

АКТ**по результатам ГОСУДАРСТВЕННОЙ ИСТОРИКО-КУЛЬТУРНОЙ ЭКСПЕРТИЗЫ**

документации, обосновывающей меры по обеспечению сохранности выявленного объекта культурного наследия «Новосвирский канал (б.канал Александра III)», 1878-1883, по адресу: Ленинградская область, Волховский район, от р. Сясь до р. Свирь, выявленного объекта культурного наследия «Свирский канал (б.канал Александра I)», 1802-1810 гг., по адресу: Ленинградская область, Волховский район, от р. Сясь до р. Свирь, объекта культурного наследия регионального значения «Церковь Преображения Господня», расположенного по адресу: Ленинградская область, Волховский район, д. Загубье, ул. Церковная, д. б/н, при проведении изыскательских, проектных, земляных, строительных работ на объекте «Межпоселковый газопровод до д. Сторожно Волховского района Ленинградской области» в границах территории объектов культурного наследия и на земельных участках, непосредственно связанных с земельными участками в границах территории объектов культурного наследия («Меры по обеспечению сохранности выявленного объекта культурного наследия «Новосвирский канал (б.канал Александра III)», 1878-1883, по адресу: Ленинградская область, Волховский район, от р. Сясь до р. Свирь, выявленного объекта культурного наследия «Свирский канал (б.канал Александра I)», 1802-1810 гг., по адресу: Ленинградская область, Волховский район, от р. Сясь до р. Свирь, объекта культурного наследия регионального значения «Церковь Преображения Господня», расположенного по адресу: Ленинградская область, Волховский район, д. Загубье, ул. Церковная, д. б/н, при реализации проектного решения «Межпоселковый газопровод до д. Сторожно Волховского района Ленинградской области», шифр: 78-10-5558-ОСОКН, ООО «ЦИИВС», 2024 г.)

а. Дата начала и дата окончания проведения экспертизы

Настоящая государственная историко-культурная экспертиза проведена в период с 03 мая 2024 года по 28 мая 2024 г. (Приложение №7: копия договора с экспертом).

б. Место проведения экспертизы

г. Санкт-Петербург.

в. Заказчик экспертизы

ООО «Центр инженерных изысканий в строительстве» (194362, г. Санкт-Петербург, Парголово, ул. Ленина д. 52, к. 2, лит. А, пом. 1-Н, ИНН78022843810).

г. Сведения об эксперте

Полетайкин Вячеслав Владимирович – образование высшее (Архитектура (Красноярский инженерно-строительный институт – в настоящее время Федеральное государственное бюджетное образовательное учреждение высшего образования «Архитектурный институт Сибирского федерального университета»); Реставрация (Федеральное государственное бюджетное образовательное учреждение высшего

образования «Санкт-Петербургский государственный архитектурно-строительный университет»), кандидат архитектуры («Ленинградский инженерно-строительный институт», в настоящее время Федеральное государственное бюджетное образовательное учреждение высшего образования «Санкт-Петербургский архитектурно-строительный университет» – аспирантура). Стаж работы – 33 года. Место работы – ООО «Архи-Метрика», должность – генеральный директор (штатный сотрудник организации, приказ о приеме на работу № 1/К).

Аттестован в качестве государственного эксперта по проведению следующей экспертной деятельности (объектов экспертизы) (приказ Министерства культуры Российской Федерации от 19.12.2023 г. № 3399, Приложение №6):

- выявленные объекты культурного наследия в целях обоснования целесообразности включения данных объектов в реестр;

- документы, обосновывающие включение объектов культурного наследия в реестр;

- проектная документация на проведение работ по сохранению объектов культурного наследия;

- документация или разделы документации, обосновывающие меры по обеспечению сохранности объекта культурного наследия, включенного в реестр, выявленного объекта культурного наследия, либо объекта, обладающего признаками объекта культурного наследия при проведении земляных, мелиоративных, хозяйственных работ, указанных в статье 30 Федерального закона работ по использованию лесов и иных работ в границах территории объекта культурного наследия либо на земельном участке, непосредственно связанном с земельным участком в границах территории объекта культурного наследия.

д. Информация о том, что в соответствии с законодательством Российской Федерации эксперт несет ответственность за достоверность сведений, изложенных в заключении

Настоящая государственная историко-культурная экспертиза проведена в соответствии со статьями 28, 29, 30, 31, 32 Федерального закона от 25.06.2002 №73-ФЗ «Об объектах культурного наследия (памятниках истории и культуры) народов Российской Федерации» и Положением о государственной историко-культурной экспертизе, утвержденным Постановлением Правительства Российской Федерации от 15.07.2009 г. №569. Эксперт несет ответственность за достоверность сведений, изложенных в заключении экспертизы, в соответствии с законодательством Российской Федерации.

В.В. Полетайкин

е. Цели и объекты экспертизы

Цель экспертизы:

Обеспечение сохранности выявленного объекта культурного наследия «Новосвирский канал (б.канал Александра III)», 1878-1883, по адресу: Ленинградская область, Волховский район, от р. Сясь до р. Свирь, выявленного объекта культурного наследия «Свирский канал (б.канал Александра I)», 1802-1810 гг., по адресу: Ленинградская область, Волховский район, от р. Сясь до р. Свирь, объекта культурного наследия регионального значения «Церковь Преображения Господня», расположенного по адресу: Ленинградская область, Волховский район, д. Загубье, ул. Церковная, д. б/н, при проведении земляных, строительных, мелиоративных, хозяйственных работ, указанных в статье 30 Федерального закона от 25.06.2002 №73-ФЗ работ по использованию лесов и иных работ на объекте «Межпоселковый газопровод до д. Сторожно Волховского района Ленинградской области».

Объект экспертизы:

Документация, обосновывающая меры по обеспечению сохранности выявленного объекта культурного наследия «Новосвирский канал (б.канал Александра III)», 1878-1883, по адресу: Ленинградская область, Волховский район, от р. Сясь до р. Свирь, выявленного объекта культурного наследия «Свирский канал (б.канал Александра I)», 1802-1810 гг., по адресу: Ленинградская область, Волховский район, от р. Сясь до р. Свирь, объекта культурного наследия регионального значения «Церковь Преображения Господня», расположенного по адресу: Ленинградская область, Волховский район, д. Загубье, ул. Церковная, д. б/н, при проведении земляных, мелиоративных, хозяйственных работ, указанных в статье 30 Федерального закона от 25.06.2002 №73-ФЗ работ по использованию лесов и иных работ на объекте «Межпоселковый газопровод до д. Сторожно Волховского района Ленинградской области» в границах территории объектов культурного наследия и на земельных участках, непосредственно связанных с земельными участками в границах территории объектов культурного наследия – «Меры по обеспечению сохранности выявленного объекта культурного наследия «Новосвирский канал (б.канал Александра III)», 1878-1883, по адресу: Ленинградская область, Волховский район, от р. Сясь до р. Свирь, выявленного объекта культурного наследия «Свирский канал (б.канал Александра I)», 1802-1810 гг., по адресу: Ленинградская область, Волховский район, от р. Сясь до р. Свирь, объекта культурного наследия регионального значения «Церковь Преображения Господня», расположенного по адресу: Ленинградская область, Волховский район, д. Загубье, ул. Церковная, д. б/н, при реализации проектного решения «Межпоселковый

газопровод до д. Сторожно Волховского района Ленинградской области», (шифр: 78-10-5558-ОСОКН), ООО «ЦИИВС», 2024 г.

ж. Перечень документов, представленных заявителем

- Проектная документация «Меры по обеспечению сохранности выявленного объекта культурного наследия «Новосвирский канал (б.канал Александра III)», 1878-1883, по адресу: Ленинградская область, Волховский район, от р. Сясь до р. Свирь, выявленного объекта культурного наследия «Свирский канал (б.канал Александра I)», 1802-1810 гг., по адресу: Ленинградская область, Волховский район, от р. Сясь до р. Свирь, объекта культурного наследия регионального значения «Церковь Преображения Господня», расположенного по адресу: Ленинградская область, Волховский район, д. Загубье, ул. Церковная, д. б/н, при реализации проектного решения «Межпоселковый газопровод до д. Сторожно Волховского района Ленинградской области», (шифр: 78-10-5558-ОСОКН), разработанная ООО «ЦИИВС» в 2024 году;
- Письмо Комитета по сохранению культурного наследия Ленинградской области от 05.07.2023 №01-09-5137/2023-0-1 (Приложение № 1);
- Письмо Комитета по сохранению культурного наследия Ленинградской области от 24.03.2023 №01-09-1693/2023-0-1 (Приложение № 2);
- Акт постановки на учет от 23.04.1992 №3-9 (Приложение № 3);
- Приказ Комитета по культуре Ленинградской области от 06.08.2018 № 01-03/18-109 «О включении выявленного объекта культурного наследия «Церковь Преображения Господня», расположенного по адресу: Ленинградская область, д. Загубье, в единый государственный реестр объектов культурного наследия (памятников истории и культуры) народов Российской Федерации в качестве объекта культурного наследия регионального значения, с наименованием «Церковь Преображения Господня» по адресу: Ленинградская область, Волховский район, д. Загубье, ул. Церковная, д. б/н, утверждении границ его территории и установлении предмета охраны» (Приложение № 4);
- Паспорт объекта культурного наследия регионального значения «Церковь Преображения Господня» от 04.12.2023 г. (Приложение № 5);
- Информационное письмо от 03.05.2024 г. №78-10-6401 (Приложение № 8);
- Архивные материалы и топография (Приложение № 9);
- Информационное письмо от 03.05.2024 г. №78-10-6402 (Приложение № 11);
- Схема расположения земельных участков объектов культурного наследия относительно зоны производства работ по данным публичной кадастровой карты (Приложение № 12);

- Выписка из ЕГРН от 15.05.2024 № КУВИ-001/2024-132663221; Выписка из ЕГРН от 27.05.2024 № КУВИ-001/2024-143174280 (Приложение № 13).

з. Сведения об обстоятельствах, повлиявших на процесс проведения и результаты экспертизы

Обстоятельства, повлиявшие на процесс проведения и результаты экспертизы, отсутствуют.

и. Сведения о проведенных исследованиях с указанием примененных методов, объема и характера выполненных работ и их результатов

Настоящая экспертиза проведена в соответствии с Федеральным законом от 25.06.2002 № 73-ФЗ «Об объектах культурного наследия (памятниках истории и культуры) народов Российской Федерации» (далее по тексту Акта - Закон), Положением о государственной историко-культурной экспертизе, утвержденным Постановлением Правительства Российской Федерации от 15.07.2009 № 569.

В рамках настоящей экспертизы экспертом были проведены следующие исследования:

Архивно-библиографическое исследование в объеме, необходимом для принятия экспертом соответствующих решений, с целью выявления материалов, содержащих сведения по истории освоения участка. В рамках архивно-библиографических исследований была изучена библиография в Русском фонде Российской национальной библиотеке (РНБ), Библиотеке Академии Наук, фонды государственного исторического архива. Кроме того, экспертом были проведены натурный осмотр объектов культурного наследия и их фотофиксация (Приложение №10). Фотофиксация выявленного объекта культурного наследия «Новосвирский канал (б.канал Александра III)» и выявленного объекта культурного наследия «Свирский канал (б.канал Александра I)» выполнена на участках объектов в примерном радиусе 3 км. от зоны производства работ и в местах, к которым имеется доступ.

В ходе проведения архивно-библиографического исследования были выявлены документы и материалы, относящиеся к объекту экспертизы.

При проведении экспертизы эксперт соблюдал принципы проведения экспертизы, установленные статьей 29 Федерального закона «Об объектах культурного наследия (памятниках истории и культуры) народов Российской Федерации», обеспечивал объективность, всесторонность и полноту проводимых исследований, а также

достоверность и обоснованность своих выводов; самостоятельно оценивал результаты исследований, ответственно и точно формулировал выводы в пределах своей компетенции.

Исследования проводились на основе принципов научной обоснованности, объективности и законности, презумпции сохранности объекта культурного наследия, соблюдения требований безопасности в отношении объекта культурного наследия, а также объектов культурного наследия, расположенных на непосредственно прилегающей территории, достоверности и полноты информации.

Указанные исследования были проведены с применением методов натурного, историко-архивного и историко-архитектурного анализа в объеме, достаточном для обоснования вывода государственной историко-культурной экспертизы. Результаты исследований, проведенных в рамках экспертизы, были оформлены в виде настоящего акта.

к. Факты и сведения, выявленные и установленные в результате проведенных исследований

Согласно проведенному анализу проектной документации, участок проектирования расположен на земельных участках в границах территории выявленного объекта культурного наследия «Новосвирский канал (б.канал Александра III)», 1878-1883, по адресу: Ленинградская область, Волховский район, от р. Сясь до р. Свирь и выявленного объекта культурного наследия «Свирский канал (б.канал Александра I)», 1802-1810 гг., по адресу: Ленинградская область, Волховский район, от р. Сясь до р. Свирь (прокладка трассы осуществляется методом ГНБ, земляные работы и устройство строительных площадок в границах объектов культурного наследия не предусмотрены) и на земельных участках, расположенных в непосредственной близости от земельных участков в границах территории выявленного объекта культурного наследия «Новосвирский канал (б.канал Александра III)», 1878-1883, по адресу: Ленинградская область, Волховский район, от р. Сясь до р. Свирь, выявленного объекта культурного наследия «Свирский канал (б.канал Александра I)», 1802-1810 гг., по адресу: Ленинградская область, Волховский район, от р. Сясь до р. Свирь, объекта культурного наследия регионального значения «Церковь Преображения Господня», расположенного по адресу: Ленинградская область, Волховский район, д. Загубье, ул. Церковная, д. б/н.

Территория производства работ не относится к зонам охраны объектов культурного наследия и регулирования застройки.

Согласно ст.34.1 Федерального закона от 25.06.2002 N 73-ФЗ (ред. от 19.10.2023) Об объектах культурного наследия (памятниках истории и культуры) народов Российской Федерации (с изм. и доп., вступ. в силу с 17.04.2024) участок зоны производства работ

расположен в защитной зоне выявленного объекта культурного наследия «Новосвирский канал (б.канал Александра III)», выявленного объекта культурного наследия «Свирский канал (б.канал Александра I)».

Краткие исторические сведения о выявленном объекте культурного наследия «Новосвирский канал (б.канал Александра III)»

1878 год — начало строительства канала продольно старому. Происходило под руководством К. Я. Михайловского. В 1882 году построен новый Свирский канал, наречённый именем Александра III. Длина — 43,75 версты (46,7 км), ширина — 12 сажень (25,5 м), глубина — 1,14 саж (2,4 м)¹. Торжественно открывали канал лично император и императрица Мария Фёдоровна, прибывшие на яхте «Александрия».

В 1883 году в память события была выбита медная настольная медаль (диаметром 7,7 см) с портретами Александра I, Екатерины II, Александра II и Александра III; на обратной стороне надпись: «Старый Сяский канал (10 1/4 вер) начат в 1766 году, окончен в 1802 г.; Старый Свирский канал (48 вер) начат в 1802 году, окончен в 1810 г.; Новый Сяский (9 1/2 вер) и Свирский каналы начаты в 1878 году, Сяский окончен в 1880 году, а Свирский в 1882 г.» 1890—1896 гг. во время переустройства Мариинской системы произведены работы по расчистке от наплывов и наносов на ширину 12 саж. по дну и на глубину 10 четвертей аршина при самом низком горизонте вод Ладожского озера.

После постройки Новосвирского канала, Старосвирский канал утратил своё значение. По состоянию на 2015 год Старосвирский канал заброшен и не используется, хотя на некоторых участках всё ещё возможно движение маломерных судов.

Краткие исторические сведения о выявленном объекте культурного наследия «Свирский канал (б.канал Александра I)».

Старосвирский канал (дореволюционное название: Канал Императора Александра I) являлся продолжением Староладожского и Старосясьского каналов. Канал проходит вдоль берега Ладожского озера от устья Сяси до устья Свири. Канал позволял небольшим речным судам проходить в обход Ладожского озера между реками Свирь и Сясь, и далее по Старосвирскому и Староладожскому каналам в Неву. Канал был построен в 1802-1810 гг., одновременно с Мариинской судоходной системой, соединившей бассейн реки Свирь с бассейном Волги.

¹ Николаев А. С., Житков С. М. Краткий исторический очерк развития водяных и сухопутных сообщений и торговых портов в России. — Санкт-Петербург: типография Министерства путей сообщения, 1900., с. 258, 259.

Старосвирский канал имел длину 48 вёрст (53 км), ширину по дну 11 метров, глубину 1,8 метра². При строительстве Старосвирского канала были учтены технические просчёты, допущенные при строительстве Староладожского канала. Старосвирский канал был построен без шлюзов, в виде открытой протоки, вровень с уровнем Ладоги.

Краткие исторические сведения об объекте культурного наследия регионального значения «Церковь Преображения Господня».

Эта часть нынешней Ленинградской области хотя и лежала на пути из Варяг в Греки, никогда не была плотно заселена. Только веппские охотники заходили в дремучие леса южного Приладожья в поисках добычи. В наиболее удобных местах они строили хижин, где можно было укрыться и переждать непогоду. Вполне вероятно, от одной из таких хижин ведет свою историю деревня Загубье. Загубье - значит «за губой», так как находится деревня действительно у Загубской губы за Свирской губой.

Нельзя сказать, что места здесь гиблые или непригодные для жизни, вовсе нет. Но до больших городов и дорог далеко, да наверно и отваживают лесные, речные, болотные и озерные духи отсюда случайных людей, а навсегда задерживаются немногие.

Деревня Загубье впервые в документах упоминается в 1834 году, но первую церковь на Загубском погосте построили в году 1718.

Со строительством сперва Старо-Свирского канала, а затем - Ново-Свирского, Загубье разрослось и расцвело. Из деревни, населенной в основном крестьянами, Загубье превратилось в купеческую деревню, где в лавках можно было купить любые продукты и товары вплоть до китайского фарфора.

Загубье всегда было государственной деревней. Поэтому никаких усадеб, парков и искусственных прудов здесь никогда не было.

Каменный Храм Преображения Господня в Загубье на месте обветшавшей деревянной церкви построили в 1825 году и освятили в 1829-м. Храм построен на средства прихожан.

До Революции 1917 года приход церкви состоял из 4 деревень. В 1936 году был арестован священник иеромонах Пахомий. С тех пор церковь не действовала до 1997 года. В 1997 году ее вернули верующим и назначили настоятеля. Богослужения в церкви велись как минимум до 2005 года, однако, полноценное восстановление храма осуществить не удалось. Сегодня храм разрушен.

² Николаев А. С., Житков С. М. Краткий исторический очерк развития водяных и сухопутных сообщений и торговых портов в России. — Санкт-Петербург: типография Министерства путей сообщения, 1900., с.158.

Выявленный объект культурного наследия «Новосвирский канал (б.канал Александра III)».

Выявленный объект культурного наследия «Новосвирский канал (б.канал Александра III)» является выявленным объектом культурного наследия на основании Акта постановления на учет от 23.04.1992 №3-9.

Адрес: Ленинградская область, Волховский район, от р. Сясь до р. Свирь.

Предмет охраны не утвержден.

Границы территории не утверждены.

Охранное обязательство не утверждено.

Паспорт объекта не составлен.

Режим использования территории объекта согласно ст. 5.1. Федерального Закона № 73-ФЗ.

Выявленный объект культурного наследия «Свирский канал (б.канал Александра I)».

Выявленный объект культурного наследия «Свирский канал (б.канал Александра I)» является выявленным объектом культурного наследия на основании Акта постановления на учет от 23.04.1992 №3-9.

Адрес: Ленинградская область, Волховский район, от р. Сясь до р. Свирь.

Предмет охраны не утвержден.

Границы территории не утверждены.

Охранное обязательство не утверждено.

Паспорт объекта не составлен.

Режим использования территории объекта согласно ст. 5.1. Федерального Закона № 73-ФЗ.

Объект культурного наследия регионального значения «Церковь Преображения Господня».

Объект культурного наследия регионального значения «Церковь Преображения Господня» является объектом культурного наследия регионального значения на основании Приказа Комитета по культуре Ленинградской области от 06.08.2018 № 01-03/18-109 «О включении выявленного объекта культурного наследия «Церковь Преображения Господня», расположенного по адресу: Ленинградская область, д. Загубье, в единый государственный реестр объектов культурного наследия (памятников истории и культуры) народов Российской Федерации в качестве объекта культурного наследия регионального значения, с наименованием «Церковь Преображения Господня» по адресу: Ленинградская

область, Волховский район, д. Загубье, ул. Церковная, д. б/н, утверждении границ его территории и установлении предмета охраны».

В состав объекта культурного наследия регионального значения «Церковь Преображения Господня» входят следующие объекты культурного наследия регионального значения:

- «Церковь Преображения Господня»;
- «Ворота».

Адрес: Ленинградская область, Волховский район, д. Загубье, ул. Церковная, д. б/н.

Предмет охраны утвержден Приказом Комитета по культуре Ленинградской области от 06.08.2018 № 01-03/18-109 «О включении выявленного объекта культурного наследия «Церковь Преображения Господня», расположенного по адресу: Ленинградская область, д. Загубье, в единый государственный реестр объектов культурного наследия (памятников истории и культуры) народов Российской Федерации в качестве объекта культурного наследия регионального значения, с наименованием «Церковь Преображения Господня» по адресу: Ленинградская область, Волховский район, д. Загубье, ул. Церковная, д. б/н, утверждении границ его территории и установлении предмета охраны».

Границы территории утверждены Приказом Комитета по культуре Ленинградской области от 06.08.2018 № 01-03/18-109 «О включении выявленного объекта культурного наследия «Церковь Преображения Господня», расположенного по адресу: Ленинградская область, д. Загубье, в единый государственный реестр объектов культурного наследия (памятников истории и культуры) народов Российской Федерации в качестве объекта культурного наследия регионального значения, с наименованием «Церковь Преображения Господня» по адресу: Ленинградская область, Волховский район, д. Загубье, ул. Церковная, д. б/н, утверждении границ его территории и установлении предмета охраны».

Охранное обязательство не утверждено.

Паспорт объекта составлен - паспорт объекта культурного наследия регионального значения «Церковь Преображения Господня» от 04.12.2023 г.

Режим использования территории объекта согласно ст. 5.1. Федерального Закона № 73-ФЗ и Приказу Комитета по культуре Ленинградской области от 06.08.2018 № 01-03/18-109 «О включении выявленного объекта культурного наследия «Церковь Преображения Господня», расположенного по адресу: Ленинградская область, д. Загубье, в единый государственный реестр объектов культурного наследия (памятников истории и культуры) народов Российской Федерации в качестве объекта культурного наследия регионального значения, с наименованием «Церковь Преображения Господня» по адресу: Ленинградская

область, Волховский район, д. Загубье, ул. Церковная, д. б/н, утверждении границ его территории и установлении предмета охраны».

Режимы использования территории, на которой расположен участок проектирования.

Согласно проведенному анализу проектной документации, участок проектирования расположен на земельных участках в границах территории выявленного объекта культурного наследия «Новосвирский канал (б.канал Александра III)», 1878-1883, по адресу: Ленинградская область, Волховский район, от р. Сясь до р. Свирь и выявленного объекта культурного наследия «Свирский канал (б.канал Александра I)», 1802-1810 гг., по адресу: Ленинградская область, Волховский район, от р. Сясь до р. Свирь (прокладка трассы осуществляется методом ГНБ, земляные работы и устройство строительных площадок в границах объектов культурного наследия не предусмотрены) и на земельных участках, расположенных в непосредственной близости от земельных участков в границах территории выявленного объекта культурного наследия «Новосвирский канал (б.канал Александра III)», 1878-1883, по адресу: Ленинградская область, Волховский район, от р. Сясь до р. Свирь, выявленного объекта культурного наследия «Свирский канал (б.канал Александра I)», 1802-1810 гг., по адресу: Ленинградская область, Волховский район, от р. Сясь до р. Свирь, объекта культурного наследия регионального значения «Церковь Преображения Господня», расположенного по адресу: Ленинградская область, Волховский район, д. Загубье, ул. Церковная, д. б/н.

Согласно ст.34.1 Федерального закона от 25.06.2002 N 73-ФЗ (ред. от 19.10.2023) Об объектах культурного наследия (памятниках истории и культуры) народов Российской Федерации (с изм. и доп., вступ. в силу с 17.04.2024) участок зоны производства работ расположен в защитной зоне выявленного объекта культурного наследия «Новосвирский канал (б.канал Александра III)», выявленного объекта культурного наследия «Свирский канал (б.канал Александра I)».

Защитными зонами объектов культурного наследия являются территории, которые прилегают к включенным в реестр памятникам и ансамблям (за исключением указанных в пункте 2 настоящей статьи объектов культурного наследия) и в границах которых в целях обеспечения сохранности объектов культурного наследия и композиционно-видовых связей (панорам) запрещаются строительство объектов капитального строительства и их реконструкция, связанная с изменением их параметров (высоты, количества этажей, площади), за исключением строительства и реконструкции линейных объектов (ст.34.1 Федерального закона от 25.06.2002 N 73-ФЗ).

Проектными решениями предусмотрено строительство газопровода (линейный объект). Таким образом, предполагаемые работы не противоречат режиму использования защитной зоны выявленного объекта культурного наследия «Новосвирский канал (б.канал Александра III)», выявленного объекта культурного наследия «Свирский канал (б.канал Александра I)».

Общие сведения об объекте экспертизы

Представленная на экспертизу документация «Меры п по обеспечению сохранности выявленного объекта культурного наследия «Новосвирский канал (б.канал Александра III)», 1878-1883, по адресу: Ленинградская область, Волховский район, от р. Сясь до р. Свирь, выявленного объекта культурного наследия «Свирский канал (б.канал Александра I)», 1802-1810 гг., по адресу: Ленинградская область, Волховский район, от р. Сясь до р. Свирь, объекта культурного наследия регионального значения «Церковь Преображения Господня», расположенного по адресу: Ленинградская область, Волховский район, д. Загубье, ул. Церковная, д. б/н, при реализации проектного решения «Межпоселковый газопровод до д. Сторожно Волховского района Ленинградской области», (шифр: 78-10-5558-ОСОКН), является отдельным томом проектной документации «Межпоселковый газопровод до д. Сторожно Волховского района Ленинградской области», содержит аналитику о возможных угрозах и обоснование мероприятий, необходимых для обеспечения сохранности выявленного объекта культурного наследия «Новосвирский канал (б.канал Александра III)», выявленного объекта культурного наследия «Свирский канал (б.канал Александра I)» и объекта культурного наследия регионального значения «Церковь Преображения Господня».

Участок проектирования расположен на земельном участке в непосредственной близости от участка в границах территории выявленного объекта культурного наследия «Новосвирский канал (б.канал Александра III)», выявленного объекта культурного наследия «Свирский канал (б.канал Александра I)» и объекта культурного наследия регионального значения «Церковь Преображения Господня».

Минимальное расстояние от котлована до выявленного объекта культурного наследия «Новосвирский канал (б.канал Александра III)» 34,8 м.

Кроме того, под руслом канала предполагается трубы методом ГНБ, на расстоянии от максимальной глубины русла 3,54 м.

Минимальное расстояние от котлована до выявленного объекта культурного наследия «Свирский канал (б.канал Александра I)» 62,5 м.

Кроме того, под руслом канала предполагается трубы методом ГНБ, на расстоянии от максимальной глубины русла (от отметки предельного размыва дна) 2,21 м.

Минимальное расстояние от зоны производства работ до границы территории объекта культурного наследия регионального значения «Церковь Преображения Господня» составляет 703,2 м.

Проектом предусматривается:

- прокладка проектируемого газопровода высокого давления 2 категории ($0,3\text{МПа} < P \leq 0,6\text{МПа}$) из полиэтиленовых труб диаметром 110x10,0 мм с коэффициентом запаса прочности не менее 2,6 ПЭ 100 ГАЗ SDR 11 ГОСТ Р 58121.2-2018 в защитной оболочке Jacket 1, а также частично из труб стальных электросварных прямошовных по ГОСТ 10704-91 диаметром 108x4.0 надземно с антикоррозионным покрытием;

- прокладка проектируемого газопровода низкого давления ($P \leq 0,005\text{ МПа}$) из полиэтиленовых труб диаметром 110x10,0 мм с коэффициентом запаса прочности не менее 2,7 ПЭ 100 ГАЗ SDR 11 ГОСТ Р 58121.2-2018, а также частично из труб стальных электросварных прямошовных по ГОСТ 10704-91 диаметром 108x4,0 с антикоррозионным покрытием надземно (выход газопровода из ГРПШ до заглушки).

Пересечение Староладожского канала, защитной дамбы польдерной системы, находящейся в оперативном управлении ФГБУ «Севзапмелиоводхоз» и а/д IV категории «Паша-Свирица-Загубье» на км 18+416 (ПК0+25.80–ПК0+52.90, 1ПК0+52.50–1ПК0+80.50) предусмотрено подземно закрытым способом (методом ГНБ) в футляре из трубы диаметром 225x20,5 мм ПЭ 100 ГАЗ SDR11, $L_{\text{ф}}=157,0$ м. Глубина укладки газопровода в месте пересечения с каналом принято не менее 2,0 м ниже профиля дна водной преграды.

Пересечение Новолодожского канала (ПК4+77.00–ПК5+41.00, 1ПК5+71.40–1ПК6+34.70) предусмотрено подземно закрытым способом (методом ГНБ) в футляре из трубы диаметром 225x20,5 мм ПЭ 100 ГАЗ SDR11, $L_{\text{ф}}=140,0$ м. Глубина укладки газопровода в месте пересечения с каналом принято не менее 2,0 м ниже профиля дна водной преграды.

Складирование строительных материалов и грунта производится за пределом границ территорий объектов культурного наследия и водоохранной зоны каналов.

Количество и диаметр водопропускных труб уточняется на месте в зависимости от глубины и ширины водотока, а также от возможного паводка.

По окончании строительства проводится техническая рекультивация, которая включает в себя:

- очистку территории от строительного мусора и загрязнителей;
- восстановление систем местного стока;

- планировку территории и засыпку эрозионных форм;
- восстановление плодородного слоя почвы.

В соответствии с требованиями пункта 2 Статьи 36 Федерального закона №73-ФЗ "Об объектах культурного наследия (памятниках истории и культуры) народов Российской Федерации", при хозяйственном освоении земельного участка, находящегося в границах объекта культурного наследия, проектная документация должна содержать специализированный раздел, включающий оценку влияния проектного решения на указанный объект культурного наследия: Изыскательские, проектные, земляные, строительные, мелиоративные, хозяйственные работы, указанные в статье 30 настоящего Федерального закона работы по использованию лесов и иные работы в границах территории объекта культурного наследия, включенного в реестр, проводятся при условии соблюдения установленных статьей 5.1 настоящего Федерального закона требований к осуществлению деятельности в границах территории объекта культурного наследия, особого режима использования земельного участка, в границах которого располагается объект археологического наследия, и при условии реализации согласованных соответствующим органом охраны объектов культурного наследия, определенным пунктом 2 статьи 45 настоящего Федерального закона, обязательных разделов об обеспечении сохранности указанных объектов культурного наследия в проектах проведения таких работ или проектов обеспечения сохранности указанных объектов культурного наследия либо плана проведения спасательных археологических полевых работ, включающих оценку воздействия проводимых работ на указанные объекты культурного наследия.

В соответствии с требованиями пункта 3 Статьи 36 Федерального закона №73-ФЗ "Об объектах культурного наследия (памятниках истории и культуры) народов Российской Федерации", при хозяйственном освоении земельного участка в непосредственной близости от объекта культурного наследия, проектная документация должна содержать специализированный раздел, включающий оценку влияния проектного решения на указанный объект культурного наследия: "Строительные и иные работы на земельном участке, непосредственно связанном с земельным участком в границах территории объекта культурного наследия, проводятся при наличии в проектной документации разделов об обеспечении сохранности указанного объекта культурного наследия или о проведении спасательных археологических полевых работ или проекта обеспечения сохранности указанного объекта культурного наследия либо плана проведения спасательных археологических полевых работ, включающих оценку воздействия проводимых работ на указанный объект культурного наследия, согласованных с региональным органом охраны объектов культурного наследия."

Заказчиком проектных работ было принято решение разработать документацию, включающую оценку влияния от реализации проектного решения на выявленный объект культурного наследия «Новосвирский канал (б.канал Александра III)», выявленный объект культурного наследия «Свирский канал (б.канал Александра I)», объект культурного наследия регионального значения «Церковь Преображения Господня».

Документация, которая является объектом настоящей экспертизы, была разработана специалистами ООО «Центр инженерных изысканий в строительстве» (Лицензия Министерства культуры РФ №05055 от 31.05.2018г.) в 2024 г. в виде проектной документации: «Меры по обеспечению сохранности выявленного объекта культурного наследия «Новосвирский канал (б.канал Александра III)», 1878-1883, по адресу: Ленинградская область, Волховский район, от р. Сясь до р. Свирь, выявленного объекта культурного наследия «Свирский канал (б.канал Александра I)», 1802-1810 гг., по адресу: Ленинградская область, Волховский район, от р. Сясь до р. Свирь, объекта культурного наследия регионального значения «Церковь Преображения Господня», расположенного по адресу: Ленинградская область, Волховский район, д. Загубье, ул. Церковная, д. б/н, при реализации проектного решения «Межпоселковый газопровод до д. Сторожно Волховского района Ленинградской области», (шифр: 78-10-5558-ОСОКН), которая является объектом настоящей экспертизы.

Анализ методики разработки документации:

Разработчиками документации, являющейся объектом экспертизы, всесторонне (география, климат, геологическое строение) был изучен район в целом, и участок проектирования в частности. Приведены основные сведения о выявленном объекте культурного наследия «Новосвирский канал (б.канал Александра III)», выявленном объекте культурного наследия «Свирский канал (б.канал Александра I)» и об объекте культурного наследия регионального значения «Церковь Преображения Господня».

По результатам анализа проектного решения и чертежей, выявлено, что предусмотрено строительство межпоселкового газопровода до д. Сторожно Волховского района Ленинградской области.

Участок проектирования расположен на земельных участках в границах территории выявленного объекта культурного наследия «Новосвирский канал (б.канал Александра III)», 1878-1883, по адресу: Ленинградская область, Волховский район, от р. Сясь до р. Свирь и выявленного объекта культурного наследия «Свирский канал (б.канал Александра I)», 1802-1810 гг., по адресу: Ленинградская область, Волховский район, от р. Сясь до р. Свирь (прокладка трассы осуществляется методом ГНБ, земляные работы и устройство

строительных площадок в границах объектов культурного наследия не предусмотрены) и на земельных участках, расположенных в непосредственной близости от земельных участков в границах территории выявленного объекта культурного наследия «Новосвирский канал (б.канал Александра III)», 1878-1883, по адресу: Ленинградская область, Волховский район, от р. Сясь до р. Свирь, выявленного объекта культурного наследия «Свирский канал (б.канал Александра I)», 1802-1810 гг., по адресу: Ленинградская область, Волховский район, от р. Сясь до р. Свирь, объекта культурного наследия регионального значения «Церковь Преображения Господня», расположенного по адресу: Ленинградская область, Волховский район, д. Загубье, ул. Церковная, д. б/н.

Минимальное расстояние от котлована до выявленного объекта культурного наследия «Новосвирский канал (б.канал Александра III)» 34,8 м.

Кроме того, под руслом канала предполагается трубы методом ГНБ, на расстоянии от максимальной глубины русла 3,54 м.

Минимальное расстояние от котлована до выявленного объекта культурного наследия «Свирский канал (б.канал Александра I)» 62,5 м.

Кроме того, под руслом канала предполагается трубы методом ГНБ, на расстоянии от максимальной глубины русла (от отметки предельного размыва дна) 2,21 м.

Минимальное расстояние от зоны производства работ до границы территории объекта культурного наследия регионального значения «Церковь Преображения Господня» составляет 703,2 м.

Пересечение Староладожского канала, защитной дамбы польдерной системы, находящейся в оперативном управлении ФГБУ «Севзапмелиоводхоз» и а/д IV категории «Паша-Свирица-Загубье» на км 18+416 (ПК0+25.80–ПК0+52.90, 1ПК0+52.50–1ПК0+80.50) предусмотрено подземно закрытым способом (методом ГНБ) в футляре из трубы диаметром 225х20,5 мм ПЭ 100 ГАЗ SDR11, L_ф=157,0 м. Глубина укладки газопровода в месте пересечения с каналом принято не менее 2,0 м ниже профиля дна водной преграды.

Пересечение Новолодожского канала (ПК4+77.00–ПК5+41.00, 1ПК5+71.40–1ПК6+34.70) предусмотрено подземно закрытым способом (методом ГНБ) в футляре из трубы диаметром 225х20,5 мм ПЭ 100 ГАЗ SDR11, L_ф=140,0 м. Глубина укладки газопровода в месте пересечения с каналом принято не менее 2,0 м ниже профиля дна водной преграды.

Выявленный объект культурного наследия «Новосвирский канал (б.канал Александра III)», выявленный объект культурного наследия «Свирский канал (б.канал Александра I)», и объект культурного наследия регионального значения «Церковь Преображения Господня» расположены за пределами предварительной зоны влияния строительства.

Размещение строительной техники при производстве работ, места складирования материалов и сбора отходов, пункт мойки колес расположены в границах строительной площадки, то есть за пределами границ территории выявленного объекта культурного наследия «Новосвирский канал (б.канал Александра III)», выявленного объекта культурного наследия «Свирский канал (б.канал Александра I)», объекта культурного наследия регионального значения «Церковь Преображения Господня», их сохранность обеспечена.

Кроме того, реализация проектных решений предусматривает сохранение особенностей объекта культурного наследия регионального значения «Церковь Преображения Господня», отнесенных к предмету охраны, согласно Приказ Комитета по культуре Ленинградской области от 06.08.2018 № 01-03/18-109 «О включении выявленного объекта культурного наследия «Церковь Преображения Господня», расположенного по адресу: Ленинградская область, д. Загубье, в единый государственный реестр объектов культурного наследия (памятников истории и культуры) народов Российской Федерации в качестве объекта культурного наследия регионального значения, с наименованием «Церковь Преображения Господня» по адресу: Ленинградская область, Волховский район, д. Загубье, ул. Церковная, д. б/н, утверждении границ его территории и установлении предмета охраны», от участка производства работ 703,2 м., рассматривать подробно предмет охраны не целесообразно.

Таким образом, решения, предусмотренные проектом и документацией, которая является объектом экспертизы, приняты с учетом сохранения объекта культурного наследия «Новосвирский канал (б.канал Александра III)», 1878-1883, по адресу: Ленинградская область, Волховский район, от р. Сясь до р. Свирь, выявленного объекта культурного наследия «Свирский канал (б.канал Александра I)», 1802-1810 гг., по адресу: Ленинградская область, Волховский район, от р. Сясь до р. Свирь, объекта культурного наследия регионального значения «Церковь Преображения Господня», расположенного по адресу: Ленинградская область, Волховский район, д. Загубье, ул. Церковная, д. б/н.

Разработчиками представленной на экспертизу документации, был выполнен анализ рисков и угроз в отношении сохранности выявленного объекта культурного наследия «Новосвирский канал (б.канал Александра III)», выявленного объекта культурного наследия «Свирский канал (б.канал Александра I)», объекта культурного наследия регионального значения «Церковь Преображения Господня», в ходе которого был сделан вывод, что реализация проектного решения «Межпоселковый газопровод до д. Сторожно Волховского района Ленинградской области» не создает прямые угрозы в отношении сохранности выявленного объекта культурного наследия «Новосвирский канал (б.канал

Александра III)», выявленного объекта культурного наследия «Свирский канал (б.канал Александра I)», объекта культурного наследия регионального значения «Церковь Преображения Господня».

Однако, возможны потенциальные угрозы в виде рисков, связанных с сопутствующими мероприятиями при проведении строительных работ, а именно:

- проезд спецтехники и автотранспорта;
- работа строительного персонала.

Реализация проектного решения представляется возможной при условии соблюдения мероприятий, нейтрализующих приведенные выше риски в отношении сохранности выявленного объекта культурного наследия «Новосвирский канал (б.канал Александра III)», выявленного объекта культурного наследия «Свирский канал (б.канал Александра I)» и объекта культурного наследия регионального значения «Церковь Преображения Господня».

Мероприятия обеспечения сохранности:

Для исключения рисков, связанных с сопутствующими мероприятиями при проведении строительных работ, разработчиками представленной на экспертизу документации, предложены следующие обязательные мероприятия обеспечения сохранности:

- осуществлять контроль проведения работ в точном соответствии с проектом;
- транспортирование материалов и изделий на строительную площадку осуществлять в строгом соответствии проекту, по дорогам общего пользования специализированным автотранспортом;
- предусмотреть мероприятия, исключающие размыв грунтов при производстве земляных работ;
- места складирования материалов размещать за пределами границы территории выявленного объекта культурного наследия «Новосвирский канал (б.канал Александра III)», выявленного объекта культурного наследия «Свирский канал (б.канал Александра I)», объекта культурного наследия регионального значения «Церковь Преображения Господня», в соответствии с проектом в пределах строительной площадки;
- необходимо прекратить строительные работы при изменении технического состояния объектов культурного наследия (повреждение предмета охраны, изменение вертикальных отметок, в том числе провалы и понижения грунта);
- провести работы по восстановлению благоустройства после завершения производства работ – по факту нарушения, в соответствии с проектными решениями.

- осуществлять регулярный инструктаж строительного персонала в отношении значимости выявленного объекта культурного наследия «Новосвирский канал (б.канал Александра III)», выявленного объекта культурного наследия «Свирский канал (б.канал Александра I)», объекта культурного наследия регионального значения «Церковь Преображения Господня».

Контроль за исполнением указанных мероприятий обеспечения сохранности целесообразно возложить на организацию-подрядчика строительно-монтажных работ с назначением ответственного лица приказом по организации.

л. Перечень документов и материалов, собранных и полученных при проведении экспертизы, а также использованной для нее специальной, технической и справочной литературы

- Федеральный закон от 25.06.2002 № 73-ФЗ «Об объектах культурного наследия (памятниках истории и культуры) народов Российской Федерации»;

- Постановление Правительства Российской Федерации от 16.02.2008 № 87 «О составе разделов проектной документации и требованиях к их содержанию»;

- Положение о государственной историко-культурной экспертизе, утвержденное Постановлением Правительства РФ от 15.07.2009 № 569 (ред. Постановления Правительства РФ от 09.06.2015 №569) «Об утверждении Положения о государственной историко-культурной экспертизе»;

- Разъяснительное письмо Минкультуры РФ от 25.03.2014 г. № 52-01-39/12-ГП «О научно-проектной и проектной документации, направляемой на государственную историко-культурную экспертизу»;

- Национальный стандарт Российской Федерации ГОСТ Р 55528-2013 «Состав и содержание научно-проектной документации по сохранению объектов культурного наследия. Памятники истории и культуры. Общие требования». Разработан Федеральным государственным унитарным предприятием ФГУП ЦНРПМ совместно с ФГУП институт «Спецпроектреставрация», ОАО «НИИ Спецпроектреставрация»; утвержден приказом федерального агентства по техническому регулированию и метрологии (Росстандарт) 28 августа 2013 г., № 593-ст; введен в действие с 1 января 2014 года;

- Свод реставрационных правил. Рекомендации по проведению научно-исследовательских, изыскательских, проектных и производственных работ, направленных на сохранение объектов культурного наследия (памятников истории и культуры) народов Российской Федерации. СРП-2007, 4-я редакция. – М., 2012 (Рассмотрен и рекомендован к применению Министерством культуры Российской Федерации сроком действия до «28»

апреля 2011 года циркулярным письмом от «11» января 2012 г. № 3-01-39/10-КЧ); 5-я редакция. – М., 2013.;

- Руководство по осуществлению оценок воздействия на наследие в отношении объектов всемирного культурного наследия. Публикация Международного совета по охране памятников и достопримечательных мест (ICOMOS). 2011 год;

Национальные стандарты по реставрации:

- ГОСТ Р 55567-2013 «Порядок организации и ведения инженерно-технических исследований на объектах культурного наследия. Памятники истории и культуры. Общие требования» (действует с 1 июня 2014 г.).

- ГОСТ Р 55935-2013 «Состав и порядок разработки научно-проектной документации на выполнение работ по сохранению объектов культурного наследия – произведений ландшафтной архитектуры и садово-паркового искусства» (действует с 1 января 2015 г.).

- ГОСТ Р 55945-2014 «Общие требования к инженерно-геологическим изысканиям и исследованиям для сохранения объектов культурного наследия» (действует с 1 января 2015 г.).

- ГОСТ Р 56198-2014 «Мониторинг технического состояния объектов культурного наследия. Недвижимые памятники. Общие требования» (действует с 1 апреля 2015 г.).

- ГОСТ Р 56200-2014 «Научное руководство и авторский надзор при проведении работ по сохранению объектов культурного наследия. Основные положения» (действует с 1 февраля 2015 г.).

- ГОСТ Р 56254-2014 «Технический надзор на объектах культурного наследия. Основные положения. (действует с 1 июня 2015 г.).

- ГОСТ Р 56891.1-2016. Сохранение объектов культурного наследия. Термины и определения. Часть 1. Общие понятия, состав и содержание научно-проектной документации.

- ГОСТ Р 56891.2-2016. Сохранение объектов культурного наследия. Термины и определения. Часть 2. Памятники истории и культуры.

- ГОСТ Р 56891.4-2016. Сохранение объектов культурного наследия. Термины и определения. Часть 4. Исторические территории и историко-культурные ландшафты.

Национальные стандарты по строительству:

- ГОСТ Р 21.1101-2013. Система проектной документации для строительства. Основные требования к проектной и рабочей документации.

- ГОСТ Р 53778-2010. «Здания и сооружения. Правила обследования и мониторинга технического состояния» /Москва, Стандартинформ, 2010.

- ГОСТ 12.3.033-84.ССБТ «Строительные машины. Общие требования безопасности при эксплуатации».

Строительные нормы и правила:

- «Технический регламент о безопасности сетей газораспределения и газопотребления», утвержденный постановлением правительства РФ от 29.10.2010 г., № 870;

- ФЗ от 29.12.2004 № 190-ФЗ «Градостроительный кодекс РФ»;

- ФЗ от 23.11.2009 г. № 261-ФЗ «Об энергосбережении и о повышении энергетической эффективности, и о внесении изменений в отдельные законодательные акты Российской Федерации»;

- ФЗ от 30.12.2009 г. № 384-ФЗ «Технический регламент о безопасности зданий и сооружений»;

- ФЗ от 28.12.2013 г. №426-ФЗ «О специальной оценке условий труда»;

- ФЗ от 22.07.2008 г. № 123-ФЗ «Технический регламент о требованиях пожарной безопасности»;

- ФЗ от 21.07.1997 г. № 116-ФЗ «О промышленной безопасности опасных производственных объектов (с изм. и доп.)»;

- Постановление Правительства РФ от 28 мая 2021 г. № 815 "Об утверждении перечня национальных стандартов и сводов правил (частей таких стандартов и сводов правил), в результате применения которых на обязательной основе обеспечивается соблюдение требований Федерального закона "Технический регламент о безопасности зданий и сооружений";

- Приказ Федерального агентства по техническому регулированию и метрологии от 02.04.2020 г. № 687 "Об утверждении перечня документов в области стандартизации, в результате применения которых на добровольной основе обеспечивается соблюдение требований Федерального закона от 30.12.2009 г. № 384-ФЗ "Технический регламент о безопасности зданий и сооружений";

- Приказ Федерального агентства по техническому регулированию и метрологии от 10.01.2022 г. № 3 "Об утверждении Перечня документов в области стандартизации, в результате применения которых на добровольной основе обеспечивается соблюдение требований технического регламента "О безопасности сетей газораспределения и газопотребления" утвержденного постановлением Правительства Российской Федерации от 29.10.2010 г. № 870";

- Распоряжение Правительства РФ от 10.06.2011 № 1005-р «Об утверждении перечня документов в области стандартизации, содержащих правила и методы исследований

(испытаний) и измерений, в том числе правила отбора образцов, необходимые для применения и исполнения технического регламента о безопасности сетей газораспределения и газопотребления и осуществления оценки соответствия»;

- Правила устройства электроустановок (ПУЭ), 7- издание;

- Правила охраны газораспределительных сетей, утвержденные Постановлением Правительства РФ от 20 ноября 2000 г. N 878;

- ГОСТ Р 21.101-2020 «Система проектной документации для строительства. Основные требования к проектной и рабочей документации»;

- ГОСТ 34715.0-2021 «Системы газораспределительные. Проектирование, строительство и ликвидация сетей газораспределения природного газа. Часть 0. Общие положения»;

- ГОСТ 34715.1-2021 «Системы газораспределительные. Проектирование, строительство и ликвидация сетей газораспределения природного газа. Часть 1. Полиэтиленовые газопроводы»;

- ГОСТ 34715.2-2021 «Системы газораспределительные. Проектирование, строительство и ликвидация сетей газораспределения природного газа. Часть 2 Стальные газопроводы»;

- ГОСТ 34741-2021 «Системы газораспределительные. Требования к эксплуатации сетей газораспределения природного газа»;

- ГОСТ 5542-2014 «Газы горючие природные для промышленного и коммунально-бытового назначения. Технические условия»;

- ГОСТ 16037-80 «Соединения сварные стальных трубопроводов. Основные типы, конструктивные элементы и размеры» (с изм. №1)»;

- ГОСТ 7512-82 «Контроль неразрушающий. Соединения сварные. Радиографический метод»;

- ГОСТ Р 55724-2013 «Контроль неразрушающий. Соединения сварные. Методы ультразвуковые»;

- ГОСТ 10704-91 «Трубы стальные электросварные прямошовные. Сортамент»;

- ГОСТ 10705-80 «Трубы стальные электросварные. Технические условия»;

- ГОСТ 9.602-2016 «Единая система защиты от коррозии и старения. Сооружения подземные. Общие требования к защите от коррозии»;

- ГОСТ 14202-69 «Трубопроводы промышленных предприятий. Опознавательная окраска, предупреждающие знаки и маркировочные щитки»;

- ГОСТ 5264-80 «Ручная дуговая сварка соединения сварные. Соединения сварные. Основные типы, конструктивные элементы и размеры»;

- ГОСТ 6996-66 «Сварные соединения. Методы определения механических свойств»;
- ГОСТ Р 56001-2014 «Арматура трубопроводная для объектов газовой промышленности. Общие технические условия»;
- ГОСТ 9544-2015 «Арматура трубопроводная. Нормы герметичности затворов»;
- ГОСТ Р 58121.2-2018 «Пластмассовые трубопроводы для транспортирования газообразного топлива. Полиэтилен (ПЭ). Часть 2. Трубы»;
- ГОСТ Р 58945-2020 «Система обеспечения точности геометрических параметров в строительстве. Правила выполнения измерений параметров зданий и сооружений »;
- ГОСТ 1050-2013 «Металлоконструкции из нелегированных конструкционных качественных и специальных сталей. Общие технические условия»;
- ГОСТ 17375-2001 «Детали трубопроводов бесшовные приварные из углеродистой и низколегированной стали. Отводы крутоизогнутые типа 3D (R=1,5 DN);
- ГОСТ 17378-2001 «Детали трубопроводов бесшовные приварные из углеродистой и низколегированной стали. Переходы»;
- ГОСТ 17379-2001 «Детали трубопроводов бесшовные приварные из углеродистой и низколегированной стали. Заглушки эллиптические»;
- СП 42.13330.2016 «Градостроительство. Планировка и застройка городских и сельских поселений. Актуализированная редакция СНиП 2.07.01-89*» (с Изменениями № 1, 2);
- СП 42-101-2003 «Общие положения по проектированию и строительству газораспределительных систем из металлических и полиэтиленовых труб»;
- СП 42-102-2004 «Проектирование и строительство газопроводов из металлических труб»;
- СП 42-103-2003 «Проектирование и строительство газопроводов из полиэтиленовых труб и реконструкция изношенных газопроводов»;
- СП 62.13330.2011* «Газораспределительные системы. Актуализированная редакция СНиП 42-01-2002. С изменением №1» (с Изменениями № 2, 3, 4);
- СП 131.13330.2020 «Строительная климатология» (Актуализированная редакция СНиП 23-01-99*);
- СП 45.13330.2017 «Земляные сооружения, основания и фундаменты»;
- СНиП 12-04-2002 «Безопасность труда в строительстве»;
- ГЭСН 81-02-01-2020 «Земляные работы».

Научная литература и источники:

- Житков С. М. Исторический обзор устройства и содержания водных путей и портов в России за столетний период 1798—1898. СПб. 1900 г.

- Николаев А. С., Житков С. М. Краткий исторический очерк развития водяных и сухопутных сообщений и торговых портов в России. — Санкт-Петербург: типография Министерства путей сообщения, 1900.

- По водным путям Северо-Запада. Путеводитель. Г. Е. Евгеньев (Пащенко). Л.: «Речной транспорт». 1958 г.

- Старые карты России и мира. [Электронный ресурс]. Режим доступа: <http://www.etomesto.ru/>.

- Retro View of Mankind's Habitat [Электронный ресурс]. Режим доступа: <https://pastvu.com/>.

- Мариинская водная система. Выдающиеся гидротехнические сооружения мира. Автор-сост. Чистиков А. Н. СПб.: «Лики России». 2011 г.

м. Обоснования вывода экспертизы

Экспертом установлено, что при разработке представленной на экспертизу документации соблюдены требования Федерального Закона от 25 июня 2002 № 73-ФЗ "Об объектах культурного наследия (памятниках истории и культуры) народов Российской Федерации". Раздел разработан в полном соответствии с требованиями статей 36, 40 Федерального закона РФ № 73-ФЗ от 25 июня 2002 года "Об объектах культурного наследия (памятниках истории и культуры) народов Российской Федерации".

Необходимым и достаточным условием обеспечения сохранности выявленного объекта культурного наследия «Новосвирский канал (б.канал Александра III)», выявленного объекта культурного наследия «Свирский канал (б.канал Александра I)», объекта культурного наследия регионального значения «Церковь Преображения Господня», является исполнение мероприятий обеспечения сохранности.

н. Вывод экспертизы

Эксперт делает вывод о **возможности (положительное заключение) обеспечения сохранности** объекта культурного наследия «Новосвирский канал (б.канал Александра III)», 1878-1883, по адресу: Ленинградская область, Волховский район, от р. Сясь до р. Свирь, выявленного объекта культурного наследия «Свирский канал (б.канал Александра I)», 1802-1810 гг., по адресу: Ленинградская область, Волховский район, от р. Сясь до р. Свирь, объекта культурного наследия регионального значения «Церковь Преображения Господня», расположенного по адресу: Ленинградская область, Волховский район, д. Загубье, ул. Церковная, д. б/н, при проведении земляных, строительных, мелиоративных и (или) хозяйственных работ, предусмотренных статьей 25 Лесного кодекса Российской

Федерации работ по использованию лесов и иных работ на объекте «Межпоселковый газопровод до д. Сторожно Волховского района Ленинградской области» в границах территории объектов культурного наследия и на земельных участках, непосредственно связанных с земельными участками в границах территории объектов культурного наследия («Меры по обеспечению сохранности выявленного объекта культурного наследия «Новосвирский канал (б.канал Александра III)», 1878-1883, по адресу: Ленинградская область, Волховский район, от р. Сясь до р. Свирь, выявленного объекта культурного наследия «Свирский канал (б.канал Александра I)», 1802-1810 гг., по адресу: Ленинградская область, Волховский район, от р. Сясь до р. Свирь, объекта культурного наследия регионального значения «Церковь Преображения Господня», расположенного по адресу: Ленинградская область, Волховский район, д. Загубье, ул. Церковная, д. б/н, при реализации проектного решения «Межпоселковый газопровод до д. Сторожно Волховского района Ленинградской области», шифр: 78-10-5558-ОСОКН, ООО «ЦИИВС», 2024 г.).

Положительное заключение.

Подпись эксперта:

ПОДПИСАНО ЭЛЕКТРОННОЙ ПОДПИСЬЮ: ПОЛЕТАЙКИН ВЯЧЕСЛАВ ВЛАДИМИРОВИЧ 28 мая 2024 года

о. Перечень приложений к заключению экспертизы

Приложение 1. Копия письма Комитета по сохранению культурного наследия Ленинградской области от 05.07.2023 №01-09-5137/2023-0-1;

Приложение 2. Копия письма Комитета по сохранению культурного наследия Ленинградской области от 24.03.2023 №01-09-1693/2023-0-1;

Приложение 3. Копия Акта постановки на учет от 23.04.1992 №3-9;

Приложение 4. Копия Приказа Комитета по культуре Ленинградской области от 06.08.2018 № 01-03/18-109 «О включении выявленного объекта культурного наследия «Церковь Преображения Господня», расположенного по адресу: Ленинградская область, д. Загубье, в единый государственный реестр объектов культурного наследия (памятников истории и культуры) народов Российской Федерации в качестве объекта культурного наследия регионального значения, с наименованием «Церковь Преображения Господня» по

адресу: Ленинградская область, Волховский район, д. Загубье, ул. Церковная, д. б/н, утверждении границ его территории и установлении предмета охраны»;

Приложение 5. Копия Паспорта объекта культурного наследия регионального значения «Церковь Преображения Господня» от 04.12.2023 г.;

Приложение 6. Копия Приказа от 19.12.2023 г. № 3399 «Об аттестации экспертов по проведению государственной историко-культурной экспертизы»;

Приложение 7. Копия Договора на проведение Государственной историко-культурной экспертизы документации;

Приложение 8. Копия Информационного письма от 03.05.2024 г. №78-10-6401;

Приложение 9. Архивные материалы и топография;

Приложение 10. Фотофиксация объектов на момент заключения договора на проведение экспертизы;

Приложение 11. Копия Информационного письма от 03.05.2024 г. №78-10-6402;

Приложение 12. Схема расположения земельных участков объектов культурного наследия относительно зоны производства работ по данным публичной кадастровой карты;

Приложение 13. Копия выписки из ЕГРН от 15.05.2024 № КУВИ-001/2024-132663221 (участок с кадастровым номером 47:10:0001001:27), Копия выписки из ЕГРН от 27.05.2024 № КУВИ-001/2024-143174280 (участок с кадастровым номером 47:10:1104001:46).

п. Дата оформления заключения экспертизы.

28 мая 2024 года

ПРИЛОЖЕНИЕ 1

к Акту

по результатам ГОСУДАРСТВЕННОЙ ИСТОРИКО-КУЛЬТУРНОЙ ЭКСПЕРТИЗЫ документации, обосновывающей меры по обеспечению сохранности выявленного объекта культурного наследия «Новосвирский канал (б.канал Александра III)», 1878-1883, по адресу: Ленинградская область, Волховский район, от р. Сясь до р. Свирь, выявленного объекта культурного наследия «Свирский канал (б.канал Александра I)», 1802-1810 гг., по адресу: Ленинградская область, Волховский район, от р. Сясь до р. Свирь, объекта культурного наследия регионального значения «Церковь Преображения Господня», расположенного по адресу: Ленинградская область, Волховский район, д. Загубье, ул. Церковная, д. б/н, при проведении изыскательских, проектных, земляных, строительных работ на объекте «Межпоселковый газопровод до д. Сторожно Волховского района Ленинградской области» в границах территории объектов культурного наследия и на земельных участках, непосредственно связанных с земельными участками в границах территории объектов культурного наследия («Меры по обеспечению сохранности выявленного объекта культурного наследия «Новосвирский канал (б.канал Александра III)», 1878-1883, по адресу: Ленинградская область, Волховский район, от р. Сясь до р. Свирь, выявленного объекта культурного наследия «Свирский канал (б.канал Александра I)», 1802-1810 гг., по адресу: Ленинградская область, Волховский район, от р. Сясь до р. Свирь, объекта культурного наследия регионального значения «Церковь Преображения Господня», расположенного по адресу: Ленинградская область, Волховский район, д. Загубье, ул. Церковная, д. б/н, при реализации проектного решения «Межпоселковый газопровод до д. Сторожно Волховского района Ленинградской области», шифр: 78-10-5558-ОСОКН, ООО «ЦИИВС», 2024 г.)

Копия письма Комитета по сохранению культурного наследия Ленинградской области от 05.07.2023 №01-09-5137/2023-0-1



АДМИНИСТРАЦИЯ
ЛЕНИНГРАДСКОЙ ОБЛАСТИ

КОМИТЕТ ПО СОХРАНЕНИЮ
КУЛЬТУРНОГО НАСЛЕДИЯ
ЛЕНИНГРАДСКОЙ ОБЛАСТИ
191311, Санкт-Петербург, ул. Смольного, д.3
Тел./факс: 8 (812) 539-45-00
E-mail: okn@lenreg.ru

05.07.2023 № 01-09-5137/2023-0-1

На № _____ от _____

Директору ОП
ООО «Институт прикладных
исследований газовой
промышленности» - переработка
в г. Саратове

С.В. Дурнову

info@ipigaz.ru
Natalia.Kulakovskaya@ipigaz.ru

Информация о наличии или отсутствии объектов культурного наследия, включенных в единый государственный реестр объектов культурного наследия (памятников истории и культуры) народов Российской Федерации, и выявленных объектов культурного наследия на землях, подлежащих воздействию земляных, строительных, мелиоративных, хозяйственных работ, предусмотренных статьей 25 Лесного кодекса Российской Федерации работ по использованию лесов (за исключением работ, указанных в пунктах 3, 4 и 7 части 1 статьи 25 Лесного кодекса Российской Федерации) и иных работ

На основании заявления от 30.06.2023 № 17666-СРП/2023 (вход. от 03.07.2023 № 01-09-5137/2023) в отношении территории для проектирования объекта «Межпоселковый газопровод до дер. Сторожно Волховского района» в Волховском районе Ленинградской области (далее – Испрашиваемая территория) сообщаем:

1. Информация о наличии/отсутствии объектов культурного наследия, включенных в единый государственный реестр объектов культурного наследия (памятников истории и культуры) народов Российской Федерации (далее – Реестр), выявленных объектов культурного наследия либо объектов, обладающих признаками объекта культурного наследия:

согласно представленной в заявлении схеме (Приложение к обращению от 24.10.2022 № б/н (от 18.11.2022 № 01-09-7764/2022-0-2)) в границах Испрашиваемой территории отсутствуют объекты культурного наследия, включенные в реестр, выявленные объекты культурного наследия, включенные в Перечень выявленных объектов культурного наследия, расположенных на территории Ленинградской области, и объекты, обладающие признаками объекта культурного наследия (в т.ч. археологического).

В соответствии с п. 1 ст. 36 Федерального закона от 25.06.2002 № 73-ФЗ «Об объектах культурного наследия (памятниках истории и культуры) народов Российской Федерации» (далее – Федеральный закон № 73-ФЗ) проектирование и проведение земляных, строительных, мелиоративных, хозяйственных и иных работ осуществляется при отсутствии на данной территории объектов культурного

наследия, включенных в Реестр, выявленных объектов культурного наследия или объектов, обладающих признаками объекта культурного наследия, либо при условии соблюдения техническим заказчиком (застройщиком) объекта капитального строительства, заказчиками других видов работ, лицом, проводящим указанные работы, предусмотренных указанной статьей, требований по обеспечению сохранности объектов культурного наследия.

(информация об объектах либо их отсутствии)

2. Информация о расположении/частичном расположении/либо отсутствии расположения земельного участка в границах защитных зон, в границах территорий объектов культурного наследия, включенных в реестр, в границах территорий выявленных объектов культурного наследия, в границах зон охраны объектов культурного наследия, включенных в реестр, в границах территорий исторических поселений, имеющих особое значение для истории и культуры Российской Федерации:

Испрашиваемая территория частично расположена в границах территории выявленных объектов культурного наследия:

- «Новосвирский канал (б.канал Александра III)», 1878-1883, по адресу: Ленинградская область, Волховский район, Волховский район, от р. Сясь до р. Свирь, акт постановки на учет от 23.04.1992 № 3-9

- «Свирский канал (б.канал Александра I)», 1802-1810 гг., по адресу: Ленинградская область, Волховский район, Волховский район, от р. Сясь до р. Свирь.

(информация об объектах либо их отсутствии)

2.1. Описание режимов использования земельного участка (ограничения, обременения):

испрашиваемая территория не относится к землям историко-культурного назначения, правовой режим которых регулируется земельным законодательством Российской Федерации и Федеральным законом № 73-ФЗ.

3. Информация о наличии/отсутствии данных о проведенных историко-культурных исследованиях:

сведения о проведенных историко-культурных исследованиях в отношении Испрашиваемой территории отсутствуют.

4. Информация о необходимости/либо отсутствии необходимости проведения государственной историко-культурной экспертизы:

4.1. Согласно представленной в заявлении схеме Испрашиваемая территория имеет освоенный характер, проведение государственной историко-культурной экспертизы не требуется.

4.2. В соответствии с п. 3 ст. 36 Федерального закона № 73-ФЗ строительные и иные работы на земельном участке, непосредственно связанном с земельным участком в границах территории объекта культурного наследия, проводятся при наличии в проектной документации разделов об обеспечении сохранности указанного объекта культурного наследия, согласованных с региональным органом охраны объектов культурного наследия.

Учитывая изложенное, в соответствии со ст. 5.1, 28, 30, 31, 32, 36, 45.1 Федерального закона № 73-ФЗ, п. 56 ст. 26 Федерального закона № 342-ФЗ до начала проведения земляных, строительных и иных работ на земельном участке заказчик таких работ обязан:

- разработать в составе проектной документации раздел или проект об обеспечении сохранности объектов культурного наследия, включающий оценку воздействия проводимых работ на объекты культурного наследия (далее – документация, обосновывающая меры по обеспечению сохранности объектов культурного наследия);

- получить по документации, обосновывающей меры по обеспечению сохранности объектов культурного наследия, заключение государственной историко-культурной экспертизы и представить его совместно с указанной документацией в Комитет на согласование;

- обеспечить реализацию согласованной Комитетом документации, обосновывающей меры по обеспечению сохранности объектов культурного наследия.

Порядок организации, проведения и рассмотрения заключения государственной историко-культурной экспертизы регламентирован Положением о государственной историко-культурной экспертизе, утвержденным Постановлением Правительства Российской Федерации от 15.07.2009 № 569. Со списком аттестованных экспертов можно ознакомиться на официальном сайте Министерства культуры Российской Федерации: mkgf.ru.

Заместитель председателя комитета



Г.Е. Лазарева

Исп.: Кравчук Т.А., (812) 539-45-11

ПРИЛОЖЕНИЕ 2

к Акту
по результатам ГОСУДАРСТВЕННОЙ ИСТОРИКО-КУЛЬТУРНОЙ ЭКСПЕРТИЗЫ
документации, обосновывающей меры по обеспечению сохранности выявленного объекта культурного наследия «Новосвирский канал (б.канал Александра III)», 1878-1883, по адресу: Ленинградская область, Волховский район, от р. Сясь до р. Свирь, выявленного объекта культурного наследия «Свирский канал (б.канал Александра I)», 1802-1810 гг., по адресу: Ленинградская область, Волховский район, от р. Сясь до р. Свирь, объекта культурного наследия регионального значения «Церковь Преображения Господня», расположенного по адресу: Ленинградская область, Волховский район, д. Загубье, ул. Церковная, д. б/н, при проведении изыскательских, проектных, земляных, строительных работ на объекте «Межпоселковый газопровод до д. Сторожно Волховского района Ленинградской области» в границах территории объектов культурного наследия и на земельных участках, непосредственно связанных с земельными участками в границах территории объектов культурного наследия («Меры по обеспечению сохранности выявленного объекта культурного наследия «Новосвирский канал (б.канал Александра III)», 1878-1883, по адресу: Ленинградская область, Волховский район, от р. Сясь до р. Свирь, выявленного объекта культурного наследия «Свирский канал (б.канал Александра I)», 1802-1810 гг., по адресу: Ленинградская область, Волховский район, от р. Сясь до р. Свирь, объекта культурного наследия регионального значения «Церковь Преображения Господня», расположенного по адресу: Ленинградская область, Волховский район, д. Загубье, ул. Церковная, д. б/н, при реализации проектного решения «Межпоселковый газопровод до д. Сторожно Волховского района Ленинградской области», шифр: 78-10-5558-ОСОКН, ООО «ЦИИВС», 2024 г.)

Копия письма Комитета по сохранению культурного наследия Ленинградской области от 24.03.2023 №01-09-1693/2023-0-1



АДМИНИСТРАЦИЯ
ЛЕНИНГРАДСКОЙ ОБЛАСТИ

КОМИТЕТ ПО СОХРАНЕНИЮ
КУЛЬТУРНОГО НАСЛЕДИЯ
ЛЕНИНГРАДСКОЙ ОБЛАСТИ
191311, Санкт-Петербург, ул. Смольного, д.3
Тел./факс: 8 (812) 539-45-00
E-mail: okn@lenreg.ru

24.03.2023 № 01-09-1693/2023-0-1

На № _____ от _____

Директору
ОП ООО «ИПИГАЗ»

С.В. Дурнову

109428, Москва,
проспект Рязанский, дом 22,
корпус 2, этаж 7, пом. VIII, ком. 10

Уважаемый Сергей Владимирович!

По результатам рассмотрения Вашего обращения исх. от 03.03.2023 № 5697-СРП/2023 (вх. от 06.03.2023 № 01-09-1693/2023) с просьбой предоставить информацию о границах территории выявленных объектов культурного наследия: «Новосвирский канал (б. канал Александра III)», 1878-1883 гг. и «Свирский канал (б. канал Александра I)», 1802-1810 гг., сообщаем следующее.

Границы территории указанных объектов культурного наследия не утверждены.

Кроме объектов «Новосвирский канал (б. канал Александра III)» и «Свирский канал (б. канал Александра I)», в зоне влияния строительства объекта «Межпоселковый газопровод до дер. Сторожно Волховского района Ленинградской области» может располагаться объект культурного наследия регионального значения, ансамбль «Церковь Преображения Господня» в составе: церковь Преображения Господня, ворота, границы которого утверждены приказом комитета по культуре Ленинградской области № 01-03/18-109 от 06.08.2018 (далее – Памятники).

Для обеспечения сохранности Памятников, заказчику работ необходимо разработать в составе проектной документации раздел или проект обеспечения их сохранности, включающий оценку воздействия проводимых работ на указанные объекты культурного наследия (далее - документация или раздел документации, обосновывающий меры по обеспечению сохранности объектов культурного наследия);

- получить по документации или разделу документации, обосновывающей меры по обеспечению сохранности объектов культурного наследия заключение государственной историко-культурной экспертизы и представить его совместно с указанной документацией в комитет по сохранению культурного наследия Ленинградской области (далее – Комитет) на согласование;

- обеспечить реализацию согласованной Комитетом документации, обосновывающей меры по обеспечению сохранности объекта культурного наследия.

Порядок организации, проведения и рассмотрения заключения государственной историко-культурной экспертизы определен Положением о

государственной историко-культурной экспертизе, утвержденным Постановлением Правительства Российской Федерации от 15.07.2009 № 569. Со списком аттестованных экспертов можно ознакомиться на официальном сайте Министерства культуры Российской Федерации: mkgf.ru.

Заместитель председателя
комитета по сохранению
культурного наследия



Г.Е. Лазарева

М.Я. Щербакова, 539-45-12, mya_sherbakova@lenreg.ru

ПРИЛОЖЕНИЕ 3

к Акту

по результатам ГОСУДАРСТВЕННОЙ ИСТОРИКО-КУЛЬТУРНОЙ ЭКСПЕРТИЗЫ документации, обосновывающей меры по обеспечению сохранности выявленного объекта культурного наследия «Новосвирский канал (б.канал Александра III)», 1878-1883, по адресу: Ленинградская область, Волховский район, от р. Сясь до р. Свирь, выявленного объекта культурного наследия «Свирский канал (б.канал Александра I)», 1802-1810 гг., по адресу: Ленинградская область, Волховский район, от р. Сясь до р. Свирь, объекта культурного наследия регионального значения «Церковь Преображения Господня», расположенного по адресу: Ленинградская область, Волховский район, д. Загубье, ул. Церковная, д. б/н, при проведении изыскательских, проектных, земляных, строительных работ на объекте «Межпоселковый газопровод до д. Сторожно Волховского района Ленинградской области» в границах территории объектов культурного наследия и на земельных участках, непосредственно связанных с земельными участками в границах территории объектов культурного наследия («Меры по обеспечению сохранности выявленного объекта культурного наследия «Новосвирский канал (б.канал Александра III)», 1878-1883, по адресу: Ленинградская область, Волховский район, от р. Сясь до р. Свирь, выявленного объекта культурного наследия «Свирский канал (б.канал Александра I)», 1802-1810 гг., по адресу: Ленинградская область, Волховский район, от р. Сясь до р. Свирь, объекта культурного наследия регионального значения «Церковь Преображения Господня», расположенного по адресу: Ленинградская область, Волховский район, д. Загубье, ул. Церковная, д. б/н, при реализации проектного решения «Межпоселковый газопровод до д. Сторожно Волховского района Ленинградской области», шифр: 78-10-5558-ОСОКН, ООО «ЦИИВС», 2024 г.)

Копия Акта постановки на учет от 23.04.1992 №3-9



«Утверждено» 
Государственная инспекция
по охране и использованию
памятников истории и
культуры
Донецкой области
В.А. Ситаров.

А л т № 3-9

регистрации вновь выявленных объектов Волковского р-на
представляющих историко-культурную ценность.




23.04.1992 г.

экспертная комиссия, образованная распоряжением начальника ин-
спекции В.А. Ситарова, в составе:

- Председателя комиссии - начальник научно-методического отдела
Ляшенко Г.В.
- Членов комиссии - начальница экспертно-технологического отдела
Аверьянова А.Б.
ведущего архитектора научно-методического от-
дела Орлова А.И.
ведущего инженера инспекторского отдела
Грилова Т.Б.
ответственного секретаря Волковского районного
отделения Юлиана Орлова С.А.

осуществляла в процессе обнаружения на территории Волковского района
объекты, представляющие историко-культурную ценность, осуществляла съ-
с фото- и архивной документацией по этим объектам и постановила за-
регистрировать их в смысле вновь выявленных памятников архитектуры и
садово-паркового искусства с целью систематического контроля и обес-
печения охраны.

Приложение: Список вновь выявленных памятников архитектуры и са-
дово-паркового искусства Волковского р-на на 4 л.

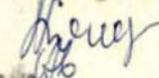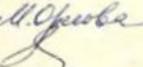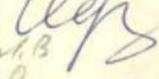Ляшенко Г.В. 
 Аверьянова А.Б. 
 Орлова А.И. 
 Грилова Т.Б. 
 Орлова С.А. 
 Кодровича И.В.
 Востина П.О.

Историко-культурный район		г. Ленинград 197016 Петропавловская, стр. № 12		Приложение к Акту от 23.04.1992 г. № 5-р			
Список вновь выявленных объектов, представляющих историко-культурную ценность							
Волховский район памятники архитектуры и садово-паркового искусства							
№ п/п	Наименование объекта	Датировка	Автор	Местонахождение объекта (адрес)	Пользователь (собственность)	Технич. состояние	Заключение экспертизы
1.	Новоладоский канал (быв. канал Александра II) <small>(от Волк. до Сяськи р. Волк.)</small>	1861-1866		Волховский р-н Кировский р-н	СЗРП	удовл.	Открытый безшлюзовый канал длиной 110 м, шириной 25 (по дну) - 38 м, глубиной 2,3-3,6 м. Часть гидросистемы, связавшей бассейны Каспийского и Балтийского морей /уникальной Мариинской гидросистемы/.
2.	Сясьский канал (быв. канал Екатерины II) <small>(от Волк. до Сяськи р. Волк. кан. А.И.)</small>	II пол. XVIII в. - 1802 г.		Волховский р-н	науд.	науд.	Открытый безшлюзовый канал длиной 10,5 м, проложен между рр. Сясь и Волков в обход Ладоского озера. Часть уникальной Мариинской гидросистемы XVIII-XIX вв. связавшей бассейны Балтийского и Каспийского морей.
3.	Сявровский канал (быв. канал Александра I) <small>(от р. Сясь до р. Сяськи р. Волк.)</small>	1802-1810		Волховский р-н		науд.	Открытый безшлюзовый канал длиной 51 м, проложен в обход Ладоского озера между рр. Сясь и Волк. Часть уникальной Мариинской гидросистемы XVIII-XIX вв. связавшей бассейны Балтийского и Каспийского морей.
4.	Новосельский канал (быв. канал императрицы Марии Федоровны) <small>(от р. Волк. до р. Сяськи р. Волк. кан. А.И.)</small>	1878-1883		Волховский р-н	СЗРП	удовл.	Открытый безшлюзовый канал длиной 10 м, шириной 25 (по дну) - 38 м, глубиной 2,3-3,6 м, проложен между рр. Сясь и Волков в обход Ладоского озера, часть Мариинской гидросистемы.

5.	Новосельский канал (быв. канал Александра II) <small>(от р. Волк. до р. Сяськи р. Волк.)</small>	1878-1883		Волховский р-н	СЗРП	удовл.	Открытый безшлюзовый канал длиной 48 м, шириной 25 (по дну) - 38 м, глубиной 2,3-3,6 м, проложен между рр. Сясь и Сясь в обход Ладоского озера, часть Мариинской гидросистемы.
6.	Церковь Михаила Архангела (руины)	I пол. XIX в.		г. Волхов Ленинградской обл.	вне баланса	аварийн.	Кирпичный безстолпный храм планировка типа "корабль" /на одной оси - алтаря, собственно церкви и притвора с колокольней/. Выходил высокий барабаном с куполом и маленькой главкой. Завершение колокольни /первоначальное/ - шпатель со шпилью. Образец провинциальной культовой архитектуры в стиле классицизма. Охране подлежит место расположения храма.
7.	Усадьба Караулова	XIX в.		д. Бабинь Иссадского с/совета		наудовл.	Двухэтажный рубленый с обшивкой дом с мезонином, без выраженных стальных признаков - типичный образец богатого городского дома XIX в.
7/1.	Быв. господский дом	XIX в.		д. Бабинь, д. 4	частное лицо	наудовл.	Хорошо сохранившиеся композиционные фрагменты /аллея/ рязового усадебного парка XIX в.
7/2.	Парк	XIX в.		д. Бабинь	Иссадский с/совет	наудовл.	Пример ландшафтного парка (с использованием регулярного принципа планировки) XIX-нач. XIX в.
8.	Усадебный парк Мещеряковых	начало XIX в.		д. Лука Чадкинского с/совета	Чадкинский с/совет	удовл.	Уникальный ансамбль строений социального назначения XIX-нач. XIX в.
9.	Ансамбль быв. богоугодных заведений	2 пол. XIX в.		р-н Октября (быв. вне баланса Успенский) на р. Волков	вне баланса	аварийн.	Кирпичное здание сложной планировки, состоящее из нескольких разновысотных объемов, в стиле эклектики
9/1.	Здание с пандусом					аварийн.	

	3.
9/2 Служебная постройка	Богатое декоративное убранство сочетает черты неопусского и неовизантийского стилей. аварийн. Кирпичное одноэтажное здание без стилистических признаков. Часть архитектурного ансамбля "богоугодных заведений".
9/3 Двухэтажное здание	аварийн. Кирпичное двухэтажное здание в стиле эклектики с использованием древнерусских архитектурно-декоративных элементов. Часть ансамбля "богоугодных заведений".
9/4 Четырехэтажное здание	аварийн. Кирпичное четырехэтажное здание в стиле эклектики, богато декорированное крестами, дубовыми лопатками и наличниками. Часть ансамбля "богоугодных заведений".
9/5 Двухэтажное здание с мезонином	аварийн. Кирпичное двухэтажное здание с мезонином в стиле эклектики с богатым декором с использованием древнерусских архитектурных элементов. Часть ансамбля "богоугодных заведений".
9/6 Здание хозяйственного назначения	аварийн. Кирпичное двухэтажное здание сложной планировки с внутренним полуоткрытым двором и скропым декором. Часть ансамбля "богоугодных заведений".
9/7 Остатки парка	аварийн. Рядовой пример оформления ландшафта при помощи аллей и декоративным кустарником. Берг острова укреплен булыжником. Часть /неотъемлемая

ансамбля "богоугодных заведений".

Председатель комиссии Г.В. Яценко

Члены комиссии

А.В. Аверьянова

М.И. Орлова

Т.Б. Крылова

С.А. Орляниц



ПРИЛОЖЕНИЕ 4

к Акту

по результатам ГОСУДАРСТВЕННОЙ ИСТОРИКО-КУЛЬТУРНОЙ ЭКСПЕРТИЗЫ документации, обосновывающей меры по обеспечению сохранности выявленного объекта культурного наследия «Новосвирский канал (б.канал Александра III)», 1878-1883, по адресу: Ленинградская область, Волховский район, от р. Сясь до р. Свирь, выявленного объекта культурного наследия «Свирский канал (б.канал Александра I)», 1802-1810 гг., по адресу: Ленинградская область, Волховский район, от р. Сясь до р. Свирь, объекта культурного наследия регионального значения «Церковь Преображения Господня», расположенного по адресу: Ленинградская область, Волховский район, д. Загубье, ул. Церковная, д. б/н, при проведении изыскательских, проектных, земляных, строительных работ на объекте «Межпоселковый газопровод до д. Сторожно Волховского района Ленинградской области» в границах территории объектов культурного наследия и на земельных участках, непосредственно связанных с земельными участками в границах территории объектов культурного наследия («Меры по обеспечению сохранности выявленного объекта культурного наследия «Новосвирский канал (б.канал Александра III)», 1878-1883, по адресу: Ленинградская область, Волховский район, от р. Сясь до р. Свирь, выявленного объекта культурного наследия «Свирский канал (б.канал Александра I)», 1802-1810 гг., по адресу: Ленинградская область, Волховский район, от р. Сясь до р. Свирь, объекта культурного наследия регионального значения «Церковь Преображения Господня», расположенного по адресу: Ленинградская область, Волховский район, д. Загубье, ул. Церковная, д. б/н, при реализации проектного решения «Межпоселковый газопровод до д. Сторожно Волховского района Ленинградской области», шифр: 78-10-5558-ОСОКН, ООО «ЦИИВС», 2024 г.)

Копия Приказа Комитета по культуре Ленинградской области от 06.08.2018 № 01-03/18-109 «О включении выявленного объекта культурного наследия «Церковь Преображения Господня», расположенного по адресу: Ленинградская область, д. Загубье, в единый государственный реестр объектов культурного наследия (памятников истории и культуры) народов Российской Федерации в качестве объекта культурного наследия регионального значения, с наименованием «Церковь Преображения Господня» по адресу: Ленинградская область, Волховский район, д. Загубье, ул. Церковная, д. б/н, утверждении границ его территории и установлении предмета охраны»



АДМИНИСТРАЦИЯ ЛЕНИНГРАДСКОЙ ОБЛАСТИ
КОМИТЕТ ПО КУЛЬТУРЕ ЛЕНИНГРАДСКОЙ ОБЛАСТИ

ПРИКАЗ

« 6 » августа 2018 г.

№ 01-03/18-109
Санкт-Петербург

О включении выявленного объекта культурного наследия «Церковь Преображения Господня», расположенного по адресу: Ленинградская область, д. Загубье, в единый государственный реестр объектов культурного наследия (памятников истории и культуры) народов Российской Федерации в качестве объекта культурного наследия регионального значения, с наименованием «Церковь Преображения Господня» по адресу: Ленинградская область, Волховский район, д. Загубье, ул. Церковная, д б/н, утверждению границ его территории и установлении предмета охраны

В соответствии со ст. ст. 3.1, 9.2, 18, 33 Федерального закона от 25 июня 2002 года № 73-ФЗ «Об объектах культурного наследия (памятниках истории и культуры) народов Российской Федерации», ст. 4 областного закона Ленинградской области от 25.12.2015 № 140-оз «О государственной охране, сохранении, использовании и популяризации объектов культурного наследия (памятников истории и культуры) народов Российской Федерации, расположенных на территории Ленинградской области», п. 2.2.2. Положения о комитете по культуре Ленинградской области, утвержденного постановлением Правительства Ленинградской области от 24.10.2017 № 431, на основании акта государственной историко-культурной экспертизы, выполненного аттестованным экспертом Полетайкиным В.В. (приказ Министерства культуры Российской Федерации от 7 декабря 2016 года № 2678)

п р и к а з ы в а ю:

1. Включить выявленный объект культурного наследия «Церковь Преображения Господня», расположенный по адресу: Ленинградская область, д. Загубье, в единый государственный реестр объектов культурного наследия (памятников истории и культуры) народов Российской Федерации в качестве объекта культурного наследия регионального значения, с наименованием «Церковь Преображения Господня», вид объекта – ансамбль в составе:
1. Церковь Преображения Господня, 2. Ворота, расположенного по адресу:

Ленинградская область, Волховский район, д. Загубье, ул. Церковная, д б/н .

2. Утвердить границы территории ансамбля согласно приложению № 1 к настоящему приказу.

3. Установить предмет охраны ансамбля согласно приложению № 2 к настоящему приказу.

4. Исключить выявленный объект культурного наследия «Церковь Преображения Господня» из Перечня выявленных объектов культурного наследия, расположенных на территории Ленинградской области.

5. Отделу по осуществлению полномочий Ленинградской области в сфере объектов культурного наследия департамента государственной охраны, сохранения и использования объектов культурного наследия комитета по культуре Ленинградской области:

- обеспечить внесение в единый государственный реестр объектов культурного наследия (памятников истории и культуры) народов Российской Федерации сведений об объекте культурного наследия регионального значения (ансамбль) «Церковь Преображения Господня», о границах его территории и предмете охраны;

- направить письменное уведомление собственнику или иному законному владельцу памятника о включении его в единый государственный реестр объектов культурного наследия (памятников истории и культуры) народов Российской Федерации;

- направить в срок не более чем пять рабочих дней со дня вступления в силу настоящего приказа копию настоящего приказа с приложениями в территориальный орган федерального органа исполнительной власти, уполномоченного Правительством Российской Федерации на осуществление государственного кадастрового учета, государственной регистрации прав, ведение Единого государственного реестра недвижимости и предоставление сведений, содержащихся в Едином государственном реестре недвижимости.

6. Настоящий приказ вступает в силу со дня его официального опубликования.

7. Контроль за исполнением настоящего приказа возложить на заместителя председателя – начальника департамента государственной охраны, сохранения и использования объектов культурного наследия комитета по культуре Ленинградской области.


Председатель комитета

Е.В. Чайковский

Приложение 1
к Приказу комитета по культуре
Ленинградской области
от «6» 08 2018 г. № _____

01-03/18-109

**Границы территории объекта культурного наследия
«Церковь Преображения Господня», ансамбль, в составе: 1. Церковь Преображения
Господня, 2. Ворота, расположенного по адресу:
Ленинградская область, Волховский район, д Загубье, ул Церковная, д б/н**

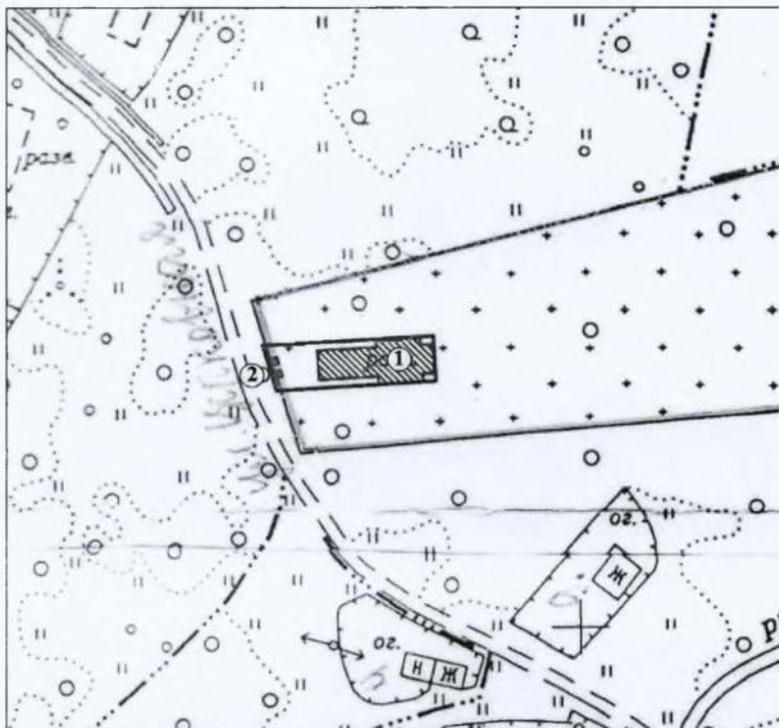


Условные обозначения:

- Граница территории объекта культурного наследия
- ▨ Объект культурного наследия регионального значения

Состав объекта:

1. Церковь Преображения Господня
2. Ворота

**Координаты поворотных точек границ территории объекта культурного наследия
«Церковь Преображения Господня», ансамбль, в составе: 1. Церковь Преображения
Господня, 2. Ворота, расположенного по адресу:
Ленинградская область, Волховский район, д Загубье, ул Церковная, д б/н**

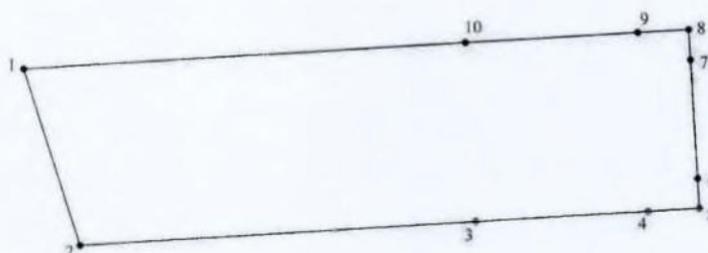

Номер Поворотной точки	Координаты поворотных точек в WGS (градусы/мин/сек)		Координаты поворотных точек в местной системе координат – СК 1963 район С зона 3.5	
	N	E	N	E
1.	60°25'50.545"	32°46'18.076"	6691160.765	267840.861
2.	60°25'49.925"	32°46'18.346"	6691141.588	267845.091
3.	60°25'50.058"	32°46'19.930"	6691145.840	267869.297
4.	60°25'50.106"	32°46'20.567"	6691147.358	267879.038
5.	60°25'50.145"	32°46'20.953"	6691148.579	267884.942
6.	60°25'50.297"	32°46'20.876"	6691153.298	267883.735
7.	60°25'50.545"	32°46'20.857"	6691160.973	267883.405
8.	60°25'50.698"	32°46'20.818"	6691165.694	267882.787
9.	60°25'50.688"	32°46'20.316"	6691165.367	267875.111
10.	60°25'50.660"	32°46'19.717"	6691164.431	267865.957

Описание границ

от точки 1 до точки 2 проходит на юго-восток вдоль дороги, от точки 2 до точки 3 на восток до отмотки здания церкви, расположенного по адресу Ленинградская область, Волховский р-н, д Загубье, ул Церковная, д б/н, от точки 3 до точки 4 на восток по отмотке здания церкви, от точки 4 до точки 5 на восток, от точки 5 до точки 6 на север до отмотки здания церкви, от точки 6 до 7 на север по отмотке здания церкви, от точки 7 до точки 8 на север, от точки 8 до точки 9 на запад до отмотки здания церкви, от точки 9 до точки 10 на запад по отмотке здания церкви, от точки 10 до точки 1 на запад.

**Режим использования территории объекта культурного наследия
«Церковь Преображения Господня», ансамбль, в составе: 1. Церковь Преображения
Господня, 2. Ворота, расположенного по адресу:
Ленинградская область, Волховский район, д Загубье, ул Церковная, д б/н.**

1. На территории памятника запрещаются: строительство объектов капитального строительства и увеличение объемно-пространственных характеристик существующих на территории памятника объектов капитального строительства; проведение земляных, строительных, мелиоративных и иных работ, за исключением работ по сохранению объекта культурного наследия или его отдельных элементов, сохранению историко-градостроительной или природной среды объекта культурного наследия.

2. На территории памятника разрешается ведение хозяйственной деятельности, не противоречащей требованиям обеспечения сохранности объекта культурного наследия и позволяющей обеспечить функционирование объекта культурного наследия в современных условиях.

3. Запрещается использовать территорию объекта культурного наследия:


под склады и объекты производства взрывчатых и огнеопасных материалов, предметов и веществ, загрязняющих интерьер объекта культурного наследия, его фасад, территорию и водные объекты и (или) имеющих вредные паргазообразные и иные выделения;

под объекты производства, имеющие оборудование, оказывающее динамическое и вибрационное воздействие на конструкции объекта культурного наследия, независимо от мощности данного оборудования;


под объекты производства и лаборатории, связанные с неблагоприятным для объекта культурного наследия температурно-влажностным режимом и применением химически активных веществ.

Приложение 2
к Приказу комитета по культуре
Ленинградской области
от «6» 08 2018 г. № _____
01-03/18-109


Предмет охраны
объекта культурного наследия регионального значения
«Церковь Преображения Господня», ансамбль, в составе: 1. Церковь Преображения
Господня, 2. Ворота, расположенного по адресу:
Ленинградская область, Волховский район, д Загубье, ул Церковная, д б/н.

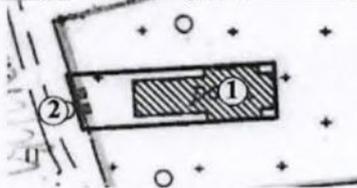№№ п/п	Виды предметов охраны	Элементы предметов охраны	Фотофиксация
1	2	3	4
1.	Объемно-пространственное и планировочное решение территории:	историческое местоположение (на кладбище у дороги через д. Загубье); размещение и обращенность к дороге проходящей через д. Загубье (местоположение и габариты церкви, въездных ворот с фрагментами ограды, дорожка от ворот к зданию церкви); доминирующая, средообразующая роль в окружающей среде и прилегающей застройке деревни; местоположение в границах территории.	 

I. Церковь Преображения Господня

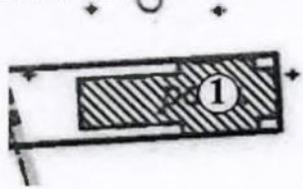1	Объемно-пространственное решение:	конфигурация и габариты одноэтажного, прямоугольного в плане здания с прямоугольной апсидой, пристроенной колокольней («кораблем»), главой с куполом на круглом барабане, тремя портиками;	
---	-----------------------------------	---	---------------------------------------------------------------------------------------

		<p>историческое местоположение и конфигурация элементов:</p> <p>исторические отметки.</p>	 
2	Конструкции здания:	<p>исторические наружные капитальные кирпичные стены с фрагментарными утратами, колонны портиков, арки, угловые своды (трюмпы).</p>	 
3	Объемно-планировочное решение:	<p>историческое объемно-планировочное решение в габаритах капитальных стенах.</p>	
4.	Архитектурно-художественное решение фасадов:	<p>архитектурно-художественное решение фасадов в классическом стиле (местоположение, конфигурация, материал исторических элементов):</p> <ul style="list-style-type: none"> - паперти - известняковая скоба; - цоколь: пиленные гранитные блоки; - стены: кирпичные гладко оштукатуренные; - оконные и дверные проемы прямоугольные; - портики с колоннами тосканского ордера кирпичные оштукатуренные; 	 

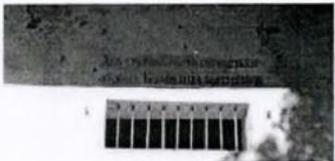		<ul style="list-style-type: none"> - фронтоны: кирпичные оштукатуренные с профилированным карнизом; - барабан с куполом над четвериком храма (дерево); - лестницы из известнякового камня (на западном, южном и северном фасадах); - надписи над входами; - окраска в желтый и белый колера; - исторический рисунок расстекловки оконных заполнений. 	 
--	--	---	---

II. Ворота

1	Объемно-пространственное решение:	въездные ворота: столбы (тумбы), прясла кирпичные, арка.	 
2	Конструкции здания:	исторические кирпичные стены на цоколе.	
3	Объемно-планировочное решение:	историческое объемно-планировочное решение в виде линейного сооружения.	
4.	Архитектурно-художественное решение фасадов:	<p>архитектурно-художественное решение с элементами классицизма (местоположение, конфигурация, материал исторических элементов):</p> <p>тумбы ворот (две) кирпичные; цоколь с нишей; две пилястры, навершие в виде квадратного столбика с распушкой; арка ворот полуциркульная деревянная с килевидным металлическим окрытием; прясла кирпичные, оштукатуренные;</p> <p>плиты мощения дорожки от ворот к зданию церкви (местоположение, материал – известняк).</p>	 

Предмет охраны может быть уточнен в процессе историко-культурных и реставрационных исследований, реставрационных работ.

ПРИЛОЖЕНИЕ 5

к Акту

по результатам ГОСУДАРСТВЕННОЙ ИСТОРИКО-КУЛЬТУРНОЙ ЭКСПЕРТИЗЫ документации, обосновывающей меры по обеспечению сохранности выявленного объекта культурного наследия «Новосвирский канал (б.канал Александра III)», 1878-1883, по адресу: Ленинградская область, Волховский район, от р. Сясь до р. Свирь, выявленного объекта культурного наследия «Свирский канал (б.канал Александра I)», 1802-1810 гг., по адресу: Ленинградская область, Волховский район, от р. Сясь до р. Свирь, объекта культурного наследия регионального значения «Церковь Преображения Господня», расположенного по адресу: Ленинградская область, Волховский район, д. Загубье, ул. Церковная, д. б/н, при проведении изыскательских, проектных, земляных, строительных работ на объекте «Межпоселковый газопровод до д. Сторожно Волховского района Ленинградской области» в границах территории объектов культурного наследия и на земельных участках, непосредственно связанных с земельными участками в границах территории объектов культурного наследия («Меры по обеспечению сохранности выявленного объекта культурного наследия «Новосвирский канал (б.канал Александра III)», 1878-1883, по адресу: Ленинградская область, Волховский район, от р. Сясь до р. Свирь, выявленного объекта культурного наследия «Свирский канал (б.канал Александра I)», 1802-1810 гг., по адресу: Ленинградская область, Волховский район, от р. Сясь до р. Свирь, объекта культурного наследия регионального значения «Церковь Преображения Господня», расположенного по адресу: Ленинградская область, Волховский район, д. Загубье, ул. Церковная, д. б/н, при реализации проектного решения «Межпоселковый газопровод до д. Сторожно Волховского района Ленинградской области», шифр: 78-10-5558-ОСОКН, ООО «ЦИИВС», 2024 г.)

**Копия Паспорта объекта культурного наследия регионального значения
«Церковь Преображения Господня» от 04.12.2023 г.**

Церковь Преображения Господня

2. Сведения о времени возникновения или дате создания объекта культурного наследия, датах основных изменений (перестроек) данного объекта и (или) датах связанных с ним исторических событий

1825-1827 гг.

3. Сведения о категории историко-культурного значения объекта культурного наследия

Федерального значения	Регионального значения	Местного (муниципального значения)
	+	

4. Сведения о виде объекта культурного наследия

Памятник	Ансамбль	Достопримечательное место
	+	

5. Номер и дата принятия органом государственной власти решения о включении объекта культурного наследия в единый государственный реестр объектов культурного наследия (памятников истории и культуры) народов Российской Федерации

В соответствии со ст. ст. 3.1, 9.2, 18, 33 Федерального закона от 25 июня 2002 года № 73-ФЗ «Об объектах культурного наследия (памятниках истории и культуры) народов Российской Федерации», ст. 4 областного закона Ленинградской области от 25.12.2015 № 140-оз «О государственной охране, сохранении, использовании и популяризации объектов культурного наследия (памятников истории и культуры) народов Российской Федерации, расположенных на территории Ленинградской области», п. 2.2.2. Положения о комитете по культуре Ленинградской области, утвержденного постановлением Правительства Ленинградской области от 24.10.2017 № 431, на основании акта государственной историко-культурной экспертизы, выполненного аттестованным экспертом Полетайкиным В.В. (приказ Министерства культуры Российской Федерации от 7 декабря 2016 года № 2678) приказываю: 1. Включить выявленный объект культурного наследия «Церковь Преображения Господня», расположенный по адресу: Ленинградская область, д. Загубье, в единый государственный реестр объектов культурного наследия (памятников истории и культуры) народов Российской Федерации в качестве объекта культурного наследия регионального значения, с наименованием «Церковь Преображения Господня», вид объекта - ансамбль в составе: 1. Церковь Преображения Господня, 2. Ворота, расположенного по адресу: Ленинградская область, Волховский район, д. Загубье, ул. Церковная, д б/н. 2. Утвердить границы территории ансамбля согласно приложению № 1 к настоящему приказу. 3. Установить предмет охраны ансамбля согласно приложению № 2 к настоящему приказу. 4. Исключить выявленный объект культурного наследия «Церковь Преображения Господня» из Перечня выявленных объектов культурного наследия, расположенных на территории Ленинградской области. 5. Отделу по осуществлению полномочий Ленинградской области в сфере объектов культурного наследия департамента государственной охраны, сохранения и использования объектов культурного наследия комитета по культуре Ленинградской области: - обеспечить внесение в единый государственный реестр объектов культурного наследия (памятников истории и культуры) народов Российской Федерации сведений об объекте культурного наследия регионального значения (ансамбль) «Церковь Преображения Господня», о границах его территории и

предмете охраны; - направить письменное уведомление собственнику или иному законному владельцу памятника о включении его в единый государственный реестр объектов культурного наследия (памятников истории и культуры) народов Российской Федерации; - направить в срок не более чем пять рабочих дней со дня вступления в силу настоящего приказа копию настоящего приказа с приложениями в территориальный орган федерального органа исполнительной власти, уполномоченного Правительством Российской Федерации на осуществление государственного кадастрового учета, государственной регистрации прав, ведение Единого государственного реестра недвижимости и предоставление сведений, содержащихся в Едином государственном реестре недвижимости. 6. Настоящий приказ вступает в силу со дня его официального опубликования. 7. Контроль за исполнением настоящего приказа возложить на заместителя председателя - начальника департамента государственной охраны, сохранения и использования объектов культурного наследия комитета по культуре Ленинградской области.

- Приказ комитета по культуре Ленинградской области «О включении выявленного объекта культурного наследия «Церковь Преображения Господня», расположенного по адресу: Ленинградская область, д. Загубье, в единый государственный реестр объектов культурного наследия (памятников истории и культуры) народов Российской Федерации в качестве объекта культурного наследия регионального значения, с наименованием «Церковь Преображения Господня» по адресу: Ленинградская область, Волховский район, д. Загубье, ул. Церковная, д б/н, утверждении границ его территории и установлении предмета охраны» № 01-03/18-109 от 06.08.2018 г.

6. Сведения о местонахождении объекта культурного наследия (адрес объекта или при его отсутствии описание местоположения объекта)

Ленинградская область, Волховский район, д. Загубье, ул. Церковная, д. б/н

7. Сведения о границах территории объекта культурного наследия, включенного в единый государственный реестр объектов культурного наследия (памятников истории и культуры) народов Российской Федерации

Границы объекта культурного наследия «Церковь Преображения Господня», расположенного по адресу: Ленинградская область, Волховский район, д. Загубье, ул. Церковная, д. б/н, проходят: от точки 1 до точки 2 проходит на юго-восток вдоль дороги, от точки 2 до точки 3 на восток до отмотки здания церкви, расположенного по адресу Ленинградская область, Волховский р-н, д Загубье, ул Церковная, д б/н, от точки 3 до точки 4 на восток по отмотке здания церкви, от точки 4 до точки 5 на восток, от точки 5 до точки 6 на север до отмотки здания церкви, от точки 6 до 7 на север по отмотке здания церкви, от точки 7 до точки 8 на север, от точки 8 до точки 9 на запад до отмотки здания церкви, от точки 9 до точки 10 на запад по отмотке здания церкви, от точки 10 до точки 1 на запад.

- Приказ комитета по культуре Ленинградской области «О включении выявленного объекта культурного наследия «Церковь Преображения Господня», расположенного по адресу: Ленинградская область, д. Загубье, в единый государственный реестр объектов культурного наследия (памятников истории и культуры) народов Российской Федерации в качестве объекта культурного наследия регионального значения, с наименованием «Церковь Преображения Господня» по адресу: Ленинградская область, Волховский район, д. Загубье, ул. Церковная, д б/н, утверждении границ его территории и установлении предмета охраны» № 01-03/18-109 от 06.08.2018 г.

8. Описание предмета охраны объекта культурного наследия

Предметом охраны объекта культурного наследия «Церковь Преображения Господня», расположенного по адресу: Ленинградская область, Волховский район, д. Загубье, ул. Церковная, д. б/н, являются: Объемно-пространственное и планировочное решение территории: историческое местоположение (на кладбище у дороги через д. Загубье);

размещение и обращенность к дороге проходящей через д. Загубье (местоположение и габариты церкви, въездных ворот с фрагментами ограды, дорожка от ворот к зданию церкви); доминирующая, средообразующая роль в окружающей среде и прилегающей застройке деревни; местоположение в границах территории. Церковь Преображения Господня Объемно-пространственное решение: конфигурация и габариты одноэтажного, прямоугольного в плане здания с прямоугольной апсидой, пристроенной колокольней («кораблем»), главой с куполом на круглом барабане, тремя портиками; историческое местоположение и конфигурация элементов: исторические отметки. Конструкции здания: исторические наружные капитальные кирпичные стены с фрагментарными утратами, колонны портиков, арки, угловые своды (трюмпы). Объемно-планировочное решение: историческое объемно-планировочное решение в габаритах капитальных стен. Архитектурно-художественное решение фасадов: архитектурно-художественное решение фасадов в классическом стиле (местоположение, конфигурация, материал исторических элементов): - паперти - известняковая скоба; - цоколь: пиленые гранитные блоки; стены: кирпичные гладко оштукатуренные; оконные и прямоугольные; дверные проемы - портики с колоннами тосканского ордера кирпичные оштукатуренные; - фронтоны: кирпичные оштукатуренные с профилированным карнизом; - барабан с куполом над четвериком храма (дерево); - лестницы из известнякового камня (на западном, южном и северном фасадах); - надписи над входами; - окраска в желтый и белый колера; исторический рисунок расстекловки оконных заполнений. Ворота Объемно-пространственное решение: въездные ворота: столбы (тумбы), прясла кирпичные, арка. Конструкции здания: исторические кирпичные стены на цоколе. Объемно-планировочное решение: историческое объемно-планировочное решение в виде линейного сооружения. Архитектурно-художественное решение фасадов: архитектурно-художественное решение с элементами классицизма (местоположение, конфигурация, материал исторических элементов): тумбы ворот (две) кирпичные; цоколь с нишей; две пилястры, навершие в виде квадратного столбика с распушкой; арка ворот полуциркулярная деревянная с килевидным металлическим открытием; прясла кирпичные, оштукатуренные; плиты мощения дорожки от ворот к зданию церкви (местоположение, материал - известняк).

- Приказ комитета по культуре Ленинградской области «О включении выявленного объекта культурного наследия «Церковь Преображения Господня», расположенного по адресу: Ленинградская область, д. Загубье, в единый государственный реестр объектов культурного наследия (памятников истории и культуры) народов Российской Федерации в качестве объекта культурного наследия регионального значения, с наименованием «Церковь Преображения Господня» по адресу: Ленинградская область, Волховский район, д. Загубье, ул. Церковная, д б/н, утверждении границ его территории и установлении предмета охраны» № 01-03/18-109 от 06.08.2018 г.

9. Сведения о наличии зон охраны данного объекта культурного наследия с указанием номера и даты принятия органом государственной власти акта об утверждении указанных зон либо информация о расположении данного объекта культурного наследия в границах зон охраны иного объекта культурного наследия

На дату оформления паспорта границы зон охраны объекта культурного наследия, режимы использования земель и градостроительные регламенты в границах территорий данных зон не утверждены.

5

Всего в паспорте листов

5

Уполномоченное должностное лицо органа охраны объектов культурного наследия

Администратор программно-технического комплекса и баз данных		Репкина Мария Вячеславовна
должность	ПОДПИСЬ Для документов М.П.	инициалы, фамилия



04 . 12 . 2023

Дата оформления паспорта
(число, месяц, год)

ПРИЛОЖЕНИЕ 6

к Акту

по результатам ГОСУДАРСТВЕННОЙ ИСТОРИКО-КУЛЬТУРНОЙ ЭКСПЕРТИЗЫ документации, обосновывающей меры по обеспечению сохранности выявленного объекта культурного наследия «Новосвирский канал (б.канал Александра III)», 1878-1883, по адресу: Ленинградская область, Волховский район, от р. Сясь до р. Свирь, выявленного объекта культурного наследия «Свирский канал (б.канал Александра I)», 1802-1810 гг., по адресу: Ленинградская область, Волховский район, от р. Сясь до р. Свирь, объекта культурного наследия регионального значения «Церковь Преображения Господня», расположенного по адресу: Ленинградская область, Волховский район, д. Загубье, ул. Церковная, д. б/н, при проведении изыскательских, проектных, земляных, строительных работ на объекте «Межпоселковый газопровод до д. Сторожно Волховского района Ленинградской области» в границах территории объектов культурного наследия и на земельных участках, непосредственно связанных с земельными участками в границах территории объектов культурного наследия («Меры по обеспечению сохранности выявленного объекта культурного наследия «Новосвирский канал (б.канал Александра III)», 1878-1883, по адресу: Ленинградская область, Волховский район, от р. Сясь до р. Свирь, выявленного объекта культурного наследия «Свирский канал (б.канал Александра I)», 1802-1810 гг., по адресу: Ленинградская область, Волховский район, от р. Сясь до р. Свирь, объекта культурного наследия регионального значения «Церковь Преображения Господня», расположенного по адресу: Ленинградская область, Волховский район, д. Загубье, ул. Церковная, д. б/н, при реализации проектного решения «Межпоселковый газопровод до д. Сторожно Волховского района Ленинградской области», шифр: 78-10-5558-ОСОКН, ООО «ЦИИВС», 2024 г.)

Копия Приказа от 19.12.2023 г. № 3399 «Об аттестации экспертов по проведению государственной историко-культурной экспертизы»



**МИНИСТЕРСТВО КУЛЬТУРЫ
РОССИЙСКОЙ ФЕДЕРАЦИИ**

ПРИКАЗ

от 19 декабря 2023,

Москва

№ 3399

Об аттестации экспертов по проведению государственной историко-культурной экспертизы

В соответствии с Федеральным законом от 25 июня 2002 г. № 73-ФЗ «Об объектах культурного наследия (памятниках истории и культуры) народов Российской Федерации», пунктом 9 Положения о государственной историко-культурной экспертизе, утвержденного постановлением Правительства Российской Федерации от 15 июля 2009 г. № 569, Положением о порядке аттестации экспертов по проведению государственной историко-культурной экспертизы, утвержденным приказом Минкультуры России от 26 августа 2010 г. № 563 (в редакции приказа Минкультуры России от 30 декабря 2021 г. № 2317), руководствуясь Положением об аттестационной комиссии Минкультуры России, утвержденным приказом Минкультуры России от 29 декабря 2011 г. № 1276, протоколом заседания аттестационной комиссии Министерства культуры Российской Федерации по аттестации экспертов по проведению государственной историко-культурной экспертизы от 13 декабря 2023 г.,
п р и к а з ы в а ю:

1. Аттестовать экспертов по проведению государственной историко-культурной экспертизы согласно приложению к настоящему приказу.

2

2. Департаменту государственной охраны культурного наследия (Р.А.Рыбало) обеспечить размещение информации об аттестованных экспертах на официальном сайте Минкультуры России в информационно-телекоммуникационной сети «Интернет».

3. Контроль за исполнением настоящего приказа оставляю за собой.

Первый заместитель Министра

A handwritten signature in black ink, consisting of several overlapping loops and a long tail stroke extending downwards.

С.Г.Обрывалин

Приложение
к приказу Министерства культуры
Российской Федерации
от «19» декабря 2023 г.
№ 3390

Аттестованные эксперты по проведению
государственной историко-культурной экспертизы

№ п/п	Фамилия, имя, отчество соискателя	Решение о присвоении статуса аттестованного эксперта:
1.	Аверьянова Александра Евгеньевна	- проектная документация на проведение работ по сохранению объектов культурного наследия.
2.	Агальцов Александр Геннадьевич	<ul style="list-style-type: none"> - выявленные объекты культурного наследия в целях обоснования целесообразности включения данных объектов в реестр; - документы, обосновывающие включение объектов культурного наследия в реестр; - документы, обосновывающие отнесение объекта культурного наследия к историко-культурным заповедникам, особо ценным объектам культурного наследия народов Российской Федерации либо объектам всемирного культурного и природного наследия; - проекты зон охраны объекта культурного наследия; - документация или разделы документации, обосновывающие меры по обеспечению сохранности объекта культурного наследия, включенного в реестр, выявленного объекта культурного наследия либо объекта, обладающего признаками объекта культурного наследия, при проведении земляных, мелиоративных, хозяйственных работ, указанных в статье 30 Федерального закона от 25.06.2002 № 73-ФЗ «Об объектах культурного наследия (памятниках истории и культуры) народов Российской Федерации» (далее – Федеральный закон № 73-ФЗ) работ по использованию лесов и иных работ в границах территории объекта культурного наследия либо на земельном участке, непосредственно связанном с земельным участком в границах территории объекта культурного наследия; - проектная документация на проведение работ по сохранению объектов культурного наследия.

3.	Полетайкин Вячеслав Владимирович	<ul style="list-style-type: none"> - документация или разделы документации, обосновывающие меры по обеспечению сохранности объекта культурного наследия, включенного в реестр, выявленного объекта культурного наследия либо объекта, обладающего признаками объекта культурного наследия, при проведении земляных, мелиоративных, хозяйственных работ, указанных в статье 30 Федерального закона № 73-ФЗ работ по использованию лесов и иных работ в границах территории объекта культурного наследия либо на земельном участке, непосредственно связанном с земельным участком в границах территории объекта культурного наследия; - проектная документация на проведение работ по сохранению объектов культурного наследия.
4.	Романенко Георгий Алексеевич	<ul style="list-style-type: none"> - выявленные объекты культурного наследия в целях обоснования целесообразности включения данных объектов в реестр; - документы, обосновывающие включение объектов культурного наследия в реестр; - проектная документация на проведение работ по сохранению объектов культурного наследия.
5.	Хихля Иван Александрович	<ul style="list-style-type: none"> - выявленные объекты культурного наследия в целях обоснования целесообразности включения данных объектов в реестр; - документы, обосновывающие включение объектов культурного наследия в реестр; - документы, обосновывающие изменение категории историко-культурного значения объекта культурного наследия; - документация или разделы документации, обосновывающие меры по обеспечению сохранности объекта культурного наследия, включенного в реестр, выявленного объекта культурного наследия либо объекта, обладающего признаками объекта культурного наследия, при проведении земляных, мелиоративных, хозяйственных работ, указанных в статье 30 Федерального закона № 73-ФЗ работ по использованию лесов и иных работ в границах территории объекта культурного наследия либо на земельном участке, непосредственно связанном с земельным участком в границах территории объекта культурного наследия; - проектная документация на проведение работ по сохранению объектов культурного наследия.

6.	Яковлева Ольга Борисовна	<ul style="list-style-type: none">- выявленные объекты культурного наследия в целях обоснования целесообразности включения данных объектов в реестр;- документы, обосновывающие включение объектов культурного наследия в реестр;- документы, обосновывающие изменение категории историко-культурного значения объекта культурного наследия;- проектная документация на проведение работ по сохранению объектов культурного наследия.
----	-----------------------------	---

ПРИЛОЖЕНИЕ 7

к Акту

по результатам ГОСУДАРСТВЕННОЙ ИСТОРИКО-КУЛЬТУРНОЙ ЭКСПЕРТИЗЫ документации, обосновывающей меры по обеспечению сохранности выявленного объекта культурного наследия «Новосвирский канал (б.канал Александра III)», 1878-1883, по адресу: Ленинградская область, Волховский район, от р. Сясь до р. Свирь, выявленного объекта культурного наследия «Свирский канал (б.канал Александра I)», 1802-1810 гг., по адресу: Ленинградская область, Волховский район, от р. Сясь до р. Свирь, объекта культурного наследия регионального значения «Церковь Преображения Господня», расположенного по адресу: Ленинградская область, Волховский район, д. Загубье, ул. Церковная, д. б/н, при проведении изыскательских, проектных, земляных, строительных работ на объекте «Межпоселковый газопровод до д. Сторожно Волховского района Ленинградской области» в границах территории объектов культурного наследия и на земельных участках, непосредственно связанных с земельными участками в границах территории объектов культурного наследия («Меры по обеспечению сохранности выявленного объекта культурного наследия «Новосвирский канал (б.канал Александра III)», 1878-1883, по адресу: Ленинградская область, Волховский район, от р. Сясь до р. Свирь, выявленного объекта культурного наследия «Свирский канал (б.канал Александра I)», 1802-1810 гг., по адресу: Ленинградская область, Волховский район, от р. Сясь до р. Свирь, объекта культурного наследия регионального значения «Церковь Преображения Господня», расположенного по адресу: Ленинградская область, Волховский район, д. Загубье, ул. Церковная, д. б/н, при реализации проектного решения «Межпоселковый газопровод до д. Сторожно Волховского района Ленинградской области», шифр: 78-10-5558-ОСОКН, ООО «ЦИИВС», 2024 г.)

Копия договора на проведение Государственной историко-культурной экспертизы

ДОГОВОР ПОДРЯДА № 168

г. Санкт-Петербург

03 мая 2024 года

ООО «ЦЕНТР ИНЖЕНЕРНЫХ ИЗЫСКАНИЙ В СТРОИТЕЛЬСТВЕ», в лице генерального директора Макеева Станислава Александровича, действующего на основании Устава, именуемое в дальнейшем «Заказчик» с одной стороны, и гражданин Полетайкин Вячеслав Владимирович, именуемый в дальнейшем «Эксперт», с другой стороны (совместно – «Стороны»), заключили настоящий договор о нижеследующем:

1.1. Эксперт обязуется выполнить следующую работу:

Выполнение государственной историко-культурной экспертизы в отношении раздела документации, обосновывающей «Меры по обеспечению сохранности выявленного объекта культурного наследия «Новосвирский канал (б.канал Александра III)», 1878-1883, по адресу: Ленинградская область, Волховский район, от р. Сясь до р. Свирь, выявленного объекта культурного наследия «Свирский канал (б.канал Александра I)», 1802-1810 гг., по адресу: Ленинградская область, Волховский район, от р. Сясь до р. Свирь, объекта культурного наследия регионального значения «Церковь Преображения Господня», расположенного по адресу: Ленинградская область, Волховский район, д. Загубье, ул. Церковная, д. б/н, при реализации проектного решения «Межпоселковый газопровод до д. Сторожно Волховского района Ленинградской области», ШИФР: 78-10-5558-ОСОКН, ООО «ЦИИВС», 2024 г.. Для выполнения работы Заказчик обязуется предоставить исходные материалы.

1.2. Срок действия настоящего договора устанавливается на срок выполнения работ по договору, а именно с даты подписания договора по 05 августа 2024 года.

1.3. Стоимость работ по настоящему договору составляет [REDACTED] копеек, в том числе НДС/Л (13%) – [REDACTED] копеек. Обязанность по оплате НДС/Л лежит на Заказчике.

1.4. Оплата по договору производится Заказчиком на условиях 100% предоплаты в течение 5 (Пяти) рабочих дней с момента заключения договора.

1.5. Работа считается успешно законченной при подписании Сторонами акта приёма-передачи выполненных работ.

1.6. Работа, не исполненная в срок, а также не соответствующая предъявляемым требованиям, не оплачивается. В этих случаях за Заказчиком остаётся право расторжения договора в одностороннем порядке. В случае расторжения договора, Эксперт обязан вернуть перечисленные денежные средства за не оказанные услуги в течение 5 (Пяти) рабочих дней с момента подписания соглашения о расторжении договора.

1.7. Особые условия: нет.

1.8. Отношение сторон, в том числе ответственность по настоящему договору регулируются гражданским законодательством.

1.9. Настоящий договор составлен в двух идентичных экземплярах, по одному для каждой из Сторон.

ЗАКАЗЧИК:

Общество с ограниченной ответственностью «ЦЕНТР ИНЖЕНЕРНЫХ ИЗЫСКАНИЙ В СТРОИТЕЛЬСТВЕ»
ИНН 7802284381
КПП 780401001
ОГРН 1157847099189
Адрес: 194044, Санкт-Петербург, ул. Чугунная, д. 14, лит. 3, пом. 33-Н, ком. 427, п.м.3
р/с 40702810810000295548
Банк АО «ТИНЬКОФФ БАНК»
к/с 30101810145250000974
БИК 044525974

Генеральный директор ООО «ЦИИВС»

С.А. Макеев

**ЭКСПЕРТ:**

Физическое лицо:
Государственный эксперт
Министерства культуры РФ
Полетайкин Вячеслав Владимирович
Паспорт гражданина РФ:
Выдан:
Зарегистрирован по адресу:

Полетайкин Вячеслав Владимирович

ПРИЛОЖЕНИЕ 8

к Акту

по результатам ГОСУДАРСТВЕННОЙ ИСТОРИКО-КУЛЬТУРНОЙ ЭКСПЕРТИЗЫ документации, обосновывающей меры по обеспечению сохранности выявленного объекта культурного наследия «Новосвирский канал (б.канал Александра III)», 1878-1883, по адресу: Ленинградская область, Волховский район, от р. Сясь до р. Свирь, выявленного объекта культурного наследия «Свирский канал (б.канал Александра I)», 1802-1810 гг., по адресу: Ленинградская область, Волховский район, от р. Сясь до р. Свирь, объекта культурного наследия регионального значения «Церковь Преображения Господня», расположенного по адресу: Ленинградская область, Волховский район, д. Загубье, ул. Церковная, д. б/н, при проведении изыскательских, проектных, земляных, строительных работ на объекте «Межпоселковый газопровод до д. Сторожно Волховского района Ленинградской области» в границах территории объектов культурного наследия и на земельных участках, непосредственно связанных с земельными участками в границах территории объектов культурного наследия («Меры по обеспечению сохранности выявленного объекта культурного наследия «Новосвирский канал (б.канал Александра III)», 1878-1883, по адресу: Ленинградская область, Волховский район, от р. Сясь до р. Свирь, выявленного объекта культурного наследия «Свирский канал (б.канал Александра I)», 1802-1810 гг., по адресу: Ленинградская область, Волховский район, от р. Сясь до р. Свирь, объекта культурного наследия регионального значения «Церковь Преображения Господня», расположенного по адресу: Ленинградская область, Волховский район, д. Загубье, ул. Церковная, д. б/н, при реализации проектного решения «Межпоселковый газопровод до д. Сторожно Волховского района Ленинградской области», шифр: 78-10-5558-ОСОКН, ООО «ЦИИВС», 2024 г.)

Копия Информационного письма от 03.05.2024 г. №78-10-6401



ЦЕНТР
ИНЖЕНЕРНЫХ
ИЗЫСКАНИЙ
В СТРОИТЕЛЬСТВЕ

ООО «ЦИИВС»

Тел: (812)2926878
Тел: (499)3713778
email: info@ciivs.ru

ИНН 7802284381
КПП 780401001
ОГРН 1157847099189
БИК 044525999
Лицензия МК РФ №05055
194044, Санкт-Петербург, ул. Чугунная,
д. 14, лит. 3, пом. 33-Н, ком. 427, п.м.3

Исходящий: №78-10-6401 от 03.05.2024 г.

ИНФОРМАЦИОННОЕ ПИСЬМО

В целях проведения государственной историко-культурной экспертизы документации: «Меры по обеспечению сохранности выявленного объекта культурного наследия «Новосвирский канал (б.канал Александра III)», 1878-1883, по адресу: Ленинградская область, Волховский район, от р. Сясь до р. Свирь, выявленного объекта культурного наследия «Свирский канал (б.канал Александра I)», 1802-1810 гг., по адресу: Ленинградская область, Волховский район, от р. Сясь до р. Свирь, объекта культурного наследия регионального значения «Церковь Преображения Господня», расположенного по адресу: Ленинградская область, Волховский район, д. Загубье, ул. Церковная, д. б/н, при реализации проектного решения «Межпоселковый газопровод до д. Сторожно Волховского района Ленинградской области», ШИФР: 78-10-5558-ОСОКН, ООО «ЦИИВС», 2024 г.», сообщаем следующее:

1. Объект: «Межпоселковый газопровод до д. Сторожно Волховского района Ленинградской области» является линейным объектом (п. 10.1 ст. 1 «Градостроительный кодекс Российской Федерации» от 29.12.2004 №190-ФЗ);
2. В соответствии с ч. 5, п. 3 ст. 41 Градостроительного кодекса Российской Федерации для линейных объектов подготовка документации по планировке территории в целях размещения объекта капитального строительства является обязательной (за исключением случая, если размещение линейного объекта планируется осуществлять на землях или земельных участках, находящихся в государственной или муниципальной собственности, и для размещения такого линейного объекта не требуются предоставление земельных участков, находящихся в государственной или муниципальной собственности, и установление сервитутов). В соответствии с п. 4 ст. 41 Градостроительного кодекса Российской Федерации видами документации по планировке территории являются проект планировки территории и проект межевания территории, градостроительный план земельного участка не является документацией по планировке территории и не разрабатывается.

Генеральный директор

Макеев С.А.

Исполнитель:
Сазанова Екатерина
(812) 292-68-78, доб.1

ПРИЛОЖЕНИЕ 9

к Акту

по результатам ГОСУДАРСТВЕННОЙ ИСТОРИКО-КУЛЬТУРНОЙ ЭКСПЕРТИЗЫ документации, обосновывающей меры по обеспечению сохранности выявленного объекта культурного наследия «Новосвирский канал (б.канал Александра III)», 1878-1883, по адресу: Ленинградская область, Волховский район, от р. Сясь до р. Свирь, выявленного объекта культурного наследия «Свирский канал (б.канал Александра I)», 1802-1810 гг., по адресу: Ленинградская область, Волховский район, от р. Сясь до р. Свирь, объекта культурного наследия регионального значения «Церковь Преображения Господня», расположенного по адресу: Ленинградская область, Волховский район, д. Загубье, ул. Церковная, д. б/н, при проведении изыскательских, проектных, земляных, строительных работ на объекте «Межпоселковый газопровод до д. Сторожно Волховского района Ленинградской области» в границах территории объектов культурного наследия и на земельных участках, непосредственно связанных с земельными участками в границах территории объектов культурного наследия («Меры по обеспечению сохранности выявленного объекта культурного наследия «Новосвирский канал (б.канал Александра III)», 1878-1883, по адресу: Ленинградская область, Волховский район, от р. Сясь до р. Свирь, выявленного объекта культурного наследия «Свирский канал (б.канал Александра I)», 1802-1810 гг., по адресу: Ленинградская область, Волховский район, от р. Сясь до р. Свирь, объекта культурного наследия регионального значения «Церковь Преображения Господня», расположенного по адресу: Ленинградская область, Волховский район, д. Загубье, ул. Церковная, д. б/н, при реализации проектного решения «Межпоселковый газопровод до д. Сторожно Волховского района Ленинградской области», шифр: 78-10-5558-ОСОКН, ООО «ЦИИВС», 2024 г.)

Архивные материалы и топография

Список иллюстраций

Илл. 1. Карта Новоладожского уезда 1807 года. Старые карты России и мира. [Электронный ресурс]. Режим доступа: <http://www.etomesto.ru/>.

Илл. 2. Карта Шуберта Санкт-Петербургской губернии – трёхверстовка. 1846 год. Старые карты России и мира. [Электронный ресурс]. Режим доступа: <http://www.etomesto.ru/>.


Илл. 3. Карта С.Петербургской губернии издания Ильина 1897 года. Старые карты России и мира. [Электронный ресурс]. Режим доступа: <http://www.etomesto.ru/>.

Илл. 4. Фрагмент карты 1927-1930 гг. Старые карты России и мира. [Электронный ресурс]. Режим доступа: <http://www.etomesto.ru/>.


Илл. 5. Фрагмент карты 1970-1990 гг. Старые карты России и мира. [Электронный ресурс]. Режим доступа: <http://www.etomesto.ru/>.

Илл. 6. Посёлок Свирица. Новоладожский канал. Фото 1932 год. Retro View of Mankind's Habitat [Электронный ресурс]. Режим доступа: <https://pastvu.com/>.

Илл. 7. Каменный Храм Преображения Господня в Загубье. Фото 1932 год. Retro View of Mankind's Habitat [Электронный ресурс]. Режим доступа: <https://pastvu.com/>.

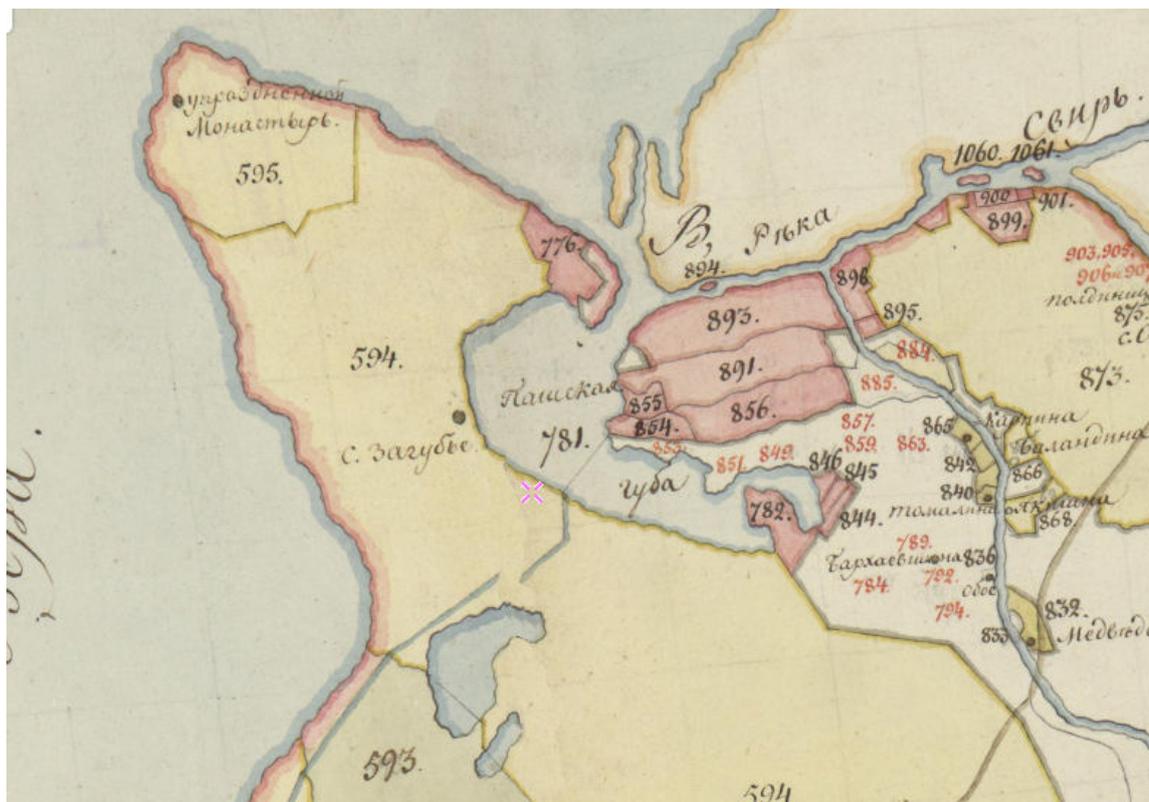

Илл. 1. Карта Новоладожского уезда 1807 года. Старые карты России и мира. [Электронный ресурс]. Режим доступа: <http://www.etomesto.ru/>.

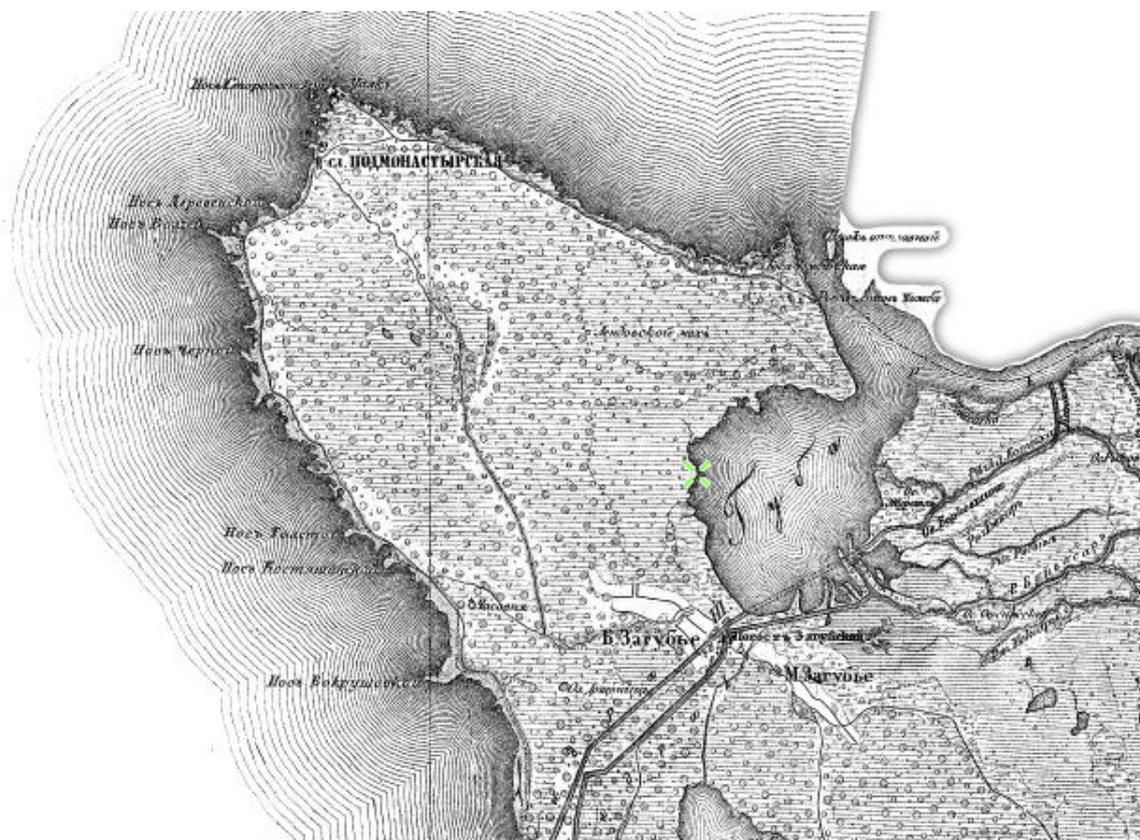

Илл. 2. Карта Шуберта Санкт-Петербургской губернии – трёхверстовка. 1846 год. Старые карты России и мира. [Электронный ресурс]. Режим доступа: <http://www.etomesto.ru/>.



Илл. 3. Карта С.Петербургской губернии издания Ильина 1897 года. Старые карты России и мира. [Электронный ресурс]. Режим доступа: <http://www.etomesto.ru/>.



Илл. 4. Фрагмент карты 1927-1930 гг. Старые карты России и мира. [Электронный ресурс]. Режим доступа: <http://www.etomesto.ru/>.



Илл. 5. Фрагмент карты 1970-1990 гг. Старые карты России и мира. [Электронный ресурс]. Режим доступа: <http://www.etomesto.ru/>.



Илл. 6. Посёлок Свирица. Новолодожский канал. Фото 1932 год. Retro View of Mankind's Habitat [Электронный ресурс]. Режим доступа: <https://pastvu.com/>.



Илл. 7. Каменный Храм Преображения Господня в Загубье. Фото 1932 год. Retro View of Mankind's Habitat [Электронный ресурс]. Режим доступа: <https://pastvu.com/>.

ПРИЛОЖЕНИЕ 10

к Акту

по результатам ГОСУДАРСТВЕННОЙ ИСТОРИКО-КУЛЬТУРНОЙ ЭКСПЕРТИЗЫ документации, обосновывающей меры по обеспечению сохранности выявленного объекта культурного наследия «Новосвирский канал (б.канал Александра III)», 1878-1883, по адресу: Ленинградская область, Волховский район, от р. Сясь до р. Свирь, выявленного объекта культурного наследия «Свирский канал (б.канал Александра I)», 1802-1810 гг., по адресу: Ленинградская область, Волховский район, от р. Сясь до р. Свирь, объекта культурного наследия регионального значения «Церковь Преображения Господня», расположенного по адресу: Ленинградская область, Волховский район, д. Загубье, ул. Церковная, д. б/н, при проведении изыскательских, проектных, земляных, строительных работ на объекте «Межпоселковый газопровод до д. Сторожно Волховского района Ленинградской области» в границах территории объектов культурного наследия и на земельных участках, непосредственно связанных с земельными участками в границах территории объектов культурного наследия («Меры по обеспечению сохранности выявленного объекта культурного наследия «Новосвирский канал (б.канал Александра III)», 1878-1883, по адресу: Ленинградская область, Волховский район, от р. Сясь до р. Свирь, выявленного объекта культурного наследия «Свирский канал (б.канал Александра I)», 1802-1810 гг., по адресу: Ленинградская область, Волховский район, от р. Сясь до р. Свирь, объекта культурного наследия регионального значения «Церковь Преображения Господня», расположенного по адресу: Ленинградская область, Волховский район, д. Загубье, ул. Церковная, д. б/н, при реализации проектного решения «Межпоселковый газопровод до д. Сторожно Волховского района Ленинградской области», шифр: 78-10-5558-ОСОКН, ООО «ЦИИВС», 2024 г.)

Фотофиксация объектов на момент заключения договора на проведение экспертизы.

Выполнил эксперт Полетайкин В.В.

Дата выполнения 03.05.2024 г.



Схема фотофиксации выявленного объекта культурного наследия «Новосви́рский кана́л (б.кана́л Алекса́ндра III)» и выявленного объекта культурного наследия «Сви́рский кана́л (б.кана́л Алекса́ндра I)»

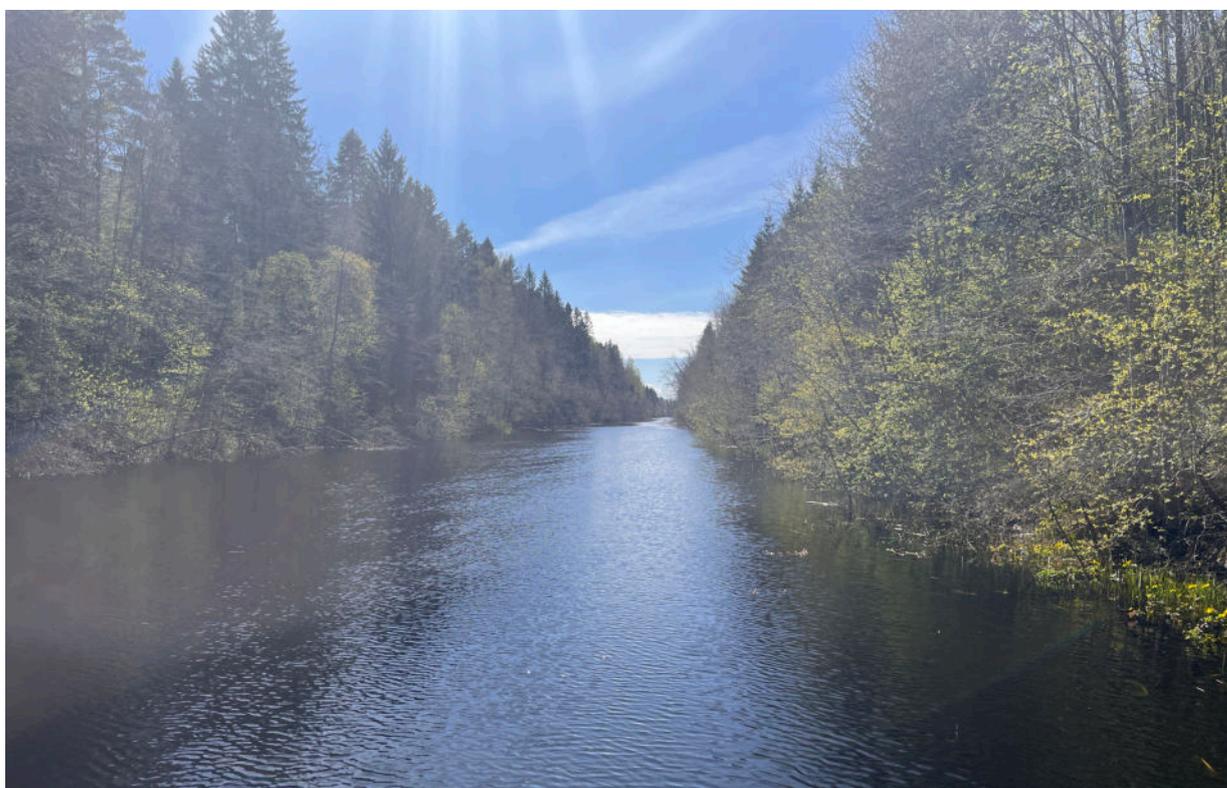


Фото 1.



Фото 2.



Фото 3.



Фото 4.



Фото 5.



Фото 6.



Фото 7.



Φοτο 8.



Φοτο 9.



Фото 10.



Фото 11.



Фото 12.



Фото 13.



Фото 14.



Фото 15.



Фото 16.



Фото 17.

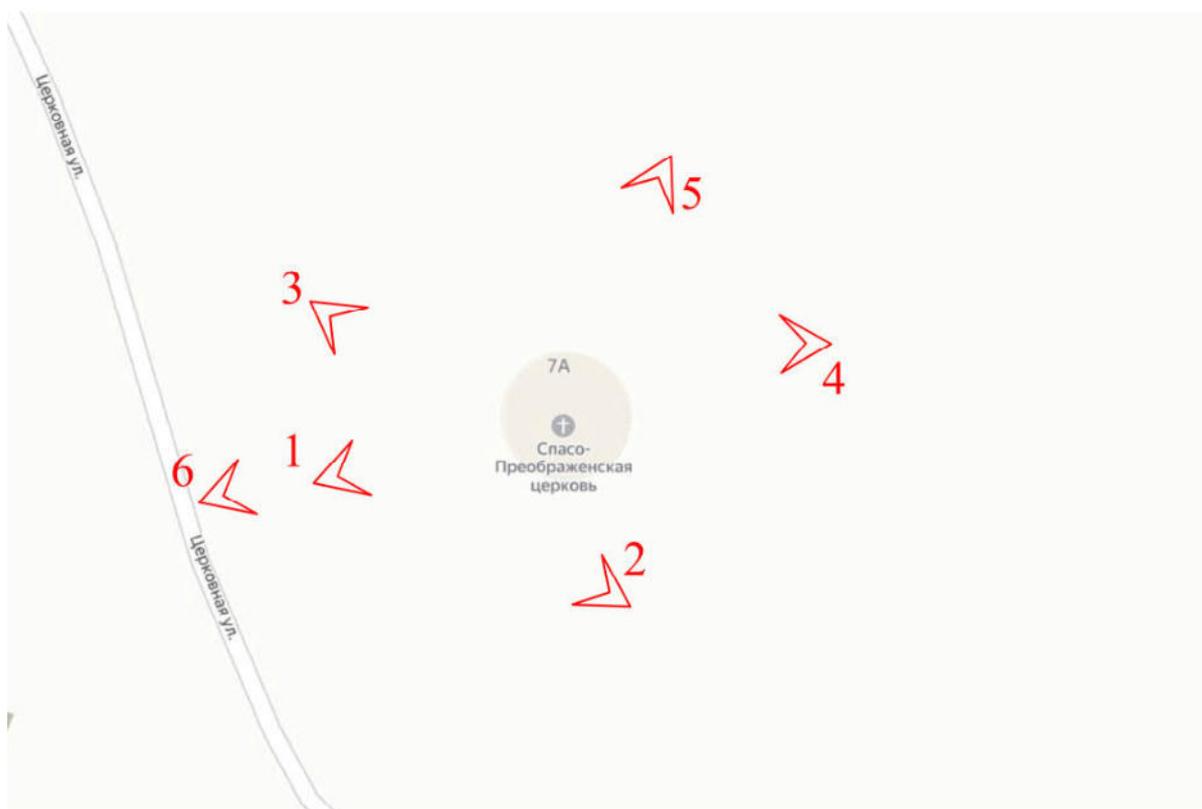


Схема фотофиксации объекта культурного наследия регионального значения «Церковь Преображения Господня»

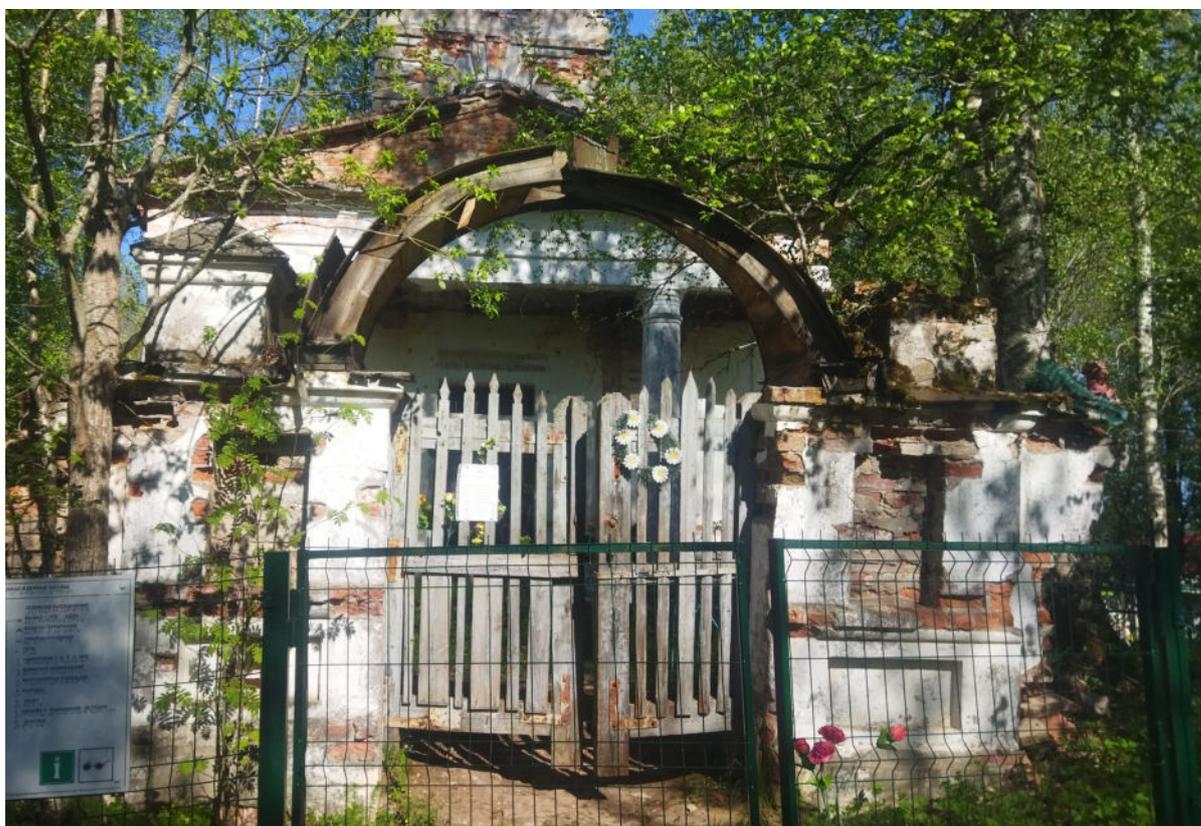


Фото 1.



Фото 2.

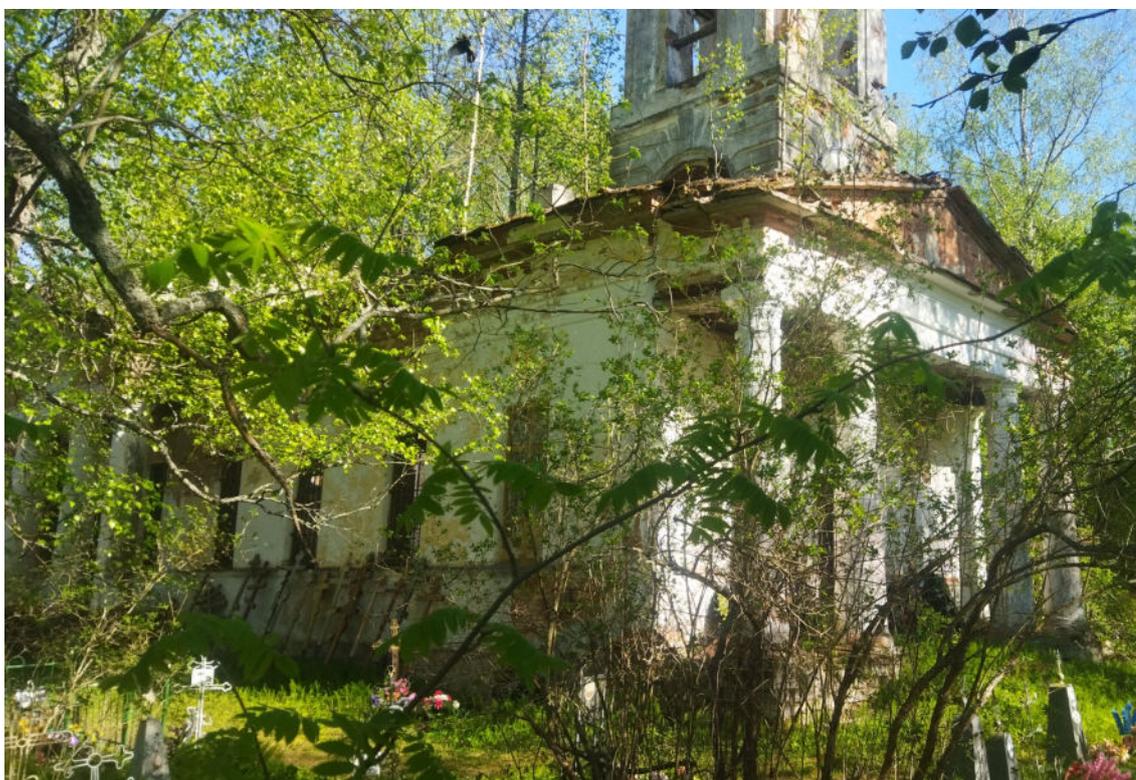


Фото 3.



Фото 4.



Фото 5.

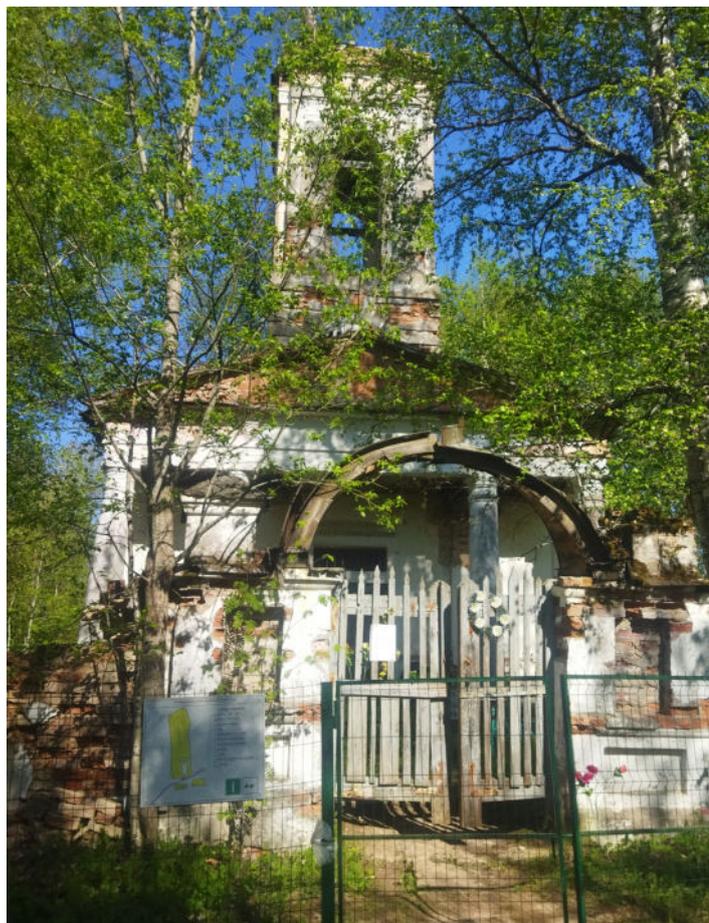


Фото 6.

ПРИЛОЖЕНИЕ 11

к Акту

по результатам ГОСУДАРСТВЕННОЙ ИСТОРИКО-КУЛЬТУРНОЙ ЭКСПЕРТИЗЫ документации, обосновывающей меры по обеспечению сохранности выявленного объекта культурного наследия «Новосвирский канал (б.канал Александра III)», 1878-1883, по адресу: Ленинградская область, Волховский район, от р. Сясь до р. Свирь, выявленного объекта культурного наследия «Свирский канал (б.канал Александра I)», 1802-1810 гг., по адресу: Ленинградская область, Волховский район, от р. Сясь до р. Свирь, объекта культурного наследия регионального значения «Церковь Преображения Господня», расположенного по адресу: Ленинградская область, Волховский район, д. Загубье, ул. Церковная, д. б/н, при проведении изыскательских, проектных, земляных, строительных работ на объекте «Межпоселковый газопровод до д. Сторожно Волховского района Ленинградской области» в границах территории объектов культурного наследия и на земельных участках, непосредственно связанных с земельными участками в границах территории объектов культурного наследия («Меры по обеспечению сохранности выявленного объекта культурного наследия «Новосвирский канал (б.канал Александра III)», 1878-1883, по адресу: Ленинградская область, Волховский район, от р. Сясь до р. Свирь, выявленного объекта культурного наследия «Свирский канал (б.канал Александра I)», 1802-1810 гг., по адресу: Ленинградская область, Волховский район, от р. Сясь до р. Свирь, объекта культурного наследия регионального значения «Церковь Преображения Господня», расположенного по адресу: Ленинградская область, Волховский район, д. Загубье, ул. Церковная, д. б/н, при реализации проектного решения «Межпоселковый газопровод до д. Сторожно Волховского района Ленинградской области», шифр: 78-10-5558-ОСОКН, ООО «ЦИИВС», 2024 г.)

Копия Информационного письма от 03.05.2024 г. №78-10-6402



**ЦЕНТР
ИНЖЕНЕРНЫХ
ИЗЫСКАНИЙ
В СТРОИТЕЛЬСТВЕ**

ООО «ЦИИВС»

**Тел: (812)2926878
Тел: (499)3713778
email: info@ciivs.ru**

ИНН 7802284381
КПП 780401001
ОГРН 1157847099189
БИК 044525999
Лицензия МК РФ №05055
194044, Санкт-Петербург, ул. Чугунная,
д. 14, лит. 3, пом. 33-Н, ком. 427, п.м.3

Исходящий: №78-10-6402 от 03.05.2024 г.

ИНФОРМАЦИОННОЕ ПИСЬМО

В целях проведения научно-исследовательских работ в виде разработки раздела проектной документации (Тома): «Меры по обеспечению сохранности выявленного объекта культурного наследия «Новосвирский канал (б.канал Александра III)», 1878-1883, по адресу: Ленинградская область, Волховский район, от р. Сясь до р. Свирь, выявленного объекта культурного наследия «Свирский канал (б.канал Александра I)», 1802-1810 гг., по адресу: Ленинградская область, Волховский район, от р. Сясь до р. Свирь, объекта культурного наследия регионального значения «Церковь Преображения Господня», расположенного по адресу: Ленинградская область, Волховский район, д. Загубье, ул. Церковная, д. б/н, при реализации проектного решения «Межпоселковый газопровод до д. Сторожно Волховского района Ленинградской области», сообщаем следующее:

- в границах выявленного объекта культурного наследия «Новосвирский канал (б.канал Александра III)» кадастровые сформирован кадастровый участок 47:10:0001001:27;
- в границах выявленного объекта культурного наследия «Свирский канал (б.канал Александра I)» кадастровые участки не сформированы;
- объект культурного наследия регионального значения «Церковь Преображения Господня» частично расположен в границах кадастрового участка 47:10:1104001:46, частично на территории несформированного кадастрового участка.

Генеральный директор




Макеев С. А

ПРИЛОЖЕНИЕ 12

к Акту

по результатам ГОСУДАРСТВЕННОЙ ИСТОРИКО-КУЛЬТУРНОЙ ЭКСПЕРТИЗЫ документации, обосновывающей меры по обеспечению сохранности выявленного объекта культурного наследия «Новосвирский канал (б.канал Александра III)», 1878-1883, по адресу: Ленинградская область, Волховский район, от р. Сясь до р. Свирь, выявленного объекта культурного наследия «Свирский канал (б.канал Александра I)», 1802-1810 гг., по адресу: Ленинградская область, Волховский район, от р. Сясь до р. Свирь, объекта культурного наследия регионального значения «Церковь Преображения Господня», расположенного по адресу: Ленинградская область, Волховский район, д. Загубье, ул. Церковная, д. б/н, при проведении изыскательских, проектных, земляных, строительных работ на объекте «Межпоселковый газопровод до д. Сторожно Волховского района Ленинградской области» в границах территории объектов культурного наследия и на земельных участках, непосредственно связанных с земельными участками в границах территории объектов культурного наследия («Меры по обеспечению сохранности выявленного объекта культурного наследия «Новосвирский канал (б.канал Александра III)», 1878-1883, по адресу: Ленинградская область, Волховский район, от р. Сясь до р. Свирь, выявленного объекта культурного наследия «Свирский канал (б.канал Александра I)», 1802-1810 гг., по адресу: Ленинградская область, Волховский район, от р. Сясь до р. Свирь, объекта культурного наследия регионального значения «Церковь Преображения Господня», расположенного по адресу: Ленинградская область, Волховский район, д. Загубье, ул. Церковная, д. б/н, при реализации проектного решения «Межпоселковый газопровод до д. Сторожно Волховского района Ленинградской области», шифр: 78-10-5558-ОСОКН, ООО «ЦИИВС», 2024 г.)

Схема расположения земельных участков объектов культурного наследия относительно зоны производства работ по данным публичной кадастровой карты

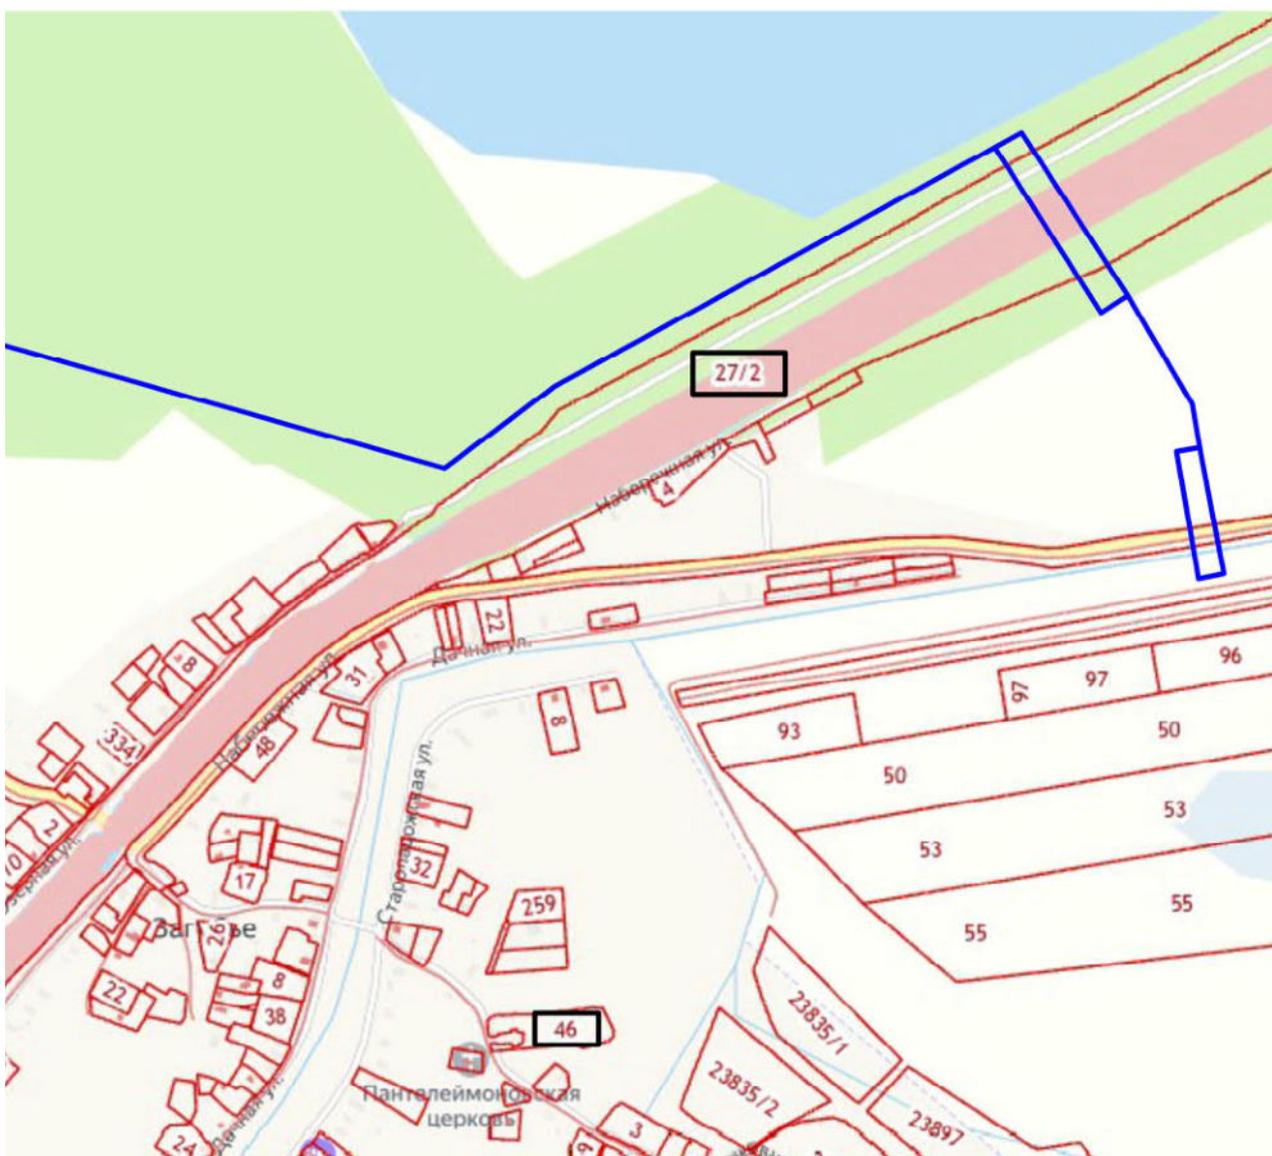

Границы кадастровых участков



Трасса проектируемого газопровода

46 - Земельный участок с кадастровым номером 47:10:1104001:46. Участок в границах территории объекта культурного наследия регионального значения «Церковь Преображения Господня»

27 - Земельный участок с кадастровым номером 47:10:0001001:27. Участок в границах территории выявленного объекта культурного наследия «Новосвирский канал (б.канал Александра III)»

ПРИЛОЖЕНИЕ 13

к Акту

по результатам ГОСУДАРСТВЕННОЙ ИСТОРИКО-КУЛЬТУРНОЙ ЭКСПЕРТИЗЫ документации, обосновывающей меры по обеспечению сохранности выявленного объекта культурного наследия «Новосвирский канал (б.канал Александра III)», 1878-1883, по адресу: Ленинградская область, Волховский район, от р. Сясь до р. Свирь, выявленного объекта культурного наследия «Свирский канал (б.канал Александра I)», 1802-1810 гг., по адресу: Ленинградская область, Волховский район, от р. Сясь до р. Свирь, объекта культурного наследия регионального значения «Церковь Преображения Господня», расположенного по адресу: Ленинградская область, Волховский район, д. Загубье, ул. Церковная, д. б/н, при проведении изыскательских, проектных, земляных, строительных работ на объекте «Межпоселковый газопровод до д. Сторожно Волховского района Ленинградской области» в границах территории объектов культурного наследия и на земельных участках, непосредственно связанных с земельными участками в границах территории объектов культурного наследия («Меры по обеспечению сохранности выявленного объекта культурного наследия «Новосвирский канал (б.канал Александра III)», 1878-1883, по адресу: Ленинградская область, Волховский район, от р. Сясь до р. Свирь, выявленного объекта культурного наследия «Свирский канал (б.канал Александра I)», 1802-1810 гг., по адресу: Ленинградская область, Волховский район, от р. Сясь до р. Свирь, объекта культурного наследия регионального значения «Церковь Преображения Господня», расположенного по адресу: Ленинградская область, Волховский район, д. Загубье, ул. Церковная, д. б/н, при реализации проектного решения «Межпоселковый газопровод до д. Сторожно Волховского района Ленинградской области», шифр: 78-10-5558-ОСОКН, ООО «ЦИИВС», 2024 г.)

Копия выписки из ЕГРН от 15.05.2024 № КУВИ-001/2024-132663221 (участок с кадастровым номером 47:10:0001001:27), Копия выписки из ЕГРН от 27.05.2024 № КУВИ-001/2024-143174280 (участок с кадастровым номером 47:10:1104001:46).

Филиал публично-правовой компании "Роскадастр" по Ленинградской области
полное наименование органа регистрации прав
Выписка из Единого государственного реестра недвижимости об объекте недвижимости

Сведения о характеристиках объекта недвижимости

На основании запроса от 15.05.2024, поступившего на рассмотрение 15.05.2024, сообщаем, что согласно записям Единого государственного реестра недвижимости:

Раздел 1 Лист 1

Земельный участок			
вид объекта недвижимости			
Лист № 1 раздела 1	Всего листов раздела 1: 7	Всего разделов: 8	Всего листов выписки: 233
15.05.2024г. № КУВИ-001/2024-132663221			
Кадастровый номер:	47:10:0001001:27		
Номер кадастрового квартала:	47:10:0000000		
Дата присвоения кадастрового номера:	21.01.2011		
Ранее присвоенный государственный учетный номер:	данные отсутствуют		
Местоположение:	Ленинградская область, Волховский район		
Площадь:	7735071 +/- 4867		
Кадастровая стоимость, руб.:	2271248897.73		
Кадастровые номера расположенных в пределах земельного участка объектов недвижимости:	47:10:0000000:24158, 47:10:0000000:23990, 47:10:0000000:11693, 47:10:0000000:13702, 47:10:0000000:12723, 47:10:0601001:67, 47:10:0000000:24380, 47:10:0000000:24309, 47:10:0000000:10213		
Кадастровые номера объектов недвижимости, из которых образован объект недвижимости:	данные отсутствуют		
Кадастровые номера образованных объектов недвижимости:	47:10:0000000:84		
Категория земель:	Земли промышленности, энергетики, транспорта, связи, радиовещания, телевидения, информатики, земли для обеспечения космической деятельности, земли обороны, безопасности и земли иного специального назначения		
Виды разрешенного использования:	полоса отчуждения Новолодозского канала		
Сведения о кадастровом инженере:	Зайцева Валерия Олеговна, СНИЛС 126-692-960 94, договор на выполнение кадастровых работ от 12.05.2022 № 16, дата завершения кадастровых работ: 16.06.2023		
Сведения о лесах, водных объектах и об иных природных объектах, расположенных в пределах земельного участка:	данные отсутствуют		
Сведения о том, что земельный участок полностью расположен в границах зоны с особыми условиями использования территории, территории объекта культурного наследия, публичного сервитута:	данные отсутствуют		

полное наименование должности	 ДОКУМЕНТ ПОДПИСАН ЭЛЕКТРОННОЙ ПОДПИСЬЮ Сертификат: 00B056B7401CB38D2B3576ACD8425108 Выдан: ФЕДЕРАЛЬНАЯ СЛУЖБА ГОСУДАРСТВЕННОЙ РЕГИСТРАЦИИ, КАДАСТРА И КАРТОГРАФИИ Действителен: с 27.06.2023 по 19.09.2024	инициалы, фамилия

Лист 2

Земельный участок			
вид объекта недвижимости			
Лист № 2 раздела 1	Всего листов раздела 1: 7	Всего разделов: 8	Всего листов выписки: 233
15.05.2024г. № КУВИ-001/2024-132663221			
Кадастровый номер:	47:10:0001001:27		
Сведения о том, что земельный участок расположен в границах особой экономической зоны, территории опережающего развития, зоны территориального развития в Российской Федерации, игровой зоны:	данные отсутствуют		
Сведения о том, что земельный участок расположен в границах особо охраняемой природной территории, Байкальской природной территории и ее экологических зон, лесопарковым зеленом поясе, охотничьего угодья, лесничества:	Земельный участок расположен в границах: 47:00-15.11		
Сведения о расположении земельного участка и (или) расположенного на нем объекта недвижимости в границах территории, в отношении которой принято решение о резервировании земель для государственных или муниципальных нужд:	данные отсутствуют		
Сведения о результатах проведения государственного земельного надзора:	данные отсутствуют		
Сведения о расположении земельного участка в границах территории, в отношении которой утвержден проект межевания территории:	данные отсутствуют		
Условный номер земельного участка:	данные отсутствуют		
Сведения о принятии акта и (или) заключении договора, предусматривающих предоставление в соответствии с земельным законодательством исполнительным органом государственной власти или органом местного самоуправления, находящегося в государственной или муниципальной собственности земельного участка для строительства наемного дома социального использования или наемного дома коммерческого использования:	данные отсутствуют		
Сведения о том, что земельный участок или земельные участки образованы на основании решения об изъятии земельного участка и (или) расположенного на нем объекта недвижимости для государственных или муниципальных нужд:	данные отсутствуют		
Сведения о том, что земельный участок образован из земель или земельного участка, государственная собственность на которые не разграничена:	данные отсутствуют		

полное наименование должности	 ДОКУМЕНТ ПОДПИСАН ЭЛЕКТРОННОЙ ПОДПИСЬЮ Сертификат: 00B056B7401CB38D2B3576ACD8425108 Выдан: ФЕДЕРАЛЬНАЯ СЛУЖБА ГОСУДАРСТВЕННОЙ РЕГИСТРАЦИИ, КАДАСТРА И КАРТОГРАФИИ Действителен: с 27.06.2023 по 19.09.2024	инициалы, фамилия

Земельный участок			
вид объекта недвижимости			
Лист № 3 раздела 1	Всего листов раздела 1: 7	Всего разделов: 8	Всего листов выписки: 233
15.05.2024г. № КУВН-001/2024-132663221		Кадастровый номер: 47:10:0001001:27	
Сведения о наличии земельного спора о местоположении границ земельных участков:	данные отсутствуют		
Статус записи об объекте недвижимости:	Сведения об объекте недвижимости имеют статус "актуальные, ранее учтенные"		
Особые отметки:	<p>Граница земельного участка состоит из 2 контуров. Учетные номера контуров и их площади: 1 - 1557944.53 кв.м. 2 - 6177126.47 кв.м. Сведения о вещных правах на объект недвижимости, не зарегистрированных в реестре прав, ограничений прав и обременений недвижимого имущества: Вид права: Постоянное бессроное пользование; Правообладатель: ГБУ "Волго-Балт". Сведения об ограничениях права на объект недвижимости, обременениях данного объекта, не зарегистрированных в реестре прав, ограничений прав и обременений недвижимого имущества: вид ограничения (обременения): ограничения прав на земельный участок, предусмотренные статьей 56 Земельного кодекса Российской Федерации; срок действия: с 03.07.2023; реквизиты документа-основания: текстовое и графическое описание местоположения границ территории объекта культурного наследия или зон с особыми условиями использования территорий с перечнем координат характерных точек этих границ от 25.08.2017 № - выдан: Общество с ограниченной ответственностью "МОРИОН"; постановление о порядке установления охранных зон объектов электросетевого хозяйства и особых условий использования земельных участков, расположенных в границах таких зон от 24.02.2009 № 160 выдан: Правительство Российской Федерации; справка о балансовой принадлежности от 27.10.2016 № НЛЭС/037/5574 выдан: Филиал публичного акционерного общества энергетики и электрификации "Ленэнерго" "Новолодожские электрические сети"; распоряжение КУГИ от 24.06.2005 № 229-р выдан: Правительство Санкт-Петербурга. вид ограничения (обременения): ограничения прав на земельный участок, предусмотренные статьей 56 Земельного кодекса Российской Федерации; срок действия: с 03.07.2023; реквизиты документа-основания: постановление об установлении публичного сервитута от 11.05.2023 № 1332 выдан: Администрация Волковского муниципального района Ленинградской области. вид ограничения (обременения): ограничения прав на земельный участок, предусмотренные статьей 56 Земельного кодекса Российской Федерации; справка о балансовой принадлежности от 03.07.2023; реквизиты документа-основания: водный кодекс Российской Федерации от 03.06.2006 № 74-ФЗ выдан: Российская Федерация; об определении границ зон затопления, подтопления от 18.04.2014 № 360 выдан: Правительство РФ; распоряжение от 16.07.2019 № 37 выдан: Невско-Ладужское бассейновое ВУ; описание местоположения границ от 05.08.2019 № б/н выдан: ООО "Эководпроект". вид ограничения (обременения): ограничения прав на земельный участок, предусмотренные статьей 56 Земельного кодекса Российской Федерации; срок действия: с</p>		

полное наименование должности	 ДОКУМЕНТ ПОДПИСАН ЭЛЕКТРОННОЙ ПОДПИСЬЮ	инициалы, фамилия
	Сертификат: 00B056B7401CB38D2B3576ACDC8425108 Выдан: ФЕДЕРАЛЬНАЯ СЛУЖБА ГОСУДАРСТВЕННОЙ РЕГИСТРАЦИИ, КАДАСТРА И КАРТОГРАФИИ Действителен: с 27.06.2023 по 19.09.2024	

Земельный участок			
вид объекта недвижимости			
Лист № 4 раздела 1	Всего листов раздела 1: 7	Всего разделов: 8	Всего листов выписки: 233
15.05.2024г. № КУВН-001/2024-132663221		Кадастровый номер: 47:10:0001001:27	
	<p>03.07.2023; реквизиты документа-основания: инвентарная карточка учета объекта основных средств от 22.10.2019 № 36030789 выдан: Филиал ОАО "Ленэнерго"; постановление Правительства РФ "О порядке установления охранных зон объектов электросетевого хозяйства и особых условий использования земельных участков, расположенных в границах таких зон" от 24.02.2009 № 160 выдан: Правительство Российской Федерации; доверенность от 12.10.2018 № 78/337-н/78-2018-4-2034 выдан: Публичное акционерное общество энергетики и электрификации "Ленэнерго"; справка о балансовой принадлежности от 29.10.2019 № НЛЭС/037/5079-1 выдан: Филиал ПАО "Новолодожские электрические сети"; описание местоположения границ от 16.01.2020 № б/н выдан: ГУП "Леноблинвентаризация". вид ограничения (обременения): ограничения прав на земельный участок, предусмотренные статьей 56 Земельного кодекса Российской Федерации; срок действия: с 03.07.2023; реквизиты документа-основания: текстовое и графическое описание местоположения границ территории объекта культурного наследия или зон с особыми условиями использования территорий с перечнем координат характерных точек этих границ от 15.05.2017 № - выдан: Общество с ограниченной ответственностью "МОРИОН"; постановление от 24.02.2009г. №160 о порядке установления охранных зон объектов электросетевого хозяйства и особых условий использования земельных участков, расположенных в границах таких зон от 24.02.2009 № 160 выдан: Правительство Российской Федерации; справка о балансовой принадлежности от 27.10.2016 № НЛЭС/037/5574 выдан: Филиал публичного акционерного общества энергетики и электрификации "Ленэнерго" "Новолодожские электрические сети"; распоряжение КУГИ от 24.06.2005 № 229-р выдан: Правительство Санкт-Петербурга. вид ограничения (обременения): ограничения прав на земельный участок, предусмотренные статьей 56 Земельного кодекса Российской Федерации; срок действия: с 03.07.2023; реквизиты документа-основания: инвентарная карточка учета объекта основных средств от 11.12.2019 № 36030103 выдан: Филиал ОАО "Ленэнерго"; постановление Правительства РФ "О порядке установления охранных зон объектов электросетевого хозяйства и особых условий использования земельных участков, расположенных в границах таких зон" от 24.02.2009 № 160 выдан: Правительство Российской Федерации; доверенность от 12.10.2018 № 78/337-н/78-2018-4-2034 выдан: Публичное акционерное общество энергетики и электрификации "Ленэнерго"; справка о балансовой принадлежности от 11.12.2019 № НЛЭС/037/5962 выдан: Филиал ПАО "Новолодожские электрические сети"; описание местоположения границ от 12.12.2019 № б/н выдан: ГУП "Леноблинвентаризация". вид ограничения (обременения): ограничения прав на земельный участок, предусмотренные статьей 56 Земельного кодекса Российской Федерации; срок</p>		

полное наименование должности	 ДОКУМЕНТ ПОДПИСАН ЭЛЕКТРОННОЙ ПОДПИСЬЮ	инициалы, фамилия
	Сертификат: 00B056B7401CB38D2B3576ACDC8425108 Выдан: ФЕДЕРАЛЬНАЯ СЛУЖБА ГОСУДАРСТВЕННОЙ РЕГИСТРАЦИИ, КАДАСТРА И КАРТОГРАФИИ Действителен: с 27.06.2023 по 19.09.2024	

Земельный участок			
вид объекта недвижимости			
Лист № 5 раздела 1	Всего листов раздела 1: 7	Всего разделов: 8	Всего листов выписки: 233
15.05.2024г. № КУВИ-001/2024-132663221			
Кадастровый номер:		47:10:0001001:27	
		<p>действия: с 03.07.2023; реквизиты документа-основания: описание местоположения границ от 29.08.2019 № 6/н выдан: Кадастровый инженер Чеченин Виталий Леонидович, приказ от 27.11.2019 № 01-03/19-489 выдан: Администрация Ленинградской области Комитет по культуре Ленинградской области. вид ограничения (обременения): ограничения прав на земельный участок, предусмотренные статьей 56 Земельного кодекса Российской Федерации; срок действия: с 21.03.2024; реквизиты документа-основания: доверенность от 07.06.2023 № 3335268; охранная зона объекта электросетевого хозяйства - ВЛ-0.4 кВ д.Свинухи.Шурж.Караулки. 1.490км от 12.02.2024 № PVD-0123/2024-4981; иной документ, содержащий описание объекта от 12.02.2024 № PVD-0123/2024-4981; постановление о порядке установления охранных зон объектов электросетевого хозяйства и особых условий использования земельных участков, расположенных в границах таких зон от 24.02.2009 № 160 выдан: Правительство Российской Федерации . вид ограничения (обременения): ограничения прав на земельный участок, предусмотренные статьей 56 Земельного кодекса Российской Федерации; срок действия: с 26.03.2024; реквизиты документа-основания: доверенность от 07.06.2023 № 3335268; документ, содержащий необходимые для внесения в государственный кадастр недвижимости сведения об установлении или изменении территориальной зоны или зоны с особыми условиями использования территорий, либо об отмене установления такой зоны от 19.02.2024 № PVD-0123/2024-5769; охранная зона объекта электросетевого хозяйства - ВЛ-0.4 кВ от ТП №60, № 552, № 536, № 1215 д.Доки.Немятово-2,Березье 8,060км от 19.02.2024 № PVD-0123/2024-5769; постановление о порядке установления охранных зон объектов электросетевого хозяйства и особых условий использования земельных участков, расположенных в границах таких зон от 24.02.2009 № 160 выдан: Правительство Российской Федерации . вид ограничения (обременения): ограничения прав на земельный участок, предусмотренные статьей 56 Земельного кодекса Российской Федерации; срок действия: с 18.04.2024; реквизиты документа-основания: доверенность от 07.06.2023 № 3335268; документ, содержащий необходимые для внесения в государственный кадастр недвижимости сведения об установлении или изменении территориальной зоны или зоны с особыми условиями использования территорий, либо об отмене установления такой зоны от 27.02.2024 № PVD-0123/2024-7161; охранная зона объекта электросетевого хозяйства - ВЛ-0.4 кВ от ТП N164 и N180 в н.п. Вороново 6,970км от 27.02.2024 № PVD-0123/2024-7161; постановление о порядке установления охранных зон объектов электросетевого хозяйства и особых условий использования земельных участков, расположенных в границах таких зон от 24.02.2009 № 160 выдан: Правительство Российской Федерации. вид ограничения (обременения): ограничения прав</p>	



полное наименование должности	ИНИЦИАЛЫ, ФАМИЛИЯ
-------------------------------	-------------------

Земельный участок			
вид объекта недвижимости			
Лист № 6 раздела 1	Всего листов раздела 1: 7	Всего разделов: 8	Всего листов выписки: 233
15.05.2024г. № КУВИ-001/2024-132663221			
Кадастровый номер:		47:10:0001001:27	
		<p>на земельный участок, предусмотренные статьей 56 Земельного кодекса Российской Федерации; срок действия: с 18.04.2024; реквизиты документа-основания: доверенность от 07.06.2023 № 3335268; документ, содержащий необходимые для внесения в государственный кадастр недвижимости сведения об установлении или изменении территориальной зоны или зоны с особыми условиями использования территорий, либо об отмене установления такой зоны от 27.02.2024 № PVD-0123/2024-7163; охранная зона объекта электросетевого хозяйства - ВЛ-0.4 кВ д.Свинухи.Шурж.Караулки. 1.490км от 27.02.2024 № PVD-0123/2024-7163; постановление о порядке установления охранных зон объектов электросетевого хозяйства и особых условий использования земельных участков, расположенных в границах таких зон от 24.02.2009 № 160 выдан: Правительство Российской Федерации. вид ограничения (обременения): ограничения прав на земельный участок, предусмотренные статьей 56 Земельного кодекса Российской Федерации; срок действия: с 19.04.2024; реквизиты документа-основания: доверенность от 07.06.2023 № 3335268; документ, содержащий необходимые для внесения в государственный кадастр недвижимости сведения об установлении или изменении территориальной зоны или зоны с особыми условиями использования территорий, либо об отмене установления такой зоны от 27.02.2024 № PVD-0123/2024-7171; охранная зона объекта электросетевого хозяйства - ВЛ-0.4 кВ от ТП №390, 391, 398, 448 д.Сясьские Рядки ул.Ленна 6,200км от 27.02.2024 № PVD-0123/2024-7171; постановление о порядке установления охранных зон объектов электросетевого хозяйства и особых условий использования земельных участков, расположенных в границах таких зон от 24.02.2009 № 160 выдан: Правительство Российской Федерации. вид ограничения (обременения): ограничения прав на земельный участок, предусмотренные статьей 56 Земельного кодекса Российской Федерации; срок действия: с 22.04.2024; реквизиты документа-основания: доверенность от 07.06.2023 № 3335268; документ, содержащий необходимые для внесения в государственный кадастр недвижимости сведения об установлении или изменении территориальной зоны или зоны с особыми условиями использования территорий, либо об отмене установления такой зоны от 27.02.2024 № PVD-0123/2024-7171; охранная зона объекта электросетевого хозяйства - ВЛ-0.4 кВ от ТП №73, 392, 421, 440 д.Сясьские рядки ул.Кирова 8,100км от 27.02.2024 № PVD-0123/2024-7185; постановление о порядке установления охранных зон объектов электросетевого хозяйства и особых условий использования земельных участков, расположенных в границах таких зон от 24.02.2009 № 160 выдан: Правительство Российской Федерации. вид ограничения (обременения): ограничения прав на земельный участок, предусмотренные статьей 56 Земельного кодекса Российской Федерации; срок</p>	



полное наименование должности	ИНИЦИАЛЫ, ФАМИЛИЯ
-------------------------------	-------------------

Лист 7			
Земельный участок вид объекта недвижимости			
Лист № 7 раздела 1	Всего листов раздела 1: 7	Всего разделов: 8	Всего листов выписки: 233
15.05.2024г. № КУВИ-001/2024-132663221			
Кадастровый номер:		47:10:0001001:27	
		действия: с 24.04.2024; реквизиты документа-основания: доверенность от 07.06.2023 № 3335268; документ, содержащий необходимые для внесения в государственный кадастр недвижимости сведения об установлении или изменении территориальной зоны или зоны с особыми условиями использования территорий, либо об отмене установления такой зоны от 29.02.2024 № PVD-0123/2024-7749; охранный зона объекта электросетевого хозяйства - ВЛ-04 кВ д.Куйвассарь от ТП №1075 0,100км от 29.02.2024 № PVD-0123/2024-7749; постановление о порядке установления охранных зон объектов электросетевого хозяйства и особых условий использования земельных участков, расположенных в границах таких зон от 24.02.2009 № 160 выдан: Правительство Российской Федерации.	
Получатель выписки:		Макеев Станислав Александрович	

 ДОКУМЕНТ ПОДПИСАН ЭЛЕКТРОННОЙ ПОДПИСЬЮ	Сертификат: 00B050B7401CB38D2B3576ACDC8425108 Выдан: ФЕДЕРАЛЬНАЯ СЛУЖБА ГОСУДАРСТВЕННОЙ РЕГИСТРАЦИИ, КАДАСТРА И КАРТОГРАФИИ Действителен: с 27.06.2023 по 19.09.2024
полное наименование должности	инициалы, фамилия

Выписка из Единого государственного реестра недвижимости об объекте недвижимости
Сведения о зарегистрированных правах

Раздел 2 Лист 8

Лист 8			
Земельный участок вид объекта недвижимости			
Лист № 1 раздела 2	Всего листов раздела 2: 2	Всего разделов: 8	Всего листов выписки: 233
15.05.2024г. № КУВИ-001/2024-132663221			
Кадастровый номер:		47:10:0001001:27	
1	Правообладатель (правообладатели):	1.1	ФБУ "Администрация Волго-Балтийского бассейна внутренних водных путей", ИНН: 7812024833
	Сведения о возможности предоставления третьим лицам персональных данных физического лица:	1.1.1	данные отсутствуют
2	Вид, номер, дата и время государственной регистрации права:	2.1	Постоянное (бессрочное) пользование 47:10:0001001:27-47/061/2021-2 07.07.2021 15:48:19
3	Сведения об осуществлении государственной регистрации сделки, права без необходимого в силу закона согласия третьего лица, органа:	3.1	данные отсутствуют
4	Ограничение прав и обременение объекта недвижимости:	не зарегистрировано	
1	Правообладатель (правообладатели):	1.2	Российская Федерация
	Сведения о возможности предоставления третьим лицам персональных данных физического лица:	1.2.1	данные отсутствуют
2	Вид, номер, дата и время государственной регистрации права:	2.2	Собственность 47:10:0001001:27-47/010/2018-1 26.04.2018 15:04:34
3	Сведения об осуществлении государственной регистрации сделки, права без необходимого в силу закона согласия третьего лица, органа:	3.2	данные отсутствуют
4	Ограничение прав и обременение объекта недвижимости:	не зарегистрировано	
5	Договоры участия в долевом строительстве:	не зарегистрировано	
6	Заявленные в судебном порядке права требования:	данные отсутствуют	
7	Сведения о возможности предоставления третьим лицам персональных данных физического лица:	данные отсутствуют	
8	Сведения о возражении в отношении зарегистрированного права:	данные отсутствуют	
9	Сведения о наличии решения об изъятии объекта недвижимости для государственных и муниципальных нужд:	данные отсутствуют	


 ДОКУМЕНТ ПОДПИСАН ЭЛЕКТРОННОЙ ПОДПИСЬЮ	Сертификат: 00B050B7401CB38D2B3576ACDC8425108 Выдан: ФЕДЕРАЛЬНАЯ СЛУЖБА ГОСУДАРСТВЕННОЙ РЕГИСТРАЦИИ, КАДАСТРА И КАРТОГРАФИИ Действителен: с 27.06.2023 по 19.09.2024
полное наименование должности	инициалы, фамилия

Земельный участок			
вид объекта недвижимости			
Лист № 2 раздела 2	Всего листов раздела 2: 2	Всего разделов: 8	Всего листов выписки: 233
15.05.2024г. № КУВИ-001/2024-132663221		Кадастровый номер: 47:10:0001001:27	
10	Сведения о невозможности государственной регистрации без личного участия правообладателя или его законного представителя:	данные отсутствуют	
11	Правопритязания и сведения о наличии поступивших, но не рассмотренных заявлений о проведении государственной регистрации права (перехода, прекращения права), ограничения права или обременения объекта недвижимости, сделки в отношении объекта недвижимости:	отсутствуют	
11	Сведения о невозможности государственной регистрации перехода, прекращения, ограничения права на земельный участок из земель сельскохозяйственного назначения:	данные отсутствуют	


полное наименование должности	 ДОКУМЕНТ ПОДПИСАН ЭЛЕКТРОННОЙ ПОДПИСЬЮ Сертификат: 00B056B7401CB38D2B3576ACDC8425108 Выдан: ФЕДЕРАЛЬНАЯ СЛУЖБА ГОСУДАРСТВЕННОЙ РЕГИСТРАЦИИ, КАДАСТРА И КАРТОГРАФИИ Действителен: с 27.06.2023 по 19.09.2024	инициалы, фамилия

Раздел 3 Лист 10

Выписка из Единого государственного реестра недвижимости об объекте недвижимости
 Описание местоположения земельного участка

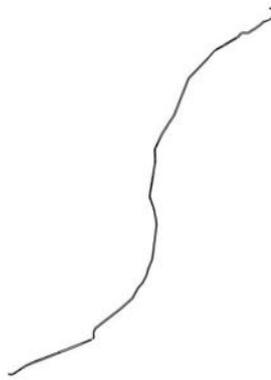Земельный участок			
вид объекта недвижимости			
Лист № 1 раздела 3	Всего листов раздела 3: 3	Всего разделов: 8	Всего листов выписки: 233
15.05.2024г. № КУВИ-001/2024-132663221		Кадастровый номер: 47:10:0001001:27	
План (чертеж, схема) земельного участка			
			
Масштаб 1:500000	Условные обозначения:		

полное наименование должности	 ДОКУМЕНТ ПОДПИСАН ЭЛЕКТРОННОЙ ПОДПИСЬЮ Сертификат: 00B056B7401CB38D2B3576ACDC8425108 Выдан: ФЕДЕРАЛЬНАЯ СЛУЖБА ГОСУДАРСТВЕННОЙ РЕГИСТРАЦИИ, КАДАСТРА И КАРТОГРАФИИ Действителен: с 27.06.2023 по 19.09.2024	инициалы, фамилия

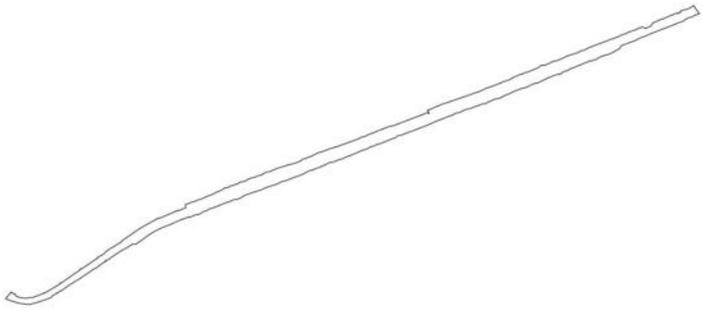Лист 11			
Земельный участок вид объекта недвижимости			
Лист № 2 раздела 3	Всего листов раздела 3: 3	Всего разделов: 8	Всего листов выписки: 233
15.05.2024г. № КУВИ-001/2024-132663221			
Кадастровый номер:		47:10:0001001:27	
			
Масштаб 1:60000	Условные обозначения:		

полное наименование должности	 ДОКУМЕНТ ПОДПИСАН ЭЛЕКТРОННОЙ ПОДПИСЬЮ	инициалы, фамилия
	<small>Сертификат: 00B056B7401CB4D2B3576ACD8425108 Выдан: ФЕДЕРАЛЬНАЯ СЛУЖБА ГОСУДАРСТВЕННОЙ РЕГИСТРАЦИИ, КАДАСТРА И КАРТОГРАФИИ Действителен: с 27.06.2023 по 19.09.2024</small>	

Лист 12			
Земельный участок вид объекта недвижимости			
Лист № 3 раздела 3	Всего листов раздела 3: 3	Всего разделов: 8	Всего листов выписки: 233
15.05.2024г. № КУВИ-001/2024-132663221			
Кадастровый номер:		47:10:0001001:27	
			
Масштаб 1:400000	Условные обозначения:		

полное наименование должности	 ДОКУМЕНТ ПОДПИСАН ЭЛЕКТРОННОЙ ПОДПИСЬЮ	инициалы, фамилия
	<small>Сертификат: 00B056B7401CB4D2B3576ACD8425108 Выдан: ФЕДЕРАЛЬНАЯ СЛУЖБА ГОСУДАРСТВЕННОЙ РЕГИСТРАЦИИ, КАДАСТРА И КАРТОГРАФИИ Действителен: с 27.06.2023 по 19.09.2024</small>	

Выписка из Единого государственного реестра недвижимости об объекте недвижимости

Описание местоположения земельного участка

Земельный участок							
вид объекта недвижимости							
Лист № 1 раздела 3.1		Всего листов раздела 3.1: 85			Всего разделов: 8		Всего листов выписки: 233
15.05.2024г. № КУВН-001/2024-132663221							
Кадастровый номер:				47:10:0001001:27			
Описание местоположения границ земельного участка							
№ п/п	Номер точки начальная	Номер точки конечная	Дирекционный угол	Горизонтальное проложение, м	Описание закрепления на местности	Кадастровые номера смежных участков	Сведения об адресах правообладателей смежных земельных участков
1	2	3	4	5	6	7	8
1	1.1.1	1.1.2	42°0.1'	30.41	данные отсутствуют	данные отсутствуют	данные отсутствуют
2	1.1.2	1.1.3	42°17.0'	24.91	данные отсутствуют	данные отсутствуют	данные отсутствуют
3	1.1.3	1.1.4	36°30.8'	7.09	данные отсутствуют	данные отсутствуют	данные отсутствуют
4	1.1.4	1.1.5	28°35.6'	19.58	данные отсутствуют	данные отсутствуют	данные отсутствуют
5	1.1.5	1.1.6	26°32.9'	14.68	данные отсутствуют	данные отсутствуют	данные отсутствуют
6	1.1.6	1.1.7	16°57.2'	15.16	данные отсутствуют	данные отсутствуют	данные отсутствуют
7	1.1.7	1.1.8	17°16.3'	16.03	данные отсутствуют	данные отсутствуют	данные отсутствуют
8	1.1.8	1.1.9	12°52.2'	15.85	данные отсутствуют	данные отсутствуют	данные отсутствуют
9	1.1.9	1.1.10	11°42.1'	6.9	данные отсутствуют	данные отсутствуют	данные отсутствуют
10	1.1.10	1.1.11	12°15.9'	14.12	данные отсутствуют	данные отсутствуют	данные отсутствуют
11	1.1.11	1.1.12	5°27.4'	22.4	данные отсутствуют	данные отсутствуют	данные отсутствуют
12	1.1.12	1.1.13	86°17.0'	16.82	данные отсутствуют	47:10:0601001:7	адрес отсутствует
13	1.1.13	1.1.14	9°59.0'	13.21	данные отсутствуют	47:10:0601001:7	адрес отсутствует
14	1.1.14	1.1.15	6°38.3'	2.34	данные отсутствуют	47:10:0601001:7	адрес отсутствует
15	1.1.15	1.1.16	2°15.2'	33.84	данные отсутствуют	47:10:0601001:7	адрес отсутствует
16	1.1.16	1.1.17	354°15.4'	7	данные отсутствуют	47:10:0601001:7	адрес отсутствует
17	1.1.17	1.1.18	84°45.2'	0.98	данные отсутствуют	47:10:0601001:14	данные отсутствуют
18	1.1.18	1.1.19	356°54.8'	35.47	данные отсутствуют	47:10:0601001:14	данные отсутствуют
19	1.1.19	1.1.20	0°35.5'	22.28	данные отсутствуют	данные отсутствуют	данные отсутствуют
20	1.1.20	1.1.21	344°36.5'	3.69	данные отсутствуют	данные отсутствуют	данные отсутствуют
21	1.1.21	1.1.22	354°29.3'	13.22	данные отсутствуют	данные отсутствуют	данные отсутствуют
22	1.1.22	1.1.23	358°39.7'	3.85	данные отсутствуют	данные отсутствуют	данные отсутствуют

полное наименование должности	 ДОКУМЕНТ ПОДПИСАН ЭЛЕКТРОННОЙ ПОДПИСЬЮ Ссылка: 00B056B7401CB4D2B3576ACD8425108 Выдан: ФЕДЕРАЛЬНАЯ СЛУЖБА ГОСУДАРСТВЕННОЙ РЕГИСТРАЦИИ, КАДАСТРА И КАРТОГРАФИИ Действителен: с 27.06.2023 по 19.09.2024	инициалы, фамилия

Земельный участок							
вид объекта недвижимости							
Лист № 2 раздела 3.1		Всего листов раздела 3.1: 85			Всего разделов: 8		Всего листов выписки: 233
15.05.2024г. № КУВН-001/2024-132663221							
Кадастровый номер:				47:10:0001001:27			
1	2	3	4	5	6	7	8
23	1.1.23	1.1.24	353°8.0'	18.4	данные отсутствуют	данные отсутствуют	данные отсутствуют
24	1.1.24	1.1.25	347°48.7'	19.94	данные отсутствуют	данные отсутствуют	данные отсутствуют
25	1.1.25	1.1.26	351°19.5'	20.82	данные отсутствуют	данные отсутствуют	данные отсутствуют
26	1.1.26	1.1.27	358°51.4'	13.52	данные отсутствуют	данные отсутствуют	данные отсутствуют
27	1.1.26	1.1.26			данные отсутствуют	47:10:0601001:3, 47:10:0601001:6	адрес отсутствует; 194356, г. Санкт-Петербург, пр-кт. Энгельса, д. 128, кв. 34
28	1.1.27	1.1.28	356°30.1'	16.06	данные отсутствуют	данные отсутствуют	данные отсутствуют
29	1.1.28	1.1.29	356°50.3'	21.03	данные отсутствуют	данные отсутствуют	данные отсутствуют
30	1.1.29	1.1.30	355°17.0'	37.1	данные отсутствуют	данные отсутствуют	данные отсутствуют
31	1.1.30	1.1.31	356°43.6'	58.49	данные отсутствуют	данные отсутствуют	данные отсутствуют
32	1.1.31	1.1.32	358°25.1'	28.62	данные отсутствуют	данные отсутствуют	данные отсутствуют
33	1.1.32	1.1.33	358°18.3'	29.08	данные отсутствуют	данные отсутствуют	данные отсутствуют
34	1.1.33	1.1.34	5°14.3'	11.83	данные отсутствуют	данные отсутствуют	данные отсутствуют
35	1.1.34	1.1.35	358°37.1'	13.68	данные отсутствуют	данные отсутствуют	данные отсутствуют
36	1.1.35	1.1.36	4°33.7'	36.6	данные отсутствуют	данные отсутствуют	данные отсутствуют
37	1.1.36	1.1.37	7°7.5'	11.77	данные отсутствуют	данные отсутствуют	данные отсутствуют
38	1.1.37	1.1.38	10°42.9'	13.23	данные отсутствуют	данные отсутствуют	данные отсутствуют
39	1.1.38	1.1.39	7°21.1'	8.13	данные отсутствуют	данные отсутствуют	данные отсутствуют
40	1.1.39	1.1.40	7°49.2'	32.93	данные отсутствуют	данные отсутствуют	данные отсутствуют
41	1.1.40	1.1.41	14°10.1'	13.56	данные отсутствуют	данные отсутствуют	данные отсутствуют
42	1.1.41	1.1.42	17°35.1'	9.6	данные отсутствуют	данные отсутствуют	данные отсутствуют
43	1.1.42	1.1.43	13°1.3'	4.93	данные отсутствуют	данные отсутствуют	данные отсутствуют
44	1.1.43	1.1.44	13°18.6'	10.34	данные отсутствуют	данные отсутствуют	данные отсутствуют
45	1.1.44	1.1.45	13°1.0'	83.46	данные отсутствуют	данные отсутствуют	данные отсутствуют
46	1.1.45	1.1.46	21°3.7'	93.53	данные отсутствуют	данные отсутствуют	данные отсутствуют
47	1.1.46	1.1.47	23°14.0'	96.76	данные отсутствуют	данные отсутствуют	данные отсутствуют
48	1.1.47	1.1.48	21°18.7'	65.68	данные отсутствуют	данные отсутствуют	данные отсутствуют
49	1.1.48	1.1.49	17°46.3'	54.65	данные отсутствуют	данные отсутствуют	данные отсутствуют
50	1.1.49	1.1.50	23°34.6'	34.75	данные отсутствуют	данные отсутствуют	данные отсутствуют
51	1.1.50	1.1.51	34°38.9'	20.54	данные отсутствуют	данные отсутствуют	данные отсутствуют

полное наименование должности	 ДОКУМЕНТ ПОДПИСАН ЭЛЕКТРОННОЙ ПОДПИСЬЮ Ссылка: 00B056B7401CB4D2B3576ACD8425108 Выдан: ФЕДЕРАЛЬНАЯ СЛУЖБА ГОСУДАРСТВЕННОЙ РЕГИСТРАЦИИ, КАДАСТРА И КАРТОГРАФИИ Действителен: с 27.06.2023 по 19.09.2024	инициалы, фамилия

Земельный участок							
вид объекта недвижимости							
Лист № 3 раздела 3.1		Всего листов раздела 3.1: 85		Всего разделов: 8		Всего листов выписки: 233	
15.05.2024г. № КУВН-001/2024-132663221				Кадастровый номер: 47:10:0001001:27			
1	2	3	4	5	6	7	8
52	1.1.51	1.1.52	35°47.0'	35.37	данные отсутствуют	данные отсутствуют	данные отсутствуют
53	1.1.52	1.1.53	43°29.4'	15.02	данные отсутствуют	данные отсутствуют	данные отсутствуют
54	1.1.53	1.1.54	40°6.5'	27.61	данные отсутствуют	данные отсутствуют	данные отсутствуют
55	1.1.54	1.1.55	45°37.4'	29.25	данные отсутствуют	данные отсутствуют	данные отсутствуют
56	1.1.55	1.1.56	46°44.9'	30.84	данные отсутствуют	данные отсутствуют	данные отсутствуют
57	1.1.56	1.1.57	45°1.1'	21.86	данные отсутствуют	данные отсутствуют	данные отсутствуют
58	1.1.57	1.1.58	55°41.6'	16	данные отсутствуют	данные отсутствуют	данные отсутствуют
59	1.1.58	1.1.59	51°43.1'	28.34	данные отсутствуют	данные отсутствуют	данные отсутствуют
60	1.1.59	1.1.60	50°37.3'	18.41	данные отсутствуют	данные отсутствуют	данные отсутствуют
61	1.1.60	1.1.61	49°54.1'	22.09	данные отсутствуют	данные отсутствуют	данные отсутствуют
62	1.1.61	1.1.62	53°3.2'	28.67	данные отсутствуют	данные отсутствуют	данные отсутствуют
63	1.1.62	1.1.63	56°14.5'	37.03	данные отсутствуют	данные отсутствуют	данные отсутствуют
64	1.1.63	1.1.64	45°59.2'	9.44	данные отсутствуют	данные отсутствуют	данные отсутствуют
65	1.1.64	1.1.65	53°2.5'	32	данные отсутствуют	данные отсутствуют	данные отсутствуют
66	1.1.65	1.1.66	51°14.0'	42.79	данные отсутствуют	данные отсутствуют	данные отсутствуют
67	1.1.66	1.1.67	51°15.6'	26.65	данные отсутствуют	данные отсутствуют	данные отсутствуют
68	1.1.67	1.1.68	51°18.8'	70.09	данные отсутствуют	данные отсутствуют	данные отсутствуют
69	1.1.68	1.1.69	52°27.5'	52.02	данные отсутствуют	данные отсутствуют	данные отсутствуют
70	1.1.69	1.1.70	52°36.4'	54.17	данные отсутствуют	данные отсутствуют	данные отсутствуют
71	1.1.70	1.1.71	52°31.2'	34.74	данные отсутствуют	данные отсутствуют	данные отсутствуют
72	1.1.71	1.1.72	55°1.2'	19.95	данные отсутствуют	данные отсутствуют	данные отсутствуют
73	1.1.72	1.1.73	51°35.5'	76.62	данные отсутствуют	данные отсутствуют	данные отсутствуют
74	1.1.73	1.1.74	46°0.4'	27.37	данные отсутствуют	данные отсутствуют	данные отсутствуют
75	1.1.74	1.1.75	55°1.4'	37.45	данные отсутствуют	данные отсутствуют	данные отсутствуют
76	1.1.75	1.1.76	47°59.6'	27.08	данные отсутствуют	данные отсутствуют	данные отсутствуют
77	1.1.76	1.1.77	51°31.6'	32.53	данные отсутствуют	данные отсутствуют	данные отсутствуют
78	1.1.77	1.1.78	57°40.7'	15.79	данные отсутствуют	данные отсутствуют	данные отсутствуют
79	1.1.78	1.1.79	45°25.2'	21.23	данные отсутствуют	данные отсутствуют	данные отсутствуют
80	1.1.79	1.1.80	52°54.8'	37.08	данные отсутствуют	данные отсутствуют	данные отсутствуют

полное наименование должности	 ДОКУМЕНТ ПОДПИСАН ЭЛЕКТРОННОЙ ПОДПИСЬЮ Ссылка: 00B056B7401CB38D2B3576ACD8425108 Выдано: ФЕДЕРАЛЬНАЯ СЛУЖБА ГОСУДАРСТВЕННОЙ РЕГИСТРАЦИИ, КАДАСТРА И КАРТОГРАФИИ Действителен: с 27.06.2023 по 19.09.2024	инициалы, фамилия

Земельный участок							
вид объекта недвижимости							
Лист № 4 раздела 3.1		Всего листов раздела 3.1: 85		Всего разделов: 8		Всего листов выписки: 233	
15.05.2024г. № КУВН-001/2024-132663221				Кадастровый номер: 47:10:0001001:27			
1	2	3	4	5	6	7	8
81	1.1.80	1.1.81	56°0.5'	28.44	данные отсутствуют	данные отсутствуют	данные отсутствуют
82	1.1.81	1.1.82	48°5.5'	36.45	данные отсутствуют	данные отсутствуют	данные отсутствуют
83	1.1.82	1.1.83	53°19.2'	27.17	данные отсутствуют	данные отсутствуют	данные отсутствуют
84	1.1.83	1.1.84	49°6.5'	23.1	данные отсутствуют	данные отсутствуют	данные отсутствуют
85	1.1.84	1.1.85	50°27.4'	49.6	данные отсутствуют	данные отсутствуют	данные отсутствуют
86	1.1.85	1.1.86	43°10.4'	41.93	данные отсутствуют	данные отсутствуют	данные отсутствуют
87	1.1.86	1.1.87	62°47.7'	31.63	данные отсутствуют	данные отсутствуют	данные отсутствуют
88	1.1.87	1.1.88	47°48.5'	22.51	данные отсутствуют	данные отсутствуют	данные отсутствуют
89	1.1.88	1.1.89	58°33.6'	13.42	данные отсутствуют	данные отсутствуют	данные отсутствуют
90	1.1.89	1.1.90	42°22.1'	6.93	данные отсутствуют	данные отсутствуют	данные отсутствуют
91	1.1.90	1.1.91	42°51.0'	20.92	данные отсутствуют	данные отсутствуют	данные отсутствуют
92	1.1.91	1.1.92	55°49.0'	18.01	данные отсутствуют	данные отсутствуют	данные отсутствуют
93	1.1.92	1.1.93	55°24.5'	40.94	данные отсутствуют	данные отсутствуют	данные отсутствуют
94	1.1.93	1.1.94	55°4.7'	37.7	данные отсутствуют	данные отсутствуют	данные отсутствуют
95	1.1.94	1.1.95	57°20.9'	18.35	данные отсутствуют	данные отсутствуют	данные отсутствуют
96	1.1.95	1.1.96	53°40.6'	12.56	данные отсутствуют	данные отсутствуют	данные отсутствуют
97	1.1.96	1.1.97	53°35.6'	32.6	данные отсутствуют	данные отсутствуют	данные отсутствуют
98	1.1.97	1.1.98	52°33.4'	80.12	данные отсутствуют	данные отсутствуют	данные отсутствуют
99	1.1.98	1.1.99	52°45.8'	30.31	данные отсутствуют	данные отсутствуют	данные отсутствуют
100	1.1.99	1.1.100	45°0.0'	34.59	данные отсутствуют	данные отсутствуют	данные отсутствуют
101	1.1.100	1.1.101	57°26.8'	18.6	данные отсутствуют	данные отсутствуют	данные отсутствуют
102	1.1.101	1.1.102	60°24.0'	14.19	данные отсутствуют	данные отсутствуют	данные отсутствуют
103	1.1.102	1.1.103	46°35.6'	14.23	данные отсутствуют	данные отсутствуют	данные отсутствуют
104	1.1.103	1.1.104	54°4.4'	19.91	данные отсутствуют	данные отсутствуют	данные отсутствуют
105	1.1.104	1.1.105	54°19.1'	49.56	данные отсутствуют	данные отсутствуют	данные отсутствуют
106	1.1.105	1.1.106	49°21.5'	37.22	данные отсутствуют	данные отсутствуют	данные отсутствуют
107	1.1.106	1.1.107	57°52.9'	21.54	данные отсутствуют	данные отсутствуют	данные отсутствуют
108	1.1.107	1.1.108	59°29.9'	14.46	данные отсутствуют	данные отсутствуют	данные отсутствуют
109	1.1.108	1.1.109	48°22.0'	0.84	данные отсутствуют	данные отсутствуют	данные отсутствуют

полное наименование должности	 ДОКУМЕНТ ПОДПИСАН ЭЛЕКТРОННОЙ ПОДПИСЬЮ Ссылка: 00B056B7401CB38D2B3576ACD8425108 Выдано: ФЕДЕРАЛЬНАЯ СЛУЖБА ГОСУДАРСТВЕННОЙ РЕГИСТРАЦИИ, КАДАСТРА И КАРТОГРАФИИ Действителен: с 27.06.2023 по 19.09.2024	инициалы, фамилия

Лист 17

Земельный участок							
вид объекта недвижимости							
Лист № 5 раздела 3.1		Всего листов раздела 3.1: 85		Всего разделов: 8		Всего листов выписки: 233	
15.05.2024г. № КУВН-001/2024-132663221				Кадастровый номер: 47:10:0001001:27			
1	2	3	4	5	6	7	8
110	1.1.109	1.1.110	33°25.2'	19.45	данные отсутствуют	данные отсутствуют	данные отсутствуют
111	1.1.110	1.1.111	73°6.7'	13.01	данные отсутствуют	данные отсутствуют	данные отсутствуют
112	1.1.111	1.1.112	52°28.4'	16.25	данные отсутствуют	данные отсутствуют	данные отсутствуют
113	1.1.112	1.1.113	50°28.8'	22.36	данные отсутствуют	данные отсутствуют	данные отсутствуют
114	1.1.113	1.1.114	51°40.0'	38.55	данные отсутствуют	данные отсутствуют	данные отсутствуют
115	1.1.114	1.1.115	50°7.0'	36.95	данные отсутствуют	данные отсутствуют	данные отсутствуют
116	1.1.115	1.1.116	54°21.1'	33.94	данные отсутствуют	данные отсутствуют	данные отсутствуют
117	1.1.116	1.1.117	52°17.2'	62.55	данные отсутствуют	данные отсутствуют	данные отсутствуют
118	1.1.117	1.1.118	50°31.6'	75.91	данные отсутствуют	данные отсутствуют	данные отсутствуют
119	1.1.118	1.1.119	55°55.4'	35.71	данные отсутствуют	данные отсутствуют	данные отсутствуют
120	1.1.119	1.1.120	51°49.4'	63.5	данные отсутствуют	данные отсутствуют	данные отсутствуют
121	1.1.120	1.1.121	53°14.9'	52.04	данные отсутствуют	данные отсутствуют	данные отсутствуют
122	1.1.121	1.1.122	53°57.3'	14.17	данные отсутствуют	данные отсутствуют	данные отсутствуют
123	1.1.122	1.1.123	50°35.5'	32.23	данные отсутствуют	данные отсутствуют	данные отсутствуют
124	1.1.123	1.1.124	48°38.9'	22.22	данные отсутствуют	данные отсутствуют	данные отсутствуют
125	1.1.124	1.1.125	51°55.0'	75.87	данные отсутствуют	данные отсутствуют	данные отсутствуют
126	1.1.125	1.1.126	51°22.2'	57.36	данные отсутствуют	данные отсутствуют	данные отсутствуют
127	1.1.126	1.1.127	54°56.5'	37.76	данные отсутствуют	данные отсутствуют	данные отсутствуют
128	1.1.127	1.1.128	51°24.3'	96.6	данные отсутствуют	данные отсутствуют	данные отсутствуют
129	1.1.128	1.1.129	52°4.2'	25.51	данные отсутствуют	данные отсутствуют	данные отсутствуют
130	1.1.129	1.1.130	49°8.9'	19.55	данные отсутствуют	данные отсутствуют	данные отсутствуют
131	1.1.130	1.1.131	51°19.6'	55.69	данные отсутствуют	данные отсутствуют	данные отсутствуют
132	1.1.131	1.1.132	53°44.9'	49.09	данные отсутствуют	данные отсутствуют	данные отсутствуют
133	1.1.132	1.1.133	51°43.4'	64.44	данные отсутствуют	данные отсутствуют	данные отсутствуют
134	1.1.133	1.1.134	51°19.6'	26.5	данные отсутствуют	данные отсутствуют	данные отсутствуют
135	1.1.134	1.1.135	52°31.3'	29.98	данные отсутствуют	данные отсутствуют	данные отсутствуют
136	1.1.135	1.1.136	52°37.9'	30.78	данные отсутствуют	данные отсутствуют	данные отсутствуют
137	1.1.136	1.1.137	51°46.6'	97.39	данные отсутствуют	данные отсутствуют	данные отсутствуют
138	1.1.137	1.1.138	50°55.3'	33.52	данные отсутствуют	данные отсутствуют	данные отсутствуют

полное наименование должности	 ДОКУМЕНТ ПОДПИСАН ЭЛЕКТРОННОЙ ПОДПИСЬЮ С Сертификатом: 00B006B7401CB38D2B3576ACD8425108 Выдано: ФЕДЕРАЛЬНАЯ СЛУЖБА ГОСУДАРСТВЕННОЙ РЕГИСТРАЦИИ, КАДАСТРА И КАРТОГРАФИИ Действителен: с 27.06.2023 по 19.09.2024	инициалы, фамилия

Лист 18

Земельный участок							
вид объекта недвижимости							
Лист № 6 раздела 3.1		Всего листов раздела 3.1: 85		Всего разделов: 8		Всего листов выписки: 233	
15.05.2024г. № КУВН-001/2024-132663221				Кадастровый номер: 47:10:0001001:27			
1	2	3	4	5	6	7	8
139	1.1.138	1.1.139	52°26.4'	50.35	данные отсутствуют	данные отсутствуют	данные отсутствуют
140	1.1.139	1.1.140	53°29.0'	46.35	данные отсутствуют	данные отсутствуют	данные отсутствуют
141	1.1.140	1.1.141	54°1.8'	28.02	данные отсутствуют	данные отсутствуют	данные отсутствуют
142	1.1.141	1.1.142	50°0.1'	23.52	данные отсутствуют	данные отсутствуют	данные отсутствуют
143	1.1.142	1.1.143	55°55.6'	14.1	данные отсутствуют	данные отсутствуют	данные отсутствуют
144	1.1.143	1.1.144	52°11.1'	94.3	данные отсутствуют	данные отсутствуют	данные отсутствуют
145	1.1.144	1.1.145	47°56.5'	26.05	данные отсутствуют	данные отсутствуют	данные отсутствуют
146	1.1.145	1.1.146	51°25.9'	36.55	данные отсутствуют	данные отсутствуют	данные отсутствуют
147	1.1.146	1.1.147	43°57.1'	13.14	данные отсутствуют	данные отсутствуют	данные отсутствуют
148	1.1.147	1.1.148	53°37.6'	30.93	данные отсутствуют	данные отсутствуют	данные отсутствуют
149	1.1.148	1.1.149	55°22.3'	22.7	данные отсутствуют	данные отсутствуют	данные отсутствуют
150	1.1.149	1.1.150	52°25.7'	35.93	данные отсутствуют	данные отсутствуют	данные отсутствуют
151	1.1.150	1.1.151	51°29.8'	43.75	данные отсутствуют	данные отсутствуют	данные отсутствуют
152	1.1.151	1.1.152	52°42.5'	78.55	данные отсутствуют	данные отсутствуют	данные отсутствуют
153	1.1.152	1.1.153	59°56.6'	8.23	данные отсутствуют	данные отсутствуют	данные отсутствуют
154	1.1.153	1.1.154	48°9.1'	87.33	данные отсутствуют	данные отсутствуют	данные отсутствуют
155	1.1.154	1.1.155	45°53.6'	39.94	данные отсутствуют	данные отсутствуют	данные отсутствуют
156	1.1.155	1.1.156	49°49.1'	54.29	данные отсутствуют	данные отсутствуют	данные отсутствуют
157	1.1.156	1.1.157	49°4.6'	54.32	данные отсутствуют	данные отсутствуют	данные отсутствуют
158	1.1.157	1.1.158	46°9.5'	34.99	данные отсутствуют	данные отсутствуют	данные отсутствуют
159	1.1.158	1.1.159	49°36.3'	69.49	данные отсутствуют	данные отсутствуют	данные отсутствуют
160	1.1.159	1.1.160	46°44.6'	10.23	данные отсутствуют	данные отсутствуют	данные отсутствуют
161	1.1.160	1.1.161	48°17.4'	19.22	данные отсутствуют	данные отсутствуют	данные отсутствуют
162	1.1.161	1.1.162	50°5.5'	49.57	данные отсутствуют	данные отсутствуют	данные отсутствуют
163	1.1.162	1.1.163	54°6.4'	33.77	данные отсутствуют	данные отсутствуют	данные отсутствуют
164	1.1.163	1.1.164	46°22.6'	42.7	данные отсутствуют	данные отсутствуют	данные отсутствуют
165	1.1.164	1.1.165	48°13.0'	56.07	данные отсутствуют	данные отсутствуют	данные отсутствуют
166	1.1.165	1.1.166	48°31.3'	56.41	данные отсутствуют	данные отсутствуют	данные отсутствуют
167	1.1.166	1.1.167	49°2.8'	16.63	данные отсутствуют	данные отсутствуют	данные отсутствуют

полное наименование должности	 ДОКУМЕНТ ПОДПИСАН ЭЛЕКТРОННОЙ ПОДПИСЬЮ С Сертификатом: 00B006B7401CB38D2B3576ACD8425108 Выдано: ФЕДЕРАЛЬНАЯ СЛУЖБА ГОСУДАРСТВЕННОЙ РЕГИСТРАЦИИ, КАДАСТРА И КАРТОГРАФИИ Действителен: с 27.06.2023 по 19.09.2024	инициалы, фамилия

Земельный участок							
вид объекта недвижимости							
Лист № 7 раздела 3.1		Всего листов раздела 3.1: 85		Всего разделов: 8		Всего листов выписки: 233	
15.05.2024г. № КУВН-001/2024-132663221				Кадастровый номер: 47:10:0001001:27			
1	2	3	4	5	6	7	8
168	1.1.167	1.1.168	48°23.9'	79.56	данные отсутствуют	данные отсутствуют	данные отсутствуют
169	1.1.168	1.1.169	47°47.2'	42.03	данные отсутствуют	данные отсутствуют	данные отсутствуют
170	1.1.169	1.1.170	48°28.8'	71.29	данные отсутствуют	данные отсутствуют	данные отсутствуют
171	1.1.170	1.1.171	45°0.0'	29.87	данные отсутствуют	данные отсутствуют	данные отсутствуют
172	1.1.171	1.1.172	52°32.0'	14.99	данные отсутствуют	данные отсутствуют	данные отсутствуют
173	1.1.172	1.1.173	49°22.3'	26.81	данные отсутствуют	данные отсутствуют	данные отсутствуют
174	1.1.173	1.1.174	47°21.3'	21.17	данные отсутствуют	данные отсутствуют	данные отсутствуют
175	1.1.174	1.1.175	50°13.6'	27.48	данные отсутствуют	данные отсутствуют	данные отсутствуют
176	1.1.175	1.1.176	50°29.9'	37.04	данные отсутствуют	данные отсутствуют	данные отсутствуют
177	1.1.176	1.1.177	47°11.2'	39.11	данные отсутствуют	данные отсутствуют	данные отсутствуют
178	1.1.177	1.1.178	42°28.7'	26.85	данные отсутствуют	данные отсутствуют	данные отсутствуют
179	1.1.178	1.1.179	51°37.8'	33.32	данные отсутствуют	данные отсутствуют	данные отсутствуют
180	1.1.179	1.1.180	49°23.0'	69	данные отсутствуют	данные отсутствуют	данные отсутствуют
181	1.1.180	1.1.181	49°7.6'	66.61	данные отсутствуют	данные отсутствуют	данные отсутствуют
182	1.1.181	1.1.182	48°57.5'	68.41	данные отсутствуют	данные отсутствуют	данные отсутствуют
183	1.1.182	1.1.183	49°17.1'	37.85	данные отсутствуют	данные отсутствуют	данные отсутствуют
184	1.1.183	1.1.184	49°57.3'	81.04	данные отсутствуют	данные отсутствуют	данные отсутствуют
185	1.1.184	1.1.185	45°52.3'	5.11	данные отсутствуют	данные отсутствуют	данные отсутствуют
186	1.1.185	1.1.186	38°47.3'	13.14	данные отсутствуют	данные отсутствуют	данные отсутствуют
187	1.1.186	1.1.187	46°29.9'	63.31	данные отсутствуют	данные отсутствуют	данные отсутствуют
188	1.1.187	1.1.188	50°27.0'	41.4	данные отсутствуют	данные отсутствуют	данные отсутствуют
189	1.1.188	1.1.189	48°43.7'	37.41	данные отсутствуют	данные отсутствуют	данные отсутствуют
190	1.1.189	1.1.190	46°4.1'	25.8	данные отсутствуют	данные отсутствуют	данные отсутствуют
191	1.1.190	1.1.191	47°36.0'	39.74	данные отсутствуют	данные отсутствуют	данные отсутствуют
192	1.1.191	1.1.192	49°40.7'	28	данные отсутствуют	данные отсутствуют	данные отсутствуют
193	1.1.192	1.1.193	47°25.2'	44.55	данные отсутствуют	данные отсутствуют	данные отсутствуют
194	1.1.193	1.1.194	49°10.6'	58.34	данные отсутствуют	данные отсутствуют	данные отсутствуют
195	1.1.194	1.1.195	46°20.5'	33.5	данные отсутствуют	данные отсутствуют	данные отсутствуют
196	1.1.195	1.1.196	46°14.9'	36.02	данные отсутствуют	данные отсутствуют	данные отсутствуют

полное наименование должности	 ДОКУМЕНТ ПОДПИСАН ЭЛЕКТРОННОЙ ПОДПИСЬЮ Сертификат: 00B060401CB3D2B3576ACD8425108 Выдан: ФЕДЕРАЛЬНАЯ СЛУЖБА ГОСУДАРСТВЕННОЙ РЕГИСТРАЦИИ, КАДАСТРА И КАРТОГРАФИИ Действителен: с 27.06.2023 по 19.09.2024	инициалы, фамилия

Земельный участок							
вид объекта недвижимости							
Лист № 8 раздела 3.1		Всего листов раздела 3.1: 85		Всего разделов: 8		Всего листов выписки: 233	
15.05.2024г. № КУВН-001/2024-132663221				Кадастровый номер: 47:10:0001001:27			
1	2	3	4	5	6	7	8
197	1.1.196	1.1.197	46°27.8'	18.55	данные отсутствуют	данные отсутствуют	данные отсутствуют
198	1.1.197	1.1.198	41°49.6'	25.67	данные отсутствуют	данные отсутствуют	данные отсутствуют
199	1.1.198	1.1.199	40°10.1'	28.96	данные отсутствуют	данные отсутствуют	данные отсутствуют
200	1.1.199	1.1.200	35°59.7'	36.14	данные отсутствуют	данные отсутствуют	данные отсутствуют
201	1.1.200	1.1.201	37°25.4'	19.04	данные отсутствуют	данные отсутствуют	данные отсутствуют
202	1.1.201	1.1.202	34°18.6'	16.16	данные отсутствуют	данные отсутствуют	данные отсутствуют
203	1.1.202	1.1.203	33°23.4'	22.24	данные отсутствуют	данные отсутствуют	данные отсутствуют
204	1.1.203	1.1.204	30°41.5'	32.44	данные отсутствуют	данные отсутствуют	данные отсутствуют
205	1.1.204	1.1.205	30°7.2'	18.39	данные отсутствуют	данные отсутствуют	данные отсутствуют
206	1.1.205	1.1.206	30°6.8'	33.03	данные отсутствуют	данные отсутствуют	данные отсутствуют
207	1.1.206	1.1.207	30°24.6'	19.34	данные отсутствуют	данные отсутствуют	данные отсутствуют
208	1.1.207	1.1.208	28°15.8'	18.56	данные отсутствуют	данные отсутствуют	данные отсутствуют
209	1.1.208	1.1.209	31°20.0'	41.27	данные отсутствуют	данные отсутствуют	данные отсутствуют
210	1.1.209	1.1.210	30°35.1'	26.22	данные отсутствуют	данные отсутствуют	данные отсутствуют
211	1.1.210	1.1.211	25°29.2'	23.77	данные отсутствуют	данные отсутствуют	данные отсутствуют
212	1.1.211	1.1.212	27°17.5'	19.39	данные отсутствуют	данные отсутствуют	данные отсутствуют
213	1.1.212	1.1.213	33°36.0'	19.5	данные отсутствуют	данные отсутствуют	данные отсутствуют
214	1.1.213	1.1.214	32°20.6'	7.91	данные отсутствуют	данные отсутствуют	данные отсутствуют
215	1.1.214	1.1.215	27°47.0'	23.13	данные отсутствуют	данные отсутствуют	данные отсутствуют
216	1.1.215	1.1.216	34°37.6'	13.9	данные отсутствуют	данные отсутствуют	данные отсутствуют
217	1.1.216	1.1.217	30°23.6'	7.23	данные отсутствуют	данные отсутствуют	данные отсутствуют
218	1.1.217	1.1.218	28°56.0'	7.36	данные отсутствуют	данные отсутствуют	данные отсутствуют
219	1.1.218	1.1.219	23°14.4'	14.65	данные отсутствуют	данные отсутствуют	данные отсутствуют
220	1.1.219	1.1.220	25°43.1'	13.32	данные отсутствуют	данные отсутствуют	данные отсутствуют
221	1.1.220	1.1.221	33°41.0'	21.66	данные отсутствуют	данные отсутствуют	данные отсутствуют
222	1.1.221	1.1.222	27°54.1'	23.78	данные отсутствуют	данные отсутствуют	данные отсутствуют
223	1.1.222	1.1.223	29°17.5'	38.63	данные отсутствуют	данные отсутствуют	данные отсутствуют
224	1.1.223	1.1.224	26°12.9'	8.06	данные отсутствуют	данные отсутствуют	данные отсутствуют
225	1.1.224	1.1.225	24°4.3'	21.8	данные отсутствуют	данные отсутствуют	данные отсутствуют

полное наименование должности	 ДОКУМЕНТ ПОДПИСАН ЭЛЕКТРОННОЙ ПОДПИСЬЮ Сертификат: 00B060401CB3D2B3576ACD8425108 Выдан: ФЕДЕРАЛЬНАЯ СЛУЖБА ГОСУДАРСТВЕННОЙ РЕГИСТРАЦИИ, КАДАСТРА И КАРТОГРАФИИ Действителен: с 27.06.2023 по 19.09.2024	инициалы, фамилия

Лист 21

Земельный участок							
вид объекта недвижимости							
Лист № 9 раздела 3.1		Всего листов раздела 3.1: 85		Всего разделов: 8		Всего листов выписки: 233	
15.05.2024г. № КУВН-001/2024-132663221				Кадастровый номер: 47:10:0001001:27			
1	2	3	4	5	6	7	8
226	1.1.225	1.1.226	29°16.4'	72.78	данные отсутствуют	данные отсутствуют	данные отсутствуют
227	1.1.226	1.1.227	31°59.6'	32.52	данные отсутствуют	данные отсутствуют	данные отсутствуют
228	1.1.227	1.1.228	29°18.7'	40.43	данные отсутствуют	данные отсутствуют	данные отсутствуют
229	1.1.228	1.1.229	30°2.5'	14.9	данные отсутствуют	данные отсутствуют	данные отсутствуют
230	1.1.229	1.1.230	30°7.1'	28.14	данные отсутствуют	данные отсутствуют	данные отсутствуют
231	1.1.230	1.1.231	26°13.0'	24.92	данные отсутствуют	данные отсутствуют	данные отсутствуют
232	1.1.231	1.1.232	32°35.1'	12.79	данные отсутствуют	данные отсутствуют	данные отсутствуют
233	1.1.232	1.1.233	29°39.1'	26.74	данные отсутствуют	данные отсутствуют	данные отсутствуют
234	1.1.233	1.1.234	27°32.5'	23.08	данные отсутствуют	данные отсутствуют	данные отсутствуют
235	1.1.234	1.1.235	33°24.1'	18.78	данные отсутствуют	данные отсутствуют	данные отсутствуют
236	1.1.235	1.1.236	31°49.5'	16.88	данные отсутствуют	данные отсутствуют	данные отсутствуют
237	1.1.236	1.1.237	32°10.1'	8.15	данные отсутствуют	данные отсутствуют	данные отсутствуют
238	1.1.237	1.1.238	24°15.4'	11.1	данные отсутствуют	данные отсутствуют	данные отсутствуют
239	1.1.238	1.1.239	26°33.1'	17.65	данные отсутствуют	данные отсутствуют	данные отсутствуют
240	1.1.239	1.1.240	29°58.3'	30.93	данные отсутствуют	данные отсутствуют	данные отсутствуют
241	1.1.240	1.1.241	42°29.7'	8.9	данные отсутствуют	данные отсутствуют	данные отсутствуют
242	1.1.241	1.1.242	26°54.6'	32.68	данные отсутствуют	данные отсутствуют	данные отсутствуют
243	1.1.242	1.1.243	22°54.5'	57.7	данные отсутствуют	данные отсутствуют	данные отсутствуют
244	1.1.243	1.1.244	45°1.4'	17.93	данные отсутствуют	данные отсутствуют	данные отсутствуют
245	1.1.244	1.1.245	20°46.7'	29.15	данные отсутствуют	данные отсутствуют	данные отсутствуют
246	1.1.245	1.1.246	28°48.3'	41.76	данные отсутствуют	данные отсутствуют	данные отсутствуют
247	1.1.246	1.1.247	30°55.0'	75.56	данные отсутствуют	данные отсутствуют	данные отсутствуют
248	1.1.247	1.1.248	32°47.3'	39.81	данные отсутствуют	данные отсутствуют	данные отсутствуют
249	1.1.248	1.1.249	31°29.2'	88.15	данные отсутствуют	данные отсутствуют	данные отсутствуют
250	1.1.249	1.1.250	31°44.4'	70.6	данные отсутствуют	данные отсутствуют	данные отсутствуют
251	1.1.250	1.1.251	32°48.4'	74.09	данные отсутствуют	данные отсутствуют	данные отсутствуют
252	1.1.251	1.1.252	43°6.1'	64.28	данные отсутствуют	данные отсутствуют	данные отсутствуют
253	1.1.252	1.1.253	45°33.1'	107.33	данные отсутствуют	данные отсутствуют	данные отсутствуют
254	1.1.253	1.1.254	49°25.9'	32.49	данные отсутствуют	данные отсутствуют	данные отсутствуют

 ДОКУМЕНТ ПОДПИСАН ЭЛЕКТРОННОЙ ПОДПИСЬЮ С Сертификатом: 00B056B7401CB38D2B3576ACDC8425108 Выдано: ФЕДЕРАЛЬНАЯ СЛУЖБА ГОСУДАРСТВЕННОЙ РЕГИСТРАЦИИ, КАДАСТРА И КАРТОГРАФИИ Действителен: с 27.06.2023 по 19.09.2024	полное наименование должности	инициалы, фамилия
---	-------------------------------	-------------------

Лист 22

Земельный участок							
вид объекта недвижимости							
Лист № 10 раздела 3.1		Всего листов раздела 3.1: 85		Всего разделов: 8		Всего листов выписки: 233	
15.05.2024г. № КУВН-001/2024-132663221				Кадастровый номер: 47:10:0001001:27			
1	2	3	4	5	6	7	8
255	1.1.254	1.1.255	22°49.4'	20.62	данные отсутствуют	данные отсутствуют	данные отсутствуют
256	1.1.255	1.1.256	44°18.2'	64.64	данные отсутствуют	данные отсутствуют	данные отсутствуют
257	1.1.256	1.1.257	41°44.9'	101.36	данные отсутствуют	данные отсутствуют	данные отсутствуют
258	1.1.257	1.1.258	45°14.2'	60.15	данные отсутствуют	данные отсутствуют	данные отсутствуют
259	1.1.258	1.1.259	40°32.5'	90.14	данные отсутствуют	данные отсутствуют	данные отсутствуют
260	1.1.259	1.1.260	31°46.8'	196.99	данные отсутствуют	данные отсутствуют	данные отсутствуют
261	1.1.260	1.1.261	36°44.2'	36.06	данные отсутствуют	данные отсутствуют	данные отсутствуют
262	1.1.261	1.1.262	25°8.8'	102.58	данные отсутствуют	данные отсутствуют	данные отсутствуют
263	1.1.262	1.1.263	26°32.0'	163.55	данные отсутствуют	данные отсутствуют	данные отсутствуют
264	1.1.263	1.1.264	28°19.1'	266.52	данные отсутствуют	данные отсутствуют	данные отсутствуют
265	1.1.264	1.1.265	26°47.8'	170.91	данные отсутствуют	данные отсутствуют	данные отсутствуют
266	1.1.265	1.1.266	24°31.5'	145.2	данные отсутствуют	данные отсутствуют	данные отсутствуют
267	1.1.266	1.1.267	19°40.0'	83.26	данные отсутствуют	данные отсутствуют	данные отсутствуют
268	1.1.267	1.1.268	14°11.1'	114.35	данные отсутствуют	данные отсутствуют	данные отсутствуют
269	1.1.268	1.1.269	13°30.1'	244.83	данные отсутствуют	данные отсутствуют	данные отсутствуют
270	1.1.269	1.1.270	12°35.6'	72.92	данные отсутствуют	данные отсутствуют	данные отсутствуют
271	1.1.270	1.1.271	19°17.2'	47.47	данные отсутствуют	данные отсутствуют	данные отсутствуют
272	1.1.271	1.1.272	18°21.7'	109.07	данные отсутствуют	данные отсутствуют	данные отсутствуют
273	1.1.272	1.1.273	21°26.0'	113.49	данные отсутствуют	данные отсутствуют	данные отсутствуют
274	1.1.273	1.1.274	22°21.4'	61.68	данные отсутствуют	данные отсутствуют	данные отсутствуют
275	1.1.274	1.1.275	21°37.7'	150.84	данные отсутствуют	данные отсутствуют	данные отсутствуют
276	1.1.275	1.1.276	20°3.0'	71.02	данные отсутствуют	данные отсутствуют	данные отсутствуют
277	1.1.276	1.1.277	21°23.5'	52.42	данные отсутствуют	данные отсутствуют	данные отсутствуют
278	1.1.277	1.1.278	21°37.4'	111.37	данные отсутствуют	данные отсутствуют	данные отсутствуют
279	1.1.278	1.1.279	22°31.2'	135.3	данные отсутствуют	данные отсутствуют	данные отсутствуют
280	1.1.279	1.1.280	17°19.4'	40.3	данные отсутствуют	данные отсутствуют	данные отсутствуют
281	1.1.280	1.1.281	23°46.0'	158.93	данные отсутствуют	данные отсутствуют	данные отсутствуют
282	1.1.281	1.1.282	21°27.8'	195.7	данные отсутствуют	данные отсутствуют	данные отсутствуют
283	1.1.282	1.1.283	19°37.0'	153.69	данные отсутствуют	данные отсутствуют	данные отсутствуют

 ДОКУМЕНТ ПОДПИСАН ЭЛЕКТРОННОЙ ПОДПИСЬЮ С Сертификатом: 00B056B7401CB38D2B3576ACDC8425108 Выдано: ФЕДЕРАЛЬНАЯ СЛУЖБА ГОСУДАРСТВЕННОЙ РЕГИСТРАЦИИ, КАДАСТРА И КАРТОГРАФИИ Действителен: с 27.06.2023 по 19.09.2024	полное наименование должности	инициалы, фамилия
---	-------------------------------	-------------------

Земельный участок							
вид объекта недвижимости							
Лист № 11 раздела 3.1		Всего листов раздела 3.1: 85			Всего разделов: 8		Всего листов выписки: 233
15.05.2024г. № КУВН-001/2024-132663221				Кадастровый номер: 47:10:0001001:27			
1	2	3	4	5	6	7	8
284	1.1.283	1.1.284	11°31.5'	50.05	данные отсутствуют	данные отсутствуют	данные отсутствуют
285	1.1.284	1.1.285	7°42.6'	445.14	данные отсутствуют	данные отсутствуют	данные отсутствуют
286	1.1.285	1.1.286	7°7.4'	198.11	данные отсутствуют	данные отсутствуют	данные отсутствуют
287	1.1.286	1.1.287	6°24.5'	82.7	данные отсутствуют	данные отсутствуют	данные отсутствуют
288	1.1.287	1.1.288	7°10.9'	112.08	данные отсутствуют	данные отсутствуют	данные отсутствуют
289	1.1.288	1.1.289	6°49.4'	352.87	данные отсутствуют	данные отсутствуют	данные отсутствуют
290	1.1.289	1.1.290	6°57.3'	129.49	данные отсутствуют	данные отсутствуют	данные отсутствуют
291	1.1.290	1.1.291	5°29.7'	159.35	данные отсутствуют	данные отсутствуют	данные отсутствуют
292	1.1.291	1.1.292	6°50.2'	258.53	данные отсутствуют	данные отсутствуют	данные отсутствуют
293	1.1.292	1.1.293	8°9.5'	171.65	данные отсутствуют	данные отсутствуют	данные отсутствуют
294	1.1.293	1.1.294	6°29.5'	347.04	данные отсутствуют	данные отсутствуют	данные отсутствуют
295	1.1.294	1.1.295	7°11.9'	884.63	данные отсутствуют	данные отсутствуют	данные отсутствуют
296	1.1.295	1.1.296	6°23.7'	287.57	данные отсутствуют	данные отсутствуют	данные отсутствуют
297	1.1.296	1.1.297	5°10.4'	97.69	данные отсутствуют	данные отсутствуют	данные отсутствуют
298	1.1.297	1.1.298	6°39.5'	172.4	данные отсутствуют	данные отсутствуют	данные отсутствуют
299	1.1.298	1.1.299	6°43.0'	62.92	данные отсутствуют	данные отсутствуют	данные отсутствуют
300	1.1.299	1.1.300	4°41.6'	102.03	данные отсутствуют	данные отсутствуют	данные отсутствуют
301	1.1.300	1.1.301	5°51.8'	65.28	данные отсутствуют	данные отсутствуют	данные отсутствуют
302	1.1.301	1.1.302	357°7.1'	62.07	данные отсутствуют	данные отсутствуют	данные отсутствуют
303	1.1.302	1.1.303	349°41.5'	207.22	данные отсутствуют	данные отсутствуют	данные отсутствуют
304	1.1.303	1.1.304	353°18.9'	70.7	данные отсутствуют	данные отсутствуют	данные отсутствуют
305	1.1.304	1.1.305	353°35.2'	91.3	данные отсутствуют	данные отсутствуют	данные отсутствуют
306	1.1.305	1.1.306	349°32.4'	179.45	данные отсутствуют	данные отсутствуют	данные отсутствуют
307	1.1.306	1.1.307	353°17.4'	112.29	данные отсутствуют	данные отсутствуют	данные отсутствуют
308	1.1.307	1.1.308	343°50.9'	75.14	данные отсутствуют	данные отсутствуют	данные отсутствуют
309	1.1.308	1.1.309	354°52.3'	56.04	данные отсутствуют	данные отсутствуют	данные отсутствуют
310	1.1.309	1.1.310	349°57.2'	123.2	данные отсутствуют	данные отсутствуют	данные отсутствуют
311	1.1.310	1.1.311	351°14.0'	115.81	данные отсутствуют	данные отсутствуют	данные отсутствуют
312	1.1.311	1.1.312	350°45.3'	273.43	данные отсутствуют	данные отсутствуют	данные отсутствуют

	 <p>ДОКУМЕНТ ПОДПИСАН ЭЛЕКТРОННОЙ ПОДПИСЬЮ Сertifidat: 00B056B7401CB38D2B3576ACD8425108 Выдано: ФЕДЕРАЛЬНАЯ СЛУЖБА ГОСУДАРСТВЕННОЙ РЕГИСТРАЦИИ, КАДАСТРА И КАРТОГРАФИИ Действителен: с 27.06.2023 по 19.09.2024</p>
полное наименование должности	инициалы, фамилия

Земельный участок							
вид объекта недвижимости							
Лист № 12 раздела 3.1		Всего листов раздела 3.1: 85			Всего разделов: 8		Всего листов выписки: 233
15.05.2024г. № КУВН-001/2024-132663221				Кадастровый номер: 47:10:0001001:27			
1	2	3	4	5	6	7	8
313	1.1.312	1.1.313	350°57.1'	99.33	данные отсутствуют	данные отсутствуют	данные отсутствуют
314	1.1.313	1.1.314	349°14.4'	105.09	данные отсутствуют	данные отсутствуют	данные отсутствуют
315	1.1.314	1.1.315	338°54.4'	46.96	данные отсутствуют	данные отсутствуют	данные отсутствуют
316	1.1.315	1.1.316	64°19.0'	47.62	данные отсутствуют	данные отсутствуют	данные отсутствуют
317	1.1.316	1.1.317	344°33.2'	57.44	данные отсутствуют	данные отсутствуют	данные отсутствуют
318	1.1.317	1.1.318	251°27.8'	50.2	данные отсутствуют	данные отсутствуют	данные отсутствуют
319	1.1.318	1.1.319	351°27.8'	22.7	данные отсутствуют	данные отсутствуют	данные отсутствуют
320	1.1.319	1.1.320	341°28.3'	63.98	данные отсутствуют	данные отсутствуют	данные отсутствуют
321	1.1.320	1.1.321	73°2.6'	28.8	данные отсутствуют	данные отсутствуют	данные отсутствуют
322	1.1.321	1.1.322	67°21.5'	27.72	данные отсутствуют	данные отсутствуют	данные отсутствуют
323	1.1.322	1.1.323	337°9.3'	9.99	данные отсутствуют	данные отсутствуют	данные отсутствуют
324	1.1.323	1.1.324	337°5.2'	10.04	данные отсутствуют	данные отсутствуют	данные отсутствуют
325	1.1.324	1.1.325	247°24.0'	8.67	данные отсутствуют	данные отсутствуют	данные отсутствуют
326	1.1.325	1.1.326	334°25.5'	54.85	данные отсутствуют	данные отсутствуют	данные отсутствуют
327	1.1.326	1.1.327	322°3.8'	33.12	данные отсутствуют	данные отсутствуют	данные отсутствуют
328	1.1.327	1.1.328	325°11.9'	18.29	данные отсутствуют	данные отсутствуют	данные отсутствуют
329	1.1.328	1.1.329	333°36.1'	12.28	данные отсутствуют	данные отсутствуют	данные отсутствуют
330	1.1.329	1.1.330	343°48.7'	13.56	данные отсутствуют	данные отсутствуют	данные отсутствуют
331	1.1.330	1.1.331	351°30.8'	24.05	данные отсутствуют	данные отсутствуют	данные отсутствуют
332	1.1.331	1.1.332	342°54.5'	86.67	данные отсутствуют	данные отсутствуют	данные отсутствуют
333	1.1.332	1.1.333	326°44.6'	13.17	данные отсутствуют	данные отсутствуют	данные отсутствуют
334	1.1.333	1.1.334	319°28.4'	32.18	данные отсутствуют	данные отсутствуют	данные отсутствуют
335	1.1.334	1.1.335	328°26.3'	21.66	данные отсутствуют	данные отсутствуют	данные отсутствуют
336	1.1.335	1.1.336	339°24.5'	18.65	данные отсутствуют	данные отсутствуют	данные отсутствуют
337	1.1.336	1.1.337	344°7.7'	89.47	данные отсутствуют	данные отсутствуют	данные отсутствуют
338	1.1.337	1.1.338	341°39.1'	94.66	данные отсутствуют	данные отсутствуют	данные отсутствуют
339	1.1.338	1.1.339	341°25.1'	39.76	данные отсутствуют	данные отсутствуют	данные отсутствуют
340	1.1.339	1.1.340	336°44.2'	129.51	данные отсутствуют	данные отсутствуют	данные отсутствуют
341	1.1.340	1.1.341	338°23.9'	231.06	данные отсутствуют	данные отсутствуют	данные отсутствуют

	 <p>ДОКУМЕНТ ПОДПИСАН ЭЛЕКТРОННОЙ ПОДПИСЬЮ Сertifidat: 00B056B7401CB38D2B3576ACD8425108 Выдано: ФЕДЕРАЛЬНАЯ СЛУЖБА ГОСУДАРСТВЕННОЙ РЕГИСТРАЦИИ, КАДАСТРА И КАРТОГРАФИИ Действителен: с 27.06.2023 по 19.09.2024</p>
полное наименование должности	инициалы, фамилия

Земельный участок							
вид объекта недвижимости							
Лист № 13 раздела 3.1		Всего листов раздела 3.1: 85			Всего разделов: 8		Всего листов выписки: 233
15.05.2024г. № КУВН-001/2024-132663221				Кадастровый номер: 47:10:0001001:27			
1	2	3	4	5	6	7	8
342	1.1.341	1.1.342	339°58.0'	282.4	данные отсутствуют	данные отсутствуют	данные отсутствуют
343	1.1.342	1.1.343	333°13.5'	54.81	данные отсутствуют	данные отсутствуют	данные отсутствуют
344	1.1.343	1.1.344	340°46.1'	47.57	данные отсутствуют	данные отсутствуют	данные отсутствуют
345	1.1.344	1.1.345	346°12.3'	56.45	данные отсутствуют	данные отсутствуют	данные отсутствуют
346	1.1.345	1.1.346	348°12.1'	31.01	данные отсутствуют	данные отсутствуют	данные отсутствуют
347	1.1.346	1.1.347	354°16.8'	23.48	данные отсутствуют	данные отсутствуют	данные отсутствуют
348	1.1.347	1.1.348	359°10.7'	85.19	данные отсутствуют	данные отсутствуют	данные отсутствуют
349	1.1.348	1.1.349	357°32.2'	25.81	данные отсутствуют	данные отсутствуют	данные отсутствуют
350	1.1.349	1.1.350	8°12.1'	20.19	данные отсутствуют	данные отсутствуют	данные отсутствуют
351	1.1.350	1.1.351	9°21.6'	1098.68	данные отсутствуют	данные отсутствуют	данные отсутствуют
352	1.1.351	1.1.352	8°52.6'	715.34	данные отсутствуют	данные отсутствуют	данные отсутствуют
353	1.1.352	1.1.353	9°22.3'	487.76	данные отсутствуют	данные отсутствуют	данные отсутствуют
354	1.1.353	1.1.354	341°40.6'	12.91	данные отсутствуют	данные отсутствуют	данные отсутствуют
355	1.1.354	1.1.355	9°16.6'	238.75	данные отсутствуют	данные отсутствуют	данные отсутствуют
356	1.1.355	1.1.356	98°41.8'	6.02	данные отсутствуют	данные отсутствуют	данные отсутствуют
357	1.1.356	1.1.357	8°52.7'	1313.66	данные отсутствуют	данные отсутствуют	данные отсутствуют
358	1.1.357	1.1.358	304°49.0'	31.32	данные отсутствуют	данные отсутствуют	данные отсутствуют
359	1.1.358	1.1.359	10°2.0'	35.76	данные отсутствуют	данные отсутствуют	данные отсутствуют
360	1.1.359	1.1.360	3°12.2'	53.67	данные отсутствуют	данные отсутствуют	данные отсутствуют
361	1.1.360	1.1.361	2°17.9'	24.94	данные отсутствуют	данные отсутствуют	данные отсутствуют
362	1.1.361	1.1.362	359°12.2'	337.05	данные отсутствуют	данные отсутствуют	данные отсутствуют
363	1.1.362	1.1.363	357°50.4'	100.27	данные отсутствуют	данные отсутствуют	данные отсутствуют
364	1.1.363	1.1.364	356°50.3'	112.81	данные отсутствуют	данные отсутствуют	данные отсутствуют
365	1.1.364	1.1.365	358°17.5'	648.89	данные отсутствуют	данные отсутствуют	данные отсутствуют
366	1.1.365	1.1.366	3°58.6'	57.84	данные отсутствуют	данные отсутствуют	данные отсутствуют
367	1.1.366	1.1.367	7°11.0'	97.73	данные отсутствуют	данные отсутствуют	данные отсутствуют
368	1.1.367	1.1.368	101°11.9'	25.28	данные отсутствуют	47:10:1019001:246	196105, Санкт-Петербург г, ул. Свеаборгская, д. 23, кв. 2
369	1.1.368	1.1.369	10°15.8'	8.7	данные отсутствуют	47:10:1019001:246	196105, Санкт-Петербург г, ул. Свеаборгская, д. 23, кв. 2

полное наименование должности	 ДОКУМЕНТ ПОДПИСАН ЭЛЕКТРОННОЙ ПОДПИСЬЮ Сертификат: 00B056B7401CB38D2B3576ACD8425108 Выдан: ФЕДЕРАЛЬНАЯ СЛУЖБА ГОСУДАРСТВЕННОЙ РЕГИСТРАЦИИ, КАДАСТРА И КАРТОГРАФИИ Действителен: с 27.06.2023 по 19.09.2024	инициалы, фамилия

Земельный участок							
вид объекта недвижимости							
Лист № 14 раздела 3.1		Всего листов раздела 3.1: 85			Всего разделов: 8		Всего листов выписки: 233
15.05.2024г. № КУВН-001/2024-132663221				Кадастровый номер: 47:10:0001001:27			
1	2	3	4	5	6	7	8
370	1.1.369	1.1.370	17°54.4'	23.32	данные отсутствуют	47:10:1019001:246	196105, Санкт-Петербург г, ул. Свеаборгская, д. 23, кв. 2
371	1.1.370	1.1.371	18°56.2'	17.72	данные отсутствуют	47:10:1019001:246	196105, Санкт-Петербург г, ул. Свеаборгская, д. 23, кв. 2
372	1.1.371	1.1.372	20°53.6'	92.73	данные отсутствуют	47:10:1019001:246	196105, Санкт-Петербург г, ул. Свеаборгская, д. 23, кв. 2
373	1.1.372	1.1.373	25°8.2'	362.18	данные отсутствуют	47:10:1019001:246	196105, Санкт-Петербург г, ул. Свеаборгская, д. 23, кв. 2
374	1.1.373	1.1.374	24°40.6'	40.58	данные отсутствуют	47:10:1019001:246	196105, Санкт-Петербург г, ул. Свеаборгская, д. 23, кв. 2
375	1.1.374	1.1.375	28°2.3'	125.41	данные отсутствуют	47:10:1019001:246	196105, Санкт-Петербург г, ул. Свеаборгская, д. 23, кв. 2
376	1.1.375	1.1.376	26°13.6'	40.14	данные отсутствуют	47:10:1019001:246	196105, Санкт-Петербург г, ул. Свеаборгская, д. 23, кв. 2
377	1.1.376	1.1.377	25°32.2'	275.55	данные отсутствуют	47:10:1019001:246	196105, Санкт-Петербург г, ул. Свеаборгская, д. 23, кв. 2
378	1.1.377	1.1.378	26°8.6'	202.17	данные отсутствуют	47:10:1019001:246	196105, Санкт-Петербург г, ул. Свеаборгская, д. 23, кв. 2
379	1.1.378	1.1.379	268°36.8'	36.38	данные отсутствуют	47:10:1019001:246	196105, Санкт-Петербург г, ул. Свеаборгская, д. 23, кв. 2
380	1.1.379	1.1.380	25°24.7'	374.36	данные отсутствуют	данные отсутствуют	данные отсутствуют
381	1.1.380	1.1.381	26°17.9'	321.5	данные отсутствуют	данные отсутствуют	данные отсутствуют
382	1.1.381	1.1.382	30°11.3'	263.59	данные отсутствуют	данные отсутствуют	данные отсутствуют
383	1.1.382	1.1.383	32°5.2'	617.11	данные отсутствуют	данные отсутствуют	данные отсутствуют
384	1.1.383	1.1.384	33°22.3'	289.47	данные отсутствуют	данные отсутствуют	данные отсутствуют
385	1.1.384	1.1.385	31°31.9'	277.48	данные отсутствуют	данные отсутствуют	данные отсутствуют
386	1.1.385	1.1.386	31°51.7'	82.99	данные отсутствуют	данные отсутствуют	данные отсутствуют
387	1.1.386	1.1.387	30°14.5'	78.39	данные отсутствуют	данные отсутствуют	данные отсутствуют
388	1.1.387	1.1.388	35°41.6'	96.8	данные отсутствуют	данные отсутствуют	данные отсутствуют
389	1.1.388	1.1.389	39°33.5'	41.39	данные отсутствуют	данные отсутствуют	данные отсутствуют
390	1.1.389	1.1.390	28°33.1'	27.22	данные отсутствуют	данные отсутствуют	данные отсутствуют

полное наименование должности	 ДОКУМЕНТ ПОДПИСАН ЭЛЕКТРОННОЙ ПОДПИСЬЮ Сертификат: 00B056B7401CB38D2B3576ACD8425108 Выдан: ФЕДЕРАЛЬНАЯ СЛУЖБА ГОСУДАРСТВЕННОЙ РЕГИСТРАЦИИ, КАДАСТРА И КАРТОГРАФИИ Действителен: с 27.06.2023 по 19.09.2024	инициалы, фамилия

Земельный участок вид объекта недвижимости							
Лист № 15 раздела 3.1			Всего листов раздела 3.1: 85		Всего разделов: 8		Всего листов выписки: 233
15.05.2024г. № КУВН-001/2024-132663221							
Кадастровый номер:				47:10:0001001:27			
1	2	3	4	5	6	7	8
391	1.1.390	1.1.391	34°21.3'	263.05	данные отсутствуют	данные отсутствуют	данные отсутствуют
392	1.1.391	1.1.392	31°50.0'	332.45	данные отсутствуют	данные отсутствуют	данные отсутствуют
393	1.1.392	1.1.393	31°36.5'	149.36	данные отсутствуют	данные отсутствуют	данные отсутствуют
394	1.1.393	1.1.394	28°11.3'	119.36	данные отсутствуют	данные отсутствуют	данные отсутствуют
395	1.1.394	1.1.395	47°43.6'	0.15	данные отсутствуют	данные отсутствуют	данные отсутствуют
396	1.1.395	1.1.396	23°7.6'	101.08	данные отсутствуют	данные отсутствуют	данные отсутствуют
397	1.1.396	1.1.397	21°52.1'	220.6	данные отсутствуют	данные отсутствуют	данные отсутствуют
398	1.1.397	1.1.398	20°30.1'	318.75	данные отсутствуют	данные отсутствуют	данные отсутствуют
399	1.1.398	1.1.399	22°9.5'	126.18	данные отсутствуют	данные отсутствуют	данные отсутствуют
400	1.1.399	1.1.400	19°42.5'	75.82	данные отсутствуют	данные отсутствуют	данные отсутствуют
401	1.1.400	1.1.401	21°31.2'	124.91	данные отсутствуют	данные отсутствуют	данные отсутствуют
402	1.1.401	1.1.402	21°4.8'	143.13	данные отсутствуют	данные отсутствуют	данные отсутствуют
403	1.1.402	1.1.403	20°44.6'	302.01	данные отсутствуют	данные отсутствуют	данные отсутствуют
404	1.1.403	1.1.404	20°40.3'	137.98	данные отсутствуют	данные отсутствуют	данные отсутствуют
405	1.1.404	1.1.405	22°16.7'	268.94	данные отсутствуют	данные отсутствуют	данные отсутствуют
406	1.1.405	1.1.406	21°27.0'	237.5	данные отсутствуют	данные отсутствуют	данные отсутствуют
407	1.1.406	1.1.407	17°12.1'	88.35	данные отсутствуют	данные отсутствуют	данные отсутствуют
408	1.1.407	1.1.408	22°6.7'	222.16	данные отсутствуют	данные отсутствуют	данные отсутствуют
409	1.1.408	1.1.409	21°42.2'	303.39	данные отсутствуют	данные отсутствуют	данные отсутствуют
410	1.1.409	1.1.410	24°36.6'	171.96	данные отсутствуют	данные отсутствуют	данные отсутствуют
411	1.1.410	1.1.411	23°48.5'	104.39	данные отсутствуют	данные отсутствуют	данные отсутствуют
412	1.1.411	1.1.412	16°14.6'	81.08	данные отсутствуют	данные отсутствуют	данные отсутствуют
413	1.1.412	1.1.413	19°58.7'	105.78	данные отсутствуют	данные отсутствуют	данные отсутствуют
414	1.1.413	1.1.414	18°51.5'	86.01	данные отсутствуют	данные отсутствуют	данные отсутствуют
415	1.1.414	1.1.415	23°0.4'	135.43	данные отсутствуют	данные отсутствуют	данные отсутствуют
416	1.1.415	1.1.416	22°29.2'	97.71	данные отсутствуют	данные отсутствуют	данные отсутствуют
417	1.1.416	1.1.417	21°34.1'	93.14	данные отсутствуют	данные отсутствуют	данные отсутствуют
418	1.1.417	1.1.418	21°14.0'	167.02	данные отсутствуют	данные отсутствуют	данные отсутствуют
419	1.1.418	1.1.419	21°18.8'	308.06	данные отсутствуют	данные отсутствуют	данные отсутствуют

полное наименование должности	 ДОКУМЕНТ ПОДПИСАН ЭЛЕКТРОННОЙ ПОДПИСЬЮ Ссылка: 00B056B7401CB3D2B3576ACD8425108 Выдан: ФЕДЕРАЛЬНАЯ СЛУЖБА ГОСУДАРСТВЕННОЙ РЕГИСТРАЦИИ, КАДАСТРА И КАРТОГРАФИИ Действителен: с 27.06.2023 по 19.09.2024	инициалы, фамилия

Земельный участок вид объекта недвижимости							
Лист № 16 раздела 3.1			Всего листов раздела 3.1: 85		Всего разделов: 8		Всего листов выписки: 233
15.05.2024г. № КУВН-001/2024-132663221							
Кадастровый номер:				47:10:0001001:27			
1	2	3	4	5	6	7	8
420	1.1.419	1.1.420	22°18.3'	136.54	данные отсутствуют	данные отсутствуют	данные отсутствуют
421	1.1.420	1.1.421	20°16.1'	89.26	данные отсутствуют	данные отсутствуют	данные отсутствуют
422	1.1.421	1.1.422	20°15.9'	110.12	данные отсутствуют	данные отсутствуют	данные отсутствуют
423	1.1.422	1.1.423	35°52.7'	102.24	данные отсутствуют	данные отсутствуют	данные отсутствуют
424	1.1.423	1.1.424	41°28.2'	196.62	данные отсутствуют	данные отсутствуют	данные отсутствуют
425	1.1.424	1.1.425	44°52.5'	214.34	данные отсутствуют	данные отсутствуют	данные отсутствуют
426	1.1.425	1.1.426	43°10.2'	234.04	данные отсутствуют	данные отсутствуют	данные отсутствуют
427	1.1.426	1.1.427	44°8.2'	255.49	данные отсутствуют	данные отсутствуют	данные отсутствуют
428	1.1.427	1.1.428	43°50.5'	159.87	данные отсутствуют	данные отсутствуют	данные отсутствуют
429	1.1.428	1.1.429	44°14.2'	235.9	данные отсутствуют	данные отсутствуют	данные отсутствуют
430	1.1.429	1.1.430	44°15.1'	138.16	данные отсутствуют	данные отсутствуют	данные отсутствуют
431	1.1.430	1.1.431	41°5.6'	70.38	данные отсутствуют	данные отсутствуют	данные отсутствуют
432	1.1.431	1.1.432	44°31.4'	189.02	данные отсутствуют	данные отсутствуют	данные отсутствуют
433	1.1.432	1.1.433	41°9.0'	96.15	данные отсутствуют	данные отсутствуют	данные отсутствуют
434	1.1.433	1.1.434	44°4.7'	170.56	данные отсутствуют	данные отсутствуют	данные отсутствуют
435	1.1.434	1.1.435	43°35.5'	221.08	данные отсутствуют	данные отсутствуют	данные отсутствуют
436	1.1.435	1.1.436	44°1.5'	152.48	данные отсутствуют	данные отсутствуют	данные отсутствуют
437	1.1.436	1.1.437	41°12.5'	66.5	данные отсутствуют	данные отсутствуют	данные отсутствуют
438	1.1.437	1.1.438	44°54.1'	274.25	данные отсутствуют	данные отсутствуют	данные отсутствуют
439	1.1.438	1.1.439	43°28.4'	127.19	данные отсутствуют	данные отсутствуют	данные отсутствуют
440	1.1.439	1.1.440	43°40.6'	95.83	данные отсутствуют	данные отсутствуют	данные отсутствуют
441	1.1.440	1.1.441	46°27.7'	18.03	данные отсутствуют	47:10:1103002:19	адрес отсутствует
442	1.1.441	1.1.442	46°40.0'	18.97	данные отсутствуют	47:10:1103002:19	адрес отсутствует
443	1.1.442	1.1.443	46°12.1'	1.01	данные отсутствуют	47:10:1103002:19	адрес отсутствует
444	1.1.443	1.1.444	46°11.6'	16.63	данные отсутствуют	47:10:1103002:19	адрес отсутствует
445	1.1.444	1.1.445	31°1.8'	4.42	данные отсутствуют	данные отсутствуют	данные отсутствуют
446	1.1.445	1.1.446	44°51.1'	43.76	данные отсутствуют	47:10:1103002:34	адрес отсутствует
447	1.1.446	1.1.447	59°6.8'	73.11	данные отсутствуют	данные отсутствуют	данные отсутствуют
448	1.1.447	1.1.448	45°35.2'	133.36	данные отсутствуют	данные отсутствуют	данные отсутствуют

полное наименование должности	 ДОКУМЕНТ ПОДПИСАН ЭЛЕКТРОННОЙ ПОДПИСЬЮ Ссылка: 00B056B7401CB3D2B3576ACD8425108 Выдан: ФЕДЕРАЛЬНАЯ СЛУЖБА ГОСУДАРСТВЕННОЙ РЕГИСТРАЦИИ, КАДАСТРА И КАРТОГРАФИИ Действителен: с 27.06.2023 по 19.09.2024	инициалы, фамилия

Земельный участок вид объекта недвижимости							
Лист № 17 раздела 3.1		Всего листов раздела 3.1: 85			Всего разделов: 8		Всего листов выписки: 233
15.05.2024г. № КУВН-001/2024-132663221				Кадастровый номер: 47:10:0001001:27			
1	2	3	4	5	6	7	8
449	1.1.448	1.1.449	41°14.0'	186.47	данные отсутствуют	данные отсутствуют	данные отсутствуют
450	1.1.449	1.1.450	40°51.7'	179.93	данные отсутствуют	данные отсутствуют	данные отсутствуют
451	1.1.450	1.1.451	27°47.6'	14.18	данные отсутствуют	данные отсутствуют	данные отсутствуют
452	1.1.451	1.1.452	46°50.3'	42.34	данные отсутствуют	данные отсутствуют	данные отсутствуют
453	1.1.452	1.1.453	33°22.6'	32.88	данные отсутствуют	данные отсутствуют	данные отсутствуют
454	1.1.453	1.1.454	43°28.0'	44.67	данные отсутствуют	данные отсутствуют	данные отсутствуют
455	1.1.454	1.1.455	38°58.1'	86.68	данные отсутствуют	данные отсутствуют	данные отсутствуют
456	1.1.455	1.1.456	47°52.3'	16.09	данные отсутствуют	данные отсутствуют	данные отсутствуют
457	1.1.456	1.1.457	36°11.1'	14.4	данные отсутствуют	данные отсутствуют	данные отсутствуют
458	1.1.457	1.1.458	42°42.1'	40.55	данные отсутствуют	данные отсутствуют	данные отсутствуют
459	1.1.458	1.1.459	41°53.7'	46.86	данные отсутствуют	данные отсутствуют	данные отсутствуют
460	1.1.459	1.1.460	43°3.6'	60.78	данные отсутствуют	данные отсутствуют	данные отсутствуют
461	1.1.460	1.1.461	42°12.9'	75.38	данные отсутствуют	данные отсутствуют	данные отсутствуют
462	1.1.461	1.1.462	40°1.7'	90.58	данные отсутствуют	данные отсутствуют	данные отсутствуют
463	1.1.462	1.1.463	40°34.4'	24.28	данные отсутствуют	данные отсутствуют	данные отсутствуют
464	1.1.463	1.1.464	49°8.1'	52.85	данные отсутствуют	данные отсутствуют	данные отсутствуют
465	1.1.464	1.1.465	50°12.1'	48.2	данные отсутствуют	данные отсутствуют	данные отсутствуют
466	1.1.465	1.1.466	56°46.9'	80.63	данные отсутствуют	данные отсутствуют	данные отсутствуют
467	1.1.466	1.1.467	52°35.4'	82.93	данные отсутствуют	данные отсутствуют	данные отсутствуют
468	1.1.467	1.1.468	32°32.1'	9.63	данные отсутствуют	данные отсутствуют	данные отсутствуют
469	1.1.468	1.1.469	52°46.3'	77.55	данные отсутствуют	данные отсутствуют	данные отсутствуют
470	1.1.469	1.1.470	52°4.9'	72.96	данные отсутствуют	данные отсутствуют	данные отсутствуют
471	1.1.470	1.1.471	38°26.6'	32.39	данные отсутствуют	данные отсутствуют	данные отсутствуют
472	1.1.471	1.1.472	60°6.5'	313.25	данные отсутствуют	данные отсутствуют	данные отсутствуют
473	1.1.472	1.1.473	59°17.9'	150.74	данные отсутствуют	данные отсутствуют	данные отсутствуют
474	1.1.473	1.1.474	58°5.4'	75.71	данные отсутствуют	данные отсутствуют	данные отсутствуют
475	1.1.474	1.1.475	59°46.1'	233.21	данные отсутствуют	данные отсутствуют	данные отсутствуют
476	1.1.475	1.1.476	59°0.1'	402.19	данные отсутствуют	данные отсутствуют	данные отсутствуют
477	1.1.476	1.1.477	59°2.7'	201.57	данные отсутствуют	данные отсутствуют	данные отсутствуют

полное наименование должности	 ДОКУМЕНТ ПОДПИСАН ЭЛЕКТРОННОЙ ПОДПИСЬЮ Ссылка: 00B056B7401CB3D2B3576ACD8425108 Выдан: ФЕДЕРАЛЬНАЯ СЛУЖБА ГОСУДАРСТВЕННОЙ РЕГИСТРАЦИИ, КАДАСТРА И КАРТОГРАФИИ Действителен: с 27.06.2023 по 19.09.2024	инициалы, фамилия

Земельный участок вид объекта недвижимости							
Лист № 18 раздела 3.1		Всего листов раздела 3.1: 85			Всего разделов: 8		Всего листов выписки: 233
15.05.2024г. № КУВН-001/2024-132663221				Кадастровый номер: 47:10:0001001:27			
1	2	3	4	5	6	7	8
478	1.1.477	1.1.478	58°50.9'	435.66	данные отсутствуют	данные отсутствуют	данные отсутствуют
479	1.1.478	1.1.479	59°52.8'	509.45	данные отсутствуют	данные отсутствуют	данные отсутствуют
480	1.1.479	1.1.480	57°7.0'	45.11	данные отсутствуют	данные отсутствуют	данные отсутствуют
481	1.1.480	1.1.481	162°32.3'	46.52	данные отсутствуют	данные отсутствуют	данные отсутствуют
482	1.1.481	1.1.482	63°28.7'	35.96	данные отсутствуют	данные отсутствуют	данные отсутствуют
483	1.1.482	1.1.483	333°17.2'	50.05	данные отсутствуют	данные отсутствуют	данные отсутствуют
484	1.1.483	1.1.484	63°26.1'	15.52	данные отсутствуют	данные отсутствуют	данные отсутствуют
485	1.1.484	1.1.485	57°13.9'	2.07	данные отсутствуют	данные отсутствуют	данные отсутствуют
486	1.1.485	1.1.486	158°21.9'	20.5	данные отсутствуют	47:10:1108001:226	197110, Санкт-Петербург г. ул. Петрозаводская, д. 13, кв. 300
487	1.1.486	1.1.487	56°13.4'	22.09	данные отсутствуют	47:10:1108001:226	197110, Санкт-Петербург г. ул. Петрозаводская, д. 13, кв. 300
488	1.1.487	1.1.488	340°10.1'	16.48	данные отсутствуют	47:10:1108001:226	197110, Санкт-Петербург г. ул. Петрозаводская, д. 13, кв. 300
489	1.1.488	1.1.489	57°59.9'	33.89	данные отсутствуют	данные отсутствуют	данные отсутствуют
490	1.1.489	1.1.490	58°54.0'	69.73	данные отсутствуют	данные отсутствуют	данные отсутствуют
491	1.1.490	1.1.491	58°17.1'	41.05	данные отсутствуют	данные отсутствуют	данные отсутствуют
492	1.1.491	1.1.492	59°11.1'	35.61	данные отсутствуют	данные отсутствуют	данные отсутствуют
493	1.1.492	1.1.493	57°23.8'	42.09	данные отсутствуют	данные отсутствуют	данные отсутствуют
494	1.1.493	1.1.494	52°35.7'	82.18	данные отсутствуют	данные отсутствуют	данные отсутствуют
495	1.1.494	1.1.495	48°9.2'	65.83	данные отсутствуют	данные отсутствуют	данные отсутствуют
496	1.1.495	1.1.496	40°33.4'	77.13	данные отсутствуют	данные отсутствуют	данные отсутствуют
497	1.1.496	1.1.497	36°9.2'	52.19	данные отсутствуют	данные отсутствуют	данные отсутствуют
498	1.1.497	1.1.498	34°42.7'	84.96	данные отсутствуют	данные отсутствуют	данные отсутствуют
499	1.1.498	1.1.499	40°19.3'	86.78	данные отсутствуют	данные отсутствуют	данные отсутствуют
500	1.1.499	1.1.500	47°4.8'	88.83	данные отсутствуют	данные отсутствуют	данные отсутствуют
501	1.1.500	1.1.501	48°17.6'	54.65	данные отсутствуют	данные отсутствуют	данные отсутствуют
502	1.1.501	1.1.502	55°22.0'	44.6	данные отсутствуют	данные отсутствуют	данные отсутствуют
503	1.1.502	1.1.503	67°19.3'	82.79	данные отсутствуют	данные отсутствуют	данные отсутствуют
504	1.1.503	1.1.504	75°59.8'	45.96	данные отсутствуют	данные отсутствуют	данные отсутствуют

полное наименование должности	 ДОКУМЕНТ ПОДПИСАН ЭЛЕКТРОННОЙ ПОДПИСЬЮ Ссылка: 00B056B7401CB3D2B3576ACD8425108 Выдан: ФЕДЕРАЛЬНАЯ СЛУЖБА ГОСУДАРСТВЕННОЙ РЕГИСТРАЦИИ, КАДАСТРА И КАРТОГРАФИИ Действителен: с 27.06.2023 по 19.09.2024	инициалы, фамилия

Земельный участок вид объекта недвижимости							
Лист № 19 раздела 3.1		Всего листов раздела 3.1: 85		Всего разделов: 8		Всего листов выписки: 233	
15.05.2024г. № КУВН-001/2024-132663221				Кадастровый номер: 47:10:0001001:27			
1	2	3	4	5	6	7	8
505	1.1.504	1.1.505	79°5.9'	59.33	данные отсутствуют	данные отсутствуют	данные отсутствуют
506	1.1.505	1.1.506	85°28.4'	98.73	данные отсутствуют	данные отсутствуют	данные отсутствуют
507	1.1.506	1.1.507	87°7.1'	30.83	данные отсутствуют	данные отсутствуют	данные отсутствуют
508	1.1.507	1.1.508	92°11.3'	116.29	данные отсутствуют	данные отсутствуют	данные отсутствуют
509	1.1.508	1.1.509	94°10.3'	100.89	данные отсутствуют	данные отсутствуют	данные отсутствуют
510	1.1.509	1.1.510	95°36.5'	72.85	данные отсутствуют	данные отсутствуют	данные отсутствуют
511	1.1.510	1.1.511	91°29.1'	60.18	данные отсутствуют	данные отсутствуют	данные отсутствуют
512	1.1.511	1.1.512	87°34.9'	42.19	данные отсутствуют	данные отсутствуют	данные отсутствуют
513	1.1.512	1.1.513	80°35.1'	46.21	данные отсутствуют	данные отсутствуют	данные отсутствуют
514	1.1.513	1.1.514	76°44.9'	17.01	данные отсутствуют	данные отсутствуют	данные отсутствуют
515	1.1.514	1.1.515	70°42.7'	42.41	данные отсутствуют	данные отсутствуют	данные отсутствуют
516	1.1.515	1.1.516	62°18.2'	50.24	данные отсутствуют	данные отсутствуют	данные отсутствуют
517	1.1.516	1.1.517	56°44.4'	41.35	данные отсутствуют	данные отсутствуют	данные отсутствуют
518	1.1.517	1.1.518	56°41.9'	58.14	данные отсутствуют	данные отсутствуют	данные отсутствуют
519	1.1.518	1.1.519	50°53.9'	53.59	данные отсутствуют	данные отсутствуют	данные отсутствуют
520	1.1.519	1.1.520	54°45.3'	120.23	данные отсутствуют	данные отсутствуют	данные отсутствуют
521	1.1.520	1.1.521	51°11.0'	77.34	данные отсутствуют	данные отсутствуют	данные отсутствуют
522	1.1.521	1.1.522	55°3.9'	82.34	данные отсутствуют	данные отсутствуют	данные отсутствуют
523	1.1.522	1.1.523	63°30.7'	77.77	данные отсутствуют	данные отсутствуют	данные отсутствуют
524	1.1.523	1.1.524	96°47.4'	15.9	данные отсутствуют	данные отсутствуют	данные отсутствуют
525	1.1.524	1.1.525	69°0.5'	39.42	данные отсутствуют	данные отсутствуют	данные отсутствуют
526	1.1.525	1.1.526	39°17.2'	26	данные отсутствуют	данные отсутствуют	данные отсутствуют
527	1.1.526	1.1.527	83°34.1'	27.86	данные отсутствуют	данные отсутствуют	данные отсутствуют
528	1.1.527	1.1.528	62°5.5'	23.29	данные отсутствуют	данные отсутствуют	данные отсутствуют
529	1.1.528	1.1.529	61°51.2'	66.46	данные отсутствуют	данные отсутствуют	данные отсутствуют
530	1.1.529	1.1.530	53°18.1'	75.72	данные отсутствуют	данные отсутствуют	данные отсутствуют
531	1.1.530	1.1.531	52°37.1'	58.08	данные отсутствуют	данные отсутствуют	данные отсутствуют
532	1.1.531	1.1.532	51°41.8'	55.97	данные отсутствуют	данные отсутствуют	данные отсутствуют
533	1.1.532	1.1.533	50°30.3'	63.98	данные отсутствуют	данные отсутствуют	данные отсутствуют

полное наименование должности	 ДОКУМЕНТ ПОДПИСАН ЭЛЕКТРОННОЙ ПОДПИСЬЮ Ссылка: 00B056B7401CB3D2B3576ACD8425108 Выдан: ФЕДЕРАЛЬНАЯ СЛУЖБА ГОСУДАРСТВЕННОЙ РЕГИСТРАЦИИ, КАДАСТРА И КАРТОГРАФИИ Действителен: с 27.06.2023 по 19.09.2024	инициалы, фамилия

Земельный участок вид объекта недвижимости							
Лист № 20 раздела 3.1		Всего листов раздела 3.1: 85		Всего разделов: 8		Всего листов выписки: 233	
15.05.2024г. № КУВН-001/2024-132663221				Кадастровый номер: 47:10:0001001:27			
1	2	3	4	5	6	7	8
534	1.1.533	1.1.534	48°36.1'	81.39	данные отсутствуют	данные отсутствуют	данные отсутствуют
535	1.1.534	1.1.535	52°3.9'	79.22	данные отсутствуют	данные отсутствуют	данные отсутствуют
536	1.1.535	1.1.536	49°34.3'	43.39	данные отсутствуют	данные отсутствуют	данные отсутствуют
537	1.1.536	1.1.537	56°49.7'	41.05	данные отсутствуют	данные отсутствуют	данные отсутствуют
538	1.1.537	1.1.538	56°26.6'	54.71	данные отсутствуют	данные отсутствуют	данные отсутствуют
539	1.1.538	1.1.539	59°18.2'	156.21	данные отсутствуют	данные отсутствуют	данные отсутствуют
540	1.1.539	1.1.540	54°36.2'	50.48	данные отсутствуют	данные отсутствуют	данные отсутствуют
541	1.1.540	1.1.541	53°3.2'	34.77	данные отсутствуют	данные отсутствуют	данные отсутствуют
542	1.1.541	1.1.542	53°27.1'	40.7	данные отсутствуют	данные отсутствуют	данные отсутствуют
543	1.1.542	1.1.543	50°49.0'	105.43	данные отсутствуют	данные отсутствуют	данные отсутствуют
544	1.1.543	1.1.544	44°39.2'	51.42	данные отсутствуют	данные отсутствуют	данные отсутствуют
545	1.1.544	1.1.545	48°23.0'	42.54	данные отсутствуют	данные отсутствуют	данные отсутствуют
546	1.1.545	1.1.546	39°9.4'	22.36	данные отсутствуют	данные отсутствуют	данные отсутствуют
547	1.1.546	1.1.547	33°18.9'	23.29	данные отсутствуют	данные отсутствуют	данные отсутствуют
548	1.1.547	1.1.548	46°45.9'	53.72	данные отсутствуют	данные отсутствуют	данные отсутствуют
549	1.1.548	1.1.549	47°37.2'	39.6	данные отсутствуют	данные отсутствуют	данные отсутствуют
550	1.1.549	1.1.550	55°29.2'	81.24	данные отсутствуют	данные отсутствуют	данные отсутствуют
551	1.1.550	1.1.551	54°30.7'	62.65	данные отсутствуют	данные отсутствуют	данные отсутствуют
552	1.1.551	1.1.552	59°13.1'	41.05	данные отсутствуют	данные отсутствуют	данные отсутствуют
553	1.1.552	1.1.553	65°41.2'	52.36	данные отсутствуют	данные отсутствуют	данные отсутствуют
554	1.1.553	1.1.554	75°41.5'	97.79	данные отсутствуют	данные отсутствуют	данные отсутствуют
555	1.1.554	1.1.555	80°31.7'	66.66	данные отсутствуют	данные отсутствуют	данные отсутствуют
556	1.1.555	1.1.556	86°57.7'	51.69	данные отсутствуют	данные отсутствуют	данные отсутствуют
557	1.1.556	1.1.557	94°14.8'	25.66	данные отсутствуют	данные отсутствуют	данные отсутствуют
558	1.1.557	1.1.558	87°39.4'	16.14	данные отсутствуют	данные отсутствуют	данные отсутствуют
559	1.1.558	1.1.559	66°17.0'	10.17	данные отсутствуют	данные отсутствуют	данные отсутствуют
560	1.1.559	1.1.560	72°55.9'	22.28	данные отсутствуют	данные отсутствуют	данные отсутствуют
561	1.1.560	1.1.561	80°34.9'	19.13	данные отсутствуют	данные отсутствуют	данные отсутствуют
562	1.1.561	1.1.562	74°29.5'	9.91	данные отсутствуют	данные отсутствуют	данные отсутствуют

полное наименование должности	 ДОКУМЕНТ ПОДПИСАН ЭЛЕКТРОННОЙ ПОДПИСЬЮ Ссылка: 00B056B7401CB3D2B3576ACD8425108 Выдан: ФЕДЕРАЛЬНАЯ СЛУЖБА ГОСУДАРСТВЕННОЙ РЕГИСТРАЦИИ, КАДАСТРА И КАРТОГРАФИИ Действителен: с 27.06.2023 по 19.09.2024	инициалы, фамилия

Земельный участок вид объекта недвижимости							
Лист № 21 раздела 3.1		Всего листов раздела 3.1: 85			Всего разделов: 8		Всего листов выписки: 233
15.05.2024г. № КУВН/001/2024-132663221				Кадастровый номер: 47:10:0001001:27			
1	2	3	4	5	6	7	8
563	1.1.562	1.1.563	71°3.3'	13.49	данные отсутствуют	данные отсутствуют	данные отсутствуют
564	1.1.563	1.1.564	48°58.7'	6.52	данные отсутствуют	данные отсутствуют	данные отсутствуют
565	1.1.564	1.1.565	77°21.1'	14.02	данные отсутствуют	данные отсутствуют	данные отсутствуют
566	1.1.565	1.1.566	86°13.6'	12.31	данные отсутствуют	данные отсутствуют	данные отсутствуют
567	1.1.566	1.1.567	71°21.5'	9.6	данные отсутствуют	данные отсутствуют	данные отсутствуют
568	1.1.567	1.1.568	51°54.8'	12.34	данные отсутствуют	данные отсутствуют	данные отсутствуют
569	1.1.568	1.1.569	65°30.1'	14.13	данные отсутствуют	данные отсутствуют	данные отсутствуют
570	1.1.569	1.1.570	72°22.0'	29.58	данные отсутствуют	данные отсутствуют	данные отсутствуют
571	1.1.570	1.1.571	65°55.4'	23.07	данные отсутствуют	данные отсутствуют	данные отсутствуют
572	1.1.571	1.1.572	74°39.9'	15.09	данные отсутствуют	данные отсутствуют	данные отсутствуют
573	1.1.572	1.1.573	72°47.5'	18.76	данные отсутствуют	данные отсутствуют	данные отсутствуют
574	1.1.573	1.1.574	64°23.0'	17.83	данные отсутствуют	данные отсутствуют	данные отсутствуют
575	1.1.574	1.1.575	68°38.8'	12.11	данные отсутствуют	данные отсутствуют	данные отсутствуют
576	1.1.575	1.1.576	61°47.5'	10.6	данные отсутствуют	данные отсутствуют	данные отсутствуют
577	1.1.576	1.1.577	55°39.1'	12.32	данные отсутствуют	данные отсутствуют	данные отсутствуют
578	1.1.577	1.1.578	67°56.0'	18.02	данные отсутствуют	данные отсутствуют	данные отсутствуют
579	1.1.578	1.1.579	69°27.7'	18.78	данные отсутствуют	данные отсутствуют	данные отсутствуют
580	1.1.579	1.1.580	57°13.7'	19.2	данные отсутствуют	данные отсутствуют	данные отсутствуют
581	1.1.580	1.1.581	65°44.2'	35.63	данные отсутствуют	данные отсутствуют	данные отсутствуют
582	1.1.581	1.1.582	51°43.4'	16.61	данные отсутствуют	данные отсутствуют	данные отсутствуют
583	1.1.582	1.1.583	61°16.4'	15.29	данные отсутствуют	данные отсутствуют	данные отсутствуют
584	1.1.583	1.1.584	63°43.3'	17.93	данные отсутствуют	данные отсутствуют	данные отсутствуют
585	1.1.584	1.1.585	54°16.0'	13.22	данные отсутствуют	данные отсутствуют	данные отсутствуют
586	1.1.585	1.1.586	48°59.4'	27.03	данные отсутствуют	данные отсутствуют	данные отсутствуют
587	1.1.586	1.1.587	52°15.5'	19.98	данные отсутствуют	данные отсутствуют	данные отсутствуют
588	1.1.587	1.1.588	51°42.5'	22.33	данные отсутствуют	данные отсутствуют	данные отсутствуют
589	1.1.588	1.1.589	51°36.8'	34.38	данные отсутствуют	данные отсутствуют	данные отсутствуют
590	1.1.589	1.1.590	50°38.0'	29.03	данные отсутствуют	данные отсутствуют	данные отсутствуют
591	1.1.590	1.1.591	50°2.9'	13.02	данные отсутствуют	данные отсутствуют	данные отсутствуют

полное наименование должности	 ДОКУМЕНТ ПОДПИСАН ЭЛЕКТРОННОЙ ПОДПИСЬЮ Сертификат: 00B056B7401CB38D2B3576ACDC8425108 Выдан: ФЕДЕРАЛЬНАЯ СЛУЖБА ГОСУДАРСТВЕННОЙ РЕГИСТРАЦИИ, КАДАСТРА И КАРТОГРАФИИ Действителен: с 27.06.2023 по 19.09.2024	инициалы, фамилия

Земельный участок вид объекта недвижимости							
Лист № 22 раздела 3.1		Всего листов раздела 3.1: 85			Всего разделов: 8		Всего листов выписки: 233
15.05.2024г. № КУВН/001/2024-132663221				Кадастровый номер: 47:10:0001001:27			
1	2	3	4	5	6	7	8
592	1.1.591	1.1.592	64°34.5'	11.02	данные отсутствуют	данные отсутствуют	данные отсутствуют
593	1.1.592	1.1.593	46°55.1'	15.42	данные отсутствуют	данные отсутствуют	данные отсутствуют
594	1.1.593	1.1.594	136°18.1'	3.73	данные отсутствуют	данные отсутствуют	данные отсутствуют
595	1.1.594	1.1.595	45°10.0'	21.96	данные отсутствуют	данные отсутствуют	данные отсутствуют
596	1.1.595	1.1.596	18°34.6'	3.86	данные отсутствуют	данные отсутствуют	данные отсутствуют
597	1.1.596	1.1.597	53°50.2'	21.4	данные отсутствуют	данные отсутствуют	данные отсутствуют
598	1.1.597	1.1.598	37°43.5'	19.15	данные отсутствуют	данные отсутствуют	данные отсутствуют
599	1.1.598	1.1.599	44°34.5'	28.61	данные отсутствуют	данные отсутствуют	данные отсутствуют
600	1.1.599	1.1.600	50°43.5'	32.46	данные отсутствуют	данные отсутствуют	данные отсутствуют
601	1.1.600	1.1.601	41°1.1'	40.23	данные отсутствуют	данные отсутствуют	данные отсутствуют
602	1.1.601	1.1.602	45°7.3'	56.73	данные отсутствуют	данные отсутствуют	данные отсутствуют
603	1.1.602	1.1.603	77°22.5'	11.62	данные отсутствуют	данные отсутствуют	данные отсутствуют
604	1.1.603	1.1.604	36°48.4'	12.85	данные отсутствуют	данные отсутствуют	данные отсутствуют
605	1.1.604	1.1.605	37°50.4'	49.64	данные отсутствуют	данные отсутствуют	данные отсутствуют
606	1.1.605	1.1.606	36°3.1'	29.82	данные отсутствуют	данные отсутствуют	данные отсутствуют
607	1.1.606	1.1.607	44°56.8'	15.29	данные отсутствуют	данные отсутствуют	данные отсутствуют
608	1.1.607	1.1.608	33°10.0'	21.28	данные отсутствуют	данные отсутствуют	данные отсутствуют
609	1.1.608	1.1.609	39°3.2'	42.04	данные отсутствуют	данные отсутствуют	данные отсутствуют
610	1.1.609	1.1.610	29°39.1'	45.36	данные отсутствуют	данные отсутствуют	данные отсутствуют
611	1.1.610	1.1.611	35°4.1'	36.45	данные отсутствуют	данные отсутствуют	данные отсутствуют
612	1.1.611	1.1.612	26°22.0'	30.92	данные отсутствуют	данные отсутствуют	данные отсутствуют
613	1.1.612	1.1.613	23°35.3'	27.14	данные отсутствуют	данные отсутствуют	данные отсутствуют
614	1.1.613	1.1.614	12°9.5'	26.12	данные отсутствуют	данные отсутствуют	данные отсутствуют
615	1.1.614	1.1.615	10°52.0'	19.26	данные отсутствуют	данные отсутствуют	данные отсутствуют
616	1.1.615	1.1.616	21°5.4'	27.98	данные отсутствуют	данные отсутствуют	данные отсутствуют
617	1.1.616	1.1.617	19°18.9'	31.5	данные отсутствуют	данные отсутствуют	данные отсутствуют
618	1.1.617	1.1.618	14°46.5'	11.29	данные отсутствуют	данные отсутствуют	данные отсутствуют
619	1.1.618	1.1.619	104°25.4'	5.02	данные отсутствуют	данные отсутствуют	данные отсутствуют
620	1.1.619	1.1.620	16°0.7'	12.94	данные отсутствуют	данные отсутствуют	данные отсутствуют

полное наименование должности	 ДОКУМЕНТ ПОДПИСАН ЭЛЕКТРОННОЙ ПОДПИСЬЮ Сертификат: 00B056B7401CB38D2B3576ACDC8425108 Выдан: ФЕДЕРАЛЬНАЯ СЛУЖБА ГОСУДАРСТВЕННОЙ РЕГИСТРАЦИИ, КАДАСТРА И КАРТОГРАФИИ Действителен: с 27.06.2023 по 19.09.2024	инициалы, фамилия

Земельный участок							
вид объекта недвижимости							
Лист № 23 раздела 3.1		Всего листов раздела 3.1: 85			Всего разделов: 8		Всего листов выписки: 233
15.05.2024г. № КУВН-001/2024-132663221				Кадастровый номер: 47:10:0001001:27			
1	2	3	4	5	6	7	8
621	1.1.620	1.1.621	292°40.4'	4.88	данные отсутствуют	данные отсутствуют	данные отсутствуют
622	1.1.621	1.1.622	11°39.5'	27.42	данные отсутствуют	данные отсутствуют	данные отсутствуют
623	1.1.622	1.1.623	357°11.7'	28.4	данные отсутствуют	данные отсутствуют	данные отсутствуют
624	1.1.623	1.1.624	2°14.0'	31.05	данные отсутствуют	данные отсутствуют	данные отсутствуют
625	1.1.624	1.1.625	349°45.1'	59.13	данные отсутствуют	данные отсутствуют	данные отсутствуют
626	1.1.625	1.1.626	343°50.8'	58.41	данные отсутствуют	данные отсутствуют	данные отсутствуют
627	1.1.626	1.1.627	333°5.6'	30.83	данные отсутствуют	данные отсутствуют	данные отсутствуют
628	1.1.627	1.1.628	329°29.7'	32.15	данные отсутствуют	данные отсутствуют	данные отсутствуют
629	1.1.628	1.1.629	331°49.7'	21.22	данные отсутствуют	данные отсутствуют	данные отсутствуют
630	1.1.629	1.1.630	327°19.8'	27.25	данные отсутствуют	данные отсутствуют	данные отсутствуют
631	1.1.630	1.1.631	335°12.1'	17.69	данные отсутствуют	данные отсутствуют	данные отсутствуют
632	1.1.631	1.1.632	324°8.3'	14.2	данные отсутствуют	данные отсутствуют	данные отсутствуют
633	1.1.632	1.1.633	317°12.2'	20.22	данные отсутствуют	данные отсутствуют	данные отсутствуют
634	1.1.633	1.1.634	316°38.5'	18.02	данные отсутствуют	данные отсутствуют	данные отсутствуют
635	1.1.634	1.1.635	325°15.3'	22.76	данные отсутствуют	данные отсутствуют	данные отсутствуют
636	1.1.635	1.1.636	326°7.7'	17.48	данные отсутствуют	данные отсутствуют	данные отсутствуют
637	1.1.636	1.1.637	321°13.5'	47.54	данные отсутствуют	данные отсутствуют	данные отсутствуют
638	1.1.637	1.1.638	321°37.7'	31.91	данные отсутствуют	данные отсутствуют	данные отсутствуют
639	1.1.638	1.1.639	312°44.8'	42.45	данные отсутствуют	данные отсутствуют	данные отсутствуют
640	1.1.639	1.1.640	311°29.3'	54.15	данные отсутствуют	данные отсутствуют	данные отсутствуют
641	1.1.640	1.1.641	298°39.1'	51.24	данные отсутствуют	данные отсутствуют	данные отсутствуют
642	1.1.641	1.1.642	292°9.5'	64.56	данные отсутствуют	данные отсутствуют	данные отсутствуют
643	1.1.642	1.1.643	274°10.1'	43.61	данные отсутствуют	данные отсутствуют	данные отсутствуют
644	1.1.643	1.1.644	272°57.4'	33.72	данные отсутствуют	данные отсутствуют	данные отсутствуют
645	1.1.644	1.1.645	278°16.8'	24.79	данные отсутствуют	данные отсутствуют	данные отсутствуют
646	1.1.645	1.1.646	277°53.2'	9.98	данные отсутствуют	данные отсутствуют	данные отсутствуют
647	1.1.646	1.1.647	1°42.3'	5.04	данные отсутствуют	данные отсутствуют	данные отсутствуют
648	1.1.647	1.1.648	270°7.3'	14.14	данные отсутствуют	данные отсутствуют	данные отсутствуют
649	1.1.648	1.1.649	177°34.7'	5.92	данные отсутствуют	данные отсутствуют	данные отсутствуют

полное наименование должности	 ДОКУМЕНТ ПОДПИСАН ЭЛЕКТРОННОЙ ПОДПИСЬЮ Ссылка: 00B056B7401CB3D2B3576ACDC8425108 Выдано: ФЕДЕРАЛЬНАЯ СЛУЖБА ГОСУДАРСТВЕННОЙ РЕГИСТРАЦИИ, КАДАСТРА И КАРТОГРАФИИ Действительно: с 27.06.2023 по 19.09.2024	инициалы, фамилия

Земельный участок							
вид объекта недвижимости							
Лист № 24 раздела 3.1		Всего листов раздела 3.1: 85			Всего разделов: 8		Всего листов выписки: 233
15.05.2024г. № КУВН-001/2024-132663221				Кадастровый номер: 47:10:0001001:27			
1	2	3	4	5	6	7	8
650	1.1.649	1.1.650	270°14.0'	22.16	данные отсутствуют	данные отсутствуют	данные отсутствуют
651	1.1.650	1.1.651	238°39.8'	11.08	данные отсутствуют	данные отсутствуют	данные отсутствуют
652	1.1.651	1.1.652	41°33.4'	119.26	данные отсутствуют	данные отсутствуют	данные отсутствуют
653	1.1.652	1.1.653	165°29.4'	7.62	данные отсутствуют	данные отсутствуют	данные отсутствуют
654	1.1.653	1.1.654	132°28.2'	6.89	данные отсутствуют	данные отсутствуют	данные отсутствуют
655	1.1.654	1.1.655	108°45.7'	5.53	данные отсутствуют	данные отсутствуют	данные отсутствуют
656	1.1.655	1.1.656	92°6.8'	7.87	данные отсутствуют	данные отсутствуют	данные отсутствуют
657	1.1.656	1.1.657	99°3.5'	18.23	данные отсутствуют	данные отсутствуют	данные отсутствуют
658	1.1.657	1.1.658	104°9.9'	26.93	данные отсутствуют	данные отсутствуют	данные отсутствуют
659	1.1.658	1.1.659	104°40.6'	29.92	данные отсутствуют	данные отсутствуют	данные отсутствуют
660	1.1.659	1.1.660	109°23.8'	15.09	данные отсутствуют	данные отсутствуют	данные отсутствуют
661	1.1.660	1.1.661	117°20.0'	11.32	данные отсутствуют	данные отсутствуют	данные отсутствуют
662	1.1.661	1.1.662	112°54.8'	19.52	данные отсутствуют	данные отсутствуют	данные отсутствуют
663	1.1.662	1.1.663	107°41.0'	18.83	данные отсутствуют	данные отсутствуют	данные отсутствуют
664	1.1.663	1.1.664	111°43.9'	12.1	данные отсутствуют	данные отсутствуют	данные отсутствуют
665	1.1.664	1.1.665	120°0.2'	29.9	данные отсутствуют	данные отсутствуют	данные отсутствуют
666	1.1.665	1.1.666	120°16.0'	15.51	данные отсутствуют	данные отсутствуют	данные отсутствуют
667	1.1.666	1.1.667	125°8.8'	17.02	данные отсутствуют	данные отсутствуют	данные отсутствуют
668	1.1.667	1.1.668	127°11.8'	8.44	данные отсутствуют	данные отсутствуют	данные отсутствуют
669	1.1.668	1.1.669	98°44.3'	5.73	данные отсутствуют	данные отсутствуют	данные отсутствуют
670	1.1.669	1.1.670	133°17.3'	23.2	данные отсутствуют	данные отсутствуют	данные отсутствуют
671	1.1.670	1.1.671	135°7.3'	29.82	данные отсутствуют	данные отсутствуют	данные отсутствуют
672	1.1.671	1.1.672	133°57.3'	34.13	данные отсутствуют	данные отсутствуют	данные отсутствуют
673	1.1.672	1.1.673	140°21.1'	59.37	данные отсутствуют	данные отсутствуют	данные отсутствуют
674	1.1.673	1.1.674	144°28.4'	35.83	данные отсутствуют	данные отсутствуют	данные отсутствуют
675	1.1.674	1.1.675	230°28.1'	3.49	данные отсутствуют	данные отсутствуют	данные отсутствуют
676	1.1.675	1.1.676	144°34.0'	20.59	данные отсутствуют	данные отсутствуют	данные отсутствуют
677	1.1.676	1.1.677	58°3.8'	3.54	данные отсутствуют	данные отсутствуют	данные отсутствуют
678	1.1.677	1.1.678	147°38.2'	42.99	данные отсутствуют	данные отсутствуют	данные отсутствуют

полное наименование должности	 ДОКУМЕНТ ПОДПИСАН ЭЛЕКТРОННОЙ ПОДПИСЬЮ Ссылка: 00B056B7401CB3D2B3576ACDC8425108 Выдано: ФЕДЕРАЛЬНАЯ СЛУЖБА ГОСУДАРСТВЕННОЙ РЕГИСТРАЦИИ, КАДАСТРА И КАРТОГРАФИИ Действительно: с 27.06.2023 по 19.09.2024	инициалы, фамилия

Земельный участок							
вид объекта недвижимости							
Лист № 25 раздела 3.1		Всего листов раздела 3.1: 85			Всего разделов: 8		Всего листов выписки: 233
15.05.2024г. № КУВН-001/2024-132663221				Кадастровый номер: 47:10:0001001:27			
1	2	3	4	5	6	7	8
679	1.1.678	1.1.679	236°9.9'	4.38	данные отсутствуют	данные отсутствуют	данные отсутствуют
680	1.1.679	1.1.680	149°58.2'	8.73	данные отсутствуют	данные отсутствуют	данные отсутствуют
681	1.1.680	1.1.681	124°30.7'	10.45	данные отсутствуют	данные отсутствуют	данные отсутствуют
682	1.1.681	1.1.682	148°16.3'	14.01	данные отсутствуют	данные отсутствуют	данные отсутствуют
683	1.1.682	1.1.683	165°20.8'	10.12	данные отсутствуют	данные отсутствуют	данные отсутствуют
684	1.1.683	1.1.684	143°30.3'	17.12	данные отсутствуют	данные отсутствуют	данные отсутствуют
685	1.1.684	1.1.685	148°57.6'	21.84	данные отсутствуют	данные отсутствуют	данные отсутствуют
686	1.1.685	1.1.686	151°50.1'	15.38	данные отсутствуют	данные отсутствуют	данные отсутствуют
687	1.1.686	1.1.687	155°2.9'	12.71	данные отсутствуют	данные отсутствуют	данные отсутствуют
688	1.1.687	1.1.688	159°42.4'	17.36	данные отсутствуют	данные отсутствуют	данные отсутствуют
689	1.1.688	1.1.689	149°29.8'	20.51	данные отсутствуют	данные отсутствуют	данные отсутствуют
690	1.1.689	1.1.690	153°13.7'	9.92	данные отсутствуют	данные отсутствуют	данные отсутствуют
691	1.1.690	1.1.691	157°51.1'	12.89	данные отсутствуют	данные отсутствуют	данные отсутствуют
692	1.1.691	1.1.692	157°6.5'	20.59	данные отсутствуют	данные отсутствуют	данные отсутствуют
693	1.1.692	1.1.693	205°3.2'	6.45	данные отсутствуют	данные отсутствуют	данные отсутствуют
694	1.1.693	1.1.694	163°13.4'	4.26	данные отсутствуют	данные отсутствуют	данные отсутствуют
695	1.1.694	1.1.695	112°53.7'	4.96	данные отсутствуют	данные отсутствуют	данные отсутствуют
696	1.1.695	1.1.696	157°1.7'	15.63	данные отсутствуют	данные отсутствуют	данные отсутствуют
697	1.1.696	1.1.697	168°52.1'	17.09	данные отсутствуют	данные отсутствуют	данные отсутствуют
698	1.1.697	1.1.698	171°9.5'	10.02	данные отсутствуют	данные отсутствуют	данные отсутствуют
699	1.1.698	1.1.699	154°22.7'	9.78	данные отсутствуют	данные отсутствуют	данные отсутствуют
700	1.1.699	1.1.700	170°41.0'	19.34	данные отсутствуют	данные отсутствуют	данные отсутствуют
701	1.1.700	1.1.701	174°26.9'	30.08	данные отсутствуют	данные отсутствуют	данные отсутствуют
702	1.1.701	1.1.702	265°4.6'	7.11	данные отсутствуют	данные отсутствуют	данные отсутствуют
703	1.1.702	1.1.703	178°55.5'	9.06	данные отсутствуют	данные отсутствуют	данные отсутствуют
704	1.1.703	1.1.704	88°14.0'	6.81	данные отсутствуют	данные отсутствуют	данные отсутствуют
705	1.1.704	1.1.705	172°7.7'	11.61	данные отсутствуют	данные отсутствуют	данные отсутствуют
706	1.1.705	1.1.706	183°54.8'	32.24	данные отсутствуют	данные отсутствуют	данные отсутствуют
707	1.1.706	1.1.707	178°23.6'	28.9	данные отсутствуют	данные отсутствуют	данные отсутствуют

полное наименование должности	 ДОКУМЕНТ ПОДПИСАН ЭЛЕКТРОННОЙ ПОДПИСЬЮ Сертификат: 00B8056B7401CB38D2B3576ACD8425108 Выдан: ФЕДЕРАЛЬНАЯ СЛУЖБА ГОСУДАРСТВЕННОЙ РЕГИСТРАЦИИ, КАДАСТРА И КАРТОГРАФИИ Действителен: с 27.06.2023 по 19.09.2024	инициалы, фамилия

Земельный участок							
вид объекта недвижимости							
Лист № 26 раздела 3.1		Всего листов раздела 3.1: 85			Всего разделов: 8		Всего листов выписки: 233
15.05.2024г. № КУВН-001/2024-132663221				Кадастровый номер: 47:10:0001001:27			
1	2	3	4	5	6	7	8
708	1.1.707	1.1.708	164°52.6'	10.73	данные отсутствуют	данные отсутствуют	данные отсутствуют
709	1.1.708	1.1.709	201°0.3'	20.03	данные отсутствуют	данные отсутствуют	данные отсутствуют
710	1.1.709	1.1.710	200°38.0'	13.68	данные отсутствуют	данные отсутствуют	данные отсутствуют
711	1.1.710	1.1.711	170°20.5'	16.87	данные отсутствуют	данные отсутствуют	данные отсутствуют
712	1.1.711	1.1.712	207°28.8'	17.36	данные отсутствуют	данные отсутствуют	данные отсутствуют
713	1.1.712	1.1.713	189°18.0'	15.66	данные отсутствуют	данные отсутствуют	данные отсутствуют
714	1.1.713	1.1.714	168°5.5'	7.51	данные отсутствуют	данные отсутствуют	данные отсутствуют
715	1.1.714	1.1.715	189°56.8'	68.9	данные отсутствуют	данные отсутствуют	данные отсутствуют
716	1.1.715	1.1.716	229°49.3'	18.34	данные отсутствуют	данные отсутствуют	данные отсутствуют
717	1.1.716	1.1.717	215°11.8'	68.72	данные отсутствуют	данные отсутствуют	данные отсутствуют
718	1.1.717	1.1.718	221°34.4'	44.14	данные отсутствуют	данные отсутствуют	данные отсутствуют
719	1.1.718	1.1.719	204°39.7'	20.06	данные отсутствуют	данные отсутствуют	данные отсутствуют
720	1.1.719	1.1.720	212°23.2'	48.19	данные отсутствуют	данные отсутствуют	данные отсутствуют
721	1.1.720	1.1.721	223°27.5'	39.94	данные отсутствуют	данные отсутствуют	данные отсутствуют
722	1.1.721	1.1.722	218°22.7'	35.26	данные отсутствуют	данные отсутствуют	данные отсутствуют
723	1.1.722	1.1.723	195°48.6'	6.97	данные отсутствуют	данные отсутствуют	данные отсутствуют
724	1.1.723	1.1.724	230°58.4'	16.58	данные отсутствуют	данные отсутствуют	данные отсутствуют
725	1.1.724	1.1.725	227°3.4'	15.37	данные отсутствуют	данные отсутствуют	данные отсутствуют
726	1.1.725	1.1.726	221°54.2'	60.22	данные отсутствуют	данные отсутствуют	данные отсутствуют
727	1.1.726	1.1.727	220°0.9'	47.03	данные отсутствуют	данные отсутствуют	данные отсутствуют
728	1.1.727	1.1.728	226°17.7'	87.59	данные отсутствуют	данные отсутствуют	данные отсутствуют
729	1.1.728	1.1.729	230°22.5'	20.31	данные отсутствуют	данные отсутствуют	данные отсутствуют
730	1.1.729	1.1.730	237°29.0'	10.7	данные отсутствуют	данные отсутствуют	данные отсутствуют
731	1.1.730	1.1.731	225°41.8'	10.47	данные отсутствуют	данные отсутствуют	данные отсутствуют
732	1.1.731	1.1.732	233°40.6'	39.28	данные отсутствуют	данные отсутствуют	данные отсутствуют
733	1.1.732	1.1.733	226°31.7'	14.32	данные отсутствуют	данные отсутствуют	данные отсутствуют
734	1.1.733	1.1.734	225°10.7'	20.32	данные отсутствуют	данные отсутствуют	данные отсутствуют
735	1.1.734	1.1.735	223°57.7'	26.12	данные отсутствуют	данные отсутствуют	данные отсутствуют
736	1.1.735	1.1.736	232°53.6'	22.19	данные отсутствуют	данные отсутствуют	данные отсутствуют

полное наименование должности	 ДОКУМЕНТ ПОДПИСАН ЭЛЕКТРОННОЙ ПОДПИСЬЮ Сертификат: 00B8056B7401CB38D2B3576ACD8425108 Выдан: ФЕДЕРАЛЬНАЯ СЛУЖБА ГОСУДАРСТВЕННОЙ РЕГИСТРАЦИИ, КАДАСТРА И КАРТОГРАФИИ Действителен: с 27.06.2023 по 19.09.2024	инициалы, фамилия

Земельный участок вид объекта недвижимости							
Лист № 27 раздела 3.1		Всего листов раздела 3.1: 85			Всего разделов: 8		Всего листов выписки: 233
15.05.2024г. № КУВН-001/2024-132663221							
Кадастровый номер:				47:10:0001001:27			
1	2	3	4	5	6	7	8
737	1.1.736	1.1.737	232°41.5'	24.25	данные отсутствуют	данные отсутствуют	данные отсутствуют
738	1.1.737	1.1.738	231°24.1'	18.71	данные отсутствуют	данные отсутствуют	данные отсутствуют
739	1.1.738	1.1.739	243°23.5'	23.85	данные отсутствуют	данные отсутствуют	данные отсутствуют
740	1.1.739	1.1.740	239°53.6'	20.06	данные отсутствуют	данные отсутствуют	данные отсутствуют
741	1.1.740	1.1.741	234°40.6'	22.97	данные отсутствуют	данные отсутствуют	данные отсутствуют
742	1.1.741	1.1.742	247°7.5'	20.01	данные отсутствуют	данные отсутствуют	данные отсутствуют
743	1.1.742	1.1.743	240°27.1'	30.84	данные отсутствуют	данные отсутствуют	данные отсутствуют
744	1.1.743	1.1.744	245°58.7'	22.58	данные отсутствуют	данные отсутствуют	данные отсутствуют
745	1.1.744	1.1.745	240°50.8'	35.74	данные отсутствуют	данные отсутствуют	данные отсутствуют
746	1.1.745	1.1.746	248°23.0'	24.11	данные отсутствуют	данные отсутствуют	данные отсутствуют
747	1.1.746	1.1.747	230°33.2'	15.93	данные отсутствуют	данные отсутствуют	данные отсутствуют
748	1.1.747	1.1.748	240°37.7'	19.08	данные отсутствуют	данные отсутствуют	данные отсутствуют
749	1.1.748	1.1.749	248°43.9'	35.7	данные отсутствуют	данные отсутствуют	данные отсутствуют
750	1.1.749	1.1.750	250°11.9'	43.78	данные отсутствуют	данные отсутствуют	данные отсутствуют
751	1.1.750	1.1.751	250°59.2'	122.59	данные отсутствуют	данные отсутствуют	данные отсутствуют
752	1.1.751	1.1.752	250°5.6'	42.7	данные отсутствуют	данные отсутствуют	данные отсутствуют
753	1.1.752	1.1.753	237°14.9'	20.5	данные отсутствуют	данные отсутствуют	данные отсутствуют
754	1.1.753	1.1.754	248°59.1'	105.94	данные отсутствуют	данные отсутствуют	данные отсутствуют
755	1.1.754	1.1.755	246°37.1'	151.14	данные отсутствуют	данные отсутствуют	данные отсутствуют
756	1.1.755	1.1.756	236°31.4'	97.03	данные отсутствуют	данные отсутствуют	данные отсутствуют
757	1.1.756	1.1.757	224°13.1'	91.84	данные отсутствуют	данные отсутствуют	данные отсутствуют
758	1.1.757	1.1.758	219°34.9'	106.63	данные отсутствуют	данные отсутствуют	данные отсутствуют
759	1.1.758	1.1.759	223°27.8'	152.44	данные отсутствуют	данные отсутствуют	данные отсутствуют
760	1.1.759	1.1.760	231°41.6'	83.6	данные отсутствуют	данные отсутствуют	данные отсутствуют
761	1.1.760	1.1.761	235°36.3'	151.5	данные отсутствуют	данные отсутствуют	данные отсутствуют
762	1.1.761	1.1.762	233°31.7'	697.92	данные отсутствуют	47:10:0000000:22543(2)	адрес отсутствует
763	1.1.762	1.1.763	246°20.8'	97.4	данные отсутствуют	данные отсутствуют	данные отсутствуют
764	1.1.763	1.1.764	247°38.1'	81.52	данные отсутствуют	данные отсутствуют	данные отсутствуют
765	1.1.764	1.1.765	239°46.0'	84.56	данные отсутствуют	данные отсутствуют	данные отсутствуют



полное наименование должности	инициалы, фамилия
-------------------------------	-------------------

Земельный участок вид объекта недвижимости							
Лист № 28 раздела 3.1		Всего листов раздела 3.1: 85			Всего разделов: 8		Всего листов выписки: 233
15.05.2024г. № КУВН-001/2024-132663221							
Кадастровый номер:				47:10:0001001:27			
1	2	3	4	5	6	7	8
766	1.1.765	1.1.766	235°42.7'	151.8	данные отсутствуют	данные отсутствуют	данные отсутствуют
767	1.1.766	1.1.767	232°20.3'	147.22	данные отсутствуют	данные отсутствуют	данные отсутствуют
768	1.1.767	1.1.768	232°41.8'	105.13	данные отсутствуют	данные отсутствуют	данные отсутствуют
769	1.1.768	1.1.769	238°58.6'	69.04	данные отсутствуют	данные отсутствуют	данные отсутствуют
770	1.1.769	1.1.770	251°16.1'	40.85	данные отсутствуют	данные отсутствуют	данные отсутствуют
771	1.1.770	1.1.771	237°29.3'	31.26	данные отсутствуют	данные отсутствуют	данные отсутствуют
772	1.1.771	1.1.772	257°20.0'	87.75	данные отсутствуют	данные отсутствуют	данные отсутствуют
773	1.1.772	1.1.773	267°44.8'	98.71	данные отсутствуют	данные отсутствуют	данные отсутствуют
774	1.1.773	1.1.774	278°54.2'	160.17	данные отсутствуют	данные отсутствуют	данные отсутствуют
775	1.1.774	1.1.775	271°53.2'	202.7	данные отсутствуют	данные отсутствуют	данные отсутствуют
776	1.1.775	1.1.776	263°55.4'	68.21	данные отсутствуют	данные отсутствуют	данные отсутствуют
777	1.1.776	1.1.777	255°18.2'	72.76	данные отсутствуют	данные отсутствуют	данные отсутствуют
778	1.1.777	1.1.778	252°48.3'	50.4	данные отсутствуют	данные отсутствуют	данные отсутствуют
779	1.1.778	1.1.779	239°15.2'	45.03	данные отсутствуют	данные отсутствуют	данные отсутствуют
780	1.1.779	1.1.780	231°20.8'	33.46	данные отсутствуют	данные отсутствуют	данные отсутствуют
781	1.1.780	1.1.781	227°55.8'	72.35	данные отсутствуют	данные отсутствуют	данные отсутствуют
782	1.1.781	1.1.782	222°55.0'	49.96	данные отсутствуют	данные отсутствуют	данные отсутствуют
783	1.1.782	1.1.783	213°16.5'	34.45	данные отсутствуют	данные отсутствуют	данные отсутствуют
784	1.1.783	1.1.784	217°8.5'	85.64	данные отсутствуют	данные отсутствуют	данные отсутствуют
785	1.1.784	1.1.785	217°43.6'	89.41	данные отсутствуют	данные отсутствуют	данные отсутствуют
786	1.1.785	1.1.786	221°19.6'	80.99	данные отсутствуют	данные отсутствуют	данные отсутствуют
787	1.1.786	1.1.787	235°8.3'	314.39	данные отсутствуют	данные отсутствуют	данные отсутствуют
788	1.1.787	1.1.788	241°16.0'	107.79	данные отсутствуют	данные отсутствуют	данные отсутствуют
789	1.1.788	1.1.789	241°29.2'	18.41	данные отсутствуют	данные отсутствуют	данные отсутствуют
790	1.1.789	1.1.790	339°11.5'	46.42	данные отсутствуют	данные отсутствуют	данные отсутствуют
791	1.1.790	1.1.791	241°18.7'	25.71	данные отсутствуют	данные отсутствуют	данные отсутствуют
792	1.1.791	1.1.792	159°16.7'	46.38	данные отсутствуют	данные отсутствуют	данные отсутствуют
793	1.1.792	1.1.793	241°9.4'	18.91	данные отсутствуют	данные отсутствуют	данные отсутствуют
794	1.1.793	1.1.794	239°6.0'	121.04	данные отсутствуют	данные отсутствуют	данные отсутствуют



полное наименование должности	инициалы, фамилия
-------------------------------	-------------------

Земельный участок							
вид объекта недвижимости							
Лист № 29 раздела 3.1		Всего листов раздела 3.1: 85			Всего разделов: 8		Всего листов выписки: 233
15.05.2024г. № КУВН-001/2024-132663221				Кадастровый номер: 47:10.0001001:27			
1	2	3	4	5	6	7	8
795	1.1.794	1.1.795	239°44.2'	197.23	данные отсутствуют	данные отсутствуют	данные отсутствуют
796	1.1.795	1.1.796	238°10.9'	529.6	данные отсутствуют	данные отсутствуют	данные отсутствуют
797	1.1.796	1.1.797	240°13.7'	265.8	данные отсутствуют	данные отсутствуют	данные отсутствуют
798	1.1.797	1.1.798	241°47.3'	52	данные отсутствуют	данные отсутствуют	данные отсутствуют
799	1.1.798	1.1.799	238°0.0'	167.44	данные отсутствуют	данные отсутствуют	данные отсутствуют
800	1.1.799	1.1.800	238°56.8'	193.14	данные отсутствуют	данные отсутствуют	данные отсутствуют
801	1.1.800	1.1.801	238°4.0'	166.94	данные отсутствуют	данные отсутствуют	данные отсутствуют
802	1.1.801	1.1.802	246°3.8'	311.39	данные отсутствуют	данные отсутствуют	данные отсутствуют
803	1.1.802	1.1.803	239°10.6'	65.05	данные отсутствуют	47:10:1104005:3	адрес отсутствует
804	1.1.803	1.1.804	240°43.5'	63.27	данные отсутствуют	47:10:1104005:5	03200063@npspb.ru
805	1.1.804	1.1.805	238°30.8'	45.66	данные отсутствуют	47:10:1104005:6	195267, Санкт-Петербург г. г. Санкт-Петербург, ул. Ушинского, д. 4, к. 3, кв. 3
806	1.1.805	1.1.806	238°47.4'	101.99	данные отсутствуют	47:10:1104005:4	адрес отсутствует
807	1.1.806	1.1.807	240°36.1'	103.59	данные отсутствуют	данные отсутствуют	данные отсутствуют
808	1.1.807	1.1.808	241°6.4'	75.75	данные отсутствуют	47:10:1104005:8	адрес отсутствует
809	1.1.808	1.1.809	245°53.4'	33.51	данные отсутствуют	47:10:1104005:9	адрес отсутствует
810	1.1.809	1.1.810	245°33.4'	9.42	данные отсутствуют	47:10:1104005:10	адрес отсутствует
811	1.1.810	1.1.811	244°13.3'	27.04	данные отсутствуют	47:10:1104005:10	адрес отсутствует
812	1.1.811	1.1.812	252°26.8'	25.07	данные отсутствуют	47:10:1104005:10	адрес отсутствует
813	1.1.812	1.1.813	237°49.4'	27.53	данные отсутствуют	данные отсутствуют	данные отсутствуют
814	1.1.813	1.1.814	239°45.3'	35.4	данные отсутствуют	47:10:0000000:23732(1)	адрес отсутствует
815	1.1.814	1.1.815	239°50.3'	53.1	данные отсутствуют	47:10:0000000:23732(1)	адрес отсутствует
816	1.1.815	1.1.816	231°28.7'	50.26	данные отсутствуют	47:10:0000000:23732(1)	адрес отсутствует
817	1.1.816	1.1.817	226°39.0'	33.65	данные отсутствуют	47:10:0000000:23732(1)	адрес отсутствует
818	1.1.817	1.1.818	227°17.1'	35.29	данные отсутствуют	47:10:0000000:23732(1)	адрес отсутствует
819	1.1.818	1.1.819	221°31.4'	66.01	данные отсутствуют	47:10:0000000:23732(1)	адрес отсутствует
820	1.1.819	1.1.820	220°1.4'	22.66	данные отсутствуют	47:10:0000000:23732(1)	адрес отсутствует
821	1.1.820	1.1.821	221°22.3'	38.2	данные отсутствуют	47:10:0000000:23732(1)	адрес отсутствует
822	1.1.821	1.1.822	219°47.3'	33.39	данные отсутствуют	47:10:0000000:23732(1)	адрес отсутствует
823	1.1.822	1.1.823	221°18.3'	22.27	данные отсутствуют	47:10:0000000:23732(1)	адрес отсутствует



полное наименование должности	инициалы, фамилия
-------------------------------	-------------------

Земельный участок							
вид объекта недвижимости							
Лист № 30 раздела 3.1		Всего листов раздела 3.1: 85			Всего разделов: 8		Всего листов выписки: 233
15.05.2024г. № КУВН-001/2024-132663221				Кадастровый номер: 47:10.0001001:27			
1	2	3	4	5	6	7	8
824	1.1.823	1.1.824	224°9.2'	22.04	данные отсутствуют	47:10:0000000:23732(1)	адрес отсутствует
825	1.1.824	1.1.825	224°10.4'	24.5	данные отсутствуют	47:10:0000000:23732(1)	адрес отсутствует
826	1.1.825	1.1.826	232°29.9'	7.26	данные отсутствуют	47:10:0000000:23732(1)	адрес отсутствует
827	1.1.826	1.1.827	211°50.0'	15.24	данные отсутствуют	47:10:0000000:23732(1)	адрес отсутствует
828	1.1.827	1.1.828	193°56.0'	2.7	данные отсутствуют	47:10:0000000:23732(1)	адрес отсутствует
829	1.1.828	1.1.829	217°24.7'	33.25	данные отсутствуют	данные отсутствуют	данные отсутствуют
830	1.1.829	1.1.830	223°49.1'	21.94	данные отсутствуют	данные отсутствуют	данные отсутствуют
831	1.1.830	1.1.831	224°1.9'	19.25	данные отсутствуют	данные отсутствуют	данные отсутствуют
832	1.1.831	1.1.832	218°25.0'	32.01	данные отсутствуют	данные отсутствуют	данные отсутствуют
833	1.1.832	1.1.833	220°57.9'	39.6	данные отсутствуют	данные отсутствуют	данные отсутствуют
834	1.1.833	1.1.834	221°59.0'	56.72	данные отсутствуют	данные отсутствуют	данные отсутствуют
835	1.1.834	1.1.835	219°35.2'	11.02	данные отсутствуют	данные отсутствуют	данные отсутствуют
836	1.1.835	1.1.836	211°29.2'	12.2	данные отсутствуют	данные отсутствуют	данные отсутствуют
837	1.1.836	1.1.837	223°8.5'	23.76	данные отсутствуют	данные отсутствуют	данные отсутствуют
838	1.1.837	1.1.838	224°40.4'	18.63	данные отсутствуют	данные отсутствуют	данные отсутствуют
839	1.1.838	1.1.839	220°28.8'	14.36	данные отсутствуют	данные отсутствуют	данные отсутствуют
840	1.1.839	1.1.840	212°59.3'	20.86	данные отсутствуют	данные отсутствуют	данные отсутствуют
841	1.1.840	1.1.841	222°48.8'	35.76	данные отсутствуют	данные отсутствуют	данные отсутствуют
842	1.1.841	1.1.842	221°44.1'	32.78	данные отсутствуют	данные отсутствуют	данные отсутствуют
843	1.1.842	1.1.843	216°14.9'	17.15	данные отсутствуют	данные отсутствуют	данные отсутствуют
844	1.1.843	1.1.844	222°27.4'	32.34	данные отсутствуют	данные отсутствуют	данные отсутствуют
845	1.1.844	1.1.845	221°41.1'	39.62	данные отсутствуют	данные отсутствуют	данные отсутствуют
846	1.1.845	1.1.846	223°40.3'	21.66	данные отсутствуют	данные отсутствуют	данные отсутствуют
847	1.1.846	1.1.847	215°20.9'	27.71	данные отсутствуют	данные отсутствуют	данные отсутствуют
848	1.1.847	1.1.848	226°52.9'	12.27	данные отсутствуют	данные отсутствуют	данные отсутствуют
849	1.1.848	1.1.849	215°41.6'	12.46	данные отсутствуют	данные отсутствуют	данные отсутствуют
850	1.1.849	1.1.850	229°44.5'	16.85	данные отсутствуют	данные отсутствуют	данные отсутствуют
851	1.1.850	1.1.851	221°15.5'	22.22	данные отсутствуют	данные отсутствуют	данные отсутствуют
852	1.1.851	1.1.852	219°36.9'	43.02	данные отсутствуют	данные отсутствуют	данные отсутствуют



полное наименование должности	инициалы, фамилия
-------------------------------	-------------------

Земельный участок вид объекта недвижимости							
Лист № 31 раздела 3.1		Всего листов раздела 3.1: 85			Всего разделов: 8		Всего листов выписки: 233
15.05.2024г. № КУВН-001/2024-132663221							
Кадастровый номер:				47:10:0001001:27			
1	2	3	4	5	6	7	8
853	1.1.852	1.1.853	223°54.4'	57.81	данные отсутствуют	данные отсутствуют	данные отсутствуют
854	1.1.853	1.1.854	209°55.7'	36.58	данные отсутствуют	данные отсутствуют	данные отсутствуют
855	1.1.854	1.1.855	217°52.2'	78.73	данные отсутствуют	данные отсутствуют	данные отсутствуют
856	1.1.855	1.1.856	191°42.8'	38.23	данные отсутствуют	данные отсутствуют	данные отсутствуют
857	1.1.856	1.1.857	213°42.3'	75.78	данные отсутствуют	данные отсутствуют	данные отсутствуют
858	1.1.857	1.1.858	223°4.3'	126.04	данные отсутствуют	данные отсутствуют	данные отсутствуют
859	1.1.858	1.1.859	224°2.9'	90.35	данные отсутствуют	данные отсутствуют	данные отсутствуют
860	1.1.859	1.1.860	224°20.7'	288.42	данные отсутствуют	данные отсутствуют	данные отсутствуют
861	1.1.860	1.1.861	223°24.1'	73.47	данные отсутствуют	данные отсутствуют	данные отсутствуют
862	1.1.861	1.1.862	223°20.6'	207.03	данные отсутствуют	данные отсутствуют	данные отсутствуют
863	1.1.862	1.1.863	223°50.5'	373.71	данные отсутствуют	данные отсутствуют	данные отсутствуют
864	1.1.863	1.1.864	224°46.9'	38.84	данные отсутствуют	данные отсутствуют	данные отсутствуют
865	1.1.864	1.1.865	223°58.3'	35.07	данные отсутствуют	данные отсутствуют	данные отсутствуют
866	1.1.865	1.1.866	223°42.3'	138.9	данные отсутствуют	данные отсутствуют	данные отсутствуют
867	1.1.866	1.1.867	221°13.0'	79.82	данные отсутствуют	данные отсутствуют	данные отсутствуют
868	1.1.867	1.1.868	226°27.6'	82.98	данные отсутствуют	данные отсутствуют	данные отсутствуют
869	1.1.868	1.1.869	223°54.2'	184.73	данные отсутствуют	данные отсутствуют	данные отсутствуют
870	1.1.869	1.1.870	223°44.0'	85.42	данные отсутствуют	данные отсутствуют	данные отсутствуют
871	1.1.870	1.1.871	224°19.7'	46.47	данные отсутствуют	данные отсутствуют	данные отсутствуют
872	1.1.871	1.1.872	222°14.3'	124.05	данные отсутствуют	данные отсутствуют	данные отсутствуют
873	1.1.872	1.1.873	225°2.4'	101.05	данные отсутствуют	данные отсутствуют	данные отсутствуют
874	1.1.873	1.1.874	225°29.8'	63.77	данные отсутствуют	данные отсутствуют	данные отсутствуют
875	1.1.874	1.1.875	224°12.9'	63.45	данные отсутствуют	данные отсутствуют	данные отсутствуют
876	1.1.875	1.1.876	218°54.6'	52.59	данные отсутствуют	данные отсутствуют	данные отсутствуют
877	1.1.876	1.1.877	223°15.9'	90.86	данные отсутствуют	данные отсутствуют	данные отсутствуют
878	1.1.877	1.1.878	224°14.7'	65.5	данные отсутствуют	данные отсутствуют	данные отсутствуют
879	1.1.878	1.1.879	220°0.8'	60.53	данные отсутствуют	данные отсутствуют	данные отсутствуют
880	1.1.879	1.1.880	225°24.2'	55.12	данные отсутствуют	данные отсутствуют	данные отсутствуют
881	1.1.880	1.1.881	224°44.9'	88.45	данные отсутствуют	данные отсутствуют	данные отсутствуют



полное наименование должности	инициалы, фамилия
-------------------------------	-------------------

Земельный участок вид объекта недвижимости							
Лист № 32 раздела 3.1		Всего листов раздела 3.1: 85			Всего разделов: 8		Всего листов выписки: 233
15.05.2024г. № КУВН-001/2024-132663221							
Кадастровый номер:				47:10:0001001:27			
1	2	3	4	5	6	7	8
882	1.1.881	1.1.882	223°7.8'	55.47	данные отсутствуют	данные отсутствуют	данные отсутствуют
883	1.1.882	1.1.883	220°41.2'	97.38	данные отсутствуют	данные отсутствуют	данные отсутствуют
884	1.1.883	1.1.884	235°21.0'	25.82	данные отсутствуют	данные отсутствуют	данные отсутствуют
885	1.1.884	1.1.885	223°15.4'	85.03	данные отсутствуют	данные отсутствуют	данные отсутствуют
886	1.1.885	1.1.886	218°57.8'	117.41	данные отсутствуют	данные отсутствуют	данные отсутствуют
887	1.1.886	1.1.887	207°3.8'	34.46	данные отсутствуют	данные отсутствуют	данные отсутствуют
888	1.1.887	1.1.888	207°43.3'	66.45	данные отсутствуют	данные отсутствуют	данные отсутствуют
889	1.1.888	1.1.889	201°25.6'	72.16	данные отсутствуют	данные отсутствуют	данные отсутствуют
890	1.1.889	1.1.890	199°33.4'	53.8	данные отсутствуют	данные отсутствуют	данные отсутствуют
891	1.1.890	1.1.891	202°53.9'	65.18	данные отсутствуют	данные отсутствуют	данные отсутствуют
892	1.1.891	1.1.892	198°57.7'	144.73	данные отсутствуют	данные отсутствуют	данные отсутствуют
893	1.1.892	1.1.893	201°38.1'	192.11	данные отсутствуют	данные отсутствуют	данные отсутствуют
894	1.1.893	1.1.894	201°20.3'	405.53	данные отсутствуют	данные отсутствуют	данные отсутствуют
895	1.1.894	1.1.895	200°5.2'	135.33	данные отсутствуют	данные отсутствуют	данные отсутствуют
896	1.1.895	1.1.896	201°38.1'	207.79	данные отсутствуют	данные отсутствуют	данные отсутствуют
897	1.1.896	1.1.897	201°23.4'	256.39	данные отсутствуют	данные отсутствуют	данные отсутствуют
898	1.1.897	1.1.898	200°43.0'	388.86	данные отсутствуют	данные отсутствуют	данные отсутствуют
899	1.1.898	1.1.899	201°38.2'	474.67	данные отсутствуют	данные отсутствуют	данные отсутствуют
900	1.1.899	1.1.900	200°58.9'	522.92	данные отсутствуют	данные отсутствуют	данные отсутствуют
901	1.1.900	1.1.901	201°42.9'	548.18	данные отсутствуют	данные отсутствуют	данные отсутствуют
902	1.1.901	1.1.902	199°45.2'	209.59	данные отсутствуют	данные отсутствуют	данные отсутствуют
903	1.1.902	1.1.903	202°37.0'	232.48	данные отсутствуют	данные отсутствуют	данные отсутствуют
904	1.1.903	1.1.904	201°9.1'	73.33	данные отсутствуют	данные отсутствуют	данные отсутствуют
905	1.1.904	1.1.905	195°2.3'	38.12	данные отсутствуют	данные отсутствуют	данные отсутствуют
906	1.1.905	1.1.906	201°4.4'	65.89	данные отсутствуют	данные отсутствуют	данные отсутствуют
907	1.1.906	1.1.907	201°14.8'	75.17	данные отсутствуют	данные отсутствуют	данные отсутствуют
908	1.1.907	1.1.908	200°47.9'	72.6	данные отсутствуют	данные отсутствуют	данные отсутствуют
909	1.1.908	1.1.909	208°14.4'	89.82	данные отсутствуют	данные отсутствуют	данные отсутствуют
910	1.1.909	1.1.910	206°26.3'	46.94	данные отсутствуют	данные отсутствуют	данные отсутствуют



полное наименование должности	инициалы, фамилия
-------------------------------	-------------------

Земельный участок							
вид объекта недвижимости							
Лист № 33 раздела 3.1		Всего листов раздела 3.1: 85			Всего разделов: 8		Всего листов выписки: 233
15.05.2024г. № КУВН-001/2024-132663221				Кадастровый номер: 47:10.0001001:27			
1	2	3	4	5	6	7	8
911	1.1.910	1.1.911	209°41.7'	87.55	данные отсутствуют	данные отсутствуют	данные отсутствуют
912	1.1.911	1.1.912	210°45.5'	69.36	данные отсутствуют	данные отсутствуют	данные отсутствуют
913	1.1.912	1.1.913	213°38.6'	123.82	данные отсутствуют	данные отсутствуют	данные отсутствуют
914	1.1.913	1.1.914	213°8.6'	258.3	данные отсутствуют	данные отсутствуют	данные отсутствуют
915	1.1.914	1.1.915	209°10.1'	136.9	данные отсутствуют	данные отсутствуют	данные отсутствуют
916	1.1.915	1.1.916	215°35.9'	184.33	данные отсутствуют	данные отсутствуют	данные отсутствуют
917	1.1.916	1.1.917	215°16.8'	119.19	данные отсутствуют	данные отсутствуют	данные отсутствуют
918	1.1.917	1.1.918	214°18.1'	105.93	данные отсутствуют	данные отсутствуют	данные отсутствуют
919	1.1.918	1.1.919	209°39.3'	33.27	данные отсутствуют	данные отсутствуют	данные отсутствуют
920	1.1.919	1.1.920	211°15.7'	393.63	данные отсутствуют	данные отсутствуют	данные отсутствуют
921	1.1.920	1.1.921	212°25.3'	182.31	данные отсутствуют	данные отсутствуют	данные отсутствуют
922	1.1.921	1.1.922	211°3.8'	166.81	данные отсутствуют	данные отсутствуют	данные отсутствуют
923	1.1.922	1.1.923	215°3.0'	154.69	данные отсутствуют	данные отсутствуют	данные отсутствуют
924	1.1.923	1.1.924	210°0.1'	134.32	данные отсутствуют	данные отсутствуют	данные отсутствуют
925	1.1.924	1.1.925	213°13.4'	177.18	данные отсутствуют	данные отсутствуют	данные отсутствуют
926	1.1.925	1.1.926	211°18.6'	130.93	данные отсутствуют	данные отсутствуют	данные отсутствуют
927	1.1.926	1.1.927	208°12.0'	200.74	данные отсутствуют	данные отсутствуют	данные отсутствуют
928	1.1.927	1.1.928	206°17.8'	288.13	данные отсутствуют	данные отсутствуют	данные отсутствуют
929	1.1.928	1.1.929	204°37.0'	239.73	данные отсутствуют	данные отсутствуют	данные отсутствуют
930	1.1.929	1.1.930	208°27.4'	57.17	данные отсутствуют	данные отсутствуют	данные отсутствуют
931	1.1.930	1.1.931	209°3.5'	215.73	данные отсутствуют	данные отсутствуют	данные отсутствуют
932	1.1.931	1.1.932	291°9.9'	14.87	данные отсутствуют	47:10:1001001:62	адрес отсутствует
933	1.1.932	1.1.933	196°1.0'	33.2	данные отсутствуют	47:10:1001001:62	адрес отсутствует
934	1.1.933	1.1.934	205°14.9'	25.9	данные отсутствуют	47:10:1001001:61	адрес отсутствует
935	1.1.934	1.1.935	200°43.9'	2.29	данные отсутствуют	данные отсутствуют	данные отсутствуют
936	1.1.935	1.1.936	204°53.7'	23.95	данные отсутствуют	47:10:1001001:12	адрес отсутствует
937	1.1.936	1.1.937	202°23.0'	26.18	данные отсутствуют	47:10:1001001:12	адрес отсутствует
938	1.1.937	1.1.938	209°5.3'	38.61	данные отсутствуют	47:10:1001001:277	данные отсутствуют
939	1.1.938	1.1.939	203°13.9'	40.08	данные отсутствуют	47:10:1001001:32	адрес отсутствует



полное наименование должности	инициалы, фамилия
-------------------------------	-------------------

Земельный участок							
вид объекта недвижимости							
Лист № 34 раздела 3.1		Всего листов раздела 3.1: 85			Всего разделов: 8		Всего листов выписки: 233
15.05.2024г. № КУВН-001/2024-132663221				Кадастровый номер: 47:10.0001001:27			
1	2	3	4	5	6	7	8
940	1.1.938	1.1.938			данные отсутствуют	47:10:1001001:64	0709-1966@mail.ru, 187401, Ленинградская обл. р-н. Волховский, г. Волхов, мкр. Кикрино, д. 1
941	1.1.939	1.1.940	231°41.1'	30.92	данные отсутствуют	данные отсутствуют	данные отсутствуют
942	1.1.940	1.1.941	218°57.5'	32.45	данные отсутствуют	данные отсутствуют	данные отсутствуют
943	1.1.941	1.1.942	203°10.7'	72.21	данные отсутствуют	данные отсутствуют	данные отсутствуют
944	1.1.942	1.1.943	126°47.6'	36.01	данные отсутствуют	данные отсутствуют	данные отсутствуют
945	1.1.943	1.1.944	205°11.0'	60.51	данные отсутствуют	данные отсутствуют	данные отсутствуют
946	1.1.944	1.1.945	334°30.2'	8.39	данные отсутствуют	данные отсутствуют	данные отсутствуют
947	1.1.945	1.1.946	270°0.0'	7.81	данные отсутствуют	данные отсутствуют	данные отсутствуют
948	1.1.946	1.1.947	217°58.9'	9.38	данные отсутствуют	данные отсутствуют	данные отсутствуют
949	1.1.947	1.1.948	226°48.7'	9.4	данные отсутствуют	данные отсутствуют	данные отсутствуют
950	1.1.948	1.1.949	270°0.0'	12.39	данные отсутствуют	данные отсутствуют	данные отсутствуют
951	1.1.949	1.1.950	279°49.5'	5.98	данные отсутствуют	данные отсутствуют	данные отсутствуют
952	1.1.950	1.1.951	299°23.0'	4.91	данные отсутствуют	данные отсутствуют	данные отсутствуют
953	1.1.951	1.1.952	204°42.6'	22.1	данные отсутствуют	данные отсутствуют	данные отсутствуют
954	1.1.952	1.1.953	128°26.0'	22.63	данные отсутствуют	данные отсутствуют	данные отсутствуют
955	1.1.953	1.1.954	108°30.2'	10.59	данные отсутствуют	данные отсутствуют	данные отсутствуют
956	1.1.954	1.1.955	202°34.9'	106.52	данные отсутствуют	данные отсутствуют	данные отсутствуют
957	1.1.955	1.1.956	208°2.9'	166.71	данные отсутствуют	данные отсутствуют	данные отсутствуют
958	1.1.956	1.1.957	206°36.6'	109.38	данные отсутствуют	данные отсутствуют	данные отсутствуют
959	1.1.957	1.1.958	200°52.7'	58.22	данные отсутствуют	данные отсутствуют	данные отсутствуют
960	1.1.958	1.1.959	196°0.8'	30.31	данные отсутствуют	данные отсутствуют	данные отсутствуют
961	1.1.959	1.1.960	186°42.6'	54.43	данные отсутствуют	данные отсутствуют	данные отсутствуют
962	1.1.960	1.1.961	186°4.3'	49.07	данные отсутствуют	данные отсутствуют	данные отсутствуют
963	1.1.961	1.1.962	174°10.3'	28.85	данные отсутствуют	данные отсутствуют	данные отсутствуют
964	1.1.962	1.1.963	170°34.1'	15.56	данные отсутствуют	данные отсутствуют	данные отсутствуют
965	1.1.963	1.1.964	180°21.7'	52.26	данные отсутствуют	данные отсутствуют	данные отсутствуют
966	1.1.964	1.1.965	183°56.3'	16.16	данные отсутствуют	данные отсутствуют	данные отсутствуют
967	1.1.965	1.1.966	172°50.9'	24.1	данные отсутствуют	данные отсутствуют	данные отсутствуют
968	1.1.966	1.1.967	181°25.7'	35.7	данные отсутствуют	данные отсутствуют	данные отсутствуют



полное наименование должности	инициалы, фамилия
-------------------------------	-------------------

Земельный участок вид объекта недвижимости							
Лист № 35 раздела 3.1		Всего листов раздела 3.1: 85			Всего разделов: 8		Всего листов выписки: 233
15.05.2024г. № КУ/ВИ-001/2024-132663221				Кадастровый номер: 47:10:0001001:27			
1	2	3	4	5	6	7	8
969	1.1.967	1.1.968	173°31.0'	31.44	данные отсутствуют	данные отсутствуют	данные отсутствуют
970	1.1.968	1.1.969	190°47.9'	17.77	данные отсутствуют	данные отсутствуют	данные отсутствуют
971	1.1.969	1.1.970	175°15.1'	49.65	данные отсутствуют	данные отсутствуют	данные отсутствуют
972	1.1.970	1.1.971	191°32.8'	13.29	данные отсутствуют	данные отсутствуют	данные отсутствуют
973	1.1.971	1.1.972	165°47.0'	23.05	данные отсутствуют	данные отсутствуют	данные отсутствуют
974	1.1.972	1.1.973	192°58.3'	23.75	данные отсутствуют	данные отсутствуют	данные отсутствуют
975	1.1.973	1.1.974	174°15.7'	26.7	данные отсутствуют	данные отсутствуют	данные отсутствуют
976	1.1.974	1.1.975	180°18.2'	20.79	данные отсутствуют	данные отсутствуют	данные отсутствуют
977	1.1.975	1.1.976	159°28.0'	22.81	данные отсутствуют	данные отсутствуют	данные отсутствуют
978	1.1.976	1.1.977	177°38.6'	35.27	данные отсутствуют	данные отсутствуют	данные отсутствуют
979	1.1.977	1.1.978	198°34.4'	14.32	данные отсутствуют	данные отсутствуют	данные отсутствуют
980	1.1.978	1.1.979	179°13.9'	32.8	данные отсутствуют	данные отсутствуют	данные отсутствуют
981	1.1.979	1.1.980	178°55.9'	77.74	данные отсутствуют	данные отсутствуют	данные отсутствуют
982	1.1.980	1.1.981	177°0.8'	145.08	данные отсутствуют	данные отсутствуют	данные отсутствуют
983	1.1.981	1.1.982	178°42.9'	54.83	данные отсутствуют	данные отсутствуют	данные отсутствуют
984	1.1.982	1.1.983	177°12.3'	93.51	данные отсутствуют	данные отсутствуют	данные отсутствуют
985	1.1.983	1.1.984	177°18.0'	143.94	данные отсутствуют	данные отсутствуют	данные отсутствуют
986	1.1.984	1.1.985	177°36.3'	146.24	данные отсутствуют	данные отсутствуют	данные отсутствуют
987	1.1.985	1.1.986	178°47.9'	122.12	данные отсутствуют	данные отсутствуют	данные отсутствуют
988	1.1.986	1.1.987	192°30.4'	24.15	данные отсутствуют	данные отсутствуют	данные отсутствуют
989	1.1.987	1.1.988	185°21.8'	17.76	данные отсутствуют	данные отсутствуют	данные отсутствуют
990	1.1.988	1.1.989	180°52.2'	51.38	данные отсутствуют	данные отсутствуют	данные отсутствуют
991	1.1.989	1.1.990	202°50.6'	12.06	данные отсутствуют	данные отсутствуют	данные отсутствуют
992	1.1.990	1.1.991	188°20.5'	31.36	данные отсутствуют	данные отсутствуют	данные отсутствуют
993	1.1.991	1.1.992	191°31.0'	29.5	данные отсутствуют	данные отсутствуют	данные отсутствуют
994	1.1.992	1.1.993	200°38.4'	12	данные отсутствуют	данные отсутствуют	данные отсутствуют
995	1.1.993	1.1.994	189°29.1'	4.07	данные отсутствуют	данные отсутствуют	данные отсутствуют
996	1.1.994	1.1.995	177°42.7'	39.05	данные отсутствуют	данные отсутствуют	данные отсутствуют
997	1.1.995	1.1.996	193°22.7'	41.84	данные отсутствуют	данные отсутствуют	данные отсутствуют

		ДОКУМЕНТ ПОДПИСАН ЭЛЕКТРОННОЙ ПОДПИСЬЮ 1 Сертификат: 00B056B7401CB3D2B3576ACD8425108 Выдан: ФЕДЕРАЛЬНАЯ СЛУЖБА ГОСУДАРСТВЕННОЙ РЕГИСТРАЦИИ, КАДАСТРА И КАРТОГРАФИИ Действителен: с 27.06.2023 по 19.09.2024	
полное наименование должности		инициалы, фамилия	

Земельный участок вид объекта недвижимости							
Лист № 36 раздела 3.1		Всего листов раздела 3.1: 85			Всего разделов: 8		Всего листов выписки: 233
15.05.2024г. № КУ/ВИ-001/2024-132663221				Кадастровый номер: 47:10:0001001:27			
1	2	3	4	5	6	7	8
998	1.1.996	1.1.997	187°1.3'	75.51	данные отсутствуют	данные отсутствуют	данные отсутствуют
999	1.1.997	1.1.998	190°56.5'	49.15	данные отсутствуют	данные отсутствуют	данные отсутствуют
1000	1.1.998	1.1.999	188°46.6'	135.59	данные отсутствуют	данные отсутствуют	данные отсутствуют
1001	1.1.999	1.1.1000	187°22.7'	50.23	данные отсутствуют	данные отсутствуют	данные отсутствуют
1002	1.1.1000	1.1.1001	192°10.3'	68.02	данные отсутствуют	данные отсутствуют	данные отсутствуют
1003	1.1.1001	1.1.1002	188°28.7'	96.58	данные отсутствуют	данные отсутствуют	данные отсутствуют
1004	1.1.1002	1.1.1003	185°44.7'	43.26	данные отсутствуют	данные отсутствуют	данные отсутствуют
1005	1.1.1003	1.1.1004	194°12.8'	34.41	данные отсутствуют	данные отсутствуют	данные отсутствуют
1006	1.1.1004	1.1.1005	179°27.8'	59.82	данные отсутствуют	данные отсутствуют	данные отсутствуют
1007	1.1.1005	1.1.1006	211°25.5'	21.75	данные отсутствуют	данные отсутствуют	данные отсутствуют
1008	1.1.1006	1.1.1007	189°57.5'	52.73	данные отсутствуют	данные отсутствуют	данные отсутствуют
1009	1.1.1007	1.1.1008	186°0.3'	55.34	данные отсутствуют	данные отсутствуют	данные отсутствуют
1010	1.1.1008	1.1.1009	192°18.7'	102.2	данные отсутствуют	данные отсутствуют	данные отсутствуют
1011	1.1.1009	1.1.1010	184°4.3'	64.21	данные отсутствуют	данные отсутствуют	данные отсутствуют
1012	1.1.1010	1.1.1011	191°11.9'	69.26	данные отсутствуют	данные отсутствуют	данные отсутствуют
1013	1.1.1011	1.1.1012	188°42.2'	206.53	данные отсутствуют	данные отсутствуют	данные отсутствуют
1014	1.1.1012	1.1.1013	189°0.4'	172.59	данные отсутствуют	данные отсутствуют	данные отсутствуют

		ДОКУМЕНТ ПОДПИСАН ЭЛЕКТРОННОЙ ПОДПИСЬЮ 1 Сертификат: 00B056B7401CB3D2B3576ACD8425108 Выдан: ФЕДЕРАЛЬНАЯ СЛУЖБА ГОСУДАРСТВЕННОЙ РЕГИСТРАЦИИ, КАДАСТРА И КАРТОГРАФИИ Действителен: с 27.06.2023 по 19.09.2024	
полное наименование должности		инициалы, фамилия	

Земельный участок							
вид объекта недвижимости							
Лист № 37 раздела 3.1		Всего листов раздела 3.1: 85			Всего разделов: 8		Всего листов выписки: 233
15.05.2024г. № КУВН-001/2024-132663221				Кадастровый номер: 47:10:0001001:27			
1015	1.1.1013	1.1.1014	188°35.8'	81.08	данные отсутствуют	данные отсутствуют	данные отсутствуют
1016	1.1.1014	1.1.1015	187°47.0'	114.14	данные отсутствуют	данные отсутствуют	данные отсутствуют
1017	1.1.1015	1.1.1016	189°57.4'	131.19	данные отсутствуют	данные отсутствуют	данные отсутствуют
1018	1.1.1016	1.1.1017	188°53.8'	209.23	данные отсутствуют	данные отсутствуют	данные отсутствуют
1019	1.1.1017	1.1.1018	189°33.0'	130.01	данные отсутствуют	данные отсутствуют	данные отсутствуют
1020	1.1.1018	1.1.1019	189°32.3'	152.33	данные отсутствуют	данные отсутствуют	данные отсутствуют
1021	1.1.1019	1.1.1020	189°43.4'	139.55	данные отсутствуют	данные отсутствуют	данные отсутствуют
1022	1.1.1020	1.1.1021	189°43.0'	211.12	данные отсутствуют	данные отсутствуют	данные отсутствуют
1023	1.1.1021	1.1.1022	194°10.1'	89.75	данные отсутствуют	данные отсутствуют	данные отсутствуют
1024	1.1.1022	1.1.1023	189°23.3'	738.9	данные отсутствуют	данные отсутствуют	данные отсутствуют
1025	1.1.1023	1.1.1024	188°47.6'	330.91	данные отсутствуют	данные отсутствуют	данные отсутствуют
1026	1.1.1024	1.1.1025	183°4.9'	99.32	данные отсутствуют	данные отсутствуют	данные отсутствуют
1027	1.1.1025	1.1.1026	177°19.1'	69.02	данные отсутствуют	данные отсутствуют	данные отсутствуют
1028	1.1.1026	1.1.1027	166°39.2'	128.57	данные отсутствуют	данные отсутствуют	данные отсутствуют
1029	1.1.1027	1.1.1028	159°20.9'	141.88	данные отсутствуют	данные отсутствуют	данные отсутствуют
1030	1.1.1028	1.1.1029	161°25.6'	129.16	данные отсутствуют	данные отсутствуют	данные отсутствуют
1031	1.1.1029	1.1.1030	160°11.0'	118.08	данные отсутствуют	данные отсутствуют	данные отсутствуют

полное наименование должности		 ДОКУМЕНТ ПОДПИСАН ЭЛЕКТРОННОЙ ПОДПИСЬЮ Сертификат: 00B056B7401CB3D2B3576ACD8425108 Выдан: ФЕДЕРАЛЬНАЯ СЛУЖБА ГОСУДАРСТВЕННОЙ РЕГИСТРАЦИИ, КАДАСТРА И КАРТОГРАФИИ Действителен: с 27.06.2023 по 19.09.2024	инициалы, фамилия	
-------------------------------	--	---	-------------------	--

Земельный участок							
вид объекта недвижимости							
Лист № 38 раздела 3.1		Всего листов раздела 3.1: 85			Всего разделов: 8		Всего листов выписки: 233
15.05.2024г. № КУВН-001/2024-132663221				Кадастровый номер: 47:10:0001001:27			
1	2	3	4	5	6	7	8
1032	1.1.1030	1.1.1031	161°0.5'	140.12	данные отсутствуют	данные отсутствуют	данные отсутствуют
1033	1.1.1031	1.1.1032	249°41.8'	9.8	данные отсутствуют	47:10:1005003:3	адрес отсутствует
1034	1.1.1032	1.1.1033	253°25.9'	10.98	данные отсутствуют	47:10:1005003:3	адрес отсутствует
1035	1.1.1033	1.1.1034	161°9.7'	74.48	данные отсутствуют	47:10:1005003:3	адрес отсутствует
1036	1.1.1034	1.1.1035	155°38.0'	24.02	данные отсутствуют	47:10:1005003:47	адрес отсутствует
1037	1.1.1035	1.1.1036	155°23.7'	20.92	данные отсутствуют	47:10:1005003:47	адрес отсутствует
1038	1.1.1036	1.1.1037	164°17.8'	34.1	данные отсутствуют	47:10:1005003:36	адрес отсутствует
1039	1.1.1037	1.1.1038	164°18.2'	30.72	данные отсутствуют	47:10:1005003:35	адрес отсутствует
1040	1.1.1038	1.1.1039	164°18.0'	54.8	данные отсутствуют	47:10:1005003:34	адрес отсутствует
1041	1.1.1039	1.1.1040	78°46.5'	3.96	данные отсутствуют	47:10:1005003:34	адрес отсутствует
1042	1.1.1040	1.1.1041	163°37.6'	51.33	данные отсутствуют	47:10:1005003:33	г. Санкт-Петербург, ул. Будапештская, д. 14, к. 1, кв. 31
1043	1.1.1041	1.1.1042	155°26.6'	31.4	данные отсутствуют	данные отсутствуют	данные отсутствуют
1044	1.1.1042	1.1.1043	158°19.8'	27.51	данные отсутствуют	данные отсутствуют	данные отсутствуют
1045	1.1.1043	1.1.1044	157°38.1'	17.95	данные отсутствуют	47:10:1009006:367	187340, Ленинградская обл. р-н. Кировский, г. Кировск, ул. Энергетиков, д. 6, кв. 59
1046	1.1.1044	1.1.1045	167°53.0'	21.44	данные отсутствуют	данные отсутствуют	данные отсутствуют
1047	1.1.1045	1.1.1046	162°32.3'	21.6	данные отсутствуют	47:10:1005003:31	г. Санкт-Петербург, просп. Славы, д. 40, корп. 1, кв. 7

полное наименование должности		 ДОКУМЕНТ ПОДПИСАН ЭЛЕКТРОННОЙ ПОДПИСЬЮ Сертификат: 00B056B7401CB3D2B3576ACD8425108 Выдан: ФЕДЕРАЛЬНАЯ СЛУЖБА ГОСУДАРСТВЕННОЙ РЕГИСТРАЦИИ, КАДАСТРА И КАРТОГРАФИИ Действителен: с 27.06.2023 по 19.09.2024	инициалы, фамилия	
-------------------------------	--	---	-------------------	--

Земельный участок							
вид объекта недвижимости							
Лист № 39 раздела 3.1		Всего листов раздела 3.1: 85		Всего разделов: 8		Всего листов выписки: 233	
15.05.2024г. № КУВН-001/2024-132663221				Кадастровый номер: 47:10:0001001:27			
1	2	3	4	5	6	7	8
1048	1.1.1046	1.1.1047	162°56.6'	26.97	данные отсутствуют	данные отсутствуют	данные отсутствуют
1049	1.1.1047	1.1.1048	158°5.6'	43.93	данные отсутствуют	данные отсутствуют	данные отсутствуют
1050	1.1.1048	1.1.1049	159°47.1'	11.6	данные отсутствуют	47:10:1005003:386	187110, Ленинградская обл. р-н. Киришский, г. Кириши, 6-р. Молодежный, д. 7, кв. 7
1051	1.1.1049	1.1.1050	159°46.4'	37.75	данные отсутствуют	47:10:1005003:386	187110, Ленинградская обл. р-н. Киришский, г. Кириши, 6-р. Молодежный, д. 7, кв. 7
1052	1.1.1050	1.1.1051	159°56.3'	32.21	данные отсутствуют	47:10:1005003:386	187110, Ленинградская обл. р-н. Киришский, г. Кириши, 6-р. Молодежный, д. 7, кв. 7
1053	1.1.1051	1.1.1052	159°47.3'	2.14	данные отсутствуют	47:10:1005003:386	187110, Ленинградская обл. р-н. Киришский, г. Кириши, 6-р. Молодежный, д. 7, кв. 7
1054	1.1.1052	1.1.1053	73°30.7'	1.3	данные отсутствуют	47:10:1005003:386	187110, Ленинградская обл. р-н. Киришский, г. Кириши, 6-р. Молодежный, д. 7, кв. 7
1055	1.1.1053	1.1.1054	75°16.2'	4.4	данные отсутствуют	47:10:1005003:386	187110, Ленинградская обл. р-н. Киришский, г. Кириши, 6-р. Молодежный, д. 7, кв. 7
1056	1.1.1054	1.1.1055	168°36.9'	16.51	данные отсутствуют	47:10:1005003:61	адрес отсутствует
1057	1.1.1055	1.1.1056	164°59.7'	1	данные отсутствуют	47:10:1005003:61	адрес отсутствует
1058	1.1.1056	1.1.1057	162°57.9'	18.64	данные отсутствуют	47:10:1005003:61	адрес отсутствует
1059	1.1.1057	1.1.1058	162°55.7'	27.11	данные отсутствуют	47:10:1005003:392	196641, г. Санкт-Петербург, п. Металлострой, ул. Богайчука, д. 6, кв. 4
1060	1.1.1058	1.1.1059	162°31.7'	3.2	данные отсутствуют	47:10:1005003:392	196641, г. Санкт-Петербург, п. Металлострой, ул. Богайчука, д. 6, кв. 4
1061	1.1.1059	1.1.1060	166°7.3'	0.88	данные отсутствуют	47:10:1005003:392	196641, г. Санкт-Петербург, п. Металлострой, ул. Богайчука, д. 6, кв. 4
1062	1.1.1060	1.1.1061	220°26.5'	6.58	данные отсутствуют	47:10:1005003:79, 47:10:1005003:84	данные отсутствуют; адрес отсутствует
1063	1.1.1061	1.1.1062	175°51.1'	4.56	данные отсутствуют	47:10:1005003:79, 47:10:1005003:84	данные отсутствуют; адрес отсутствует

полное наименование должности		 ДОКУМЕНТ ПОДПИСАН ЭЛЕКТРОННОЙ ПОДПИСЬЮ Сертификат: 00B056B7401CB38D2B3576ACDC8425108 Выдан: ФЕДЕРАЛЬНАЯ СЛУЖБА ГОСУДАРСТВЕННОЙ РЕГИСТРАЦИИ, КАДАСТРА И КАРТОГРАФИИ Действителен: с 27.06.2023 по 19.09.2024		инициалы, фамилия	

Земельный участок							
вид объекта недвижимости							
Лист № 40 раздела 3.1		Всего листов раздела 3.1: 85		Всего разделов: 8		Всего листов выписки: 233	
15.05.2024г. № КУВН-001/2024-132663221				Кадастровый номер: 47:10:0001001:27			
1	2	3	4	5	6	7	8
1064	1.1.1062	1.1.1063	159°18.7'	12.62	данные отсутствуют	47:10:1005003:79, 47:10:1005003:84	данные отсутствуют; адрес отсутствует
1065	1.1.1063	1.1.1064	167°9.9'	17.24	данные отсутствуют	данные отсутствуют	данные отсутствуют
1066	1.1.1064	1.1.1065	250°11.0'	4.99	данные отсутствуют	данные отсутствуют	данные отсутствуют
1067	1.1.1065	1.1.1066	160°21.5'	3.3	данные отсутствуют	данные отсутствуют	данные отсутствуют
1068	1.1.1066	1.1.1067	70°22.1'	5	данные отсутствуют	данные отсутствуют	данные отсутствуют
1069	1.1.1067	1.1.1068	162°0.6'	24.87	данные отсутствуют	данные отсутствуют	данные отсутствуют
1070	1.1.1068	1.1.1069	254°19.2'	1.78	данные отсутствуют	данные отсутствуют	данные отсутствуют
1071	1.1.1069	1.1.1070	164°27.2'	5.71	данные отсутствуют	данные отсутствуют	данные отсутствуют
1072	1.1.1070	1.1.1071	74°19.2'	1.78	данные отсутствуют	данные отсутствуют	данные отсутствуют
1073	1.1.1071	1.1.1072	162°2.6'	20.79	данные отсутствуют	данные отсутствуют	данные отсутствуют
1074	1.1.1072	1.1.1073	248°50.6'	8.26	данные отсутствуют	47:10:0000000:23737(2)	адрес отсутствует
1075	1.1.1073	1.1.1074	154°5.0'	22.88	данные отсутствуют	47:10:0000000:23737(2)	адрес отсутствует
1076	1.1.1074	1.1.1075	166°20.7'	18.6	данные отсутствуют	47:10:0000000:23737(2)	адрес отсутствует
1077	1.1.1075	1.1.1076	160°30.1'	23.01	данные отсутствуют	47:10:0000000:23737(2)	адрес отсутствует
1078	1.1.1076	1.1.1077	158°41.3'	9.77	данные отсутствуют	47:10:0000000:23737(2)	адрес отсутствует
1079	1.1.1077	1.1.1078	144°56.9'	5.48	данные отсутствуют	47:10:0000000:23737(2)	адрес отсутствует

полное наименование должности		 ДОКУМЕНТ ПОДПИСАН ЭЛЕКТРОННОЙ ПОДПИСЬЮ Сертификат: 00B056B7401CB38D2B3576ACDC8425108 Выдан: ФЕДЕРАЛЬНАЯ СЛУЖБА ГОСУДАРСТВЕННОЙ РЕГИСТРАЦИИ, КАДАСТРА И КАРТОГРАФИИ Действителен: с 27.06.2023 по 19.09.2024		инициалы, фамилия	

Земельный участок							
вид объекта недвижимости							
Лист № 41 раздела 3.1		Всего листов раздела 3.1: 85			Всего разделов: 8		Всего листов выписки: 233
15.05.2024г. № КУВН-001/2024-132663221				Кадастровый номер: 47:10:0001001:27			
1	2	3	4	5	6	7	8
1080	1.1.1078	1.1.1079	156°25.3'	16.05	данные отсутствуют	47:10:0000000:23737(2)	адрес отсутствует
1081	1.1.1079	1.1.1080	134°14.5'	3.74	данные отсутствуют	47:10:0000000:23737(2)	адрес отсутствует
1082	1.1.1080	1.1.1081	99°2.9'	3.88	данные отсутствуют	47:10:0000000:23737(2)	адрес отсутствует
1083	1.1.1081	1.1.1082	129°53.4'	3.49	данные отсутствуют	данные отсутствуют	данные отсутствуют
1084	1.1.1082	1.1.1083	157°44.0'	49.77	данные отсутствуют	данные отсутствуют	данные отсутствуют
1085	1.1.1083	1.1.1084	226°29.4'	6.8	данные отсутствуют	47:10:0000000:23737(1)	адрес отсутствует
1086	1.1.1084	1.1.1085	185°29.0'	4.5	данные отсутствуют	47:10:0000000:23737(1)	адрес отсутствует
1087	1.1.1085	1.1.1086	167°48.0'	2.65	данные отсутствуют	47:10:0000000:23737(1)	адрес отсутствует
1088	1.1.1086	1.1.1087	134°48.1'	2.04	данные отсутствуют	47:10:0000000:23737(1)	адрес отсутствует
1089	1.1.1087	1.1.1088	114°42.8'	1.94	данные отсутствуют	47:10:0000000:23737(1)	адрес отсутствует
1090	1.1.1088	1.1.1089	180°0.0'	0.03	данные отсутствуют	47:10:1005003:63, 47:10:0000000:23737(1)	адрес отсутствует
1091	1.1.1089	1.1.1090	170°4.7'	6.56	данные отсутствуют	47:10:1005003:63	адрес отсутствует
1092	1.1.1090	1.1.1091	162°43.5'	35.16	данные отсутствуют	47:10:1005003:63	адрес отсутствует
1093	1.1.1091	1.1.1092	180°31.9'	14	данные отсутствуют	данные отсутствуют	данные отсутствуют
1094	1.1.1092	1.1.1093	169°30.5'	66.24	данные отсутствуют	данные отсутствуют	данные отсутствуют
1095	1.1.1093	1.1.1094	166°43.0'	78.47	данные отсутствуют	данные отсутствуют	данные отсутствуют



полное наименование должности	инициалы, фамилия
-------------------------------	-------------------

Земельный участок							
вид объекта недвижимости							
Лист № 42 раздела 3.1		Всего листов раздела 3.1: 85			Всего разделов: 8		Всего листов выписки: 233
15.05.2024г. № КУВН-001/2024-132663221				Кадастровый номер: 47:10:0001001:27			
1	2	3	4	5	6	7	8
1096	1.1.1094	1.1.1095	172°23.5'	68.12	данные отсутствуют	данные отсутствуют	данные отсутствуют
1097	1.1.1095	1.1.1096	155°4.0'	23.25	данные отсутствуют	данные отсутствуют	данные отсутствуют
1098	1.1.1096	1.1.1097	168°47.1'	14.24	данные отсутствуют	данные отсутствуют	данные отсутствуют
1099	1.1.1097	1.1.1098	181°20.0'	11.17	данные отсутствуют	данные отсутствуют	данные отсутствуют
1100	1.1.1098	1.1.1099	165°11.8'	13.03	данные отсутствуют	данные отсутствуют	данные отсутствуют
1101	1.1.1099	1.1.1100	183°4.7'	13.22	данные отсутствуют	данные отсутствуют	данные отсутствуют
1102	1.1.1100	1.1.1101	169°26.0'	134.2	данные отсутствуют	данные отсутствуют	данные отсутствуют
1103	1.1.1101	1.1.1102	175°53.3'	25.94	данные отсутствуют	данные отсутствуют	данные отсутствуют
1104	1.1.1102	1.1.1103	168°28.7'	42.9	данные отсутствуют	данные отсутствуют	данные отсутствуют
1105	1.1.1103	1.1.1104	181°44.2'	17.49	данные отсутствуют	данные отсутствуют	данные отсутствуют
1106	1.1.1104	1.1.1105	172°2.2'	18.98	данные отсутствуют	данные отсутствуют	данные отсутствуют
1107	1.1.1105	1.1.1106	164°32.1'	114.57	данные отсутствуют	данные отсутствуют	данные отсутствуют
1108	1.1.1106	1.1.1107	168°26.3'	19.16	данные отсутствуют	данные отсутствуют	данные отсутствуют
1109	1.1.1107	1.1.1108	168°26.2'	15.46	данные отсутствуют	данные отсутствуют	данные отсутствуют
1110	1.1.1108	1.1.1109	170°4.3'	10.09	данные отсутствуют	47:10:1005003:402	адрес отсутствует
1111	1.1.1109	1.1.1110	156°2.5'	34.72	данные отсутствуют	данные отсутствуют	данные отсутствуют



полное наименование должности	инициалы, фамилия
-------------------------------	-------------------

Земельный участок							
вид объекта недвижимости							
Лист № 43 раздела 3.1		Всего листов раздела 3.1: 85		Всего разделов: 8		Всего листов выписки: 233	
15.05.2024г. № КУВИ-001/2024-132663221				47:10:0001001:27			
Кадастровый номер:				47:10:0001001:27			
1	2	3	4	5	6	7	8
1112	1.1.1110	1.1.1111	172°20.8'	28.6	данные отсутствуют	47:10:1005003:403	г.Санкт-Петербург, р-н Московский, ул.Кузнецовская, д.38, лит.А, кв.8
1113	1.1.1111	1.1.1112	79°24.8'	16.93	данные отсутствуют	47:10:1005003:403	г.Санкт-Петербург, р-н Московский, ул.Кузнецовская, д.38, лит.А, кв.8
1114	1.1.1112	1.1.1113	169°44.4'	41.32	данные отсутствуют	47:10:1005003:17	193149, Санкт-Петербург г, наб. Октябрьская, д. 126, к. 3, кв. 38
1115	1.1.1113	1.1.1114	257°43.0'	1.27	данные отсутствуют	47:10:1005003:40	адрес отсутствует
1116	1.1.1114	1.1.1115	169°49.3'	45.67	данные отсутствуют	47:10:1005003:40	адрес отсутствует
1117	1.1.1115	1.1.1116	170°7.6'	46.37	данные отсутствуют	47:10:1005003:39	адрес отсутствует
1118	1.1.1116	1.1.1117	254°30.2'	8.76	данные отсутствуют	47:10:1005003:16	адрес отсутствует
1119	1.1.1117	1.1.1118	166°56.5'	48.86	данные отсутствуют	47:10:1005003:16	адрес отсутствует
1120	1.1.1118	1.1.1119	251°31.2'	7.98	данные отсутствуют	47:10:1005003:66	адрес отсутствует
1121	1.1.1119	1.1.1120	170°38.2'	31.59	данные отсутствуют	47:10:1005003:66	адрес отсутствует
1122	1.1.1120	1.1.1121	170°36.6'	6.5	данные отсутствуют	47:10:1005003:67	адрес отсутствует
1123	1.1.1121	1.1.1122	169°29.9'	49.65	данные отсутствуют	47:10:1005003:394	amerika83@yandex.ru
1124	1.1.1122	1.1.1123	171°12.6'	7	данные отсутствуют	47:10:1005003:391	elena.love.animals72@gmail.com, г. Санкт-Петербург, ул. Латышских Стрелков, д. 11, к. 1, кв. 58
1125	1.1.1123	1.1.1124	171°57.8'	42.06	данные отсутствуют	47:10:1005003:391	elena.love.animals72@gmail.com, г. Санкт-Петербург, ул. Латышских Стрелков, д. 11, к. 1, кв. 58
1126	1.1.1124	1.1.1125	84°20.2'	8.51	данные отсутствуют	47:10:1005003:391	elena.love.animals72@gmail.com, г. Санкт-Петербург, ул. Латышских Стрелков, д. 11, к. 1, кв. 58



 ДОКУМЕНТ ПОДПИСАН ЭЛЕКТРОННОЙ ПОДПИСЬЮ
 Сертификат: 00B056B7401CB38D2B3576ACDC8425108
 Выдан: ФЕДЕРАЛЬНАЯ СЛУЖБА ГОСУДАРСТВЕННОЙ РЕГИСТРАЦИИ, КАДАСТРА И КАРТОГРАФИИ
 Действителен: с 27.06.2023 по 19.09.2024

_____	_____	_____
полное наименование должности	инициалы, фамилия	

Земельный участок							
вид объекта недвижимости							
Лист № 44 раздела 3.1		Всего листов раздела 3.1: 85		Всего разделов: 8		Всего листов выписки: 233	
15.05.2024г. № КУВИ-001/2024-132663221				47:10:0001001:27			
Кадастровый номер:				47:10:0001001:27			
1	2	3	4	5	6	7	8
1127	1.1.1125	1.1.1126	171°21.4'	18.5	данные отсутствуют	47:10:0000000:24126	190000, г. Санкт-Петербург, проспект Гладышевский, д. 37, корп.1, кв. 70; 190000, г. Санкт-Петербург, проспект Гладышевский, д. 37, корп.1, кв. 70
1128	1.1.1126	1.1.1127	81°20.4'	6.57	данные отсутствуют	47:10:0000000:24126	190000, г. Санкт-Петербург, проспект Гладышевский, д. 37, корп.1, кв. 70; 190000, г. Санкт-Петербург, проспект Гладышевский, д. 37, корп.1, кв. 70
1129	1.1.1127	1.1.1128	172°55.4'	30.2	данные отсутствуют	47:10:0000000:24126	190000, г. Санкт-Петербург, проспект Гладышевский, д. 37, корп.1, кв. 70; 190000, г. Санкт-Петербург, проспект Гладышевский, д. 37, корп.1, кв. 70
1130	1.1.1128	1.1.1129	80°34.3'	10.93	данные отсутствуют	47:10:0000000:24126	190000, г. Санкт-Петербург, проспект Гладышевский, д. 37, корп.1, кв. 70; 190000, г. Санкт-Петербург, проспект Гладышевский, д. 37, корп.1, кв. 70
1131	1.1.1129	1.1.1130	173°33.5'	7.49	данные отсутствуют	47:10:1005003:12	адрес отсутствует
1132	1.1.1130	1.1.1131	169°19.6'	21.22	данные отсутствуют	47:10:1005003:12	адрес отсутствует
1133	1.1.1131	1.1.1132	208°36.7'	55.84	данные отсутствуют	данные отсутствуют	данные отсутствуют
1134	1.1.1132	1.1.1133	170°16.9'	229	данные отсутствуют	данные отсутствуют	данные отсутствуют
1135	1.1.1133	1.1.1134	165°32.9'	139.84	данные отсутствуют	данные отсутствуют	данные отсутствуют
1136	1.1.1134	1.1.1135	180°47.8'	144.51	данные отсутствуют	данные отсутствуют	данные отсутствуют
1137	1.1.1135	1.1.1136	186°31.4'	273.29	данные отсутствуют	данные отсутствуют	данные отсутствуют



 ДОКУМЕНТ ПОДПИСАН ЭЛЕКТРОННОЙ ПОДПИСЬЮ
 Сертификат: 00B056B7401CB38D2B3576ACDC8425108
 Выдан: ФЕДЕРАЛЬНАЯ СЛУЖБА ГОСУДАРСТВЕННОЙ РЕГИСТРАЦИИ, КАДАСТРА И КАРТОГРАФИИ
 Действителен: с 27.06.2023 по 19.09.2024

_____	_____	_____
полное наименование должности	инициалы, фамилия	

Земельный участок							
вид объекта недвижимости							
Лист № 45 раздела 3.1		Всего листов раздела 3.1: 85		Всего разделов: 8		Всего листов выписки: 233	
15.05.2024г. № КУВН-001/2024-132663221				Кадастровый номер: 47:10.0001001:27			
1	2	3	4	5	6	7	8
1138	1.1.1136	1.1.1137	186°34.8'	499.59	данные отсутствуют	данные отсутствуют	данные отсутствуют
1139	1.1.1137	1.1.1138	187°3.4'	339.2	данные отсутствуют	данные отсутствуют	данные отсутствуют
1140	1.1.1138	1.1.1139	187°9.7'	275.94	данные отсутствуют	данные отсутствуют	данные отсутствуют
1141	1.1.1139	1.1.1140	187°9.2'	284.52	данные отсутствуют	данные отсутствуют	данные отсутствуют
1142	1.1.1140	1.1.1141	187°23.7'	405.04	данные отсутствуют	данные отсутствуют	данные отсутствуют
1143	1.1.1141	1.1.1142	186°56.2'	250.03	данные отсутствуют	данные отсутствуют	данные отсутствуют
1144	1.1.1142	1.1.1143	190°2.9'	78.01	данные отсутствуют	данные отсутствуют	данные отсутствуют
1145	1.1.1143	1.1.1144	187°7.5'	142.79	данные отсутствуют	данные отсутствуют	данные отсутствуют
1146	1.1.1144	1.1.1145	186°48.5'	151.33	данные отсутствуют	данные отсутствуют	данные отсутствуют
1147	1.1.1145	1.1.1146	187°26.2'	208.17	данные отсутствуют	данные отсутствуют	данные отсутствуют
1148	1.1.1146	1.1.1147	186°36.5'	191.83	данные отсутствуют	данные отсутствуют	данные отсутствуют
1149	1.1.1147	1.1.1148	186°16.7'	176.86	данные отсутствуют	данные отсутствуют	данные отсутствуют
1150	1.1.1148	1.1.1149	187°32.3'	193.51	данные отсутствуют	данные отсутствуют	данные отсутствуют
1151	1.1.1149	1.1.1150	186°13.9'	177.91	данные отсутствуют	данные отсутствуют	данные отсутствуют
1152	1.1.1150	1.1.1151	188°18.4'	109.92	данные отсутствуют	данные отсутствуют	данные отсутствуют
1153	1.1.1151	1.1.1152	189°11.0'	98.3	данные отсутствуют	данные отсутствуют	данные отсутствуют

	 ДОКУМЕНТ ПОДПИСАН ЭЛЕКТРОННОЙ ПОДПИСЬЮ Сертификат: 00B056B7401CB3D2B3576ACDC8425108 Выдан: ФЕДЕРАЛЬНАЯ СЛУЖБА ГОСУДАРСТВЕННОЙ РЕГИСТРАЦИИ, КАДАСТРА И КАРТОГРАФИИ Действителен: с 27.06.2023 по 19.09.2024	
полное наименование должности		инициалы, фамилия

Земельный участок							
вид объекта недвижимости							
Лист № 46 раздела 3.1		Всего листов раздела 3.1: 85		Всего разделов: 8		Всего листов выписки: 233	
15.05.2024г. № КУВН-001/2024-132663221				Кадастровый номер: 47:10.0001001:27			
1	2	3	4	5	6	7	8
1154	1.1.1152	1.1.1153	195°46.4'	81.16	данные отсутствуют	данные отсутствуют	данные отсутствуют
1155	1.1.1153	1.1.1154	200°58.0'	147.06	данные отсутствуют	данные отсутствуют	данные отсутствуют
1156	1.1.1154	1.1.1155	201°7.4'	265.69	данные отсутствуют	данные отсутствуют	данные отсутствуют
1157	1.1.1155	1.1.1156	202°42.4'	286.36	данные отсутствуют	данные отсутствуют	данные отсутствуют
1158	1.1.1156	1.1.1157	200°22.0'	126.98	данные отсутствуют	данные отсутствуют	данные отсутствуют
1159	1.1.1157	1.1.1158	202°44.1'	152.53	данные отсутствуют	данные отсутствуют	данные отсутствуют
1160	1.1.1158	1.1.1159	204°50.2'	146.08	данные отсутствуют	данные отсутствуют	данные отсутствуют
1161	1.1.1159	1.1.1160	198°16.9'	179.04	данные отсутствуют	данные отсутствуют	данные отсутствуют
1162	1.1.1160	1.1.1161	195°2.2'	188.26	данные отсутствуют	данные отсутствуют	данные отсутствуют
1163	1.1.1161	1.1.1162	191°51.4'	138.41	данные отсутствуют	данные отсутствуют	данные отсутствуют
1164	1.1.1162	1.1.1163	193°38.3'	184.71	данные отсутствуют	данные отсутствуют	данные отсутствуют
1165	1.1.1163	1.1.1164	202°58.8'	267.94	данные отсутствуют	данные отсутствуют	данные отсутствуют
1166	1.1.1164	1.1.1165	207°11.4'	145.25	данные отсутствуют	данные отсутствуют	данные отсутствуют
1167	1.1.1165	1.1.1166	207°16.8'	179.28	данные отсутствуют	данные отсутствуют	данные отсутствуют
1168	1.1.1166	1.1.1167	207°12.9'	370.32	данные отсутствуют	данные отсутствуют	данные отсутствуют
1169	1.1.1167	1.1.1168	210°49.1'	161.97	данные отсутствуют	данные отсутствуют	данные отсутствуют

	 ДОКУМЕНТ ПОДПИСАН ЭЛЕКТРОННОЙ ПОДПИСЬЮ Сертификат: 00B056B7401CB3D2B3576ACDC8425108 Выдан: ФЕДЕРАЛЬНАЯ СЛУЖБА ГОСУДАРСТВЕННОЙ РЕГИСТРАЦИИ, КАДАСТРА И КАРТОГРАФИИ Действителен: с 27.06.2023 по 19.09.2024	
полное наименование должности		инициалы, фамилия

Земельный участок							
вид объекта недвижимости							
Лист № 47 раздела 3.1		Всего листов раздела 3.1: 85			Всего разделов: 8		Всего листов выписки: 233
15.05.2024г. № КУВН-001/2024-132663221				Кадастровый номер: 47:10:0001001:27			
1	2	3	4	5	6	7	8
1170	1.1.1168	1.1.1169	215°38.3'	93.85	данные отсутствуют	данные отсутствуют	данные отсутствуют
1171	1.1.1169	1.1.1170	221°17.6'	86.94	данные отсутствуют	данные отсутствуют	данные отсутствуют
1172	1.1.1170	1.1.1171	223°12.1'	103.85	данные отсутствуют	данные отсутствуют	данные отсутствуют
1173	1.1.1171	1.1.1172	223°4.9'	130.48	данные отсутствуют	данные отсутствуют	данные отсутствуют
1174	1.1.1172	1.1.1173	223°24.2'	118.47	данные отсутствуют	данные отсутствуют	данные отсутствуют
1175	1.1.1173	1.1.1174	225°27.4'	74.67	данные отсутствуют	данные отсутствуют	данные отсутствуют
1176	1.1.1174	1.1.1175	220°43.3'	67.29	данные отсутствуют	данные отсутствуют	данные отсутствуют
1177	1.1.1175	1.1.1176	217°38.2'	54.17	данные отсутствуют	данные отсутствуют	данные отсутствуют
1178	1.1.1176	1.1.1177	209°38.3'	97.35	данные отсутствуют	данные отсутствуют	данные отсутствуют
1179	1.1.1177	1.1.1178	208°48.4'	133.39	данные отсутствуют	данные отсутствуют	данные отсутствуют
1180	1.1.1178	1.1.1179	209°0.4'	118.29	данные отсутствуют	данные отсутствуют	данные отсутствуют
1181	1.1.1179	1.1.1180	207°33.1'	51.67	данные отсутствуют	данные отсутствуют	данные отсутствуют
1182	1.1.1180	1.1.1181	209°18.7'	30.15	данные отсутствуют	47:10:0712002:17	данные отсутствуют
1183	1.1.1181	1.1.1182			данные отсутствуют	47:10:0712002:333	187420, Ленинградская область, Волховский район, г. Сясьстрой, ул. Космонавтов, д. 3, кв. 112
1184	1.1.1182	1.1.1183	209°55.7'	33.31	данные отсутствуют	47:10:0712002:15	адрес отсутствует
1185	1.1.1183	1.1.1184	209°40.4'	33.31	данные отсутствуют	47:10:0712002:7	данные отсутствуют



_____	_____	_____
полное наименование должности	инициалы, фамилия	

Земельный участок							
вид объекта недвижимости							
Лист № 48 раздела 3.1		Всего листов раздела 3.1: 85			Всего разделов: 8		Всего листов выписки: 233
15.05.2024г. № КУВН-001/2024-132663221				Кадастровый номер: 47:10:0001001:27			
1	2	3	4	5	6	7	8
1186	1.1.1183	1.1.1184	209°3.7'	8.21	данные отсутствуют	данные отсутствуют	данные отсутствуют
1187	1.1.1184	1.1.1185	209°41.6'	30.08	данные отсутствуют	47:10:0712002:16	адрес отсутствует
1188	1.1.1185	1.1.1186	209°41.9'	30.04	данные отсутствуют	47:10:0712002:8	адрес отсутствует
1189	1.1.1186	1.1.1187	210°18.0'	43.8	данные отсутствуют	данные отсутствуют	данные отсутствуют
1190	1.1.1187	1.1.1188	219°48.2'	28.02	данные отсутствуют	данные отсутствуют	данные отсутствуют
1191	1.1.1188	1.1.1189	211°48.0'	45.49	данные отсутствуют	данные отсутствуют	данные отсутствуют
1192	1.1.1189	1.1.1190	164°9.8'	14.37	данные отсутствуют	данные отсутствуют	данные отсутствуют
1193	1.1.1190	1.1.1191	209°33.8'	21.54	данные отсутствуют	данные отсутствуют	данные отсутствуют
1194	1.1.1191	1.1.1192	209°34.3'	49.73	данные отсутствуют	47:10:0712002:6	данные отсутствуют
1195	1.1.1192	1.1.1193	230°22.9'	6.63	данные отсутствуют	47:10:0712002:334	187340, обл. Ленинградская, р-н. Кировский, г. Кировск, ул. Магистральная, д. 32
1196	1.1.1193	1.1.1194	209°19.6'	44.47	данные отсутствуют	47:10:0712002:334	187340, обл. Ленинградская, р-н. Кировский, г. Кировск, ул. Магистральная, д. 32
1197	1.1.1194	1.1.1195	193°11.9'	3.15	данные отсутствуют	47:10:0712002:334	187340, обл. Ленинградская, р-н. Кировский, г. Кировск, ул. Магистральная, д. 32
1198	1.1.1195	1.1.1196	209°36.0'	25	данные отсутствуют	47:10:0712002:14	данные отсутствуют
1199	1.1.1196	1.1.1197	180°0.0'	0.18	данные отсутствуют	47:10:0712002:12, 47:10:0712002:14	данные отсутствуют
1200	1.1.1197	1.1.1198	210°36.7'	24.84	данные отсутствуют	47:10:0712002:12	данные отсутствуют
1201	1.1.1198	1.1.1199	202°36.2'	83.91	данные отсутствуют	данные отсутствуют	данные отсутствуют



_____	_____	_____
полное наименование должности	инициалы, фамилия	

Земельный участок							
вид объекта недвижимости							
Лист № 49 раздела 3.1		Всего листов раздела 3.1: 85		Всего разделов: 8		Всего листов выписки: 233	
15.05.2024г. № КУВН-001/2024-132663221				Кадастровый номер: 47:10:0001001:27			
1	2	3	4	5	6	7	8
1202	1.1.1198	1.1.1198			данные отсутствуют	47:10:0712002:335	данные отсутствуют
1203	1.1.1199	1.1.1200	216°14.2'	39.26	данные отсутствуют	47:10:0712002:5	данные отсутствуют
1204	1.1.1200	1.1.1201	209°49.2'	76.96	данные отсутствуют	данные отсутствуют	данные отсутствуют
1205	1.1.1200	1.1.1200			данные отсутствуют	47:10:0712002:336	данные отсутствуют
1206	1.1.1201	1.1.1202	188°30.3'	81.48	данные отсутствуют	данные отсутствуют	данные отсутствуют
1207	1.1.1202	1.1.1203	205°15.7'	44.01	данные отсутствуют	данные отсутствуют	данные отсутствуют
1208	1.1.1203	1.1.1204	219°13.3'	18.82	данные отсутствуют	данные отсутствуют	данные отсутствуют
1209	1.1.1204	1.1.1205	212°44.1'	21.8	данные отсутствуют	данные отсутствуют	данные отсутствуют
1210	1.1.1205	1.1.1206	212°47.5'	17.86	данные отсутствуют	данные отсутствуют	данные отсутствуют
1211	1.1.1206	1.1.1207	210°4.6'	45.5	данные отсутствуют	данные отсутствуют	данные отсутствуют
1212	1.1.1207	1.1.1208	216°25.1'	70.61	данные отсутствуют	данные отсутствуют	данные отсутствуют
1213	1.1.1208	1.1.1209	220°40.0'	51.01	данные отсутствуют	данные отсутствуют	данные отсутствуют
1214	1.1.1209	1.1.1210	226°36.4'	58.76	данные отсутствуют	данные отсутствуют	данные отсутствуют
1215	1.1.1210	1.1.1211	225°0.5'	45.29	данные отсутствуют	данные отсутствуют	данные отсутствуют
1216	1.1.1211	1.1.1212	228°7.4'	95.28	данные отсутствуют	данные отсутствуют	данные отсутствуют
1217	1.1.1212	1.1.1213	227°26.3'	61	данные отсутствуют	данные отсутствуют	данные отсутствуют

	 ДОКУМЕНТ ПОДПИСАН ЭЛЕКТРОННОЙ ПОДПИСЬЮ Сертификат: 00B056B7401CB3D2B3576ACD8425108 Выдан: ФЕДЕРАЛЬНАЯ СЛУЖБА ГОСУДАРСТВЕННОЙ РЕГИСТРАЦИИ, КАДАСТРА И КАРТОГРАФИИ Действителен: с 27.06.2023 по 19.09.2024	
полное наименование должности		инициалы, фамилия

Земельный участок							
вид объекта недвижимости							
Лист № 50 раздела 3.1		Всего листов раздела 3.1: 85		Всего разделов: 8		Всего листов выписки: 233	
15.05.2024г. № КУВН-001/2024-132663221				Кадастровый номер: 47:10:0001001:27			
1	2	3	4	5	6	7	8
1218	1.1.1213	1.1.1214	222°53.2'	57.51	данные отсутствуют	данные отсутствуют	данные отсутствуют
1219	1.1.1214	1.1.1215	238°11.7'	32.71	данные отсутствуют	данные отсутствуют	данные отсутствуют
1220	1.1.1215	1.1.1216	229°23.5'	31.77	данные отсутствуют	данные отсутствуют	данные отсутствуют
1221	1.1.1216	1.1.1217	227°48.8'	17.87	данные отсутствуют	данные отсутствуют	данные отсутствуют
1222	1.1.1217	1.1.1218	228°22.9'	155.88	данные отсутствуют	данные отсутствуют	данные отсутствуют
1223	1.1.1218	1.1.1219	227°51.1'	67.94	данные отсутствуют	данные отсутствуют	данные отсутствуют
1224	1.1.1219	1.1.1220	229°27.8'	98.03	данные отсутствуют	данные отсутствуют	данные отсутствуют
1225	1.1.1220	1.1.1221	225°28.5'	47.73	данные отсутствуют	данные отсутствуют	данные отсутствуют
1226	1.1.1221	1.1.1222	227°43.2'	71.08	данные отсутствуют	данные отсутствуют	данные отсутствуют
1227	1.1.1222	1.1.1223	228°23.3'	91.75	данные отсутствуют	данные отсутствуют	данные отсутствуют
1228	1.1.1223	1.1.1224	228°6.5'	90.08	данные отсутствуют	данные отсутствуют	данные отсутствуют
1229	1.1.1224	1.1.1225	230°10.8'	79.19	данные отсутствуют	данные отсутствуют	данные отсутствуют
1230	1.1.1225	1.1.1226	224°16.7'	56.22	данные отсутствуют	данные отсутствуют	данные отсутствуют
1231	1.1.1226	1.1.1227	229°36.8'	82.2	данные отсутствуют	данные отсутствуют	данные отсутствуют
1232	1.1.1227	1.1.1228	228°6.8'	108.59	данные отсутствуют	данные отсутствуют	данные отсутствуют
1233	1.1.1228	1.1.1229	228°33.3'	134.23	данные отсутствуют	данные отсутствуют	данные отсутствуют

	 ДОКУМЕНТ ПОДПИСАН ЭЛЕКТРОННОЙ ПОДПИСЬЮ Сертификат: 00B056B7401CB3D2B3576ACD8425108 Выдан: ФЕДЕРАЛЬНАЯ СЛУЖБА ГОСУДАРСТВЕННОЙ РЕГИСТРАЦИИ, КАДАСТРА И КАРТОГРАФИИ Действителен: с 27.06.2023 по 19.09.2024	
полное наименование должности		инициалы, фамилия

Земельный участок							
вид объекта недвижимости							
Лист № 51 раздела 3.1		Всего листов раздела 3.1: 85		Всего разделов: 8		Всего листов выписки: 233	
15.05.2024г. № КУВН-001/2024-132663221				Кадастровый номер: 47:10:0001001:27			
1	2	3	4	5	6	7	8
1234	1.1.1229	1.1.1230	228°25.0'	122.81	данные отсутствуют	данные отсутствуют	данные отсутствуют
1235	1.1.1230	1.1.1231	229°9.7'	46.58	данные отсутствуют	данные отсутствуют	данные отсутствуют
1236	1.1.1231	1.1.1232	229°0.7'	103.41	данные отсутствуют	данные отсутствуют	данные отсутствуют
1237	1.1.1232	1.1.1233	230°9.2'	59.52	данные отсутствуют	данные отсутствуют	данные отсутствуют
1238	1.1.1233	1.1.1234	231°19.6'	57.11	данные отсутствуют	данные отсутствуют	данные отсутствуют
1239	1.1.1234	1.1.1235	233°17.2'	111.81	данные отсутствуют	данные отсутствуют	данные отсутствуют
1240	1.1.1235	1.1.1236	231°46.7'	108.55	данные отсутствуют	данные отсутствуют	данные отсутствуют
1241	1.1.1236	1.1.1237	232°49.3'	147.37	данные отсутствуют	данные отсутствуют	данные отсутствуют
1242	1.1.1237	1.1.1238	229°2.4'	84.82	данные отсутствуют	данные отсутствуют	данные отсутствуют
1243	1.1.1238	1.1.1239	237°1.7'	53.95	данные отсутствуют	данные отсутствуют	данные отсутствуют
1244	1.1.1239	1.1.1240	232°10.6'	106.42	данные отсутствуют	данные отсутствуют	данные отсутствуют
1245	1.1.1240	1.1.1241	217°4.8'	45.73	данные отсутствуют	данные отсутствуют	данные отсутствуют
1246	1.1.1241	1.1.1242	246°9.7'	48.15	данные отсутствуют	данные отсутствуют	данные отсутствуют
1247	1.1.1242	1.1.1243	231°58.3'	130.86	данные отсутствуют	данные отсутствуют	данные отсутствуют
1248	1.1.1243	1.1.1244	231°43.0'	67.29	данные отсутствуют	данные отсутствуют	данные отсутствуют
1249	1.1.1244	1.1.1245	229°34.4'	52.14	данные отсутствуют	данные отсутствуют	данные отсутствуют

		ДОКУМЕНТ ПОДПИСАН ЭЛЕКТРОННОЙ ПОДПИСЬЮ Сертификат: 00B056B7401CB3D2B3576ACD8425108 Выдан: ФЕДЕРАЛЬНАЯ СЛУЖБА ГОСУДАРСТВЕННОЙ РЕГИСТРАЦИИ, КАДАСТРА И КАРТОГРАФИИ Действителен: с 27.06.2023 по 19.09.2024	
полное наименование должности			инициалы, фамилия

Земельный участок							
вид объекта недвижимости							
Лист № 52 раздела 3.1		Всего листов раздела 3.1: 85		Всего разделов: 8		Всего листов выписки: 233	
15.05.2024г. № КУВН-001/2024-132663221				Кадастровый номер: 47:10:0001001:27			
1	2	3	4	5	6	7	8
1250	1.1.1245	1.1.1246	251°33.9'	5.63	данные отсутствуют	данные отсутствуют	данные отсутствуют
1251	1.1.1246	1.1.1247	230°37.6'	52.93	данные отсутствуют	данные отсутствуют	данные отсутствуют
1252	1.1.1247	1.1.1248	234°34.3'	29.34	данные отсутствуют	данные отсутствуют	данные отсутствуют
1253	1.1.1248	1.1.1249	231°11.0'	25.54	данные отсутствуют	данные отсутствуют	данные отсутствуют
1254	1.1.1249	1.1.1250	231°48.8'	81.48	данные отсутствуют	данные отсутствуют	данные отсутствуют
1255	1.1.1250	1.1.1251	223°58.6'	21.79	данные отсутствуют	данные отсутствуют	данные отсутствуют
1256	1.1.1251	1.1.1252	254°17.3'	7.39	данные отсутствуют	данные отсутствуют	данные отсутствуют
1257	1.1.1252	1.1.1253	232°58.3'	31.77	данные отсутствуют	данные отсутствуют	данные отсутствуют
1258	1.1.1253	1.1.1254	207°4.1'	6.11	данные отсутствуют	данные отсутствуют	данные отсутствуют
1259	1.1.1254	1.1.1255	231°19.7'	28.49	данные отсутствуют	данные отсутствуют	данные отсутствуют
1260	1.1.1255	1.1.1256	254°27.1'	4.96	данные отсутствуют	данные отсутствуют	данные отсутствуют
1261	1.1.1256	1.1.1257	231°15.7'	28.08	данные отсутствуют	данные отсутствуют	данные отсутствуют
1262	1.1.1257	1.1.1258	233°27.3'	35.3	данные отсутствуют	данные отсутствуют	данные отсутствуют
1263	1.1.1258	1.1.1259	231°45.1'	65.55	данные отсутствуют	данные отсутствуют	данные отсутствуют
1264	1.1.1259	1.1.1260	233°47.3'	50.44	данные отсутствуют	данные отсутствуют	данные отсутствуют
1265	1.1.1260	1.1.1261	232°15.4'	23.62	данные отсутствуют	данные отсутствуют	данные отсутствуют

		ДОКУМЕНТ ПОДПИСАН ЭЛЕКТРОННОЙ ПОДПИСЬЮ Сертификат: 00B056B7401CB3D2B3576ACD8425108 Выдан: ФЕДЕРАЛЬНАЯ СЛУЖБА ГОСУДАРСТВЕННОЙ РЕГИСТРАЦИИ, КАДАСТРА И КАРТОГРАФИИ Действителен: с 27.06.2023 по 19.09.2024	
полное наименование должности			инициалы, фамилия

Земельный участок							
вид объекта недвижимости							
Лист № 53 раздела 3.1		Всего листов раздела 3.1: 85		Всего разделов: 8		Всего листов выписки: 233	
15.05.2024г. № КУВН-001/2024-132663221				Кадастровый номер: 47:10:0001001:27			
1	2	3	4	5	6	7	8
1266	1.1.1261	1.1.1262	228°38.6'	27.26	данные отсутствуют	данные отсутствуют	данные отсутствуют
1267	1.1.1262	1.1.1263	232°54.5'	22.3	данные отсутствуют	данные отсутствуют	данные отсутствуют
1268	1.1.1263	1.1.1264	232°42.2'	53.97	данные отсутствуют	данные отсутствуют	данные отсутствуют
1269	1.1.1264	1.1.1265	231°2.8'	6.71	данные отсутствуют	данные отсутствуют	данные отсутствуют
1270	1.1.1265	1.1.1266	190°11.5'	8.14	данные отсутствуют	данные отсутствуют	данные отсутствуют
1271	1.1.1266	1.1.1267	238°7.4'	35.07	данные отсутствуют	данные отсутствуют	данные отсутствуют
1272	1.1.1267	1.1.1268	233°55.4'	61.22	данные отсутствуют	данные отсутствуют	данные отсутствуют
1273	1.1.1268	1.1.1269	233°14.9'	34.6	данные отсутствуют	данные отсутствуют	данные отсутствуют
1274	1.1.1269	1.1.1270	231°46.1'	77.99	данные отсутствуют	данные отсутствуют	данные отсутствуют
1275	1.1.1270	1.1.1271	233°25.9'	27.83	данные отсутствуют	данные отсутствуют	данные отсутствуют
1276	1.1.1271	1.1.1272	232°39.4'	14.28	данные отсутствуют	данные отсутствуют	данные отсутствуют
1277	1.1.1272	1.1.1273	227°54.1'	6.15	данные отсутствуют	данные отсутствуют	данные отсутствуют
1278	1.1.1273	1.1.1274	229°43.1'	20.97	данные отсутствуют	данные отсутствуют	данные отсутствуют
1279	1.1.1274	1.1.1275	232°14.8'	53.59	данные отсутствуют	данные отсутствуют	данные отсутствуют
1280	1.1.1275	1.1.1276	232°33.1'	33.47	данные отсутствуют	данные отсутствуют	данные отсутствуют
1281	1.1.1276	1.1.1277	226°0.2'	9.29	данные отсутствуют	данные отсутствуют	данные отсутствуют

	 ДОКУМЕНТ ПОДПИСАН ЭЛЕКТРОННОЙ ПОДПИСЬЮ Сертификат: 00B056B7401CB38D2B3576ACDC8425108 Выдан: ФЕДЕРАЛЬНАЯ СЛУЖБА ГОСУДАРСТВЕННОЙ РЕГИСТРАЦИИ, КАДАСТРА И КАРТОГРАФИИ Действителен: с 27.06.2023 по 19.09.2024	
полное наименование должности		инициалы, фамилия

Земельный участок							
вид объекта недвижимости							
Лист № 54 раздела 3.1		Всего листов раздела 3.1: 85		Всего разделов: 8		Всего листов выписки: 233	
15.05.2024г. № КУВН-001/2024-132663221				Кадастровый номер: 47:10:0001001:27			
1	2	3	4	5	6	7	8
1282	1.1.1277	1.1.1278	238°3.2'	2.1	данные отсутствуют	данные отсутствуют	данные отсутствуют
1283	1.1.1278	1.1.1279	220°28.1'	15.93	данные отсутствуют	данные отсутствуют	данные отсутствуют
1284	1.1.1279	1.1.1280	254°18.6'	7.4	данные отсутствуют	данные отсутствуют	данные отсутствуют
1285	1.1.1280	1.1.1281	231°5.0'	11.14	данные отсутствуют	данные отсутствуют	данные отсутствуют
1286	1.1.1281	1.1.1282	236°4.8'	8.98	данные отсутствуют	данные отсутствуют	данные отсутствуют
1287	1.1.1282	1.1.1283	236°47.7'	4.25	данные отсутствуют	данные отсутствуют	данные отсутствуют
1288	1.1.1283	1.1.1284	232°0.8'	9.03	данные отсутствуют	данные отсутствуют	данные отсутствуют
1289	1.1.1284	1.1.1285	225°52.3'	9.75	данные отсутствуют	данные отсутствуют	данные отсутствуют
1290	1.1.1285	1.1.1286	238°9.7'	13.48	данные отсутствуют	данные отсутствуют	данные отсутствуют
1291	1.1.1286	1.1.1287	233°27.7'	6.92	данные отсутствуют	данные отсутствуют	данные отсутствуют
1292	1.1.1287	1.1.1288	226°58.5'	4.72	данные отсутствуют	данные отсутствуют	данные отсутствуют
1293	1.1.1288	1.1.1289	205°54.2'	8.9	данные отсутствуют	данные отсутствуют	данные отсутствуют
1294	1.1.1289	1.1.1290	233°8.5'	53.93	данные отсутствуют	данные отсутствуют	данные отсутствуют
1295	1.1.1290	1.1.1291	274°2.5'	3.69	данные отсутствуют	данные отсутствуют	данные отсутствуют
1296	1.1.1291	1.1.1292	233°52.9'	16.49	данные отсутствуют	данные отсутствуют	данные отсутствуют
1297	1.1.1292	1.1.1293	229°6.8'	20.9	данные отсутствуют	данные отсутствуют	данные отсутствуют

	 ДОКУМЕНТ ПОДПИСАН ЭЛЕКТРОННОЙ ПОДПИСЬЮ Сертификат: 00B056B7401CB38D2B3576ACDC8425108 Выдан: ФЕДЕРАЛЬНАЯ СЛУЖБА ГОСУДАРСТВЕННОЙ РЕГИСТРАЦИИ, КАДАСТРА И КАРТОГРАФИИ Действителен: с 27.06.2023 по 19.09.2024	
полное наименование должности		инициалы, фамилия

Земельный участок							
вид объекта недвижимости							
Лист № 55 раздела 3.1		Всего листов раздела 3.1: 85		Всего разделов: 8		Всего листов выписки: 233	
15.05.2024г. № КУВН-001/2024-132663221				Кадастровый номер: 47:10:0001001:27			
1	2	3	4	5	6	7	8
1298	1.1.1293	1.1.1294	195°29.9'	22.04	данные отсутствуют	данные отсутствуют	данные отсутствуют
1299	1.1.1294	1.1.1295	255°1.6'	29.53	данные отсутствуют	данные отсутствуют	данные отсутствуют
1300	1.1.1295	1.1.1296	223°39.6'	43.56	данные отсутствуют	данные отсутствуют	данные отсутствуют
1301	1.1.1296	1.1.1297	247°25.2'	24.32	данные отсутствуют	данные отсутствуют	данные отсутствуют
1302	1.1.1297	1.1.1298	232°58.1'	30.65	данные отсутствуют	данные отсутствуют	данные отсутствуют
1303	1.1.1298	1.1.1299	233°11.1'	67.35	данные отсутствуют	данные отсутствуют	данные отсутствуют
1304	1.1.1299	1.1.1300	215°48.0'	6.86	данные отсутствуют	данные отсутствуют	данные отсутствуют
1305	1.1.1300	1.1.1301	237°11.6'	23.4	данные отсутствуют	данные отсутствуют	данные отсутствуют
1306	1.1.1301	1.1.1302	231°45.2'	25.49	данные отсутствуют	данные отсутствуют	данные отсутствуют
1307	1.1.1302	1.1.1303	229°28.3'	27.21	данные отсутствуют	данные отсутствуют	данные отсутствуют
1308	1.1.1303	1.1.1304	235°20.1'	34.21	данные отсутствуют	данные отсутствуют	данные отсутствуют
1309	1.1.1304	1.1.1305	230°49.1'	71.29	данные отсутствуют	данные отсутствуют	данные отсутствуют
1310	1.1.1305	1.1.1306	233°32.2'	22.82	данные отсутствуют	данные отсутствуют	данные отсутствуют
1311	1.1.1306	1.1.1307	230°55.8'	101.97	данные отсутствуют	данные отсутствуют	данные отсутствуют
1312	1.1.1307	1.1.1308	233°41.0'	58.78	данные отсутствуют	данные отсутствуют	данные отсутствуют
1313	1.1.1308	1.1.1309	232°34.5'	61.47	данные отсутствуют	данные отсутствуют	данные отсутствуют

		ДОКУМЕНТ ПОДПИСАН ЭЛЕКТРОННОЙ ПОДПИСЬЮ Сертификат: 00B056B7401CB3D2B3576ACD8425108 Выдан: ФЕДЕРАЛЬНАЯ СЛУЖБА ГОСУДАРСТВЕННОЙ РЕГИСТРАЦИИ, КАДАСТРА И КАРТОГРАФИИ Действителен: с 27.06.2023 по 19.09.2024	
полное наименование должности			инициалы, фамилия

Земельный участок							
вид объекта недвижимости							
Лист № 56 раздела 3.1		Всего листов раздела 3.1: 85		Всего разделов: 8		Всего листов выписки: 233	
15.05.2024г. № КУВН-001/2024-132663221				Кадастровый номер: 47:10:0001001:27			
1	2	3	4	5	6	7	8
1314	1.1.1309	1.1.1310	190°28.3'	4.29	данные отсутствуют	данные отсутствуют	данные отсутствуют
1315	1.1.1310	1.1.1311	225°26.2'	51.03	данные отсутствуют	данные отсутствуют	данные отсутствуют
1316	1.1.1311	1.1.1312	247°12.2'	33.81	данные отсутствуют	данные отсутствуют	данные отсутствуют
1317	1.1.1312	1.1.1313	231°29.0'	36.63	данные отсутствуют	данные отсутствуют	данные отсутствуют
1318	1.1.1313	1.1.1314	230°13.3'	24.16	данные отсутствуют	данные отсутствуют	данные отсутствуют
1319	1.1.1314	1.1.1315	180°0.0'	0.11	данные отсутствуют	данные отсутствуют	данные отсутствуют
1320	1.1.1315	1.1.1316	231°39.3'	71.87	данные отсутствуют	данные отсутствуют	данные отсутствуют
1321	1.1.1316	1.1.1317	232°20.5'	81.18	данные отсутствуют	данные отсутствуют	данные отсутствуют
1322	1.1.1317	1.1.1318	233°59.7'	37.08	данные отсутствуют	данные отсутствуют	данные отсутствуют
1323	1.1.1318	1.1.1319	220°21.5'	22.02	данные отсутствуют	данные отсутствуют	данные отсутствуют
1324	1.1.1319	1.1.1320	232°14.9'	17.43	данные отсутствуют	данные отсутствуют	данные отсутствуют
1325	1.1.1320	1.1.1321	223°10.4'	9.76	данные отсутствуют	данные отсутствуют	данные отсутствуют
1326	1.1.1321	1.1.1322	242°44.3'	19.89	данные отсутствуют	данные отсутствуют	данные отсутствуют
1327	1.1.1322	1.1.1323	230°56.1'	51.7	данные отсутствуют	данные отсутствуют	данные отсутствуют
1328	1.1.1323	1.1.1324	239°30.0'	5.93	данные отсутствуют	данные отсутствуют	данные отсутствуют
1329	1.1.1324	1.1.1325	227°56.8'	47.47	данные отсутствуют	данные отсутствуют	данные отсутствуют

		ДОКУМЕНТ ПОДПИСАН ЭЛЕКТРОННОЙ ПОДПИСЬЮ Сертификат: 00B056B7401CB3D2B3576ACD8425108 Выдан: ФЕДЕРАЛЬНАЯ СЛУЖБА ГОСУДАРСТВЕННОЙ РЕГИСТРАЦИИ, КАДАСТРА И КАРТОГРАФИИ Действителен: с 27.06.2023 по 19.09.2024	
полное наименование должности			инициалы, фамилия

Земельный участок							
вид объекта недвижимости							
Лист № 57 раздела 3.1		Всего листов раздела 3.1: 85			Всего разделов: 8		Всего листов выписки: 233
15.05.2024г. № КУВН-001/2024-132663221				Кадастровый номер: 47:10:0001001:27			
1	2	3	4	5	6	7	8
1330	1.1.1325	1.1.1326	240°5.5'	19.63	данные отсутствуют	данные отсутствуют	данные отсутствуют
1331	1.1.1326	1.1.1327	226°31.2'	26.65	данные отсутствуют	данные отсутствуют	данные отсутствуют
1332	1.1.1327	1.1.1328	230°20.3'	48.1	данные отсутствуют	данные отсутствуют	данные отсутствуют
1333	1.1.1328	1.1.1329	222°58.9'	51.21	данные отсутствуют	данные отсутствуют	данные отсутствуют
1334	1.1.1329	1.1.1330	238°57.3'	40.88	данные отсутствуют	данные отсутствуют	данные отсутствуют
1335	1.1.1330	1.1.1331	231°2.0'	35.11	данные отсутствуют	данные отсутствуют	данные отсутствуют
1336	1.1.1331	1.1.1332	240°42.7'	25.22	данные отсутствуют	данные отсутствуют	данные отсутствуют
1337	1.1.1332	1.1.1333	212°20.6'	33.05	данные отсутствуют	данные отсутствуют	данные отсутствуют
1338	1.1.1333	1.1.1334	207°43.5'	26.95	данные отсутствуют	данные отсутствуют	данные отсутствуют
1339	1.1.1334	1.1.1335	207°38.5'	26.9	данные отсутствуют	данные отсутствуют	данные отсутствуют
1340	1.1.1335	1.1.1336	205°46.2'	25.46	данные отсутствуют	данные отсутствуют	данные отсутствуют
1341	1.1.1336	1.1.1337	197°48.4'	25.67	данные отсутствуют	данные отсутствуют	данные отсутствуют
1342	1.1.1337	1.1.1338	206°25.1'	22.63	данные отсутствуют	данные отсутствуют	данные отсутствуют
1343	1.1.1338	1.1.1339	204°53.5'	40.56	данные отсутствуют	данные отсутствуют	данные отсутствуют
1344	1.1.1339	1.1.1340	197°37.0'	35.65	данные отсутствуют	данные отсутствуют	данные отсутствуют
1345	1.1.1340	1.1.1341	210°23.9'	70.15	данные отсутствуют	данные отсутствуют	данные отсутствуют

	 <p>ДОКУМЕНТ ПОДПИСАН ЭЛЕКТРОННОЙ ПОДПИСЬЮ Сертификат: 00B054B7401CB3D2B3576ACDC8425108 Выдан: ФЕДЕРАЛЬНАЯ СЛУЖБА ГОСУДАРСТВЕННОЙ РЕГИСТРАЦИИ, КАДАСТРА И КАРТОГРАФИИ Действителен: с 27.06.2023 по 19.09.2024</p>
полное наименование должности	инициалы, фамилия

Земельный участок							
вид объекта недвижимости							
Лист № 58 раздела 3.1		Всего листов раздела 3.1: 85			Всего разделов: 8		Всего листов выписки: 233
15.05.2024г. № КУВН-001/2024-132663221				Кадастровый номер: 47:10:0001001:27			
1	2	3	4	5	6	7	8
1346	1.1.1341	1.1.1342	207°19.1'	39.16	данные отсутствуют	47:10:0601002:9	адрес отсутствует
1347	1.1.1342	1.1.1343	184°15.1'	22.79	данные отсутствуют	47:10:0601002:9	адрес отсутствует
1348	1.1.1343	1.1.1344	194°17.0'	37.21	данные отсутствуют	данные отсутствуют	данные отсутствуют
1349	1.1.1344	1.1.1345	193°15.4'	25.47	данные отсутствуют	данные отсутствуют	данные отсутствуют
1350	1.1.1345	1.1.1346	190°21.8'	34.91	данные отсутствуют	данные отсутствуют	данные отсутствуют
1351	1.1.1346	1.1.1347	181°3.1'	19.63	данные отсутствуют	47:10:0601002:25	Санкт-Петербург г, пр-кт. Стачек, д. 92, к. 2, кв. 116
1352	1.1.1347	1.1.1348	181°0.4'	14.79	данные отсутствуют	47:10:0601002:65	03200016@prspb.ru, 198096, Санкт-Петербург г. г. Санкт-Петербург, пр-кт. Стачек, д. 92, к. 2, кв. 116
1353	1.1.1348	1.1.1349	179°48.2'	11.68	данные отсутствуют	47:10:0601002:61, 47:10:0601002:425(1)	данные отсутствуют
1354	1.1.1349	1.1.1350	171°3.4'	3.09	данные отсутствуют	47:10:0601002:106	адрес отсутствует
1355	1.1.1350	1.1.1351	178°51.7'	8.05	данные отсутствуют	47:10:0601002:106	адрес отсутствует
1356	1.1.1351	1.1.1352	176°19.6'	1.09	данные отсутствуют	47:10:0601002:106	адрес отсутствует
1357	1.1.1352	1.1.1353	180°25.8'	4	данные отсутствуют	47:10:0601002:106	адрес отсутствует
1358	1.1.1353	1.1.1354	180°41.4'	2.49	данные отсутствуют	47:10:0601002:411	187420, Ленинградская обл., Волховский р-н, г. Сясьстрой, ул. Ленина, д. 12
1359	1.1.1354	1.1.1355	180°57.8'	12.49	данные отсутствуют	47:10:0601002:411	187420, Ленинградская обл., Волховский р-н, г. Сясьстрой, ул. Ленина, д. 12
1360	1.1.1355	1.1.1356	182°30.2'	1.83	данные отсутствуют	47:10:0601002:411	187420, Ленинградская обл., Волховский р-н, г. Сясьстрой, ул. Ленина, д. 12
1361	1.1.1356	1.1.1357	264°17.3'	0.3	данные отсутствуют	47:10:0601002:20, 47:10:0601002:411	адрес отсутствует; 187420, Ленинградская обл., Волховский р-н, г. Сясьстрой, ул. Ленина, д. 12

	 <p>ДОКУМЕНТ ПОДПИСАН ЭЛЕКТРОННОЙ ПОДПИСЬЮ Сертификат: 00B054B7401CB3D2B3576ACDC8425108 Выдан: ФЕДЕРАЛЬНАЯ СЛУЖБА ГОСУДАРСТВЕННОЙ РЕГИСТРАЦИИ, КАДАСТРА И КАРТОГРАФИИ Действителен: с 27.06.2023 по 19.09.2024</p>
полное наименование должности	инициалы, фамилия

Лист 71

Земельный участок							
вид объекта недвижимости							
Лист № 59 раздела 3.1		Всего листов раздела 3.1: 85		Всего разделов: 8		Всего листов выписки: 233	
15.05.2024г. № КУ/ВИ-001/2024-132663221				Кадастровый номер: 47:10.0001001:27			
1	2	3	4	5	6	7	8
1362	1.1.1357	1.1.1358	179°57.4'	26.73	данные отсутствуют	47:10:0601002:20	адрес отсутствует
1363	1.1.1358	1.1.1359	176°36.1'	5.4	данные отсутствуют	47:10:0601002:413	187420, Ленинградская обл, р-н. Волховский, г. Сясьстрой, ул. Петрозаводская, д. 12, кв. 6
1364	1.1.1359	1.1.1360	173°33.1'	32.95	данные отсутствуют	47:10:0601002:413	187420, Ленинградская обл, р-н. Волховский, г. Сясьстрой, ул. Петрозаводская, д. 12, кв. 6
1365	1.1.1360	1.1.1361	173°35.8'	5.92	данные отсутствуют	47:10:0601002:414	187420, Ленинградская обл, р-н. Волховский, г. Сясьстрой, ул. Космонавтов, д. 3, кв. 42; 187420, Ленинградская обл, р-н. Волховский, г. Сясьстрой, ул. 1 Мая, д. 20, кв. 7
1366	1.1.1361	1.1.1362	81°9.5'	0.46	данные отсутствуют	47:10:0601002:414, 47:10:0601002:7	187420, Ленинградская обл, р-н. Волховский, г. Сясьстрой, ул. Космонавтов, д. 3, кв. 42; 187420, Ленинградская обл, р-н. Волховский, г. Сясьстрой, ул. 1 Мая, д. 20, кв. 7; адрес отсутствует
1367	1.1.1362	1.1.1363	175°13.1'	21.23	данные отсутствуют	47:10:0601002:7	адрес отсутствует
1368	1.1.1363	1.1.1364	180°3.2'	21.07	данные отсутствуют	данные отсутствуют	данные отсутствуют
1369	1.1.1364	1.1.1365	179°10.3'	13.15	данные отсутствуют	данные отсутствуют	данные отсутствуют
1370	1.1.1365	1.1.1366	185°23.3'	4.79	данные отсутствуют	данные отсутствуют	данные отсутствуют
1371	1.1.1366	1.1.1367	175°57.4'	16.45	данные отсутствуют	данные отсутствуют	данные отсутствуют
1372	1.1.1367	1.1.1368	175°17.2'	24.58	данные отсутствуют	данные отсутствуют	данные отсутствуют
1373	1.1.1368	1.1.1369	173°14.3'	10.36	данные отсутствуют	данные отсутствуют	данные отсутствуют
1374	1.1.1369	1.1.1370	173°25.8'	15.12	данные отсутствуют	данные отсутствуют	данные отсутствуют
1375	1.1.1370	1.1.1371	170°23.9'	10.85	данные отсутствуют	данные отсутствуют	данные отсутствуют

полное наименование должности		 ДОКУМЕНТ ПОДПИСАН ЭЛЕКТРОННОЙ ПОДПИСЬЮ Сертификат: 00B056B7401CB38D2B3576ACDC8425108 Выдан: ФЕДЕРАЛЬНАЯ СЛУЖБА ГОСУДАРСТВЕННОЙ РЕГИСТРАЦИИ, КАДАСТРА И КАРТОГРАФИИ Действителен: с 27.06.2023 по 19.09.2024	инициалы, фамилия	
-------------------------------	--	---	-------------------	--

Лист 72

Земельный участок							
вид объекта недвижимости							
Лист № 60 раздела 3.1		Всего листов раздела 3.1: 85		Всего разделов: 8		Всего листов выписки: 233	
15.05.2024г. № КУ/ВИ-001/2024-132663221				Кадастровый номер: 47:10.0001001:27			
1	2	3	4	5	6	7	8
1376	1.1.1371	1.1.1372	169°11.3'	9.92	данные отсутствуют	данные отсутствуют	данные отсутствуют
1377	1.1.1372	1.1.1373	175°46.0'	14.36	данные отсутствуют	данные отсутствуют	данные отсутствуют
1378	1.1.1373	1.1.1374	173°0.8'	7.65	данные отсутствуют	данные отсутствуют	данные отсутствуют
1379	1.1.1374	1.1.1375	164°32.3'	4.88	данные отсутствуют	данные отсутствуют	данные отсутствуют
1380	1.1.1375	1.1.1376	180°4.1'	8.34	данные отсутствуют	данные отсутствуют	данные отсутствуют
1381	1.1.1376	1.1.1377	169°15.5'	10.68	данные отсутствуют	данные отсутствуют	данные отсутствуют
1382	1.1.1377	1.1.1378	169°49.9'	6	данные отсутствуют	данные отсутствуют	данные отсутствуют
1383	1.1.1378	1.1.1379	184°58.9'	7.83	данные отсутствуют	данные отсутствуют	данные отсутствуют
1384	1.1.1379	1.1.1380	180°25.0'	5.51	данные отсутствуют	данные отсутствуют	данные отсутствуют
1385	1.1.1380	1.1.1381	175°14.6'	6.75	данные отсутствуют	данные отсутствуют	данные отсутствуют
1386	1.1.1381	1.1.1382	173°48.7'	7.98	данные отсутствуют	данные отсутствуют	данные отсутствуют
1387	1.1.1382	1.1.1383	171°5.9'	12.41	данные отсутствуют	данные отсутствуют	данные отсутствуют
1388	1.1.1383	1.1.1384	186°41.2'	5.67	данные отсутствуют	данные отсутствуют	данные отсутствуют
1389	1.1.1384	1.1.1385	179°18.7'	17.46	данные отсутствуют	данные отсутствуют	данные отсутствуют
1390	1.1.1385	1.1.1386	180°30.7'	12.31	данные отсутствуют	данные отсутствуют	данные отсутствуют
1391	1.1.1386	1.1.1387	181°53.9'	11.78	данные отсутствуют	данные отсутствуют	данные отсутствуют

полное наименование должности		 ДОКУМЕНТ ПОДПИСАН ЭЛЕКТРОННОЙ ПОДПИСЬЮ Сертификат: 00B056B7401CB38D2B3576ACDC8425108 Выдан: ФЕДЕРАЛЬНАЯ СЛУЖБА ГОСУДАРСТВЕННОЙ РЕГИСТРАЦИИ, КАДАСТРА И КАРТОГРАФИИ Действителен: с 27.06.2023 по 19.09.2024	инициалы, фамилия	
-------------------------------	--	---	-------------------	--

Земельный участок							
вид объекта недвижимости							
Лист № 61 раздела 3.1		Всего листов раздела 3.1: 85			Всего разделов: 8		Всего листов выписки: 233
15.05.2024г. № КУВН-001/2024-132663221				Кадастровый номер: 47:10:0001001:27			
1	2	3	4	5	6	7	8
1392	1.1.1387	1.1.1388	186°20.4'	15.3	данные отсутствуют	данные отсутствуют	данные отсутствуют
1393	1.1.1388	1.1.1389	193°45.8'	11.22	данные отсутствуют	данные отсутствуют	данные отсутствуют
1394	1.1.1389	1.1.1390	185°37.6'	27.23	данные отсутствуют	данные отсутствуют	данные отсутствуют
1395	1.1.1390	1.1.1391	193°8.9'	27.7	данные отсутствуют	данные отсутствуют	данные отсутствуют
1396	1.1.1391	1.1.1392	194°14.6'	34.71	данные отсутствуют	данные отсутствуют	данные отсутствуют
1397	1.1.1392	1.1.1393	201°50.3'	23.01	данные отсутствуют	данные отсутствуют	данные отсутствуют
1398	1.1.1393	1.1.1394	200°28.1'	30.66	данные отсутствуют	данные отсутствуют	данные отсутствуют
1399	1.1.1394	1.1.1395	207°58.0'	45.72	данные отсутствуют	данные отсутствуют	данные отсутствуют
1400	1.1.1395	1.1.1396	221°57.7'	15.21	данные отсутствуют	данные отсутствуют	данные отсутствуют
1401	1.1.1396	1.1.1397	207°19.0'	15.67	данные отсутствуют	данные отсутствуют	данные отсутствуют
1402	1.1.1397	1.1.1398	306°27.4'	5	данные отсутствуют	47:10:0601002:68	адрес отсутствует
1403	1.1.1398	1.1.1399	216°27.4'	5	данные отсутствуют	47:10:0601002:68	адрес отсутствует
1404	1.1.1399	1.1.1400	126°27.4'	5	данные отсутствуют	47:10:0601002:68	адрес отсутствует
1405	1.1.1400	1.1.1401	131°56.0'	0.79	данные отсутствуют	данные отсутствуют	данные отсутствуют
1406	1.1.1401	1.1.1402	197°48.2'	8.05	данные отсутствуют	данные отсутствуют	данные отсутствуют
1407	1.1.1402	1.1.1403	177°46.8'	3.87	данные отсутствуют	данные отсутствуют	данные отсутствуют

	 ДОКУМЕНТ ПОДПИСАН ЭЛЕКТРОННОЙ ПОДПИСЬЮ Сертификат: 00B056B7401CB3D2B3576ACDC8425108 Выдан: ФЕДЕРАЛЬНАЯ СЛУЖБА ГОСУДАРСТВЕННОЙ РЕГИСТРАЦИИ, КАДАСТРА И КАРТОГРАФИИ Действителен: с 27.06.2023 по 19.09.2024	
полное наименование должности		инициалы, фамилия

Земельный участок							
вид объекта недвижимости							
Лист № 62 раздела 3.1		Всего листов раздела 3.1: 85			Всего разделов: 8		Всего листов выписки: 233
15.05.2024г. № КУВН-001/2024-132663221				Кадастровый номер: 47:10:0001001:27			
1	2	3	4	5	6	7	8
1408	1.1.1403	1.1.1404	146°57.0'	2.73	данные отсутствуют	данные отсутствуют	данные отсутствуют
1409	1.1.1404	1.1.1405	241°23.4'	0.13	данные отсутствуют	данные отсутствуют	данные отсутствуют
1410	1.1.1405	1.1.1406	288°26.1'	0.19	данные отсутствуют	данные отсутствуют	данные отсутствуют
1411	1.1.1406	1.1.1407	312°57.2'	88.13	данные отсутствуют	данные отсутствуют	данные отсутствуют
1412	1.1.1407	1.1.1408	311°26.8'	7.64	данные отсутствуют	данные отсутствуют	данные отсутствуют
1413	1.1.1408	1.1.1409	279°57.7'	3.58	данные отсутствуют	данные отсутствуют	данные отсутствуют
1414	1.1.1409	1.1.1410	304°6.1'	6.58	данные отсутствуют	данные отсутствуют	данные отсутствуют
1415	1.1.1410	1.1.1411	333°14.4'	9.19	данные отсутствуют	данные отсутствуют	данные отсутствуют
1416	1.1.1411	1.1.1412	321°27.7'	3.71	данные отсутствуют	данные отсутствуют	данные отсутствуют
1417	1.2.1412	1.2.1413	205°46.6'	88.12	данные отсутствуют	данные отсутствуют	данные отсутствуют
1418	1.2.1413	1.2.1414	133°55.6'	9.82	данные отсутствуют	данные отсутствуют	данные отсутствуют
1419	1.2.1414	1.2.1415	109°11.2'	6.27	данные отсутствуют	данные отсутствуют	данные отсутствуют
1420	1.2.1415	1.2.1416	76°34.4'	6.85	данные отсутствуют	данные отсутствуют	данные отсутствуют
1421	1.2.1416	1.2.1417	52°14.8'	5.83	данные отсутствуют	данные отсутствуют	данные отсутствуют
1422	1.2.1417	1.2.1418	26°10.8'	63.22	данные отсутствуют	данные отсутствуют	данные отсутствуют
1423	1.2.1418	1.2.1419	14°53.7'	10.19	данные отсутствуют	данные отсутствуют	данные отсутствуют
1424	1.2.1419	1.2.1420	358°19.5'	7.18	данные отсутствуют	данные отсутствуют	данные отсутствуют

	 ДОКУМЕНТ ПОДПИСАН ЭЛЕКТРОННОЙ ПОДПИСЬЮ Сертификат: 00B056B7401CB3D2B3576ACDC8425108 Выдан: ФЕДЕРАЛЬНАЯ СЛУЖБА ГОСУДАРСТВЕННОЙ РЕГИСТРАЦИИ, КАДАСТРА И КАРТОГРАФИИ Действителен: с 27.06.2023 по 19.09.2024	
полное наименование должности		инициалы, фамилия

Земельный участок							
вид объекта недвижимости							
Лист № 63 раздела 3.1		Всего листов раздела 3.1: 85			Всего разделов: 8		Всего листов выписки: 233
15.05.2024г. № КУВН-001/2024-132663221				Кадастровый номер: 47:10:0001001:27			
1	2	3	4	5	6	7	8
1425	1.2.1420	1.2.1421	307°25.6'	10.51	данные отсутствуют	данные отсутствуют	данные отсутствуют
1426	1.2.1421	1.2.1412	290°14.7'	8.41	данные отсутствуют	данные отсутствуют	данные отсутствуют
1427	2.1.1	2.1.2	131°41.0'	13.56	данные отсутствуют	данные отсутствуют	данные отсутствуют
1428	2.1.2	2.1.3	124°7.7'	14.47	данные отсутствуют	данные отсутствуют	данные отсутствуют
1429	2.1.3	2.1.4	102°7.1'	36.01	данные отсутствуют	данные отсутствуют	данные отсутствуют
1430	2.1.4	2.1.5	190°46.4'	15.94	данные отсутствуют	данные отсутствуют	данные отсутствуют
1431	2.1.5	2.1.6	126°52.7'	29.93	данные отсутствуют	данные отсутствуют	данные отсутствуют
1432	2.1.6	2.1.7	110°33.2'	20.62	данные отсутствуют	данные отсутствуют	данные отсутствуют
1433	2.1.7	2.1.8	103°23.4'	52.72	данные отсутствуют	данные отсутствуют	данные отсутствуют
1434	2.1.8	2.1.9	96°39.2'	20.37	данные отсутствуют	данные отсутствуют	данные отсутствуют
1435	2.1.9	2.1.10	107°7.1'	5.64	данные отсутствуют	данные отсутствуют	данные отсутствуют
1436	2.1.10	2.1.11	96°47.7'	6.68	данные отсутствуют	данные отсутствуют	данные отсутствуют
1437	2.1.11	2.1.12	86°50.8'	30.18	данные отсутствуют	данные отсутствуют	данные отсутствуют
1438	2.1.12	2.1.13	82°12.1'	11.5	данные отсутствуют	данные отсутствуют	данные отсутствуют
1439	2.1.13	2.1.14	80°9.5'	45.46	данные отсутствуют	данные отсутствуют	данные отсутствуют
1440	2.1.14	2.1.15	106°0.8'	10.33	данные отсутствуют	данные отсутствуют	данные отсутствуют
1441	2.1.15	2.1.16	95°51.1'	2.84	данные отсутствуют	данные отсутствуют	данные отсутствуют
1442	2.1.16	2.1.17	82°32.3'	8.47	данные отсутствуют	данные отсутствуют	данные отсутствуют
1443	2.1.17	2.1.18	69°48.8'	9.42	данные отсутствуют	данные отсутствуют	данные отсутствуют
1444	2.1.18	2.1.19	64°49.1'	22.05	данные отсутствуют	данные отсутствуют	данные отсутствуют
1445	2.1.19	2.1.20	69°39.8'	19.62	данные отсутствуют	данные отсутствуют	данные отсутствуют
1446	2.1.20	2.1.21	72°6.0'	47.44	данные отсутствуют	данные отсутствуют	данные отсутствуют
1447	2.1.21	2.1.22	67°9.3'	66.25	данные отсутствуют	данные отсутствуют	данные отсутствуют
1448	2.1.22	2.1.23	158°16.7'	2.65	данные отсутствуют	данные отсутствуют	данные отсутствуют
1449	2.1.23	2.1.24	63°43.3'	32.3	данные отсутствуют	данные отсутствуют	данные отсутствуют
1450	2.1.24	2.1.25	65°58.0'	25.31	данные отсутствуют	данные отсутствуют	данные отсутствуют
1451	2.1.25	2.1.26	58°8.6'	11.35	данные отсутствуют	данные отсутствуют	данные отсутствуют
1452	2.1.26	2.1.27	48°9.7'	16.67	данные отсутствуют	данные отсутствуют	данные отсутствуют

полное наименование должности	 ДОКУМЕНТ ПОДПИСАН ЭЛЕКТРОННОЙ ПОДПИСЬЮ Ссылка: 00B056B7401CB38D2B3576ACD8425108 Выдано: ФЕДЕРАЛЬНАЯ СЛУЖБА ГОСУДАРСТВЕННОЙ РЕГИСТРАЦИИ, КАДАСТРА И КАРТОГРАФИИ Действителен: с 27.06.2023 по 19.09.2024	инициалы, фамилия

Земельный участок							
вид объекта недвижимости							
Лист № 64 раздела 3.1		Всего листов раздела 3.1: 85			Всего разделов: 8		Всего листов выписки: 233
15.05.2024г. № КУВН-001/2024-132663221				Кадастровый номер: 47:10:0001001:27			
1	2	3	4	5	6	7	8
1453	2.1.27	2.1.28	63°14.8'	9.55	данные отсутствуют	данные отсутствуют	данные отсутствуют
1454	2.1.28	2.1.29	60°24.5'	85.8	данные отсутствуют	данные отсутствуют	данные отсутствуют
1455	2.1.29	2.1.30	52°34.8'	18.12	данные отсутствуют	47:10:0303013:12	г. Санкт-Петербург, Галерный пр., д.5, кв.294
1456	2.1.30	2.1.31	60°47.3'	1.07	данные отсутствуют	47:10:0303013:12	г. Санкт-Петербург, Галерный пр., д.5, кв.294
1457	2.1.31	2.1.32	57°55.6'	3.54	данные отсутствуют	47:10:0303013:12	г. Санкт-Петербург, Галерный пр., д.5, кв.294
1458	2.1.32	2.1.33	144°25.6'	1.86	данные отсутствуют	47:10:0303013:12	г. Санкт-Петербург, Галерный пр., д.5, кв.294
1459	2.1.33	2.1.34	56°30.5'	7.23	данные отсутствуют	47:10:0303013:12	г. Санкт-Петербург, Галерный пр., д.5, кв.294
1460	2.1.34	2.1.35	57°43.9'	6.93	данные отсутствуют	данные отсутствуют	данные отсутствуют
1461	2.1.35	2.1.36	54°49.4'	36.02	данные отсутствуют	47:10:0303013:47	данные отсутствуют
1462	2.1.36	2.1.37	324°11.0'	8.82	данные отсутствуют	47:10:0303013:47	данные отсутствуют
1463	2.1.37	2.1.38	55°7.1'	6.8	данные отсутствуют	47:10:0303013:47	данные отсутствуют
1464	2.1.38	2.1.39	145°5.9'	8.79	данные отсутствуют	47:10:0303013:47	данные отсутствуют
1465	2.1.39	2.1.40	54°47.4'	7.32	данные отсутствуют	47:10:0303013:47	данные отсутствуют
1466	2.1.40	2.1.41	54°50.0'	7	данные отсутствуют	данные отсутствуют	данные отсутствуют
1467	2.1.41	2.1.42	54°49.7'	50	данные отсутствуют	47:10:0303013:46	адрес отсутствует
1468	2.1.42	2.1.43	55°27.1'	57.34	данные отсутствуют	данные отсутствуют	данные отсутствуют
1469	2.1.43	2.1.44	56°37.0'	23.92	данные отсутствуют	47:10:0303013:28	адрес отсутствует
1470	2.1.44	2.1.45	54°1.8'	14.78	данные отсутствуют	47:10:0303013:28	адрес отсутствует
1471	2.1.45	2.1.46	58°12.0'	21.86	данные отсутствуют	47:10:0303013:58	адрес отсутствует
1472	2.1.46	2.1.47	55°8.4'	2.85	данные отсутствуют	47:10:0303013:58	адрес отсутствует
1473	2.1.47	2.1.48	48°19.2'	3.05	данные отсутствуют	47:10:0303013:58	адрес отсутствует
1474	2.1.48	2.1.49	45°17.1'	2.84	данные отсутствуют	47:10:0303013:58	адрес отсутствует
1475	2.1.49	2.1.50	41°1.1'	15.48	данные отсутствуют	47:10:0303013:58	адрес отсутствует
1476	2.1.50	2.1.51	58°28.4'	24.82	данные отсутствуют	данные отсутствуют	данные отсутствуют
1477	2.1.51	2.1.52	59°3.8'	28.98	данные отсутствуют	47:10:0303013:121	адрес отсутствует
1478	2.1.52	2.1.53	56°0.1'	18.6	данные отсутствуют	данные отсутствуют	данные отсутствуют
1479	2.1.53	2.1.54	56°29.4'	11.5	данные отсутствуют	47:10:0303013:17	адрес отсутствует
1480	2.1.54	2.1.55	54°24.2'	28.61	данные отсутствуют	47:10:0303013:17	адрес отсутствует
1481	2.1.55	2.1.56	328°35.3'	7.25	данные отсутствуют	47:10:0303013:17	адрес отсутствует

полное наименование должности	 ДОКУМЕНТ ПОДПИСАН ЭЛЕКТРОННОЙ ПОДПИСЬЮ Ссылка: 00B056B7401CB38D2B3576ACD8425108 Выдано: ФЕДЕРАЛЬНАЯ СЛУЖБА ГОСУДАРСТВЕННОЙ РЕГИСТРАЦИИ, КАДАСТРА И КАРТОГРАФИИ Действителен: с 27.06.2023 по 19.09.2024	инициалы, фамилия

Земельный участок							
вид объекта недвижимости							
Лист № 65 раздела 3.1		Всего листов раздела 3.1: 85			Всего разделов: 8		Всего листов выписки: 233
15.05.2024г. № КУВН-001/2024-132663221							
Кадастровый номер:				47:10.0001001:27			
1	2	3	4	5	6	7	8
1482	2.1.56	2.1.57	56°38.0'	30.02	данные отсутствуют	данные отсутствуют	данные отсутствуют
1483	2.1.57	2.1.58	147°31.3'	6.69	данные отсутствуют	47:10:0303013:16	адрес отсутствует
1484	2.1.58	2.1.59	56°16.7'	35.03	данные отсутствуют	47:10:0303013:16	адрес отсутствует
1485	2.1.59	2.1.60	55°49.3'	35.51	данные отсутствуют	данные отсутствуют	данные отсутствуют
1486	2.1.60	2.1.61	55°13.0'	32.1	данные отсутствуют	47:10:0303013:362	Санкт-Петербург г, ул. Наличная, д. 36, к. 5, кв. 362
1487	2.1.61	2.1.62	56°25.3'	1.43	данные отсутствуют	данные отсутствуют	данные отсутствуют
1488	2.1.62	2.1.63	55°35.4'	36.63	данные отсутствуют	47:10:0303013:35	адрес отсутствует
1489	2.1.63	2.1.64	55°0.7'	45.06	данные отсутствуют	данные отсутствуют	данные отсутствуют
1490	2.1.64	2.1.65	53°37.8'	50	данные отсутствуют	47:10:0303013:367	Санкт-Петербург г, ул. Софийская, д. 42, к. 2, кв. 95
1491	2.1.65	2.1.66	146°15.0'	2.65	данные отсутствуют	47:10:0303013:360	Санкт-Петербург г, пр-кт. Юрия Гагарина, д. 28, к. 1, кв. 11
1492	2.1.66	2.1.67	56°47.2'	26.31	данные отсутствуют	47:10:0303013:360	Санкт-Петербург г, пр-кт. Юрия Гагарина, д. 28, к. 1, кв. 11
1493	2.1.67	2.1.68	329°43.9'	7.06	данные отсутствуют	47:10:0303013:360	Санкт-Петербург г, пр-кт. Юрия Гагарина, д. 28, к. 1, кв. 11
1494	2.1.68	2.1.69	57°55.0'	25.91	данные отсутствуют	данные отсутствуют	данные отсутствуют
1495	2.1.69	2.1.70	56°37.2'	23.59	данные отсутствуют	47:10:0303013:22	г. Санкт-Петербург, ул. Победы, д. 4, кв. 128
1496	2.1.70	2.1.71	146°6.7'	3.19	данные отсутствуют	47:10:0303013:25	г. Санкт-Петербург, просп. Товарищеский, д.4, кв.53
1497	2.1.71	2.1.72	57°12.4'	20.57	данные отсутствуют	47:10:0303013:25	г. Санкт-Петербург, просп. Товарищеский, д.4, кв.53
1498	2.1.72	2.1.73	57°10.3'	18.45	данные отсутствуют	47:10:0303013:382	адрес отсутствует
1499	2.1.73	2.1.74	57°13.9'	18.46	данные отсутствуют	47:10:0303013:382	адрес отсутствует
1500	2.1.74	2.1.75	36°44.5'	17.08	данные отсутствуют	данные отсутствуют	данные отсутствуют
1501	2.1.75	2.1.76	54°4.0'	8.08	данные отсутствуют	данные отсутствуют	данные отсутствуют
1502	2.1.76	2.1.77	50°20.6'	37.59	данные отсутствуют	данные отсутствуют	данные отсутствуют
1503	2.1.77	2.1.78	53°12.8'	31.98	данные отсутствуют	данные отсутствуют	данные отсутствуют
1504	2.1.78	2.1.79	56°56.6'	28.56	данные отсутствуют	данные отсутствуют	данные отсутствуют
1505	2.1.79	2.1.80	63°33.7'	24.21	данные отсутствуют	данные отсутствуют	данные отсутствуют
1506	2.1.80	2.1.81	72°9.0'	9.92	данные отсутствуют	данные отсутствуют	данные отсутствуют
1507	2.1.81	2.1.82	54°23.8'	7.15	данные отсутствуют	данные отсутствуют	данные отсутствуют
1508	2.1.82	2.1.83	48°39.2'	23.19	данные отсутствуют	данные отсутствуют	данные отсутствуют



полное наименование должности	инициалы, фамилия
-------------------------------	-------------------

Земельный участок							
вид объекта недвижимости							
Лист № 66 раздела 3.1		Всего листов раздела 3.1: 85			Всего разделов: 8		Всего листов выписки: 233
15.05.2024г. № КУВН-001/2024-132663221							
Кадастровый номер:				47:10.0001001:27			
1	2	3	4	5	6	7	8
1509	2.1.83	2.1.84	57°6.1'	9.65	данные отсутствуют	данные отсутствуют	данные отсутствуют
1510	2.1.84	2.1.85	60°27.4'	21.52	данные отсутствуют	данные отсутствуют	данные отсутствуют
1511	2.1.85	2.1.86	53°3.3'	18.22	данные отсутствуют	данные отсутствуют	данные отсутствуют
1512	2.1.86	2.1.87	65°32.9'	16.98	данные отсутствуют	данные отсутствуют	данные отсутствуют
1513	2.1.87	2.1.88	69°53.1'	8.52	данные отсутствуют	данные отсутствуют	данные отсутствуют
1514	2.1.88	2.1.89	34°51.6'	5.7	данные отсутствуют	данные отсутствуют	данные отсутствуют
1515	2.1.89	2.1.90	66°22.5'	15.87	данные отсутствуют	данные отсутствуют	данные отсутствуют
1516	2.1.90	2.1.91	28°50.5'	11.26	данные отсутствуют	данные отсутствуют	данные отсутствуют
1517	2.1.91	2.1.92	41°13.6'	10.42	данные отсутствуют	данные отсутствуют	данные отсутствуют
1518	2.1.92	2.1.93	59°16.1'	9.73	данные отсутствуют	данные отсутствуют	данные отсутствуют
1519	2.1.93	2.1.94	62°0.8'	5.05	данные отсутствуют	данные отсутствуют	данные отсутствуют
1520	2.1.94	2.1.95	13°55.2'	7.15	данные отсутствуют	данные отсутствуют	данные отсутствуют
1521	2.1.95	2.1.96	61°3.0'	35.04	данные отсутствуют	данные отсутствуют	данные отсутствуют
1522	2.1.96	2.1.97	53°57.5'	22.38	данные отсутствуют	данные отсутствуют	данные отсутствуют
1523	2.1.97	2.1.98	43°48.6'	7.83	данные отсутствуют	данные отсутствуют	данные отсутствуют
1524	2.1.98	2.1.99	52°50.5'	11.14	данные отсутствуют	данные отсутствуют	данные отсутствуют
1525	2.1.99	2.1.100	58°54.7'	39.12	данные отсутствуют	данные отсутствуют	данные отсутствуют
1526	2.1.100	2.1.101	52°11.2'	37.92	данные отсутствуют	данные отсутствуют	данные отсутствуют
1527	2.1.101	2.1.102	55°5.1'	64.37	данные отсутствуют	данные отсутствуют	данные отсутствуют
1528	2.1.102	2.1.103	58°0.0'	126.45	данные отсутствуют	данные отсутствуют	данные отсутствуют
1529	2.1.103	2.1.104	61°47.8'	33.77	данные отсутствуют	47:10:0303012:10	188691, Ленинградская обл, р-н. Всеволожский, д. Кудрово, ул. Австрийская, д. 4, к. 1, кв. 306
1530	2.1.104	2.1.105	61°41.5'	44.39	данные отсутствуют	данные отсутствуют	данные отсутствуют
1531	2.1.105	2.1.106	58°21.7'	32.52	данные отсутствуют	данные отсутствуют	данные отсутствуют
1532	2.1.106	2.1.107	62°36.1'	20.27	данные отсутствуют	данные отсутствуют	данные отсутствуют
1533	2.1.107	2.1.108	61°41.6'	52.83	данные отсутствуют	47:10:0303012:21	адрес отсутствует
1534	2.1.108	2.1.109	336°22.3'	2.62	данные отсутствуют	47:10:0303012:21	адрес отсутствует
1535	2.1.109	2.1.110	68°2.5'	39.1	данные отсутствуют	47:10:0303012:23	Ленинградская область, Всеволожский р-н, г.Всеволожск, ул.Ленинградская, д.21, корп.3, кв.65
1536	2.1.110	2.1.111	158°43.2'	2.04	данные отсутствуют	47:10:0303012:24	адрес отсутствует



полное наименование должности	инициалы, фамилия
-------------------------------	-------------------

Лист 79

Земельный участок							
вид объекта недвижимости							
Лист № 67 раздела 3.1		Всего листов раздела 3.1: 85			Всего разделов: 8		Всего листов выписки: 233
15.05.2024г. № КУВН-001/2024-132663221				Кадастровый номер: 47:10.0001001:27			
1	2	3	4	5	6	7	8
1537	2.1.111	2.1.112	158°45.9'	3.75	данные отсутствуют	47:10:0303012:24	адрес отсутствует
1538	2.1.112	2.1.113	68°23.6'	28.51	данные отсутствуют	47:10:0303012:24	адрес отсутствует
1539	2.1.113	2.1.114	339°5.1'	1.68	данные отсутствуют	47:10:0303012:24	адрес отсутствует
1540	2.1.114	2.1.115	68°31.6'	49.99	данные отсутствуют	47:10:0303012:351	igor.sorochan@mail.ru, Санкт-Петербург г, ул. Будапештская, д. 14, к. 1, кв. 8; leeclslava@yandex.ru, Санкт-Петербург г, ул. Будапештская, д. 14, к. 1, кв. 8
1541	2.1.115	2.1.116	66°58.4'	58.41	данные отсутствуют	47:10:0303012:350	г. Санкт-Петербург, ул. Будапештская, д. 14, к. 1, кв. 8
1542	2.1.116	2.1.117	66°58.0'	54.03	данные отсутствуют	47:10:0303012:349	обл. Владимирская, г. Владимир, ул. Мира, д. 17, кв. 3
1543	2.1.117	2.1.118	66°7.3'	40.44	данные отсутствуют	47:10:0303012:13	адрес отсутствует
1544	2.1.118	2.1.119	335°47.0'	2.29	данные отсутствуют	47:10:0303012:13	адрес отсутствует
1545	2.1.119	2.1.120	69°16.7'	47.17	данные отсутствуют	47:10:0303012:14	адрес отсутствует
1546	2.1.120	2.1.121	154°44.8'	5.27	данные отсутствуют	47:10:0303012:33	Ленинградская область, Всеволожский район, г.Сертолово, мкр.Черная речка, ул.Любимая, д.3, кв.26
1547	2.1.121	2.1.122	72°29.0'	31.99	данные отсутствуют	47:10:0303012:33	Ленинградская область, Всеволожский район, г.Сертолово, мкр.Черная речка, ул.Любимая, д.3, кв.26
1548	2.1.122	2.1.123	64°46.4'	40.01	данные отсутствуют	47:10:0303012:29	адрес отсутствует
1549	2.1.123	2.1.124	66°5.2'	40.01	данные отсутствуют	47:10:0303012:30	193079, г. Санкт-Петербург, пр-кт. Дальневосточный, д. 69, к. 2, кв. 13
1550	2.1.124	2.1.125	350°9.8'	39.1	данные отсутствуют	данные отсутствуют	данные отсутствуют
1551	2.1.125	2.1.126	38°4.0'	9.2	данные отсутствуют	данные отсутствуют	данные отсутствуют
1552	2.1.126	2.1.127	78°35.2'	37.09	данные отсутствуют	данные отсутствуют	данные отсутствуют
1553	2.1.127	2.1.128	62°8.9'	37.84	данные отсутствуют	данные отсутствуют	данные отсутствуют
1554	2.1.128	2.1.129	77°53.5'	33.89	данные отсутствуют	данные отсутствуют	данные отсутствуют
1555	2.1.129	2.1.130	68°2.8'	78.53	данные отсутствуют	данные отсутствуют	данные отсутствуют
1556	2.1.130	2.1.131	72°35.3'	57.21	данные отсутствуют	данные отсутствуют	данные отсутствуют
1557	2.1.131	2.1.132	60°57.7'	16.28	данные отсутствуют	данные отсутствуют	данные отсутствуют

полное наименование должности	 ДОКУМЕНТ ПОДПИСАН ЭЛЕКТРОННОЙ ПОДПИСЬЮ Сертификат: 00B056B7401CB38D2B3576ACDC8425108 Выдан: ФЕДЕРАЛЬНАЯ СЛУЖБА ГОСУДАРСТВЕННОЙ РЕГИСТРАЦИИ, КАДАСТРА И КАРТОГРАФИИ Действителен: с 27.06.2023 по 19.09.2024	инициалы, фамилия

Лист 80

Земельный участок							
вид объекта недвижимости							
Лист № 68 раздела 3.1		Всего листов раздела 3.1: 85			Всего разделов: 8		Всего листов выписки: 233
15.05.2024г. № КУВН-001/2024-132663221				Кадастровый номер: 47:10.0001001:27			
1	2	3	4	5	6	7	8
1558	2.1.132	2.1.133	64°10.0'	35.71	данные отсутствуют	данные отсутствуют	данные отсутствуют
1559	2.1.133	2.1.134	74°35.0'	15.91	данные отсутствуют	данные отсутствуют	данные отсутствуют
1560	2.1.134	2.1.135	58°18.4'	22.21	данные отсутствуют	данные отсутствуют	данные отсутствуют
1561	2.1.135	2.1.136	81°36.7'	24.4	данные отсутствуют	данные отсутствуют	данные отсутствуют
1562	2.1.136	2.1.137	58°39.4'	26.95	данные отсутствуют	данные отсутствуют	данные отсутствуют
1563	2.1.137	2.1.138	72°44.2'	29.22	данные отсутствуют	данные отсутствуют	данные отсутствуют
1564	2.1.138	2.1.139	56°48.8'	39.2	данные отсутствуют	данные отсутствуют	данные отсутствуют
1565	2.1.139	2.1.140	73°33.7'	31.41	данные отсутствуют	данные отсутствуют	данные отсутствуют
1566	2.1.140	2.1.141	59°14.4'	24.58	данные отсутствуют	данные отсутствуют	данные отсутствуют
1567	2.1.141	2.1.142	64°30.6'	40.04	данные отсутствуют	данные отсутствуют	данные отсутствуют
1568	2.1.142	2.1.143	44°28.3'	26.04	данные отсутствуют	данные отсутствуют	данные отсутствуют
1569	2.1.143	2.1.144	84°31.0'	51.16	данные отсутствуют	данные отсутствуют	данные отсутствуют
1570	2.1.144	2.1.145	48°4.1'	29.45	данные отсутствуют	данные отсутствуют	данные отсутствуют
1571	2.1.145	2.1.146	79°53.2'	46.19	данные отсутствуют	данные отсутствуют	данные отсутствуют
1572	2.1.146	2.1.147	57°50.2'	25.49	данные отсутствуют	данные отсутствуют	данные отсутствуют
1573	2.1.147	2.1.148	79°4.4'	38.72	данные отсутствуют	данные отсутствуют	данные отсутствуют
1574	2.1.148	2.1.149	47°50.1'	36.6	данные отсутствуют	данные отсутствуют	данные отсутствуют
1575	2.1.149	2.1.150	86°32.0'	42.34	данные отсутствуют	данные отсутствуют	данные отсутствуют
1576	2.1.150	2.1.151	63°4.3'	23.32	данные отсутствуют	данные отсутствуют	данные отсутствуют
1577	2.1.151	2.1.152	79°44.6'	19.43	данные отсутствуют	данные отсутствуют	данные отсутствуют
1578	2.1.152	2.1.153	54°18.9'	44.78	данные отсутствуют	данные отсутствуют	данные отсутствуют
1579	2.1.153	2.1.154	72°30.2'	64.36	данные отсутствуют	данные отсутствуют	данные отсутствуют
1580	2.1.154	2.1.155	89°24.6'	22.34	данные отсутствуют	данные отсутствуют	данные отсутствуют
1581	2.1.155	2.1.156	52°59.0'	29.53	данные отсутствуют	данные отсутствуют	данные отсутствуют
1582	2.1.156	2.1.157	75°48.2'	69.4	данные отсутствуют	данные отсутствуют	данные отсутствуют
1583	2.1.157	2.1.158	59°27.9'	73.32	данные отсутствуют	данные отсутствуют	данные отсутствуют
1584	2.1.158	2.1.159	77°57.0'	63.9	данные отсутствуют	данные отсутствуют	данные отсутствуют
1585	2.1.159	2.1.160	64°47.3'	75.71	данные отсутствуют	данные отсутствуют	данные отсутствуют
1586	2.1.160	2.1.161	71°47.9'	78.66	данные отсутствуют	данные отсутствуют	данные отсутствуют

полное наименование должности	 ДОКУМЕНТ ПОДПИСАН ЭЛЕКТРОННОЙ ПОДПИСЬЮ Сертификат: 00B056B7401CB38D2B3576ACDC8425108 Выдан: ФЕДЕРАЛЬНАЯ СЛУЖБА ГОСУДАРСТВЕННОЙ РЕГИСТРАЦИИ, КАДАСТРА И КАРТОГРАФИИ Действителен: с 27.06.2023 по 19.09.2024	инициалы, фамилия

Земельный участок вид объекта недвижимости							
Лист № 69 раздела 3.1		Всего листов раздела 3.1: 85			Всего разделов: 8		Всего листов выписки: 233
15.05.2024г. № КУВН-001/2024-132663221				Кадастровый номер: 47:10:0001001:27			
1	2	3	4	5	6	7	8
1587	2.1.161	2.1.162	74°10.0'	51.79	данные отсутствуют	данные отсутствуют	данные отсутствуют
1588	2.1.162	2.1.163	71°2.9'	53.73	данные отсутствуют	данные отсутствуют	данные отсутствуют
1589	2.1.163	2.1.164	76°40.0'	78.62	данные отсутствуют	данные отсутствуют	данные отсутствуют
1590	2.1.164	2.1.165	68°34.8'	86.53	данные отсутствуют	данные отсутствуют	данные отсутствуют
1591	2.1.165	2.1.166	48°32.3'	30.36	данные отсутствуют	данные отсутствуют	данные отсутствуют
1592	2.1.166	2.1.167	62°59.0'	32.32	данные отсутствуют	данные отсутствуют	данные отсутствуют
1593	2.1.167	2.1.168	88°11.5'	20.92	данные отсутствуют	данные отсутствуют	данные отсутствуют
1594	2.1.168	2.1.169	73°8.7'	8.83	данные отсутствуют	данные отсутствуют	данные отсутствуют
1595	2.1.169	2.1.170	53°20.3'	30.92	данные отсутствуют	данные отсутствуют	данные отсутствуют
1596	2.1.170	2.1.171	80°45.2'	33.23	данные отсутствуют	данные отсутствуют	данные отсутствуют
1597	2.1.171	2.1.172	66°39.8'	11.51	данные отсутствуют	данные отсутствуют	данные отсутствуют
1598	2.1.172	2.1.173	59°51.4'	31.88	данные отсутствуют	данные отсутствуют	данные отсутствуют
1599	2.1.173	2.1.174	68°44.2'	17.18	данные отсутствуют	данные отсутствуют	данные отсутствуют
1600	2.1.174	2.1.175	62°37.3'	41.58	данные отсутствуют	данные отсутствуют	данные отсутствуют
1601	2.1.175	2.1.176	70°43.3'	40.41	данные отсутствуют	данные отсутствуют	данные отсутствуют
1602	2.1.176	2.1.177	80°19.1'	21.88	данные отсутствуют	данные отсутствуют	данные отсутствуют
1603	2.1.177	2.1.178	65°28.8'	35.08	данные отсутствуют	данные отсутствуют	данные отсутствуют
1604	2.1.178	2.1.179	71°42.0'	44.27	данные отсутствуют	данные отсутствуют	данные отсутствуют
1605	2.1.179	2.1.180	64°54.5'	34.62	данные отсутствуют	данные отсутствуют	данные отсутствуют
1606	2.1.180	2.1.181	74°59.2'	45.94	данные отсутствуют	данные отсутствуют	данные отсутствуют
1607	2.1.181	2.1.182	69°48.6'	34.48	данные отсутствуют	данные отсутствуют	данные отсутствуют
1608	2.1.182	2.1.183	83°46.9'	19.76	данные отсутствуют	данные отсутствуют	данные отсутствуют
1609	2.1.183	2.1.184	71°29.2'	20.56	данные отсутствуют	данные отсутствуют	данные отсутствуют
1610	2.1.184	2.1.185	62°28.6'	24.06	данные отсутствуют	данные отсутствуют	данные отсутствуют
1611	2.1.185	2.1.186	71°42.2'	74.73	данные отсутствуют	данные отсутствуют	данные отсутствуют
1612	2.1.186	2.1.187	69°9.3'	98.75	данные отсутствуют	данные отсутствуют	данные отсутствуют
1613	2.1.187	2.1.188	72°13.6'	24.4	данные отсутствуют	данные отсутствуют	данные отсутствуют
1614	2.1.188	2.1.189	68°48.9'	73.22	данные отсутствуют	данные отсутствуют	данные отсутствуют
1615	2.1.189	2.1.190	61°33.2'	51.35	данные отсутствуют	данные отсутствуют	данные отсутствуют

полное наименование должности	 ДОКУМЕНТ ПОДПИСАН ЭЛЕКТРОННОЙ ПОДПИСЬЮ С Сертификатом: 00B056B7401CB3D2B3576ACD8425108 Выдано: ФЕДЕРАЛЬНАЯ СЛУЖБА ГОСУДАРСТВЕННОЙ РЕГИСТРАЦИИ, КАДАСТРА И КАРТОГРАФИИ Действителен: с 27.06.2023 по 19.09.2024	инициалы, фамилия

Земельный участок вид объекта недвижимости							
Лист № 70 раздела 3.1		Всего листов раздела 3.1: 85			Всего разделов: 8		Всего листов выписки: 233
15.05.2024г. № КУВН-001/2024-132663221				Кадастровый номер: 47:10:0001001:27			
1	2	3	4	5	6	7	8
1616	2.1.190	2.1.191	79°46.2'	41.61	данные отсутствуют	данные отсутствуют	данные отсутствуют
1617	2.1.191	2.1.192	61°10.1'	40.71	данные отсутствуют	данные отсутствуют	данные отсутствуют
1618	2.1.192	2.1.193	68°10.2'	48.76	данные отсутствуют	данные отсутствуют	данные отсутствуют
1619	2.1.193	2.1.194	71°28.7'	50.78	данные отсутствуют	данные отсутствуют	данные отсутствуют
1620	2.1.194	2.1.195	56°8.2'	19.15	данные отсутствуют	данные отсутствуют	данные отсутствуют
1621	2.1.195	2.1.196	69°7.4'	8.98	данные отсутствуют	данные отсутствуют	данные отсутствуют
1622	2.1.196	2.1.197	69°10.1'	8.55	данные отсутствуют	данные отсутствуют	данные отсутствуют
1623	2.1.197	2.1.198	69°9.7'	9.05	данные отсутствуют	данные отсутствуют	данные отсутствуют
1624	2.1.198	2.1.199	69°12.0'	7.97	данные отсутствуют	данные отсутствуют	данные отсутствуют
1625	2.1.199	2.1.200	69°11.0'	7.46	данные отсутствуют	данные отсутствуют	данные отсутствуют
1626	2.1.200	2.1.201	69°11.7'	7.8	данные отсутствуют	данные отсутствуют	данные отсутствуют
1627	2.1.201	2.1.202	69°6.2'	8.47	данные отсутствуют	данные отсутствуют	данные отсутствуют
1628	2.1.202	2.1.203	69°10.1'	163.38	данные отсутствуют	данные отсутствуют	данные отсутствуют
1629	2.1.203	2.1.204	136°54.7'	4.87	данные отсутствуют	данные отсутствуют	данные отсутствуют
1630	2.1.204	2.1.205	86°52.4'	14.67	данные отсутствуют	данные отсутствуют	данные отсутствуют
1631	2.1.205	2.1.206	68°59.7'	222.32	данные отсутствуют	данные отсутствуют	данные отсутствуют
1632	2.1.206	2.1.207	68°59.8'	297.58	данные отсутствуют	47:10:0000000:24899	данные отсутствуют
1633	2.1.207	2.1.208	156°46.2'	21.75	данные отсутствуют	47:10:0000000:24899	данные отсутствуют
1634	2.1.208	2.1.209	73°35.2'	4.03	данные отсутствуют	47:10:0000000:24899	данные отсутствуют
1635	2.1.209	2.1.210	341°27.5'	32.36	данные отсутствуют	данные отсутствуют	данные отсутствуют
1636	2.1.210	2.1.211	322°7.1'	8.62	данные отсутствуют	данные отсутствуют	данные отсутствуют
1637	2.1.211	2.1.212	316°56.2'	10.68	данные отсутствуют	данные отсутствуют	данные отсутствуют
1638	2.1.212	2.1.213	66°29.5'	27.18	данные отсутствуют	данные отсутствуют	данные отсутствуют
1639	2.1.213	2.1.214	65°44.4'	33.68	данные отсутствуют	данные отсутствуют	данные отсутствуют
1640	2.1.214	2.1.215	67°24.7'	27.54	данные отсутствуют	данные отсутствуют	данные отсутствуют
1641	2.1.215	2.1.216	64°18.4'	22.63	данные отсутствуют	данные отсутствуют	данные отсутствуют
1642	2.1.216	2.1.217	64°29.5'	18.69	данные отсутствуют	данные отсутствуют	данные отсутствуют
1643	2.1.217	2.1.218	67°8.4'	15.57	данные отсутствуют	данные отсутствуют	данные отсутствуют
1644	2.1.218	2.1.219	77°45.2'	17.77	данные отсутствуют	данные отсутствуют	данные отсутствуют

полное наименование должности	 ДОКУМЕНТ ПОДПИСАН ЭЛЕКТРОННОЙ ПОДПИСЬЮ С Сертификатом: 00B056B7401CB3D2B3576ACD8425108 Выдано: ФЕДЕРАЛЬНАЯ СЛУЖБА ГОСУДАРСТВЕННОЙ РЕГИСТРАЦИИ, КАДАСТРА И КАРТОГРАФИИ Действителен: с 27.06.2023 по 19.09.2024	инициалы, фамилия

Земельный участок							
вид объекта недвижимости							
Лист № 71 раздела 3.1		Всего листов раздела 3.1: 85			Всего разделов: 8		Всего листов выписки: 233
15.05.2024г. № КУВН-001/2024-132663221				Кадастровый номер: 47:10:0001001:27			
1	2	3	4	5	6	7	8
1645	2.1.219	2.1.220	63°39.7'	22.58	данные отсутствуют	данные отсутствуют	данные отсутствуют
1646	2.1.220	2.1.221	66°35.3'	41.78	данные отсутствуют	данные отсутствуют	данные отсутствуют
1647	2.1.221	2.1.222	73°25.1'	56.13	данные отсутствуют	данные отсутствуют	данные отсутствуют
1648	2.1.222	2.1.223	70°20.8'	76.56	данные отсутствуют	данные отсутствуют	данные отсутствуют
1649	2.1.223	2.1.224	71°34.7'	38.01	данные отсутствуют	данные отсутствуют	данные отсутствуют
1650	2.1.224	2.1.225	70°55.1'	57.75	данные отсутствуют	данные отсутствуют	данные отсутствуют
1651	2.1.225	2.1.226	71°5.5'	74.92	данные отсутствуют	данные отсутствуют	данные отсутствуют
1652	2.1.226	2.1.227	69°1.7'	23.36	данные отсутствуют	данные отсутствуют	данные отсутствуют
1653	2.1.227	2.1.228	71°52.2'	29.15	данные отсутствуют	данные отсутствуют	данные отсутствуют
1654	2.1.228	2.1.229	71°11.0'	16.65	данные отсутствуют	данные отсутствуют	данные отсутствуют
1655	2.1.229	2.1.230	69°58.3'	47.53	данные отсутствуют	данные отсутствуют	данные отсутствуют
1656	2.1.230	2.1.231	68°22.0'	34.12	данные отсутствуют	данные отсутствуют	данные отсутствуют
1657	2.1.231	2.1.232	73°52.6'	35.43	данные отсутствуют	данные отсутствуют	данные отсутствуют
1658	2.1.232	2.1.233	70°13.0'	43.37	данные отсутствуют	данные отсутствуют	данные отсутствуют
1659	2.1.233	2.1.234	63°51.5'	89.06	данные отсутствуют	данные отсутствуют	данные отсутствуют
1660	2.1.234	2.1.235	71°3.2'	32.22	данные отсутствуют	данные отсутствуют	данные отсутствуют
1661	2.1.235	2.1.236	73°35.6'	38.59	данные отсутствуют	данные отсутствуют	данные отсутствуют
1662	2.1.236	2.1.237	69°16.8'	48.39	данные отсутствуют	данные отсутствуют	данные отсутствуют
1663	2.1.237	2.1.238	65°47.5'	48.53	данные отсутствуют	данные отсутствуют	данные отсутствуют
1664	2.1.238	2.1.239	74°22.7'	27.7	данные отсутствуют	данные отсутствуют	данные отсутствуют
1665	2.1.239	2.1.240	63°40.8'	24.06	данные отсутствуют	данные отсутствуют	данные отсутствуют
1666	2.1.240	2.1.241	65°27.1'	38.27	данные отсутствуют	данные отсутствуют	данные отсутствуют
1667	2.1.241	2.1.242	74°19.4'	36.6	данные отсутствуют	данные отсутствуют	данные отсутствуют
1668	2.1.242	2.1.243	70°52.9'	38.72	данные отсутствуют	данные отсутствуют	данные отсутствуют
1669	2.1.243	2.1.244	60°7.1'	55.8	данные отсутствуют	данные отсутствуют	данные отсутствуют
1670	2.1.244	2.1.245	66°23.9'	31.67	данные отсутствуют	данные отсутствуют	данные отсутствуют
1671	2.1.245	2.1.246	64°25.0'	35.01	данные отсутствуют	данные отсутствуют	данные отсутствуют
1672	2.1.246	2.1.247	66°38.3'	41.79	данные отсутствуют	данные отсутствуют	данные отсутствуют
1673	2.1.247	2.1.248	77°33.5'	29.38	данные отсутствуют	данные отсутствуют	данные отсутствуют

полное наименование должности	 ДОКУМЕНТ ПОДПИСАН ЭЛЕКТРОННОЙ ПОДПИСЬЮ Ссылка: 00B056B7401CB3D2B3576ACDC8425108 Выдано: ФЕДЕРАЛЬНАЯ СЛУЖБА ГОСУДАРСТВЕННОЙ РЕГИСТРАЦИИ, КАДАСТРА И КАРТОГРАФИИ Действителен: с 27.06.2023 по 19.09.2024	инициалы, фамилия

Земельный участок							
вид объекта недвижимости							
Лист № 72 раздела 3.1		Всего листов раздела 3.1: 85			Всего разделов: 8		Всего листов выписки: 233
15.05.2024г. № КУВН-001/2024-132663221				Кадастровый номер: 47:10:0001001:27			
1	2	3	4	5	6	7	8
1674	2.1.248	2.1.249	64°29.3'	53.96	данные отсутствуют	данные отсутствуют	данные отсутствуют
1675	2.1.249	2.1.250	78°3.4'	33.87	данные отсутствуют	данные отсутствуют	данные отсутствуют
1676	2.1.250	2.1.251	66°38.0'	55.24	данные отсутствуют	данные отсутствуют	данные отсутствуют
1677	2.1.251	2.1.252	68°19.1'	88.78	данные отсутствуют	данные отсутствуют	данные отсутствуют
1678	2.1.252	2.1.253	50°46.0'	53.98	данные отсутствуют	данные отсутствуют	данные отсутствуют
1679	2.1.253	2.1.254	94°39.4'	34.24	данные отсутствуют	данные отсутствуют	данные отсутствуют
1680	2.1.254	2.1.255	69°25.4'	78.75	данные отсутствуют	данные отсутствуют	данные отсутствуют
1681	2.1.255	2.1.256	63°19.1'	26.26	данные отсутствуют	данные отсутствуют	данные отсутствуют
1682	2.1.256	2.1.257	53°32.0'	28.06	данные отсутствуют	данные отсутствуют	данные отсутствуют
1683	2.1.257	2.1.258	79°2.5'	70.22	данные отсутствуют	данные отсутствуют	данные отсутствуют
1684	2.1.258	2.1.259	64°30.7'	24.77	данные отсутствуют	данные отсутствуют	данные отсутствуют
1685	2.1.259	2.1.260	70°42.5'	38.05	данные отсутствуют	данные отсутствуют	данные отсутствуют
1686	2.1.260	2.1.261	61°18.8'	36.37	данные отсутствуют	данные отсутствуют	данные отсутствуют
1687	2.1.261	2.1.262	64°5.0'	52.92	данные отсутствуют	данные отсутствуют	данные отсутствуют
1688	2.1.262	2.1.263	71°37.4'	68.77	данные отсутствуют	данные отсутствуют	данные отсутствуют
1689	2.1.263	2.1.264	78°12.5'	28.29	данные отсутствуют	данные отсутствуют	данные отсутствуют
1690	2.1.264	2.1.265	69°38.1'	59.42	данные отсутствуют	данные отсутствуют	данные отсутствуют
1691	2.1.265	2.1.266	56°34.9'	37.97	данные отсутствуют	данные отсутствуют	данные отсутствуют
1692	2.1.266	2.1.267	80°58.0'	46.05	данные отсутствуют	данные отсутствуют	данные отсутствуют
1693	2.1.267	2.1.268	60°18.7'	12.8	данные отсутствуют	данные отсутствуют	данные отсутствуют
1694	2.1.268	2.1.269	53°7.5'	20.56	данные отсутствуют	данные отсутствуют	данные отсутствуют
1695	2.1.269	2.1.270	64°47.1'	34.18	данные отсутствуют	данные отсутствуют	данные отсутствуют
1696	2.1.270	2.1.271	68°28.8'	149.77	данные отсутствуют	данные отсутствуют	данные отсутствуют
1697	2.1.271	2.1.272	83°28.7'	15.67	данные отсутствуют	данные отсутствуют	данные отсутствуют
1698	2.1.272	2.1.273	57°48.8'	23.37	данные отсутствуют	данные отсутствуют	данные отсутствуют
1699	2.1.273	2.1.274	72°25.7'	37.56	данные отсутствуют	данные отсутствуют	данные отсутствуют
1700	2.1.274	2.1.275	77°7.2'	22.48	данные отсутствуют	данные отсутствуют	данные отсутствуют
1701	2.1.275	2.1.276	66°48.5'	24.55	данные отсутствуют	данные отсутствуют	данные отсутствуют
1702	2.1.276	2.1.277	62°36.6'	38.19	данные отсутствуют	данные отсутствуют	данные отсутствуют

полное наименование должности	 ДОКУМЕНТ ПОДПИСАН ЭЛЕКТРОННОЙ ПОДПИСЬЮ Ссылка: 00B056B7401CB3D2B3576ACDC8425108 Выдано: ФЕДЕРАЛЬНАЯ СЛУЖБА ГОСУДАРСТВЕННОЙ РЕГИСТРАЦИИ, КАДАСТРА И КАРТОГРАФИИ Действителен: с 27.06.2023 по 19.09.2024	инициалы, фамилия

Земельный участок							
вид объекта недвижимости							
Лист № 73 раздела 3.1		Всего листов раздела 3.1: 85			Всего разделов: 8		Всего листов выписки: 233
15.05.2024г. № КУВН-001/2024-132663221							
Кадастровый номер:				47:10:0001001:27			
1	2	3	4	5	6	7	8
1703	2.1.277	2.1.278	77°21.8'	35.56	данные отсутствуют	данные отсутствуют	данные отсутствуют
1704	2.1.278	2.1.279	65°49.8'	36.93	данные отсутствуют	данные отсутствуют	данные отсутствуют
1705	2.1.279	2.1.280	68°57.2'	31.58	данные отсутствуют	данные отсутствуют	данные отсутствуют
1706	2.1.280	2.1.281	80°43.0'	11.03	данные отсутствуют	данные отсутствуют	данные отсутствуют
1707	2.1.281	2.1.282	58°40.8'	55.19	данные отсутствуют	данные отсутствуют	данные отсутствуют
1708	2.1.282	2.1.283	79°4.0'	29.89	данные отсутствуют	данные отсутствуют	данные отсутствуют
1709	2.1.283	2.1.284	71°4.9'	41.14	данные отсутствуют	данные отсутствуют	данные отсутствуют
1710	2.1.284	2.1.285	54°28.8'	26.23	данные отсутствуют	данные отсутствуют	данные отсутствуют
1711	2.1.285	2.1.286	71°7.9'	121.03	данные отсутствуют	данные отсутствуют	данные отсутствуют
1712	2.1.286	2.1.287	56°25.0'	16.29	данные отсутствуют	данные отсутствуют	данные отсутствуют
1713	2.1.287	2.1.288	67°51.1'	30.37	данные отсутствуют	данные отсутствуют	данные отсутствуют
1714	2.1.288	2.1.289	75°36.7'	16.98	данные отсутствуют	данные отсутствуют	данные отсутствуют
1715	2.1.289	2.1.290	67°23.5'	22.29	данные отсутствуют	данные отсутствуют	данные отсутствуют
1716	2.1.290	2.1.291	121°34.3'	39.67	данные отсутствуют	данные отсутствуют	данные отсутствуют
1717	2.1.291	2.1.292	71°53.0'	10.23	данные отсутствуют	данные отсутствуют	данные отсутствуют
1718	2.1.292	2.1.293	68°22.9'	68.15	данные отсутствуют	47:10:0602005:2	shelbi46@mail.ru, Санкт-Петербург г. пр-кт. Ветеранов, д. 151, к. 2, кв. 16
1719	2.1.293	2.1.294	35°7.0'	60.27	данные отсутствуют	данные отсутствуют	данные отсутствуют
1720	2.1.294	2.1.295	86°26.8'	10.81	данные отсутствуют	данные отсутствуют	данные отсутствуют
1721	2.1.295	2.1.296	55°8.6'	21.4	данные отсутствуют	данные отсутствуют	данные отсутствуют
1722	2.1.296	2.1.297	83°18.8'	16.23	данные отсутствуют	данные отсутствуют	данные отсутствуют
1723	2.1.297	2.1.298	62°59.3'	18.36	данные отсутствуют	данные отсутствуют	данные отсутствуют
1724	2.1.298	2.1.299	55°19.3'	25.41	данные отсутствуют	данные отсутствуют	данные отсутствуют
1725	2.1.299	2.1.300	75°50.4'	33.6	данные отсутствуют	данные отсутствуют	данные отсутствуют
1726	2.1.300	2.1.301	78°14.3'	22.37	данные отсутствуют	данные отсутствуют	данные отсутствуют
1727	2.1.301	2.1.302	60°0.1'	20.68	данные отсутствуют	данные отсутствуют	данные отсутствуют
1728	2.1.302	2.1.303	67°28.5'	23.23	данные отсутствуют	данные отсутствуют	данные отсутствуют
1729	2.1.303	2.1.304	64°19.6'	57.24	данные отсутствуют	данные отсутствуют	данные отсутствуют
1730	2.1.304	2.1.305	70°39.9'	64.46	данные отсутствуют	данные отсутствуют	данные отсутствуют
1731	2.1.305	2.1.306	64°57.5'	16.82	данные отсутствуют	данные отсутствуют	данные отсутствуют



 ДОКУМЕНТ ПОДПИСАН ЭЛЕКТРОННОЙ ПОДПИСЬЮ
 Ссылка: 00B056B7401CB38D2B3576ACD8425108
 Выдан: ФЕДЕРАЛЬНАЯ СЛУЖБА ГОСУДАРСТВЕННОЙ РЕГИСТРАЦИИ, КАДАСТРА И КАРТОГРАФИИ
 Действителен: с 27.06.2023 по 19.09.2024

полное наименование должности		инициалы, фамилия
-------------------------------	--	-------------------

Земельный участок							
вид объекта недвижимости							
Лист № 74 раздела 3.1		Всего листов раздела 3.1: 85			Всего разделов: 8		Всего листов выписки: 233
15.05.2024г. № КУВН-001/2024-132663221							
Кадастровый номер:				47:10:0001001:27			
1	2	3	4	5	6	7	8
1732	2.1.306	2.1.307	61°50.0'	27.05	данные отсутствуют	данные отсутствуют	данные отсутствуют
1733	2.1.307	2.1.308	149°6.0'	15.33	данные отсутствуют	47:10:0602005:3	197762, г. Санкт-Петербург, г. Кронштадт, ул. Красная, д. 15, литера. А, кв. 8; 03200063@npspb.ru
1734	2.1.308	2.1.309	59°6.0'	20	данные отсутствуют	47:10:0602005:3	197762, г. Санкт-Петербург, г. Кронштадт, ул. Красная, д. 15, литера. А, кв. 8; 03200063@npspb.ru
1735	2.1.309	2.1.310	59°8.3'	20	данные отсутствуют	47:10:0602005:3	197762, г. Санкт-Петербург, г. Кронштадт, ул. Красная, д. 15, литера. А, кв. 8; 03200063@npspb.ru
1736	2.1.310	2.1.311	329°6.0'	12.37	данные отсутствуют	47:10:0602005:3	197762, г. Санкт-Петербург, г. Кронштадт, ул. Красная, д. 15, литера. А, кв. 8; 03200063@npspb.ru
1737	2.1.311	2.1.312	62°21.7'	16.23	данные отсутствуют	данные отсутствуют	данные отсутствуют
1738	2.1.312	2.1.313	72°5.5'	30.25	данные отсутствуют	данные отсутствуют	данные отсутствуют
1739	2.1.313	2.1.314	73°46.2'	24.58	данные отсутствуют	данные отсутствуют	данные отсутствуют
1740	2.1.314	2.1.315	75°37.3'	18.64	данные отсутствуют	данные отсутствуют	данные отсутствуют
1741	2.1.315	2.1.316	80°8.5'	15.95	данные отсутствуют	данные отсутствуют	данные отсутствуют
1742	2.1.316	2.1.317	59°48.0'	19.68	данные отсутствуют	данные отсутствуют	данные отсутствуют
1743	2.1.317	2.1.318	79°59.9'	11.52	данные отсутствуют	данные отсутствуют	данные отсутствуют
1744	2.1.318	2.1.319	56°15.8'	68.1	данные отсутствуют	данные отсутствуют	данные отсутствуют
1745	2.1.319	2.1.320	144°53.1'	25.21	данные отсутствуют	данные отсутствуют	данные отсутствуют
1746	2.1.320	2.1.321	157°10.9'	15.26	данные отсутствуют	данные отсутствуют	данные отсутствуют
1747	2.1.321	2.1.322	143°51.5'	81.73	данные отсутствуют	данные отсутствуют	данные отсутствуют
1748	2.1.322	2.1.323	132°11.5'	7.94	данные отсутствуют	данные отсутствуют	данные отсутствуют
1749	2.1.323	2.1.324	147°40.8'	8.12	данные отсутствуют	данные отсутствуют	данные отсутствуют
1750	2.1.324	2.1.325	252°30.4'	27.71	данные отсутствуют	данные отсутствуют	данные отсутствуют
1751	2.1.325	2.1.326	251°29.8'	40.05	данные отсутствуют	данные отсутствуют	данные отсутствуют
1752	2.1.326	2.1.327	240°58.7'	6.68	данные отсутствуют	47:10:0602004:392	187420, обл. Ленинградская, р-н Волховский, г. Сясьстрой, ул. Петрозаводская, д. 31, кв. 22
1753	2.1.327	2.1.328	240°59.6'	20.48	данные отсутствуют	47:10:0602007:119	187420, обл. Ленинградская, р-н Волховский, г. Сясьстрой, ул. Петрозаводская, д. 31, кв. 22
1754	2.1.328	2.1.329	240°59.2'	20	данные отсутствуют	47:10:0602004:54	188662, обл. Ленинградская, р-н Всеволожский, п. Мурино, ул. Шувалова, д. 48, кв. 134
1755	2.1.329	2.1.330	253°54.1'	42.27	данные отсутствуют	данные отсутствуют	данные отсутствуют



 ДОКУМЕНТ ПОДПИСАН ЭЛЕКТРОННОЙ ПОДПИСЬЮ
 Ссылка: 00B056B7401CB38D2B3576ACD8425108
 Выдан: ФЕДЕРАЛЬНАЯ СЛУЖБА ГОСУДАРСТВЕННОЙ РЕГИСТРАЦИИ, КАДАСТРА И КАРТОГРАФИИ
 Действителен: с 27.06.2023 по 19.09.2024

полное наименование должности		инициалы, фамилия
-------------------------------	--	-------------------

Земельный участок							
вид объекта недвижимости							
Лист № 75 раздела 3.1		Всего листов раздела 3.1: 85			Всего разделов: 8		Всего листов выписки: 233
15.05.2024г. № КУВН-001/2024-132663221				Кадастровый номер: 47:10.0001001:27			
1	2	3	4	5	6	7	8
1756	2.1.330	2.1.331	244°49.1'	49.05	данные отсутствуют	данные отсутствуют	данные отсутствуют
1757	2.1.331	2.1.332	227°54.8'	32.29	данные отсутствуют	данные отсутствуют	данные отсутствуют
1758	2.1.332	2.1.333	251°4.1'	43.09	данные отсутствуют	данные отсутствуют	данные отсутствуют
1759	2.1.332	2.1.332			данные отсутствуют	47:10:0602006:27	адрес отсутствует
1760	2.1.333	2.1.334	249°25.7'	45.99	данные отсутствуют	данные отсутствуют	данные отсутствуют
1761	2.1.334	2.1.335	247°18.4'	13.12	данные отсутствуют	47:10:0602006:12	адрес отсутствует
1762	2.1.335	2.1.336	246°49.8'	23.48	данные отсутствуют	данные отсутствуют	данные отсутствуют
1763	2.1.336	2.1.337	247°47.3'	45.31	данные отсутствуют	данные отсутствуют	данные отсутствуют
1764	2.1.337	2.1.338	247°27.5'	10.2	данные отсутствуют	47:10:0602006:387	187420, обл. Ленинградская, р-н. Волковский, г. Сясьстрой, ул. Кирова, д. 6
1765	2.1.338	2.1.339	248°9.0'	86.12	данные отсутствуют	данные отсутствуют	данные отсутствуют
1766	2.1.339	2.1.340	248°58.1'	7.75	данные отсутствуют	47:10:0602007:122	данные отсутствуют
1767	2.1.340	2.1.341	251°49.1'	40.19	данные отсутствуют	данные отсутствуют	данные отсутствуют
1768	2.1.341	2.1.342	248°3.3'	96.84	данные отсутствуют	данные отсутствуют	данные отсутствуют
1769	2.1.342	2.1.343	248°40.1'	48.38	данные отсутствуют	данные отсутствуют	данные отсутствуют
1770	2.1.343	2.1.344	246°33.1'	79.71	данные отсутствуют	данные отсутствуют	данные отсутствуют
1771	2.1.344	2.1.345	247°19.4'	47.55	данные отсутствуют	данные отсутствуют	данные отсутствуют
1772	2.1.345	2.1.346	250°3.4'	45.03	данные отсутствуют	47:10:0602006:19	адрес отсутствует
1773	2.1.346	2.1.347	247°17.2'	3.26	данные отсутствуют	47:10:0602006:19	адрес отсутствует
1774	2.1.347	2.1.348	242°46.6'	3.5	данные отсутствуют	47:10:0602006:19	адрес отсутствует
1775	2.1.348	2.1.349	241°17.8'	68.57	данные отсутствуют	данные отсутствуют	данные отсутствуют
1776	2.1.349	2.1.350	251°52.3'	56.08	данные отсутствуют	данные отсутствуют	данные отсутствуют
1777	2.1.350	2.1.351	248°54.2'	48.01	данные отсутствуют	47:10:0602007:195	данные отсутствуют
1778	2.1.351	2.1.352	248°54.2'	48.01	данные отсутствуют	47:10:0602007:198	данные отсутствуют
1779	2.1.352	2.1.353	248°54.2'	48.01	данные отсутствуют	47:10:0602007:194	адрес отсутствует
1780	2.1.353	2.1.354	213°50.5'	49.47	данные отсутствуют	данные отсутствуют	данные отсутствуют
1781	2.1.354	2.1.355	239°48.0'	59.68	данные отсутствуют	данные отсутствуют	данные отсутствуют
1782	2.1.355	2.1.356	241°19.2'	41.7	данные отсутствуют	данные отсутствуют	данные отсутствуют
1783	2.1.356	2.1.357	245°3.4'	82.54	данные отсутствуют	данные отсутствуют	данные отсутствуют
1784	2.1.357	2.1.358	271°14.8'	20.68	данные отсутствуют	данные отсутствуют	данные отсутствуют



 ДОКУМЕНТ ПОДПИСАН
 ЭЛЕКТРОННОЙ ПОДПИСЬЮ
 Ссылка: 00B056B7401CB4D2B3576ACD8425108
 Выдан: ФЕДЕРАЛЬНАЯ СЛУЖБА ГОСУДАРСТВЕННОЙ
 РЕГИСТРАЦИИ, КАДАСТРА И КАРТОГРАФИИ
 Действителен: с 27.06.2023 по 19.09.2024

полное наименование должности		инициалы, фамилия
-------------------------------	--	-------------------

Земельный участок							
вид объекта недвижимости							
Лист № 76 раздела 3.1		Всего листов раздела 3.1: 85			Всего разделов: 8		Всего листов выписки: 233
15.05.2024г. № КУВН-001/2024-132663221				Кадастровый номер: 47:10.0001001:27			
1	2	3	4	5	6	7	8
1785	2.1.358	2.1.359	251°49.7'	31.71	данные отсутствуют	данные отсутствуют	данные отсутствуют
1786	2.1.359	2.1.360	247°27.0'	63.81	данные отсутствуют	данные отсутствуют	данные отсутствуют
1787	2.1.360	2.1.361	240°17.5'	13.7	данные отсутствуют	данные отсутствуют	данные отсутствуют
1788	2.1.361	2.1.362	234°3.5'	30.5	данные отсутствуют	данные отсутствуют	данные отсутствуют
1789	2.1.362	2.1.363	255°8.2'	27.72	данные отсутствуют	данные отсутствуют	данные отсутствуют
1790	2.1.363	2.1.364	242°20.3'	28.76	данные отсутствуют	данные отсутствуют	данные отсутствуют
1791	2.1.364	2.1.365	268°59.1'	37.26	данные отсутствуют	данные отсутствуют	данные отсутствуют
1792	2.1.365	2.1.366	240°30.9'	19.67	данные отсутствуют	данные отсутствуют	данные отсутствуют
1793	2.1.366	2.1.367	248°4.4'	100.93	данные отсутствуют	данные отсутствуют	данные отсутствуют
1794	2.1.367	2.1.368	242°12.8'	32.93	данные отсутствуют	данные отсутствуют	данные отсутствуют
1795	2.1.368	2.1.369	255°2.1'	37.87	данные отсутствуют	данные отсутствуют	данные отсутствуют
1796	2.1.369	2.1.370	244°29.5'	16.25	данные отсутствуют	данные отсутствуют	данные отсутствуют
1797	2.1.370	2.1.371	239°45.2'	27.16	данные отсутствуют	данные отсутствуют	данные отсутствуют
1798	2.1.371	2.1.372	253°46.3'	41	данные отсутствуют	данные отсутствуют	данные отсутствуют
1799	2.1.372	2.1.373	241°7.4'	18.41	данные отсутствуют	данные отсутствуют	данные отсутствуют
1800	2.1.373	2.1.374	235°25.1'	33.9	данные отсутствуют	данные отсутствуют	данные отсутствуют
1801	2.1.374	2.1.375	260°3.1'	32.18	данные отсутствуют	данные отсутствуют	данные отсутствуют
1802	2.1.375	2.1.376	245°41.8'	46.48	данные отсутствуют	данные отсутствуют	данные отсутствуют
1803	2.1.376	2.1.377	221°49.3'	29.84	данные отсутствуют	данные отсутствуют	данные отсутствуют
1804	2.1.377	2.1.378	263°8.9'	50.29	данные отсутствуют	данные отсутствуют	данные отсутствуют
1805	2.1.378	2.1.379	250°44.3'	80.21	данные отсутствуют	данные отсутствуют	данные отсутствуют
1806	2.1.379	2.1.380	240°31.8'	19.68	данные отсутствуют	данные отсутствуют	данные отсутствуют
1807	2.1.380	2.1.381	248°11.9'	50.3	данные отсутствуют	данные отсутствуют	данные отсутствуют
1808	2.1.381	2.1.382	243°33.4'	140.58	данные отсутствуют	данные отсутствуют	данные отсутствуют
1809	2.1.382	2.1.383	274°25.4'	14.39	данные отсутствуют	данные отсутствуют	данные отсутствуют
1810	2.1.383	2.1.384	252°47.6'	54.12	данные отсутствуют	данные отсутствуют	данные отсутствуют
1811	2.1.384	2.1.385	242°24.2'	58.09	данные отсутствуют	данные отсутствуют	данные отсутствуют
1812	2.1.385	2.1.386	246°42.4'	59.33	данные отсутствуют	данные отсутствуют	данные отсутствуют
1813	2.1.386	2.1.387	267°9.4'	20.15	данные отсутствуют	данные отсутствуют	данные отсутствуют



 ДОКУМЕНТ ПОДПИСАН
 ЭЛЕКТРОННОЙ ПОДПИСЬЮ
 Ссылка: 00B056B7401CB4D2B3576ACD8425108
 Выдан: ФЕДЕРАЛЬНАЯ СЛУЖБА ГОСУДАРСТВЕННОЙ
 РЕГИСТРАЦИИ, КАДАСТРА И КАРТОГРАФИИ
 Действителен: с 27.06.2023 по 19.09.2024

полное наименование должности		инициалы, фамилия
-------------------------------	--	-------------------

Земельный участок							
вид объекта недвижимости							
Лист № 77 раздела 3.1		Всего листов раздела 3.1: 85			Всего разделов: 8		Всего листов выписки: 233
15.05.2024г. № КУВН-001/2024-132663221							
Кадастровый номер:				47:10:0001001:27			
1	2	3	4	5	6	7	8
1814	2.1.387	2.1.388	249°23.9'	32.54	данные отсутствуют	данные отсутствуют	данные отсутствуют
1815	2.1.388	2.1.389	251°45.6'	19.55	данные отсутствуют	данные отсутствуют	данные отсутствуют
1816	2.1.389	2.1.390	244°56.2'	17.07	данные отсутствуют	данные отсутствуют	данные отсутствуют
1817	2.1.390	2.1.391	251°7.4'	36.07	данные отсутствуют	данные отсутствуют	данные отсутствуют
1818	2.1.391	2.1.392	247°16.0'	37.13	данные отсутствуют	данные отсутствуют	данные отсутствуют
1819	2.1.392	2.1.393	244°27.1'	34.06	данные отсутствуют	данные отсутствуют	данные отсутствуют
1820	2.1.393	2.1.394	242°2.8'	31.74	данные отсутствуют	данные отсутствуют	данные отсутствуют
1821	2.1.394	2.1.395	250°17.6'	35.05	данные отсутствуют	данные отсутствуют	данные отсутствуют
1822	2.1.395	2.1.396	246°25.5'	36.35	данные отсутствуют	данные отсутствуют	данные отсутствуют
1823	2.1.396	2.1.397	242°39.5'	39.58	данные отсутствуют	данные отсутствуют	данные отсутствуют
1824	2.1.397	2.1.398	242°57.5'	42.43	данные отсутствуют	данные отсутствуют	данные отсутствуют
1825	2.1.398	2.1.399	264°15.5'	38.89	данные отсутствуют	данные отсутствуют	данные отсутствуют
1826	2.1.399	2.1.400	252°4.9'	23.14	данные отсутствуют	данные отсутствуют	данные отсутствуют
1827	2.1.400	2.1.401	246°8.2'	21.16	данные отсутствуют	данные отсутствуют	данные отсутствуют
1828	2.1.401	2.1.402	242°37.4'	31.93	данные отсутствуют	данные отсутствуют	данные отсутствуют
1829	2.1.402	2.1.403	252°3.3'	34.01	данные отсутствуют	данные отсутствуют	данные отсутствуют
1830	2.1.403	2.1.404	235°39.0'	21.2	данные отсутствуют	данные отсутствуют	данные отсутствуют
1831	2.1.404	2.1.405	237°28.2'	30.42	данные отсутствуют	данные отсутствуют	данные отсутствуют
1832	2.1.405	2.1.406	272°1.0'	31.27	данные отсутствуют	данные отсутствуют	данные отсутствуют
1833	2.1.406	2.1.407	249°53.3'	112.84	данные отсутствуют	данные отсутствуют	данные отсутствуют
1834	2.1.407	2.1.408	248°39.7'	61.72	данные отсутствуют	данные отсутствуют	данные отсутствуют
1835	2.1.408	2.1.409	255°37.1'	58.66	данные отсутствуют	данные отсутствуют	данные отсутствуют
1836	2.1.409	2.1.410	251°9.8'	54.04	данные отсутствуют	данные отсутствуют	данные отсутствуют
1837	2.1.410	2.1.411	235°38.9'	26.41	данные отсутствуют	данные отсутствуют	данные отсутствуют
1838	2.1.411	2.1.412	253°17.2'	90.9	данные отсутствуют	данные отсутствуют	данные отсутствуют
1839	2.1.412	2.1.413	236°26.0'	41.24	данные отсутствуют	данные отсутствуют	данные отсутствуют
1840	2.1.413	2.1.414	256°55.5'	40.76	данные отсутствуют	данные отсутствуют	данные отсутствуют
1841	2.1.414	2.1.415	250°59.1'	18.11	данные отсутствуют	данные отсутствуют	данные отсутствуют
1842	2.1.415	2.1.416	244°46.2'	76.95	данные отсутствуют	данные отсутствуют	данные отсутствуют



полное наименование должности	инициалы, фамилия
-------------------------------	-------------------

Земельный участок							
вид объекта недвижимости							
Лист № 78 раздела 3.1		Всего листов раздела 3.1: 85			Всего разделов: 8		Всего листов выписки: 233
15.05.2024г. № КУВН-001/2024-132663221							
Кадастровый номер:				47:10:0001001:27			
1	2	3	4	5	6	7	8
1843	2.1.416	2.1.417	255°13.5'	35.76	данные отсутствуют	данные отсутствуют	данные отсутствуют
1844	2.1.417	2.1.418	245°58.9'	32.5	данные отсутствуют	данные отсутствуют	данные отсутствуют
1845	2.1.418	2.1.419	249°41.7'	55.13	данные отсутствуют	данные отсутствуют	данные отсутствуют
1846	2.1.419	2.1.420	241°46.3'	46.07	данные отсутствуют	данные отсутствуют	данные отсутствуют
1847	2.1.420	2.1.421	253°42.7'	15.87	данные отсутствуют	данные отсутствуют	данные отсутствуют
1848	2.1.421	2.1.422	241°20.6'	25.48	данные отсутствуют	данные отсутствуют	данные отсутствуют
1849	2.1.422	2.1.423	248°20.5'	28.34	данные отсутствуют	данные отсутствуют	данные отсутствуют
1850	2.1.423	2.1.424	248°41.7'	63.03	данные отсутствуют	данные отсутствуют	данные отсутствуют
1851	2.1.424	2.1.425	248°57.1'	153.58	данные отсутствуют	данные отсутствуют	данные отсутствуют
1852	2.1.425	2.1.426	257°14.9'	10.6	данные отсутствуют	данные отсутствуют	данные отсутствуют
1853	2.1.426	2.1.427	248°45.4'	93.29	данные отсутствуют	данные отсутствуют	данные отсутствуют
1854	2.1.427	2.1.428	247°16.4'	39.42	данные отсутствуют	данные отсутствуют	данные отсутствуют
1855	2.1.428	2.1.429	259°7.7'	56.05	данные отсутствуют	данные отсутствуют	данные отсутствуют
1856	2.1.429	2.1.430	228°4.4'	32.45	данные отсутствуют	данные отсутствуют	данные отсутствуют
1857	2.1.430	2.1.431	248°7.6'	44.45	данные отсутствуют	данные отсутствуют	данные отсутствуют
1858	2.1.431	2.1.432	259°7.5'	10.07	данные отсутствуют	данные отсутствуют	данные отсутствуют
1859	2.1.432	2.1.433	246°21.8'	71.26	данные отсутствуют	данные отсутствуют	данные отсутствуют
1860	2.1.433	2.1.434	249°27.5'	59.25	данные отсутствуют	данные отсутствуют	данные отсутствуют
1861	2.1.434	2.1.435	245°25.4'	42.8	данные отсутствуют	данные отсутствуют	данные отсутствуют
1862	2.1.435	2.1.436	260°35.5'	41.48	данные отсутствуют	данные отсутствуют	данные отсутствуют
1863	2.1.436	2.1.437	248°41.6'	8.59	данные отсутствуют	данные отсутствуют	данные отсутствуют
1864	2.1.437	2.1.438	238°14.1'	33.36	данные отсутствуют	данные отсутствуют	данные отсутствуют
1865	2.1.438	2.1.439	252°6.0'	26.06	данные отсутствуют	данные отсутствуют	данные отсутствуют
1866	2.1.439	2.1.440	262°47.7'	17.7	данные отсутствуют	данные отсутствуют	данные отсутствуют
1867	2.1.440	2.1.441	246°55.0'	22.98	данные отсутствуют	данные отсутствуют	данные отсутствуют
1868	2.1.441	2.1.442	231°26.6'	29.42	данные отсутствуют	данные отсутствуют	данные отсутствуют
1869	2.1.442	2.1.443	250°59.6'	38.93	данные отсутствуют	данные отсутствуют	данные отсутствуют
1870	2.1.443	2.1.444	253°20.7'	47.35	данные отсутствуют	данные отсутствуют	данные отсутствуют
1871	2.1.444	2.1.445	248°17.9'	22.26	данные отсутствуют	данные отсутствуют	данные отсутствуют



полное наименование должности	инициалы, фамилия
-------------------------------	-------------------

Земельный участок							
вид объекта недвижимости							
Лист № 79 раздела 3.1		Всего листов раздела 3.1: 85			Всего разделов: 8		Всего листов выписки: 233
15.05.2024г. № КУВН-001/2024-132663221				Кадастровый номер: 47:10:0001001:27			
1	2	3	4	5	6	7	8
1872	2.1.445	2.1.446	243°23.4'	56.84	данные отсутствуют	данные отсутствуют	данные отсутствуют
1873	2.1.446	2.1.447	256°48.7'	15.08	данные отсутствуют	данные отсутствуют	данные отсутствуют
1874	2.1.447	2.1.448	241°11.7'	26.77	данные отсутствуют	данные отсутствуют	данные отсутствуют
1875	2.1.448	2.1.449	247°44.4'	29.67	данные отсутствуют	данные отсутствуют	данные отсутствуют
1876	2.1.449	2.1.450	249°57.5'	100.26	данные отсутствуют	данные отсутствуют	данные отсутствуют
1877	2.1.450	2.1.451	239°59.2'	41.34	данные отсутствуют	данные отсутствуют	данные отсутствуют
1878	2.1.451	2.1.452	257°32.3'	29.38	данные отсутствуют	данные отсутствуют	данные отсутствуют
1879	2.1.452	2.1.453	253°26.3'	35.5	данные отсутствуют	данные отсутствуют	данные отсутствуют
1880	2.1.453	2.1.454	244°16.5'	44.56	данные отсутствуют	данные отсутствуют	данные отсутствуют
1881	2.1.454	2.1.455	255°20.5'	27.7	данные отсутствуют	данные отсутствуют	данные отсутствуют
1882	2.1.455	2.1.456	268°11.3'	28.14	данные отсутствуют	данные отсутствуют	данные отсутствуют
1883	2.1.456	2.1.457	244°48.1'	71.03	данные отсутствуют	данные отсутствуют	данные отсутствуют
1884	2.1.457	2.1.458	238°5.2'	25.67	данные отсутствуют	данные отсутствуют	данные отсутствуют
1885	2.1.458	2.1.459	257°19.0'	35.57	данные отсутствуют	данные отсутствуют	данные отсутствуют
1886	2.1.459	2.1.460	230°14.2'	26.03	данные отсутствуют	данные отсутствуют	данные отсутствуют
1887	2.1.460	2.1.461	254°16.9'	36.51	данные отсутствуют	данные отсутствуют	данные отсутствуют
1888	2.1.461	2.1.462	248°22.7'	83.61	данные отсутствуют	данные отсутствуют	данные отсутствуют
1889	2.1.462	2.1.463	257°50.9'	33.78	данные отсутствуют	данные отсутствуют	данные отсутствуют
1890	2.1.463	2.1.464	247°42.0'	9.38	данные отсутствуют	данные отсутствуют	данные отсутствуют
1891	2.1.464	2.1.465	241°19.3'	93.15	данные отсутствуют	данные отсутствуют	данные отсутствуют
1892	2.1.465	2.1.466	247°38.8'	56.74	данные отсутствуют	данные отсутствуют	данные отсутствуют
1893	2.1.466	2.1.467	253°35.3'	36.17	данные отсутствуют	данные отсутствуют	данные отсутствуют
1894	2.1.467	2.1.468	248°37.0'	94.57	данные отсутствуют	данные отсутствуют	данные отсутствуют
1895	2.1.468	2.1.469	247°58.4'	56.02	данные отсутствуют	данные отсутствуют	данные отсутствуют
1896	2.1.469	2.1.470	255°59.5'	62	данные отсутствуют	данные отсутствуют	данные отсутствуют
1897	2.1.470	2.1.471	242°9.1'	58.1	данные отсутствуют	данные отсутствуют	данные отсутствуют
1898	2.1.471	2.1.472	249°9.2'	59.97	данные отсутствуют	данные отсутствуют	данные отсутствуют
1899	2.1.472	2.1.473	254°32.0'	63	данные отсутствуют	данные отсутствуют	данные отсутствуют
1900	2.1.473	2.1.474	248°36.7'	61.26	данные отсутствуют	данные отсутствуют	данные отсутствуют



полное наименование должности	инициалы, фамилия
-------------------------------	-------------------

Земельный участок							
вид объекта недвижимости							
Лист № 80 раздела 3.1		Всего листов раздела 3.1: 85			Всего разделов: 8		Всего листов выписки: 233
15.05.2024г. № КУВН-001/2024-132663221				Кадастровый номер: 47:10:0001001:27			
1	2	3	4	5	6	7	8
1901	2.1.474	2.1.475	245°41.5'	64.3	данные отсутствуют	данные отсутствуют	данные отсутствуют
1902	2.1.475	2.1.476	252°22.2'	67.55	данные отсутствуют	данные отсутствуют	данные отсутствуют
1903	2.1.476	2.1.477	253°38.3'	43.8	данные отсутствуют	данные отсутствуют	данные отсутствуют
1904	2.1.477	2.1.478	248°46.6'	71.57	данные отсутствуют	данные отсутствуют	данные отсутствуют
1905	2.1.478	2.1.479	263°57.8'	12.74	данные отсутствуют	данные отсутствуют	данные отсутствуют
1906	2.1.479	2.1.480	247°24.1'	31.8	данные отсутствуют	данные отсутствуют	данные отсутствуют
1907	2.1.480	2.1.481	238°40.8'	61.83	данные отсутствуют	данные отсутствуют	данные отсутствуют
1908	2.1.481	2.1.482	245°7.4'	40.7	данные отсутствуют	данные отсутствуют	данные отсутствуют
1909	2.1.482	2.1.483	255°19.9'	26.77	данные отсутствуют	данные отсутствуют	данные отсутствуют
1910	2.1.483	2.1.484	271°26.7'	21.81	данные отсутствуют	данные отсутствуют	данные отсутствуют
1911	2.1.484	2.1.485	256°38.5'	11.08	данные отсутствуют	данные отсутствуют	данные отсутствуют
1912	2.1.485	2.1.486	244°19.6'	79.82	данные отсутствуют	данные отсутствуют	данные отсутствуют
1913	2.1.486	2.1.487	269°7.0'	14.91	данные отсутствуют	данные отсутствуют	данные отсутствуют
1914	2.1.487	2.1.488	247°2.6'	49.87	данные отсутствуют	данные отсутствуют	данные отсутствуют
1915	2.1.488	2.1.489	251°10.2'	32.07	данные отсутствуют	данные отсутствуют	данные отсутствуют
1916	2.1.489	2.1.490	246°17.0'	20.16	данные отсутствуют	данные отсутствуют	данные отсутствуют
1917	2.1.490	2.1.491	244°1.6'	33.77	данные отсутствуют	данные отсутствуют	данные отсутствуют
1918	2.1.491	2.1.492	254°15.2'	30.73	данные отсутствуют	данные отсутствуют	данные отсутствуют
1919	2.1.492	2.1.493	246°33.5'	41.93	данные отсутствуют	данные отсутствуют	данные отсутствуют
1920	2.1.493	2.1.494	260°50.0'	15.32	данные отсутствуют	данные отсутствуют	данные отсутствуют
1921	2.1.494	2.1.495	254°5.4'	22.33	данные отсутствуют	данные отсутствуют	данные отсутствуют
1922	2.1.495	2.1.496	246°40.3'	17.42	данные отсутствуют	данные отсутствуют	данные отсутствуют
1923	2.1.496	2.1.497	233°58.2'	33.83	данные отсутствуют	данные отсутствуют	данные отсутствуют
1924	2.1.497	2.1.498	252°31.8'	27.05	данные отсутствуют	данные отсутствуют	данные отсутствуют
1925	2.1.498	2.1.499	255°3.9'	20.25	данные отсутствуют	данные отсутствуют	данные отсутствуют
1926	2.1.499	2.1.500	244°5.2'	8.65	данные отсутствуют	данные отсутствуют	данные отсутствуют
1927	2.1.500	2.1.501	233°52.4'	36.21	данные отсутствуют	данные отсутствуют	данные отсутствуют
1928	2.1.501	2.1.502	244°56.9'	28.1	данные отсутствуют	данные отсутствуют	данные отсутствуют
1929	2.1.502	2.1.503	257°30.1'	58.55	данные отсутствуют	данные отсутствуют	данные отсутствуют



полное наименование должности	инициалы, фамилия
-------------------------------	-------------------

Земельный участок							
вид объекта недвижимости							
Лист № 81 раздела 3.1		Всего листов раздела 3.1: 85			Всего разделов: 8		Всего листов выписки: 233
15.05.2024г. № КУВН-001/2024-132663221							
Кадастровый номер:				47:10:0001001:27			
1	2	3	4	5	6	7	8
1930	2.1.503	2.1.504	246°56.7'	79.47	данные отсутствуют	данные отсутствуют	данные отсутствуют
1931	2.1.504	2.1.505	340°24.9'	10.08	данные отсутствуют	данные отсутствуют	данные отсутствуют
1932	2.1.505	2.1.506	246°56.7'	40.76	данные отсутствуют	данные отсутствуют	данные отсутствуют
1933	2.1.506	2.1.507	250°30.7'	89.92	данные отсутствуют	данные отсутствуют	данные отсутствуют
1934	2.1.507	2.1.508	246°31.1'	59.43	данные отсутствуют	данные отсутствуют	данные отсутствуют
1935	2.1.508	2.1.509	244°28.1'	78.82	данные отсутствуют	данные отсутствуют	данные отсутствуют
1936	2.1.509	2.1.510	249°22.0'	91.23	данные отсутствуют	данные отсутствуют	данные отсутствуют
1937	2.1.510	2.1.511	246°42.0'	66.67	данные отсутствуют	данные отсутствуют	данные отсутствуют
1938	2.1.511	2.1.512	244°28.2'	25.99	данные отсутствуют	данные отсутствуют	данные отсутствуют
1939	2.1.512	2.1.513	242°19.7'	43.07	данные отсутствуют	данные отсутствуют	данные отсутствуют
1940	2.1.513	2.1.514	239°45.8'	74.39	данные отсутствуют	данные отсутствуют	данные отсутствуют
1941	2.1.514	2.1.515	236°1.4'	45.97	данные отсутствуют	данные отсутствуют	данные отсутствуют
1942	2.1.515	2.1.516	233°26.4'	24.81	данные отсутствуют	данные отсутствуют	данные отсутствуют
1943	2.1.516	2.1.517	232°51.3'	114.04	данные отсутствуют	данные отсутствуют	данные отсутствуют
1944	2.1.517	2.1.518	238°41.4'	69.47	данные отсутствуют	данные отсутствуют	данные отсутствуют
1945	2.1.518	2.1.519	277°23.8'	33.71	данные отсутствуют	данные отсутствуют	данные отсутствуют
1946	2.1.519	2.1.520	238°37.7'	109.3	данные отсутствуют	данные отсутствуют	данные отсутствуют
1947	2.1.520	2.1.521	241°28.4'	75.55	данные отсутствуют	данные отсутствуют	данные отсутствуют
1948	2.1.521	2.1.522	235°56.8'	42.93	данные отсутствуют	данные отсутствуют	данные отсутствуют
1949	2.1.522	2.1.523	235°56.3'	10.25	данные отсутствуют	47:10:0303007:258	187406, Ленинградская обл. р-н. Волховский, г. Волхов, ул. Авиационная, д. 38, кв. 38
1950	2.1.523	2.1.524	236°23.2'	73.5	данные отсутствуют	47:10:0303007:258	187406, Ленинградская обл. р-н. Волховский, г. Волхов, ул. Авиационная, д. 38, кв. 38
1951	2.1.524	2.1.525	236°23.8'	51.28	данные отсутствуют	47:10:0303007:46	адрес отсутствует
1952	2.1.525	2.1.526	232°10.7'	50.93	данные отсутствуют	47:10:0303007:21	адрес отсутствует
1953	2.1.526	2.1.527	295°23.1'	3.48	данные отсутствуют	данные отсутствуют	данные отсутствуют
1954	2.1.527	2.1.528	234°27.0'	5.56	данные отсутствуют	47:10:0303007:20	обл. Воронежская, г. Воронеж, ул. Димитрова, д. 142, кв. 88
1955	2.1.528	2.1.529	326°20.0'	6.55	данные отсутствуют	47:10:0303007:20	обл. Воронежская, г. Воронеж, ул. Димитрова, д. 142, кв. 88



полное наименование должности	инициалы, фамилия
-------------------------------	-------------------

Земельный участок							
вид объекта недвижимости							
Лист № 82 раздела 3.1		Всего листов раздела 3.1: 85			Всего разделов: 8		Всего листов выписки: 233
15.05.2024г. № КУВН-001/2024-132663221							
Кадастровый номер:				47:10:0001001:27			
1	2	3	4	5	6	7	8
1956	2.1.529	2.1.530	233°0.5'	9.44	данные отсутствуют	47:10:0303007:20	обл. Воронежская, г. Воронеж, ул. Димитрова, д. 142, кв. 88
1957	2.1.530	2.1.531	141°54.9'	3.58	данные отсутствуют	47:10:0303007:20	обл. Воронежская, г. Воронеж, ул. Димитрова, д. 142, кв. 88
1958	2.1.531	2.1.532	236°16.5'	13.63	данные отсутствуют	47:10:0303007:34	обл. Воронежская, г. Воронеж, ул. Димитрова, д. 142, кв. 88
1959	2.1.532	2.1.533	170°45.2'	1.31	данные отсутствуют	47:10:0303007:34	обл. Воронежская, г. Воронеж, ул. Димитрова, д. 142, кв. 88
1960	2.1.533	2.1.534	143°24.2'	4.6	данные отсутствуют	47:10:0303007:34	обл. Воронежская, г. Воронеж, ул. Димитрова, д. 142, кв. 88
1961	2.1.534	2.1.535	155°8.2'	1.36	данные отсутствуют	47:10:0303007:34	обл. Воронежская, г. Воронеж, ул. Димитрова, д. 142, кв. 88
1962	2.1.535	2.1.536	226°9.6'	1.75	данные отсутствуют	47:10:0303007:34	обл. Воронежская, г. Воронеж, ул. Димитрова, д. 142, кв. 88
1963	2.1.536	2.1.537	260°38.5'	8.12	данные отсутствуют	47:10:0303007:34	обл. Воронежская, г. Воронеж, ул. Димитрова, д. 142, кв. 88
1964	2.1.537	2.1.538	260°22.4'	2.87	данные отсутствуют	47:10:0303007:20	обл. Воронежская, г. Воронеж, ул. Димитрова, д. 142, кв. 88
1965	2.1.538	2.1.539	235°11.3'	9.07	данные отсутствуют	47:10:0303007:20	обл. Воронежская, г. Воронеж, ул. Димитрова, д. 142, кв. 88
1966	2.1.539	2.1.540	234°24.4'	44.6	данные отсутствуют	данные отсутствуют	данные отсутствуют
1967	2.1.540	2.1.541	236°2.4'	35.86	данные отсутствуют	данные отсутствуют	данные отсутствуют
1968	2.1.541	2.1.542	230°50.3'	6.25	данные отсутствуют	47:10:0303007:36	адрес отсутствует
1969	2.1.542	2.1.543	224°10.1'	5.84	данные отсутствуют	47:10:0303007:36	адрес отсутствует
1970	2.1.543	2.1.544	212°7.4'	5.68	данные отсутствуют	47:10:0303007:36	адрес отсутствует
1971	2.1.544	2.1.545	235°54.6'	17.9	данные отсутствуют	47:10:0303007:36	адрес отсутствует
1972	2.1.545	2.1.546	249°51.1'	4.44	данные отсутствуют	47:10:0303007:36	адрес отсутствует
1973	2.1.546	2.1.547	237°33.0'	18.97	данные отсутствуют	47:10:0303007:35	г. Санкт-Петербург, ул. Олеко Дундича, д.35, корп.1, кв.2
1974	2.1.547	2.1.548	323°14.2'	1.09	данные отсутствуют	47:10:0303007:35	г. Санкт-Петербург, ул. Олеко Дундича, д.35, корп.1, кв.2



полное наименование должности	инициалы, фамилия
-------------------------------	-------------------

Земельный участок вид объекта недвижимости							
Лист № 83 раздела 3.1		Всего листов раздела 3.1: 85		Всего разделов: 8		Всего листов выписки: 233	
15.05.2024г. № КУВН-001/2024-132663221							
Кадастровый номер:				47:10.0001001:27			
1	2	3	4	5	6	7	8
1975	2.1.548	2.1.549	253°44.1'	10.35	данные отсутствуют	47:10:0303007:35	г. Санкт-Петербург, ул.Олего Дундича, д.35, корп.1, кв.2
1976	2.1.549	2.1.550	232°21.5'	8.61	данные отсутствуют	47:10:0303007:16	адрес отсутствует
1977	2.1.550	2.1.551	239°19.4'	9.55	данные отсутствуют	47:10:0303007:16	адрес отсутствует
1978	2.1.551	2.1.552	236°53.0'	28.5	данные отсутствуют	47:10:0303007:16	адрес отсутствует
1979	2.1.552	2.1.553	237°29.8'	1.34	данные отсутствуют	47:10:0303007:16	адрес отсутствует
1980	2.1.553	2.1.554	228°31.9'	0.57	данные отсутствуют	47:10:0303007:16	адрес отсутствует
1981	2.1.554	2.1.555	234°3.4'	37.73	данные отсутствуют	данные отсутствуют	данные отсутствуют
1982	2.1.555	2.1.556	234°45.3'	29.84	данные отсутствуют	данные отсутствуют	данные отсутствуют
1983	2.1.556	2.1.557	236°1.2'	39.99	данные отсутствуют	данные отсутствуют	данные отсутствуют
1984	2.1.557	2.1.558	237°50.8'	31.14	данные отсутствуют	47:10:0303007:32	alexander2611@mail.ru
1985	2.1.558	2.1.559	233°52.6'	37.3	данные отсутствуют	47:10:0303007:18	адрес отсутствует
1986	2.1.559	2.1.560	238°23.9'	69.64	данные отсутствуют	данные отсутствуют	данные отсутствуют
1987	2.1.560	2.1.561	236°58.8'	53.82	данные отсутствуют	данные отсутствуют	данные отсутствуют
1988	2.1.561	2.1.562	238°16.4'	78.38	данные отсутствуют	данные отсутствуют	данные отсутствуют
1989	2.1.562	2.1.563	234°21.0'	74.21	данные отсутствуют	данные отсутствуют	данные отсутствуют
1990	2.1.563	2.1.564	234°11.0'	53.21	данные отсутствуют	данные отсутствуют	данные отсутствуют
1991	2.1.564	2.1.565	328°59.7'	4.74	данные отсутствуют	47:10:0303007:260	yvdubrov@gmail.com, 197110, Санкт-Петербург г, ул. Большая Разночинная, д. 11, кв. 30
1992	2.1.565	2.1.566	235°35.0'	30.18	данные отсутствуют	47:10:0303007:260	yvdubrov@gmail.com, 197110, Санкт-Петербург г, ул. Большая Разночинная, д. 11, кв. 30
1993	2.1.566	2.1.567	235°50.9'	21	данные отсутствуют	47:10:0303007:260	yvdubrov@gmail.com, 197110, Санкт-Петербург г, ул. Большая Разночинная, д. 11, кв. 30
1994	2.1.567	2.1.568	299°17.8'	2.06	данные отсутствуют	47:10:0303007:260	yvdubrov@gmail.com, 197110, Санкт-Петербург г, ул. Большая Разночинная, д. 11, кв. 30
1995	2.1.568	2.1.569	266°53.9'	2.03	данные отсутствуют	47:10:0303007:260	yvdubrov@gmail.com, 197110, Санкт-Петербург г, ул. Большая Разночинная, д. 11, кв. 30
1996	2.1.569	2.1.570	244°50.9'	3.62	данные отсутствуют	47:10:0303007:260	yvdubrov@gmail.com, 197110, Санкт-Петербург г, ул. Большая Разночинная, д. 11, кв. 30
1997	2.1.570	2.1.571	241°7.1'	3.54	данные отсутствуют	47:10:0303007:260	yvdubrov@gmail.com, 197110, Санкт-Петербург г, ул. Большая Разночинная, д. 11, кв. 30



полное наименование должности	инициалы, фамилия
-------------------------------	-------------------

Земельный участок вид объекта недвижимости							
Лист № 84 раздела 3.1		Всего листов раздела 3.1: 85		Всего разделов: 8		Всего листов выписки: 233	
15.05.2024г. № КУВН-001/2024-132663221							
Кадастровый номер:				47:10.0001001:27			
1	2	3	4	5	6	7	8
1998	2.1.571	2.1.572	237°6.9'	20.92	данные отсутствуют	данные отсутствуют	данные отсутствуют
1999	2.1.572	2.1.573	244°13.0'	21.33	данные отсутствуют	данные отсутствуют	данные отсутствуют
2000	2.1.573	2.1.574	233°56.9'	20.19	данные отсутствуют	данные отсутствуют	данные отсутствуют
2001	2.1.574	2.1.575	214°36.4'	24.81	данные отсутствуют	данные отсутствуют	данные отсутствуют
2002	2.1.575	2.1.576	246°36.5'	55.59	данные отсутствуют	данные отсутствуют	данные отсутствуют
2003	2.1.576	2.1.577	250°19.8'	88.03	данные отсутствуют	данные отсутствуют	данные отсутствуют
2004	2.1.577	2.1.578	252°25.7'	30.41	данные отсутствуют	данные отсутствуют	данные отсутствуют
2005	2.1.578	2.1.579	253°27.7'	38.43	данные отсутствуют	данные отсутствуют	данные отсутствуют
2006	2.1.579	2.1.580	251°30.6'	26.55	данные отсутствуют	данные отсутствуют	данные отсутствуют
2007	2.1.580	2.1.581	257°5.1'	56.38	данные отсутствуют	данные отсутствуют	данные отсутствуют
2008	2.1.581	2.1.582	259°18.3'	34.38	данные отсутствуют	данные отсутствуют	данные отсутствуют
2009	2.1.582	2.1.583	276°45.4'	19.12	данные отсутствуют	данные отсутствуют	данные отсутствуют
2010	2.1.583	2.1.584	281°55.1'	18.11	данные отсутствуют	данные отсутствуют	данные отсутствуют
2011	2.1.584	2.1.585	273°35.8'	12.92	данные отсутствуют	47:10:0303002:2	адрес отсутствует
2012	2.1.585	2.1.586	276°38.3'	17.99	данные отсутствуют	47:10:0303002:2	адрес отсутствует
2013	2.1.586	2.1.587	274°26.8'	8.39	данные отсутствуют	47:10:0303002:50	адрес отсутствует
2014	2.1.587	2.1.588	276°0.4'	9.84	данные отсутствуют	47:10:0303002:50	адрес отсутствует
2015	2.1.588	2.1.589	276°1.4'	4	данные отсутствуют	47:10:0303002:51	адрес отсутствует
2016	2.1.589	2.1.590	274°18.4'	17.18	данные отсутствуют	47:10:0303002:51	адрес отсутствует
2017	2.1.590	2.1.591	287°35.3'	18.83	данные отсутствуют	данные отсутствуют	данные отсутствуют
2018	2.1.591	2.1.592	283°10.5'	13.56	данные отсутствуют	47:10:0303002:41, 47:10:0303002:6	адрес отсутствует; данные отсутствуют
2019	2.1.592	2.1.593	283°12.4'	14.23	данные отсутствуют	47:10:0303002:42, 47:10:0303002:6	Ленинградская область, г.Новая Ладога, мкр-н "А", д.11, кв.10; данные отсутствуют
2020	2.1.593	2.1.594	201°25.5'	0.85	данные отсутствуют	47:10:0303002:42, 47:10:0303002:6	Ленинградская область, г.Новая Ладога, мкр-н "А", д.11, кв.10; данные отсутствуют
2021	2.1.594	2.1.595	286°3.4'	20.5	данные отсутствуют	47:10:0303002:7	адрес отсутствует
2022	2.1.595	2.1.596	302°30.9'	2.03	данные отсутствуют	47:10:0303002:7	адрес отсутствует
2023	2.1.596	2.1.597	286°21.0'	4.87	данные отсутствуют	47:10:0303002:7	адрес отсутствует
2024	2.1.597	2.1.598	284°53.0'	8.37	данные отсутствуют	47:10:0303002:7	адрес отсутствует



полное наименование должности	инициалы, фамилия
-------------------------------	-------------------

Земельный участок							
вид объекта недвижимости							
Лист № 85 раздела 3.1		Всего листов раздела 3.1: 85			Всего разделов: 8		Всего листов выписки: 233
15.05.2024г. № КУВН-001/2024-132663221							
Кадастровый номер:				47:10:0001001:27			
1	2	3	4	5	6	7	8
2025	2.1.598	2.1.599	288°48.2'	67.66	данные отсутствуют	данные отсутствуют	данные отсутствуют
2026	2.1.599	2.1.600	288°27.5'	44.91	данные отсутствуют	данные отсутствуют	данные отсутствуют
2027	2.1.600	2.1.601	298°36.9'	18.75	данные отсутствуют	данные отсутствуют	данные отсутствуют
2028	2.1.601	2.1.1	40°13.4'	114.99	данные отсутствуют	данные отсутствуют	данные отсутствуют

полное наименование должности	 ДОКУМЕНТ ПОДПИСАН ЭЛЕКТРОННОЙ ПОДПИСЬЮ Сертификат: 00B054B7401CB38D2B3576ACD8425108 Выдан: ФЕДЕРАЛЬНАЯ СЛУЖБА ГОСУДАРСТВЕННОЙ РЕГИСТРАЦИИ, КАДАСТРА И КАРТОГРАФИИ Действителен: с 27.06.2023 по 19.09.2024	инициалы, фамилия

Выписка из Единого государственного реестра недвижимости об объекте недвижимости

Описание местоположения земельного участка

Земельный участок			
вид объекта недвижимости			
Лист № 1 раздела 3.2		Всего листов раздела 3.2: 71	
Всего разделов: 8		Всего листов выписки: 233	
15.05.2024г. № КУВН-001/2024-132663221			
Кадастровый номер:		47:10:0001001:27	

Сведения о характерных точках границы земельного участка				
Система координат МСК-47, зона 2				
Номер точки	Координаты, м		Описание закрепления на местности	Средняя квадратичная погрешность определения координат характерных точек границ земельного участка, м
	X	Y		
1	2	3	4	5
1	456422.6	2327076.06	-	0.5
2	456413.58	2327086.19	-	0.5
3	456405.46	2327098.17	-	0.5
4	456397.9	2327133.38	-	0.5
5	456382.24	2327130.4	-	0.5
6	456364.28	2327154.34	-	0.5
7	456357.04	2327173.65	-	0.5
8	456344.83	2327224.94	-	0.5
9	456342.47	2327245.17	-	0.5
10	456340.81	2327250.56	-	0.5
11	456340.02	2327257.19	-	0.5
12	456341.68	2327287.32	-	0.5
13	456343.24	2327298.71	-	0.5
14	456351.01	2327343.5	-	0.5
15	456348.16	2327353.43	-	0.5
16	456347.87	2327356.26	-	0.5
17	456348.97	2327364.66	-	0.5
18	456352.22	2327373.5	-	0.5
19	456361.6	2327393.45	-	0.5
20	456368.42	2327411.85	-	0.5
21	456383	2327456.99	-	0.5
22	456408.72	2327518.04	-	0.5

полное наименование должности	 ДОКУМЕНТ ПОДПИСАН ЭЛЕКТРОННОЙ ПОДПИСЬЮ Сертификат: 00B054B7401CB38D2B3576ACD8425108 Выдан: ФЕДЕРАЛЬНАЯ СЛУЖБА ГОСУДАРСТВЕННОЙ РЕГИСТРАЦИИ, КАДАСТРА И КАРТОГРАФИИ Действителен: с 27.06.2023 по 19.09.2024	инициалы, фамилия

Земельный участок				
вид объекта недвижимости				
Лист № 2 раздела 3.2	Всего листов раздела 3.2: 71		Всего разделов: 8	Всего листов выписки: 233
15.05.2024г. № КУВН-001/2024-132663221				
Кадастровый номер:			47:10:0001001:27	
1	2	3	4	5
23	456406.26	2327519.02	-	0.5
24	456420.56	2327547.98	-	0.5
25	456430.87	2327571.1	-	0.5
26	456436.86	2327580.74	-	0.5
27	456447.98	2327593.16	-	0.5
28	456452.28	2327601.69	-	0.5
29	456494.65	2327676.3	-	0.5
30	456505.66	2327690.69	-	0.5
31	456506.18	2327691.62	-	0.5
32	456508.06	2327694.62	-	0.5
33	456506.55	2327695.7	-	0.5
34	456510.54	2327701.73	-	0.5
35	456514.24	2327707.59	-	0.5
36	456534.99	2327737.03	-	0.5
37	456542.14	2327731.87	-	0.5
38	456546.03	2327737.45	-	0.5
39	456538.82	2327742.48	-	0.5
40	456543.04	2327748.46	-	0.5
41	456547.07	2327754.18	-	0.5
42	456575.87	2327795.05	-	0.5
43	456608.39	2327842.28	-	0.5
44	456621.55	2327862.25	-	0.5
45	456630.23	2327874.21	-	0.5
46	456641.75	2327892.79	-	0.5
47	456643.38	2327895.13	-	0.5
48	456645.41	2327897.41	-	0.5
49	456647.41	2327899.43	-	0.5
50	456659.09	2327909.59	-	0.5
51	456672.07	2327930.75	-	0.5

	 ДОКУМЕНТ ПОДПИСАН ЭЛЕКТРОННОЙ ПОДПИСЬЮ Сертификат: 00B050B7401CB38D2B3576ACD8425108 Выдан: ФЕДЕРАЛЬНАЯ СЛУЖБА ГОСУДАРСТВЕННОЙ РЕГИСТРАЦИИ, КАДАСТРА И КАРТОГРАФИИ Действителен: с 27.06.2023 по 19.09.2024	
полное наименование должности		инициалы, фамилия

Земельный участок				
вид объекта недвижимости				
Лист № 3 раздела 3.2	Всего листов раздела 3.2: 71		Всего разделов: 8	Всего листов выписки: 233
15.05.2024г. № КУВН-001/2024-132663221				
Кадастровый номер:			47:10:0001001:27	
1	2	3	4	5
52	456686.97	2327955.61	-	0.5
53	456697.37	2327971.03	-	0.5
54	456703.72	2327980.62	-	0.5
55	456720.37	2328003.88	-	0.5
56	456726.56	2328000.1	-	0.5
57	456743.07	2328025.17	-	0.5
58	456737.43	2328028.76	-	0.5
59	456756.88	2328057.9	-	0.5
60	456776.83	2328087.28	-	0.5
61	456795.14	2328113.64	-	0.5
62	456795.93	2328114.83	-	0.5
63	456816.63	2328145.05	-	0.5
64	456842.47	2328181.97	-	0.5
65	456872.12	2328222.23	-	0.5
66	456869.92	2328223.7	-	0.5
67	456884.33	2328245.71	-	0.5
68	456890.43	2328242.15	-	0.5
69	456904.19	2328264.1	-	0.5
70	456917.17	2328283.8	-	0.5
71	456914.52	2328285.58	-	0.5
72	456925.66	2328302.87	-	0.5
73	456935.66	2328318.37	-	0.5
74	456945.65	2328333.89	-	0.5
75	456959.34	2328344.11	-	0.5
76	456964.08	2328350.65	-	0.5
77	456988.07	2328379.59	-	0.5
78	457007.22	2328405.2	-	0.5
79	457022.8	2328429.14	-	0.5
80	457033.58	2328450.82	-	0.5

	 ДОКУМЕНТ ПОДПИСАН ЭЛЕКТРОННОЙ ПОДПИСЬЮ Сертификат: 00B050B7401CB38D2B3576ACD8425108 Выдан: ФЕДЕРАЛЬНАЯ СЛУЖБА ГОСУДАРСТВЕННОЙ РЕГИСТРАЦИИ, КАДАСТРА И КАРТОГРАФИИ Действителен: с 27.06.2023 по 19.09.2024	
полное наименование должности		инициалы, фамилия

Земельный участок				
вид объекта недвижимости				
Лист № 4 раздела 3.2	Всего листов раздела 3.2: 71		Всего разделов: 8	Всего листов выписки: 233
15.05.2024г. № КУВН-001/2024-132663221				
Кадастровый номер:			47:10:0001001:27	
1	2	3	4	5
81	457036.62	2328460.26	-	0.5
82	457040.78	2328466.07	-	0.5
83	457056.1	2328483.48	-	0.5
84	457061.34	2328491.58	-	0.5
85	457071.95	2328510.3	-	0.5
86	457082.9	2328524.86	-	0.5
87	457089.93	2328540.32	-	0.5
88	457092.86	2328548.32	-	0.5
89	457097.54	2328551.58	-	0.5
90	457103.9	2328566.12	-	0.5
91	457113.76	2328571.55	-	0.5
92	457121.6	2328578.42	-	0.5
93	457126.57	2328586.78	-	0.5
94	457128.94	2328591.24	-	0.5
95	457135.88	2328592.96	-	0.5
96	457152.84	2328623.62	-	0.5
97	457166.01	2328641.72	-	0.5
98	457171.66	2328647.14	-	0.5
99	457178.39	2328656.02	-	0.5
100	457198.59	2328689.52	-	0.5
101	457221.84	2328719.48	-	0.5
102	457258.68	2328772.26	-	0.5
103	457325.69	2328879.5	-	0.5
104	457341.65	2328909.26	-	0.5
105	457362.7	2328948.34	-	0.5
106	457379.76	2328976.03	-	0.5
107	457389.09	2328994.03	-	0.5
108	457414.14	2329040.54	-	0.5
109	457416.54	2329039.49	-	0.5

полное наименование должности	 ДОКУМЕНТ ПОДПИСАН ЭЛЕКТРОННОЙ ПОДПИСЬЮ Сертификат: 00B050B7401CB38D2B3576ACDC8425108 Выдан: ФЕДЕРАЛЬНАЯ СЛУЖБА ГОСУДАРСТВЕННОЙ РЕГИСТРАЦИИ, КАДАСТРА И КАРТОГРАФИИ Действителен: с 27.06.2023 по 19.09.2024	инициалы, фамилия

Земельный участок				
вид объекта недвижимости				
Лист № 5 раздела 3.2	Всего листов раздела 3.2: 71		Всего разделов: 8	Всего листов выписки: 233
15.05.2024г. № КУВН-001/2024-132663221				
Кадастровый номер:			47:10:0001001:27	
1	2	3	4	5
110	457431.16	2329075.75	-	0.5
111	457429.26	2329076.49	-	0.5
112	457425.76	2329077.85	-	0.5
113	457436.26	2329104.36	-	0.5
114	457437.83	2329103.76	-	0.5
115	457456.13	2329150.28	-	0.5
116	457478.98	2329204.04	-	0.5
117	457500.12	2329253.76	-	0.5
118	457516.49	2329290.74	-	0.5
119	457518.58	2329289.8	-	0.5
120	457535.27	2329333.92	-	0.5
121	457530.5	2329336.17	-	0.5
122	457540.13	2329366.68	-	0.5
123	457557.18	2329402.87	-	0.5
124	457573.4	2329439.45	-	0.5
125	457611.93	2329432.77	-	0.5
126	457619.17	2329438.44	-	0.5
127	457626.51	2329474.8	-	0.5
128	457644.19	2329508.26	-	0.5
129	457651.3	2329541.4	-	0.5
130	457680.66	2329614.24	-	0.5
131	457697.78	2329668.83	-	0.5
132	457705.68	2329683.06	-	0.5
133	457721.24	2329715.2	-	0.5
134	457725.47	2329730.54	-	0.5
135	457737.14	2329749.44	-	0.5
136	457740.7	2329773.58	-	0.5
137	457754.72	2329796.6	-	0.5
138	457763.39	2329824.5	-	0.5

полное наименование должности	 ДОКУМЕНТ ПОДПИСАН ЭЛЕКТРОННОЙ ПОДПИСЬЮ Сертификат: 00B050B7401CB38D2B3576ACDC8425108 Выдан: ФЕДЕРАЛЬНАЯ СЛУЖБА ГОСУДАРСТВЕННОЙ РЕГИСТРАЦИИ, КАДАСТРА И КАРТОГРАФИИ Действителен: с 27.06.2023 по 19.09.2024	инициалы, фамилия

Земельный участок				
вид объекта недвижимости				
Лист № 6 раздела 3.2	Всего листов раздела 3.2: 71		Всего разделов: 8	Всего листов выписки: 233
15.05.2024г. № КУВН-001/2024-132663221				
Кадастровый номер:			47:10:0001001:27	
1	2	3	4	5
139	457784.85	2329857.31	-	0.5
140	457793.74	2329887.44	-	0.5
141	457806.31	2329908.56	-	0.5
142	457823.54	2329944.7	-	0.5
143	457842.12	2329962.94	-	0.5
144	457847.01	2330013.87	-	0.5
145	457866.69	2330035.78	-	0.5
146	457874.8	2330081.25	-	0.5
147	457888.37	2330102.83	-	0.5
148	457895.71	2330140.85	-	0.5
149	457920.28	2330167.98	-	0.5
150	457922.84	2330210.24	-	0.5
151	457933.4	2330231.03	-	0.5
152	457936.86	2330250.15	-	0.5
153	457962.98	2330286.52	-	0.5
154	457982.33	2330347.9	-	0.5
155	457982.56	2330370.24	-	0.5
156	458000.34	2330393.82	-	0.5
157	458017.36	2330461.1	-	0.5
158	458054.61	2330524.25	-	0.5
159	458067.95	2330586.74	-	0.5
160	458100.2	2330655.24	-	0.5
161	458124.77	2330729.96	-	0.5
162	458138.9	2330779.78	-	0.5
163	458156.35	2330830.6	-	0.5
164	458174.48	2330907.1	-	0.5
165	458206.08	2330987.65	-	0.5
166	458226.18	2331010.4	-	0.5
167	458240.86	2331039.19	-	0.5

	 <p>ДОКУМЕНТ ПОДПИСАН ЭЛЕКТРОННОЙ ПОДПИСЬЮ</p> <p>Сертификат: 00B050B7401CB34D2B3576ACDC8425108 Выдан: ФЕДЕРАЛЬНАЯ СЛУЖБА ГОСУДАРСТВЕННОЙ РЕГИСТРАЦИИ, КАДАСТРА И КАРТОГРАФИИ Действителен: с 27.06.2023 по 19.09.2024</p>	
полное наименование должности		инициалы, фамилия

Земельный участок				
вид объекта недвижимости				
Лист № 7 раздела 3.2	Всего листов раздела 3.2: 71		Всего разделов: 8	Всего листов выписки: 233
15.05.2024г. № КУВН-001/2024-132663221				
Кадастровый номер:			47:10:0001001:27	
1	2	3	4	5
168	458241.52	2331060.1	-	0.5
169	458244.08	2331068.55	-	0.5
170	458262.54	2331093.35	-	0.5
171	458267.88	2331126.15	-	0.5
172	458272.44	2331136.72	-	0.5
173	458288.45	2331164.29	-	0.5
174	458294.68	2331180.3	-	0.5
175	458313.8	2331217.22	-	0.5
176	458327.14	2331255.36	-	0.5
177	458330.82	2331276.93	-	0.5
178	458345.38	2331308.85	-	0.5
179	458359.28	2331350.88	-	0.5
180	458373.96	2331382.23	-	0.5
181	458385.86	2331426.6	-	0.5
182	458397.76	2331458.96	-	0.5
183	458399.9	2331478.6	-	0.5
184	458406.43	2331498.1	-	0.5
185	458417.55	2331519.44	-	0.5
186	458441.01	2331590.39	-	0.5
187	458476.15	2331682.68	-	0.5
188	458483.6	2331705.92	-	0.5
189	458510.06	2331774.19	-	0.5
190	458534.52	2331819.34	-	0.5
191	458541.91	2331860.29	-	0.5
192	458561.54	2331895.95	-	0.5
193	458579.67	2331941.21	-	0.5
194	458595.8	2331989.36	-	0.5
195	458606.47	2332005.26	-	0.5
196	458609.67	2332013.65	-	0.5

	 <p>ДОКУМЕНТ ПОДПИСАН ЭЛЕКТРОННОЙ ПОДПИСЬЮ</p> <p>Сертификат: 00B050B7401CB34D2B3576ACDC8425108 Выдан: ФЕДЕРАЛЬНАЯ СЛУЖБА ГОСУДАРСТВЕННОЙ РЕГИСТРАЦИИ, КАДАСТРА И КАРТОГРАФИИ Действителен: с 27.06.2023 по 19.09.2024</p>	
полное наименование должности		инициалы, фамилия

Земельный участок				
вид объекта недвижимости				
Лист № 8 раздела 3.2	Всего листов раздела 3.2: 71		Всего разделов: 8	Всего листов выписки: 233
15.05.2024г. № КУ/ВН-001/2024-132663221				
Кадастровый номер:			47:10:0001001:27	
1	2	3	4	5
197	458612.71	2332021.64	-	0.5
198	458615.93	2332030.1	-	0.5
199	458618.76	2332037.55	-	0.5
200	458621.41	2332044.52	-	0.5
201	458624.18	2332051.81	-	0.5
202	458627.2	2332059.72	-	0.5
203	458685.3	2332212.42	-	0.5
204	458681.74	2332215.75	-	0.5
205	458682.54	2332230.4	-	0.5
206	458762.23	2332437.95	-	0.5
207	458868.89	2332715.76	-	0.5
208	458848.9	2332724.34	-	0.5
209	458850.04	2332728.21	-	0.5
210	458880.72	2332717.92	-	0.5
211	458887.52	2332712.63	-	0.5
212	458895.32	2332705.34	-	0.5
213	458906.16	2332730.26	-	0.5
214	458920	2332760.97	-	0.5
215	458930.58	2332786.4	-	0.5
216	458940.39	2332806.79	-	0.5
217	458948.44	2332823.66	-	0.5
218	458954.49	2332838.01	-	0.5
219	458958.26	2332855.38	-	0.5
220	458968.28	2332875.62	-	0.5
221	458984.88	2332913.96	-	0.5
222	459000.9	2332967.76	-	0.5
223	459026.65	2333039.86	-	0.5
224	459038.66	2333075.92	-	0.5
225	459057.54	2333130.5	-	0.5

полное наименование должности		инициалы, фамилия
	ДОКУМЕНТ ПОДПИСАН ЭЛЕКТРОННОЙ ПОДПИСЬЮ Сертификат: 00B050B7401CB34D2B3576ACD8425108 Выдан: ФЕДЕРАЛЬНАЯ СЛУЖБА ГОСУДАРСТВЕННОЙ РЕГИСТРАЦИИ, КАДАСТРА И КАРТОГРАФИИ Действителен: с 27.06.2023 по 19.09.2024	

Земельный участок				
вид объекта недвижимости				
Лист № 9 раздела 3.2	Всего листов раздела 3.2: 71		Всего разделов: 8	Всего листов выписки: 233
15.05.2024г. № КУ/ВН-001/2024-132663221				
Кадастровый номер:			47:10:0001001:27	
1	2	3	4	5
226	459081.82	2333201.38	-	0.5
227	459090.18	2333223.19	-	0.5
228	459099.25	2333250.89	-	0.5
229	459104.62	2333266.65	-	0.5
230	459120.9	2333311.31	-	0.5
231	459133.48	2333343.03	-	0.5
232	459143.32	2333377.07	-	0.5
233	459158	2333417.88	-	0.5
234	459197.24	2333497.83	-	0.5
235	459207.7	2333528.3	-	0.5
236	459218.6	2333565.32	-	0.5
237	459235.72	2333610.58	-	0.5
238	459255.62	2333654.84	-	0.5
239	459263.08	2333681.52	-	0.5
240	459273.75	2333703.09	-	0.5
241	459289.65	2333737.9	-	0.5
242	459299.54	2333773.14	-	0.5
243	459312.22	2333809.72	-	0.5
244	459340.02	2333858.1	-	0.5
245	459352.7	2333887.12	-	0.5
246	459367.82	2333918.7	-	0.5
247	459384.39	2333957.06	-	0.5
248	459390.72	2333985.75	-	0.5
249	459413.96	2334034.45	-	0.5
250	459420.97	2334067.59	-	0.5
251	459442.88	2334118.3	-	0.5
252	459475.68	2334200.8	-	0.5
253	459509.82	2334242.61	-	0.5
254	459507.04	2334276.74	-	0.5

полное наименование должности		инициалы, фамилия
	ДОКУМЕНТ ПОДПИСАН ЭЛЕКТРОННОЙ ПОДПИСЬЮ Сертификат: 00B050B7401CB34D2B3576ACD8425108 Выдан: ФЕДЕРАЛЬНАЯ СЛУЖБА ГОСУДАРСТВЕННОЙ РЕГИСТРАЦИИ, КАДАСТРА И КАРТОГРАФИИ Действителен: с 27.06.2023 по 19.09.2024	

Земельный участок				
вид объекта недвижимости				
Лист № 10 раздела 3.2	Всего листов раздела 3.2: 71		Всего разделов: 8	Всего листов выписки: 233
15.05.2024г. № КУ/ВН-001/2024-132663221				
Кадастровый номер:			47:10:0001001:27	
1	2	3	4	5
255	459534.72	2334350.47	-	0.5
256	459546.51	2334373.93	-	0.5
257	459563.19	2334396.5	-	0.5
258	459576.54	2334465.44	-	0.5
259	459587.2	2334487.8	-	0.5
260	459599.77	2334523.71	-	0.5
261	459617.23	2334555.62	-	0.5
262	459640.36	2334603.22	-	0.5
263	459662.04	2334668.48	-	0.5
264	459667.82	2334696.17	-	0.5
265	459688.5	2334751.88	-	0.5
266	459709.41	2334783.57	-	0.5
267	459716.64	2334829.05	-	0.5
268	459722.98	2334840.17	-	0.5
269	459735.32	2334856.62	-	0.5
270	459749.88	2334887.54	-	0.5
271	459804.82	2335026.87	-	0.5
272	459806.6	2335042.44	-	0.5
273	459819.05	2335062.22	-	0.5
274	459830.39	2335098.03	-	0.5
275	459835.4	2335119.94	-	0.5
276	459845.07	2335142.51	-	0.5
277	459862.64	2335176.42	-	0.5
278	459870.42	2335211.12	-	0.5
279	459885.54	2335244.81	-	0.5
280	459896.88	2335274.28	-	0.5
281	459898.66	2335285.17	-	0.5
282	459927.35	2335332.32	-	0.5
283	459933.02	2335361.67	-	0.5

полное наименование должности	 ДОКУМЕНТ ПОДПИСАН ЭЛЕКТРОННОЙ ПОДПИСЬЮ Сертификат: 00B050B7401CB38D2B3576ACDC8425108 Выдан: ФЕДЕРАЛЬНАЯ СЛУЖБА ГОСУДАРСТВЕННОЙ РЕГИСТРАЦИИ, КАДАСТРА И КАРТОГРАФИИ Действителен: с 27.06.2023 по 19.09.2024	инициалы, фамилия

Земельный участок				
вид объекта недвижимости				
Лист № 11 раздела 3.2	Всего листов раздела 3.2: 71		Всего разделов: 8	Всего листов выписки: 233
15.05.2024г. № КУ/ВН-001/2024-132663221				
Кадастровый номер:			47:10:0001001:27	
1	2	3	4	5
284	459946.36	2335400.59	-	0.5
285	459961.6	2335421.94	-	0.5
286	460000.74	2335536.47	-	0.5
287	460009.75	2335550.04	-	0.5
288	460021.2	2335578.17	-	0.5
289	460025.42	2335594.62	-	0.5
290	460033.99	2335615.2	-	0.5
291	460013.22	2335649	-	0.5
292	460016.4	2335658.72	-	0.5
293	460041.51	2335722.08	-	0.5
294	460090.81	2335756.75	-	0.5
295	460091.48	2335767.54	-	0.5
296	460103.71	2335785.1	-	0.5
297	460105.6	2335801.22	-	0.5
298	460113.94	2335817.58	-	0.5
299	460128.4	2335838.48	-	0.5
300	460136.62	2335871.06	-	0.5
301	460141.18	2335892.96	-	0.5
302	460151.52	2335910.87	-	0.5
303	460160.42	2335932.33	-	0.5
304	460185.22	2335983.92	-	0.5
305	460206.56	2336044.74	-	0.5
306	460213.68	2336059.98	-	0.5
307	460226.45	2336083.83	-	0.5
308	460213.3	2336091.7	-	0.5
309	460223.57	2336108.86	-	0.5
310	460233.83	2336126.03	-	0.5
311	460244.44	2336119.68	-	0.5
312	460251.97	2336134.06	-	0.5

полное наименование должности	 ДОКУМЕНТ ПОДПИСАН ЭЛЕКТРОННОЙ ПОДПИСЬЮ Сертификат: 00B050B7401CB38D2B3576ACDC8425108 Выдан: ФЕДЕРАЛЬНАЯ СЛУЖБА ГОСУДАРСТВЕННОЙ РЕГИСТРАЦИИ, КАДАСТРА И КАРТОГРАФИИ Действителен: с 27.06.2023 по 19.09.2024	инициалы, фамилия

Земельный участок				
вид объекта недвижимости				
Лист № 12 раздела 3.2	Всего листов раздела 3.2: 71		Всего разделов: 8	Всего листов выписки: 233
15.05.2024г. № КУВН-001/2024-132663221				
Кадастровый номер:			47:10:0001001:27	
1	2	3	4	5
313	460261.27	2336162.84	-	0.5
314	460268.14	2336186.44	-	0.5
315	460272.77	2336204.5	-	0.5
316	460275.5	2336220.21	-	0.5
317	460285.4	2336237.22	-	0.5
318	460287.4	2336248.56	-	0.5
319	460325.22	2336305.19	-	0.5
320	460304.6	2336319.69	-	0.5
321	460290.53	2336325.61	-	0.5
322	460224.53	2336373.81	-	0.5
323	460219.2	2336379.69	-	0.5
324	460212.34	2336384.03	-	0.5
325	460204.01	2336357.6	-	0.5
326	460191.3	2336319.62	-	0.5
327	460188.06	2336313.78	-	0.5
328	460178.13	2336295.87	-	0.5
329	460168.43	2336278.38	-	0.5
330	460156.71	2336237.77	-	0.5
331	460135.84	2336193.38	-	0.5
332	460114.2	2336169.42	-	0.5
333	460100.22	2336128.66	-	0.5
334	460084.06	2336085.6	-	0.5
335	460079	2336073.5	-	0.5
336	460069.76	2336051.91	-	0.5
337	460052.63	2336009.96	-	0.5
338	460048.72	2336000.54	-	0.5
339	460016.67	2335920.61	-	0.5
340	460013.89	2335913.38	-	0.5
341	460001.35	2335875.2	-	0.5

	 <p>ДОКУМЕНТ ПОДПИСАН ЭЛЕКТРОННОЙ ПОДПИСЬЮ</p> <p>Сертификат: 00B050B7401CB34D2B3576ACDC8425108 Выдан: ФЕДЕРАЛЬНАЯ СЛУЖБА ГОСУДАРСТВЕННОЙ РЕГИСТРАЦИИ, КАДАСТРА И КАРТОГРАФИИ Действителен: с 27.06.2023 по 19.09.2024</p>	
полное наименование должности		инициалы, фамилия

Земельный участок				
вид объекта недвижимости				
Лист № 13 раздела 3.2	Всего листов раздела 3.2: 71		Всего разделов: 8	Всего листов выписки: 233
15.05.2024г. № КУВН-001/2024-132663221				
Кадастровый номер:			47:10:0001001:27	
1	2	3	4	5
342	459965.16	2335785.38	-	0.5
343	459947.56	2335740.31	-	0.5
344	459915.84	2335667.18	-	0.5
345	459897.51	2335623.31	-	0.5
346	459882.15	2335580.98	-	0.5
347	459880.89	2335577.97	-	0.5
348	459879.29	2335574.86	-	0.5
349	459846.36	2335514.72	-	0.5
350	459828.91	2335461.42	-	0.5
351	459811.63	2335416.63	-	0.5
352	459794.35	2335371.84	-	0.5
353	459777.07	2335327.05	-	0.5
354	459735.98	2335299.5	-	0.5
355	459705.96	2335247.92	-	0.5
356	459685.95	2335211.34	-	0.5
357	459651.14	2335136.5	-	0.5
358	459651.59	2335115.82	-	0.5
359	459641.7	2335085.69	-	0.5
360	459617.23	2335026.76	-	0.5
361	459610.44	2335014.86	-	0.5
362	459592.54	2334990.17	-	0.5
363	459585.43	2334963.38	-	0.5
364	459572.08	2334937.91	-	0.5
365	459571.42	2334900.66	-	0.5
366	459561.74	2334883.54	-	0.5
367	459524.05	2334789.91	-	0.5
368	459508.7	2334760.78	-	0.5
369	459498.92	2334724.19	-	0.5
370	459491.92	2334709.52	-	0.5

	 <p>ДОКУМЕНТ ПОДПИСАН ЭЛЕКТРОННОЙ ПОДПИСЬЮ</p> <p>Сертификат: 00B050B7401CB34D2B3576ACDC8425108 Выдан: ФЕДЕРАЛЬНАЯ СЛУЖБА ГОСУДАРСТВЕННОЙ РЕГИСТРАЦИИ, КАДАСТРА И КАРТОГРАФИИ Действителен: с 27.06.2023 по 19.09.2024</p>	
полное наименование должности		инициалы, фамилия

Земельный участок				
вид объекта недвижимости				
Лист № 14 раздела 3.2	Всего листов раздела 3.2: 71		Всего разделов: 8	Всего листов выписки: 233
15.05.2024г. № КУ/ВН-001/2024-132663221				
Кадастровый номер:			47:10:0001001:27	
1	2	3	4	5
371	459478.24	2334686.06	-	0.5
372	459466.78	2334646.69	-	0.5
373	459457.89	2334630.57	-	0.5
374	459438.65	2334602.66	-	0.5
375	459433.09	2334570.96	-	0.5
376	459413.96	2334528.6	-	0.5
377	459391.72	2334508.7	-	0.5
378	459385.72	2334458.77	-	0.5
379	459359.26	2334383.05	-	0.5
380	459349.58	2334365.92	-	0.5
381	459330.9	2334319.22	-	0.5
382	459268.3	2334193.35	-	0.5
383	459269.41	2334179	-	0.5
384	459253.4	2334127.3	-	0.5
385	459226.49	2334075.82	-	0.5
386	459203.03	2334021.33	-	0.5
387	459202.03	2334001.2	-	0.5
388	459190.58	2333970.74	-	0.5
389	459184.46	2333952.17	-	0.5
390	459177.23	2333936.71	-	0.5
391	459165.56	2333902.58	-	0.5
392	459151.21	2333868.33	-	0.5
393	459136.52	2333837.6	-	0.5
394	459121.64	2333809.56	-	0.5
395	459109.82	2333776.56	-	0.5
396	459095.28	2333743.24	-	0.5
397	459077.1	2333708.08	-	0.5
398	459057.81	2333670.29	-	0.5
399	459053.92	2333631.6	-	0.5

полное наименование должности	 ДОКУМЕНТ ПОДПИСАН ЭЛЕКТРОННОЙ ПОДПИСЬЮ Сертификат: 00B050B7401CB34D2B3576ACD8425108 Выдан: ФЕДЕРАЛЬНАЯ СЛУЖБА ГОСУДАРСТВЕННОЙ РЕГИСТРАЦИИ, КАДАСТРА И КАРТОГРАФИИ Действителен: с 27.06.2023 по 19.09.2024	инициалы, фамилия

Земельный участок				
вид объекта недвижимости				
Лист № 15 раздела 3.2	Всего листов раздела 3.2: 71		Всего разделов: 8	Всего листов выписки: 233
15.05.2024г. № КУ/ВН-001/2024-132663221				
Кадастровый номер:			47:10:0001001:27	
1	2	3	4	5
400	459046.8	2333609.58	-	0.5
401	459038.24	2333590.23	-	0.5
402	459023.56	2333561.88	-	0.5
403	459013.08	2333529.52	-	0.5
404	459001.12	2333512.02	-	0.5
405	458984.76	2333486.37	-	0.5
406	458985.86	2333455.12	-	0.5
407	458947.06	2333349.16	-	0.5
408	458924.6	2333291.67	-	0.5
409	458910.03	2333234.85	-	0.5
410	458892.58	2333183.7	-	0.5
411	458877.68	2333161.9	-	0.5
412	458851.54	2333074.84	-	0.5
413	458828.74	2333040.48	-	0.5
414	458819.52	2333000.78	-	0.5
415	458813.62	2332983.66	-	0.5
416	458780.82	2332914.05	-	0.5
417	458771.7	2332879.47	-	0.5
418	458758.47	2332849.78	-	0.5
419	458739.34	2332798.08	-	0.5
420	458717.55	2332757.49	-	0.5
421	458713.1	2332742.26	-	0.5
422	458700.88	2332719.9	-	0.5
423	458690.42	2332693.56	-	0.5
424	458667.52	2332634.84	-	0.5
425	458612.36	2332491.51	-	0.5
426	458610.02	2332481.17	-	0.5
427	458576.22	2332394.22	-	0.5
428	458560.99	2332357.86	-	0.5

полное наименование должности	 ДОКУМЕНТ ПОДПИСАН ЭЛЕКТРОННОЙ ПОДПИСЬЮ Сертификат: 00B050B7401CB34D2B3576ACD8425108 Выдан: ФЕДЕРАЛЬНАЯ СЛУЖБА ГОСУДАРСТВЕННОЙ РЕГИСТРАЦИИ, КАДАСТРА И КАРТОГРАФИИ Действителен: с 27.06.2023 по 19.09.2024	инициалы, фамилия

Земельный участок				
вид объекта недвижимости				
Лист № 16 раздела 3.2	Всего листов раздела 3.2: 71		Всего разделов: 8	Всего листов выписки: 233
15.05.2024г. № КУ/ВИ-001/2024-132663221				
Кадастровый номер:			47:10:0001001:27	
1	2	3	4	5
429	458550.42	2332302.82	-	0.5
430	458528.74	2332278.68	-	0.5
431	458512.18	2332237.43	-	0.5
432	458510.28	2332227.54	-	0.5
433	458481.71	2332162.26	-	0.5
434	458460.92	2332106.78	-	0.5
435	458443.12	2332067.86	-	0.5
436	458436.34	2332026.94	-	0.5
437	458433.22	2332018.94	-	0.5
438	458415.66	2331990.58	-	0.5
439	458407.65	2331965.78	-	0.5
440	458405.43	2331948.22	-	0.5
441	458396.42	2331927.08	-	0.5
442	458378.08	2331904.07	-	0.5
443	458365.4	2331867.26	-	0.5
444	458351.83	2331821.9	-	0.5
445	458343.6	2331801.22	-	0.5
446	458318.14	2331750.4	-	0.5
447	458314.7	2331735.72	-	0.5
448	458301.8	2331712.26	-	0.5
449	458290.56	2331684.8	-	0.5
450	458256.2	2331590.61	-	0.5
451	458235.52	2331554.81	-	0.5
452	458229.18	2331526.12	-	0.5
453	458219.06	2331492.09	-	0.5
454	458199.72	2331451.95	-	0.5
455	458192.71	2331425.15	-	0.5
456	458191.82	2331397.02	-	0.5
457	458161.58	2331332.75	-	0.5

полное наименование должности		инициалы, фамилия
	ДОКУМЕНТ ПОДПИСАН ЭЛЕКТРОННОЙ ПОДПИСЬЮ Сертификат: 00B050B7401CB38D2B3576ACD8425108 Выдан: ФЕДЕРАЛЬНАЯ СЛУЖБА ГОСУДАРСТВЕННОЙ РЕГИСТРАЦИИ, КАДАСТРА И КАРТОГРАФИИ Действителен: с 27.06.2023 по 19.09.2024	

Земельный участок				
вид объекта недвижимости				
Лист № 17 раздела 3.2	Всего листов раздела 3.2: 71		Всего разделов: 8	Всего листов выписки: 233
15.05.2024г. № КУ/ВИ-001/2024-132663221				
Кадастровый номер:			47:10:0001001:27	
1	2	3	4	5
458	458148.01	2331310.96	-	0.5
459	458140.2	2331276.26	-	0.5
460	458123.55	2331256.25	-	0.5
461	458113.66	2331221.11	-	0.5
462	458082.85	2331143.38	-	0.5
463	458075.74	2331110.36	-	0.5
464	458072.18	2331101.68	-	0.5
465	458027.48	2331019.96	-	0.5
466	458005.9	2330967.48	-	0.5
467	457995.68	2330932.78	-	0.5
468	457961.2	2330844.72	-	0.5
469	457940.19	2330792.79	-	0.5
470	457925.18	2330732.63	-	0.5
471	457898.04	2330681.26	-	0.5
472	457876.7	2330625.22	-	0.5
473	457859.9	2330564.5	-	0.5
474	457837.56	2330507.46	-	0.5
475	457811.09	2330448.86	-	0.5
476	457790.63	2330384.48	-	0.5
477	457778.29	2330342.45	-	0.5
478	457752.38	2330275.73	-	0.5
479	457751.04	2330263.06	-	0.5
480	457738.82	2330233.7	-	0.5
481	457706.68	2330180.88	-	0.5
482	457689.56	2330143.96	-	0.5
483	457682.78	2330118.06	-	0.5
484	457683.33	2330096.26	-	0.5
485	457680.77	2330085.48	-	0.5
486	457646.19	2330013.54	-	0.5

полное наименование должности		инициалы, фамилия
	ДОКУМЕНТ ПОДПИСАН ЭЛЕКТРОННОЙ ПОДПИСЬЮ Сертификат: 00B050B7401CB38D2B3576ACD8425108 Выдан: ФЕДЕРАЛЬНАЯ СЛУЖБА ГОСУДАРСТВЕННОЙ РЕГИСТРАЦИИ, КАДАСТРА И КАРТОГРАФИИ Действителен: с 27.06.2023 по 19.09.2024	

Земельный участок				
вид объекта недвижимости				
Лист № 18 раздела 3.2	Всего листов раздела 3.2: 71		Всего разделов: 8	Всего листов выписки: 233
15.05.2024г. № КУВН-001/2024-132663221				
Кадастровый номер:			47:10:0001001:27	
1	2	3	4	5
487	457645.96	2329998.63	-	0.5
488	457626.51	2329952.71	-	0.5
489	457616.16	2329922.36	-	0.5
490	457608.05	2329903.9	-	0.5
491	457593.26	2329873.54	-	0.5
492	457584.92	2329843.96	-	0.5
493	457568.24	2329805.49	-	0.5
494	457565.8	2329790.37	-	0.5
495	457559.68	2329768.9	-	0.5
496	457552.78	2329752.9	-	0.5
497	457532.88	2329725.54	-	0.5
498	457524.76	2329699.74	-	0.5
499	457519.54	2329680.17	-	0.5
500	457515.76	2329672.39	-	0.5
501	457494.41	2329643.14	-	0.5
502	457482.51	2329617.68	-	0.5
503	457469.84	2329560.52	-	0.5
504	457438.72	2329487.4	-	0.5
505	457448.22	2329484.02	-	0.5
506	457432.26	2329446.52	-	0.5
507	457402.26	2329361.75	-	0.5
508	457378.58	2329307.24	-	0.5
509	457344.61	2329236.12	-	0.5
510	457312.46	2329150.74	-	0.5
511	457286.09	2329089.51	-	0.5
512	457274.89	2329066.06	-	0.5
513	457254.89	2329027.92	-	0.5
514	457217.43	2328963.65	-	0.5
515	457191.74	2328925.53	-	0.5

полное наименование должности	 ДОКУМЕНТ ПОДПИСАН ЭЛЕКТРОННОЙ ПОДПИСЬЮ Сертификат: 00B050B7401CB38D2B3576ACD8425108 Выдан: ФЕДЕРАЛЬНАЯ СЛУЖБА ГОСУДАРСТВЕННОЙ РЕГИСТРАЦИИ, КАДАСТРА И КАРТОГРАФИИ Действителен: с 27.06.2023 по 19.09.2024	инициалы, фамилия

Земельный участок				
вид объекта недвижимости				
Лист № 19 раздела 3.2	Всего листов раздела 3.2: 71		Всего разделов: 8	Всего листов выписки: 233
15.05.2024г. № КУВН-001/2024-132663221				
Кадастровый номер:			47:10:0001001:27	
1	2	3	4	5
516	457176.96	2328905.6	-	0.5
517	457108.1	2328814.7	-	0.5
518	457072	2328755.35	-	0.5
519	457076.34	2328721.92	-	0.5
520	457019.44	2328628.6	-	0.5
521	456983.36	2328562.22	-	0.5
522	456959.32	2328526.65	-	0.5
523	456953.58	2328518.16	-	0.5
524	456912.89	2328456.95	-	0.5
525	456884.51	2328414.24	-	0.5
526	456853.28	2328374.01	-	0.5
527	456854.77	2328370.87	-	0.5
528	456851.54	2328366.35	-	0.5
529	456856.99	2328362.72	-	0.5
530	456851.31	2328355.18	-	0.5
531	456848.49	2328357.39	-	0.5
532	456840.92	2328346.05	-	0.5
533	456839.63	2328346.26	-	0.5
534	456835.94	2328349	-	0.5
535	456834.71	2328349.57	-	0.5
536	456833.5	2328348.31	-	0.5
537	456832.18	2328340.3	-	0.5
538	456831.7	2328337.47	-	0.5
539	456826.52	2328330.02	-	0.5
540	456800.56	2328293.75	-	0.5
541	456780.53	2328264.01	-	0.5
542	456776.58	2328259.16	-	0.5
543	456772.39	2328255.09	-	0.5
544	456767.58	2328252.07	-	0.5

полное наименование должности	 ДОКУМЕНТ ПОДПИСАН ЭЛЕКТРОННОЙ ПОДПИСЬЮ Сертификат: 00B050B7401CB38D2B3576ACD8425108 Выдан: ФЕДЕРАЛЬНАЯ СЛУЖБА ГОСУДАРСТВЕННОЙ РЕГИСТРАЦИИ, КАДАСТРА И КАРТОГРАФИИ Действителен: с 27.06.2023 по 19.09.2024	инициалы, фамилия

Земельный участок				
вид объекта недвижимости				
Лист № 20 раздела 3.2	Всего листов раздела 3.2: 71		Всего разделов: 8	Всего листов выписки: 233
15.05.2024г. № КУВН-001/2024-132663221				
Кадастровый номер:			47:10:0001001:27	
1	2	3	4	5
545	456757.55	2328237.25	-	0.5
546	456756.02	2328233.08	-	0.5
547	456745.84	2328217.07	-	0.5
548	456746.71	2328216.42	-	0.5
549	456743.81	2328206.48	-	0.5
550	456738.55	2328199.66	-	0.5
551	456733.68	2328191.45	-	0.5
552	456718.11	2328167.58	-	0.5
553	456717.39	2328166.45	-	0.5
554	456717.01	2328166.02	-	0.5
555	456694.86	2328135.47	-	0.5
556	456677.64	2328111.1	-	0.5
557	456655.29	2328077.94	-	0.5
558	456638.72	2328051.58	-	0.5
559	456616.73	2328021.45	-	0.5
560	456580.24	2327962.14	-	0.5
561	456550.91	2327917.01	-	0.5
562	456509.69	2327850.34	-	0.5
563	456466.44	2327790.04	-	0.5
564	456435.3	2327746.89	-	0.5
565	456439.36	2327744.45	-	0.5
566	456422.3	2327719.55	-	0.5
567	456410.51	2327702.17	-	0.5
568	456411.52	2327700.37	-	0.5
569	456411.41	2327698.34	-	0.5
570	456409.87	2327695.06	-	0.5
571	456408.16	2327691.96	-	0.5
572	456396.8	2327674.39	-	0.5
573	456387.52	2327655.18	-	0.5

полное наименование должности	 ДОКУМЕНТ ПОДПИСАН ЭЛЕКТРОННОЙ ПОДПИСЬЮ Сертификат: 00B050B7401CB38D2B3576ACD8425108 Выдан: ФЕДЕРАЛЬНАЯ СЛУЖБА ГОСУДАРСТВЕННОЙ РЕГИСТРАЦИИ, КАДАСТРА И КАРТОГРАФИИ Действителен: с 27.06.2023 по 19.09.2024	инициалы, фамилия

Земельный участок				
вид объекта недвижимости				
Лист № 21 раздела 3.2	Всего листов раздела 3.2: 71		Всего разделов: 8	Всего листов выписки: 233
15.05.2024г. № КУВН-001/2024-132663221				
Кадастровый номер:			47:10:0001001:27	
1	2	3	4	5
574	456375.64	2327638.86	-	0.5
575	456355.22	2327624.77	-	0.5
576	456333.15	2327573.75	-	0.5
577	456303.52	2327490.86	-	0.5
578	456294.34	2327461.87	-	0.5
579	456283.4	2327425.03	-	0.5
580	456274.98	2327399.85	-	0.5
581	456262.38	2327344.9	-	0.5
582	456256	2327311.12	-	0.5
583	456258.25	2327292.13	-	0.5
584	456261.99	2327274.41	-	0.5
585	456262.8	2327261.52	-	0.5
586	456264.88	2327243.65	-	0.5
587	456265.53	2327235.29	-	0.5
588	456266.56	2327225.5	-	0.5
589	456266.98	2327221.52	-	0.5
590	456268.27	2327204.39	-	0.5
591	456273.96	2327186.44	-	0.5
592	456277.05	2327173.24	-	0.5
593	456280.3	2327159.39	-	0.5
594	456279.51	2327159.08	-	0.5
595	456285.18	2327139.38	-	0.5
596	456286.27	2327137.67	-	0.5
597	456287.64	2327133	-	0.5
598	456289.79	2327124.91	-	0.5
599	456311.6	2327060.86	-	0.5
600	456325.82	2327018.26	-	0.5
601	456334.8	2327001.8	-	0.5
1	456422.6	2327076.06	-	0.5

полное наименование должности	 ДОКУМЕНТ ПОДПИСАН ЭЛЕКТРОННОЙ ПОДПИСЬЮ Сертификат: 00B050B7401CB38D2B3576ACD8425108 Выдан: ФЕДЕРАЛЬНАЯ СЛУЖБА ГОСУДАРСТВЕННОЙ РЕГИСТРАЦИИ, КАДАСТРА И КАРТОГРАФИИ Действителен: с 27.06.2023 по 19.09.2024	инициалы, фамилия

Земельный участок				
вид объекта недвижимости				
Лист № 22 раздела 3.2	Всего листов раздела 3.2: 71		Всего разделов: 8	Всего листов выписки: 233
15.05.2024г. № КУВН-001/2024-132663221				
Кадастровый номер:			47:10:0001001:27	
1	2	3	4	5
1	460413.87	2336492.77	-	0.5
2	460410.97	2336495.08	-	0.5
3	460402.76	2336499.22	-	0.5
4	460399.07	2336504.67	-	0.5
5	460398.45	2336508.2	-	0.5
6	460393.39	2336513.93	-	0.5
7	460333.34	2336578.43	-	0.5
8	460333.28	2336578.61	-	0.5
9	460333.34	2336578.72	-	0.5
10	460335.63	2336577.23	-	0.5
11	460339.5	2336577.08	-	0.5
12	460347.16	2336579.54	-	0.5
13	460347.69	2336578.95	-	0.5
14	460350.66	2336574.93	-	0.5
15	460354.68	2336577.9	-	0.5
16	460351.71	2336581.92	-	0.5
17	460365.63	2336589.11	-	0.5
18	460376.94	2336599.28	-	0.5
19	460417.32	2336620.72	-	0.5
20	460446.04	2336631.44	-	0.5
21	460467.4	2336640	-	0.5
22	460501.04	2336648.54	-	0.5
23	460528.01	2336654.84	-	0.5
24	460555.11	2336657.51	-	0.5
25	460566.01	2336660.18	-	0.5
26	460581.22	2336661.87	-	0.5
27	460592.99	2336662.26	-	0.5
28	460605.3	2336662.37	-	0.5
29	460622.76	2336662.16	-	0.5

полное наименование должности	 ДОКУМЕНТ ПОДПИСАН ЭЛЕКТРОННОЙ ПОДПИСЬЮ Сертификат: 00B050B7401CB3D2B3576ACD8425108 Выдан: ФЕДЕРАЛЬНАЯ СЛУЖБА ГОСУДАРСТВЕННОЙ РЕГИСТРАЦИИ, КАДАСТРА И КАРТОГРАФИИ Действителен: с 27.06.2023 по 19.09.2024	инициалы, фамилия

Земельный участок				
вид объекта недвижимости				
Лист № 23 раздела 3.2	Всего листов раздела 3.2: 71		Всего разделов: 8	Всего листов выписки: 233
15.05.2024г. № КУВН-001/2024-132663221				
Кадастровый номер:			47:10:0001001:27	
1	2	3	4	5
30	460628.39	2336662.82	-	0.5
31	460640.65	2336660.9	-	0.5
32	460648.58	2336660.04	-	0.5
33	460655.31	2336659.48	-	0.5
34	460660.82	2336659.52	-	0.5
35	460668.62	2336660.2	-	0.5
36	460674.53	2336659.14	-	0.5
37	460685.02	2336657.15	-	0.5
38	460693.36	2336657.16	-	0.5
39	460698.06	2336655.86	-	0.5
40	460705.65	2336654.93	-	0.5
41	460719.97	2336653.87	-	0.5
42	460729.71	2336652.01	-	0.5
43	460740.41	2336650.2	-	0.5
44	460755.43	2336648.47	-	0.5
45	460765.72	2336647.25	-	0.5
46	460790.22	2336645.23	-	0.5
47	460806.63	2336644.07	-	0.5
48	460811.4	2336644.52	-	0.5
49	460824.55	2336644.33	-	0.5
50	460845.62	2336644.35	-	0.5
51	460866.78	2336642.58	-	0.5
52	460866.71	2336642.13	-	0.5
53	460872.59	2336641.47	-	0.5
54	460905.33	2336637.77	-	0.5
55	460910.72	2336637.45	-	0.5
56	460937.45	2336637.43	-	0.5
57	460937.48	2336637.73	-	0.5
58	460939.31	2336637.81	-	0.5

полное наименование должности	 ДОКУМЕНТ ПОДПИСАН ЭЛЕКТРОННОЙ ПОДПИСЬЮ Сертификат: 00B050B7401CB3D2B3576ACD8425108 Выдан: ФЕДЕРАЛЬНАЯ СЛУЖБА ГОСУДАРСТВЕННОЙ РЕГИСТРАЦИИ, КАДАСТРА И КАРТОГРАФИИ Действителен: с 27.06.2023 по 19.09.2024	инициалы, фамилия

Земельный участок				
вид объекта недвижимости				
Лист № 24 раздела 3.2	Всего листов раздела 3.2: 71		Всего разделов: 8	Всего листов выписки: 233
15.05.2024г. № КУВН-001/2024-132663221				
Кадастровый номер:			47:10:0001001:27	
1	2	3	4	5
59	460951.8	2336638.02	-	0.5
60	460954.29	2336638.05	-	0.5
61	460958.29	2336638.08	-	0.5
62	460959.38	2336638.01	-	0.5
63	460967.43	2336637.85	-	0.5
64	460970.48	2336637.37	-	0.5
65	460982.16	2336637.33	-	0.5
66	460996.95	2336637.59	-	0.5
67	461016.58	2336637.95	-	0.5
68	461050.92	2336644.23	-	0.5
69	461075.71	2336650.07	-	0.5
70	461111.77	2336659.25	-	0.5
71	461134.5	2336660.94	-	0.5
72	461169.29	2336678.91	-	0.5
73	461229.8	2336714.41	-	0.5
74	461263.78	2336725.2	-	0.5
75	461300.57	2336742.27	-	0.5
76	461320.84	2336752.34	-	0.5
77	461345.28	2336760.19	-	0.5
78	461368.21	2336771.26	-	0.5
79	461392.04	2336783.74	-	0.5
80	461415.9	2336796.28	-	0.5
81	461443.82	2336813.96	-	0.5
82	461456.16	2336835.96	-	0.5
83	461478.24	2336863.26	-	0.5
84	461499.32	2336898.28	-	0.5
85	461536.78	2336933.19	-	0.5
86	461567.48	2336970.22	-	0.5
87	461585.82	2336989.56	-	0.5

полное наименование должности	 ДОКУМЕНТ ПОДПИСАН ЭЛЕКТРОННОЙ ПОДПИСЬЮ Сертификат: 00B050B7401CB38D2B3576ACDC8425108 Выдан: ФЕДЕРАЛЬНАЯ СЛУЖБА ГОСУДАРСТВЕННОЙ РЕГИСТРАЦИИ, КАДАСТРА И КАРТОГРАФИИ Действителен: с 27.06.2023 по 19.09.2024	инициалы, фамилия

Земельный участок				
вид объекта недвижимости				
Лист № 25 раздела 3.2	Всего листов раздела 3.2: 71		Всего разделов: 8	Всего листов выписки: 233
15.05.2024г. № КУВН-001/2024-132663221				
Кадастровый номер:			47:10:0001001:27	
1	2	3	4	5
88	461595.61	2337006.58	-	0.5
89	461627.41	2337041.83	-	0.5
90	461630.42	2337046.94	-	0.5
91	461663	2337087.08	-	0.5
92	461672.11	2337104.76	-	0.5
93	461679.23	2337111.44	-	0.5
94	461689.9	2337125.22	-	0.5
95	461706.68	2337139.48	-	0.5
96	461728.48	2337169.48	-	0.5
97	461778.08	2337233.75	-	0.5
98	461822.67	2337290.12	-	0.5
99	461822.78	2337290.12	-	0.5
100	461838.24	2337308.69	-	0.5
101	461861.05	2337337.35	-	0.5
102	461874.15	2337368.52	-	0.5
103	461909.96	2337404.88	-	0.5
104	461914.18	2337405.66	-	0.5
105	461951.54	2337454.48	-	0.5
106	461986.35	2337501.84	-	0.5
107	462050.62	2337581.01	-	0.5
108	462064.18	2337599.36	-	0.5
109	462109.22	2337654.62	-	0.5
110	462128.68	2337682.76	-	0.5
111	462146.36	2337703.44	-	0.5
112	462162.14	2337723.46	-	0.5
113	462174.82	2337743.13	-	0.5
114	462180.38	2337747.14	-	0.5
115	462220.74	2337801.06	-	0.5
116	462239.2	2337825.53	-	0.5

полное наименование должности	 ДОКУМЕНТ ПОДПИСАН ЭЛЕКТРОННОЙ ПОДПИСЬЮ Сертификат: 00B050B7401CB38D2B3576ACDC8425108 Выдан: ФЕДЕРАЛЬНАЯ СЛУЖБА ГОСУДАРСТВЕННОЙ РЕГИСТРАЦИИ, КАДАСТРА И КАРТОГРАФИИ Действителен: с 27.06.2023 по 19.09.2024	инициалы, фамилия

Земельный участок				
вид объекта недвижимости				
Лист № 26 раздела 3.2	Всего листов раздела 3.2: 71		Всего разделов: 8	Всего листов выписки: 233
15.05.2024г. № КУВН-001/2024-132663221				
Кадастровый номер:			47:10:0001001:27	
1	2	3	4	5
117	462248.54	2337847.99	-	0.5
118	462280.05	2337878.06	-	0.5
119	462287.68	2337906.59	-	0.5
120	462308.92	2337912.48	-	0.5
121	462322.6	2337928.28	-	0.5
122	462332.32	2337941.6	-	0.5
123	462332.06	2337945.28	-	0.5
124	462364.41	2337988.43	-	0.5
125	462372.42	2337992.32	-	0.5
126	462375.64	2337995.77	-	0.5
127	462379.76	2338001.33	-	0.5
128	462386.87	2338012.78	-	0.5
129	462393.66	2338019.78	-	0.5
130	462399.22	2338026.9	-	0.5
131	462401.55	2338030.46	-	0.5
132	462406.56	2338037.91	-	0.5
133	462413.56	2338046.58	-	0.5
134	462415.56	2338053.7	-	0.5
135	462427.68	2338064.04	-	0.5
136	462428.79	2338065.82	-	0.5
137	462435.24	2338072.5	-	0.5
138	462455.59	2338099.07	-	0.5
139	462488.4	2338141.44	-	0.5
140	462501.96	2338157.44	-	0.5
141	462506.08	2338162	-	0.5
142	462514.74	2338173.35	-	0.5
143	462531.32	2338195.7	-	0.5
144	462579.58	2338256.96	-	0.5
145	462600.28	2338284.68	-	0.5

полное наименование должности		инициалы, фамилия
	ДОКУМЕНТ ПОДПИСАН ЭЛЕКТРОННОЙ ПОДПИСЬЮ Сертификат: 00B050B7401CB38D2B3576ACD8425108 Выдан: ФЕДЕРАЛЬНАЯ СЛУЖБА ГОСУДАРСТВЕННОЙ РЕГИСТРАЦИИ, КАДАСТРА И КАРТОГРАФИИ Действителен: с 27.06.2023 по 19.09.2024	

Земельный участок				
вид объекта недвижимости				
Лист № 27 раздела 3.2	Всего листов раздела 3.2: 71		Всего разделов: 8	Всего листов выписки: 233
15.05.2024г. № КУВН-001/2024-132663221				
Кадастровый номер:			47:10:0001001:27	
1	2	3	4	5
146	462636.33	2338334.16	-	0.5
147	462654.85	2338363.94	-	0.5
148	462662.86	2338365.38	-	0.5
149	462667.08	2338370.6	-	0.5
150	462699.78	2338413.53	-	0.5
151	462713.23	2338431.32	-	0.5
152	462731.24	2338451.78	-	0.5
153	462745.7	2338470.46	-	0.5
154	462775.5	2338511.16	-	0.5
155	462816.08	2338562.64	-	0.5
156	462837.1	2338591	-	0.5
157	462854.67	2338612.9	-	0.5
158	462856	2338617.68	-	0.5
159	462873.8	2338639.92	-	0.5
160	462879.24	2338642.7	-	0.5
161	462898.37	2338668.06	-	0.5
162	462900.37	2338675.17	-	0.5
163	462916.05	2338690.3	-	0.5
164	462966.42	2338754.34	-	0.5
165	462982.43	2338774.24	-	0.5
166	462999.44	2338798.15	-	0.5
167	463033.02	2338839.07	-	0.5
168	463034.8	2338844.41	-	0.5
169	463068.61	2338884.1	-	0.5
170	463110.3	2338936.92	-	0.5
171	463190.92	2339040	-	0.5
172	463210.38	2339084.04	-	0.5
173	463246.86	2339111.61	-	0.5
174	463312.12	2339195.67	-	0.5

полное наименование должности		инициалы, фамилия
	ДОКУМЕНТ ПОДПИСАН ЭЛЕКТРОННОЙ ПОДПИСЬЮ Сертификат: 00B050B7401CB38D2B3576ACD8425108 Выдан: ФЕДЕРАЛЬНАЯ СЛУЖБА ГОСУДАРСТВЕННОЙ РЕГИСТРАЦИИ, КАДАСТРА И КАРТОГРАФИИ Действителен: с 27.06.2023 по 19.09.2024	

Земельный участок				
вид объекта недвижимости				
Лист № 28 раздела 3.2	Всего листов раздела 3.2: 71		Всего разделов: 8	Всего листов выписки: 233
15.05.2024г. № КУВН-001/2024-132663221				
Кадастровый номер:			47:10:0001001:27	
1	2	3	4	5
175	463341.48	2339240.93	-	0.5
176	463397.08	2339304.98	-	0.5
177	463486.14	2339422.4	-	0.5
178	463553.3	2339507.68	-	0.5
179	463620.14	2339597.31	-	0.5
180	463655.83	2339641.9	-	0.5
181	463693.97	2339687.6	-	0.5
182	463761.8	2339765.66	-	0.5
183	463792.26	2339800.9	-	0.5
184	463873.77	2339892.76	-	0.5
185	463962.62	2339993.38	-	0.5
186	464035.12	2340074.22	-	0.5
187	464088.38	2340136.83	-	0.5
188	464128.63	2340176.08	-	0.5
189	464179.34	2340236.9	-	0.5
190	464239.49	2340303.96	-	0.5
191	464300.42	2340372.56	-	0.5
192	464348.24	2340425.15	-	0.5
193	464381.71	2340459.18	-	0.5
194	464445.42	2340533.68	-	0.5
195	464491.01	2340584.05	-	0.5
196	464594.54	2340700.58	-	0.5
197	464606.54	2340713.82	-	0.5
198	464627.22	2340737.94	-	0.5
199	464644.46	2340765.74	-	0.5
200	464686.6	2340804.88	-	0.5
201	464727.86	2340849.81	-	0.5
202	464791.46	2340920.75	-	0.5
203	464823.48	2340952.78	-	0.5

полное наименование должности		инициалы, фамилия
	ДОКУМЕНТ ПОДПИСАН ЭЛЕКТРОННОЙ ПОДПИСЬЮ Сертификат: 00B050B7401CB38D2B3576ACD8425108 Выдан: ФЕДЕРАЛЬНАЯ СЛУЖБА ГОСУДАРСТВЕННОЙ РЕГИСТРАЦИИ, КАДАСТРА И КАРТОГРАФИИ Действителен: с 27.06.2023 по 19.09.2024	

Земельный участок				
вид объекта недвижимости				
Лист № 29 раздела 3.2	Всего листов раздела 3.2: 71		Всего разделов: 8	Всего листов выписки: 233
15.05.2024г. № КУВН-001/2024-132663221				
Кадастровый номер:			47:10:0001001:27	
1	2	3	4	5
204	464863.85	2340995.48	-	0.5
205	464902.54	2341028.72	-	0.5
206	464959.36	2341070.64	-	0.5
207	464998.73	2341093.44	-	0.5
208	465013.74	2341103.11	-	0.5
209	465032.08	2341114.9	-	0.5
210	465046.66	2341126.8	-	0.5
211	465086.46	2341145.58	-	0.5
212	465167.04	2341157.63	-	0.5
213	465233.81	2341195.9	-	0.5
214	465265.48	2341219.11	-	0.5
215	465342.94	2341251.36	-	0.5
216	465364.32	2341264.01	-	0.5
217	465364.5	2341264.01	-	0.5
218	465386.24	2341276.36	-	0.5
219	465389.31	2341277.08	-	0.5
220	465428.08	2341298.86	-	0.5
221	465432.31	2341303.97	-	0.5
222	465475.56	2341328.51	-	0.5
223	465494.3	2341339.14	-	0.5
224	465508.12	2341335.22	-	0.5
225	465546.78	2341359.19	-	0.5
226	465568.31	2341377.13	-	0.5
227	465606.13	2341399.23	-	0.5
228	465632.22	2341414.11	-	0.5
229	465658.35	2341429.01	-	0.5
230	465665.53	2341433	-	0.5
231	465694.47	2341449.49	-	0.5
232	465723.34	2341466.11	-	0.5

полное наименование должности		инициалы, фамилия
	ДОКУМЕНТ ПОДПИСАН ЭЛЕКТРОННОЙ ПОДПИСЬЮ Сертификат: 00B050B7401CB38D2B3576ACD8425108 Выдан: ФЕДЕРАЛЬНАЯ СЛУЖБА ГОСУДАРСТВЕННОЙ РЕГИСТРАЦИИ, КАДАСТРА И КАРТОГРАФИИ Действителен: с 27.06.2023 по 19.09.2024	

Земельный участок				
вид объекта недвижимости				
Лист № 30 раздела 3.2	Всего листов раздела 3.2: 71		Всего разделов: 8	Всего листов выписки: 233
15.05.2024г. № КУВН-001/2024-132663221				
Кадастровый номер:			47:10:0001001:27	
1	2	3	4	5
233	465749.63	2341480.87	-	0.5
234	465795.44	2341504.77	-	0.5
235	465898.89	2341562.13	-	0.5
236	466015.77	2341626.4	-	0.5
237	466100.38	2341674.54	-	0.5
238	466143.28	2341707.62	-	0.5
239	466194.28	2341751.52	-	0.5
240	466246.66	2341804.74	-	0.5
241	466332.73	2341886.14	-	0.5
242	466428.03	2341975.26	-	0.5
243	466503.73	2342046.35	-	0.5
244	466569.05	2342103.72	-	0.5
245	466645.32	2342158.4	-	0.5
246	466784.42	2342241.38	-	0.5
247	467113.74	2342410.74	-	0.5
248	467273.08	2342492.91	-	0.5
249	467402.28	2342559.28	-	0.5
250	467648.96	2342663.89	-	0.5
251	467828.46	2342707.44	-	0.5
252	467963.92	2342735.88	-	0.5
253	468145.73	2342784.72	-	0.5
254	468315.73	2342840.88	-	0.5
255	468448.3	2342902.24	-	0.5
256	468588.98	2342961.19	-	0.5
257	468708.02	2343005.38	-	0.5
258	468972.19	2343115.92	-	0.5
259	469220.03	2343211.67	-	0.5
260	469357.35	2343264.29	-	0.5
261	469435.45	2343286.35	-	0.5

полное наименование должности	 ДОКУМЕНТ ПОДПИСАН ЭЛЕКТРОННОЙ ПОДПИСЬЮ Сертификат: 00B050B7401CB38D2B3576ACDC8425108 Выдан: ФЕДЕРАЛЬНАЯ СЛУЖБА ГОСУДАРСТВЕННОЙ РЕГИСТРАЦИИ, КАДАСТРА И КАРТОГРАФИИ Действителен: с 27.06.2023 по 19.09.2024	инициалы, фамилия

Земельный участок				
вид объекта недвижимости				
Лист № 31 раздела 3.2	Всего листов раздела 3.2: 71		Всего разделов: 8	Всего листов выписки: 233
15.05.2024г. № КУВН-001/2024-132663221				
Кадастровый номер:			47:10:0001001:27	
1	2	3	4	5
262	469532.49	2343302.04	-	0.5
263	469641.26	2343317.92	-	0.5
264	469818.12	2343337.23	-	0.5
265	470009.96	2343362.62	-	0.5
266	470185.76	2343381.96	-	0.5
267	470376.32	2343404.04	-	0.5
268	470582.74	2343430.98	-	0.5
269	470733	2343448.92	-	0.5
270	470874.69	2343466.63	-	0.5
271	470951.5	2343480.24	-	0.5
272	471199.7	2343510.44	-	0.5
273	471601.37	2343562.57	-	0.5
274	471883.68	2343598	-	0.5
275	472157.47	2343632.4	-	0.5
276	472494.1	2343674.07	-	0.5
277	472990.4	2343731.32	-	0.5
278	473261.92	2343762.37	-	0.5
279	473406.42	2343764.38	-	0.5
280	473541.84	2343729.48	-	0.5
281	473767.55	2343690.82	-	0.5
282	473816.57	2343717.56	-	0.5
283	473837.42	2343713.63	-	0.5
284	473844.86	2343712.79	-	0.5
285	473843.07	2343702.01	-	0.5
286	473873.04	2343698.29	-	0.5
287	473872.05	2343691.79	-	0.5
288	473890.34	2343689.01	-	0.5
289	473889.5	2343680.54	-	0.5
290	473931.15	2343674.66	-	0.5

полное наименование должности	 ДОКУМЕНТ ПОДПИСАН ЭЛЕКТРОННОЙ ПОДПИСЬЮ Сертификат: 00B050B7401CB38D2B3576ACDC8425108 Выдан: ФЕДЕРАЛЬНАЯ СЛУЖБА ГОСУДАРСТВЕННОЙ РЕГИСТРАЦИИ, КАДАСТРА И КАРТОГРАФИИ Действителен: с 27.06.2023 по 19.09.2024	инициалы, фамилия

Земельный участок				
вид объекта недвижимости				
Лист № 32 раздела 3.2	Всего листов раздела 3.2: 71		Всего разделов: 8	Всего листов выписки: 233
15.05.2024г. № КУВН-001/2024-132663221				
Кадастровый номер:			47:10:0001001:27	
1	2	3	4	5
291	473938.07	2343673.59	-	0.5
292	473986.89	2343664.54	-	0.5
293	473993.3	2343663.48	-	0.5
294	474024.47	2343658.34	-	0.5
295	474027	2343665.91	-	0.5
296	474074.6	2343654.87	-	0.5
297	474076.94	2343663.31	-	0.5
298	474122.62	2343655.36	-	0.5
299	474167.57	2343647.29	-	0.5
300	474167.84	2343648.53	-	0.5
301	474208.5	2343641.17	-	0.5
302	474205.39	2343624.53	-	0.5
303	474233.74	2343620.72	-	0.5
304	474265.47	2343606.62	-	0.5
305	474275.41	2343604.88	-	0.5
306	474290.56	2343601.78	-	0.5
307	474309.33	2343597.94	-	0.5
308	474419.75	2343567.39	-	0.5
309	474438.55	2343564.76	-	0.5
310	474456.03	2343565.29	-	0.5
311	474498.07	2343556.72	-	0.5
312	474523.94	2343554.86	-	0.5
313	474655.86	2343530.25	-	0.5
314	474669.06	2343530.96	-	0.5
315	474681.66	2343527.63	-	0.5
316	474692.83	2343527.89	-	0.5
317	474706.8	2343525.12	-	0.5
318	474727.88	2343515.32	-	0.5
319	474795.4	2343506.3	-	0.5

полное наименование должности		инициалы, фамилия
	ДОКУМЕНТ ПОДПИСАН ЭЛЕКТРОННОЙ ПОДПИСЬЮ Сертификат: 00B056B7401CB38D2B3576ACDC8425108 Выдан: ФЕДЕРАЛЬНАЯ СЛУЖБА ГОСУДАРСТВЕННОЙ РЕГИСТРАЦИИ, КАДАСТРА И КАРТОГРАФИИ Действителен: с 27.06.2023 по 19.09.2024	

Земельный участок				
вид объекта недвижимости				
Лист № 33 раздела 3.2	Всего листов раздела 3.2: 71		Всего разделов: 8	Всего листов выписки: 233
15.05.2024г. № КУВН-001/2024-132663221				
Кадастровый номер:			47:10:0001001:27	
1	2	3	4	5
320	474871.77	2343488.27	-	0.5
321	474936.9	2343476.21	-	0.5
322	474950.9	2343476.34	-	0.5
323	474984.47	2343465.9	-	0.5
324	474990.93	2343464.77	-	0.5
325	474990.96	2343464.77	-	0.5
326	474991.77	2343463.01	-	0.5
327	474993.21	2343461.56	-	0.5
328	474995.8	2343461	-	0.5
329	475000.28	2343461.43	-	0.5
330	475004.96	2343466.36	-	0.5
331	475051.02	2343447.5	-	0.5
332	475053.26	2343444.82	-	0.5
333	475053.87	2343440.99	-	0.5
334	475056.48	2343438.31	-	0.5
335	475071.19	2343431.89	-	0.5
336	475075.68	2343428.74	-	0.5
337	475084.78	2343425.19	-	0.5
338	475106.47	2343417.51	-	0.5
339	475124.54	2343413.12	-	0.5
340	475145.12	2343403.12	-	0.5
341	475148.1	2343410.82	-	0.5
342	475167.88	2343404.41	-	0.5
343	475167.4	2343402.7	-	0.5
344	475172.9	2343401.17	-	0.5
345	475173.38	2343402.88	-	0.5
346	475197.03	2343395.2	-	0.5
347	475195.35	2343390.49	-	0.5
348	475198.46	2343389.38	-	0.5

полное наименование должности		инициалы, фамилия
	ДОКУМЕНТ ПОДПИСАН ЭЛЕКТРОННОЙ ПОДПИСЬЮ Сертификат: 00B056B7401CB38D2B3576ACDC8425108 Выдан: ФЕДЕРАЛЬНАЯ СЛУЖБА ГОСУДАРСТВЕННОЙ РЕГИСТРАЦИИ, КАДАСТРА И КАРТОГРАФИИ Действителен: с 27.06.2023 по 19.09.2024	

Земельный участок				
вид объекта недвижимости				
Лист № 34 раздела 3.2	Всего листов раздела 3.2: 71		Всего разделов: 8	Всего листов выписки: 233
15.05.2024г. № КУВН-001/2024-132663221				
Кадастровый номер:			47:10:0001001:27	
1	2	3	4	5
349	475200.15	2343394.07	-	0.5
350	475216.96	2343390.24	-	0.5
351	475228.77	2343385.78	-	0.5
352	475233.32	2343385.45	-	0.5
353	475238.33	2343389.72	-	0.5
354	475239.18	2343389.51	-	0.5
355	475242.23	2343388.55	-	0.5
356	475268.15	2343380.59	-	0.5
357	475285.97	2343375.13	-	0.5
358	475286.94	2343374.87	-	0.5
359	475303.13	2343371.61	-	0.5
360	475302.01	2343367.35	-	0.5
361	475301.64	2343366.1	-	0.5
362	475303.65	2343365.36	-	0.5
363	475333.91	2343354.31	-	0.5
364	475369.33	2343341.26	-	0.5
365	475380.22	2343337.25	-	0.5
366	475420.98	2343320.86	-	0.5
367	475446.76	2343312.95	-	0.5
368	475467.36	2343306.47	-	0.5
369	475488.32	2343301.97	-	0.5
370	475504.92	2343295.14	-	0.5
371	475530.49	2343284.98	-	0.5
372	475559.05	2343271.93	-	0.5
373	475608.3	2343257.46	-	0.5
374	475607.53	2343253.58	-	0.5
375	475660.29	2343238.75	-	0.5
376	475689.86	2343230.44	-	0.5
377	475722.69	2343221.21	-	0.5

полное наименование должности	 ДОКУМЕНТ ПОДПИСАН ЭЛЕКТРОННОЙ ПОДПИСЬЮ Сертификат: 00B050B7401CB4D2B3576ACDC8425108 Выдан: ФЕДЕРАЛЬНАЯ СЛУЖБА ГОСУДАРСТВЕННОЙ РЕГИСТРАЦИИ, КАДАСТРА И КАРТОГРАФИИ Действителен: с 27.06.2023 по 19.09.2024	инициалы, фамилия

Земельный участок				
вид объекта недвижимости				
Лист № 35 раздела 3.2	Всего листов раздела 3.2: 71		Всего разделов: 8	Всего листов выписки: 233
15.05.2024г. № КУВН-001/2024-132663221				
Кадастровый номер:			47:10:0001001:27	
1	2	3	4	5
378	475741.71	2343212.5	-	0.5
379	475763.59	2343202.59	-	0.5
380	475834.08	2343178.54	-	0.5
381	475837.21	2343189.06	-	0.5
382	475840.61	2343198.25	-	0.5
383	475973.1	2343152.65	-	0.5
384	476084.19	2343112.62	-	0.5
385	476206.62	2343071.48	-	0.5
386	476339.38	2343021.44	-	0.5
387	476464.48	2342991.76	-	0.5
388	476533.42	2342988.53	-	0.5
389	476632.6	2342993.87	-	0.5
390	476959.62	2343044.46	-	0.5
391	477688.62	2343165	-	0.5
392	477775.64	2343186.97	-	0.5
393	477983.73	2343222.6	-	0.5
394	478121.28	2343246.17	-	0.5
395	478271.5	2343271.41	-	0.5
396	478399.71	2343292.98	-	0.5
397	478606.42	2343325.34	-	0.5
398	478735.63	2343348.02	-	0.5
399	478848.72	2343363.48	-	0.5
400	478928.89	2343375.6	-	0.5
401	479099.35	2343402.62	-	0.5
402	479303.5	2343433.87	-	0.5
403	479371.44	2343447.32	-	0.5
404	479435.49	2343451.88	-	0.5
405	479535.34	2343473.67	-	0.5
406	479590.38	2343479.46	-	0.5

полное наименование должности	 ДОКУМЕНТ ПОДПИСАН ЭЛЕКТРОННОЙ ПОДПИСЬЮ Сертификат: 00B050B7401CB4D2B3576ACDC8425108 Выдан: ФЕДЕРАЛЬНАЯ СЛУЖБА ГОСУДАРСТВЕННОЙ РЕГИСТРАЦИИ, КАДАСТРА И КАРТОГРАФИИ Действителен: с 27.06.2023 по 19.09.2024	инициалы, фамилия

Земельный участок				
вид объекта недвижимости				
Лист № 36 раздела 3.2	Всего листов раздела 3.2: 71		Всего разделов: 8	Всего листов выписки: 233
15.05.2024г. № КУ/ВИ-001/2024-132663221				
Кадастровый номер:			47:10:0001001:27	
1	2	3	4	5
407	479642.32	2343488.58	-	0.5
408	479660.88	2343499.92	-	0.5
409	479720.7	2343499.36	-	0.5
410	479754.06	2343507.81	-	0.5
411	479797.1	2343512.14	-	0.5
412	479892.62	2343526.38	-	0.5
413	479959.11	2343540.72	-	0.5
414	480008.92	2343547.17	-	0.5
415	480142.92	2343567.86	-	0.5
416	480191.18	2343577.19	-	0.5
417	480266.12	2343586.42	-	0.5
418	480306.82	2343596.1	-	0.5
419	480345.84	2343594.54	-	0.5
420	480349.85	2343595.21	-	0.5
421	480361.08	2343599.44	-	0.5
422	480389.99	2343605.33	-	0.5
423	480421.02	2343609.88	-	0.5
424	480432.13	2343614.56	-	0.5
425	480483.5	2343615.34	-	0.5
426	480501.18	2343617	-	0.5
427	480524.76	2343622.23	-	0.5
428	480646.85	2343619.67	-	0.5
429	480792.96	2343613.56	-	0.5
430	480936.74	2343606.78	-	0.5
431	481030.14	2343602.22	-	0.5
432	481084.96	2343600.99	-	0.5
433	481229.84	2343593.43	-	0.5
434	481307.57	2343591.98	-	0.5
435	481340.37	2343591.54	-	0.5

полное наименование должности	 ДОКУМЕНТ ПОДПИСАН ЭЛЕКТРОННОЙ ПОДПИСЬЮ Сертификат: 00B050B7401CB38D2B3576ACD8425108 Выдан: ФЕДЕРАЛЬНАЯ СЛУЖБА ГОСУДАРСТВЕННОЙ РЕГИСТРАЦИИ, КАДАСТРА И КАРТОГРАФИИ Действителен: с 27.06.2023 по 19.09.2024	инициалы, фамилия

Земельный участок				
вид объекта недвижимости				
Лист № 37 раздела 3.2	Всего листов раздела 3.2: 71		Всего разделов: 8	Всего листов выписки: 233
15.05.2024г. № КУ/ВИ-001/2024-132663221				
Кадастровый номер:			47:10:0001001:27	
1	2	3	4	5
436	481353.94	2343596.1	-	0.5
437	481389.18	2343594.65	-	0.5
438	481410.54	2343586.65	-	0.5
439	481431.33	2343586.76	-	0.5
440	481457.9	2343584.09	-	0.5
441	481481.04	2343589.42	-	0.5
442	481503.38	2343583.76	-	0.5
443	481516.4	2343586.42	-	0.5
444	481565.88	2343582.31	-	0.5
445	481583.34	2343585.64	-	0.5
446	481614.58	2343582.09	-	0.5
447	481650.27	2343582.98	-	0.5
448	481674.18	2343579.98	-	0.5
449	481690.3	2343581.09	-	0.5
450	481742.56	2343581.42	-	0.5
451	481757.91	2343578.87	-	0.5
452	481786.61	2343575.94	-	0.5
453	481835.4	2343581.13	-	0.5
454	481889.46	2343587.49	-	0.5
455	481918.59	2343595.85	-	0.5
456	481972.99	2343616.6	-	0.5
457	482070.78	2343665.59	-	0.5
458	482217.91	2343743.98	-	0.5
459	482316.26	2343784.88	-	0.5
460	482319.62	2343774.84	-	0.5
461	482333.69	2343757.11	-	0.5
462	482353.77	2343766.35	-	0.5
463	482351.36	2343770.63	-	0.5
464	482350.34	2343776.52	-	0.5

полное наименование должности	 ДОКУМЕНТ ПОДПИСАН ЭЛЕКТРОННОЙ ПОДПИСЬЮ Сертификат: 00B050B7401CB38D2B3576ACD8425108 Выдан: ФЕДЕРАЛЬНАЯ СЛУЖБА ГОСУДАРСТВЕННОЙ РЕГИСТРАЦИИ, КАДАСТРА И КАРТОГРАФИИ Действителен: с 27.06.2023 по 19.09.2024	инициалы, фамилия

Земельный участок				
вид объекта недвижимости				
Лист № 38 раздела 3.2	Всего листов раздела 3.2: 71		Всего разделов: 8	Всего листов выписки: 233
15.05.2024г. № КУВН-001/2024-132663221				
Кадастровый номер:			47:10:0001001:27	
1	2	3	4	5
465	482350.34	2343788.91	-	0.5
466	482356.77	2343795.76	-	0.5
467	482364.16	2343801.53	-	0.5
468	482364.16	2343809.34	-	0.5
469	482356.59	2343812.95	-	0.5
470	482411.35	2343838.7	-	0.5
471	482432.92	2343809.86	-	0.5
472	482499.3	2343838.28	-	0.5
473	482524.53	2343858.68	-	0.5
474	482543.7	2343882.94	-	0.5
475	482580.53	2343898.75	-	0.5
476	482614.27	2343917.52	-	0.5
477	482638.48	2343927.49	-	0.5
478	482660.2	2343937.57	-	0.5
479	482662.34	2343938.38	-	0.5
480	482685.77	2343949.43	-	0.5
481	482717.68	2343958.59	-	0.5
482	482712.31	2343972.46	-	0.5
483	482900.88	2344077.24	-	0.5
484	482951.14	2344104.48	-	0.5
485	483169.08	2344204.34	-	0.5
486	483427.39	2344331.98	-	0.5
487	483604.3	2344426.84	-	0.5
488	483716.16	2344494.88	-	0.5
489	483864.38	2344591.96	-	0.5
490	483980.7	2344659.12	-	0.5
491	484107.34	2344747.96	-	0.5
492	484250.23	2344834.03	-	0.5
493	484404.12	2344931.77	-	0.5

полное наименование должности		инициалы, фамилия
	ДОКУМЕНТ ПОДПИСАН ЭЛЕКТРОННОЙ ПОДПИСЬЮ Сертификат: 00B050B7401CB38D2B3576ACDC8425108 Выдан: ФЕДЕРАЛЬНАЯ СЛУЖБА ГОСУДАРСТВЕННОЙ РЕГИСТРАЦИИ, КАДАСТРА И КАРТОГРАФИИ Действителен: с 27.06.2023 по 19.09.2024	

Земельный участок				
вид объекта недвижимости				
Лист № 39 раздела 3.2	Всего листов раздела 3.2: 71		Всего разделов: 8	Всего листов выписки: 233
15.05.2024г. № КУВН-001/2024-132663221				
Кадастровый номер:			47:10:0001001:27	
1	2	3	4	5
494	484740.6	2345136.04	-	0.5
495	484769.51	2345152.5	-	0.5
496	484857.02	2345212.2	-	0.5
497	484954.32	2345281.04	-	0.5
498	485104.2	2345388.34	-	0.5
499	485223.74	2345455.06	-	0.5
500	485440.02	2345596.28	-	0.5
501	485543.1	2345664.88	-	0.5
502	485602.7	2345700.35	-	0.5
503	485678.75	2345743.72	-	0.5
504	485720.78	2345764.62	-	0.5
505	485799.91	2345807.12	-	0.5
506	485867.78	2345832.9	-	0.5
507	485937.84	2345860.14	-	0.5
508	485999.32	2345883.83	-	0.5
509	486036.13	2345893.72	-	0.5
510	486104.52	2345920.18	-	0.5
511	486319.12	2346009.58	-	0.5
512	486516.38	2346080.42	-	0.5
513	487025.66	2346283.24	-	0.5
514	487513.91	2346470.48	-	0.5
515	487955.13	2346645.5	-	0.5
516	488318.85	2346783.06	-	0.5
517	488557.58	2346876.57	-	0.5
518	488750.73	2346953.18	-	0.5
519	488877.83	2346999.66	-	0.5
520	489255.56	2347147.22	-	0.5
521	489434.14	2347218.05	-	0.5
522	489571.02	2347265.08	-	0.5

полное наименование должности		инициалы, фамилия
	ДОКУМЕНТ ПОДПИСАН ЭЛЕКТРОННОЙ ПОДПИСЬЮ Сертификат: 00B050B7401CB38D2B3576ACDC8425108 Выдан: ФЕДЕРАЛЬНАЯ СЛУЖБА ГОСУДАРСТВЕННОЙ РЕГИСТРАЦИИ, КАДАСТРА И КАРТОГРАФИИ Действителен: с 27.06.2023 по 19.09.2024	

Земельный участок				
вид объекта недвижимости				
Лист № 40 раздела 3.2	Всего листов раздела 3.2: 71		Всего разделов: 8	Всего листов выписки: 233
15.05.2024г. № КУ/ВИ-001/2024-132663221				
Кадастровый номер:			47:10:0001001:27	
1	2	3	4	5
523	489631.06	2347290.44	-	0.5
524	489681.76	2347308.45	-	0.5
525	489748.93	2347334.81	-	0.5
526	489807.75	2347365.72	-	0.5
527	489838.44	2347381.4	-	0.5
528	489929.73	2347455.23	-	0.5
529	489991.66	2347513.5	-	0.5
530	490006.34	2347534.74	-	0.5
531	490080.18	2347598.22	-	0.5
532	490120.66	2347636.14	-	0.5
533	490183.48	2347698.41	-	0.5
534	490222.18	2347737.66	-	0.5
535	490268.54	2347776.58	-	0.5
536	490315.46	2347822.28	-	0.5
537	490381.62	2347884.55	-	0.5
538	490422.54	2347917.58	-	0.5
539	490468.02	2347961.83	-	0.5
540	490512.72	2348007.31	-	0.5
541	490584.12	2348078.81	-	0.5
542	490675.96	2348162.2	-	0.5
543	490709.2	2348194.67	-	0.5
544	490770.92	2348253.72	-	0.5
545	490904.02	2348381.82	-	0.5
546	490961.18	2348441.97	-	0.5
547	491021.22	2348494.56	-	0.5
548	491121.63	2348590.53	-	0.5
549	491146.87	2348614.88	-	0.5
550	491174.44	2348642.24	-	0.5
551	491443.98	2348901.1	-	0.5

полное наименование должности	 ДОКУМЕНТ ПОДПИСАН ЭЛЕКТРОННОЙ ПОДПИСЬЮ Сертификат: 00B056B7401CB38D2B3576ACDC8425108 Выдан: ФЕДЕРАЛЬНАЯ СЛУЖБА ГОСУДАРСТВЕННОЙ РЕГИСТРАЦИИ, КАДАСТРА И КАРТОГРАФИИ Действителен: с 27.06.2023 по 19.09.2024	инициалы, фамилия

Земельный участок				
вид объекта недвижимости				
Лист № 41 раздела 3.2	Всего листов раздела 3.2: 71		Всего разделов: 8	Всего листов выписки: 233
15.05.2024г. № КУ/ВИ-001/2024-132663221				
Кадастровый номер:			47:10:0001001:27	
1	2	3	4	5
552	491594.54	2349043.2	-	0.5
553	491647.92	2349093.68	-	0.5
554	491854.18	2349295.28	-	0.5
555	491919.12	2349358.1	-	0.5
556	492011.19	2349444.17	-	0.5
557	492074.23	2349486.22	-	0.5
558	492111.66	2349493.98	-	0.5
559	492173.81	2349542.31	-	0.5
560	492205.51	2349560.56	-	0.5
561	492247.16	2349600.65	-	0.5
562	492280.3	2349628.08	-	0.5
563	492297	2349642.73	-	0.5
564	492307.89	2349655.59	-	0.5
565	492318.01	2349662.86	-	0.5
566	492326.4	2349671.82	-	0.5
567	492349	2349687.85	-	0.5
568	492364.67	2349702.81	-	0.5
569	492394.26	2349729.16	-	0.5
570	492418.12	2349750.99	-	0.5
571	492431.95	2349761.13	-	0.5
572	492456.41	2349782.95	-	0.5
573	492482.64	2349807.25	-	0.5
574	492500.14	2349818.61	-	0.5
575	492511.06	2349827.93	-	0.5
576	492524.31	2349841.03	-	0.5
577	492541.65	2349857.28	-	0.5
578	492552.05	2349863.65	-	0.5
579	492560.54	2349870.67	-	0.5
580	492602.7	2349908.61	-	0.5

полное наименование должности	 ДОКУМЕНТ ПОДПИСАН ЭЛЕКТРОННОЙ ПОДПИСЬЮ Сертификат: 00B056B7401CB38D2B3576ACDC8425108 Выдан: ФЕДЕРАЛЬНАЯ СЛУЖБА ГОСУДАРСТВЕННОЙ РЕГИСТРАЦИИ, КАДАСТРА И КАРТОГРАФИИ Действителен: с 27.06.2023 по 19.09.2024	инициалы, фамилия

Земельный участок				
вид объекта недвижимости				
Лист № 42 раздела 3.2	Всего листов раздела 3.2: 71		Всего разделов: 8	Всего листов выписки: 233
15.05.2024г. № КУВН-001/2024-132663221				
Кадастровый номер:			47:10:0001001:27	
1	2	3	4	5
581	492632.6	2349934.57	-	0.5
582	492657.68	2349954.46	-	0.5
583	492671.52	2349967.84	-	0.5
584	492687.35	2349983.03	-	0.5
585	492713.76	2350003.23	-	0.5
586	492716.38	2350003.88	-	0.5
587	492729.33	2350011.92	-	0.5
588	492733.75	2350017.68	-	0.5
589	492751.32	2350034.75	-	0.5
590	492767.13	2350050.1	-	0.5
591	492783.86	2350064.8	-	0.5
592	492809.52	2350086.17	-	0.5
593	492838.19	2350111.42	-	0.5
594	492855.54	2350125.99	-	0.5
595	492904.96	2350169.75	-	0.5
596	492928.9	2350195.68	-	0.5
597	492952	2350220.15	-	0.5
598	492983.3	2350259.47	-	0.5
599	493009.98	2350305.38	-	0.5
600	493027.81	2350335.96	-	0.5
601	493042.47	2350359.26	-	0.5
602	493050.03	2350383.16	-	0.5
603	493061.79	2350407.51	-	0.5
604	493065.69	2350416.09	-	0.5
605	493079.38	2350446.68	-	0.5
606	493115.98	2350513	-	0.5
607	493166.83	2350603.25	-	0.5
608	493219.68	2350690.48	-	0.5
609	493243.53	2350729.42	-	0.5

полное наименование должности	 ДОКУМЕНТ ПОДПИСАН ЭЛЕКТРОННОЙ ПОДПИСЬЮ Сертификат: 00B056B7401CB38D2B3576ACD8425108 Выдан: ФЕДЕРАЛЬНАЯ СЛУЖБА ГОСУДАРСТВЕННОЙ РЕГИСТРАЦИИ, КАДАСТРА И КАРТОГРАФИИ Действителен: с 27.06.2023 по 19.09.2024	инициалы, фамилия

Земельный участок				
вид объекта недвижимости				
Лист № 43 раздела 3.2	Всего листов раздела 3.2: 71		Всего разделов: 8	Всего листов выписки: 233
15.05.2024г. № КУВН-001/2024-132663221				
Кадастровый номер:			47:10:0001001:27	
1	2	3	4	5
610	493274.47	2350784.61	-	0.5
611	493307.8	2350840.47	-	0.5
612	493434.14	2351125.08	-	0.5
613	493522.44	2351266.76	-	0.5
614	493622.07	2351432.22	-	0.5
615	493710.8	2351574.22	-	0.5
616	493735.38	2351620.04	-	0.5
617	493867.36	2351850.76	-	0.5
618	494146.58	2352300.77	-	0.5
619	494245.98	2352471.12	-	0.5
620	494308.14	2352574.98	-	0.5
621	494317.26	2352591.54	-	0.5
622	494360.64	2352575.13	-	0.5
623	494372.98	2352597.68	-	0.5
624	494329.59	2352614.17	-	0.5
625	494338.38	2352630.35	-	0.5
626	494390.2	2352724.87	-	0.5
627	494569.9	2352982.84	-	0.5
628	494630.72	2353036.32	-	0.5
629	494701.44	2353091.03	-	0.5
630	494769.71	2353142.74	-	0.5
631	494798.51	2353161.64	-	0.5
632	494835.1	2353195.66	-	0.5
633	494883.58	2353249.37	-	0.5
634	494904.48	2353275.5	-	0.5
635	494927.5	2353314.2	-	0.5
636	494942.4	2353362.35	-	0.5
637	494960.86	2353432.73	-	0.5
638	494968.08	2353500.56	-	0.5

полное наименование должности	 ДОКУМЕНТ ПОДПИСАН ЭЛЕКТРОННОЙ ПОДПИСЬЮ Сертификат: 00B056B7401CB38D2B3576ACD8425108 Выдан: ФЕДЕРАЛЬНАЯ СЛУЖБА ГОСУДАРСТВЕННОЙ РЕГИСТРАЦИИ, КАДАСТРА И КАРТОГРАФИИ Действителен: с 27.06.2023 по 19.09.2024	инициалы, фамилия

Земельный участок				
вид объекта недвижимости				
Лист № 44 раздела 3.2	Всего листов раздела 3.2: 71		Всего разделов: 8	Всего листов выписки: 233
15.05.2024г. № КУВН-001/2024-132663221				
Кадастровый номер:			47:10:0001001:27	
1	2	3	4	5
639	494961.41	2353703.15	-	0.5
640	494936.62	2353861.39	-	0.5
641	494940.5	2353960.02	-	0.5
642	494959.74	2354045.63	-	0.5
643	494976.54	2354071.99	-	0.5
644	494989.66	2354110.68	-	0.5
645	495025.24	2354169.84	-	0.5
646	495088.95	2354253.46	-	0.5
647	495178.9	2354370	-	0.5
648	495264.42	2354495.42	-	0.5
649	495307	2354568.48	-	0.5
650	495338.02	2354643.87	-	0.5
651	495377.1	2354733.09	-	0.5
652	495791.96	2355294.33	-	0.5
653	495877.54	2355419.34	-	0.5
654	495929.36	2355484.94	-	0.5
655	496040	2355589.8	-	0.5
656	496122.18	2355657.74	-	0.5
657	496188	2355721.79	-	0.5
658	496241.52	2355802.72	-	0.5
659	496301.5	2355941.45	-	0.5
660	496339.49	2356040.34	-	0.5
661	496350.58	2356057.58	-	0.5
662	496365.12	2356097.73	-	0.5
663	496405.06	2356213.63	-	0.5
664	496419.89	2356254.82	-	0.5
665	496432.84	2356288.09	-	0.5
666	496442.2	2356304.72	-	0.5
667	496452.32	2356317.02	-	0.5

полное наименование должности	 ДОКУМЕНТ ПОДПИСАН ЭЛЕКТРОННОЙ ПОДПИСЬЮ Сертификат: 00B050B7401CB38D2B3576ACD8425108 Выдан: ФЕДЕРАЛЬНАЯ СЛУЖБА ГОСУДАРСТВЕННОЙ РЕГИСТРАЦИИ, КАДАСТРА И КАРТОГРАФИИ Действителен: с 27.06.2023 по 19.09.2024	инициалы, фамилия

Земельный участок				
вид объекта недвижимости				
Лист № 45 раздела 3.2	Всего листов раздела 3.2: 71		Всего разделов: 8	Всего листов выписки: 233
15.05.2024г. № КУВН-001/2024-132663221				
Кадастровый номер:			47:10:0001001:27	
1	2	3	4	5
668	496461.2	2356339.43	-	0.5
669	496478.61	2356370.64	-	0.5
670	496487.8	2356391.26	-	0.5
671	496503.01	2356418.09	-	0.5
672	496510.79	2356436.53	-	0.5
673	496524.07	2356455.27	-	0.5
674	496534.13	2356472.62	-	0.5
675	496544.81	2356493.94	-	0.5
676	496556.48	2356508.56	-	0.5
677	496571.18	2356527.85	-	0.5
678	496584.57	2356545.55	-	0.5
679	496603.37	2356563.68	-	0.5
680	496617.69	2356578.09	-	0.5
681	496627.54	2356588.48	-	0.5
682	496650.81	2356620.13	-	0.5
683	496658.12	2356627.62	-	0.5
684	496663.87	2356636.64	-	0.5
685	496676.82	2356652.28	-	0.5
686	496737.34	2356715.6	-	0.5
687	496773.36	2356745.84	-	0.5
688	496818.18	2356786.06	-	0.5
689	496828.65	2356797.31	-	0.5
690	496839.09	2356810.19	-	0.5
691	496845.8	2356812.09	-	0.5
692	496873.44	2356833.98	-	0.5
693	496902.43	2356861.45	-	0.5
694	496943.12	2356887.26	-	0.5
695	496961.35	2356895.63	-	0.5
696	496994.37	2356924.92	-	0.5

полное наименование должности	 ДОКУМЕНТ ПОДПИСАН ЭЛЕКТРОННОЙ ПОДПИСЬЮ Сертификат: 00B050B7401CB38D2B3576ACD8425108 Выдан: ФЕДЕРАЛЬНАЯ СЛУЖБА ГОСУДАРСТВЕННОЙ РЕГИСТРАЦИИ, КАДАСТРА И КАРТОГРАФИИ Действителен: с 27.06.2023 по 19.09.2024	инициалы, фамилия

Земельный участок				
вид объекта недвижимости				
Лист № 46 раздела 3.2	Всего листов раздела 3.2: 71		Всего разделов: 8	Всего листов выписки: 233
15.05.2024г. № КУВН-001/2024-132663221				
Кадастровый номер:			47:10:0001001:27	
1	2	3	4	5
697	497050.53	2356964.53	-	0.5
698	497062.36	2356978.54	-	0.5
699	497130.22	2356990.44	-	0.5
700	497137.57	2356988.89	-	0.5
701	497153.02	2356991.42	-	0.5
702	497168.42	2356999.43	-	0.5
703	497185.05	2356996.6	-	0.5
704	497197.85	2357001.42	-	0.5
705	497216.55	2357008.6	-	0.5
706	497226.91	2357005.8	-	0.5
707	497255.8	2357004.99	-	0.5
708	497287.96	2357007.19	-	0.5
709	497299.46	2357005.6	-	0.5
710	497299.25	2356998.79	-	0.5
711	497308.31	2356998.62	-	0.5
712	497308.92	2357005.7	-	0.5
713	497338.86	2357002.79	-	0.5
714	497357.94	2356999.66	-	0.5
715	497366.76	2356995.43	-	0.5
716	497376.66	2356993.89	-	0.5
717	497393.43	2356990.59	-	0.5
718	497407.82	2356984.49	-	0.5
719	497409.75	2356979.92	-	0.5
720	497413.83	2356978.69	-	0.5
721	497419.67	2356981.42	-	0.5
722	497438.64	2356973.41	-	0.5
723	497450.58	2356968.55	-	0.5
724	497459.44	2356964.08	-	0.5
725	497477.11	2356953.67	-	0.5

полное наименование должности		инициалы, фамилия
	ДОКУМЕНТ ПОДПИСАН ЭЛЕКТРОННОЙ ПОДПИСЬЮ Сертификат: 00B050B7401CB38D2B3576ACDC8425108 Выдан: ФЕДЕРАЛЬНАЯ СЛУЖБА ГОСУДАРСТВЕННОЙ РЕГИСТРАЦИИ, КАДАСТРА И КАРТОГРАФИИ Действителен: с 27.06.2023 по 19.09.2024	

Земельный участок				
вид объекта недвижимости				
Лист № 47 раздела 3.2	Всего листов раздела 3.2: 71		Всего разделов: 8	Всего листов выписки: 233
15.05.2024г. № КУВН-001/2024-132663221				
Кадастровый номер:			47:10:0001001:27	
1	2	3	4	5
726	497493.39	2356947.65	-	0.5
727	497504.91	2356942.29	-	0.5
728	497518.47	2356935.03	-	0.5
729	497537.18	2356923.77	-	0.5
730	497550.94	2356913.59	-	0.5
731	497560.73	2356911.03	-	0.5
732	497572.65	2356903.66	-	0.5
733	497578.57	2356895.05	-	0.5
734	497586.13	2356890.68	-	0.5
735	497588.57	2356894.32	-	0.5
736	497624.88	2356871.31	-	0.5
737	497623.01	2356868.31	-	0.5
738	497639.79	2356856.37	-	0.5
739	497642.01	2356859.06	-	0.5
740	497671.17	2356838.24	-	0.5
741	497716.88	2356800.36	-	0.5
742	497740.57	2356775.79	-	0.5
743	497761.7	2356754.75	-	0.5
744	497777.61	2356737.86	-	0.5
745	497778.48	2356732.2	-	0.5
746	497783.58	2356725.48	-	0.5
747	497793.38	2356711.56	-	0.5
748	497801.2	2356698.16	-	0.5
749	497816.15	2356672.27	-	0.5
750	497820.63	2356661.03	-	0.5
751	497826.35	2356643.09	-	0.5
752	497833.95	2356625.11	-	0.5
753	497839.15	2356615.05	-	0.5
754	497844.16	2356600.82	-	0.5

полное наименование должности		инициалы, фамилия
	ДОКУМЕНТ ПОДПИСАН ЭЛЕКТРОННОЙ ПОДПИСЬЮ Сертификат: 00B050B7401CB38D2B3576ACDC8425108 Выдан: ФЕДЕРАЛЬНАЯ СЛУЖБА ГОСУДАРСТВЕННОЙ РЕГИСТРАЦИИ, КАДАСТРА И КАРТОГРАФИИ Действителен: с 27.06.2023 по 19.09.2024	

Земельный участок				
вид объекта недвижимости				
Лист № 48 раздела 3.2	Всего листов раздела 3.2: 71		Всего разделов: 8	Всего листов выписки: 233
15.05.2024г. № КУВН-001/2024-132663221				
Кадастровый номер:			47:10:0001001:27	
1	2	3	4	5
755	497851.74	2356571.88	-	0.5
756	497858.33	2356545.77	-	0.5
757	497861.2	2356527.77	-	0.5
758	497861.49	2356519.91	-	0.5
759	497863.27	2356514.67	-	0.5
760	497867.92	2356509.59	-	0.5
761	497875.3	2356507.68	-	0.5
762	497786.06	2356428.57	-	0.5
763	497791.82	2356438.03	-	0.5
764	497791.73	2356460.19	-	0.5
765	497797.64	2356459.94	-	0.5
766	497797.61	2356474.08	-	0.5
767	497792.57	2356473.93	-	0.5
768	497791.2	2356483.82	-	0.5
769	497787.63	2356508.35	-	0.5
770	497785.89	2356542.03	-	0.5
771	497782.72	2356585.52	-	0.5
772	497758.37	2356645.31	-	0.5
773	497733.8	2356690.28	-	0.5
774	497697.93	2356730.84	-	0.5
775	497669.12	2356762.01	-	0.5
776	497644.1	2356781.82	-	0.5
777	497607.04	2356811.59	-	0.5
778	497592.53	2356821.33	-	0.5
779	497573.83	2356834.3	-	0.5
780	497560.73	2356846.67	-	0.5
781	497545.89	2356860.41	-	0.5
782	497534.38	2356868.73	-	0.5
783	497518.32	2356876.15	-	0.5

полное наименование должности	 ДОКУМЕНТ ПОДПИСАН ЭЛЕКТРОННОЙ ПОДПИСЬЮ Сертификат: 00B050B7401CB38D2B3576ACDC8425108 Выдан: ФЕДЕРАЛЬНАЯ СЛУЖБА ГОСУДАРСТВЕННОЙ РЕГИСТРАЦИИ, КАДАСТРА И КАРТОГРАФИИ Действителен: с 27.06.2023 по 19.09.2024	инициалы, фамилия

Земельный участок				
вид объекта недвижимости				
Лист № 49 раздела 3.2	Всего листов раздела 3.2: 71		Всего разделов: 8	Всего листов выписки: 233
15.05.2024г. № КУВН-001/2024-132663221				
Кадастровый номер:			47:10:0001001:27	
1	2	3	4	5
784	497495.38	2356890.86	-	0.5
785	497476.67	2356900.88	-	0.5
786	497448.97	2356917.2	-	0.5
787	497421.48	2356931.15	-	0.5
788	497365.38	2356947.4	-	0.5
789	497307.19	2356957.92	-	0.5
790	497276.16	2356956.71	-	0.5
791	497247.79	2356958.1	-	0.5
792	497220.94	2356952.56	-	0.5
793	497219.06	2356957.06	-	0.5
794	497206.62	2356953.49	-	0.5
795	497207.87	2356948.63	-	0.5
796	497196.95	2356945.75	-	0.5
797	497167.22	2356935.33	-	0.5
798	497141.11	2356925.26	-	0.5
799	497122.2	2356921.63	-	0.5
800	497096.67	2356916.13	-	0.5
801	497071.8	2356905.27	-	0.5
802	497044.1	2356891.54	-	0.5
803	497014.27	2356870.6	-	0.5
804	496974.85	2356848.16	-	0.5
805	496942.2	2356821.67	-	0.5
806	496924.39	2356810.03	-	0.5
807	496913.57	2356799.23	-	0.5
808	496889.46	2356781.68	-	0.5
809	496850.26	2356751.23	-	0.5
810	496839.97	2356743.53	-	0.5
811	496837.43	2356732.19	-	0.5
812	496797.4	2356691.99	-	0.5

полное наименование должности	 ДОКУМЕНТ ПОДПИСАН ЭЛЕКТРОННОЙ ПОДПИСЬЮ Сертификат: 00B050B7401CB38D2B3576ACDC8425108 Выдан: ФЕДЕРАЛЬНАЯ СЛУЖБА ГОСУДАРСТВЕННОЙ РЕГИСТРАЦИИ, КАДАСТРА И КАРТОГРАФИИ Действителен: с 27.06.2023 по 19.09.2024	инициалы, фамилия

Земельный участок					
вид объекта недвижимости					
Лист № 50 раздела 3.2		Всего листов раздела 3.2: 71		Всего разделов: 8	Всего листов выписки: 233
15.05.2024г. № КУ/ВН-001/2024-132663221					
Кадастровый номер:			47:10:0001001:27		
1	2	3	4	5	
813	496767.05	2356665.59	-	0.5	
814	496746.5	2356640.46	-	0.5	
815	496726.12	2356620.38	-	0.5	
816	496710.97	2356608.66	-	0.5	
817	496698.34	2356591.38	-	0.5	
818	496694.68	2356590.15	-	0.5	
819	496679.2	2356574.58	-	0.5	
820	496681.9	2356572	-	0.5	
821	496671.37	2356560.74	-	0.5	
822	496666.64	2356550.79	-	0.5	
823	496658.28	2356540.81	-	0.5	
824	496639.87	2356518.37	-	0.5	
825	496618.52	2356491.42	-	0.5	
826	496604.68	2356473.89	-	0.5	
827	496592.45	2356458.09	-	0.5	
828	496574.71	2356437.69	-	0.5	
829	496566.99	2356426.96	-	0.5	
830	496559.05	2356410.88	-	0.5	
831	496551.7	2356397.47	-	0.5	
832	496541.41	2356384.43	-	0.5	
833	496526.77	2356351.95	-	0.5	
834	496516.38	2356335.81	-	0.5	
835	496509.79	2356318.22	-	0.5	
836	496503.02	2356301.52	-	0.5	
837	496496.07	2356291.35	-	0.5	
838	496491.06	2356282.01	-	0.5	
839	496486.65	2356270.73	-	0.5	
840	496478.94	2356254.65	-	0.5	
841	496473.39	2356236.73	-	0.5	

полное наименование должности	 ДОКУМЕНТ ПОДПИСАН ЭЛЕКТРОННОЙ ПОДПИСЬЮ Сертификат: 00B050B7401CB38D2B3576ACDC8425108 Выдан: ФЕДЕРАЛЬНАЯ СЛУЖБА ГОСУДАРСТВЕННОЙ РЕГИСТРАЦИИ, КАДАСТРА И КАРТОГРАФИИ Действителен: с 27.06.2023 по 19.09.2024	инициалы, фамилия

Земельный участок					
вид объекта недвижимости					
Лист № 51 раздела 3.2		Всего листов раздела 3.2: 71		Всего разделов: 8	Всего листов выписки: 233
15.05.2024г. № КУ/ВН-001/2024-132663221					
Кадастровый номер:			47:10:0001001:27		
1	2	3	4	5	
842	496469.4	2356222.18	-	0.5	
843	496459.99	2356201.12	-	0.5	
844	496451.03	2356172.93	-	0.5	
845	496445.17	2356160.07	-	0.5	
846	496437.56	2356150.36	-	0.5	
847	496434.49	2356141.26	-	0.5	
848	496433.68	2356128.98	-	0.5	
849	496430.61	2356115.3	-	0.5	
850	496426.33	2356110.38	-	0.5	
851	496421.95	2356097.62	-	0.5	
852	496419.3	2356088.07	-	0.5	
853	496416.17	2356069.2	-	0.5	
854	496409.63	2356047.9	-	0.5	
855	496405.54	2356038.59	-	0.5	
856	496404.88	2356022.46	-	0.5	
857	496406.78	2355996.87	-	0.5	
858	496404.04	2355945.25	-	0.5	
859	496393.07	2355879.5	-	0.5	
860	496368.9	2355784.74	-	0.5	
861	496347.34	2355737.02	-	0.5	
862	496326.33	2355701.75	-	0.5	
863	496289.96	2355650.74	-	0.5	
864	496243.93	2355583.8	-	0.5	
865	496217.24	2355554.55	-	0.5	
866	496180.44	2355515.41	-	0.5	
867	496160.98	2355502.62	-	0.5	
868	496143.64	2355488.5	-	0.5	
869	496115.39	2355456.7	-	0.5	
870	496078.81	2355420.56	-	0.5	

полное наименование должности	 ДОКУМЕНТ ПОДПИСАН ЭЛЕКТРОННОЙ ПОДПИСЬЮ Сертификат: 00B050B7401CB38D2B3576ACDC8425108 Выдан: ФЕДЕРАЛЬНАЯ СЛУЖБА ГОСУДАРСТВЕННОЙ РЕГИСТРАЦИИ, КАДАСТРА И КАРТОГРАФИИ Действителен: с 27.06.2023 по 19.09.2024	инициалы, фамилия

Земельный участок				
вид объекта недвижимости				
Лист № 52 раздела 3.2	Всего листов раздела 3.2: 71		Всего разделов: 8	Всего листов выписки: 233
15.05.2024г. № КУ/ВИ-001/2024-132663221				
Кадастровый номер:			47:10:0001001:27	
1	2	3	4	5
871	496012.2	2355338.84	-	0.5
872	495987.96	2355306.14	-	0.5
873	495967.06	2355278.35	-	0.5
874	495937.82	2355237.2	-	0.5
875	495858.08	2355102.88	-	0.5
876	495827.84	2355057.29	-	0.5
877	495805.38	2355022.93	-	0.5
878	495777.24	2354989.9	-	0.5
879	495728.54	2354927.42	-	0.5
880	495674.72	2354866.37	-	0.5
881	495634.03	2354817	-	0.5
882	495599.34	2354773.08	-	0.5
883	495564.08	2354726.93	-	0.5
884	495518.83	2354666.22	-	0.5
885	495487.48	2354607.62	-	0.5
886	495476.58	2354587.04	-	0.5
887	495473.46	2354559.36	-	0.5
888	495453.34	2354542.9	-	0.5
889	495439.22	2354506.1	-	0.5
890	495441.1	2354490.31	-	0.5
891	495406.41	2354420.7	-	0.5
892	495359.26	2354353.2	-	0.5
893	495310.78	2354292.94	-	0.5
894	495241.4	2354194.75	-	0.5
895	495207.6	2354153.16	-	0.5
896	495175.68	2354104.57	-	0.5
897	495153	2354069.99	-	0.5
898	495129.65	2354025.51	-	0.5
899	495115.64	2353985.48	-	0.5

полное наименование должности	 ДОКУМЕНТ ПОДПИСАН ЭЛЕКТРОННОЙ ПОДПИСЬЮ Сертификат: 00B050B7401CB38D2B3576ACD8425108 Выдан: ФЕДЕРАЛЬНАЯ СЛУЖБА ГОСУДАРСТВЕННОЙ РЕГИСТРАЦИИ, КАДАСТРА И КАРТОГРАФИИ Действителен: с 27.06.2023 по 19.09.2024	инициалы, фамилия

Земельный участок				
вид объекта недвижимости				
Лист № 53 раздела 3.2	Всего листов раздела 3.2: 71		Всего разделов: 8	Всего листов выписки: 233
15.05.2024г. № КУ/ВИ-001/2024-132663221				
Кадастровый номер:			47:10:0001001:27	
1	2	3	4	5
900	495111.74	2353968.92	-	0.5
901	495104.18	2353923.33	-	0.5
902	495102.4	2353881.18	-	0.5
903	495103.96	2353821.02	-	0.5
904	495111.08	2353748.52	-	0.5
905	495118.42	2353647.9	-	0.5
906	495122.86	2353531.69	-	0.5
907	495121.31	2353500.9	-	0.5
908	495113.52	2353402.48	-	0.5
909	495102.3	2353344.22	-	0.5
910	495091.18	2353299.63	-	0.5
911	495059.26	2353223.24	-	0.5
912	495033.91	2353186.54	-	0.5
913	494997.55	2353145.74	-	0.5
914	494937.06	2353080.69	-	0.5
915	494870.9	2353024.54	-	0.5
916	494801.06	2352976.16	-	0.5
917	494758.92	2352945.37	-	0.5
918	494700.32	2352895.22	-	0.5
919	494656.4	2352846.18	-	0.5
920	494606.48	2352780.9	-	0.5
921	494583.8	2352745.44	-	0.5
922	494565.56	2352714.86	-	0.5
923	494543.98	2352679.94	-	0.5
924	494507.96	2352620.23	-	0.5
925	494490	2352591.49	-	0.5
926	494474.5	2352597.08	-	0.5
927	494462.22	2352578.72	-	0.5
928	494481.28	2352571.16	-	0.5

полное наименование должности	 ДОКУМЕНТ ПОДПИСАН ЭЛЕКТРОННОЙ ПОДПИСЬЮ Сертификат: 00B050B7401CB38D2B3576ACD8425108 Выдан: ФЕДЕРАЛЬНАЯ СЛУЖБА ГОСУДАРСТВЕННОЙ РЕГИСТРАЦИИ, КАДАСТРА И КАРТОГРАФИИ Действителен: с 27.06.2023 по 19.09.2024	инициалы, фамилия

Земельный участок				
вид объекта недвижимости				
Лист № 54 раздела 3.2	Всего листов раздела 3.2: 71		Всего разделов: 8	Всего листов выписки: 233
15.05.2024г. № КУВН-001/2024-132663221				
Кадастровый номер:			47:10:0001001:27	
1	2	3	4	5
929	494480.16	2352569.42	-	0.5
930	494473.22	2352555.54	-	0.5
931	494428.51	2352578.04	-	0.5
932	494412.45	2352545.86	-	0.5
933	494456.83	2352531.9	-	0.5
934	494432.34	2352494.02	-	0.5
935	494176.69	2352053.36	-	0.5
936	493951.33	2351680.52	-	0.5
937	493847.65	2351507.66	-	0.5
938	493640.52	2351162.91	-	0.5
939	493523.1	2350961.42	-	0.5
940	493483.08	2350897.15	-	0.5
941	493406.12	2350767.54	-	0.5
942	493250.01	2350495.96	-	0.5
943	493224.64	2350475.82	-	0.5
944	493179.8	2350418.26	-	0.5
945	493132.88	2350356.51	-	0.5
946	493124.76	2350351.33	-	0.5
947	493074.38	2350285.46	-	0.5
948	493030.21	2350218.01	-	0.5
949	492999.36	2350180.98	-	0.5
950	492964.78	2350141.01	-	0.5
951	492946.34	2350125.22	-	0.5
952	492876.98	2350066.96	-	0.5
953	492821.15	2350016.31	-	0.5
954	492776.74	2349974.81	-	0.5
955	492741.86	2349943.52	-	0.5
956	492712.06	2349916.02	-	0.5
957	492700.44	2349907.52	-	0.5

полное наименование должности	 ДОКУМЕНТ ПОДПИСАН ЭЛЕКТРОННОЙ ПОДПИСЬЮ Сертификат: 00B050B7401CB34D2B3576ACD8425108 Выдан: ФЕДЕРАЛЬНАЯ СЛУЖБА ГОСУДАРСТВЕННОЙ РЕГИСТРАЦИИ, КАДАСТРА И КАРТОГРАФИИ Действителен: с 27.06.2023 по 19.09.2024	инициалы, фамилия

Земельный участок				
вид объекта недвижимости				
Лист № 55 раздела 3.2	Всего листов раздела 3.2: 71		Всего разделов: 8	Всего листов выписки: 233
15.05.2024г. № КУВН-001/2024-132663221				
Кадастровый номер:			47:10:0001001:27	
1	2	3	4	5
958	492689.65	2349895.59	-	0.5
959	492622.26	2349841.08	-	0.5
960	492589.84	2349810.35	-	0.5
961	492562.38	2349792.26	-	0.5
962	492533.42	2349761.38	-	0.5
963	492520.88	2349754.77	-	0.5
964	492384.8	2349637.05	-	0.5
965	492244.57	2349514.14	-	0.5
966	492151.24	2349418.88	-	0.5
967	492113.71	2349356.14	-	0.5
968	492082.69	2349325.28	-	0.5
969	492078.9	2349323	-	0.5
970	492067.39	2349311	-	0.5
971	492066.69	2349310.27	-	0.5
972	492053.67	2349296.47	-	0.5
973	492041.25	2349283.4	-	0.5
974	491971.94	2349217.22	-	0.5
975	491879.64	2349129.71	-	0.5
976	491685.38	2348936.12	-	0.5
977	491635.35	2348892.31	-	0.5
978	491525.71	2348786.34	-	0.5
979	491365.59	2348633.9	-	0.5
980	491243.06	2348515.25	-	0.5
981	491170.66	2348451.98	-	0.5
982	491035.9	2348319.44	-	0.5
983	490982.86	2348273.18	-	0.5
984	490883.9	2348176.77	-	0.5
985	490714.88	2348012.2	-	0.5
986	490599.57	2347901.46	-	0.5

полное наименование должности	 ДОКУМЕНТ ПОДПИСАН ЭЛЕКТРОННОЙ ПОДПИСЬЮ Сертификат: 00B050B7401CB34D2B3576ACD8425108 Выдан: ФЕДЕРАЛЬНАЯ СЛУЖБА ГОСУДАРСТВЕННОЙ РЕГИСТРАЦИИ, КАДАСТРА И КАРТОГРАФИИ Действителен: с 27.06.2023 по 19.09.2024	инициалы, фамилия

Земельный участок				
вид объекта недвижимости				
Лист № 56 раздела 3.2	Всего листов раздела 3.2: 71		Всего разделов: 8	Всего листов выписки: 233
15.05.2024г. № КУ/ВН-001/2024-132663221				
Кадастровый номер:			47:10:0001001:27	
1	2	3	4	5
987	490416.21	2347723.54	-	0.5
988	490245.52	2347563.42	-	0.5
989	490093.63	2347412.19	-	0.5
990	489946.3	2347281.98	-	0.5
991	489863.46	2347222.06	-	0.5
992	489760.16	2347183.92	-	0.5
993	489676.43	2347153	-	0.5
994	489550.11	2347101.18	-	0.5
995	489263.12	2346989.21	-	0.5
996	489107.44	2346928.72	-	0.5
997	489020.82	2346894.48	-	0.5
998	488930.54	2346857.11	-	0.5
999	488805.88	2346804.18	-	0.5
1000	488724.49	2346776.38	-	0.5
1001	488625.08	2346740.24	-	0.5
1002	488547.24	2346717.56	-	0.5
1003	488451.73	2346675.42	-	0.5
1004	488295.39	2346603.81	-	0.5
1005	488013.51	2346491.62	-	0.5
1006	487807.69	2346408	-	0.5
1007	487723.29	2346381.87	-	0.5
1008	487502.24	2346295.02	-	0.5
1009	487253.38	2346193.06	-	0.5
1010	487124.28	2346144.35	-	0.5
1011	486841.85	2346037.38	-	0.5
1012	486708.3	2345985.9	-	0.5
1013	486592.1	2345940.08	-	0.5
1014	486520.72	2345914.51	-	0.5
1015	486403.86	2345866.92	-	0.5

полное наименование должности	 ДОКУМЕНТ ПОДПИСАН ЭЛЕКТРОННОЙ ПОДПИСЬЮ Сертификат: 00B056B7401CB38D2B3576ACDC8425108 Выдан: ФЕДЕРАЛЬНАЯ СЛУЖБА ГОСУДАРСТВЕННОЙ РЕГИСТРАЦИИ, КАДАСТРА И КАРТОГРАФИИ Действителен: с 27.06.2023 по 19.09.2024	инициалы, фамилия

Земельный участок				
вид объекта недвижимости				
Лист № 57 раздела 3.2	Всего листов раздела 3.2: 71		Всего разделов: 8	Всего листов выписки: 233
15.05.2024г. № КУ/ВН-001/2024-132663221				
Кадастровый номер:			47:10:0001001:27	
1	2	3	4	5
1016	486105.3	2345755.28	-	0.5
1017	485900.58	2345673.11	-	0.5
1018	485807.62	2345633.41	-	0.5
1019	485807.52	2345633.3	-	0.5
1020	485702.32	2345576.92	-	0.5
1021	485575.12	2345498.64	-	0.5
1022	485292.68	2345323.29	-	0.5
1023	485075.52	2345174.85	-	0.5
1024	485051.61	2345161.84	-	0.5
1025	485019.7	2345135.48	-	0.5
1026	484941.08	2345079	-	0.5
1027	484873.36	2345039.52	-	0.5
1028	484802.87	2344995.71	-	0.5
1029	484566.36	2344850.6	-	0.5
1030	484324.62	2344691.37	-	0.5
1031	483801.78	2344363.56	-	0.5
1032	483573.94	2344231.02	-	0.5
1033	483285.72	2344088.58	-	0.5
1034	482947.58	2343927.94	-	0.5
1035	482948.46	2343964.31	-	0.5
1036	482766.97	2343875.23	-	0.5
1037	482518.34	2343756.45	-	0.5
1038	482482.33	2343738.71	-	0.5
1039	482371.64	2343679.76	-	0.5
1040	482334.77	2343662.82	-	0.5
1041	482006.89	2343508.98	-	0.5
1042	481920.26	2343475.91	-	0.5
1043	481903.5	2343470.16	-	0.5
1044	481881.31	2343462.99	-	0.5

полное наименование должности	 ДОКУМЕНТ ПОДПИСАН ЭЛЕКТРОННОЙ ПОДПИСЬЮ Сертификат: 00B056B7401CB38D2B3576ACDC8425108 Выдан: ФЕДЕРАЛЬНАЯ СЛУЖБА ГОСУДАРСТВЕННОЙ РЕГИСТРАЦИИ, КАДАСТРА И КАРТОГРАФИИ Действителен: с 27.06.2023 по 19.09.2024	инициалы, фамилия

Земельный участок				
вид объекта недвижимости				
Лист № 58 раздела 3.2	Всего листов раздела 3.2: 71		Всего разделов: 8	Всего листов выписки: 233
15.05.2024г. № КУВН-001/2024-132663221				
Кадастровый номер:			47:10:0001001:27	
1	2	3	4	5
1045	481872.75	2343461.44	-	0.5
1046	481877.66	2343436.64	-	0.5
1047	481780.7	2343424.42	-	0.5
1048	481723	2343420.41	-	0.5
1049	481074.4	2343439.76	-	0.5
1050	480961.76	2343445.98	-	0.5
1051	480861.56	2343449.76	-	0.5
1052	480524.54	2343454.44	-	0.5
1053	480499.62	2343453.44	-	0.5
1054	480446.03	2343450.44	-	0.5
1055	480410.82	2343444.21	-	0.5
1056	480392.94	2343469.92	-	0.5
1057	479095.02	2343267.19	-	0.5
1058	479095.93	2343261.24	-	0.5
1059	478860.3	2343222.75	-	0.5
1060	478848.04	2343226.81	-	0.5
1061	478366.79	2343147.38	-	0.5
1062	477660.02	2343037	-	0.5
1063	476575.97	2342858.31	-	0.5
1064	476555.99	2342855.43	-	0.5
1065	476530.2	2342856.54	-	0.5
1066	476445.02	2342857.76	-	0.5
1067	476421.66	2342860.1	-	0.5
1068	476391.31	2342866.44	-	0.5
1069	476336.49	2342879.9	-	0.5
1070	476291.57	2342895.57	-	0.5
1071	476242.64	2342920.26	-	0.5
1072	475977.33	2343017	-	0.5
1073	475762.5	2343102.06	-	0.5

полное наименование должности		инициалы, фамилия
	ДОКУМЕНТ ПОДПИСАН ЭЛЕКТРОННОЙ ПОДПИСЬЮ Сертификат: 00B056B7401CB34D2B3576ACDC8425108 Выдан: ФЕДЕРАЛЬНАЯ СЛУЖБА ГОСУДАРСТВЕННОЙ РЕГИСТРАЦИИ, КАДАСТРА И КАРТОГРАФИИ Действителен: с 27.06.2023 по 19.09.2024	

Земельный участок				
вид объекта недвижимости				
Лист № 59 раздела 3.2	Всего листов раздела 3.2: 71		Всего разделов: 8	Всего листов выписки: 233
15.05.2024г. № КУВН-001/2024-132663221				
Кадастровый номер:			47:10:0001001:27	
1	2	3	4	5
1074	475643.52	2343153.21	-	0.5
1075	475605.83	2343165.88	-	0.5
1076	475515.98	2343195.68	-	0.5
1077	475429.92	2343220.15	-	0.5
1078	475412.46	2343226.71	-	0.5
1079	475394	2343238.05	-	0.5
1080	475369.54	2343258.96	-	0.5
1081	475358.53	2343266.18	-	0.5
1082	475275.69	2343291.65	-	0.5
1083	475251.9	2343295.2	-	0.5
1084	475238.88	2343298.98	-	0.5
1085	475227.88	2343304.44	-	0.5
1086	475212.86	2343314.88	-	0.5
1087	475186.74	2343335.24	-	0.5
1088	475137.26	2343358.92	-	0.5
1089	475140.59	2343366.92	-	0.5
1090	475131.34	2343370.83	-	0.5
1091	475122.13	2343374.71	-	0.5
1092	475111.46	2343349.13	-	0.5
1093	475103.06	2343321.58	-	0.5
1094	475042.4	2343341.91	-	0.5
1095	475019.95	2343345.28	-	0.5
1096	475035.91	2343392.88	-	0.5
1097	474980.54	2343408.18	-	0.5
1098	474959.9	2343365.26	-	0.5
1099	474916.09	2343382.16	-	0.5
1100	474812.85	2343401.78	-	0.5
1101	474714.76	2343417.4	-	0.5
1102	474444.88	2343461.33	-	0.5

полное наименование должности		инициалы, фамилия
	ДОКУМЕНТ ПОДПИСАН ЭЛЕКТРОННОЙ ПОДПИСЬЮ Сертификат: 00B056B7401CB34D2B3576ACDC8425108 Выдан: ФЕДЕРАЛЬНАЯ СЛУЖБА ГОСУДАРСТВЕННОЙ РЕГИСТРАЦИИ, КАДАСТРА И КАРТОГРАФИИ Действителен: с 27.06.2023 по 19.09.2024	

Земельный участок				
вид объекта недвижимости				
Лист № 60 раздела 3.2	Всего листов раздела 3.2: 71		Всего разделов: 8	Всего листов выписки: 233
15.05.2024г. № КУВН-001/2024-132663221				
Кадастровый номер:			47:10:0001001:27	
1	2	3	4	5
1103	474330.42	2343478.98	-	0.5
1104	474209.11	2343500.47	-	0.5
1105	474153.29	2343505.48	-	0.5
1106	474081.12	2343526.38	-	0.5
1107	473969.6	2343539.5	-	0.5
1108	473793.13	2343572.08	-	0.5
1109	473702.4	2343582.28	-	0.5
1110	473632.18	2343590.51	-	0.5
1111	473428.3	2343627.59	-	0.5
1112	473366.31	2343630.71	-	0.5
1113	473301.37	2343624.04	-	0.5
1114	473199.68	2343615.69	-	0.5
1115	473137.19	2343608.33	-	0.5
1116	472965.95	2343588.34	-	0.5
1117	472868.66	2343579.53	-	0.5
1118	472582.88	2343547.5	-	0.5
1119	471705.22	2343436.64	-	0.5
1120	471360.41	2343397.4	-	0.5
1121	471190.5	2343373.04	-	0.5
1122	470933.81	2343342.27	-	0.5
1123	470775.19	2343327.01	-	0.5
1124	470646.65	2343311.33	-	0.5
1125	470296.28	2343269.41	-	0.5
1126	470185.08	2343255.4	-	0.5
1127	470102.9	2343246.17	-	0.5
1128	469906.32	2343221.6	-	0.5
1129	469465.2	2343161.88	-	0.5
1130	469416.16	2343151.88	-	0.5
1131	469271.39	2343100.28	-	0.5

полное наименование должности	 ДОКУМЕНТ ПОДПИСАН ЭЛЕКТРОННОЙ ПОДПИСЬЮ Сертификат: 00B050B7401CB38D2B3576ACDC8425108 Выдан: ФЕДЕРАЛЬНАЯ СЛУЖБА ГОСУДАРСТВЕННОЙ РЕГИСТРАЦИИ, КАДАСТРА И КАРТОГРАФИИ Действителен: с 27.06.2023 по 19.09.2024	инициалы, фамилия

Земельный участок				
вид объекта недвижимости				
Лист № 61 раздела 3.2	Всего листов раздела 3.2: 71		Всего разделов: 8	Всего листов выписки: 233
15.05.2024г. № КУВН-001/2024-132663221				
Кадастровый номер:			47:10:0001001:27	
1	2	3	4	5
1132	469089.26	2343028.67	-	0.5
1133	468943.81	2342964.62	-	0.5
1134	468905.34	2342952.62	-	0.5
1135	468780.36	2342900.8	-	0.5
1136	468676.83	2342859.76	-	0.5
1137	468628.02	2342840.64	-	0.5
1138	468561.3	2342816.29	-	0.5
1139	468421.08	2342760.69	-	0.5
1140	468364.04	2342737.23	-	0.5
1141	468258.4	2342695.76	-	0.5
1142	468154.88	2342661.4	-	0.5
1143	468110.07	2342645.72	-	0.5
1144	468038.9	2342629.82	-	0.5
1145	467800.84	2342572.66	-	0.5
1146	467689.98	2342544.64	-	0.5
1147	467611.58	2342516.62	-	0.5
1148	467479.48	2342456.35	-	0.5
1149	467326.92	2342379.3	-	0.5
1150	467092.3	2342252.87	-	0.5
1151	466945.98	2342179.81	-	0.5
1152	466853.12	2342136.22	-	0.5
1153	466824.22	2342114.65	-	0.5
1154	466656.76	2342010.9	-	0.5
1155	466588.26	2341952.31	-	0.5
1156	466545.9	2341909.6	-	0.5
1157	466470.28	2341842.11	-	0.5
1158	466424.02	2341796.96	-	0.5
1159	466405.01	2341788.96	-	0.5
1160	466383.88	2341764.28	-	0.5

полное наименование должности	 ДОКУМЕНТ ПОДПИСАН ЭЛЕКТРОННОЙ ПОДПИСЬЮ Сертификат: 00B050B7401CB38D2B3576ACDC8425108 Выдан: ФЕДЕРАЛЬНАЯ СЛУЖБА ГОСУДАРСТВЕННОЙ РЕГИСТРАЦИИ, КАДАСТРА И КАРТОГРАФИИ Действителен: с 27.06.2023 по 19.09.2024	инициалы, фамилия

Земельный участок				
вид объекта недвижимости				
Лист № 62 раздела 3.2	Всего листов раздела 3.2: 71		Всего разделов: 8	Всего листов выписки: 233
15.05.2024г. № КУВН-001/2024-132663221				
Кадастровый номер:			47:10:0001001:27	
1	2	3	4	5
1161	466308.72	2341687.66	-	0.5
1162	466261.79	2341643.74	-	0.5
1163	466199.52	2341603.6	-	0.5
1164	466139.48	2341566.46	-	0.5
1165	466064.31	2341520.42	-	0.5
1166	466030.84	2341498.86	-	0.5
1167	465966.02	2341460.04	-	0.5
1168	465929.43	2341439.92	-	0.5
1169	465902.18	2341429.58	-	0.5
1170	465889.51	2341416.9	-	0.5
1171	465836.36	2341394.44	-	0.5
1172	465807.22	2341379.65	-	0.5
1173	465800.66	2341373.64	-	0.5
1174	465773.87	2341358.19	-	0.5
1175	465758.08	2341350.3	-	0.5
1176	465747.96	2341345.74	-	0.5
1177	465741.06	2341341.4	-	0.5
1178	465726.72	2341332.5	-	0.5
1179	465711.04	2341322.16	-	0.5
1180	465690.58	2341311.49	-	0.5
1181	465667.34	2341298.26	-	0.5
1182	465656.56	2341291.37	-	0.5
1183	465634.2	2341280.36	-	0.5
1184	465609.86	2341266.24	-	0.5
1185	465596.96	2341258.78	-	0.5
1186	465561.71	2341238.99	-	0.5
1187	465534.13	2341221.76	-	0.5
1188	465470.64	2341186.17	-	0.5
1189	465450.74	2341177.28	-	0.5

полное наименование должности		инициалы, фамилия
	ДОКУМЕНТ ПОДПИСАН ЭЛЕКТРОННОЙ ПОДПИСЬЮ Сертификат: 00B056B7401CB38D2B3576ACDC8425108 Выдан: ФЕДЕРАЛЬНАЯ СЛУЖБА ГОСУДАРСТВЕННОЙ РЕГИСТРАЦИИ, КАДАСТРА И КАРТОГРАФИИ Действителен: с 27.06.2023 по 19.09.2024	

Земельный участок				
вид объекта недвижимости				
Лист № 63 раздела 3.2	Всего листов раздела 3.2: 71		Всего разделов: 8	Всего листов выписки: 233
15.05.2024г. № КУВН-001/2024-132663221				
Кадастровый номер:			47:10:0001001:27	
1	2	3	4	5
1190	465443.51	2341173.72	-	0.5
1191	465409.82	2341154.82	-	0.5
1192	465388.8	2341143.69	-	0.5
1193	465370.78	2341131.68	-	0.5
1194	465358.78	2341125.9	-	0.5
1195	465345.32	2341120.12	-	0.5
1196	465338.88	2341116.56	-	0.5
1197	465332.64	2341112.9	-	0.5
1198	465321.2	2341105	-	0.5
1199	465300.74	2341094.22	-	0.5
1200	465294.06	2341089.99	-	0.5
1201	465277.82	2341079.2	-	0.5
1202	465260.59	2341070.31	-	0.5
1203	465239.13	2341060.08	-	0.5
1204	465216.56	2341046.74	-	0.5
1205	465181.31	2341025.28	-	0.5
1206	465164.96	2341016.49	-	0.5
1207	465148.28	2341006.7	-	0.5
1208	465119.71	2340990.13	-	0.5
1209	465103.8	2340980.9	-	0.5
1210	465075.9	2340964.34	-	0.5
1211	465057.33	2340952.1	-	0.5
1212	465043.98	2340942.99	-	0.5
1213	465028.86	2340931.42	-	0.5
1214	464999.62	2340910.18	-	0.5
1215	464977.49	2340891.5	-	0.5
1216	464958.36	2340874.38	-	0.5
1217	464945.58	2340860.93	-	0.5
1218	464920.67	2340834.91	-	0.5

полное наименование должности		инициалы, фамилия
	ДОКУМЕНТ ПОДПИСАН ЭЛЕКТРОННОЙ ПОДПИСЬЮ Сертификат: 00B056B7401CB38D2B3576ACDC8425108 Выдан: ФЕДЕРАЛЬНАЯ СЛУЖБА ГОСУДАРСТВЕННОЙ РЕГИСТРАЦИИ, КАДАСТРА И КАРТОГРАФИИ Действителен: с 27.06.2023 по 19.09.2024	

Земельный участок				
вид объекта недвижимости				
Лист № 64 раздела 3.2	Всего листов раздела 3.2: 71		Всего разделов: 8	Всего листов выписки: 233
15.05.2024г. № КУВН-001/2024-132663221				
Кадастровый номер:			47:10:0001001:27	
1	2	3	4	5
1219	464897.54	2340810.67	-	0.5
1220	464859.4	2340766.52	-	0.5
1221	464829.26	2340733.72	-	0.5
1222	464811.14	2340712.37	-	0.5
1223	464784.34	2340683.02	-	0.5
1224	464766.44	2340664.44	-	0.5
1225	464741.76	2340636.32	-	0.5
1226	464715.4	2340604.4	-	0.5
1227	464671.82	2340558.48	-	0.5
1228	464661.58	2340550.25	-	0.5
1229	464658.02	2340546.58	-	0.5
1230	464605.88	2340484.54	-	0.5
1231	464581.19	2340455.85	-	0.5
1232	464536.27	2340404.25	-	0.5
1233	464492.68	2340353.88	-	0.5
1234	464447.76	2340301.5	-	0.5
1235	464427.08	2340275.38	-	0.5
1236	464407.28	2340257.25	-	0.5
1237	464380.7	2340228.56	-	0.5
1238	464357.14	2340199.98	-	0.5
1239	464339.56	2340178.86	-	0.5
1240	464325.22	2340163.29	-	0.5
1241	464307.76	2340142.94	-	0.5
1242	464298.64	2340131.04	-	0.5
1243	464277.52	2340109.92	-	0.5
1244	464230.26	2340056.54	-	0.5
1245	464202.02	2340025.41	-	0.5
1246	464149.2	2339965.92	-	0.5
1247	464138.3	2339953.36	-	0.5

полное наименование должности		инициалы, фамилия
	ДОКУМЕНТ ПОДПИСАН ЭЛЕКТРОННОЙ ПОДПИСЬЮ Сертификат: 00B050B7401CB3D2B3576ACD8425108 Выдан: ФЕДЕРАЛЬНАЯ СЛУЖБА ГОСУДАРСТВЕННОЙ РЕГИСТРАЦИИ, КАДАСТРА И КАРТОГРАФИИ Действителен: с 27.06.2023 по 19.09.2024	

Земельный участок				
вид объекта недвижимости				
Лист № 65 раздела 3.2	Всего листов раздела 3.2: 71		Всего разделов: 8	Всего листов выписки: 233
15.05.2024г. № КУВН-001/2024-132663221				
Кадастровый номер:			47:10:0001001:27	
1	2	3	4	5
1248	464100.94	2339911.1	-	0.5
1249	464063.58	2339869.29	-	0.5
1250	464034.12	2339838.38	-	0.5
1251	464014.32	2339811.02	-	0.5
1252	463982.52	2339773	-	0.5
1253	463969.73	2339758.65	-	0.5
1254	463962.72	2339751.2	-	0.5
1255	463917.69	2339698.28	-	0.5
1256	463893.45	2339673.04	-	0.5
1257	463857.87	2339632	-	0.5
1258	463822.84	2339590.52	-	0.5
1259	463795.04	2339561.84	-	0.5
1260	463736.78	2339496.79	-	0.5
1261	463732.66	2339489.67	-	0.5
1262	463685.07	2339427.18	-	0.5
1263	463657.83	2339392.94	-	0.5
1264	463635.92	2339364.46	-	0.5
1265	463623.02	2339345.78	-	0.5
1266	463604.68	2339320.88	-	0.5
1267	463595.22	2339311.76	-	0.5
1268	463572.43	2339283.18	-	0.5
1269	463554.98	2339263.84	-	0.5
1270	463497.16	2339189.34	-	0.5
1271	463489.26	2339177.66	-	0.5
1272	463474.14	2339159.64	-	0.5
1273	463457.68	2339136.96	-	0.5
1274	463430.1	2339099.71	-	0.5
1275	463399.41	2339059.8	-	0.5
1276	463378.28	2339033.78	-	0.5

полное наименование должности		инициалы, фамилия
	ДОКУМЕНТ ПОДПИСАН ЭЛЕКТРОННОЙ ПОДПИСЬЮ Сертификат: 00B050B7401CB3D2B3576ACD8425108 Выдан: ФЕДЕРАЛЬНАЯ СЛУЖБА ГОСУДАРСТВЕННОЙ РЕГИСТРАЦИИ, КАДАСТРА И КАРТОГРАФИИ Действителен: с 27.06.2023 по 19.09.2024	

Земельный участок				
вид объекта недвижимости				
Лист № 66 раздела 3.2		Всего листов раздела 3.2: 71		Всего разделов: 8
Всего листов выписки: 233				
15.05.2024г. № КУВН-001/2024-132663221				
Кадастровый номер:			47:10:0001001:27	
1	2	3	4	5
1277	463318.02	2338957.27	-	0.5
1278	463299.34	2338932.81	-	0.5
1279	463281.1	2338909.02	-	0.5
1280	463264.54	2338888.33	-	0.5
1281	463224.62	2338837.74	-	0.5
1282	463195.59	2338798.15	-	0.5
1283	463160.79	2338754.67	-	0.5
1284	463148	2338739.88	-	0.5
1285	463132.32	2338719.76	-	0.5
1286	463072.06	2338644.26	-	0.5
1287	463050.37	2338613.35	-	0.5
1288	463014.56	2338568.54	-	0.5
1289	462967.76	2338508.82	-	0.5
1290	462953.08	2338492.14	-	0.5
1291	462932.62	2338467.24	-	0.5
1292	462924.28	2338455.78	-	0.5
1293	462893.14	2338414.08	-	0.5
1294	462853.89	2338364.16	-	0.5
1295	462833.88	2338334.58	-	0.5
1296	462785.62	2338275.98	-	0.5
1297	462747.36	2338226.5	-	0.5
1298	462727.58	2338198.92	-	0.5
1299	462703.89	2338170.57	-	0.5
1300	462679.98	2338140.33	-	0.5
1301	462665.75	2338123.08	-	0.5
1302	462655.85	2338110.19	-	0.5
1303	462652.07	2338097.74	-	0.5
1304	462635.84	2338087.03	-	0.5
1305	462635.28	2338086.4	-	0.5

	 ДОКУМЕНТ ПОДПИСАН ЭЛЕКТРОННОЙ ПОДПИСЬЮ Сертификат: 00B056B7401CB38D2B3576ACDC8425108 Выдан: ФЕДЕРАЛЬНАЯ СЛУЖБА ГОСУДАРСТВЕННОЙ РЕГИСТРАЦИИ, КАДАСТРА И КАРТОГРАФИИ Действителен: с 27.06.2023 по 19.09.2024	
полное наименование должности		инициалы, фамилия

Земельный участок				
вид объекта недвижимости				
Лист № 67 раздела 3.2		Всего листов раздела 3.2: 71		Всего разделов: 8
Всего листов выписки: 233				
15.05.2024г. № КУВН-001/2024-132663221				
Кадастровый номер:			47:10:0001001:27	
1	2	3	4	5
1306	462627.94	2338073.94	-	0.5
1307	462616.49	2338055.7	-	0.5
1308	462592.25	2338027.46	-	0.5
1309	462563.34	2337987.2	-	0.5
1310	462551.66	2337971.08	-	0.5
1311	462541.88	2337960.74	-	0.5
1312	462534.87	2337948.4	-	0.5
1313	462524.86	2337932.72	-	0.5
1314	462500.4	2337908.26	-	0.5
1315	462482.06	2337884.13	-	0.5
1316	462433.35	2337820.52	-	0.5
1317	462414	2337794.28	-	0.5
1318	462406.56	2337784.16	-	0.5
1319	462396.66	2337768.71	-	0.5
1320	462375.08	2337737.8	-	0.5
1321	462351.84	2337704.1	-	0.5
1322	462341.72	2337689.2	-	0.5
1323	462326.38	2337674.97	-	0.5
1324	462321.26	2337670.3	-	0.5
1325	462314.26	2337658.85	-	0.5
1326	462299.14	2337642.17	-	0.5
1327	462284.68	2337614.04	-	0.5
1328	462254.1	2337585.35	-	0.5
1329	462222.52	2337547.1	-	0.5
1330	462207.4	2337529.64	-	0.5
1331	462191.17	2337507.85	-	0.5
1332	462166.82	2337480.72	-	0.5
1333	462150.92	2337457.14	-	0.5
1334	462128.56	2337427.56	-	0.5

	 ДОКУМЕНТ ПОДПИСАН ЭЛЕКТРОННОЙ ПОДПИСЬЮ Сертификат: 00B056B7401CB38D2B3576ACDC8425108 Выдан: ФЕДЕРАЛЬНАЯ СЛУЖБА ГОСУДАРСТВЕННОЙ РЕГИСТРАЦИИ, КАДАСТРА И КАРТОГРАФИИ Действителен: с 27.06.2023 по 19.09.2024	
полное наименование должности		инициалы, фамилия

Земельный участок				
вид объекта недвижимости				
Лист № 68 раздела 3.2	Всего листов раздела 3.2: 71		Всего разделов: 8	Всего листов выписки: 233
15.05.2024г. № КУВН-001/2024-132663221				
Кадастровый номер:			47:10:0001001:27	
1	2	3	4	5
1335	462113.66	2337412.44	-	0.5
1336	462105.22	2337399.1	-	0.5
1337	462084.98	2337373.63	-	0.5
1338	462066.86	2337353.51	-	0.5
1339	462045.39	2337322.82	-	0.5
1340	462026.38	2337303.13	-	0.5
1341	461978.78	2337243.09	-	0.5
1342	461967.34	2337226.74	-	0.5
1343	461946.2	2337199.17	-	0.5
1344	461913.3	2337156.13	-	0.5
1345	461881.6	2337114.88	-	0.5
1346	461837.79	2337060.17	-	0.5
1347	461821.11	2337039.38	-	0.5
1348	461794.32	2337006.02	-	0.5
1349	461775.08	2336980.45	-	0.5
1350	461768.52	2336973.66	-	0.5
1351	461747.94	2336942.87	-	0.5
1352	461730.71	2336919.96	-	0.5
1353	461716.48	2336903.06	-	0.5
1354	461704.8	2336888.83	-	0.5
1355	461687.24	2336866.58	-	0.5
1356	461678.22	2336853.36	-	0.5
1357	461662.77	2336837.9	-	0.5
1358	461641.64	2336815.44	-	0.5
1359	461621.18	2336794.53	-	0.5
1360	461600.06	2336776.74	-	0.5
1361	461589.16	2336766.4	-	0.5
1362	461560.47	2336745.72	-	0.5
1363	461543.57	2336734.04	-	0.5

полное наименование должности		инициалы, фамилия
	ДОКУМЕНТ ПОДПИСАН ЭЛЕКТРОННОЙ ПОДПИСЬЮ Сертификат: 00B056B7401CB38D2B3576ACD8425108 Выдан: ФЕДЕРАЛЬНАЯ СЛУЖБА ГОСУДАРСТВЕННОЙ РЕГИСТРАЦИИ, КАДАСТРА И КАРТОГРАФИИ Действителен: с 27.06.2023 по 19.09.2024	

Земельный участок				
вид объекта недвижимости				
Лист № 69 раздела 3.2	Всего листов раздела 3.2: 71		Всего разделов: 8	Всего листов выписки: 233
15.05.2024г. № КУВН-001/2024-132663221				
Кадастровый номер:			47:10:0001001:27	
1	2	3	4	5
1364	461511.72	2336720.14	-	0.5
1365	461459.68	2336703.46	-	0.5
1366	461398.49	2336679.59	-	0.5
1367	461309.58	2336641.42	-	0.5
1368	461222.3	2336607.81	-	0.5
1369	461140.98	2336589.01	-	0.5
1370	461130.92	2336586.63	-	0.5
1371	461126.12	2336585.52	-	0.5
1372	461116.97	2336582.62	-	0.5
1373	461103.82	2336579.3	-	0.5
1374	461071.2	2336574.82	-	0.5
1375	461063.14	2336573.78	-	0.5
1376	461050.14	2336571.32	-	0.5
1377	461038.46	2336569.86	-	0.5
1378	461001.98	2336566.95	-	0.5
1379	460988.3	2336567.28	-	0.5
1380	460976.52	2336566.2	-	0.5
1381	460947.45	2336567.06	-	0.5
1382	460918.84	2336567.85	-	0.5
1383	460860.45	2336571.19	-	0.5
1384	460823.48	2336574.24	-	0.5
1385	460802.48	2336575.4	-	0.5
1386	460786.45	2336576.38	-	0.5
1387	460772.93	2336576.65	-	0.5
1388	460752.35	2336579.79	-	0.5
1389	460732.86	2336584	-	0.5
1390	460714.59	2336586.2	-	0.5
1391	460710.74	2336586.29	-	0.5
1392	460697.58	2336587.56	-	0.5

полное наименование должности		инициалы, фамилия
	ДОКУМЕНТ ПОДПИСАН ЭЛЕКТРОННОЙ ПОДПИСЬЮ Сертификат: 00B056B7401CB38D2B3576ACD8425108 Выдан: ФЕДЕРАЛЬНАЯ СЛУЖБА ГОСУДАРСТВЕННОЙ РЕГИСТРАЦИИ, КАДАСТРА И КАРТОГРАФИИ Действителен: с 27.06.2023 по 19.09.2024	


Земельный участок				
вид объекта недвижимости				
Лист № 70 раздела 3.2	Всего листов раздела 3.2: 71		Всего разделов: 8	Всего листов выписки: 233
15.05.2024г. № КУВН-001/2024-132663221				
Кадастровый номер:			47:10:0001001:27	
1	2	3	4	5
1393	460694.02	2336588.54	-	0.5
1394	460671.74	2336588.31	-	0.5
1395	460636.32	2336590.22	-	0.5
1396	460636.23	2336589.24	-	0.5
1397	460629.27	2336589.94	-	0.5
1398	460595.46	2336588.61	-	0.5
1399	460593.14	2336588.34	-	0.5
1400	460580.13	2336586.05	-	0.5
1401	460579.04	2336569.27	-	0.5
1402	460556.74	2336567.14	-	0.5
1403	460542.94	2336564.14	-	0.5
1404	460536.18	2336562.74	-	0.5
1405	460520.73	2336559.21	-	0.5
1406	460505.42	2336554.45	-	0.5
1407	460490.92	2336550.03	-	0.5
1408	460477.79	2336543.47	-	0.5
1409	460460.6	2336534.1	-	0.5
1410	460454.9	2336529.88	-	0.5
1411	460436.47	2336513.12	-	0.5
1	460413.87	2336492.77	-	0.5
1	482231.14	2343709.85	-	0.5
2	482228.23	2343717.74	-	0.5
3	482221.84	2343726.09	-	0.5
4	482214.66	2343726.3	-	0.5
5	482204.81	2343723.68	-	0.5
6	482148.08	2343695.79	-	0.5
7	482144.51	2343691.18	-	0.5
8	482142.92	2343684.52	-	0.5
9	482144.98	2343678.6	-	0.5

полное наименование должности	 ДОКУМЕНТ ПОДПИСАН ЭЛЕКТРОННОЙ ПОДПИСЬЮ Сертификат: 00B056B7401CB38D2B3576ACDC8425108 Выдан: ФЕДЕРАЛЬНАЯ СЛУЖБА ГОСУДАРСТВЕННОЙ РЕГИСТРАЦИИ, КАДАСТРА И КАРТОГРАФИИ Действителен: с 27.06.2023 по 19.09.2024	инициалы, фамилия


Земельный участок				
вид объекта недвижимости				
Лист № 71 раздела 3.2	Всего листов раздела 3.2: 71		Всего разделов: 8	Всего листов выписки: 233
15.05.2024г. № КУВН-001/2024-132663221				
Кадастровый номер:			47:10:0001001:27	
1	2	3	4	5
10	482151.79	2343671.53	-	0.5
1	482231.14	2343709.85	-	0.5

полное наименование должности	 ДОКУМЕНТ ПОДПИСАН ЭЛЕКТРОННОЙ ПОДПИСЬЮ Сертификат: 00B056B7401CB38D2B3576ACDC8425108 Выдан: ФЕДЕРАЛЬНАЯ СЛУЖБА ГОСУДАРСТВЕННОЙ РЕГИСТРАЦИИ, КАДАСТРА И КАРТОГРАФИИ Действителен: с 27.06.2023 по 19.09.2024	инициалы, фамилия


Выписка из Единого государственного реестра недвижимости об объекте недвижимости
Сведения о частях земельного участка

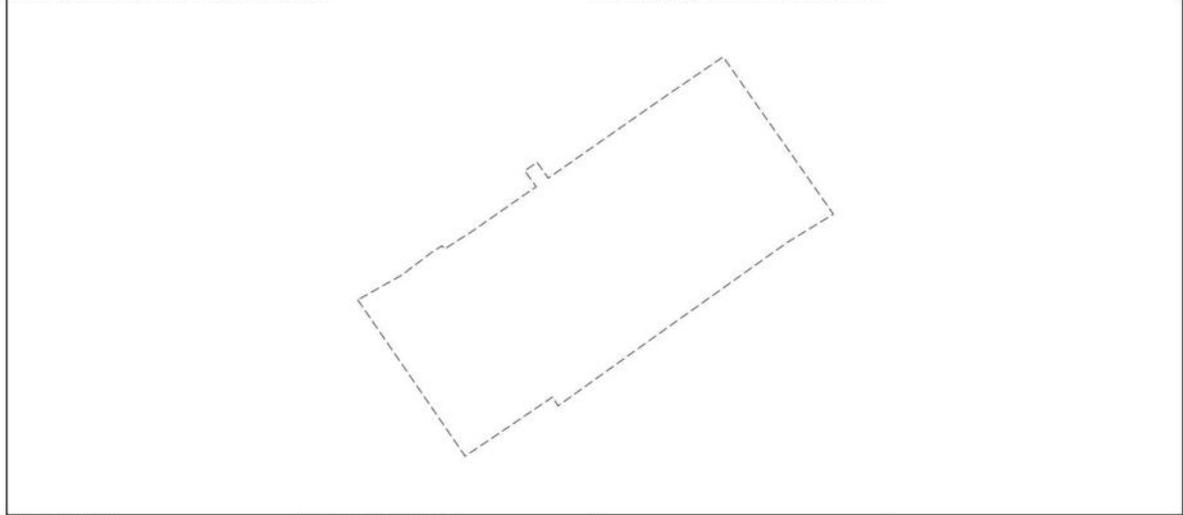Земельный участок вид объекта недвижимости			
Лист № 1 раздела 4	Всего листов раздела 4: 14	Всего разделов: 8	Всего листов выписки: 233
15.05.2024г. № КУВИ-001/2024-132663221			
Кадастровый номер:		47:10:0001001:27	
План (чертеж, схема) части земельного участка		Учетный номер части: 47:10:0001001:27/1	
			
Масштаб 1:2000	Условные обозначения:		

	 ДОКУМЕНТ ПОДПИСАН ЭЛЕКТРОННОЙ ПОДПИСЬЮ Сертификат: 00B056B7401CB38D2B3576ACDC8425108 Выдано: ФЕДЕРАЛЬНАЯ СЛУЖБА ГОСУДАРСТВЕННОЙ РЕГИСТРАЦИИ, КАДАСТРА И КАРТОГРАФИИ Действителен: с 27.06.2023 по 19.09.2024	
	полное наименование должности	

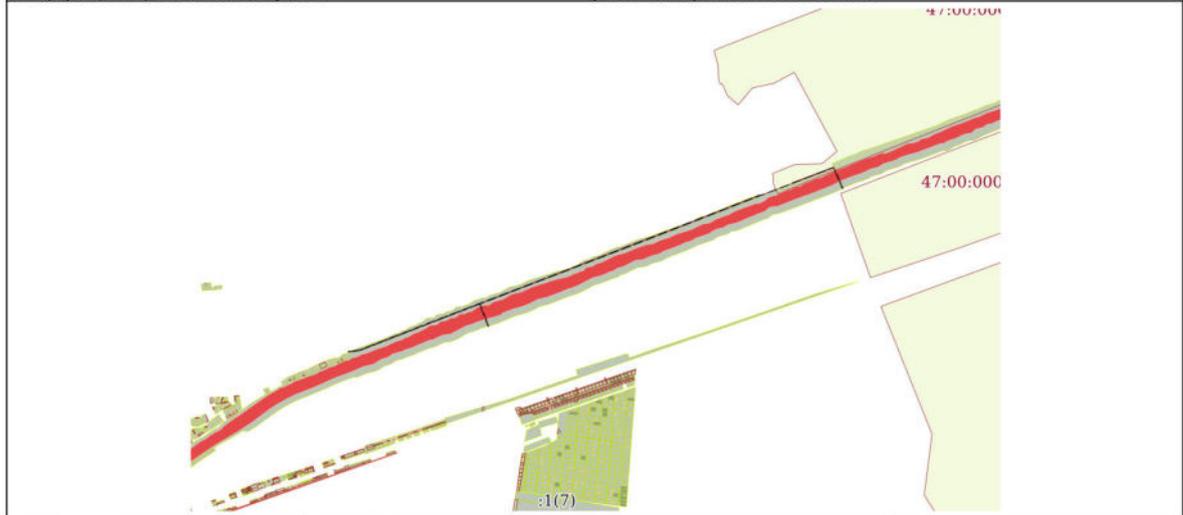Земельный участок вид объекта недвижимости			
Лист № 2 раздела 4	Всего листов раздела 4: 14	Всего разделов: 8	Всего листов выписки: 233
15.05.2024г. № КУВИ-001/2024-132663221			
Кадастровый номер:		47:10:0001001:27	
План (чертеж, схема) части земельного участка		Учетный номер части: 47:10:0001001:27/2	
			
Масштаб 1:30000	Условные обозначения:		

	 ДОКУМЕНТ ПОДПИСАН ЭЛЕКТРОННОЙ ПОДПИСЬЮ Сертификат: 00B056B7401CB38D2B3576ACDC8425108 Выдано: ФЕДЕРАЛЬНАЯ СЛУЖБА ГОСУДАРСТВЕННОЙ РЕГИСТРАЦИИ, КАДАСТРА И КАРТОГРАФИИ Действителен: с 27.06.2023 по 19.09.2024	
	полное наименование должности	

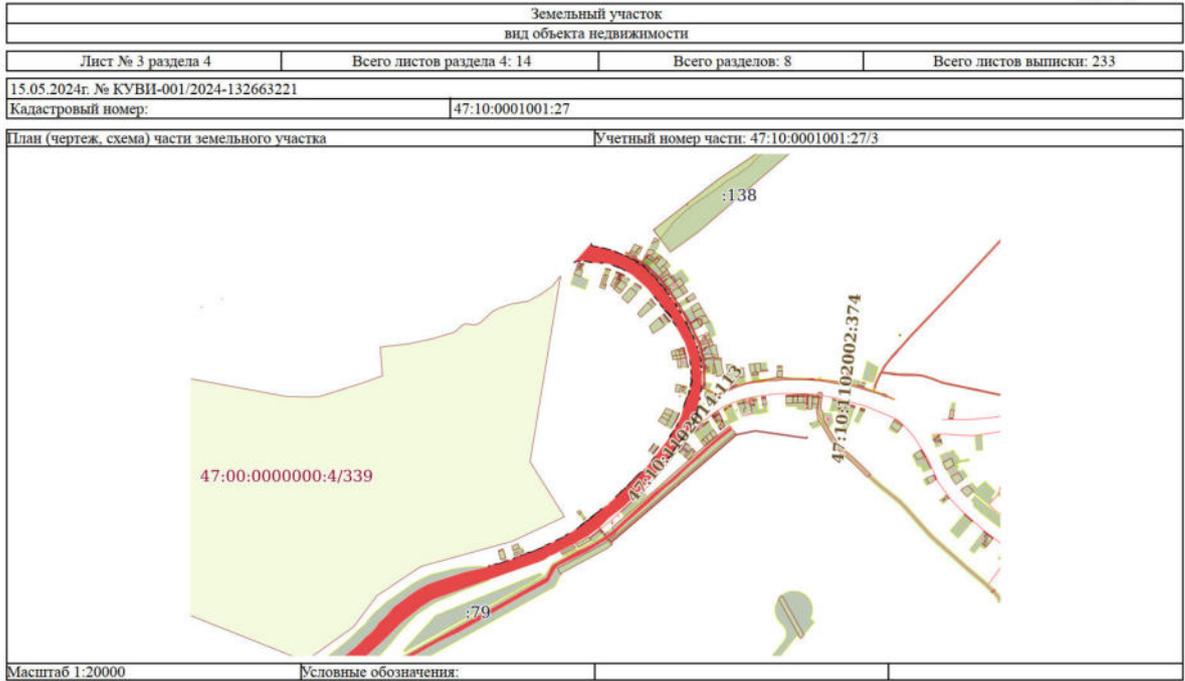

	ДОКУМЕНТ ПОДПИСАН ЭЛЕКТРОННОЙ ПОДПИСЬЮ <small>Сертификат: 00B056B7401CB38D2B3576ACDC8425108 Выдан: ФЕДЕРАЛЬНАЯ СЛУЖБА ГОСУДАРСТВЕННОЙ РЕГИСТРАЦИИ, КАДАСТРА И КАРТОГРАФИИ Действителен: с 27.06.2013 по 19.09.2024</small>	
полное наименование должности	ИНИЦИАЛЫ, ФАМИЛИЯ	




	ДОКУМЕНТ ПОДПИСАН ЭЛЕКТРОННОЙ ПОДПИСЬЮ <small>Сертификат: 00B056B7401CB38D2B3576ACDC8425108 Выдан: ФЕДЕРАЛЬНАЯ СЛУЖБА ГОСУДАРСТВЕННОЙ РЕГИСТРАЦИИ, КАДАСТРА И КАРТОГРАФИИ Действителен: с 27.06.2013 по 19.09.2024</small>	
полное наименование должности	ИНИЦИАЛЫ, ФАМИЛИЯ	

Лист 173			
Земельный участок вид объекта недвижимости			
Лист № 5 раздела 4	Всего листов раздела 4: 14	Всего разделов: 8	Всего листов выписки: 233
15.05.2024г. № КУВИ-001/2024-132663221			
Кадастровый номер:		47:10:0001001:27	
План (чертеж, схема) части земельного участка		Учетный номер части: 47:10:0001001:27/5	
Масштаб 1:60000	Условные обозначения:		

	 ДОКУМЕНТ ПОДПИСАН ЭЛЕКТРОННОЙ ПОДПИСЬЮ Сертификат: 00B056B7401CB38D2B3576ACDC8425108 Выдан: ФЕДЕРАЛЬНАЯ СЛУЖБА ГОСУДАРСТВЕННОЙ РЕГИСТРАЦИИ, КАДАСТРА И КАРТОГРАФИИ Действителен: с 27.06.2023 по 19.09.2024	
полное наименование должности	ИНИЦИАЛЫ, ФАМИЛИЯ	

Лист 174			
Земельный участок вид объекта недвижимости			
Лист № 6 раздела 4	Всего листов раздела 4: 14	Всего разделов: 8	Всего листов выписки: 233
15.05.2024г. № КУВИ-001/2024-132663221			
Кадастровый номер:		47:10:0001001:27	
План (чертеж, схема) части земельного участка		Учетный номер части: 47:10:0001001:27/6	
Масштаб 1:20000	Условные обозначения:		


	 ДОКУМЕНТ ПОДПИСАН ЭЛЕКТРОННОЙ ПОДПИСЬЮ Сертификат: 00B056B7401CB38D2B3576ACDC8425108 Выдан: ФЕДЕРАЛЬНАЯ СЛУЖБА ГОСУДАРСТВЕННОЙ РЕГИСТРАЦИИ, КАДАСТРА И КАРТОГРАФИИ Действителен: с 27.06.2023 по 19.09.2024	
полное наименование должности	ИНИЦИАЛЫ, ФАМИЛИЯ	

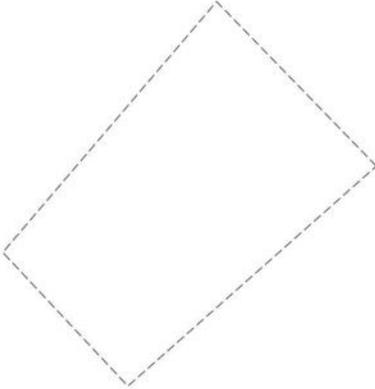Земельный участок			
вид объекта недвижимости			
Лист № 7 раздела 4	Всего листов раздела 4: 14	Всего разделов: 8	Всего листов выписки: 233
15.05.2024г. № КУВИ-001/2024-132663221			
Кадастровый номер:		47:10:0001001:27	
План (чертеж, схема) части земельного участка		Учетный номер части: 47:10:0001001:27/7	
			
Масштаб 1:50	Условные обозначения:		


полное наименование должности	 ДОКУМЕНТ ПОДПИСАН ЭЛЕКТРОННОЙ ПОДПИСЬЮ Сертификат: 00B054B7401CB4D2B3576ACDC8425108 Выдан: ФЕДЕРАЛЬНАЯ СЛУЖБА ГОСУДАРСТВЕННОЙ РЕГИСТРАЦИИ, КАДАСТРА И КАРТОГРАФИИ Действителен: с 27.06.2023 по 19.09.2024	инициалы, фамилия

Земельный участок			
вид объекта недвижимости			
Лист № 8 раздела 4	Всего листов раздела 4: 14	Всего разделов: 8	Всего листов выписки: 233
15.05.2024г. № КУВИ-001/2024-132663221			
Кадастровый номер:		47:10:0001001:27	
План (чертеж, схема) части земельного участка		Учетный номер части: 47:10:0001001:27/8	
			
Масштаб 1:2000	Условные обозначения:		

полное наименование должности	 ДОКУМЕНТ ПОДПИСАН ЭЛЕКТРОННОЙ ПОДПИСЬЮ Сертификат: 00B054B7401CB4D2B3576ACDC8425108 Выдан: ФЕДЕРАЛЬНАЯ СЛУЖБА ГОСУДАРСТВЕННОЙ РЕГИСТРАЦИИ, КАДАСТРА И КАРТОГРАФИИ Действителен: с 27.06.2023 по 19.09.2024	инициалы, фамилия

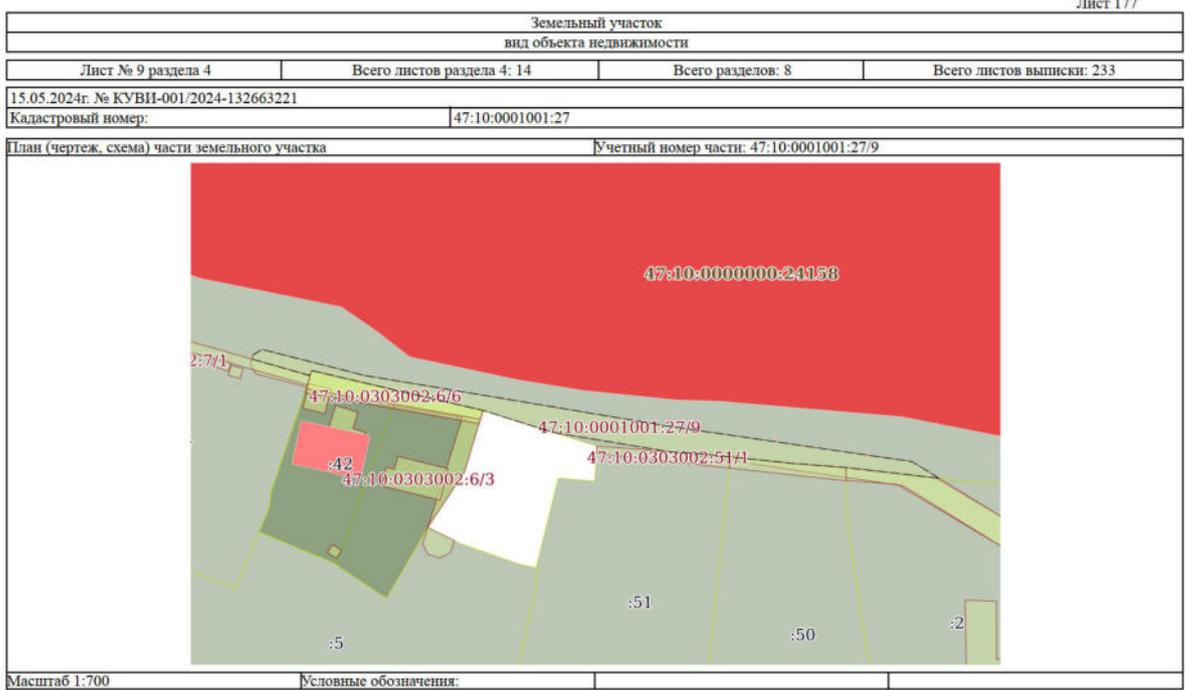

	<p>ДОКУМЕНТ ПОДПИСАН ЭЛЕКТРОННОЙ ПОДПИСЬЮ</p> <p>Сертификат: 00B056B7401CB38D2B3576ACDC8425108 Выдано: ФЕДЕРАЛЬНАЯ СЛУЖБА ГОСУДАРСТВЕННОЙ РЕГИСТРАЦИИ, КАДАСТРА И КАРТОГРАФИИ Действителен: с 27.06.2023 по 19.09.2024</p>	
полное наименование должности		инициалы, фамилия

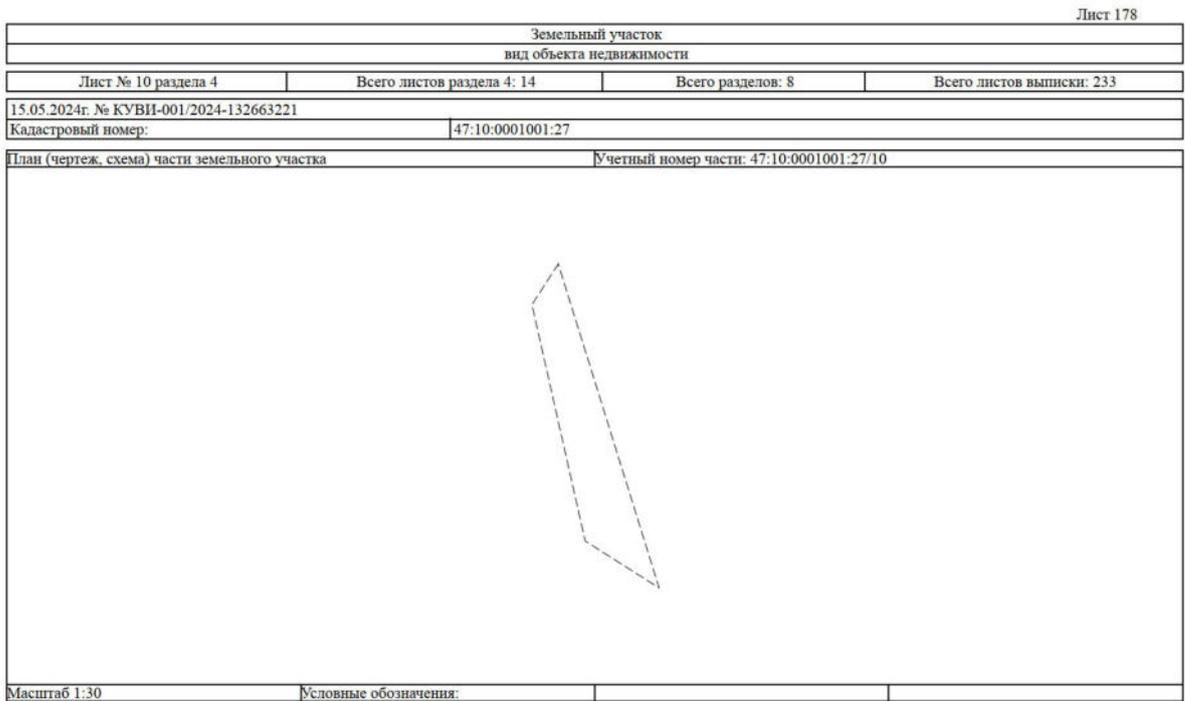

	<p>ДОКУМЕНТ ПОДПИСАН ЭЛЕКТРОННОЙ ПОДПИСЬЮ</p> <p>Сертификат: 00B056B7401CB38D2B3576ACDC8425108 Выдано: ФЕДЕРАЛЬНАЯ СЛУЖБА ГОСУДАРСТВЕННОЙ РЕГИСТРАЦИИ, КАДАСТРА И КАРТОГРАФИИ Действителен: с 27.06.2023 по 19.09.2024</p>	
полное наименование должности		инициалы, фамилия

Лист 179			
Земельный участок вид объекта недвижимости			
Лист № 11 раздела 4	Всего листов раздела 4: 14	Всего разделов: 8	Всего листов выписки: 233
15.05.2024г. № КУВИ-001/2024-132663221			
Кадастровый номер:		47:10:0001001:27	
План (чертеж, схема) части земельного участка		Учетный номер части: 47:10:0001001:27/11	
			
Масштаб 1:8000	Условные обозначения:		

	 <p>ДОКУМЕНТ ПОДПИСАН ЭЛЕКТРОННОЙ ПОДПИСЬЮ</p> <p>Сертификат: 00B054B7401CB34D2B3576ACDC8425108 Выдан: ФЕДЕРАЛЬНАЯ СЛУЖБА ГОСУДАРСТВЕННОЙ РЕГИСТРАЦИИ, КАДАСТРА И КАРТОГРАФИИ Действителен: с 27.06.2023 по 19.09.2024</p>	
полное наименование должности		инициалы, фамилия

Лист 180			
Земельный участок вид объекта недвижимости			
Лист № 12 раздела 4	Всего листов раздела 4: 14	Всего разделов: 8	Всего листов выписки: 233
15.05.2024г. № КУВИ-001/2024-132663221			
Кадастровый номер:		47:10:0001001:27	
План (чертеж, схема) части земельного участка		Учетный номер части: 47:10:0001001:27/12	
			
Масштаб 1:7000	Условные обозначения:		

	 <p>ДОКУМЕНТ ПОДПИСАН ЭЛЕКТРОННОЙ ПОДПИСЬЮ</p> <p>Сертификат: 00B054B7401CB34D2B3576ACDC8425108 Выдан: ФЕДЕРАЛЬНАЯ СЛУЖБА ГОСУДАРСТВЕННОЙ РЕГИСТРАЦИИ, КАДАСТРА И КАРТОГРАФИИ Действителен: с 27.06.2023 по 19.09.2024</p>	
полное наименование должности		инициалы, фамилия

Лист 181			
Земельный участок вид объекта недвижимости			
Лист № 13 раздела 4	Всего листов раздела 4: 14	Всего разделов: 8	Всего листов выписки: 233
15.05.2024г. № КУВИ-001/2024-132663221			
Кадастровый номер:		47:10:0001001:27	
План (чертеж, схема) части земельного участка		Учетный номер части: 47:10:0001001:27/13	
Масштаб 1:5000		Условные обозначения:	

	 ДОКУМЕНТ ПОДПИСАН ЭЛЕКТРОННОЙ ПОДПИСЬЮ Сертификат: 00B056B7401CB38D2B3576ACDC8425108 Выдан: ФЕДЕРАЛЬНАЯ СЛУЖБА ГОСУДАРСТВЕННОЙ РЕГИСТРАЦИИ, КАДАСТРА И КАРТОГРАФИИ Действителен: с 27.06.2023 по 19.09.2024	
полное наименование должности	ИНИЦИАЛЫ, ФАМИЛИЯ	

Лист 182			
Земельный участок вид объекта недвижимости			
Лист № 14 раздела 4	Всего листов раздела 4: 14	Всего разделов: 8	Всего листов выписки: 233
15.05.2024г. № КУВИ-001/2024-132663221			
Кадастровый номер:		47:10:0001001:27	
План (чертеж, схема) части земельного участка		Учетный номер части: 47:10:0001001:27/14	
Масштаб 1:200		Условные обозначения:	

	 ДОКУМЕНТ ПОДПИСАН ЭЛЕКТРОННОЙ ПОДПИСЬЮ Сертификат: 00B056B7401CB38D2B3576ACDC8425108 Выдан: ФЕДЕРАЛЬНАЯ СЛУЖБА ГОСУДАРСТВЕННОЙ РЕГИСТРАЦИИ, КАДАСТРА И КАРТОГРАФИИ Действителен: с 27.06.2023 по 19.09.2024	
полное наименование должности	ИНИЦИАЛЫ, ФАМИЛИЯ	

Выписка из Единого государственного реестра недвижимости об объекте недвижимости

Сведения о частях земельного участка

Земельный участок вид объекта недвижимости			
Лист № 1 раздела 4.1	Всего листов раздела 4.1: 11	Всего разделов: 8	Всего листов выписки: 233
15.05.2024г. № КУВН-001/2024-132663221			
Кадастровый номер:		47:10:0001001:27	
Учетный номер части	Площадь, м2	Содержание ограничения в использовании или ограничения права на объект недвижимости или обременения объекта недвижимости	
1	2	3	
47:10:0001001:27/1	17169	47:10-6.148	
47:10:0001001:27/2	13121	47:10-6.709	
47:10:0001001:27/3	3555	47:10-6.274	
47:10:0001001:27/4	60	47:10-6.347	
47:10:0001001:27/5	109136	47:10-6.5	
47:10:0001001:27/6	53111	47:10-6.266	
47:10:0001001:27/7	9	47:16-8.57	
47:10:0001001:27/8	266	вид ограничения (обременения): ограничения прав на земельный участок, предусмотренные статьей 56 Земельного кодекса Российской Федерации; Срок действия: не установлен; реквизиты документа-основания: доверенность от 07.06.2023 № 3335268; охранный зона объекта электросетевого хозяйства - ВЛ-0.4 кВ д.Свиноухи,Шуряк, Караулки. 1,490км от 12.02.2024 № PVD-0123/2024-4981; иной документ, содержащий описание объекта от 12.02.2024 № PVD-0123/2024-4981; постановление о порядке установления охранных зон объектов электросетевого хозяйства и особых условий использования земельных участков, расположенных в границах таких зон от 24.02.2009 № 160 выдан: Правительство Российской Федерации ; Содержание ограничения (обременения): Согласно Постановлению Правительства Российской Федерации № 160 от 24.02.2009 г. в охранных зонах запрещается осуществлять любые действия, которые могут нарушить безопасную работу объектов электросетевого хозяйства, в том числе привести к их повреждению или уничтожению, и (или) повлечь причинение вреда жизни, здоровью граждан и имуществу физических или юридических лиц, а также повлечь нанесение экологического ущерба и возникновение пожаров, в том числе: а) набрасывать на провода и опоры воздушных линий электропередачи посторонние предметы, а также подниматься на опоры воздушных линий электропередачи; б) размещать любые объекты и предметы (материалы) в пределах созданных в соответствии с требованиями нормативно-технических документов проходов и подъездов для доступа к объектам электросетевого хозяйства, а также проводить любые работы и возводить сооружения, которые могут препятствовать доступу к объектам электросетевого хозяйства, без создания необходимых для такого доступа проходов и подъездов; в) находиться в пределах огороженной территории и помещениях распределительных устройств и подстанций, открывать двери и люки распределительных устройств и подстанций, производить переключения и подключения в	



полное наименование должности	ИНИЦИАЛЫ, ФАМИЛИЯ
-------------------------------	-------------------

Земельный участок вид объекта недвижимости			
Лист № 2 раздела 4.1	Всего листов раздела 4.1: 11	Всего разделов: 8	Всего листов выписки: 233
15.05.2024г. № КУВН-001/2024-132663221			
Кадастровый номер:		47:10:0001001:27	
		электрических сетях (указанное требование не распространяется на работников, занятых выполнением разрешенных в установленном порядке работ), разводить огонь в пределах охранных зон вводных и распределительных устройств, подстанций, воздушных линий электропередачи, а также в охранных зонах кабельных линий электропередачи; г) размещать свалки; д) производить работы ударными механизмами, сбрасывать тяжести массой свыше 5 тонн, производить сброс и слив едких и коррозионных веществ и горюче-смазочных материалов (в охранных зонах подземных кабельных линий электропередачи);. Реестровый номер границы: 47:10-6.770; Вид объекта реестра границ: Зона с особыми условиями использования территории; Вид зоны по документу: Охранный зона объекта электросетевого хозяйства - ВЛ-0.4 кВ д.Свиноухи,Шуряк, Караулки. 1,490км; Тип зоны: Охранный зона инженерных коммуникаций	
47:10:0001001:27/9	293	вид ограничения (обременения): ограничения прав на земельный участок, предусмотренные статьей 56 Земельного кодекса Российской Федерации; Срок действия: не установлен; реквизиты документа-основания: доверенность от 07.06.2023 № 3335268; документ, содержащий необходимые для внесения в государственный кадастр недвижимости сведения об установлении или изменении территориальной зоны или зоны с особыми условиями использования территорий, либо об отмене установления такой зоны от 19.02.2024 № PVD-0123/2024-5769; охранный зона объекта электросетевого хозяйства - ВЛ-0.4 кВ от ТП №60, № 552, № 536, № 1215 д.Доки,Немятово-2,Березье 8,060км от 19.02.2024 № PVD-0123/2024-5769; постановление о порядке установления охранных зон объектов электросетевого хозяйства и особых условий использования земельных участков, расположенных в границах таких зон от 24.02.2009 № 160 выдан: Правительство Российской Федерации ; Содержание ограничения (обременения): Согласно Постановлению Правительства Российской Федерации № 160 от 24.02.2009 г. в охранных зонах запрещается осуществлять любые действия, которые могут нарушить безопасную работу объектов электросетевого хозяйства, в том числе привести к их повреждению или уничтожению, и (или) повлечь причинение вреда жизни, здоровью граждан и имуществу физических или юридических лиц, а также повлечь нанесение экологического ущерба и возникновение пожаров, в том числе: а) набрасывать на провода и опоры воздушных линий электропередачи посторонние предметы, а также подниматься на опоры воздушных линий электропередачи; б) размещать любые объекты и предметы (материалы) в пределах созданных в соответствии с требованиями нормативно-технических документов проходов и подъездов для доступа к объектам электросетевого хозяйства, а также проводить любые работы и возводить сооружения, которые могут препятствовать доступу к объектам электросетевого хозяйства, без создания необходимых для такого доступа проходов и подъездов; в) находиться в пределах огороженной территории и помещениях распределительных устройств и подстанций, открывать двери и люки распределительных устройств и подстанций, производить переключения и подключения в электрических сетях (указанное требование не распространяется на работников, занятых выполнением разрешенных в установленном порядке работ), разводить огонь в пределах охранных зон вводных и распределительных устройств, подстанций, воздушных линий электропередачи, а также в охранных зонах кабельных линий электропередачи; г) размещать свалки; д) производить работы	



полное наименование должности	ИНИЦИАЛЫ, ФАМИЛИЯ
-------------------------------	-------------------

Земельный участок вид объекта недвижимости			
Лист № 3 раздела 4.1	Всего листов раздела 4.1: 11	Всего разделов: 8	Всего листов выписки: 233
15.05.2024г. № КУВИ-001/2024-132663221		Кадастровый номер: 47:10:0001001:27	
47:10:0001001:27/10	1	ударными механизмами, сбрасывать тяжести массой свыше 5 тонн, производить сброс и слив едких и коррозионных веществ и горюче-смазочных материалов (в охранных зонах подземных кабельных линий электропередачи); Реестровый номер границы: 47:10-6.801; Вид объекта реестра границ: Зона с особыми условиями использования территории; Вид зоны по документу: Охранная зона объекта электросетевого хозяйства - ВЛ-0.4 кВ от ТП №60, № 552, № 536, № 1215 д.Доки,Немятово-2,Березы 8,060км; Тип зоны: Охранная зона инженерных коммуникаций	
вид ограничения (обременения): ограничения прав на земельный участок, предусмотренные статьей 56 Земельного кодекса Российской Федерации; Срок действия: не установлен; реквизиты документа-основания: доверенность от 07.06.2023 № 3335268; документ, содержащий необходимые для внесения в государственный кадастр недвижимости сведения об установлении или изменении территориальной зоны или зоны с особыми условиями использования территорий, либо об отмене установления такой зоны от 27.02.2024 № PVD-0123/2024-7161; охранная зона объекта электросетевого хозяйства - ВЛ-0.4 кВ от ТП N164 и N180 в н.п. Вороново 6,970км от 27.02.2024 № PVD-0123/2024-7161; постановление о порядке установления охранных зон объектов электросетевого хозяйства и особых условий использования земельных участков, расположенных в границах таких зон от 24.02.2009 № 160 выдан: Правительство Российской Федерации; Содержание ограничения (обременения): Согласно Постановлению Правительства Российской Федерации № 160 от 24.02.2009 г. в охранных зонах запрещается осуществлять любые действия, которые могут нарушить безопасную работу объектов электросетевого хозяйства, в том числе привести к их повреждению или уничтожению, и (или) повлечь причинение вреда жизни, здоровью граждан и имуществу физических или юридических лиц, а также повлечь нанесение экологического ущерба и возникновение пожаров, в том числе: а) набрасывать на провода и опоры воздушных линий электропередачи посторонние предметы, а также подниматься на опоры воздушных линий электропередачи; б) размещать любые объекты и предметы (материалы) в пределах созданных в соответствии с требованиями нормативно-технических документов проходов и подъездов для доступа к объектам электросетевого хозяйства, а также проводить любые работы и возводить сооружения, которые могут препятствовать доступу к объектам электросетевого хозяйства, без создания необходимых для такого доступа проходов и подъездов; в) находиться в пределах огороженной территории и помещениях распределительных устройств и подстанций, открывать двери и люки распределительных устройств и подстанций, производить переключения и подключения в электрических сетях (указанное требование не распространяется на работников, занятых выполнением разрешенных в установленном порядке работ), разводить огонь в пределах охранных зон вводных и распределительных устройств, подстанций, воздушных линий электропередачи, а также в охранных зонах кабельных линий электропередачи; г) размещать свалки; д) производить работы ударными механизмами, сбрасывать тяжести массой свыше 5 тонн, производить сброс и слив едких и коррозионных веществ и горюче-смазочных материалов (в охранных зонах подземных кабельных линий электропередачи); Реестровый номер границы: 47:10-6.890; Вид объекта реестра границ: Зона с особыми условиями использования территории; Вид зоны по документу: Охранная зона объекта электросетевого хозяйства -			

полное наименование должности	 ДОКУМЕНТ ПОДПИСАН ЭЛЕКТРОННОЙ ПОДПИСЬЮ Ссылка: 00B056B7401CB38D2B3576ACDC8425108 Выдан: ФЕДЕРАЛЬНАЯ СЛУЖБА ГОСУДАРСТВЕННОЙ РЕГИСТРАЦИИ, КАДАСТРА И КАРТОГРАФИИ Действителен: с 27.06.2023 по 19.09.2024	инициалы, фамилия

Земельный участок вид объекта недвижимости			
Лист № 4 раздела 4.1	Всего листов раздела 4.1: 11	Всего разделов: 8	Всего листов выписки: 233
15.05.2024г. № КУВИ-001/2024-132663221		Кадастровый номер: 47:10:0001001:27	
47:10:0001001:27/11	10072	ВЛ-0.4 кВ от ТП N164 и N180 в н.п. Вороново 6,970км; Тип зоны: Охранная зона инженерных коммуникаций	
вид ограничения (обременения): ограничения прав на земельный участок, предусмотренные статьей 56 Земельного кодекса Российской Федерации; Срок действия: не установлен; реквизиты документа-основания: доверенность от 07.06.2023 № 3335268; документ, содержащий необходимые для внесения в государственный кадастр недвижимости сведения об установлении или изменении территориальной зоны или зоны с особыми условиями использования территорий, либо об отмене установления такой зоны от 27.02.2024 № PVD-0123/2024-7163; охранная зона объекта электросетевого хозяйства - ВЛ-0.4 кВ д.Свинухи.Шуряж.Караулки. 1,490км от 27.02.2024 № PVD-0123/2024-7163; постановление о порядке установления охранных зон объектов электросетевого хозяйства и особых условий использования земельных участков, расположенных в границах таких зон от 24.02.2009 № 160 выдан: Правительство Российской Федерации; Содержание ограничения (обременения): Согласно Постановлению Правительства Российской Федерации № 160 от 24.02.2009 г. в охранных зонах запрещается осуществлять любые действия, которые могут нарушить безопасную работу объектов электросетевого хозяйства, в том числе привести к их повреждению или уничтожению, и (или) повлечь причинение вреда жизни, здоровью граждан и имуществу физических или юридических лиц, а также повлечь нанесение экологического ущерба и возникновение пожаров, в том числе: а) набрасывать на провода и опоры воздушных линий электропередачи посторонние предметы, а также подниматься на опоры воздушных линий электропередачи; б) размещать любые объекты и предметы (материалы) в пределах созданных в соответствии с требованиями нормативно-технических документов проходов и подъездов для доступа к объектам электросетевого хозяйства, а также проводить любые работы и возводить сооружения, которые могут препятствовать доступу к объектам электросетевого хозяйства, без создания необходимых для такого доступа проходов и подъездов; в) находиться в пределах огороженной территории и помещениях распределительных устройств и подстанций, открывать двери и люки распределительных устройств и подстанций, производить переключения и подключения в электрических сетях (указанное требование не распространяется на работников, занятых выполнением разрешенных в установленном порядке работ), разводить огонь в пределах охранных зон вводных и распределительных устройств, подстанций, воздушных линий электропередачи, а также в охранных зонах кабельных линий электропередачи; г) размещать свалки; д) производить работы ударными механизмами, сбрасывать тяжести массой свыше 5 тонн, производить сброс и слив едких и коррозионных веществ и горюче-смазочных материалов (в охранных зонах подземных кабельных линий электропередачи); Реестровый номер границы: 47:10-6.891; Вид объекта реестра границ: Зона с особыми условиями использования территории; Вид зоны по документу: Охранная зона объекта электросетевого хозяйства - ВЛ-0.4 кВ д.Свинухи.Шуряж.Караулки. 1,490км; Тип зоны: Охранная зона инженерных коммуникаций			
47:10:0001001:27/12	11531	вид ограничения (обременения): ограничения прав на земельный участок, предусмотренные статьей 56 Земельного кодекса Российской Федерации; Срок действия: не установлен; реквизиты документа-основания: доверенность от 07.06.2023 № 3335268; документ, содержащий необходимые для внесения в государственный кадастр недвижимости сведения об установлении	

полное наименование должности	 ДОКУМЕНТ ПОДПИСАН ЭЛЕКТРОННОЙ ПОДПИСЬЮ Ссылка: 00B056B7401CB38D2B3576ACDC8425108 Выдан: ФЕДЕРАЛЬНАЯ СЛУЖБА ГОСУДАРСТВЕННОЙ РЕГИСТРАЦИИ, КАДАСТРА И КАРТОГРАФИИ Действителен: с 27.06.2023 по 19.09.2024	инициалы, фамилия

Земельный участок вид объекта недвижимости			
Лист № 5 раздела 4.1	Всего листов раздела 4.1: 11	Всего разделов: 8	Всего листов выписки: 233
15.05.2024г. № КУВН-001/2024-132663221			
Кадастровый номер:		47:10:0001001:27	
		или изменении территориальной зоны или зоны с особыми условиями использования территорий, либо об отмене установления такой зоны от 27.02.2024 № PVD-0123/2024-7171; охранная зона объекта электросетевого хозяйства - ВЛ-0,4 кВ от ТП №390, 391, 398, 448 д.Сясьские Рядки ул.Ленина 6,200км от 27.02.2024 № PVD-0123/2024-7171; постановление о порядке установления охранных зон объектов электросетевого хозяйства и особых условий использования земельных участков, расположенных в границах таких зон от 24.02.2009 № 160 выдан: Правительство Российской Федерации; Содержание ограничения (обременения): Согласно Постановлению Правительства Российской Федерации № 160 от 24.02.2009 г. в охранных зонах запрещается осуществлять любые действия, которые могут нарушить безопасную работу объектов электросетевого хозяйства, в том числе привести к их повреждению или уничтожению, и (или) повлечь причинение вреда жизни, здоровью граждан и имуществу физических или юридических лиц, а также повлечь нанесение экологического ущерба и возникновение пожаров, в том числе: а) набрасывать на провода и опоры воздушных линий электропередачи посторонние предметы, а также подниматься на опоры воздушных линий электропередачи; б) размещать любые объекты и предметы (материалы) в пределах созданных в соответствии с требованиями нормативно-технических документов проходов и подъездов для доступа к объектам электросетевого хозяйства, а также проводить любые работы и возводить сооружения, которые могут препятствовать доступу к объектам электросетевого хозяйства, без создания необходимых для такого доступа проходов и подъездов; в) находиться в пределах огороженной территории и помещениях распределительных устройств и подстанций, открывать двери и люки распределительных устройств и подстанций, производить переключения и подключения в электрических сетях (указанное требование не распространяется на работников, занятых выполнением разрешенных в установленном порядке работ), разводить огонь в пределах охранных зон вводных и распределительных устройств, подстанций, воздушных линий электропередачи, а также в охранных зонах кабельных линий электропередачи; г) размещать свалки; д) производить работы ударными механизмами, сбрасывать тяжести массой свыше 5 тонн, производить сброс и слив едких и коррозионных веществ и горюче-смазочных материалов (в охранных зонах подземных кабельных линий электропередачи); Реестровый номер границы: 47:10-6.900; Вид объекта реестра границ: Зона с особыми условиями использования территории; Вид зоны по документу: Охранная зона объекта электросетевого хозяйства - ВЛ-0,4 кВ от ТП №390, 391, 398, 448 д.Сясьские Рядки ул.Ленина 6,200км; Тип зоны: Охранная зона инженерных коммуникаций; Индекс: Ленинградская область, Волховский район, Сясьстроекое городское поселение	
47:10:0001001:27/13	1024	вид ограничения (обременения): ограничения прав на земельный участок, предусмотренные статьей 56 Земельного кодекса Российской Федерации; Срок действия: не установлен; реквизиты документа-основания: доверенность от 07.06.2023 № 3335268; документ, содержащий необходимые для внесения в государственный кадастр недвижимости сведения об установлении или изменении территориальной зоны или зоны с особыми условиями использования территорий, либо об отмене установления такой зоны от 27.02.2024 № PVD-0123/2024-7185; охранная зона объекта электросетевого хозяйства - ВЛ-0,4 кВ от ТП №73,	



полное наименование должности	ИНИЦИАЛЫ, ФАМИЛИЯ
-------------------------------	-------------------

Земельный участок вид объекта недвижимости			
Лист № 6 раздела 4.1	Всего листов раздела 4.1: 11	Всего разделов: 8	Всего листов выписки: 233
15.05.2024г. № КУВН-001/2024-132663221			
Кадастровый номер:		47:10:0001001:27	
		392, 421, 440 д.Сясьские рядки ул.Кирова 8,100км от 27.02.2024 № PVD-0123/2024-7185; постановление о порядке установления охранных зон объектов электросетевого хозяйства и особых условий использования земельных участков, расположенных в границах таких зон от 24.02.2009 № 160 выдан: Правительство Российской Федерации; Содержание ограничения (обременения): Согласно Постановлению Правительства Российской Федерации № 160 от 24.02.2009 г. в охранных зонах запрещается осуществлять любые действия, которые могут нарушить безопасную работу объектов электросетевого хозяйства, в том числе привести к их повреждению или уничтожению, и (или) повлечь причинение вреда жизни, здоровью граждан и имуществу физических или юридических лиц, а также повлечь нанесение экологического ущерба и возникновение пожаров, в том числе: а) набрасывать на провода и опоры воздушных линий электропередачи посторонние предметы, а также подниматься на опоры воздушных линий электропередачи; б) размещать любые объекты и предметы (материалы) в пределах созданных в соответствии с требованиями нормативно-технических документов проходов и подъездов для доступа к объектам электросетевого хозяйства, а также проводить любые работы и возводить сооружения, которые могут препятствовать доступу к объектам электросетевого хозяйства, без создания необходимых для такого доступа проходов и подъездов; в) находиться в пределах огороженной территории и помещениях распределительных устройств и подстанций, открывать двери и люки распределительных устройств и подстанций, производить переключения и подключения в электрических сетях (указанное требование не распространяется на работников, занятых выполнением разрешенных в установленном порядке работ), разводить огонь в пределах охранных зон вводных и распределительных устройств, подстанций, воздушных линий электропередачи, а также в охранных зонах кабельных линий электропередачи; г) размещать свалки; д) производить работы ударными механизмами, сбрасывать тяжести массой свыше 5 тонн, производить сброс и слив едких и коррозионных веществ и горюче-смазочных материалов (в охранных зонах подземных кабельных линий электропередачи); Реестровый номер границы: 47:10-6.907; Вид объекта реестра границ: Зона с особыми условиями использования территории; Вид зоны по документу: Охранная зона объекта электросетевого хозяйства - ВЛ-0,4 кВ от ТП №73, 392, 421, 440 д.Сясьские рядки ул.Кирова 8,100км; Тип зоны: Охранная зона инженерных коммуникаций; Индекс: Ленинградская область, Волховский район, Сясьстроекое городское поселение, город Сясьстрой	
47:10:0001001:27/14	73	вид ограничения (обременения): ограничения прав на земельный участок, предусмотренные статьей 56 Земельного кодекса Российской Федерации; Срок действия: не установлен; реквизиты документа-основания: доверенность от 07.06.2023 № 3335268; документ, содержащий необходимые для внесения в государственный кадастр недвижимости сведения об установлении или изменении территориальной зоны или зоны с особыми условиями использования территорий, либо об отмене установления такой зоны от 29.02.2024 № PVD-0123/2024-7749; охранная зона объекта электросетевого хозяйства - ВЛ-04 кВ д.Кулывассарь от ТП №1075 0,100км от 29.02.2024 № PVD-0123/2024-7749; постановление о порядке установления охранных зон объектов электросетевого хозяйства и особых условий использования земельных участков, расположенных в границах таких зон от	



полное наименование должности	ИНИЦИАЛЫ, ФАМИЛИЯ
-------------------------------	-------------------

Земельный участок вид объекта недвижимости			
Лист № 7 раздела 4.1	Всего листов раздела 4.1: 11	Всего разделов: 8	Всего листов выписки: 233
15.05.2024г. № КУВН-001/2024-132663221			
Кадастровый номер:		47:10:0001001:27	
		24.02.2009 № 160 выдан: Правительство Российской Федерации; Содержание ограничения (обременения): Согласно Постановлению Правительства Российской Федерации № 160 от 24.02.2009 в охранных зонах запрещается осуществлять любые действия, которые могут нарушить безопасную работу объектов электросетевого хозяйства, в том числе привести к их повреждению или уничтожению, и (или) повлечь причинение вреда жизни, здоровью граждан и имуществу физических или юридических лиц, а также повлечь нанесение экологического ущерба и возникновение пожаров, в том числе: а) набрасывать на провода и опоры воздушных линий электропередачи посторонние предметы, а также подниматься на опоры воздушных линий электропередачи; б) размещать любые объекты и предметы (материалы) в пределах созданных в соответствии с требованиями нормативно-технических документов проходов и подъездов для доступа к объектам электросетевого хозяйства, а также проводить любые работы и возводить сооружения, которые могут препятствовать доступу к объектам электросетевого хозяйства, без создания необходимых для такого доступа проходов и подъездов; в) находиться в пределах огороженной территории и помещениях распределительных устройств и подстанций, открывать двери и люки распределительных устройств и подстанций, производить переключения и подключения в электрических сетях (указанное требование не распространяется на работников, занятых выполнением разрешенных в установленном порядке работ), разводить огонь в пределах охранных зон вводных и распределительных устройств, подстанций, воздушных линий электропередачи, а также в охранных зонах кабельных линий электропередачи; г) размещать свалки; д) производить работы ударными механизмами, сбрасывать тяжести массой свыше 5 тонн, производить сброс и слив едких и коррозионных веществ и горюче-смазочных материалов (в охранных зонах подземных кабельных линий электропередачи); Реестровый номер границы: 47:10-6.967; Вид объекта реестра границ: Зона с особыми условиями использования территории; Вид зоны по документу: Охранная зона объекта электросетевого хозяйства - ВЛ-04 кВ д.Куйвассарь от ТП №1075 0,100км; Тип зоны: Охранная зона инженерных коммуникаций	
Весь		ограничения прав на земельный участок, предусмотренные статьей 56 Земельного кодекса Российской Федерации; Срок действия: не установлен; реквизиты документа-основания: текстовое и графическое описание местоположения границ территории объекта культурного наследия или зон с особыми условиями использования территорий с перечнем координат характерных точек этих границ от 25.08.2017 № - выдан: Общество с ограниченной ответственностью "МОРИОН"; постановление о порядке установления охранных зон объектов электросетевого хозяйства и особых условий использования земельных участков, расположенных в границах таких зон от 24.02.2009 № 160 выдан: Правительство Российской Федерации; справка о балансовой принадлежности от 27.10.2016 № НЛЭС/037/5574 выдан: Филiaal публичного акционерного общества энергетики и электрификации "Ленэнерго" "Новолодожские электрические сети"; распоряжение КУПН от 24.06.2005 № 229-р выдан: Правительство Санкт-Петербурга; Содержание ограничения (обременения): содержание ограничений использования объектов недвижимости в границах зоны с особыми условиями использования территорий – указаны в п. 8,9,10 Правил установления охранных зон объектов электросетевого хозяйства и особых условий использования земельных участков,	

полное наименование должности	 ДОКУМЕНТ ПОДПИСАН ЭЛЕКТРОННОЙ ПОДПИСЬЮ С Сертификатом: 00B050B7401CB38D2B3576ACDC8425108 Выдано: ФЕДЕРАЛЬНАЯ СЛУЖБА ГОСУДАРСТВЕННОЙ РЕГИСТРАЦИИ, КАДАСТРА И КАРТОГРАФИИ Действителен: с 27.06.2023 по 19.09.2024	инициалы, фамилия

Земельный участок вид объекта недвижимости			
Лист № 8 раздела 4.1	Всего листов раздела 4.1: 11	Всего разделов: 8	Всего листов выписки: 233
15.05.2024г. № КУВН-001/2024-132663221			
Кадастровый номер:		47:10:0001001:27	
		расположенных в границах таких зон, утвержденным Постановлением Правительства Российской Федерации № 160 от 24.02.2009 г. «О порядке установления охранных зон объектов электросетевого хозяйства и особых условий использования земельных участков, расположенных в границах таких зон»; Реестровый номер границы: 47:10-6.148; Вид объекта реестра границ: Зона с особыми условиями использования территории; Вид зоны по документу: Охранная зона объекта электросетевого хозяйства – ВЛ-10кВ ф.227-03 «Березье»; Тип зоны: Охранная зона инженерных коммуникаций	
Весь		вид ограничения (обременения): ограничения прав на земельный участок, предусмотренные статьей 56 Земельного кодекса Российской Федерации; Срок действия: не установлен; реквизиты документа-основания: постановление об установлении публичного сервитута от 11.05.2023 № 1332 выдан: Администрация Волховского муниципального района Ленинградской области; Содержание ограничения (обременения): Публичный сервитут в отношении земель и земельных участков в целях строительства и эксплуатации линейного объекта системы газоснабжения и его неотъемлемых технологических частей местного значения «Газопровод межпоселковый от ГРС Сясьский ЦБК до д.Пехалево, д.Березье, д.Немятово-2, д.Немятово-1, д.Глядково Волховского района Ленинградской области» сроком на 10 лет на основании Постановления администрации муниципального образования Волховский муниципальный район Ленинградской области от 11.05.2023 №1332, официальное опубликование: официальный сайт администрации Волховского муниципального района, в пользу ООО «Газпром газификация» (ИНН 7813655197, ОГРН 1217800107744, юридический адрес и фактический адрес: 194044, Санкт-Петербург, вн. тер. г. Муниципальный округ Самсоновское, пр-кт Большой Самсоновский, д. 60, литера А, электронная почта: info@eoggazprom.ru, +7 (812) 613-33-00); Реестровый номер границы: 47:10-6.709; Вид объекта реестра границ: Зона с особыми условиями использования территории; Вид зоны по документу: Публичный сервитут в отношении земель и земельных участков, расположенных на территории Волховского муниципального района Ленинградской области; Тип зоны: Зона публичного сервитута	
Весь		вид ограничения (обременения): ограничения прав на земельный участок, предусмотренные статьей 56 Земельного кодекса Российской Федерации; Срок действия: не установлен; реквизиты документа-основания: водный кодекс Российской Федерации от 03.06.2006 № 74-ФЗ выдан: Российская Федерация; об определении границ зон затопления, подтопления от 18.04.2014 № 360 выдан: Правительство РФ; распоряжение от 16.07.2019 № 37 выдан: Невско-Ладжское бассейновое ВУ; описание местоположения границ от 05.08.2019 № б/н выдан: ООО "Эководпроект"; Содержание ограничения (обременения): Объектом является зона с особыми условиями использования территории "Зона затопления в отношении территорий, прилегающих к рекам Свирь, Паша и Новосвирскому каналу, затопляемых при половодьях и паводках однопроцентной обеспеченности (повторяемость 1 раз в 100 лет) п.Свирица". При установлении зоны предусматриваются определенные ограничения в использовании территории, которые регламентируются ч. 6 ст. 67.1 Водного кодекса Российской Федерации от 03 июня 2006 года № 74-ФЗ (ред. от 29.07.2017 г.); Реестровый номер границы: 47:10-6.274; Вид объекта реестра границ: Зона с	

полное наименование должности	 ДОКУМЕНТ ПОДПИСАН ЭЛЕКТРОННОЙ ПОДПИСЬЮ С Сертификатом: 00B050B7401CB38D2B3576ACDC8425108 Выдано: ФЕДЕРАЛЬНАЯ СЛУЖБА ГОСУДАРСТВЕННОЙ РЕГИСТРАЦИИ, КАДАСТРА И КАРТОГРАФИИ Действителен: с 27.06.2023 по 19.09.2024	инициалы, фамилия

Земельный участок вид объекта недвижимости			
Лист № 9 раздела 4.1	Всего листов раздела 4.1: 11	Всего разделов: 8	Всего листов выписки: 233
15.05.2024г. № КУВИ-001/2024-132663221			
Кадастровый номер:		47:10:0001001:27	
		особыми условиями использования территории; Вид зоны по документу: Зона затопления в отношении территорий, прилегающих к рекам Свирь, Паша и Нововишерскому каналу, затопляемых при паводках и половодьях однопроцентной обеспеченности (повторяемость 1 раз в 100 лет) п.Свирица; Тип зоны: Водоохранная зона	
	Весь	вид ограничения (обременения): ограничения прав на земельный участок, предусмотренные статьей 56 Земельного кодекса Российской Федерации; Срок действия: не установлен; реквизиты документа-основания: инвентарная карточка учета объекта основных средств от 22.10.2019 № 36030789 выдан: Филиал ОАО "Ленэнерго"; постановление Правительства РФ "О порядке установления охранных зон объектов электросетевого хозяйства и особых условий использования земельных участков, расположенных в границах таких зон" от 24.02.2009 № 160 выдан: Правительство Российской Федерации; доверенность от 12.10.2018 № 78/337-н/78-2018-4-2034 выдан: Публичное акционерное общество энергетики и электрификации "Ленэнерго"; справка о балансовой принадлежности от 29.10.2019 № НгЭС/037/5079-1 выдан: Филиал ПАО "Новолодожские электрические сети"; описание местоположения границ от 16.01.2020 № б/н выдан: ГУП "Леноблинвентаризация"; Содержание ограничения (обременения): При установлении охранных зон предусматриваются определенные ограничения в использовании территории, которые регламентируются Постановлением Правительства РФ от 24 февраля 2009 г. N 160 "О порядке установления охранных зон объектов электросетевого хозяйства и особых условий использования земельных участков, расположенных в границах таких зон"; Реестровый номер границы: 47:10-6.347; Вид объекта реестра границы: Зона с особыми условиями использования территории; Вид зоны по документу: Охранная зона объекта электросетевого хозяйства - ВЛ-0.4кВ от ТП 222; Тип зоны: Охранная зона инженерных коммуникаций; Номер: 36030789	
	Весь	вид ограничения (обременения): ограничения прав на земельный участок, предусмотренные статьей 56 Земельного кодекса Российской Федерации; Срок действия: не установлен; реквизиты документа-основания: текстовое и графическое описание местоположения границ территории объекта культурного наследия или зон с особыми условиями использования территорий с перечнем координат характерных точек этих границ от 15.05.2017 № - выдан: Общество с ограниченной ответственностью "МОРИОН"; постановление от 24.02.2009г. №160 о порядке установления охранных зон объектов электросетевого хозяйства и особых условий использования земельных участков, расположенных в границах таких зон от 24.02.2009 № 160 выдан: Правительство Российской Федерации; справка о балансовой принадлежности от 27.10.2016 № НгЭС/037/5574 выдан: Филиал публичного акционерного общества энергетики и электрификации "Ленэнерго" "Новолодожские электрические сети"; распоряжение КУГИ от 24.06.2005 № 229-р выдан: Правительство Санкт-Петербурга; Содержание ограничения (обременения): содержание ограничений использования объектов недвижимости в границах зоны с особыми условиями использования территорий – указаны в п. 8.9.10 Правил установления охранных зон объектов электросетевого хозяйства и особых условий использования земельных участков, расположенных в границах таких зон, утвержденных Постановлением Правительства Российской Федерации № 160 от 24.02.2009 г. «О порядке установления охранных зон объектов электросетевого хозяйства и	

	 <p>ДОКУМЕНТ ПОДПИСАН ЭЛЕКТРОННОЙ ПОДПИСЬЮ</p> <p>Сertifidat: 00B056B7401CB38D2B3576ACDC8425108 Выдана: ФЕДЕРАЛЬНАЯ СЛУЖБА ГОСУДАРСТВЕННОЙ РЕГИСТРАЦИИ, КАДАСТРА И КАРТОГРАФИИ Действителен: с 27.06.2023 по 19.09.2024</p>
полное наименование должности	инициалы, фамилия

Земельный участок вид объекта недвижимости			
Лист № 10 раздела 4.1	Всего листов раздела 4.1: 11	Всего разделов: 8	Всего листов выписки: 233
15.05.2024г. № КУВИ-001/2024-132663221			
Кадастровый номер:		47:10:0001001:27	
		особых условий использования земельных участков, расположенных в границах таких зон»; Реестровый номер границы: 47:10-6.5; Вид объекта реестра границы: Зона с особыми условиями использования территории; Вид зоны по документу: Охранная зона объекта электросетевого хозяйства – ВЛ-10 кВ ф.44 «Кириковская»; Тип зоны: Охранная зона инженерных коммуникаций	
	Весь	вид ограничения (обременения): ограничения прав на земельный участок, предусмотренные статьей 56 Земельного кодекса Российской Федерации; Срок действия: не установлен; реквизиты документа-основания: инвентарная карточка учета объекта основных средств от 11.12.2019 № 36030103 выдан: Филиал ОАО "Ленэнерго"; постановление Правительства РФ "О порядке установления охранных зон объектов электросетевого хозяйства и особых условий использования земельных участков, расположенных в границах таких зон" от 24.02.2009 № 160 выдан: Правительство Российской Федерации; доверенность от 12.10.2018 № 78/337-н/78-2018-4-2034 выдан: Публичное акционерное общество энергетики и электрификации "Ленэнерго"; справка о балансовой принадлежности от 11.12.2019 № НгЭС/037/5962 выдан: Филиал ПАО "Новолодожские электрические сети"; описание местоположения границ от 12.12.2019 № б/н выдан: ГУП "Леноблинвентаризация"; Содержание ограничения (обременения): При установлении охранных зон предусматриваются определенные ограничения в использовании территории, которые регламентируются Постановлением Правительства РФ от 24 февраля 2009 г. N 160 "О порядке установления охранных зон объектов электросетевого хозяйства и особых условий использования земельных участков, расположенных в границах таких зон"; Реестровый номер границы: 47:10-6.266; Вид объекта реестра границы: Зона с особыми условиями использования территории; Вид зоны по документу: Охранная зона объекта электросетевого хозяйства - ВЛ-10 кВ N 81 "Карпинская" 13,250км, ПС №20 опоры №223-384; Тип зоны: Охранная зона инженерных коммуникаций; Номер: 36030103	
	Весь	вид ограничения (обременения): ограничения прав на земельный участок, предусмотренные статьей 56 Земельного кодекса Российской Федерации; Срок действия: не установлен; реквизиты документа-основания: описание местоположения границ от 29.08.2019 № б/н выдан: Кадастровый инженер Чеченин Виталий Леонидович; приказ от 27.11.2019 № 01-03/19-489 выдан: Администрация Ленинградской области Комитет по культуре Ленинградской области; Содержание ограничения (обременения): На территории памятника или ансамбля запрещаются строительство объектов капитального строительства и увеличение объемно-пространственных характеристик существующих на территории памятника или ансамбля объектов капитального строительства; проведение земляных, строительных, мелноративных и иных работ, за исключением работ по сохранению объекта культурного наследия или его отдельных элементов, сохранению историко-градостроительной или природной среды объекта культурного наследия. На территории памятника, ансамбля или достопримечательного места разрешается ведение хозяйственной деятельности, не противоречащей требованиям обеспечения сохранности объекта культурного наследия и позволяющей обеспечить функционирование объекта культурного наследия в современных условиях. Требования к осуществлению деятельности в границах территории объекта культурного наследия и требования к содержанию и использованию территории объекта культурного наследия устанавливаются законодательством Российской Федерации об	

	 <p>ДОКУМЕНТ ПОДПИСАН ЭЛЕКТРОННОЙ ПОДПИСЬЮ</p> <p>Сertifidat: 00B056B7401CB38D2B3576ACDC8425108 Выдана: ФЕДЕРАЛЬНАЯ СЛУЖБА ГОСУДАРСТВЕННОЙ РЕГИСТРАЦИИ, КАДАСТРА И КАРТОГРАФИИ Действителен: с 27.06.2023 по 19.09.2024</p>
полное наименование должности	инициалы, фамилия

Земельный участок			
вид объекта недвижимости			
Лист № 11 раздела 4.1	Всего листов раздела 4.1: 11	Всего разделов: 8	Всего листов выписки: 233
15.05.2024г. № КУВН-001/2024-132663221			
Кадастровый номер:		47:10:0001001:27	
объектах культурного наследия.; Реестровый номер границы: 47:16-8.57; Вид объекта реестра границ: Территория объекта культурного наследия; Вид зоны по документу: Территория объекта культурного наследия федерального значения «Два памятника-маяка, сооруженные в честь строительства Ладожского канала»; Тип зоны: Территория объекта культурного наследия; Номер: б/н			

	 <p>ДОКУМЕНТ ПОДПИСАН ЭЛЕКТРОННОЙ ПОДПИСЬЮ</p> <p>Сертификат: 00B054B7401CB34D2B3576ACD8425108 Выдано: ФЕДЕРАЛЬНАЯ СЛУЖБА ГОСУДАРСТВЕННОЙ РЕГИСТРАЦИИ, КАДАСТРА И КАРТОГРАФИИ Действителен: с 27.06.2023 по 19.09.2024</p>	
полное наименование должности		инициалы, фамилия

Выписка из Единого государственного реестра недвижимости об объекте недвижимости

Сведения о частях земельного участка

Земельный участок			
вид объекта недвижимости			
Лист № 1 раздела 4.2	Всего листов раздела 4.2: 40	Всего разделов: 8	Всего листов выписки: 233
15.05.2024г. № КУВН-001/2024-132663221			
Кадастровый номер:		47:10:0001001:27	

Сведения о характерных точках границы части (частей) земельного участка

Учетный номер части: 47:10:0001001:27/1

Система координат

Номер точки	Координаты, м		Описание закрепления на местности	Средняя квадратичная погрешность определения координат характерных точек границ земельного участка, м
	X	Y		
1	2	3	4	5
1	456483.48	2327656.63	-	-
2	456494.65	2327676.3	-	-
3	456505.66	2327690.69	-	-
4	456506.18	2327691.62	-	-
5	456508.06	2327694.62	-	-
6	456506.55	2327695.7	-	-
7	456510.54	2327701.73	-	-
8	456514.24	2327707.59	-	-
9	456534.99	2327737.03	-	-
10	456542.14	2327731.87	-	-
11	456546.03	2327737.45	-	-
12	456538.82	2327742.48	-	-
13	456543.04	2327748.46	-	-
14	456547.07	2327754.18	-	-
15	456575.87	2327795.05	-	-
16	456593.96	2327821.32	-	-
17	456522.45	2327870.98	-	-
18	456509.69	2327850.34	-	-
19	456466.44	2327790.04	-	-
20	456435.3	2327746.89	-	-
21	456439.36	2327744.45	-	-

	 <p>ДОКУМЕНТ ПОДПИСАН ЭЛЕКТРОННОЙ ПОДПИСЬЮ</p> <p>Сертификат: 00B054B7401CB34D2B3576ACD8425108 Выдано: ФЕДЕРАЛЬНАЯ СЛУЖБА ГОСУДАРСТВЕННОЙ РЕГИСТРАЦИИ, КАДАСТРА И КАРТОГРАФИИ Действителен: с 27.06.2023 по 19.09.2024</p>	
полное наименование должности		инициалы, фамилия

Лист 195

Земельный участок			
вид объекта недвижимости			
Лист № 2 раздела 4.2	Всего листов раздела 4.2: 40	Всего разделов: 8	Всего листов выписки: 233
15.05.2024г. № КУВИ-001/2024-132663221			
Кадастровый номер:		47:10:0001001:27	
1	2	3	5
22	456422.3	2327719.55	-
23	456412.44	2327705.02	-
1	456483.48	2327656.63	-

	 ДОКУМЕНТ ПОДПИСАН ЭЛЕКТРОННОЙ ПОДПИСЬЮ Сертификат: 00B056B7401CB38D2B3576ACDC8425108 Выдан: ФЕДЕРАЛЬНАЯ СЛУЖБА ГОСУДАРСТВЕННОЙ РЕГИСТРАЦИИ, КАДАСТРА И КАРТОГРАФИИ Действителен: с 27.06.2023 по 19.09.2024	
полное наименование должности		инициалы, фамилия

Лист 196

Земельный участок				
вид объекта недвижимости				
Лист № 3 раздела 4.2	Всего листов раздела 4.2: 40	Всего разделов: 8	Всего листов выписки: 233	
15.05.2024г. № КУВИ-001/2024-132663221				
Кадастровый номер:		47:10:0001001:27		
Сведения о характерных точках границы части (частей) земельного участка				
Учетный номер части: 47:10:0001001:27/2				
Система координат				
Номер точки	Координаты, м		Описание закрепления на местности	Средняя квадратичная погрешность определения координат характерных точек границ земельного участка, м
	X	Y		
1	2	3	4	5
1	457615.01	2329435.18	-	-
2	457619.17	2329438.44	-	-
3	457619.44	2329439.8	-	-
4	457625.39	2329506.38	-	-
5	457853.68	2330088.34	-	-
6	457944.3	2330323.25	-	-
7	457954.78	2330350.42	-	-
8	458119.1	2330775.43	-	-
9	458255.18	2331126.49	-	-
10	458416.93	2331543.44	-	-
11	458554.27	2331891.97	-	-
12	458672.63	2332193.44	-	-
13	458681.83	2332217.4	-	-
14	458682.54	2332230.4	-	-
15	458762.23	2332437.95	-	-
16	458868.89	2332715.76	-	-
17	458668.9	2332194.89	-	-
18	458550.55	2331893.44	-	-
19	458413.2	2331544.9	-	-
20	458251.45	2331127.94	-	-
21	458115.37	2330776.88	-	-
22	457951.05	2330351.86	-	-
23	457941.29	2330326.55	-	-
24	457790.72	2330384.76	-	-

	 ДОКУМЕНТ ПОДПИСАН ЭЛЕКТРОННОЙ ПОДПИСЬЮ Сертификат: 00B056B7401CB38D2B3576ACDC8425108 Выдан: ФЕДЕРАЛЬНАЯ СЛУЖБА ГОСУДАРСТВЕННОЙ РЕГИСТРАЦИИ, КАДАСТРА И КАРТОГРАФИИ Действителен: с 27.06.2023 по 19.09.2024	
полное наименование должности		инициалы, фамилия

Земельный участок				
вид объекта недвижимости				
Лист № 4 раздела 4.2		Всего листов раздела 4.2: 40		Всего разделов: 8
Всего листов выписки: 233				
15.05.2024г. № КУ/ВН-001/2024-132663221				
Кадастровый номер:			47:10:0001001:27	
1	2	3	4	5
25	457790.63	2330384.48	-	-
26	457789.58	2330380.91	-	-
27	457939.85	2330322.82	-	-
28	457849.96	2330089.79	-	-
29	457621.45	2329507.3	-	-
1	457615.01	2329435.18	-	-
1	458848.9	2332724.35	-	-
2	458850.04	2332728.21	-	-
3	458850.08	2332728.2	-	-
4	458754.41	2332769.3	-	-
5	458729.61	2332779.95	-	-
6	458727.71	2332776.41	-	-
7	458753.08	2332765.51	-	-
1	458848.9	2332724.35	-	-

	 ДОКУМЕНТ ПОДПИСАН ЭЛЕКТРОННОЙ ПОДПИСЬЮ Сертификат: 00B0504B7401CB34D2B3576ACDC8425108 Выдан: ФЕДЕРАЛЬНАЯ СЛУЖБА ГОСУДАРСТВЕННОЙ РЕГИСТРАЦИИ, КАДАСТРА И КАРТОГРАФИИ Действителен: с 27.06.2023 по 19.09.2024	
полное наименование должности		инициалы, фамилия

Земельный участок				
вид объекта недвижимости				
Лист № 5 раздела 4.2		Всего листов раздела 4.2: 40		Всего разделов: 8
Всего листов выписки: 233				
15.05.2024г. № КУ/ВН-001/2024-132663221				
Кадастровый номер:			47:10:0001001:27/3	
Сведения о характерных точках границы части (частей) земельного участка				
Учетный номер части: 47:10:0001001:27/3				
Система координат				
Номер точки	Координаты, м		Описание закрепления на местности	Средняя квадратичная погрешность определения координат характерных точек границ земельного участка, м
	X	Y		
	2	3	4	5
1	496408.5	2356045.33	-	-
2	496409.63	2356047.9	-	-
3	496410.9	2356052.05	-	-
4	496409.21	2356048.82	-	-
5	496406.34	2356045.91	-	-
1	496408.5	2356045.33	-	-
1	496416.37	2356070.38	-	-
2	496419.3	2356088.07	-	-
3	496421.95	2356097.62	-	-
4	496426.33	2356110.38	-	-
5	496430.61	2356115.3	-	-
6	496433.68	2356128.98	-	-
7	496434	2356133.84	-	-
8	496432.04	2356125.21	-	-
9	496427.35	2356114.52	-	-
10	496422.36	2356104.46	-	-
11	496421.41	2356097.5	-	-
12	496415.81	2356074.6	-	-
1	496416.37	2356070.38	-	-
1	496441.39	2356155.25	-	-
2	496445.17	2356160.07	-	-
3	496447.85	2356165.96	-	-
4	496443.46	2356159.57	-	-
1	496441.39	2356155.25	-	-

	 ДОКУМЕНТ ПОДПИСАН ЭЛЕКТРОННОЙ ПОДПИСЬЮ Сертификат: 00B0504B7401CB34D2B3576ACDC8425108 Выдан: ФЕДЕРАЛЬНАЯ СЛУЖБА ГОСУДАРСТВЕННОЙ РЕГИСТРАЦИИ, КАДАСТРА И КАРТОГРАФИИ Действителен: с 27.06.2023 по 19.09.2024	
полное наименование должности		инициалы, фамилия

Земельный участок				
вид объекта недвижимости				
Лист № 6 раздела 4.2	Всего листов раздела 4.2: 40		Всего разделов: 8	Всего листов выписки: 233
15.05.2024г. № КУ/ВН-001/2024-132663221				
Кадастровый номер:		47:10:0001001:27		
1	2	3	4	5
1	496450.83	2356172.49	-	-
2	496451.03	2356172.93	-	-
3	496451.64	2356174.86	-	-
1	496450.83	2356172.49	-	-
1	496454.85	2356184.94	-	-
2	496459.99	2356201.12	-	-
3	496467.44	2356217.79	-	-
4	496461.98	2356208.14	-	-
5	496458.43	2356198.85	-	-
1	496454.85	2356184.94	-	-
1	496468.27	2356219.64	-	-
2	496469.4	2356222.18	-	-
3	496473.39	2356236.73	-	-
4	496478.61	2356253.6	-	-
5	496471.53	2356237.3	-	-
6	496470.56	2356229.06	-	-
1	496468.27	2356219.64	-	-
1	496480.35	2356257.58	-	-
2	496486.65	2356270.73	-	-
3	496491.06	2356282.01	-	-
4	496496.07	2356291.35	-	-
5	496503.02	2356301.52	-	-
6	496509.79	2356318.22	-	-
7	496511.64	2356323.16	-	-
8	496508.59	2356316.17	-	-
9	496496.8	2356296.21	-	-
10	496488.96	2356277.4	-	-
1	496480.35	2356257.58	-	-
1	496523.43	2356346.76	-	-

полное наименование должности	 ДОКУМЕНТ ПОДПИСАН ЭЛЕКТРОННОЙ ПОДПИСЬЮ Сертификат: 00B054B7401CB34D2B3576ACD8425108 Выдан: ФЕДЕРАЛЬНАЯ СЛУЖБА ГОСУДАРСТВЕННОЙ РЕГИСТРАЦИИ, КАДАСТРА И КАРТОГРАФИИ Действителен: с 27.06.2023 по 19.09.2024	инициалы, фамилия

Земельный участок				
вид объекта недвижимости				
Лист № 7 раздела 4.2	Всего листов раздела 4.2: 40		Всего разделов: 8	Всего листов выписки: 233
15.05.2024г. № КУ/ВН-001/2024-132663221				
Кадастровый номер:		47:10:0001001:27		
1	2	3	4	5
2	496526.77	2356351.95	-	-
3	496539.82	2356380.9	-	-
4	496536.52	2356375.46	-	-
5	496530.48	2356361.3	-	-
6	496524.59	2356348.94	-	-
1	496523.43	2356346.76	-	-
1	496543.79	2356387.44	-	-
2	496551.7	2356397.47	-	-
3	496555.49	2356404.39	-	-
4	496545.32	2356389.97	-	-
1	496543.79	2356387.44	-	-
1	496578.39	2356441.92	-	-
2	496592.45	2356458.09	-	-
3	496604.68	2356473.89	-	-
4	496618.52	2356491.42	-	-
5	496639.87	2356518.37	-	-
6	496658.28	2356540.81	-	-
7	496666.64	2356550.79	-	-
8	496669.75	2356557.33	-	-
9	496630.32	2356511.04	-	-
10	496621.88	2356501.03	-	-
11	496589.02	2356457.63	-	-
1	496578.39	2356441.92	-	-
1	496722.44	2356617.53	-	-
2	496726.12	2356620.38	-	-
3	496746.5	2356640.46	-	-
4	496765.65	2356663.88	-	-
5	496748.29	2356646.92	-	-
6	496740.89	2356637.02	-	-

полное наименование должности	 ДОКУМЕНТ ПОДПИСАН ЭЛЕКТРОННОЙ ПОДПИСЬЮ Сертификат: 00B054B7401CB34D2B3576ACD8425108 Выдан: ФЕДЕРАЛЬНАЯ СЛУЖБА ГОСУДАРСТВЕННОЙ РЕГИСТРАЦИИ, КАДАСТРА И КАРТОГРАФИИ Действителен: с 27.06.2023 по 19.09.2024	инициалы, фамилия

Земельный участок				
вид объекта недвижимости				
Лист № 8 раздела 4.2	Всего листов раздела 4.2: 40		Всего разделов: 8	Всего листов выписки: 233
15.05.2024г. № КУ/ВН-001/2024-132663221		Кадастровый номер: 47:10:0001001:27		
1	2	3	4	5
1	496722.44	2356617.53	-	-
1	496770.7	2356668.76	-	-
2	496797.4	2356691.99	-	-
3	496837.43	2356732.19	-	-
4	496839.34	2356740.7	-	-
5	496838.24	2356739.45	-	-
6	496832.47	2356729.34	-	-
7	496822.55	2356719.08	-	-
8	496802.4	2356699.13	-	-
1	496770.7	2356668.76	-	-
1	496845.35	2356747.55	-	-
2	496846.7	2356748.57	-	-
3	496846.15	2356748.47	-	-
1	496845.35	2356747.55	-	-
1	496885.32	2356778.46	-	-
2	496889.46	2356781.68	-	-
3	496905.32	2356793.23	-	-
4	496893.77	2356785.11	-	-
1	496885.32	2356778.46	-	-
1	496996.47	2356860.47	-	-
2	497014.27	2356870.6	-	-
3	497027.79	2356880.09	-	-
4	497026.77	2356880.22	-	-
5	497013.27	2356872.9	-	-
6	497006.59	2356867.98	-	-
7	497002.15	2356868.61	-	-
8	496998.22	2356868.39	-	-
9	496996.89	2356865.76	-	-
1	496996.47	2356860.47	-	-

полное наименование должности	 ДОКУМЕНТ ПОДПИСАН ЭЛЕКТРОННОЙ ПОДПИСЬЮ Сертификат: 00B054B7401CB4D2B3576ACD8425108 Выдан: ФЕДЕРАЛЬНАЯ СЛУЖБА ГОСУДАРСТВЕННОЙ РЕГИСТРАЦИИ, КАДАСТРА И КАРТОГРАФИИ Действителен: с 27.06.2023 по 19.09.2024	инициалы, фамилия

Земельный участок				
вид объекта недвижимости				
Лист № 9 раздела 4.2	Всего листов раздела 4.2: 40		Всего разделов: 8	Всего листов выписки: 233
15.05.2024г. № КУ/ВН-001/2024-132663221		Кадастровый номер: 47:10:0001001:27		
1	2	3	4	5
1	497040.8	2356889.22	-	-
2	497044.1	2356891.54	-	-
3	497057.67	2356898.27	-	-
4	497051.06	2356895.97	-	-
5	497043.99	2356892.32	-	-
1	497040.8	2356889.22	-	-
1	497128.29	2356922.8	-	-
2	497141.11	2356925.26	-	-
3	497167.22	2356935.33	-	-
4	497196.95	2356945.75	-	-
5	497207.87	2356948.63	-	-
6	497207.37	2356950.56	-	-
7	497201.21	2356950.7	-	-
8	497195.4	2356949.73	-	-
9	497192.52	2356948.2	-	-
10	497186.12	2356943.11	-	-
11	497161.63	2356934.38	-	-
1	497128.29	2356922.8	-	-
1	497220.66	2356953.23	-	-
2	497220.94	2356952.56	-	-
3	497247.79	2356958.1	-	-
4	497276.16	2356956.71	-	-
5	497302.04	2356957.72	-	-
6	497301.38	2356957.8	-	-
7	497253.02	2356961.2	-	-
8	497246.19	2356961.35	-	-
9	497235.89	2356960.24	-	-
10	497227.19	2356954.87	-	-
1	497220.66	2356953.23	-	-

полное наименование должности	 ДОКУМЕНТ ПОДПИСАН ЭЛЕКТРОННОЙ ПОДПИСЬЮ Сертификат: 00B054B7401CB4D2B3576ACD8425108 Выдан: ФЕДЕРАЛЬНАЯ СЛУЖБА ГОСУДАРСТВЕННОЙ РЕГИСТРАЦИИ, КАДАСТРА И КАРТОГРАФИИ Действителен: с 27.06.2023 по 19.09.2024	инициалы, фамилия

Земельный участок				
вид объекта недвижимости				
Лист № 10 раздела 4.2	Всего листов раздела 4.2: 40		Всего разделов: 8	Всего листов выписки: 233
15.05.2024г. № КУВН-001/2024-132663221				
Кадастровый номер:		47:10:0001001:27		
1	2	3	4	5
1	497321.77	2356955.28	-	-
2	497341.81	2356951.66	-	-
3	497329.91	2356954.28	-	-
1	497321.77	2356955.28	-	-
1	497497.16	2356889.72	-	-
2	497518.32	2356876.15	-	-
3	497519.1	2356875.79	-	-
4	497513.53	2356879.55	-	-
5	497506.59	2356885.58	-	-
1	497497.16	2356889.72	-	-
1	497535.22	2356868.12	-	-
2	497545.89	2356860.41	-	-
3	497560.73	2356846.67	-	-
4	497573.83	2356834.3	-	-
5	497592.53	2356821.33	-	-
6	497598.96	2356817.01	-	-
7	497585.17	2356828.64	-	-
8	497568.6	2356843.83	-	-
9	497558.37	2356854.62	-	-
10	497552.67	2356859.36	-	-
11	497541.32	2356866.36	-	-
1	497535.22	2356868.12	-	-
1	497613.01	2356806.79	-	-
2	497633.73	2356790.15	-	-
3	497622.55	2356800.2	-	-
1	497613.01	2356806.79	-	-
1	497750.85	2356659.07	-	-
2	497758.37	2356645.31	-	-
3	497775.68	2356602.8	-	-

полное наименование должности	 ДОКУМЕНТ ПОДПИСАН ЭЛЕКТРОННОЙ ПОДПИСЬЮ Сертификат: 00B054B7401CB34D2B3576ACDC8425108 Выдан: ФЕДЕРАЛЬНАЯ СЛУЖБА ГОСУДАРСТВЕННОЙ РЕГИСТРАЦИИ, КАДАСТРА И КАРТОГРАФИИ Действителен: с 27.06.2023 по 19.09.2024	инициалы, фамилия

Земельный участок				
вид объекта недвижимости				
Лист № 11 раздела 4.2	Всего листов раздела 4.2: 40		Всего разделов: 8	Всего листов выписки: 233
15.05.2024г. № КУВН-001/2024-132663221				
Кадастровый номер:		47:10:0001001:27		
1	2	3	4	5
4	497773.76	2356611.5	-	-
5	497769.56	2356626.21	-	-
6	497764.79	2356632.82	-	-
7	497763.78	2356637.3	-	-
8	497755.13	2356653.05	-	-
1	497750.85	2356659.07	-	-
1	497784.54	2356560.51	-	-
2	497785.63	2356545.65	-	-
3	497786.28	2356548.08	-	-
4	497786.11	2356554.29	-	-
1	497784.54	2356560.51	-	-
1	497787.5	2356510.96	-	-
2	497787.63	2356508.35	-	-
3	497791.2	2356483.82	-	-
4	497792.57	2356473.93	-	-
5	497792.95	2356473.94	-	-
6	497793.05	2356475.83	-	-
7	497790.74	2356499.7	-	-
8	497789.95	2356506.87	-	-
9	497788.12	2356510.4	-	-
1	497787.5	2356510.96	-	-
1	497788.12	2356430.4	-	-
2	497795.77	2356437.17	-	-
3	497793.32	2356445.65	-	-
4	497791.9	2356453.31	-	-
5	497792.25	2356460.17	-	-
6	497791.73	2356460.19	-	-
7	497791.82	2356438.03	-	-
8	497786.85	2356429.87	-	-

полное наименование должности	 ДОКУМЕНТ ПОДПИСАН ЭЛЕКТРОННОЙ ПОДПИСЬЮ Сертификат: 00B054B7401CB34D2B3576ACDC8425108 Выдан: ФЕДЕРАЛЬНАЯ СЛУЖБА ГОСУДАРСТВЕННОЙ РЕГИСТРАЦИИ, КАДАСТРА И КАРТОГРАФИИ Действителен: с 27.06.2023 по 19.09.2024	инициалы, фамилия

Земельный участок				
вид объекта недвижимости				
Лист № 12 раздела 4.2	Всего листов раздела 4.2: 40		Всего разделов: 8	Всего листов выписки: 233
15.05.2024г. № КУВН-001/2024-132663221				
Кадастровый номер:		47:10:0001001:27		
1	2	3	4	5
1	497788.12	2356430.4	-	-
1	496955.74	2356893.06	-	-
2	496943.12	2356887.26	-	-
3	496902.43	2356861.45	-	-
4	496894.09	2356853.55	-	-
5	496894.65	2356853.9	-	-
6	496910.15	2356860.7	-	-
7	496917.84	2356867.01	-	-
8	496925.7	2356874.9	-	-
9	496935.06	2356878.92	-	-
1	496955.74	2356893.06	-	-
1	497006.98	2356933.82	-	-
2	496994.37	2356924.92	-	-
3	496965.84	2356899.62	-	-
4	496975.13	2356904.81	-	-
5	496982.06	2356912.32	-	-
6	497006.89	2356933.72	-	-
1	497006.98	2356933.82	-	-
1	497135.23	2356989.38	-	-
2	497130.22	2356990.44	-	-
3	497062.36	2356978.54	-	-
4	497050.68	2356964.71	-	-
1	497135.23	2356989.38	-	-
1	497172.01	2356998.82	-	-
2	497168.42	2356999.43	-	-
3	497164	2356997.13	-	-
1	497172.01	2356998.82	-	-
1	497227.79	2357005.78	-	-
2	497226.91	2357005.8	-	-

полное наименование должности		ИНИЦИАЛЫ, ФАМИЛИЯ
	ДОКУМЕНТ ПОДПИСАН ЭЛЕКТРОННОЙ ПОДПИСЬЮ Сертификат: 00B054B7401CB4D2B3576ACDC8425108 Выдан: ФЕДЕРАЛЬНАЯ СЛУЖБА ГОСУДАРСТВЕННОЙ РЕГИСТРАЦИИ, КАДАСТРА И КАРТОГРАФИИ Действителен: с 27.06.2023 по 19.09.2024	

Земельный участок				
вид объекта недвижимости				
Лист № 13 раздела 4.2	Всего листов раздела 4.2: 40		Всего разделов: 8	Всего листов выписки: 233
15.05.2024г. № КУВН-001/2024-132663221				
Кадастровый номер:		47:10:0001001:27		
1	2	3	4	5
3	497216.55	2357008.6	-	-
4	497200.05	2357002.27	-	-
5	497207.48	2357003.61	-	-
6	497226.38	2357005.72	-	-
1	497227.79	2357005.78	-	-
1	497288.12	2357007.17	-	-
2	497287.96	2357007.19	-	-
3	497287.93	2357007.19	-	-
1	497288.12	2357007.17	-	-
1	497321.14	2357004.51	-	-
2	497308.92	2357005.7	-	-
3	497308.79	2357004.22	-	-
4	497315.71	2357003.58	-	-
1	497321.14	2357004.51	-	-
1	497364.26	2356996.63	-	-
2	497357.94	2356999.66	-	-
3	497338.86	2357002.79	-	-
4	497335.94	2357003.07	-	-
5	497340.91	2357001.36	-	-
6	497348.12	2357001.2	-	-
7	497358.02	2356997.46	-	-
1	497364.26	2356996.63	-	-
1	497382.04	2356992.83	-	-
2	497376.66	2356993.89	-	-
3	497374.17	2356994.28	-	-
4	497377.7	2356993.04	-	-
1	497382.04	2356992.83	-	-
1	497408.55	2356982.75	-	-
2	497407.82	2356984.49	-	-

полное наименование должности		ИНИЦИАЛЫ, ФАМИЛИЯ
	ДОКУМЕНТ ПОДПИСАН ЭЛЕКТРОННОЙ ПОДПИСЬЮ Сертификат: 00B054B7401CB4D2B3576ACDC8425108 Выдан: ФЕДЕРАЛЬНАЯ СЛУЖБА ГОСУДАРСТВЕННОЙ РЕГИСТРАЦИИ, КАДАСТРА И КАРТОГРАФИИ Действителен: с 27.06.2023 по 19.09.2024	

Земельный участок				
вид объекта недвижимости				
Лист № 14 раздела 4.2	Всего листов раздела 4.2: 40		Всего разделов: 8	Всего листов выписки: 233
15.05.2024г. № КУВН-001/2024-132663221				
Кадастровый номер:		47:10:0001001:27		
1	2	3	4	5
3	497400.69	2356987.51	-	-
4	497401.95	2356985.02	-	-
1	497408.55	2356982.75	-	-
1	497461.33	2356962.97	-	-
2	497459.44	2356964.08	-	-
3	497450.58	2356968.55	-	-
4	497439.7	2356972.98	-	-
5	497439.5	2356972.18	-	-
6	497444.44	2356968.69	-	-
1	497461.33	2356962.97	-	-
1	497473.95	2356955.53	-	-
2	497468.76	2356958.59	-	-
3	497471.03	2356956.57	-	-
1	497473.95	2356955.53	-	-
1	497489.36	2356949.14	-	-
2	497478.57	2356953.13	-	-
3	497481.6	2356950.38	-	-
4	497485.61	2356949.17	-	-
1	497489.36	2356949.14	-	-
1	497520.27	2356933.95	-	-
2	497518.47	2356935.03	-	-
3	497504.91	2356942.29	-	-
4	497493.39	2356947.65	-	-
5	497489.39	2356949.13	-	-
6	497495.46	2356943.18	-	-
7	497499.38	2356943.55	-	-
8	497504.76	2356940.39	-	-
9	497508.1	2356935.74	-	-
10	497512.41	2356933.59	-	-

полное наименование должности		ИНИЦИАЛЫ, ФАМИЛИЯ
	ДОКУМЕНТ ПОДПИСАН ЭЛЕКТРОННОЙ ПОДПИСЬЮ Сертификат: 00B054B7401CB34D2B3576ACDC8425108 Выдан: ФЕДЕРАЛЬНАЯ СЛУЖБА ГОСУДАРСТВЕННОЙ РЕГИСТРАЦИИ, КАДАСТРА И КАРТОГРАФИИ Действителен: с 27.06.2023 по 19.09.2024	

Земельный участок				
вид объекта недвижимости				
Лист № 15 раздела 4.2	Всего листов раздела 4.2: 40		Всего разделов: 8	Всего листов выписки: 233
15.05.2024г. № КУВН-001/2024-132663221				
Кадастровый номер:		47:10:0001001:27		
1	2	3	4	5
11	497519.49	2356933.5	-	-
1	497520.27	2356933.95	-	-
1	497570.04	2356905.27	-	-
2	497560.73	2356911.03	-	-
3	497557.99	2356911.75	-	-
4	497567.86	2356906.06	-	-
1	497570.04	2356905.27	-	-
1	497585.29	2356891.17	-	-
2	497585.23	2356891.2	-	-
3	497585.25	2356891.17	-	-
1	497585.29	2356891.17	-	-
1	497601.45	2356886.16	-	-
2	497588.57	2356894.32	-	-
3	497586.4	2356891.09	-	-
4	497592.06	2356890.69	-	-
5	497594	2356888.65	-	-
6	497598.61	2356886.3	-	-
1	497601.45	2356886.16	-	-
1	497628.3	2356864.54	-	-
2	497624.75	2356867.07	-	-
3	497625.92	2356865.37	-	-
1	497628.3	2356864.54	-	-
1	497787.32	2356720.17	-	-
2	497783.58	2356725.48	-	-
3	497778.48	2356732.2	-	-
4	497777.61	2356737.86	-	-
5	497761.7	2356754.75	-	-
6	497740.57	2356775.79	-	-
7	497716.88	2356800.36	-	-

полное наименование должности		ИНИЦИАЛЫ, ФАМИЛИЯ
	ДОКУМЕНТ ПОДПИСАН ЭЛЕКТРОННОЙ ПОДПИСЬЮ Сертификат: 00B054B7401CB34D2B3576ACDC8425108 Выдан: ФЕДЕРАЛЬНАЯ СЛУЖБА ГОСУДАРСТВЕННОЙ РЕГИСТРАЦИИ, КАДАСТРА И КАРТОГРАФИИ Действителен: с 27.06.2023 по 19.09.2024	

Земельный участок				
вид объекта недвижимости				
Лист № 16 раздела 4.2	Всего листов раздела 4.2: 40		Всего разделов: 8	Всего листов выписки: 233
15.05.2024г. № КУВН-001/2024-132663221				
Кадастровый номер:		47:10:0001001:27		
1	2	3	4	5
8	497671.17	2356838.24	-	-
9	497642.01	2356859.06	-	-
10	497641.28	2356858.18	-	-
11	497646.19	2356854.08	-	-
12	497650.93	2356847.56	-	-
13	497658.77	2356842.68	-	-
14	497690.63	2356818.1	-	-
15	497714.12	2356799.8	-	-
16	497718.43	2356793.81	-	-
17	497725.27	2356789.28	-	-
18	497740.26	2356773.7	-	-
19	497745.01	2356767.7	-	-
20	497751.69	2356761.72	-	-
21	497753.35	2356761.88	-	-
22	497755.43	2356760.51	-	-
23	497754.66	2356758.14	-	-
24	497757.03	2356752.21	-	-
25	497759.28	2356749.03	-	-
26	497763.65	2356749.27	-	-
27	497775.78	2356737.25	-	-
28	497779.43	2356729.43	-	-
29	497780.05	2356721.27	-	-
30	497784.93	2356721.03	-	-
1	497787.32	2356720.17	-	-
1	497820.96	2356659.98	-	-
2	497820.63	2356661.03	-	-
3	497816.15	2356672.27	-	-
4	497801.2	2356698.16	-	-
5	497793.38	2356711.56	-	-

полное наименование должности	 ДОКУМЕНТ ПОДПИСАН ЭЛЕКТРОННОЙ ПОДПИСЬЮ <small>Сертификат: 00B054B7401CB34D2B3576ACDC8425108 Выдан: ФЕДЕРАЛЬНАЯ СЛУЖБА ГОСУДАРСТВЕННОЙ РЕГИСТРАЦИИ, КАДАСТРА И КАРТОГРАФИИ Действителен: с 27.06.2023 по 19.09.2024</small>	инициалы, фамилия

Земельный участок				
вид объекта недвижимости				
Лист № 17 раздела 4.2	Всего листов раздела 4.2: 40		Всего разделов: 8	Всего листов выписки: 233
15.05.2024г. № КУВН-001/2024-132663221				
Кадастровый номер:		47:10:0001001:27		
1	2	3	4	5
6	497788.58	2356718.38	-	-
7	497787.79	2356712.69	-	-
8	497790.88	2356708.65	-	-
9	497795.21	2356704.45	-	-
10	497799.52	2356697.54	-	-
11	497801	2356693	-	-
12	497810.1	2356677.38	-	-
1	497820.96	2356659.98	-	-
1	497874.1	2356506.62	-	-
2	497875.3	2356507.68	-	-
3	497867.92	2356509.59	-	-
4	497863.27	2356514.67	-	-
5	497861.49	2356519.91	-	-
6	497861.2	2356527.77	-	-
7	497858.33	2356545.77	-	-
8	497851.74	2356571.88	-	-
9	497844.16	2356600.82	-	-
10	497839.15	2356615.05	-	-
11	497833.95	2356625.11	-	-
12	497826.35	2356643.09	-	-
13	497821.37	2356658.7	-	-
14	497821.62	2356653.79	-	-
15	497823.43	2356646.33	-	-
16	497832.15	2356628.27	-	-
17	497836.95	2356615.45	-	-
18	497840.63	2356608.3	-	-
19	497845.24	2356595.95	-	-
20	497848.18	2356582.97	-	-
21	497853.61	2356562.6	-	-

полное наименование должности	 ДОКУМЕНТ ПОДПИСАН ЭЛЕКТРОННОЙ ПОДПИСЬЮ <small>Сертификат: 00B054B7401CB34D2B3576ACDC8425108 Выдан: ФЕДЕРАЛЬНАЯ СЛУЖБА ГОСУДАРСТВЕННОЙ РЕГИСТРАЦИИ, КАДАСТРА И КАРТОГРАФИИ Действителен: с 27.06.2023 по 19.09.2024</small>	инициалы, фамилия

Лист 211

Земельный участок			
вид объекта недвижимости			
Лист № 18 раздела 4.2	Всего листов раздела 4.2: 40	Всего разделов: 8	Всего листов выписки: 233
15.05.2024г. № КУВИ-001/2024-132663221			
Кадастровый номер:		47:10:0001001:27	
1	2	3	4
22	497859.48	2356534.25	-
23	497860.31	2356524.3	-
24	497862.2	2356514.6	-
25	497863.73	2356511.85	-
26	497867.5	2356508.85	-
27	497871.19	2356507.15	-
1	497874.1	2356506.62	-

	 ДОКУМЕНТ ПОДПИСАН ЭЛЕКТРОННОЙ ПОДПИСЬЮ Сертификат: 00B056B7401CB3D2B3576ACDC8425108 Выдано: ФЕДЕРАЛЬНАЯ СЛУЖБА ГОСУДАРСТВЕННОЙ РЕГИСТРАЦИИ, КАДАСТРА И КАРТОГРАФИИ Действителен: с 27.06.2023 по 19.09.2024	
полное наименование должности		инициалы, фамилия

Лист 212

Земельный участок				
вид объекта недвижимости				
Лист № 19 раздела 4.2	Всего листов раздела 4.2: 40	Всего разделов: 8	Всего листов выписки: 233	
15.05.2024г. № КУВИ-001/2024-132663221				
Кадастровый номер:		47:10:0001001:27		
Сведения о характерных точках границы части (частей) земельного участка				
Учетный номер части: 47:10:0001001:27/4				
Система координат				
Номер точки	Координаты, м		Описание закрепления на местности	Средняя квадратичная погрешность определения координат характерных точек границ земельного участка, м
	X	Y		
1	2	3	4	5
1	492987.84	2350167.67	-	-
2	492999.36	2350180.98	-	-
3	493030.21	2350218.01	-	-
4	493031.13	2350219.42	-	-
5	492998.23	2350182.18	-	-
1	492987.84	2350167.67	-	-

	 ДОКУМЕНТ ПОДПИСАН ЭЛЕКТРОННОЙ ПОДПИСЬЮ Сертификат: 00B056B7401CB3D2B3576ACDC8425108 Выдано: ФЕДЕРАЛЬНАЯ СЛУЖБА ГОСУДАРСТВЕННОЙ РЕГИСТРАЦИИ, КАДАСТРА И КАРТОГРАФИИ Действителен: с 27.06.2023 по 19.09.2024	
полное наименование должности		инициалы, фамилия

Земельный участок				
вид объекта недвижимости				
Лист № 20 раздела 4.2		Всего листов раздела 4.2: 40		Всего разделов: 8
15.05.2024г. № КУВН-001/2024-132663221		47:10:0001001:27		
Кадастровый номер:				
Сведения о характерных точках границы части (частей) земельного участка				
Учетный номер части: 47:10:0001001:27/5				
Система координат				
Номер точки	Координаты, м		Описание закрепления на местности	Средняя квадратичная погрешность определения координат характерных точек границ земельного участка, м
	X	Y		
1	2	3	4	5
1	476365.18	2343015.32	-	-
2	476339.38	2343021.44	-	-
3	476206.62	2343071.48	-	-
4	476165.19	2343085.4	-	-
5	476152.23	2343082.82	-	-
6	476174.81	2342944.99	-	-
7	476242.64	2342920.26	-	-
8	476291.57	2342895.57	-	-
9	476336.49	2342879.9	-	-
10	476387.55	2342867.36	-	-
1	476365.18	2343015.32	-	-
1	476569.41	2342990.47	-	-
2	476533.42	2342988.53	-	-
3	476518.22	2342989.24	-	-
4	476606.93	2342951.92	-	-
5	476842.83	2342994.86	-	-
6	477132.23	2343041.77	-	-
7	477275.69	2343064.64	-	-
8	477423.5	2343087.34	-	-
9	477629.75	2343119.2	-	-
10	477824.58	2343148.7	-	-
11	478092.58	2343199.93	-	-
12	478285.01	2343236.4	-	-
13	478676.97	2343310.39	-	-

полное наименование должности	 ДОКУМЕНТ ПОДПИСАН ЭЛЕКТРОННОЙ ПОДПИСЬЮ Сертификат: 00B056B7401CB34D2B3576ACDC8425108 Выдан: ФЕДЕРАЛЬНАЯ СЛУЖБА ГОСУДАРСТВЕННОЙ РЕГИСТРАЦИИ, КАДАСТРА И КАРТОГРАФИИ Действителен: с 27.06.2023 по 19.09.2024	инициалы, фамилия

Земельный участок					
вид объекта недвижимости					
Лист № 21 раздела 4.2		Всего листов раздела 4.2: 40		Всего разделов: 8	
15.05.2024г. № КУВН-001/2024-132663221		47:10:0001001:27			
Кадастровый номер:					
1	2		3	4	5
	X	Y			
14	478780.77	2343354.19	-	-	
15	478735.63	2343348.02	-	-	
16	478695.74	2343341.02	-	-	
17	478671.24	2343330.66	-	-	
18	478281.11	2343257.03	-	-	
19	478088.64	2343220.56	-	-	
20	477821.24	2343169.44	-	-	
21	477626.6	2343139.97	-	-	
22	477420.27	2343108.1	-	-	
23	477272.47	2343085.4	-	-	
24	477128.9	2343062.49	-	-	
25	476839.32	2343015.57	-	-	
26	476609.24	2342973.71	-	-	
1	476569.41	2342990.47	-	-	
1	480384.31	2343604.17	-	-	
2	480361.08	2343599.44	-	-	
3	480349.85	2343595.21	-	-	
4	480345.84	2343594.54	-	-	
5	480306.82	2343596.1	-	-	
6	480285.58	2343591.05	-	-	
7	480340.44	2343586.8	-	-	
8	480411.44	2343580.81	-	-	
9	480713.49	2343579.43	-	-	
10	480864.3	2343579.18	-	-	
11	480923.46	2343579.15	-	-	
12	480964.51	2343578.82	-	-	
13	481107.52	2343570.83	-	-	
14	481177.67	2343567.16	-	-	
15	481676.13	2343540.05	-	-	

полное наименование должности	 ДОКУМЕНТ ПОДПИСАН ЭЛЕКТРОННОЙ ПОДПИСЬЮ Сертификат: 00B056B7401CB34D2B3576ACDC8425108 Выдан: ФЕДЕРАЛЬНАЯ СЛУЖБА ГОСУДАРСТВЕННОЙ РЕГИСТРАЦИИ, КАДАСТРА И КАРТОГРАФИИ Действителен: с 27.06.2023 по 19.09.2024	инициалы, фамилия

Земельный участок				
вид объекта недвижимости				
Лист № 22 раздела 4.2		Всего листов раздела 4.2: 40		Всего разделов: 8
Всего листов выписки: 233				
15.05.2024г. № КУ/ВН-001/2024-132663221				
Кадастровый номер:			47:10:0001001:27	
1	2	3	4	5
16	481751.68	2343535.39	-	-
17	481825.06	2343536.89	-	-
18	481870.4	2343574.88	-	-
19	481862.8	2343584.35	-	-
20	481846.82	2343582.47	-	-
21	481817.2	2343557.69	-	-
22	481752.27	2343556.39	-	-
23	481677.38	2343561.02	-	-
24	481178.8	2343588.12	-	-
25	481108.64	2343591.81	-	-
26	480965.27	2343599.81	-	-
27	480923.6	2343600.15	-	-
28	480864.33	2343600.19	-	-
29	480713.55	2343600.42	-	-
30	480412.5	2343601.79	-	-
1	480384.31	2343604.17	-	-

полное наименование должности	 ДОКУМЕНТ ПОДПИСАН ЭЛЕКТРОННОЙ ПОДПИСЬЮ Сертификат: 00B056B7401CB38D2B3576ACDC8425108 Выдан: ФЕДЕРАЛЬНАЯ СЛУЖБА ГОСУДАРСТВЕННОЙ РЕГИСТРАЦИИ, КАДАСТРА И КАРТОГРАФИИ Действителен: с 27.06.2023 по 19.09.2024	инициалы, фамилия

Земельный участок				
вид объекта недвижимости				
Лист № 23 раздела 4.2		Всего листов раздела 4.2: 40		Всего разделов: 8
Всего листов выписки: 233				
15.05.2024г. № КУ/ВН-001/2024-132663221				
Кадастровый номер:			47:10:0001001:27	
Сведения о характерных точках границы части (частей) земельного участка				
Учетный номер части: 47:10:0001001:27/6				
Номер точки	Координаты, м		Описание закрепления на местности	Средняя квадратичная погрешность определения координат характерных точек границ земельного участка, м
	X	Y		
1	2	3	4	5
1	492436.11	2349764.84	-	-
2	492431.95	2349761.13	-	-
3	492419.33	2349751.88	-	-
4	492457.92	2349700.3	-	-
5	492473.99	2349714.21	-	-
1	492436.11	2349764.84	-	-
1	493179.8	2350418.26	-	-
2	493216.84	2350465.8	-	-
3	493232.4	2350492.49	-	-
4	493255.2	2350531.81	-	-
5	493282.65	2350578.62	-	-
6	493308.46	2350622.84	-	-
7	493314.25	2350646.26	-	-
8	493340.67	2350690.67	-	-
9	493366.95	2350734.77	-	-
10	493393.86	2350780.01	-	-
11	493420.65	2350824.65	-	-
12	493446.48	2350868.38	-	-
13	493471.86	2350911.16	-	-
14	493496.37	2350953.49	-	-
15	493522.57	2350996	-	-
16	493547.77	2351038.21	-	-
17	493572.24	2351078.66	-	-
18	493597.59	2351121.19	-	-

полное наименование должности	 ДОКУМЕНТ ПОДПИСАН ЭЛЕКТРОННОЙ ПОДПИСЬЮ Сертификат: 00B056B7401CB38D2B3576ACDC8425108 Выдан: ФЕДЕРАЛЬНАЯ СЛУЖБА ГОСУДАРСТВЕННОЙ РЕГИСТРАЦИИ, КАДАСТРА И КАРТОГРАФИИ Действителен: с 27.06.2023 по 19.09.2024	инициалы, фамилия

Земельный участок				
вид объекта недвижимости				
Лист № 24 раздела 4.2	Всего листов раздела 4.2: 40		Всего разделов: 8	Всего листов выписки: 233
15.05.2024г. № КУВН-001/2024-132663221				
Кадастровый номер:		47:10:0001001:27		
1	2	3	4	5
19	493622.25	2351162.3	-	-
20	493647.55	2351204.4	-	-
21	493673.77	2351249.43	-	-
22	493699.56	2351292.06	-	-
23	493724.3	2351333.47	-	-
24	493749.64	2351375.99	-	-
25	493775.26	2351418.13	-	-
26	493801.31	2351461.66	-	-
27	493827.45	2351505.49	-	-
28	493853.27	2351548.61	-	-
29	493878.94	2351591.8	-	-
30	493904.41	2351634.41	-	-
31	493929.62	2351676.39	-	-
32	493955.12	2351719.1	-	-
33	493980.38	2351760.53	-	-
34	494005.38	2351803.44	-	-
35	494031.47	2351847.1	-	-
36	494056.29	2351888.59	-	-
37	494080.92	2351929.8	-	-
38	494105.88	2351971.35	-	-
39	494130.66	2352012.76	-	-
40	494156.13	2352055.98	-	-
41	494181.31	2352098.35	-	-
42	494206.03	2352139.99	-	-
43	494230.21	2352180.44	-	-
44	494252.33	2352217.55	-	-
45	494279.58	2352263.47	-	-
46	494304.9	2352305.74	-	-
47	494330.54	2352349.07	-	-

полное наименование должности	 ДОКУМЕНТ ПОДПИСАН ЭЛЕКТРОННОЙ ПОДПИСЬЮ Сертификат: 00B056B7401CB38D2B3576ACDC8425108 Выдан: ФЕДЕРАЛЬНАЯ СЛУЖБА ГОСУДАРСТВЕННОЙ РЕГИСТРАЦИИ, КАДАСТРА И КАРТОГРАФИИ Действителен: с 27.06.2023 по 19.09.2024	инициалы, фамилия

Земельный участок				
вид объекта недвижимости				
Лист № 25 раздела 4.2	Всего листов раздела 4.2: 40		Всего разделов: 8	Всего листов выписки: 233
15.05.2024г. № КУВН-001/2024-132663221				
Кадастровый номер:		47:10:0001001:27		
1	2	3	4	5
48	494357.05	2352393.7	-	-
49	494381.28	2352434.1	-	-
50	494402.4	2352469.34	-	-
51	494408.11	2352470.64	-	-
52	494418.07	2352469.42	-	-
53	494429.64	2352489.36	-	-
54	494407.03	2352492.13	-	-
55	494388.88	2352488.02	-	-
56	494363.1	2352445.01	-	-
57	494338.84	2352404.56	-	-
58	494312.3	2352359.88	-	-
59	494286.68	2352316.59	-	-
60	494261.37	2352274.32	-	-
61	494234.11	2352228.38	-	-
62	494212	2352191.31	-	-
63	494187.81	2352150.84	-	-
64	494163.08	2352109.18	-	-
65	494137.88	2352066.78	-	-
66	494112.43	2352023.58	-	-
67	494087.7	2351982.25	-	-
68	494062.73	2351940.7	-	-
69	494038.1	2351899.47	-	-
70	494013.27	2351857.98	-	-
71	493987.12	2351814.22	-	-
72	493962.17	2351771.38	-	-
73	493936.97	2351730.05	-	-
74	493911.43	2351687.29	-	-
75	493886.23	2351645.3	-	-
76	493860.73	2351602.65	-	-

полное наименование должности	 ДОКУМЕНТ ПОДПИСАН ЭЛЕКТРОННОЙ ПОДПИСЬЮ Сертификат: 00B056B7401CB38D2B3576ACDC8425108 Выдан: ФЕДЕРАЛЬНАЯ СЛУЖБА ГОСУДАРСТВЕННОЙ РЕГИСТРАЦИИ, КАДАСТРА И КАРТОГРАФИИ Действителен: с 27.06.2023 по 19.09.2024	инициалы, фамилия

Лист 219

Земельный участок				
вид объекта недвижимости				
Лист № 26 раздела 4.2	Всего листов раздела 4.2: 40		Всего разделов: 8	Всего листов выписки: 233
15.05.2024г. № КУВН-001/2024-132663221				
Кадастровый номер:		47:10:0001001:27		
1	2	3	4	5
77	493835.06	2351559.47	-	-
78	493809.25	2351516.36	-	-
79	493783.11	2351472.54	-	-
80	493757.1	2351429.08	-	-
81	493731.48	2351386.92	-	-
82	493706.1	2351344.34	-	-
83	493681.39	2351302.99	-	-
84	493655.54	2351260.25	-	-
85	493629.3	2351215.19	-	-
86	493604.07	2351173.21	-	-
87	493579.4	2351132.06	-	-
88	493554.06	2351089.57	-	-
89	493529.6	2351049.13	-	-
90	493504.44	2351006.99	-	-
91	493478.17	2350964.36	-	-
92	493453.57	2350921.88	-	-
93	493428.23	2350879.18	-	-
94	493402.43	2350835.5	-	-
95	493375.65	2350790.88	-	-
96	493348.74	2350745.61	-	-
97	493322.46	2350701.51	-	-
98	493294.43	2350654.4	-	-
99	493288.62	2350630.9	-	-
100	493264.36	2350589.33	-	-
101	493236.89	2350542.49	-	-
102	493214.07	2350503.15	-	-
103	493190.29	2350462.37	-	-
104	493164.7	2350418.55	-	-
105	493139.24	2350374.15	-	-

полное наименование должности	 ДОКУМЕНТ ПОДПИСАН ЭЛЕКТРОННОЙ ПОДПИСЬЮ Сертификат: 00B056B7401CB38D2B3576ACD8425108 Выдан: ФЕДЕРАЛЬНАЯ СЛУЖБА ГОСУДАРСТВЕННОЙ РЕГИСТРАЦИИ, КАДАСТРА И КАРТОГРАФИИ Действителен: с 27.06.2023 по 19.09.2024	инициалы, фамилия

Лист 220

Земельный участок				
вид объекта недвижимости				
Лист № 27 раздела 4.2	Всего листов раздела 4.2: 40		Всего разделов: 8	Всего листов выписки: 233
15.05.2024г. № КУВН-001/2024-132663221				
Кадастровый номер:		47:10:0001001:27		
1	2	3	4	5
106	493126.09	2350352.18	-	-
107	493132.88	2350356.51	-	-
1	493179.8	2350418.26	-	-

полное наименование должности	 ДОКУМЕНТ ПОДПИСАН ЭЛЕКТРОННОЙ ПОДПИСЬЮ Сертификат: 00B056B7401CB38D2B3576ACD8425108 Выдан: ФЕДЕРАЛЬНАЯ СЛУЖБА ГОСУДАРСТВЕННОЙ РЕГИСТРАЦИИ, КАДАСТРА И КАРТОГРАФИИ Действителен: с 27.06.2023 по 19.09.2024	инициалы, фамилия

Лист 221

Земельный участок				
вид объекта недвижимости				
Лист № 28 раздела 4.2	Всего листов раздела 4.2: 40	Всего разделов: 8	Всего листов выписки: 233	
15.05.2024г. № КУВИ-001/2024-132663221				
Кадастровый номер:		47:10:0001001:27		
Сведения о характерных точках границы части (частей) земельного участка				
Учетный номер части: 47:10:0001001:27/7				
Система координат				
Номер точки	Координаты, м		Описание закрепления на местности	Средняя квадратичная погрешность определения координат характерных точек границ земельного участка, м
	X	Y		
	2	3	4	5
1	456336.45	2327006.57	-	-
2	456333.95	2327003.77	-	-
3	456335.47	2327002.36	-	-
4	456338.32	2327004.77	-	-
1	456336.45	2327006.57	-	-

	 ДОКУМЕНТ ПОДПИСАН ЭЛЕКТРОННОЙ ПОДПИСЬЮ Сертификат: 00B056B7401CB38D2B3576ACDC8425108 Выдан: ФЕДЕРАЛЬНАЯ СЛУЖБА ГОСУДАРСТВЕННОЙ РЕГИСТРАЦИИ, КАДАСТРА И КАРТОГРАФИИ Действителен: с 27.06.2023 по 19.09.2024	
полное наименование должности		инициалы, фамилия

Лист 222

Земельный участок				
вид объекта недвижимости				
Лист № 29 раздела 4.2	Всего листов раздела 4.2: 40	Всего разделов: 8	Всего листов выписки: 233	
15.05.2024г. № КУВИ-001/2024-132663221				
Кадастровый номер:		47:10:0001001:27		
Сведения о характерных точках границы части (частей) земельного участка				
Учетный номер части: 47:10:0001001:27/8				
Система координат				
Номер точки	Координаты, м		Описание закрепления на местности	Средняя квадратичная погрешность определения координат характерных точек границ земельного участка, м
	X	Y		
	2	3	4	5
1	480374.21	2343599.25	-	-
2	480375.54	2343598.26	-	-
3	480377.18	2343598.51	-	-
4	480380.84	2343603.47	-	-
5	480374.98	2343602.27	-	-
6	480373.96	2343600.89	-	-
7	480374.21	2343599.25	-	-
1	480563.31	2343612.98	-	-
2	480564.53	2343614.1	-	-
3	480564.6	2343615.75	-	-
4	480563.47	2343616.97	-	-
5	480512.43	2343619.06	-	-
6	480510.81	2343619.13	-	-
7	480501.18	2343617	-	-
8	480491	2343616.04	-	-
9	480512.26	2343615.07	-	-
10	480563.31	2343612.98	-	-

	 ДОКУМЕНТ ПОДПИСАН ЭЛЕКТРОННОЙ ПОДПИСЬЮ Сертификат: 00B056B7401CB38D2B3576ACDC8425108 Выдан: ФЕДЕРАЛЬНАЯ СЛУЖБА ГОСУДАРСТВЕННОЙ РЕГИСТРАЦИИ, КАДАСТРА И КАРТОГРАФИИ Действителен: с 27.06.2023 по 19.09.2024	
полное наименование должности		инициалы, фамилия

Лист 223

Земельный участок				
вид объекта недвижимости				
Лист № 30 раздела 4.2	Всего листов раздела 4.2: 40		Всего разделов: 8	Всего листов выписки: 233
15.05.2024г. № КУВН-001/2024-132663221				
Кадастровый номер:		47:10:0001001:27		
Сведения о характерных точках границы части (частей) земельного участка				
Учетный номер части: 47:10:0001001:27/9				
Система координат				
Номер точки	Координаты, м		Описание закрепления на местности	Средняя квадратичная погрешность определения координат характерных точек границ земельного участка, м
	X	Y		
	2	3	4	5
1	456263.17	2327258.37	-	-
2	456264.88	2327243.65	-	-
3	456265.53	2327235.29	-	-
4	456266.56	2327225.5	-	-
5	456266.98	2327221.52	-	-
6	456267.42	2327215.69	-	-
7	456267.57	2327214.66	-	-
8	456270.48	2327197.41	-	-
9	456273.96	2327186.44	-	-
10	456277.05	2327173.24	-	-
11	456280.3	2327159.39	-	-
12	456279.51	2327159.08	-	-
13	456282.13	2327149.99	-	-
14	456282.82	2327150.17	-	-
15	456283.66	2327151.59	-	-
16	456279.54	2327167.66	-	-
17	456276.39	2327186.41	-	-
18	456271.52	2327215.28	-	-
19	456265.82	2327254.11	-	-
20	456263.17	2327258.37	-	-

		ДОКУМЕНТ ПОДПИСАН	
	ЭЛЕКТРОННОЙ ПОДПИСЬЮ	ИНИЦИАЛЫ, ФАМИЛИЯ	
полное наименование должности	Сироткин: 00B050B7401CB3D2B3576ACDC8425108		
	Выдано: ФЕДЕРАЛЬНАЯ СЛУЖБА ГОСУДАРСТВЕННОЙ РЕГИСТРАЦИИ, КАДАСТРА И КАРТОГРАФИИ		
	Действительно: с 27.06.2023 по 19.09.2024		

Лист 224

Земельный участок				
вид объекта недвижимости				
Лист № 31 раздела 4.2	Всего листов раздела 4.2: 40		Всего разделов: 8	Всего листов выписки: 233
15.05.2024г. № КУВН-001/2024-132663221				
Кадастровый номер:		47:10:0001001:27		
Сведения о характерных точках границы части (частей) земельного участка				
Учетный номер части: 47:10:0001001:27/10				
Система координат				
Номер точки	Координаты, м		Описание закрепления на местности	Средняя квадратичная погрешность определения координат характерных точек границ земельного участка, м
	X	Y		
	2	3	4	5
1	474984.48	2343465.9	-	-
2	474984.47	2343465.9	-	-
3	474982.27	2343466.58	-	-
4	474982.59	2343466.08	-	-
5	474984.2	2343465.72	-	-
6	474984.48	2343465.9	-	-

		ДОКУМЕНТ ПОДПИСАН	
	ЭЛЕКТРОННОЙ ПОДПИСЬЮ	ИНИЦИАЛЫ, ФАМИЛИЯ	
полное наименование должности	Сироткин: 00B050B7401CB3D2B3576ACDC8425108		
	Выдано: ФЕДЕРАЛЬНАЯ СЛУЖБА ГОСУДАРСТВЕННОЙ РЕГИСТРАЦИИ, КАДАСТРА И КАРТОГРАФИИ		
	Действительно: с 27.06.2023 по 19.09.2024		

Земельный участок				
вид объекта недвижимости				
Лист № 32 раздела 4.2		Всего листов раздела 4.2: 40		Всего разделов: 8
Всего листов выписки: 233				
15.05.2024г. № КУВН-001/2024-132663221				
Кадастровый номер:		47:10:0001001:27		
Сведения о характерных точках границы части (частей) земельного участка				
Учетный номер части: 47:10:0001001:27/11				
Система координат				
Номер точки	Координаты, м		Описание закрепления на местности	Средняя квадратичная погрешность определения координат характерных точек границ земельного участка, м
	X	Y		
	2	3	4	5
1	481831.92	2343580.76	-	-
2	481824.64	2343579.99	-	-
3	481826.48	2343577.12	-	-
4	481831.02	2343579.99	-	-
5	481831.92	2343580.76	-	-
1	481867.65	2343584.92	-	-
2	481861.03	2343584.15	-	-
3	481859.19	2343581.92	-	-
4	481859.37	2343580.02	-	-
5	481860.84	2343578.81	-	-
6	481862.74	2343578.99	-	-
7	481867.65	2343584.92	-	-
1	482512.65	2343753.65	-	-
2	482516.27	2343755.43	-	-
3	482516.17	2343755.74	-	-
4	482505.69	2343780.6	-	-
5	482508.69	2343784.53	-	-
6	482512.83	2343788.49	-	-
7	482517.5	2343789.75	-	-
8	482520.23	2343787.47	-	-
9	482544.1	2343796.12	-	-
10	482561.85	2343805.47	-	-
11	482580.7	2343815.08	-	-
12	482594.49	2343822.22	-	-

полное наименование должности	 ДОКУМЕНТ ПОДПИСАН ЭЛЕКТРОННОЙ ПОДПИСЬЮ Сертификат: 00B056B7401CB38D2B3576ACDC8425108 Выдан: ФЕДЕРАЛЬНАЯ СЛУЖБА ГОСУДАРСТВЕННОЙ РЕГИСТРАЦИИ, КАДАСТРА И КАРТОГРАФИИ Действителен: с 27.06.2023 по 19.09.2024	инициалы, фамилия

Земельный участок				
вид объекта недвижимости				
Лист № 33 раздела 4.2		Всего листов раздела 4.2: 40		Всего разделов: 8
Всего листов выписки: 233				
15.05.2024г. № КУВН-001/2024-132663221				
Кадастровый номер:		47:10:0001001:27		
1	2	3	4	5
14	482568.08	2343861.72	-	-
15	482556.71	2343855.25	-	-
16	482543.94	2343852.22	-	-
17	482529.02	2343841.72	-	-
18	482508.09	2343834.93	-	-
19	482500.2	2343831.11	-	-
20	482487.24	2343824.32	-	-
21	482484.09	2343831.77	-	-
22	482480.42	2343830.2	-	-
23	482483.51	2343822.87	-	-
24	482479.22	2343821.31	-	-
25	482467.69	2343814.08	-	-
26	482436.06	2343802.03	-	-
27	482408.18	2343787.22	-	-
28	482402.84	2343786.18	-	-
29	482397.42	2343782.91	-	-
30	482394.54	2343781.63	-	-
31	482415.45	2343732.08	-	-
32	482429.85	2343740.22	-	-
33	482452.39	2343750.96	-	-
34	482467.72	2343760.68	-	-
35	482484.67	2343766.71	-	-
36	482496.58	2343776.08	-	-
37	482502.6	2343777.62	-	-
38	482512.42	2343754.35	-	-
39	482512.65	2343753.65	-	-

полное наименование должности	 ДОКУМЕНТ ПОДПИСАН ЭЛЕКТРОННОЙ ПОДПИСЬЮ Сертификат: 00B056B7401CB38D2B3576ACDC8425108 Выдан: ФЕДЕРАЛЬНАЯ СЛУЖБА ГОСУДАРСТВЕННОЙ РЕГИСТРАЦИИ, КАДАСТРА И КАРТОГРАФИИ Действителен: с 27.06.2023 по 19.09.2024	инициалы, фамилия

Лист 227

Земельный участок				
вид объекта недвижимости				
Лист № 34 раздела 4.2	Всего листов раздела 4.2: 40		Всего разделов: 8	Всего листов выписки: 233
15.05.2024г. № КУВН-001/2024-132663221				
Кадастровый номер:		47:10:0001001:27		
Сведения о характерных точках границы части (частей) земельного участка				
Учетный номер части: 47:10:0001001:27/12				
Система координат				
Номер точки	Координаты, м		Описание закрепления на местности	Средняя квадратичная погрешность определения координат характерных точек границ земельного участка, м
	X	Y		
1	2	3	4	5
1	460579.64	2336578.47	-	-
2	460579.91	2336582.66	-	-
3	460558.79	2336577.28	-	-
4	460555.04	2336596.19	-	-
5	460559.15	2336596.24	-	-
6	460587.26	2336597.52	-	-
7	460608.65	2336599.83	-	-
8	460623.13	2336600.32	-	-
9	460654.42	2336598.85	-	-
10	460644.12	2336650.79	-	-
11	460630.28	2336653.78	-	-
12	460623.73	2336652.67	-	-
13	460621.34	2336653.2	-	-
14	460611.67	2336652.04	-	-
15	460604.87	2336654.41	-	-
16	460596.58	2336652.41	-	-
17	460591.76	2336653.42	-	-
18	460587.96	2336651.63	-	-
19	460583.95	2336652.95	-	-
20	460580.13	2336652.44	-	-
21	460577.38	2336650.75	-	-
22	460554.71	2336647.69	-	-
23	460547.57	2336646.83	-	-
24	460545.06	2336646.46	-	-

полное наименование должности	 ДОКУМЕНТ ПОДПИСАН ЭЛЕКТРОННОЙ ПОДПИСЬЮ Сертификат: 00B054B7401CB34D2B3576ACDC8425108 Выдан: ФЕДЕРАЛЬНАЯ СЛУЖБА ГОСУДАРСТВЕННОЙ РЕГИСТРАЦИИ, КАДАСТРА И КАРТОГРАФИИ Действителен: с 27.06.2023 по 19.09.2024	инициалы, фамилия

Лист 228

Земельный участок				
вид объекта недвижимости				
Лист № 35 раздела 4.2	Всего листов раздела 4.2: 40		Всего разделов: 8	Всего листов выписки: 233
15.05.2024г. № КУВН-001/2024-132663221				
Кадастровый номер:		47:10:0001001:27		
1	2	3	4	5
25	460543.1	2336656.33	-	-
26	460539.11	2336655.93	-	-
27	460541.1	2336645.87	-	-
28	460540.46	2336645.77	-	-
29	460531.47	2336643.75	-	-
30	460521.58	2336641.16	-	-
31	460503.37	2336638.79	-	-
32	460486.84	2336634.33	-	-
33	460479.47	2336632.81	-	-
34	460474.23	2336629.92	-	-
35	460471.2	2336628.88	-	-
36	460470.69	2336627.72	-	-
37	460469.41	2336626.43	-	-
38	460468.26	2336625.92	-	-
39	460464.67	2336627.59	-	-
40	460459.48	2336626.21	-	-
41	460448.74	2336622.04	-	-
42	460445.97	2336621.81	-	-
43	460457.41	2336564.14	-	-
44	460462.15	2336567.86	-	-
45	460465.33	2336569.3	-	-
46	460467.15	2336571.05	-	-
47	460472.96	2336573.67	-	-
48	460499.82	2336580.73	-	-
49	460523.41	2336587.83	-	-
50	460533.57	2336590.53	-	-
51	460538.97	2336595.63	-	-
52	460550.28	2336596.14	-	-
53	460550.97	2336596.15	-	-

полное наименование должности	 ДОКУМЕНТ ПОДПИСАН ЭЛЕКТРОННОЙ ПОДПИСЬЮ Сертификат: 00B054B7401CB34D2B3576ACDC8425108 Выдан: ФЕДЕРАЛЬНАЯ СЛУЖБА ГОСУДАРСТВЕННОЙ РЕГИСТРАЦИИ, КАДАСТРА И КАРТОГРАФИИ Действителен: с 27.06.2023 по 19.09.2024	инициалы, фамилия

Лист 229

Земельный участок				
вид объекта недвижимости				
Лист № 36 раздела 4.2	Всего листов раздела 4.2: 40		Всего разделов: 8	Всего листов выписки: 233
15.05.2024г. № КУВН-001/2024-132663221				
Кадастровый номер:			47:10:0001001:27	
1	2	3	4	5
54	460555.45	2336573.59	-	-
55	460556.9	2336572.68	-	-
56	460579.64	2336578.47	-	-
1	460604.66	2336588.97	-	-
2	460623.81	2336589.73	-	-
3	460624.42	2336589.88	-	-
4	460625.36	2336589.79	-	-
5	460629.27	2336589.94	-	-
6	460636.23	2336589.24	-	-
7	460636.32	2336590.22	-	-
8	460671.74	2336588.31	-	-
9	460675.89	2336588.35	-	-
10	460659.35	2336590.4	-	-
11	460624.11	2336593.93	-	-
12	460604.66	2336588.97	-	-
1	460743.33	2336581.74	-	-
2	460752.35	2336579.79	-	-
3	460772.93	2336576.65	-	-
4	460786.45	2336576.38	-	-
5	460802.48	2336575.4	-	-
6	460823.48	2336574.24	-	-
7	460854.98	2336571.64	-	-
8	460843.33	2336574.43	-	-
9	460794.28	2336578.16	-	-
10	460793.95	2336577.88	-	-
11	460754.43	2336580.92	-	-
12	460743.33	2336581.74	-	-
1	461118.85	2336659.78	-	-
2	461111.77	2336659.25	-	-

полное наименование должности		ДОКУМЕНТ ПОДПИСАН ЭЛЕКТРОННОЙ ПОДПИСЬЮ	инициалы, фамилия
	Сертификат: 00B054B7401CB38D2B3576ACDC8425108 Выдан: ФЕДЕРАЛЬНАЯ СЛУЖБА ГОСУДАРСТВЕННОЙ РЕГИСТРАЦИИ, КАДАСТРА И КАРТОГРАФИИ Действителен: с 27.06.2023 по 19.09.2024		

Лист 230

Земельный участок				
вид объекта недвижимости				
Лист № 37 раздела 4.2	Всего листов раздела 4.2: 40		Всего разделов: 8	Всего листов выписки: 233
15.05.2024г. № КУВН-001/2024-132663221				
Кадастровый номер:			47:10:0001001:27	
1	2	3	4	5
3	461101.89	2336656.73	-	-
4	461075.8	2336648.94	-	-
5	461070.79	2336648.91	-	-
6	461053.38	2336644.81	-	-
7	461076.4	2336644.94	-	-
8	461118.32	2336657.47	-	-
9	461119.11	2336658.93	-	-
10	461118.85	2336659.78	-	-

полное наименование должности		ДОКУМЕНТ ПОДПИСАН ЭЛЕКТРОННОЙ ПОДПИСЬЮ	инициалы, фамилия
	Сертификат: 00B054B7401CB38D2B3576ACDC8425108 Выдан: ФЕДЕРАЛЬНАЯ СЛУЖБА ГОСУДАРСТВЕННОЙ РЕГИСТРАЦИИ, КАДАСТРА И КАРТОГРАФИИ Действителен: с 27.06.2023 по 19.09.2024		

Лист 231

Земельный участок				
вид объекта недвижимости				
Лист № 38 раздела 4.2	Всего листов раздела 4.2: 40		Всего разделов: 8	Всего листов выписки: 233
15.05.2024г. № КУВИ-001/2024-132663221				
Кадастровый номер:		47:10:0001001:27		
Сведения о характерных точках границы части (частей) земельного участка				
Учетный номер части: 47:10:0001001:27/13				
Система координат				
Номер точки	Координаты, м		Описание закрепления на местности	Средняя квадратичная погрешность определения координат характерных точек границ земельного участка, м
	X	Y		
1	2	3	4	5
1	459854.26	2335529.15	-	-
2	459846.36	2335514.72	-	-
3	459841.72	2335500.55	-	-
4	459841.97	2335500.46	-	-
5	459843.7	2335501.25	-	-
6	459854.26	2335529.15	-	-
1	460131.37	2336188.43	-	-
2	460121.99	2336178.05	-	-
3	460116.78	2336165.71	-	-
4	460112.27	2336163.78	-	-
5	460110.25	2336157.91	-	-
6	460114.18	2336159.59	-	-
7	460102.15	2336131.41	-	-
8	460095.15	2336115.15	-	-
9	460084.06	2336085.6	-	-
10	460079	2336073.5	-	-
11	460069.76	2336051.91	-	-
12	460052.63	2336009.96	-	-
13	460048.72	2336000.54	-	-
14	460016.67	2335920.61	-	-
15	460013.89	2335913.38	-	-
16	460008.75	2335897.73	-	-
17	460024.77	2335936.23	-	-
18	460044.99	2335984.44	-	-

полное наименование должности	 ДОКУМЕНТ ПОДПИСАН ЭЛЕКТРОННОЙ ПОДПИСЬЮ Сертификат: 00B054B7401CB38D2B3576ACDC8425108 Выдано: ФЕДЕРАЛЬНАЯ СЛУЖБА ГОСУДАРСТВЕННОЙ РЕГИСТРАЦИИ, КАДАСТРА И КАРТОГРАФИИ Действителен: с 27.06.2023 по 19.09.2024	инициалы, фамилия

Лист 232

Земельный участок				
вид объекта недвижимости				
Лист № 39 раздела 4.2	Всего листов раздела 4.2: 40		Всего разделов: 8	Всего листов выписки: 233
15.05.2024г. № КУВИ-001/2024-132663221				
Кадастровый номер:		47:10:0001001:27		
1	2	3	4	5
19	460059.63	2336019.25	-	-
20	460073.35	2336051.88	-	-
21	460090.83	2336093.49	-	-
22	460106.37	2336129.6	-	-
23	460120.66	2336163.06	-	-
24	460131.37	2336188.43	-	-

полное наименование должности	 ДОКУМЕНТ ПОДПИСАН ЭЛЕКТРОННОЙ ПОДПИСЬЮ Сертификат: 00B054B7401CB38D2B3576ACDC8425108 Выдано: ФЕДЕРАЛЬНАЯ СЛУЖБА ГОСУДАРСТВЕННОЙ РЕГИСТРАЦИИ, КАДАСТРА И КАРТОГРАФИИ Действителен: с 27.06.2023 по 19.09.2024	инициалы, фамилия

Земельный участок				
вид объекта недвижимости				
Лист № 40 раздела 4.2	Всего листов раздела 4.2: 40		Всего разделов: 8	Всего листов выписки: 233
15.05.2024г. № КУ/ВЦ-001/2024-132663221				
Кадастровый номер:		47:10:0001001:27		
Сведения о характерных точках границы части (частей) земельного участка				
Учетный номер части: 47:10:0001001:27/14				
Система координат				
Номер точки	Координаты, м		Описание закрепления на местности	Средняя квадратичная погрешность определения координат характерных точек границ земельного участка, м
	X	Y		
	2	3	4	5
1	494434.19	2352496.88	-	-
2	494436.84	2352500.98	-	-
3	494431.9	2352515.86	-	-
4	494430.42	2352516.61	-	-
5	494428.85	2352516.08	-	-
6	494428.1	2352514.6	-	-
7	494433.9	2352497.12	-	-
8	494434.19	2352496.88	-	-

полное наименование должности	 ДОКУМЕНТ ПОДПИСАН ЭЛЕКТРОННОЙ ПОДПИСЬЮ Сертификат: 00B056B7401CB38D2B3576ACDC8425108 Выдан: ФЕДЕРАЛЬНАЯ СЛУЖБА ГОСУДАРСТВЕННОЙ РЕГИСТРАЦИИ, КАДАСТРА И КАРТОГРАФИИ Действителен: с 27.06.2023 по 19.09.2024	инициалы, фамилия

Филиал публично-правовой компании "Роскадастр" по Ленинградской области
полное наименование органа регистрации прав
Выписка из Единого государственного реестра недвижимости об объекте недвижимости

Сведения о характеристиках объекта недвижимости

На основании запроса от 27.05.2024, поступившего на рассмотрение 27.05.2024, сообщаем, что согласно записям Единого государственного реестра недвижимости:

Раздел 1 Лист 1

Земельный участок			
вид объекта недвижимости			
Лист № 1 раздела 1	Всего листов раздела 1: 3	Всего разделов: 8	Всего листов выписки: 15
27.05.2024г. № КУВИ-001/2024-143174280			
Кадастровый номер:	47:10:1104001:46		
Номер кадастрового квартала:	47:10:1104001		
Дата присвоения кадастрового номера:	03.10.2019		
Ранее присвоенный государственный учетный номер:	данные отсутствуют		
Адрес:	Российская Федерация, Ленинградская область, Волховский муниципальный район, Свирицкое сельское поселение, деревня Загубье, улица Церковная, участок № 7 а		
Площадь:	5280 +/- 25		
Кадастровая стоимость, руб.:	48998.4		
Кадастровые номера расположенных в пределах земельного участка объектов недвижимости:	данные отсутствуют		
Кадастровые номера объектов недвижимости, из которых образован объект недвижимости:	данные отсутствуют		
Кадастровые номера образованных объектов недвижимости:	данные отсутствуют		
Категория земель:	Земли населенных пунктов		
Виды разрешенного использования:	ритуальная деятельность		
Сведения о кадастровом инженере:	Терентьева Светлана Германовна, дата завершения кадастровых работ: 24.09.2019		
Сведения о лесах, водных объектах и об иных природных объектах, расположенных в пределах земельного участка:	данные отсутствуют		
Сведения о том, что земельный участок полностью расположен в границах зоны с особыми условиями использования территории, территории объекта культурного наследия, публичного сервитута:	данные отсутствуют		
Сведения о том, что земельный участок расположен в границах особой экономической зоны, территории опережающего развития, зоны территориального развития в Российской Федерации, игровой зоны:	данные отсутствуют		

полное наименование должности	 ДОКУМЕНТ ПОДПИСАН ЭЛЕКТРОННОЙ ПОДПИСЬЮ Сертификат: 00B056B7401CB38D2B3576ACD8425108 Выдано: ФЕДЕРАЛЬНАЯ СЛУЖБА ГОСУДАРСТВЕННОЙ РЕГИСТРАЦИИ, КАДАСТРА И КАРТОГРАФИИ Действителен: с 27.06.2023 по 19.09.2024	инициалы, фамилия

Лист 2

Земельный участок			
вид объекта недвижимости			
Лист № 2 раздела 1	Всего листов раздела 1: 3	Всего разделов: 8	Всего листов выписки: 15
27.05.2024г. № КУВИ-001/2024-143174280			
Кадастровый номер:	47:10:1104001:46		
Сведения о том, что земельный участок расположен в границах особо охраняемой природной территории, Байкальской природной территории и ее экологических зон, лесопарковым зеленом поясе, охотничьего угодья, лесничества:	данные отсутствуют		
Сведения о расположении земельного участка и (или) расположенного на нем объекта недвижимости в границах территории, в отношении которой принято решение о резервировании земель для государственных или муниципальных нужд:	данные отсутствуют		
Сведения о результатах проведения государственного земельного надзора:	данные отсутствуют		
Сведения о расположении земельного участка в границах территории, в отношении которой утвержден проект межевания территории:	данные отсутствуют		
Условный номер земельного участка:	данные отсутствуют		
Сведения о принятии акта и (или) заключении договора, предусматривающих предоставление в соответствии с земельным законодательством исполнительным органом государственной власти или органом местного самоуправления, находящегося в государственной или муниципальной собственности земельного участка для строительства наемного дома социального использования или наемного дома коммерческого использования:	данные отсутствуют		
Сведения о том, что земельный участок или земельные участки образованы на основании решения об изъятии земельного участка и (или) расположенного на нем объекта недвижимости для государственных или муниципальных нужд:	данные отсутствуют		
Сведения о том, что земельный участок образован из земель или земельного участка, государственная собственность на которые не разграничена:	данные отсутствуют		
Сведения о наличии земельного спора о местоположении границ земельных участков:	данные отсутствуют		
Статус записи об объекте недвижимости:	Сведения об объекте недвижимости имеют статус "актуальные"		
Особые отметки:	Сведения об ограничениях права на объект недвижимости, обременениях данного объекта, не зарегистрированных в реестре прав, ограничений прав и обременений недвижимого имущества: вид		

полное наименование должности	 ДОКУМЕНТ ПОДПИСАН ЭЛЕКТРОННОЙ ПОДПИСЬЮ Сертификат: 00B056B7401CB38D2B3576ACD8425108 Выдано: ФЕДЕРАЛЬНАЯ СЛУЖБА ГОСУДАРСТВЕННОЙ РЕГИСТРАЦИИ, КАДАСТРА И КАРТОГРАФИИ Действителен: с 27.06.2023 по 19.09.2024	инициалы, фамилия

Земельный участок вид объекта недвижимости			
Лист № 3 раздела 1	Всего листов раздела 1: 3	Всего разделов: 8	Всего листов выписки: 15
27.05.2024г. № КУВИ-001/2024-143174280			
Кадастровый номер:		47:10:1104001:46	
Получатель выписки:		ограничения (обременения): ограничения прав на земельный участок, предусмотренные статьей 56 Земельного кодекса Российской Федерации; срок действия: с 07.12.2019; Земельный участок 47.10.0.41; реквизиты документа-основания: приказ комитета по культуре от 15.02.2019 № 01-03/19-31 выдан: Комитет по культуре Ленинградской области.	
		Макеев Станислав Александрович	

	 ДОКУМЕНТ ПОДПИСАН ЭЛЕКТРОННОЙ ПОДПИСЬЮ Сертификат: 00B056B7401CB38D2B3576ACDC8425108 Выдан: ФЕДЕРАЛЬНАЯ СЛУЖБА ГОСУДАРСТВЕННОЙ РЕГИСТРАЦИИ, КАДАСТРА И КАРТОГРАФИИ Действителен: с 27.06.2023 по 19.09.2024	
полное наименование должности		инициалы, фамилия

Выписка из Единого государственного реестра недвижимости об объекте недвижимости
Сведения о зарегистрированных правах

Земельный участок вид объекта недвижимости			
Лист № 1 раздела 2	Всего листов раздела 2: 2	Всего разделов: 8	Всего листов выписки: 15
27.05.2024г. № КУВИ-001/2024-143174280			
Кадастровый номер:		47:10:1104001:46	
1	Правообладатель (правообладатели):	1.1	Муниципальное образование Свирицкое сельское поселение Волховского муниципального района Ленинградской области
	Сведения о возможности предоставления третьим лицам персональных данных физического лица:	1.1.1	данные отсутствуют
2	Вид, номер, дата и время государственной регистрации права:	2.1	Собственность 47:10:1104001:46-47/010/2019-1 09.10.2019 14:14:13
3	Сведения об осуществлении государственной регистрации сделки, права без необходимого в силу закона согласия третьего лица, органа:	3.1	данные отсутствуют
4	Ограничение прав и обременение объекта недвижимости:		не зарегистрировано
5	Договоры участия в долевом строительстве:		не зарегистрировано
6	Заявленные в судебном порядке права требования:		данные отсутствуют
7	Сведения о возможности предоставления третьим лицам персональных данных физического лица:		данные отсутствуют
8	Сведения о возражении в отношении зарегистрированного права:		данные отсутствуют
9	Сведения о наличии решения об изъятии объекта недвижимости для государственных и муниципальных нужд:		данные отсутствуют
10	Сведения о невозможности государственной регистрации без личного участия правообладателя или его законного представителя:		данные отсутствуют
11	Правопритязания и сведения о наличии поступивших, но не рассмотренных заявлений о проведении государственной регистрации права (перехода, прекращения права), ограничения права или обременения объекта недвижимости, сделки в отношении объекта недвижимости:		отсутствуют


	 ДОКУМЕНТ ПОДПИСАН ЭЛЕКТРОННОЙ ПОДПИСЬЮ Сертификат: 00B056B7401CB38D2B3576ACDC8425108 Выдан: ФЕДЕРАЛЬНАЯ СЛУЖБА ГОСУДАРСТВЕННОЙ РЕГИСТРАЦИИ, КАДАСТРА И КАРТОГРАФИИ Действителен: с 27.06.2023 по 19.09.2024	
полное наименование должности		инициалы, фамилия

Лист 5			
Земельный участок вид объекта недвижимости			
Лист № 2 раздела 2	Всего листов раздела 2: 2	Всего разделов: 8	Всего листов выписки: 15
27.05.2024г. № КУВИ-001/2024-143174280			
Кадастровый номер:		47:10:1104001:46	
11	Сведения о невозможности государственной регистрации перехода, прекращения, ограничения права на земельный участок из земель сельскохозяйственного назначения:	данные отсутствуют	

	 ДОКУМЕНТ ПОДПИСАН ЭЛЕКТРОННОЙ ПОДПИСЬЮ Сертификат: 00B056B7401CB38D2B3576ACDC8425108 Выдан: ФЕДЕРАЛЬНАЯ СЛУЖБА ГОСУДАРСТВЕННОЙ РЕГИСТРАЦИИ, КАДАСТРА И КАРТОГРАФИИ Действителен: с 27.06.2023 по 19.09.2024	
полное наименование должности		инициалы, фамилия

Раздел 3 Лист 6

Выписка из Единого государственного реестра недвижимости об объекте недвижимости
Описание местоположения земельного участка

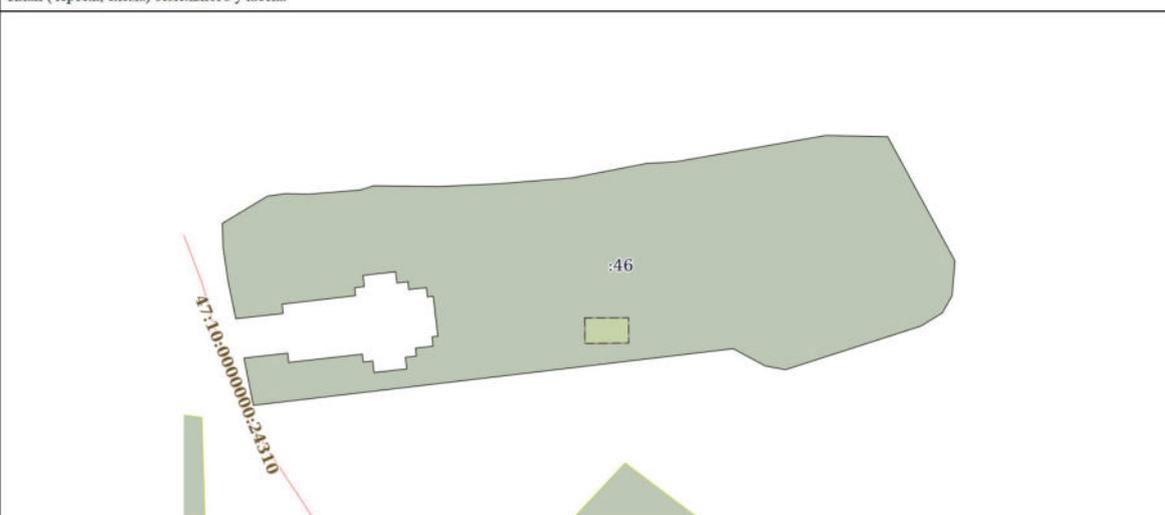Лист 6			
Земельный участок вид объекта недвижимости			
Лист № 1 раздела 3	Всего листов раздела 3: 1	Всего разделов: 8	Всего листов выписки: 15
27.05.2024г. № КУВИ-001/2024-143174280			
Кадастровый номер:		47:10:1104001:46	
План (чертеж, схема) земельного участка			
			
Масштаб 1:900	Условные обозначения:		

	 ДОКУМЕНТ ПОДПИСАН ЭЛЕКТРОННОЙ ПОДПИСЬЮ Сертификат: 00B056B7401CB38D2B3576ACDC8425108 Выдан: ФЕДЕРАЛЬНАЯ СЛУЖБА ГОСУДАРСТВЕННОЙ РЕГИСТРАЦИИ, КАДАСТРА И КАРТОГРАФИИ Действителен: с 27.06.2023 по 19.09.2024	
полное наименование должности		инициалы, фамилия

Выписка из Единого государственного реестра недвижимости об объекте недвижимости

Описание местоположения земельного участка

Земельный участок							
вид объекта недвижимости							
Лист № 1 раздела 3.1		Всего листов раздела 3.1: 3			Всего разделов: 8		Всего листов выписки: 15
27.05.2024г. № КУВН-001/2024-143174280							
Кадастровый номер:				47:10:1104001:46			
Описание местоположения границ земельного участка							
№ п/п	Номер точки начальная	Номер точки конечная	Дирекционный угол	Горизонтальное проложение, м	Описание закрепления на местности	Кадастровые номера смежных участков	Сведения об адресах правообладателей смежных земельных участков
1	2	3	4	5	6	7	8
1	1.1.1	1.1.2	58°45.2'	10.74	-	данные отсутствуют	данные отсутствуют
2	1.1.2	1.1.3	81°48.3'	3.72	-	данные отсутствуют	данные отсутствуют
3	1.1.3	1.1.4	91°28.1'	4.68	-	данные отсутствуют	данные отсутствуют
4	1.1.4	1.1.5	85°21.0'	10.48	-	данные отсутствуют	данные отсутствуют
5	1.1.5	1.1.6	72°37.4'	2.91	-	данные отсутствуют	данные отсутствуют
6	1.1.6	1.1.7	90°38.9'	13.27	-	данные отсутствуют	данные отсутствуют
7	1.1.7	1.1.8	87°24.2'	11.7	-	данные отсутствуют	данные отсутствуют
8	1.1.8	1.1.9	85°24.6'	15.37	-	данные отсутствуют	данные отсутствуют
9	1.1.9	1.1.10	78°54.2'	15.22	-	данные отсутствуют	данные отсутствуют
10	1.1.10	1.1.11	86°32.4'	6.13	-	данные отсутствуют	данные отсутствуют
11	1.1.11	1.1.12	79°58.8'	30.75	-	данные отсутствуют	данные отсутствуют
12	1.1.12	1.1.13	91°05.5'	12.6	-	данные отсутствуют	данные отсутствуют
13	1.1.13	1.1.14	151°43.1'	28.81	-	данные отсутствуют	данные отсутствуют
14	1.1.14	1.1.15	184°45.4'	7.11	-	данные отсутствуют	данные отсутствуют
15	1.1.15	1.1.16	209°28.9'	4.04	-	данные отсутствуют	данные отсутствуют
16	1.1.16	1.1.17	238°18.2'	5.1	-	данные отсутствуют	данные отсутствуют
17	1.1.17	1.1.18	252°3.3'	28.85	-	данные отсутствуют	данные отсутствуют
18	1.1.18	1.1.19	280°16.8'	4.15	-	данные отсутствуют	данные отсутствуют
19	1.1.19	1.1.20	298°27.8'	7.43	-	данные отсутствуют	данные отсутствуют
20	1.1.20	1.1.21	263°12.1'	28.97	-	данные отсутствуют	данные отсутствуют
21	1.1.21	1.1.22	263°12.5'	23.93	-	данные отсутствуют	данные отсутствуют
22	1.1.22	1.1.23	263°15.6'	2.22	-	данные отсутствуют	данные отсутствуют

полное наименование должности		инициалы, фамилия
	ДОКУМЕНТ ПОДПИСАН ЭЛЕКТРОННОЙ ПОДПИСЬЮ Сертификат: 00B056B7401CB38D2B3576ACDC8425108 Выдан: ФЕДЕРАЛЬНАЯ СЛУЖБА ГОСУДАРСТВЕННОЙ РЕГИСТРАЦИИ, КАДАСТРА И КАРТОГРАФИИ Действителен: с 27.06.2023 по 19.09.2024	

Земельный участок							
вид объекта недвижимости							
Лист № 2 раздела 3.1		Всего листов раздела 3.1: 3			Всего разделов: 8		Всего листов выписки: 15
27.05.2024г. № КУВН-001/2024-143174280							
Кадастровый номер:				47:10:1104001:46			
1	2	3	4	5	6	7	8
23	1.1.23	1.1.24	263°15.1'	42.89	-	данные отсутствуют	данные отсутствуют
24	1.1.24	1.1.25	348°44.8'	9.84	-	данные отсутствуют	данные отсутствуют
25	1.1.25	1.1.26	83°31.1'	7.18	-	данные отсутствуют	данные отсутствуют
26	1.1.26	1.1.27	83°48.2'	1.76	-	данные отсутствуют	данные отсутствуют
27	1.1.27	1.1.28	173°41.6'	1.91	-	данные отсутствуют	данные отсутствуют
28	1.1.28	1.1.29	83°30.2'	15.03	-	данные отсутствуют	данные отсутствуют
29	1.1.29	1.1.30	173°37.3'	1.62	-	данные отсутствуют	данные отсутствуют
30	1.1.30	1.1.31	83°29.8'	1.94	-	данные отсутствуют	данные отсутствуют
31	1.1.31	1.1.32	173°30.1'	2.39	-	данные отсутствуют	данные отсутствуют
32	1.1.32	1.1.33	83°27.1'	6.66	-	данные отсутствуют	данные отсутствуют
33	1.1.33	1.1.34	353°28.4'	2.38	-	данные отсутствуют	данные отсутствуют
34	1.1.34	1.1.35	83°21.0'	2.25	-	данные отсутствуют	данные отсутствуют
35	1.1.35	1.1.36	353°34.9'	1.61	-	данные отсутствуют	данные отсутствуют
36	1.1.36	1.1.37	83°25.8'	3.58	-	данные отсутствуют	данные отсутствуют
37	1.1.37	1.1.38	353°23.7'	1.91	-	данные отсутствуют	данные отсутствуют
38	1.1.38	1.1.39	83°17.4'	1.2	-	данные отсутствуют	данные отсутствуют
39	1.1.39	1.1.40	353°28.4'	8.18	-	данные отсутствуют	данные отсутствуют
40	1.1.40	1.1.41	263°42.8'	1.19	-	данные отсутствуют	данные отсутствуют
41	1.1.41	1.1.42	353°23.7'	1.91	-	данные отсутствуют	данные отсутствуют
42	1.1.42	1.1.43	263°35.3'	3.58	-	данные отсутствуют	данные отсутствуют
43	1.1.43	1.1.44	353°37.3'	1.62	-	данные отсутствуют	данные отсутствуют
44	1.1.44	1.1.45	263°21.0'	2.25	-	данные отсутствуют	данные отсутствуют
45	1.1.45	1.1.46	353°16.6'	2.31	-	данные отсутствуют	данные отсутствуют
46	1.1.46	1.1.47	263°31.6'	6.65	-	данные отсутствуют	данные отсутствуют
47	1.1.47	1.1.48	173°31.4'	2.3	-	данные отсутствуют	данные отсутствуют
48	1.1.48	1.1.49	263°29.8'	1.94	-	данные отсутствуют	данные отсутствуют
49	1.1.49	1.1.50	173°37.3'	1.62	-	данные отсутствуют	данные отсутствуют
50	1.1.50	1.1.51	263°20.6'	15.01	-	данные отсутствуют	данные отсутствуют
51	1.1.51	1.1.52	173°39.6'	1.9	-	данные отсутствуют	данные отсутствуют

полное наименование должности		инициалы, фамилия
	ДОКУМЕНТ ПОДПИСАН ЭЛЕКТРОННОЙ ПОДПИСЬЮ Сертификат: 00B056B7401CB38D2B3576ACDC8425108 Выдан: ФЕДЕРАЛЬНАЯ СЛУЖБА ГОСУДАРСТВЕННОЙ РЕГИСТРАЦИИ, КАДАСТРА И КАРТОГРАФИИ Действителен: с 27.06.2023 по 19.09.2024	

Лист 9

Земельный участок							
вид объекта недвижимости							
Лист № 3 раздела 3.1		Всего листов раздела 3.1: 3			Всего разделов: 8		Всего листов выписки: 15
27.05.2024г. № КУ/ВН-001/2024-143174280							
Кадастровый номер:				47:10:1104001:46			
1	2	3	4	5	6	7	8
52	1.1.52	1.1.53	263°26.6'	1.75	-	данные отсутствуют	данные отсутствуют
53	1.1.53	1.1.54	263°37.2'	7.92	-	данные отсутствуют	данные отсутствуют
54	1.1.54	1.1.55	348°25.6'	8.07	-	данные отсутствуют	данные отсутствуют
55	1.1.55	1.1.56	351°52.2'	6.72	-	данные отсутствуют	данные отсутствуют
56	1.1.56	1.1.1	357°38.9'	4.87	-	данные отсутствуют	данные отсутствуют

	 ДОКУМЕНТ ПОДПИСАН ЭЛЕКТРОННОЙ ПОДПИСЬЮ Сертификат: 00B050B7401CB38D2B3576ACD8425108 Выдан: ФЕДЕРАЛЬНАЯ СЛУЖБА ГОСУДАРСТВЕННОЙ РЕГИСТРАЦИИ, КАДАСТРА И КАРТОГРАФИИ Действителен: с 27.06.2023 по 19.09.2024	
полное наименование должности		инициалы, фамилия

Раздел 3.2 Лист 10

Выписка из Единого государственного реестра недвижимости об объекте недвижимости

Описание местоположения земельного участка

Земельный участок				
вид объекта недвижимости				
Лист № 1 раздела 3.2		Всего листов раздела 3.2: 3		Всего разделов: 8
27.05.2024г. № КУ/ВН-001/2024-143174280				
Кадастровый номер:			47:10:1104001:46	
Сведения о характерных точках границы земельного участка				
Средняя квадратичная погрешность определения координат характерных точек границ земельного участка, м				
Номер точки	Координаты, м		Описание закрепления на местности	Средняя квадратичная погрешность определения координат характерных точек границ земельного участка, м
	X	Y		
1	2	3	4	5
1	492529.13	2350431.79	Долговременный межевой знак	0.1
2	492534.7	2350440.97	Долговременный межевой знак	0.1
3	492535.23	2350444.65	Долговременный межевой знак	0.1
4	492535.11	2350449.33	Долговременный межевой знак	0.1
5	492535.96	2350459.78	Долговременный межевой знак	0.1
6	492536.83	2350462.56	Долговременный межевой знак	0.1
7	492536.68	2350475.83	Долговременный межевой знак	0.1
8	492537.21	2350487.52	Долговременный межевой знак	0.1
9	492538.44	2350502.84	Закрепление отсутствует	0.1
10	492541.37	2350517.78	Закрепление отсутствует	0.1
11	492541.74	2350523.9	Закрепление отсутствует	0.1
12	492547.09	2350554.18	Закрепление отсутствует	0.1
13	492546.85	2350566.78	Закрепление отсутствует	0.1
14	492521.48	2350580.43	Закрепление отсутствует	0.1
15	492514.39	2350579.84	Закрепление отсутствует	0.1
16	492510.87	2350577.85	Закрепление отсутствует	0.1
17	492508.19	2350573.51	Закрепление отсутствует	0.1
18	492499.3	2350546.06	Закрепление отсутствует	0.1
19	492500.04	2350541.98	Закрепление отсутствует	0.1
20	492503.58	2350535.45	Закрепление отсутствует	0.1
21	492500.15	2350506.68	Закрепление отсутствует	0.1
22	492497.32	2350482.92	Закрепление отсутствует	0.1

	 ДОКУМЕНТ ПОДПИСАН ЭЛЕКТРОННОЙ ПОДПИСЬЮ Сертификат: 00B050B7401CB38D2B3576ACD8425108 Выдан: ФЕДЕРАЛЬНАЯ СЛУЖБА ГОСУДАРСТВЕННОЙ РЕГИСТРАЦИИ, КАДАСТРА И КАРТОГРАФИИ Действителен: с 27.06.2023 по 19.09.2024	
полное наименование должности		инициалы, фамилия

Лист 11

Земельный участок				
вид объекта недвижимости				
Лист № 2 раздела 3.2	Всего листов раздела 3.2: 3		Всего разделов: 8	Всего листов выписки: 15
27.05.2024г. № КУВН-001/2024-143174280		Кадастровый номер: 47:10:1104001:46		
1	2	3	4	5
23	492497.06	2350480.72	Закрепление отсутствует	0.1
24	492492.02	2350438.13	Закрепление отсутствует	0.1
25	492501.67	2350436.21	Закрепление отсутствует	0.1
26	492502.48	2350443.34	Закрепление отсутствует	0.1
27	492502.67	2350445.09	Закрепление отсутствует	0.1
28	492500.77	2350445.3	Закрепление отсутствует	0.1
29	492502.47	2350460.23	Закрепление отсутствует	0.1
30	492500.86	2350460.41	Закрепление отсутствует	0.1
31	492501.08	2350462.34	Закрепление отсутствует	0.1
32	492498.71	2350462.61	Закрепление отсутствует	0.1
33	492499.47	2350469.23	Закрепление отсутствует	0.1
34	492501.83	2350468.96	Закрепление отсутствует	0.1
35	492502.09	2350471.19	Закрепление отсутствует	0.1
36	492503.69	2350471.01	Закрепление отсутствует	0.1
37	492504.1	2350474.57	Закрепление отсутствует	0.1
38	492506	2350474.35	Закрепление отсутствует	0.1
39	492506.14	2350475.54	Закрепление отсутствует	0.1
40	492514.27	2350474.61	Закрепление отсутствует	0.1
41	492514.14	2350473.43	Закрепление отсутствует	0.1
42	492516.04	2350473.21	Закрепление отсутствует	0.1
43	492515.64	2350469.65	Закрепление отсутствует	0.1
44	492517.25	2350469.47	Закрепление отсутствует	0.1
45	492516.99	2350467.24	Закрепление отсутствует	0.1
46	492519.28	2350466.97	Закрепление отсутствует	0.1
47	492518.53	2350460.36	Закрепление отсутствует	0.1
48	492516.24	2350460.62	Закрепление отсутствует	0.1
49	492516.02	2350458.69	Закрепление отсутствует	0.1
50	492514.41	2350458.87	Закрепление отсутствует	0.1
51	492512.67	2350443.96	Закрепление отсутствует	0.1

	 <p>ДОКУМЕНТ ПОДПИСАН ЭЛЕКТРОННОЙ ПОДПИСЬЮ</p> <p>Сертификат: 00B0506B7401CB38D2B3576ACDC8425108 Выдан: ФЕДЕРАЛЬНАЯ СЛУЖБА ГОСУДАРСТВЕННОЙ РЕГИСТРАЦИИ, КАДАСТРА И КАРТОГРАФИИ Действителен: с 27.06.2023 по 19.09.2024</p>	
полное наименование должности		инициалы, фамилия


Лист 12

Земельный участок				
вид объекта недвижимости				
Лист № 3 раздела 3.2	Всего листов раздела 3.2: 3		Всего разделов: 8	Всего листов выписки: 15
27.05.2024г. № КУВН-001/2024-143174280		Кадастровый номер: 47:10:1104001:46		
1	2	3	4	5
52	492510.78	2350444.17	Закрепление отсутствует	0.1
53	492510.58	2350442.43	Закрепление отсутствует	0.1
54	492509.7	2350434.56	Закрепление отсутствует	0.1
55	492517.61	2350432.94	Долговременный межевой знак	0.1
56	492524.26	2350431.99	Долговременный межевой знак	0.1
1	492529.13	2350431.79	Долговременный межевой знак	0.1

	 <p>ДОКУМЕНТ ПОДПИСАН ЭЛЕКТРОННОЙ ПОДПИСЬЮ</p> <p>Сертификат: 00B0506B7401CB38D2B3576ACDC8425108 Выдан: ФЕДЕРАЛЬНАЯ СЛУЖБА ГОСУДАРСТВЕННОЙ РЕГИСТРАЦИИ, КАДАСТРА И КАРТОГРАФИИ Действителен: с 27.06.2023 по 19.09.2024</p>	
полное наименование должности		инициалы, фамилия

Выписка из Единого государственного реестра недвижимости об объекте недвижимости

Сведения о частях земельного участка

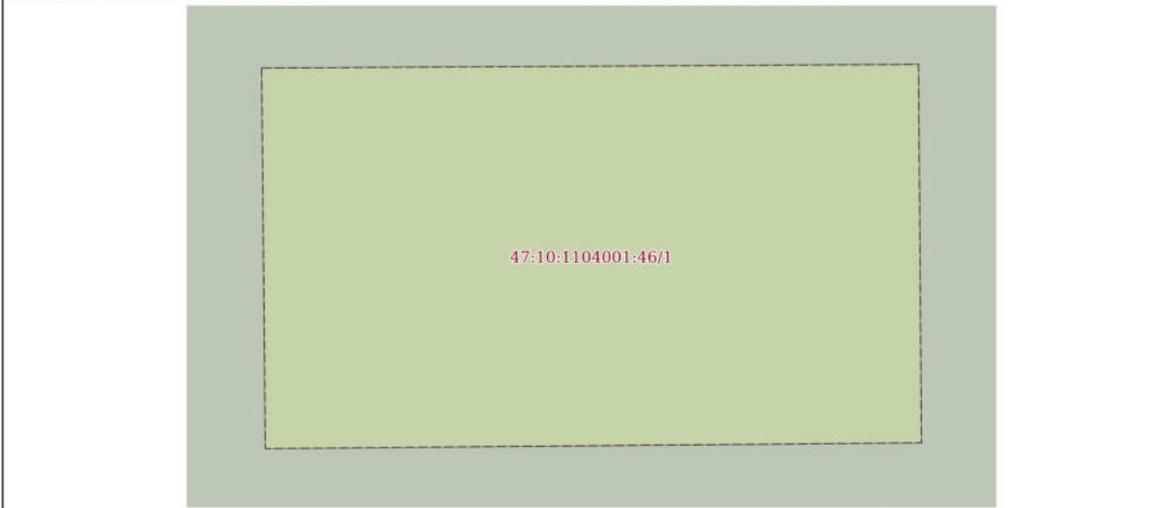Земельный участок вид объекта недвижимости			
Лист № 1 раздела 4	Всего листов раздела 4: 1	Всего разделов: 8	Всего листов выписки: 15
27.05.2024г. № КУВН-001/2024-143174280			
Кадастровый номер:		47:10:1104001:46	
План (чертеж, схема) части земельного участка		Учетный номер части: 47:10:1104001:46/1	
			
Масштаб 1:60		Условные обозначения:	

	 ДОКУМЕНТ ПОДПИСАН ЭЛЕКТРОННОЙ ПОДПИСЬЮ Сертификат: 00B056B7401CB38D2B3576ACDC8425108 Выдан: ФЕДЕРАЛЬНАЯ СЛУЖБА ГОСУДАРСТВЕННОЙ РЕГИСТРАЦИИ, КАДАСТРА И КАРТОГРАФИИ Действителен: с 27.06.2023 по 19.09.2024	
полное наименование должности		инициалы, фамилия

Выписка из Единого государственного реестра недвижимости об объекте недвижимости

Сведения о частях земельного участка

Земельный участок вид объекта недвижимости			
Лист № 1 раздела 4.1	Всего листов раздела 4.1: 1	Всего разделов: 8	Всего листов выписки: 15
27.05.2024г. № КУВН-001/2024-143174280			
Кадастровый номер:		47:10:1104001:46	
Учетный номер части	Площадь, м2	Содержание ограничения в использовании или ограничения права на объект недвижимости или обременения объекта недвижимости	
1	2	3	
47:10:1104001:46/1	46	вид ограничения (обременения): ограничения прав на земельный участок, предусмотренные статьей 56 Земельного кодекса Российской Федерации; Срок действия: не установлен; реквизиты документа-основания: приказ комитета по культуре от 15.02.2019 № 01-03/19-31 выдан: Комитет по культуре Ленинградской области; Содержание ограничения (обременения): Ограничения по использованию и предоставлению земель, земельных участков и иных объектов, в том числе природных, установленных Федеральным законом от 25.06.2002 № 73-ФЗ "Об объектах культурного наследия (памятниках истории и культуры) народов Российской Федерации", Земельным кодексом РФ.	

	 ДОКУМЕНТ ПОДПИСАН ЭЛЕКТРОННОЙ ПОДПИСЬЮ Сертификат: 00B056B7401CB38D2B3576ACDC8425108 Выдан: ФЕДЕРАЛЬНАЯ СЛУЖБА ГОСУДАРСТВЕННОЙ РЕГИСТРАЦИИ, КАДАСТРА И КАРТОГРАФИИ Действителен: с 27.06.2023 по 19.09.2024	
полное наименование должности		инициалы, фамилия

Выписка из Единого государственного реестра недвижимости об объекте недвижимости

Сведения о частях земельного участка

Земельный участок				
вид объекта недвижимости				
Лист № 1 раздела 4.2		Всего листов раздела 4.2: 1		Всего разделов: 8
Всего листов выписки: 15				
27.05.2024г. № КУВН-001/2024-143174280				
Кадастровый номер:		47:10:1104001:46		
Сведения о характерных точках границы части (частей) земельного участка				
Учетный номер части: 47:10:1104001:46/1				
Система координат МСК 47 зона 2				
Номер точки	Координаты, м		Описание закрепления на местности	Средняя квадратичная погрешность определения координат характерных точек границ земельного участка, м
	X	Y		
1	2	3	4	5
1	492509.86	2350505.35	-	0.5
2	492504.67	2350505.4	-	0.5
3	492504.75	2350514.27	-	0.5
4	492509.91	2350514.23	-	0.5
1	492509.86	2350505.35	-	0.5

полное наименование должности	 ДОКУМЕНТ ПОДПИСАН ЭЛЕКТРОННОЙ ПОДПИСЬЮ Сертификат: 00B056B7401CB38D2B3576ACD8425108 Выдан: ФЕДЕРАЛЬНАЯ СЛУЖБА ГОСУДАРСТВЕННОЙ РЕГИСТРАЦИИ, КАДАСТРА И КАРТОГРАФИИ Действителен: с 27.06.2023 по 19.09.2024	инициалы, фамилия