

ПРОЕКТНО-ИЗЫСКАТЕЛЬСКИЕ РЕШЕНИЯ В СТРОИТЕЛЬСТВЕ

197082, РОССИЯ, г. САНКТ-ПЕТЕРБУРГ, БОГАТЫРСКИЙ ПР., д.49, к.2, пом.318

ОГРН 1177847165198, ИНН 7814690758, КПП 781401001

р/с 40702810210000127151 в АО "ТИНЬКОФ БАНК", БИК 044525974, 30101810145250000974



Утверждаю:

Генеральный директор

ООО «ПИРС»

Носова Т.В.



АКТ

по результатам государственной историко-культурной экспертизы земельного участка, предназначенного для проектирования и строительства объекта: «Межпоселковый газопровод д. Флоревицы, д. Воронино Ломоносовский район Ленинградской области», подлежащего воздействию земляных, строительных, мелиоративных, хозяйственных и (или) иных работ, предусмотренных статьей 25 Лесного кодекса РФ работ по использованию лесов (за исключением работ, указанных в пунктах 3, 4 и 7 части 1 статьи 25 Лесного кодекса РФ) и иных работ, в случае если федеральный орган охраны объектов культурного наследия и орган охраны объектов культурного наследия субъекта РФ не имеет данных об отсутствии на указанном земельном участке объектов археологического наследия, включенных в реестр, и выявленных объектов археологического наследия (пп. «д» п. 11 (1) Положения о Государственной историко-культурной экспертизе, утвержденного Постановлением Правительства РФ от 15 июля 2009 года № 569)

Заказчик: ООО «ГеоСтройИзыскания»

Основание: Договор №24-06/12-4 от 12 июня 2024 г.

Объект: Земельный участок, предназначенный для проектирования и строительства объекта: «Межпоселковый газопровод д. Флоревицы, д. Воронино Ломоносовский район Ленинградской области»

г. Санкт-Петербург
2024 г.

Настоящий Акт по результатам государственной историко-культурной экспертизы составлен в соответствии с Положением о государственной историко-культурной экспертизе, утвержденном постановлением Правительства Российской Федерации от 15 июля 2009 г. № 569. Государственная историко-культурная экспертиза проведена Государственная историко-культурная экспертиза проведена **Обществом с ограниченной ответственностью "Проектно-изыскательские решения в строительстве" (ООО «ПИРС»)**

Дата начала проведения экспертизы:	12.06.2024 г.
Дата окончания экспертизы:	02.08.2024 г.
Место проведения экспертизы:	Ленинградская область, Ломоносовский район; г. Санкт-Петербург
Заказчик экспертизы:	ООО «ГеоСтройИзыскания», 160009, Вологодская область, город Вологда, ул. Челюскинцев, д. 32, офис 801 ИНН 3525281011, КПП 352501001

Сведения об экспертной организации

Полное наименование	Общество с ограниченной ответственностью «Проектно-изыскательские решения в строительстве»
Краткое наименование	ООО «ПИРС»
Организационно-правовая форма	Общество с ограниченной ответственностью
Адрес юридический	197082, г. Санкт-Петербург, ул. Оптиков, д.45, к.1, лит.А, пом.69-Н
Адрес фактический	197082, г. Санкт-Петербург, Богатырский пр., д. 49, к. 2, пом. 318
Реквизиты	ИНН 7814690758 КПП 781401001 ОГРН 1177847165198
Генеральный директор	Татьяна Валерьевна Носова

В соответствии с подпунктом «б» пункта «7» Положения о государственной историко-культурной экспертизе, с организацией состоят в трудовых отношениях нижепоименованные физические лица, обладающие научными и практическими знаниями, необходимыми для проведения экспертизы и удовлетворяющие требованиям подпункта «а» пункта «7» Положения:

- Соболев Владислав Юрьевич;
- Михайлова Елена Робертовна;
- Хвоцинская Наталия Вадимовна (**исполнитель настоящего акта**).

Сведения об экспертах:

Фамилия, имя, отчество	Михайлова Елена Робертовна
Образование Специальность	высшее историк, археолог
Стаж работы	25 лет
Место обучения	Санкт-Петербургский Государственный университет, Исторический факультет, кафедра археологии
Место работы и должность	Об-во с ограниченной ответственностью "Проектно- изыскательские решения в строительстве", научный сотрудник; Санкт-Петербургский Государственный университет, Лаборатория археологии, исторической социологии и культурного наследия им. Г.С. Лебедева; заведующая Лабораторией
Реквизиты аттестации	Государственный эксперт по проведению историко- культурной экспертизы Приказ МК РФ № 1809 от 09.11.2021 "Об аттестации эксперта по проведению государст- венной историко- культурной экспертизы"; Приложение к приказу МК РФ № 1809, п. 28.
Объекты экспертизы:	<ul style="list-style-type: none"> - выявленные объекты культурного наследия в целях обоснования целесообразности включения данных объектов в реестр; - земли, подлежащие воздействию земляных, строительных, мелиоративных, хозяйственных работ, предусмотренных статьей 25 Лесного кодекса Российской Федерации работ по использованию лесов (за исключением работ, указанных в пунктах 3, 4 и 7 части 1 статьи 25 Лесного кодекса Российской Федерации) и иных работ, в случае, если указанные земли расположены в границах территорий, утвержденных в соответствии с пунктом 34.2 пункта 1 статьи 9 Федерального закона; - документация или разделы документации, обосновывающие меры по обеспечению сохранности объекта культурного наследия, включенного в реестр, выявленного объекта культурного наследия либо объекта, обладающего признаками объекта культурного наследия, при проведении земляных, мелиоративных, хозяйственных работ, указанных в статье 30 Федерального закона работ по использованию лесов и иных работ в границах территории объекта культурного наследия либо на земельном участке, непосредственно связанном с земельным участком в границах территории объекта культурного наследия; - документация, за исключением научных отчетов о выполненных археологических полевых работах, содержащая результаты исследований, в соответствии с которыми определяется наличие или отсутствие

	объектов, обладающих признаками объекта культурного наследия, на земельных участках, подлежащих воздействию земляных, строительных, мелиоративных, хозяйственных работ, указанных в статье 30 Федерального закона работ по использованию лесов и иных работ.
--	--

Фамилия, имя, отчество	Соболев Владислав Юрьевич
Образование	высшее
Специальность	историк, археолог
Стаж работы	25 лет
Место обучения	Санкт-Петербургский Государственный университет, Исторический факультет, кафедра археологии
Место работы и должность	Об-во с ограниченной ответственностью "Проектно-изыскательские решения в строительстве", научный сотрудник; Санкт-Петербургский Государственный университет, Лаборатория археологии, исторической социологии и культурного наследия им. Г.С. Лебедева; старший научный сотрудник
Реквизиты аттестации	Государственный эксперт по проведению историко-культурной экспертизы Приказ МК РФ № 1809 от 09.11.2021 "Об аттестации эксперта по проведению государственной историко-культурной экспертизы"; Приложение к приказу МКРФ № 1809, п. 28.
Объекты экспертизы:	<ul style="list-style-type: none"> - выявленные объекты культурного наследия в целях обоснования целесообразности включения данных объектов в реестр; - земли, подлежащие воздействию земляных, строительных, мелиоративных, хозяйственных работ, предусмотренных статьей 25 Лесного кодекса Российской Федерации работ по использованию лесов (за исключением работ, указанных в пунктах 3, 4 и 7 части 1 статьи 25 Лесного кодекса Российской Федерации) и иных работ, в случае, если указанные земли расположены в границах территорий, утвержденных в соответствии с п. 34.2 пункта 1 ст. 9 настоящего Федерального закона; - документы, обосновывающие включение объектов культурного наследия в реестр; - документы, обосновывающие исключение объектов культурного наследия из реестра; - документация, за исключением научных отчетов о выполненных археологических полевых работах, содержащая результаты исследований, в соответствии с которыми определяется наличие или отсутствие объектов, обладающих признаками объекта культурного наследия, на земельных

	<p>участках, подлежащих воздействию земляных, строительных, мелиоративных, хозяйственных работ, работ по использованию лесов и иных работ</p> <ul style="list-style-type: none"> - документация или разделы документации, обосновывающие меры по обеспечению сохранности объекта культурного наследия, включенного в реестр, выявленного объекта культурного наследия либо объекта, обладающего признаками объекта культурного наследия, при проведении земляных, мелиоративных, хозяйственных работ, указанных в статье 30 Федерального закона работ по использованию лесов и иных работ в границах территории объекта культурного наследия либо на земельном участке, непосредственно связанном с земельным участком в границах территории объекта культурного наследия.
--	---

Фамилия, имя, отчество	Хвощинская Наталия Вадимовна
Образование	высшее
Специальность	историк, археолог
Стаж работы	51 год
Место работы и должность	Общество с ограниченной ответственностью «Проектно-изыскательские решения в строительстве»; Научный сотрудник Институт истории материальной культуры РАН; Ведущий научный сотрудник
Реквизиты аттестации	Государственный эксперт по проведению историко-культурной экспертизы Приказ Министерства культуры Российской Федерации № 1809 от 09.11.2021 г. «Об утверждении статуса аттестованного эксперта по проведению государственной историко-культурной экспертизы»; Приложение к приказу МК РФ № 1809, п. 31
Объекты экспертизы:	<ul style="list-style-type: none"> - выявленные объекты культурного наследия в целях обоснования целесообразности включения данных объектов в реестр; - документы, обосновывающие включение объектов культурного наследия в реестр; - земли, подлежащие воздействию земляных, строительных, мелиоративных, хозяйственных работ, предусмотренных статьей 25 Лесного кодекса Российской Федерации работ по использованию лесов (за исключением работ, указанных в пунктах 3, 4 и 7 части 1 статьи 25 Лесного кодекса Российской Федерации) и иных работ, в случае, если указанные земли расположены в границах территорий, утвержденных в соответствии с пунктом 34.2 пункта 1 статьи 9 Федерального закона; - документация или разделы документации,

	<p>обосновывающие меры по обеспечению сохранности объекта культурного наследия, включенного в реестр, выявленного объекта культурного наследия либо объекта, обладающего признаками объекта культурного наследия, при проведении земляных, мелиоративных, хозяйственных работ, указанных в статье 30 Федерального закона работ по использованию лесов и иных работ в границах территории объекта культурного наследия либо на земельном участке, непосредственно связанном с земельным участком в границах территории объекта культурного наследия;</p> <p>- документация, за исключением научных отчетов о выполненных археологических полевых работах, содержащая результаты исследований, в соответствии с которыми определяется наличие или отсутствие объектов, обладающих признаками объекта культурного наследия, на земельных участках, подлежащих воздействию земляных, строительных, мелиоративных, хозяйственных работ, указанных в статье 30 Федерального закона работ по использованию лесов и иных работ.</p>
--	---

Отношения к заказчику

Организация:

- не участвует в разработке проектной документации на строительство, расширение, реконструкцию, техническое перевооружение, консервацию и ликвидацию, и иное хозяйственное освоение объекта или объектов, в отношении которых проводится экспертиза, или подобной проектной документации;

- не участвует в проектировании или конструировании, изготовлении, поставке, монтаже, ремонте, покупке, владении, эксплуатации или обслуживании технических устройств, применяемых на объекте или других объектах, в отношении которых проводится экспертиза, или подобных конкурентных технических устройств;

- не участвует в проектировании или конструировании, строительстве, ремонте, покупке, владении, эксплуатации или обслуживании зданий и сооружений на объекте или других объектах, в отношении которых проводится экспертиза, или подобных конкурентных зданий и сооружений;

- не имеет с заказчиком отношений общего владения;

- не подлежит непосредственной отчетности тому же вышестоящему управляющему орган, что и заказчик экспертизы;

- не выполняет функции официального представителя заказчика.

Эксперт:

- не имеет родственных связей с заказчиком (его должностными лицами, работниками);

- не состоит в трудовых отношениях с заказчиком;

- не имеет долговых или иных имущественных обязательств перед заказчиком;

- не владеет ценными бумагами, акциями (долями участия, паями в уставных капиталах) заказчика;

- не заинтересован в результатах исследований и решений, вытекающих из настоящего экспертного заключения, с целью получения выгоды в виде денег, ценностей, иного имущества, услуг имущественного характера или имущественных прав для себя или третьих лиц.

В соответствии с законодательством Российской Федерации эксперт несет ответственность за соблюдение принципов проведения историко-культурной экспертизы и достоверность сведений, изложенных в заключении экспертизы.



Эксперт Н.В. Хвожинская

Основания проведения государственной историко-культурной экспертизы:

Федеральный закон № 73-ФЗ «Об объектах культурного наследия (памятниках истории и культуры) народов Российской Федерации» от 25.06.2002 г. (в действующей редакции);

Положение о Государственной историко-культурной экспертизе (утв. Постановлением Правительства РФ от 15 июля 2009 г. № 569) (в действующей редакции);

Договор №24-06/12-4 от «12» июня 2024 г. между ООО «ПИРС» и ООО «ГеоСтройИзыскания».

Копия письма Комитета по сохранению культурного наследия Ленинградской области от 04.09.2023 г. № 01-09-6193/2023-0-1.

Цель экспертизы:

Определение наличия или отсутствия выявленных объектов культурного (археологического) наследия либо объектов, обладающих признаками объекта культурного наследия, на земельных участках, землях лесного фонда либо в границах водных объектов или их частей, подлежащих воздействию земляных, строительных, мелиоративных, хозяйственных работ, указанных в статье 30 Федерального закона №73-ФЗ работ по использованию лесов и иных работ на территории земельного участка, предназначенного для проектирования и строительства объекта: «Межпоселковый газопровод д. Флоревицы, д. Воронино Ломоносовский район Ленинградской области», в случае, если федеральный орган охраны объектов культурного наследия и орган охраны объектов культурного наследия субъекта РФ не имеет данных об отсутствии на указанном земельном участке объектов культурного наследия либо объектов, обладающих признаками объекта культурного наследия.

Объект государственной историко-культурной экспертизы:

Земельный участок, предназначенный для проектирования и строительства объекта: «Межпоселковый газопровод д. Флоревицы, д. Воронино Ломоносовский район Ленинградской области», подлежащий воздействию земляных, строительных, мелиоративных, хозяйственных работ, предусмотренных статьей 25 Лесного кодекса Российской Федерации работ по использованию лесов (за исключением работ, указанных в пунктах 3, 4 и 7 части 1 статьи 25 Лесного кодекса Российской Федерации) и иных работ, в случае если орган охраны объектов культурного наследия не имеет данных об отсутствии на указанном земельном участке объектов культурного наследия, включенных в реестр, выявленных объектов культурного наследия либо объектов, обладающих признаками объектов культурного наследия.

Сведения об обстоятельствах, повлиявших на процесс проведения и результаты экспертизы:
Обстоятельства, повлиявшие на процесс проведения и результаты экспертизы, отсутствуют.

Перечень документов, представленных Заказчиком

Копия письма Комитета по сохранению культурного наследия Ленинградской области от 04.09.2023 г. № 01-09-6193/2023-0-1.

Письмо ООО «ГСИ» о предоставлении информации от 30.07.2024 г. №2240-24.

Описание местоположения границ публичных сервитутов «Межпоселковый газопровод д. Флоревицы, д. Воронино Ломоносовский район Ленинградской области».

Выписки из Единого государственного реестра недвижимости об объекте недвижимости.

Перечень документов и материалов, предоставленных эксперту и привлекаемых при проведении экспертизы, а также использованной для нее специальной, технической и справочной литературы

Законодательная база

- Федеральный закон от 25 июня 2002 г. № 73-ФЗ «Об объектах культурного наследия (памятниках истории и культуры) народов Российской Федерации».
- Федеральный закон от 22 октября 2014 г. № 315-ФЗ «О внесении изменений в Федеральный закон «Об объектах культурного наследия (памятниках истории и культуры) народов Российской Федерации» и отдельные законодательные акты Российской Федерации».
- Положение о государственной историко-культурной экспертизе, утвержденное постановлением Правительства РФ от 25 апреля 2024 г. № 530;
- Положение о порядке проведения археологических полевых работ и составления научной отчетной документации, утвержденное постановлением Бюро Отделения историко-филологических наук Российской академии наук от 12 апреля 2023 г. № 15;
- Открытый лист № P018-00103-00/01272409 от 01.07.2024 г., выданный на имя С.О. Молофеева;
- План-схема расположения земельных участков на публичной карте Росреестра, <http://roscadastr.com/map>;
- Приказ Министерства культуры Российской Федерации от 1 сентября 2015 г. № 2328 "Об утверждении перечня отдельных сведений об объектах археологического наследия, которые не подлежат опубликованию".
- Положение о едином государственном реестре объектов культурного наследия (памятников истории и культуры) народов Российской Федерации, утвержденное приказом Министерства культуры Российской Федерации от 30.10.2011 № 954.

ЛИТЕРАТУРА И АРХИВНЫЕ ИСТОЧНИКИ

Bagrow L., Köhlin H. Maps of the Neva river and adjacent areas in Swedish archives. Malmö, 1953.

Jordeböcker öfver Ingermanland: Писцовые книги Ижорской земли. Том I: годы 1618–1623. СПб., 1859. С. IV–VI.

Tallgren A.M. The Prehistory of Ingria // ESA. 1938. XII;

- Белогубцева Н.И., Килуновская М.Е., Семенов Вл.А. Могила Георгия Георгиевича Мекленбург-Стрелицкого в Ораниенбауме // Древние культуры Центральной Азии и Санкт-Петербург. Мат-лы Всеросс. науч. конф., посвященной 70-летию со дня рождения А.Д. Грача. Дек. 1998. СПб.: Культ-информ-пресс, 1998;
- Гадзяцкий С.С. Вотская и Ижорская земли Новгородского государства // Исторические записки. 1940. Т. 6;
- Генрих Латвийский. Хроника Ливонии. М.-Л., 1938;
- Герасимов Д.В., Крийска А., Холкина М.А. Археологические исследования 2012 г. на Кудрукюльской палеокосе в Нарвско-Лужском междуречье // Радловский сборник. Научные исследования и музейные проекты МАЭ РАН в 2012 г. СПб., 2013;
- Гневушев А. М. Отрывок из писцовой книги Вотской пятины, второй половины 1504–1505 гг., содержащий в себе описание дворцовых земель этой пятины. Киев, 1908;
- Добровольский И.Г., Дубов И.В., Кузьменко Ю.К. Граффити на восточных монетах: Древняя Русь и сопредельные страны. Л.: Изд-во ЛГУ, 1991;
- Долуханов П.М. История Балтики. Л., 1969;
- Квасов Д.Д. Позднечетвертичная история крупных озер и внутренних морей Восточной Европы. Л., 1975;
- Кеппен П.И. Хронологический указатель для истории инородцев Европейской России. СПб., 1861;
- Кирпичников А.Н. Каменные крепости Новгородской земли. Л., 1984;
- Колчин Б.А. Обработка железа в Московском государстве в XVI в. // МИА № 12. М.-Л., 1949;
- Конькова О.И. Археологические находки на западе Ленинградской области и проблема происхождения ижоры // Археологическое наследие Санкт-Петербурга. Вып. 2: Древности Ижорской земли. СПб., 2008;
- Конькова О.И. Ижора. Очерки истории и культуры. СПб.: МАЭ РАН, 2009;
- Куза А.В. Новгородская земля // Древнерусские княжества X–XIII вв. М.: Наука, 1975;
- Лапшин В.А. Археологическая карта Ленинградской области. Часть 1: Западные районы. – Л.: ЛО ВООПИК, 1990;
- Лебедев Г.С. Эпоха викингов в Северной Европе и на Руси. СПб.: Евразия, 2005;
- Лесман Ю.М. Хронологическая периодизация курганов Ижорского плато // Северная Русь и ее соседи в эпоху раннего средневековья. Межвузовский сборник. Л., 1982. С. 65-74.
- Марков К.К. Поздне- и послеледниковая история окрестностей Ленинграда на фоне поздне- и послеледниковой истории Балтики // Труды Комиссии по изучению четвертичного периода. Т. 4. Вып. 1. М.-Л., 1934;
- Михайлова Е.Р. Древности второй половины I тыс. вокруг Финского залива: к предыстории Пути из Варяг в Греки // Новгородский исторический сборник. № 16 (26). Вел. Новгород, 2016;
- Михайлова Е.Р. Древности Западной Ингрии I тыс. н.э.: Новые материалы // Археологические вести. Вып. 21 / Гл. ред. Е.Н. Носов. СПб.: Дмитрий Буланин, 2015;
- Моора Х.А., Моора А.Х. Из этнической истории води и ижоры // *Slaavi-läänemeresoome suhete ajaloost*. Из истории славяно-прибалтийско-финских отношений. Тл.: Ээсти раамат, 1965;
- Насонов А.Н. «Русская земля» и образование территории Древнерусского государства. Историко-географическое исследование. М., 1951;
- Неволин К.А. О пятинах и погостах новгородских в XVI веке. – СПб., 1853;
- Овсянников О.В. Копорье: Историко-архитектурный очерк. Л., 1976;
- Очерки исторической географии. Северо-Запад России. Славяне и финны / Под ред. А.С. Герда и Г.С. Лебедева. СПб., 2001;
- Писцовая книга Водской пятины 1540 г. / Под ред. А.М. Гневушева. Новгород, 1917;

- Плоткин К.М. Правовые основы охраны археологического наследия Санкт-Петербурга // Бюллетень Института истории материальной культуры РАН. № 5: Охранная археология. СПб.: ООО «Невская Книжная типография», 2015;
- Рябинин Е.А. Водская земля Великого Новгорода (результаты археологических исследований 1971–1991 гг.). СПб., 2001.
- Рябинин Е.А. Финно-угорские племена в составе Древней Руси: к истории славяно-финских этнокультурных связей. (Историко-археологические очерки). СПб., 1997;
- Спиридонов М.А., Рябчук Д.В., Орвику К.К., Сухачева Л.Л., Нестерова Е.Н., Жамойда В.А. Изменение береговой зоны восточной части Финского залива под воздействием природных и антропогенных факторов // Региональная геология и металлогения. 2010. № 41. С. 107-118.
- Спицын А.А. Курганы Санкт-Петербургской губернии в раскопках Л.К. Ивановского (Материалы по археологии России. № 20). СПб., 1896;
- Шаскольский И.П. Проблемы этногенеза прибалтийско-финских племен Юго-Восточной Прибалтики в свете данных современной науки // Финно-угры и славяне. Л., 1979.

Интернет-ресурсы:

<http://etomesto.ru>

<http://culture.lenobl.ru/departament>.

Сведения о проведенных исследованиях

В рамках проведения данной государственной историко-культурной экспертизы, были выполнены следующие исследования:

- ознакомление с представленной Заказчиком документацией;
- анализ исходно-разрешительной документации;
- изучение нормативно-правовой документации, необходимой для принятия экспертного решения, и научно-справочной литературы;
- историко-библиографические исследования, анализ информации об основных этапах освоения территории, оценка вероятности местонахождения на обследуемом участке не выявленных ранее археологических памятников;
- визуальное обследование участка и его фотофиксация;
- полевые археологические исследования (разведка), закладка шурфов;
- подготовка отчета о проведении полевых научно-исследовательских археологических работ;
- проведение анализа полученных результатов, оформление настоящего Акта.

Факты и сведения, установленные в результате проведенных исследований

ИСТОРИКО-КУЛЬТУРНАЯ ХАРАКТЕРИСТИКА ОБСЛЕДУЕМОЙ ТЕРРИТОРИИ

Физико-географическая характеристика района исследований

Обследуемый участок согласно данным Росреестра¹ локализуется в Лопухинском сельском поселении Ломоносовского муниципального района Ленинградской области Северо-Западного федерального округа. Физико-географически объект исследования находится в восточной Европе на территории Западно-Приморской провинции Лесной зоны Русской равнины в подзонах южной тайги и смешанных лесов согласно классификации профессора Н.А. Гвоздецкого.² Типология ландшафтов, предложенная Ф.Н. Мильковым и Н.А. Гвоздецким, относит территорию обследования к Приморской провинции смешанных лесов Среднерусской провинции зоны смешанных лесов Русской равнины.³ Геоморфологическое районирование относит обследованную территорию к Приневско-Эстонскому району Балтийско-Валдайской области Северорусской провинции геоморфологической страны Русская равнина.⁴

Обследованная территория находится на северо-западе Восточно-Европейской (Русской) платформы и располагается в северной части Балтийской моноклизы, в зоне контакта между основными структурными элементами платформы: Балтийским (Фенноскандинавским) кристаллическим щитом и Русской плитой⁵. Современный рельеф обследуемого района является результатом сильной континентальной денудации в течении мезозоя-неогена и последующей мощной ледниковой аккумуляции⁶. В строении рассматриваемой территории традиционно выделяются два структурных этажа: нижний – кристаллический фундамент и верхний – осадочный чехол. Сформированный к началу ледникового периода рельеф оказал существенное влияние на последующее размещение осадочных четвертичных пород и как следствие на характер современного рельефа. Северо-западная часть Русской платформы в результате процессов длительной континентальной денудации сформирована ступенчатым (куэстовым) рельефом. На территории Ломоносовского муниципального района Балтийско-Ладожский (ордовикский) глинт отделяет Ордовикское (силурское) плато от Кембрийской (Предглинтовой, на обследованной территории носит название Приморской) низины. Ордовикское плато и Кембрийская низина - исторически сложившиеся термины, отражающие не возраст рельефа, а состав пород, в которых он выработан⁷. Территория Объекта исследований расположена в северо-западной части Русской платформы в пределах, протянувшейся вдоль побережья Финского залива предглинтовой равнины с типичными для нее озерно-ледниковыми ландшафтами, и относится к Балтийско-Ладожскому ландшафтному округу.⁸

Предглинтовая (на обследованных территориях Приморская) низменность (равнина) на

¹ Веб-приложение «Публичная кадастровая карта». Версия 6 [Электронный ресурс] URL: <https://pkk.rosreestr.ru/#/search/59.84177095951907,29.96195130069115/18/@5w3tlxuuf/1708375151-1-lekh?text=78%3A40%3A1911602%3A3104&type=1&nameTab&indexTab&opened=78%3A40%3A1911602%3A3104> (дата обращения: 18.05.2021).

² Физико-географическое районирование СССР. Характеристика региональных единиц. Под ред. Проф. К.А. Гвоздецкого. М. 1968. С. 68-70.

³ Мильков Ф.Н., Гвоздецкий Н.А. Физическая география СССР. Общий обзор. Европейская часть СССР. Кавказ. М. 1986. 196,197, 201-203.

⁴ Геоморфологическое районирование СССР. М.,1980. С. 21, 29,30.

⁵ Никитин М. Ю. Травертиногенез ижорского плато в голоцене. Диссертация на соискание ученой степени кандидата географических наук. СПб. 2015. С.15.

⁶ Гидрология СССР. Том III. Ленинградская, Псковская и Новгородская области. М., 1967. С. 66.

⁷ Малаховский Д.Б., Грейсер Е.Л. Балтийско-Ладожский уступ // Геоморфология. 1987. № 1. С. 94.

⁸ Там же. С. 96.

изучаемой территории в настоящее время представляет собой комплекс аккумулятивных террасовых поверхностей, наклонённых в сторону Финского залива⁹. Равнина состоит из трех террас, ступенями поднимающихся от залива на юг. Нижняя терраса представляет собой узкую полосу вдоль берега шириной от 200 метров до 1 километра с абсолютными высотами не более 12 метров. Она сложена послеледниковыми супесями и песками. Южный берег залива в основном отлогий, с песчаными дюнами и береговыми валами. Он образует Устьинский полуостров и мысы Серая Лошадь, Осинный и др. В этой части района берега более высокие, а иногда и обрывистые (у красной Горки). Вторая терраса шириной 5-10 километров сложена озерно-ледниковыми песками и супесями, подстилаемыми мореной и ленточными глинами. Она отделена от нижней террасы двадцатиметровым уступом; абсолютная высота ее 20-32 метра. Терраса соответствует береговой линии Литоринового моря. Верхняя (третья) терраса шириной 10-15 километров сложена главным образом валунными суглинками и глинами; она отделена от второй террасы уступом, соответствующие береговой линии позднеледникового бассейна. Рельеф верхней террасы волнистый; средняя высота 30-35 метров, но в отдельных местах достигает до 75 метров.¹⁰

Начиная со второй половины XIX столетия существенную роль в рельефообразовании округа обследованного участка играет антропогенный фактор: мелиорация, прокладка дорог, сельскохозяйственная деятельность и в последние десятилетия – строительство.

История археологического изучения региона

Данный историографический очерк включает общий обзор археологических исследований на территории Ломоносовского муниципального района Ленинградской области. Территория округа изучаемого участка исследована археологами неравномерно, что определяется прежде всего его географией. Север Ижорского плато систематически изучался археологами с конца XIX столетия. В границах, собственно, Предглинтовой равнины археологические находки допетровского времени носят скорее случайный характер¹¹. Началом охраны и изучения древностей России в целом, и региона западной Ингерманландии в частности принято считать указ Петра I от 13 февраля 1718 г.¹² требующий, помимо прочего «ежели кто найдет в земле, или в воде какия старья вещи» приносить их губернаторам и комендантам. Закон регламентировал поощрительные премии и штрафы за утайку. Однако до учреждения в 1859 г. Императорской археологической комиссии, мероприятия по сохранению историко-культурного наследия не носили систематический характер.¹³

Во второй половине XIX в. начинается археологическое изучение Северо-Западного региона. Основу источниковедческой базы древнерусского периода в истории изучаемой округа составили масштабные раскопки курганов и грунтовых могильников Ижорского плато проведенные 1870-х гг. Л. К. Ивановским¹⁴. Практикующий врач и преподаватель, Лев Константинович был, несомненно, дилетантом в археологии. Он не имел специального исторического образования, раскопки совмещал с активной медицинской деятельностью. На северной окраине Ижорского плато исследователем были частично раскопаны курганные группы у деревень Малые горки, Глядино и Дятлицы. Систематизацию результатов этих

⁹ Геология СССР. Т.1. Ленинградская, Псковская и Новгородская области. М., 1967. С.28.

¹⁰ Даринский А. В. Ленинградская область. Л., 1970.

¹¹ Мельникова Е. А., Никитин А. Б., Фомин А.В. Граффити на куфических монетах Петергофского клада начала IX в. // Древнейшие государства на территории СССР, 1982 год. М., 1984; Мурашкин А. И. Отчет о работах Ленинградского областного отряда Санкт-Петербургского государственного университета в 2004 г. Архив ИА РАН. Ф. Р-1.

¹² Полное собрание законов Российской империи. Собр. 1-е. Т. V. СПб., 1830. С. 541–542. № 3159

¹³ Охрана памятников истории и культуры в России. XVIII — начало XX вв. Сборник документов. М., 1978. С.63- 68.

¹⁴ Ивановский Л. К. Курганы Водской пятины Новгородской земли // ИРАО.1877. Т, 8. С. 225—230; Ивановский Л, К. Курганы Водской пятины Новгородской земли // ИРАО.1880. Т. 9. С. 93—101.

исследований провел А. А. Спицын¹⁵. Изучение древностей эпохи камня в этот период сводится к сбору подъемного материала и составлению коллекций. В это же время выходит ряд обобщающих публикаций по курганным древностям территории.¹⁶

Следующий важный этап планомерного археологического обследования Ижорского плато и южного побережья Финского залива в границах современного ломоносовского района - 1920-1930 е гг. Декрет ВЦИК и СНК от 7 января 1924 г. «Об учете и охране памятников искусства, старины и природы»¹⁷, актуализировал составление каталога объектов охраны, так и не созданных для изучаемой территории в предшествующий период. В 1926 г. в ГАИМК был сформирован на базе Северо-Западной экспедиции русско-финской секции института по изучению народов СССР академии наук Палеоэтнологический отряд под руководством профессора Петра Петровича Ефименко. Основной задачей отряда был учет, регистрация и первичное обследование археологических памятников Северо-Запада РСФСР.¹⁸ В подавляющем большинстве выявленные отрядом памятники — это погребальные комплексы эпохи средневековья. Ближайшие к участку проведения курганные могильники у населенных пунктов Красное Село, Малые Горки, Глядино и Дятлицы были открыты обследованы в полевой сезон 1927 года Г. Ф. Дебецем и Б.А. Коишевким разведками по маршруту Красное Село-Волосово-Копорье.¹⁹ Материалы обследования хранятся в рукописном архиве ЛОИА АН СССР, впервые были опубликованы В. А. Лапшиным при составлении Археологической карты²⁰. Работы Палеоэтнографического отряда были прекращены в 1931 г. Сопоставимых по масштабу и значению работ на юго-западе области в дальнейшем не велось почти 40 лет.

Исключением виз этой тенденции стал случайно найденный клад раннесредневековых монет, найденных в 1941 году в районе старо петергофских дач. Однако в фонды Государственного Исторического Музея находка была передана только в 1996 году.²¹

Следующий этап интенсивного изучения археологического наследия территории Ломоносовского района можно условно ограничить 1970- началом 1990 х гг. Новые законы 1976 г. СССР²² и 1978 г. РСФСР²³ «Об охране и использовании памятников истории и культуры» вновь сделали насущной проблему каталогизации объектов историко-культурного наследия. Ведутся разведочные как работы, так и стационарные раскопки. В описываемый период интенсифицировался интерес к изучению древностей Новгородской земли. В Ломоносовском районе Ленинградской области масштабные полевые работы с 70-х годов осуществлял Ижорский отряд Северо-западной экспедиции (позднее Ижорская экспедиция ЛОИА АН СССР) под руководством Е. А. Рябилина²⁴. В 1978 году курганная

¹⁵ Спицын А. А. Курганы Петербургской губернии в раскопках Л. К. Ивановского // МАР. 1896. № 20.

¹⁶ Савельев Л. И. О насыпях и кургане в С.-Петербургской губернии // ИРАО. 1877. Т. 8. С. 56-60; Сведения о городищах и курганах С.-Петербургской губернии // Памятная книжка С.-Петербургской губернии, СПб., 1874. С. 147—155

¹⁷ Охрана памятников истории и культуры. Сборник документов. М., 1973. С.38-40, 42-53.

¹⁸ Белова А. Н. Из работ ГАИМК по изучению археологических памятников Ленинградской области // Новое в археологии Северо-Запада СССР. Л., 1985. С. 138.

¹⁹ Лебедев А. И. Жизненный путь Бориса Андреевича Коишевского (1902-1945). // Уфимский археологический вестник. Вып. 18.С. 120

²⁰ Лапшин В.А. Археологическая карта Ленинградской области. Ч. 1. Л. 1995. С.76-82.

²¹ Мельникова Е. А., Никитин А. Б., Фомин А.В. Граффити на куфических монетах Петергофского клада начала IX в. // Древнейшие государства на территории СССР, 1982 год. М., 1984. С 26-47.

²² Об охране и использовании памятников истории и культуры Закон СССР от 29.10.1976 (ред. от 21.09.1983) (в редакции Указа Президиума Верховного Совета СССР от 21.09.1983 N 1002) // Электронный фонд пра-вовой и нормативно технической документации [Электронный ресурс]. URL: <http://docs.cntd.ru/document/9011427> (дата обращения: 29.10.2021).

²³ Об охране и использовании памятников истории и культуры: Закон РСФСР от 15.12.1978 (ред. от 18.01.1985) // Левоневский Валерий Станиславович [Электронный ресурс]. URL: <http://pravo.levonevsky.org/baza/soviet/sss3922.htm> (дата обращения: 5.10.2021).

²⁴ Рябинин Е.А. Этнокультурная ситуация на северо-западе РСФСР в эпоху средневековья (проблема археологического изучения) // Балты, славяне, прибалтийские финны (этногенетические процессы) / под ред.

группа у д. Дятлицы поставлена на государственную охрану как объект культурного наследия регионального значения.²⁵ С 1983 года работает Ленинградская областная экспедиция ЛОИА АН СССР, проводившая сплошное археологическое обследование ряда районов Ленинградской области. В полевые сезоны 1985 и 1986 гг. разведки этой экспедиции под руководством В.А. Лапшина констатировали полное уничтожение ближайших к Объекту исследований курганных могильников (За исключением второй курганной группы у д. Дятлицы).²⁶ В 1990 г. выходит, ставшая своеобразным итогом археологических работ XIX-XX вв. в том числе и по Ломоносовскому району, первая часть Археологической карты Ленинградской, составленная В. А. Лапшиным²⁷.

Конец 1990-х – 2000-е гг. следует считать новым этапом в изучении историко-культурного наследия запада Ленинградской области. Вновь изменилась законодательная база. Федеральный закон от 25.06.2002 №73-ФЗ «Об объектах культурного наследия (памятниках истории и культуры) народов Российской Федерации» обязал проводить разведочные работы на всех землях, выделяемых для хозяйственного освоения, в случае если у органов охраны нет сведений об отсутствии на этих землях объектов историко-культурного наследия. Закон вменяет так же заказчику работ обязательные охранные раскопки в случае невозможности иных способов сохранения памятника археологии. Этим же законом регулируется создание государственного реестра объектов историко-культурного наследия. Положение о государственной историко-культурной экспертизе, утвержденное Постановлением Правительства РФ от 15.07.2009 №569 и последующие дополнения к нему призваны, вывести качество, как разведочных работ, так и государственного реестра на принципиально новый уровень. Интенсифицировались, в силу ряда причин строительные работы в регионе. Существенно возросли технические возможности исследователей. Возросло финансирование разведывательных работ и охранных раскопок. Перечисленные факторы привели к интенсификации охранных раскопок и значительному увеличению объёмов как охранных, так и научных работ. В округе проведения работ традиционно работает экспедиция ИИМК РАН, Санкт-Петербургская археологическая экспедиция АНО НИИ культурного и природного наследия, экспедиция СПбГУ и другие государственные и частные археологические организации. Результатом этих работ стали открытия нескольких новых памятников археологии в Предглинтовой низине. Так С. Н. Лисицыным и А.Н. Мурашкиным²⁸ были обследованы местонахождения мезолита и неолита на берегу финского залива. Результатом работы Санкт-Петербургской экспедиции под руководством П.Е. Сорокина стала фиксация и описание оборонительных сооружений периода шведского владычества в районе Красного села.²⁹

Экспедиция ООО «НИЦ «Актуальная археология» под руководством Н.В. Новоселова (Государственный Русский Музей) в 2015 году провела археологическое обследование земельного участка по адресу: г. Санкт-Петербург, пос. Стрельна, Санкт-

Р.Я. Денисовой. Рига, 1990. С. 183-215; Рябинин Е.А., Хвошинская Н.В. Культура прибалтийско-финского и русского населения северо-западных районов Новгородской земли на современном этапе её археологического изучения. // Финны в Европе, VI-XV века. Вцп. 2. М., 1990. С. С. 41-47. Рябинин Е.А. Водская земля Великого Новгорода (результаты археологических исследований 1971–1991 гг.). СПб., 2001 и мн. др.

²⁵ Решение Исполкома Ленинградского областного совета народных депутатов № 271 «Об утверждении списка военноисторических памятников и памятных мест, подлежащих охране в Ленинградской области» от 10.07.1978 // Министерство культуры Российской Федерации. Сайт. [Электронный ресурс]. URL: <https://okn-mk.mkrf.ru/maps/show/id/801258> (дата обращения: 29.10.2021).

²⁶ Лапшин. В. А. Разведка в западных районах Ленинградской обл. 1985 // Архив ИА РАН. Ф. Р-1. №№10770, 10770а; Лапшин. В. А. Разведка в Ленинградской обл. 1986 // Архив ИА РАН. Ф. Р-1. №№11535, 11535а.

²⁷ Лапшин В.А. Археологическая карта Ленинградской области. Ч. 1. Л. 1995. С.78-83.

²⁸ Мурашкин А. И. Отчет о работах Ленинградского областного отряда Санкт-Петербургского государственного университета в 2004 г. Архив ИА РАН. Ф. Р-1.

²⁹ Сорокин. П.Е. Археология юго-западных окрестностей Петербурга //Очерки истории Красного Села и Дудергофа. - СПб., 2007. С. 21.

Петербургское шоссе, к северо-востоку от пересечения с ул. Крылова. Результатом стало выявление культурных отложений и остатков исторических сооружений, которые можно соотнести с именем А.Д. Меншикова «Фаворит».

К ближайшим обследованным территориям относятся два земельных участка, исследованные археологическим отрядом ООО «ПИРС» под руководством В.Ю. Соболева в 2023 г. (илл. 16):

1) «Межпоселковый газопровод д. Лопухинка – д. Горки с отводом до д. Лопухинка (ул. Хвойная), д. Верхние Рудицы и д. Савольщица Ломоносовского района Ленинградской области», расположенного в Лопухинском сельском поселении Ломоносовского района Ленинградской области, протяженностью 18,1 км;

2) «Межпоселковый газопровод от д. Лопухинка до д. Муховицы и д. Заостровье Ломоносовского района Ленинградской области», расположенного в Лопухинском и Гостилицком сельских поселениях Ломоносовского района Ленинградской области, протяженностью 18,3 км.

История заселения региона

Обследованный участок находится в границах Западной части исторической территории, получившей в XVII в. название Ингерманландия. Западная Ингерманландия – это территория к югу и юго-западу от р. Нева, к западу от р. Тосна, включает побережье финского залива, правый берег р. Нарва, нижнее течение р. Плюсса, р. Луга ниже Большого Сабска и окрестности С.-Петербурга (Петродворцовый, Ломоносовский, Волосовский, Гатчинский, Пушкинский районы)³⁰. Часть современных исследователей склонна выделять регион в особую Ингерманландскую историко-культурную зону.³¹ По другой классификации район исследований находится в северной части Лужско-Чудского округа, Западной (Псковско-Прибалтийской) подобласти Северо-западной историко-географической области³².

Заселение берегов современного Балтийского моря началось на рубеже плейстоцена и голоцена в предбореальное время, когда на месте дриасовой тундры возникают леса. На месте Балтики в это время Иольдиевое море, соединенное с океаном проливами в средней Швеции³³. Древнейшее население региона принадлежало к Кундской мезолитической культуре, датируемой VII-VI тыс. до н. э., развившейся на базе свидерской европеоидной культуры.³⁴ Начало неолита в западной Ингерманландии (VI-III тыс. до н. э.) совпало с Атлантическим периодом голоцена Северной Европы – самым теплым и влажным временем её истории. В растительности преобладают сосновые и березовые леса, с примесью широколиственных пород – дуба, вяза, липы. Средняя температура воздуха достигает высшей точки. Балтика окончательно соединяется с Атлантическим океаном. Во впадине будущего Балтийского моря в это время лежит слабосоленое Литориновое море³⁵. Его берег в обследуемом регионе маркируется второй террасой Приморской (Предглинтовой)

³⁰Герд А. С. К Истории Западной Ингерманландии // Псковский регионологический журнал. №9. Псков. 2010. С 121.

³¹Булкин В.А., Герд А.С., Лебедев Г.С., Седых В.Н. Основания регионалистики. СПб., 1999; Конькова О. И. Ингерманландская историко-культурная зона в свете данных гуманитарных наук // Очерки Исторической географии. Северо-запад России. Славяне и финны. СПб. 2001. С.188-232.; Герд А.С., Азарова И.В., Федоров С.А., Николаев И.С., Дмитриев А.В., Автоматизированная база данных по топонимике как основа модели формирования историко-культурного ландшафта Ингерманландии // Финно-угорская топонимия в ареальном аспекте. Материалы симпозиума. Петрозаводск. 2007. С 144. и др.

³²Вампилова Л. Б., Манаков А. Г. Историко-географическое районирование Северо-запада России: Методика и опыт. //Псковский регионологический журнал. №18. Псков. 2014. С 121.

³³Долгуханов П. М. История Балтики. Л. 1969. С. 86.

³⁴Шумкин В. Я. Древнейшее население Фенноскандии// Очерки Исторической географии. Северо-запад России. Славяне и финны. СПб. 2001. С.17-23; Тимофеев В. Н. Новые находки мезолита и раннего металла в Ленинградской области // Новое в археологии Северо-Запада СССР. Л. 1985. С 11-14.

³⁵Долгуханов П. М. История Балтики. Л. 1969. С. 95.

низины).

В среднем неолите (IV тыс. до н. э.) на территории западной Ингерманландии селились представители Нарвской археологической культуры³⁶. Среди её особенностей следует отметить также ограниченность кремневой индустрии и как следствие отсутствие устойчивых типов кремневых орудий. Эта черта обусловлена отсутствием выходов кремня хорошего качества на территории. В качестве материала служил галечник, как альтернатива - кварцит и сланец. Изделия из кости и рога более многочисленны и в большей мере унаследованы со времен мезолита. Керамика представлена горшками с острым массивным днищем и отчетливо профилированной шейкой. Орнаментированы несложными композициями из ямок и оттисков гребенки, сосредоточенных в верхней части сосудов. В позднем неолите (III тыс. до н. э.) нарвская неолитическая культура входит в круг культур ямочно-гребенчатой керамики, носители которой проникли на обследуемые территории из Южного Поладожья, привнеся с собой орудия из высококачественного кремня и характерные сосуды, полностью орнаментированные с утолщенным краем. Синтез культур дал прибалтийскую гребенчато-ямочную археологическую культуру³⁷. Следует отметить, что памятники каменного века расположены по побережью Финского залива (в Предглинтовой низменности) и в низовьях р. Наровы.

В раннем железном веке на территориях северо-запада России происходит демографический спад. Памятники эпохи раннего металла выявлены хуже. Ряд единичных находок свидетельствует о том, что на территории Предглинтовой низменности восточнее Нарвы жило близкое к эстам прибалтийское население – предки води³⁸. В северо-западной части Ижорского плато выявлен могильник Кертово 1 относящийся к древностям культуры каменных могильников с оградками рубежа эр³⁹. Находки, вероятно, фиксируют начало колонизации возвышенности предками прибалтийско-финских народностей, известных со средневековья. Другие памятники раннего железного века и раннего средневековья дорусского времени на территории Ижорского плато отсутствуют. Нет выявленных городищ эпохи раннего металла, на возвышенность не проникло население культуры длинных курганов и сопок. Отсутствие финно-угорских захоронений I тыс. н. э. большинство исследователей связывают с местными особенностями обряда трупосожжения⁴⁰. Позднее агрокультурное освоение региона связано с его физико-географическими особенностями – сильной залесенностью и отсутствием естественных водоемов. Использование плодородных земель возвышенности для сельского хозяйства невозможно без высокого уровня агротехники⁴¹.

Упоминание, собственно, води, как военного федерата Северо-Западной Руси зафиксировано в Новгородской первой летописи к XI в⁴². Активная хозяйственная колонизация Ижорского плато древнерусским населением начинается в XI-XII вв. из бассейна Ильменя и Псковского озера⁴³. Освоение земель возвышенности в это время носило, по сути, внутренний характер, так как территория была государственно освоена к XI в. и у её западных границ размещались поселки, жители которых несли государственную

³⁶ Неолит Северной Евразии. М. 1996. С 136-147.

³⁷ Там же. С. 147-151.

³⁸ Хвоцинская Н. В. Славяне и финны на северо-западе Древнерусского государства. Автореферат на соискание ученой степени доктора исторических наук. М., 2008. С. 16.; Шаров О.В. Сорокин П. Е. Комплекс находок римского времени у деревни Удолосово Ленинградской области //Вестник Санкт-Петербургского университета. Сер. 2. Вып.4. СПб. 2008. С. 163.

³⁹ Юшкова М. А. Эпоха бронзы и ранний железный век на Северо-Западе. Автореферат на соискание ученой степени кандидата исторических наук. СПб. 2011. С. 37, 38.

⁴⁰ Седов В.В. Финно-угры и балты в эпоху средневековья. М. 1987. С. 40

⁴¹ Хвоцинская Н. В. Славяне и финны на северо-западе Древнерусского государства. Автореферат на соискание ученой степени доктора исторических наук. М., 2008. С. 16.

⁴² Рябинин Е. А. Водская земля Великого Новгорода. СПб. 2001. С 10.

⁴³ Седов В.В. Финно-угры и балты в эпоху средневековья. М. 1987. С. 41

пограничную службу⁴⁴. Позднее с севера, из исторической области Корела начинается переселение фино-угорского племени ижоры⁴⁵. Политически в XI-XV вв. территория западной Ингерманландии принадлежит особому административно-политическому образованию - Водской «Вотской» земле подвластной Господину Великому Новгороду. Территориальной основой земли является активно осваиваемая в это время плодородная Ижорская возвышенность⁴⁶. Центром территории следует считать Копорскую крепость, получившую в XIII в. каменные укрепления. Средневековые могильники этого периода хорошо изучены. Известно около 150 памятников, насчитывающих в общем более 10000 курганов. Раскопано несколько тысяч насыпей. В полученных материалах некоторые исследователи, при доминирующей древнерусской компоненте, выделяют элементы водских и ижорских древностей погребального обряда.⁴⁷ Население Водской земли, расположенной в северо-западном приграничье Новгородской республики, активно участвовало в многочисленных военных конфликтах. Так зимой 1240-1241 гг. в ходе Новгородско-Тевтонского конфликта территория была захвачена войсками ордена и обложена данью. На Копорском погосте возведено укрепление – «город учиниша в Копорье погосте». Летом того же года князь Александр Ярославович Невский с дружиной, полками новгородцев, ладожан а также земель Корела и Ижора взял город. Опустив немецких рыцарей «по свои воле», князи казнил «переветниковъ» из «Вожан и Чудь»⁴⁸. Другой эпизод Новгородской первой летописи под 1270 г. фиксирует «Вожань» среди Новгородских сил в конфликте между новгородцами и Ярославом Яровлавичем Тверским⁴⁹. В целом к рубежу XV-XVI вв. Водская земля подходит плотно заселенным, хорошо земледельчески освоенным регионом с выраженной древнерусской (славянской) топонимикой и ономастикой⁵⁰.

В конце XV в Новгородская земля была присоединена к Московскому государству. Для упорядочения налогообложения были составлены писцовые книги, фиксировавшие сведения о статусе и название поселения, населении, размерах земельного фонда, фискальных обязанностях населения и предшествующем административном делении территории. Территории западной Ингерманландии вошли в состав обширной Водской пятины⁵¹. Внутри пятин существовало деление на погосты – небольшие сельские центры, куда свозились налоговые сборы с округи. Карт материалы XVII в. фиксируют границу погостами Дмитрьевской Кипеньской (швед. Kipina pogost)⁵² и Введенской Дудоровской (швед. Duders pogost)⁵³ по р. Шинкарка. Современный облик реки сильно изменен работами начала XVIII в. по прокладке системы водоснабжения Петергофа. Анализ карт материалов свидетельствует о том, что Старопетергофский канал южнее церковного пруда, восточнее и южнее современной д. Низино, севернее и западнее Шинкарского пруда был проложен по существующему руслу р. Шинкарки. Земли по правому берегу реки в обследуемом районе принадлежали к Дудоровскому погосту⁵⁴. Западная часть погоста (от д. Олекиной на р.

⁴⁴Лесман Ю. М. Причудье, Ижорское плато и культурная специфика северорусского пограничья. // Российский археологический ежегодник №1. СПб. 2011. С. 417.

⁴⁵Хвошинская Н. В. Славяне и финны на северо-западе Древнерусского государства. Автореферат на соискание ученой степени доктора исторических наук. М., 2008. С. 18.

⁴⁶Рябинин Е. А. Водская земля Великого Новгорода. СПб. 2001. С 10-17.

⁴⁷Там же С 19-41; Конькова О.И. Этнический состав средневекового населения Ижорского плато (постановка проблемы). // Вестник Санкт-Петербургского университета. Сер. 2. Вып.1. СПб. 2007. С. 226-239.; Седов В.В. Финно-угры и балты в эпоху средневековья. М. 1987. С. 41

⁴⁸Новгородская первая летопись старшего и младшего изводов. М., Л., 1950. Л. 165. С 295.

⁴⁹Там же. С 321.

⁵⁰Конькова О.И. Этнический состав средневекового населения Ижорского плато (постановка проблемы). // Вестник Санкт-Петербургского университета 2007. Сер. 2. Вып.1. С. 237.

⁵¹Неволин К. А. Опятинахъ и погостахъ Новгородскихъ. СПб. 1853. С. 137-139.

⁵²Там же. С. 132.

⁵³Там же. С. 132, 133.

⁵⁴Переписная Окладная книга по Ноугороду Вотьской пятины 7008 года.// Временникъ Императорскаго Московскаго общества истории и Древностей Российскихъ. М., 1851. Л. 286.

Стрельне на востоке до Поповой горы на западе) принадлежал в конце XV- начале XVI вв. семье Новгородских аристократов Овиновых – посаднику Захарии Овинову до 1477 г. и его сыну Ивану Овинову после. В 1501 Дудоровской погост со смежными Ижорским и Ярвосоляским отходит к Орешковскому уезду⁵⁵. Население в период XV-XVI вв. составляют московские и переселенные из других областей Московского государства помещики; ставшее автохтонным славянское большинство; отдельные локальные финноязычные группы восходящие к западным («вожане», «чудины») и восточным («ижоряне», «ковошане» и др.) прибалтийским предкам⁵⁶. Внешняя политика Московского государства на его северо-западном пограничье в конце XV начале XVI вв. складывалась в целом довольно удачно. Русско-Ливонские военные конфликты 1480-1481 и 1501-1503 закончились восстановлением прежней границы по р. Нарве⁵⁷. В 1503 г. на выгодных для Москвы условиях, между сторонами, было заключено шестилетнее перемирие, последовательно возобновлявшееся в 1509, 1514, 1521, 1531, 1534 и 1550 гг.⁵⁸. Прекращение на пятьдесят лет военных действий на северо-западном фронтире способствовало дальнейшему развитию региона.

События второй половины XVI на долгое время перечеркнули хрупкий мир в восточной Прибалтике. В 40-50-е гг. шведский король Густав Ваза взял курс на военную конфронтацию с Россией. Последовавшая в 1554-1557 гг. русско-шведская война развернулась на территориях соседней Корелы и не принесла успехов шведской короне. Мир был заключен по Ореховецкой границе 1323 г. В конфликте помимо регулярной армии, принимали участие помещики и земцы Водской пятины под командованием новгородского наместника Ф. Д. Палецкого⁵⁹. В 1554 г. перемирие между Ливонией и Московским государством продлено не было из-за неуплаты немцами даней, предполагавшихся по договору⁶⁰. В 1558 г. после обстрела крепости Ивангород из Нарвы началась Ливонская война, переросшая позже в войну за Ливонское наследство. Конфликт проходил между Русским царством, Великим княжеством Литовским (с 1569 г. Речью Посполитой), Шведским и Датским королевствами и был одним из самых затяжных и тяжелых за всю отечественную историю. Последние фазы ливонской войны складывались для русского государства крайне неудачно. Осенью 1581 г. Шведские войска овладели Нарвой (ранее захваченной русскими), закрепились в Ивангороде, взяли Ям и Копорье⁶¹. Итогом подписанного в 1583 г. Плюсского перемирия стало присоединение к Швеции Ивангородского, Копорского, Ямского и Корельского уездов⁶². Русско-Шведская война 1590-1595 гг. вернула эти земли в состав русского государства Тявзенсим мирным соглашением⁶³. Династический кризис Рюриковичей, истощение продолжительными военными конфликтами и последовавшая смута начала XVII столетия вновь спровоцировала внешнюю агрессию и интервенцию на северо-западном фронтире Русского царства. Результаты Столбовского мирного договора 27 февраля 1617 г. Закрепляли за Швецией территории Карелии и Ижорской земли с городами Корелой, Ям городом, Копорьем, Орешком и Ивангородом. Проживавшие на этих территориях русские люди, кроме крестьян

⁵⁵ Гейротъ А. Описание Петергофа. 1501-1868. СПб. 1868. С. 2.

⁵⁶ Там же.

⁵⁷ Волков А. А. Войны и Войска Московского государства. (конец XV-первая половина XVII в.). М. 2004. С. 44.

⁵⁸ Шаскольский И. П. Русско-ливонские переговоры 1554 г. и вопрос о ливонской дани. // Международные связи России до XVII в. М. 1961. С. 380.

⁵⁹ Волков А. А. Войны и Войска Московского государства. (конец XV-первая половина XVII в.). М. 2004. С. 144.

⁶⁰ Попов. В. Е., Филошкин А. И. Русско-ливонские договоры 1554 г. // Петербургские славянские и балтийские исследования. №1(7). СПб. 2010. С. 109-130

⁶¹ Волков А. А. Войны и Войска Московского государства. (конец XV-первая половина XVII в.). М. 2004. С. 161.

⁶² Дементьев В. Историко-географический анализ внутренних и внешних границ Новгородской земли. // Арктика. XXI век. Гуманитарные науки. №17. Якутск. 2016. С. 59

⁶³ Волков А. А. Войны и Войска Московского государства. (конец XV-первая половина XVII в.). М. 2004. С. 161-167.

и приходских священников, получили право в течении двух недель покинуть родные места и переехать на земли, оставшиеся за Московским государством.⁶⁴

104 года под властью Шведской короны усложнили и без того пестрый этнический и конфессиональный состав населения западной Ингерманландии (название появилось в период Шведского владычества). Новые власти заселяют территорию, изрядно обезлюдившую в результате предшествующих военных действий и миграций, финнами – лютеранами. Переселенцам давалось освобождение от службы в армии. Миграция шла из двух территорий Финляндии прихода Эюряпя провинции Саво, приграничного Ингерманландии и остальных приходов Саво. Две этнические группы – савокотт и эвмремейсет достаточно долго сохраняли взаимную дистанцию⁶⁵. К существующим на территории Ингрии вероисповеданиям православия и балтско-финскому язычеству⁶⁶ прибавилось лютеранство, активно насаждаемое новой властью⁶⁷. В период шведского владычества обследуемая территория относилась к Дудергофскому погосту принадлежащему наставнику шведского короля Густова II Иогану Бенгтсону Шютте (Scytte). Погост в это время объявлен баронетством, а сам Шютте – бароном Дудерговским. В 1629 году барон становится первым губернатором Лифтляндии, Ингерманландии и Карелии.⁶⁸ Примечательно что населенные пункты в обследованном районе, согласно картографии, XVII в. располагаются либо в левобережье Шинкарки на Бабигонских высотах, либо вдоль дороги Ihannisdahl-Tyris. Эта тенденция сохраниться на долго. Заболоченное правобережье Шинкарки и долина р. Черной будут осваиваться лишь в середине XIX в.

Ингерманландия была занята русскими войсками в ходе весенней компании 1703 г., в самом начале Северной войны⁶⁹. Юридически военные достижения были закреплены Ништадским мирным договором, включившим территории Ингрии в состав Российской империи⁷⁰. Оформление административных границ региона началось еще во время Северной войны. Указом Петра I от 18 декабря 1708 г. территория России была разделена на 8 крупных губерний: Московскую, Ингерманландскую (с 1710 Санкт-Петербургская), Архангелогородскую, Киевскую, Смоленскую, Казанскую, Азовскую, Сибирскую⁷¹. Внутреннее деление губерний менялось: в 1710-1715 гг. они делились на обер-комендантские провинции, в 1715-1719 гг. — на ландратские доли (административно-фискальные единицы). Первым «учинен над приращенными нашими войною наследственными провинциями, Ингриею и Карелиею, купно с Эстляндиюю и иными издревле нам принадлежащими, генеральным губернатором» стал А. Д. Меньшиков уже в 1704, приняв титул князя Ингерманландского⁷². После присоединения Ингерманландии к Российской империи окрестности новой столицы начинают преобразоваться. Территория становится частью обширной Ингерманландской (с 1710 Санкт-Петербургской) губернии. Из небольших новгородских деревень и шведских мыз возникают города сателлиты Петербурга. Одним из мест отдыха новой элиты становится южное побережье Финского залива. По уступу второй террасы Приморской низины шла второстепенная приморская дорога, связывавшая приморские хутора (главной дорогой был тракт Ньен – Нарва,

⁶⁴ Рабинович Я. Н. Столбовский мир: победа или поражение? // Вестник Челябинского государственного университета. №18 (119). Челябинск 2008. С. 27-39.

⁶⁵ Новожилов А. Г. Историко-этнографические аспекты изучения Северо-западного фронта России. // Вестник ТГУ. Вып. 10 (126). Тамбов, 2013. С. 121.

⁶⁶ Там же.

⁶⁷ Грот. Л. П. Как летописная чужь превратилась в «эстонские племена». // Ученые записки Петрозаводского государственного университета. №1(154). Петрозаводск. 2016. С. 93-100.

⁶⁸ Гиппинг А.И. Нева и Ниеншанц. Из. СПб., 2003. С. 273.

⁶⁹ Тарле Е. В. Собрание сочинений. Том X. М., 1959. С. 433-434.

⁷⁰ Ростунов И. И., Авдеев В. А., Осипова М.Н., Соколов Ю. Ф. История Северной войны. 1700-1721. М., 1987. С.176-178.

⁷¹ Полное собрание законов российской империи с 1649 года. Томъ IV. С. 436-439.

⁷² Сорокин П. Е. Окрестности Петербурга. Из истории ижорской земли. СПб., 2017. С. 166.

называвшийся тогда Капорским, нынешнее Таллинское шоссе). В июле-августе 1710 г по замыслу начинается формирование Петергофской дороги как оси системы загородных усадеб. Центром загородного комплекса должен был стать строящийся Петергоф⁷³. Летом 1721 г. была закончена система Петергофских фонтанов (инженер Туволков В. Г.). Для питания её водой было запружено нижнее течение р. Шинкарки. Среднее и нижнее её течение стали основой для старопетергофского канала, связавшего систему с водоемами в районе Ропшинской мызы (северная окраина Ижорского плато). Для подачи воды использовался естественный уклон местности от края плато ко второй террасе Приморской низины.⁷⁴

В январе 1780 г. административной реформой Екатерины II Санкт -Петербургская губерния была реорганизована, в её составе выделены 7 уездов⁷⁵. Обследуемая территория вошла в Ораниенбаумский (с 1849 г, Петергофский) уезд. Этническое население региона во времена Российской Империи оставалось довольно пестрым. Помимо обозначенных выше этнических групп на территории появляются немецкие колонисты (переселяются в 1765-1812 гг., протестанты и католики), латыши и поляки⁷⁶. Строительство Петербурга стало причиной новых волн переселения русских крестьян в Ингрию. В начале XVIII в. по данным переписи 1732 русское население края значительно уступало ингерманландским финнам-лютеранам (в источнике «чухонцы» и «латыши») и составляет 37,6 % населения из них лишь 9,6 % «старожилы русские» жившие там со времен Шведского владычества. Однако русских в это время больше чем «ижор» (24%).⁷⁷ Правительство империи законодательно поощряло переселение крестьян из центральной России на северо-запад: «земли раздавать под поселение Русских крестьян ..., чтоб через то могла Ингерманландии российскими крестьянами размножиться». ⁷⁸ К середине XIX в. процентное соотношение населения по Санкт-Петербургской губернии выглядел следующим образом : русские - 72,3%; ингерманландские финны - 17,7%; ижора - 4,3%; немцы - 2,9%; воль -1,3%. К концу XIXв.: русские – 81,89 %; все прибалтийские финны - 9,89%; немцы - 3% ⁷⁹. Регионально процентное соотношение, вероятно, менялось. В конце XVIII века рисунок заселения территории изменился незначительно. План генерального межевания последней четверти столетия фиксирует ситуацию сходную с началом XVII столетия. Заселены и хозяйственно освоены Бабигонские высоты и окраины Ижорского плато.

Ситуация меняется в царствование Николая I, развернувшего бурную строительную деятельность южнее Петергофа. Все пространство от верхнего сада на юге, дороги на Ропшу на востоке и Бабигонских высот на западе было освобождено от болот и леса и превращено в регулярный парк со множеством озер и построек. В пересечении дорог гигантского парка, вытянутых меридиональном и широтном направлениях, были созданы деревни с регулярной планировкой (Низино, Олино, Санино, Милино, Марьино, Владимировка. На Бабигонских высотах (совр. Низино) архитектором А. И. Штакеншнейдером был выстроен особняк Бельведер для обозрения окрестностей и церковь св. Александры ⁸⁰. До советского периода округа обследуемой территории развивается как пригородный парк отдыха в собственности

⁷³ Горбатенко С. Б. Петергофская дорога. Историко-культурный путеводитель. СПб. 2001. С. 10-14.

⁷⁴ Гейротъ А. Описание Петергофа. 1501-1868. СПб. 1868. С. 16,17.

⁷⁵ Тархов С. А. Изменение административно-территориального деления России за последние 300 лет. [Электронный ресурс] // География. -2001 № 15 (спецвыпуск) <http://geo.1september.ru/index.php?year=2001&num=15> (дата обращения 4.03.2021).

⁷⁶Высочков Л. В. Об этническом составе сельского населения Северо-запада. // Петербург и губерния. Историко-этнографические исследования. СПб. 1989. С.114

⁷⁷Там же. С 113.

⁷⁸Полное собрание законовъ российской имперіи съ 1649 года. Томъ XII. С. 818.

⁷⁹Высочков Л. В. Об этническом составе сельского населения Северо-Запада. // Петербург и губерния. Историко-этнографические исследования. СПб. 1989. С.116,119,120.

⁸⁰ Там же. С. 46-48; Измайлов М. М. Путеводитель по Петергофу. СПб. 1909. С. 36-46.

Дворцового правления Петергофа.⁸¹

Во время Великой отечественной войны по линии Сашинских (Бабигонских высот) находился укрепленный район с долговременными огневыми точками. Его обустроили и обороняли бойцы отдельного 264-го пулеметно-артиллерийского батальона. Противника ожидали со стороны Прибалтики, поэтому пушки дотов и дзотов батальона были ориентированы на запад, главное внимание уделялось укреплению Бабигонских высот, где в районе деревень Низино—Костино—Сашино «вгрызались» в землю 1-я, 2-я и 4-я роты, 3-я рота находилась во втором эшелоне обороны. 17 сентября враг прорвался к позициям 264-го отдельного пехотно-артиллерийского батальона с юга и востока, 11 стрелковая дивизия, прикрывавшая батальон с Юга после непродолжительного боя, начала отход. 20 сентября фашисты после мощной огневой подготовки ввели в бой против 264-го отдельного пехотно-артиллерийского батальона два полка 291-й пехотной дивизии, усиленные танками. 22 сентября противник прорвался через позиции 264 отдельного пехотно-артиллерийского батальона на Сашинских высотах и завязал бои на окраине Петергофа. 264-й ОПАБ сражался пять дней. На рубеже Старого Петергофа враг был остановлен. Но и батальон, в связи с гибелью значительной части комсостава и бойцов, был 25 сентября 1941 г. расформирован так и не успев войти в состав действующей армии. Оставшиеся в строю полторы сотни бойцов были переданы в состав 10-й и 11-й стрелковых дивизий.⁸²

После освобождения от немецко-фашистских захватчиков в г. Петергоф и окрестные парки представляли из себя сплошные руины. Восстановление комплекса началось в 1944 г. с разминирования его окрестностей инженерными частями Балтийского флота⁸³. Дальнейшие работы по восстановлению водопроводящей системы были продолжены в 1945-1948⁸⁴. Последняя реставрация водопроводящей системы проводилась в 1970-е г. Деревни западной округи Петергофа развивались с послевоенного времени как населенные пункты в составе Центрального и Верхнего сельсоветов (позднее Лопухинского сельского поселения) Ленинградской области.

Объекты культурного наследия, наиболее близкие к участку производства работ

Непосредственно в зоне землеотвода изучаемого объекта известные памятники археологии отсутствуют. К наиболее близким к участку исследований объектам культурного наследия относятся (илл. 15):

1) **Стародворье.** Железодельный центр на Прогонном поле у бывш. дер. Стародворье, в 3 км к северу от д. Лопухинка. Обследован в 1948 и 1977 гг. Обнаружены остатки железодельного производства, вскрыты остатки сыродутной печи XII-XIII вв. Памятник находится в ок. 7,46 км к северо-востоку от трассы обследования (Лапшин. 1995. №596);

2) **Верхние Рудицы-1.** Курган в 120 м к северу от парка, расположенного на восточной окраине д. Верхние Рудицы, на поле. Обследован в 1927 г. Насыпь выс. 1,2 м, диам. 14 м. Не сохранился. Памятник находился в ок. 7,43 км к юго-востоку от трассы обследования (Лапшин. 1995. №594);

⁸¹ Алфавитный список селений по уездам и станам Санкт-Петербургской губернии, составленный при губернском статистическом комитете. СПб., 1856. С. 35, 39, 40.

⁸² Изложено по: Операции Советских Вооруженных Сил. Т. 1. М., 1958. С. 182, Мосунов В. Битва за Ленинград. Неизвестная оборона. М., 2014. С. 256-281; Широкоград А.Б. Блокада. Полная картина битвы за Ленинград. 1941 – 1944. М., 2019. С. 22-24, 42-44, 138, 139.

⁸³ Белоусов А. С. Восстановление водопроводящей системы Петергофа после Великой Отечественной войны. // Вестник Санкт-Петербургского государственного университета культуры и искусств. №1 (30). СПб. 2017. С. 86.

⁸⁴ Там же. 85-88. ; Петров П.В. Восстановление дворцов и парков Петродворца в 1940-1950 гг.: основные направления и проблемы. // Вестник Санкт-Петербургского государственного университета культуры и искусств. №1 (30). СПб. 2017. С. 90.

3) **Верхние Рудицы-2.** Грунтовый могильник в 50 м к югу от кургана Верхние Рудицы-2, на небольшой возвышенности. Не сохранился. Памятник находился в ок. 7,46 км к юго-востоку от трассы обследования (Лапшин. 1995. №595);

4) **Новые Медуши.** Курганная группа у бывш. д. Новые Медуши, в 1,5 км к северу от д. Старые Медуши. Не сохранилась. Памятник находился в ок. 8,13 км к юго-востоку от трассы обследования (Лапшин. 1995. №597);

5) **Никольская.** Курган в 150 м к западу от д. Никольская, на холме. В 1927 г. отмечена насыпь выс. 1,4 м, диам. 8 м. Не сохранился. Памятник находился в ок. 8,72 км к юго-востоку от трассы обследования (Лапшин. 1995. №601);

6) **Старые Медуши-1.** Курганная группа в 0,3 км к востоку от д. Старые Медуши. В 1927 г. отмечено четыре насыпи выс. 0,8-1,4 м, диам. 6-7 м. В ходе обследования 2023 г. В.Ю. Соболевым было обнаружено 4 рукотворных насыпи, диаметром 5-6 м и высотой до 0,5 м каждая. Памятник находится в ок. 9,36 км к юго-востоку от трассы обследования (Лапшин. 1995. №598);

7) **Савольщина.** Курганная группа на северной окраине д. Савольщина, у дороги в Извары, на склоне в 60 м от правого берега р. Воронка. В 1927 г. состояла из 9 насыпей выс. 1-1,4 м, диам. 6-8 м, с каменными обкладками в основании. В ходе обследования 2023 г. В.Ю. Соболевым было зафиксировано 2 кургана диаметром около 4-5 м и высотой от 0,4 до 0,8 м, стоящие цепочкой друг за другом, с севера на юг, справа от дороги, к югу от разлива на правом берегу р. Воронка. Возможно, цепочка состоит из трех насыпей, самая южная из которых сильно разрушена. Памятник находится в ок. 6,68 км к юго-востоку от трассы обследования (Лапшин. 1995. №602);

8) **Воронино-1.** Городище в 2 км к югу от д. Воронино, на левом берега р. Воронка. Обследовано в 1927 и 1977 гг. Размеры 110x100 м, площадь 0.88 га. С напольной стороны защищено валом выс. до 1,8 м, шириной 7,5-10 м. Культурный слой встречается отдельными линзами мощностью до 0,3 м. Памятник находится в ок. 2,3 км к юго-юго-западу от трассы обследования (Лапшин. 1995. №603);

9) **Воронино-2.** Курганная группа к северо-востоку от д. Воронино, в 1 км к северу от дороги на Копорье, в поле. В 1927 г. зафиксировано 73 насыпи выс. 0,7-2 м, диам. 4-10 м, с каменными обкладками в основании. Не сохранилась. Памятник находился в ок. 0,9 км к северо-востоку от трассы обследования (Лапшин. 1995. №604);

10) **Глобицы.** Курганно-жальничный могильник в 1 км к востоку от д. Глобицы, к северу от дороги в д. Воронино, в роще. В 1885 г. проводились раскопки. В 1927 г. отмечено 4 насыпей выс. 0,5-0,7 м, диам. 4-5 м и 14 жальничных погребений с оградками овальной формы 2x1 м. Могильник не сохранился. Памятник находился в ок. 1,73 км к юго-востоку от трассы обследования (Лапшин. 1995. №605);

11) **Ласуны.** Железноделательный центр древнерусского времени у бывш. д. Ласуны, в 4 км к востоку от д. Копорье, у д. в Гостилицы. Обследован в 1948 и 1977 гг. Памятник находится в ок. 3,47 км к юго-западу от трассы обследования (Лапшин. 1995. №606);

12) **Копорье.** Каменная крепость в поселке Копорье на берегу р. Копорка. Крепость в Копорье была заложена в 1237 году. Впервые упоминается в новгородских летописях в 1240 году, когда немецкие рыцари Ливонского Ордена построили в Копорском погосте деревянную крепость. Раскопки проводились в 1970-1973 гг. Вскрыты деревянные укрепления XIII в. и первоначальная каменная стена конца XIII в., слои XIII-XVIII вв. Дальнейшие крупные работы по изучению крепости производились экспедицией ИИМК РАН в 2018-2020 гг. Памятник находился в ок. 9,56 км к юго-западу от трассы обследования (Лапшин. 1995. №607).

Исходя из характера размещения ближайших памятников археологии во время полевых исследований стоит уделить особое внимание изучению перехода трассы через реку Воронка, а также участку трассы, проходящему вдоль северной обочины «Копорского тракта» в районе д. Флоревицы и д. Глобицы.

Все перечисленные выше памятники находятся на расстоянии от 0,9 до 9,56 км от участка обследования, проектируемое строительство не может оказать на них никакого влияния.

АРХЕОЛОГИЧЕСКИЕ ИССЛЕДОВАНИЯ

МЕТОДИКА ПРОВЕДЕНИЯ АРХЕОЛОГИЧЕСКИХ РАБОТ

При проведении археологического обследования земельного участка, предназначенного для проектирования и строительства линейного объекта: «Межпоселковый газопровод д. Флоревицы, д. Воронино Ломоносовский район Ленинградской области», расположенного в Лопухинском сельском поселении Ломоносовского района Ленинградской области, протяженностью 6,5 км, использовалась методика, принятая в соответствии с «Положением о порядке проведения археологических полевых работ (археологических раскопок и разведок) и составления научной отчетной документации», утвержденным Бюро отделения историко-филологических наук Института археологии Российской академии наук № 15 от 12 апреля 2023 года.

Изначально были проведены камеральные исследования: анализ исторических и современных карт, а также топографических условий участка обследования. Осуществлен сбор и анализ информации, архивных и письменных источников о наличии на изучаемой территории объектов археологического наследия. Изучена археологическая научная литература, посвященная данной территории. В результате проведенных работ была написана историческая справка об исследуемом участке.

После составления исторической справки был произведен этап полевых исследований – включающий визуальный осмотр местности и закладку археологических шурфов. При визуальном осмотре участка обследования с целью обнаружения выходов культурного слоя и артефактов осматривались встречающиеся обнажения грунта естественного и антропогенного происхождения. Фотофиксация основных этапов работ производилась цифровой фотокамерой (OLYMPUS F2.0). Для указания масштаба при фотографировании использовалась геодезическая рейка длиной 2 м с сантиметровыми делениями.

Для изучения археологической ситуации на земельном участке было заложено 7 археологических шурфов общей площадью 7 кв. м и размерами каждый 1х1 м. Глубина исследованных шурфов составила от 0,36 м до 0,56 м. Выбор мест закладки определялся в соответствии с объективной физико-геоморфологической ситуацией на местности. Для привязки археологических шурфов к современной топографической основе (WGS-84) использовался прибор глобального позиционирования GarminGPSMap 62S.

Площадь заложённых шурфов определялась с учетом методической рекомендации допустимого минимального вскрытия культурного слоя при производстве разведочных археологических работ. Археологические шурфы и точки фотофиксации были обозначены на плане разведочного обследования, документированы дневниковыми описаниями и фотосъемкой.

Разборка напластований в шурфах производилась вручную, лопатами, методом горизонтальных зачисток, по пластам глубиной 0,1-0,2 м, либо, в случае выявления четко выраженной горизонтальной стратиграфии – послойно, с фотофиксацией. Расчистка пятен, участков погребенной почвы, переборка грунта велась при помощи ножей и пикировок. Для выявления структуры плотных поверхностей и удаления грунта в стесненных условиях при расчистке использовались щетки, кисти и совки.

Культурный слой выбирался до материка – естественной поверхности грунта, не затронутой антропогенными воздействиями, с последующей зачисткой его поверхности, а также всех боковых стенок, и затем фиксацией всех полученных планов, разрезов, профилей, а также с последующим контрольным прокопом.

После проведения археологических изысканий была произведена полная засыпка всех шурфов.

Последний этап работ предусматривал проведение камеральной обработки полученных полевых данных, разработку и написание текста отчета о проведенных археологических исследованиях.

ПОЛЕВЫЕ РАБОТЫ

Исследуемый участок расположен в юго-западной части Ломоносовского района Ленинградской области.

Изучаемая трасса исследовалась с востока до конечной точки врезки у южной границы д. Флоревицы Лопухинского сельского поселения. Участок отведен для проектирования и строительства линейного объекта: «Межпоселковый газопровод д. Флоревицы, д. Воронино Ломоносовский район Ленинградской области», протяженностью 6,5 км (илл. 1-5).

По ходу движения были произведены точки фотофиксации (№№1-12), а также заложены археологические шурфы (№№1-7), общей площадью 7 кв. м.

Участок обследования пролегает по территориям полей и смешанных лесов, в основном, вдоль автомобильной дороги 41К-008 «Копорский тракт». Примерно в середине своего следования исследуемая местность переходит с правого на левый берег р. Воронки, впадающей в Финский залив.

Территория обследования имеет холмистый рельеф. По всей исследуемой трассе перепад высот варьируются от 59 до 137 м БС. Самыми высокими являются участки трассы у деревень Воронино и Флоревицы, самый низким является участок у р. Воронка.

Координаты точек фиксации (илл. 17-19):

№	WGS 84	
	N	E
Тф 1	59°45'8.91"	29°16'28.28"
Тф 2	59°45'11.72"	29°16'37.17"
Тф 3	59°45'18.83"	29°16'24.84"
Тф 4	59°45'27.63"	29°16'2.67"
Тф 5	59°45'24.34"	29°15'25.14"
Тф 6	59°45'37.34"	29°14'23.58"
Тф 7	59°45'38.57"	29°13'45.43"
Тф 8	59°45'34.18"	29°13'42.24"
Тф 9	59°45'21.24"	29°13'16.30"
Тф 10	59°45'1.66"	29°12'58.11"
Тф 11	59°44'34.06"	29°12'6.76"
Тф 12	59°44'24.93"	29°11'26.47"

Начальная точка участка обследования расположена в северо-восточной части д. Воронино Ломоносовского района, у грунтовой дороги, ведущей от автомобильной трассы 41К-008 к ферме на окраине северо-восточной части деревни. Здесь была произведена точка фотофиксации №1 (илл. 20).

Отсюда трасса обследования следует 63 м на юго-восток и 154 м на северо-восток, обходя северо-восточную и переходя под конец следования автомобильную трассу 41К-008, с выходом на окраину сельскохозяйственного поля. Здесь была произведена точка фотофиксации №2 (илл. 26-27), а также был заложен археологический шурф №1.

Шурф 1 (илл. 21-25).

Шурф 1, размерами 1х1 м, площадью 1 кв. м., был заложен по сторонам света,

находится на ровном заросшем поле в северо-восточной части д. Воронино, в 698 м к северо-востоку от северо-восточного угла здания частного дома, расположенного по адресу: Ленинградская обл., Ломоносовский район, Лопухинское сельское поселение, д. Воронино, ул. Заовражная, д. 9; в 1372 м к юго-западу от юго-западного угла здания частного дома, расположенного по адресу: Ленинградская обл., Ломоносовский район, Лопухинское сельское поселение, к.п. Лубенская долина, ул. Лесная, д. 2.

Глубина шурфа с учетом контрольного прокопа материка составила 0,56 м.

Координаты шурфа в WGS-84:

N 59°45'9.27"

E 29°16'30.25"

Стратиграфия

Для фиксации стратиграфического разреза была выбрана северная стенка.

1. Дерн – мощность 0,01-0,02 м.

2. Черный почвенный слой – мощность 0,3-0,34 м.

3. Материк – серо-коричневый плотный суглинок (прослеженный на глубину до 0,2 м).

Находок не обнаружено, культурный слой не выявлен.

После окончания работ шурф был засыпан.

Далее, исследуемая местность пролегает 278 м на северо-запад по сельскохозяйственному полю, севернее автомобильной дороги 41К-008. Здесь была произведена точка фотофиксации №3 (илл. 28-29).

Из этой точки, интересующий нас участок движется 515 м на северо-запад по заросшему полю, с севера от автомобильной дороги 41К-008 (на расстоянии от 48 до 331 м), вдоль линии ЛЭП. Здесь была произведена точка фотофиксации №4 (илл. 30-31), а также был заложен археологический шурф №2.

Шурф 2 (илл. 32-36).

Шурф 2, размерами 1х1 м, площадью 1 кв. м., был заложен по сторонам света, находится на холмистом заросшем поле у ЛЭП, в 1143 м к северо-западу от северо-западного угла здания частного дома, расположенного по адресу: Ленинградская обл., Ломоносовский район, Лопухинское сельское поселение, д. Воронино, ул. Заовражная, д. 9; в 1830 м к северо-западу от северо-западного угла здания частного дома, расположенного по адресу: Ленинградская обл., Ломоносовский район, Лопухинское сельское поселение, к.п. Лубенская долина, ул. Лесная, д. 2.

Глубина шурфа с учетом контрольного прокопа материка составила 0,42-0,45 м.

Координаты шурфа в WGS-84:

N 59°45'27.63"С

E 29°16'2.66"

Стратиграфия

Для фиксации стратиграфического разреза была выбрана северная стенка.

1. Дерн – мощность 0,02-0,03 м.

2. Черный почвенный слой – мощность 0,25 м.

3. Материк – коричневый суглинок (прослеженный на глубину до 0,15 м).

Находок не обнаружено, культурный слой не выявлен.

После окончания работ шурф был засыпан.

Отсюда трасса обследования движется по окраине заросшего поля (по границе со смешанным лесом) 575 м на юго-запад, доходя до пересечения дороги 41К-008 с северной на южную обочины. Здесь была произведена точка фотофиксации №5 (илл. 37-38).

Далее, исследуемая местность пролегает по смешанному лесу 1576 м на северо-запад,

вдоль южной обочины дороги 41К-008 «Копорский тракт», доходя до правого берега р. Воронка. На 1000-ом метре пути следования обследуемая территории переходит (по оси В-3) просеку под линию ЛЭП. Здесь была произведена точка фотофиксации №6 (илл. 39-40), а также был заложен археологический шурф №3.

Шурф 3 (илл. 41-45).

Шурф 3, размерами 1x1 м, площадью 1 кв. м., был заложен по сторонам света, находится в смешанном лесу на правом берегу р. Воронка, в 2503 м к северо-западу от северо-западного угла здания частного дома, расположенного по адресу: Ленинградская обл., Ломоносовский район, Лопухинское сельское поселение, д. Воронино, ул. Заовражная, д. 9; в 1933 м к северо-востоку от северо-восточного угла здания частного дома, расположенного по адресу: Ленинградская обл., Ломоносовский район, Лопухинское сельское поселение, д. Глобицы, ул. Героев, д. 29.

Глубина шурфа с учетом контрольного прокопа материка составила 0,5-0,52 м.

Координаты шурфа в WGS-84:

N 59°45'36.34"

E 29°13'52.88"

Стратиграфия

Для фиксации стратиграфического разреза была выбрана северная стенка.

1. Дерн – мощность 0,02-0,03 м.
2. Черный почвенный слой – мощность 0,28-0,29 м.
3. Материк – серо-коричневый суглинок (прослеженный на глубину до 0,2 м).

Находок не обнаружено, культурный слой не выявлен.

После окончания работ шурф был засыпан.

Далее, изучаемый участок переходит реку Воронка с правого берега на левый. Здесь была произведена точка фотофиксации №7 (илл. 46).

Отсюда, изучаемая местность движется 1401 м на юго-запад по смешанному лесу вдоль южной обочины дороги 41К-008 «Копорский тракт». Здесь были произведены точки фотофиксации №№8-9 (илл. 47-48, 54-55), а также заложены археологические шурфы №№4-5.

Шурф 4 (илл. 49-53).

Шурф 4, размерами 1x1 м, площадью 1 кв. м., был заложен по сторонам света, находится в смешанном лесу на левом берегу р. Воронка, в 2605 м к северо-западу от северо-западного угла здания частного дома, расположенного по адресу: Ленинградская обл., Ломоносовский район, Лопухинское сельское поселение, д. Воронино, ул. Заовражная, д. 9; в 1831 м к северо-востоку от северо-восточного угла здания частного дома, расположенного по адресу: Ленинградская обл., Ломоносовский район, Лопухинское сельское поселение, д. Глобицы, ул. Героев, д. 29.

Глубина шурфа с учетом контрольного прокопа материка составила 0,36-0,39 м.

Координаты шурфа в WGS-84:

N 59°45'34.19"

E 29°13'42.26"

Стратиграфия

Для фиксации стратиграфического разреза была выбрана северная стенка.

1. Дерн – мощность 0,01-0,02 м.
2. Черный почвенный слой – мощность 0,14-0,17 м.
3. Материк – серо-коричневый суглинок (прослеженный на глубину до 0,2 м).

Находок не обнаружено, культурный слой не выявлен.

После окончания работ шурф был засыпан.

Шурф 5 (илл. 56-60).

Шурф 5, размерами 1х1 м, площадью 1 кв. м., был заложен по сторонам света, находится в смешанном лесу у южной обочины автодороги 41К-008 «Копорский тракт», в 1773 м к северо-востоку от северо-восточного угла здания частного дома, расположенного по адресу: Ленинградская обл., Ломоносовский район, Лопухинское сельское поселение, д. Флоревицы, д. 4; в 890 м к северо-западу от северо-западного угла здания частного дома, расположенного по адресу: Ленинградская обл., Ломоносовский район, Лопухинское сельское поселение, д. Глобицы, ул. Героев, д. 29.

Глубина шурфа с учетом контрольного прокопа материка составила 0,4 м.

Координаты шурфа в WGS-84:

N 59°45'3.10"

E 29°12'59.87"

Стратиграфия

Для фиксации стратиграфического разреза была выбрана северная стенка.

1. Дёрн – мощность 0,01 м.
2. Черный почвенный слой – мощность 0,08-0,1 м.
3. Серый подзолистый слой – мощностью 0,07-0,11 м.
4. Материк – серо-коричневый суглинок (прослеженный на глубину до 0,15 м).

Находок не обнаружено, культурный слой не выявлен.

После окончания работ шурф был засыпан.

Из этой точки обследуемая трасса переходит автомобильную дорогу 41К-008 «Копорский тракт» и следует 1254 м на юго-запад по смешанному лесу вдоль северной обочины выше обозначенной дороги. Здесь были произведены точки фотофиксации №№10-11 (илл. 61-64).

Отсюда исследуемая местность пролегает 816 м по заросшему полю на юго-запад вдоль северной обочины автомобильной дороги 41К-008 «Копорский тракт», доходя до конечной точки у южной границы д. Флоревицы (у южной обочины дороги 41К-008 «Копорский тракт»). Здесь была произведена точка фотофиксации №12 (илл. 75), а также заложены археологические шурфы №№6-7.

Шурф 6 (илл. 65-69).

Шурф 6, размерами 1х1 м, площадью 1 кв. м., был заложен по сторонам света, находится на ровном заросшем поле у северной обочины автодороги 41К-008 «Копорский тракт», в 218 м к юго-востоку от юго-восточного угла здания частного дома, расположенного по адресу: Ленинградская обл., Ломоносовский район, Лопухинское сельское поселение, д. Флоревицы, д. 4; в 1629 м к юго-западу от юго-западного угла здания частного дома, расположенного по адресу: Ленинградская обл., Ломоносовский район, Лопухинское сельское поселение, д. Глобицы, ул. Героев, д. 29.

Глубина шурфа с учетом контрольного прокопа материка составила 0,43-0,44 м.

Координаты шурфа в WGS-84:

N 59°44'25.99"

E 29°11'36.81"

Стратиграфия

Для фиксации стратиграфического разреза была выбрана северная стенка.

1. Дёрн – мощность 0,01-0,02 м.
2. Черный почвенный слой – мощность 0,21-0,22 м.

3. Материк – серо-коричневый суглинок (прослеженный на глубину до 0,19 м).

Находок не обнаружено, культурный слой не выявлен.

После окончания работ шурф был засыпан.

Шурф 7 (илл. 70-74).

Шурф 7, размерами 1х1 м, площадью 1 кв. м., был заложен по сторонам света, находится на ровном заросшем поле у северной обочины автодороги 41К-008 «Копорский тракт», в 166 м к югу-юго-востоку от юго-восточного угла здания частного дома, расположенного по адресу: Ленинградская обл., Ломоносовский район, Лопухинское сельское поселение, д. Флоревицы, д. 4; в 1770 м к юго-западу от юго-западного угла здания частного дома, расположенного по адресу: Ленинградская обл., Ломоносовский район, Лопухинское сельское поселение, д. Глобицы, ул. Героев, д. 29.

Глубина шурфа с учетом контрольного прокопа материка составила 0,39-0,4 м.

Координаты шурфа в WGS-84:

N 59°44'25.17"

E 29°11'27.89"

Стратиграфия

Для фиксации стратиграфического разреза была выбрана северная стенка.

1. Дерн – мощность 0,01-0,02 м.

2. Черный почвенный слой – мощность 0,2-0,22 м.

3. Материк – коричневый плотный суглинок (прослеженный на глубину до 0,16 м).

Находок не обнаружено, культурный слой не выявлен.

После окончания работ шурф был засыпан.

ОБОСНОВАНИЕ ВЫВОДОВ ЭКСПЕРТИЗЫ

В июле 2024 г. археологическим отрядом ООО «ПИРС» (начальник отряда С.О. Молофеев) были проведены разведочные археологические работы на территории земельного участка, предназначенного для проектирования и строительства линейного объекта: «Межпоселковый газопровод д. Флоревицы, д. Воронино Ломоносовский район Ленинградской области», расположенного в Лопухинском сельском поселении Ломоносовского района Ленинградской области, протяженностью 6,5 км (илл. 1-5).

Итоги. В ходе археологического обследования исследуемой местности было выполнено: осмотр территории на предмет наличия объектов археологического наследия, фотофиксация общих видов участка обследования, закладка 7 археологических шурфов общей площадью 7 кв. м и размерами каждый 1х1 м. Глубина исследованных шурфов составила от 0,36 м до 0,56 м. В заполнении шурфов археологический материал не зафиксирован. В результате археологического обследования исследуемого участка, культурные отложения, комплексы и археологические материалы, отвечающие признакам объекта культурного наследия, выявлены не были.

Руководитель работ



С.О. Молофеев

Вывод:

Экспертом сделан вывод о возможности (**положительное заключение**) проведения земляных, строительных, мелиоративных и (или) хозяйственных работ, предусмотренных статьей 25 Лесного кодекса Российской Федерации работ по использованию лесов и иных работ на земельном участке, предназначенном для

проектирования и строительства объекта: «Межпоселковый газопровод д. Флоревы, д. Воронино Ломоносовский район Ленинградской области», ввиду отсутствия на данном земельном участке выявленных объектов археологического наследия.

 Н.В. Хвоцинская

02.08.2024

Документ подписан усиленной квалифицированной цифровой подписью в соответствии с п. 22 Положения о Государственной историко-культурной экспертизе, утвержденного постановлением Правительства от 15 июля 2009 г. № 569.

Перечень приложений к заключению экспертизы:

Приложение 1. Библиографические, картографические и архивные источники;

Приложение 2. Альбом иллюстраций.

Приложение 3. Копия разрешительной документации на право проведения археологических работ; Копии документов об аттестации государственного эксперта; Сведения о квалификации трудовых ресурсов.

Приложение 4. Техническое задание к Договору №24-06/12-4 от «12» июня 2024 г. между ООО «ПИРС» и ООО «ГеоСтройИзыскания».

Приложение 5. Копии документов, предоставленных заказчиком.

ПРИЛОЖЕНИЕ № 1

к Акту по результатам государственной историко-культурной экспертизы земельного участка, предназначенного для проектирования и строительства объекта: «Межпоселковый газопровод д. Флоревицы, д. Воронино Ломоносовский район Ленинградской области», подлежащего воздействию земляных, строительных, мелиоративных, хозяйственных и (или) иных работ, предусмотренных статьей 25 Лесного кодекса РФ работ по использованию лесов (за исключением работ, указанных в пунктах 3, 4 и 7 части 1 статьи 25 Лесного кодекса РФ) и иных работ, в случае если федеральный орган охраны объектов культурного наследия и орган охраны объектов культурного наследия субъекта РФ не имеет данных об отсутствии на указанном земельном участке объектов археологического наследия, включенных в реестр, и выявленных объектов археологического наследия (пп. «д» п. 11 (1) Положения о Государственной историко-культурной экспертизе, утвержденного Постановлением Правительства РФ от 15 июля 2009 года № 569)

БИБЛИОГРАФИЧЕСКИЕ, КАРТОГРАФИЧЕСКИЕ И АРХИВНЫЕ ИСТОЧНИКИ

ЛИТЕРАТУРА И АРХИВНЫЕ ИСТОЧНИКИ

- Bagrow L., Köhlin H. Maps of the Neva river and adjacent areas in Swedish archives. Malmö, 1953.
- Jordeböcker öfver Ingermanland: Писцовые книги Ижорской земли. Том I: годы 1618–1623. СПб., 1859. С. IV–VI.
- Tallgren A.M. The Prehistory of Ingria // ESA. 1938. XII;
- Белогубцева Н.И., Килуновская М.Е., Семенов Вл.А. Могила Георгия Георгиевича Мекленбург-Стрелицкого в Ораниенбауме // Древние культуры Центральной Азии и Санкт-Петербург. Мат-лы Всеросс. науч. конф., посвященной 70-летию со дня рождения А.Д. Грача. Дек. 1998. СПб.: Культ-информ-пресс, 1998;
- Гадзяцкий С.С. Вотская и Ижорская земли Новгородского государства // Исторические записки. 1940. Т. 6;
- Генрих Латвийский. Хроника Ливонии. М.-Л., 1938;
- Герасимов Д.В., Крийска А., Холкина М.А. Археологические исследования 2012 г. на Кудрукюльской палеокосе в Нарвско-Лужском междуречье // Радловский сборник. Научные исследования и музейные проекты МАЭ РАН в 2012 г. СПб., 2013;
- Гневушев А. М. Отрывок из писцовой книги Вотской пятины, второй половины 1504–1505 гг., содержащий в себе опись дворцовых земель этой пятины. Киев, 1908;
- Добровольский И.Г., Дубов И.В., Кузьменко Ю.К. Граффити на восточных монетах: Древняя Русь и сопредельные страны. Л.: Изд-во ЛГУ, 1991;
- Долуханов П.М. История Балтики. Л., 1969;
- Квасов Д.Д. Позднечетвертичная история крупных озер и внутренних морей Восточной Европы. Л., 1975;
- Кеппен П.И. Хронологический указатель для истории инородцев Европейской России. СПб., 1861;
- Кирпичников А.Н. Каменные крепости Новгородской земли. Л., 1984;
- Колчин Б.А. Обработка железа в Московском государстве в XVI в. // МИА № 12. М.-Л., 1949;
- Конькова О.И. Археологические находки на западе Ленинградской области и проблема происхождения ижоры // Археологическое наследие Санкт-Петербурга. Вып. 2: Древности Ижорской земли. СПб., 2008;
- Конькова О.И. Ижора. Очерки истории и культуры. СПб.: МАЭ РАН, 2009;
- Куза А.В. Новгородская земля // Древнерусские княжества X–XIII вв. М.: Наука, 1975;
- Лапшин В.А. Археологическая карта Ленинградской области. Часть 1: Западные районы. – Л.: ЛО ВООПИК, 1990;
- Лебедев Г.С. Эпоха викингов в Северной Европе и на Руси. СПб.: Евразия, 2005;
- Лесман Ю.М. Хронологическая периодизация курганов Ижорского плато // Северная Русь и ее соседи в эпоху раннего средневековья. Межвузовский сборник. Л., 1982. С. 65-74.
- Марков К.К. Поздне- и послеледниковая история окрестностей Ленинграда на фоне поздне- и послеледниковой истории Балтики // Труды Комиссии по изучению четвертичного периода. Т. 4. Вып. 1. М.-Л., 1934;
- Михайлова Е.Р. Древности второй половины I тыс. вокруг Финского залива: к предыстории Пути из Варяг в Греки // Новгородский исторический сборник. № 16 (26). Вел. Новгород, 2016;
- Михайлова Е.Р. Древности Западной Ингрии I тыс. н.э.: Новые материалы // Археологические вести. Вып. 21 / Гл. ред. Е.Н. Носов. СПб.: Дмитрий Буланин, 2015;
- Моора Х.А., Моора А.Х. Из этнической истории води и ижоры // Slaavi-läänemeresoome suhete ajaloost. Из истории славяно-прибалтийско-финских отношений. Тл.: Ээсти раамат, 1965;
- Насонов А.Н. «Русская земля» и образование территории Древнерусского государства. Историко-географическое исследование. М., 1951;
- Неволин К.А. О пятинах и погостах новгородских в XVI веке. – СПб., 1853; Овсянников О.В. Копорье: Историко-архитектурный очерк. Л., 1976;

Очерки исторической географии. Северо-Запад России. Славяне и финны / Под ред. А.С. Герда и Г.С. Лебедева. СПб., 2001;

Писцовая книга Водской пятины 1540 г. / Под ред. А.М. Гневушева. Новгород, 1917;
Плоткин К.М. Правовые основы охраны археологического наследия Санкт-Петербурга //

Бюллетень Института истории материальной культуры РАН. № 5: Охранная археология. СПб.: ООО «Невская Книжная типография», 2015;

Рябинин Е.А. Водская земля Великого Новгорода (результаты археологических исследований 1971–1991 гг.). СПб., 2001.

Рябинин Е.А. Финно-угорские племена в составе Древней Руси: к истории славяно-финских этнокультурных связей. (Историко-археологические очерки). СПб., 1997;

Спиридонов М.А., Рябчук Д.В., Орвику К.К., Сухачева Л.Л., Нестерова Е.Н., Жамойда В.А. Изменение береговой зоны восточной части Финского залива под воздействием природных и антропогенных факторов // Региональная геология и металлогения. 2010. № 41. С. 107-118.

Спицын А.А. Курганы Санкт-Петербургской губернии в раскопках Л.К. Ивановского (Материалы по археологии России. № 20). СПб., 1896;

Шаскольский И.П. Проблемы этногенеза прибалтийско-финских племен Юго-Восточной Прибалтики в свете данных современной науки // Финно-угры и славяне. Л., 1979.

Интернет-ресурсы:


<http://etomesto.ru>

<http://culture.lenobl.ru/departament>.

ПРИЛОЖЕНИЕ № 2

к Акту по результатам государственной историко-культурной экспертизы земельного участка, предназначенного для проектирования и строительства объекта: «Межпоселковый газопровод д. Флоревицы, д. Воронино Ломоносовский район Ленинградской области», подлежащего воздействию земляных, строительных, мелиоративных, хозяйственных и (или) иных работ, предусмотренных статьей 25 Лесного кодекса РФ работ по использованию лесов (за исключением работ, указанных в пунктах 3, 4 и 7 части 1 статьи 25 Лесного кодекса РФ) и иных работ, в случае если федеральный орган охраны объектов культурного наследия и орган охраны объектов культурного наследия субъекта РФ не имеет данных об отсутствии на указанном земельном участке объектов археологического наследия, включенных в реестр, и выявленных объектов археологического наследия (пп. «д» п. 11 (1) Положения о Государственной историко-культурной экспертизе, утвержденного Постановлением Правительства РФ от 15 июля 2009 года № 569)


АЛЬБОМ ИЛЛЮСТРАЦИЙ

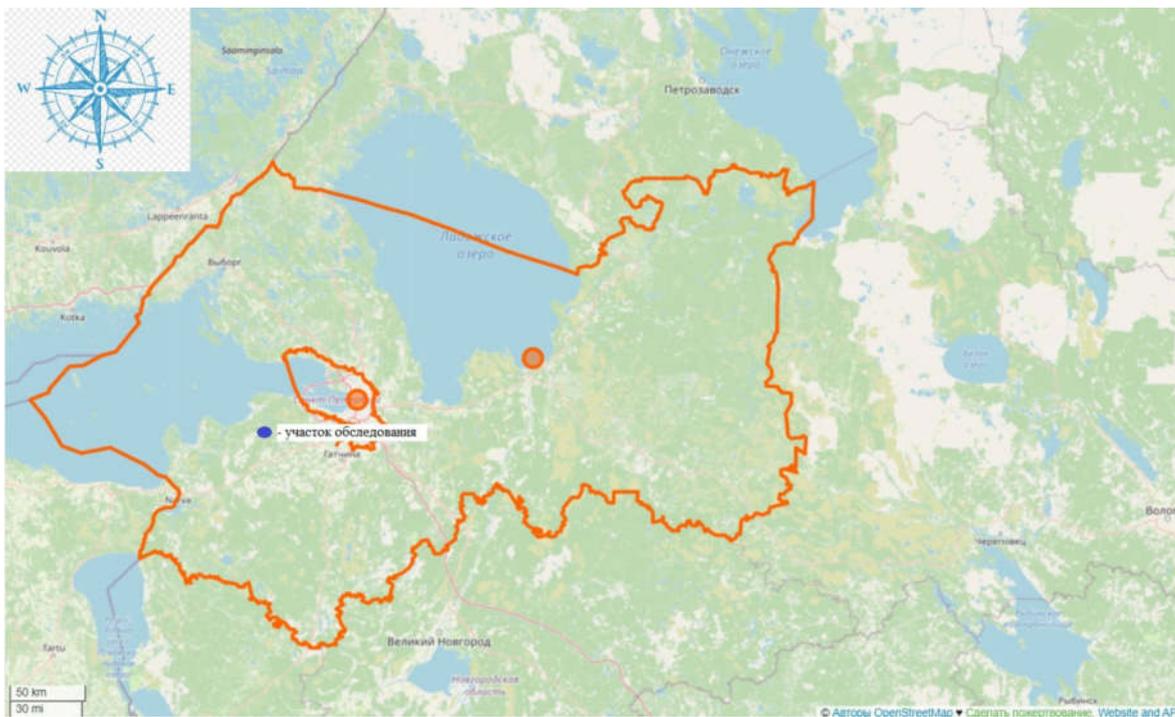


Илл. 1. Месторасположение участка обследования на карте Ленинградской области (<https://www.openstreetmap.ru> 2024 г.).




Илл. 2. Месторасположение участка обследования в Ломоносовском районе Ленинградской области (<https://www.openstreetmap.ru> 2024 г.).

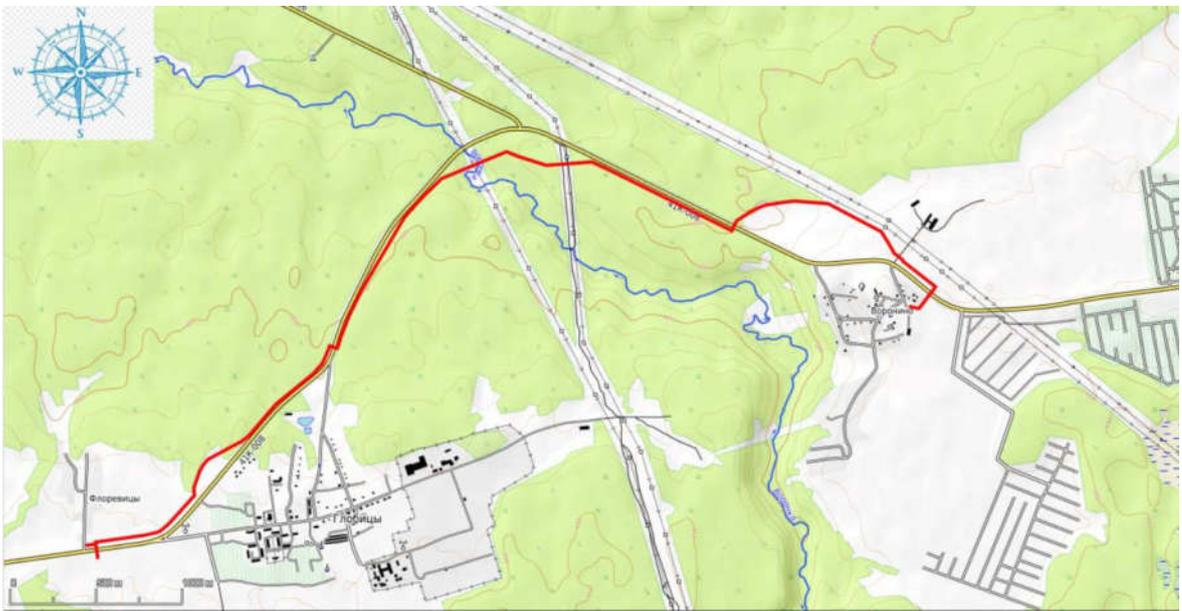


Илл. 3. Ленинградская область, Ломоносовский район, Лопухинское сельское поселение – 2024 г. Участок обследования (красная линия) на карте (<https://www.openstreetmap.ru> 2024 г.).

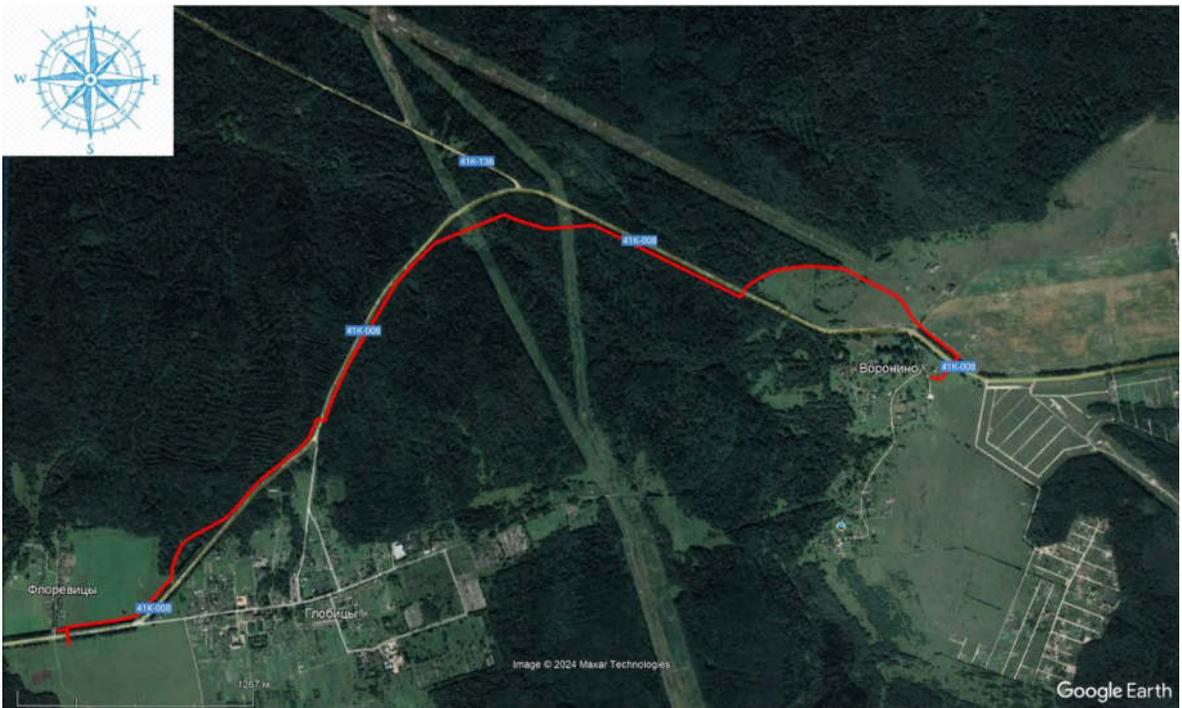


Илл. 4. Ленинградская область, Ломоносовский район, Лопухинское сельское поселение – 2024 г. Участок обследования (красная линия) на космоснимке (<https://www.google.com/earth>) (дата съемки: 09.08.2020 г.).

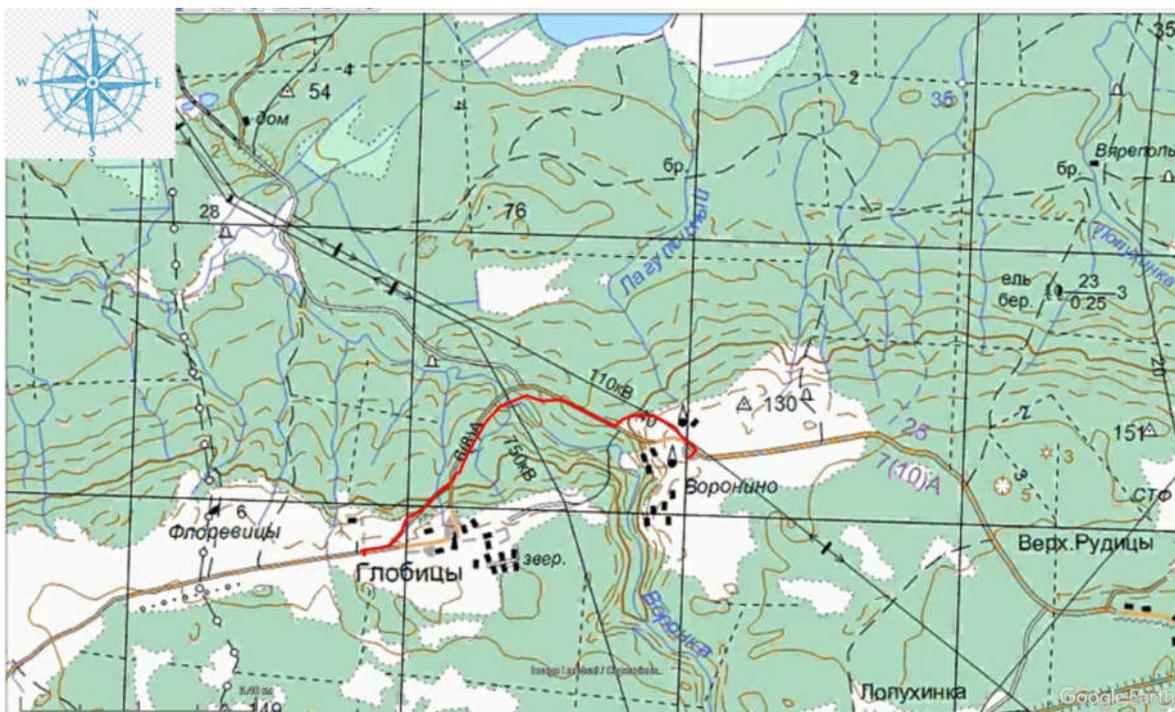


Илл. 5. Ленинградская область, Ломоносовский район, Лопухинское сельское поселение – 2024 г. Участок обследования (красная линия) на подробной топографической карте Ленинградской области. 2001 г. (http://www.etomesto.ru/map-peterburg_topographic-map).

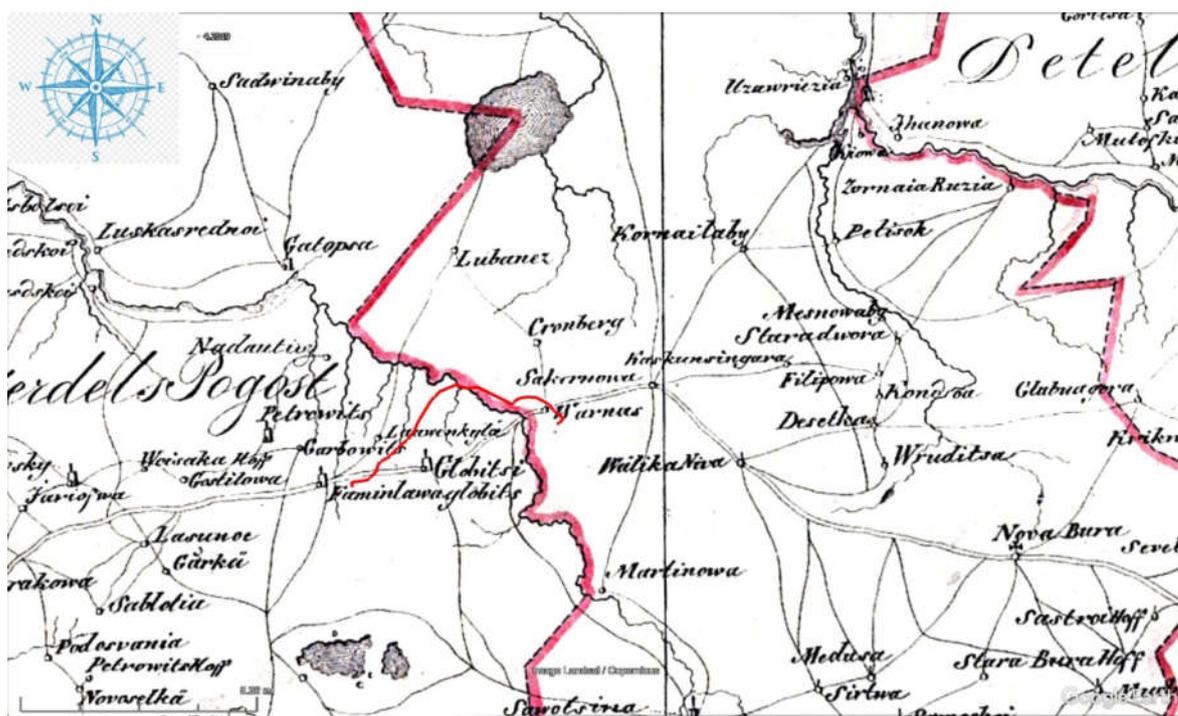


Илл. 6. Ленинградская область, Ломоносовский район, Лопухинское сельское поселение – 2024 г. Схема участка обследования на карте бывших губерний Ивангорода, Яма, Копорья и Нэтеборга авторства Бергейнгейма. 1676 г. (http://www.etomesto.ru/map-peterburg_1676).

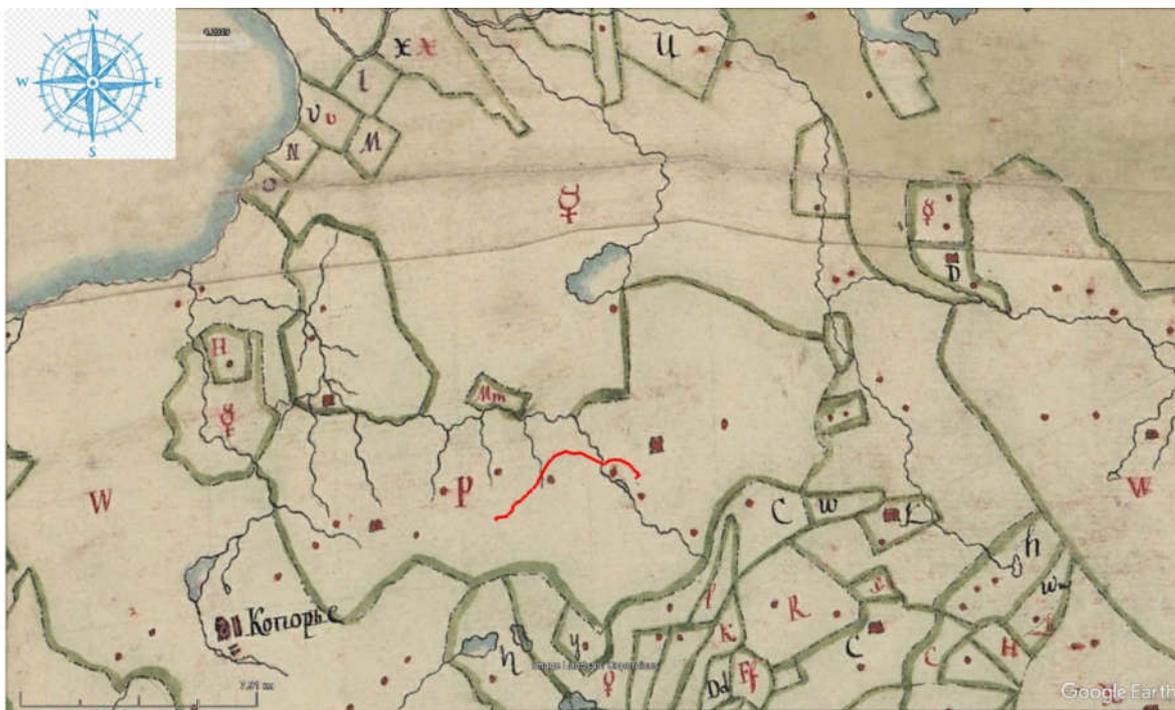


Илл. 7. Ленинградская область, Ломоносовский район, Лопухинское сельское поселение – 2024 г. Схема участка обследования на генеральном плане Ингерманландии. 1749 г. (http://www.etomesto.ru/map-peterburg_ingria-1749).

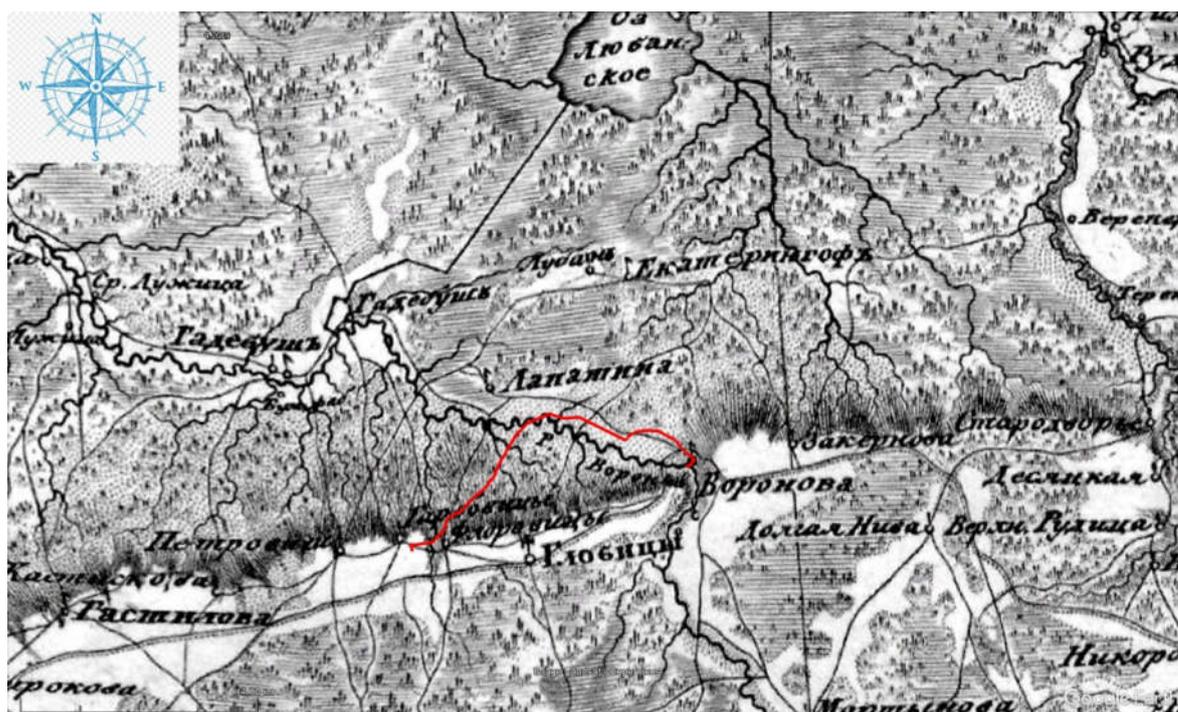


Илл. 8. Ленинградская область, Ломоносовский район, Лопухинское сельское поселение – 2024 г. Схема участка обследования на семотопографической карте окружности С.Петербурга и Карельского перешейка. 1810 г. (http://www.etomesto.ru/map-peterburg_semitopograph).

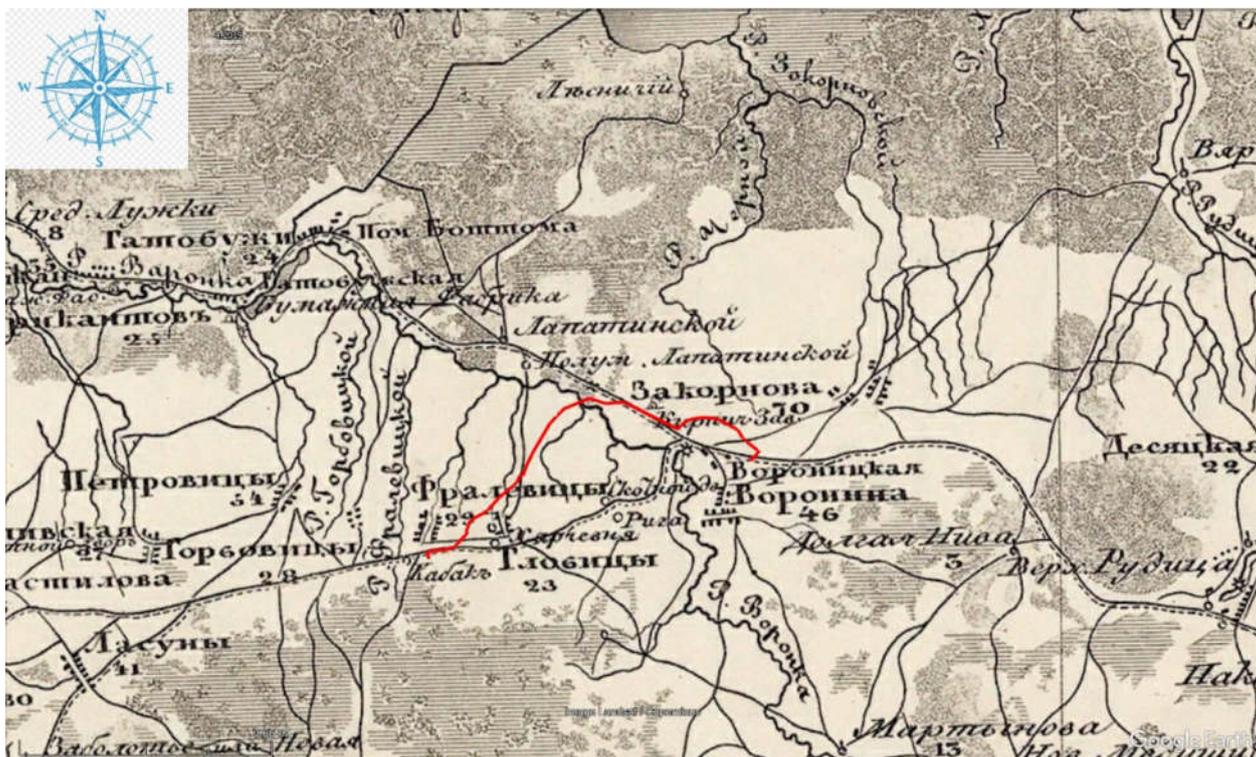


Илл. 9. Ленинградская область, Ломоносовский район, Лопухинское сельское поселение – 2024 г. Схема участка обследования на пятиверстной топографической карте Шуберта. 1840 г. (http://www.etomesto.ru/map-peterburg_guberniya-shubert-1840).

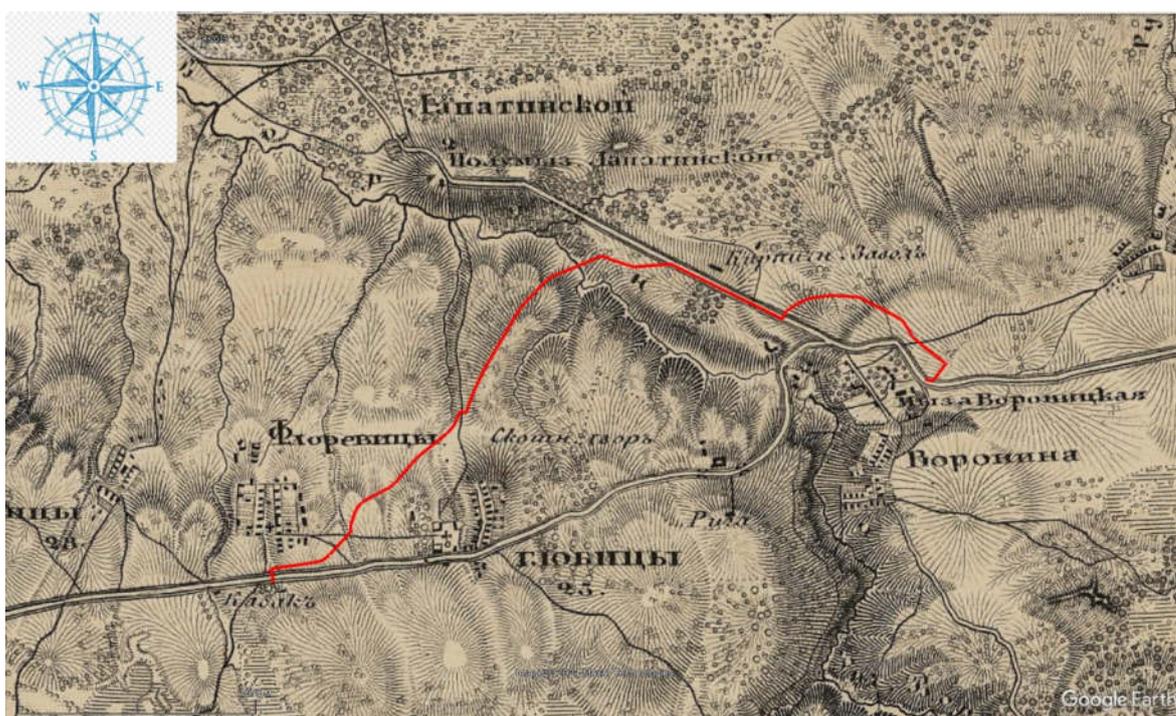

Илл. 10. Ленинградская область, Ломоносовский район, Лопухинское сельское поселение – 2024 г. Схема участка обследования на семитопографической карте окрестностей Ст.-Петербурга. 1843 г. (http://www.etomesto.ru/map-peterburg_semitopo-spb-1843).

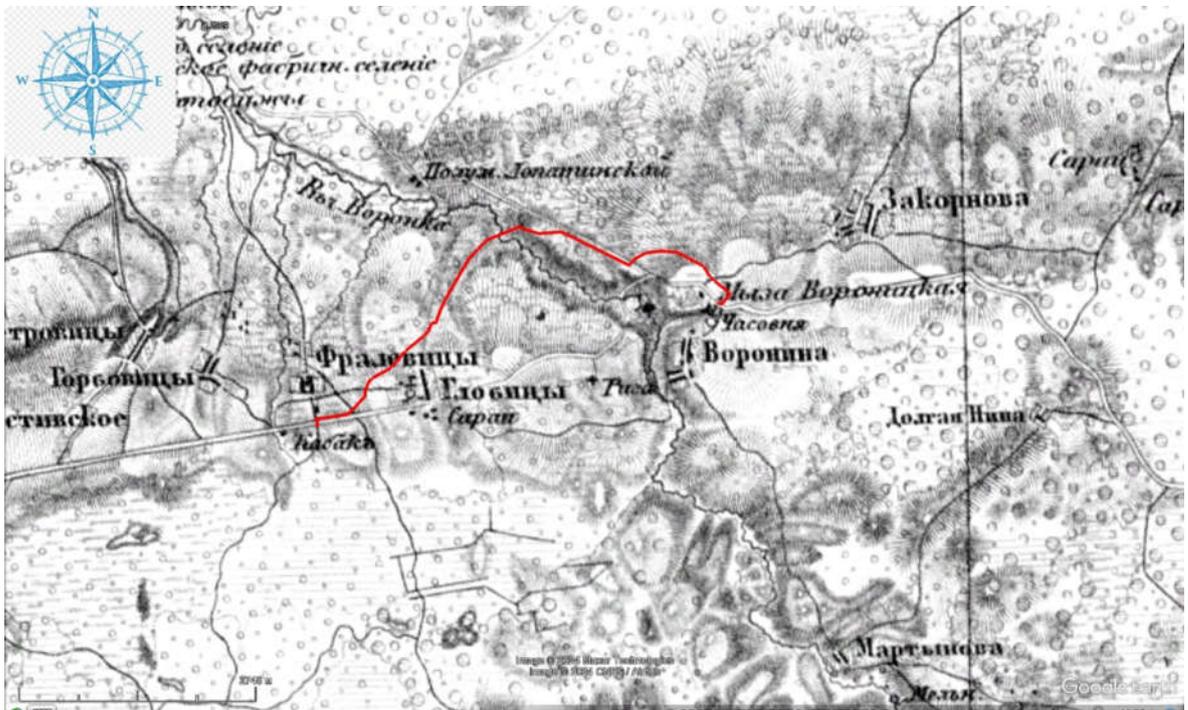


Илл. 11. Ленинградская область, Ломоносовский район, Лопухинское сельское поселение – 2024 г. Схема участка обследования на военно-топографической карте Санкт-Петербургской. Трехверстовка. 1855 г.
http://www.etomesto.ru/map-peterburg_3versty.

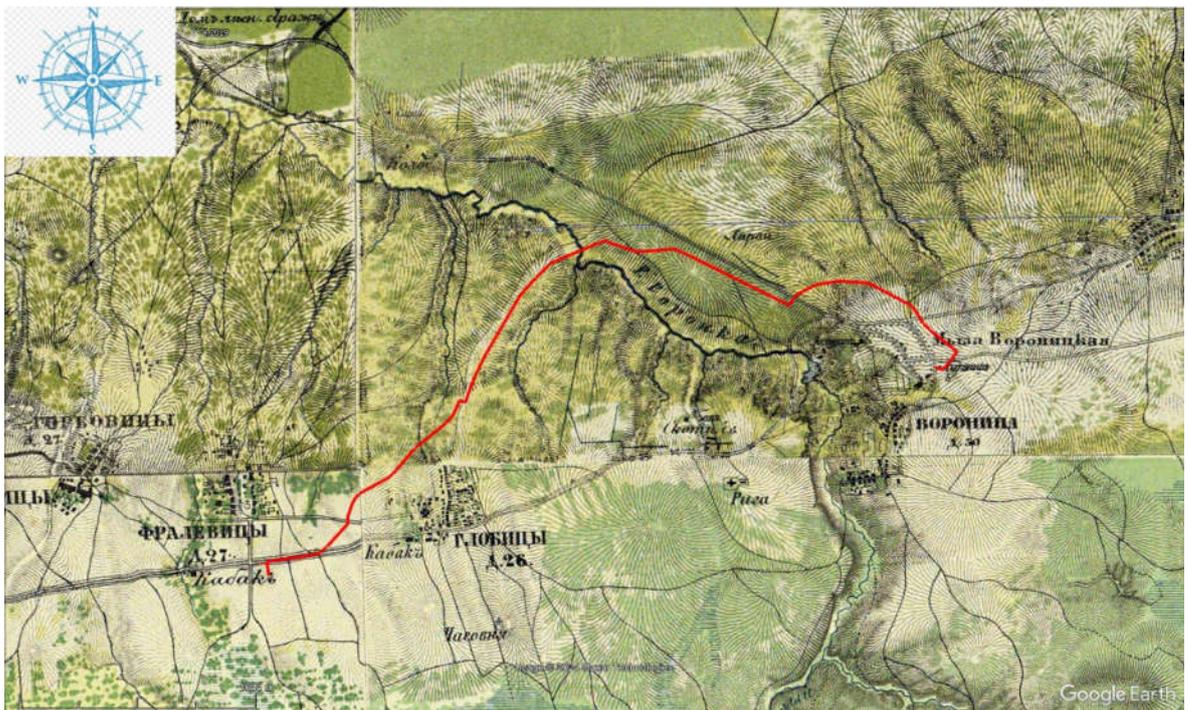

Илл. 12. Ленинградская область, Ломоносовский район, Лопухинское сельское поселение – 2024 г. Схема участка обследования на военно-топографической карте Санкт-Петербургской и Выборгской губерний. 1868 г.
http://www.etomesto.ru/map-peterburg_verstovka.




Илл. 13. Ленинградская область, Ломоносовский район, Лопухинское сельское поселение – 2024 г. Схема участка обследования на эстонской карте 1924 г. Ямбург-Петроград-Луга-Новгород. (http://www.etomesto.ru/map-peterburg_jamburg-petrograd-luga-novgorod).

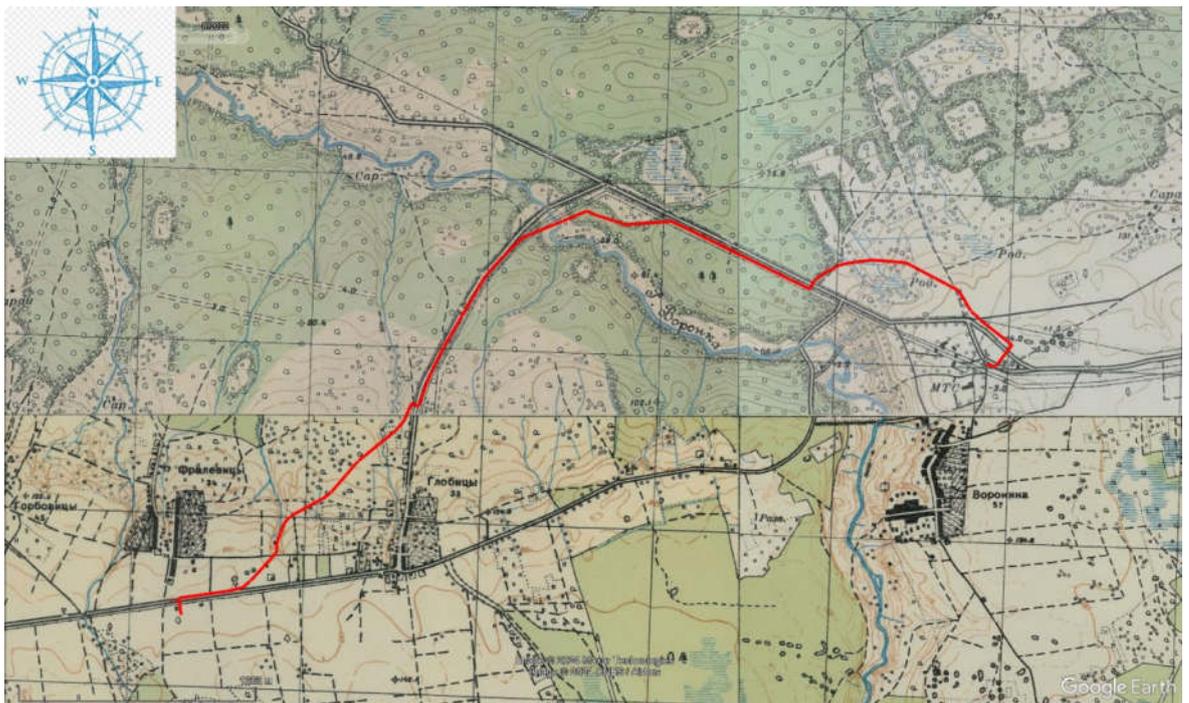

Илл. 14. Ленинградская область, Ломоносовский район, Лопухинское сельское поселение – 2024 г. Схема участка обследования на детальной карте РККА Ленинграда и окрестностей. 1941 г. (http://www.etomesto.ru/map-peterburg_rkka-250m).




Илл. 15. Ленинградская область, Ломоносовский район, Лопухинское сельское поселение – 2024 г. Схема взаимного расположения участка обследования (красная линия) и ближайших известных объектов культурного (археологического) наследия на карте (<https://www.openstreetmap.ru> 2024 г.):
 1 - железоделательный центр Стародворье; 2 - курган Верхние Рудицы-1; 3 - грунтовый могильник Верхние Рудицы-2; 4 - курганная группа Новые Медуши; 5 - курган Никольская; 6 - курганная группа Старые Медуши-1; 7 - курганная группа Савольщина; 8 - городище Воронино-1; 9 – курганная группа Воронино-2; 10 – курганно-жальничный могильник Глобицы; 11 - железоделательный центр Ласуны; 12– крепость Копорье.

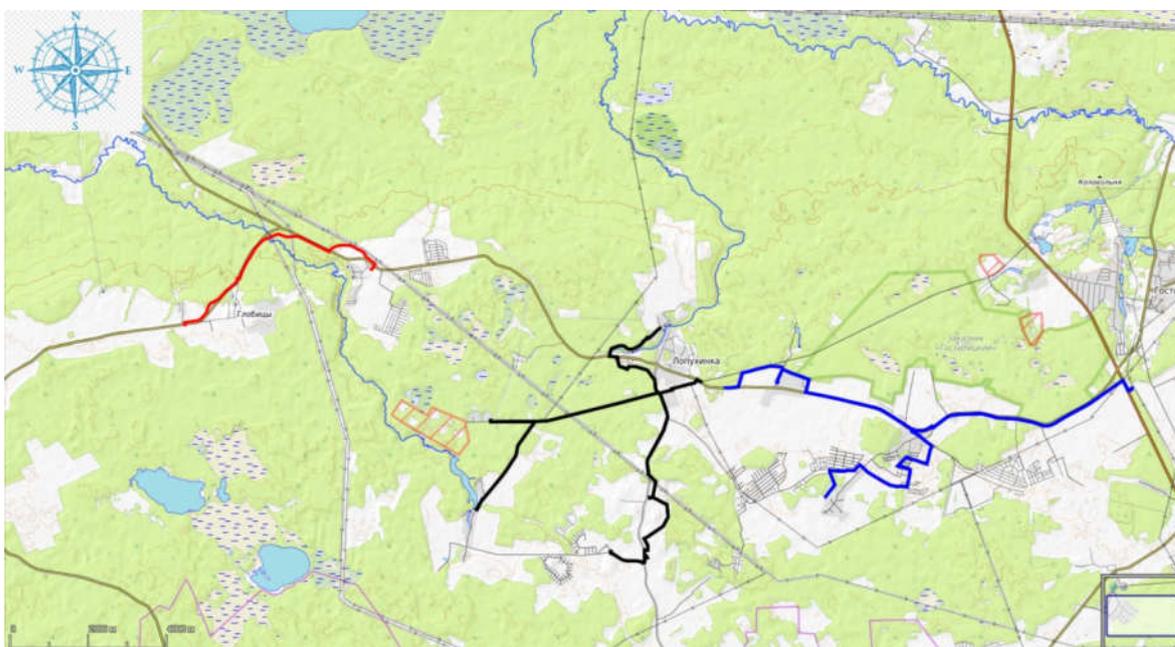


Илл. 16. Ленинградская область, Ломоносовский район, Лопухинское сельское поселение – 2024 г. Схема взаимного расположения участка обследования 2024 г. (красная линия) и ближайших исследованных (черная (объект №1) и синяя (объект №2) линии) (археологические разведки) в 2023 г. земельных участков на карте (<https://www.openstreetmap.ru> 2024 г.).



Илл. 17. Ленинградская область, Ломоносовский район, Лопухинское сельское поселение – 2024 г. Схема участка обследования с нанесенными точками фиксации и археологическими шурфами на карте (<https://www.openstreetmap.ru> 2024 г.).

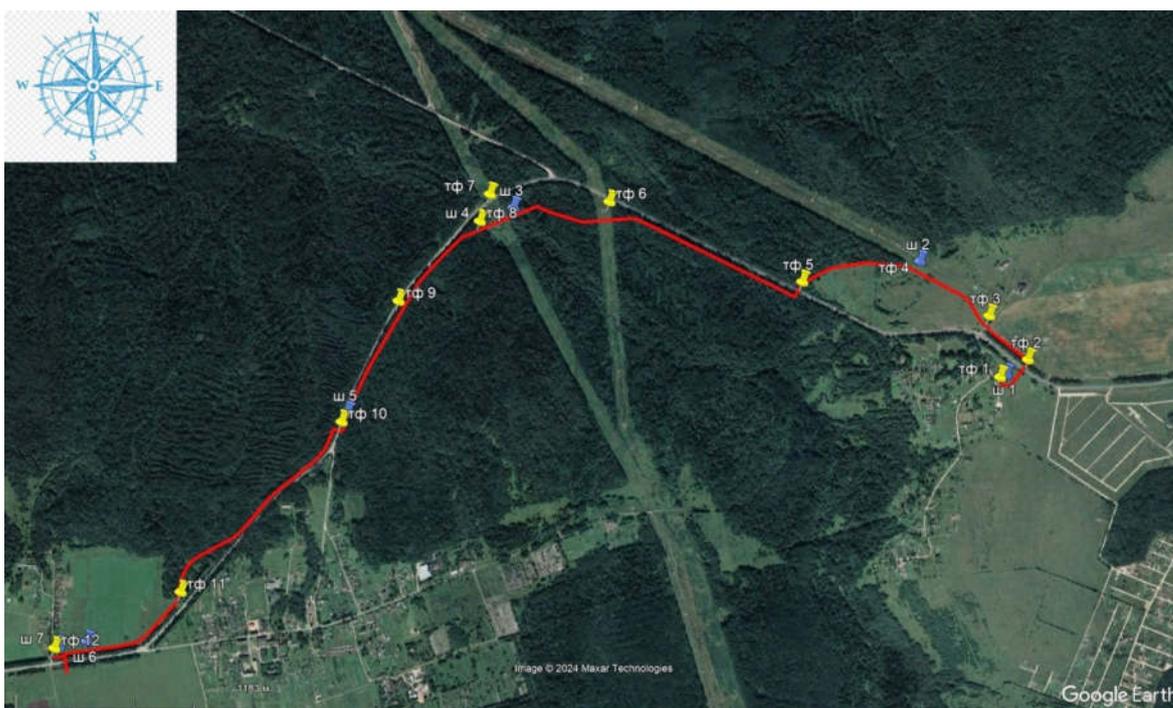

Илл. 18. Ленинградская область, Ломоносовский район, Лопухинское сельское поселение – 2024 г. Схема участка обследования с нанесенными точками фиксации и археологическими шурфами на космоснимке (<https://www.google.com/earth>) (дата съемки: 09.08.2020 г.).

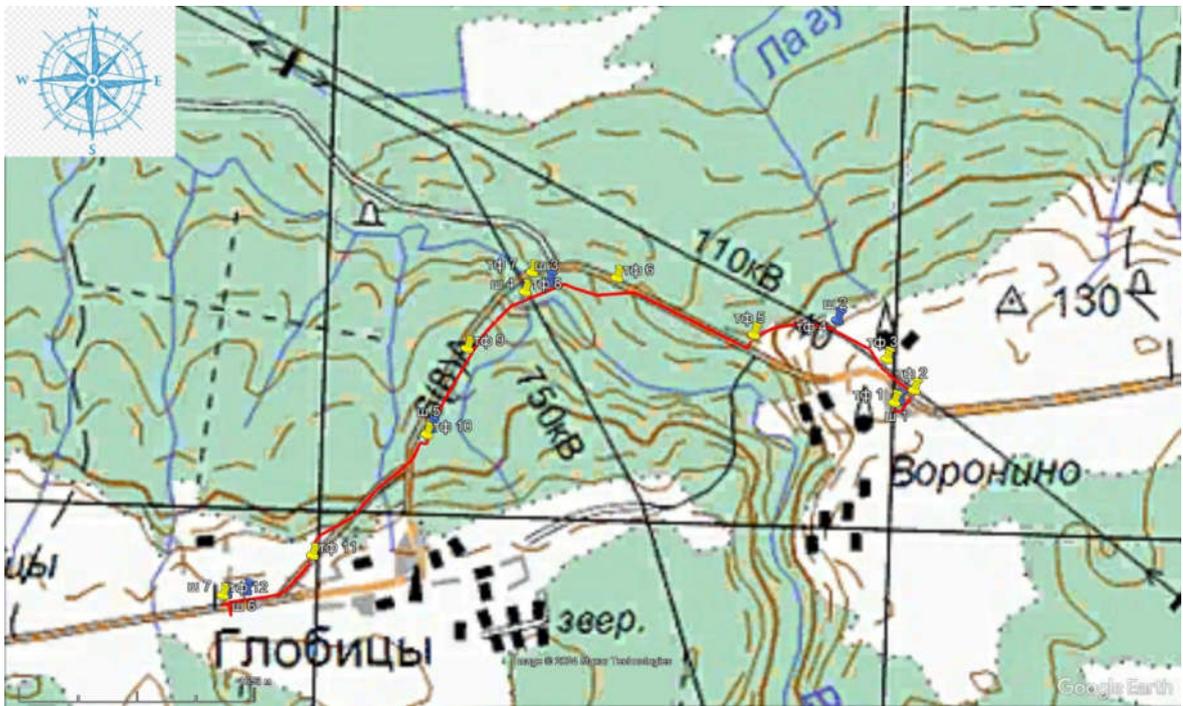

Илл. 19. Ленинградская область, Ломоносовский район, Лопухинское сельское поселение – 2024 г. Схема участка обследования с нанесенными точками фиксации и археологическими шурфами на подробной топографической карте Ленинградской области. 2001 г. (http://www.etomesto.ru/map-peterburg_topographic-map).



Илл. 20. Ленинградская область, Ломоносовский район, Лопухинское сельское поселение – 2024 г. Точка фотофиксации №1. Вид с ЮЗ.



Илл. 21. Ленинградская область, Ломоносовский район, Лопухинское сельское поселение – 2024 г. Шурф №1. Местоположение. Вид с Ю.



Илл. 22. Ленинградская область, Ломоносовский район, Лопухинское сельское поселение – 2024 г. Шурф №1. Материк. Общий вид с Ю.



Илл. 23. Ленинградская область, Ломоносовский район, Лопухинское сельское поселение – 2024 г. Шурф №1. Материк. Предметный вид с Ю.



Илл. 24. Ленинградская область, Ломоносовский район, Лопухинское сельское поселение – 2024 г. Шурф №1. Северный профиль. Вид с Ю.



Илл. 25. Ленинградская область, Ломоносовский район, Лопухинское сельское поселение – 2024 г. Шурф №1. Засыпка. Вид с Ю.



Илл. 26. Ленинградская область, Ломоносовский район, Лопухинское сельское поселение – 2024 г. Точка фотофиксации №2. Вид с СВ.



Илл. 27. Ленинградская область, Ломоносовский район, Лопухинское сельское поселение – 2024 г. Точка фотофиксации №2. Вид с Ю.



Илл. 28. Ленинградская область, Ломоносовский район, Лопухинское сельское поселение – 2024 г. Точка фотофиксации №3. Вид с СЗ.



Илл. 29. Ленинградская область, Ломоносовский район, Лопухинское сельское поселение – 2024 г. Точка фотофиксации №3. Вид с ЮВ.



Илл. 30. Ленинградская область, Ломоносовский район, Лопухинское сельское поселение – 2024 г. Точка фотофиксации №4. Вид с З.



Илл. 31. Ленинградская область, Ломоносовский район, Лопухинское сельское поселение – 2024 г. Точка фотофиксации №4. Вид с ЮВ.



Илл. 32. Ленинградская область, Ломоносовский район, Лопухинское сельское поселение – 2024 г. Шурф №2. Местоположение. Вид с Ю.



Илл. 33. Ленинградская область, Ломоносовский район, Лопухинское сельское поселение – 2024 г. Шурф №2. Материк. Общий вид с Ю.



Илл. 34. Ленинградская область, Ломоносовский район, Лопухинское сельское поселение – 2024 г. Шурф №2. Материк. Предметный вид с Ю.



Илл. 35. Ленинградская область, Ломоносовский район, Лопухинское сельское поселение – 2024 г. Шурф №2. Северный профиль. Вид с Ю.



Илл. 36. Ленинградская область, Ломоносовский район, Лопухинское сельское поселение – 2024 г. Шурф №2. Засыпка. Вид с Ю.



Илл. 37. Ленинградская область, Ломоносовский район, Лопухинское сельское поселение – 2024 г. Точка фотофиксации №5. Вид с ЮЗ.



Илл. 38. Ленинградская область, Ломоносовский район, Лопухинское сельское поселение – 2024 г. Точка фотофиксации №5. Вид с СВ.



Илл. 39. Ленинградская область, Ломоносовский район, Лопухинское сельское поселение – 2024 г. Точка фотофиксации №6. Вид с З-СЗ.



Илл. 40. Ленинградская область, Ломоносовский район, Лопухинское сельское поселение – 2024 г. Точка фотофиксации №6. Вид с СВ.



Илл. 41. Ленинградская область, Ломоносовский район, Лопухинское сельское поселение – 2024 г. Шурф №3. Местоположение. Вид с Ю.



Илл. 42. Ленинградская область, Ломоносовский район, Лопухинское сельское поселение – 2024 г. Шурф №3. Материк. Общий вид с Ю.



Илл. 43. Ленинградская область, Ломоносовский район, Лопухинское сельское поселение – 2024 г. Шурф №3. Материк. Предметный вид с Ю.



Илл. 44. Ленинградская область, Ломоносовский район, Лопухинское сельское поселение – 2024 г. Шурф №3. Северный профиль. Вид с Ю.



Илл. 45. Ленинградская область, Ломоносовский район, Лопухинское сельское поселение – 2024 г. Шурф №3. Засыпка. Вид с Ю.



Илл. 46. Ленинградская область, Ломоносовский район, Лопухинское сельское поселение – 2024 г. Точка фотофиксации №7. Вид с СЗ.



Илл. 47. Ленинградская область, Ломоносовский район, Лопухинское сельское поселение – 2024 г. Точка фотофиксации №8. Вид с З-ЮЗ.



Илл. 48. Ленинградская область, Ломоносовский район, Лопухинское сельское поселение – 2024 г. Точка фотофиксации №8. Вид с В-СВ.



Илл. 49. Ленинградская область, Ломоносовский район, Лопухинское сельское поселение – 2024 г. Шурф №4. Местоположение. Вид с Ю.



Илл. 50. Ленинградская область, Ломоносовский район, Лопухинское сельское поселение – 2024 г. Шурф №4. Материк. Общий вид с Ю.



Илл. 51. Ленинградская область, Ломоносовский район, Лопухинское сельское поселение – 2024 г. Шурф №4. Материк. Предметный вид с Ю.



Илл. 52. Ленинградская область, Ломоносовский район, Лопухинское сельское поселение – 2024 г. Шурф №4. Северный профиль. Вид с Ю.



Илл. 53. Ленинградская область, Ломоносовский район, Лопухинское сельское поселение – 2024 г. Шурф №4. Засыпка. Вид с Ю.



Илл. 54. Ленинградская область, Ломоносовский район, Лопухинское сельское поселение – 2024 г. Точка фотофиксации №9. Вид с ЮЗ.



Илл. 55. Ленинградская область, Ломоносовский район, Лопухинское сельское поселение – 2024 г. Точка фотофиксации №9. Вид с СВ.



Илл. 56. Ленинградская область, Ломоносовский район, Лопухинское сельское поселение – 2024 г. Шурф №5. Местоположение. Вид с Ю.



Илл. 57. Ленинградская область, Ломоносовский район, Лопухинское сельское поселение – 2024 г. Шурф №5. Материк. Общий вид с Ю.



Илл. 58. Ленинградская область, Ломоносовский район, Лопухинское сельское поселение – 2024 г. Шурф №5. Материк. Предметный вид с Ю.



Илл. 59. Ленинградская область, Ломоносовский район, Лопухинское сельское поселение – 2024 г. Шурф №5. Северный профиль. Вид с Ю.



Илл. 60. Ленинградская область, Ломоносовский район, Лопухинское сельское поселение – 2024 г. Шурф №5. Засыпка. Вид с Ю.



Илл. 61. Ленинградская область, Ломоносовский район, Лопухинское сельское поселение – 2024 г. Точка фотофиксации №10. Вид с ЮЗ.



Илл. 62. Ленинградская область, Ломоносовский район, Лопухинское сельское поселение – 2024 г. Точка фотофиксации №10. Вид с СВ.



Илл. 63. Ленинградская область, Ломоносовский район, Лопухинское сельское поселение – 2024 г. Точка фотофиксации №11. Вид с Ю.



Илл. 64. Ленинградская область, Ломоносовский район, Лопухинское сельское поселение – 2024 г. Точка фотофиксации №11. Вид с СВ.



Илл. 65. Ленинградская область, Ломоносовский район, Лопухинское сельское поселение – 2024 г. Шурф №6. Местоположение. Вид с Ю.



Илл. 66. Ленинградская область, Ломоносовский район, Лопухинское сельское поселение – 2024 г. Шурф №6. Материк. Общий вид с Ю.



Илл. 67. Ленинградская область, Ломоносовский район, Лопухинское сельское поселение – 2024 г. Шурф №6. Материк. Предметный вид с Ю.



Илл. 68. Ленинградская область, Ломоносовский район, Лопухинское сельское поселение – 2024 г. Шурф №6. Северный профиль. Вид с Ю.



Илл. 69. Ленинградская область, Ломоносовский район, Лопухинское сельское поселение – 2024 г. Шурф №6. Засыпка. Вид с Ю.



Илл. 70. Ленинградская область, Ломоносовский район, Лопухинское сельское поселение – 2024 г. Шурф №7. Местоположение. Вид с Ю.



Илл. 71. Ленинградская область, Ломоносовский район, Лопухинское сельское поселение – 2024 г. Шурф №7. Материк. Общий вид с Ю.



Илл. 72. Ленинградская область, Ломоносовский район, Лопухинское сельское поселение – 2024 г. Шурф №7. Материк. Предметный вид с Ю.



Илл. 73. Ленинградская область, Ломоносовский район, Лопухинское сельское поселение – 2024 г. Шурф №7. Северный профиль. Вид с Ю.



Илл. 74. Ленинградская область, Ломоносовский район, Лопухинское сельское поселение – 2024 г. Шурф №7. Засыпка. Вид с Ю.



Илл. 75. Ленинградская область, Ломоносовский район, Лопухинское сельское поселение – 2024 г. Точка фотофиксации №12. Вид с 3.

ПРИЛОЖЕНИЕ № 3

к Акту по результатам государственной историко-культурной экспертизы земельного участка, предназначенного для проектирования и строительства объекта: «Межпоселковый газопровод д. Флоревцы, д. Воронино Ломоносовский район Ленинградской области», подлежащего воздействию земляных, строительных, мелиоративных, хозяйственных и (или) иных работ, предусмотренных статьей 25 Лесного кодекса РФ работ по использованию лесов (за исключением работ, указанных в пунктах 3, 4 и 7 части 1 статьи 25 Лесного кодекса РФ) и иных работ, в случае если федеральный орган охраны объектов культурного наследия и орган охраны объектов культурного наследия субъекта РФ не имеет данных об отсутствии на указанном земельном участке объектов археологического наследия, включенных в реестр, и выявленных объектов археологического наследия (пп. «д» п. 11 (1) Положения о Государственной историко-культурной экспертизе, утвержденного Постановлением Правительства РФ от 15 июля 2009 года № 569)

**КОПИИ РАЗРЕШИТЕЛЬНОЙ ДОКУМЕНТАЦИИ НА ПРАВО ПРОВЕДЕНИЯ
АРХЕОЛОГИЧЕСКИХ РАБОТ**

КОПИИ ДОКУМЕНТОВ ОБ АТТЕСТАЦИИ ГОСУДАРСТВЕННОГО ЭКСПЕРТА

СВЕДЕНИЯ О КВАЛИФИКАЦИИ ТРУДОВЫХ РЕСУРСОВ



Министерство культуры Российской Федерации

ОТКРЫТЫЙ ЛИСТ

№ P018-00103-00/01272409

Настоящий открытый лист выдан:

Молофееву Сергею Олеговичу

паспорт №

(серия номер паспорта)

на право проведения археологических полевых работ на земельных участках под объекты «Строительство наружного газопровода к бане со встроенной котельной по адресу: Ленинградская область, Всеволожский район, д. Новосаратовка, кадастровый номер земельного участка 47:07:0605001:1195» во Всеволожском районе; «Межпоселковый газопровод от д. Батово к д. Даймище – д. Чикино – д. Ляды Гатчинского района Ленинградской области»; «Межпоселковый газопровод д. Ивановка – д. Алапурская – д. Мута-Кюля – д. Скворицы с отводами до д. Петрово – д. Кезелево Гатчинского района Ленинградской области»; «Закольцовка газораспределительных сетей от ГРС Войсковицы до ГРС Суйда (межпоселковый газопровод на с. Никольское с отводами д. Натальевка, д. Новое Хинколово, д. Старое Хинколово, д. Корписалово, д. Ротково Гатчинского района» в Гатчинском районе; «Межпоселковый газопровод д. Флоревицы, д. Воронино Ломоносовского района» в Ломоносовском районе; «Межпоселковый газопровод до п. Синёво с отводом на п. Марьино Приозерского района Ленинградской области» в Приозерском районе Ленинградской области.

(место проведения археологических полевых работ)

На основании открытого листа

Молофеев Сергей Олегович

(Ф.И.О)

имеет право производить следующие археологические полевые работы: археологические разведки с осуществлением локальных земляных работ на указанной территории в целях выявления объектов археологического наследия, уточнения сведений о них и планирования мероприятий по обеспечению их сохранности.

Передоверие права на проведение археологических полевых работ по данному открытому листу другому лицу запрещается.

Срок действия открытого листа: с 1 июля 2024 г. по 31 декабря 2024 г.

Дата принятия решения о предоставлении открытого листа: 1 июля 2024 г.

Первый заместитель Министра

(должность)

Дата 1 июля 2024 г.



С.Г.Обрывалин

(Ф.И.О.)

М.П.

037567



**МИНИСТЕРСТВО КУЛЬТУРЫ
РОССИЙСКОЙ ФЕДЕРАЦИИ**

ПРИКАЗ

от 9 ноября 2021 г.

Москва

№ 1809

**Об аттестации экспертов по проведению государственной
историко-культурной экспертизы**

В соответствии с Федеральным законом от 25 июня 2002 г. № 73-ФЗ «Об объектах культурного наследия (памятниках истории и культуры) народов Российской Федерации», пунктом 9 Положения о государственной историко-культурной экспертизе, утвержденного постановлением Правительства Российской Федерации от 15 июля 2009 г. № 569, Положением о порядке аттестации экспертов по проведению государственной историко-культурной экспертизы, утвержденным приказом Минкультуры России от 26 августа 2010 г. № 563 (в редакции приказа Минкультуры России от 17 октября 2011 г. № 1003), руководствуясь Положением об аттестационной комиссии Минкультуры России, утвержденным приказом Минкультуры России от 29 декабря 2011 г. № 1276, протоколами заседания аттестационной комиссии Министерства культуры Российской Федерации по аттестации экспертов по проведению государственной историко-культурной экспертизы от 26 октября 2021 г., от 27 октября 2021 г., п р и к а з ы в а ю:

1. Аттестовать экспертов по проведению государственной историко-культурной экспертизы согласно приложению к настоящему приказу.

2. Департаменту государственной охраны культурного наследия (Р.А.Рыбало) обеспечить размещение информации об аттестованных экспертах на официальном сайте Минкультуры России в сети Интернет.

3. Контроль за исполнением настоящего приказа оставляю за собой.

Первый заместитель Министра



С.Г.Обрывалин

Приложение
к приказу Министерства культуры
Российской Федерации
от « 9 » кабале 2021 г.
№ 1809

Аттестованные эксперты по проведению
государственной историко-культурной экспертизы

№ п / п	Фамилия, имя, отчество соискателя	Решение о присвоении статуса аттестованного эксперта:
1.	Барашев Михаил Анатольевич	<ul style="list-style-type: none"> - выявленные объекты культурного наследия в целях обоснования целесообразности включения данных объектов в реестр. - документы, обосновывающие включение объектов культурного наследия в реестр; - документы, обосновывающие изменение категории историко-культурного значения объекта культурного наследия.
2.	Васютин Олег Иванович	<ul style="list-style-type: none"> - выявленные объекты культурного наследия в целях обоснования целесообразности включения данных объектов в реестр. - документы, обосновывающие включение объектов культурного наследия в реестр; - проектная документация на проведение работ по сохранению объектов культурного наследия; документация или разделы документации, обосновывающие меры по обеспечению сохранности объекта культурного наследия, включенного в реестр, выявленного объекта культурного наследия либо объекта, обладающего признаками объекта культурного наследия, при проведении земляных, мелиоративных, хозяйственных работ, указанных в статье 30 Федерального закона от 25.06.2002 № 73-ФЗ «Об объектах культурного наследия (памятниках истории и культуры) народов Российской Федерации» (далее – Федеральный закон) работ по использованию лесов и иных работ в границах территории объекта культурного наследия либо на земельном участке, непосредственно связанном с земельным участком в границах территории объекта культурного наследия.

29.	Толмачев Александр Николаевич	<ul style="list-style-type: none"> - проектная документация на проведение работ по сохранению объектов культурного наследия; - документация или разделы документации, обосновывающие меры по обеспечению сохранности объекта культурного наследия, включенного в реестр, выявленного объекта культурного наследия либо объекта, обладающего признаками объекта культурного наследия, при проведении земляных, мелиоративных, хозяйственных работ, указанных в статье 30 Федерального закона работ по использованию лесов и иных работ в границах территории объекта культурного наследия либо на земельном участке, непосредственно связанном с земельным участком в границах территории объекта культурного наследия.
30.	Трофимов Александр Николаевич	<ul style="list-style-type: none"> - проектная документация на проведение работ по сохранению объектов культурного наследия; - документация или разделы документации, обосновывающие меры по обеспечению сохранности объекта культурного наследия, включенного в реестр, выявленного объекта культурного наследия либо объекта, обладающего признаками объекта культурного наследия, при проведении земляных, мелиоративных, хозяйственных работ, указанных в статье 30 Федерального закона работ по использованию лесов и иных работ в границах территории объекта культурного наследия либо на земельном участке, непосредственно связанном с земельным участком в границах территории объекта культурного наследия; - проекты зон охраны объекта культурного наследия.
31.	Хвоцинская Наталия Вадимовна	<ul style="list-style-type: none"> - выявленные объекты культурного наследия в целях обоснования целесообразности включения данных объектов в реестр; - документы, обосновывающие включение объектов культурного наследия в реестр; - земли, подлежащие воздействию земляных, строительных, мелиоративных, хозяйственных работ, предусмотренных статьей 25 Лесного кодекса Российской Федерации работ по использованию лесов (за исключением работ, указанных в пунктах 3, 4 и 7 части 1 статьи 25 Лесного кодекса Российской Федерации) и иных работ, в случае, если указанные земли расположены в границах территорий, утвержденных в соответствии с пунктом 34.2 пункта 1 статьи 9 Федерального закона;

		<ul style="list-style-type: none"> - документация или разделы документации, обосновывающие меры по обеспечению сохранности объекта культурного наследия, включенного в реестр, выявленного объекта культурного наследия либо объекта, обладающего признаками объекта культурного наследия, при проведении земляных, мелиоративных, хозяйственных работ, указанных в статье 30 Федерального закона работ по использованию лесов и иных работ в границах территории объекта культурного наследия либо на земельном участке, непосредственно связанном с земельным участком в границах территории объекта культурного наследия; - документация, за исключением научных отчетов о выполненных археологических полевых работах, содержащая результаты исследований, в соответствии с которыми определяется наличие или отсутствие объектов, обладающих признаками объекта культурного наследия, на земельных участках, подлежащих воздействию земляных, строительных, мелиоративных, хозяйственных работ, указанных в статье 30 Федерального закона работ по использованию лесов и иных работ.
32.	Чаев Станислав Евгеньевич	<ul style="list-style-type: none"> - проектная документация на проведение работ по сохранению объектов культурного наследия; - документация или разделы документации, обосновывающие меры по обеспечению сохранности объекта культурного наследия, включенного в реестр, выявленного объекта культурного наследия либо объекта, обладающего признаками объекта культурного наследия, при проведении земляных, мелиоративных, хозяйственных работ, указанных в статье 30 Федерального закона работ по использованию лесов и иных работ в границах территории объекта культурного наследия либо на земельном участке, непосредственно связанном с земельным участком в границах территории объекта культурного наследия; - проекты зон охраны объекта культурного наследия.
33.	Черосов Николай Михайлович	<ul style="list-style-type: none"> - выявленные объекты культурного наследия в целях обоснования целесообразности включения данных объектов в реестр. - документы, обосновывающие включение объектов культурного наследия в реестр; - документы, обосновывающие исключение объектов культурного наследия из реестра;

ПРОЕКТНО-ИЗЫСКАТЕЛЬСКИЕ РЕШЕНИЯ В СТРОИТЕЛЬСТВЕ

197082, г. САНКТ-ПЕТЕРБУРГ, БОГАТЫРСКИЙ ПР., д.49, к.2, пом.318
ОГРН 1177847165198, ИНН 7814690758, КПП 781401001
р/с 40702810210000127151 в АО "ТИНЬКОФФ БАНК", БИК 044525974, 30101810145250000974



15.07.2024

№ _____

СПРАВКА

Дана о том, что следующие сотрудники Общества с ограниченной ответственностью «Проектно-изыскательские решения в строительстве» работают в ООО «ПИРС» в должности экспертов:

Соболев Владислав Юрьевич – эксперт (приказ об аттестации эксперта Минкультуры РФ от 09 ноября 2021 г. № 1809), приказ о приеме на работу № Л-23 от 02.09.2019, принят по трудовому договору б/№ от 02.09.2019 г. с 02.09.2019 по настоящее время

Михайлова Елена Робертовна – эксперт (приказ об аттестации эксперта Минкультуры РФ от 09 ноября 2021 г. № 1809), приказ о приеме на работу № Л-10 от 31.05.2019, принят по трудовому договору б/№ от 31.05.2019 г. с 01.06.2019 по настоящее время

Хвоцинская Наталия Вадимовна - эксперт (приказ об аттестации эксперта Минкультуры РФ от 09 ноября 2021 г. № 1809), приказ о приеме на работу № Л-2 от 09.01.2019, принят по трудовому договору б/№ от 09.01.2019 г. с 09.01.2019 по настоящее время

С уважением,
Генеральный директор



Т.В. Носова

/15.07.2024/

9013880@mail.ru
тел.: 8 (904) 610-00-04

Трудовой договор

г. Санкт-Петербург

«09» января 2019 г.

Общество с ограниченной ответственностью «Проектно-изыскательские решения в строительстве», в лице Генерального директора **Носовой Татьяны Валерьевны**, действующего на основании Устава, именуемый в дальнейшем «Работодатель», с одной стороны, и **Хвоцинская Наталия Вадимовна**, именуемый (-ая) в дальнейшем «Работник», с другой стороны, заключили настоящий трудовой договор о нижеследующем:

1. Предмет договора

1.1 Работник принимает на себя выполнение обязанностей работу в качестве научного сотрудника в Общество с ограниченной ответственностью «Проектно-изыскательские решения в строительстве», для выполнения функций руководителя проекта по проведению археологических разведок и раскопок на территории Северо-Западного и Центрального Федеральных Округов в рамках проектов ООО «ПИРС», а так же проведения государственных историко-культурных экспертиз.

1.2. Работа по настоящему трудовому договору является для Работника работой по **совместительству**.

2. Прием на работу

2.1. Настоящий трудовой договор заключён на неопределенный срок.

2.2. Причина заключения трудового договора в соответствии со статьей 59 главы 10 Трудового Кодекса Российской Федерации для работы по договорам ООО «ПИРС».

2.3. Работник обязан приступить к работе с **«09» января 2019 г.**

2.4. Настоящий трудовой договор вступает в силу с момента его подписания обеими сторонами.

2.5. Испытательного срока работнику не устанавливается.

2.6. Работнику установлен следующий режим рабочего времени:

Пятидневная рабочая неделя продолжительностью 20 часов. Выходными днями является суббота и воскресенье. Перерыв для отдыха и питания 30 минут в удобное для работника время. Время начала и окончания рабочего дня Работник определяет самостоятельно.

3. Права и обязанности Работника

3.1. Работник осуществляет свою деятельность в соответствии с действующим законодательством Российской Федерации о труде, Уставом и Правилами внутреннего трудового распорядка Работодателя, должностной инструкцией и условиями настоящего трудового договора.

3.2. Работник подчиняется руководителю подразделения, Работодателю.

3.3 Работник имеет право:

-на предоставление ему работы, обусловленной настоящим трудовым договором;

-на обеспечение безопасности и условий труда, соответствующих государственным нормативным требованиям охраны труда;

-своевременно и в полном объёме получать установленную настоящим трудовым договором заработную плату;

-защиту своих трудовых прав, свобод и законных интересов всеми не запрещёнными законом способами.

Работник имеет иные права, предусмотренные трудовым законодательством Российской Федерации, настоящим трудовым договором.

3.4. Работник обязан:

-добросовестно исполнять свои трудовые обязанности, возложенные на него настоящим трудовым договором, порученную работу выполнять в сроки, предусмотренные рабочим процессом и указаниями руководства;

-под руководством ответственного исполнителя проводить научные исследования;

-участвовать в работе археологических экспедиций;

-составлять отчеты (разделы отчета) по теме или ее разделу (этапу, заданию);

-добросовестно, своевременно, на высоком профессиональном уровне и точно исполнять свои трудовые обязанности, соблюдать трудовую дисциплину;

-соблюдать требования по охране труда;

-заботиться о сохранности оборудования и иного имущества Работодателя в том числе находящемуся у Работодателя имуществу третьих лиц, если Работодатель несет ответственность за сохранность этого имущества, имуществу других работников;

-своевременно и точно исполнять распоряжения руководителя подразделения, Работодателя;

-выполнять требования внутренних нормативных документов;

-соблюдать Правила внутреннего трудового распорядка;

-экономно и рационально расходовать материальные ресурсы Работодателя;

-не разглашать и защищать сведения, составляющие коммерческую тайну Работодателя.

3.5. Работник должен знать:

-современные методы и средства организации исследований и разработок, в том числе с применением электронно-вычислительной техники;

-работник должен знать научные проблемы по тематике проводимых исследований, отечественную и зарубежную информацию по исследуемой теме;

-основы трудового законодательства и организации труда;

-правила и нормы охраны труда.

4. Права и обязанности Работодателя

4.1. Работодатель вправе:

-требовать от Работника исполнения ими трудовых обязанностей по настоящему трудовому договору, бережного отношения к имуществу Работодателя, соблюдения правил внутреннего трудового распорядка организации;

-устанавливать Работнику при условии выполнения им обязательств по настоящему трудовому договору вознаграждения (премии) по результатам работы (исполнению договора);

-привлекать работников к дисциплинарной и материальной ответственности в порядке, установленном законодательством.

Работодатель имеет иные права, предусмотренные трудовым законодательством Российской Федерации, настоящим трудовым договором.

4.2. Работодатель обязуется:

-соблюдать законодательство о труде и правила охраны труда, соглашений и трудовых договоров;

-предоставлять Работнику работу в соответствии с условиями настоящего трудового договора;

-обеспечивать Работнику условия труда, необходимые для выполнения им обязанностей по настоящему договору, в том числе предоставлять в распоряжение Работника необходимые технические средства в исправном состоянии, документацию и обеспечивать Работника иными средствами, необходимыми для исполнения им трудовых обязанностей;

-выплачивать Работнику за добросовестное исполнение трудовых обязанностей заработную плату в сроки и в порядке, установленных Правилами внутреннего трудового распорядка и настоящим трудовым договором;

-осуществлять обработку и обеспечивать защиту персональных данных работника в соответствии с законодательством Российской Федерации;

-знакомить Работника под роспись с принимаемыми локальными нормативными актами, непосредственно связанными с его трудовой деятельностью;

Работодатель исполняет иные обязанности, предусмотренные трудовым законодательством РФ и иными нормативными правовыми актами, содержащими нормы трудового права, соглашениями, локальными нормативными актами и настоящим трудовым договором.

5. Оплата труда и социальные гарантии.

- 5.1. За выполнение трудовых обязанностей, предусмотренных настоящим трудовым договором, Работнику устанавливается заработная плата в размере 20 000 (Двадцать тысяч) рублей в месяц. Оплата труда производится пропорционально отработанному времени.
- 5.2. Выплата заработной платы Работнику производится в сроки и порядке, установленные правилами внутреннего трудового распорядка, иными локальными нормативными актами Работодателя.
- 5.3. С суммы заработной платы и с иных доходов Работник уплачивает налоги в размерах и порядке, предусмотренных законодательством РФ.
- 5.4. На Работника распространяются льготы, гарантии и компенсации, установленные законодательством Российской Федерации и локальными нормативными актами Работодателя.

6. Ответственность сторон трудового договора

- 6.1. Работодатель и Работник несут ответственность за неисполнение или ненадлежащее исполнение взятых на себя обязанностей и обязательств, установленных настоящим трудовым договором, локальными нормативными актами Работодателя, законодательством Российской Федерации.
- 6.2. За совершение дисциплинарного проступка, то есть неисполнение или ненадлежащее исполнение Работником по его вине возложенных на него трудовых обязанностей, к Работнику могут быть применены дисциплинарные взыскания, предусмотренные статьей 192 Трудового кодекса Российской Федерации.
- 6.3. Материальный ущерб, причиненный Работнику Работодателем, а также ущерб, нанесенный Работнику увечьем или иным повреждением здоровья в период исполнения им трудовых обязанностей, подлежит возмещению Работодателем в соответствии с действующим трудовым законодательством РФ.
- 6.4. Ущерб, причиненный Работником Работодателю при исполнении им своих трудовых обязанностей, подлежит возмещению в соответствии с действующим трудовым законодательством РФ.
- 6.5. Ущерб, причиненный Работником Работодателю не в связи с исполнением им трудовых обязанностей, подлежит возмещению в соответствии с действующим трудовым законодательством РФ.
- 6.6. Работник и работодатель могут быть привлечены к материальной и иным видам юридической ответственности в случаях и порядке, предусмотренных трудовым законодательством и иными федеральными законами.

7. Изменение и прекращение трудового договора

- 7.1. Каждая из сторон настоящего трудового договора вправе ставить перед другой стороной вопрос о его дополнении или ином изменении трудового договора, которые по соглашению сторон оформляются дополнительным соглашением, являющимся неотъемлемой частью трудового договора. При этом все указанные изменения и дополнения будут иметь правовую силу только в случаях их письменного оформления и подписания сторонами в качестве неотъемлемой части настоящего трудового договора.
- 7.2. Изменения и дополнения могут быть внесены в настоящий трудовой договор по соглашению сторон также в следующих случаях:
- а) при изменении законодательства Российской Федерации в части, затрагивающей права, обязанности и интересы сторон, а также при изменении локальных нормативных актов Работодателя;
- б) в других случаях, предусмотренных Трудовым кодексом Российской Федерации.
- 7.3. При изменении Работодателем условий настоящего договора (за исключением трудовой функции) по причинам, связанным с изменением организационных или технологических условий труда, Работодатель обязан уведомить об этом Работника в письменной форме не позднее чем за два месяца до их изменения (статья 74 Трудового кодекса Российской Федерации).
- предстоящем увольнении в связи с ликвидацией организации, сокращением численности или штата работников организации Работодатель обязан предупредить работника персонально и под роспись не менее чем за два месяца до увольнения.
- 7.4. Настоящий трудовой договор прекращается только по основаниям, установленным Трудовым кодексом Российской Федерации и иными федеральными законами. При расторжении трудового договора Работнику предоставляются гарантии и компенсации, предусмотренные главой 27 Трудового кодекса Российской Федерации, а также другими нормами Трудового кодекса Российской Федерации и иных федеральных законов.

8. Заключительные положения

- 8.1. Трудовые споры и разногласия сторон по вопросам соблюдения условий настоящего трудового договора разрешаются по соглашению сторон, а в случае не достижения соглашения рассматриваются комиссией по трудовым спорам и (или) судом в порядке, установленном законодательством Российской Федерации.
- 8.2. В части, не предусмотренной настоящим трудовым договором, стороны руководствуются законодательством Российской Федерации.
- 8.3. Все материалы, созданные с участием Работника и по заданиям Работодателя являются собственностью Работодателя.
- 8.4. Стороны берут на себя обязательства не разглашать условия настоящего трудового договора без обоюдного согласия.
- 8.5. Настоящий трудовой договор заключен в двух экземплярах (если иное не предусмотрено законодательством), имеющих одинаковую юридическую силу. Один экземпляр хранится Работодателем в личном деле Работника, второй – у Работника.

9. Адреса и подписи сторон договора

Работодатель: Общество с ограниченной ответственностью «Проектно-изыскательские решения в строительстве»	Работник: ФИО (полностью) Хвоцинская Наталья Вадимовна
Юридический адрес: 197372, Россия, г. Санкт-Петербург, ул. Староодевенская, д 20, к 2, лит А, пом 7-Н, оф 1	Адрес: г. Санкт-Петербург, ул. Ильющина, д 13, кв. 164
Телефон: 8 (911) 901-38-80 E-mail: 9013880@mail.ru	Паспорт: Санкт-Пе Страхово
ИНН / КПП: 7814690758 / 781401001	Дата рождения: 28.05.1951



Работник
Хвоцинская Наталья Вадимовна
Н. В. Хвоцинская

ТРУДОВОЙ ДОГОВОР № 23/46

г. Санкт-Петербург

«10» апреля 2023 г.

Общество с ограниченной ответственностью «Проектно-изыскательские решения в строительстве», в лице генерального директора **Носовой Татьяны Валерьевны**, действующего на основании Устава, именуемый в дальнейшем «Работодатель», с одной стороны, и **Молофеев Сергей Олегович**, именуемый (-ая) в дальнейшем «Работник», с другой стороны, заключили настоящий трудовой договор о нижеследующем:

1. ОБЩИЕ ПОЛОЖЕНИЯ

- 1.1. Настоящий Договор регулирует трудовые отношения между Работником и Работодателем.
- 1.2. Договор составлен с учетом законодательства Российской Федерации и является обязательным документом для Сторон, в том числе при решении трудовых споров между Работником и Работодателем в судебных и иных спорах.

2. ПРЕДМЕТ ТРУДОВОГО ДОГОВОРА

- 2.1. Работодатель поручает, а Работник принимает на себя выполнение обязанностей в должности **научного сотрудника в отделе полевых исследований**.
- 2.2. Работник осуществляет свою трудовую деятельность в соответствии с должностной инструкцией, утверждаемой Работодателем, с которой Работник ознакомлен под роспись и настоящим Договором.
- 2.3. Работник подчиняется непосредственно генеральному директору.
- 2.4. Указания непосредственного руководителя являются обязательными для работника.
- 2.5. В случае возникновения разногласий в указаниях непосредственного руководителя и руководителя организации Работник обязан выполнять указания последнего, поставив предварительно в известность своего непосредственного руководителя.
- 2.6. Для Работника работа по настоящему договору является **по совместительству**.

3. СРОК ДЕЙСТВИЯ ДОГОВОРА

- 3.1. Настоящий Договор заключен на неопределенный срок.
- 3.2. Работник обязан приступить к выполнению своих должностных обязанностей с **«10» апреля 2023 г.**
- 3.3. Работнику не устанавливается испытательный срок.
- 3.4. Настоящий договор вступает в силу в день выхода Работника на работу.
- 3.5. В случае, если Работник не приступил к работе в день начала работы, установленный в п. 3.2. настоящего Договора, Работодатель имеет право аннулировать настоящий договор.

4. ПРАВА И ОБЯЗАННОСТИ СТОРОН

- 4.1. Стороны обязуются соблюдать положения Трудового кодекса Российской Федерации, законов и иных нормативных правовых актов Российской Федерации, локальных нормативных актов Работодателя.
- 4.2. Работник имеет право на:
 - 4.2.1. предоставление ему работы, обусловленной настоящим Договором;
 - 4.2.2. обеспечение Работодателем условий для безопасного и эффективного труда;
 - 4.2.3. соблюдение Работодателем требований трудового законодательства Российской Федерации;
 - 4.2.4. получения информации, необходимой для выполнения должностных обязанностей, относящихся к деятельности Работника;
 - 4.2.5. получение обусловленной настоящим Договором заработной платы;
 - 4.2.6. иные права, предусмотренные трудовым законодательством Российской Федерации.
- 4.3. Работник обязан:
 - 4.3.1. добросовестно, своевременно, на высоком профессиональном уровне исполнять свои должностные обязанности;
 - 4.3.2. бережно относиться к имуществу Работодателя, принимая меры к предотвращению причинения организации имущественного ущерба;
 - 4.3.3. возмещать Работодателю причиненный ему прямой действительный ущерб в соответствии с нормами законодательства Российской Федерации;
 - 4.3.4. соблюдать трудовую дисциплину, Правила внутреннего трудового распорядка Работодателя, правила по охране труда и технике безопасности, иные локальные нормативные акты Работодателя;
 - 4.3.5. способствовать созданию и поддержанию благоприятного делового и морального климата в организации;
 - 4.3.6. на Работника могут быть возложены и иные обязанности, предусмотренные трудовым законодательством Российской Федерации, настоящим Договором, а также приложениями к нему, локальными актами Работодателя, возложение обязанностей, не предусмотренных настоящим Договором, осуществляется в случаях и порядке, установленных Трудовым кодексом Российской Федерации.
- 4.4. Работодатель имеет право:
 - 4.4.1. требовать и контролировать выполнение Работником своих должностных обязанностей;
 - 4.4.2. контролировать соблюдение Работником трудовой дисциплины, Правил внутреннего трудового распорядка, правил по охране труда и технике безопасности, иных локальных нормативных актов Работодателя;
 - 4.4.3. требовать возмещения ущерба, причиненного Работодателю по вине Работника в соответствии с нормами законодательства Российской Федерации;
 - 4.4.4. привлекать Работника к дисциплинарной и материальной ответственности, в соответствии с законодательством Российской Федерации.
- 4.5. Работодатель обязан:
 - 4.5.1. предоставлять Работнику работу, обусловленную настоящим Договором и Должностной инструкцией;
 - 4.5.2. обеспечивать Работника оборудованным рабочим местом, отвечающим требованиям охраны труда, и иными средствами, необходимыми для исполнения им трудовых обязанностей;
 - 4.5.3. соблюдать условия и порядок оплаты труда Работнику, установленные Трудовым кодексом Российской Федерации, настоящим Договором и локальными нормативными актами Работодателя.

5. РЕЖИМ РАБОЧЕГО ВРЕМЕНИ И ВРЕМЯ ОТДЫХА

5.1. Работнику установлен следующий режим рабочего времени:

Пятидневная рабочая неделя продолжительностью 20 часов. Выходными днями является суббота и воскресенье. Перерыв для отдыха и питания 30 минут в удобное для работника время. Время начала и окончания рабочего дня Работник определяет самостоятельно.

5.2. Работник имеет право на предусмотренный законом ежегодный основной оплачиваемый отпуск продолжительностью 28 (двадцать восемь) календарных дней за каждый год работы.

5.3. Работа по настоящему Договору допускает наличие у Работника служебных командировок, т.е. выполнение служебных поручений по распоряжению Работодателя вне места постоянной работы. Возмещение расходов в случае направления Работника в служебную командировку производится в соответствии с действующим законодательством и локальными нормативными актами Работодателя.

6. УСЛОВИЯ ОПЛАТЫ ТРУДА РАБОТНИКА

6.1. Ежемесячный должностной оклад Работника составляет: **25 200 (Двадцать пять тысяч двести) рублей в месяц.** Оплата труда производится пропорционально отработанному времени.

6.2. Выплата заработной платы производится два раза в месяц: 10 и 25 числа.

6.3. По дополнительному взаимному соглашению Сторон размер и система оплаты труда в течение срока действия настоящего Договора могут быть пересмотрены.

6.4. Заработная плата выплачивается через кассу Работодателя или путем перечисления на банковский счет Работника.

7. СОЦИАЛЬНОЕ СТРАХОВАНИЕ

7.1. Работник подлежит обязательному социальному страхованию в порядке и на условиях, установленных действующим законодательством Российской Федерации.

7.2. Работнику выплачивается пособие по временной нетрудоспособности, пособие по беременности и родам в соответствии с законодательством Российской Федерации.

8. ИЗМЕНЕНИЕ СУЩЕСТВЕННЫХ УСЛОВИЙ И РАСТОРЖЕНИЕ ДОГОВОРА

8.1. Любое изменение существенных условий настоящего Договора оформляется Дополнительным соглашением, которое подписывается обеими сторонами и является неотъемлемым приложением к настоящему Договору.

8.2. Действие Договора может быть прекращено по основаниям, предусмотренным трудовым законодательством Российской Федерации.

9. ЗАКЛЮЧИТЕЛЬНЫЕ ПОЛОЖЕНИЯ

9.1. Недействительность одного или нескольких условий настоящего Договора не влечет за собой недействительности всего Договора в целом.

9.2. Споры между Сторонами настоящего Договора подлежат урегулированию путем переговоров или в порядке, предусмотренном действующим законодательством Российской Федерации.

9.3. Во всех случаях, неурегулированных настоящим Договором, Стороны руководствуются действующим законодательством Российской Федерации.

9.4. Настоящий Договор составлен в двух экземплярах на русском языке, каждый из которых имеет одинаковую юридическую силу.

9.5. Условия настоящего договора носят конфиденциальный характер и разглашению не подлежат.

10. АДРЕСА И РЕКВИЗИТЫ СТОРОН

Работодатель:

ООО «ПИРС»

197372, г. Санкт-Петербург, ул. Оптиков, д.45, к.1,

лит.А, пом.69-Н

ИНН 7814690758

КПП 781401001

р/с 40702810403000048696

в Филиале «Северная столица»

АО «Райффайзенбанк»

БИК 044030723

к/с 30101810100000000723

Тел.: 8 (904) 610-00-04

E-mail: 9013880@mail.ru

Работник:

Молофеев Сергей Олегович

Дата рождения:

Адрес:

Паспорт:

СНИЛС:

Генеральный директор

/Т.В Носова

М.П.



/С.О. Молофеев

ПРИЛОЖЕНИЕ № 4

к Акту по результатам государственной историко-культурной экспертизы земельного участка, предназначенного для проектирования и строительства объекта: «Межпоселковый газопровод д. Флоревцы, д. Воронино Ломоносовский район Ленинградской области», подлежащего воздействию земляных, строительных, мелиоративных, хозяйственных и (или) иных работ, предусмотренных статьей 25 Лесного кодекса РФ работ по использованию лесов (за исключением работ, указанных в пунктах 3, 4 и 7 части 1 статьи 25 Лесного кодекса РФ) и иных работ, в случае если федеральный орган охраны объектов культурного наследия и орган охраны объектов культурного наследия субъекта РФ не имеет данных об отсутствии на указанном земельном участке объектов археологического наследия, включенных в реестр, и выявленных объектов археологического наследия (пп. «д» п. 11 (1) Положения о Государственной историко-культурной экспертизе, утвержденного Постановлением Правительства РФ от 15 июля 2009 года № 569)

**Техническое задание к Договору №24-06/12-4 от «12» июня 2024 г.
между ООО «ПИРС» и ООО «ГеоСтройИзыскания»**



Т.В. Носова /
М.П.



ТЕХНИЧЕСКОЕ ЗАДАНИЕ

1. Общие положения

- 1.1. Наименование работы: Организация проведения государственной историко-культурной экспертизы путем археологического обследования земельного участка, предназначенного для проектирования и строительства объекта: «Межпоселковый газопровод д. Флоревицы, д. Воронино Ломоносовский район Ленинградской области». Протяженность участка – 6,5 км.
- 1.2. Заказчик: ООО «ГСИ»
- 1.3. Исполнитель: ООО «ПИРС»
- 1.4. Стадия работ: *Изыскательские и предпроектные работы*
- 1.5. Основание для выполнения работ: Задание заказчика.
- 1.6. Район исследования: Ломоносовский район Ленинградской области

2. Цель работы

Выполнение комплекса археологических работ в соответствии с требованиями Закона РФ «Об объектах культурного наследия (памятниках истории и культуры) народов Российской Федерации» от 25 июня 2002 года № 73-ФЗ в отношении земельного участка, предназначенного для проектирования и строительства объекта: «Межпоселковый газопровод д. Флоревицы, д. Воронино Ломоносовский район Ленинградской области». Протяженность участка – 6,5 км.

3. Основная нормативно-техническая документация

- 3.1. Закон РФ «Об объектах культурного наследия (памятниках истории и культуры) народов Российской Федерации» от 25 июня 2002 года № 73-ФЗ.
- 3.2. Закон РСФСР «Об охране окружающей природной среды».
- 3.3. Инструкция о порядке учета, обеспечения сохранности, содержания, использования и реставрации недвижимых памятников истории и культуры.
- 3.4. Инструкция по экологическому обоснованию хозяйственной и иной деятельности Минприроды РФ.
- 3.5. Методические указания по проведению проектных археологических работ в зонах народнохозяйственного строительства. М., Институт археологии АН СССР, 1990.
- 3.6. Положение о порядке проведения археологических полевых работ (археологических раскопок и разведок) и составления научной отчетной документации» №32, утвержденное Постановлением Отделения историко-филологических наук РАН от 20.06.2018 г.
- 3.7. Письмо Министерства культуры Российской Федерации от 15 февраля 2013 г. №22-01-39/05-АБ «О проведении археологических работ в неблагоприятные климатические периоды».
- 3.8. Письмо Института археологии РАН от 2013 г. «О зимних полевых работах».

4. Состав работ:

- 4.1. Архивно-библиографические исследования, составление исторической справки.
 - 4.1.1. Проведение архивных исследований, касающихся сведений о наличии археологических памятников в обследуемой зоне.
 - 4.1.2. Визуальное обследование участка исследований.
 - 4.1.3. Составление краткой исторической справки.
- 4.2. Археологическое обследование участка:
 - 4.3.1. Выявление памятников археологии на основании наличия подъемного материала, особенностей рельефа и иных данных.
 - 4.3.2. Привязка обнаруженных памятников к территории застройки.
 - 4.3.3. Описание ландшафтной характеристики расположения обнаруженных памятников и фиксируемых нарушений поверхности объекта.
 - 4.3.4. Разбивка археологических шурфов в местах предполагаемых археологических объектов.
 - 4.3.5. Фотофиксация в процессе подготовки к закладке шурфов.
 - 4.3.6. Выборка культурных напластований из шурфов по слоям, с трехмерной фиксацией находок на плане шурфа.
 - 4.3.7. Выявление археологического материала в культурном слое.
 - 4.3.8. Изучение культурного слоя в процессе закладки шурфов с зачисткой профилей для получения вертикальных разрезов.
 - 4.3.9. Фотофиксация процесса работ, отдельных находок и скоплений материала *in situ*.
 - 4.3.10. Фото- и графо- фиксация профилей стенок шурфов и обнаруженных ям.
 - 4.3.11. Отбор археологического материала из заполнения ям и сооружений, полевая консервация вещевого материала.
 - 4.3.12. Вычерчивание профилей шурфов, текстуальное описание стратиграфии, культурного слоя, материка и иных объектов в шурфах.
- 4.4. Ведение полевой документации.
 - 4.4.1. Камеральные работы.
 - 4.4.2. Очистка или мытье находок, при необходимости оперативная первичная консервация предметов из разрушающихся материалов.
 - 4.4.3. Статистическая обработка массовых находок. Шифровка находок.
 - 4.4.4. Составление полевых описей индивидуальных и массовых находок.
 - 4.4.5. Зарисовка находок.
- 4.5. Фотографирование находок.
- 4.6. Подготовка коллекций к передаче на постоянное хранение в Государственный музейный фонд.
- 4.7. Написание Технической документации.

5. Отчетная документация.

- 5.1. Акт государственной историко-культурной экспертизы путем археологического обследования земельного участка, предназначенного для проектирования и строительства объекта: «Межпоселковый газопровод д. Флоревицы, д. Воронино Ломоносовский район Ленинградской области».
- 5.2. Акт государственной историко-культурной экспертизы предоставляется согласно действующего законодательства формате Adobe Acrobat (*.pdf, *.sig), подписанный усиленной квалифицированной подписью государственного эксперта.
- 5.3. Отчет о выполнении археологического обследования (разведки) земельного участка, предназначенного для проектирования и строительства объекта: «Межпоселковый газопровод д. Флоревицы, д. Воронино Ломоносовский район Ленинградской области» в 1 экз. на бумажном носителе и 1 экз. на электронном носителе.

ПРИЛОЖЕНИЕ № 5

к Акту по результатам государственной историко-культурной экспертизы земельного участка, предназначенного для проектирования и строительства объекта: «Межпоселковый газопровод д. Флоревцы, д. Воронино Ломоносовский район Ленинградской области», подлежащего воздействию земляных, строительных, мелиоративных, хозяйственных и (или) иных работ, предусмотренных статьей 25 Лесного кодекса РФ работ по использованию лесов (за исключением работ, указанных в пунктах 3, 4 и 7 части 1 статьи 25 Лесного кодекса РФ) и иных работ, в случае если федеральный орган охраны объектов культурного наследия и орган охраны объектов культурного наследия субъекта РФ не имеет данных об отсутствии на указанном земельном участке объектов археологического наследия, включенных в реестр, и выявленных объектов археологического наследия (пп. «д» п. 11 (1) Положения о Государственной историко-культурной экспертизе, утвержденного Постановлением Правительства РФ от 15 июля 2009 года № 569)

КОПИИ ДОКУМЕНТОВ, ПРЕДОСТАВЛЕННЫХ ЗАКАЗЧИКОМ



**ЗАМЕСТИТЕЛЬ
ПРЕДСЕДАТЕЛЯ ПРАВИТЕЛЬСТВА
ЛЕНИНГРАДСКОЙ ОБЛАСТИ -
ПРЕДСЕДАТЕЛЬ КОМИТЕТА ПО
СОХРАНЕНИЮ КУЛЬТУРНОГО НАСЛЕДИЯ**

191311, Санкт-Петербург, ул. Смольного, д.3
Тел./факс: 8 (812) 539-45-00
E-mail: vo_coi@lenreg.ru

Директору проектно-конструкторского бюро
ООО «СК»

А.И. Легкому

04.09.2023 № 01-09-6193/2023-0-1

o.solnceva@nordcompany.ru

На № _____ от _____

**Информация о наличии или отсутствии
объектов культурного наследия, включенных в единый государственный
реестр объектов культурного наследия (памятников истории и культуры)
народов Российской Федерации, и выявленных объектов культурного
наследия на землях, подлежащих воздействию земляных, строительных,
мелиоративных, хозяйственных работ, предусмотренных статьей 25
Лесного кодекса Российской Федерации работ по использованию лесов
(за исключением работ, указанных в пунктах 3, 4 и 7 части 1 статьи 25
Лесного кодекса Российской Федерации) и иных работ**

На основании заявления от 09.08.2023 № СКИП3490 (вход. от 09.08.2023 № 01-09-6193/2023) в отношении земельного участка под проектирование объекта: «Межпоселковый газопровод д. Флоревицы, д. Воронино Ломоносовский район» согласно приложения 1 (далее – Испрашиваемая территория), сообщаем.

1. Информация о наличии/отсутствии объектов культурного наследия, включенных в единый государственный реестр объектов культурного наследия (памятников истории и культуры) народов Российской Федерации (далее – Реестр), выявленных объектов культурного наследия либо объектов, обладающих признаками объекта культурного наследия:

в границах Испрашиваемой территории отсутствуют объекты культурного наследия, включенные в единый государственный реестр объектов культурного наследия (памятников истории и культуры) народов Российской Федерации, выявленные объекты культурного наследия, включенные в Перечень выявленных объектов культурного наследия, расположенных на территории Ленинградской области.

Вместе с тем, сведениями об отсутствии в границах Испрашиваемой территории объектов археологического наследия и объектов, обладающих признаками объекта археологического наследия, комитет по сохранению культурного наследия Ленинградской области (далее – Комитет) не располагает.

(информация об объектах либо их отсутствии)

2. Информация о расположении/частичном расположении/либо отсутствии расположения земельного участка в границах защитных зон, в границах территорий объектов культурного наследия, включенных в реестр, в границах

территорий выявленных объектов культурного наследия, в границах зон охраны объектов культурного наследия, включенных в реестр, в границах территорий исторических поселений, имеющих особое значение для истории и культуры Российской Федерации:

испрашиваемая территория расположена вне границ защитных зон, вне границ территорий объектов культурного наследия, включенных в реестр, выявленных объектов культурного наследия, вне границ зон охраны объектов культурного наследия, включенных в реестр, вне границ территорий исторических поселений.

(информация об объектах либо их отсутствии)

2.1. Описание режимов использования земельного участка (ограничения, обременения):

испрашиваемая территория не относится к землям историко-культурного назначения, правовой режим которых регулируется земельным законодательством Российской Федерации и Федеральным законом от 25.06.2002 № 73-ФЗ «Об объектах культурного наследия (памятниках истории и культуры) народов Российской Федерации» (далее – Федеральный закон № 73-ФЗ).

3. Информация о наличии/отсутствии данных о проведенных историко-культурных исследованиях:

Сведения о проведенных историко-культурных исследованиях в отношении Участка проектирования отсутствуют.

4. Информация о необходимости/либо отсутствии необходимости проведения государственной историко-культурной экспертизы:

в целях определения наличия или отсутствия объектов археологического наследия либо объектов, обладающих признаками объекта археологического наследия, согласно ст.28 Федерального закона от 25.06.2002 № 73-ФЗ «Об объектах культурного наследия (памятников истории и культуры) народов Российской Федерации» (далее – Федеральный закон №73-ФЗ) на земельных участках, землях лесного фонда или в границах водных объектов или их частей, подлежащих воздействию земляных, строительных, мелиоративных, хозяйственных работ, проводится государственная историко-культурная экспертиза (до начала указанных работ).

В соответствии с п. 56 ст. 26 Федерального закона от 03.08.2018 № 342-ФЗ «О внесении изменений в градостроительный кодекс Российской Федерации и отдельные законодательные акты Российской Федерации» (далее – Федеральный закон № 342-ФЗ) до утверждения в соответствии с пп. 34.2, п. 1 ст. 9 Федерального закона № 73-ФЗ границ территорий, в отношении которых у федеральных органов государственной власти, органов государственной власти субъектов Российской Федерации и органов местного самоуправления, уполномоченных в области сохранения, использования, популяризации и государственной охраны объектов культурного наследия, имеются основания предполагать наличие на таких территориях объектов археологического наследия либо объектов, обладающих признаками объекта археологического наследия, государственная историко-культурная экспертиза проводится в соответствии с абзацем девятым ст. 28, абзацем третьим ст. 30, п. 3 ст. 31 Федерального закона № 73-ФЗ (в редакции, действовавшей до дня официального опубликования Федерального закона № 342-ФЗ).

Учитывая изложенное, Заказчик работ в соответствии со ст. 5.1, 28, 30, 31, 32, 36, 45.1 Федерального закона № 73-ФЗ, п.56 ст.26 Федерального закона № 342-ФЗ обязан:

- обеспечить проведение и финансирование государственной историко-культурной экспертизы земельного участка, подлежащего воздействию земляных,

строительных, хозяйственных и иных работ, путем археологической разведки, в порядке, установленном ст. 45.1 Федерального закона № 73-ФЗ;

- представить в Комитет документацию, подготовленную на основании археологических полевых работ, содержащую результаты исследований, в соответствии с которыми определяется наличие или отсутствие объектов археологического наследия и объектов, обладающих признаками объекта археологического наследия, на земельном участке, подлежащем воздействию земляных, строительных, хозяйственных и иных работ, а также заключение государственной историко-культурной экспертизы указанной документации (либо земельного участка).

В случае обнаружения в границах земельного участка, подлежащего воздействию земляных, строительных, хозяйственных и иных работ объектов, обладающих признаками объекта археологического наследия, и после принятия Комитетом решения о включении данного объекта в перечень выявленных объектов культурного наследия:

- разработать в составе проектной документации раздел об обеспечении сохранности выявленного объекта культурного наследия или о проведении спасательных археологических работ или проект обеспечения сохранности выявленного объекта культурного наследия либо план проведения спасательных археологических полевых работ, включающих оценку воздействия проводимых работ на указанный объект культурного наследия (далее документация или раздел документации, обосновывающий меры по обеспечению сохранности выявленного объекта культурного (археологического) наследия);

- получить по документации или разделу документации, обосновывающей меры по обеспечению сохранности выявленного объекта культурного наследия заключение государственной историко-культурной экспертизы и представить его совместно с указанной документацией в Комитет на согласование;

- обеспечить реализацию согласованной Комитетом документации, обосновывающей меры по обеспечению сохранности выявленного объекта культурного (археологического) наследия.


Порядок организации, проведения и рассмотрения заключения государственной историко-культурной экспертизы определен Положением о государственной историко-культурной экспертизе, утвержденным Постановлением Правительства Российской Федерации от 15.07.2009 № 569. Со списком аттестованных экспертов можно ознакомиться на официальном сайте Министерства культуры Российской Федерации: mkrf.ru.

Приложение: в 1 экз. на 2 л.

Заместитель Председателя
Правительства Ленинградской области –
председатель комитета по сохранению
культурного наследия



В.О. Цой

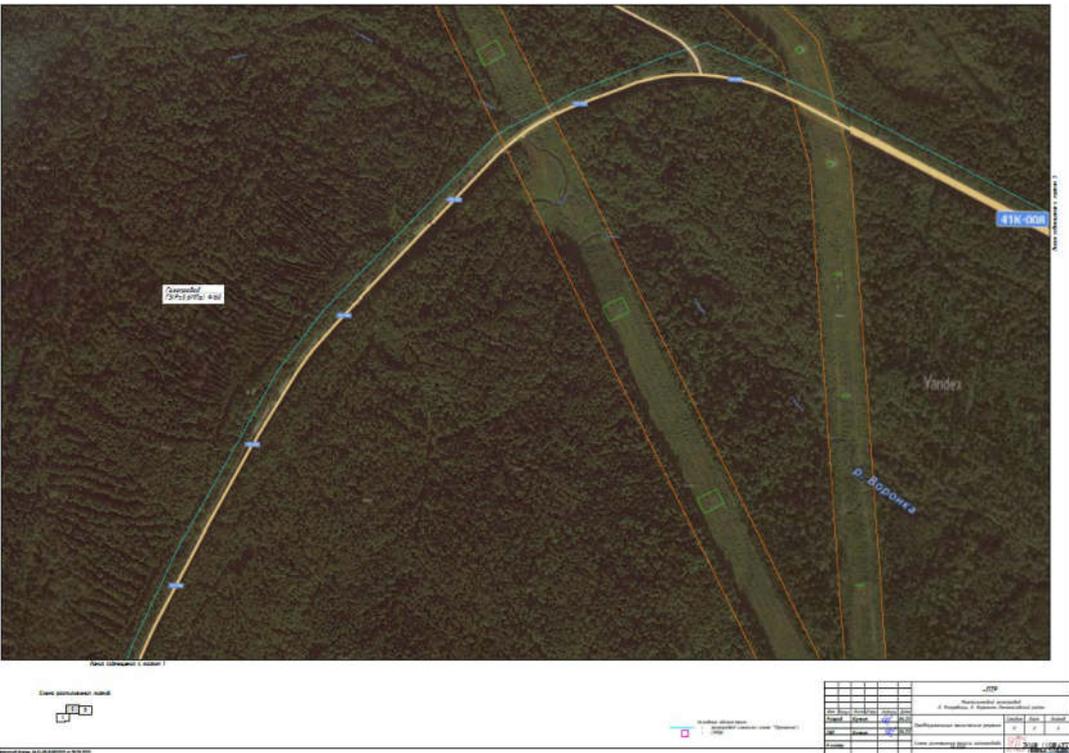

**Общество с ограниченной ответственностью
«ГеоСтройИзыскания» (ООО «ГСИ»)**
Юридический адрес: 160009, РФ, Вологодская обл.,
г.Вологда, ул.Челюскинцев, д.32, оф.801
Почтовый адрес: 160009, РФ, Вологодская обл.,
г.Вологда, ул.Челюскинцев, д.32, оф.801
ИНН 3525281011 КПП 352501001
ОГРН 1123525009541
Тел./факс: (8172) 20-24-44
E-mail: office@gsi35.ru

Генеральному директору
ООО «ПИРС»
Т.В. Носовой

Исх. № 2240-24 от 30.07.2024 г.
На вх. № _____ от _____

О предоставлении информации

Уважаемая Татьяна Валерьевна!

Между ООО «ГСИ» (Заказчик) и ООО «ПИРС» (Исполнитель) заключен договор №24-06/12-4 от 12 июня 2024 г. на выполнение комплекса работ по организации проведения государственной историко-культурной экспертизы путем археологического обследования земельного участка, предназначенного для проектирования и строительства объекта «Межпоселковый газопровод д. Флоревицы, д. Воронино Ломоносовский район Ленинградской области» (код объекта 47/20615-1). Согласно п.3.2.1.3 договора Заказчик обязуется предоставить Исполнителю градостроительные планы земельных участков (ГПЗУ).

Сообщаем, что согласно ст. 48 Градостроительного кодекса РФ, ГПЗУ на данный линейный объект разрабатываться не будет. Соответственно по п.3.2.1.3 договора направляем Вам материалы с описанием местоположения границ публичных сервитутов.

Приложения:

1. Описание местоположения границ публичных сервитутов в электронном виде (doc., pdf.)

Коммерческий директор



Е.А. Морозов


Экспликация ЗУ							
«Межпоселковый газопровод д.Флоревицы, д.Воронино Ломоносовский район Ленинградской области»							
№ п/п	Условный номер земельного участка	Категория земель	Вид разрешенного использования	Отвод земель, м.кв.			
				Правообладатель земельного участка	Примечание	Контактные данные	Площадь полосы отвода (кв.м.)
Ломоносовский район							
1	47:14:0802003:4391	Земли сельскохозяйственного назначения	Для дачного строительства	Физическое лицо	Собственность		93
2	47:14:0000000:41443	Земли сельскохозяйственного назначения	сельскохозяйственное производство	Сведения о зарегистрированных правах	–		113
3	47:14:0000000:40796	Земли населенных пунктов	земельные участки (территории) общего пользования	Муниципальное образование Лопухинское сельское поселение муниципального образования Ломоносовский муниципальный район Ленинградской области	Собственность		137
4	ЕЗП 47:14:0000000:32 (47:14:0000000:39108)	Земли лесного фонда	–	Российская Федерация	Собственность		45734
5	47:14:0000000:40746	Земли населенных пунктов	земельные участки (территории) общего пользования	Муниципальное образование Лопухинское сельское поселение муниципального образования Ломоносовский муниципальный район Ленинградской области	Собственность		406

6	47:14:000000:32	Земли лесного фонда	–	Российская Федерация/Федеральное казенное предприятие «Управление заказчика капитального строительства Министерства обороны Российской Федерации»	Собственность/Постоянное (бессрочное) пользование/ Аренда		4395
7	47:14:0801001	Земли населенных пунктов	–	Муниципальное образование Лопухинское сельское поселение	Неразграниченная гос. Собственность		16022
8	47:14:0814001	Земли сельскохозяйственного назначения	–	Муниципальное образование Лопухинское сельское поселение	Неразграниченная гос. Собственность		22
9	47:14:0814002	Земли сельскохозяйственного назначения	–	Муниципальное образование Лопухинское сельское поселение	Неразграниченная гос. Собственность		3947
10	47:14:0814002	Земли населенных пунктов	–	Муниципальное образование Лопухинское сельское поселение	Неразграниченная гос. Собственность		5924
11	47:14:0814004	Земли сельскохозяйственного назначения	–	Муниципальное образование Лопухинское сельское поселение	Неразграниченная гос. Собственность		4006
12	47:14:0814006	Земли сельскохозяйственного назначения	–	Муниципальное образование Лопухинское сельское поселение	Неразграниченная гос. Собственность		4576
13	47:14:0814009	Земли населенных пунктов	–	Муниципальное образование Лопухинское сельское поселение	Неразграниченная гос. Собственность		449
14	47:14:0802003	Земли сельскохозяйственного назначения	–	Муниципальное образование Лопухинское сельское поселение	Неразграниченная гос. Собственность		2806

88630

Схема расположения границ публичного сервитута

Схема расположения листов

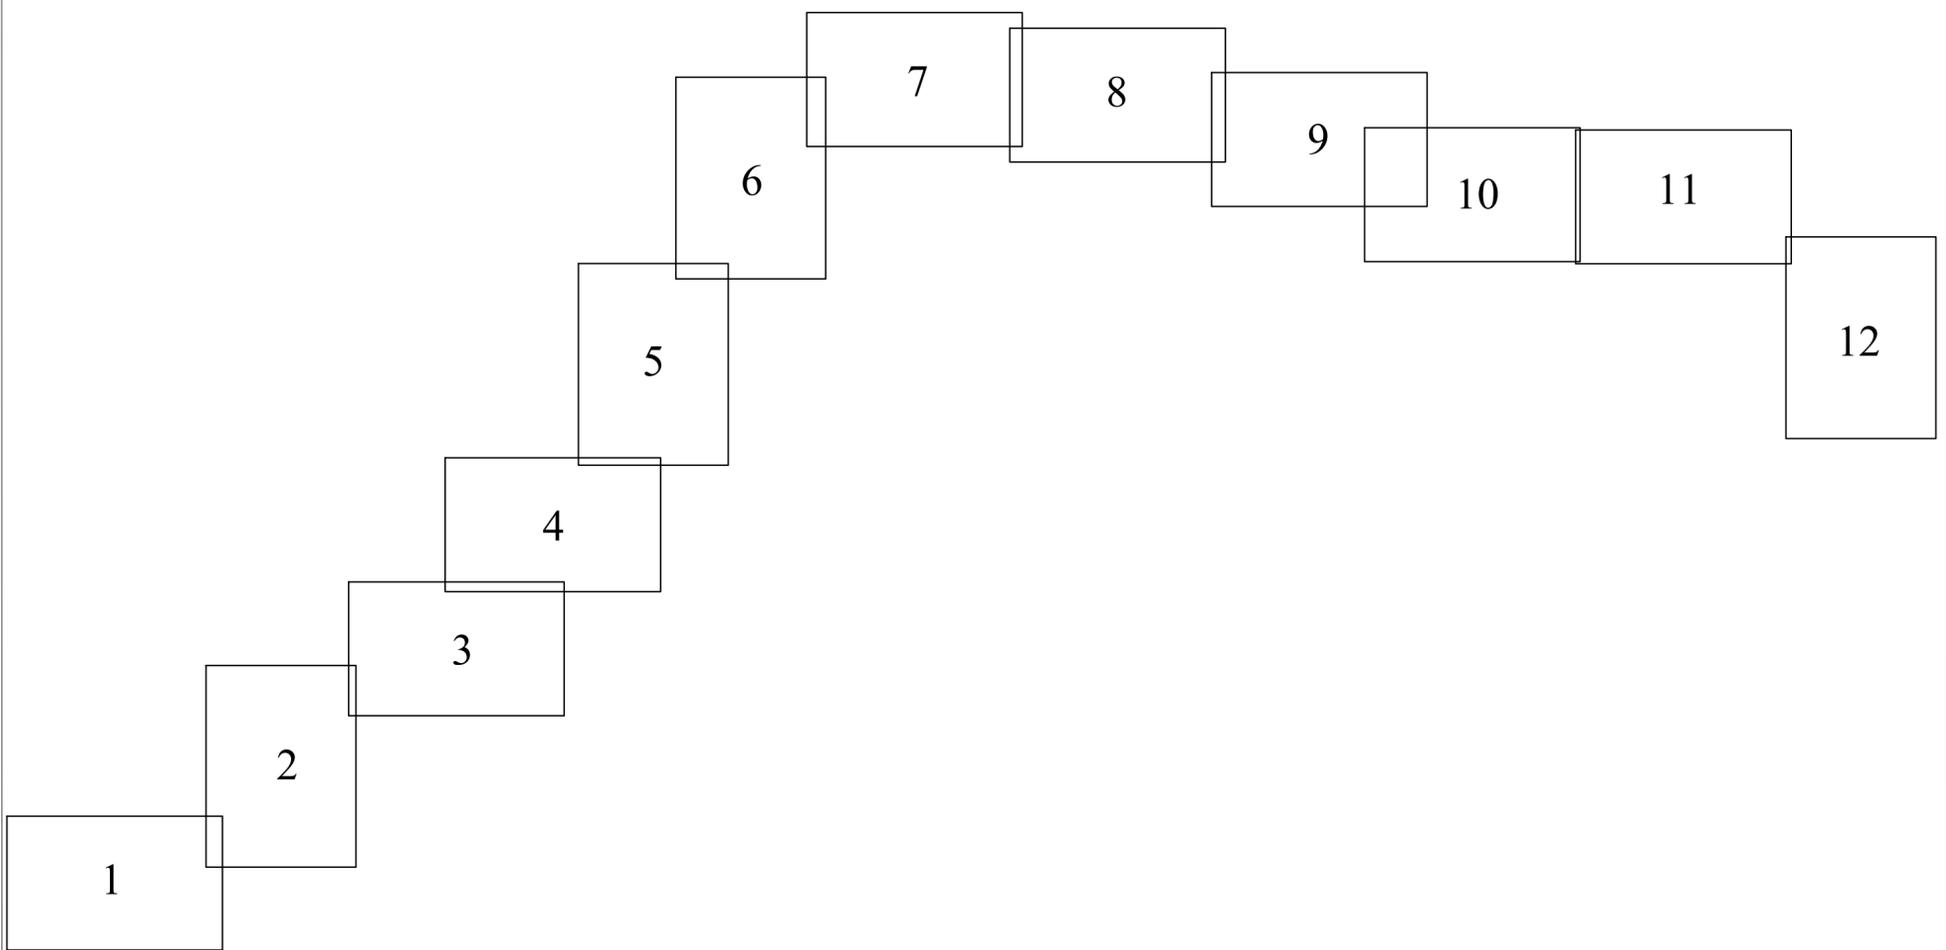


УСЛОВНЫЕ ОБОЗНАЧЕНИЯ


- существующая часть границы, имеющиеся в ЕГРН сведения достаточны для определения ее местоположения
- границы кадастрового квартала;
- границы субъекта, МО, населенного пункта
- граница объекта капитального строительства;
- граница зон с особыми условиями использования территории

- проектное местоположение газопровода;
- проектные границы публичного сервитута;
- обозначение номера земельного участка;
- обозначение кадастрового квартала;
- обозначение объекта капитального строительства
- обозначение зон с особыми условиями использования территории

101 • - характерные точки границы публичного сервитута

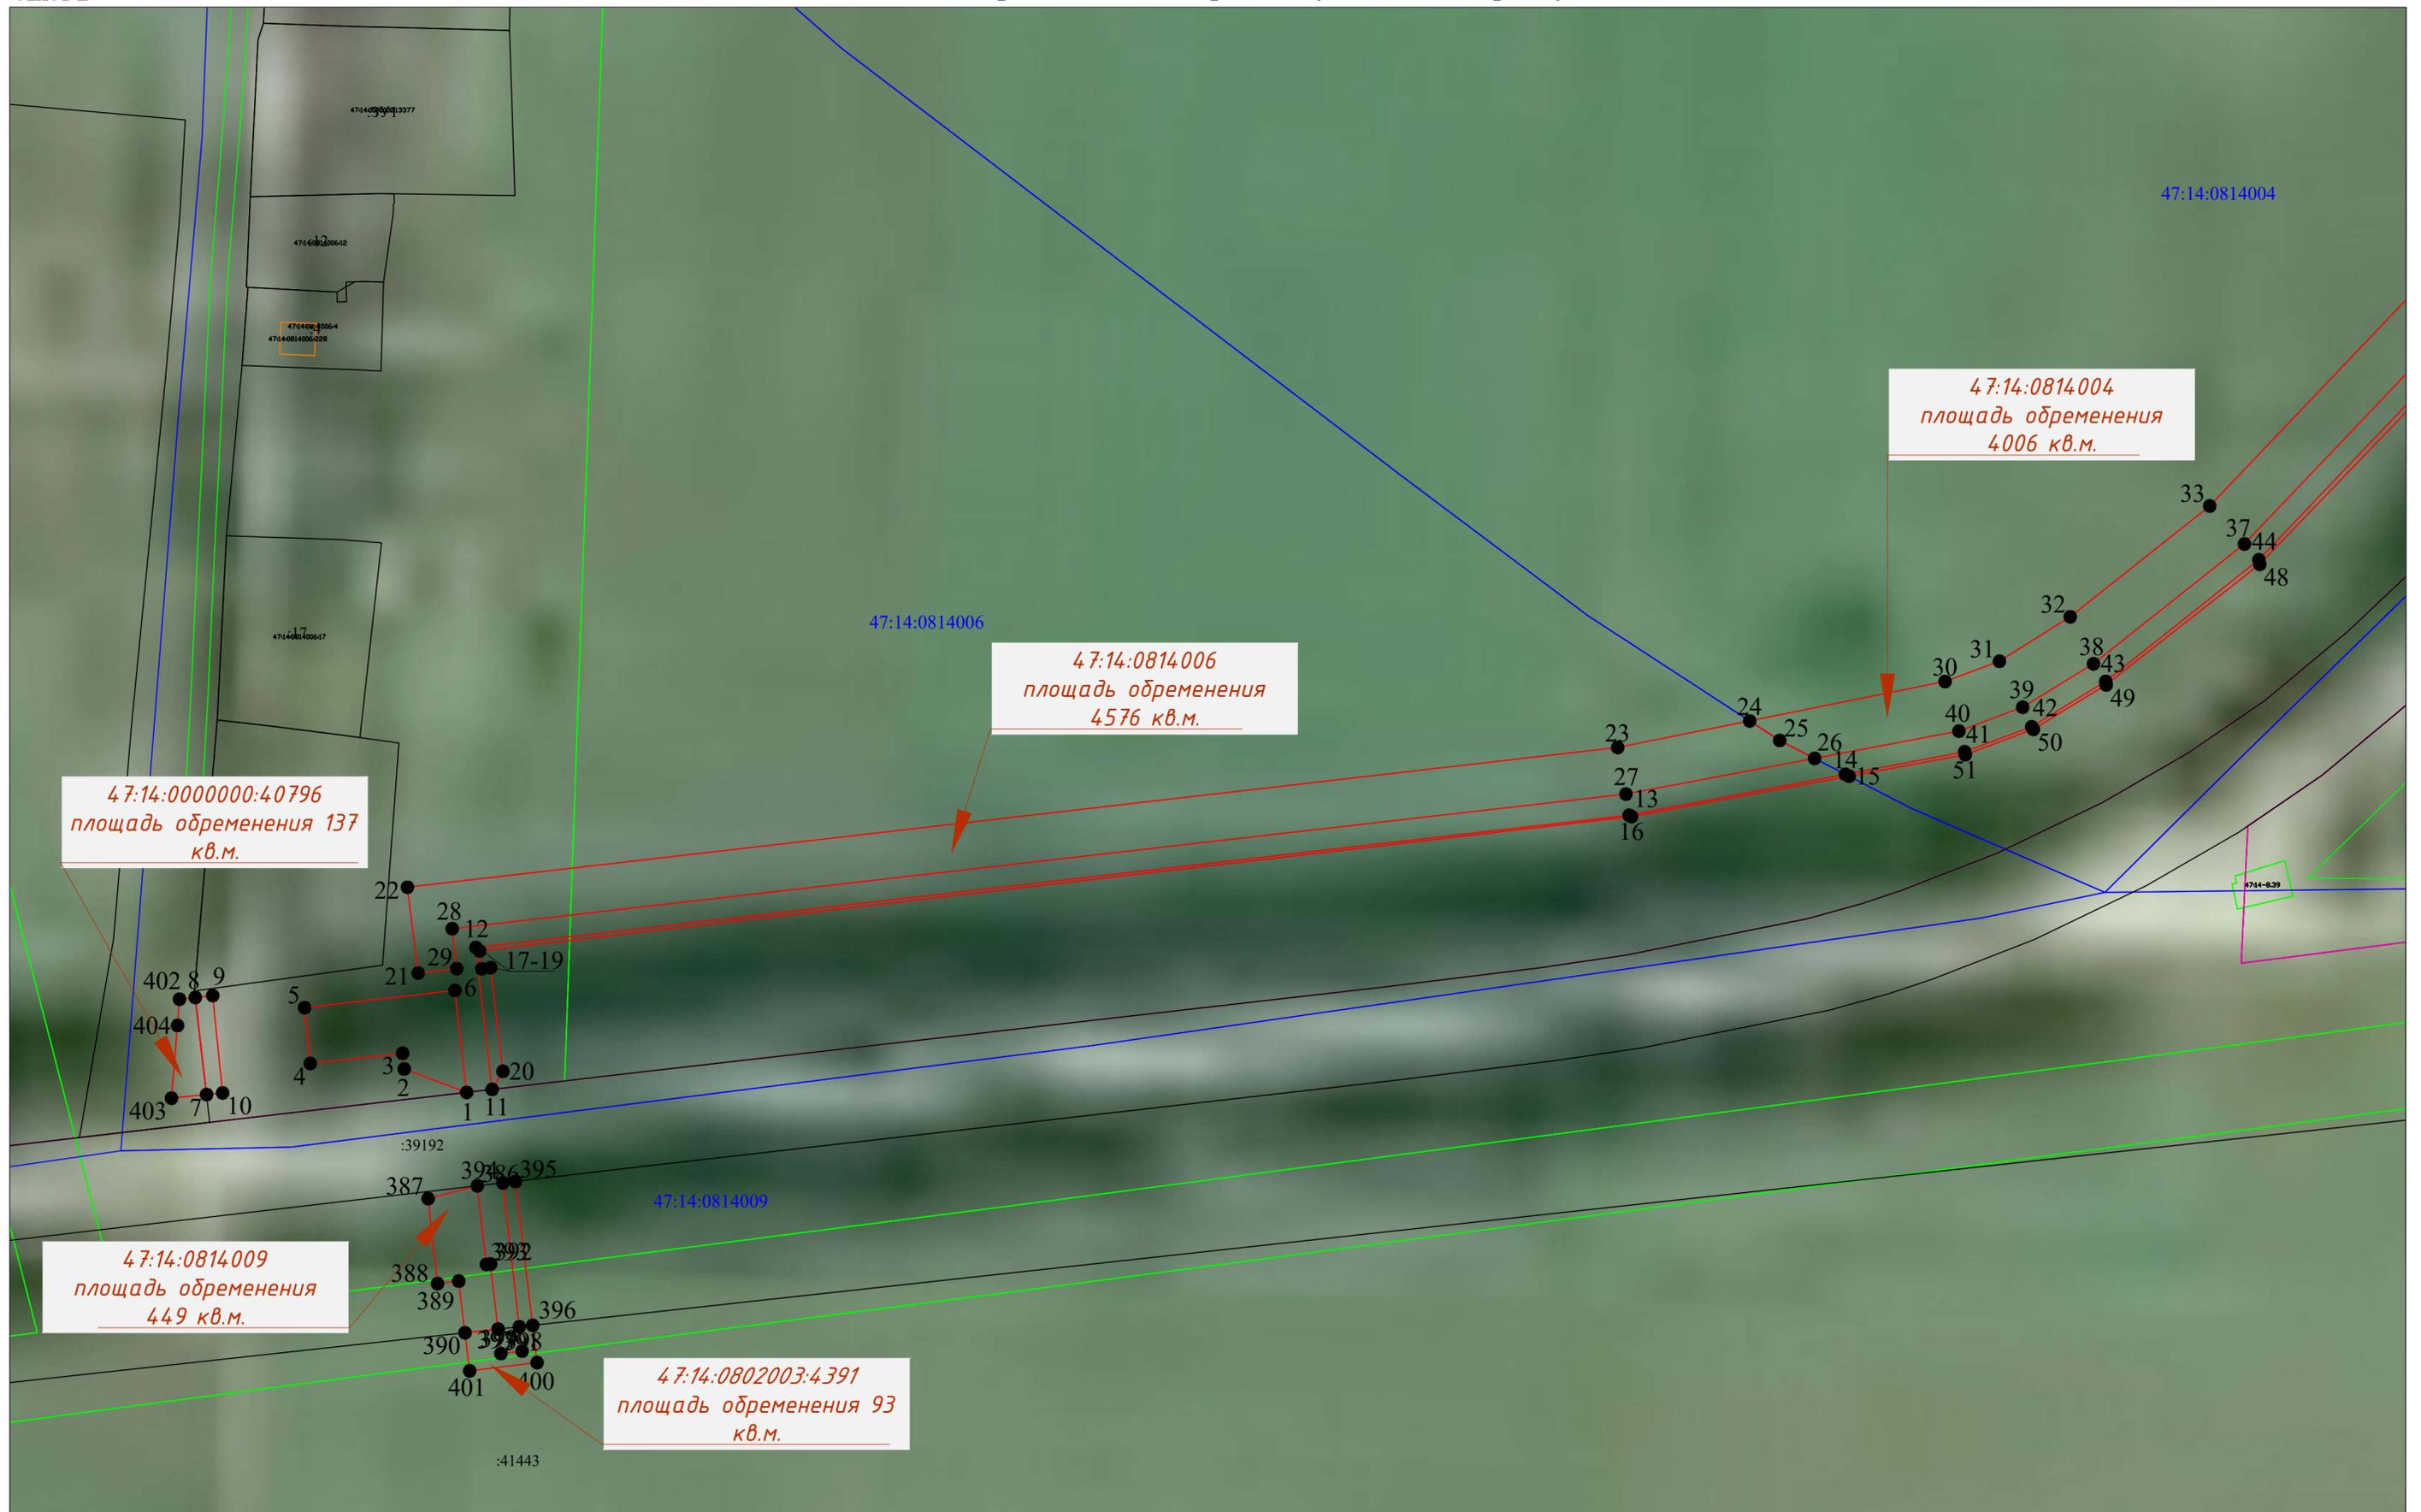

- | | | |
|---|--|--|
| <ul style="list-style-type: none"> — существующая часть границы, имеющиеся в ЕГРН сведения достаточны для определения ее местоположения — границы кадастрового квартала; — границы субъекта, МО, населенного пункта — граница объекта капитального строительства; — граница зон с особыми условиями использования территории | <ul style="list-style-type: none"> — проектное местоположение газопровода; — проектные границы публичного сервитута; — обозначение номера земельного участка; — обозначение кадастрового квартала; — обозначение объекта капитального строительства — обозначение зон с особыми условиями использования территории | <ul style="list-style-type: none"> 101 • — характерные точки границы публичного сервитута |
|---|--|--|

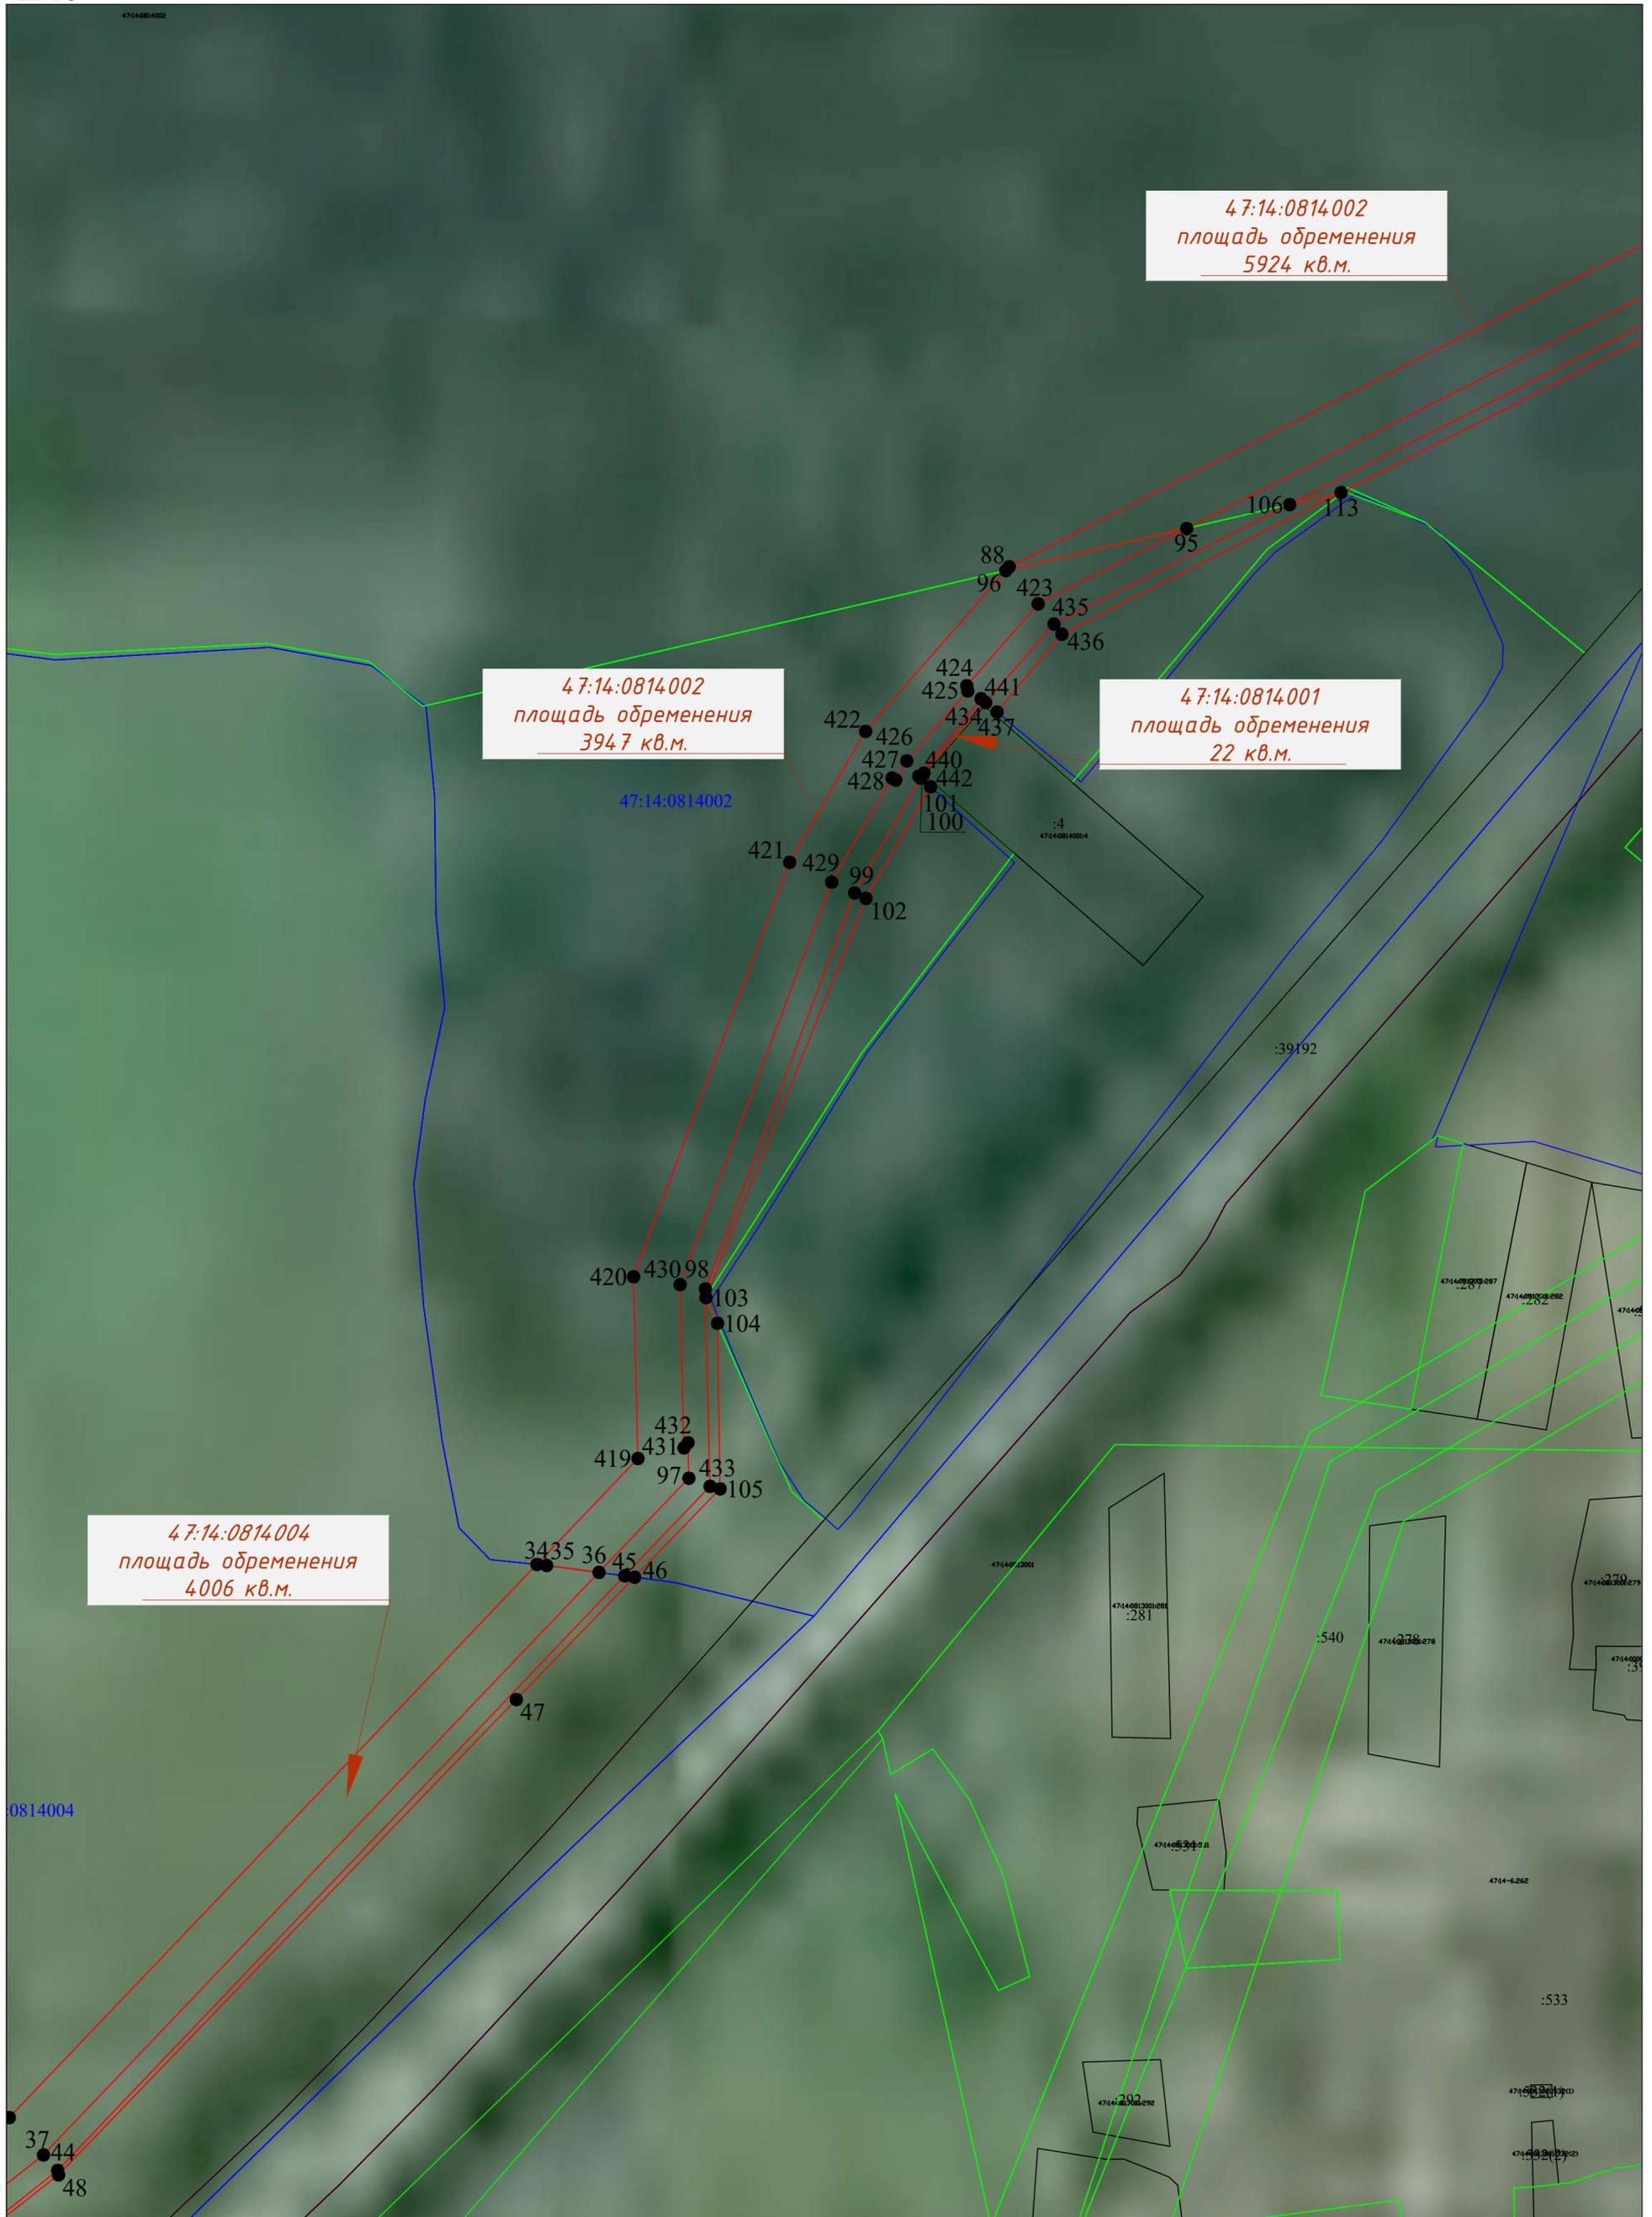

УСЛОВНЫЕ ОБОЗНАЧЕНИЯ

- - существующая часть границы, имеющиеся в ЕГРН сведения достаточны для определения ее местоположения
- - границы кадастрового квартала;
- - границы субъекта, МО, населенного пункта;
- - граница объекта капитального строительства;
- - граница зон с особыми условиями использования территории

- - проектное местоположение газопровода;
- - проектные границы публичного сервитута;
- :66
- 47:14:0801001
- :25
- 47:14-7.76

- проектное местоположение газопровода;
- проектные границы публичного сервитута;
- обозначение номера земельного участка;
- обозначение кадастрового квартала;
- обозначение объекта капитального строительства
- обозначение зон с особыми условиями использования территории

- 101 • - характерные точки границы публичного сервитута



- | | | |
|---|--|--|
| <ul style="list-style-type: none"> — существующая часть границы, имеющиеся в ЕГРН сведения достаточны для определения ее местоположения — границы кадастрового квартала; — границы субъекта, МО, населенного пункта — граница объекта капитального строительства; — граница зон с особыми условиями использования территории | <ul style="list-style-type: none"> — проектное местоположение газопровода; — проектные границы публичного сервитута; — обозначение номера земельного участка; — обозначение кадастрового квартала; — обозначение объекта капитального строительства — обозначение зон с особыми условиями использования территории | <ul style="list-style-type: none"> 101 • - характерные точки границы публичного сервитута |
|---|--|--|




47:14:0000000:32
 площадь обременения
 4395 кв.м.

ЕЗП 47:14:0000000:32
 (47:14:0000000:39108)
 площадь обременения
 45734 кв.м.

47:14:0702002


- | | | |
|---|--|--|
| <ul style="list-style-type: none"> — существующая часть границы, имеющиеся в ЕГРН сведения достаточны для определения ее местоположения — границы кадастрового квартала; — границы субъекта, МО, населенного пункта — граница объекта капитального строительства; — граница зон с особыми условиями использования территории | <ul style="list-style-type: none"> — проектное местоположение газопровода; — проектные границы публичного сервитута; — обозначение номера земельного участка; — обозначение кадастрового квартала; — обозначение объекта капитального строительства — обозначение зон с особыми условиями использования территории | <ul style="list-style-type: none"> 101 • — характерные точки границы публичного сервитута |
|---|--|--|

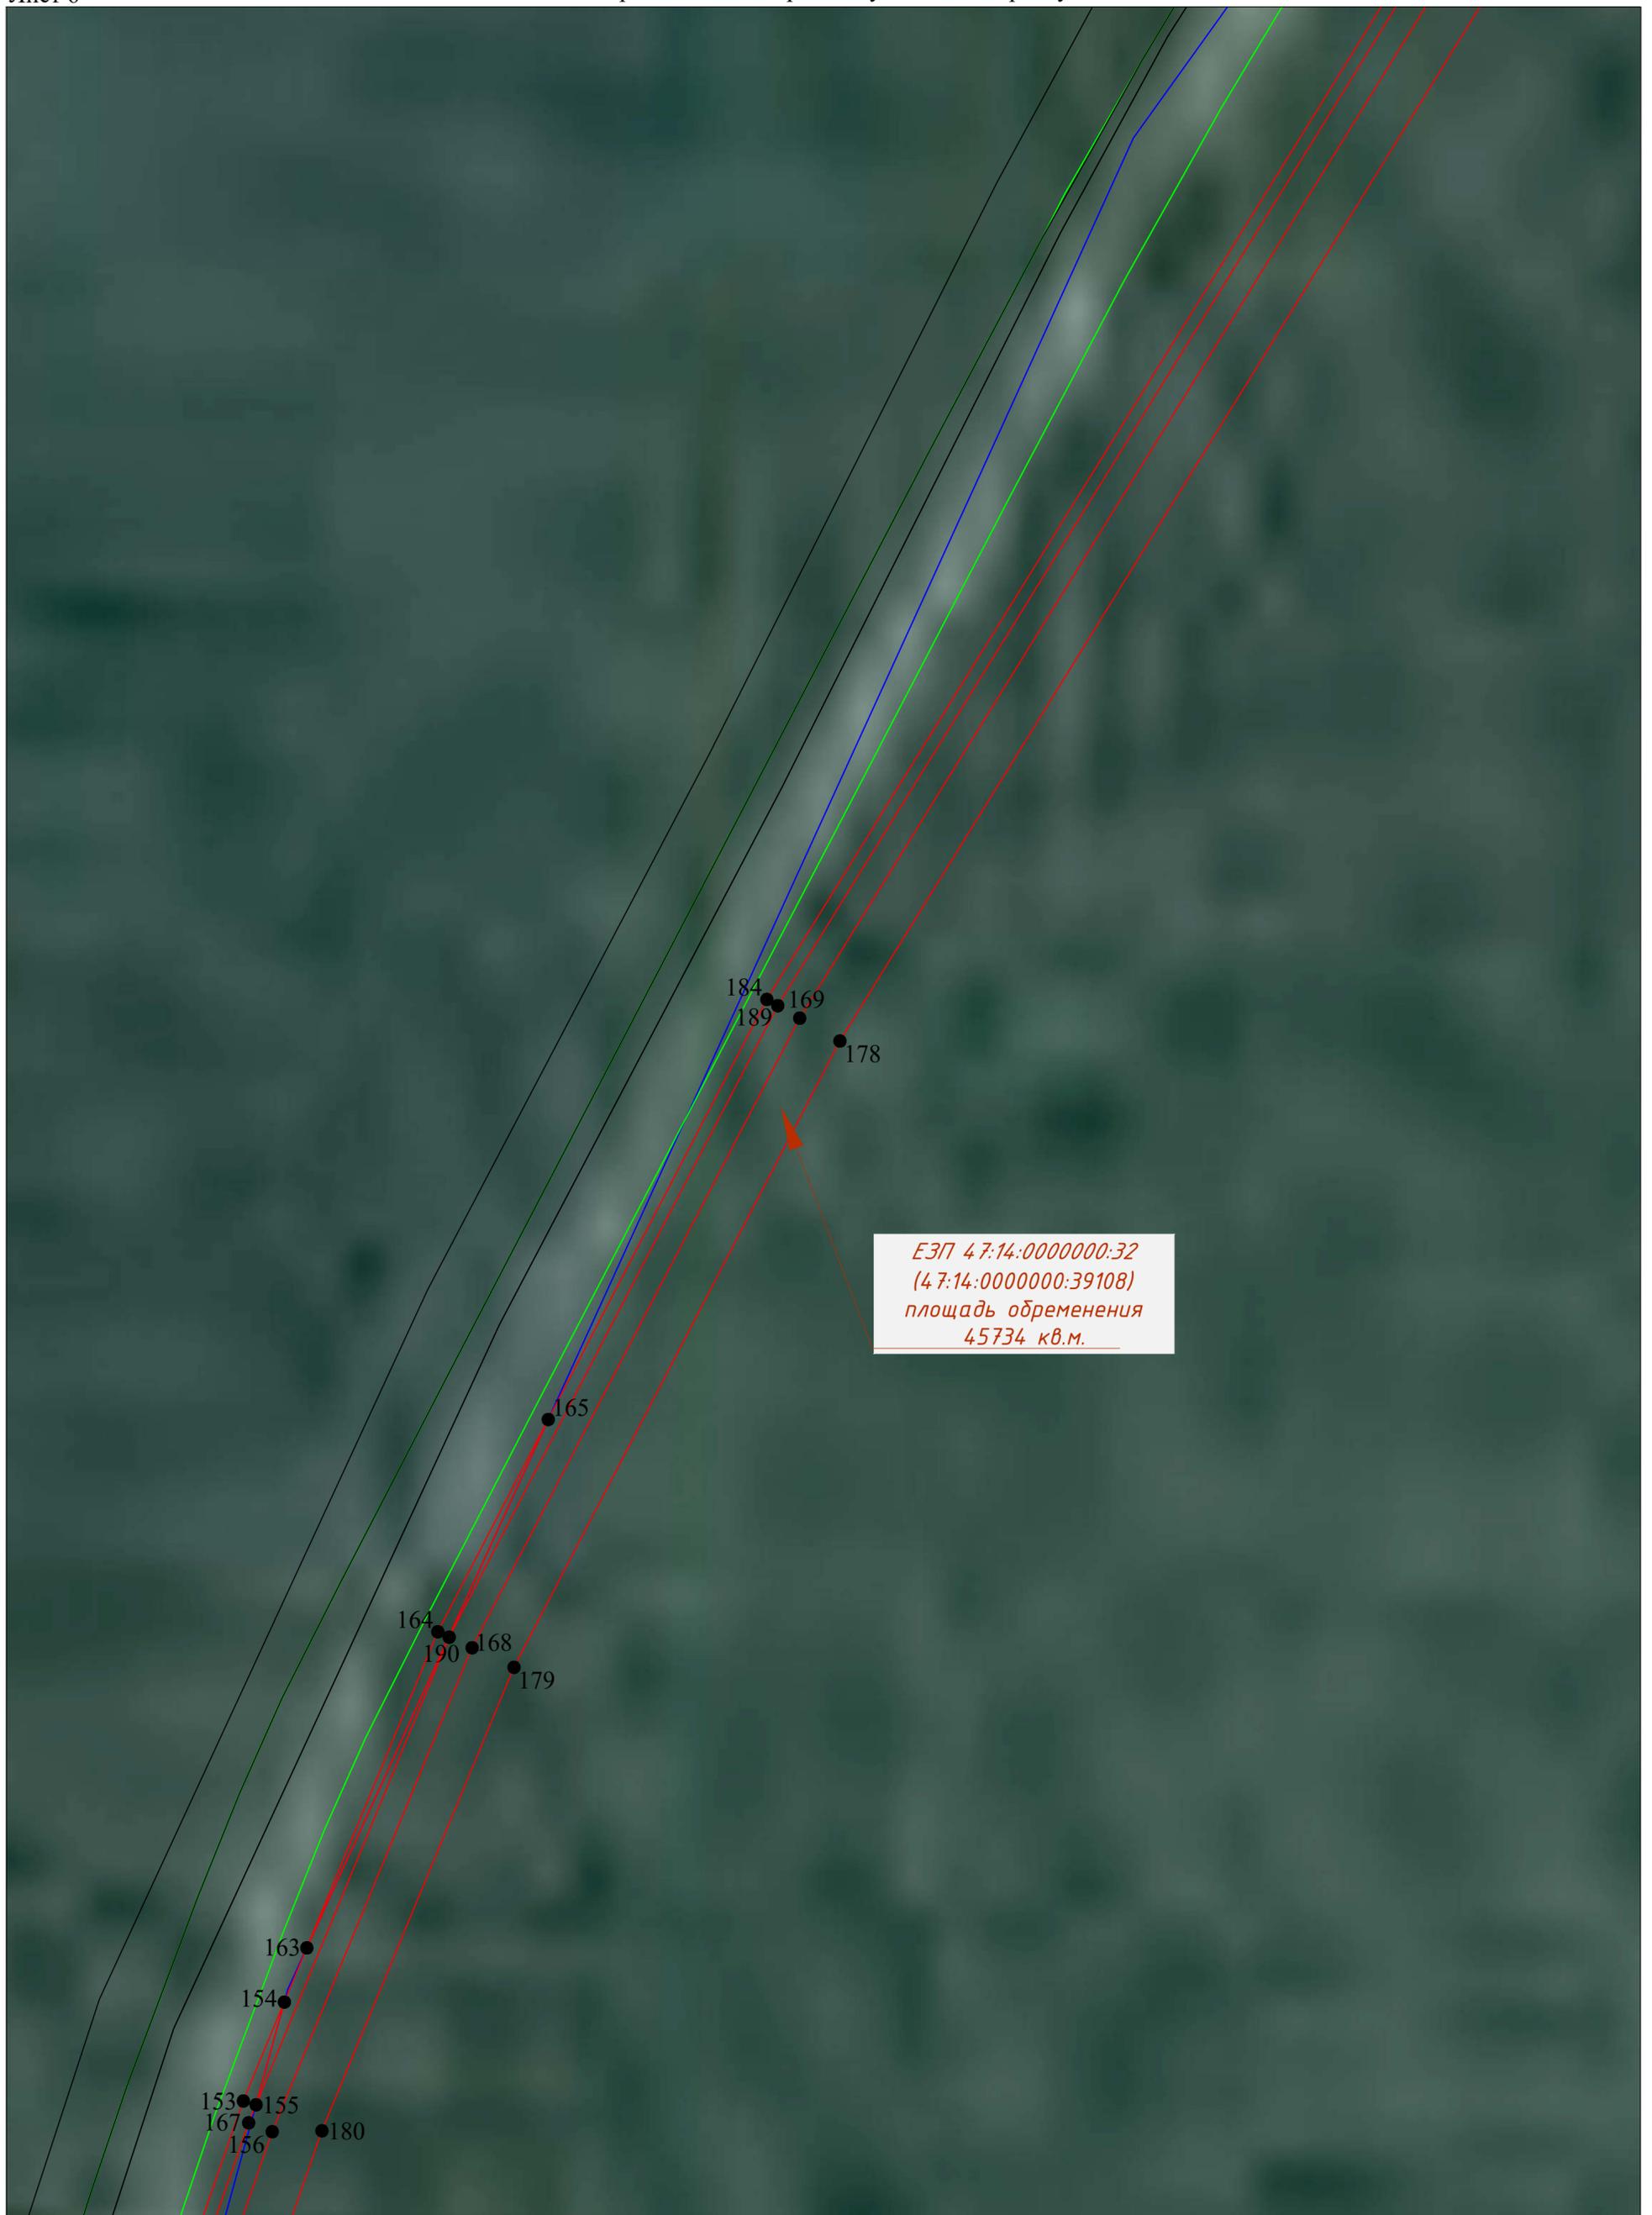

*ЕЗП 47:14:0000000:32
(47:14:0000000:39108)
площадь обременения
45734 кв.м.*

УСЛОВНЫЕ ОБОЗНАЧЕНИЯ

- | | | | | | |
|---|--|---------------|--|-------|--|
| — | - существующая часть границы, имеющиеся в ЕГРН сведения достаточны для определения ее местоположения | — | - проектное местоположение газопровода; | 101 • | - характерные точки границы публичного сервитута |
| — | - границы кадастрового квартала; | — | - проектные границы публичного сервитута; | | |
| — | - границы субъекта, МО, населенного пункта | — | - обозначение номера земельного участка; | | |
| — | - граница объекта капитального строительства; | 47:14:0801001 | - обозначение кадастрового квартала; | | |
| — | - граница зон с особыми условиями использования территории | :25 | - обозначение объекта капитального строительства | | |
| | | 47:14:7.76 | - обозначение зон с особыми условиями использования территории | | |

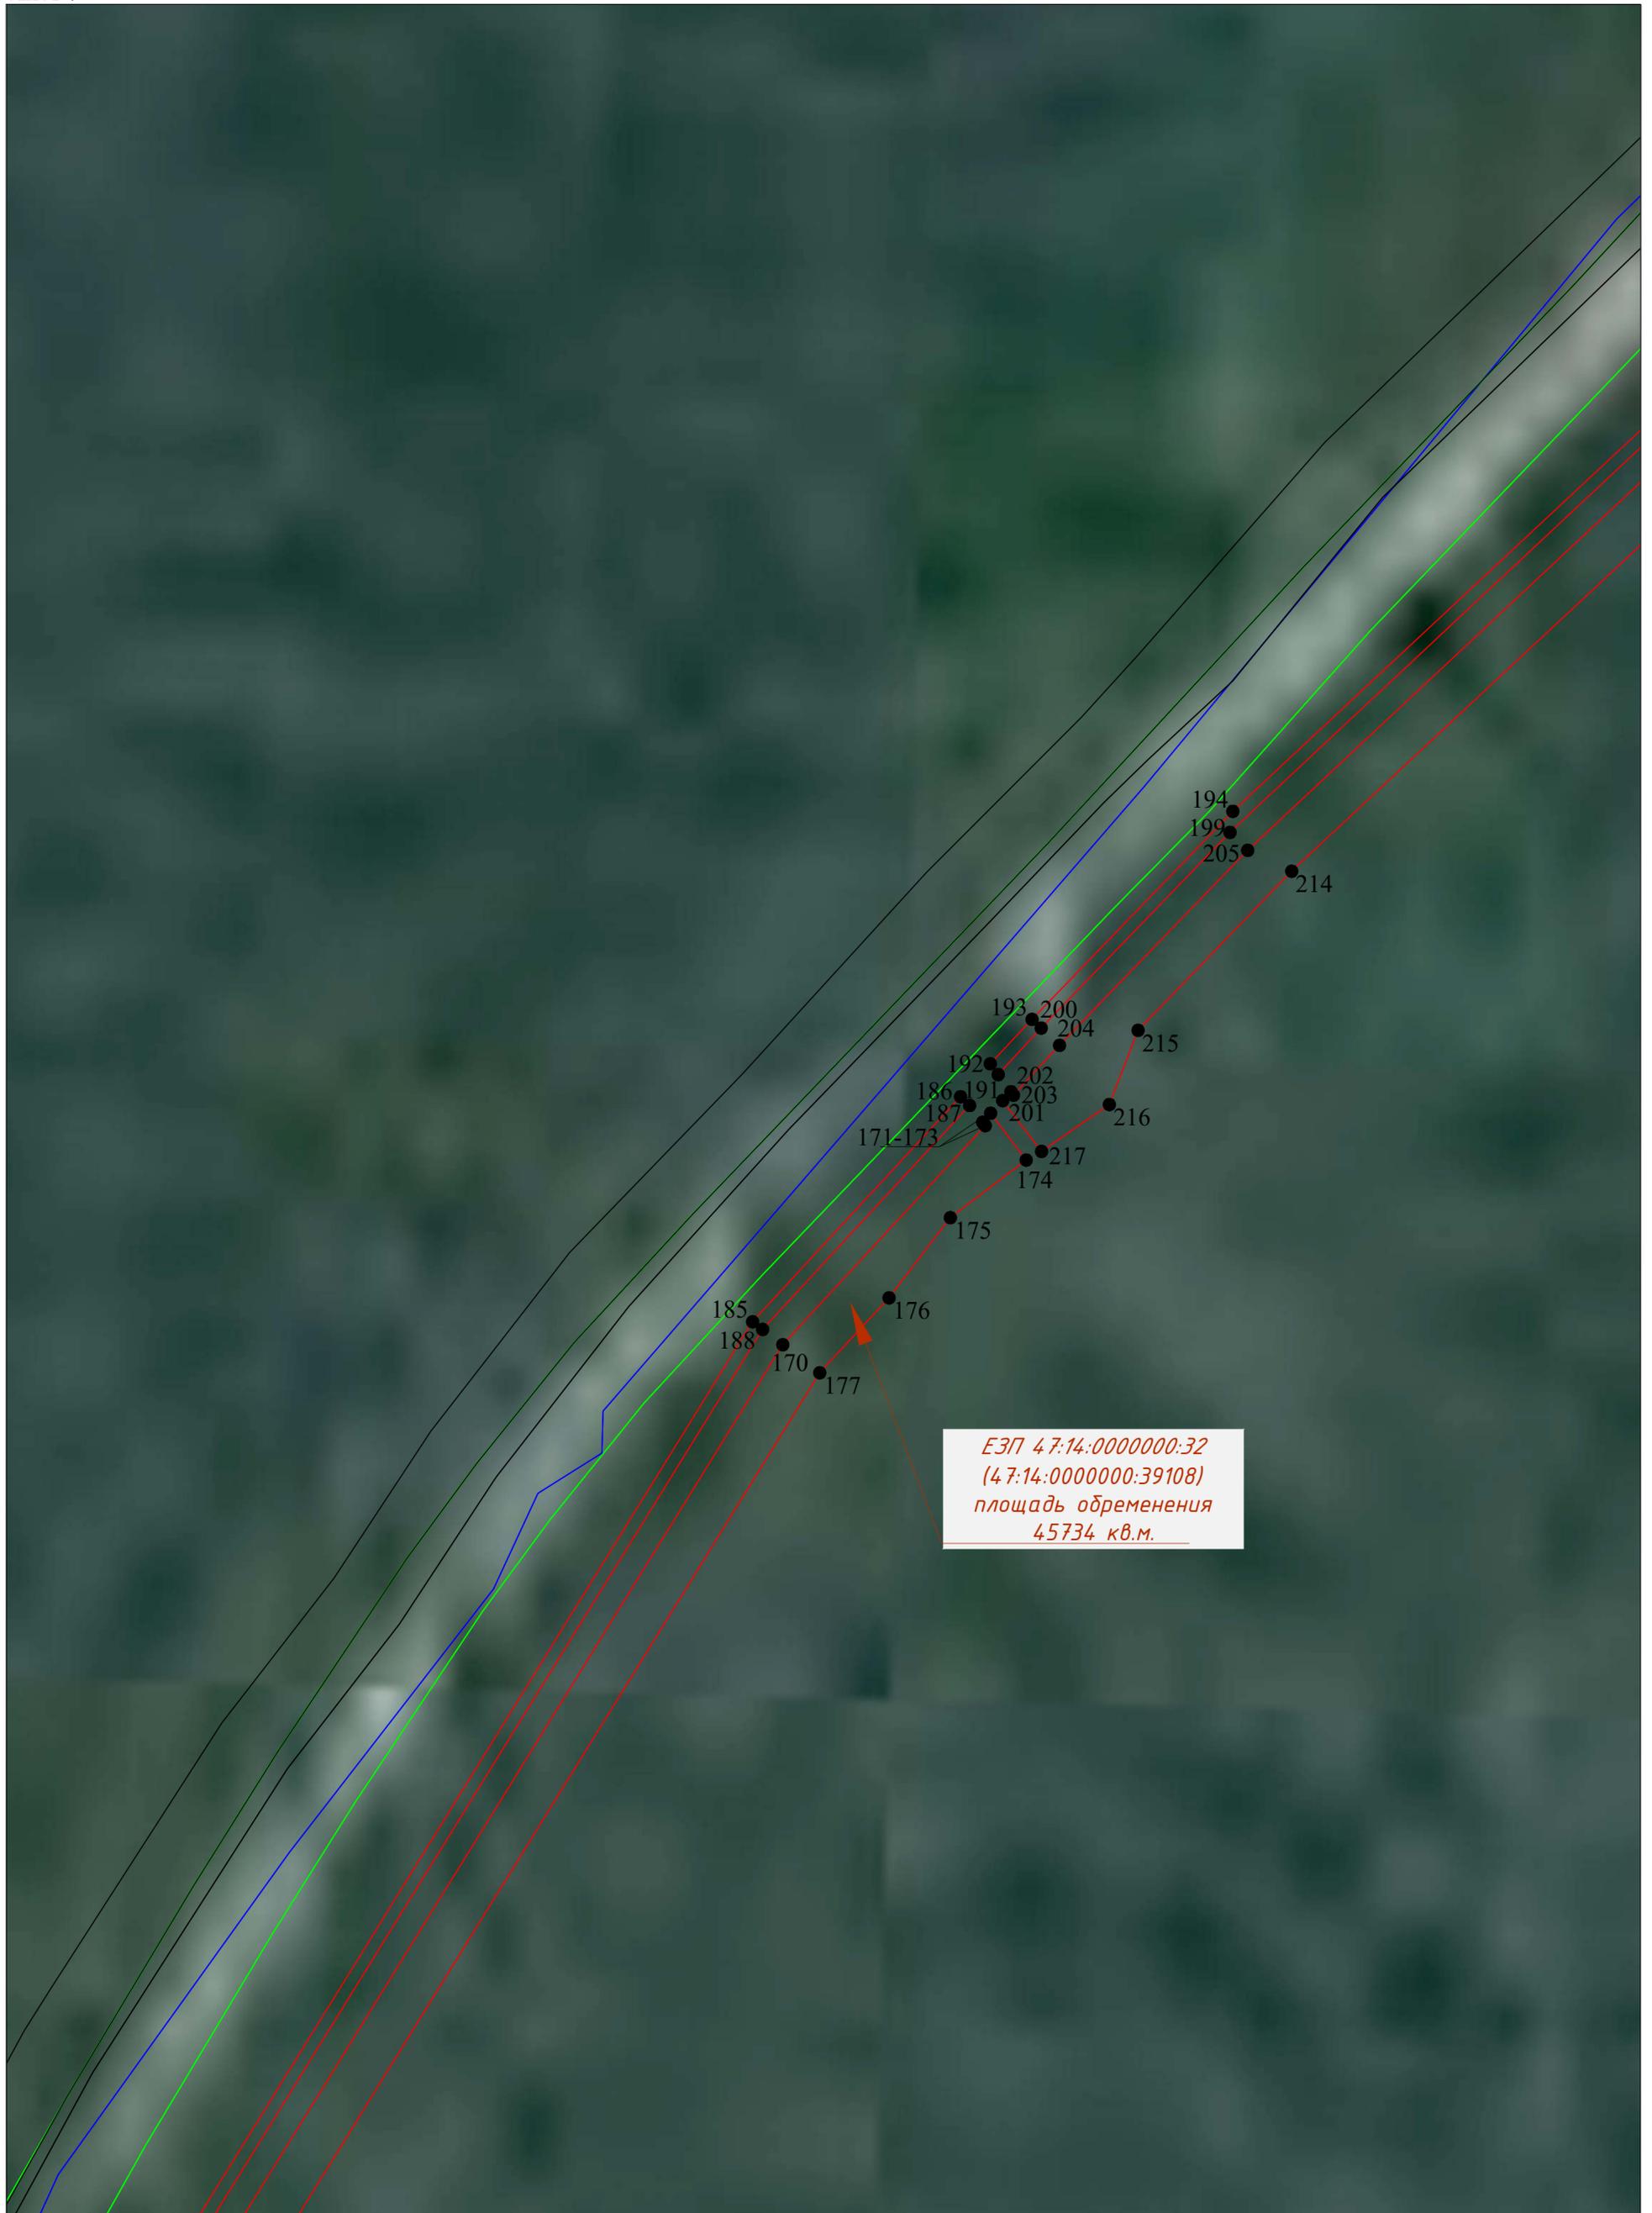

*ЕЗП 47:14:0000000:32
(47:14:0000000:39108)
площадь обременения
45734 кв.м.*

УСЛОВНЫЕ ОБОЗНАЧЕНИЯ

- | | | | | | |
|---|--|---------------|--|-------|--|
| — | - существующая часть границы, имеющиеся в ЕГРН сведения достаточны для определения ее местоположения | — | - проектное местоположение газопровода; | 101 • | - характерные точки границы публичного сервитута |
| — | - границы кадастрового квартала; | — | - проектные границы публичного сервитута; | | |
| — | - границы субъекта, МО, населенного пункта | — | - обозначение номера земельного участка; | | |
| — | - граница объекта капитального строительства; | 47:14:0801001 | - обозначение кадастрового квартала; | | |
| — | - граница зон с особыми условиями использования территории | — | - обозначение объекта капитального строительства | | |
| | | 47:14:7.76 | - обозначение зон с особыми условиями использования территории | | |




*ЕЗП 47:14:0000000:32
(47:14:0000000:39108)
площадь обременения
45734 кв.м.*

*ЕЗП 47:14:0000000:32
(47:14:0000000:39108)
площадь обременения
45734 кв.м.*

УСЛОВНЫЕ ОБОЗНАЧЕНИЯ	
—	- существующая часть границы, имеющиеся в ЕГРН сведения достаточны для определения ее местоположения
—	- границы кадастрового квартала;
—	- границы субъекта, МО, населенного пункта
—	- граница объекта капитального строительства;
—	- граница зон с особыми условиями использования территории
—	- проектное местоположение газопровода;
—	- проектные границы публичного сервитута;
•	- обозначение номера земельного участка;
—	- обозначение кадастрового квартала;
—	- обозначение объекта капитального строительства
—	- обозначение зон с особыми условиями использования территории

101 • - характерные точки границы публичного сервитута

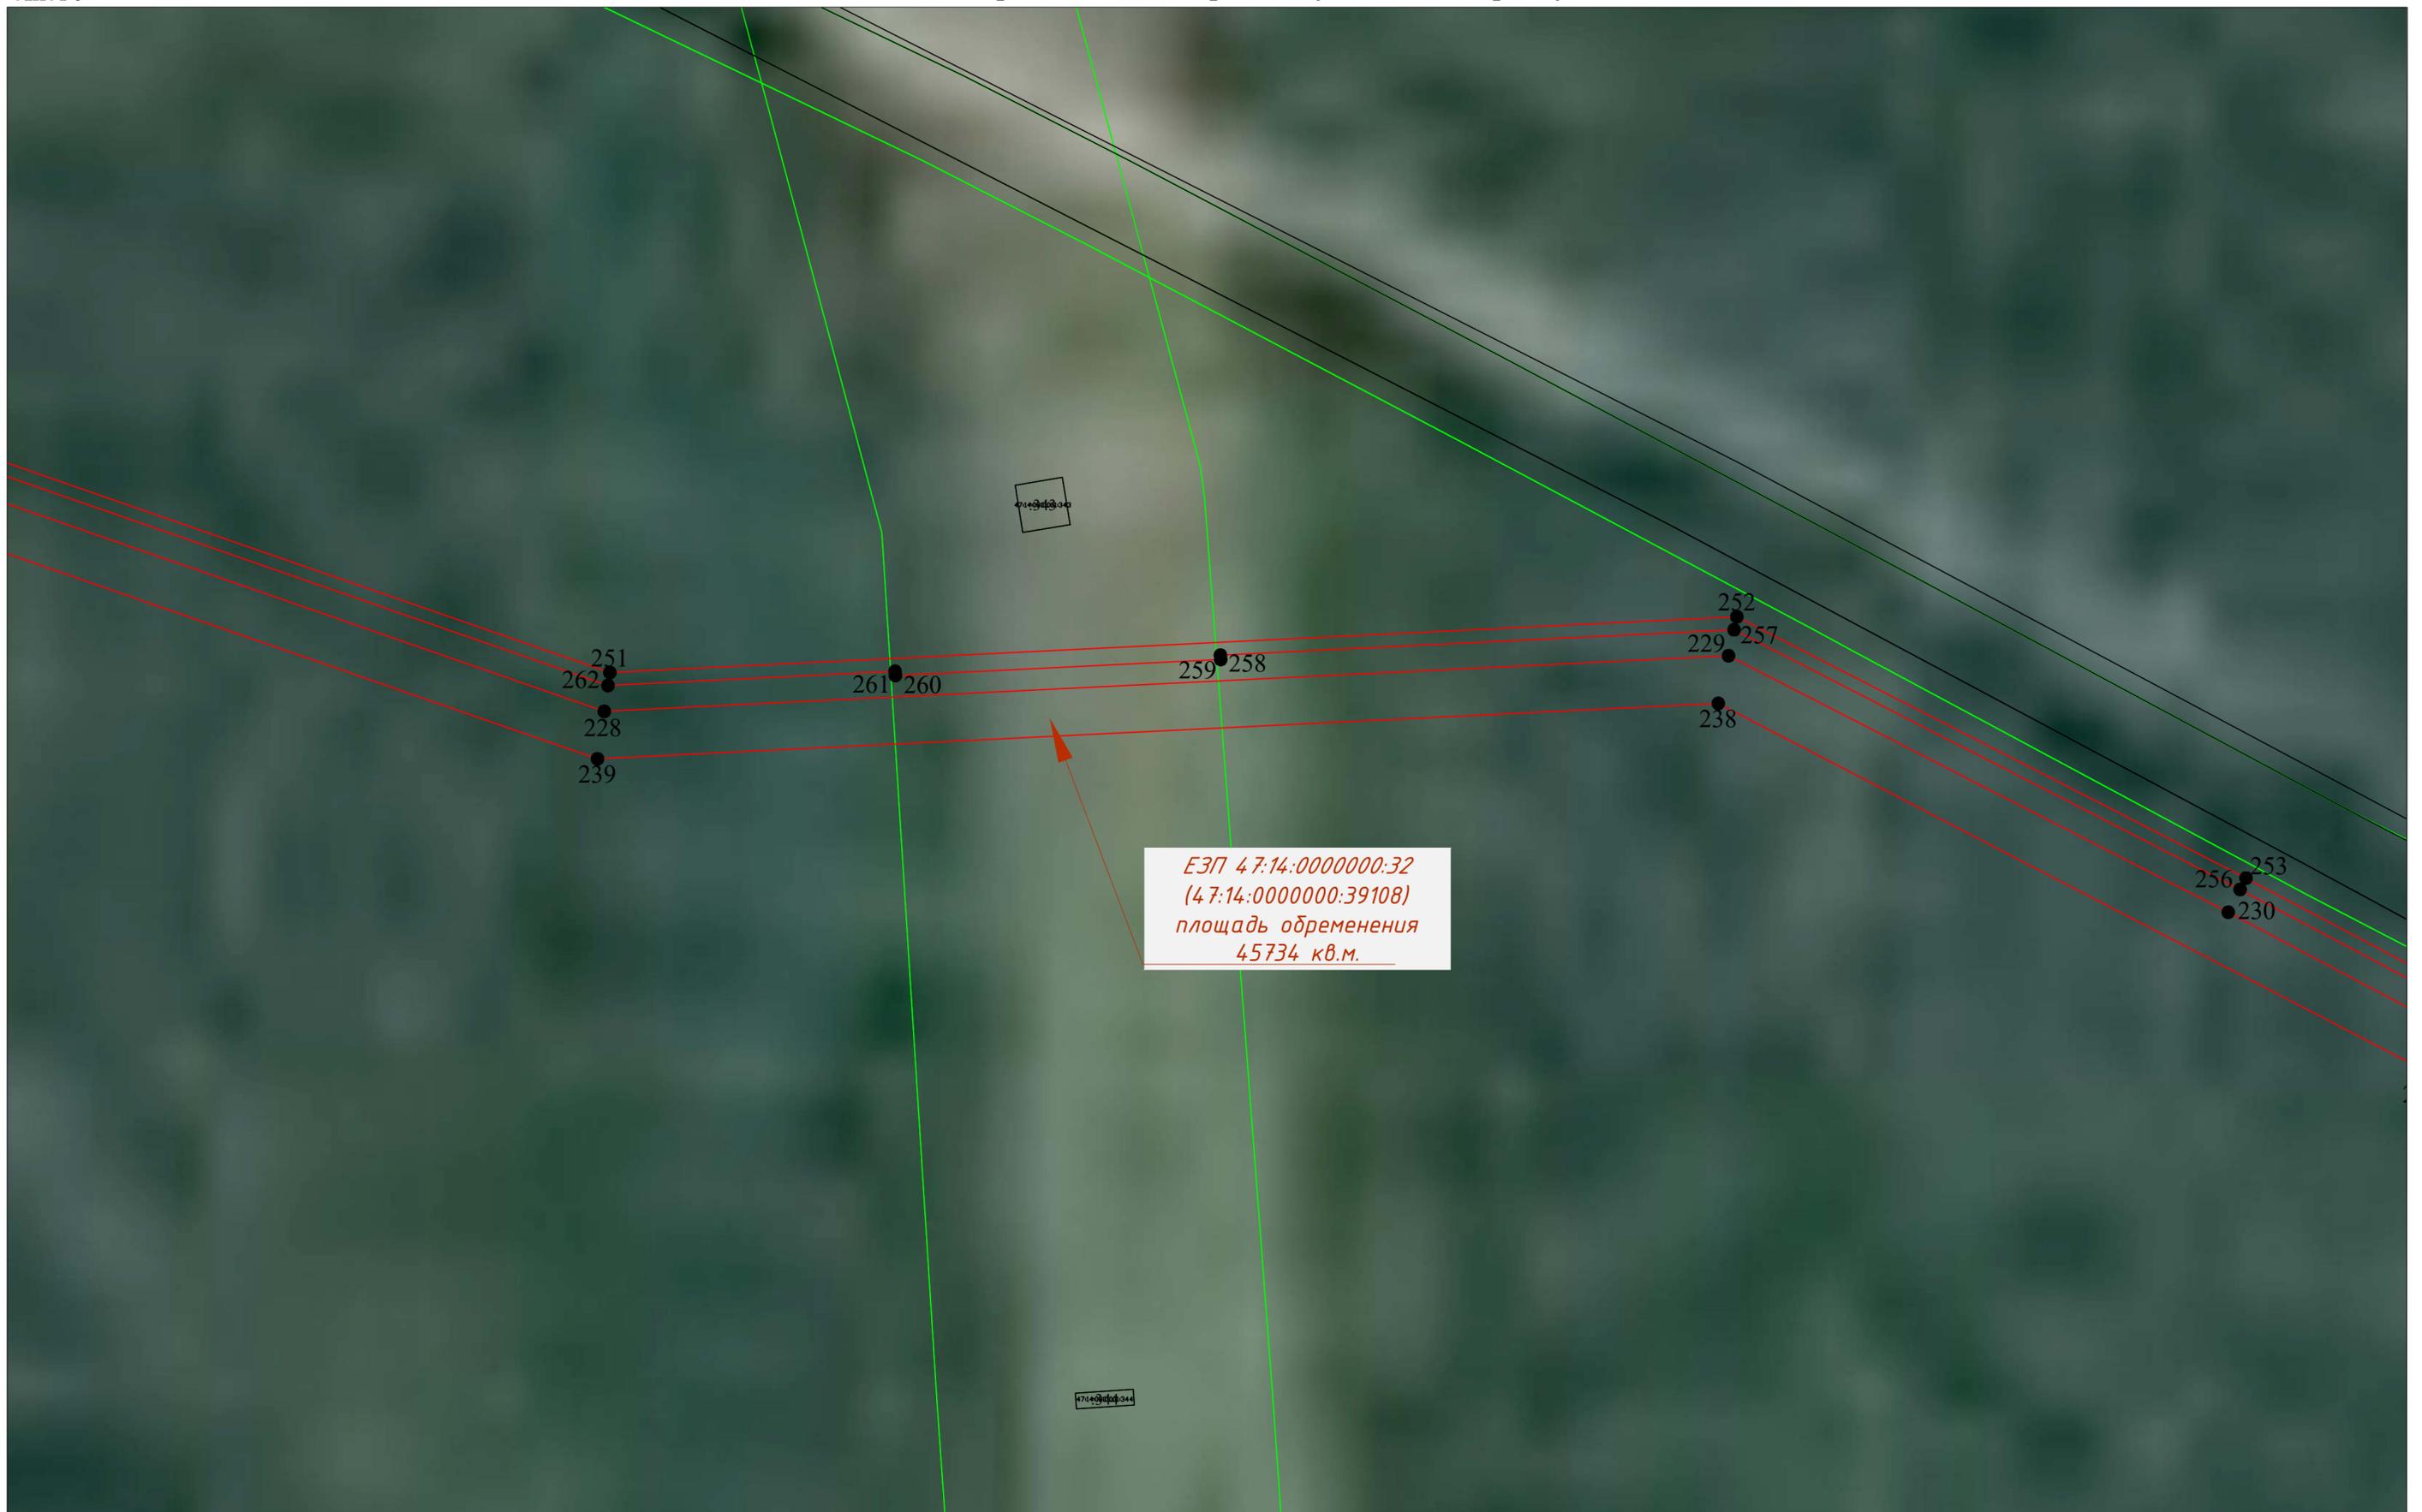


<p>— существующая часть границы, имеющиеся в ЕГРН сведения достаточны для определения ее местоположения</p> <p>— границы кадастрового квартала;</p> <p>— границы субъекта, МО, населенного пункта</p> <p>— граница объекта капитального строительства;</p> <p>— граница зон с особыми условиями использования территории</p>	<p>— проектное местоположение газопровода;</p> <p>— проектные границы публичного сервитута;</p> <p>— обозначение номера земельного участка;</p> <p>— обозначение кадастрового квартала;</p> <p>— обозначение объекта капитального строительства</p> <p>— обозначение зон с особыми условиями использования территории</p>	<p>101 • - характерные точки границы публичного сервитута</p>
--	---	---



*ЕЗП 47:14:0000000:32
(47:14:0000000:39108)
площадь обременения
45734 кв.м.*


- | | | |
|---|--|--|
| <ul style="list-style-type: none"> — существующая часть границы, имеющиеся в ЕГРН сведения достаточны для определения ее местоположения — границы кадастрового квартала; — границы субъекта, МО, населенного пункта — граница объекта капитального строительства; — граница зон с особыми условиями использования территории | <ul style="list-style-type: none"> — проектное местоположение газопровода; — проектные границы публичного сервитута; — обозначение номера земельного участка; — обозначение кадастрового квартала; — обозначение объекта капитального строительства — обозначение зон с особыми условиями использования территории | <ul style="list-style-type: none"> 101 • — характерные точки границы публичного сервитута |
|---|--|--|

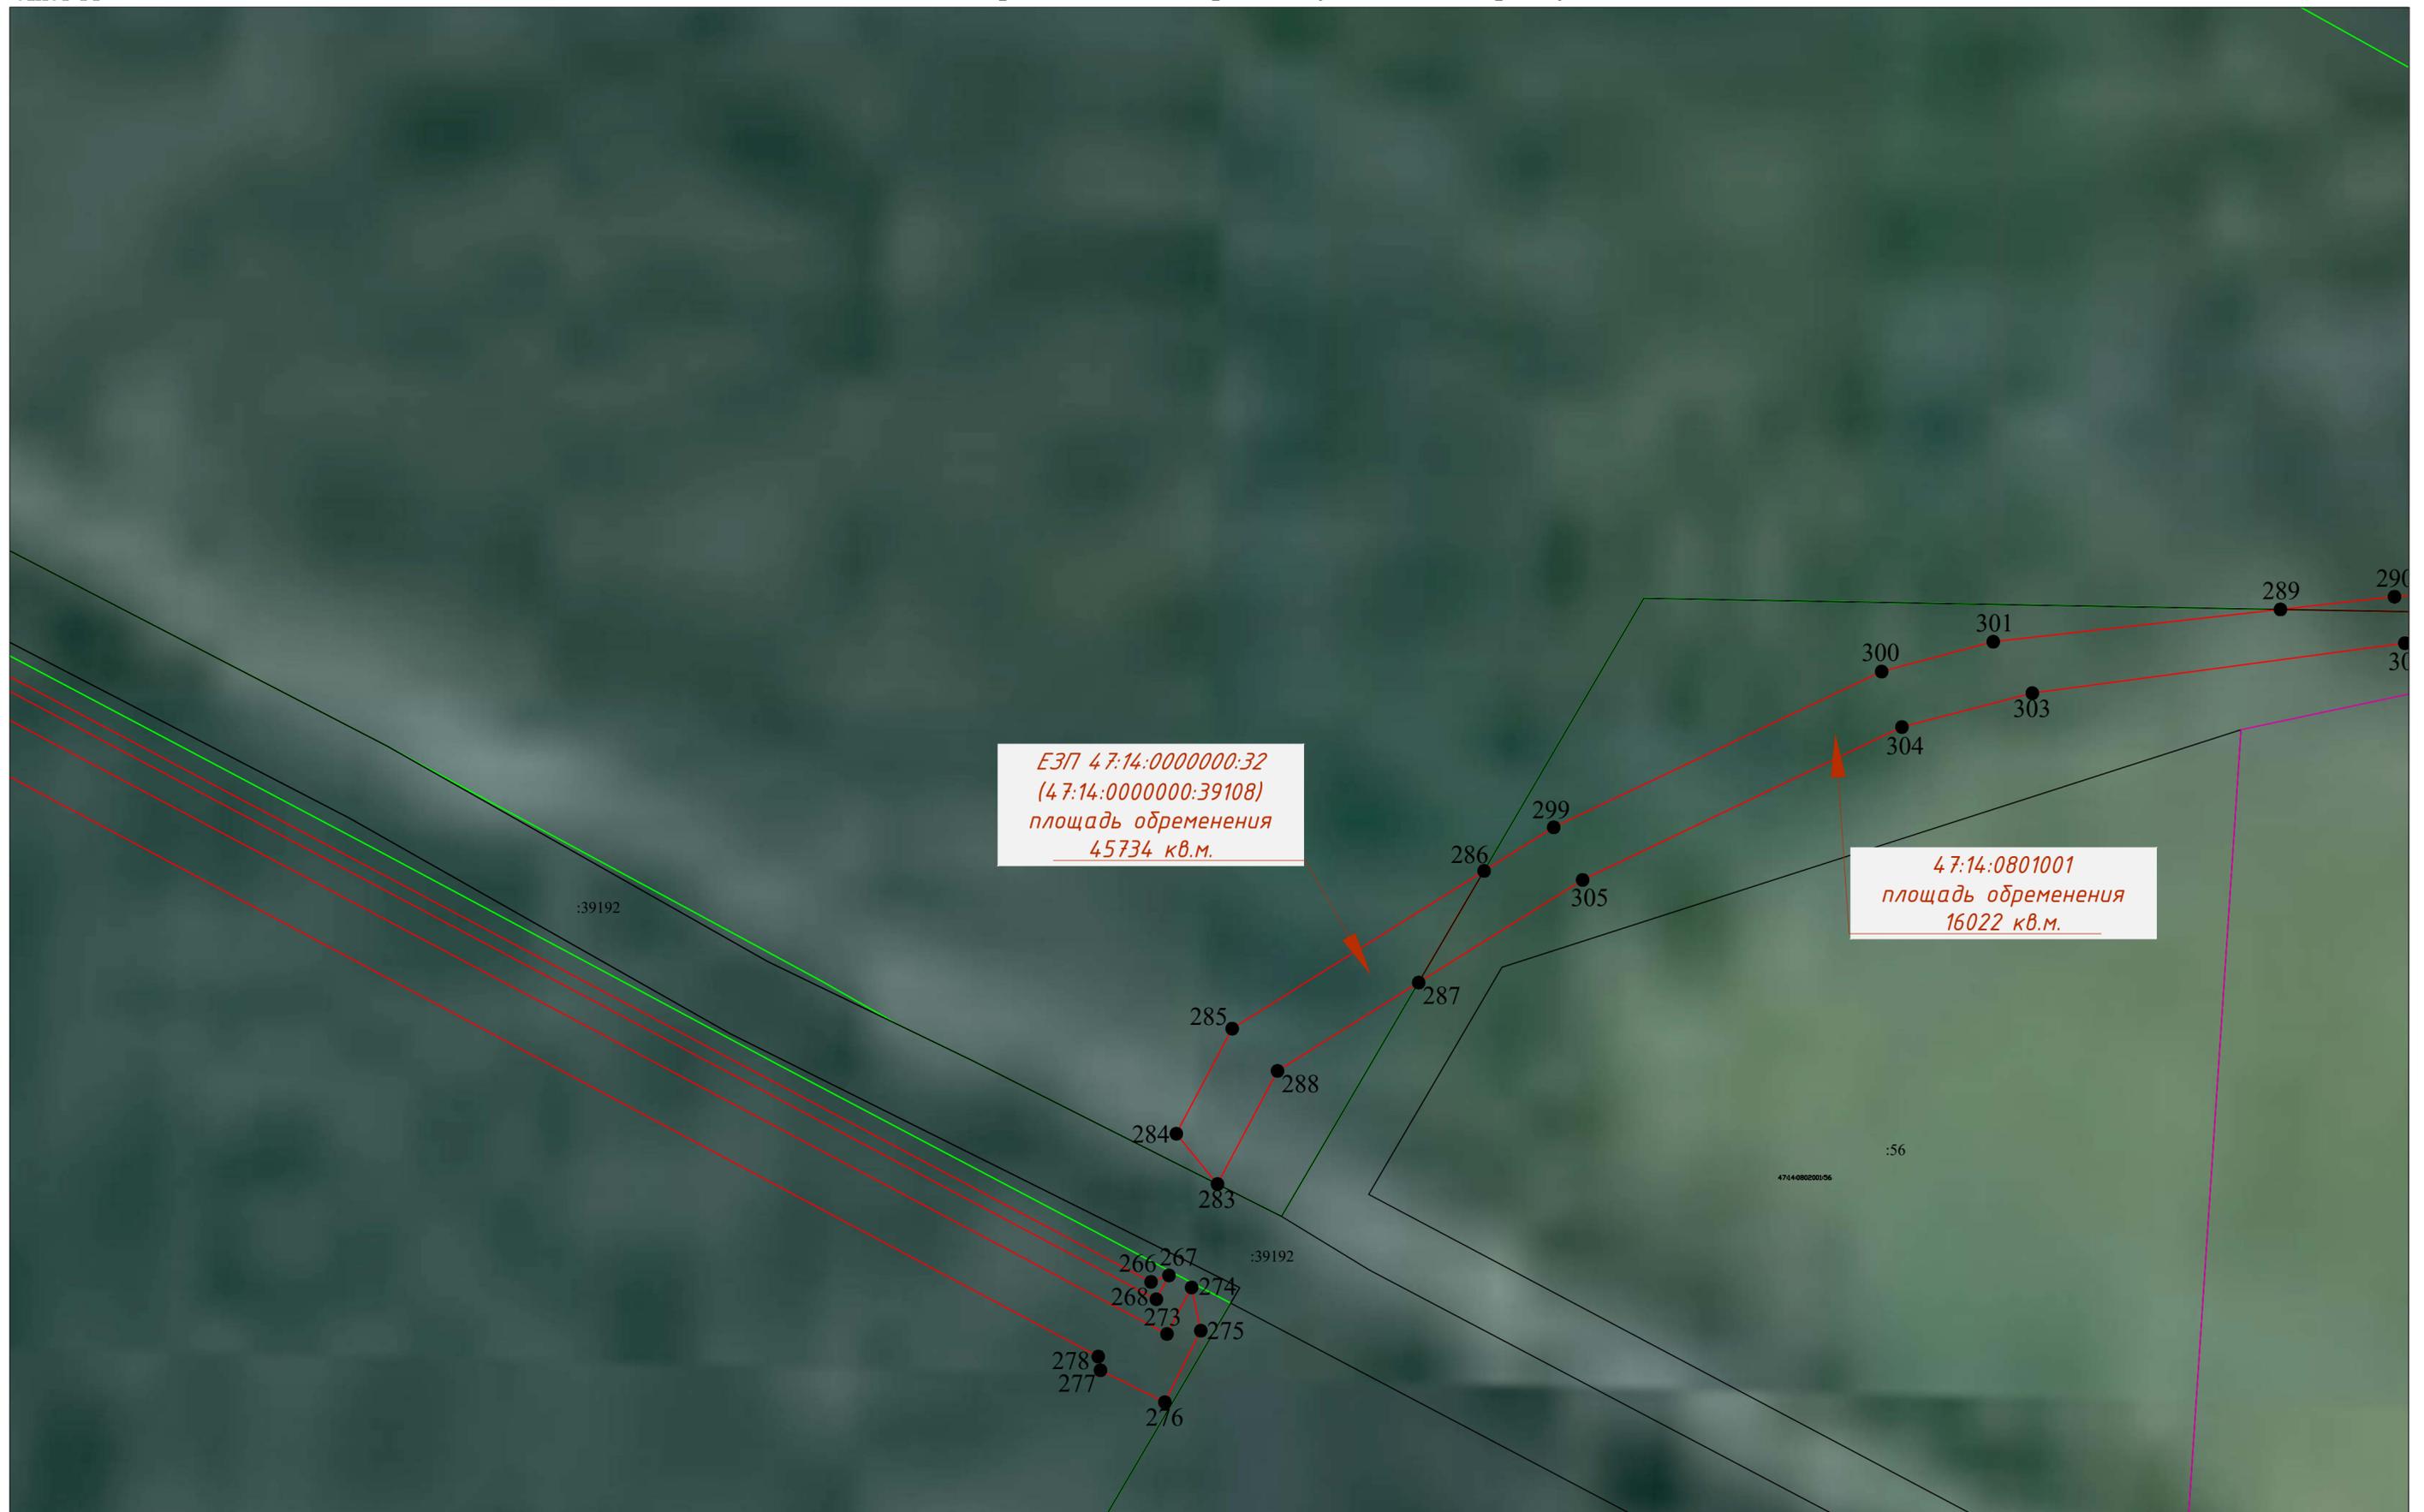


*ЕЗП 47:14:0000000:32
(47:14:0000000:39108)
площадь обременения
45734 кв.м.*

*47:14:0801001
площадь обременения
16022 кв.м.*

—	УСЛОВНЫЕ ОБОЗНАЧЕНИЯ	—	- проектное местоположение газопровода;	101 •	- характерные точки границы публичного сервитута
—	- существующая часть границы, имеющиеся в ЕГРН сведения достаточны для определения ее местоположения	—	- проектные границы публичного сервитута;		
—	- границы кадастрового квартала;	—	- обозначение номера земельного участка;		
—	- границы субъекта, МО, населенного пункта	—	- обозначение кадастрового квартала;		
—	- граница объекта капитального строительства;	—	- обозначение объекта капитального строительства		
—	- граница зон с особыми условиями использования территории	—	- обозначение зон с особыми условиями использования территории		

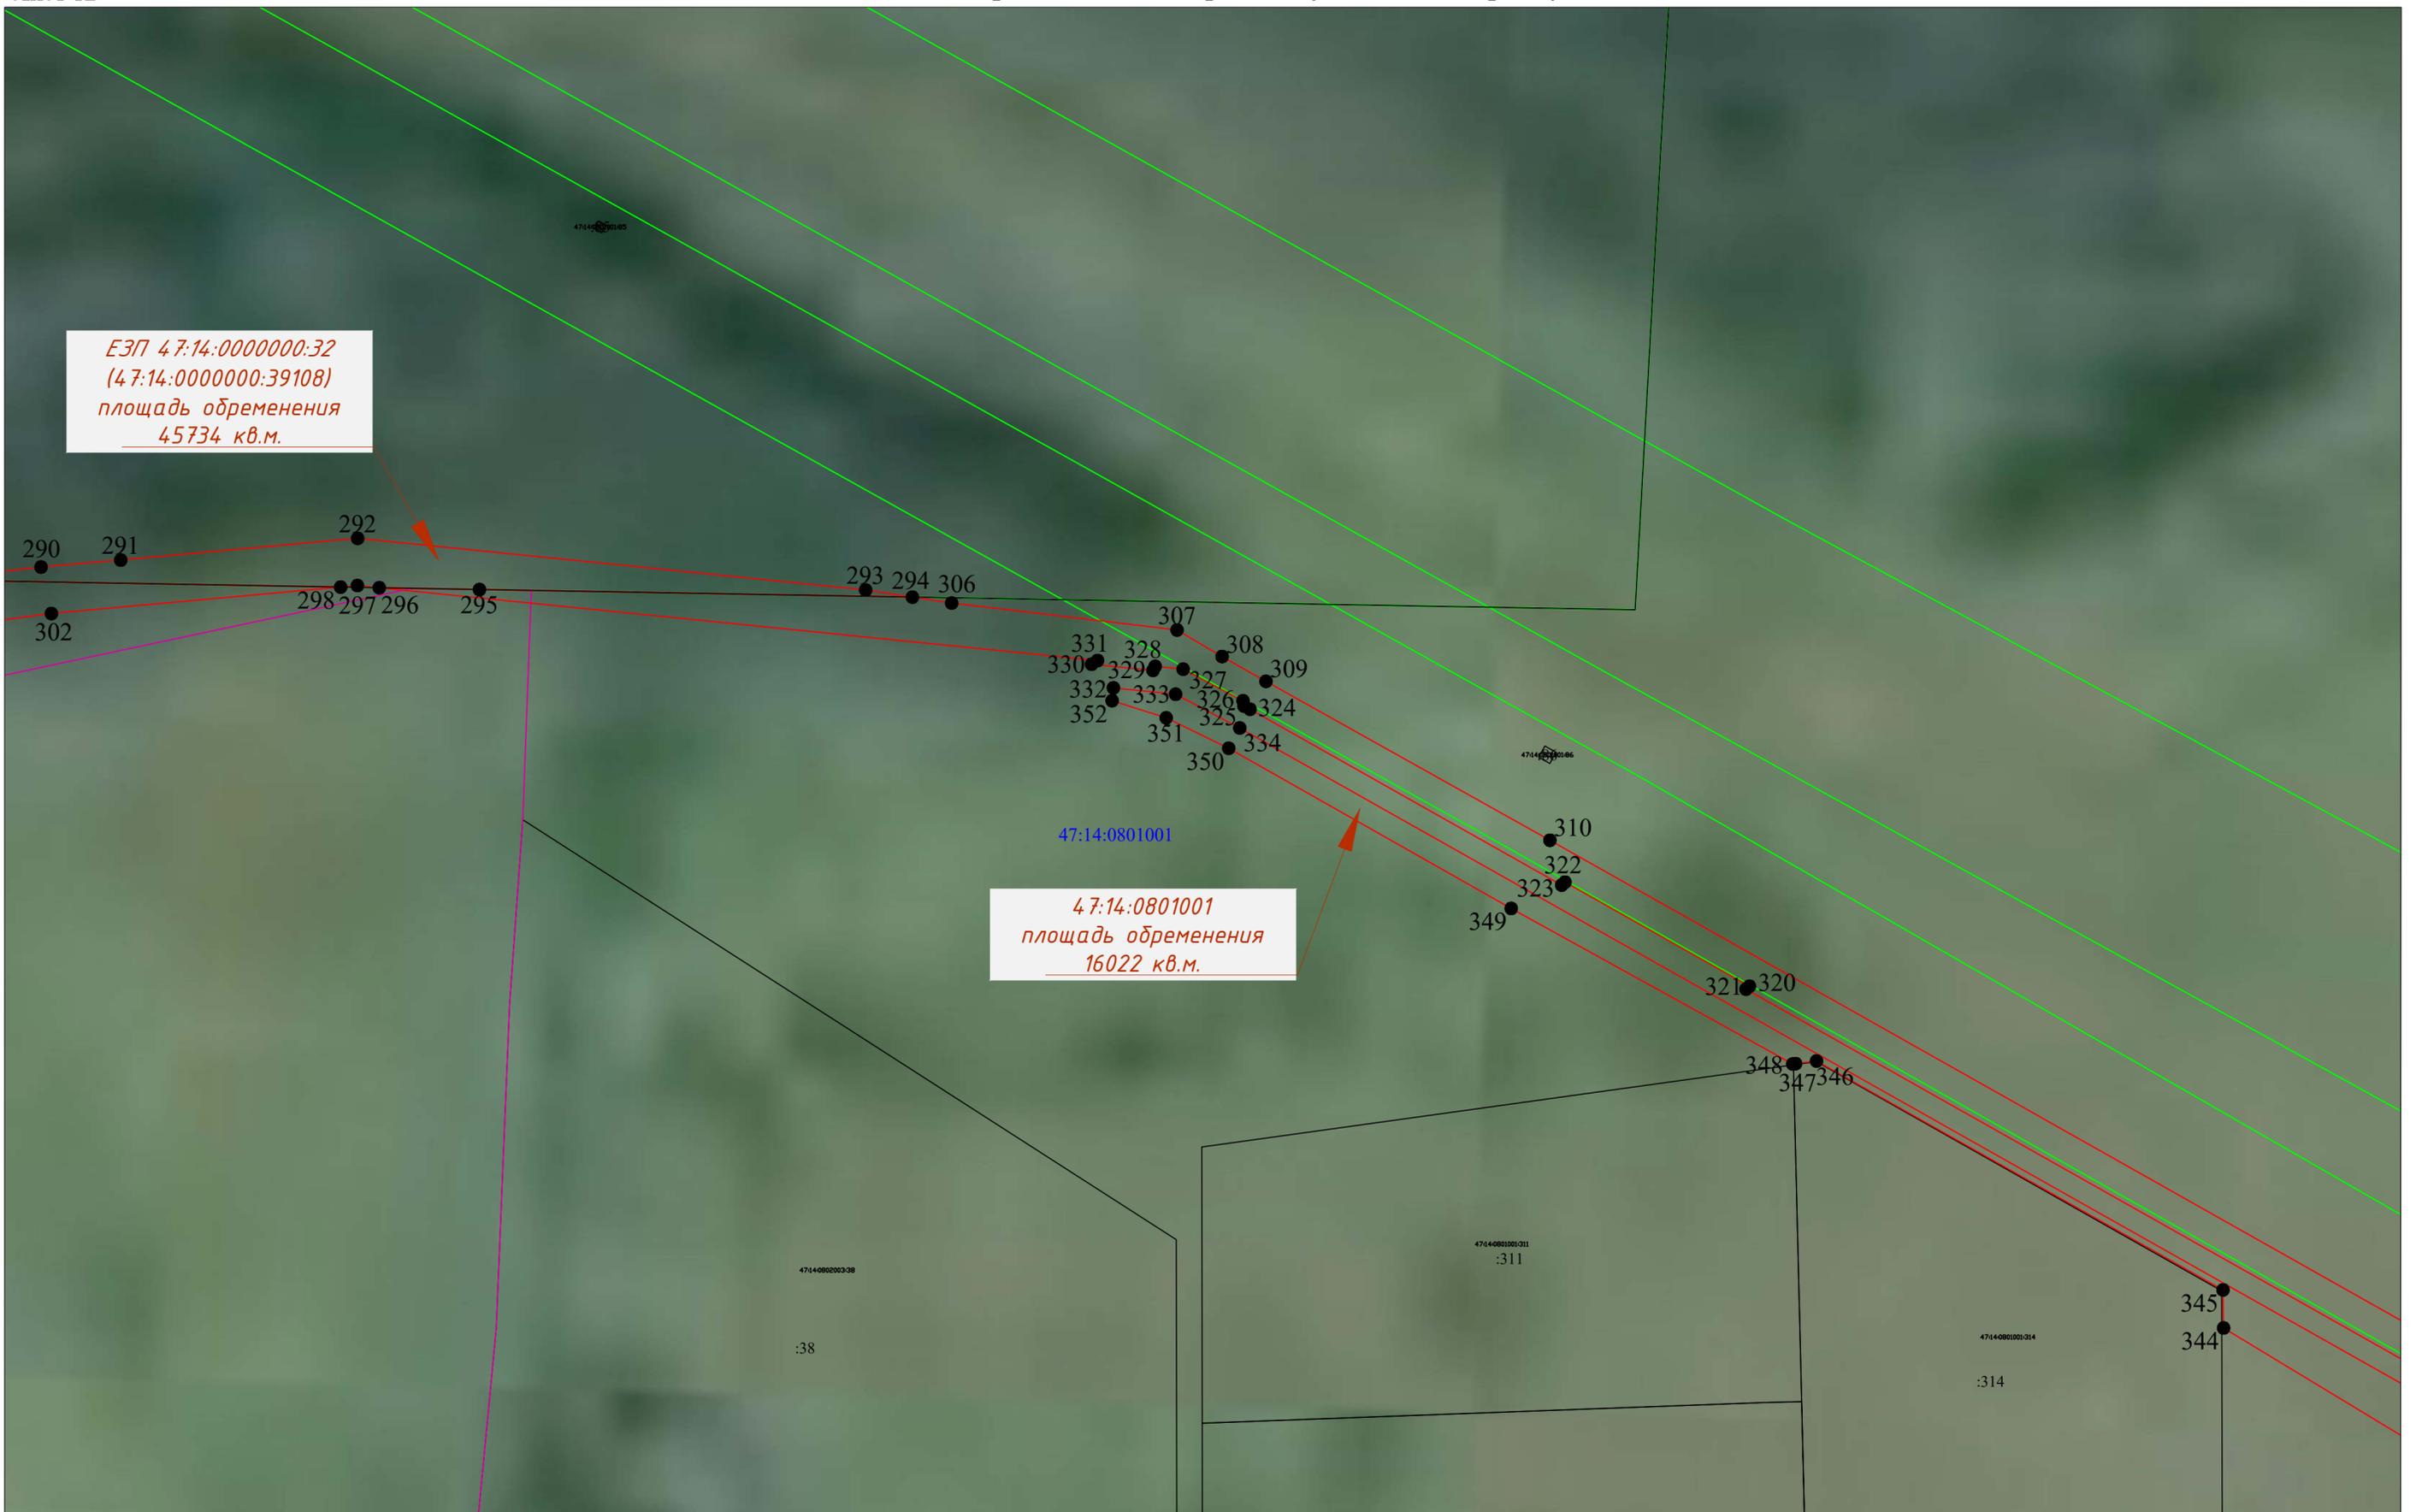

- | | | |
|---|--|--|
| <ul style="list-style-type: none"> — существующая часть границы, имеющиеся в ЕГРН сведения достаточны для определения ее местоположения — границы кадастрового квартала; — границы субъекта, МО, населенного пункта — граница объекта капитального строительства; — граница зон с особыми условиями использования территории | <ul style="list-style-type: none"> — проектное местоположение газопровода; — проектные границы публичного сервитута; — обозначение номера земельного участка; — обозначение кадастрового квартала; — обозначение объекта капитального строительства — обозначение зон с особыми условиями использования территории | <ul style="list-style-type: none"> 101 • - характерные точки границы публичного сервитута |
|---|--|--|

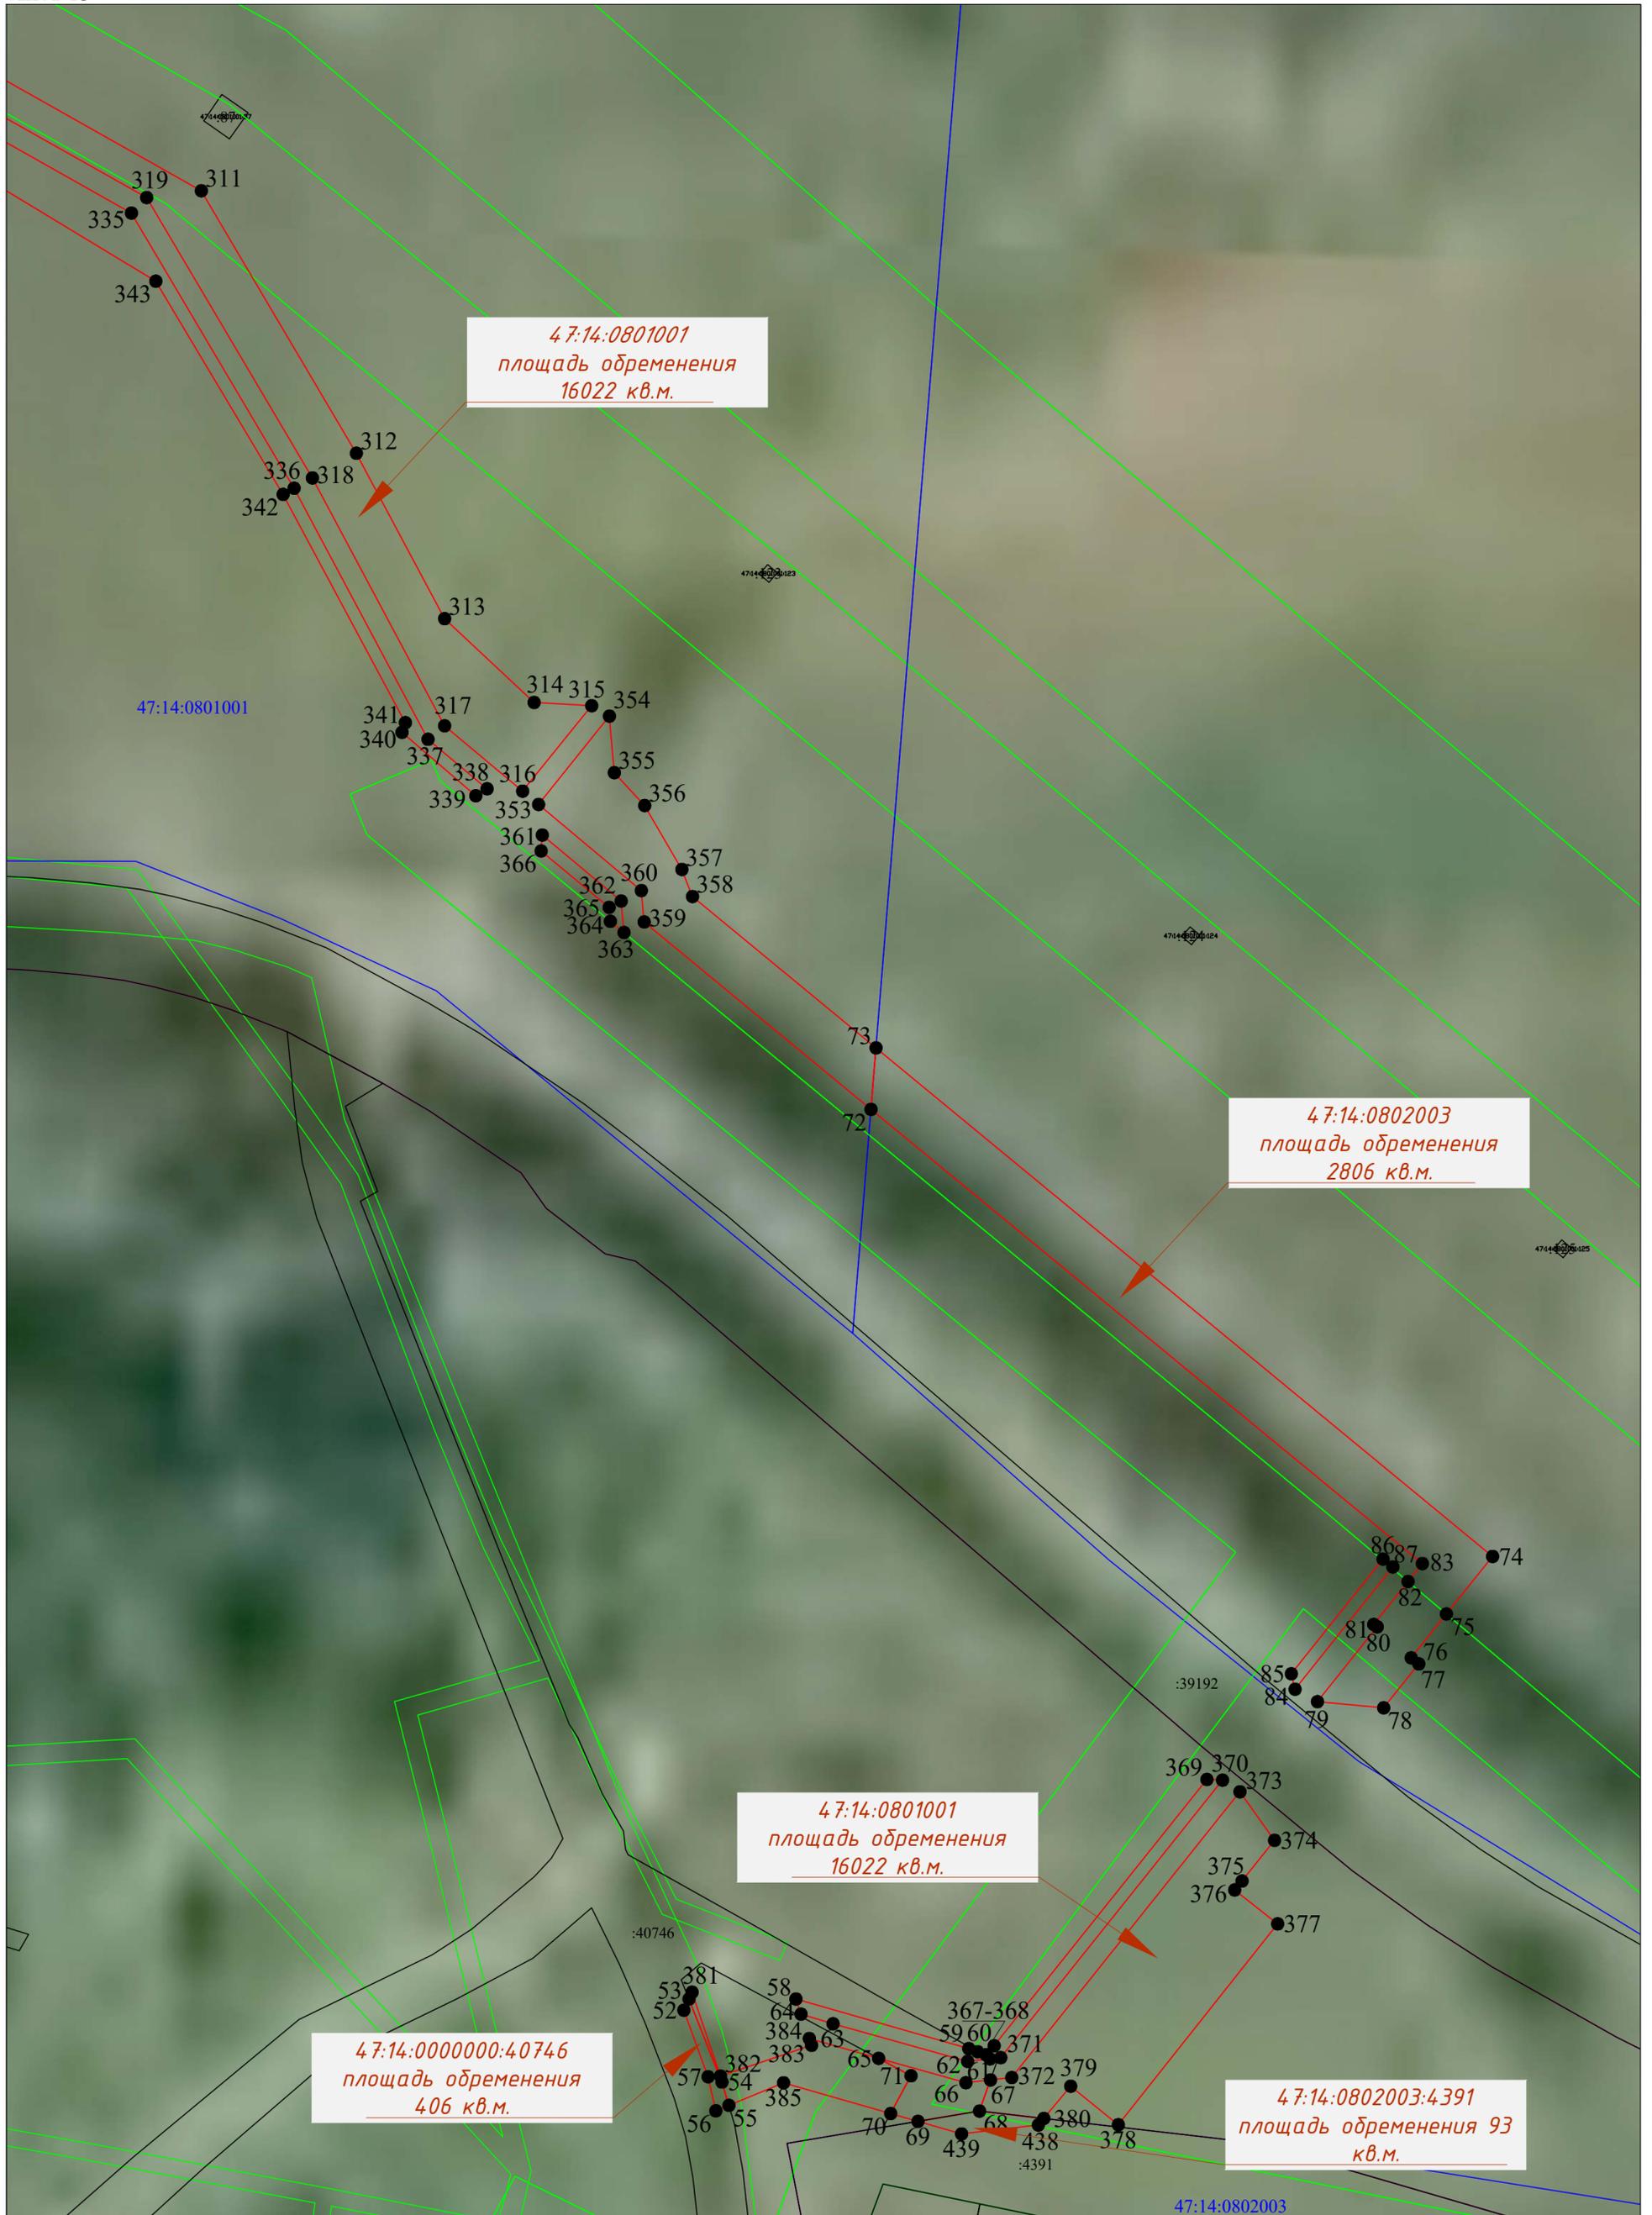

4 7:14:0801001
площадь обременения
16022 кв.м.

4 7:14:0802003
площадь обременения
2806 кв.м.

4 7:14:0801001
площадь обременения
16022 кв.м.

4 7:14:0000000:40746
площадь обременения
406 кв.м.

4 7:14:0802003:4391
площадь обременения 93
кв.м.

УСЛОВНЫЕ ОБОЗНАЧЕНИЯ

- - существующая часть границы, имеющиеся в ЕГРН сведения достаточны для определения ее местоположения
- - границы кадастрового квартала;
- - границы субъекта, МО, населенного пункта;
- - граница объекта капитального строительства;
- - граница зон с особыми условиями использования территории
- - проектное местоположение газопровода;
- - проектные границы публичного сервитута;
- :66 - обозначение номера земельного участка;
- 47:14:0801001 - обозначение кадастрового квартала;
- :25 - обозначение объекта капитального строительства
- 47:14-7.76 - обозначение зон с особыми условиями использования территории
- 101 • - характерные точки границы публичного сервитута


Экспликация ЗУ							
«Межпоселковый газопровод д.Флоревицы, д.Воронино Ломоносовский район Ленинградской области»							
№ п/п	Условный номер земельного участка	Категория земель	Вид разрешенного использования	Отвод земель, м.кв.			
				Правообладатель земельного участка	Примечание	Контактные данные	Площадь полосы отвода (кв.м.)
Ломоносовский район							
1	47:14:0000000:41443	Земли сельскохозяйственного назначения	сельскохозяйственное производство	Сведения о зарегистрированных правах	–		29
2	ЕЗП 47:14:0000000:32 (47:14:0000000:39108)	Земли лесного фонда	–				18269
3	47:14:0000000:39192	Земли промышленности	Автомобильные дороги	Ленинградская область/Государственное казенное учреждение Ленинградской области " Управление автомобильных дорог Ленинградской области"	Собственность/Постоянное (бессрочное) пользование		276
4	47:14:0000000:40746	Земли населенных пунктов	земельные участки (территории) общего пользования	Муниципальное образование Лопухинское сельское поселение муниципального образования Ломоносовский муниципальный район Ленинградской области	Собственность		285
5	47:14:0000000:32	Земли лесного фонда	–	Российская Федерация	Собственность		2988
6	47:14:0801001	Земли населенных пунктов	–	Муниципальное образование Лопухинское сельское поселение	Неразграниченная гос. Собственность		7178
7	47:14:0814002	Земли сельскохозяйственного назначения	–	Муниципальное образование Лопухинское сельское поселение	Неразграниченная гос. Собственность		1781

8	47:14:0814002	Земли населенных пунктов	–	Муниципальное образование Лопухинское сельское поселение	Неразграниченная гос. Собственность		2429
9	47:14:0814004	Земли сельскохозяйственного назначения	–	Муниципальное образование Лопухинское сельское поселение	Неразграниченная гос. Собственность		1533
10	47:14:0814006	Земли сельскохозяйственного назначения	–	Муниципальное образование Лопухинское сельское поселение	Неразграниченная гос. Собственность		2487
11	47:14:0814009	Земли населенных пунктов	–	Муниципальное образование Лопухинское сельское поселение	Неразграниченная гос. Собственность		188
12	47:14:0802003	Земли сельскохозяйственного назначения	–	Муниципальное образование Лопухинское сельское поселение	Неразграниченная гос. Собственность		1079

38522

Схема расположения границ публичного сервитута

Схема расположения листов

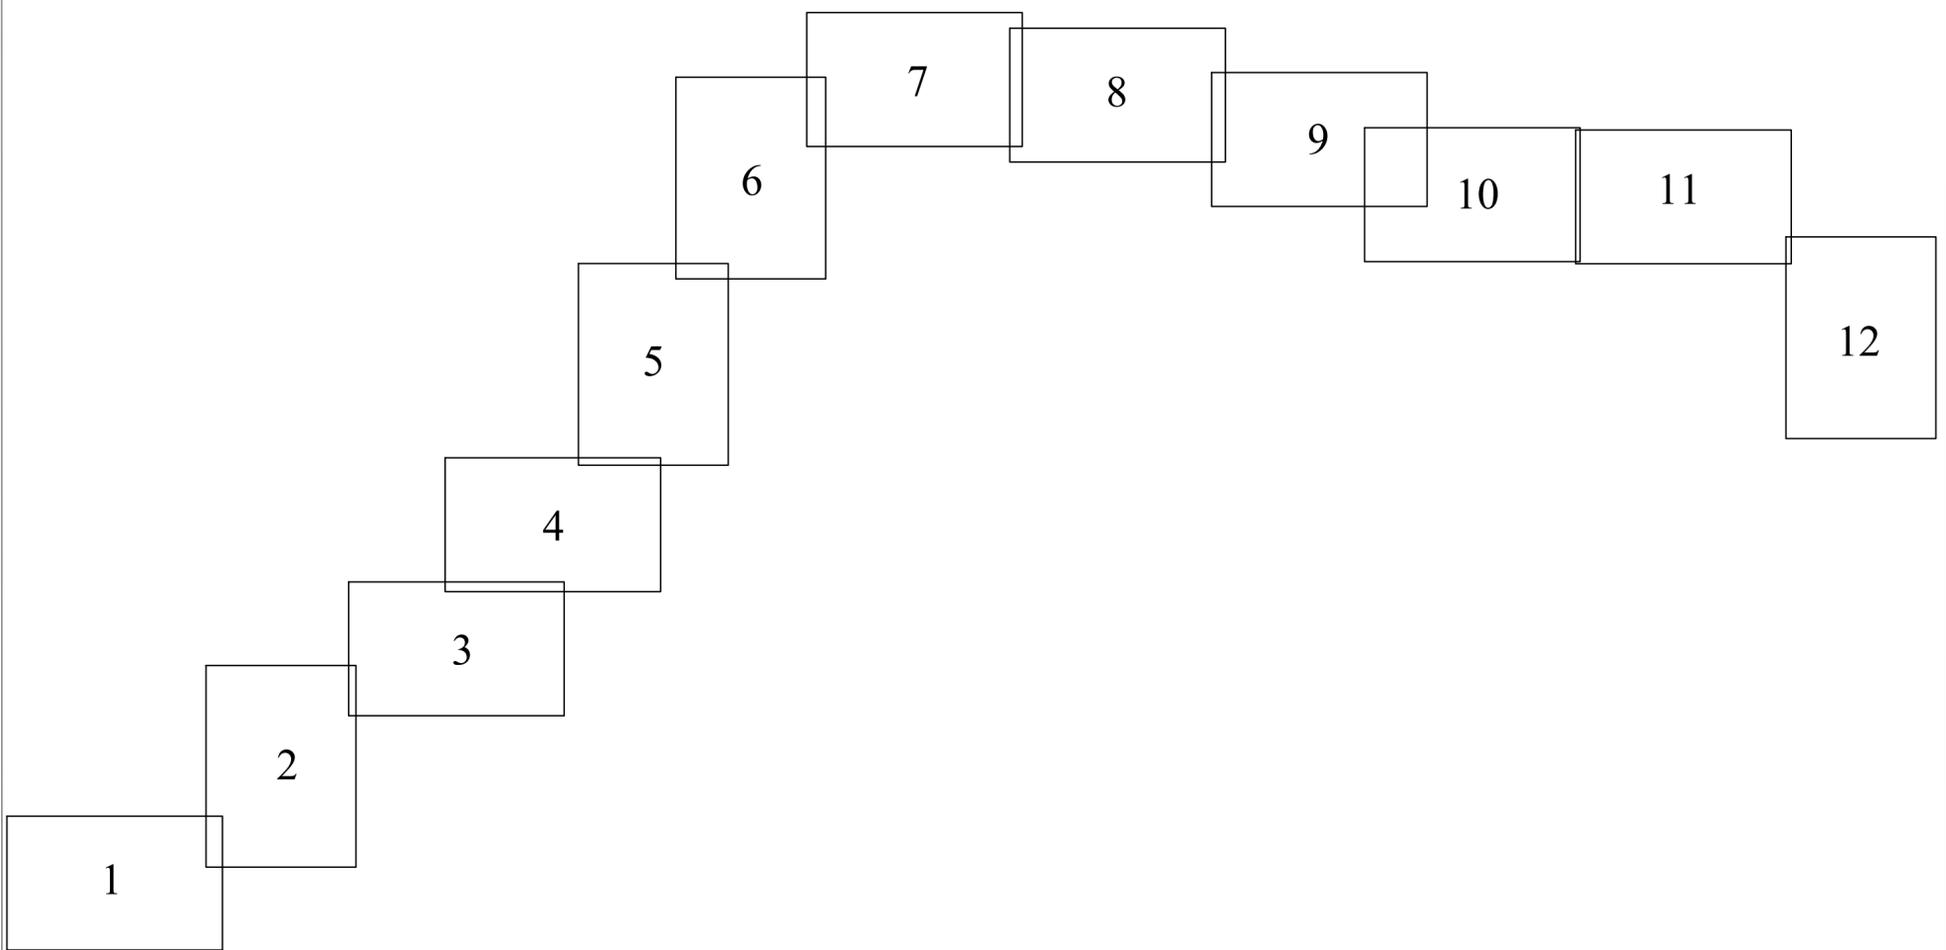


УСЛОВНЫЕ ОБОЗНАЧЕНИЯ

- существующая часть границы, имеющиеся в ЕГРН сведения достаточны для определения ее местоположения
- границы кадастрового квартала;
- границы субъекта, МО, населенного пункта
- граница объекта капитального строительства;
- граница зон с особыми условиями использования территории

- проектное местоположение газопровода;
- проектные границы публичного сервитута;
- обозначение номера земельного участка;
- обозначение кадастрового квартала;
- обозначение объекта капитального строительства
- обозначение зон с особыми условиями использования территории

101 • - характерные точки границы публичного сервитута

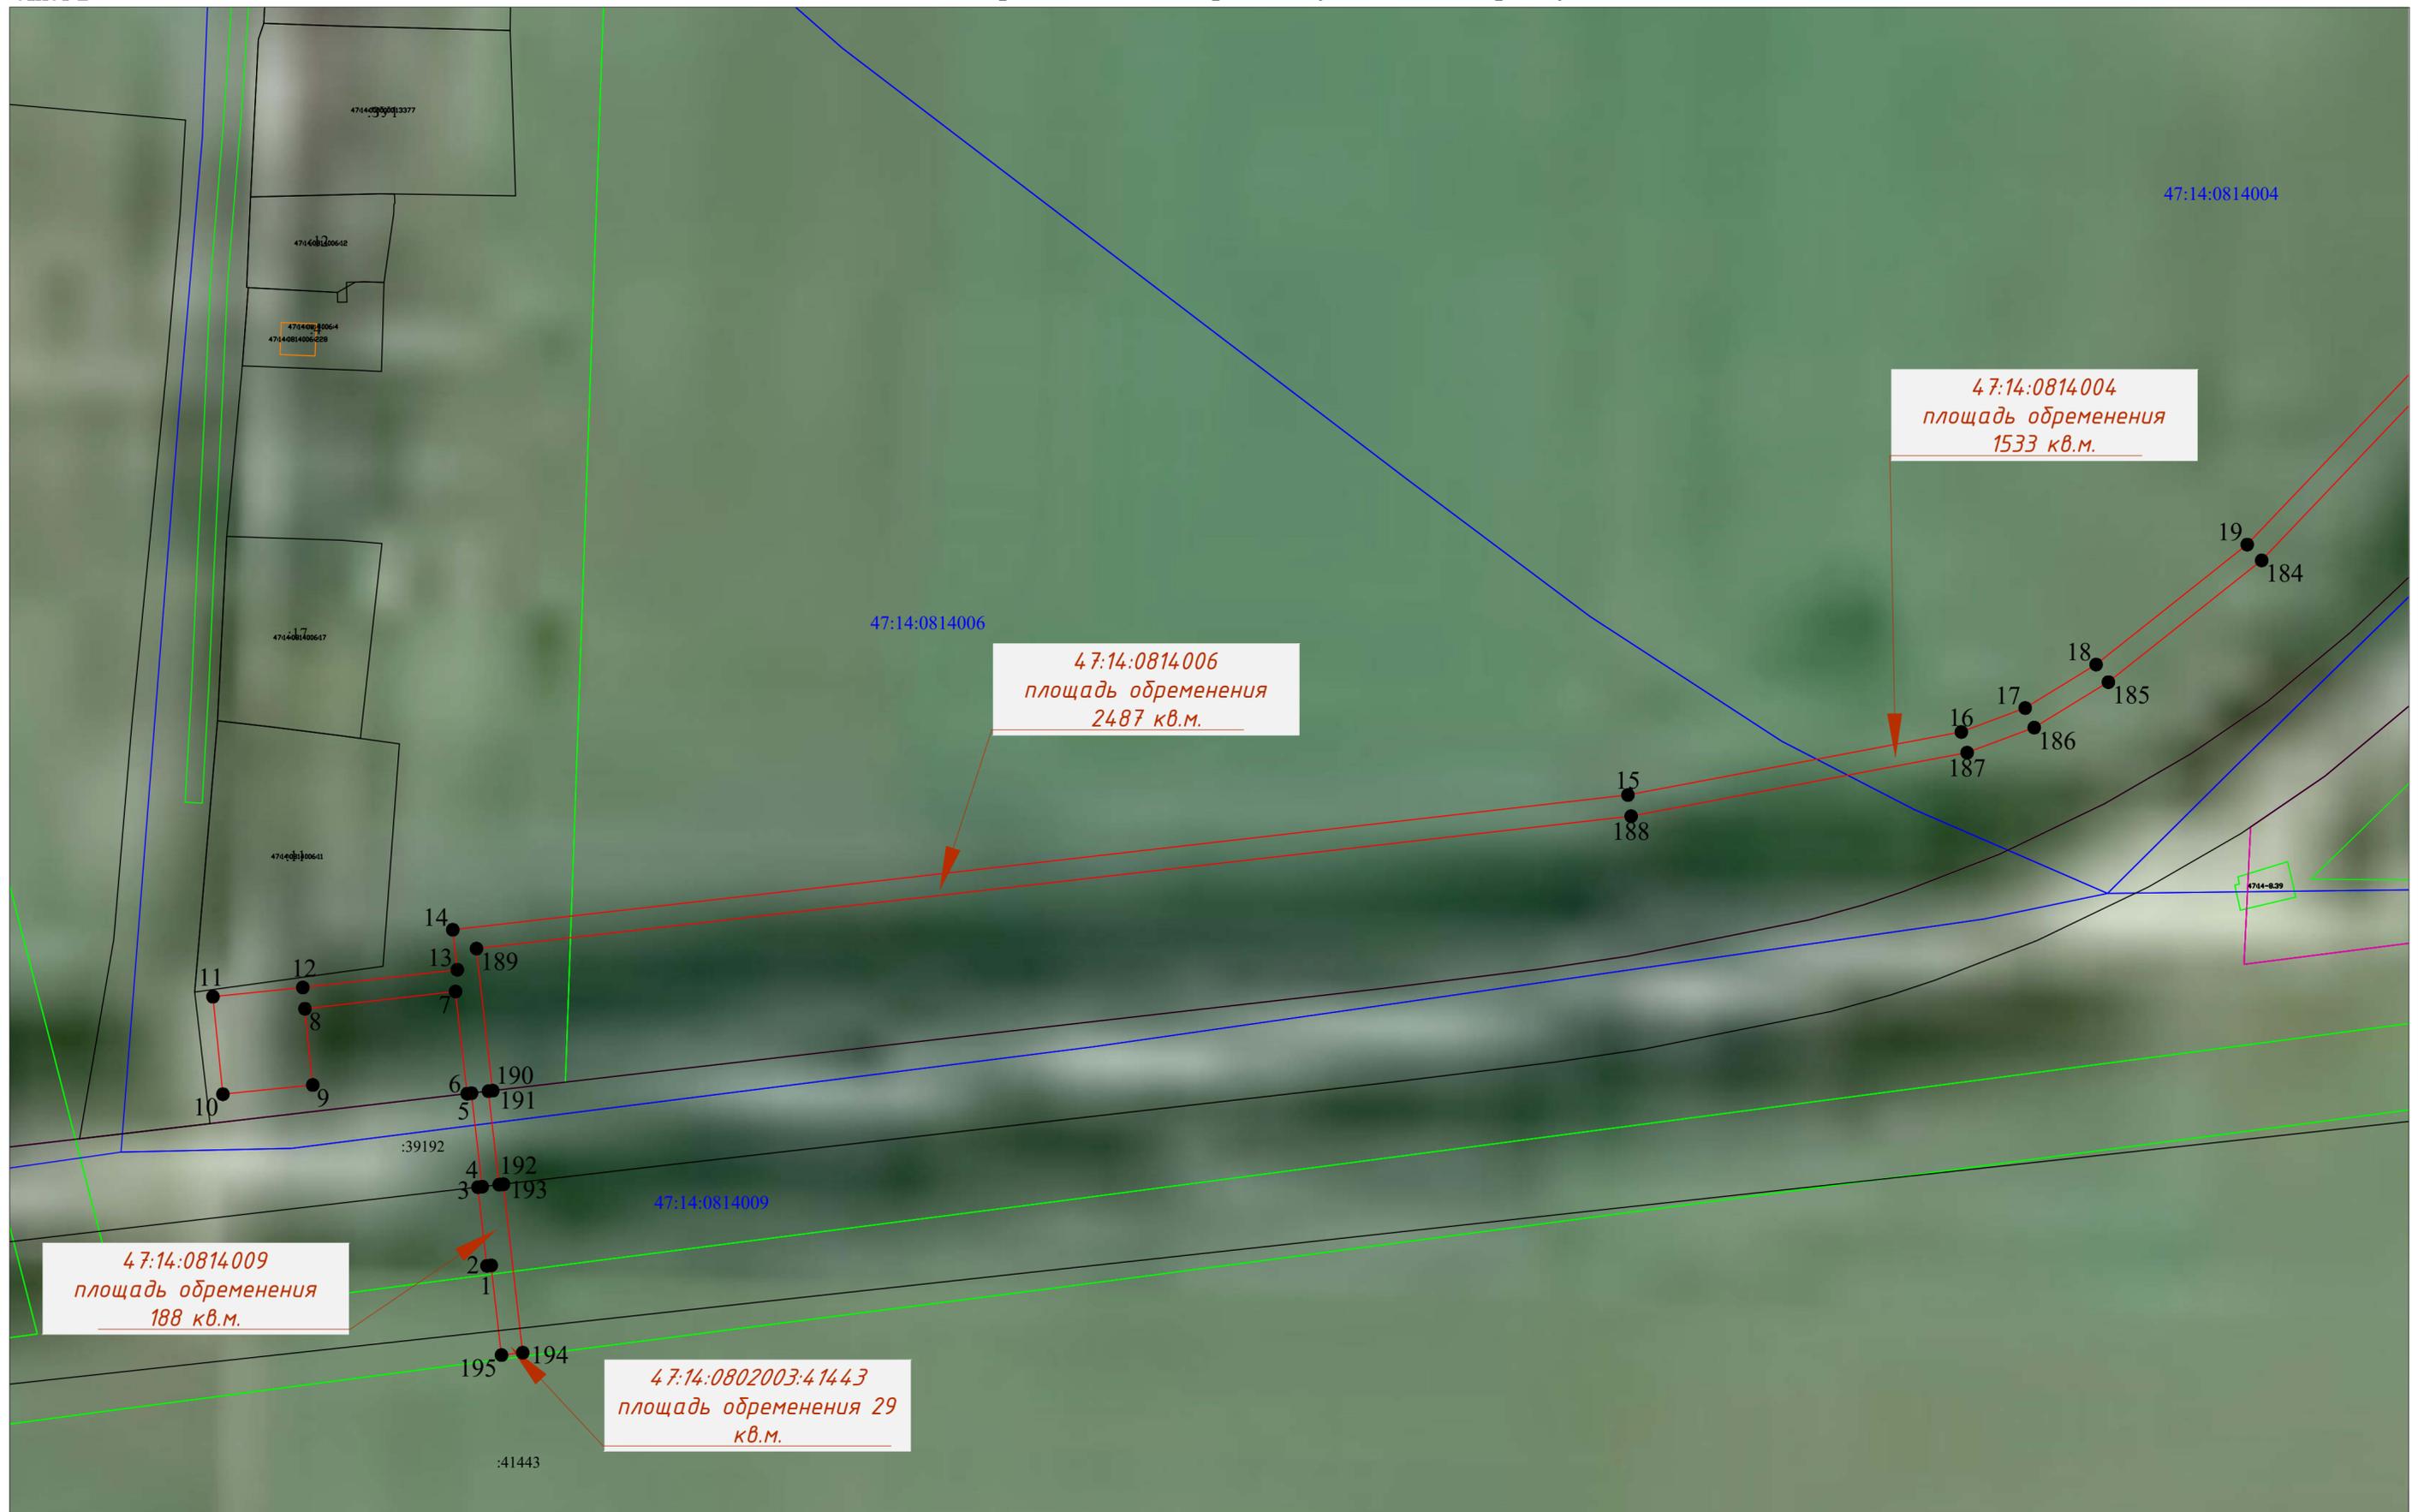

47:14:0814009
площадь обременения
188 кв.м.

47:14:0814006
площадь обременения
2487 кв.м.

47:14:0814004
площадь обременения
1533 кв.м.

47:14:0802003:41443
площадь обременения 29
кв.м.

- УСЛОВНЫЕ ОБОЗНАЧЕНИЯ**
- существующая часть границы, имеющиеся в ЕГРН сведения достаточны для определения ее местоположения
 - границы кадастрового квартала;
 - границы субъекта, МО, населенного пункта
 - граница объекта капитального строительства;
 - граница зон с особыми условиями использования территории

- проектное местоположение газопровода;
- проектные границы публичного сервитута;
- обозначение номера земельного участка;
- обозначение кадастрового квартала;
- обозначение объекта капитального строительства
- обозначение зон с особыми условиями использования территории

101 • - характерные точки границы публичного сервитута



УСЛОВНЫЕ ОБОЗНАЧЕНИЯ	
	- существующая часть границы, имеющиеся в ЕГРН сведения достаточны для определения ее местоположения
	- границы кадастрового квартала;
	- границы субъекта, МО, населенного пункта;
	- граница объекта капитального строительства;
	- граница зон с особыми условиями использования территории
	- проектное местоположение газопровода;
	- проектные границы публичного сервитута;
	- обозначение номера земельного участка;
	- обозначение кадастрового квартала;
	- обозначение объекта капитального строительства
	- обозначение зон с особыми условиями использования территории
	101 • - характерные точки границы публичного сервитута



*ЕЗП 47:14:0000000:32
(47:14:0000000:39108)
площадь обременения
18269 кв.м.*

*47:14:0814002
площадь обременения
2429 кв.м.*

- | | | |
|---|--|--|
| <ul style="list-style-type: none"> — существующая часть границы, имеющиеся в ЕГРН сведения достаточны для определения ее местоположения — границы кадастрового квартала; — границы субъекта, МО, населенного пункта — граница объекта капитального строительства; — граница зон с особыми условиями использования территории | <ul style="list-style-type: none"> — проектное местоположение газопровода; — проектные границы публичного сервитута; — обозначение номера земельного участка; — обозначение кадастрового квартала; — обозначение объекта капитального строительства — обозначение зон с особыми условиями использования территории | <ul style="list-style-type: none"> 101 • — характерные точки границы публичного сервитута |
|---|--|--|



47:14:0000000:32
 площадь обременения
 2988 кв.м.

ЕЗП 47:14:0000000:32
 (47:14:0000000:39108)
 площадь обременения
 18269 кв.м.

47:14:0702002

34
 175

35
 174
 :39192


38
 171
 170
 169
 168
 167
 166

44
 165

- УСЛОВНЫЕ ОБОЗНАЧЕНИЯ**
- существующая часть границы, имеющиеся в ЕГРН сведения достаточны для определения ее местоположения
 - границы кадастрового квартала;
 - границы субъекта, МО, населенного пункта
 - граница объекта капитального строительства;
 - граница зон с особыми условиями использования территории

- проектное местоположение газопровода;
- проектные границы публичного сервитута;
- обозначение номера земельного участка;
- обозначение кадастрового квартала;
- обозначение объекта капитального строительства
- обозначение зон с особыми условиями использования территории


101 • - характерные точки границы публичного сервитута

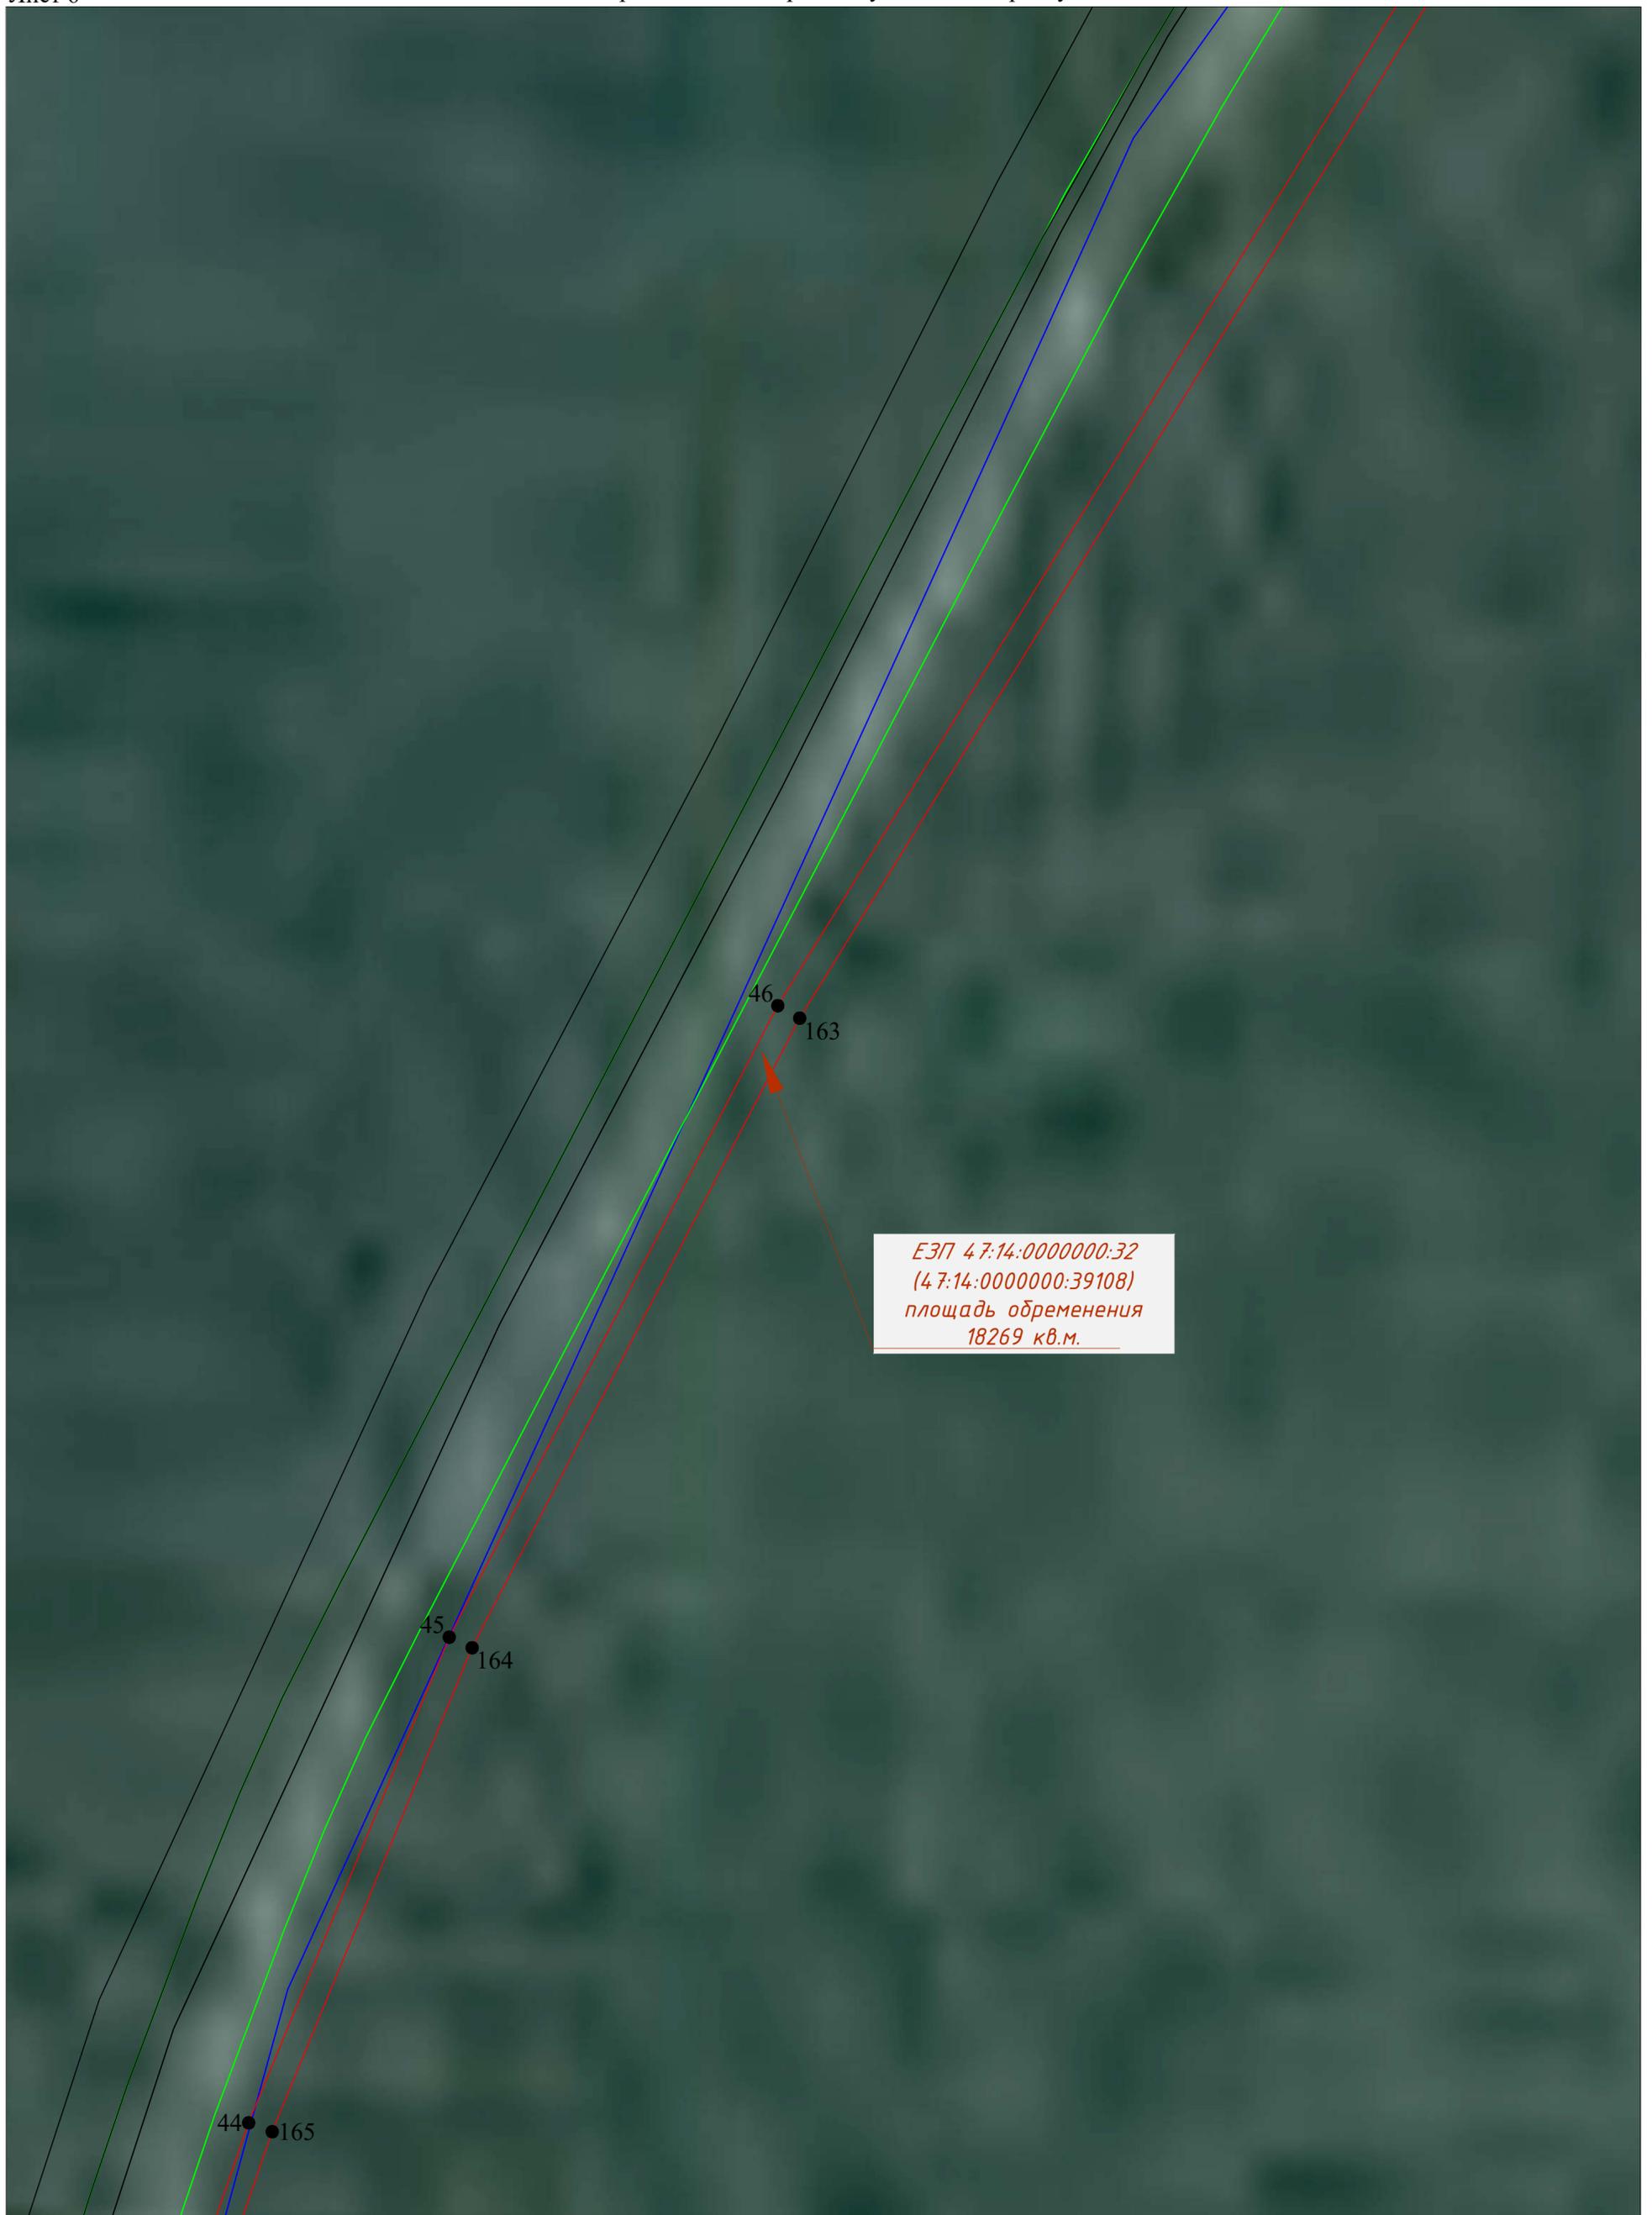

*ЕЗП 4 7:14:0000000:32
(4 7:14:0000000:39108)
площадь обременения
18269 кв.м.*


УСЛОВНЫЕ ОБОЗНАЧЕНИЯ

- | | | | | | |
|---|--|---------------|--|-------|--|
| — | - существующая часть границы, имеющиеся в ЕГРН сведения достаточны для определения ее местоположения | — | - проектное местоположение газопровода; | 101 • | - характерные точки границы публичного сервитута |
| — | - границы кадастрового квартала; | — | - проектные границы публичного сервитута; | | |
| — | - границы субъекта, МО, населенного пункта | — | - обозначение номера земельного участка; | | |
| — | - граница объекта капитального строительства; | 47:14:0801001 | - обозначение кадастрового квартала; | | |
| — | - граница зон с особыми условиями использования территории | :25 | - обозначение объекта капитального строительства | | |
| | | 47:14-7.76 | - обозначение зон с особыми условиями использования территории | | |

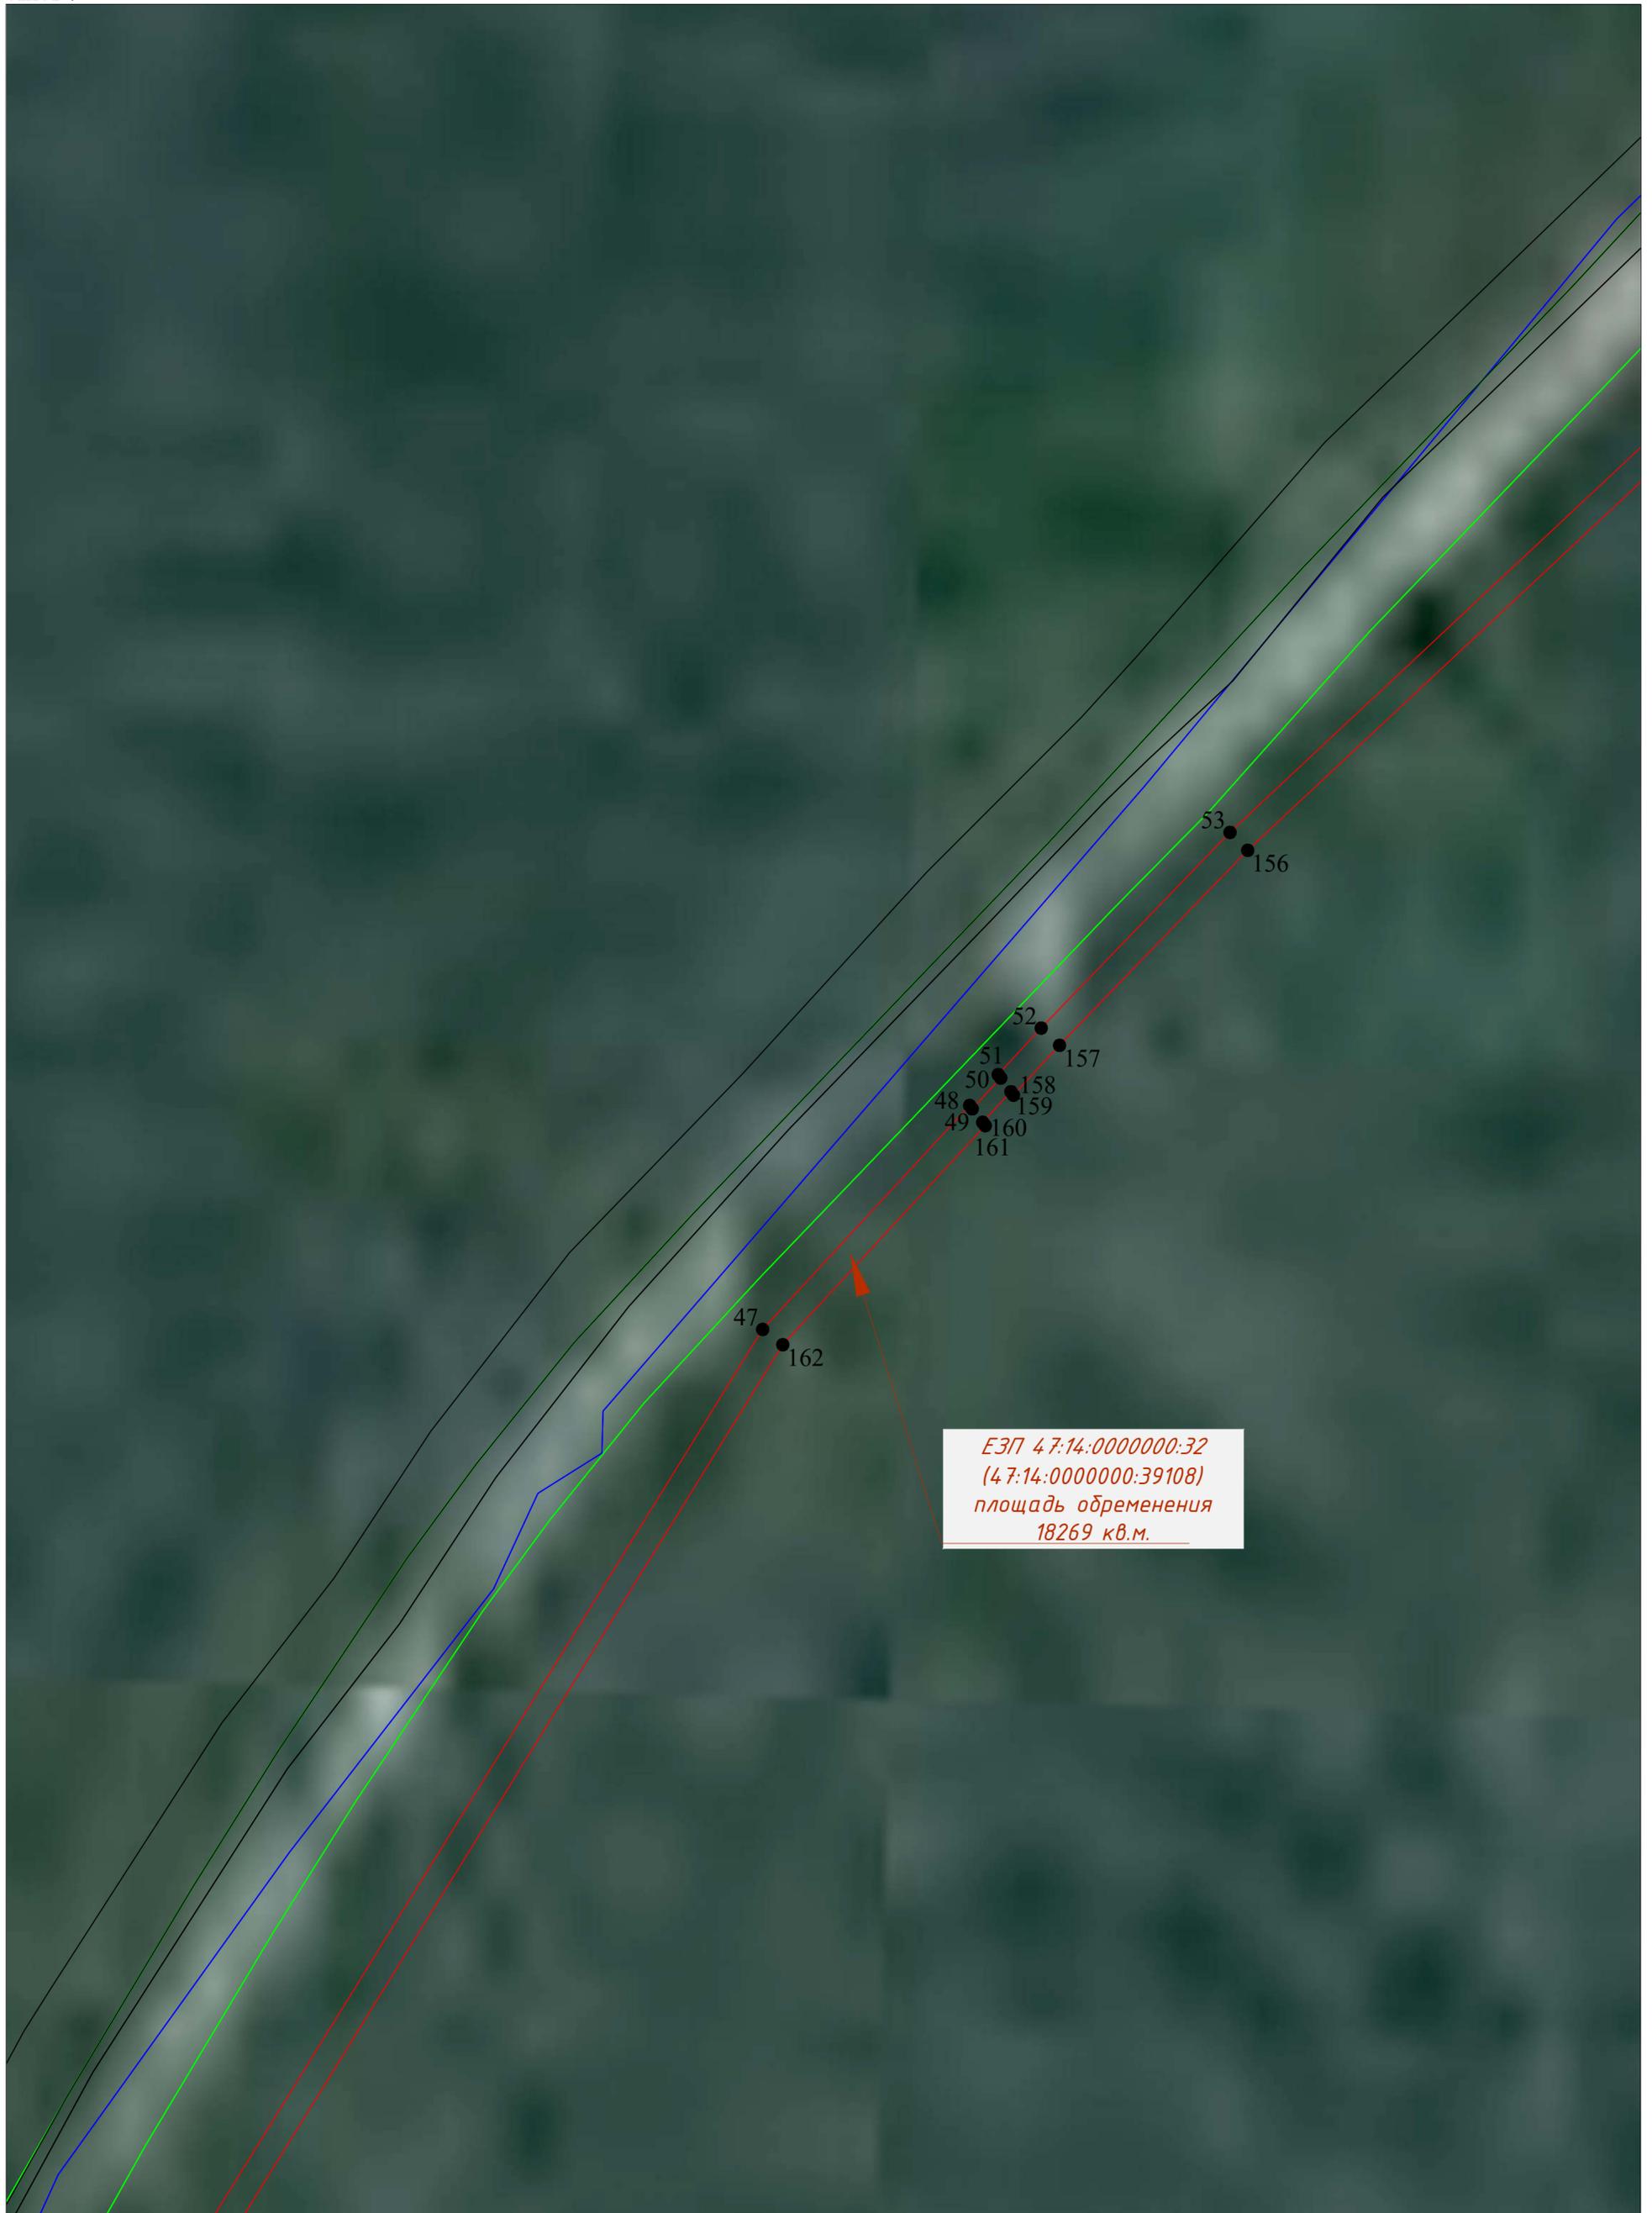

УСЛОВНЫЕ ОБОЗНАЧЕНИЯ

- | | | | | | |
|---|--|---------------|--|-------|--|
| — | - существующая часть границы, имеющиеся в ЕГРН сведения достаточны для определения ее местоположения | — | - проектное местоположение газопровода; | 101 • | - характерные точки границы публичного сервитута |
| — | - границы кадастрового квартала; | — | - проектные границы публичного сервитута; | | |
| — | - границы субъекта, МО, населенного пункта | — | - обозначение номера земельного участка; | | |
| — | - граница объекта капитального строительства; | 47:14:0801001 | - обозначение кадастрового квартала; | | |
| — | - граница зон с особыми условиями использования территории | — | - обозначение объекта капитального строительства | | |
| | | 47:14-7.76 | - обозначение зон с особыми условиями использования территории | | |

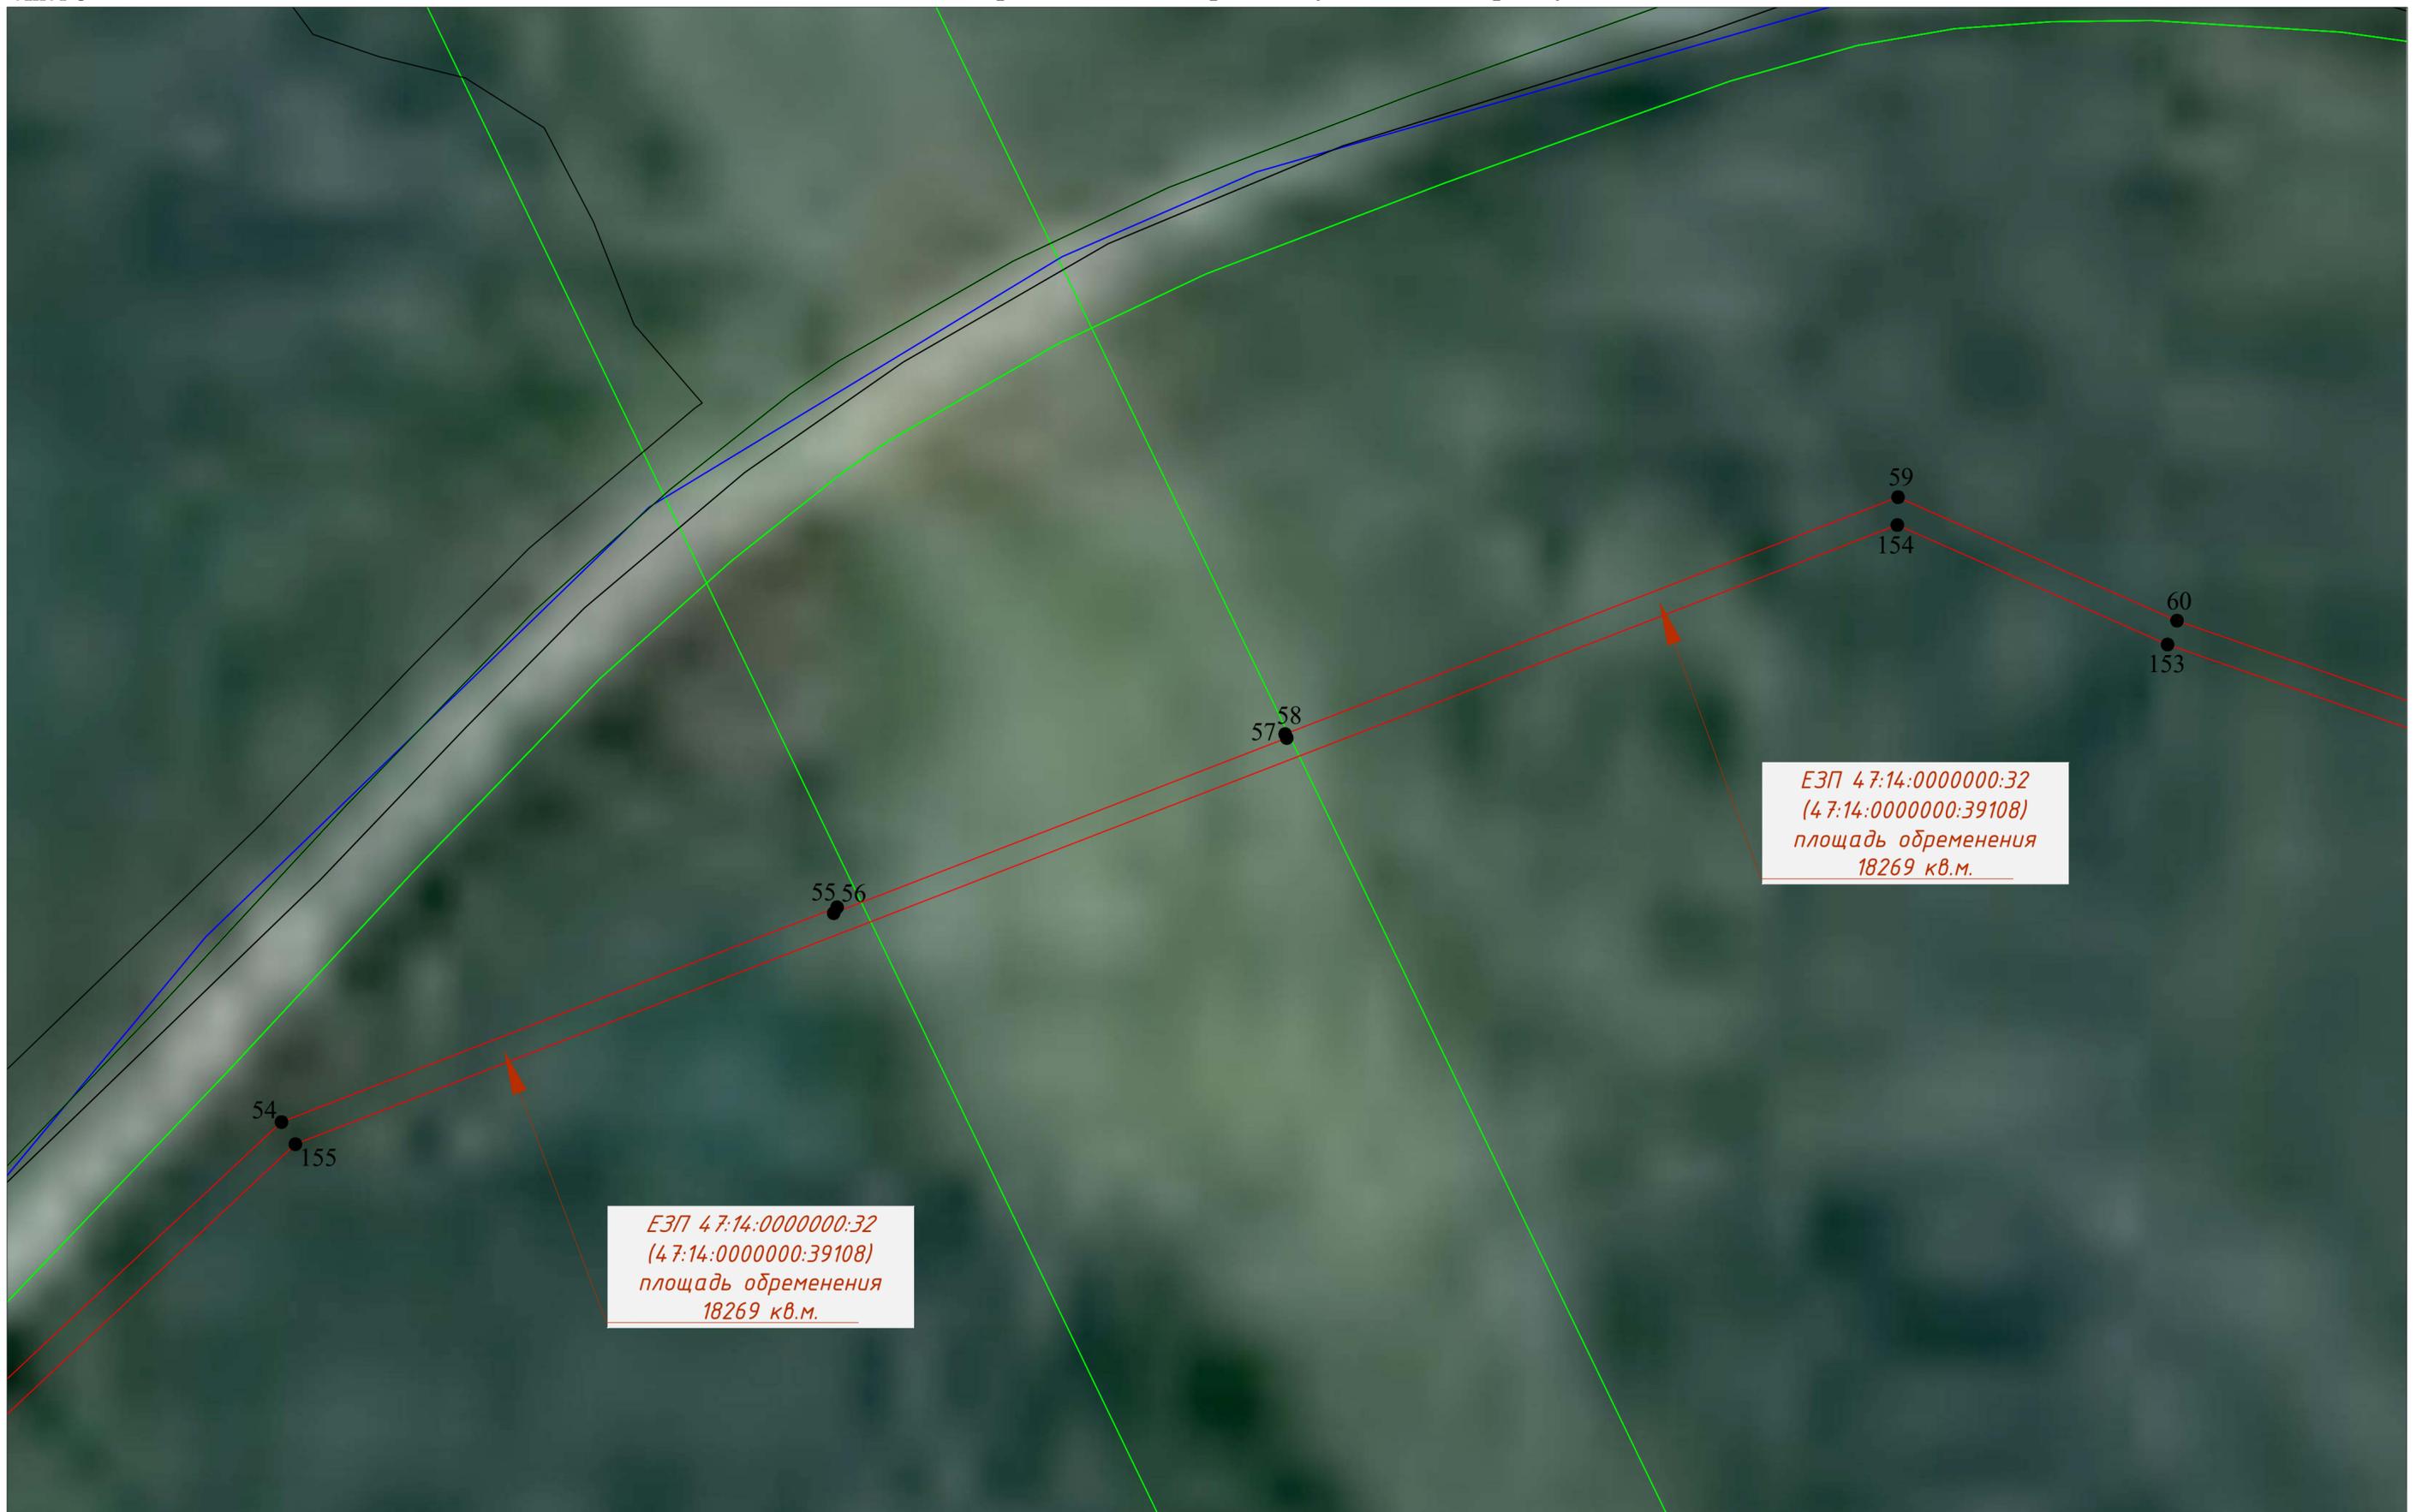

УСЛОВНЫЕ ОБОЗНАЧЕНИЯ


- существующая часть границы, имеющиеся в ЕГРН сведения достаточны для определения ее местоположения
- границы кадастрового квартала;
- границы субъекта, МО, населенного пункта
- граница объекта капитального строительства;
- граница зон с особыми условиями использования территории

- проектное местоположение газопровода;
- проектные границы публичного сервитута;
- обозначение номера земельного участка;
- обозначение кадастрового квартала;
- обозначение объекта капитального строительства
- обозначение зон с особыми условиями использования территории

101 • - характерные точки границы публичного сервитута

*ЕЗП 47:14:0000000:32
(47:14:0000000:39108)
площадь обременения
18269 кв.м.*

*ЕЗП 47:14:0000000:32
(47:14:0000000:39108)
площадь обременения
18269 кв.м.*

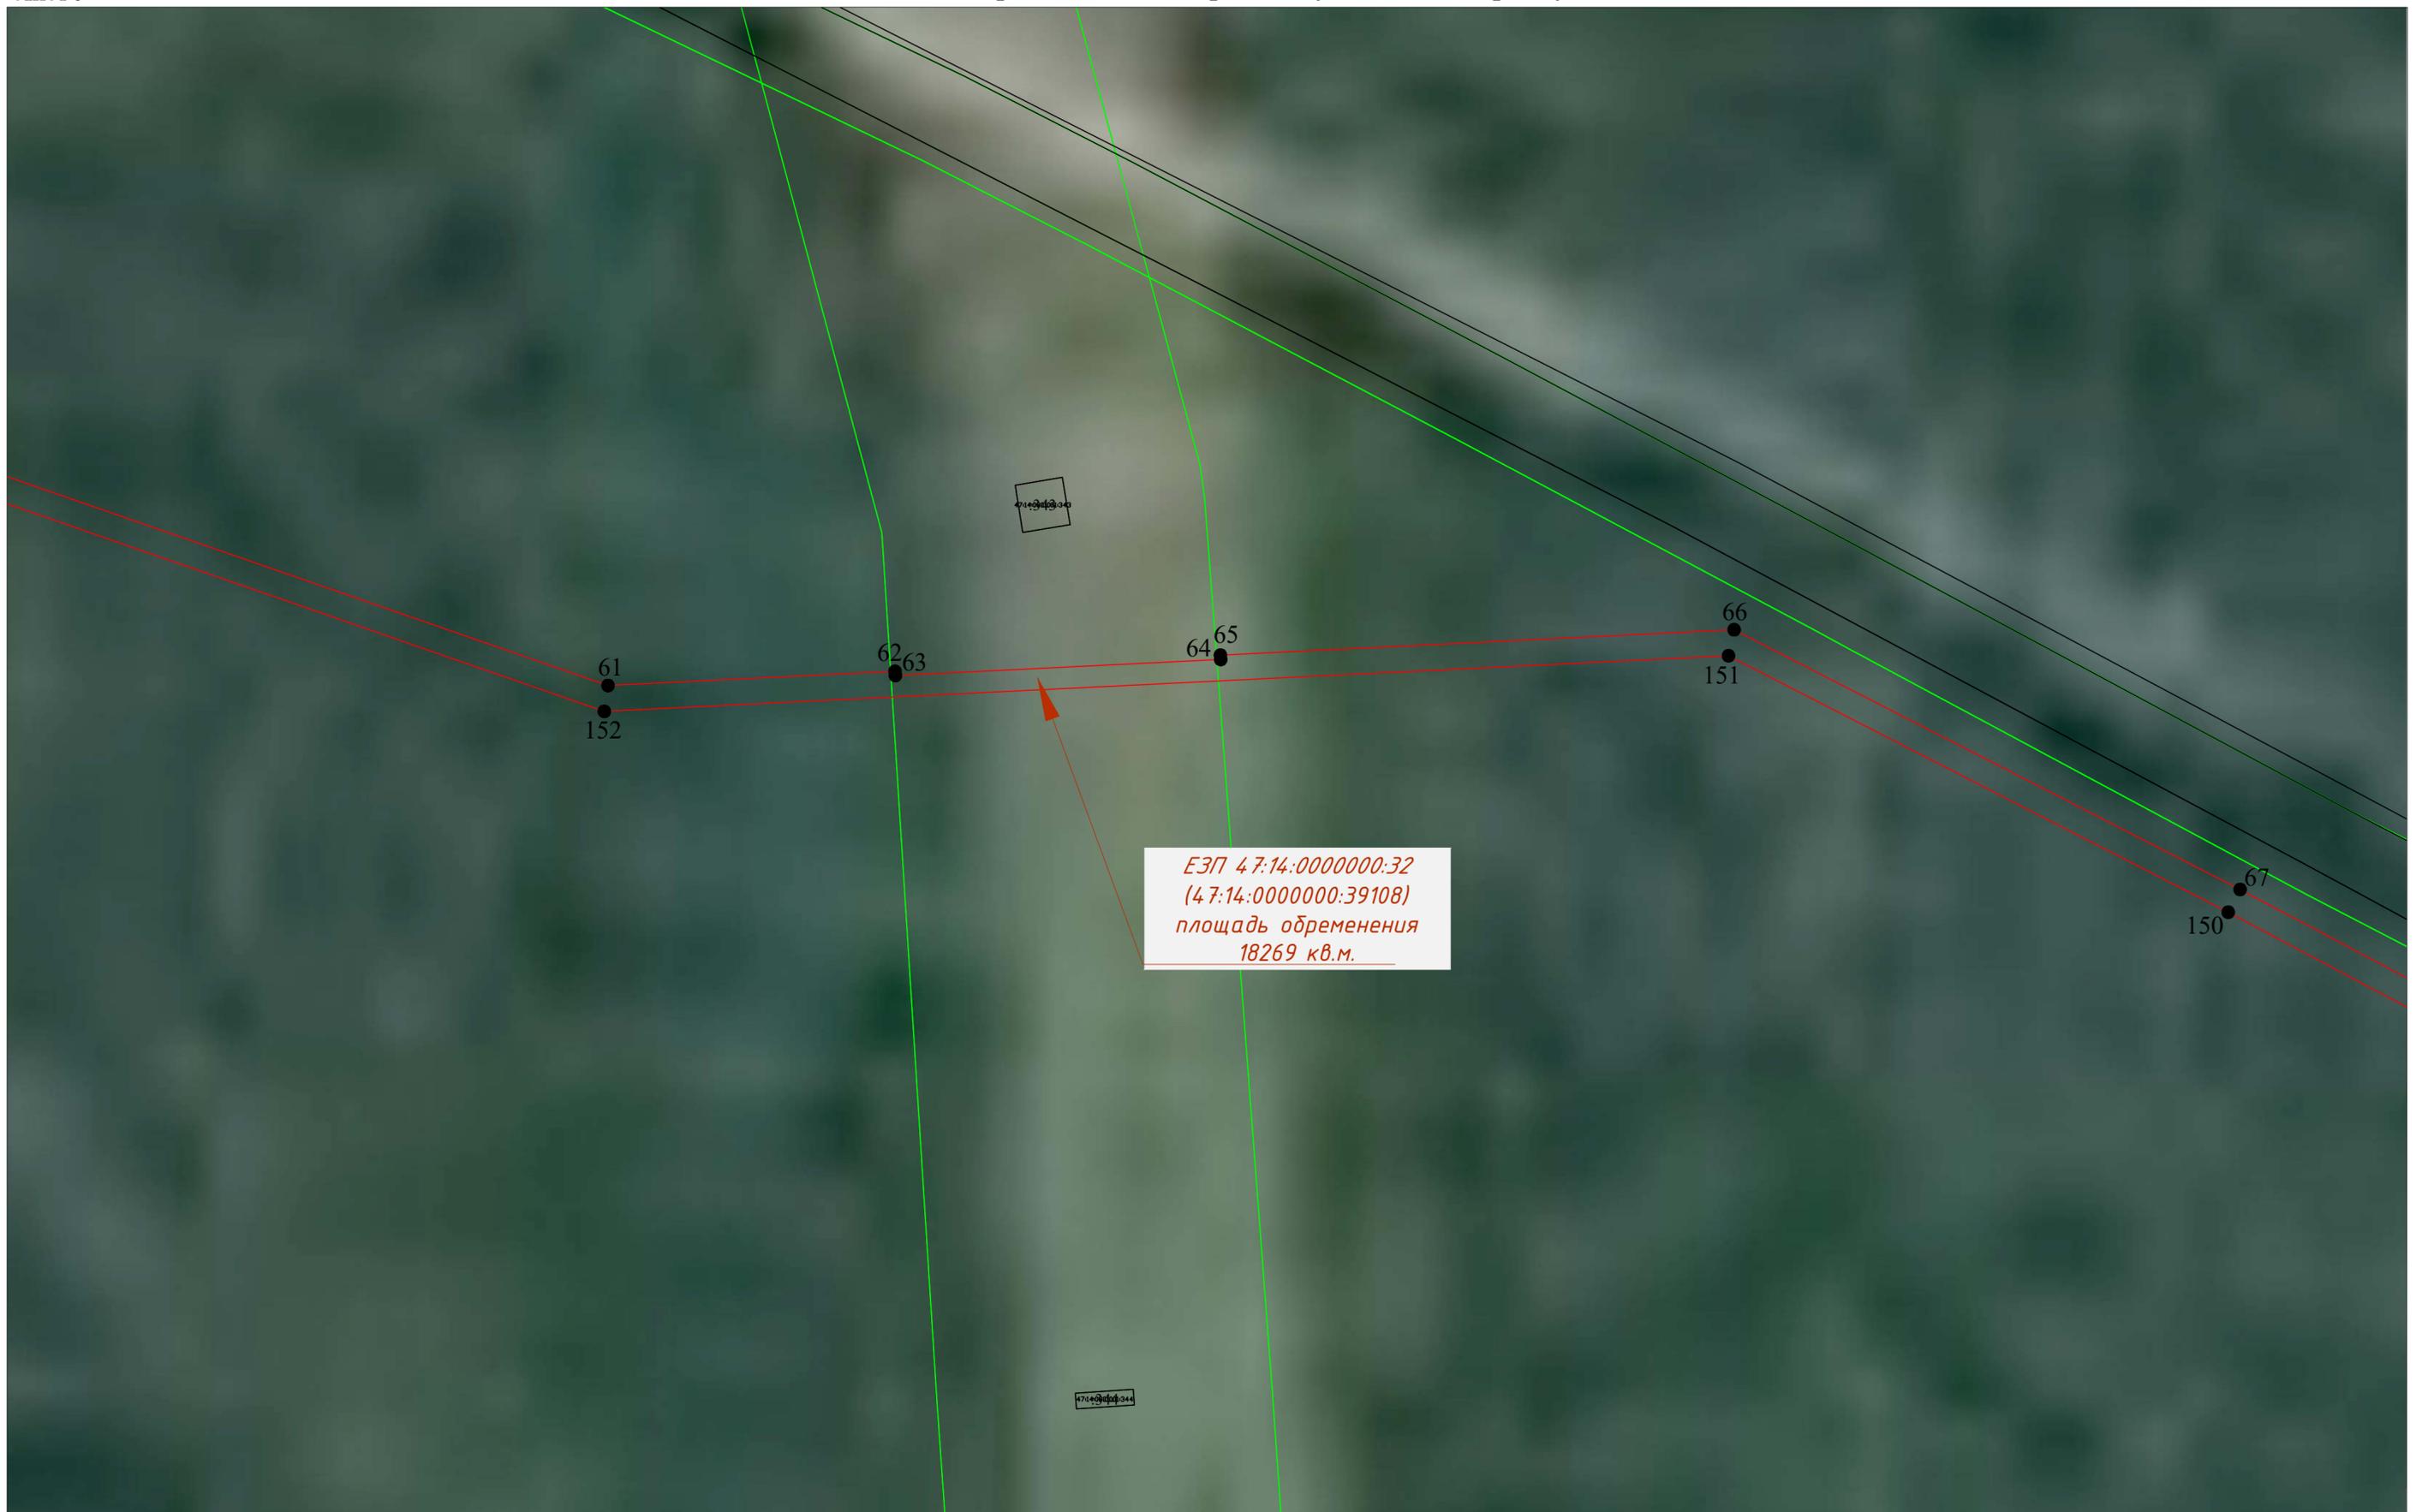

УСЛОВНЫЕ ОБОЗНАЧЕНИЯ	
—	- существующая часть границы, имеющиеся в ЕГРН сведения достаточны для определения ее местоположения
—	- границы кадастрового квартала;
—	- границы субъекта, МО, населенного пункта
—	- граница объекта капитального строительства;
—	- граница зон с особыми условиями использования территории
—	- проектное местоположение газопровода;
—	- проектные границы публичного сервитута;
—	- обозначение номера земельного участка;
—	- обозначение кадастрового квартала;
—	- обозначение объекта капитального строительства
—	- обозначение зон с особыми условиями использования территории
•	- характерные точки границы публичного сервитута




УСЛОВНЫЕ ОБОЗНАЧЕНИЯ

- существующая часть границы, имеющиеся в ЕГРН сведения достаточны для определения ее местоположения
- границы кадастрового квартала;
- границы субъекта, МО, населенного пункта
- граница объекта капитального строительства;
- граница зон с особыми условиями использования территории

- проектное местоположение газопровода;
- проектные границы публичного сервитута;
- обозначение номера земельного участка;
- обозначение кадастрового квартала;
- обозначение объекта капитального строительства
- обозначение зон с особыми условиями использования территории

101 • - характерные точки границы публичного сервитута

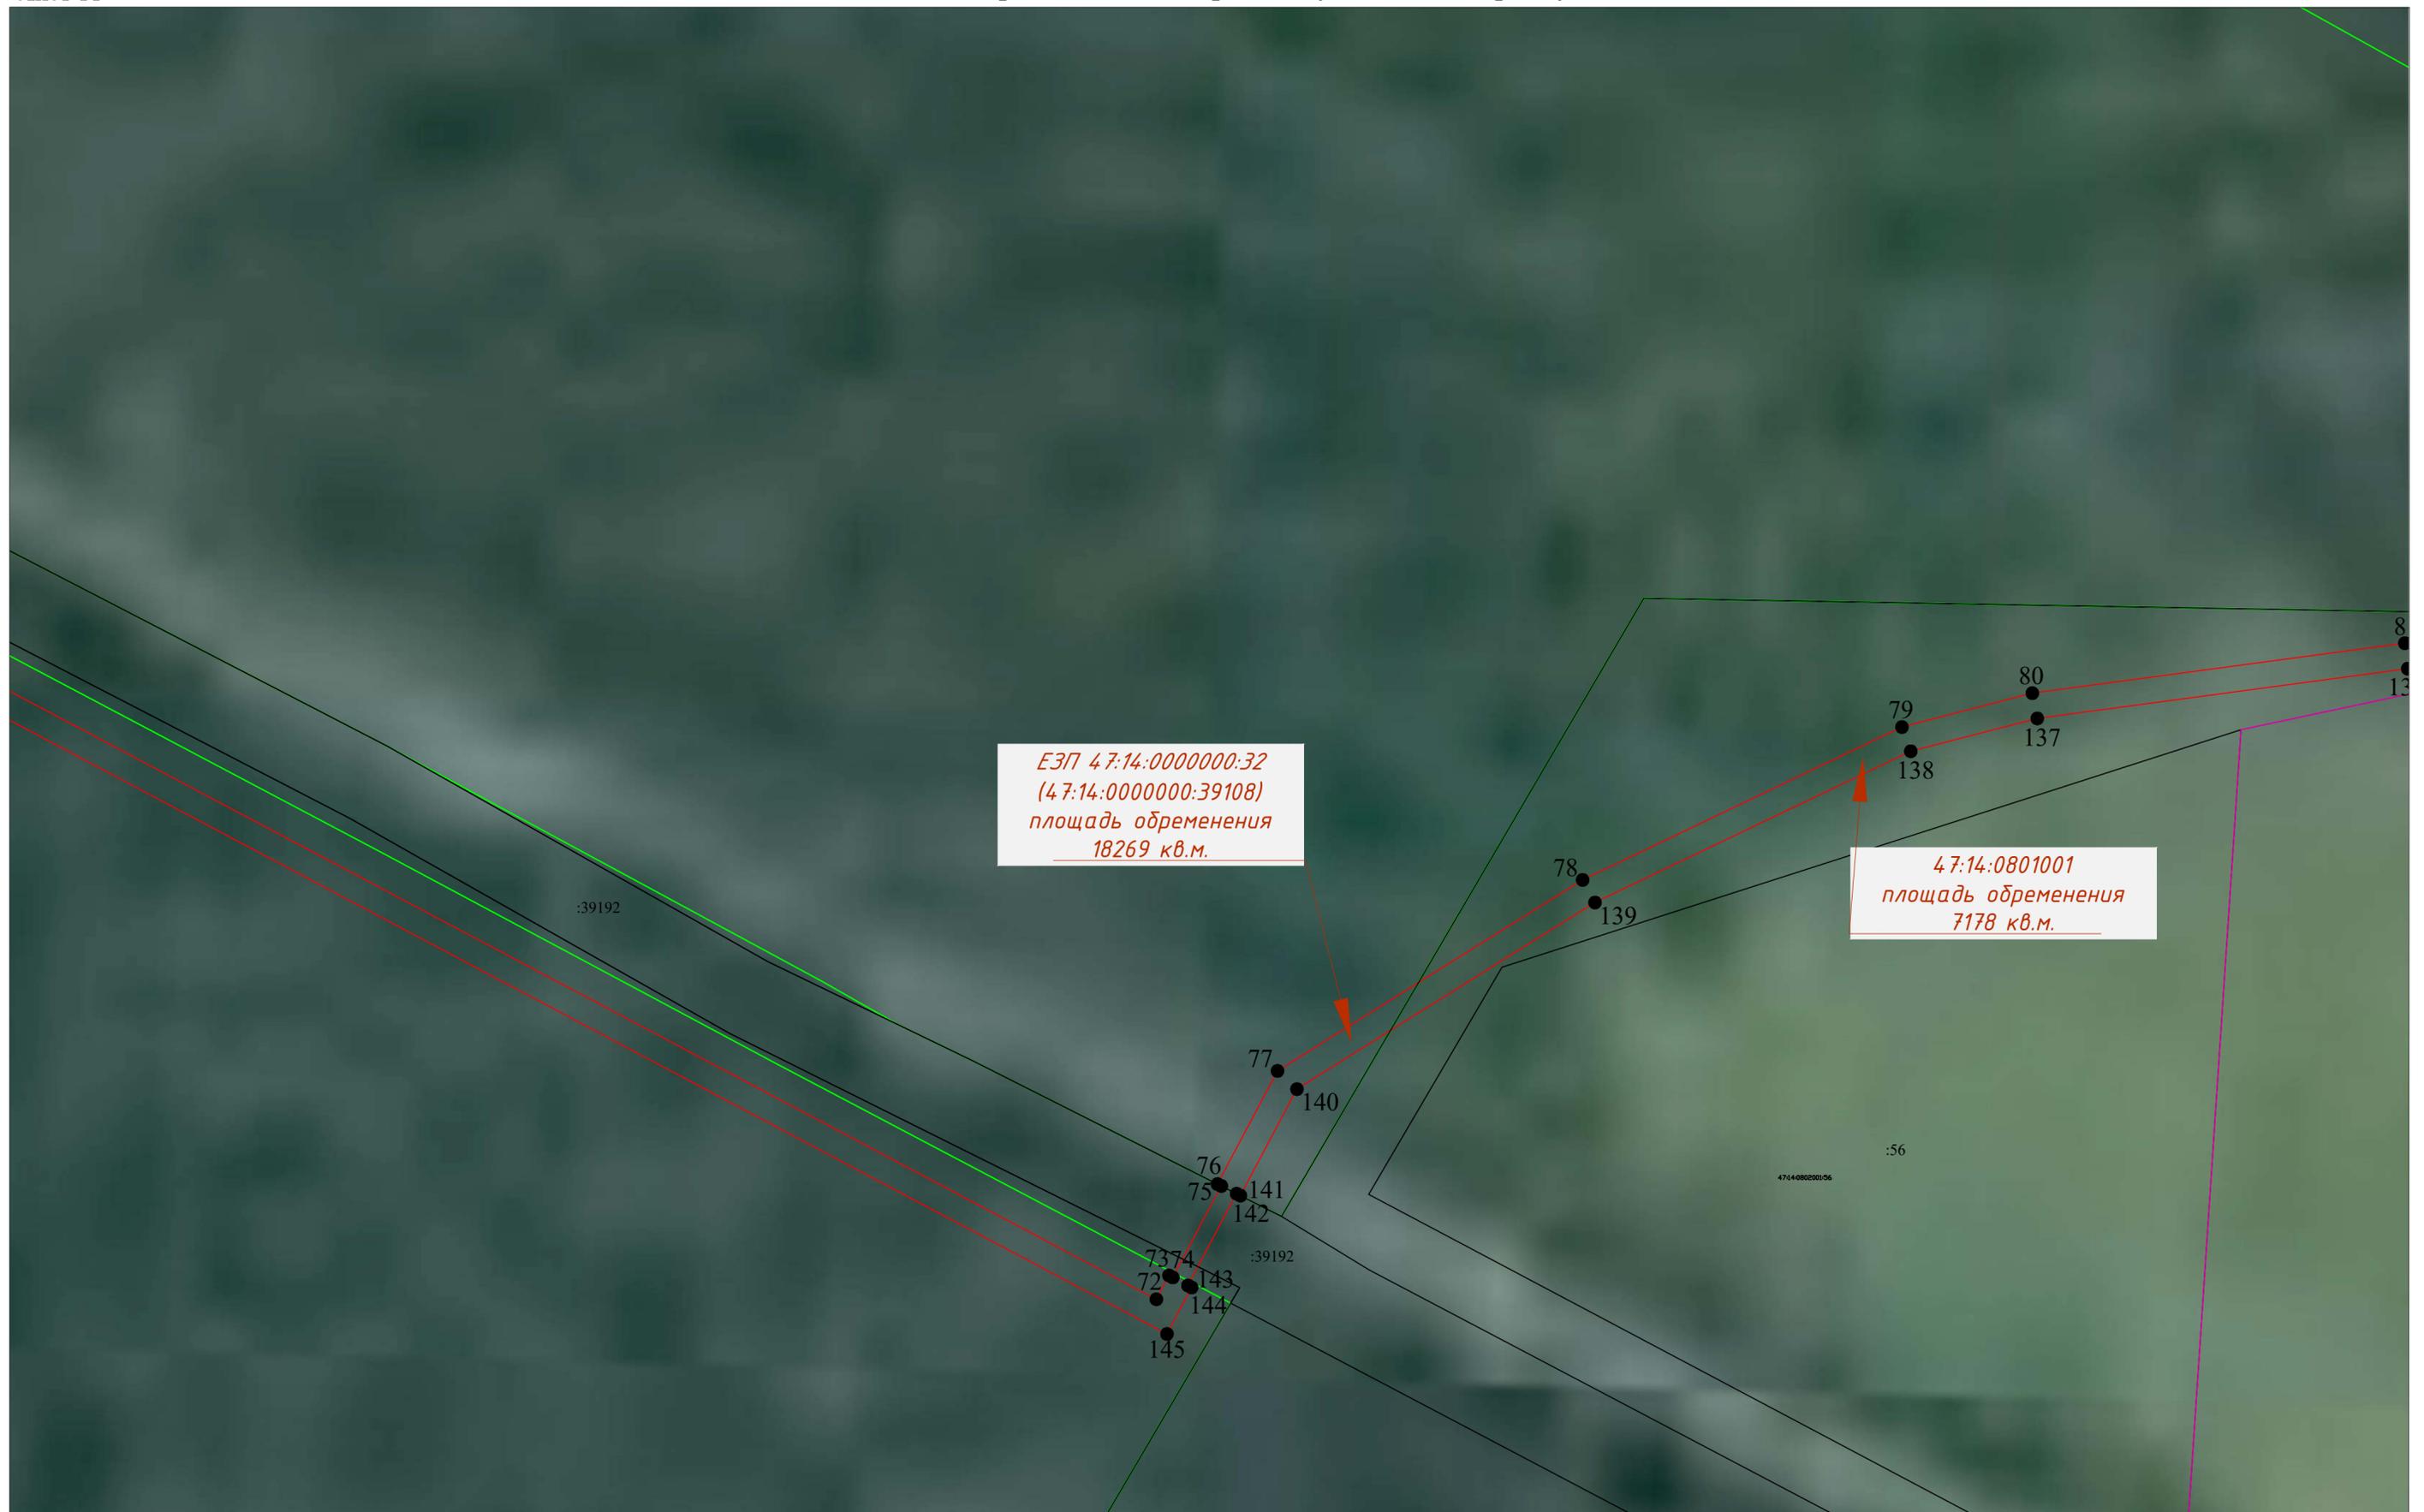


УСЛОВНЫЕ ОБОЗНАЧЕНИЯ


- существующая часть границы, имеющиеся в ЕГРН сведения достаточны для определения ее местоположения
- границы кадастрового квартала;
- границы субъекта, МО, населенного пункта
- граница объекта капитального строительства;
- граница зон с особыми условиями использования территории

- проектное местоположение газопровода;
- проектные границы публичного сервитута;
- обозначение номера земельного участка;
- обозначение кадастрового квартала;
- обозначение объекта капитального строительства
- обозначение зон с особыми условиями использования территории

101 • - характерные точки границы публичного сервитута

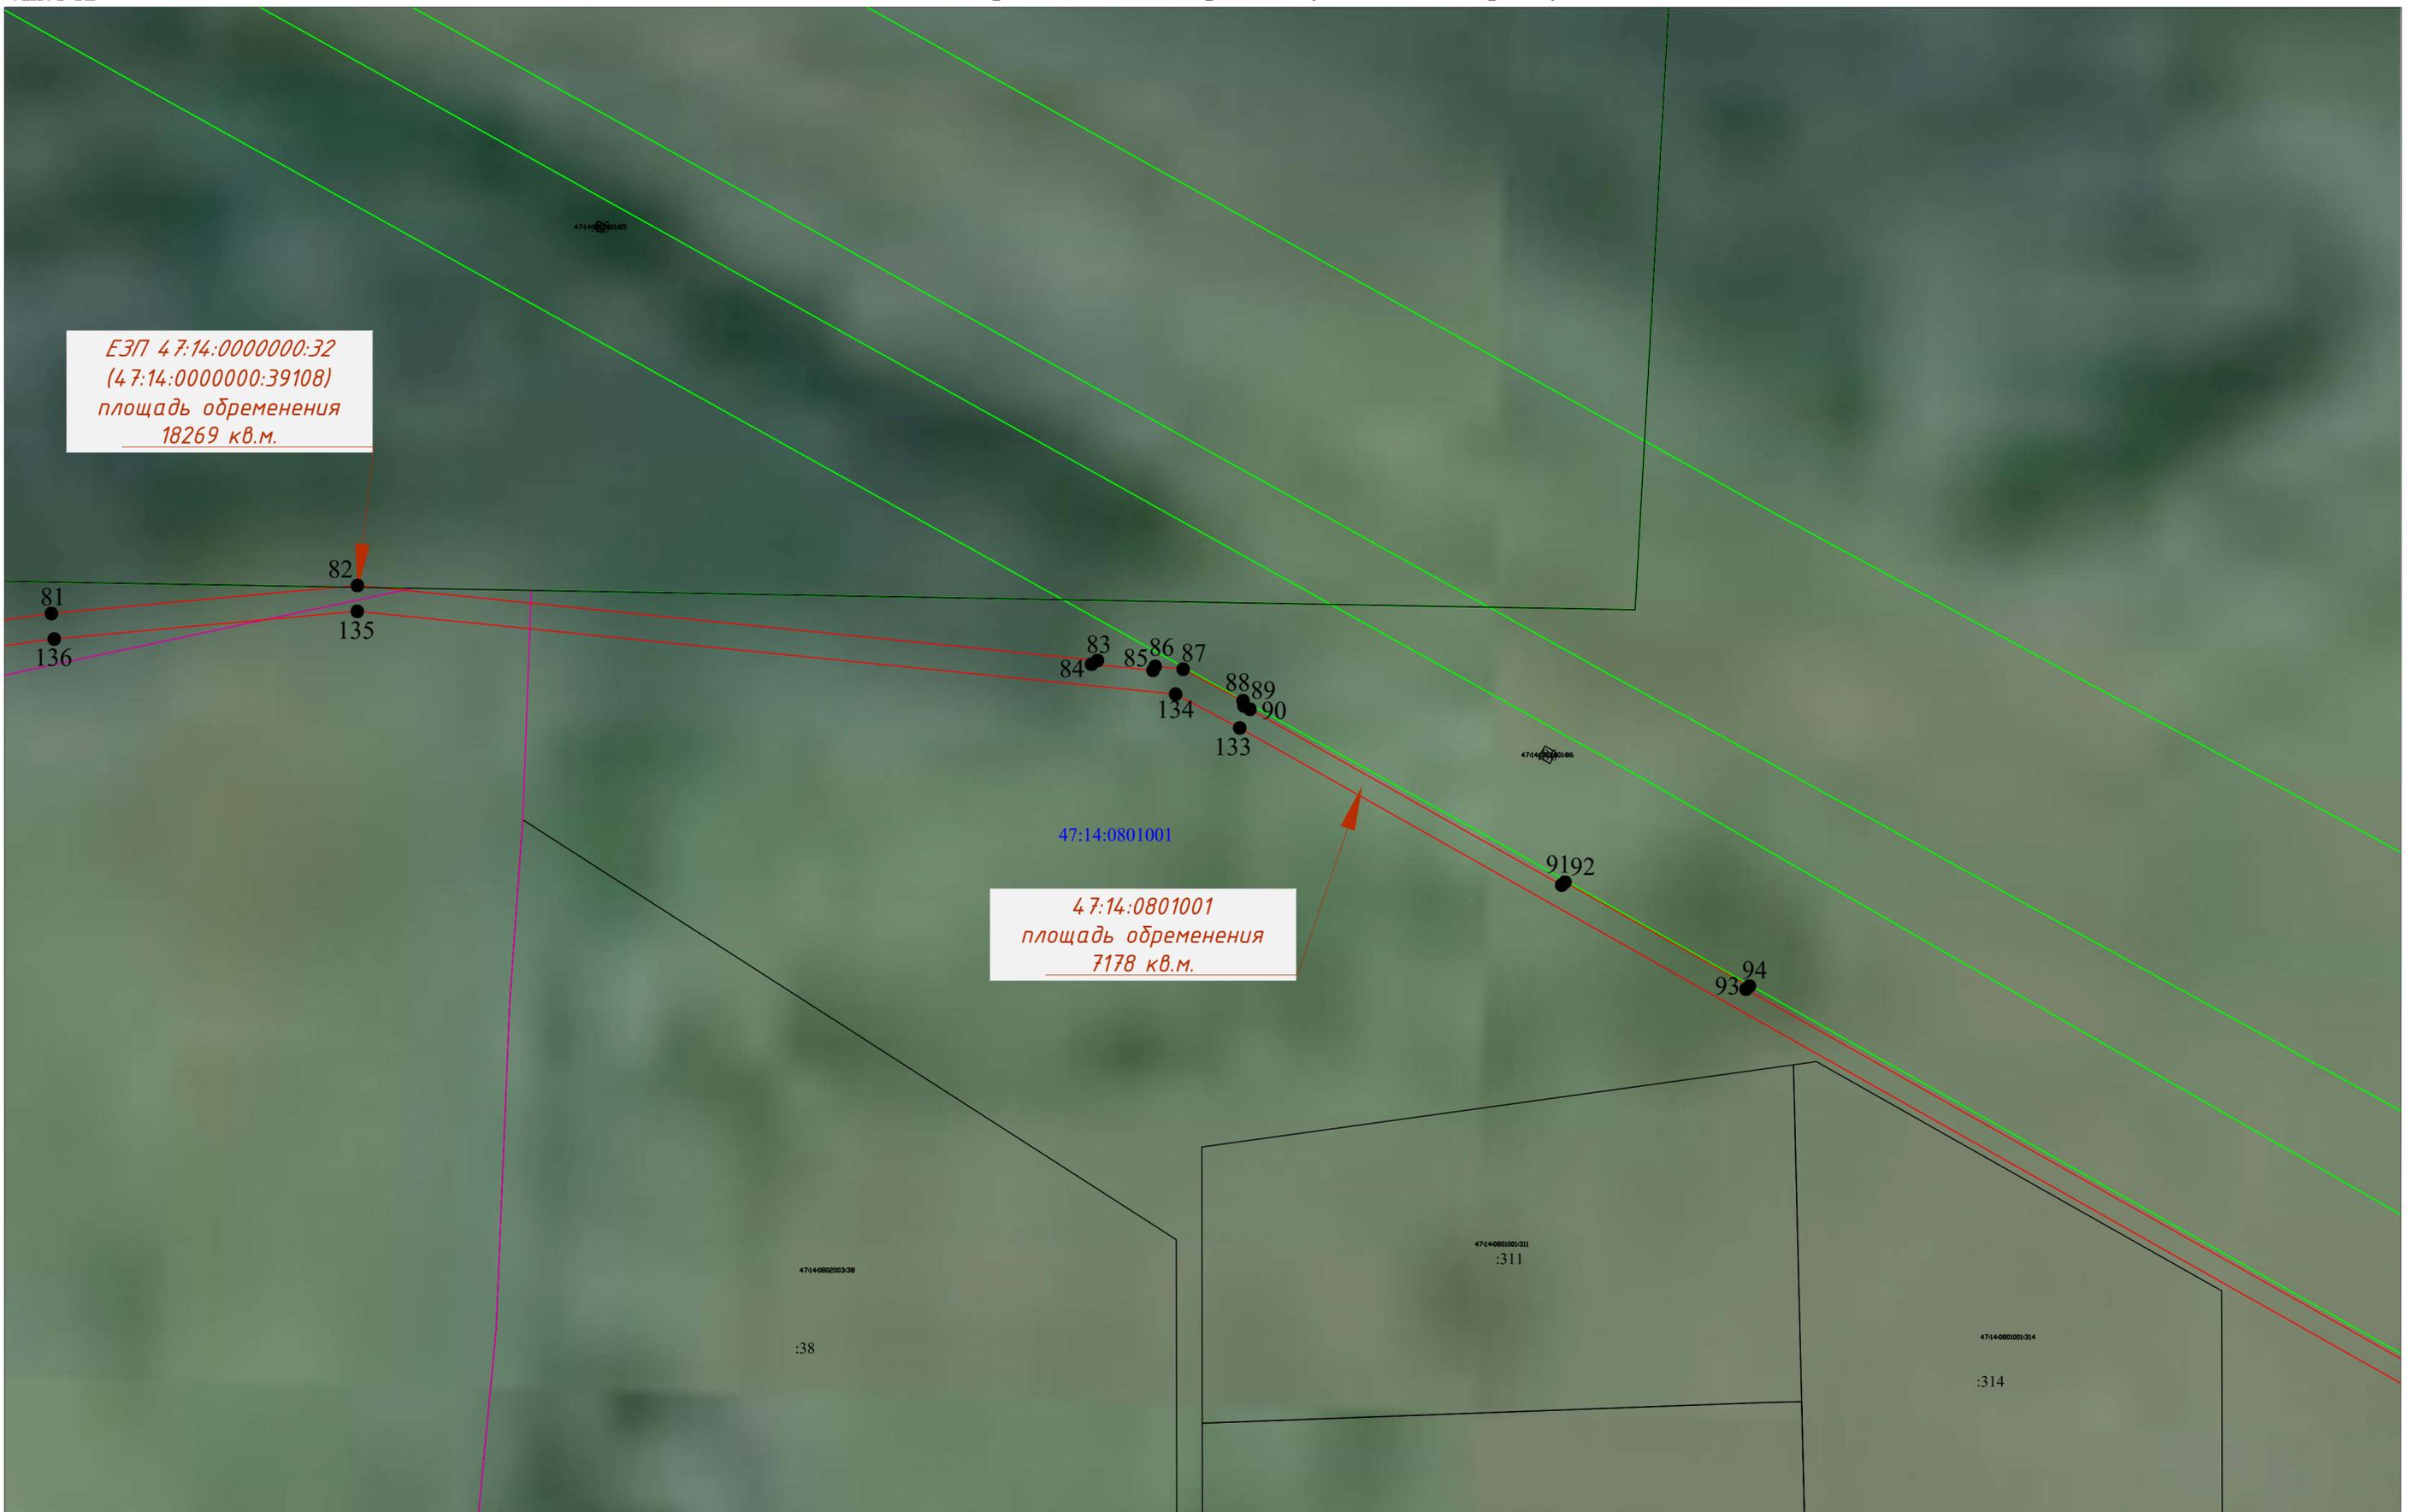

- | | | |
|---|--|--|
| <ul style="list-style-type: none"> — существующая часть границы, имеющиеся в ЕГРН сведения достаточны для определения ее местоположения — границы кадастрового квартала; — границы субъекта, МО, населенного пункта — граница объекта капитального строительства; — граница зон с особыми условиями использования территории | <ul style="list-style-type: none"> — проектное местоположение газопровода; — проектные границы публичного сервитута; — обозначение номера земельного участка; — обозначение кадастрового квартала; — обозначение объекта капитального строительства — обозначение зон с особыми условиями использования территории | <ul style="list-style-type: none"> • - характерные точки границы публичного сервитута |
|---|--|--|

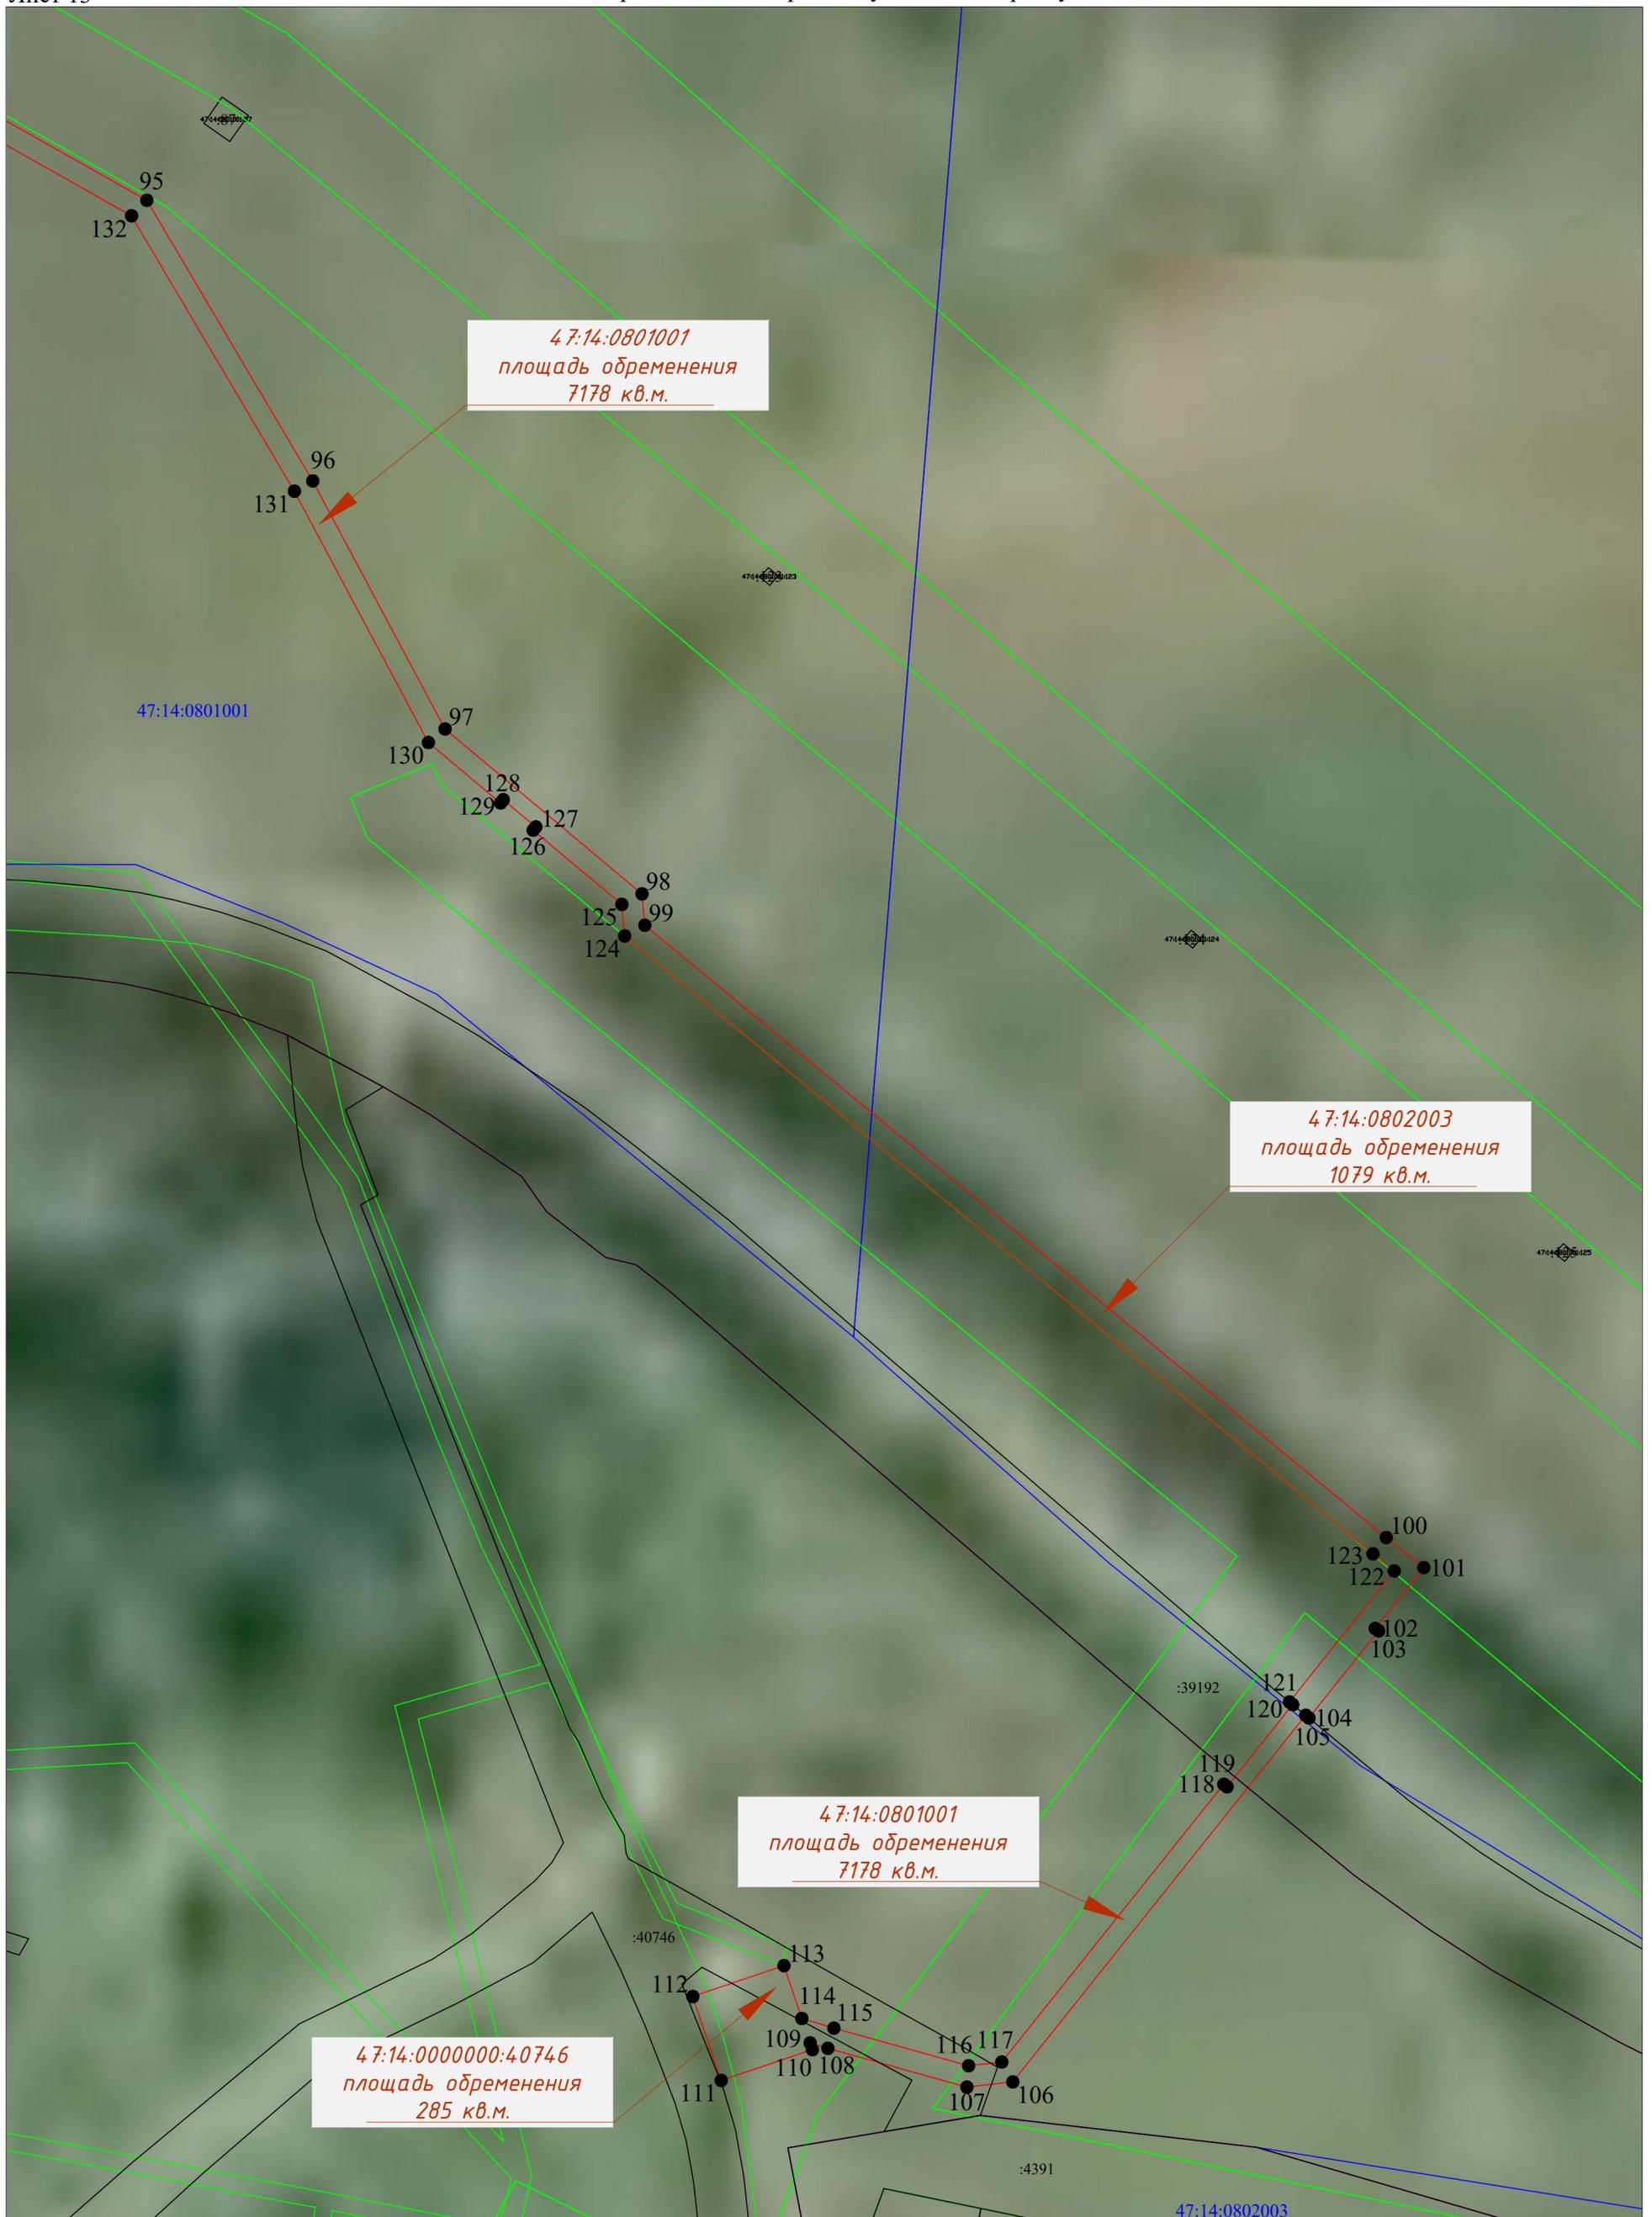

УСЛОВНЫЕ ОБОЗНАЧЕНИЯ

- - существующая часть границы, имеющиеся в ЕГРН сведения достаточны для определения ее местоположения
- - границы кадастрового квартала;
- - границы субъекта, МО, населенного пункта;
- - граница объекта капитального строительства;
- - граница зон с особыми условиями использования территории

- - проектное местоположение газопровода;
- - проектные границы публичного сервитута;
- - обозначение номера земельного участка;
- 47:14:0801001 - обозначение кадастрового квартала;
- :25 - обозначение объекта капитального строительства
- 47:14-7.76 - обозначение зон с особыми условиями использования территории

- - проектное местоположение газопровода;
- - проектные границы публичного сервитута;
- - обозначение номера земельного участка;
- 47:14:0801001 - обозначение кадастрового квартала;
- :25 - обозначение объекта капитального строительства
- 47:14-7.76 - обозначение зон с особыми условиями использования территории

- 101 • - характерные точки границы публичного сервитута

Филиал публично-правовой компании "Роскадастр" по Ленинградской области
полное наименование органа регистрации прав
Выписка из Единого государственного реестра недвижимости об объекте недвижимости



Сведения о характеристиках объекта недвижимости

На основании запроса от 17.06.2024, поступившего на рассмотрение 17.06.2024, сообщаем, что согласно записям Единого государственного реестра недвижимости:

Раздел 1 Лист 1

Земельный участок			
вид объекта недвижимости			
Лист № 1 раздела 1	Всего листов раздела 1: 34	Всего разделов: 7	Всего листов выписки: 2333
17.06.2024г. № КУВИ-001/2024-161391662			
Кадастровый номер:	47:14:0000000:32(Единое землепользование)		
Номер кадастрового квартала:	47:14:0000000		
Дата присвоения кадастрового номера:	14.02.2005		
Ранее присвоенный государственный учетный номер:	Условный номер 47-78-00/001/2005-013		
Местоположение:	Ленинградская область, Ломоносовский муниципальный район, Ломоносовское лесничество, участковые лесничества: Сосновоборское кв.1—16,20-25,28-31,36-40,46-47,54-56,64-73,81-90,99-109,111-128,132-149,154-171,176-192,194-222, Приморское кв.1-170, Копорское кв.1-15,21-40,44-188, Лопухинское кв.1-193, Гостилицкое кв.1-171, Кипенское кв.1,3,4,6-94, Володарское кв.9-74,77-136,138,141-150,168-178,180-209,220, Ломоносовское кв.1,201,301-315,401-406,501-509,601-610,701,801,901-903,1001-1002.		
Площадь:	1028906447 +/- 56173		
Кадастровая стоимость, руб.:	1100929898.29		

	 ДОКУМЕНТ ПОДПИСАН ЭЛЕКТРОННОЙ ПОДПИСЬЮ			
			Сертификат: 00ВВ056В7401СВ38D2В3576АСDС8425108	
полное наименование должности	Владелец: ФЕДЕРАЛЬНАЯ СЛУЖБА ГОСУДАРСТВЕННОЙ РЕГИСТРАЦИИ, КАДАСТРА И КАРТОГРАФИИ			инициалы, фамилия
	Действителен: с 27.06.2023 по 19.09.2024			

Земельный участок			
вид объекта недвижимости			
Лист № 2 раздела 1	Всего листов раздела 1: 34	Всего разделов: 7	Всего листов выписки: 2333
17.06.2024г. № КУВИ-001/2024-161391662			
Кадастровый номер:		47:14:0000000:32(Единое землепользование)	
Кадастровые номера расположенных в пределах земельного участка объектов недвижимости:		0:0:0:3450(47), 0:0:0:473(47), 0:0:0:481(47), 0:0:0:799(47), 47:00:0000000:1574, 47:00:0000000:1603, 47:00:0000000:1639, 47:00:0000000:1660, 47:00:0000000:1667, 47:00:0000000:1688, 47:00:0000000:1801, 47:14:0000000:21043, 47:14:0000000:26865, 47:14:0000000:27645, 47:14:0000000:36965, 47:14:0000000:37832, 47:14:0000000:37857, 47:14:0000000:38052, 47:14:0000000:38346, 47:14:0000000:38806, 47:14:0000000:38845, 47:14:0000000:38849, 47:14:0000000:39111, 47:14:0000000:39127, 47:14:0000000:39186, 47:14:0000000:39571, 47:14:0000000:39872, 47:14:0101001:147, 47:14:0103001:634, 47:14:0303001:511, 47:14:0401001:89, 47:14:0802001:2433, 47:14:0901001:180, 47:14:1103002:1649, 47:14:1201001:72, 47:14:1253002:84, 47:14:1414001:21, 47:23:0000000:43770, 47:14:0000000:40114, 47:14:0000000:40265, 47:14:0000000:40266, 47:14:1103002:2115, 47:14:1103002:2113, 47:00:0000000:40038, 47:00:0000000:40037, 0:0:0:799, 47:14:0519002:237, 47:14:0519002:236, 47:14:0519002:235, 47:14:0519002:241, 47:14:0519002:238, 47:14:0519002:239, 47:14:0519002:240, 47:14:0000000:40547, 0:0:0:1184, 47:14:1101001:328, 47:14:1103002:2216, 47:14:0000000:40660, 47:14:1402001:552, 47:00:0000000:323, 47:14:0000000:40856, 47:14:0000000:24316, 47:14:0301001:305, 47:14:0301001:303, 47:14:0301001:302, 47:14:0301001:321, 47:14:0301001:320, 47:14:0301001:319, 47:14:0301001:317, 47:14:0301001:318, 47:14:0301001:322, КУВД-001/2023-2455208:1, КУВД-001/2023-2450654:1, КУВД-001/2023-2460344:1, КУВД-001/2023-2462224:1, КУВД-001/2023-2464331:1, КУВД-001/2023-2434062:1, КУВД-001/2023-2436826:1, 47:14:0301001:304, 47:14:0000000:7005, КУВД-001/2023-10951611:1, 47:14:0301001:324, КУВД-001/2023-10951067:1, КУВД-001/2023-13294790:1, 47:00:0000000:40162, 47:00:0000000:40043, 47:14:1201001:283, 47:14:1103002:2358, 0:0:0:3662, 47:14:1502001:537, 47:14:0000000:41292, 47:00:0000000:40044, 47:14:0000000:39812, 47:00:0000000:40224, 47:14:0000000:26818	
Кадастровые номера объектов недвижимости, из которых образован объект недвижимости:		данные отсутствуют	

 ДОКУМЕНТ ПОДПИСАН ЭЛЕКТРОННОЙ ПОДПИСЬЮ	Сертификат: 00BV056B7401CB38D2B3576ACDC8425108 Владелец: ФЕДЕРАЛЬНАЯ СЛУЖБА ГОСУДАРСТВЕННОЙ РЕГИСТРАЦИИ, КАДАСТРА И КАРТОГРАФИИ Действителен: с 27.06.2023 по 19.09.2024	инициалы, фамилия
ПОЛНОЕ НАИМЕНОВАНИЕ ДОЛЖНОСТИ		

Земельный участок			
вид объекта недвижимости			
Лист № 3 раздела 1	Всего листов раздела 1: 34	Всего разделов: 7	Всего листов выписки: 2333
17.06.2024г. № КУВИ-001/2024-161391662			
Кадастровый номер:		47:14:0000000:32(Единое землепользование)	
Кадастровые номера образованных объектов недвижимости:	47:14:0000000:38025, 47:14:0000000:38392, 47:14:0000000:39372, 47:14:0000000:39824, 47:14:0000000:39845, 47:14:0000000:39846, 47:14:0000000:39847, 47:14:0000000:39848, 47:14:0101001:146, 47:14:0101001:148, 47:14:0101001:149, 47:14:0101001:150, 47:14:0101001:151, 47:14:0101001:152, 47:14:0101001:153, 47:14:0101001:154, 47:14:0101001:155, 47:14:0101001:156, 47:14:0101001:157, 47:14:0101001:158, 47:14:0101001:159, 47:14:0101001:160, 47:14:0101001:161, 47:14:0101001:162, 47:14:0101001:163, 47:14:0101001:164, 47:14:0101001:165, 47:14:0101001:166, 47:14:0101001:167, 47:14:0101001:168, 47:14:0101001:169, 47:14:0101001:170, 47:14:0101001:175, 47:14:0101001:176, 47:14:0101001:177, 47:14:0101001:178, 47:14:0101001:179, 47:14:0101001:180, 47:14:0101001:181, 47:14:0101001:182, 47:14:0202001:69, 47:14:0202001:70, 47:14:0202002:10, 47:14:0202002:11, 47:14:0202002:12, 47:14:0202002:8, 47:14:0202002:9, 47:14:0202003:1, 47:14:0202003:4, 47:14:0202003:5, 47:14:0202003:6, 47:14:0202003:7, 47:14:0301001:78, 47:14:0301001:79, 47:14:0301001:80, 47:14:0301001:81, 47:14:0312002:1, 47:14:0312002:2, 47:14:0312002:3, 47:14:0312002:4, 47:14:0312002:5, 47:14:0312002:6, 47:14:0312002:7, 47:14:0401001:37, 47:14:0401001:38, 47:14:0401001:39, 47:14:0401001:40, 47:14:0401001:41, 47:14:0401001:42, 47:14:0503002:14, 47:14:0701001:314, 47:14:0801001:317, 47:14:0801001:318, 47:14:0801001:319, 47:14:0801001:320, 47:14:0801001:321, 47:14:0801001:322, 47:14:0801001:323, 47:14:0801001:324, 47:14:0801001:325, 47:14:0801001:326, 47:14:0801001:327, 47:14:0801001:328, 47:14:0801001:329, 47:14:0801001:330, 47:14:0801001:331, 47:14:0801001:332, 47:14:0801001:333, 47:14:0801001:334, 47:14:0801001:335, 47:14:0801001:336, 47:14:0801001:337, 47:14:0801001:338, 47:14:0801001:339, 47:14:0801001:340, 47:14:0801001:341, 47:14:0801001:342, 47:14:0801001:343, 47:14:0801001:344, 47:14:0801001:345, 47:14:0801001:346, 47:14:0801001:347, 47:14:0801001:348, 47:14:0801001:349, 47:14:0801001:350, 47:14:0801001:351, 47:14:0801001:352, 47:14:0801001:353, 47:14:0801001:354, 47:14:0801001:355, 47:14:0801001:356, 47:14:0801001:357, 47:14:0801001:358, 47:14:0801001:359, 47:14:0801001:360, 47:14:0801001:361, 47:14:0801001:362, 47:14:0801001:363, 47:14:0801001:364, 47:14:0801001:365, 47:14:0801001:366, 47:14:0801001:367, 47:14:0801001:368, 47:14:0801001:369, 47:14:0801001:370, 47:14:0801001:371, 47:14:0801001:372, 47:14:0801001:373, 47:14:0801001:374, 47:14:0801001:375, 47:14:0801001:376, 47:14:0801001:377, 47:14:0801001:378, 47:14:0801001:379, 47:14:0801001:380, 47:14:0801001:381, 47:14:0801001:382, 47:14:0801001:383, 47:14:0801001:384, 47:14:0801001:385, 47:14:0801001:386, 47:14:0801001:387, 47:14:0801001:388, 47:14:1119001:9, 47:23:0153002:34, 47:14:0101001:394, 47:14:0201001:478, 47:14:0801001:611, 47:14:0801001:612, 47:14:0201001:479, 47:14:0000000:40535, 47:14:0101001:3, 47:14:0202001:8, 47:14:0503002:227, 47:14:0802001:3159, 47:14:0503002:228, 47:14:0101002:1, 47:14:0101002:2, 47:14:0503002:229, 47:14:1314001:246, 47:14:0000000:40862, 47:14:1314001:247, 47:14:1001000:1,		

 ДОКУМЕНТ ПОДПИСАН ЭЛЕКТРОННОЙ ПОДПИСЬЮ Сертификат: 00BV056B7401CB38D2B3576ACDC8425108 Владелец: ФЕДЕРАЛЬНАЯ СЛУЖБА ГОСУДАРСТВЕННОЙ РЕГИСТРАЦИИ, КАДАСТРА И КАРТОГРАФИИ Действителен: с 27.06.2023 по 19.09.2024	полное наименование должности	инициалы, фамилия
---	--------------------------------------	--------------------------

Земельный участок			
вид объекта недвижимости			
Лист № 4 раздела 1	Всего листов раздела 1: 34	Всего разделов: 7	Всего листов выписки: 2333
17.06.2024г. № КУВИ-001/2024-161391662			
Кадастровый номер:		47:14:0000000:32(Единое землепользование)	
Кадастровые номера образованных объектов недвижимости:		47:14:1001001:1, 47:14:0902001:4, 47:14:0902001:5, 47:14:0902001:2, 47:14:0902001:3, 47:14:1401001:394, 47:14:0101001:407, 47:14:0101001:409, 47:14:0101001:410, 47:14:0101001:411, 47:14:0101001:412, 47:14:0101001:413, 47:14:0101001:414, 47:14:0101001:415, 47:14:0101001:416, 47:14:0101001:408, 47:14:0000000:41459, 47:14:0202001:439, 47:14:0202001:440, 47:14:0202001:441, 47:14:0202001:442, 47:14:1001001:409, 47:14:1001001:410, 47:14:0202001:443, 47:14:0202001:444, 47:14:1002003:2646, 47:14:1002003:2644, 47:14:1002003:2645, 47:14:1001001:408, 47:14:1101001:332, 47:14:1101001:333, 47:14:1119001:222, 47:14:1119001:223, 47:14:1119001:224, 47:14:1119001:225, 47:14:1103002:2447, 47:14:1103002:2448, 47:14:1002002:967	
Категория земель:		Земли лесного фонда	
Виды разрешенного использования:		-	

полное наименование должности	 ДОКУМЕНТ ПОДПИСАН ЭЛЕКТРОННОЙ ПОДПИСЬЮ	инициалы, фамилия
	Сертификат: 00ВВ056В7401СВ38D2В3576АСDС8425108 Владелец: ФЕДЕРАЛЬНАЯ СЛУЖБА ГОСУДАРСТВЕННОЙ РЕГИСТРАЦИИ, КАДАСТРА И КАРТОГРАФИИ Действителен: с 27.06.2023 по 19.09.2024	

Земельный участок			
вид объекта недвижимости			
Лист № 5 раздела 1	Всего листов раздела 1: 34	Всего разделов: 7	Всего листов выписки: 2333

17.06.2024г. № КУВИ-001/2024-161391662

Кадастровый номер: 47:14:0000000:32(Единое землепользование)

Сведения о кадастровом инженеру:

Богданов Денис Владимирович, дата завершения кадастровых работ: 17.06.2020 Конопкин Алексей Николаевич, дата завершения кадастровых работ: 05.07.2021 Гринюк Марина Николаевна, дата завершения кадастровых работ: 14.07.2021 Николаев Владислав Станиславович, дата завершения кадастровых работ: 02.08.2021 Николаев Владислав Станиславович, дата завершения кадастровых работ: 23.07.2021 Слизунов Евгений Сергеевич, СНИЛС 134-122-151 99, дата завершения кадастровых работ: 30.08.2021 Конопкин Алексей Николаевич, СНИЛС 141-946-220 55, дата завершения кадастровых работ: 01.10.2021 Конопкин Алексей Николаевич, СНИЛС 141-946-220 55, дата завершения кадастровых работ: 01.10.2021 Конопкин Алексей Николаевич, СНИЛС 141-946-220 55, дата завершения кадастровых работ: 01.10.2021 Конопкин Алексей Николаевич, СНИЛС 141-946-220 55, дата завершения кадастровых работ: 01.10.2021 Конопкин Алексей Николаевич, СНИЛС 141-946-220 55, дата завершения кадастровых работ: 01.10.2021 Новоженина Елена Андреевна, СНИЛС 000000, дата завершения кадастровых работ: 16.10.2021 Новоженина Елена Андреевна, СНИЛС 140-496-190 54, дата завершения кадастровых работ: 16.10.2021 Слизунов Евгений Сергеевич, СНИЛС 134-122-151 99, договор на выполнение кадастровых работ от 01.01.1970 № № П-7/2021-СП, дата завершения кадастровых работ: 08.11.2021 Конопкин Алексей Николаевич, СНИЛС 141-946-220 55, дата завершения кадастровых работ: 09.11.2021 Конопкин Алексей Николаевич, СНИЛС 141-946-220 55, договор на выполнение кадастровых работ от 01.01.1970 № 1920187376632554164000000/ЭТ-65/19, дата завершения кадастровых работ: 11.11.2021 Венецкий Андрей Рэмович, СНИЛС 007-314-758 26, договор на выполнение кадастровых работ от 30.07.2021 № 45-21, дата завершения кадастровых работ: 24.11.2021 Демко Екатерина Владимировна, СНИЛС 137-055-003 29, договор на выполнение кадастровых работ от 30.10.2017 № ЛУ/1, дата завершения кадастровых работ: 02.03.2022 Гринюк Марина Николаевна, СНИЛС 049-480-147 76, договор на выполнение кадастровых работ от 23.03.2022 № 12/025-2022, дата завершения кадастровых работ: 16.03.2022 Николаев Владислав Станиславович, СНИЛС 015-308-287 21, договор на выполнение кадастровых работ от 22.11.2021 № 3060, дата завершения кадастровых работ: 31.03.2022 Кондратьева Анастасия Евгеньевна, СНИЛС 169-583-410 14, дата завершения кадастровых работ: 22.03.2022 Кондратьева Анастасия Евгеньевна, СНИЛС 169-583-410 14, дата завершения кадастровых работ: 22.03.2022 Новоженина Елена Андреевна, СНИЛС 140-496-190 54, договор на выполнение кадастровых работ от 09.11.2021 № б/н, дата завершения кадастровых работ: 26.04.2022 Щукина Наталья Александровна, СНИЛС 060-018-043 96, дата

ДОКУМЕНТ ПОДПИСАН
ЭЛЕКТРОННОЙ ПОДПИСЬЮ

Сертификат: 00BV056B7401CB38D2B3576ACDC8425108

Владелец: ФЕДЕРАЛЬНАЯ СЛУЖБА ГОСУДАРСТВЕННОЙ
РЕГИСТРАЦИИ, КАДАСТРА И КАРТОГРАФИИ
Действителен: с 27.06.2023 по 19.09.2024

полное наименование должности

инициалы, фамилия

Земельный участок			
вид объекта недвижимости			
Лист № 6 раздела 1	Всего листов раздела 1: 34	Всего разделов: 7	Всего листов выписки: 2333
17.06.2024г. № КУВИ-001/2024-161391662			
Кадастровый номер:		47:14:000000:32(Единое землепользование)	
Сведения о кадастровом инженере:		завершения кадастровых работ: 26.04.2022 Гринюк Марина Николаевна, СНИЛС 049-480-147 76, договор на выполнение кадастровых работ от 13.07.2022 № 12/094-2022, дата завершения кадастровых работ: 19.07.2022 Конопкин Алексей Николаевич, СНИЛС 141-946-220 55, договор на выполнение кадастровых работ от 10.08.2022 № 10/08, дата завершения кадастровых работ: 29.08.2022 Ломакина Евгения Михайловна, СНИЛС 162-863-210 68, договор на выполнение кадастровых работ от 18.08.2022 № 15, дата завершения кадастровых работ: 29.08.2022 Новоженина Елена Андреевна, СНИЛС 140-496-190 54, договор на выполнение кадастровых работ от 09.11.2021, дата завершения кадастровых работ: 28.09.2022 Гереш Иван Андреевич, СНИЛС 145-736-911 86, договор на выполнение кадастровых работ от 30.07.2017 № ЛУ/1, дата завершения кадастровых работ: 12.10.2022 Ломакина Евгения Михайловна, СНИЛС 162-863-210 68, договор на выполнение кадастровых работ от 26.10.2022 № 23, дата завершения кадастровых работ: 02.11.2022 Новоженина Елена Андреевна, СНИЛС 140-496-190 54, договор на выполнение кадастровых работ от 09.11.2021 № б/н, дата завершения кадастровых работ: 28.09.2022 Юркина Елена Владимировна, СНИЛС 141-447-179 45, договор на выполнение кадастровых работ от 20.03.2023 № 12/045-2023, дата завершения кадастровых работ: 23.03.2023 Разборова Мария Валерьевна, СНИЛС 142-505-185 28, договор на выполнение кадастровых работ от 08.02.2023 № 09-ТК-2023, дата завершения кадастровых работ: 23.03.2023 Разборова Мария Валерьевна, СНИЛС 142-505-185 28, договор на выполнение кадастровых работ от 08.02.2023 № 09-ТК-2023, дата завершения кадастровых работ: 23.03.2023 Трещенкова Виктория Викторовна, СНИЛС 077-664-228 03, дата завершения кадастровых работ: 14.03.2023 Русинова Валерия Маратовна, СНИЛС 155-799-172 24, договор на выполнение кадастровых работ от 21.07.2023 № 12/140-2023, дата завершения кадастровых работ: 04.08.2023 Забелкин Станислав Валерьевич, СНИЛС 019-899-246 18, дата завершения кадастровых работ: 06.09.2023 Гринюк Марина Николаевна, СНИЛС 049-480-147 76, договор на выполнение кадастровых работ от 08.11.2023 № 12/235-2023/ПО-ОМП-001, дата завершения кадастровых работ: 15.11.2023 Юркина Елена Владимировна, СНИЛС 141-447-179 45, договор на выполнение кадастровых работ от 28.11.2023 № 12/3722023/ПО-ОМП-671, дата завершения кадастровых работ: 11.12.2023 Юркина Елена Владимировна, СНИЛС 14144717945, договор на выполнение кадастровых работ от 08.12.2023 № 12/394-2023/ПО-ОМП-673, дата завершения кадастровых работ: 09.01.2024	
Сведения о лесах, водных объектах и об иных природных объектах, расположенных в пределах земельного участка:		данные отсутствуют	
Сведения о том, что земельный участок полностью расположен в границах зоны с особыми условиями использования территории, территории объекта культурного наследия, публичного сервитута:		данные отсутствуют	

 ДОКУМЕНТ ПОДПИСАН ЭЛЕКТРОННОЙ ПОДПИСЬЮ Сертификат: 00BV056B7401CB38D2B3576ACDC8425108 Владелец: ФЕДЕРАЛЬНАЯ СЛУЖБА ГОСУДАРСТВЕННОЙ РЕГИСТРАЦИИ, КАДАСТРА И КАРТОГРАФИИ Действителен: с 27.06.2023 по 19.09.2024	инициалы, фамилия
полное наименование должности	

Земельный участок			
вид объекта недвижимости			
Лист № 7 раздела 1	Всего листов раздела 1: 34	Всего разделов: 7	Всего листов выписки: 2333
17.06.2024г. № КУВИ-001/2024-161391662			
Кадастровый номер:		47:14:0000000:32(Единое землепользование)	
Сведения о том, что земельный участок расположен в границах особой экономической зоны, территории опережающего развития, зоны территориального развития в Российской Федерации, игорной зоны:		данные отсутствуют	
Сведения о том, что земельный участок расположен в границах особо охраняемой природной территории, Байкальской природной территории и ее экологических зон, лесопарковом зеленом поясе, охотничьего угодья, лесничества:		Земельный участок расположен в границах: 47:14-9.1, 47:14-9.2, 47:14-9.3, 47:30-9.3, 47:00-15.5, 47:00-15.8, 47:00-15.3	
Сведения о расположении земельного участка и (или) расположенного на нем объекта недвижимости в границах территории, в отношении которой принято решение о резервировании земель для государственных или муниципальных нужд:		данные отсутствуют	
Сведения о результатах проведения государственного земельного надзора:		данные отсутствуют	
Сведения о расположении земельного участка в границах территории, в отношении которой утвержден проект межевания территории:		данные отсутствуют	
Условный номер земельного участка:		данные отсутствуют	
Сведения о принятии акта и (или) заключении договора, предусматривающих предоставление в соответствии с земельным законодательством исполнительным органом государственным органом власти или органом местного самоуправления, находящегося в государственной или муниципальной собственности земельного участка для строительства наемного дома социального использования или наемного дома коммерческого использования:		данные отсутствуют	
Сведения о том, что земельный участок или земельные участки образованы на основании решения об изъятии земельного участка и (или) расположенного на нем объекта недвижимости для государственных или муниципальных нужд:		данные отсутствуют	
Сведения о том, что земельный участок образован из земель или земельного участка, государственная собственность на которые не разграничена:		данные отсутствуют	



ДОКУМЕНТ ПОДПИСАН
ЭЛЕКТРОННОЙ ПОДПИСЬЮ

Сертификат: 00BV056B7401CB38D2B3576ACDC8425108

Владелец: ФЕДЕРАЛЬНАЯ СЛУЖБА ГОСУДАРСТВЕННОЙ
РЕГИСТРАЦИИ, КАДАСТРА И КАРТОГРАФИИ
Действителен: с 27.06.2023 по 19.09.2024

полное наименование должности

инициалы, фамилия

Земельный участок			
вид объекта недвижимости			
Лист № 8 раздела 1	Всего листов раздела 1: 34	Всего разделов: 7	Всего листов выписки: 2333
17.06.2024г. № КУВИ-001/2024-161391662			
Кадастровый номер:		47:14:0000000:32(Единое землепользование)	
Сведения о наличии земельного спора о местоположении границ земельных участков:		данные отсутствуют	
Статус записи об объекте недвижимости:		Сведения об объекте недвижимости имеют статус "актуальные, ранее учтенные"	
Особые отметки:		<p>Кадастровые номера обособленных (условных) участков, входящих в единое землепользование и их площади: 47:14:0000000:39103 - 175201998 кв.м, 47:14:0000000:39104 - 185841271 кв.м, 47:14:0000000:39105 - 171015635.67 кв.м, 47:14:0000000:39106 - 28048845.69 кв.м, 47:14:0000000:39107 - 203905830 кв.м, 47:14:0000000:39108 - 187392844 кв.м, 47:14:0000000:39109 - 38366371 кв.м, 47:14:0000000:39110 - 39146210.72 кв.м. Посредством данного земельного участка обеспечен доступ к земельному участку (земельным участкам) с кадастровым номером (кадастровыми номерами): 47:14:0101001:407, 47:14:0101001:408, 47:14:0101001:409, 47:14:0101001:410, 47:14:0101001:411, 47:14:0101001:412, 47:14:0101001:413, 47:14:0101001:414, 47:14:0101001:415, 47:14:0101001:416, 47:14:0202001:70, 47:14:0503002:227, 47:14:0503002:228, 47:14:0503002:229, 47:14:0901004:2820, 47:14:1001001:408, 47:14:1001001:409, 47:14:1001001:410, 47:14:1002003:2644, 47:14:1002003:2645, 47:14:1002003:2646, 47:14:1103002:2447, 47:14:1103002:2448. Сведения об ограничениях права на объект недвижимости, обременениях данного объекта, не зарегистрированных в реестре прав, ограничениях прав и обременениях недвижимого имущества: вид ограничения (обременения): аренда; срок действия не установлен; Лица (объекты недвижимости), в пользу которых (в связи с которыми) установлены ограничения (обременения): ООО "Ломоносовский леспромхоз"; реквизиты документа-основания: договор аренды от 04.04.2011 № 47-47-01/001/2011-259 выдан: -. вид ограничения (обременения): аренда; срок действия не установлен; Лица (объекты недвижимости), в пользу которых (в связи с которыми) установлены ограничения (обременения): ФГУП "ЦНИИ им.акад. А.Н. Крылова"; реквизиты документа-основания: договор аренды (субаренды) от 05.10.2009 № 47-78-01/016/2009-198. срок действия не установлен; реквизиты документа-основания: договор аренды лесного участка от 28.12.2014 № № 40/Р-2011-12 выдан: Администрация Ленинградской области. Комитет по природным ресурсам. срок действия не установлен; реквизиты документа-основания: договор аренды от 24.07.2014 № 2-2014-07-2-ПД. срок действия не установлен; реквизиты документа-основания: договор аренды (субаренды) от 15.08.2014 № 837кз-2014-08. вид ограничения (обременения): ограничения прав на земельный участок, предусмотренные статьей 56 Земельного кодекса Российской Федерации; срок действия: с 03.08.2022; реквизиты документа-основания: документ, содержащий необходимые для внесения в</p>	



ДОКУМЕНТ ПОДПИСАН
ЭЛЕКТРОННОЙ ПОДПИСЬЮ

Сертификат: 00ВВ056В7401СВ38Д2В3576АСДС8425108

Владелец: ФЕДЕРАЛЬНАЯ СЛУЖБА ГОСУДАРСТВЕННОЙ
РЕГИСТРАЦИИ, КАДАСТРА И КАРТОГРАФИИ
Действителен: с 27.06.2023 по 19.09.2024

ПОЛНОЕ НАИМЕНОВАНИЕ ДОЛЖНОСТИ

ИНИЦИАЛЫ, ФАМИЛИЯ

Земельный участок			
вид объекта недвижимости			
Лист № 9 раздела 1	Всего листов раздела 1: 34	Всего разделов: 7	Всего листов выписки: 2333

17.06.2024г. № КУВИ-001/2024-161391662

Кадастровый номер: 47:14:0000000:32(Единое землепользование)

государственный кадастр недвижимости сведения об установлении или изменении территориальной зоны или зоны с особыми условиями использования территорий, либо об отмене установления такой зоны от 24.10.2022 № PVD-0123/2022-61569; иной документ, содержащий описание объекта от 27.10.2022 № PVD-0123/2022-61569; распоряжение об установлении публичного сервитута от 19.10.2022 № 1401 выдан: Ленинградский областной комитет по управлению государственным имуществом (Леноблкомимущество). вид ограничения (обременения): ограничения прав на земельный участок, предусмотренные статьей 56 Земельного кодекса Российской Федерации; срок действия: с 11.08.2022; реквизиты документа-основания: документ, содержащий необходимые для внесения в государственный кадастр недвижимости сведения об установлении или изменении территориальной зоны или зоны с особыми условиями использования территорий, либо об отмене установления такой зоны от 26.07.2022 № б/н; сопроводительное письмо от 26.07.2022; приказ о назначении Рыбало Р.А. от 07.11.2018 № 398-ок; доверенность от 29.04.2022 № 39-43"Д"; иной документ, содержащий описание объекта от 10.08.2022 № PVD-0123/2022-47716; приказ Об установлении границ зон охраны объекта культурного наследия федерального значения "Дворец со службами и парком", XVIII - начало XX века (Ленинградская область, Ломоносовский район, пос. Ропша), включенного в Список всемирного наследия, и об утверждении требований к градостроительным регламентам в границах территорий данных зоны от 19.04.2022 № 610 выдан: Министерство культуры Российской Федерации (Минкультуры России). вид ограничения (обременения): ограничения прав на земельный участок, предусмотренные статьей 56 Земельного кодекса Российской Федерации; срок действия: с 11.08.2022; реквизиты документа-основания: документ, содержащий необходимые для внесения в государственный кадастр недвижимости сведения об установлении или изменении территориальной зоны или зоны с особыми условиями использования территорий, либо об отмене установления такой зоны от 26.07.2022 № б/н; сопроводительное письмо от 26.07.2022; приказ о назначении Рыбало Р.А. от 07.11.2018 № 398-ок; доверенность от 29.04.2022 № 39-43"Д"; иной документ, содержащий описание объекта от 10.08.2022 № PVD-0123/2022-47731; приказ об установлении границ зон охраны объекта культурного наследия федерального значения "Дворцово-парковый ансамбль", XVIII-XIX вв. (Ленинградская область), включенного в Список всемирного наследия от 19.04.2022 № 609 выдан: Министерство культуры Российской Федерации. вид ограничения (обременения): ограничения прав на земельный участок, предусмотренные статьей 56 Земельного кодекса Российской Федерации; срок действия: с 11.08.2022; реквизиты документа-основания: документ, содержащий необходимые для внесения в государственный кадастр недвижимости сведения об установлении или изменении



ДОКУМЕНТ ПОДПИСАН
ЭЛЕКТРОННОЙ ПОДПИСЬЮ

Сертификат: 00BV056B7401CB38D2B3576ACDC8425108

Владелец: ФЕДЕРАЛЬНАЯ СЛУЖБА ГОСУДАРСТВЕННОЙ
РЕГИСТРАЦИИ, КАДАСТРА И КАРТОГРАФИИ
Действителен: с 27.06.2023 по 19.09.2024

полное наименование должности

инициалы, фамилия

Земельный участок

вид объекта недвижимости

Лист № 10 раздела 1

Всего листов раздела 1: 34

Всего разделов: 7

Всего листов выписки: 2333

17.06.2024г. № КУВИ-001/2024-161391662

Кадастровый номер:

47:14:0000000:32(Единое землепользование)

территориальной зоны или зоны с особыми условиями использования территорий, либо об отмене установления такой зоны от 26.07.2022 № б/н; сопроводительное письмо от 26.07.2022; приказ о назначении Рыбало Р.А. от 07.11.2018 № 398-ок; доверенность от 29.04.2022 № 39-43"Д"; иной документ, содержащий описание объекта от 10.08.2022 № PVD-0123/2022-47737; приказ об установлении границ зон охраны объекта культурного наследия федерального значения "Дворцово-парковый ансамбль", XVIII-XIX вв. (Ленинградская область), включенного в Список всемирного наследия от 19.04.2022 № 609. вид ограничения (обременения): ограничения прав на земельный участок, предусмотренные статьей 56 Земельного кодекса Российской Федерации; срок действия: с 11.08.2022; реквизиты документа-основания: документ, содержащий необходимые для внесения в государственный кадастр недвижимости сведения об установлении или изменении территориальной зоны или зоны с особыми условиями использования территорий, либо об отмене установления такой зоны от 26.07.2022 № б/н; сопроводительное письмо от 26.07.2022; приказ о назначении Рыбало Р.А. от 07.11.2018 № 398-ок; доверенность от 29.04.2022 № 39-43"Д"; иной документ, содержащий описание объекта от 10.08.2022 № PVD-0123/2022-47737; приказ об установлении границ зон охраны объекта культурного наследия федерального значения "Дворцово-парковый ансамбль", XVIII-XIX вв. (Ленинградская область), включенного в Список всемирного наследия от 19.04.2022 № 609. вид ограничения (обременения): ограничения прав на земельный участок, предусмотренные статьей 56 Земельного кодекса Российской Федерации; срок действия: с 12.08.2022; реквизиты документа-основания: документ, содержащий необходимые для внесения в государственный кадастр недвижимости сведения об установлении или изменении территориальной зоны или зоны с особыми условиями использования территорий, либо об отмене установления такой зоны от 26.07.2022 № б/н; сопроводительное письмо от 26.07.2022; приказ о назначении Рыбало Р.А. от 07.11.2018 № 398-ок; доверенность от 29.04.2022 № 39-43"Д"; иной документ, содержащий описание объекта от 10.08.2022 № PVD-0123/2022-47725; об установлении границ зон охраны объекта культурного наследия федерального значения "Дворец со службами и парком", XVIII - начало XX века (Ленинградская область, Ломоносовский район, пос. Ропша), включенного в Список всемирного наследия, и об утверждении требований к градостроительным регламентам в границах территорий данных зон от 19.04.2022 № 610 выдан: Министерство культуры Российской Федерации (Минкультуры России). вид ограничения (обременения): ограничения прав на земельный участок, предусмотренные статьей 56 Земельного кодекса Российской Федерации; срок действия: с 24.08.2022; реквизиты документа-основания: документ, содержащий необходимые для



ДОКУМЕНТ ПОДПИСАН
ЭЛЕКТРОННОЙ ПОДПИСЬЮ

Сертификат: 00BV056B7401CB38D2B3576ACDC8425108

Владелец: ФЕДЕРАЛЬНАЯ СЛУЖБА ГОСУДАРСТВЕННОЙ
РЕГИСТРАЦИИ, КАДАСТРА И КАРТОГРАФИИ
Действителен: с 27.06.2023 по 19.09.2024

полное наименование должности

инициалы, фамилия

Земельный участок

вид объекта недвижимости

Лист № 11 раздела 1

Всего листов раздела 1: 34

Всего разделов: 7

Всего листов выписки: 2333

17.06.2024г. № КУВИ-001/2024-161391662

Кадастровый номер:

47:14:0000000:32(Единое землепользование)

внесения в государственный кадастр недвижимости сведения об установлении или изменении территориальной зоны или зоны с особыми условиями использования территорий, либо об отмене установления такой зоны от 18.07.2022 № PVD-0123/2022-45630; иной документ, содержащий описание объекта от 01.08.2022 № PVD-0123/2022-45630; доверенность от 29.04.2022 № 2149389. вид ограничения (обременения): ограничения прав на земельный участок, предусмотренные статьей 56 Земельного кодекса Российской Федерации; срок действия: с 25.08.2022; реквизиты документа-основания: документ, содержащий необходимые для внесения в государственный кадастр недвижимости сведения об установлении или изменении территориальной зоны или зоны с особыми условиями использования территорий, либо об отмене установления такой зоны от 18.07.2022 № PVD-0123/2022-45866; иной документ, содержащий описание объекта от 01.08.2022 № PVD-0123/2022-45866; доверенность от 29.04.2022 № 2149389. вид ограничения (обременения): ограничения прав на земельный участок, предусмотренные статьей 56 Земельного кодекса Российской Федерации; срок действия: с 25.08.2022; реквизиты документа-основания: документ, содержащий необходимые для внесения в государственный кадастр недвижимости сведения об установлении или изменении территориальной зоны или зоны с особыми условиями использования территорий, либо об отмене установления такой зоны от 19.07.2022 № PVD-0123/2022-45877; иной документ, содержащий описание объекта от 01.08.2022 № PVD-0123/2022-45877; доверенность от 29.04.2022 № 2149389. вид ограничения (обременения): ограничения прав на земельный участок, предусмотренные статьей 56 Земельного кодекса Российской Федерации; срок действия: с 26.08.2022; реквизиты документа-основания: документ, содержащий необходимые для внесения в государственный кадастр недвижимости сведения об установлении или изменении территориальной зоны или зоны с особыми условиями использования территорий, либо об отмене установления такой зоны от 14.07.2022 № PVD-0123/2022-45848; иной документ, содержащий описание объекта от 01.08.2022 № PVD-0123/2022-45848; доверенность от 29.04.2022 № 2149389. вид ограничения (обременения): ограничения прав на земельный участок, предусмотренные статьей 56 Земельного кодекса Российской Федерации; срок действия: с 26.08.2022; реквизиты документа-основания: документ, содержащий необходимые для внесения в государственный кадастр недвижимости сведения об установлении или изменении территориальной зоны или зоны с особыми условиями использования территорий, либо об отмене установления такой зоны от 30.06.2022 № PVD-0123/2022-45666; иной документ, содержащий описание объекта от 30.06.2022 № PVD-0123/2022-45666; доверенность от 28.04.2022 № 02/29/61/21; сопроводительное письмо от 20.06.2022 № 130. вид ограничения



ДОКУМЕНТ ПОДПИСАН
ЭЛЕКТРОННОЙ ПОДПИСЬЮ

Сертификат: 00BV056B7401CB38D2B3576ACDC8425108

Владелец: ФЕДЕРАЛЬНАЯ СЛУЖБА ГОСУДАРСТВЕННОЙ
РЕГИСТРАЦИИ, КАДАСТРА И КАРТОГРАФИИ
Действителен: с 27.06.2023 по 19.09.2024

полное наименование должности

инициалы, фамилия

Земельный участок			
вид объекта недвижимости			
Лист № 12 раздела 1	Всего листов раздела 1: 34	Всего разделов: 7	Всего листов выписки: 2333

17.06.2024г. № КУВИ-001/2024-161391662

Кадастровый номер: 47:14:0000000:32(Единое землепользование)

(обременения): ограничения прав на земельный участок, предусмотренные статьей 56 Земельного кодекса Российской Федерации; срок действия: с 26.08.2022; реквизиты документа-основания: документ, содержащий необходимые для внесения в государственный кадастр недвижимости сведения об установлении или изменении территориальной зоны или зоны с особыми условиями использования территорий, либо об отмене установления такой зоны от 18.07.2022 № PVD-0123/2022-45865; иной документ, содержащий описание объекта от 01.08.2022 № PVD-0123/2022-45865; доверенность от 29.04.2022 № 2149389. вид ограничения (обременения): аренда; срок действия не установлен; реквизиты документа-основания: распоряжение об утверждении проектной документации лесного участка от 05.08.2022 № 1949; проектная документация лесного участка от 13.07.2022 № 45. вид ограничения (обременения): аренда; срок действия не установлен; реквизиты документа-основания: распоряжение об утверждении проектной документации лесного участка от 23.09.2022 № 2542; проектная документация лесного участка от 18.04.2022 № 54. вид ограничения (обременения): аренда; срок действия не установлен; реквизиты документа-основания: распоряжение об утверждении проектной документации лесного участка от 31.08.2022 № 2332; проектная документация лесного участка от 06.05.2022 № 65. вид ограничения (обременения): ограничения прав на земельный участок, предусмотренные статьей 56 Земельного кодекса Российской Федерации; срок действия: с 28.10.2022; реквизиты документа-основания: документ, содержащий необходимые для внесения в государственный кадастр недвижимости сведения об установлении или изменении территориальной зоны или зоны с особыми условиями использования территорий, либо об отмене установления такой зоны от 06.09.2022 № PVD-0123/2022-54380; иной документ, содержащий описание объекта от 06.09.2022 № PVD-0123/2022-54380; доверенность от 15.08.2022 № 1437887. вид ограничения (обременения): ограничения прав на земельный участок, предусмотренные статьей 56 Земельного кодекса Российской Федерации; срок действия: с 28.10.2022; реквизиты документа-основания: документ, содержащий необходимые для внесения в государственный кадастр недвижимости сведения об установлении или изменении территориальной зоны или зоны с особыми условиями использования территорий, либо об отмене установления такой зоны от 13.07.2022 № PVD-0123/2022-46215; иной документ, содержащий описание объекта от 03.08.2022 № PVD-0123/2022-46215; доверенность от 25.04.2022 № 1436671. вид ограничения (обременения): ограничения прав на земельный участок, предусмотренные статьей 56 Земельного кодекса Российской Федерации; срок действия: с 29.10.2022; реквизиты документа-основания: документ, содержащий необходимые для внесения в государственный кадастр недвижимости сведения об



ДОКУМЕНТ ПОДПИСАН
ЭЛЕКТРОННОЙ ПОДПИСЬЮ

Сертификат: 00BV056B7401CB38D2B3576ACDC8425108

Владелец: ФЕДЕРАЛЬНАЯ СЛУЖБА ГОСУДАРСТВЕННОЙ
РЕГИСТРАЦИИ, КАДАСТРА И КАРТОГРАФИИ
Действителен: с 27.06.2023 по 19.09.2024

полное наименование должности

инициалы, фамилия

Земельный участок			
вид объекта недвижимости			
Лист № 13 раздела 1	Всего листов раздела 1: 34	Всего разделов: 7	Всего листов выписки: 2333

17.06.2024г. № КУВИ-001/2024-161391662

Кадастровый номер: 47:14:0000000:32(Единое землепользование)

установлении или изменении территориальной зоны или зоны с особыми условиями использования территорий, либо об отмене установления такой зоны от 09.09.2022 № PVD-0123/2022-54702; иной документ, содержащий описание объекта от 19.09.2022 № PVD-0123/2022-54702; доверенность от 06.10.2021 № 9964928. вид ограничения (обременения): ограничения прав на земельный участок, предусмотренные статьей 56 Земельного кодекса Российской Федерации; срок действия: с 29.10.2022; реквизиты документа-основания: документ, содержащий необходимые для внесения в государственный кадастр недвижимости сведения об установлении или изменении территориальной зоны или зоны с особыми условиями использования территорий, либо об отмене установления такой зоны от 09.09.2022 № PVD-0123/2022-54578; иной документ, содержащий описание объекта от 16.09.2022 № PVD-0123/2022-54578; доверенность от 06.10.2021 № 9964928. вид ограничения (обременения): ограничения прав на земельный участок, предусмотренные статьей 56 Земельного кодекса Российской Федерации; срок действия: с 31.10.2022; реквизиты документа-основания: документ, содержащий необходимые для внесения в государственный кадастр недвижимости сведения об установлении или изменении территориальной зоны или зоны с особыми условиями использования территорий, либо об отмене установления такой зоны от 12.07.2022 № PVD-0123/2022-46192; иной документ, содержащий описание объекта от 03.08.2022 № PVD-0123/2022-46192; доверенность от 25.04.2022 № 1436671. вид ограничения (обременения): ограничения прав на земельный участок, предусмотренные статьей 56 Земельного кодекса Российской Федерации; срок действия: с 31.10.2022; реквизиты документа-основания: документ, содержащий необходимые для внесения в государственный кадастр недвижимости сведения об установлении или изменении территориальной зоны или зоны с особыми условиями использования территорий, либо об отмене установления такой зоны от 13.07.2022 № PVD-0123/2022-46242; иной документ, содержащий описание объекта от 03.08.2022 № PVD-0123/2022-46242; доверенность от 25.04.2022 № 1436671. вид ограничения (обременения): ограничения прав на земельный участок, предусмотренные статьей 56 Земельного кодекса Российской Федерации; срок действия: с 01.11.2022; реквизиты документа-основания: документ, содержащий необходимые для внесения в государственный кадастр недвижимости сведения об установлении или изменении территориальной зоны или зоны с особыми условиями использования территорий, либо об отмене установления такой зоны от 14.09.2022 № PVD-0123/2022-55899; иной документ, содержащий описание объекта от 26.09.2022 № PVD-0123/2022-55899; доверенность от 16.10.2021 № ИСХ-6189/2021; приказ от 05.08.2022 № 01-03/22-156 выдан: КОМИТЕТ ПО СОХРАНЕНИЮ



ДОКУМЕНТ ПОДПИСАН
ЭЛЕКТРОННОЙ ПОДПИСЬЮ

Сертификат: 00BV056B7401CB38D2B3576ACDC8425108

Владелец: ФЕДЕРАЛЬНАЯ СЛУЖБА ГОСУДАРСТВЕННОЙ
РЕГИСТРАЦИИ, КАДАСТРА И КАРТОГРАФИИ
Действителен: с 27.06.2023 по 19.09.2024

полное наименование должности

инициалы, фамилия

Земельный участок			
вид объекта недвижимости			
Лист № 14 раздела 1	Всего листов раздела 1: 34	Всего разделов: 7	Всего листов выписки: 2333

17.06.2024г. № КУВИ-001/2024-161391662

Кадастровый номер: 47:14:0000000:32(Единое землепользование)

КУЛЬТУРНОГО НАСЛЕДИЯ ЛЕНИНГРАДСКОЙ ОБЛАСТИ. вид ограничения (обременения): ограничения прав на земельный участок, предусмотренные статьей 56 Земельного кодекса Российской Федерации; срок действия: с 01.11.2022; реквизиты документа-основания: иной документ, содержащий описание объекта от 25.10.2022 № PVD-0123/2022-61021; документ, содержащий необходимые для внесения в государственный кадастр недвижимости сведения об установлении или изменении территориальной зоны или зоны с особыми условиями использования территорий, либо об отмене установления такой зоны от 24.10.2022 № PVD-0123/2022-61471; решение о согласовании границ охранной зоны объекта электросетевого хозяйства от 12.04.2022 № 06-649/РС-87 выдан: Федеральная служба по экологическому, технологическому и атомному надзору (Ростехнадзор) Северо-Западное управление. вид ограничения (обременения): ограничения прав на земельный участок, предусмотренные статьей 56 Земельного кодекса Российской Федерации; срок действия: с 02.11.2022; реквизиты документа-основания: документ, содержащий необходимые для внесения в государственный кадастр недвижимости сведения об установлении или изменении территориальной зоны или зоны с особыми условиями использования территорий, либо об отмене установления такой зоны от 17.10.2022 № PVD-0123/2022-61999; иной документ, содержащий описание объекта от 17.10.2022 № PVD-0123/2022-61999; распоряжение о внесении изменений в Распоряжение от 22.12.2016 №1195 от 14.10.2022 № 1372 выдан: Ленинградский областной комитет по управлению государственным имуществом (ЛЕНОБЛКОМИМУЩЕСТВО). вид ограничения (обременения): ограничения прав на земельный участок, предусмотренные статьей 56 Земельного кодекса Российской Федерации; срок действия: с 02.11.2022; реквизиты документа-основания: документ, содержащий необходимые для внесения в государственный кадастр недвижимости сведения об установлении или изменении территориальной зоны или зоны с особыми условиями использования территорий, либо об отмене установления такой зоны от 09.09.2022 № PVD-0123/2022-54581; иной документ, содержащий описание объекта от 16.09.2022 № PVD-0123/2022-54581; доверенность от 06.10.2021 № 9964928. вид ограничения (обременения): ограничения прав на земельный участок, предусмотренные статьей 56 Земельного кодекса Российской Федерации; срок действия: с 03.11.2022; реквизиты документа-основания: документ, содержащий необходимые для внесения в государственный кадастр недвижимости сведения об установлении или изменении территориальной зоны или зоны с особыми условиями использования территорий, либо об отмене установления такой зоны от 15.07.2022 № PVD-0123/2022-46595; иной



ДОКУМЕНТ ПОДПИСАН
ЭЛЕКТРОННОЙ ПОДПИСЬЮ

Сертификат: 00BV056B7401CB38D2B3576ACDC8425108

Владелец: ФЕДЕРАЛЬНАЯ СЛУЖБА ГОСУДАРСТВЕННОЙ

РЕГИСТРАЦИИ, КАДАСТРА И КАРТОГРАФИИ

Действителен: с 27.06.2023 по 19.09.2024

полное наименование должности

инициалы, фамилия

Земельный участок

вид объекта недвижимости

Лист № 15 раздела 1

Всего листов раздела 1: 34

Всего разделов: 7

Всего листов выписки: 2333

17.06.2024г. № КУВИ-001/2024-161391662

Кадастровый номер:

47:14:0000000:32(Единое землепользование)

документ, содержащий описание объекта от 04.08.2022 № PVD-0123/2022-46595; доверенность от 25.04.2022 № 1436671. вид ограничения (обременения): ограничения прав на земельный участок, предусмотренные статьей 56 Земельного кодекса Российской Федерации; срок действия: с 06.12.2022; реквизиты документа-основания: документ, содержащий необходимые для внесения в государственный кадастр недвижимости сведения об установлении или изменении территориальной зоны или зоны с особыми условиями использования территорий, либо об отмене установления такой зоны от 13.07.2022 № PVD-0123/2022-46238; иной документ, содержащий описание объекта от 03.08.2022 № PVD-0123/2022-46238; доверенность от 25.04.2022 № 1436671. вид ограничения (обременения): ограничения прав на земельный участок, предусмотренные статьей 56 Земельного кодекса Российской Федерации; срок действия: с 08.12.2022; реквизиты документа-основания: документ, содержащий необходимые для внесения в государственный кадастр недвижимости сведения об установлении или изменении территориальной зоны или зоны с особыми условиями использования территорий, либо об отмене установления такой зоны от 12.07.2022 № PVD-0123/2022-46077; иной документ, содержащий описание объекта от 02.08.2022 № PVD-0123/2022-46077; доверенность от 06.10.2021 № 9964928. вид ограничения (обременения): ограничения прав на земельный участок, предусмотренные статьей 56 Земельного кодекса Российской Федерации; срок действия: с 11.12.2022; реквизиты документа-основания: документ, содержащий необходимые для внесения в государственный кадастр недвижимости сведения об установлении или изменении территориальной зоны или зоны с особыми условиями использования территорий, либо об отмене установления такой зоны от 06.10.2022 № PVD-0123/2022-59320; иной документ, содержащий описание объекта от 17.10.2022 № PVD-0123/2022-59320; доверенность от 24.09.2019 № 7798096. вид ограничения (обременения): ограничения прав на земельный участок, предусмотренные статьей 56 Земельного кодекса Российской Федерации; срок действия: с 10.06.2022; реквизиты документа-основания: Документ, содержащий необходимые для внесения в государственный кадастр недвижимости сведения об установлении или изменении территориальной зоны или зоны с особыми условиями использования территорий, либо об отмене установления такой зоны от 09.06.2022 № PVD-0123/2022-36327; иной документ, содержащий описание объекта от 09.06.2022 № PVD-0123/2022-36327; сопроводительное письмо+доверенность от 13.05.2022 № П12-1-09-107-24327. вид ограничения (обременения): ограничения прав на земельный участок, предусмотренные статьей 56 Земельного кодекса Российской Федерации; срок действия: с 18.12.2022; реквизиты документа-основания: документ, содержащий необходимые для внесения в государственный кадастр недвижимости сведения об



ДОКУМЕНТ ПОДПИСАН
ЭЛЕКТРОННОЙ ПОДПИСЬЮ

Сертификат: 00BV056B7401CB38D2B3576ACDC8425108

Владелец: ФЕДЕРАЛЬНАЯ СЛУЖБА ГОСУДАРСТВЕННОЙ
РЕГИСТРАЦИИ, КАДАСТРА И КАРТОГРАФИИ
Действителен: с 27.06.2023 по 19.09.2024

полное наименование должности

инициалы, фамилия

Земельный участок

вид объекта недвижимости

Лист № 16 раздела 1

Всего листов раздела 1: 34

Всего разделов: 7

Всего листов выписки: 2333

17.06.2024г. № КУВИ-001/2024-161391662

Кадастровый номер:

47:14:000000:32(Единое землепользование)

установлении или изменении территориальной зоны или зоны с особыми условиями использования территорий, либо об отмене установления такой зоны от 17.11.2022 № PVD-0123/2022-66129; иной документ, содержащий описание объекта от 28.11.2022 № PVD-0123/2022-66129; решение о согласовании границ охранной зоны объекта электросетевого хозяйства от 24.10.2022 № 21-3998/РС выдан: Северо-Западное управление Федеральной службы по экологическому, технологическому и атомному надзору. вид ограничения (обременения): ограничения прав на земельный участок, предусмотренные статьей 56 Земельного кодекса Российской Федерации; срок действия: с 30.01.2023; реквизиты документа-основания: документ, содержащий необходимые для внесения в государственный кадастр недвижимости сведения об установлении или изменении территориальной зоны или зоны с особыми условиями использования территорий, либо об отмене установления такой зоны от 05.12.2022 № PVD-0123/2022-67331; иной документ, содержащий описание объекта от 05.12.2022 № PVD-0123/2022-67331; решение о согласовании границ охранной зоны объекта электросетевого хозяйства от 24.10.2022 № 21-3996/РС выдан: Северо-Западное управление Федеральной службы по экологическому, технологическому и атомному надзору. вид ограничения (обременения): ограничения прав на земельный участок, предусмотренные статьей 56 Земельного кодекса Российской Федерации; срок действия: с 04.02.2023; реквизиты документа-основания: документ, содержащий необходимые для внесения в государственный кадастр недвижимости сведения об установлении или изменении территориальной зоны или зоны с особыми условиями использования территорий, либо об отмене установления такой зоны от 05.12.2022 № PVD-0123/2022-67357; иной документ, содержащий описание объекта от 05.12.2022 № PVD-0123/2022-67357; решение о согласовании границ охранной зоны объекта электросетевого хозяйства от 24.10.2022 № 21-3986/РС выдан: Северо-Западное управление Федеральной службы по экологическому, технологическому и атомному надзору. вид ограничения (обременения): ограничения прав на земельный участок, предусмотренные статьей 56 Земельного кодекса Российской Федерации; срок действия: с 09.02.2023; реквизиты документа-основания: документ, содержащий необходимые для внесения в государственный кадастр недвижимости сведения об установлении или изменении территориальной зоны или зоны с особыми условиями использования территорий, либо об отмене установления такой зоны от 31.10.2022 № PVD-0123/2022-64970; иной документ, содержащий описание объекта от 17.11.2022 № PVD-0123/2022-64970; доверенность от 13.07.2020 № 8923893; свидетельство о государственной регистрации права от 26.09.2011 серия: 47-АБ № 383052 выдан: Управление Федеральной службы государственной регистрации, кадастра и картографии по Ленинградской



ДОКУМЕНТ ПОДПИСАН
ЭЛЕКТРОННОЙ ПОДПИСЬЮ

Сертификат: 00BV056B7401CB38D2B3576ACDC8425108

Владелец: ФЕДЕРАЛЬНАЯ СЛУЖБА ГОСУДАРСТВЕННОЙ
РЕГИСТРАЦИИ, КАДАСТРА И КАРТОГРАФИИ
Действителен: с 27.06.2023 по 19.09.2024

полное наименование должности

инициалы, фамилия

Земельный участок			
вид объекта недвижимости			
Лист № 17 раздела 1	Всего листов раздела 1: 34	Всего разделов: 7	Всего листов выписки: 2333

17.06.2024г. № КУВИ-001/2024-161391662

Кадастровый номер: 47:14:0000000:32(Единое землепользование)

области. вид ограничения (обременения): аренда; срок действия не установлен; реквизиты документа-основания: распоряжение об утверждении проектной документации лесного участка от 23.09.2022 № 2541; проектная документация лесного участка от 18.04.2022 № 53. вид ограничения (обременения): ограничения прав на земельный участок, предусмотренные статьей 56 Земельного кодекса Российской Федерации; срок действия: с 17.02.2023; реквизиты документа-основания: доверенность от 06.10.2021 № 9964928; документ, содержащий необходимые для внесения в государственный кадастр недвижимости сведения об установлении или изменении территориальной зоны или зоны с особыми условиями использования территорий, либо об отмене установления такой зоны от 01.12.2022 № PVD-0123/2022-74028; иной документ, содержащий описание объекта от 26.12.2022 № PVD-0123/2022-74028. вид ограничения (обременения): ограничения прав на земельный участок, предусмотренные статьей 56 Земельного кодекса Российской Федерации; срок действия: с 20.02.2023; реквизиты документа-основания: документ, содержащий необходимые для внесения в государственный кадастр недвижимости сведения об установлении или изменении территориальной зоны или зоны с особыми условиями использования территорий, либо об отмене установления такой зоны от 05.12.2022 № PVD-0123/2022-67329; иной документ, содержащий описание объекта от 24.11.2022 № PVD-0123/2022-67329; Решение о согласовании границ охранной зоны объекта электросетевого хозяйства от 24.10.2022 № 21-3989 выдан: Северо-Западное управление Федеральной службы по экологическому, технологическому и атомному надзору. вид ограничения (обременения): ограничения прав на земельный участок, предусмотренные статьей 56 Земельного кодекса Российской Федерации; срок действия: с 05.03.2023; реквизиты документа-основания: документ, содержащий необходимые для внесения в государственный кадастр недвижимости сведения об установлении или изменении территориальной зоны или зоны с особыми условиями использования территорий, либо об отмене установления такой зоны от 31.10.2022 № PVD-0123/2022-64961; иной документ, содержащий описание объекта от 17.11.2022 № PVD-0123/2022-64961; доверенность от 24.09.2019 № 7798096; свидетельство о государственной регистрации права от 13.02.2012 № 01/002/2012-005 выдан: Федеральная служба государственной регистрации, кадастра и картографии. вид ограничения (обременения): ограничения прав на земельный участок, предусмотренные статьей 56 Земельного кодекса Российской Федерации; срок действия: с 28.03.2023; реквизиты документа-основания: документ, содержащий необходимые для внесения в государственный кадастр недвижимости сведения об установлении или изменении территориальной зоны или зоны с особыми условиями использования территорий, либо об отмене установления такой зоны от 05.12.2022 №



ДОКУМЕНТ ПОДПИСАН
ЭЛЕКТРОННОЙ ПОДПИСЬЮ

Сертификат: 00BV056B7401CB38D2B3576ACDC8425108

Владелец: ФЕДЕРАЛЬНАЯ СЛУЖБА ГОСУДАРСТВЕННОЙ
РЕГИСТРАЦИИ, КАДАСТРА И КАРТОГРАФИИ
Действителен: с 27.06.2023 по 19.09.2024

полное наименование должности

инициалы, фамилия

Земельный участок			
вид объекта недвижимости			
Лист № 18 раздела 1	Всего листов раздела 1: 34	Всего разделов: 7	Всего листов выписки: 2333

17.06.2024г. № КУВИ-001/2024-161391662

Кадастровый номер: 47:14:0000000:32(Единое землепользование)

PVD-0123/2022-67327; иной документ, содержащий описание объекта от 05.12.2022 № PVD-0123/2022-67327; решение о согласовании границ охранной зоны объекта электросетевого хозяйства от 24.10.2022 № 21-3988/РС выдан: Северо-Западное управление Федеральной службы по экологическому, технологическому и атомному надзору. вид ограничения (обременения): ограничения прав на земельный участок, предусмотренные статьей 56 Земельного кодекса Российской Федерации; срок действия: с 29.03.2023; реквизиты документа-основания: документ, содержащий необходимые для внесения в государственный кадастр недвижимости сведения об установлении или изменении территориальной зоны или зоны с особыми условиями использования территорий, либо об отмене установления такой зоны от 31.10.2022 № PVD-0123/2022-64965; иной документ, содержащий описание объекта от 17.11.2022 № PVD-0123/2022-64965; доверенность от 24.09.2019 № 7798096; свидетельство о государственной регистрации права от 13.02.2012 № 01/002/2012-005 выдан: Федеральная служба государственной регистрации, кадастра и картографии. вид ограничения (обременения): аренда; срок действия не установлен; реквизиты документа-основания: распоряжение об утверждении проектной документации лесного участка от 07.02.2023 № 243; проектная документация лесного участка от 22.11.2022 № 92. вид ограничения (обременения): аренда; срок действия не установлен; реквизиты документа-основания: распоряжение об утверждении проектной документации лесного участка от 17.03.2023 № 592; проектная документация лесного участка от 30.11.2022 № 93. вид ограничения (обременения): аренда; срок действия не установлен; реквизиты документа-основания: распоряжение об утверждении проектной документации лесного участка от 17.03.2023 № 593; проектная документация лесного участка от 30.11.2022 № 94. вид ограничения (обременения): ограничения прав на земельный участок, предусмотренные статьей 56 Земельного кодекса Российской Федерации; срок действия: с 11.04.2023; реквизиты документа-основания: постановление о порядке установления охранных зон объектов электросетевого хозяйства и особых условий использования земельных участков, расположенных в границах таких зон от 24.02.2009 № 160 выдан: Правительство Российской Федерации . вид ограничения (обременения): ограничения прав на земельный участок, предусмотренные статьей 56 Земельного кодекса Российской Федерации; срок действия: с 13.04.2023; реквизиты документа-основания: постановление от 01.06.2009 № 38 выдан: Федеральная служба по надзору в сфере защите прав потребителей и благополучия человека (Роспотребнадзор); постановление от 09.08.2019 № 150 выдан: Федеральная служба по надзору в сфере защиты прав потребителей и благополучия человека по Ленинградской области. вид ограничения (обременения):



ДОКУМЕНТ ПОДПИСАН
ЭЛЕКТРОННОЙ ПОДПИСЬЮ

Сертификат: 00BV056B7401CB38D2B3576ACDC8425108

Владелец: ФЕДЕРАЛЬНАЯ СЛУЖБА ГОСУДАРСТВЕННОЙ
РЕГИСТРАЦИИ, КАДАСТРА И КАРТОГРАФИИ
Действителен: с 27.06.2023 по 19.09.2024

полное наименование должности

инициалы, фамилия

Земельный участок			
вид объекта недвижимости			
Лист № 19 раздела 1	Всего листов раздела 1: 34	Всего разделов: 7	Всего листов выписки: 2333

17.06.2024г. № КУВИ-001/2024-161391662

Кадастровый номер:

47:14:0000000:32(Единое землепользование)

ограничения прав на земельный участок, предусмотренные статьей 56 Земельного кодекса Российской Федерации; срок действия: с 14.04.2023; реквизиты документа-основания: постановление о порядке установления охранных зон объектов электросетевого хозяйства и особых условий использования земельных участков, расположенных в границах таких зон от 24.02.2009 № 160 выдан: Правительство Российской Федерации . вид ограничения (обременения): ограничения прав на земельный участок, предусмотренные статьей 56 Земельного кодекса Российской Федерации; срок действия: с 20.04.2023; реквизиты документа-основания: постановление об установлении публичного сервитута от 06.04.2023 № 110 выдан: Администрация Лебяженского городского поселения Ломоносовского муниципального района Ленинградской области. вид ограничения (обременения): ограничения прав на земельный участок, предусмотренные статьей 56 Земельного кодекса Российской Федерации; срок действия: с 11.05.2023; реквизиты документа-основания: документ, содержащий необходимые для внесения в государственный кадастр недвижимости сведения об установлении или изменении территориальной зоны или зоны с особыми условиями использования территорий, либо об отмене установления такой зоны от 27.12.2022 № PVD-0123/2023-24283; иной документ, содержащий описание объекта от 27.12.2022 № PVD-0123/2023-24283; приказ от 30.10.2020 № П/253 выдан: Управление Федеральной службы государственной регистрации, кадастра и картографии по Ленинградской области (Управление Росреестра по Ленинградской области). вид ограничения (обременения): ограничения прав на земельный участок, предусмотренные статьей 56 Земельного кодекса Российской Федерации; срок действия: с 11.05.2023; реквизиты документа-основания: документ, содержащий необходимые для внесения в государственный кадастр недвижимости сведения об установлении или изменении территориальной зоны или зоны с особыми условиями использования территорий, либо об отмене установления такой зоны от 27.12.2022 № PVD-0123/2023-24290; иной документ, содержащий описание объекта от 27.12.2022 № PVD-0123/2023-24290; приказ от 30.10.2020 № П/253 выдан: Управление Федеральной службы государственной регистрации, кадастра и картографии по Ленинградской области (Управление Росреестра по Ленинградской области). вид ограничения (обременения): ограничения прав на земельный участок, предусмотренные статьей 56 Земельного кодекса Российской Федерации; срок действия: с 12.05.2023; реквизиты документа-основания: постановление о порядке установления охранных зон объектов электросетевого хозяйства и особых условий использования земельных участков, расположенных в границах таких зон от 24.02.2009 № 160 выдан: Правительство Российской Федерации. вид ограничения (обременения): ограничения прав на земельный участок,



ДОКУМЕНТ ПОДПИСАН
ЭЛЕКТРОННОЙ ПОДПИСЬЮ

Сертификат: 00BV056B7401CB38D2B3576ACDC8425108

Владелец: ФЕДЕРАЛЬНАЯ СЛУЖБА ГОСУДАРСТВЕННОЙ
РЕГИСТРАЦИИ, КАДАСТРА И КАРТОГРАФИИ
Действителен: с 27.06.2023 по 19.09.2024

полное наименование должности

инициалы, фамилия

Земельный участок

вид объекта недвижимости

Лист № 20 раздела 1

Всего листов раздела 1: 34

Всего разделов: 7

Всего листов выписки: 2333

17.06.2024г. № КУВИ-001/2024-161391662

Кадастровый номер:

47:14:0000000:32(Единое землепользование)

предусмотренные статьей 56 Земельного кодекса Российской Федерации; срок действия: с 15.05.2023; реквизиты документа-основания: документ, содержащий необходимые для внесения в государственный кадастр недвижимости сведения об установлении или изменении территориальной зоны или зоны с особыми условиями использования территорий, либо об отмене установления такой зоны от 27.12.2022 № PVD-0123/2023-24407; иной документ, содержащий описание объекта от 27.12.2022 № PVD-0123/2023-24407; приказ от 30.10.2020 № П/253 выдан: Управление Федеральной службы государственной регистрации, кадастра и картографии по Ленинградской области (Управление Росреестра по Ленинградской области). вид ограничения (обременения): ограничения прав на земельный участок, предусмотренные статьей 56 Земельного кодекса Российской Федерации; срок действия: с 16.05.2023; реквизиты документа-основания: документ, содержащий необходимые для внесения в государственный кадастр недвижимости сведения об установлении или изменении территориальной зоны или зоны с особыми условиями использования территорий, либо об отмене установления такой зоны от 27.12.2022 № PVD-0123/2023-24410; иной документ, содержащий описание объекта от 27.12.2022 № PVD-0123/2023-24410; приказ от 30.10.2020 № П/253 выдан: Управление Федеральной службы государственной регистрации, кадастра и картографии по Ленинградской области (Управление Росреестра по Ленинградской области). вид ограничения (обременения): ограничения прав на земельный участок, предусмотренные статьей 56 Земельного кодекса Российской Федерации; срок действия: с 16.05.2023; реквизиты документа-основания: документ, содержащий необходимые для внесения в государственный кадастр недвижимости сведения об установлении или изменении территориальной зоны или зоны с особыми условиями использования территорий, либо об отмене установления такой зоны от 27.12.2022 № PVD-0123/2023-24404; иной документ, содержащий описание объекта от 27.12.2022 № PVD-0123/2023-24404; приказ от 30.10.2020 № П/253 выдан: Управление Федеральной службы государственной регистрации, кадастра и картографии по Ленинградской области (Управление Росреестра по Ленинградской области). вид ограничения (обременения): ограничения прав на земельный участок, предусмотренные статьей 56 Земельного кодекса Российской Федерации; срок действия: с 19.05.2023; реквизиты документа-основания: документ, содержащий необходимые для внесения в государственный кадастр недвижимости сведения об установлении или изменении территориальной зоны или зоны с особыми условиями использования территорий, либо об отмене установления такой зоны от 29.03.2023 № PVD-0123/2023-28778; доверенность от 24.09.2020 № 7798096; иной документ, содержащий описание объекта от 29.03.2023 № PVD-0123/2023-28778; сопроводительное письмо от 28.03.2023 №



ДОКУМЕНТ ПОДПИСАН
ЭЛЕКТРОННОЙ ПОДПИСЬЮ

Сертификат: 00ВВ056В7401СВ38D2В3576АСDC8425108

Владелец: ФЕДЕРАЛЬНАЯ СЛУЖБА ГОСУДАРСТВЕННОЙ
РЕГИСТРАЦИИ, КАДАСТРА И КАРТОГРАФИИ
Действителен: с 27.06.2023 по 19.09.2024

полное наименование должности

инициалы, фамилия

Земельный участок			
вид объекта недвижимости			
Лист № 21 раздела 1	Всего листов раздела 1: 34	Всего разделов: 7	Всего листов выписки: 2333

17.06.2024г. № КУВИ-001/2024-161391662

Кадастровый номер: 47:14:0000000:32(Единое землепользование)

33-3/5407. вид ограничения (обременения): ограничения прав на земельный участок, предусмотренные статьей 56 Земельного кодекса Российской Федерации; срок действия: с 22.05.2023; реквизиты документа-основания: доверенность от 24.09.2020 № 7798096; иной документ, содержащий описание объекта от 29.03.2023 № PVD-0123/2023-28788; сопроводительное письмо от 28.03.2023 № 33-3/5407; документ, содержащий необходимые для внесения в государственный кадастр недвижимости сведения об установлении или изменении территориальной зоны или зоны с особыми условиями использования территорий, либо об отмене установления такой зоны от 29.03.2023 № PVD-0123/2023-28788. вид ограничения (обременения): ограничения прав на земельный участок, предусмотренные статьей 56 Земельного кодекса Российской Федерации; срок действия: с 30.05.2023; реквизиты документа-основания: документ, содержащий необходимые для внесения в государственный кадастр недвижимости сведения об установлении или изменении территориальной зоны или зоны с особыми условиями использования территорий, либо об отмене установления такой зоны от 27.12.2022 № PVD-0123/2023-24268; иной документ, содержащий описание объекта от 27.12.2022 № PVD-0123/2023-24268; приказ от 30.10.2020 № П/253 выдан: Управление Федеральной службы государственной регистрации, кадастра и картографии по Ленинградской области (Управление Росреестра по Ленинградской области). вид ограничения (обременения): ограничения прав на земельный участок, предусмотренные статьей 56 Земельного кодекса Российской Федерации; срок действия: с 06.06.2023; реквизиты документа-основания: распоряжение "О внесении изменений в распоряжение Комитета по природопользованию, охране окружающей среды и обеспечению экологической безопасности " от 28.05.2021 № 199-р выдан: Комитет по природопользованию, охране окружающей среды и обеспечению экологической безопасности . вид ограничения (обременения): ограничения прав на земельный участок, предусмотренные статьей 56 Земельного кодекса Российской Федерации; срок действия: с 09.06.2023; реквизиты документа-основания: распоряжение "О внесении изменений в распоряжение Комитета по природопользованию, охране окружающей среды и обеспечению экологической безопасности " от 28.05.2021 № 199-р выдан: Комитет по природопользованию, охране окружающей среды и обеспечению экологической безопасности . вид ограничения (обременения): ограничения прав на земельный участок, предусмотренные статьей 56 Земельного кодекса Российской Федерации; срок действия: с 26.06.2023; реквизиты документа-основания: доверенность от 25.11.2021 № 9965418; иной документ, содержащий описание объекта от 05.06.2023 № PVD-0123/2023-34328; сопроводительное письмо от 28.04.2023 № 2023-Г/1-55; документ, содержащий необходимые для



ДОКУМЕНТ ПОДПИСАН
ЭЛЕКТРОННОЙ ПОДПИСЬЮ

Сертификат: 00BV056B7401CB38D2B3576ACDC8425108

Владелец: ФЕДЕРАЛЬНАЯ СЛУЖБА ГОСУДАРСТВЕННОЙ
РЕГИСТРАЦИИ, КАДАСТРА И КАРТОГРАФИИ
Действителен: с 27.06.2023 по 19.09.2024

полное наименование должности

инициалы, фамилия

Земельный участок			
вид объекта недвижимости			
Лист № 22 раздела 1	Всего листов раздела 1: 34	Всего разделов: 7	Всего листов выписки: 2333

17.06.2024г. № КУВИ-001/2024-161391662

Кадастровый номер: 47:14:0000000:32(Единое землепользование)

внесения в государственный кадастр недвижимости сведения об установлении или изменении территориальной зоны или зоны с особыми условиями использования территорий, либо об отмене установления такой зоны от 22.06.2023 № PVD-0123/2023-36814. вид ограничения (обременения): ограничения прав на земельный участок, предусмотренные статьей 56 Земельного кодекса Российской Федерации; срок действия: с 28.06.2023; реквизиты документа-основания: доверенность от 25.11.2021 № 9966418; документ, содержащий необходимые для внесения в государственный кадастр недвижимости сведения об установлении или изменении территориальной зоны или зоны с особыми условиями использования территорий, либо об отмене установления такой зоны от 05.06.2023 № PVD-0123/2023-36043; иной документ, содержащий описание объекта от 05.06.2023 № PVD-0123/2023-36043. вид ограничения (обременения): ограничения прав на земельный участок, предусмотренные статьей 56 Земельного кодекса Российской Федерации; срок действия: с 03.07.2023; реквизиты документа-основания: постановление Правительства РФ "О порядке установления охранных зон объектов электросетевого хозяйства и особых условий использования земельных участков, расположенных в границах таких зон" от 24.02.2009 № 160 выдан: Правительство РФ. вид ограничения (обременения): ограничения прав на земельный участок, предусмотренные статьей 56 Земельного кодекса Российской Федерации; срок действия: с 03.07.2023; реквизиты документа-основания: решение о согласовании границ охранной зоны объекта электросетевого хозяйства от 20.02.2023 № 19-998/РС выдан: Северо-Западное управление Федеральной службы по экологическому, технологическому и атомному надзору. вид ограничения (обременения): безвозмездное (срочное) пользование земельным/лесным участком; срок действия не установлен; реквизиты документа-основания: проектная документация лесного участка от 27.05.2021 № 57 выдан: ЛОГКУ "Леноблес"; распоряжение об утверждении проектной документации лесного участка от 11.06.2021 № 1207 выдан: Комитет по природным ресурсам Ленинградской области. вид ограничения (обременения): безвозмездное (срочное) пользование земельным/лесным участком; срок действия не установлен; Лица (объекты недвижимости), в пользу которых (в связи с которыми) установлены ограничения (обременения): ФКП "Управление заказчика капитального строительства МО РФ"; реквизиты документа-основания: распоряжение об утверждении проектной документации лесного участка от 11.06.2021 № 1206 выдан: Комитет по природным ресурсам Ленинградской области; проектная документация лесного участка от 27.05.2021 № 56 выдан: ЛОГКУ "Леноблес". вид ограничения (обременения): безвозмездное (срочное) пользование земельным/лесным участком; срок действия не установлен; реквизиты документа-основания:



ДОКУМЕНТ ПОДПИСАН
ЭЛЕКТРОННОЙ ПОДПИСЬЮ

Сертификат: 00BV056B7401CB38D2B3576ACDC8425108

Владелец: ФЕДЕРАЛЬНАЯ СЛУЖБА ГОСУДАРСТВЕННОЙ
РЕГИСТРАЦИИ, КАДАСТРА И КАРТОГРАФИИ
Действителен: с 27.06.2023 по 19.09.2024

полное наименование должности

инициалы, фамилия

Земельный участок			
вид объекта недвижимости			
Лист № 23 раздела 1	Всего листов раздела 1: 34	Всего разделов: 7	Всего листов выписки: 2333

17.06.2024г. № КУВИ-001/2024-161391662

Кадастровый номер: 47:14:0000000:32(Единое землепользование)

распоряжение об утверждении проектной документации лесного участка от 11.06.2021 № 1203 выдан: Комитет по природным ресурсам ЛО; проектная документация лесного участка от 27.05.2021 № 53 выдан: ЛОГКУ "Леноблес". вид ограничения (обременения): безвозмездное (срочное) пользование земельным/лесным участком; срок действия не установлен; реквизиты документа-основания: распоряжение об утверждении проектной документации лесного участка от 11.06.2021 № 1204 выдан: Комитет по природным ресурсам Ленинградской области; проектная документация лесного участка от 27.05.2021 № 54 выдан: ЛОГКУ "Леноблес". вид ограничения (обременения): безвозмездное (срочное) пользование земельным/лесным участком; срок действия не установлен; реквизиты документа-основания: проектная документация лесного участка от 27.05.2021 № 53 выдан: ЛОГКУ "Леноблес"; распоряжение об утверждении проектной документации лесного участка от 11.06.2021 № 1205 выдан: Комитет по природным ресурсам Ленинградской области. вид ограничения (обременения): аренда; срок действия не установлен; реквизиты документа-основания: распоряжение об утверждении проектной документации лесного участка от 10.09.2021 № 1937 выдан: Комитет по природным ресурсам Ленинградской области; проектная документация лесного участка от 25.08.2021 № 86. вид ограничения (обременения): аренда; срок действия не установлен; реквизиты документа-основания: распоряжение об утверждении проектной документации лесного участка от 10.09.2021 № 1938; проектная документация лесного участка от 25.08.2021 № 85. вид ограничения (обременения): аренда; срок действия не установлен; реквизиты документа-основания: распоряжение об утверждении проектной документации лесного участка от 10.09.2021 № 1940 выдан: Комитет по природным ресурсам ЛО; проектная документация лесного участка от 18.08.2021 № 77 выдан: ЛОГКУ "Леноблес". вид ограничения (обременения): аренда; срок действия не установлен; реквизиты документа-основания: распоряжение об утверждении проектной документации лесного участка от 10.09.2021 № 1942 выдан: Комитет по природным ресурсам Ленинградской области; проектная документация лесного участка от 18.08.2021 № 75 выдан: ЛОГКУ "Леноблес". вид ограничения (обременения): аренда; срок действия не установлен; реквизиты документа-основания: распоряжение об утверждении проектной документации лесного участка от 10.09.2021 № 1939 выдан: Комитет по природным ресурсам Ленинградской области; проектная документация лесного участка от 18.08.2021 № 78 выдан: ЛОГКУ "Леноблес". вид ограничения (обременения): аренда; срок действия не установлен; реквизиты документа-основания: распоряжение об утверждении проектной документации лесного участка от 06.10.2021 № 2139 выдан: Комитет по природным ресурсам Ленинградской области; проектная документация лесного участка от 16.09.2021 № 119 выдан:



ДОКУМЕНТ ПОДПИСАН
ЭЛЕКТРОННОЙ ПОДПИСЬЮ

Сертификат: 00BV056B7401CB38D2B3576ACDC8425108

Владелец: ФЕДЕРАЛЬНАЯ СЛУЖБА ГОСУДАРСТВЕННОЙ
РЕГИСТРАЦИИ, КАДАСТРА И КАРТОГРАФИИ
Действителен: с 27.06.2023 по 19.09.2024

полное наименование должности

инициалы, фамилия

Земельный участок

вид объекта недвижимости

Лист № 24 раздела 1

Всего листов раздела 1: 34

Всего разделов: 7

Всего листов выписки: 2333

17.06.2024г. № КУВИ-001/2024-161391662

Кадастровый номер:

47:14:0000000:32(Единое землепользование)

ЛОГКУ "Леноблес". вид ограничения (обременения): безвозмездное (срочное) пользование земельным/лесным участком; срок действия не установлен; реквизиты документа-основания: распоряжение об утверждении проектной документации лесного участка от 27.08.2021 № 1747; проектная документация лесного участка от 13.08.2021 № 74. вид ограничения (обременения): безвозмездное (срочное) пользование земельным/лесным участком; срок действия не установлен; реквизиты документа-основания: распоряжение об утверждении проектной документации лесного участка от 10.09.2021 № 1941 выдан: Комитет по природным ресурсам Ленинградской области; проектная документация лесного участка от 18.08.2021 № 76. вид ограничения (обременения): аренда; срок действия не установлен; реквизиты документа-основания: распоряжение об утверждении проектной документации лесного участка от 06.02.2023 № 233; проектная документация лесного участка от 11.11.2022 № 91. вид ограничения (обременения): ограничения прав на земельный участок, предусмотренные статьей 56 Земельного кодекса Российской Федерации; срок действия: с 12.07.2023; реквизиты документа-основания: постановление о порядке установления охранных зон объектов электросетевого хозяйства и особых условий использования земельных участков, расположенных в границах таких зон от 24.02.2009 № 160 выдан: Правительство Российской Федерации. вид ограничения (обременения): ограничения прав на земельный участок, предусмотренные статьей 56 Земельного кодекса Российской Федерации; срок действия: с 18.07.2023; реквизиты документа-основания: постановлением Правительства РФ "О порядке установления охранных зон объектов электросетевого хозяйства и особых условий использования земельных участков, расположенных в границах таких зон" от 24.02.2009 № 160. вид ограничения (обременения): ограничения прав на земельный участок, предусмотренные статьей 56 Земельного кодекса Российской Федерации; срок действия: с 19.07.2023; реквизиты документа-основания: постановлением Правительства РФ "О порядке установления охранных зон объектов электросетевого хозяйства и особых условий использования земельных участков, расположенных в границах таких зон" от 24.02.2009 № 160. вид ограничения (обременения): ограничения прав на земельный участок, предусмотренные статьей 56 Земельного кодекса Российской Федерации; срок действия: с 19.07.2023; реквизиты документа-основания: постановлением Правительства РФ "О порядке установления охранных зон объектов электросетевого хозяйства и особых условий использования земельных участков, расположенных в границах таких зон" от 24.02.2009 № 160. вид ограничения (обременения): ограничения прав на земельный участок, предусмотренные статьей 56 Земельного кодекса Российской Федерации; срок действия: с 19.07.2023; реквизиты документа-основания:



ДОКУМЕНТ ПОДПИСАН
ЭЛЕКТРОННОЙ ПОДПИСЬЮ

Сертификат: 00BV056B7401CB38D2B3576ACDC8425108

Владелец: ФЕДЕРАЛЬНАЯ СЛУЖБА ГОСУДАРСТВЕННОЙ

РЕГИСТРАЦИИ, КАДАСТРА И КАРТОГРАФИИ

Действителен: с 27.06.2023 по 19.09.2024

полное наименование должности

инициалы, фамилия

Земельный участок			
вид объекта недвижимости			
Лист № 25 раздела 1	Всего листов раздела 1: 34	Всего разделов: 7	Всего листов выписки: 2333

17.06.2024г. № КУВИ-001/2024-161391662

Кадастровый номер:

47:14:000000:32(Единое землепользование)

постановлением Правительства РФ "О порядке установления охранных зон объектов электросетевого хозяйства и особых условий использования земельных участков, расположенных в границах таких зон" от 24.02.2009 № 160. вид ограничения (обременения): ограничения прав на земельный участок, предусмотренные статьей 56 Земельного кодекса Российской Федерации; срок действия: с 19.07.2023; реквизиты документа-основания: постановлением Правительства РФ "О порядке установления охранных зон объектов электросетевого хозяйства и особых условий использования земельных участков, расположенных в границах таких зон" от 24.02.2009 № 160. вид ограничения (обременения): ограничения прав на земельный участок, предусмотренные статьей 56 Земельного кодекса Российской Федерации; срок действия: с 27.07.2023; реквизиты документа-основания: решение о согласовании границ охранной зоны объекта электросетевого хозяйства от 22.02.2023 № 19-1018/РС. вид ограничения (обременения): ограничения прав на земельный участок, предусмотренные статьей 56 Земельного кодекса Российской Федерации; срок действия: с 01.08.2023; реквизиты документа-основания: решение о согласовании границ охранной зоны объекта электросетевого хозяйства от 29.08.2022 № 21-2941/РС выдан: Северо-Западное управление Федеральной службы по экологическому, технологическому и атомному надзору. вид ограничения (обременения): ограничения прав на земельный участок, предусмотренные статьей 56 Земельного кодекса Российской Федерации; срок действия: с 01.08.2023; реквизиты документа-основания: решение о согласовании границ охранной зоны объекта электросетевого хозяйства от 24.01.2023 № 21-511/РС. вид ограничения (обременения): ограничения прав на земельный участок, предусмотренные статьей 56 Земельного кодекса Российской Федерации; срок действия: с 03.08.2023; реквизиты документа-основания: решение о согласовании границ охранной зоны объекта электросетевого хозяйства от 24.01.2023 № 21-506/РС. вид ограничения (обременения): ограничения прав на земельный участок, предусмотренные статьей 56 Земельного кодекса Российской Федерации; срок действия: с 03.08.2023; реквизиты документа-основания: доверенность от 06.10.2021 № 9964928; документ, содержащий необходимые для внесения в государственный кадастр недвижимости сведения об установлении или изменении территориальной зоны или зоны с особыми условиями использования территорий, либо об отмене установления такой зоны от 27.05.2023 № PVD-0123/2023-32256; иной документ, содержащий описание объекта от 27.05.2023 № PVD-0123/2023-32256. вид ограничения (обременения): ограничения прав на земельный участок, предусмотренные статьей 56 Земельного кодекса Российской Федерации; срок действия: с 08.08.2023. вид ограничения (обременения): аренда; срок действия не установлен; реквизиты



ДОКУМЕНТ ПОДПИСАН
ЭЛЕКТРОННОЙ ПОДПИСЬЮ

Сертификат: 00ВВ056В7401СВ38D2В3576АСDС8425108

Владелец: ФЕДЕРАЛЬНАЯ СЛУЖБА ГОСУДАРСТВЕННОЙ

РЕГИСТРАЦИИ, КАДАСТРА И КАРТОГРАФИИ

Действителен: с 27.06.2023 по 19.09.2024

полное наименование должности

инициалы, фамилия

Земельный участок

вид объекта недвижимости

Лист № 26 раздела 1

Всего листов раздела 1: 34

Всего разделов: 7

Всего листов выписки: 2333

17.06.2024г. № КУВИ-001/2024-161391662

Кадастровый номер:

47:14:0000000:32(Единое землепользование)

документа-основания: проектная документация лесного участка от 22.06.2023 № 74 выдан: ЛОГКУ "Ленобллес"; распоряжение об утверждении проектной документации лесного участка выдан: Комитет по природным ресурсам Ленинградской области. вид ограничения (обременения): аренда; срок действия не установлен; реквизиты документа-основания: проектная документация лесного участка от 22.06.2023 № 73 выдан: ЛОГКУ "Ленобллес"; распоряжение об утверждении проектной документации лесного участка от 26.07.2023 № 1604 выдан: Комитет по природным ресурсам Ленинградской области. вид ограничения (обременения): ограничения прав на земельный участок, предусмотренные статьей 56 Земельного кодекса Российской Федерации; срок действия: с 09.08.2023; реквизиты документа-основания: постановление о порядке установления охранных зон объектов электросетевого хозяйства и особых условий использования земельных участков, расположенных в границах таких зон от 24.02.2009 № 160 выдан: Правительство Российской Федерации. вид ограничения (обременения): ограничения прав на земельный участок, предусмотренные статьей 56 Земельного кодекса Российской Федерации; срок действия: с 18.08.2023; реквизиты документа-основания: иной документ, содержащий описание объекта от 28.07.2023 № PVD-0123/2023-43743; сопроводительное письмо от 20.07.2023 № 241-3890; документ, содержащий необходимые для внесения в государственный кадастр недвижимости сведения об установлении или изменении территориальной зоны или зоны с особыми условиями использования территорий, либо об отмене установления такой зоны от 28.07.2023 № PVD-0123/2023-43743; решение о согласовании границ охранной зоны объекта электросетевого хозяйства от 13.07.2023 № 21-2979/РС выдан: Северо-западное управление федеральной службы по экологическому, технологическому и атомному надзору. вид ограничения (обременения): ограничения прав на земельный участок, предусмотренные статьей 56 Земельного кодекса Российской Федерации; срок действия: с 18.08.2023; реквизиты документа-основания: распоряжение об установлении публичного сервитута от 30.05.2023 № 742 выдан: Ленинградский областной комитет по управлению государственным имуществом (Леноблкомимущество) . вид ограничения (обременения): ограничения прав на земельный участок, предусмотренные статьей 56 Земельного кодекса Российской Федерации; срок действия: с 21.08.2023; реквизиты документа-основания: решение о согласовании границ охранной зоны объекта электросетевого хозяйства от 19.06.2023 № 21-2703/РС выдан: Федеральная служба по экологическому, технологическому и атомному надзору (Ростехнадзор) Северо-Западное управление. вид ограничения (обременения): ограничения прав на земельный участок, предусмотренные статьей 56 Земельного кодекса Российской Федерации; срок действия: с



ДОКУМЕНТ ПОДПИСАН
ЭЛЕКТРОННОЙ ПОДПИСЬЮ

Сертификат: 00ВВ056В7401СВ38Д2В3576АСДС8425108

Владелец: ФЕДЕРАЛЬНАЯ СЛУЖБА ГОСУДАРСТВЕННОЙ
РЕГИСТРАЦИИ, КАДАСТРА И КАРТОГРАФИИ
Действителен: с 27.06.2023 по 19.09.2024

полное наименование должности

инициалы, фамилия

Земельный участок			
вид объекта недвижимости			
Лист № 27 раздела 1	Всего листов раздела 1: 34	Всего разделов: 7	Всего листов выписки: 2333

17.06.2024г. № КУВИ-001/2024-161391662

Кадастровый номер: 47:14:0000000:32(Единое землепользование)

28.08.2023; реквизиты документа-основания: иной документ, содержащий описание объекта от 24.07.2023 № PVD-0123/2023-42431; сопроводительное письмо от 20.07.2023 № 241-3889; документ, содержащий необходимые для внесения в государственный кадастр недвижимости сведения об установлении или изменении территориальной зоны или зоны с особыми условиями использования территорий, либо об отмене установления такой зоны от 24.07.2023 № PVD-0123/2023-42431; решение о согласовании границ охранной зоны объекта электросетевого хозяйства от 18.04.2023 № 21-1809/РС выдан: Северо-западное управление федеральной службы по экологическому, технологическому и атомному надзору. вид ограничения (обременения): ограничения прав на земельный участок, предусмотренные статьей 56 Земельного кодекса Российской Федерации; срок действия: с 28.08.2023; реквизиты документа-основания: постановление о порядке установления охранных зон объектов электросетевого хозяйства и особых условий использования земельных участков, расположенных в границах таких зон от 24.02.2009 № 160 выдан: Правительство Российской Федерации. вид ограничения (обременения): ограничения прав на земельный участок, предусмотренные статьей 56 Земельного кодекса Российской Федерации; срок действия: с 30.08.2023; реквизиты документа-основания: распоряжение об утверждении местоположения границ затопления в отношении территорий, прилегающих к реке Стрелка в границах д. Старые Заводы, д. Средняя Колония, д. Новополе, д. Горбунки, СНТ Горбунки, д. Разбегаево, д. Райкузи, д. Олики, п. Ропша, садоводческого массива Новая Ропша, д. Большие Горки, СНТ Дружные Горки, д. Малые Горки Ломоносовского района Ленинградской области, затапливаемых при половодьях и паводках однопроцентной обеспеченности (повторяемость один раз в 100 лет) от 17.10.2022 № 74 выдан: Невско-Ладужское Бассейновое Водное Управление (Невско-Ладужское БВУ). вид ограничения (обременения): ограничения прав на земельный участок, предусмотренные статьей 56 Земельного кодекса Российской Федерации; срок действия: с 07.09.2023; реквизиты документа-основания: распоряжение Об утверждении местоположения границ зон подтопления в отношении территорий д. Старые Заводы, д. Средняя Колония, д. Новополе, д. Горбунки. СНТ Горбунки, д. Разбегаево, д. Райкузи, д. Олики, п. Ропша, садоводческого массива Новая Ропша, д. Большие Горки, СНТ Дружные Горки, д. Малые Горки Ломоносовского района Ленинградской области, прилегающих к зонам затопления, повышение уровня грунтовых вод которых обуславливается подпором грунтовых вод уровнями высоких вод реки Стрелка от 18.10.2022 № 75 выдан: Невско-Ладужское Бассейновое Водное Управление (Невско-Ладужское БВУ). вид ограничения (обременения): ограничения прав на земельный участок, предусмотренные статьей 56 Земельного кодекса Российской Федерации; срок



ДОКУМЕНТ ПОДПИСАН
ЭЛЕКТРОННОЙ ПОДПИСЬЮ

Сертификат: 00ВВ056В7401СВ38D2В3576АСDС8425108

Владелец: ФЕДЕРАЛЬНАЯ СЛУЖБА ГОСУДАРСТВЕННОЙ
РЕГИСТРАЦИИ, КАДАСТРА И КАРТОГРАФИИ
Действителен: с 27.06.2023 по 19.09.2024

полное наименование должности

инициалы, фамилия

Земельный участок

вид объекта недвижимости

Лист № 28 раздела 1

Всего листов раздела 1: 34

Всего разделов: 7

Всего листов выписки: 2333

17.06.2024г. № КУВИ-001/2024-161391662

Кадастровый номер:

47:14:0000000:32(Единое землепользование)

действия: с 19.09.2023; реквизиты документа-основания: документ, содержащий необходимые для внесения в государственный кадастр недвижимости сведения об установлении или изменении территориальной зоны или зоны с особыми условиями использования территорий, либо об отмене установления такой зоны от 09.06.2023 № PVD-0123/2023-40755; иной документ, содержащий описание объекта от 15.07.2023 № PVD-0123/2023-40755; решение о согласовании границ охранной зоны объекта электросетевого хозяйства от 22.02.2023 № 19-1005/РС выдан: Федеральная служба по экологическому, технологическому и атомному надзору (РОСТЕХНАДЗОР). вид ограничения (обременения): ограничения прав на земельный участок, предусмотренные статьей 56 Земельного кодекса Российской Федерации; срок действия: с 20.09.2023; реквизиты документа-основания: решение о согласовании границ охранной зоны объекта электросетевого хозяйства от 16.02.2023 № 19-894/РС выдан: Северо-Западное управление Федеральной службы по экологическому, технологическому и атомному надзору (Ростехнадзор). вид ограничения (обременения): ограничения прав на земельный участок, предусмотренные статьей 56 Земельного кодекса Российской Федерации; срок действия: с 25.09.2023; реквизиты документа-основания: решение о согласовании границ охранной зоны объекта электросетевого хозяйства от 16.02.2023 № 19-893/РС выдан: Северо-Западное управление Федеральной службы по экологическому, технологическому и атомному надзору (Ростехнадзор). вид ограничения (обременения): аренда; срок действия не установлен; реквизиты документа-основания: проектная документация лесного участка от 09.08.2023 № 79; распоряжение от 14.08.2023 № 1716 выдан: Комитет по природным ресурсам Ленинградской области. вид ограничения (обременения): аренда; срок действия не установлен; реквизиты документа-основания: проектная документация лесного участка от 09.08.2023 № 80; распоряжение от 04.08.2023 № 1715 выдан: Комитет по природным ресурсам Ленинградской области. вид ограничения (обременения): ограничения прав на земельный участок, предусмотренные статьей 56 Земельного кодекса Российской Федерации; срок действия: с 09.10.2023; реквизиты документа-основания: распоряжение об установлении публичного сервитута от 17.01.2023 № 25 выдан: Ленинградский областной комитет по управлению государственным имуществом (Леноблкомимущество) ; распоряжение О внесении изменений в распоряжение Комитета от 17.01.2023 №25 от 26.06.2023 № 917 выдан: Ленинградский областной комитет по управлению государственным имуществом (Леноблкомимущество) . вид ограничения (обременения): ограничения прав на земельный участок, предусмотренные статьей 56 Земельного кодекса Российской Федерации; срок действия: с 10.10.2023; реквизиты документа-основания: распоряжение об установлении публичного сервитута



ДОКУМЕНТ ПОДПИСАН
ЭЛЕКТРОННОЙ ПОДПИСЬЮ

Сертификат: 00BV056B7401CB38D2B3576ACDC8425108

Владелец: ФЕДЕРАЛЬНАЯ СЛУЖБА ГОСУДАРСТВЕННОЙ

РЕГИСТРАЦИИ, КАДАСТРА И КАРТОГРАФИИ

Действителен: с 27.06.2023 по 19.09.2024

полное наименование должности

инициалы, фамилия

Земельный участок

вид объекта недвижимости

Лист № 29 раздела 1

Всего листов раздела 1: 34

Всего разделов: 7

Всего листов выписки: 2333

17.06.2024г. № КУВИ-001/2024-161391662

Кадастровый номер:

47:14:0000000:32(Единое землепользование)

от 17.01.2023 № 21 выдан: Ленинградский областной комитет по управлению государственным имуществом (Леноблкомимущество) ; распоряжение О внесении изменений в распоряжение Комитета от 17.01.2023 №21 от 04.07.2023 № 987 выдан: Ленинградский областной комитет по управлению государственным имуществом (Леноблкомимущество) . вид ограничения (обременения): ограничения прав на земельный участок, предусмотренные статьей 56 Земельного кодекса Российской Федерации; срок действия: с 11.10.2023; реквизиты документа-основания: документ, содержащий необходимые для внесения в государственный кадастр недвижимости сведения об установлении или изменении территориальной зоны или зоны с особыми условиями использования территорий, либо об отмене установления такой зоны от 25.09.2023 № PVD-0123/2023-50863; охранная зона газопровода: «Распределительный газопровод дер. Коваши от 25.09.2023 № PVD-0123/2023-50863; распоряжение Об установлении зон с особыми условиями использования территории в связи с размещением газораспределительных сетей от 21.07.2023 № 1132 выдан: Ленинградский областной комитет по управлению государственным имуществом. вид ограничения (обременения): ограничения прав на земельный участок, предусмотренные статьей 56 Земельного кодекса Российской Федерации; срок действия: с 02.11.2023; реквизиты документа-основания: решение о согласовании границ охранной зоны объекта электросетевого хозяйства от 09.11.2022 № 07-4278/РС выдан: Ростехнадзор. вид ограничения (обременения): ограничения прав на земельный участок, предусмотренные статьей 56 Земельного кодекса Российской Федерации; срок действия: с 07.11.2023; реквизиты документа-основания: постановление Правительства РФ "О порядке установления охранных зон объектов электросетевого хозяйства и особых условий использования земельных участков, расположенных в границах таких зон" от 24.02.2009 № 160 выдан: Правительство РФ. вид ограничения (обременения): ограничения прав на земельный участок, предусмотренные статьей 56 Земельного кодекса Российской Федерации; срок действия: с 07.11.2023; реквизиты документа-основания: постановление Правительства РФ "О порядке установления охранных зон объектов электросетевого хозяйства и особых условий использования земельных участков, расположенных в границах таких зон" от 24.02.2009 № 160 выдан: Правительство РФ. вид ограничения (обременения): аренда; срок действия не установлен; реквизиты документа-основания: распоряжение об утверждении проектной документации лесного участка от 01.06.2023 № 1141 выдан: Комитет по природным ресурсам Ленинградской области; проектная документация лесного участка от 13.02.2023 № 43 выдан: ЛОГКУ "Леноблес". вид ограничения (обременения): аренда; срок действия не установлен; реквизиты документа-основания: распоряжение об утверждении проектной



ДОКУМЕНТ ПОДПИСАН
ЭЛЕКТРОННОЙ ПОДПИСЬЮ

Сертификат: 00BV056B7401CB38D2B3576ACDC8425108

Владелец: ФЕДЕРАЛЬНАЯ СЛУЖБА ГОСУДАРСТВЕННОЙ
РЕГИСТРАЦИИ, КАДАСТРА И КАРТОГРАФИИ
Действителен: с 27.06.2023 по 19.09.2024

полное наименование должности

инициалы, фамилия

Земельный участок			
вид объекта недвижимости			
Лист № 30 раздела 1	Всего листов раздела 1: 34	Всего разделов: 7	Всего листов выписки: 2333

17.06.2024г. № КУВИ-001/2024-161391662

Кадастровый номер: 47:14:0000000:32(Единое землепользование)

документации лесного участка от 01.06.2023 № 1142 выдан: Комитет по природным ресурсам Ленинградской области; проектная документация лесного участка от 13.02.2023 № 44 выдан: ЛОГКУ "Леноблес". вид ограничения (обременения): аренда; срок действия не установлен; реквизиты документа-основания: распоряжение об утверждении проектной документации лесного участка от 01.06.2023 № 1143 выдан: Комитет по природным ресурсам Ленинградской области; проектная документация лесного участка от 13.02.2023 № 48 выдан: ЛОГКУ "Леноблес". вид ограничения (обременения): ограничения прав на земельный участок, предусмотренные статьей 56 Земельного кодекса Российской Федерации; срок действия: с 30.11.2023; реквизиты документа-основания: документ, содержащий необходимые для внесения в государственный кадастр недвижимости сведения об установлении или изменении территориальной зоны или зоны с особыми условиями использования территорий, либо об отмене установления такой зоны от 30.11.2023 № PVD-0123/2023-62763; сопроводительное письмо от 12.09.2023 № 01-12-10072/2023; охранная зона газопровода: "Газопровод высокого давления до границ земельного участка расположенного по адресу: Ленинградская область, Ломоносовский район, МО "Горбунковское сельское поселение", ЗАО "П/ф Ломоносовская" у д. Горбунки (кад № 47:14:0402003:6)" от 02.10.2023 № PVD-0123/2023-51590; распоряжение об установлении зон с особыми условиями использования территории в связи с размещением газораспределительных сетей от 08.09.2023 № 1416 выдан: Ленинградский областной комитет по управлению государственным имуществом (Леноблкомимущество). вид ограничения (обременения): ограничения прав на земельный участок, предусмотренные статьей 56 Земельного кодекса Российской Федерации; срок действия: с 06.12.2023; реквизиты документа-основания: постановление о порядке установления охранных зон объектов электросетевого хозяйства и особых условий использования земельных участков, расположенных в границах таких зон от 24.02.2009 № 160 выдан: Правительство Российской Федерации . вид ограничения (обременения): ограничения прав на земельный участок, предусмотренные статьей 56 Земельного кодекса Российской Федерации; срок действия: с 07.12.2023; реквизиты документа-основания: постановление Правительства Российской Федерации о порядке установления охранных зон объектов электросетевого хозяйства и особых условий использования земельных участков, расположенных в границах таких зон от 24.02.2009 № 160 выдан: Правительство Российской Федерации. вид ограничения (обременения): ограничения прав на земельный участок, предусмотренные статьей 56 Земельного кодекса Российской Федерации; срок действия: с 07.12.2023; реквизиты документа-основания: приказ об установлении публичного сервитута объекта электросетевого хозяйства федерального значения "КВЛ



ДОКУМЕНТ ПОДПИСАН
ЭЛЕКТРОННОЙ ПОДПИСЬЮ

Сертификат: 00BV056B7401CB38D2B3576ACDC8425108

Владелец: ФЕДЕРАЛЬНАЯ СЛУЖБА ГОСУДАРСТВЕННОЙ
РЕГИСТРАЦИИ, КАДАСТРА И КАРТОГРАФИИ
Действителен: с 27.06.2023 по 19.09.2024

полное наименование должности

инициалы, фамилия

Земельный участок			
вид объекта недвижимости			
Лист № 31 раздела 1	Всего листов раздела 1: 34	Всего разделов: 7	Всего листов выписки: 2333

17.06.2024г. № КУВИ-001/2024-161391662

Кадастровый номер: 47:14:0000000:32(Единое землепользование)

330 кВ Ленинградская АЭС-2 - Пулковская" от 08.08.2023 № 600 выдан: Министерство энергетики Российской Федерации. вид ограничения (обременения): аренда; срок действия не установлен; реквизиты документа-основания: распоряжение об утверждении проектной документации лесного участка от 26.10.2023 № 2619 выдан: Комитет по природным ресурсам Ленинградской области; проектная документация лесного участка от 07.06.2023 № 70 выдан: ЛОГКУ "Ленобллес". вид ограничения (обременения): ограничения прав на земельный участок, предусмотренные статьей 56 Земельного кодекса Российской Федерации; срок действия: с 15.12.2023; реквизиты документа-основания: распоряжение об установлении публичного сервитута от 30.05.2023 № 744 выдан: Ленинградский областной комитет по управлению государственным имуществом (Леноблкомимущество) ; распоряжение О внесении изменений в распоряжение Комитета от 30.05.2023 №744 от 22.11.2023 № 1823 выдан: Ленинградский областной комитет по управлению государственным имуществом (Леноблкомимущество) . вид ограничения (обременения): ограничения прав на земельный участок, предусмотренные статьей 56 Земельного кодекса Российской Федерации; срок действия: с 19.12.2023; реквизиты документа-основания: приказ "Об установлении требований к графическому описанию местоположения границ публичного сервитута, точности определения координат характерных точек границ публичного сервитута, формату электронного документа, содержащего указанные сведения" от 04.12.2023 № 1109 выдан: Министерство энергетики Российской Федерации. вид ограничения (обременения): аренда; срок действия не установлен; реквизиты документа-основания: проектная документация лесного участка от 08.06.2023 № 71; распоряжение от 05.09.2023 № 1874. вид ограничения (обременения): ограничения прав на земельный участок, предусмотренные статьей 56 Земельного кодекса Российской Федерации; срок действия: с 14.02.2024; реквизиты документа-основания: документ, содержащий необходимые для внесения в государственный кадастр недвижимости сведения об установлении или изменении территориальной зоны или зоны с особыми условиями использования территорий, либо об отмене установления такой зоны от 08.02.2024 № PVD-0123/2024-4556; охранная зона объекта электросетевого хозяйства ВЛ-0,4 кВ от ТП СП-21 от 08.02.2024 № PVD-0123/2024-4556; решение о согласовании границ охранной зоны объекта электросетевого хозяйства от 29.11.2023 № 21-4851/РС выдан: Федеральная служба по экологическому, технологическому и атомному надзору (Ростехнадзор) Северо-Западное управление. вид ограничения (обременения): ограничения прав на земельный участок, предусмотренные статьей 56 Земельного кодекса Российской Федерации; срок действия: с 15.02.2024; реквизиты документа-основания: документ, содержащий необходимые для внесения в



ДОКУМЕНТ ПОДПИСАН
ЭЛЕКТРОННОЙ ПОДПИСЬЮ

Сертификат: 00BV056B7401CB38D2B3576ACDC8425108

Владелец: ФЕДЕРАЛЬНАЯ СЛУЖБА ГОСУДАРСТВЕННОЙ

РЕГИСТРАЦИИ, КАДАСТРА И КАРТОГРАФИИ

Действителен: с 27.06.2023 по 19.09.2024

полное наименование должности

инициалы, фамилия

Земельный участок

вид объекта недвижимости

Лист № 32 раздела 1

Всего листов раздела 1: 34

Всего разделов: 7

Всего листов выписки: 2333

17.06.2024г. № КУВИ-001/2024-161391662

Кадастровый номер:

47:14:0000000:32(Единое землепользование)

государственный кадастр недвижимости сведения об установлении или изменении территориальной зоны или зоны с особыми условиями использования территорий, либо об отмене установления такой зоны от 08.02.2024 № PVD-0123/2024-4558; охранная зона объекта электросетевого хозяйства ТП СП-21 от 08.02.2024 № PVD-0123/2024-4558; решение о согласовании границ охранной зоны объекта электросетевого хозяйства от 29.11.2023 № 21-4850/РС выдан: Федеральная служба по экологическому, технологическому и атомному надзору (Ростехнадзор) Северо-Западное управление. вид ограничения (обременения): ограничения прав на земельный участок, предусмотренные статьей 56 Земельного кодекса Российской Федерации; срок действия: с 15.02.2024; реквизиты документа-основания: документ, содержащий необходимые для внесения в государственный кадастр недвижимости сведения об установлении или изменении территориальной зоны или зоны с особыми условиями использования территорий, либо об отмене установления такой зоны от 08.02.2024 № PVD-0123/2024-4566; охранная зона объекта электросетевого хозяйства КЛ-10 кВ от опоры ВЛ-10 кВ фид.169-101 до ТП СП-21 от 08.02.2024 № PVD-0123/2024-4566; решение о согласовании границ охранной зоны объекта электросетевого хозяйства от 29.11.2023 № 21-4844/РС выдан: Федеральная служба по экологическому, технологическому и атомному надзору (Ростехнадзор) Северо-Западное управление. вид ограничения (обременения): ограничения прав на земельный участок, предусмотренные статьей 56 Земельного кодекса Российской Федерации; срок действия: с 16.02.2024; реквизиты документа-основания: приказ "Об установлении публичного сервитута для использования земельных участков в целях эксплуатации объекта электросетевого хозяйства федерального значения «ВЛ 330 кВ Южная - Западная»" от 20.12.2021 № 1433 выдан: Министерство энергетики Российской Федерации. вид ограничения (обременения): ограничения прав на земельный участок, предусмотренные статьей 56 Земельного кодекса Российской Федерации; срок действия: с 05.04.2024; реквизиты документа-основания: охранная зона объекта электросетевого хозяйства ВЛИ-0,4 кВ от ТП СП-7 от 14.02.2024 № PVD-0123/2024-5206; документ, содержащий необходимые для внесения в государственный кадастр недвижимости сведения об установлении или изменении территориальной зоны или зоны с особыми условиями использования территорий, либо об отмене установления такой зоны от 14.02.2024 № PVD-0123/2024-5206; решение о согласовании границ охранной зоны объекта электросетевого хозяйства от 03.11.2023 № 21-4433/РС выдан: Федеральная служба по экологическому, технологическому и атомному надзору (Ростехнадзор) Северо-Западное управление . вид ограничения (обременения): ограничения прав на земельный участок, предусмотренные статьей 56 Земельного кодекса Российской Федерации; срок действия: с



ДОКУМЕНТ ПОДПИСАН
ЭЛЕКТРОННОЙ ПОДПИСЬЮ

Сертификат: 00ВВ056В7401СВ38Д2В3576АСДС8425108

Владелец: ФЕДЕРАЛЬНАЯ СЛУЖБА ГОСУДАРСТВЕННОЙ
РЕГИСТРАЦИИ, КАДАСТРА И КАРТОГРАФИИ
Действителен: с 27.06.2023 по 19.09.2024

полное наименование должности

инициалы, фамилия

Земельный участок

вид объекта недвижимости

Лист № 33 раздела 1

Всего листов раздела 1: 34

Всего разделов: 7

Всего листов выписки: 2333

17.06.2024г. № КУВИ-001/2024-161391662

Кадастровый номер:

47:14:0000000:32(Единое землепользование)

08.05.2024; реквизиты документа-основания: документ, содержащий необходимые для внесения в государственный кадастр недвижимости сведения об установлении или изменении территориальной зоны или зоны с особыми условиями использования территорий, либо об отмене установления такой зоны от 21.03.2024 № PVD-0123/2024-10264; зона с особыми условиями использования территории в связи с размещением газораспределительных сетей «Наружный газопровод до границ земельного участка» от 21.03.2024 № PVD-0123/2024-10264; распоряжение об установлении зон с особыми условиями использования территории в связи с размещением газораспределительных сетей от 01.03.2024 № 249 выдан: Ленинградский областной комитет по управлению государственным имуществом (Леноблкомимущество). вид ограничения (обременения): ограничения прав на земельный участок, предусмотренные статьей 56 Земельного кодекса Российской Федерации; срок действия: с 08.05.2024; реквизиты документа-основания: документ, содержащий необходимые для внесения в государственный кадастр недвижимости сведения об установлении или изменении территориальной зоны или зоны с особыми условиями использования территорий, либо об отмене установления такой зоны от 21.03.2024 № PVD-0123/2024-10270; зона с особыми условиями использования территории в связи с размещением газораспределительных сетей «Наружный газопровод до границ земельного участка» от 21.03.2024 № PVD-0123/2024-10270; распоряжение об установлении зон с особыми условиями использования территории в связи с размещением газораспределительных сетей от 01.03.2024 № 249 выдан: Ленинградский областной комитет по управлению государственным имуществом (Леноблкомимущество). вид ограничения (обременения): публичный сервитут; срок действия: с 22.05.2024; реквизиты документа-основания: публичный сервитут в отношении земельных участков с кадастровыми номерами 47:14:0000000:39109(18), 47:14:0000000:39109(14), 47:14:0503002:228, 47:14:0000000:39847, 47:14:0000000:39228, 47:14:0503002:14, в границах кадастровых кварталов 47:14:0507002, 47:14:0507001, 47:14:0507003, 47:14:0501004, 47:14:0505016, 47:14:0503001, 47:14:0503002, в целях складирования строительных и иных материалов, возведения некапитальных строений, сооружений (включая ограждения, бытовки, навесы) и (или) размещения строительной техники, с целью реализации объекта местного значения «Межпоселковый газопровод д. Рюмки – д. Лесопитомник – гп. Новоселье Ленинградской области» от 25.04.2024 № PVD-0123/2024-16316; документ, содержащий необходимые для внесения в государственный кадастр недвижимости сведения об установлении или изменении территориальной зоны или зоны с особыми условиями использования территорий, либо об отмене установления такой зоны от 25.04.2024 № PVD-0123/2024-16316; постановление об установлении публичного сервитута



ДОКУМЕНТ ПОДПИСАН
ЭЛЕКТРОННОЙ ПОДПИСЬЮ

Сертификат: 00BV056B7401CB38D2B3576ACDC8425108

Владелец: ФЕДЕРАЛЬНАЯ СЛУЖБА ГОСУДАРСТВЕННОЙ

РЕГИСТРАЦИИ, КАДАСТРА И КАРТОГРАФИИ

Действителен: с 27.06.2023 по 19.09.2024

полное наименование должности

инициалы, фамилия

Земельный участок			
вид объекта недвижимости			
Лист № 34 раздела 1	Всего листов раздела 1: 34	Всего разделов: 7	Всего листов выписки: 2333
17.06.2024г. № КУВИ-001/2024-161391662			
Кадастровый номер:		47:14:0000000:32(Единое землепользование)	
		<p>от 03.04.2024 № 214 выдан: Администрация муниципального образования Аннинское городское поселение Ломоносовского муниципального района Ленинградской области. вид ограничения (обременения): публичный сервитут; срок действия: с 22.05.2024; реквизиты документа-основания: публичный сервитут в отношении земельных участков с кадастровыми номерами 47:14:0000000:39109(18), 47:14:0000000:39109(14), 47:14:0503002:228, 47:14:0000000:39847, 47:14:0000000:39228, 47:14:0503002:14, в границах кадастровых кварталов 47:14:0507002, 47:14:0507001, 47:14:0507003, 47:14:0501004, 47:14:0505016, 47:14:0503001, 47:14:0503002, в целях строительства и эксплуатации объекта "Межпоселковый газопровод д. Рюмки – д. Лесопитомник – гп. Новоселье Ленинградской области" от 22.05.2024 № PVD-0123/2024-19467; документ, содержащий необходимые для внесения в государственный кадастр недвижимости сведения об установлении или изменении территориальной зоны или зоны с особыми условиями использования территорий, либо об отмене установления такой зоны от 22.05.2024 № PVD-0123/2024-19467; постановление об установлении публичного сервитута от 03.04.2024 № 215 выдан: Администрация муниципального образования Аннинское городское поселение Ломоносовского муниципального района Ленинградской области. вид ограничения (обременения): публичный сервитут; срок действия: с 13.06.2024; реквизиты документа-основания: распоряжение об установлении публичного сервитута от 07.05.2024 № 580 выдан: Ленинградский областной комитет по управлению государственным имуществом (Леноблкомимущество).</p>	
Получатель выписки:		Рыбичева Анна Александровна	

полное наименование должности	 ДОКУМЕНТ ПОДПИСАН ЭЛЕКТРОННОЙ ПОДПИСЬЮ Сертификат: 00BV056B7401CB38D2B3576ACDC8425108 Владелец: ФЕДЕРАЛЬНАЯ СЛУЖБА ГОСУДАРСТВЕННОЙ РЕГИСТРАЦИИ, КАДАСТРА И КАРТОГРАФИИ Действителен: с 27.06.2023 по 19.09.2024	инициалы, фамилия
-------------------------------	---	-------------------

Выписка из Единого государственного реестра недвижимости об объекте недвижимости
Сведения о зарегистрированных правах

Земельный участок			
вид объекта недвижимости			
Лист № 1 раздела 2	Всего листов раздела 2: 77	Всего разделов: 7	Всего листов выписки: 2333
17.06.2024г. № КУВИ-001/2024-161391662			
Кадастровый номер:		47:14:0000000:32(Единое землепользование)	
1	Правообладатель (правообладатели):	1.1	Российская Федерация
	Сведения о возможности предоставления третьим лицам персональных данных физического лица:	1.1.1	данные отсутствуют
2	Вид, номер, дата и время государственной регистрации права:	2.1	Собственность 47-78/01-1/2005-13 14.02.2005 00:00:00
3	Сведения об осуществлении государственной регистрации сделки, права без необходимого в силу закона согласия третьего лица, органа:	3.1	данные отсутствуют
4	Ограничение прав и обременение объекта недвижимости:		
4.1	вид:	Безвозмездное (срочное) пользование земельным/лесным участком	
	дата государственной регистрации:	05.07.2023 12:17:06	
	номер государственной регистрации:	47:14:0000000:32-47/167/2023-216	
	срок, на который установлены ограничение прав и обременение объекта недвижимости:	Срок действия с 05.07.2023 с 05.07.2023 на 1 год	
	лицо, в пользу которого установлены ограничение прав и обременение объекта недвижимости:	Федеральное казенное предприятие «Управление заказчика капитального строительства Министерства обороны Российской Федерации», ИНН: 7704684769	
	сведения о возможности предоставления третьим лицам персональных данных физического лица	данные отсутствуют	
	основание государственной регистрации:	Договор безвозмездного пользования лесным участком для строительства, реконструкции, эксплуатации линейных объектов, № 126/БП-2023-02, выдан 03.02.2023, номер государственной регистрации: 47:14:0000000:32-47/167/2023-217	
	сведения об осуществлении государственной регистрации сделки, права, ограничения права без необходимого в силу закона согласия третьего лица, органа:	данные отсутствуют	
	сведения об управляющем залогом и о договоре управления залогом, если такой договор заключен для управления ипотекой:	данные отсутствуют	



ДОКУМЕНТ ПОДПИСАН
ЭЛЕКТРОННОЙ ПОДПИСЬЮ

Сертификат: 00BV056B7401CB38D2B3576ACDC8425108

Владелец: ФЕДЕРАЛЬНАЯ СЛУЖБА ГОСУДАРСТВЕННОЙ
РЕГИСТРАЦИИ, КАДАСТРА И КАРТОГРАФИИ
Действителен: с 27.06.2023 по 19.09.2024

полное наименование должности

инициалы, фамилия

Земельный участок			
вид объекта недвижимости			
Лист № 2 раздела 2	Всего листов раздела 2: 77	Всего разделов: 7	Всего листов выписки: 2333

17.06.2024г. № КУВИ-001/2024-161391662

Кадастровый номер: 47:14:0000000:32(Единое землепользование)

	сведения о депозитарии, который осуществляет хранение бездвиженной документарной закладной или электронной закладной:	
	ведения о внесении изменений или дополнений в регистрационную запись об ипотеке:	
4.2	вид:	Аренда
	дата государственной регистрации:	03.02.2023 14:25:24
	номер государственной регистрации:	47:14:0000000:32-47/167/2023-208
	срок, на который установлены ограничение прав и обременение объекта недвижимости:	Срок действия с 03.02.2023 на 49 лет
	лицо, в пользу которого установлены ограничение прав и обременение объекта недвижимости:	Общество с ограниченной ответственностью "Линк Девелопмент", ИНН: 7811418017
	сведения о возможности предоставления третьим лицам персональных данных физического лица	данные отсутствуют
	основание государственной регистрации:	Договор аренды лесного участка для строительства, реконструкции, эксплуатации линейных объектов, № 1885/ДС-2023-01, выдан 13.01.2023, КПР ЛО
	сведения об осуществлении государственной регистрации сделки, права, ограничения права без необходимого в силу закона согласия третьего лица, органа:	данные отсутствуют
	сведения об управляющем залогом и о договоре управления залогом, если такой договор заключен для управления ипотекой:	данные отсутствуют
	сведения о депозитарии, который осуществляет хранение бездвиженной документарной закладной или электронной закладной:	
	ведения о внесении изменений или дополнений в регистрационную запись об ипотеке:	
4.3	вид:	Аренда
	дата государственной регистрации:	18.01.2023 14:48:35
	номер государственной регистрации:	47:14:0000000:32-47/167/2023-206
	срок, на который установлены ограничение прав и обременение объекта недвижимости:	Срок действия с 18.01.2023 по 19.02.2041



ДОКУМЕНТ ПОДПИСАН
ЭЛЕКТРОННОЙ ПОДПИСЬЮ

Сертификат: 00BV056B7401CB38D2B3576ACDC8425108

Владелец: ФЕДЕРАЛЬНАЯ СЛУЖБА ГОСУДАРСТВЕННОЙ
РЕГИСТРАЦИИ, КАДАСТРА И КАРТОГРАФИИ
Действителен: с 27.06.2023 по 19.09.2024

полное наименование должности

инициалы, фамилия

Земельный участок			
вид объекта недвижимости			
Лист № 3 раздела 2	Всего листов раздела 2: 77	Всего разделов: 7	Всего листов выписки: 2333

17.06.2024г. № КУВИ-001/2024-161391662

Кадастровый номер: 47:14:0000000:32(Единое землепользование)

	лицо, в пользу которого установлены ограничение прав и обременение объекта недвижимости:	ООО "Строительная компания "Модуль", ИНН: 7839481361
	сведения о возможности предоставления третьим лицам персональных данных физического лица	данные отсутствуют
	основание государственной регистрации:	Договор аренды лесного участка для выполнения работ по геологическому изучению недр, для разработки месторождений полезных ископаемых, № 401/К-2022-11, выдан 25.11.2022, дата государственной регистрации: 18.01.2023, номер государственной регистрации: 47:14:0000000:32-47/167/2023-207
	сведения об осуществлении государственной регистрации сделки, права, ограничения права без необходимого в силу закона согласия третьего лица, органа:	данные отсутствуют
	сведения об управляющем залоге и о договоре управления залогом, если такой договор заключен для управления ипотекой:	данные отсутствуют
	сведения о депозитарии, который осуществляет хранение обездвиженной документарной закладной или электронной закладной:	
	ведения о внесении изменений или дополнений в регистрационную запись об ипотеке:	
4.4	вид:	Аренда
	дата государственной регистрации:	19.09.2022 18:03:26
	номер государственной регистрации:	47:14:0000000:32-47/167/2022-202
	срок, на который установлены ограничение прав и обременение объекта недвижимости:	Срок действия с 19.09.2022 по 01.12.2026
	лицо, в пользу которого установлены ограничение прав и обременение объекта недвижимости:	Общество с ограниченной ответственностью "Террафлор", ИНН: 4720019852
	сведения о возможности предоставления третьим лицам персональных данных физического лица	данные отсутствуют
	основание государственной регистрации:	Договор аренды лесного участка для осуществления геологического изучения недр, разведки и добычи полезных ископаемых, № 398/Т-2022-09, выдан 15.09.2022
	сведения об осуществлении государственной регистрации сделки, права, ограничения права без необходимого в силу закона согласия третьего лица, органа:	данные отсутствуют



ДОКУМЕНТ ПОДПИСАН
ЭЛЕКТРОННОЙ ПОДПИСЬЮ

Сертификат: 00ВВ056В7401СВ38Д2В3576АСDC8425108

Владелец: ФЕДЕРАЛЬНАЯ СЛУЖБА ГОСУДАРСТВЕННОЙ
РЕГИСТРАЦИИ, КАДАСТРА И КАРТОГРАФИИ
Действителен: с 27.06.2023 по 19.09.2024

полное наименование должности

инициалы, фамилия

Земельный участок			
вид объекта недвижимости			
Лист № 4 раздела 2	Всего листов раздела 2: 77	Всего разделов: 7	Всего листов выписки: 2333

17.06.2024г. № КУВИ-001/2024-161391662

Кадастровый номер: 47:14:0000000:32(Единое землепользование)

	сведения об управляющем залогом и о договоре управления залогом, если такой договор заключен для управления ипотекой:	данные отсутствуют
	сведения о депозитарии, который осуществляет хранение обездвиженной документарной закладной или электронной закладной:	
	ведения о внесении изменений или дополнений в регистрационную запись об ипотеке:	
4.5	вид:	Аренда
	дата государственной регистрации:	12.08.2022 13:03:31
	номер государственной регистрации:	47:14:0000000:32-47/167/2022-198
	срок, на который установлены ограничение прав и обременение объекта недвижимости:	Срок действия с 12.08.2022 на 49 лет
	лицо, в пользу которого установлены ограничение прав и обременение объекта недвижимости:	Государственное унитарное предприятие "Водоканал Санкт-Петербург", ИНН: 7830000426
	сведения о возможности предоставления третьим лицам персональных данных физического лица	данные отсутствуют
	основание государственной регистрации:	Договор аренды лесного участка для строительства, реконструкции и эксплуатации водохранилищ, иных искусственных водных объектов, а также гидротехнических сооружений, морских портов, морских терминалов, речных портов, причалов, № 1821/ДС-2022-06, выдан 03.06.2022, КПП ЛО
	сведения об осуществлении государственной регистрации сделки, права, ограничения права без необходимого в силу закона согласия третьего лица, органа:	данные отсутствуют
	сведения об управляющем залогом и о договоре управления залогом, если такой договор заключен для управления ипотекой:	данные отсутствуют
	сведения о депозитарии, который осуществляет хранение обездвиженной документарной закладной или электронной закладной:	
	ведения о внесении изменений или дополнений в регистрационную запись об ипотеке:	
4.6	вид:	Аренда
	дата государственной регистрации:	02.08.2022 17:01:36



ДОКУМЕНТ ПОДПИСАН
ЭЛЕКТРОННОЙ ПОДПИСЬЮ

Сертификат: 00BV056B7401CB38D2B3576ACDC8425108

Владелец: ФЕДЕРАЛЬНАЯ СЛУЖБА ГОСУДАРСТВЕННОЙ

РЕГИСТРАЦИИ, КАДАСТРА И КАРТОГРАФИИ

Действителен: с 27.06.2023 по 19.09.2024

полное наименование должности

инициалы, фамилия

Земельный участок			
вид объекта недвижимости			
Лист № 5 раздела 2	Всего листов раздела 2: 77	Всего разделов: 7	Всего листов выписки: 2333

17.06.2024г. № КУВИ-001/2024-161391662

Кадастровый номер: 47:14:0000000:32(Единое землепользование)

	номер государственной регистрации:	47:14:0000000:32-47/167/2022-196
	срок, на который установлены ограничение прав и обременение объекта недвижимости:	Срок действия с 02.08.2022 на 49 лет
	лицо, в пользу которого установлены ограничение прав и обременение объекта недвижимости:	Физическое лицо
	сведения о возможности предоставления третьим лицам персональных данных физического лица	данные отсутствуют
	основание государственной регистрации:	Договор аренды лесного участка для строительства, реконструкции, эксплуатации линейных объектов, № 1829/ДС-2022-07, выдан 13.07.2022
	сведения об осуществлении государственной регистрации сделки, права, ограничения права без необходимого в силу закона согласия третьего лица, органа:	данные отсутствуют
	сведения об управляющем залоге и о договоре управления залогом, если такой договор заключен для управления ипотекой:	данные отсутствуют
	сведения о депозитарии, который осуществляет хранение бездвиженной документарной закладной или электронной закладной:	
	ведения о внесении изменений или дополнений в регистрационную запись об ипотеке:	
4.7	вид:	Аренда
	дата государственной регистрации:	29.06.2022 16:09:49
	номер государственной регистрации:	47:14:0000000:32-47/167/2022-193
	срок, на который установлены ограничение прав и обременение объекта недвижимости:	Срок действия с 29.06.2022 на 49 лет
	лицо, в пользу которого установлены ограничение прав и обременение объекта недвижимости:	Акционерное общество "Инженерно-энергетический комплекс", ИНН: 4725005187
	сведения о возможности предоставления третьим лицам персональных данных физического лица	данные отсутствуют
	основание государственной регистрации:	Договор аренды лесного участка для строительства, реконструкции и эксплуатации линейных объектов, № 1800/ДС-2022-04, выдан 18.04.2022, КПП



ДОКУМЕНТ ПОДПИСАН
ЭЛЕКТРОННОЙ ПОДПИСЬЮ

Сертификат: 00ВВ056В7401СВ38Д2В3576АСДС8425108

Владелец: ФЕДЕРАЛЬНАЯ СЛУЖБА ГОСУДАРСТВЕННОЙ

РЕГИСТРАЦИИ, КАДАСТРА И КАРТОГРАФИИ

Действителен: с 27.06.2023 по 19.09.2024

полное наименование должности

инициалы, фамилия

Земельный участок			
вид объекта недвижимости			

Лист № 6 раздела 2	Всего листов раздела 2: 77	Всего разделов: 7	Всего листов выписки: 2333
--------------------	----------------------------	-------------------	----------------------------

17.06.2024г. № КУВИ-001/2024-161391662

Кадастровый номер: 47:14:0000000:32(Единое землепользование)

	сведения об осуществлении государственной регистрации сделки, права, ограничения права без необходимого в силу закона согласия третьего лица, органа:	данные отсутствуют
	сведения об управляющем залогом и о договоре управления залогом, если такой договор заключен для управления ипотекой:	данные отсутствуют
	сведения о депозитарии, который осуществляет хранение обездвиженной документарной закладной или электронной закладной:	
	ведения о внесении изменений или дополнений в регистрационную запись об ипотеке:	
4.8	вид:	Аренда
	дата государственной регистрации:	24.06.2022 11:12:20
	номер государственной регистрации:	47:14:0000000:32-47/167/2022-189
	срок, на который установлены ограничение прав и обременение объекта недвижимости:	Срок действия с 24.06.2022 на 49 лет
	лицо, в пользу которого установлены ограничение прав и обременение объекта недвижимости:	Акционерное общество "Инженерно-энергетический комплекс", ИНН: 4725005187
	сведения о возможности предоставления третьим лицам персональных данных физического лица	данные отсутствуют
	основание государственной регистрации:	Договор аренды лесного участка для строительства, реконструкции, эксплуатации линейных объектов, № 1789/ДС-2022-03, выдан 29.03.2022
	сведения об осуществлении государственной регистрации сделки, права, ограничения права без необходимого в силу закона согласия третьего лица, органа:	данные отсутствуют
	сведения об управляющем залогом и о договоре управления залогом, если такой договор заключен для управления ипотекой:	данные отсутствуют
	сведения о депозитарии, который осуществляет хранение обездвиженной документарной закладной или электронной закладной:	

	ДОКУМЕНТ ПОДПИСАН ЭЛЕКТРОННОЙ ПОДПИСЬЮ	
Сертификат: 00BV056B7401CB38D2B3576ACDC8425108	Владелец: ФЕДЕРАЛЬНАЯ СЛУЖБА ГОСУДАРСТВЕННОЙ РЕГИСТРАЦИИ, КАДАСТРА И КАРТОГРАФИИ	инициалы, фамилия
полное наименование должности	Действителен: с 27.06.2023 по 19.09.2024	

Земельный участок

вид объекта недвижимости

Лист № 7 раздела 2

Всего листов раздела 2: 77

Всего разделов: 7

Всего листов выписки: 2333

17.06.2024г. № КУВИ-001/2024-161391662

Кадастровый номер:

47:14:0000000:32(Единое землепользование)

	ведения о внесении изменений или дополнений в регистрационную запись об ипотеке:	
4.9	вид:	Аренда
	дата государственной регистрации:	20.04.2022 17:32:33
	номер государственной регистрации:	47:14:0000000:32-47/167/2022-187
	срок, на который установлены ограничение прав и обременение объекта недвижимости:	Срок действия с 20.04.2022 на 5 лет
	лицо, в пользу которого установлены ограничение прав и обременение объекта недвижимости:	Общество с ограниченной ответственностью "Арена - Строй", ИНН: 7840486981
	сведения о возможности предоставления третьим лицам персональных данных физического лица	данные отсутствуют
	основание государственной регистрации:	Договор аренды лесного участка для осуществления геологического изучения недр, разведки и добычи полезных ископаемых, № 390/К-2022-04, выдан 18.04.2022
	сведения об осуществлении государственной регистрации сделки, права, ограничения права без необходимого в силу закона согласия третьего лица, органа:	данные отсутствуют
	сведения об управляющем залогом и о договоре управления залогом, если такой договор заключен для управления ипотекой:	данные отсутствуют
	сведения о депозитарии, который осуществляет хранение обездвиженной документарной закладной или электронной закладной:	
	ведения о внесении изменений или дополнений в регистрационную запись об ипотеке:	
4.10	вид:	Аренда
	дата государственной регистрации:	11.04.2022 13:56:46
	номер государственной регистрации:	47:14:0000000:32-47/167/2022-185
	срок, на который установлены ограничение прав и обременение объекта недвижимости:	Срок действия с 11.04.2022 на 5 лет
	лицо, в пользу которого установлены ограничение прав и обременение объекта недвижимости:	Общество с ограниченной ответственностью "Арена - Строй", ИНН: 7840486981
	сведения о возможности предоставления третьим лицам персональных данных физического лица	данные отсутствуют



ДОКУМЕНТ ПОДПИСАН
ЭЛЕКТРОННОЙ ПОДПИСЬЮ

Сертификат: 00BV056B7401CB38D2B3576ACDC8425108

Владелец: ФЕДЕРАЛЬНАЯ СЛУЖБА ГОСУДАРСТВЕННОЙ
РЕГИСТРАЦИИ, КАДАСТРА И КАРТОГРАФИИ
Действителен: с 27.06.2023 по 19.09.2024

полное наименование должности

инициалы, фамилия

Земельный участок			
вид объекта недвижимости			
Лист № 8 раздела 2	Всего листов раздела 2: 77	Всего разделов: 7	Всего листов выписки: 2333

17.06.2024г. № КУВИ-001/2024-161391662

Кадастровый номер: 47:14:0000000:32(Единое землепользование)

	основание государственной регистрации:	Договор аренды лесного участка для строительства, реконструкции, эксплуатации линейных объектов, № 1792/ДС-2022-04, выдан 08.04.2022
	сведения об осуществлении государственной регистрации сделки, права, ограничения права без необходимого в силу закона согласия третьего лица, органа:	данные отсутствуют
	сведения об управляющем залогом и о договоре управления залогом, если такой договор заключен для управления ипотекой:	данные отсутствуют
	сведения о депозитарии, который осуществляет хранение обездвиженной документарной закладной или электронной закладной:	
	ведения о внесении изменений или дополнений в регистрационную запись об ипотеке:	
4.11	вид:	Аренда
	дата государственной регистрации:	05.03.2022 17:04:09
	номер государственной регистрации:	47:14:0000000:32-47/167/2022-172
	срок, на который установлены ограничение прав и обременение объекта недвижимости:	Срок действия с 05.03.2022 до 01.12.2026
	лицо, в пользу которого установлены ограничение прав и обременение объекта недвижимости:	Общество с ограниченной ответственностью "ТЕРРАФЛОР", ИНН: 4720019852
	сведения о возможности предоставления третьим лицам персональных данных физического лица	данные отсутствуют
	основание государственной регистрации:	Договор аренды лесного участка № 376/К-2021-09 от 03.03.2022 для осуществления геологического изучения недр, разведки и добычи полезных ископаемых, № 376/К-2021-09, выдан 03.03.2022
	сведения об осуществлении государственной регистрации сделки, права, ограничения права без необходимого в силу закона согласия третьего лица, органа:	данные отсутствуют
	сведения об управляющем залогом и о договоре управления залогом, если такой договор заключен для управления ипотекой:	данные отсутствуют



ДОКУМЕНТ ПОДПИСАН
ЭЛЕКТРОННОЙ ПОДПИСЬЮ

Сертификат: 00BV056V7401CB38D2B3576ACDC8425108

Владелец: ФЕДЕРАЛЬНАЯ СЛУЖБА ГОСУДАРСТВЕННОЙ

РЕГИСТРАЦИИ, КАДАСТРА И КАРТОГРАФИИ

Действителен: с 27.06.2023 по 19.09.2024

полное наименование должности

инициалы, фамилия

Земельный участок			
вид объекта недвижимости			

Лист № 9 раздела 2	Всего листов раздела 2: 77	Всего разделов: 7	Всего листов выписки: 2333
--------------------	----------------------------	-------------------	----------------------------

17.06.2024г. № КУВИ-001/2024-161391662

Кадастровый номер: 47:14:0000000:32(Единое землепользование)

	сведения о депозитарии, который осуществляет хранение обездвиженной документарной закладной или электронной закладной:	
	ведения о внесении изменений или дополнений в регистрационную запись об ипотеке:	
4.12	вид:	Аренда
	дата государственной регистрации:	24.12.2020 18:00:05
	номер государственной регистрации:	47:14:0000000:32-47/167/2020-156
	срок, на который установлены ограничение прав и обременение объекта недвижимости:	Срок действия с 25.12.2020 по 20.02.2041
	лицо, в пользу которого установлены ограничение прав и обременение объекта недвижимости:	Общество с ограниченной ответственностью "Строительная Компания "Модуль", ИНН: 7839481361
	сведения о возможности предоставления третьим лицам персональных данных физического лица	данные отсутствуют
	основание государственной регистрации:	Договор аренды лесного участка для выполнения работ по геологическому изучению недр, для разработки месторождений полезных ископаемых, № 349/К-2020-09, выдан 28.09.2020
	сведения об осуществлении государственной регистрации сделки, права, ограничения права без необходимого в силу закона согласия третьего лица, органа:	данные отсутствуют
	сведения об управляющем залогом и о договоре управления залогом, если такой договор заключен для управления ипотекой:	данные отсутствуют
	сведения о депозитарии, который осуществляет хранение обездвиженной документарной закладной или электронной закладной:	
ведения о внесении изменений или дополнений в регистрационную запись об ипотеке:		
4.13	вид:	Аренда
	дата государственной регистрации:	09.06.2020 17:44:07
	номер государственной регистрации:	47:14:0000000:32-47/001/2020-142
	срок, на который установлены ограничение прав и обременение объекта недвижимости:	Срок действия с 09.06.2020 по 08.06.2069 с 09.06.2020 по 08.06.2069



ДОКУМЕНТ ПОДПИСАН
ЭЛЕКТРОННОЙ ПОДПИСЬЮ

Сертификат: 00BV056B7401CB38D2B3576ACDC8425108

Владелец: ФЕДЕРАЛЬНАЯ СЛУЖБА ГОСУДАРСТВЕННОЙ

РЕГИСТРАЦИИ, КАДАСТРА И КАРТОГРАФИИ

Действителен: с 27.06.2023 по 19.09.2024

полное наименование должности

инициалы, фамилия

Земельный участок			
вид объекта недвижимости			
Лист № 10 раздела 2	Всего листов раздела 2: 77	Всего разделов: 7	Всего листов выписки: 2333

17.06.2024г. № КУВИ-001/2024-161391662

Кадастровый номер: 47:14:0000000:32(Единое землепользование)

	лицо, в пользу которого установлены ограничение прав и обременение объекта недвижимости:	Акционерное общество "Русские Башни", ИНН: 7708698177
	сведения о возможности предоставления третьим лицам персональных данных физического лица	данные отсутствуют
	основание государственной регистрации:	Договор аренды лесного участка для строительства, реконструкции и эксплуатации линейных объектов, № 1531/ДС-2020-02, выдан 06.02.2020, дата государственной регистрации: 09.06.2020, номер государственной регистрации: 47:14:0000000:32-47/001/2020-141
	сведения об осуществлении государственной регистрации сделки, права, ограничения права без необходимого в силу закона согласия третьего лица, органа:	данные отсутствуют
	сведения об управляющем залогом и о договоре управления залогом, если такой договор заключен для управления ипотекой:	данные отсутствуют
	сведения о депозитарии, который осуществляет хранение обездвиженной документарной закладной или электронной закладной:	
	ведения о внесении изменений или дополнений в регистрационную запись об ипотеке:	
4.14	вид:	Аренда
	дата государственной регистрации:	26.05.2020 14:56:54
	номер государственной регистрации:	47:14:0000000:32-47/000/2020-136
	срок, на который установлены ограничение прав и обременение объекта недвижимости:	Срок действия с 26.05.2020 с 26.05.2020 до 20.02.2041
	лицо, в пользу которого установлены ограничение прав и обременение объекта недвижимости:	Общество с ограниченной ответственностью "Строительная Компания "Модуль", ИНН: 7839481361
	сведения о возможности предоставления третьим лицам персональных данных физического лица	данные отсутствуют
	основание государственной регистрации:	Договор аренды лесного участка для строительства, реконструкции, эксплуатации линейных объектов, № 1532/ДС-2020-02, выдан 14.02.2020, дата государственной регистрации: 26.05.2020, номер государственной регистрации: 47:14:0000000:32-47/000/2020-135



ДОКУМЕНТ ПОДПИСАН
ЭЛЕКТРОННОЙ ПОДПИСЬЮ

Сертификат: 00ВВ056В7401СВ38D2В3576АСDC8425108

Владелец: ФЕДЕРАЛЬНАЯ СЛУЖБА ГОСУДАРСТВЕННОЙ
РЕГИСТРАЦИИ, КАДАСТРА И КАРТОГРАФИИ
Действителен: с 27.06.2023 по 19.09.2024

полное наименование должности

инициалы, фамилия

Земельный участок

вид объекта недвижимости

Лист № 11 раздела 2

Всего листов раздела 2: 77

Всего разделов: 7

Всего листов выписки: 2333

17.06.2024г. № КУВИ-001/2024-161391662

Кадастровый номер:

47:14:0000000:32(Единое землепользование)

	сведения об осуществлении государственной регистрации сделки, права, ограничения права без необходимого в силу закона согласия третьего лица, органа:	данные отсутствуют
	сведения об управляющем залогом и о договоре управления залогом, если такой договор заключен для управления ипотекой:	данные отсутствуют
	сведения о депозитарии, который осуществляет хранение обездвиженной документарной закладной или электронной закладной:	
	ведения о внесении изменений или дополнений в регистрационную запись об ипотеке:	
4.15	вид:	Аренда
	дата государственной регистрации:	15.05.2020 15:50:59
	номер государственной регистрации:	47:14:0000000:32-47/001/2020-134
	срок, на который установлены ограничение прав и обременение объекта недвижимости:	Срок действия с 15.05.2020 с 15.05.2020 на 49 лет
	лицо, в пользу которого установлены ограничение прав и обременение объекта недвижимости:	Санкт-Петербургское региональное отделение Общероссийской общественно-государственной организации " Российское Военно-Историческое Общество", ИНН: 7840291164
	сведения о возможности предоставления третьим лицам персональных данных физического лица	данные отсутствуют
	основание государственной регистрации:	Договор аренды (субаренды) лесного участка для строительства, реконструкции, эксплуатации линейных объектов, № 1514/ДС-2020-01, выдан 17.01.2020, дата государственной регистрации: 15.05.2020, номер государственной регистрации: 47:14:0000000:32-47/001/2020-133
	сведения об осуществлении государственной регистрации сделки, права, ограничения права без необходимого в силу закона согласия третьего лица, органа:	данные отсутствуют
	сведения об управляющем залогом и о договоре управления залогом, если такой договор заключен для управления ипотекой:	данные отсутствуют
	сведения о депозитарии, который осуществляет хранение обездвиженной документарной закладной или электронной закладной:	



ДОКУМЕНТ ПОДПИСАН
ЭЛЕКТРОННОЙ ПОДПИСЬЮ

Сертификат: 00BV056B7401CB38D2B3576ACDC8425108

Владелец: ФЕДЕРАЛЬНАЯ СЛУЖБА ГОСУДАРСТВЕННОЙ

РЕГИСТРАЦИИ, КАДАСТРА И КАРТОГРАФИИ

Действителен: с 27.06.2023 по 19.09.2024

полное наименование должности

инициалы, фамилия

Земельный участок			
вид объекта недвижимости			
Лист № 12 раздела 2	Всего листов раздела 2: 77	Всего разделов: 7	Всего листов выписки: 2333

17.06.2024г. № КУВИ-001/2024-161391662

Кадастровый номер: 47:14:0000000:32(Единое землепользование)

	ведения о внесении изменений или дополнений в регистрационную запись об ипотеке:	
4.16	вид:	Аренда
	дата государственной регистрации:	22.04.2020 16:17:24
	номер государственной регистрации:	47:14:0000000:32-47/001/2020-132
	срок, на который установлены ограничение прав и обременение объекта недвижимости:	Срок действия с 22.04.2020 с 22.04.2020 на 49 лет
	лицо, в пользу которого установлены ограничение прав и обременение объекта недвижимости:	Общество с ограниченной ответственностью "ТЕРРАФЛОР", ИНН: 4720019852
	сведения о возможности предоставления третьим лицам персональных данных физического лица	данные отсутствуют
	основание государственной регистрации:	Договор аренды лесного участка для строительства, реконструкции, эксплуатации линейных объектов, № 1555/ДС-2020-03, выдан 27.03.2020, дата государственной регистрации: 22.04.2020, номер государственной регистрации: 47:14:0000000:32-47/001/2020-131
	сведения об осуществлении государственной регистрации сделки, права, ограничения права без необходимого в силу закона согласия третьего лица, органа:	данные отсутствуют
	сведения об управляющем залоге и о договоре управления залогом, если такой договор заключен для управления ипотекой:	данные отсутствуют
	сведения о депозитарии, который осуществляет хранение обездвиженной документарной закладной или электронной закладной:	
	ведения о внесении изменений или дополнений в регистрационную запись об ипотеке:	
4.17	вид:	Аренда
	дата государственной регистрации:	05.09.2019 11:34:35
	номер государственной регистрации:	47:14:0000000:32-47/001/2019-123
	срок, на который установлены ограничение прав и обременение объекта недвижимости:	Срок действия с 05.09.2019 по 20.05.2033 с 05.09.2019 по 20.05.2033
	лицо, в пользу которого установлены ограничение прав и обременение объекта недвижимости:	Общество с ограниченной ответственностью "Мелиоратор", ИНН: 4720000844



ДОКУМЕНТ ПОДПИСАН
ЭЛЕКТРОННОЙ ПОДПИСЬЮ

Сертификат: 00ВВ056В7401СВ38Д2В3576АСДС8425108

Владелец: ФЕДЕРАЛЬНАЯ СЛУЖБА ГОСУДАРСТВЕННОЙ
РЕГИСТРАЦИИ, КАДАСТРА И КАРТОГРАФИИ
Действителен: с 27.06.2023 по 19.09.2024

полное наименование должности

инициалы, фамилия

Земельный участок			
вид объекта недвижимости			
Лист № 13 раздела 2	Всего листов раздела 2: 77	Всего разделов: 7	Всего листов выписки: 2333

17.06.2024г. № КУВИ-001/2024-161391662

Кадастровый номер: 47:14:0000000:32(Единое землепользование)

	сведения о возможности предоставления третьим лицам персональных данных физического лица	данные отсутствуют
	основание государственной регистрации:	Договор аренды лесного участка для выполнения работ по разработке месторождения полезных ископаемых, № 327/К-2019-08, выдан 22.08.2019, , дата государственной регистрации: 05.09.2019, номер государственной регистрации: 47:14:0000000:32-47/001/2019-122 Дополнительное соглашение от 20.02.2023 к Договору аренды от 22.08.2019 №327/К-2019-08, № б/н, выдан 20.02.2023, дата государственной регистрации: 10.03.2023, номер государственной регистрации: 47:14:0000000:32-47/167/2023-214
	сведения об осуществлении государственной регистрации сделки, права, ограничения права без необходимого в силу закона согласия третьего лица, органа:	данные отсутствуют
	сведения об управляющем залогом и о договоре управления залогом, если такой договор заключен для управления ипотекой:	данные отсутствуют
	сведения о депозитарии, который осуществляет хранение обремененной документальной закладной или электронной закладной:	
	ведения о внесении изменений или дополнений в регистрационную запись об ипотеке:	
4.18	вид:	Аренда
	дата государственной регистрации:	20.08.2019 17:59:30
	номер государственной регистрации:	47:14:0000000:32-47/001/2019-121
	срок, на который установлены ограничение прав и обременение объекта недвижимости:	Срок действия с 20.08.2019 с 20.08.2019 на 49 лет
	лицо, в пользу которого установлены ограничение прав и обременение объекта недвижимости:	Акционерное общество "Первая Башенная Компания", ИНН: 7707387700
	сведения о возможности предоставления третьим лицам персональных данных физического лица	данные отсутствуют
	основание государственной регистрации:	Договор аренды, № 1242/ДС-2019-05, выдан 31.05.2019, дата государственной регистрации: 20.08.2019, номер государственной регистрации: 47:14:0000000:32-47/001/2019-120



ДОКУМЕНТ ПОДПИСАН
ЭЛЕКТРОННОЙ ПОДПИСЬЮ

Сертификат: 00ВВ056В7401СВ38Д2В3576АСДС8425108

Владелец: ФЕДЕРАЛЬНАЯ СЛУЖБА ГОСУДАРСТВЕННОЙ
РЕГИСТРАЦИИ, КАДАСТРА И КАРТОГРАФИИ
Действителен: с 27.06.2023 по 19.09.2024

полное наименование должности

инициалы, фамилия

Земельный участок			
вид объекта недвижимости			
Лист № 14 раздела 2	Всего листов раздела 2: 77	Всего разделов: 7	Всего листов выписки: 2333

17.06.2024г. № КУВИ-001/2024-161391662

Кадастровый номер: 47:14:0000000:32(Единое землепользование)

	сведения об осуществлении государственной регистрации сделки, права, ограничения права без необходимого в силу закона согласия третьего лица, органа:	данные отсутствуют
	сведения об управляющем залогом и о договоре управления залогом, если такой договор заключен для управления ипотекой:	данные отсутствуют
	сведения о депозитарии, который осуществляет хранение обездвиженной документарной закладной или электронной закладной:	
	ведения о внесении изменений или дополнений в регистрационную запись об ипотеке:	
4.19	вид:	Аренда
	дата государственной регистрации:	05.07.2019 11:48:50
	номер государственной регистрации:	47:14:0000000:32-47/001/2019-113
	срок, на который установлены ограничение прав и обременение объекта недвижимости:	Срок действия с 05.07.2019 с 05.07.2019 на 49 лет
	лицо, в пользу которого установлены ограничение прав и обременение объекта недвижимости:	Акционерное общество "Первая Башенная Компания", ИНН: 7707387700
	сведения о возможности предоставления третьим лицам персональных данных физического лица	данные отсутствуют
	основание государственной регистрации:	Договор аренды лесного участка для строительства, реконструкции эксплуатации линейного объекта, № 1230/ДС-2019-05, выдан 13.05.2019, дата государственной регистрации: 05.07.2019, номер государственной регистрации: 47:14:0000000:32-47/001/2019-112
	сведения об осуществлении государственной регистрации сделки, права, ограничения права без необходимого в силу закона согласия третьего лица, органа:	данные отсутствуют
	сведения об управляющем залогом и о договоре управления залогом, если такой договор заключен для управления ипотекой:	данные отсутствуют
	сведения о депозитарии, который осуществляет хранение обездвиженной документарной закладной или электронной закладной:	



ДОКУМЕНТ ПОДПИСАН
ЭЛЕКТРОННОЙ ПОДПИСЬЮ

Сертификат: 00ВВ056В7401СВ38D2В3576АСDС8425108

Владелец: ФЕДЕРАЛЬНАЯ СЛУЖБА ГОСУДАРСТВЕННОЙ
РЕГИСТРАЦИИ, КАДАСТРА И КАРТОГРАФИИ
Действителен: с 27.06.2023 по 19.09.2024

полное наименование должности

инициалы, фамилия

Земельный участок			
вид объекта недвижимости			
Лист № 15 раздела 2	Всего листов раздела 2: 77	Всего разделов: 7	Всего листов выписки: 2333

17.06.2024г. № КУВИ-001/2024-161391662

Кадастровый номер: 47:14:0000000:32(Единое землепользование)

	ведения о внесении изменений или дополнений в регистрационную запись об ипотеке:	
4.20	вид:	Аренда
	дата государственной регистрации:	10.06.2019 16:43:47
	номер государственной регистрации:	47:14:0000000:32-47/001/2019-111
	срок, на который установлены ограничение прав и обременение объекта недвижимости:	Срок действия с 10.06.2019 с 10.06.2019 на 49 лет
	лицо, в пользу которого установлены ограничение прав и обременение объекта недвижимости:	Дачное некоммерческое партнерство "Удачное", ИНН: 7819317726
	сведения о возможности предоставления третьим лицам персональных данных физического лица	данные отсутствуют
	основание государственной регистрации:	Договор аренды лесного участка для строительства, реконструкции эксплуатации линейного объекта, № 1218/ДС-2019-04, выдан 26.04.2019, ., дата государственной регистрации: 10.06.2019, номер государственной регистрации: 47:14:0000000:32-47/001/2019-110
	сведения об осуществлении государственной регистрации сделки, права, ограничения права без необходимого в силу закона согласия третьего лица, органа:	данные отсутствуют
	сведения об управляющем залоге и о договоре управления залогом, если такой договор заключен для управления ипотекой:	данные отсутствуют
	сведения о депозитарии, который осуществляет хранение обездвиженной документарной закладной или электронной закладной:	
ведения о внесении изменений или дополнений в регистрационную запись об ипотеке:		
4.21	вид:	Аренда
	дата государственной регистрации:	30.05.2019 09:15:00
	номер государственной регистрации:	47:14:0000000:32-47/001/2019-109
	срок, на который установлены ограничение прав и обременение объекта недвижимости:	Срок действия с 30.05.2019 с 30.05.2019 на 49 лет
	лицо, в пользу которого установлены ограничение прав и обременение объекта недвижимости:	Садоводческое некоммерческое товарищество "Новое Заостровье", ИНН: 4725000990



ДОКУМЕНТ ПОДПИСАН
ЭЛЕКТРОННОЙ ПОДПИСЬЮ

Сертификат: 00ВВ056В7401СВ38Д2В3576АСДС8425108

Владелец: ФЕДЕРАЛЬНАЯ СЛУЖБА ГОСУДАРСТВЕННОЙ
РЕГИСТРАЦИИ, КАДАСТРА И КАРТОГРАФИИ
Действителен: с 27.06.2023 по 19.09.2024

полное наименование должности

инициалы, фамилия

Земельный участок			
вид объекта недвижимости			
Лист № 16 раздела 2	Всего листов раздела 2: 77	Всего разделов: 7	Всего листов выписки: 2333

17.06.2024г. № КУВИ-001/2024-161391662

Кадастровый номер: 47:14:0000000:32(Единое землепользование)

	сведения о возможности предоставления третьим лицам персональных данных физического лица	данные отсутствуют
	основание государственной регистрации:	Договор аренды лесного участка для строительства, реконструкции, эксплуатации линейного объекта, № 1226/ДС-2019-05, выдан 08.05.2019, дата государственной регистрации: 30.05.2019, номер государственной регистрации: 47:14:0000000:32-47/001/2019-108
	сведения об осуществлении государственной регистрации сделки, права, ограничения права без необходимого в силу закона согласия третьего лица, органа:	данные отсутствуют
	сведения об управляющем залоге и о договоре управления залогом, если такой договор заключен для управления ипотекой:	данные отсутствуют
	сведения о депозитарии, который осуществляет хранение обездвиженной документарной закладной или электронной закладной:	
	ведения о внесении изменений или дополнений в регистрационную запись об ипотеке:	
4.22	вид:	Аренда
	дата государственной регистрации:	22.04.2019 14:50:58
	номер государственной регистрации:	47:14:0000000:32-47/001/2019-107
	срок, на который установлены ограничение прав и обременение объекта недвижимости:	Срок действия с 22.04.2019 с 22.04.2019 на 49 лет
	лицо, в пользу которого установлены ограничение прав и обременение объекта недвижимости:	Общество с ограниченной ответственностью "Линк Девелопмент", ИНН: 7811418017
	сведения о возможности предоставления третьим лицам персональных данных физического лица	данные отсутствуют
	основание государственной регистрации:	Договор аренды лесного участка для строительства и эксплуатации линейного объекта, № 1185/ДС-2019-03, выдан 11.03.2019, дата государственной регистрации: 22.04.2019, номер государственной регистрации: 47:14:0000000:32-47/001/2019-106
	сведения об осуществлении государственной регистрации сделки, права, ограничения права без необходимого в силу закона согласия третьего лица, органа:	данные отсутствуют



ДОКУМЕНТ ПОДПИСАН
ЭЛЕКТРОННОЙ ПОДПИСЬЮ

Сертификат: 00BV056B7401CB38D2B3576ACDC8425108

Владелец: ФЕДЕРАЛЬНАЯ СЛУЖБА ГОСУДАРСТВЕННОЙ
РЕГИСТРАЦИИ, КАДАСТРА И КАРТОГРАФИИ
Действителен: с 27.06.2023 по 19.09.2024

полное наименование должности

инициалы, фамилия

Земельный участок

вид объекта недвижимости

Лист № 17 раздела 2

Всего листов раздела 2: 77

Всего разделов: 7

Всего листов выписки: 2333

17.06.2024г. № КУВИ-001/2024-161391662

Кадастровый номер:

47:14:0000000:32(Единое землепользование)

	сведения об управляющем залогом и о договоре управления залогом, если такой договор заключен для управления ипотекой:	данные отсутствуют
	сведения о депозитарии, который осуществляет хранение обездвиженной документарной закладной или электронной закладной:	
	ведения о внесении изменений или дополнений в регистрационную запись об ипотеке:	
4.23	вид:	Аренда
	дата государственной регистрации:	19.04.2019 14:42:03
	номер государственной регистрации:	47:14:0000000:32-47/001/2019-105
	срок, на который установлены ограничение прав и обременение объекта недвижимости:	Срок действия с 19.04.2019 по 20.02.2041 с 19.04.2019 по 20.02.2041
	лицо, в пользу которого установлены ограничение прав и обременение объекта недвижимости:	Общество с ограниченной ответственностью "Строительная Компания "Модуль", ИНН: 7839481361
	сведения о возможности предоставления третьим лицам персональных данных физического лица	данные отсутствуют
	основание государственной регистрации:	Договор аренды лесного участка для выполнения работ по геологическому изучению недр, для разработки месторождений полезных ископаемых, № 315/К-2019-03, выдан 28.03.2019, дата государственной регистрации: 19.04.2019, номер государственной регистрации: 47:14:0000000:32-47/001/2019-104
	сведения об осуществлении государственной регистрации сделки, права, ограничения права без необходимого в силу закона согласия третьего лица, органа:	данные отсутствуют
	сведения об управляющем залогом и о договоре управления залогом, если такой договор заключен для управления ипотекой:	данные отсутствуют
	сведения о депозитарии, который осуществляет хранение обездвиженной документарной закладной или электронной закладной:	
	ведения о внесении изменений или дополнений в регистрационную запись об ипотеке:	
4.24	вид:	Аренда
	дата государственной регистрации:	15.02.2019 10:36:43



ДОКУМЕНТ ПОДПИСАН
ЭЛЕКТРОННОЙ ПОДПИСЬЮ

Сертификат: 00BV056B7401CB38D2B3576ACDC8425108

Владелец: ФЕДЕРАЛЬНАЯ СЛУЖБА ГОСУДАРСТВЕННОЙ
РЕГИСТРАЦИИ, КАДАСТРА И КАРТОГРАФИИ
Действителен: с 27.06.2023 по 19.09.2024

полное наименование должности

инициалы, фамилия

Земельный участок			
вид объекта недвижимости			
Лист № 18 раздела 2	Всего листов раздела 2: 77	Всего разделов: 7	Всего листов выписки: 2333

17.06.2024г. № КУВИ-001/2024-161391662

Кадастровый номер: 47:14:0000000:32(Единое землепользование)

	номер государственной регистрации:	47:14:0000000:32-47/001/2019-97
	срок, на который установлены ограничение прав и обременение объекта недвижимости:	Срок действия с 15.02.2019
	лицо, в пользу которого установлены ограничение прав и обременение объекта недвижимости:	Общество с ограниченной ответственностью "Линк Девелопмент", ИНН: 7811418017
	сведения о возможности предоставления третьим лицам персональных данных физического лица	данные отсутствуют
	основание государственной регистрации:	Договор аренды лесного участка для строительства и эксплуатации линейного объекта, № 1163/ДС-2018-12, выдан 25.12.2018, дата государственной регистрации: 15.02.2019, номер государственной регистрации: 47:14:0000000:32-47/001/2019-96
	сведения об осуществлении государственной регистрации сделки, права, ограничения права без необходимого в силу закона согласия третьего лица, органа:	данные отсутствуют
	сведения об управляющем залоге и о договоре управления залогом, если такой договор заключен для управления ипотекой:	данные отсутствуют
	сведения о депозитарии, который осуществляет хранение обездвиженной документарной закладной или электронной закладной:	
	ведения о внесении изменений или дополнений в регистрационную запись об ипотеке:	
4.25	вид:	Аренда
	дата государственной регистрации:	19.11.2018 15:52:24
	номер государственной регистрации:	47:14:0000000:32-47/001/2018-93
	срок, на который установлены ограничение прав и обременение объекта недвижимости:	Срок действия с 19.11.2018 по 01.04.2023 с 19.11.2018 по 01.04.2023
	лицо, в пользу которого установлены ограничение прав и обременение объекта недвижимости:	"ПетроБалт Девелопмент", ИНН: 7810080381
	сведения о возможности предоставления третьим лицам персональных данных физического лица	данные отсутствуют
	основание государственной регистрации:	Договор аренды лесного участка, № 303/К-2018-09, выдан 20.09.2018, дата государственной регистрации: 19.11.2018, номер государственной регистрации: 47:14:0000000:32-47/001/2018-92



ДОКУМЕНТ ПОДПИСАН
ЭЛЕКТРОННОЙ ПОДПИСЬЮ

Сертификат: 00BV056B7401CB38D2B3576ACDC8425108

Владелец: ФЕДЕРАЛЬНАЯ СЛУЖБА ГОСУДАРСТВЕННОЙ
РЕГИСТРАЦИИ, КАДАСТРА И КАРТОГРАФИИ
Действителен: с 27.06.2023 по 19.09.2024

полное наименование должности

инициалы, фамилия

Земельный участок			
вид объекта недвижимости			
Лист № 19 раздела 2	Всего листов раздела 2: 77	Всего разделов: 7	Всего листов выписки: 2333

17.06.2024г. № КУВИ-001/2024-161391662

Кадастровый номер: 47:14:0000000:32(Единое землепользование)

	сведения об осуществлении государственной регистрации сделки, права, ограничения права без необходимого в силу закона согласия третьего лица, органа:	данные отсутствуют
	сведения об управляющем залогом и о договоре управления залогом, если такой договор заключен для управления ипотекой:	данные отсутствуют
	сведения о депозитарии, который осуществляет хранение обездвиженной документарной закладной или электронной закладной:	
	ведения о внесении изменений или дополнений в регистрационную запись об ипотеке:	
4.26	вид:	Аренда
	дата государственной регистрации:	30.08.2018 10:04:04
	номер государственной регистрации:	47:14:0000000:32-47/001/2018-79
	срок, на который установлены ограничение прав и обременение объекта недвижимости:	Срок действия с 28.08.2018 по 10.10.2035 с 28.08.2018 по 10.10.2035
	лицо, в пользу которого установлены ограничение прав и обременение объекта недвижимости:	Общество с ограниченной ответственностью "Северная добывающая компания", ИНН: 7811597670
	сведения о возможности предоставления третьим лицам персональных данных физического лица	данные отсутствуют
	основание государственной регистрации:	Договор аренды (субаренды), № 296/К-2018-07, выдан 24.07.2018, дата государственной регистрации: 30.08.2018, номер государственной регистрации: 47:14:0000000:32-47/001/2018-78
	сведения об осуществлении государственной регистрации сделки, права, ограничения права без необходимого в силу закона согласия третьего лица, органа:	данные отсутствуют
	сведения об управляющем залогом и о договоре управления залогом, если такой договор заключен для управления ипотекой:	данные отсутствуют
	сведения о депозитарии, который осуществляет хранение обездвиженной документарной закладной или электронной закладной:	



ДОКУМЕНТ ПОДПИСАН
ЭЛЕКТРОННОЙ ПОДПИСЬЮ

Сертификат: 00BV056B7401CB38D2B3576ACDC8425108

Владелец: ФЕДЕРАЛЬНАЯ СЛУЖБА ГОСУДАРСТВЕННОЙ
РЕГИСТРАЦИИ, КАДАСТРА И КАРТОГРАФИИ
Действителен: с 27.06.2023 по 19.09.2024

полное наименование должности

инициалы, фамилия

Земельный участок

вид объекта недвижимости

Лист № 20 раздела 2

Всего листов раздела 2: 77

Всего разделов: 7

Всего листов выписки: 2333

17.06.2024г. № КУВИ-001/2024-161391662

Кадастровый номер: 47:14:0000000:32(Единое землепользование)

	ведения о внесении изменений или дополнений в регистрационную запись об ипотеке:	
4.27	вид:	Аренда
	дата государственной регистрации:	22.08.2018 12:37:10
	номер государственной регистрации:	47:14:0000000:32-47/001/2018-76
	срок, на который установлены ограничение прав и обременение объекта недвижимости:	Срок действия с 22.08.2018 по 10.10.2035 с 22.08.2018 по 10.10.2035
	лицо, в пользу которого установлены ограничение прав и обременение объекта недвижимости:	Общество с ограниченной ответственностью "Северная добывающая компания", ИНН: 7811597670
	сведения о возможности предоставления третьим лицам персональных данных физического лица	данные отсутствуют
	основание государственной регистрации:	Договор аренды (субаренды), № 1119/ДС-2018-08, выдан 07.08.2018, дата государственной регистрации: 22.08.2018, номер государственной регистрации: 47:14:0000000:32-47/001/2018-75
	сведения об осуществлении государственной регистрации сделки, права, ограничения права без необходимого в силу закона согласия третьего лица, органа:	данные отсутствуют
	сведения об управляющем залоге и о договоре управления залогом, если такой договор заключен для управления ипотекой:	данные отсутствуют
	сведения о депозитарии, который осуществляет хранение обездвиженной документарной закладной или электронной закладной:	
4.28	ведения о внесении изменений или дополнений в регистрационную запись об ипотеке:	
	вид:	Аренда
	дата государственной регистрации:	20.08.2018 12:36:24
	номер государственной регистрации:	47:14:0000000:32-47/001/2018-74
	срок, на который установлены ограничение прав и обременение объекта недвижимости:	Срок действия с 20.08.2018 с 20.08.2018 на 49 лет
	лицо, в пользу которого установлены ограничение прав и обременение объекта недвижимости:	Общество с ограниченной ответственностью "Линк Девелопмент", ИНН: 7811418017
сведения о возможности предоставления третьим лицам персональных данных физического лица	данные отсутствуют	



ДОКУМЕНТ ПОДПИСАН
ЭЛЕКТРОННОЙ ПОДПИСЬЮ

Сертификат: 00ВВ056В7401СВ38Д2В3576АСDC8425108

Владелец: ФЕДЕРАЛЬНАЯ СЛУЖБА ГОСУДАРСТВЕННОЙ
РЕГИСТРАЦИИ, КАДАСТРА И КАРТОГРАФИИ
Действителен: с 27.06.2023 по 19.09.2024

полное наименование должности

инициалы, фамилия

Земельный участок			
вид объекта недвижимости			
Лист № 21 раздела 2	Всего листов раздела 2: 77	Всего разделов: 7	Всего листов выписки: 2333

17.06.2024г. № КУВИ-001/2024-161391662

Кадастровый номер: 47:14:0000000:32(Единое землепользование)

	основание государственной регистрации:	Договор аренды лесного участка, № 1115/ДС/2018-07, выдан 17.07.2018, дата государственной регистрации: 20.08.2018, номер государственной регистрации: 47:14:0000000:32-47/001/2018-73
	сведения об осуществлении государственной регистрации сделки, права, ограничения права без необходимого в силу закона согласия третьего лица, органа:	данные отсутствуют
	сведения об управляющем залогом и о договоре управления залогом, если такой договор заключен для управления ипотекой:	данные отсутствуют
	сведения о депозитарии, который осуществляет хранение обездвиженной документарной закладной или электронной закладной:	
	ведения о внесении изменений или дополнений в регистрационную запись об ипотеке:	
4.29	вид:	Аренда
	дата государственной регистрации:	31.07.2018 13:21:50
	номер государственной регистрации:	47:14:0000000:32-47/001/2018-71
	срок, на который установлены ограничение прав и обременение объекта недвижимости:	Срок действия с 31.07.2018 по 30.12.2039 с 31.07.2018 по 30.12.2039
	лицо, в пользу которого установлены ограничение прав и обременение объекта недвижимости:	Общество с ограниченной ответственностью "Петроглэс-Инвест", ИНН: 4703050605
	сведения о возможности предоставления третьим лицам персональных данных физического лица	данные отсутствуют
	основание государственной регистрации:	Договор аренды лесного участка, № 1080/ДС-2018-03, выдан 20.03.2018, дата государственной регистрации: 31.07.2018, номер государственной регистрации: 47:14:0000000:32-47/001/2018-70 Дополнительное соглашение, № 1080/ДС-2018-03, выдан 13.07.2018
	сведения об осуществлении государственной регистрации сделки, права, ограничения права без необходимого в силу закона согласия третьего лица, органа:	данные отсутствуют
	сведения об управляющем залогом и о договоре управления залогом, если такой договор заключен для управления ипотекой:	данные отсутствуют



ДОКУМЕНТ ПОДПИСАН
ЭЛЕКТРОННОЙ ПОДПИСЬЮ

Сертификат: 00BV056B7401CB38D2B3576ACDC8425108

Владелец: ФЕДЕРАЛЬНАЯ СЛУЖБА ГОСУДАРСТВЕННОЙ
РЕГИСТРАЦИИ, КАДАСТРА И КАРТОГРАФИИ
Действителен: с 27.06.2023 по 19.09.2024

полное наименование должности

инициалы, фамилия

Земельный участок			
вид объекта недвижимости			
Лист № 22 раздела 2	Всего листов раздела 2: 77	Всего разделов: 7	Всего листов выписки: 2333

17.06.2024г. № КУВИ-001/2024-161391662

Кадастровый номер: 47:14:0000000:32(Единое землепользование)

	сведения о депозитарии, который осуществляет хранение бездвиженной документарной закладной или электронной закладной:	
	ведения о внесении изменений или дополнений в регистрационную запись об ипотеке:	
4.30	вид:	Аренда
	дата государственной регистрации:	07.06.2018 15:37:51
	номер государственной регистрации:	47:14:0000000:32-47/001/2018-67
	срок, на который установлены ограничение прав и обременение объекта недвижимости:	Срок действия с 07.06.2018 с 07.06.2018 на 49 лет
	лицо, в пользу которого установлены ограничение прав и обременение объекта недвижимости:	Общество с ограниченной ответственностью "Линк Девелопмент", ИНН: 7811418017
	сведения о возможности предоставления третьим лицам персональных данных физического лица	данные отсутствуют
	основание государственной регистрации:	Договор аренды лесного участка, № 1085/ДС-2018-04, выдан 25.04.2018, дата государственной регистрации: 07.06.2018, номер государственной регистрации: 47:14:0000000:32-47/001/2018-66
	сведения об осуществлении государственной регистрации сделки, права, ограничения права без необходимого в силу закона согласия третьего лица, органа:	данные отсутствуют
	сведения об управляющем залогом и о договоре управления залогом, если такой договор заключен для управления ипотекой:	данные отсутствуют
	сведения о депозитарии, который осуществляет хранение бездвиженной документарной закладной или электронной закладной:	
ведения о внесении изменений или дополнений в регистрационную запись об ипотеке:		
4.31	вид:	Аренда
	дата государственной регистрации:	23.04.2018 12:22:08
	номер государственной регистрации:	47:14:0000000:32-47/001/2018-65
	срок, на который установлены ограничение прав и обременение объекта недвижимости:	Срок действия с 23.04.2018 по 22.04.2067 с 23.04.2018 по 22.04.2067



ДОКУМЕНТ ПОДПИСАН
ЭЛЕКТРОННОЙ ПОДПИСЬЮ

Сертификат: 00BV056B7401CB38D2B3576ACDC8425108

Владелец: ФЕДЕРАЛЬНАЯ СЛУЖБА ГОСУДАРСТВЕННОЙ

РЕГИСТРАЦИИ, КАДАСТРА И КАРТОГРАФИИ

Действителен: с 27.06.2023 по 19.09.2024

полное наименование должности

инициалы, фамилия

Земельный участок			
вид объекта недвижимости			

Лист № 23 раздела 2	Всего листов раздела 2: 77	Всего разделов: 7	Всего листов выписки: 2333
---------------------	----------------------------	-------------------	----------------------------

17.06.2024г. № КУВИ-001/2024-161391662

Кадастровый номер: 47:14:0000000:32(Единое землепользование)

	лицо, в пользу которого установлены ограничение прав и обременение объекта недвижимости:	Дачное некоммерческое партнерство "Изумрудная долина", ИНН: 4720033462
	сведения о возможности предоставления третьим лицам персональных данных физического лица	данные отсутствуют
	основание государственной регистрации:	Договор аренды лесного участка, № 973/ДС-2017-02, выдан 28.02.2017, дата государственной регистрации: 23.04.2018, номер государственной регистрации: 47:14:0000000:32-47/001/2018-64 Дополнительное соглашение, выдан 19.10.2017
	сведения об осуществлении государственной регистрации сделки, права, ограничения права без необходимого в силу закона согласия третьего лица, органа:	данные отсутствуют
	сведения об управляющем залогом и о договоре управления залогом, если такой договор заключен для управления ипотекой:	данные отсутствуют
	сведения о депозитарии, который осуществляет хранение обездвиженной документарной закладной или электронной закладной:	
	сведения о внесении изменений или дополнений в регистрационную запись об ипотеке:	
4.32	вид:	Аренда
	дата государственной регистрации:	31.08.2017 16:49:04
	номер государственной регистрации:	47:14:0000000:32-47/001/2017-22
	срок, на который установлены ограничение прав и обременение объекта недвижимости:	Срок действия с 31.08.2017 с 31.08.2017 до 20.02.2041
	лицо, в пользу которого установлены ограничение прав и обременение объекта недвижимости:	Общество с ограниченной ответственностью "Строительная Компания "Модуль", ИНН: 7839481361
	сведения о возможности предоставления третьим лицам персональных данных физического лица	данные отсутствуют
	основание государственной регистрации:	Договор аренды лесного участка, № 278/К-2017-08, выдан 08.08.2017, дата государственной регистрации: 31.08.2017, номер государственной регистрации: 47:14:0000000:32-47/001/2017-21

 ДОКУМЕНТ ПОДПИСАН ЭЛЕКТРОННОЙ ПОДПИСЬЮ Сертификат: 00BV056B7401CB38D2B3576ACDC8425108 Владелец: ФЕДЕРАЛЬНАЯ СЛУЖБА ГОСУДАРСТВЕННОЙ РЕГИСТРАЦИИ, КАДАСТРА И КАРТОГРАФИИ Действителен: с 27.06.2023 по 19.09.2024	инициалы, фамилия
полное наименование должности	

Земельный участок			
вид объекта недвижимости			

Лист № 24 раздела 2	Всего листов раздела 2: 77	Всего разделов: 7	Всего листов выписки: 2333
---------------------	----------------------------	-------------------	----------------------------

17.06.2024г. № КУВИ-001/2024-161391662

Кадастровый номер: 47:14:0000000:32(Единое землепользование)

	сведения об осуществлении государственной регистрации сделки, права, ограничения права без необходимого в силу закона согласия третьего лица, органа:	данные отсутствуют
	сведения об управляющем залогом и о договоре управления залогом, если такой договор заключен для управления ипотекой:	данные отсутствуют
	сведения о депозитарии, который осуществляет хранение обездвиженной документарной закладной или электронной закладной:	
	ведения о внесении изменений или дополнений в регистрационную запись об ипотеке:	
4.33	вид:	Аренда
	дата государственной регистрации:	14.08.2017 14:58:54
	номер государственной регистрации:	47:14:0000000:32-47/001/2017-20
	срок, на который установлены ограничение прав и обременение объекта недвижимости:	Срок действия с 14.08.2017 с 14.08.2017 на 49 лет
	лицо, в пользу которого установлены ограничение прав и обременение объекта недвижимости:	Общество с ограниченной ответственностью "Линк Девелопмент", ИНН: 7811418017
	сведения о возможности предоставления третьим лицам персональных данных физического лица	данные отсутствуют
	основание государственной регистрации:	Договор аренды лесного участка, № 1023/ДС-2017-05, выдан 16.05.2017, ., дата государственной регистрации: 14.08.2017, номер государственной регистрации: 47:14:0000000:32-47/001/2017-19
	сведения об осуществлении государственной регистрации сделки, права, ограничения права без необходимого в силу закона согласия третьего лица, органа:	данные отсутствуют
	сведения об управляющем залогом и о договоре управления залогом, если такой договор заключен для управления ипотекой:	данные отсутствуют
	сведения о депозитарии, который осуществляет хранение обездвиженной документарной закладной или электронной закладной:	



ДОКУМЕНТ ПОДПИСАН
ЭЛЕКТРОННОЙ ПОДПИСЬЮ

Сертификат: 00BV056B7401CB38D2B3576ACDC8425108

Владелец: ФЕДЕРАЛЬНАЯ СЛУЖБА ГОСУДАРСТВЕННОЙ
РЕГИСТРАЦИИ, КАДАСТРА И КАРТОГРАФИИ
Действителен: с 27.06.2023 по 19.09.2024

полное наименование должности

инициалы, фамилия

Земельный участок			
вид объекта недвижимости			
Лист № 25 раздела 2	Всего листов раздела 2: 77	Всего разделов: 7	Всего листов выписки: 2333

17.06.2024г. № КУВИ-001/2024-161391662

Кадастровый номер: 47:14:0000000:32(Единое землепользование)

	ведения о внесении изменений или дополнений в регистрационную запись об ипотеке:	
4.34	вид:	Аренда
	дата государственной регистрации:	11.04.2017 10:37:06
	номер государственной регистрации:	47:14:0000000:32-47/001/2017-8
	срок, на который установлены ограничение прав и обременение объекта недвижимости:	Срок действия с 11.04.2017 по 29.12.2039 с 11.04.2017 по 29.12.2039
	лицо, в пользу которого установлены ограничение прав и обременение объекта недвижимости:	Общество с ограниченной ответственностью "Петроглэс-Инвест", ИНН: 4703050605
	сведения о возможности предоставления третьим лицам персональных данных физического лица	данные отсутствуют
	основание государственной регистрации:	Договор аренды лесного участка, № 274/К-2017-01, выдан 19.01.2017, дата государственной регистрации: 11.04.2017, номер государственной регистрации: 47:14:0000000:32-47/001/2017-7 Дополнительное соглашение №1 от 24.01.2022 к договору аренды лесного участка от 19.01.2017 № 274/К-2017-01, № 1, выдан 24.01.2022
	сведения об осуществлении государственной регистрации сделки, права, ограничения права без необходимого в силу закона согласия третьего лица, органа:	данные отсутствуют
	сведения об управляющем залогом и о договоре управления залогом, если такой договор заключен для управления ипотекой:	данные отсутствуют
	сведения о депозитарии, который осуществляет хранение обездвиженной документарной закладной или электронной закладной:	
ведения о внесении изменений или дополнений в регистрационную запись об ипотеке:		
4.35	вид:	Аренда
	дата государственной регистрации:	27.03.2017 10:07:31
	номер государственной регистрации:	47:14:0000000:32-47/001/2017-6
	срок, на который установлены ограничение прав и обременение объекта недвижимости:	Срок действия с 27.03.2017 по 26.03.2020 с 27.03.2017 по 26.03.2020



ДОКУМЕНТ ПОДПИСАН
ЭЛЕКТРОННОЙ ПОДПИСЬЮ

Сертификат: 00ВВ056В7401СВ38Д2В3576АСDC8425108

Владелец: ФЕДЕРАЛЬНАЯ СЛУЖБА ГОСУДАРСТВЕННОЙ
РЕГИСТРАЦИИ, КАДАСТРА И КАРТОГРАФИИ
Действителен: с 27.06.2023 по 19.09.2024

полное наименование должности

инициалы, фамилия

Земельный участок			
вид объекта недвижимости			
Лист № 26 раздела 2	Всего листов раздела 2: 77	Всего разделов: 7	Всего листов выписки: 2333

17.06.2024г. № КУВИ-001/2024-161391662

Кадастровый номер: 47:14:0000000:32(Единое землепользование)

	лицо, в пользу которого установлены ограничение прав и обременение объекта недвижимости:	Публичное акционерное общество "Газпром", ИНН: 7736050003
	сведения о возможности предоставления третьим лицам персональных данных физического лица	данные отсутствуют
	основание государственной регистрации:	Договор аренды лесного участка, № 958/ДС-2017-01, выдан 20.01.2017, Комитет по природным ресурсам Ленинградской области, дата государственной регистрации: 27.03.2017, номер государственной регистрации: 47:14:0000000:32-47/001/2017-5 Дополнительное соглашение к договору аренды лесного участка №958/ДС-2017-01 от 20.01.2017, № 1, выдан 17.01.2018, дата государственной регистрации: 19.02.2018, номер государственной регистрации: 47:14:0000000:32-47/001/2018-62
	сведения об осуществлении государственной регистрации сделки, права, ограничения права без необходимого в силу закона согласия третьего лица, органа:	данные отсутствуют
	сведения об управляющем залоге и о договоре управления залогом, если такой договор заключен для управления ипотекой:	данные отсутствуют
	сведения о депозитарии, который осуществляет хранение обездвиженной документарной закладной или электронной закладной:	
	ведения о внесении изменений или дополнений в регистрационную запись об ипотеке:	
4.36	вид:	Аренда
	дата государственной регистрации:	01.08.2016 12:30:30
	номер государственной регистрации:	47-47/001-47/021/019/2016-8431/2
	срок, на который установлены ограничение прав и обременение объекта недвижимости:	Срок действия с 01.08.2016 по 31.07.2065 с 01.08.2016 по 31.07.2065
	лицо, в пользу которого установлены ограничение прав и обременение объекта недвижимости:	Общество с ограниченной ответственностью "Лемэк", ИНН: 7801213324
	сведения о возможности предоставления третьим лицам персональных данных физического лица	данные отсутствуют
	основание государственной регистрации:	Договор аренды лесного участка №907/ДС-2016-06, выдан 03.06.2016, дата государственной регистрации: 01.08.2016, номер государственной регистрации: 47-47/001-47/021/019/2016-8431/1



ДОКУМЕНТ ПОДПИСАН
ЭЛЕКТРОННОЙ ПОДПИСЬЮ

Сертификат: 00BV056B7401CB38D2B3576ACDC8425108

Владелец: ФЕДЕРАЛЬНАЯ СЛУЖБА ГОСУДАРСТВЕННОЙ

РЕГИСТРАЦИИ, КАДАСТРА И КАРТОГРАФИИ

Действителен: с 27.06.2023 по 19.09.2024

полное наименование должности

инициалы, фамилия

Земельный участок			
вид объекта недвижимости			

Лист № 27 раздела 2	Всего листов раздела 2: 77	Всего разделов: 7	Всего листов выписки: 2333
---------------------	----------------------------	-------------------	----------------------------

17.06.2024г. № КУВИ-001/2024-161391662

Кадастровый номер: 47:14:0000000:32(Единое землепользование)

	сведения об осуществлении государственной регистрации сделки, права, ограничения права без необходимого в силу закона согласия третьего лица, органа:	данные отсутствуют
	сведения об управляющем залогом и о договоре управления залогом, если такой договор заключен для управления ипотекой:	данные отсутствуют
	сведения о депозитарии, который осуществляет хранение обездвиженной документарной закладной или электронной закладной:	
	ведения о внесении изменений или дополнений в регистрационную запись об ипотеке:	
4.37	вид:	Аренда
	дата государственной регистрации:	18.07.2016 17:12:42
	номер государственной регистрации:	47-47/001-47/021/002/2016-989/2
	срок, на который установлены ограничение прав и обременение объекта недвижимости:	Срок действия с 18.07.2016 с 18.07.2016 на 49 лет
	лицо, в пользу которого установлены ограничение прав и обременение объекта недвижимости:	Общество с ограниченной ответственностью "Линк Девелопмент", ИНН: 7811418017
	сведения о возможности предоставления третьим лицам персональных данных физического лица	данные отсутствуют
	основание государственной регистрации:	Договор аренды лесного участка, № 906/ДС-2016-06, выдан 03.06.2016, дата государственной регистрации: 18.07.2016, номер государственной регистрации: 47-47/001-47/021/002/2016-989/1
	сведения об осуществлении государственной регистрации сделки, права, ограничения права без необходимого в силу закона согласия третьего лица, органа:	данные отсутствуют
	сведения об управляющем залогом и о договоре управления залогом, если такой договор заключен для управления ипотекой:	данные отсутствуют
	сведения о депозитарии, который осуществляет хранение обездвиженной документарной закладной или электронной закладной:	

 ДОКУМЕНТ ПОДПИСАН ЭЛЕКТРОННОЙ ПОДПИСЬЮ Сертификат: 00BV056B7401CB38D2B3576ACDC8425108 Владелец: ФЕДЕРАЛЬНАЯ СЛУЖБА ГОСУДАРСТВЕННОЙ РЕГИСТРАЦИИ, КАДАСТРА И КАРТОГРАФИИ Действителен: с 27.06.2023 по 19.09.2024	инициалы, фамилия
полное наименование должности	

Земельный участок			
вид объекта недвижимости			
Лист № 28 раздела 2	Всего листов раздела 2: 77	Всего разделов: 7	Всего листов выписки: 2333

17.06.2024г. № КУВИ-001/2024-161391662

Кадастровый номер: 47:14:0000000:32(Единое землепользование)

	ведения о внесении изменений или дополнений в регистрационную запись об ипотеке:	
4.38	вид:	Аренда
	дата государственной регистрации:	13.01.2016 12:55:14
	номер государственной регистрации:	47-47/001-47/021/030/2015-849/2
	срок, на который установлены ограничение прав и обременение объекта недвижимости:	Срок действия с 13.01.2016 по 13.01.2065 с 13.01.2016 по 13.01.2065
	лицо, в пользу которого установлены ограничение прав и обременение объекта недвижимости:	Общество с ограниченной ответственностью "Линк Девелопмент", ИНН: 7811418017
	сведения о возможности предоставления третьим лицам персональных данных физического лица	данные отсутствуют
	основание государственной регистрации:	Договор аренды лесного участка, № 834/ДС-2015-11, выдан 18.11.2015, дата государственной регистрации: 13.01.2016, номер государственной регистрации: 47-47/001-47/021/030/2015-849/1
	сведения об осуществлении государственной регистрации сделки, права, ограничения права без необходимого в силу закона согласия третьего лица, органа:	данные отсутствуют
	сведения об управляющем залогом и о договоре управления залогом, если такой договор заключен для управления ипотекой:	данные отсутствуют
	сведения о депозитарии, который осуществляет хранение обездвиженной документарной закладной или электронной закладной:	
	ведения о внесении изменений или дополнений в регистрационную запись об ипотеке:	
4.39	вид:	Аренда
	дата государственной регистрации:	16.06.2015 11:23:46
	номер государственной регистрации:	47-47/001-47/001/007/2015-621/2
	срок, на который установлены ограничение прав и обременение объекта недвижимости:	Срок действия с 16.06.2015 по 01.03.2031 с 16.06.2015 по 01.03.2031
	лицо, в пользу которого установлены ограничение прав и обременение объекта недвижимости:	Общество с ограниченной ответственностью "Путиловская компания", ИНН: 7805181017
	сведения о возможности предоставления третьим лицам персональных данных физического лица	данные отсутствуют



ДОКУМЕНТ ПОДПИСАН
ЭЛЕКТРОННОЙ ПОДПИСЬЮ

Сертификат: 00BV056B7401CB38D2B3576ACDC8425108

Владелец: ФЕДЕРАЛЬНАЯ СЛУЖБА ГОСУДАРСТВЕННОЙ

РЕГИСТРАЦИИ, КАДАСТРА И КАРТОГРАФИИ

Действителен: с 27.06.2023 по 19.09.2024

полное наименование должности

инициалы, фамилия

Земельный участок			
вид объекта недвижимости			
Лист № 29 раздела 2	Всего листов раздела 2: 77	Всего разделов: 7	Всего листов выписки: 2333

17.06.2024г. № КУВИ-001/2024-161391662

Кадастровый номер: 47:14:0000000:32(Единое землепользование)

	основание государственной регистрации:	Договор аренды лесного участка, № 224/К-2015-05, выдан 06.05.2015, дата государственной регистрации: 16.06.2015, номер государственной регистрации: 47-47/001-47/001/007/2015-621/1 Дополнительное соглашение к договору аренды лесного участка от 06.05.2015г. № 224/К-2015-05, выдан 15.10.2020 Дополнительное соглашение к договору аренды лесного участка от 06.05.2015 №224/К-2015-05, выдан 13.09.2021
	сведения об осуществлении государственной регистрации сделки, права, ограничения права без необходимого в силу закона согласия третьего лица, органа:	данные отсутствуют
	сведения об управляющем залогом и о договоре управления залогом, если такой договор заключен для управления ипотекой:	данные отсутствуют
	сведения о депозитарии, который осуществляет хранение обездвиженной документарной закладной или электронной закладной:	
	ведения о внесении изменений или дополнений в регистрационную запись об ипотеке:	
4.40	вид:	Аренда
	дата государственной регистрации:	07.05.2015 17:45:38
	номер государственной регистрации:	47-47/001-47/001/007/2015-338/9
	срок, на который установлены ограничение прав и обременение объекта недвижимости:	Срок действия с 07.05.2015 по 06.05.2064 с 07.05.2015 по 06.05.2064
	лицо, в пользу которого установлены ограничение прав и обременение объекта недвижимости:	Публичное акционерное общество "Газпром", ИНН: 7736050003
	сведения о возможности предоставления третьим лицам персональных данных физического лица	данные отсутствуют
	основание государственной регистрации:	Договор аренды лесных участков, № 795/ДС-2014-12, выдан 18.12.2014, дата государственной регистрации: 07.05.2015, номер государственной регистрации: 47-47/001-47/001/007/2015-338/1



ДОКУМЕНТ ПОДПИСАН
ЭЛЕКТРОННОЙ ПОДПИСЬЮ

Сертификат: 00ВВ056В7401СВ38D2В3576АСDC8425108

Владелец: ФЕДЕРАЛЬНАЯ СЛУЖБА ГОСУДАРСТВЕННОЙ
РЕГИСТРАЦИИ, КАДАСТРА И КАРТОГРАФИИ
Действителен: с 27.06.2023 по 19.09.2024

полное наименование должности

инициалы, фамилия

Земельный участок			
вид объекта недвижимости			

Лист № 30 раздела 2	Всего листов раздела 2: 77	Всего разделов: 7	Всего листов выписки: 2333
---------------------	----------------------------	-------------------	----------------------------

17.06.2024г. № КУВИ-001/2024-161391662

Кадастровый номер: 47:14:0000000:32(Единое землепользование)

	сведения об осуществлении государственной регистрации сделки, права, ограничения права без необходимого в силу закона согласия третьего лица, органа:	данные отсутствуют
	сведения об управляющем залогом и о договоре управления залогом, если такой договор заключен для управления ипотекой:	данные отсутствуют
	сведения о депозитарии, который осуществляет хранение обездвиженной документарной закладной или электронной закладной:	
	ведения о внесении изменений или дополнений в регистрационную запись об ипотеке:	
4.41	вид:	Аренда
	дата государственной регистрации:	07.05.2015 17:45:38
	номер государственной регистрации:	47-47/001-47/001/007/2015-338/8
	срок, на который установлены ограничение прав и обременение объекта недвижимости:	Срок действия с 07.05.2015 по 06.05.2064 с 07.05.2015 по 06.05.2064
	лицо, в пользу которого установлены ограничение прав и обременение объекта недвижимости:	Публичное акционерное общество "Газпром", ИНН: 7736050003
	сведения о возможности предоставления третьим лицам персональных данных физического лица	данные отсутствуют
	основание государственной регистрации:	Договор аренды лесных участков, № 795/ДС-2014-12, выдан 18.12.2014, дата государственной регистрации: 07.05.2015, номер государственной регистрации: 47-47/001-47/001/007/2015-338/1
	сведения об осуществлении государственной регистрации сделки, права, ограничения права без необходимого в силу закона согласия третьего лица, органа:	данные отсутствуют
	сведения об управляющем залогом и о договоре управления залогом, если такой договор заключен для управления ипотекой:	данные отсутствуют
	сведения о депозитарии, который осуществляет хранение обездвиженной документарной закладной или электронной закладной:	



ДОКУМЕНТ ПОДПИСАН
ЭЛЕКТРОННОЙ ПОДПИСЬЮ

Сертификат: 00BV056B7401CB38D2B3576ACDC8425108

Владелец: ФЕДЕРАЛЬНАЯ СЛУЖБА ГОСУДАРСТВЕННОЙ
РЕГИСТРАЦИИ, КАДАСТРА И КАРТОГРАФИИ
Действителен: с 27.06.2023 по 19.09.2024

полное наименование должности

инициалы, фамилия

Земельный участок			
вид объекта недвижимости			
Лист № 31 раздела 2	Всего листов раздела 2: 77	Всего разделов: 7	Всего листов выписки: 2333

17.06.2024г. № КУВИ-001/2024-161391662

Кадастровый номер: 47:14:0000000:32(Единое землепользование)

	ведения о внесении изменений или дополнений в регистрационную запись об ипотеке:	
4.42	вид:	Аренда
	дата государственной регистрации:	07.05.2015 17:45:38
	номер государственной регистрации:	47-47/001-47/001/007/2015-338/7
	срок, на который установлены ограничение прав и обременение объекта недвижимости:	Срок действия с 07.05.2015 по 06.05.2064 с 07.05.2015 по 06.05.2064
	лицо, в пользу которого установлены ограничение прав и обременение объекта недвижимости:	Публичное акционерное общество "Газпром", ИНН: 7736050003
	сведения о возможности предоставления третьим лицам персональных данных физического лица	данные отсутствуют
	основание государственной регистрации:	Договор аренды лесных участков, № 795/ДС-2014-12, выдан 18.12.2014, дата государственной регистрации: 07.05.2015, номер государственной регистрации: 47-47/001-47/001/007/2015-338/1
	сведения об осуществлении государственной регистрации сделки, права, ограничения права без необходимого в силу закона согласия третьего лица, органа:	данные отсутствуют
	сведения об управляющем залогом и о договоре управления залогом, если такой договор заключен для управления ипотекой:	данные отсутствуют
	сведения о депозитарии, который осуществляет хранение обездвиженной документарной закладной или электронной закладной:	
	ведения о внесении изменений или дополнений в регистрационную запись об ипотеке:	
4.43	вид:	Аренда
	дата государственной регистрации:	07.05.2015 17:45:38
	номер государственной регистрации:	47-47/001-47/001/007/2015-338/6
	срок, на который установлены ограничение прав и обременение объекта недвижимости:	Срок действия с 07.05.2015 по 06.05.2064 с 07.05.2015 по 06.05.2064
	лицо, в пользу которого установлены ограничение прав и обременение объекта недвижимости:	Публичное акционерное общество "Газпром", ИНН: 7736050003
	сведения о возможности предоставления третьим лицам персональных данных физического лица	данные отсутствуют



ДОКУМЕНТ ПОДПИСАН
ЭЛЕКТРОННОЙ ПОДПИСЬЮ

Сертификат: 00BV056B7401CB38D2B3576ACDC8425108

Владелец: ФЕДЕРАЛЬНАЯ СЛУЖБА ГОСУДАРСТВЕННОЙ

РЕГИСТРАЦИИ, КАДАСТРА И КАРТОГРАФИИ

Действителен: с 27.06.2023 по 19.09.2024

полное наименование должности

инициалы, фамилия

Земельный участок			
вид объекта недвижимости			
Лист № 32 раздела 2	Всего листов раздела 2: 77	Всего разделов: 7	Всего листов выписки: 2333

17.06.2024г. № КУВИ-001/2024-161391662

Кадастровый номер: 47:14:0000000:32(Единое землепользование)

	основание государственной регистрации:	Договор аренды лесных участков, № 795/ДС-2014-12, выдан 18.12.2014, дата государственной регистрации: 07.05.2015, номер государственной регистрации: 47-47/001-47/001/007/2015-338/1
	сведения об осуществлении государственной регистрации сделки, права, ограничения права без необходимого в силу закона согласия третьего лица, органа:	данные отсутствуют
	сведения об управляющем залогом и о договоре управления залогом, если такой договор заключен для управления ипотекой:	данные отсутствуют
	сведения о депозитарии, который осуществляет хранение обездвиженной документарной закладной или электронной закладной:	
	ведения о внесении изменений или дополнений в регистрационную запись об ипотеке:	
4.44	вид:	Аренда
	дата государственной регистрации:	07.05.2015 17:45:38
	номер государственной регистрации:	47-47/001-47/001/007/2015-338/5
	срок, на который установлены ограничение прав и обременение объекта недвижимости:	Срок действия с 07.05.2015 по 06.05.2064 с 07.05.2015 по 06.05.2064
	лицо, в пользу которого установлены ограничение прав и обременение объекта недвижимости:	Публичное акционерное общество "Газпром", ИНН: 7736050003
	сведения о возможности предоставления третьим лицам персональных данных физического лица	данные отсутствуют
	основание государственной регистрации:	Договор аренды лесных участков, № 795/ДС-2014-12, выдан 18.12.2014, дата государственной регистрации: 07.05.2015, номер государственной регистрации: 47-47/001-47/001/007/2015-338/1
	сведения об осуществлении государственной регистрации сделки, права, ограничения права без необходимого в силу закона согласия третьего лица, органа:	данные отсутствуют
	сведения об управляющем залогом и о договоре управления залогом, если такой договор заключен для управления ипотекой:	данные отсутствуют



ДОКУМЕНТ ПОДПИСАН
ЭЛЕКТРОННОЙ ПОДПИСЬЮ

Сертификат: 00ВВ056В7401СВ38D2В3576АСDС8425108

Владелец: ФЕДЕРАЛЬНАЯ СЛУЖБА ГОСУДАРСТВЕННОЙ
РЕГИСТРАЦИИ, КАДАСТРА И КАРТОГРАФИИ
Действителен: с 27.06.2023 по 19.09.2024

полное наименование должности

инициалы, фамилия

Земельный участок			
вид объекта недвижимости			
Лист № 33 раздела 2	Всего листов раздела 2: 77	Всего разделов: 7	Всего листов выписки: 2333

17.06.2024г. № КУВИ-001/2024-161391662

Кадастровый номер: 47:14:0000000:32(Единое землепользование)

	сведения о депозитарии, который осуществляет хранение бездвиженной документарной закладной или электронной закладной:	
	ведения о внесении изменений или дополнений в регистрационную запись об ипотеке:	
4.45	вид:	Аренда
	дата государственной регистрации:	07.05.2015 17:45:38
	номер государственной регистрации:	47-47/001-47/001/007/2015-338/4
	срок, на который установлены ограничение прав и обременение объекта недвижимости:	Срок действия с 07.05.2015 по 06.05.2064 с 07.05.2015 по 06.05.2064
	лицо, в пользу которого установлены ограничение прав и обременение объекта недвижимости:	Публичное акционерное общество "Газпром", ИНН: 7736050003
	сведения о возможности предоставления третьим лицам персональных данных физического лица	данные отсутствуют
	основание государственной регистрации:	Договор аренды лесных участков, № 795/ДС-2014-12, выдан 18.12.2014, дата государственной регистрации: 07.05.2015, номер государственной регистрации: 47-47/001-47/001/007/2015-338/1
	сведения об осуществлении государственной регистрации сделки, права, ограничения права без необходимого в силу закона согласия третьего лица, органа:	данные отсутствуют
	сведения об управляющем залогом и о договоре управления залогом, если такой договор заключен для управления ипотекой:	данные отсутствуют
	сведения о депозитарии, который осуществляет хранение бездвиженной документарной закладной или электронной закладной:	
	ведения о внесении изменений или дополнений в регистрационную запись об ипотеке:	
4.46	вид:	Аренда
	дата государственной регистрации:	07.05.2015 17:45:38
	номер государственной регистрации:	47-47/001-47/001/007/2015-338/3
	срок, на который установлены ограничение прав и обременение объекта недвижимости:	Срок действия с 07.05.2015 по 06.05.2064 с 07.05.2015 по 06.05.2064



ДОКУМЕНТ ПОДПИСАН
ЭЛЕКТРОННОЙ ПОДПИСЬЮ

Сертификат: 00BV056B7401CB38D2B3576ACDC8425108

Владелец: ФЕДЕРАЛЬНАЯ СЛУЖБА ГОСУДАРСТВЕННОЙ

РЕГИСТРАЦИИ, КАДАСТРА И КАРТОГРАФИИ

Действителен: с 27.06.2023 по 19.09.2024

полное наименование должности

инициалы, фамилия

Земельный участок			
вид объекта недвижимости			
Лист № 34 раздела 2	Всего листов раздела 2: 77	Всего разделов: 7	Всего листов выписки: 2333

17.06.2024г. № КУВИ-001/2024-161391662

Кадастровый номер: 47:14:0000000:32(Единое землепользование)

	лицо, в пользу которого установлены ограничение прав и обременение объекта недвижимости:	Публичное акционерное общество "Газпром", ИНН: 7736050003
	сведения о возможности предоставления третьим лицам персональных данных физического лица	данные отсутствуют
	основание государственной регистрации:	Договор аренды лесных участков, № 795/ДС-2014-12, выдан 18.12.2014, дата государственной регистрации: 07.05.2015, номер государственной регистрации: 47-47/001-47/001/007/2015-338/1
	сведения об осуществлении государственной регистрации сделки, права, ограничения права без необходимого в силу закона согласия третьего лица, органа:	данные отсутствуют
	сведения об управляющем залоге и о договоре управления залогом, если такой договор заключен для управления ипотекой:	данные отсутствуют
	сведения о депозитарии, который осуществляет хранение обездвиженной документарной закладной или электронной закладной:	
	сведения о внесении изменений или дополнений в регистрационную запись об ипотеке:	
4.47	вид:	Аренда
	дата государственной регистрации:	07.05.2015 17:45:38
	номер государственной регистрации:	47-47/001-47/001/007/2015-338/2
	срок, на который установлены ограничение прав и обременение объекта недвижимости:	Срок действия с 07.05.2015 по 06.05.2064 с 07.05.2015 по 06.05.2064
	лицо, в пользу которого установлены ограничение прав и обременение объекта недвижимости:	Публичное акционерное общество "Газпром", ИНН: 7736050003
	сведения о возможности предоставления третьим лицам персональных данных физического лица	данные отсутствуют
	основание государственной регистрации:	Договор аренды лесных участков, № 795/ДС-2014-12, выдан 18.12.2014, дата государственной регистрации: 07.05.2015, номер государственной регистрации: 47-47/001-47/001/007/2015-338/1
	сведения об осуществлении государственной регистрации сделки, права, ограничения права без необходимого в силу закона согласия третьего лица, органа:	данные отсутствуют



ДОКУМЕНТ ПОДПИСАН
ЭЛЕКТРОННОЙ ПОДПИСЬЮ

Сертификат: 00ВВ056В7401СВ38Д2В3576АСДС8425108

Владелец: ФЕДЕРАЛЬНАЯ СЛУЖБА ГОСУДАРСТВЕННОЙ
РЕГИСТРАЦИИ, КАДАСТРА И КАРТОГРАФИИ
Действителен: с 27.06.2023 по 19.09.2024

полное наименование должности

инициалы, фамилия

Земельный участок			
вид объекта недвижимости			
Лист № 35 раздела 2	Всего листов раздела 2: 77	Всего разделов: 7	Всего листов выписки: 2333

17.06.2024г. № КУВИ-001/2024-161391662

Кадастровый номер: 47:14:0000000:32(Единое землепользование)

	сведения об управляющем залогом и о договоре управления залогом, если такой договор заключен для управления ипотекой:	данные отсутствуют
	сведения о депозитарии, который осуществляет хранение обездвиженной документарной закладной или электронной закладной:	
	ведения о внесении изменений или дополнений в регистрационную запись об ипотеке:	
4.48	вид:	Аренда
	дата государственной регистрации:	13.02.2015 10:06:04
	номер государственной регистрации:	47-47/001-01/013/2014-380/2
	срок, на который установлены ограничение прав и обременение объекта недвижимости:	Срок действия с 13.02.2015 по 12.02.2064 с 13.02.2015 по 12.02.2064
	лицо, в пользу которого установлены ограничение прав и обременение объекта недвижимости:	Товарищество собственников недвижимости "Малиновые вечера", ИНН: 7841426167
	сведения о возможности предоставления третьим лицам персональных данных физического лица	данные отсутствуют
	основание государственной регистрации:	Договор аренды лесного участка, № 767/ДС-2014-10, выдан 21.10.2014, дата государственной регистрации: 13.02.2015, номер государственной регистрации: 47-47/001-01/013/2014-380/1
	сведения об осуществлении государственной регистрации сделки, права, ограничения права без необходимого в силу закона согласия третьего лица, органа:	данные отсутствуют
	сведения об управляющем залогом и о договоре управления залогом, если такой договор заключен для управления ипотекой:	данные отсутствуют
	сведения о депозитарии, который осуществляет хранение обездвиженной документарной закладной или электронной закладной:	
	ведения о внесении изменений или дополнений в регистрационную запись об ипотеке:	
4.49	вид:	Аренда
	дата государственной регистрации:	28.11.2014 00:00:00
	номер государственной регистрации:	47-47-01/013/2014-148



ДОКУМЕНТ ПОДПИСАН
ЭЛЕКТРОННОЙ ПОДПИСЬЮ

Сертификат: 00BV056B7401CB38D2B3576ACDC8425108

Владелец: ФЕДЕРАЛЬНАЯ СЛУЖБА ГОСУДАРСТВЕННОЙ
РЕГИСТРАЦИИ, КАДАСТРА И КАРТОГРАФИИ
Действителен: с 27.06.2023 по 19.09.2024

полное наименование должности

инициалы, фамилия

Земельный участок			
вид объекта недвижимости			
Лист № 36 раздела 2	Всего листов раздела 2: 77	Всего разделов: 7	Всего листов выписки: 2333

17.06.2024г. № КУВИ-001/2024-161391662

Кадастровый номер: 47:14:0000000:32(Единое землепользование)

	срок, на который установлены ограничение прав и обременение объекта недвижимости:	Срок действия с 28.11.2014 по 27.11.2063 с 28.11.2014 по 27.11.2063
	лицо, в пользу которого установлены ограничение прав и обременение объекта недвижимости:	Публичное акционерное общество энергетики и электрификации "Ленэнерго", ИНН: 7803002209
	сведения о возможности предоставления третьим лицам персональных данных физического лица	данные отсутствуют
	основание государственной регистрации:	Договор аренды лесного участка, № 765/ДС-2014-10, выдан 16.10.2014, дата государственной регистрации: 28.11.2014, номер государственной регистрации: 47-47-01/013/2014-148
	сведения об осуществлении государственной регистрации сделки, права, ограничения права без необходимого в силу закона согласия третьего лица, органа:	данные отсутствуют
	сведения об управляющем залогом и о договоре управления залогом, если такой договор заключен для управления ипотекой:	данные отсутствуют
	сведения о депозитарии, который осуществляет хранение обездвиженной документарной закладной или электронной закладной:	
	ведения о внесении изменений или дополнений в регистрационную запись об ипотеке:	
4.50	вид:	Аренда
	дата государственной регистрации:	24.11.2014 00:00:00
	номер государственной регистрации:	47-47-01/013/2014-026
	срок, на который установлены ограничение прав и обременение объекта недвижимости:	Срок действия с 24.11.2014 по 23.11.2017 с 24.11.2014 по 23.11.2017
	лицо, в пользу которого установлены ограничение прав и обременение объекта недвижимости:	Дачное некоммерческое партнерство ДНП "Петергофские предместья", ИНН: 7811495237
	сведения о возможности предоставления третьим лицам персональных данных физического лица	данные отсутствуют
	основание государственной регистрации:	Договор аренды лесного участка, № 768/ДС-2014-10, выдан 21.10.2014, дата государственной регистрации: 24.11.2014, номер государственной регистрации: 47-47-01/013/2014-026



ДОКУМЕНТ ПОДПИСАН
ЭЛЕКТРОННОЙ ПОДПИСЬЮ

Сертификат: 00ВВ056В7401СВ38Д2В3576АСDC8425108

Владелец: ФЕДЕРАЛЬНАЯ СЛУЖБА ГОСУДАРСТВЕННОЙ
РЕГИСТРАЦИИ, КАДАСТРА И КАРТОГРАФИИ
Действителен: с 27.06.2023 по 19.09.2024

полное наименование должности

инициалы, фамилия

Земельный участок			
вид объекта недвижимости			

Лист № 37 раздела 2	Всего листов раздела 2: 77	Всего разделов: 7	Всего листов выписки: 2333
---------------------	----------------------------	-------------------	----------------------------

17.06.2024г. № КУВИ-001/2024-161391662

Кадастровый номер: 47:14:0000000:32(Единое землепользование)

	сведения об осуществлении государственной регистрации сделки, права, ограничения права без необходимого в силу закона согласия третьего лица, органа:	данные отсутствуют
	сведения об управляющем залогом и о договоре управления залогом, если такой договор заключен для управления ипотекой:	данные отсутствуют
	сведения о депозитарии, который осуществляет хранение обездвиженной документарной закладной или электронной закладной:	
	ведения о внесении изменений или дополнений в регистрационную запись об ипотеке:	
4.51	вид:	Аренда
	дата государственной регистрации:	13.10.2014 00:00:00
	номер государственной регистрации:	47-47-01/010/2014-344
	срок, на который установлены ограничение прав и обременение объекта недвижимости:	Срок действия с 13.10.2014 по 12.10.2017 с 13.10.2014 по 12.10.2017
	лицо, в пользу которого установлены ограничение прав и обременение объекта недвижимости:	Публичное акционерное общество "Федеральная сетевая компания Единой энергетической системы", ИНН: 4716016979
	сведения о возможности предоставления третьим лицам персональных данных физического лица	данные отсутствуют
	основание государственной регистрации:	Договор аренды лесного участка, № 722/ДС-2014-06, выдан 25.06.2014, дата государственной регистрации: 13.10.2014, номер государственной регистрации: 47-47-01/010/2014-344
	сведения об осуществлении государственной регистрации сделки, права, ограничения права без необходимого в силу закона согласия третьего лица, органа:	данные отсутствуют
	сведения об управляющем залогом и о договоре управления залогом, если такой договор заключен для управления ипотекой:	данные отсутствуют
	сведения о депозитарии, который осуществляет хранение обездвиженной документарной закладной или электронной закладной:	

 ДОКУМЕНТ ПОДПИСАН ЭЛЕКТРОННОЙ ПОДПИСЬЮ Сертификат: 00BВ056В7401СВ38D2В3576АСDС8425108 Владелец: ФЕДЕРАЛЬНАЯ СЛУЖБА ГОСУДАРСТВЕННОЙ РЕГИСТРАЦИИ, КАДАСТРА И КАРТОГРАФИИ Действителен: с 27.06.2023 по 19.09.2024	полное наименование должности	инициалы, фамилия
---	-------------------------------	-------------------

Земельный участок

вид объекта недвижимости

Лист № 38 раздела 2

Всего листов раздела 2: 77

Всего разделов: 7

Всего листов выписки: 2333

17.06.2024г. № КУВИ-001/2024-161391662

Кадастровый номер: 47:14:0000000:32(Единое землепользование)

	ведения о внесении изменений или дополнений в регистрационную запись об ипотеке:	
4.52	вид:	Аренда
	дата государственной регистрации:	24.09.2014 00:00:00
	номер государственной регистрации:	47-47-01/007/2014-227
	срок, на который установлены ограничение прав и обременение объекта недвижимости:	Срок действия с 24.09.2014 по 30.12.2019 с 24.09.2014 по 30.12.2019
	лицо, в пользу которого установлены ограничение прав и обременение объекта недвижимости:	Общество с ограниченной ответственностью "Петроглэс-Инвест", ИНН: 4703050605
	сведения о возможности предоставления третьим лицам персональных данных физического лица	данные отсутствуют
	основание государственной регистрации:	Договор аренды лесного участка, № 194/К-2014-07, выдан 08.07.2014, дата государственной регистрации: 24.09.2014, номер государственной регистрации: 47-47-01/007/2014-227
	сведения об осуществлении государственной регистрации сделки, права, ограничения права без необходимого в силу закона согласия третьего лица, органа:	данные отсутствуют
	сведения об управляющем залогом и о договоре управления залогом, если такой договор заключен для управления ипотекой:	данные отсутствуют
	сведения о депозитарии, который осуществляет хранение обездвиженной документарной закладной или электронной закладной:	
4.53	ведения о внесении изменений или дополнений в регистрационную запись об ипотеке:	
	вид:	Аренда
	дата государственной регистрации:	10.09.2014 00:00:00
	номер государственной регистрации:	47-47-01/007/2014-207
	срок, на который установлены ограничение прав и обременение объекта недвижимости:	Срок действия с 10.09.2014 по 24.06.2062 с 10.09.2014 по 24.06.2062
	лицо, в пользу которого установлены ограничение прав и обременение объекта недвижимости:	Общество с ограниченной ответственностью "Тисс", ИНН: 4720017100
сведения о возможности предоставления третьим лицам персональных данных физического лица	данные отсутствуют	



ДОКУМЕНТ ПОДПИСАН
ЭЛЕКТРОННОЙ ПОДПИСЬЮ

Сертификат: 00BV056B7401CB38D2B3576ACDC8425108

Владелец: ФЕДЕРАЛЬНАЯ СЛУЖБА ГОСУДАРСТВЕННОЙ

РЕГИСТРАЦИИ, КАДАСТРА И КАРТОГРАФИИ

Действителен: с 27.06.2023 по 19.09.2024

полное наименование должности

инициалы, фамилия

Земельный участок			
вид объекта недвижимости			
Лист № 39 раздела 2	Всего листов раздела 2: 77	Всего разделов: 7	Всего листов выписки: 2333

17.06.2024г. № КУВИ-001/2024-161391662

Кадастровый номер: 47:14:0000000:32(Единое землепользование)

	основание государственной регистрации:	Договор аренды лесного участка, № 3/О-2014-06, выдан 30.06.2014, дата государственной регистрации: 10.09.2014, номер государственной регистрации: 47-47-01/007/2014-207
	сведения об осуществлении государственной регистрации сделки, права, ограничения права без необходимого в силу закона согласия третьего лица, органа:	данные отсутствуют
	сведения об управляющем залогом и о договоре управления залогом, если такой договор заключен для управления ипотекой:	данные отсутствуют
	сведения о депозитарии, который осуществляет хранение обездвиженной документарной закладной или электронной закладной:	
	ведения о внесении изменений или дополнений в регистрационную запись об ипотеке:	
4.54	вид:	Аренда
	дата государственной регистрации:	27.06.2014 00:00:00
	номер государственной регистрации:	47-47-01/006/2014-343
	срок, на который установлены ограничение прав и обременение объекта недвижимости:	Срок действия с 30.06.2014 по 29.06.2063 с 30.06.2014 по 29.06.2063
	лицо, в пользу которого установлены ограничение прав и обременение объекта недвижимости:	Акционерное общество "Российский концерн по производству электрической и тепловой энергии на атомных станциях", ИНН: 7721632827
	сведения о возможности предоставления третьим лицам персональных данных физического лица	данные отсутствуют
	основание государственной регистрации:	Договор аренды лесного участка, № 188/ДС-2010-07, выдан 29.07.2010, дата государственной регистрации: 27.06.2014, номер государственной регистрации: 47-47-01/006/2014-343 Дополнительное соглашение от 27.11.2014 №1 к договору аренды лесного участка от 29.07.2010 №188/ДС-2010-07, № 1, выдан 27.11.2014, дата государственной регистрации: 22.12.2014, номер государственной регистрации: 47-47-01/013/2014-461
	сведения об осуществлении государственной регистрации сделки, права, ограничения права без необходимого в силу закона согласия третьего лица, органа:	данные отсутствуют



ДОКУМЕНТ ПОДПИСАН
ЭЛЕКТРОННОЙ ПОДПИСЬЮ

Сертификат: 00BВ056В7401СВ38D2В3576ACDC8425108

Владелец: ФЕДЕРАЛЬНАЯ СЛУЖБА ГОСУДАРСТВЕННОЙ
РЕГИСТРАЦИИ, КАДАСТРА И КАРТОГРАФИИ
Действителен: с 27.06.2023 по 19.09.2024

полное наименование должности

инициалы, фамилия

Земельный участок

вид объекта недвижимости

Лист № 40 раздела 2

Всего листов раздела 2: 77

Всего разделов: 7

Всего листов выписки: 2333

17.06.2024г. № КУВИ-001/2024-161391662

Кадастровый номер:

47:14:0000000:32(Единое землепользование)

	сведения об управляющем залогом и о договоре управления залогом, если такой договор заключен для управления ипотекой:	данные отсутствуют
	сведения о депозитари, который осуществляет хранение обездвиженной документарной закладной или электронной закладной:	
	ведения о внесении изменений или дополнений в регистрационную запись об ипотеке:	
4.55	вид:	Аренда
	дата государственной регистрации:	11.06.2014 00:00:00
	номер государственной регистрации:	47-47-01/006/2014-139
	срок, на который установлены ограничение прав и обременение объекта недвижимости:	Срок действия с 11.06.2014 по 01.01.2017 с 11.06.2014 по 01.01.2017
	лицо, в пользу которого установлены ограничение прав и обременение объекта недвижимости:	Общество с ограниченной ответственностью "Вента", ИНН: 7810306078
	сведения о возможности предоставления третьим лицам персональных данных физического лица	данные отсутствуют
	основание государственной регистрации:	Договор аренды лесного участка, № 01/В-2013-04, выдан 15.04.2014, дата государственной регистрации: 11.06.2014, номер государственной регистрации: 47-47-01/006/2014-139
	сведения об осуществлении государственной регистрации сделки, права, ограничения права без необходимого в силу закона согласия третьего лица, органа:	данные отсутствуют
	сведения об управляющем залогом и о договоре управления залогом, если такой договор заключен для управления ипотекой:	данные отсутствуют
	сведения о депозитари, который осуществляет хранение обездвиженной документарной закладной или электронной закладной:	
	ведения о внесении изменений или дополнений в регистрационную запись об ипотеке:	
4.56	вид:	Аренда
	дата государственной регистрации:	08.05.2014 00:00:00
	номер государственной регистрации:	47-47-01/005/2014-121



ДОКУМЕНТ ПОДПИСАН
ЭЛЕКТРОННОЙ ПОДПИСЬЮ

Сертификат: 00BV056B7401CB38D2B3576ACDC8425108

Владелец: ФЕДЕРАЛЬНАЯ СЛУЖБА ГОСУДАРСТВЕННОЙ

РЕГИСТРАЦИИ, КАДАСТРА И КАРТОГРАФИИ

Действителен: с 27.06.2023 по 19.09.2024

полное наименование должности

инициалы, фамилия

Земельный участок			
вид объекта недвижимости			
Лист № 41 раздела 2	Всего листов раздела 2: 77	Всего разделов: 7	Всего листов выписки: 2333

17.06.2024г. № КУВИ-001/2024-161391662

Кадастровый номер: 47:14:0000000:32(Единое землепользование)

	срок, на который установлены ограничение прав и обременение объекта недвижимости:	Срок действия с 08.05.2014 по 07.05.2063 с 08.05.2014 по 07.05.2063
	лицо, в пользу которого установлены ограничение прав и обременение объекта недвижимости:	Общество с ограниченной ответственностью "Линк Девелопмент", ИНН: 7811418017
	сведения о возможности предоставления третьим лицам персональных данных физического лица	данные отсутствуют
	основание государственной регистрации:	Договор аренды лесного участка, № 700/ДС-2014-03, выдан 27.03.2014, дата государственной регистрации: 08.05.2014, номер государственной регистрации: 47-47-01/005/2014-121
	сведения об осуществлении государственной регистрации сделки, права, ограничения права без необходимого в силу закона согласия третьего лица, органа:	данные отсутствуют
	сведения об управляющем залогом и о договоре управления залогом, если такой договор заключен для управления ипотекой:	данные отсутствуют
	сведения о депозитарии, который осуществляет хранение обездвиженной документарной закладной или электронной закладной:	
	ведения о внесении изменений или дополнений в регистрационную запись об ипотеке:	
4.57	вид:	Аренда
	дата государственной регистрации:	29.04.2014 00:00:00
	номер государственной регистрации:	47-47-01/011/2013-115
	срок, на который установлены ограничение прав и обременение объекта недвижимости:	Срок действия с 29.04.2014 по 25.11.2060 с 29.04.2014 по 25.11.2060
	лицо, в пользу которого установлены ограничение прав и обременение объекта недвижимости:	Межрегиональное отделение Военно-охотничьего общества общероссийской спортивной общественной организации, ИНН: 7809010767
	сведения о возможности предоставления третьим лицам персональных данных физического лица	данные отсутствуют
	основание государственной регистрации:	Договор аренды лесного участка, № 3/О-2013-11, выдан 01.11.2013, дата государственной регистрации: 29.04.2014, номер государственной регистрации: 47-47-01/011/2013-115



ДОКУМЕНТ ПОДПИСАН
ЭЛЕКТРОННОЙ ПОДПИСЬЮ

Сертификат: 00ВВ056В7401СВ38Д2В3576АСDC8425108

Владелец: ФЕДЕРАЛЬНАЯ СЛУЖБА ГОСУДАРСТВЕННОЙ
РЕГИСТРАЦИИ, КАДАСТРА И КАРТОГРАФИИ
Действителен: с 27.06.2023 по 19.09.2024

полное наименование должности

инициалы, фамилия

Земельный участок			
вид объекта недвижимости			
Лист № 42 раздела 2	Всего листов раздела 2: 77	Всего разделов: 7	Всего листов выписки: 2333

17.06.2024г. № КУВИ-001/2024-161391662

Кадастровый номер: 47:14:0000000:32(Единое землепользование)

	сведения об осуществлении государственной регистрации сделки, права, ограничения права без необходимого в силу закона согласия третьего лица, органа:	данные отсутствуют
	сведения об управляющем залогом и о договоре управления залогом, если такой договор заключен для управления ипотекой:	данные отсутствуют
	сведения о депозитарии, который осуществляет хранение обездвиженной документарной закладной или электронной закладной:	
	ведения о внесении изменений или дополнений в регистрационную запись об ипотеке:	
4.58	вид:	Аренда
	дата государственной регистрации:	28.04.2014 00:00:00
	номер государственной регистрации:	47-47-01/004/2014-429
	срок, на который установлены ограничение прав и обременение объекта недвижимости:	Срок действия с 28.04.2014 по 27.04.2063 с 28.04.2014 по 27.04.2063
	лицо, в пользу которого установлены ограничение прав и обременение объекта недвижимости:	Дачное некоммерческое партнерство "Времена года", ИНН: 4720032469
	сведения о возможности предоставления третьим лицам персональных данных физического лица	данные отсутствуют
	основание государственной регистрации:	Договор аренды лесного участка, № 687/ДС-2014-02, выдан 27.02.2014, дата государственной регистрации: 28.04.2014, номер государственной регистрации: 47-47-01/004/2014-429
	сведения об осуществлении государственной регистрации сделки, права, ограничения права без необходимого в силу закона согласия третьего лица, органа:	данные отсутствуют
	сведения об управляющем залогом и о договоре управления залогом, если такой договор заключен для управления ипотекой:	данные отсутствуют
	сведения о депозитарии, который осуществляет хранение обездвиженной документарной закладной или электронной закладной:	



ДОКУМЕНТ ПОДПИСАН
ЭЛЕКТРОННОЙ ПОДПИСЬЮ

Сертификат: 00BV056B7401CB38D2B3576ACDC8425108

Владелец: ФЕДЕРАЛЬНАЯ СЛУЖБА ГОСУДАРСТВЕННОЙ
РЕГИСТРАЦИИ, КАДАСТРА И КАРТОГРАФИИ
Действителен: с 27.06.2023 по 19.09.2024

полное наименование должности

инициалы, фамилия

Земельный участок			
вид объекта недвижимости			
Лист № 43 раздела 2	Всего листов раздела 2: 77	Всего разделов: 7	Всего листов выписки: 2333

17.06.2024г. № КУВИ-001/2024-161391662

Кадастровый номер: 47:14:0000000:32(Единое землепользование)

	ведения о внесении изменений или дополнений в регистрационную запись об ипотеке:	
4.59	вид:	Аренда
	дата государственной регистрации:	11.04.2014 00:00:00
	номер государственной регистрации:	47-47-01/004/2014-172
	срок, на который установлены ограничение прав и обременение объекта недвижимости:	Срок действия с 11.04.2014 по 10.04.2063 с 11.04.2014 по 10.04.2063
	лицо, в пользу которого установлены ограничение прав и обременение объекта недвижимости:	Общество с ограниченной ответственностью "Линк Девелопмент", ИНН: 7811418017
	сведения о возможности предоставления третьим лицам персональных данных физического лица	данные отсутствуют
	основание государственной регистрации:	Договор аренды лесного участка, № 652/ДС-2013-12, выдан 05.12.2013, дата государственной регистрации: 11.04.2014, номер государственной регистрации: 47-47-01/004/2014-172 Дополнительное соглашение к договору аренды лесного участка, выдан 29.04.2016, дата государственной регистрации: 19.05.2016, номер государственной регистрации: 47-47/001-47/021/002/2016-409/1
	сведения об осуществлении государственной регистрации сделки, права, ограничения права без необходимого в силу закона согласия третьего лица, органа:	данные отсутствуют
	сведения об управляющем залоге и о договоре управления залогом, если такой договор заключен для управления ипотекой:	данные отсутствуют
	сведения о депозитарии, который осуществляет хранение обездвиженной документарной закладной или электронной закладной:	
	ведения о внесении изменений или дополнений в регистрационную запись об ипотеке:	
4.60	вид:	Аренда
	дата государственной регистрации:	09.04.2014 00:00:00
	номер государственной регистрации:	47-47-01/003/2014-377
	срок, на который установлены ограничение прав и обременение объекта недвижимости:	Срок действия с 09.04.2014 по 09.04.2063 с 09.04.2014 по 08.04.2063



ДОКУМЕНТ ПОДПИСАН
ЭЛЕКТРОННОЙ ПОДПИСЬЮ

Сертификат: 00BV056B7401CB38D2B3576ACDC8425108

Владелец: ФЕДЕРАЛЬНАЯ СЛУЖБА ГОСУДАРСТВЕННОЙ
РЕГИСТРАЦИИ, КАДАСТРА И КАРТОГРАФИИ
Действителен: с 27.06.2023 по 19.09.2024

полное наименование должности

инициалы, фамилия

Земельный участок			
вид объекта недвижимости			
Лист № 44 раздела 2	Всего листов раздела 2: 77	Всего разделов: 7	Всего листов выписки: 2333

17.06.2024г. № КУВИ-001/2024-161391662

Кадастровый номер: 47:14:0000000:32(Единое землепользование)

	лицо, в пользу которого установлены ограничение прав и обременение объекта недвижимости:	Газовый потребительский союз "Газопровод", ИНН: 7801498630
	сведения о возможности предоставления третьим лицам персональных данных физического лица	данные отсутствуют
	основание государственной регистрации:	Дополнительное соглашение к договору аренды, выдан 15.01.2018, дата государственной регистрации: 16.04.2018, номер государственной регистрации: 47:14:0000000:32-47/001/2018-63 Договор аренды лесного участка, № 678/ДС-2014-02, выдан 14.02.2014, дата государственной регистрации: 09.04.2014, номер государственной регистрации: 47-47-01/003/2014-377
	сведения об осуществлении государственной регистрации сделки, права, ограничения права без необходимого в силу закона согласия третьего лица, органа:	данные отсутствуют
	сведения об управляющем залогом и о договоре управления залогом, если такой договор заключен для управления ипотекой:	данные отсутствуют
	сведения о депозитарии, который осуществляет хранение обездвиженной документарной закладной или электронной закладной:	
	ведения о внесении изменений или дополнений в регистрационную запись об ипотеке:	
4.61	вид:	Аренда
	дата государственной регистрации:	02.04.2014 00:00:00
	номер государственной регистрации:	47-47-01/003/2014-267
	срок, на который установлены ограничение прав и обременение объекта недвижимости:	Срок действия с 02.04.2014 по 02.04.2014 с 02.04.2014 по 02.04.2063
	лицо, в пользу которого установлены ограничение прав и обременение объекта недвижимости:	Общество с ограниченной ответственностью "ЛюМ", ИНН: 4725483151
	сведения о возможности предоставления третьим лицам персональных данных физического лица	данные отсутствуют
	основание государственной регистрации:	Договор аренды лесного участка, № 9/П-2014-02, выдан 14.02.2014, дата государственной регистрации: 02.04.2014, номер государственной регистрации: 47-47-01/003/2014-267



ДОКУМЕНТ ПОДПИСАН
ЭЛЕКТРОННОЙ ПОДПИСЬЮ

Сертификат: 00ВВ056В7401СВ38Д2В3576АСДС8425108

Владелец: ФЕДЕРАЛЬНАЯ СЛУЖБА ГОСУДАРСТВЕННОЙ
РЕГИСТРАЦИИ, КАДАСТРА И КАРТОГРАФИИ
Действителен: с 27.06.2023 по 19.09.2024

полное наименование должности

инициалы, фамилия

Земельный участок			
вид объекта недвижимости			
Лист № 45 раздела 2	Всего листов раздела 2: 77	Всего разделов: 7	Всего листов выписки: 2333

17.06.2024г. № КУВИ-001/2024-161391662

Кадастровый номер: 47:14:0000000:32(Единое землепользование)

		Дополнительное соглашение к договору аренды лесного участка от 14.02.2014 №9/П-2014-02, выдан 01.04.2024, дата государственной регистрации: 10.04.2024, номер государственной регистрации: 47:14:0000000:32-47/167/2024-222
		Дополнительное соглашение к договору аренды лесного участка №9/П-2014-02 от 14.02.2014, выдан 24.05.2024, дата государственной регистрации: 11.06.2024, номер государственной регистрации: 47:14:0000000:32-47/167/2024-224
	сведения об осуществлении государственной регистрации сделки, права, ограничения права без необходимого в силу закона согласия третьего лица, органа:	данные отсутствуют
	сведения об управляющем залогом и о договоре управления залогом, если такой договор заключен для управления ипотекой:	данные отсутствуют
	сведения о депозитарии, который осуществляет хранение обремененной документальной закладной или электронной закладной:	
	сведения о внесении изменений или дополнений в регистрационную запись об ипотеке:	
4.62	вид:	Аренда
	дата государственной регистрации:	07.03.2014 00:00:00
	номер государственной регистрации:	47-47-01/001/2014-460
	срок, на который установлены ограничение прав и обременение объекта недвижимости:	Срок действия с 07.03.2014 по 07.03.2017 с 07.03.2014 по 07.03.2017
	лицо, в пользу которого установлены ограничение прав и обременение объекта недвижимости:	Публичное акционерное общество "Федеральная сетевая компания Единой энергетической системы", ИНН: 4716016979
	сведения о возможности предоставления третьим лицам персональных данных физического лица	данные отсутствуют
	основание государственной регистрации:	Договор аренды лесного участка, № 662/ДС-2014-01, выдан 14.01.2014, дата государственной регистрации: 07.03.2014, номер государственной регистрации: 47-47-01/001/2014-460
	сведения об осуществлении государственной регистрации сделки, права, ограничения права без необходимого в силу закона согласия третьего лица, органа:	данные отсутствуют



ДОКУМЕНТ ПОДПИСАН
ЭЛЕКТРОННОЙ ПОДПИСЬЮ

Сертификат: 00BV056B7401CB38D2B3576ACDC8425108

Владелец: ФЕДЕРАЛЬНАЯ СЛУЖБА ГОСУДАРСТВЕННОЙ
РЕГИСТРАЦИИ, КАДАСТРА И КАРТОГРАФИИ
Действителен: с 27.06.2023 по 19.09.2024

полное наименование должности

инициалы, фамилия

Земельный участок

вид объекта недвижимости

Лист № 46 раздела 2

Всего листов раздела 2: 77

Всего разделов: 7

Всего листов выписки: 2333

17.06.2024г. № КУВИ-001/2024-161391662

Кадастровый номер:

47:14:0000000:32(Единое землепользование)

	сведения об управляющем залогом и о договоре управления залогом, если такой договор заключен для управления ипотекой:	данные отсутствуют
	сведения о депозитари, который осуществляет хранение обездвиженной документарной закладной или электронной закладной:	
	ведения о внесении изменений или дополнений в регистрационную запись об ипотеке:	
4.63	вид:	Аренда
	дата государственной регистрации:	21.01.2014 00:00:00
	номер государственной регистрации:	47-47-01/001/2014-002
	срок, на который установлены ограничение прав и обременение объекта недвижимости:	Срок действия с 21.01.2014 по 20.01.2063 с 21.01.2014 по 20.01.2063
	лицо, в пользу которого установлены ограничение прав и обременение объекта недвижимости:	Общество с ограниченной ответственностью "Бизнес-парк Разбегаево", ИНН: 4720032691
	сведения о возможности предоставления третьим лицам персональных данных физического лица	данные отсутствуют
	основание государственной регистрации:	Договор аренды лесного участка, № 639/ДС-2013-11, выдан 26.11.2013, дата государственной регистрации: 21.01.2014, номер государственной регистрации: 47-47-01/001/2014-002
	сведения об осуществлении государственной регистрации сделки, права, ограничения права без необходимого в силу закона согласия третьего лица, органа:	данные отсутствуют
	сведения об управляющем залогом и о договоре управления залогом, если такой договор заключен для управления ипотекой:	данные отсутствуют
	сведения о депозитари, который осуществляет хранение обездвиженной документарной закладной или электронной закладной:	
	ведения о внесении изменений или дополнений в регистрационную запись об ипотеке:	
4.64	вид:	Аренда
	дата государственной регистрации:	10.12.2013 00:00:00
	номер государственной регистрации:	47-47-01/006/2013-492



ДОКУМЕНТ ПОДПИСАН
ЭЛЕКТРОННОЙ ПОДПИСЬЮ

Сертификат: 00BV056B7401CB38D2B3576ACDC8425108

Владелец: ФЕДЕРАЛЬНАЯ СЛУЖБА ГОСУДАРСТВЕННОЙ

РЕГИСТРАЦИИ, КАДАСТРА И КАРТОГРАФИИ

Действителен: с 27.06.2023 по 19.09.2024

полное наименование должности

инициалы, фамилия

Земельный участок			
вид объекта недвижимости			
Лист № 47 раздела 2	Всего листов раздела 2: 77	Всего разделов: 7	Всего листов выписки: 2333

17.06.2024г. № КУВИ-001/2024-161391662

Кадастровый номер: 47:14:0000000:32(Единое землепользование)

	срок, на который установлены ограничение прав и обременение объекта недвижимости:	Срок действия с 04.04.2011 по 03.04.2060 с 04.04.2011 по 03.04.2060
	лицо, в пользу которого установлены ограничение прав и обременение объекта недвижимости:	Физическое лицо
	сведения о возможности предоставления третьим лицам персональных данных физического лица	данные отсутствуют
	основание государственной регистрации:	Договор аренды участков лесного фонда, № 171/С-2010-12, выдан 23.12.2010, дата государственной регистрации: 04.04.2011, номер государственной регистрации: 47-47-01/001/2011-259 Дополнительное соглашение от 03.06.2013 к договору аренды лесного участка от 23.12.2010 №171/С-2010-12, выдан 03.06.2013, дата государственной регистрации: 10.12.2013, номер государственной регистрации: 47-47-01/006/2013-492
	сведения об осуществлении государственной регистрации сделки, права, ограничения права без необходимого в силу закона согласия третьего лица, органа:	данные отсутствуют
	сведения об управляющем залогом и о договоре управления залогом, если такой договор заключен для управления ипотекой:	данные отсутствуют
	сведения о депозитарии, который осуществляет хранение бездвиженной документарной закладной или электронной закладной:	
	ведения о внесении изменений или дополнений в регистрационную запись об ипотеке:	
4.65	вид:	Аренда
	дата государственной регистрации:	16.08.2013 00:00:00
	номер государственной регистрации:	47-47-01/008/2013-181
	срок, на который установлены ограничение прав и обременение объекта недвижимости:	Срок действия с 16.08.2013 по 15.08.2062 с 16.08.2013 по 15.08.2062
	лицо, в пользу которого установлены ограничение прав и обременение объекта недвижимости:	Публичное акционерное общество "Газпром", ИНН: 7736050003
	сведения о возможности предоставления третьим лицам персональных данных физического лица	данные отсутствуют



ДОКУМЕНТ ПОДПИСАН
ЭЛЕКТРОННОЙ ПОДПИСЬЮ

Сертификат: 00BV056B7401CB38D2B3576ACDC8425108

Владелец: ФЕДЕРАЛЬНАЯ СЛУЖБА ГОСУДАРСТВЕННОЙ
РЕГИСТРАЦИИ, КАДАСТРА И КАРТОГРАФИИ
Действителен: с 27.06.2023 по 19.09.2024

полное наименование должности

инициалы, фамилия

Земельный участок			
вид объекта недвижимости			
Лист № 48 раздела 2	Всего листов раздела 2: 77	Всего разделов: 7	Всего листов выписки: 2333

17.06.2024г. № КУВИ-001/2024-161391662

Кадастровый номер: 47:14:0000000:32(Единое землепользование)

	основание государственной регистрации:	Договор аренды лесного участка, № 464/ДС-2012-12, выдан 29.12.2012, дата государственной регистрации: 16.08.2013, номер государственной регистрации: 47-47-01/008/2013-181
	сведения об осуществлении государственной регистрации сделки, права, ограничения права без необходимого в силу закона согласия третьего лица, органа:	данные отсутствуют
	сведения об управляющем залогом и о договоре управления залогом, если такой договор заключен для управления ипотекой:	данные отсутствуют
	сведения о депозитарии, который осуществляет хранение обездвиженной документарной закладной или электронной закладной:	
	ведения о внесении изменений или дополнений в регистрационную запись об ипотеке:	
4.66	вид:	Аренда
	дата государственной регистрации:	12.08.2013 00:00:00
	номер государственной регистрации:	47-47-01/007/2013-490
	срок, на который установлены ограничение прав и обременение объекта недвижимости:	Срок действия с 12.08.2013 по 11.08.2062 с 12.08.2013 по 11.08.2062
	лицо, в пользу которого установлены ограничение прав и обременение объекта недвижимости:	Общество с ограниченной ответственностью "Линк Девелопмент", ИНН: 7811418017
	сведения о возможности предоставления третьим лицам персональных данных физического лица	данные отсутствуют
	основание государственной регистрации:	Договор аренды лесного участка, № 511/ДС-2013-01, выдан 25.01.2013, дата государственной регистрации: 12.08.2013, номер государственной регистрации: 47-47-01/007/2013-490
	сведения об осуществлении государственной регистрации сделки, права, ограничения права без необходимого в силу закона согласия третьего лица, органа:	данные отсутствуют
	сведения об управляющем залогом и о договоре управления залогом, если такой договор заключен для управления ипотекой:	данные отсутствуют



ДОКУМЕНТ ПОДПИСАН
ЭЛЕКТРОННОЙ ПОДПИСЬЮ

Сертификат: 00BV056V7401CB38D2B3576ACDC8425108

Владелец: ФЕДЕРАЛЬНАЯ СЛУЖБА ГОСУДАРСТВЕННОЙ
РЕГИСТРАЦИИ, КАДАСТРА И КАРТОГРАФИИ
Действителен: с 27.06.2023 по 19.09.2024

полное наименование должности

инициалы, фамилия

Земельный участок			
вид объекта недвижимости			
Лист № 49 раздела 2	Всего листов раздела 2: 77	Всего разделов: 7	Всего листов выписки: 2333

17.06.2024г. № КУВИ-001/2024-161391662

Кадастровый номер: 47:14:0000000:32(Единое землепользование)

	сведения о депозитарии, который осуществляет хранение бездвиженной документарной закладной или электронной закладной:	
	ведения о внесении изменений или дополнений в регистрационную запись об ипотеке:	
4.67	вид:	Аренда
	дата государственной регистрации:	26.07.2013 00:00:00
	номер государственной регистрации:	47-47-01/007/2013-093
	срок, на который установлены ограничение прав и обременение объекта недвижимости:	Срок действия с 30.07.2013 по 29.07.2062 с 30.07.2013 по 29.07.2062
	лицо, в пользу которого установлены ограничение прав и обременение объекта недвижимости:	Дачное некоммерческое партнерство "Уютное", ИНН: 4720031306
	сведения о возможности предоставления третьим лицам персональных данных физического лица	данные отсутствуют
	основание государственной регистрации:	Договор аренды лесного участка, № 566/ДС-2013-05, выдан 22.05.2013, дата государственной регистрации: 26.07.2013, номер государственной регистрации: 47-47-01/007/2013-093
	сведения об осуществлении государственной регистрации сделки, права, ограничения права без необходимого в силу закона согласия третьего лица, органа:	данные отсутствуют
	сведения об управляющем залогом и о договоре управления залогом, если такой договор заключен для управления ипотекой:	данные отсутствуют
	сведения о депозитарии, который осуществляет хранение бездвиженной документарной закладной или электронной закладной:	
	ведения о внесении изменений или дополнений в регистрационную запись об ипотеке:	
4.68	вид:	Аренда
	дата государственной регистрации:	15.05.2013 00:00:00
	номер государственной регистрации:	47-47-01/005/2013-267
	срок, на который установлены ограничение прав и обременение объекта недвижимости:	Срок действия с 15.05.2013 по 14.05.2062 с 15.05.2013 по 14.05.2062



ДОКУМЕНТ ПОДПИСАН
ЭЛЕКТРОННОЙ ПОДПИСЬЮ

Сертификат: 00BV056B7401CB38D2B3576ACDC8425108

Владелец: ФЕДЕРАЛЬНАЯ СЛУЖБА ГОСУДАРСТВЕННОЙ

РЕГИСТРАЦИИ, КАДАСТРА И КАРТОГРАФИИ

Действителен: с 27.06.2023 по 19.09.2024

полное наименование должности

инициалы, фамилия

Земельный участок			
вид объекта недвижимости			
Лист № 50 раздела 2	Всего листов раздела 2: 77	Всего разделов: 7	Всего листов выписки: 2333

17.06.2024г. № КУВИ-001/2024-161391662

Кадастровый номер: 47:14:0000000:32(Единое землепользование)

	лицо, в пользу которого установлены ограничение прав и обременение объекта недвижимости:	Общество с ограниченной ответственностью "Линк Девелопмент", ИНН: 7811418017
	сведения о возможности предоставления третьим лицам персональных данных физического лица	данные отсутствуют
	основание государственной регистрации:	Договор аренды лесного участка, № 509/ДС-2013-01, выдан 25.01.2013, дата государственной регистрации: 15.05.2013, номер государственной регистрации: 47-47-01/005/2013-267
	сведения об осуществлении государственной регистрации сделки, права, ограничения права без необходимого в силу закона согласия третьего лица, органа:	данные отсутствуют
	сведения об управляющем залоге и о договоре управления залогом, если такой договор заключен для управления ипотекой:	данные отсутствуют
	сведения о депозитарии, который осуществляет хранение обездвиженной документарной закладной или электронной закладной:	
	сведения о внесении изменений или дополнений в регистрационную запись об ипотеке:	
4.69	вид:	Аренда
	дата государственной регистрации:	29.04.2013 00:00:00
	номер государственной регистрации:	47-47-01/005/2013-037
	срок, на который установлены ограничение прав и обременение объекта недвижимости:	Срок действия с 29.04.2013 по 28.04.2062 с 29.04.2013 по 28.04.2062
	лицо, в пользу которого установлены ограничение прав и обременение объекта недвижимости:	Акционерное общество "Русские Башни", ИНН: 7708698177
	сведения о возможности предоставления третьим лицам персональных данных физического лица	данные отсутствуют
	основание государственной регистрации:	Договор аренды лесного участка, № 531/ДС-2013-02, выдан 25.02.2013, дата государственной регистрации: 29.04.2013, номер государственной регистрации: 47-47-01/005/2013-037
	сведения об осуществлении государственной регистрации сделки, права, ограничения права без необходимого в силу закона согласия третьего лица, органа:	данные отсутствуют



ДОКУМЕНТ ПОДПИСАН
ЭЛЕКТРОННОЙ ПОДПИСЬЮ

Сертификат: 00ВВ056В7401СВ38Д2В3576АСDC8425108

Владелец: ФЕДЕРАЛЬНАЯ СЛУЖБА ГОСУДАРСТВЕННОЙ
РЕГИСТРАЦИИ, КАДАСТРА И КАРТОГРАФИИ
Действителен: с 27.06.2023 по 19.09.2024

полное наименование должности

инициалы, фамилия

Земельный участок			
вид объекта недвижимости			

Лист № 51 раздела 2	Всего листов раздела 2: 77	Всего разделов: 7	Всего листов выписки: 2333
---------------------	----------------------------	-------------------	----------------------------

17.06.2024г. № КУВИ-001/2024-161391662

Кадастровый номер: 47:14:0000000:32(Единое землепользование)

	сведения об управляющем залогом и о договоре управления залогом, если такой договор заключен для управления ипотекой:	данные отсутствуют
	сведения о депозитари, который осуществляет хранение обездвиженной документарной закладной или электронной закладной:	
	ведения о внесении изменений или дополнений в регистрационную запись об ипотеке:	
4.70	вид:	Аренда
	дата государственной регистрации:	25.04.2013 00:00:00
	номер государственной регистрации:	47-47-01/002/2013-192
	срок, на который установлены ограничение прав и обременение объекта недвижимости:	Срок действия с 25.04.2013 по 24.04.2016 с 25.04.2013 по 24.04.2016
	лицо, в пользу которого установлены ограничение прав и обременение объекта недвижимости:	Публичное акционерное общество "Федеральная сетевая компания Единой энергетической системы", ИНН: 4716016979
	сведения о возможности предоставления третьим лицам персональных данных физического лица	данные отсутствуют
	основание государственной регистрации:	Договор аренды лесного участка, № 419/ДС-2012-11, выдан 22.11.2012, дата государственной регистрации: 25.04.2013, номер государственной регистрации: 47-47-01/002/2013-192 Дополнительное соглашение к договору аренды лесного участка, выдан 26.09.2013, дата государственной регистрации: 28.04.2014, номер государственной регистрации: 47-47-01/003/2014-405
	сведения об осуществлении государственной регистрации сделки, права, ограничения права без необходимого в силу закона согласия третьего лица, органа:	данные отсутствуют
	сведения об управляющем залогом и о договоре управления залогом, если такой договор заключен для управления ипотекой:	данные отсутствуют
	сведения о депозитари, который осуществляет хранение обездвиженной документарной закладной или электронной закладной:	
	ведения о внесении изменений или дополнений в регистрационную запись об ипотеке:	



ДОКУМЕНТ ПОДПИСАН
ЭЛЕКТРОННОЙ ПОДПИСЬЮ

Сертификат: 00BV056B7401CB38D2B3576ACDC8425108

Владелец: ФЕДЕРАЛЬНАЯ СЛУЖБА ГОСУДАРСТВЕННОЙ
РЕГИСТРАЦИИ, КАДАСТРА И КАРТОГРАФИИ
Действителен: с 27.06.2023 по 19.09.2024

полное наименование должности

инициалы, фамилия

Земельный участок			
вид объекта недвижимости			
Лист № 52 раздела 2	Всего листов раздела 2: 77	Всего разделов: 7	Всего листов выписки: 2333

17.06.2024г. № КУВИ-001/2024-161391662

Кадастровый номер: 47:14:0000000:32(Единое землепользование)

4.71	вид:	Аренда
	дата государственной регистрации:	05.03.2013 00:00:00
	номер государственной регистрации:	47-47-01/001/2013-198
	срок, на который установлены ограничение прав и обременение объекта недвижимости:	Срок действия с 05.03.2013 по 04.03.2016 с 05.03.2013 по 04.03.2016
	лицо, в пользу которого установлены ограничение прав и обременение объекта недвижимости:	Публичное акционерное общество "Федеральная сетевая компания Единой энергетической системы", ИНН: 4716016979
	сведения о возможности предоставления третьим лицам персональных данных физического лица	данные отсутствуют
	основание государственной регистрации:	Договор аренды лесного участка, № 420/ДС-2012-11, выдан 27.11.2012, дата государственной регистрации: 05.03.2013, номер государственной регистрации: 47-47-01/001/2013-198
	сведения об осуществлении государственной регистрации сделки, права, ограничения права без необходимого в силу закона согласия третьего лица, органа:	данные отсутствуют
	сведения об управляющем залогом и о договоре управления залогом, если такой договор заключен для управления ипотекой:	данные отсутствуют
	сведения о депозитарии, который осуществляет хранение бездвиженной документарной закладной или электронной закладной:	
сведения о внесении изменений или дополнений в регистрационную запись об ипотеке:		
4.72	вид:	Аренда
	дата государственной регистрации:	14.01.2013 00:00:00
	номер государственной регистрации:	47-47-01/008/2012-489
	срок, на который установлены ограничение прав и обременение объекта недвижимости:	Срок действия с 21.01.2013 по 20.01.2062 с 21.01.2013 по 20.01.2062
	лицо, в пользу которого установлены ограничение прав и обременение объекта недвижимости:	Общество с ограниченной ответственностью "ТЕРРАФЛОР", ИНН: 4720019852
	сведения о возможности предоставления третьим лицам персональных данных физического лица	данные отсутствуют
	основание государственной регистрации:	Договор аренды лесного участка, № 442/ДС-2012-12, выдан 10.12.2012, дата государственной регистрации: 14.01.2013, номер государственной регистрации: 47-47-01/008/2012-489



ДОКУМЕНТ ПОДПИСАН
ЭЛЕКТРОННОЙ ПОДПИСЬЮ

Сертификат: 00BV056B7401CB38D2B3576ACDC8425108

Владелец: ФЕДЕРАЛЬНАЯ СЛУЖБА ГОСУДАРСТВЕННОЙ
РЕГИСТРАЦИИ, КАДАСТРА И КАРТОГРАФИИ
Действителен: с 27.06.2023 по 19.09.2024

полное наименование должности

инициалы, фамилия

Земельный участок			
вид объекта недвижимости			

Лист № 53 раздела 2	Всего листов раздела 2: 77	Всего разделов: 7	Всего листов выписки: 2333
---------------------	----------------------------	-------------------	----------------------------

17.06.2024г. № КУВИ-001/2024-161391662

Кадастровый номер: 47:14:0000000:32(Единое землепользование)

	сведения об осуществлении государственной регистрации сделки, права, ограничения права без необходимого в силу закона согласия третьего лица, органа:	данные отсутствуют
	сведения об управляющем залогом и о договоре управления залогом, если такой договор заключен для управления ипотекой:	данные отсутствуют
	сведения о депозитарии, который осуществляет хранение обездвиженной документарной закладной или электронной закладной:	
	ведения о внесении изменений или дополнений в регистрационную запись об ипотеке:	
4.73	вид:	Аренда
	дата государственной регистрации:	28.08.2012 00:00:00
	номер государственной регистрации:	47-47-01/007/2012-407
	срок, на который установлены ограничение прав и обременение объекта недвижимости:	Срок действия с 28.08.2012 по 28.02.2031 с 28.08.2012 по 28.02.2031
	лицо, в пользу которого установлены ограничение прав и обременение объекта недвижимости:	Общество с ограниченной ответственностью "ЭФЭСК-ПГС", ИНН: 4707038334
	сведения о возможности предоставления третьим лицам персональных данных физического лица	данные отсутствуют
	основание государственной регистрации:	Дополнительное соглашение, выдан 28.10.2016, дата государственной регистрации: 30.11.2016, номер государственной регистрации: 47-47/001-47/021/002/2016-1188/1 Договор аренды лесного участка, № 141/К-2012-07, выдан 16.07.2012, дата государственной регистрации: 28.08.2012, номер государственной регистрации: 47-47-01/007/2012-407 Дополнительное соглашение к договору аренды лесного участка №141/К-2012-07 от 16.07.2012 г., выдан 01.09.2020, дата государственной регистрации: 24.09.2020, номер государственной регистрации: 47:14:0000000:32-47/001/2020-149 Дополнительное соглашение к договору аренды лесного участка от 16.07.2012 № 141/К-2012-07, выдан 01.06.2021



ДОКУМЕНТ ПОДПИСАН
ЭЛЕКТРОННОЙ ПОДПИСЬЮ

Сертификат: 00ВВ056В7401СВ38D2В3576АСDС8425108

Владелец: ФЕДЕРАЛЬНАЯ СЛУЖБА ГОСУДАРСТВЕННОЙ
РЕГИСТРАЦИИ, КАДАСТРА И КАРТОГРАФИИ
Действителен: с 27.06.2023 по 19.09.2024

полное наименование должности

инициалы, фамилия

Земельный участок			
вид объекта недвижимости			
Лист № 54 раздела 2	Всего листов раздела 2: 77	Всего разделов: 7	Всего листов выписки: 2333

17.06.2024г. № КУВИ-001/2024-161391662

Кадастровый номер: 47:14:0000000:32(Единое землепользование)

	сведения об осуществлении государственной регистрации сделки, права, ограничения права без необходимого в силу закона согласия третьего лица, органа:	данные отсутствуют
	сведения об управляющем залогом и о договоре управления залогом, если такой договор заключен для управления ипотекой:	данные отсутствуют
	сведения о депозитарии, который осуществляет хранение обездвиженной документарной закладной или электронной закладной:	
	ведения о внесении изменений или дополнений в регистрационную запись об ипотеке:	
4.74	вид:	Аренда
	дата государственной регистрации:	09.08.2012 00:00:00
	номер государственной регистрации:	47-47-01/007/2012-158
	срок, на который установлены ограничение прав и обременение объекта недвижимости:	Срок действия с 09.08.2012 по 08.08.2061 с 09.08.2012 по 08.08.2061
	лицо, в пользу которого установлены ограничение прав и обременение объекта недвижимости:	Общество с ограниченной ответственностью "ТЕРРАФЛОР", ИНН: 4720019852
	сведения о возможности предоставления третьим лицам персональных данных физического лица	данные отсутствуют
	основание государственной регистрации:	Договор аренды лесного участка, № 376/ДС-2012-06, выдан 20.06.2012, дата государственной регистрации: 09.08.2012, номер государственной регистрации: 47-47-01/007/2012-158
	сведения об осуществлении государственной регистрации сделки, права, ограничения права без необходимого в силу закона согласия третьего лица, органа:	данные отсутствуют
	сведения об управляющем залогом и о договоре управления залогом, если такой договор заключен для управления ипотекой:	данные отсутствуют
	сведения о депозитарии, который осуществляет хранение обездвиженной документарной закладной или электронной закладной:	



ДОКУМЕНТ ПОДПИСАН
ЭЛЕКТРОННОЙ ПОДПИСЬЮ

Сертификат: 00BV056B7401CB38D2B3576ACDC8425108

Владелец: ФЕДЕРАЛЬНАЯ СЛУЖБА ГОСУДАРСТВЕННОЙ
РЕГИСТРАЦИИ, КАДАСТРА И КАРТОГРАФИИ
Действителен: с 27.06.2023 по 19.09.2024

полное наименование должности

инициалы, фамилия

Земельный участок

вид объекта недвижимости

Лист № 55 раздела 2

Всего листов раздела 2: 77

Всего разделов: 7

Всего листов выписки: 2333

17.06.2024г. № КУВИ-001/2024-161391662

Кадастровый номер: 47:14:0000000:32(Единое землепользование)

	ведения о внесении изменений или дополнений в регистрационную запись об ипотеке:	
4.75	вид:	Аренда
	дата государственной регистрации:	22.02.2012 00:00:00
	номер государственной регистрации:	47-47-01/002/2012-011
	срок, на который установлены ограничение прав и обременение объекта недвижимости:	Срок действия с 22.02.2012 с 22.02.2012 на 49 лет
	лицо, в пользу которого установлены ограничение прав и обременение объекта недвижимости:	Общество с ограниченной ответственностью "ФПЛ", ИНН: 4720028776
	сведения о возможности предоставления третьим лицам персональных данных физического лица	данные отсутствуют
	основание государственной регистрации:	Договор аренды лесного участка, № 40/Р-2011-12, выдан 28.12.2011, дата государственной регистрации: 22.02.2012, номер государственной регистрации: 47-47-01/002/2012-011
	сведения об осуществлении государственной регистрации сделки, права, ограничения права без необходимого в силу закона согласия третьего лица, органа:	данные отсутствуют
	сведения об управляющем залоге и о договоре управления залогом, если такой договор заключен для управления ипотекой:	данные отсутствуют
	сведения о депозитарии, который осуществляет хранение обездвиженной документарной закладной или электронной закладной:	
	ведения о внесении изменений или дополнений в регистрационную запись об ипотеке:	
4.76	вид:	Аренда
	дата государственной регистрации:	09.02.2012 00:00:00
	номер государственной регистрации:	47-47-01/001/2012-011
	срок, на который установлены ограничение прав и обременение объекта недвижимости:	Срок действия с 08.02.2012 с 08.02.2012 на 49 лет
	лицо, в пользу которого установлены ограничение прав и обременение объекта недвижимости:	Общество с ограниченной ответственностью "Торгово-Промышленная компания "М и Г", ИНН: 4714016780
	сведения о возможности предоставления третьим лицам персональных данных физического лица	данные отсутствуют



ДОКУМЕНТ ПОДПИСАН
ЭЛЕКТРОННОЙ ПОДПИСЬЮ

Сертификат: 00BV056B7401CB38D2B3576ACDC8425108

Владелец: ФЕДЕРАЛЬНАЯ СЛУЖБА ГОСУДАРСТВЕННОЙ

РЕГИСТРАЦИИ, КАДАСТРА И КАРТОГРАФИИ

Действителен: с 27.06.2023 по 19.09.2024

полное наименование должности

инициалы, фамилия

Земельный участок			
вид объекта недвижимости			
Лист № 56 раздела 2	Всего листов раздела 2: 77	Всего разделов: 7	Всего листов выписки: 2333

17.06.2024г. № КУВИ-001/2024-161391662

Кадастровый номер: 47:14:0000000:32(Единое землепользование)

	основание государственной регистрации:	Договор аренды лесного участка, № 44/С-2011-12, выдан 28.12.2011, дата государственной регистрации: 09.02.2012, номер государственной регистрации: 47-47-01/001/2012-011
	сведения об осуществлении государственной регистрации сделки, права, ограничения права без необходимого в силу закона согласия третьего лица, органа:	данные отсутствуют
	сведения об управляющем залогом и о договоре управления залогом, если такой договор заключен для управления ипотекой:	данные отсутствуют
	сведения о депозитарии, который осуществляет хранение обездвиженной документарной закладной или электронной закладной:	
	ведения о внесении изменений или дополнений в регистрационную запись об ипотеке:	
4.77	вид:	Аренда
	дата государственной регистрации:	27.01.2012 00:00:00
	номер государственной регистрации:	47-47-01/010/2011-118
	срок, на который установлены ограничение прав и обременение объекта недвижимости:	Срок действия с 27.01.2012 с 27.01.2012 до 31.12.2025
	лицо, в пользу которого установлены ограничение прав и обременение объекта недвижимости:	Общество с ограниченной ответственностью "ТЕРРАФЛОР", ИНН: 4720019852
	сведения о возможности предоставления третьим лицам персональных данных физического лица	данные отсутствуют
	основание государственной регистрации:	Договор аренды лесного участка, № 117/К-2011-12, выдан 27.12.2011, дата государственной регистрации: 27.01.2012, номер государственной регистрации: 47-47-01/010/2011-118
	сведения об осуществлении государственной регистрации сделки, права, ограничения права без необходимого в силу закона согласия третьего лица, органа:	данные отсутствуют
	сведения об управляющем залогом и о договоре управления залогом, если такой договор заключен для управления ипотекой:	данные отсутствуют



ДОКУМЕНТ ПОДПИСАН
ЭЛЕКТРОННОЙ ПОДПИСЬЮ

Сертификат: 00ВВ056В7401СВ38D2В3576АСDС8425108

Владелец: ФЕДЕРАЛЬНАЯ СЛУЖБА ГОСУДАРСТВЕННОЙ
РЕГИСТРАЦИИ, КАДАСТРА И КАРТОГРАФИИ
Действителен: с 27.06.2023 по 19.09.2024

полное наименование должности

инициалы, фамилия

Земельный участок			
вид объекта недвижимости			
Лист № 57 раздела 2	Всего листов раздела 2: 77	Всего разделов: 7	Всего листов выписки: 2333

17.06.2024г. № КУВИ-001/2024-161391662

Кадастровый номер: 47:14:0000000:32(Единое землепользование)

	сведения о депозитарии, который осуществляет хранение бездвиженной документарной закладной или электронной закладной:	
	ведения о внесении изменений или дополнений в регистрационную запись об ипотеке:	
4.78	вид:	Аренда
	дата государственной регистрации:	05.08.2011 00:00:00
	номер государственной регистрации:	47-47-01/006/2011-223
	срок, на который установлены ограничение прав и обременение объекта недвижимости:	Срок действия с 05.08.2011 по 06.08.2060 с 05.08.2011 по 06.08.2060
	лицо, в пользу которого установлены ограничение прав и обременение объекта недвижимости:	Общество с ограниченной ответственностью "Линк Девелопмент", ИНН: 7811418017
	сведения о возможности предоставления третьим лицам персональных данных физического лица	данные отсутствуют
	основание государственной регистрации:	Договор аренды лесного участка, № 288/ДС-2011-04, выдан 27.04.2011, дата государственной регистрации: 05.08.2011, номер государственной регистрации: 47-47-01/006/2011-223 Дополнительное соглашение к договору аренды лесного участка от 27.04.2011 №288/ДС-2011-04, выдан 01.12.2014, дата государственной регистрации: 05.05.2015, номер государственной регистрации: 47-47/001-47/001/008/2015-308/1
	сведения об осуществлении государственной регистрации сделки, права, ограничения права без необходимого в силу закона согласия третьего лица, органа:	данные отсутствуют
	сведения об управляющем залоге и о договоре управления залогом, если такой договор заключен для управления ипотекой:	данные отсутствуют
	сведения о депозитарии, который осуществляет хранение бездвиженной документарной закладной или электронной закладной:	
	ведения о внесении изменений или дополнений в регистрационную запись об ипотеке:	
4.79	вид:	Аренда
	дата государственной регистрации:	25.07.2011 00:00:00



ДОКУМЕНТ ПОДПИСАН
ЭЛЕКТРОННОЙ ПОДПИСЬЮ

Сертификат: 00BV056B7401CB38D2B3576ACDC8425108

Владелец: ФЕДЕРАЛЬНАЯ СЛУЖБА ГОСУДАРСТВЕННОЙ

РЕГИСТРАЦИИ, КАДАСТРА И КАРТОГРАФИИ

Действителен: с 27.06.2023 по 19.09.2024

полное наименование должности

инициалы, фамилия

Земельный участок			
вид объекта недвижимости			
Лист № 58 раздела 2	Всего листов раздела 2: 77	Всего разделов: 7	Всего листов выписки: 2333

17.06.2024г. № КУВИ-001/2024-161391662

Кадастровый номер: 47:14:0000000:32(Единое землепользование)

	номер государственной регистрации:	47-47-01/005/2011-472
	срок, на который установлены ограничение прав и обременение объекта недвижимости:	Срок действия с 25.07.2011 по 26.07.2011 с 25.07.2011 по 26.07.2011
	лицо, в пользу которого установлены ограничение прав и обременение объекта недвижимости:	Общество с ограниченной ответственностью "Линк Девелопмент", ИНН: 7811418017
	сведения о возможности предоставления третьим лицам персональных данных физического лица	данные отсутствуют
	основание государственной регистрации:	Договор аренды лесных участков, № 291/ДС-2011-05, выдан 04.05.2011, дата государственной регистрации: 25.07.2011, номер государственной регистрации: 47-47-01/005/2011-472 Дополнительное соглашение к договору аренды лесного участка от 04.05.2011 №291/ДС-2011-05, выдан 01.12.2014, дата государственной регистрации: 05.05.2015, номер государственной регистрации: 47-47/001-47/001/008/2015-309/1
	сведения об осуществлении государственной регистрации сделки, права, ограничения права без необходимого в силу закона согласия третьего лица, органа:	данные отсутствуют
	сведения об управляющем залогом и о договоре управления залогом, если такой договор заключен для управления ипотекой:	данные отсутствуют
	сведения о депозитарии, который осуществляет хранение бездвиженной документарной закладной или электронной закладной:	
	ведения о внесении изменений или дополнений в регистрационную запись об ипотеке:	
4.80	вид:	Аренда
	дата государственной регистрации:	25.07.2011 00:00:00
	номер государственной регистрации:	47-47-01/005/2011-472
	срок, на который установлены ограничение прав и обременение объекта недвижимости:	Срок действия с 25.07.2011 по 26.07.2011 с 25.07.2011 по 26.07.2011
	лицо, в пользу которого установлены ограничение прав и обременение объекта недвижимости:	Общество с ограниченной ответственностью "Линк Девелопмент", ИНН: 7811418017
	сведения о возможности предоставления третьим лицам персональных данных физического лица	данные отсутствуют



ДОКУМЕНТ ПОДПИСАН
ЭЛЕКТРОННОЙ ПОДПИСЬЮ

Сертификат: 00BV056B7401CB38D2B3576ACDC8425108

Владелец: ФЕДЕРАЛЬНАЯ СЛУЖБА ГОСУДАРСТВЕННОЙ
РЕГИСТРАЦИИ, КАДАСТРА И КАРТОГРАФИИ
Действителен: с 27.06.2023 по 19.09.2024

полное наименование должности

инициалы, фамилия

Земельный участок			
вид объекта недвижимости			
Лист № 59 раздела 2	Всего листов раздела 2: 77	Всего разделов: 7	Всего листов выписки: 2333

17.06.2024г. № КУВИ-001/2024-161391662

Кадастровый номер: 47:14:0000000:32(Единое землепользование)

	основание государственной регистрации:	Договор аренды лесных участков, № 291/ДС-2011-05, выдан 04.05.2011, дата государственной регистрации: 25.07.2011, номер государственной регистрации: 47-47-01/005/2011-472 Дополнительное соглашение, выдан 05.10.2013, дата государственной регистрации: 09.01.2014, номер государственной регистрации: 47-47-01/012/2013-044
	сведения об осуществлении государственной регистрации сделки, права, ограничения права без необходимого в силу закона согласия третьего лица, органа:	данные отсутствуют
	сведения об управляющем залоге и о договоре управления залогом, если такой договор заключен для управления ипотекой:	данные отсутствуют
	сведения о депозитарии, который осуществляет хранение обездвиженной документарной закладной или электронной закладной:	
	сведения о внесении изменений или дополнений в регистрационную запись об ипотеке:	
4.81	вид:	Аренда
	дата государственной регистрации:	22.04.2011 00:00:00
	номер государственной регистрации:	47-47-01/002/2011-259
	срок, на который установлены ограничение прав и обременение объекта недвижимости:	Срок действия с 22.04.2011 с 22.04.2011 на 49 лет
	лицо, в пользу которого установлены ограничение прав и обременение объекта недвижимости:	Акционерное общество "Русские Башни", ИНН: 7708698177
	сведения о возможности предоставления третьим лицам персональных данных физического лица	данные отсутствуют
	основание государственной регистрации:	Договор аренды лесного участка от 24.12.2010 №244/ДС-2010-12 и Дополнительное соглашение от 24.12.2010 к договору аренды лесного участка, № 244/ДС-2010-12, выдан 24.12.2010, дата государственной регистрации: 22.04.2011, номер государственной регистрации: 47-47-01/002/2011-259
	сведения об осуществлении государственной регистрации сделки, права, ограничения права без необходимого в силу закона согласия третьего лица, органа:	данные отсутствуют



ДОКУМЕНТ ПОДПИСАН
ЭЛЕКТРОННОЙ ПОДПИСЬЮ

Сертификат: 00BV056B7401CB38D2B3576ACDC8425108

Владелец: ФЕДЕРАЛЬНАЯ СЛУЖБА ГОСУДАРСТВЕННОЙ
РЕГИСТРАЦИИ, КАДАСТРА И КАРТОГРАФИИ
Действителен: с 27.06.2023 по 19.09.2024

полное наименование должности

инициалы, фамилия

Земельный участок			
вид объекта недвижимости			
Лист № 60 раздела 2	Всего листов раздела 2: 77	Всего разделов: 7	Всего листов выписки: 2333

17.06.2024г. № КУВИ-001/2024-161391662

Кадастровый номер: 47:14:0000000:32(Единое землепользование)

	сведения об управляющем залогом и о договоре управления залогом, если такой договор заключен для управления ипотекой:	данные отсутствуют
	сведения о депозитарии, который осуществляет хранение обездвиженной документарной закладной или электронной закладной:	
	ведения о внесении изменений или дополнений в регистрационную запись об ипотеке:	
4.82	вид:	Аренда
	дата государственной регистрации:	22.04.2011 00:00:00
	номер государственной регистрации:	47-47-01/002/2011-259
	срок, на который установлены ограничение прав и обременение объекта недвижимости:	Срок действия с 22.04.2011 с 22.04.2011 на 49 лет
	лицо, в пользу которого установлены ограничение прав и обременение объекта недвижимости:	Акционерное общество "Русские Башни", ИНН: 7708698177
	сведения о возможности предоставления третьим лицам персональных данных физического лица	данные отсутствуют
	основание государственной регистрации:	Договор аренды лесного участка от 24.12.2010 №244/ДС-2010-12 и Дополнительное соглашение от 24.12.2010 к договору аренды лесного участка, № 244/ДС-2010-12, выдан 24.12.2010, дата государственной регистрации: 22.04.2011, номер государственной регистрации: 47-47-01/002/2011-259
	сведения об осуществлении государственной регистрации сделки, права, ограничения права без необходимого в силу закона согласия третьего лица, органа:	данные отсутствуют
	сведения об управляющем залогом и о договоре управления залогом, если такой договор заключен для управления ипотекой:	данные отсутствуют
	сведения о депозитарии, который осуществляет хранение обездвиженной документарной закладной или электронной закладной:	
	ведения о внесении изменений или дополнений в регистрационную запись об ипотеке:	
4.83	вид:	Аренда
	дата государственной регистрации:	08.02.2011 00:00:00



ДОКУМЕНТ ПОДПИСАН
ЭЛЕКТРОННОЙ ПОДПИСЬЮ

Сертификат: 00BV056B7401CB38D2B3576ACDC8425108

Владелец: ФЕДЕРАЛЬНАЯ СЛУЖБА ГОСУДАРСТВЕННОЙ
РЕГИСТРАЦИИ, КАДАСТРА И КАРТОГРАФИИ
Действителен: с 27.06.2023 по 19.09.2024

полное наименование должности

инициалы, фамилия

Земельный участок			
вид объекта недвижимости			
Лист № 61 раздела 2	Всего листов раздела 2: 77	Всего разделов: 7	Всего листов выписки: 2333

17.06.2024г. № КУВИ-001/2024-161391662

Кадастровый номер: 47:14:0000000:32(Единое землепользование)

	номер государственной регистрации:	47-47-01/001/2011-020
	срок, на который установлены ограничение прав и обременение объекта недвижимости:	Срок действия с 11.02.2011 по 11.02.2060 49 лет
	лицо, в пользу которого установлены ограничение прав и обременение объекта недвижимости:	Физическое лицо
	сведения о возможности предоставления третьим лицам персональных данных физического лица	данные отсутствуют
	основание государственной регистрации:	Договор аренды лесного участка, № 172/Р-2010-12, выдан 23.12.2010, дата государственной регистрации: 08.02.2011, номер государственной регистрации: 47-47-01/001/2011-020
	сведения об осуществлении государственной регистрации сделки, права, ограничения права без необходимого в силу закона согласия третьего лица, органа:	данные отсутствуют
	сведения об управляющем залогом и о договоре управления залогом, если такой договор заключен для управления ипотекой:	данные отсутствуют
	сведения о депозитарии, который осуществляет хранение бездвиженной документарной закладной или электронной закладной:	
	ведения о внесении изменений или дополнений в регистрационную запись об ипотеке:	
4.84	вид:	Аренда
	дата государственной регистрации:	28.01.2011 00:00:00
	номер государственной регистрации:	47-47-01/018/2010-052
	срок, на который установлены ограничение прав и обременение объекта недвижимости:	Срок действия с 28.01.2011 по 01.12.2026 с 28.01.2011 по 01.12.2026
	лицо, в пользу которого установлены ограничение прав и обременение объекта недвижимости:	Общество с ограниченной ответственностью "ТЕРРАФЛОР", ИНН: 4720019852
	сведения о возможности предоставления третьим лицам персональных данных физического лица	данные отсутствуют
	основание государственной регистрации:	Договор аренды лесного участка, № 96/Т-2010-12, выдан 24.12.2010, дата государственной регистрации: 28.01.2011, номер государственной регистрации: 47-47-01/018/2010-052



ДОКУМЕНТ ПОДПИСАН
ЭЛЕКТРОННОЙ ПОДПИСЬЮ

Сертификат: 00ВВ056В7401СВ38Д2В3576АСДС8425108

Владелец: ФЕДЕРАЛЬНАЯ СЛУЖБА ГОСУДАРСТВЕННОЙ
РЕГИСТРАЦИИ, КАДАСТРА И КАРТОГРАФИИ
Действителен: с 27.06.2023 по 19.09.2024

полное наименование должности

инициалы, фамилия

Земельный участок			
вид объекта недвижимости			
Лист № 62 раздела 2	Всего листов раздела 2: 77	Всего разделов: 7	Всего листов выписки: 2333

17.06.2024г. № КУВИ-001/2024-161391662

Кадастровый номер: 47:14:0000000:32(Единое землепользование)

		Дополнительное соглашение от 31.10.2013 к договору аренды лесного участка от 24.12.2010 №96/Т-2010-12, выдан 31.10.2013, дата государственной регистрации: 06.12.2013, номер государственной регистрации: 47-47-01/011/2013-082
	сведения об осуществлении государственной регистрации сделки, права, ограничения права без необходимого в силу закона согласия третьего лица, органа:	данные отсутствуют
	сведения об управляющем залогом и о договоре управления залогом, если такой договор заключен для управления ипотекой:	данные отсутствуют
	сведения о депозитарии, который осуществляет хранение обездвиженной документарной закладной или электронной закладной:	
	сведения о внесении изменений или дополнений в регистрационную запись об ипотеке:	
4.85	вид:	Аренда
	дата государственной регистрации:	29.10.2010 00:00:00
	номер государственной регистрации:	47-47-01/014/2010-202
	срок, на который установлены ограничение прав и обременение объекта недвижимости:	Срок действия с 29.10.2010 по 30.12.2011 с 29.10.2010 по 30.12.2011
	лицо, в пользу которого установлены ограничение прав и обременение объекта недвижимости:	Публичное акционерное общество "Северное управление строительства", ИНН: 4714000211
	сведения о возможности предоставления третьим лицам персональных данных физического лица	данные отсутствуют
	основание государственной регистрации:	Договор аренды лесного участка, № 85/К-2010-09, выдан 02.09.2010, дата государственной регистрации: 29.10.2010, номер государственной регистрации: 47-47-01/014/2010-202
	сведения об осуществлении государственной регистрации сделки, права, ограничения права без необходимого в силу закона согласия третьего лица, органа:	данные отсутствуют
	сведения об управляющем залогом и о договоре управления залогом, если такой договор заключен для управления ипотекой:	данные отсутствуют



ДОКУМЕНТ ПОДПИСАН
ЭЛЕКТРОННОЙ ПОДПИСЬЮ

Сертификат: 00BV056B7401CB38D2B3576ACDC8425108

Владелец: ФЕДЕРАЛЬНАЯ СЛУЖБА ГОСУДАРСТВЕННОЙ
РЕГИСТРАЦИИ, КАДАСТРА И КАРТОГРАФИИ
Действителен: с 27.06.2023 по 19.09.2024

полное наименование должности

инициалы, фамилия

Земельный участок			
вид объекта недвижимости			
Лист № 63 раздела 2	Всего листов раздела 2: 77	Всего разделов: 7	Всего листов выписки: 2333

17.06.2024г. № КУВИ-001/2024-161391662

Кадастровый номер: 47:14:0000000:32(Единое землепользование)

	сведения о депозитарии, который осуществляет хранение бездвиженной документарной закладной или электронной закладной:	
	ведения о внесении изменений или дополнений в регистрационную запись об ипотеке:	
4.86	вид:	Аренда
	дата государственной регистрации:	05.08.2010 00:00:00
	номер государственной регистрации:	47-78-01/010/2010-058
	срок, на который установлены ограничение прав и обременение объекта недвижимости:	Срок действия с 18.03.2010 с 18.03.2010 на 49 лет
	лицо, в пользу которого установлены ограничение прав и обременение объекта недвижимости:	Акционерное общество "Связь объектов транспорта и добычи нефти", ИНН: 7723011906
	сведения о возможности предоставления третьим лицам персональных данных физического лица	данные отсутствуют
	основание государственной регистрации:	Договор аренды участков лесного фонда, № 166/ДС-2010-03, выдан 18.03.2010, дата государственной регистрации: 05.08.2010, номер государственной регистрации: 47-78-01/010/2010-058 Дополнительное соглашение к договору аренды лесного участка от 18.03.2010 № 166/ДС-2010-03, выдан 24.04.2018, дата государственной регистрации: 23.08.2018, номер государственной регистрации: 47:14:0000000:32-47/001/2018-77
	сведения об осуществлении государственной регистрации сделки, права, ограничения права без необходимого в силу закона согласия третьего лица, органа:	данные отсутствуют
	сведения об управляющем залоге и о договоре управления залогом, если такой договор заключен для управления ипотекой:	данные отсутствуют
	сведения о депозитарии, который осуществляет хранение бездвиженной документарной закладной или электронной закладной:	
	ведения о внесении изменений или дополнений в регистрационную запись об ипотеке:	
4.87	вид:	Аренда
	дата государственной регистрации:	27.04.2010 00:00:00



ДОКУМЕНТ ПОДПИСАН
ЭЛЕКТРОННОЙ ПОДПИСЬЮ

Сертификат: 00BV056B7401CB38D2B3576ACDC8425108

Владелец: ФЕДЕРАЛЬНАЯ СЛУЖБА ГОСУДАРСТВЕННОЙ

РЕГИСТРАЦИИ, КАДАСТРА И КАРТОГРАФИИ

Действителен: с 27.06.2023 по 19.09.2024

полное наименование должности

инициалы, фамилия

Земельный участок			
вид объекта недвижимости			
Лист № 64 раздела 2	Всего листов раздела 2: 77	Всего разделов: 7	Всего листов выписки: 2333

17.06.2024г. № КУВИ-001/2024-161391662

Кадастровый номер: 47:14:0000000:32(Единое землепользование)

	номер государственной регистрации:	47-78-01/005/2010-317
	срок, на который установлены ограничение прав и обременение объекта недвижимости:	Срок действия с 27.04.2010 с 27.04.2010 до 01.12.2015
	лицо, в пользу которого установлены ограничение прав и обременение объекта недвижимости:	Общество с ограниченной ответственностью "Мелиоратор", ИНН: 4720000844
	сведения о возможности предоставления третьим лицам персональных данных физического лица	данные отсутствуют
	основание государственной регистрации:	Договор аренды лесного участка, № 71/К-2010-03, выдан 17.03.2010, дата государственной регистрации: 27.04.2010, номер государственной регистрации: 47-78-01/005/2010-317
	сведения об осуществлении государственной регистрации сделки, права, ограничения права без необходимого в силу закона согласия третьего лица, органа:	данные отсутствуют
	сведения об управляющем залоге и о договоре управления залогом, если такой договор заключен для управления ипотекой:	данные отсутствуют
	сведения о депозитарии, который осуществляет хранение обездвиженной документарной закладной или электронной закладной:	
	ведения о внесении изменений или дополнений в регистрационную запись об ипотеке:	
4.88	вид:	Аренда
	дата государственной регистрации:	01.06.2009 00:00:00
	номер государственной регистрации:	47-78-01/008/2009-148
	срок, на который установлены ограничение прав и обременение объекта недвижимости:	Срок действия с 01.06.2009 на 49 лет
	лицо, в пользу которого установлены ограничение прав и обременение объекта недвижимости:	Публичное акционерное общество "Мобильные ТелеСистемы", ИНН: 7740000076
	сведения о возможности предоставления третьим лицам персональных данных физического лица	данные отсутствуют
	основание государственной регистрации:	Договор аренды лесного участка, № 83-2008-10, выдан 02.10.2008, дата государственной регистрации: 01.06.2009, номер государственной регистрации: 47-78-01/008/2009-148



ДОКУМЕНТ ПОДПИСАН
ЭЛЕКТРОННОЙ ПОДПИСЬЮ

Сертификат: 00BV056B7401CB38D2B3576ACDC8425108

Владелец: ФЕДЕРАЛЬНАЯ СЛУЖБА ГОСУДАРСТВЕННОЙ
РЕГИСТРАЦИИ, КАДАСТРА И КАРТОГРАФИИ
Действителен: с 27.06.2023 по 19.09.2024

полное наименование должности

инициалы, фамилия

Земельный участок			
вид объекта недвижимости			

Лист № 65 раздела 2	Всего листов раздела 2: 77	Всего разделов: 7	Всего листов выписки: 2333
---------------------	----------------------------	-------------------	----------------------------

17.06.2024г. № КУВИ-001/2024-161391662

Кадастровый номер: 47:14:0000000:32(Единое землепользование)

	сведения об осуществлении государственной регистрации сделки, права, ограничения права без необходимого в силу закона согласия третьего лица, органа:	данные отсутствуют
	сведения об управляющем залогом и о договоре управления залогом, если такой договор заключен для управления ипотекой:	данные отсутствуют
	сведения о депозитарии, который осуществляет хранение обездвиженной документарной закладной или электронной закладной:	
	ведения о внесении изменений или дополнений в регистрационную запись об ипотеке:	
4.89	вид:	Аренда
	дата государственной регистрации:	28.05.2009 00:00:00
	номер государственной регистрации:	47-78-01/021/2008-348
	срок, на который установлены ограничение прав и обременение объекта недвижимости:	Срок действия с 28.05.2009 по 17.09.2055 с 28.05.2009 по 17.09.2055
	лицо, в пользу которого установлены ограничение прав и обременение объекта недвижимости:	Общество с ограниченной ответственностью "Командор", ИНН: 4714018755
	сведения о возможности предоставления третьим лицам персональных данных физического лица	данные отсутствуют
	основание государственной регистрации:	<p>Договор аренды лесного участка № 2-2008-09-40-Р, выдан 30.09.2008, дата государственной регистрации: 28.05.2009, номер государственной регистрации: 47-78-01/021/2008-348</p> <p>Дополнительное соглашение от 05.06.2009 №1 к договору аренды лесного участка от 30.09.2008 № 2-2008-09-40-Р, № 1, выдан 05.06.2009, дата государственной регистрации: 02.04.2010, номер государственной регистрации: 47-78-01/019/2009-241</p> <p>Дополнительное соглашение от 04.03.2014 к договору аренды лесного участка от 30.09.2008 №2-2008-09-40-Р, выдан 04.03.2014, дата государственной регистрации: 14.04.2014, номер государственной регистрации: 47-47-01/004/2014-207</p>

	<p>ДОКУМЕНТ ПОДПИСАН ЭЛЕКТРОННОЙ ПОДПИСЬЮ</p>	
Сертификат: 00ВВ056В7401СВ38D2В3576АСDC8425108	Владелец: ФЕДЕРАЛЬНАЯ СЛУЖБА ГОСУДАРСТВЕННОЙ РЕГИСТРАЦИИ, КАДАСТРА И КАРТОГРАФИИ	инициалы, фамилия
полное наименование должности	Действителен: с 27.06.2023 по 19.09.2024	

Земельный участок			
вид объекта недвижимости			
Лист № 66 раздела 2	Всего листов раздела 2: 77	Всего разделов: 7	Всего листов выписки: 2333

17.06.2024г. № КУВИ-001/2024-161391662

Кадастровый номер: 47:14:0000000:32(Единое землепользование)

		Дополнительное соглашение к договору аренды лесного участка от 30.09.2008 № 2-2008-09-40-Р, выдан 24.05.2024, дата государственной регистрации: 03.06.2024, номер государственной регистрации: 47:14:0000000:32-47/167/2024-223
	сведения об осуществлении государственной регистрации сделки, права, ограничения права без необходимого в силу закона согласия третьего лица, органа:	данные отсутствуют
	сведения об управляющем залогом и о договоре управления залогом, если такой договор заключен для управления ипотекой:	данные отсутствуют
	сведения о депозитари, который осуществляет хранение обездвиженной документарной закладной или электронной закладной:	
	сведения о внесении изменений или дополнений в регистрационную запись об ипотеке:	
4.90	вид:	Аренда
	дата государственной регистрации:	05.05.2009 00:00:00
	номер государственной регистрации:	47-78-01/005/2009-012
	срок, на который установлены ограничение прав и обременение объекта недвижимости:	Срок действия с 05.05.2009 с 05.05.2009 на 49 лет
	лицо, в пользу которого установлены ограничение прав и обременение объекта недвижимости:	Общество с ограниченной ответственностью "Тихая Бухта", ИНН: 7842380451
	сведения о возможности предоставления третьим лицам персональных данных физического лица	данные отсутствуют
	основание государственной регистрации:	Договор аренды лесного участка, № 131/Р-2008-11, выдан 26.11.2008, дата государственной регистрации: 05.05.2009, номер государственной регистрации: 47-78-01/005/2009-012 Дополнительное соглашение к договору аренды лесного участка от 26.11.2008 №131/Р-2008-11, № 1, выдан 24.08.2009, дата государственной регистрации: 11.05.2011, номер государственной регистрации: 47-47-01/007/2011-017
	сведения об осуществлении государственной регистрации сделки, права, ограничения права без необходимого в силу закона согласия третьего лица, органа:	данные отсутствуют



ДОКУМЕНТ ПОДПИСАН
ЭЛЕКТРОННОЙ ПОДПИСЬЮ

Сертификат: 00BV056B7401CB38D2B3576ACDC8425108

Владелец: ФЕДЕРАЛЬНАЯ СЛУЖБА ГОСУДАРСТВЕННОЙ
РЕГИСТРАЦИИ, КАДАСТРА И КАРТОГРАФИИ
Действителен: с 27.06.2023 по 19.09.2024

полное наименование должности

инициалы, фамилия

Земельный участок			
вид объекта недвижимости			
Лист № 67 раздела 2	Всего листов раздела 2: 77	Всего разделов: 7	Всего листов выписки: 2333

17.06.2024г. № КУВИ-001/2024-161391662

Кадастровый номер: 47:14:0000000:32(Единое землепользование)

	сведения об управляющем залогом и о договоре управления залогом, если такой договор заключен для управления ипотекой:	данные отсутствуют
	сведения о депозитари, который осуществляет хранение обездвиженной документарной закладной или электронной закладной:	
	ведения о внесении изменений или дополнений в регистрационную запись об ипотеке:	
4.91	вид:	Аренда
	дата государственной регистрации:	28.03.2009 00:00:00
	номер государственной регистрации:	47-78-01/026/2008-027
	срок, на который установлены ограничение прав и обременение объекта недвижимости:	Срок действия с 28.03.2009 по 20.12.2052 с 28.03.2009 по 20.12.2052
	лицо, в пользу которого установлены ограничение прав и обременение объекта недвижимости:	Общество с ограниченной ответственностью "Ломоносовский ЛесПромХоз", ИНН: 7816957238
	сведения о возможности предоставления третьим лицам персональных данных физического лица	данные отсутствуют
	основание государственной регистрации:	<p>Договор аренды лесного участка, № 2-2008-12-73-3, выдан 10.12.2008, дата государственной регистрации: 28.03.2009, номер государственной регистрации: 47-78-01/026/2008-027</p> <p>Дополнительное соглашение к договору аренды лесного участка от 10.12.2008 №2-2008-12-73-3, выдан 05.06.2009, дата государственной регистрации: 12.01.2010, номер государственной регистрации: 47-78-01/023/2009-007</p> <p>Дополнительное соглашение, выдан 22.08.2017, дата государственной регистрации: 28.11.2017, номер государственной регистрации: 47:14:0000000:32-47/001/2017-61</p> <p>Дополнительное соглашение к договору аренды лесного участка, выдан 22.05.2014, дата государственной регистрации: 06.10.2014, номер государственной регистрации: 47-47-01/011/2014-336</p> <p>Дополнительное соглашение (соглашение об изменении условий договора) к договору, выдан 19.08.2014, дата государственной регистрации: 28.11.2014, номер государственной регистрации: 47-47-01/013/2014-111</p>



ДОКУМЕНТ ПОДПИСАН
ЭЛЕКТРОННОЙ ПОДПИСЬЮ

Сертификат: 00ВВ056В7401СВ38D2В3576АСDC8425108

Владелец: ФЕДЕРАЛЬНАЯ СЛУЖБА ГОСУДАРСТВЕННОЙ
РЕГИСТРАЦИИ, КАДАСТРА И КАРТОГРАФИИ
Действителен: с 27.06.2023 по 19.09.2024

полное наименование должности

инициалы, фамилия

Земельный участок			
вид объекта недвижимости			
Лист № 68 раздела 2	Всего листов раздела 2: 77	Всего разделов: 7	Всего листов выписки: 2333

17.06.2024г. № КУВИ-001/2024-161391662

Кадастровый номер: 47:14:0000000:32(Единое землепользование)

		Дополнительное соглашение, выдан 14.04.2015, дата государственной регистрации: 30.11.2015, номер государственной регистрации: 47-47/001-47/021/030/2015-209/1
		Дополнительное соглашение от 19.12.2011 к договору аренды лесного участка от 10.12.2008 №2-2008-12-73-3, дата государственной регистрации: 13.03.2012, номер государственной регистрации: 47-47-01/001/2012-347
		Дополнительное соглашение к договору аренды лесного участка от 10.12.2008 года №2-2008-12-73-3, выдан 30.11.2012, дата государственной регистрации: 23.07.2013, номер государственной регистрации: 47-47-01/007/2013-023
		Дополнительное соглашение к договору аренды лесного участка от 10.12.2008 № 2-2008-12-73-3, выдан 04.12.2020
	сведения об осуществлении государственной регистрации сделки, права, ограничения права без необходимого в силу закона согласия третьего лица, органа:	данные отсутствуют
	сведения об управляющем залогом и о договоре управления залогом, если такой договор заключен для управления ипотекой:	данные отсутствуют
	сведения о депозитарии, который осуществляет хранение обездвиженной документарной закладной или электронной закладной:	
	ведения о внесении изменений или дополнений в регистрационную запись об ипотеке:	
4.92	вид:	Аренда
	дата государственной регистрации:	27.03.2009 00:00:00
	номер государственной регистрации:	47-78-01/003/2009-184
	срок, на который установлены ограничение прав и обременение объекта недвижимости:	Срок действия с 27.03.2009 с 27.03.2009 до 26.02.2056
	лицо, в пользу которого установлены ограничение прав и обременение объекта недвижимости:	Федеральное государственное унитарное предприятие "Крыловский государственный научный центр", ИНН: 7810213747
	сведения о возможности предоставления третьим лицам персональных данных физического лица	данные отсутствуют



ДОКУМЕНТ ПОДПИСАН
ЭЛЕКТРОННОЙ ПОДПИСЬЮ

Сертификат: 00BV056B7401CB38D2B3576ACDC8425108

Владелец: ФЕДЕРАЛЬНАЯ СЛУЖБА ГОСУДАРСТВЕННОЙ
РЕГИСТРАЦИИ, КАДАСТРА И КАРТОГРАФИИ
Действителен: с 27.06.2023 по 19.09.2024

полное наименование должности

инициалы, фамилия

Земельный участок			
вид объекта недвижимости			
Лист № 69 раздела 2	Всего листов раздела 2: 77	Всего разделов: 7	Всего листов выписки: 2333

17.06.2024г. № КУВИ-001/2024-161391662

Кадастровый номер: 47:14:0000000:32(Единое землепользование)

	основание государственной регистрации:	<p>Договор аренды лесного участка, № 2-2008-12-5-Р, выдан 03.12.2008, дата государственной регистрации: 27.03.2009, номер государственной регистрации: 47-78-01/003/2009-184</p> <p>Дополнительное соглашение №1 от 05.06.2009 к договору аренды лесного участка от 03.12.2008 №2-2008-12-5-Р, № 1, выдан 05.06.2009, дата государственной регистрации: 05.10.2009, номер государственной регистрации: 47-78-01/016/2009-198</p> <p>Дополнительное соглашение от 15.07.2013 к договору аренды лесного участка от 03.12.2008 №2-2008-12-5-Р, выдан 15.07.2013, дата государственной регистрации: 06.09.2013, номер государственной регистрации: 47-47-01/008/2013-437</p> <p>Дополнительное соглашение от 28.02.2020 к договору аренды лесного участка №2-2008-12-5-Р от 03.12.2008, выдан 28.02.2020, дата государственной регистрации: 08.12.2020, номер государственной регистрации: 47:14:0000000:32-47/167/2020-155</p>
	сведения об осуществлении государственной регистрации сделки, права, ограничения права без необходимого в силу закона согласия третьего лица, органа:	данные отсутствуют
	сведения об управляющем залогом и о договоре управления залогом, если такой договор заключен для управления ипотекой:	данные отсутствуют
	сведения о депозитарии, который осуществляет хранение обездвиженной документарной закладной или электронной закладной:	
	ведения о внесении изменений или дополнений в регистрационную запись об ипотеке:	
4.93	вид:	Аренда
	дата государственной регистрации:	06.10.2004 00:00:00
	номер государственной регистрации:	47-01/00-17/2004-158
	срок, на который установлены ограничение прав и обременение объекта недвижимости:	Срок действия с 06.10.2004 по 03.07.2007 с 06.10.2004 до 03.07.2007
	лицо, в пользу которого установлены ограничение прав и обременение объекта недвижимости:	Публичное акционерное общество "Северное управление строительства", ИНН: 4714000211



ДОКУМЕНТ ПОДПИСАН
ЭЛЕКТРОННОЙ ПОДПИСЬЮ

Сертификат: 00BV056B7401CB38D2B3576ACDC8425108

Владелец: ФЕДЕРАЛЬНАЯ СЛУЖБА ГОСУДАРСТВЕННОЙ
РЕГИСТРАЦИИ, КАДАСТРА И КАРТОГРАФИИ
Действителен: с 27.06.2023 по 19.09.2024

полное наименование должности

инициалы, фамилия

Земельный участок			
вид объекта недвижимости			

Лист № 70 раздела 2	Всего листов раздела 2: 77	Всего разделов: 7	Всего листов выписки: 2333
---------------------	----------------------------	-------------------	----------------------------

17.06.2024г. № КУВИ-001/2024-161391662

Кадастровый номер: 47:14:0000000:32(Единое землепользование)

	сведения о возможности предоставления третьим лицам персональных данных физического лица	данные отсутствуют
	основание государственной регистрации:	Договор аренды участков лесного фонда для культурно-оздоровительных, туристических и спортивных целей, № №112, выдан 20.05.2004
	сведения об осуществлении государственной регистрации сделки, права, ограничения права без необходимого в силу закона согласия третьего лица, органа:	данные отсутствуют
	сведения об управляющем залогом и о договоре управления залогом, если такой договор заключен для управления ипотекой:	данные отсутствуют
	сведения о депозитарии, который осуществляет хранение обездвиженной документарной закладной или электронной закладной:	
	ведения о внесении изменений или дополнений в регистрационную запись об ипотеке:	
4.94	вид:	Аренда
	дата государственной регистрации:	31.03.2004 00:00:00
	номер государственной регистрации:	47-01/00-3/2004-292
	срок, на который установлены ограничение прав и обременение объекта недвижимости:	Срок действия с 31.03.2004 по 01.01.2053 с 31.03.2004 до 01.01.2053
	лицо, в пользу которого установлены ограничение прав и обременение объекта недвижимости:	Общество с ограниченной ответственностью "Ломоносовский леспромхоз", ИНН: 4720013811
	сведения о возможности предоставления третьим лицам персональных данных физического лица	данные отсутствуют
	основание государственной регистрации:	Дополнительное соглашение, выдан 10.04.2006, дата государственной регистрации: 22.02.2007, номер государственной регистрации: 47-78-01/003/2007-006 Договор аренды участков лесного фонда, № №82, выдан 18.03.2004
	сведения об осуществлении государственной регистрации сделки, права, ограничения права без необходимого в силу закона согласия третьего лица, органа:	данные отсутствуют



ДОКУМЕНТ ПОДПИСАН
ЭЛЕКТРОННОЙ ПОДПИСЬЮ

Сертификат: 00BV056B7401CB38D2B3576ACDC8425108

Владелец: ФЕДЕРАЛЬНАЯ СЛУЖБА ГОСУДАРСТВЕННОЙ
РЕГИСТРАЦИИ, КАДАСТРА И КАРТОГРАФИИ
Действителен: с 27.06.2023 по 19.09.2024

полное наименование должности

инициалы, фамилия

Земельный участок			
вид объекта недвижимости			
Лист № 71 раздела 2	Всего листов раздела 2: 77	Всего разделов: 7	Всего листов выписки: 2333

17.06.2024г. № КУВИ-001/2024-161391662

Кадастровый номер: 47:14:0000000:32(Единое землепользование)

	сведения об управляющем залогом и о договоре управления залогом, если такой договор заключен для управления ипотекой:	данные отсутствуют
	сведения о депозитари, который осуществляет хранение обездвиженной документарной закладной или электронной закладной:	
	ведения о внесении изменений или дополнений в регистрационную запись об ипотеке:	
4.95	вид:	Аренда
	дата государственной регистрации:	29.09.2003 00:00:00
	номер государственной регистрации:	47-01/00-6/2003-167
	срок, на который установлены ограничение прав и обременение объекта недвижимости:	Срок действия с 29.09.2003 с 29.09.2003 на 5,0 лет
	лицо, в пользу которого установлены ограничение прав и обременение объекта недвижимости:	Публичное акционерное общество "Северное управление строительства", ИНН: 4714000211
	сведения о возможности предоставления третьим лицам персональных данных физического лица	данные отсутствуют
	основание государственной регистрации:	Договор аренды участков лесного фонда для проведения работ не связанных с ведением лесного хозяйства и лесопользования, № №8, выдан 06.05.2003 Акт приема-передачи участков лесного фонда для проведения работ не связанных с ведением лесного хозяйства и лесопользования, выдан 06.05.2003
	сведения об осуществлении государственной регистрации сделки, права, ограничения права без необходимого в силу закона согласия третьего лица, органа:	данные отсутствуют
	сведения об управляющем залогом и о договоре управления залогом, если такой договор заключен для управления ипотекой:	данные отсутствуют
	сведения о депозитари, который осуществляет хранение обездвиженной документарной закладной или электронной закладной:	
	ведения о внесении изменений или дополнений в регистрационную запись об ипотеке:	



ДОКУМЕНТ ПОДПИСАН
ЭЛЕКТРОННОЙ ПОДПИСЬЮ

Сертификат: 00BV056B7401CB38D2B3576ACDC8425108

Владелец: ФЕДЕРАЛЬНАЯ СЛУЖБА ГОСУДАРСТВЕННОЙ
РЕГИСТРАЦИИ, КАДАСТРА И КАРТОГРАФИИ
Действителен: с 27.06.2023 по 19.09.2024

полное наименование должности

инициалы, фамилия

Земельный участок			
вид объекта недвижимости			
Лист № 72 раздела 2	Всего листов раздела 2: 77	Всего разделов: 7	Всего листов выписки: 2333

17.06.2024г. № КУВИ-001/2024-161391662

Кадастровый номер: 47:14:0000000:32(Единое землепользование)

4.96	вид:	Аренда	
	дата государственной регистрации:	04.05.2003 00:00:00	
	номер государственной регистрации:	47-01/00-2/2003-480	
	срок, на который установлены ограничение прав и обременение объекта недвижимости:	Срок действия с 04.05.2003 по 31.12.2007 с 04.05.2003 до 31.12.2007	
	лицо, в пользу которого установлены ограничение прав и обременение объекта недвижимости:	Общество с ограниченной ответственностью "БАЛТЛЕС", ИНН: 4720013956	
	сведения о возможности предоставления третьим лицам персональных данных физического лица	данные отсутствуют	
	основание государственной регистрации:	Дополнительное соглашение от 10.04.2006 года к Договору аренды участков лесного фонда от 27.01.2003 года №3-03, заключили Федеральное государственное учреждение Ломоносовский лесхоз и Общество с ограниченной ответственностью "БАЛТЛЕС", выдан 10.04.2006, дата государственной регистрации: 02.05.2007, номер государственной регистрации: 47-78-01/006/2007-044 Договор аренды участков лесного фонда №3-03 от 27.01.2003 года, выдан 27.01.2003	
	сведения об осуществлении государственной регистрации сделки, права, ограничения права без необходимого в силу закона согласия третьего лица, органа:	данные отсутствуют	
	сведения об управляющем залогом и о договоре управления залогом, если такой договор заключен для управления ипотекой:	данные отсутствуют	
4	Ограничение прав и обременение объекта недвижимости:		
	4.1	вид:	Аренда
		дата государственной регистрации:	07.12.2022 11:13:16
		номер государственной регистрации:	47:14:0000000:32-47/167/2022-204
срок, на который установлены ограничение прав и обременение объекта недвижимости:		Срок действия с 07.12.2022 на 49 лет	



ДОКУМЕНТ ПОДПИСАН
ЭЛЕКТРОННОЙ ПОДПИСЬЮ

Сертификат: 00ВВ056В7401СВ38Д2В3576АСДС8425108

Владелец: ФЕДЕРАЛЬНАЯ СЛУЖБА ГОСУДАРСТВЕННОЙ

РЕГИСТРАЦИИ, КАДАСТРА И КАРТОГРАФИИ

Действителен: с 27.06.2023 по 19.09.2024

полное наименование должности

инициалы, фамилия

Земельный участок			
вид объекта недвижимости			
Лист № 73 раздела 2	Всего листов раздела 2: 77	Всего разделов: 7	Всего листов выписки: 2333

17.06.2024г. № КУВИ-001/2024-161391662

Кадастровый номер: 47:14:0000000:32(Единое землепользование)

	лицо, в пользу которого установлены ограничение прав и обременение объекта недвижимости:	Физическое лицо
	сведения о возможности предоставления третьим лицам персональных данных физического лица	данные отсутствуют
	основание государственной регистрации:	Договор аренды лесного участка для строительства и эксплуатации линейных объектов, № 1870/ДС-2022-11, выдан 28.11.2022, дата государственной регистрации: 07.12.2022, номер государственной регистрации: 47:14:0000000:32-47/167/2022-205
	сведения об осуществлении государственной регистрации сделки, права, ограничения права без необходимого в силу закона согласия третьего лица, органа:	данные отсутствуют
	сведения об управляющем залоге и о договоре управления залогом, если такой договор заключен для управления ипотекой:	данные отсутствуют
	сведения о депозитарии, который осуществляет хранение обездвиженной документарной закладной или электронной закладной:	
	ведения о внесении изменений или дополнений в регистрационную запись об ипотеке:	
4.2	вид:	Аренда
	дата государственной регистрации:	15.10.2020 11:47:18
	номер государственной регистрации:	47:14:0000000:32-47/167/2020-152
	срок, на который установлены ограничение прав и обременение объекта недвижимости:	Срок действия с 15.10.2020 по 15.10.2069 на 49 лет
	лицо, в пользу которого установлены ограничение прав и обременение объекта недвижимости:	Физическое лицо
	сведения о возможности предоставления третьим лицам персональных данных физического лица	данные отсутствуют
	основание государственной регистрации:	Договор аренды лесного участка для строительства, реконструкции, эксплуатации линейных объектов, № 1594/ДС-2020-09, выдан 07.09.2020
	сведения об осуществлении государственной регистрации сделки, права, ограничения права без необходимого в силу закона согласия третьего лица, органа:	данные отсутствуют



ДОКУМЕНТ ПОДПИСАН
ЭЛЕКТРОННОЙ ПОДПИСЬЮ

Сертификат: 00BV056B7401CB38D2B3576ACDC8425108

Владелец: ФЕДЕРАЛЬНАЯ СЛУЖБА ГОСУДАРСТВЕННОЙ

РЕГИСТРАЦИИ, КАДАСТРА И КАРТОГРАФИИ

Действителен: с 27.06.2023 по 19.09.2024

полное наименование должности

инициалы, фамилия

Земельный участок			
вид объекта недвижимости			
Лист № 74 раздела 2	Всего листов раздела 2: 77	Всего разделов: 7	Всего листов выписки: 2333

17.06.2024г. № КУВИ-001/2024-161391662

Кадастровый номер: 47:14:0000000:32(Единое землепользование)

	сведения об управляющем залогом и о договоре управления залогом, если такой договор заключен для управления ипотекой:	данные отсутствуют
	сведения о депозитарии, который осуществляет хранение обездвиженной документарной закладной или электронной закладной:	
	ведения о внесении изменений или дополнений в регистрационную запись об ипотеке:	
4.3	вид:	Аренда
	дата государственной регистрации:	29.09.2020 17:22:05
	номер государственной регистрации:	47:14:0000000:32-47/000/2020-151
	срок, на который установлены ограничение прав и обременение объекта недвижимости:	Срок действия с 29.09.2020 с 29.09.2020 до 20.02.2041
	лицо, в пользу которого установлены ограничение прав и обременение объекта недвижимости:	Общество с ограниченной ответственностью "Лидер", ИНН: 7801658299
	сведения о возможности предоставления третьим лицам персональных данных физического лица	данные отсутствуют
	основание государственной регистрации:	Договор субаренды лесного участка, № 006/А-20, выдан 29.07.2020, дата государственной регистрации: 29.09.2020, номер государственной регистрации: 47:14:0000000:32-47/000/2020-150
	сведения об осуществлении государственной регистрации сделки, права, ограничения права без необходимого в силу закона согласия третьего лица, органа:	данные отсутствуют
	сведения об управляющем залогом и о договоре управления залогом, если такой договор заключен для управления ипотекой:	данные отсутствуют
	сведения о депозитарии, который осуществляет хранение обездвиженной документарной закладной или электронной закладной:	
	ведения о внесении изменений или дополнений в регистрационную запись об ипотеке:	
4.4	вид:	Аренда
	дата государственной регистрации:	31.10.2013 00:00:00
	номер государственной регистрации:	47-47-01/009/2013-132



ДОКУМЕНТ ПОДПИСАН
ЭЛЕКТРОННОЙ ПОДПИСЬЮ

Сертификат: 00BV056B7401CB38D2B3576ACDC8425108

Владелец: ФЕДЕРАЛЬНАЯ СЛУЖБА ГОСУДАРСТВЕННОЙ

РЕГИСТРАЦИИ, КАДАСТРА И КАРТОГРАФИИ

Действителен: с 27.06.2023 по 19.09.2024

полное наименование должности

инициалы, фамилия

Земельный участок			
вид объекта недвижимости			
Лист № 75 раздела 2	Всего листов раздела 2: 77	Всего разделов: 7	Всего листов выписки: 2333

17.06.2024г. № КУВИ-001/2024-161391662

Кадастровый номер: 47:14:0000000:32(Единое землепользование)

	срок, на который установлены ограничение прав и обременение объекта недвижимости:	Срок действия с 31.10.2013 по 25.02.2056 с 31.10.2013 по 25.02.2056
	лицо, в пользу которого установлены ограничение прав и обременение объекта недвижимости:	Общество с ограниченной ответственностью "ПлодИнвест", ИНН: 4720015488
	сведения о возможности предоставления третьим лицам персональных данных физического лица	данные отсутствуют
	основание государственной регистрации:	Договор субаренды части лесного участка, выдан 31.05.2013, дата государственной регистрации: 31.10.2013, номер государственной регистрации: 47-47-01/009/2013-132 Дополнительное соглашение, № 1, выдан 11.09.2013
	сведения об осуществлении государственной регистрации сделки, права, ограничения права без необходимого в силу закона согласия третьего лица, органа:	данные отсутствуют
	сведения об управляющем залогом и о договоре управления залогом, если такой договор заключен для управления ипотекой:	данные отсутствуют
	сведения о депозитарии, который осуществляет хранение обездвиженной документарной закладной или электронной закладной:	
	ведения о внесении изменений или дополнений в регистрационную запись об ипотеке:	
4.5	вид:	Аренда
	дата государственной регистрации:	16.06.2008 00:00:00
	номер государственной регистрации:	47-78-01/017/2007-074
	срок, на который установлены ограничение прав и обременение объекта недвижимости:	Срок действия с 16.06.2008 с 16.06.2008 на 49 лет
	лицо, в пользу которого установлены ограничение прав и обременение объекта недвижимости:	Садоводческое некоммерческое товарищество "Рябина", ИНН: 4714020472
	сведения о возможности предоставления третьим лицам персональных данных физического лица	данные отсутствуют
	основание государственной регистрации:	Договор аренды лесного участка от 21.11.2007 года №26-2007-11, Соглашение от 11.02.2008 года к договору аренды лесного участка №26-2007-11, выдан 21.11.2007, дата государственной регистрации: 16.06.2008, номер государственной регистрации: 47-78-01/017/2007-074



ДОКУМЕНТ ПОДПИСАН
ЭЛЕКТРОННОЙ ПОДПИСЬЮ

Сертификат: 00BV056B7401CB38D2B3576ACDC8425108

Владелец: ФЕДЕРАЛЬНАЯ СЛУЖБА ГОСУДАРСТВЕННОЙ
РЕГИСТРАЦИИ, КАДАСТРА И КАРТОГРАФИИ
Действителен: с 27.06.2023 по 19.09.2024

полное наименование должности

инициалы, фамилия

Земельный участок			
вид объекта недвижимости			

Лист № 76 раздела 2	Всего листов раздела 2: 77	Всего разделов: 7	Всего листов выписки: 2333
---------------------	----------------------------	-------------------	----------------------------

17.06.2024г. № КУВИ-001/2024-161391662

Кадастровый номер: 47:14:0000000:32(Единое землепользование)

	сведения об осуществлении государственной регистрации сделки, права, ограничения права без необходимого в силу закона согласия третьего лица, органа:	данные отсутствуют
	сведения об управляющем залогом и о договоре управления залогом, если такой договор заключен для управления ипотекой:	данные отсутствуют
	сведения о депозитарии, который осуществляет хранение обездвиженной документарной закладной или электронной закладной:	
	ведения о внесении изменений или дополнений в регистрационную запись об ипотеке:	
5	Договоры участия в долевом строительстве:	не зарегистрировано
6	Заявленные в судебном порядке права требования:	данные отсутствуют
7	Сведения о возможности предоставления третьим лицам персональных данных физического лица	данные отсутствуют
8	Сведения о возражении в отношении зарегистрированного права:	данные отсутствуют
9	Сведения о наличии решения об изъятии объекта недвижимости для государственных и муниципальных нужд:	данные отсутствуют
10	Сведения о невозможности государственной регистрации без личного участия правообладателя или его законного представителя:	данные отсутствуют
11	Правопритязания и сведения о наличии поступивших, но не рассмотренных заявлений о проведении государственной регистрации права (перехода, прекращения права), ограничения права или обременения объекта недвижимости, сделки в отношении объекта недвижимости:	отсутствуют

	ДОКУМЕНТ ПОДПИСАН ЭЛЕКТРОННОЙ ПОДПИСЬЮ	
Сертификат: 00BV056B7401CB38D2B3576ACDC8425108 Владелец: ФЕДЕРАЛЬНАЯ СЛУЖБА ГОСУДАРСТВЕННОЙ РЕГИСТРАЦИИ, КАДАСТРА И КАРТОГРАФИИ Действителен: с 27.06.2023 по 19.09.2024		инициалы, фамилия
полное наименование должности		

Земельный участок			
вид объекта недвижимости			
Лист № 77 раздела 2	Всего листов раздела 2: 77	Всего разделов: 7	Всего листов выписки: 2333
17.06.2024г. № КУВИ-001/2024-161391662			
Кадастровый номер:		47:14:0000000:32(Единое землепользование)	
11	Сведения о невозможности государственной регистрации перехода, прекращения, ограничения права на земельный участок из земель сельскохозяйственного назначения:	данные отсутствуют	

полное наименование должности		ДОКУМЕНТ ПОДПИСАН	инициалы, фамилия
		ЭЛЕКТРОННОЙ ПОДПИСЬЮ	
	Сертификат: 00ВВ056В7401СВ38D2В3576АСDС8425108 Владелец: ФЕДЕРАЛЬНАЯ СЛУЖБА ГОСУДАРСТВЕННОЙ РЕГИСТРАЦИИ, КАДАСТРА И КАРТОГРАФИИ Действителен: с 27.06.2023 по 19.09.2024		

Выписка из Единого государственного реестра недвижимости об объекте недвижимости

Описание местоположения земельного участка


Земельный участок			
вид объекта недвижимости			

Лист № 1 раздела 3	Всего листов раздела 3: 9	Всего разделов: 7	Всего листов выписки: 2333
--------------------	---------------------------	-------------------	----------------------------

17.06.2024г. № КУВИ-001/2024-161391662

Кадастровый номер: 47:14:0000000:32(Единое землепользование)


План (чертеж, схема) земельного участка

 

Масштаб 1:20000000 Условные обозначения:

полное наименование должности	 ДОКУМЕНТ ПОДПИСАН ЭЛЕКТРОННОЙ ПОДПИСЬЮ	инициалы, фамилия
	Сертификат: 00ВВ056В7401СВ38D2В3576АСDС8425108 Владелец: ФЕДЕРАЛЬНАЯ СЛУЖБА ГОСУДАРСТВЕННОЙ РЕГИСТРАЦИИ, КАДАСТРА И КАРТОГРАФИИ Действителен: с 27.06.2023 по 19.09.2024	

Земельный участок			
вид объекта недвижимости			
Лист № 2 раздела 3	Всего листов раздела 3: 9	Всего разделов: 7	Всего листов выписки: 2333
17.06.2024г. № КУВИ-001/2024-161391662			
Кадастровый номер:		47:14:0000000:32(Единое землепользование)	

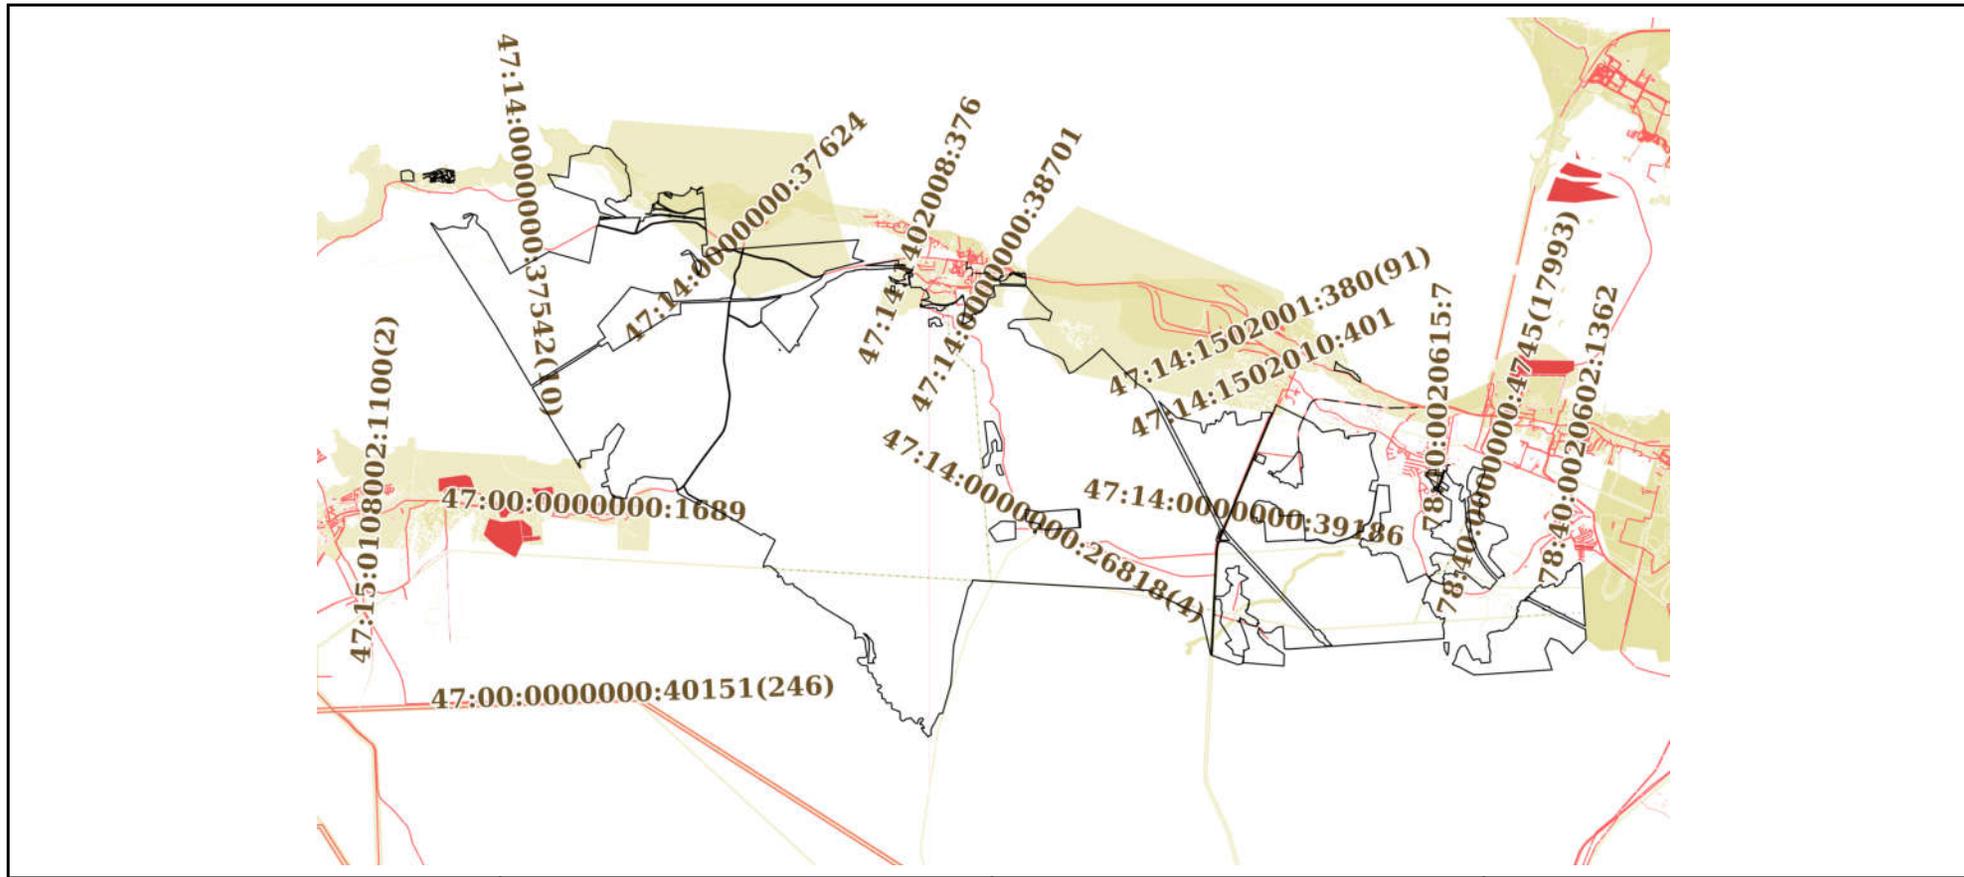

Масштаб 1:200000 Условные обозначения:

полное наименование должности	 ДОКУМЕНТ ПОДПИСАН ЭЛЕКТРОННОЙ ПОДПИСЬЮ	инициалы, фамилия
	Сертификат: 00BV056B7401CB38D2B3576ACDC8425108 Владелец: ФЕДЕРАЛЬНАЯ СЛУЖБА ГОСУДАРСТВЕННОЙ РЕГИСТРАЦИИ, КАДАСТРА И КАРТОГРАФИИ Действителен: с 27.06.2023 по 19.09.2024	

Земельный участок

вид объекта недвижимости

Лист № 3 раздела 3

Всего листов раздела 3: 9


Всего разделов: 7

Всего листов выписки: 2333

17.06.2024г. № КУВИ-001/2024-161391662

Кадастровый номер:

47:14:0000000:32(Единое землепользование)

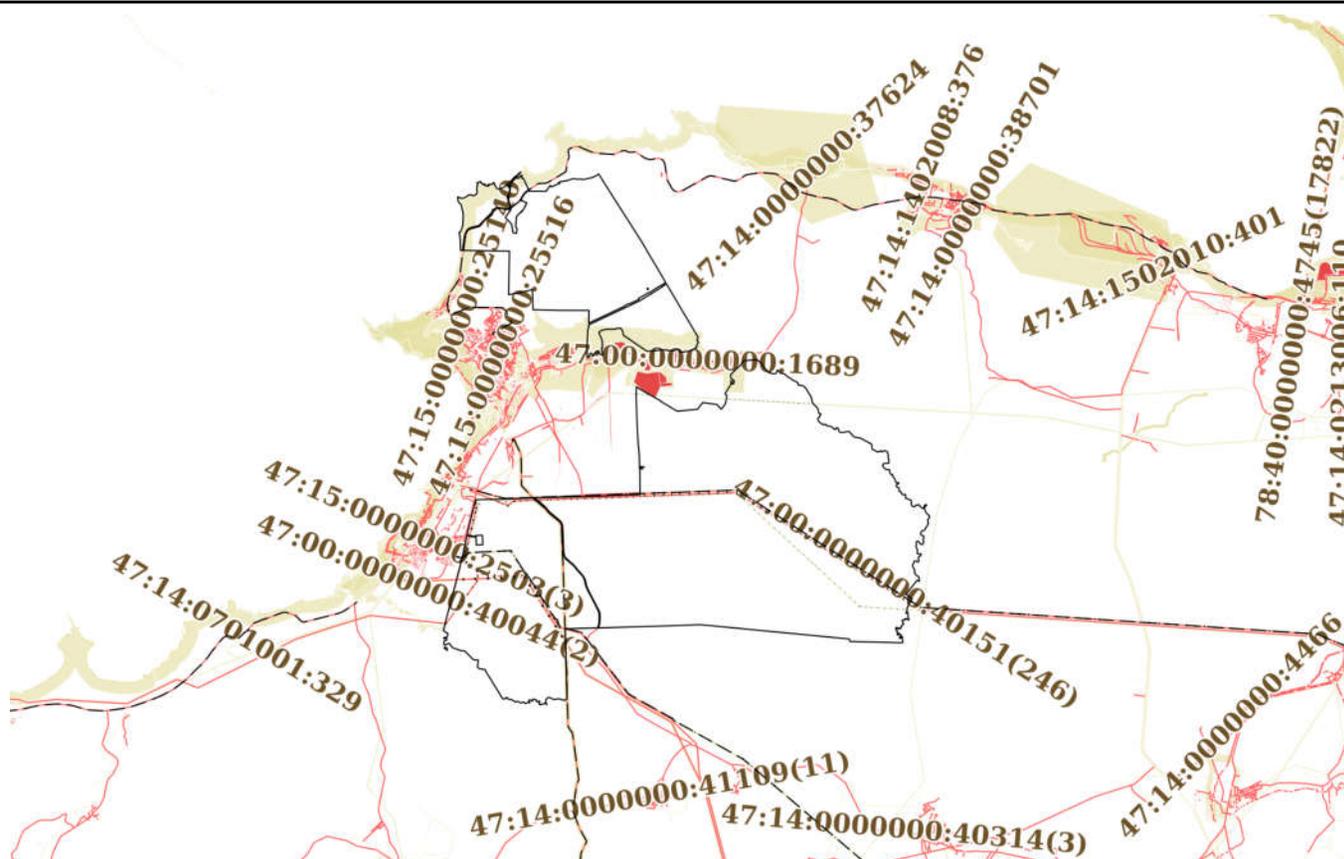

Масштаб 1:300000

Условные обозначения:

ДОКУМЕНТ ПОДПИСАН
ЭЛЕКТРОННОЙ ПОДПИСЬЮ

Сертификат: 00BV056B7401CB38D2B3576ACDC8425108

Владелец: ФЕДЕРАЛЬНАЯ СЛУЖБА ГОСУДАРСТВЕННОЙ
РЕГИСТРАЦИИ, КАДАСТРА И КАРТОГРАФИИ
Действителен: с 27.06.2023 по 19.09.2024

полное наименование должности

инициалы, фамилия

Земельный участок

вид объекта недвижимости

Лист № 4 раздела 3

Всего листов раздела 3: 9

Всего разделов: 7

Всего листов выписки: 2333

17.06.2024г. № КУВИ-001/2024-161391662

Кадастровый номер:

47:14:0000000:32(Единое землепользование)



Масштаб 1:300000

Условные обозначения:

ДОКУМЕНТ ПОДПИСАН
ЭЛЕКТРОННОЙ ПОДПИСЬЮ

Сертификат: 00ВВ056В7401СВ38D2В3576АСDC8425108

Владелец: ФЕДЕРАЛЬНАЯ СЛУЖБА ГОСУДАРСТВЕННОЙ

РЕГИСТРАЦИИ, КАДАСТРА И КАРТОГРАФИИ

Действителен: с 27.06.2023 по 19.09.2024

полное наименование должности

инициалы, фамилия

Земельный участок

вид объекта недвижимости

Лист № 5 раздела 3

Всего листов раздела 3: 9


Всего разделов: 7

Всего листов выписки: 2333

17.06.2024г. № КУВИ-001/2024-161391662

Кадастровый номер:

47:14:0000000:32(Единое землепользование)

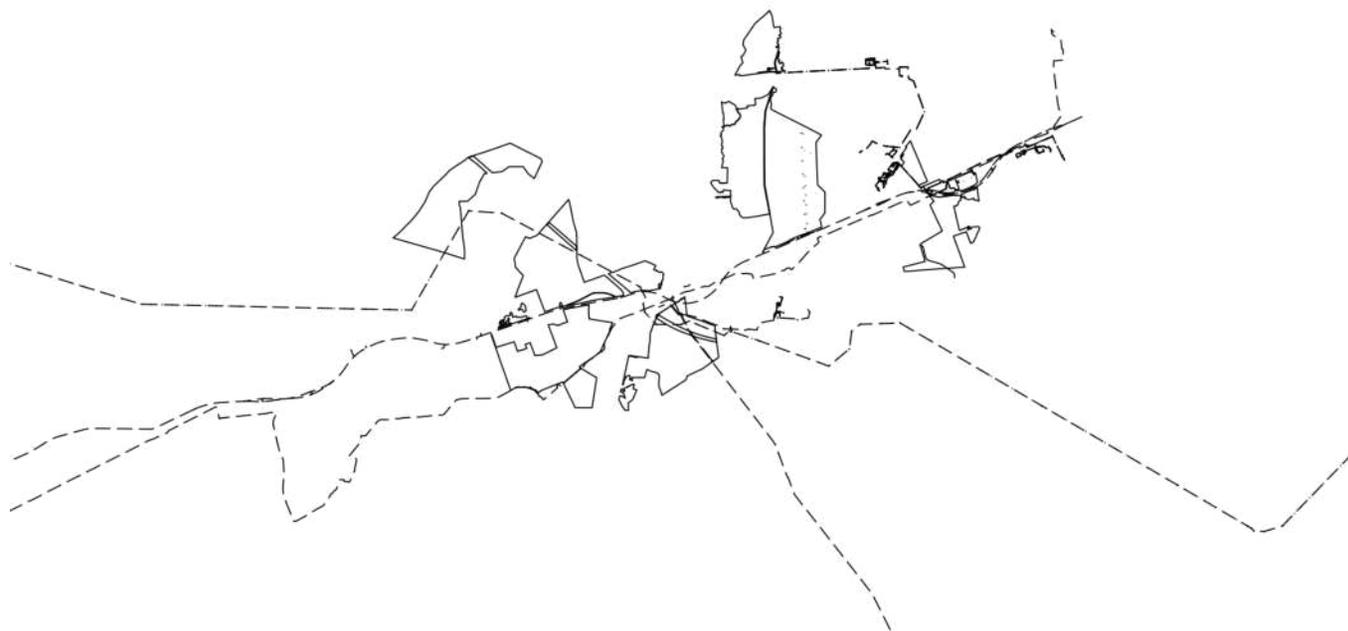

Масштаб 1:200000

Условные обозначения:

ДОКУМЕНТ ПОДПИСАН
ЭЛЕКТРОННОЙ ПОДПИСЬЮ

Сертификат: 00ВВ056В7401СВ38D2В3576АСDС8425108

Владелец: ФЕДЕРАЛЬНАЯ СЛУЖБА ГОСУДАРСТВЕННОЙ
РЕГИСТРАЦИИ, КАДАСТРА И КАРТОГРАФИИ
Действителен: с 27.06.2023 по 19.09.2024

полное наименование должности

инициалы, фамилия

Земельный участок

вид объекта недвижимости

Лист № 6 раздела 3

Всего листов раздела 3: 9

Всего разделов: 7

Всего листов выписки: 2333

17.06.2024г. № КУВИ-001/2024-161391662

Кадастровый номер:

47:14:0000000:32(Единое землепользование)



Масштаб 1:300000

Условные обозначения:

ДОКУМЕНТ ПОДПИСАН
ЭЛЕКТРОННОЙ ПОДПИСЬЮ

Сертификат: 00ВВ056В7401СВ38D2В3576АСDC8425108

Владелец: ФЕДЕРАЛЬНАЯ СЛУЖБА ГОСУДАРСТВЕННОЙ

РЕГИСТРАЦИИ, КАДАСТРА И КАРТОГРАФИИ

Действителен: с 27.06.2023 по 19.09.2024

полное наименование должности

инициалы, фамилия

Земельный участок

вид объекта недвижимости

Лист № 7 раздела 3

Всего листов раздела 3: 9

Всего разделов: 7

Всего листов выписки: 2333

17.06.2024г. № КУВИ-001/2024-161391662

Кадастровый номер:

47:14:0000000:32(Единое землепользование)



Масштаб 1:200000

Условные обозначения:

ДОКУМЕНТ ПОДПИСАН
ЭЛЕКТРОННОЙ ПОДПИСЬЮ

Сертификат: 00ВВ056В7401СВ38D2В3576АСDС8425108

Владелец: ФЕДЕРАЛЬНАЯ СЛУЖБА ГОСУДАРСТВЕННОЙ

РЕГИСТРАЦИИ, КАДАСТРА И КАРТОГРАФИИ

Действителен: с 27.06.2023 по 19.09.2024

полное наименование должности


инициалы, фамилия

Земельный участок
вид объекта недвижимости

Лист № 8 раздела 3	Всего листов раздела 3: 9	Всего разделов: 7	Всего листов выписки: 2333
--------------------	---------------------------	-------------------	----------------------------

17.06.2024г. № КУВИ-001/2024-161391662

Кадастровый номер: 47:14:0000000:32(Единое землепользование)

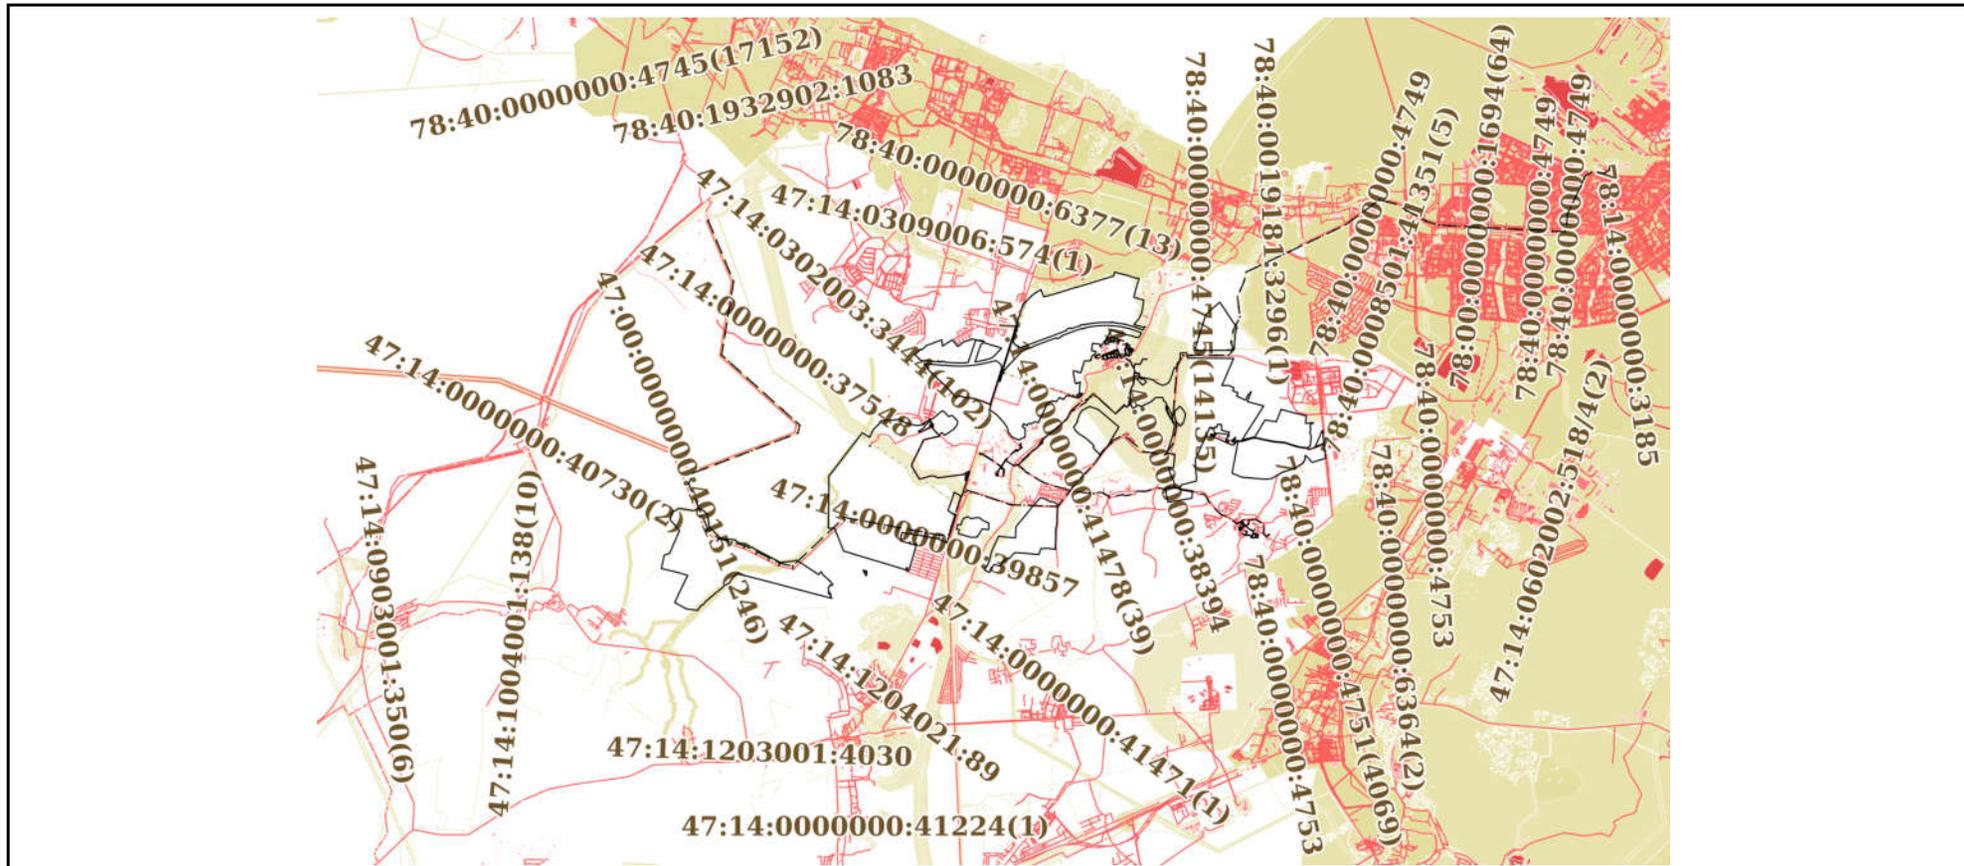

Масштаб 1:200000 Условные обозначения:


полное наименование должности	инициалы, фамилия
-------------------------------	-------------------



**ДОКУМЕНТ ПОДПИСАН
ЭЛЕКТРОННОЙ ПОДПИСЬЮ**

Сертификат: 00BV056V7401CB38D2B3576ACDC8425108
 Владелец: ФЕДЕРАЛЬНАЯ СЛУЖБА ГОСУДАРСТВЕННОЙ
 РЕГИСТРАЦИИ, КАДАСТРА И КАРТОГРАФИИ
 Действителен: с 27.06.2023 по 19.09.2024

Земельный участок			
вид объекта недвижимости			
Лист № 9 раздела 3	Всего листов раздела 3: 9	Всего разделов: 7	Всего листов выписки: 2333
17.06.2024г. № КУВИ-001/2024-161391662			
Кадастровый номер:		47:14:0000000:32(Единое землепользование)	

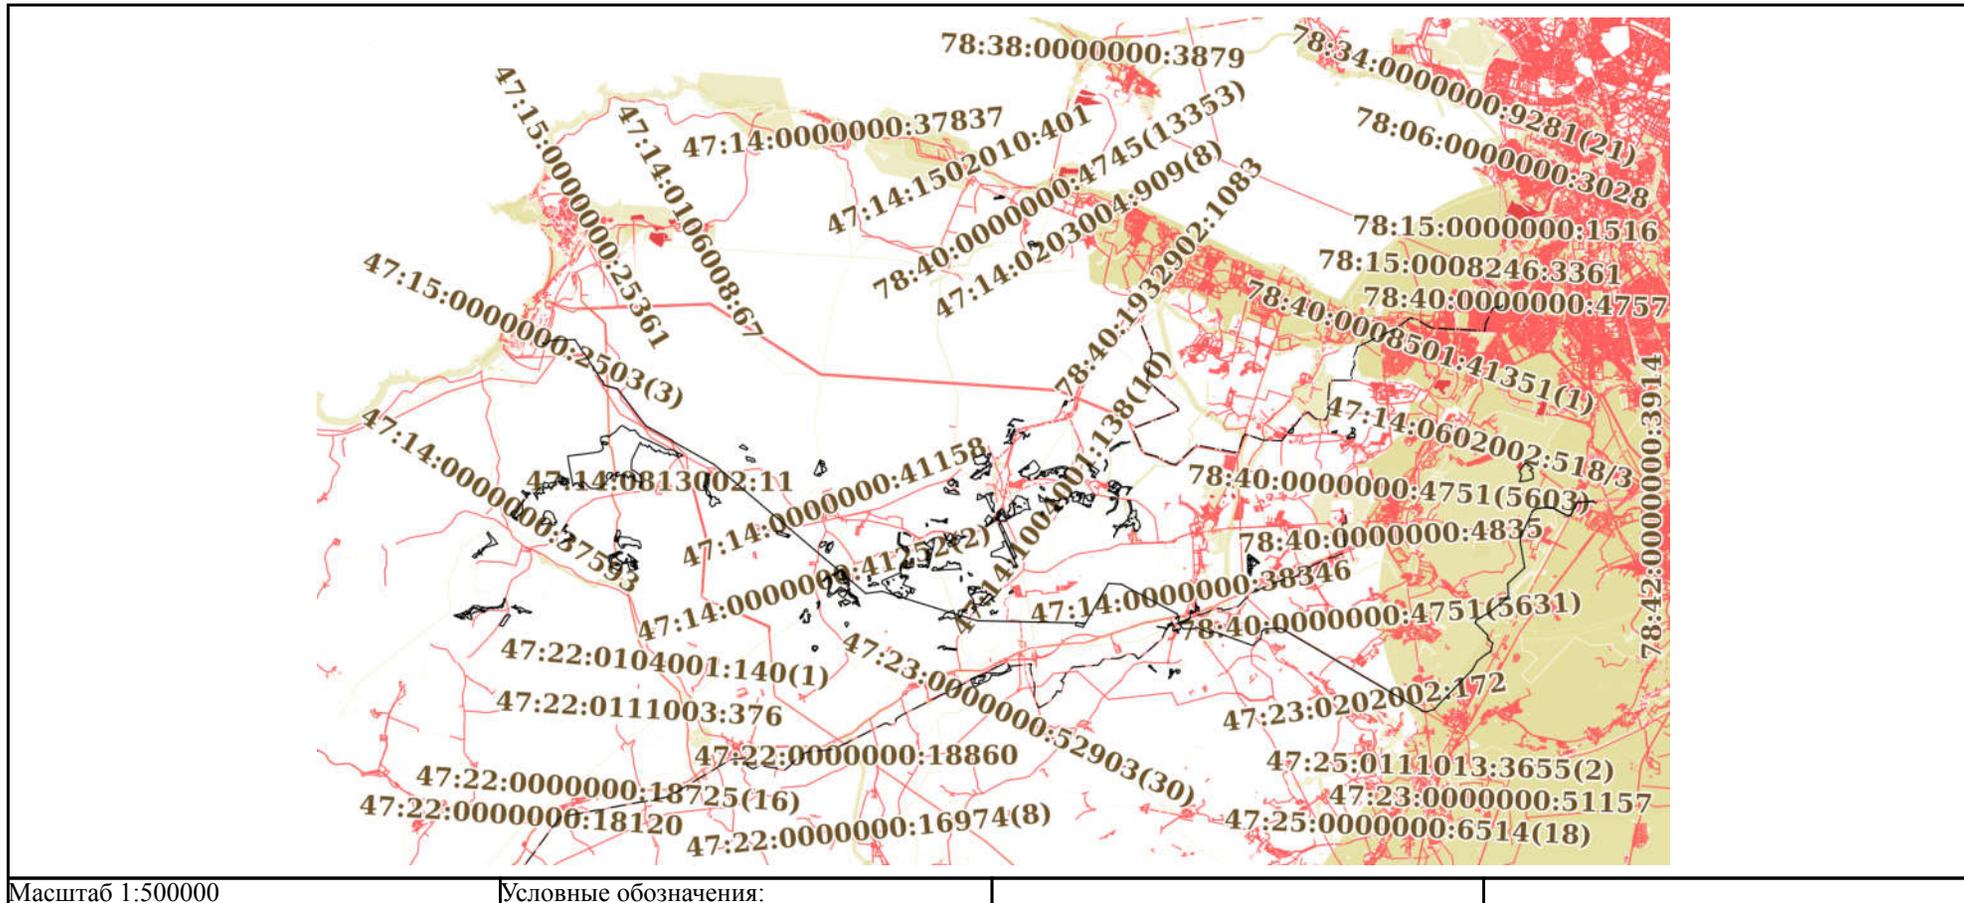

полное наименование должности	 ДОКУМЕНТ ПОДПИСАН ЭЛЕКТРОННОЙ ПОДПИСЬЮ	инициалы, фамилия
	Сертификат: 00ВВ056В7401СВ38D2В3576АСDC8425108 Владелец: ФЕДЕРАЛЬНАЯ СЛУЖБА ГОСУДАРСТВЕННОЙ РЕГИСТРАЦИИ, КАДАСТРА И КАРТОГРАФИИ Действителен: с 27.06.2023 по 19.09.2024	

Выписка из Единого государственного реестра недвижимости об объекте недвижимости

Описание местоположения земельного участка

Земельный участок			
вид объекта недвижимости			
Лист № 1 раздела 3.2	Всего листов раздела 3.2: 1505	Всего разделов: 7	Всего листов выписки: 2333
17.06.2024г. № КУВИ-001/2024-161391662			
Кадастровый номер:		47:14:0000000:32(Единое землепользование)	

Сведения о характерных точках границы земельного участка				
Система координат МСК-47, зона 2				
Номер точки	Координаты, м		Описание закрепления на местности	Средняя квадратичная погрешность определения координат характерных точек границ земельного участка, м
	X	Y		
1	2	3	4	5
1	439410.48	2166039.43	-	-
2	439412.07	2166018.33	-	-
3	439433.92	2165938.44	-	-
4	439487.6	2165802.26	-	-
5	439513.52	2165736.47	-	-
6	439525.95	2165716.44	-	-
7	439541.47	2165722.95	-	-
8	439511.52	2165810.77	-	-
9	439540.72	2165837.7	-	-
10	439533.07	2165856.96	-	-
11	439519.07	2165892.15	-	-
12	439505.4	2165926.53	-	-
13	439490.39	2165964.27	-	-
14	439499.15	2165969.29	-	-
15	439519.53	2165977.1	-	-
16	439530.86	2165981.43	-	-
17	439519.15	2165998.79	-	-
18	439513.57	2166015.73	-	-
19	439519.22	2166029.8	-	-
1	439410.48	2166039.43	-	-
1	439213.07	2166057.05	-	-
2	439213.61	2166043.05	-	-

	ДОКУМЕНТ ПОДПИСАН ЭЛЕКТРОННОЙ ПОДПИСЬЮ	
Сертификат: 00BV056B7401CB38D2B3576ACDC8425108 Владелец: ФЕДЕРАЛЬНАЯ СЛУЖБА ГОСУДАРСТВЕННОЙ РЕГИСТРАЦИИ, КАДАСТРА И КАРТОГРАФИИ Действителен: с 27.06.2023 по 19.09.2024		инициалы, фамилия
полное наименование должности		

Земельный участок

вид объекта недвижимости

Лист № 2 раздела 3.2

Всего листов раздела 3.2: 1505

Всего разделов: 7

Всего листов выписки: 2333

17.06.2024г. № КУВИ-001/2024-161391662

Кадастровый номер:

47:14:0000000:32(Единое землепользование)

1	2	3	4	5
3	439213.78	2166036.08	-	-
4	439217.98	2165934.17	-	-
5	439232.43	2165355.98	-	-
6	439302.02	2165348.88	-	-
7	439332.92	2165499.03	-	-
8	439455.03	2165604.41	-	-
9	439475.49	2165622.69	-	-
10	439469.76	2165639.16	-	-
11	439475.95	2165638.45	-	-
12	439492.18	2165641.57	-	-
13	439492.58	2165637.95	-	-
14	439502.49	2165646.8	-	-
15	439502.33	2165648.96	-	-
16	439505.07	2165649.11	-	-
17	439515.26	2165658.21	-	-
18	439533.22	2165674.53	-	-
19	439495.51	2165727.64	-	-
20	439414.88	2165932.21	-	-
21	439392.33	2166014.67	-	-
22	439390.23	2166041.34	-	-
1	439213.07	2166057.05	-	-
1	439500.77	2165660.76	-	-
2	439500.73	2165648.72	-	-
3	439480.16	2165646.24	-	-
4	439467.85	2165644.09	-	-
5	439467.87	2165666.92	-	-
1	439500.77	2165660.76	-	-
1	438892.87	2164363.27	-	-
2	438891.63	2164352.33	-	-



ДОКУМЕНТ ПОДПИСАН
ЭЛЕКТРОННОЙ ПОДПИСЬЮ

Сертификат: 00ВВ056В7401СВ38D2В3576АСDС8425108

Владелец: ФЕДЕРАЛЬНАЯ СЛУЖБА ГОСУДАРСТВЕННОЙ

РЕГИСТРАЦИИ, КАДАСТРА И КАРТОГРАФИИ

Действителен: с 27.06.2023 по 19.09.2024

полное наименование должности

инициалы, фамилия

Земельный участок

вид объекта недвижимости

Лист № 3 раздела 3.2

Всего листов раздела 3.2: 1505

Всего разделов: 7

Всего листов выписки: 2333

17.06.2024г. № КУВИ-001/2024-161391662

Кадастровый номер:

47:14:0000000:32(Единое землепользование)

1	2	3	4	5
3	438887.82	2164336.47	-	-
4	438878.4	2164311.31	-	-
5	438867.7	2164290.83	-	-
6	438933.61	2164354.73	-	-
1	438892.87	2164363.27	-	-
1	440054.59	2158391.12	-	-
2	439938.04	2158360.79	-	-
3	439810.78	2158335.72	-	-
4	439803.89	2158334.58	-	-
5	439781.41	2158329.96	-	-
6	439745.41	2158318.12	-	-
7	439704.34	2158304.48	-	-
8	439681.56	2158290.24	-	-
9	439584.27	2158231.39	-	-
10	439506.84	2158195.46	-	-
11	439450.23	2158180.68	-	-
12	439409.4	2158179.92	-	-
13	439337.04	2158191.5	-	-
14	439307.05	2158195.79	-	-
15	439280.82	2158195.88	-	-
16	439237.22	2158190.93	-	-
17	439190.46	2158177.43	-	-
18	439124.46	2158150.66	-	-
19	439117.27	2158147.74	-	-
20	438866.61	2158084.08	-	-
21	438855.1	2158081.19	-	-
22	438838.03	2157831.09	-	-
23	438810.27	2157825.35	-	-
24	438808.48	2157761.36	-	-



ДОКУМЕНТ ПОДПИСАН
ЭЛЕКТРОННОЙ ПОДПИСЬЮ

Сертификат: 00ВВ056В7401СВ38D2В3576АСDС8425108

Владелец: ФЕДЕРАЛЬНАЯ СЛУЖБА ГОСУДАРСТВЕННОЙ

РЕГИСТРАЦИИ, КАДАСТРА И КАРТОГРАФИИ

Действителен: с 27.06.2023 по 19.09.2024

полное наименование должности

инициалы, фамилия

Земельный участок

вид объекта недвижимости

Лист № 4 раздела 3.2

Всего листов раздела 3.2: 1505

Всего разделов: 7

Всего листов выписки: 2333

17.06.2024г. № КУВИ-001/2024-161391662

Кадастровый номер:

47:14:0000000:32(Единое землепользование)

1	2	3	4	5
25	438779.31	2157028.78	-	-
26	438761.46	2156554.42	-	-
27	438756.91	2156534.34	-	-
28	439002.81	2156408.44	-	-
29	438980.05	2156049.78	-	-
30	439151.81	2155405.93	-	-
31	438732.83	2155060.05	-	-
32	438107.56	2154507.05	-	-
33	437786.31	2154713.55	-	-
34	437664.18	2154516.39	-	-
35	437634.07	2154535.93	-	-
36	437454.09	2154248.46	-	-
37	437458.88	2154245.45	-	-
38	436764.25	2153140.32	-	-
39	436771.38	2153134.83	-	-
40	436576.01	2152829.19	-	-
41	436569.16	2152832.86	-	-
42	436493.52	2152713.33	-	-
43	437232.55	2152278.91	-	-
44	437647.46	2152030.05	-	-
45	438089.59	2151773.08	-	-
46	438980.23	2151207.03	-	-
47	439798.84	2150683.63	-	-
48	439884.15	2150627.37	-	-
49	440870.97	2150003.97	-	-
50	440869.49	2150026.17	-	-
51	440852.45	2150057.51	-	-
52	440809.54	2150107.13	-	-
53	440719.48	2150186.39	-	-



ДОКУМЕНТ ПОДПИСАН
ЭЛЕКТРОННОЙ ПОДПИСЬЮ

Сертификат: 00ВВ056В7401СВ38D2В3576АСDС8425108

Владелец: ФЕДЕРАЛЬНАЯ СЛУЖБА ГОСУДАРСТВЕННОЙ

РЕГИСТРАЦИИ, КАДАСТРА И КАРТОГРАФИИ

Действителен: с 27.06.2023 по 19.09.2024

полное наименование должности

инициалы, фамилия

Земельный участок

вид объекта недвижимости

Лист № 5 раздела 3.2

Всего листов раздела 3.2: 1505

Всего разделов: 7

Всего листов выписки: 2333

17.06.2024г. № КУВИ-001/2024-161391662

Кадастровый номер:

47:14:0000000:32(Единое землепользование)

1	2	3	4	5
54	440713.41	2150203.19	-	-
55	440704.21	2150228.68	-	-
56	440701.14	2150262	-	-
57	440708.03	2150338.72	-	-
58	440722.57	2150411.28	-	-
59	440751.23	2150490.78	-	-
60	440772.18	2150557.22	-	-
61	440774.34	2150613.89	-	-
62	440762.99	2150686.13	-	-
63	440744.39	2150759.66	-	-
64	440741.13	2150773.14	-	-
65	440735.92	2150794.45	-	-
66	440733.94	2150889.8	-	-
67	440733.13	2150960.45	-	-
68	440747.14	2150987.24	-	-
69	440764.74	2151002.53	-	-
70	440797.18	2151015.64	-	-
71	440813.85	2151019.83	-	-
72	440821.72	2151021.8	-	-
73	440846.79	2151018.15	-	-
74	440865.76	2151019.01	-	-
75	440906.81	2151045.39	-	-
76	440946.94	2151075.63	-	-
77	440965.66	2151088.2	-	-
78	440987.22	2151102.54	-	-
79	441020.62	2151128.36	-	-
80	441038.69	2151138.16	-	-
81	441053.8	2151142.07	-	-
82	441065.69	2151139.95	-	-



ДОКУМЕНТ ПОДПИСАН
ЭЛЕКТРОННОЙ ПОДПИСЬЮ

Сертификат: 00ВВ056В7401СВ38D2В3576АСDС8425108

Владелец: ФЕДЕРАЛЬНАЯ СЛУЖБА ГОСУДАРСТВЕННОЙ

РЕГИСТРАЦИИ, КАДАСТРА И КАРТОГРАФИИ

Действителен: с 27.06.2023 по 19.09.2024

полное наименование должности

инициалы, фамилия

Земельный участок

вид объекта недвижимости

Лист № 6 раздела 3.2

Всего листов раздела 3.2: 1505

Всего разделов: 7

Всего листов выписки: 2333

17.06.2024г. № КУВИ-001/2024-161391662

Кадастровый номер:

47:14:0000000:32(Единое землепользование)

1	2	3	4	5
83	441072.98	2151137.04	-	-
84	441080.5	2151131.92	-	-
85	441087.38	2151119.6	-	-
86	441089.68	2151099.78	-	-
87	441085.86	2151082.07	-	-
88	441076.04	2151060.3	-	-
89	441062.68	2151036.26	-	-
90	441052.45	2151014.46	-	-
91	441029.7	2150968.25	-	-
92	441009.32	2150941.09	-	-
93	440992.12	2150921.37	-	-
94	440988.65	2150904.45	-	-
95	441000.57	2150891.31	-	-
96	441025.24	2150882.87	-	-
97	441054.17	2150887.25	-	-
98	441080.06	2150903.99	-	-
99	441093.18	2150924.28	-	-
100	441095.63	2150945.38	-	-
101	441105.75	2150980.51	-	-
102	441119.44	2151019.27	-	-
103	441128.36	2151053.31	-	-
104	441125.8	2151083.13	-	-
105	441091.37	2151198.77	-	-
106	441087.3	2151213.33	-	-
107	441078.28	2151236.12	-	-
108	441059.61	2151260.57	-	-
109	441044.7	2151265.88	-	-
110	441028.41	2151267.84	-	-
111	440997.54	2151258.48	-	-



ДОКУМЕНТ ПОДПИСАН
ЭЛЕКТРОННОЙ ПОДПИСЬЮ

Сертификат: 00ВВ056В7401СВ38D2В3576АСDС8425108

Владелец: ФЕДЕРАЛЬНАЯ СЛУЖБА ГОСУДАРСТВЕННОЙ

РЕГИСТРАЦИИ, КАДАСТРА И КАРТОГРАФИИ

Действителен: с 27.06.2023 по 19.09.2024

полное наименование должности

инициалы, фамилия

Земельный участок

вид объекта недвижимости

Лист № 7 раздела 3.2

Всего листов раздела 3.2: 1505

Всего разделов: 7

Всего листов выписки: 2333

17.06.2024г. № КУВИ-001/2024-161391662

Кадастровый номер:

47:14:0000000:32(Единое землепользование)

1	2	3	4	5
112	440952.7	2151242.38	-	-
113	440909.08	2151230.24	-	-
114	440885.58	2151231.1	-	-
115	440870.54	2151237.94	-	-
116	440840.76	2151272.18	-	-
117	440792.92	2151332.77	-	-
118	440764.2	2151361.73	-	-
119	440744.25	2151384.99	-	-
120	440709.45	2151431.14	-	-
121	440665.08	2151491.31	-	-
122	440638.47	2151522.98	-	-
123	440479.92	2151610.26	-	-
124	439507.27	2152145.2	-	-
125	440034.52	2153083.73	-	-
126	440099.59	2153199.59	-	-
127	439794.45	2154286.37	-	-
128	439987.72	2154325.72	-	-
129	440797.73	2154490.44	-	-
130	440799	2154524.27	-	-
131	440795.3	2154556.57	-	-
132	440782.02	2154614.53	-	-
133	440704.48	2154928.69	-	-
134	440653.36	2155134.32	-	-
135	440619.58	2155270.42	-	-
136	440602.59	2155332.34	-	-
137	440589.79	2155384.4	-	-
138	440580.83	2155447.91	-	-
139	440579.57	2155496.84	-	-
140	440580.4	2155514.16	-	-



ДОКУМЕНТ ПОДПИСАН
ЭЛЕКТРОННОЙ ПОДПИСЬЮ

Сертификат: 00ВВ056В7401СВ38D2В3576АСDС8425108

Владелец: ФЕДЕРАЛЬНАЯ СЛУЖБА ГОСУДАРСТВЕННОЙ

РЕГИСТРАЦИИ, КАДАСТРА И КАРТОГРАФИИ

Действителен: с 27.06.2023 по 19.09.2024

полное наименование должности

инициалы, фамилия

Земельный участок

вид объекта недвижимости

Лист № 8 раздела 3.2

Всего листов раздела 3.2: 1505

Всего разделов: 7

Всего листов выписки: 2333

17.06.2024г. № КУВИ-001/2024-161391662

Кадастровый номер:

47:14:0000000:32(Единое землепользование)

1	2	3	4	5
141	440583.3	2155540.62	-	-
142	440604.98	2155601.38	-	-
143	440607.53	2155605.22	-	-
144	440682.15	2155720.68	-	-
145	440815.17	2155922.78	-	-
146	440837.5	2155970.98	-	-
147	440850.96	2156033.44	-	-
148	440865.87	2156131.82	-	-
149	440875.75	2156198.47	-	-
150	440887.82	2156278.55	-	-
151	440892.73	2156313.05	-	-
152	440894.61	2156327.09	-	-
153	440912.41	2156460.37	-	-
154	440913.34	2156467.29	-	-
155	440917.35	2156514.88	-	-
156	440919.85	2156547.45	-	-
157	440906.1	2156777.82	-	-
158	440901.1	2156841.33	-	-
159	440898.9	2156864.72	-	-
160	440888.07	2156998.73	-	-
161	440880.08	2157108.66	-	-
162	440873.01	2157146.95	-	-
163	440857.26	2157186.3	-	-
164	440827.53	2157233.15	-	-
165	440765.38	2157317.47	-	-
166	440680.22	2157428.16	-	-
167	440287.64	2157460.04	-	-
168	440276.29	2157318.7	-	-
169	440112.46	2157332.53	-	-



ДОКУМЕНТ ПОДПИСАН
ЭЛЕКТРОННОЙ ПОДПИСЬЮ

Сертификат: 00ВВ056В7401СВ38Д2В3576АСДС8425108

Владелец: ФЕДЕРАЛЬНАЯ СЛУЖБА ГОСУДАРСТВЕННОЙ

РЕГИСТРАЦИИ, КАДАСТРА И КАРТОГРАФИИ

Действителен: с 27.06.2023 по 19.09.2024

полное наименование должности

инициалы, фамилия

Земельный участок

вид объекта недвижимости

Лист № 9 раздела 3.2

Всего листов раздела 3.2: 1505

Всего разделов: 7

Всего листов выписки: 2333

17.06.2024г. № КУВИ-001/2024-161391662

Кадастровый номер:

47:14:000000:32(Единое землепользование)

1	2	3	4	5
170	439993.54	2157342.37	-	-
171	439957.33	2157420.07	-	-
172	440097.49	2157786.3	-	-
173	440140.52	2157782.4	-	-
174	440155.92	2157993.36	-	-
175	440165.65	2158121.77	-	-
176	440143.04	2158161.55	-	-
177	440107.02	2158233.67	-	-
178	440090.77	2158281.02	-	-
179	440057.44	2158378.07	-	-
1	440054.59	2158391.12	-	-
1	440001.13	2156781.47	-	-
2	440055.29	2157001.96	-	-
3	439950.5	2157064.46	-	-
4	439749.27	2157157.4	-	-
5	439477.38	2157204.54	-	-
6	439485.24	2157251.43	-	-
7	439565.32	2157238.31	-	-
8	439576.94	2157296.97	-	-
9	439780.3	2157281.63	-	-
10	440079.76	2157033.91	-	-
11	440139.8	2156948.51	-	-
12	440141.42	2156916.93	-	-
13	440042.59	2156753.46	-	-
1	440001.13	2156781.47	-	-
1	438892.95	2159461.22	-	-
2	438716.35	2159177.22	-	-
3	438560.62	2158922.93	-	-
4	438221.66	2158914.33	-	-



ДОКУМЕНТ ПОДПИСАН
ЭЛЕКТРОННОЙ ПОДПИСЬЮ

Сертификат: 00ВВ056В7401СВ38D2В3576АСDС8425108

Владелец: ФЕДЕРАЛЬНАЯ СЛУЖБА ГОСУДАРСТВЕННОЙ

РЕГИСТРАЦИИ, КАДАСТРА И КАРТОГРАФИИ

Действителен: с 27.06.2023 по 19.09.2024

полное наименование должности

инициалы, фамилия

Земельный участок			
вид объекта недвижимости			

Лист № 10 раздела 3.2	Всего листов раздела 3.2: 1505	Всего разделов: 7	Всего листов выписки: 2333
-----------------------	--------------------------------	-------------------	----------------------------

17.06.2024г. № КУВИ-001/2024-161391662

Кадастровый номер: 47:14:0000000:32(Единое землепользование)

1	2	3	4	5
5	438202.3	2158885.12	-	-
6	438146.15	2158792	-	-
7	438124.84	2158753.42	-	-
8	438099.49	2158704.89	-	-
9	438088.27	2158650.21	-	-
10	438090.4	2158603.41	-	-
11	438105.66	2158561.93	-	-
12	438140.97	2158510.28	-	-
13	438196.79	2158436.04	-	-
14	438250.63	2158358.79	-	-
15	438290.41	2158287.44	-	-
16	438352.47	2158155.13	-	-
17	438366.55	2158122.97	-	-
18	438404.08	2158037.16	-	-
19	438412.67	2158038.1	-	-
20	438738.38	2158069.76	-	-
21	438763.06	2158075.62	-	-
22	438763.3	2158081.26	-	-
23	438784.18	2158634.58	-	-
24	438795.97	2158898.98	-	-
25	438803.01	2158960.13	-	-
26	438859.65	2159280.13	-	-
1	438892.95	2159461.22	-	-
1	437681.33	2159889.1	-	-
2	437686.06	2159892.36	-	-
3	437688.87	2159888.22	-	-
4	437704.94	2159898.07	-	-
5	437704.96	2159898.09	-	-
6	437702.49	2159901.57	-	-



ДОКУМЕНТ ПОДПИСАН
ЭЛЕКТРОННОЙ ПОДПИСЬЮ

Сертификат: 00ВВ056В7401СВ38D2В3576АСDС8425108

Владелец: ФЕДЕРАЛЬНАЯ СЛУЖБА ГОСУДАРСТВЕННОЙ

РЕГИСТРАЦИИ, КАДАСТРА И КАРТОГРАФИИ

Действителен: с 27.06.2023 по 19.09.2024

полное наименование должности

инициалы, фамилия

Земельный участок

вид объекта недвижимости

Лист № 11 раздела 3.2

Всего листов раздела 3.2: 1505

Всего разделов: 7

Всего листов выписки: 2333

17.06.2024г. № КУВИ-001/2024-161391662

Кадастровый номер:

47:14:0000000:32(Единое землепользование)

1	2	3	4	5
7	437718.96	2159913.09	-	-
8	437722.16	2159908.56	-	-
9	437722.19	2159908.58	-	-
10	437738.21	2159918.3	-	-
11	437734.25	2159923.97	-	-
12	437750.1	2159934.03	-	-
13	437754.42	2159928.15	-	-
14	437775.83	2159941.15	-	-
15	437773.78	2159945.32	-	-
16	437787.66	2159954.93	-	-
17	437790.88	2159950.29	-	-
18	437842.66	2159981.72	-	-
19	437836.88	2159990.49	-	-
20	437853.94	2160000.93	-	-
21	437870.8	2160011.69	-	-
22	437876.86	2160002.49	-	-
23	437877.39	2160002.81	-	-
24	437876.06	2160004.92	-	-
25	437889.97	2160012.58	-	-
26	437891.17	2160011.16	-	-
27	438133.49	2160157.84	-	-
28	438341.11	2160282.5	-	-
29	438615.04	2160455.96	-	-
30	438663.7	2160419.71	-	-
31	438690.81	2160399.52	-	-
32	438709.43	2160385.64	-	-
33	438718.9	2160378.67	-	-
34	438740.41	2160362.56	-	-
35	438818.88	2160304.11	-	-



ДОКУМЕНТ ПОДПИСАН
ЭЛЕКТРОННОЙ ПОДПИСЬЮ

Сертификат: 00ВВ056В7401СВ38D2В3576АСDС8425108

Владелец: ФЕДЕРАЛЬНАЯ СЛУЖБА ГОСУДАРСТВЕННОЙ

РЕГИСТРАЦИИ, КАДАСТРА И КАРТОГРАФИИ

Действителен: с 27.06.2023 по 19.09.2024

полное наименование должности

инициалы, фамилия

Земельный участок			
вид объекта недвижимости			

Лист № 12 раздела 3.2	Всего листов раздела 3.2: 1505	Всего разделов: 7	Всего листов выписки: 2333
-----------------------	--------------------------------	-------------------	----------------------------

17.06.2024г. № КУВИ-001/2024-161391662

Кадастровый номер: 47:14:0000000:32(Единое землепользование)

1	2	3	4	5
36	438847.14	2160285.29	-	-
37	438896.81	2160248.36	-	-
38	439159.29	2160617.48	-	-
39	439265.42	2160673.98	-	-
40	439383.86	2160933.5	-	-
41	439552.22	2161210.49	-	-
42	439559.14	2161263.74	-	-
43	439578.54	2161418.97	-	-
44	439599.64	2161416.42	-	-
45	439635.9	2161743.89	-	-
46	439617.77	2161752.33	-	-
47	439634.34	2162241.03	-	-
48	439639.91	2162247.44	-	-
49	439647.67	2162330.75	-	-
50	439647.78	2162340.57	-	-
51	439653.26	2162810.72	-	-
52	439611.93	2163000.35	-	-
53	439565.49	2162982.73	-	-
54	439552.17	2162888.45	-	-
55	439539.36	2162888.86	-	-
56	439521.89	2162888.78	-	-
57	439499.14	2163006.91	-	-
58	439427.27	2162995.53	-	-
59	439428.64	2162990.92	-	-
60	439431.49	2162979.7	-	-
61	439433.37	2162968.61	-	-
62	439433.89	2162960.32	-	-
63	439435.56	2162948.79	-	-
64	439422.6	2162938.88	-	-



ДОКУМЕНТ ПОДПИСАН
ЭЛЕКТРОННОЙ ПОДПИСЬЮ

Сертификат: 00ВВ056В7401СВ38D2В3576АСDС8425108

Владелец: ФЕДЕРАЛЬНАЯ СЛУЖБА ГОСУДАРСТВЕННОЙ

РЕГИСТРАЦИИ, КАДАСТРА И КАРТОГРАФИИ

Действителен: с 27.06.2023 по 19.09.2024

полное наименование должности

инициалы, фамилия

Земельный участок			
вид объекта недвижимости			

Лист № 13 раздела 3.2	Всего листов раздела 3.2: 1505	Всего разделов: 7	Всего листов выписки: 2333
-----------------------	--------------------------------	-------------------	----------------------------

17.06.2024г. № КУВИ-001/2024-161391662

Кадастровый номер: 47:14:0000000:32(Единое землепользование)

1	2	3	4	5
65	439400.17	2162921.98	-	-
66	439374.74	2162914.1	-	-
67	439348.63	2162910.84	-	-
68	439336.34	2162912.96	-	-
69	439309.53	2162916.44	-	-
70	439301.54	2162919.31	-	-
71	439265.19	2162932.36	-	-
72	439240.17	2162940.5	-	-
73	439236.85	2162940.35	-	-
74	439234.57	2162940.25	-	-
75	439231.14	2162924.09	-	-
76	439223.51	2162922.78	-	-
77	439137.55	2162962.69	-	-
78	439139.53	2163214.51	-	-
79	439068.62	2163286.71	-	-
80	439063.67	2163358.7	-	-
81	438976.57	2163411.29	-	-
82	438853.19	2163445.32	-	-
83	438853.02	2163442.77	-	-
84	438850.63	2163428.18	-	-
85	438818.32	2163332.63	-	-
86	438809.93	2163309.8	-	-
87	438804.44	2163285.3	-	-
88	438802.6	2163246.61	-	-
89	438803.22	2163235.44	-	-
90	438793.8	2163234.53	-	-
91	438792.89	2163246.03	-	-
92	438785.74	2163297.74	-	-
93	438774.45	2163403.62	-	-



ДОКУМЕНТ ПОДПИСАН
ЭЛЕКТРОННОЙ ПОДПИСЬЮ

Сертификат: 00ВВ056В7401СВ38D2В3576АСDС8425108

Владелец: ФЕДЕРАЛЬНАЯ СЛУЖБА ГОСУДАРСТВЕННОЙ

РЕГИСТРАЦИИ, КАДАСТРА И КАРТОГРАФИИ

Действителен: с 27.06.2023 по 19.09.2024

полное наименование должности

инициалы, фамилия

Земельный участок			
вид объекта недвижимости			

Лист № 14 раздела 3.2	Всего листов раздела 3.2: 1505	Всего разделов: 7	Всего листов выписки: 2333
-----------------------	--------------------------------	-------------------	----------------------------

17.06.2024г. № КУВИ-001/2024-161391662

Кадастровый номер: 47:14:0000000:32(Единое землепользование)

1	2	3	4	5
94	438767.08	2163434.18	-	-
95	438750.64	2163472.77	-	-
96	438707.83	2163532.66	-	-
97	438694.48	2163596.74	-	-
98	438672.47	2163775	-	-
99	438670.59	2163822.57	-	-
100	438667.46	2163904.7	-	-
101	438681.26	2163943.82	-	-
102	438683.92	2163961.09	-	-
103	438743.24	2164134.78	-	-
104	438757.7	2164165.57	-	-
105	438762.68	2164173.24	-	-
106	438776.55	2164197.81	-	-
107	438779.43	2164202.3	-	-
108	438806.01	2164230.27	-	-
109	438836.71	2164261.85	-	-
110	438847.13	2164275.1	-	-
111	438866.76	2164307.78	-	-
112	438880.31	2164343.31	-	-
113	438882.84	2164365.37	-	-
114	438626.9	2164418.87	-	-
115	438149.64	2164330.84	-	-
116	438164.37	2164387.27	-	-
117	438202.96	2164498.82	-	-
118	438236.22	2164543.1	-	-
119	438254.38	2164566.85	-	-
120	438282.61	2164603.77	-	-
121	438304.46	2164596.27	-	-
122	438341.5	2164583.21	-	-



ДОКУМЕНТ ПОДПИСАН
ЭЛЕКТРОННОЙ ПОДПИСЬЮ

Сертификат: 00ВВ056В7401СВ38D2В3576АСDС8425108

Владелец: ФЕДЕРАЛЬНАЯ СЛУЖБА ГОСУДАРСТВЕННОЙ

РЕГИСТРАЦИИ, КАДАСТРА И КАРТОГРАФИИ

Действителен: с 27.06.2023 по 19.09.2024

полное наименование должности

инициалы, фамилия

Земельный участок

вид объекта недвижимости

Лист № 15 раздела 3.2

Всего листов раздела 3.2: 1505

Всего разделов: 7

Всего листов выписки: 2333

17.06.2024г. № КУВИ-001/2024-161391662

Кадастровый номер:

47:14:0000000:32(Единое землепользование)

1	2	3	4	5
123	438378.01	2164584.76	-	-
124	438392.04	2164586.91	-	-
125	438405.28	2164595.33	-	-
126	438406.5	2164601.69	-	-
127	438409.49	2164619.23	-	-
128	438414.14	2164622.47	-	-
129	438428.84	2164631.97	-	-
130	438433.49	2164646.3	-	-
131	438433.1	2164654.85	-	-
132	438431.19	2164663.59	-	-
133	438428.47	2164673.56	-	-
134	438404.69	2164691.85	-	-
135	438501.32	2164819.47	-	-
136	438620.6	2164978.03	-	-
137	438828.75	2165035.1	-	-
138	438895.53	2165218.49	-	-
139	439192.63	2165182.41	-	-
140	439192.95	2165198.08	-	-
141	439175.17	2165901.26	-	-
142	439170.51	2166019.97	-	-
143	439168.03	2166020	-	-
144	439167.96	2166029.51	-	-
145	439170.18	2166029.38	-	-
146	439168.74	2166065.92	-	-
147	439051.38	2166156.9	-	-
148	438756.31	2166404.78	-	-
149	438615.17	2166549.62	-	-
150	438534.84	2166636.56	-	-
151	438472.59	2166750.56	-	-



ДОКУМЕНТ ПОДПИСАН
ЭЛЕКТРОННОЙ ПОДПИСЬЮ

Сертификат: 00ВВ056В7401СВ38Д2В3576АСДС8425108

Владелец: ФЕДЕРАЛЬНАЯ СЛУЖБА ГОСУДАРСТВЕННОЙ

РЕГИСТРАЦИИ, КАДАСТРА И КАРТОГРАФИИ

Действителен: с 27.06.2023 по 19.09.2024

полное наименование должности

инициалы, фамилия

Земельный участок

вид объекта недвижимости

Лист № 16 раздела 3.2

Всего листов раздела 3.2: 1505

Всего разделов: 7

Всего листов выписки: 2333

17.06.2024г. № КУВИ-001/2024-161391662

Кадастровый номер:

47:14:0000000:32(Единое землепользование)

1	2	3	4	5
152	438239.88	2166679.18	-	-
153	438255.81	2166657.99	-	-
154	438278.88	2166579.46	-	-
155	438279.14	2166526.47	-	-
156	438303.87	2166403.5	-	-
157	438263.21	2165731.29	-	-
158	438151.89	2165583.39	-	-
159	438041.53	2165585.78	-	-
160	438039.96	2165606.16	-	-
161	438039.94	2165606.15	-	-
162	438019.19	2165875.27	-	-
163	437891.51	2165972.45	-	-
164	437701.44	2166043.2	-	-
165	437587.68	2166164.61	-	-
166	437487.32	2166469.4	-	-
167	437289.71	2166920.52	-	-
168	437195.71	2167056.01	-	-
169	436904.59	2167180.64	-	-
170	436824.9	2167222.24	-	-
171	436872.87	2167345.85	-	-
172	437238.73	2167826.17	-	-
173	437491.45	2168107.17	-	-
174	436574.06	2169018.6	-	-
175	436555.05	2169037.44	-	-
176	436422.37	2169253.35	-	-
177	436262.93	2169427.33	-	-
178	436246.64	2169435.67	-	-
179	433110.65	2171045.45	-	-
180	433036.66	2171083.05	-	-



ДОКУМЕНТ ПОДПИСАН
ЭЛЕКТРОННОЙ ПОДПИСЬЮ

Сертификат: 00ВВ056В7401СВ38D2В3576АСDС8425108

Владелец: ФЕДЕРАЛЬНАЯ СЛУЖБА ГОСУДАРСТВЕННОЙ

РЕГИСТРАЦИИ, КАДАСТРА И КАРТОГРАФИИ

Действителен: с 27.06.2023 по 19.09.2024

полное наименование должности

инициалы, фамилия

Земельный участок			
вид объекта недвижимости			

Лист № 17 раздела 3.2	Всего листов раздела 3.2: 1505	Всего разделов: 7	Всего листов выписки: 2333
-----------------------	--------------------------------	-------------------	----------------------------

17.06.2024г. № КУВИ-001/2024-161391662

Кадастровый номер: 47:14:0000000:32(Единое землепользование)

1	2	3	4	5
181	432677.05	2171263.87	-	-
182	432603.35	2171269.25	-	-
183	432334.88	2171180.21	-	-
184	432273.46	2171230.58	-	-
185	432200.38	2171208.3	-	-
186	432079.96	2171187.2	-	-
187	431975.27	2171180.21	-	-
188	431975.6	2171172.22	-	-
189	431874.98	2171167.66	-	-
190	431874.7	2171173.65	-	-
191	431455.2	2171153.77	-	-
192	431417.42	2171151.85	-	-
193	431407.54	2171138.24	-	-
194	431389.49	2171138.75	-	-
195	431379.45	2171149.64	-	-
196	430362.89	2171099.81	-	-
197	430297.95	2171096.73	-	-
198	430040.56	2171083.99	-	-
199	430040.51	2171084.98	-	-
200	429666.21	2171066.21	-	-
201	429666.36	2171063.22	-	-
202	429243.16	2171041.37	-	-
203	429246.55	2171031.84	-	-
204	430313.71	2170792.21	-	-
205	430448.16	2170501.96	-	-
206	430623.66	2170122.97	-	-
207	430668.6	2170027.21	-	-
208	430680.01	2170000.99	-	-
209	430955.34	2169406.94	-	-



ДОКУМЕНТ ПОДПИСАН
ЭЛЕКТРОННОЙ ПОДПИСЬЮ

Сертификат: 00ВВ056В7401СВ38D2В3576АСDС8425108

Владелец: ФЕДЕРАЛЬНАЯ СЛУЖБА ГОСУДАРСТВЕННОЙ
РЕГИСТРАЦИИ, КАДАСТРА И КАРТОГРАФИИ
Действителен: с 27.06.2023 по 19.09.2024

полное наименование должности

инициалы, фамилия

Земельный участок

вид объекта недвижимости

Лист № 18 раздела 3.2

Всего листов раздела 3.2: 1505

Всего разделов: 7

Всего листов выписки: 2333

17.06.2024г. № КУВИ-001/2024-161391662

Кадастровый номер:

47:14:0000000:32(Единое землепользование)

1	2	3	4	5
210	430988.5	2169335.33	-	-
211	431046.07	2168331.48	-	-
212	431057.19	2168124.31	-	-
213	431092.46	2167446.15	-	-
214	431103.26	2167247.16	-	-
215	431106.61	2167191.41	-	-
216	431106.73	2167189.41	-	-
217	431117.99	2166996.81	-	-
218	431118.11	2166994.81	-	-
219	431128.94	2166807.27	-	-
220	431129.06	2166805.27	-	-
221	431141.22	2166596.17	-	-
222	431141.34	2166594.17	-	-
223	431153.4	2166378.12	-	-
224	431164.21	2166188.43	-	-
225	431165.08	2166188.47	-	-
226	431165.18	2166186.47	-	-
227	431164.32	2166186.43	-	-
228	431176.75	2165974.79	-	-
229	431176.87	2165972.79	-	-
230	431189.24	2165770.38	-	-
231	431189.36	2165768.38	-	-
232	431201.56	2165562.75	-	-
233	431201.68	2165560.75	-	-
234	431212.84	2165364.38	-	-
235	431212.96	2165362.39	-	-
236	431216.11	2165298.61	-	-
237	431219.81	2165238.61	-	-
238	431221.76	2165238.8	-	-



ДОКУМЕНТ ПОДПИСАН
ЭЛЕКТРОННОЙ ПОДПИСЬЮ

Сертификат: 00ВВ056В7401СВ38D2В3576АСDС8425108

Владелец: ФЕДЕРАЛЬНАЯ СЛУЖБА ГОСУДАРСТВЕННОЙ

РЕГИСТРАЦИИ, КАДАСТРА И КАРТОГРАФИИ

Действителен: с 27.06.2023 по 19.09.2024

полное наименование должности

инициалы, фамилия

Земельный участок

вид объекта недвижимости

Лист № 19 раздела 3.2

Всего листов раздела 3.2: 1505

Всего разделов: 7

Всего листов выписки: 2333

17.06.2024г. № КУВИ-001/2024-161391662

Кадастровый номер:

47:14:0000000:32(Единое землепользование)

1	2	3	4	5
239	431222.13	2165232.93	-	-
240	431220.18	2165232.81	-	-
241	431223.49	2165178.87	-	-
242	431225.28	2165179.05	-	-
243	431225.65	2165173.17	-	-
244	431223.84	2165173.02	-	-
245	431226.7	2165124.64	-	-
246	431227.96	2165105.22	-	-
247	431231.56	2165105.22	-	-
248	431231.69	2165096.5	-	-
249	431228.52	2165096.44	-	-
250	431258.42	2164618.26	-	-
251	431189.25	2164598.62	-	-
252	431127.14	2164563.97	-	-
253	431061.86	2164511.53	-	-
254	431030.56	2164493.62	-	-
255	429971.59	2164223.47	-	-
256	429508.51	2164105.72	-	-
257	429033.99	2164073.22	-	-
258	428614.97	2164044.58	-	-
259	428469.48	2164032.91	-	-
260	427960.7	2163886.02	-	-
261	427850.11	2163854.21	-	-
262	427672.46	2163802.78	-	-
263	427671.9	2163719.67	-	-
264	427623.45	2163694.5	-	-
265	427459.06	2163609.74	-	-
266	427419.93	2163594.26	-	-
267	427398.16	2163579.51	-	-



ДОКУМЕНТ ПОДПИСАН
ЭЛЕКТРОННОЙ ПОДПИСЬЮ

Сертификат: 00ВВ056В7401СВ38D2В3576АСDС8425108

Владелец: ФЕДЕРАЛЬНАЯ СЛУЖБА ГОСУДАРСТВЕННОЙ

РЕГИСТРАЦИИ, КАДАСТРА И КАРТОГРАФИИ

Действителен: с 27.06.2023 по 19.09.2024

полное наименование должности

инициалы, фамилия

Земельный участок

вид объекта недвижимости

Лист № 20 раздела 3.2

Всего листов раздела 3.2: 1505

Всего разделов: 7

Всего листов выписки: 2333

17.06.2024г. № КУВИ-001/2024-161391662

Кадастровый номер:

47:14:0000000:32(Единое землепользование)

1	2	3	4	5
268	427367.12	2163556.95	-	-
269	427312.21	2163526.78	-	-
270	427237.8	2163494.55	-	-
271	427190.19	2163490.06	-	-
272	427176.06	2163492.6	-	-
273	427112	2163496.45	-	-
274	427096.44	2163502.31	-	-
275	427039.72	2163403.25	-	-
276	427058.98	2163403.49	-	-
277	427067.6	2163397.62	-	-
278	427092.11	2163380.92	-	-
279	427124.73	2163346.21	-	-
280	427156.38	2163309.11	-	-
281	427204.58	2163270.69	-	-
282	427274	2163232.22	-	-
283	427285.65	2163246.97	-	-
284	427285.1	2163259.05	-	-
285	427282.44	2163268.81	-	-
286	427271.62	2163287.58	-	-
287	427270.12	2163293.78	-	-
288	427269.22	2163297.35	-	-
289	427270.78	2163306.2	-	-
290	427274.73	2163311.06	-	-
291	427283.8	2163312.23	-	-
292	427290.18	2163312.27	-	-
293	427300.04	2163309.13	-	-
294	427308.34	2163304.58	-	-
295	427320.41	2163294.65	-	-
296	427329.17	2163282.78	-	-



ДОКУМЕНТ ПОДПИСАН
ЭЛЕКТРОННОЙ ПОДПИСЬЮ

Сертификат: 00ВВ056В7401СВ38D2В3576АСDС8425108

Владелец: ФЕДЕРАЛЬНАЯ СЛУЖБА ГОСУДАРСТВЕННОЙ

РЕГИСТРАЦИИ, КАДАСТРА И КАРТОГРАФИИ

Действителен: с 27.06.2023 по 19.09.2024

полное наименование должности

инициалы, фамилия

Земельный участок

вид объекта недвижимости

Лист № 21 раздела 3.2

Всего листов раздела 3.2: 1505

Всего разделов: 7

Всего листов выписки: 2333

17.06.2024г. № КУВИ-001/2024-161391662

Кадастровый номер:

47:14:0000000:32(Единое землепользование)

1	2	3	4	5
297	427350.22	2163261.1	-	-
298	427376.61	2163246.98	-	-
299	427399.43	2163232.93	-	-
300	427390.26	2163224.3	-	-
301	427377.8	2163210.32	-	-
302	427371.18	2163197.88	-	-
303	427373.94	2163197.29	-	-
304	427394.31	2163196.35	-	-
305	427415.76	2163203.32	-	-
306	427434.81	2163214.09	-	-
307	427454.24	2163232.86	-	-
308	427466.64	2163259.03	-	-
309	427490.14	2163280.13	-	-
310	427516.66	2163284.32	-	-
311	427542.22	2163271.3	-	-
312	427544.94	2163236.61	-	-
313	427543.82	2163220.74	-	-
314	427537.01	2163195.98	-	-
315	427519.78	2163176.02	-	-
316	427497.08	2163152.53	-	-
317	427469.02	2163143.73	-	-
318	427442.03	2163143.69	-	-
319	427414.62	2163134.68	-	-
320	427399.13	2163114.91	-	-
321	427397.37	2163099.72	-	-
322	427402.45	2163087.85	-	-
323	427417.9	2163069.24	-	-
324	427432.73	2163058.27	-	-
325	427459.49	2163029.71	-	-



ДОКУМЕНТ ПОДПИСАН
ЭЛЕКТРОННОЙ ПОДПИСЬЮ

Сертификат: 00ВВ056В7401СВ38D2В3576АСDС8425108

Владелец: ФЕДЕРАЛЬНАЯ СЛУЖБА ГОСУДАРСТВЕННОЙ

РЕГИСТРАЦИИ, КАДАСТРА И КАРТОГРАФИИ

Действителен: с 27.06.2023 по 19.09.2024

полное наименование должности

инициалы, фамилия

Земельный участок

вид объекта недвижимости

Лист № 22 раздела 3.2

Всего листов раздела 3.2: 1505

Всего разделов: 7

Всего листов выписки: 2333

17.06.2024г. № КУВИ-001/2024-161391662

Кадастровый номер:

47:14:0000000:32(Единое землепользование)

1	2	3	4	5
326	427460.2	2163028.88	-	-
327	427487.21	2162999.35	-	-
328	427521.08	2162978.69	-	-
329	427531.67	2162968.7	-	-
330	427537.76	2162964.57	-	-
331	427544.38	2162958.52	-	-
332	427553.11	2162942.68	-	-
333	427552.22	2162922.05	-	-
334	427539.56	2162907.38	-	-
335	427534.47	2162904.58	-	-
336	427528.58	2162892.51	-	-
337	427526.95	2162881.54	-	-
338	427529.13	2162846.93	-	-
339	427528.55	2162825.21	-	-
340	427515.6	2162807.42	-	-
341	427484.94	2162790.12	-	-
342	427475.7	2162770.09	-	-
343	427468.32	2162730	-	-
344	427479.41	2162700.03	-	-
345	427495.45	2162683.81	-	-
346	427526.22	2162668.47	-	-
347	427546.82	2162661.71	-	-
348	427574.82	2162661.05	-	-
349	427605.88	2162663.3	-	-
350	427687.26	2162660.94	-	-
351	427713.08	2162652.73	-	-
352	427728.95	2162631.31	-	-
353	427734.14	2162606.86	-	-
354	427739.09	2162585.13	-	-



ДОКУМЕНТ ПОДПИСАН
ЭЛЕКТРОННОЙ ПОДПИСЬЮ

Сертификат: 00ВВ056В7401СВ38Д2В3576АСДС8425108

Владелец: ФЕДЕРАЛЬНАЯ СЛУЖБА ГОСУДАРСТВЕННОЙ

РЕГИСТРАЦИИ, КАДАСТРА И КАРТОГРАФИИ

Действителен: с 27.06.2023 по 19.09.2024

полное наименование должности

инициалы, фамилия

Земельный участок			
вид объекта недвижимости			

Лист № 23 раздела 3.2	Всего листов раздела 3.2: 1505	Всего разделов: 7	Всего листов выписки: 2333
-----------------------	--------------------------------	-------------------	----------------------------

17.06.2024г. № КУВИ-001/2024-161391662

Кадастровый номер:	47:14:0000000:32(Единое землепользование)
--------------------	---

1	2	3	4	5
355	427755.22	2162551.17	-	-
356	427767.54	2162524.08	-	-
357	427783.5	2162484.52	-	-
358	427786.23	2162466.53	-	-
359	427790.88	2162448.03	-	-
360	427806.14	2162434.88	-	-
361	427829.98	2162429.35	-	-
362	427916.24	2162435.64	-	-
363	427939.35	2162424.22	-	-
364	427955.11	2162410.37	-	-
365	427958.99	2162390.3	-	-
366	427957.53	2162377.03	-	-
367	427955.1	2162363.43	-	-
368	427950	2162340.1	-	-
369	427946.29	2162317.93	-	-
370	427949.76	2162298.67	-	-
371	427958.6	2162285.87	-	-
372	427970.28	2162277.4	-	-
373	427979.54	2162275.04	-	-
374	428026.9	2162262.66	-	-
375	428053.8	2162245.51	-	-
376	428067.13	2162224.76	-	-
377	428069.02	2162193.33	-	-
378	428069.07	2162177.15	-	-
379	428069.55	2162176.3	-	-
380	428085.88	2162173.76	-	-
381	428115.22	2162172.17	-	-
382	428148.71	2162170.12	-	-
383	428201.07	2162165.04	-	-



ДОКУМЕНТ ПОДПИСАН
ЭЛЕКТРОННОЙ ПОДПИСЬЮ

Сертификат: 00ВВ056В7401СВ38D2В3576АСDС8425108

Владелец: ФЕДЕРАЛЬНАЯ СЛУЖБА ГОСУДАРСТВЕННОЙ

РЕГИСТРАЦИИ, КАДАСТРА И КАРТОГРАФИИ

Действителен: с 27.06.2023 по 19.09.2024

полное наименование должности

инициалы, фамилия

Земельный участок

вид объекта недвижимости

Лист № 24 раздела 3.2

Всего листов раздела 3.2: 1505

Всего разделов: 7

Всего листов выписки: 2333

17.06.2024г. № КУВИ-001/2024-161391662

Кадастровый номер:

47:14:000000:32(Единое землепользование)

1	2	3	4	5
384	428205.28	2162162.28	-	-
385	428220.81	2162153.13	-	-
386	428240.23	2162111.14	-	-
387	428257.59	2162072.67	-	-
388	428266.2	2162061.52	-	-
389	428277.7	2162055.08	-	-
390	428294.28	2162054.88	-	-
391	428308.12	2162058.09	-	-
392	428320.84	2162067.74	-	-
393	428331.65	2162082.05	-	-
394	428341.67	2162105.57	-	-
395	428358.97	2162134.03	-	-
396	428376.19	2162150.01	-	-
397	428401.89	2162155.7	-	-
398	428421.68	2162146.36	-	-
399	428431.96	2162136.97	-	-
400	428434.95	2162119.04	-	-
401	428435.67	2162103.25	-	-
402	428433.02	2162090.53	-	-
403	428428.4	2162075.48	-	-
404	428427.09	2162066.04	-	-
405	428428.23	2162062.28	-	-
406	428432.13	2162052.02	-	-
407	428448.86	2162038.15	-	-
408	428477.25	2162019.88	-	-
409	428507.67	2162012.09	-	-
410	428525.23	2162009.51	-	-
411	428550.12	2162006.04	-	-
412	428582.74	2161992.46	-	-



ДОКУМЕНТ ПОДПИСАН
ЭЛЕКТРОННОЙ ПОДПИСЬЮ

Сертификат: 00ВВ056В7401СВ38D2В3576АСDС8425108

Владелец: ФЕДЕРАЛЬНАЯ СЛУЖБА ГОСУДАРСТВЕННОЙ

РЕГИСТРАЦИИ, КАДАСТРА И КАРТОГРАФИИ

Действителен: с 27.06.2023 по 19.09.2024

полное наименование должности

инициалы, фамилия

Земельный участок

вид объекта недвижимости

Лист № 25 раздела 3.2

Всего листов раздела 3.2: 1505

Всего разделов: 7

Всего листов выписки: 2333

17.06.2024г. № КУВИ-001/2024-161391662

Кадастровый номер:

47:14:0000000:32(Единое землепользование)

1	2	3	4	5
413	428608.68	2161968.5	-	-
414	428655.46	2161927.23	-	-
415	428676.16	2161914.29	-	-
416	428680.16	2161913.45	-	-
417	428689.97	2161914.42	-	-
418	428696.93	2161916.02	-	-
419	428708.07	2161917.35	-	-
420	428718.76	2161917.48	-	-
421	428731.39	2161918.05	-	-
422	428745.42	2161910.54	-	-
423	428752.38	2161902.14	-	-
424	428757.57	2161893.38	-	-
425	428759.76	2161885.71	-	-
426	428761.66	2161875.77	-	-
427	428762.03	2161867.52	-	-
428	428762.74	2161859.44	-	-
429	428762.98	2161847.42	-	-
430	428765.66	2161835.44	-	-
431	428770.86	2161825.48	-	-
432	428790.55	2161808.84	-	-
433	428801.91	2161802.19	-	-
434	428836.73	2161791.52	-	-
435	428863.64	2161788.89	-	-
436	428905.6	2161790.51	-	-
437	428932.52	2161782.87	-	-
438	428942.65	2161776	-	-
439	428954.96	2161767.77	-	-
440	428959.79	2161745.52	-	-
441	428960.73	2161724.82	-	-



ДОКУМЕНТ ПОДПИСАН
ЭЛЕКТРОННОЙ ПОДПИСЬЮ

Сертификат: 00ВВ056В7401СВ38D2В3576АСDС8425108

Владелец: ФЕДЕРАЛЬНАЯ СЛУЖБА ГОСУДАРСТВЕННОЙ

РЕГИСТРАЦИИ, КАДАСТРА И КАРТОГРАФИИ

Действителен: с 27.06.2023 по 19.09.2024

полное наименование должности

инициалы, фамилия

Земельный участок			
вид объекта недвижимости			

Лист № 26 раздела 3.2	Всего листов раздела 3.2: 1505	Всего разделов: 7	Всего листов выписки: 2333
-----------------------	--------------------------------	-------------------	----------------------------

17.06.2024г. № КУВИ-001/2024-161391662

Кадастровый номер: 47:14:0000000:32(Единое землепользование)

1	2	3	4	5
442	428961.36	2161710.82	-	-
443	428961.98	2161697.27	-	-
444	428962.85	2161678.01	-	-
445	428964.42	2161657.38	-	-
446	428965.31	2161637.76	-	-
447	428973.28	2161618.7	-	-
448	428984.95	2161600.65	-	-
449	429008.2	2161576.78	-	-
450	429018.27	2161564.92	-	-
451	429029.36	2161551.83	-	-
452	429061.62	2161525.56	-	-
453	429079.36	2161516.24	-	-
454	429097.33	2161509.65	-	-
455	429122.33	2161510.78	-	-
456	429141.17	2161517.9	-	-
457	429156.97	2161529.17	-	-
458	429168.08	2161548.33	-	-
459	429172.48	2161567.35	-	-
460	429175.47	2161635.75	-	-
461	429174.5	2161703.24	-	-
462	429182.31	2161737.76	-	-
463	429197.67	2161756.93	-	-
464	429218.45	2161762.07	-	-
465	429273.73	2161757.3	-	-
466	429333.21	2161751.45	-	-
467	429384.86	2161741.75	-	-
468	429430.64	2161731.94	-	-
469	429481.26	2161726.04	-	-
470	429550.68	2161723.99	-	-



ДОКУМЕНТ ПОДПИСАН
ЭЛЕКТРОННОЙ ПОДПИСЬЮ

Сертификат: 00ВВ056В7401СВ38D2В3576АСDС8425108

Владелец: ФЕДЕРАЛЬНАЯ СЛУЖБА ГОСУДАРСТВЕННОЙ

РЕГИСТРАЦИИ, КАДАСТРА И КАРТОГРАФИИ

Действителен: с 27.06.2023 по 19.09.2024

полное наименование должности

инициалы, фамилия

Земельный участок

вид объекта недвижимости

Лист № 27 раздела 3.2

Всего листов раздела 3.2: 1505

Всего разделов: 7

Всего листов выписки: 2333

17.06.2024г. № КУВИ-001/2024-161391662

Кадастровый номер:

47:14:0000000:32(Единое землепользование)

1	2	3	4	5
471	429605.14	2161712.61	-	-
472	429643.52	2161703.35	-	-
473	429670.2	2161682.26	-	-
474	429697.84	2161657.76	-	-
475	429701.25	2161649.5	-	-
476	429707.66	2161635.02	-	-
477	429714.02	2161615.93	-	-
478	429716.42	2161598.77	-	-
479	429719.9	2161570.99	-	-
480	429722.12	2161536.84	-	-
481	429711.99	2161509.16	-	-
482	429700.07	2161483.94	-	-
483	429685.91	2161459.43	-	-
484	429682.21	2161442.75	-	-
485	429683.91	2161438.81	-	-
486	429690.24	2161436.95	-	-
487	429705.34	2161438.63	-	-
488	429738.1	2161442.29	-	-
489	429782.21	2161452.96	-	-
490	429811.72	2161456.76	-	-
491	429844.24	2161456.17	-	-
492	429866.31	2161446.96	-	-
493	429982.18	2161395.7	-	-
494	430052.69	2161364.14	-	-
495	430469.03	2160675.7	-	-
496	430537.43	2160562.44	-	-
497	430558.42	2160540.99	-	-
498	430578.59	2160513.06	-	-
499	430592.57	2160482.14	-	-



ДОКУМЕНТ ПОДПИСАН
ЭЛЕКТРОННОЙ ПОДПИСЬЮ

Сертификат: 00ВВ056В7401СВ38D2В3576АСDC8425108

Владелец: ФЕДЕРАЛЬНАЯ СЛУЖБА ГОСУДАРСТВЕННОЙ

РЕГИСТРАЦИИ, КАДАСТРА И КАРТОГРАФИИ

Действителен: с 27.06.2023 по 19.09.2024

полное наименование должности

инициалы, фамилия

Земельный участок			
вид объекта недвижимости			

Лист № 28 раздела 3.2	Всего листов раздела 3.2: 1505	Всего разделов: 7	Всего листов выписки: 2333
-----------------------	--------------------------------	-------------------	----------------------------

17.06.2024г. № КУВИ-001/2024-161391662

Кадастровый номер: 47:14:0000000:32(Единое землепользование)

1	2	3	4	5
500	430610.66	2160454.51	-	-
501	430622.48	2160439.19	-	-
502	430641.09	2160421.72	-	-
503	430710.65	2160374.11	-	-
504	430745.65	2160345.12	-	-
505	430757.93	2160328.27	-	-
506	430776.43	2160291.75	-	-
507	430809.15	2160203.18	-	-
508	430823.15	2160166.76	-	-
509	430832.38	2160155.38	-	-
510	430846.38	2160145.73	-	-
511	430862.97	2160130.57	-	-
512	430881.3	2160104.5	-	-
513	430893.91	2160086.12	-	-
514	430922.79	2160041.72	-	-
515	430938.28	2160025.54	-	-
516	430957.47	2160013.79	-	-
517	430973.67	2160004.01	-	-
518	430996.97	2159975.9	-	-
519	431004.36	2159963.27	-	-
520	431012.3	2159945.63	-	-
521	431016.99	2159928.63	-	-
522	431019.49	2159913.04	-	-
523	431024.21	2159901.28	-	-
524	431035.17	2159892.81	-	-
525	431053.99	2159882.68	-	-
526	431064.1	2159870.97	-	-
527	431072.53	2159854.29	-	-
528	431076.12	2159832.31	-	-



ДОКУМЕНТ ПОДПИСАН
ЭЛЕКТРОННОЙ ПОДПИСЬЮ

Сертификат: 00ВВ056В7401СВ38D2В3576АСDC8425108

Владелец: ФЕДЕРАЛЬНАЯ СЛУЖБА ГОСУДАРСТВЕННОЙ

РЕГИСТРАЦИИ, КАДАСТРА И КАРТОГРАФИИ

Действителен: с 27.06.2023 по 19.09.2024

полное наименование должности

инициалы, фамилия

Земельный участок			
вид объекта недвижимости			

Лист № 29 раздела 3.2	Всего листов раздела 3.2: 1505	Всего разделов: 7	Всего листов выписки: 2333
-----------------------	--------------------------------	-------------------	----------------------------

17.06.2024г. № КУВИ-001/2024-161391662

Кадастровый номер: 47:14:0000000:32(Единое землепользование)

1	2	3	4	5
529	431079.24	2159814.39	-	-
530	431085.3	2159805.99	-	-
531	431093.3	2159801.25	-	-
532	431123.27	2159794.75	-	-
533	431131.48	2159793.01	-	-
534	431150.47	2159785.79	-	-
535	431159.44	2159777.1	-	-
536	431162.21	2159768.54	-	-
537	431162.5	2159755.2	-	-
538	431155.91	2159731.61	-	-
539	431143.65	2159670.91	-	-
540	431144.6	2159621.28	-	-
541	431149.44	2159584.2	-	-
542	431154.26	2159571.76	-	-
543	431164.09	2159554.65	-	-
544	431181.59	2159541.38	-	-
545	431316.8	2159481.57	-	-
546	431350.6	2159461.87	-	-
547	431365.01	2159448.81	-	-
548	431366.54	2159441.97	-	-
549	431367.66	2159432.88	-	-
550	431363.79	2159418.34	-	-
551	431363.5	2159417.24	-	-
552	431347.08	2159382.47	-	-
553	431344.04	2159368.92	-	-
554	431348.62	2159355.42	-	-
555	431355.64	2159350.76	-	-
556	431369.45	2159350.77	-	-
557	431383.5	2159357	-	-



ДОКУМЕНТ ПОДПИСАН
ЭЛЕКТРОННОЙ ПОДПИСЬЮ

Сертификат: 00ВВ056В7401СВ38D2В3576АСDС8425108

Владелец: ФЕДЕРАЛЬНАЯ СЛУЖБА ГОСУДАРСТВЕННОЙ

РЕГИСТРАЦИИ, КАДАСТРА И КАРТОГРАФИИ

Действителен: с 27.06.2023 по 19.09.2024

полное наименование должности

инициалы, фамилия

Земельный участок			
вид объекта недвижимости			

Лист № 30 раздела 3.2	Всего листов раздела 3.2: 1505	Всего разделов: 7	Всего листов выписки: 2333
-----------------------	--------------------------------	-------------------	----------------------------

17.06.2024г. № КУВИ-001/2024-161391662

Кадастровый номер: 47:14:0000000:32(Единое землепользование)

1	2	3	4	5
558	431398.77	2159370.47	-	-
559	431419.8	2159383.52	-	-
560	431433.31	2159383.32	-	-
561	431449.44	2159373.59	-	-
562	431466.59	2159358.69	-	-
563	431553.52	2159258.44	-	-
564	431586.07	2159221.26	-	-
565	431604.8	2159199.47	-	-
566	431616.26	2159184.08	-	-
567	431631.56	2159156.66	-	-
568	431641.18	2159124.47	-	-
569	431639.75	2159093.51	-	-
570	431634.97	2159050.36	-	-
571	431626.25	2159013.27	-	-
572	431608.97	2158969.31	-	-
573	431646.06	2158976.95	-	-
574	431748.76	2158999.13	-	-
575	432332.83	2159292.28	-	-
576	432515.05	2158979.46	-	-
577	432462.77	2158916.53	-	-
578	432831.19	2158267.27	-	-
579	432884.87	2158172.34	-	-
580	433482.18	2157117.29	-	-
581	433531.74	2157028.95	-	-
582	433568.25	2156965.3	-	-
583	433572.89	2156957.22	-	-
584	433598.14	2156937.53	-	-
585	433604.99	2156932.52	-	-
586	433632.83	2156911.48	-	-



ДОКУМЕНТ ПОДПИСАН
ЭЛЕКТРОННОЙ ПОДПИСЬЮ

Сертификат: 00ВВ056В7401СВ38D2В3576АСDС8425108

Владелец: ФЕДЕРАЛЬНАЯ СЛУЖБА ГОСУДАРСТВЕННОЙ

РЕГИСТРАЦИИ, КАДАСТРА И КАРТОГРАФИИ

Действителен: с 27.06.2023 по 19.09.2024

полное наименование должности

инициалы, фамилия

Земельный участок			
вид объекта недвижимости			

Лист № 31 раздела 3.2	Всего листов раздела 3.2: 1505	Всего разделов: 7	Всего листов выписки: 2333
-----------------------	--------------------------------	-------------------	----------------------------

17.06.2024г. № КУВИ-001/2024-161391662

Кадастровый номер: 47:14:0000000:32(Единое землепользование)

1	2	3	4	5
587	433701.94	2156877.86	-	-
588	433765.58	2156847.85	-	-
589	433790.6	2156833.91	-	-
590	433857.42	2156881.9	-	-
591	433900.69	2156912.05	-	-
592	433971.47	2156961.39	-	-
593	433988.43	2156973.21	-	-
594	434121.37	2157065.89	-	-
595	434146.32	2157083.24	-	-
596	434165.21	2157096.51	-	-
597	434181.05	2157107.46	-	-
598	434205.37	2157124.43	-	-
599	434286.42	2157181	-	-
600	434330.36	2157211.57	-	-
601	434348.93	2157225.16	-	-
602	434357.03	2157231.05	-	-
603	434434.47	2157287.59	-	-
604	434487.05	2157325.97	-	-
605	434527.22	2157355.33	-	-
606	434549.93	2157371.89	-	-
607	434769.74	2157537.42	-	-
608	434815.41	2157571.81	-	-
609	434831.26	2157583.76	-	-
610	435064.61	2157761.37	-	-
611	435089.77	2157780.93	-	-
612	435176.67	2157848.72	-	-
613	435261.69	2157902.96	-	-
614	435275.55	2157908.79	-	-
615	435336.98	2157934.63	-	-



ДОКУМЕНТ ПОДПИСАН
ЭЛЕКТРОННОЙ ПОДПИСЬЮ

Сертификат: 00ВВ056В7401СВ38D2В3576АСDС8425108

Владелец: ФЕДЕРАЛЬНАЯ СЛУЖБА ГОСУДАРСТВЕННОЙ

РЕГИСТРАЦИИ, КАДАСТРА И КАРТОГРАФИИ

Действителен: с 27.06.2023 по 19.09.2024

полное наименование должности

инициалы, фамилия

Земельный участок

вид объекта недвижимости

Лист № 32 раздела 3.2

Всего листов раздела 3.2: 1505

Всего разделов: 7

Всего листов выписки: 2333

17.06.2024г. № КУВИ-001/2024-161391662

Кадастровый номер:

47:14:0000000:32(Единое землепользование)

1	2	3	4	5
616	435379.64	2157948.07	-	-
617	435400.16	2157954.56	-	-
618	435420.26	2157959.71	-	-
619	435441.43	2157964.61	-	-
620	435454.78	2157968.44	-	-
621	435544.55	2157987.95	-	-
622	435558.43	2157990.06	-	-
623	435653.87	2158004.53	-	-
624	435662.86	2158005.9	-	-
625	435676.45	2158007.71	-	-
626	435730.27	2158014.99	-	-
627	436046.59	2158057.4	-	-
628	436082.2	2158062.2	-	-
629	436193.45	2158073.29	-	-
630	436215.45	2158074.02	-	-
631	436252.56	2158075.26	-	-
632	436301.59	2158069.34	-	-
633	436333.99	2158065.34	-	-
634	436495.05	2158037.79	-	-
635	436591.63	2158021.39	-	-
636	436632.13	2158014.5	-	-
637	436646	2158012.18	-	-
638	436650.04	2158011.43	-	-
639	436773.64	2157990.08	-	-
640	436843.26	2157978.38	-	-
641	436869.94	2157973.85	-	-
642	436893.86	2157969.84	-	-
643	436950.49	2157960.54	-	-
644	436966.87	2157957.27	-	-



ДОКУМЕНТ ПОДПИСАН
ЭЛЕКТРОННОЙ ПОДПИСЬЮ

Сертификат: 00ВВ056В7401СВ38D2В3576АСDС8425108

Владелец: ФЕДЕРАЛЬНАЯ СЛУЖБА ГОСУДАРСТВЕННОЙ

РЕГИСТРАЦИИ, КАДАСТРА И КАРТОГРАФИИ

Действителен: с 27.06.2023 по 19.09.2024

полное наименование должности

инициалы, фамилия

Земельный участок

вид объекта недвижимости

Лист № 33 раздела 3.2

Всего листов раздела 3.2: 1505

Всего разделов: 7

Всего листов выписки: 2333

17.06.2024г. № КУВИ-001/2024-161391662

Кадастровый номер:

47:14:0000000:32(Единое землепользование)

1	2	3	4	5
645	437105.03	2157929.85	-	-
646	437147.13	2157925.45	-	-
647	437184.52	2157921.57	-	-
648	437246.03	2157920.65	-	-
649	437298.94	2157919.85	-	-
650	437361.46	2157926.39	-	-
651	437434.46	2157934.04	-	-
652	437475.3	2157938.27	-	-
653	437526.88	2157943.72	-	-
654	437639.11	2157955.2	-	-
655	437699.54	2157961.4	-	-
656	437866.82	2157978.55	-	-
657	438028.2	2157996.11	-	-
658	438120.76	2158007.43	-	-
659	438173.9	2158012.04	-	-
660	438241.85	2158019.46	-	-
661	438300.5	2158025.71	-	-
662	438335.62	2158029.75	-	-
663	438385.31	2158035.12	-	-
664	438346.2	2158124.55	-	-
665	438336.16	2158147.51	-	-
666	438274.38	2158279.22	-	-
667	438249.29	2158324.26	-	-
668	438234.33	2158351.15	-	-
669	438182.21	2158425.48	-	-
670	438126.37	2158499.76	-	-
671	438089.53	2158553.65	-	-
672	438072.54	2158599.81	-	-
673	438070.19	2158651.62	-	-



ДОКУМЕНТ ПОДПИСАН
ЭЛЕКТРОННОЙ ПОДПИСЬЮ

Сертификат: 00ВВ056В7401СВ38Д2В3576АСДС8425108

Владелец: ФЕДЕРАЛЬНАЯ СЛУЖБА ГОСУДАРСТВЕННОЙ

РЕГИСТРАЦИИ, КАДАСТРА И КАРТОГРАФИИ

Действителен: с 27.06.2023 по 19.09.2024

полное наименование должности

инициалы, фамилия

Земельный участок

вид объекта недвижимости

Лист № 34 раздела 3.2

Всего листов раздела 3.2: 1505

Всего разделов: 7

Всего листов выписки: 2333

17.06.2024г. № КУВИ-001/2024-161391662

Кадастровый номер:

47:14:0000000:32(Единое землепользование)

1	2	3	4	5
674	438082.39	2158711.09	-	-
675	438110.03	2158765.12	-	-
676	438130.45	2158800.84	-	-
677	438171.02	2158867.78	-	-
678	438187.08	2158894.73	-	-
679	438208.19	2158926.58	-	-
680	438085.41	2159038.61	-	-
681	438029.09	2159089.39	-	-
682	437378.95	2159680.24	-	-
683	437579.81	2159824.72	-	-
684	437595.25	2159834.39	-	-
685	437599.89	2159837.42	-	-
686	437559.9	2159907.26	-	-
687	437596.43	2159943.37	-	-
1	437681.33	2159889.1	-	-
1	432829.79	2167517.57	-	-
2	432854.7	2167515.24	-	-
3	432879.96	2167513.6	-	-
4	432904.62	2167512	-	-
5	432929.57	2167510.37	-	-
6	432954.57	2167509.48	-	-
7	432979.57	2167508.64	-	-
8	433004.52	2167507	-	-
9	433029.47	2167505.37	-	-
10	433054.42	2167503.71	-	-
11	433079.39	2167502.09	-	-
12	433104.33	2167500.48	-	-
13	433129.28	2167498.83	-	-
14	433154.23	2167497.19	-	-



ДОКУМЕНТ ПОДПИСАН
ЭЛЕКТРОННОЙ ПОДПИСЬЮ

Сертификат: 00ВВ056В7401СВ38D2В3576АСDС8425108

Владелец: ФЕДЕРАЛЬНАЯ СЛУЖБА ГОСУДАРСТВЕННОЙ

РЕГИСТРАЦИИ, КАДАСТРА И КАРТОГРАФИИ

Действителен: с 27.06.2023 по 19.09.2024

полное наименование должности

инициалы, фамилия

Земельный участок			
вид объекта недвижимости			

Лист № 35 раздела 3.2	Всего листов раздела 3.2: 1505	Всего разделов: 7	Всего листов выписки: 2333
-----------------------	--------------------------------	-------------------	----------------------------

17.06.2024г. № КУВИ-001/2024-161391662

Кадастровый номер: 47:14:0000000:32(Единое землепользование)

1	2	3	4	5
15	433152.13	2167465.25	-	-
16	433127.16	2167466.88	-	-
17	433102.23	2167468.54	-	-
18	433077.27	2167470.18	-	-
19	433052.32	2167471.81	-	-
20	433027.38	2167473.44	-	-
21	433002.43	2167475.07	-	-
22	432977.47	2167476.69	-	-
23	432952.47	2167477.57	-	-
24	432927.48	2167478.43	-	-
25	432902.53	2167480.08	-	-
26	432877.4	2167481.74	-	-
27	432852.63	2167483.33	-	-
28	432827.72	2167485.62	-	-
29	432802.82	2167488.13	-	-
30	432777.88	2167489.75	-	-
31	432752.93	2167491.39	-	-
32	432727.95	2167493.01	-	-
33	432703.02	2167494.66	-	-
34	432701.12	2167489.92	-	-
35	433127.13	2167456.05	-	-
36	433127.57	2167462.45	-	-
37	433152.51	2167460.77	-	-
38	433152.05	2167454.07	-	-
39	433157.91	2167453.6	-	-
40	433173.07	2167452.39	-	-
41	433150.34	2167099.53	-	-
42	433095.72	2166417.25	-	-
43	433116.72	2166293.3	-	-



ДОКУМЕНТ ПОДПИСАН
ЭЛЕКТРОННОЙ ПОДПИСЬЮ

Сертификат: 00ВВ056В7401СВ38D2В3576АСDС8425108

Владелец: ФЕДЕРАЛЬНАЯ СЛУЖБА ГОСУДАРСТВЕННОЙ

РЕГИСТРАЦИИ, КАДАСТРА И КАРТОГРАФИИ

Действителен: с 27.06.2023 по 19.09.2024

полное наименование должности

инициалы, фамилия

Земельный участок			
вид объекта недвижимости			

Лист № 36 раздела 3.2	Всего листов раздела 3.2: 1505	Всего разделов: 7	Всего листов выписки: 2333
-----------------------	--------------------------------	-------------------	----------------------------

17.06.2024г. № КУВИ-001/2024-161391662

Кадастровый номер: 47:14:0000000:32(Единое землепользование)

1	2	3	4	5
44	433162.02	2166039.8	-	-
45	432838.46	2166061.27	-	-
46	432774.16	2166430.74	-	-
47	432770.12	2166423.8	-	-
48	432768.15	2166432.13	-	-
49	432625.58	2166441.87	-	-
50	432627.47	2166489.96	-	-
51	432628.16	2166507.44	-	-
52	432631.14	2166575.26	-	-
53	432610.83	2166576.64	-	-
54	432612.99	2166608.57	-	-
55	432615.16	2166640.5	-	-
56	432617.34	2166672.42	-	-
57	432619.51	2166704.35	-	-
58	432621.68	2166736.27	-	-
59	432623.85	2166768.2	-	-
60	432626.01	2166800.13	-	-
61	432628.17	2166832.06	-	-
62	432630.34	2166863.98	-	-
63	432632.52	2166895.91	-	-
64	432634.71	2166927.83	-	-
65	432636.88	2166959.76	-	-
66	432639.03	2166991.69	-	-
67	432641.2	2167023.61	-	-
68	432643.38	2167055.54	-	-
69	432645.55	2167087.46	-	-
70	432648.65	2167133.09	-	-
71	432655.62	2167132.62	-	-
72	432656.67	2167156.38	-	-



ДОКУМЕНТ ПОДПИСАН
ЭЛЕКТРОННОЙ ПОДПИСЬЮ

Сертификат: 00ВВ056В7401СВ38D2В3576АСDС8425108

Владелец: ФЕДЕРАЛЬНАЯ СЛУЖБА ГОСУДАРСТВЕННОЙ

РЕГИСТРАЦИИ, КАДАСТРА И КАРТОГРАФИИ

Действителен: с 27.06.2023 по 19.09.2024

полное наименование должности

инициалы, фамилия

Земельный участок

вид объекта недвижимости

Лист № 37 раздела 3.2

Всего листов раздела 3.2: 1505

Всего разделов: 7

Всего листов выписки: 2333

17.06.2024г. № КУВИ-001/2024-161391662

Кадастровый номер:

47:14:0000000:32(Единое землепользование)

1	2	3	4	5
73	432651.34	2167156.74	-	-
74	432653.51	2167188.67	-	-
75	432655.69	2167220.59	-	-
76	432657.85	2167252.52	-	-
77	432660.03	2167284.44	-	-
78	432662.19	2167316.37	-	-
79	432664.36	2167348.3	-	-
80	432666.52	2167380.22	-	-
81	432668.71	2167412.15	-	-
82	432673.85	2167487.74	-	-
83	432676.93	2167528.66	-	-
84	432705.62	2167526.55	-	-
85	432730.08	2167524.95	-	-
86	432755.06	2167523.31	-	-
87	432779.99	2167521.69	-	-
88	432804.92	2167520.06	-	-
1	432829.79	2167517.57	-	-
1	432602.4	2165061.81	-	-
2	432581.31	2165061.52	-	-
3	432470.07	2165135.98	-	-
4	432432.44	2165159.49	-	-
5	432290.77	2165257.18	-	-
6	432369.03	2165773.3	-	-
7	432831.42	2165766.38	-	-
8	432842.32	2165492.16	-	-
9	432841.52	2165421.23	-	-
10	432843.12	2165381.4	-	-
11	432614.81	2165062.25	-	-
1	432602.4	2165061.81	-	-



ДОКУМЕНТ ПОДПИСАН
ЭЛЕКТРОННОЙ ПОДПИСЬЮ

Сертификат: 00ВВ056В7401СВ38D2В3576АСDС8425108

Владелец: ФЕДЕРАЛЬНАЯ СЛУЖБА ГОСУДАРСТВЕННОЙ

РЕГИСТРАЦИИ, КАДАСТРА И КАРТОГРАФИИ

Действителен: с 27.06.2023 по 19.09.2024

полное наименование должности

инициалы, фамилия

Земельный участок

вид объекта недвижимости

Лист № 38 раздела 3.2

Всего листов раздела 3.2: 1505

Всего разделов: 7

Всего листов выписки: 2333

17.06.2024г. № КУВИ-001/2024-161391662

Кадастровый номер:

47:14:0000000:32(Единое землепользование)

1	2	3	4	5
1	434270.34	2164908.78	-	-
2	434353.94	2165042.85	-	-
3	434659.03	2165104.26	-	-
4	434713.41	2165163.02	-	-
5	434952.59	2165128.08	-	-
6	435043.25	2165222.35	-	-
7	434964.82	2165269.82	-	-
8	434732.62	2165270.72	-	-
9	434741.97	2165403.06	-	-
10	434986.52	2165403.99	-	-
11	435448.88	2165221.84	-	-
12	435530.82	2165158.44	-	-
13	435523.48	2164939.13	-	-
14	434697.69	2165038.3	-	-
15	434543.16	2164891.73	-	-
1	434270.34	2164908.78	-	-
1	429801.46	2161744.57	-	-
2	429822.06	2161672.24	-	-
3	429711.08	2161779.43	-	-
4	429689.57	2161787.75	-	-
5	429653.99	2161803	-	-
6	429621.07	2161815.27	-	-
7	429580.2	2161822.26	-	-
8	429533.67	2161824.33	-	-
9	429481.86	2161824.56	-	-
10	429465.03	2161824.57	-	-
11	429391.6	2161824.59	-	-
12	429302.89	2161811.89	-	-
13	429021.33	2161799.1	-	-



ДОКУМЕНТ ПОДПИСАН
ЭЛЕКТРОННОЙ ПОДПИСЬЮ

Сертификат: 00ВВ056В7401СВ38D2В3576АСDС8425108

Владелец: ФЕДЕРАЛЬНАЯ СЛУЖБА ГОСУДАРСТВЕННОЙ

РЕГИСТРАЦИИ, КАДАСТРА И КАРТОГРАФИИ

Действителен: с 27.06.2023 по 19.09.2024

полное наименование должности

инициалы, фамилия

Земельный участок			
вид объекта недвижимости			

Лист № 39 раздела 3.2	Всего листов раздела 3.2: 1505	Всего разделов: 7	Всего листов выписки: 2333
-----------------------	--------------------------------	-------------------	----------------------------

17.06.2024г. № КУВИ-001/2024-161391662

Кадастровый номер: 47:14:0000000:32(Единое землепользование)

1	2	3	4	5
14	429023.35	2161963.08	-	-
15	429083.05	2161920.19	-	-
16	429118.76	2161940.71	-	-
17	429161.3	2161954.03	-	-
18	429170.79	2162002.31	-	-
19	429284.18	2161986.1	-	-
20	429305.64	2161955.13	-	-
21	429361.49	2161949.64	-	-
22	429448.36	2161932.69	-	-
23	429581.89	2161932.74	-	-
1	429801.46	2161744.57	-	-
1	439494.34	2162882.17	-	-
2	439529.34	2162888.19	-	-
3	439534.34	2162888.38	-	-
4	439532.04	2162855.25	-	-
5	439527.05	2162855.9	-	-
6	439523.73	2162856.33	-	-
7	439520.9	2162856.69	-	-
8	439518.18	2162857.04	-	-
9	439518.21	2162857.3	-	-
10	439510.79	2162858.25	-	-
11	439509.8	2162858.37	-	-
12	439510.35	2162863.09	-	-
13	439507.71	2162863.55	-	-
14	439507.9	2162867.15	-	-
15	439504.52	2162868.02	-	-
16	439505.59	2162865.42	-	-
17	439503.78	2162851.5	-	-
18	439506.97	2162853.35	-	-



ДОКУМЕНТ ПОДПИСАН
ЭЛЕКТРОННОЙ ПОДПИСЬЮ

Сертификат: 00ВВ056В7401СВ38D2В3576АСDC8425108

Владелец: ФЕДЕРАЛЬНАЯ СЛУЖБА ГОСУДАРСТВЕННОЙ

РЕГИСТРАЦИИ, КАДАСТРА И КАРТОГРАФИИ

Действителен: с 27.06.2023 по 19.09.2024

полное наименование должности

инициалы, фамилия

Земельный участок

вид объекта недвижимости

Лист № 40 раздела 3.2

Всего листов раздела 3.2: 1505

Всего разделов: 7

Всего листов выписки: 2333

17.06.2024г. № КУВИ-001/2024-161391662

Кадастровый номер:

47:14:0000000:32(Единое землепользование)

1	2	3	4	5
19	439509.05	2162852.79	-	-
20	439509.23	2162853.46	-	-
21	439510.23	2162853.35	-	-
22	439517.65	2162852.4	-	-
23	439517.71	2162853.03	-	-
24	439523.33	2162852.46	-	-
25	439526.98	2162852.48	-	-
26	439531.21	2162847.26	-	-
27	439532.5	2162844.99	-	-
28	439536.08	2162841.69	-	-
29	439529.47	2162818.08	-	-
30	439522.71	2162818.18	-	-
31	439519.82	2162818.56	-	-
32	439497.49	2162824.14	-	-
33	439497.47	2162824.14	-	-
34	439493.3	2162809.04	-	-
35	439484.78	2162789.88	-	-
36	439479.59	2162785.47	-	-
37	439464.05	2162778.96	-	-
38	439438.66	2162760.78	-	-
39	439424.55	2162757.53	-	-
40	439410.95	2162756.31	-	-
41	439402.59	2162759.14	-	-
42	439395.53	2162770.26	-	-
43	439380.58	2162788.47	-	-
44	439372.59	2162791.92	-	-
45	439363.05	2162789.67	-	-
46	439355.98	2162786.14	-	-
47	439344.97	2162768.54	-	-



ДОКУМЕНТ ПОДПИСАН
ЭЛЕКТРОННОЙ ПОДПИСЬЮ

Сертификат: 00ВВ056В7401СВ38D2В3576АСDС8425108

Владелец: ФЕДЕРАЛЬНАЯ СЛУЖБА ГОСУДАРСТВЕННОЙ

РЕГИСТРАЦИИ, КАДАСТРА И КАРТОГРАФИИ

Действителен: с 27.06.2023 по 19.09.2024

полное наименование должности

инициалы, фамилия

Земельный участок			
вид объекта недвижимости			

Лист № 41 раздела 3.2	Всего листов раздела 3.2: 1505	Всего разделов: 7	Всего листов выписки: 2333
-----------------------	--------------------------------	-------------------	----------------------------

17.06.2024г. № КУВИ-001/2024-161391662

Кадастровый номер: 47:14:0000000:32(Единое землепользование)

1	2	3	4	5
48	439343.44	2162766.09	-	-
49	439330.17	2162717.7	-	-
50	439313.66	2162633.98	-	-
51	439310.51	2162597.36	-	-
52	439312.65	2162566.54	-	-
53	439312.79	2162566.19	-	-
54	439317.04	2162566.27	-	-
55	439322.17	2162552.88	-	-
56	439328.74	2162535.05	-	-
57	439325.16	2162533.75	-	-
58	439329.46	2162522.48	-	-
59	439333	2162515.61	-	-
60	439338.89	2162518.69	-	-
61	439347.95	2162510.22	-	-
62	439352.36	2162504.84	-	-
63	439352.88	2162503.98	-	-
64	439358.52	2162494.3	-	-
65	439347.16	2162489.89	-	-
66	439346.39	2162489.59	-	-
67	439358.9	2162465.3	-	-
68	439373.05	2162443.36	-	-
69	439392.07	2162428.1	-	-
70	439409.08	2162408.5	-	-
71	439420.49	2162393.47	-	-
72	439425.89	2162380.56	-	-
73	439426.32	2162371.14	-	-
74	439426.7	2162362.82	-	-
75	439414.64	2162363.39	-	-
76	439394.34	2162378.02	-	-



ДОКУМЕНТ ПОДПИСАН
ЭЛЕКТРОННОЙ ПОДПИСЬЮ

Сертификат: 00ВВ056В7401СВ38D2В3576АСDC8425108

Владелец: ФЕДЕРАЛЬНАЯ СЛУЖБА ГОСУДАРСТВЕННОЙ

РЕГИСТРАЦИИ, КАДАСТРА И КАРТОГРАФИИ

Действителен: с 27.06.2023 по 19.09.2024

полное наименование должности

инициалы, фамилия

Земельный участок			
вид объекта недвижимости			

Лист № 42 раздела 3.2	Всего листов раздела 3.2: 1505	Всего разделов: 7	Всего листов выписки: 2333
-----------------------	--------------------------------	-------------------	----------------------------

17.06.2024г. № КУВИ-001/2024-161391662

Кадастровый номер: 47:14:0000000:32(Единое землепользование)

1	2	3	4	5
77	439370.36	2162396.57	-	-
78	439351.99	2162405.36	-	-
79	439332.19	2162409.28	-	-
80	439321.23	2162414.15	-	-
81	439306.88	2162428.31	-	-
82	439301.58	2162443.08	-	-
83	439292.94	2162474.35	-	-
84	439285.42	2162497.15	-	-
85	439275.67	2162512.27	-	-
86	439254.91	2162525.03	-	-
87	439240.1	2162536.95	-	-
88	439235.39	2162546.92	-	-
89	439234.11	2162562.98	-	-
90	439242.37	2162593.16	-	-
91	439243.7	2162641.55	-	-
92	439242.25	2162687.33	-	-
93	439235.86	2162708.05	-	-
94	439236.56	2162721.22	-	-
95	439237.37	2162734.55	-	-
96	439234.43	2162744.31	-	-
97	439222.11	2162754.29	-	-
98	439201.58	2162765.22	-	-
99	439194.53	2162772.55	-	-
100	439193.37	2162780.67	-	-
101	439196.47	2162796.5	-	-
102	439206.19	2162814.73	-	-
103	439215.51	2162833.08	-	-
104	439216.92	2162848.44	-	-
105	439215.78	2162864.87	-	-



ДОКУМЕНТ ПОДПИСАН
ЭЛЕКТРОННОЙ ПОДПИСЬЮ

Сертификат: 00ВВ056В7401СВ38D2В3576АСDС8425108

Владелец: ФЕДЕРАЛЬНАЯ СЛУЖБА ГОСУДАРСТВЕННОЙ

РЕГИСТРАЦИИ, КАДАСТРА И КАРТОГРАФИИ

Действителен: с 27.06.2023 по 19.09.2024

полное наименование должности

инициалы, фамилия

Земельный участок

вид объекта недвижимости

Лист № 43 раздела 3.2

Всего листов раздела 3.2: 1505

Всего разделов: 7

Всего листов выписки: 2333

17.06.2024г. № КУВИ-001/2024-161391662

Кадастровый номер:

47:14:0000000:32(Единое землепользование)

1	2	3	4	5
106	439210.88	2162879.93	-	-
107	439213.64	2162894.56	-	-
108	439227.59	2162912.59	-	-
109	439233.31	2162917.07	-	-
110	439239.69	2162917.26	-	-
111	439286.91	2162906.32	-	-
112	439297.84	2162903.79	-	-
113	439324.06	2162899.04	-	-
114	439398.06	2162885.64	-	-
115	439489.83	2162885.39	-	-
1	439494.34	2162882.17	-	-
1	438517.03	2163797.49	-	-
2	438570.83	2163818.91	-	-
3	438565.4	2163875.87	-	-
4	438653.46	2163873.18	-	-
5	438682.29	2163502.42	-	-
6	438666.47	2163384.84	-	-
7	438640.4	2163288.19	-	-
8	438651.92	2163242.52	-	-
9	438697.42	2163233.52	-	-
10	438699.75	2163215.73	-	-
11	438651.8	2163200.72	-	-
12	438598.22	2163224.28	-	-
13	438621.48	2163233.92	-	-
14	438591.43	2163391.92	-	-
15	438591.66	2163439.78	-	-
16	438593.03	2163510.57	-	-
17	438572.44	2163647.15	-	-
18	438523.83	2163657.65	-	-



ДОКУМЕНТ ПОДПИСАН
ЭЛЕКТРОННОЙ ПОДПИСЬЮ

Сертификат: 00ВВ056В7401СВ38D2В3576АСDС8425108

Владелец: ФЕДЕРАЛЬНАЯ СЛУЖБА ГОСУДАРСТВЕННОЙ

РЕГИСТРАЦИИ, КАДАСТРА И КАРТОГРАФИИ

Действителен: с 27.06.2023 по 19.09.2024

полное наименование должности

инициалы, фамилия

Земельный участок

вид объекта недвижимости

Лист № 44 раздела 3.2

Всего листов раздела 3.2: 1505

Всего разделов: 7

Всего листов выписки: 2333

17.06.2024г. № КУВИ-001/2024-161391662

Кадастровый номер:

47:14:0000000:32(Единое землепользование)

1	2	3	4	5
19	438502.9	2163762.48	-	-
20	438520.4	2163782.03	-	-
1	438517.03	2163797.49	-	-
1	438215.72	2163745.83	-	-
2	438219.16	2163744.82	-	-
3	438255.38	2163740.86	-	-
4	438283.99	2163733.7	-	-
5	438293.41	2163710.32	-	-
6	438299.29	2163690.45	-	-
7	438313.09	2163656.31	-	-
8	438317.36	2163657.57	-	-
9	438325.44	2163638.85	-	-
10	438337.2	2163609.76	-	-
11	438332.77	2163607.98	-	-
12	438338.47	2163593.92	-	-
13	438300.28	2163561.15	-	-
14	438308.8	2163540.23	-	-
15	438297.59	2163531.39	-	-
16	438289.9	2163531.5	-	-
17	438288.11	2163505.67	-	-
18	438285.74	2163481.34	-	-
19	438283.88	2163468.83	-	-
20	438282.04	2163456.46	-	-
21	438277.84	2163432.6	-	-
22	438273.83	2163432.72	-	-
23	438238.81	2163433.24	-	-
24	438198.84	2163435.32	-	-
25	438193.65	2163435.62	-	-
26	438173.67	2163436.33	-	-



ДОКУМЕНТ ПОДПИСАН
ЭЛЕКТРОННОЙ ПОДПИСЬЮ

Сертификат: 00ВВ056В7401СВ38D2В3576АСDС8425108

Владелец: ФЕДЕРАЛЬНАЯ СЛУЖБА ГОСУДАРСТВЕННОЙ

РЕГИСТРАЦИИ, КАДАСТРА И КАРТОГРАФИИ

Действителен: с 27.06.2023 по 19.09.2024

полное наименование должности

инициалы, фамилия

Земельный участок

вид объекта недвижимости

Лист № 45 раздела 3.2

Всего листов раздела 3.2: 1505

Всего разделов: 7

Всего листов выписки: 2333

17.06.2024г. № КУВИ-001/2024-161391662

Кадастровый номер:

47:14:0000000:32(Единое землепользование)

1	2	3	4	5
27	438086.35	2163442.03	-	-
28	438088.41	2163499.59	-	-
29	438095.93	2163501.11	-	-
30	438141.74	2163510.75	-	-
31	438176.57	2163519.24	-	-
32	438186.96	2163593.9	-	-
33	438129.45	2163621.41	-	-
34	438094.91	2163638.09	-	-
35	438101.68	2163780.83	-	-
36	438134.43	2163806.37	-	-
37	438159.2	2163778.72	-	-
38	438172.73	2163761.36	-	-
39	438182.25	2163759.99	-	-
40	438188.75	2163755.95	-	-
41	438187.76	2163750.89	-	-
1	438215.72	2163745.83	-	-
1	434355.93	2165258.13	-	-
2	434195.1	2165278.01	-	-
3	434084.21	2165339.4	-	-
4	434096.44	2165450.96	-	-
5	434165.73	2165431.82	-	-
6	434194.44	2165409.58	-	-
7	434211.47	2165404.41	-	-
8	434242.07	2165392.64	-	-
9	434366.13	2165361.15	-	-
1	434355.93	2165258.13	-	-
1	439024.89	2162519.31	-	-
2	439091.25	2162517.74	-	-
3	439175.75	2162514.1	-	-



ДОКУМЕНТ ПОДПИСАН
ЭЛЕКТРОННОЙ ПОДПИСЬЮ

Сертификат: 00ВВ056В7401СВ38D2В3576АСDС8425108

Владелец: ФЕДЕРАЛЬНАЯ СЛУЖБА ГОСУДАРСТВЕННОЙ

РЕГИСТРАЦИИ, КАДАСТРА И КАРТОГРАФИИ

Действителен: с 27.06.2023 по 19.09.2024

полное наименование должности

инициалы, фамилия

Земельный участок

вид объекта недвижимости

Лист № 46 раздела 3.2

Всего листов раздела 3.2: 1505

Всего разделов: 7

Всего листов выписки: 2333

17.06.2024г. № КУВИ-001/2024-161391662

Кадастровый номер:

47:14:0000000:32(Единое землепользование)

1	2	3	4	5
4	439175.17	2162428.98	-	-
5	439175.33	2162419.38	-	-
6	439024.21	2162424.74	-	-
1	439024.89	2162519.31	-	-
1	432567.49	2166267.73	-	-
2	432567.38	2166268.56	-	-
3	432528.75	2166263.19	-	-
4	432522.49	2166316.11	-	-
5	432579.17	2166323.99	-	-
6	432583.89	2166286.09	-	-
7	432584.45	2166282.1	-	-
8	432584.94	2166278.56	-	-
9	432585.8	2166278.69	-	-
10	432586.71	2166270.15	-	-
1	432567.49	2166267.73	-	-
1	437460.69	2159399.44	-	-
2	437437.38	2159418.32	-	-
3	437450.26	2159433.62	-	-
4	437473.57	2159414.74	-	-
1	437460.69	2159399.44	-	-
1	438634.85	2163935.16	-	-
2	438634.3	2163946.64	-	-
3	438645.81	2163947.08	-	-
4	438646.23	2163935.58	-	-
1	438634.85	2163935.16	-	-
1	437508.8	2163993.35	-	-
2	437499.7	2163997.72	-	-
3	437504.31	2164006.7	-	-
4	437513.04	2164002.45	-	-



ДОКУМЕНТ ПОДПИСАН
ЭЛЕКТРОННОЙ ПОДПИСЬЮ

Сертификат: 00ВВ056В7401СВ38D2В3576АСDС8425108

Владелец: ФЕДЕРАЛЬНАЯ СЛУЖБА ГОСУДАРСТВЕННОЙ

РЕГИСТРАЦИИ, КАДАСТРА И КАРТОГРАФИИ

Действителен: с 27.06.2023 по 19.09.2024

полное наименование должности

инициалы, фамилия

Земельный участок

вид объекта недвижимости

Лист № 47 раздела 3.2

Всего листов раздела 3.2: 1505

Всего разделов: 7

Всего листов выписки: 2333

17.06.2024г. № КУВИ-001/2024-161391662

Кадастровый номер:

47:14:0000000:32(Единое землепользование)

1	2	3	4	5
1	437508.8	2163993.35	-	-
1	436895.66	2164641.07	-	-
2	436889.12	2164644.16	-	-
3	436892.01	2164650.35	-	-
4	436898.74	2164647.2	-	-
1	436895.66	2164641.07	-	-
1	432185.45	2165021.17	-	-
2	432179.52	2165021.48	-	-
3	432180.24	2165027.6	-	-
4	432185.79	2165026.94	-	-
1	432185.45	2165021.17	-	-
1	437645.26	2163990.05	-	-
2	437639.8	2163990.35	-	-
3	437640.21	2163995.85	-	-
4	437645.68	2163995.49	-	-
1	437645.26	2163990.05	-	-
1	431514.65	2160079.85	-	-
2	431514.53	2160081.84	-	-
3	431516.54	2160081.96	-	-
4	431516.66	2160079.96	-	-
1	431514.65	2160079.85	-	-
1	431467.11	2160910.67	-	-
2	431466.99	2160912.67	-	-
3	431469	2160912.78	-	-
4	431469.12	2160910.79	-	-
1	431467.11	2160910.67	-	-
1	431523.31	2159929.3	-	-
2	431523.19	2159931.3	-	-
3	431525.19	2159931.42	-	-



ДОКУМЕНТ ПОДПИСАН
ЭЛЕКТРОННОЙ ПОДПИСЬЮ

Сертификат: 00ВВ056В7401СВ38D2В3576АСDС8425108

Владелец: ФЕДЕРАЛЬНАЯ СЛУЖБА ГОСУДАРСТВЕННОЙ

РЕГИСТРАЦИИ, КАДАСТРА И КАРТОГРАФИИ

Действителен: с 27.06.2023 по 19.09.2024

полное наименование должности

инициалы, фамилия

Земельный участок			
вид объекта недвижимости			

Лист № 48 раздела 3.2	Всего листов раздела 3.2: 1505	Всего разделов: 7	Всего листов выписки: 2333
-----------------------	--------------------------------	-------------------	----------------------------

17.06.2024г. № КУВИ-001/2024-161391662

Кадастровый номер: 47:14:0000000:32(Единое землепользование)

1	2	3	4	5
4	431525.31	2159929.42	-	-
1	431523.31	2159929.3	-	-
1	431299.68	2163832.81	-	-
2	431299.56	2163834.81	-	-
3	431301.56	2163834.93	-	-
4	431301.68	2163832.93	-	-
1	431299.68	2163832.81	-	-
1	431323.21	2163424.38	-	-
2	431323.09	2163426.38	-	-
3	431325.09	2163426.5	-	-
4	431325.21	2163424.5	-	-
1	431323.21	2163424.38	-	-
1	431491.37	2160486.34	-	-
2	431491.25	2160488.34	-	-
3	431493.25	2160488.46	-	-
4	431493.37	2160486.46	-	-
1	431491.37	2160486.34	-	-
1	431266.42	2164409.32	-	-
2	431266.3	2164411.32	-	-
3	431268.3	2164411.44	-	-
4	431268.42	2164409.44	-	-
1	431266.42	2164409.32	-	-
1	431371.32	2162591.34	-	-
2	431371.2	2162593.34	-	-
3	431373.2	2162593.45	-	-
4	431373.32	2162591.45	-	-
1	431371.32	2162591.34	-	-
1	431276.76	2164228.36	-	-
2	431276.64	2164230.36	-	-



ДОКУМЕНТ ПОДПИСАН
ЭЛЕКТРОННОЙ ПОДПИСЬЮ

Сертификат: 00ВВ056В7401СВ38D2В3576АСDС8425108

Владелец: ФЕДЕРАЛЬНАЯ СЛУЖБА ГОСУДАРСТВЕННОЙ

РЕГИСТРАЦИИ, КАДАСТРА И КАРТОГРАФИИ

Действителен: с 27.06.2023 по 19.09.2024

полное наименование должности

инициалы, фамилия

Земельный участок			
вид объекта недвижимости			

Лист № 49 раздела 3.2	Всего листов раздела 3.2: 1505	Всего разделов: 7	Всего листов выписки: 2333
-----------------------	--------------------------------	-------------------	----------------------------

17.06.2024г. № КУВИ-001/2024-161391662

Кадастровый номер: 47:14:0000000:32(Единое землепользование)

1	2	3	4	5
3	431278.64	2164230.47	-	-
4	431278.76	2164228.47	-	-
1	431276.76	2164228.36	-	-
1	431311.36	2163628.25	-	-
2	431311.24	2163630.25	-	-
3	431313.24	2163630.36	-	-
4	431313.36	2163628.36	-	-
1	431311.36	2163628.25	-	-
1	431359.48	2162797.11	-	-
2	431359.36	2162799.11	-	-
3	431361.36	2162799.22	-	-
4	431361.48	2162797.22	-	-
1	431359.48	2162797.11	-	-
1	438392.97	2163953.03	-	-
2	438390.97	2163953.13	-	-
3	438391.07	2163955.13	-	-
4	438393.07	2163955.03	-	-
1	438392.97	2163953.03	-	-
1	430466.48	2170986.49	-	-
2	430466.08	2170988.46	-	-
3	430468.04	2170988.85	-	-
4	430468.44	2170986.89	-	-
1	430466.48	2170986.49	-	-
1	430589.2	2170370.91	-	-
2	430588.8	2170372.87	-	-
3	430590.76	2170373.27	-	-
4	430591.16	2170371.3	-	-
1	430589.2	2170370.91	-	-
1	431500.72	2165077.85	-	-



ДОКУМЕНТ ПОДПИСАН
ЭЛЕКТРОННОЙ ПОДПИСЬЮ

Сертификат: 00ВВ056В7401СВ38D2В3576АСDС8425108

Владелец: ФЕДЕРАЛЬНАЯ СЛУЖБА ГОСУДАРСТВЕННОЙ

РЕГИСТРАЦИИ, КАДАСТРА И КАРТОГРАФИИ

Действителен: с 27.06.2023 по 19.09.2024

полное наименование должности

инициалы, фамилия

Земельный участок			
вид объекта недвижимости			

Лист № 50 раздела 3.2	Всего листов раздела 3.2: 1505	Всего разделов: 7	Всего листов выписки: 2333
-----------------------	--------------------------------	-------------------	----------------------------

17.06.2024г. № КУВИ-001/2024-161391662

Кадастровый номер: 47:14:0000000:32(Единое землепользование)

1	2	3	4	5
2	431498.73	2165078.02	-	-
3	431498.9	2165080.02	-	-
4	431500.89	2165079.85	-	-
1	431500.72	2165077.85	-	-
1	434773.65	2164815.44	-	-
2	434771.66	2164815.61	-	-
3	434771.83	2164817.61	-	-
4	434773.82	2164817.44	-	-
1	434773.65	2164815.44	-	-
1	431953.93	2165041.5	-	-
2	431951.94	2165041.66	-	-
3	431952.11	2165043.66	-	-
4	431954.1	2165043.5	-	-
1	431953.93	2165041.5	-	-
1	435475.74	2164758.88	-	-
2	435473.75	2164759.04	-	-
3	435473.92	2164761.04	-	-
4	435475.91	2164760.88	-	-
1	435475.74	2164758.88	-	-
1	431559.05	2159303.31	-	-
2	431558.93	2159305.3	-	-
3	431560.93	2159305.42	-	-
4	431561.05	2159303.42	-	-
1	431559.05	2159303.31	-	-
1	431335.44	2163215.71	-	-
2	431335.32	2163217.71	-	-
3	431337.32	2163217.82	-	-
4	431337.44	2163215.83	-	-
1	431335.44	2163215.71	-	-



ДОКУМЕНТ ПОДПИСАН
ЭЛЕКТРОННОЙ ПОДПИСЬЮ

Сертификат: 00ВВ056В7401СВ38D2В3576АСDС8425108

Владелец: ФЕДЕРАЛЬНАЯ СЛУЖБА ГОСУДАРСТВЕННОЙ

РЕГИСТРАЦИИ, КАДАСТРА И КАРТОГРАФИИ

Действителен: с 27.06.2023 по 19.09.2024

полное наименование должности

инициалы, фамилия

Земельный участок

вид объекта недвижимости

Лист № 51 раздела 3.2

Всего листов раздела 3.2: 1505

Всего разделов: 7

Всего листов выписки: 2333

17.06.2024г. № КУВИ-001/2024-161391662

Кадастровый номер:

47:14:0000000:32(Единое землепользование)

1	2	3	4	5
1	431419.07	2161752.68	-	-
2	431418.95	2161754.67	-	-
3	431420.95	2161754.79	-	-
4	431421.07	2161752.79	-	-
1	431419.07	2161752.68	-	-
1	431288.1	2164035.54	-	-
2	431287.98	2164037.54	-	-
3	431289.98	2164037.65	-	-
4	431290.1	2164035.66	-	-
1	431288.1	2164035.54	-	-
1	431479.36	2160697.03	-	-
2	431479.24	2160699.03	-	-
3	431481.24	2160699.14	-	-
4	431481.36	2160697.15	-	-
1	431479.36	2160697.03	-	-
1	431455.38	2161118.72	-	-
2	431455.26	2161120.71	-	-
3	431457.26	2161120.83	-	-
4	431457.38	2161118.83	-	-
1	431455.38	2161118.72	-	-
1	431407.29	2161960.85	-	-
2	431407.17	2161962.84	-	-
3	431409.17	2161962.96	-	-
4	431409.29	2161960.96	-	-
1	431407.29	2161960.85	-	-
1	431503.26	2160281.73	-	-
2	431503.14	2160283.73	-	-
3	431505.14	2160283.84	-	-
4	431505.26	2160281.85	-	-



ДОКУМЕНТ ПОДПИСАН
ЭЛЕКТРОННОЙ ПОДПИСЬЮ

Сертификат: 00ВВ056В7401СВ38D2В3576АСDC8425108

Владелец: ФЕДЕРАЛЬНАЯ СЛУЖБА ГОСУДАРСТВЕННОЙ

РЕГИСТРАЦИИ, КАДАСТРА И КАРТОГРАФИИ

Действителен: с 27.06.2023 по 19.09.2024

полное наименование должности

инициалы, фамилия

Земельный участок

вид объекта недвижимости

Лист № 52 раздела 3.2

Всего листов раздела 3.2: 1505

Всего разделов: 7

Всего листов выписки: 2333

17.06.2024г. № КУВИ-001/2024-161391662

Кадастровый номер:

47:14:0000000:32(Единое землепользование)

1	2	3	4	5
1	431503.26	2160281.73	-	-
1	431394.93	2162172.23	-	-
2	431394.81	2162174.22	-	-
3	431396.81	2162174.34	-	-
4	431396.93	2162172.34	-	-
1	431394.93	2162172.23	-	-
1	431535.08	2159719.65	-	-
2	431534.96	2159721.64	-	-
3	431536.96	2159721.76	-	-
4	431537.08	2159719.76	-	-
1	431535.08	2159719.65	-	-
1	438138.99	2163966.05	-	-
2	438136.99	2163966.16	-	-
3	438137.11	2163968.16	-	-
4	438139.11	2163968.04	-	-
1	438138.99	2163966.05	-	-
1	431443.05	2161332.62	-	-
2	431442.93	2161334.62	-	-
3	431444.93	2161334.73	-	-
4	431445.05	2161332.74	-	-
1	431443.05	2161332.62	-	-
1	431254.83	2164607.68	-	-
2	431254.71	2164609.67	-	-
3	431256.71	2164609.79	-	-
4	431256.83	2164607.79	-	-
1	431254.83	2164607.68	-	-
1	431431	2161542.33	-	-
2	431430.88	2161544.32	-	-
3	431432.88	2161544.44	-	-



ДОКУМЕНТ ПОДПИСАН
ЭЛЕКТРОННОЙ ПОДПИСЬЮ

Сертификат: 00ВВ056В7401СВ38D2В3576АСDС8425108

Владелец: ФЕДЕРАЛЬНАЯ СЛУЖБА ГОСУДАРСТВЕННОЙ

РЕГИСТРАЦИИ, КАДАСТРА И КАРТОГРАФИИ

Действителен: с 27.06.2023 по 19.09.2024

полное наименование должности

инициалы, фамилия

Земельный участок			
вид объекта недвижимости			

Лист № 53 раздела 3.2	Всего листов раздела 3.2: 1505	Всего разделов: 7	Всего листов выписки: 2333
-----------------------	--------------------------------	-------------------	----------------------------

17.06.2024г. № КУВИ-001/2024-161391662

Кадастровый номер: 47:14:0000000:32(Единое землепользование)

1	2	3	4	5
4	431433	2161542.44	-	-
1	431431	2161542.33	-	-
1	431347.67	2163001.57	-	-
2	431347.55	2163003.56	-	-
3	431349.55	2163003.68	-	-
4	431349.67	2163001.68	-	-
1	431347.67	2163001.57	-	-
1	431383.46	2162377.96	-	-
2	431383.34	2162379.96	-	-
3	431385.34	2162380.07	-	-
4	431385.46	2162378.08	-	-
1	431383.46	2162377.96	-	-
1	431547.33	2159503.49	-	-
2	431547.21	2159505.49	-	-
3	431549.21	2159505.6	-	-
4	431549.33	2159503.61	-	-
1	431547.33	2159503.49	-	-
1	435710.91	2164739.77	-	-
2	435708.92	2164739.92	-	-
3	435709.07	2164741.92	-	-
4	435711.06	2164741.77	-	-
1	435710.91	2164739.77	-	-
1	430629.17	2170170.44	-	-
2	430628.77	2170172.4	-	-
3	430630.73	2170172.8	-	-
4	430631.13	2170170.84	-	-
1	430629.17	2170170.44	-	-
1	437893.38	2163978.86	-	-
2	437891.38	2163978.96	-	-



ДОКУМЕНТ ПОДПИСАН
ЭЛЕКТРОННОЙ ПОДПИСЬЮ

Сертификат: 00ВВ056В7401СВ38D2В3576АСDС8425108

Владелец: ФЕДЕРАЛЬНАЯ СЛУЖБА ГОСУДАРСТВЕННОЙ

РЕГИСТРАЦИИ, КАДАСТРА И КАРТОГРАФИИ

Действителен: с 27.06.2023 по 19.09.2024

полное наименование должности

инициалы, фамилия

Земельный участок

вид объекта недвижимости

Лист № 54 раздела 3.2

Всего листов раздела 3.2: 1505

Всего разделов: 7

Всего листов выписки: 2333

17.06.2024г. № КУВИ-001/2024-161391662

Кадастровый номер:

47:14:0000000:32(Единое землепользование)

1	2	3	4	5
3	437891.48	2163980.95	-	-
4	437893.48	2163980.86	-	-
1	437893.38	2163978.86	-	-
1	432486.27	2164998.8	-	-
2	432484.28	2164998.97	-	-
3	432484.45	2165000.96	-	-
4	432486.44	2165000.8	-	-
1	432486.27	2164998.8	-	-
1	432961.02	2164960.76	-	-
2	432959.03	2164960.93	-	-
3	432959.2	2164962.92	-	-
4	432961.19	2164962.76	-	-
1	432961.02	2164960.76	-	-
1	435230.91	2164778.49	-	-
2	435228.92	2164778.65	-	-
3	435229.09	2164780.65	-	-
4	435231.08	2164780.48	-	-
1	435230.91	2164778.49	-	-
1	436438.35	2164681.44	-	-
2	436436.36	2164681.61	-	-
3	436436.53	2164683.6	-	-
4	436438.52	2164683.44	-	-
1	436438.35	2164681.44	-	-
1	432700.72	2164981.63	-	-
2	432698.73	2164981.79	-	-
3	432698.9	2164983.79	-	-
4	432700.89	2164983.62	-	-
1	432700.72	2164981.63	-	-
1	433817.38	2164892.17	-	-



ДОКУМЕНТ ПОДПИСАН
ЭЛЕКТРОННОЙ ПОДПИСЬЮ

Сертификат: 00ВВ056В7401СВ38D2В3576АСDC8425108

Владелец: ФЕДЕРАЛЬНАЯ СЛУЖБА ГОСУДАРСТВЕННОЙ

РЕГИСТРАЦИИ, КАДАСТРА И КАРТОГРАФИИ

Действителен: с 27.06.2023 по 19.09.2024

полное наименование должности

инициалы, фамилия

Земельный участок вид объекта недвижимости			
---	--	--	--

Лист № 55 раздела 3.2	Всего листов раздела 3.2: 1505	Всего разделов: 7	Всего листов выписки: 2333
-----------------------	--------------------------------	-------------------	----------------------------

17.06.2024г. № КУВИ-001/2024-161391662

Кадастровый номер: 47:14:0000000:32(Единое землепользование)

1	2	3	4	5
2	433815.39	2164892.34	-	-
3	433815.56	2164894.33	-	-
4	433817.55	2164894.17	-	-
1	433817.38	2164892.17	-	-
1	433586.53	2164910.48	-	-
2	433584.54	2164910.64	-	-
3	433584.71	2164912.64	-	-
4	433586.7	2164912.47	-	-
1	433586.53	2164910.48	-	-
1	434538.67	2164834.59	-	-
2	434536.68	2164834.76	-	-
3	434536.85	2164836.75	-	-
4	434538.84	2164836.59	-	-
1	434538.67	2164834.59	-	-
1	435950.43	2164720.87	-	-
2	435948.44	2164721.03	-	-
3	435948.61	2164723.03	-	-
4	435950.6	2164722.86	-	-
1	435950.43	2164720.87	-	-
1	436193	2164701.51	-	-
2	436191.01	2164701.67	-	-
3	436191.18	2164703.67	-	-
4	436193.17	2164703.5	-	-
1	436193	2164701.51	-	-
1	431740.77	2165058.62	-	-
2	431738.78	2165058.78	-	-
3	431738.95	2165060.78	-	-
4	431740.94	2165060.61	-	-
1	431740.77	2165058.62	-	-



ДОКУМЕНТ ПОДПИСАН
ЭЛЕКТРОННОЙ ПОДПИСЬЮ

Сертификат: 00ВВ056В7401СВ38D2В3576АСDС8425108

Владелец: ФЕДЕРАЛЬНАЯ СЛУЖБА ГОСУДАРСТВЕННОЙ

РЕГИСТРАЦИИ, КАДАСТРА И КАРТОГРАФИИ

Действителен: с 27.06.2023 по 19.09.2024

полное наименование должности

инициалы, фамилия

Земельный участок

вид объекта недвижимости

Лист № 56 раздела 3.2

Всего листов раздела 3.2: 1505

Всего разделов: 7

Всего листов выписки: 2333

17.06.2024г. № КУВИ-001/2024-161391662

Кадастровый номер:

47:14:0000000:32(Единое землепользование)

1	2	3	4	5
1	435013.2	2164796.09	-	-
2	435011.21	2164796.26	-	-
3	435011.38	2164798.25	-	-
4	435013.37	2164798.09	-	-
1	435013.2	2164796.09	-	-
1	434033.85	2164874.87	-	-
2	434031.86	2164875.04	-	-
3	434032.03	2164877.03	-	-
4	434034.02	2164876.87	-	-
1	434033.85	2164874.87	-	-
1	436669.98	2164663.02	-	-
2	436667.99	2164663.19	-	-
3	436668.16	2164665.18	-	-
4	436670.15	2164665.02	-	-
1	436669.98	2164663.02	-	-
1	433127.93	2164947.39	-	-
2	433125.94	2164947.56	-	-
3	433126.11	2164949.55	-	-
4	433128.1	2164949.39	-	-
1	433127.93	2164947.39	-	-
1	433325.79	2164931.44	-	-
2	433323.8	2164931.6	-	-
3	433323.97	2164933.6	-	-
4	433325.96	2164933.43	-	-
1	433325.79	2164931.44	-	-
1	430510.37	2170767.8	-	-
2	430509.97	2170769.76	-	-
3	430511.93	2170770.15	-	-
4	430512.33	2170768.19	-	-



ДОКУМЕНТ ПОДПИСАН
ЭЛЕКТРОННОЙ ПОДПИСЬЮ

Сертификат: 00ВВ056В7401СВ38D2В3576АСDС8425108

Владелец: ФЕДЕРАЛЬНАЯ СЛУЖБА ГОСУДАРСТВЕННОЙ

РЕГИСТРАЦИИ, КАДАСТРА И КАРТОГРАФИИ

Действителен: с 27.06.2023 по 19.09.2024

полное наименование должности

инициалы, фамилия

Земельный участок

вид объекта недвижимости

Лист № 57 раздела 3.2

Всего листов раздела 3.2: 1505

Всего разделов: 7

Всего листов выписки: 2333

17.06.2024г. № КУВИ-001/2024-161391662

Кадастровый номер:

47:14:0000000:32(Единое землепользование)

1	2	3	4	5
1	430510.37	2170767.8	-	-
1	430551.36	2170561.75	-	-
2	430550.98	2170563.71	-	-
3	430552.94	2170564.09	-	-
4	430553.32	2170562.12	-	-
1	430551.36	2170561.75	-	-
1	434272.72	2164855.53	-	-
2	434270.73	2164855.68	-	-
3	434270.88	2164857.67	-	-
4	434272.87	2164857.52	-	-
1	434272.72	2164855.53	-	-
1	437327.79	2164187.03	-	-
2	437326.43	2164188.49	-	-
3	437327.89	2164189.85	-	-
4	437329.25	2164188.39	-	-
1	437327.79	2164187.03	-	-
1	437180.75	2164342.23	-	-
2	437179.38	2164343.68	-	-
3	437180.83	2164345.05	-	-
4	437182.2	2164343.61	-	-
1	437180.75	2164342.23	-	-
1	437031.78	2164499.11	-	-
2	437030.41	2164500.55	-	-
3	437031.86	2164501.93	-	-
4	437033.23	2164500.49	-	-
1	437031.78	2164499.11	-	-
1	436251.7	2158056.22	-	-
2	436194.81	2158054.33	-	-
3	436130.48	2158048.66	-	-



ДОКУМЕНТ ПОДПИСАН
ЭЛЕКТРОННОЙ ПОДПИСЬЮ

Сертификат: 00ВВ056В7401СВ38D2В3576АСDC8425108

Владелец: ФЕДЕРАЛЬНАЯ СЛУЖБА ГОСУДАРСТВЕННОЙ

РЕГИСТРАЦИИ, КАДАСТРА И КАРТОГРАФИИ

Действителен: с 27.06.2023 по 19.09.2024

полное наименование должности

инициалы, фамилия

Земельный участок

вид объекта недвижимости

Лист № 58 раздела 3.2

Всего листов раздела 3.2: 1505

Всего разделов: 7

Всего листов выписки: 2333

17.06.2024г. № КУВИ-001/2024-161391662

Кадастровый номер:

47:14:0000000:32(Единое землепользование)

1	2	3	4	5
4	436084.04	2158043.28	-	-
5	435735.32	2157996.72	-	-
6	435678.97	2157989	-	-
7	435666.19	2157987.19	-	-
8	435654.78	2157985.46	-	-
9	435548.08	2157969.27	-	-
10	435458.61	2157949.82	-	-
11	435405.45	2157936.3	-	-
12	435380.96	2157928.77	-	-
13	435343.45	2157916.75	-	-
14	435270.56	2157886.1	-	-
15	435187.64	2157833.18	-	-
16	435075.76	2157745.98	-	-
17	434858.4	2157581.36	-	-
18	434842.1	2157568.14	-	-
19	434561.33	2157356.69	-	-
20	434496.88	2157309.67	-	-
21	434360.56	2157211.05	-	-
22	434341.8	2157196.39	-	-
23	434287.97	2157160.14	-	-
24	434191.74	2157092.16	-	-
25	434153.24	2157064.95	-	-
26	434125.84	2157045.89	-	-
27	433912.66	2156897.33	-	-
28	433869.08	2156866.87	-	-
29	433802.7	2156819.2	-	-
30	433772.51	2156790.2	-	-
31	433746.45	2156758.85	-	-
32	433724.16	2156726.72	-	-



ДОКУМЕНТ ПОДПИСАН
ЭЛЕКТРОННОЙ ПОДПИСЬЮ

Сертификат: 00ВВ056В7401СВ38D2В3576АСDС8425108

Владелец: ФЕДЕРАЛЬНАЯ СЛУЖБА ГОСУДАРСТВЕННОЙ

РЕГИСТРАЦИИ, КАДАСТРА И КАРТОГРАФИИ

Действителен: с 27.06.2023 по 19.09.2024

полное наименование должности

инициалы, фамилия

Земельный участок			
вид объекта недвижимости			

Лист № 59 раздела 3.2	Всего листов раздела 3.2: 1505	Всего разделов: 7	Всего листов выписки: 2333
-----------------------	--------------------------------	-------------------	----------------------------

17.06.2024г. № КУВИ-001/2024-161391662

Кадастровый номер: 47:14:0000000:32(Единое землепользование)

1	2	3	4	5
33	433711.98	2156701.56	-	-
34	433699.98	2156677.51	-	-
35	433687.63	2156637.6	-	-
36	433700.56	2156631.76	-	-
37	433704.12	2156643.04	-	-
38	433775.76	2156638.63	-	-
39	433789.26	2156637.88	-	-
40	433791.43	2156636.54	-	-
41	433837.29	2156608.26	-	-
42	433869.94	2156586.27	-	-
43	433894.45	2156569.63	-	-
44	433984.58	2156511.73	-	-
45	434002.43	2156129.39	-	-
46	434019.68	2156037.33	-	-
47	434047.78	2155765.53	-	-
48	433951.33	2155541.53	-	-
49	433878.08	2155542.4	-	-
50	433856.59	2155476.35	-	-
51	433811.7	2155389.41	-	-
52	433805.53	2155377.22	-	-
53	433452.27	2155260.35	-	-
54	433478.84	2154999.86	-	-
55	433486.85	2154995.83	-	-
56	433500.3	2154973.21	-	-
57	433498.24	2154968.81	-	-
58	433501.2	2154967.17	-	-
59	433530.75	2154951.13	-	-
60	433532.03	2154953.32	-	-
61	433554.32	2154940.57	-	-



ДОКУМЕНТ ПОДПИСАН
ЭЛЕКТРОННОЙ ПОДПИСЬЮ

Сертификат: 00ВВ056В7401СВ38D2В3576АСDС8425108

Владелец: ФЕДЕРАЛЬНАЯ СЛУЖБА ГОСУДАРСТВЕННОЙ

РЕГИСТРАЦИИ, КАДАСТРА И КАРТОГРАФИИ

Действителен: с 27.06.2023 по 19.09.2024

полное наименование должности

инициалы, фамилия

Земельный участок

вид объекта недвижимости

Лист № 60 раздела 3.2

Всего листов раздела 3.2: 1505

Всего разделов: 7

Всего листов выписки: 2333

17.06.2024г. № КУВИ-001/2024-161391662

Кадастровый номер:

47:14:0000000:32(Единое землепользование)

1	2	3	4	5
62	433546.62	2154926.77	-	-
63	433544.22	2154928.06	-	-
64	433536.53	2154915.68	-	-
65	433506.59	2154931.51	-	-
66	433492.7	2154939.67	-	-
67	433493.4	2154941.99	-	-
68	433485.76	2154945.47	-	-
69	433485.76	2154945.45	-	-
70	433487.98	2154925.76	-	-
71	433510.47	2154915.93	-	-
72	433537.54	2154897.9	-	-
73	433582.8	2154869.92	-	-
74	433644.38	2154844.74	-	-
75	433794.66	2154803.58	-	-
76	433792.22	2154791.23	-	-
77	433793.6	2154785.72	-	-
78	433784.92	2154748.65	-	-
79	433764.39	2154629.57	-	-
80	433812.83	2154623.3	-	-
81	433844.64	2154618.42	-	-
82	433921.5	2154785.66	-	-
83	434215.02	2154703.01	-	-
84	434273.81	2154817.63	-	-
85	434383.61	2154790.07	-	-
86	434554.48	2154808.06	-	-
87	434629.31	2154815.94	-	-
88	434740.24	2154929.38	-	-
89	434904.5	2155012.95	-	-
90	435315.67	2155221.72	-	-



ДОКУМЕНТ ПОДПИСАН
ЭЛЕКТРОННОЙ ПОДПИСЬЮ

Сертификат: 00ВВ056В7401СВ38D2В3576АСDС8425108

Владелец: ФЕДЕРАЛЬНАЯ СЛУЖБА ГОСУДАРСТВЕННОЙ

РЕГИСТРАЦИИ, КАДАСТРА И КАРТОГРАФИИ

Действителен: с 27.06.2023 по 19.09.2024

полное наименование должности

инициалы, фамилия

Земельный участок			
вид объекта недвижимости			

Лист № 61 раздела 3.2	Всего листов раздела 3.2: 1505	Всего разделов: 7	Всего листов выписки: 2333
-----------------------	--------------------------------	-------------------	----------------------------

17.06.2024г. № КУВИ-001/2024-161391662

Кадастровый номер: 47:14:0000000:32(Единое землепользование)

1	2	3	4	5
91	435327.3	2155210.18	-	-
92	435327.11	2155209.94	-	-
93	435474.21	2155058.21	-	-
94	435287.03	2154896.08	-	-
95	435268.75	2154880.2	-	-
96	435083.16	2154718.58	-	-
97	434990.81	2154697.34	-	-
98	434778.85	2154648.33	-	-
99	434736.62	2154324.79	-	-
100	434560.86	2154341.39	-	-
101	434506.3	2154036.08	-	-
102	434407.42	2153999.15	-	-
103	434312.54	2154045.66	-	-
104	434278.03	2154027.47	-	-
105	435561.55	2153260.74	-	-
106	435603.37	2153236.09	-	-
107	436439.67	2152743.15	-	-
108	436523.77	2152875.33	-	-
109	436516.74	2152878.47	-	-
110	436707.13	2153177.38	-	-
111	436711.8	2153174.16	-	-
112	436979.11	2153606.7	-	-
113	437402.87	2154282.86	-	-
114	437410.18	2154278.24	-	-
115	437589.52	2154564.57	-	-
116	437543.91	2154593.19	-	-
117	437660.25	2154780.99	-	-
118	437423.41	2154920.5	-	-
119	438041.8	2155925.19	-	-



ДОКУМЕНТ ПОДПИСАН
ЭЛЕКТРОННОЙ ПОДПИСЬЮ

Сертификат: 00ВВ056В7401СВ38D2В3576АСDС8425108

Владелец: ФЕДЕРАЛЬНАЯ СЛУЖБА ГОСУДАРСТВЕННОЙ

РЕГИСТРАЦИИ, КАДАСТРА И КАРТОГРАФИИ

Действителен: с 27.06.2023 по 19.09.2024

полное наименование должности

инициалы, фамилия

Земельный участок			
вид объекта недвижимости			
Лист № 62 раздела 3.2	Всего листов раздела 3.2: 1505	Всего разделов: 7	Всего листов выписки: 2333

17.06.2024г. № КУВИ-001/2024-161391662

Кадастровый номер: 47:14:0000000:32(Единое землепользование)

1	2	3	4	5
120	438383.85	2156458.04	-	-
121	438410.95	2156741.05	-	-
122	438713.46	2156735.15	-	-
123	438723.61	2157029.99	-	-
124	438762.22	2158053.13	-	-
125	438388.25	2158016.88	-	-
126	438028.55	2157977.08	-	-
127	437869.91	2157959.77	-	-
128	437685.62	2157940.75	-	-
129	437636.17	2157935.92	-	-
130	437528.27	2157924.74	-	-
131	437477.92	2157919.28	-	-
132	437360.85	2157907.28	-	-
133	437299.78	2157900.85	-	-
134	437183.44	2157902.58	-	-
135	437120.55	2157908.22	-	-
136	437102.17	2157911.07	-	-
137	436964.03	2157939.11	-	-
138	436948.17	2157941.64	-	-
139	436865.45	2157955.38	-	-
140	436827.34	2157961.71	-	-
141	436685.72	2157986.26	-	-
142	436642.87	2157993.39	-	-
143	436624.92	2157996.47	-	-
144	436331.44	2158046.5	-	-
1	436251.7	2158056.22	-	-
1	439845.93	2161681.15	-	-
2	439575.13	2160651.91	-	-
3	439477.42	2160588.64	-	-



ДОКУМЕНТ ПОДПИСАН
ЭЛЕКТРОННОЙ ПОДПИСЬЮ

Сертификат: 00ВВ056В7401СВ38D2В3576АСDС8425108

Владелец: ФЕДЕРАЛЬНАЯ СЛУЖБА ГОСУДАРСТВЕННОЙ

РЕГИСТРАЦИИ, КАДАСТРА И КАРТОГРАФИИ

Действителен: с 27.06.2023 по 19.09.2024

полное наименование должности

инициалы, фамилия

Земельный участок			
вид объекта недвижимости			

Лист № 63 раздела 3.2	Всего листов раздела 3.2: 1505	Всего разделов: 7	Всего листов выписки: 2333
-----------------------	--------------------------------	-------------------	----------------------------

17.06.2024г. № КУВИ-001/2024-161391662

Кадастровый номер: 47:14:0000000:32(Единое землепользование)

1	2	3	4	5
4	439433.5	2160441.48	-	-
5	439426.92	2160405.14	-	-
6	439422.26	2160362.24	-	-
7	439425.73	2160305.93	-	-
8	439432.48	2160281.56	-	-
9	439448.76	2160247	-	-
10	439477.33	2160184.11	-	-
11	439480.83	2160176.38	-	-
12	439483.01	2160171.59	-	-
13	439536.57	2160065.78	-	-
14	439684.85	2159818.78	-	-
15	439702.29	2159788.35	-	-
16	439765.64	2159684.97	-	-
17	439809.23	2159605.55	-	-
18	439831.15	2159556.85	-	-
19	439873.03	2159413.88	-	-
20	439903.74	2159276.9	-	-
21	439915.13	2159200.68	-	-
22	439918	2159141.13	-	-
23	439919.46	2159077.6	-	-
24	439919.52	2159056.46	-	-
25	439919.77	2159044.27	-	-
26	439930.57	2158939.96	-	-
27	439955.13	2158838.7	-	-
28	439978.88	2158749.92	-	-
29	439987.85	2158717.15	-	-
30	440065.74	2158433.79	-	-
31	440069.96	2158414.67	-	-
32	440172.21	2158440.77	-	-



ДОКУМЕНТ ПОДПИСАН
ЭЛЕКТРОННОЙ ПОДПИСЬЮ

Сертификат: 00ВВ056В7401СВ38D2В3576АСDС8425108

Владелец: ФЕДЕРАЛЬНАЯ СЛУЖБА ГОСУДАРСТВЕННОЙ

РЕГИСТРАЦИИ, КАДАСТРА И КАРТОГРАФИИ

Действителен: с 27.06.2023 по 19.09.2024

полное наименование должности

инициалы, фамилия

Земельный участок			
вид объекта недвижимости			
Лист № 64 раздела 3.2	Всего листов раздела 3.2: 1505	Всего разделов: 7	Всего листов выписки: 2333

17.06.2024г. № КУВИ-001/2024-161391662

Кадастровый номер: 47:14:0000000:32(Единое землепользование)

1	2	3	4	5
33	440189.56	2158443.61	-	-
34	440234.68	2159052.81	-	-
35	440313.34	2160109.85	-	-
36	440419.91	2161544.27	-	-
37	440127.93	2161426.88	-	-
38	439985.27	2161393.32	-	-
39	439938.02	2161382.22	-	-
1	439845.93	2161681.15	-	-
1	440990.23	2154560.95	-	-
2	441051.03	2154573.72	-	-
3	441050.36	2154575.33	-	-
4	441045.17	2154594.65	-	-
5	441024.98	2154803.53	-	-
6	441014.03	2154862.67	-	-
1	440990.23	2154560.95	-	-
1	441025.59	2155773.12	-	-
2	441068.98	2156052.48	-	-
3	441078.3	2156112.26	-	-
4	441081.06	2156172.64	-	-
5	441080.92	2156195.36	-	-
6	441079.7	2156220.81	-	-
7	441075.93	2156270.24	-	-
8	441060.33	2156423.91	-	-
9	441042.67	2156422.26	-	-
10	441037.15	2156471.97	-	-
11	441055.07	2156474.06	-	-
12	441019.11	2156820.47	-	-
13	441001.8	2156818.86	-	-
14	440996.27	2156868.55	-	-



ДОКУМЕНТ ПОДПИСАН
ЭЛЕКТРОННОЙ ПОДПИСЬЮ

Сертификат: 00ВВ056В7401СВ38D2В3576АСDС8425108

Владелец: ФЕДЕРАЛЬНАЯ СЛУЖБА ГОСУДАРСТВЕННОЙ

РЕГИСТРАЦИИ, КАДАСТРА И КАРТОГРАФИИ

Действителен: с 27.06.2023 по 19.09.2024

полное наименование должности

инициалы, фамилия

Земельный участок

вид объекта недвижимости

Лист № 65 раздела 3.2

Всего листов раздела 3.2: 1505

Всего разделов: 7

Всего листов выписки: 2333

17.06.2024г. № КУВИ-001/2024-161391662

Кадастровый номер:

47:14:0000000:32(Единое землепользование)

1	2	3	4	5
15	441011.9	2156870.4	-	-
16	440955.94	2157406.22	-	-
17	440843.62	2157414.04	-	-
18	440706.17	2157421.69	-	-
19	440781.52	2157329.25	-	-
20	440844.1	2157244.37	-	-
21	440875.12	2157195.5	-	-
22	440892.34	2157152.47	-	-
23	440899.91	2157111.45	-	-
24	440919.54	2156863.02	-	-
25	440926.08	2156778.61	-	-
26	440939.9	2156547.26	-	-
27	440938.76	2156527.96	-	-
28	440933.23	2156465.23	-	-
29	440916.9	2156342.89	-	-
30	440912.57	2156310.49	-	-
31	440909.54	2156287.09	-	-
32	440899.69	2156224.93	-	-
33	440870.61	2156029.7	-	-
34	440856.58	2155964.62	-	-
35	440832.67	2155913.02	-	-
36	440638.51	2155616.1	-	-
37	440623.03	2155592.43	-	-
38	440618.23	2155579.11	-	-
39	440603.02	2155536.37	-	-
40	440924.67	2155647.91	-	-
41	440919.69	2155714.82	-	-
42	440918.39	2155734.51	-	-
1	441025.59	2155773.12	-	-



ДОКУМЕНТ ПОДПИСАН
ЭЛЕКТРОННОЙ ПОДПИСЬЮ

Сертификат: 00ВВ056В7401СВ38D2В3576АСDС8425108

Владелец: ФЕДЕРАЛЬНАЯ СЛУЖБА ГОСУДАРСТВЕННОЙ

РЕГИСТРАЦИИ, КАДАСТРА И КАРТОГРАФИИ

Действителен: с 27.06.2023 по 19.09.2024

полное наименование должности

инициалы, фамилия

Земельный участок

вид объекта недвижимости

Лист № 66 раздела 3.2

Всего листов раздела 3.2: 1505

Всего разделов: 7

Всего листов выписки: 2333

17.06.2024г. № КУВИ-001/2024-161391662

Кадастровый номер:

47:14:0000000:32(Единое землепользование)

1	2	3	4	5
1	440962.47	2154555.12	-	-
2	441016.82	2155224.2	-	-
3	441009.21	2155224.71	-	-
4	441012.48	2155264.59	-	-
5	441016.32	2155656.28	-	-
6	440600.47	2155512.73	-	-
7	440599.6	2155496.18	-	-
8	440600.8	2155449.64	-	-
9	440609.48	2155388.13	-	-
10	440672.77	2155139.79	-	-
11	440748.25	2154833.05	-	-
12	440801.42	2154619.44	-	-
13	440815.05	2154559.91	-	-
14	440819.05	2154525.01	-	-
1	440962.47	2154555.12	-	-
1	440188.11	2158424.12	-	-
2	440176.07	2158422.15	-	-
3	440073.98	2158396.07	-	-
4	440076.73	2158383.49	-	-
5	440125.54	2158241.36	-	-
6	440160.71	2158170.93	-	-
7	440168.31	2158157.57	-	-
1	440188.11	2158424.12	-	-
1	439723.44	2162811.04	-	-
2	439734.78	2162698.64	-	-
3	439728.33	2162488.26	-	-
4	439717.57	2162255.18	-	-
5	439723.31	2162251.23	-	-
6	439728.53	2161733.12	-	-



ДОКУМЕНТ ПОДПИСАН
ЭЛЕКТРОННОЙ ПОДПИСЬЮ

Сертификат: 00ВВ056В7401СВ38D2В3576АСDС8425108

Владелец: ФЕДЕРАЛЬНАЯ СЛУЖБА ГОСУДАРСТВЕННОЙ

РЕГИСТРАЦИИ, КАДАСТРА И КАРТОГРАФИИ

Действителен: с 27.06.2023 по 19.09.2024

полное наименование должности

инициалы, фамилия

Земельный участок

вид объекта недвижимости

Лист № 67 раздела 3.2

Всего листов раздела 3.2: 1505

Всего разделов: 7

Всего листов выписки: 2333

17.06.2024г. № КУВИ-001/2024-161391662

Кадастровый номер:

47:14:0000000:32(Единое землепользование)

1	2	3	4	5
7	439776.55	2162034.25	-	-
8	439823.46	2162331.74	-	-
9	439861.25	2162561.31	-	-
10	439868.05	2162612.96	-	-
11	439852.08	2162612.69	-	-
12	439816.87	2162613.48	-	-
13	439739.83	2162614.28	-	-
14	439746.53	2162648.84	-	-
15	439750.32	2162667.53	-	-
16	439753.37	2162691.41	-	-
17	439752.25	2162735.87	-	-
18	439744.41	2162769.19	-	-
19	439733.97	2162800.07	-	-
1	439723.44	2162811.04	-	-
1	441587.31	2155399.97	-	-
2	441589.83	2155400.74	-	-
3	441587.29	2155400.52	-	-
1	441587.31	2155399.97	-	-
1	442201.66	2150588.51	-	-
2	442167.07	2150594.57	-	-
3	442159.42	2150566.75	-	-
4	442142.53	2150574	-	-
5	442138.24	2150584.75	-	-
6	442160.44	2150634.69	-	-
7	442167.08	2150639.45	-	-
8	442179.58	2150639.82	-	-
9	442138.76	2150642.05	-	-
10	442094.01	2150646.8	-	-
11	442089.24	2150636.57	-	-



ДОКУМЕНТ ПОДПИСАН
ЭЛЕКТРОННОЙ ПОДПИСЬЮ

Сертификат: 00ВВ056В7401СВ38Д2В3576АСДС8425108

Владелец: ФЕДЕРАЛЬНАЯ СЛУЖБА ГОСУДАРСТВЕННОЙ

РЕГИСТРАЦИИ, КАДАСТРА И КАРТОГРАФИИ

Действителен: с 27.06.2023 по 19.09.2024

полное наименование должности

инициалы, фамилия

Земельный участок			
вид объекта недвижимости			

Лист № 68 раздела 3.2	Всего листов раздела 3.2: 1505	Всего разделов: 7	Всего листов выписки: 2333
-----------------------	--------------------------------	-------------------	----------------------------

17.06.2024г. № КУВИ-001/2024-161391662

Кадастровый номер: 47:14:0000000:32(Единое землепользование)

1	2	3	4	5
12	442135.67	2150615.91	-	-
13	442123.85	2150589.31	-	-
14	442120.92	2150582.72	-	-
15	442119.1	2150580.38	-	-
16	442099.55	2150565.04	-	-
17	442042.41	2150520.23	-	-
18	442035.6	2150519.2	-	-
19	442034.64	2150519.58	-	-
20	441995.72	2150534.41	-	-
21	442009.49	2150567.44	-	-
22	442018.39	2150588.76	-	-
23	442022.73	2150599.18	-	-
24	442035.44	2150629.64	-	-
25	442039.42	2150636.88	-	-
26	442051.72	2150651.29	-	-
27	442038.12	2150650.27	-	-
28	442007.83	2150642.4	-	-
29	441991.03	2150606.56	-	-
30	441976.8	2150576.19	-	-
31	441963.14	2150546.95	-	-
32	441949.51	2150552.15	-	-
33	441951.61	2150500.22	-	-
34	441953.95	2150499.54	-	-
35	441951.91	2150492.6	-	-
36	441954.44	2150429.92	-	-
37	441963.75	2150456.17	-	-
38	442004.26	2150442.04	-	-
39	442012.4	2150463.89	-	-
40	441971.88	2150478.02	-	-



ДОКУМЕНТ ПОДПИСАН
ЭЛЕКТРОННОЙ ПОДПИСЬЮ

Сертификат: 00ВВ056В7401СВ38D2В3576АСDC8425108

Владелец: ФЕДЕРАЛЬНАЯ СЛУЖБА ГОСУДАРСТВЕННОЙ

РЕГИСТРАЦИИ, КАДАСТРА И КАРТОГРАФИИ

Действителен: с 27.06.2023 по 19.09.2024

полное наименование должности

инициалы, фамилия

Земельный участок			
вид объекта недвижимости			

Лист № 69 раздела 3.2	Всего листов раздела 3.2: 1505	Всего разделов: 7	Всего листов выписки: 2333
-----------------------	--------------------------------	-------------------	----------------------------

17.06.2024г. № КУВИ-001/2024-161391662

Кадастровый номер: 47:14:0000000:32(Единое землепользование)

1	2	3	4	5
41	441985.6	2150510.46	-	-
42	442025.52	2150496.74	-	-
43	442026.28	2150496.38	-	-
44	442034.56	2150436.61	-	-
45	442002.92	2150412.34	-	-
46	441996.12	2150393.96	-	-
47	441992.72	2150384.75	-	-
48	441982.03	2150355.83	-	-
49	441961.94	2150340.6	-	-
50	441974.37	2150313.49	-	-
51	441986.78	2150286.43	-	-
52	441999.17	2150259.21	-	-
53	442010.52	2150217.56	-	-
54	442003.07	2150187.99	-	-
55	441996.06	2150158.89	-	-
56	441985.68	2150120.62	-	-
57	441978.8	2150091.42	-	-
58	441973.47	2150067.4	-	-
59	441974.59	2150067.29	-	-
60	441978.86	2150066.92	-	-
61	441973.04	2150037.53	-	-
62	441972.13	2150037.62	-	-
63	441972.29	2150034.03	-	-
64	441974.13	2149991.18	-	-
65	442001.22	2149996.51	-	-
66	442001.18	2150007.32	-	-
67	442026.31	2150008.31	-	-
68	442025.45	2150001.28	-	-
69	442033.6	2150002.88	-	-



ДОКУМЕНТ ПОДПИСАН
ЭЛЕКТРОННОЙ ПОДПИСЬЮ

Сертификат: 00ВВ056В7401СВ38D2В3576АСDС8425108

Владелец: ФЕДЕРАЛЬНАЯ СЛУЖБА ГОСУДАРСТВЕННОЙ

РЕГИСТРАЦИИ, КАДАСТРА И КАРТОГРАФИИ

Действителен: с 27.06.2023 по 19.09.2024

полное наименование должности

инициалы, фамилия

Земельный участок

вид объекта недвижимости

Лист № 70 раздела 3.2

Всего листов раздела 3.2: 1505

Всего разделов: 7

Всего листов выписки: 2333

17.06.2024г. № КУВИ-001/2024-161391662

Кадастровый номер:

47:14:0000000:32(Единое землепользование)

1	2	3	4	5
70	442034.77	2150011.8	-	-
71	442065.68	2150005.73	-	-
72	442069.88	2150025.86	-	-
73	442097.28	2150016.44	-	-
74	442087.53	2149988.07	-	-
75	442134.81	2149971.82	-	-
76	442085.96	2149832.62	-	-
77	442074.62	2149819.3	-	-
78	442066.2	2149816.97	-	-
79	442065.47	2149808.43	-	-
80	442067.62	2149810.1	-	-
81	442078.56	2149813.13	-	-
82	442092.13	2149829.08	-	-
83	442138.83	2149962.88	-	-
84	442143.5	2149970.78	-	-
85	442152.92	2150000.04	-	-
86	442156.65	2150032.46	-	-
87	442175.14	2150061.82	-	-
88	442209.13	2150111.51	-	-
89	442221.92	2150108.12	-	-
90	442215.36	2150066.83	-	-
91	442214.82	2150051.3	-	-
92	442204.56	2150019.76	-	-
93	442199.1	2150003.68	-	-
94	442195.53	2149988.74	-	-
95	442189.2	2149962.58	-	-
96	442195.36	2149962.54	-	-
97	442179.42	2149904	-	-
98	442172.72	2149816.17	-	-



ДОКУМЕНТ ПОДПИСАН
ЭЛЕКТРОННОЙ ПОДПИСЬЮ

Сертификат: 00ВВ056В7401СВ38Д2В3576АСДС8425108

Владелец: ФЕДЕРАЛЬНАЯ СЛУЖБА ГОСУДАРСТВЕННОЙ

РЕГИСТРАЦИИ, КАДАСТРА И КАРТОГРАФИИ

Действителен: с 27.06.2023 по 19.09.2024

полное наименование должности

инициалы, фамилия

Земельный участок

вид объекта недвижимости

Лист № 71 раздела 3.2

Всего листов раздела 3.2: 1505

Всего разделов: 7

Всего листов выписки: 2333

17.06.2024г. № КУВИ-001/2024-161391662

Кадастровый номер:

47:14:0000000:32(Единое землепользование)

1	2	3	4	5
99	442170.06	2149798.35	-	-
100	442188.91	2149797.11	-	-
101	442201.15	2149872.13	-	-
102	442218.99	2149976.39	-	-
103	442260.12	2150105.47	-	-
104	442315.06	2150225.87	-	-
105	442325.97	2150304.03	-	-
106	442317.56	2150385.23	-	-
107	442310.78	2150425.43	-	-
108	442299	2150482.78	-	-
109	442287.44	2150542.95	-	-
110	442280.38	2150631.18	-	-
111	442226.33	2150635.47	-	-
112	442217.23	2150636.32	-	-
113	442239.74	2150598.3	-	-
114	442241.71	2150588.8	-	-
115	442247.14	2150562.72	-	-
116	442239.42	2150553.09	-	-
117	442202.82	2150552.54	-	-
1	442201.66	2150588.51	-	-
1	442246.06	2150538.19	-	-
2	442253.09	2150532.89	-	-
3	442266.06	2150490.7	-	-
4	442273.64	2150465.91	-	-
5	442264.87	2150452.86	-	-
6	442230.69	2150451.96	-	-
7	442191.7	2150450.92	-	-
8	442177.86	2150450.56	-	-
9	442146.48	2150466.95	-	-



ДОКУМЕНТ ПОДПИСАН
ЭЛЕКТРОННОЙ ПОДПИСЬЮ

Сертификат: 00ВВ056В7401СВ38D2В3576АСDС8425108

Владелец: ФЕДЕРАЛЬНАЯ СЛУЖБА ГОСУДАРСТВЕННОЙ

РЕГИСТРАЦИИ, КАДАСТРА И КАРТОГРАФИИ

Действителен: с 27.06.2023 по 19.09.2024

полное наименование должности

инициалы, фамилия

Земельный участок			
вид объекта недвижимости			

Лист № 72 раздела 3.2	Всего листов раздела 3.2: 1505	Всего разделов: 7	Всего листов выписки: 2333
-----------------------	--------------------------------	-------------------	----------------------------

17.06.2024г. № КУВИ-001/2024-161391662

Кадастровый номер: 47:14:0000000:32(Единое землепользование)

1	2	3	4	5
10	442101.16	2150490.57	-	-
11	442068.74	2150507.47	-	-
12	442067.51	2150520.86	-	-
13	442087.9	2150536.85	-	-
14	442120.66	2150562.54	-	-
15	442128.76	2150563.6	-	-
16	442150	2150554.47	-	-
17	442174.84	2150543.81	-	-
18	442189.9	2150537.34	-	-
19	442199.94	2150537.49	-	-
20	442224.25	2150537.86	-	-
1	442246.06	2150538.19	-	-
1	442179.2	2150217.99	-	-
2	442174.12	2150201.32	-	-
3	442162.76	2150164.16	-	-
4	442139.34	2150172.93	-	-
5	442130.35	2150136.08	-	-
6	442117.9	2150144.04	-	-
7	442089.31	2150162.32	-	-
8	442094.28	2150188.55	-	-
9	442099.62	2150210.27	-	-
10	442104.64	2150230.1	-	-
11	442112.68	2150238.4	-	-
12	442113.65	2150241.24	-	-
13	442123.42	2150269.94	-	-
14	442134.16	2150301.47	-	-
15	442135.73	2150305.96	-	-
16	442148.63	2150304.41	-	-
17	442200.89	2150294.45	-	-



ДОКУМЕНТ ПОДПИСАН
ЭЛЕКТРОННОЙ ПОДПИСЬЮ

Сертификат: 00ВВ056В7401СВ38D2В3576АСDC8425108

Владелец: ФЕДЕРАЛЬНАЯ СЛУЖБА ГОСУДАРСТВЕННОЙ

РЕГИСТРАЦИИ, КАДАСТРА И КАРТОГРАФИИ

Действителен: с 27.06.2023 по 19.09.2024

полное наименование должности

инициалы, фамилия

Земельный участок			
вид объекта недвижимости			

Лист № 73 раздела 3.2	Всего листов раздела 3.2: 1505	Всего разделов: 7	Всего листов выписки: 2333
-----------------------	--------------------------------	-------------------	----------------------------

17.06.2024г. № КУВИ-001/2024-161391662

Кадастровый номер: 47:14:0000000:32(Единое землепользование)

1	2	3	4	5
18	442205.94	2150279.45	-	-
19	442195.2	2150247.92	-	-
20	442184.46	2150216.38	-	-
1	442179.2	2150217.99	-	-
1	442204.9	2150315.57	-	-
2	442190.93	2150314.16	-	-
3	442147.91	2150320.67	-	-
4	442142.58	2150325.94	-	-
5	442149.4	2150346.21	-	-
6	442159.9	2150377.02	-	-
7	442171.2	2150408.14	-	-
8	442179.28	2150430.44	-	-
9	442185.54	2150435.76	-	-
10	442228.04	2150436.88	-	-
11	442260.92	2150437.74	-	-
12	442268.86	2150428	-	-
13	442259.32	2150397.74	-	-
14	442248.66	2150363.94	-	-
15	442238.3	2150331.09	-	-
16	442209.04	2150335.84	-	-
1	442204.9	2150315.57	-	-
1	442073.98	2150487.85	-	-
2	442107.43	2150470.39	-	-
3	442133.74	2150456.67	-	-
4	442163.97	2150440.92	-	-
5	442167.3	2150432.36	-	-
6	442157.58	2150405.02	-	-
7	442145.61	2150371.38	-	-
8	442105.82	2150386.08	-	-



ДОКУМЕНТ ПОДПИСАН
ЭЛЕКТРОННОЙ ПОДПИСЬЮ

Сертификат: 00ВВ056В7401СВ38D2В3576АСDС8425108

Владелец: ФЕДЕРАЛЬНАЯ СЛУЖБА ГОСУДАРСТВЕННОЙ
РЕГИСТРАЦИИ, КАДАСТРА И КАРТОГРАФИИ
Действителен: с 27.06.2023 по 19.09.2024

полное наименование должности

инициалы, фамилия

Земельный участок			
вид объекта недвижимости			

Лист № 74 раздела 3.2	Всего листов раздела 3.2: 1505	Всего разделов: 7	Всего листов выписки: 2333
-----------------------	--------------------------------	-------------------	----------------------------

17.06.2024г. № КУВИ-001/2024-161391662

Кадастровый номер: 47:14:0000000:32(Единое землепользование)

1	2	3	4	5
9	442095.7	2150360.23	-	-
10	442072.1	2150390.03	-	-
11	442052.77	2150414.46	-	-
12	442049.41	2150438.68	-	-
13	442043.98	2150477.94	-	-
14	442059.52	2150495.34	-	-
1	442073.98	2150487.85	-	-
1	442232.36	2150159.63	-	-
2	442176.38	2150179.14	-	-
3	442183.48	2150199.55	-	-
4	442195.02	2150210.9	-	-
5	442197.57	2150221.6	-	-
6	442201.47	2150237.96	-	-
7	442211.1	2150245.13	-	-
8	442214.88	2150257.02	-	-
9	442214.74	2150274.46	-	-
10	442267.67	2150260.44	-	-
11	442259.4	2150232.32	-	-
12	442255.16	2150206.34	-	-
13	442245.88	2150183.01	-	-
14	442242.46	2150174.41	-	-
1	442232.36	2150159.63	-	-
1	442026.07	2150024.95	-	-
2	441996.52	2150030.55	-	-
3	442009.3	2150079	-	-
4	442005.25	2150080.52	-	-
5	442038.5	2150136.85	-	-
6	442039.93	2150134.52	-	-
7	442044.91	2150147.99	-	-



ДОКУМЕНТ ПОДПИСАН
ЭЛЕКТРОННОЙ ПОДПИСЬЮ

Сертификат: 00ВВ056В7401СВ38D2В3576АСDС8425108

Владелец: ФЕДЕРАЛЬНАЯ СЛУЖБА ГОСУДАРСТВЕННОЙ

РЕГИСТРАЦИИ, КАДАСТРА И КАРТОГРАФИИ

Действителен: с 27.06.2023 по 19.09.2024

полное наименование должности

инициалы, фамилия

Земельный участок

вид объекта недвижимости

Лист № 75 раздела 3.2

Всего листов раздела 3.2: 1505

Всего разделов: 7

Всего листов выписки: 2333

17.06.2024г. № КУВИ-001/2024-161391662

Кадастровый номер:

47:14:0000000:32(Единое землепользование)

1	2	3	4	5
8	442048.13	2150163.85	-	-
9	442079.28	2150162.74	-	-
10	442076.71	2150141.33	-	-
11	442060.11	2150101.77	-	-
12	442043.75	2150066.15	-	-
13	442040.63	2150067.31	-	-
1	442026.07	2150024.95	-	-
1	442025.21	2150323.1	-	-
2	442011.58	2150348.66	-	-
3	441998.99	2150372.26	-	-
4	442041.61	2150404.38	-	-
5	442058.58	2150382.94	-	-
6	442071.64	2150366.45	-	-
7	442071.79	2150358.02	-	-
8	442052.39	2150294.51	-	-
9	442042.9	2150292.67	-	-
1	442025.21	2150323.1	-	-
1	442073.38	2150251.32	-	-
2	442075.6	2150257.81	-	-
3	442094.41	2150325.1	-	-
4	442126.77	2150310.28	-	-
5	442103.39	2150244.08	-	-
6	442103.03	2150244.17	-	-
7	442090.62	2150207.75	-	-
8	442060.11	2150213.42	-	-
1	442073.38	2150251.32	-	-
1	442175.96	2150143.16	-	-
2	442176.01	2150177.15	-	-
3	442231.18	2150157.91	-	-



ДОКУМЕНТ ПОДПИСАН
ЭЛЕКТРОННОЙ ПОДПИСЬЮ

Сертификат: 00ВВ056В7401СВ38D2В3576АСDС8425108

Владелец: ФЕДЕРАЛЬНАЯ СЛУЖБА ГОСУДАРСТВЕННОЙ

РЕГИСТРАЦИИ, КАДАСТРА И КАРТОГРАФИИ

Действителен: с 27.06.2023 по 19.09.2024

полное наименование должности

инициалы, фамилия

Земельный участок

вид объекта недвижимости

Лист № 76 раздела 3.2

Всего листов раздела 3.2: 1505

Всего разделов: 7

Всего листов выписки: 2333

17.06.2024г. № КУВИ-001/2024-161391662

Кадастровый номер:

47:14:0000000:32(Единое землепользование)

1	2	3	4	5
4	442214.16	2150133.02	-	-
5	442178.48	2150080.86	-	-
6	442165.66	2150089.64	-	-
7	442173.02	2150115.3	-	-
1	442175.96	2150143.16	-	-
1	442086.29	2150058.56	-	-
2	442082.01	2150057.36	-	-
3	442079.23	2150056.58	-	-
4	442058.18	2150063.3	-	-
5	442055.77	2150064.07	-	-
6	442068.04	2150094.67	-	-
7	442072.64	2150103.44	-	-
8	442088.31	2150132.74	-	-
9	442131.7	2150106.59	-	-
10	442113.21	2150078.19	-	-
11	442100.68	2150085.98	-	-
12	442099.45	2150080.2	-	-
13	442093.2	2150057.86	-	-
1	442086.29	2150058.56	-	-
1	442271.66	2150290.73	-	-
2	442270.67	2150268.71	-	-
3	442268.35	2150262.32	-	-
4	442215.25	2150276.4	-	-
5	442223.84	2150303.41	-	-
1	442271.66	2150290.73	-	-
1	442131.76	2150327.88	-	-
2	442094.85	2150345.33	-	-
3	442104.29	2150373.3	-	-
4	442141.31	2150355.88	-	-



ДОКУМЕНТ ПОДПИСАН
ЭЛЕКТРОННОЙ ПОДПИСЬЮ

Сертификат: 00ВВ056В7401СВ38D2В3576АСDC8425108

Владелец: ФЕДЕРАЛЬНАЯ СЛУЖБА ГОСУДАРСТВЕННОЙ

РЕГИСТРАЦИИ, КАДАСТРА И КАРТОГРАФИИ

Действителен: с 27.06.2023 по 19.09.2024

полное наименование должности

инициалы, фамилия

Земельный участок			
вид объекта недвижимости			

Лист № 77 раздела 3.2	Всего листов раздела 3.2: 1505	Всего разделов: 7	Всего листов выписки: 2333
-----------------------	--------------------------------	-------------------	----------------------------

17.06.2024г. № КУВИ-001/2024-161391662

Кадастровый номер: 47:14:0000000:32(Единое землепользование)

1	2	3	4	5
1	442131.76	2150327.88	-	-
1	442008.11	2150023.82	-	-
2	442006.68	2150009.18	-	-
3	441988.08	2150007.98	-	-
4	441985.54	2150008.34	-	-
5	441991.22	2150027.4	-	-
1	442008.11	2150023.82	-	-
1	439451.55	2160571.9	-	-
2	439365.49	2160516.16	-	-
3	439058	2159956.93	-	-
4	439030.07	2159891.61	-	-
5	439007.85	2159824.97	-	-
6	438991.73	2159766.3	-	-
7	438900.95	2159272.63	-	-
8	438844.59	2158954.19	-	-
9	438837.81	2158895.19	-	-
10	438826.1	2158633.28	-	-
11	438837.11	2158632.89	-	-
12	438817.76	2158093.43	-	-
13	438913.92	2158115.95	-	-
14	439111.22	2158165.81	-	-
15	439117.56	2158168.03	-	-
16	439125.83	2158171.74	-	-
17	439184.22	2158195.4	-	-
18	439233.47	2158209.64	-	-
19	439280.5	2158214.97	-	-
20	439307.5	2158212.89	-	-
21	439339.18	2158210.4	-	-
22	439410.68	2158198.96	-	-



ДОКУМЕНТ ПОДПИСАН
ЭЛЕКТРОННОЙ ПОДПИСЬЮ

Сертификат: 00ВВ056В7401СВ38D2В3576АСDС8425108

Владелец: ФЕДЕРАЛЬНАЯ СЛУЖБА ГОСУДАРСТВЕННОЙ

РЕГИСТРАЦИИ, КАДАСТРА И КАРТОГРАФИИ

Действителен: с 27.06.2023 по 19.09.2024

полное наименование должности

инициалы, фамилия

Земельный участок

вид объекта недвижимости

Лист № 78 раздела 3.2

Всего листов раздела 3.2: 1505

Всего разделов: 7

Всего листов выписки: 2333

17.06.2024г. № КУВИ-001/2024-161391662

Кадастровый номер:

47:14:0000000:32(Единое землепользование)

1	2	3	4	5
23	439447.65	2158199.65	-	-
24	439500.4	2158213.41	-	-
25	439575.26	2158248.16	-	-
26	439633.04	2158283.67	-	-
27	439683.95	2158314.32	-	-
28	439696.27	2158321.81	-	-
29	439742.07	2158337.03	-	-
30	439770.88	2158346.99	-	-
31	439807.57	2158354.53	-	-
32	439933.77	2158379.29	-	-
33	440050.54	2158409.71	-	-
34	440046.46	2158428.49	-	-
35	440014.12	2158545.05	-	-
36	439995.65	2158612.91	-	-
37	439980.26	2158669.64	-	-
38	439959.24	2158745.9	-	-
39	439935.68	2158833.95	-	-
40	439910.83	2158936.46	-	-
41	439899.78	2159043.22	-	-
42	439899.51	2159058.05	-	-
43	439898.5	2159083.53	-	-
44	439898	2159140.71	-	-
45	439895.2	2159198.65	-	-
46	439884.06	2159273.25	-	-
47	439853.6	2159409.1	-	-
48	439812.39	2159549.75	-	-
49	439791.29	2159596.62	-	-
50	439777.44	2159621.65	-	-
51	439748.21	2159675.13	-	-



ДОКУМЕНТ ПОДПИСАН
ЭЛЕКТРОННОЙ ПОДПИСЬЮ

Сертификат: 00ВВ056В7401СВ38D2В3576АСDС8425108

Владелец: ФЕДЕРАЛЬНАЯ СЛУЖБА ГОСУДАРСТВЕННОЙ

РЕГИСТРАЦИИ, КАДАСТРА И КАРТОГРАФИИ

Действителен: с 27.06.2023 по 19.09.2024

полное наименование должности

инициалы, фамилия

Земельный участок			
вид объекта недвижимости			

Лист № 79 раздела 3.2	Всего листов раздела 3.2: 1505	Всего разделов: 7	Всего листов выписки: 2333
-----------------------	--------------------------------	-------------------	----------------------------

17.06.2024г. № КУВИ-001/2024-161391662

Кадастровый номер: 47:14:0000000:32(Единое землепользование)

1	2	3	4	5
52	439668.02	2159807.97	-	-
53	439519.01	2160056.17	-	-
54	439465.1	2160162.69	-	-
55	439455.12	2160184.64	-	-
56	439430.78	2160238.21	-	-
57	439413.65	2160274.58	-	-
58	439405.9	2160302.6	-	-
59	439402.2	2160362.67	-	-
60	439407.13	2160408.11	-	-
61	439413.99	2160446.04	-	-
1	439451.55	2160571.9	-	-
1	441442.84	2155087.99	-	-
2	441445.57	2155087.34	-	-
3	441457.88	2155085.06	-	-
4	441457.9	2155059.97	-	-
5	441437.25	2155060.21	-	-
6	441426.91	2155008.81	-	-
7	441471.46	2154969.06	-	-
8	441483.23	2154953.96	-	-
9	441486.06	2154946.19	-	-
10	441486.36	2154945.23	-	-
11	441500.32	2154907.91	-	-
12	441508.89	2154884.69	-	-
13	441518.26	2154861.3	-	-
14	441534.35	2154819.8	-	-
15	441541.71	2154797.74	-	-
16	441506.41	2154747.35	-	-
17	441496.22	2154732.1	-	-
18	441483.37	2154714.11	-	-



ДОКУМЕНТ ПОДПИСАН
ЭЛЕКТРОННОЙ ПОДПИСЬЮ

Сертификат: 00ВВ056В7401СВ38D2В3576АСDС8425108

Владелец: ФЕДЕРАЛЬНАЯ СЛУЖБА ГОСУДАРСТВЕННОЙ

РЕГИСТРАЦИИ, КАДАСТРА И КАРТОГРАФИИ

Действителен: с 27.06.2023 по 19.09.2024

полное наименование должности

инициалы, фамилия

Земельный участок

вид объекта недвижимости

Лист № 80 раздела 3.2

Всего листов раздела 3.2: 1505

Всего разделов: 7

Всего листов выписки: 2333

17.06.2024г. № КУВИ-001/2024-161391662

Кадастровый номер:

47:14:0000000:32(Единое землепользование)

1	2	3	4	5
19	441480.01	2154713.04	-	-
20	441476.11	2154715.99	-	-
21	441460.69	2154731.43	-	-
22	441451.88	2154719.73	-	-
23	441446.12	2154730.84	-	-
24	441426.66	2154706.86	-	-
25	441393.24	2154730.98	-	-
26	441381.29	2154739.08	-	-
27	441358.22	2154771.95	-	-
28	441282.65	2154877.52	-	-
29	441268.86	2154900.26	-	-
30	441051.31	2155258.9	-	-
31	441048.73	2155221.73	-	-
32	441039.78	2155222.46	-	-
33	441023.75	2155013.18	-	-
34	441141.06	2154622.92	-	-
35	441146.25	2154603.6	-	-
36	441153.62	2154562.6	-	-
37	441469.94	2154429.28	-	-
38	441575.02	2154122.21	-	-
39	441600.67	2154048.56	-	-
40	441611.39	2154016.88	-	-
41	441663.62	2153863.36	-	-
42	441688.98	2153787.41	-	-
43	441703.85	2153745.89	-	-
44	441734.73	2153655.59	-	-
45	441822.7	2153400.12	-	-
46	441836.57	2153360.43	-	-
47	441885.24	2153333.55	-	-



ДОКУМЕНТ ПОДПИСАН
ЭЛЕКТРОННОЙ ПОДПИСЬЮ

Сертификат: 00ВВ056В7401СВ38D2В3576АСDC8425108

Владелец: ФЕДЕРАЛЬНАЯ СЛУЖБА ГОСУДАРСТВЕННОЙ

РЕГИСТРАЦИИ, КАДАСТРА И КАРТОГРАФИИ

Действителен: с 27.06.2023 по 19.09.2024

полное наименование должности

инициалы, фамилия

Земельный участок

вид объекта недвижимости

Лист № 81 раздела 3.2

Всего листов раздела 3.2: 1505

Всего разделов: 7

Всего листов выписки: 2333

17.06.2024г. № КУВИ-001/2024-161391662

Кадастровый номер:

47:14:0000000:32(Единое землепользование)

1	2	3	4	5
48	441926.02	2153310.63	-	-
49	441967.62	2153287.25	-	-
50	442099.44	2153212.46	-	-
51	442185.59	2153164.39	-	-
52	442094.24	2153716.84	-	-
53	442664.58	2153770.09	-	-
54	442716.33	2154016.46	-	-
55	442716.37	2154016.66	-	-
56	442721.86	2154050.97	-	-
57	442753.05	2154272.61	-	-
58	442802.57	2154295.14	-	-
59	442950.3	2154404.59	-	-
60	442946.86	2154433.79	-	-
61	442939.71	2154493.03	-	-
62	442917.98	2154584.76	-	-
63	442884.94	2154662.64	-	-
64	442883.32	2154698.39	-	-
65	442882.66	2154759.48	-	-
66	442880.91	2154798.03	-	-
67	442868.36	2154826.96	-	-
68	442849.6	2154860.42	-	-
69	442788.67	2154916.47	-	-
70	442677.25	2154994.34	-	-
71	442648.62	2155028.58	-	-
72	442624.22	2155053.28	-	-
73	442601.88	2155070.05	-	-
74	442590.86	2155098.32	-	-
75	442535.86	2155144.89	-	-
76	442485.98	2155190.44	-	-



ДОКУМЕНТ ПОДПИСАН
ЭЛЕКТРОННОЙ ПОДПИСЬЮ

Сертификат: 00ВВ056В7401СВ38D2В3576АСDС8425108

Владелец: ФЕДЕРАЛЬНАЯ СЛУЖБА ГОСУДАРСТВЕННОЙ

РЕГИСТРАЦИИ, КАДАСТРА И КАРТОГРАФИИ

Действителен: с 27.06.2023 по 19.09.2024

полное наименование должности

инициалы, фамилия

Земельный участок			
вид объекта недвижимости			
Лист № 82 раздела 3.2	Всего листов раздела 3.2: 1505	Всего разделов: 7	Всего листов выписки: 2333

17.06.2024г. № КУВИ-001/2024-161391662

Кадастровый номер: 47:14:0000000:32(Единое землепользование)

1	2	3	4	5
77	442456.16	2155222.95	-	-
78	442452.83	2155240.56	-	-
79	442437.84	2155263.15	-	-
80	442418.28	2155274.53	-	-
81	442377.64	2155275.23	-	-
82	442343.97	2155266.07	-	-
83	442313.33	2155258.07	-	-
84	442286.66	2155263.47	-	-
85	442258.69	2155274.91	-	-
86	442219.88	2155301.1	-	-
87	442194.41	2155324.85	-	-
88	442184.95	2155331.69	-	-
89	442135.58	2155339.82	-	-
90	441798.88	2155393.82	-	-
91	441755.53	2155400.41	-	-
92	441755.9	2155390.68	-	-
93	441716.12	2155389.96	-	-
94	441711.13	2155407.58	-	-
95	441696.76	2155409.94	-	-
96	441605.81	2155402.11	-	-
97	441619.5	2155372.97	-	-
98	441617.8	2155354.84	-	-
99	441588.85	2155345.03	-	-
100	441589.9	2155307.61	-	-
101	441516.52	2155280.5	-	-
102	441496.96	2155271.57	-	-
103	441500.99	2155267.14	-	-
104	441483.15	2155243.3	-	-
105	441477.71	2155237.99	-	-



ДОКУМЕНТ ПОДПИСАН
ЭЛЕКТРОННОЙ ПОДПИСЬЮ

Сертификат: 00ВВ056В7401СВ38D2В3576АСDС8425108

Владелец: ФЕДЕРАЛЬНАЯ СЛУЖБА ГОСУДАРСТВЕННОЙ

РЕГИСТРАЦИИ, КАДАСТРА И КАРТОГРАФИИ

Действителен: с 27.06.2023 по 19.09.2024

полное наименование должности

инициалы, фамилия

Земельный участок

вид объекта недвижимости

Лист № 83 раздела 3.2

Всего листов раздела 3.2: 1505

Всего разделов: 7

Всего листов выписки: 2333

17.06.2024г. № КУВИ-001/2024-161391662

Кадастровый номер:

47:14:0000000:32(Единое землепользование)

1	2	3	4	5
106	441474.67	2155244.57	-	-
107	441473.39	2155239.41	-	-
108	441471.93	2155233.4	-	-
109	441485.34	2155236.24	-	-
110	441490.17	2155218.48	-	-
111	441494.27	2155202.33	-	-
112	441496.22	2155194.4	-	-
113	441462.78	2155188.36	-	-
114	441457.26	2155159.63	-	-
115	441451.52	2155131.11	-	-
116	441451.51	2155131.04	-	-
117	441456.67	2155131.09	-	-
118	441462.95	2155087.61	-	-
119	441443.62	2155091.85	-	-
1	441442.84	2155087.99	-	-
1	440986.43	2157403.92	-	-
2	441013.17	2157147.7	-	-
3	441009.14	2157147.35	-	-
4	441037.72	2156873.33	-	-
5	441055.23	2156875.23	-	-
6	441060.97	2156825.56	-	-
7	441041.94	2156823.42	-	-
8	441077.98	2156476.67	-	-
9	441096.11	2156478.63	-	-
10	441101.9	2156428.96	-	-
11	441083.15	2156426.82	-	-
12	441098.86	2156272.27	-	-
13	441102.66	2156222.23	-	-
14	441103.93	2156195.96	-	-



ДОКУМЕНТ ПОДПИСАН
ЭЛЕКТРОННОЙ ПОДПИСЬЮ

Сертификат: 00ВВ056В7401СВ38D2В3576АСDС8425108

Владелец: ФЕДЕРАЛЬНАЯ СЛУЖБА ГОСУДАРСТВЕННОЙ

РЕГИСТРАЦИИ, КАДАСТРА И КАРТОГРАФИИ

Действителен: с 27.06.2023 по 19.09.2024

полное наименование должности

инициалы, фамилия

Земельный участок

вид объекта недвижимости

Лист № 84 раздела 3.2

Всего листов раздела 3.2: 1505

Всего разделов: 7

Всего листов выписки: 2333

17.06.2024г. № КУВИ-001/2024-161391662

Кадастровый номер:

47:14:0000000:32(Единое землепользование)

1	2	3	4	5
15	441104.1	2156172.18	-	-
16	441101.23	2156111.2	-	-
17	441103.72	2156050.32	-	-
18	441113.83	2155798.18	-	-
19	441120.51	2155799.82	-	-
20	441127.46	2155927.43	-	-
21	441201.9	2155957.95	-	-
22	441210.28	2155961.38	-	-
23	441214.27	2155962.77	-	-
24	441209.89	2156020.61	-	-
25	441237.17	2156024.78	-	-
26	441233.11	2156149.14	-	-
27	441229.76	2156258.82	-	-
28	441225	2156292.78	-	-
29	441214.88	2156337.3	-	-
30	441208.53	2156365.92	-	-
31	441201.76	2156397.33	-	-
32	441155.24	2156543.04	-	-
33	441145.06	2156601.07	-	-
34	441134.17	2156662.43	-	-
35	441129.58	2156700.52	-	-
36	441124.97	2156742.43	-	-
37	441120.98	2156825.44	-	-
38	441123.26	2156850.52	-	-
39	441127.52	2156897.25	-	-
40	441167.27	2156986.96	-	-
41	441211.72	2157101.7	-	-
42	441236.04	2157181.44	-	-
43	441250.1	2157251.45	-	-



ДОКУМЕНТ ПОДПИСАН
ЭЛЕКТРОННОЙ ПОДПИСЬЮ

Сертификат: 00ВВ056В7401СВ38D2В3576АСDС8425108

Владелец: ФЕДЕРАЛЬНАЯ СЛУЖБА ГОСУДАРСТВЕННОЙ

РЕГИСТРАЦИИ, КАДАСТРА И КАРТОГРАФИИ

Действителен: с 27.06.2023 по 19.09.2024

полное наименование должности

инициалы, фамилия

Земельный участок

вид объекта недвижимости

Лист № 85 раздела 3.2

Всего листов раздела 3.2: 1505

Всего разделов: 7

Всего листов выписки: 2333

17.06.2024г. № КУВИ-001/2024-161391662

Кадастровый номер:

47:14:0000000:32(Единое землепользование)

1	2	3	4	5
44	441251.32	2157307.76	-	-
45	441242.83	2157354.36	-	-
46	441235.14	2157383.09	-	-
47	441183.36	2157386.89	-	-
1	440986.43	2157403.92	-	-
1	441951.43	2150627.46	-	-
2	441946.53	2150626.14	-	-
3	441946.87	2150617.72	-	-
4	441950.53	2150625.53	-	-
1	441951.43	2150627.46	-	-
1	442216.63	2149549.36	-	-
2	442177.29	2149548.42	-	-
3	442177.7	2149544.7	-	-
4	442178.25	2149540.42	-	-
5	442182.42	2149540.46	-	-
6	442183.09	2149536.7	-	-
7	442183.75	2149533.19	-	-
8	442179.71	2149532.48	-	-
9	442178.84	2149532.16	-	-
10	442178.23	2149531.93	-	-
11	442177.86	2149531.8	-	-
12	442176.67	2149531.91	-	-
13	442167.82	2149530.25	-	-
14	442167.1	2149534.08	-	-
15	442166.87	2149535.31	-	-
16	442114.86	2149528.05	-	-
17	442112.58	2149546.32	-	-
18	441999.54	2149542.63	-	-
19	442000.56	2149514.22	-	-



ДОКУМЕНТ ПОДПИСАН
ЭЛЕКТРОННОЙ ПОДПИСЬЮ

Сертификат: 00ВВ056В7401СВ38D2В3576АСDC8425108

Владелец: ФЕДЕРАЛЬНАЯ СЛУЖБА ГОСУДАРСТВЕННОЙ

РЕГИСТРАЦИИ, КАДАСТРА И КАРТОГРАФИИ

Действителен: с 27.06.2023 по 19.09.2024

полное наименование должности

инициалы, фамилия

Земельный участок

вид объекта недвижимости

Лист № 86 раздела 3.2

Всего листов раздела 3.2: 1505

Всего разделов: 7

Всего листов выписки: 2333

17.06.2024г. № КУВИ-001/2024-161391662

Кадастровый номер:

47:14:0000000:32(Единое землепользование)

1	2	3	4	5
20	442005.34	2149377.19	-	-
21	442011.22	2149218.83	-	-
22	442072.08	2149214.51	-	-
23	442133.66	2149210.36	-	-
24	442254.96	2149201.84	-	-
25	442266.6	2149244.84	-	-
26	442275	2149294.74	-	-
27	442286.75	2149354.28	-	-
28	442287.99	2149442.01	-	-
29	442264.81	2149482.91	-	-
30	442240.04	2149506.18	-	-
31	442222.3	2149536.35	-	-
1	442216.63	2149549.36	-	-
1	441809.58	2157339	-	-
2	441802.96	2157315.09	-	-
3	441789.44	2157282.06	-	-
4	441770.98	2157251.26	-	-
5	441775.92	2157249	-	-
6	441770.8	2157237.82	-	-
7	441773.39	2157236.75	-	-
8	441771.53	2157232.24	-	-
9	441764.32	2157213.56	-	-
10	441755.74	2157215.88	-	-
11	441750.47	2157191.3	-	-
12	441747.57	2157192.08	-	-
13	441741.36	2157193.76	-	-
14	441735.2	2157195.58	-	-
15	441734.22	2157191.74	-	-
16	441724.17	2157193.03	-	-



ДОКУМЕНТ ПОДПИСАН
ЭЛЕКТРОННОЙ ПОДПИСЬЮ

Сертификат: 00ВВ056В7401СВ38D2В3576АСDС8425108

Владелец: ФЕДЕРАЛЬНАЯ СЛУЖБА ГОСУДАРСТВЕННОЙ

РЕГИСТРАЦИИ, КАДАСТРА И КАРТОГРАФИИ

Действителен: с 27.06.2023 по 19.09.2024

полное наименование должности

инициалы, фамилия

Земельный участок

вид объекта недвижимости

Лист № 87 раздела 3.2

Всего листов раздела 3.2: 1505

Всего разделов: 7

Всего листов выписки: 2333

17.06.2024г. № КУВИ-001/2024-161391662

Кадастровый номер:

47:14:0000000:32(Единое землепользование)

1	2	3	4	5
17	441722.72	2157183.48	-	-
18	441707.33	2157186.89	-	-
19	441706.53	2157183.17	-	-
20	441641.96	2157187.71	-	-
21	441681.72	2157266.1	-	-
22	441694.21	2157310.16	-	-
23	441697.49	2157345.53	-	-
24	441593.9	2157354.05	-	-
25	441434.54	2157366.93	-	-
26	441353.62	2157373.52	-	-
27	441255.24	2157381.45	-	-
28	441261.35	2157358.64	-	-
29	441270.35	2157309.22	-	-
30	441269.05	2157249.36	-	-
31	441254.48	2157176.83	-	-
32	441229.7	2157095.52	-	-
33	441184.78	2156979.59	-	-
34	441146.16	2156892.41	-	-
35	441140.01	2156825.06	-	-
36	441143.92	2156744.03	-	-
37	441148.86	2156697.47	-	-
38	441152.88	2156665.95	-	-
39	441189.57	2156538.37	-	-
40	441210.54	2156490.23	-	-
41	441263.35	2156390.12	-	-
42	441291.36	2156342.89	-	-
43	441399.09	2156153.79	-	-
44	441402.74	2156146.35	-	-
45	441427.75	2156096.01	-	-



ДОКУМЕНТ ПОДПИСАН
ЭЛЕКТРОННОЙ ПОДПИСЬЮ

Сертификат: 00ВВ056В7401СВ38D2В3576АСDС8425108

Владелец: ФЕДЕРАЛЬНАЯ СЛУЖБА ГОСУДАРСТВЕННОЙ

РЕГИСТРАЦИИ, КАДАСТРА И КАРТОГРАФИИ

Действителен: с 27.06.2023 по 19.09.2024

полное наименование должности

инициалы, фамилия

Земельный участок			
вид объекта недвижимости			
Лист № 88 раздела 3.2	Всего листов раздела 3.2: 1505	Всего разделов: 7	Всего листов выписки: 2333

17.06.2024г. № КУВИ-001/2024-161391662

Кадастровый номер: 47:14:0000000:32(Единое землепользование)

1	2	3	4	5
46	441436.89	2156103.88	-	-
47	441467.41	2156133.17	-	-
48	441470.86	2156135.23	-	-
49	441491	2156147.02	-	-
50	441509.26	2156146.89	-	-
51	441517.67	2156147.78	-	-
52	441561.81	2156149	-	-
53	441613.47	2156150.28	-	-
54	441670.72	2156153.57	-	-
55	441670.37	2156158.15	-	-
56	441670.01	2156181.57	-	-
57	441672.17	2156216.85	-	-
58	441687.79	2156279.11	-	-
59	441690.68	2156290.79	-	-
60	441699.07	2156331.8	-	-
61	441702.66	2156361.93	-	-
62	441699.77	2156406.45	-	-
63	441695.44	2156438.33	-	-
64	441686.31	2156463.69	-	-
65	441670.72	2156489.96	-	-
66	441654.41	2156525.35	-	-
67	441643.73	2156543.14	-	-
68	441627.65	2156564.9	-	-
69	441624.08	2156584.09	-	-
70	441622.86	2156601.41	-	-
71	441626.06	2156618.83	-	-
72	441627.54	2156631.57	-	-
73	441626.9	2156650.77	-	-
74	441620.18	2156666.74	-	-



ДОКУМЕНТ ПОДПИСАН
ЭЛЕКТРОННОЙ ПОДПИСЬЮ

Сертификат: 00ВВ056В7401СВ38D2В3576АСDС8425108

Владелец: ФЕДЕРАЛЬНАЯ СЛУЖБА ГОСУДАРСТВЕННОЙ

РЕГИСТРАЦИИ, КАДАСТРА И КАРТОГРАФИИ

Действителен: с 27.06.2023 по 19.09.2024

полное наименование должности

инициалы, фамилия

Земельный участок

вид объекта недвижимости

Лист № 89 раздела 3.2

Всего листов раздела 3.2: 1505

Всего разделов: 7

Всего листов выписки: 2333

17.06.2024г. № КУВИ-001/2024-161391662

Кадастровый номер:

47:14:0000000:32(Единое землепользование)

1	2	3	4	5
75	441610.05	2156681.42	-	-
76	441608.7	2156688.88	-	-
77	441610.32	2156693.47	-	-
78	441614.87	2156700.19	-	-
79	441616.45	2156707.33	-	-
80	441615.68	2156716.19	-	-
81	441609.33	2156724.53	-	-
82	441600.65	2156735.9	-	-
83	441596.73	2156747.76	-	-
84	441598.66	2156761.23	-	-
85	441603.67	2156771.27	-	-
86	441611.75	2156786.64	-	-
87	441613.99	2156795.21	-	-
88	441612.62	2156804.5	-	-
89	441607.38	2156810.62	-	-
90	441603.07	2156818.68	-	-
91	441604.26	2156827.71	-	-
92	441609.68	2156832.19	-	-
93	441623.22	2156844.35	-	-
94	441649.1	2156881.02	-	-
95	441698.83	2156944.03	-	-
96	441746.3	2156998.85	-	-
97	441769.68	2157005.58	-	-
98	441818.37	2157013.84	-	-
99	441828.08	2157021.1	-	-
100	441830.91	2157029.73	-	-
101	441830.62	2157036.15	-	-
102	441826.03	2157040.71	-	-
103	441818.68	2157043.98	-	-



ДОКУМЕНТ ПОДПИСАН
ЭЛЕКТРОННОЙ ПОДПИСЬЮ

Сертификат: 00ВВ056В7401СВ38D2В3576АСDС8425108

Владелец: ФЕДЕРАЛЬНАЯ СЛУЖБА ГОСУДАРСТВЕННОЙ

РЕГИСТРАЦИИ, КАДАСТРА И КАРТОГРАФИИ

Действителен: с 27.06.2023 по 19.09.2024

полное наименование должности

инициалы, фамилия

Земельный участок

вид объекта недвижимости

Лист № 90 раздела 3.2

Всего листов раздела 3.2: 1505

Всего разделов: 7

Всего листов выписки: 2333

17.06.2024г. № КУВИ-001/2024-161391662

Кадастровый номер:

47:14:0000000:32(Единое землепользование)

1	2	3	4	5
104	441811.84	2157044.19	-	-
105	441798.99	2157043.61	-	-
106	441790.94	2157050.84	-	-
107	441788.93	2157069.67	-	-
108	441788.2	2157085.73	-	-
109	441784.87	2157096.79	-	-
110	441767.96	2157131.6	-	-
111	441762	2157156.56	-	-
112	441762.27	2157181.51	-	-
113	441769.32	2157197.45	-	-
114	441778.06	2157218.22	-	-
115	441805.42	2157250.63	-	-
116	441827.07	2157268.13	-	-
117	441836.24	2157278.83	-	-
118	441834.71	2157291.84	-	-
119	441828.58	2157306.68	-	-
120	441830.06	2157337.25	-	-
1	441809.58	2157339	-	-
1	441626.81	2156460.19	-	-
2	441624.64	2156455.17	-	-
3	441616.47	2156453.98	-	-
4	441624.04	2156435.01	-	-
5	441638.73	2156405.66	-	-
6	441648.25	2156383.25	-	-
7	441576.8	2156381.58	-	-
8	441574.84	2156424.61	-	-
9	441573.79	2156447.77	-	-
10	441569.16	2156447.1	-	-
11	441561.33	2156448.76	-	-



ДОКУМЕНТ ПОДПИСАН
ЭЛЕКТРОННОЙ ПОДПИСЬЮ

Сертификат: 00ВВ056В7401СВ38D2В3576АСDС8425108

Владелец: ФЕДЕРАЛЬНАЯ СЛУЖБА ГОСУДАРСТВЕННОЙ

РЕГИСТРАЦИИ, КАДАСТРА И КАРТОГРАФИИ

Действителен: с 27.06.2023 по 19.09.2024

полное наименование должности

инициалы, фамилия

Земельный участок			
вид объекта недвижимости			

Лист № 91 раздела 3.2	Всего листов раздела 3.2: 1505	Всего разделов: 7	Всего листов выписки: 2333
-----------------------	--------------------------------	-------------------	----------------------------

17.06.2024г. № КУВИ-001/2024-161391662

Кадастровый номер: 47:14:0000000:32(Единое землепользование)

1	2	3	4	5
12	441545.18	2156452.16	-	-
13	441534.84	2156484.71	-	-
14	441632.81	2156515.59	-	-
15	441637.43	2156507.34	-	-
16	441650.66	2156484.93	-	-
17	441647.99	2156478.42	-	-
18	441630.16	2156473.84	-	-
19	441627.81	2156469.07	-	-
1	441626.81	2156460.19	-	-
1	441650.54	2156377.75	-	-
2	441658.13	2156358.26	-	-
3	441664.46	2156341.13	-	-
4	441674.32	2156312.48	-	-
5	441620.7	2156311.57	-	-
6	441618.47	2156376.17	-	-
1	441650.54	2156377.75	-	-
1	441421.17	2156129.65	-	-
2	441426.26	2156135.94	-	-
3	441446.14	2156152.25	-	-
4	441453.87	2156158.59	-	-
5	441463.73	2156131.4	-	-
6	441458.16	2156130.56	-	-
7	441452.3	2156129.15	-	-
8	441444.94	2156124.16	-	-
9	441433.51	2156108.18	-	-
1	441421.17	2156129.65	-	-
1	436072.03	2169635.64	-	-
2	435629.8	2170118.2	-	-
3	435625.38	2170138.43	-	-



ДОКУМЕНТ ПОДПИСАН
ЭЛЕКТРОННОЙ ПОДПИСЬЮ

Сертификат: 00ВВ056В7401СВ38D2В3576АСDС8425108

Владелец: ФЕДЕРАЛЬНАЯ СЛУЖБА ГОСУДАРСТВЕННОЙ

РЕГИСТРАЦИИ, КАДАСТРА И КАРТОГРАФИИ

Действителен: с 27.06.2023 по 19.09.2024

полное наименование должности

инициалы, фамилия

Земельный участок

вид объекта недвижимости

Лист № 92 раздела 3.2

Всего листов раздела 3.2: 1505

Всего разделов: 7

Всего листов выписки: 2333

17.06.2024г. № КУВИ-001/2024-161391662

Кадастровый номер:

47:14:0000000:32(Единое землепользование)

1	2	3	4	5
4	435493.62	2170753.39	-	-
5	435232.78	2170812.96	-	-
6	435226.32	2170878.46	-	-
7	435451.06	2170935.71	-	-
8	435446.37	2171018.01	-	-
9	435445.74	2171029.3	-	-
10	435461.8	2171032.84	-	-
11	435466.43	2171035.64	-	-
12	435472.3	2171039.37	-	-
13	435472.62	2171046.73	-	-
14	435472.25	2171054.92	-	-
15	435469.11	2171066.88	-	-
16	435467.09	2171078.25	-	-
17	435462.58	2171091.66	-	-
18	435457.94	2171103.55	-	-
19	435456.96	2171110.86	-	-
20	435456.5	2171120.99	-	-
21	435457.47	2171128.39	-	-
22	435464.31	2171139.51	-	-
23	435473.75	2171148.2	-	-
24	435487.2	2171158.91	-	-
25	435492.94	2171165.88	-	-
26	435504.83	2171170.52	-	-
27	435515.64	2171170.36	-	-
28	435525.78	2171170.82	-	-
29	435534.75	2171168.42	-	-
30	435547.69	2171164.25	-	-
31	435557.89	2171163.42	-	-
32	435565.87	2171163.78	-	-



ДОКУМЕНТ ПОДПИСАН
ЭЛЕКТРОННОЙ ПОДПИСЬЮ

Сертификат: 00ВВ056В7401СВ38D2В3576АСDС8425108

Владелец: ФЕДЕРАЛЬНАЯ СЛУЖБА ГОСУДАРСТВЕННОЙ

РЕГИСТРАЦИИ, КАДАСТРА И КАРТОГРАФИИ

Действителен: с 27.06.2023 по 19.09.2024

полное наименование должности

инициалы, фамилия

Земельный участок			
вид объекта недвижимости			
Лист № 93 раздела 3.2	Всего листов раздела 3.2: 1505	Всего разделов: 7	Всего листов выписки: 2333

17.06.2024г. № КУВИ-001/2024-161391662

Кадастровый номер: 47:14:0000000:32(Единое землепользование)

1	2	3	4	5
33	435569.24	2171165.88	-	-
34	435572.56	2171168.84	-	-
35	435572.29	2171174.87	-	-
36	435571.98	2171181.57	-	-
37	435567.46	2171190.87	-	-
38	435564.35	2171197.43	-	-
39	435560.74	2171205.48	-	-
40	435558.93	2171212.1	-	-
41	435555.88	2171222.12	-	-
42	435549.29	2171233.92	-	-
43	435540.08	2171241.72	-	-
44	435531.05	2171249.95	-	-
45	435524.43	2171257.87	-	-
46	435523.33	2171267.98	-	-
47	435545.37	2171291.88	-	-
48	435588.97	2171315.27	-	-
49	435657.34	2171354.47	-	-
50	435702.88	2171364.02	-	-
51	435753.18	2171380.95	-	-
52	435775.81	2171392.87	-	-
53	435792.36	2171403.15	-	-
54	435800.13	2171419.51	-	-
55	435799.52	2171433.11	-	-
56	435791.88	2171443.65	-	-
57	435767.87	2171455.17	-	-
58	435742.77	2171467.99	-	-
59	435727.24	2171479.88	-	-
60	435722.78	2171488.2	-	-
61	435722.15	2171502.12	-	-



ДОКУМЕНТ ПОДПИСАН
ЭЛЕКТРОННОЙ ПОДПИСЬЮ

Сертификат: 00ВВ056В7401СВ38D2В3576АСDС8425108

Владелец: ФЕДЕРАЛЬНАЯ СЛУЖБА ГОСУДАРСТВЕННОЙ
РЕГИСТРАЦИИ, КАДАСТРА И КАРТОГРАФИИ
Действителен: с 27.06.2023 по 19.09.2024

полное наименование должности

инициалы, фамилия

Земельный участок

вид объекта недвижимости

Лист № 94 раздела 3.2

Всего листов раздела 3.2: 1505

Всего разделов: 7

Всего листов выписки: 2333

17.06.2024г. № КУВИ-001/2024-161391662

Кадастровый номер:

47:14:0000000:32(Единое землепользование)

1	2	3	4	5
62	435726.68	2171514.93	-	-
63	435737.06	2171526.3	-	-
64	435748.13	2171537.35	-	-
65	435781.97	2171550.07	-	-
66	435782.62	2171571.7	-	-
67	435782.62	2171571.73	-	-
68	435770.05	2171567.65	-	-
69	435767.49	2171579.55	-	-
70	435768.05	2171585.51	-	-
71	435783.8	2171610.34	-	-
72	435783.8	2171610.41	-	-
73	435786.92	2171694.94	-	-
74	435436.66	2171745.58	-	-
75	435449.51	2171925.02	-	-
76	435513.87	2172019.85	-	-
77	435560.89	2172283.4	-	-
78	435580.27	2172392.12	-	-
79	435738.86	2172403.53	-	-
80	435762.92	2172405.65	-	-
81	435772.48	2172407.04	-	-
82	435772.3	2172476	-	-
83	435771.66	2172490.18	-	-
84	435772.01	2172494.28	-	-
85	435772.71	2172529.68	-	-
86	435774.4	2172544.72	-	-
87	435769.66	2172664.25	-	-
88	435759.9	2172661.1	-	-
89	435745.07	2172673.88	-	-
90	435680.15	2172646.73	-	-



ДОКУМЕНТ ПОДПИСАН
ЭЛЕКТРОННОЙ ПОДПИСЬЮ

Сертификат: 00ВВ056В7401СВ38D2В3576АСDС8425108

Владелец: ФЕДЕРАЛЬНАЯ СЛУЖБА ГОСУДАРСТВЕННОЙ

РЕГИСТРАЦИИ, КАДАСТРА И КАРТОГРАФИИ

Действителен: с 27.06.2023 по 19.09.2024

полное наименование должности

инициалы, фамилия

Земельный участок

вид объекта недвижимости

Лист № 95 раздела 3.2

Всего листов раздела 3.2: 1505

Всего разделов: 7

Всего листов выписки: 2333

17.06.2024г. № КУВИ-001/2024-161391662

Кадастровый номер:

47:14:0000000:32(Единое землепользование)

1	2	3	4	5
91	435444.22	2172548.06	-	-
92	435442.68	2172551.75	-	-
93	434498.69	2172156.92	-	-
94	434500.23	2172153.23	-	-
95	434111.47	2171990.56	-	-
96	434112.27	2171988.68	-	-
97	434032.03	2171955.08	-	-
98	434030.65	2171958.37	-	-
99	433963.25	2171930.17	-	-
100	433962.29	2171932.45	-	-
101	433649.04	2171800.28	-	-
102	433235.93	2171626.38	-	-
103	433113.51	2171574.94	-	-
104	433052.59	2171549.43	-	-
105	433014.61	2171532.55	-	-
106	432931.95	2171501.98	-	-
107	432653.29	2171384.66	-	-
108	432867.41	2171272.55	-	-
109	432915.92	2171253.43	-	-
110	433272.92	2171071.31	-	-
111	433357.4	2171016.8	-	-
112	433802.06	2170790.64	-	-
113	433850.64	2170776.69	-	-
114	433867.85	2170769.16	-	-
115	433872.71	2170766.66	-	-
116	433858.58	2170739.18	-	-
117	433896.11	2170719.88	-	-
118	433910.19	2170747.26	-	-
119	433950.04	2170726.26	-	-



ДОКУМЕНТ ПОДПИСАН
ЭЛЕКТРОННОЙ ПОДПИСЬЮ

Сертификат: 00ВВ056В7401СВ38D2В3576АСDС8425108

Владелец: ФЕДЕРАЛЬНАЯ СЛУЖБА ГОСУДАРСТВЕННОЙ

РЕГИСТРАЦИИ, КАДАСТРА И КАРТОГРАФИИ

Действителен: с 27.06.2023 по 19.09.2024

полное наименование должности

инициалы, фамилия

Земельный участок

вид объекта недвижимости

Лист № 96 раздела 3.2

Всего листов раздела 3.2: 1505

Всего разделов: 7

Всего листов выписки: 2333

17.06.2024г. № КУВИ-001/2024-161391662

Кадастровый номер:

47:14:0000000:32(Единое землепользование)

1	2	3	4	5
120	434518.4	2170433.09	-	-
121	435319.34	2170022.7	-	-
122	436030.84	2169656.91	-	-
1	436072.03	2169635.64	-	-
1	434203.07	2176911.16	-	-
2	434212.21	2176926.07	-	-
3	434222.98	2176924.06	-	-
4	434232.22	2177118.15	-	-
5	434097.43	2177081.73	-	-
6	434080.33	2177176.13	-	-
7	434065.41	2177258.46	-	-
8	433938.88	2177225.61	-	-
9	433814.44	2177188.67	-	-
10	433812.24	2177184.69	-	-
11	433822.01	2177187.7	-	-
12	433831.16	2177158.08	-	-
13	433810.67	2177133.96	-	-
14	433795.91	2177116	-	-
15	433773.05	2177088.71	-	-
16	433769.8	2177099.24	-	-
17	433767.87	2177105.48	-	-
18	433741.05	2177057.94	-	-
19	433746.81	2177055.23	-	-
20	433753.84	2177052.34	-	-
21	433762.28	2177049.84	-	-
22	433770.55	2177047.46	-	-
23	433780.08	2177045.74	-	-
24	433789.24	2177044.04	-	-
25	433798.24	2177042.7	-	-



ДОКУМЕНТ ПОДПИСАН
ЭЛЕКТРОННОЙ ПОДПИСЬЮ

Сертификат: 00ВВ056В7401СВ38D2В3576АСDС8425108

Владелец: ФЕДЕРАЛЬНАЯ СЛУЖБА ГОСУДАРСТВЕННОЙ

РЕГИСТРАЦИИ, КАДАСТРА И КАРТОГРАФИИ

Действителен: с 27.06.2023 по 19.09.2024

полное наименование должности

инициалы, фамилия

Земельный участок

вид объекта недвижимости

Лист № 97 раздела 3.2

Всего листов раздела 3.2: 1505

Всего разделов: 7

Всего листов выписки: 2333

17.06.2024г. № КУВИ-001/2024-161391662

Кадастровый номер:

47:14:0000000:32(Единое землепользование)

1	2	3	4	5
26	433808.96	2177040.8	-	-
27	433814.17	2177037.4	-	-
28	433818.7	2177034.46	-	-
29	433823.08	2177031.52	-	-
30	433825.65	2177029.62	-	-
31	433828.23	2177027.72	-	-
32	433832.49	2177024.56	-	-
33	433836.96	2177021.26	-	-
34	433841.36	2177018	-	-
35	433844.02	2177016.02	-	-
36	433847.48	2177013.46	-	-
37	433851.94	2177010.16	-	-
38	433856.38	2177006.88	-	-
39	433863.49	2177001.6	-	-
40	433866.22	2176999.59	-	-
41	433870.66	2176996.3	-	-
42	433875.12	2176992.99	-	-
43	433882.31	2176987.66	-	-
44	433886.84	2176984.32	-	-
45	433891.42	2176981.04	-	-
46	433895.98	2176977.65	-	-
47	433901.51	2176973.55	-	-
48	433923.16	2176958.01	-	-
49	433932.36	2176973.24	-	-
50	434040.24	2176887.86	-	-
51	434031.23	2176873.02	-	-
52	434031.27	2176872.99	-	-
53	434064.09	2176846.97	-	-
1	434203.07	2176911.16	-	-



ДОКУМЕНТ ПОДПИСАН
ЭЛЕКТРОННОЙ ПОДПИСЬЮ

Сертификат: 00ВВ056В7401СВ38D2В3576АСDС8425108

Владелец: ФЕДЕРАЛЬНАЯ СЛУЖБА ГОСУДАРСТВЕННОЙ

РЕГИСТРАЦИИ, КАДАСТРА И КАРТОГРАФИИ

Действителен: с 27.06.2023 по 19.09.2024

полное наименование должности

инициалы, фамилия

Земельный участок			
вид объекта недвижимости			

Лист № 98 раздела 3.2	Всего листов раздела 3.2: 1505	Всего разделов: 7	Всего листов выписки: 2333
-----------------------	--------------------------------	-------------------	----------------------------

17.06.2024г. № КУВИ-001/2024-161391662

Кадастровый номер: 47:14:0000000:32(Единое землепользование)

1	2	3	4	5
1	433789.54	2177181.14	-	-
2	433635.52	2177135.12	-	-
3	433636.74	2177133.14	-	-
4	433656.71	2177139.63	-	-
5	433664.68	2177125.32	-	-
6	433671.47	2177129.4	-	-
7	433681.12	2177114.83	-	-
8	433685.53	2177117.96	-	-
9	433697.39	2177099.89	-	-
10	433683.24	2177089.94	-	-
11	433694.25	2177074.28	-	-
12	433689.65	2177070.66	-	-
13	433684.41	2177066.53	-	-
14	433684.59	2177066.28	-	-
15	433684.61	2177066.26	-	-
16	433696.77	2177075.34	-	-
17	433712.4	2177063.72	-	-
18	433722.6	2177060.69	-	-
19	433760.59	2177129.06	-	-
20	433759.77	2177131.71	-	-
21	433749.4	2177165.27	-	-
22	433777.96	2177174.09	-	-
23	433787.21	2177176.95	-	-
1	433789.54	2177181.14	-	-
1	433741.18	2177162.73	-	-
2	433753.53	2177122.76	-	-
3	433730.24	2177117.18	-	-
4	433713.37	2177154.14	-	-
1	433741.18	2177162.73	-	-



ДОКУМЕНТ ПОДПИСАН
ЭЛЕКТРОННОЙ ПОДПИСЬЮ

Сертификат: 00ВВ056В7401СВ38D2В3576АСDС8425108

Владелец: ФЕДЕРАЛЬНАЯ СЛУЖБА ГОСУДАРСТВЕННОЙ

РЕГИСТРАЦИИ, КАДАСТРА И КАРТОГРАФИИ

Действителен: с 27.06.2023 по 19.09.2024

полное наименование должности

инициалы, фамилия

Земельный участок

вид объекта недвижимости

Лист № 99 раздела 3.2

Всего листов раздела 3.2: 1505

Всего разделов: 7

Всего листов выписки: 2333

17.06.2024г. № КУВИ-001/2024-161391662

Кадастровый номер:

47:14:0000000:32(Единое землепользование)

1	2	3	4	5
1	431242.21	2178752.07	-	-
2	431109.29	2178635.52	-	-
3	431110.78	2178642.31	-	-
4	431078.56	2178616.44	-	-
5	431034.39	2178581.25	-	-
6	431019.05	2178567.44	-	-
7	431015.74	2178564.47	-	-
8	431086.68	2178409.98	-	-
9	431042.24	2178378.92	-	-
10	431068.27	2178350.86	-	-
11	431163.41	2178247.45	-	-
12	431246	2178145	-	-
13	431250.96	2178138.9	-	-
14	431276.07	2178108.07	-	-
15	431452	2177892	-	-
16	431450.76	2177869.23	-	-
17	431453.73	2177800.75	-	-
18	431461	2177765.4	-	-
19	431473.35	2177730.29	-	-
20	431490.74	2177690.03	-	-
21	431523.58	2177641.04	-	-
22	431413.04	2177598.86	-	-
23	431429.97	2177522.65	-	-
24	431446.6	2177473.4	-	-
25	431443.72	2177460.78	-	-
26	431413.44	2177440.96	-	-
27	431442.03	2177345.6	-	-
28	431320.49	2177290.98	-	-
29	431315.5	2177305.1	-	-



ДОКУМЕНТ ПОДПИСАН
ЭЛЕКТРОННОЙ ПОДПИСЬЮ

Сертификат: 00ВВ056В7401СВ38D2В3576АСDC8425108

Владелец: ФЕДЕРАЛЬНАЯ СЛУЖБА ГОСУДАРСТВЕННОЙ

РЕГИСТРАЦИИ, КАДАСТРА И КАРТОГРАФИИ

Действителен: с 27.06.2023 по 19.09.2024

полное наименование должности

инициалы, фамилия

Земельный участок

вид объекта недвижимости

Лист № 100 раздела 3.2

Всего листов раздела 3.2: 1505

Всего разделов: 7

Всего листов выписки: 2333

17.06.2024г. № КУВИ-001/2024-161391662

Кадастровый номер:

47:14:0000000:32(Единое землепользование)

1	2	3	4	5
30	431300.17	2177336.24	-	-
31	431198.6	2177290.66	-	-
32	431185.61	2177302.11	-	-
33	431171.5	2177333.3	-	-
34	431135.8	2177317.7	-	-
35	431220.93	2177072.46	-	-
36	431249.45	2177001.99	-	-
37	431271.88	2176980.09	-	-
38	431305.06	2176951.47	-	-
39	431324.47	2176934.72	-	-
40	431350.77	2176914.2	-	-
41	431430.41	2177059.01	-	-
42	431449.48	2177066.66	-	-
43	431490.06	2177097.82	-	-
44	431541.32	2177216.96	-	-
45	431569.77	2177208.18	-	-
46	431634.11	2177183.67	-	-
47	431662.14	2177172.79	-	-
48	431696	2177160.08	-	-
49	431647.01	2177029.11	-	-
50	431696.04	2177007.29	-	-
51	431703.57	2177003.97	-	-
52	431769.33	2176986.55	-	-
53	431875.81	2176949.05	-	-
54	431981.51	2177074.03	-	-
55	431996.83	2177090.81	-	-
56	431994.86	2177131.27	-	-
57	431984.94	2177179.36	-	-
58	431978.7	2177229.21	-	-



ДОКУМЕНТ ПОДПИСАН
ЭЛЕКТРОННОЙ ПОДПИСЬЮ

Сертификат: 00ВВ056В7401СВ38D2В3576АСDС8425108

Владелец: ФЕДЕРАЛЬНАЯ СЛУЖБА ГОСУДАРСТВЕННОЙ

РЕГИСТРАЦИИ, КАДАСТРА И КАРТОГРАФИИ

Действителен: с 27.06.2023 по 19.09.2024

полное наименование должности

инициалы, фамилия

Земельный участок

вид объекта недвижимости

Лист № 101 раздела 3.2

Всего листов раздела 3.2: 1505

Всего разделов: 7

Всего листов выписки: 2333

17.06.2024г. № КУВИ-001/2024-161391662

Кадастровый номер:

47:14:0000000:32(Единое землепользование)

1	2	3	4	5
59	431944.93	2177359.68	-	-
60	431938.34	2177454.78	-	-
61	431934.32	2177509.99	-	-
62	431931.96	2177542.74	-	-
63	431929.26	2177581.56	-	-
64	432016.4	2177627.41	-	-
65	432052.55	2177646.43	-	-
66	432076.46	2177604.82	-	-
67	432082.17	2177595.11	-	-
68	432091.07	2177579.92	-	-
69	432111.26	2177552.32	-	-
70	432118.71	2177534.25	-	-
71	432129.76	2177512.73	-	-
72	432151.82	2177493.69	-	-
73	432173.78	2177479.42	-	-
74	432199.83	2177459.37	-	-
75	432217.36	2177443.79	-	-
76	432233.02	2177430.62	-	-
77	432267.69	2177323.5	-	-
78	432289.52	2177313.86	-	-
79	432300.52	2177307.23	-	-
80	432302.92	2177305.79	-	-
81	432332.8	2177291.02	-	-
82	432364.84	2177241.55	-	-
83	432379.05	2177184.64	-	-
84	432382.67	2177090.01	-	-
85	432384.69	2177079.73	-	-
86	432385.15	2177077.4	-	-
87	432417.39	2176990.62	-	-



ДОКУМЕНТ ПОДПИСАН
ЭЛЕКТРОННОЙ ПОДПИСЬЮ

Сертификат: 00ВВ056В7401СВ38D2В3576АСDС8425108

Владелец: ФЕДЕРАЛЬНАЯ СЛУЖБА ГОСУДАРСТВЕННОЙ

РЕГИСТРАЦИИ, КАДАСТРА И КАРТОГРАФИИ

Действителен: с 27.06.2023 по 19.09.2024

полное наименование должности

инициалы, фамилия

Земельный участок

вид объекта недвижимости

Лист № 102 раздела 3.2

Всего листов раздела 3.2: 1505

Всего разделов: 7

Всего листов выписки: 2333

17.06.2024г. № КУВИ-001/2024-161391662

Кадастровый номер:

47:14:0000000:32(Единое землепользование)

1	2	3	4	5
88	432420.58	2176983.19	-	-
89	432491.7	2176985.92	-	-
90	432491.72	2176985.92	-	-
91	432488.52	2177019.48	-	-
92	432567.34	2177021.39	-	-
93	432572.28	2176988.53	-	-
94	432576.12	2176963.79	-	-
95	432653.69	2176968.1	-	-
96	432655.34	2177011.04	-	-
97	432658.01	2177080.44	-	-
98	432743.5	2177188.7	-	-
99	432818.36	2177283.5	-	-
100	432854.46	2177329.21	-	-
101	432854.52	2177369.1	-	-
102	432852.4	2177377.92	-	-
103	432844.41	2177411.07	-	-
104	432830.89	2177411.28	-	-
105	432819.92	2177424.23	-	-
106	432819.53	2177455.06	-	-
107	432831.76	2177455.13	-	-
108	432830.89	2177468.58	-	-
109	432843.02	2177468.63	-	-
110	432838.23	2177499.12	-	-
111	432854.25	2177499.21	-	-
112	432854.2	2177505.09	-	-
113	433396.47	2177520.31	-	-
114	433535.48	2177293.79	-	-
115	433551.99	2177274.57	-	-
116	433552.71	2177273.37	-	-



ДОКУМЕНТ ПОДПИСАН
ЭЛЕКТРОННОЙ ПОДПИСЬЮ

Сертификат: 00ВВ056В7401СВ38D2В3576АСDС8425108

Владелец: ФЕДЕРАЛЬНАЯ СЛУЖБА ГОСУДАРСТВЕННОЙ

РЕГИСТРАЦИИ, КАДАСТРА И КАРТОГРАФИИ

Действителен: с 27.06.2023 по 19.09.2024

полное наименование должности

инициалы, фамилия

Земельный участок

вид объекта недвижимости

Лист № 103 раздела 3.2

Всего листов раздела 3.2: 1505

Всего разделов: 7

Всего листов выписки: 2333

17.06.2024г. № КУВИ-001/2024-161391662

Кадастровый номер:

47:14:0000000:32(Единое землепользование)

1	2	3	4	5
117	433554.45	2177273.31	-	-
118	433572.44	2177257.42	-	-
119	433584.67	2177243.47	-	-
120	433574.83	2177236.24	-	-
121	433588.72	2177212.95	-	-
122	433601.58	2177222.18	-	-
123	433605.04	2177217.26	-	-
124	433630.38	2177235.27	-	-
125	433641.99	2177219.1	-	-
126	433631.35	2177211.65	-	-
127	433646.84	2177189.95	-	-
128	433630.55	2177181.04	-	-
129	433642.76	2177158.58	-	-
130	433802.75	2177204.94	-	-
131	433654.28	2177409.37	-	-
132	433770.15	2177453.48	-	-
133	433933.88	2177243.95	-	-
134	434053.91	2177272.99	-	-
135	434207.25	2177314.38	-	-
136	434204.32	2177319.36	-	-
137	434179	2177370	-	-
138	434121.45	2177410.67	-	-
139	433937	2177541	-	-
140	433859.08	2177588.07	-	-
141	433852.25	2177658.71	-	-
142	433852.22	2177658.76	-	-
143	433792.63	2177749.09	-	-
144	433852.05	2177756.36	-	-
145	433782.27	2177848.97	-	-



ДОКУМЕНТ ПОДПИСАН
ЭЛЕКТРОННОЙ ПОДПИСЬЮ

Сертификат: 00ВВ056В7401СВ38D2В3576АСDС8425108

Владелец: ФЕДЕРАЛЬНАЯ СЛУЖБА ГОСУДАРСТВЕННОЙ

РЕГИСТРАЦИИ, КАДАСТРА И КАРТОГРАФИИ

Действителен: с 27.06.2023 по 19.09.2024

полное наименование должности

инициалы, фамилия

Земельный участок

вид объекта недвижимости

Лист № 104 раздела 3.2

Всего листов раздела 3.2: 1505

Всего разделов: 7

Всего листов выписки: 2333

17.06.2024г. № КУВИ-001/2024-161391662

Кадастровый номер:

47:14:0000000:32(Единое землепользование)

1	2	3	4	5
146	433762.31	2177831.65	-	-
147	433736.68	2177814.26	-	-
148	433721.68	2177806.86	-	-
149	433714.87	2177802.09	-	-
150	433709.07	2177797.09	-	-
151	433698.15	2177786.99	-	-
152	433689.58	2177786.01	-	-
153	433663.98	2177787.72	-	-
154	433649.59	2177784.5	-	-
155	433637.62	2177781.28	-	-
156	433625.84	2177771.79	-	-
157	433616.94	2177765.67	-	-
158	433604.29	2177760.08	-	-
159	433594.58	2177756.4	-	-
160	433561.53	2177756.67	-	-
161	433541.28	2177758.77	-	-
162	433513.5	2177757.95	-	-
163	433496.9	2177755.16	-	-
164	433486.39	2177750.9	-	-
165	433480.49	2177748.51	-	-
166	433464.64	2177740.13	-	-
167	433441.89	2177727.52	-	-
168	433362.82	2177818.31	-	-
169	433385.82	2177827.19	-	-
170	433408.24	2177842.3	-	-
171	433411.79	2177844.69	-	-
172	433439.95	2177866.85	-	-
173	433451.01	2177886.35	-	-
174	433375.92	2177891.29	-	-



ДОКУМЕНТ ПОДПИСАН
ЭЛЕКТРОННОЙ ПОДПИСЬЮ

Сертификат: 00ВВ056В7401СВ38D2В3576АСDС8425108

Владелец: ФЕДЕРАЛЬНАЯ СЛУЖБА ГОСУДАРСТВЕННОЙ

РЕГИСТРАЦИИ, КАДАСТРА И КАРТОГРАФИИ

Действителен: с 27.06.2023 по 19.09.2024

полное наименование должности

инициалы, фамилия

Земельный участок

вид объекта недвижимости

Лист № 105 раздела 3.2

Всего листов раздела 3.2: 1505

Всего разделов: 7

Всего листов выписки: 2333

17.06.2024г. № КУВИ-001/2024-161391662

Кадастровый номер:

47:14:0000000:32(Единое землепользование)

1	2	3	4	5
175	433375.72	2177888.29	-	-
176	433335.81	2177890.92	-	-
177	433335.09	2177880.06	-	-
178	433281.2	2177883.5	-	-
179	433281.66	2177890.49	-	-
180	433238.75	2177893.32	-	-
181	433239.01	2177897.31	-	-
182	433196.1	2177900.14	-	-
183	433196.3	2177903.13	-	-
184	433171.34	2177904.77	-	-
185	433066.29	2177911.69	-	-
186	432963.99	2177918.44	-	-
187	432867.67	2177926.53	-	-
188	432867.36	2177923.55	-	-
189	432823.91	2177928.41	-	-
190	432822.95	2177920.46	-	-
191	432806.75	2177922.47	-	-
192	432806.12	2177917.51	-	-
193	432773.58	2177921.86	-	-
194	432773.16	2177918.89	-	-
195	432728.51	2177925.52	-	-
196	432729.12	2177930.48	-	-
197	432670.14	2177940.56	-	-
198	432672.65	2177954.34	-	-
199	432597.59	2177969.2	-	-
200	432499.42	2177992.23	-	-
201	432396.69	2178020.8	-	-
202	432314.68	2178047	-	-
203	432211.03	2178084.59	-	-



ДОКУМЕНТ ПОДПИСАН
ЭЛЕКТРОННОЙ ПОДПИСЬЮ

Сертификат: 00ВВ056В7401СВ38D2В3576АСDС8425108

Владелец: ФЕДЕРАЛЬНАЯ СЛУЖБА ГОСУДАРСТВЕННОЙ

РЕГИСТРАЦИИ, КАДАСТРА И КАРТОГРАФИИ

Действителен: с 27.06.2023 по 19.09.2024

полное наименование должности

инициалы, фамилия

Земельный участок

вид объекта недвижимости

Лист № 106 раздела 3.2

Всего листов раздела 3.2: 1505

Всего разделов: 7

Всего листов выписки: 2333

17.06.2024г. № КУВИ-001/2024-161391662

Кадастровый номер:

47:14:0000000:32(Единое землепользование)

1	2	3	4	5
204	432109.2	2178126.6	-	-
205	432009.29	2178172.99	-	-
206	431911.49	2178223.67	-	-
207	431815.98	2178278.54	-	-
208	431722.94	2178337.5	-	-
209	431643.83	2178392.26	-	-
210	431561.04	2178454.53	-	-
211	431477.55	2178522.94	-	-
212	431393.58	2178598.07	-	-
213	431315.23	2178674.61	-	-
1	431242.21	2178752.07	-	-
1	431501.73	2177344.65	-	-
2	431496.97	2177349.16	-	-
3	431501.39	2177353.98	-	-
4	431506.18	2177349.48	-	-
1	431501.73	2177344.65	-	-
1	431393.26	2176997.84	-	-
2	431388.68	2177002.5	-	-
3	431393.38	2177007.16	-	-
4	431397.91	2177002.4	-	-
1	431393.26	2176997.84	-	-
1	431710.97	2177430.98	-	-
2	431709.08	2177436.07	-	-
3	431714.02	2177437.88	-	-
4	431715.94	2177432.87	-	-
1	431710.97	2177430.98	-	-
1	432600.07	2177792.67	-	-
2	432599.32	2177794.53	-	-
3	432601.17	2177795.28	-	-



ДОКУМЕНТ ПОДПИСАН
ЭЛЕКТРОННОЙ ПОДПИСЬЮ

Сертификат: 00ВВ056В7401СВ38D2В3576АСDC8425108

Владелец: ФЕДЕРАЛЬНАЯ СЛУЖБА ГОСУДАРСТВЕННОЙ

РЕГИСТРАЦИИ, КАДАСТРА И КАРТОГРАФИИ

Действителен: с 27.06.2023 по 19.09.2024

полное наименование должности

инициалы, фамилия

Земельный участок			
вид объекта недвижимости			

Лист № 107 раздела 3.2	Всего листов раздела 3.2: 1505	Всего разделов: 7	Всего листов выписки: 2333
------------------------	--------------------------------	-------------------	----------------------------

17.06.2024г. № КУВИ-001/2024-161391662

Кадастровый номер: 47:14:0000000:32(Единое землепользование)

1	2	3	4	5
4	432601.92	2177793.42	-	-
1	432600.07	2177792.67	-	-
1	431449.94	2177179.81	-	-
2	431448.03	2177180.4	-	-
3	431448.62	2177182.31	-	-
4	431450.53	2177181.72	-	-
1	431449.94	2177179.81	-	-
1	432364.04	2177697.08	-	-
2	432363.29	2177698.93	-	-
3	432365.14	2177699.68	-	-
4	432365.89	2177697.83	-	-
1	432364.04	2177697.08	-	-
1	431927.13	2177520.28	-	-
2	431926.38	2177522.13	-	-
3	431928.23	2177522.88	-	-
4	431928.98	2177521.03	-	-
1	431927.13	2177520.28	-	-
1	432838.84	2177889.19	-	-
2	432838.09	2177891.04	-	-
3	432839.94	2177891.79	-	-
4	432840.69	2177889.94	-	-
1	432838.84	2177889.19	-	-
1	432135.76	2177604.64	-	-
2	432135.01	2177606.49	-	-
3	432136.86	2177607.24	-	-
4	432137.61	2177605.39	-	-
1	432135.76	2177604.64	-	-
1	441196.76	2156475.48	-	-
2	441220	2156402.68	-	-



ДОКУМЕНТ ПОДПИСАН
ЭЛЕКТРОННОЙ ПОДПИСЬЮ

Сертификат: 00ВВ056В7401СВ38D2В3576АСDC8425108

Владелец: ФЕДЕРАЛЬНАЯ СЛУЖБА ГОСУДАРСТВЕННОЙ

РЕГИСТРАЦИИ, КАДАСТРА И КАРТОГРАФИИ

Действителен: с 27.06.2023 по 19.09.2024

полное наименование должности

инициалы, фамилия

Земельный участок

вид объекта недвижимости

Лист № 108 раздела 3.2

Всего листов раздела 3.2: 1505

Всего разделов: 7

Всего листов выписки: 2333

17.06.2024г. № КУВИ-001/2024-161391662

Кадастровый номер:

47:14:0000000:32(Единое землепользование)

1	2	3	4	5
3	441243.7	2156296.19	-	-
4	441248.73	2156260.47	-	-
5	441252.09	2156149.07	-	-
6	441256.05	2156029.31	-	-
7	441275.73	2156030.31	-	-
8	441301.5	2156031.62	-	-
9	441301.36	2156032.45	-	-
10	441328.03	2156036.31	-	-
11	441365.4	2156039.46	-	-
12	441365.31	2156019.79	-	-
13	441364.79	2156001.94	-	-
14	441349.75	2155996.46	-	-
15	441334.46	2155993.75	-	-
16	441334.04	2155996.56	-	-
17	441309.64	2155983.07	-	-
18	441308.82	2155987.97	-	-
19	441308.74	2155988.44	-	-
20	441282.08	2155981.89	-	-
21	441258.93	2155976.2	-	-
22	441259.1	2155973.23	-	-
23	441307.31	2155978.9	-	-
24	441311.08	2155979.49	-	-
25	441333.14	2155983.11	-	-
26	441339.16	2155983.94	-	-
27	441346.65	2155985.7	-	-
28	441374.04	2155984.01	-	-
29	441374.54	2155985.48	-	-
30	441365.76	2156002.37	-	-
31	441386.02	2156019.22	-	-



ДОКУМЕНТ ПОДПИСАН
ЭЛЕКТРОННОЙ ПОДПИСЬЮ

Сертификат: 00ВВ056В7401СВ38D2В3576АСDС8425108

Владелец: ФЕДЕРАЛЬНАЯ СЛУЖБА ГОСУДАРСТВЕННОЙ

РЕГИСТРАЦИИ, КАДАСТРА И КАРТОГРАФИИ

Действителен: с 27.06.2023 по 19.09.2024

полное наименование должности

инициалы, фамилия

Земельный участок			
вид объекта недвижимости			

Лист № 109 раздела 3.2	Всего листов раздела 3.2: 1505	Всего разделов: 7	Всего листов выписки: 2333
------------------------	--------------------------------	-------------------	----------------------------

17.06.2024г. № КУВИ-001/2024-161391662

Кадастровый номер: 47:14:0000000:32(Единое землепользование)

1	2	3	4	5
32	441401.82	2156065.67	-	-
33	441415.48	2156077.29	-	-
34	441382.25	2156144.97	-	-
35	441381.28	2156146.66	-	-
36	441349.76	2156201.32	-	-
37	441246.4	2156381.48	-	-
1	441196.76	2156475.48	-	-
1	434563.17	2172265.94	-	-
2	434507.45	2172242.03	-	-
3	434527.36	2172190.6	-	-
4	434586.54	2172215.36	-	-
1	434563.17	2172265.94	-	-
1	432445.37	2171297.12	-	-
2	432447.5	2171292.05	-	-
3	432386.83	2171266.57	-	-
4	432383.31	2171241.17	-	-
5	432636.34	2171332.45	-	-
6	432593.3	2171359.4	-	-
1	432445.37	2171297.12	-	-
1	429200.65	2171912.19	-	-
2	429154.4	2171911.76	-	-
3	429091.68	2171903.1	-	-
4	429070.03	2171899.16	-	-
5	429020.75	2171890.19	-	-
6	428981.6	2171779.71	-	-
7	429233.39	2171068.92	-	-
8	429234.76	2171068.98	-	-
9	429664.92	2171091.18	-	-
10	429665.07	2171088.18	-	-



ДОКУМЕНТ ПОДПИСАН
ЭЛЕКТРОННОЙ ПОДПИСЬЮ

Сертификат: 00ВВ056В7401СВ38D2В3576АСDС8425108

Владелец: ФЕДЕРАЛЬНАЯ СЛУЖБА ГОСУДАРСТВЕННОЙ

РЕГИСТРАЦИИ, КАДАСТРА И КАРТОГРАФИИ

Действителен: с 27.06.2023 по 19.09.2024

полное наименование должности

инициалы, фамилия

Земельный участок			
вид объекта недвижимости			

Лист № 110 раздела 3.2	Всего листов раздела 3.2: 1505	Всего разделов: 7	Всего листов выписки: 2333
------------------------	--------------------------------	-------------------	----------------------------

17.06.2024г. № КУВИ-001/2024-161391662

Кадастровый номер: 47:14:0000000:32(Единое землепользование)

1	2	3	4	5
11	430039.42	2171106.96	-	-
12	430039.37	2171107.96	-	-
13	430296.76	2171120.7	-	-
14	430296.57	2171124.7	-	-
15	430315.88	2171143.42	-	-
16	430336.99	2171146.83	-	-
17	430361.5	2171127.76	-	-
18	430361.7	2171123.78	-	-
19	430824.13	2171146.64	-	-
20	430743	2171181.61	-	-
21	430742.83	2171197.58	-	-
22	430743.3	2171222.93	-	-
23	430743.8	2171249.94	-	-
24	430743.96	2171256	-	-
25	430743.68	2171284.04	-	-
26	430743.67	2171286.19	-	-
27	430628.92	2171327.69	-	-
28	430456.47	2171317.05	-	-
29	430432.69	2171331.95	-	-
30	430411.87	2171340.4	-	-
31	430386.87	2171336.78	-	-
32	430362.75	2171331.84	-	-
33	430122.3	2171288.16	-	-
34	429639.91	2171590.71	-	-
35	429635.76	2171583.48	-	-
36	429613.69	2171539.61	-	-
37	429608.68	2171528.38	-	-
38	429584.63	2171477.37	-	-
39	429571.38	2171451.55	-	-



ДОКУМЕНТ ПОДПИСАН
ЭЛЕКТРОННОЙ ПОДПИСЬЮ

Сертификат: 00ВВ056В7401СВ38D2В3576АСDC8425108

Владелец: ФЕДЕРАЛЬНАЯ СЛУЖБА ГОСУДАРСТВЕННОЙ

РЕГИСТРАЦИИ, КАДАСТРА И КАРТОГРАФИИ

Действителен: с 27.06.2023 по 19.09.2024

полное наименование должности

инициалы, фамилия

Земельный участок

вид объекта недвижимости

Лист № 111 раздела 3.2

Всего листов раздела 3.2: 1505

Всего разделов: 7

Всего листов выписки: 2333

17.06.2024г. № КУВИ-001/2024-161391662

Кадастровый номер:

47:14:0000000:32(Единое землепользование)

1	2	3	4	5
40	429552.96	2171428.86	-	-
41	429381.78	2171620.32	-	-
42	429373.2	2171624.96	-	-
43	429362.06	2171627.73	-	-
44	429334.55	2171630.79	-	-
45	429320.22	2171631.96	-	-
46	429305.01	2171634.19	-	-
47	429292.04	2171635.66	-	-
48	429284.46	2171637.84	-	-
49	429261.25	2171642.78	-	-
1	429200.65	2171912.19	-	-
1	430433.91	2171150.97	-	-
2	430433.53	2171152.93	-	-
3	430435.49	2171153.31	-	-
4	430435.87	2171151.35	-	-
1	430433.91	2171150.97	-	-
1	436593.88	2175074	-	-
2	436588.05	2175069.98	-	-
3	436619.05	2175014.3	-	-
4	436655.18	2174964.31	-	-
5	436687.39	2174911.85	-	-
6	436721.66	2174873.04	-	-
7	436765.95	2174833.81	-	-
8	436798.95	2174800.99	-	-
9	436825.05	2174756.25	-	-
10	436844.25	2174697.46	-	-
11	436859.51	2174642.15	-	-
12	436875.99	2174557.18	-	-
13	436909.67	2174364.94	-	-



ДОКУМЕНТ ПОДПИСАН
ЭЛЕКТРОННОЙ ПОДПИСЬЮ

Сертификат: 00ВВ056В7401СВ38D2В3576АСDС8425108

Владелец: ФЕДЕРАЛЬНАЯ СЛУЖБА ГОСУДАРСТВЕННОЙ

РЕГИСТРАЦИИ, КАДАСТРА И КАРТОГРАФИИ

Действителен: с 27.06.2023 по 19.09.2024

полное наименование должности

инициалы, фамилия

Земельный участок

вид объекта недвижимости

Лист № 112 раздела 3.2

Всего листов раздела 3.2: 1505

Всего разделов: 7

Всего листов выписки: 2333

17.06.2024г. № КУВИ-001/2024-161391662

Кадастровый номер:

47:14:0000000:32(Единое землепользование)

1	2	3	4	5
14	436924.37	2174367.96	-	-
15	437021.58	2174387.15	-	-
16	437152.17	2174413.37	-	-
17	437120.07	2174424.62	-	-
18	437079.81	2174464.95	-	-
19	437043.67	2174509.75	-	-
20	437010.75	2174565.61	-	-
21	436974.21	2174618.71	-	-
22	436936.23	2174703.87	-	-
23	436931.04	2174729.03	-	-
24	436928.03	2174737.21	-	-
25	436923.04	2174748.95	-	-
26	436903.88	2174768.98	-	-
27	436902.72	2174776.62	-	-
28	436900.28	2174790.3	-	-
29	436899.67	2174803.67	-	-
30	436902.86	2174818.41	-	-
31	436902.37	2174829.14	-	-
32	436897.75	2174845.97	-	-
33	436893.33	2174858.55	-	-
34	436871.97	2174882.32	-	-
35	436829.27	2174915.87	-	-
36	436809.96	2174939.13	-	-
37	436804.51	2174960.99	-	-
38	436794.54	2174984.07	-	-
39	436787.92	2174991.27	-	-
40	436770.6	2174993.12	-	-
41	436751.78	2174992.27	-	-
42	436734.86	2174998.68	-	-



ДОКУМЕНТ ПОДПИСАН
ЭЛЕКТРОННОЙ ПОДПИСЬЮ

Сертификат: 00ВВ056В7401СВ38D2В3576АСDС8425108

Владелец: ФЕДЕРАЛЬНАЯ СЛУЖБА ГОСУДАРСТВЕННОЙ

РЕГИСТРАЦИИ, КАДАСТРА И КАРТОГРАФИИ

Действителен: с 27.06.2023 по 19.09.2024

полное наименование должности

инициалы, фамилия

Земельный участок			
вид объекта недвижимости			

Лист № 113 раздела 3.2	Всего листов раздела 3.2: 1505	Всего разделов: 7	Всего листов выписки: 2333
------------------------	--------------------------------	-------------------	----------------------------

17.06.2024г. № КУВИ-001/2024-161391662

Кадастровый номер: 47:14:0000000:32(Единое землепользование)

1	2	3	4	5
43	436728.41	2175020.05	-	-
44	436727.14	2175031.68	-	-
45	436701.27	2175053.16	-	-
46	436686.97	2175060.98	-	-
47	436668.6	2175071.1	-	-
1	436593.88	2175074	-	-
1	433360.65	2157301.65	-	-
2	433284.08	2157253	-	-
3	433352.59	2157122.98	-	-
4	433581.07	2156688.94	-	-
5	433670.37	2156646.39	-	-
6	433682.28	2156684.59	-	-
7	433707.71	2156736.33	-	-
8	433731.35	2156770.41	-	-
9	433758.53	2156803.12	-	-
10	433783.19	2156826.8	-	-
11	433760.21	2156833.8	-	-
12	433694.74	2156864.67	-	-
13	433624.97	2156898.62	-	-
14	433561.36	2156947.16	-	-
15	433558.02	2156952.98	-	-
16	433464.29	2157117.39	-	-
1	433360.65	2157301.65	-	-
1	432854.66	2177455.66	-	-
2	432845.1	2177455.5	-	-
3	432844.48	2177455.48	-	-
4	432849.93	2177420.3	-	-
5	432854.6	2177420.2	-	-
1	432854.66	2177455.66	-	-



ДОКУМЕНТ ПОДПИСАН
ЭЛЕКТРОННОЙ ПОДПИСЬЮ

Сертификат: 00ВВ056В7401СВ38D2В3576АСDС8425108

Владелец: ФЕДЕРАЛЬНАЯ СЛУЖБА ГОСУДАРСТВЕННОЙ

РЕГИСТРАЦИИ, КАДАСТРА И КАРТОГРАФИИ

Действителен: с 27.06.2023 по 19.09.2024

полное наименование должности

инициалы, фамилия

Земельный участок

вид объекта недвижимости

Лист № 114 раздела 3.2

Всего листов раздела 3.2: 1505

Всего разделов: 7

Всего листов выписки: 2333

17.06.2024г. № КУВИ-001/2024-161391662

Кадастровый номер:

47:14:0000000:32(Единое землепользование)

1	2	3	4	5
1	432435.91	2179037.06	-	-
2	432401.13	2179035.07	-	-
3	432383.77	2179025.67	-	-
4	432366.68	2179007.53	-	-
5	432358.42	2178992.92	-	-
6	432350.47	2178979.01	-	-
7	432342.65	2178946.01	-	-
8	432338.3	2178928.3	-	-
9	432334.21	2178909.38	-	-
10	432328.32	2178894.5	-	-
11	432307.21	2178854.43	-	-
12	432279.3	2178828.31	-	-
13	432265.33	2178809.18	-	-
14	432247.86	2178786.61	-	-
15	432236.95	2178763.77	-	-
16	432231.8	2178745	-	-
17	432225.03	2178720.79	-	-
18	432215.85	2178685.53	-	-
19	432213.92	2178663.44	-	-
20	432214.6	2178631.77	-	-
21	432194	2178618	-	-
22	432123.45	2178594.03	-	-
23	432116.23	2178591	-	-
24	431904.9	2178525.51	-	-
25	431841.54	2178577.8	-	-
26	431658.89	2178736.89	-	-
27	431432.37	2178942.4	-	-
28	431403.05	2178947.1	-	-
29	431360.49	2178953.97	-	-



ДОКУМЕНТ ПОДПИСАН
ЭЛЕКТРОННОЙ ПОДПИСЬЮ

Сертификат: 00ВВ056В7401СВ38D2В3576АСDC8425108

Владелец: ФЕДЕРАЛЬНАЯ СЛУЖБА ГОСУДАРСТВЕННОЙ

РЕГИСТРАЦИИ, КАДАСТРА И КАРТОГРАФИИ

Действителен: с 27.06.2023 по 19.09.2024

полное наименование должности

инициалы, фамилия

Земельный участок

вид объекта недвижимости

Лист № 115 раздела 3.2

Всего листов раздела 3.2: 1505

Всего разделов: 7

Всего листов выписки: 2333

17.06.2024г. № КУВИ-001/2024-161391662

Кадастровый номер:

47:14:0000000:32(Единое землепользование)

1	2	3	4	5
30	431358.61	2178949.64	-	-
31	431352.81	2178938.42	-	-
32	431396.88	2178932.24	-	-
33	431402.3	2178929.66	-	-
34	431392.26	2178910.2	-	-
35	431381.67	2178892.66	-	-
36	431368.44	2178873.55	-	-
37	431357.38	2178859.66	-	-
38	431340.17	2178840.5	-	-
39	431325.11	2178825.56	-	-
40	431301.03	2178803.65	-	-
41	431324.36	2178778.13	-	-
42	431364.82	2178735.52	-	-
43	431423.33	2178677.36	-	-
44	431491.55	2178614.24	-	-
45	431572.55	2178545.2	-	-
46	431642.75	2178490.1	-	-
47	431730.56	2178426.54	-	-
48	431790.75	2178386.31	-	-
49	431868.36	2178338.08	-	-
50	431922.27	2178306.87	-	-
51	431982.95	2178273.87	-	-
52	432026.83	2178251.36	-	-
53	432059.73	2178235.2	-	-
54	432089.22	2178221.23	-	-
55	432117.01	2178208.49	-	-
56	432137.9	2178199.19	-	-
57	432172.4	2178184.34	-	-
58	432198.19	2178173.64	-	-



ДОКУМЕНТ ПОДПИСАН
ЭЛЕКТРОННОЙ ПОДПИСЬЮ

Сертификат: 00ВВ056В7401СВ38D2В3576АСDС8425108

Владелец: ФЕДЕРАЛЬНАЯ СЛУЖБА ГОСУДАРСТВЕННОЙ

РЕГИСТРАЦИИ, КАДАСТРА И КАРТОГРАФИИ

Действителен: с 27.06.2023 по 19.09.2024

полное наименование должности

инициалы, фамилия

Земельный участок

вид объекта недвижимости

Лист № 116 раздела 3.2

Всего листов раздела 3.2: 1505

Всего разделов: 7

Всего листов выписки: 2333

17.06.2024г. № КУВИ-001/2024-161391662

Кадастровый номер:

47:14:0000000:32(Единое землепользование)

1	2	3	4	5
59	432253.93	2178151.68	-	-
60	432291.23	2178137.84	-	-
61	432319.46	2178127.83	-	-
62	432339.67	2178120.9	-	-
63	432367.84	2178111.57	-	-
64	432391	2178104.17	-	-
65	432409.55	2178098.43	-	-
66	432432.91	2178091.42	-	-
67	432453.43	2178085.47	-	-
68	432473.28	2178079.91	-	-
69	432499.33	2178072.87	-	-
70	432536.92	2178063.24	-	-
71	432577.32	2178053.61	-	-
72	432600.42	2178048.42	-	-
73	432634.26	2178041.24	-	-
74	432654.94	2178037.09	-	-
75	432696.47	2178029.3	-	-
76	432697.04	2178032.29	-	-
77	432728.85	2178026.8	-	-
78	432730.15	2178034.69	-	-
79	432745.63	2178032.19	-	-
80	432746.41	2178037.13	-	-
81	432819.99	2178026.64	-	-
82	432819.36	2178021.7	-	-
83	432834.9	2178019.77	-	-
84	432833.95	2178011.83	-	-
85	432875.96	2178007.13	-	-
86	432875.68	2178004.14	-	-
87	432966.37	2177996.48	-	-



ДОКУМЕНТ ПОДПИСАН
ЭЛЕКТРОННОЙ ПОДПИСЬЮ

Сертификат: 00ВВ056В7401СВ38D2В3576АСDС8425108

Владелец: ФЕДЕРАЛЬНАЯ СЛУЖБА ГОСУДАРСТВЕННОЙ

РЕГИСТРАЦИИ, КАДАСТРА И КАРТОГРАФИИ

Действителен: с 27.06.2023 по 19.09.2024

полное наименование должности

инициалы, фамилия

Земельный участок

вид объекта недвижимости

Лист № 117 раздела 3.2

Всего листов раздела 3.2: 1505

Всего разделов: 7

Всего листов выписки: 2333

17.06.2024г. № КУВИ-001/2024-161391662

Кадастровый номер:

47:14:0000000:32(Единое землепользование)

1	2	3	4	5
88	433083.88	2177988.73	-	-
89	433201.41	2177980.97	-	-
90	433201.61	2177983.96	-	-
91	433240.53	2177981.39	-	-
92	433241.38	2177994.35	-	-
93	433350.39	2177987.28	-	-
94	433349.52	2177974.27	-	-
95	433381.25	2177972.12	-	-
96	433381.05	2177969.12	-	-
97	433483.32	2177962.43	-	-
98	433487.48	2177982.09	-	-
99	433510.64	2178022.28	-	-
100	433548.95	2178034.57	-	-
101	433605.97	2178028.71	-	-
102	433639.38	2178037.08	-	-
103	433659.74	2178028.03	-	-
104	433669.45	2178017.61	-	-
105	433677.79	2177993.38	-	-
106	433689.11	2177966.92	-	-
107	433716.39	2177948.34	-	-
108	433761.78	2177947.73	-	-
109	433790.98	2177947.72	-	-
110	433815.22	2177948	-	-
111	433863.5	2177949.38	-	-
112	433885.66	2177950.35	-	-
113	433942.78	2177953.98	-	-
114	433942.28	2177958.96	-	-
115	434017.24	2177965.93	-	-
116	434050.02	2177969.8	-	-



ДОКУМЕНТ ПОДПИСАН
ЭЛЕКТРОННОЙ ПОДПИСЬЮ

Сертификат: 00ВВ056В7401СВ38D2В3576АСDС8425108

Владелец: ФЕДЕРАЛЬНАЯ СЛУЖБА ГОСУДАРСТВЕННОЙ

РЕГИСТРАЦИИ, КАДАСТРА И КАРТОГРАФИИ

Действителен: с 27.06.2023 по 19.09.2024

полное наименование должности

инициалы, фамилия

Земельный участок			
вид объекта недвижимости			

Лист № 118 раздела 3.2	Всего листов раздела 3.2: 1505	Всего разделов: 7	Всего листов выписки: 2333
------------------------	--------------------------------	-------------------	----------------------------

17.06.2024г. № КУВИ-001/2024-161391662

Кадастровый номер: 47:14:0000000:32(Единое землепользование)

1	2	3	4	5
117	434072.69	2177972.78	-	-
118	434110.89	2177999.97	-	-
119	434313.84	2178108.45	-	-
120	434295.52	2178172.77	-	-
121	434278.8	2178219.85	-	-
122	434273.55	2178230.97	-	-
123	434263.39	2178253.79	-	-
124	434253.85	2178276.89	-	-
125	434244.82	2178300.19	-	-
126	434238.19	2178318.55	-	-
127	434232.22	2178336.13	-	-
128	434246.46	2178340.84	-	-
129	434215.84	2178439.25	-	-
130	434018.39	2178363.33	-	-
131	433769.07	2178266.42	-	-
132	433769.79	2178264.6	-	-
133	433767.01	2178263.48	-	-
134	433766.26	2178265.32	-	-
135	433624.41	2178210.25	-	-
136	433536.13	2178323.74	-	-
137	433505.89	2178340.01	-	-
138	433484.77	2178337.76	-	-
139	433443.54	2178305.5	-	-
140	433436.89	2178289.29	-	-
141	433437.71	2178272.89	-	-
142	433369.9	2178284.26	-	-
143	433359.82	2178288.43	-	-
144	433352.51	2178295.85	-	-
145	433347.24	2178310.34	-	-



ДОКУМЕНТ ПОДПИСАН
ЭЛЕКТРОННОЙ ПОДПИСЬЮ

Сертификат: 00ВВ056В7401СВ38D2В3576АСDС8425108

Владелец: ФЕДЕРАЛЬНАЯ СЛУЖБА ГОСУДАРСТВЕННОЙ

РЕГИСТРАЦИИ, КАДАСТРА И КАРТОГРАФИИ

Действителен: с 27.06.2023 по 19.09.2024

полное наименование должности

инициалы, фамилия

Земельный участок

вид объекта недвижимости

Лист № 119 раздела 3.2

Всего листов раздела 3.2: 1505

Всего разделов: 7

Всего листов выписки: 2333

17.06.2024г. № КУВИ-001/2024-161391662

Кадастровый номер:

47:14:0000000:32(Единое землепользование)

1	2	3	4	5
146	433345.36	2178319.15	-	-
147	433342.55	2178339.95	-	-
148	433341.39	2178343.04	-	-
149	433240.43	2178365.85	-	-
150	433219.62	2178294.01	-	-
151	433081.71	2178276.35	-	-
152	433045.28	2178266.59	-	-
153	433034.97	2178262.79	-	-
154	433024.31	2178264.08	-	-
155	432966.51	2178267.16	-	-
156	432947.7	2178276.88	-	-
157	432879.73	2178325.24	-	-
158	432868.5	2178336.64	-	-
159	432859.69	2178361.72	-	-
160	432787.21	2178601.75	-	-
161	432736.01	2178765.19	-	-
162	432684.52	2178929.23	-	-
163	432678.99	2178937.23	-	-
164	432666.86	2178943.79	-	-
165	432543.64	2179010.35	-	-
166	432510.81	2179028.08	-	-
167	432474.99	2179033	-	-
1	432435.91	2179037.06	-	-
1	433314.67	2178081.63	-	-
2	433313.93	2178083.49	-	-
3	433315.79	2178084.23	-	-
4	433316.53	2178082.37	-	-
1	433314.67	2178081.63	-	-
1	433568.1	2178183.76	-	-



ДОКУМЕНТ ПОДПИСАН
ЭЛЕКТРОННОЙ ПОДПИСЬЮ

Сертификат: 00ВВ056В7401СВ38D2В3576АСDС8425108

Владелец: ФЕДЕРАЛЬНАЯ СЛУЖБА ГОСУДАРСТВЕННОЙ

РЕГИСТРАЦИИ, КАДАСТРА И КАРТОГРАФИИ

Действителен: с 27.06.2023 по 19.09.2024

полное наименование должности

инициалы, фамилия

Земельный участок

вид объекта недвижимости

Лист № 120 раздела 3.2

Всего листов раздела 3.2: 1505

Всего разделов: 7

Всего листов выписки: 2333

17.06.2024г. № КУВИ-001/2024-161391662

Кадастровый номер:

47:14:0000000:32(Единое землепользование)

1	2	3	4	5
2	433567.35	2178185.62	-	-
3	433569.2	2178186.37	-	-
4	433569.95	2178184.51	-	-
1	433568.1	2178183.76	-	-
1	433085.74	2177988.89	-	-
2	433084.99	2177990.74	-	-
3	433086.84	2177991.49	-	-
4	433087.59	2177989.64	-	-
1	433085.74	2177988.89	-	-
1	429661.99	2181153.15	-	-
2	429282.63	2180786.76	-	-
3	429608.28	2180445.79	-	-
4	429694.83	2180195.9	-	-
5	429409.98	2180045.65	-	-
6	428847.38	2180234.94	-	-
7	428786.03	2179321.86	-	-
8	428715.82	2178270.79	-	-
9	428709.57	2178127.32	-	-
10	428908.55	2177765.03	-	-
11	428993.09	2177549.91	-	-
12	429120.15	2177626.55	-	-
13	429141.68	2177638.18	-	-
14	429272.61	2177668.6	-	-
15	429360.84	2177705.29	-	-
16	429380.27	2177713.57	-	-
17	429433.67	2177744.69	-	-
18	429474.99	2177788.8	-	-
19	429495.07	2177838.55	-	-
20	429508.6	2177896	-	-



ДОКУМЕНТ ПОДПИСАН
ЭЛЕКТРОННОЙ ПОДПИСЬЮ

Сертификат: 00ВВ056В7401СВ38D2В3576АСDС8425108

Владелец: ФЕДЕРАЛЬНАЯ СЛУЖБА ГОСУДАРСТВЕННОЙ

РЕГИСТРАЦИИ, КАДАСТРА И КАРТОГРАФИИ

Действителен: с 27.06.2023 по 19.09.2024

полное наименование должности

инициалы, фамилия

Земельный участок

вид объекта недвижимости

Лист № 121 раздела 3.2

Всего листов раздела 3.2: 1505

Всего разделов: 7

Всего листов выписки: 2333

17.06.2024г. № КУВИ-001/2024-161391662

Кадастровый номер:

47:14:0000000:32(Единое землепользование)

1	2	3	4	5
21	429499.15	2177900.89	-	-
22	429463.3	2177919.89	-	-
23	429461.58	2177920.8	-	-
24	429356.09	2177981.98	-	-
25	429325.37	2177997.31	-	-
26	429298.38	2178010.78	-	-
27	429273.29	2178023.3	-	-
28	429239.75	2178040.26	-	-
29	429202.82	2178058.92	-	-
30	429136.2	2178093.73	-	-
31	429113.17	2178107.39	-	-
32	429110.61	2178111.43	-	-
33	429105.58	2178119.79	-	-
34	429106.09	2178133.77	-	-
35	429116.49	2178139.29	-	-
36	429123.51	2178172.82	-	-
37	429144.41	2178281.28	-	-
38	429026.65	2178329.93	-	-
39	429047.86	2178570.92	-	-
40	429079.8	2178575.07	-	-
41	429185.23	2178553.5	-	-
42	429307.7	2178574.49	-	-
43	429337.53	2178574.7	-	-
44	429365.39	2178567.55	-	-
45	429388.41	2178559.23	-	-
46	429429.8	2178545.49	-	-
47	429492.45	2178531.15	-	-
48	429528.45	2178531.56	-	-
49	429569.46	2178543.23	-	-



ДОКУМЕНТ ПОДПИСАН
ЭЛЕКТРОННОЙ ПОДПИСЬЮ

Сертификат: 00ВВ056В7401СВ38D2В3576АСDС8425108

Владелец: ФЕДЕРАЛЬНАЯ СЛУЖБА ГОСУДАРСТВЕННОЙ

РЕГИСТРАЦИИ, КАДАСТРА И КАРТОГРАФИИ

Действителен: с 27.06.2023 по 19.09.2024

полное наименование должности

инициалы, фамилия

Земельный участок

вид объекта недвижимости

Лист № 122 раздела 3.2

Всего листов раздела 3.2: 1505

Всего разделов: 7

Всего листов выписки: 2333

17.06.2024г. № КУВИ-001/2024-161391662

Кадастровый номер:

47:14:0000000:32(Единое землепользование)

1	2	3	4	5
50	429599.09	2178546.29	-	-
51	429620.72	2178544.55	-	-
52	429697.16	2178509.91	-	-
53	429751.4	2178495.11	-	-
54	429773.42	2178493.52	-	-
55	429795.04	2178502.23	-	-
56	429815.46	2178527.13	-	-
57	429832.01	2178551.48	-	-
58	429838.13	2178564.71	-	-
59	429847.32	2178564.5	-	-
60	429849.15	2178579.43	-	-
61	429859.27	2178593.13	-	-
62	429868.92	2178606.22	-	-
63	429871.28	2178618.27	-	-
64	429862.84	2178634.05	-	-
65	429862.16	2178648.87	-	-
66	429869.08	2178666.65	-	-
67	429871.65	2178681.06	-	-
68	429871.95	2178693.69	-	-
69	429871.59	2178707.4	-	-
70	429874.52	2178717.63	-	-
71	429880.61	2178725.2	-	-
72	429884.98	2178732.35	-	-
73	429884.61	2178740.52	-	-
74	429879.07	2178759.04	-	-
75	429883.96	2178768.22	-	-
76	429886.14	2178775.88	-	-
77	429887.03	2178786.88	-	-
78	429888.48	2178796.3	-	-



ДОКУМЕНТ ПОДПИСАН
ЭЛЕКТРОННОЙ ПОДПИСЬЮ

Сертификат: 00ВВ056В7401СВ38D2В3576АСDС8425108

Владелец: ФЕДЕРАЛЬНАЯ СЛУЖБА ГОСУДАРСТВЕННОЙ

РЕГИСТРАЦИИ, КАДАСТРА И КАРТОГРАФИИ

Действителен: с 27.06.2023 по 19.09.2024

полное наименование должности

инициалы, фамилия

Земельный участок

вид объекта недвижимости

Лист № 123 раздела 3.2

Всего листов раздела 3.2: 1505

Всего разделов: 7

Всего листов выписки: 2333

17.06.2024г. № КУВИ-001/2024-161391662

Кадастровый номер:

47:14:000000:32(Единое землепользование)

1	2	3	4	5
79	429899.28	2178803.69	-	-
80	429908.42	2178808.79	-	-
81	429911.57	2178815.38	-	-
82	429912.43	2178823.33	-	-
83	429910.31	2178831.37	-	-
84	429903.65	2178837.74	-	-
85	429900.23	2178841.81	-	-
86	429897.23	2178853.67	-	-
87	429896.99	2178864.46	-	-
88	429898.58	2178874.4	-	-
89	429899.47	2178885.84	-	-
90	429900.05	2178900.53	-	-
91	429898.74	2178910.27	-	-
92	429897.9	2178922.7	-	-
93	429901.62	2178931.43	-	-
94	429906.75	2178938.04	-	-
95	429914.83	2178944.36	-	-
96	429921.17	2178954.33	-	-
97	429930.23	2178971.07	-	-
98	429937.61	2178986.57	-	-
99	429940.49	2179007.22	-	-
100	429944.66	2179021.35	-	-
101	429950.75	2179031.63	-	-
102	429966.5	2179045.44	-	-
103	429978.48	2179058.02	-	-
104	429992.09	2179075.86	-	-
105	430003.41	2179084.26	-	-
106	430015.34	2179086.75	-	-
107	430022.64	2179088.43	-	-



ДОКУМЕНТ ПОДПИСАН
ЭЛЕКТРОННОЙ ПОДПИСЬЮ

Сертификат: 00ВВ056В7401СВ38D2В3576АСDС8425108

Владелец: ФЕДЕРАЛЬНАЯ СЛУЖБА ГОСУДАРСТВЕННОЙ

РЕГИСТРАЦИИ, КАДАСТРА И КАРТОГРАФИИ

Действителен: с 27.06.2023 по 19.09.2024

полное наименование должности

инициалы, фамилия

Земельный участок			
вид объекта недвижимости			

Лист № 124 раздела 3.2	Всего листов раздела 3.2: 1505	Всего разделов: 7	Всего листов выписки: 2333
------------------------	--------------------------------	-------------------	----------------------------

17.06.2024г. № КУВИ-001/2024-161391662

Кадастровый номер: 47:14:0000000:32(Единое землепользование)

1	2	3	4	5
108	430031.78	2179090.46	-	-
109	430039.36	2179095.08	-	-
110	430048.36	2179104.61	-	-
111	430056.12	2179117.46	-	-
112	430066.69	2179122.12	-	-
113	430075.89	2179124.12	-	-
114	430082.13	2179130.35	-	-
115	430080.93	2179138.1	-	-
116	430082.27	2179147.46	-	-
117	430090.86	2179155.01	-	-
118	430102.75	2179163.36	-	-
119	430118.02	2179177.25	-	-
120	430130.04	2179188.4	-	-
121	430141.96	2179198.33	-	-
122	430152.59	2179201.62	-	-
123	430165.89	2179211.78	-	-
124	430181.76	2179214.38	-	-
125	430192.01	2179222.23	-	-
126	430199.83	2179233.43	-	-
127	430204.45	2179238.73	-	-
128	430214.01	2179240.41	-	-
129	430221.62	2179243.38	-	-
130	430226.44	2179251.07	-	-
131	430226.55	2179256.34	-	-
132	430222.79	2179263.18	-	-
133	430222.61	2179269.57	-	-
134	430230.11	2179278.27	-	-
135	430239.86	2179281.86	-	-
136	430249.6	2179277.98	-	-



ДОКУМЕНТ ПОДПИСАН
ЭЛЕКТРОННОЙ ПОДПИСЬЮ

Сертификат: 00ВВ056В7401СВ38D2В3576АСDС8425108

Владелец: ФЕДЕРАЛЬНАЯ СЛУЖБА ГОСУДАРСТВЕННОЙ

РЕГИСТРАЦИИ, КАДАСТРА И КАРТОГРАФИИ

Действителен: с 27.06.2023 по 19.09.2024

полное наименование должности

инициалы, фамилия

Земельный участок

вид объекта недвижимости

Лист № 125 раздела 3.2

Всего листов раздела 3.2: 1505

Всего разделов: 7

Всего листов выписки: 2333

17.06.2024г. № КУВИ-001/2024-161391662

Кадастровый номер:

47:14:0000000:32(Единое землепользование)

1	2	3	4	5
137	430260.96	2179269.32	-	-
138	430268.21	2179268.14	-	-
139	430273.67	2179270.33	-	-
140	430277.79	2179274.7	-	-
141	430277.57	2179290.81	-	-
142	430282.42	2179298.51	-	-
143	430293.35	2179304.11	-	-
144	430305.9	2179302.11	-	-
145	430312.75	2179296.57	-	-
146	430313.41	2179282.21	-	-
147	430316.62	2179278.08	-	-
148	430324.09	2179277.42	-	-
149	430333.3	2179284.83	-	-
150	430338.52	2179288.61	-	-
151	430343.16	2179287.79	-	-
152	430345.97	2179285.06	-	-
153	430350.19	2179281.64	-	-
154	430379.4	2179282.07	-	-
155	430380.59	2179290.44	-	-
156	430383.47	2179293.84	-	-
157	430396.37	2179296.69	-	-
158	430406.57	2179298.69	-	-
159	430412.21	2179305.49	-	-
160	430416.57	2179319.43	-	-
161	430421.89	2179330.95	-	-
162	430431.44	2179334.4	-	-
163	430432.92	2179334.94	-	-
164	430443.06	2179333.48	-	-
165	430450.5	2179327.78	-	-



ДОКУМЕНТ ПОДПИСАН
ЭЛЕКТРОННОЙ ПОДПИСЬЮ

Сертификат: 00ВВ056В7401СВ38D2В3576АСDС8425108

Владелец: ФЕДЕРАЛЬНАЯ СЛУЖБА ГОСУДАРСТВЕННОЙ

РЕГИСТРАЦИИ, КАДАСТРА И КАРТОГРАФИИ

Действителен: с 27.06.2023 по 19.09.2024

полное наименование должности

инициалы, фамилия

Земельный участок

вид объекта недвижимости

Лист № 126 раздела 3.2

Всего листов раздела 3.2: 1505

Всего разделов: 7

Всего листов выписки: 2333

17.06.2024г. № КУВИ-001/2024-161391662

Кадастровый номер:

47:14:0000000:32(Единое землепользование)

1	2	3	4	5
166	430453.33	2179317.06	-	-
167	430455.65	2179304.5	-	-
168	430462.43	2179295.88	-	-
169	430473.44	2179293.86	-	-
170	430484.74	2179299.74	-	-
171	430497.47	2179312.6	-	-
172	430502.98	2179316.81	-	-
173	430508.59	2179316.54	-	-
174	430512.54	2179310.91	-	-
175	430521.87	2179304.21	-	-
176	430534.72	2179301.42	-	-
177	430546.15	2179304.31	-	-
178	430550.83	2179309.58	-	-
179	430554.64	2179330.03	-	-
180	430558.1	2179347.11	-	-
181	430566.58	2179353.33	-	-
182	430586.79	2179352.44	-	-
183	430602.72	2179357.14	-	-
184	430613.01	2179368.41	-	-
185	430627.27	2179368.45	-	-
186	430635.08	2179367.36	-	-
187	430642.03	2179366.46	-	-
188	430652.51	2179365.81	-	-
189	430663.53	2179367.8	-	-
190	430675.24	2179387.28	-	-
191	430682.35	2179397.21	-	-
192	430702.47	2179408.9	-	-
193	430707.94	2179416.32	-	-
194	430710.41	2179428.99	-	-



ДОКУМЕНТ ПОДПИСАН
ЭЛЕКТРОННОЙ ПОДПИСЬЮ

Сертификат: 00ВВ056В7401СВ38D2В3576АСDС8425108

Владелец: ФЕДЕРАЛЬНАЯ СЛУЖБА ГОСУДАРСТВЕННОЙ

РЕГИСТРАЦИИ, КАДАСТРА И КАРТОГРАФИИ

Действителен: с 27.06.2023 по 19.09.2024

полное наименование должности

инициалы, фамилия

Земельный участок

вид объекта недвижимости

Лист № 127 раздела 3.2

Всего листов раздела 3.2: 1505

Всего разделов: 7

Всего листов выписки: 2333

17.06.2024г. № КУВИ-001/2024-161391662

Кадастровый номер:

47:14:0000000:32(Единое землепользование)

1	2	3	4	5
195	430706.89	2179439.38	-	-
196	430704.39	2179452.43	-	-
197	430703.59	2179466.27	-	-
198	430708.8	2179476.19	-	-
199	430723.09	2179488.19	-	-
200	430725.53	2179489.93	-	-
201	430729.71	2179492.73	-	-
202	430738.78	2179498.82	-	-
203	430743.02	2179509.09	-	-
204	430751	2179522.27	-	-
205	430760.26	2179534.52	-	-
206	430766.78	2179537.91	-	-
207	430775.71	2179542.58	-	-
208	430791.05	2179543.28	-	-
209	430803.25	2179555.19	-	-
210	430808.59	2179569.41	-	-
211	430816.54	2179590.5	-	-
212	430826.62	2179598.26	-	-
213	430830.34	2179601.11	-	-
214	430836.77	2179611.69	-	-
215	430847.46	2179626.6	-	-
216	430858.02	2179634	-	-
217	430865.12	2179640.16	-	-
218	430870.73	2179652.34	-	-
219	430876.23	2179655.18	-	-
220	430883.77	2179651.38	-	-
221	430890.12	2179644.14	-	-
222	430896.3	2179644.06	-	-
223	430899.18	2179646.74	-	-



ДОКУМЕНТ ПОДПИСАН
ЭЛЕКТРОННОЙ ПОДПИСЬЮ

Сертификат: 00ВВ056В7401СВ38D2В3576АСDС8425108

Владелец: ФЕДЕРАЛЬНАЯ СЛУЖБА ГОСУДАРСТВЕННОЙ

РЕГИСТРАЦИИ, КАДАСТРА И КАРТОГРАФИИ

Действителен: с 27.06.2023 по 19.09.2024

полное наименование должности

инициалы, фамилия

Земельный участок			
вид объекта недвижимости			

Лист № 128 раздела 3.2	Всего листов раздела 3.2: 1505	Всего разделов: 7	Всего листов выписки: 2333
------------------------	--------------------------------	-------------------	----------------------------

17.06.2024г. № КУВИ-001/2024-161391662

Кадастровый номер: 47:14:0000000:32(Единое землепользование)

1	2	3	4	5
224	430899.92	2179658.96	-	-
225	430903.28	2179666.11	-	-
226	430905.59	2179675.17	-	-
227	430903.83	2179683.4	-	-
228	430901.85	2179695.59	-	-
229	430908.03	2179701.24	-	-
230	430925.59	2179703.23	-	-
231	430941.19	2179706.2	-	-
232	430948.06	2179712.12	-	-
233	430950.71	2179720.63	-	-
234	430950.1	2179724.48	-	-
235	430947.56	2179733.15	-	-
236	430949.1	2179741.26	-	-
237	430954.39	2179750.84	-	-
238	430959.54	2179756.76	-	-
239	430964.59	2179765.74	-	-
240	430965.67	2179774.56	-	-
241	430965.26	2179783.76	-	-
242	430970.29	2179785.81	-	-
243	430982.56	2179783.74	-	-
244	431008.02	2179776.93	-	-
245	431021.47	2179778.91	-	-
246	431025.89	2179780.51	-	-
247	431036.44	2179788.12	-	-
248	431047.46	2179798.8	-	-
249	431050.63	2179801.36	-	-
250	431058.42	2179817.94	-	-
251	431062.22	2179829.02	-	-
252	431071.49	2179839.3	-	-



ДОКУМЕНТ ПОДПИСАН
ЭЛЕКТРОННОЙ ПОДПИСЬЮ

Сертификат: 00ВВ056В7401СВ38D2В3576АСDС8425108

Владелец: ФЕДЕРАЛЬНАЯ СЛУЖБА ГОСУДАРСТВЕННОЙ

РЕГИСТРАЦИИ, КАДАСТРА И КАРТОГРАФИИ

Действителен: с 27.06.2023 по 19.09.2024

полное наименование должности

инициалы, фамилия

Земельный участок

вид объекта недвижимости

Лист № 129 раздела 3.2

Всего листов раздела 3.2: 1505

Всего разделов: 7

Всего листов выписки: 2333

17.06.2024г. № КУВИ-001/2024-161391662

Кадастровый номер:

47:14:0000000:32(Единое землепользование)

1	2	3	4	5
253	431078.17	2179844.87	-	-
254	431082.94	2179848.36	-	-
255	431091.04	2179857.93	-	-
256	431102.26	2179872.19	-	-
257	431111.5	2179890.32	-	-
258	431123.63	2179912.54	-	-
259	431132.06	2179943.14	-	-
260	431063.62	2179966.87	-	-
261	431062	2179980	-	-
262	431062	2180012	-	-
263	431092	2180128	-	-
264	431126	2180160	-	-
265	431133.06	2180186.47	-	-
266	431162	2180295	-	-
267	431080	2180318	-	-
268	431110	2180396	-	-
269	431187	2180512	-	-
270	431230	2180508	-	-
271	431293	2180595	-	-
272	431310	2180599.6	-	-
273	431379.9	2180608.28	-	-
274	431411.61	2180615.84	-	-
275	431475.3	2180630.99	-	-
276	431488.79	2180640.6	-	-
277	431496.61	2180647.81	-	-
278	431499.14	2180653.5	-	-
279	431499.5	2180659.72	-	-
280	431500.62	2180665.76	-	-
281	431493.69	2180672.65	-	-



ДОКУМЕНТ ПОДПИСАН
ЭЛЕКТРОННОЙ ПОДПИСЬЮ

Сертификат: 00ВВ056В7401СВ38D2В3576АСDС8425108

Владелец: ФЕДЕРАЛЬНАЯ СЛУЖБА ГОСУДАРСТВЕННОЙ

РЕГИСТРАЦИИ, КАДАСТРА И КАРТОГРАФИИ

Действителен: с 27.06.2023 по 19.09.2024

полное наименование должности

инициалы, фамилия

Земельный участок			
вид объекта недвижимости			

Лист № 130 раздела 3.2	Всего листов раздела 3.2: 1505	Всего разделов: 7	Всего листов выписки: 2333
------------------------	--------------------------------	-------------------	----------------------------

17.06.2024г. № КУВИ-001/2024-161391662

Кадастровый номер: 47:14:0000000:32(Единое землепользование)

1	2	3	4	5
282	431491.11	2180680.13	-	-
283	431492.09	2180686.4	-	-
284	431499.53	2180696.18	-	-
285	431499.67	2180699.6	-	-
286	431500.54	2180712.06	-	-
287	431509.14	2180723.21	-	-
288	431526.1	2180735.34	-	-
289	431531.74	2180736.06	-	-
290	431537.56	2180732.89	-	-
291	431542.23	2180731.57	-	-
292	431547.53	2180732.16	-	-
293	431549.99	2180735.35	-	-
294	431550.26	2180739.87	-	-
295	431547.59	2180746.6	-	-
296	431537.7	2180756.09	-	-
297	431533.91	2180763.96	-	-
298	431532.49	2180769.22	-	-
299	431534.07	2180776.16	-	-
300	431539.3	2180778.29	-	-
301	431549.12	2180780.62	-	-
302	431574.12	2180782.59	-	-
303	431582.46	2180783.67	-	-
304	431587.54	2180789.22	-	-
305	431590.83	2180800.02	-	-
306	431594.11	2180803.24	-	-
307	431598.71	2180803.45	-	-
308	431614.66	2180804.17	-	-
309	431622.45	2180807.25	-	-
310	431628.99	2180814.05	-	-



ДОКУМЕНТ ПОДПИСАН
ЭЛЕКТРОННОЙ ПОДПИСЬЮ

Сертификат: 00ВВ056В7401СВ38D2В3576АСDС8425108

Владелец: ФЕДЕРАЛЬНАЯ СЛУЖБА ГОСУДАРСТВЕННОЙ

РЕГИСТРАЦИИ, КАДАСТРА И КАРТОГРАФИИ

Действителен: с 27.06.2023 по 19.09.2024

полное наименование должности

инициалы, фамилия

Земельный участок			
вид объекта недвижимости			

Лист № 131 раздела 3.2	Всего листов раздела 3.2: 1505	Всего разделов: 7	Всего листов выписки: 2333
------------------------	--------------------------------	-------------------	----------------------------

17.06.2024г. № КУВИ-001/2024-161391662

Кадастровый номер: 47:14:0000000:32(Единое землепользование)

1	2	3	4	5
311	431631.9	2180817.62	-	-
312	431631.61	2180825.55	-	-
313	431632.97	2180832.29	-	-
314	431640.46	2180835.83	-	-
315	431648.37	2180839.24	-	-
316	431652.25	2180842.62	-	-
317	431653.88	2180846.73	-	-
318	431653.16	2180853.37	-	-
319	431649.62	2180860.87	-	-
320	431648.4	2180869.3	-	-
321	431649.9	2180872.99	-	-
322	431652.98	2180875.77	-	-
323	431661.43	2180876.71	-	-
324	431671.27	2180877.58	-	-
325	431678.35	2180877.9	-	-
326	431685.44	2180880.86	-	-
327	431691.65	2180891.43	-	-
328	431695.64	2180901.5	-	-
329	431700.21	2180911.17	-	-
330	431705.34	2180923.93	-	-
331	431709.23	2180939.41	-	-
332	431708.81	2180948.71	-	-
333	431708.57	2180954.12	-	-
334	431710.62	2180957.84	-	-
335	431717.52	2180962.18	-	-
336	431724.91	2180967.94	-	-
337	431728.58	2180976.18	-	-
338	431728.8	2180980.22	-	-
339	431724.4	2180988.51	-	-



ДОКУМЕНТ ПОДПИСАН
ЭЛЕКТРОННОЙ ПОДПИСЬЮ

Сертификат: 00ВВ056В7401СВ38D2В3576АСDС8425108

Владелец: ФЕДЕРАЛЬНАЯ СЛУЖБА ГОСУДАРСТВЕННОЙ

РЕГИСТРАЦИИ, КАДАСТРА И КАРТОГРАФИИ

Действителен: с 27.06.2023 по 19.09.2024

полное наименование должности

инициалы, фамилия

Земельный участок			
вид объекта недвижимости			

Лист № 132 раздела 3.2	Всего листов раздела 3.2: 1505	Всего разделов: 7	Всего листов выписки: 2333
------------------------	--------------------------------	-------------------	----------------------------

17.06.2024г. № КУВИ-001/2024-161391662

Кадастровый номер: 47:14:0000000:32(Единое землепользование)

1	2	3	4	5
340	431716.4	2180996.22	-	-
341	431713.14	2181000.52	-	-
342	431711.91	2181005.26	-	-
343	431708.15	2181010.28	-	-
344	431704.07	2181012.27	-	-
345	431698.6	2181011.51	-	-
346	431691.92	2181007.88	-	-
347	431688.85	2181005.56	-	-
348	431683.92	2181004.3	-	-
349	431678.54	2181005.09	-	-
350	431673.75	2181007.89	-	-
351	431670.35	2181011.73	-	-
352	431665.53	2181019.56	-	-
353	431662.44	2181023.43	-	-
354	431656.3	2181025.2	-	-
355	431650.6	2181024.94	-	-
356	431644.28	2181024.93	-	-
357	431639.59	2181027.93	-	-
358	431635.7	2181031.14	-	-
359	431320.75	2181044.61	-	-
360	430575.95	2181093.4	-	-
361	430020.93	2181130.03	-	-
362	430030.12	2181111.78	-	-
363	430079.49	2181014.09	-	-
364	430128.87	2180916.4	-	-
365	430178.24	2180818.71	-	-
366	430238.73	2180699.02	-	-
367	430299.22	2180579.33	-	-
368	430305.63	2180566.95	-	-



ДОКУМЕНТ ПОДПИСАН
ЭЛЕКТРОННОЙ ПОДПИСЬЮ

Сертификат: 00ВВ056В7401СВ38D2В3576АСDС8425108

Владелец: ФЕДЕРАЛЬНАЯ СЛУЖБА ГОСУДАРСТВЕННОЙ

РЕГИСТРАЦИИ, КАДАСТРА И КАРТОГРАФИИ

Действителен: с 27.06.2023 по 19.09.2024

полное наименование должности

инициалы, фамилия

Земельный участок			
вид объекта недвижимости			

Лист № 133 раздела 3.2	Всего листов раздела 3.2: 1505	Всего разделов: 7	Всего листов выписки: 2333
------------------------	--------------------------------	-------------------	----------------------------

17.06.2024г. № КУВИ-001/2024-161391662

Кадастровый номер: 47:14:0000000:32(Единое землепользование)

1	2	3	4	5
369	430319.82	2180574.06	-	-
370	430332.9	2180548.17	-	-
371	430324.87	2180544.11	-	-
372	430379	2180437.01	-	-
373	430375.43	2180435.2	-	-
374	430389.04	2180408.47	-	-
375	430386.36	2180407.18	-	-
376	430420.59	2180339.45	-	-
377	430468.02	2180245.6	-	-
378	430505.39	2180171.66	-	-
379	430508.05	2180172.78	-	-
380	430518.43	2180152.27	-	-
381	430525.62	2180155.9	-	-
382	430523.26	2180162.27	-	-
383	430531.48	2180170.01	-	-
384	430536.05	2180175.01	-	-
385	430541.56	2180168.6	-	-
386	430538.98	2180165.8	-	-
387	430535.1	2180162.25	-	-
388	430531.86	2180160.67	-	-
389	430532.69	2180158.77	-	-
390	430533.39	2180158.93	-	-
391	430558.6	2180097.5	-	-
392	430557.58	2180096.98	-	-
393	430552.22	2180094.27	-	-
394	430572.97	2180053.22	-	-
395	430569.4	2180051.41	-	-
396	430581.11	2180028.38	-	-
397	430578.5	2180027.02	-	-



ДОКУМЕНТ ПОДПИСАН
ЭЛЕКТРОННОЙ ПОДПИСЬЮ

Сертификат: 00ВВ056В7401СВ38D2В3576АСDС8425108

Владелец: ФЕДЕРАЛЬНАЯ СЛУЖБА ГОСУДАРСТВЕННОЙ

РЕГИСТРАЦИИ, КАДАСТРА И КАРТОГРАФИИ

Действителен: с 27.06.2023 по 19.09.2024

полное наименование должности

инициалы, фамилия

Земельный участок			
вид объекта недвижимости			

Лист № 134 раздела 3.2	Всего листов раздела 3.2: 1505	Всего разделов: 7	Всего листов выписки: 2333
------------------------	--------------------------------	-------------------	----------------------------

17.06.2024г. № КУВИ-001/2024-161391662

Кадастровый номер: 47:14:0000000:32(Единое землепользование)

1	2	3	4	5
398	430653.11	2179879.14	-	-
399	430720.1	2179746.59	-	-
400	430752.94	2179681.87	-	-
401	430776.92	2179634.41	-	-
402	430792.09	2179642.08	-	-
403	430799.33	2179627.52	-	-
404	430803.97	2179618.35	-	-
405	430791.67	2179599.65	-	-
406	430782.21	2179586.67	-	-
407	430781.62	2179572.48	-	-
408	430776.89	2179562.58	-	-
409	430764.82	2179550.71	-	-
410	430746.75	2179548	-	-
411	430745.89	2179529.86	-	-
412	430741	2179519.8	-	-
413	430738.62	2179510.21	-	-
414	430725.58	2179493.25	-	-
415	430720.61	2179498.8	-	-
416	430711.71	2179492.51	-	-
417	430708.32	2179502.15	-	-
418	430707.86	2179512.03	-	-
419	430696.57	2179526.59	-	-
420	430701.65	2179537.5	-	-
421	430707.74	2179551.46	-	-
422	430701.62	2179564.34	-	-
423	430718.47	2179577.14	-	-
424	430684.3	2179644.75	-	-
425	430643.71	2179724.8	-	-
426	430580.11	2179850.64	-	-



ДОКУМЕНТ ПОДПИСАН
ЭЛЕКТРОННОЙ ПОДПИСЬЮ

Сертификат: 00ВВ056В7401СВ38D2В3576АСDС8425108

Владелец: ФЕДЕРАЛЬНАЯ СЛУЖБА ГОСУДАРСТВЕННОЙ

РЕГИСТРАЦИИ, КАДАСТРА И КАРТОГРАФИИ

Действителен: с 27.06.2023 по 19.09.2024

полное наименование должности

инициалы, фамилия

Земельный участок			
вид объекта недвижимости			

Лист № 135 раздела 3.2	Всего листов раздела 3.2: 1505	Всего разделов: 7	Всего листов выписки: 2333
------------------------	--------------------------------	-------------------	----------------------------

17.06.2024г. № КУВИ-001/2024-161391662

Кадастровый номер: 47:14:0000000:32(Единое землепользование)

1	2	3	4	5
427	430508.93	2179991.74	-	-
428	430506.16	2179990.3	-	-
429	430494.43	2180013.52	-	-
430	430490.86	2180011.71	-	-
431	430484.99	2180023.32	-	-
432	430481.42	2180021.51	-	-
433	430484.1	2180015.51	-	-
434	430483.4	2180011.99	-	-
435	430483.44	2179993.25	-	-
436	430479.73	2179993.22	-	-
437	430479.42	2180001.41	-	-
438	430479.31	2180009.31	-	-
439	430479.75	2180015.67	-	-
440	430477.45	2180020.18	-	-
441	430463.14	2180054.42	-	-
442	430458.83	2180052.54	-	-
443	430457.33	2180056.43	-	-
444	430461.62	2180058.94	-	-
445	430461.73	2180060.01	-	-
446	430462.1	2180060.17	-	-
447	430465.6	2180061.7	-	-
448	430445.75	2180100.97	-	-
449	430449.32	2180102.77	-	-
450	430429.92	2180141.15	-	-
451	430432.6	2180142.51	-	-
452	430384.78	2180237.11	-	-
453	430336.97	2180331.72	-	-
454	430331.61	2180329.02	-	-
455	430308.15	2180375.43	-	-



ДОКУМЕНТ ПОДПИСАН
ЭЛЕКТРОННОЙ ПОДПИСЬЮ

Сертификат: 00ВВ056В7401СВ38D2В3576АСDС8425108

Владелец: ФЕДЕРАЛЬНАЯ СЛУЖБА ГОСУДАРСТВЕННОЙ

РЕГИСТРАЦИИ, КАДАСТРА И КАРТОГРАФИИ

Действителен: с 27.06.2023 по 19.09.2024

полное наименование должности

инициалы, фамилия

Земельный участок

вид объекта недвижимости

Лист № 136 раздела 3.2

Всего листов раздела 3.2: 1505

Всего разделов: 7

Всего листов выписки: 2333

17.06.2024г. № КУВИ-001/2024-161391662

Кадастровый номер:

47:14:0000000:32(Единое землепользование)

1	2	3	4	5
456	430291.06	2180398.16	-	-
457	430269.41	2180441.01	-	-
458	430272.98	2180442.81	-	-
459	430251.78	2180484.76	-	-
460	430255.35	2180486.56	-	-
461	430243.8	2180509.42	-	-
462	430246.58	2180510.83	-	-
463	430173.62	2180654.91	-	-
464	430108.62	2180783.53	-	-
465	430059.25	2180881.22	-	-
466	430009.87	2180978.9	-	-
467	429960.5	2181076.59	-	-
468	429930.56	2181135.96	-	-
1	429661.99	2181153.15	-	-
1	430282.52	2179402.73	-	-
2	430280.52	2179402.86	-	-
3	430280.66	2179404.86	-	-
4	430282.66	2179404.73	-	-
1	430282.52	2179402.73	-	-
1	430358.53	2180597.1	-	-
2	430356.53	2180597.22	-	-
3	430356.65	2180599.22	-	-
4	430358.65	2180599.1	-	-
1	430358.53	2180597.1	-	-
1	430321.12	2180008.9	-	-
2	430319.12	2180009.02	-	-
3	430319.24	2180011.02	-	-
4	430321.24	2180010.9	-	-
1	430321.12	2180008.9	-	-



ДОКУМЕНТ ПОДПИСАН
ЭЛЕКТРОННОЙ ПОДПИСЬЮ

Сертификат: 00ВВ056В7401СВ38D2В3576АСDС8425108

Владелец: ФЕДЕРАЛЬНАЯ СЛУЖБА ГОСУДАРСТВЕННОЙ

РЕГИСТРАЦИИ, КАДАСТРА И КАРТОГРАФИИ

Действителен: с 27.06.2023 по 19.09.2024

полное наименование должности

инициалы, фамилия

Земельный участок			
вид объекта недвижимости			

Лист № 137 раздела 3.2	Всего листов раздела 3.2: 1505	Всего разделов: 7	Всего листов выписки: 2333
------------------------	--------------------------------	-------------------	----------------------------

17.06.2024г. № КУВИ-001/2024-161391662

Кадастровый номер: 47:14:0000000:32(Единое землепользование)

1	2	3	4	5
1	430333.62	2180203.57	-	-
2	430331.62	2180203.69	-	-
3	430331.74	2180205.68	-	-
4	430333.74	2180205.57	-	-
1	430333.62	2180203.57	-	-
1	430308.6	2179809.47	-	-
2	430306.6	2179809.59	-	-
3	430306.72	2179811.58	-	-
4	430308.72	2179811.47	-	-
1	430308.6	2179809.47	-	-
1	430371.7	2180806.65	-	-
2	430369.7	2180806.77	-	-
3	430369.82	2180808.76	-	-
4	430371.82	2180808.65	-	-
1	430371.7	2180806.65	-	-
1	430295.95	2179609.25	-	-
2	430293.95	2179609.37	-	-
3	430294.07	2179611.36	-	-
4	430296.07	2179611.25	-	-
1	430295.95	2179609.25	-	-
1	430382.29	2180971.27	-	-
2	430380.29	2180971.41	-	-
3	430380.43	2180973.4	-	-
4	430382.43	2180973.26	-	-
1	430382.29	2180971.27	-	-
1	429580.88	2177454.16	-	-
2	429290	2177437.1	-	-
3	429239.92	2177415.17	-	-
4	429380.54	2177338.67	-	-



ДОКУМЕНТ ПОДПИСАН
ЭЛЕКТРОННОЙ ПОДПИСЬЮ

Сертификат: 00ВВ056В7401СВ38D2В3576АСDC8425108

Владелец: ФЕДЕРАЛЬНАЯ СЛУЖБА ГОСУДАРСТВЕННОЙ

РЕГИСТРАЦИИ, КАДАСТРА И КАРТОГРАФИИ

Действителен: с 27.06.2023 по 19.09.2024

полное наименование должности

инициалы, фамилия

Земельный участок			
вид объекта недвижимости			

Лист № 138 раздела 3.2	Всего листов раздела 3.2: 1505	Всего разделов: 7	Всего листов выписки: 2333
------------------------	--------------------------------	-------------------	----------------------------

17.06.2024г. № КУВИ-001/2024-161391662

Кадастровый номер: 47:14:0000000:32(Единое землепользование)

1	2	3	4	5
5	429575.85	2177324.05	-	-
1	429580.88	2177454.16	-	-
1	433825.87	2175540.57	-	-
2	433823.39	2175540.2	-	-
3	433817.28	2175610.28	-	-
4	433817.28	2175610.3	-	-
5	433797.72	2175833.99	-	-
6	433103.96	2175876.76	-	-
7	433067.51	2175608.36	-	-
8	432720.56	2175619.44	-	-
9	432677.93	2175584.13	-	-
10	432648.48	2175573.53	-	-
11	432599.48	2175567.86	-	-
12	432524.25	2175581.88	-	-
13	432504.24	2175562.94	-	-
14	432320.01	2175384.53	-	-
15	432320.66	2175326.66	-	-
16	432312.92	2175267.77	-	-
17	432334.54	2175229.91	-	-
18	432388.98	2175125.35	-	-
19	432226.95	2175037.15	-	-
20	432206.3	2175088.43	-	-
21	432174.27	2175088.38	-	-
22	432142.95	2175092.14	-	-
23	432146.59	2175238.13	-	-
24	432140.62	2175260.46	-	-
25	432128.47	2175274.4	-	-
26	432116.46	2175283.22	-	-
27	432099.9	2175290.85	-	-



ДОКУМЕНТ ПОДПИСАН
ЭЛЕКТРОННОЙ ПОДПИСЬЮ

Сертификат: 00ВВ056В7401СВ38D2В3576АСDС8425108

Владелец: ФЕДЕРАЛЬНАЯ СЛУЖБА ГОСУДАРСТВЕННОЙ
РЕГИСТРАЦИИ, КАДАСТРА И КАРТОГРАФИИ
Действителен: с 27.06.2023 по 19.09.2024

полное наименование должности

инициалы, фамилия

Земельный участок

вид объекта недвижимости

Лист № 139 раздела 3.2

Всего листов раздела 3.2: 1505

Всего разделов: 7

Всего листов выписки: 2333

17.06.2024г. № КУВИ-001/2024-161391662

Кадастровый номер:

47:14:0000000:32(Единое землепользование)

1	2	3	4	5
28	432084	2175300.03	-	-
29	432057.55	2175317.06	-	-
30	432045.02	2175324.55	-	-
31	432042.92	2175327.73	-	-
32	432043.32	2175333.9	-	-
33	432046.66	2175338.77	-	-
34	432049.79	2175345.1	-	-
35	432050.62	2175349.82	-	-
36	432049.25	2175355.11	-	-
37	432046.47	2175358.62	-	-
38	432042.99	2175360.5	-	-
39	432039.39	2175360.59	-	-
40	432034.8	2175358.84	-	-
41	432031.09	2175354.28	-	-
42	432015.58	2175349.05	-	-
43	432000.2	2175351.64	-	-
44	431987.53	2175350.01	-	-
45	431974.24	2175349.86	-	-
46	431967.36	2175352.79	-	-
47	431962.3	2175357.78	-	-
48	431958	2175359.57	-	-
49	431954.99	2175360.08	-	-
50	431944.7	2175367.81	-	-
51	431935.16	2175371.89	-	-
52	431924.33	2175376.91	-	-
53	431917.46	2175376.28	-	-
54	431925.35	2175397.23	-	-
55	431932.78	2175406.89	-	-
56	431938.15	2175457.64	-	-



ДОКУМЕНТ ПОДПИСАН
ЭЛЕКТРОННОЙ ПОДПИСЬЮ

Сертификат: 00ВВ056В7401СВ38D2В3576АСDС8425108

Владелец: ФЕДЕРАЛЬНАЯ СЛУЖБА ГОСУДАРСТВЕННОЙ
РЕГИСТРАЦИИ, КАДАСТРА И КАРТОГРАФИИ
Действителен: с 27.06.2023 по 19.09.2024

полное наименование должности

инициалы, фамилия

Земельный участок

вид объекта недвижимости

Лист № 140 раздела 3.2

Всего листов раздела 3.2: 1505

Всего разделов: 7

Всего листов выписки: 2333

17.06.2024г. № КУВИ-001/2024-161391662

Кадастровый номер:

47:14:0000000:32(Единое землепользование)

1	2	3	4	5
57	431934.42	2175505.04	-	-
58	431985.46	2175554.85	-	-
59	431986.51	2175580.12	-	-
60	431965.07	2175637	-	-
61	431985.24	2175658.48	-	-
62	431996.36	2175687.06	-	-
63	431996.4	2175784.55	-	-
64	431976.63	2175836.04	-	-
65	431998.64	2175869.32	-	-
66	431999.99	2175900.17	-	-
67	431894.98	2176085.63	-	-
68	431823.37	2176111.8	-	-
69	431749.69	2176145.01	-	-
70	431602.67	2176196.58	-	-
71	431468.05	2176242.91	-	-
72	431337.37	2176291.43	-	-
73	431301.74	2176304.65	-	-
74	431192.83	2176340.95	-	-
75	431312.32	2176593.12	-	-
76	431430.67	2176843.88	-	-
77	431426.94	2176844.77	-	-
78	431375.51	2176870.8	-	-
79	431295.76	2176934.35	-	-
80	431246.36	2176978.44	-	-
81	431008.68	2176843.43	-	-
82	430750.96	2176775.49	-	-
83	430742	2176752	-	-
84	430734.54	2176735.59	-	-
85	430614.37	2176787.43	-	-



ДОКУМЕНТ ПОДПИСАН
ЭЛЕКТРОННОЙ ПОДПИСЬЮ

Сертификат: 00ВВ056В7401СВ38D2В3576АСDС8425108

Владелец: ФЕДЕРАЛЬНАЯ СЛУЖБА ГОСУДАРСТВЕННОЙ

РЕГИСТРАЦИИ, КАДАСТРА И КАРТОГРАФИИ

Действителен: с 27.06.2023 по 19.09.2024

полное наименование должности

инициалы, фамилия

Земельный участок			
вид объекта недвижимости			

Лист № 141 раздела 3.2	Всего листов раздела 3.2: 1505	Всего разделов: 7	Всего листов выписки: 2333
------------------------	--------------------------------	-------------------	----------------------------

17.06.2024г. № КУВИ-001/2024-161391662

Кадастровый номер: 47:14:0000000:32(Единое землепользование)

1	2	3	4	5
86	430628	2176800	-	-
87	430670	2176835	-	-
88	430653.29	2176893.35	-	-
89	430645.04	2176922.27	-	-
90	430450.41	2176994.27	-	-
91	430265.84	2177116.8	-	-
92	430265.28	2177127.64	-	-
93	430256	2177133	-	-
94	430270	2177210	-	-
95	430208	2177230	-	-
96	430212	2177280	-	-
97	430240	2177308	-	-
98	430241.34	2177343.95	-	-
99	430102.06	2177319.52	-	-
100	430081.74	2177283.29	-	-
101	429816.67	2177329.37	-	-
102	429787.94	2177314.1	-	-
103	429684.47	2177318.93	-	-
104	429600.79	2176092.17	-	-
105	429481.09	2174316.52	-	-
106	429446.13	2173789.03	-	-
107	429409.56	2173242.6	-	-
108	429405.65	2173186.09	-	-
109	429401.25	2173119.46	-	-
110	429406.79	2173050.57	-	-
111	429422.94	2173023.73	-	-
112	429450.76	2173018.58	-	-
113	429738.59	2172999.64	-	-
114	429975.34	2172984.94	-	-



ДОКУМЕНТ ПОДПИСАН
ЭЛЕКТРОННОЙ ПОДПИСЬЮ

Сертификат: 00ВВ056В7401СВ38D2В3576АСDC8425108

Владелец: ФЕДЕРАЛЬНАЯ СЛУЖБА ГОСУДАРСТВЕННОЙ

РЕГИСТРАЦИИ, КАДАСТРА И КАРТОГРАФИИ

Действителен: с 27.06.2023 по 19.09.2024

полное наименование должности

инициалы, фамилия

Земельный участок

вид объекта недвижимости

Лист № 142 раздела 3.2

Всего листов раздела 3.2: 1505

Всего разделов: 7

Всего листов выписки: 2333

17.06.2024г. № КУВИ-001/2024-161391662

Кадастровый номер:

47:14:0000000:32(Единое землепользование)

1	2	3	4	5
115	430013.8	2172982.5	-	-
116	430000.42	2172906.29	-	-
117	429986.77	2172828.58	-	-
118	429916.42	2172746.35	-	-
119	429903.6	2172730.44	-	-
120	429844.28	2172659.8	-	-
121	429844.92	2172461.58	-	-
122	429905.25	2172407.9	-	-
123	429933	2172382.17	-	-
124	429947.57	2172372.94	-	-
125	429953.86	2172364.35	-	-
126	429968	2172353.25	-	-
127	429971.9	2172344.8	-	-
128	429968.98	2172335.44	-	-
129	429963.33	2172330.24	-	-
130	429955.94	2172328.16	-	-
131	429945.13	2172327.67	-	-
132	429935.12	2172327.22	-	-
133	429928.19	2172325.44	-	-
134	429920.81	2172319.91	-	-
135	429916.96	2172320.75	-	-
136	429892.97	2172318.48	-	-
137	429892.95	2172318.48	-	-
138	429854.02	2172306.42	-	-
139	429839.72	2172300.72	-	-
140	429834.7	2172300.28	-	-
141	429816.89	2172325.37	-	-
142	429820.27	2172331.79	-	-
143	429806.32	2172329.82	-	-



ДОКУМЕНТ ПОДПИСАН
ЭЛЕКТРОННОЙ ПОДПИСЬЮ

Сертификат: 00ВВ056В7401СВ38D2В3576АСDС8425108

Владелец: ФЕДЕРАЛЬНАЯ СЛУЖБА ГОСУДАРСТВЕННОЙ

РЕГИСТРАЦИИ, КАДАСТРА И КАРТОГРАФИИ

Действителен: с 27.06.2023 по 19.09.2024

полное наименование должности

инициалы, фамилия

Земельный участок

вид объекта недвижимости

Лист № 143 раздела 3.2

Всего листов раздела 3.2: 1505

Всего разделов: 7

Всего листов выписки: 2333

17.06.2024г. № КУВИ-001/2024-161391662

Кадастровый номер:

47:14:0000000:32(Единое землепользование)

1	2	3	4	5
144	429779.06	2172323.51	-	-
145	429518.74	2172584.88	-	-
146	429502.14	2172667.74	-	-
147	429421.09	2172786.15	-	-
148	429342.91	2172895.19	-	-
149	429298.63	2172968.05	-	-
150	429264.13	2173015.65	-	-
151	428948.26	2173005.84	-	-
152	429035.72	2171932.46	-	-
153	429026.1	2171905.32	-	-
154	429065.16	2171912.48	-	-
155	429089.57	2171916.95	-	-
156	429153.36	2171925.75	-	-
157	429173.15	2171926.5	-	-
158	429219.06	2171926.38	-	-
159	429275.87	2171925.88	-	-
160	429339.83	2171926.1	-	-
161	429376.2	2171921.4	-	-
162	429368.35	2171971.95	-	-
163	429406.54	2172021.96	-	-
164	429417.43	2172062.92	-	-
165	429418.48	2172069.22	-	-
166	429783.78	2171969.19	-	-
167	429879.79	2171930.8	-	-
168	429975.32	2171892.76	-	-
169	430124.01	2171837.07	-	-
170	430143.15	2171767.5	-	-
171	430164.64	2171772.7	-	-
172	430155.2	2171807.04	-	-



ДОКУМЕНТ ПОДПИСАН
ЭЛЕКТРОННОЙ ПОДПИСЬЮ

Сертификат: 00ВВ056В7401СВ38D2В3576АСDС8425108

Владелец: ФЕДЕРАЛЬНАЯ СЛУЖБА ГОСУДАРСТВЕННОЙ
РЕГИСТРАЦИИ, КАДАСТРА И КАРТОГРАФИИ
Действителен: с 27.06.2023 по 19.09.2024

полное наименование должности

инициалы, фамилия

Земельный участок

вид объекта недвижимости

Лист № 144 раздела 3.2

Всего листов раздела 3.2: 1505

Всего разделов: 7

Всего листов выписки: 2333

17.06.2024г. № КУВИ-001/2024-161391662

Кадастровый номер:

47:14:0000000:32(Единое землепользование)

1	2	3	4	5
173	430164.3	2171808.79	-	-
174	430158	2171827.6	-	-
175	430187.38	2171828.45	-	-
176	430208.56	2171829.06	-	-
177	430209.98	2171817.58	-	-
178	430244.41	2171824.21	-	-
179	430187.12	2171897.95	-	-
180	430205.71	2171923.97	-	-
181	430069.96	2172036.21	-	-
182	430012.22	2172249.74	-	-
183	430028.69	2172279.21	-	-
184	430063.52	2172305.75	-	-
185	430069.9	2172283.33	-	-
186	430099.76	2172286.31	-	-
187	430091.91	2172330.2	-	-
188	430105.34	2172338.74	-	-
189	430112.15	2172334.7	-	-
190	430163.21	2172296.94	-	-
191	430183.1	2172312.66	-	-
192	430218.8	2172255.79	-	-
193	430219.56	2172254.88	-	-
194	430245.56	2172226.45	-	-
195	430365.63	2172008.39	-	-
196	430365.66	2172008.34	-	-
197	430384.27	2172002.46	-	-
198	430387.41	2172003.22	-	-
199	430390.07	2171986.18	-	-
200	430446.09	2171974.09	-	-
201	430458.18	2171976.42	-	-



ДОКУМЕНТ ПОДПИСАН
ЭЛЕКТРОННОЙ ПОДПИСЬЮ

Сертификат: 00ВВ056В7401СВ38D2В3576АСDС8425108

Владелец: ФЕДЕРАЛЬНАЯ СЛУЖБА ГОСУДАРСТВЕННОЙ

РЕГИСТРАЦИИ, КАДАСТРА И КАРТОГРАФИИ

Действителен: с 27.06.2023 по 19.09.2024

полное наименование должности

инициалы, фамилия

Земельный участок

вид объекта недвижимости

Лист № 145 раздела 3.2

Всего листов раздела 3.2: 1505

Всего разделов: 7

Всего листов выписки: 2333

17.06.2024г. № КУВИ-001/2024-161391662

Кадастровый номер:

47:14:0000000:32(Единое землепользование)

1	2	3	4	5
202	430451.72	2172015.91	-	-
203	430477.38	2172031.46	-	-
204	430501	2172018.51	-	-
205	430503.04	2172047.33	-	-
206	430544.04	2172044.38	-	-
207	430544.13	2172044.37	-	-
208	430548.5	2172059.62	-	-
209	430580.05	2172046.94	-	-
210	430578.83	2172041.86	-	-
211	430578.85	2172041.86	-	-
212	430587	2172041.73	-	-
213	430587.7	2172044.78	-	-
214	430600.61	2172041.1	-	-
215	430598.23	2172066.79	-	-
216	430725.54	2172075.33	-	-
217	430772.81	2171990.17	-	-
218	430772.9	2171990.05	-	-
219	430881.98	2171843.23	-	-
220	430928.22	2171876.33	-	-
221	431204.25	2171853.35	-	-
222	431280.39	2171993.14	-	-
223	431299.63	2172034	-	-
224	431309.54	2172047.72	-	-
225	431401.21	2171893.42	-	-
226	431429.07	2171825.32	-	-
227	431435.93	2171790.63	-	-
228	431632.76	2171802.25	-	-
229	431635.43	2171709.05	-	-
230	431577.19	2171651.47	-	-



ДОКУМЕНТ ПОДПИСАН
ЭЛЕКТРОННОЙ ПОДПИСЬЮ

Сертификат: 00ВВ056В7401СВ38D2В3576АСDС8425108

Владелец: ФЕДЕРАЛЬНАЯ СЛУЖБА ГОСУДАРСТВЕННОЙ

РЕГИСТРАЦИИ, КАДАСТРА И КАРТОГРАФИИ

Действителен: с 27.06.2023 по 19.09.2024

полное наименование должности

инициалы, фамилия

Земельный участок

вид объекта недвижимости

Лист № 146 раздела 3.2

Всего листов раздела 3.2: 1505

Всего разделов: 7

Всего листов выписки: 2333

17.06.2024г. № КУВИ-001/2024-161391662

Кадастровый номер:

47:14:0000000:32(Единое землепользование)

1	2	3	4	5
231	431582.62	2171480.52	-	-
232	431494.85	2171433.02	-	-
233	431412.52	2171505.78	-	-
234	431285.34	2171455.2	-	-
235	431114.05	2171632.3	-	-
236	431125.41	2171589.81	-	-
237	431130.21	2171571.3	-	-
238	430953.97	2171538.93	-	-
239	430828.23	2171369.03	-	-
240	430827.56	2171342.25	-	-
241	430827.06	2171319.6	-	-
242	430826.57	2171297.64	-	-
243	430826.07	2171275.21	-	-
244	430825.51	2171250.64	-	-
245	430824.19	2171146.64	-	-
246	431454.06	2171177.75	-	-
247	431873.56	2171197.63	-	-
248	431974.37	2171202.2	-	-
249	431974.35	2171202.7	-	-
250	432079.87	2171209.74	-	-
251	432196.46	2171230.46	-	-
252	432313.89	2171266.34	-	-
253	432344.36	2171279.11	-	-
254	432436.66	2171317.86	-	-
255	432437.63	2171315.59	-	-
256	432923.93	2171520.82	-	-
257	432921.99	2171525.18	-	-
258	432952.61	2171537.8	-	-
259	432966.71	2171543.6	-	-



ДОКУМЕНТ ПОДПИСАН
ЭЛЕКТРОННОЙ ПОДПИСЬЮ

Сертификат: 00ВВ056В7401СВ38D2В3576АСDС8425108

Владелец: ФЕДЕРАЛЬНАЯ СЛУЖБА ГОСУДАРСТВЕННОЙ

РЕГИСТРАЦИИ, КАДАСТРА И КАРТОГРАФИИ

Действителен: с 27.06.2023 по 19.09.2024

полное наименование должности

инициалы, фамилия

Земельный участок			
вид объекта недвижимости			

Лист № 147 раздела 3.2	Всего листов раздела 3.2: 1505	Всего разделов: 7	Всего листов выписки: 2333
------------------------	--------------------------------	-------------------	----------------------------

17.06.2024г. № КУВИ-001/2024-161391662

Кадастровый номер: 47:14:0000000:32(Единое землепользование)

1	2	3	4	5
260	433002.86	2171558.5	-	-
261	433004.26	2171555.65	-	-
262	433042.43	2171571.64	-	-
263	433104.36	2171597.7	-	-
264	433226.81	2171648.22	-	-
265	433226.27	2171649.47	-	-
266	433639.69	2171822.44	-	-
267	433640.72	2171819.96	-	-
268	433954.45	2171951.22	-	-
269	433953.6	2171953.23	-	-
270	434021.94	2171981.82	-	-
271	434020.53	2171985.17	-	-
272	434099.84	2172018.35	-	-
273	434100.66	2172016.38	-	-
274	434489.42	2172179.06	-	-
275	434490.97	2172175.37	-	-
276	434514.62	2172185.27	-	-
277	434494.59	2172236.97	-	-
278	434477.72	2172230.72	-	-
279	434475.22	2172237.26	-	-
280	434463.88	2172266.04	-	-
281	434415.88	2172360.36	-	-
282	434380.9	2172456.21	-	-
283	434573.1	2172523.06	-	-
284	434575.89	2172516.14	-	-
285	434604.18	2172446.68	-	-
286	434659.02	2172311.03	-	-
287	434661.17	2172306.72	-	-
288	434575.2	2172270.63	-	-



ДОКУМЕНТ ПОДПИСАН
ЭЛЕКТРОННОЙ ПОДПИСЬЮ

Сертификат: 00ВВ056В7401СВ38D2В3576АСDC8425108

Владелец: ФЕДЕРАЛЬНАЯ СЛУЖБА ГОСУДАРСТВЕННОЙ

РЕГИСТРАЦИИ, КАДАСТРА И КАРТОГРАФИИ

Действителен: с 27.06.2023 по 19.09.2024

полное наименование должности

инициалы, фамилия

Земельный участок

вид объекта недвижимости

Лист № 148 раздела 3.2

Всего листов раздела 3.2: 1505

Всего разделов: 7

Всего листов выписки: 2333

17.06.2024г. № КУВИ-001/2024-161391662

Кадастровый номер:

47:14:0000000:32(Единое землепользование)

1	2	3	4	5
289	434599.38	2172220.73	-	-
290	435434.97	2172570.21	-	-
291	435734.83	2172695.42	-	-
292	435778.66	2172713.62	-	-
293	435777.12	2172717.32	-	-
294	435870.34	2172756.16	-	-
295	435897.15	2172767.33	-	-
296	435898.69	2172763.64	-	-
297	435973.05	2172794.63	-	-
298	435709.09	2173333.01	-	-
299	435479.99	2173804.02	-	-
300	435405.34	2173880.14	-	-
301	435395.62	2173873.15	-	-
302	435374.25	2173891.47	-	-
303	435385.27	2173900.61	-	-
304	435330.53	2173956.43	-	-
305	435328.55	2173955.02	-	-
306	435323.54	2173952.05	-	-
307	435308.89	2173978.57	-	-
308	435240.28	2174048.56	-	-
309	435266.63	2174186.52	-	-
310	435320.23	2174483.66	-	-
311	435325.24	2174496.33	-	-
312	435323.62	2174495.62	-	-
313	435319.62	2174493.88	-	-
314	435314.25	2174491.47	-	-
315	435303.45	2174513.54	-	-
316	435295.15	2174535.55	-	-
317	435296.17	2174535.83	-	-



ДОКУМЕНТ ПОДПИСАН
ЭЛЕКТРОННОЙ ПОДПИСЬЮ

Сертификат: 00ВВ056В7401СВ38D2В3576АСDС8425108

Владелец: ФЕДЕРАЛЬНАЯ СЛУЖБА ГОСУДАРСТВЕННОЙ

РЕГИСТРАЦИИ, КАДАСТРА И КАРТОГРАФИИ

Действителен: с 27.06.2023 по 19.09.2024

полное наименование должности

инициалы, фамилия

Земельный участок

вид объекта недвижимости

Лист № 149 раздела 3.2

Всего листов раздела 3.2: 1505

Всего разделов: 7

Всего листов выписки: 2333

17.06.2024г. № КУВИ-001/2024-161391662

Кадастровый номер:

47:14:0000000:32(Единое землепользование)

1	2	3	4	5
318	435288.55	2174559.54	-	-
319	435286.42	2174583.25	-	-
320	435293.3	2174584.05	-	-
321	435287.55	2174598.57	-	-
322	435279.65	2174621.57	-	-
323	435100.62	2174650.64	-	-
324	435061.75	2174762.47	-	-
325	435081.38	2174756.61	-	-
326	435084.72	2174759.1	-	-
327	435100.7	2174759.87	-	-
328	435105.98	2174749.38	-	-
329	435132.27	2174741.82	-	-
330	435175.36	2175299.89	-	-
331	435180.68	2175300.09	-	-
332	435224.25	2175310.72	-	-
333	435219.45	2175406.41	-	-
334	435217.86	2175437.79	-	-
335	435217.86	2175437.87	-	-
336	435209.1	2175458.52	-	-
337	435210.43	2175459.44	-	-
338	435216.48	2175465.3	-	-
339	435216.48	2175465.33	-	-
340	435215.92	2175476.68	-	-
341	435215.92	2175476.7	-	-
342	435209.91	2175475.87	-	-
343	435198.02	2175474.24	-	-
344	435173.26	2175475.09	-	-
345	435029.88	2175426.28	-	-
346	434919.73	2175342.78	-	-



ДОКУМЕНТ ПОДПИСАН
ЭЛЕКТРОННОЙ ПОДПИСЬЮ

Сертификат: 00ВВ056В7401СВ38D2В3576АСDС8425108

Владелец: ФЕДЕРАЛЬНАЯ СЛУЖБА ГОСУДАРСТВЕННОЙ

РЕГИСТРАЦИИ, КАДАСТРА И КАРТОГРАФИИ

Действителен: с 27.06.2023 по 19.09.2024

полное наименование должности

инициалы, фамилия

Земельный участок			
вид объекта недвижимости			

Лист № 150 раздела 3.2	Всего листов раздела 3.2: 1505	Всего разделов: 7	Всего листов выписки: 2333
------------------------	--------------------------------	-------------------	----------------------------

17.06.2024г. № КУВИ-001/2024-161391662

Кадастровый номер: 47:14:0000000:32(Единое землепользование)

1	2	3	4	5
347	434900.15	2175327.94	-	-
348	434561.46	2175383.9	-	-
349	434044.86	2175556.96	-	-
350	433932.91	2175532.06	-	-
351	433940.1	2175393.58	-	-
352	433850.1	2175362.54	-	-
353	433670.8	2175307.2	-	-
354	433668.52	2175324.2	-	-
355	433644.36	2175495.15	-	-
356	433551.36	2175481.26	-	-
357	433440.76	2175464.19	-	-
358	433218.05	2175430.07	-	-
359	433090.8	2175411.32	-	-
360	432976.01	2175378.33	-	-
361	432906.81	2175350.2	-	-
362	432879.3	2175339.39	-	-
363	432867.48	2175333.52	-	-
364	432837.36	2175320.43	-	-
365	432814.05	2175303.03	-	-
366	432789.96	2175279.21	-	-
367	432772.26	2175256.22	-	-
368	432764.73	2175232.52	-	-
369	432754.88	2175206.26	-	-
370	432752	2175197.69	-	-
371	432738.86	2175173.56	-	-
372	432726	2175159.48	-	-
373	432710.87	2175149	-	-
374	432693.2	2175144.2	-	-
375	432658.94	2175144.61	-	-



ДОКУМЕНТ ПОДПИСАН
ЭЛЕКТРОННОЙ ПОДПИСЬЮ

Сертификат: 00ВВ056В7401СВ38D2В3576АСDС8425108

Владелец: ФЕДЕРАЛЬНАЯ СЛУЖБА ГОСУДАРСТВЕННОЙ
РЕГИСТРАЦИИ, КАДАСТРА И КАРТОГРАФИИ
Действителен: с 27.06.2023 по 19.09.2024

полное наименование должности

инициалы, фамилия

Земельный участок			
вид объекта недвижимости			

Лист № 151 раздела 3.2	Всего листов раздела 3.2: 1505	Всего разделов: 7	Всего листов выписки: 2333
------------------------	--------------------------------	-------------------	----------------------------

17.06.2024г. № КУВИ-001/2024-161391662

Кадастровый номер: 47:14:0000000:32(Единое землепользование)

1	2	3	4	5
376	432619.14	2175138.77	-	-
377	432592.79	2175136.94	-	-
378	432580.69	2175132.06	-	-
379	432579.45	2175131.56	-	-
380	432572.64	2175123.04	-	-
381	432568.63	2175108.45	-	-
382	432571.35	2175081.37	-	-
383	432572.09	2175073.14	-	-
384	432573.83	2175054.79	-	-
385	432572.14	2175041.14	-	-
386	432569.24	2175030.64	-	-
387	432566.4	2175020.38	-	-
388	432552.81	2175001.38	-	-
389	432537.57	2174977.79	-	-
390	432511.67	2174954.02	-	-
391	432488.47	2174930.59	-	-
392	432480.12	2174920.87	-	-
393	432473.16	2174912.38	-	-
394	432428.12	2174829.06	-	-
395	432390.25	2174751.85	-	-
396	432373.91	2174700.73	-	-
397	432355.88	2174631.44	-	-
398	432348.43	2174602.62	-	-
399	432324.03	2174512.93	-	-
400	432302.4	2174446.12	-	-
401	432294.54	2174425.41	-	-
402	432282.11	2174402.39	-	-
403	432270.68	2174380.35	-	-
404	432264.19	2174360.67	-	-



ДОКУМЕНТ ПОДПИСАН
ЭЛЕКТРОННОЙ ПОДПИСЬЮ

Сертификат: 00ВВ056В7401СВ38D2В3576АСDС8425108

Владелец: ФЕДЕРАЛЬНАЯ СЛУЖБА ГОСУДАРСТВЕННОЙ

РЕГИСТРАЦИИ, КАДАСТРА И КАРТОГРАФИИ

Действителен: с 27.06.2023 по 19.09.2024

полное наименование должности

инициалы, фамилия

Земельный участок

вид объекта недвижимости

Лист № 152 раздела 3.2

Всего листов раздела 3.2: 1505

Всего разделов: 7

Всего листов выписки: 2333

17.06.2024г. № КУВИ-001/2024-161391662

Кадастровый номер:

47:14:0000000:32(Единое землепользование)

1	2	3	4	5
405	432263.51	2174339.79	-	-
406	432266.36	2174299.51	-	-
407	432264.34	2174255.85	-	-
408	432265.71	2174236.86	-	-
409	432268.55	2174206.5	-	-
410	432283.7	2174141.87	-	-
411	432306.06	2174059.89	-	-
412	432330.26	2173994.8	-	-
413	432335.8	2173985.08	-	-
414	432350.9	2173954.55	-	-
415	432359.52	2173929.65	-	-
416	432361.5	2173892.59	-	-
417	432348.48	2173847.6	-	-
418	432345.29	2173830.02	-	-
419	432336.61	2173781.56	-	-
420	432333.9	2173738.59	-	-
421	432327.85	2173662.72	-	-
422	432326.87	2173645.89	-	-
423	432325.2	2173617.21	-	-
424	432318.22	2173586.62	-	-
425	432306.12	2173587.48	-	-
426	432313.27	2173618.85	-	-
427	432315.84	2173663.08	-	-
428	432321.96	2173739.65	-	-
429	432324.69	2173783.06	-	-
430	432336.78	2173850.34	-	-
431	432349.41	2173893.96	-	-
432	432347.64	2173927.33	-	-
433	432339.84	2173949.8	-	-



ДОКУМЕНТ ПОДПИСАН
ЭЛЕКТРОННОЙ ПОДПИСЬЮ

Сертификат: 00ВВ056В7401СВ38D2В3576АСDС8425108

Владелец: ФЕДЕРАЛЬНАЯ СЛУЖБА ГОСУДАРСТВЕННОЙ

РЕГИСТРАЦИИ, КАДАСТРА И КАРТОГРАФИИ

Действителен: с 27.06.2023 по 19.09.2024

полное наименование должности

инициалы, фамилия

Земельный участок			
вид объекта недвижимости			

Лист № 153 раздела 3.2	Всего листов раздела 3.2: 1505	Всего разделов: 7	Всего листов выписки: 2333
------------------------	--------------------------------	-------------------	----------------------------

17.06.2024г. № КУВИ-001/2024-161391662

Кадастровый номер: 47:14:0000000:32(Единое землепользование)

1	2	3	4	5
434	432319.3	2173989.88	-	-
435	432294.64	2174056.19	-	-
436	432271.98	2174139.3	-	-
437	432256.66	2174204.66	-	-
438	432252.32	2174255.46	-	-
439	432254.34	2174299.25	-	-
440	432251.5	2174339.49	-	-
441	432252.26	2174362.84	-	-
442	432259.57	2174385.01	-	-
443	432271.65	2174408.28	-	-
444	432283.62	2174430.46	-	-
445	432291.1	2174450.19	-	-
446	432312.53	2174516.37	-	-
447	432336.92	2174606.04	-	-
448	432349.25	2174653.53	-	-
449	432362.42	2174704.23	-	-
450	432379.06	2174756.29	-	-
451	432404.35	2174808.66	-	-
452	432417.46	2174834.59	-	-
453	432463.2	2174919.2	-	-
454	432479.6	2174938.69	-	-
455	432503.28	2174962.59	-	-
456	432528.31	2174985.57	-	-
457	432542.91	2175008.2	-	-
458	432555.39	2175025.63	-	-
459	432556.72	2175030.45	-	-
460	432560.35	2175043.63	-	-
461	432561.77	2175054.95	-	-
462	432560.22	2175071.38	-	-



ДОКУМЕНТ ПОДПИСАН
ЭЛЕКТРОННОЙ ПОДПИСЬЮ

Сертификат: 00ВВ056В7401СВ38D2В3576АСDС8425108

Владелец: ФЕДЕРАЛЬНАЯ СЛУЖБА ГОСУДАРСТВЕННОЙ

РЕГИСТРАЦИИ, КАДАСТРА И КАРТОГРАФИИ

Действителен: с 27.06.2023 по 19.09.2024

полное наименование должности

инициалы, фамилия

Земельный участок			
вид объекта недвижимости			

Лист № 154 раздела 3.2	Всего листов раздела 3.2: 1505	Всего разделов: 7	Всего листов выписки: 2333
------------------------	--------------------------------	-------------------	----------------------------

17.06.2024г. № КУВИ-001/2024-161391662

Кадастровый номер: 47:14:0000000:32(Единое землепользование)

1	2	3	4	5
463	432559.06	2175081.29	-	-
464	432556.47	2175109.52	-	-
465	432561.72	2175128.57	-	-
466	432564.4	2175131.92	-	-
467	432572.05	2175141.52	-	-
468	432590.07	2175148.79	-	-
469	432617.9	2175150.71	-	-
470	432658.13	2175156.62	-	-
471	432691.64	2175156.22	-	-
472	432705.77	2175160.06	-	-
473	432718.08	2175168.59	-	-
474	432729.03	2175180.58	-	-
475	432740.99	2175202.54	-	-
476	432753.44	2175236.57	-	-
477	432761.45	2175261.86	-	-
478	432780.97	2175287.18	-	-
479	432794.4	2175300.09	-	-
480	432806.28	2175312.23	-	-
481	432831.3	2175330.89	-	-
482	432861.05	2175343.82	-	-
483	432902.32	2175361.32	-	-
484	432972.19	2175389.73	-	-
485	433017.18	2175402.47	-	-
486	433088.2	2175423.07	-	-
487	433214.92	2175441.74	-	-
488	433426.67	2175474.61	-	-
489	433548.49	2175492.96	-	-
490	433826.6	2175534.62	-	-
1	433825.87	2175540.57	-	-



ДОКУМЕНТ ПОДПИСАН
ЭЛЕКТРОННОЙ ПОДПИСЬЮ

Сертификат: 00ВВ056В7401СВ38D2В3576АСDC8425108

Владелец: ФЕДЕРАЛЬНАЯ СЛУЖБА ГОСУДАРСТВЕННОЙ

РЕГИСТРАЦИИ, КАДАСТРА И КАРТОГРАФИИ

Действителен: с 27.06.2023 по 19.09.2024

полное наименование должности

инициалы, фамилия

Земельный участок

вид объекта недвижимости

Лист № 155 раздела 3.2

Всего листов раздела 3.2: 1505

Всего разделов: 7

Всего листов выписки: 2333

17.06.2024г. № КУВИ-001/2024-161391662

Кадастровый номер:

47:14:0000000:32(Единое землепользование)

1	2	3	4	5
1	433190.39	2172853.33	-	-
2	433169.08	2172869.3	-	-
3	433142.7	2172878.18	-	-
4	432985.28	2172875.72	-	-
5	433010.23	2173537.83	-	-
6	432654.12	2173563.26	-	-
7	432351.01	2173584.32	-	-
8	432293.66	2172520.31	-	-
9	432577.97	2172500.23	-	-
10	432820.06	2172483.22	-	-
11	432833.06	2172482.23	-	-
12	432850.39	2172260.57	-	-
13	432887.23	2172267.21	-	-
14	432920.61	2172291.61	-	-
15	432935.78	2172293.29	-	-
16	432941.74	2172278.98	-	-
17	432939.89	2172254.02	-	-
18	432934.85	2172225.94	-	-
19	432933.43	2172213.6	-	-
20	432929.88	2172196.87	-	-
21	432934.99	2172179.19	-	-
22	432948.98	2172163.25	-	-
23	432979.95	2172139.5	-	-
24	433075.64	2172124.36	-	-
25	433086.62	2172126.62	-	-
26	433207.99	2172151.01	-	-
27	433227.72	2172162.17	-	-
28	433285.51	2172193.88	-	-
29	433313.54	2172210.29	-	-



ДОКУМЕНТ ПОДПИСАН
ЭЛЕКТРОННОЙ ПОДПИСЬЮ

Сертификат: 00ВВ056В7401СВ38D2В3576АСDC8425108

Владелец: ФЕДЕРАЛЬНАЯ СЛУЖБА ГОСУДАРСТВЕННОЙ

РЕГИСТРАЦИИ, КАДАСТРА И КАРТОГРАФИИ

Действителен: с 27.06.2023 по 19.09.2024

полное наименование должности

инициалы, фамилия

Земельный участок

вид объекта недвижимости

Лист № 156 раздела 3.2

Всего листов раздела 3.2: 1505

Всего разделов: 7

Всего листов выписки: 2333

17.06.2024г. № КУВИ-001/2024-161391662

Кадастровый номер:

47:14:0000000:32(Единое землепользование)

1	2	3	4	5
30	433382.61	2172275.73	-	-
31	433405.84	2172355.82	-	-
32	433391.12	2172415.86	-	-
33	433385.62	2172437.18	-	-
34	433380.64	2172456.55	-	-
35	433368.81	2172504.53	-	-
36	433370.53	2172556.19	-	-
37	433369.31	2172599.83	-	-
38	433367.08	2172615.49	-	-
39	433350.57	2172642.71	-	-
40	433322.84	2172675.84	-	-
41	433299.93	2172712.53	-	-
42	433298.31	2172731.52	-	-
43	433280.68	2172781.78	-	-
44	433264.47	2172801.05	-	-
45	433248.44	2172810.81	-	-
46	433225.89	2172823.5	-	-
47	433204.2	2172843.38	-	-
1	433190.39	2172853.33	-	-
1	432276.42	2171254.94	-	-
2	432313.91	2171266.39	-	-
3	432344.37	2171279.16	-	-
4	432378.55	2171293.51	-	-
5	432335.99	2171325.11	-	-
6	432331.49	2171433.29	-	-
7	432327.09	2171539.13	-	-
8	432364.96	2171505.96	-	-
9	432447.86	2171445.23	-	-
10	432494.94	2171418.06	-	-



ДОКУМЕНТ ПОДПИСАН
ЭЛЕКТРОННОЙ ПОДПИСЬЮ

Сертификат: 00ВВ056В7401СВ38D2В3576АСDС8425108

Владелец: ФЕДЕРАЛЬНАЯ СЛУЖБА ГОСУДАРСТВЕННОЙ
РЕГИСТРАЦИИ, КАДАСТРА И КАРТОГРАФИИ
Действителен: с 27.06.2023 по 19.09.2024

полное наименование должности

инициалы, фамилия

Земельный участок			
вид объекта недвижимости			

Лист № 157 раздела 3.2	Всего листов раздела 3.2: 1505	Всего разделов: 7	Всего листов выписки: 2333
------------------------	--------------------------------	-------------------	----------------------------

17.06.2024г. № КУВИ-001/2024-161391662

Кадастровый номер: 47:14:0000000:32(Единое землепользование)

1	2	3	4	5
11	432500.99	2171414.57	-	-
12	432554.65	2171383.6	-	-
13	432572.36	2171372.51	-	-
14	432630	2171396.85	-	-
15	432624.5	2171399.73	-	-
16	432615.57	2171406.77	-	-
17	432506.3	2171492.88	-	-
18	432480.96	2171512.85	-	-
19	432139.69	2171817.01	-	-
20	431484.71	2172422.66	-	-
21	431310.92	2172583.36	-	-
22	431102.73	2172775.86	-	-
23	430979.54	2172883.66	-	-
24	430498.01	2173324.98	-	-
25	430058.64	2173727.65	-	-
26	430040.26	2173748.8	-	-
27	429994.21	2173801.81	-	-
28	429919.32	2173871.09	-	-
29	429924.33	2173942.36	-	-
30	429909.05	2173956.19	-	-
31	429909.69	2173965.62	-	-
32	429733.3	2174128.75	-	-
33	429713.12	2174103.41	-	-
34	429498.88	2174301.51	-	-
35	429491.39	2174176.93	-	-
36	429489.48	2174145.26	-	-
37	429489.02	2174137.78	-	-
38	429584.45	2174049.6	-	-
39	429603.86	2173969.23	-	-



ДОКУМЕНТ ПОДПИСАН
ЭЛЕКТРОННОЙ ПОДПИСЬЮ

Сертификат: 00ВВ056В7401СВ38D2В3576АСDС8425108

Владелец: ФЕДЕРАЛЬНАЯ СЛУЖБА ГОСУДАРСТВЕННОЙ

РЕГИСТРАЦИИ, КАДАСТРА И КАРТОГРАФИИ

Действителен: с 27.06.2023 по 19.09.2024

полное наименование должности

инициалы, фамилия

Земельный участок

вид объекта недвижимости

Лист № 158 раздела 3.2

Всего листов раздела 3.2: 1505

Всего разделов: 7

Всего листов выписки: 2333

17.06.2024г. № КУВИ-001/2024-161391662

Кадастровый номер:

47:14:0000000:32(Единое землепользование)

1	2	3	4	5
40	429786.29	2173800.54	-	-
41	429854.39	2173800.21	-	-
42	429898.18	2173759.75	-	-
43	429916.94	2173742.42	-	-
44	429921.53	2173742.9	-	-
45	429921.9	2173737.85	-	-
46	430490.24	2173212.73	-	-
47	431158.82	2172595.01	-	-
48	431476.89	2172301.15	-	-
49	432200.99	2171632.14	-	-
50	432264.41	2171545.91	-	-
51	432291.16	2171442.27	-	-
52	432291.49	2171436.94	-	-
53	432299.3	2171310.77	-	-
1	432276.42	2171254.94	-	-
1	434712.99	2173431.36	-	-
2	434711.7	2173445.11	-	-
3	434698.05	2173450.36	-	-
4	434625.58	2173488.89	-	-
5	434374.32	2173514.06	-	-
6	434327.34	2173519.38	-	-
7	434294.94	2173524.58	-	-
8	434290.08	2173484.69	-	-
9	434288.14	2173484.04	-	-
10	434280.61	2173484.6	-	-
11	434279.97	2173475.96	-	-
12	433836.37	2173510.69	-	-
13	433848.31	2173472.32	-	-
14	433852.3	2173460.16	-	-



ДОКУМЕНТ ПОДПИСАН
ЭЛЕКТРОННОЙ ПОДПИСЬЮ

Сертификат: 00ВВ056В7401СВ38Д2В3576АСДС8425108

Владелец: ФЕДЕРАЛЬНАЯ СЛУЖБА ГОСУДАРСТВЕННОЙ

РЕГИСТРАЦИИ, КАДАСТРА И КАРТОГРАФИИ

Действителен: с 27.06.2023 по 19.09.2024

полное наименование должности

инициалы, фамилия

Земельный участок			
вид объекта недвижимости			

Лист № 159 раздела 3.2	Всего листов раздела 3.2: 1505	Всего разделов: 7	Всего листов выписки: 2333
------------------------	--------------------------------	-------------------	----------------------------

17.06.2024г. № КУВИ-001/2024-161391662

Кадастровый номер: 47:14:0000000:32(Единое землепользование)

1	2	3	4	5
15	433856.66	2173377.03	-	-
16	433803.51	2173375.57	-	-
17	433751.29	2173376.25	-	-
18	433735.01	2173322.99	-	-
19	433800.45	2173254.6	-	-
20	433805.6	2173234.44	-	-
21	433869.63	2173124.61	-	-
22	433870.72	2173041.75	-	-
23	433911.6	2172955.83	-	-
24	433887.76	2172909.89	-	-
25	433948.8	2172887.41	-	-
26	433978.18	2172894.4	-	-
27	434045.56	2172780.84	-	-
28	434032.08	2172758.6	-	-
29	434064.37	2172692.66	-	-
30	434079.37	2172700.68	-	-
31	434087.69	2172710.6	-	-
32	434130.11	2172753.07	-	-
33	434191.75	2172815.7	-	-
34	434175.77	2172858.49	-	-
35	434175.76	2172858.51	-	-
36	434186.64	2172870.03	-	-
37	434168.89	2172916.68	-	-
38	434168.91	2172916.7	-	-
39	434548.43	2173279.22	-	-
40	434548.19	2173280.83	-	-
41	434559.42	2173283.35	-	-
42	434561.9	2173284.54	-	-
43	434589.45	2173290.15	-	-



ДОКУМЕНТ ПОДПИСАН
ЭЛЕКТРОННОЙ ПОДПИСЬЮ

Сертификат: 00ВВ056В7401СВ38D2В3576АСDC8425108

Владелец: ФЕДЕРАЛЬНАЯ СЛУЖБА ГОСУДАРСТВЕННОЙ

РЕГИСТРАЦИИ, КАДАСТРА И КАРТОГРАФИИ

Действителен: с 27.06.2023 по 19.09.2024

полное наименование должности

инициалы, фамилия

Земельный участок

вид объекта недвижимости

Лист № 160 раздела 3.2

Всего листов раздела 3.2: 1505

Всего разделов: 7

Всего листов выписки: 2333

17.06.2024г. № КУВИ-001/2024-161391662

Кадастровый номер:

47:14:0000000:32(Единое землепользование)

1	2	3	4	5
44	434594.44	2173291.97	-	-
45	434602.93	2173310.03	-	-
46	434604.53	2173311.77	-	-
47	434608.56	2173314.83	-	-
48	434623.63	2173323.19	-	-
49	434651.78	2173340.24	-	-
50	434705.93	2173375.22	-	-
51	434711.19	2173403.91	-	-
52	434711.74	2173412.23	-	-
1	434712.99	2173431.36	-	-
1	434142.74	2172586.69	-	-
2	434197.38	2172615.37	-	-
3	434155.3	2172702.9	-	-
4	434098.68	2172682.51	-	-
1	434142.74	2172586.69	-	-
1	440862.72	2146740.74	-	-
2	440957.68	2146836.79	-	-
3	440942.3	2146843.99	-	-
4	440911.21	2146817.91	-	-
5	440846.58	2146763.55	-	-
6	440845.02	2146761.97	-	-
7	440846.55	2146760.56	-	-
8	440851.6	2146757.4	-	-
9	440856.12	2146749.71	-	-
10	440859.15	2146744.53	-	-
11	440862.7	2146740.72	-	-
1	440862.72	2146740.74	-	-
1	440471.75	2146455.81	-	-
2	440495.06	2146466.43	-	-



ДОКУМЕНТ ПОДПИСАН
ЭЛЕКТРОННОЙ ПОДПИСЬЮ

Сертификат: 00ВВ056В7401СВ38D2В3576АСDС8425108

Владелец: ФЕДЕРАЛЬНАЯ СЛУЖБА ГОСУДАРСТВЕННОЙ

РЕГИСТРАЦИИ, КАДАСТРА И КАРТОГРАФИИ

Действителен: с 27.06.2023 по 19.09.2024

полное наименование должности

инициалы, фамилия

Земельный участок			
вид объекта недвижимости			

Лист № 161 раздела 3.2	Всего листов раздела 3.2: 1505	Всего разделов: 7	Всего листов выписки: 2333
------------------------	--------------------------------	-------------------	----------------------------

17.06.2024г. № КУВИ-001/2024-161391662

Кадастровый номер: 47:14:0000000:32(Единое землепользование)

1	2	3	4	5
3	440501.72	2146470.67	-	-
4	440504.1	2146472.19	-	-
5	440516.57	2146480.19	-	-
6	440554.14	2146498.85	-	-
7	440581.16	2146517.03	-	-
8	440595.89	2146531.22	-	-
9	440639.65	2146569.76	-	-
10	440677.55	2146607.75	-	-
11	440725.99	2146663.73	-	-
12	440736.44	2146676.13	-	-
13	440723.31	2146714.63	-	-
14	440722.14	2146720.32	-	-
15	440722.03	2146720.41	-	-
16	440692.74	2146746.7	-	-
17	440740.17	2146787.98	-	-
18	440761.26	2146809.32	-	-
19	440771.39	2146812.93	-	-
20	440777.31	2146814	-	-
21	440779.79	2146816.44	-	-
22	440779.39	2146824.22	-	-
23	440780.19	2146824.7	-	-
24	440790.09	2146830.93	-	-
25	440790.29	2146831.86	-	-
26	440780.41	2146843.2	-	-
27	440784.08	2146853.53	-	-
28	440816	2146884.13	-	-
29	440834.06	2146894.26	-	-
30	440820.91	2146900.34	-	-
31	440807.53	2146906.57	-	-



ДОКУМЕНТ ПОДПИСАН
ЭЛЕКТРОННОЙ ПОДПИСЬЮ

Сертификат: 00ВВ056В7401СВ38D2В3576АСDС8425108

Владелец: ФЕДЕРАЛЬНАЯ СЛУЖБА ГОСУДАРСТВЕННОЙ

РЕГИСТРАЦИИ, КАДАСТРА И КАРТОГРАФИИ

Действителен: с 27.06.2023 по 19.09.2024

полное наименование должности

инициалы, фамилия

Земельный участок			
вид объекта недвижимости			
Лист № 162 раздела 3.2	Всего листов раздела 3.2: 1505	Всего разделов: 7	Всего листов выписки: 2333

17.06.2024г. № КУВИ-001/2024-161391662

Кадастровый номер: 47:14:0000000:32(Единое землепользование)

1	2	3	4	5
32	440702.03	2146894.38	-	-
33	440697.51	2146957.81	-	-
34	440685.82	2146963.25	-	-
35	440587.54	2147009.25	-	-
36	440569.56	2147017.64	-	-
37	440482.49	2147058.01	-	-
38	440397.62	2147097.33	-	-
39	440321.27	2147132.75	-	-
40	440241.77	2147169.65	-	-
41	440178.59	2147081.52	-	-
42	440134.45	2147039.1	-	-
43	440100.54	2147005.79	-	-
44	440082.67	2146988.26	-	-
45	440018.81	2146939.22	-	-
46	439893.76	2146866.66	-	-
47	439819.23	2146824.21	-	-
48	439791.78	2146800.49	-	-
49	439763.46	2146774.3	-	-
50	439750.95	2146760.96	-	-
51	439729.24	2146737.35	-	-
52	439703.75	2146705.57	-	-
53	439690.26	2146688.32	-	-
54	439640.04	2146625.41	-	-
55	439610.61	2146585.78	-	-
56	439556.03	2146512.64	-	-
57	439514.34	2146446.87	-	-
58	439678.26	2146404.47	-	-
59	439711.23	2146394.81	-	-
60	439760.23	2146380.5	-	-



ДОКУМЕНТ ПОДПИСАН
ЭЛЕКТРОННОЙ ПОДПИСЬЮ

Сертификат: 00ВВ056В7401СВ38D2В3576АСDC8425108

Владелец: ФЕДЕРАЛЬНАЯ СЛУЖБА ГОСУДАРСТВЕННОЙ

РЕГИСТРАЦИИ, КАДАСТРА И КАРТОГРАФИИ

Действителен: с 27.06.2023 по 19.09.2024

полное наименование должности

инициалы, фамилия

Земельный участок			
вид объекта недвижимости			

Лист № 163 раздела 3.2	Всего листов раздела 3.2: 1505	Всего разделов: 7	Всего листов выписки: 2333
------------------------	--------------------------------	-------------------	----------------------------

17.06.2024г. № КУВИ-001/2024-161391662

Кадастровый номер:	47:14:0000000:32(Единое землепользование)
--------------------	---

1	2	3	4	5
61	439774.94	2146376.14	-	-
62	439836.01	2146353.43	-	-
63	439871.56	2146367.28	-	-
64	439927.51	2146373.91	-	-
65	439971.56	2146373.73	-	-
66	439998.56	2146367.12	-	-
67	440013.76	2146363.54	-	-
68	440016.34	2146365.47	-	-
69	440049.12	2146384.31	-	-
70	440061	2146390.94	-	-
71	440080.68	2146399.65	-	-
72	440116.16	2146405.21	-	-
73	440152.77	2146408.65	-	-
74	440215.49	2146417.79	-	-
75	440302.02	2146429.09	-	-
76	440365.39	2146434.48	-	-
77	440430.18	2146445.92	-	-
78	440448.93	2146449.33	-	-
1	440471.75	2146455.81	-	-
1	440453.33	2146437.01	-	-
2	440433.36	2146433.39	-	-
3	440398.68	2146427.3	-	-
4	440368.9	2146422.01	-	-
5	440305.19	2146416.59	-	-
6	440219.26	2146405.37	-	-
7	440156.06	2146396.16	-	-
8	440119.54	2146392.72	-	-
9	440085.69	2146387.42	-	-
10	440067.61	2146379.42	-	-



ДОКУМЕНТ ПОДПИСАН
ЭЛЕКТРОННОЙ ПОДПИСЬЮ

Сертификат: 00ВВ056В7401СВ38D2В3576АСDС8425108

Владелец: ФЕДЕРАЛЬНАЯ СЛУЖБА ГОСУДАРСТВЕННОЙ

РЕГИСТРАЦИИ, КАДАСТРА И КАРТОГРАФИИ

Действителен: с 27.06.2023 по 19.09.2024

полное наименование должности

инициалы, фамилия

Земельный участок

вид объекта недвижимости

Лист № 164 раздела 3.2

Всего листов раздела 3.2: 1505

Всего разделов: 7

Всего листов выписки: 2333

17.06.2024г. № КУВИ-001/2024-161391662

Кадастровый номер:

47:14:0000000:32(Единое землепользование)

1	2	3	4	5
11	440056.25	2146373.08	-	-
12	440024.03	2146354.57	-	-
13	440000.09	2146336.63	-	-
14	439977.88	2146322.11	-	-
15	439963.97	2146316.91	-	-
16	439953.74	2146313.11	-	-
17	439943.4	2146312.02	-	-
18	439926.26	2146313.73	-	-
19	439910.63	2146314.49	-	-
20	439874.53	2146326.36	-	-
21	439827.78	2146344.12	-	-
22	439792.17	2146357.21	-	-
23	439773.99	2146364.07	-	-
24	439756.77	2146369.05	-	-
25	439696.41	2146386.8	-	-
26	439678	2146392.2	-	-
27	439506.09	2146430.11	-	-
28	439487.14	2146391.58	-	-
29	439475.03	2146333.88	-	-
30	439464.32	2146285.59	-	-
31	439458.44	2146255.54	-	-
32	439465.21	2146216.28	-	-
33	439480.18	2146169.03	-	-
34	439496.29	2146117.28	-	-
35	439510.95	2146034.85	-	-
36	439512.19	2146009.27	-	-
37	439513.87	2145975.18	-	-
38	439515.57	2145930.21	-	-
39	439509.89	2145895.55	-	-



ДОКУМЕНТ ПОДПИСАН
ЭЛЕКТРОННОЙ ПОДПИСЬЮ

Сертификат: 00ВВ056В7401СВ38D2В3576АСDС8425108

Владелец: ФЕДЕРАЛЬНАЯ СЛУЖБА ГОСУДАРСТВЕННОЙ

РЕГИСТРАЦИИ, КАДАСТРА И КАРТОГРАФИИ

Действителен: с 27.06.2023 по 19.09.2024

полное наименование должности

инициалы, фамилия

Земельный участок			
вид объекта недвижимости			

Лист № 165 раздела 3.2	Всего листов раздела 3.2: 1505	Всего разделов: 7	Всего листов выписки: 2333
------------------------	--------------------------------	-------------------	----------------------------

17.06.2024г. № КУВИ-001/2024-161391662

Кадастровый номер: 47:14:0000000:32(Единое землепользование)

1	2	3	4	5
40	439501.98	2145861.85	-	-
41	439487.33	2145824.68	-	-
42	439466.74	2145794.97	-	-
43	439419.77	2145751.13	-	-
44	439419.57	2145750.98	-	-
45	439365.49	2145710.69	-	-
46	439250.92	2145610.19	-	-
47	439168.52	2145529.61	-	-
48	439153.86	2145515.37	-	-
49	439121.48	2145483.86	-	-
50	439028.75	2145384.61	-	-
51	439017.91	2145374	-	-
52	439002.98	2145359.39	-	-
53	438948	2145305.57	-	-
54	438898.05	2145258.39	-	-
55	438883.89	2145247.12	-	-
56	438880.93	2145244.76	-	-
57	438858.11	2145225.59	-	-
58	438851.09	2145218.94	-	-
59	438824.97	2145194.42	-	-
60	438804.91	2145167.54	-	-
61	438788.51	2145138.68	-	-
62	438774.19	2145096.12	-	-
63	438756.89	2145026.55	-	-
64	438738.71	2144964.2	-	-
65	438732.58	2144937.32	-	-
66	438724.9	2144908.35	-	-
67	438720.31	2144889.31	-	-
68	438715.65	2144868.91	-	-



ДОКУМЕНТ ПОДПИСАН
ЭЛЕКТРОННОЙ ПОДПИСЬЮ

Сертификат: 00ВВ056В7401СВ38D2В3576АСDС8425108

Владелец: ФЕДЕРАЛЬНАЯ СЛУЖБА ГОСУДАРСТВЕННОЙ
РЕГИСТРАЦИИ, КАДАСТРА И КАРТОГРАФИИ
Действителен: с 27.06.2023 по 19.09.2024

полное наименование должности

инициалы, фамилия

Земельный участок			
вид объекта недвижимости			

Лист № 166 раздела 3.2	Всего листов раздела 3.2: 1505	Всего разделов: 7	Всего листов выписки: 2333
------------------------	--------------------------------	-------------------	----------------------------

17.06.2024г. № КУВИ-001/2024-161391662

Кадастровый номер: 47:14:0000000:32(Единое землепользование)

1	2	3	4	5
69	438714.28	2144862.8	-	-
70	438708.95	2144838.88	-	-
71	438704.83	2144823.57	-	-
72	438691.36	2144785.42	-	-
73	438674.17	2144753.18	-	-
74	438664.67	2144735.95	-	-
75	438656.75	2144724.53	-	-
76	438644.41	2144710.51	-	-
77	438630.35	2144696.37	-	-
78	438616.75	2144684.94	-	-
79	438580.73	2144662.52	-	-
80	438506.56	2144622.22	-	-
81	438451.73	2144598.71	-	-
82	438394.48	2144582.49	-	-
83	438305.73	2144566.94	-	-
84	438131.01	2144546.71	-	-
85	437884.06	2144510.66	-	-
86	437791.61	2144498.72	-	-
87	437792.01	2144411.88	-	-
88	437944.29	2144409.61	-	-
89	438200.35	2144401.67	-	-
90	438266.35	2144396.68	-	-
91	438347.52	2144384.55	-	-
92	438473.88	2144369.7	-	-
93	438486.22	2144366.51	-	-
94	438494.37	2144360.6	-	-
95	438509.65	2144349.67	-	-
96	438514.91	2144348.72	-	-
97	438521.18	2144351.77	-	-



ДОКУМЕНТ ПОДПИСАН
ЭЛЕКТРОННОЙ ПОДПИСЬЮ

Сертификат: 00ВВ056В7401СВ38D2В3576АСDС8425108

Владелец: ФЕДЕРАЛЬНАЯ СЛУЖБА ГОСУДАРСТВЕННОЙ
РЕГИСТРАЦИИ, КАДАСТРА И КАРТОГРАФИИ
Действителен: с 27.06.2023 по 19.09.2024

полное наименование должности

инициалы, фамилия

Земельный участок			
вид объекта недвижимости			
Лист № 167 раздела 3.2	Всего листов раздела 3.2: 1505	Всего разделов: 7	Всего листов выписки: 2333

17.06.2024г. № КУВИ-001/2024-161391662

Кадастровый номер: 47:14:0000000:32(Единое землепользование)

1	2	3	4	5
98	438523.3	2144371.05	-	-
99	438526.79	2144381.29	-	-
100	438532.64	2144390.33	-	-
101	438567.75	2144419.93	-	-
102	438651.58	2144458.59	-	-
103	438783.39	2144499.43	-	-
104	438855.81	2144512.08	-	-
105	438868.18	2144512.18	-	-
106	438913.33	2144512.56	-	-
107	438964.79	2144515.27	-	-
108	439061.43	2144519.65	-	-
109	439193.43	2144525.64	-	-
110	439284.81	2144520.3	-	-
111	439384.43	2144500.77	-	-
112	439479.29	2144474.5	-	-
113	439525.22	2144466.46	-	-
114	439588.11	2144454.43	-	-
115	439613.86	2144451.81	-	-
116	439636.2	2144440.8	-	-
117	439659.06	2144418.1	-	-
118	439707.61	2144360.57	-	-
119	439737.58	2144343.82	-	-
120	439764.62	2144327.3	-	-
121	439826.45	2144313.68	-	-
122	439855.03	2144314.98	-	-
123	439876.75	2144314.06	-	-
124	439890.19	2144314.2	-	-
125	439907.4	2144304.53	-	-
126	439919.15	2144296.69	-	-



ДОКУМЕНТ ПОДПИСАН
ЭЛЕКТРОННОЙ ПОДПИСЬЮ

Сертификат: 00ВВ056В7401СВ38D2В3576АСDС8425108

Владелец: ФЕДЕРАЛЬНАЯ СЛУЖБА ГОСУДАРСТВЕННОЙ

РЕГИСТРАЦИИ, КАДАСТРА И КАРТОГРАФИИ

Действителен: с 27.06.2023 по 19.09.2024

полное наименование должности

инициалы, фамилия

Земельный участок

вид объекта недвижимости

Лист № 168 раздела 3.2

Всего листов раздела 3.2: 1505

Всего разделов: 7

Всего листов выписки: 2333

17.06.2024г. № КУВИ-001/2024-161391662

Кадастровый номер:

47:14:0000000:32(Единое землепользование)

1	2	3	4	5
127	439932.48	2144295.71	-	-
128	439941.37	2144298.65	-	-
129	439947.3	2144307.29	-	-
130	439946.9	2144316.14	-	-
131	439944.77	2144331.87	-	-
132	439938.86	2144340.14	-	-
133	439934.42	2144350.7	-	-
134	439933.14	2144365.6	-	-
135	439932.47	2144380.22	-	-
136	439926.83	2144393.67	-	-
137	439917.85	2144405.7	-	-
138	439908.32	2144419.19	-	-
139	439898.61	2144445.62	-	-
140	439896.38	2144468.89	-	-
141	439897.45	2144497.46	-	-
142	439902.14	2144533.71	-	-
143	439925.65	2144591.81	-	-
144	439955.61	2144638.72	-	-
145	439997.24	2144698.83	-	-
146	440024.22	2144736.73	-	-
147	440031.63	2144756.26	-	-
148	440038.85	2144798.9	-	-
149	440041.49	2144836.97	-	-
150	440030.98	2144857	-	-
151	440018.12	2144871.25	-	-
152	440005.06	2144889.85	-	-
153	439999.34	2144919.69	-	-
154	440004.83	2144952.66	-	-
155	440018.27	2144983.36	-	-



ДОКУМЕНТ ПОДПИСАН
ЭЛЕКТРОННОЙ ПОДПИСЬЮ

Сертификат: 00ВВ056В7401СВ38D2В3576АСDС8425108

Владелец: ФЕДЕРАЛЬНАЯ СЛУЖБА ГОСУДАРСТВЕННОЙ

РЕГИСТРАЦИИ, КАДАСТРА И КАРТОГРАФИИ

Действителен: с 27.06.2023 по 19.09.2024

полное наименование должности

инициалы, фамилия

Земельный участок			
вид объекта недвижимости			

Лист № 169 раздела 3.2	Всего листов раздела 3.2: 1505	Всего разделов: 7	Всего листов выписки: 2333
------------------------	--------------------------------	-------------------	----------------------------

17.06.2024г. № КУВИ-001/2024-161391662

Кадастровый номер: 47:14:0000000:32(Единое землепользование)

1	2	3	4	5
156	440031.09	2145008.37	-	-
157	440049.96	2145034.97	-	-
158	440083.1	2145063.96	-	-
159	440122.55	2145088.87	-	-
160	440151.34	2145088.86	-	-
161	440185.6	2145083.44	-	-
162	440241.88	2145073.78	-	-
163	440313.1	2145071.34	-	-
164	440373.47	2145086.72	-	-
165	440431.37	2145103.8	-	-
166	440465.23	2145107.5	-	-
167	440478.26	2145103.06	-	-
168	440487.64	2145094.12	-	-
169	440495.28	2145087.11	-	-
170	440499.22	2145079.6	-	-
171	440507.52	2145074.52	-	-
172	440517.59	2145078.47	-	-
173	440522.82	2145097.69	-	-
174	440532	2145121.44	-	-
175	440535.75	2145133.93	-	-
176	440542.43	2145146.34	-	-
177	440555.15	2145152.86	-	-
178	440564.33	2145163.7	-	-
179	440567.03	2145176.03	-	-
180	440568.34	2145195.28	-	-
181	440567.79	2145207.47	-	-
182	440567.41	2145215.74	-	-
183	440563.32	2145229.08	-	-
184	440556.83	2145237.73	-	-



ДОКУМЕНТ ПОДПИСАН
ЭЛЕКТРОННОЙ ПОДПИСЬЮ

Сертификат: 00ВВ056В7401СВ38D2В3576АСDС8425108

Владелец: ФЕДЕРАЛЬНАЯ СЛУЖБА ГОСУДАРСТВЕННОЙ

РЕГИСТРАЦИИ, КАДАСТРА И КАРТОГРАФИИ

Действителен: с 27.06.2023 по 19.09.2024

полное наименование должности

инициалы, фамилия

Земельный участок

вид объекта недвижимости

Лист № 170 раздела 3.2

Всего листов раздела 3.2: 1505

Всего разделов: 7

Всего листов выписки: 2333

17.06.2024г. № КУВИ-001/2024-161391662

Кадастровый номер:

47:14:0000000:32(Единое землепользование)

1	2	3	4	5
185	440551.26	2145240.1	-	-
186	440544.21	2145239.85	-	-
187	440534.38	2145237.37	-	-
188	440525.3	2145240.23	-	-
189	440518.21	2145247.54	-	-
190	440513.82	2145252.8	-	-
191	440512.78	2145261.47	-	-
192	440512.29	2145272.36	-	-
193	440512.56	2145280.66	-	-
194	440508.74	2145287.9	-	-
195	440500.31	2145295.8	-	-
196	440490.55	2145299.5	-	-
197	440480.32	2145299.04	-	-
198	440468.78	2145298.52	-	-
199	440459.95	2145300.74	-	-
200	440456.07	2145309.5	-	-
201	440455.85	2145314.29	-	-
202	440456.01	2145325.21	-	-
203	440461.18	2145331.55	-	-
204	440465.63	2145339.17	-	-
205	440464.23	2145345.23	-	-
206	440461.06	2145348.55	-	-
207	440453.51	2145351.48	-	-
208	440442.41	2145355.78	-	-
209	440437.77	2145360.72	-	-
210	440434.09	2145375.07	-	-
211	440423.88	2145386.14	-	-
212	440424.65	2145388.54	-	-
213	440426.3	2145393.61	-	-



ДОКУМЕНТ ПОДПИСАН
ЭЛЕКТРОННОЙ ПОДПИСЬЮ

Сертификат: 00ВВ056В7401СВ38D2В3576АСDС8425108

Владелец: ФЕДЕРАЛЬНАЯ СЛУЖБА ГОСУДАРСТВЕННОЙ

РЕГИСТРАЦИИ, КАДАСТРА И КАРТОГРАФИИ

Действителен: с 27.06.2023 по 19.09.2024

полное наименование должности

инициалы, фамилия

Земельный участок			
вид объекта недвижимости			

Лист № 171 раздела 3.2	Всего листов раздела 3.2: 1505	Всего разделов: 7	Всего листов выписки: 2333
------------------------	--------------------------------	-------------------	----------------------------

17.06.2024г. № КУВИ-001/2024-161391662

Кадастровый номер: 47:14:0000000:32(Единое землепользование)

1	2	3	4	5
214	440432.35	2145397.5	-	-
215	440453.5	2145397.98	-	-
216	440471.24	2145388.29	-	-
217	440476.1	2145389.84	-	-
218	440477.53	2145394.08	-	-
219	440466.39	2145402.75	-	-
220	440450.73	2145407.02	-	-
221	440434.73	2145412.85	-	-
222	440416.57	2145420.16	-	-
223	440401.18	2145429.94	-	-
224	440393.94	2145445.35	-	-
225	440394.01	2145466.59	-	-
226	440396.76	2145475.62	-	-
227	440397.61	2145490.16	-	-
228	440394.89	2145499.39	-	-
229	440389.47	2145509.11	-	-
230	440387.09	2145526.83	-	-
231	440389.01	2145549.85	-	-
232	440394.31	2145564.12	-	-
233	440405.03	2145564.6	-	-
234	440410.2	2145560.64	-	-
235	440410.38	2145556.72	-	-
236	440412.77	2145538.74	-	-
237	440414.74	2145529.92	-	-
238	440418.26	2145527.45	-	-
239	440423.19	2145522.7	-	-
240	440433.13	2145523.15	-	-
241	440442.63	2145527.78	-	-
242	440458.36	2145545	-	-



ДОКУМЕНТ ПОДПИСАН
ЭЛЕКТРОННОЙ ПОДПИСЬЮ

Сертификат: 00ВВ056В7401СВ38D2В3576АСDС8425108

Владелец: ФЕДЕРАЛЬНАЯ СЛУЖБА ГОСУДАРСТВЕННОЙ

РЕГИСТРАЦИИ, КАДАСТРА И КАРТОГРАФИИ

Действителен: с 27.06.2023 по 19.09.2024

полное наименование должности

инициалы, фамилия

Земельный участок			
вид объекта недвижимости			
Лист № 172 раздела 3.2	Всего листов раздела 3.2: 1505	Всего разделов: 7	Всего листов выписки: 2333

17.06.2024г. № КУВИ-001/2024-161391662

Кадастровый номер: 47:14:0000000:32(Единое землепользование)

1	2	3	4	5
243	440462.29	2145567.99	-	-
244	440461.79	2145596.54	-	-
245	440459.07	2145621.85	-	-
246	440457.61	2145659.82	-	-
247	440460.13	2145676.33	-	-
248	440471.54	2145696.5	-	-
249	440481.83	2145703.92	-	-
250	440491.27	2145712.47	-	-
251	440500.24	2145722.7	-	-
252	440500.71	2145729.67	-	-
253	440497.42	2145738.57	-	-
254	440493.77	2145747.06	-	-
255	440494.89	2145751.17	-	-
256	440503.32	2145753.13	-	-
257	440513.2	2145752	-	-
258	440520.88	2145747.37	-	-
259	440528.68	2145745.76	-	-
260	440534.8	2145746.82	-	-
261	440535.23	2145754.58	-	-
262	440533.84	2145759.49	-	-
263	440523.71	2145765.98	-	-
264	440514.7	2145773.83	-	-
265	440500.44	2145781.7	-	-
266	440485.03	2145786.38	-	-
267	440473.26	2145785.84	-	-
268	440463.18	2145786.72	-	-
269	440455.37	2145790.28	-	-
270	440449.87	2145797.34	-	-
271	440445.92	2145801.35	-	-



ДОКУМЕНТ ПОДПИСАН
ЭЛЕКТРОННОЙ ПОДПИСЬЮ

Сертификат: 00ВВ056В7401СВ38D2В3576АСDC8425108

Владелец: ФЕДЕРАЛЬНАЯ СЛУЖБА ГОСУДАРСТВЕННОЙ
РЕГИСТРАЦИИ, КАДАСТРА И КАРТОГРАФИИ
Действителен: с 27.06.2023 по 19.09.2024

полное наименование должности

инициалы, фамилия

Земельный участок			
вид объекта недвижимости			

Лист № 173 раздела 3.2	Всего листов раздела 3.2: 1505	Всего разделов: 7	Всего листов выписки: 2333
------------------------	--------------------------------	-------------------	----------------------------

17.06.2024г. № КУВИ-001/2024-161391662

Кадастровый номер: 47:14:0000000:32(Единое землепользование)

1	2	3	4	5
272	440439.99	2145803.19	-	-
273	440423.25	2145802.71	-	-
274	440410.96	2145808.23	-	-
275	440397.17	2145823.48	-	-
276	440354.92	2145843.91	-	-
277	440321.38	2145862.26	-	-
278	440288.01	2145886.25	-	-
279	440273.84	2145908.05	-	-
280	440266.45	2145966.36	-	-
281	440277.91	2146014.76	-	-
282	440300.67	2146076.71	-	-
283	440311.87	2146112.88	-	-
284	440319.85	2146128.83	-	-
285	440329.74	2146144.09	-	-
286	440339.87	2146158.48	-	-
287	440356.63	2146181.67	-	-
288	440369.06	2146200.53	-	-
289	440378.09	2146211.95	-	-
290	440411.36	2146260.58	-	-
291	440432.78	2146287.96	-	-
292	440451.52	2146310.5	-	-
293	440485.48	2146342.59	-	-
294	440526.26	2146390.37	-	-
295	440553.11	2146416.17	-	-
296	440566.32	2146427.65	-	-
297	440573.09	2146433.1	-	-
298	440581.6	2146438.65	-	-
299	440596.35	2146453.78	-	-
300	440610.73	2146471.65	-	-



ДОКУМЕНТ ПОДПИСАН
ЭЛЕКТРОННОЙ ПОДПИСЬЮ

Сертификат: 00ВВ056В7401СВ38D2В3576АСDС8425108

Владелец: ФЕДЕРАЛЬНАЯ СЛУЖБА ГОСУДАРСТВЕННОЙ

РЕГИСТРАЦИИ, КАДАСТРА И КАРТОГРАФИИ

Действителен: с 27.06.2023 по 19.09.2024

полное наименование должности

инициалы, фамилия

Земельный участок			
вид объекта недвижимости			

Лист № 174 раздела 3.2	Всего листов раздела 3.2: 1505	Всего разделов: 7	Всего листов выписки: 2333
------------------------	--------------------------------	-------------------	----------------------------

17.06.2024г. № КУВИ-001/2024-161391662

Кадастровый номер: 47:14:0000000:32(Единое землепользование)

1	2	3	4	5
301	440637.73	2146494.82	-	-
302	440691.73	2146536.93	-	-
303	440731.59	2146569.04	-	-
304	440761.09	2146598.75	-	-
305	440790.44	2146655.99	-	-
306	440822.85	2146700.42	-	-
307	440848.59	2146726.47	-	-
308	440844.05	2146731.52	-	-
309	440832.6	2146744.27	-	-
310	440832.55	2146744.21	-	-
311	440770.61	2146679.94	-	-
312	440766.4	2146682.2	-	-
313	440736.72	2146656.76	-	-
314	440687.04	2146598.39	-	-
315	440648.66	2146559.91	-	-
316	440604.87	2146521.35	-	-
317	440589.66	2146506.69	-	-
318	440561.31	2146487.61	-	-
319	440545.32	2146479.61	-	-
320	440545.14	2146479.58	-	-
321	440523.64	2146468.9	-	-
322	440502	2146455.06	-	-
323	440477.39	2146443.85	-	-
1	440453.33	2146437.01	-	-
1	440400.47	2146308.25	-	-
2	440389.44	2146320.2	-	-
3	440334.2	2146379.42	-	-
4	440311.5	2146385.77	-	-
5	440333.14	2146412.01	-	-



ДОКУМЕНТ ПОДПИСАН
ЭЛЕКТРОННОЙ ПОДПИСЬЮ

Сертификат: 00ВВ056В7401СВ38D2В3576АСDС8425108

Владелец: ФЕДЕРАЛЬНАЯ СЛУЖБА ГОСУДАРСТВЕННОЙ
РЕГИСТРАЦИИ, КАДАСТРА И КАРТОГРАФИИ
Действителен: с 27.06.2023 по 19.09.2024

полное наименование должности

инициалы, фамилия

Земельный участок			
вид объекта недвижимости			

Лист № 175 раздела 3.2	Всего листов раздела 3.2: 1505	Всего разделов: 7	Всего листов выписки: 2333
------------------------	--------------------------------	-------------------	----------------------------

17.06.2024г. № КУВИ-001/2024-161391662

Кадастровый номер: 47:14:0000000:32(Единое землепользование)

1	2	3	4	5
6	440366.64	2146411.3	-	-
7	440379.27	2146398.99	-	-
8	440422.61	2146356.39	-	-
9	440445.12	2146334.48	-	-
1	440400.47	2146308.25	-	-
1	439407.91	2145718.8	-	-
2	439433.12	2145743.26	-	-
3	439448.6	2145728.48	-	-
4	439424.17	2145701.72	-	-
1	439407.91	2145718.8	-	-
1	439928.29	2146359.76	-	-
2	439873.58	2146352.89	-	-
3	439855.79	2146345.92	-	-
4	439875.55	2146338.4	-	-
5	439910.3	2146326.96	-	-
6	439924.69	2146326.28	-	-
7	439941.2	2146324.62	-	-
8	439949.28	2146325.48	-	-
9	439958.43	2146328.87	-	-
10	439971.15	2146333.63	-	-
11	439992.16	2146347.37	-	-
12	439998.99	2146352.48	-	-
13	439995.27	2146353.2	-	-
14	439966.04	2146359.67	-	-
1	439928.29	2146359.76	-	-
1	421667.5	2143842.75	-	-
2	421693.04	2143814.5	-	-
3	421717.1	2143779.48	-	-
4	421734.18	2143756.42	-	-



ДОКУМЕНТ ПОДПИСАН
ЭЛЕКТРОННОЙ ПОДПИСЬЮ

Сертификат: 00ВВ056В7401СВ38D2В3576АСDС8425108

Владелец: ФЕДЕРАЛЬНАЯ СЛУЖБА ГОСУДАРСТВЕННОЙ

РЕГИСТРАЦИИ, КАДАСТРА И КАРТОГРАФИИ

Действителен: с 27.06.2023 по 19.09.2024

полное наименование должности

инициалы, фамилия

Земельный участок

вид объекта недвижимости

Лист № 176 раздела 3.2

Всего листов раздела 3.2: 1505

Всего разделов: 7

Всего листов выписки: 2333

17.06.2024г. № КУВИ-001/2024-161391662

Кадастровый номер:

47:14:0000000:32(Единое землепользование)

1	2	3	4	5
5	421740.26	2143753.72	-	-
6	421751.11	2143756.45	-	-
7	421759.39	2143768.73	-	-
8	421764.44	2143783.23	-	-
9	421763.23	2143809.94	-	-
10	421758.37	2143841.34	-	-
11	421725.03	2143869.2	-	-
12	421650.18	2143884.68	-	-
13	421649.34	2143878.62	-	-
14	421650.91	2143867.36	-	-
1	421667.5	2143842.75	-	-
1	426632.59	2144752.47	-	-
2	427079.87	2144866.23	-	-
3	427434.84	2144958.88	-	-
4	427721.9	2145034	-	-
5	427714.25	2145039.41	-	-
6	427719.71	2145047.08	-	-
7	427713.88	2145051.21	-	-
8	427719.61	2145059.22	-	-
9	427723.73	2145056.43	-	-
10	427724.45	2145081.68	-	-
11	427730.2	2145278.74	-	-
12	427732.01	2145332.63	-	-
13	427735.06	2145515.6	-	-
14	427735.72	2145555.32	-	-
15	427735.93	2145568.48	-	-
16	427739.25	2145767.54	-	-
17	427741.55	2145906	-	-
18	427743.43	2146018.79	-	-



ДОКУМЕНТ ПОДПИСАН
ЭЛЕКТРОННОЙ ПОДПИСЬЮ

Сертификат: 00ВВ056В7401СВ38D2В3576АСDС8425108

Владелец: ФЕДЕРАЛЬНАЯ СЛУЖБА ГОСУДАРСТВЕННОЙ

РЕГИСТРАЦИИ, КАДАСТРА И КАРТОГРАФИИ

Действителен: с 27.06.2023 по 19.09.2024

полное наименование должности

инициалы, фамилия

Земельный участок			
вид объекта недвижимости			
Лист № 177 раздела 3.2	Всего листов раздела 3.2: 1505	Всего разделов: 7	Всего листов выписки: 2333

17.06.2024г. № КУВИ-001/2024-161391662

Кадастровый номер: 47:14:0000000:32(Единое землепользование)

1	2	3	4	5
19	427746.15	2146181.99	-	-
20	427752.81	2146342.53	-	-
21	427759.14	2146487.82	-	-
22	427770.43	2146747.9	-	-
23	427777.54	2146910.81	-	-
24	427783.5	2147048.02	-	-
25	427798.2	2147385.99	-	-
26	427769.34	2147415.45	-	-
27	427717.99	2147467.21	-	-
28	427686.29	2147503.56	-	-
29	427639.58	2147556.93	-	-
30	427602.14	2147599.7	-	-
31	427540.83	2147672.28	-	-
32	427486.48	2147736.65	-	-
33	427454.5	2147774.59	-	-
34	427448.08	2147782.24	-	-
35	427425.11	2147808.45	-	-
36	427395.83	2147838.29	-	-
37	427346.18	2147878	-	-
38	427340.63	2147881.67	-	-
39	427314.63	2147899.67	-	-
40	427253.88	2147943.43	-	-
41	427242.34	2147955.22	-	-
42	427194.17	2148005.68	-	-
43	427154.84	2148052.85	-	-
44	427127.38	2148086.4	-	-
45	427093.92	2148126.63	-	-
46	427056.33	2148176.18	-	-
47	427012.11	2148229.51	-	-



ДОКУМЕНТ ПОДПИСАН
ЭЛЕКТРОННОЙ ПОДПИСЬЮ

Сертификат: 00ВВ056В7401СВ38D2В3576АСDС8425108

Владелец: ФЕДЕРАЛЬНАЯ СЛУЖБА ГОСУДАРСТВЕННОЙ

РЕГИСТРАЦИИ, КАДАСТРА И КАРТОГРАФИИ

Действителен: с 27.06.2023 по 19.09.2024

полное наименование должности

инициалы, фамилия

Земельный участок

вид объекта недвижимости

Лист № 178 раздела 3.2

Всего листов раздела 3.2: 1505

Всего разделов: 7

Всего листов выписки: 2333

17.06.2024г. № КУВИ-001/2024-161391662

Кадастровый номер:

47:14:0000000:32(Единое землепользование)

1	2	3	4	5
48	426951.13	2148299.2	-	-
49	426907.13	2148352.51	-	-
50	426867.7	2148395.32	-	-
51	426839.5	2148424.94	-	-
52	426812.53	2148447.76	-	-
53	426782.54	2148469.63	-	-
54	426775.31	2148473.07	-	-
55	426723.74	2148497.38	-	-
56	426678.22	2148511.58	-	-
57	425767.73	2148554.37	-	-
58	425704.66	2148557.18	-	-
59	425666.07	2148564.12	-	-
60	425629.07	2148566.22	-	-
61	425616.42	2148566.88	-	-
62	425499.07	2148584.96	-	-
63	425486.77	2148588.75	-	-
64	425449.18	2148603.78	-	-
65	425422.15	2148617.02	-	-
66	425393.29	2148632.39	-	-
67	425385.9	2148637.6	-	-
68	425366.65	2148647.7	-	-
69	425351.84	2148658.87	-	-
70	425334.98	2148671.47	-	-
71	425300.63	2148708.79	-	-
72	425286.94	2148724.9	-	-
73	425267.17	2148748.05	-	-
74	425228.83	2148791.85	-	-
75	425181.09	2148847.27	-	-
76	425154.86	2148878.83	-	-



ДОКУМЕНТ ПОДПИСАН
ЭЛЕКТРОННОЙ ПОДПИСЬЮ

Сертификат: 00ВВ056В7401СВ38D2В3576АСDС8425108

Владелец: ФЕДЕРАЛЬНАЯ СЛУЖБА ГОСУДАРСТВЕННОЙ

РЕГИСТРАЦИИ, КАДАСТРА И КАРТОГРАФИИ

Действителен: с 27.06.2023 по 19.09.2024

полное наименование должности

инициалы, фамилия

Земельный участок			
вид объекта недвижимости			

Лист № 179 раздела 3.2	Всего листов раздела 3.2: 1505	Всего разделов: 7	Всего листов выписки: 2333
------------------------	--------------------------------	-------------------	----------------------------

17.06.2024г. № КУВИ-001/2024-161391662

Кадастровый номер: 47:14:0000000:32(Единое землепользование)

1	2	3	4	5
77	425142.09	2148894.52	-	-
78	425096.04	2148943.38	-	-
79	425051.25	2148993.52	-	-
80	425020.38	2149022.92	-	-
81	425004.03	2149036.99	-	-
82	424955	2149073.02	-	-
83	424914.99	2149106.15	-	-
84	424887.72	2149129.04	-	-
85	424866.58	2149147.1	-	-
86	424822.83	2149186.3	-	-
87	424787.64	2149219.84	-	-
88	424711.28	2149290.07	-	-
89	424652.92	2149340.55	-	-
90	424623.23	2149366.97	-	-
91	424616.68	2149371.7	-	-
92	424590.01	2149385.37	-	-
93	424562.67	2149399.06	-	-
94	424520.76	2149415.63	-	-
95	424495.74	2149423.88	-	-
96	424327.23	2149463.08	-	-
97	424253.23	2149482.21	-	-
98	424207.97	2149493.28	-	-
99	424178.47	2149503.78	-	-
100	424093.25	2149547.03	-	-
101	423979.87	2149604.49	-	-
102	423898.44	2149647.72	-	-
103	423824.04	2149687.02	-	-
104	423748.6	2149725.85	-	-
105	423742.17	2149729.11	-	-



ДОКУМЕНТ ПОДПИСАН
ЭЛЕКТРОННОЙ ПОДПИСЬЮ

Сертификат: 00ВВ056В7401СВ38D2В3576АСDС8425108

Владелец: ФЕДЕРАЛЬНАЯ СЛУЖБА ГОСУДАРСТВЕННОЙ

РЕГИСТРАЦИИ, КАДАСТРА И КАРТОГРАФИИ

Действителен: с 27.06.2023 по 19.09.2024

полное наименование должности

инициалы, фамилия

Земельный участок

вид объекта недвижимости

Лист № 180 раздела 3.2

Всего листов раздела 3.2: 1505

Всего разделов: 7

Всего листов выписки: 2333

17.06.2024г. № КУВИ-001/2024-161391662

Кадастровый номер:

47:14:0000000:32(Единое землепользование)

1	2	3	4	5
106	423725.21	2149736.67	-	-
107	423691.12	2149755.03	-	-
108	423620.65	2149790.8	-	-
109	423486.31	2149861.1	-	-
110	423394.51	2149906.04	-	-
111	423277.36	2149967.97	-	-
112	423233.98	2149986.77	-	-
113	423193.77	2150000.4	-	-
114	423149.16	2150011.23	-	-
115	423125.25	2150014.94	-	-
116	423063.32	2150019.11	-	-
117	423036.83	2150020.03	-	-
118	422993.16	2150019.73	-	-
119	422803.64	2150014.27	-	-
120	422694.01	2150004.21	-	-
121	422688.54	2150003.43	-	-
122	422647.05	2149993.86	-	-
123	422591.55	2149974.15	-	-
124	422549.32	2149942.42	-	-
125	422543.3	2149720.92	-	-
126	422542.86	2149705.64	-	-
127	422512.24	2148644.06	-	-
128	421363.62	2148675.06	-	-
129	421303.94	2148677.05	-	-
130	420358.27	2148702.89	-	-
131	419691.98	2148721.1	-	-
132	419622.12	2148610.03	-	-
133	419691.5	2148384.78	-	-
134	419656.33	2148212.53	-	-



ДОКУМЕНТ ПОДПИСАН
ЭЛЕКТРОННОЙ ПОДПИСЬЮ

Сертификат: 00ВВ056В7401СВ38D2В3576АСDС8425108

Владелец: ФЕДЕРАЛЬНАЯ СЛУЖБА ГОСУДАРСТВЕННОЙ

РЕГИСТРАЦИИ, КАДАСТРА И КАРТОГРАФИИ

Действителен: с 27.06.2023 по 19.09.2024

полное наименование должности

инициалы, фамилия

Земельный участок			
вид объекта недвижимости			

Лист № 181 раздела 3.2	Всего листов раздела 3.2: 1505	Всего разделов: 7	Всего листов выписки: 2333
------------------------	--------------------------------	-------------------	----------------------------

17.06.2024г. № КУВИ-001/2024-161391662

Кадастровый номер: 47:14:0000000:32(Единое землепользование)

1	2	3	4	5
135	419751.36	2147970.3	-	-
136	419661.37	2147872.62	-	-
137	419570.25	2147855.27	-	-
138	419453.31	2147906.62	-	-
139	419464.6	2147893.42	-	-
140	419502.47	2147854.47	-	-
141	419513.54	2147836.03	-	-
142	419511.35	2147817.54	-	-
143	419481.46	2147779.02	-	-
144	419472.87	2147749.51	-	-
145	419474.9	2147735.44	-	-
146	419480.34	2147708.69	-	-
147	419477.33	2147686.53	-	-
148	419468.95	2147676.95	-	-
149	419464.15	2147672.79	-	-
150	419458.58	2147667.96	-	-
151	419452.71	2147659.57	-	-
152	419450.25	2147644.58	-	-
153	419454.57	2147624.91	-	-
154	419459.48	2147613.78	-	-
155	419470.83	2147600.78	-	-
156	419484.28	2147592.4	-	-
157	419501.77	2147590.85	-	-
158	419519.54	2147594.61	-	-
159	419536.7	2147600.38	-	-
160	419549.31	2147612.05	-	-
161	419562.5	2147615.61	-	-
162	419579.99	2147614.16	-	-
163	419592.71	2147607.81	-	-



ДОКУМЕНТ ПОДПИСАН
ЭЛЕКТРОННОЙ ПОДПИСЬЮ

Сертификат: 00ВВ056В7401СВ38Д2В3576АСДС8425108

Владелец: ФЕДЕРАЛЬНАЯ СЛУЖБА ГОСУДАРСТВЕННОЙ

РЕГИСТРАЦИИ, КАДАСТРА И КАРТОГРАФИИ

Действителен: с 27.06.2023 по 19.09.2024

полное наименование должности

инициалы, фамилия

Земельный участок

вид объекта недвижимости

Лист № 182 раздела 3.2

Всего листов раздела 3.2: 1505

Всего разделов: 7

Всего листов выписки: 2333

17.06.2024г. № КУВИ-001/2024-161391662

Кадастровый номер:

47:14:0000000:32(Единое землепользование)

1	2	3	4	5
164	419596.14	2147594.52	-	-
165	419592.43	2147572.78	-	-
166	419579.11	2147551.17	-	-
167	419571.62	2147536.15	-	-
168	419569.24	2147520.73	-	-
169	419571.39	2147505.8	-	-
170	419575.74	2147490.62	-	-
171	419580.29	2147486.91	-	-
172	419591.11	2147486.53	-	-
173	419617.34	2147489.29	-	-
174	419628.13	2147486.88	-	-
175	419638.17	2147481.93	-	-
176	419644.46	2147475.36	-	-
177	419645.8	2147468.32	-	-
178	419645.33	2147453.11	-	-
179	419644.67	2147440.8	-	-
180	419651.18	2147421	-	-
181	419654.66	2147408.77	-	-
182	419668.99	2147388.66	-	-
183	419674.73	2147379.33	-	-
184	419676.59	2147368.78	-	-
185	419670.34	2147347.44	-	-
186	419657.04	2147333.48	-	-
187	419639.93	2147324.79	-	-
188	419625.23	2147321.45	-	-
189	419615.43	2147323.4	-	-
190	419608.63	2147325.48	-	-
191	419602.06	2147326.75	-	-
192	419596.26	2147326.49	-	-



ДОКУМЕНТ ПОДПИСАН
ЭЛЕКТРОННОЙ ПОДПИСЬЮ

Сертификат: 00ВВ056В7401СВ38D2В3576АСDС8425108

Владелец: ФЕДЕРАЛЬНАЯ СЛУЖБА ГОСУДАРСТВЕННОЙ

РЕГИСТРАЦИИ, КАДАСТРА И КАРТОГРАФИИ

Действителен: с 27.06.2023 по 19.09.2024

полное наименование должности

инициалы, фамилия

Земельный участок			
вид объекта недвижимости			

Лист № 183 раздела 3.2	Всего листов раздела 3.2: 1505	Всего разделов: 7	Всего листов выписки: 2333
------------------------	--------------------------------	-------------------	----------------------------

17.06.2024г. № КУВИ-001/2024-161391662

Кадастровый номер: 47:14:0000000:32(Единое землепользование)

1	2	3	4	5
193	419593.24	2147319.75	-	-
194	419595.49	2147311.21	-	-
195	419608.18	2147288.79	-	-
196	419629.24	2147254.03	-	-
197	419639.29	2147222.86	-	-
198	419644.93	2147206.55	-	-
199	419644.39	2147200.57	-	-
200	419641.1	2147190.62	-	-
201	419632.35	2147185.32	-	-
202	419621.58	2147183.67	-	-
203	419613.66	2147188.47	-	-
204	419604.44	2147188.26	-	-
205	419592.16	2147176.16	-	-
206	419580.78	2147174.94	-	-
207	419569.82	2147182.7	-	-
208	419555.17	2147199.04	-	-
209	419547.02	2147210.97	-	-
210	419540.82	2147215.11	-	-
211	419532.22	2147214.54	-	-
212	419528	2147211.23	-	-
213	419527.5	2147205.84	-	-
214	419534.11	2147185.81	-	-
215	419537.55	2147161.52	-	-
216	419538.61	2147147.82	-	-
217	419539.83	2147130.46	-	-
218	419535.26	2147118.4	-	-
219	419523.38	2147099.58	-	-
220	419510.22	2147076.74	-	-
221	419499.73	2147050.45	-	-



ДОКУМЕНТ ПОДПИСАН
ЭЛЕКТРОННОЙ ПОДПИСЬЮ

Сертификат: 00ВВ056В7401СВ38D2В3576АСDС8425108

Владелец: ФЕДЕРАЛЬНАЯ СЛУЖБА ГОСУДАРСТВЕННОЙ

РЕГИСТРАЦИИ, КАДАСТРА И КАРТОГРАФИИ

Действителен: с 27.06.2023 по 19.09.2024

полное наименование должности

инициалы, фамилия

Земельный участок

вид объекта недвижимости

Лист № 184 раздела 3.2

Всего листов раздела 3.2: 1505

Всего разделов: 7

Всего листов выписки: 2333

17.06.2024г. № КУВИ-001/2024-161391662

Кадастровый номер:

47:14:0000000:32(Единое землепользование)

1	2	3	4	5
222	419499.98	2147026.74	-	-
223	419505.84	2147012.8	-	-
224	419517.74	2147003.45	-	-
225	419531.39	2146997.26	-	-
226	419545.62	2146986.69	-	-
227	419553.59	2146972.89	-	-
228	419557.34	2146954.89	-	-
229	419558.18	2146936.5	-	-
230	419554.66	2146928.59	-	-
231	419536.94	2146904.02	-	-
232	419527.07	2146883	-	-
233	419527.05	2146847.78	-	-
234	419529.67	2146832.36	-	-
235	419535.55	2146819.1	-	-
236	419554.9	2146795.34	-	-
237	419573.39	2146772.48	-	-
238	419579.6	2146755.52	-	-
239	419587.21	2146721.9	-	-
240	419585.74	2146698.69	-	-
241	419578.49	2146680.14	-	-
242	419571.49	2146671.28	-	-
243	419557.25	2146654.64	-	-
244	419555.46	2146644.43	-	-
245	419560.48	2146626.3	-	-
246	419568.56	2146614.64	-	-
247	419578.64	2146601.36	-	-
248	419586	2146581.21	-	-
249	419602.52	2146566.31	-	-
250	419618.71	2146552.06	-	-



ДОКУМЕНТ ПОДПИСАН
ЭЛЕКТРОННОЙ ПОДПИСЬЮ

Сертификат: 00ВВ056В7401СВ38D2В3576АСDC8425108

Владелец: ФЕДЕРАЛЬНАЯ СЛУЖБА ГОСУДАРСТВЕННОЙ

РЕГИСТРАЦИИ, КАДАСТРА И КАРТОГРАФИИ

Действителен: с 27.06.2023 по 19.09.2024

полное наименование должности

инициалы, фамилия

Земельный участок

вид объекта недвижимости

Лист № 185 раздела 3.2

Всего листов раздела 3.2: 1505

Всего разделов: 7

Всего листов выписки: 2333

17.06.2024г. № КУВИ-001/2024-161391662

Кадастровый номер:

47:14:0000000:32(Единое землепользование)

1	2	3	4	5
251	419626.26	2146535.26	-	-
252	419628.07	2146524.06	-	-
253	419630.66	2146502	-	-
254	419654.71	2146467.03	-	-
255	419663.8	2146451.66	-	-
256	419667.61	2146438.35	-	-
257	419667.46	2146426.06	-	-
258	419665.38	2146416.67	-	-
259	419659.52	2146402.82	-	-
260	419659.21	2146389.93	-	-
261	419661.7	2146378	-	-
262	419675.07	2146356.39	-	-
263	419714.81	2146317.85	-	-
264	419735.82	2146300.33	-	-
265	419742.5	2146287.08	-	-
266	419739.05	2146270.44	-	-
267	419726.81	2146259.25	-	-
268	419701.01	2146255.86	-	-
269	419690.37	2146250.82	-	-
270	419689.49	2146244.46	-	-
271	419691.78	2146235.1	-	-
272	419699.94	2146218.4	-	-
273	419701.57	2146202.89	-	-
274	419697.27	2146187.73	-	-
275	419685.21	2146165.06	-	-
276	419681.17	2146144.32	-	-
277	419689.91	2146116.51	-	-
278	419710.89	2146096.89	-	-
279	419734.43	2146086.42	-	-



ДОКУМЕНТ ПОДПИСАН
ЭЛЕКТРОННОЙ ПОДПИСЬЮ

Сертификат: 00ВВ056В7401СВ38D2В3576АСDС8425108

Владелец: ФЕДЕРАЛЬНАЯ СЛУЖБА ГОСУДАРСТВЕННОЙ

РЕГИСТРАЦИИ, КАДАСТРА И КАРТОГРАФИИ

Действителен: с 27.06.2023 по 19.09.2024

полное наименование должности

инициалы, фамилия

Земельный участок

вид объекта недвижимости

Лист № 186 раздела 3.2

Всего листов раздела 3.2: 1505

Всего разделов: 7

Всего листов выписки: 2333

17.06.2024г. № КУВИ-001/2024-161391662

Кадастровый номер:

47:14:0000000:32(Единое землепользование)

1	2	3	4	5
280	419758.24	2146080.02	-	-
281	419781.07	2146064.39	-	-
282	419790.84	2146044.73	-	-
283	419790.21	2146038.08	-	-
284	419810.62	2146043.16	-	-
285	419841.59	2146024.12	-	-
286	419972.51	2145943.61	-	-
287	420046.58	2145898.06	-	-
288	420090.22	2145871.23	-	-
289	420285.65	2145751.06	-	-
290	420540.17	2145594.54	-	-
291	420706.57	2145487.48	-	-
292	420781.6	2145439.2	-	-
293	420871.95	2145411.36	-	-
294	420886.15	2145268.5	-	-
295	420892.82	2145201.49	-	-
296	420916.03	2145168.37	-	-
297	420965.27	2145098.1	-	-
298	421129.69	2145119.96	-	-
299	421252.58	2145136.3	-	-
300	421256.07	2145065.3	-	-
301	421262.41	2144936.73	-	-
302	421521.54	2144683.05	-	-
303	421619.9	2144586.75	-	-
304	421632.79	2144424.37	-	-
305	421636.61	2144413.88	-	-
306	421678.16	2144299.85	-	-
307	421754.72	2144089.71	-	-
308	421787.13	2144064.27	-	-



ДОКУМЕНТ ПОДПИСАН
ЭЛЕКТРОННОЙ ПОДПИСЬЮ

Сертификат: 00ВВ056В7401СВ38D2В3576АСDС8425108

Владелец: ФЕДЕРАЛЬНАЯ СЛУЖБА ГОСУДАРСТВЕННОЙ

РЕГИСТРАЦИИ, КАДАСТРА И КАРТОГРАФИИ

Действителен: с 27.06.2023 по 19.09.2024

полное наименование должности

инициалы, фамилия

Земельный участок

вид объекта недвижимости

Лист № 187 раздела 3.2

Всего листов раздела 3.2: 1505

Всего разделов: 7

Всего листов выписки: 2333

17.06.2024г. № КУВИ-001/2024-161391662

Кадастровый номер:

47:14:0000000:32(Единое землепользование)

1	2	3	4	5
309	421930.91	2143951.37	-	-
310	421901.09	2143889.02	-	-
311	421866.99	2143817.69	-	-
312	421845.15	2143772.02	-	-
313	421853.69	2143759.88	-	-
314	421861.1	2143756.5	-	-
315	421878.43	2143752.91	-	-
316	421892.44	2143752.22	-	-
317	421903.49	2143748.12	-	-
318	421913.04	2143745.67	-	-
319	421940.02	2143742.36	-	-
320	421975.44	2143743.13	-	-
321	421996.08	2143746.64	-	-
322	422017.71	2143758.26	-	-
323	422028.47	2143773.02	-	-
324	422042.64	2143796.97	-	-
325	422049.53	2143824.16	-	-
326	422055.95	2143841.05	-	-
327	422063.88	2143855.72	-	-
328	422081.61	2143861.2	-	-
329	422100.21	2143862.04	-	-
330	422113.71	2143852.53	-	-
331	422122.83	2143840.01	-	-
332	422126.7	2143823.49	-	-
333	422127.65	2143802.57	-	-
334	422124.08	2143773.44	-	-
335	422118.6	2143748.88	-	-
336	422120.25	2143741.5	-	-
337	422126.69	2143733.87	-	-



ДОКУМЕНТ ПОДПИСАН
ЭЛЕКТРОННОЙ ПОДПИСЬЮ

Сертификат: 00ВВ056В7401СВ38D2В3576АСDС8425108

Владелец: ФЕДЕРАЛЬНАЯ СЛУЖБА ГОСУДАРСТВЕННОЙ

РЕГИСТРАЦИИ, КАДАСТРА И КАРТОГРАФИИ

Действителен: с 27.06.2023 по 19.09.2024

полное наименование должности

инициалы, фамилия

Земельный участок			
вид объекта недвижимости			

Лист № 188 раздела 3.2	Всего листов раздела 3.2: 1505	Всего разделов: 7	Всего листов выписки: 2333
------------------------	--------------------------------	-------------------	----------------------------

17.06.2024г. № КУВИ-001/2024-161391662

Кадастровый номер: 47:14:0000000:32(Единое землепользование)

1	2	3	4	5
338	422132.41	2143732.87	-	-
339	422145.48	2143738.18	-	-
340	422155.55	2143749.53	-	-
341	422163.02	2143770.48	-	-
342	422165.24	2143805.31	-	-
343	422166.63	2143828.38	-	-
344	422173.31	2143848.08	-	-
345	422199.37	2143872.83	-	-
346	422227.55	2143888.26	-	-
347	422249.3	2143899.26	-	-
348	422251.09	2143900.18	-	-
349	422287.68	2143904.36	-	-
350	422310.52	2143905.39	-	-
351	422344.79	2143887.52	-	-
352	422352.88	2143869.32	-	-
353	422352.58	2143845.71	-	-
354	422353.58	2143833.9	-	-
355	422361.97	2143816.7	-	-
356	422371.49	2143807.38	-	-
357	422379.21	2143798.16	-	-
358	422406.18	2143767.94	-	-
359	422425.14	2143747.36	-	-
360	422438.08	2143729.13	-	-
361	422442.56	2143721.12	-	-
362	422494.6	2143737.07	-	-
363	422592.91	2143767.22	-	-
364	422635.57	2143773.83	-	-
365	422715.79	2143786.27	-	-
366	423006.1	2143862.96	-	-



ДОКУМЕНТ ПОДПИСАН
ЭЛЕКТРОННОЙ ПОДПИСЬЮ

Сертификат: 00ВВ056В7401СВ38D2В3576АСDС8425108

Владелец: ФЕДЕРАЛЬНАЯ СЛУЖБА ГОСУДАРСТВЕННОЙ
РЕГИСТРАЦИИ, КАДАСТРА И КАРТОГРАФИИ
Действителен: с 27.06.2023 по 19.09.2024

полное наименование должности

инициалы, фамилия

Земельный участок			
вид объекта недвижимости			

Лист № 189 раздела 3.2	Всего листов раздела 3.2: 1505	Всего разделов: 7	Всего листов выписки: 2333
------------------------	--------------------------------	-------------------	----------------------------

17.06.2024г. № КУВИ-001/2024-161391662

Кадастровый номер: 47:14:0000000:32(Единое землепользование)

1	2	3	4	5
367	423141.93	2143898.85	-	-
368	423353.46	2143954.74	-	-
369	423412.11	2143970.23	-	-
370	423439.59	2143977.16	-	-
371	423449.41	2143979.64	-	-
372	423541.21	2144003.77	-	-
373	423606.77	2144021	-	-
374	423699.61	2144045.4	-	-
375	424039.22	2144134.68	-	-
376	424342.35	2144214.35	-	-
377	424441.54	2144240.43	-	-
378	424459.12	2144244.56	-	-
379	424469.54	2144247.01	-	-
380	424514.37	2144257.54	-	-
381	424867.22	2144349.74	-	-
382	424935.92	2144367.12	-	-
383	425043.86	2144394.16	-	-
384	425122.25	2144413.74	-	-
385	425225.39	2144439.39	-	-
386	425400.4	2144483.25	-	-
387	425414.99	2144486.76	-	-
388	425408.64	2144488.44	-	-
389	425409.36	2144491.15	-	-
390	425402.75	2144493.32	-	-
391	425404	2144498.04	-	-
392	425410.82	2144496.65	-	-
393	425411.54	2144499.36	-	-
394	425422.46	2144496.46	-	-
395	425421.74	2144493.76	-	-



ДОКУМЕНТ ПОДПИСАН
ЭЛЕКТРОННОЙ ПОДПИСЬЮ

Сертификат: 00ВВ056В7401СВ38D2В3576АСDС8425108

Владелец: ФЕДЕРАЛЬНАЯ СЛУЖБА ГОСУДАРСТВЕННОЙ

РЕГИСТРАЦИИ, КАДАСТРА И КАРТОГРАФИИ

Действителен: с 27.06.2023 по 19.09.2024

полное наименование должности

инициалы, фамилия

Земельный участок			
вид объекта недвижимости			

Лист № 190 раздела 3.2	Всего листов раздела 3.2: 1505	Всего разделов: 7	Всего листов выписки: 2333
------------------------	--------------------------------	-------------------	----------------------------

17.06.2024г. № КУВИ-001/2024-161391662

Кадастровый номер: 47:14:0000000:32(Единое землепользование)

1	2	3	4	5
396	425428.36	2144491.58	-	-
397	425427.9	2144489.86	-	-
398	425523.78	2144512.91	-	-
399	425552.16	2144519.95	-	-
400	425776.26	2144568.39	-	-
401	425977.38	2144611.32	-	-
402	426108.27	2144639.27	-	-
403	426237.75	2144666.92	-	-
404	426283.6	2144676.7	-	-
405	426225.05	2144910.13	-	-
406	426230.58	2145027.92	-	-
407	426226.57	2145028.07	-	-
408	426227.11	2145041.12	-	-
409	425896.98	2145056.48	-	-
410	425908.9	2145315.36	-	-
411	426291.52	2145297.93	-	-
412	426278.87	2145025.7	-	-
413	426256.82	2145026.72	-	-
414	426251.49	2144912.76	-	-
415	426309.32	2144682.2	-	-
416	426430.98	2144708.17	-	-
1	426632.59	2144752.47	-	-
1	424569.45	2146074.11	-	-
2	424584.18	2146073.61	-	-
3	424583.14	2146042.7	-	-
4	424568.32	2146043.2	-	-
5	424541.24	2146044.11	-	-
6	424542.28	2146075.02	-	-
1	424569.45	2146074.11	-	-



ДОКУМЕНТ ПОДПИСАН
ЭЛЕКТРОННОЙ ПОДПИСЬЮ

Сертификат: 00ВВ056В7401СВ38D2В3576АСDС8425108

Владелец: ФЕДЕРАЛЬНАЯ СЛУЖБА ГОСУДАРСТВЕННОЙ
РЕГИСТРАЦИИ, КАДАСТРА И КАРТОГРАФИИ
Действителен: с 27.06.2023 по 19.09.2024

полное наименование должности

инициалы, фамилия

Земельный участок			
вид объекта недвижимости			

Лист № 191 раздела 3.2	Всего листов раздела 3.2: 1505	Всего разделов: 7	Всего листов выписки: 2333
------------------------	--------------------------------	-------------------	----------------------------

17.06.2024г. № КУВИ-001/2024-161391662

Кадастровый номер: 47:14:0000000:32(Единое землепользование)

1	2	3	4	5
1	424546.8	2144994.58	-	-
2	424534.07	2144994.45	-	-
3	424504.88	2144994.14	-	-
4	424504.56	2145025.06	-	-
5	424534.85	2145025.38	-	-
6	424546.48	2145025.5	-	-
1	424546.8	2144994.58	-	-
1	423824.03	2147470.87	-	-
2	423847.23	2147505.78	-	-
3	423872.99	2147488.67	-	-
4	423849.79	2147453.76	-	-
1	423824.03	2147470.87	-	-
1	424550.1	2145540.85	-	-
2	424566.25	2145540.46	-	-
3	424565.5	2145509.55	-	-
4	424548.98	2145509.95	-	-
5	424523.59	2145510.56	-	-
6	424524.34	2145541.47	-	-
1	424550.1	2145540.85	-	-
1	422186.43	2148509.8	-	-
2	422208.39	2148545.5	-	-
3	422234.73	2148529.3	-	-
4	422212.77	2148493.6	-	-
1	422186.43	2148509.8	-	-
1	423005.6	2147990.55	-	-
2	423029.3	2148025.13	-	-
3	423054.8	2148007.65	-	-
4	423031.1	2147973.07	-	-
1	423005.6	2147990.55	-	-



ДОКУМЕНТ ПОДПИСАН
ЭЛЕКТРОННОЙ ПОДПИСЬЮ

Сертификат: 00ВВ056В7401СВ38D2В3576АСDС8425108

Владелец: ФЕДЕРАЛЬНАЯ СЛУЖБА ГОСУДАРСТВЕННОЙ

РЕГИСТРАЦИИ, КАДАСТРА И КАРТОГРАФИИ

Действителен: с 27.06.2023 по 19.09.2024

полное наименование должности

инициалы, фамилия

Земельный участок

вид объекта недвижимости

Лист № 192 раздела 3.2

Всего листов раздела 3.2: 1505

Всего разделов: 7

Всего листов выписки: 2333

17.06.2024г. № КУВИ-001/2024-161391662

Кадастровый номер:

47:14:0000000:32(Единое землепользование)

1	2	3	4	5
1	423415.25	2147729.53	-	-
2	423437.74	2147764.91	-	-
3	423463.83	2147748.33	-	-
4	423441.34	2147712.95	-	-
1	423415.25	2147729.53	-	-
1	424587.7	2146598.72	-	-
2	424601.5	2146598.57	-	-
3	424601.15	2146567.65	-	-
4	424586.73	2146567.82	-	-
5	424559.23	2146568.13	-	-
6	424559.58	2146599.04	-	-
1	424587.7	2146598.72	-	-
1	424239.74	2147205.19	-	-
2	424262.23	2147240.56	-	-
3	424288.32	2147223.97	-	-
4	424265.83	2147188.6	-	-
1	424239.74	2147205.19	-	-
1	422584.57	2148257.25	-	-
2	422607.06	2148292.62	-	-
3	422633.15	2148276.03	-	-
4	422610.66	2148240.66	-	-
1	422584.57	2148257.25	-	-
1	424522.51	2144537.21	-	-
2	424536.63	2144536.73	-	-
3	424536.27	2144526.13	-	-
4	424522.18	2144526.61	-	-
5	424482.9	2144527.93	-	-
6	424483.25	2144538.53	-	-
1	424522.51	2144537.21	-	-



ДОКУМЕНТ ПОДПИСАН
ЭЛЕКТРОННОЙ ПОДПИСЬЮ

Сертификат: 00ВВ056В7401СВ38D2В3576АСDC8425108

Владелец: ФЕДЕРАЛЬНАЯ СЛУЖБА ГОСУДАРСТВЕННОЙ

РЕГИСТРАЦИИ, КАДАСТРА И КАРТОГРАФИИ

Действителен: с 27.06.2023 по 19.09.2024

полное наименование должности

инициалы, фамилия

Земельный участок			
вид объекта недвижимости			

Лист № 193 раздела 3.2	Всего листов раздела 3.2: 1505	Всего разделов: 7	Всего листов выписки: 2333
------------------------	--------------------------------	-------------------	----------------------------

17.06.2024г. № КУВИ-001/2024-161391662

Кадастровый номер: 47:14:0000000:32(Единое землепользование)

1	2	3	4	5
1	424619.39	2147012.87	-	-
2	424600.36	2147002.77	-	-
3	424572.93	2146988.2	-	-
4	424568.49	2146996.57	-	-
5	424600.7	2147013.68	-	-
6	424614.95	2147021.24	-	-
1	424619.39	2147012.87	-	-
1	425268.95	2144469.23	-	-
2	425270.13	2144471.81	-	-
3	425280.68	2144475.65	-	-
4	425283.18	2144474.3	-	-
5	425286.96	2144463.95	-	-
6	425285.78	2144461.36	-	-
7	425275.35	2144457.64	-	-
8	425272.75	2144458.86	-	-
1	425268.95	2144469.23	-	-
1	425494.95	2144587.2	-	-
2	425492.61	2144585.65	-	-
3	425496.12	2144579.63	-	-
4	425492.05	2144576.93	-	-
5	425487.87	2144582.49	-	-
6	425485.53	2144580.94	-	-
7	425479.28	2144590.36	-	-
8	425481.62	2144591.91	-	-
9	425478.11	2144597.92	-	-
10	425482.18	2144600.62	-	-
11	425486.36	2144595.06	-	-
12	425488.7	2144596.61	-	-
1	425494.95	2144587.2	-	-



ДОКУМЕНТ ПОДПИСАН
ЭЛЕКТРОННОЙ ПОДПИСЬЮ

Сертификат: 00ВВ056В7401СВ38D2В3576АСDС8425108

Владелец: ФЕДЕРАЛЬНАЯ СЛУЖБА ГОСУДАРСТВЕННОЙ

РЕГИСТРАЦИИ, КАДАСТРА И КАРТОГРАФИИ

Действителен: с 27.06.2023 по 19.09.2024

полное наименование должности

инициалы, фамилия

Земельный участок			
вид объекта недвижимости			

Лист № 194 раздела 3.2	Всего листов раздела 3.2: 1505	Всего разделов: 7	Всего листов выписки: 2333
------------------------	--------------------------------	-------------------	----------------------------

17.06.2024г. № КУВИ-001/2024-161391662

Кадастровый номер: 47:14:0000000:32(Единое землепользование)

1	2	3	4	5
1	427391.37	2145062.29	-	-
2	427391.3	2145069.25	-	-
3	427396.17	2145069.59	-	-
4	427397.06	2145062.69	-	-
5	427399.85	2145062.88	-	-
6	427400.64	2145051.61	-	-
7	427397.84	2145051.42	-	-
8	427397.92	2145044.45	-	-
9	427393.05	2145044.11	-	-
10	427392.16	2145051.02	-	-
11	427389.36	2145050.83	-	-
12	427388.58	2145062.1	-	-
1	427391.37	2145062.29	-	-
1	427581.35	2145025.34	-	-
2	427577.2	2145027.92	-	-
3	427580.53	2145034.04	-	-
4	427578.15	2145035.52	-	-
5	427584.12	2145045.11	-	-
6	427586.5	2145043.63	-	-
7	427590.51	2145049.32	-	-
8	427594.66	2145046.74	-	-
9	427591.33	2145040.62	-	-
10	427593.71	2145039.14	-	-
11	427587.74	2145029.55	-	-
12	427585.36	2145031.03	-	-
1	427581.35	2145025.34	-	-
1	424676.5	2146911.51	-	-
2	424676.07	2146898.32	-	-
3	424662.89	2146898.74	-	-



ДОКУМЕНТ ПОДПИСАН
ЭЛЕКТРОННОЙ ПОДПИСЬЮ

Сертификат: 00ВВ056В7401СВ38D2В3576АСDС8425108

Владелец: ФЕДЕРАЛЬНАЯ СЛУЖБА ГОСУДАРСТВЕННОЙ

РЕГИСТРАЦИИ, КАДАСТРА И КАРТОГРАФИИ

Действителен: с 27.06.2023 по 19.09.2024

полное наименование должности

инициалы, фамилия

Земельный участок			
вид объекта недвижимости			

Лист № 195 раздела 3.2	Всего листов раздела 3.2: 1505	Всего разделов: 7	Всего листов выписки: 2333
------------------------	--------------------------------	-------------------	----------------------------

17.06.2024г. № КУВИ-001/2024-161391662

Кадастровый номер: 47:14:0000000:32(Единое землепользование)

1	2	3	4	5
4	424663.31	2146911.95	-	-
1	424676.5	2146911.51	-	-
1	424677.52	2147090.51	-	-
2	424683.55	2147078.77	-	-
3	424671.82	2147072.74	-	-
4	424665.78	2147084.48	-	-
1	424677.52	2147090.51	-	-
1	423611.21	2147761.93	-	-
2	423604.77	2147751.75	-	-
3	423594.58	2147758.19	-	-
4	423601.02	2147768.37	-	-
1	423611.21	2147761.93	-	-
1	422761.96	2148299.33	-	-
2	422755.13	2148289.24	-	-
3	422745.27	2148295.91	-	-
4	422752.09	2148306	-	-
1	422761.96	2148299.33	-	-
1	422568.54	2148418.87	-	-
2	422558.91	2148411.98	-	-
3	422551.78	2148421.94	-	-
4	422561.41	2148428.83	-	-
1	422568.54	2148418.87	-	-
1	422930.92	2148192.45	-	-
2	422924.39	2148182.34	-	-
3	422914.27	2148188.89	-	-
4	422920.8	2148198.99	-	-
1	422930.92	2148192.45	-	-
1	425174.13	2144649.37	-	-
2	425180.66	2144639.95	-	-



ДОКУМЕНТ ПОДПИСАН
ЭЛЕКТРОННОЙ ПОДПИСЬЮ

Сертификат: 00ВВ056В7401СВ38Д2В3576АСДС8425108

Владелец: ФЕДЕРАЛЬНАЯ СЛУЖБА ГОСУДАРСТВЕННОЙ

РЕГИСТРАЦИИ, КАДАСТРА И КАРТОГРАФИИ

Действителен: с 27.06.2023 по 19.09.2024

полное наименование должности

инициалы, фамилия

Земельный участок

вид объекта недвижимости

Лист № 196 раздела 3.2

Всего листов раздела 3.2: 1505

Всего разделов: 7

Всего листов выписки: 2333

17.06.2024г. № КУВИ-001/2024-161391662

Кадастровый номер:

47:14:0000000:32(Единое землепользование)

1	2	3	4	5
3	425171.29	2144633.45	-	-
4	425164.76	2144642.88	-	-
1	425174.13	2144649.37	-	-
1	422731.13	2143833.66	-	-
2	422726.44	2143823.27	-	-
3	422716.09	2143827.94	-	-
4	422720.76	2143838.28	-	-
1	422731.13	2143833.66	-	-
1	425222.17	2144669.82	-	-
2	425226.83	2144659.67	-	-
3	425216.69	2144654.98	-	-
4	425211.99	2144665.18	-	-
1	425222.17	2144669.82	-	-
1	424728.51	2145313.69	-	-
2	424734.14	2145304.03	-	-
3	424724.48	2145298.45	-	-
4	424718.78	2145308.05	-	-
1	424728.51	2145313.69	-	-
1	424635.34	2145540.04	-	-
2	424637.29	2145529.13	-	-
3	424626.17	2145527.16	-	-
4	424624.23	2145538.07	-	-
1	424635.34	2145540.04	-	-
1	423821.75	2147628.11	-	-
2	423815.8	2147618.66	-	-
3	423806.32	2147624.62	-	-
4	423812.29	2147634.08	-	-
1	423821.75	2147628.11	-	-
1	424007.63	2147510.43	-	-



ДОКУМЕНТ ПОДПИСАН
ЭЛЕКТРОННОЙ ПОДПИСЬЮ

Сертификат: 00ВВ056В7401СВ38D2В3576АСDС8425108

Владелец: ФЕДЕРАЛЬНАЯ СЛУЖБА ГОСУДАРСТВЕННОЙ

РЕГИСТРАЦИИ, КАДАСТРА И КАРТОГРАФИИ

Действителен: с 27.06.2023 по 19.09.2024

полное наименование должности

инициалы, фамилия

Земельный участок			
вид объекта недвижимости			

Лист № 197 раздела 3.2	Всего листов раздела 3.2: 1505	Всего разделов: 7	Всего листов выписки: 2333
------------------------	--------------------------------	-------------------	----------------------------

17.06.2024г. № КУВИ-001/2024-161391662

Кадастровый номер: 47:14:0000000:32(Единое землепользование)

1	2	3	4	5
2	424001.7	2147500.97	-	-
3	423992.21	2147506.93	-	-
4	423998.14	2147516.38	-	-
1	424007.63	2147510.43	-	-
1	425547.52	2144826.55	-	-
2	425556.26	2144831.63	-	-
3	425561.76	2144822.98	-	-
4	425552.79	2144817.82	-	-
1	425547.52	2144826.55	-	-
1	424834.18	2145084.59	-	-
2	424829.03	2145075.79	-	-
3	424820.2	2145080.9	-	-
4	424825.33	2145089.7	-	-
1	424834.18	2145084.59	-	-
1	424644.41	2145117.41	-	-
2	424644.24	2145107.23	-	-
3	424634.05	2145107.42	-	-
4	424634.21	2145117.61	-	-
1	424644.41	2145117.41	-	-
1	424432.15	2145091.97	-	-
2	424435.98	2145082.51	-	-
3	424426.68	2145078.73	-	-
4	424422.75	2145088.26	-	-
1	424432.15	2145091.97	-	-
1	426893.28	2144929.78	-	-
2	426892.19	2144929.51	-	-
3	426893.61	2144921.56	-	-
4	426891.3	2144920.99	-	-
5	426888.88	2144928.7	-	-



ДОКУМЕНТ ПОДПИСАН
ЭЛЕКТРОННОЙ ПОДПИСЬЮ

Сертификат: 00ВВ056В7401СВ38D2В3576АСDС8425108

Владелец: ФЕДЕРАЛЬНАЯ СЛУЖБА ГОСУДАРСТВЕННОЙ

РЕГИСТРАЦИИ, КАДАСТРА И КАРТОГРАФИИ

Действителен: с 27.06.2023 по 19.09.2024

полное наименование должности

инициалы, фамилия

Земельный участок			
вид объекта недвижимости			

Лист № 198 раздела 3.2	Всего листов раздела 3.2: 1505	Всего разделов: 7	Всего листов выписки: 2333
------------------------	--------------------------------	-------------------	----------------------------

17.06.2024г. № КУВИ-001/2024-161391662

Кадастровый номер: 47:14:0000000:32(Единое землепользование)

1	2	3	4	5
6	426887.79	2144928.43	-	-
7	426885.91	2144936.08	-	-
8	426887	2144936.35	-	-
9	426885.58	2144944.3	-	-
10	426887.89	2144944.87	-	-
11	426890.31	2144937.16	-	-
12	426891.4	2144937.43	-	-
1	426893.28	2144929.78	-	-
1	426252.62	2144764.27	-	-
2	426250.31	2144763.7	-	-
3	426247.89	2144771.41	-	-
4	426246.8	2144771.14	-	-
5	426244.92	2144778.79	-	-
6	426246.01	2144779.06	-	-
7	426244.59	2144787.01	-	-
8	426246.9	2144787.58	-	-
9	426249.32	2144779.87	-	-
10	426250.41	2144780.14	-	-
11	426252.29	2144772.49	-	-
12	426251.2	2144772.22	-	-
1	426252.62	2144764.27	-	-
1	425611.31	2144615.2	-	-
2	425610.22	2144614.93	-	-
3	425611.64	2144606.98	-	-
4	425609.33	2144606.41	-	-
5	425606.91	2144614.12	-	-
6	425605.82	2144613.85	-	-
7	425603.94	2144621.5	-	-
8	425605.03	2144621.77	-	-



ДОКУМЕНТ ПОДПИСАН
ЭЛЕКТРОННОЙ ПОДПИСЬЮ

Сертификат: 00ВВ056В7401СВ38D2В3576АСDС8425108

Владелец: ФЕДЕРАЛЬНАЯ СЛУЖБА ГОСУДАРСТВЕННОЙ
РЕГИСТРАЦИИ, КАДАСТРА И КАРТОГРАФИИ
Действителен: с 27.06.2023 по 19.09.2024

полное наименование должности

инициалы, фамилия

Земельный участок			
вид объекта недвижимости			

Лист № 199 раздела 3.2	Всего листов раздела 3.2: 1505	Всего разделов: 7	Всего листов выписки: 2333
------------------------	--------------------------------	-------------------	----------------------------

17.06.2024г. № КУВИ-001/2024-161391662

Кадастровый номер: 47:14:0000000:32(Единое землепользование)

1	2	3	4	5
9	425603.61	2144629.72	-	-
10	425605.92	2144630.29	-	-
11	425608.34	2144622.58	-	-
12	425609.43	2144622.85	-	-
1	425611.31	2144615.2	-	-
1	425931.8	2144693.84	-	-
2	425930.71	2144693.57	-	-
3	425932.13	2144685.62	-	-
4	425929.82	2144685.06	-	-
5	425927.4	2144692.76	-	-
6	425926.31	2144692.49	-	-
7	425924.43	2144700.15	-	-
8	425925.52	2144700.41	-	-
9	425924.1	2144708.36	-	-
10	425926.41	2144708.93	-	-
11	425928.83	2144701.23	-	-
12	425929.92	2144701.49	-	-
1	425931.8	2144693.84	-	-
1	427213.77	2145008.42	-	-
2	427212.68	2145008.15	-	-
3	427214.1	2145000.2	-	-
4	427211.79	2144999.64	-	-
5	427209.37	2145007.34	-	-
6	427208.28	2145007.07	-	-
7	427206.4	2145014.73	-	-
8	427207.49	2145014.99	-	-
9	427206.07	2145022.94	-	-
10	427208.38	2145023.51	-	-
11	427210.8	2145015.81	-	-



ДОКУМЕНТ ПОДПИСАН
ЭЛЕКТРОННОЙ ПОДПИСЬЮ

Сертификат: 00ВВ056В7401СВ38D2В3576АСDС8425108

Владелец: ФЕДЕРАЛЬНАЯ СЛУЖБА ГОСУДАРСТВЕННОЙ
РЕГИСТРАЦИИ, КАДАСТРА И КАРТОГРАФИИ
Действителен: с 27.06.2023 по 19.09.2024

полное наименование должности

инициалы, фамилия

Земельный участок

вид объекта недвижимости

Лист № 200 раздела 3.2

Всего листов раздела 3.2: 1505

Всего разделов: 7

Всего листов выписки: 2333

17.06.2024г. № КУВИ-001/2024-161391662

Кадастровый номер:

47:14:0000000:32(Единое землепользование)

1	2	3	4	5
12	427211.89	2145016.07	-	-
1	427213.77	2145008.42	-	-
1	426572.78	2144851.13	-	-
2	426571.69	2144850.86	-	-
3	426573.11	2144842.91	-	-
4	426570.81	2144842.35	-	-
5	426568.38	2144850.05	-	-
6	426567.29	2144849.78	-	-
7	426565.42	2144857.44	-	-
8	426566.51	2144857.7	-	-
9	426565.09	2144865.65	-	-
10	426567.39	2144866.22	-	-
11	426569.82	2144858.52	-	-
12	426570.91	2144858.78	-	-
1	426572.78	2144851.13	-	-
1	425736.07	2144706.02	-	-
2	425744.85	2144706.26	-	-
3	425744.67	2144697.47	-	-
4	425736	2144697.09	-	-
1	425736.07	2144706.02	-	-
1	427550.94	2145169.89	-	-
2	427559.8	2145170.04	-	-
3	427559.65	2145161.13	-	-
4	427550.92	2145161.27	-	-
1	427550.94	2145169.89	-	-
1	425633.62	2146430.04	-	-
2	425626.92	2146426.68	-	-
3	425625.77	2146426.1	-	-
4	425621.8	2146433.67	-	-



ДОКУМЕНТ ПОДПИСАН
ЭЛЕКТРОННОЙ ПОДПИСЬЮ

Сертификат: 00ВВ056В7401СВ38D2В3576АСDС8425108

Владелец: ФЕДЕРАЛЬНАЯ СЛУЖБА ГОСУДАРСТВЕННОЙ

РЕГИСТРАЦИИ, КАДАСТРА И КАРТОГРАФИИ

Действителен: с 27.06.2023 по 19.09.2024

полное наименование должности

инициалы, фамилия

Земельный участок

вид объекта недвижимости

Лист № 201 раздела 3.2

Всего листов раздела 3.2: 1505

Всего разделов: 7

Всего листов выписки: 2333

17.06.2024г. № КУВИ-001/2024-161391662

Кадастровый номер:

47:14:0000000:32(Единое землепользование)

1	2	3	4	5
5	425627.27	2146436.5	-	-
6	425629.61	2146437.71	-	-
1	425633.62	2146430.04	-	-
1	427495.56	2146321.76	-	-
2	427496.6	2146329.64	-	-
3	427504.48	2146328.6	-	-
4	427503.44	2146320.72	-	-
1	427495.56	2146321.76	-	-
1	427633.24	2146268.95	-	-
2	427641.11	2146269.98	-	-
3	427642.14	2146262.11	-	-
4	427634.27	2146261.08	-	-
1	427633.24	2146268.95	-	-
1	427456.14	2146338.7	-	-
2	427457.15	2146345.94	-	-
3	427464.52	2146344.92	-	-
4	427463.48	2146337.3	-	-
1	427456.14	2146338.7	-	-
1	427663.68	2146590.06	-	-
2	427661.15	2146583.2	-	-
3	427653.98	2146585.39	-	-
4	427656.74	2146592.22	-	-
1	427663.68	2146590.06	-	-
1	427653.28	2146573.39	-	-
2	427656.04	2146580.22	-	-
3	427662.98	2146578.07	-	-
4	427660.46	2146571.21	-	-
1	427653.28	2146573.39	-	-
1	424660.17	2146341.88	-	-



ДОКУМЕНТ ПОДПИСАН
ЭЛЕКТРОННОЙ ПОДПИСЬЮ

Сертификат: 00ВВ056В7401СВ38D2В3576АСDС8425108

Владелец: ФЕДЕРАЛЬНАЯ СЛУЖБА ГОСУДАРСТВЕННОЙ

РЕГИСТРАЦИИ, КАДАСТРА И КАРТОГРАФИИ

Действителен: с 27.06.2023 по 19.09.2024

полное наименование должности

инициалы, фамилия

Земельный участок

вид объекта недвижимости

Лист № 202 раздела 3.2

Всего листов раздела 3.2: 1505

Всего разделов: 7

Всего листов выписки: 2333

17.06.2024г. № КУВИ-001/2024-161391662

Кадастровый номер:

47:14:0000000:32(Единое землепользование)

1	2	3	4	5
2	424660	2146338.22	-	-
3	424646.46	2146338.82	-	-
4	424646.62	2146342.48	-	-
1	424660.17	2146341.88	-	-
1	423376.43	2147911.15	-	-
2	423379.57	2147909.26	-	-
3	423372.59	2147897.64	-	-
4	423369.45	2147899.52	-	-
1	423376.43	2147911.15	-	-
1	424895.83	2145096.03	-	-
2	424898	2145093.08	-	-
3	424887.09	2145085.03	-	-
4	424884.92	2145087.98	-	-
1	424895.83	2145096.03	-	-
1	424668.15	2146626.53	-	-
2	424667.97	2146622.88	-	-
3	424654.43	2146623.53	-	-
4	424654.6	2146627.19	-	-
1	424668.15	2146626.53	-	-
1	424645.2	2145796.97	-	-
2	424645.01	2145793.31	-	-
3	424631.47	2145794.01	-	-
4	424631.66	2145797.66	-	-
1	424645.2	2145796.97	-	-
1	424191.29	2147395.49	-	-
2	424194.39	2147393.54	-	-
3	424187.2	2147382.05	-	-
4	424184.1	2147383.99	-	-
1	424191.29	2147395.49	-	-



ДОКУМЕНТ ПОДПИСАН
ЭЛЕКТРОННОЙ ПОДПИСЬЮ

Сертификат: 00ВВ056В7401СВ38D2В3576АСDС8425108

Владелец: ФЕДЕРАЛЬНАЯ СЛУЖБА ГОСУДАРСТВЕННОЙ

РЕГИСТРАЦИИ, КАДАСТРА И КАРТОГРАФИИ

Действителен: с 27.06.2023 по 19.09.2024

полное наименование должности

инициалы, фамилия

Земельный участок			
вид объекта недвижимости			

Лист № 203 раздела 3.2	Всего листов раздела 3.2: 1505	Всего разделов: 7	Всего листов выписки: 2333
------------------------	--------------------------------	-------------------	----------------------------

17.06.2024г. № КУВИ-001/2024-161391662

Кадастровый номер: 47:14:0000000:32(Единое землепользование)

1	2	3	4	5
1	424652.71	2146066.5	-	-
2	424652.55	2146062.84	-	-
3	424639	2146063.42	-	-
4	424639.16	2146067.07	-	-
1	424652.71	2146066.5	-	-
1	424445.28	2147234.67	-	-
2	424448.33	2147232.64	-	-
3	424440.81	2147221.36	-	-
4	424437.77	2147223.39	-	-
1	424445.28	2147234.67	-	-
1	423148.53	2148055.51	-	-
2	423151.64	2148053.58	-	-
3	423144.49	2148042.07	-	-
4	423141.38	2148044	-	-
1	423148.53	2148055.51	-	-
1	425059.96	2144881.69	-	-
2	425062.19	2144878.79	-	-
3	425051.44	2144870.53	-	-
4	425049.21	2144873.43	-	-
1	425059.96	2144881.69	-	-
1	423652.02	2144518.36	-	-
2	423656.59	2144512.05	-	-
3	423651.79	2144508.58	-	-
4	423647.25	2144514.92	-	-
1	423652.02	2144518.36	-	-
1	423917.89	2144713.84	-	-
2	423922.29	2144707.66	-	-
3	423917.5	2144704.21	-	-
4	423912.89	2144710.48	-	-



ДОКУМЕНТ ПОДПИСАН
ЭЛЕКТРОННОЙ ПОДПИСЬЮ

Сертификат: 00ВВ056В7401СВ38D2В3576АСDС8425108

Владелец: ФЕДЕРАЛЬНАЯ СЛУЖБА ГОСУДАРСТВЕННОЙ

РЕГИСТРАЦИИ, КАДАСТРА И КАРТОГРАФИИ

Действителен: с 27.06.2023 по 19.09.2024

полное наименование должности

инициалы, фамилия

Земельный участок

вид объекта недвижимости

Лист № 204 раздела 3.2

Всего листов раздела 3.2: 1505

Всего разделов: 7

Всего листов выписки: 2333

17.06.2024г. № КУВИ-001/2024-161391662

Кадастровый номер:

47:14:0000000:32(Единое землепользование)

1	2	3	4	5
1	423917.89	2144713.84	-	-
1	423418.38	2144346.45	-	-
2	423422.93	2144340.13	-	-
3	423418.18	2144336.72	-	-
4	423413.58	2144342.98	-	-
1	423418.38	2144346.45	-	-
1	424183.62	2144909.36	-	-
2	424188.39	2144903.29	-	-
3	424183.68	2144899.66	-	-
4	424178.96	2144905.79	-	-
1	424183.62	2144909.36	-	-
1	427631.66	2145972.14	-	-
2	427642.32	2145975.3	-	-
3	427643.1	2145972.7	-	-
4	427632.44	2145969.54	-	-
1	427631.66	2145972.14	-	-
1	427021.36	2145030.13	-	-
2	427023.31	2145030.63	-	-
3	427023.81	2145028.69	-	-
4	427021.86	2145028.19	-	-
1	427021.36	2145030.13	-	-
1	427686.98	2147408.27	-	-
2	427688.98	2147408.2	-	-
3	427688.91	2147406.19	-	-
4	427686.91	2147406.26	-	-
1	427686.98	2147408.27	-	-
1	426765.94	2144964.75	-	-
2	426767.88	2144965.26	-	-
3	426768.38	2144963.32	-	-



ДОКУМЕНТ ПОДПИСАН
ЭЛЕКТРОННОЙ ПОДПИСЬЮ

Сертификат: 00ВВ056В7401СВ38D2В3576АСDС8425108

Владелец: ФЕДЕРАЛЬНАЯ СЛУЖБА ГОСУДАРСТВЕННОЙ

РЕГИСТРАЦИИ, КАДАСТРА И КАРТОГРАФИИ

Действителен: с 27.06.2023 по 19.09.2024

полное наименование должности

инициалы, фамилия

Земельный участок			
вид объекта недвижимости			

Лист № 205 раздела 3.2	Всего листов раздела 3.2: 1505	Всего разделов: 7	Всего листов выписки: 2333
------------------------	--------------------------------	-------------------	----------------------------

17.06.2024г. № КУВИ-001/2024-161391662

Кадастровый номер: 47:14:0000000:32(Единое землепользование)

1	2	3	4	5
4	426766.44	2144962.81	-	-
1	426765.94	2144964.75	-	-
1	427275.87	2145095.22	-	-
2	427277.81	2145095.73	-	-
3	427278.31	2145093.79	-	-
4	427276.37	2145093.28	-	-
1	427275.87	2145095.22	-	-
1	426286.17	2144842.13	-	-
2	426288.11	2144842.63	-	-
3	426288.61	2144840.69	-	-
4	426286.67	2144840.19	-	-
1	426286.17	2144842.13	-	-
1	426016.8	2144773.42	-	-
2	426018.74	2144773.92	-	-
3	426019.24	2144771.98	-	-
4	426017.3	2144771.48	-	-
1	426016.8	2144773.42	-	-
1	426518.93	2144901.74	-	-
2	426520.87	2144902.24	-	-
3	426521.37	2144900.3	-	-
4	426519.43	2144899.8	-	-
1	426518.93	2144901.74	-	-
1	425573.74	2145271.13	-	-
2	425573.84	2145273.13	-	-
3	425575.84	2145273.03	-	-
4	425575.74	2145271.03	-	-
1	425573.74	2145271.13	-	-
1	425563.37	2145045.52	-	-
2	425563.47	2145047.52	-	-



ДОКУМЕНТ ПОДПИСАН
ЭЛЕКТРОННОЙ ПОДПИСЬЮ

Сертификат: 00ВВ056В7401СВ38D2В3576АСDС8425108

Владелец: ФЕДЕРАЛЬНАЯ СЛУЖБА ГОСУДАРСТВЕННОЙ
РЕГИСТРАЦИИ, КАДАСТРА И КАРТОГРАФИИ
Действителен: с 27.06.2023 по 19.09.2024

полное наименование должности

инициалы, фамилия

Земельный участок

вид объекта недвижимости

Лист № 206 раздела 3.2

Всего листов раздела 3.2: 1505

Всего разделов: 7

Всего листов выписки: 2333

17.06.2024г. № КУВИ-001/2024-161391662

Кадастровый номер:

47:14:0000000:32(Единое землепользование)

1	2	3	4	5
3	425565.47	2145047.42	-	-
4	425565.37	2145045.42	-	-
1	425563.37	2145045.52	-	-
1	425584.74	2145510.72	-	-
2	425584.84	2145512.72	-	-
3	425586.84	2145512.62	-	-
4	425586.74	2145510.62	-	-
1	425584.74	2145510.72	-	-
1	425617.67	2146201.91	-	-
2	425618.06	2146201.89	-	-
3	425617.96	2146199.89	-	-
4	425617.59	2146199.91	-	-
5	425615.96	2146199.99	-	-
6	425616.06	2146201.99	-	-
1	425617.67	2146201.91	-	-
1	425605.86	2145971.73	-	-
2	425605.94	2145973.73	-	-
3	425607.94	2145973.65	-	-
4	425607.86	2145971.65	-	-
1	425605.86	2145971.73	-	-
1	427685.64	2147394.2	-	-
2	427685.71	2147396.2	-	-
3	427687.71	2147396.13	-	-
4	427687.64	2147394.13	-	-
1	427685.64	2147394.2	-	-
1	424099.9	2147396.84	-	-
2	424100.97	2147398.53	-	-
3	424102.66	2147397.47	-	-
4	424101.59	2147395.77	-	-



ДОКУМЕНТ ПОДПИСАН
ЭЛЕКТРОННОЙ ПОДПИСЬЮ

Сертификат: 00ВВ056В7401СВ38D2В3576АСDC8425108

Владелец: ФЕДЕРАЛЬНАЯ СЛУЖБА ГОСУДАРСТВЕННОЙ

РЕГИСТРАЦИИ, КАДАСТРА И КАРТОГРАФИИ

Действителен: с 27.06.2023 по 19.09.2024

полное наименование должности

инициалы, фамилия

Земельный участок

вид объекта недвижимости

Лист № 207 раздела 3.2

Всего листов раздела 3.2: 1505

Всего разделов: 7

Всего листов выписки: 2333

17.06.2024г. № КУВИ-001/2024-161391662

Кадастровый номер:

47:14:0000000:32(Единое землепользование)

1	2	3	4	5
1	424099.9	2147396.84	-	-
1	423930.11	2147503.86	-	-
2	423931.18	2147505.56	-	-
3	423932.87	2147504.49	-	-
4	423931.8	2147502.8	-	-
1	423930.11	2147503.86	-	-
1	422846.95	2148190.06	-	-
2	422848.02	2148191.75	-	-
3	422849.71	2148190.68	-	-
4	422848.64	2148188.99	-	-
1	422846.95	2148190.06	-	-
1	423504.24	2147773.76	-	-
2	423505.31	2147775.45	-	-
3	423507	2147774.38	-	-
4	423505.93	2147772.69	-	-
1	423504.24	2147773.76	-	-
1	425228.5	2146683.23	-	-
2	425229.57	2146684.92	-	-
3	425231.26	2146683.84	-	-
4	425230.19	2146682.16	-	-
1	425228.5	2146683.23	-	-
1	423707.4	2147644.94	-	-
2	423708.47	2147646.62	-	-
3	423710.16	2147645.55	-	-
4	423709.09	2147643.86	-	-
1	423707.4	2147644.94	-	-
1	427722.86	2145644.87	-	-
2	427724.72	2145645.59	-	-
3	427725.44	2145643.72	-	-



ДОКУМЕНТ ПОДПИСАН
ЭЛЕКТРОННОЙ ПОДПИСЬЮ

Сертификат: 00ВВ056В7401СВ38D2В3576АСDС8425108

Владелец: ФЕДЕРАЛЬНАЯ СЛУЖБА ГОСУДАРСТВЕННОЙ

РЕГИСТРАЦИИ, КАДАСТРА И КАРТОГРАФИИ

Действителен: с 27.06.2023 по 19.09.2024

полное наименование должности

инициалы, фамилия

Земельный участок

вид объекта недвижимости

Лист № 208 раздела 3.2

Всего листов раздела 3.2: 1505

Всего разделов: 7

Всего листов выписки: 2333

17.06.2024г. № КУВИ-001/2024-161391662

Кадастровый номер:

47:14:0000000:32(Единое землепользование)

1	2	3	4	5
4	427723.58	2145643	-	-
1	427722.86	2145644.87	-	-
1	427559.65	2146466.35	-	-
2	427560.91	2146467.91	-	-
3	427562.47	2146466.67	-	-
4	427561.21	2146465.11	-	-
1	427559.65	2146466.35	-	-
1	427665.63	2146819.65	-	-
2	427665.7	2146821.65	-	-
3	427667.69	2146821.58	-	-
4	427667.63	2146819.58	-	-
1	427665.63	2146819.65	-	-
1	427666.57	2146833.66	-	-
2	427668.56	2146833.59	-	-
3	427668.5	2146831.59	-	-
4	427666.5	2146831.66	-	-
1	427666.57	2146833.66	-	-
1	427675.44	2147105.2	-	-
2	427675.5	2147107.2	-	-
3	427677.5	2147107.13	-	-
4	427677.43	2147105.13	-	-
1	427675.44	2147105.2	-	-
1	423049.66	2148061.94	-	-
2	423050.74	2148063.62	-	-
3	423052.42	2148062.55	-	-
4	423051.34	2148060.86	-	-
1	423049.66	2148061.94	-	-
1	422397.83	2148474.57	-	-
2	422398.91	2148476.26	-	-



ДОКУМЕНТ ПОДПИСАН
ЭЛЕКТРОННОЙ ПОДПИСЬЮ

Сертификат: 00ВВ056В7401СВ38D2В3576АСDС8425108

Владелец: ФЕДЕРАЛЬНАЯ СЛУЖБА ГОСУДАРСТВЕННОЙ

РЕГИСТРАЦИИ, КАДАСТРА И КАРТОГРАФИИ

Действителен: с 27.06.2023 по 19.09.2024

полное наименование должности

инициалы, фамилия

Земельный участок			
вид объекта недвижимости			

Лист № 209 раздела 3.2	Всего листов раздела 3.2: 1505	Всего разделов: 7	Всего листов выписки: 2333
------------------------	--------------------------------	-------------------	----------------------------

17.06.2024г. № КУВИ-001/2024-161391662

Кадастровый номер: 47:14:0000000:32(Единое землепользование)

1	2	3	4	5
3	422400.59	2148475.18	-	-
4	422399.51	2148473.5	-	-
1	422397.83	2148474.57	-	-
1	423276.19	2147918.56	-	-
2	423277.27	2147920.24	-	-
3	423278.95	2147919.17	-	-
4	423277.87	2147917.48	-	-
1	423276.19	2147918.56	-	-
1	427544.61	2146120.04	-	-
2	427546.47	2146120.77	-	-
3	427547.19	2146118.9	-	-
4	427545.33	2146118.18	-	-
1	427544.61	2146120.04	-	-
1	427633.51	2145888.9	-	-
2	427635.37	2145889.63	-	-
3	427636.09	2145887.76	-	-
4	427634.23	2145887.04	-	-
1	427633.51	2145888.9	-	-
1	425595.06	2145738.01	-	-
2	425595.16	2145740	-	-
3	425597.16	2145739.9	-	-
4	425597.06	2145737.91	-	-
1	425595.06	2145738.01	-	-
1	427725.49	2145655.57	-	-
2	427723.63	2145654.85	-	-
3	427722.92	2145656.72	-	-
4	427724.78	2145657.44	-	-
1	427725.49	2145655.57	-	-
1	427676.57	2147119.24	-	-



ДОКУМЕНТ ПОДПИСАН
ЭЛЕКТРОННОЙ ПОДПИСЬЮ

Сертификат: 00ВВ056В7401СВ38D2В3576АСDС8425108

Владелец: ФЕДЕРАЛЬНАЯ СЛУЖБА ГОСУДАРСТВЕННОЙ

РЕГИСТРАЦИИ, КАДАСТРА И КАРТОГРАФИИ

Действителен: с 27.06.2023 по 19.09.2024

полное наименование должности

инициалы, фамилия

Земельный участок			
вид объекта недвижимости			

Лист № 210 раздела 3.2	Всего листов раздела 3.2: 1505	Всего разделов: 7	Всего листов выписки: 2333
------------------------	--------------------------------	-------------------	----------------------------

17.06.2024г. № КУВИ-001/2024-161391662

Кадастровый номер: 47:14:0000000:32(Единое землепользование)

1	2	3	4	5
2	427678.56	2147119.17	-	-
3	427678.49	2147117.17	-	-
4	427676.5	2147117.24	-	-
1	427676.57	2147119.24	-	-
1	425006.3	2146823.76	-	-
2	425007.37	2146825.44	-	-
3	425009.06	2146824.37	-	-
4	425007.99	2146822.69	-	-
1	425006.3	2146823.76	-	-
1	422629.52	2148327.67	-	-
2	422630.59	2148329.35	-	-
3	422632.28	2148328.28	-	-
4	422631.21	2148326.6	-	-
1	422629.52	2148327.67	-	-
1	424779.64	2146967.25	-	-
2	424780.72	2146968.93	-	-
3	424782.4	2146967.86	-	-
4	424781.32	2146966.18	-	-
1	424779.64	2146967.25	-	-
1	424551.93	2147111.11	-	-
2	424553.01	2147112.79	-	-
3	424554.69	2147111.72	-	-
4	424553.61	2147110.04	-	-
1	424551.93	2147111.11	-	-
1	424341.93	2147244.11	-	-
2	424343.01	2147245.79	-	-
3	424344.69	2147244.72	-	-
4	424343.61	2147243.04	-	-
1	424341.93	2147244.11	-	-



ДОКУМЕНТ ПОДПИСАН
ЭЛЕКТРОННОЙ ПОДПИСЬЮ

Сертификат: 00ВВ056В7401СВ38D2В3576АСDС8425108

Владелец: ФЕДЕРАЛЬНАЯ СЛУЖБА ГОСУДАРСТВЕННОЙ

РЕГИСТРАЦИИ, КАДАСТРА И КАРТОГРАФИИ

Действителен: с 27.06.2023 по 19.09.2024

полное наименование должности

инициалы, фамилия

Земельный участок

вид объекта недвижимости

Лист № 211 раздела 3.2

Всего листов раздела 3.2: 1505

Всего разделов: 7

Всего листов выписки: 2333

17.06.2024г. № КУВИ-001/2024-161391662

Кадастровый номер:

47:14:0000000:32(Единое землепользование)

1	2	3	4	5
1	422178.73	2148613.1	-	-
2	422179.81	2148614.68	-	-
3	422181.49	2148613.61	-	-
4	422180.41	2148611.92	-	-
1	422178.73	2148613.1	-	-
1	427723.41	2145045.1	-	-
2	427723.47	2145047.15	-	-
3	427722.47	2145045.74	-	-
1	427723.41	2145045.1	-	-
1	426708.32	2163308.51	-	-
2	426634.93	2163264.04	-	-
3	426581.47	2163227.04	-	-
4	426571.89	2163217.1	-	-
5	426561.32	2163206.71	-	-
6	426549.69	2163201.8	-	-
7	426542.4	2163199.19	-	-
8	426527.53	2163193.95	-	-
9	426512.59	2163190.43	-	-
10	426499.23	2163180.28	-	-
11	426485.23	2163159.7	-	-
12	426482.28	2163135.45	-	-
13	426474.14	2163100.61	-	-
14	426458.71	2163073.38	-	-
15	426443.32	2163054.98	-	-
16	426413.15	2163035.79	-	-
17	426381.66	2163024.87	-	-
18	426350.97	2163020.69	-	-
19	426333.4	2163024.23	-	-
20	426313.79	2163034.49	-	-



ДОКУМЕНТ ПОДПИСАН
ЭЛЕКТРОННОЙ ПОДПИСЬЮ

Сертификат: 00ВВ056В7401СВ38D2В3576АСDС8425108

Владелец: ФЕДЕРАЛЬНАЯ СЛУЖБА ГОСУДАРСТВЕННОЙ

РЕГИСТРАЦИИ, КАДАСТРА И КАРТОГРАФИИ

Действителен: с 27.06.2023 по 19.09.2024

полное наименование должности

инициалы, фамилия

Земельный участок

вид объекта недвижимости

Лист № 212 раздела 3.2

Всего листов раздела 3.2: 1505

Всего разделов: 7

Всего листов выписки: 2333

17.06.2024г. № КУВИ-001/2024-161391662

Кадастровый номер:

47:14:0000000:32(Единое землепользование)

1	2	3	4	5
21	426301.89	2163044.53	-	-
22	426290.77	2163064.81	-	-
23	426279.58	2163105.87	-	-
24	426262.57	2163132.14	-	-
25	426244.52	2163144.88	-	-
26	426224.49	2163152.18	-	-
27	426193.06	2163146.68	-	-
28	426135.93	2163123.51	-	-
29	426107.01	2163122.99	-	-
30	426082.66	2163127.97	-	-
31	426066.14	2163136.55	-	-
32	426037.86	2163147.02	-	-
33	425982.78	2163134.9	-	-
34	425941.88	2163117.91	-	-
35	425928.46	2163105.9	-	-
36	425916.38	2163095.13	-	-
37	425918.77	2163055.34	-	-
38	425938.75	2163022.05	-	-
39	425968.29	2162994.87	-	-
40	426000.31	2162973.53	-	-
41	426024.8	2162949.28	-	-
42	426040.36	2162929.44	-	-
43	426046.66	2162915.28	-	-
44	426048.82	2162901.01	-	-
45	426049.19	2162882.5	-	-
46	426040.46	2162864.77	-	-
47	426026.91	2162852.68	-	-
48	426016.63	2162847.02	-	-
49	425992.1	2162843.92	-	-



ДОКУМЕНТ ПОДПИСАН
ЭЛЕКТРОННОЙ ПОДПИСЬЮ

Сертификат: 00ВВ056В7401СВ38D2В3576АСDС8425108

Владелец: ФЕДЕРАЛЬНАЯ СЛУЖБА ГОСУДАРСТВЕННОЙ

РЕГИСТРАЦИИ, КАДАСТРА И КАРТОГРАФИИ

Действителен: с 27.06.2023 по 19.09.2024

полное наименование должности

инициалы, фамилия

Земельный участок			
вид объекта недвижимости			

Лист № 213 раздела 3.2	Всего листов раздела 3.2: 1505	Всего разделов: 7	Всего листов выписки: 2333
------------------------	--------------------------------	-------------------	----------------------------

17.06.2024г. № КУВИ-001/2024-161391662

Кадастровый номер: 47:14:0000000:32(Единое землепользование)

1	2	3	4	5
50	425959.8	2162843.41	-	-
51	425933.26	2162847.12	-	-
52	425901.12	2162839.14	-	-
53	425879.22	2162835.42	-	-
54	425856.32	2162835.57	-	-
55	425823.47	2162843.33	-	-
56	425794.4	2162848.74	-	-
57	425776.44	2162858.97	-	-
58	425755.79	2162868.4	-	-
59	425730.72	2162870.48	-	-
60	425719.28	2162879.32	-	-
61	425698.37	2162894.84	-	-
62	425682.79	2162901.28	-	-
63	425660.08	2162896.33	-	-
64	425639.64	2162889.97	-	-
65	425608.96	2162880.94	-	-
66	425585.33	2162881.4	-	-
67	425556.58	2162890.01	-	-
68	425543.98	2162897.48	-	-
69	425536.97	2162914.07	-	-
70	425533.48	2162942.89	-	-
71	425536.91	2162969.03	-	-
72	425542.57	2162983.79	-	-
73	425548.72	2162999.36	-	-
74	425547.57	2163007.35	-	-
75	425545.95	2163014	-	-
76	425537.04	2163024.28	-	-
77	425519.44	2163037.46	-	-
78	425491.29	2163041.73	-	-



ДОКУМЕНТ ПОДПИСАН
ЭЛЕКТРОННОЙ ПОДПИСЬЮ

Сертификат: 00ВВ056В7401СВ38D2В3576АСDС8425108

Владелец: ФЕДЕРАЛЬНАЯ СЛУЖБА ГОСУДАРСТВЕННОЙ

РЕГИСТРАЦИИ, КАДАСТРА И КАРТОГРАФИИ

Действителен: с 27.06.2023 по 19.09.2024

полное наименование должности

инициалы, фамилия

Земельный участок

вид объекта недвижимости

Лист № 214 раздела 3.2

Всего листов раздела 3.2: 1505

Всего разделов: 7

Всего листов выписки: 2333

17.06.2024г. № КУВИ-001/2024-161391662

Кадастровый номер:

47:14:0000000:32(Единое землепользование)

1	2	3	4	5
79	425473.35	2163033.27	-	-
80	425464.43	2163018.78	-	-
81	425452.4	2162993.02	-	-
82	425440.33	2162966.66	-	-
83	425420.59	2162944.6	-	-
84	425387.16	2162928.32	-	-
85	425360.04	2162924.24	-	-
86	425336.29	2162927.67	-	-
87	425304.5	2162937.25	-	-
88	425277.54	2162943.74	-	-
89	425249.88	2162942.98	-	-
90	425226.64	2162930.42	-	-
91	425213.68	2162916.23	-	-
92	425214.21	2162893.9	-	-
93	425222.9	2162866.56	-	-
94	425241	2162842.11	-	-
95	425254.43	2162820.66	-	-
96	425257.79	2162800.19	-	-
97	425253.89	2162783.36	-	-
98	425242.87	2162766.79	-	-
99	425221.82	2162756.4	-	-
100	425201.39	2162752.64	-	-
101	425171.52	2162742.16	-	-
102	425143.4	2162725.97	-	-
103	425098.72	2162702.32	-	-
104	425069.08	2162697.39	-	-
105	425036.91	2162701.34	-	-
106	425002.04	2162718.38	-	-
107	424994.01	2162722.77	-	-



ДОКУМЕНТ ПОДПИСАН
ЭЛЕКТРОННОЙ ПОДПИСЬЮ

Сертификат: 00ВВ056В7401СВ38D2В3576АСDС8425108

Владелец: ФЕДЕРАЛЬНАЯ СЛУЖБА ГОСУДАРСТВЕННОЙ

РЕГИСТРАЦИИ, КАДАСТРА И КАРТОГРАФИИ

Действителен: с 27.06.2023 по 19.09.2024

полное наименование должности

инициалы, фамилия

Земельный участок			
вид объекта недвижимости			

Лист № 215 раздела 3.2	Всего листов раздела 3.2: 1505	Всего разделов: 7	Всего листов выписки: 2333
------------------------	--------------------------------	-------------------	----------------------------

17.06.2024г. № КУВИ-001/2024-161391662

Кадастровый номер: 47:14:0000000:32(Единое землепользование)

1	2	3	4	5
108	424950.96	2162749.66	-	-
109	424921.73	2162761.37	-	-
110	424895.65	2162772.12	-	-
111	424865.54	2162777.43	-	-
112	424845.65	2162776.53	-	-
113	424820.43	2162776.76	-	-
114	424800.7	2162775.92	-	-
115	424786.85	2162776.54	-	-
116	424764.03	2162784.17	-	-
117	424739.56	2162797.43	-	-
118	424723.97	2162805.67	-	-
119	424691.75	2162830.03	-	-
120	424665.29	2162865.9	-	-
121	424647.98	2162895.49	-	-
122	424627.51	2162919.44	-	-
123	424602.1	2162940.15	-	-
124	424574.63	2162954.09	-	-
125	424555.67	2162958.86	-	-
126	424531.11	2162956.72	-	-
127	424487.53	2162948.78	-	-
128	424468.56	2162952.39	-	-
129	424456.39	2162960.33	-	-
130	424440.13	2162977.37	-	-
131	424430.02	2162984.48	-	-
132	424432.13	2162978.48	-	-
133	424468.21	2162875.73	-	-
134	423900.58	2162427.27	-	-
135	423777.07	2162602.09	-	-
136	423730.03	2162673.92	-	-



ДОКУМЕНТ ПОДПИСАН
ЭЛЕКТРОННОЙ ПОДПИСЬЮ

Сертификат: 00ВВ056В7401СВ38D2В3576АСDС8425108

Владелец: ФЕДЕРАЛЬНАЯ СЛУЖБА ГОСУДАРСТВЕННОЙ

РЕГИСТРАЦИИ, КАДАСТРА И КАРТОГРАФИИ

Действителен: с 27.06.2023 по 19.09.2024

полное наименование должности

инициалы, фамилия

Земельный участок

вид объекта недвижимости

Лист № 216 раздела 3.2

Всего листов раздела 3.2: 1505

Всего разделов: 7

Всего листов выписки: 2333

17.06.2024г. № КУВИ-001/2024-161391662

Кадастровый номер:

47:14:0000000:32(Единое землепользование)

1	2	3	4	5
137	423701.69	2162656.24	-	-
138	423686.15	2162652.3	-	-
139	423658.35	2162647.78	-	-
140	423628.09	2162649.62	-	-
141	423618.95	2162648.61	-	-
142	423611.65	2162644.03	-	-
143	423575.16	2162563.55	-	-
144	423558.99	2162544.47	-	-
145	423555.04	2162527.98	-	-
146	423549.27	2162520.19	-	-
147	423538.71	2162518.27	-	-
148	423529.9	2162523.39	-	-
149	423495.3	2162526.73	-	-
150	423453.66	2162522.41	-	-
151	423434.57	2162514.49	-	-
152	423393.75	2162499.21	-	-
153	423385.83	2162493.12	-	-
154	423367.03	2162489.71	-	-
155	423352.22	2162489.93	-	-
156	423345.3	2162485.45	-	-
157	423342.62	2162474.96	-	-
158	423326.09	2162468.31	-	-
159	423303.9	2162463.25	-	-
160	423291.6	2162464.02	-	-
161	423278.72	2162467.52	-	-
162	423275.38	2162468.43	-	-
163	423264.99	2162474.35	-	-
164	423259.8	2162475.35	-	-
165	423251.51	2162476.97	-	-



ДОКУМЕНТ ПОДПИСАН
ЭЛЕКТРОННОЙ ПОДПИСЬЮ

Сертификат: 00ВВ056В7401СВ38D2В3576АСDС8425108

Владелец: ФЕДЕРАЛЬНАЯ СЛУЖБА ГОСУДАРСТВЕННОЙ

РЕГИСТРАЦИИ, КАДАСТРА И КАРТОГРАФИИ

Действителен: с 27.06.2023 по 19.09.2024

полное наименование должности

инициалы, фамилия

Земельный участок

вид объекта недвижимости

Лист № 217 раздела 3.2

Всего листов раздела 3.2: 1505

Всего разделов: 7

Всего листов выписки: 2333

17.06.2024г. № КУВИ-001/2024-161391662

Кадастровый номер:

47:14:0000000:32(Единое землепользование)

1	2	3	4	5
166	423227.81	2162474.52	-	-
167	423195.43	2162453.14	-	-
168	423152.27	2162424.04	-	-
169	423143.99	2162425.22	-	-
170	423140.37	2162432.97	-	-
171	423143.14	2162447.38	-	-
172	423154.49	2162466.19	-	-
173	423163.92	2162478.71	-	-
174	423174.42	2162486.56	-	-
175	423178.64	2162491.57	-	-
176	423175.18	2162496.07	-	-
177	423150.63	2162501.3	-	-
178	423131.35	2162507.9	-	-
179	423114.8	2162514.71	-	-
180	423096.4	2162518.62	-	-
181	423084.18	2162520.74	-	-
182	423066.41	2162519.2	-	-
183	423040.73	2162518.04	-	-
184	423018.05	2162510.61	-	-
185	423002.97	2162504.56	-	-
186	422989.11	2162505.05	-	-
187	422974.67	2162507.24	-	-
188	422947.53	2162519.49	-	-
189	422936.59	2162531.85	-	-
190	422918.3	2162548.08	-	-
191	422897.38	2162553.94	-	-
192	422884.89	2162548.55	-	-
193	422877.93	2162535.87	-	-
194	422881.82	2162501.8	-	-



ДОКУМЕНТ ПОДПИСАН
ЭЛЕКТРОННОЙ ПОДПИСЬЮ

Сертификат: 00ВВ056В7401СВ38D2В3576АСDС8425108

Владелец: ФЕДЕРАЛЬНАЯ СЛУЖБА ГОСУДАРСТВЕННОЙ

РЕГИСТРАЦИИ, КАДАСТРА И КАРТОГРАФИИ

Действителен: с 27.06.2023 по 19.09.2024

полное наименование должности

инициалы, фамилия

Земельный участок

вид объекта недвижимости

Лист № 218 раздела 3.2

Всего листов раздела 3.2: 1505

Всего разделов: 7

Всего листов выписки: 2333

17.06.2024г. № КУВИ-001/2024-161391662

Кадастровый номер:

47:14:0000000:32(Единое землепользование)

1	2	3	4	5
195	422887.64	2162487.72	-	-
196	422888.49	2162480.7	-	-
197	422888.01	2162471.42	-	-
198	422892.61	2162461.28	-	-
199	422899.23	2162450.95	-	-
200	422903.38	2162439.79	-	-
201	422910.07	2162432.98	-	-
202	422921.91	2162426.22	-	-
203	422928.03	2162421.67	-	-
204	422929.12	2162414.96	-	-
205	422923.97	2162409.95	-	-
206	422904.06	2162399.87	-	-
207	422898.29	2162397.62	-	-
208	422897.7	2162394.96	-	-
209	422896.69	2162390.41	-	-
210	422898.72	2162376.05	-	-
211	422897.27	2162372.44	-	-
212	422892.66	2162369.35	-	-
213	422885.98	2162371.21	-	-
214	422878.44	2162372.64	-	-
215	422871.62	2162373.05	-	-
216	422869.54	2162368.69	-	-
217	422872.99	2162362.2	-	-
218	422872.41	2162355.16	-	-
219	422867.63	2162341.77	-	-
220	422866.99	2162322.18	-	-
221	422871.97	2162305.72	-	-
222	422872.69	2162293.46	-	-
223	422868.54	2162284.54	-	-



ДОКУМЕНТ ПОДПИСАН
ЭЛЕКТРОННОЙ ПОДПИСЬЮ

Сертификат: 00ВВ056В7401СВ38D2В3576АСDС8425108

Владелец: ФЕДЕРАЛЬНАЯ СЛУЖБА ГОСУДАРСТВЕННОЙ

РЕГИСТРАЦИИ, КАДАСТРА И КАРТОГРАФИИ

Действителен: с 27.06.2023 по 19.09.2024

полное наименование должности

инициалы, фамилия

Земельный участок

вид объекта недвижимости

Лист № 219 раздела 3.2

Всего листов раздела 3.2: 1505

Всего разделов: 7

Всего листов выписки: 2333

17.06.2024г. № КУВИ-001/2024-161391662

Кадастровый номер:

47:14:0000000:32(Единое землепользование)

1	2	3	4	5
224	422864.56	2162277.89	-	-
225	422851.08	2162272.97	-	-
226	422830.54	2162275.47	-	-
227	422804.4	2162284.98	-	-
228	422767.9	2162300.48	-	-
229	422746.99	2162313.6	-	-
230	422728.95	2162328.11	-	-
231	422719.01	2162335.08	-	-
232	422712.45	2162337.28	-	-
233	422707.33	2162333.29	-	-
234	422708.02	2162324.36	-	-
235	422706.42	2162313.12	-	-
236	422705.42	2162307.49	-	-
237	422698.39	2162305.34	-	-
238	422687.93	2162304.48	-	-
239	422679.76	2162299.49	-	-
240	422673.18	2162294.88	-	-
241	422664.14	2162292.35	-	-
242	422655.28	2162289.58	-	-
243	422648.89	2162280.87	-	-
244	422649.02	2162270.59	-	-
245	422643.49	2162259.3	-	-
246	422635.7	2162252.65	-	-
247	422626.75	2162246.44	-	-
248	422614.78	2162238.22	-	-
249	422608.41	2162234.5	-	-
250	422603.65	2162229.97	-	-
251	422598.5	2162228.7	-	-
252	422590.52	2162229.83	-	-



ДОКУМЕНТ ПОДПИСАН
ЭЛЕКТРОННОЙ ПОДПИСЬЮ

Сертификат: 00ВВ056В7401СВ38D2В3576АСDС8425108

Владелец: ФЕДЕРАЛЬНАЯ СЛУЖБА ГОСУДАРСТВЕННОЙ
РЕГИСТРАЦИИ, КАДАСТРА И КАРТОГРАФИИ
Действителен: с 27.06.2023 по 19.09.2024

полное наименование должности

инициалы, фамилия

Земельный участок			
вид объекта недвижимости			

Лист № 220 раздела 3.2	Всего листов раздела 3.2: 1505	Всего разделов: 7	Всего листов выписки: 2333
------------------------	--------------------------------	-------------------	----------------------------

17.06.2024г. № КУВИ-001/2024-161391662

Кадастровый номер: 47:14:0000000:32(Единое землепользование)

1	2	3	4	5
253	422584.89	2162230.75	-	-
254	422578.84	2162230.81	-	-
255	422571.98	2162229.77	-	-
256	422567.95	2162226.58	-	-
257	422564.35	2162221.81	-	-
258	422554.58	2162215.99	-	-
259	422545.92	2162215.59	-	-
260	422537.55	2162217.53	-	-
261	422531.49	2162217	-	-
262	422527.4	2162214.44	-	-
263	422520.6	2162204.23	-	-
264	422518.44	2162198.04	-	-
265	422519.27	2162193.26	-	-
266	422522.28	2162185.12	-	-
267	422529.14	2162176.09	-	-
268	422538.16	2162169.31	-	-
269	422542.67	2162165.34	-	-
270	422544.51	2162156.19	-	-
271	422538.13	2162148.17	-	-
272	422529.99	2162145.67	-	-
273	422523.31	2162145.37	-	-
274	422519.28	2162141.78	-	-
275	422513.71	2162134.05	-	-
276	422507.8	2162131.32	-	-
277	422506.12	2162122.51	-	-
278	422509.02	2162114.04	-	-
279	422514.14	2162108.33	-	-
280	422521.64	2162105.87	-	-
281	422533.11	2162104.52	-	-



ДОКУМЕНТ ПОДПИСАН
ЭЛЕКТРОННОЙ ПОДПИСЬЮ

Сертификат: 00ВВ056В7401СВ38D2В3576АСDС8425108

Владелец: ФЕДЕРАЛЬНАЯ СЛУЖБА ГОСУДАРСТВЕННОЙ

РЕГИСТРАЦИИ, КАДАСТРА И КАРТОГРАФИИ

Действителен: с 27.06.2023 по 19.09.2024

полное наименование должности

инициалы, фамилия

Земельный участок			
вид объекта недвижимости			
Лист № 221 раздела 3.2	Всего листов раздела 3.2: 1505	Всего разделов: 7	Всего листов выписки: 2333

17.06.2024г. № КУВИ-001/2024-161391662

Кадастровый номер: 47:14:0000000:32(Единое землепользование)

1	2	3	4	5
282	422544.91	2162097.02	-	-
283	422554.33	2162084.44	-	-
284	422560.39	2162074.25	-	-
285	422565.8	2162065.39	-	-
286	422568.97	2162057.04	-	-
287	422571.02	2162045.69	-	-
288	422568.14	2162032.27	-	-
289	422557.9	2162026.99	-	-
290	422548.91	2162024.34	-	-
291	422538.16	2162017.17	-	-
292	422533.09	2162013.16	-	-
293	422522.48	2162010.83	-	-
294	422510.39	2162014.58	-	-
295	422502.58	2162020.23	-	-
296	422494.17	2162035.37	-	-
297	422489.61	2162044.36	-	-
298	422483.7	2162047.82	-	-
299	422474.3	2162051.04	-	-
300	422466.73	2162050.7	-	-
301	422459.54	2162048.73	-	-
302	422451.73	2162049.07	-	-
303	422443.48	2162050.99	-	-
304	422437.76	2162052.72	-	-
305	422431.81	2162051.66	-	-
306	422423.88	2162045.03	-	-
307	422417.43	2162044.73	-	-
308	422414.19	2162047.75	-	-
309	422413.03	2162051.6	-	-
310	422412.4	2162056.33	-	-



ДОКУМЕНТ ПОДПИСАН
ЭЛЕКТРОННОЙ ПОДПИСЬЮ

Сертификат: 00ВВ056В7401СВ38D2В3576АСDС8425108

Владелец: ФЕДЕРАЛЬНАЯ СЛУЖБА ГОСУДАРСТВЕННОЙ

РЕГИСТРАЦИИ, КАДАСТРА И КАРТОГРАФИИ

Действителен: с 27.06.2023 по 19.09.2024

полное наименование должности

инициалы, фамилия

Земельный участок

вид объекта недвижимости

Лист № 222 раздела 3.2

Всего листов раздела 3.2: 1505

Всего разделов: 7

Всего листов выписки: 2333

17.06.2024г. № КУВИ-001/2024-161391662

Кадастровый номер:

47:14:0000000:32(Единое землепользование)

1	2	3	4	5
311	422411.66	2162060.38	-	-
312	422410.58	2162066.86	-	-
313	422406.72	2162069.79	-	-
314	422400.23	2162069.31	-	-
315	422392.84	2162068.01	-	-
316	422386.78	2162068.7	-	-
317	422379.67	2162069.36	-	-
318	422370.72	2162075.75	-	-
319	422366.44	2162083.76	-	-
320	422362.86	2162092.48	-	-
321	422360.39	2162101.13	-	-
322	422358.23	2162110.96	-	-
323	422349.17	2162123.97	-	-
324	422344.24	2162131.31	-	-
325	422341.7	2162132.7	-	-
326	422338.22	2162132.99	-	-
327	422333.81	2162128.37	-	-
328	422327.64	2162117.62	-	-
329	422323.95	2162106.44	-	-
330	422315.44	2162093.89	-	-
331	422306.46	2162081.52	-	-
332	422294.15	2162072.36	-	-
333	422279.11	2162072.31	-	-
334	422267.93	2162080.25	-	-
335	422264.23	2162095.75	-	-
336	422266.05	2162112.25	-	-
337	422277.42	2162133.79	-	-
338	422288.14	2162147.92	-	-
339	422291.94	2162160.41	-	-



ДОКУМЕНТ ПОДПИСАН
ЭЛЕКТРОННОЙ ПОДПИСЬЮ

Сертификат: 00ВВ056В7401СВ38D2В3576АСDС8425108

Владелец: ФЕДЕРАЛЬНАЯ СЛУЖБА ГОСУДАРСТВЕННОЙ

РЕГИСТРАЦИИ, КАДАСТРА И КАРТОГРАФИИ

Действителен: с 27.06.2023 по 19.09.2024

полное наименование должности

инициалы, фамилия

Земельный участок			
вид объекта недвижимости			

Лист № 223 раздела 3.2	Всего листов раздела 3.2: 1505	Всего разделов: 7	Всего листов выписки: 2333
------------------------	--------------------------------	-------------------	----------------------------

17.06.2024г. № КУВИ-001/2024-161391662

Кадастровый номер: 47:14:0000000:32(Единое землепользование)

1	2	3	4	5
340	422296.38	2162172.46	-	-
341	422297.59	2162184.95	-	-
342	422297.11	2162195.55	-	-
343	422290.46	2162210.21	-	-
344	422279.86	2162219.6	-	-
345	422264.11	2162224.13	-	-
346	422247.32	2162221.16	-	-
347	422233.13	2162220.52	-	-
348	422224.13	2162215.31	-	-
349	422217.48	2162207.38	-	-
350	422211.04	2162196.09	-	-
351	422202.06	2162182.55	-	-
352	422190.84	2162175.15	-	-
353	422177.37	2162168.52	-	-
354	422162.45	2162163.66	-	-
355	422151.07	2162160.88	-	-
356	422141	2162161.23	-	-
357	422132.62	2162171.22	-	-
358	422130.18	2162184.65	-	-
359	422136.25	2162207.38	-	-
360	422154.51	2162230.08	-	-
361	422180.31	2162251.49	-	-
362	422201.87	2162265.44	-	-
363	422206.5	2162271.41	-	-
364	422206.45	2162276.9	-	-
365	422204.49	2162281.35	-	-
366	422199.01	2162283.14	-	-
367	422191.27	2162285.37	-	-
368	422184.33	2162284.8	-	-



ДОКУМЕНТ ПОДПИСАН
ЭЛЕКТРОННОЙ ПОДПИСЬЮ

Сертификат: 00ВВ056В7401СВ38D2В3576АСDС8425108

Владелец: ФЕДЕРАЛЬНАЯ СЛУЖБА ГОСУДАРСТВЕННОЙ

РЕГИСТРАЦИИ, КАДАСТРА И КАРТОГРАФИИ

Действителен: с 27.06.2023 по 19.09.2024

полное наименование должности

инициалы, фамилия

Земельный участок			
вид объекта недвижимости			
Лист № 224 раздела 3.2	Всего листов раздела 3.2: 1505	Всего разделов: 7	Всего листов выписки: 2333

17.06.2024г. № КУВИ-001/2024-161391662

Кадастровый номер: 47:14:0000000:32(Единое землепользование)

1	2	3	4	5
369	422171.43	2162280.12	-	-
370	422160.43	2162277.67	-	-
371	422133.41	2162280.35	-	-
372	422096.75	2162291.8	-	-
373	422089.69	2162293.16	-	-
374	422078.84	2162293.45	-	-
375	422066.29	2162292.89	-	-
376	422061.24	2162290.89	-	-
377	422049.61	2162286.28	-	-
378	422037.12	2162285.19	-	-
379	422026.1	2162287.02	-	-
380	422012.47	2162293.31	-	-
381	422002.76	2162297.97	-	-
382	421993.72	2162302.57	-	-
383	421984.29	2162302.77	-	-
384	421975.96	2162300.89	-	-
385	421963.84	2162296.11	-	-
386	421952.09	2162284.16	-	-
387	421948.19	2162274.94	-	-
388	421949.59	2162260.45	-	-
389	421949.04	2162250.02	-	-
390	421982.06	2160986.68	-	-
391	422002.47	2160161.32	-	-
392	422102.92	2160135	-	-
393	422114.21	2160021.47	-	-
394	422191.5	2159212.06	-	-
395	422225.28	2158863.57	-	-
396	422289.81	2158187.12	-	-
397	422320.23	2157873.54	-	-



ДОКУМЕНТ ПОДПИСАН
ЭЛЕКТРОННОЙ ПОДПИСЬЮ

Сертификат: 00ВВ056В7401СВ38D2В3576АСDС8425108

Владелец: ФЕДЕРАЛЬНАЯ СЛУЖБА ГОСУДАРСТВЕННОЙ

РЕГИСТРАЦИИ, КАДАСТРА И КАРТОГРАФИИ

Действителен: с 27.06.2023 по 19.09.2024

полное наименование должности

инициалы, фамилия

Земельный участок			
вид объекта недвижимости			

Лист № 225 раздела 3.2	Всего листов раздела 3.2: 1505	Всего разделов: 7	Всего листов выписки: 2333
------------------------	--------------------------------	-------------------	----------------------------

17.06.2024г. № КУВИ-001/2024-161391662

Кадастровый номер: 47:14:0000000:32(Единое землепользование)

1	2	3	4	5
398	422388.13	2157162.8	-	-
399	422423.54	2156792.17	-	-
400	422460.26	2156411.28	-	-
401	422504.09	2155953.3	-	-
402	422548.41	2155492.66	-	-
403	422599.86	2154955.64	-	-
404	422678.75	2154134.67	-	-
405	422680.5	2154116.37	-	-
406	422681.57	2154105.22	-	-
407	422635.54	2152915.61	-	-
408	422605.44	2151830.34	-	-
409	422573.9	2150805.3	-	-
410	422573.29	2150784.02	-	-
411	422550.32	2149980.51	-	-
412	422555.98	2149983.18	-	-
413	422570.71	2149990.09	-	-
414	422574.57	2149991.46	-	-
415	422589.41	2150002.5	-	-
416	422696.31	2150040.16	-	-
417	422839.48	2150053.8	-	-
418	422894.75	2150055.78	-	-
419	422989.31	2150059.16	-	-
420	423056.59	2150055.24	-	-
421	423134.67	2150051.4	-	-
422	423149.12	2150048.25	-	-
423	423183.93	2150040.66	-	-
424	423247.84	2150013.01	-	-
425	423368.47	2149950.91	-	-
426	423377.34	2149946.34	-	-



ДОКУМЕНТ ПОДПИСАН
ЭЛЕКТРОННОЙ ПОДПИСЬЮ

Сертификат: 00ВВ056В7401СВ38D2В3576АСDС8425108

Владелец: ФЕДЕРАЛЬНАЯ СЛУЖБА ГОСУДАРСТВЕННОЙ

РЕГИСТРАЦИИ, КАДАСТРА И КАРТОГРАФИИ

Действителен: с 27.06.2023 по 19.09.2024

полное наименование должности

инициалы, фамилия

Земельный участок

вид объекта недвижимости

Лист № 226 раздела 3.2

Всего листов раздела 3.2: 1505

Всего разделов: 7

Всего листов выписки: 2333

17.06.2024г. № КУВИ-001/2024-161391662

Кадастровый номер:

47:14:0000000:32(Единое землепользование)

1	2	3	4	5
427	423482.44	2149889.76	-	-
428	423602.28	2149825.24	-	-
429	423630.73	2149810.36	-	-
430	423758.61	2149745.44	-	-
431	423785.63	2149731.53	-	-
432	423842.18	2149706.31	-	-
433	423883.31	2149680.59	-	-
434	423908.74	2149667.16	-	-
435	423919.81	2149661.28	-	-
436	424061.58	2149594.46	-	-
437	424156.13	2149548.87	-	-
438	424203.19	2149530.93	-	-
439	424253.96	2149511.57	-	-
440	424368.92	2149487.17	-	-
441	424494.96	2149452.93	-	-
442	424527.89	2149442.35	-	-
443	424543.93	2149437.2	-	-
444	424613.76	2149397.92	-	-
445	424628.22	2149390.51	-	-
446	424652.17	2149373.17	-	-
447	424684.65	2149346.71	-	-
448	424714.35	2149321.01	-	-
449	424719.43	2149317.08	-	-
450	424885.6	2149165.89	-	-
451	424902.82	2149151.32	-	-
452	424970.71	2149094.82	-	-
453	424992.07	2149077.29	-	-
454	425071.66	2149009.88	-	-
455	425085.17	2148997.65	-	-



ДОКУМЕНТ ПОДПИСАН
ЭЛЕКТРОННОЙ ПОДПИСЬЮ

Сертификат: 00ВВ056В7401СВ38D2В3576АСDС8425108

Владелец: ФЕДЕРАЛЬНАЯ СЛУЖБА ГОСУДАРСТВЕННОЙ

РЕГИСТРАЦИИ, КАДАСТРА И КАРТОГРАФИИ

Действителен: с 27.06.2023 по 19.09.2024

полное наименование должности

инициалы, фамилия

Земельный участок

вид объекта недвижимости

Лист № 227 раздела 3.2

Всего листов раздела 3.2: 1505

Всего разделов: 7

Всего листов выписки: 2333

17.06.2024г. № КУВИ-001/2024-161391662

Кадастровый номер:

47:14:000000:32(Единое землепользование)

1	2	3	4	5
456	425099.99	2148982.15	-	-
457	425187.57	2148882.83	-	-
458	425269.17	2148790.45	-	-
459	425358.29	2148690.64	-	-
460	425365.65	2148682.69	-	-
461	425383.99	2148665.86	-	-
462	425404.85	2148651.16	-	-
463	425432.17	2148636.61	-	-
464	425444.14	2148630.75	-	-
465	425477.48	2148618.01	-	-
466	425514.67	2148605.68	-	-
467	425558.09	2148599.75	-	-
468	425623.26	2148591.42	-	-
469	425646.33	2148587.27	-	-
470	425747.89	2148581.49	-	-
471	425899.89	2148574.44	-	-
472	426035.01	2148569.2	-	-
473	426206.47	2148562.43	-	-
474	426449.1	2148552.43	-	-
475	426609.31	2148545.53	-	-
476	426658.7	2148541.82	-	-
477	426684.45	2148538	-	-
478	426709.73	2148531.67	-	-
479	426731.49	2148524.53	-	-
480	426783.03	2148503.29	-	-
481	426812.18	2148489.17	-	-
482	426835.77	2148473.4	-	-
483	426848.78	2148460.57	-	-
484	426880.39	2148428.23	-	-



ДОКУМЕНТ ПОДПИСАН
ЭЛЕКТРОННОЙ ПОДПИСЬЮ

Сертификат: 00ВВ056В7401СВ38D2В3576АСDС8425108

Владелец: ФЕДЕРАЛЬНАЯ СЛУЖБА ГОСУДАРСТВЕННОЙ

РЕГИСТРАЦИИ, КАДАСТРА И КАРТОГРАФИИ

Действителен: с 27.06.2023 по 19.09.2024

полное наименование должности

инициалы, фамилия

Земельный участок

вид объекта недвижимости

Лист № 228 раздела 3.2

Всего листов раздела 3.2: 1505

Всего разделов: 7

Всего листов выписки: 2333

17.06.2024г. № КУВИ-001/2024-161391662

Кадастровый номер:

47:14:0000000:32(Единое землепользование)

1	2	3	4	5
485	426960.53	2148338.41	-	-
486	427093.6	2148178.39	-	-
487	427204.8	2148043.05	-	-
488	427231.71	2148012.27	-	-
489	427260.94	2147980.81	-	-
490	427283.72	2147960.1	-	-
491	427303.3	2147945.26	-	-
492	427318.73	2147934.42	-	-
493	427376.39	2147891.27	-	-
494	427396.1	2147877.14	-	-
495	427419.29	2147857.39	-	-
496	427437.8	2147839.81	-	-
497	427450.24	2147827.23	-	-
498	427508.19	2147759.56	-	-
499	427571.03	2147686.16	-	-
500	427680.13	2147556.97	-	-
501	427679.94	2147540.12	-	-
502	427687.1	2147531.94	-	-
503	427731.5	2147481.13	-	-
504	427799.31	2147414.56	-	-
505	427808.53	2147773.2	-	-
506	427826.37	2148468.67	-	-
507	427840.69	2148989.16	-	-
508	427844.13	2149135	-	-
509	427852.41	2149445.46	-	-
510	427855.88	2149576	-	-
511	427892.43	2150593.44	-	-
512	427924.71	2151411.51	-	-
513	427928.85	2151515.43	-	-



ДОКУМЕНТ ПОДПИСАН
ЭЛЕКТРОННОЙ ПОДПИСЬЮ

Сертификат: 00ВВ056В7401СВ38D2В3576АСDС8425108

Владелец: ФЕДЕРАЛЬНАЯ СЛУЖБА ГОСУДАРСТВЕННОЙ

РЕГИСТРАЦИИ, КАДАСТРА И КАРТОГРАФИИ

Действителен: с 27.06.2023 по 19.09.2024

полное наименование должности

инициалы, фамилия

Земельный участок

вид объекта недвижимости

Лист № 229 раздела 3.2

Всего листов раздела 3.2: 1505

Всего разделов: 7

Всего листов выписки: 2333

17.06.2024г. № КУВИ-001/2024-161391662

Кадастровый номер:

47:14:0000000:32(Единое землепользование)

1	2	3	4	5
514	427935.39	2151680.96	-	-
515	427979.92	2151678.87	-	-
516	428049.79	2151675.59	-	-
517	428085.89	2151673.9	-	-
518	428838.65	2151667.23	-	-
519	429021.8	2151660.52	-	-
520	429062.21	2151659.04	-	-
521	429151.25	2151653.61	-	-
522	429567.23	2151642.25	-	-
523	429703.2	2151627.03	-	-
524	430004.88	2151596.82	-	-
525	430029.75	2151595.41	-	-
526	430092.74	2151591.84	-	-
527	430128.31	2151589.82	-	-
528	430248.76	2151582.99	-	-
529	430377.91	2151575.66	-	-
530	430423.2	2151573.1	-	-
531	431138.89	2151542.22	-	-
532	431150.73	2151541.71	-	-
533	431997.65	2151513.61	-	-
534	432285.54	2151528.77	-	-
535	432255.07	2151567.95	-	-
536	432135.53	2151767.54	-	-
537	431725.81	2152497.22	-	-
538	431702.4	2152500.64	-	-
539	431309.56	2153158.05	-	-
540	431303.88	2153216.18	-	-
541	431379.39	2154002.7	-	-
542	431647.73	2154210.96	-	-



ДОКУМЕНТ ПОДПИСАН
ЭЛЕКТРОННОЙ ПОДПИСЬЮ

Сертификат: 00ВВ056В7401СВ38D2В3576АСDС8425108

Владелец: ФЕДЕРАЛЬНАЯ СЛУЖБА ГОСУДАРСТВЕННОЙ

РЕГИСТРАЦИИ, КАДАСТРА И КАРТОГРАФИИ

Действителен: с 27.06.2023 по 19.09.2024

полное наименование должности

инициалы, фамилия

Земельный участок			
вид объекта недвижимости			

Лист № 230 раздела 3.2	Всего листов раздела 3.2: 1505	Всего разделов: 7	Всего листов выписки: 2333
------------------------	--------------------------------	-------------------	----------------------------

17.06.2024г. № КУВИ-001/2024-161391662

Кадастровый номер: 47:14:0000000:32(Единое землепользование)

1	2	3	4	5
543	431569.21	2154792.75	-	-
544	431377.37	2154959.81	-	-
545	431407.51	2154982.71	-	-
546	431415.93	2154989.1	-	-
547	431597.1	2155126.74	-	-
548	431659.19	2155138.5	-	-
549	431679.18	2155142.28	-	-
550	431773.92	2155160.23	-	-
551	431806.85	2155166.47	-	-
552	431926.78	2155189.18	-	-
553	431999.6	2155110.99	-	-
554	432031.29	2155129.45	-	-
555	432102.22	2155170.73	-	-
556	432118.92	2155180.46	-	-
557	432193.39	2155228.93	-	-
558	432365.04	2155340.61	-	-
559	432397.56	2155365.18	-	-
560	432534.57	2155347.65	-	-
561	432530.34	2155352.2	-	-
562	432507.53	2155362.44	-	-
563	432490.06	2155368.38	-	-
564	432473.09	2155371.95	-	-
565	432451.96	2155375.94	-	-
566	432430.23	2155379.9	-	-
567	432417.75	2155380.52	-	-
568	432408.13	2155387.6	-	-
569	432405.09	2155402.29	-	-
570	432405.52	2155431.96	-	-
571	432409.82	2155459.24	-	-



ДОКУМЕНТ ПОДПИСАН
ЭЛЕКТРОННОЙ ПОДПИСЬЮ

Сертификат: 00ВВ056В7401СВ38D2В3576АСDС8425108

Владелец: ФЕДЕРАЛЬНАЯ СЛУЖБА ГОСУДАРСТВЕННОЙ

РЕГИСТРАЦИИ, КАДАСТРА И КАРТОГРАФИИ

Действителен: с 27.06.2023 по 19.09.2024

полное наименование должности

инициалы, фамилия

Земельный участок			
вид объекта недвижимости			

Лист № 231 раздела 3.2	Всего листов раздела 3.2: 1505	Всего разделов: 7	Всего листов выписки: 2333
------------------------	--------------------------------	-------------------	----------------------------

17.06.2024г. № КУВИ-001/2024-161391662

Кадастровый номер: 47:14:0000000:32(Единое землепользование)

1	2	3	4	5
572	432421.86	2155468.49	-	-
573	432432.99	2155467.21	-	-
574	432442.09	2155458.33	-	-
575	432447.36	2155451.06	-	-
576	432452.72	2155442.01	-	-
577	432458.41	2155438.71	-	-
578	432467.09	2155439.1	-	-
579	432471.29	2155442.26	-	-
580	432474.59	2155447.94	-	-
581	432477.95	2155456.79	-	-
582	432479.68	2155462.41	-	-
583	432484.26	2155470.13	-	-
584	432492.53	2155475.44	-	-
585	432507.07	2155481.64	-	-
586	432522.55	2155480.37	-	-
587	432533.37	2155477.3	-	-
588	432537.66	2155474.33	-	-
589	432541.8	2155465.81	-	-
590	432543.03	2155451.64	-	-
591	432547.36	2155438.99	-	-
592	432550.83	2155432.22	-	-
593	432557.79	2155427	-	-
594	432566.78	2155420.69	-	-
595	432582.47	2155414.67	-	-
596	432589.38	2155410.64	-	-
597	432599.91	2155396.29	-	-
598	432604.31	2155382.26	-	-
599	432619	2155358.94	-	-
600	432647.79	2155349.85	-	-



ДОКУМЕНТ ПОДПИСАН
ЭЛЕКТРОННОЙ ПОДПИСЬЮ

Сертификат: 00ВВ056В7401СВ38D2В3576АСDС8425108

Владелец: ФЕДЕРАЛЬНАЯ СЛУЖБА ГОСУДАРСТВЕННОЙ

РЕГИСТРАЦИИ, КАДАСТРА И КАРТОГРАФИИ

Действителен: с 27.06.2023 по 19.09.2024

полное наименование должности

инициалы, фамилия

Земельный участок

вид объекта недвижимости

Лист № 232 раздела 3.2

Всего листов раздела 3.2: 1505

Всего разделов: 7

Всего листов выписки: 2333

17.06.2024г. № КУВИ-001/2024-161391662

Кадастровый номер:

47:14:0000000:32(Единое землепользование)

1	2	3	4	5
601	432683.81	2155342.7	-	-
602	432725.11	2155338.73	-	-
603	432768.86	2155338.46	-	-
604	432788.08	2155354.73	-	-
605	432807.13	2155372.5	-	-
606	432826.25	2155390.31	-	-
607	432845.4	2155408.18	-	-
608	432882.08	2155440.16	-	-
609	432970.7	2155540.08	-	-
610	433043.6	2155618.1	-	-
611	433078.16	2155655.1	-	-
612	433115.75	2155695.33	-	-
613	433140.1	2155721.4	-	-
614	433223.2	2155780.84	-	-
615	433341.9	2155865.73	-	-
616	433354.03	2156043.64	-	-
617	433377.48	2156409.36	-	-
618	433229.74	2156588.55	-	-
619	433069.22	2156684.08	-	-
620	432900.58	2156841.55	-	-
621	432847.27	2156888.27	-	-
622	432854.22	2156898.56	-	-
623	432868.04	2156906.9	-	-
624	432860.18	2156919.49	-	-
625	432846.73	2156938.46	-	-
626	432824.66	2156993.31	-	-
627	432815.99	2157050.98	-	-
628	432811.14	2157085.74	-	-
629	432811.8	2157136.38	-	-



ДОКУМЕНТ ПОДПИСАН
ЭЛЕКТРОННОЙ ПОДПИСЬЮ

Сертификат: 00ВВ056В7401СВ38D2В3576АСDС8425108

Владелец: ФЕДЕРАЛЬНАЯ СЛУЖБА ГОСУДАРСТВЕННОЙ

РЕГИСТРАЦИИ, КАДАСТРА И КАРТОГРАФИИ

Действителен: с 27.06.2023 по 19.09.2024

полное наименование должности

инициалы, фамилия

Земельный участок			
вид объекта недвижимости			

Лист № 233 раздела 3.2	Всего листов раздела 3.2: 1505	Всего разделов: 7	Всего листов выписки: 2333
------------------------	--------------------------------	-------------------	----------------------------

17.06.2024г. № КУВИ-001/2024-161391662

Кадастровый номер: 47:14:0000000:32(Единое землепользование)

1	2	3	4	5
630	432824.82	2157162.39	-	-
631	432843.54	2157178.97	-	-
632	432894.52	2157208.11	-	-
633	432939.07	2157222.16	-	-
634	432962.78	2157227.8	-	-
635	432939.98	2157251.04	-	-
636	432888.58	2157305.59	-	-
637	432869.86	2157322.77	-	-
638	432852.1	2157339.07	-	-
639	432826.82	2157388.31	-	-
640	432816.76	2157445.76	-	-
641	432805.86	2157499.49	-	-
642	432771.48	2157556.5	-	-
643	432728.59	2157604.51	-	-
644	432680.37	2157656.72	-	-
645	432651.53	2157696.36	-	-
646	432625.86	2157754.4	-	-
647	432603.61	2157795.04	-	-
648	432576.58	2157820.14	-	-
649	432542.26	2157869.25	-	-
650	432504.49	2157972.59	-	-
651	432483.79	2158004.8	-	-
652	432445.34	2158043.91	-	-
653	432429.01	2158057.92	-	-
654	432380.64	2158072.03	-	-
655	432359.29	2158082.23	-	-
656	432344.91	2158090.67	-	-
657	432337.9	2158100.17	-	-
658	432336.42	2158112.11	-	-



ДОКУМЕНТ ПОДПИСАН
ЭЛЕКТРОННОЙ ПОДПИСЬЮ

Сертификат: 00ВВ056В7401СВ38D2В3576АСDС8425108

Владелец: ФЕДЕРАЛЬНАЯ СЛУЖБА ГОСУДАРСТВЕННОЙ
РЕГИСТРАЦИИ, КАДАСТРА И КАРТОГРАФИИ
Действителен: с 27.06.2023 по 19.09.2024

полное наименование должности

инициалы, фамилия

Земельный участок			
вид объекта недвижимости			

Лист № 234 раздела 3.2	Всего листов раздела 3.2: 1505	Всего разделов: 7	Всего листов выписки: 2333
------------------------	--------------------------------	-------------------	----------------------------

17.06.2024г. № КУВИ-001/2024-161391662

Кадастровый номер: 47:14:0000000:32(Единое землепользование)

1	2	3	4	5
659	432339.1	2158124.35	-	-
660	432343.44	2158136.97	-	-
661	432350.44	2158148.36	-	-
662	432352.93	2158157.99	-	-
663	432352.46	2158168.41	-	-
664	432352.21	2158173.93	-	-
665	432347.16	2158183.83	-	-
666	432335.34	2158200.53	-	-
667	432331.74	2158208.51	-	-
668	432331.06	2158223.53	-	-
669	432333.46	2158241.47	-	-
670	432329.99	2158261.94	-	-
671	432315.65	2158282.97	-	-
672	432288.8	2158305.44	-	-
673	432260.01	2158335.19	-	-
674	432220.62	2158377.99	-	-
675	432192.87	2158407.95	-	-
676	432169.5	2158421.9	-	-
677	432127.52	2158440.09	-	-
678	432065.23	2158474.05	-	-
679	431988.89	2158524.32	-	-
680	431962.09	2158549.73	-	-
681	431926.25	2158571.34	-	-
682	431843.35	2158602.44	-	-
683	431752.35	2158619.74	-	-
684	431697.44	2158633.27	-	-
685	431648.67	2158648.86	-	-
686	431619.15	2158667.64	-	-
687	431597.88	2158689.03	-	-



ДОКУМЕНТ ПОДПИСАН
ЭЛЕКТРОННОЙ ПОДПИСЬЮ

Сертификат: 00ВВ056В7401СВ38D2В3576АСDС8425108

Владелец: ФЕДЕРАЛЬНАЯ СЛУЖБА ГОСУДАРСТВЕННОЙ

РЕГИСТРАЦИИ, КАДАСТРА И КАРТОГРАФИИ

Действителен: с 27.06.2023 по 19.09.2024

полное наименование должности

инициалы, фамилия

Земельный участок

вид объекта недвижимости

Лист № 235 раздела 3.2

Всего листов раздела 3.2: 1505

Всего разделов: 7

Всего листов выписки: 2333

17.06.2024г. № КУВИ-001/2024-161391662

Кадастровый номер:

47:14:0000000:32(Единое землепользование)

1	2	3	4	5
688	431584.19	2158702.78	-	-
689	431551.18	2158719.24	-	-
690	431531.17	2158742.02	-	-
691	431524.51	2158750.5	-	-
692	431510.76	2158768.33	-	-
693	431483.77	2158796.41	-	-
694	431454.05	2158824.09	-	-
695	431428.08	2158846.34	-	-
696	431415.07	2158863.68	-	-
697	431365.51	2158874.36	-	-
698	431290.07	2158890.64	-	-
699	431225.01	2158904.68	-	-
700	431214.02	2158918.57	-	-
701	431205.75	2158936.03	-	-
702	431204.79	2158957.28	-	-
703	431198.71	2158977.14	-	-
704	431184.12	2158981.66	-	-
705	431155.64	2158975.19	-	-
706	431122.41	2158946.64	-	-
707	431101.24	2158943.96	-	-
708	431077.96	2158937.15	-	-
709	431048.25	2158919.69	-	-
710	431032.06	2158883.29	-	-
711	431009.33	2158864.42	-	-
712	430988.09	2158863.45	-	-
713	430960.95	2158865.68	-	-
714	430912.13	2158876.12	-	-
715	430875.73	2158917.62	-	-
716	430830.4	2158965.63	-	-



ДОКУМЕНТ ПОДПИСАН
ЭЛЕКТРОННОЙ ПОДПИСЬЮ

Сертификат: 00ВВ056В7401СВ38D2В3576АСDС8425108

Владелец: ФЕДЕРАЛЬНАЯ СЛУЖБА ГОСУДАРСТВЕННОЙ

РЕГИСТРАЦИИ, КАДАСТРА И КАРТОГРАФИИ

Действителен: с 27.06.2023 по 19.09.2024

полное наименование должности

инициалы, фамилия

Земельный участок

вид объекта недвижимости

Лист № 236 раздела 3.2

Всего листов раздела 3.2: 1505

Всего разделов: 7

Всего листов выписки: 2333

17.06.2024г. № КУВИ-001/2024-161391662

Кадастровый номер:

47:14:0000000:32(Единое землепользование)

1	2	3	4	5
717	430780.95	2159028.41	-	-
718	430752.69	2159093.3	-	-
719	430756.51	2159111.17	-	-
720	430769.93	2159144.77	-	-
721	430771.05	2159161.01	-	-
722	430770.52	2159172.82	-	-
723	430761.94	2159190.49	-	-
724	430732.94	2159212.21	-	-
725	430716.09	2159226.7	-	-
726	430705.55	2159260.16	-	-
727	430701.35	2159332.19	-	-
728	430702.07	2159357.44	-	-
729	430689.89	2159385.84	-	-
730	430648.33	2159444.35	-	-
731	430609.19	2159490.48	-	-
732	430574.85	2159534.27	-	-
733	430564.74	2159552.63	-	-
734	430562.95	2159574.56	-	-
735	430570.23	2159583.64	-	-
736	430610.44	2159597.4	-	-
737	430624.65	2159605.73	-	-
738	430631.68	2159620.37	-	-
739	430635.32	2159633.53	-	-
740	430625.51	2159656.95	-	-
741	430610.02	2159682.77	-	-
742	430585.59	2159695.19	-	-
743	430522.66	2159708.77	-	-
744	430485.37	2159724.06	-	-
745	430452.25	2159758.62	-	-



ДОКУМЕНТ ПОДПИСАН
ЭЛЕКТРОННОЙ ПОДПИСЬЮ

Сертификат: 00ВВ056В7401СВ38D2В3576АСDС8425108

Владелец: ФЕДЕРАЛЬНАЯ СЛУЖБА ГОСУДАРСТВЕННОЙ

РЕГИСТРАЦИИ, КАДАСТРА И КАРТОГРАФИИ

Действителен: с 27.06.2023 по 19.09.2024

полное наименование должности

инициалы, фамилия

Земельный участок

вид объекта недвижимости

Лист № 237 раздела 3.2

Всего листов раздела 3.2: 1505

Всего разделов: 7

Всего листов выписки: 2333

17.06.2024г. № КУВИ-001/2024-161391662

Кадастровый номер:

47:14:0000000:32(Единое землепользование)

1	2	3	4	5
746	430438.38	2159801.47	-	-
747	430437.98	2159826.51	-	-
748	430482.61	2160120.98	-	-
749	430257.73	2160331.59	-	-
750	430223.34	2160540.58	-	-
751	430216.4	2160582.76	-	-
752	430195.58	2160621.3	-	-
753	430140.33	2160723.54	-	-
754	430062.9	2160866.81	-	-
755	430033.48	2160921.52	-	-
756	429970.66	2161038.32	-	-
757	429766.08	2161061.56	-	-
758	429654.28	2161281.35	-	-
759	429680.81	2161360.99	-	-
760	429699.91	2161418.32	-	-
761	429688.94	2161417.1	-	-
762	429669.09	2161422.94	-	-
763	429660.8	2161442.15	-	-
764	429666.68	2161468.65	-	-
765	429682.02	2161495.19	-	-
766	429693.15	2161518.74	-	-
767	429701.43	2161541.4	-	-
768	429699.54	2161570.63	-	-
769	429696.21	2161597.14	-	-
770	429694.05	2161612.62	-	-
771	429688.61	2161628.95	-	-
772	429680.97	2161646.64	-	-
773	429657.3	2161667.62	-	-
774	429634.68	2161685.5	-	-



ДОКУМЕНТ ПОДПИСАН
ЭЛЕКТРОННОЙ ПОДПИСЬЮ

Сертификат: 00ВВ056В7401СВ38D2В3576АСDС8425108

Владелец: ФЕДЕРАЛЬНАЯ СЛУЖБА ГОСУДАРСТВЕННОЙ

РЕГИСТРАЦИИ, КАДАСТРА И КАРТОГРАФИИ

Действителен: с 27.06.2023 по 19.09.2024

полное наименование должности

инициалы, фамилия

Земельный участок

вид объекта недвижимости

Лист № 238 раздела 3.2

Всего листов раздела 3.2: 1505

Всего разделов: 7

Всего листов выписки: 2333

17.06.2024г. № КУВИ-001/2024-161391662

Кадастровый номер:

47:14:0000000:32(Единое землепользование)

1	2	3	4	5
775	429601.04	2161693.62	-	-
776	429548.78	2161704.54	-	-
777	429480.27	2161706.56	-	-
778	429427.82	2161712.67	-	-
779	429381.31	2161722.65	-	-
780	429360.5	2161726.56	-	-
781	429330.78	2161732.14	-	-
782	429272.82	2161737.84	-	-
783	429220.69	2161742.34	-	-
784	429210.19	2161739.74	-	-
785	429202.31	2161729.9	-	-
786	429196.11	2161702.54	-	-
787	429197.07	2161636.88	-	-
788	429193.96	2161565.99	-	-
789	429188.42	2161542.02	-	-
790	429173.44	2161516.2	-	-
791	429151.71	2161500.71	-	-
792	429127.2	2161491.44	-	-
793	429094.63	2161489.97	-	-
794	429071.41	2161498.48	-	-
795	429050.57	2161509.43	-	-
796	429015.16	2161538.27	-	-
797	429008.61	2161545.93	-	-
798	428993.23	2161564.13	-	-
799	428969.04	2161588.96	-	-
800	428955.18	2161610.4	-	-
801	428945.07	2161634.57	-	-
802	428944.02	2161657.59	-	-
803	428942.45	2161678.22	-	-



ДОКУМЕНТ ПОДПИСАН
ЭЛЕКТРОННОЙ ПОДПИСЬЮ

Сертификат: 00ВВ056В7401СВ38D2В3576АСDС8425108

Владелец: ФЕДЕРАЛЬНАЯ СЛУЖБА ГОСУДАРСТВЕННОЙ

РЕГИСТРАЦИИ, КАДАСТРА И КАРТОГРАФИИ

Действителен: с 27.06.2023 по 19.09.2024

полное наименование должности

инициалы, фамилия

Земельный участок

вид объекта недвижимости

Лист № 239 раздела 3.2

Всего листов раздела 3.2: 1505

Всего разделов: 7

Всего листов выписки: 2333

17.06.2024г. № КУВИ-001/2024-161391662

Кадастровый номер:

47:14:0000000:32(Единое землепользование)

1	2	3	4	5
804	428941.56	2161697.81	-	-
805	428940.95	2161711.37	-	-
806	428940.31	2161725.37	-	-
807	428939.45	2161744.31	-	-
808	428936.8	2161756.55	-	-
809	428924.13	2161765.08	-	-
810	428903.65	2161770.88	-	-
811	428863.58	2161769.34	-	-
812	428833.17	2161772.31	-	-
813	428794	2161784.31	-	-
814	428778.94	2161793.12	-	-
815	428754.72	2161813.6	-	-
816	428746.33	2161829.66	-	-
817	428742.6	2161846.36	-	-
818	428742.32	2161859.78	-	-
819	428741.63	2161867.68	-	-
820	428741.31	2161874.82	-	-
821	428739.87	2161882.36	-	-
822	428738.69	2161886.49	-	-
823	428735.71	2161891.53	-	-
824	428732.45	2161895.45	-	-
825	428727.14	2161898.3	-	-
826	428719.89	2161897.97	-	-
827	428709.98	2161897.85	-	-
828	428701.12	2161896.79	-	-
829	428693.93	2161895.14	-	-
830	428679.57	2161893.72	-	-
831	428668.79	2161895.98	-	-
832	428643.4	2161911.85	-	-



ДОКУМЕНТ ПОДПИСАН
ЭЛЕКТРОННОЙ ПОДПИСЬЮ

Сертификат: 00ВВ056В7401СВ38D2В3576АСDС8425108

Владелец: ФЕДЕРАЛЬНАЯ СЛУЖБА ГОСУДАРСТВЕННОЙ

РЕГИСТРАЦИИ, КАДАСТРА И КАРТОГРАФИИ

Действителен: с 27.06.2023 по 19.09.2024

полное наименование должности

инициалы, фамилия

Земельный участок

вид объекта недвижимости

Лист № 240 раздела 3.2

Всего листов раздела 3.2: 1505

Всего разделов: 7

Всего листов выписки: 2333

17.06.2024г. № КУВИ-001/2024-161391662

Кадастровый номер:

47:14:0000000:32(Единое землепользование)

1	2	3	4	5
833	428595.27	2161954.32	-	-
834	428571.79	2161976	-	-
835	428545.08	2161987.11	-	-
836	428504.07	2161992.96	-	-
837	428469.32	2162001.86	-	-
838	428436.99	2162022.66	-	-
839	428415.02	2162040.89	-	-
840	428408.92	2162056.95	-	-
841	428406.21	2162065.85	-	-
842	428408.39	2162081.52	-	-
843	428413.24	2162097.29	-	-
844	428415.14	2162106.42	-	-
845	428414.6	2162118.31	-	-
846	428413	2162127.85	-	-
847	428410.4	2162130.22	-	-
848	428400	2162135.13	-	-
849	428386.87	2162132.23	-	-
850	428375.98	2162122.12	-	-
851	428360.97	2162097.43	-	-
852	428350.54	2162072.94	-	-
853	428336.41	2162054.23	-	-
854	428317.82	2162040.14	-	-
855	428297.13	2162035.32	-	-
856	428272.68	2162035.63	-	-
857	428252.77	2162046.79	-	-
858	428240.04	2162063.26	-	-
859	428221.96	2162103.31	-	-
860	428205.01	2162139.97	-	-
861	428194.88	2162146.08	-	-



ДОКУМЕНТ ПОДПИСАН
ЭЛЕКТРОННОЙ ПОДПИСЬЮ

Сертификат: 00ВВ056В7401СВ38D2В3576АСDС8425108

Владелец: ФЕДЕРАЛЬНАЯ СЛУЖБА ГОСУДАРСТВЕННОЙ

РЕГИСТРАЦИИ, КАДАСТРА И КАРТОГРАФИИ

Действителен: с 27.06.2023 по 19.09.2024

полное наименование должности

инициалы, фамилия

Земельный участок			
вид объекта недвижимости			

Лист № 241 раздела 3.2	Всего листов раздела 3.2: 1505	Всего разделов: 7	Всего листов выписки: 2333
------------------------	--------------------------------	-------------------	----------------------------

17.06.2024г. № КУВИ-001/2024-161391662

Кадастровый номер: 47:14:0000000:32(Единое землепользование)

1	2	3	4	5
862	428147.56	2162150.67	-	-
863	428115.19	2162152.66	-	-
864	428084.34	2162154.33	-	-
865	428056.77	2162158.61	-	-
866	428048.66	2162173.15	-	-
867	428048.59	2162194.08	-	-
868	428047.05	2162219.54	-	-
869	428039.2	2162231.76	-	-
870	428018.98	2162244.65	-	-
871	427974.18	2162256.37	-	-
872	427961.78	2162259.54	-	-
873	427961.62	2162259.66	-	-
874	427943.93	2162272.46	-	-
875	427930.45	2162291.99	-	-
876	427925.54	2162319.28	-	-
877	427929.94	2162345.53	-	-
878	427935.06	2162369	-	-
879	427937.29	2162381.46	-	-
880	427938.33	2162390.92	-	-
881	427936.41	2162400.84	-	-
882	427928.13	2162408.12	-	-
883	427912.64	2162415.77	-	-
884	427828.9	2162409.66	-	-
885	427797.19	2162417.01	-	-
886	427786.95	2162424.38	-	-
887	427773.26	2162439.84	-	-
888	427765.48	2162466.78	-	-
889	427760.16	2162491.92	-	-
890	427746.75	2162526.19	-	-



ДОКУМЕНТ ПОДПИСАН
ЭЛЕКТРОННОЙ ПОДПИСЬЮ

Сертификат: 00ВВ056В7401СВ38D2В3576АСDC8425108

Владелец: ФЕДЕРАЛЬНАЯ СЛУЖБА ГОСУДАРСТВЕННОЙ

РЕГИСТРАЦИИ, КАДАСТРА И КАРТОГРАФИИ

Действителен: с 27.06.2023 по 19.09.2024

полное наименование должности

инициалы, фамилия

Земельный участок

вид объекта недвижимости

Лист № 242 раздела 3.2

Всего листов раздела 3.2: 1505

Всего разделов: 7

Всего листов выписки: 2333

17.06.2024г. № КУВИ-001/2024-161391662

Кадастровый номер:

47:14:0000000:32(Единое землепользование)

1	2	3	4	5
891	427738.94	2162541.62	-	-
892	427719.75	2162579.42	-	-
893	427714.24	2162603.62	-	-
894	427709.93	2162623.97	-	-
895	427700.81	2162636.27	-	-
896	427684.27	2162641.52	-	-
897	427606.9	2162643.76	-	-
898	427575.88	2162641.52	-	-
899	427543.77	2162642.27	-	-
900	427518.8	2162650.47	-	-
901	427483.55	2162668.05	-	-
902	427461.86	2162689.98	-	-
903	427447.19	2162729.63	-	-
904	427456.09	2162778	-	-
905	427469.27	2162806.56	-	-
906	427501.87	2162824.97	-	-
907	427508.29	2162833.78	-	-
908	427508.66	2162848.05	-	-
909	427506.41	2162883.93	-	-
910	427508.85	2162900.29	-	-
911	427519.09	2162921.27	-	-
912	427526.69	2162925.46	-	-
913	427532.11	2162931.74	-	-
914	427532.43	2162939.21	-	-
915	427528.24	2162946.82	-	-
916	427525.27	2162949.54	-	-
917	427519.04	2162953.75	-	-
918	427508.81	2162963.42	-	-
919	427474.28	2162984.47	-	-



ДОКУМЕНТ ПОДПИСАН
ЭЛЕКТРОННОЙ ПОДПИСЬЮ

Сертификат: 00ВВ056В7401СВ38D2В3576АСDС8425108

Владелец: ФЕДЕРАЛЬНАЯ СЛУЖБА ГОСУДАРСТВЕННОЙ

РЕГИСТРАЦИИ, КАДАСТРА И КАРТОГРАФИИ

Действителен: с 27.06.2023 по 19.09.2024

полное наименование должности

инициалы, фамилия

Земельный участок			
вид объекта недвижимости			

Лист № 243 раздела 3.2	Всего листов раздела 3.2: 1505	Всего разделов: 7	Всего листов выписки: 2333
------------------------	--------------------------------	-------------------	----------------------------

17.06.2024г. № КУВИ-001/2024-161391662

Кадастровый номер: 47:14:0000000:32(Единое землепользование)

1	2	3	4	5
920	427444.93	2163016.63	-	-
921	427419.25	2163044.04	-	-
922	427403.92	2163055.36	-	-
923	427384.9	2163078.28	-	-
924	427376.42	2163098.09	-	-
925	427379.52	2163124.7	-	-
926	427402.6	2163154.16	-	-
927	427439.21	2163166.2	-	-
928	427466.37	2163166.23	-	-
929	427486.26	2163172.47	-	-
930	427504.83	2163191.7	-	-
931	427518.59	2163207.63	-	-
932	427523.58	2163225.78	-	-
933	427524.45	2163238.03	-	-
934	427522.77	2163259.42	-	-
935	427513.78	2163264	-	-
936	427500.11	2163261.84	-	-
937	427484.39	2163247.72	-	-
938	427472.15	2163221.89	-	-
939	427448.06	2163198.62	-	-
940	427424.85	2163185.51	-	-
941	427397.72	2163176.69	-	-
942	427371.81	2163177.89	-	-
943	427339.13	2163184.85	-	-
944	427265.44	2163214.74	-	-
945	427193.47	2163254.63	-	-
946	427142.27	2163295.44	-	-
947	427109.72	2163333.6	-	-
948	427078.94	2163366.37	-	-



ДОКУМЕНТ ПОДПИСАН
ЭЛЕКТРОННОЙ ПОДПИСЬЮ

Сертификат: 00ВВ056В7401СВ38D2В3576АСDС8425108

Владелец: ФЕДЕРАЛЬНАЯ СЛУЖБА ГОСУДАРСТВЕННОЙ

РЕГИСТРАЦИИ, КАДАСТРА И КАРТОГРАФИИ

Действителен: с 27.06.2023 по 19.09.2024

полное наименование должности

инициалы, фамилия

Земельный участок

вид объекта недвижимости

Лист № 244 раздела 3.2

Всего листов раздела 3.2: 1505

Всего разделов: 7

Всего листов выписки: 2333

17.06.2024г. № КУВИ-001/2024-161391662

Кадастровый номер:

47:14:0000000:32(Единое землепользование)

1	2	3	4	5
949	427053.24	2163383.87	-	-
950	427021.08	2163383.32	-	-
951	426990.48	2163368.85	-	-
952	426958.02	2163336.8	-	-
953	426925.11	2163316.53	-	-
954	426904.83	2163310.74	-	-
955	426873.88	2163308.74	-	-
956	426832.8	2163320.12	-	-
957	426804	2163325.85	-	-
958	426780.59	2163333.05	-	-
959	426750.79	2163329.12	-	-
960	426725.99	2163316.72	-	-
961	426714.09	2163311.2	-	-
1	426708.32	2163308.51	-	-
1	429057.79	2151684.73	-	-
2	429055.1	2151662.7	-	-
3	429028.82	2151664.76	-	-
4	429030.11	2151684.83	-	-
5	429030.8	2151705.28	-	-
6	429031.43	2151725.19	-	-
7	429031.65	2151744.79	-	-
8	429062.85	2151744.53	-	-
9	429062.72	2151736.8	-	-
10	429061.63	2151725.27	-	-
11	429059.67	2151704.58	-	-
1	429057.79	2151684.73	-	-
1	428986.87	2151713.88	-	-
2	429018.97	2151712.67	-	-
3	429018.39	2151692.45	-	-



ДОКУМЕНТ ПОДПИСАН
ЭЛЕКТРОННОЙ ПОДПИСЬЮ

Сертификат: 00ВВ056В7401СВ38D2В3576АСDC8425108

Владелец: ФЕДЕРАЛЬНАЯ СЛУЖБА ГОСУДАРСТВЕННОЙ

РЕГИСТРАЦИИ, КАДАСТРА И КАРТОГРАФИИ

Действителен: с 27.06.2023 по 19.09.2024

полное наименование должности

инициалы, фамилия

Земельный участок

вид объекта недвижимости

Лист № 245 раздела 3.2

Всего листов раздела 3.2: 1505

Всего разделов: 7

Всего листов выписки: 2333

17.06.2024г. № КУВИ-001/2024-161391662

Кадастровый номер:

47:14:0000000:32(Единое землепользование)

1	2	3	4	5
4	429017.97	2151674.14	-	-
5	428986.04	2151670.42	-	-
6	428986.48	2151693.21	-	-
1	428986.87	2151713.88	-	-
1	429064.72	2151829.89	-	-
2	429064.93	2151811.77	-	-
3	429061.52	2151812.11	-	-
4	429028.96	2151813.22	-	-
5	429028.73	2151830.99	-	-
1	429064.72	2151829.89	-	-
1	429020.7	2151758.04	-	-
2	429020.35	2151749.45	-	-
3	428953.61	2151751.96	-	-
4	428952.58	2151760.61	-	-
5	428973.14	2151759.82	-	-
1	429020.7	2151758.04	-	-
1	428109.13	2155612.71	-	-
2	428116.74	2155614.97	-	-
3	428119.01	2155607.35	-	-
4	428111.39	2155605.09	-	-
1	428109.13	2155612.71	-	-
1	428057.32	2155600.03	-	-
2	428064.95	2155602.21	-	-
3	428067.14	2155594.57	-	-
4	428059.5	2155592.39	-	-
1	428057.32	2155600.03	-	-
1	428005.75	2155587.99	-	-
2	428013.43	2155589.99	-	-
3	428015.43	2155582.31	-	-



ДОКУМЕНТ ПОДПИСАН
ЭЛЕКТРОННОЙ ПОДПИСЬЮ

Сертификат: 00ВВ056В7401СВ38D2В3576АСDС8425108

Владелец: ФЕДЕРАЛЬНАЯ СЛУЖБА ГОСУДАРСТВЕННОЙ

РЕГИСТРАЦИИ, КАДАСТРА И КАРТОГРАФИИ

Действителен: с 27.06.2023 по 19.09.2024

полное наименование должности

инициалы, фамилия

Земельный участок			
вид объекта недвижимости			

Лист № 246 раздела 3.2	Всего листов раздела 3.2: 1505	Всего разделов: 7	Всего листов выписки: 2333
------------------------	--------------------------------	-------------------	----------------------------

17.06.2024г. № КУВИ-001/2024-161391662

Кадастровый номер: 47:14:0000000:32(Единое землепользование)

1	2	3	4	5
4	428007.75	2155580.31	-	-
1	428005.75	2155587.99	-	-
1	423409.39	2160568.76	-	-
2	423416.13	2160571.94	-	-
3	423419.19	2160565.18	-	-
4	423412.62	2160561.92	-	-
1	423409.39	2160568.76	-	-
1	427975.77	2155580.65	-	-
2	427982.62	2155583.19	-	-
3	427985.22	2155576.16	-	-
4	427978.36	2155573.68	-	-
1	427975.77	2155580.65	-	-
1	424968.81	2160437.69	-	-
2	424975.19	2160441.11	-	-
3	424977.67	2160436.49	-	-
4	424971.29	2160433.07	-	-
1	424968.81	2160437.69	-	-
1	425033.99	2160427.26	-	-
2	425039.81	2160431.19	-	-
3	425042.79	2160426.78	-	-
4	425036.97	2160422.85	-	-
1	425033.99	2160427.26	-	-
1	424806.62	2160782.01	-	-
2	424812.51	2160785.82	-	-
3	424815.4	2160781.35	-	-
4	424809.51	2160777.54	-	-
1	424806.62	2160782.01	-	-
1	431625.31	2158093.84	-	-
2	431630.85	2158094.11	-	-



ДОКУМЕНТ ПОДПИСАН
ЭЛЕКТРОННОЙ ПОДПИСЬЮ

Сертификат: 00ВВ056В7401СВ38D2В3576АСDС8425108

Владелец: ФЕДЕРАЛЬНАЯ СЛУЖБА ГОСУДАРСТВЕННОЙ
РЕГИСТРАЦИИ, КАДАСТРА И КАРТОГРАФИИ
Действителен: с 27.06.2023 по 19.09.2024

полное наименование должности

инициалы, фамилия

Земельный участок			
вид объекта недвижимости			

Лист № 247 раздела 3.2	Всего листов раздела 3.2: 1505	Всего разделов: 7	Всего листов выписки: 2333
------------------------	--------------------------------	-------------------	----------------------------

17.06.2024г. № КУВИ-001/2024-161391662

Кадастровый номер: 47:14:0000000:32(Единое землепользование)

1	2	3	4	5
3	431631.03	2158088.55	-	-
4	431625.43	2158088.28	-	-
1	431625.31	2158093.84	-	-
1	428080.35	2154828.16	-	-
2	428080.53	2154830.88	-	-
3	428091.63	2154830.14	-	-
4	428091.45	2154827.42	-	-
1	428080.35	2154828.16	-	-
1	428038.43	2153666.88	-	-
2	428038.61	2153669.6	-	-
3	428049.71	2153668.86	-	-
4	428049.53	2153666.14	-	-
1	428038.43	2153666.88	-	-
1	426157.02	2158478.35	-	-
2	426166.31	2158484.45	-	-
3	426167.81	2158482.17	-	-
4	426158.51	2158476.07	-	-
1	426157.02	2158478.35	-	-
1	427642.13	2156245.32	-	-
2	427651.43	2156251.42	-	-
3	427652.92	2156249.14	-	-
4	427643.62	2156243.04	-	-
1	427642.13	2156245.32	-	-
1	427065.8	2157241.34	-	-
2	427075.2	2157247.28	-	-
3	427076.66	2157244.98	-	-
4	427067.26	2157239.04	-	-
1	427065.8	2157241.34	-	-
1	426047.01	2158835.71	-	-



ДОКУМЕНТ ПОДПИСАН
ЭЛЕКТРОННОЙ ПОДПИСЬЮ

Сертификат: 00ВВ056В7401СВ38D2В3576АСDC8425108

Владелец: ФЕДЕРАЛЬНАЯ СЛУЖБА ГОСУДАРСТВЕННОЙ

РЕГИСТРАЦИИ, КАДАСТРА И КАРТОГРАФИИ

Действителен: с 27.06.2023 по 19.09.2024

полное наименование должности

инициалы, фамилия

Земельный участок			
вид объекта недвижимости			

Лист № 248 раздела 3.2	Всего листов раздела 3.2: 1505	Всего разделов: 7	Всего листов выписки: 2333
------------------------	--------------------------------	-------------------	----------------------------

17.06.2024г. № КУВИ-001/2024-161391662

Кадастровый номер: 47:14:0000000:32(Единое землепользование)

1	2	3	4	5
2	426056.41	2158841.65	-	-
3	426057.87	2158839.35	-	-
4	426048.47	2158833.41	-	-
1	426047.01	2158835.71	-	-
1	423706.82	2162313.75	-	-
2	423716.22	2162319.69	-	-
3	423717.68	2162317.39	-	-
4	423708.28	2162311.45	-	-
1	423706.82	2162313.75	-	-
1	427472.73	2156603.48	-	-
2	427482.13	2156609.42	-	-
3	427483.59	2156607.12	-	-
4	427474.19	2156601.18	-	-
1	427472.73	2156603.48	-	-
1	425586.5	2159465.79	-	-
2	425596.43	2159470.8	-	-
3	425597.66	2159468.37	-	-
4	425587.73	2159463.36	-	-
1	425586.5	2159465.79	-	-
1	423751.92	2162339.68	-	-
2	423761.07	2162346	-	-
3	423762.62	2162343.76	-	-
4	423753.47	2162337.44	-	-
1	423751.92	2162339.68	-	-
1	423960.41	2162012.21	-	-
2	423969.56	2162018.53	-	-
3	423971.11	2162016.29	-	-
4	423961.96	2162009.97	-	-
1	423960.41	2162012.21	-	-



ДОКУМЕНТ ПОДПИСАН
ЭЛЕКТРОННОЙ ПОДПИСЬЮ

Сертификат: 00ВВ056В7401СВ38Д2В3576АСДС8425108

Владелец: ФЕДЕРАЛЬНАЯ СЛУЖБА ГОСУДАРСТВЕННОЙ

РЕГИСТРАЦИИ, КАДАСТРА И КАРТОГРАФИИ

Действителен: с 27.06.2023 по 19.09.2024

полное наименование должности

инициалы, фамилия

Земельный участок			
вид объекта недвижимости			

Лист № 249 раздела 3.2	Всего листов раздела 3.2: 1505	Всего разделов: 7	Всего листов выписки: 2333
------------------------	--------------------------------	-------------------	----------------------------

17.06.2024г. № КУВИ-001/2024-161391662

Кадастровый номер: 47:14:0000000:32(Единое землепользование)

1	2	3	4	5
1	424409.96	2161399.44	-	-
2	424419.18	2161405.66	-	-
3	424420.7	2161403.4	-	-
4	424411.48	2161397.18	-	-
1	424409.96	2161399.44	-	-
1	428093.62	2155193.65	-	-
2	428093.9	2155196.36	-	-
3	428104.96	2155195.23	-	-
4	428104.68	2155192.52	-	-
1	428093.62	2155193.65	-	-
1	427977.82	2154832.54	-	-
2	427988.89	2154833.61	-	-
3	427989.16	2154830.9	-	-
4	427978.09	2154829.83	-	-
1	427977.82	2154832.54	-	-
1	427022.75	2157215.31	-	-
2	427032.19	2157221.2	-	-
3	427033.63	2157218.89	-	-
4	427024.19	2157213	-	-
1	427022.75	2157215.31	-	-
1	426404.72	2158182.87	-	-
2	426414.16	2158188.76	-	-
3	426415.6	2158186.45	-	-
4	426406.16	2158180.56	-	-
1	426404.72	2158182.87	-	-
1	425746.11	2159122.05	-	-
2	425755.49	2159128.01	-	-
3	425756.95	2159125.71	-	-
4	425747.57	2159119.75	-	-



ДОКУМЕНТ ПОДПИСАН
ЭЛЕКТРОННОЙ ПОДПИСЬЮ

Сертификат: 00ВВ056В7401СВ38D2В3576АСDС8425108

Владелец: ФЕДЕРАЛЬНАЯ СЛУЖБА ГОСУДАРСТВЕННОЙ
РЕГИСТРАЦИИ, КАДАСТРА И КАРТОГРАФИИ
Действителен: с 27.06.2023 по 19.09.2024

полное наименование должности

инициалы, фамилия

Земельный участок			
вид объекта недвижимости			

Лист № 250 раздела 3.2	Всего листов раздела 3.2: 1505	Всего разделов: 7	Всего листов выписки: 2333
------------------------	--------------------------------	-------------------	----------------------------

17.06.2024г. № КУВИ-001/2024-161391662

Кадастровый номер: 47:14:0000000:32(Единое землепользование)

1	2	3	4	5
1	425746.11	2159122.05	-	-
1	427183.91	2156869.9	-	-
2	427193.29	2156875.86	-	-
3	427194.75	2156873.56	-	-
4	427185.37	2156867.6	-	-
1	427183.91	2156869.9	-	-
1	425626.85	2159493.19	-	-
2	425635.97	2159499.56	-	-
3	425637.53	2159497.33	-	-
4	425628.41	2159490.96	-	-
1	425626.85	2159493.19	-	-
1	423917.34	2161985.23	-	-
2	423926.74	2161991.17	-	-
3	423928.2	2161988.87	-	-
4	423918.79	2161982.93	-	-
1	423917.34	2161985.23	-	-
1	426242.41	2158530.91	-	-
2	426251.81	2158536.85	-	-
3	426253.27	2158534.55	-	-
4	426243.86	2158528.61	-	-
1	426242.41	2158530.91	-	-
1	424125.84	2161658.09	-	-
2	424135.25	2161664.03	-	-
3	424136.7	2161661.73	-	-
4	424127.3	2161655.79	-	-
1	424125.84	2161658.09	-	-
1	427923.35	2153286.49	-	-
2	427923.43	2153289.21	-	-
3	427934.55	2153288.87	-	-



ДОКУМЕНТ ПОДПИСАН
ЭЛЕКТРОННОЙ ПОДПИСЬЮ

Сертификат: 00ВВ056В7401СВ38D2В3576АСDC8425108

Владелец: ФЕДЕРАЛЬНАЯ СЛУЖБА ГОСУДАРСТВЕННОЙ
РЕГИСТРАЦИИ, КАДАСТРА И КАРТОГРАФИИ
Действителен: с 27.06.2023 по 19.09.2024

полное наименование должности

инициалы, фамилия

Земельный участок

вид объекта недвижимости

Лист № 251 раздела 3.2

Всего листов раздела 3.2: 1505

Всего разделов: 7

Всего листов выписки: 2333

17.06.2024г. № КУВИ-001/2024-161391662

Кадастровый номер:

47:14:0000000:32(Единое землепользование)

1	2	3	4	5
4	427934.47	2153286.15	-	-
1	427923.35	2153286.49	-	-
1	427899.64	2152624	-	-
2	427899.72	2152626.72	-	-
3	427910.84	2152626.38	-	-
4	427910.76	2152623.66	-	-
1	427899.64	2152624	-	-
1	428038.76	2155196.71	-	-
2	428038.84	2155199.43	-	-
3	428049.96	2155199.09	-	-
4	428049.88	2155196.37	-	-
1	428038.76	2155196.71	-	-
1	427885.25	2152241.31	-	-
2	427885.33	2152244.03	-	-
3	427896.45	2152243.69	-	-
4	427896.37	2152240.97	-	-
1	427885.25	2152241.31	-	-
1	427911.82	2152962.05	-	-
2	427911.9	2152964.77	-	-
3	427923.02	2152964.43	-	-
4	427922.94	2152961.71	-	-
1	427911.82	2152962.05	-	-
1	427948.96	2152628.01	-	-
2	427949.1	2152630.73	-	-
3	427960.2	2152630.15	-	-
4	427960.06	2152627.43	-	-
1	427948.96	2152628.01	-	-
1	428052.89	2154057.38	-	-
2	428053	2154060.1	-	-



ДОКУМЕНТ ПОДПИСАН
ЭЛЕКТРОННОЙ ПОДПИСЬЮ

Сертификат: 00ВВ056В7401СВ38D2В3576АСDC8425108

Владелец: ФЕДЕРАЛЬНАЯ СЛУЖБА ГОСУДАРСТВЕННОЙ

РЕГИСТРАЦИИ, КАДАСТРА И КАРТОГРАФИИ

Действителен: с 27.06.2023 по 19.09.2024

полное наименование должности

инициалы, фамилия

Земельный участок

вид объекта недвижимости

Лист № 252 раздела 3.2

Всего листов раздела 3.2: 1505

Всего разделов: 7

Всего листов выписки: 2333

17.06.2024г. № КУВИ-001/2024-161391662

Кадастровый номер:

47:14:0000000:32(Единое землепользование)

1	2	3	4	5
3	428064.11	2154059.62	-	-
4	428064	2154056.9	-	-
1	428052.89	2154057.38	-	-
1	427986.63	2152237.43	-	-
2	427986.74	2152240.15	-	-
3	427997.85	2152239.67	-	-
4	427997.74	2152236.95	-	-
1	427986.63	2152237.43	-	-
1	426614.49	2157854.37	-	-
2	426623.65	2157860.69	-	-
3	426625.19	2157858.45	-	-
4	426616.04	2157852.13	-	-
1	426614.49	2157854.37	-	-
1	426199.27	2158504.84	-	-
2	426208.56	2158510.94	-	-
3	426210.05	2158508.66	-	-
4	426200.76	2158502.56	-	-
1	426199.27	2158504.84	-	-
1	426980.95	2157187.39	-	-
2	426990.24	2157193.49	-	-
3	426991.73	2157191.21	-	-
4	426982.44	2157185.11	-	-
1	426980.95	2157187.39	-	-
1	425422.08	2159814.68	-	-
2	425431.92	2159819.85	-	-
3	425433.19	2159817.44	-	-
4	425423.34	2159812.27	-	-
1	425422.08	2159814.68	-	-
1	424002.2	2162037.95	-	-



ДОКУМЕНТ ПОДПИСАН
ЭЛЕКТРОННОЙ ПОДПИСЬЮ

Сертификат: 00ВВ056В7401СВ38D2В3576АСDC8425108

Владелец: ФЕДЕРАЛЬНАЯ СЛУЖБА ГОСУДАРСТВЕННОЙ

РЕГИСТРАЦИИ, КАДАСТРА И КАРТОГРАФИИ

Действителен: с 27.06.2023 по 19.09.2024

полное наименование должности

инициалы, фамилия

Земельный участок			
вид объекта недвижимости			

Лист № 253 раздела 3.2	Всего листов раздела 3.2: 1505	Всего разделов: 7	Всего листов выписки: 2333
------------------------	--------------------------------	-------------------	----------------------------

17.06.2024г. № КУВИ-001/2024-161391662

Кадастровый номер: 47:14:0000000:32(Единое землепользование)

1	2	3	4	5
2	424011.15	2162044.56	-	-
3	424012.76	2162042.37	-	-
4	424003.82	2162035.76	-	-
1	424002.2	2162037.95	-	-
1	423793.01	2162365.99	-	-
2	423802.38	2162371.98	-	-
3	423803.85	2162369.69	-	-
4	423794.48	2162363.7	-	-
1	423793.01	2162365.99	-	-
1	424724.02	2160721.89	-	-
2	424733.39	2160727.88	-	-
3	424734.86	2160725.59	-	-
4	424725.49	2160719.6	-	-
1	424724.02	2160721.89	-	-
1	424943.67	2160379.03	-	-
2	424953.04	2160385.02	-	-
3	424954.51	2160382.73	-	-
4	424945.14	2160376.74	-	-
1	424943.67	2160379.03	-	-
1	427985.23	2153669.56	-	-
2	427985.32	2153672.28	-	-
3	427996.43	2153671.94	-	-
4	427996.35	2153669.22	-	-
1	427985.23	2153669.56	-	-
1	427999.21	2154058.94	-	-
2	427999.29	2154061.66	-	-
3	428010.41	2154061.32	-	-
4	428010.32	2154058.6	-	-
1	427999.21	2154058.94	-	-



ДОКУМЕНТ ПОДПИСАН
ЭЛЕКТРОННОЙ ПОДПИСЬЮ

Сертификат: 00ВВ056В7401СВ38D2В3576АСDС8425108

Владелец: ФЕДЕРАЛЬНАЯ СЛУЖБА ГОСУДАРСТВЕННОЙ

РЕГИСТРАЦИИ, КАДАСТРА И КАРТОГРАФИИ

Действителен: с 27.06.2023 по 19.09.2024

полное наименование должности

инициалы, фамилия

Земельный участок			
вид объекта недвижимости			

Лист № 254 раздела 3.2	Всего листов раздела 3.2: 1505	Всего разделов: 7	Всего листов выписки: 2333
------------------------	--------------------------------	-------------------	----------------------------

17.06.2024г. № КУВИ-001/2024-161391662

Кадастровый номер: 47:14:0000000:32(Единое землепользование)

1	2	3	4	5
1	428000.71	2152624.97	-	-
2	428000.8	2152627.69	-	-
3	428011.91	2152627.35	-	-
4	428011.83	2152624.63	-	-
1	428000.71	2152624.97	-	-
1	427965.26	2154456.43	-	-
2	427965.34	2154459.15	-	-
3	427976.46	2154458.81	-	-
4	427976.37	2154456.09	-	-
1	427965.26	2154456.43	-	-
1	427871.75	2151853.16	-	-
2	427871.84	2151855.88	-	-
3	427882.95	2151855.54	-	-
4	427882.87	2151852.82	-	-
1	427871.75	2151853.16	-	-
1	428012.48	2152959.51	-	-
2	428012.56	2152962.23	-	-
3	428023.68	2152961.89	-	-
4	428023.59	2152959.17	-	-
1	428012.48	2152959.51	-	-
1	427971.85	2153285.71	-	-
2	427971.93	2153288.43	-	-
3	427983.05	2153288.09	-	-
4	427982.96	2153285.37	-	-
1	427971.85	2153285.71	-	-
1	427937.51	2153671.5	-	-
2	427937.6	2153674.22	-	-
3	427948.71	2153673.88	-	-
4	427948.63	2153671.16	-	-



ДОКУМЕНТ ПОДПИСАН
ЭЛЕКТРОННОЙ ПОДПИСЬЮ

Сертификат: 00ВВ056В7401СВ38D2В3576АСDС8425108

Владелец: ФЕДЕРАЛЬНАЯ СЛУЖБА ГОСУДАРСТВЕННОЙ
РЕГИСТРАЦИИ, КАДАСТРА И КАРТОГРАФИИ
Действителен: с 27.06.2023 по 19.09.2024

полное наименование должности

инициалы, фамилия

Земельный участок

вид объекта недвижимости

Лист № 255 раздела 3.2

Всего листов раздела 3.2: 1505

Всего разделов: 7

Всего листов выписки: 2333

17.06.2024г. № КУВИ-001/2024-161391662

Кадастровый номер:

47:14:0000000:32(Единое землепользование)

1	2	3	4	5
1	427937.51	2153671.5	-	-
1	427991.54	2155199.62	-	-
2	427991.62	2155202.34	-	-
3	428002.74	2155202	-	-
4	428002.65	2155199.28	-	-
1	427991.54	2155199.62	-	-
1	426779.14	2157504.13	-	-
2	426788.58	2157510	-	-
3	426790.02	2157507.69	-	-
4	426780.58	2157501.82	-	-
1	426779.14	2157504.13	-	-
1	427597.65	2156222.95	-	-
2	427607.09	2156228.82	-	-
3	427608.53	2156226.51	-	-
4	427599.09	2156220.64	-	-
1	427597.65	2156222.95	-	-
1	425337.69	2159760.56	-	-
2	425347.07	2159766.52	-	-
3	425348.53	2159764.22	-	-
4	425339.14	2159758.26	-	-
1	425337.69	2159760.56	-	-
1	425541.94	2159441.07	-	-
2	425551.33	2159447.03	-	-
3	425552.78	2159444.73	-	-
4	425543.4	2159438.77	-	-
1	425541.94	2159441.07	-	-
1	427960.68	2152960.93	-	-
2	427971.79	2152961.29	-	-
3	427971.88	2152958.57	-	-



ДОКУМЕНТ ПОДПИСАН
ЭЛЕКТРОННОЙ ПОДПИСЬЮ

Сертификат: 00ВВ056В7401СВ38D2В3576АСDC8425108

Владелец: ФЕДЕРАЛЬНАЯ СЛУЖБА ГОСУДАРСТВЕННОЙ

РЕГИСТРАЦИИ, КАДАСТРА И КАРТОГРАФИИ

Действителен: с 27.06.2023 по 19.09.2024

полное наименование должности

инициалы, фамилия

Земельный участок

вид объекта недвижимости

Лист № 256 раздела 3.2

Всего листов раздела 3.2: 1505

Всего разделов: 7

Всего листов выписки: 2333

17.06.2024г. № КУВИ-001/2024-161391662

Кадастровый номер:

47:14:0000000:32(Единое землепользование)

1	2	3	4	5
4	427960.77	2152958.21	-	-
1	427960.68	2152960.93	-	-
1	428012.61	2154451.9	-	-
2	428012.7	2154454.62	-	-
3	428023.81	2154454.26	-	-
4	428023.72	2154451.54	-	-
1	428012.61	2154451.9	-	-
1	424524.83	2161033.57	-	-
2	424534.22	2161039.51	-	-
3	424535.68	2161037.21	-	-
4	424526.28	2161031.27	-	-
1	424524.83	2161033.57	-	-
1	427973.25	2151857.45	-	-
2	427984.37	2151857.51	-	-
3	427984.39	2151854.79	-	-
4	427973.27	2151854.73	-	-
1	427973.25	2151857.45	-	-
1	424609.3	2161087	-	-
2	424618.65	2161093.01	-	-
3	424620.12	2161090.72	-	-
4	424610.77	2161084.71	-	-
1	424609.3	2161087	-	-
1	425994.49	2158825.12	-	-
2	426003.75	2158831.27	-	-
3	426005.25	2158829	-	-
4	425995.99	2158822.85	-	-
1	425994.49	2158825.12	-	-
1	424763.65	2160753.72	-	-
2	424773.26	2160759.31	-	-



ДОКУМЕНТ ПОДПИСАН
ЭЛЕКТРОННОЙ ПОДПИСЬЮ

Сертификат: 00ВВ056В7401СВ38D2В3576АСDС8425108

Владелец: ФЕДЕРАЛЬНАЯ СЛУЖБА ГОСУДАРСТВЕННОЙ

РЕГИСТРАЦИИ, КАДАСТРА И КАРТОГРАФИИ

Действителен: с 27.06.2023 по 19.09.2024

полное наименование должности

инициалы, фамилия

Земельный участок

вид объекта недвижимости

Лист № 257 раздела 3.2

Всего листов раздела 3.2: 1505

Всего разделов: 7

Всего листов выписки: 2333

17.06.2024г. № КУВИ-001/2024-161391662

Кадастровый номер:

47:14:0000000:32(Единое землепользование)

1	2	3	4	5
3	424774.63	2160756.96	-	-
4	424765.02	2160751.37	-	-
1	424763.65	2160753.72	-	-
1	427226.48	2156896.76	-	-
2	427235.92	2156902.63	-	-
3	427237.36	2156900.32	-	-
4	427227.91	2156894.45	-	-
1	427226.48	2156896.76	-	-
1	425951.16	2158800.73	-	-
2	425960.55	2158806.69	-	-
3	425962	2158804.39	-	-
4	425952.61	2158798.43	-	-
1	425951.16	2158800.73	-	-
1	428067.22	2154454.2	-	-
2	428067.43	2154456.91	-	-
3	428078.52	2154456.04	-	-
4	428078.31	2154453.33	-	-
1	428067.22	2154454.2	-	-
1	427803.62	2155898.85	-	-
2	427812.28	2155905.81	-	-
3	427813.99	2155903.69	-	-
4	427805.32	2155896.73	-	-
1	427803.62	2155898.85	-	-
1	426361.86	2158157.36	-	-
2	426371.24	2158163.33	-	-
3	426372.7	2158161.03	-	-
4	426363.32	2158155.07	-	-
1	426361.86	2158157.36	-	-
1	427950.97	2154063.92	-	-



ДОКУМЕНТ ПОДПИСАН
ЭЛЕКТРОННОЙ ПОДПИСЬЮ

Сертификат: 00ВВ056В7401СВ38D2В3576АСDС8425108

Владелец: ФЕДЕРАЛЬНАЯ СЛУЖБА ГОСУДАРСТВЕННОЙ

РЕГИСТРАЦИИ, КАДАСТРА И КАРТОГРАФИИ

Действителен: с 27.06.2023 по 19.09.2024

полное наименование должности

инициалы, фамилия

Земельный участок			
вид объекта недвижимости			

Лист № 258 раздела 3.2	Всего листов раздела 3.2: 1505	Всего разделов: 7	Всего листов выписки: 2333
------------------------	--------------------------------	-------------------	----------------------------

17.06.2024г. № КУВИ-001/2024-161391662

Кадастровый номер: 47:14:0000000:32(Единое землепользование)

1	2	3	4	5
2	427962.08	2154064.04	-	-
3	427962.11	2154061.32	-	-
4	427950.99	2154061.2	-	-
1	427950.97	2154063.92	-	-
1	424326.07	2161345.14	-	-
2	424335.47	2161351.08	-	-
3	424336.92	2161348.78	-	-
4	424327.52	2161342.84	-	-
1	424326.07	2161345.14	-	-
1	426667.16	2157885.41	-	-
2	426661.76	2157881.94	-	-
3	426657.81	2157879.4	-	-
4	426656.34	2157881.69	-	-
5	426656.81	2157881.99	-	-
6	426665.69	2157887.7	-	-
1	426667.16	2157885.41	-	-
1	427682.44	2156275.85	-	-
2	427692.42	2156280.75	-	-
3	427693.62	2156278.31	-	-
4	427683.64	2156273.41	-	-
1	427682.44	2156275.85	-	-
1	425790.03	2159145.27	-	-
2	425799.19	2159151.57	-	-
3	425800.73	2159149.33	-	-
4	425791.57	2159143.03	-	-
1	425790.03	2159145.27	-	-
1	426447.12	2158209.33	-	-
2	426456.44	2158215.39	-	-
3	426457.92	2158213.11	-	-



ДОКУМЕНТ ПОДПИСАН
ЭЛЕКТРОННОЙ ПОДПИСЬЮ

Сертификат: 00ВВ056В7401СВ38D2В3576АСDС8425108

Владелец: ФЕДЕРАЛЬНАЯ СЛУЖБА ГОСУДАРСТВЕННОЙ

РЕГИСТРАЦИИ, КАДАСТРА И КАРТОГРАФИИ

Действителен: с 27.06.2023 по 19.09.2024

полное наименование должности

инициалы, фамилия

Земельный участок

вид объекта недвижимости

Лист № 259 раздела 3.2

Всего листов раздела 3.2: 1505

Всего разделов: 7

Всего листов выписки: 2333

17.06.2024г. № КУВИ-001/2024-161391662

Кадастровый номер:

47:14:000000:32(Единое землепользование)

1	2	3	4	5
4	426448.6	2158207.05	-	-
1	426447.12	2158209.33	-	-
1	424210.29	2161712.86	-	-
2	424219.61	2161718.92	-	-
3	424221.09	2161716.64	-	-
4	424211.77	2161710.58	-	-
1	424210.29	2161712.86	-	-
1	425147.17	2160060.38	-	-
2	425157.43	2160064.67	-	-
3	425158.47	2160062.16	-	-
4	425148.21	2160057.87	-	-
1	425147.17	2160060.38	-	-
1	425380.48	2159788.45	-	-
2	425390.17	2159793.9	-	-
3	425391.5	2159791.53	-	-
4	425381.81	2159786.08	-	-
1	425380.48	2159788.45	-	-
1	426820.48	2157531.65	-	-
2	426829.95	2157537.48	-	-
3	426831.38	2157535.17	-	-
4	426821.91	2157529.34	-	-
1	426820.48	2157531.65	-	-
1	427846	2155927.39	-	-
2	427855.66	2155932.91	-	-
3	427857	2155930.55	-	-
4	427847.35	2155925.03	-	-
1	427846	2155927.39	-	-
1	427935.43	2152235.63	-	-
2	427935.62	2152238.34	-	-



ДОКУМЕНТ ПОДПИСАН
ЭЛЕКТРОННОЙ ПОДПИСЬЮ

Сертификат: 00ВВ056В7401СВ38D2В3576АСDС8425108

Владелец: ФЕДЕРАЛЬНАЯ СЛУЖБА ГОСУДАРСТВЕННОЙ

РЕГИСТРАЦИИ, КАДАСТРА И КАРТОГРАФИИ

Действителен: с 27.06.2023 по 19.09.2024

полное наименование должности

инициалы, фамилия

Земельный участок

вид объекта недвижимости

Лист № 260 раздела 3.2

Всего листов раздела 3.2: 1505

Всего разделов: 7

Всего листов выписки: 2333

17.06.2024г. № КУВИ-001/2024-161391662

Кадастровый номер:

47:14:0000000:32(Единое землепользование)

1	2	3	4	5
3	427946.71	2152237.53	-	-
4	427946.52	2152234.82	-	-
1	427935.43	2152235.63	-	-
1	424170.36	2161684.52	-	-
2	424179.61	2161690.68	-	-
3	424181.12	2161688.42	-	-
4	424171.87	2161682.26	-	-
1	424170.36	2161684.52	-	-
1	425835.84	2159166.4	-	-
2	425845.57	2159171.78	-	-
3	425846.88	2159169.4	-	-
4	425837.15	2159164.02	-	-
1	425835.84	2159166.4	-	-
1	425194.03	2160079.33	-	-
2	425203.86	2160084.53	-	-
3	425205.13	2160082.13	-	-
4	425195.3	2160076.93	-	-
1	425194.03	2160079.33	-	-
1	424567.81	2161060.98	-	-
2	424577.1	2161067.09	-	-
3	424578.59	2161064.82	-	-
4	424569.3	2161058.71	-	-
1	424567.81	2161060.98	-	-
1	427267.56	2156925.33	-	-
2	427277.24	2156930.81	-	-
3	427278.58	2156928.45	-	-
4	427268.9	2156922.97	-	-
1	427267.56	2156925.33	-	-
1	426863.11	2157557.09	-	-



ДОКУМЕНТ ПОДПИСАН
ЭЛЕКТРОННОЙ ПОДПИСЬЮ

Сертификат: 00ВВ056В7401СВ38D2В3576АСDС8425108

Владелец: ФЕДЕРАЛЬНАЯ СЛУЖБА ГОСУДАРСТВЕННОЙ

РЕГИСТРАЦИИ, КАДАСТРА И КАРТОГРАФИИ

Действителен: с 27.06.2023 по 19.09.2024

полное наименование должности

инициалы, фамилия

Земельный участок

вид объекта недвижимости

Лист № 261 раздела 3.2

Всего листов раздела 3.2: 1505

Всего разделов: 7

Всего листов выписки: 2333

17.06.2024г. № КУВИ-001/2024-161391662

Кадастровый номер:

47:14:0000000:32(Единое землепользование)

1	2	3	4	5
2	426872.33	2157563.3	-	-
3	426873.85	2157561.05	-	-
4	426864.63	2157554.84	-	-
1	426863.11	2157557.09	-	-
1	428024.38	2153283.63	-	-
2	428024.75	2153286.32	-	-
3	428035.76	2153284.79	-	-
4	428035.39	2153282.1	-	-
1	428024.38	2153283.63	-	-
1	427434.39	2156571.65	-	-
2	427443.83	2156577.53	-	-
3	427445.27	2156575.23	-	-
4	427435.83	2156569.35	-	-
1	427434.39	2156571.65	-	-
1	427390.39	2156547.26	-	-
2	427399.83	2156553.14	-	-
3	427401.27	2156550.84	-	-
4	427391.83	2156544.96	-	-
1	427390.39	2156547.26	-	-
1	424368.44	2161373.25	-	-
2	424377.88	2161379.13	-	-
3	424379.32	2161376.83	-	-
4	424369.88	2161370.95	-	-
1	424368.44	2161373.25	-	-
1	426572.95	2157827.37	-	-
2	426582.39	2157833.25	-	-
3	426583.83	2157830.95	-	-
4	426574.39	2157825.07	-	-
1	426572.95	2157827.37	-	-



ДОКУМЕНТ ПОДПИСАН
ЭЛЕКТРОННОЙ ПОДПИСЬЮ

Сертификат: 00ВВ056В7401СВ38D2В3576АСDС8425108

Владелец: ФЕДЕРАЛЬНАЯ СЛУЖБА ГОСУДАРСТВЕННОЙ

РЕГИСТРАЦИИ, КАДАСТРА И КАРТОГРАФИИ

Действителен: с 27.06.2023 по 19.09.2024

полное наименование должности

инициалы, фамилия

Земельный участок

вид объекта недвижимости

Лист № 262 раздела 3.2

Всего листов раздела 3.2: 1505

Всего разделов: 7

Всего листов выписки: 2333

17.06.2024г. № КУВИ-001/2024-161391662

Кадастровый номер:

47:14:0000000:32(Единое землепользование)

1	2	3	4	5
1	425237.47	2160103.59	-	-
2	425247.23	2160108.91	-	-
3	425248.53	2160106.53	-	-
4	425238.77	2160101.21	-	-
1	425237.47	2160103.59	-	-
1	427921.94	2151857.11	-	-
2	427933.06	2151857.24	-	-
3	427933.1	2151854.53	-	-
4	427921.98	2151854.4	-	-
1	427921.94	2151857.11	-	-
1	428025.97	2154829.5	-	-
2	428037.09	2154829.63	-	-
3	428037.13	2154826.92	-	-
4	428026.01	2154826.79	-	-
1	428025.97	2154829.5	-	-
1	427886.64	2155956.1	-	-
2	427895.96	2155962.17	-	-
3	427897.44	2155959.9	-	-
4	427888.12	2155953.83	-	-
1	427886.64	2155956.1	-	-
1	431593.59	2158680.16	-	-
2	431596.59	2158680.32	-	-
3	431596.75	2158677.33	-	-
4	431593.75	2158677.17	-	-
1	431593.59	2158680.16	-	-
1	427703.89	2147916.12	-	-
2	427703.96	2147918.12	-	-
3	427705.97	2147918.06	-	-
4	427705.9	2147916.05	-	-



ДОКУМЕНТ ПОДПИСАН
ЭЛЕКТРОННОЙ ПОДПИСЬЮ

Сертификат: 00ВВ056В7401СВ38D2В3576АСDС8425108

Владелец: ФЕДЕРАЛЬНАЯ СЛУЖБА ГОСУДАРСТВЕННОЙ
РЕГИСТРАЦИИ, КАДАСТРА И КАРТОГРАФИИ
Действителен: с 27.06.2023 по 19.09.2024

полное наименование должности

инициалы, фамилия

Земельный участок			
вид объекта недвижимости			

Лист № 263 раздела 3.2	Всего листов раздела 3.2: 1505	Всего разделов: 7	Всего листов выписки: 2333
------------------------	--------------------------------	-------------------	----------------------------

17.06.2024г. № КУВИ-001/2024-161391662

Кадастровый номер: 47:14:0000000:32(Единое землепользование)

1	2	3	4	5
1	427703.89	2147916.12	-	-
1	427911.54	2153679.53	-	-
2	427911.62	2153681.53	-	-
3	427913.63	2153681.45	-	-
4	427913.55	2153679.45	-	-
1	427911.54	2153679.53	-	-
1	427749.05	2149147.97	-	-
2	427751.06	2149147.9	-	-
3	427750.98	2149145.89	-	-
4	427748.98	2149145.97	-	-
1	427749.05	2149147.97	-	-
1	423327.28	2161827.83	-	-
2	423329.28	2161827.96	-	-
3	423329.42	2161825.96	-	-
4	423327.42	2161825.83	-	-
1	423327.28	2161827.83	-	-
1	427740.23	2148901.79	-	-
2	427742.23	2148901.71	-	-
3	427742.16	2148899.71	-	-
4	427740.16	2148899.78	-	-
1	427740.23	2148901.79	-	-
1	427820.41	2151130.53	-	-
2	427822.41	2151130.45	-	-
3	427822.34	2151128.45	-	-
4	427820.34	2151128.52	-	-
1	427820.41	2151130.53	-	-
1	427796.28	2150553.96	-	-
2	427796.35	2150555.96	-	-
3	427798.35	2150555.9	-	-



ДОКУМЕНТ ПОДПИСАН
ЭЛЕКТРОННОЙ ПОДПИСЬЮ

Сертификат: 00ВВ056В7401СВ38D2В3576АСDС8425108

Владелец: ФЕДЕРАЛЬНАЯ СЛУЖБА ГОСУДАРСТВЕННОЙ
РЕГИСТРАЦИИ, КАДАСТРА И КАРТОГРАФИИ
Действителен: с 27.06.2023 по 19.09.2024

полное наименование должности

инициалы, фамилия

Земельный участок

вид объекта недвижимости

Лист № 264 раздела 3.2

Всего листов раздела 3.2: 1505

Всего разделов: 7

Всего листов выписки: 2333

17.06.2024г. № КУВИ-001/2024-161391662

Кадастровый номер:

47:14:0000000:32(Единое землепользование)

1	2	3	4	5
4	427798.28	2150553.89	-	-
1	427796.28	2150553.96	-	-
1	427777.55	2150016.55	-	-
2	427777.62	2150018.55	-	-
3	427779.62	2150018.48	-	-
4	427779.56	2150016.48	-	-
1	427777.55	2150016.55	-	-
1	431729.9	2156272.01	-	-
2	431731.9	2156272.13	-	-
3	431732.02	2156270.13	-	-
4	431730.02	2156270.01	-	-
1	431729.9	2156272.01	-	-
1	431604.02	2158504.43	-	-
2	431606.02	2158504.55	-	-
3	431606.14	2158502.55	-	-
4	431604.14	2158502.43	-	-
1	431604.02	2158504.43	-	-
1	431639.04	2157884.57	-	-
2	431641.04	2157884.69	-	-
3	431641.16	2157882.69	-	-
4	431639.16	2157882.57	-	-
1	431639.04	2157884.57	-	-
1	431650.31	2157683.8	-	-
2	431652.31	2157683.92	-	-
3	431652.43	2157681.92	-	-
4	431650.43	2157681.8	-	-
1	431650.31	2157683.8	-	-
1	431661.47	2157485.24	-	-
2	431663.47	2157485.36	-	-



ДОКУМЕНТ ПОДПИСАН
ЭЛЕКТРОННОЙ ПОДПИСЬЮ

Сертификат: 00ВВ056В7401СВ38D2В3576АСDС8425108

Владелец: ФЕДЕРАЛЬНАЯ СЛУЖБА ГОСУДАРСТВЕННОЙ

РЕГИСТРАЦИИ, КАДАСТРА И КАРТОГРАФИИ

Действителен: с 27.06.2023 по 19.09.2024

полное наименование должности

инициалы, фамилия

Земельный участок			
вид объекта недвижимости			
Лист № 265 раздела 3.2	Всего листов раздела 3.2: 1505	Всего разделов: 7	Всего листов выписки: 2333

17.06.2024г. № КУВИ-001/2024-161391662

Кадастровый номер: 47:14:0000000:32(Единое землепользование)

1	2	3	4	5
3	431663.59	2157483.36	-	-
4	431661.59	2157483.24	-	-
1	431661.47	2157485.24	-	-
1	431717.91	2156483.71	-	-
2	431719.91	2156483.83	-	-
3	431720.03	2156481.83	-	-
4	431718.03	2156481.71	-	-
1	431717.91	2156483.71	-	-
1	431982.69	2151795.27	-	-
2	431984.7	2151795.39	-	-
3	431984.82	2151793.39	-	-
4	431982.82	2151793.28	-	-
1	431982.69	2151795.27	-	-
1	431761.76	2155712.87	-	-
2	431763.76	2155712.98	-	-
3	431763.88	2155710.98	-	-
4	431761.88	2155710.87	-	-
1	431761.76	2155712.87	-	-
1	431697	2156851.18	-	-
2	431699	2156851.29	-	-
3	431699.12	2156849.29	-	-
4	431697.12	2156849.18	-	-
1	431697	2156851.18	-	-
1	427930.5	2154216.54	-	-
2	427930.58	2154218.54	-	-
3	427932.58	2154218.46	-	-
4	427932.5	2154216.46	-	-
1	427930.5	2154216.54	-	-
1	427871.1	2152545.09	-	-



ДОКУМЕНТ ПОДПИСАН
ЭЛЕКТРОННОЙ ПОДПИСЬЮ

Сертификат: 00ВВ056В7401СВ38D2В3576АСDС8425108

Владелец: ФЕДЕРАЛЬНАЯ СЛУЖБА ГОСУДАРСТВЕННОЙ

РЕГИСТРАЦИИ, КАДАСТРА И КАРТОГРАФИИ

Действителен: с 27.06.2023 по 19.09.2024

полное наименование должности

инициалы, фамилия

Земельный участок

вид объекта недвижимости

Лист № 266 раздела 3.2

Всего листов раздела 3.2: 1505

Всего разделов: 7

Всего листов выписки: 2333

17.06.2024г. № КУВИ-001/2024-161391662

Кадастровый номер:

47:14:0000000:32(Единое землепользование)

1	2	3	4	5
2	427871.18	2152547.09	-	-
3	427873.18	2152547.01	-	-
4	427873.1	2152545.01	-	-
1	427871.1	2152545.09	-	-
1	427921.2	2153952.34	-	-
2	427921.28	2153954.34	-	-
3	427923.28	2153954.26	-	-
4	427923.2	2153952.26	-	-
1	427921.2	2153952.34	-	-
1	427891.31	2153108.16	-	-
2	427891.39	2153110.16	-	-
3	427893.39	2153110.08	-	-
4	427893.31	2153108.08	-	-
1	427891.31	2153108.16	-	-
1	427960.46	2155049.15	-	-
2	427960.54	2155051.15	-	-
3	427962.54	2155051.07	-	-
4	427962.46	2155049.07	-	-
1	427960.46	2155049.15	-	-
1	427721.08	2148359.07	-	-
2	427723.07	2148359	-	-
3	427723	2148357	-	-
4	427720.99	2148357.07	-	-
1	427721.08	2148359.07	-	-
1	427760.51	2149461.05	-	-
2	427762.51	2149460.98	-	-
3	427762.44	2149458.98	-	-
4	427760.44	2149459.05	-	-
1	427760.51	2149461.05	-	-



ДОКУМЕНТ ПОДПИСАН
ЭЛЕКТРОННОЙ ПОДПИСЬЮ

Сертификат: 00ВВ056В7401СВ38D2В3576АСDС8425108

Владелец: ФЕДЕРАЛЬНАЯ СЛУЖБА ГОСУДАРСТВЕННОЙ

РЕГИСТРАЦИИ, КАДАСТРА И КАРТОГРАФИИ

Действителен: с 27.06.2023 по 19.09.2024

полное наименование должности

инициалы, фамилия

Земельный участок			
вид объекта недвижимости			

Лист № 267 раздела 3.2	Всего листов раздела 3.2: 1505	Всего разделов: 7	Всего листов выписки: 2333
------------------------	--------------------------------	-------------------	----------------------------

17.06.2024г. № КУВИ-001/2024-161391662

Кадастровый номер: 47:14:0000000:32(Единое землепользование)

1	2	3	4	5
1	427816.47	2151116.16	-	-
2	427816.54	2151118.16	-	-
3	427818.54	2151118.09	-	-
4	427818.47	2151116.09	-	-
1	427816.47	2151116.16	-	-
1	427810.56	2150857.75	-	-
2	427812.56	2150857.68	-	-
3	427812.49	2150855.68	-	-
4	427810.49	2150855.75	-	-
1	427810.56	2150857.75	-	-
1	427799.83	2150568.28	-	-
2	427801.83	2150568.21	-	-
3	427801.76	2150566.21	-	-
4	427799.76	2150566.28	-	-
1	427799.83	2150568.28	-	-
1	427737.85	2148887.6	-	-
2	427737.92	2148889.6	-	-
3	427739.92	2148889.53	-	-
4	427739.85	2148887.53	-	-
1	427737.85	2148887.6	-	-
1	427826.32	2151400.35	-	-
2	427826.39	2151402.36	-	-
3	427828.39	2151402.28	-	-
4	427828.32	2151400.29	-	-
1	427826.32	2151400.35	-	-
1	427767.7	2149733.91	-	-
2	427767.78	2149735.91	-	-
3	427769.77	2149735.84	-	-
4	427769.71	2149733.84	-	-



ДОКУМЕНТ ПОДПИСАН
ЭЛЕКТРОННОЙ ПОДПИСЬЮ

Сертификат: 00ВВ056В7401СВ38D2В3576АСDС8425108

Владелец: ФЕДЕРАЛЬНАЯ СЛУЖБА ГОСУДАРСТВЕННОЙ
РЕГИСТРАЦИИ, КАДАСТРА И КАРТОГРАФИИ
Действителен: с 27.06.2023 по 19.09.2024

полное наименование должности

инициалы, фамилия

Земельный участок			
вид объекта недвижимости			
Лист № 268 раздела 3.2	Всего листов раздела 3.2: 1505	Всего разделов: 7	Всего листов выписки: 2333

17.06.2024г. № КУВИ-001/2024-161391662

Кадастровый номер: 47:14:0000000:32(Единое землепользование)

1	2	3	4	5
1	427767.7	2149733.91	-	-
1	427757.73	2149446.82	-	-
2	427757.8	2149448.82	-	-
3	427759.8	2149448.75	-	-
4	427759.73	2149446.75	-	-
1	427757.73	2149446.82	-	-
1	427780.73	2150030.83	-	-
2	427782.73	2150030.76	-	-
3	427782.66	2150028.76	-	-
4	427780.66	2150028.83	-	-
1	427780.73	2150030.83	-	-
1	427806.81	2150843.41	-	-
2	427806.88	2150845.41	-	-
3	427808.88	2150845.34	-	-
4	427808.81	2150843.34	-	-
1	427806.81	2150843.41	-	-
1	427705.6	2147930.23	-	-
2	427707.6	2147930.16	-	-
3	427707.53	2147928.16	-	-
4	427705.53	2147928.23	-	-
1	427705.6	2147930.23	-	-
1	431673.36	2157273.3	-	-
2	431675.36	2157273.41	-	-
3	431675.48	2157271.42	-	-
4	431673.48	2157271.3	-	-
1	431673.36	2157273.3	-	-
1	431615.6	2158300.32	-	-
2	431617.6	2158300.43	-	-
3	431617.72	2158298.44	-	-



ДОКУМЕНТ ПОДПИСАН
ЭЛЕКТРОННОЙ ПОДПИСЬЮ

Сертификат: 00ВВ056В7401СВ38D2В3576АСDC8425108

Владелец: ФЕДЕРАЛЬНАЯ СЛУЖБА ГОСУДАРСТВЕННОЙ

РЕГИСТРАЦИИ, КАДАСТРА И КАРТОГРАФИИ

Действителен: с 27.06.2023 по 19.09.2024

полное наименование должности

инициалы, фамилия

Земельный участок

вид объекта недвижимости

Лист № 269 раздела 3.2

Всего листов раздела 3.2: 1505

Всего разделов: 7

Всего листов выписки: 2333

17.06.2024г. № КУВИ-001/2024-161391662

Кадастровый номер:

47:14:0000000:32(Единое землепользование)

1	2	3	4	5
4	431615.72	2158298.32	-	-
1	431615.6	2158300.32	-	-
1	431785.28	2155295.53	-	-
2	431787.28	2155295.65	-	-
3	431787.4	2155293.65	-	-
4	431785.4	2155293.54	-	-
1	431785.28	2155295.53	-	-
1	431707.64	2156666.18	-	-
2	431709.64	2156666.29	-	-
3	431709.76	2156664.3	-	-
4	431707.76	2156664.18	-	-
1	431707.64	2156666.18	-	-
1	431741.53	2156065.27	-	-
2	431743.53	2156065.38	-	-
3	431743.65	2156063.39	-	-
4	431741.65	2156063.27	-	-
1	431741.53	2156065.27	-	-
1	423397.12	2160808.25	-	-
2	423399.12	2160808.36	-	-
3	423399.24	2160806.37	-	-
4	423397.24	2160806.25	-	-
1	423397.12	2160808.25	-	-
1	431773.22	2155507.31	-	-
2	431775.22	2155507.42	-	-
3	431775.34	2155505.43	-	-
4	431773.34	2155505.31	-	-
1	431773.22	2155507.31	-	-
1	431684.47	2157075.73	-	-
2	431686.47	2157075.84	-	-



ДОКУМЕНТ ПОДПИСАН
ЭЛЕКТРОННОЙ ПОДПИСЬЮ

Сертификат: 00ВВ056В7401СВ38D2В3576АСDC8425108

Владелец: ФЕДЕРАЛЬНАЯ СЛУЖБА ГОСУДАРСТВЕННОЙ

РЕГИСТРАЦИИ, КАДАСТРА И КАРТОГРАФИИ

Действителен: с 27.06.2023 по 19.09.2024

полное наименование должности

инициалы, фамилия

Земельный участок

вид объекта недвижимости

Лист № 270 раздела 3.2

Всего листов раздела 3.2: 1505

Всего разделов: 7

Всего листов выписки: 2333

17.06.2024г. № КУВИ-001/2024-161391662

Кадастровый номер:

47:14:0000000:32(Единое землепользование)

1	2	3	4	5
3	431686.59	2157073.85	-	-
4	431684.59	2157073.73	-	-
1	431684.47	2157075.73	-	-
1	431752.72	2155869.71	-	-
2	431754.72	2155869.82	-	-
3	431754.84	2155867.83	-	-
4	431752.84	2155867.71	-	-
1	431752.72	2155869.71	-	-
1	431972.43	2151973.98	-	-
2	431974.43	2151974.09	-	-
3	431974.55	2151972.1	-	-
4	431972.55	2151971.98	-	-
1	431972.43	2151973.98	-	-
1	431994.61	2151582.34	-	-
2	431996.61	2151582.46	-	-
3	431996.73	2151580.46	-	-
4	431994.73	2151580.35	-	-
1	431994.61	2151582.34	-	-
1	423344.92	2161568.72	-	-
2	423346.92	2161568.86	-	-
3	423347.06	2161566.87	-	-
4	423345.06	2161566.73	-	-
1	423344.92	2161568.72	-	-
1	423382.62	2161018.58	-	-
2	423384.62	2161018.72	-	-
3	423384.76	2161016.73	-	-
4	423382.76	2161016.59	-	-
1	423382.62	2161018.58	-	-
1	423292.66	2162334.1	-	-



ДОКУМЕНТ ПОДПИСАН
ЭЛЕКТРОННОЙ ПОДПИСЬЮ

Сертификат: 00ВВ056В7401СВ38D2В3576АСDС8425108

Владелец: ФЕДЕРАЛЬНАЯ СЛУЖБА ГОСУДАРСТВЕННОЙ

РЕГИСТРАЦИИ, КАДАСТРА И КАРТОГРАФИИ

Действителен: с 27.06.2023 по 19.09.2024

полное наименование должности

инициалы, фамилия

Земельный участок			
вид объекта недвижимости			

Лист № 271 раздела 3.2	Всего листов раздела 3.2: 1505	Всего разделов: 7	Всего листов выписки: 2333
------------------------	--------------------------------	-------------------	----------------------------

17.06.2024г. № КУВИ-001/2024-161391662

Кадастровый номер: 47:14:0000000:32(Единое землепользование)

1	2	3	4	5
2	423294.66	2162334.24	-	-
3	423294.8	2162332.25	-	-
4	423292.8	2162332.11	-	-
1	423292.66	2162334.1	-	-
1	425852.95	2157902.24	-	-
2	425854.42	2157903.59	-	-
3	425855.77	2157902.11	-	-
4	425854.3	2157900.76	-	-
1	425852.95	2157902.24	-	-
1	426395.76	2157308.44	-	-
2	426397.23	2157309.79	-	-
3	426398.58	2157308.31	-	-
4	426397.11	2157306.96	-	-
1	426395.76	2157308.44	-	-
1	424927.98	2158914.22	-	-
2	424929.45	2158915.57	-	-
3	424930.8	2158914.09	-	-
4	424929.33	2158912.74	-	-
1	424927.98	2158914.22	-	-
1	426215.71	2157505.4	-	-
2	426217.18	2157506.75	-	-
3	426218.53	2157505.27	-	-
4	426217.06	2157503.92	-	-
1	426215.71	2157505.4	-	-
1	423965.8	2159963.57	-	-
2	423967.27	2159964.92	-	-
3	423968.62	2159963.44	-	-
4	423967.15	2159962.09	-	-
1	423965.8	2159963.57	-	-



ДОКУМЕНТ ПОДПИСАН
ЭЛЕКТРОННОЙ ПОДПИСЬЮ

Сертификат: 00ВВ056В7401СВ38D2В3576АСDC8425108

Владелец: ФЕДЕРАЛЬНАЯ СЛУЖБА ГОСУДАРСТВЕННОЙ
РЕГИСТРАЦИИ, КАДАСТРА И КАРТОГРАФИИ
Действителен: с 27.06.2023 по 19.09.2024

полное наименование должности

инициалы, фамилия

Земельный участок

вид объекта недвижимости

Лист № 272 раздела 3.2

Всего листов раздела 3.2: 1505

Всего разделов: 7

Всего листов выписки: 2333

17.06.2024г. № КУВИ-001/2024-161391662

Кадастровый номер:

47:14:0000000:32(Единое землепользование)

1	2	3	4	5
1	427840.57	2151687.01	-	-
2	427840.65	2151689.01	-	-
3	427842.65	2151688.92	-	-
4	427842.57	2151686.93	-	-
1	427840.57	2151687.01	-	-
1	427850.51	2151969.61	-	-
2	427850.59	2151971.6	-	-
3	427852.59	2151971.52	-	-
4	427852.51	2151969.52	-	-
1	427850.51	2151969.61	-	-
1	427970.41	2155321.8	-	-
2	427970.49	2155323.8	-	-
3	427972.49	2155323.71	-	-
4	427972.41	2155321.72	-	-
1	427970.41	2155321.8	-	-
1	427901.45	2153396.73	-	-
2	427901.53	2153398.73	-	-
3	427903.53	2153398.64	-	-
4	427903.45	2153396.65	-	-
1	427901.45	2153396.73	-	-
1	427881.28	2152824.68	-	-
2	427881.36	2152826.67	-	-
3	427883.36	2152826.59	-	-
4	427883.28	2152824.59	-	-
1	427881.28	2152824.68	-	-
1	427860.93	2152260.55	-	-
2	427861.01	2152262.55	-	-
3	427863.01	2152262.46	-	-
4	427862.93	2152260.47	-	-



ДОКУМЕНТ ПОДПИСАН
ЭЛЕКТРОННОЙ ПОДПИСЬЮ

Сертификат: 00ВВ056В7401СВ38D2В3576АСDС8425108

Владелец: ФЕДЕРАЛЬНАЯ СЛУЖБА ГОСУДАРСТВЕННОЙ

РЕГИСТРАЦИИ, КАДАСТРА И КАРТОГРАФИИ

Действителен: с 27.06.2023 по 19.09.2024

полное наименование должности

инициалы, фамилия

Земельный участок			
вид объекта недвижимости			

Лист № 273 раздела 3.2	Всего листов раздела 3.2: 1505	Всего разделов: 7	Всего листов выписки: 2333
------------------------	--------------------------------	-------------------	----------------------------

17.06.2024г. № КУВИ-001/2024-161391662

Кадастровый номер: 47:14:0000000:32(Единое землепользование)

1	2	3	4	5
1	427860.93	2152260.55	-	-
1	427770.69	2149748.16	-	-
2	427772.68	2149748.09	-	-
3	427772.61	2149746.09	-	-
4	427770.61	2149746.16	-	-
1	427770.69	2149748.16	-	-
1	427710.91	2148079.21	-	-
2	427712.91	2148079.13	-	-
3	427712.84	2148077.14	-	-
4	427710.84	2148077.21	-	-
1	427710.91	2148079.21	-	-
1	427719.06	2148344.93	-	-
2	427719.14	2148346.93	-	-
3	427721.13	2148346.86	-	-
4	427721.06	2148344.86	-	-
1	427719.06	2148344.93	-	-
1	427709.1	2148065.09	-	-
2	427709.17	2148067.09	-	-
3	427711.17	2148067.01	-	-
4	427711.1	2148065.02	-	-
1	427709.1	2148065.09	-	-
1	427830.46	2151414.74	-	-
2	427832.46	2151414.66	-	-
3	427832.39	2151412.67	-	-
4	427830.39	2151412.74	-	-
1	427830.46	2151414.74	-	-
1	427746.5	2149133.76	-	-
2	427746.57	2149135.76	-	-
3	427748.57	2149135.69	-	-



ДОКУМЕНТ ПОДПИСАН
ЭЛЕКТРОННОЙ ПОДПИСЬЮ

Сертификат: 00ВВ056В7401СВ38D2В3576АСDС8425108

Владелец: ФЕДЕРАЛЬНАЯ СЛУЖБА ГОСУДАРСТВЕННОЙ
РЕГИСТРАЦИИ, КАДАСТРА И КАРТОГРАФИИ
Действителен: с 27.06.2023 по 19.09.2024

полное наименование должности

инициалы, фамилия

Земельный участок			
вид объекта недвижимости			

Лист № 274 раздела 3.2	Всего листов раздела 3.2: 1505	Всего разделов: 7	Всего листов выписки: 2333
------------------------	--------------------------------	-------------------	----------------------------

17.06.2024г. № КУВИ-001/2024-161391662

Кадастровый номер: 47:14:0000000:32(Единое землепользование)

1	2	3	4	5
4	427748.49	2149133.69	-	-
1	427746.5	2149133.76	-	-
1	427694.4	2147641.9	-	-
2	427694.46	2147643.9	-	-
3	427696.46	2147643.83	-	-
4	427696.39	2147641.83	-	-
1	427694.4	2147641.9	-	-
1	427787.28	2150294.94	-	-
2	427787.35	2150296.94	-	-
3	427789.35	2150296.87	-	-
4	427789.28	2150294.88	-	-
1	427787.28	2150294.94	-	-
1	427940.42	2154498.54	-	-
2	427940.5	2154500.53	-	-
3	427942.5	2154500.45	-	-
4	427942.42	2154498.46	-	-
1	427940.42	2154498.54	-	-
1	427950.32	2154772.87	-	-
2	427950.4	2154774.86	-	-
3	427952.4	2154774.78	-	-
4	427952.32	2154772.79	-	-
1	427950.32	2154772.87	-	-
1	427149.32	2156485.32	-	-
2	427150.8	2156486.66	-	-
3	427152.14	2156485.19	-	-
4	427150.66	2156483.84	-	-
1	427149.32	2156485.32	-	-
1	423592.08	2160371.21	-	-
2	423593.56	2160372.55	-	-



ДОКУМЕНТ ПОДПИСАН
ЭЛЕКТРОННОЙ ПОДПИСЬЮ

Сертификат: 00ВВ056В7401СВ38D2В3576АСDС8425108

Владелец: ФЕДЕРАЛЬНАЯ СЛУЖБА ГОСУДАРСТВЕННОЙ

РЕГИСТРАЦИИ, КАДАСТРА И КАРТОГРАФИИ

Действителен: с 27.06.2023 по 19.09.2024

полное наименование должности

инициалы, фамилия

Земельный участок			
вид объекта недвижимости			

Лист № 275 раздела 3.2	Всего листов раздела 3.2: 1505	Всего разделов: 7	Всего листов выписки: 2333
------------------------	--------------------------------	-------------------	----------------------------

17.06.2024г. № КУВИ-001/2024-161391662

Кадастровый номер: 47:14:0000000:32(Единое землепользование)

1	2	3	4	5
3	423594.9	2160371.08	-	-
4	423593.42	2160369.73	-	-
1	423592.08	2160371.21	-	-
1	425188.48	2158628.64	-	-
2	425189.96	2158629.98	-	-
3	425191.3	2158628.51	-	-
4	425189.82	2158627.16	-	-
1	425188.48	2158628.64	-	-
1	424149.69	2159763.14	-	-
2	424151.17	2159764.48	-	-
3	424152.51	2159763.01	-	-
4	424151.03	2159761.66	-	-
1	424149.69	2159763.14	-	-
1	427730.47	2148625.57	-	-
2	427732.46	2148625.5	-	-
3	427732.39	2148623.5	-	-
4	427730.4	2148623.57	-	-
1	427730.47	2148625.57	-	-
1	427790.65	2150309.23	-	-
2	427792.65	2150309.16	-	-
3	427792.58	2150307.17	-	-
4	427790.58	2150307.24	-	-
1	427790.65	2150309.23	-	-
1	427695.91	2147655.98	-	-
2	427697.9	2147655.91	-	-
3	427697.83	2147653.91	-	-
4	427695.84	2147653.98	-	-
1	427695.91	2147655.98	-	-
1	427728.28	2148611.41	-	-



ДОКУМЕНТ ПОДПИСАН
ЭЛЕКТРОННОЙ ПОДПИСЬЮ

Сертификат: 00ВВ056В7401СВ38D2В3576АСDС8425108

Владелец: ФЕДЕРАЛЬНАЯ СЛУЖБА ГОСУДАРСТВЕННОЙ
РЕГИСТРАЦИИ, КАДАСТРА И КАРТОГРАФИИ
Действителен: с 27.06.2023 по 19.09.2024

полное наименование должности

инициалы, фамилия

Земельный участок

вид объекта недвижимости

Лист № 276 раздела 3.2

Всего листов раздела 3.2: 1505

Всего разделов: 7

Всего листов выписки: 2333

17.06.2024г. № КУВИ-001/2024-161391662

Кадастровый номер:

47:14:0000000:32(Единое землепользование)

1	2	3	4	5
2	427728.35	2148613.41	-	-
3	427730.34	2148613.34	-	-
4	427730.27	2148611.34	-	-
1	427728.28	2148611.41	-	-
1	424735.75	2159124.12	-	-
2	424737.22	2159125.46	-	-
3	424738.57	2159123.98	-	-
4	424737.1	2159122.64	-	-
1	424735.75	2159124.12	-	-
1	426775.76	2156892.73	-	-
2	426777.23	2156894.07	-	-
3	426778.58	2156892.59	-	-
4	426777.11	2156891.25	-	-
1	426775.76	2156892.73	-	-
1	424342.3	2159552.96	-	-
2	424343.77	2159554.3	-	-
3	424345.12	2159552.82	-	-
4	424343.65	2159551.48	-	-
1	424342.3	2159552.96	-	-
1	426961.18	2156690.69	-	-
2	426962.65	2156692.03	-	-
3	426964	2156690.55	-	-
4	426962.53	2156689.21	-	-
1	426961.18	2156690.69	-	-
1	425498.59	2158289.53	-	-
2	425500.06	2158290.87	-	-
3	425501.41	2158289.4	-	-
4	425499.94	2158288.05	-	-
1	425498.59	2158289.53	-	-



ДОКУМЕНТ ПОДПИСАН
ЭЛЕКТРОННОЙ ПОДПИСЬЮ

Сертификат: 00ВВ056В7401СВ38D2В3576АСDС8425108

Владелец: ФЕДЕРАЛЬНАЯ СЛУЖБА ГОСУДАРСТВЕННОЙ

РЕГИСТРАЦИИ, КАДАСТРА И КАРТОГРАФИИ

Действителен: с 27.06.2023 по 19.09.2024

полное наименование должности

инициалы, фамилия

Земельный участок

вид объекта недвижимости

Лист № 277 раздела 3.2

Всего листов раздела 3.2: 1505

Всего разделов: 7

Всего листов выписки: 2333

17.06.2024г. № КУВИ-001/2024-161391662

Кадастровый номер:

47:14:0000000:32(Единое землепользование)

1	2	3	4	5
1	427678.94	2155905.88	-	-
2	427680.41	2155907.23	-	-
3	427681.76	2155905.75	-	-
4	427680.29	2155904.41	-	-
1	427678.94	2155905.88	-	-
1	427320.65	2156298.31	-	-
2	427322.12	2156299.65	-	-
3	427323.47	2156298.18	-	-
4	427322	2156296.83	-	-
1	427320.65	2156298.31	-	-
1	427507.85	2156092.94	-	-
2	427509.32	2156094.29	-	-
3	427510.67	2156092.81	-	-
4	427509.2	2156091.47	-	-
1	427507.85	2156092.94	-	-
1	427834.47	2155736.05	-	-
2	427835.94	2155737.4	-	-
3	427837.29	2155735.92	-	-
4	427835.82	2155734.58	-	-
1	427834.47	2155736.05	-	-
1	426578.17	2157109.01	-	-
2	426579.64	2157110.36	-	-
3	426580.99	2157108.88	-	-
4	426579.52	2157107.54	-	-
1	426578.17	2157109.01	-	-
1	425318.71	2158486.3	-	-
2	425320.18	2158487.64	-	-
3	425321.53	2158486.17	-	-
4	425320.06	2158484.82	-	-



ДОКУМЕНТ ПОДПИСАН
ЭЛЕКТРОННОЙ ПОДПИСЬЮ

Сертификат: 00ВВ056В7401СВ38D2В3576АСDС8425108

Владелец: ФЕДЕРАЛЬНАЯ СЛУЖБА ГОСУДАРСТВЕННОЙ

РЕГИСТРАЦИИ, КАДАСТРА И КАРТОГРАФИИ

Действителен: с 27.06.2023 по 19.09.2024

полное наименование должности

инициалы, фамилия

Земельный участок			
вид объекта недвижимости			

Лист № 278 раздела 3.2	Всего листов раздела 3.2: 1505	Всего разделов: 7	Всего листов выписки: 2333
------------------------	--------------------------------	-------------------	----------------------------

17.06.2024г. № КУВИ-001/2024-161391662

Кадастровый номер: 47:14:0000000:32(Единое землепользование)

1	2	3	4	5
1	425318.71	2158486.3	-	-
1	426036.27	2157701.71	-	-
2	426037.74	2157703.05	-	-
3	426039.09	2157701.58	-	-
4	426037.62	2157700.23	-	-
1	426036.27	2157701.71	-	-
1	425683.2	2158087.63	-	-
2	425684.67	2158088.97	-	-
3	425686.02	2158087.5	-	-
4	425684.55	2158086.15	-	-
1	425683.2	2158087.63	-	-
1	425058.9	2158770.66	-	-
2	425060.37	2158772	-	-
3	425061.72	2158770.53	-	-
4	425060.25	2158769.18	-	-
1	425058.9	2158770.66	-	-
1	423781.07	2160165.26	-	-
2	423782.54	2160166.6	-	-
3	423783.89	2160165.13	-	-
4	423782.42	2160163.78	-	-
1	423781.07	2160165.26	-	-
1	424537.15	2159339.79	-	-
2	424538.61	2159341.14	-	-
3	424539.97	2159339.67	-	-
4	424538.51	2159338.32	-	-
1	424537.15	2159339.79	-	-
1	423309.78	2162085.44	-	-
2	423311.78	2162085.58	-	-
3	423311.92	2162083.6	-	-



ДОКУМЕНТ ПОДПИСАН
ЭЛЕКТРОННОЙ ПОДПИСЬЮ

Сертификат: 00ВВ056В7401СВ38D2В3576АСDС8425108

Владелец: ФЕДЕРАЛЬНАЯ СЛУЖБА ГОСУДАРСТВЕННОЙ
РЕГИСТРАЦИИ, КАДАСТРА И КАРТОГРАФИИ
Действителен: с 27.06.2023 по 19.09.2024

полное наименование должности

инициалы, фамилия

Земельный участок

вид объекта недвижимости

Лист № 279 раздела 3.2

Всего листов раздела 3.2: 1505

Всего разделов: 7

Всего листов выписки: 2333

17.06.2024г. № КУВИ-001/2024-161391662

Кадастровый номер:

47:14:0000000:32(Единое землепользование)

1	2	3	4	5
4	423309.92	2162083.46	-	-
1	423309.78	2162085.44	-	-
1	423364.14	2161291.43	-	-
2	423366.14	2161291.57	-	-
3	423366.28	2161289.59	-	-
4	423364.28	2161289.45	-	-
1	423364.14	2161291.43	-	-
1	439351.59	2146901.91	-	-
2	439391.4	2146921.8	-	-
3	439398.25	2146910.63	-	-
4	439406.13	2146918.55	-	-
5	439406	2146918.76	-	-
6	439406.61	2146920.97	-	-
7	439402.48	2146926.81	-	-
8	439421.21	2146944.65	-	-
9	439436.45	2146952.93	-	-
10	439438.85	2146953.93	-	-
11	439441.32	2146953.9	-	-
12	439451.65	2146964.28	-	-
13	439545.72	2147008.85	-	-
14	439553.5	2147018.93	-	-
15	439599.44	2147043.13	-	-
16	439604.96	2147036.92	-	-
17	439642.5	2147054.71	-	-
18	439661.71	2147069.15	-	-
19	439701.22	2147098.3	-	-
20	439704.77	2147091.06	-	-
21	439707.69	2147085.6	-	-
22	439714.46	2147088.81	-	-



ДОКУМЕНТ ПОДПИСАН
ЭЛЕКТРОННОЙ ПОДПИСЬЮ

Сертификат: 00ВВ056В7401СВ38D2В3576АСDС8425108

Владелец: ФЕДЕРАЛЬНАЯ СЛУЖБА ГОСУДАРСТВЕННОЙ

РЕГИСТРАЦИИ, КАДАСТРА И КАРТОГРАФИИ

Действителен: с 27.06.2023 по 19.09.2024

полное наименование должности

инициалы, фамилия

Земельный участок

вид объекта недвижимости

Лист № 280 раздела 3.2

Всего листов раздела 3.2: 1505

Всего разделов: 7

Всего листов выписки: 2333

17.06.2024г. № КУВИ-001/2024-161391662

Кадастровый номер:

47:14:0000000:32(Единое землепользование)

1	2	3	4	5
23	439737.94	2147029.11	-	-
24	439752.26	2147002.37	-	-
25	439768.08	2146972.82	-	-
26	439778.09	2146951.67	-	-
27	439789.07	2146928.44	-	-
28	439789.45	2146928.75	-	-
29	439805.48	2146894.56	-	-
30	439793.15	2146888.77	-	-
31	439795.39	2146883.08	-	-
32	439807.75	2146889.08	-	-
33	439810.79	2146882.71	-	-
34	439799.62	2146872.34	-	-
35	439812.01	2146840.84	-	-
36	439885.52	2146882.81	-	-
37	439920.79	2146903.27	-	-
38	440008.71	2146954.28	-	-
39	440070.76	2147001.93	-	-
40	440122.13	2147052.38	-	-
41	440164.87	2147093.44	-	-
42	440219.06	2147168.75	-	-
43	440192.85	2147176.23	-	-
44	440196.55	2147186.1	-	-
45	440225.18	2147177.25	-	-
46	440184.61	2147196.21	-	-
47	440184.26	2147241.18	-	-
48	440182.99	2147406.51	-	-
49	440181.99	2147536.43	-	-
50	440180.84	2147680.12	-	-
51	440179.52	2147845.71	-	-



ДОКУМЕНТ ПОДПИСАН
ЭЛЕКТРОННОЙ ПОДПИСЬЮ

Сертификат: 00ВВ056В7401СВ38D2В3576АСDС8425108

Владелец: ФЕДЕРАЛЬНАЯ СЛУЖБА ГОСУДАРСТВЕННОЙ

РЕГИСТРАЦИИ, КАДАСТРА И КАРТОГРАФИИ

Действителен: с 27.06.2023 по 19.09.2024

полное наименование должности

инициалы, фамилия

Земельный участок

вид объекта недвижимости

Лист № 281 раздела 3.2

Всего листов раздела 3.2: 1505

Всего разделов: 7

Всего листов выписки: 2333

17.06.2024г. № КУВИ-001/2024-161391662

Кадастровый номер:

47:14:0000000:32(Единое землепользование)

1	2	3	4	5
52	440179.29	2147873.66	-	-
53	440213.43	2147897.86	-	-
54	440236.77	2147914.38	-	-
55	440374.7	2148012.1	-	-
56	440420.1	2148044.27	-	-
57	440407.43	2148050.18	-	-
58	440385.07	2148067.15	-	-
59	440368.84	2148077.77	-	-
60	440362.46	2148091.41	-	-
61	440364.11	2148110.07	-	-
62	440380.19	2148144.25	-	-
63	440430.91	2148247.08	-	-
64	440451.66	2148299.75	-	-
65	440467.17	2148341.86	-	-
66	440479.63	2148374.73	-	-
67	440482.9	2148390.16	-	-
68	440484.33	2148403.99	-	-
69	440488.41	2148413.61	-	-
70	440492.46	2148423.05	-	-
71	440499.61	2148427.55	-	-
72	440508.63	2148426.06	-	-
73	440512.02	2148414.99	-	-
74	440514.54	2148400.31	-	-
75	440514.11	2148388.43	-	-
76	440518.87	2148382.28	-	-
77	440526.14	2148377.84	-	-
78	440540.55	2148384.56	-	-
79	440551.12	2148405.82	-	-
80	440555.99	2148432	-	-



ДОКУМЕНТ ПОДПИСАН
ЭЛЕКТРОННОЙ ПОДПИСЬЮ

Сертификат: 00ВВ056В7401СВ38D2В3576АСDС8425108

Владелец: ФЕДЕРАЛЬНАЯ СЛУЖБА ГОСУДАРСТВЕННОЙ

РЕГИСТРАЦИИ, КАДАСТРА И КАРТОГРАФИИ

Действителен: с 27.06.2023 по 19.09.2024

полное наименование должности

инициалы, фамилия

Земельный участок

вид объекта недвижимости

Лист № 282 раздела 3.2

Всего листов раздела 3.2: 1505

Всего разделов: 7

Всего листов выписки: 2333

17.06.2024г. № КУВИ-001/2024-161391662

Кадастровый номер:

47:14:0000000:32(Единое землепользование)

1	2	3	4	5
81	440574.1	2148497.34	-	-
82	440584.07	2148579.4	-	-
83	440588.46	2148609.14	-	-
84	440594.61	2148650.67	-	-
85	440614.62	2148738.59	-	-
86	440656.55	2148869.96	-	-
87	440660.39	2148878.21	-	-
88	440676.2	2148912.11	-	-
89	440684.6	2148928.44	-	-
90	440686.04	2148942	-	-
91	440687.25	2148953.49	-	-
92	440681.64	2149042.94	-	-
93	440671.15	2149103.82	-	-
94	440667.19	2149202.3	-	-
95	440669.45	2149236.95	-	-
96	440674.64	2149256.92	-	-
97	440676.6	2149274.34	-	-
98	440676.47	2149298.93	-	-
99	440672.7	2149318.04	-	-
100	440660.44	2149331.96	-	-
101	440652.16	2149348.92	-	-
102	440651.56	2149359.88	-	-
103	440652.44	2149373.79	-	-
104	440664.15	2149436.21	-	-
105	440687.44	2149534.45	-	-
106	440700.36	2149596.1	-	-
107	440706.96	2149627.52	-	-
108	440709.85	2149641.32	-	-
109	440743.52	2149764.88	-	-



ДОКУМЕНТ ПОДПИСАН
ЭЛЕКТРОННОЙ ПОДПИСЬЮ

Сертификат: 00ВВ056В7401СВ38D2В3576АСDС8425108

Владелец: ФЕДЕРАЛЬНАЯ СЛУЖБА ГОСУДАРСТВЕННОЙ

РЕГИСТРАЦИИ, КАДАСТРА И КАРТОГРАФИИ

Действителен: с 27.06.2023 по 19.09.2024

полное наименование должности

инициалы, фамилия

Земельный участок

вид объекта недвижимости

Лист № 283 раздела 3.2

Всего листов раздела 3.2: 1505

Всего разделов: 7

Всего листов выписки: 2333

17.06.2024г. № КУВИ-001/2024-161391662

Кадастровый номер:

47:14:0000000:32(Единое землепользование)

1	2	3	4	5
110	440788.74	2149868.01	-	-
111	440840.75	2149944.26	-	-
112	440857.62	2149968.05	-	-
113	440870.97	2150003.97	-	-
114	439884.15	2150627.37	-	-
115	439798.84	2150683.63	-	-
116	438980.23	2151207.03	-	-
117	438089.59	2151773.08	-	-
118	437647.46	2152030.05	-	-
119	437232.55	2152278.91	-	-
120	436493.52	2152713.33	-	-
121	436372.5	2152522.4	-	-
122	436372.49	2152522.38	-	-
123	436379.01	2152518.03	-	-
124	436273.51	2152347.31	-	-
125	436074.17	2152043.5	-	-
126	436091.09	2152029.81	-	-
127	435971.49	2151819.9	-	-
128	435901.84	2151697.66	-	-
129	435853.65	2151616.27	-	-
130	435815.59	2151633.37	-	-
131	435806.77	2151617.2	-	-
132	435758.47	2151516.59	-	-
133	435640.15	2151265.05	-	-
134	435628.04	2151196.23	-	-
135	435571.81	2151071.03	-	-
136	435530.33	2151031.47	-	-
137	435506.24	2150979.92	-	-
138	435390.25	2150733.72	-	-



ДОКУМЕНТ ПОДПИСАН
ЭЛЕКТРОННОЙ ПОДПИСЬЮ

Сертификат: 00ВВ056В7401СВ38D2В3576АСDС8425108

Владелец: ФЕДЕРАЛЬНАЯ СЛУЖБА ГОСУДАРСТВЕННОЙ

РЕГИСТРАЦИИ, КАДАСТРА И КАРТОГРАФИИ

Действителен: с 27.06.2023 по 19.09.2024

полное наименование должности

инициалы, фамилия

Земельный участок

вид объекта недвижимости

Лист № 284 раздела 3.2

Всего листов раздела 3.2: 1505

Всего разделов: 7

Всего листов выписки: 2333

17.06.2024г. № КУВИ-001/2024-161391662

Кадастровый номер:

47:14:0000000:32(Единое землепользование)

1	2	3	4	5
139	434870.29	2149629.25	-	-
140	434856.05	2149599.15	-	-
141	435369.41	2149607.5	-	-
142	435369.48	2149571.79	-	-
143	435371.71	2148481.41	-	-
144	435371.85	2148410.96	-	-
145	435394.97	2147348.22	-	-
146	436152.84	2147318.62	-	-
147	436202.83	2147319.15	-	-
148	436201.91	2147262.95	-	-
149	436198.37	2147241.45	-	-
150	436181.47	2147209.66	-	-
151	436118.64	2146946.39	-	-
152	436101.34	2146883.49	-	-
153	436002.62	2146360.55	-	-
154	437148.81	2146381.63	-	-
155	437259.92	2146383.99	-	-
156	437482.44	2146388.72	-	-
157	437763.91	2146392.95	-	-
158	437776.73	2145342.16	-	-
159	437787.73	2144722.67	-	-
160	437788.41	2144722.88	-	-
161	437791.12	2144538.42	-	-
162	437791	2144538.4	-	-
163	437791.35	2144518.92	-	-
164	437881.25	2144530.52	-	-
165	438055.03	2144555.78	-	-
166	438128.38	2144566.61	-	-
167	438302.76	2144586.79	-	-



ДОКУМЕНТ ПОДПИСАН
ЭЛЕКТРОННОЙ ПОДПИСЬЮ

Сертификат: 00ВВ056В7401СВ38D2В3576АСDС8425108

Владелец: ФЕДЕРАЛЬНАЯ СЛУЖБА ГОСУДАРСТВЕННОЙ

РЕГИСТРАЦИИ, КАДАСТРА И КАРТОГРАФИИ

Действителен: с 27.06.2023 по 19.09.2024

полное наименование должности

инициалы, фамилия

Земельный участок

вид объекта недвижимости

Лист № 285 раздела 3.2

Всего листов раздела 3.2: 1505

Всего разделов: 7

Всего листов выписки: 2333

17.06.2024г. № КУВИ-001/2024-161391662

Кадастровый номер:

47:14:0000000:32(Единое землепользование)

1	2	3	4	5
168	438390.02	2144602.08	-	-
169	438445.01	2144617.66	-	-
170	438497.84	2144640.32	-	-
171	438570.65	2144679.87	-	-
172	438604.89	2144701.19	-	-
173	438616.75	2144711.16	-	-
174	438629.76	2144724.25	-	-
175	438640.93	2144736.93	-	-
176	438647.62	2144746.57	-	-
177	438656.38	2144762.45	-	-
178	438672.96	2144793.57	-	-
179	438685.56	2144829.23	-	-
180	438694.76	2144867.42	-	-
181	438700.78	2144893.93	-	-
182	438705.48	2144913.4	-	-
183	438713.1	2144942.14	-	-
184	438719.25	2144969.11	-	-
185	438737.49	2145031.68	-	-
186	438754.91	2145101.76	-	-
187	438770.13	2145146.94	-	-
188	438788.07	2145178.51	-	-
189	438809.93	2145207.81	-	-
190	438844.81	2145240.6	-	-
191	438850.19	2145245.09	-	-
192	438868.28	2145260.34	-	-
193	438882.89	2145271.95	-	-
194	438884.9	2145273.56	-	-
195	438933.88	2145319.83	-	-
196	438973.69	2145358.78	-	-



ДОКУМЕНТ ПОДПИСАН
ЭЛЕКТРОННОЙ ПОДПИСЬЮ

Сертификат: 00ВВ056В7401СВ38D2В3576АСDС8425108

Владелец: ФЕДЕРАЛЬНАЯ СЛУЖБА ГОСУДАРСТВЕННОЙ

РЕГИСТРАЦИИ, КАДАСТРА И КАРТОГРАФИИ

Действителен: с 27.06.2023 по 19.09.2024

полное наименование должности

инициалы, фамилия

Земельный участок

вид объекта недвижимости

Лист № 286 раздела 3.2

Всего листов раздела 3.2: 1505

Всего разделов: 7

Всего листов выписки: 2333

17.06.2024г. № КУВИ-001/2024-161391662

Кадастровый номер:

47:14:0000000:32(Единое землепользование)

1	2	3	4	5
197	438990.09	2145374.53	-	-
198	439014.54	2145398.78	-	-
199	439107.3	2145498.06	-	-
200	439152.27	2145541.67	-	-
201	439166.4	2145555.61	-	-
202	439237.15	2145624.8	-	-
203	439250.46	2145636.52	-	-
204	439296.03	2145676.68	-	-
205	439352.86	2145726.29	-	-
206	439406.86	2145766.52	-	-
207	439440.14	2145797.38	-	-
208	439451.47	2145808.15	-	-
209	439469.52	2145834.21	-	-
210	439482.8	2145867.89	-	-
211	439490.19	2145899.41	-	-
212	439495.45	2145931.47	-	-
213	439493.83	2145974.34	-	-
214	439490.97	2146032.59	-	-
215	439485.63	2146061.52	-	-
216	439476.77	2146112.51	-	-
217	439462.72	2146157.25	-	-
218	439453.19	2146187.7	-	-
219	439445.68	2146211.53	-	-
220	439438.04	2146255.78	-	-
221	439444.71	2146289.81	-	-
222	439455.38	2146337.94	-	-
223	439468.02	2146398.16	-	-
224	439491.75	2146442.53	-	-
225	439450.82	2146427.95	-	-



ДОКУМЕНТ ПОДПИСАН
ЭЛЕКТРОННОЙ ПОДПИСЬЮ

Сертификат: 00ВВ056В7401СВ38D2В3576АСDС8425108

Владелец: ФЕДЕРАЛЬНАЯ СЛУЖБА ГОСУДАРСТВЕННОЙ

РЕГИСТРАЦИИ, КАДАСТРА И КАРТОГРАФИИ

Действителен: с 27.06.2023 по 19.09.2024

полное наименование должности

инициалы, фамилия

Земельный участок

вид объекта недвижимости

Лист № 287 раздела 3.2

Всего листов раздела 3.2: 1505

Всего разделов: 7

Всего листов выписки: 2333

17.06.2024г. № КУВИ-001/2024-161391662

Кадастровый номер:

47:14:0000000:32(Единое землепользование)

1	2	3	4	5
226	439352.39	2146382.34	-	-
227	439164.69	2146255.29	-	-
228	439122.66	2146226.84	-	-
229	439092.4	2146255.36	-	-
230	438917.48	2146419.41	-	-
231	438903.83	2146432.19	-	-
232	438852.05	2146480.78	-	-
233	438710.71	2146503.34	-	-
234	438510.31	2146535.48	-	-
235	438500.48	2146575.95	-	-
236	438476.27	2146673.43	-	-
237	438651.47	2146701.57	-	-
238	438753.75	2146646.27	-	-
239	439129.07	2146672.02	-	-
240	439171.95	2146683.3	-	-
241	439272.29	2146784.1	-	-
242	439275.71	2146789.26	-	-
243	439276.72	2146788.55	-	-
244	439278.96	2146790.8	-	-
245	439307.52	2146828.04	-	-
246	439310.38	2146822.36	-	-
247	439325.49	2146837.54	-	-
248	439321.13	2146845.99	-	-
249	439350.4	2146864.06	-	-
250	439350.94	2146863.1	-	-
251	439365.87	2146878.1	-	-
1	439351.59	2146901.91	-	-
1	436206.34	2151981.59	-	-
2	436236.21	2151955.14	-	-



ДОКУМЕНТ ПОДПИСАН
ЭЛЕКТРОННОЙ ПОДПИСЬЮ

Сертификат: 00ВВ056В7401СВ38D2В3576АСDС8425108

Владелец: ФЕДЕРАЛЬНАЯ СЛУЖБА ГОСУДАРСТВЕННОЙ

РЕГИСТРАЦИИ, КАДАСТРА И КАРТОГРАФИИ

Действителен: с 27.06.2023 по 19.09.2024

полное наименование должности

инициалы, фамилия

Земельный участок

вид объекта недвижимости

Лист № 288 раздела 3.2

Всего листов раздела 3.2: 1505

Всего разделов: 7

Всего листов выписки: 2333

17.06.2024г. № КУВИ-001/2024-161391662

Кадастровый номер:

47:14:0000000:32(Единое землепользование)

1	2	3	4	5
3	436268.95	2151993.89	-	-
4	436244.78	2152016.51	-	-
1	436206.34	2151981.59	-	-
1	434805.7	2149642.27	-	-
2	435472.34	2151058.45	-	-
3	435608.62	2151348.26	-	-
4	435725.03	2151595.82	-	-
5	435749.42	2151645.62	-	-
6	435776.89	2151696.13	-	-
7	435806.49	2151744.57	-	-
8	435967.66	2151999.11	-	-
9	435988.19	2152044.1	-	-
10	435998.99	2152063.01	-	-
11	436327.37	2152578.58	-	-
12	436332.69	2152574.85	-	-
13	436439.67	2152743.15	-	-
14	435603.37	2153236.09	-	-
15	435561.55	2153260.74	-	-
16	434278.03	2154027.47	-	-
17	434172.68	2153971.84	-	-
18	434094.95	2154036.5	-	-
19	434003.27	2153990.05	-	-
20	433901.43	2153938.46	-	-
21	433869.52	2153976.38	-	-
22	433720.29	2153641.16	-	-
23	433683.7	2153326.92	-	-
24	433680.57	2153300.02	-	-
25	433721.64	2153293.26	-	-
26	433751.01	2153283.41	-	-



ДОКУМЕНТ ПОДПИСАН
ЭЛЕКТРОННОЙ ПОДПИСЬЮ

Сертификат: 00ВВ056В7401СВ38D2В3576АСDС8425108

Владелец: ФЕДЕРАЛЬНАЯ СЛУЖБА ГОСУДАРСТВЕННОЙ

РЕГИСТРАЦИИ, КАДАСТРА И КАРТОГРАФИИ

Действителен: с 27.06.2023 по 19.09.2024

полное наименование должности

инициалы, фамилия

Земельный участок

вид объекта недвижимости

Лист № 289 раздела 3.2

Всего листов раздела 3.2: 1505

Всего разделов: 7

Всего листов выписки: 2333

17.06.2024г. № КУВИ-001/2024-161391662

Кадастровый номер:

47:14:0000000:32(Единое землепользование)

1	2	3	4	5
27	433778.71	2153266.58	-	-
28	433788.07	2153244.12	-	-
29	433790.06	2153229.31	-	-
30	433789.43	2153208.7	-	-
31	433770	2153110.75	-	-
32	433735.69	2152985.34	-	-
33	433756.02	2152817.76	-	-
34	433779.08	2152589.74	-	-
35	433769.97	2152508.77	-	-
36	433759.85	2152418.85	-	-
37	433723.95	2152117.21	-	-
38	433720.26	2151983.69	-	-
39	433732.76	2151929.86	-	-
40	433853.7	2151753.38	-	-
41	434146.35	2151326.39	-	-
42	434211.85	2151230.65	-	-
43	434253.5	2151168.33	-	-
44	434297.67	2151104.58	-	-
45	434317.53	2151073.49	-	-
46	434363.5	2151001.54	-	-
47	434462.04	2150983.4	-	-
48	434508.03	2150974.16	-	-
49	434513.36	2150973.09	-	-
50	434560.84	2150959.49	-	-
51	434619.86	2150915.17	-	-
52	434643.66	2150897.3	-	-
53	434645.79	2150805.74	-	-
54	434647.39	2150736.74	-	-
55	434614.49	2150688.15	-	-



ДОКУМЕНТ ПОДПИСАН
ЭЛЕКТРОННОЙ ПОДПИСЬЮ

Сертификат: 00ВВ056В7401СВ38D2В3576АСDС8425108

Владелец: ФЕДЕРАЛЬНАЯ СЛУЖБА ГОСУДАРСТВЕННОЙ

РЕГИСТРАЦИИ, КАДАСТРА И КАРТОГРАФИИ

Действителен: с 27.06.2023 по 19.09.2024

полное наименование должности

инициалы, фамилия

Земельный участок

вид объекта недвижимости

Лист № 290 раздела 3.2

Всего листов раздела 3.2: 1505

Всего разделов: 7

Всего листов выписки: 2333

17.06.2024г. № КУВИ-001/2024-161391662

Кадастровый номер:

47:14:0000000:32(Единое землепользование)

1	2	3	4	5
56	434604.81	2150283.86	-	-
57	434570.34	2150142.18	-	-
58	434528.69	2150069.39	-	-
59	434491.25	2150005.58	-	-
60	434420.08	2150034.32	-	-
61	434336.93	2150067.9	-	-
62	434187.75	2150128.14	-	-
63	434142	2150146.62	-	-
64	434075.97	2150149.36	-	-
65	433983.13	2150153.2	-	-
66	433854.35	2150158.55	-	-
67	433845.91	2150117.66	-	-
68	433693.4	2150143.04	-	-
69	433573.4	2150163.01	-	-
70	433575.34	2150115.94	-	-
71	433584.15	2150093.57	-	-
72	433592.15	2150080.67	-	-
73	433610.63	2150059.39	-	-
74	433626.81	2150025.74	-	-
75	433633.36	2150003.7	-	-
76	433637.86	2149991.89	-	-
77	433644.57	2149982.72	-	-
78	433648.58	2149981.92	-	-
79	433653.25	2149982.65	-	-
80	433661.15	2149990.09	-	-
81	433670.55	2150003.77	-	-
82	433687.42	2150023.43	-	-
83	433720.08	2150006.39	-	-
84	433726.57	2149989.04	-	-



ДОКУМЕНТ ПОДПИСАН
ЭЛЕКТРОННОЙ ПОДПИСЬЮ

Сертификат: 00ВВ056В7401СВ38D2В3576АСDС8425108

Владелец: ФЕДЕРАЛЬНАЯ СЛУЖБА ГОСУДАРСТВЕННОЙ

РЕГИСТРАЦИИ, КАДАСТРА И КАРТОГРАФИИ

Действителен: с 27.06.2023 по 19.09.2024

полное наименование должности

инициалы, фамилия

Земельный участок

вид объекта недвижимости

Лист № 291 раздела 3.2

Всего листов раздела 3.2: 1505

Всего разделов: 7

Всего листов выписки: 2333

17.06.2024г. № КУВИ-001/2024-161391662

Кадастровый номер:

47:14:0000000:32(Единое землепользование)

1	2	3	4	5
85	433728.72	2149961.98	-	-
86	433729.94	2149931.15	-	-
87	433714.07	2149905.69	-	-
88	433684.48	2149877.46	-	-
89	433558.22	2149794.99	-	-
90	433529.78	2149771.53	-	-
91	433519.75	2149754.58	-	-
92	433520.47	2149745.48	-	-
93	433523.07	2149742.89	-	-
94	433533.29	2149741.71	-	-
95	433579.73	2149744.49	-	-
96	433610.64	2149739.99	-	-
97	433628.72	2149723.02	-	-
98	433630.37	2149718.01	-	-
99	433633.15	2149715.48	-	-
100	433634.83	2149703.52	-	-
101	433635.26	2149693.9	-	-
102	433634.59	2149685.6	-	-
103	433634.09	2149679.41	-	-
104	433631.55	2149672.11	-	-
105	433627.41	2149661.16	-	-
106	433615.48	2149640.63	-	-
107	433594.31	2149630.83	-	-
108	433567.89	2149625.25	-	-
109	433539.99	2149637.24	-	-
110	433514.68	2149638.78	-	-
111	433496.06	2149632.94	-	-
112	433487.07	2149616.31	-	-
113	433478.97	2149597.07	-	-



ДОКУМЕНТ ПОДПИСАН
ЭЛЕКТРОННОЙ ПОДПИСЬЮ

Сертификат: 00ВВ056В7401СВ38D2В3576АСDC8425108

Владелец: ФЕДЕРАЛЬНАЯ СЛУЖБА ГОСУДАРСТВЕННОЙ

РЕГИСТРАЦИИ, КАДАСТРА И КАРТОГРАФИИ

Действителен: с 27.06.2023 по 19.09.2024

полное наименование должности

инициалы, фамилия

Земельный участок

вид объекта недвижимости

Лист № 292 раздела 3.2

Всего листов раздела 3.2: 1505

Всего разделов: 7

Всего листов выписки: 2333

17.06.2024г. № КУВИ-001/2024-161391662

Кадастровый номер:

47:14:0000000:32(Единое землепользование)

1	2	3	4	5
114	433473.03	2149584.01	-	-
115	433469.06	2149575.28	-	-
116	433466.6	2149558.75	-	-
117	433466.99	2149539.15	-	-
118	433473.52	2149538.94	-	-
119	433721.34	2149530.15	-	-
120	433826.44	2149526.42	-	-
121	434621.85	2149565.68	-	-
122	434656.71	2149593.26	-	-
123	434783.72	2149597.23	-	-
1	434805.7	2149642.27	-	-
1	405791.99	2172338.71	-	-
2	405743.76	2172308.31	-	-
3	405651.6	2172259.97	-	-
4	405615.58	2172242.46	-	-
5	405572.79	2172225.86	-	-
6	405504.87	2172199.54	-	-
7	405490.72	2172194.18	-	-
8	405414.33	2172175.18	-	-
9	405379.08	2172167.53	-	-
10	405307.97	2172165.43	-	-
11	405297.19	2172164.94	-	-
12	405219.83	2172166.03	-	-
13	404890.44	2172178.1	-	-
14	404849.45	2172180.46	-	-
15	404774.98	2172184.75	-	-
16	404672.34	2172195.45	-	-
17	404610	2172203.6	-	-
18	404555.5	2172213.85	-	-



ДОКУМЕНТ ПОДПИСАН
ЭЛЕКТРОННОЙ ПОДПИСЬЮ

Сертификат: 00ВВ056В7401СВ38D2В3576АСDС8425108

Владелец: ФЕДЕРАЛЬНАЯ СЛУЖБА ГОСУДАРСТВЕННОЙ

РЕГИСТРАЦИИ, КАДАСТРА И КАРТОГРАФИИ

Действителен: с 27.06.2023 по 19.09.2024

полное наименование должности

инициалы, фамилия

Земельный участок

вид объекта недвижимости

Лист № 293 раздела 3.2

Всего листов раздела 3.2: 1505

Всего разделов: 7

Всего листов выписки: 2333

17.06.2024г. № КУВИ-001/2024-161391662

Кадастровый номер:

47:14:0000000:32(Единое землепользование)

1	2	3	4	5
19	404276.89	2172266.27	-	-
20	404293.55	2172198.8	-	-
21	404606.67	2172169.66	-	-
22	404685.92	2171583.13	-	-
23	404577.78	2171272.27	-	-
24	404384.61	2171286.95	-	-
25	404321.2	2171297.17	-	-
26	404210.49	2171029.21	-	-
27	404055.11	2170594.2	-	-
28	404356.49	2170530.35	-	-
29	404547.89	2170489.41	-	-
30	404523.91	2170414.57	-	-
31	404449.97	2170291.05	-	-
32	404415.34	2170233.11	-	-
33	404439.18	2170146.74	-	-
34	404478.93	2169970.36	-	-
35	404520.38	2169786.45	-	-
36	404526.37	2169762.28	-	-
37	404673.99	2169680.16	-	-
38	404845.78	2169658.24	-	-
39	405052.88	2169639.96	-	-
40	405168.42	2169606.51	-	-
41	405384.38	2169567.65	-	-
42	405394.92	2169565.95	-	-
43	405504.82	2169547.22	-	-
44	405591.48	2169569.94	-	-
45	405625.22	2169575.84	-	-
46	405684.29	2169586.17	-	-
47	405751.52	2169600.83	-	-



ДОКУМЕНТ ПОДПИСАН
ЭЛЕКТРОННОЙ ПОДПИСЬЮ

Сертификат: 00ВВ056В7401СВ38D2В3576АСDC8425108

Владелец: ФЕДЕРАЛЬНАЯ СЛУЖБА ГОСУДАРСТВЕННОЙ

РЕГИСТРАЦИИ, КАДАСТРА И КАРТОГРАФИИ

Действителен: с 27.06.2023 по 19.09.2024

полное наименование должности

инициалы, фамилия

Земельный участок

вид объекта недвижимости

Лист № 294 раздела 3.2

Всего листов раздела 3.2: 1505

Всего разделов: 7

Всего листов выписки: 2333

17.06.2024г. № КУВИ-001/2024-161391662

Кадастровый номер:

47:14:0000000:32(Единое землепользование)

1	2	3	4	5
48	405859.98	2169658.04	-	-
49	406022.17	2169777.79	-	-
50	406164.24	2169882.69	-	-
51	406220.96	2170191.44	-	-
52	406590.13	2170123.25	-	-
53	406594.99	2170134.61	-	-
54	406638	2170249	-	-
55	406677	2170382	-	-
56	406559	2170402	-	-
57	406530	2170531	-	-
58	406465.92	2170531.95	-	-
59	406260	2170535	-	-
60	406052	2170558	-	-
61	405674	2170600	-	-
62	405589.18	2170606.99	-	-
63	405574.05	2170608.24	-	-
64	405533.36	2170611.59	-	-
65	405501.96	2170610.87	-	-
66	405470.39	2170653.66	-	-
67	405440.27	2170703.25	-	-
68	405341	2170873.87	-	-
69	405126.24	2170899.57	-	-
70	404944.77	2170927.62	-	-
71	404876.96	2170938.12	-	-
72	405026.69	2171239.32	-	-
73	404786.99	2171305.13	-	-
74	404844.57	2171465.82	-	-
75	404804.41	2171786.07	-	-
76	404763.46	2172170.43	-	-



ДОКУМЕНТ ПОДПИСАН
ЭЛЕКТРОННОЙ ПОДПИСЬЮ

Сертификат: 00ВВ056В7401СВ38D2В3576АСDС8425108

Владелец: ФЕДЕРАЛЬНАЯ СЛУЖБА ГОСУДАРСТВЕННОЙ

РЕГИСТРАЦИИ, КАДАСТРА И КАРТОГРАФИИ

Действителен: с 27.06.2023 по 19.09.2024

полное наименование должности

инициалы, фамилия

Земельный участок			
вид объекта недвижимости			

Лист № 295 раздела 3.2	Всего листов раздела 3.2: 1505	Всего разделов: 7	Всего листов выписки: 2333
------------------------	--------------------------------	-------------------	----------------------------

17.06.2024г. № КУВИ-001/2024-161391662

Кадастровый номер: 47:14:0000000:32(Единое землепользование)

1	2	3	4	5
77	404859.24	2172164.8	-	-
78	405229.33	2172143.05	-	-
79	405449.05	2172166.84	-	-
80	405700.68	2172207.61	-	-
1	405791.99	2172338.71	-	-
1	403240.93	2179668.31	-	-
2	403252.14	2179676.8	-	-
3	403297.43	2179714.99	-	-
4	403347.46	2179756.03	-	-
5	403392.03	2179792.65	-	-
6	403447.2	2179838.64	-	-
7	403526.97	2179904.79	-	-
8	403586.69	2179955.1	-	-
9	403616.49	2179988.43	-	-
10	403623.64	2180005.1	-	-
11	403626.82	2180021.56	-	-
12	403634.68	2180049.3	-	-
13	403635.56	2180095.37	-	-
14	403634.37	2180180.39	-	-
15	403631.82	2180267.68	-	-
16	403635.4	2180337.79	-	-
17	403652.69	2180420	-	-
18	403660.38	2180440.96	-	-
19	403661.41	2180478.86	-	-
20	403657.91	2180527.37	-	-
21	403660.39	2180559.28	-	-
22	403682.29	2180627.42	-	-
23	403683.57	2180629.56	-	-
24	403674.82	2180636.76	-	-



ДОКУМЕНТ ПОДПИСАН
ЭЛЕКТРОННОЙ ПОДПИСЬЮ

Сертификат: 00ВВ056В7401СВ38D2В3576АСDС8425108

Владелец: ФЕДЕРАЛЬНАЯ СЛУЖБА ГОСУДАРСТВЕННОЙ

РЕГИСТРАЦИИ, КАДАСТРА И КАРТОГРАФИИ

Действителен: с 27.06.2023 по 19.09.2024

полное наименование должности

инициалы, фамилия

Земельный участок

вид объекта недвижимости

Лист № 296 раздела 3.2

Всего листов раздела 3.2: 1505

Всего разделов: 7

Всего листов выписки: 2333

17.06.2024г. № КУВИ-001/2024-161391662

Кадастровый номер:

47:14:0000000:32(Единое землепользование)

1	2	3	4	5
25	403668.89	2180636.36	-	-
26	403631.92	2180633.88	-	-
27	403404.81	2180618.63	-	-
28	403363.56	2180608.74	-	-
29	403321.21	2180567.8	-	-
30	403291.72	2180556.03	-	-
31	403263.05	2180547.5	-	-
32	403205.25	2180534.18	-	-
33	403209.42	2180448.43	-	-
34	403205.4	2180350.53	-	-
35	403219.46	2180236.8	-	-
36	403233.1	2180130.58	-	-
37	403253.28	2180030.31	-	-
38	403251.74	2179985.13	-	-
39	403241.83	2179694.79	-	-
1	403240.93	2179668.31	-	-
1	403990.69	2174931.54	-	-
2	403929.88	2174777.1	-	-
3	404110.56	2174692.3	-	-
4	404132.83	2174686.67	-	-
5	404202.61	2174851.64	-	-
1	403990.69	2174931.54	-	-
1	405191.19	2179284.72	-	-
2	405254.49	2179324.75	-	-
3	405305.08	2179316.01	-	-
4	405198.5	2179349.7	-	-
5	405195.92	2179326.97	-	-
6	405194.56	2179315.01	-	-
1	405191.19	2179284.72	-	-



ДОКУМЕНТ ПОДПИСАН
ЭЛЕКТРОННОЙ ПОДПИСЬЮ

Сертификат: 00ВВ056В7401СВ38D2В3576АСDС8425108

Владелец: ФЕДЕРАЛЬНАЯ СЛУЖБА ГОСУДАРСТВЕННОЙ

РЕГИСТРАЦИИ, КАДАСТРА И КАРТОГРАФИИ

Действителен: с 27.06.2023 по 19.09.2024

полное наименование должности

инициалы, фамилия

Земельный участок

вид объекта недвижимости

Лист № 297 раздела 3.2

Всего листов раздела 3.2: 1505

Всего разделов: 7

Всего листов выписки: 2333

17.06.2024г. № КУВИ-001/2024-161391662

Кадастровый номер:

47:14:0000000:32(Единое землепользование)

1	2	3	4	5
1	404931.66	2179358.21	-	-
2	404918.65	2179357.17	-	-
3	404837.34	2179350.66	-	-
4	404770.46	2179343.88	-	-
5	404721.77	2179337.86	-	-
6	404692.79	2179329.67	-	-
7	404682.87	2179480.53	-	-
8	404667.57	2179589.97	-	-
9	404656.61	2179788.43	-	-
10	404653.06	2179850.19	-	-
11	404648.89	2179928.01	-	-
12	404645.07	2179996.84	-	-
13	404488.67	2180101.09	-	-
14	404485.95	2180274.78	-	-
15	404484.78	2180349.83	-	-
16	404406.14	2180369.14	-	-
17	404407.46	2180409.83	-	-
18	404290.55	2180443.48	-	-
19	404261.25	2180451.91	-	-
20	404112.58	2180494.71	-	-
21	404087.33	2180501.97	-	-
22	403999.17	2180527.35	-	-
23	403945.29	2180542.87	-	-
24	403811.2	2180581.18	-	-
25	403704.77	2180612.09	-	-
26	403686.48	2180627.16	-	-
27	403685.71	2180625.87	-	-
28	403664.08	2180558.57	-	-
29	403661.65	2180527.36	-	-



ДОКУМЕНТ ПОДПИСАН
ЭЛЕКТРОННОЙ ПОДПИСЬЮ

Сертификат: 00ВВ056В7401СВ38D2В3576АСDС8425108

Владелец: ФЕДЕРАЛЬНАЯ СЛУЖБА ГОСУДАРСТВЕННОЙ

РЕГИСТРАЦИИ, КАДАСТРА И КАРТОГРАФИИ

Действителен: с 27.06.2023 по 19.09.2024

полное наименование должности

инициалы, фамилия

Земельный участок

вид объекта недвижимости

Лист № 298 раздела 3.2

Всего листов раздела 3.2: 1505

Всего разделов: 7

Всего листов выписки: 2333

17.06.2024г. № КУВИ-001/2024-161391662

Кадастровый номер:

47:14:0000000:32(Единое землепользование)

1	2	3	4	5
30	403665.15	2180478.96	-	-
31	403664.1	2180440.24	-	-
32	403656.29	2180418.97	-	-
33	403639.11	2180337.3	-	-
34	403635.58	2180267.63	-	-
35	403638.11	2180180.46	-	-
36	403639.3	2180095.36	-	-
37	403638.43	2180048.74	-	-
38	403630.49	2180020.71	-	-
39	403627.25	2180004	-	-
40	403619.67	2179986.37	-	-
41	403589.32	2179952.4	-	-
42	403529.37	2179901.92	-	-
43	403449.59	2179835.75	-	-
44	403394.42	2179789.78	-	-
45	403349.85	2179753.13	-	-
46	403299.81	2179712.12	-	-
47	403254.46	2179673.88	-	-
48	403240.77	2179663.5	-	-
49	403233.57	2179452.37	-	-
50	403229.65	2179433.77	-	-
51	403191.34	2179251.62	-	-
52	403175.87	2179178.05	-	-
53	403132.03	2179011.55	-	-
54	403123.67	2178954.96	-	-
55	403117.32	2178912.01	-	-
56	403070.08	2178643.27	-	-
57	403715.6	2178665.89	-	-
58	403993.08	2178778.03	-	-



ДОКУМЕНТ ПОДПИСАН
ЭЛЕКТРОННОЙ ПОДПИСЬЮ

Сертификат: 00ВВ056В7401СВ38D2В3576АСDC8425108

Владелец: ФЕДЕРАЛЬНАЯ СЛУЖБА ГОСУДАРСТВЕННОЙ

РЕГИСТРАЦИИ, КАДАСТРА И КАРТОГРАФИИ

Действителен: с 27.06.2023 по 19.09.2024

полное наименование должности

инициалы, фамилия

Земельный участок			
вид объекта недвижимости			

Лист № 299 раздела 3.2	Всего листов раздела 3.2: 1505	Всего разделов: 7	Всего листов выписки: 2333
------------------------	--------------------------------	-------------------	----------------------------

17.06.2024г. № КУВИ-001/2024-161391662

Кадастровый номер: 47:14:0000000:32(Единое землепользование)

1	2	3	4	5
59	404195.82	2178850.61	-	-
60	404416.55	2178929.63	-	-
61	404712.81	2179216.1	-	-
62	404933.74	2179293.5	-	-
1	404931.66	2179358.21	-	-
1	405829.29	2172397.5	-	-
2	405790.27	2172481	-	-
3	405790.34	2172507.03	-	-
4	405822.29	2172508.94	-	-
5	405820.8	2172533.89	-	-
6	405820.8	2172533.91	-	-
7	405788.86	2172532	-	-
8	405787.37	2172556.95	-	-
9	405819.31	2172558.87	-	-
10	405817.82	2172583.8	-	-
11	405785.9	2172581.92	-	-
12	405785.88	2172581.91	-	-
13	405769.77	2172609.57	-	-
14	405791.38	2172622.14	-	-
15	405812.99	2172634.73	-	-
16	405834.59	2172647.31	-	-
17	405846.32	2172719.67	-	-
18	405848.8	2172744.96	-	-
19	405849.9	2172757.02	-	-
20	405851.75	2172777.2	-	-
21	406002.91	2172936.55	-	-
22	406104.72	2173320	-	-
23	406148.28	2173491.62	-	-
24	406302.75	2173541.63	-	-



ДОКУМЕНТ ПОДПИСАН
ЭЛЕКТРОННОЙ ПОДПИСЬЮ

Сертификат: 00ВВ056В7401СВ38D2В3576АСDC8425108

Владелец: ФЕДЕРАЛЬНАЯ СЛУЖБА ГОСУДАРСТВЕННОЙ

РЕГИСТРАЦИИ, КАДАСТРА И КАРТОГРАФИИ

Действителен: с 27.06.2023 по 19.09.2024

полное наименование должности

инициалы, фамилия

Земельный участок

вид объекта недвижимости

Лист № 300 раздела 3.2

Всего листов раздела 3.2: 1505

Всего разделов: 7

Всего листов выписки: 2333

17.06.2024г. № КУВИ-001/2024-161391662

Кадастровый номер:

47:14:0000000:32(Единое землепользование)

1	2	3	4	5
25	406414.15	2173604.43	-	-
26	406499.28	2173623.26	-	-
27	406623.84	2173650.82	-	-
28	406810.24	2173592.87	-	-
29	406914.88	2174278.61	-	-
30	406977.42	2174331.63	-	-
31	407155.95	2174489.16	-	-
32	407262.28	2174749.3	-	-
33	407231.01	2174825.27	-	-
34	407437.41	2174983.34	-	-
35	407449.77	2175004.76	-	-
36	407454.01	2175012.12	-	-
37	407470.17	2175021.26	-	-
38	407496.13	2175035.96	-	-
39	407500.06	2175031.37	-	-
40	407525.7	2175051.09	-	-
41	407521.18	2175056.37	-	-
42	407526.31	2175060.93	-	-
43	407543.5	2175072.41	-	-
44	407556.44	2175081.05	-	-
45	407566.52	2175090.96	-	-
46	407586.89	2175110.98	-	-
47	407606.47	2175130.23	-	-
48	407612.9	2175136.56	-	-
49	407614.43	2175138.06	-	-
50	407632.64	2175169.37	-	-
51	407643.95	2175150.65	-	-
52	407644.05	2175150.51	-	-
53	407654.27	2175159.25	-	-



ДОКУМЕНТ ПОДПИСАН
ЭЛЕКТРОННОЙ ПОДПИСЬЮ

Сертификат: 00ВВ056В7401СВ38D2В3576АСDС8425108

Владелец: ФЕДЕРАЛЬНАЯ СЛУЖБА ГОСУДАРСТВЕННОЙ

РЕГИСТРАЦИИ, КАДАСТРА И КАРТОГРАФИИ

Действителен: с 27.06.2023 по 19.09.2024

полное наименование должности

инициалы, фамилия

Земельный участок			
вид объекта недвижимости			

Лист № 301 раздела 3.2	Всего листов раздела 3.2: 1505	Всего разделов: 7	Всего листов выписки: 2333
------------------------	--------------------------------	-------------------	----------------------------

17.06.2024г. № КУВИ-001/2024-161391662

Кадастровый номер: 47:14:0000000:32(Единое землепользование)

1	2	3	4	5
54	407870.78	2174919.63	-	-
55	408020.46	2174747.75	-	-
56	408175.16	2174570.06	-	-
57	408268.92	2174645.75	-	-
58	408295.21	2175091	-	-
59	408380.35	2175198.28	-	-
60	408415.66	2175285.86	-	-
61	408483.3	2175477.51	-	-
62	408547.21	2175696.63	-	-
63	408558.67	2175721.8	-	-
64	408660.37	2175958.51	-	-
65	408665.07	2175969.48	-	-
66	408655.08	2175971.36	-	-
67	408672.58	2176005.45	-	-
68	408675.67	2176012	-	-
69	408374.19	2176144.65	-	-
70	408379.68	2176253.51	-	-
71	407997.07	2176534.8	-	-
72	408038	2176979.46	-	-
73	407759.78	2177022.71	-	-
74	407571.37	2177052.06	-	-
75	406972.44	2177144.92	-	-
76	406407.71	2177232.78	-	-
77	406213.38	2177263.04	-	-
78	406213.6	2177264.52	-	-
79	405833.21	2177323.88	-	-
80	405832.98	2177322.4	-	-
81	405521.18	2177371	-	-
82	405492.3	2177375.5	-	-



ДОКУМЕНТ ПОДПИСАН
ЭЛЕКТРОННОЙ ПОДПИСЬЮ

Сертификат: 00ВВ056В7401СВ38Д2В3576АСДС8425108

Владелец: ФЕДЕРАЛЬНАЯ СЛУЖБА ГОСУДАРСТВЕННОЙ

РЕГИСТРАЦИИ, КАДАСТРА И КАРТОГРАФИИ

Действителен: с 27.06.2023 по 19.09.2024

полное наименование должности

инициалы, фамилия

Земельный участок

вид объекта недвижимости

Лист № 302 раздела 3.2

Всего листов раздела 3.2: 1505

Всего разделов: 7

Всего листов выписки: 2333

17.06.2024г. № КУВИ-001/2024-161391662

Кадастровый номер:

47:14:0000000:32(Единое землепользование)

1	2	3	4	5
83	405492	2177373.53	-	-
84	405388.45	2177389.76	-	-
85	405387.32	2177386.15	-	-
86	405283.97	2177150.02	-	-
87	405387.2	2177121.41	-	-
88	405382.27	2177106.78	-	-
89	405396.03	2177104.93	-	-
90	405425.77	2177100.94	-	-
91	405455.5	2177096.94	-	-
92	405485.24	2177092.95	-	-
93	405514.98	2177088.96	-	-
94	405544.71	2177084.97	-	-
95	405574.45	2177080.97	-	-
96	405604.18	2177076.98	-	-
97	405633.92	2177072.99	-	-
98	405663.65	2177068.99	-	-
99	405699.34	2177064.2	-	-
100	405735.02	2177059.41	-	-
101	405766.52	2177055.18	-	-
102	405764.74	2177013.49	-	-
103	405762.94	2176971.4	-	-
104	405761.18	2176930.31	-	-
105	405759.43	2176889.23	-	-
106	405757.67	2176848.14	-	-
107	405755.91	2176807.06	-	-
108	405754.16	2176765.97	-	-
109	405752.23	2176720.88	-	-
110	405750.3	2176675.78	-	-
111	405748.07	2176623.63	-	-



ДОКУМЕНТ ПОДПИСАН
ЭЛЕКТРОННОЙ ПОДПИСЬЮ

Сертификат: 00ВВ056В7401СВ38D2В3576АСDС8425108

Владелец: ФЕДЕРАЛЬНАЯ СЛУЖБА ГОСУДАРСТВЕННОЙ

РЕГИСТРАЦИИ, КАДАСТРА И КАРТОГРАФИИ

Действителен: с 27.06.2023 по 19.09.2024

полное наименование должности

инициалы, фамилия

Земельный участок

вид объекта недвижимости

Лист № 303 раздела 3.2

Всего листов раздела 3.2: 1505

Всего разделов: 7

Всего листов выписки: 2333

17.06.2024г. № КУВИ-001/2024-161391662

Кадастровый номер:

47:14:0000000:32(Единое землепользование)

1	2	3	4	5
112	405683.25	2176630.58	-	-
113	405647.46	2176634.41	-	-
114	405611.66	2176638.25	-	-
115	405564.61	2176643.29	-	-
116	405534.78	2176646.49	-	-
117	405504.95	2176649.68	-	-
118	405504.42	2176649.74	-	-
119	405475.12	2176652.88	-	-
120	405445.29	2176656.08	-	-
121	405415.46	2176659.28	-	-
122	405385.62	2176662.48	-	-
123	405353.34	2176665.94	-	-
124	405358.93	2176717.99	-	-
125	405360	2176727.93	-	-
126	405364.27	2176767.71	-	-
127	405368.33	2176805.46	-	-
128	405352.31	2176808.35	-	-
129	405349.52	2176782.35	-	-
130	405346.59	2176755.14	-	-
131	405310.32	2176758.78	-	-
132	405275.2	2176762.3	-	-
133	405266.25	2176763.2	-	-
134	405230.06	2176656.01	-	-
135	405222.78	2176617.04	-	-
136	405234.29	2176615.87	-	-
137	405233.6	2176609.43	-	-
138	405237.7	2176609.01	-	-
139	405221.62	2176465.02	-	-
140	405164.79	2176472.15	-	-



ДОКУМЕНТ ПОДПИСАН
ЭЛЕКТРОННОЙ ПОДПИСЬЮ

Сертификат: 00ВВ056В7401СВ38D2В3576АСDС8425108

Владелец: ФЕДЕРАЛЬНАЯ СЛУЖБА ГОСУДАРСТВЕННОЙ

РЕГИСТРАЦИИ, КАДАСТРА И КАРТОГРАФИИ

Действителен: с 27.06.2023 по 19.09.2024

полное наименование должности

инициалы, фамилия

Земельный участок

вид объекта недвижимости

Лист № 304 раздела 3.2

Всего листов раздела 3.2: 1505

Всего разделов: 7

Всего листов выписки: 2333

17.06.2024г. № КУВИ-001/2024-161391662

Кадастровый номер:

47:14:0000000:32(Единое землепользование)

1	2	3	4	5
141	405173.63	2176597.95	-	-
142	405180.87	2176598.08	-	-
143	405191.03	2176597.34	-	-
144	405192.43	2176613.63	-	-
145	405192.99	2176620.11	-	-
146	404894.26	2176646.04	-	-
147	404876.09	2176620.68	-	-
148	404843.34	2176571.32	-	-
149	404805.54	2176547.21	-	-
150	404706.45	2176375.95	-	-
151	404628.52	2176420.96	-	-
152	404590	2176340.12	-	-
153	404227.83	2175579.95	-	-
154	404297.69	2175547.98	-	-
155	404320.81	2175538.23	-	-
156	404381.16	2175512.78	-	-
157	404408.01	2175495.82	-	-
158	404426.82	2175464.57	-	-
159	404436.7	2175441.77	-	-
160	404445.91	2175433.44	-	-
161	404525.33	2175384.96	-	-
162	404543.97	2175373.59	-	-
163	404633.26	2175317.27	-	-
164	404638.68	2175313.35	-	-
165	404669.64	2175309.9	-	-
166	404763.84	2175315.62	-	-
167	404785.22	2175198.44	-	-
168	404717.27	2175189.59	-	-
169	404709.82	2175028.98	-	-



ДОКУМЕНТ ПОДПИСАН
ЭЛЕКТРОННОЙ ПОДПИСЬЮ

Сертификат: 00ВВ056В7401СВ38D2В3576АСDС8425108

Владелец: ФЕДЕРАЛЬНАЯ СЛУЖБА ГОСУДАРСТВЕННОЙ

РЕГИСТРАЦИИ, КАДАСТРА И КАРТОГРАФИИ

Действителен: с 27.06.2023 по 19.09.2024

полное наименование должности

инициалы, фамилия

Земельный участок			
вид объекта недвижимости			

Лист № 305 раздела 3.2	Всего листов раздела 3.2: 1505	Всего разделов: 7	Всего листов выписки: 2333
------------------------	--------------------------------	-------------------	----------------------------

17.06.2024г. № КУВИ-001/2024-161391662

Кадастровый номер: 47:14:0000000:32(Единое землепользование)

1	2	3	4	5
170	404641.78	2174748.17	-	-
171	404663.91	2174736.85	-	-
172	404956.24	2174591.02	-	-
173	404900.94	2174396.46	-	-
174	404863.69	2174296.01	-	-
175	404828.86	2174227.41	-	-
176	404848.05	2174216.04	-	-
177	404845.04	2174208	-	-
178	404819.86	2174143.07	-	-
179	404781.42	2174145.78	-	-
180	404769.26	2174126.4	-	-
181	404736.33	2174138.87	-	-
182	404736.7	2174139.1	-	-
183	404736.5	2174139.17	-	-
184	404597.11	2174050.37	-	-
185	404567.82	2174061.37	-	-
186	404493.38	2174089.33	-	-
187	404164.23	2174234.49	-	-
188	404157.07	2174220.11	-	-
189	404062.24	2174267.91	-	-
190	404066.8	2174277.45	-	-
191	404016.1	2174299.81	-	-
192	403967.14	2174220.58	-	-
193	403850.54	2174031.87	-	-
194	403816.08	2174013.16	-	-
195	403811.09	2174000.7	-	-
196	403791.78	2173886.8	-	-
197	403884.57	2173885.57	-	-
198	403884.34	2173878.58	-	-



ДОКУМЕНТ ПОДПИСАН
ЭЛЕКТРОННОЙ ПОДПИСЬЮ

Сертификат: 00ВВ056В7401СВ38D2В3576АСDС8425108

Владелец: ФЕДЕРАЛЬНАЯ СЛУЖБА ГОСУДАРСТВЕННОЙ
РЕГИСТРАЦИИ, КАДАСТРА И КАРТОГРАФИИ
Действителен: с 27.06.2023 по 19.09.2024

полное наименование должности

инициалы, фамилия

Земельный участок

вид объекта недвижимости

Лист № 306 раздела 3.2

Всего листов раздела 3.2: 1505

Всего разделов: 7

Всего листов выписки: 2333

17.06.2024г. № КУВИ-001/2024-161391662

Кадастровый номер:

47:14:0000000:32(Единое землепользование)

1	2	3	4	5
199	403965.02	2174011.3	-	-
200	403888.56	2174061.57	-	-
201	403947.74	2174144.89	-	-
202	404031.5	2174087.84	-	-
203	403883.19	2173844.31	-	-
204	403881.19	2173785.02	-	-
205	403847.36	2173785.07	-	-
206	403715.43	2173567.68	-	-
207	403702.44	2173579.33	-	-
208	403827.52	2173785.09	-	-
209	403777.98	2173785.15	-	-
210	403522.31	2173876.51	-	-
211	403466.45	2173766.77	-	-
212	403562.32	2173645.22	-	-
213	403630.97	2173388.5	-	-
214	403709.15	2173363.3	-	-
215	403780.32	2173247.45	-	-
216	404073.36	2172977.58	-	-
217	404202.52	2172856.89	-	-
218	404272.02	2172794.13	-	-
219	404279.53	2172692.63	-	-
220	404280.48	2172679.79	-	-
221	404286.65	2172596.38	-	-
222	404282.01	2172546.65	-	-
223	404267.95	2172395.58	-	-
224	404263.16	2172345.45	-	-
225	404267.14	2172321.95	-	-
226	404272.08	2172292.72	-	-
227	404612.46	2172222.44	-	-



ДОКУМЕНТ ПОДПИСАН
ЭЛЕКТРОННОЙ ПОДПИСЬЮ

Сертификат: 00ВВ056В7401СВ38D2В3576АСDС8425108

Владелец: ФЕДЕРАЛЬНАЯ СЛУЖБА ГОСУДАРСТВЕННОЙ

РЕГИСТРАЦИИ, КАДАСТРА И КАРТОГРАФИИ

Действителен: с 27.06.2023 по 19.09.2024

полное наименование должности

инициалы, фамилия

Земельный участок

вид объекта недвижимости

Лист № 307 раздела 3.2

Всего листов раздела 3.2: 1505

Всего разделов: 7

Всего листов выписки: 2333

17.06.2024г. № КУВИ-001/2024-161391662

Кадастровый номер:

47:14:0000000:32(Единое землепользование)

1	2	3	4	5
228	404674.56	2172214.32	-	-
229	404776.07	2172203.72	-	-
230	404797.38	2172202.49	-	-
231	404835.84	2172200.28	-	-
232	404941.54	2172195.27	-	-
233	404998.23	2172193.22	-	-
234	405070.19	2172191.26	-	-
235	405131.21	2172188.41	-	-
236	405220.28	2172185.02	-	-
237	405296.91	2172183.95	-	-
238	405351.28	2172185.63	-	-
239	405376.74	2172186.46	-	-
240	405409.89	2172193.65	-	-
241	405485.07	2172212.36	-	-
242	405497.71	2172217.14	-	-
243	405532.1	2172231.49	-	-
244	405566.01	2172243.62	-	-
245	405607.98	2172259.9	-	-
246	405642.96	2172276.9	-	-
247	405676.35	2172294.41	-	-
248	405734.29	2172324.8	-	-
249	405781.28	2172354.41	-	-
250	405828.65	2172390.11	-	-
1	405829.29	2172397.5	-	-
1	404624.97	2175412.45	-	-
2	404545.22	2175451.98	-	-
3	404581.92	2175518.13	-	-
4	404658.57	2175477.86	-	-
1	404624.97	2175412.45	-	-



ДОКУМЕНТ ПОДПИСАН
ЭЛЕКТРОННОЙ ПОДПИСЬЮ

Сертификат: 00ВВ056В7401СВ38D2В3576АСDС8425108

Владелец: ФЕДЕРАЛЬНАЯ СЛУЖБА ГОСУДАРСТВЕННОЙ

РЕГИСТРАЦИИ, КАДАСТРА И КАРТОГРАФИИ

Действителен: с 27.06.2023 по 19.09.2024

полное наименование должности

инициалы, фамилия

Земельный участок			
вид объекта недвижимости			

Лист № 308 раздела 3.2	Всего листов раздела 3.2: 1505	Всего разделов: 7	Всего листов выписки: 2333
------------------------	--------------------------------	-------------------	----------------------------

17.06.2024г. № КУВИ-001/2024-161391662

Кадастровый номер: 47:14:0000000:32(Единое землепользование)

1	2	3	4	5
1	404137.36	2174216.66	-	-
2	404132.94	2174221.33	-	-
3	404137.54	2174225.98	-	-
4	404142.41	2174221.17	-	-
1	404137.36	2174216.66	-	-
1	403789.94	2173487.56	-	-
2	403788.48	2173493.87	-	-
3	403795.23	2173495.2	-	-
4	403796.71	2173489.23	-	-
1	403789.94	2173487.56	-	-
1	404777.74	2172526.31	-	-
2	404771.96	2172529.18	-	-
3	404774.63	2172535.11	-	-
4	404780.59	2172532.37	-	-
1	404777.74	2172526.31	-	-
1	404943.79	2172520.41	-	-
2	404941.79	2172520.53	-	-
3	404941.91	2172522.53	-	-
4	404943.91	2172522.41	-	-
1	404943.79	2172520.41	-	-
1	405135.26	2172509.54	-	-
2	405133.26	2172509.64	-	-
3	405133.36	2172511.64	-	-
4	405135.36	2172511.54	-	-
1	405135.26	2172509.54	-	-
1	405326.99	2172499.2	-	-
2	405324.99	2172499.3	-	-
3	405325.09	2172501.3	-	-
4	405327.09	2172501.2	-	-



ДОКУМЕНТ ПОДПИСАН
ЭЛЕКТРОННОЙ ПОДПИСЬЮ

Сертификат: 00ВВ056В7401СВ38D2В3576АСDС8425108

Владелец: ФЕДЕРАЛЬНАЯ СЛУЖБА ГОСУДАРСТВЕННОЙ
РЕГИСТРАЦИИ, КАДАСТРА И КАРТОГРАФИИ
Действителен: с 27.06.2023 по 19.09.2024

полное наименование должности

инициалы, фамилия

Земельный участок

вид объекта недвижимости

Лист № 309 раздела 3.2

Всего листов раздела 3.2: 1505

Всего разделов: 7

Всего листов выписки: 2333

17.06.2024г. № КУВИ-001/2024-161391662

Кадастровый номер:

47:14:0000000:32(Единое землепользование)

1	2	3	4	5
1	405326.99	2172499.2	-	-
1	405704.03	2172479.61	-	-
2	405702.03	2172479.71	-	-
3	405702.13	2172481.71	-	-
4	405704.13	2172481.61	-	-
1	405704.03	2172479.61	-	-
1	403851.02	2173693.85	-	-
2	403849.1	2173694.4	-	-
3	403849.66	2173696.32	-	-
4	403851.58	2173695.77	-	-
1	403851.02	2173693.85	-	-
1	404051.45	2174152.25	-	-
2	404050.22	2174153.83	-	-
3	404051.79	2174155.06	-	-
4	404053.02	2174153.48	-	-
1	404051.45	2174152.25	-	-
1	404209.44	2173083.34	-	-
2	404208.01	2173084.74	-	-
3	404209.4	2173086.17	-	-
4	404210.83	2173084.77	-	-
1	404209.44	2173083.34	-	-
1	405517.32	2172489.34	-	-
2	405515.32	2172489.44	-	-
3	405515.42	2172491.43	-	-
4	405517.42	2172491.33	-	-
1	405517.32	2172489.34	-	-
1	404341.35	2172954.63	-	-
2	404339.92	2172956.02	-	-
3	404341.31	2172957.45	-	-



ДОКУМЕНТ ПОДПИСАН
ЭЛЕКТРОННОЙ ПОДПИСЬЮ

Сертификат: 00ВВ056В7401СВ38D2В3576АСDС8425108

Владелец: ФЕДЕРАЛЬНАЯ СЛУЖБА ГОСУДАРСТВЕННОЙ

РЕГИСТРАЦИИ, КАДАСТРА И КАРТОГРАФИИ

Действителен: с 27.06.2023 по 19.09.2024

полное наименование должности

инициалы, фамилия

Земельный участок			
вид объекта недвижимости			

Лист № 310 раздела 3.2	Всего листов раздела 3.2: 1505	Всего разделов: 7	Всего листов выписки: 2333
------------------------	--------------------------------	-------------------	----------------------------

17.06.2024г. № КУВИ-001/2024-161391662

Кадастровый номер: 47:14:0000000:32(Единое землепользование)

1	2	3	4	5
4	404342.74	2172956.06	-	-
1	404341.35	2172954.63	-	-
1	404645.61	2172656.92	-	-
2	404644.18	2172658.32	-	-
3	404645.57	2172659.74	-	-
4	404647	2172658.35	-	-
1	404645.61	2172656.92	-	-
1	404071.98	2173217.74	-	-
2	404070.55	2173219.14	-	-
3	404071.94	2173220.56	-	-
4	404073.37	2173219.17	-	-
1	404071.98	2173217.74	-	-
1	404500.23	2172799.13	-	-
2	404498.8	2172800.53	-	-
3	404500.19	2172801.95	-	-
4	404501.62	2172800.56	-	-
1	404500.23	2172799.13	-	-
1	403937.96	2173350.57	-	-
2	403936.54	2173351.97	-	-
3	403937.94	2173353.39	-	-
4	403939.36	2173351.99	-	-
1	403937.96	2173350.57	-	-
1	407719.97	2173408.34	-	-
2	407614.58	2173193.03	-	-
3	407601.02	2173165.25	-	-
4	407491.9	2172893.35	-	-
5	407466.79	2172823.64	-	-
6	407485.08	2172518.69	-	-
7	407434.6	2172309.74	-	-



ДОКУМЕНТ ПОДПИСАН
ЭЛЕКТРОННОЙ ПОДПИСЬЮ

Сертификат: 00ВВ056В7401СВ38D2В3576АСDС8425108

Владелец: ФЕДЕРАЛЬНАЯ СЛУЖБА ГОСУДАРСТВЕННОЙ

РЕГИСТРАЦИИ, КАДАСТРА И КАРТОГРАФИИ

Действителен: с 27.06.2023 по 19.09.2024

полное наименование должности

инициалы, фамилия

Земельный участок

вид объекта недвижимости

Лист № 311 раздела 3.2

Всего листов раздела 3.2: 1505

Всего разделов: 7

Всего листов выписки: 2333

17.06.2024г. № КУВИ-001/2024-161391662

Кадастровый номер:

47:14:0000000:32(Единое землепользование)

1	2	3	4	5
8	407431.22	2172295.8	-	-
9	407552.5	2172222.23	-	-
10	407462.68	2172038.52	-	-
11	407441.31	2171962.53	-	-
12	407421.14	2171890.81	-	-
13	407385.46	2171763.92	-	-
14	407345.73	2171681.16	-	-
15	407316.94	2171615.32	-	-
16	407301.46	2171578.64	-	-
17	407211.88	2171369.47	-	-
18	406982	2171261	-	-
19	406920	2170972	-	-
20	406940	2170862	-	-
21	407004	2170707	-	-
22	406950.62	2170501.68	-	-
23	407259.58	2170451.62	-	-
24	407245.84	2170178.13	-	-
25	407234.33	2170012.51	-	-
26	407741.91	2169654.19	-	-
27	407816.81	2169235.96	-	-
28	407800.3	2169218.34	-	-
29	407767.81	2168907.36	-	-
30	407764.2	2168872.8	-	-
31	407690.88	2168648.71	-	-
32	407419.62	2168624.92	-	-
33	407125.06	2168529.6	-	-
34	407001.62	2168517.84	-	-
35	406818.25	2168517.69	-	-
36	406679.4	2168477.19	-	-



ДОКУМЕНТ ПОДПИСАН
ЭЛЕКТРОННОЙ ПОДПИСЬЮ

Сертификат: 00ВВ056В7401СВ38Д2В3576АСДС8425108

Владелец: ФЕДЕРАЛЬНАЯ СЛУЖБА ГОСУДАРСТВЕННОЙ

РЕГИСТРАЦИИ, КАДАСТРА И КАРТОГРАФИИ

Действителен: с 27.06.2023 по 19.09.2024

полное наименование должности

инициалы, фамилия

Земельный участок

вид объекта недвижимости

Лист № 312 раздела 3.2

Всего листов раздела 3.2: 1505

Всего разделов: 7

Всего листов выписки: 2333

17.06.2024г. № КУВИ-001/2024-161391662

Кадастровый номер:

47:14:0000000:32(Единое землепользование)

1	2	3	4	5
37	406474.17	2168448.96	-	-
38	406224.71	2168208	-	-
39	406097.23	2167882.37	-	-
40	406530.05	2167587.95	-	-
41	407168.56	2167650.92	-	-
42	407691.83	2167348.83	-	-
43	407653.74	2167284.17	-	-
44	407970.06	2167052.75	-	-
45	408132.54	2166958.95	-	-
46	408134.14	2166824.56	-	-
47	408739.1	2166667.12	-	-
48	408947.64	2166871.36	-	-
49	409188.94	2166879.22	-	-
50	409211.46	2166956.05	-	-
51	409268.82	2167151.72	-	-
52	409052.48	2167448.86	-	-
53	408909.82	2167463.97	-	-
54	408730.62	2167679.79	-	-
55	408708.2	2167707.51	-	-
56	408500.13	2167957.48	-	-
57	408430.45	2168041.41	-	-
58	408420.89	2168052.92	-	-
59	408257.47	2168301.29	-	-
60	408339.15	2168788.13	-	-
61	408612.75	2168913.69	-	-
62	408591.09	2168976.51	-	-
63	408662.72	2169011.69	-	-
64	408564.43	2169230.79	-	-
65	408882.09	2169359.38	-	-



ДОКУМЕНТ ПОДПИСАН
ЭЛЕКТРОННОЙ ПОДПИСЬЮ

Сертификат: 00ВВ056В7401СВ38D2В3576АСDС8425108

Владелец: ФЕДЕРАЛЬНАЯ СЛУЖБА ГОСУДАРСТВЕННОЙ

РЕГИСТРАЦИИ, КАДАСТРА И КАРТОГРАФИИ

Действителен: с 27.06.2023 по 19.09.2024

полное наименование должности

инициалы, фамилия

Земельный участок			
вид объекта недвижимости			

Лист № 313 раздела 3.2	Всего листов раздела 3.2: 1505	Всего разделов: 7	Всего листов выписки: 2333
------------------------	--------------------------------	-------------------	----------------------------

17.06.2024г. № КУВИ-001/2024-161391662

Кадастровый номер: 47:14:0000000:32(Единое землепользование)

1	2	3	4	5
66	408948.25	2169173.38	-	-
67	408969.69	2169113.08	-	-
68	409169.39	2168551.62	-	-
69	409496.13	2168725.83	-	-
70	409594.81	2168839.79	-	-
71	409584.24	2168907.15	-	-
72	409559.44	2169064.65	-	-
73	409534.08	2169278.55	-	-
74	409453.22	2169234.28	-	-
75	409351.2	2169403.75	-	-
76	409440.3	2169505.24	-	-
77	409340.7	2169686.03	-	-
78	409189.86	2169629.31	-	-
79	409066.35	2169878.1	-	-
80	409086.51	2169886.77	-	-
81	408994.72	2170089.38	-	-
82	408850.6	2170023.81	-	-
83	408681.66	2170391.38	-	-
84	408563.5	2170314.76	-	-
85	408451.06	2170511.63	-	-
86	408526.37	2170831.6	-	-
87	408591.56	2170889.58	-	-
88	409002.93	2170695.49	-	-
89	409070.66	2170562.03	-	-
90	409341.12	2170029.07	-	-
91	410115	2170221	-	-
92	410125.32	2170513.79	-	-
93	410137.15	2170850.71	-	-
94	410144.84	2171005.11	-	-



ДОКУМЕНТ ПОДПИСАН
ЭЛЕКТРОННОЙ ПОДПИСЬЮ

Сертификат: 00ВВ056В7401СВ38D2В3576АСDС8425108

Владелец: ФЕДЕРАЛЬНАЯ СЛУЖБА ГОСУДАРСТВЕННОЙ

РЕГИСТРАЦИИ, КАДАСТРА И КАРТОГРАФИИ

Действителен: с 27.06.2023 по 19.09.2024

полное наименование должности

инициалы, фамилия

Земельный участок

вид объекта недвижимости

Лист № 314 раздела 3.2

Всего листов раздела 3.2: 1505

Всего разделов: 7

Всего листов выписки: 2333

17.06.2024г. № КУВИ-001/2024-161391662

Кадастровый номер:

47:14:0000000:32(Единое землепользование)

1	2	3	4	5
95	410149.14	2171040.73	-	-
96	410189.24	2171623.12	-	-
97	410196.88	2171823.04	-	-
98	410208.87	2172043.11	-	-
99	410213.49	2172177.95	-	-
100	410248.62	2172291.28	-	-
101	410191.23	2172509.52	-	-
102	410084.5	2172915.17	-	-
103	409991.99	2172950.69	-	-
104	409893.91	2172991.3	-	-
105	409766.17	2173077.4	-	-
106	409768.03	2172926.77	-	-
107	409668.32	2172927.75	-	-
108	409717.37	2172655.44	-	-
109	409737.46	2172511.18	-	-
110	409746.7	2172446.77	-	-
111	409389.88	2172447.56	-	-
112	409072.95	2172447.34	-	-
113	409048.45	2172784.39	-	-
114	409026.73	2172953.75	-	-
115	408941.22	2172957.23	-	-
116	408889	2172959.68	-	-
117	408876.97	2172960.19	-	-
118	408828.41	2172967.03	-	-
119	408661.97	2172991.33	-	-
120	408405.04	2173133.19	-	-
121	408363	2173161.36	-	-
122	408151.57	2173303.05	-	-
123	407879.27	2173369.92	-	-



ДОКУМЕНТ ПОДПИСАН
ЭЛЕКТРОННОЙ ПОДПИСЬЮ

Сертификат: 00ВВ056В7401СВ38D2В3576АСDС8425108

Владелец: ФЕДЕРАЛЬНАЯ СЛУЖБА ГОСУДАРСТВЕННОЙ

РЕГИСТРАЦИИ, КАДАСТРА И КАРТОГРАФИИ

Действителен: с 27.06.2023 по 19.09.2024

полное наименование должности

инициалы, фамилия

Земельный участок			
вид объекта недвижимости			

Лист № 315 раздела 3.2	Всего листов раздела 3.2: 1505	Всего разделов: 7	Всего листов выписки: 2333
------------------------	--------------------------------	-------------------	----------------------------

17.06.2024г. № КУВИ-001/2024-161391662

Кадастровый номер: 47:14:0000000:32(Единое землепользование)

1	2	3	4	5
124	407752.26	2173400.42	-	-
1	407719.97	2173408.34	-	-
1	409137.35	2171386.04	-	-
2	409135.46	2171386.69	-	-
3	409136.11	2171388.58	-	-
4	409138.35	2171387.93	-	-
1	409137.35	2171386.04	-	-
1	407685.44	2171886.72	-	-
2	407683.55	2171887.36	-	-
3	407684.2	2171889.26	-	-
4	407686.09	2171888.62	-	-
1	407685.44	2171886.72	-	-
1	409343.35	2171314.43	-	-
2	409341.46	2171315.09	-	-
3	409342.11	2171316.98	-	-
4	409344	2171316.32	-	-
1	409343.35	2171314.43	-	-
1	407894.04	2171815.01	-	-
2	407892.15	2171815.66	-	-
3	407892.8	2171817.55	-	-
4	407894.69	2171816.9	-	-
1	407894.04	2171815.01	-	-
1	408929.64	2171457.5	-	-
2	408927.75	2171458.15	-	-
3	408928.4	2171460.04	-	-
4	408930.29	2171459.39	-	-
1	408929.64	2171457.5	-	-
1	408519.32	2171599.16	-	-
2	408517.43	2171599.81	-	-



ДОКУМЕНТ ПОДПИСАН
ЭЛЕКТРОННОЙ ПОДПИСЬЮ

Сертификат: 00ВВ056В7401СВ38D2В3576АСDС8425108

Владелец: ФЕДЕРАЛЬНАЯ СЛУЖБА ГОСУДАРСТВЕННОЙ

РЕГИСТРАЦИИ, КАДАСТРА И КАРТОГРАФИИ

Действителен: с 27.06.2023 по 19.09.2024

полное наименование должности

инициалы, фамилия

Земельный участок

вид объекта недвижимости

Лист № 316 раздела 3.2

Всего листов раздела 3.2: 1505

Всего разделов: 7

Всего листов выписки: 2333

17.06.2024г. № КУВИ-001/2024-161391662

Кадастровый номер:

47:14:0000000:32(Единое землепользование)

1	2	3	4	5
3	408518.08	2171601.7	-	-
4	408519.97	2171601.05	-	-
1	408519.32	2171599.16	-	-
1	408100.89	2171743.27	-	-
2	408099	2171743.92	-	-
3	408099.65	2171745.81	-	-
4	408101.54	2171745.16	-	-
1	408100.89	2171743.27	-	-
1	408309.08	2171671.68	-	-
2	408307.19	2171672.33	-	-
3	408307.84	2171674.22	-	-
4	408309.73	2171673.57	-	-
1	408309.08	2171671.68	-	-
1	409759	2171170.58	-	-
2	409757.11	2171171.23	-	-
3	409757.76	2171173.12	-	-
4	409759.65	2171172.47	-	-
1	409759	2171170.58	-	-
1	409549.77	2171242.87	-	-
2	409547.88	2171243.52	-	-
3	409548.53	2171245.41	-	-
4	409550.42	2171244.76	-	-
1	409549.77	2171242.87	-	-
1	409960.81	2171100.89	-	-
2	409958.92	2171101.54	-	-
3	409959.57	2171103.43	-	-
4	409961.46	2171102.77	-	-
1	409960.81	2171100.89	-	-
1	408722.39	2171529.11	-	-



ДОКУМЕНТ ПОДПИСАН
ЭЛЕКТРОННОЙ ПОДПИСЬЮ

Сертификат: 00ВВ056В7401СВ38D2В3576АСDC8425108

Владелец: ФЕДЕРАЛЬНАЯ СЛУЖБА ГОСУДАРСТВЕННОЙ

РЕГИСТРАЦИИ, КАДАСТРА И КАРТОГРАФИИ

Действителен: с 27.06.2023 по 19.09.2024

полное наименование должности

инициалы, фамилия

Земельный участок

вид объекта недвижимости

Лист № 317 раздела 3.2

Всего листов раздела 3.2: 1505

Всего разделов: 7

Всего листов выписки: 2333

17.06.2024г. № КУВИ-001/2024-161391662

Кадастровый номер:

47:14:0000000:32(Единое землепользование)

1	2	3	4	5
2	408720.5	2171529.77	-	-
3	408721.15	2171531.65	-	-
4	408723.04	2171531	-	-
1	408722.39	2171529.11	-	-
1	407474.36	2171959.5	-	-
2	407472.47	2171960.15	-	-
3	407473.12	2171962.04	-	-
4	407475.01	2171961.38	-	-
1	407474.36	2171959.5	-	-
1	410698.42	2182396.68	-	-
2	410628.88	2182322.23	-	-
3	410526.8	2182167.41	-	-
4	410393.04	2181964.55	-	-
5	410348.29	2181900.32	-	-
6	410245.37	2181806.53	-	-
7	410229.07	2181790.43	-	-
8	410136.5	2181698.97	-	-
9	410097.39	2181656.74	-	-
10	410081.75	2181639.85	-	-
11	410033	2181586.78	-	-
12	410022.26	2181575.1	-	-
13	409988.86	2181539.64	-	-
14	409943.1	2181490.51	-	-
15	409897.74	2181450.63	-	-
16	409775.1	2181356.86	-	-
17	409633.53	2181294.73	-	-
18	409585.52	2181274.9	-	-
19	409512.84	2181243.63	-	-
20	409490.16	2181230.08	-	-



ДОКУМЕНТ ПОДПИСАН
ЭЛЕКТРОННОЙ ПОДПИСЬЮ

Сертификат: 00ВВ056В7401СВ38D2В3576АСDС8425108

Владелец: ФЕДЕРАЛЬНАЯ СЛУЖБА ГОСУДАРСТВЕННОЙ

РЕГИСТРАЦИИ, КАДАСТРА И КАРТОГРАФИИ

Действителен: с 27.06.2023 по 19.09.2024

полное наименование должности

инициалы, фамилия

Земельный участок			
вид объекта недвижимости			

Лист № 318 раздела 3.2	Всего листов раздела 3.2: 1505	Всего разделов: 7	Всего листов выписки: 2333
------------------------	--------------------------------	-------------------	----------------------------

17.06.2024г. № КУВИ-001/2024-161391662

Кадастровый номер: 47:14:0000000:32(Единое землепользование)

1	2	3	4	5
21	409450.87	2181206.59	-	-
22	409267.14	2181085.85	-	-
23	409221.02	2181051.2	-	-
24	409180.07	2181018.72	-	-
25	409130.45	2180982.78	-	-
26	409088.1	2180946.84	-	-
27	409027.05	2180895.76	-	-
28	409021.15	2180890.19	-	-
29	408974.79	2180846.36	-	-
30	408812.22	2180681.23	-	-
31	408680.92	2180556.99	-	-
32	408581.4	2180440.12	-	-
33	408528.79	2180379.97	-	-
34	408287.31	2180169.95	-	-
35	408236.13	2180125.46	-	-
36	408210.71	2180169.07	-	-
37	407998.79	2180532.68	-	-
38	407727.61	2180997.99	-	-
39	407672.25	2181103.94	-	-
40	407609.38	2181224.26	-	-
41	407548.25	2181307.66	-	-
42	407361.52	2181626.79	-	-
43	407181.72	2181886.57	-	-
44	406889.19	2181781.37	-	-
45	406524.84	2181638.55	-	-
46	406322.27	2181567.66	-	-
47	406502.7	2180805.96	-	-
48	406536.29	2180683.26	-	-
49	406580.34	2180517.64	-	-



ДОКУМЕНТ ПОДПИСАН
ЭЛЕКТРОННОЙ ПОДПИСЬЮ

Сертификат: 00ВВ056В7401СВ38D2В3576АСDC8425108

Владелец: ФЕДЕРАЛЬНАЯ СЛУЖБА ГОСУДАРСТВЕННОЙ

РЕГИСТРАЦИИ, КАДАСТРА И КАРТОГРАФИИ

Действителен: с 27.06.2023 по 19.09.2024

полное наименование должности

инициалы, фамилия

Земельный участок

вид объекта недвижимости

Лист № 319 раздела 3.2

Всего листов раздела 3.2: 1505

Всего разделов: 7

Всего листов выписки: 2333

17.06.2024г. № КУВИ-001/2024-161391662

Кадастровый номер:

47:14:0000000:32(Единое землепользование)

1	2	3	4	5
50	406601.78	2180437.09	-	-
51	406613.89	2180391.58	-	-
52	406649.29	2180258.68	-	-
53	406930.55	2179283.69	-	-
54	406872.89	2179235.18	-	-
55	406741.45	2179094.36	-	-
56	406645.29	2178946.64	-	-
57	406615.4	2178904.51	-	-
58	406604.26	2178891.34	-	-
59	406593.51	2178875.43	-	-
60	406374.72	2178957.69	-	-
61	405869.98	2179131.05	-	-
62	405784.39	2179155.96	-	-
63	405559.29	2179231.16	-	-
64	405555.73	2179216.01	-	-
65	405358.26	2179272.47	-	-
66	405274.86	2179195.63	-	-
67	405264.12	2179186.21	-	-
68	405248.55	2179136.32	-	-
69	405245.68	2179119.59	-	-
70	405224	2179122.83	-	-
71	405218.94	2179084.67	-	-
72	405207.09	2179085.81	-	-
73	405211.5	2179121.83	-	-
74	405171.25	2179109.73	-	-
75	405014.72	2177731.39	-	-
76	405045.98	2177734.23	-	-
77	405062.23	2177782.71	-	-
78	405141.79	2177802.49	-	-



ДОКУМЕНТ ПОДПИСАН
ЭЛЕКТРОННОЙ ПОДПИСЬЮ

Сертификат: 00ВВ056В7401СВ38D2В3576АСDС8425108

Владелец: ФЕДЕРАЛЬНАЯ СЛУЖБА ГОСУДАРСТВЕННОЙ

РЕГИСТРАЦИИ, КАДАСТРА И КАРТОГРАФИИ

Действителен: с 27.06.2023 по 19.09.2024

полное наименование должности

инициалы, фамилия

Земельный участок

вид объекта недвижимости

Лист № 320 раздела 3.2

Всего листов раздела 3.2: 1505

Всего разделов: 7

Всего листов выписки: 2333

17.06.2024г. № КУВИ-001/2024-161391662

Кадастровый номер:

47:14:0000000:32(Единое землепользование)

1	2	3	4	5
79	405139.99	2177757.33	-	-
80	405137.9	2177722.3	-	-
81	405438.6	2177596.09	-	-
82	405402.53	2177434.25	-	-
83	405397.01	2177416.77	-	-
84	405496.32	2177401.2	-	-
85	405496	2177399.22	-	-
86	405525.72	2177394.59	-	-
87	405836.68	2177346.12	-	-
88	405836.44	2177344.64	-	-
89	406216.86	2177285.26	-	-
90	406217.08	2177286.74	-	-
91	406411.38	2177256.5	-	-
92	406976.12	2177168.64	-	-
93	407575.06	2177075.79	-	-
94	407763.51	2177046.42	-	-
95	408041.68	2177003.18	-	-
96	408042.49	2177019.64	-	-
97	408080.66	2177249.24	-	-
98	408095.34	2177352.28	-	-
99	408075.77	2177369.71	-	-
100	407688.8	2177300.27	-	-
101	407637.46	2177557.56	-	-
102	407636.26	2177567.39	-	-
103	408218.63	2177668.84	-	-
104	408270.85	2177677.64	-	-
105	408286.07	2177603.1	-	-
106	408691.67	2177580.36	-	-
107	408771.59	2177575.36	-	-



ДОКУМЕНТ ПОДПИСАН
ЭЛЕКТРОННОЙ ПОДПИСЬЮ

Сертификат: 00ВВ056В7401СВ38D2В3576АСDС8425108

Владелец: ФЕДЕРАЛЬНАЯ СЛУЖБА ГОСУДАРСТВЕННОЙ

РЕГИСТРАЦИИ, КАДАСТРА И КАРТОГРАФИИ

Действителен: с 27.06.2023 по 19.09.2024

полное наименование должности

инициалы, фамилия

Земельный участок

вид объекта недвижимости

Лист № 321 раздела 3.2

Всего листов раздела 3.2: 1505

Всего разделов: 7

Всего листов выписки: 2333

17.06.2024г. № КУВИ-001/2024-161391662

Кадастровый номер:

47:14:0000000:32(Единое землепользование)

1	2	3	4	5
108	408736.45	2177852.5	-	-
109	408567.13	2177861.62	-	-
110	408565.41	2177901.69	-	-
111	408504.19	2177931.9	-	-
112	408502.72	2177941.98	-	-
113	408491.5	2178330.1	-	-
114	408457.26	2178333.24	-	-
115	408331.12	2178344.85	-	-
116	408268.32	2178349.99	-	-
117	408248.47	2178351.13	-	-
118	408079.1	2178360.94	-	-
119	408080.36	2178369.88	-	-
120	408085.04	2178403.04	-	-
121	408087.83	2178422.85	-	-
122	408090.62	2178442.65	-	-
123	408093.41	2178462.45	-	-
124	408096.2	2178482.26	-	-
125	408098.99	2178502.06	-	-
126	408101.79	2178521.87	-	-
127	408104.58	2178541.67	-	-
128	408107.37	2178561.48	-	-
129	408110.16	2178581.28	-	-
130	408112.95	2178601.08	-	-
131	408115.74	2178620.89	-	-
132	408118.54	2178640.69	-	-
133	408121.33	2178660.5	-	-
134	408124.12	2178680.3	-	-
135	408126.91	2178700.1	-	-
136	408129.7	2178719.91	-	-



ДОКУМЕНТ ПОДПИСАН
ЭЛЕКТРОННОЙ ПОДПИСЬЮ

Сертификат: 00ВВ056В7401СВ38D2В3576АСDС8425108

Владелец: ФЕДЕРАЛЬНАЯ СЛУЖБА ГОСУДАРСТВЕННОЙ

РЕГИСТРАЦИИ, КАДАСТРА И КАРТОГРАФИИ

Действителен: с 27.06.2023 по 19.09.2024

полное наименование должности

инициалы, фамилия

Земельный участок

вид объекта недвижимости

Лист № 322 раздела 3.2

Всего листов раздела 3.2: 1505

Всего разделов: 7

Всего листов выписки: 2333

17.06.2024г. № КУВИ-001/2024-161391662

Кадастровый номер:

47:14:0000000:32(Единое землепользование)

1	2	3	4	5
137	408132.5	2178739.71	-	-
138	408135.29	2178759.52	-	-
139	408138.08	2178779.32	-	-
140	408140.87	2178799.13	-	-
141	408143.66	2178818.93	-	-
142	408149.86	2178862.89	-	-
143	408156.87	2178912.6	-	-
144	408161.99	2178948.97	-	-
145	408167.72	2178989.61	-	-
146	408177.76	2179060.81	-	-
147	408218.52	2179057.18	-	-
148	408285.07	2179051.26	-	-
149	408356.72	2179045.23	-	-
150	408477.06	2179036.16	-	-
151	408495.66	2179034.76	-	-
152	408567.62	2179597.4	-	-
153	408574.59	2179651.84	-	-
154	408626.64	2179651.29	-	-
155	408819.6	2179633.73	-	-
156	409378.72	2180412.8	-	-
157	409395.88	2180436.72	-	-
158	409534.06	2180629.26	-	-
159	409640.72	2180739.82	-	-
160	409717.88	2180915.18	-	-
161	409768.76	2181030.84	-	-
162	409837.74	2181186.24	-	-
163	409867.36	2181191.12	-	-
164	410079.04	2181105.27	-	-
165	410118.2	2181230.04	-	-



ДОКУМЕНТ ПОДПИСАН
ЭЛЕКТРОННОЙ ПОДПИСЬЮ

Сертификат: 00ВВ056В7401СВ38D2В3576АСDС8425108

Владелец: ФЕДЕРАЛЬНАЯ СЛУЖБА ГОСУДАРСТВЕННОЙ

РЕГИСТРАЦИИ, КАДАСТРА И КАРТОГРАФИИ

Действителен: с 27.06.2023 по 19.09.2024

полное наименование должности

инициалы, фамилия

Земельный участок

вид объекта недвижимости

Лист № 323 раздела 3.2

Всего листов раздела 3.2: 1505

Всего разделов: 7

Всего листов выписки: 2333

17.06.2024г. № КУВИ-001/2024-161391662

Кадастровый номер:

47:14:0000000:32(Единое землепользование)

1	2	3	4	5
166	410127.19	2181247.61	-	-
167	410253.63	2181186.99	-	-
168	410378.97	2181096.48	-	-
169	410578.25	2181059.62	-	-
170	410710.66	2181050.12	-	-
171	410828.24	2181059.63	-	-
172	411053.74	2182026.26	-	-
1	410698.42	2182396.68	-	-
1	410227.3	2168983.53	-	-
2	409995.37	2168950.67	-	-
3	409765.2	2168918.05	-	-
4	409828.89	2168635.51	-	-
5	409854.07	2168519.28	-	-
6	409880.85	2168403.23	-	-
7	409980.84	2168409.63	-	-
8	410012.62	2168412.67	-	-
9	410038.07	2168414.49	-	-
10	410075.15	2168417.14	-	-
11	410186.84	2168425.14	-	-
12	410357.9	2168437.38	-	-
13	410327.01	2168547.89	-	-
14	410270.32	2168795.58	-	-
15	410245.89	2168902.31	-	-
16	410242.53	2168917.01	-	-
17	410237.4	2168939.44	-	-
1	410227.3	2168983.53	-	-
1	410164.74	2168756.74	-	-
2	410162.91	2168757.54	-	-
3	410163.72	2168759.38	-	-



ДОКУМЕНТ ПОДПИСАН
ЭЛЕКТРОННОЙ ПОДПИСЬЮ

Сертификат: 00ВВ056В7401СВ38D2В3576АСDС8425108

Владелец: ФЕДЕРАЛЬНАЯ СЛУЖБА ГОСУДАРСТВЕННОЙ

РЕГИСТРАЦИИ, КАДАСТРА И КАРТОГРАФИИ

Действителен: с 27.06.2023 по 19.09.2024

полное наименование должности

инициалы, фамилия

Земельный участок			
вид объекта недвижимости			

Лист № 324 раздела 3.2	Всего листов раздела 3.2: 1505	Всего разделов: 7	Всего листов выписки: 2333
------------------------	--------------------------------	-------------------	----------------------------

17.06.2024г. № КУВИ-001/2024-161391662

Кадастровый номер: 47:14:0000000:32(Единое землепользование)

1	2	3	4	5
4	410165.55	2168758.57	-	-
1	410164.74	2168756.74	-	-
1	410064.86	2168529.91	-	-
2	410063.03	2168530.71	-	-
3	410063.84	2168532.55	-	-
4	410065.67	2168531.74	-	-
1	410064.86	2168529.91	-	-
1	410676.63	2174468.53	-	-
2	410676.71	2174486.39	-	-
3	410759.1	2174481.55	-	-
4	410958.86	2174513.09	-	-
5	410958.9	2174514.02	-	-
6	410921.94	2174803.06	-	-
7	410897.45	2175103.26	-	-
8	410866.07	2175193.97	-	-
9	410842.51	2175255.66	-	-
10	410818.91	2175312.95	-	-
11	410785.86	2175388.64	-	-
12	410769.47	2175425.73	-	-
13	410743.76	2175483.92	-	-
14	410701.89	2175581.89	-	-
15	410671.32	2175656.39	-	-
16	410650.38	2175705.53	-	-
17	410613.33	2175788.97	-	-
18	410582.26	2175861.46	-	-
19	410560.09	2175916.11	-	-
20	410544.77	2175949.76	-	-
21	410508.72	2175972.89	-	-
22	410308.04	2176000.43	-	-



ДОКУМЕНТ ПОДПИСАН
ЭЛЕКТРОННОЙ ПОДПИСЬЮ

Сертификат: 00ВВ056В7401СВ38D2В3576АСDС8425108

Владелец: ФЕДЕРАЛЬНАЯ СЛУЖБА ГОСУДАРСТВЕННОЙ
РЕГИСТРАЦИИ, КАДАСТРА И КАРТОГРАФИИ
Действителен: с 27.06.2023 по 19.09.2024

полное наименование должности

инициалы, фамилия

Земельный участок			
вид объекта недвижимости			

Лист № 325 раздела 3.2	Всего листов раздела 3.2: 1505	Всего разделов: 7	Всего листов выписки: 2333
------------------------	--------------------------------	-------------------	----------------------------

17.06.2024г. № КУВИ-001/2024-161391662

Кадастровый номер: 47:14:0000000:32(Единое землепользование)

1	2	3	4	5
23	410095.22	2176028.39	-	-
24	409611.12	2175668.38	-	-
25	409447.17	2175643.19	-	-
26	409383.72	2175467.35	-	-
27	409519.3	2175414.67	-	-
28	409549.24	2175383.09	-	-
29	409664.92	2175360.69	-	-
30	409661.98	2175263.24	-	-
31	409588.95	2175135.85	-	-
32	409512.19	2175103.86	-	-
33	409510.22	2175004.4	-	-
34	409543.28	2174846.74	-	-
35	409561.52	2174809.33	-	-
36	409626.02	2174777.36	-	-
37	409725.14	2174727.14	-	-
38	409770.34	2174703.5	-	-
39	409849.7	2174669.89	-	-
40	410005.43	2174515.67	-	-
41	410143.69	2174384.38	-	-
1	410676.63	2174468.53	-	-
1	427775.88	2186111.58	-	-
2	427597.11	2186087.73	-	-
3	427589.89	2186088.85	-	-
4	427586.54	2186092.27	-	-
5	427581.07	2186089.91	-	-
6	427465.46	2186201.14	-	-
7	427454.87	2186228.18	-	-
8	427453.69	2186233.05	-	-
9	427534.21	2186296.92	-	-



ДОКУМЕНТ ПОДПИСАН
ЭЛЕКТРОННОЙ ПОДПИСЬЮ

Сертификат: 00ВВ056В7401СВ38D2В3576АСDC8425108

Владелец: ФЕДЕРАЛЬНАЯ СЛУЖБА ГОСУДАРСТВЕННОЙ

РЕГИСТРАЦИИ, КАДАСТРА И КАРТОГРАФИИ

Действителен: с 27.06.2023 по 19.09.2024

полное наименование должности

инициалы, фамилия

Земельный участок

вид объекта недвижимости

Лист № 326 раздела 3.2

Всего листов раздела 3.2: 1505

Всего разделов: 7

Всего листов выписки: 2333

17.06.2024г. № КУВИ-001/2024-161391662

Кадастровый номер:

47:14:0000000:32(Единое землепользование)

1	2	3	4	5
10	427576.57	2186330.52	-	-
11	427565.4	2186479.42	-	-
12	427648.31	2186541.62	-	-
13	427684.85	2186565.99	-	-
14	427736.28	2186609.52	-	-
15	427752.08	2186621.62	-	-
16	427783.62	2186647.69	-	-
17	427806.8	2186650.07	-	-
18	427831.72	2186646.19	-	-
19	427835.66	2186645.54	-	-
20	427894.12	2186635.89	-	-
21	427914.64	2186631.86	-	-
22	427927.01	2186632.56	-	-
23	428009.77	2186656.73	-	-
24	428020.23	2186685.83	-	-
25	428019.17	2186788.36	-	-
26	428005.96	2186880.51	-	-
27	427911.06	2187153.57	-	-
28	427900.83	2187175.49	-	-
29	427836.65	2187254.05	-	-
30	427799.54	2187309.32	-	-
31	427695.35	2187476.6	-	-
32	427568.55	2187735.68	-	-
33	427517.62	2187816.57	-	-
34	427485.09	2187854.98	-	-
35	427441.48	2187883.23	-	-
36	427426.52	2187890	-	-
37	427412.99	2187903.17	-	-
38	427346.09	2187905.62	-	-



ДОКУМЕНТ ПОДПИСАН
ЭЛЕКТРОННОЙ ПОДПИСЬЮ

Сертификат: 00ВВ056В7401СВ38D2В3576АСDС8425108

Владелец: ФЕДЕРАЛЬНАЯ СЛУЖБА ГОСУДАРСТВЕННОЙ

РЕГИСТРАЦИИ, КАДАСТРА И КАРТОГРАФИИ

Действителен: с 27.06.2023 по 19.09.2024

полное наименование должности

инициалы, фамилия

Земельный участок

вид объекта недвижимости

Лист № 327 раздела 3.2

Всего листов раздела 3.2: 1505

Всего разделов: 7

Всего листов выписки: 2333

17.06.2024г. № КУВИ-001/2024-161391662

Кадастровый номер:

47:14:0000000:32(Единое землепользование)

1	2	3	4	5
39	427338.27	2187892.36	-	-
40	427322.49	2187877.57	-	-
41	427309.74	2187850.45	-	-
42	427298.74	2187834.15	-	-
43	427293.04	2187828.14	-	-
44	427288.31	2187820.71	-	-
45	427281.65	2187818.49	-	-
46	427273.21	2187820.25	-	-
47	427264.59	2187825.85	-	-
48	427253.93	2187837.87	-	-
49	427240.4	2187851.83	-	-
50	427223.57	2187861.05	-	-
51	427183.75	2187882.85	-	-
52	427122.09	2187918.73	-	-
53	427068.01	2187944.13	-	-
54	426956.95	2187930.24	-	-
55	426936.85	2187917.09	-	-
56	426918.18	2187913.97	-	-
57	426912.94	2187926.59	-	-
58	426902.54	2187925.87	-	-
59	426908.17	2187912.29	-	-
60	426905.17	2187911.79	-	-
61	426897.3	2187912.36	-	-
62	426891.83	2187916.35	-	-
63	426884.07	2187917.61	-	-
64	426865.6	2187914.07	-	-
65	426844.99	2187925.16	-	-
66	426818.19	2187947.75	-	-
67	426804.73	2187968.17	-	-



ДОКУМЕНТ ПОДПИСАН
ЭЛЕКТРОННОЙ ПОДПИСЬЮ

Сертификат: 00ВВ056В7401СВ38D2В3576АСDС8425108

Владелец: ФЕДЕРАЛЬНАЯ СЛУЖБА ГОСУДАРСТВЕННОЙ

РЕГИСТРАЦИИ, КАДАСТРА И КАРТОГРАФИИ

Действителен: с 27.06.2023 по 19.09.2024

полное наименование должности

инициалы, фамилия

Земельный участок			
вид объекта недвижимости			

Лист № 328 раздела 3.2	Всего листов раздела 3.2: 1505	Всего разделов: 7	Всего листов выписки: 2333
------------------------	--------------------------------	-------------------	----------------------------

17.06.2024г. № КУВИ-001/2024-161391662

Кадастровый номер: 47:14:0000000:32(Единое землепользование)

1	2	3	4	5
68	426791	2187979.18	-	-
69	426767.92	2188002.99	-	-
70	426763.31	2188012.4	-	-
71	426755.52	2188073.72	-	-
72	426756.06	2188078.25	-	-
73	426796.97	2188134.22	-	-
74	426798.05	2188143.37	-	-
75	426793.27	2188162.58	-	-
76	426760.48	2188239.88	-	-
77	426749.67	2188245.38	-	-
78	426739.04	2188245.36	-	-
79	426723.2	2188244.64	-	-
80	426708.99	2188242.92	-	-
81	426680.64	2188228.7	-	-
82	426669.34	2188222.94	-	-
83	426648.28	2188208.43	-	-
84	426641.21	2188208.11	-	-
85	426629.85	2188213.91	-	-
86	426612.31	2188226.82	-	-
87	426591.2	2188250.95	-	-
88	426542.62	2188255.53	-	-
89	426499.1	2188264.03	-	-
90	426484.65	2188263.38	-	-
91	426404.99	2188232.96	-	-
92	426363.99	2188216.37	-	-
93	426255.27	2188180.15	-	-
94	426234.55	2188170.48	-	-
95	426212.77	2188156.14	-	-
96	426173.99	2188125.41	-	-



ДОКУМЕНТ ПОДПИСАН
ЭЛЕКТРОННОЙ ПОДПИСЬЮ

Сертификат: 00ВВ056В7401СВ38D2В3576АСDС8425108

Владелец: ФЕДЕРАЛЬНАЯ СЛУЖБА ГОСУДАРСТВЕННОЙ

РЕГИСТРАЦИИ, КАДАСТРА И КАРТОГРАФИИ

Действителен: с 27.06.2023 по 19.09.2024

полное наименование должности

инициалы, фамилия

Земельный участок

вид объекта недвижимости

Лист № 329 раздела 3.2

Всего листов раздела 3.2: 1505

Всего разделов: 7

Всего листов выписки: 2333

17.06.2024г. № КУВИ-001/2024-161391662

Кадастровый номер:

47:14:0000000:32(Единое землепользование)

1	2	3	4	5
97	426121.53	2188090.09	-	-
98	426107.41	2188083.37	-	-
99	426088.61	2188078.42	-	-
100	426028.29	2188063.75	-	-
101	426012.1	2188060.39	-	-
102	425984.19	2188017.04	-	-
103	425952.75	2188004.52	-	-
104	425823.27	2187967.74	-	-
105	425644.5	2187984.04	-	-
106	425549.86	2187838.95	-	-
107	425308.62	2187726.31	-	-
108	425302.66	2187719.36	-	-
109	425272.46	2187658.16	-	-
110	425112.61	2187555.86	-	-
111	425055.33	2187426.04	-	-
112	424999.34	2187299.11	-	-
113	424961.86	2187214.17	-	-
114	424863.78	2187002.7	-	-
115	424862.51	2186996.06	-	-
116	424860.26	2186994.23	-	-
117	424780.12	2186985.71	-	-
118	424724.99	2186944.94	-	-
119	424683.77	2186940.13	-	-
120	424648.59	2186936.02	-	-
121	424654.5	2186927.24	-	-
122	424655.98	2186926.65	-	-
123	424657.74	2186927.24	-	-
124	424661.02	2186929.47	-	-
125	424670.32	2186916.25	-	-



ДОКУМЕНТ ПОДПИСАН
ЭЛЕКТРОННОЙ ПОДПИСЬЮ

Сертификат: 00ВВ056В7401СВ38D2В3576АСDС8425108

Владелец: ФЕДЕРАЛЬНАЯ СЛУЖБА ГОСУДАРСТВЕННОЙ

РЕГИСТРАЦИИ, КАДАСТРА И КАРТОГРАФИИ

Действителен: с 27.06.2023 по 19.09.2024

полное наименование должности

инициалы, фамилия

Земельный участок

вид объекта недвижимости

Лист № 330 раздела 3.2

Всего листов раздела 3.2: 1505

Всего разделов: 7

Всего листов выписки: 2333

17.06.2024г. № КУВИ-001/2024-161391662

Кадастровый номер:

47:14:0000000:32(Единое землепользование)

1	2	3	4	5
126	424658.26	2186908.24	-	-
127	424660.46	2186904.92	-	-
128	424655.14	2186901.02	-	-
129	424660.41	2186895.86	-	-
130	424657.28	2186892.09	-	-
131	424674.21	2186878.12	-	-
132	424694.2	2186864.08	-	-
133	424737.27	2186840.87	-	-
134	424828.67	2186794.33	-	-
135	424912.87	2186755.4	-	-
136	424988.05	2186722.54	-	-
137	425091.66	2186682.39	-	-
138	425185.16	2186648.84	-	-
139	425258.1	2186626.39	-	-
140	425341.73	2186601.52	-	-
141	425450.61	2186574.78	-	-
142	425536.98	2186554.74	-	-
143	426047.54	2186435.99	-	-
144	426052.7	2186458.14	-	-
145	426086.96	2186450.17	-	-
146	426086.16	2186446.7	-	-
147	426096.98	2186443.56	-	-
148	426105.01	2186432.9	-	-
149	426104.35	2186422.78	-	-
150	426183.71	2186404.32	-	-
151	426786.83	2186264.04	-	-
152	426791.91	2186286.68	-	-
153	426898.91	2186260.51	-	-
154	426893.31	2186239.27	-	-



ДОКУМЕНТ ПОДПИСАН
ЭЛЕКТРОННОЙ ПОДПИСЬЮ

Сертификат: 00ВВ056В7401СВ38D2В3576АСDС8425108

Владелец: ФЕДЕРАЛЬНАЯ СЛУЖБА ГОСУДАРСТВЕННОЙ

РЕГИСТРАЦИИ, КАДАСТРА И КАРТОГРАФИИ

Действителен: с 27.06.2023 по 19.09.2024

полное наименование должности

инициалы, фамилия

Земельный участок

вид объекта недвижимости

Лист № 331 раздела 3.2

Всего листов раздела 3.2: 1505

Всего разделов: 7

Всего листов выписки: 2333

17.06.2024г. № КУВИ-001/2024-161391662

Кадастровый номер:

47:14:0000000:32(Единое землепользование)

1	2	3	4	5
155	427143.26	2186181.13	-	-
156	427250.82	2186155.86	-	-
157	427365.65	2186124.62	-	-
158	427477.05	2186088.61	-	-
159	427519.8	2186075.11	-	-
160	427539.63	2186072.75	-	-
161	427567.07	2186075.68	-	-
162	427580.33	2186077.9	-	-
163	427581.1	2186073.46	-	-
164	427682.7	2186091.42	-	-
165	427780.53	2186110.16	-	-
1	427775.88	2186111.58	-	-
1	424971.18	2187149.18	-	-
2	424959.82	2187123.53	-	-
3	424926.76	2187137.12	-	-
4	424938.45	2187162.77	-	-
1	424971.18	2187149.18	-	-
1	427377.98	2188641.73	-	-
2	427377.06	2188642.18	-	-
3	427401.16	2188713.6	-	-
4	427427.7	2188762.24	-	-
5	427458.21	2188826.5	-	-
6	427470.56	2188821.49	-	-
7	427475.2	2188830.5	-	-
8	427527.67	2188932.4	-	-
9	427621.86	2189115.28	-	-
10	427636.02	2189142.78	-	-
11	427616.34	2189140.66	-	-
12	427578.05	2189145.03	-	-



ДОКУМЕНТ ПОДПИСАН
ЭЛЕКТРОННОЙ ПОДПИСЬЮ

Сертификат: 00ВВ056В7401СВ38D2В3576АСDС8425108

Владелец: ФЕДЕРАЛЬНАЯ СЛУЖБА ГОСУДАРСТВЕННОЙ

РЕГИСТРАЦИИ, КАДАСТРА И КАРТОГРАФИИ

Действителен: с 27.06.2023 по 19.09.2024

полное наименование должности

инициалы, фамилия

Земельный участок

вид объекта недвижимости

Лист № 332 раздела 3.2

Всего листов раздела 3.2: 1505

Всего разделов: 7

Всего листов выписки: 2333

17.06.2024г. № КУВИ-001/2024-161391662

Кадастровый номер:

47:14:0000000:32(Единое землепользование)

1	2	3	4	5
13	427530.73	2189151.14	-	-
14	427500.22	2189145.61	-	-
15	427474.03	2189135.64	-	-
16	427436.28	2189112.99	-	-
17	427408.34	2189090.52	-	-
18	427372.24	2189065.61	-	-
19	427306.32	2189036.77	-	-
20	427259.93	2188959.43	-	-
21	427218.29	2188917.3	-	-
22	427196.59	2188895.34	-	-
23	427181.2	2188879.77	-	-
24	427079.44	2188775.35	-	-
25	426923.19	2188614.92	-	-
26	426917.63	2188596.12	-	-
27	426920.19	2188588.89	-	-
28	426941.17	2188566.92	-	-
29	426959.3	2188549.17	-	-
30	426972.73	2188531.3	-	-
31	426980.02	2188512.53	-	-
32	426982.24	2188506.79	-	-
33	426989.38	2188489.97	-	-
34	426993.62	2188463.21	-	-
35	426997.72	2188443.36	-	-
36	427008.83	2188417.35	-	-
37	427024.97	2188392.47	-	-
38	427045.62	2188375.59	-	-
39	427124.12	2188312.64	-	-
40	427152.69	2188292.25	-	-
41	427186.04	2188269.02	-	-



ДОКУМЕНТ ПОДПИСАН
ЭЛЕКТРОННОЙ ПОДПИСЬЮ

Сертификат: 00ВВ056В7401СВ38D2В3576АСDС8425108

Владелец: ФЕДЕРАЛЬНАЯ СЛУЖБА ГОСУДАРСТВЕННОЙ

РЕГИСТРАЦИИ, КАДАСТРА И КАРТОГРАФИИ

Действителен: с 27.06.2023 по 19.09.2024

полное наименование должности

инициалы, фамилия

Земельный участок

вид объекта недвижимости

Лист № 333 раздела 3.2

Всего листов раздела 3.2: 1505

Всего разделов: 7

Всего листов выписки: 2333

17.06.2024г. № КУВИ-001/2024-161391662

Кадастровый номер:

47:14:0000000:32(Единое землепользование)

1	2	3	4	5
42	427199.11	2188294.41	-	-
43	427232.91	2188360.03	-	-
44	427282.4	2188456.12	-	-
1	427377.98	2188641.73	-	-
1	416060.89	2184391.13	-	-
2	415898.13	2184206.42	-	-
3	415722.53	2184007.13	-	-
4	415722.91	2183954.76	-	-
5	415727.6	2183913.17	-	-
6	415734.55	2183874.99	-	-
7	415735.99	2183867.07	-	-
8	415740.48	2183836.46	-	-
9	415749.34	2183824.76	-	-
10	415752.81	2183807.38	-	-
11	415749.71	2183793.52	-	-
12	415750.88	2183767.67	-	-
13	415753.34	2183749.88	-	-
14	415759	2183721.87	-	-
15	415760.16	2183691.74	-	-
16	415762.09	2183587.59	-	-
17	415761.76	2183553.18	-	-
18	415760.17	2183541.79	-	-
19	415756.74	2183517.32	-	-
20	415755.53	2183484.06	-	-
21	415754.79	2183453.83	-	-
22	415754.2	2183438.45	-	-
23	415752.21	2183384.49	-	-
24	415775.12	2183360.76	-	-
25	415855.54	2183272.64	-	-



ДОКУМЕНТ ПОДПИСАН
ЭЛЕКТРОННОЙ ПОДПИСЬЮ

Сертификат: 00ВВ056В7401СВ38D2В3576АСDС8425108

Владелец: ФЕДЕРАЛЬНАЯ СЛУЖБА ГОСУДАРСТВЕННОЙ

РЕГИСТРАЦИИ, КАДАСТРА И КАРТОГРАФИИ

Действителен: с 27.06.2023 по 19.09.2024

полное наименование должности

инициалы, фамилия

Земельный участок

вид объекта недвижимости

Лист № 334 раздела 3.2

Всего листов раздела 3.2: 1505

Всего разделов: 7

Всего листов выписки: 2333

17.06.2024г. № КУВИ-001/2024-161391662

Кадастровый номер:

47:14:0000000:32(Единое землепользование)

1	2	3	4	5
26	415926.31	2183188.45	-	-
27	415982.95	2183131.64	-	-
28	416057.91	2183056.93	-	-
29	416081.9	2183030.58	-	-
30	416160.5	2182944.24	-	-
31	416485.03	2183125.75	-	-
32	416529.89	2183150.26	-	-
33	416587.08	2183181.52	-	-
34	416506.33	2183331.2	-	-
35	416417.67	2183495.55	-	-
36	416324.54	2183668.2	-	-
37	416103.38	2184078.18	-	-
38	416091.03	2184169.11	-	-
39	416077.1	2184271.76	-	-
1	416060.89	2184391.13	-	-
1	418697.48	2175971.26	-	-
2	418774.31	2175993.61	-	-
3	418775.46	2175993.94	-	-
4	418770.59	2176024.9	-	-
5	418650.34	2175990.79	-	-
6	418630.68	2175985.22	-	-
7	418468.17	2175939.13	-	-
8	418329.51	2175900.52	-	-
9	418273.24	2175884.85	-	-
10	418166.68	2175855.19	-	-
11	418032.35	2175817.78	-	-
12	417435.73	2175651.66	-	-
13	417368.42	2175636.64	-	-
14	417322.69	2175630.89	-	-



ДОКУМЕНТ ПОДПИСАН
ЭЛЕКТРОННОЙ ПОДПИСЬЮ

Сертификат: 00ВВ056В7401СВ38D2В3576АСDС8425108

Владелец: ФЕДЕРАЛЬНАЯ СЛУЖБА ГОСУДАРСТВЕННОЙ

РЕГИСТРАЦИИ, КАДАСТРА И КАРТОГРАФИИ

Действителен: с 27.06.2023 по 19.09.2024

полное наименование должности

инициалы, фамилия

Земельный участок			
вид объекта недвижимости			

Лист № 335 раздела 3.2	Всего листов раздела 3.2: 1505	Всего разделов: 7	Всего листов выписки: 2333
------------------------	--------------------------------	-------------------	----------------------------

17.06.2024г. № КУВИ-001/2024-161391662

Кадастровый номер: 47:14:0000000:32(Единое землепользование)

1	2	3	4	5
15	417246.24	2175630.34	-	-
16	417120.08	2175649.25	-	-
17	417056.85	2175661.26	-	-
18	416996.21	2175679.11	-	-
19	416943.73	2175692.58	-	-
20	416923.51	2175698.03	-	-
21	416874.31	2175711.24	-	-
22	416856.28	2175716.65	-	-
23	416908.01	2175653.78	-	-
24	417094.51	2175612.45	-	-
25	417097.74	2175570.91	-	-
26	417103.49	2175497.07	-	-
27	417105.28	2175474.03	-	-
28	417111.6	2175392.78	-	-
29	417127.37	2175190.06	-	-
30	417269.18	2175260.13	-	-
31	417383.54	2175315.68	-	-
32	417396.73	2175273.58	-	-
33	417402.69	2175252.45	-	-
34	417427.93	2175245.92	-	-
35	417420.39	2175223.33	-	-
36	417429.82	2175220.29	-	-
37	417427.07	2175204.51	-	-
38	417415.12	2175208.4	-	-
39	417420.83	2175188.13	-	-
40	417426.6	2175185.82	-	-
41	417423.55	2175178.51	-	-
42	417432.65	2175146.23	-	-
43	417447.63	2175141.84	-	-



ДОКУМЕНТ ПОДПИСАН
ЭЛЕКТРОННОЙ ПОДПИСЬЮ

Сертификат: 00ВВ056В7401СВ38D2В3576АСDС8425108

Владелец: ФЕДЕРАЛЬНАЯ СЛУЖБА ГОСУДАРСТВЕННОЙ

РЕГИСТРАЦИИ, КАДАСТРА И КАРТОГРАФИИ

Действителен: с 27.06.2023 по 19.09.2024

полное наименование должности

инициалы, фамилия

Земельный участок

вид объекта недвижимости

Лист № 336 раздела 3.2

Всего листов раздела 3.2: 1505

Всего разделов: 7

Всего листов выписки: 2333

17.06.2024г. № КУВИ-001/2024-161391662

Кадастровый номер:

47:14:0000000:32(Единое землепользование)

1	2	3	4	5
44	417451.18	2175118.97	-	-
45	417440.45	2175120.86	-	-
46	417503.83	2174914.94	-	-
47	417573.29	2174865.31	-	-
48	417575.67	2174865.06	-	-
49	417593.1	2174861.27	-	-
50	417612.16	2174858.8	-	-
51	417610.57	2174852.04	-	-
52	417608.08	2174840.45	-	-
53	417656.97	2174805.52	-	-
54	417657.29	2174808.31	-	-
55	417653.9	2174826.74	-	-
56	417646.5	2174828.66	-	-
57	417650.38	2174841.95	-	-
58	417672.08	2174816.35	-	-
59	417680.03	2174857.29	-	-
60	417688.76	2174883.49	-	-
61	417719.84	2174978.36	-	-
62	417764.62	2175079.33	-	-
63	417830.38	2175151.68	-	-
64	417943.05	2175275.22	-	-
65	418063.49	2175398.74	-	-
66	418416.07	2175750.65	-	-
67	418530.09	2175866.36	-	-
68	418551.15	2175887.01	-	-
69	418563.17	2175894.54	-	-
70	418591.05	2175924.01	-	-
71	418641.71	2175973.26	-	-
72	418636.84	2175953.23	-	-



ДОКУМЕНТ ПОДПИСАН
ЭЛЕКТРОННОЙ ПОДПИСЬЮ

Сертификат: 00ВВ056В7401СВ38D2В3576АСDС8425108

Владелец: ФЕДЕРАЛЬНАЯ СЛУЖБА ГОСУДАРСТВЕННОЙ

РЕГИСТРАЦИИ, КАДАСТРА И КАРТОГРАФИИ

Действителен: с 27.06.2023 по 19.09.2024

полное наименование должности

инициалы, фамилия

Земельный участок

вид объекта недвижимости

Лист № 337 раздела 3.2

Всего листов раздела 3.2: 1505

Всего разделов: 7

Всего листов выписки: 2333

17.06.2024г. № КУВИ-001/2024-161391662

Кадастровый номер:

47:14:0000000:32(Единое землепользование)

1	2	3	4	5
73	418698.29	2175968.67	-	-
1	418697.48	2175971.26	-	-
1	418760.95	2176086.48	-	-
2	418747.98	2176082.44	-	-
3	418739.99	2176153.34	-	-
4	418726.58	2176289.45	-	-
5	418723.53	2176301.57	-	-
6	418668.57	2176378.79	-	-
7	418677.32	2176408.5	-	-
8	418690.09	2176436.33	-	-
9	418760.53	2176554.77	-	-
10	418799.97	2176577.61	-	-
11	418804.57	2176579.15	-	-
12	418853.21	2176595.49	-	-
13	418895.15	2176612.43	-	-
14	418912.5	2176622.5	-	-
15	418921.31	2176627.04	-	-
16	418902.79	2176654.7	-	-
17	418875.89	2176695.07	-	-
18	418835.78	2176755.26	-	-
19	418873.75	2176789.58	-	-
20	418927.2	2176833.9	-	-
21	418982.56	2176880.16	-	-
22	418984.91	2176893.52	-	-
23	418979.51	2176943.94	-	-
24	418968.69	2177036.29	-	-
25	419012.12	2177059.76	-	-
26	419137.27	2177127.92	-	-
27	419263.9	2177201.56	-	-



ДОКУМЕНТ ПОДПИСАН
ЭЛЕКТРОННОЙ ПОДПИСЬЮ

Сертификат: 00ВВ056В7401СВ38D2В3576АСDC8425108

Владелец: ФЕДЕРАЛЬНАЯ СЛУЖБА ГОСУДАРСТВЕННОЙ

РЕГИСТРАЦИИ, КАДАСТРА И КАРТОГРАФИИ

Действителен: с 27.06.2023 по 19.09.2024

полное наименование должности

инициалы, фамилия

Земельный участок			
вид объекта недвижимости			

Лист № 338 раздела 3.2	Всего листов раздела 3.2: 1505	Всего разделов: 7	Всего листов выписки: 2333
------------------------	--------------------------------	-------------------	----------------------------

17.06.2024г. № КУВИ-001/2024-161391662

Кадастровый номер: 47:14:0000000:32(Единое землепользование)

1	2	3	4	5
28	419276.63	2177177.71	-	-
29	419318.67	2177146.97	-	-
30	419366	2177128.12	-	-
31	419398.33	2177136.98	-	-
32	419416.63	2177130.41	-	-
33	419435.64	2177111.72	-	-
34	419488.4	2177059.55	-	-
35	419502.14	2177057.26	-	-
36	419523.22	2177062.45	-	-
37	419533.1	2177077.85	-	-
38	419535.31	2177134.2	-	-
39	419535.77	2177170.88	-	-
40	419543.04	2177188.68	-	-
41	419552.32	2177192.78	-	-
42	419568.29	2177189.11	-	-
43	419587.73	2177175.74	-	-
44	419606.25	2177175.96	-	-
45	419634.04	2177202.6	-	-
46	419642.87	2177221.15	-	-
47	419643.44	2177231.39	-	-
48	419633.78	2177263.89	-	-
49	419633.5	2177277.25	-	-
50	419634.8	2177285.21	-	-
51	419641.92	2177288.52	-	-
52	419688.44	2177288.74	-	-
53	419720.13	2177305.94	-	-
54	419754.43	2177323.6	-	-
55	419770.6	2177350	-	-
56	419771.93	2177366.47	-	-



ДОКУМЕНТ ПОДПИСАН
ЭЛЕКТРОННОЙ ПОДПИСЬЮ

Сертификат: 00ВВ056В7401СВ38D2В3576АСDС8425108

Владелец: ФЕДЕРАЛЬНАЯ СЛУЖБА ГОСУДАРСТВЕННОЙ

РЕГИСТРАЦИИ, КАДАСТРА И КАРТОГРАФИИ

Действителен: с 27.06.2023 по 19.09.2024

полное наименование должности

инициалы, фамилия

Земельный участок			
вид объекта недвижимости			

Лист № 339 раздела 3.2	Всего листов раздела 3.2: 1505	Всего разделов: 7	Всего листов выписки: 2333
------------------------	--------------------------------	-------------------	----------------------------

17.06.2024г. № КУВИ-001/2024-161391662

Кадастровый номер: 47:14:0000000:32(Единое землепользование)

1	2	3	4	5
57	419761.24	2177377.31	-	-
58	419744.05	2177380.19	-	-
59	419715.74	2177371.75	-	-
60	419695.14	2177365.55	-	-
61	419678	2177367.48	-	-
62	419671.8	2177370.71	-	-
63	419669.15	2177383.5	-	-
64	419667.26	2177454.07	-	-
65	419676.19	2177472.76	-	-
66	419734.67	2177480.45	-	-
67	419748.93	2177490.87	-	-
68	419751.89	2177502.81	-	-
69	419720.74	2177587	-	-
70	419718.34	2177640.07	-	-
71	419724.87	2177674.01	-	-
72	419741.55	2177690.31	-	-
73	419780.68	2177704.58	-	-
74	419789.44	2177709.47	-	-
75	419801.81	2177718.11	-	-
76	419805.75	2177730.15	-	-
77	419802.9	2177738.1	-	-
78	419776.65	2177758.45	-	-
79	419767.93	2177774.38	-	-
80	419764.93	2177790.99	-	-
81	419769.63	2177812.35	-	-
82	419794.35	2177837.46	-	-
83	419806.25	2177860.03	-	-
84	419812.91	2177901.07	-	-
85	419820.24	2177948.3	-	-



ДОКУМЕНТ ПОДПИСАН
ЭЛЕКТРОННОЙ ПОДПИСЬЮ

Сертификат: 00ВВ056В7401СВ38D2В3576АСDС8425108

Владелец: ФЕДЕРАЛЬНАЯ СЛУЖБА ГОСУДАРСТВЕННОЙ

РЕГИСТРАЦИИ, КАДАСТРА И КАРТОГРАФИИ

Действителен: с 27.06.2023 по 19.09.2024

полное наименование должности

инициалы, фамилия

Земельный участок

вид объекта недвижимости

Лист № 340 раздела 3.2

Всего листов раздела 3.2: 1505

Всего разделов: 7

Всего листов выписки: 2333

17.06.2024г. № КУВИ-001/2024-161391662

Кадастровый номер:

47:14:0000000:32(Единое землепользование)

1	2	3	4	5
86	419817.25	2177990.84	-	-
87	419804.07	2178017.45	-	-
88	419795.16	2178031.6	-	-
89	419785.57	2178035.01	-	-
90	419768.18	2178038.31	-	-
91	419753.89	2178039.98	-	-
92	419742.63	2178041.7	-	-
93	419728.49	2178055.73	-	-
94	419721.95	2178068.95	-	-
95	419712.61	2178074.46	-	-
96	419698.4	2178074.64	-	-
97	419685.75	2178081.16	-	-
98	419682.69	2178089.65	-	-
99	419684.21	2178099.85	-	-
100	419696.61	2178106.35	-	-
101	419710.58	2178111.52	-	-
102	419716.8	2178117.93	-	-
103	419722.05	2178123.34	-	-
104	419723.84	2178132.74	-	-
105	419727.06	2178146.4	-	-
106	419730.57	2178151.11	-	-
107	419739.84	2178155.96	-	-
108	419773.33	2178160.73	-	-
109	419795.61	2178168.97	-	-
110	419805.41	2178183.99	-	-
111	419810.14	2178201.62	-	-
112	419806.13	2178218.29	-	-
113	419797.75	2178234.34	-	-
114	419787.68	2178234.73	-	-



ДОКУМЕНТ ПОДПИСАН
ЭЛЕКТРОННОЙ ПОДПИСЬЮ

Сертификат: 00ВВ056В7401СВ38D2В3576АСDC8425108

Владелец: ФЕДЕРАЛЬНАЯ СЛУЖБА ГОСУДАРСТВЕННОЙ

РЕГИСТРАЦИИ, КАДАСТРА И КАРТОГРАФИИ

Действителен: с 27.06.2023 по 19.09.2024

полное наименование должности

инициалы, фамилия

Земельный участок

вид объекта недвижимости

Лист № 341 раздела 3.2

Всего листов раздела 3.2: 1505

Всего разделов: 7

Всего листов выписки: 2333

17.06.2024г. № КУВИ-001/2024-161391662

Кадастровый номер:

47:14:000000:32(Единое землепользование)

1	2	3	4	5
115	419776.1	2178227.83	-	-
116	419766.72	2178216.08	-	-
117	419754.2	2178210.98	-	-
118	419735.55	2178210.14	-	-
119	419719.3	2178215.78	-	-
120	419710.46	2178229.53	-	-
121	419711.48	2178256.91	-	-
122	419724.91	2178282.58	-	-
123	419749.26	2178288.79	-	-
124	419769.34	2178298.75	-	-
125	419778.17	2178313.32	-	-
126	419790	2178356.84	-	-
127	419811.86	2178387.56	-	-
128	419841.04	2178399.6	-	-
129	419898.02	2178424.52	-	-
130	419922.55	2178442.68	-	-
131	419929.77	2178453.27	-	-
132	419929.35	2178462.46	-	-
133	419920.59	2178472.78	-	-
134	419895.36	2178481.96	-	-
135	419879.27	2178495.08	-	-
136	419840.28	2178537.31	-	-
137	419819.27	2178557.12	-	-
138	419808.4	2178575.26	-	-
139	419807.17	2178591.68	-	-
140	419819.36	2178613.49	-	-
141	419842.86	2178644.22	-	-
142	419857.73	2178668.79	-	-
143	419866.51	2178696.88	-	-



ДОКУМЕНТ ПОДПИСАН
ЭЛЕКТРОННОЙ ПОДПИСЬЮ

Сертификат: 00ВВ056В7401СВ38D2В3576АСDС8425108

Владелец: ФЕДЕРАЛЬНАЯ СЛУЖБА ГОСУДАРСТВЕННОЙ

РЕГИСТРАЦИИ, КАДАСТРА И КАРТОГРАФИИ

Действителен: с 27.06.2023 по 19.09.2024

полное наименование должности

инициалы, фамилия

Земельный участок			
вид объекта недвижимости			

Лист № 342 раздела 3.2	Всего листов раздела 3.2: 1505	Всего разделов: 7	Всего листов выписки: 2333
------------------------	--------------------------------	-------------------	----------------------------

17.06.2024г. № КУВИ-001/2024-161391662

Кадастровый номер: 47:14:0000000:32(Единое землепользование)

1	2	3	4	5
144	419859.38	2178723.09	-	-
145	419849.36	2178740.3	-	-
146	419832.08	2178762.25	-	-
147	419811.61	2178773.57	-	-
148	419790.4	2178776.27	-	-
149	419776	2178782.05	-	-
150	419768.12	2178794.33	-	-
151	419757.96	2178820.77	-	-
152	419756.63	2178849.99	-	-
153	419761.36	2178871.34	-	-
154	419766.38	2178894	-	-
155	419783.61	2178918.91	-	-
156	419794.24	2178934.28	-	-
157	419835.96	2178973.53	-	-
158	419858.58	2179018.78	-	-
159	419870.57	2179070.08	-	-
160	419880.72	2179092.01	-	-
161	419892.76	2179118.11	-	-
162	419914.55	2179141.55	-	-
163	419928.18	2179165.02	-	-
164	419929.85	2179186.74	-	-
165	419926.54	2179201.28	-	-
166	419914.38	2179217.46	-	-
167	419909.79	2179233.17	-	-
168	419912.5	2179245.34	-	-
169	419933	2179270.55	-	-
170	420001.25	2179327.11	-	-
171	420017.55	2179332.33	-	-
172	420029.27	2179330.41	-	-



ДОКУМЕНТ ПОДПИСАН
ЭЛЕКТРОННОЙ ПОДПИСЬЮ

Сертификат: 00ВВ056В7401СВ38D2В3576АСDС8425108

Владелец: ФЕДЕРАЛЬНАЯ СЛУЖБА ГОСУДАРСТВЕННОЙ
РЕГИСТРАЦИИ, КАДАСТРА И КАРТОГРАФИИ
Действителен: с 27.06.2023 по 19.09.2024

полное наименование должности

инициалы, фамилия

Земельный участок

вид объекта недвижимости

Лист № 343 раздела 3.2

Всего листов раздела 3.2: 1505

Всего разделов: 7

Всего листов выписки: 2333

17.06.2024г. № КУВИ-001/2024-161391662

Кадастровый номер:

47:14:0000000:32(Единое землепользование)

1	2	3	4	5
173	420041.6	2179323.83	-	-
174	420053.15	2179321.29	-	-
175	420063.2	2179325.33	-	-
176	420073.2	2179337.51	-	-
177	420076.38	2179357.78	-	-
178	420073.98	2179385.03	-	-
179	420062.46	2179423.58	-	-
180	420061.94	2179447.98	-	-
181	420070.66	2179471.04	-	-
182	420096.67	2179492.35	-	-
183	420107.68	2179503.79	-	-
184	420116.6	2179522.56	-	-
185	420127.14	2179574.42	-	-
186	420151.69	2179654.84	-	-
187	420177.92	2179690.42	-	-
188	420204.87	2179714.34	-	-
189	420213.12	2179733.45	-	-
190	420212.44	2179748.55	-	-
191	420200.81	2179781.21	-	-
192	420182.45	2179795.51	-	-
193	420174.67	2179797.72	-	-
194	420159.46	2179802.04	-	-
195	420141.76	2179801.75	-	-
196	420130.2	2179795.21	-	-
197	420119.42	2179774.95	-	-
198	420104.79	2179763.97	-	-
199	420090.1	2179757.97	-	-
200	420077.7	2179758.45	-	-
201	420070.39	2179764.13	-	-



ДОКУМЕНТ ПОДПИСАН
ЭЛЕКТРОННОЙ ПОДПИСЬЮ

Сертификат: 00ВВ056В7401СВ38D2В3576АСDС8425108

Владелец: ФЕДЕРАЛЬНАЯ СЛУЖБА ГОСУДАРСТВЕННОЙ
РЕГИСТРАЦИИ, КАДАСТРА И КАРТОГРАФИИ
Действителен: с 27.06.2023 по 19.09.2024

полное наименование должности

инициалы, фамилия

Земельный участок

вид объекта недвижимости

Лист № 344 раздела 3.2

Всего листов раздела 3.2: 1505

Всего разделов: 7

Всего листов выписки: 2333

17.06.2024г. № КУВИ-001/2024-161391662

Кадастровый номер:

47:14:0000000:32(Единое землепользование)

1	2	3	4	5
202	420061.74	2179776.63	-	-
203	420060.04	2179788.16	-	-
204	420058.03	2179801.74	-	-
205	420070.33	2179826.37	-	-
206	420080.15	2179837.43	-	-
207	420087.18	2179845.36	-	-
208	420111.51	2179854.54	-	-
209	420122.42	2179859.98	-	-
210	420144.48	2179881.32	-	-
211	420154.83	2179890.06	-	-
212	420165.76	2179899.3	-	-
213	419942.71	2179995.8	-	-
214	419595.11	2180146.19	-	-
215	419341.35	2180254.57	-	-
216	419290.17	2180276.42	-	-
217	419240.86	2180299.01	-	-
218	419106.14	2180360.73	-	-
219	419018.85	2180399.71	-	-
220	419005.14	2180405.83	-	-
221	418798.51	2180498.12	-	-
222	418529.64	2180613.92	-	-
223	418363.43	2180680.54	-	-
224	418321.12	2180698.05	-	-
225	418301.89	2180701.2	-	-
226	418272.22	2180701.09	-	-
227	418151.86	2180689.36	-	-
228	418146.3	2180688.82	-	-
229	417771.11	2180652.26	-	-
230	417339.43	2180612.74	-	-



ДОКУМЕНТ ПОДПИСАН
ЭЛЕКТРОННОЙ ПОДПИСЬЮ

Сертификат: 00ВВ056В7401СВ38D2В3576АСDС8425108

Владелец: ФЕДЕРАЛЬНАЯ СЛУЖБА ГОСУДАРСТВЕННОЙ

РЕГИСТРАЦИИ, КАДАСТРА И КАРТОГРАФИИ

Действителен: с 27.06.2023 по 19.09.2024

полное наименование должности

инициалы, фамилия

Земельный участок

вид объекта недвижимости

Лист № 345 раздела 3.2

Всего листов раздела 3.2: 1505

Всего разделов: 7

Всего листов выписки: 2333

17.06.2024г. № КУВИ-001/2024-161391662

Кадастровый номер:

47:14:0000000:32(Единое землепользование)

1	2	3	4	5
231	417296.75	2180580.96	-	-
232	417036.59	2180387.23	-	-
233	416925.14	2180318.86	-	-
234	416984.46	2180059.94	-	-
235	417021.69	2179902.54	-	-
236	417067.23	2179677.38	-	-
237	417096.12	2179574.06	-	-
238	417118.31	2179477.88	-	-
239	417133.64	2179381.76	-	-
240	417138.96	2179346.55	-	-
241	417157.42	2179232.67	-	-
242	417161.19	2179209.01	-	-
243	417140.33	2179143.27	-	-
244	417101.62	2179021.27	-	-
245	416948.51	2178538.7	-	-
246	416937.17	2178502.83	-	-
247	416929.83	2178480.06	-	-
248	416753.1	2177922.83	-	-
249	416815	2177903.72	-	-
250	416827.78	2177895.54	-	-
251	416873.24	2177865.58	-	-
252	416955.91	2177811.46	-	-
253	417030.5	2177782.38	-	-
254	417082.99	2177761.93	-	-
255	417269.2	2177633.23	-	-
256	417514.15	2177444.44	-	-
257	417527.89	2177359.66	-	-
258	417309.73	2177125.46	-	-
259	416930.36	2176596.52	-	-



ДОКУМЕНТ ПОДПИСАН
ЭЛЕКТРОННОЙ ПОДПИСЬЮ

Сертификат: 00ВВ056В7401СВ38D2В3576АСDС8425108

Владелец: ФЕДЕРАЛЬНАЯ СЛУЖБА ГОСУДАРСТВЕННОЙ

РЕГИСТРАЦИИ, КАДАСТРА И КАРТОГРАФИИ

Действителен: с 27.06.2023 по 19.09.2024

полное наименование должности

инициалы, фамилия

Земельный участок

вид объекта недвижимости

Лист № 346 раздела 3.2

Всего листов раздела 3.2: 1505

Всего разделов: 7

Всего листов выписки: 2333

17.06.2024г. № КУВИ-001/2024-161391662

Кадастровый номер:

47:14:0000000:32(Единое землепользование)

1	2	3	4	5
260	416947.26	2176584.39	-	-
261	416958.02	2176595.66	-	-
262	416994.17	2176561.12	-	-
263	416988.27	2176554.94	-	-
264	417007.01	2176541.48	-	-
265	416998.38	2176528.31	-	-
266	416981.42	2176508.25	-	-
267	416966.02	2176491.83	-	-
268	416945.04	2176473.62	-	-
269	416911.59	2176453.44	-	-
270	416870.16	2176430.7	-	-
271	416828.48	2176387.54	-	-
272	416816.59	2176399.02	-	-
273	416815.59	2176378.58	-	-
274	416826.39	2176372.75	-	-
275	416830.08	2176370.82	-	-
276	416826.49	2176363.68	-	-
277	416824.26	2176357.59	-	-
278	416813.5	2176335.82	-	-
279	416811.92	2176316.4	-	-
280	416811.53	2176305.34	-	-
281	416811.59	2176300.35	-	-
282	416811.53	2176276.41	-	-
283	416811.22	2176254.75	-	-
284	416810.26	2176222.18	-	-
285	416865.44	2176208.61	-	-
286	416947.37	2176188.3	-	-
287	416933.75	2176128.98	-	-
288	416919.91	2176068.72	-	-



ДОКУМЕНТ ПОДПИСАН
ЭЛЕКТРОННОЙ ПОДПИСЬЮ

Сертификат: 00ВВ056В7401СВ38Д2В3576АСДС8425108

Владелец: ФЕДЕРАЛЬНАЯ СЛУЖБА ГОСУДАРСТВЕННОЙ

РЕГИСТРАЦИИ, КАДАСТРА И КАРТОГРАФИИ

Действителен: с 27.06.2023 по 19.09.2024

полное наименование должности

инициалы, фамилия

Земельный участок

вид объекта недвижимости

Лист № 347 раздела 3.2

Всего листов раздела 3.2: 1505

Всего разделов: 7

Всего листов выписки: 2333

17.06.2024г. № КУВИ-001/2024-161391662

Кадастровый номер:

47:14:0000000:32(Единое землепользование)

1	2	3	4	5
289	416874.02	2176075.68	-	-
290	416847.56	2176009.01	-	-
291	416953.24	2175816.42	-	-
292	416990.36	2175748.74	-	-
293	417061.3	2175679.76	-	-
294	417123.47	2175667.95	-	-
295	417247.54	2175649.35	-	-
296	417259.13	2175649.44	-	-
297	417321.46	2175649.89	-	-
298	417365.19	2175655.38	-	-
299	417430.98	2175670.06	-	-
300	417502.33	2175689.93	-	-
301	417689.76	2175742.11	-	-
302	417765.53	2175763.21	-	-
303	418122.53	2175862.62	-	-
304	418501.08	2175968.21	-	-
305	418767.67	2176043.85	-	-
1	418760.95	2176086.48	-	-
1	418654.8	2178848.86	-	-
2	418651.7	2178853.91	-	-
3	418656.57	2178857.11	-	-
4	418659.87	2178852.08	-	-
1	418654.8	2178848.86	-	-
1	417565.93	2178136.43	-	-
2	417562.73	2178141.47	-	-
3	417567.61	2178144.6	-	-
4	417570.93	2178139.75	-	-
1	417565.93	2178136.43	-	-
1	419985.76	2179720.74	-	-



ДОКУМЕНТ ПОДПИСАН
ЭЛЕКТРОННОЙ ПОДПИСЬЮ

Сертификат: 00ВВ056В7401СВ38D2В3576АСDС8425108

Владелец: ФЕДЕРАЛЬНАЯ СЛУЖБА ГОСУДАРСТВЕННОЙ

РЕГИСТРАЦИИ, КАДАСТРА И КАРТОГРАФИИ

Действителен: с 27.06.2023 по 19.09.2024

полное наименование должности

инициалы, фамилия

Земельный участок			
вид объекта недвижимости			

Лист № 348 раздела 3.2	Всего листов раздела 3.2: 1505	Всего разделов: 7	Всего листов выписки: 2333
------------------------	--------------------------------	-------------------	----------------------------

17.06.2024г. № КУВИ-001/2024-161391662

Кадастровый номер: 47:14:0000000:32(Единое землепользование)

1	2	3	4	5
2	419982.45	2179725.84	-	-
3	419987.37	2179728.96	-	-
4	419990.63	2179724.21	-	-
1	419985.76	2179720.74	-	-
1	418220.42	2178564.47	-	-
2	418217.23	2178569.59	-	-
3	418222.19	2178572.81	-	-
4	418225.23	2178567.83	-	-
1	418220.42	2178564.47	-	-
1	419534.04	2179424.84	-	-
2	419530.66	2179429.51	-	-
3	419535.6	2179433.02	-	-
4	419538.87	2179427.9	-	-
1	419534.04	2179424.84	-	-
1	417130.69	2177851.73	-	-
2	417127.69	2177856.81	-	-
3	417132.76	2177859.71	-	-
4	417135.82	2177854.53	-	-
1	417130.69	2177851.73	-	-
1	419094.98	2179136.98	-	-
2	419090.07	2179133.77	-	-
3	419087.39	2179137.88	-	-
4	419086.85	2179138.74	-	-
5	419091.71	2179141.91	-	-
1	419094.98	2179136.98	-	-
1	418872.22	2178991.42	-	-
2	418869.25	2178996.43	-	-
3	418874.12	2178999.43	-	-
4	418877.42	2178994.49	-	-



ДОКУМЕНТ ПОДПИСАН
ЭЛЕКТРОННОЙ ПОДПИСЬЮ

Сертификат: 00ВВ056В7401СВ38D2В3576АСDС8425108

Владелец: ФЕДЕРАЛЬНАЯ СЛУЖБА ГОСУДАРСТВЕННОЙ

РЕГИСТРАЦИИ, КАДАСТРА И КАРТОГРАФИИ

Действителен: с 27.06.2023 по 19.09.2024

полное наименование должности

инициалы, фамилия

Земельный участок			
вид объекта недвижимости			
Лист № 349 раздела 3.2	Всего листов раздела 3.2: 1505	Всего разделов: 7	Всего листов выписки: 2333

17.06.2024г. № КУВИ-001/2024-161391662

Кадастровый номер: 47:14:0000000:32(Единое землепользование)

1	2	3	4	5
1	418872.22	2178991.42	-	-
1	418001.54	2178421.16	-	-
2	417998.17	2178426.11	-	-
3	418003.14	2178429.39	-	-
4	418006.22	2178424.42	-	-
1	418001.54	2178421.16	-	-
1	419759.85	2179572.81	-	-
2	419756.46	2179577.57	-	-
3	419761.52	2179580.86	-	-
4	419764.67	2179576.02	-	-
1	419759.85	2179572.81	-	-
1	418437.21	2178706.63	-	-
2	418434	2178711.57	-	-
3	418438.95	2178714.68	-	-
4	418442.11	2178709.7	-	-
1	418437.21	2178706.63	-	-
1	417348.46	2177994.21	-	-
2	417345.27	2177999.31	-	-
3	417350.4	2178002.09	-	-
4	417353.41	2177997.28	-	-
1	417348.46	2177994.21	-	-
1	417787.66	2178281.58	-	-
2	417784.74	2178286.46	-	-
3	417789.36	2178289.79	-	-
4	417792.67	2178284.76	-	-
1	417787.66	2178281.58	-	-
1	419312.05	2179279.21	-	-
2	419308.92	2179284.07	-	-
3	419313.67	2179287.46	-	-



ДОКУМЕНТ ПОДПИСАН
ЭЛЕКТРОННОЙ ПОДПИСЬЮ

Сертификат: 00ВВ056В7401СВ38D2В3576АСDС8425108

Владелец: ФЕДЕРАЛЬНАЯ СЛУЖБА ГОСУДАРСТВЕННОЙ

РЕГИСТРАЦИИ, КАДАСТРА И КАРТОГРАФИИ

Действителен: с 27.06.2023 по 19.09.2024

полное наименование должности

инициалы, фамилия

Земельный участок

вид объекта недвижимости

Лист № 350 раздела 3.2

Всего листов раздела 3.2: 1505

Всего разделов: 7

Всего листов выписки: 2333

17.06.2024г. № КУВИ-001/2024-161391662

Кадастровый номер:

47:14:0000000:32(Единое землепользование)

1	2	3	4	5
4	419316.8	2179282.28	-	-
1	419312.05	2179279.21	-	-
1	418703.71	2175468.72	-	-
2	418696.78	2175502.6	-	-
3	418709.39	2175512.47	-	-
4	418709.44	2175518.62	-	-
5	418710.24	2175614.19	-	-
6	418705.13	2175637.38	-	-
7	418683.64	2175734.84	-	-
8	418658.97	2175909.03	-	-
9	418656.4	2175926.99	-	-
10	418655.45	2175933.64	-	-
11	418655.55	2175933.68	-	-
12	418642.5	2175929.98	-	-
13	418583.89	2175876.82	-	-
14	418543.56	2175837.74	-	-
15	418440.94	2175734.1	-	-
16	418345.59	2175635.56	-	-
17	418343.79	2175615.82	-	-
18	418324.68	2175614.73	-	-
19	418316.07	2175609.15	-	-
20	418299.4	2175593.88	-	-
21	418254.23	2175545.53	-	-
22	418153.94	2175440.39	-	-
23	418107.68	2175395.66	-	-
24	418014.13	2175309.18	-	-
25	417960.76	2175251.06	-	-
26	417947.22	2175238.41	-	-
27	417926.47	2175215.65	-	-



ДОКУМЕНТ ПОДПИСАН
ЭЛЕКТРОННОЙ ПОДПИСЬЮ

Сертификат: 00ВВ056В7401СВ38D2В3576АСDС8425108

Владелец: ФЕДЕРАЛЬНАЯ СЛУЖБА ГОСУДАРСТВЕННОЙ

РЕГИСТРАЦИИ, КАДАСТРА И КАРТОГРАФИИ

Действителен: с 27.06.2023 по 19.09.2024

полное наименование должности

инициалы, фамилия

Земельный участок

вид объекта недвижимости

Лист № 351 раздела 3.2

Всего листов раздела 3.2: 1505

Всего разделов: 7

Всего листов выписки: 2333

17.06.2024г. № КУВИ-001/2024-161391662

Кадастровый номер:

47:14:0000000:32(Единое землепользование)

1	2	3	4	5
28	417915.83	2175206.48	-	-
29	417829.02	2175114.88	-	-
30	417823.89	2175097.62	-	-
31	417806.01	2175087.15	-	-
32	417788.23	2175064.6	-	-
33	417781.22	2175052.07	-	-
34	417757.66	2174998.28	-	-
35	417741.09	2174961.77	-	-
36	417725.24	2174917.14	-	-
37	417733.24	2174898.72	-	-
38	417718.35	2174891.6	-	-
39	417713.25	2174875.67	-	-
40	417702.95	2174839.72	-	-
41	417690.9	2174782.78	-	-
42	417705.33	2174776.08	-	-
43	417661.35	2174675.55	-	-
44	417963.54	2174575.33	-	-
45	418061.95	2174569.43	-	-
46	418140.64	2174617.34	-	-
47	418203.46	2174655.58	-	-
48	418236.96	2174650.17	-	-
49	418259.73	2174535.32	-	-
50	418266.81	2174499.59	-	-
51	418226.41	2174414.08	-	-
52	418289.72	2174384.57	-	-
53	418318.47	2174371.17	-	-
54	418445.42	2174327.19	-	-
55	418484.08	2174313.79	-	-
56	418509.84	2174304.87	-	-



ДОКУМЕНТ ПОДПИСАН
ЭЛЕКТРОННОЙ ПОДПИСЬЮ

Сертификат: 00ВВ056В7401СВ38D2В3576АСDC8425108

Владелец: ФЕДЕРАЛЬНАЯ СЛУЖБА ГОСУДАРСТВЕННОЙ

РЕГИСТРАЦИИ, КАДАСТРА И КАРТОГРАФИИ

Действителен: с 27.06.2023 по 19.09.2024

полное наименование должности

инициалы, фамилия

Земельный участок

вид объекта недвижимости

Лист № 352 раздела 3.2

Всего листов раздела 3.2: 1505

Всего разделов: 7

Всего листов выписки: 2333

17.06.2024г. № КУВИ-001/2024-161391662

Кадастровый номер:

47:14:0000000:32(Единое землепользование)

1	2	3	4	5
57	418555.22	2174288.93	-	-
58	418656.1	2174253.47	-	-
59	418727.55	2174228.37	-	-
60	418757.49	2174217.72	-	-
61	418758.19	2174195.97	-	-
62	418718.93	2174209.85	-	-
63	418643.19	2174236.58	-	-
64	418541.5	2174272.48	-	-
65	418473.43	2174296.31	-	-
66	418342.58	2174341.65	-	-
67	418310.93	2174352.62	-	-
68	418218.97	2174395.47	-	-
69	418205.85	2174361.75	-	-
70	418153.32	2174169.16	-	-
71	418121.19	2174020.51	-	-
72	418113.58	2173918.39	-	-
73	418113.26	2173909.92	-	-
74	418112.08	2173878.38	-	-
75	418043.48	2173838.41	-	-
76	418046.56	2173806.56	-	-
77	418055.59	2173713.35	-	-
78	418008.34	2173626.34	-	-
79	417944.55	2173508.82	-	-
80	417914.41	2173453.32	-	-
81	417893.39	2173300.39	-	-
82	417855.53	2173224.86	-	-
83	417822.61	2173154.39	-	-
84	417718.83	2173194.49	-	-
85	417677.34	2173133.95	-	-



ДОКУМЕНТ ПОДПИСАН
ЭЛЕКТРОННОЙ ПОДПИСЬЮ

Сертификат: 00ВВ056В7401СВ38D2В3576АСDС8425108

Владелец: ФЕДЕРАЛЬНАЯ СЛУЖБА ГОСУДАРСТВЕННОЙ

РЕГИСТРАЦИИ, КАДАСТРА И КАРТОГРАФИИ

Действителен: с 27.06.2023 по 19.09.2024

полное наименование должности

инициалы, фамилия

Земельный участок

вид объекта недвижимости

Лист № 353 раздела 3.2

Всего листов раздела 3.2: 1505

Всего разделов: 7

Всего листов выписки: 2333

17.06.2024г. № КУВИ-001/2024-161391662

Кадастровый номер:

47:14:0000000:32(Единое землепользование)

1	2	3	4	5
86	417599.72	2173020.66	-	-
87	417559.49	2172908.09	-	-
88	417487.23	2172838.31	-	-
89	417446.6	2172836.08	-	-
90	417350.06	2172797.48	-	-
91	417339.4	2172748.44	-	-
92	417241.59	2172712.12	-	-
93	417211.9	2172652.44	-	-
94	417167.89	2172563.99	-	-
95	417125	2172476.24	-	-
96	417096.98	2172418.93	-	-
97	417211.98	2172314.02	-	-
98	417219.01	2172307.61	-	-
99	417366.66	2172172.93	-	-
100	417406.61	2172136.49	-	-
101	417408.81	2172138.91	-	-
102	417448.27	2172105.81	-	-
103	417477.13	2172084.27	-	-
104	417496.83	2172071.6	-	-
105	417537.23	2172049.15	-	-
106	417571.05	2172034.13	-	-
107	417606.56	2172022.05	-	-
108	417642.99	2172012.62	-	-
109	417662.43	2172008.77	-	-
110	417673.84	2172006.52	-	-
111	417687.26	2172005.1	-	-
112	417723.21	2172001.33	-	-
113	417744.85	2172000.95	-	-
114	417762.06	2172000.98	-	-



ДОКУМЕНТ ПОДПИСАН
ЭЛЕКТРОННОЙ ПОДПИСЬЮ

Сертификат: 00ВВ056В7401СВ38D2В3576АСDС8425108

Владелец: ФЕДЕРАЛЬНАЯ СЛУЖБА ГОСУДАРСТВЕННОЙ

РЕГИСТРАЦИИ, КАДАСТРА И КАРТОГРАФИИ

Действителен: с 27.06.2023 по 19.09.2024

полное наименование должности

инициалы, фамилия

Земельный участок

вид объекта недвижимости

Лист № 354 раздела 3.2

Всего листов раздела 3.2: 1505

Всего разделов: 7

Всего листов выписки: 2333

17.06.2024г. № КУВИ-001/2024-161391662

Кадастровый номер:

47:14:0000000:32(Единое землепользование)

1	2	3	4	5
115	417793.76	2172002.23	-	-
116	417842.68	2172006.07	-	-
117	417842.84	2172004.08	-	-
118	417984.41	2172015.24	-	-
119	418178.7	2172030.54	-	-
120	418576.13	2172061.9	-	-
121	418719.43	2172073.2	-	-
122	418946.79	2172091.13	-	-
123	418953.52	2172091.66	-	-
124	418962.74	2172092.39	-	-
125	419133.92	2172105.88	-	-
126	419198.01	2172110.94	-	-
127	419198.17	2172108.94	-	-
128	419473.87	2172131.32	-	-
129	419499.56	2172222.82	-	-
130	419502.87	2172234.61	-	-
131	419542.81	2172376.91	-	-
132	419546.36	2172389.56	-	-
133	419553.4	2172414.62	-	-
134	419572.25	2172481.9	-	-
135	419590.31	2172547.36	-	-
136	419606.07	2172604.5	-	-
137	419620.01	2172655.03	-	-
138	419680.7	2172875.04	-	-
139	419768.62	2172896.83	-	-
140	419814.87	2172908.29	-	-
141	419820.95	2172909.8	-	-
142	419935.36	2172938.15	-	-
143	420060.25	2172969.1	-	-



ДОКУМЕНТ ПОДПИСАН
ЭЛЕКТРОННОЙ ПОДПИСЬЮ

Сертификат: 00ВВ056В7401СВ38D2В3576АСDС8425108

Владелец: ФЕДЕРАЛЬНАЯ СЛУЖБА ГОСУДАРСТВЕННОЙ

РЕГИСТРАЦИИ, КАДАСТРА И КАРТОГРАФИИ

Действителен: с 27.06.2023 по 19.09.2024

полное наименование должности

инициалы, фамилия

Земельный участок

вид объекта недвижимости

Лист № 355 раздела 3.2

Всего листов раздела 3.2: 1505

Всего разделов: 7

Всего листов выписки: 2333

17.06.2024г. № КУВИ-001/2024-161391662

Кадастровый номер:

47:14:0000000:32(Единое землепользование)

1	2	3	4	5
144	420130	2172987.17	-	-
145	420247.33	2173017.61	-	-
146	420458.99	2173072.51	-	-
147	420459.35	2173095.24	-	-
148	420461.45	2173143.04	-	-
149	420464.52	2173213.03	-	-
150	420470.04	2173303.67	-	-
151	420476.05	2173402.51	-	-
152	420490.33	2173638.44	-	-
153	420493.39	2173689.08	-	-
154	420508.41	2173970.34	-	-
155	420519.9	2174183.36	-	-
156	420509.85	2174345.87	-	-
157	420503.55	2174447.64	-	-
158	420496.38	2174514.24	-	-
159	420479.96	2174666.75	-	-
160	420471.03	2174749.52	-	-
161	420470.19	2174757.38	-	-
162	420468.29	2174790.05	-	-
163	420452.54	2174961.11	-	-
164	420450.46	2174983.82	-	-
165	420444.96	2175020.29	-	-
166	420440.34	2175055.57	-	-
167	420431.6	2175122.28	-	-
168	420425.58	2175187.42	-	-
169	420422.87	2175216.71	-	-
170	420421.41	2175231.19	-	-
171	420411.85	2175325.6	-	-
172	420403.18	2175381.49	-	-



ДОКУМЕНТ ПОДПИСАН
ЭЛЕКТРОННОЙ ПОДПИСЬЮ

Сертификат: 00ВВ056В7401СВ38D2В3576АСDС8425108

Владелец: ФЕДЕРАЛЬНАЯ СЛУЖБА ГОСУДАРСТВЕННОЙ

РЕГИСТРАЦИИ, КАДАСТРА И КАРТОГРАФИИ

Действителен: с 27.06.2023 по 19.09.2024

полное наименование должности

инициалы, фамилия

Земельный участок

вид объекта недвижимости

Лист № 356 раздела 3.2

Всего листов раздела 3.2: 1505

Всего разделов: 7

Всего листов выписки: 2333

17.06.2024г. № КУВИ-001/2024-161391662

Кадастровый номер:

47:14:0000000:32(Единое землепользование)

1	2	3	4	5
173	420396.17	2175402.98	-	-
174	420341.71	2175532.97	-	-
175	420325.77	2175569.01	-	-
176	420300.88	2175625.28	-	-
177	420243.31	2175738.62	-	-
178	420211.73	2175784.28	-	-
179	420171.8	2175814.42	-	-
180	420131.7	2175834.68	-	-
181	419889.74	2175625.92	-	-
182	419832.83	2175575.76	-	-
183	419811.13	2175556.64	-	-
184	419773.2	2175523.21	-	-
185	419744.2	2175497.66	-	-
186	419718.94	2175477.05	-	-
187	419595.14	2175376.06	-	-
188	419567.71	2175353.67	-	-
189	419548.14	2175392.17	-	-
190	419411.96	2175660.18	-	-
191	419395.76	2175692.06	-	-
192	419351.54	2175665.57	-	-
193	419284.9	2175625.71	-	-
194	419122.26	2175528.22	-	-
195	418754.97	2175404.17	-	-
196	418716.29	2175388.5	-	-
197	418672.77	2175371.26	-	-
198	418662.31	2175412.14	-	-
1	418703.71	2175468.72	-	-
1	420157.45	2178618.43	-	-
2	420048.04	2178123.53	-	-



ДОКУМЕНТ ПОДПИСАН
ЭЛЕКТРОННОЙ ПОДПИСЬЮ

Сертификат: 00ВВ056В7401СВ38D2В3576АСDС8425108

Владелец: ФЕДЕРАЛЬНАЯ СЛУЖБА ГОСУДАРСТВЕННОЙ

РЕГИСТРАЦИИ, КАДАСТРА И КАРТОГРАФИИ

Действителен: с 27.06.2023 по 19.09.2024

полное наименование должности

инициалы, фамилия

Земельный участок

вид объекта недвижимости

Лист № 357 раздела 3.2

Всего листов раздела 3.2: 1505

Всего разделов: 7

Всего листов выписки: 2333

17.06.2024г. № КУВИ-001/2024-161391662

Кадастровый номер:

47:14:0000000:32(Единое землепользование)

1	2	3	4	5
3	420025.6	2178022.25	-	-
4	420009.43	2177949.28	-	-
5	419966.51	2177755.53	-	-
6	419844.33	2177207.77	-	-
7	419931.56	2177521.69	-	-
8	419996.68	2177843.97	-	-
9	420029.3	2177992.13	-	-
10	420177.93	2178614.12	-	-
1	420157.45	2178618.43	-	-
1	425084.49	2183918.74	-	-
2	424946.03	2183927.37	-	-
3	424703.44	2183970.89	-	-
4	424692.74	2183969.86	-	-
5	424679.86	2183918.31	-	-
6	424690.53	2183865.33	-	-
7	424677.38	2183822.11	-	-
8	424626.69	2183758.48	-	-
9	424571.01	2183729.56	-	-
10	424471.41	2183819.21	-	-
11	424420.78	2183773.94	-	-
12	424399.4	2183811.84	-	-
13	424297.77	2183880.76	-	-
14	424238.91	2183949.81	-	-
15	424203.64	2183910.91	-	-
16	424159.01	2183915.45	-	-
17	423882.72	2184172.14	-	-
18	423817.92	2184232.35	-	-
19	423824.73	2184244.91	-	-
20	423903.92	2184391	-	-



ДОКУМЕНТ ПОДПИСАН
ЭЛЕКТРОННОЙ ПОДПИСЬЮ

Сертификат: 00ВВ056В7401СВ38D2В3576АСDС8425108

Владелец: ФЕДЕРАЛЬНАЯ СЛУЖБА ГОСУДАРСТВЕННОЙ

РЕГИСТРАЦИИ, КАДАСТРА И КАРТОГРАФИИ

Действителен: с 27.06.2023 по 19.09.2024

полное наименование должности

инициалы, фамилия

Земельный участок

вид объекта недвижимости

Лист № 358 раздела 3.2

Всего листов раздела 3.2: 1505

Всего разделов: 7

Всего листов выписки: 2333

17.06.2024г. № КУВИ-001/2024-161391662

Кадастровый номер:

47:14:0000000:32(Единое землепользование)

1	2	3	4	5
21	423947.9	2184360.57	-	-
22	423992.94	2184443.92	-	-
23	424006.15	2184471.06	-	-
24	424001.99	2184481.77	-	-
25	423994.86	2184501.87	-	-
26	423820.41	2184703.66	-	-
27	423838.73	2184901.24	-	-
28	423886.19	2184917.4	-	-
29	423894.05	2184920.31	-	-
30	423892.63	2184927.09	-	-
31	423891.84	2184935.72	-	-
32	423892.77	2184937.96	-	-
33	423907.43	2184943.87	-	-
34	423918.36	2184947.38	-	-
35	423936.45	2184953.18	-	-
36	423947.1	2184956.73	-	-
37	423968.43	2184963.86	-	-
38	423975	2184965.56	-	-
39	424004.25	2184973.13	-	-
40	424012.78	2184975.34	-	-
41	424036.08	2184980.77	-	-
42	424069.63	2184988.6	-	-
43	424082.33	2184991.53	-	-
44	424093.61	2184994.13	-	-
45	424096.74	2184994.86	-	-
46	424104.23	2184999.28	-	-
47	424231.61	2185033.05	-	-
48	424307.69	2185131.58	-	-
49	424321.77	2185149.81	-	-



ДОКУМЕНТ ПОДПИСАН
ЭЛЕКТРОННОЙ ПОДПИСЬЮ

Сертификат: 00ВВ056В7401СВ38D2В3576АСDС8425108

Владелец: ФЕДЕРАЛЬНАЯ СЛУЖБА ГОСУДАРСТВЕННОЙ

РЕГИСТРАЦИИ, КАДАСТРА И КАРТОГРАФИИ

Действителен: с 27.06.2023 по 19.09.2024

полное наименование должности

инициалы, фамилия

Земельный участок			
вид объекта недвижимости			

Лист № 359 раздела 3.2	Всего листов раздела 3.2: 1505	Всего разделов: 7	Всего листов выписки: 2333
------------------------	--------------------------------	-------------------	----------------------------

17.06.2024г. № КУВИ-001/2024-161391662

Кадастровый номер: 47:14:0000000:32(Единое землепользование)

1	2	3	4	5
50	424368.8	2185123.61	-	-
51	424368.53	2185110.24	-	-
52	424488.13	2185046.01	-	-
53	424487.95	2185036.84	-	-
54	424490.07	2185035.72	-	-
55	424505.9	2185043.28	-	-
56	424506.29	2185059.64	-	-
57	424588.25	2185096.53	-	-
58	424593.37	2185085.15	-	-
59	424593.4	2185085.03	-	-
60	424602.42	2185089.34	-	-
61	424597.31	2185100.71	-	-
62	424638.25	2185119.04	-	-
63	424654.82	2185126.5	-	-
64	424654.82	2185126.46	-	-
65	424746.03	2185167.3	-	-
66	424747.87	2185167.15	-	-
67	424747.31	2185155.23	-	-
68	424808.32	2185138.57	-	-
69	424821.55	2185137.07	-	-
70	424834.66	2185138.5	-	-
71	424844.16	2185142	-	-
72	424861.6	2185143.63	-	-
73	424874.44	2185138.48	-	-
74	424885.76	2185129.89	-	-
75	424899.31	2185121.25	-	-
76	424914.95	2185113.28	-	-
77	424938.22	2185103.4	-	-
78	424951.88	2185101.78	-	-



ДОКУМЕНТ ПОДПИСАН
ЭЛЕКТРОННОЙ ПОДПИСЬЮ

Сертификат: 00ВВ056В7401СВ38D2В3576АСDС8425108

Владелец: ФЕДЕРАЛЬНАЯ СЛУЖБА ГОСУДАРСТВЕННОЙ

РЕГИСТРАЦИИ, КАДАСТРА И КАРТОГРАФИИ

Действителен: с 27.06.2023 по 19.09.2024

полное наименование должности

инициалы, фамилия

Земельный участок

вид объекта недвижимости

Лист № 360 раздела 3.2

Всего листов раздела 3.2: 1505

Всего разделов: 7

Всего листов выписки: 2333

17.06.2024г. № КУВИ-001/2024-161391662

Кадастровый номер:

47:14:0000000:32(Единое землепользование)

1	2	3	4	5
79	424984.71	2185113.82	-	-
80	424987.33	2185114.81	-	-
81	425021.94	2185104.48	-	-
82	425053.53	2185107.02	-	-
83	425076.27	2185113.76	-	-
84	425099.47	2185122.37	-	-
85	425131.53	2185138.75	-	-
86	425157.99	2185153.9	-	-
87	425226.33	2185180.39	-	-
88	425233.85	2185193.02	-	-
89	425235.56	2185240.92	-	-
90	425241.35	2185252.36	-	-
91	425346.28	2185209.1	-	-
92	425366.39	2185219.94	-	-
93	425391.5	2185267.74	-	-
94	425414.17	2185312.64	-	-
95	425423.65	2185360.72	-	-
96	425423.48	2185377.73	-	-
97	425421.81	2185550.18	-	-
98	425411.51	2185584.13	-	-
99	425394.55	2185640.07	-	-
100	425518.3	2185770.07	-	-
101	425791.52	2185491.64	-	-
102	425750.6	2185440.3	-	-
103	425557.71	2185231.53	-	-
104	425488.66	2185148.99	-	-
105	425399.14	2185053.12	-	-
106	425285.08	2184941.97	-	-
107	425300.12	2184933.39	-	-



ДОКУМЕНТ ПОДПИСАН
ЭЛЕКТРОННОЙ ПОДПИСЬЮ

Сертификат: 00ВВ056В7401СВ38D2В3576АСDС8425108

Владелец: ФЕДЕРАЛЬНАЯ СЛУЖБА ГОСУДАРСТВЕННОЙ

РЕГИСТРАЦИИ, КАДАСТРА И КАРТОГРАФИИ

Действителен: с 27.06.2023 по 19.09.2024

полное наименование должности

инициалы, фамилия

Земельный участок			
вид объекта недвижимости			

Лист № 361 раздела 3.2	Всего листов раздела 3.2: 1505	Всего разделов: 7	Всего листов выписки: 2333
------------------------	--------------------------------	-------------------	----------------------------

17.06.2024г. № КУВИ-001/2024-161391662

Кадастровый номер: 47:14:0000000:32(Единое землепользование)

1	2	3	4	5
108	425326.47	2184918.49	-	-
109	425330.06	2184916.46	-	-
110	425352.53	2184904.82	-	-
111	425367.7	2184896.96	-	-
112	425379	2184890.29	-	-
113	425404.15	2184875.44	-	-
114	425430.48	2184859.89	-	-
115	425456.87	2184844.33	-	-
116	425483.57	2184828.56	-	-
117	425486.16	2184827.04	-	-
118	425492.17	2184823.61	-	-
119	425519.13	2184808.21	-	-
120	425546.65	2184792.51	-	-
121	425573.74	2184777.06	-	-
122	425600.08	2184762.03	-	-
123	425625.97	2184747.25	-	-
124	425652	2184732.39	-	-
125	425661.32	2184727.07	-	-
126	425676.27	2184723.57	-	-
127	425704.02	2184717.07	-	-
128	425729.05	2184711.2	-	-
129	425733.07	2184711.2	-	-
130	425759.55	2184711.2	-	-
131	425771.91	2184711.2	-	-
132	425786.81	2184707.94	-	-
133	425818.83	2184700.95	-	-
134	425851.82	2184693.74	-	-
135	425857.83	2184679.4	-	-
136	425869.14	2184652.4	-	-



ДОКУМЕНТ ПОДПИСАН
ЭЛЕКТРОННОЙ ПОДПИСЬЮ

Сертификат: 00ВВ056В7401СВ38D2В3576АСDС8425108

Владелец: ФЕДЕРАЛЬНАЯ СЛУЖБА ГОСУДАРСТВЕННОЙ

РЕГИСТРАЦИИ, КАДАСТРА И КАРТОГРАФИИ

Действителен: с 27.06.2023 по 19.09.2024

полное наименование должности

инициалы, фамилия

Земельный участок

вид объекта недвижимости

Лист № 362 раздела 3.2

Всего листов раздела 3.2: 1505

Всего разделов: 7

Всего листов выписки: 2333

17.06.2024г. № КУВИ-001/2024-161391662

Кадастровый номер:

47:14:0000000:32(Единое землепользование)

1	2	3	4	5
137	425881.1	2184623.83	-	-
138	425893.14	2184595.08	-	-
139	425905.14	2184566.45	-	-
140	425917.39	2184537.21	-	-
141	425929.66	2184507.91	-	-
142	425941.93	2184478.6	-	-
143	425947.68	2184471.69	-	-
144	425952.14	2184471.5	-	-
145	425919.21	2184549.75	-	-
146	426003.97	2184532.15	-	-
147	426072.21	2184525.67	-	-
148	426085.06	2184541.41	-	-
149	426099.31	2184550.38	-	-
150	426139.74	2184536.75	-	-
151	426184.52	2184533.83	-	-
152	426206.26	2184558.7	-	-
153	426174.76	2184579.5	-	-
154	426204.89	2184604.74	-	-
155	426369.41	2184576.45	-	-
156	426367.71	2184526.31	-	-
157	426395.65	2184521.35	-	-
158	426421.8	2184518.57	-	-
159	426431.18	2184518.51	-	-
160	426434.8	2184504.68	-	-
161	426441.56	2184504.99	-	-
162	426436.7	2184522.32	-	-
163	426464.32	2184546.76	-	-
164	426519.09	2184545.74	-	-
165	426604.65	2184544.15	-	-



ДОКУМЕНТ ПОДПИСАН
ЭЛЕКТРОННОЙ ПОДПИСЬЮ

Сертификат: 00ВВ056В7401СВ38D2В3576АСDС8425108

Владелец: ФЕДЕРАЛЬНАЯ СЛУЖБА ГОСУДАРСТВЕННОЙ

РЕГИСТРАЦИИ, КАДАСТРА И КАРТОГРАФИИ

Действителен: с 27.06.2023 по 19.09.2024

полное наименование должности

инициалы, фамилия

Земельный участок			
вид объекта недвижимости			

Лист № 363 раздела 3.2	Всего листов раздела 3.2: 1505	Всего разделов: 7	Всего листов выписки: 2333
------------------------	--------------------------------	-------------------	----------------------------

17.06.2024г. № КУВИ-001/2024-161391662

Кадастровый номер: 47:14:0000000:32(Единое землепользование)

1	2	3	4	5
166	426700.78	2184542.37	-	-
167	426690.31	2184508.29	-	-
168	426725.45	2184503.44	-	-
169	426767.1	2184520.37	-	-
170	426820.73	2184578.15	-	-
171	426850.12	2184613.17	-	-
172	426876.11	2184623.98	-	-
173	426900.8	2184616.68	-	-
174	426906.08	2184606.39	-	-
175	426906.68	2184593.17	-	-
176	426901.24	2184578.69	-	-
177	426899.17	2184573.28	-	-
178	426870.72	2184537.1	-	-
179	426858.83	2184507.38	-	-
180	426863.12	2184492.53	-	-
181	426878.1	2184487.01	-	-
182	426886.96	2184487.41	-	-
183	426903.11	2184492.79	-	-
184	426926.88	2184519.29	-	-
185	426930.7	2184527.89	-	-
186	426938.59	2184539.52	-	-
187	426945.8	2184546.47	-	-
188	426953.03	2184552.81	-	-
189	426968.03	2184553.95	-	-
190	426988.11	2184548.83	-	-
191	427000.97	2184543.5	-	-
192	427089.7	2184648.31	-	-
193	427202.25	2184778.19	-	-
194	427306.55	2184905.47	-	-



ДОКУМЕНТ ПОДПИСАН
ЭЛЕКТРОННОЙ ПОДПИСЬЮ

Сертификат: 00ВВ056В7401СВ38D2В3576АСDС8425108

Владелец: ФЕДЕРАЛЬНАЯ СЛУЖБА ГОСУДАРСТВЕННОЙ
РЕГИСТРАЦИИ, КАДАСТРА И КАРТОГРАФИИ
Действителен: с 27.06.2023 по 19.09.2024

полное наименование должности

инициалы, фамилия

Земельный участок

вид объекта недвижимости

Лист № 364 раздела 3.2

Всего листов раздела 3.2: 1505

Всего разделов: 7

Всего листов выписки: 2333

17.06.2024г. № КУВИ-001/2024-161391662

Кадастровый номер:

47:14:0000000:32(Единое землепользование)

1	2	3	4	5
195	427289.53	2184919.59	-	-
196	427318.39	2184955.28	-	-
197	427328.81	2184972.6	-	-
198	427395.34	2185045.1	-	-
199	427420.93	2185080.01	-	-
200	427418.67	2185081.91	-	-
201	427511.58	2185192.99	-	-
202	427564.86	2185256.69	-	-
203	427599.24	2185297.8	-	-
204	427723.92	2185446.86	-	-
205	427736.61	2185464.97	-	-
206	427745.75	2185479.59	-	-
207	427750.05	2185487.41	-	-
208	427752.77	2185492.35	-	-
209	427758.1	2185505.16	-	-
210	427771.98	2185524.34	-	-
211	427773.96	2185536.05	-	-
212	427775.22	2185553.77	-	-
213	427773.9	2185578.32	-	-
214	427770.48	2185606.21	-	-
215	427747.96	2185783.5	-	-
216	427745.25	2185804.82	-	-
217	427742.45	2185826.25	-	-
218	427737.58	2185846.93	-	-
219	427729.75	2185866.09	-	-
220	427728.05	2185865.35	-	-
221	427719.69	2185882.64	-	-
222	427707.11	2185899.88	-	-
223	427692.56	2185913.84	-	-



ДОКУМЕНТ ПОДПИСАН
ЭЛЕКТРОННОЙ ПОДПИСЬЮ

Сертификат: 00ВВ056В7401СВ38D2В3576АСDС8425108

Владелец: ФЕДЕРАЛЬНАЯ СЛУЖБА ГОСУДАРСТВЕННОЙ

РЕГИСТРАЦИИ, КАДАСТРА И КАРТОГРАФИИ

Действителен: с 27.06.2023 по 19.09.2024

полное наименование должности

инициалы, фамилия

Земельный участок

вид объекта недвижимости

Лист № 365 раздела 3.2

Всего листов раздела 3.2: 1505

Всего разделов: 7

Всего листов выписки: 2333

17.06.2024г. № КУВИ-001/2024-161391662

Кадастровый номер:

47:14:0000000:32(Единое землепользование)

1	2	3	4	5
224	427680.48	2185922.56	-	-
225	427668.5	2185929.57	-	-
226	427652.26	2185937.98	-	-
227	427648.96	2185931.26	-	-
228	427630.99	2185939.94	-	-
229	427571.36	2185966.01	-	-
230	427531.44	2185982.41	-	-
231	427444.83	2186013.94	-	-
232	427372.4	2186041.64	-	-
233	427303.24	2186062.1	-	-
234	427232.88	2186080.46	-	-
235	427118.82	2186107.25	-	-
236	426876.1	2186163.7	-	-
237	426871.52	2186142.21	-	-
238	426765.83	2186166.8	-	-
239	426770.97	2186188.16	-	-
240	426163.14	2186329.53	-	-
241	425518.93	2186479.37	-	-
242	425426.86	2186500.81	-	-
243	425317.34	2186528.48	-	-
244	425202.32	2186562.37	-	-
245	425088.71	2186600.86	-	-
246	424965.74	2186648.05	-	-
247	424780.29	2186731.8	-	-
248	424712.19	2186766.5	-	-
249	424645.93	2186802.2	-	-
250	424634.36	2186807.49	-	-
251	424616.17	2186814.81	-	-
252	424607.24	2186811.88	-	-



ДОКУМЕНТ ПОДПИСАН
ЭЛЕКТРОННОЙ ПОДПИСЬЮ

Сертификат: 00ВВ056В7401СВ38D2В3576АСDС8425108

Владелец: ФЕДЕРАЛЬНАЯ СЛУЖБА ГОСУДАРСТВЕННОЙ

РЕГИСТРАЦИИ, КАДАСТРА И КАРТОГРАФИИ

Действителен: с 27.06.2023 по 19.09.2024

полное наименование должности

инициалы, фамилия

Земельный участок

вид объекта недвижимости

Лист № 366 раздела 3.2

Всего листов раздела 3.2: 1505

Всего разделов: 7

Всего листов выписки: 2333

17.06.2024г. № КУВИ-001/2024-161391662

Кадастровый номер:

47:14:0000000:32(Единое землепользование)

1	2	3	4	5
253	424605.56	2186812.2	-	-
254	424603.37	2186798.74	-	-
255	424564.62	2186805.06	-	-
256	424556.14	2186806	-	-
257	424535.62	2186812.62	-	-
258	424529.4	2186815.27	-	-
259	424523.04	2186820.81	-	-
260	424520.02	2186826.22	-	-
261	424458.95	2186816.16	-	-
262	424436.6	2186813.61	-	-
263	424423.67	2186812.73	-	-
264	424411.31	2186812.5	-	-
265	424411.49	2186809.56	-	-
266	424401.31	2186809.92	-	-
267	424401.44	2186812.77	-	-
268	424388.27	2186813.49	-	-
269	424370.39	2186816.62	-	-
270	424353.6	2186820.58	-	-
271	424339.45	2186824.74	-	-
272	424085.79	2186683.64	-	-
273	424165.72	2186671.68	-	-
274	424158.39	2186664.75	-	-
275	424150.29	2186657.1	-	-
276	424149.71	2186651.58	-	-
277	424148.98	2186644.44	-	-
278	424147.8	2186628.63	-	-
279	424153.41	2186609.02	-	-
280	424161.01	2186594.55	-	-
281	424161.4	2186585.75	-	-



ДОКУМЕНТ ПОДПИСАН
ЭЛЕКТРОННОЙ ПОДПИСЬЮ

Сертификат: 00ВВ056В7401СВ38D2В3576АСDС8425108

Владелец: ФЕДЕРАЛЬНАЯ СЛУЖБА ГОСУДАРСТВЕННОЙ

РЕГИСТРАЦИИ, КАДАСТРА И КАРТОГРАФИИ

Действителен: с 27.06.2023 по 19.09.2024

полное наименование должности

инициалы, фамилия

Земельный участок

вид объекта недвижимости

Лист № 367 раздела 3.2

Всего листов раздела 3.2: 1505

Всего разделов: 7

Всего листов выписки: 2333

17.06.2024г. № КУВИ-001/2024-161391662

Кадастровый номер:

47:14:0000000:32(Единое землепользование)

1	2	3	4	5
282	424155.01	2186573.8	-	-
283	424140.81	2186560.24	-	-
284	424128.53	2186555.64	-	-
285	424125.58	2186550.88	-	-
286	424045.67	2186504.07	-	-
287	424001.55	2186475.96	-	-
288	423994.68	2186472.78	-	-
289	423994.28	2186472.38	-	-
290	423983.8	2186467.73	-	-
291	423960.47	2186456.31	-	-
292	423931.62	2186452.74	-	-
293	423912.97	2186445.6	-	-
294	423901.04	2186441.23	-	-
295	423777.62	2186395.91	-	-
296	423778.66	2186309.05	-	-
297	423791.11	2186263.69	-	-
298	423808.24	2186235.49	-	-
299	423816.14	2186220.99	-	-
300	423804.96	2186213.22	-	-
301	423811.6	2186189.02	-	-
302	423849.04	2186083.14	-	-
303	423869.99	2186023.88	-	-
304	423902.95	2185930.63	-	-
305	423986.95	2185902.26	-	-
306	423998.64	2185885.29	-	-
307	423997.09	2185876.82	-	-
308	423994.04	2185860.16	-	-
309	423960.67	2185866.44	-	-
310	423896.28	2185878.73	-	-



ДОКУМЕНТ ПОДПИСАН
ЭЛЕКТРОННОЙ ПОДПИСЬЮ

Сертификат: 00ВВ056В7401СВ38D2В3576АСDС8425108

Владелец: ФЕДЕРАЛЬНАЯ СЛУЖБА ГОСУДАРСТВЕННОЙ

РЕГИСТРАЦИИ, КАДАСТРА И КАРТОГРАФИИ

Действителен: с 27.06.2023 по 19.09.2024

полное наименование должности

инициалы, фамилия

Земельный участок

вид объекта недвижимости

Лист № 368 раздела 3.2

Всего листов раздела 3.2: 1505

Всего разделов: 7

Всего листов выписки: 2333

17.06.2024г. № КУВИ-001/2024-161391662

Кадастровый номер:

47:14:0000000:32(Единое землепользование)

1	2	3	4	5
311	423887.72	2185850.42	-	-
312	423795.34	2185888.71	-	-
313	423693.13	2185908.65	-	-
314	423602.81	2185840.78	-	-
315	423588.81	2185858.04	-	-
316	423451.97	2186037.06	-	-
317	423441.48	2186047.36	-	-
318	423285.68	2185933.58	-	-
319	423252.33	2185909.29	-	-
320	423245.62	2185811.73	-	-
321	423268.47	2185763.52	-	-
322	423286.41	2185725.68	-	-
323	423298.09	2185701.04	-	-
324	423272.38	2185672.82	-	-
325	423270.58	2185670.84	-	-
326	423263.11	2185662.64	-	-
327	423216.05	2185610.96	-	-
328	423082.71	2185464.54	-	-
329	423049.05	2185485.5	-	-
330	423002.47	2185557.03	-	-
331	422897.34	2185656.73	-	-
332	422807.41	2185742.01	-	-
333	422757.6	2185784.85	-	-
334	422612.05	2185910.05	-	-
335	422569.56	2185946.6	-	-
336	422545.39	2186192.53	-	-
337	422528.49	2186364.24	-	-
338	422526.76	2186381.94	-	-
339	422523.89	2186408.3	-	-



ДОКУМЕНТ ПОДПИСАН
ЭЛЕКТРОННОЙ ПОДПИСЬЮ

Сертификат: 00ВВ056В7401СВ38D2В3576АСDС8425108

Владелец: ФЕДЕРАЛЬНАЯ СЛУЖБА ГОСУДАРСТВЕННОЙ

РЕГИСТРАЦИИ, КАДАСТРА И КАРТОГРАФИИ

Действителен: с 27.06.2023 по 19.09.2024

полное наименование должности

инициалы, фамилия

Земельный участок			
вид объекта недвижимости			

Лист № 369 раздела 3.2	Всего листов раздела 3.2: 1505	Всего разделов: 7	Всего листов выписки: 2333
------------------------	--------------------------------	-------------------	----------------------------

17.06.2024г. № КУВИ-001/2024-161391662

Кадастровый номер: 47:14:0000000:32(Единое землепользование)

1	2	3	4	5
340	422503.23	2186597.84	-	-
341	422500.79	2186732.25	-	-
342	422386.78	2186859	-	-
343	422341.73	2187000.5	-	-
344	422343.96	2187001.37	-	-
345	422195.81	2187140.4	-	-
346	422166.47	2187161.11	-	-
347	422157.39	2187170.73	-	-
348	422153.79	2187182.69	-	-
349	422148.45	2187205.14	-	-
350	422145.52	2187211.42	-	-
351	422119.63	2187226.4	-	-
352	422099.7	2187242.07	-	-
353	422087.02	2187271.44	-	-
354	422046.78	2187294.1	-	-
355	422040.67	2187297.54	-	-
356	422031.58	2187296.06	-	-
357	421975.83	2187286.95	-	-
358	421953.92	2187307.34	-	-
359	421911.75	2187340.65	-	-
360	421878.45	2187366.95	-	-
361	421857.65	2187383.38	-	-
362	421818.03	2187414.68	-	-
363	421745.46	2187471.25	-	-
364	421737.19	2187477.7	-	-
365	421733.53	2187482.69	-	-
366	421709.12	2187515.96	-	-
367	421691.16	2187540.44	-	-
368	421672.01	2187566.55	-	-



ДОКУМЕНТ ПОДПИСАН
ЭЛЕКТРОННОЙ ПОДПИСЬЮ

Сертификат: 00ВВ056В7401СВ38D2В3576АСDС8425108

Владелец: ФЕДЕРАЛЬНАЯ СЛУЖБА ГОСУДАРСТВЕННОЙ

РЕГИСТРАЦИИ, КАДАСТРА И КАРТОГРАФИИ

Действителен: с 27.06.2023 по 19.09.2024

полное наименование должности

инициалы, фамилия

Земельный участок

вид объекта недвижимости

Лист № 370 раздела 3.2

Всего листов раздела 3.2: 1505

Всего разделов: 7

Всего листов выписки: 2333

17.06.2024г. № КУВИ-001/2024-161391662

Кадастровый номер:

47:14:0000000:32(Единое землепользование)

1	2	3	4	5
369	421645.75	2187602.35	-	-
370	421591.94	2187675.68	-	-
371	421650.98	2187697	-	-
372	421657.27	2187710.03	-	-
373	421726.15	2187686.77	-	-
374	421924.32	2187619.83	-	-
375	422004.82	2187592.64	-	-
376	422157.63	2187541.02	-	-
377	422345.75	2187476.99	-	-
378	422463.44	2187424.77	-	-
379	422496.44	2187420.64	-	-
380	422510.49	2187423.3	-	-
381	422539.78	2187441.49	-	-
382	422582.39	2187478.49	-	-
383	422608.26	2187497.86	-	-
384	422630.52	2187532.59	-	-
385	422633.23	2187537.55	-	-
386	422640.13	2187550.19	-	-
387	422598.47	2187588.82	-	-
388	422612.23	2187605.23	-	-
389	422611.83	2187605.47	-	-
390	422585.27	2187620.88	-	-
391	422734.45	2187803.89	-	-
392	422738.11	2187808.38	-	-
393	422822.94	2187914.02	-	-
394	422911.94	2187884.21	-	-
395	422937.95	2187875.5	-	-
396	422941.94	2187882.49	-	-
397	423067.02	2188088.49	-	-



ДОКУМЕНТ ПОДПИСАН
ЭЛЕКТРОННОЙ ПОДПИСЬЮ

Сертификат: 00ВВ056В7401СВ38D2В3576АСDС8425108

Владелец: ФЕДЕРАЛЬНАЯ СЛУЖБА ГОСУДАРСТВЕННОЙ

РЕГИСТРАЦИИ, КАДАСТРА И КАРТОГРАФИИ

Действителен: с 27.06.2023 по 19.09.2024

полное наименование должности

инициалы, фамилия

Земельный участок

вид объекта недвижимости

Лист № 371 раздела 3.2

Всего листов раздела 3.2: 1505

Всего разделов: 7

Всего листов выписки: 2333

17.06.2024г. № КУВИ-001/2024-161391662

Кадастровый номер:

47:14:0000000:32(Единое землепользование)

1	2	3	4	5
398	423099.8	2188041.59	-	-
399	423224.77	2187878.91	-	-
400	423303.59	2187783.42	-	-
401	423352	2187736.68	-	-
402	423397.23	2187765.93	-	-
403	423371.78	2187818.63	-	-
404	423352.3	2187836.5	-	-
405	423305.81	2187878.16	-	-
406	423247.65	2187934.36	-	-
407	423200.58	2187985.62	-	-
408	423152.14	2188042.34	-	-
409	423087.41	2188128.37	-	-
410	423041.89	2188198.97	-	-
411	422998.66	2188272.83	-	-
412	422951.47	2188366.64	-	-
413	422938.22	2188398.23	-	-
414	422924.57	2188430.79	-	-
415	422901.44	2188490.46	-	-
416	422875.04	2188571.96	-	-
417	422858.65	2188633.19	-	-
418	422844.17	2188696.06	-	-
419	422835.96	2188739.67	-	-
420	422828.23	2188786.38	-	-
421	422821.07	2188845.28	-	-
422	422816.57	2188893.57	-	-
423	422812.75	2188945.27	-	-
424	422805.46	2189041.9	-	-
425	422820.86	2189044.95	-	-
426	422885.47	2189013.62	-	-



ДОКУМЕНТ ПОДПИСАН
ЭЛЕКТРОННОЙ ПОДПИСЬЮ

Сертификат: 00ВВ056В7401СВ38D2В3576АСDС8425108

Владелец: ФЕДЕРАЛЬНАЯ СЛУЖБА ГОСУДАРСТВЕННОЙ

РЕГИСТРАЦИИ, КАДАСТРА И КАРТОГРАФИИ

Действителен: с 27.06.2023 по 19.09.2024

полное наименование должности

инициалы, фамилия

Земельный участок

вид объекта недвижимости

Лист № 372 раздела 3.2

Всего листов раздела 3.2: 1505

Всего разделов: 7

Всего листов выписки: 2333

17.06.2024г. № КУВИ-001/2024-161391662

Кадастровый номер:

47:14:0000000:32(Единое землепользование)

1	2	3	4	5
427	422886.42	2189012.89	-	-
428	422892.67	2188917.71	-	-
429	422900.76	2188847.17	-	-
430	422902.36	2188831.89	-	-
431	422903.52	2188830.88	-	-
432	422919.87	2188832.58	-	-
433	422923.13	2188802.01	-	-
434	422904.78	2188800.06	-	-
435	422914.41	2188740.32	-	-
436	422926.31	2188683.33	-	-
437	422940.1	2188626.77	-	-
438	422957.6	2188567.98	-	-
439	422958.78	2188564.44	-	-
440	422973.71	2188519.73	-	-
441	422990.9	2188473.61	-	-
442	423011.97	2188422.74	-	-
443	423030.52	2188381.95	-	-
444	423057.65	2188327.64	-	-
445	423086.98	2188274.53	-	-
446	423115.21	2188227.83	-	-
447	423143.07	2188185.32	-	-
448	423172.27	2188143.96	-	-
449	423202.97	2188103.52	-	-
450	423236.52	2188062.09	-	-
451	423299.5	2187991.85	-	-
452	423337.71	2187954.63	-	-
453	423375.79	2187919.22	-	-
454	423403.85	2187894.37	-	-
455	423424.4	2187879.26	-	-



ДОКУМЕНТ ПОДПИСАН
ЭЛЕКТРОННОЙ ПОДПИСЬЮ

Сертификат: 00ВВ056В7401СВ38D2В3576АСDС8425108

Владелец: ФЕДЕРАЛЬНАЯ СЛУЖБА ГОСУДАРСТВЕННОЙ

РЕГИСТРАЦИИ, КАДАСТРА И КАРТОГРАФИИ

Действителен: с 27.06.2023 по 19.09.2024

полное наименование должности

инициалы, фамилия

Земельный участок

вид объекта недвижимости

Лист № 373 раздела 3.2

Всего листов раздела 3.2: 1505

Всего разделов: 7

Всего листов выписки: 2333

17.06.2024г. № КУВИ-001/2024-161391662

Кадастровый номер:

47:14:0000000:32(Единое землепользование)

1	2	3	4	5
456	423470.88	2187860.27	-	-
457	423489.87	2187845.4	-	-
458	423502.85	2187843.65	-	-
459	423635.29	2187856	-	-
460	423671.72	2187861.73	-	-
461	423720.36	2187887.94	-	-
462	423753.7	2187932.03	-	-
463	423788.35	2188036.88	-	-
464	423800.6	2188086.81	-	-
465	423797.63	2188099.02	-	-
466	423777.08	2188106.39	-	-
467	423788.31	2188136.31	-	-
468	423774.93	2188183.49	-	-
469	423782.57	2188234.57	-	-
470	423799.24	2188266.59	-	-
471	423806.81	2188289.58	-	-
472	423803.35	2188336.08	-	-
473	423795.27	2188384.19	-	-
474	423782.73	2188473.79	-	-
475	423803.5	2188550.13	-	-
476	423809.3	2188609.97	-	-
477	423809.89	2188669.32	-	-
478	423810.41	2188721.47	-	-
479	423817.83	2188842.71	-	-
480	423805.21	2188924.26	-	-
481	423796.47	2188951.52	-	-
482	423743.44	2189030.99	-	-
483	423685.19	2189031.78	-	-
484	423642.8	2189027.9	-	-



ДОКУМЕНТ ПОДПИСАН
ЭЛЕКТРОННОЙ ПОДПИСЬЮ

Сертификат: 00ВВ056В7401СВ38D2В3576АСDС8425108

Владелец: ФЕДЕРАЛЬНАЯ СЛУЖБА ГОСУДАРСТВЕННОЙ

РЕГИСТРАЦИИ, КАДАСТРА И КАРТОГРАФИИ

Действителен: с 27.06.2023 по 19.09.2024

полное наименование должности

инициалы, фамилия

Земельный участок

вид объекта недвижимости

Лист № 374 раздела 3.2

Всего листов раздела 3.2: 1505

Всего разделов: 7

Всего листов выписки: 2333

17.06.2024г. № КУВИ-001/2024-161391662

Кадастровый номер:

47:14:000000:32(Единое землепользование)

1	2	3	4	5
485	423630.78	2189026.7	-	-
486	423619.58	2189031.72	-	-
487	423603.43	2189036.92	-	-
488	423590.38	2189028.96	-	-
489	423575.98	2189019.41	-	-
490	423569.17	2189007.23	-	-
491	423564.99	2188996.76	-	-
492	423559.36	2188988.08	-	-
493	423555.36	2188965.95	-	-
494	423559.13	2188948.17	-	-
495	423554.51	2188941.85	-	-
496	423543.42	2188943.66	-	-
497	423514.12	2188956.78	-	-
498	423505.34	2188961.69	-	-
499	423490.94	2188959.14	-	-
500	423422.99	2188922.75	-	-
501	423364.63	2188895.22	-	-
502	423345.79	2188889.61	-	-
503	423333.68	2188891.78	-	-
504	423315.76	2188904.95	-	-
505	423305.84	2188910.69	-	-
506	423298.41	2188907.85	-	-
507	423297.35	2188901.4	-	-
508	423303.7	2188870.74	-	-
509	423310.66	2188847.06	-	-
510	423316.93	2188827.51	-	-
511	423313.69	2188818.15	-	-
512	423296.03	2188823.34	-	-
513	423258.7	2188839.95	-	-



ДОКУМЕНТ ПОДПИСАН
ЭЛЕКТРОННОЙ ПОДПИСЬЮ

Сертификат: 00ВВ056В7401СВ38D2В3576АСDС8425108

Владелец: ФЕДЕРАЛЬНАЯ СЛУЖБА ГОСУДАРСТВЕННОЙ

РЕГИСТРАЦИИ, КАДАСТРА И КАРТОГРАФИИ

Действителен: с 27.06.2023 по 19.09.2024

полное наименование должности

инициалы, фамилия

Земельный участок

вид объекта недвижимости

Лист № 375 раздела 3.2

Всего листов раздела 3.2: 1505

Всего разделов: 7

Всего листов выписки: 2333

17.06.2024г. № КУВИ-001/2024-161391662

Кадастровый номер:

47:14:0000000:32(Единое землепользование)

1	2	3	4	5
514	423245.55	2188849.73	-	-
515	423228.43	2188851.25	-	-
516	423212.65	2188854.55	-	-
517	423204.36	2188860.48	-	-
518	423201.42	2188874.68	-	-
519	423193.32	2188885.92	-	-
520	423183.06	2188890.64	-	-
521	423175.46	2188894.14	-	-
522	423151.94	2188897.52	-	-
523	423131.17	2188903.75	-	-
524	423121.95	2188909.91	-	-
525	423104.86	2188921.33	-	-
526	422751.5	2189091.43	-	-
527	422536.33	2189108.58	-	-
528	422375.93	2189125.58	-	-
529	422335.42	2189124.59	-	-
530	422084.12	2189119.86	-	-
531	422049.8	2189120.89	-	-
532	422009.49	2189124.91	-	-
533	422003.9	2189135.03	-	-
534	421871.14	2189131.54	-	-
535	421696.98	2189125.14	-	-
536	421307.29	2189088.28	-	-
537	421161.02	2189075.37	-	-
538	421078.55	2189007.64	-	-
539	421078.25	2189007.4	-	-
540	420942.29	2188901.16	-	-
541	420860.85	2188837.53	-	-
542	420853.29	2188831.62	-	-



ДОКУМЕНТ ПОДПИСАН
ЭЛЕКТРОННОЙ ПОДПИСЬЮ

Сертификат: 00ВВ056В7401СВ38D2В3576АСDС8425108

Владелец: ФЕДЕРАЛЬНАЯ СЛУЖБА ГОСУДАРСТВЕННОЙ

РЕГИСТРАЦИИ, КАДАСТРА И КАРТОГРАФИИ

Действителен: с 27.06.2023 по 19.09.2024

полное наименование должности

инициалы, фамилия

Земельный участок

вид объекта недвижимости

Лист № 376 раздела 3.2

Всего листов раздела 3.2: 1505

Всего разделов: 7

Всего листов выписки: 2333

17.06.2024г. № КУВИ-001/2024-161391662

Кадастровый номер:

47:14:0000000:32(Единое землепользование)

1	2	3	4	5
543	420839.89	2188822.82	-	-
544	420840.59	2188821.7	-	-
545	420627.55	2188655.28	-	-
546	420423.11	2188496.27	-	-
547	419759.27	2187988.67	-	-
548	419691.75	2187924.5	-	-
549	419601.91	2187923.39	-	-
550	419074.5	2187916.87	-	-
551	418611.66	2187911.16	-	-
552	418524.66	2187909.96	-	-
553	418273.73	2187906.51	-	-
554	418276.58	2188013.18	-	-
555	418278.14	2188069.68	-	-
556	418059.08	2188157.48	-	-
557	417774.21	2188271.65	-	-
558	417582.46	2188110.94	-	-
559	417153.3	2187751.25	-	-
560	417097.86	2187704.79	-	-
561	417062.52	2187675.18	-	-
562	417024.5	2187643.31	-	-
563	417332.3	2187176.69	-	-
564	417373.68	2187114.41	-	-
565	417397.4	2187078.02	-	-
566	417417.48	2187047.62	-	-
567	417430.14	2187028.47	-	-
568	417407.53	2186975.54	-	-
569	417391.49	2186824.33	-	-
570	417385.17	2186764.66	-	-
571	417382.07	2186736.17	-	-



ДОКУМЕНТ ПОДПИСАН
ЭЛЕКТРОННОЙ ПОДПИСЬЮ

Сертификат: 00ВВ056В7401СВ38D2В3576АСDС8425108

Владелец: ФЕДЕРАЛЬНАЯ СЛУЖБА ГОСУДАРСТВЕННОЙ

РЕГИСТРАЦИИ, КАДАСТРА И КАРТОГРАФИИ

Действителен: с 27.06.2023 по 19.09.2024

полное наименование должности

инициалы, фамилия

Земельный участок

вид объекта недвижимости

Лист № 377 раздела 3.2

Всего листов раздела 3.2: 1505

Всего разделов: 7

Всего листов выписки: 2333

17.06.2024г. № КУВИ-001/2024-161391662

Кадастровый номер:

47:14:0000000:32(Единое землепользование)

1	2	3	4	5
572	417381.95	2186734.31	-	-
573	417375.62	2186674.66	-	-
574	417367.49	2186624.98	-	-
575	417372.8	2186614.42	-	-
576	417440.46	2186479.99	-	-
577	417473.7	2186412.84	-	-
578	417522.35	2186320.82	-	-
579	417571.8	2186227.29	-	-
580	417582.02	2186207.94	-	-
581	417740.04	2185909.03	-	-
582	417786.68	2185825.5	-	-
583	417857.28	2185699.07	-	-
584	417874.43	2185670.23	-	-
585	417876.71	2185661.66	-	-
586	417877.43	2185645.65	-	-
587	417889.95	2185512.91	-	-
588	417891.18	2185498.26	-	-
589	417895.49	2185488.35	-	-
590	417905.71	2185477.3	-	-
591	417954.2	2185420.92	-	-
592	417974	2185400.22	-	-
593	417978.14	2185393.82	-	-
594	417997.29	2185219.52	-	-
595	418006.86	2185104.38	-	-
596	418019.62	2185045.99	-	-
597	418029.34	2185021.62	-	-
598	418041.2	2184998.14	-	-
599	418049.51	2184987.03	-	-
600	418089.74	2184941.05	-	-



ДОКУМЕНТ ПОДПИСАН
ЭЛЕКТРОННОЙ ПОДПИСЬЮ

Сертификат: 00ВВ056В7401СВ38D2В3576АСDС8425108

Владелец: ФЕДЕРАЛЬНАЯ СЛУЖБА ГОСУДАРСТВЕННОЙ

РЕГИСТРАЦИИ, КАДАСТРА И КАРТОГРАФИИ

Действителен: с 27.06.2023 по 19.09.2024

полное наименование должности

инициалы, фамилия

Земельный участок

вид объекта недвижимости

Лист № 378 раздела 3.2

Всего листов раздела 3.2: 1505

Всего разделов: 7

Всего листов выписки: 2333

17.06.2024г. № КУВИ-001/2024-161391662

Кадастровый номер:

47:14:0000000:32(Единое землепользование)

1	2	3	4	5
601	418267.77	2184766.58	-	-
602	418308.76	2184719.04	-	-
603	418318.62	2184711.91	-	-
604	418535.4	2184681.79	-	-
605	418568.26	2184677.25	-	-
606	418602.36	2184671.11	-	-
607	418612.08	2184669.36	-	-
608	418651.61	2184660.84	-	-
609	418689.09	2184621.55	-	-
610	418751.13	2184561.32	-	-
611	418783.73	2184506.59	-	-
612	418820.44	2184455.44	-	-
613	418824.96	2184438.38	-	-
614	418828.08	2184426.42	-	-
615	418822.51	2184397.79	-	-
616	418810.69	2184373.81	-	-
617	418794.01	2184336.96	-	-
618	418768.9	2184281.47	-	-
619	418766.47	2184258.62	-	-
620	418774.97	2184200.2	-	-
621	418781.94	2184152.27	-	-
622	418816.34	2183961.83	-	-
623	418816.55	2183951.09	-	-
624	418818.44	2183852.19	-	-
625	418808.66	2183844.71	-	-
626	418742.78	2183728.01	-	-
627	418754.98	2183456.51	-	-
628	418764.32	2183248.42	-	-
629	418846.27	2183201.53	-	-



ДОКУМЕНТ ПОДПИСАН
ЭЛЕКТРОННОЙ ПОДПИСЬЮ

Сертификат: 00ВВ056В7401СВ38D2В3576АСDС8425108

Владелец: ФЕДЕРАЛЬНАЯ СЛУЖБА ГОСУДАРСТВЕННОЙ

РЕГИСТРАЦИИ, КАДАСТРА И КАРТОГРАФИИ

Действителен: с 27.06.2023 по 19.09.2024

полное наименование должности

инициалы, фамилия

Земельный участок

вид объекта недвижимости

Лист № 379 раздела 3.2

Всего листов раздела 3.2: 1505

Всего разделов: 7

Всего листов выписки: 2333

17.06.2024г. № КУВИ-001/2024-161391662

Кадастровый номер:

47:14:000000:32(Единое землепользование)

1	2	3	4	5
630	418931.86	2183317.78	-	-
631	418954.74	2183374.25	-	-
632	418984.89	2183391.4	-	-
633	419047.16	2183485.54	-	-
634	419234.57	2183739.89	-	-
635	419357.2	2183908.5	-	-
636	419387.89	2183895.03	-	-
637	419786.41	2183720.22	-	-
638	419848	2183883.64	-	-
639	419887.98	2183989.75	-	-
640	419893.32	2184003.91	-	-
641	419978.24	2183978.92	-	-
642	419980.85	2183942.88	-	-
643	419989.7	2183820.87	-	-
644	419994.15	2183759.42	-	-
645	419996.74	2183723.77	-	-
646	420010.6	2183532.59	-	-
647	420011	2183527.06	-	-
648	419727.52	2183540.37	-	-
649	419552.7	2183548.58	-	-
650	419364.04	2183075.82	-	-
651	419424.01	2183022.27	-	-
652	419455.28	2182994.33	-	-
653	419450.05	2182974.26	-	-
654	419425.72	2182880.78	-	-
655	419417.8	2182850.35	-	-
656	419371.96	2182674.27	-	-
657	419329.98	2182513	-	-
658	419207.06	2182040.83	-	-



ДОКУМЕНТ ПОДПИСАН
ЭЛЕКТРОННОЙ ПОДПИСЬЮ

Сертификат: 00ВВ056В7401СВ38D2В3576АСDС8425108

Владелец: ФЕДЕРАЛЬНАЯ СЛУЖБА ГОСУДАРСТВЕННОЙ

РЕГИСТРАЦИИ, КАДАСТРА И КАРТОГРАФИИ

Действителен: с 27.06.2023 по 19.09.2024

полное наименование должности

инициалы, фамилия

Земельный участок

вид объекта недвижимости

Лист № 380 раздела 3.2

Всего листов раздела 3.2: 1505

Всего разделов: 7

Всего листов выписки: 2333

17.06.2024г. № КУВИ-001/2024-161391662

Кадастровый номер:

47:14:0000000:32(Единое землепользование)

1	2	3	4	5
659	419201.13	2182018.07	-	-
660	419196.73	2182001.28	-	-
661	419193.68	2181989.67	-	-
662	419117.38	2181982.18	-	-
663	418948.67	2181965.63	-	-
664	418909.71	2181961.8	-	-
665	418876.08	2181958.51	-	-
666	418809.2	2181952.67	-	-
667	418508.85	2181926.42	-	-
668	418250.23	2182038.37	-	-
669	418240.89	2182042.95	-	-
670	418057.92	2182132.45	-	-
671	417889.12	2182258.97	-	-
672	417849.71	2182314.27	-	-
673	417845.29	2182313.92	-	-
674	417838.06	2182283.21	-	-
675	417766.72	2182258.8	-	-
676	417692.1	2182229.2	-	-
677	417586.39	2182247.17	-	-
678	417536.43	2182172.2	-	-
679	417468.97	2182211.97	-	-
680	417323.65	2182297.67	-	-
681	417279.02	2182323.99	-	-
682	417129.39	2182235.19	-	-
683	416826.39	2182114.85	-	-
684	416806.42	2182160.32	-	-
685	416789.66	2182198.25	-	-
686	416657.48	2182498.89	-	-
687	416184.7	2182356.97	-	-



ДОКУМЕНТ ПОДПИСАН
ЭЛЕКТРОННОЙ ПОДПИСЬЮ

Сертификат: 00ВВ056В7401СВ38D2В3576АСDС8425108

Владелец: ФЕДЕРАЛЬНАЯ СЛУЖБА ГОСУДАРСТВЕННОЙ

РЕГИСТРАЦИИ, КАДАСТРА И КАРТОГРАФИИ

Действителен: с 27.06.2023 по 19.09.2024

полное наименование должности

инициалы, фамилия

Земельный участок

вид объекта недвижимости

Лист № 381 раздела 3.2

Всего листов раздела 3.2: 1505

Всего разделов: 7

Всего листов выписки: 2333

17.06.2024г. № КУВИ-001/2024-161391662

Кадастровый номер:

47:14:0000000:32(Единое землепользование)

1	2	3	4	5
688	416155.16	2182347.93	-	-
689	416350.96	2181536.66	-	-
690	416513.25	2181507.55	-	-
691	416802.66	2181768.05	-	-
692	416835.23	2181802.34	-	-
693	416878.59	2181736.06	-	-
694	416954.56	2181619.94	-	-
695	417014.81	2181527.82	-	-
696	417028.08	2181507.53	-	-
697	417135.5	2181343.32	-	-
698	417218.06	2181215.14	-	-
699	417281.89	2181116.03	-	-
700	417323.27	2181051.79	-	-
701	417336.7	2181030.93	-	-
702	417441.59	2180868.11	-	-
703	417528.02	2180733.9	-	-
704	417568.87	2180670.48	-	-
705	417582.62	2180649.13	-	-
706	417770.74	2180666.29	-	-
707	417902.75	2180679.14	-	-
708	418090.11	2180697.39	-	-
709	418147.33	2180702.96	-	-
710	418153.1	2180703.52	-	-
711	418303	2180715.2	-	-
712	418324.97	2180711.6	-	-
713	418336.63	2180706.78	-	-
714	418368.29	2180693.68	-	-
715	418521	2180632.49	-	-
716	418634.37	2180584.04	-	-



ДОКУМЕНТ ПОДПИСАН
ЭЛЕКТРОННОЙ ПОДПИСЬЮ

Сертификат: 00ВВ056В7401СВ38D2В3576АСDС8425108

Владелец: ФЕДЕРАЛЬНАЯ СЛУЖБА ГОСУДАРСТВЕННОЙ

РЕГИСТРАЦИИ, КАДАСТРА И КАРТОГРАФИИ

Действителен: с 27.06.2023 по 19.09.2024

полное наименование должности

инициалы, фамилия

Земельный участок

вид объекта недвижимости

Лист № 382 раздела 3.2

Всего листов раздела 3.2: 1505

Всего разделов: 7

Всего листов выписки: 2333

17.06.2024г. № КУВИ-001/2024-161391662

Кадастровый номер:

47:14:0000000:32(Единое землепользование)

1	2	3	4	5
717	418804.37	2180510.82	-	-
718	419006.18	2180420.7	-	-
719	419019.81	2180414.62	-	-
720	419111.99	2180373.45	-	-
721	419249.6	2180310.37	-	-
722	419293.47	2180290.26	-	-
723	419312.81	2180282	-	-
724	419362.48	2180260.79	-	-
725	419599.62	2180159.49	-	-
726	419954.78	2180005.86	-	-
727	420177.74	2179909.43	-	-
728	420191.87	2179915.48	-	-
729	420220.59	2179912.83	-	-
730	420240.86	2179914.28	-	-
731	420257.33	2179924.02	-	-
732	420268.7	2179943.08	-	-
733	420281.59	2179972.44	-	-
734	420297.43	2179992.23	-	-
735	420317.44	2180018.81	-	-
736	420337.77	2180034.2	-	-
737	420367.12	2180042.75	-	-
738	420390.68	2180044.8	-	-
739	420405.36	2180039.72	-	-
740	420420.41	2180033.83	-	-
741	420433.21	2180034.41	-	-
742	420452.95	2180040.89	-	-
743	420462.65	2180055.29	-	-
744	420465.38	2180074.8	-	-
745	420459.47	2180103.77	-	-



ДОКУМЕНТ ПОДПИСАН
ЭЛЕКТРОННОЙ ПОДПИСЬЮ

Сертификат: 00ВВ056В7401СВ38D2В3576АСDС8425108

Владелец: ФЕДЕРАЛЬНАЯ СЛУЖБА ГОСУДАРСТВЕННОЙ

РЕГИСТРАЦИИ, КАДАСТРА И КАРТОГРАФИИ

Действителен: с 27.06.2023 по 19.09.2024

полное наименование должности

инициалы, фамилия

Земельный участок

вид объекта недвижимости

Лист № 383 раздела 3.2

Всего листов раздела 3.2: 1505

Всего разделов: 7

Всего листов выписки: 2333

17.06.2024г. № КУВИ-001/2024-161391662

Кадастровый номер:

47:14:0000000:32(Единое землепользование)

1	2	3	4	5
746	420458.02	2180121.28	-	-
747	420458.35	2180139.2	-	-
748	420469.25	2180159.74	-	-
749	420489.8	2180174.47	-	-
750	420506.64	2180178.3	-	-
751	420539.58	2180174.49	-	-
752	420565.84	2180170.52	-	-
753	420582.24	2180174.75	-	-
754	420591.02	2180184.21	-	-
755	420597.45	2180205.42	-	-
756	420607.67	2180238.66	-	-
757	420617.2	2180259.04	-	-
758	420633.43	2180269.83	-	-
759	420662.73	2180271.55	-	-
760	420683.18	2180270.13	-	-
761	420704.15	2180274.34	-	-
762	420735.9	2180285.57	-	-
763	420757.65	2180292.57	-	-
764	420783.63	2180295.83	-	-
765	420816.28	2180300.67	-	-
766	420828.89	2180307.64	-	-
767	420841.68	2180325.73	-	-
768	420859.67	2180345.18	-	-
769	420886.72	2180356.7	-	-
770	420906	2180365.46	-	-
771	420923.99	2180377.38	-	-
772	420935.43	2180387.09	-	-
773	420943.87	2180406.81	-	-
774	420956.88	2180421.73	-	-



ДОКУМЕНТ ПОДПИСАН
ЭЛЕКТРОННОЙ ПОДПИСЬЮ

Сертификат: 00ВВ056В7401СВ38D2В3576АСDС8425108

Владелец: ФЕДЕРАЛЬНАЯ СЛУЖБА ГОСУДАРСТВЕННОЙ

РЕГИСТРАЦИИ, КАДАСТРА И КАРТОГРАФИИ

Действителен: с 27.06.2023 по 19.09.2024

полное наименование должности

инициалы, фамилия

Земельный участок

вид объекта недвижимости

Лист № 384 раздела 3.2

Всего листов раздела 3.2: 1505

Всего разделов: 7

Всего листов выписки: 2333

17.06.2024г. № КУВИ-001/2024-161391662

Кадастровый номер:

47:14:0000000:32(Единое землепользование)

1	2	3	4	5
775	420981.62	2180436	-	-
776	421003.14	2180442.76	-	-
777	421032.66	2180453.18	-	-
778	421044.26	2180461.46	-	-
779	421051.61	2180470.47	-	-
780	421055.3	2180478.8	-	-
781	421055.39	2180481.5	-	-
782	421277.13	2180480.06	-	-
783	421526.24	2180461.5	-	-
784	421560.47	2180459.97	-	-
785	421582.81	2180465.34	-	-
786	421718.58	2180497.94	-	-
787	421763.47	2180508.73	-	-
788	422007.26	2180567.27	-	-
789	422018.04	2180570.54	-	-
790	422091.03	2180592.9	-	-
791	422153.12	2180611.92	-	-
792	422580.82	2180742.9	-	-
793	422658.95	2180668.32	-	-
794	422685.81	2180659.36	-	-
795	422731.51	2180679.05	-	-
796	422995.38	2180792.63	-	-
797	423024.77	2180684.05	-	-
798	423227.11	2180755.63	-	-
799	423228.99	2180756.25	-	-
800	423468.33	2180834.72	-	-
801	423620.98	2180895.89	-	-
802	423709.47	2180934.34	-	-
803	423779.21	2180957.13	-	-



ДОКУМЕНТ ПОДПИСАН
ЭЛЕКТРОННОЙ ПОДПИСЬЮ

Сертификат: 00ВВ056В7401СВ38D2В3576АСDС8425108

Владелец: ФЕДЕРАЛЬНАЯ СЛУЖБА ГОСУДАРСТВЕННОЙ

РЕГИСТРАЦИИ, КАДАСТРА И КАРТОГРАФИИ

Действителен: с 27.06.2023 по 19.09.2024

полное наименование должности

инициалы, фамилия

Земельный участок

вид объекта недвижимости

Лист № 385 раздела 3.2

Всего листов раздела 3.2: 1505

Всего разделов: 7

Всего листов выписки: 2333

17.06.2024г. № КУВИ-001/2024-161391662

Кадастровый номер:

47:14:0000000:32(Единое землепользование)

1	2	3	4	5
804	423806.2	2180965.95	-	-
805	423924.93	2181018.01	-	-
806	424017.93	2181065.63	-	-
807	424073.62	2181099.72	-	-
808	424120.34	2181140.25	-	-
809	424161.65	2181172.24	-	-
810	424223.34	2181235.81	-	-
811	424227.89	2181241.33	-	-
812	424301.66	2181330.58	-	-
813	424362.12	2181401.86	-	-
814	424366.54	2181407.07	-	-
815	424481.33	2181542.42	-	-
816	424573.57	2181648.56	-	-
817	424618.26	2181699.89	-	-
818	424702.56	2181796.72	-	-
819	424726.7	2181825.26	-	-
820	424856.23	2181978.46	-	-
821	425161.22	2182341.85	-	-
822	425237.11	2182432.27	-	-
823	425362.56	2182581.86	-	-
824	425292.45	2182643.56	-	-
825	425287.47	2182647.95	-	-
826	425282.03	2182652.74	-	-
827	425259.54	2182672.53	-	-
828	425174.85	2182747.06	-	-
829	425108.43	2182805.51	-	-
830	425100.3	2182825.65	-	-
831	425098.93	2182840.42	-	-
832	425085.27	2182987.54	-	-



ДОКУМЕНТ ПОДПИСАН
ЭЛЕКТРОННОЙ ПОДПИСЬЮ

Сертификат: 00ВВ056В7401СВ38D2В3576АСDС8425108

Владелец: ФЕДЕРАЛЬНАЯ СЛУЖБА ГОСУДАРСТВЕННОЙ

РЕГИСТРАЦИИ, КАДАСТРА И КАРТОГРАФИИ

Действителен: с 27.06.2023 по 19.09.2024

полное наименование должности

инициалы, фамилия

Земельный участок

вид объекта недвижимости

Лист № 386 раздела 3.2

Всего листов раздела 3.2: 1505

Всего разделов: 7

Всего листов выписки: 2333

17.06.2024г. № КУВИ-001/2024-161391662

Кадастровый номер:

47:14:0000000:32(Единое землепользование)

1	2	3	4	5
833	425061.01	2183056.53	-	-
834	424986.17	2183210.2	-	-
835	424770.05	2183546.48	-	-
836	424871.39	2183684.25	-	-
837	425254.11	2183525.49	-	-
838	425305.39	2183546.59	-	-
839	425529.48	2183638.73	-	-
840	425580.42	2183659.67	-	-
841	425678.75	2183601.23	-	-
842	425831.29	2183734.38	-	-
843	425829.78	2183797.65	-	-
844	425701.46	2183802.18	-	-
845	425673.64	2183803.16	-	-
846	425530.8	2183830.01	-	-
847	425333	2183867.19	-	-
848	425322.06	2183869.25	-	-
1	425084.49	2183918.74	-	-
1	421358.85	2180586.32	-	-
2	421357.07	2180594.92	-	-
3	421365.87	2180596.78	-	-
4	421367.7	2180588.02	-	-
1	421358.85	2180586.32	-	-
1	420363.75	2183750.57	-	-
2	420358.32	2183756.36	-	-
3	420364.11	2183761.79	-	-
4	420369.54	2183756	-	-
1	420363.75	2183750.57	-	-
1	420318.86	2183729.6	-	-
2	420313.28	2183735.24	-	-



ДОКУМЕНТ ПОДПИСАН
ЭЛЕКТРОННОЙ ПОДПИСЬЮ

Сертификат: 00ВВ056В7401СВ38D2В3576АСDС8425108

Владелец: ФЕДЕРАЛЬНАЯ СЛУЖБА ГОСУДАРСТВЕННОЙ

РЕГИСТРАЦИИ, КАДАСТРА И КАРТОГРАФИИ

Действителен: с 27.06.2023 по 19.09.2024

полное наименование должности

инициалы, фамилия

Земельный участок

вид объекта недвижимости

Лист № 387 раздела 3.2

Всего листов раздела 3.2: 1505

Всего разделов: 7

Всего листов выписки: 2333

17.06.2024г. № КУВИ-001/2024-161391662

Кадастровый номер:

47:14:0000000:32(Единое землепользование)

1	2	3	4	5
3	420318.92	2183740.82	-	-
4	420324.5	2183735.18	-	-
1	420318.86	2183729.6	-	-
1	420272.99	2183708.3	-	-
2	420267.4	2183713.93	-	-
3	420273.03	2183719.52	-	-
4	420278.62	2183713.89	-	-
1	420272.99	2183708.3	-	-
1	421283.93	2180571.69	-	-
2	421281.2	2180578.52	-	-
3	421288.09	2180581.42	-	-
4	421290.65	2180574.33	-	-
1	421283.93	2180571.69	-	-
1	422503.23	2186390.32	-	-
2	422498.38	2186395.87	-	-
3	422503.95	2186400.6	-	-
4	422508.93	2186394.94	-	-
1	422503.23	2186390.32	-	-
1	426644.22	2184920.23	-	-
2	426641.17	2184926.88	-	-
3	426647.76	2184929.96	-	-
4	426650.97	2184923.2	-	-
1	426644.22	2184920.23	-	-
1	424606.36	2181862.74	-	-
2	424601.32	2181868.09	-	-
3	424606.85	2181873.04	-	-
4	424611.76	2181867.7	-	-
1	424606.36	2181862.74	-	-
1	422450.08	2180803.62	-	-



ДОКУМЕНТ ПОДПИСАН
ЭЛЕКТРОННОЙ ПОДПИСЬЮ

Сертификат: 00ВВ056В7401СВ38D2В3576АСDС8425108

Владелец: ФЕДЕРАЛЬНАЯ СЛУЖБА ГОСУДАРСТВЕННОЙ

РЕГИСТРАЦИИ, КАДАСТРА И КАРТОГРАФИИ

Действителен: с 27.06.2023 по 19.09.2024

полное наименование должности

инициалы, фамилия

Земельный участок

вид объекта недвижимости

Лист № 388 раздела 3.2

Всего листов раздела 3.2: 1505

Всего разделов: 7

Всего листов выписки: 2333

17.06.2024г. № КУВИ-001/2024-161391662

Кадастровый номер:

47:14:0000000:32(Единое землепользование)

1	2	3	4	5
2	422448.19	2180810.69	-	-
3	422455.22	2180812.66	-	-
4	422457.12	2180805.6	-	-
1	422450.08	2180803.62	-	-
1	423765.3	2181300.83	-	-
2	423762.05	2181307.36	-	-
3	423768.55	2181310.66	-	-
4	423771.83	2181304.1	-	-
1	423765.3	2181300.83	-	-
1	421626	2180672.1	-	-
2	421623.56	2180677.36	-	-
3	421630.64	2180680.64	-	-
4	421633.08	2180675.38	-	-
1	421626	2180672.1	-	-
1	417696.89	2187514.89	-	-
2	417691.33	2187520.37	-	-
3	417695.19	2187524.29	-	-
4	417700.75	2187518.81	-	-
1	417696.89	2187514.89	-	-
1	419279.99	2184134.67	-	-
2	419275.08	2184137.16	-	-
3	419278.61	2184144.11	-	-
4	419283.52	2184141.62	-	-
1	419279.99	2184134.67	-	-
1	418939.34	2184281.15	-	-
2	418934.29	2184283.32	-	-
3	418937.36	2184290.49	-	-
4	418942.41	2184288.32	-	-
1	418939.34	2184281.15	-	-



ДОКУМЕНТ ПОДПИСАН
ЭЛЕКТРОННОЙ ПОДПИСЬЮ

Сертификат: 00ВВ056В7401СВ38D2В3576АСDC8425108

Владелец: ФЕДЕРАЛЬНАЯ СЛУЖБА ГОСУДАРСТВЕННОЙ

РЕГИСТРАЦИИ, КАДАСТРА И КАРТОГРАФИИ

Действителен: с 27.06.2023 по 19.09.2024

полное наименование должности

инициалы, фамилия

Земельный участок			
вид объекта недвижимости			

Лист № 389 раздела 3.2	Всего листов раздела 3.2: 1505	Всего разделов: 7	Всего листов выписки: 2333
------------------------	--------------------------------	-------------------	----------------------------

17.06.2024г. № КУВИ-001/2024-161391662

Кадастровый номер: 47:14:0000000:32(Единое землепользование)

1	2	3	4	5
1	417440.38	2187243	-	-
2	417434.81	2187248.46	-	-
3	417438.66	2187252.38	-	-
4	417444.23	2187246.92	-	-
1	417440.38	2187243	-	-
1	421581.41	2180654.05	-	-
2	421579.34	2180658.87	-	-
3	421585.99	2180661.73	-	-
4	421588.06	2180656.91	-	-
1	421581.41	2180654.05	-	-
1	418969.47	2184347.2	-	-
2	418964.59	2184349.33	-	-
3	418967.39	2184355.76	-	-
4	418972.27	2184353.63	-	-
1	418969.47	2184347.2	-	-
1	419314.12	2184200.37	-	-
2	419309.24	2184202.5	-	-
3	419312.04	2184208.93	-	-
4	419316.92	2184206.8	-	-
1	419314.12	2184200.37	-	-
1	417492.1	2187190	-	-
2	417486.98	2187194.84	-	-
3	417490.61	2187198.68	-	-
4	417495.72	2187193.84	-	-
1	417492.1	2187190	-	-
1	427376.16	2185161.74	-	-
2	427371.7	2185165.44	-	-
3	427375.66	2185170.22	-	-
4	427380.12	2185166.51	-	-



ДОКУМЕНТ ПОДПИСАН
ЭЛЕКТРОННОЙ ПОДПИСЬЮ

Сертификат: 00ВВ056В7401СВ38D2В3576АСDС8425108

Владелец: ФЕДЕРАЛЬНАЯ СЛУЖБА ГОСУДАРСТВЕННОЙ

РЕГИСТРАЦИИ, КАДАСТРА И КАРТОГРАФИИ

Действителен: с 27.06.2023 по 19.09.2024

полное наименование должности

инициалы, фамилия

Земельный участок

вид объекта недвижимости

Лист № 390 раздела 3.2

Всего листов раздела 3.2: 1505

Всего разделов: 7

Всего листов выписки: 2333

17.06.2024г. № КУВИ-001/2024-161391662

Кадастровый номер:

47:14:0000000:32(Единое землепользование)

1	2	3	4	5
1	427376.16	2185161.74	-	-
1	423976.82	2181442.7	-	-
2	423973.66	2181447.74	-	-
3	423978.46	2181451.09	-	-
4	423981.67	2181446.09	-	-
1	423976.82	2181442.7	-	-
1	421981.51	2180711.37	-	-
2	421980.5	2180717.19	-	-
3	421986.22	2180718.27	-	-
4	421987.44	2180712.55	-	-
1	421981.51	2180711.37	-	-
1	424803.47	2182097.52	-	-
2	424799.02	2182101.34	-	-
3	424802.86	2182105.82	-	-
4	424807.36	2182101.95	-	-
1	424803.47	2182097.52	-	-
1	421745.51	2180664.4	-	-
2	421744.47	2180670.28	-	-
3	421750.26	2180671.56	-	-
4	421751.23	2180665.84	-	-
1	421745.51	2180664.4	-	-
1	421510.29	2180617.79	-	-
2	421509.1	2180623.52	-	-
3	421514.77	2180624.86	-	-
4	421516.1	2180619.1	-	-
1	421510.29	2180617.79	-	-
1	422689.15	2180894.38	-	-
2	422687.02	2180900.03	-	-
3	422692.53	2180902.01	-	-



ДОКУМЕНТ ПОДПИСАН
ЭЛЕКТРОННОЙ ПОДПИСЬЮ

Сертификат: 00ВВ056В7401СВ38Д2В3576АСДС8425108

Владелец: ФЕДЕРАЛЬНАЯ СЛУЖБА ГОСУДАРСТВЕННОЙ

РЕГИСТРАЦИИ, КАДАСТРА И КАРТОГРАФИИ

Действителен: с 27.06.2023 по 19.09.2024

полное наименование должности

инициалы, фамилия

Земельный участок

вид объекта недвижимости

Лист № 391 раздела 3.2

Всего листов раздела 3.2: 1505

Всего разделов: 7

Всего листов выписки: 2333

17.06.2024г. № КУВИ-001/2024-161391662

Кадастровый номер:

47:14:0000000:32(Единое землепользование)

1	2	3	4	5
4	422694.54	2180896.58	-	-
1	422689.15	2180894.38	-	-
1	424392.34	2181720.52	-	-
2	424388.96	2181725.48	-	-
3	424393.84	2181728.82	-	-
4	424396.99	2181723.99	-	-
1	424392.34	2181720.52	-	-
1	427541.33	2185358.33	-	-
2	427536.62	2185361.86	-	-
3	427540.29	2185366.52	-	-
4	427544.89	2185362.94	-	-
1	427541.33	2185358.33	-	-
1	422217.16	2180758.26	-	-
2	422215.9	2180764.03	-	-
3	422221.7	2180765.33	-	-
4	422222.8	2180759.61	-	-
1	422217.16	2180758.26	-	-
1	423548.8	2181220.47	-	-
2	423547.23	2181226.05	-	-
3	423552.85	2181227.77	-	-
4	423554.48	2181222.12	-	-
1	423548.8	2181220.47	-	-
1	425123.27	2182478.82	-	-
2	425118.87	2182482.65	-	-
3	425122.81	2182487	-	-
4	425127.25	2182483.17	-	-
1	425123.27	2182478.82	-	-
1	427207.99	2184961.65	-	-
2	427203.32	2184965.2	-	-



ДОКУМЕНТ ПОДПИСАН
ЭЛЕКТРОННОЙ ПОДПИСЬЮ

Сертификат: 00ВВ056В7401СВ38D2В3576АСDС8425108

Владелец: ФЕДЕРАЛЬНАЯ СЛУЖБА ГОСУДАРСТВЕННОЙ

РЕГИСТРАЦИИ, КАДАСТРА И КАРТОГРАФИИ

Действителен: с 27.06.2023 по 19.09.2024

полное наименование должности

инициалы, фамилия

Земельный участок

вид объекта недвижимости

Лист № 392 раздела 3.2

Всего листов раздела 3.2: 1505

Всего разделов: 7

Всего листов выписки: 2333

17.06.2024г. № КУВИ-001/2024-161391662

Кадастровый номер:

47:14:0000000:32(Единое землепользование)

1	2	3	4	5
3	427207.11	2184969.73	-	-
4	427211.73	2184966.09	-	-
1	427207.99	2184961.65	-	-
1	423109.36	2181053.73	-	-
2	423107.24	2181059.16	-	-
3	423112.67	2181061.32	-	-
4	423114.85	2181055.88	-	-
1	423109.36	2181053.73	-	-
1	427010.09	2184725.24	-	-
2	427005.71	2184729.07	-	-
3	427009.54	2184733.52	-	-
4	427013.95	2184729.74	-	-
1	427010.09	2184725.24	-	-
1	424986.47	2182315.3	-	-
2	424981.91	2182319.11	-	-
3	424985.64	2182323.62	-	-
4	424990.04	2182319.87	-	-
1	424986.47	2182315.3	-	-
1	419300.17	2184166.01	-	-
2	419295.53	2184168.04	-	-
3	419298.27	2184174.22	-	-
4	419302.88	2184172.18	-	-
1	419300.17	2184166.01	-	-
1	417466.04	2187217.42	-	-
2	417461.07	2187221.97	-	-
3	417464.49	2187225.7	-	-
4	417469.46	2187221.14	-	-
1	417466.04	2187217.42	-	-
1	417723.02	2187490.67	-	-



ДОКУМЕНТ ПОДПИСАН
ЭЛЕКТРОННОЙ ПОДПИСЬЮ

Сертификат: 00ВВ056В7401СВ38D2В3576АСDC8425108

Владелец: ФЕДЕРАЛЬНАЯ СЛУЖБА ГОСУДАРСТВЕННОЙ

РЕГИСТРАЦИИ, КАДАСТРА И КАРТОГРАФИИ

Действителен: с 27.06.2023 по 19.09.2024

полное наименование должности

инициалы, фамилия

Земельный участок

вид объекта недвижимости

Лист № 393 раздела 3.2

Всего листов раздела 3.2: 1505

Всего разделов: 7

Всего листов выписки: 2333

17.06.2024г. № КУВИ-001/2024-161391662

Кадастровый номер:

47:14:0000000:32(Единое землепользование)

1	2	3	4	5
2	417717.97	2187495.14	-	-
3	417721.32	2187498.93	-	-
4	417726.37	2187494.43	-	-
1	417723.02	2187490.67	-	-
1	418955.31	2184313.45	-	-
2	418950.67	2184315.46	-	-
3	418953.38	2184321.65	-	-
4	418958	2184319.63	-	-
1	418955.31	2184313.45	-	-
1	422904.22	2180976.27	-	-
2	422902.24	2180981.78	-	-
3	422907.77	2180983.72	-	-
4	422909.69	2180978.24	-	-
1	422904.22	2180976.27	-	-
1	421535.15	2180636.6	-	-
2	421533.33	2180641.1	-	-
3	421539.81	2180643.75	-	-
4	421541.65	2180639.26	-	-
1	421535.15	2180636.6	-	-
1	423334.34	2181138.95	-	-
2	423332.09	2181144.39	-	-
3	423337.45	2181146.44	-	-
4	423339.74	2181141.22	-	-
1	423334.34	2181138.95	-	-
1	424184.49	2181582.01	-	-
2	424181.08	2181586.56	-	-
3	424186.02	2181589.88	-	-
4	424189.22	2181584.98	-	-
1	424184.49	2181582.01	-	-



ДОКУМЕНТ ПОДПИСАН
ЭЛЕКТРОННОЙ ПОДПИСЬЮ

Сертификат: 00ВВ056В7401СВ38D2В3576АСDС8425108

Владелец: ФЕДЕРАЛЬНАЯ СЛУЖБА ГОСУДАРСТВЕННОЙ

РЕГИСТРАЦИИ, КАДАСТРА И КАРТОГРАФИИ

Действителен: с 27.06.2023 по 19.09.2024

полное наименование должности

инициалы, фамилия

Земельный участок

вид объекта недвижимости

Лист № 394 раздела 3.2

Всего листов раздела 3.2: 1505

Всего разделов: 7

Всего листов выписки: 2333

17.06.2024г. № КУВИ-001/2024-161391662

Кадастровый номер:

47:14:0000000:32(Единое землепользование)

1	2	3	4	5
1	427705.35	2185554.09	-	-
2	427700.52	2185557.33	-	-
3	427704.26	2185561.97	-	-
4	427708.79	2185558.34	-	-
1	427705.35	2185554.09	-	-
1	420519.46	2183100.63	-	-
2	420518.66	2183103.24	-	-
3	420529.3	2183106.49	-	-
4	420530.09	2183103.88	-	-
1	420519.46	2183100.63	-	-
1	420859.47	2182403.92	-	-
2	420858.62	2182406.51	-	-
3	420869.19	2182409.98	-	-
4	420870.04	2182407.39	-	-
1	420859.47	2182403.92	-	-
1	421216.1	2181406.56	-	-
2	421215.06	2181409.08	-	-
3	421225.34	2181413.32	-	-
4	421226.38	2181410.8	-	-
1	421216.1	2181406.56	-	-
1	420618.13	2183122.76	-	-
2	420617.02	2183125.25	-	-
3	420627.17	2183129.78	-	-
4	420628.28	2183127.29	-	-
1	420618.13	2183122.76	-	-
1	419655.65	2184052.28	-	-
2	419653.19	2184053.45	-	-
3	419657.95	2184063.5	-	-
4	419660.41	2184062.33	-	-



ДОКУМЕНТ ПОДПИСАН
ЭЛЕКТРОННОЙ ПОДПИСЬЮ

Сертификат: 00ВВ056В7401СВ38D2В3576АСDС8425108

Владелец: ФЕДЕРАЛЬНАЯ СЛУЖБА ГОСУДАРСТВЕННОЙ

РЕГИСТРАЦИИ, КАДАСТРА И КАРТОГРАФИИ

Действителен: с 27.06.2023 по 19.09.2024

полное наименование должности

инициалы, фамилия

Земельный участок			
вид объекта недвижимости			

Лист № 395 раздела 3.2	Всего листов раздела 3.2: 1505	Всего разделов: 7	Всего листов выписки: 2333
------------------------	--------------------------------	-------------------	----------------------------

17.06.2024г. № КУВИ-001/2024-161391662

Кадастровый номер: 47:14:0000000:32(Единое землепользование)

1	2	3	4	5
1	419655.65	2184052.28	-	-
1	420811.11	2182391.57	-	-
2	420810.1	2182394.1	-	-
3	420820.43	2182398.21	-	-
4	420821.44	2182395.68	-	-
1	420811.11	2182391.57	-	-
1	420001.83	2183905.08	-	-
2	419999.33	2183906.15	-	-
3	420003.68	2183916.38	-	-
4	420006.19	2183915.31	-	-
1	420001.83	2183905.08	-	-
1	417751.9	2187463.52	-	-
2	417744.15	2187471.5	-	-
3	417746.1	2187473.4	-	-
4	417753.85	2187465.42	-	-
1	417751.9	2187463.52	-	-
1	420926.51	2182110.93	-	-
2	420925.64	2182113.51	-	-
3	420936.17	2182117.09	-	-
4	420937.04	2182114.51	-	-
1	420926.51	2182110.93	-	-
1	421021.3	2182142.02	-	-
2	421020.2	2182144.51	-	-
3	421030.36	2182149.04	-	-
4	421031.46	2182146.55	-	-
1	421021.3	2182142.02	-	-
1	420485.14	2183446.38	-	-
2	420484.06	2183448.88	-	-
3	420494.29	2183453.26	-	-



ДОКУМЕНТ ПОДПИСАН
ЭЛЕКТРОННОЙ ПОДПИСЬЮ

Сертификат: 00ВВ056В7401СВ38D2В3576АСDС8425108

Владелец: ФЕДЕРАЛЬНАЯ СЛУЖБА ГОСУДАРСТВЕННОЙ
РЕГИСТРАЦИИ, КАДАСТРА И КАРТОГРАФИИ
Действителен: с 27.06.2023 по 19.09.2024

полное наименование должности

инициалы, фамилия

Земельный участок

вид объекта недвижимости

Лист № 396 раздела 3.2

Всего листов раздела 3.2: 1505

Всего разделов: 7

Всего листов выписки: 2333

17.06.2024г. № КУВИ-001/2024-161391662

Кадастровый номер:

47:14:0000000:32(Единое землепользование)

1	2	3	4	5
4	420495.36	2183450.76	-	-
1	420485.14	2183446.38	-	-
1	419642.56	2184017.71	-	-
2	419640.18	2184019.04	-	-
3	419645.6	2184028.75	-	-
4	419647.97	2184027.42	-	-
1	419642.56	2184017.71	-	-
1	420975.96	2182123.87	-	-
2	420974.91	2182126.38	-	-
3	420985.18	2182130.65	-	-
4	420986.23	2182128.14	-	-
1	420975.96	2182123.87	-	-
1	421129.96	2181748.14	-	-
2	421128.86	2181750.63	-	-
3	421139.02	2181755.14	-	-
4	421140.12	2181752.65	-	-
1	421129.96	2181748.14	-	-
1	421418.68	2181044.53	-	-
2	421417.58	2181047.02	-	-
3	421427.74	2181051.53	-	-
4	421428.84	2181049.04	-	-
1	421418.68	2181044.53	-	-
1	420906.68	2182420.2	-	-
2	420905.79	2182422.77	-	-
3	420916.3	2182426.42	-	-
4	420917.19	2182423.85	-	-
1	420906.68	2182420.2	-	-
1	419988.82	2183869.95	-	-
2	419986.34	2183871.07	-	-



ДОКУМЕНТ ПОДПИСАН
ЭЛЕКТРОННОЙ ПОДПИСЬЮ

Сертификат: 00ВВ056В7401СВ38D2В3576АСDС8425108

Владелец: ФЕДЕРАЛЬНАЯ СЛУЖБА ГОСУДАРСТВЕННОЙ

РЕГИСТРАЦИИ, КАДАСТРА И КАРТОГРАФИИ

Действителен: с 27.06.2023 по 19.09.2024

полное наименование должности

инициалы, фамилия

Земельный участок			
вид объекта недвижимости			
Лист № 397 раздела 3.2	Всего листов раздела 3.2: 1505	Всего разделов: 7	Всего листов выписки: 2333

17.06.2024г. № КУВИ-001/2024-161391662

Кадастровый номер: 47:14:0000000:32(Единое землепользование)

1	2	3	4	5
3	419990.9	2183881.21	-	-
4	419993.38	2183880.09	-	-
1	419988.82	2183869.95	-	-
1	420570.69	2183108.23	-	-
2	420570.28	2183110.92	-	-
3	420581.27	2183112.59	-	-
4	420581.68	2183109.9	-	-
1	420570.69	2183108.23	-	-
1	421463.45	2181063.94	-	-
2	421462.21	2181066.36	-	-
3	421472.11	2181071.42	-	-
4	421473.35	2181069	-	-
1	421463.45	2181063.94	-	-
1	421369.36	2181035.83	-	-
2	421368.12	2181038.25	-	-
3	421378.02	2181043.31	-	-
4	421379.26	2181040.89	-	-
1	421369.36	2181035.83	-	-
1	421084.08	2181729.49	-	-
2	421083.17	2181732.05	-	-
3	421093.66	2181735.75	-	-
4	421094.57	2181733.19	-	-
1	421084.08	2181729.49	-	-
1	420705.18	2182781.73	-	-
2	420704.19	2182784.26	-	-
3	420714.54	2182788.33	-	-
4	420715.53	2182785.8	-	-
1	420705.18	2182781.73	-	-
1	418261.73	2188005.53	-	-



ДОКУМЕНТ ПОДПИСАН
ЭЛЕКТРОННОЙ ПОДПИСЬЮ

Сертификат: 00ВВ056В7401СВ38D2В3576АСDС8425108

Владелец: ФЕДЕРАЛЬНАЯ СЛУЖБА ГОСУДАРСТВЕННОЙ

РЕГИСТРАЦИИ, КАДАСТРА И КАРТОГРАФИИ

Действителен: с 27.06.2023 по 19.09.2024

полное наименование должности

инициалы, фамилия

Земельный участок			
вид объекта недвижимости			

Лист № 398 раздела 3.2	Всего листов раздела 3.2: 1505	Всего разделов: 7	Всего листов выписки: 2333
------------------------	--------------------------------	-------------------	----------------------------

17.06.2024г. № КУВИ-001/2024-161391662

Кадастровый номер: 47:14:0000000:32(Единое землепользование)

1	2	3	4	5
2	418253.61	2188013.13	-	-
3	418255.47	2188015.11	-	-
4	418263.59	2188007.51	-	-
1	418261.73	2188005.53	-	-
1	418009.91	2187791.72	-	-
2	418001.59	2187799.09	-	-
3	418003.39	2187801.12	-	-
4	418011.72	2187793.75	-	-
1	418009.91	2187791.72	-	-
1	420394.18	2183403.03	-	-
2	420393.14	2183405.54	-	-
3	420403.42	2183409.77	-	-
4	420404.46	2183407.26	-	-
1	420394.18	2183403.03	-	-
1	420440.04	2183426.64	-	-
2	420438.87	2183429.09	-	-
3	420448.9	2183433.9	-	-
4	420450.07	2183431.45	-	-
1	420440.04	2183426.64	-	-
1	419634.19	2183981.87	-	-
2	419631.69	2183982.93	-	-
3	419636.03	2183993.17	-	-
4	419638.53	2183992.11	-	-
1	419634.19	2183981.87	-	-
1	418216.61	2188064.44	-	-
2	418208.21	2188071.73	-	-
3	418209.99	2188073.78	-	-
4	418218.39	2188066.49	-	-
1	418216.61	2188064.44	-	-



ДОКУМЕНТ ПОДПИСАН
ЭЛЕКТРОННОЙ ПОДПИСЬЮ

Сертификат: 00ВВ056В7401СВ38D2В3576АСDС8425108

Владелец: ФЕДЕРАЛЬНАЯ СЛУЖБА ГОСУДАРСТВЕННОЙ

РЕГИСТРАЦИИ, КАДАСТРА И КАРТОГРАФИИ

Действителен: с 27.06.2023 по 19.09.2024

полное наименование должности

инициалы, фамилия

Земельный участок

вид объекта недвижимости

Лист № 399 раздела 3.2

Всего листов раздела 3.2: 1505

Всего разделов: 7

Всего листов выписки: 2333

17.06.2024г. № КУВИ-001/2024-161391662

Кадастровый номер:

47:14:0000000:32(Единое землепользование)

1	2	3	4	5
1	421318.01	2181417.11	-	-
2	421317.13	2181419.68	-	-
3	421327.65	2181423.27	-	-
4	421328.53	2181420.7	-	-
1	421318.01	2181417.11	-	-
1	420660.86	2182756.73	-	-
2	420659.83	2182759.24	-	-
3	420670.11	2182763.47	-	-
4	420671.15	2182760.96	-	-
1	420660.86	2182756.73	-	-
1	421174.17	2181768.42	-	-
2	421173.16	2181770.94	-	-
3	421183.49	2181775.06	-	-
4	421184.5	2181772.54	-	-
1	421174.17	2181768.42	-	-
1	421272.42	2181400.69	-	-
2	421271.52	2181403.25	-	-
3	421282.02	2181406.93	-	-
4	421282.92	2181404.37	-	-
1	421272.42	2181400.69	-	-
1	418233.77	2188030.13	-	-
2	418226.04	2188038.12	-	-
3	418227.99	2188040.01	-	-
4	418235.72	2188032.02	-	-
1	418233.77	2188030.13	-	-
1	420750.09	2182800.49	-	-
2	420749.18	2182803.05	-	-
3	420759.67	2182806.75	-	-
4	420760.57	2182804.19	-	-



ДОКУМЕНТ ПОДПИСАН
ЭЛЕКТРОННОЙ ПОДПИСЬЮ

Сертификат: 00ВВ056В7401СВ38D2В3576АСDС8425108

Владелец: ФЕДЕРАЛЬНАЯ СЛУЖБА ГОСУДАРСТВЕННОЙ

РЕГИСТРАЦИИ, КАДАСТРА И КАРТОГРАФИИ

Действителен: с 27.06.2023 по 19.09.2024

полное наименование должности

инициалы, фамилия

Земельный участок			
вид объекта недвижимости			
Лист № 400 раздела 3.2	Всего листов раздела 3.2: 1505	Всего разделов: 7	Всего листов выписки: 2333

17.06.2024г. № КУВИ-001/2024-161391662

Кадастровый номер: 47:14:0000000:32(Единое землепользование)

1	2	3	4	5
1	420750.09	2182800.49	-	-
1	417982.29	2187815.22	-	-
2	417973.68	2187822.26	-	-
3	417975.4	2187824.36	-	-
4	417984.01	2187817.32	-	-
1	417982.29	2187815.22	-	-
1	418008.55	2187736.44	-	-
2	418000.31	2187743.91	-	-
3	418002.13	2187745.92	-	-
4	418010.37	2187738.45	-	-
1	418008.55	2187736.44	-	-
1	425072.4	2185482.96	-	-
2	425070.51	2185483.63	-	-
3	425071.18	2185485.52	-	-
4	425073.07	2185484.85	-	-
1	425072.4	2185482.96	-	-
1	421484.28	2187811.47	-	-
2	421483.11	2187813.1	-	-
3	421484.74	2187814.26	-	-
4	421485.91	2187812.63	-	-
1	421484.28	2187811.47	-	-
1	421385.03	2187949.34	-	-
2	421383.86	2187950.97	-	-
3	421385.49	2187952.13	-	-
4	421386.66	2187950.5	-	-
1	421385.03	2187949.34	-	-
1	421615.04	2187628.98	-	-
2	421613.87	2187630.61	-	-
3	421615.5	2187631.77	-	-



ДОКУМЕНТ ПОДПИСАН
ЭЛЕКТРОННОЙ ПОДПИСЬЮ

Сертификат: 00ВВ056В7401СВ38D2В3576АСDС8425108

Владелец: ФЕДЕРАЛЬНАЯ СЛУЖБА ГОСУДАРСТВЕННОЙ

РЕГИСТРАЦИИ, КАДАСТРА И КАРТОГРАФИИ

Действителен: с 27.06.2023 по 19.09.2024

полное наименование должности

инициалы, фамилия

Земельный участок

вид объекта недвижимости

Лист № 401 раздела 3.2

Всего листов раздела 3.2: 1505

Всего разделов: 7

Всего листов выписки: 2333

17.06.2024г. № КУВИ-001/2024-161391662

Кадастровый номер:

47:14:0000000:32(Единое землепользование)

1	2	3	4	5
4	421616.67	2187630.14	-	-
1	421615.04	2187628.98	-	-
1	422001.68	2187091.86	-	-
2	422000.51	2187093.49	-	-
3	422002.14	2187094.65	-	-
4	422003.31	2187093.02	-	-
1	422001.68	2187091.86	-	-
1	420981.8	2188508.78	-	-
2	420980.63	2188510.41	-	-
3	420982.26	2188511.57	-	-
4	420983.43	2188509.95	-	-
1	420981.8	2188508.78	-	-
1	421878.11	2187263.58	-	-
2	421876.94	2187265.2	-	-
3	421878.57	2187266.37	-	-
4	421879.74	2187264.74	-	-
1	421878.11	2187263.58	-	-
1	421732.2	2187466.41	-	-
2	421731.03	2187468.04	-	-
3	421732.66	2187469.2	-	-
4	421733.83	2187467.58	-	-
1	421732.2	2187466.41	-	-
1	422247.79	2186750.14	-	-
2	422246.62	2186751.77	-	-
3	422248.25	2186752.93	-	-
4	422249.42	2186751.31	-	-
1	422247.79	2186750.14	-	-
1	421250.36	2188135.71	-	-
2	421249.19	2188137.33	-	-



ДОКУМЕНТ ПОДПИСАН
ЭЛЕКТРОННОЙ ПОДПИСЬЮ

Сертификат: 00ВВ056В7401СВ38D2В3576АСDС8425108

Владелец: ФЕДЕРАЛЬНАЯ СЛУЖБА ГОСУДАРСТВЕННОЙ

РЕГИСТРАЦИИ, КАДАСТРА И КАРТОГРАФИИ

Действителен: с 27.06.2023 по 19.09.2024

полное наименование должности

инициалы, фамилия

Земельный участок

вид объекта недвижимости

Лист № 402 раздела 3.2

Всего листов раздела 3.2: 1505

Всего разделов: 7

Всего листов выписки: 2333

17.06.2024г. № КУВИ-001/2024-161391662

Кадастровый номер:

47:14:0000000:32(Единое землепользование)

1	2	3	4	5
3	421250.82	2188138.5	-	-
4	421251.99	2188136.87	-	-
1	421250.36	2188135.71	-	-
1	422412.07	2186521.35	-	-
2	422410.9	2186522.97	-	-
3	422412.53	2186524.14	-	-
4	422413.7	2186522.51	-	-
1	422412.07	2186521.35	-	-
1	427369.14	2185785.83	-	-
2	427367.6	2185787.11	-	-
3	427368.88	2185788.65	-	-
4	427370.42	2185787.36	-	-
1	427369.14	2185785.83	-	-
1	427074.17	2185433.67	-	-
2	427072.63	2185434.96	-	-
3	427073.91	2185436.49	-	-
4	427075.45	2185435.21	-	-
1	427074.17	2185433.67	-	-
1	425704.31	2185258.42	-	-
2	425702.42	2185259.09	-	-
3	425703.09	2185260.97	-	-
4	425704.98	2185260.31	-	-
1	425704.31	2185258.42	-	-
1	424048.99	2185846.14	-	-
2	424047.1	2185846.81	-	-
3	424047.77	2185848.69	-	-
4	424049.66	2185848.03	-	-
1	424048.99	2185846.14	-	-
1	426288.57	2185051.01	-	-



ДОКУМЕНТ ПОДПИСАН
ЭЛЕКТРОННОЙ ПОДПИСЬЮ

Сертификат: 00ВВ056В7401СВ38D2В3576АСDС8425108

Владелец: ФЕДЕРАЛЬНАЯ СЛУЖБА ГОСУДАРСТВЕННОЙ

РЕГИСТРАЦИИ, КАДАСТРА И КАРТОГРАФИИ

Действителен: с 27.06.2023 по 19.09.2024

полное наименование должности

инициалы, фамилия

Земельный участок

вид объекта недвижимости

Лист № 403 раздела 3.2

Всего листов раздела 3.2: 1505

Всего разделов: 7

Всего листов выписки: 2333

17.06.2024г. № КУВИ-001/2024-161391662

Кадастровый номер:

47:14:0000000:32(Единое землепользование)

1	2	3	4	5
2	426286.68	2185051.67	-	-
3	426287.35	2185053.56	-	-
4	426289.24	2185052.89	-	-
1	426288.57	2185051.01	-	-
1	427220.67	2185608.6	-	-
2	427219.13	2185609.89	-	-
3	427220.41	2185611.42	-	-
4	427221.95	2185610.13	-	-
1	427220.67	2185608.6	-	-
1	424653.21	2185631.54	-	-
2	424651.32	2185632.18	-	-
3	424651.97	2185634.08	-	-
4	424653.86	2185633.44	-	-
1	424653.21	2185631.54	-	-
1	421471.62	2180506.58	-	-
2	421470.03	2180507.8	-	-
3	421471.24	2180509.39	-	-
4	421472.83	2180508.18	-	-
1	421471.62	2180506.58	-	-
1	426925.74	2185257.09	-	-
2	426924.21	2185258.38	-	-
3	426925.5	2185259.91	-	-
4	426927.03	2185258.62	-	-
1	426925.74	2185257.09	-	-
1	422147.01	2186890.17	-	-
2	422145.84	2186891.79	-	-
3	422147.47	2186892.95	-	-
4	422148.64	2186891.33	-	-
1	422147.01	2186890.17	-	-



ДОКУМЕНТ ПОДПИСАН
ЭЛЕКТРОННОЙ ПОДПИСЬЮ

Сертификат: 00ВВ056В7401СВ38Д2В3576АСДС8425108

Владелец: ФЕДЕРАЛЬНАЯ СЛУЖБА ГОСУДАРСТВЕННОЙ

РЕГИСТРАЦИИ, КАДАСТРА И КАРТОГРАФИИ

Действителен: с 27.06.2023 по 19.09.2024

полное наименование должности

инициалы, фамилия

Земельный участок

вид объекта недвижимости

Лист № 404 раздела 3.2

Всего листов раздела 3.2: 1505

Всего разделов: 7

Всего листов выписки: 2333

17.06.2024г. № КУВИ-001/2024-161391662

Кадастровый номер:

47:14:0000000:32(Единое землепользование)

1	2	3	4	5
1	420847.21	2188695.32	-	-
2	420846.04	2188696.94	-	-
3	420847.67	2188698.1	-	-
4	420848.84	2188696.48	-	-
1	420847.21	2188695.32	-	-
1	421117.57	2188320.15	-	-
2	421116.4	2188321.77	-	-
3	421118.03	2188322.93	-	-
4	421119.2	2188321.31	-	-
1	421117.57	2188320.15	-	-
1	426472.45	2184985.59	-	-
2	426470.57	2184986.27	-	-
3	426471.25	2184988.15	-	-
4	426473.13	2184987.47	-	-
1	426472.45	2184985.59	-	-
1	426123.65	2185109.5	-	-
2	426121.77	2185110.17	-	-
3	426122.43	2185112.06	-	-
4	426124.31	2185111.39	-	-
1	426123.65	2185109.5	-	-
1	425925.99	2185179.66	-	-
2	425924.11	2185180.33	-	-
3	425924.77	2185182.22	-	-
4	425926.65	2185181.55	-	-
1	425925.99	2185179.66	-	-
1	424437.5	2185708.09	-	-
2	424435.62	2185708.76	-	-
3	424436.28	2185710.65	-	-
4	424438.16	2185709.98	-	-



ДОКУМЕНТ ПОДПИСАН
ЭЛЕКТРОННОЙ ПОДПИСЬЮ

Сертификат: 00ВВ056В7401СВ38D2В3576АСDС8425108

Владелец: ФЕДЕРАЛЬНАЯ СЛУЖБА ГОСУДАРСТВЕННОЙ

РЕГИСТРАЦИИ, КАДАСТРА И КАРТОГРАФИИ

Действителен: с 27.06.2023 по 19.09.2024

полное наименование должности

инициалы, фамилия

Земельный участок

вид объекта недвижимости

Лист № 405 раздела 3.2

Всего листов раздела 3.2: 1505

Всего разделов: 7

Всего листов выписки: 2333

17.06.2024г. № КУВИ-001/2024-161391662

Кадастровый номер:

47:14:0000000:32(Единое землепользование)

1	2	3	4	5
1	424437.5	2185708.09	-	-
1	426807.21	2185115.97	-	-
2	426805.71	2185117.29	-	-
3	426807.03	2185118.79	-	-
4	426808.53	2185117.47	-	-
1	426807.21	2185115.97	-	-
1	425287.53	2185406.11	-	-
2	425285.65	2185406.8	-	-
3	425286.33	2185408.67	-	-
4	425288.21	2185407.99	-	-
1	425287.53	2185406.11	-	-
1	424220.06	2185785.23	-	-
2	424218.18	2185785.89	-	-
3	424218.84	2185787.78	-	-
4	424220.72	2185787.11	-	-
1	424220.06	2185785.23	-	-
1	424855.51	2185562.02	-	-
2	424853.63	2185562.7	-	-
3	424854.31	2185564.57	-	-
4	424856.19	2185563.89	-	-
1	424855.51	2185562.02	-	-
1	420983.85	2172670.5	-	-
2	420916.52	2172658.97	-	-
3	420874	2172652.44	-	-
4	420640.47	2172613.97	-	-
5	420559.17	2172600.58	-	-
6	420519.76	2172593.83	-	-
7	420496.9	2172590.27	-	-
8	420428.04	2172579.55	-	-



ДОКУМЕНТ ПОДПИСАН
ЭЛЕКТРОННОЙ ПОДПИСЬЮ

Сертификат: 00ВВ056В7401СВ38D2В3576АСDC8425108

Владелец: ФЕДЕРАЛЬНАЯ СЛУЖБА ГОСУДАРСТВЕННОЙ

РЕГИСТРАЦИИ, КАДАСТРА И КАРТОГРАФИИ

Действителен: с 27.06.2023 по 19.09.2024

полное наименование должности

инициалы, фамилия

Земельный участок

вид объекта недвижимости

Лист № 406 раздела 3.2

Всего листов раздела 3.2: 1505

Всего разделов: 7

Всего листов выписки: 2333

17.06.2024г. № КУВИ-001/2024-161391662

Кадастровый номер:

47:14:0000000:32(Единое землепользование)

1	2	3	4	5
9	420410.69	2172500.16	-	-
10	420414.72	2172455.22	-	-
11	420418.33	2172414.88	-	-
12	420431.28	2172376.23	-	-
13	420467.72	2172352.23	-	-
14	420467.64	2172340.26	-	-
15	420487.92	2172328.84	-	-
16	420522.8	2172309.19	-	-
17	420596.65	2172267.59	-	-
18	420613.12	2172226.24	-	-
19	420658.46	2172229.91	-	-
20	420714.9	2172234.45	-	-
21	420836.58	2172244.22	-	-
22	420836.66	2172243.22	-	-
23	420915.09	2172249.55	-	-
24	420936.38	2172251.26	-	-
25	420936.54	2172249.27	-	-
26	420966.4	2172251.67	-	-
27	421108.24	2172263.09	-	-
28	421137.82	2172265.47	-	-
29	421115.83	2172323.51	-	-
30	421107.22	2172346.26	-	-
31	421050.35	2172494.57	-	-
32	420994.75	2172641.45	-	-
1	420983.85	2172670.5	-	-
1	420175.55	2178697.64	-	-
2	420160.57	2178632.08	-	-
3	420181.24	2178627.72	-	-
4	420198.62	2178694.48	-	-



ДОКУМЕНТ ПОДПИСАН
ЭЛЕКТРОННОЙ ПОДПИСЬЮ

Сертификат: 00ВВ056В7401СВ38D2В3576АСDC8425108

Владелец: ФЕДЕРАЛЬНАЯ СЛУЖБА ГОСУДАРСТВЕННОЙ

РЕГИСТРАЦИИ, КАДАСТРА И КАРТОГРАФИИ

Действителен: с 27.06.2023 по 19.09.2024

полное наименование должности

инициалы, фамилия

Земельный участок

вид объекта недвижимости

Лист № 407 раздела 3.2

Всего листов раздела 3.2: 1505

Всего разделов: 7

Всего листов выписки: 2333

17.06.2024г. № КУВИ-001/2024-161391662

Кадастровый номер:

47:14:0000000:32(Единое землепользование)

1	2	3	4	5
1	420175.55	2178697.64	-	-
1	420656.83	2179149.58	-	-
2	420310.19	2179280.18	-	-
3	420289.19	2179187.3	-	-
4	420262.87	2179071.77	-	-
5	420222.12	2178894.05	-	-
6	420219.92	2178884.68	-	-
7	420180.41	2178719.03	-	-
8	420200.8	2178713.77	-	-
1	420656.83	2179149.58	-	-
1	421684.75	2179566.37	-	-
2	421665.77	2179557.59	-	-
3	421625	2179538.73	-	-
4	421570.08	2179513.08	-	-
5	421518.77	2179486.43	-	-
6	421449.25	2179454.19	-	-
7	421324.66	2179396.41	-	-
8	421324.63	2179396.39	-	-
9	421213.49	2179325.43	-	-
10	421142.67	2179280.61	-	-
11	421209.32	2179281.25	-	-
12	421214.51	2179281.49	-	-
13	421223.55	2179280.06	-	-
14	421231.57	2179276.11	-	-
15	421239.6	2179268.09	-	-
16	421245.9	2179259.99	-	-
17	421256.14	2179244.6	-	-
18	421336.09	2179296.63	-	-
19	421366.97	2179249.46	-	-



ДОКУМЕНТ ПОДПИСАН
ЭЛЕКТРОННОЙ ПОДПИСЬЮ

Сертификат: 00ВВ056В7401СВ38D2В3576АСDС8425108

Владелец: ФЕДЕРАЛЬНАЯ СЛУЖБА ГОСУДАРСТВЕННОЙ

РЕГИСТРАЦИИ, КАДАСТРА И КАРТОГРАФИИ

Действителен: с 27.06.2023 по 19.09.2024

полное наименование должности

инициалы, фамилия

Земельный участок

вид объекта недвижимости

Лист № 408 раздела 3.2

Всего листов раздела 3.2: 1505

Всего разделов: 7

Всего листов выписки: 2333

17.06.2024г. № КУВИ-001/2024-161391662

Кадастровый номер:

47:14:0000000:32(Единое землепользование)

1	2	3	4	5
20	421366.52	2179207.26	-	-
21	421378.13	2179179.64	-	-
22	421310.62	2179135	-	-
23	421288.87	2179168.86	-	-
24	421270.37	2179160.49	-	-
25	421248.9	2179189.82	-	-
26	421228.21	2179226.42	-	-
27	421251.11	2179241.33	-	-
28	421241.03	2179256.48	-	-
29	421235.09	2179264.11	-	-
30	421228.03	2179271.17	-	-
31	421221.72	2179274.28	-	-
32	421214.18	2179275.47	-	-
33	421209.48	2179275.25	-	-
34	421166.14	2179274.95	-	-
35	421133.61	2179274.2	-	-
36	421126.91	2179269.84	-	-
37	420831.69	2179172.04	-	-
38	420768.01	2179152.16	-	-
39	420695.7	2179125.29	-	-
40	420292.69	2178756.84	-	-
41	420218.85	2178684.75	-	-
42	420201.01	2178616.13	-	-
43	420050.75	2177987.2	-	-
44	420018.2	2177839.43	-	-
45	419952.97	2177516.56	-	-
46	419856.55	2177169.56	-	-
47	419832.46	2177082.86	-	-
48	419831.88	2177080.02	-	-



ДОКУМЕНТ ПОДПИСАН
ЭЛЕКТРОННОЙ ПОДПИСЬЮ

Сертификат: 00ВВ056В7401СВ38D2В3576АСDС8425108

Владелец: ФЕДЕРАЛЬНАЯ СЛУЖБА ГОСУДАРСТВЕННОЙ

РЕГИСТРАЦИИ, КАДАСТРА И КАРТОГРАФИИ

Действителен: с 27.06.2023 по 19.09.2024

полное наименование должности

инициалы, фамилия

Земельный участок

вид объекта недвижимости

Лист № 409 раздела 3.2

Всего листов раздела 3.2: 1505

Всего разделов: 7

Всего листов выписки: 2333

17.06.2024г. № КУВИ-001/2024-161391662

Кадастровый номер:

47:14:0000000:32(Единое землепользование)

1	2	3	4	5
49	419841.39	2177072.35	-	-
50	419902.31	2177007.8	-	-
51	419948.22	2176959.15	-	-
52	420026.76	2176875.94	-	-
53	420122.57	2176774.42	-	-
54	420212.1	2176679.55	-	-
55	420267.12	2176401.57	-	-
56	420337.42	2176009.18	-	-
57	420147.43	2175848.02	-	-
58	420181.89	2175830.61	-	-
59	420225.62	2175797.6	-	-
60	420259.66	2175748.39	-	-
61	420267.57	2175732.82	-	-
62	420296.85	2175675.18	-	-
63	420318	2175633.54	-	-
64	420359.19	2175540.41	-	-
65	420414.73	2175564.07	-	-
66	420520.8	2175608.54	-	-
67	420607.97	2175644.91	-	-
68	420645.05	2175660.43	-	-
69	420686.48	2175677.77	-	-
70	420718.52	2175691.18	-	-
71	420823.89	2175735.45	-	-
72	420827.63	2175744.42	-	-
73	420878.29	2175870.71	-	-
74	420906.92	2175941.81	-	-
75	420939.02	2176021.56	-	-
76	420948.77	2176045.99	-	-
77	420962.7	2176080.32	-	-



ДОКУМЕНТ ПОДПИСАН
ЭЛЕКТРОННОЙ ПОДПИСЬЮ

Сертификат: 00ВВ056В7401СВ38D2В3576АСDС8425108

Владелец: ФЕДЕРАЛЬНАЯ СЛУЖБА ГОСУДАРСТВЕННОЙ

РЕГИСТРАЦИИ, КАДАСТРА И КАРТОГРАФИИ

Действителен: с 27.06.2023 по 19.09.2024

полное наименование должности

инициалы, фамилия

Земельный участок

вид объекта недвижимости

Лист № 410 раздела 3.2

Всего листов раздела 3.2: 1505

Всего разделов: 7

Всего листов выписки: 2333

17.06.2024г. № КУВИ-001/2024-161391662

Кадастровый номер:

47:14:0000000:32(Единое землепользование)

1	2	3	4	5
78	421045.21	2176283.64	-	-
79	421105.22	2176431.58	-	-
80	421122.13	2176473.27	-	-
81	421144.52	2176528.51	-	-
82	421187.7	2176635.05	-	-
83	421205.1	2176677.99	-	-
84	421203.45	2176799.11	-	-
85	421202.79	2176860.49	-	-
86	421202.04	2176912.97	-	-
87	421199.93	2177060.41	-	-
88	421199.44	2177114.66	-	-
89	421199.12	2177151.02	-	-
90	421199.07	2177155.98	-	-
91	421197.47	2177277.18	-	-
92	421196.94	2177292.53	-	-
93	421196	2177393.32	-	-
94	421195.2	2177479.42	-	-
95	421193.18	2177629.4	-	-
96	421190.61	2177791.94	-	-
97	421189.79	2177844.06	-	-
98	421187.88	2177953.95	-	-
99	421187.47	2177993.21	-	-
100	421185.57	2178115.75	-	-
101	421184.65	2178174.64	-	-
102	421183.05	2178298.92	-	-
103	421181.83	2178323.97	-	-
104	421239.24	2178511.39	-	-
105	421267.74	2178604.43	-	-
106	421273.42	2178624.59	-	-



ДОКУМЕНТ ПОДПИСАН
ЭЛЕКТРОННОЙ ПОДПИСЬЮ

Сертификат: 00ВВ056В7401СВ38Д2В3576АСДС8425108

Владелец: ФЕДЕРАЛЬНАЯ СЛУЖБА ГОСУДАРСТВЕННОЙ

РЕГИСТРАЦИИ, КАДАСТРА И КАРТОГРАФИИ

Действителен: с 27.06.2023 по 19.09.2024

полное наименование должности

инициалы, фамилия

Земельный участок

вид объекта недвижимости

Лист № 411 раздела 3.2

Всего листов раздела 3.2: 1505

Всего разделов: 7

Всего листов выписки: 2333

17.06.2024г. № КУВИ-001/2024-161391662

Кадастровый номер:

47:14:0000000:32(Единое землепользование)

1	2	3	4	5
107	421274.79	2178629.46	-	-
108	421287.18	2178673.4	-	-
109	421351.11	2178656.81	-	-
110	421453.53	2178808.02	-	-
111	421493.49	2178867.19	-	-
112	421518.18	2178903.76	-	-
113	421728.76	2179215.61	-	-
114	421754.2	2179253.64	-	-
115	421721.69	2179392.75	-	-
116	421690.53	2179524.73	-	-
1	421684.75	2179566.37	-	-
1	421145.29	2172246	-	-
2	420838.43	2172221.29	-	-
3	420838.59	2172219.3	-	-
4	420676.54	2172204.46	-	-
5	420676.52	2172181.86	-	-
6	420702.78	2172184.11	-	-
7	420726.86	2172117.46	-	-
8	420751.22	2172050.04	-	-
9	420753.26	2172044.4	-	-
10	420781.66	2172011.76	-	-
11	420774.12	2171986.53	-	-
12	420761.22	2171943.36	-	-
13	420743.95	2171916.12	-	-
14	420743.86	2171888.27	-	-
15	420708.29	2171885.89	-	-
16	420711.84	2171847.6	-	-
17	420724.08	2171715.71	-	-
18	420710.87	2171533.79	-	-



ДОКУМЕНТ ПОДПИСАН
ЭЛЕКТРОННОЙ ПОДПИСЬЮ

Сертификат: 00ВВ056В7401СВ38D2В3576АСDС8425108

Владелец: ФЕДЕРАЛЬНАЯ СЛУЖБА ГОСУДАРСТВЕННОЙ

РЕГИСТРАЦИИ, КАДАСТРА И КАРТОГРАФИИ

Действителен: с 27.06.2023 по 19.09.2024

полное наименование должности

инициалы, фамилия

Земельный участок

вид объекта недвижимости

Лист № 412 раздела 3.2

Всего листов раздела 3.2: 1505

Всего разделов: 7

Всего листов выписки: 2333

17.06.2024г. № КУВИ-001/2024-161391662

Кадастровый номер:

47:14:0000000:32(Единое землепользование)

1	2	3	4	5
19	420708.68	2171503.55	-	-
20	420661.17	2171460.33	-	-
21	420648.92	2171398.85	-	-
22	420663.55	2171382.29	-	-
23	420677.99	2171365.96	-	-
24	420692.69	2171349.32	-	-
25	420706.6	2171333.59	-	-
26	420712.09	2171327.37	-	-
27	420715.68	2171305.74	-	-
28	420728.72	2171288.67	-	-
29	420831.63	2171262.28	-	-
30	420938.51	2171183.63	-	-
31	420995.36	2171140.74	-	-
32	421028.02	2171111.63	-	-
33	421066.88	2171076.67	-	-
34	421116.1	2171035.76	-	-
35	421151.75	2170996.28	-	-
36	421190.58	2170967.12	-	-
37	421200.03	2170974.58	-	-
38	421211.04	2170987.34	-	-
39	421247.91	2171008.18	-	-
40	421279.13	2171026.35	-	-
41	421309.72	2171051.36	-	-
42	421320.67	2171059.64	-	-
43	421326.67	2171066.67	-	-
44	421337	2171080.5	-	-
45	421342.99	2171095.8	-	-
46	421351.26	2171112.73	-	-
47	421357.26	2171130.71	-	-



ДОКУМЕНТ ПОДПИСАН
ЭЛЕКТРОННОЙ ПОДПИСЬЮ

Сертификат: 00ВВ056В7401СВ38D2В3576АСDС8425108

Владелец: ФЕДЕРАЛЬНАЯ СЛУЖБА ГОСУДАРСТВЕННОЙ

РЕГИСТРАЦИИ, КАДАСТРА И КАРТОГРАФИИ

Действителен: с 27.06.2023 по 19.09.2024

полное наименование должности

инициалы, фамилия

Земельный участок

вид объекта недвижимости

Лист № 413 раздела 3.2

Всего листов раздела 3.2: 1505

Всего разделов: 7

Всего листов выписки: 2333

17.06.2024г. № КУВИ-001/2024-161391662

Кадастровый номер:

47:14:000000:32(Единое землепользование)

1	2	3	4	5
48	421359.95	2171141.06	-	-
49	421364.91	2171147.05	-	-
50	421371.94	2171155.31	-	-
51	421377.73	2171169.6	-	-
52	421517.5	2171294.65	-	-
53	421597.41	2171363.65	-	-
54	421619.33	2171381.69	-	-
55	421585.26	2171394.11	-	-
56	421500.32	2171425.62	-	-
57	421090.97	2171581.04	-	-
58	421055.35	2171593.65	-	-
59	420932.82	2171637.03	-	-
60	421223.89	2171801.08	-	-
61	421298.05	2171842.82	-	-
62	421284.53	2171878.35	-	-
63	421259.52	2171944.08	-	-
64	421241.97	2171990.18	-	-
65	421184.91	2172140.92	-	-
66	421151.35	2172229.91	-	-
1	421145.29	2172246	-	-
1	411534.59	2171752.4	-	-
2	411427.85	2171523.35	-	-
3	411383.16	2171428.32	-	-
4	411482.08	2171268.78	-	-
5	411505.05	2171236.03	-	-
6	411515.1	2171221.68	-	-
7	411532.32	2171200.09	-	-
8	411556.66	2171169.56	-	-
9	411490.01	2171127.98	-	-



ДОКУМЕНТ ПОДПИСАН
ЭЛЕКТРОННОЙ ПОДПИСЬЮ

Сертификат: 00ВВ056В7401СВ38D2В3576АСDС8425108

Владелец: ФЕДЕРАЛЬНАЯ СЛУЖБА ГОСУДАРСТВЕННОЙ

РЕГИСТРАЦИИ, КАДАСТРА И КАРТОГРАФИИ

Действителен: с 27.06.2023 по 19.09.2024

полное наименование должности

инициалы, фамилия

Земельный участок			
вид объекта недвижимости			

Лист № 414 раздела 3.2	Всего листов раздела 3.2: 1505	Всего разделов: 7	Всего листов выписки: 2333
------------------------	--------------------------------	-------------------	----------------------------

17.06.2024г. № КУВИ-001/2024-161391662

Кадастровый номер: 47:14:0000000:32(Единое землепользование)

1	2	3	4	5
10	411458.68	2171108.44	-	-
11	411325.66	2171028.62	-	-
12	411328.73	2171016.3	-	-
13	411355.68	2170908.13	-	-
14	411326.99	2170895.77	-	-
15	411300.12	2170884.18	-	-
16	411569.8	2170580.92	-	-
17	411643.34	2170592.53	-	-
18	411848.52	2170624.91	-	-
19	412039.72	2170655.08	-	-
20	412223.9	2170684.14	-	-
21	412325.55	2170700.19	-	-
22	412356.53	2170813.2	-	-
23	412357.58	2170817.02	-	-
24	412391.65	2170829.46	-	-
25	412397.59	2170831.63	-	-
26	412455.95	2170950.21	-	-
27	412616.68	2170980.63	-	-
28	412610.49	2171076.48	-	-
29	412597.74	2171273.55	-	-
30	412592.09	2171323.86	-	-
31	412416.52	2171404.84	-	-
32	412396.11	2171409.14	-	-
33	412368.73	2171416.68	-	-
34	412297.64	2171441.97	-	-
35	412229.55	2171463.95	-	-
36	412156.1	2171487.65	-	-
37	412135.88	2171494.08	-	-
38	412126.75	2171496.98	-	-



ДОКУМЕНТ ПОДПИСАН
ЭЛЕКТРОННОЙ ПОДПИСЬЮ

Сертификат: 00ВВ056В7401СВ38D2В3576АСDС8425108

Владелец: ФЕДЕРАЛЬНАЯ СЛУЖБА ГОСУДАРСТВЕННОЙ

РЕГИСТРАЦИИ, КАДАСТРА И КАРТОГРАФИИ

Действителен: с 27.06.2023 по 19.09.2024

полное наименование должности

инициалы, фамилия

Земельный участок			
вид объекта недвижимости			

Лист № 415 раздела 3.2	Всего листов раздела 3.2: 1505	Всего разделов: 7	Всего листов выписки: 2333
------------------------	--------------------------------	-------------------	----------------------------

17.06.2024г. № КУВИ-001/2024-161391662

Кадастровый номер: 47:14:0000000:32(Единое землепользование)

1	2	3	4	5
39	411986.95	2171554.85	-	-
40	411940.41	2171574.11	-	-
41	411732.86	2171689.2	-	-
42	411702.17	2171690.14	-	-
1	411534.59	2171752.4	-	-
1	412352.53	2169175	-	-
2	412185.16	2169093.64	-	-
3	412165.9	2169084.33	-	-
4	411884.77	2168947.55	-	-
5	411832.76	2168922.35	-	-
6	411771.74	2168892.7	-	-
7	411775.66	2168859.94	-	-
8	411779.29	2168801.61	-	-
9	411779.78	2168725.38	-	-
10	411770.01	2168665.45	-	-
11	411742.52	2168619.18	-	-
12	411740.65	2168616.98	-	-
13	411896.57	2168408.08	-	-
14	411970.25	2168309.3	-	-
15	412669.02	2168353.15	-	-
16	412656.32	2168398.04	-	-
17	412599.31	2168599.52	-	-
18	412607.07	2168620.21	-	-
19	412534.5	2168888.26	-	-
20	412524.55	2168942.32	-	-
21	412484.71	2169002.14	-	-
22	412435.22	2169065.48	-	-
23	412420.03	2169086.03	-	-
1	412352.53	2169175	-	-



ДОКУМЕНТ ПОДПИСАН
ЭЛЕКТРОННОЙ ПОДПИСЬЮ

Сертификат: 00ВВ056В7401СВ38D2В3576АСDС8425108

Владелец: ФЕДЕРАЛЬНАЯ СЛУЖБА ГОСУДАРСТВЕННОЙ
РЕГИСТРАЦИИ, КАДАСТРА И КАРТОГРАФИИ
Действителен: с 27.06.2023 по 19.09.2024

полное наименование должности

инициалы, фамилия

Земельный участок

вид объекта недвижимости

Лист № 416 раздела 3.2

Всего листов раздела 3.2: 1505

Всего разделов: 7

Всего листов выписки: 2333

17.06.2024г. № КУВИ-001/2024-161391662

Кадастровый номер:

47:14:0000000:32(Единое землепользование)

1	2	3	4	5
1	414941.8	2179594.25	-	-
2	414610.44	2179562.52	-	-
3	414592.62	2179560.83	-	-
4	414461.57	2179427.95	-	-
5	414393.32	2179355.28	-	-
6	414376.5	2178982.12	-	-
7	414507.3	2178979.46	-	-
8	414497.74	2178837.42	-	-
9	414320.38	2178825.88	-	-
10	414160.92	2178829.92	-	-
11	414302.02	2178745.76	-	-
12	414479.64	2178654.09	-	-
13	414658.28	2178564.63	-	-
14	414777.19	2178514.32	-	-
15	414776.96	2178527.36	-	-
16	414777.78	2178841.32	-	-
17	414867.68	2179184.34	-	-
18	414965.69	2179174.89	-	-
19	414975.17	2179173.98	-	-
20	414957.65	2179394.65	-	-
1	414941.8	2179594.25	-	-
1	414137.61	2178830.51	-	-
2	414135.48	2178799.03	-	-
3	414128.22	2178744.47	-	-
4	414091.5	2178008.67	-	-
5	414087.41	2177924.28	-	-
6	414083.11	2177914.48	-	-
7	414169.79	2177605.56	-	-
8	414174.29	2177499.88	-	-



ДОКУМЕНТ ПОДПИСАН
ЭЛЕКТРОННОЙ ПОДПИСЬЮ

Сертификат: 00ВВ056В7401СВ38D2В3576АСDС8425108

Владелец: ФЕДЕРАЛЬНАЯ СЛУЖБА ГОСУДАРСТВЕННОЙ

РЕГИСТРАЦИИ, КАДАСТРА И КАРТОГРАФИИ

Действителен: с 27.06.2023 по 19.09.2024

полное наименование должности

инициалы, фамилия

Земельный участок			
вид объекта недвижимости			

Лист № 417 раздела 3.2	Всего листов раздела 3.2: 1505	Всего разделов: 7	Всего листов выписки: 2333
------------------------	--------------------------------	-------------------	----------------------------

17.06.2024г. № КУВИ-001/2024-161391662

Кадастровый номер: 47:14:0000000:32(Единое землепользование)

1	2	3	4	5
9	414187.62	2177378.88	-	-
10	414175.87	2177319.74	-	-
11	414169.19	2177218.57	-	-
12	414168.29	2177204.93	-	-
13	414176.18	2177185.61	-	-
14	414222.44	2177154.92	-	-
15	414507.41	2177007.06	-	-
16	414762.8	2176984.13	-	-
17	414867.94	2176880.53	-	-
18	414958.48	2177014.45	-	-
19	415103.69	2177230.1	-	-
20	415164.54	2177374.17	-	-
21	415132.07	2177731.55	-	-
22	414776.14	2177797.66	-	-
23	414777	2178329.91	-	-
24	414776.97	2178329.92	-	-
25	414723.9	2178353.09	-	-
26	414633.28	2178395.37	-	-
27	414543.74	2178439.89	-	-
28	414455.34	2178486.62	-	-
29	414368.12	2178535.55	-	-
30	414282.15	2178586.62	-	-
31	414197.48	2178639.82	-	-
32	414128.67	2178685.49	-	-
33	414130.74	2178720.06	-	-
34	414135.48	2178799.02	-	-
35	414137.61	2178830.5	-	-
1	414137.61	2178830.51	-	-
1	415688.13	2171282.57	-	-



ДОКУМЕНТ ПОДПИСАН
ЭЛЕКТРОННОЙ ПОДПИСЬЮ

Сертификат: 00ВВ056В7401СВ38D2В3576АСDC8425108

Владелец: ФЕДЕРАЛЬНАЯ СЛУЖБА ГОСУДАРСТВЕННОЙ
РЕГИСТРАЦИИ, КАДАСТРА И КАРТОГРАФИИ
Действителен: с 27.06.2023 по 19.09.2024

полное наименование должности

инициалы, фамилия

Земельный участок

вид объекта недвижимости

Лист № 418 раздела 3.2

Всего листов раздела 3.2: 1505

Всего разделов: 7

Всего листов выписки: 2333

17.06.2024г. № КУВИ-001/2024-161391662

Кадастровый номер:

47:14:0000000:32(Единое землепользование)

1	2	3	4	5
2	415672.57	2171268.24	-	-
3	415661.69	2171258.23	-	-
4	415645.27	2171268.83	-	-
5	415618.88	2171289.69	-	-
6	415639.6	2171306.29	-	-
7	415642.39	2171308.77	-	-
8	415636.75	2171311.65	-	-
9	415379.38	2171438.42	-	-
10	415360.92	2171447.49	-	-
11	415242.81	2172193.22	-	-
12	415234.65	2172243.17	-	-
13	415296.68	2172341.14	-	-
14	415326.07	2172387.37	-	-
15	415340.76	2172410.55	-	-
16	415308.82	2172495.8	-	-
17	415298.11	2172524.4	-	-
18	415159.76	2172572.43	-	-
19	414890.1	2172851.31	-	-
20	414822.38	2172919.01	-	-
21	414811.08	2172930.47	-	-
22	414790.43	2172960.19	-	-
23	414800.98	2172972.51	-	-
24	414862.61	2173044.45	-	-
25	414843.48	2173117.53	-	-
26	414814.3	2173228.97	-	-
27	414842.25	2173373.01	-	-
28	414868.11	2173506.22	-	-
29	414877.52	2173558.87	-	-
30	414902.09	2173681.34	-	-



ДОКУМЕНТ ПОДПИСАН
ЭЛЕКТРОННОЙ ПОДПИСЬЮ

Сертификат: 00ВВ056В7401СВ38D2В3576АСDС8425108

Владелец: ФЕДЕРАЛЬНАЯ СЛУЖБА ГОСУДАРСТВЕННОЙ

РЕГИСТРАЦИИ, КАДАСТРА И КАРТОГРАФИИ

Действителен: с 27.06.2023 по 19.09.2024

полное наименование должности

инициалы, фамилия

Земельный участок

вид объекта недвижимости

Лист № 419 раздела 3.2

Всего листов раздела 3.2: 1505

Всего разделов: 7

Всего листов выписки: 2333

17.06.2024г. № КУВИ-001/2024-161391662

Кадастровый номер:

47:14:000000:32(Единое землепользование)

1	2	3	4	5
31	414915.1	2173710.81	-	-
32	415009.63	2173924.88	-	-
33	415112.18	2174101.4	-	-
34	415077.23	2174118.02	-	-
35	415051.63	2174130.2	-	-
36	415050.35	2174127.49	-	-
37	415008.85	2174146.83	-	-
38	414934.05	2174181.69	-	-
39	414934.88	2174183.48	-	-
40	414801.99	2174244.61	-	-
41	414760.89	2174263.52	-	-
42	414712.31	2174285.87	-	-
43	414711.9	2174284.96	-	-
44	414601.38	2174335.4	-	-
45	414439.84	2174409.13	-	-
46	414374.81	2174438.81	-	-
47	414373.98	2174436.99	-	-
48	414282.85	2174478.44	-	-
49	414283.69	2174480.26	-	-
50	414242.49	2174499.09	-	-
51	414202.01	2174496.64	-	-
52	414103.61	2174493.3	-	-
53	414082.07	2174481.9	-	-
54	414024.83	2174444.98	-	-
55	413933.31	2174380.05	-	-
56	413884.53	2174345.25	-	-
57	413872.4	2174342.32	-	-
58	413465.94	2174063.7	-	-
59	413340.28	2173932.94	-	-



ДОКУМЕНТ ПОДПИСАН
ЭЛЕКТРОННОЙ ПОДПИСЬЮ

Сертификат: 00ВВ056В7401СВ38D2В3576АСDС8425108

Владелец: ФЕДЕРАЛЬНАЯ СЛУЖБА ГОСУДАРСТВЕННОЙ

РЕГИСТРАЦИИ, КАДАСТРА И КАРТОГРАФИИ

Действителен: с 27.06.2023 по 19.09.2024

полное наименование должности

инициалы, фамилия

Земельный участок

вид объекта недвижимости

Лист № 420 раздела 3.2

Всего листов раздела 3.2: 1505

Всего разделов: 7

Всего листов выписки: 2333

17.06.2024г. № КУВИ-001/2024-161391662

Кадастровый номер:

47:14:0000000:32(Единое землепользование)

1	2	3	4	5
60	413325.22	2173944.98	-	-
61	413236.6	2174020.14	-	-
62	413134.26	2174114.16	-	-
63	413089.8	2174152.71	-	-
64	412978.08	2174006.2	-	-
65	412960.14	2173977.7	-	-
66	412930.02	2173925.19	-	-
67	412883.24	2173845.57	-	-
68	412811.27	2173712.26	-	-
69	412752.12	2173602.71	-	-
70	412709.96	2173520.69	-	-
71	412686.48	2173475.02	-	-
72	412628.71	2173362.66	-	-
73	412608.85	2173324.02	-	-
74	412591.59	2173289.63	-	-
75	412567.17	2173240.94	-	-
76	412515.67	2173138.28	-	-
77	412467.71	2173044.71	-	-
78	412456.97	2173023.75	-	-
79	412449.87	2173007.8	-	-
80	412448.36	2172998.87	-	-
81	412447.07	2172991.42	-	-
82	412443.51	2172968.76	-	-
83	412441.41	2172950.74	-	-
84	412440.92	2172931.86	-	-
85	412439.2	2172831.44	-	-
86	412448.34	2172790.8	-	-
87	412473.52	2172708.6	-	-
88	412498.72	2172630.27	-	-



ДОКУМЕНТ ПОДПИСАН
ЭЛЕКТРОННОЙ ПОДПИСЬЮ

Сертификат: 00ВВ056В7401СВ38D2В3576АСDС8425108

Владелец: ФЕДЕРАЛЬНАЯ СЛУЖБА ГОСУДАРСТВЕННОЙ

РЕГИСТРАЦИИ, КАДАСТРА И КАРТОГРАФИИ

Действителен: с 27.06.2023 по 19.09.2024

полное наименование должности

инициалы, фамилия

Земельный участок			
вид объекта недвижимости			

Лист № 421 раздела 3.2	Всего листов раздела 3.2: 1505	Всего разделов: 7	Всего листов выписки: 2333
------------------------	--------------------------------	-------------------	----------------------------

17.06.2024г. № КУВИ-001/2024-161391662

Кадастровый номер: 47:14:0000000:32(Единое землепользование)

1	2	3	4	5
89	412505.17	2172610.26	-	-
90	412532.2	2172526.5	-	-
91	412555.88	2172438.51	-	-
92	412594.15	2172313.62	-	-
93	412625.58	2172204.89	-	-
94	412630.08	2172207.17	-	-
95	412716.39	2172250.86	-	-
96	412832.48	2172309.63	-	-
97	412854.31	2172313.85	-	-
98	412937.94	2172330.01	-	-
99	412981.87	2172181.84	-	-
100	413033.63	2172067.66	-	-
101	413050.08	2172031.38	-	-
102	413092.69	2171937.38	-	-
103	413233.48	2171639.68	-	-
104	413336.48	2171643.8	-	-
105	413344.6	2171623.99	-	-
106	413378.71	2171540.39	-	-
107	413411.97	2171459.76	-	-
108	413495.82	2171524.93	-	-
109	413595.73	2171573.5	-	-
110	413598.52	2171425.35	-	-
111	413506.69	2171358.54	-	-
112	413447.07	2171063.44	-	-
113	413500.84	2170866.65	-	-
114	413533.17	2170649.86	-	-
115	413562.82	2170451.77	-	-
116	413564.27	2170441.23	-	-
117	413605.28	2170218.64	-	-



ДОКУМЕНТ ПОДПИСАН
ЭЛЕКТРОННОЙ ПОДПИСЬЮ

Сертификат: 00ВВ056В7401СВ38D2В3576АСDС8425108

Владелец: ФЕДЕРАЛЬНАЯ СЛУЖБА ГОСУДАРСТВЕННОЙ

РЕГИСТРАЦИИ, КАДАСТРА И КАРТОГРАФИИ

Действителен: с 27.06.2023 по 19.09.2024

полное наименование должности

инициалы, фамилия

Земельный участок

вид объекта недвижимости

Лист № 422 раздела 3.2

Всего листов раздела 3.2: 1505

Всего разделов: 7

Всего листов выписки: 2333

17.06.2024г. № КУВИ-001/2024-161391662

Кадастровый номер:

47:14:0000000:32(Единое землепользование)

1	2	3	4	5
118	413628.82	2170090.89	-	-
119	413879.91	2170079.74	-	-
120	413929.69	2170077.53	-	-
121	413933.53	2170038	-	-
122	413934.71	2170025.85	-	-
123	413946.83	2169900.07	-	-
124	414070.73	2169887.98	-	-
125	414112.71	2169883.89	-	-
126	414118	2169850.52	-	-
127	414145.14	2169679.46	-	-
128	414102.77	2169642.3	-	-
129	414007.48	2169558.68	-	-
130	413949.88	2169399.01	-	-
131	413900.87	2169390.15	-	-
132	413784.51	2169366.72	-	-
133	413690.58	2169347.81	-	-
134	413552.98	2169329.37	-	-
135	413307.16	2169286.05	-	-
136	413312.26	2169230.4	-	-
137	413324.79	2169106.03	-	-
138	413108.28	2169058.48	-	-
139	413024.23	2169037.53	-	-
140	413151.13	2168802.98	-	-
141	413163.3	2168772.24	-	-
142	413177.1	2168740.42	-	-
143	413193.05	2168703.62	-	-
144	413208.36	2168668.3	-	-
145	413272.82	2168498.22	-	-
146	413599.32	2168563.31	-	-



ДОКУМЕНТ ПОДПИСАН
ЭЛЕКТРОННОЙ ПОДПИСЬЮ

Сертификат: 00ВВ056В7401СВ38D2В3576АСDС8425108

Владелец: ФЕДЕРАЛЬНАЯ СЛУЖБА ГОСУДАРСТВЕННОЙ

РЕГИСТРАЦИИ, КАДАСТРА И КАРТОГРАФИИ

Действителен: с 27.06.2023 по 19.09.2024

полное наименование должности

инициалы, фамилия

Земельный участок

вид объекта недвижимости

Лист № 423 раздела 3.2

Всего листов раздела 3.2: 1505

Всего разделов: 7

Всего листов выписки: 2333

17.06.2024г. № КУВИ-001/2024-161391662

Кадастровый номер:

47:14:0000000:32(Единое землепользование)

1	2	3	4	5
147	413620.52	2168567.52	-	-
148	413748.61	2168161.87	-	-
149	413778.45	2167990.08	-	-
150	413781.71	2167971.29	-	-
151	413785.11	2167786.07	-	-
152	413787.04	2167680.77	-	-
153	413765.91	2167268.88	-	-
154	413756.52	2167086.42	-	-
155	413744.25	2167062.55	-	-
156	413700.2	2166976.81	-	-
157	413841.18	2166613.39	-	-
158	414360.2	2167108.87	-	-
159	414380.15	2167127.92	-	-
160	414862.2	2167588.14	-	-
161	415138.07	2167851.47	-	-
162	415831.23	2168513.47	-	-
163	416345.97	2169004.65	-	-
164	416432.84	2169087.58	-	-
165	417170.56	2168448.5	-	-
166	417638.67	2168043.06	-	-
167	417660.18	2168024.43	-	-
168	418009.25	2167722.01	-	-
169	418432.49	2167355.4	-	-
170	418464.35	2167382.7	-	-
171	418502.3	2167415.22	-	-
172	418509.25	2167412.46	-	-
173	418521.08	2167411.67	-	-
174	418545.91	2167410.7	-	-
175	418557.36	2167408.47	-	-



ДОКУМЕНТ ПОДПИСАН
ЭЛЕКТРОННОЙ ПОДПИСЬЮ

Сертификат: 00ВВ056В7401СВ38D2В3576АСDС8425108

Владелец: ФЕДЕРАЛЬНАЯ СЛУЖБА ГОСУДАРСТВЕННОЙ

РЕГИСТРАЦИИ, КАДАСТРА И КАРТОГРАФИИ

Действителен: с 27.06.2023 по 19.09.2024

полное наименование должности

инициалы, фамилия

Земельный участок

вид объекта недвижимости

Лист № 424 раздела 3.2

Всего листов раздела 3.2: 1505

Всего разделов: 7

Всего листов выписки: 2333

17.06.2024г. № КУВИ-001/2024-161391662

Кадастровый номер:

47:14:0000000:32(Единое землепользование)

1	2	3	4	5
176	418559.56	2167403.71	-	-
177	418561	2167396.18	-	-
178	418559.9	2167388.97	-	-
179	418558.28	2167380.96	-	-
180	418555.89	2167372.92	-	-
181	418554.13	2167365.57	-	-
182	418553.3	2167352.2	-	-
183	418555.42	2167344.36	-	-
184	418559.32	2167341.02	-	-
185	418568.66	2167337.86	-	-
186	418583.38	2167332.52	-	-
187	418593.13	2167326.73	-	-
188	418597.31	2167321.81	-	-
189	418600.56	2167318.15	-	-
190	418605.51	2167307.35	-	-
191	418608.49	2167298.9	-	-
192	418609.19	2167294.25	-	-
193	418611.62	2167286.81	-	-
194	418612.35	2167281.67	-	-
195	418616	2167270.32	-	-
196	418620.56	2167260.89	-	-
197	418626.04	2167253.04	-	-
198	418633.75	2167243.35	-	-
199	418635.65	2167239.15	-	-
200	418636.49	2167233.6	-	-
201	418637.34	2167226.21	-	-
202	418638.05	2167216.08	-	-
203	418638.02	2167205.41	-	-
204	418639.33	2167187.62	-	-



ДОКУМЕНТ ПОДПИСАН
ЭЛЕКТРОННОЙ ПОДПИСЬЮ

Сертификат: 00ВВ056В7401СВ38D2В3576АСDС8425108

Владелец: ФЕДЕРАЛЬНАЯ СЛУЖБА ГОСУДАРСТВЕННОЙ

РЕГИСТРАЦИИ, КАДАСТРА И КАРТОГРАФИИ

Действителен: с 27.06.2023 по 19.09.2024

полное наименование должности

инициалы, фамилия

Земельный участок			
вид объекта недвижимости			

Лист № 425 раздела 3.2	Всего листов раздела 3.2: 1505	Всего разделов: 7	Всего листов выписки: 2333
------------------------	--------------------------------	-------------------	----------------------------

17.06.2024г. № КУВИ-001/2024-161391662

Кадастровый номер: 47:14:0000000:32(Единое землепользование)

1	2	3	4	5
205	418641.74	2167175.95	-	-
206	418643.34	2167170.98	-	-
207	418646.27	2167164.71	-	-
208	418649.71	2167160.34	-	-
209	418658.78	2167154.35	-	-
210	418665.57	2167151.41	-	-
211	418678.47	2167143.72	-	-
212	418687.06	2167136.94	-	-
213	418692.94	2167129.43	-	-
214	418695.83	2167124.27	-	-
215	418697.73	2167117.95	-	-
216	418698.84	2167112.37	-	-
217	418699.67	2167105.24	-	-
218	418702.5	2167095.71	-	-
219	418705.16	2167089.69	-	-
220	418709.18	2167083.8	-	-
221	418715.43	2167076.07	-	-
222	418749.07	2167050.44	-	-
223	418759.81	2167036.35	-	-
224	418765.26	2167025.53	-	-
225	418771.26	2167013.3	-	-
226	418779.23	2167003.72	-	-
227	418786.96	2166999.59	-	-
228	418813.65	2166987.17	-	-
229	418843.71	2166964.01	-	-
230	418882.84	2166938.69	-	-
231	418919.93	2166905.42	-	-
232	418926.35	2166898.18	-	-
233	419011.91	2166828.65	-	-



ДОКУМЕНТ ПОДПИСАН
ЭЛЕКТРОННОЙ ПОДПИСЬЮ

Сертификат: 00ВВ056В7401СВ38D2В3576АСDС8425108

Владелец: ФЕДЕРАЛЬНАЯ СЛУЖБА ГОСУДАРСТВЕННОЙ

РЕГИСТРАЦИИ, КАДАСТРА И КАРТОГРАФИИ

Действителен: с 27.06.2023 по 19.09.2024

полное наименование должности

инициалы, фамилия

Земельный участок

вид объекта недвижимости

Лист № 426 раздела 3.2

Всего листов раздела 3.2: 1505

Всего разделов: 7

Всего листов выписки: 2333

17.06.2024г. № КУВИ-001/2024-161391662

Кадастровый номер:

47:14:0000000:32(Единое землепользование)

1	2	3	4	5
234	419050.25	2166785.78	-	-
235	419065.66	2166728.55	-	-
236	419087.12	2166684.91	-	-
237	419111.79	2166647.12	-	-
238	419126.79	2166624.15	-	-
239	419202.27	2166587.59	-	-
240	419257.59	2166565.99	-	-
241	419302.37	2166528.04	-	-
242	419328.35	2166519.13	-	-
243	419441.88	2166480.21	-	-
244	419457.02	2166456.74	-	-
245	419465.4	2166451.27	-	-
246	419483.4	2166449.8	-	-
247	419499.58	2166444.69	-	-
248	419506.07	2166439.77	-	-
249	419514.32	2166430.34	-	-
250	419525.2	2166420.41	-	-
251	419535.02	2166410.73	-	-
252	419551.03	2166395.82	-	-
253	419563.81	2166387.32	-	-
254	419572.67	2166385.43	-	-
255	419596.29	2166382.16	-	-
256	419628.12	2166382.35	-	-
257	419639.48	2166382.42	-	-
258	419654.1	2166382.3	-	-
259	419660.75	2166379.73	-	-
260	419665.14	2166375.09	-	-
261	419669.37	2166371.11	-	-
262	419673.57	2166367.64	-	-



ДОКУМЕНТ ПОДПИСАН
ЭЛЕКТРОННОЙ ПОДПИСЬЮ

Сертификат: 00ВВ056В7401СВ38D2В3576АСDC8425108

Владелец: ФЕДЕРАЛЬНАЯ СЛУЖБА ГОСУДАРСТВЕННОЙ

РЕГИСТРАЦИИ, КАДАСТРА И КАРТОГРАФИИ

Действителен: с 27.06.2023 по 19.09.2024

полное наименование должности

инициалы, фамилия

Земельный участок

вид объекта недвижимости

Лист № 427 раздела 3.2

Всего листов раздела 3.2: 1505

Всего разделов: 7

Всего листов выписки: 2333

17.06.2024г. № КУВИ-001/2024-161391662

Кадастровый номер:

47:14:0000000:32(Единое землепользование)

1	2	3	4	5
263	419681.01	2166364.72	-	-
264	419688.85	2166364.68	-	-
265	419697.31	2166365.06	-	-
266	419702.54	2166367.78	-	-
267	419709.18	2166373.82	-	-
268	419718.75	2166378.7	-	-
269	419729.53	2166385.71	-	-
270	419737.94	2166387.27	-	-
271	419757.5	2166388.26	-	-
272	419788.57	2166389.67	-	-
273	419803.14	2166391.6	-	-
274	419814.11	2166397.16	-	-
275	419821.27	2166403.1	-	-
276	419832.32	2166411.02	-	-
277	419841.68	2166415.97	-	-
278	419861.08	2166423.54	-	-
279	419876.15	2166426.58	-	-
280	419886.36	2166428.67	-	-
281	419892.25	2166434.55	-	-
282	419909	2166454.66	-	-
283	419923.46	2166469.23	-	-
284	419944.88	2166481.49	-	-
285	419961.03	2166489.88	-	-
286	419969.43	2166495.91	-	-
287	419974.8	2166506.23	-	-
288	419985.66	2166529.3	-	-
289	419995.49	2166548.1	-	-
290	420005.71	2166558.64	-	-
291	420014.82	2166566.51	-	-



ДОКУМЕНТ ПОДПИСАН
ЭЛЕКТРОННОЙ ПОДПИСЬЮ

Сертификат: 00ВВ056В7401СВ38D2В3576АСDC8425108

Владелец: ФЕДЕРАЛЬНАЯ СЛУЖБА ГОСУДАРСТВЕННОЙ

РЕГИСТРАЦИИ, КАДАСТРА И КАРТОГРАФИИ

Действителен: с 27.06.2023 по 19.09.2024

полное наименование должности

инициалы, фамилия

Земельный участок

вид объекта недвижимости

Лист № 428 раздела 3.2

Всего листов раздела 3.2: 1505

Всего разделов: 7

Всего листов выписки: 2333

17.06.2024г. № КУВИ-001/2024-161391662

Кадастровый номер:

47:14:0000000:32(Единое землепользование)

1	2	3	4	5
292	420024.65	2166571.99	-	-
293	420038.76	2166580.9	-	-
294	420056.59	2166592.4	-	-
295	420081.81	2166618.74	-	-
296	420090.78	2166629.83	-	-
297	420095.47	2166637.7	-	-
298	420096.17	2166649.03	-	-
299	420095.4	2166665.93	-	-
300	420096.18	2166675.43	-	-
301	420096.5	2166681.7	-	-
302	420100.03	2166688.31	-	-
303	420104.1	2166696.56	-	-
304	420108.83	2166703.22	-	-
305	420117.17	2166714.89	-	-
306	420118.71	2166721.21	-	-
307	420117.75	2166732.18	-	-
308	420118.4	2166741.44	-	-
309	420122.93	2166748.63	-	-
310	420133.73	2166755.74	-	-
311	420142.22	2166764.3	-	-
312	420145.31	2166769.29	-	-
313	420145.84	2166773.34	-	-
314	420145.62	2166778.18	-	-
315	420143.52	2166785.43	-	-
316	420143.58	2166791.7	-	-
317	420143.13	2166801.75	-	-
318	420146.7	2166811.85	-	-
319	420151.74	2166831.02	-	-
320	420154.12	2166836.21	-	-



ДОКУМЕНТ ПОДПИСАН
ЭЛЕКТРОННОЙ ПОДПИСЬЮ

Сертификат: 00ВВ056В7401СВ38D2В3576АСDС8425108

Владелец: ФЕДЕРАЛЬНАЯ СЛУЖБА ГОСУДАРСТВЕННОЙ

РЕГИСТРАЦИИ, КАДАСТРА И КАРТОГРАФИИ

Действителен: с 27.06.2023 по 19.09.2024

полное наименование должности

инициалы, фамилия

Земельный участок

вид объекта недвижимости

Лист № 429 раздела 3.2

Всего листов раздела 3.2: 1505

Всего разделов: 7

Всего листов выписки: 2333

17.06.2024г. № КУВИ-001/2024-161391662

Кадастровый номер:

47:14:0000000:32(Единое землепользование)

1	2	3	4	5
321	420157.93	2166840.89	-	-
322	420163.31	2166844.79	-	-
323	420171.43	2166845.87	-	-
324	420180.24	2166847.46	-	-
325	420189.37	2166848.62	-	-
326	420210.08	2166851.27	-	-
327	420218.33	2166852.01	-	-
328	420222.19	2166852.94	-	-
329	420225.99	2166855.31	-	-
330	420231.83	2166860.96	-	-
331	420242.84	2166875.31	-	-
332	420263.11	2166894.02	-	-
333	420282.4	2166906.21	-	-
334	420291.57	2166912.89	-	-
335	420295.58	2166918.38	-	-
336	420298.78	2166925.75	-	-
337	420303.81	2166937.06	-	-
338	420307.9	2166946.01	-	-
339	420312.41	2166953.04	-	-
340	420346.25	2166986.58	-	-
341	420355.1	2166996.42	-	-
342	420360.4	2167003.1	-	-
343	420363.1	2167010.06	-	-
344	420365.95	2167022.64	-	-
345	420369.09	2167038.11	-	-
346	420378.52	2167065.48	-	-
347	420404.17	2167120.35	-	-
348	420414.8	2167143.06	-	-
349	420447.98	2167226.74	-	-



ДОКУМЕНТ ПОДПИСАН
ЭЛЕКТРОННОЙ ПОДПИСЬЮ

Сертификат: 00ВВ056В7401СВ38D2В3576АСDС8425108

Владелец: ФЕДЕРАЛЬНАЯ СЛУЖБА ГОСУДАРСТВЕННОЙ

РЕГИСТРАЦИИ, КАДАСТРА И КАРТОГРАФИИ

Действителен: с 27.06.2023 по 19.09.2024

полное наименование должности

инициалы, фамилия

Земельный участок

вид объекта недвижимости

Лист № 430 раздела 3.2

Всего листов раздела 3.2: 1505

Всего разделов: 7

Всего листов выписки: 2333

17.06.2024г. № КУВИ-001/2024-161391662

Кадастровый номер:

47:14:0000000:32(Единое землепользование)

1	2	3	4	5
350	420459.92	2167255.61	-	-
351	420461.05	2167270.72	-	-
352	420457.11	2167291.24	-	-
353	420444.98	2167337.09	-	-
354	420439.48	2167374.41	-	-
355	420442.6	2167389.63	-	-
356	420452.66	2167410.17	-	-
357	420467.42	2167436.97	-	-
358	420487.71	2167484.15	-	-
359	420494.6	2167490.25	-	-
360	420513.24	2167492.48	-	-
361	420533.55	2167493.4	-	-
362	420543.55	2167497.32	-	-
363	420553.08	2167506.54	-	-
364	420569.08	2167520.91	-	-
365	420591.56	2167535.11	-	-
366	420596.75	2167548.3	-	-
367	420600.98	2167567.23	-	-
368	420605.05	2167589.84	-	-
369	420613.56	2167611.28	-	-
370	420623.03	2167621.65	-	-
371	420637.87	2167631.11	-	-
372	420657.62	2167639.17	-	-
373	420680.35	2167648.07	-	-
374	420732.36	2167676.86	-	-
375	420751.91	2167685.66	-	-
376	420772.95	2167696.43	-	-
377	420792.19	2167712.18	-	-
378	420829.31	2167745.53	-	-



ДОКУМЕНТ ПОДПИСАН
ЭЛЕКТРОННОЙ ПОДПИСЬЮ

Сертификат: 00ВВ056В7401СВ38D2В3576АСDС8425108

Владелец: ФЕДЕРАЛЬНАЯ СЛУЖБА ГОСУДАРСТВЕННОЙ

РЕГИСТРАЦИИ, КАДАСТРА И КАРТОГРАФИИ

Действителен: с 27.06.2023 по 19.09.2024

полное наименование должности

инициалы, фамилия

Земельный участок

вид объекта недвижимости

Лист № 431 раздела 3.2

Всего листов раздела 3.2: 1505

Всего разделов: 7

Всего листов выписки: 2333

17.06.2024г. № КУВИ-001/2024-161391662

Кадастровый номер:

47:14:0000000:32(Единое землепользование)

1	2	3	4	5
379	420878.6	2167768.65	-	-
380	420915.62	2167782.99	-	-
381	420941.97	2167788.31	-	-
382	420962.83	2167789.25	-	-
383	420982.79	2167789.34	-	-
384	421035.08	2167775.19	-	-
385	421104.72	2167766.06	-	-
386	421138.57	2167747.91	-	-
387	421160.56	2167743.28	-	-
388	421191.87	2167734.86	-	-
389	421203.94	2167732.24	-	-
390	421219.8	2167723.13	-	-
391	421234.18	2167716.04	-	-
392	421284.25	2167712.25	-	-
393	421309.77	2167707.43	-	-
394	421329.3	2167699.01	-	-
395	421343.4	2167690.16	-	-
396	421364.7	2167669.86	-	-
397	421387.23	2167645.58	-	-
398	421419.46	2167612.96	-	-
399	421461.86	2167584.66	-	-
400	421481.61	2167571.33	-	-
401	421489.46	2167562.1	-	-
402	421515.93	2167531.07	-	-
403	421533.96	2167520.98	-	-
404	421544.4	2167507.75	-	-
405	421554.58	2167478.82	-	-
406	421559.79	2167469.88	-	-
407	421577.62	2167511.4	-	-



ДОКУМЕНТ ПОДПИСАН
ЭЛЕКТРОННОЙ ПОДПИСЬЮ

Сертификат: 00ВВ056В7401СВ38D2В3576АСDС8425108

Владелец: ФЕДЕРАЛЬНАЯ СЛУЖБА ГОСУДАРСТВЕННОЙ

РЕГИСТРАЦИИ, КАДАСТРА И КАРТОГРАФИИ

Действителен: с 27.06.2023 по 19.09.2024

полное наименование должности

инициалы, фамилия

Земельный участок			
вид объекта недвижимости			

Лист № 432 раздела 3.2	Всего листов раздела 3.2: 1505	Всего разделов: 7	Всего листов выписки: 2333
------------------------	--------------------------------	-------------------	----------------------------

17.06.2024г. № КУВИ-001/2024-161391662

Кадастровый номер: 47:14:0000000:32(Единое землепользование)

1	2	3	4	5
408	421583.88	2167538.42	-	-
409	421594.29	2167583.34	-	-
410	421649.31	2167670.9	-	-
411	421710	2167767.46	-	-
412	421828.26	2167955.65	-	-
413	421874.52	2168029.4	-	-
414	422123.31	2168427.74	-	-
415	422122.3	2168480.03	-	-
416	422118.72	2168664.01	-	-
417	422116.35	2168785.46	-	-
418	422118.55	2168808.79	-	-
419	422044.87	2168950.01	-	-
420	421941.7	2169038.86	-	-
421	421831.18	2169118.74	-	-
422	421709.79	2169152.12	-	-
423	421617.16	2169194.57	-	-
424	421494.81	2169249.29	-	-
425	421474.11	2169271.18	-	-
426	421431.54	2169315.76	-	-
427	421429.05	2169512.39	-	-
428	421428.34	2169567.66	-	-
429	421377.34	2169614.69	-	-
430	421331.94	2169656.56	-	-
431	421349.09	2169692.7	-	-
432	421399.4	2169798.71	-	-
433	421433.12	2169869.77	-	-
434	421433.33	2169931.6	-	-
435	421433.95	2170107.41	-	-
436	421379.02	2170219	-	-



ДОКУМЕНТ ПОДПИСАН
ЭЛЕКТРОННОЙ ПОДПИСЬЮ

Сертификат: 00ВВ056В7401СВ38D2В3576АСDС8425108

Владелец: ФЕДЕРАЛЬНАЯ СЛУЖБА ГОСУДАРСТВЕННОЙ

РЕГИСТРАЦИИ, КАДАСТРА И КАРТОГРАФИИ

Действителен: с 27.06.2023 по 19.09.2024

полное наименование должности

инициалы, фамилия

Земельный участок

вид объекта недвижимости

Лист № 433 раздела 3.2

Всего листов раздела 3.2: 1505

Всего разделов: 7

Всего листов выписки: 2333

17.06.2024г. № КУВИ-001/2024-161391662

Кадастровый номер:

47:14:0000000:32(Единое землепользование)

1	2	3	4	5
437	421328.2	2170322.27	-	-
438	421222.53	2170356.59	-	-
439	421085.61	2170498.7	-	-
440	421044.67	2170541.18	-	-
441	420976.68	2170611.75	-	-
442	420964.13	2170608.24	-	-
443	420938.81	2170596.05	-	-
444	420911.08	2170578.77	-	-
445	420895.76	2170573.1	-	-
446	420877.34	2170563.2	-	-
447	420855.9	2170557.36	-	-
448	420843.72	2170555.17	-	-
449	420830.34	2170556.03	-	-
450	420816.28	2170556.73	-	-
451	420808.21	2170559.29	-	-
452	420804.06	2170564.15	-	-
453	420803.53	2170568.5	-	-
454	420805	2170575.4	-	-
455	420810.08	2170582.14	-	-
456	420815.45	2170590.01	-	-
457	420823.88	2170596.9	-	-
458	420831.64	2170606.34	-	-
459	420838.72	2170611.25	-	-
460	420845.83	2170619.99	-	-
461	420851.17	2170631	-	-
462	420854.75	2170638.45	-	-
463	420857.9	2170648.35	-	-
464	420853.8	2170659.39	-	-
465	420848.75	2170667	-	-



ДОКУМЕНТ ПОДПИСАН
ЭЛЕКТРОННОЙ ПОДПИСЬЮ

Сертификат: 00ВВ056В7401СВ38D2В3576АСDC8425108

Владелец: ФЕДЕРАЛЬНАЯ СЛУЖБА ГОСУДАРСТВЕННОЙ

РЕГИСТРАЦИИ, КАДАСТРА И КАРТОГРАФИИ

Действителен: с 27.06.2023 по 19.09.2024

полное наименование должности

инициалы, фамилия

Земельный участок

вид объекта недвижимости

Лист № 434 раздела 3.2

Всего листов раздела 3.2: 1505

Всего разделов: 7

Всего листов выписки: 2333

17.06.2024г. № КУВИ-001/2024-161391662

Кадастровый номер:

47:14:0000000:32(Единое землепользование)

1	2	3	4	5
466	420840.71	2170671.01	-	-
467	420832.42	2170670.98	-	-
468	420823.88	2170666.33	-	-
469	420817.24	2170661.98	-	-
470	420811.95	2170650.19	-	-
471	420806.67	2170640.2	-	-
472	420799.22	2170635.12	-	-
473	420790.45	2170633.43	-	-
474	420779.98	2170634.67	-	-
475	420724.57	2170666.95	-	-
476	420697.96	2170686.32	-	-
477	420683.03	2170700.72	-	-
478	420676.39	2170710.43	-	-
479	420674.24	2170726.64	-	-
480	420672.5	2170739.67	-	-
481	420669.57	2170753.29	-	-
482	420663.69	2170769.86	-	-
483	420656.25	2170783.25	-	-
484	420649.11	2170800.69	-	-
485	420644.98	2170810.07	-	-
486	420640.35	2170819.11	-	-
487	420637.47	2170830.59	-	-
488	420634.1	2170837.5	-	-
489	420632.96	2170847.49	-	-
490	420635.26	2170864.23	-	-
491	420638.92	2170874.93	-	-
492	420646.56	2170884.65	-	-
493	420656.58	2170885.31	-	-
494	420669.54	2170879.58	-	-



ДОКУМЕНТ ПОДПИСАН
ЭЛЕКТРОННОЙ ПОДПИСЬЮ

Сертификат: 00ВВ056В7401СВ38D2В3576АСDС8425108

Владелец: ФЕДЕРАЛЬНАЯ СЛУЖБА ГОСУДАРСТВЕННОЙ

РЕГИСТРАЦИИ, КАДАСТРА И КАРТОГРАФИИ

Действителен: с 27.06.2023 по 19.09.2024

полное наименование должности

инициалы, фамилия

Земельный участок

вид объекта недвижимости

Лист № 435 раздела 3.2

Всего листов раздела 3.2: 1505

Всего разделов: 7

Всего листов выписки: 2333

17.06.2024г. № КУВИ-001/2024-161391662

Кадастровый номер:

47:14:0000000:32(Единое землепользование)

1	2	3	4	5
495	420679.29	2170875.88	-	-
496	420695.84	2170880.11	-	-
497	420706.24	2170889.53	-	-
498	420714.89	2170905.47	-	-
499	420724.02	2170925.78	-	-
500	420727.53	2170946.04	-	-
501	420726.29	2170959.86	-	-
502	420720.09	2170976.29	-	-
503	420706.41	2170991.3	-	-
504	420668.01	2171007.42	-	-
505	420646.41	2171014.83	-	-
506	420623.93	2171014.17	-	-
507	420611.55	2171012.52	-	-
508	420598.43	2171010.72	-	-
509	420584.07	2171010.07	-	-
510	420566.66	2171006.98	-	-
511	420554.8	2171009.95	-	-
512	420545.09	2171010.6	-	-
513	420532.29	2171017.89	-	-
514	420521.16	2171023.19	-	-
515	420513.83	2171030.24	-	-
516	420507.18	2171040.95	-	-
517	420503.91	2171051.69	-	-
518	420506.69	2171059.55	-	-
519	420511.94	2171071.89	-	-
520	420525.17	2171081.81	-	-
521	420537.19	2171091.43	-	-
522	420551.24	2171099.08	-	-
523	420560.79	2171110.04	-	-



ДОКУМЕНТ ПОДПИСАН
ЭЛЕКТРОННОЙ ПОДПИСЬЮ

Сертификат: 00ВВ056В7401СВ38D2В3576АСDC8425108

Владелец: ФЕДЕРАЛЬНАЯ СЛУЖБА ГОСУДАРСТВЕННОЙ

РЕГИСТРАЦИИ, КАДАСТРА И КАРТОГРАФИИ

Действителен: с 27.06.2023 по 19.09.2024

полное наименование должности

инициалы, фамилия

Земельный участок

вид объекта недвижимости

Лист № 436 раздела 3.2

Всего листов раздела 3.2: 1505

Всего разделов: 7

Всего листов выписки: 2333

17.06.2024г. № КУВИ-001/2024-161391662

Кадастровый номер:

47:14:0000000:32(Единое землепользование)

1	2	3	4	5
524	420566.61	2171124.51	-	-
525	420569.24	2171139.66	-	-
526	420577.12	2171151.12	-	-
527	420585.58	2171154.51	-	-
528	420599.29	2171155.25	-	-
529	420609.97	2171153.95	-	-
530	420617.65	2171156.97	-	-
531	420623.76	2171164.78	-	-
532	420629.61	2171185.51	-	-
533	420628.88	2171201.59	-	-
534	420624.97	2171220.19	-	-
535	420616.02	2171237.28	-	-
536	420571.54	2171291.75	-	-
537	420543.95	2171320.34	-	-
538	420527.86	2171335.83	-	-
539	420516.79	2171348.54	-	-
540	420495.97	2171354.14	-	-
541	420473.21	2171353.92	-	-
542	420457.81	2171357.31	-	-
543	420444.86	2171358.42	-	-
544	420432.15	2171361.22	-	-
545	420422.13	2171365.22	-	-
546	420331.99	2171315.3	-	-
547	420269.28	2171280.57	-	-
548	420252.73	2171271.41	-	-
549	420177.6	2171229.8	-	-
550	420096.7	2171185.23	-	-
551	419983.68	2171122.98	-	-
552	419921.24	2171123.4	-	-



ДОКУМЕНТ ПОДПИСАН
ЭЛЕКТРОННОЙ ПОДПИСЬЮ

Сертификат: 00ВВ056В7401СВ38D2В3576АСDС8425108

Владелец: ФЕДЕРАЛЬНАЯ СЛУЖБА ГОСУДАРСТВЕННОЙ

РЕГИСТРАЦИИ, КАДАСТРА И КАРТОГРАФИИ

Действителен: с 27.06.2023 по 19.09.2024

полное наименование должности

инициалы, фамилия

Земельный участок

вид объекта недвижимости

Лист № 437 раздела 3.2

Всего листов раздела 3.2: 1505

Всего разделов: 7

Всего листов выписки: 2333

17.06.2024г. № КУВИ-001/2024-161391662

Кадастровый номер:

47:14:0000000:32(Единое землепользование)

1	2	3	4	5
553	419810.81	2171124.13	-	-
554	419625.13	2170989.18	-	-
555	419601.09	2170971.7	-	-
556	419483.67	2170954.56	-	-
557	419443.31	2170948.67	-	-
558	419428.48	2171042.33	-	-
559	419402.66	2171205.41	-	-
560	419365.79	2171438.24	-	-
561	419359.41	2171478.52	-	-
562	419333.51	2171631.78	-	-
563	419341.63	2171660.72	-	-
564	419395.25	2171851.62	-	-
565	419428.54	2171970.16	-	-
566	419438.99	2172007.35	-	-
567	419467.79	2172109.9	-	-
568	419379.89	2172103.05	-	-
569	419199.73	2172089	-	-
570	419199.88	2172087.01	-	-
571	419122.19	2172080.88	-	-
572	418953.19	2172067.55	-	-
573	418946.71	2172067.04	-	-
574	418906.42	2172063.86	-	-
575	418721.98	2172049.33	-	-
576	418545.53	2172035.41	-	-
577	418260.59	2172012.94	-	-
578	418254.94	2172012.5	-	-
579	418201.56	2172008.29	-	-
580	417794.87	2171976.25	-	-
581	417771.02	2171975.31	-	-



ДОКУМЕНТ ПОДПИСАН
ЭЛЕКТРОННОЙ ПОДПИСЬЮ

Сертификат: 00ВВ056В7401СВ38D2В3576АСDС8425108

Владелец: ФЕДЕРАЛЬНАЯ СЛУЖБА ГОСУДАРСТВЕННОЙ

РЕГИСТРАЦИИ, КАДАСТРА И КАРТОГРАФИИ

Действителен: с 27.06.2023 по 19.09.2024

полное наименование должности

инициалы, фамилия

Земельный участок

вид объекта недвижимости

Лист № 438 раздела 3.2

Всего листов раздела 3.2: 1505

Всего разделов: 7

Всего листов выписки: 2333

17.06.2024г. № КУВИ-001/2024-161391662

Кадастровый номер:

47:14:0000000:32(Единое землепользование)

1	2	3	4	5
582	417762.74	2171974.99	-	-
583	417744.38	2171974.96	-	-
584	417744.31	2171970.96	-	-
585	417720.78	2171971.42	-	-
586	417686.83	2171975	-	-
587	417679.72	2171975.75	-	-
588	417669.68	2171976.81	-	-
589	417636.88	2171983.25	-	-
590	417597.47	2171993.46	-	-
591	417550.55	2172009.58	-	-
592	417551.67	2172012.12	-	-
593	417523.95	2172024.51	-	-
594	417481.65	2172048.07	-	-
595	417460.37	2172061.84	-	-
596	417430.38	2172084.27	-	-
597	417403.4	2172106.93	-	-
598	417107.83	2172376.54	-	-
599	417109.84	2172378.76	-	-
600	417087.38	2172399.33	-	-
601	417076.78	2172377.65	-	-
602	417040.22	2172302.87	-	-
603	416971.58	2172162.47	-	-
604	416903	2172022.21	-	-
605	416814.9	2171842.02	-	-
606	416779.6	2171769.82	-	-
607	416697.81	2171602.55	-	-
608	416686.85	2171580.13	-	-
609	416659.1	2171529.27	-	-
610	416629.38	2171475.49	-	-



ДОКУМЕНТ ПОДПИСАН
ЭЛЕКТРОННОЙ ПОДПИСЬЮ

Сертификат: 00ВВ056В7401СВ38D2В3576АСDС8425108

Владелец: ФЕДЕРАЛЬНАЯ СЛУЖБА ГОСУДАРСТВЕННОЙ

РЕГИСТРАЦИИ, КАДАСТРА И КАРТОГРАФИИ

Действителен: с 27.06.2023 по 19.09.2024

полное наименование должности

инициалы, фамилия

Земельный участок

вид объекта недвижимости

Лист № 439 раздела 3.2

Всего листов раздела 3.2: 1505

Всего разделов: 7

Всего листов выписки: 2333

17.06.2024г. № КУВИ-001/2024-161391662

Кадастровый номер:

47:14:0000000:32(Единое землепользование)

1	2	3	4	5
611	416554.41	2171337.37	-	-
612	416434.75	2171118.07	-	-
613	416367.97	2170995.66	-	-
614	416349.28	2170961.19	-	-
615	416313.88	2170978.61	-	-
616	416280.51	2170995.03	-	-
617	416064.9	2171101.13	-	-
618	415766.81	2171247.86	-	-
1	415688.13	2171282.57	-	-
1	405357.56	2186764.16	-	-
2	405361.42	2186766.45	-	-
3	405333.41	2186975.42	-	-
4	405327.24	2186937.1	-	-
5	405324.83	2186926.06	-	-
6	405329.32	2186900.99	-	-
7	405338.93	2186851.79	-	-
8	405346.3	2186807.29	-	-
9	405359.05	2186728.91	-	-
10	405364.35	2186730.04	-	-
1	405357.56	2186764.16	-	-
1	404340.39	2186585.93	-	-
2	404388.1	2186542.46	-	-
3	404387.66	2186509.03	-	-
4	404451.73	2186522.72	-	-
5	404467.9	2186559.26	-	-
6	404439.29	2186576.55	-	-
7	404387.25	2186598.03	-	-
8	404402	2186622.02	-	-
9	404470.39	2186602.79	-	-



ДОКУМЕНТ ПОДПИСАН
ЭЛЕКТРОННОЙ ПОДПИСЬЮ

Сертификат: 00ВВ056В7401СВ38D2В3576АСDС8425108

Владелец: ФЕДЕРАЛЬНАЯ СЛУЖБА ГОСУДАРСТВЕННОЙ

РЕГИСТРАЦИИ, КАДАСТРА И КАРТОГРАФИИ

Действителен: с 27.06.2023 по 19.09.2024

полное наименование должности

инициалы, фамилия

Земельный участок

вид объекта недвижимости

Лист № 440 раздела 3.2

Всего листов раздела 3.2: 1505

Всего разделов: 7

Всего листов выписки: 2333

17.06.2024г. № КУВИ-001/2024-161391662

Кадастровый номер:

47:14:0000000:32(Единое землепользование)

1	2	3	4	5
10	404511.02	2186653.62	-	-
11	404500.05	2186699.64	-	-
12	404541.58	2186709.4	-	-
13	404538.23	2186737.99	-	-
14	404541.7	2186750.14	-	-
15	404544.64	2186750.59	-	-
16	404553.72	2186750.62	-	-
17	404553.7	2186760.17	-	-
18	404589.45	2186833.15	-	-
19	404586.39	2186879.3	-	-
20	404559.32	2186872.95	-	-
21	404548.41	2186870.26	-	-
22	404549.13	2186864.99	-	-
23	404529.01	2186861.46	-	-
24	404512.17	2186858.56	-	-
25	404504.79	2186857.21	-	-
26	404490.42	2186855.96	-	-
27	404464.59	2186849.59	-	-
28	404441.82	2186946.83	-	-
29	404184.44	2186839.63	-	-
30	404080.64	2186715.19	-	-
31	404077.71	2186715.14	-	-
32	404007.3	2186719.83	-	-
33	403951.34	2186722.45	-	-
34	403938.05	2186723.11	-	-
35	403892.28	2186725.19	-	-
36	403890.67	2186720.47	-	-
37	403895.84	2186630.27	-	-
38	403907.24	2186612.99	-	-



ДОКУМЕНТ ПОДПИСАН
ЭЛЕКТРОННОЙ ПОДПИСЬЮ

Сертификат: 00ВВ056В7401СВ38D2В3576АСDС8425108

Владелец: ФЕДЕРАЛЬНАЯ СЛУЖБА ГОСУДАРСТВЕННОЙ

РЕГИСТРАЦИИ, КАДАСТРА И КАРТОГРАФИИ

Действителен: с 27.06.2023 по 19.09.2024

полное наименование должности

инициалы, фамилия

Земельный участок

вид объекта недвижимости

Лист № 441 раздела 3.2

Всего листов раздела 3.2: 1505

Всего разделов: 7

Всего листов выписки: 2333

17.06.2024г. № КУВИ-001/2024-161391662

Кадастровый номер:

47:14:0000000:32(Единое землепользование)

1	2	3	4	5
39	403946.03	2186591.05	-	-
40	403980.49	2186562.63	-	-
41	404008.32	2186548.95	-	-
42	404054.68	2186525.35	-	-
43	404130.78	2186486.22	-	-
44	404173	2186463.37	-	-
45	404266.5	2186483.28	-	-
46	404273.66	2186515.62	-	-
47	404281.04	2186532.26	-	-
48	404263.19	2186552.96	-	-
49	404252.46	2186583.86	-	-
50	404236.38	2186599.12	-	-
51	404233.75	2186600.93	-	-
52	404214.49	2186633.06	-	-
53	404250.73	2186631.22	-	-
1	404340.39	2186585.93	-	-
1	404574.37	2186866.44	-	-
2	404573.77	2186871.08	-	-
3	404577.5	2186874.33	-	-
4	404579.81	2186875.19	-	-
5	404582.8	2186870.05	-	-
6	404584.04	2186862.8	-	-
7	404575.54	2186861.59	-	-
1	404574.37	2186866.44	-	-
1	404504.1	2184071.57	-	-
2	404496.11	2184086.61	-	-
3	404472.26	2184122.33	-	-
4	404448.35	2184154.04	-	-
5	404430.42	2184217.06	-	-



ДОКУМЕНТ ПОДПИСАН
ЭЛЕКТРОННОЙ ПОДПИСЬЮ

Сертификат: 00ВВ056В7401СВ38D2В3576АСDС8425108

Владелец: ФЕДЕРАЛЬНАЯ СЛУЖБА ГОСУДАРСТВЕННОЙ

РЕГИСТРАЦИИ, КАДАСТРА И КАРТОГРАФИИ

Действителен: с 27.06.2023 по 19.09.2024

полное наименование должности

инициалы, фамилия

Земельный участок

вид объекта недвижимости

Лист № 442 раздела 3.2

Всего листов раздела 3.2: 1505

Всего разделов: 7

Всего листов выписки: 2333

17.06.2024г. № КУВИ-001/2024-161391662

Кадастровый номер:

47:14:0000000:32(Единое землепользование)

1	2	3	4	5
6	404370.34	2184274.92	-	-
7	404364.25	2184280.78	-	-
8	404346.73	2184252.68	-	-
9	404426.26	2184199.38	-	-
10	404464.34	2184094.1	-	-
11	404496.37	2184005.39	-	-
12	404495.97	2184045.17	-	-
1	404504.1	2184071.57	-	-
1	404497.43	2183680.74	-	-
2	404503.24	2183686.84	-	-
3	404503.45	2183692.1	-	-
1	404497.43	2183680.74	-	-
1	404507.61	2183720	-	-
2	404516.84	2183746.24	-	-
3	404510.87	2183799.19	-	-
1	404507.61	2183720	-	-
1	406227.13	2183469.13	-	-
2	406226.35	2183469.84	-	-
3	406223.17	2183470.78	-	-
4	406222.32	2183467.71	-	-
5	406226.09	2183466.4	-	-
1	406227.13	2183469.13	-	-
1	406576.62	2185647.23	-	-
2	406361.59	2185658.62	-	-
3	406358.97	2185675.57	-	-
4	406346.84	2185676.58	-	-
5	406262.12	2186205.9	-	-
6	406258.02	2186231.73	-	-
7	406246.45	2186298.17	-	-



ДОКУМЕНТ ПОДПИСАН
ЭЛЕКТРОННОЙ ПОДПИСЬЮ

Сертификат: 00ВВ056В7401СВ38D2В3576АСDC8425108

Владелец: ФЕДЕРАЛЬНАЯ СЛУЖБА ГОСУДАРСТВЕННОЙ

РЕГИСТРАЦИИ, КАДАСТРА И КАРТОГРАФИИ

Действителен: с 27.06.2023 по 19.09.2024

полное наименование должности

инициалы, фамилия

Земельный участок			
вид объекта недвижимости			

Лист № 443 раздела 3.2	Всего листов раздела 3.2: 1505	Всего разделов: 7	Всего листов выписки: 2333
------------------------	--------------------------------	-------------------	----------------------------

17.06.2024г. № КУВИ-001/2024-161391662

Кадастровый номер: 47:14:0000000:32(Единое землепользование)

1	2	3	4	5
8	406064.77	2186212.73	-	-
9	406121.06	2186264.27	-	-
10	406121.03	2186264.26	-	-
11	405814.26	2186122.42	-	-
12	405650.33	2186046.71	-	-
13	405554.55	2186002.38	-	-
14	405534.95	2185993.08	-	-
15	405465.45	2185960.48	-	-
16	405435.57	2185924.28	-	-
17	405436.55	2185923.43	-	-
18	405434.6	2185921.15	-	-
19	405433.63	2185921.97	-	-
20	405360.12	2185832.9	-	-
21	405132.02	2185493.81	-	-
22	405104.92	2185457.23	-	-
23	405058.34	2185394.58	-	-
24	405002.97	2185470.67	-	-
25	404988.39	2185497.78	-	-
26	404973.71	2185521.57	-	-
27	404942.59	2185572.02	-	-
28	404924.21	2185601.81	-	-
29	404905.83	2185631.6	-	-
30	404887.37	2185661.53	-	-
31	404869.93	2185691.69	-	-
32	404852.41	2185721.99	-	-
33	404834.88	2185752.29	-	-
34	404830.06	2185760.63	-	-
35	404824.2	2185771.16	-	-
36	404817.72	2185782.81	-	-



ДОКУМЕНТ ПОДПИСАН
ЭЛЕКТРОННОЙ ПОДПИСЬЮ

Сертификат: 00ВВ056В7401СВ38D2В3576АСDС8425108

Владелец: ФЕДЕРАЛЬНАЯ СЛУЖБА ГОСУДАРСТВЕННОЙ
РЕГИСТРАЦИИ, КАДАСТРА И КАРТОГРАФИИ
Действителен: с 27.06.2023 по 19.09.2024

полное наименование должности

инициалы, фамилия

Земельный участок

вид объекта недвижимости

Лист № 444 раздела 3.2

Всего листов раздела 3.2: 1505

Всего разделов: 7

Всего листов выписки: 2333

17.06.2024г. № КУВИ-001/2024-161391662

Кадастровый номер:

47:14:0000000:32(Единое землепользование)

1	2	3	4	5
37	404766.9	2185866.04	-	-
38	404490.59	2185823.15	-	-
39	404446.74	2185816.77	-	-
40	404022.21	2185749.81	-	-
41	403957.84	2185741.34	-	-
42	403959.07	2185386.13	-	-
43	403960.37	2185287.49	-	-
44	403971.37	2185283.22	-	-
45	404317.87	2185113.58	-	-
46	404490.31	2185030.31	-	-
47	404613.24	2184971.66	-	-
48	404676.13	2185039.61	-	-
49	404722.89	2185094.88	-	-
50	404782.16	2185162.33	-	-
51	404833.55	2185223.68	-	-
52	404884.98	2185282.5	-	-
53	404948.62	2185360.36	-	-
54	405014.77	2185439.18	-	-
55	405016.89	2185435.71	-	-
56	404951.64	2185357.96	-	-
57	404887.92	2185280.03	-	-
58	404836.47	2185221.19	-	-
59	404785.09	2185159.83	-	-
60	404725.86	2185092.43	-	-
61	404679.05	2185037.11	-	-
62	404616.89	2184969.92	-	-
63	404654.03	2184952.2	-	-
64	404527.25	2184629.04	-	-
65	404428.82	2184384.36	-	-



ДОКУМЕНТ ПОДПИСАН
ЭЛЕКТРОННОЙ ПОДПИСЬЮ

Сертификат: 00ВВ056В7401СВ38D2В3576АСDС8425108

Владелец: ФЕДЕРАЛЬНАЯ СЛУЖБА ГОСУДАРСТВЕННОЙ

РЕГИСТРАЦИИ, КАДАСТРА И КАРТОГРАФИИ

Действителен: с 27.06.2023 по 19.09.2024

полное наименование должности

инициалы, фамилия

Земельный участок

вид объекта недвижимости

Лист № 445 раздела 3.2

Всего листов раздела 3.2: 1505

Всего разделов: 7

Всего листов выписки: 2333

17.06.2024г. № КУВИ-001/2024-161391662

Кадастровый номер:

47:14:0000000:32(Единое землепользование)

1	2	3	4	5
66	404366.28	2184284.05	-	-
67	404372.95	2184277.64	-	-
68	404433.76	2184219.07	-	-
69	404451.78	2184155.75	-	-
70	404475.34	2184124.52	-	-
71	404499.35	2184088.55	-	-
72	404508.17	2184071.95	-	-
73	404499.75	2184044.62	-	-
74	404500.23	2183995.62	-	-
75	404501.1	2183992.29	-	-
76	404521.41	2183936.03	-	-
77	404512.52	2183839.41	-	-
78	404511.88	2183823.94	-	-
79	404520.68	2183745.8	-	-
80	404507.92	2183709.52	-	-
81	404506.95	2183685.26	-	-
82	404490.89	2183668.4	-	-
83	404426.74	2183547.3	-	-
84	404945.84	2183364.57	-	-
85	405284.8	2183242.74	-	-
86	405596.21	2183136.51	-	-
87	405932.42	2183017.77	-	-
88	405935.8	2183027.21	-	-
89	405945.3	2183028.65	-	-
90	405946.01	2183029.63	-	-
91	405582.69	2183154.41	-	-
92	405735.2	2183640.16	-	-
93	405476.24	2183733.43	-	-
94	405553.82	2183979.48	-	-



ДОКУМЕНТ ПОДПИСАН
ЭЛЕКТРОННОЙ ПОДПИСЬЮ

Сертификат: 00ВВ056В7401СВ38D2В3576АСDС8425108

Владелец: ФЕДЕРАЛЬНАЯ СЛУЖБА ГОСУДАРСТВЕННОЙ

РЕГИСТРАЦИИ, КАДАСТРА И КАРТОГРАФИИ

Действителен: с 27.06.2023 по 19.09.2024

полное наименование должности

инициалы, фамилия

Земельный участок

вид объекта недвижимости

Лист № 446 раздела 3.2

Всего листов раздела 3.2: 1505

Всего разделов: 7

Всего листов выписки: 2333

17.06.2024г. № КУВИ-001/2024-161391662

Кадастровый номер:

47:14:0000000:32(Единое землепользование)

1	2	3	4	5
95	405664.11	2183940.43	-	-
96	405710.51	2184071.46	-	-
97	405365.38	2184199.36	-	-
98	405381.92	2184406.46	-	-
99	405573.51	2184791.6	-	-
100	406192.63	2184560.12	-	-
101	406213.17	2184697.59	-	-
102	406172.14	2184797.49	-	-
103	406193.77	2184830.03	-	-
104	406179.19	2184840.72	-	-
105	406229.74	2184958.86	-	-
106	406268.99	2185079.64	-	-
107	406587.08	2184966.48	-	-
108	406588.63	2184975	-	-
109	406601.31	2184982.23	-	-
110	406604.4	2184992.08	-	-
111	406636.5	2185156.88	-	-
112	406705.62	2185517.29	-	-
113	406726.01	2185658.07	-	-
1	406576.62	2185647.23	-	-
1	406539.97	2187615.35	-	-
2	406537.42	2187616.35	-	-
3	406534.17	2187616.75	-	-
4	406530.99	2187616.67	-	-
5	406528.13	2187616.19	-	-
6	406534.25	2187627.5	-	-
7	406539.78	2187620.16	-	-
8	406542.2	2187618.92	-	-
9	406554.31	2187638.3	-	-



ДОКУМЕНТ ПОДПИСАН
ЭЛЕКТРОННОЙ ПОДПИСЬЮ

Сертификат: 00ВВ056В7401СВ38D2В3576АСDС8425108

Владелец: ФЕДЕРАЛЬНАЯ СЛУЖБА ГОСУДАРСТВЕННОЙ

РЕГИСТРАЦИИ, КАДАСТРА И КАРТОГРАФИИ

Действителен: с 27.06.2023 по 19.09.2024

полное наименование должности

инициалы, фамилия

Земельный участок			
вид объекта недвижимости			

Лист № 447 раздела 3.2	Всего листов раздела 3.2: 1505	Всего разделов: 7	Всего листов выписки: 2333
------------------------	--------------------------------	-------------------	----------------------------

17.06.2024г. № КУВИ-001/2024-161391662

Кадастровый номер: 47:14:0000000:32(Единое землепользование)

1	2	3	4	5
10	406613.3	2187733.19	-	-
11	406636.82	2187772.16	-	-
12	406733.72	2187927.01	-	-
13	406749.77	2187953.17	-	-
14	406809.87	2188048.44	-	-
15	406809.08	2188053.5	-	-
16	406806.11	2188073.42	-	-
17	406805.75	2188075.49	-	-
18	406820.84	2188094.78	-	-
19	406823.85	2188089.15	-	-
20	406828.25	2188080.92	-	-
21	406828.67	2188076.69	-	-
22	406839.68	2188093.21	-	-
23	406848.52	2188102.1	-	-
24	406856.87	2188109.97	-	-
25	406878.28	2188126.23	-	-
26	406883.38	2188136.27	-	-
27	406904.01	2188169.78	-	-
28	406900.75	2188173.64	-	-
29	406887.57	2188186.4	-	-
30	406911.52	2188215.7	-	-
31	406916.65	2188211.2	-	-
32	406919.74	2188214.94	-	-
33	406914.62	2188219.42	-	-
34	406918.48	2188224.19	-	-
35	406925.78	2188218.61	-	-
36	406925.89	2188211.72	-	-
37	406928.29	2188209.14	-	-
38	406928.37	2188209.27	-	-



ДОКУМЕНТ ПОДПИСАН
ЭЛЕКТРОННОЙ ПОДПИСЬЮ

Сертификат: 00ВВ056В7401СВ38Д2В3576АСДС8425108

Владелец: ФЕДЕРАЛЬНАЯ СЛУЖБА ГОСУДАРСТВЕННОЙ

РЕГИСТРАЦИИ, КАДАСТРА И КАРТОГРАФИИ

Действителен: с 27.06.2023 по 19.09.2024

полное наименование должности

инициалы, фамилия

Земельный участок

вид объекта недвижимости

Лист № 448 раздела 3.2

Всего листов раздела 3.2: 1505

Всего разделов: 7

Всего листов выписки: 2333

17.06.2024г. № КУВИ-001/2024-161391662

Кадастровый номер:

47:14:0000000:32(Единое землепользование)

1	2	3	4	5
39	406946.22	2188238.36	-	-
40	406776.95	2188261.75	-	-
41	406768.46	2188262.95	-	-
42	406556.74	2188284.75	-	-
43	406453.14	2188297.28	-	-
44	406433.01	2188299.3	-	-
45	406421.15	2188320.5	-	-
46	406340.81	2188558.55	-	-
47	406293.56	2188701.17	-	-
48	406256.2	2188801.74	-	-
49	406212.27	2188903.9	-	-
50	406168.68	2189047.84	-	-
51	405760.34	2189094.69	-	-
52	405455.19	2189135.78	-	-
53	405435.91	2189138.64	-	-
54	405318.51	2189156.07	-	-
55	405194.89	2188990.37	-	-
56	405225.83	2188966.71	-	-
57	405222.32	2188960.82	-	-
58	405195.15	2188981.59	-	-
59	405195.17	2188981.02	-	-
60	405006.5	2188717.41	-	-
61	404875.68	2188437.79	-	-
62	404818.72	2188316.1	-	-
63	404820.06	2188307.73	-	-
64	404712.97	2188274.84	-	-
65	404295.15	2187628.73	-	-
66	404324.14	2187617.03	-	-
67	404436.07	2187584.11	-	-



ДОКУМЕНТ ПОДПИСАН
ЭЛЕКТРОННОЙ ПОДПИСЬЮ

Сертификат: 00ВВ056В7401СВ38D2В3576АСDC8425108

Владелец: ФЕДЕРАЛЬНАЯ СЛУЖБА ГОСУДАРСТВЕННОЙ

РЕГИСТРАЦИИ, КАДАСТРА И КАРТОГРАФИИ

Действителен: с 27.06.2023 по 19.09.2024

полное наименование должности

инициалы, фамилия

Земельный участок

вид объекта недвижимости

Лист № 449 раздела 3.2

Всего листов раздела 3.2: 1505

Всего разделов: 7

Всего листов выписки: 2333

17.06.2024г. № КУВИ-001/2024-161391662

Кадастровый номер:

47:14:0000000:32(Единое землепользование)

1	2	3	4	5
68	404445.42	2187581.36	-	-
69	404451.47	2187578.2	-	-
70	404516.89	2187544.08	-	-
71	404544	2187542.03	-	-
72	404569.51	2187540.1	-	-
73	404579.69	2187539.33	-	-
74	404595.06	2187540.17	-	-
75	404620.46	2187541.58	-	-
76	404645.87	2187542.98	-	-
77	404671.28	2187544.38	-	-
78	404696.69	2187545.78	-	-
79	404722.1	2187547.19	-	-
80	404747.51	2187548.59	-	-
81	404772.91	2187549.99	-	-
82	404783.06	2187550.55	-	-
83	404841.12	2187553.52	-	-
84	404902.78	2187485.33	-	-
85	404930.23	2187362.65	-	-
86	404988.19	2187218.44	-	-
87	404964.04	2187211.6	-	-
88	404941.65	2187205.91	-	-
89	404939.34	2187205.24	-	-
90	404915.34	2187198.26	-	-
91	404891.33	2187191.28	-	-
92	404867.33	2187184.29	-	-
93	404843.32	2187177.31	-	-
94	404819.32	2187170.33	-	-
95	404808.97	2187167.32	-	-
96	404795.31	2187163.35	-	-



ДОКУМЕНТ ПОДПИСАН
ЭЛЕКТРОННОЙ ПОДПИСЬЮ

Сертификат: 00ВВ056В7401СВ38D2В3576АСDС8425108

Владелец: ФЕДЕРАЛЬНАЯ СЛУЖБА ГОСУДАРСТВЕННОЙ

РЕГИСТРАЦИИ, КАДАСТРА И КАРТОГРАФИИ

Действителен: с 27.06.2023 по 19.09.2024

полное наименование должности

инициалы, фамилия

Земельный участок

вид объекта недвижимости

Лист № 450 раздела 3.2

Всего листов раздела 3.2: 1505

Всего разделов: 7

Всего листов выписки: 2333

17.06.2024г. № КУВИ-001/2024-161391662

Кадастровый номер:

47:14:0000000:32(Единое землепользование)

1	2	3	4	5
97	404776.31	2187157.82	-	-
98	404771.31	2187156.37	-	-
99	404771.16	2186891.17	-	-
100	404772.11	2186882.16	-	-
101	404772.32	2186878.63	-	-
102	404771.15	2186878.44	-	-
103	404771.12	2186822.56	-	-
104	404694.34	2186826.64	-	-
105	404679.53	2186824.85	-	-
106	404686.24	2186821.23	-	-
107	404700.44	2186805.47	-	-
108	404708.22	2186793.48	-	-
109	404713.14	2186782.08	-	-
110	404713.87	2186773.92	-	-
111	404713.05	2186763.73	-	-
112	404708.83	2186753.01	-	-
113	404747.14	2186760.98	-	-
114	404743.06	2186776.76	-	-
115	404764.01	2186781.82	-	-
116	404768.1	2186765.34	-	-
117	404798.88	2186771.74	-	-
118	404827.36	2186738.38	-	-
119	404830.61	2186733.44	-	-
120	404824.22	2186719.09	-	-
121	404799.55	2186661.53	-	-
122	404792.13	2186646.32	-	-
123	404752.01	2186652.7	-	-
124	404714.31	2186611.85	-	-
125	404572.79	2186581.12	-	-



ДОКУМЕНТ ПОДПИСАН
ЭЛЕКТРОННОЙ ПОДПИСЬЮ

Сертификат: 00ВВ056В7401СВ38D2В3576АСDС8425108

Владелец: ФЕДЕРАЛЬНАЯ СЛУЖБА ГОСУДАРСТВЕННОЙ

РЕГИСТРАЦИИ, КАДАСТРА И КАРТОГРАФИИ

Действителен: с 27.06.2023 по 19.09.2024

полное наименование должности

инициалы, фамилия

Земельный участок

вид объекта недвижимости

Лист № 451 раздела 3.2

Всего листов раздела 3.2: 1505

Всего разделов: 7

Всего листов выписки: 2333

17.06.2024г. № КУВИ-001/2024-161391662

Кадастровый номер:

47:14:0000000:32(Единое землепользование)

1	2	3	4	5
126	404575.24	2186561.55	-	-
127	404878.18	2186626.72	-	-
128	405135.19	2186680.81	-	-
129	405353.33	2186727.68	-	-
130	405340.44	2186807.6	-	-
131	405333.22	2186850.34	-	-
132	405318.4	2186897.27	-	-
133	405312.88	2186924.46	-	-
134	405320.29	2186982.89	-	-
135	405329.41	2187003.07	-	-
136	405295.8	2187235.08	-	-
137	405290.64	2187255.52	-	-
138	405424.07	2187261.74	-	-
139	405621.29	2187279.88	-	-
140	405621.8	2187276.41	-	-
141	405641.93	2187280.95	-	-
142	405734.43	2187300.67	-	-
143	405962.83	2187308.51	-	-
144	406060.36	2187350.55	-	-
145	406063.62	2187346.85	-	-
146	406185.05	2187387.66	-	-
147	406206.39	2187394	-	-
148	406193.72	2187409.64	-	-
149	406232.93	2187422.77	-	-
150	406279.7	2187437.13	-	-
151	406323.45	2187453.31	-	-
152	406376.57	2187474.43	-	-
153	406389.13	2187457.07	-	-
154	406454.58	2187476.97	-	-



ДОКУМЕНТ ПОДПИСАН
ЭЛЕКТРОННОЙ ПОДПИСЬЮ

Сертификат: 00ВВ056В7401СВ38D2В3576АСDС8425108

Владелец: ФЕДЕРАЛЬНАЯ СЛУЖБА ГОСУДАРСТВЕННОЙ

РЕГИСТРАЦИИ, КАДАСТРА И КАРТОГРАФИИ

Действителен: с 27.06.2023 по 19.09.2024

полное наименование должности

инициалы, фамилия

Земельный участок

вид объекта недвижимости

Лист № 452 раздела 3.2

Всего листов раздела 3.2: 1505

Всего разделов: 7

Всего листов выписки: 2333

17.06.2024г. № КУВИ-001/2024-161391662

Кадастровый номер:

47:14:0000000:32(Единое землепользование)

1	2	3	4	5
155	406499.12	2187550.22	-	-
156	406536.72	2187610.15	-	-
1	406539.97	2187615.35	-	-
1	406882.56	2188140.93	-	-
2	406876.53	2188135.47	-	-
3	406865.63	2188146.94	-	-
4	406870.05	2188153.79	-	-
5	406879	2188167.61	-	-
6	406893.11	2188152.52	-	-
1	406882.56	2188140.93	-	-
1	406597.91	2187739.99	-	-
2	406598.91	2187741.72	-	-
3	406600.64	2187740.72	-	-
4	406599.64	2187738.99	-	-
1	406597.91	2187739.99	-	-
1	405867.91	2188824.26	-	-
2	405886.27	2188760.51	-	-
3	405923.25	2188632.09	-	-
4	405988.67	2188443.12	-	-
5	406025.02	2188353.73	-	-
6	406063.99	2188257.87	-	-
7	406148.99	2188076.86	-	-
8	406223.68	2187937.48	-	-
9	406243.44	2187900.6	-	-
10	406429.13	2187575.04	-	-
11	406468.96	2187559.89	-	-
12	406457.5	2187542.14	-	-
13	406452.15	2187535.18	-	-
14	406450.14	2187532.56	-	-



ДОКУМЕНТ ПОДПИСАН
ЭЛЕКТРОННОЙ ПОДПИСЬЮ

Сертификат: 00ВВ056В7401СВ38D2В3576АСDC8425108

Владелец: ФЕДЕРАЛЬНАЯ СЛУЖБА ГОСУДАРСТВЕННОЙ

РЕГИСТРАЦИИ, КАДАСТРА И КАРТОГРАФИИ

Действителен: с 27.06.2023 по 19.09.2024

полное наименование должности

инициалы, фамилия

Земельный участок			
вид объекта недвижимости			

Лист № 453 раздела 3.2	Всего листов раздела 3.2: 1505	Всего разделов: 7	Всего листов выписки: 2333
------------------------	--------------------------------	-------------------	----------------------------

17.06.2024г. № КУВИ-001/2024-161391662

Кадастровый номер: 47:14:0000000:32(Единое землепользование)

1	2	3	4	5
15	406419.4	2187509.81	-	-
16	406425.73	2187500.78	-	-
17	406418.17	2187490.93	-	-
18	406400.13	2187485.04	-	-
19	406395.27	2187491.96	-	-
20	406374.69	2187476.73	-	-
21	406359.83	2187471.88	-	-
22	406340.78	2187523.89	-	-
23	406314.6	2187563.35	-	-
24	406264.54	2187641.53	-	-
25	406260.61	2187647.67	-	-
26	406209.75	2187733.95	-	-
27	406161.44	2187821.62	-	-
28	406143.29	2187855.32	-	-
29	406113.97	2187909.78	-	-
30	406070.65	2188000.1	-	-
31	406029.31	2188091.33	-	-
32	405992.13	2188184.34	-	-
33	405957.12	2188278.06	-	-
34	405921.73	2188371.57	-	-
35	405898.88	2188432.04	-	-
36	405886.35	2188465.22	-	-
37	405856.68	2188560.93	-	-
38	405828.78	2188657.06	-	-
39	405804.41	2188749.18	-	-
40	405803.19	2188753.79	-	-
41	405777.63	2188850.55	-	-
42	405755.13	2188948.16	-	-
43	405736.44	2189046.55	-	-



ДОКУМЕНТ ПОДПИСАН
ЭЛЕКТРОННОЙ ПОДПИСЬЮ

Сертификат: 00ВВ056В7401СВ38D2В3576АСDС8425108

Владелец: ФЕДЕРАЛЬНАЯ СЛУЖБА ГОСУДАРСТВЕННОЙ

РЕГИСТРАЦИИ, КАДАСТРА И КАРТОГРАФИИ

Действителен: с 27.06.2023 по 19.09.2024

полное наименование должности

инициалы, фамилия

Земельный участок

вид объекта недвижимости

Лист № 454 раздела 3.2

Всего листов раздела 3.2: 1505

Всего разделов: 7

Всего листов выписки: 2333

17.06.2024г. № КУВИ-001/2024-161391662

Кадастровый номер:

47:14:0000000:32(Единое землепользование)

1	2	3	4	5
44	405727.61	2189099.09	-	-
45	405760.36	2189094.68	-	-
46	405787.03	2189091.62	-	-
47	405810.48	2189088.93	-	-
48	405822.8	2189019.07	-	-
1	405867.91	2188824.26	-	-
1	406159.83	2183267.97	-	-
2	406164.44	2183283.63	-	-
3	406164.3	2183284.85	-	-
4	406165.85	2183291.06	-	-
5	406166.25	2183291.06	-	-
6	406208.43	2183278.31	-	-
7	406209.41	2183275.8	-	-
8	406209.08	2183244.08	-	-
9	406257.92	2183256.94	-	-
10	406244	2183254.81	-	-
11	406218.99	2183249.64	-	-
12	406218.49	2183255.77	-	-
13	406215.44	2183261.48	-	-
14	406214.41	2183282.01	-	-
15	406247.56	2183282.12	-	-
16	406267.98	2183278.47	-	-
17	406269.25	2183259.93	-	-
18	406302.69	2183268.73	-	-
19	406309.68	2183306.65	-	-
20	406345.45	2183390.18	-	-
21	406393.16	2183372.03	-	-
22	406445.92	2183442.53	-	-
23	406432.84	2183461.1	-	-



ДОКУМЕНТ ПОДПИСАН
ЭЛЕКТРОННОЙ ПОДПИСЬЮ

Сертификат: 00ВВ056В7401СВ38D2В3576АСDС8425108

Владелец: ФЕДЕРАЛЬНАЯ СЛУЖБА ГОСУДАРСТВЕННОЙ

РЕГИСТРАЦИИ, КАДАСТРА И КАРТОГРАФИИ

Действителен: с 27.06.2023 по 19.09.2024

полное наименование должности

инициалы, фамилия

Земельный участок

вид объекта недвижимости

Лист № 455 раздела 3.2

Всего листов раздела 3.2: 1505

Всего разделов: 7

Всего листов выписки: 2333

17.06.2024г. № КУВИ-001/2024-161391662

Кадастровый номер:

47:14:0000000:32(Единое землепользование)

1	2	3	4	5
24	406434.53	2183488.12	-	-
25	406448.3	2183549.54	-	-
26	406508.79	2183523.83	-	-
27	406527.54	2183568.01	-	-
28	406428.73	2183607.86	-	-
29	406391.48	2183605.39	-	-
30	406428.23	2183699.27	-	-
31	406386.35	2183717.18	-	-
32	406399.2	2183782.33	-	-
33	406386.72	2183819.28	-	-
34	406438.77	2183963.31	-	-
35	406368.12	2183994.59	-	-
36	406373.78	2184009.97	-	-
37	406389.47	2184045.28	-	-
38	406376.97	2184049.7	-	-
39	406261.2	2183711.36	-	-
40	406193.82	2183515.19	-	-
41	406179.82	2183475.94	-	-
42	406152.94	2183396.72	-	-
43	406090.1	2183214.7	-	-
44	406107.64	2183217.37	-	-
45	406146.87	2183227.7	-	-
46	406110.9	2183239.66	-	-
47	406120.61	2183269.69	-	-
48	406156.76	2183256.93	-	-
1	406159.83	2183267.97	-	-
1	406216.24	2183439.32	-	-
2	406195.74	2183443.39	-	-
3	406179.95	2183448.16	-	-



ДОКУМЕНТ ПОДПИСАН
ЭЛЕКТРОННОЙ ПОДПИСЬЮ

Сертификат: 00ВВ056В7401СВ38D2В3576АСDС8425108

Владелец: ФЕДЕРАЛЬНАЯ СЛУЖБА ГОСУДАРСТВЕННОЙ

РЕГИСТРАЦИИ, КАДАСТРА И КАРТОГРАФИИ

Действителен: с 27.06.2023 по 19.09.2024

полное наименование должности

инициалы, фамилия

Земельный участок

вид объекта недвижимости

Лист № 456 раздела 3.2

Всего листов раздела 3.2: 1505

Всего разделов: 7

Всего листов выписки: 2333

17.06.2024г. № КУВИ-001/2024-161391662

Кадастровый номер:

47:14:0000000:32(Единое землепользование)

1	2	3	4	5
4	406191.74	2183479.34	-	-
5	406202.6	2183510.25	-	-
6	406237.06	2183499.39	-	-
7	406236.01	2183496.21	-	-
8	406269.39	2183485.65	-	-
9	406270.39	2183488.44	-	-
10	406304.92	2183478.2	-	-
11	406293.82	2183449.33	-	-
12	406282.45	2183419.47	-	-
13	406249.85	2183429.11	-	-
14	406245.14	2183430.6	-	-
15	406236.28	2183433.45	-	-
1	406216.24	2183439.32	-	-
1	406153.22	2183364.72	-	-
2	406158.27	2183378.09	-	-
3	406192.82	2183367.96	-	-
4	406179.97	2183331.48	-	-
5	406222.94	2183319.03	-	-
6	406221.94	2183315.13	-	-
7	406228.64	2183311.85	-	-
8	406219.37	2183294.01	-	-
9	406206.6	2183288.81	-	-
10	406198.29	2183291.3	-	-
11	406197.81	2183289.81	-	-
12	406194.98	2183290.77	-	-
13	406195.22	2183292.22	-	-
14	406170.08	2183299.77	-	-
15	406134.91	2183310.42	-	-
16	406145.34	2183341.48	-	-



ДОКУМЕНТ ПОДПИСАН
ЭЛЕКТРОННОЙ ПОДПИСЬЮ

Сертификат: 00ВВ056В7401СВ38Д2В3576АСДС8425108

Владелец: ФЕДЕРАЛЬНАЯ СЛУЖБА ГОСУДАРСТВЕННОЙ

РЕГИСТРАЦИИ, КАДАСТРА И КАРТОГРАФИИ

Действителен: с 27.06.2023 по 19.09.2024

полное наименование должности

инициалы, фамилия

Земельный участок

вид объекта недвижимости

Лист № 457 раздела 3.2

Всего листов раздела 3.2: 1505

Всего разделов: 7

Всего листов выписки: 2333

17.06.2024г. № КУВИ-001/2024-161391662

Кадастровый номер:

47:14:0000000:32(Единое землепользование)

1	2	3	4	5
1	406153.22	2183364.72	-	-
1	406321.12	2183507.93	-	-
2	406323.82	2183514.42	-	-
3	406346.84	2183505.72	-	-
4	406368.38	2183497.88	-	-
5	406375.89	2183495.22	-	-
6	406370.13	2183476.83	-	-
7	406345.84	2183474.65	-	-
8	406341.62	2183474.32	-	-
9	406338.89	2183474.82	-	-
10	406332.29	2183477.03	-	-
11	406331.46	2183477.43	-	-
12	406328.49	2183478.18	-	-
13	406311.49	2183483.53	-	-
14	406315.72	2183494.32	-	-
1	406321.12	2183507.93	-	-
1	406211.3	2183387.81	-	-
2	406201.44	2183397.07	-	-
3	406207.25	2183413.35	-	-
4	406213.12	2183429.82	-	-
5	406234.67	2183423.46	-	-
6	406246.4	2183420.41	-	-
7	406230.48	2183378.39	-	-
8	406208.15	2183378.58	-	-
1	406211.3	2183387.81	-	-
1	406303.61	2183308.97	-	-
2	406296.69	2183292.93	-	-
3	406295.16	2183289.39	-	-
4	406282.97	2183290.54	-	-



ДОКУМЕНТ ПОДПИСАН
ЭЛЕКТРОННОЙ ПОДПИСЬЮ

Сертификат: 00ВВ056В7401СВ38D2В3576АСDC8425108

Владелец: ФЕДЕРАЛЬНАЯ СЛУЖБА ГОСУДАРСТВЕННОЙ

РЕГИСТРАЦИИ, КАДАСТРА И КАРТОГРАФИИ

Действителен: с 27.06.2023 по 19.09.2024

полное наименование должности

инициалы, фамилия

Земельный участок

вид объекта недвижимости

Лист № 458 раздела 3.2

Всего листов раздела 3.2: 1505

Всего разделов: 7

Всего листов выписки: 2333

17.06.2024г. № КУВИ-001/2024-161391662

Кадастровый номер:

47:14:0000000:32(Единое землепользование)

1	2	3	4	5
5	406277.25	2183291.19	-	-
6	406271.87	2183292.25	-	-
7	406266.69	2183301.47	-	-
8	406277.44	2183338.42	-	-
9	406290.39	2183334.74	-	-
10	406293.12	2183333.77	-	-
11	406301.79	2183331.68	-	-
12	406311.93	2183329.37	-	-
13	406310.64	2183324.93	-	-
14	406307.07	2183316.15	-	-
1	406303.61	2183308.97	-	-
1	406302.52	2183339.03	-	-
2	406265.58	2183350.38	-	-
3	406252.41	2183354.68	-	-
4	406235.05	2183360.43	-	-
5	406238.01	2183370.44	-	-
6	406246.93	2183372.28	-	-
7	406256.57	2183372.4	-	-
8	406266.29	2183369.79	-	-
9	406308.69	2183357.13	-	-
10	406315.2	2183355.18	-	-
11	406309.75	2183338	-	-
1	406302.52	2183339.03	-	-
1	406237.42	2183507.83	-	-
2	406204.99	2183518.3	-	-
3	406217.01	2183552.25	-	-
4	406249.53	2183540.16	-	-
1	406237.42	2183507.83	-	-
1	406866.43	2185860.27	-	-



ДОКУМЕНТ ПОДПИСАН
ЭЛЕКТРОННОЙ ПОДПИСЬЮ

Сертификат: 00ВВ056В7401СВ38D2В3576АСDС8425108

Владелец: ФЕДЕРАЛЬНАЯ СЛУЖБА ГОСУДАРСТВЕННОЙ

РЕГИСТРАЦИИ, КАДАСТРА И КАРТОГРАФИИ

Действителен: с 27.06.2023 по 19.09.2024

полное наименование должности

инициалы, фамилия

Земельный участок

вид объекта недвижимости

Лист № 459 раздела 3.2

Всего листов раздела 3.2: 1505

Всего разделов: 7

Всего листов выписки: 2333

17.06.2024г. № КУВИ-001/2024-161391662

Кадастровый номер:

47:14:0000000:32(Единое землепользование)

1	2	3	4	5
2	406848.16	2185764.72	-	-
3	406836.47	2185705.83	-	-
4	406770.07	2185427.58	-	-
5	406702.72	2185059.29	-	-
6	406706.54	2185057.44	-	-
7	406716.88	2185078.07	-	-
8	406735.01	2185123.25	-	-
9	406755.68	2185179.05	-	-
10	406791.18	2185271.63	-	-
11	406816.44	2185330.53	-	-
12	406851.78	2185407.29	-	-
13	406870.57	2185443.63	-	-
14	406896.65	2185490.94	-	-
15	406911.3	2185523.02	-	-
16	406935.71	2185566.53	-	-
17	406959.98	2185614.45	-	-
18	406984.97	2185659.66	-	-
19	406990.53	2185670.59	-	-
20	407012.47	2185708.17	-	-
21	407022.09	2185730.38	-	-
22	407031.72	2185751.56	-	-
23	407038.03	2185765.26	-	-
24	407042.05	2185782.71	-	-
25	407044.04	2185804.68	-	-
26	407045.76	2185840.21	-	-
27	407048.05	2185909.79	-	-
28	407048.28	2185970.64	-	-
29	407048.43	2186008.75	-	-
30	407045.7	2186056.81	-	-



ДОКУМЕНТ ПОДПИСАН
ЭЛЕКТРОННОЙ ПОДПИСЬЮ

Сертификат: 00ВВ056В7401СВ38Д2В3576АСДС8425108

Владелец: ФЕДЕРАЛЬНАЯ СЛУЖБА ГОСУДАРСТВЕННОЙ

РЕГИСТРАЦИИ, КАДАСТРА И КАРТОГРАФИИ

Действителен: с 27.06.2023 по 19.09.2024

полное наименование должности

инициалы, фамилия

Земельный участок

вид объекта недвижимости

Лист № 460 раздела 3.2

Всего листов раздела 3.2: 1505

Всего разделов: 7

Всего листов выписки: 2333

17.06.2024г. № КУВИ-001/2024-161391662

Кадастровый номер:

47:14:0000000:32(Единое землепользование)

1	2	3	4	5
31	407042.5	2186095.78	-	-
32	407031.75	2186136.81	-	-
33	407024.72	2186166.66	-	-
34	407014.03	2186201.51	-	-
35	406979.93	2186286.79	-	-
36	406955.59	2186345.62	-	-
37	406943.34	2186374.89	-	-
38	406930.36	2186304.11	-	-
39	406901.62	2186111.88	-	-
1	406866.43	2185860.27	-	-
1	406566.04	2183961.74	-	-
2	406533.12	2183894.01	-	-
3	406580.4	2183877.73	-	-
4	406606.51	2183852.95	-	-
5	406600.48	2183790.24	-	-
6	406582.93	2183753.19	-	-
7	406606.89	2183754.53	-	-
8	406675.44	2183828.03	-	-
9	406736.4	2183825.9	-	-
10	406774.11	2183848.56	-	-
11	406762.69	2183882.7	-	-
12	406692.09	2183946.27	-	-
1	406566.04	2183961.74	-	-
1	408832.17	2195879.3	-	-
2	408845.01	2195885.71	-	-
3	408839.07	2195900.66	-	-
4	408838.59	2195890.07	-	-
1	408832.17	2195879.3	-	-
1	409625.47	2195730.12	-	-



ДОКУМЕНТ ПОДПИСАН
ЭЛЕКТРОННОЙ ПОДПИСЬЮ

Сертификат: 00ВВ056В7401СВ38D2В3576АСDС8425108

Владелец: ФЕДЕРАЛЬНАЯ СЛУЖБА ГОСУДАРСТВЕННОЙ

РЕГИСТРАЦИИ, КАДАСТРА И КАРТОГРАФИИ

Действителен: с 27.06.2023 по 19.09.2024

полное наименование должности

инициалы, фамилия

Земельный участок

вид объекта недвижимости

Лист № 461 раздела 3.2

Всего листов раздела 3.2: 1505

Всего разделов: 7

Всего листов выписки: 2333

17.06.2024г. № КУВИ-001/2024-161391662

Кадастровый номер:

47:14:0000000:32(Единое землепользование)

1	2	3	4	5
2	409640	2195717.83	-	-
3	409682.7	2195673.78	-	-
4	409702.82	2195735.25	-	-
5	409741.59	2195780.33	-	-
6	409785.58	2195894.56	-	-
7	409832.6	2196025.68	-	-
8	409825.46	2196028.8	-	-
9	409844.9	2196073.12	-	-
10	409852.57	2196069.64	-	-
11	409863.38	2196082.24	-	-
12	409892.71	2196127.46	-	-
13	409676.01	2196148.4	-	-
14	409645.55	2196154.19	-	-
15	409521.35	2196170.51	-	-
16	409519.25	2196164.89	-	-
17	409540.61	2196135.79	-	-
18	409546.87	2196069.15	-	-
19	409551.66	2196057	-	-
20	409552.04	2196039.29	-	-
21	409595.05	2196036.84	-	-
22	409557.55	2195891.2	-	-
23	409560.77	2195886.64	-	-
24	409576.41	2195835.08	-	-
25	409584.32	2195813.39	-	-
26	409619.59	2195806.3	-	-
27	409601.01	2195780.65	-	-
28	409644.39	2195778.32	-	-
1	409625.47	2195730.12	-	-
1	410077.67	2196123.88	-	-



ДОКУМЕНТ ПОДПИСАН
ЭЛЕКТРОННОЙ ПОДПИСЬЮ

Сертификат: 00ВВ056В7401СВ38D2В3576АСDC8425108

Владелец: ФЕДЕРАЛЬНАЯ СЛУЖБА ГОСУДАРСТВЕННОЙ

РЕГИСТРАЦИИ, КАДАСТРА И КАРТОГРАФИИ

Действителен: с 27.06.2023 по 19.09.2024

полное наименование должности

инициалы, фамилия

Земельный участок

вид объекта недвижимости

Лист № 462 раздела 3.2

Всего листов раздела 3.2: 1505

Всего разделов: 7

Всего листов выписки: 2333

17.06.2024г. № КУВИ-001/2024-161391662

Кадастровый номер:

47:14:0000000:32(Единое землепользование)

1	2	3	4	5
2	410009.98	2196125.01	-	-
3	409972.54	2196080.02	-	-
4	409907.41	2195966.23	-	-
5	409873.28	2195894.94	-	-
6	409871.27	2195883.56	-	-
7	409861.36	2195861	-	-
8	409855.43	2195853.23	-	-
9	409837.89	2195811.44	-	-
10	409825.72	2195777.45	-	-
11	409809.51	2195730.21	-	-
12	409797.51	2195587	-	-
13	409815.88	2195564.48	-	-
14	409827.46	2195554.73	-	-
15	409835.07	2195548.35	-	-
16	409840.71	2195567.22	-	-
17	409807.24	2195587.57	-	-
18	409844.71	2195634.87	-	-
19	409873.48	2195621.24	-	-
20	409879.43	2195629.61	-	-
21	410131.99	2195521.44	-	-
22	410305.91	2195930.73	-	-
23	410291.3	2196011.47	-	-
24	410289.97	2196018.86	-	-
25	410284.94	2196046.64	-	-
26	410280.35	2196067.14	-	-
27	410279.33	2196068.55	-	-
28	410279.94	2196069	-	-
29	410277.92	2196078	-	-
1	410077.67	2196123.88	-	-



ДОКУМЕНТ ПОДПИСАН
ЭЛЕКТРОННОЙ ПОДПИСЬЮ

Сертификат: 00ВВ056В7401СВ38D2В3576АСDС8425108

Владелец: ФЕДЕРАЛЬНАЯ СЛУЖБА ГОСУДАРСТВЕННОЙ

РЕГИСТРАЦИИ, КАДАСТРА И КАРТОГРАФИИ

Действителен: с 27.06.2023 по 19.09.2024

полное наименование должности

инициалы, фамилия

Земельный участок			
вид объекта недвижимости			

Лист № 463 раздела 3.2	Всего листов раздела 3.2: 1505	Всего разделов: 7	Всего листов выписки: 2333
------------------------	--------------------------------	-------------------	----------------------------

17.06.2024г. № КУВИ-001/2024-161391662

Кадастровый номер: 47:14:0000000:32(Единое землепользование)

1	2	3	4	5
1	410271.66	2196023.28	-	-
2	410271.19	2196022.4	-	-
3	410270.3	2196022.87	-	-
4	410270.78	2196023.76	-	-
1	410271.66	2196023.28	-	-
1	410014.41	2195601.01	-	-
2	410025.35	2195632.25	-	-
3	410064.98	2195615.29	-	-
4	410058.98	2195600.26	-	-
5	410055.18	2195590.77	-	-
6	410052.64	2195584.43	-	-
1	410014.41	2195601.01	-	-
1	410262.56	2196015.04	-	-
2	410228.79	2196033.25	-	-
3	410240.79	2196055.3	-	-
4	410274.47	2196037.12	-	-
5	410272.95	2196034.3	-	-
6	410270.81	2196030.32	-	-
1	410262.56	2196015.04	-	-
1	410062.46	2195758.21	-	-
2	410063.25	2195760.04	-	-
3	410065.08	2195759.25	-	-
4	410064.29	2195757.42	-	-
1	410062.46	2195758.21	-	-
1	410290.25	2196011.63	-	-
2	410289.77	2196010.75	-	-
3	410288.89	2196011.22	-	-
4	410289.36	2196012.11	-	-
1	410290.25	2196011.63	-	-



ДОКУМЕНТ ПОДПИСАН
ЭЛЕКТРОННОЙ ПОДПИСЬЮ

Сертификат: 00ВВ056В7401СВ38D2В3576АСDC8425108

Владелец: ФЕДЕРАЛЬНАЯ СЛУЖБА ГОСУДАРСТВЕННОЙ

РЕГИСТРАЦИИ, КАДАСТРА И КАРТОГРАФИИ

Действителен: с 27.06.2023 по 19.09.2024

полное наименование должности

инициалы, фамилия

Земельный участок

вид объекта недвижимости

Лист № 464 раздела 3.2

Всего листов раздела 3.2: 1505

Всего разделов: 7

Всего листов выписки: 2333

17.06.2024г. № КУВИ-001/2024-161391662

Кадастровый номер:

47:14:0000000:32(Единое землепользование)

1	2	3	4	5
1	410150.09	2195962.41	-	-
2	410150.88	2195964.24	-	-
3	410152.71	2195963.45	-	-
4	410151.92	2195961.62	-	-
1	410150.09	2195962.41	-	-
1	411895.16	2189690.4	-	-
2	411886.28	2189697.11	-	-
3	411877.7	2189704.37	-	-
4	411867.43	2189713.11	-	-
5	411855.19	2189722.43	-	-
6	411848	2189728.99	-	-
7	411839.77	2189734.32	-	-
8	411828.47	2189737.25	-	-
9	411820.29	2189738.25	-	-
10	411799.48	2189735.56	-	-
11	411786.52	2189732.42	-	-
12	411778.31	2189728.43	-	-
13	411768.53	2189720.77	-	-
14	411761.39	2189715.39	-	-
15	411752.88	2189707.39	-	-
16	411744.01	2189699.28	-	-
17	411734.8	2189692.29	-	-
18	411725.26	2189687.59	-	-
19	411714.34	2189680.48	-	-
20	411704.78	2189672.48	-	-
21	411697.07	2189665.4	-	-
22	411691.61	2189658.44	-	-
23	411677.88	2189641.58	-	-
24	411668.64	2189631.48	-	-



ДОКУМЕНТ ПОДПИСАН
ЭЛЕКТРОННОЙ ПОДПИСЬЮ

Сертификат: 00ВВ056В7401СВ38D2В3576АСDС8425108

Владелец: ФЕДЕРАЛЬНАЯ СЛУЖБА ГОСУДАРСТВЕННОЙ

РЕГИСТРАЦИИ, КАДАСТРА И КАРТОГРАФИИ

Действителен: с 27.06.2023 по 19.09.2024

полное наименование должности

инициалы, фамилия

Земельный участок

вид объекта недвижимости

Лист № 465 раздела 3.2

Всего листов раздела 3.2: 1505

Всего разделов: 7

Всего листов выписки: 2333

17.06.2024г. № КУВИ-001/2024-161391662

Кадастровый номер:

47:14:0000000:32(Единое землепользование)

1	2	3	4	5
25	411661.11	2189621.39	-	-
26	411655.29	2189618.01	-	-
27	411649.79	2189613.98	-	-
28	411642.57	2189609.25	-	-
29	411632.62	2189604.19	-	-
30	411619.58	2189598.41	-	-
31	411610.75	2189594.73	-	-
32	411604.92	2189589.65	-	-
33	411599.47	2189584.59	-	-
34	411595.37	2189575.53	-	-
35	411589.54	2189564.4	-	-
36	411585.46	2189552.68	-	-
37	411582.42	2189543.51	-	-
38	411582.43	2189535.48	-	-
39	411584.52	2189528.17	-	-
40	411586.92	2189522.33	-	-
41	411586.95	2189515.9	-	-
42	411586.28	2189508.56	-	-
43	411583.57	2189503.53	-	-
44	411577.38	2189497.76	-	-
45	411571.21	2189493.41	-	-
46	411567.11	2189487.64	-	-
47	411563.02	2189480.63	-	-
48	411558.91	2189472.49	-	-
49	411555.49	2189465.14	-	-
50	411552.76	2189456.43	-	-
51	411550.72	2189448.27	-	-
52	411550.75	2189440.26	-	-
53	411557.35	2189421.13	-	-



ДОКУМЕНТ ПОДПИСАН
ЭЛЕКТРОННОЙ ПОДПИСЬЮ

Сертификат: 00ВВ056В7401СВ38D2В3576АСDС8425108

Владелец: ФЕДЕРАЛЬНАЯ СЛУЖБА ГОСУДАРСТВЕННОЙ

РЕГИСТРАЦИИ, КАДАСТРА И КАРТОГРАФИИ

Действителен: с 27.06.2023 по 19.09.2024

полное наименование должности

инициалы, фамилия

Земельный участок

вид объекта недвижимости

Лист № 466 раздела 3.2

Всего листов раздела 3.2: 1505

Всего разделов: 7

Всего листов выписки: 2333

17.06.2024г. № КУВИ-001/2024-161391662

Кадастровый номер:

47:14:0000000:32(Единое землепользование)

1	2	3	4	5
54	411563.25	2189410.72	-	-
55	411567.38	2189399.74	-	-
56	411568.39	2189388.21	-	-
57	411566.42	2189380.6	-	-
58	411563.34	2189375.54	-	-
59	411554.78	2189364.74	-	-
60	411551.02	2189357.75	-	-
61	411549.8	2189350.64	-	-
62	411549.82	2189337.22	-	-
63	411550.21	2189327.48	-	-
64	411547.15	2189317.06	-	-
65	411542	2189310.94	-	-
66	411535.84	2189306	-	-
67	411529.89	2189296	-	-
68	411606.81	2189288.55	-	-
69	411720.6	2189279.1	-	-
70	411724.85	2189295.15	-	-
71	411762.29	2189292.22	-	-
72	411896.34	2189281.58	-	-
73	411895.89	2189265.88	-	-
74	412191.42	2189232.65	-	-
75	412187.73	2189237.68	-	-
76	412183.63	2189244.2	-	-
77	412181.03	2189249.24	-	-
78	412176.57	2189254.99	-	-
79	412171.02	2189258.91	-	-
80	412165.85	2189262.48	-	-
81	412164.35	2189267.5	-	-
82	412163.24	2189274.03	-	-



ДОКУМЕНТ ПОДПИСАН
ЭЛЕКТРОННОЙ ПОДПИСЬЮ

Сертификат: 00ВВ056В7401СВ38D2В3576АСDС8425108

Владелец: ФЕДЕРАЛЬНАЯ СЛУЖБА ГОСУДАРСТВЕННОЙ

РЕГИСТРАЦИИ, КАДАСТРА И КАРТОГРАФИИ

Действителен: с 27.06.2023 по 19.09.2024

полное наименование должности

инициалы, фамилия

Земельный участок

вид объекта недвижимости

Лист № 467 раздела 3.2

Всего листов раздела 3.2: 1505

Всего разделов: 7

Всего листов выписки: 2333

17.06.2024г. № КУВИ-001/2024-161391662

Кадастровый номер:

47:14:0000000:32(Единое землепользование)

1	2	3	4	5
83	412163.55	2189285.23	-	-
84	412166.83	2189302.1	-	-
85	412169.65	2189311.78	-	-
86	412169.67	2189311.83	-	-
87	412157.54	2189349.3	-	-
88	412201.81	2189406.57	-	-
89	412200.11	2189411.29	-	-
90	412198.05	2189418.35	-	-
91	412197.34	2189427	-	-
92	412196.25	2189441.35	-	-
93	412195.88	2189451.38	-	-
94	412192.8	2189458.99	-	-
95	412183.54	2189470.37	-	-
96	412167.38	2189489.31	-	-
97	412163.28	2189495.92	-	-
98	412157.79	2189503.98	-	-
99	412149.9	2189514.2	-	-
100	412144.73	2189522.28	-	-
101	412142.67	2189531.63	-	-
102	412141.59	2189538.91	-	-
103	412139.18	2189545.96	-	-
104	412135.41	2189553.6	-	-
105	412131.06	2189559.96	-	-
106	412125.24	2189564.6	-	-
107	412116.99	2189576.54	-	-
108	412111.51	2189583.6	-	-
109	412102.23	2189594.83	-	-
110	412094.35	2189601.63	-	-
111	412085.12	2189606.63	-	-



ДОКУМЕНТ ПОДПИСАН
ЭЛЕКТРОННОЙ ПОДПИСЬЮ

Сертификат: 00ВВ056В7401СВ38D2В3576АСDС8425108

Владелец: ФЕДЕРАЛЬНАЯ СЛУЖБА ГОСУДАРСТВЕННОЙ

РЕГИСТРАЦИИ, КАДАСТРА И КАРТОГРАФИИ

Действителен: с 27.06.2023 по 19.09.2024

полное наименование должности

инициалы, фамилия

Земельный участок

вид объекта недвижимости

Лист № 468 раздела 3.2

Всего листов раздела 3.2: 1505

Всего разделов: 7

Всего листов выписки: 2333

17.06.2024г. № КУВИ-001/2024-161391662

Кадастровый номер:

47:14:0000000:32(Единое землепользование)

1	2	3	4	5
112	412072.79	2189613.64	-	-
113	412062.54	2189617.58	-	-
114	412049.98	2189622.92	-	-
115	412040.74	2189627.89	-	-
116	412028.42	2189631.84	-	-
117	412018.16	2189632.48	-	-
118	412005.87	2189633.72	-	-
119	411986.15	2189635.34	-	-
120	411978.27	2189637.38	-	-
121	411969.03	2189642.59	-	-
122	411956.03	2189651.34	-	-
123	411943.34	2189658.21	-	-
124	411934.78	2189663.56	-	-
125	411921.2	2189672.14	-	-
126	411909.92	2189678.17	-	-
127	411901.69	2189684.52	-	-
1	411895.16	2189690.4	-	-
1	412970.88	2190227.01	-	-
2	413002.44	2190497.7	-	-
3	412990.28	2190498.91	-	-
4	412956.39	2190228.24	-	-
1	412970.88	2190227.01	-	-
1	413074.9	2190574.46	-	-
2	413077.8	2190600.81	-	-
3	413090.36	2190600.3	-	-
4	413101.74	2190688.38	-	-
5	413076.18	2190693.33	-	-
6	413071.05	2190693.36	-	-
7	413006.76	2190709.78	-	-



ДОКУМЕНТ ПОДПИСАН
ЭЛЕКТРОННОЙ ПОДПИСЬЮ

Сертификат: 00ВВ056В7401СВ38D2В3576АСDС8425108

Владелец: ФЕДЕРАЛЬНАЯ СЛУЖБА ГОСУДАРСТВЕННОЙ

РЕГИСТРАЦИИ, КАДАСТРА И КАРТОГРАФИИ

Действителен: с 27.06.2023 по 19.09.2024

полное наименование должности

инициалы, фамилия

Земельный участок			
вид объекта недвижимости			

Лист № 469 раздела 3.2	Всего листов раздела 3.2: 1505	Всего разделов: 7	Всего листов выписки: 2333
------------------------	--------------------------------	-------------------	----------------------------

17.06.2024г. № КУВИ-001/2024-161391662

Кадастровый номер: 47:14:0000000:32(Единое землепользование)

1	2	3	4	5
8	412990.58	2190508.72	-	-
9	413006.19	2190507.66	-	-
10	413007.19	2190510.95	-	-
11	413072.97	2190507.67	-	-
12	413081.4	2190572.85	-	-
1	413074.9	2190574.46	-	-
1	413072.89	2190679.73	-	-
2	413072.89	2190680.73	-	-
3	413073.89	2190680.72	-	-
4	413073.89	2190679.72	-	-
1	413072.89	2190679.73	-	-
1	413301.78	2190791.79	-	-
2	413301.78	2190782.2	-	-
3	413301.39	2190776.11	-	-
4	413299.33	2190771.08	-	-
5	413294.1	2190767.22	-	-
6	413285.02	2190766.96	-	-
7	413278.29	2190768.78	-	-
8	413266.11	2190776.66	-	-
9	413251.71	2190786.07	-	-
10	413237.03	2190791.39	-	-
11	413229.05	2190797.19	-	-
12	413223.35	2190802.81	-	-
13	413221.98	2190811.55	-	-
14	413226.33	2190816.66	-	-
15	413234.63	2190820.33	-	-
16	413244.91	2190823.39	-	-
17	413249.51	2190827.25	-	-
18	413252.27	2190830.19	-	-



ДОКУМЕНТ ПОДПИСАН
ЭЛЕКТРОННОЙ ПОДПИСЬЮ

Сертификат: 00ВВ056В7401СВ38D2В3576АСDС8425108

Владелец: ФЕДЕРАЛЬНАЯ СЛУЖБА ГОСУДАРСТВЕННОЙ

РЕГИСТРАЦИИ, КАДАСТРА И КАРТОГРАФИИ

Действителен: с 27.06.2023 по 19.09.2024

полное наименование должности

инициалы, фамилия

Земельный участок

вид объекта недвижимости

Лист № 470 раздела 3.2

Всего листов раздела 3.2: 1505

Всего разделов: 7

Всего листов выписки: 2333

17.06.2024г. № КУВИ-001/2024-161391662

Кадастровый номер:

47:14:0000000:32(Единое землепользование)

1	2	3	4	5
19	413253.1	2190833.57	-	-
20	413250.13	2190837.49	-	-
21	413246.19	2190839.38	-	-
22	413240.37	2190841.48	-	-
23	413236.15	2190848.67	-	-
24	413236.64	2190852.79	-	-
25	413248.4	2190859.62	-	-
26	413254.18	2190862.55	-	-
27	413257.57	2190865.2	-	-
28	413259.64	2190868.96	-	-
29	413259.52	2190872.62	-	-
30	413257.72	2190879.09	-	-
31	413251.52	2190886.31	-	-
32	413243.6	2190890.94	-	-
33	413228.42	2190895.5	-	-
34	413216.68	2190898.67	-	-
35	413201.92	2190900.2	-	-
36	413186.05	2190898.75	-	-
37	413177.76	2190901.11	-	-
38	413169.06	2190901.96	-	-
39	413159.4	2190900.7	-	-
40	413153.59	2190897.62	-	-
41	413147.74	2190888.75	-	-
42	413141.32	2190876.46	-	-
43	413133.44	2190863.42	-	-
44	413126.49	2190853.94	-	-
45	413115.74	2190845.74	-	-
46	413106.46	2190842.32	-	-
47	413094.41	2190840.93	-	-



ДОКУМЕНТ ПОДПИСАН
ЭЛЕКТРОННОЙ ПОДПИСЬЮ

Сертификат: 00ВВ056В7401СВ38D2В3576АСDС8425108

Владелец: ФЕДЕРАЛЬНАЯ СЛУЖБА ГОСУДАРСТВЕННОЙ

РЕГИСТРАЦИИ, КАДАСТРА И КАРТОГРАФИИ

Действителен: с 27.06.2023 по 19.09.2024

полное наименование должности

инициалы, фамилия

Земельный участок

вид объекта недвижимости

Лист № 471 раздела 3.2

Всего листов раздела 3.2: 1505

Всего разделов: 7

Всего листов выписки: 2333

17.06.2024г. № КУВИ-001/2024-161391662

Кадастровый номер:

47:14:0000000:32(Единое землепользование)

1	2	3	4	5
48	413086.03	2190841.57	-	-
49	413081.21	2190845.45	-	-
50	413078.53	2190848.3	-	-
51	413078.92	2190851.82	-	-
52	413082.96	2190857.31	-	-
53	413088.76	2190862.59	-	-
54	413092.09	2190866.11	-	-
55	413092.33	2190871.1	-	-
56	413091.27	2190876.54	-	-
57	413087.01	2190881.41	-	-
58	413080.69	2190884.99	-	-
59	413073.95	2190887.48	-	-
60	413067.04	2190887.46	-	-
61	413061.75	2190885.34	-	-
62	413056.93	2190880.73	-	-
63	413052.48	2190875.67	-	-
64	413048.28	2190872.87	-	-
65	413042.82	2190871.09	-	-
66	413037.58	2190871.77	-	-
67	413033.6	2190878.8	-	-
68	413031.42	2190890.11	-	-
69	413030.73	2190913.45	-	-
70	413030.05	2190931.42	-	-
71	413026.98	2190945.16	-	-
72	413025.47	2190948.8	-	-
73	413023.05	2190951.48	-	-
74	413019.59	2190952.54	-	-
75	413015.12	2190872.67	-	-
76	413015.07	2190865.86	-	-



ДОКУМЕНТ ПОДПИСАН
ЭЛЕКТРОННОЙ ПОДПИСЬЮ

Сертификат: 00ВВ056В7401СВ38D2В3576АСDС8425108

Владелец: ФЕДЕРАЛЬНАЯ СЛУЖБА ГОСУДАРСТВЕННОЙ

РЕГИСТРАЦИИ, КАДАСТРА И КАРТОГРАФИИ

Действителен: с 27.06.2023 по 19.09.2024

полное наименование должности

инициалы, фамилия

Земельный участок			
вид объекта недвижимости			

Лист № 472 раздела 3.2	Всего листов раздела 3.2: 1505	Всего разделов: 7	Всего листов выписки: 2333
------------------------	--------------------------------	-------------------	----------------------------

17.06.2024г. № КУВИ-001/2024-161391662

Кадастровый номер: 47:14:0000000:32(Единое землепользование)

1	2	3	4	5
77	413007.85	2190726.31	-	-
78	413199.54	2190684.25	-	-
79	413244.87	2190675.72	-	-
80	413387.52	2190719.7	-	-
81	413484.93	2190750.02	-	-
82	413555.36	2190772.47	-	-
83	413538.1	2190783.69	-	-
84	413526.9	2190790.8	-	-
85	413522.07	2190792.61	-	-
86	413515.76	2190793.42	-	-
87	413502.83	2190793.21	-	-
88	413496.57	2190791.72	-	-
89	413493.2	2190790.14	-	-
90	413489.26	2190785.97	-	-
91	413488.6	2190781.16	-	-
92	413488.1	2190776.05	-	-
93	413486.18	2190771.61	-	-
94	413483.32	2190767.05	-	-
95	413476.31	2190763.34	-	-
96	413467.8	2190762.28	-	-
97	413460.72	2190763.45	-	-
98	413453.04	2190767.49	-	-
99	413444.95	2190772.16	-	-
100	413435.66	2190776.14	-	-
101	413429	2190776.75	-	-
102	413413.69	2190772.22	-	-
103	413380.29	2190755.39	-	-
104	413372.13	2190754.14	-	-
105	413362.7	2190753.19	-	-



ДОКУМЕНТ ПОДПИСАН
ЭЛЕКТРОННОЙ ПОДПИСЬЮ

Сертификат: 00ВВ056В7401СВ38D2В3576АСDС8425108

Владелец: ФЕДЕРАЛЬНАЯ СЛУЖБА ГОСУДАРСТВЕННОЙ

РЕГИСТРАЦИИ, КАДАСТРА И КАРТОГРАФИИ

Действителен: с 27.06.2023 по 19.09.2024

полное наименование должности

инициалы, фамилия

Земельный участок

вид объекта недвижимости

Лист № 473 раздела 3.2

Всего листов раздела 3.2: 1505

Всего разделов: 7

Всего листов выписки: 2333

17.06.2024г. № КУВИ-001/2024-161391662

Кадастровый номер:

47:14:0000000:32(Единое землепользование)

1	2	3	4	5
106	413354.81	2190752.89	-	-
107	413346.15	2190756.61	-	-
108	413339.74	2190759.86	-	-
109	413331.67	2190767.88	-	-
110	413324.87	2190781.41	-	-
111	413320.41	2190791.81	-	-
112	413315.76	2190797.87	-	-
113	413311.93	2190799.52	-	-
114	413307.24	2190798.4	-	-
115	413303.54	2190795.54	-	-
1	413301.78	2190791.79	-	-
1	413369.19	2190715.52	-	-
2	413370.15	2190715.8	-	-
3	413370.43	2190714.84	-	-
4	413369.47	2190714.56	-	-
1	413369.19	2190715.52	-	-
1	413818.65	2190759.81	-	-
2	413817.45	2190749.73	-	-
3	413811.24	2190736.19	-	-
4	413797.24	2190731.1	-	-
5	413777.19	2190731.06	-	-
6	413769	2190735.85	-	-
7	413762.14	2190744.32	-	-
8	413744.84	2190765.82	-	-
9	413735.06	2190774.21	-	-
10	413722.51	2190777.14	-	-
11	413711.14	2190772.15	-	-
12	413707.52	2190760.28	-	-
13	413707.87	2190747.92	-	-



ДОКУМЕНТ ПОДПИСАН
ЭЛЕКТРОННОЙ ПОДПИСЬЮ

Сертификат: 00ВВ056В7401СВ38D2В3576АСDС8425108

Владелец: ФЕДЕРАЛЬНАЯ СЛУЖБА ГОСУДАРСТВЕННОЙ

РЕГИСТРАЦИИ, КАДАСТРА И КАРТОГРАФИИ

Действителен: с 27.06.2023 по 19.09.2024

полное наименование должности

инициалы, фамилия

Земельный участок

вид объекта недвижимости

Лист № 474 раздела 3.2

Всего листов раздела 3.2: 1505

Всего разделов: 7

Всего листов выписки: 2333

17.06.2024г. № КУВИ-001/2024-161391662

Кадастровый номер:

47:14:0000000:32(Единое землепользование)

1	2	3	4	5
14	413701.95	2190737.05	-	-
15	413690.75	2190724.34	-	-
16	413679.77	2190701.99	-	-
17	413672.55	2190699.62	-	-
18	413664.98	2190699.02	-	-
19	413650.69	2190723.42	-	-
20	413659.6	2190750.25	-	-
21	413669.26	2190766.39	-	-
22	413666.38	2190780.85	-	-
23	413662.42	2190781.2	-	-
24	413642.46	2190775.87	-	-
25	413616.19	2190768.51	-	-
26	413593.11	2190763.4	-	-
27	413577.6	2190762.59	-	-
28	413480.47	2190732.75	-	-
29	413244.7	2190658.04	-	-
30	413111.75	2190685.34	-	-
31	413095.42	2190558.74	-	-
32	413092.7	2190527.11	-	-
33	413109.59	2190526.66	-	-
34	413102.71	2190470.38	-	-
35	413077.6	2190469.76	-	-
36	413078.52	2190478.39	-	-
37	413017.26	2190480.5	-	-
38	412981.77	2190210.34	-	-
39	412953.96	2190210.88	-	-
40	412939.71	2190099.87	-	-
41	412924.91	2189991.74	-	-
42	412915.89	2189929.97	-	-



ДОКУМЕНТ ПОДПИСАН
ЭЛЕКТРОННОЙ ПОДПИСЬЮ

Сертификат: 00ВВ056В7401СВ38D2В3576АСDС8425108

Владелец: ФЕДЕРАЛЬНАЯ СЛУЖБА ГОСУДАРСТВЕННОЙ

РЕГИСТРАЦИИ, КАДАСТРА И КАРТОГРАФИИ

Действителен: с 27.06.2023 по 19.09.2024

полное наименование должности

инициалы, фамилия

Земельный участок			
вид объекта недвижимости			

Лист № 475 раздела 3.2	Всего листов раздела 3.2: 1505	Всего разделов: 7	Всего листов выписки: 2333
------------------------	--------------------------------	-------------------	----------------------------

17.06.2024г. № КУВИ-001/2024-161391662

Кадастровый номер: 47:14:0000000:32(Единое землепользование)

1	2	3	4	5
43	412909.75	2189887.92	-	-
44	412901.5	2189812.18	-	-
45	412891.72	2189727.99	-	-
46	412924.41	2189723.09	-	-
47	412922.3	2189700.39	-	-
48	412908	2189593.34	-	-
49	413023.99	2189654.16	-	-
50	413184.21	2189740.25	-	-
51	413187.56	2189746.33	-	-
52	413227.29	2189793.37	-	-
53	413241	2189806.69	-	-
54	413320.48	2189782.72	-	-
55	413411.16	2189758.08	-	-
56	413417.18	2189780.24	-	-
57	413450.69	2189818.98	-	-
58	413461.56	2189821.82	-	-
59	413467.92	2189825.24	-	-
60	413497.11	2189840.94	-	-
61	413520.88	2189853.73	-	-
62	413562	2189875.86	-	-
63	413572.58	2189881.54	-	-
64	413590.88	2189891.39	-	-
65	413615.48	2189876.41	-	-
66	413725.07	2189811	-	-
67	413756.86	2189815.93	-	-
68	413856.3	2189830.63	-	-
69	414007.33	2189934.36	-	-
70	414096.44	2189996.23	-	-
71	414114.71	2190009.07	-	-



ДОКУМЕНТ ПОДПИСАН
ЭЛЕКТРОННОЙ ПОДПИСЬЮ

Сертификат: 00ВВ056В7401СВ38D2В3576АСDС8425108

Владелец: ФЕДЕРАЛЬНАЯ СЛУЖБА ГОСУДАРСТВЕННОЙ

РЕГИСТРАЦИИ, КАДАСТРА И КАРТОГРАФИИ

Действителен: с 27.06.2023 по 19.09.2024

полное наименование должности

инициалы, фамилия

Земельный участок

вид объекта недвижимости

Лист № 476 раздела 3.2

Всего листов раздела 3.2: 1505

Всего разделов: 7

Всего листов выписки: 2333

17.06.2024г. № КУВИ-001/2024-161391662

Кадастровый номер:

47:14:0000000:32(Единое землепользование)

1	2	3	4	5
72	414272.82	2190116.56	-	-
73	414311.45	2190142.17	-	-
74	414379.05	2190226.41	-	-
75	414399.1	2190246.07	-	-
76	414505.5	2190372.96	-	-
77	414623.91	2190501.69	-	-
78	414653.88	2190528.45	-	-
79	414641.42	2190530.29	-	-
80	414630.28	2190531.84	-	-
81	414614.85	2190535.34	-	-
82	414608.66	2190539.07	-	-
83	414600.59	2190547.12	-	-
84	414598.14	2190549.29	-	-
85	414591.84	2190556.05	-	-
86	414585.54	2190562.04	-	-
87	414578.36	2190567.77	-	-
88	414571.48	2190571.48	-	-
89	414561.9	2190575.07	-	-
90	414543.23	2190580.94	-	-
91	414498.58	2190591.57	-	-
92	414414.92	2190608.3	-	-
93	414389.38	2190612.89	-	-
94	414315.96	2190624.08	-	-
95	414192.05	2190648.55	-	-
96	414199.12	2190693.17	-	-
97	414212.05	2190774.76	-	-
98	414217.42	2190806.2	-	-
99	414217.93	2190809.19	-	-
100	414200.34	2190808.81	-	-



ДОКУМЕНТ ПОДПИСАН
ЭЛЕКТРОННОЙ ПОДПИСЬЮ

Сертификат: 00ВВ056В7401СВ38D2В3576АСDС8425108

Владелец: ФЕДЕРАЛЬНАЯ СЛУЖБА ГОСУДАРСТВЕННОЙ

РЕГИСТРАЦИИ, КАДАСТРА И КАРТОГРАФИИ

Действителен: с 27.06.2023 по 19.09.2024

полное наименование должности

инициалы, фамилия

Земельный участок

вид объекта недвижимости

Лист № 477 раздела 3.2

Всего листов раздела 3.2: 1505

Всего разделов: 7

Всего листов выписки: 2333

17.06.2024г. № КУВИ-001/2024-161391662

Кадастровый номер:

47:14:000000:32(Единое землепользование)

1	2	3	4	5
101	414184.37	2190812.22	-	-
102	414172.19	2190826.44	-	-
103	414162.67	2190831.8	-	-
104	414153.1	2190826.51	-	-
105	414135.29	2190810.64	-	-
106	414111.72	2190806.89	-	-
107	414084.07	2190810.42	-	-
108	414058.86	2190831.16	-	-
109	414051.3	2190837.15	-	-
110	414041.73	2190838.27	-	-
111	414026.3	2190840.04	-	-
112	414018.69	2190826.51	-	-
113	414015.67	2190818.72	-	-
114	414002.18	2190804.62	-	-
115	413992.8	2190787.51	-	-
116	413983.83	2190782.69	-	-
117	413976.61	2190789.88	-	-
118	413972.17	2190809.9	-	-
119	413965.95	2190821.77	-	-
120	413953.5	2190826.71	-	-
121	413938.15	2190832.06	-	-
122	413923.43	2190825.18	-	-
123	413912.2	2190810.71	-	-
124	413910.56	2190792.47	-	-
125	413908.06	2190776.38	-	-
126	413903.57	2190760.73	-	-
127	413904.24	2190750.7	-	-
128	413900.97	2190741.19	-	-
129	413894.8	2190739.9	-	-



ДОКУМЕНТ ПОДПИСАН
ЭЛЕКТРОННОЙ ПОДПИСЬЮ

Сертификат: 00ВВ056В7401СВ38D2В3576АСDС8425108

Владелец: ФЕДЕРАЛЬНАЯ СЛУЖБА ГОСУДАРСТВЕННОЙ

РЕГИСТРАЦИИ, КАДАСТРА И КАРТОГРАФИИ

Действителен: с 27.06.2023 по 19.09.2024

полное наименование должности

инициалы, фамилия

Земельный участок

вид объекта недвижимости

Лист № 478 раздела 3.2

Всего листов раздела 3.2: 1505

Всего разделов: 7

Всего листов выписки: 2333

17.06.2024г. № КУВИ-001/2024-161391662

Кадастровый номер:

47:14:0000000:32(Единое землепользование)

1	2	3	4	5
130	413889.34	2190743.06	-	-
131	413875.94	2190750.91	-	-
132	413860.42	2190751.37	-	-
133	413850.97	2190751.45	-	-
134	413845.5	2190759.15	-	-
135	413836.82	2190769.32	-	-
136	413823.46	2190768.75	-	-
1	413818.65	2190759.81	-	-
1	409553.97	2195684.03	-	-
2	409546.18	2195676.68	-	-
3	409502.93	2195620.97	-	-
4	409419.06	2195604.68	-	-
5	409411.39	2195573.21	-	-
6	409399.49	2195575.64	-	-
7	409397.88	2195566.01	-	-
8	409377.81	2195503.14	-	-
9	409374.82	2195493.56	-	-
10	409304.31	2195513.66	-	-
11	409268.18	2195522.27	-	-
12	409240.72	2195527	-	-
13	409046.43	2195570.79	-	-
14	408906.14	2195605.26	-	-
15	408871.92	2195612.8	-	-
16	408731.75	2195647.27	-	-
17	408783.17	2195776.03	-	-
18	408798.03	2195813.26	-	-
19	408821.56	2195872.17	-	-
20	408808.33	2195871.8	-	-
21	408748.25	2195870.1	-	-



ДОКУМЕНТ ПОДПИСАН
ЭЛЕКТРОННОЙ ПОДПИСЬЮ

Сертификат: 00ВВ056В7401СВ38D2В3576АСDC8425108

Владелец: ФЕДЕРАЛЬНАЯ СЛУЖБА ГОСУДАРСТВЕННОЙ

РЕГИСТРАЦИИ, КАДАСТРА И КАРТОГРАФИИ

Действителен: с 27.06.2023 по 19.09.2024

полное наименование должности

инициалы, фамилия

Земельный участок

вид объекта недвижимости

Лист № 479 раздела 3.2

Всего листов раздела 3.2: 1505

Всего разделов: 7

Всего листов выписки: 2333

17.06.2024г. № КУВИ-001/2024-161391662

Кадастровый номер:

47:14:0000000:32(Единое землепользование)

1	2	3	4	5
22	408744.71	2195887.44	-	-
23	408801.63	2195906.25	-	-
24	408833.27	2195915.22	-	-
25	408829.7	2195924.18	-	-
26	408779.33	2195910.06	-	-
27	408766.09	2195955.68	-	-
28	408818.46	2195968.96	-	-
29	408836.92	2196159.79	-	-
30	408795.11	2196193.98	-	-
31	408421.51	2196026.06	-	-
32	408384.74	2195946.93	-	-
33	408695.44	2195831.09	-	-
34	408694	2195826.94	-	-
35	408577.87	2195483.97	-	-
36	408214.41	2195616.61	-	-
37	407745.43	2195787.68	-	-
38	407663.28	2194614.62	-	-
39	407637.46	2194365.48	-	-
40	407627.92	2194184.57	-	-
41	407627.55	2194177.69	-	-
42	407626.42	2194159.68	-	-
43	407745.97	2194127.85	-	-
44	407756.61	2194166.08	-	-
45	407767.26	2194210.45	-	-
46	407897.67	2194719.91	-	-
47	408089.45	2194663.19	-	-
48	408226.72	2194622.65	-	-
49	408272.1	2194609.2	-	-
50	408286.98	2194633.98	-	-



ДОКУМЕНТ ПОДПИСАН
ЭЛЕКТРОННОЙ ПОДПИСЬЮ

Сертификат: 00ВВ056В7401СВ38D2В3576АСDС8425108

Владелец: ФЕДЕРАЛЬНАЯ СЛУЖБА ГОСУДАРСТВЕННОЙ

РЕГИСТРАЦИИ, КАДАСТРА И КАРТОГРАФИИ

Действителен: с 27.06.2023 по 19.09.2024

полное наименование должности

инициалы, фамилия

Земельный участок

вид объекта недвижимости

Лист № 480 раздела 3.2

Всего листов раздела 3.2: 1505

Всего разделов: 7

Всего листов выписки: 2333

17.06.2024г. № КУВИ-001/2024-161391662

Кадастровый номер:

47:14:0000000:32(Единое землепользование)

1	2	3	4	5
51	408368.66	2194597.21	-	-
52	408468.25	2194762.5	-	-
53	408585.95	2194960.98	-	-
54	408719.78	2195183.17	-	-
55	408738.23	2195175.02	-	-
56	408744.88	2195171.81	-	-
57	408995.12	2195050.38	-	-
58	409206.73	2194950.97	-	-
59	409374.32	2194873.85	-	-
60	409418.64	2194854.02	-	-
61	409516.19	2194957.03	-	-
62	409533.71	2194944.03	-	-
63	409549.29	2194931.57	-	-
64	409600.92	2194890.44	-	-
65	409634.57	2194863.82	-	-
66	409667.63	2194838.34	-	-
67	409668.26	2194839.8	-	-
68	409671.02	2194838.62	-	-
69	409670.1	2194836.45	-	-
70	409787.41	2194746.06	-	-
71	409805.56	2194732.45	-	-
72	409817.31	2194760.17	-	-
73	409700.01	2194847.44	-	-
74	409695.13	2194870.37	-	-
75	409661.95	2194897.22	-	-
76	409651.84	2194962.63	-	-
77	409629.97	2195097.41	-	-
78	409629.76	2195110.87	-	-
79	409646.78	2195254.29	-	-



ДОКУМЕНТ ПОДПИСАН
ЭЛЕКТРОННОЙ ПОДПИСЬЮ

Сертификат: 00ВВ056В7401СВ38D2В3576АСDС8425108

Владелец: ФЕДЕРАЛЬНАЯ СЛУЖБА ГОСУДАРСТВЕННОЙ

РЕГИСТРАЦИИ, КАДАСТРА И КАРТОГРАФИИ

Действителен: с 27.06.2023 по 19.09.2024

полное наименование должности

инициалы, фамилия

Земельный участок

вид объекта недвижимости

Лист № 481 раздела 3.2

Всего листов раздела 3.2: 1505

Всего разделов: 7

Всего листов выписки: 2333

17.06.2024г. № КУВИ-001/2024-161391662

Кадастровый номер:

47:14:0000000:32(Единое землепользование)

1	2	3	4	5
80	409656.16	2195332.4	-	-
81	409668.57	2195423.89	-	-
82	409674.97	2195487.69	-	-
83	409675.61	2195506.13	-	-
84	409664.39	2195563.13	-	-
85	409675.14	2195613.54	-	-
86	409668.31	2195659.37	-	-
87	409628.95	2195701.14	-	-
88	409619.2	2195710.28	-	-
89	409613.11	2195696.78	-	-
90	409603.65	2195673.47	-	-
1	409553.97	2195684.03	-	-
1	409976.57	2195315.59	-	-
2	410006.1	2195306.48	-	-
3	410004.62	2195301.93	-	-
4	409977.14	2195310.41	-	-
5	409926.98	2195281.8	-	-
6	409859.84	2195291.78	-	-
7	409829.88	2195233.93	-	-
8	409802.31	2195168.97	-	-
9	409771.76	2195099.87	-	-
10	409789.39	2195028.05	-	-
11	409808.33	2194949.27	-	-
12	409831.03	2194804.57	-	-
13	409833.32	2194760.21	-	-
14	409832.5	2194748.87	-	-
15	409831.1	2194727.53	-	-
16	409830.1	2194727.53	-	-
17	409830.09	2194726.53	-	-



ДОКУМЕНТ ПОДПИСАН
ЭЛЕКТРОННОЙ ПОДПИСЬЮ

Сертификат: 00ВВ056В7401СВ38D2В3576АСDС8425108

Владелец: ФЕДЕРАЛЬНАЯ СЛУЖБА ГОСУДАРСТВЕННОЙ

РЕГИСТРАЦИИ, КАДАСТРА И КАРТОГРАФИИ

Действителен: с 27.06.2023 по 19.09.2024

полное наименование должности

инициалы, фамилия

Земельный участок

вид объекта недвижимости

Лист № 482 раздела 3.2

Всего листов раздела 3.2: 1505

Всего разделов: 7

Всего листов выписки: 2333

17.06.2024г. № КУВИ-001/2024-161391662

Кадастровый номер:

47:14:0000000:32(Единое землепользование)

1	2	3	4	5
18	409831.09	2194726.53	-	-
19	409830	2194714.13	-	-
20	409845.75	2194702.32	-	-
21	409851.65	2194715.8	-	-
22	409864.62	2194709.04	-	-
23	409888.18	2194687.46	-	-
24	409905.73	2194648.05	-	-
25	409891.32	2194615.08	-	-
26	409893.2	2194610.88	-	-
27	409907.61	2194644.14	-	-
28	410106.96	2195108.33	-	-
29	410051.13	2195130.75	-	-
30	410072.12	2195188.91	-	-
31	410015.08	2195210.73	-	-
32	410027.45	2195241.99	-	-
33	410048.65	2195285.57	-	-
34	410063.82	2195318.28	-	-
35	409853.32	2195406.17	-	-
36	409856.73	2195417.53	-	-
37	409857.82	2195421.28	-	-
38	409882.06	2195502.08	-	-
39	409866.02	2195507.8	-	-
40	409861.13	2195509.75	-	-
41	409825.27	2195524.04	-	-
42	409828.62	2195531.23	-	-
43	409802.12	2195548	-	-
44	409786.94	2195527.36	-	-
45	409766.08	2195490.85	-	-
46	409747.95	2195452.4	-	-



ДОКУМЕНТ ПОДПИСАН
ЭЛЕКТРОННОЙ ПОДПИСЬЮ

Сертификат: 00ВВ056В7401СВ38D2В3576АСDС8425108

Владелец: ФЕДЕРАЛЬНАЯ СЛУЖБА ГОСУДАРСТВЕННОЙ

РЕГИСТРАЦИИ, КАДАСТРА И КАРТОГРАФИИ

Действителен: с 27.06.2023 по 19.09.2024

полное наименование должности

инициалы, фамилия

Земельный участок			
вид объекта недвижимости			

Лист № 483 раздела 3.2	Всего листов раздела 3.2: 1505	Всего разделов: 7	Всего листов выписки: 2333
------------------------	--------------------------------	-------------------	----------------------------

17.06.2024г. № КУВИ-001/2024-161391662

Кадастровый номер: 47:14:0000000:32(Единое землепользование)

1	2	3	4	5
47	409741.59	2195359.45	-	-
48	409742.08	2195318.01	-	-
49	409753.52	2195192.64	-	-
50	409769.27	2195110.01	-	-
51	409769.9	2195107.46	-	-
52	409797.88	2195170.76	-	-
53	409825.55	2195235.97	-	-
54	409857.16	2195297.01	-	-
55	409926.05	2195286.77	-	-
1	409976.57	2195315.59	-	-
1	409833.47	2195224.66	-	-
2	409834.26	2195226.49	-	-
3	409836.09	2195225.7	-	-
4	409835.3	2195223.87	-	-
1	409833.47	2195224.66	-	-
1	411013.47	2194216.76	-	-
2	411064.95	2194261.16	-	-
3	411068.35	2194264.02	-	-
4	411068.57	2194264.21	-	-
5	411092.24	2194284.12	-	-
6	411142.56	2194323.36	-	-
7	411000.12	2194381.44	-	-
8	410950.58	2194402.58	-	-
9	410556.7	2194570.22	-	-
10	410531.17	2194580.08	-	-
11	410485.3	2194599.28	-	-
12	410377.91	2194643.63	-	-
13	410049.62	2194782.04	-	-
14	410048.12	2194778.58	-	-



ДОКУМЕНТ ПОДПИСАН
ЭЛЕКТРОННОЙ ПОДПИСЬЮ

Сертификат: 00ВВ056В7401СВ38D2В3576АСDС8425108

Владелец: ФЕДЕРАЛЬНАЯ СЛУЖБА ГОСУДАРСТВЕННОЙ

РЕГИСТРАЦИИ, КАДАСТРА И КАРТОГРАФИИ

Действителен: с 27.06.2023 по 19.09.2024

полное наименование должности

инициалы, фамилия

Земельный участок

вид объекта недвижимости

Лист № 484 раздела 3.2

Всего листов раздела 3.2: 1505

Всего разделов: 7

Всего листов выписки: 2333

17.06.2024г. № КУВИ-001/2024-161391662

Кадастровый номер:

47:14:000000:32(Единое землепользование)

1	2	3	4	5
15	409946.5	2194541.85	-	-
16	410047.89	2194448.96	-	-
17	410164.53	2194345.42	-	-
18	410295.64	2194223.24	-	-
19	410357.89	2194168.4	-	-
20	410451.7	2194083.43	-	-
21	410467.51	2194086.21	-	-
22	410506.08	2194113.7	-	-
23	410519.72	2194123.24	-	-
24	410548.5	2194143.35	-	-
25	410569.48	2194156.03	-	-
26	410586.62	2194140.33	-	-
27	410650.43	2194071.45	-	-
28	410657.09	2194065.12	-	-
29	410672.45	2194062.18	-	-
30	410713.88	2194080.03	-	-
31	410731.6	2194053.22	-	-
32	410959.15	2194215.39	-	-
33	410962.44	2194217.74	-	-
34	410971.24	2194224.04	-	-
35	410993.59	2194194.51	-	-
1	411013.47	2194216.76	-	-
1	409181.01	2190535.65	-	-
2	409238.92	2190527.44	-	-
3	409287.03	2190519.5	-	-
4	409389.67	2190501.4	-	-
5	409423.11	2190495.5	-	-
6	409540.18	2190474.09	-	-
7	409870.23	2190413.65	-	-



ДОКУМЕНТ ПОДПИСАН
ЭЛЕКТРОННОЙ ПОДПИСЬЮ

Сертификат: 00ВВ056В7401СВ38D2В3576АСDС8425108

Владелец: ФЕДЕРАЛЬНАЯ СЛУЖБА ГОСУДАРСТВЕННОЙ

РЕГИСТРАЦИИ, КАДАСТРА И КАРТОГРАФИИ

Действителен: с 27.06.2023 по 19.09.2024

полное наименование должности

инициалы, фамилия

Земельный участок			
вид объекта недвижимости			

Лист № 485 раздела 3.2	Всего листов раздела 3.2: 1505	Всего разделов: 7	Всего листов выписки: 2333
------------------------	--------------------------------	-------------------	----------------------------

17.06.2024г. № КУВИ-001/2024-161391662

Кадастровый номер: 47:14:0000000:32(Единое землепользование)

1	2	3	4	5
8	409912.69	2190404.75	-	-
9	409940.84	2190399.51	-	-
10	410139.14	2190397.16	-	-
11	410162.09	2190396.93	-	-
12	410283.67	2190395.75	-	-
13	410317.18	2190395.43	-	-
14	410326.22	2190395.46	-	-
15	410358.53	2190395.19	-	-
16	410495.07	2190394.03	-	-
17	410525.43	2190393.78	-	-
18	410716.27	2190393.07	-	-
19	410788.08	2190392.83	-	-
20	410803.61	2190392.77	-	-
21	410928.31	2190392.39	-	-
22	411187.64	2190391.6	-	-
23	411262.81	2190391.36	-	-
24	411308.82	2190391.18	-	-
25	411368.31	2190390.88	-	-
26	411461.81	2190391.19	-	-
27	411490.87	2190391	-	-
28	411506.21	2190391.99	-	-
29	411563.26	2190396.63	-	-
30	411578.84	2190397.66	-	-
31	411787.31	2190411.42	-	-
32	411807.36	2190413.13	-	-
33	411937.58	2190421.39	-	-
34	411945.6	2190422.45	-	-
35	412016.98	2190444.99	-	-
36	412149.34	2190488.07	-	-



ДОКУМЕНТ ПОДПИСАН
ЭЛЕКТРОННОЙ ПОДПИСЬЮ

Сертификат: 00ВВ056В7401СВ38D2В3576АСDС8425108

Владелец: ФЕДЕРАЛЬНАЯ СЛУЖБА ГОСУДАРСТВЕННОЙ
РЕГИСТРАЦИИ, КАДАСТРА И КАРТОГРАФИИ
Действителен: с 27.06.2023 по 19.09.2024

полное наименование должности

инициалы, фамилия

Земельный участок

вид объекта недвижимости

Лист № 486 раздела 3.2

Всего листов раздела 3.2: 1505

Всего разделов: 7

Всего листов выписки: 2333

17.06.2024г. № КУВИ-001/2024-161391662

Кадастровый номер:

47:14:0000000:32(Единое землепользование)

1	2	3	4	5
37	412365.4	2190556.98	-	-
38	412509.36	2190604.88	-	-
39	412596.37	2190632.01	-	-
40	412593.08	2190639.48	-	-
41	412586.77	2190645.86	-	-
42	412579.75	2190650.66	-	-
43	412570.31	2190654.69	-	-
44	412566.78	2190657.85	-	-
45	412561.86	2190663.99	-	-
46	412557.61	2190677.64	-	-
47	412548.5	2190695.37	-	-
48	412543.56	2190703.12	-	-
49	412536.53	2190709.27	-	-
50	412524.76	2190712.37	-	-
51	412513.3	2190711.52	-	-
52	412506.23	2190709.64	-	-
53	412495.47	2190708.12	-	-
54	412479.56	2190702.61	-	-
55	412468.57	2190697.49	-	-
56	412463	2190693.89	-	-
57	412454.52	2190681.27	-	-
58	412453.4	2190671.1	-	-
59	412453.11	2190653.66	-	-
60	412451.31	2190641.67	-	-
61	412447.96	2190634.11	-	-
62	412444.28	2190629.03	-	-
63	412438.74	2190625.3	-	-
64	412428.72	2190620.2	-	-
65	412403.63	2190618	-	-



ДОКУМЕНТ ПОДПИСАН
ЭЛЕКТРОННОЙ ПОДПИСЬЮ

Сертификат: 00ВВ056В7401СВ38D2В3576АСDC8425108

Владелец: ФЕДЕРАЛЬНАЯ СЛУЖБА ГОСУДАРСТВЕННОЙ

РЕГИСТРАЦИИ, КАДАСТРА И КАРТОГРАФИИ

Действителен: с 27.06.2023 по 19.09.2024

полное наименование должности

инициалы, фамилия

Земельный участок			
вид объекта недвижимости			

Лист № 487 раздела 3.2	Всего листов раздела 3.2: 1505	Всего разделов: 7	Всего листов выписки: 2333
------------------------	--------------------------------	-------------------	----------------------------

17.06.2024г. № КУВИ-001/2024-161391662

Кадастровый номер: 47:14:0000000:32(Единое землепользование)

1	2	3	4	5
66	412383.22	2190615.72	-	-
67	412374.68	2190613.22	-	-
68	412364.33	2190605.88	-	-
69	412352.02	2190596.28	-	-
70	412344.2	2190585.79	-	-
71	412333.8	2190572.61	-	-
72	412322.76	2190565.09	-	-
73	412316.71	2190562.16	-	-
74	412309.56	2190559.4	-	-
75	412291.09	2190555.23	-	-
76	412275.68	2190551.34	-	-
77	412255.81	2190550.47	-	-
78	412240.37	2190550.4	-	-
79	412228.88	2190550.38	-	-
80	412217.97	2190553.58	-	-
81	412207.68	2190557.37	-	-
82	412192.62	2190562.36	-	-
83	412180.8	2190568.18	-	-
84	412166.58	2190570.55	-	-
85	412146.36	2190572.82	-	-
86	412135.45	2190573.98	-	-
87	412118.8	2190575.94	-	-
88	412104.38	2190575.08	-	-
89	412089.26	2190573.24	-	-
90	412072.62	2190570.53	-	-
91	412055.75	2190566.85	-	-
92	412050.31	2190564.22	-	-
93	412038.21	2190562.16	-	-
94	412020.46	2190561.5	-	-



ДОКУМЕНТ ПОДПИСАН
ЭЛЕКТРОННОЙ ПОДПИСЬЮ

Сертификат: 00ВВ056В7401СВ38D2В3576АСDС8425108

Владелец: ФЕДЕРАЛЬНАЯ СЛУЖБА ГОСУДАРСТВЕННОЙ

РЕГИСТРАЦИИ, КАДАСТРА И КАРТОГРАФИИ

Действителен: с 27.06.2023 по 19.09.2024

полное наименование должности

инициалы, фамилия

Земельный участок

вид объекта недвижимости

Лист № 488 раздела 3.2

Всего листов раздела 3.2: 1505

Всего разделов: 7

Всего листов выписки: 2333

17.06.2024г. № КУВИ-001/2024-161391662

Кадастровый номер:

47:14:0000000:32(Единое землепользование)

1	2	3	4	5
95	412012.28	2190563.48	-	-
96	412001.38	2190565.56	-	-
97	411990.8	2190567.9	-	-
98	411794	2190955.08	-	-
99	411671.17	2191202.92	-	-
100	411555.38	2191429.15	-	-
101	411543.89	2191453.82	-	-
102	411433.92	2191667.43	-	-
103	411428.4	2191676.74	-	-
104	411302.24	2191921.89	-	-
105	411291.72	2191919.71	-	-
106	411290.73	2191923.01	-	-
107	411225.47	2191873.75	-	-
108	411105.08	2191781.28	-	-
109	410830.78	2191789.45	-	-
110	410808.88	2191790.74	-	-
111	410678.31	2191792.96	-	-
112	409988.87	2191820.4	-	-
113	409957.78	2191823.48	-	-
114	409777.39	2192005.51	-	-
115	409759.62	2192022.63	-	-
116	409734.63	2192021.61	-	-
117	409528.42	2192022.17	-	-
118	409205.53	2192019.89	-	-
119	409114.52	2191954.22	-	-
120	409111.55	2191952.07	-	-
121	409095.34	2191940.89	-	-
122	409095.83	2191939.88	-	-
123	409032.96	2191886.99	-	-



ДОКУМЕНТ ПОДПИСАН
ЭЛЕКТРОННОЙ ПОДПИСЬЮ

Сертификат: 00ВВ056В7401СВ38D2В3576АСDС8425108

Владелец: ФЕДЕРАЛЬНАЯ СЛУЖБА ГОСУДАРСТВЕННОЙ

РЕГИСТРАЦИИ, КАДАСТРА И КАРТОГРАФИИ

Действителен: с 27.06.2023 по 19.09.2024

полное наименование должности

инициалы, фамилия

Земельный участок

вид объекта недвижимости

Лист № 489 раздела 3.2

Всего листов раздела 3.2: 1505

Всего разделов: 7

Всего листов выписки: 2333

17.06.2024г. № КУВИ-001/2024-161391662

Кадастровый номер:

47:14:0000000:32(Единое землепользование)

1	2	3	4	5
124	408819.35	2191932.04	-	-
125	408713.5	2191672.33	-	-
126	408666.73	2191563.15	-	-
127	408662.57	2191549.12	-	-
128	408657.47	2191531.96	-	-
129	408618.37	2191407.03	-	-
130	408589.19	2191326.48	-	-
131	408549.02	2191233.56	-	-
132	408525.33	2191180.87	-	-
133	408499.47	2191125.36	-	-
134	408490.43	2191107.81	-	-
135	408455.77	2191044.69	-	-
136	408421.99	2190991.89	-	-
137	408281.69	2190663.96	-	-
138	408307.38	2190653.22	-	-
139	408276.32	2190580.25	-	-
140	408290.93	2190572.54	-	-
141	408208.39	2190373.5	-	-
142	408229.96	2190384.53	-	-
143	408288.38	2190416.29	-	-
144	408396.98	2190473.99	-	-
145	408593.27	2190578.45	-	-
146	408654.4	2190612.27	-	-
147	408662.87	2190616.51	-	-
148	408675.74	2190619.75	-	-
149	408684.45	2190620.23	-	-
150	408689.79	2190620.02	-	-
151	408695.55	2190618.83	-	-
152	408704.19	2190617.25	-	-



ДОКУМЕНТ ПОДПИСАН
ЭЛЕКТРОННОЙ ПОДПИСЬЮ

Сертификат: 00ВВ056В7401СВ38D2В3576АСDС8425108

Владелец: ФЕДЕРАЛЬНАЯ СЛУЖБА ГОСУДАРСТВЕННОЙ

РЕГИСТРАЦИИ, КАДАСТРА И КАРТОГРАФИИ

Действителен: с 27.06.2023 по 19.09.2024

полное наименование должности

инициалы, фамилия

Земельный участок

вид объекта недвижимости

Лист № 490 раздела 3.2

Всего листов раздела 3.2: 1505

Всего разделов: 7

Всего листов выписки: 2333

17.06.2024г. № КУВИ-001/2024-161391662

Кадастровый номер:

47:14:0000000:32(Единое землепользование)

1	2	3	4	5
153	408736.37	2190612.35	-	-
154	408815.5	2190596.85	-	-
155	408924.18	2190577.65	-	-
156	408993.38	2190565.71	-	-
1	409181.01	2190535.65	-	-
1	408770.29	2191482.52	-	-
2	408770.79	2191494.12	-	-
3	408782.39	2191493.62	-	-
4	408781.89	2191482.02	-	-
1	408770.29	2191482.52	-	-
1	410240.13	2191419.78	-	-
2	410240.73	2191430.89	-	-
3	410243.45	2191430.74	-	-
4	410242.85	2191419.63	-	-
1	410240.13	2191419.78	-	-
1	410957.66	2191400.13	-	-
2	410960.38	2191400.21	-	-
3	410960.7	2191389.09	-	-
4	410957.98	2191389.01	-	-
1	410957.66	2191400.13	-	-
1	409526.36	2191450.48	-	-
2	409526.84	2191461.59	-	-
3	409529.56	2191461.48	-	-
4	409529.08	2191450.37	-	-
1	409526.36	2191450.48	-	-
1	411351.8	2191383.19	-	-
2	411354.52	2191383.23	-	-
3	411354.7	2191372.11	-	-
4	411351.98	2191372.07	-	-



ДОКУМЕНТ ПОДПИСАН
ЭЛЕКТРОННОЙ ПОДПИСЬЮ

Сертификат: 00ВВ056В7401СВ38D2В3576АСDC8425108

Владелец: ФЕДЕРАЛЬНАЯ СЛУЖБА ГОСУДАРСТВЕННОЙ

РЕГИСТРАЦИИ, КАДАСТРА И КАРТОГРАФИИ

Действителен: с 27.06.2023 по 19.09.2024

полное наименование должности

инициалы, фамилия

Земельный участок

вид объекта недвижимости

Лист № 491 раздела 3.2

Всего листов раздела 3.2: 1505

Всего разделов: 7

Всего листов выписки: 2333

17.06.2024г. № КУВИ-001/2024-161391662

Кадастровый номер:

47:14:0000000:32(Единое землепользование)

1	2	3	4	5
1	411351.8	2191383.19	-	-
1	409881.92	2191446.34	-	-
2	409884.64	2191446.36	-	-
3	409884.69	2191435.24	-	-
4	409881.97	2191435.22	-	-
1	409881.92	2191446.34	-	-
1	409167.8	2191465.18	-	-
2	409168.28	2191476.29	-	-
3	409170.99	2191476.18	-	-
4	409170.52	2191465.07	-	-
1	409167.8	2191465.18	-	-
1	410599.61	2191404.08	-	-
2	410600.22	2191415.19	-	-
3	410602.93	2191415.04	-	-
4	410602.32	2191403.93	-	-
1	410599.61	2191404.08	-	-
1	410878.11	2191462.31	-	-
2	410878.19	2191464.31	-	-
3	410880.2	2191464.23	-	-
4	410880.12	2191462.23	-	-
1	410878.11	2191462.31	-	-
1	408916.56	2191546.29	-	-
2	408916.64	2191548.29	-	-
3	408918.64	2191548.21	-	-
4	408918.56	2191546.21	-	-
1	408916.56	2191546.29	-	-
1	411335.03	2191421.08	-	-
2	411335.11	2191423.08	-	-
3	411337.11	2191423	-	-



ДОКУМЕНТ ПОДПИСАН
ЭЛЕКТРОННОЙ ПОДПИСЬЮ

Сертификат: 00ВВ056В7401СВ38D2В3576АСDС8425108

Владелец: ФЕДЕРАЛЬНАЯ СЛУЖБА ГОСУДАРСТВЕННОЙ

РЕГИСТРАЦИИ, КАДАСТРА И КАРТОГРАФИИ

Действителен: с 27.06.2023 по 19.09.2024

полное наименование должности

инициалы, фамилия

Земельный участок			
вид объекта недвижимости			
Лист № 492 раздела 3.2	Всего листов раздела 3.2: 1505	Всего разделов: 7	Всего листов выписки: 2333

17.06.2024г. № КУВИ-001/2024-161391662

Кадастровый номер: 47:14:0000000:32(Единое землепользование)

1	2	3	4	5
4	411337.03	2191421	-	-
1	411335.03	2191421.08	-	-
1	411334.54	2191442.63	-	-
2	411334.62	2191444.63	-	-
3	411336.62	2191444.55	-	-
4	411336.54	2191442.55	-	-
1	411334.54	2191442.63	-	-
1	409687.49	2191512.93	-	-
2	409687.57	2191514.93	-	-
3	409689.57	2191514.85	-	-
4	409689.49	2191512.85	-	-
1	409687.49	2191512.93	-	-
1	409414.86	2191524.66	-	-
2	409414.94	2191526.66	-	-
3	409416.94	2191526.58	-	-
4	409416.86	2191524.58	-	-
1	409414.86	2191524.66	-	-
1	410803.05	2191636.18	-	-
2	410803.26	2191638.16	-	-
3	410805.25	2191637.94	-	-
4	410805.04	2191635.95	-	-
1	410803.05	2191636.18	-	-
1	409681.48	2191491.38	-	-
2	409681.56	2191493.37	-	-
3	409683.56	2191493.29	-	-
4	409683.48	2191491.29	-	-
1	409681.48	2191491.38	-	-
1	409416.1	2191502.93	-	-
2	409416.18	2191504.92	-	-



ДОКУМЕНТ ПОДПИСАН
ЭЛЕКТРОННОЙ ПОДПИСЬЮ

Сертификат: 00ВВ056В7401СВ38D2В3576АСDС8425108

Владелец: ФЕДЕРАЛЬНАЯ СЛУЖБА ГОСУДАРСТВЕННОЙ

РЕГИСТРАЦИИ, КАДАСТРА И КАРТОГРАФИИ

Действителен: с 27.06.2023 по 19.09.2024

полное наименование должности

инициалы, фамилия

Земельный участок			
вид объекта недвижимости			

Лист № 493 раздела 3.2	Всего листов раздела 3.2: 1505	Всего разделов: 7	Всего листов выписки: 2333
------------------------	--------------------------------	-------------------	----------------------------

17.06.2024г. № КУВИ-001/2024-161391662

Кадастровый номер: 47:14:0000000:32(Единое землепользование)

1	2	3	4	5
3	409418.18	2191504.84	-	-
4	409418.1	2191502.84	-	-
1	409416.1	2191502.93	-	-
1	409177.26	2191513.37	-	-
2	409177.34	2191515.37	-	-
3	409179.34	2191515.28	-	-
4	409179.26	2191513.29	-	-
1	409177.26	2191513.37	-	-
1	409175.12	2191534.69	-	-
2	409175.2	2191536.68	-	-
3	409177.2	2191536.6	-	-
4	409177.12	2191534.6	-	-
1	409175.12	2191534.69	-	-
1	409931.15	2191502.57	-	-
2	409931.23	2191504.57	-	-
3	409933.23	2191504.48	-	-
4	409933.15	2191502.49	-	-
1	409931.15	2191502.57	-	-
1	408916.91	2191524.72	-	-
2	408916.99	2191526.72	-	-
3	408918.99	2191526.63	-	-
4	408918.91	2191524.64	-	-
1	408916.91	2191524.72	-	-
1	409927.79	2191481.16	-	-
2	409927.87	2191483.15	-	-
3	409929.87	2191483.07	-	-
4	409929.79	2191481.07	-	-
1	409927.79	2191481.16	-	-
1	408688.81	2191534.73	-	-



ДОКУМЕНТ ПОДПИСАН
ЭЛЕКТРОННОЙ ПОДПИСЬЮ

Сертификат: 00ВВ056В7401СВ38D2В3576АСDС8425108

Владелец: ФЕДЕРАЛЬНАЯ СЛУЖБА ГОСУДАРСТВЕННОЙ

РЕГИСТРАЦИИ, КАДАСТРА И КАРТОГРАФИИ

Действителен: с 27.06.2023 по 19.09.2024

полное наименование должности

инициалы, фамилия

Земельный участок			
вид объекта недвижимости			

Лист № 494 раздела 3.2	Всего листов раздела 3.2: 1505	Всего разделов: 7	Всего листов выписки: 2333
------------------------	--------------------------------	-------------------	----------------------------

17.06.2024г. № КУВИ-001/2024-161391662

Кадастровый номер: 47:14:0000000:32(Единое землепользование)

1	2	3	4	5
2	408688.89	2191536.72	-	-
3	408690.89	2191536.64	-	-
4	408690.81	2191534.64	-	-
1	408688.81	2191534.73	-	-
1	410185.26	2191491.99	-	-
2	410185.34	2191493.98	-	-
3	410187.34	2191493.9	-	-
4	410187.26	2191491.9	-	-
1	410185.26	2191491.99	-	-
1	410183.01	2191470.5	-	-
2	410183.09	2191472.49	-	-
3	410185.09	2191472.41	-	-
4	410185.01	2191470.42	-	-
1	410183.01	2191470.5	-	-
1	408679.7	2191556.87	-	-
2	408679.78	2191558.86	-	-
3	408681.78	2191558.78	-	-
4	408681.7	2191556.79	-	-
1	408679.7	2191556.87	-	-
1	411329.98	2190394.71	-	-
2	411330.04	2190395.71	-	-
3	411331.04	2190395.65	-	-
4	411330.98	2190394.65	-	-
1	411329.98	2190394.71	-	-
1	408142.8	2190339.97	-	-
2	408185.7	2190361.9	-	-
3	408157.17	2190373.49	-	-
1	408142.8	2190339.97	-	-
1	407833.83	2186945.71	-	-



ДОКУМЕНТ ПОДПИСАН
ЭЛЕКТРОННОЙ ПОДПИСЬЮ

Сертификат: 00ВВ056В7401СВ38D2В3576АСDС8425108

Владелец: ФЕДЕРАЛЬНАЯ СЛУЖБА ГОСУДАРСТВЕННОЙ

РЕГИСТРАЦИИ, КАДАСТРА И КАРТОГРАФИИ

Действителен: с 27.06.2023 по 19.09.2024

полное наименование должности

инициалы, фамилия

Земельный участок

вид объекта недвижимости

Лист № 495 раздела 3.2

Всего листов раздела 3.2: 1505

Всего разделов: 7

Всего листов выписки: 2333

17.06.2024г. № КУВИ-001/2024-161391662

Кадастровый номер:

47:14:0000000:32(Единое землепользование)

1	2	3	4	5
2	407849.89	2186991.12	-	-
3	407898.93	2187130.82	-	-
4	407911.91	2187170.21	-	-
5	407840.77	2187346.77	-	-
6	407834.18	2187356.34	-	-
7	407814.36	2187399.06	-	-
8	407786.94	2187447.04	-	-
9	407780.8	2187459.47	-	-
10	407749.57	2187445.73	-	-
11	407714.41	2187424.09	-	-
12	407687.18	2187407.33	-	-
13	407677.81	2187401.57	-	-
14	407662.42	2187435.4	-	-
15	407646.24	2187470.95	-	-
16	407661.2	2187480.16	-	-
17	407657.76	2187489.76	-	-
18	407657.75	2187489.78	-	-
19	407642.06	2187480.12	-	-
20	407622.39	2187523.34	-	-
21	407609.57	2187551.52	-	-
22	407598.57	2187575.69	-	-
23	407621.01	2187589.49	-	-
24	407601.16	2187637.01	-	-
25	407558.42	2187665.95	-	-
26	407556.55	2187671.97	-	-
27	407528.95	2187668.93	-	-
28	407520.92	2187653.64	-	-
29	407495.2	2187664.2	-	-
30	407383.07	2187642.9	-	-



ДОКУМЕНТ ПОДПИСАН
ЭЛЕКТРОННОЙ ПОДПИСЬЮ

Сертификат: 00ВВ056В7401СВ38D2В3576АСDС8425108

Владелец: ФЕДЕРАЛЬНАЯ СЛУЖБА ГОСУДАРСТВЕННОЙ

РЕГИСТРАЦИИ, КАДАСТРА И КАРТОГРАФИИ

Действителен: с 27.06.2023 по 19.09.2024

полное наименование должности

инициалы, фамилия

Земельный участок

вид объекта недвижимости

Лист № 496 раздела 3.2

Всего листов раздела 3.2: 1505

Всего разделов: 7

Всего листов выписки: 2333

17.06.2024г. № КУВИ-001/2024-161391662

Кадастровый номер:

47:14:0000000:32(Единое землепользование)

1	2	3	4	5
31	407383.69	2187623.98	-	-
32	407359.87	2187616.79	-	-
33	407358.64	2187624.52	-	-
34	407343.64	2187621.59	-	-
35	407322.83	2187617.18	-	-
36	407318.64	2187601.76	-	-
37	407287.75	2187598.23	-	-
38	407282.69	2187602.26	-	-
39	407284.04	2187618.3	-	-
40	407284.61	2187625.01	-	-
41	407283.89	2187624.88	-	-
42	407276.95	2187623.64	-	-
43	407276.43	2187623.55	-	-
44	407275.83	2187616.81	-	-
45	407276.27	2187616.76	-	-
46	407275.13	2187604.63	-	-
47	407273.75	2187604.24	-	-
48	407274.16	2187601.47	-	-
49	407267.98	2187600.4	-	-
50	407240.88	2187596.8	-	-
51	407237.3	2187596.58	-	-
52	407237.41	2187593.32	-	-
53	407231.46	2187592.82	-	-
54	407231.41	2187593.13	-	-
55	407230.16	2187592.93	-	-
56	407224.35	2187592.98	-	-
57	407223.56	2187592.59	-	-
58	407220.79	2187591.91	-	-
59	407221.31	2187589.32	-	-



ДОКУМЕНТ ПОДПИСАН
ЭЛЕКТРОННОЙ ПОДПИСЬЮ

Сертификат: 00ВВ056В7401СВ38D2В3576АСDС8425108

Владелец: ФЕДЕРАЛЬНАЯ СЛУЖБА ГОСУДАРСТВЕННОЙ

РЕГИСТРАЦИИ, КАДАСТРА И КАРТОГРАФИИ

Действителен: с 27.06.2023 по 19.09.2024

полное наименование должности

инициалы, фамилия

Земельный участок

вид объекта недвижимости

Лист № 497 раздела 3.2

Всего листов раздела 3.2: 1505

Всего разделов: 7

Всего листов выписки: 2333

17.06.2024г. № КУВИ-001/2024-161391662

Кадастровый номер:

47:14:0000000:32(Единое землепользование)

1	2	3	4	5
60	407205.93	2187587.12	-	-
61	407205.05	2187591.99	-	-
62	407180.3	2187587.2	-	-
63	407167.14	2187585.97	-	-
64	407156.26	2187539.52	-	-
65	407105.94	2187264.16	-	-
66	407109.51	2187241.52	-	-
67	407116.08	2187171.54	-	-
68	407114.94	2187100.35	-	-
69	407111.13	2187057.5	-	-
70	407102.32	2186991.97	-	-
71	407092.54	2186936.7	-	-
72	407081.76	2186887.3	-	-
73	407063.54	2186823.22	-	-
74	407052.42	2186788.44	-	-
75	407181.97	2186638.86	-	-
76	407217.75	2186597.55	-	-
77	407440.3	2186327.14	-	-
78	407564.99	2186181.44	-	-
79	407583.81	2186237.11	-	-
80	407601.51	2186288.36	-	-
81	407610.95	2186328.7	-	-
82	407647.55	2186419.03	-	-
83	407673.96	2186480.24	-	-
84	407703.56	2186544.77	-	-
85	407751.24	2186698.77	-	-
86	407764.29	2186741.88	-	-
87	407778.95	2186782.12	-	-
88	407800.16	2186850.27	-	-



ДОКУМЕНТ ПОДПИСАН
ЭЛЕКТРОННОЙ ПОДПИСЬЮ

Сертификат: 00ВВ056В7401СВ38D2В3576АСDС8425108

Владелец: ФЕДЕРАЛЬНАЯ СЛУЖБА ГОСУДАРСТВЕННОЙ

РЕГИСТРАЦИИ, КАДАСТРА И КАРТОГРАФИИ

Действителен: с 27.06.2023 по 19.09.2024

полное наименование должности

инициалы, фамилия

Земельный участок

вид объекта недвижимости

Лист № 498 раздела 3.2

Всего листов раздела 3.2: 1505

Всего разделов: 7

Всего листов выписки: 2333

17.06.2024г. № КУВИ-001/2024-161391662

Кадастровый номер:

47:14:0000000:32(Единое землепользование)

1	2	3	4	5
89	407825.6	2186921.52	-	-
1	407833.83	2186945.71	-	-
1	407292.27	2187590.04	-	-
2	407293.66	2187542.29	-	-
3	407269.83	2187535.93	-	-
4	407254.89	2187531.95	-	-
5	407253.61	2187534.94	-	-
6	407201.94	2187531.88	-	-
7	407196.28	2187531.3	-	-
8	407196.8	2187543.22	-	-
9	407198.17	2187553.63	-	-
10	407200.89	2187555.4	-	-
11	407206.4	2187581.6	-	-
12	407277.01	2187597.04	-	-
13	407276.6	2187590.63	-	-
14	407280.41	2187590.49	-	-
15	407284.41	2187590.33	-	-
1	407292.27	2187590.04	-	-
1	407975.92	2183640.55	-	-
2	408475.48	2183902.84	-	-
3	408561.47	2183952.4	-	-
4	408517.9	2184054.9	-	-
5	408597.49	2184256.69	-	-
6	408643.23	2184296.67	-	-
7	408677.2	2184326.37	-	-
8	409564.72	2185110.57	-	-
9	409448.41	2185142.88	-	-
10	408962.99	2185238.11	-	-
11	408674.08	2185322.31	-	-



ДОКУМЕНТ ПОДПИСАН
ЭЛЕКТРОННОЙ ПОДПИСЬЮ

Сертификат: 00ВВ056В7401СВ38D2В3576АСDС8425108

Владелец: ФЕДЕРАЛЬНАЯ СЛУЖБА ГОСУДАРСТВЕННОЙ

РЕГИСТРАЦИИ, КАДАСТРА И КАРТОГРАФИИ

Действителен: с 27.06.2023 по 19.09.2024

полное наименование должности

инициалы, фамилия

Земельный участок

вид объекта недвижимости

Лист № 499 раздела 3.2

Всего листов раздела 3.2: 1505

Всего разделов: 7

Всего листов выписки: 2333

17.06.2024г. № КУВИ-001/2024-161391662

Кадастровый номер:

47:14:0000000:32(Единое землепользование)

1	2	3	4	5
12	408421.08	2185329.54	-	-
13	408258.78	2185328.45	-	-
14	407997.53	2185330.16	-	-
15	407799.67	2185367.38	-	-
16	407590.51	2185444.14	-	-
17	407511.1	2185470.46	-	-
18	407464.58	2185482.93	-	-
19	407336.49	2185533.47	-	-
20	407503.92	2186007.1	-	-
21	407528.41740480 9	2186076.8329656 5	-	-
22	407136.33	2186524.89	-	-
23	407049.57	2186583.44	-	-
24	406981.66	2186584.19	-	-
25	406946.19	2186390.14	-	-
26	406964.35	2186349.2	-	-
27	406988.62	2186290.51	-	-
28	407026.82	2186196.84	-	-
29	407033.22	2186168.93	-	-
30	407040.35	2186138.68	-	-
31	407051.22	2186097.24	-	-
32	407054.46	2186057.66	-	-
33	407057.23	2186008.92	-	-
34	407057.08	2185970.61	-	-
35	407056.84	2185909.5	-	-
36	407054.56	2185840.2	-	-
37	407052.81	2185803.97	-	-
38	407050.76	2185781.37	-	-
39	407046.38	2185762.39	-	-
40	407039.88	2185748.23	-	-



ДОКУМЕНТ ПОДПИСАН
ЭЛЕКТРОННОЙ ПОДПИСЬЮ

Сертификат: 00ВВ056В7401СВ38D2В3576АСDС8425108

Владелец: ФЕДЕРАЛЬНАЯ СЛУЖБА ГОСУДАРСТВЕННОЙ

РЕГИСТРАЦИИ, КАДАСТРА И КАРТОГРАФИИ

Действителен: с 27.06.2023 по 19.09.2024

полное наименование должности

инициалы, фамилия

Земельный участок

вид объекта недвижимости

Лист № 500 раздела 3.2

Всего листов раздела 3.2: 1505

Всего разделов: 7

Всего листов выписки: 2333

17.06.2024г. № КУВИ-001/2024-161391662

Кадастровый номер:

47:14:0000000:32(Единое землепользование)

1	2	3	4	5
41	407030.11	2185726.74	-	-
42	407020.33	2185704.18	-	-
43	406998.23	2185666.33	-	-
44	406992.71	2185655.5	-	-
45	406967.79	2185610.4	-	-
46	406943.57	2185562.6	-	-
47	406919.19	2185519.11	-	-
48	406904.54	2185487.06	-	-
49	406878.32	2185439.46	-	-
50	406859.73	2185403.52	-	-
51	406824.44	2185326.89	-	-
52	406799.34	2185268.36	-	-
53	406763.69	2185175.41	-	-
54	406743.12	2185119.83	-	-
55	406725.03	2185074.77	-	-
56	406714.48	2185053.58	-	-
57	406690.08	2184987.95	-	-
58	406669.76	2184878.18	-	-
59	406642.1	2184768.53	-	-
60	406600	2184640.36	-	-
61	406541.15	2184467.65	-	-
62	407138.41	2184242.85	-	-
63	406931.21	2183664.08	-	-
64	407173.35	2183751.81	-	-
65	407516.57	2183887.5	-	-
66	407596.23	2183807.68	-	-
67	407669.87	2183741.69	-	-
68	407741.86	2183675.9	-	-
69	407820.21	2183670.53	-	-



ДОКУМЕНТ ПОДПИСАН
ЭЛЕКТРОННОЙ ПОДПИСЬЮ

Сертификат: 00ВВ056В7401СВ38D2В3576АСDС8425108

Владелец: ФЕДЕРАЛЬНАЯ СЛУЖБА ГОСУДАРСТВЕННОЙ

РЕГИСТРАЦИИ, КАДАСТРА И КАРТОГРАФИИ

Действителен: с 27.06.2023 по 19.09.2024

полное наименование должности

инициалы, фамилия

Земельный участок			
вид объекта недвижимости			

Лист № 501 раздела 3.2	Всего листов раздела 3.2: 1505	Всего разделов: 7	Всего листов выписки: 2333
------------------------	--------------------------------	-------------------	----------------------------

17.06.2024г. № КУВИ-001/2024-161391662

Кадастровый номер: 47:14:0000000:32(Единое землепользование)

1	2	3	4	5
1	407975.92	2183640.55	-	-
1	406702.12	2184940.89	-	-
2	406778.87	2184908.85	-	-
3	406792.13	2184903.69	-	-
4	406785.44	2184884.13	-	-
5	406748.51	2184867.33	-	-
6	406737.85	2184863.18	-	-
7	406718.38	2184867	-	-
8	406701.26	2184869.12	-	-
9	406694.98	2184877.39	-	-
10	406684.01	2184879.45	-	-
11	406699.91	2184929.85	-	-
1	406702.12	2184940.89	-	-
1	408235.05	2185269.34	-	-
2	408190.05	2185320.77	-	-
3	408223.85	2185321.86	-	-
4	408254.46	2185322.85	-	-
5	408306.17	2185323.68	-	-
6	408650.47	2184928.2	-	-
7	408787.17	2184769.39	-	-
8	408945.9	2184585	-	-
9	408897.64	2184541.93	-	-
10	408883.03	2184528.87	-	-
11	408753.09	2184677.36	-	-
12	408645.68	2184800.1	-	-
1	408235.05	2185269.34	-	-
1	408184.37	2181590.21	-	-
2	408271.29	2181284.93	-	-
3	408528.79	2180379.97	-	-



ДОКУМЕНТ ПОДПИСАН
ЭЛЕКТРОННОЙ ПОДПИСЬЮ

Сертификат: 00ВВ056В7401СВ38D2В3576АСDC8425108

Владелец: ФЕДЕРАЛЬНАЯ СЛУЖБА ГОСУДАРСТВЕННОЙ

РЕГИСТРАЦИИ, КАДАСТРА И КАРТОГРАФИИ

Действителен: с 27.06.2023 по 19.09.2024

полное наименование должности

инициалы, фамилия

Земельный участок

вид объекта недвижимости

Лист № 502 раздела 3.2

Всего листов раздела 3.2: 1505

Всего разделов: 7

Всего листов выписки: 2333

17.06.2024г. № КУВИ-001/2024-161391662

Кадастровый номер:

47:14:0000000:32(Единое землепользование)

1	2	3	4	5
4	408581.4	2180440.12	-	-
5	408680.92	2180556.99	-	-
6	408812.22	2180681.23	-	-
7	408974.79	2180846.36	-	-
8	409021.15	2180890.19	-	-
9	409027.05	2180895.76	-	-
10	409088.1	2180946.84	-	-
11	409130.45	2180982.78	-	-
12	409180.07	2181018.72	-	-
13	409221.02	2181051.2	-	-
14	409267.14	2181085.85	-	-
15	409450.87	2181206.59	-	-
16	409490.16	2181230.08	-	-
17	409512.84	2181243.63	-	-
18	409585.52	2181274.9	-	-
19	409633.53	2181294.73	-	-
20	409775.1	2181356.86	-	-
21	409897.74	2181450.63	-	-
22	409943.1	2181490.51	-	-
23	409988.86	2181539.64	-	-
24	410022.26	2181575.1	-	-
25	410033	2181586.78	-	-
26	410081.75	2181639.85	-	-
27	410097.39	2181656.74	-	-
28	410136.5	2181698.97	-	-
29	410229.07	2181790.43	-	-
30	410245.37	2181806.53	-	-
31	410348.29	2181900.32	-	-
32	410393.04	2181964.55	-	-



ДОКУМЕНТ ПОДПИСАН
ЭЛЕКТРОННОЙ ПОДПИСЬЮ

Сертификат: 00ВВ056В7401СВ38D2В3576АСDС8425108

Владелец: ФЕДЕРАЛЬНАЯ СЛУЖБА ГОСУДАРСТВЕННОЙ

РЕГИСТРАЦИИ, КАДАСТРА И КАРТОГРАФИИ

Действителен: с 27.06.2023 по 19.09.2024

полное наименование должности

инициалы, фамилия

Земельный участок

вид объекта недвижимости

Лист № 503 раздела 3.2

Всего листов раздела 3.2: 1505

Всего разделов: 7

Всего листов выписки: 2333

17.06.2024г. № КУВИ-001/2024-161391662

Кадастровый номер:

47:14:0000000:32(Единое землепользование)

1	2	3	4	5
33	410526.8	2182167.41	-	-
34	410628.88	2182322.23	-	-
35	410698.42	2182396.68	-	-
36	410856.09	2182892.57	-	-
37	411071.67	2183512.36	-	-
38	411078.71	2183536.3	-	-
39	410664.56	2184357.88	-	-
40	410590.11	2184397.69	-	-
41	410127.52	2184183.72	-	-
42	410256.49	2184019.61	-	-
43	410447.03	2183882.94	-	-
44	410447.24	2183502.77	-	-
45	410446.7	2183500.11	-	-
46	410314.62	2183320.34	-	-
47	410305.13	2183238.19	-	-
48	410292.91	2183126.41	-	-
49	410291.55	2183103.69	-	-
50	410285.23	2183053.82	-	-
51	410293.87	2183044.08	-	-
52	410452.96	2182863.56	-	-
53	410690.35	2182594.2	-	-
54	410735.1	2182541.18	-	-
55	410700.62	2182441.01	-	-
56	410692.29	2182416.83	-	-
57	410658.79	2182447.31	-	-
58	410565.94	2182580.06	-	-
59	410518.02	2182639.79	-	-
60	410321.56	2182854.1	-	-
61	410269.1	2182911.33	-	-



ДОКУМЕНТ ПОДПИСАН
ЭЛЕКТРОННОЙ ПОДПИСЬЮ

Сертификат: 00ВВ056В7401СВ38D2В3576АСDС8425108

Владелец: ФЕДЕРАЛЬНАЯ СЛУЖБА ГОСУДАРСТВЕННОЙ

РЕГИСТРАЦИИ, КАДАСТРА И КАРТОГРАФИИ

Действителен: с 27.06.2023 по 19.09.2024

полное наименование должности

инициалы, фамилия

Земельный участок

вид объекта недвижимости

Лист № 504 раздела 3.2

Всего листов раздела 3.2: 1505

Всего разделов: 7

Всего листов выписки: 2333

17.06.2024г. № КУВИ-001/2024-161391662

Кадастровый номер:

47:14:0000000:32(Единое землепользование)

1	2	3	4	5
62	410262.46	2182846.11	-	-
63	410261.81	2182839.77	-	-
64	410039.56	2182710.85	-	-
65	409709.27	2182596.66	-	-
66	409516.15	2182386.3	-	-
67	409513.47	2182165.78	-	-
68	409514.2	2182159.25	-	-
69	409403.47	2182162.97	-	-
70	409361.43	2182189.08	-	-
71	408941.38	2182223.85	-	-
72	408554.35	2182254.24	-	-
73	408297.23	2182294.56	-	-
74	408184.96	2182305.2	-	-
75	408028.77	2182303.38	-	-
76	407961.95	2182302.6	-	-
1	408184.37	2181590.21	-	-
1	410846.03	2189239.44	-	-
2	410855.92	2189240.73	-	-
3	410867.44	2189241.17	-	-
4	410881.83	2189242.48	-	-
5	410891.32	2189240.42	-	-
6	410906.92	2189234.45	-	-
7	410909.29	2189233.67	-	-
8	410910.68	2189233.92	-	-
9	410920.61	2189232.94	-	-
10	410923.93	2189230.16	-	-
11	410929.96	2189231.77	-	-
12	410932.85	2189234.11	-	-
13	410932.84	2189238.51	-	-



ДОКУМЕНТ ПОДПИСАН
ЭЛЕКТРОННОЙ ПОДПИСЬЮ

Сертификат: 00ВВ056В7401СВ38D2В3576АСDC8425108

Владелец: ФЕДЕРАЛЬНАЯ СЛУЖБА ГОСУДАРСТВЕННОЙ

РЕГИСТРАЦИИ, КАДАСТРА И КАРТОГРАФИИ

Действителен: с 27.06.2023 по 19.09.2024

полное наименование должности

инициалы, фамилия

Земельный участок			
вид объекта недвижимости			

Лист № 505 раздела 3.2	Всего листов раздела 3.2: 1505	Всего разделов: 7	Всего листов выписки: 2333
------------------------	--------------------------------	-------------------	----------------------------

17.06.2024г. № КУВИ-001/2024-161391662

Кадастровый номер: 47:14:0000000:32(Единое землепользование)

1	2	3	4	5
14	410932.79	2189248.24	-	-
15	410934.81	2189254.69	-	-
16	410937.69	2189258.29	-	-
17	410945.12	2189260.64	-	-
18	410951.29	2189263.95	-	-
19	410957.32	2189263.56	-	-
20	410964.33	2189260.71	-	-
21	410972.15	2189256.75	-	-
22	410978.32	2189258.42	-	-
23	410982.86	2189260.76	-	-
24	410986.97	2189265.31	-	-
25	410991.9	2189265.72	-	-
26	411001.79	2189260.85	-	-
27	411006.75	2189252.88	-	-
28	411012.97	2189240.83	-	-
29	411017.52	2189234.39	-	-
30	411019.12	2189232.02	-	-
31	411023.39	2189230.29	-	-
32	411061.23	2189229.11	-	-
33	411066.04	2189231.4	-	-
34	411075.91	2189240.21	-	-
35	411090.14	2189250.28	-	-
36	411093.79	2189252.57	-	-
37	411105.36	2189253.21	-	-
38	411111.54	2189251.98	-	-
39	411118.56	2189248.43	-	-
40	411120.17	2189246.88	-	-
41	411154.82	2189252.35	-	-
42	411167.21	2189246.28	-	-



ДОКУМЕНТ ПОДПИСАН
ЭЛЕКТРОННОЙ ПОДПИСЬЮ

Сертификат: 00ВВ056В7401СВ38D2В3576АСDС8425108

Владелец: ФЕДЕРАЛЬНАЯ СЛУЖБА ГОСУДАРСТВЕННОЙ

РЕГИСТРАЦИИ, КАДАСТРА И КАРТОГРАФИИ

Действителен: с 27.06.2023 по 19.09.2024

полное наименование должности

инициалы, фамилия

Земельный участок			
вид объекта недвижимости			

Лист № 506 раздела 3.2	Всего листов раздела 3.2: 1505	Всего разделов: 7	Всего листов выписки: 2333
------------------------	--------------------------------	-------------------	----------------------------

17.06.2024г. № КУВИ-001/2024-161391662

Кадастровый номер: 47:14:0000000:32(Единое землепользование)

1	2	3	4	5
43	411202.17	2189241.4	-	-
44	411209.18	2189233.25	-	-
45	411224.6	2189224.05	-	-
46	411232.5	2189224.66	-	-
47	411248.54	2189224.7	-	-
48	411258.44	2189224.33	-	-
49	411263.67	2189218.42	-	-
50	411265.58	2189218.19	-	-
51	411265.99	2189215.8	-	-
52	411266.56	2189215.16	-	-
53	411271.95	2189206.24	-	-
54	411278.16	2189197.07	-	-
55	411284.34	2189195.03	-	-
56	411288.06	2189196.29	-	-
57	411289.27	2189199.86	-	-
58	411290.48	2189208.39	-	-
59	411293.74	2189217.14	-	-
60	411298.65	2189224.46	-	-
61	411305.21	2189230.1	-	-
62	411310.97	2189230.93	-	-
63	411315.11	2189230.96	-	-
64	411322.11	2189228.51	-	-
65	411333.27	2189222.1	-	-
66	411345.89	2189215.41	-	-
67	411354.12	2189213.37	-	-
68	411359.5	2189213.82	-	-
69	411366.46	2189217.4	-	-
70	411375.09	2189224.7	-	-
71	411383.3	2189234.33	-	-



ДОКУМЕНТ ПОДПИСАН
ЭЛЕКТРОННОЙ ПОДПИСЬЮ

Сертификат: 00ВВ056В7401СВ38D2В3576АСDС8425108

Владелец: ФЕДЕРАЛЬНАЯ СЛУЖБА ГОСУДАРСТВЕННОЙ

РЕГИСТРАЦИИ, КАДАСТРА И КАРТОГРАФИИ

Действителен: с 27.06.2023 по 19.09.2024

полное наименование должности

инициалы, фамилия

Земельный участок

вид объекта недвижимости

Лист № 507 раздела 3.2

Всего листов раздела 3.2: 1505

Всего разделов: 7

Всего листов выписки: 2333

17.06.2024г. № КУВИ-001/2024-161391662

Кадастровый номер:

47:14:0000000:32(Единое землепользование)

1	2	3	4	5
72	411399.19	2189254.44	-	-
73	411417.66	2189272.21	-	-
74	411434.8	2189281.89	-	-
75	411455.38	2189283.59	-	-
76	411470.23	2189282.83	-	-
77	411481.74	2189280.12	-	-
78	411489.22	2189271.61	-	-
79	411497.92	2189257.65	-	-
80	411506.57	2189250.4	-	-
81	411516.35	2189243.97	-	-
82	411522.54	2189243.58	-	-
83	411525.81	2189247.57	-	-
84	411526.21	2189254.85	-	-
85	411522.91	2189259.66	-	-
86	411519.97	2189268.15	-	-
87	411519.56	2189277.77	-	-
88	411519.91	2189286.28	-	-
89	411520.39	2189297.46	-	-
90	411526.55	2189305.65	-	-
91	411531	2189311.58	-	-
92	411535.81	2189316.67	-	-
93	411539.23	2189320.33	-	-
94	411541.29	2189322.75	-	-
95	411543.35	2189328.49	-	-
96	411544.01	2189334.8	-	-
97	411544.12	2189342.42	-	-
98	411544.28	2189352.67	-	-
99	411543.91	2189360	-	-
100	411544.04	2189364.29	-	-



ДОКУМЕНТ ПОДПИСАН
ЭЛЕКТРОННОЙ ПОДПИСЬЮ

Сертификат: 00ВВ056В7401СВ38D2В3576АСDС8425108

Владелец: ФЕДЕРАЛЬНАЯ СЛУЖБА ГОСУДАРСТВЕННОЙ

РЕГИСТРАЦИИ, КАДАСТРА И КАРТОГРАФИИ

Действителен: с 27.06.2023 по 19.09.2024

полное наименование должности

инициалы, фамилия

Земельный участок

вид объекта недвижимости

Лист № 508 раздела 3.2

Всего листов раздела 3.2: 1505

Всего разделов: 7

Всего листов выписки: 2333

17.06.2024г. № КУВИ-001/2024-161391662

Кадастровый номер:

47:14:0000000:32(Единое землепользование)

1	2	3	4	5
101	411548.33	2189372.86	-	-
102	411554.04	2189378.5	-	-
103	411558.16	2189381.94	-	-
104	411560.21	2189386.65	-	-
105	411561.22	2189391.7	-	-
106	411561.18	2189401.09	-	-
107	411558.07	2189408.77	-	-
108	411554.61	2189417.81	-	-
109	411550.45	2189424.22	-	-
110	411546.42	2189430.87	-	-
111	411543.31	2189436.22	-	-
112	411541.57	2189441.26	-	-
113	411541.54	2189451.02	-	-
114	411543.89	2189465.46	-	-
115	411548.02	2189470.73	-	-
116	411552.01	2189476.81	-	-
117	411557.16	2189484.97	-	-
118	411560.91	2189491.99	-	-
119	411564	2189496.69	-	-
120	411570.14	2189502.11	-	-
121	411577	2189507.31	-	-
122	411579.32	2189512.22	-	-
123	411580.32	2189515.44	-	-
124	411580.32	2189521	-	-
125	411578.93	2189528.07	-	-
126	411577.9	2189536.61	-	-
127	411580.22	2189549.29	-	-
128	411583.79	2189562.27	-	-
129	411588.1	2189576.61	-	-



ДОКУМЕНТ ПОДПИСАН
ЭЛЕКТРОННОЙ ПОДПИСЬЮ

Сертификат: 00ВВ056В7401СВ38D2В3576АСDС8425108

Владелец: ФЕДЕРАЛЬНАЯ СЛУЖБА ГОСУДАРСТВЕННОЙ

РЕГИСТРАЦИИ, КАДАСТРА И КАРТОГРАФИИ

Действителен: с 27.06.2023 по 19.09.2024

полное наименование должности

инициалы, фамилия

Земельный участок

вид объекта недвижимости

Лист № 509 раздела 3.2

Всего листов раздела 3.2: 1505

Всего разделов: 7

Всего листов выписки: 2333

17.06.2024г. № КУВИ-001/2024-161391662

Кадастровый номер:

47:14:0000000:32(Единое землепользование)

1	2	3	4	5
130	411591.75	2189583.74	-	-
131	411596.07	2189589.61	-	-
132	411600.02	2189594.16	-	-
133	411607	2189599.06	-	-
134	411616.63	2189605.99	-	-
135	411624.49	2189608.9	-	-
136	411634.8	2189613.14	-	-
137	411643.43	2189617.04	-	-
138	411649.43	2189620.63	-	-
139	411655.73	2189626.53	-	-
140	411663.3	2189634.3	-	-
141	411668.27	2189641.22	-	-
142	411672.58	2189646.1	-	-
143	411674.57	2189651	-	-
144	411677.55	2189654.22	-	-
145	411683.53	2189661.8	-	-
146	411688.16	2189665.02	-	-
147	411692.47	2189670.91	-	-
148	411703.44	2189680.61	-	-
149	411712.49	2189688.95	-	-
150	411722.98	2189696.62	-	-
151	411736.31	2189703.26	-	-
152	411742.63	2189707.64	-	-
153	411748.24	2189712.41	-	-
154	411750.87	2189716.54	-	-
155	411754.96	2189719.79	-	-
156	411760.95	2189724.57	-	-
157	411766.55	2189727.45	-	-
158	411776.26	2189734.47	-	-



ДОКУМЕНТ ПОДПИСАН
ЭЛЕКТРОННОЙ ПОДПИСЬЮ

Сертификат: 00ВВ056В7401СВ38D2В3576АСDС8425108

Владелец: ФЕДЕРАЛЬНАЯ СЛУЖБА ГОСУДАРСТВЕННОЙ

РЕГИСТРАЦИИ, КАДАСТРА И КАРТОГРАФИИ

Действителен: с 27.06.2023 по 19.09.2024

полное наименование должности

инициалы, фамилия

Земельный участок

вид объекта недвижимости

Лист № 510 раздела 3.2

Всего листов раздела 3.2: 1505

Всего разделов: 7

Всего листов выписки: 2333

17.06.2024г. № КУВИ-001/2024-161391662

Кадастровый номер:

47:14:0000000:32(Единое землепользование)

1	2	3	4	5
159	411784.11	2189737.49	-	-
160	411794.95	2189738.9	-	-
161	411812.41	2189741.18	-	-
162	411821.01	2189742.33	-	-
163	411828.14	2189741.64	-	-
164	411836.02	2189739.4	-	-
165	411844.65	2189736.19	-	-
166	411851.38	2189732.22	-	-
167	411859.25	2189727.37	-	-
168	411872.79	2189715.46	-	-
169	411896.32	2189695.82	-	-
170	411909.82	2189685.24	-	-
171	411921.69	2189678.66	-	-
172	411934.55	2189670.31	-	-
173	411964.92	2189653.3	-	-
174	411973.76	2189648.01	-	-
175	411980.09	2189644.8	-	-
176	411987.66	2189643.14	-	-
177	411996.51	2189642.34	-	-
178	412013.88	2189641.15	-	-
179	412015.38	2189684.55	-	-
180	411986.33	2189695.4	-	-
181	411991.69	2189709.41	-	-
182	412005.1	2189744.43	-	-
183	412026.7	2189931.19	-	-
184	412086.06	2189925.63	-	-
185	412086.89	2189931.04	-	-
186	412093.29	2190033.08	-	-
187	412098.4	2190119.12	-	-



ДОКУМЕНТ ПОДПИСАН
ЭЛЕКТРОННОЙ ПОДПИСЬЮ

Сертификат: 00ВВ056В7401СВ38D2В3576АСDС8425108

Владелец: ФЕДЕРАЛЬНАЯ СЛУЖБА ГОСУДАРСТВЕННОЙ

РЕГИСТРАЦИИ, КАДАСТРА И КАРТОГРАФИИ

Действителен: с 27.06.2023 по 19.09.2024

полное наименование должности

инициалы, фамилия

Земельный участок

вид объекта недвижимости

Лист № 511 раздела 3.2

Всего листов раздела 3.2: 1505

Всего разделов: 7

Всего листов выписки: 2333

17.06.2024г. № КУВИ-001/2024-161391662

Кадастровый номер:

47:14:0000000:32(Единое землепользование)

1	2	3	4	5
188	412115.61	2190117.84	-	-
189	412120.85	2190151.97	-	-
190	412271.83	2190131.35	-	-
191	412287.75	2190138.65	-	-
192	412284.37	2190170.48	-	-
193	412284.76	2190189.33	-	-
194	412295.94	2190301.91	-	-
195	412377.35	2190467.04	-	-
196	412406.49	2190505.67	-	-
197	412597.94	2190615.26	-	-
198	412596.77	2190616.61	-	-
199	412421.31	2190561.28	-	-
200	412175.37	2190480.51	-	-
201	411944.29	2190407.45	-	-
202	411937.54	2190406.43	-	-
203	411807.8	2190396.53	-	-
204	411788.2	2190394.86	-	-
205	411564.38	2190380.1	-	-
206	411507.22	2190375.43	-	-
207	411483.01	2190374.58	-	-
208	411456.07	2190374.31	-	-
209	411284.97	2190375.99	-	-
210	410788.04	2190376.11	-	-
211	410525.17	2190377.05	-	-
212	410326.07	2190378.75	-	-
213	410317.02	2190378.73	-	-
214	410138.85	2190380.44	-	-
215	409939.46	2190382.61	-	-
216	409928.36	2190384.62	-	-



ДОКУМЕНТ ПОДПИСАН
ЭЛЕКТРОННОЙ ПОДПИСЬЮ

Сертификат: 00ВВ056В7401СВ38D2В3576АСDС8425108

Владелец: ФЕДЕРАЛЬНАЯ СЛУЖБА ГОСУДАРСТВЕННОЙ

РЕГИСТРАЦИИ, КАДАСТРА И КАРТОГРАФИИ

Действителен: с 27.06.2023 по 19.09.2024

полное наименование должности

инициалы, фамилия

Земельный участок			
вид объекта недвижимости			

Лист № 512 раздела 3.2	Всего листов раздела 3.2: 1505	Всего разделов: 7	Всего листов выписки: 2333
------------------------	--------------------------------	-------------------	----------------------------

17.06.2024г. № КУВИ-001/2024-161391662

Кадастровый номер: 47:14:0000000:32(Единое землепользование)

1	2	3	4	5
217	409504.32	2190465.08	-	-
218	409254.63	2190511.84	-	-
219	409235.14	2190515.04	-	-
220	409177.61	2190525.23	-	-
221	409129.25	2190281.68	-	-
222	409113.34	2190190.2	-	-
223	409086.65	2190015.04	-	-
224	409073.51	2189893.58	-	-
225	409072.04	2189874.62	-	-
226	409068.24	2189825.83	-	-
227	409076.03	2189806.02	-	-
228	409083.37	2189791.85	-	-
229	409091.95	2189776.38	-	-
230	409116.25	2189750.94	-	-
231	409125.96	2189740.49	-	-
232	409150.7	2189723.64	-	-
233	409165.25	2189714.16	-	-
234	409179.92	2189710.64	-	-
235	409197.61	2189710.71	-	-
236	409221.22	2189708.15	-	-
237	409227.14	2189703.81	-	-
238	409236.98	2189694.21	-	-
239	409245.31	2189685.3	-	-
240	409250.58	2189679.44	-	-
241	409259.09	2189675.75	-	-
242	409266.98	2189673.15	-	-
243	409274.21	2189666.18	-	-
244	409284.06	2189655.95	-	-
245	409288.02	2189650.06	-	-



ДОКУМЕНТ ПОДПИСАН
ЭЛЕКТРОННОЙ ПОДПИСЬЮ

Сертификат: 00ВВ056В7401СВ38D2В3576АСDС8425108

Владелец: ФЕДЕРАЛЬНАЯ СЛУЖБА ГОСУДАРСТВЕННОЙ
РЕГИСТРАЦИИ, КАДАСТРА И КАРТОГРАФИИ
Действителен: с 27.06.2023 по 19.09.2024

полное наименование должности

инициалы, фамилия

Земельный участок

вид объекта недвижимости

Лист № 513 раздела 3.2

Всего листов раздела 3.2: 1505

Всего разделов: 7

Всего листов выписки: 2333

17.06.2024г. № КУВИ-001/2024-161391662

Кадастровый номер:

47:14:0000000:32(Единое землепользование)

1	2	3	4	5
246	409294.59	2189644.4	-	-
247	409302.46	2189636.78	-	-
248	409309.72	2189625.89	-	-
249	409312.38	2189614.33	-	-
250	409313.07	2189601.01	-	-
251	409312.44	2189590.75	-	-
252	409311.18	2189581.77	-	-
253	409308.58	2189573.47	-	-
254	409309.92	2189567.8	-	-
255	409312.88	2189556.73	-	-
256	409321.05	2189549.1	-	-
257	409347.98	2189530.08	-	-
258	409361.32	2189520.38	-	-
259	409373.52	2189516.11	-	-
260	409409.32	2189511.24	-	-
261	409420.86	2189507.66	-	-
262	409434.95	2189503.24	-	-
263	409450.35	2189496.47	-	-
264	409465.06	2189488.41	-	-
265	409477.04	2189482.88	-	-
266	409492.42	2189477.82	-	-
267	409507.81	2189475.3	-	-
268	409530.19	2189478.57	-	-
269	409544.27	2189477.97	-	-
270	409558.99	2189476.75	-	-
271	409595.04	2189475.22	-	-
272	409606.86	2189472.16	-	-
273	409615.56	2189464.94	-	-
274	409621.8	2189457.13	-	-



ДОКУМЕНТ ПОДПИСАН
ЭЛЕКТРОННОЙ ПОДПИСЬЮ

Сертификат: 00ВВ056В7401СВ38D2В3576АСDС8425108

Владелец: ФЕДЕРАЛЬНАЯ СЛУЖБА ГОСУДАРСТВЕННОЙ

РЕГИСТРАЦИИ, КАДАСТРА И КАРТОГРАФИИ

Действителен: с 27.06.2023 по 19.09.2024

полное наименование должности

инициалы, фамилия

Земельный участок

вид объекта недвижимости

Лист № 514 раздела 3.2

Всего листов раздела 3.2: 1505

Всего разделов: 7

Всего листов выписки: 2333

17.06.2024г. № КУВИ-001/2024-161391662

Кадастровый номер:

47:14:0000000:32(Единое землепользование)

1	2	3	4	5
275	409626.16	2189441.43	-	-
276	409625.57	2189432.33	-	-
277	409621.89	2189420.74	-	-
278	409620.06	2189406.3	-	-
279	409621.38	2189391.84	-	-
280	409623.9	2189382.75	-	-
281	409627.63	2189374.32	-	-
282	409628.26	2189366.45	-	-
283	409626.43	2189357.97	-	-
284	409619.02	2189348.85	-	-
285	409611.04	2189330.03	-	-
286	409609.23	2189317.22	-	-
287	409609.28	2189300.9	-	-
288	409611.19	2189283.34	-	-
289	409618.07	2189266.44	-	-
290	409622.41	2189256.13	-	-
291	409626.81	2189235.69	-	-
292	409626.89	2189221.64	-	-
293	409626.93	2189203.06	-	-
294	409626.99	2189187.13	-	-
295	409622.73	2189168.54	-	-
296	409615.98	2189146.61	-	-
297	409616.05	2189123.68	-	-
298	409610.55	2189097.65	-	-
299	409610.42	2189074.68	-	-
300	409635.23	2189084.21	-	-
301	409642.86	2189307.04	-	-
302	409642.55	2189308.57	-	-
303	409644.79	2189363.48	-	-



ДОКУМЕНТ ПОДПИСАН
ЭЛЕКТРОННОЙ ПОДПИСЬЮ

Сертификат: 00ВВ056В7401СВ38D2В3576АСDС8425108

Владелец: ФЕДЕРАЛЬНАЯ СЛУЖБА ГОСУДАРСТВЕННОЙ

РЕГИСТРАЦИИ, КАДАСТРА И КАРТОГРАФИИ

Действителен: с 27.06.2023 по 19.09.2024

полное наименование должности

инициалы, фамилия

Земельный участок

вид объекта недвижимости

Лист № 515 раздела 3.2

Всего листов раздела 3.2: 1505

Всего разделов: 7

Всего листов выписки: 2333

17.06.2024г. № КУВИ-001/2024-161391662

Кадастровый номер:

47:14:0000000:32(Единое землепользование)

1	2	3	4	5
304	409646.24	2189405.82	-	-
305	409648.86	2189482.6	-	-
306	409649.1	2189489.75	-	-
307	409664.97	2189489.79	-	-
308	409679.48	2189485.92	-	-
309	409702.42	2189476.92	-	-
310	409705.04	2189475.89	-	-
311	409726.9	2189473.21	-	-
312	409749.65	2189473.29	-	-
313	409774.5	2189478.89	-	-
314	409802.66	2189478.97	-	-
315	409804.76	2189464.19	-	-
316	409809.19	2189413.43	-	-
317	409819.58	2189300.31	-	-
318	409821.37	2189280.77	-	-
319	409752.39	2189272.88	-	-
320	409755.4	2189267.35	-	-
321	409771.46	2189200.74	-	-
322	409747.1	2189199.5	-	-
323	409762.49	2189134.52	-	-
324	409775.81	2189131.76	-	-
325	409791.24	2189119.38	-	-
326	409802.8	2189109.33	-	-
327	409814.8	2189096.42	-	-
328	409819.96	2189085.61	-	-
329	409826.38	2189078.22	-	-
330	409834.94	2189070.29	-	-
331	409844.35	2189061.48	-	-
332	409855.36	2189051.58	-	-



ДОКУМЕНТ ПОДПИСАН
ЭЛЕКТРОННОЙ ПОДПИСЬЮ

Сертификат: 00ВВ056В7401СВ38D2В3576АСDС8425108

Владелец: ФЕДЕРАЛЬНАЯ СЛУЖБА ГОСУДАРСТВЕННОЙ

РЕГИСТРАЦИИ, КАДАСТРА И КАРТОГРАФИИ

Действителен: с 27.06.2023 по 19.09.2024

полное наименование должности

инициалы, фамилия

Земельный участок

вид объекта недвижимости

Лист № 516 раздела 3.2

Всего листов раздела 3.2: 1505

Всего разделов: 7

Всего листов выписки: 2333

17.06.2024г. № КУВИ-001/2024-161391662

Кадастровый номер:

47:14:000000:32(Единое землепользование)

1	2	3	4	5
333	409874.64	2189034.56	-	-
334	409905.85	2189007.19	-	-
335	409915.68	2189002.09	-	-
336	409934.1	2188989.63	-	-
337	409949.5	2188979.29	-	-
338	409981.44	2188959.88	-	-
339	410004.13	2188948.3	-	-
340	410016.08	2188945.32	-	-
341	410028.88	2188945.81	-	-
342	410034.84	2188948.41	-	-
343	410039.82	2188953.39	-	-
344	410046.63	2188960.81	-	-
345	410060.69	2188972.96	-	-
346	410064.08	2188979.22	-	-
347	410065.35	2188986.78	-	-
348	410069.16	2188993.48	-	-
349	410080.73	2189005.32	-	-
350	410078.88	2189110.66	-	-
351	410074.92	2189167.59	-	-
352	410011.41	2189173.43	-	-
353	410010.36	2189206.04	-	-
354	410004.61	2189205.88	-	-
355	410003.48	2189237.67	-	-
356	410009.34	2189237.84	-	-
357	410009.02	2189247.9	-	-
358	410000.27	2189248.16	-	-
359	409999.1	2189290.04	-	-
360	410004.92	2189290.34	-	-
361	410007.57	2189290.12	-	-



ДОКУМЕНТ ПОДПИСАН
ЭЛЕКТРОННОЙ ПОДПИСЬЮ

Сертификат: 00ВВ056В7401СВ38D2В3576АСDС8425108

Владелец: ФЕДЕРАЛЬНАЯ СЛУЖБА ГОСУДАРСТВЕННОЙ

РЕГИСТРАЦИИ, КАДАСТРА И КАРТОГРАФИИ

Действителен: с 27.06.2023 по 19.09.2024

полное наименование должности

инициалы, фамилия

Земельный участок			
вид объекта недвижимости			

Лист № 517 раздела 3.2	Всего листов раздела 3.2: 1505	Всего разделов: 7	Всего листов выписки: 2333
------------------------	--------------------------------	-------------------	----------------------------

17.06.2024г. № КУВИ-001/2024-161391662

Кадастровый номер: 47:14:0000000:32(Единое землепользование)

1	2	3	4	5
362	410004.66	2189383.56	-	-
363	410117.29	2189386.94	-	-
364	410284.66	2189390.71	-	-
365	410416.78	2189392.97	-	-
366	410418.84	2189297.44	-	-
367	410418.46	2189234.11	-	-
368	410546.34	2189266	-	-
369	410589.49	2189276.09	-	-
370	410595.67	2189278.04	-	-
371	410608	2189277.66	-	-
372	410616.91	2189277.7	-	-
373	410624.35	2189274.13	-	-
374	410633.85	2189265.67	-	-
375	410641.72	2189254.86	-	-
376	410650.37	2189250.49	-	-
377	410658.99	2189250.93	-	-
378	410665.18	2189251.36	-	-
379	410672.16	2189254.94	-	-
380	410677.49	2189263.48	-	-
381	410689.38	2189277.92	-	-
382	410702.88	2189283.99	-	-
383	410718.12	2189286.54	-	-
384	410734.14	2189288.9	-	-
385	410744.85	2189289.36	-	-
386	410752.54	2189288.29	-	-
387	410762.02	2189284.21	-	-
388	410771.12	2189277.07	-	-
389	410781.85	2189269.02	-	-
390	410793.4	2189260.15	-	-



ДОКУМЕНТ ПОДПИСАН
ЭЛЕКТРОННОЙ ПОДПИСЬЮ

Сертификат: 00ВВ056В7401СВ38D2В3576АСDС8425108

Владелец: ФЕДЕРАЛЬНАЯ СЛУЖБА ГОСУДАРСТВЕННОЙ
РЕГИСТРАЦИИ, КАДАСТРА И КАРТОГРАФИИ
Действителен: с 27.06.2023 по 19.09.2024

полное наименование должности

инициалы, фамилия

Земельный участок

вид объекта недвижимости

Лист № 518 раздела 3.2

Всего листов раздела 3.2: 1505

Всего разделов: 7

Всего листов выписки: 2333

17.06.2024г. № КУВИ-001/2024-161391662

Кадастровый номер:

47:14:0000000:32(Единое землепользование)

1	2	3	4	5
391	410804.54	2189251.81	-	-
392	410820.21	2189241.02	-	-
393	410831.06	2189236.27	-	-
394	410835.02	2189237.7	-	-
395	410838.2	2189236.42	-	-
1	410846.03	2189239.44	-	-
1	412303.8	2190488.09	-	-
2	412304.79	2190488.23	-	-
3	412304.93	2190487.24	-	-
4	412303.94	2190487.1	-	-
1	412303.8	2190488.09	-	-
1	412385.16	2190498.86	-	-
2	412386.15	2190499	-	-
3	412386.3	2190498.02	-	-
4	412385.31	2190497.87	-	-
1	412385.16	2190498.86	-	-
1	411609.51	2190373.03	-	-
2	411609.62	2190374.02	-	-
3	411610.61	2190373.92	-	-
4	411610.51	2190372.93	-	-
1	411609.51	2190373.03	-	-
1	414532.63	2152344.87	-	-
2	413676.71	2152279	-	-
3	413574.01	2152271.22	-	-
4	412630.16	2152198.63	-	-
5	412614.68	2152197.51	-	-
6	411631.01	2152121.94	-	-
7	411238.47	2152091.78	-	-
8	410654.18	2152046.89	-	-



ДОКУМЕНТ ПОДПИСАН
ЭЛЕКТРОННОЙ ПОДПИСЬЮ

Сертификат: 00ВВ056В7401СВ38D2В3576АСDС8425108

Владелец: ФЕДЕРАЛЬНАЯ СЛУЖБА ГОСУДАРСТВЕННОЙ

РЕГИСТРАЦИИ, КАДАСТРА И КАРТОГРАФИИ

Действителен: с 27.06.2023 по 19.09.2024

полное наименование должности

инициалы, фамилия

Земельный участок

вид объекта недвижимости

Лист № 519 раздела 3.2

Всего листов раздела 3.2: 1505

Всего разделов: 7

Всего листов выписки: 2333

17.06.2024г. № КУВИ-001/2024-161391662

Кадастровый номер:

47:14:0000000:32(Единое землепользование)

1	2	3	4	5
9	410669.07	2151717.77	-	-
10	409988.2	2151807.83	-	-
11	408971.51	2151942.33	-	-
12	408031.76	2152066.62	-	-
13	407759.14	2152206.29	-	-
14	407074.06	2151685.7	-	-
15	407111.22	2151613.33	-	-
16	407255.81	2151604.21	-	-
17	407296.58	2151466.65	-	-
18	407405.3	2151368.11	-	-
19	407644.61	2151355.07	-	-
20	407934.22	2151349.48	-	-
21	408392.32	2151315.96	-	-
22	408653.04	2151315.96	-	-
23	408905.86	2151312.24	-	-
24	408887.23	2151174.42	-	-
25	408822.76	2151120.88	-	-
26	408667.47	2150991.93	-	-
27	408425.38	2150801.97	-	-
28	408343.91	2150720.03	-	-
29	408439.81	2150628.78	-	-
30	408399.77	2150477	-	-
31	408329.97	2150221.73	-	-
32	408320.43	2150186.84	-	-
33	408336.64	2150176.17	-	-
34	408375.58	2150131.47	-	-
35	408407.44	2150078.09	-	-
36	408414.18	2150063.73	-	-
37	408440.75	2150006.4	-	-



ДОКУМЕНТ ПОДПИСАН
ЭЛЕКТРОННОЙ ПОДПИСЬЮ

Сертификат: 00ВВ056В7401СВ38D2В3576АСDС8425108

Владелец: ФЕДЕРАЛЬНАЯ СЛУЖБА ГОСУДАРСТВЕННОЙ

РЕГИСТРАЦИИ, КАДАСТРА И КАРТОГРАФИИ

Действителен: с 27.06.2023 по 19.09.2024

полное наименование должности

инициалы, фамилия

Земельный участок

вид объекта недвижимости

Лист № 520 раздела 3.2

Всего листов раздела 3.2: 1505

Всего разделов: 7

Всего листов выписки: 2333

17.06.2024г. № КУВИ-001/2024-161391662

Кадастровый номер:

47:14:0000000:32(Единое землепользование)

1	2	3	4	5
38	408484.84	2149928.66	-	-
39	408526.38	2149876.19	-	-
40	408578.45	2149802	-	-
41	408644.74	2149721	-	-
42	408691.66	2149652.16	-	-
43	408762.37	2149547.2	-	-
44	408786.22	2149509.14	-	-
45	408825.66	2149446.2	-	-
46	408847.46	2149390.78	-	-
47	408875.59	2149310.38	-	-
48	408898.12	2149245.99	-	-
49	408928.17	2149153.96	-	-
50	408963.65	2149050.02	-	-
51	409008.25	2148929.14	-	-
52	409043.56	2148832.03	-	-
53	409090.67	2148702.45	-	-
54	409101.39	2148667.69	-	-
55	409152.4	2148503.24	-	-
56	409177.85	2148402.68	-	-
57	409215.72	2148209.96	-	-
58	409244.62	2148062.87	-	-
59	409250.11	2148034.93	-	-
60	409260.67	2147981.38	-	-
61	409265.46	2147956.82	-	-
62	409271.15	2147927.85	-	-
63	409286.17	2147851.41	-	-
64	409292.82	2147817.57	-	-
65	409313.01	2147726.38	-	-
66	409322.21	2147684.86	-	-



ДОКУМЕНТ ПОДПИСАН
ЭЛЕКТРОННОЙ ПОДПИСЬЮ

Сертификат: 00ВВ056В7401СВ38D2В3576АСDС8425108

Владелец: ФЕДЕРАЛЬНАЯ СЛУЖБА ГОСУДАРСТВЕННОЙ

РЕГИСТРАЦИИ, КАДАСТРА И КАРТОГРАФИИ

Действителен: с 27.06.2023 по 19.09.2024

полное наименование должности

инициалы, фамилия

Земельный участок

вид объекта недвижимости

Лист № 521 раздела 3.2

Всего листов раздела 3.2: 1505

Всего разделов: 7

Всего листов выписки: 2333

17.06.2024г. № КУВИ-001/2024-161391662

Кадастровый номер:

47:14:0000000:32(Единое землепользование)

1	2	3	4	5
67	409326.53	2147661.71	-	-
68	409328.55	2147650.83	-	-
69	409340.05	2147595.88	-	-
70	409347.04	2147562.42	-	-
71	409351.6	2147540.54	-	-
72	409352.48	2147536.35	-	-
73	409368.08	2147471.45	-	-
74	409379.86	2147415.04	-	-
75	409409.88	2147339.97	-	-
76	409468.05	2147226.53	-	-
77	409525.59	2147128.28	-	-
78	409629.21	2146995.69	-	-
79	409680.49	2146935.61	-	-
80	409735.1	2146840.74	-	-
81	409736.68	2146837.61	-	-
82	409752.71	2146786.74	-	-
83	409766.57	2146737.29	-	-
84	409779.43	2146698.15	-	-
85	409794.39	2146661.16	-	-
86	409811.17	2146635.49	-	-
87	409838.94	2146607.87	-	-
88	409873.36	2146579.16	-	-
89	409922.15	2146534.05	-	-
90	409974.12	2146486.26	-	-
91	410092.22	2146378.42	-	-
92	410152.96	2146322.96	-	-
93	410198.78	2146278	-	-
94	410227.2	2146246.07	-	-
95	410238.84	2146232.01	-	-



ДОКУМЕНТ ПОДПИСАН
ЭЛЕКТРОННОЙ ПОДПИСЬЮ

Сертификат: 00ВВ056В7401СВ38D2В3576АСDС8425108

Владелец: ФЕДЕРАЛЬНАЯ СЛУЖБА ГОСУДАРСТВЕННОЙ

РЕГИСТРАЦИИ, КАДАСТРА И КАРТОГРАФИИ

Действителен: с 27.06.2023 по 19.09.2024

полное наименование должности

инициалы, фамилия

Земельный участок

вид объекта недвижимости

Лист № 522 раздела 3.2

Всего листов раздела 3.2: 1505

Всего разделов: 7

Всего листов выписки: 2333

17.06.2024г. № КУВИ-001/2024-161391662

Кадастровый номер:

47:14:0000000:32(Единое землепользование)

1	2	3	4	5
96	410251.88	2146217.08	-	-
97	410264.71	2146200.33	-	-
98	410275.3	2146185.57	-	-
99	410276.66	2146181.91	-	-
100	410278.03	2146178.12	-	-
101	410282.35	2146153.54	-	-
102	410291.31	2146114.21	-	-
103	410306.29	2146034.73	-	-
104	410360.05	2145860.13	-	-
105	410441.43	2145573.44	-	-
106	410479.84	2145447.78	-	-
107	410491.39	2145398.43	-	-
108	410500.35	2145370.71	-	-
109	410513.46	2145338.81	-	-
110	410515.51	2145331.52	-	-
111	410523.77	2145309.89	-	-
112	410675.7	2145331.04	-	-
113	410794.49	2145359.22	-	-
114	411151.24	2145439.1	-	-
115	411146.52	2145476.93	-	-
116	411343.85	2145562.94	-	-
117	411373.45	2145506.22	-	-
118	411375.07	2145499.05	-	-
119	411553.55	2145543.99	-	-
120	411778.86	2145647.63	-	-
121	411791.43	2145625.39	-	-
122	411842.44	2145487.96	-	-
123	411871.35	2145425.45	-	-
124	411929.05	2145440.17	-	-



ДОКУМЕНТ ПОДПИСАН
ЭЛЕКТРОННОЙ ПОДПИСЬЮ

Сертификат: 00ВВ056В7401СВ38D2В3576АСDС8425108

Владелец: ФЕДЕРАЛЬНАЯ СЛУЖБА ГОСУДАРСТВЕННОЙ

РЕГИСТРАЦИИ, КАДАСТРА И КАРТОГРАФИИ

Действителен: с 27.06.2023 по 19.09.2024

полное наименование должности

инициалы, фамилия

Земельный участок			
вид объекта недвижимости			

Лист № 523 раздела 3.2	Всего листов раздела 3.2: 1505	Всего разделов: 7	Всего листов выписки: 2333
------------------------	--------------------------------	-------------------	----------------------------

17.06.2024г. № КУВИ-001/2024-161391662

Кадастровый номер: 47:14:0000000:32(Единое землепользование)

1	2	3	4	5
125	411948.53	2145485.84	-	-
126	412329.21	2146381.86	-	-
127	412336.32	2146375.72	-	-
128	412430.66	2146292.16	-	-
129	412581.67	2146212.08	-	-
130	412549.52	2146120.22	-	-
131	412506.12	2146006.67	-	-
132	412499.61	2145989.63	-	-
133	412494.2	2145964.24	-	-
134	412509.61	2145944.61	-	-
135	412693.68	2145873.54	-	-
136	412997.6	2145756.95	-	-
137	413143.57	2145955.53	-	-
138	412782.88	2146289.59	-	-
139	412949.68	2146390	-	-
140	413111.24	2146529.44	-	-
141	413203.46	2146466.24	-	-
142	413427.24	2146720.78	-	-
143	413565.99	2146804.65	-	-
144	413736.66	2146694.05	-	-
145	413870.67	2146807.29	-	-
146	413909.63	2146868.52	-	-
147	413961.75	2146937.94	-	-
148	414011.37	2147004.47	-	-
149	414057.22	2147071.91	-	-
150	414079.28	2147104.42	-	-
151	414101.69	2147137.44	-	-
152	414150.87	2147201.82	-	-
153	414212.5	2147259.65	-	-



ДОКУМЕНТ ПОДПИСАН
ЭЛЕКТРОННОЙ ПОДПИСЬЮ

Сертификат: 00ВВ056В7401СВ38D2В3576АСDC8425108

Владелец: ФЕДЕРАЛЬНАЯ СЛУЖБА ГОСУДАРСТВЕННОЙ

РЕГИСТРАЦИИ, КАДАСТРА И КАРТОГРАФИИ

Действителен: с 27.06.2023 по 19.09.2024

полное наименование должности

инициалы, фамилия

Земельный участок

вид объекта недвижимости

Лист № 524 раздела 3.2

Всего листов раздела 3.2: 1505

Всего разделов: 7

Всего листов выписки: 2333

17.06.2024г. № КУВИ-001/2024-161391662

Кадастровый номер:

47:14:0000000:32(Единое землепользование)

1	2	3	4	5
154	414292.88	2147314.75	-	-
155	414327.75	2147413.02	-	-
156	414333.27	2147429.97	-	-
157	414422.9	2147466.96	-	-
158	414600.91	2147565.6	-	-
159	414606.58	2147556.68	-	-
160	414670.93	2147430.84	-	-
161	414903.23	2147688.65	-	-
162	414658.75	2147908.57	-	-
163	414661.46	2148045.99	-	-
164	414705.54	2148401.98	-	-
165	414830.96	2149414.57	-	-
166	414854.99	2149429.19	-	-
167	414889.88	2149450.4	-	-
168	414994.25	2150133.78	-	-
169	414498.77	2150269.01	-	-
170	414475.6	2150364.76	-	-
171	414363.76	2150827.07	-	-
172	414382.52	2150975.94	-	-
173	414582.05	2150935.16	-	-
174	414664.63	2150899.68	-	-
175	414903.44	2150953.1	-	-
176	415098.24	2150818.85	-	-
177	415164.97	2151141.98	-	-
178	414862.42	2151290.35	-	-
179	414884.06	2151412.42	-	-
180	414910.39	2151560.66	-	-
181	414930.49	2151635.65	-	-
182	414770.5	2151749.17	-	-



ДОКУМЕНТ ПОДПИСАН
ЭЛЕКТРОННОЙ ПОДПИСЬЮ

Сертификат: 00ВВ056В7401СВ38D2В3576АСDС8425108

Владелец: ФЕДЕРАЛЬНАЯ СЛУЖБА ГОСУДАРСТВЕННОЙ

РЕГИСТРАЦИИ, КАДАСТРА И КАРТОГРАФИИ

Действителен: с 27.06.2023 по 19.09.2024

полное наименование должности

инициалы, фамилия

Земельный участок

вид объекта недвижимости

Лист № 525 раздела 3.2

Всего листов раздела 3.2: 1505

Всего разделов: 7

Всего листов выписки: 2333

17.06.2024г. № КУВИ-001/2024-161391662

Кадастровый номер:

47:14:0000000:32(Единое землепользование)

1	2	3	4	5
183	414766.47	2151985.8	-	-
184	414694.54	2152005.14	-	-
185	414499.18	2152004.32	-	-
1	414532.63	2152344.87	-	-
1	411820.03	2150896.21	-	-
2	412087.33	2150785.84	-	-
3	412154.76	2150666.17	-	-
4	412195.99	2150346.98	-	-
5	412307.41	2150212.21	-	-
6	412340.82	2150171.91	-	-
7	412399.93	2149473.68	-	-
8	412671.46	2149515.28	-	-
9	412831.36	2149469.26	-	-
10	412836.34	2149295.42	-	-
11	412796.71	2149289.48	-	-
12	412581.84	2149257.3	-	-
13	412346.79	2149133.35	-	-
14	412093.23	2149142.31	-	-
15	412061.83	2149143.42	-	-
16	412122.78	2149272.34	-	-
17	411779.3	2149467.22	-	-
18	411608.28	2149628.21	-	-
19	411539.23	2149706.56	-	-
20	411287.63	2149720.81	-	-
21	411318.32	2149673.94	-	-
22	411432.81	2149499.28	-	-
23	411340.7	2149278.09	-	-
24	411326.54	2149241.12	-	-
25	411166.57	2148855.06	-	-



ДОКУМЕНТ ПОДПИСАН
ЭЛЕКТРОННОЙ ПОДПИСЬЮ

Сертификат: 00ВВ056В7401СВ38D2В3576АСDС8425108

Владелец: ФЕДЕРАЛЬНАЯ СЛУЖБА ГОСУДАРСТВЕННОЙ

РЕГИСТРАЦИИ, КАДАСТРА И КАРТОГРАФИИ

Действителен: с 27.06.2023 по 19.09.2024

полное наименование должности

инициалы, фамилия

Земельный участок

вид объекта недвижимости

Лист № 526 раздела 3.2

Всего листов раздела 3.2: 1505

Всего разделов: 7

Всего листов выписки: 2333

17.06.2024г. № КУВИ-001/2024-161391662

Кадастровый номер:

47:14:0000000:32(Единое землепользование)

1	2	3	4	5
26	411151.51	2148818.72	-	-
27	411110.33	2148719.04	-	-
28	410699.43	2148752.1	-	-
29	410691.23	2148762.51	-	-
30	410625.05	2148846.49	-	-
31	410377.21	2148833.95	-	-
32	410371.2	2148848.88	-	-
33	410123.44	2149465.18	-	-
34	410296.49	2149540.63	-	-
35	410602.11	2149673.88	-	-
36	410623.57	2150009.82	-	-
37	410175.83	2150145.62	-	-
38	410149.56	2150428.7	-	-
39	410171.42	2150486	-	-
40	410219.03	2150610.75	-	-
41	410227.75	2150632.81	-	-
42	410253.99	2150702.39	-	-
43	410647.72	2150552.16	-	-
44	410720.75	2150702.12	-	-
45	410728.7	2150693.3	-	-
46	410738.29	2150682.69	-	-
47	410749.22	2150667.48	-	-
48	410755.95	2150648.85	-	-
49	410763.56	2150640.16	-	-
50	410774.83	2150631.06	-	-
51	410783.21	2150627.11	-	-
52	410788.24	2150626.3	-	-
53	410795.1	2150631.52	-	-
54	410797.34	2150636.57	-	-



ДОКУМЕНТ ПОДПИСАН
ЭЛЕКТРОННОЙ ПОДПИСЬЮ

Сертификат: 00ВВ056В7401СВ38D2В3576АСDС8425108

Владелец: ФЕДЕРАЛЬНАЯ СЛУЖБА ГОСУДАРСТВЕННОЙ

РЕГИСТРАЦИИ, КАДАСТРА И КАРТОГРАФИИ

Действителен: с 27.06.2023 по 19.09.2024

полное наименование должности

инициалы, фамилия

Земельный участок

вид объекта недвижимости

Лист № 527 раздела 3.2

Всего листов раздела 3.2: 1505

Всего разделов: 7

Всего листов выписки: 2333

17.06.2024г. № КУВИ-001/2024-161391662

Кадастровый номер:

47:14:0000000:32(Единое землепользование)

1	2	3	4	5
55	410803.2	2150643.97	-	-
56	410808.83	2150649.64	-	-
57	410817.42	2150651.41	-	-
58	410826.54	2150651.82	-	-
59	410837.43	2150647.53	-	-
60	410850.1	2150644.69	-	-
61	410877.12	2150627.61	-	-
62	410896.81	2150619.93	-	-
63	410919.02	2150613.42	-	-
64	410927.85	2150607.48	-	-
65	410935.26	2150594.98	-	-
66	410930.23	2150577.64	-	-
67	410929.08	2150557.72	-	-
68	410926.24	2150548.52	-	-
69	410924.18	2150533.54	-	-
70	410924.4	2150528.58	-	-
71	410925.67	2150523.33	-	-
72	410929.06	2150520.94	-	-
73	410938.37	2150519.01	-	-
74	410951.13	2150516.89	-	-
75	410962.16	2150514.02	-	-
76	410967.98	2150511.93	-	-
77	410975.91	2150507.92	-	-
78	410981.15	2150499.26	-	-
79	410982.6	2150479.63	-	-
80	410982.76	2150474.19	-	-
81	410989.37	2150468.38	-	-
82	410995.57	2150457.79	-	-
83	410997.14	2150435.07	-	-



ДОКУМЕНТ ПОДПИСАН
ЭЛЕКТРОННОЙ ПОДПИСЬЮ

Сертификат: 00ВВ056В7401СВ38D2В3576АСDС8425108

Владелец: ФЕДЕРАЛЬНАЯ СЛУЖБА ГОСУДАРСТВЕННОЙ

РЕГИСТРАЦИИ, КАДАСТРА И КАРТОГРАФИИ

Действителен: с 27.06.2023 по 19.09.2024

полное наименование должности

инициалы, фамилия

Земельный участок

вид объекта недвижимости

Лист № 528 раздела 3.2

Всего листов раздела 3.2: 1505

Всего разделов: 7

Всего листов выписки: 2333

17.06.2024г. № КУВИ-001/2024-161391662

Кадастровый номер:

47:14:0000000:32(Единое землепользование)

1	2	3	4	5
84	411002.65	2150421.43	-	-
85	411017.44	2150403.92	-	-
86	411043.55	2150383.69	-	-
87	411061.27	2150363.89	-	-
88	411076.69	2150340.71	-	-
89	411092.21	2150309.57	-	-
90	411104.85	2150299.94	-	-
91	411131.83	2150287.82	-	-
92	411174.73	2150277.17	-	-
93	411200.79	2150266.14	-	-
94	411213.04	2150256.88	-	-
95	411220.8	2150249.67	-	-
96	411227.77	2150234.63	-	-
97	411232.01	2150213.97	-	-
98	411245.61	2150183.69	-	-
99	411257.88	2150172.48	-	-
100	411301.27	2150146.06	-	-
101	411314.5	2150134.42	-	-
102	411322.81	2150123.98	-	-
103	411323.39	2150122.84	-	-
104	411364.97	2150086.43	-	-
105	411391.45	2150077.12	-	-
106	411415.17	2150052.61	-	-
107	411434.32	2150048.52	-	-
108	411445.22	2150044.5	-	-
109	411461.04	2150025.78	-	-
110	411472	2150018.63	-	-
111	411518.27	2149995.91	-	-
112	411524.61	2149993.79	-	-



ДОКУМЕНТ ПОДПИСАН
ЭЛЕКТРОННОЙ ПОДПИСЬЮ

Сертификат: 00ВВ056В7401СВ38D2В3576АСDС8425108

Владелец: ФЕДЕРАЛЬНАЯ СЛУЖБА ГОСУДАРСТВЕННОЙ

РЕГИСТРАЦИИ, КАДАСТРА И КАРТОГРАФИИ

Действителен: с 27.06.2023 по 19.09.2024

полное наименование должности

инициалы, фамилия

Земельный участок

вид объекта недвижимости

Лист № 529 раздела 3.2

Всего листов раздела 3.2: 1505

Всего разделов: 7

Всего листов выписки: 2333

17.06.2024г. № КУВИ-001/2024-161391662

Кадастровый номер:

47:14:0000000:32(Единое землепользование)

1	2	3	4	5
113	411529.29	2149990.66	-	-
114	411533.71	2149984.09	-	-
115	411532.2	2149970.28	-	-
116	411517.04	2149959.26	-	-
117	411495.15	2149944.71	-	-
118	411486.92	2149927.54	-	-
119	411487.8	2149912.64	-	-
120	411500.07	2149897.42	-	-
121	411524.49	2149895.05	-	-
122	411540.2	2149899.23	-	-
123	411574.51	2149906.94	-	-
124	411584.38	2149898.2	-	-
125	411587.29	2149884.65	-	-
126	411577.85	2149861.63	-	-
127	411561.13	2149827.89	-	-
128	411545.48	2149811.2	-	-
129	411524.92	2149799.14	-	-
130	411509.93	2149800.76	-	-
131	411464.74	2149807.24	-	-
132	411436.77	2149811.98	-	-
133	411412.24	2149817.51	-	-
134	411392.68	2149829.73	-	-
135	411364.68	2149842.05	-	-
136	411329.46	2149846.78	-	-
137	411310.95	2149849.79	-	-
138	411299.4	2149848.36	-	-
139	411294.65	2149845.51	-	-
140	411287.21	2149827.54	-	-
141	411281.17	2149798.29	-	-



ДОКУМЕНТ ПОДПИСАН
ЭЛЕКТРОННОЙ ПОДПИСЬЮ

Сертификат: 00ВВ056В7401СВ38D2В3576АСDС8425108

Владелец: ФЕДЕРАЛЬНАЯ СЛУЖБА ГОСУДАРСТВЕННОЙ

РЕГИСТРАЦИИ, КАДАСТРА И КАРТОГРАФИИ

Действителен: с 27.06.2023 по 19.09.2024

полное наименование должности

инициалы, фамилия

Земельный участок			
вид объекта недвижимости			

Лист № 530 раздела 3.2	Всего листов раздела 3.2: 1505	Всего разделов: 7	Всего листов выписки: 2333
------------------------	--------------------------------	-------------------	----------------------------

17.06.2024г. № КУВИ-001/2024-161391662

Кадастровый номер: 47:14:0000000:32(Единое землепользование)

1	2	3	4	5
142	411285.67	2149782.25	-	-
143	411303.1	2149774.96	-	-
144	411328.34	2149776.13	-	-
145	411340.71	2149781.01	-	-
146	411364.33	2149793.74	-	-
147	411381.46	2149798.39	-	-
148	411405.63	2149798.97	-	-
149	411437.65	2149794.41	-	-
150	411482.76	2149782.37	-	-
151	411504.78	2149780.55	-	-
152	411527.81	2149783.1	-	-
153	411534.87	2149781.68	-	-
154	411538.84	2149777.56	-	-
155	411540.4	2149756.07	-	-
156	411545.83	2149742.13	-	-
157	411552.97	2149740.53	-	-
158	411559.74	2149741.37	-	-
159	411567.71	2149750.15	-	-
160	411574.99	2149772	-	-
161	411581.72	2149792.2	-	-
162	411595.94	2149821.93	-	-
163	411610.38	2149846.7	-	-
164	411636.52	2149881.24	-	-
165	411665.9	2149913.34	-	-
166	411698.41	2149939.29	-	-
167	411734.7	2149960.64	-	-
168	411741.32	2149962.4	-	-
169	411756.67	2149968.03	-	-
170	411779.08	2149970.07	-	-



ДОКУМЕНТ ПОДПИСАН
ЭЛЕКТРОННОЙ ПОДПИСЬЮ

Сертификат: 00ВВ056В7401СВ38D2В3576АСDС8425108

Владелец: ФЕДЕРАЛЬНАЯ СЛУЖБА ГОСУДАРСТВЕННОЙ

РЕГИСТРАЦИИ, КАДАСТРА И КАРТОГРАФИИ

Действителен: с 27.06.2023 по 19.09.2024

полное наименование должности

инициалы, фамилия

Земельный участок

вид объекта недвижимости

Лист № 531 раздела 3.2

Всего листов раздела 3.2: 1505

Всего разделов: 7

Всего листов выписки: 2333

17.06.2024г. № КУВИ-001/2024-161391662

Кадастровый номер:

47:14:0000000:32(Единое землепользование)

1	2	3	4	5
171	411836.41	2149967.79	-	-
172	411845.9	2149973.8	-	-
173	411850.9	2150019.94	-	-
174	411849.37	2150043.52	-	-
175	411846.5	2150069.59	-	-
176	411845.4	2150082.87	-	-
177	411842.04	2150092.27	-	-
178	411836.28	2150097.96	-	-
179	411825.89	2150099.04	-	-
180	411812.51	2150094.72	-	-
181	411763.02	2150060.57	-	-
182	411755.17	2150060.92	-	-
183	411752.21	2150066.93	-	-
184	411755.61	2150089.65	-	-
185	411771.62	2150148.36	-	-
186	411779.17	2150154.24	-	-
187	411789.2	2150155.12	-	-
188	411802.37	2150147.48	-	-
189	411821.62	2150148.28	-	-
190	411838.87	2150157.08	-	-
191	411848.72	2150167.91	-	-
192	411847.38	2150192.88	-	-
193	411839.72	2150204.17	-	-
194	411813.1	2150205.24	-	-
195	411804.23	2150211.19	-	-
196	411801.13	2150219.36	-	-
197	411802.28	2150229.66	-	-
198	411805.84	2150239.22	-	-
199	411816.22	2150237.33	-	-



ДОКУМЕНТ ПОДПИСАН
ЭЛЕКТРОННОЙ ПОДПИСЬЮ

Сертификат: 00ВВ056В7401СВ38D2В3576АСDС8425108

Владелец: ФЕДЕРАЛЬНАЯ СЛУЖБА ГОСУДАРСТВЕННОЙ

РЕГИСТРАЦИИ, КАДАСТРА И КАРТОГРАФИИ

Действителен: с 27.06.2023 по 19.09.2024

полное наименование должности

инициалы, фамилия

Земельный участок			
вид объекта недвижимости			

Лист № 532 раздела 3.2	Всего листов раздела 3.2: 1505	Всего разделов: 7	Всего листов выписки: 2333
------------------------	--------------------------------	-------------------	----------------------------

17.06.2024г. № КУВИ-001/2024-161391662

Кадастровый номер: 47:14:0000000:32(Единое землепользование)

1	2	3	4	5
200	411813.96	2150243.46	-	-
201	411813.96	2150250.96	-	-
202	411813.96	2150258.24	-	-
203	411817.2	2150280.77	-	-
204	411819.56	2150302.59	-	-
205	411816.74	2150320.6	-	-
206	411807.88	2150343.26	-	-
207	411795.07	2150378.94	-	-
208	411787.95	2150397.64	-	-
209	411783.28	2150411.99	-	-
210	411781.65	2150428.02	-	-
211	411784.65	2150440.92	-	-
212	411792.91	2150461.45	-	-
213	411811.33	2150484.67	-	-
214	411825.21	2150504.32	-	-
215	411833.56	2150517.91	-	-
216	411838.64	2150529.33	-	-
217	411840.94	2150542.64	-	-
218	411833.09	2150562.65	-	-
219	411794.57	2150642.78	-	-
220	411782.61	2150661.11	-	-
221	411769.11	2150682.75	-	-
222	411759.04	2150693.43	-	-
223	411746.24	2150709.7	-	-
224	411734.49	2150723.68	-	-
225	411724.27	2150734.36	-	-
226	411714.8	2150742.12	-	-
227	411708.69	2150747.1	-	-
228	411703.69	2150751.82	-	-



ДОКУМЕНТ ПОДПИСАН
ЭЛЕКТРОННОЙ ПОДПИСЬЮ

Сертификат: 00ВВ056В7401СВ38D2В3576АСDC8425108

Владелец: ФЕДЕРАЛЬНАЯ СЛУЖБА ГОСУДАРСТВЕННОЙ
РЕГИСТРАЦИИ, КАДАСТРА И КАРТОГРАФИИ
Действителен: с 27.06.2023 по 19.09.2024

полное наименование должности

инициалы, фамилия

Земельный участок

вид объекта недвижимости

Лист № 533 раздела 3.2

Всего листов раздела 3.2: 1505

Всего разделов: 7

Всего листов выписки: 2333

17.06.2024г. № КУВИ-001/2024-161391662

Кадастровый номер:

47:14:0000000:32(Единое землепользование)

1	2	3	4	5
229	411698.83	2150753.46	-	-
230	411694.04	2150753.25	-	-
231	411683.4	2150752.76	-	-
232	411677.21	2150749.54	-	-
233	411658.18	2150742.96	-	-
234	411647.57	2150737.45	-	-
235	411643.36	2150736.45	-	-
236	411640.57	2150736.32	-	-
237	411635.24	2150736.08	-	-
238	411629.26	2150736.35	-	-
239	411621.17	2150741.05	-	-
240	411618.15	2150743.81	-	-
241	411613.77	2150746.94	-	-
242	411613.04	2150750.9	-	-
243	411612.33	2150754.58	-	-
244	411611.95	2150757.1	-	-
245	411611.54	2150760.15	-	-
246	411612.21	2150763.26	-	-
247	411612.95	2150765.01	-	-
248	411615.54	2150765.67	-	-
249	411619.4	2150766.21	-	-
250	411624.81	2150766.71	-	-
251	411629.81	2150768.03	-	-
252	411634.71	2150771.96	-	-
253	411640.44	2150777.29	-	-
254	411646.84	2150785.82	-	-
255	411650.8	2150792.14	-	-
256	411652.39	2150800.99	-	-
257	411648.3	2150809.57	-	-



ДОКУМЕНТ ПОДПИСАН
ЭЛЕКТРОННОЙ ПОДПИСЬЮ

Сертификат: 00ВВ056В7401СВ38D2В3576АСDС8425108

Владелец: ФЕДЕРАЛЬНАЯ СЛУЖБА ГОСУДАРСТВЕННОЙ

РЕГИСТРАЦИИ, КАДАСТРА И КАРТОГРАФИИ

Действителен: с 27.06.2023 по 19.09.2024

полное наименование должности

инициалы, фамилия

Земельный участок

вид объекта недвижимости

Лист № 534 раздела 3.2

Всего листов раздела 3.2: 1505

Всего разделов: 7

Всего листов выписки: 2333

17.06.2024г. № КУВИ-001/2024-161391662

Кадастровый номер:

47:14:0000000:32(Единое землепользование)

1	2	3	4	5
258	411637.65	2150819.05	-	-
259	411633.33	2150828.44	-	-
260	411630.44	2150836.18	-	-
261	411628.03	2150851.37	-	-
262	411622.9	2150875.42	-	-
1	411820.03	2150896.21	-	-
1	410280.97	2146377.63	-	-
2	410347.07	2146300.13	-	-
3	410268.94	2146236.32	-	-
4	410205.47	2146306.6	-	-
5	410245.2	2146353.66	-	-
1	410280.97	2146377.63	-	-
1	410451.2	2145931.03	-	-
2	410474.74	2145831.92	-	-
3	410384.88	2145814.67	-	-
4	410362.09	2145910.57	-	-
1	410451.2	2145931.03	-	-
1	410572.19	2145490.25	-	-
2	410601.46	2145400.3	-	-
3	410509.27	2145381.76	-	-
4	410484.64	2145474.44	-	-
1	410572.19	2145490.25	-	-
1	412224.38	2139490.67	-	-
2	412018.68	2139212.01	-	-
3	411967.72	2139187.94	-	-
4	411743.39	2138881.34	-	-
5	411745.93	2138878.72	-	-
6	411756.26	2138879.7	-	-
7	411756.45	2138877.71	-	-



ДОКУМЕНТ ПОДПИСАН
ЭЛЕКТРОННОЙ ПОДПИСЬЮ

Сертификат: 00ВВ056В7401СВ38D2В3576АСDС8425108

Владелец: ФЕДЕРАЛЬНАЯ СЛУЖБА ГОСУДАРСТВЕННОЙ

РЕГИСТРАЦИИ, КАДАСТРА И КАРТОГРАФИИ

Действителен: с 27.06.2023 по 19.09.2024

полное наименование должности

инициалы, фамилия

Земельный участок

вид объекта недвижимости

Лист № 535 раздела 3.2

Всего листов раздела 3.2: 1505

Всего разделов: 7

Всего листов выписки: 2333

17.06.2024г. № КУВИ-001/2024-161391662

Кадастровый номер:

47:14:0000000:32(Единое землепользование)

1	2	3	4	5
8	411746.11	2138876.72	-	-
9	411740.33	2138868.79	-	-
10	411738.71	2138869.96	-	-
11	411744.25	2138877.59	-	-
12	411742.18	2138879.7	-	-
13	411639.8	2138742.69	-	-
14	411257.72	2139115.36	-	-
15	410878.09	2138987.12	-	-
16	410741.96	2138940.87	-	-
17	410515.04	2138390.55	-	-
18	410515.85	2138388.51	-	-
19	410513.89	2138387.73	-	-
20	410472.73	2138291.26	-	-
21	410542.8	2138033.83	-	-
22	410542.21	2137858.68	-	-
23	410461.3	2137841.42	-	-
24	410283.35	2137825.86	-	-
25	410025.41	2137756.71	-	-
26	409782.89	2137698.06	-	-
27	409758.21	2137800.05	-	-
28	409777.56	2137891.86	-	-
29	409834.01	2138159.71	-	-
30	409611.13	2138249.6	-	-
31	409281.76	2138086.47	-	-
32	409181.94	2138312.23	-	-
33	409426.21	2138642.83	-	-
34	409281.25	2138718.52	-	-
35	409222.7	2138810.71	-	-
36	408852.36	2138955.12	-	-



ДОКУМЕНТ ПОДПИСАН
ЭЛЕКТРОННОЙ ПОДПИСЬЮ

Сертификат: 00ВВ056В7401СВ38D2В3576АСDС8425108

Владелец: ФЕДЕРАЛЬНАЯ СЛУЖБА ГОСУДАРСТВЕННОЙ

РЕГИСТРАЦИИ, КАДАСТРА И КАРТОГРАФИИ

Действителен: с 27.06.2023 по 19.09.2024

полное наименование должности

инициалы, фамилия

Земельный участок

вид объекта недвижимости

Лист № 536 раздела 3.2

Всего листов раздела 3.2: 1505

Всего разделов: 7

Всего листов выписки: 2333

17.06.2024г. № КУВИ-001/2024-161391662

Кадастровый номер:

47:14:0000000:32(Единое землепользование)

1	2	3	4	5
37	408719.23	2139170	-	-
38	408627.19	2138907.69	-	-
39	408688.33	2138694.36	-	-
40	408297.31	2138681.95	-	-
41	408140.73	2138669.98	-	-
42	408027.85	2138851.99	-	-
43	407431.18	2139138.17	-	-
44	407347.46	2139065.64	-	-
45	407199.55	2138701.65	-	-
46	407159.78	2138481.03	-	-
47	407104.03	2138284.23	-	-
48	407083.89	2138332.03	-	-
49	407079.78	2138328.98	-	-
50	407069.86	2138318.11	-	-
51	407061.27	2138311.08	-	-
52	407053.11	2138304.68	-	-
53	407048.32	2138293.59	-	-
54	407046.49	2138283.99	-	-
55	407054.98	2138263.24	-	-
56	407068.75	2138249.22	-	-
57	407073.57	2138236.15	-	-
58	407075.63	2138224.01	-	-
59	407071.72	2138213.42	-	-
60	407061.18	2138196.04	-	-
61	407047.61	2138185.91	-	-
62	407036.88	2138172.74	-	-
63	407020.71	2138153.14	-	-
64	407002.89	2138122.64	-	-
65	406990.69	2138083.95	-	-



ДОКУМЕНТ ПОДПИСАН
ЭЛЕКТРОННОЙ ПОДПИСЬЮ

Сертификат: 00ВВ056В7401СВ38D2В3576АСDС8425108

Владелец: ФЕДЕРАЛЬНАЯ СЛУЖБА ГОСУДАРСТВЕННОЙ

РЕГИСТРАЦИИ, КАДАСТРА И КАРТОГРАФИИ

Действителен: с 27.06.2023 по 19.09.2024

полное наименование должности

инициалы, фамилия

Земельный участок

вид объекта недвижимости

Лист № 537 раздела 3.2

Всего листов раздела 3.2: 1505

Всего разделов: 7

Всего листов выписки: 2333

17.06.2024г. № КУВИ-001/2024-161391662

Кадастровый номер:

47:14:0000000:32(Единое землепользование)

1	2	3	4	5
66	406983.61	2138050.77	-	-
67	406979.78	2138032.85	-	-
68	406980.54	2137999.48	-	-
69	406977.62	2137975.91	-	-
70	406969.61	2137965.69	-	-
71	406964.4	2137959.6	-	-
72	406952.37	2137958.31	-	-
73	406937.19	2137957.63	-	-
74	406924.4	2137956.67	-	-
75	406919.81	2137956.09	-	-
76	406919.17	2137950.94	-	-
77	406928.57	2137933.43	-	-
78	406938.51	2137920.29	-	-
79	406944.87	2137909.24	-	-
80	406953.7	2137895.67	-	-
81	406963.18	2137881.64	-	-
82	406968.28	2137865.55	-	-
83	406969.59	2137853.14	-	-
84	406964.33	2137848.17	-	-
85	406957.05	2137846.35	-	-
86	406947.27	2137847.77	-	-
87	406939.71	2137849.42	-	-
88	406930.34	2137850.12	-	-
89	406924.99	2137849.88	-	-
90	406919.38	2137844.26	-	-
91	406917.98	2137839.46	-	-
92	406918.55	2137835.26	-	-
93	406921.31	2137826.4	-	-
94	406925.42	2137821.11	-	-



ДОКУМЕНТ ПОДПИСАН
ЭЛЕКТРОННОЙ ПОДПИСЬЮ

Сертификат: 00ВВ056В7401СВ38D2В3576АСDС8425108

Владелец: ФЕДЕРАЛЬНАЯ СЛУЖБА ГОСУДАРСТВЕННОЙ

РЕГИСТРАЦИИ, КАДАСТРА И КАРТОГРАФИИ

Действителен: с 27.06.2023 по 19.09.2024

полное наименование должности

инициалы, фамилия

Земельный участок			
вид объекта недвижимости			

Лист № 538 раздела 3.2	Всего листов раздела 3.2: 1505	Всего разделов: 7	Всего листов выписки: 2333
------------------------	--------------------------------	-------------------	----------------------------

17.06.2024г. № КУВИ-001/2024-161391662

Кадастровый номер: 47:14:0000000:32(Единое землепользование)

1	2	3	4	5
95	406933.27	2137812.86	-	-
96	406942.76	2137794.46	-	-
97	406953.94	2137779.11	-	-
98	406955.29	2137768.31	-	-
99	406950.88	2137759.46	-	-
100	406941.51	2137754.23	-	-
101	406930.31	2137751.03	-	-
102	406919.62	2137747.18	-	-
103	406904.56	2137742.27	-	-
104	406894.97	2137735.59	-	-
105	406887.57	2137731.32	-	-
106	406883.09	2137724.2	-	-
107	406882.18	2137718.48	-	-
108	406882.36	2137714.55	-	-
109	406886.95	2137706.68	-	-
110	406896.97	2137704.15	-	-
111	406906.59	2137703.92	-	-
112	406918.15	2137707.51	-	-
113	406935.08	2137711.55	-	-
114	406947.21	2137715.36	-	-
115	406961.38	2137720.81	-	-
116	406972.8	2137721.05	-	-
117	406983.36	2137719.4	-	-
118	406989.64	2137714.31	-	-
119	407002.16	2137703.14	-	-
120	407009.93	2137688.09	-	-
121	407019.29	2137656.54	-	-
122	407021.57	2137636.51	-	-
123	407023.17	2137616.46	-	-



ДОКУМЕНТ ПОДПИСАН
ЭЛЕКТРОННОЙ ПОДПИСЬЮ

Сертификат: 00ВВ056В7401СВ38D2В3576АСDС8425108

Владелец: ФЕДЕРАЛЬНАЯ СЛУЖБА ГОСУДАРСТВЕННОЙ

РЕГИСТРАЦИИ, КАДАСТРА И КАРТОГРАФИИ

Действителен: с 27.06.2023 по 19.09.2024

полное наименование должности

инициалы, фамилия

Земельный участок

вид объекта недвижимости

Лист № 539 раздела 3.2

Всего листов раздела 3.2: 1505

Всего разделов: 7

Всего листов выписки: 2333

17.06.2024г. № КУВИ-001/2024-161391662

Кадастровый номер:

47:14:0000000:32(Единое землепользование)

1	2	3	4	5
124	407021.34	2137600.97	-	-
125	407017.56	2137582.86	-	-
126	407012.36	2137563.19	-	-
127	407005.48	2137547.36	-	-
128	407003.85	2137542.68	-	-
129	407006.66	2137536.72	-	-
130	407012.41	2137536.63	-	-
131	407021.36	2137537.03	-	-
132	407036.36	2137540.93	-	-
133	407042.86	2137547.32	-	-
134	407053.58	2137556.78	-	-
135	407062.71	2137568.68	-	-
136	407072.88	2137578.84	-	-
137	407082.01	2137580.81	-	-
138	407092.74	2137582	-	-
139	407107.64	2137579.36	-	-
140	407120.71	2137578.91	-	-
141	407139.11	2137579.74	-	-
142	407162.38	2137580.79	-	-
143	407181.47	2137581.65	-	-
144	407194.23	2137576.66	-	-
145	407205.17	2137573.33	-	-
146	407213.79	2137563.46	-	-
147	407218.37	2137558.27	-	-
148	407219.46	2137545.8	-	-
149	407219.78	2137538.68	-	-
150	407217.05	2137526.03	-	-
151	407209.37	2137514.9	-	-
152	407195.27	2137492	-	-



ДОКУМЕНТ ПОДПИСАН
ЭЛЕКТРОННОЙ ПОДПИСЬЮ

Сертификат: 00ВВ056В7401СВ38D2В3576АСDС8425108

Владелец: ФЕДЕРАЛЬНАЯ СЛУЖБА ГОСУДАРСТВЕННОЙ

РЕГИСТРАЦИИ, КАДАСТРА И КАРТОГРАФИИ

Действителен: с 27.06.2023 по 19.09.2024

полное наименование должности

инициалы, фамилия

Земельный участок			
вид объекта недвижимости			

Лист № 540 раздела 3.2	Всего листов раздела 3.2: 1505	Всего разделов: 7	Всего листов выписки: 2333
------------------------	--------------------------------	-------------------	----------------------------

17.06.2024г. № КУВИ-001/2024-161391662

Кадастровый номер: 47:14:0000000:32(Единое землепользование)

1	2	3	4	5
153	407187.46	2137483.98	-	-
154	407186.29	2137475.23	-	-
155	407188.47	2137461.76	-	-
156	407191.02	2137455.26	-	-
157	407192.13	2137453.75	-	-
158	407203.23	2137449.61	-	-
159	407221.99	2137444.67	-	-
160	407234.43	2137444.23	-	-
161	407240.28	2137432.08	-	-
162	407241.1	2137424.84	-	-
163	407241.54	2137415.09	-	-
164	407242.03	2137404.19	-	-
165	407236.22	2137393.66	-	-
166	407213.85	2137375.8	-	-
167	407200.88	2137364.37	-	-
168	407193.49	2137357.5	-	-
169	407185.23	2137344.21	-	-
170	407183.18	2137338.41	-	-
171	407177.79	2137325.76	-	-
172	407173.34	2137321.75	-	-
173	407164.74	2137317.97	-	-
174	407158.33	2137316.93	-	-
175	407148.38	2137319.05	-	-
176	407139.15	2137323.76	-	-
177	407132.15	2137328.41	-	-
178	407123.27	2137330.82	-	-
179	407116.87	2137329.54	-	-
180	407111.04	2137326.62	-	-
181	407104.94	2137318.9	-	-



ДОКУМЕНТ ПОДПИСАН
ЭЛЕКТРОННОЙ ПОДПИСЬЮ

Сертификат: 00ВВ056В7401СВ38D2В3576АСDС8425108

Владелец: ФЕДЕРАЛЬНАЯ СЛУЖБА ГОСУДАРСТВЕННОЙ
РЕГИСТРАЦИИ, КАДАСТРА И КАРТОГРАФИИ
Действителен: с 27.06.2023 по 19.09.2024

полное наименование должности

инициалы, фамилия

Земельный участок

вид объекта недвижимости

Лист № 541 раздела 3.2

Всего листов раздела 3.2: 1505

Всего разделов: 7

Всего листов выписки: 2333

17.06.2024г. № КУВИ-001/2024-161391662

Кадастровый номер:

47:14:0000000:32(Единое землепользование)

1	2	3	4	5
182	407101.27	2137313.77	-	-
183	407097.15	2137307.95	-	-
184	407092.44	2137298.89	-	-
185	407090.72	2137291.11	-	-
186	407090.54	2137282.25	-	-
187	407090.82	2137276.05	-	-
188	407092.84	2137271.51	-	-
189	407102.9	2137257.09	-	-
190	407111.35	2137248.91	-	-
191	407122.09	2137236.32	-	-
192	407131.4	2137219.46	-	-
193	407135.81	2137211.1	-	-
194	407136.8	2137200.01	-	-
195	407137.32	2137188.57	-	-
196	407133.26	2137178.22	-	-
197	407126.19	2137166.75	-	-
198	407118.51	2137158.33	-	-
199	407113.38	2137146.47	-	-
200	407114.24	2137142	-	-
201	407114.92	2137137.5	-	-
202	407119.81	2137125.71	-	-
203	407120.92	2137118.87	-	-
204	407120.48	2137113.66	-	-
205	407118.27	2137106.33	-	-
206	407110.61	2137097.43	-	-
207	407092.2	2137077.02	-	-
208	407111.13	2137046.33	-	-
209	407134.3	2137049.27	-	-
210	407154.23	2137126.18	-	-



ДОКУМЕНТ ПОДПИСАН
ЭЛЕКТРОННОЙ ПОДПИСЬЮ

Сертификат: 00ВВ056В7401СВ38D2В3576АСDС8425108

Владелец: ФЕДЕРАЛЬНАЯ СЛУЖБА ГОСУДАРСТВЕННОЙ

РЕГИСТРАЦИИ, КАДАСТРА И КАРТОГРАФИИ

Действителен: с 27.06.2023 по 19.09.2024

полное наименование должности

инициалы, фамилия

Земельный участок

вид объекта недвижимости

Лист № 542 раздела 3.2

Всего листов раздела 3.2: 1505

Всего разделов: 7

Всего листов выписки: 2333

17.06.2024г. № КУВИ-001/2024-161391662

Кадастровый номер:

47:14:0000000:32(Единое землепользование)

1	2	3	4	5
211	407155.51	2137129.3	-	-
212	407159.49	2137133.51	-	-
213	407183.62	2137149.29	-	-
214	407197.79	2137148.95	-	-
215	407374.64	2137020.85	-	-
216	407390.79	2137030.54	-	-
217	407387.47	2137086.64	-	-
218	407389.13	2137093.63	-	-
219	407393.04	2137097.79	-	-
220	407422.71	2137117.5	-	-
221	407436.19	2137117.72	-	-
222	407476.62	2137092.76	-	-
223	407480.88	2137088.37	-	-
224	407481.45	2137076.97	-	-
225	407426.49	2136955.43	-	-
226	407441.18	2136900.76	-	-
227	407471.52	2136878.58	-	-
228	407489.93	2136877.41	-	-
229	407547.81	2136904.75	-	-
230	407562.3	2136901.96	-	-
231	407589.35	2136872.38	-	-
232	407590.37	2136862.13	-	-
233	407569.23	2136799.54	-	-
234	407628.07	2136763.76	-	-
235	407632.4	2136759.33	-	-
236	407647.86	2136725.62	-	-
237	407651.84	2136694.83	-	-
238	407657	2136693.82	-	-
239	407664.51	2136716.05	-	-



ДОКУМЕНТ ПОДПИСАН
ЭЛЕКТРОННОЙ ПОДПИСЬЮ

Сертификат: 00ВВ056В7401СВ38D2В3576АСDС8425108

Владелец: ФЕДЕРАЛЬНАЯ СЛУЖБА ГОСУДАРСТВЕННОЙ

РЕГИСТРАЦИИ, КАДАСТРА И КАРТОГРАФИИ

Действителен: с 27.06.2023 по 19.09.2024

полное наименование должности

инициалы, фамилия

Земельный участок			
вид объекта недвижимости			

Лист № 543 раздела 3.2	Всего листов раздела 3.2: 1505	Всего разделов: 7	Всего листов выписки: 2333
------------------------	--------------------------------	-------------------	----------------------------

17.06.2024г. № КУВИ-001/2024-161391662

Кадастровый номер: 47:14:0000000:32(Единое землепользование)

1	2	3	4	5
240	407645.98	2136792.58	-	-
241	407647.3	2136801.77	-	-
242	407653.16	2136806.99	-	-
243	407690.5	2136823.18	-	-
244	407702.93	2136821.74	-	-
245	407747.48	2136787.86	-	-
246	407715.13	2136642.22	-	-
247	407697.18	2136563.74	-	-
248	407750.03	2136467.87	-	-
249	407830.03	2136451.15	-	-
250	407838.3	2136445.16	-	-
251	407839.9	2136437.58	-	-
252	407832.38	2136367.56	-	-
253	407894.45	2136339.75	-	-
254	407900.16	2136334.59	-	-
255	407901.45	2136325.26	-	-
256	407855.95	2136146.57	-	-
257	407854.12	2136126.56	-	-
258	407858.17	2136097.48	-	-
259	407863.19	2136075.12	-	-
260	408369.27	2136348.59	-	-
261	408373.89	2136340.34	-	-
262	408490.18	2136406.79	-	-
263	408564.59	2136456.57	-	-
264	408656.48	2136527.17	-	-
265	408856.88	2136693.61	-	-
266	408915.32	2136734.82	-	-
267	408981.78	2136772.69	-	-
268	409100.25	2136823.39	-	-



ДОКУМЕНТ ПОДПИСАН
ЭЛЕКТРОННОЙ ПОДПИСЬЮ

Сертификат: 00ВВ056В7401СВ38D2В3576АСDС8425108

Владелец: ФЕДЕРАЛЬНАЯ СЛУЖБА ГОСУДАРСТВЕННОЙ
РЕГИСТРАЦИИ, КАДАСТРА И КАРТОГРАФИИ
Действителен: с 27.06.2023 по 19.09.2024

полное наименование должности

инициалы, фамилия

Земельный участок

вид объекта недвижимости

Лист № 544 раздела 3.2

Всего листов раздела 3.2: 1505

Всего разделов: 7

Всего листов выписки: 2333

17.06.2024г. № КУВИ-001/2024-161391662

Кадастровый номер:

47:14:000000:32(Единое землепользование)

1	2	3	4	5
269	409098.51	2136828.01	-	-
270	410794.26	2137537.19	-	-
271	411081.42	2137662.17	-	-
272	411085.3	2137653.11	-	-
273	412105.15	2138083.84	-	-
274	412102.66	2138089.58	-	-
275	412268.35	2138188.1	-	-
276	412366.18	2138265.99	-	-
277	412513.43	2138417.05	-	-
278	412717.01	2138636	-	-
279	412721.45	2138631.56	-	-
280	412873.8	2138795.93	-	-
281	412871.24	2138798.59	-	-
282	412925.49	2138855.85	-	-
283	412924.37	2138857.27	-	-
284	412529.76	2139072.81	-	-
285	412615.29	2139231	-	-
1	412224.38	2139490.67	-	-
1	407379.22	2138053.32	-	-
2	407380.95	2138052.32	-	-
3	407375.38	2138042.72	-	-
4	407378.63	2138038.38	-	-
5	407377.03	2138037.18	-	-
6	407373.72	2138041.58	-	-
7	407360.91	2138040.05	-	-
8	407360.67	2138042.04	-	-
9	407373.22	2138043.54	-	-
10	407373.23	2138043.7	-	-
11	407373.62	2138043.68	-	-



ДОКУМЕНТ ПОДПИСАН
ЭЛЕКТРОННОЙ ПОДПИСЬЮ

Сертификат: 00ВВ056В7401СВ38D2В3576АСDС8425108

Владелец: ФЕДЕРАЛЬНАЯ СЛУЖБА ГОСУДАРСТВЕННОЙ

РЕГИСТРАЦИИ, КАДАСТРА И КАРТОГРАФИИ

Действителен: с 27.06.2023 по 19.09.2024

полное наименование должности

инициалы, фамилия

Земельный участок			
вид объекта недвижимости			

Лист № 545 раздела 3.2	Всего листов раздела 3.2: 1505	Всего разделов: 7	Всего листов выписки: 2333
------------------------	--------------------------------	-------------------	----------------------------

17.06.2024г. № КУВИ-001/2024-161391662

Кадастровый номер: 47:14:0000000:32(Единое землепользование)

1	2	3	4	5
1	407379.22	2138053.32	-	-
1	409373.4	2137939.21	-	-
2	409373.55	2137939.01	-	-
3	409373.77	2137939.1	-	-
4	409373.96	2137938.6	-	-
5	409384.37	2137934.95	-	-
6	409383.71	2137933.06	-	-
7	409373.37	2137936.69	-	-
8	409364.16	2137929.79	-	-
9	409362.96	2137931.39	-	-
10	409372	2137938.15	-	-
11	409371.91	2137938.38	-	-
12	409372.41	2137938.58	-	-
13	409372.59	2137939.09	-	-
14	409373.03	2137938.93	-	-
1	409373.4	2137939.21	-	-
1	410993.55	2138580.61	-	-
2	410994.29	2138578.74	-	-
3	410992.43	2138578	-	-
4	410991.69	2138579.87	-	-
1	410993.55	2138580.61	-	-
1	410756.86	2138486.84	-	-
2	410757.6	2138484.97	-	-
3	410755.74	2138484.23	-	-
4	410755	2138486.1	-	-
1	410756.86	2138486.84	-	-
1	409795.47	2138105.64	-	-
2	409796.21	2138103.78	-	-
3	409794.35	2138103.03	-	-



ДОКУМЕНТ ПОДПИСАН
ЭЛЕКТРОННОЙ ПОДПИСЬЮ

Сертификат: 00ВВ056В7401СВ38D2В3576АСDС8425108

Владелец: ФЕДЕРАЛЬНАЯ СЛУЖБА ГОСУДАРСТВЕННОЙ

РЕГИСТРАЦИИ, КАДАСТРА И КАРТОГРАФИИ

Действителен: с 27.06.2023 по 19.09.2024

полное наименование должности

инициалы, фамилия

Земельный участок

вид объекта недвижимости

Лист № 546 раздела 3.2

Всего листов раздела 3.2: 1505

Всего разделов: 7

Всего листов выписки: 2333

17.06.2024г. № КУВИ-001/2024-161391662

Кадастровый номер:

47:14:0000000:32(Единое землепользование)

1	2	3	4	5
4	409793.61	2138104.9	-	-
1	409795.47	2138105.64	-	-
1	408493.64	2137985.45	-	-
2	408495.64	2137985.35	-	-
3	408495.54	2137983.35	-	-
4	408493.54	2137983.45	-	-
1	408493.64	2137985.45	-	-
1	408803.9	2137969.05	-	-
2	408805.9	2137968.95	-	-
3	408805.8	2137966.95	-	-
4	408803.8	2137967.05	-	-
1	408803.9	2137969.05	-	-
1	408205.35	2138000.57	-	-
2	408207.35	2138000.47	-	-
3	408207.25	2137998.47	-	-
4	408205.25	2137998.57	-	-
1	408205.35	2138000.57	-	-
1	407923.92	2138015.04	-	-
2	407925.92	2138014.94	-	-
3	407925.82	2138012.94	-	-
4	407923.82	2138013.04	-	-
1	407923.92	2138015.04	-	-
1	409568.22	2138016	-	-
2	409568.95	2138014.14	-	-
3	409567.08	2138013.41	-	-
4	409566.36	2138015.28	-	-
1	409568.22	2138016	-	-
1	411474.3	2138771.11	-	-
2	411475.04	2138769.25	-	-



ДОКУМЕНТ ПОДПИСАН
ЭЛЕКТРОННОЙ ПОДПИСЬЮ

Сертификат: 00ВВ056В7401СВ38D2В3576АСDC8425108

Владелец: ФЕДЕРАЛЬНАЯ СЛУЖБА ГОСУДАРСТВЕННОЙ

РЕГИСТРАЦИИ, КАДАСТРА И КАРТОГРАФИИ

Действителен: с 27.06.2023 по 19.09.2024

полное наименование должности

инициалы, фамилия

Земельный участок

вид объекта недвижимости

Лист № 547 раздела 3.2

Всего листов раздела 3.2: 1505

Всего разделов: 7

Всего листов выписки: 2333

17.06.2024г. № КУВИ-001/2024-161391662

Кадастровый номер:

47:14:0000000:32(Единое землепользование)

1	2	3	4	5
3	411473.18	2138768.52	-	-
4	411472.44	2138770.38	-	-
1	411474.3	2138771.11	-	-
1	411233.61	2138675.91	-	-
2	411234.33	2138674.05	-	-
3	411232.47	2138673.32	-	-
4	411231.75	2138675.19	-	-
1	411233.61	2138675.91	-	-
1	409097.27	2137953.34	-	-
2	409099.27	2137953.24	-	-
3	409099.17	2137951.25	-	-
4	409097.17	2137951.35	-	-
1	409097.27	2137953.34	-	-
1	407651.43	2138029.2	-	-
2	407653.43	2138029.1	-	-
3	407653.33	2138027.11	-	-
4	407651.33	2138027.21	-	-
1	407651.43	2138029.2	-	-
1	407224.5	2137852.92	-	-
2	407226.07	2137851.69	-	-
3	407224.84	2137850.12	-	-
4	407223.27	2137851.35	-	-
1	407224.5	2137852.92	-	-
1	407044.06	2137621.67	-	-
2	407045.63	2137620.44	-	-
3	407044.4	2137618.87	-	-
4	407042.83	2137620.1	-	-
1	407044.06	2137621.67	-	-
1	423155.19	2135933.47	-	-



ДОКУМЕНТ ПОДПИСАН
ЭЛЕКТРОННОЙ ПОДПИСЬЮ

Сертификат: 00ВВ056В7401СВ38D2В3576АСDС8425108

Владелец: ФЕДЕРАЛЬНАЯ СЛУЖБА ГОСУДАРСТВЕННОЙ

РЕГИСТРАЦИИ, КАДАСТРА И КАРТОГРАФИИ

Действителен: с 27.06.2023 по 19.09.2024

полное наименование должности

инициалы, фамилия

Земельный участок

вид объекта недвижимости

Лист № 548 раздела 3.2

Всего листов раздела 3.2: 1505

Всего разделов: 7

Всего листов выписки: 2333

17.06.2024г. № КУВИ-001/2024-161391662

Кадастровый номер:

47:14:0000000:32(Единое землепользование)

1	2	3	4	5
2	423133.53	2135931.61	-	-
3	423070.04	2135914.66	-	-
4	422970.84	2135876.45	-	-
5	422954.25	2135865.98	-	-
6	422945.95	2135852.32	-	-
7	422949.52	2135843.55	-	-
8	422960.44	2135838.89	-	-
9	422973.96	2135838.12	-	-
10	422995.92	2135843.67	-	-
11	423035.01	2135856.36	-	-
12	423049.4	2135862.76	-	-
13	423143.12	2135890.6	-	-
14	423164.09	2135894.74	-	-
1	423155.19	2135933.47	-	-
1	422663.08	2135859.49	-	-
2	422640.07	2135855.03	-	-
3	422611.77	2135837.64	-	-
4	422602.79	2135823.53	-	-
5	422608.18	2135810.63	-	-
6	422623.4	2135805.94	-	-
7	422641.69	2135806.77	-	-
8	422659.38	2135812.94	-	-
9	422714.47	2135829.08	-	-
10	422738.15	2135836.14	-	-
11	422740.81	2135841.49	-	-
12	422740.12	2135845.85	-	-
13	422734.43	2135852.83	-	-
14	422712.23	2135856.45	-	-
1	422663.08	2135859.49	-	-



ДОКУМЕНТ ПОДПИСАН
ЭЛЕКТРОННОЙ ПОДПИСЬЮ

Сертификат: 00ВВ056В7401СВ38D2В3576АСDС8425108

Владелец: ФЕДЕРАЛЬНАЯ СЛУЖБА ГОСУДАРСТВЕННОЙ

РЕГИСТРАЦИИ, КАДАСТРА И КАРТОГРАФИИ

Действителен: с 27.06.2023 по 19.09.2024

полное наименование должности

инициалы, фамилия

Земельный участок

вид объекта недвижимости

Лист № 549 раздела 3.2

Всего листов раздела 3.2: 1505

Всего разделов: 7

Всего листов выписки: 2333

17.06.2024г. № КУВИ-001/2024-161391662

Кадастровый номер:

47:14:0000000:32(Единое землепользование)

1	2	3	4	5
1	422397.81	2135721.67	-	-
2	422314.19	2135625.15	-	-
3	422210.61	2135509.06	-	-
4	422146.76	2135440.21	-	-
5	422121.93	2135409.34	-	-
6	422103.85	2135381.69	-	-
7	422096.92	2135357.68	-	-
8	422095.42	2135340.23	-	-
9	422131.14	2135259.43	-	-
10	422141.55	2135263.19	-	-
11	422157.92	2135271.95	-	-
12	422175.49	2135286.24	-	-
13	422190.83	2135301.87	-	-
14	422198.95	2135323.76	-	-
15	422224.81	2135380.7	-	-
16	422357.47	2135598.56	-	-
17	422369.49	2135622.98	-	-
18	422380.63	2135650.83	-	-
19	422389.88	2135663.82	-	-
20	422396.59	2135676.71	-	-
21	422411.28	2135694.51	-	-
22	422422.17	2135703.57	-	-
1	422397.81	2135721.67	-	-
1	414167.18	2140613.99	-	-
2	414114.1	2140549.28	-	-
3	414106.55	2140488.95	-	-
4	414205.96	2140584.59	-	-
1	414167.18	2140613.99	-	-
1	404382.58	2139351.46	-	-



ДОКУМЕНТ ПОДПИСАН
ЭЛЕКТРОННОЙ ПОДПИСЬЮ

Сертификат: 00ВВ056В7401СВ38D2В3576АСDС8425108

Владелец: ФЕДЕРАЛЬНАЯ СЛУЖБА ГОСУДАРСТВЕННОЙ

РЕГИСТРАЦИИ, КАДАСТРА И КАРТОГРАФИИ

Действителен: с 27.06.2023 по 19.09.2024

полное наименование должности

инициалы, фамилия

Земельный участок

вид объекта недвижимости

Лист № 550 раздела 3.2

Всего листов раздела 3.2: 1505

Всего разделов: 7

Всего листов выписки: 2333

17.06.2024г. № КУВИ-001/2024-161391662

Кадастровый номер:

47:14:0000000:32(Единое землепользование)

1	2	3	4	5
2	404372.13	2139345.71	-	-
3	404275.37	2139165.09	-	-
4	404311.25	2139130.64	-	-
5	404320.94	2139099.79	-	-
6	404328.26	2139076.45	-	-
7	404326.08	2139061.8	-	-
8	404318.74	2139012.41	-	-
9	404325.84	2139003.26	-	-
10	404335.62	2138990.69	-	-
11	404354.88	2138978.57	-	-
12	404360.21	2138975.23	-	-
13	404400.97	2138979.45	-	-
14	404411.45	2138968.39	-	-
15	404417.52	2138919.88	-	-
16	404590.6	2138876.04	-	-
17	404641.95	2138912.97	-	-
18	404671.16	2138923.43	-	-
19	404722.54	2138866.39	-	-
20	404727.68	2138840.27	-	-
21	404717.82	2138769.82	-	-
22	404726.09	2138743.86	-	-
23	404749.66	2138732.64	-	-
24	404784.72	2138738.04	-	-
25	404841.94	2138763.28	-	-
26	404862.72	2138760.82	-	-
27	404921.98	2138687.88	-	-
28	404933.13	2138683.75	-	-
29	404943.66	2138685.86	-	-
30	404974.77	2138729.98	-	-



ДОКУМЕНТ ПОДПИСАН
ЭЛЕКТРОННОЙ ПОДПИСЬЮ

Сертификат: 00ВВ056В7401СВ38D2В3576АСDС8425108

Владелец: ФЕДЕРАЛЬНАЯ СЛУЖБА ГОСУДАРСТВЕННОЙ

РЕГИСТРАЦИИ, КАДАСТРА И КАРТОГРАФИИ

Действителен: с 27.06.2023 по 19.09.2024

полное наименование должности

инициалы, фамилия

Земельный участок

вид объекта недвижимости

Лист № 551 раздела 3.2

Всего листов раздела 3.2: 1505

Всего разделов: 7

Всего листов выписки: 2333

17.06.2024г. № КУВИ-001/2024-161391662

Кадастровый номер:

47:14:0000000:32(Единое землепользование)

1	2	3	4	5
31	404984.76	2138733.78	-	-
32	404998.58	2138729.77	-	-
33	405011.21	2138701.82	-	-
34	405029.27	2138642.44	-	-
35	405046.1	2138605.87	-	-
36	405072.76	2138567.7	-	-
37	405095.11	2138554.05	-	-
38	405108.4	2138538.27	-	-
39	405108.76	2138524.23	-	-
40	405099.3	2138514.86	-	-
41	405083.13	2138513.04	-	-
42	405060.38	2138525.1	-	-
43	405006.49	2138561.91	-	-
44	404977.9	2138564.58	-	-
45	404960.32	2138551.08	-	-
46	404949.2	2138463.83	-	-
47	404939.61	2138446.53	-	-
48	404905.14	2138408.89	-	-
49	404966.65	2138350.48	-	-
50	405064.79	2138219.12	-	-
51	405115.19	2138176.5	-	-
52	405185.45	2138225.39	-	-
53	405191.78	2138206.85	-	-
54	405157.29	2138149.06	-	-
55	405181.03	2138122.09	-	-
56	405242.76	2138140.78	-	-
57	405310.76	2138140.85	-	-
58	405344.75	2138205.58	-	-
59	405385.72	2138159.87	-	-



ДОКУМЕНТ ПОДПИСАН
ЭЛЕКТРОННОЙ ПОДПИСЬЮ

Сертификат: 00ВВ056В7401СВ38D2В3576АСDС8425108

Владелец: ФЕДЕРАЛЬНАЯ СЛУЖБА ГОСУДАРСТВЕННОЙ

РЕГИСТРАЦИИ, КАДАСТРА И КАРТОГРАФИИ

Действителен: с 27.06.2023 по 19.09.2024

полное наименование должности

инициалы, фамилия

Земельный участок

вид объекта недвижимости

Лист № 552 раздела 3.2

Всего листов раздела 3.2: 1505

Всего разделов: 7

Всего листов выписки: 2333

17.06.2024г. № КУВИ-001/2024-161391662

Кадастровый номер:

47:14:0000000:32(Единое землепользование)

1	2	3	4	5
60	405458.65	2138182.54	-	-
61	405454.79	2138251.9	-	-
62	405523.68	2138283.82	-	-
63	405552.29	2138273.37	-	-
64	405572.86	2138217.67	-	-
65	405627.16	2138247.01	-	-
66	405639.13	2138279.62	-	-
67	405629.64	2138343.13	-	-
68	405752.24	2138336.4	-	-
69	405776.36	2138286.34	-	-
70	405787.19	2138242.85	-	-
71	405837.22	2138201.33	-	-
72	405904.55	2138132.94	-	-
73	405979.8	2138101.89	-	-
74	405985.85	2138096.59	-	-
75	405987.45	2138088.92	-	-
76	405980.93	2138031.76	-	-
77	405988.84	2138027.85	-	-
78	406048.14	2138104.4	-	-
79	406061.92	2138108.62	-	-
80	406124.33	2138087.9	-	-
81	406154.87	2137993.84	-	-
82	406194.96	2137973.35	-	-
83	406236.76	2138005.67	-	-
84	406246.17	2138008.16	-	-
85	406278.44	2138003.56	-	-
86	406286.47	2137998.96	-	-
87	406323.52	2137952.25	-	-
88	406388.05	2137889.99	-	-



ДОКУМЕНТ ПОДПИСАН
ЭЛЕКТРОННОЙ ПОДПИСЬЮ

Сертификат: 00ВВ056В7401СВ38D2В3576АСDС8425108

Владелец: ФЕДЕРАЛЬНАЯ СЛУЖБА ГОСУДАРСТВЕННОЙ

РЕГИСТРАЦИИ, КАДАСТРА И КАРТОГРАФИИ

Действителен: с 27.06.2023 по 19.09.2024

полное наименование должности

инициалы, фамилия

Земельный участок

вид объекта недвижимости

Лист № 553 раздела 3.2

Всего листов раздела 3.2: 1505

Всего разделов: 7

Всего листов выписки: 2333

17.06.2024г. № КУВИ-001/2024-161391662

Кадастровый номер:

47:14:0000000:32(Единое землепользование)

1	2	3	4	5
89	406401.25	2137822.12	-	-
90	406422.08	2137796.76	-	-
91	406475.02	2137784.53	-	-
92	406483.03	2137778.6	-	-
93	406481.6	2137764.11	-	-
94	406417.92	2137691.49	-	-
95	406419.84	2137681.12	-	-
96	406512.2	2137658.24	-	-
97	406520.02	2137652.36	-	-
98	406526.85	2137620.37	-	-
99	406521.47	2137607.6	-	-
100	406428.98	2137546.39	-	-
101	406429.61	2137524.95	-	-
102	406478.99	2137498.26	-	-
103	406483.88	2137493.52	-	-
104	406509.18	2137439.03	-	-
105	406541.11	2137440.05	-	-
106	406577.92	2137478.88	-	-
107	406588.13	2137482.73	-	-
108	406618.47	2137479.95	-	-
109	406628.54	2137473.02	-	-
110	406663.19	2137402.69	-	-
111	406676.14	2137403.11	-	-
112	406681.64	2137464.04	-	-
113	406709.4	2137478.92	-	-
114	406745.94	2137450.11	-	-
115	406806.47	2137420.2	-	-
116	406807.97	2137388.11	-	-
117	406796.75	2137376.35	-	-



ДОКУМЕНТ ПОДПИСАН
ЭЛЕКТРОННОЙ ПОДПИСЬЮ

Сертификат: 00ВВ056В7401СВ38D2В3576АСDС8425108

Владелец: ФЕДЕРАЛЬНАЯ СЛУЖБА ГОСУДАРСТВЕННОЙ

РЕГИСТРАЦИИ, КАДАСТРА И КАРТОГРАФИИ

Действителен: с 27.06.2023 по 19.09.2024

полное наименование должности

инициалы, фамилия

Земельный участок

вид объекта недвижимости

Лист № 554 раздела 3.2

Всего листов раздела 3.2: 1505

Всего разделов: 7

Всего листов выписки: 2333

17.06.2024г. № КУВИ-001/2024-161391662

Кадастровый номер:

47:14:0000000:32(Единое землепользование)

1	2	3	4	5
118	406698.87	2137366.39	-	-
119	406697.03	2137354.73	-	-
120	406804.06	2137300.62	-	-
121	406809.24	2137295.72	-	-
122	406809.74	2137284.18	-	-
123	406795.09	2137252.6	-	-
124	406755.29	2137199.7	-	-
125	406761.83	2137138.77	-	-
126	406766.3	2137136.73	-	-
127	406804.44	2137149.02	-	-
128	406828.81	2137143.91	-	-
129	406921.46	2137173.18	-	-
130	407005.91	2137160.55	-	-
131	407066.09	2137119.67	-	-
132	407085.09	2137088.54	-	-
133	407107.52	2137112.72	-	-
134	407109.64	2137116.86	-	-
135	407109.52	2137119.39	-	-
136	407108.19	2137124.52	-	-
137	407103.25	2137134.47	-	-
138	407102.43	2137139.84	-	-
139	407100.91	2137147.84	-	-
140	407108.29	2137164.93	-	-
141	407116.57	2137174.02	-	-
142	407122.49	2137183.61	-	-
143	407125.22	2137190.57	-	-
144	407124.83	2137199.17	-	-
145	407124.07	2137207.64	-	-
146	407120.99	2137213.48	-	-



ДОКУМЕНТ ПОДПИСАН
ЭЛЕКТРОННОЙ ПОДПИСЬЮ

Сертификат: 00ВВ056В7401СВ38D2В3576АСDС8425108

Владелец: ФЕДЕРАЛЬНАЯ СЛУЖБА ГОСУДАРСТВЕННОЙ

РЕГИСТРАЦИИ, КАДАСТРА И КАРТОГРАФИИ

Действителен: с 27.06.2023 по 19.09.2024

полное наименование должности

инициалы, фамилия

Земельный участок

вид объекта недвижимости

Лист № 555 раздела 3.2

Всего листов раздела 3.2: 1505

Всего разделов: 7

Всего листов выписки: 2333

17.06.2024г. № КУВИ-001/2024-161391662

Кадастровый номер:

47:14:0000000:32(Единое землепользование)

1	2	3	4	5
147	407112.15	2137229.46	-	-
148	407102.62	2137240.64	-	-
149	407093.74	2137249.23	-	-
150	407082.34	2137265.61	-	-
151	407078.93	2137273.23	-	-
152	407078.53	2137282.02	-	-
153	407078.75	2137292.58	-	-
154	407081.05	2137303	-	-
155	407086.91	2137314.25	-	-
156	407092.02	2137321.46	-	-
157	407095.35	2137326.12	-	-
158	407103.28	2137336.15	-	-
159	407112.94	2137340.99	-	-
160	407123.7	2137343.14	-	-
161	407137.17	2137339.49	-	-
162	407145.29	2137334.1	-	-
163	407152.42	2137330.46	-	-
164	407158.63	2137329.13	-	-
165	407161.31	2137329.57	-	-
166	407166.74	2137331.95	-	-
167	407167.79	2137332.9	-	-
168	407172.02	2137342.85	-	-
169	407174.36	2137349.47	-	-
170	407184.15	2137365.2	-	-
171	407192.69	2137373.14	-	-
172	407206.23	2137385.09	-	-
173	407226.87	2137401.57	-	-
174	407229.89	2137407.02	-	-
175	407229.55	2137414.55	-	-



ДОКУМЕНТ ПОДПИСАН
ЭЛЕКТРОННОЙ ПОДПИСЬЮ

Сертификат: 00ВВ056В7401СВ38D2В3576АСDС8425108

Владелец: ФЕДЕРАЛЬНАЯ СЛУЖБА ГОСУДАРСТВЕННОЙ

РЕГИСТРАЦИИ, КАДАСТРА И КАРТОГРАФИИ

Действителен: с 27.06.2023 по 19.09.2024

полное наименование должности

инициалы, фамилия

Земельный участок

вид объекта недвижимости

Лист № 556 раздела 3.2

Всего листов раздела 3.2: 1505

Всего разделов: 7

Всего листов выписки: 2333

17.06.2024г. № КУВИ-001/2024-161391662

Кадастровый номер:

47:14:0000000:32(Единое землепользование)

1	2	3	4	5
176	407229.12	2137423.94	-	-
177	407228.59	2137428.7	-	-
178	407226.75	2137432.49	-	-
179	407220.24	2137432.73	-	-
180	407199.58	2137438.16	-	-
181	407184.58	2137443.76	-	-
182	407180.44	2137449.41	-	-
183	407176.83	2137458.59	-	-
184	407174.16	2137475.07	-	-
185	407176.1	2137489.52	-	-
186	407185.74	2137499.41	-	-
187	407199.31	2137521.45	-	-
188	407205.83	2137530.89	-	-
189	407207.72	2137539.67	-	-
190	407207.48	2137545	-	-
191	407206.75	2137553.28	-	-
192	407205.83	2137554.35	-	-
193	407198.39	2137562.86	-	-
194	407190.26	2137565.33	-	-
195	407179.47	2137569.55	-	-
196	407162.92	2137568.8	-	-
197	407139.65	2137567.75	-	-
198	407120.8	2137566.9	-	-
199	407106.37	2137567.4	-	-
200	407092.32	2137569.88	-	-
201	407083.97	2137568.95	-	-
202	407078.86	2137567.85	-	-
203	407071.76	2137560.77	-	-
204	407062.41	2137548.56	-	-



ДОКУМЕНТ ПОДПИСАН
ЭЛЕКТРОННОЙ ПОДПИСЬЮ

Сертификат: 00ВВ056В7401СВ38D2В3576АСDС8425108

Владелец: ФЕДЕРАЛЬНАЯ СЛУЖБА ГОСУДАРСТВЕННОЙ

РЕГИСТРАЦИИ, КАДАСТРА И КАРТОГРАФИИ

Действителен: с 27.06.2023 по 19.09.2024

полное наименование должности

инициалы, фамилия

Земельный участок

вид объекта недвижимости

Лист № 557 раздела 3.2

Всего листов раздела 3.2: 1505

Всего разделов: 7

Всего листов выписки: 2333

17.06.2024г. № КУВИ-001/2024-161391662

Кадастровый номер:

47:14:0000000:32(Единое землепользование)

1	2	3	4	5
205	407051.09	2137538.59	-	-
206	407042.49	2137530.13	-	-
207	407023.17	2137525.1	-	-
208	407012.55	2137524.62	-	-
209	406998.98	2137524.84	-	-
210	406995.2	2137532.88	-	-
211	406990.91	2137542	-	-
212	406994.29	2137551.71	-	-
213	407000.98	2137567.13	-	-
214	407005.9	2137585.69	-	-
215	407008.3	2137597.21	-	-
216	407009.48	2137602.87	-	-
217	407011.12	2137616.71	-	-
218	407009.63	2137635.32	-	-
219	407007.48	2137654.11	-	-
220	406998.74	2137683.61	-	-
221	406992.51	2137695.68	-	-
222	406981.96	2137705.08	-	-
223	406978.31	2137708.04	-	-
224	406972.02	2137709.03	-	-
225	406963.7	2137708.85	-	-
226	406951.05	2137703.98	-	-
227	406938.23	2137699.96	-	-
228	406921.29	2137695.92	-	-
229	406908.28	2137691.87	-	-
230	406895.33	2137692.18	-	-
231	406879.12	2137696.29	-	-
232	406870.51	2137711.05	-	-
233	406870.14	2137719.18	-	-



ДОКУМЕНТ ПОДПИСАН
ЭЛЕКТРОННОЙ ПОДПИСЬЮ

Сертификат: 00ВВ056В7401СВ38D2В3576АСDС8425108

Владелец: ФЕДЕРАЛЬНАЯ СЛУЖБА ГОСУДАРСТВЕННОЙ

РЕГИСТРАЦИИ, КАДАСТРА И КАРТОГРАФИИ

Действителен: с 27.06.2023 по 19.09.2024

полное наименование должности

инициалы, фамилия

Земельный участок

вид объекта недвижимости

Лист № 558 раздела 3.2

Всего листов раздела 3.2: 1505

Всего разделов: 7

Всего листов выписки: 2333

17.06.2024г. № КУВИ-001/2024-161391662

Кадастровый номер:

47:14:0000000:32(Единое землепользование)

1	2	3	4	5
234	406871.61	2137728.51	-	-
235	406878.98	2137740.21	-	-
236	406888.49	2137745.71	-	-
237	406899.16	2137753.13	-	-
238	406915.73	2137758.53	-	-
239	406926.72	2137762.49	-	-
240	406936.9	2137765.39	-	-
241	406941.79	2137768.13	-	-
242	406942.93	2137770.42	-	-
243	406942.41	2137774.54	-	-
244	406932.54	2137788.11	-	-
245	406923.4	2137805.82	-	-
246	406916.33	2137813.24	-	-
247	406910.49	2137820.77	-	-
248	406906.8	2137832.61	-	-
249	406905.74	2137840.38	-	-
250	406908.73	2137850.58	-	-
251	406919.78	2137861.66	-	-
252	406930.5	2137862.15	-	-
253	406941.51	2137861.31	-	-
254	406949.42	2137859.59	-	-
255	406956.45	2137858.56	-	-
256	406956.93	2137858.69	-	-
257	406956.47	2137863.1	-	-
258	406952.27	2137876.37	-	-
259	406943.65	2137889.11	-	-
260	406934.63	2137902.96	-	-
261	406928.46	2137913.69	-	-
262	406918.42	2137926.97	-	-



ДОКУМЕНТ ПОДПИСАН
ЭЛЕКТРОННОЙ ПОДПИСЬЮ

Сертификат: 00ВВ056В7401СВ38D2В3576АСDС8425108

Владелец: ФЕДЕРАЛЬНАЯ СЛУЖБА ГОСУДАРСТВЕННОЙ

РЕГИСТРАЦИИ, КАДАСТРА И КАРТОГРАФИИ

Действителен: с 27.06.2023 по 19.09.2024

полное наименование должности

инициалы, фамилия

Земельный участок			
вид объекта недвижимости			
Лист № 559 раздела 3.2	Всего листов раздела 3.2: 1505	Всего разделов: 7	Всего листов выписки: 2333

17.06.2024г. № КУВИ-001/2024-161391662

Кадастровый номер: 47:14:0000000:32(Единое землепользование)

1	2	3	4	5
263	406906.79	2137948.63	-	-
264	406909.06	2137966.83	-	-
265	406923.14	2137968.6	-	-
266	406936.63	2137969.61	-	-
267	406951.43	2137970.28	-	-
268	406958.38	2137971.03	-	-
269	406960.33	2137973.31	-	-
270	406966.12	2137980.69	-	-
271	406968.52	2138000.06	-	-
272	406967.75	2138033.96	-	-
273	406979.08	2138087.01	-	-
274	406991.85	2138127.53	-	-
275	407010.83	2138160.03	-	-
276	407027.89	2138180.71	-	-
277	407039.23	2138194.63	-	-
278	407052.12	2138204.25	-	-
279	407060.86	2138218.66	-	-
280	407063.26	2138225.16	-	-
281	407061.92	2138233.02	-	-
282	407058.36	2138242.67	-	-
283	407044.76	2138256.52	-	-
284	407034.04	2138282.74	-	-
285	407036.79	2138297.14	-	-
286	407043.3	2138312.23	-	-
287	407053.8	2138320.48	-	-
288	407061.58	2138326.83	-	-
289	407071.69	2138337.91	-	-
290	407079.11	2138343.35	-	-
291	407046.04	2138422.32	-	-



ДОКУМЕНТ ПОДПИСАН
ЭЛЕКТРОННОЙ ПОДПИСЬЮ

Сертификат: 00ВВ056В7401СВ38D2В3576АСDС8425108

Владелец: ФЕДЕРАЛЬНАЯ СЛУЖБА ГОСУДАРСТВЕННОЙ

РЕГИСТРАЦИИ, КАДАСТРА И КАРТОГРАФИИ

Действителен: с 27.06.2023 по 19.09.2024

полное наименование должности

инициалы, фамилия

Земельный участок			
вид объекта недвижимости			

Лист № 560 раздела 3.2	Всего листов раздела 3.2: 1505	Всего разделов: 7	Всего листов выписки: 2333
------------------------	--------------------------------	-------------------	----------------------------

17.06.2024г. № КУВИ-001/2024-161391662

Кадастровый номер: 47:14:0000000:32(Единое землепользование)

1	2	3	4	5
292	406954.84	2138638.23	-	-
293	406857.21	2138515.73	-	-
294	406825.79	2138391.12	-	-
295	406718.85	2138601.71	-	-
296	406315.62	2138502.64	-	-
297	406194.87	2138737.51	-	-
298	406197.93	2138856.34	-	-
299	406280.79	2138908.97	-	-
300	406272.44	2139024.85	-	-
301	406266.51	2139107.6	-	-
302	405621.05	2139189.66	-	-
303	405546.88	2139132.18	-	-
304	405501.16	2139189.07	-	-
305	405365.43	2139230.66	-	-
306	405119.67	2139260.87	-	-
1	404382.58	2139351.46	-	-
1	406850.61	2137373.88	-	-
2	406852.18	2137372.65	-	-
3	406850.95	2137371.07	-	-
4	406849.38	2137372.3	-	-
1	406850.61	2137373.88	-	-
1	421777.8	2134819.75	-	-
2	421782.99	2134822.27	-	-
3	421781.85	2134833.9	-	-
4	421780.55	2134847.23	-	-
5	421792.11	2134896.32	-	-
6	421826.55	2134945.02	-	-
7	421868.86	2134996.61	-	-
8	421922.92	2135062.04	-	-



ДОКУМЕНТ ПОДПИСАН
ЭЛЕКТРОННОЙ ПОДПИСЬЮ

Сертификат: 00ВВ056В7401СВ38D2В3576АСDС8425108

Владелец: ФЕДЕРАЛЬНАЯ СЛУЖБА ГОСУДАРСТВЕННОЙ

РЕГИСТРАЦИИ, КАДАСТРА И КАРТОГРАФИИ

Действителен: с 27.06.2023 по 19.09.2024

полное наименование должности

инициалы, фамилия

Земельный участок

вид объекта недвижимости

Лист № 561 раздела 3.2

Всего листов раздела 3.2: 1505

Всего разделов: 7

Всего листов выписки: 2333

17.06.2024г. № КУВИ-001/2024-161391662

Кадастровый номер:

47:14:0000000:32(Единое землепользование)

1	2	3	4	5
9	421959.12	2135116.52	-	-
10	421995.91	2135161.52	-	-
11	422028.93	2135204.95	-	-
12	422065.5	2135222.62	-	-
13	422120.52	2135242.29	-	-
14	422114.8	2135249.4	-	-
15	422094.33	2135295.55	-	-
16	422065.86	2135280.29	-	-
17	421731.81	2134918.48	-	-
18	421731.59	2134918.23	-	-
19	421712.76	2134886.17	-	-
20	421759.66	2134822.09	-	-
21	421774.27	2134832.38	-	-
22	421774.43	2134830.61	-	-
23	421775.28	2134826.84	-	-
24	421776.95	2134822.53	-	-
1	421777.8	2134819.75	-	-
1	414777.89	2141689.49	-	-
2	414647.17	2141560.92	-	-
3	414657.99	2141540.16	-	-
4	414674.31	2141552.86	-	-
5	414682.67	2141538.78	-	-
6	414690.14	2141524.95	-	-
7	414671.87	2141513.53	-	-
8	414685.77	2141486.86	-	-
9	414705.04	2141498.67	-	-
10	414719.96	2141472.76	-	-
11	414699.65	2141460.22	-	-
12	414748.08	2141367.29	-	-



ДОКУМЕНТ ПОДПИСАН
ЭЛЕКТРОННОЙ ПОДПИСЬЮ

Сертификат: 00ВВ056В7401СВ38D2В3576АСDC8425108

Владелец: ФЕДЕРАЛЬНАЯ СЛУЖБА ГОСУДАРСТВЕННОЙ

РЕГИСТРАЦИИ, КАДАСТРА И КАРТОГРАФИИ

Действителен: с 27.06.2023 по 19.09.2024

полное наименование должности

инициалы, фамилия

Земельный участок

вид объекта недвижимости

Лист № 562 раздела 3.2

Всего листов раздела 3.2: 1505

Всего разделов: 7

Всего листов выписки: 2333

17.06.2024г. № КУВИ-001/2024-161391662

Кадастровый номер:

47:14:0000000:32(Единое землепользование)

1	2	3	4	5
13	414929.13	2141563.7	-	-
1	414777.89	2141689.49	-	-
1	412715.22	2142122.18	-	-
2	412100.97	2141545.57	-	-
3	411981.18	2141381.27	-	-
4	411922.37	2141233.84	-	-
5	412191.42	2141046.56	-	-
6	412514.58	2140737.91	-	-
7	412727.93	2140601.5	-	-
8	412677.7	2140566.47	-	-
9	412636.64	2140526.32	-	-
10	412619.82	2140509.87	-	-
11	412504.78	2140098.13	-	-
12	412153.27	2139773.14	-	-
13	412294.19	2139659.4	-	-
14	412653.18	2139520.83	-	-
15	412763.27	2139754.36	-	-
16	413041.12	2139613.41	-	-
17	413201.23	2139622.11	-	-
18	413316.14	2139545.64	-	-
19	413338.37	2139527.69	-	-
20	413727.12	2140230.9	-	-
21	413724.17	2140235.5	-	-
22	413712.5	2140253.4	-	-
23	413704.57	2140271.18	-	-
24	413697.87	2140295.01	-	-
25	413693.3	2140324.33	-	-
26	413690.52	2140342.05	-	-
27	413685.83	2140371.56	-	-



ДОКУМЕНТ ПОДПИСАН
ЭЛЕКТРОННОЙ ПОДПИСЬЮ

Сертификат: 00ВВ056В7401СВ38D2В3576АСDС8425108

Владелец: ФЕДЕРАЛЬНАЯ СЛУЖБА ГОСУДАРСТВЕННОЙ

РЕГИСТРАЦИИ, КАДАСТРА И КАРТОГРАФИИ

Действителен: с 27.06.2023 по 19.09.2024

полное наименование должности

инициалы, фамилия

Земельный участок			
вид объекта недвижимости			

Лист № 563 раздела 3.2	Всего листов раздела 3.2: 1505	Всего разделов: 7	Всего листов выписки: 2333
------------------------	--------------------------------	-------------------	----------------------------

17.06.2024г. № КУВИ-001/2024-161391662

Кадастровый номер: 47:14:0000000:32(Единое землепользование)

1	2	3	4	5
28	413679.3	2140412.69	-	-
29	413668.23	2140483.89	-	-
30	413651.81	2140598.1	-	-
31	413641.51	2140655.98	-	-
32	413580.07	2140998.18	-	-
33	413406.16	2141251.79	-	-
34	413362.7	2141315.15	-	-
35	413344.41	2141341.56	-	-
36	413288.05	2141420.91	-	-
37	413212.73	2141533.6	-	-
38	413190.8	2141568.33	-	-
39	413146.61	2141638.29	-	-
40	413122.3	2141669.28	-	-
41	413116.32	2141676.91	-	-
42	413078.36	2141725.4	-	-
43	413043.43	2141762.42	-	-
44	413024.43	2141780.32	-	-
45	412957.62	2141843.26	-	-
46	412936.68	2141862.98	-	-
47	412924.8	2141876.88	-	-
48	412801.03	2142021.75	-	-
1	412715.22	2142122.18	-	-
1	412857.39	2141802.13	-	-
2	412869.12	2141793.37	-	-
3	412928.95	2141748.53	-	-
4	413105.02	2141616.38	-	-
5	413038.56	2141539.36	-	-
6	412795.05	2141720.29	-	-
7	412825.82	2141760.69	-	-



ДОКУМЕНТ ПОДПИСАН
ЭЛЕКТРОННОЙ ПОДПИСЬЮ

Сертификат: 00ВВ056В7401СВ38D2В3576АСDС8425108

Владелец: ФЕДЕРАЛЬНАЯ СЛУЖБА ГОСУДАРСТВЕННОЙ

РЕГИСТРАЦИИ, КАДАСТРА И КАРТОГРАФИИ

Действителен: с 27.06.2023 по 19.09.2024

полное наименование должности

инициалы, фамилия

Земельный участок

вид объекта недвижимости

Лист № 564 раздела 3.2

Всего листов раздела 3.2: 1505

Всего разделов: 7

Всего листов выписки: 2333

17.06.2024г. № КУВИ-001/2024-161391662

Кадастровый номер:

47:14:0000000:32(Единое землепользование)

1	2	3	4	5
1	412857.39	2141802.13	-	-
1	413501.17	2140601.39	-	-
2	413535.93	2140570.14	-	-
3	413579.76	2140530.72	-	-
4	413601.73	2140518.94	-	-
5	413617.92	2140542.53	-	-
6	413627.09	2140536.23	-	-
7	413659.14	2140514.23	-	-
8	413649.49	2140500.16	-	-
9	413646.06	2140495.17	-	-
10	413667.36	2140483.75	-	-
11	413621.96	2140450.89	-	-
12	413610.69	2140466.34	-	-
13	413590.72	2140480.32	-	-
14	413509.26	2140546.06	-	-
15	413488.46	2140584.68	-	-
1	413501.17	2140601.39	-	-
1	412797.69	2142009.87	-	-
2	412827.98	2141968.97	-	-
3	412771.4	2141927.39	-	-
4	412746.4	2141961.76	-	-
5	412751.71	2141975.73	-	-
1	412797.69	2142009.87	-	-
1	412666.55	2140277.44	-	-
2	412668.22	2140276.34	-	-
3	412667.11	2140274.67	-	-
4	412665.44	2140275.78	-	-
1	412666.55	2140277.44	-	-
1	412507.24	2140036.2	-	-



ДОКУМЕНТ ПОДПИСАН
ЭЛЕКТРОННОЙ ПОДПИСЬЮ

Сертификат: 00ВВ056В7401СВ38D2В3576АСDС8425108

Владелец: ФЕДЕРАЛЬНАЯ СЛУЖБА ГОСУДАРСТВЕННОЙ

РЕГИСТРАЦИИ, КАДАСТРА И КАРТОГРАФИИ

Действителен: с 27.06.2023 по 19.09.2024

полное наименование должности

инициалы, фамилия

Земельный участок			
вид объекта недвижимости			

Лист № 565 раздела 3.2	Всего листов раздела 3.2: 1505	Всего разделов: 7	Всего листов выписки: 2333
------------------------	--------------------------------	-------------------	----------------------------

17.06.2024г. № КУВИ-001/2024-161391662

Кадастровый номер: 47:14:0000000:32(Единое землепользование)

1	2	3	4	5
2	412508.91	2140035.1	-	-
3	412507.8	2140033.43	-	-
4	412506.13	2140034.54	-	-
1	412507.24	2140036.2	-	-
1	412951.97	2140711.22	-	-
2	412953.64	2140710.12	-	-
3	412952.55	2140708.44	-	-
4	412950.88	2140709.54	-	-
1	412951.97	2140711.22	-	-
1	412363.91	2139818.55	-	-
2	412365.58	2139817.45	-	-
3	412364.49	2139815.77	-	-
4	412362.82	2139816.87	-	-
1	412363.91	2139818.55	-	-
1	413265.07	2141187.05	-	-
2	413266.75	2141185.95	-	-
3	413265.66	2141184.28	-	-
4	413263.98	2141185.38	-	-
1	413265.07	2141187.05	-	-
1	412813.69	2140500.49	-	-
2	412815.36	2140499.39	-	-
3	412814.27	2140497.72	-	-
4	412812.6	2140498.81	-	-
1	412813.69	2140500.49	-	-
1	413108.4	2140948.39	-	-
2	413110.07	2140947.29	-	-
3	413108.98	2140945.62	-	-
4	413107.31	2140946.72	-	-
1	413108.4	2140948.39	-	-



ДОКУМЕНТ ПОДПИСАН
ЭЛЕКТРОННОЙ ПОДПИСЬЮ

Сертификат: 00ВВ056В7401СВ38D2В3576АСDС8425108

Владелец: ФЕДЕРАЛЬНАЯ СЛУЖБА ГОСУДАРСТВЕННОЙ

РЕГИСТРАЦИИ, КАДАСТРА И КАРТОГРАФИИ

Действителен: с 27.06.2023 по 19.09.2024

полное наименование должности

инициалы, фамилия

Земельный участок

вид объекта недвижимости

Лист № 566 раздела 3.2

Всего листов раздела 3.2: 1505

Всего разделов: 7

Всего листов выписки: 2333

17.06.2024г. № КУВИ-001/2024-161391662

Кадастровый номер:

47:14:0000000:32(Единое землепользование)

1	2	3	4	5
1	422985.89	2136056.53	-	-
2	422983.57	2136081.37	-	-
3	422962.44	2135977.17	-	-
4	422971.04	2135998.64	-	-
5	422984.89	2136038.86	-	-
1	422985.89	2136056.53	-	-
1	413766.63	2140169.49	-	-
2	413682.2	2140014.39	-	-
3	413332.24	2139382.49	-	-
4	413337.51	2139379.76	-	-
5	413209.29	2139141.79	-	-
6	413126.68	2139004.45	-	-
7	413121.44	2139008	-	-
8	413064.12	2138923.31	-	-
9	412995.12	2138838.68	-	-
10	412917.5	2138757.14	-	-
11	412913.31	2138760.45	-	-
12	412758.56	2138595.46	-	-
13	412763.35	2138591.1	-	-
14	412553.13	2138365.28	-	-
15	412409.03	2138218.43	-	-
16	412326.81	2138149.12	-	-
17	412260.83	2138103.77	-	-
18	412129.64	2138031.41	-	-
19	412127.53	2138036.44	-	-
20	411108.6	2137601.06	-	-
21	411111.92	2137593.92	-	-
22	410822.17	2137479.01	-	-
23	410770.89	2137464	-	-



ДОКУМЕНТ ПОДПИСАН
ЭЛЕКТРОННОЙ ПОДПИСЬЮ

Сертификат: 00ВВ056В7401СВ38D2В3576АСDС8425108

Владелец: ФЕДЕРАЛЬНАЯ СЛУЖБА ГОСУДАРСТВЕННОЙ

РЕГИСТРАЦИИ, КАДАСТРА И КАРТОГРАФИИ

Действителен: с 27.06.2023 по 19.09.2024

полное наименование должности

инициалы, фамилия

Земельный участок

вид объекта недвижимости

Лист № 567 раздела 3.2

Всего листов раздела 3.2: 1505

Всего разделов: 7

Всего листов выписки: 2333

17.06.2024г. № КУВИ-001/2024-161391662

Кадастровый номер:

47:14:0000000:32(Единое землепользование)

1	2	3	4	5
24	409590.92	2136966.83	-	-
25	409595.44	2136956.24	-	-
26	409128.49	2136766.38	-	-
27	409126.37	2136771.95	-	-
28	409009.09	2136719.65	-	-
29	408953.04	2136689.86	-	-
30	408894.41	2136648.07	-	-
31	408694.1	2136481.34	-	-
32	408596.72	2136405.92	-	-
33	408521.11	2136356.65	-	-
34	408402.15	2136287.49	-	-
35	408409.81	2136271.93	-	-
36	407905.53	2135998.65	-	-
37	407957.82	2135955.28	-	-
38	408029.58	2135913.36	-	-
39	408029.48	2135901.29	-	-
40	408029.33	2135887.3	-	-
41	407998.3	2135867.07	-	-
42	407973.89	2135851.19	-	-
43	407935.97	2135766.98	-	-
44	407922.82	2135753.38	-	-
45	407919.82	2135750.31	-	-
46	407904.51	2135680.07	-	-
47	407890.79	2135617.4	-	-
48	407855.44	2135579.87	-	-
49	407847.24	2135571.17	-	-
50	407831.58	2135563.3	-	-
51	407747.57	2135521.19	-	-
52	407739.79	2135505.6	-	-



ДОКУМЕНТ ПОДПИСАН
ЭЛЕКТРОННОЙ ПОДПИСЬЮ

Сертификат: 00ВВ056В7401СВ38D2В3576АСDС8425108

Владелец: ФЕДЕРАЛЬНАЯ СЛУЖБА ГОСУДАРСТВЕННОЙ

РЕГИСТРАЦИИ, КАДАСТРА И КАРТОГРАФИИ

Действителен: с 27.06.2023 по 19.09.2024

полное наименование должности

инициалы, фамилия

Земельный участок

вид объекта недвижимости

Лист № 568 раздела 3.2

Всего листов раздела 3.2: 1505

Всего разделов: 7

Всего листов выписки: 2333

17.06.2024г. № КУВИ-001/2024-161391662

Кадастровый номер:

47:14:0000000:32(Единое землепользование)

1	2	3	4	5
53	407738.78	2135503.62	-	-
54	407734.52	2135453.43	-	-
55	407688.07	2135414.97	-	-
56	407692.77	2135387.22	-	-
57	407695.37	2135371.97	-	-
58	407728.51	2135377.54	-	-
59	407748.83	2135345.28	-	-
60	407759.58	2135330.48	-	-
61	407773.15	2135310.93	-	-
62	407788.29	2135299.9	-	-
63	407800.99	2135292.35	-	-
64	407815.99	2135291.4	-	-
65	407828.95	2135292.64	-	-
66	407845.39	2135295.66	-	-
67	407861.79	2135299.65	-	-
68	407877.4	2135302.77	-	-
69	407893.07	2135305.94	-	-
70	407901.8	2135306.99	-	-
71	407909.75	2135304.09	-	-
72	407924.37	2135296.95	-	-
73	407934.88	2135287.35	-	-
74	407946.2	2135274.53	-	-
75	407955.99	2135266.52	-	-
76	407967.56	2135262.48	-	-
77	407981.04	2135259.51	-	-
78	407995.34	2135258.86	-	-
79	408000.01	2135253.47	-	-
80	408041.97	2135205.03	-	-
81	408062.07	2135165	-	-



ДОКУМЕНТ ПОДПИСАН
ЭЛЕКТРОННОЙ ПОДПИСЬЮ

Сертификат: 00ВВ056В7401СВ38D2В3576АСDС8425108

Владелец: ФЕДЕРАЛЬНАЯ СЛУЖБА ГОСУДАРСТВЕННОЙ

РЕГИСТРАЦИИ, КАДАСТРА И КАРТОГРАФИИ

Действителен: с 27.06.2023 по 19.09.2024

полное наименование должности

инициалы, фамилия

Земельный участок			
вид объекта недвижимости			

Лист № 569 раздела 3.2	Всего листов раздела 3.2: 1505	Всего разделов: 7	Всего листов выписки: 2333
------------------------	--------------------------------	-------------------	----------------------------

17.06.2024г. № КУВИ-001/2024-161391662

Кадастровый номер: 47:14:0000000:32(Единое землепользование)

1	2	3	4	5
82	408016.38	2135012.25	-	-
83	407994.57	2134936.43	-	-
84	408003.77	2134908.53	-	-
85	408026.69	2134914.46	-	-
86	408083.39	2134978.84	-	-
87	408050.59	2134989.3	-	-
88	408053.03	2135012.34	-	-
89	408089.59	2135016.6	-	-
90	408127.28	2135050.13	-	-
91	408165.04	2135014.75	-	-
92	408200.08	2134927.11	-	-
93	408225.37	2134922.68	-	-
94	408244.25	2134955.63	-	-
95	408229.13	2135007.34	-	-
96	408256.16	2135048.88	-	-
97	408258.87	2135095.94	-	-
98	408311.96	2135142.46	-	-
99	408283.61	2135179.15	-	-
100	408294.47	2135202.46	-	-
101	408337.79	2135200.11	-	-
102	408351.68	2135178.09	-	-
103	408404.21	2135196.54	-	-
104	408475.15	2135178.7	-	-
105	408789.5	2135052.63	-	-
106	408740.65	2135564.07	-	-
107	408955.31	2135431.92	-	-
108	409445.42	2135129.07	-	-
109	409528.72	2135192.34	-	-
110	409533.69	2135207.05	-	-



ДОКУМЕНТ ПОДПИСАН
ЭЛЕКТРОННОЙ ПОДПИСЬЮ

Сертификат: 00ВВ056В7401СВ38D2В3576АСDС8425108

Владелец: ФЕДЕРАЛЬНАЯ СЛУЖБА ГОСУДАРСТВЕННОЙ

РЕГИСТРАЦИИ, КАДАСТРА И КАРТОГРАФИИ

Действителен: с 27.06.2023 по 19.09.2024

полное наименование должности

инициалы, фамилия

Земельный участок			
вид объекта недвижимости			

Лист № 570 раздела 3.2	Всего листов раздела 3.2: 1505	Всего разделов: 7	Всего листов выписки: 2333
------------------------	--------------------------------	-------------------	----------------------------

17.06.2024г. № КУВИ-001/2024-161391662

Кадастровый номер: 47:14:0000000:32(Единое землепользование)

1	2	3	4	5
111	409608.21	2135235.65	-	-
112	409758.99	2135168.19	-	-
113	410024.28	2135224.56	-	-
114	410046.74	2135229.33	-	-
115	410353.08	2135294.41	-	-
116	410865.79	2135382.67	-	-
117	410896.34	2135384.69	-	-
118	410953.69	2135388.49	-	-
119	411027.88	2135253.48	-	-
120	411198.47	2134984.01	-	-
121	411443.48	2134594.56	-	-
122	411613.73	2134475.47	-	-
123	411763.6	2134370.59	-	-
124	411892.39	2134362.69	-	-
125	411912.16	2134406.24	-	-
126	411975.96	2134547.08	-	-
127	412060.66	2134733.86	-	-
128	412149.41	2134929.67	-	-
129	412178.57	2134993.95	-	-
130	412205.34	2135052.94	-	-
131	412251.98	2135155.78	-	-
132	412277.73	2135225.42	-	-
133	412289.8	2135258.5	-	-
134	412296.7	2135291.56	-	-
135	412299.06	2135305.34	-	-
136	412301.71	2135319.92	-	-
137	412302.91	2135326.51	-	-
138	412306.37	2135345.57	-	-
139	412316.45	2135401.16	-	-



ДОКУМЕНТ ПОДПИСАН
ЭЛЕКТРОННОЙ ПОДПИСЬЮ

Сертификат: 00ВВ056В7401СВ38D2В3576АСDС8425108

Владелец: ФЕДЕРАЛЬНАЯ СЛУЖБА ГОСУДАРСТВЕННОЙ

РЕГИСТРАЦИИ, КАДАСТРА И КАРТОГРАФИИ

Действителен: с 27.06.2023 по 19.09.2024

полное наименование должности

инициалы, фамилия

Земельный участок

вид объекта недвижимости

Лист № 571 раздела 3.2

Всего листов раздела 3.2: 1505

Всего разделов: 7

Всего листов выписки: 2333

17.06.2024г. № КУВИ-001/2024-161391662

Кадастровый номер:

47:14:0000000:32(Единое землепользование)

1	2	3	4	5
140	412331.41	2135483.39	-	-
141	412334.33	2135499.08	-	-
142	412406.39	2135887.91	-	-
143	412456.9	2136160.35	-	-
144	412500.99	2136398.05	-	-
145	412550.27	2136683.96	-	-
146	412570.59	2136801.87	-	-
147	412592.84	2136930.9	-	-
148	412596.39	2136951.49	-	-
149	412601.96	2136983.78	-	-
150	412609.28	2137026.25	-	-
151	412622.58	2137103.41	-	-
152	412624.04	2137111.91	-	-
153	412626.88	2137128.48	-	-
154	412633.45	2137166.48	-	-
155	412643.66	2137225.33	-	-
156	412677.62	2137421.34	-	-
157	412695.13	2137522.27	-	-
158	412703.96	2137530.71	-	-
159	412787.3	2137610.67	-	-
160	412923.83	2137741.63	-	-
161	413108.77	2137919.07	-	-
162	413167.52	2137983.86	-	-
163	413221.81	2138043.73	-	-
164	413244.63	2138064.36	-	-
165	413249.24	2138070.01	-	-
166	413261.61	2138085.02	-	-
167	413291.93	2138122.27	-	-
168	413360.69	2138186.64	-	-



ДОКУМЕНТ ПОДПИСАН
ЭЛЕКТРОННОЙ ПОДПИСЬЮ

Сертификат: 00ВВ056В7401СВ38D2В3576АСDС8425108

Владелец: ФЕДЕРАЛЬНАЯ СЛУЖБА ГОСУДАРСТВЕННОЙ

РЕГИСТРАЦИИ, КАДАСТРА И КАРТОГРАФИИ

Действителен: с 27.06.2023 по 19.09.2024

полное наименование должности

инициалы, фамилия

Земельный участок			
вид объекта недвижимости			
Лист № 572 раздела 3.2	Всего листов раздела 3.2: 1505	Всего разделов: 7	Всего листов выписки: 2333

17.06.2024г. № КУВИ-001/2024-161391662

Кадастровый номер: 47:14:0000000:32(Единое землепользование)

1	2	3	4	5
169	413434.91	2138236.35	-	-
170	413506.72	2138285.39	-	-
171	413604.88	2138340.95	-	-
172	413770.14	2138434.51	-	-
173	413790.25	2138445.89	-	-
174	413838.51	2138470.38	-	-
175	413842.49	2138473.13	-	-
176	413858.62	2138484.24	-	-
177	413897.58	2138543.55	-	-
178	413907.53	2138558.7	-	-
179	414114.86	2138963.94	-	-
180	414116.37	2138966.89	-	-
181	414120.64	2138984.33	-	-
182	414120.88	2138985.31	-	-
183	414122.56	2139003.98	-	-
184	414123.34	2139038.09	-	-
185	414088.7	2139187.08	-	-
186	414059.24	2139313.87	-	-
187	414037.61	2139406.94	-	-
188	414008.39	2139532.25	-	-
189	413981.48	2139647.65	-	-
190	413966.76	2139710.77	-	-
191	413943.63	2139809.97	-	-
192	413940.75	2139817.52	-	-
193	413936.46	2139827.61	-	-
194	413801.92	2140099.68	-	-
1	413766.63	2140169.49	-	-
1	403287.71	2147543.44	-	-
2	402948.54	2147463.7	-	-



ДОКУМЕНТ ПОДПИСАН
ЭЛЕКТРОННОЙ ПОДПИСЬЮ

Сертификат: 00ВВ056В7401СВ38D2В3576АСDС8425108

Владелец: ФЕДЕРАЛЬНАЯ СЛУЖБА ГОСУДАРСТВЕННОЙ

РЕГИСТРАЦИИ, КАДАСТРА И КАРТОГРАФИИ

Действителен: с 27.06.2023 по 19.09.2024

полное наименование должности

инициалы, фамилия

Земельный участок

вид объекта недвижимости

Лист № 573 раздела 3.2

Всего листов раздела 3.2: 1505

Всего разделов: 7

Всего листов выписки: 2333

17.06.2024г. № КУВИ-001/2024-161391662

Кадастровый номер:

47:14:0000000:32(Единое землепользование)

1	2	3	4	5
3	402682.09	2146565.77	-	-
4	402908.41	2146494.08	-	-
5	403168.78	2146807.18	-	-
6	403065.85	2147026.7	-	-
7	403387.75	2147153.49	-	-
8	403389.63	2147354.42	-	-
1	403287.71	2147543.44	-	-
1	422806.16	2136565.05	-	-
2	422812.44	2136572.53	-	-
3	422799.7	2136567.96	-	-
1	422806.16	2136565.05	-	-
1	423899.96	2139871	-	-
2	423901.5	2139869.48	-	-
3	423887.54	2139848.13	-	-
4	423867.97	2139827.8	-	-
5	423843.83	2139853.14	-	-
6	423842.66	2139852.1	-	-
7	423838.01	2139847.97	-	-
8	423835.07	2139845.56	-	-
9	423833.78	2139843.82	-	-
10	423832.61	2139842.75	-	-
11	423852.89	2139822.3	-	-
12	423836.36	2139807.64	-	-
13	423800.85	2139842.68	-	-
14	423809.5	2139850.34	-	-
15	423811.13	2139851.78	-	-
16	423796.99	2139868.07	-	-
17	423808	2139877.07	-	-
18	423812.33	2139881.09	-	-



ДОКУМЕНТ ПОДПИСАН
ЭЛЕКТРОННОЙ ПОДПИСЬЮ

Сертификат: 00ВВ056В7401СВ38Д2В3576АСДС8425108

Владелец: ФЕДЕРАЛЬНАЯ СЛУЖБА ГОСУДАРСТВЕННОЙ

РЕГИСТРАЦИИ, КАДАСТРА И КАРТОГРАФИИ

Действителен: с 27.06.2023 по 19.09.2024

полное наименование должности

инициалы, фамилия

Земельный участок

вид объекта недвижимости

Лист № 574 раздела 3.2

Всего листов раздела 3.2: 1505

Всего разделов: 7

Всего листов выписки: 2333

17.06.2024г. № КУВИ-001/2024-161391662

Кадастровый номер:

47:14:0000000:32(Единое землепользование)

1	2	3	4	5
19	423788.62	2139889.48	-	-
20	423786.45	2139887.51	-	-
21	423782.62	2139884.18	-	-
22	423781.77	2139883.43	-	-
23	423773.98	2139876.66	-	-
24	423753.58	2139889.98	-	-
25	423762.14	2139898.85	-	-
26	423698.79	2139921.27	-	-
27	423659.03	2139881.86	-	-
28	423642.4	2139897.57	-	-
29	423611.97	2139920.05	-	-
30	423662.89	2139989.18	-	-
31	423597.22	2139987.55	-	-
32	423576.54	2140012.44	-	-
33	423569.44	2140014.58	-	-
34	423568.99	2140013.88	-	-
35	423549	2140025.13	-	-
36	423531.74	2140035.14	-	-
37	423520.23	2140040.53	-	-
38	423535.5	2140081.63	-	-
39	423546.09	2140100.91	-	-
40	423552.56	2140109.62	-	-
41	423557.38	2140115.16	-	-
42	423566.74	2140109.31	-	-
43	423573.6	2140137.43	-	-
44	423604.92	2140138.84	-	-
45	423596.77	2140148.82	-	-
46	423583.51	2140166.63	-	-
47	423532.13	2140104.54	-	-



ДОКУМЕНТ ПОДПИСАН
ЭЛЕКТРОННОЙ ПОДПИСЬЮ

Сертификат: 00ВВ056В7401СВ38D2В3576АСDС8425108

Владелец: ФЕДЕРАЛЬНАЯ СЛУЖБА ГОСУДАРСТВЕННОЙ

РЕГИСТРАЦИИ, КАДАСТРА И КАРТОГРАФИИ

Действителен: с 27.06.2023 по 19.09.2024

полное наименование должности

инициалы, фамилия

Земельный участок

вид объекта недвижимости

Лист № 575 раздела 3.2

Всего листов раздела 3.2: 1505

Всего разделов: 7

Всего листов выписки: 2333

17.06.2024г. № КУВИ-001/2024-161391662

Кадастровый номер:

47:14:0000000:32(Единое землепользование)

1	2	3	4	5
48	423457.47	2140003.37	-	-
49	423401.85	2139927.98	-	-
50	423228.01	2139692.38	-	-
51	423189.26	2139587.35	-	-
52	423110.94	2139363.45	-	-
53	423030.97	2139060.72	-	-
54	422985.59	2138888.86	-	-
55	422947.14	2138718.27	-	-
56	422928.38	2138635.08	-	-
57	422901.45	2138528.28	-	-
58	422862.15	2138372.5	-	-
59	422849.03	2138322.73	-	-
60	422822.72	2138222.88	-	-
61	422798.66	2138141.59	-	-
62	422787.29	2138093.77	-	-
63	422783.54	2138075.18	-	-
64	422782.41	2138047.96	-	-
65	422798.93	2138014.15	-	-
66	422814.68	2137993.04	-	-
67	422898.22	2137915.08	-	-
68	422934.9	2137955.57	-	-
69	422994.03	2137952.08	-	-
70	423020.8	2137986.79	-	-
71	423040.59	2137969.35	-	-
72	423023.4	2137950.34	-	-
73	423025.1	2137950.24	-	-
74	423038.08	2137929.97	-	-
75	423054.9	2137948.11	-	-
76	423071.34	2137931.51	-	-



ДОКУМЕНТ ПОДПИСАН
ЭЛЕКТРОННОЙ ПОДПИСЬЮ

Сертификат: 00ВВ056В7401СВ38D2В3576АСDС8425108

Владелец: ФЕДЕРАЛЬНАЯ СЛУЖБА ГОСУДАРСТВЕННОЙ

РЕГИСТРАЦИИ, КАДАСТРА И КАРТОГРАФИИ

Действителен: с 27.06.2023 по 19.09.2024

полное наименование должности

инициалы, фамилия

Земельный участок

вид объекта недвижимости

Лист № 576 раздела 3.2

Всего листов раздела 3.2: 1505

Всего разделов: 7

Всего листов выписки: 2333

17.06.2024г. № КУВИ-001/2024-161391662

Кадастровый номер:

47:14:0000000:32(Единое землепользование)

1	2	3	4	5
77	423079.44	2137939.73	-	-
78	423089.88	2137933.77	-	-
79	423096.09	2137923.17	-	-
80	423152.88	2137925.77	-	-
81	423201.19	2137898.7	-	-
82	423199.11	2137903.24	-	-
83	423186.31	2137931.24	-	-
84	423194.83	2137945.97	-	-
85	423214.43	2137936.29	-	-
86	423234.67	2137926.28	-	-
87	423259.1	2137916.29	-	-
88	423257.05	2137867.39	-	-
89	423264.13	2137863.42	-	-
90	423263.95	2137871.82	-	-
91	423264.12	2137898.87	-	-
92	423264.6	2137909.06	-	-
93	423264.73	2137910.82	-	-
94	423283.13	2137908.75	-	-
95	423287.65	2137905.41	-	-
96	423314.19	2137839.02	-	-
97	423313.55	2137835.72	-	-
98	423388.04	2137793.97	-	-
99	423378.8	2137733.84	-	-
100	423394.26	2137716.76	-	-
101	423382.75	2137694.46	-	-
102	423374.67	2137678.8	-	-
103	423369.32	2137672.16	-	-
104	423367.15	2137658.06	-	-
105	423274.46	2137559.99	-	-



ДОКУМЕНТ ПОДПИСАН
ЭЛЕКТРОННОЙ ПОДПИСЬЮ

Сертификат: 00ВВ056В7401СВ38D2В3576АСDС8425108

Владелец: ФЕДЕРАЛЬНАЯ СЛУЖБА ГОСУДАРСТВЕННОЙ

РЕГИСТРАЦИИ, КАДАСТРА И КАРТОГРАФИИ

Действителен: с 27.06.2023 по 19.09.2024

полное наименование должности

инициалы, фамилия

Земельный участок

вид объекта недвижимости

Лист № 577 раздела 3.2

Всего листов раздела 3.2: 1505

Всего разделов: 7

Всего листов выписки: 2333

17.06.2024г. № КУВИ-001/2024-161391662

Кадастровый номер:

47:14:0000000:32(Единое землепользование)

1	2	3	4	5
106	423300.05	2137552.88	-	-
107	423292.02	2137523.98	-	-
108	423284	2137495.07	-	-
109	423275.97	2137466.17	-	-
110	423267.94	2137437.26	-	-
111	423219.76	2137450.64	-	-
112	423227.79	2137479.55	-	-
113	423235.82	2137508.45	-	-
114	423240.01	2137523.55	-	-
115	423225.04	2137507.71	-	-
116	423185.8	2137355.21	-	-
117	423190.44	2137330.68	-	-
118	423190.76	2137312.49	-	-
119	423187.36	2137289.58	-	-
120	423177.19	2137246.26	-	-
121	423162.93	2137185.5	-	-
122	423151.03	2137150.16	-	-
123	423074.74	2136923.49	-	-
124	423031.6	2136827.93	-	-
125	423006.08	2136771.39	-	-
126	422922.19	2136523.38	-	-
127	422882.81	2136382.22	-	-
128	422843.12	2136280.77	-	-
129	422813.08	2136206.76	-	-
130	422821.53	2136202.39	-	-
131	422825.05	2136209.76	-	-
132	422854.52	2136215.64	-	-
133	422915.62	2136190.9	-	-
134	422933.62	2136174.99	-	-



ДОКУМЕНТ ПОДПИСАН
ЭЛЕКТРОННОЙ ПОДПИСЬЮ

Сертификат: 00ВВ056В7401СВ38D2В3576АСDС8425108

Владелец: ФЕДЕРАЛЬНАЯ СЛУЖБА ГОСУДАРСТВЕННОЙ

РЕГИСТРАЦИИ, КАДАСТРА И КАРТОГРАФИИ

Действителен: с 27.06.2023 по 19.09.2024

полное наименование должности

инициалы, фамилия

Земельный участок

вид объекта недвижимости

Лист № 578 раздела 3.2

Всего листов раздела 3.2: 1505

Всего разделов: 7

Всего листов выписки: 2333

17.06.2024г. № КУВИ-001/2024-161391662

Кадастровый номер:

47:14:0000000:32(Единое землепользование)

1	2	3	4	5
135	422939.39	2136164.65	-	-
136	422948.62	2136136.8	-	-
137	422948.67	2136136.77	-	-
138	422971.56	2136124.95	-	-
139	422971.67	2136124.89	-	-
140	422972.55	2136140.42	-	-
141	422974.28	2136170.92	-	-
142	423024.57	2136166.21	-	-
143	423022.72	2136150.9	-	-
144	423020.97	2136136.4	-	-
145	423017.15	2136104.83	-	-
146	423011.38	2136054.13	-	-
147	423008.08	2136044.82	-	-
148	422999.83	2136008.14	-	-
149	422994.39	2135988.17	-	-
150	422990.27	2135973.01	-	-
151	422989.35	2135957.24	-	-
152	422984.01	2135949.95	-	-
153	422974.13	2135939.71	-	-
154	422956.46	2135947.41	-	-
155	422950.94	2135919.97	-	-
156	422989.44	2135939.89	-	-
157	423009.35	2135942.83	-	-
158	423040.28	2135942.19	-	-
159	423074.67	2135944.25	-	-
160	423090.99	2135947.54	-	-
161	423107.57	2135956.27	-	-
162	423120.82	2135967.58	-	-
163	423125.52	2135980.01	-	-



ДОКУМЕНТ ПОДПИСАН
ЭЛЕКТРОННОЙ ПОДПИСЬЮ

Сертификат: 00ВВ056В7401СВ38D2В3576АСDС8425108

Владелец: ФЕДЕРАЛЬНАЯ СЛУЖБА ГОСУДАРСТВЕННОЙ

РЕГИСТРАЦИИ, КАДАСТРА И КАРТОГРАФИИ

Действителен: с 27.06.2023 по 19.09.2024

полное наименование должности

инициалы, фамилия

Земельный участок			
вид объекта недвижимости			

Лист № 579 раздела 3.2	Всего листов раздела 3.2: 1505	Всего разделов: 7	Всего листов выписки: 2333
------------------------	--------------------------------	-------------------	----------------------------

17.06.2024г. № КУВИ-001/2024-161391662

Кадастровый номер: 47:14:0000000:32(Единое землепользование)

1	2	3	4	5
164	423123.08	2135988.9	-	-
165	423114.79	2135995.84	-	-
166	423102.2	2136003.76	-	-
167	423088.5	2136013.84	-	-
168	423078.5	2136020.85	-	-
169	423062.74	2136031.18	-	-
170	423043.92	2136044.48	-	-
171	423039.69	2136064.57	-	-
172	423038.41	2136080.55	-	-
173	423036.66	2136102.96	-	-
174	423036.56	2136121.4	-	-
175	423036.44	2136136.33	-	-
176	423042.26	2136158.54	-	-
177	423050.09	2136176.78	-	-
178	423065.63	2136205.21	-	-
179	423078.94	2136223.95	-	-
180	423105.38	2136256.99	-	-
181	423114.13	2136261.17	-	-
182	423119.65	2136261.42	-	-
183	423125.22	2136258.45	-	-
184	423129.48	2136254.03	-	-
185	423132.14	2136246.13	-	-
186	423135.31	2136239.35	-	-
187	423135.61	2136236.54	-	-
188	423154.3	2136231.8	-	-
189	423208.04	2136229.91	-	-
190	423257.52	2136228.91	-	-
191	423268.21	2136233.42	-	-
192	423282.83	2136243.03	-	-



ДОКУМЕНТ ПОДПИСАН
ЭЛЕКТРОННОЙ ПОДПИСЬЮ

Сертификат: 00ВВ056В7401СВ38D2В3576АСDC8425108

Владелец: ФЕДЕРАЛЬНАЯ СЛУЖБА ГОСУДАРСТВЕННОЙ

РЕГИСТРАЦИИ, КАДАСТРА И КАРТОГРАФИИ

Действителен: с 27.06.2023 по 19.09.2024

полное наименование должности

инициалы, фамилия

Земельный участок			
вид объекта недвижимости			

Лист № 580 раздела 3.2	Всего листов раздела 3.2: 1505	Всего разделов: 7	Всего листов выписки: 2333
------------------------	--------------------------------	-------------------	----------------------------

17.06.2024г. № КУВИ-001/2024-161391662

Кадастровый номер: 47:14:0000000:32(Единое землепользование)

1	2	3	4	5
193	423297.55	2136250.19	-	-
194	423315.67	2136259.97	-	-
195	423324.81	2136264.39	-	-
196	423325.25	2136272.07	-	-
197	423323.51	2136276.02	-	-
198	423317.4	2136276.26	-	-
199	423297.14	2136268.94	-	-
200	423274.41	2136267.91	-	-
201	423260.31	2136277.47	-	-
202	423244.45	2136289.88	-	-
203	423238.89	2136295.7	-	-
204	423181.91	2136319.15	-	-
205	423141.94	2136347.82	-	-
206	423130.34	2136355.67	-	-
207	423124.53	2136369.34	-	-
208	423122.62	2136381.46	-	-
209	423125.16	2136393.51	-	-
210	423128.27	2136407.32	-	-
211	423133.27	2136421.57	-	-
212	423139.2	2136441.42	-	-
213	423146.57	2136479.93	-	-
214	423145.67	2136512.31	-	-
215	423145.65	2136525.06	-	-
216	423146.59	2136528.29	-	-
217	423149.38	2136530.97	-	-
218	423154.11	2136533.19	-	-
219	423156.8	2136536.14	-	-
220	423157.37	2136541.54	-	-
221	423158.01	2136547.57	-	-



ДОКУМЕНТ ПОДПИСАН
ЭЛЕКТРОННОЙ ПОДПИСЬЮ

Сертификат: 00ВВ056В7401СВ38D2В3576АСDС8425108

Владелец: ФЕДЕРАЛЬНАЯ СЛУЖБА ГОСУДАРСТВЕННОЙ

РЕГИСТРАЦИИ, КАДАСТРА И КАРТОГРАФИИ

Действителен: с 27.06.2023 по 19.09.2024

полное наименование должности

инициалы, фамилия

Земельный участок			
вид объекта недвижимости			

Лист № 581 раздела 3.2	Всего листов раздела 3.2: 1505	Всего разделов: 7	Всего листов выписки: 2333
------------------------	--------------------------------	-------------------	----------------------------

17.06.2024г. № КУВИ-001/2024-161391662

Кадастровый номер: 47:14:0000000:32(Единое землепользование)

1	2	3	4	5
222	423157.74	2136589.93	-	-
223	423157.1	2136603.97	-	-
224	423156.84	2136619.62	-	-
225	423157.94	2136635.48	-	-
226	423163.74	2136652.23	-	-
227	423185.01	2136706.53	-	-
228	423186.66	2136711.96	-	-
229	423189.74	2136722.14	-	-
230	423189.77	2136747.89	-	-
231	423193.1	2136785.73	-	-
232	423207.37	2136828.32	-	-
233	423222.71	2136873.34	-	-
234	423235.51	2136883.87	-	-
235	423241.09	2136888.71	-	-
236	423254.11	2136899.99	-	-
237	423270.31	2136913.92	-	-
238	423285.57	2136931.83	-	-
239	423290.65	2136950.62	-	-
240	423301.73	2136959.55	-	-
241	423314.83	2136967.17	-	-
242	423317.71	2136974.24	-	-
243	423317.47	2136979.39	-	-
244	423315.6	2136995.37	-	-
245	423315.17	2137004.93	-	-
246	423315.12	2137018.7	-	-
247	423314.74	2137027.09	-	-
248	423316.08	2137039.79	-	-
249	423318.95	2137052.35	-	-
250	423331.37	2137082.19	-	-



ДОКУМЕНТ ПОДПИСАН
ЭЛЕКТРОННОЙ ПОДПИСЬЮ

Сертификат: 00ВВ056В7401СВ38D2В3576АСDС8425108

Владелец: ФЕДЕРАЛЬНАЯ СЛУЖБА ГОСУДАРСТВЕННОЙ

РЕГИСТРАЦИИ, КАДАСТРА И КАРТОГРАФИИ

Действителен: с 27.06.2023 по 19.09.2024

полное наименование должности

инициалы, фамилия

Земельный участок

вид объекта недвижимости

Лист № 582 раздела 3.2

Всего листов раздела 3.2: 1505

Всего разделов: 7

Всего листов выписки: 2333

17.06.2024г. № КУВИ-001/2024-161391662

Кадастровый номер:

47:14:0000000:32(Единое землепользование)

1	2	3	4	5
251	423341.15	2137092.9	-	-
252	423345.29	2137124.13	-	-
253	423380.63	2137265.39	-	-
254	423374.35	2137292.16	-	-
255	423374.28	2137313.96	-	-
256	423379.11	2137334.18	-	-
257	423391.14	2137362.9	-	-
258	423428.86	2137446.67	-	-
259	423474.4	2137547.86	-	-
260	423515.88	2137645.31	-	-
261	423553.75	2137718.97	-	-
262	423564.85	2137734.62	-	-
263	423576.4	2137738.11	-	-
264	423583.65	2137738.83	-	-
265	423599.86	2137739.95	-	-
266	423605.4	2137740.52	-	-
267	423616.41	2137758.55	-	-
268	423610.51	2137766.07	-	-
269	423607.02	2137771.63	-	-
270	423603.5	2137777.46	-	-
271	423600.38	2137783.05	-	-
272	423597.1	2137792.26	-	-
273	423593.04	2137801.45	-	-
274	423591.53	2137817.64	-	-
275	423596.6	2137840.64	-	-
276	423602.42	2137864.45	-	-
277	423614.33	2137880.08	-	-
278	423639.88	2137907.65	-	-
279	423661.72	2137928.16	-	-



ДОКУМЕНТ ПОДПИСАН
ЭЛЕКТРОННОЙ ПОДПИСЬЮ

Сертификат: 00ВВ056В7401СВ38D2В3576АСDС8425108

Владелец: ФЕДЕРАЛЬНАЯ СЛУЖБА ГОСУДАРСТВЕННОЙ

РЕГИСТРАЦИИ, КАДАСТРА И КАРТОГРАФИИ

Действителен: с 27.06.2023 по 19.09.2024

полное наименование должности

инициалы, фамилия

Земельный участок

вид объекта недвижимости

Лист № 583 раздела 3.2

Всего листов раздела 3.2: 1505

Всего разделов: 7

Всего листов выписки: 2333

17.06.2024г. № КУВИ-001/2024-161391662

Кадастровый номер:

47:14:0000000:32(Единое землепользование)

1	2	3	4	5
280	423673.38	2137949.37	-	-
281	423689.65	2137970.14	-	-
282	423698.07	2137975.08	-	-
283	423711.46	2137981.88	-	-
284	423719.5	2137984.21	-	-
285	423719.92	2138003.56	-	-
286	423706.22	2138018.32	-	-
287	423700.83	2138025.75	-	-
288	423700.23	2138038.93	-	-
289	423700.62	2138055.76	-	-
290	423641.43	2138119.63	-	-
291	423620.16	2138157.96	-	-
292	423616.84	2138197.89	-	-
293	423603.08	2138214.84	-	-
294	423590.2	2138240.18	-	-
295	423587.74	2138262.07	-	-
296	423593.01	2138293.28	-	-
297	423623.98	2138397.2	-	-
298	423641.3	2138482.81	-	-
299	423645.78	2138516.2	-	-
300	423639.34	2138526.24	-	-
301	423629.03	2138525.77	-	-
302	423620.08	2138519.38	-	-
303	423612.06	2138510.31	-	-
304	423596.15	2138501.16	-	-
305	423586.19	2138499.08	-	-
306	423569.3	2138493.97	-	-
307	423561.91	2138488.74	-	-
308	423550.48	2138477.07	-	-



ДОКУМЕНТ ПОДПИСАН
ЭЛЕКТРОННОЙ ПОДПИСЬЮ

Сертификат: 00ВВ056В7401СВ38D2В3576АСDС8425108

Владелец: ФЕДЕРАЛЬНАЯ СЛУЖБА ГОСУДАРСТВЕННОЙ

РЕГИСТРАЦИИ, КАДАСТРА И КАРТОГРАФИИ

Действителен: с 27.06.2023 по 19.09.2024

полное наименование должности

инициалы, фамилия

Земельный участок

вид объекта недвижимости

Лист № 584 раздела 3.2

Всего листов раздела 3.2: 1505

Всего разделов: 7

Всего листов выписки: 2333

17.06.2024г. № КУВИ-001/2024-161391662

Кадастровый номер:

47:14:0000000:32(Единое землепользование)

1	2	3	4	5
309	423527.98	2138433.64	-	-
310	423489.18	2138407.96	-	-
311	423473.01	2138410.76	-	-
312	423459.84	2138419.4	-	-
313	423450.04	2138425.76	-	-
314	423447.05	2138437.59	-	-
315	423448.3	2138446.07	-	-
316	423450.6	2138455.42	-	-
317	423460.37	2138461.85	-	-
318	423467.96	2138462.19	-	-
319	423479.97	2138461.1	-	-
320	423492.53	2138448.07	-	-
321	423499.54	2138443.23	-	-
322	423513.61	2138450.66	-	-
323	423521.45	2138463.79	-	-
324	423520.71	2138480.08	-	-
325	423511.02	2138526.13	-	-
326	423512.38	2138568.06	-	-
327	423524.13	2138590.62	-	-
328	423538.28	2138596.42	-	-
329	423549.41	2138596.93	-	-
330	423562.43	2138591.53	-	-
331	423570.02	2138573.93	-	-
332	423575.41	2138569.01	-	-
333	423589.8	2138569.66	-	-
334	423602.54	2138570.24	-	-
335	423616.11	2138570.86	-	-
336	423637.82	2138577.82	-	-
337	423652.09	2138598.85	-	-



ДОКУМЕНТ ПОДПИСАН
ЭЛЕКТРОННОЙ ПОДПИСЬЮ

Сертификат: 00ВВ056В7401СВ38D2В3576АСDС8425108

Владелец: ФЕДЕРАЛЬНАЯ СЛУЖБА ГОСУДАРСТВЕННОЙ

РЕГИСТРАЦИИ, КАДАСТРА И КАРТОГРАФИИ

Действителен: с 27.06.2023 по 19.09.2024

полное наименование должности

инициалы, фамилия

Земельный участок

вид объекта недвижимости

Лист № 585 раздела 3.2

Всего листов раздела 3.2: 1505

Всего разделов: 7

Всего листов выписки: 2333

17.06.2024г. № КУВИ-001/2024-161391662

Кадастровый номер:

47:14:0000000:32(Единое землепользование)

1	2	3	4	5
338	423660.12	2138607.65	-	-
339	423677.21	2138608.42	-	-
340	423689.92	2138610.09	-	-
341	423696.44	2138616.09	-	-
342	423698	2138635.73	-	-
343	423704.48	2138642.82	-	-
344	423710.68	2138655.89	-	-
345	423702.11	2138659.04	-	-
346	423690.13	2138659.3	-	-
347	423683.24	2138661.45	-	-
348	423677.04	2138666.33	-	-
349	423675.88	2138673.89	-	-
350	423662.31	2138673.27	-	-
351	423652.04	2138660.03	-	-
352	423635.48	2138647.32	-	-
353	423615.48	2138638.79	-	-
354	423598.07	2138627.13	-	-
355	423583.84	2138622.95	-	-
356	423569.46	2138622.3	-	-
357	423556.48	2138626.88	-	-
358	423546.17	2138632.39	-	-
359	423536.63	2138632.78	-	-
360	423512.21	2138613.73	-	-
361	423502.59	2138616.01	-	-
362	423501.6	2138620.04	-	-
363	423510.58	2138631.6	-	-
364	423514.16	2138642.9	-	-
365	423514.55	2138652.17	-	-
366	423516.88	2138660.71	-	-



ДОКУМЕНТ ПОДПИСАН
ЭЛЕКТРОННОЙ ПОДПИСЬЮ

Сертификат: 00ВВ056В7401СВ38D2В3576АСDС8425108

Владелец: ФЕДЕРАЛЬНАЯ СЛУЖБА ГОСУДАРСТВЕННОЙ

РЕГИСТРАЦИИ, КАДАСТРА И КАРТОГРАФИИ

Действителен: с 27.06.2023 по 19.09.2024

полное наименование должности

инициалы, фамилия

Земельный участок

вид объекта недвижимости

Лист № 586 раздела 3.2

Всего листов раздела 3.2: 1505

Всего разделов: 7

Всего листов выписки: 2333

17.06.2024г. № КУВИ-001/2024-161391662

Кадастровый номер:

47:14:0000000:32(Единое землепользование)

1	2	3	4	5
367	423528.42	2138663.94	-	-
368	423541.18	2138664.52	-	-
369	423560.67	2138666.23	-	-
370	423584.52	2138668.12	-	-
371	423598.62	2138674.74	-	-
372	423614.18	2138703.45	-	-
373	423613.33	2138729.44	-	-
374	423612.17	2138755.25	-	-
375	423605.41	2138777.58	-	-
376	423588.01	2138789	-	-
377	423579.81	2138795.46	-	-
378	423584.17	2138802.48	-	-
379	423598.86	2138803.15	-	-
380	423612.08	2138804.82	-	-
381	423616.54	2138809.34	-	-
382	423623.82	2138815.41	-	-
383	423629.5	2138816.75	-	-
384	423638.46	2138817.16	-	-
385	423644.51	2138810.6	-	-
386	423656.94	2138805.78	-	-
387	423669.49	2138798.44	-	-
388	423702.12	2138799.92	-	-
389	423717.83	2138801.71	-	-
390	423718.41	2138812.87	-	-
391	423711.09	2138823.68	-	-
392	423711.76	2138832.69	-	-
393	423715.85	2138845.45	-	-
394	423715.35	2138856.56	-	-
395	423711.27	2138867.51	-	-



ДОКУМЕНТ ПОДПИСАН
ЭЛЕКТРОННОЙ ПОДПИСЬЮ

Сертификат: 00ВВ056В7401СВ38D2В3576АСDС8425108

Владелец: ФЕДЕРАЛЬНАЯ СЛУЖБА ГОСУДАРСТВЕННОЙ

РЕГИСТРАЦИИ, КАДАСТРА И КАРТОГРАФИИ

Действителен: с 27.06.2023 по 19.09.2024

полное наименование должности

инициалы, фамилия

Земельный участок

вид объекта недвижимости

Лист № 587 раздела 3.2

Всего листов раздела 3.2: 1505

Всего разделов: 7

Всего листов выписки: 2333

17.06.2024г. № КУВИ-001/2024-161391662

Кадастровый номер:

47:14:0000000:32(Единое землепользование)

1	2	3	4	5
396	423703.07	2138881.87	-	-
397	423697.65	2138898.51	-	-
398	423696.19	2138930.78	-	-
399	423704.13	2138953.76	-	-
400	423712.66	2139034.98	-	-
401	423728.14	2139065.86	-	-
402	423735.63	2139075.17	-	-
403	423741.01	2139083.33	-	-
404	423737.23	2139119.08	-	-
405	423737.96	2139150.73	-	-
406	423731.31	2139170.54	-	-
407	423723.18	2139175.56	-	-
408	423718.57	2139182.17	-	-
409	423717.04	2139192.17	-	-
410	423719.86	2139201.27	-	-
411	423725.75	2139222.01	-	-
412	423736.45	2139231.48	-	-
413	423744.54	2139227.18	-	-
414	423747.97	2139223.02	-	-
415	423749.57	2139211.6	-	-
416	423752.58	2139200.6	-	-
417	423759.39	2139193	-	-
418	423766.2	2139193.31	-	-
419	423783.82	2139200.94	-	-
420	423799.31	2139229.05	-	-
421	423804.3	2139237.9	-	-
422	423803.79	2139249.18	-	-
423	423796.71	2139251.01	-	-
424	423786.5	2139250.54	-	-



ДОКУМЕНТ ПОДПИСАН
ЭЛЕКТРОННОЙ ПОДПИСЬЮ

Сертификат: 00ВВ056В7401СВ38D2В3576АСDС8425108

Владелец: ФЕДЕРАЛЬНАЯ СЛУЖБА ГОСУДАРСТВЕННОЙ

РЕГИСТРАЦИИ, КАДАСТРА И КАРТОГРАФИИ

Действителен: с 27.06.2023 по 19.09.2024

полное наименование должности

инициалы, фамилия

Земельный участок

вид объекта недвижимости

Лист № 588 раздела 3.2

Всего листов раздела 3.2: 1505

Всего разделов: 7

Всего листов выписки: 2333

17.06.2024г. № КУВИ-001/2024-161391662

Кадастровый номер:

47:14:0000000:32(Единое землепользование)

1	2	3	4	5
425	423773.07	2139249.94	-	-
426	423771.01	2139259.53	-	-
427	423770.4	2139272.96	-	-
428	423769.72	2139288	-	-
429	423761.35	2139294.62	-	-
430	423732.27	2139306.77	-	-
431	423711.64	2139310.68	-	-
432	423707.88	2139322.34	-	-
433	423712.47	2139327.93	-	-
434	423741.8	2139345.95	-	-
435	423745.35	2139350.96	-	-
436	423737.83	2139362.46	-	-
437	423722.56	2139366.61	-	-
438	423723.4	2139383.87	-	-
439	423740.83	2139414.81	-	-
440	423786.9	2139467.49	-	-
441	423827.65	2139494.63	-	-
442	423847.56	2139506.85	-	-
443	423853.19	2139516.29	-	-
444	423863.06	2139532.85	-	-
445	423873.27	2139533.31	-	-
446	423884.31	2139515.51	-	-
447	423888.28	2139499	-	-
448	423893.43	2139492.24	-	-
449	423910.09	2139492.99	-	-
450	423940.71	2139494.38	-	-
451	423967.1	2139505.8	-	-
452	423993.49	2139517.22	-	-
453	423995.75	2139538.86	-	-



ДОКУМЕНТ ПОДПИСАН
ЭЛЕКТРОННОЙ ПОДПИСЬЮ

Сертификат: 00ВВ056В7401СВ38D2В3576АСDС8425108

Владелец: ФЕДЕРАЛЬНАЯ СЛУЖБА ГОСУДАРСТВЕННОЙ

РЕГИСТРАЦИИ, КАДАСТРА И КАРТОГРАФИИ

Действителен: с 27.06.2023 по 19.09.2024

полное наименование должности

инициалы, фамилия

Земельный участок

вид объекта недвижимости

Лист № 589 раздела 3.2

Всего листов раздела 3.2: 1505

Всего разделов: 7

Всего листов выписки: 2333

17.06.2024г. № КУВИ-001/2024-161391662

Кадастровый номер:

47:14:0000000:32(Единое землепользование)

1	2	3	4	5
454	424005.03	2139559.73	-	-
455	424014.57	2139573.75	-	-
456	424020.28	2139594.67	-	-
457	424022.62	2139611.13	-	-
458	424021.26	2139641.21	-	-
459	424024.6	2139648.99	-	-
460	424035.79	2139650.27	-	-
461	424041.89	2139642.54	-	-
462	424039.68	2139631.42	-	-
463	424041.14	2139621.47	-	-
464	424042.93	2139614.56	-	-
465	424053.31	2139599.06	-	-
466	424065.83	2139584.02	-	-
467	424074.94	2139573.12	-	-
468	424083.86	2139566.53	-	-
469	424095.14	2139567.04	-	-
470	424103.27	2139577.64	-	-
471	424107.57	2139589.68	-	-
472	424109.03	2139604.81	-	-
473	424116.44	2139625.61	-	-
474	424110.7	2139646.49	-	-
475	424105.03	2139675.83	-	-
476	424097.43	2139711.67	-	-
477	424092.98	2139742.52	-	-
478	424091.17	2139765.45	-	-
479	424096.34	2139803.09	-	-
480	424099.46	2139837.49	-	-
481	424098	2139857.81	-	-
482	424090.99	2139872.53	-	-



ДОКУМЕНТ ПОДПИСАН
ЭЛЕКТРОННОЙ ПОДПИСЬЮ

Сертификат: 00ВВ056В7401СВ38D2В3576АСDС8425108

Владелец: ФЕДЕРАЛЬНАЯ СЛУЖБА ГОСУДАРСТВЕННОЙ

РЕГИСТРАЦИИ, КАДАСТРА И КАРТОГРАФИИ

Действителен: с 27.06.2023 по 19.09.2024

полное наименование должности

инициалы, фамилия

Земельный участок			
вид объекта недвижимости			

Лист № 590 раздела 3.2	Всего листов раздела 3.2: 1505	Всего разделов: 7	Всего листов выписки: 2333
------------------------	--------------------------------	-------------------	----------------------------

17.06.2024г. № КУВИ-001/2024-161391662

Кадастровый номер: 47:14:0000000:32(Единое землепользование)

1	2	3	4	5
483	424082.62	2139883.08	-	-
484	424071.12	2139892.28	-	-
485	424058.29	2139895.36	-	-
486	424032.67	2139894.78	-	-
487	423997.83	2139887.47	-	-
488	423972.45	2139885.58	-	-
489	423943.76	2139893.08	-	-
490	423907.69	2139877.12	-	-
1	423899.96	2139871	-	-
1	423384.73	2137822.89	-	-
2	423340.4	2137835.16	-	-
3	423340.73	2137870.04	-	-
4	423385.06	2137857.77	-	-
1	423384.73	2137822.89	-	-
1	422370.77	2135786.84	-	-
2	422407.8	2135788.52	-	-
3	422490.55	2135860.02	-	-
4	422552.09	2135915.26	-	-
5	422569.48	2135935.49	-	-
6	422620.34	2136028.84	-	-
7	422628.63	2136046.13	-	-
8	422625.67	2136045.9	-	-
9	422618.12	2136046.7	-	-
10	422618.7	2136050.69	-	-
11	422625.82	2136050.46	-	-
12	422630.35	2136049.73	-	-
13	422633.59	2136056.49	-	-
14	422635.15	2136076.77	-	-
15	422636.77	2136076.86	-	-



ДОКУМЕНТ ПОДПИСАН
ЭЛЕКТРОННОЙ ПОДПИСЬЮ

Сертификат: 00ВВ056В7401СВ38D2В3576АСDС8425108

Владелец: ФЕДЕРАЛЬНАЯ СЛУЖБА ГОСУДАРСТВЕННОЙ
РЕГИСТРАЦИИ, КАДАСТРА И КАРТОГРАФИИ
Действителен: с 27.06.2023 по 19.09.2024

полное наименование должности

инициалы, фамилия

Земельный участок

вид объекта недвижимости

Лист № 591 раздела 3.2

Всего листов раздела 3.2: 1505

Всего разделов: 7

Всего листов выписки: 2333

17.06.2024г. № КУВИ-001/2024-161391662

Кадастровый номер:

47:14:0000000:32(Единое землепользование)

1	2	3	4	5
16	422641.38	2136077.12	-	-
17	422647.38	2136090.9	-	-
18	422688.08	2136121.44	-	-
19	422703.74	2136138.98	-	-
20	422728.34	2136153.09	-	-
21	422735.4	2136183.26	-	-
22	422757.6	2136216.78	-	-
23	422762.53	2136216.33	-	-
24	422778.2	2136237.3	-	-
25	422801.47	2136236.69	-	-
26	422794.45	2136213.42	-	-
27	422795.26	2136213.34	-	-
28	422825.34	2136287.47	-	-
29	422864.76	2136388.26	-	-
30	422904.01	2136528.95	-	-
31	422988.71	2136779.32	-	-
32	422934.14	2136686.21	-	-
33	422930.29	2136675.51	-	-
34	422926.24	2136663.46	-	-
35	422916.24	2136654.33	-	-
36	422890.87	2136608.99	-	-
37	422876.68	2136600.93	-	-
38	422889.79	2136594.92	-	-
39	422868.52	2136547.53	-	-
40	422855.45	2136557.39	-	-
41	422843.15	2136574.99	-	-
42	422844.55	2136584.04	-	-
43	422813.19	2136572.8	-	-
44	422825.56	2136568	-	-



ДОКУМЕНТ ПОДПИСАН
ЭЛЕКТРОННОЙ ПОДПИСЬЮ

Сертификат: 00ВВ056В7401СВ38D2В3576АСDС8425108

Владелец: ФЕДЕРАЛЬНАЯ СЛУЖБА ГОСУДАРСТВЕННОЙ

РЕГИСТРАЦИИ, КАДАСТРА И КАРТОГРАФИИ

Действителен: с 27.06.2023 по 19.09.2024

полное наименование должности

инициалы, фамилия

Земельный участок			
вид объекта недвижимости			

Лист № 592 раздела 3.2	Всего листов раздела 3.2: 1505	Всего разделов: 7	Всего листов выписки: 2333
------------------------	--------------------------------	-------------------	----------------------------

17.06.2024г. № КУВИ-001/2024-161391662

Кадастровый номер: 47:14:0000000:32(Единое землепользование)

1	2	3	4	5
45	422821.04	2136543.56	-	-
46	422819.96	2136519.62	-	-
47	422819.21	2136519.66	-	-
48	422819.68	2136484.76	-	-
49	422763.62	2136497.08	-	-
50	422763.84	2136503.85	-	-
51	422767.83	2136522.29	-	-
52	422768.35	2136522.38	-	-
53	422780.54	2136557.72	-	-
54	422777.54	2136558.86	-	-
55	422776.96	2136559.09	-	-
56	422776.62	2136558.96	-	-
57	422648.42	2136490.36	-	-
58	422613.96	2136476.92	-	-
59	422506.47	2136385.86	-	-
60	422490.43	2136361.95	-	-
61	422485.79	2136365.11	-	-
62	422480.63	2136358.77	-	-
63	422475.37	2136362.47	-	-
64	422461.08	2136342.43	-	-
65	422458.11	2136343	-	-
66	422451.72	2136333.13	-	-
67	422412.76	2136287.24	-	-
68	422348.05	2136158.83	-	-
69	422365.73	2136142.67	-	-
70	422393.47	2136118.32	-	-
71	422375.56	2136098.68	-	-
72	422356.73	2136078.03	-	-
73	422345.26	2136087.95	-	-



ДОКУМЕНТ ПОДПИСАН
ЭЛЕКТРОННОЙ ПОДПИСЬЮ

Сертификат: 00ВВ056В7401СВ38D2В3576АСDС8425108

Владелец: ФЕДЕРАЛЬНАЯ СЛУЖБА ГОСУДАРСТВЕННОЙ

РЕГИСТРАЦИИ, КАДАСТРА И КАРТОГРАФИИ

Действителен: с 27.06.2023 по 19.09.2024

полное наименование должности

инициалы, фамилия

Земельный участок

вид объекта недвижимости

Лист № 593 раздела 3.2

Всего листов раздела 3.2: 1505

Всего разделов: 7

Всего листов выписки: 2333

17.06.2024г. № КУВИ-001/2024-161391662

Кадастровый номер:

47:14:0000000:32(Единое землепользование)

1	2	3	4	5
74	422345	2136087.48	-	-
75	422338	2136079.93	-	-
76	422336.46	2136077.6	-	-
77	422335.75	2136076.76	-	-
78	422333.97	2136074.88	-	-
79	422331.61	2136071.88	-	-
80	422331.19	2136071.27	-	-
81	422326.28	2136075.33	-	-
82	422325.56	2136075.9	-	-
83	422323.08	2136039	-	-
84	422318.08	2135979.89	-	-
85	422318.03	2135954.31	-	-
86	422338.86	2135941.37	-	-
87	422341.8	2135944.39	-	-
88	422361.51	2135951.57	-	-
89	422365.41	2135946.71	-	-
90	422403.94	2135975.5	-	-
91	422411.61	2135964.05	-	-
92	422374.25	2135934.71	-	-
93	422384.88	2135913.08	-	-
94	422346.87	2135887.71	-	-
95	422331.4	2135868.53	-	-
96	422322.47	2135883.25	-	-
97	422319.05	2135921.01	-	-
98	422324.6	2135926.71	-	-
99	422317.98	2135930.82	-	-
100	422317.91	2135898.08	-	-
101	422338.44	2135816.37	-	-
1	422370.77	2135786.84	-	-



ДОКУМЕНТ ПОДПИСАН
ЭЛЕКТРОННОЙ ПОДПИСЬЮ

Сертификат: 00ВВ056В7401СВ38D2В3576АСDС8425108

Владелец: ФЕДЕРАЛЬНАЯ СЛУЖБА ГОСУДАРСТВЕННОЙ

РЕГИСТРАЦИИ, КАДАСТРА И КАРТОГРАФИИ

Действителен: с 27.06.2023 по 19.09.2024

полное наименование должности

инициалы, фамилия

Земельный участок

вид объекта недвижимости

Лист № 594 раздела 3.2

Всего листов раздела 3.2: 1505

Всего разделов: 7

Всего листов выписки: 2333

17.06.2024г. № КУВИ-001/2024-161391662

Кадастровый номер:

47:14:0000000:32(Единое землепользование)

1	2	3	4	5
1	422404.04	2136178.41	-	-
2	422429.9	2136205.58	-	-
3	422455.76	2136232.73	-	-
4	422484.72	2136205.14	-	-
5	422458.87	2136177.99	-	-
6	422433	2136150.84	-	-
7	422407.14	2136123.68	-	-
8	422378.18	2136151.26	-	-
1	422404.04	2136178.41	-	-
1	422754.47	2136449.28	-	-
2	422757.04	2136457.2	-	-
3	422759.98	2136471.86	-	-
4	422813.76	2136456.88	-	-
5	422804.1	2136426.67	-	-
6	422795.12	2136413.57	-	-
7	422779.39	2136408.38	-	-
8	422760.45	2136407.65	-	-
9	422751.5	2136407.3	-	-
10	422739.68	2136410.98	-	-
1	422754.47	2136449.28	-	-
1	422856.13	2136492.13	-	-
2	422828.09	2136494.2	-	-
3	422829.16	2136548.93	-	-
4	422864.77	2136538.88	-	-
5	422862.93	2136527.49	-	-
1	422856.13	2136492.13	-	-
1	422420.34	2135958.08	-	-
2	422447.3	2135944.9	-	-
3	422425.33	2135899.98	-	-



ДОКУМЕНТ ПОДПИСАН
ЭЛЕКТРОННОЙ ПОДПИСЬЮ

Сертификат: 00ВВ056В7401СВ38D2В3576АСDC8425108

Владелец: ФЕДЕРАЛЬНАЯ СЛУЖБА ГОСУДАРСТВЕННОЙ

РЕГИСТРАЦИИ, КАДАСТРА И КАРТОГРАФИИ

Действителен: с 27.06.2023 по 19.09.2024

полное наименование должности

инициалы, фамилия

Земельный участок			
вид объекта недвижимости			

Лист № 595 раздела 3.2	Всего листов раздела 3.2: 1505	Всего разделов: 7	Всего листов выписки: 2333
------------------------	--------------------------------	-------------------	----------------------------

17.06.2024г. № КУВИ-001/2024-161391662

Кадастровый номер: 47:14:0000000:32(Единое землепользование)

1	2	3	4	5
4	422398.38	2135913.16	-	-
1	422420.34	2135958.08	-	-
1	422788.19	2136261.5	-	-
2	422756.86	2136271.8	-	-
3	422778.44	2136320.54	-	-
4	422800.95	2136312.51	-	-
5	422789.51	2136266.79	-	-
1	422788.19	2136261.5	-	-
1	422344.98	2136042.28	-	-
2	422367.51	2136066.31	-	-
3	422370.64	2136063.45	-	-
4	422380.88	2136075.93	-	-
5	422400.38	2136064.65	-	-
6	422371.43	2136034.94	-	-
7	422375.14	2136026.8	-	-
8	422367.61	2136021	-	-
1	422344.98	2136042.28	-	-
1	422752.98	2136217.96	-	-
2	422735.14	2136221.58	-	-
3	422753.14	2136268.2	-	-
4	422765.51	2136261.96	-	-
5	422777.44	2136257.63	-	-
6	422766.04	2136227.03	-	-
7	422765.28	2136226.21	-	-
1	422752.98	2136217.96	-	-
1	422607	2136024.8	-	-
2	422584.99	2136029.95	-	-
3	422590.99	2136049.29	-	-
4	422609.26	2136046.79	-	-



ДОКУМЕНТ ПОДПИСАН
ЭЛЕКТРОННОЙ ПОДПИСЬЮ

Сертификат: 00ВВ056В7401СВ38D2В3576АСDС8425108

Владелец: ФЕДЕРАЛЬНАЯ СЛУЖБА ГОСУДАРСТВЕННОЙ

РЕГИСТРАЦИИ, КАДАСТРА И КАРТОГРАФИИ

Действителен: с 27.06.2023 по 19.09.2024

полное наименование должности

инициалы, фамилия

Земельный участок

вид объекта недвижимости

Лист № 596 раздела 3.2

Всего листов раздела 3.2: 1505

Всего разделов: 7

Всего листов выписки: 2333

17.06.2024г. № КУВИ-001/2024-161391662

Кадастровый номер:

47:14:0000000:32(Единое землепользование)

1	2	3	4	5
5	422609.6	2136047.31	-	-
6	422614.13	2136046.84	-	-
7	422613.87	2136044.35	-	-
8	422612.65	2136034.34	-	-
9	422613.33	2136034.36	-	-
10	422613.14	2136031.99	-	-
11	422608.09	2136031.85	-	-
1	422607	2136024.8	-	-
1	422141.51	2135216.51	-	-
2	422078.72	2135192.38	-	-
3	422055.66	2135182.09	-	-
4	422022.02	2135150.14	-	-
5	421993.95	2135091.26	-	-
6	421946.42	2135043.12	-	-
7	421897.86	2134983.36	-	-
8	421848.59	2134931.16	-	-
9	421810.03	2134886.46	-	-
10	421798.38	2134847.71	-	-
11	421801.34	2134829.68	-	-
12	421867.93	2134848.36	-	-
13	421894.07	2134797.54	-	-
14	421892.91	2134715.34	-	-
15	421615.57	2134554.47	-	-
16	421518.07	2134493.11	-	-
17	421424.62	2134458.48	-	-
18	421377.72	2134529.72	-	-
19	421344.12	2134519.27	-	-
20	421328.26	2134502.33	-	-
21	421313.89	2134461.11	-	-



ДОКУМЕНТ ПОДПИСАН
ЭЛЕКТРОННОЙ ПОДПИСЬЮ

Сертификат: 00ВВ056В7401СВ38D2В3576АСDС8425108

Владелец: ФЕДЕРАЛЬНАЯ СЛУЖБА ГОСУДАРСТВЕННОЙ

РЕГИСТРАЦИИ, КАДАСТРА И КАРТОГРАФИИ

Действителен: с 27.06.2023 по 19.09.2024

полное наименование должности

инициалы, фамилия

Земельный участок

вид объекта недвижимости

Лист № 597 раздела 3.2

Всего листов раздела 3.2: 1505

Всего разделов: 7

Всего листов выписки: 2333

17.06.2024г. № КУВИ-001/2024-161391662

Кадастровый номер:

47:14:0000000:32(Единое землепользование)

1	2	3	4	5
22	421284.42	2134350.65	-	-
23	421248.9	2134301.99	-	-
24	421224.58	2134274.52	-	-
25	421192.76	2134251.58	-	-
26	421156.51	2134236.95	-	-
27	421116.43	2134226.22	-	-
28	421069.29	2134216.96	-	-
29	421005.18	2134203.32	-	-
30	420987.41	2134197.34	-	-
31	420964.54	2134189.32	-	-
32	420929.04	2134168.21	-	-
33	420892.02	2134130.36	-	-
34	420868.68	2134096.5	-	-
35	420862.51	2134076.72	-	-
36	420861.84	2134053.79	-	-
37	420862.73	2134034.33	-	-
38	420855.49	2134000.64	-	-
39	420835.73	2133968.65	-	-
40	420821.5	2133952.18	-	-
41	420784.57	2133900.88	-	-
42	420698.94	2133832.88	-	-
43	420639.26	2133799.14	-	-
44	420624.13	2133791.57	-	-
45	420584.58	2133771.78	-	-
46	420557.54	2133761.22	-	-
47	420551.05	2133758.44	-	-
48	420541.45	2133754.31	-	-
49	420521.66	2133745.21	-	-
50	420482.95	2133714.17	-	-



ДОКУМЕНТ ПОДПИСАН
ЭЛЕКТРОННОЙ ПОДПИСЬЮ

Сертификат: 00ВВ056В7401СВ38D2В3576АСDC8425108

Владелец: ФЕДЕРАЛЬНАЯ СЛУЖБА ГОСУДАРСТВЕННОЙ

РЕГИСТРАЦИИ, КАДАСТРА И КАРТОГРАФИИ

Действителен: с 27.06.2023 по 19.09.2024

полное наименование должности

инициалы, фамилия

Земельный участок

вид объекта недвижимости

Лист № 598 раздела 3.2

Всего листов раздела 3.2: 1505

Всего разделов: 7

Всего листов выписки: 2333

17.06.2024г. № КУВИ-001/2024-161391662

Кадастровый номер:

47:14:0000000:32(Единое землепользование)

1	2	3	4	5
51	420449.93	2133698.83	-	-
52	420418.21	2133688.56	-	-
53	420414.51	2133687.24	-	-
54	420408.97	2133681.4	-	-
55	420405.32	2133673.69	-	-
56	420394.25	2133649.61	-	-
57	420393.33	2133622.78	-	-
58	420396.68	2133596.14	-	-
59	420398.9	2133565.12	-	-
60	420395.94	2133541.45	-	-
61	420392.97	2133525.34	-	-
62	420388.38	2133517.02	-	-
63	420383.33	2133508.81	-	-
64	420377.12	2133500.57	-	-
65	420369.06	2133492.59	-	-
66	420359.3	2133483	-	-
67	420342.18	2133466.5	-	-
68	420320.74	2133450.88	-	-
69	420295.31	2133444.38	-	-
70	420269.5	2133422.84	-	-
71	420224.65	2133379.74	-	-
72	420152.11	2133301.43	-	-
73	420051.46	2133187.23	-	-
74	420039.42	2133167.39	-	-
75	420024.38	2133146.2	-	-
76	420021.01	2133134.55	-	-
77	420021.39	2133126.16	-	-
78	420028.29	2133114.36	-	-
79	420039.2	2133100.09	-	-



ДОКУМЕНТ ПОДПИСАН
ЭЛЕКТРОННОЙ ПОДПИСЬЮ

Сертификат: 00ВВ056В7401СВ38D2В3576АСDС8425108

Владелец: ФЕДЕРАЛЬНАЯ СЛУЖБА ГОСУДАРСТВЕННОЙ

РЕГИСТРАЦИИ, КАДАСТРА И КАРТОГРАФИИ

Действителен: с 27.06.2023 по 19.09.2024

полное наименование должности

инициалы, фамилия

Земельный участок			
вид объекта недвижимости			
Лист № 599 раздела 3.2	Всего листов раздела 3.2: 1505	Всего разделов: 7	Всего листов выписки: 2333

17.06.2024г. № КУВИ-001/2024-161391662

Кадастровый номер: 47:14:0000000:32(Единое землепользование)

1	2	3	4	5
80	420047.2	2133081.78	-	-
81	420050.18	2133070.42	-	-
82	420051.05	2133051.17	-	-
83	420057.63	2133032.8	-	-
84	420063.05	2133012.52	-	-
85	420067.4	2132989.12	-	-
86	420067.77	2132967.39	-	-
87	420061.37	2132950.27	-	-
88	420048.48	2132940.05	-	-
89	420029.38	2132936.11	-	-
90	420011.48	2132937.14	-	-
91	420007.46	2132939.21	-	-
92	420004.6	2132940.7	-	-
93	419973.87	2132956.57	-	-
94	419952.68	2132975.4	-	-
95	419916.72	2133007.34	-	-
96	419911.23	2133012.22	-	-
97	419889.13	2133031.33	-	-
98	419878.02	2133034.36	-	-
99	419872.06	2133035.22	-	-
100	419863.37	2133034.83	-	-
101	419858.26	2133033.47	-	-
102	419851.32	2133030.75	-	-
103	419844.16	2133024.5	-	-
104	419836.27	2133006.48	-	-
105	419813.47	2132952.98	-	-
106	419799.2	2132928.24	-	-
107	419768.03	2132890.05	-	-
108	419749.46	2132859.49	-	-



ДОКУМЕНТ ПОДПИСАН
ЭЛЕКТРОННОЙ ПОДПИСЬЮ

Сертификат: 00ВВ056В7401СВ38D2В3576АСDС8425108

Владелец: ФЕДЕРАЛЬНАЯ СЛУЖБА ГОСУДАРСТВЕННОЙ

РЕГИСТРАЦИИ, КАДАСТРА И КАРТОГРАФИИ

Действителен: с 27.06.2023 по 19.09.2024

полное наименование должности

инициалы, фамилия

Земельный участок

вид объекта недвижимости

Лист № 600 раздела 3.2

Всего листов раздела 3.2: 1505

Всего разделов: 7

Всего листов выписки: 2333

17.06.2024г. № КУВИ-001/2024-161391662

Кадастровый номер:

47:14:0000000:32(Единое землепользование)

1	2	3	4	5
109	419746.08	2132832.2	-	-
110	419748.73	2132818.75	-	-
111	419754.93	2132804.65	-	-
112	419761.87	2132792.21	-	-
113	419774.54	2132772.97	-	-
114	419795.54	2132740.81	-	-
115	419806.78	2132719.62	-	-
116	419810.6	2132707.85	-	-
117	419812.27	2132697.82	-	-
118	419813.8	2132688.55	-	-
119	419813.76	2132686.36	-	-
120	419813.55	2132673.01	-	-
121	419812	2132662.68	-	-
122	419809.32	2132649.67	-	-
123	419801.63	2132637.48	-	-
124	419794.55	2132625.53	-	-
125	419781.86	2132607.2	-	-
126	419747.8	2132577.22	-	-
127	419716.2	2132554.27	-	-
128	419703.01	2132542.5	-	-
129	419694.17	2132530.35	-	-
130	419687.7	2132517.76	-	-
131	419680.29	2132498.93	-	-
132	419677.99	2132479.19	-	-
133	419674.5	2132452.55	-	-
134	419668.91	2132432.96	-	-
135	419661.64	2132412.71	-	-
136	419636.55	2132369.29	-	-
137	419609.74	2132331.35	-	-



ДОКУМЕНТ ПОДПИСАН
ЭЛЕКТРОННОЙ ПОДПИСЬЮ

Сертификат: 00ВВ056В7401СВ38D2В3576АСDС8425108

Владелец: ФЕДЕРАЛЬНАЯ СЛУЖБА ГОСУДАРСТВЕННОЙ

РЕГИСТРАЦИИ, КАДАСТРА И КАРТОГРАФИИ

Действителен: с 27.06.2023 по 19.09.2024

полное наименование должности

инициалы, фамилия

Земельный участок

вид объекта недвижимости

Лист № 601 раздела 3.2

Всего листов раздела 3.2: 1505

Всего разделов: 7

Всего листов выписки: 2333

17.06.2024г. № КУВИ-001/2024-161391662

Кадастровый номер:

47:14:0000000:32(Единое землепользование)

1	2	3	4	5
138	419569.7	2132271.62	-	-
139	419561.49	2132258.27	-	-
140	419552.2	2132231.25	-	-
141	419527.84	2132171.7	-	-
142	419491.46	2132054.5	-	-
143	419478.41	2132026.75	-	-
144	419536.28	2132042.44	-	-
145	419604.65	2132060.97	-	-
146	419709.91	2132089.5	-	-
147	419752.14	2132201.13	-	-
148	419810.45	2132330.95	-	-
149	419890.6	2132497.78	-	-
150	419935.21	2132586.32	-	-
151	419939.69	2132595.2	-	-
152	419942.14	2132600.06	-	-
153	419984.1	2132674.98	-	-
154	420027.54	2132747.39	-	-
155	420075.07	2132828.37	-	-
156	420107.86	2132877.23	-	-
157	420144.51	2132925.75	-	-
158	420169.59	2132958.94	-	-
159	420197.15	2132995.43	-	-
160	420220.08	2133026.44	-	-
161	420224.29	2133032.15	-	-
162	420286.01	2133115.63	-	-
163	420302.61	2133138.12	-	-
164	420304.74	2133141.01	-	-
165	420364.33	2133221.75	-	-
166	420421.52	2133289.3	-	-



ДОКУМЕНТ ПОДПИСАН
ЭЛЕКТРОННОЙ ПОДПИСЬЮ

Сертификат: 00ВВ056В7401СВ38D2В3576АСDС8425108

Владелец: ФЕДЕРАЛЬНАЯ СЛУЖБА ГОСУДАРСТВЕННОЙ

РЕГИСТРАЦИИ, КАДАСТРА И КАРТОГРАФИИ

Действителен: с 27.06.2023 по 19.09.2024

полное наименование должности

инициалы, фамилия

Земельный участок

вид объекта недвижимости

Лист № 602 раздела 3.2

Всего листов раздела 3.2: 1505

Всего разделов: 7

Всего листов выписки: 2333

17.06.2024г. № КУВИ-001/2024-161391662

Кадастровый номер:

47:14:0000000:32(Единое землепользование)

1	2	3	4	5
167	420436.8	2133307.34	-	-
168	420458.66	2133333.15	-	-
169	420461.34	2133336.31	-	-
170	420464.41	2133339.93	-	-
171	420468.92	2133345.25	-	-
172	420477.76	2133355.71	-	-
173	420497.32	2133376.49	-	-
174	420503.6	2133383.18	-	-
175	420585.77	2133470.56	-	-
176	420678.4	2133557.79	-	-
177	420734.36	2133609.47	-	-
178	420793.41	2133664.04	-	-
179	420836.54	2133711.73	-	-
180	420867.11	2133745.55	-	-
181	420977.74	2133861.64	-	-
182	421136.23	2134032.34	-	-
183	421175.72	2134070.77	-	-
184	421197.5	2134091.97	-	-
185	421253.16	2134127.55	-	-
186	421350.01	2134204.92	-	-
187	421415.85	2134254.14	-	-
188	421538.82	2134329.18	-	-
189	421556.47	2134339.95	-	-
190	421629.69	2134403.65	-	-
191	421702.09	2134468.7	-	-
192	421710.61	2134476.35	-	-
193	421759.21	2134520.02	-	-
194	421878.42	2134604.72	-	-
195	421918.39	2134632.56	-	-



ДОКУМЕНТ ПОДПИСАН
ЭЛЕКТРОННОЙ ПОДПИСЬЮ

Сертификат: 00ВВ056В7401СВ38D2В3576АСDС8425108

Владелец: ФЕДЕРАЛЬНАЯ СЛУЖБА ГОСУДАРСТВЕННОЙ

РЕГИСТРАЦИИ, КАДАСТРА И КАРТОГРАФИИ

Действителен: с 27.06.2023 по 19.09.2024

полное наименование должности

инициалы, фамилия

Земельный участок			
вид объекта недвижимости			

Лист № 603 раздела 3.2	Всего листов раздела 3.2: 1505	Всего разделов: 7	Всего листов выписки: 2333
------------------------	--------------------------------	-------------------	----------------------------

17.06.2024г. № КУВИ-001/2024-161391662

Кадастровый номер: 47:14:0000000:32(Единое землепользование)

1	2	3	4	5
196	421969	2134669.78	-	-
197	422018.1	2134716.75	-	-
198	422030.27	2134728.38	-	-
199	422079.96	2134770.32	-	-
200	422125.62	2134810.93	-	-
201	422159.25	2134850.22	-	-
202	422189.51	2134894.75	-	-
203	422211.76	2134941.88	-	-
204	422225.44	2134981.71	-	-
205	422226.19	2135016.51	-	-
206	422223.43	2135033.56	-	-
207	422214.94	2135085.83	-	-
208	422199.8	2135121.69	-	-
209	422174.52	2135169.26	-	-
210	422169.95	2135175.91	-	-
211	422143.92	2135213.77	-	-
1	422141.51	2135216.51	-	-
1	420330.29	2133307.7	-	-
2	420333.99	2133298.21	-	-
3	420324.49	2133294.6	-	-
4	420320.77	2133304.17	-	-
1	420330.29	2133307.7	-	-
1	420455.07	2133492.77	-	-
2	420458.91	2133481.69	-	-
3	420465.5	2133481.53	-	-
4	420465.46	2133479.53	-	-
5	420458.81	2133479.69	-	-
6	420458.65	2133479.37	-	-
7	420458.42	2133479.48	-	-



ДОКУМЕНТ ПОДПИСАН
ЭЛЕКТРОННОЙ ПОДПИСЬЮ

Сертификат: 00ВВ056В7401СВ38D2В3576АСDC8425108

Владелец: ФЕДЕРАЛЬНАЯ СЛУЖБА ГОСУДАРСТВЕННОЙ

РЕГИСТРАЦИИ, КАДАСТРА И КАРТОГРАФИИ

Действителен: с 27.06.2023 по 19.09.2024

полное наименование должности

инициалы, фамилия

Земельный участок

вид объекта недвижимости

Лист № 604 раздела 3.2

Всего листов раздела 3.2: 1505

Всего разделов: 7

Всего листов выписки: 2333

17.06.2024г. № КУВИ-001/2024-161391662

Кадастровый номер:

47:14:0000000:32(Единое землепользование)

1	2	3	4	5
8	420451.68	2133472.18	-	-
9	420450.21	2133473.53	-	-
10	420457.05	2133480.94	-	-
11	420453.18	2133492.12	-	-
1	420455.07	2133492.77	-	-
1	420545.37	2133661.38	-	-
2	420547.17	2133660.51	-	-
3	420546.29	2133658.71	-	-
4	420544.49	2133659.58	-	-
1	420545.37	2133661.38	-	-
1	420471.67	2133375.83	-	-
2	420471.89	2133373.84	-	-
3	420469.91	2133373.62	-	-
4	420469.69	2133375.61	-	-
1	420471.67	2133375.83	-	-
1	423227.28	2135717.75	-	-
2	423149.25	2135683.27	-	-
3	423174.2	2135598.73	-	-
4	423176.45	2135595.42	-	-
5	423183.56	2135568.71	-	-
6	423191.58	2135539.94	-	-
7	423200.24	2135509.93	-	-
8	423243.22	2135394.49	-	-
9	423354.23	2135085.96	-	-
10	423189.54	2135020.66	-	-
11	423078.8	2134974.47	-	-
12	423191.8	2135090.23	-	-
13	423210.75	2135155.21	-	-
14	423094.2	2135261.66	-	-



ДОКУМЕНТ ПОДПИСАН
ЭЛЕКТРОННОЙ ПОДПИСЬЮ

Сертификат: 00ВВ056В7401СВ38D2В3576АСDС8425108

Владелец: ФЕДЕРАЛЬНАЯ СЛУЖБА ГОСУДАРСТВЕННОЙ

РЕГИСТРАЦИИ, КАДАСТРА И КАРТОГРАФИИ

Действителен: с 27.06.2023 по 19.09.2024

полное наименование должности

инициалы, фамилия

Земельный участок

вид объекта недвижимости

Лист № 605 раздела 3.2

Всего листов раздела 3.2: 1505

Всего разделов: 7

Всего листов выписки: 2333

17.06.2024г. № КУВИ-001/2024-161391662

Кадастровый номер:

47:14:0000000:32(Единое землепользование)

1	2	3	4	5
15	423107.6	2135377	-	-
16	422957.58	2135539.42	-	-
17	422853.37	2135523.98	-	-
18	422730.42	2135560.74	-	-
19	422694.03	2135520.49	-	-
20	422696.05	2135477.12	-	-
21	422592.39	2135221.09	-	-
22	422540.74	2135103.47	-	-
23	422467.33	2135090.44	-	-
24	422355.07	2135037.36	-	-
25	422349.61	2135004.64	-	-
26	422244.87	2134979.33	-	-
27	422229.37	2134934.65	-	-
28	422206.05	2134885.29	-	-
29	422174.41	2134838.73	-	-
30	422139.2	2134797.59	-	-
31	422092.36	2134755.92	-	-
32	422043.01	2134714.28	-	-
33	421981.23	2134655.19	-	-
34	421929.53	2134617.16	-	-
35	421889.03	2134588.95	-	-
36	421771.12	2134505.17	-	-
37	421725.6	2134464.28	-	-
38	421716.98	2134456.53	-	-
39	421642.41	2134389.53	-	-
40	421626.72	2134375.88	-	-
41	421567.73	2134324.56	-	-
42	421518.77	2134294.68	-	-
43	421462.57	2134260.42	-	-



ДОКУМЕНТ ПОДПИСАН
ЭЛЕКТРОННОЙ ПОДПИСЬЮ

Сертификат: 00ВВ056В7401СВ38D2В3576АСDС8425108

Владелец: ФЕДЕРАЛЬНАЯ СЛУЖБА ГОСУДАРСТВЕННОЙ

РЕГИСТРАЦИИ, КАДАСТРА И КАРТОГРАФИИ

Действителен: с 27.06.2023 по 19.09.2024

полное наименование должности

инициалы, фамилия

Земельный участок

вид объекта недвижимости

Лист № 606 раздела 3.2

Всего листов раздела 3.2: 1505

Всего разделов: 7

Всего листов выписки: 2333

17.06.2024г. № КУВИ-001/2024-161391662

Кадастровый номер:

47:14:0000000:32(Единое землепользование)

1	2	3	4	5
44	421426.57	2134238.42	-	-
45	421361.67	2134189.9	-	-
46	421264.29	2134112.1	-	-
47	421209.35	2134077	-	-
48	421191.2	2134059.34	-	-
49	421167.15	2134035.92	-	-
50	421162.81	2134031.67	-	-
51	421149.77	2134019.01	-	-
52	420991.01	2133848.02	-	-
53	420880.94	2133732.5	-	-
54	420806.9	2133650.62	-	-
55	420749.25	2133597.37	-	-
56	420691.31	2133543.85	-	-
57	420599.2	2133457.1	-	-
58	420501.57	2133353.28	-	-
59	420491.91	2133343.01	-	-
60	420465.67	2133312.01	-	-
61	420379.22	2133209.93	-	-
62	420302.51	2133106	-	-
63	420259.85	2133048.29	-	-
64	420236.73	2133017.01	-	-
65	420211.87	2132983.38	-	-
66	420123.29	2132866.11	-	-
67	420100.4	2132832.01	-	-
68	420091.23	2132818.35	-	-
69	420044.39	2132738.54	-	-
70	420013.83	2132687.61	-	-
71	420000.57	2132665.49	-	-
72	419958.92	2132591.13	-	-



ДОКУМЕНТ ПОДПИСАН
ЭЛЕКТРОННОЙ ПОДПИСЬЮ

Сертификат: 00ВВ056В7401СВ38D2В3576АСDС8425108

Владелец: ФЕДЕРАЛЬНАЯ СЛУЖБА ГОСУДАРСТВЕННОЙ

РЕГИСТРАЦИИ, КАДАСТРА И КАРТОГРАФИИ

Действителен: с 27.06.2023 по 19.09.2024

полное наименование должности

инициалы, фамилия

Земельный участок

вид объекта недвижимости

Лист № 607 раздела 3.2

Всего листов раздела 3.2: 1505

Всего разделов: 7

Всего листов выписки: 2333

17.06.2024г. № КУВИ-001/2024-161391662

Кадастровый номер:

47:14:0000000:32(Единое землепользование)

1	2	3	4	5
73	419954.64	2132582.7	-	-
74	419950.25	2132573.92	-	-
75	419907.73	2132489.56	-	-
76	419876.17	2132423.79	-	-
77	419827.63	2132322.82	-	-
78	419791.07	2132241.42	-	-
79	419769.71	2132193.87	-	-
80	419728.64	2132084.99	-	-
81	419855.72	2132070.27	-	-
82	419985.5	2132055.23	-	-
83	420120.88	2132062.94	-	-
84	420222.11	2132068.81	-	-
85	420406.37	2132079.08	-	-
86	420536.15	2132086.47	-	-
87	420547.14	2132087.07	-	-
88	420728.42	2132098.98	-	-
89	420943.11	2132108.81	-	-
90	420944.54	2132115.38	-	-
91	420948.51	2132117.72	-	-
92	420955.02	2132117.24	-	-
93	420959.96	2132115.3	-	-
94	420965.57	2132111.75	-	-
95	420972.38	2132106.72	-	-
96	420979.94	2132108.2	-	-
97	420986.29	2132111.43	-	-
98	421010.17	2132121.16	-	-
99	421023.8	2132131.44	-	-
100	421026.85	2132136.75	-	-
101	421027.1	2132146.74	-	-



ДОКУМЕНТ ПОДПИСАН
ЭЛЕКТРОННОЙ ПОДПИСЬЮ

Сертификат: 00ВВ056В7401СВ38D2В3576АСDС8425108

Владелец: ФЕДЕРАЛЬНАЯ СЛУЖБА ГОСУДАРСТВЕННОЙ

РЕГИСТРАЦИИ, КАДАСТРА И КАРТОГРАФИИ

Действителен: с 27.06.2023 по 19.09.2024

полное наименование должности

инициалы, фамилия

Земельный участок

вид объекта недвижимости

Лист № 608 раздела 3.2

Всего листов раздела 3.2: 1505

Всего разделов: 7

Всего листов выписки: 2333

17.06.2024г. № КУВИ-001/2024-161391662

Кадастровый номер:

47:14:0000000:32(Единое землепользование)

1	2	3	4	5
102	421023.47	2132154.22	-	-
103	421005.28	2132166.67	-	-
104	420992.49	2132174.08	-	-
105	420978.53	2132181.56	-	-
106	420969.8	2132187.39	-	-
107	420963.96	2132197.11	-	-
108	420962.4	2132205.5	-	-
109	420964.17	2132223.56	-	-
110	420967.88	2132229.95	-	-
111	420975.14	2132232.86	-	-
112	420986.08	2132235.47	-	-
113	420996.18	2132238.16	-	-
114	421002.69	2132239.64	-	-
115	421008.06	2132242.81	-	-
116	421014.28	2132253.32	-	-
117	421016.35	2132262.22	-	-
118	421021.64	2132267.29	-	-
119	421029.38	2132267.64	-	-
120	421037.89	2132266.49	-	-
121	421049.83	2132262.34	-	-
122	421066.4	2132259.67	-	-
123	421082.31	2132256.87	-	-
124	421098.23	2132259.66	-	-
125	421114.1	2132267.45	-	-
126	421129.94	2132275.76	-	-
127	421142.37	2132287.02	-	-
128	421171.35	2132325.08	-	-
129	421180.78	2132341.72	-	-
130	421189.47	2132366.78	-	-



ДОКУМЕНТ ПОДПИСАН
ЭЛЕКТРОННОЙ ПОДПИСЬЮ

Сертификат: 00ВВ056В7401СВ38D2В3576АСDС8425108

Владелец: ФЕДЕРАЛЬНАЯ СЛУЖБА ГОСУДАРСТВЕННОЙ

РЕГИСТРАЦИИ, КАДАСТРА И КАРТОГРАФИИ

Действителен: с 27.06.2023 по 19.09.2024

полное наименование должности

инициалы, фамилия

Земельный участок

вид объекта недвижимости

Лист № 609 раздела 3.2

Всего листов раздела 3.2: 1505

Всего разделов: 7

Всего листов выписки: 2333

17.06.2024г. № КУВИ-001/2024-161391662

Кадастровый номер:

47:14:0000000:32(Единое землепользование)

1	2	3	4	5
131	421190.09	2132387.35	-	-
132	421193.57	2132405.79	-	-
133	421201.43	2132422.88	-	-
134	421217.1	2132446.19	-	-
135	421243.27	2132475.86	-	-
136	421256.56	2132486.9	-	-
137	421263.65	2132493.43	-	-
138	421267.26	2132503.15	-	-
139	421269.31	2132512.1	-	-
140	421265.79	2132522.49	-	-
141	421261.54	2132526.92	-	-
142	421254.05	2132531.25	-	-
143	421243.72	2132535.12	-	-
144	421234.19	2132534.69	-	-
145	421220.71	2132532.5	-	-
146	421206.99	2132530.7	-	-
147	421199.79	2132533.13	-	-
148	421189.05	2132539.74	-	-
149	421178.21	2132546.34	-	-
150	421172.48	2132551.29	-	-
151	421172.08	2132560.15	-	-
152	421177.76	2132565.03	-	-
153	421185.43	2132565.38	-	-
154	421194.64	2132564.32	-	-
155	421201.71	2132564.64	-	-
156	421209.93	2132563.87	-	-
157	421215.34	2132566.28	-	-
158	421219.44	2132571.39	-	-
159	421223.5	2132577.38	-	-



ДОКУМЕНТ ПОДПИСАН
ЭЛЕКТРОННОЙ ПОДПИСЬЮ

Сертификат: 00ВВ056В7401СВ38D2В3576АСDС8425108

Владелец: ФЕДЕРАЛЬНАЯ СЛУЖБА ГОСУДАРСТВЕННОЙ

РЕГИСТРАЦИИ, КАДАСТРА И КАРТОГРАФИИ

Действителен: с 27.06.2023 по 19.09.2024

полное наименование должности

инициалы, фамилия

Земельный участок

вид объекта недвижимости

Лист № 610 раздела 3.2

Всего листов раздела 3.2: 1505

Всего разделов: 7

Всего листов выписки: 2333

17.06.2024г. № КУВИ-001/2024-161391662

Кадастровый номер:

47:14:0000000:32(Единое землепользование)

1	2	3	4	5
160	421226.68	2132580.98	-	-
161	421233.14	2132582.15	-	-
162	421243.98	2132582.03	-	-
163	421267.05	2132585.53	-	-
164	421307.13	2132594.88	-	-
165	421356.3	2132605.35	-	-
166	421368.55	2132616.39	-	-
167	421381.21	2132625.13	-	-
168	421384	2132630.72	-	-
169	421385.27	2132638.44	-	-
170	421386.34	2132650.11	-	-
171	421387.94	2132656	-	-
172	421392.19	2132657.67	-	-
173	421397.12	2132657.9	-	-
174	421402.22	2132657.39	-	-
175	421406	2132650.26	-	-
176	421409.94	2132631.51	-	-
177	421416.95	2132613.28	-	-
178	421429.42	2132602.96	-	-
179	421439.06	2132603.03	-	-
180	421447.87	2132605.04	-	-
181	421454.86	2132611.9	-	-
182	421464.14	2132619.99	-	-
183	421480.44	2132636.94	-	-
184	421487.4	2132644.3	-	-
185	421492.06	2132653.41	-	-
186	421488.37	2132693.89	-	-
187	421488.84	2132705.54	-	-
188	421492.05	2132708.96	-	-



ДОКУМЕНТ ПОДПИСАН
ЭЛЕКТРОННОЙ ПОДПИСЬЮ

Сертификат: 00ВВ056В7401СВ38D2В3576АСDС8425108

Владелец: ФЕДЕРАЛЬНАЯ СЛУЖБА ГОСУДАРСТВЕННОЙ

РЕГИСТРАЦИИ, КАДАСТРА И КАРТОГРАФИИ

Действителен: с 27.06.2023 по 19.09.2024

полное наименование должности

инициалы, фамилия

Земельный участок

вид объекта недвижимости

Лист № 611 раздела 3.2

Всего листов раздела 3.2: 1505

Всего разделов: 7

Всего листов выписки: 2333

17.06.2024г. № КУВИ-001/2024-161391662

Кадастровый номер:

47:14:0000000:32(Единое землепользование)

1	2	3	4	5
189	421498.23	2132704.97	-	-
190	421505.5	2132697.39	-	-
191	421513.43	2132688.65	-	-
192	421524.4	2132681.42	-	-
193	421535.79	2132677.11	-	-
194	421549.09	2132674.07	-	-
195	421571.85	2132672.46	-	-
196	421613.51	2132675.75	-	-
197	421622.34	2132677.33	-	-
198	421631.75	2132681.6	-	-
199	421639.93	2132685.8	-	-
200	421645.14	2132690.38	-	-
201	421647.51	2132693.83	-	-
202	421648.85	2132700.83	-	-
203	421646.83	2132712.03	-	-
204	421648.15	2132721.65	-	-
205	421650.91	2132729.57	-	-
206	421665.75	2132746.61	-	-
207	421678.58	2132761.06	-	-
208	421679.35	2132770.27	-	-
209	421676.98	2132774.47	-	-
210	421672.14	2132777.94	-	-
211	421667.07	2132778.33	-	-
212	421662.23	2132777.49	-	-
213	421658.15	2132776.36	-	-
214	421653.26	2132772.84	-	-
215	421644.95	2132767.15	-	-
216	421634.63	2132762.18	-	-
217	421629.6	2132761.58	-	-



ДОКУМЕНТ ПОДПИСАН
ЭЛЕКТРОННОЙ ПОДПИСЬЮ

Сертификат: 00ВВ056В7401СВ38D2В3576АСDС8425108

Владелец: ФЕДЕРАЛЬНАЯ СЛУЖБА ГОСУДАРСТВЕННОЙ

РЕГИСТРАЦИИ, КАДАСТРА И КАРТОГРАФИИ

Действителен: с 27.06.2023 по 19.09.2024

полное наименование должности

инициалы, фамилия

Земельный участок			
вид объекта недвижимости			

Лист № 612 раздела 3.2	Всего листов раздела 3.2: 1505	Всего разделов: 7	Всего листов выписки: 2333
------------------------	--------------------------------	-------------------	----------------------------

17.06.2024г. № КУВИ-001/2024-161391662

Кадастровый номер: 47:14:0000000:32(Единое землепользование)

1	2	3	4	5
218	421625.22	2132763.14	-	-
219	421619.07	2132769.29	-	-
220	421617.21	2132775.89	-	-
221	421617.87	2132783.29	-	-
222	421619.01	2132788.46	-	-
223	421627.55	2132799.74	-	-
224	421645.57	2132808.87	-	-
225	421657.97	2132809.06	-	-
226	421672.22	2132811.16	-	-
227	421679.97	2132812.71	-	-
228	421685.19	2132822.71	-	-
229	421686.97	2132833.75	-	-
230	421686.31	2132848.3	-	-
231	421684.03	2132856.15	-	-
232	421680.04	2132861.99	-	-
233	421672.29	2132865.38	-	-
234	421664.23	2132870.31	-	-
235	421651.77	2132879.5	-	-
236	421643.07	2132888.15	-	-
237	421637.96	2132891.77	-	-
238	421630.03	2132893.95	-	-
239	421624.73	2132894.19	-	-
240	421618.35	2132893.9	-	-
241	421612.26	2132895.42	-	-
242	421605.35	2132898.85	-	-
243	421600.22	2132903.19	-	-
244	421594.59	2132910.41	-	-
245	421592.58	2132914.9	-	-
246	421596.38	2132921.46	-	-



ДОКУМЕНТ ПОДПИСАН
ЭЛЕКТРОННОЙ ПОДПИСЬЮ

Сертификат: 00ВВ056В7401СВ38D2В3576АСDС8425108

Владелец: ФЕДЕРАЛЬНАЯ СЛУЖБА ГОСУДАРСТВЕННОЙ
РЕГИСТРАЦИИ, КАДАСТРА И КАРТОГРАФИИ
Действителен: с 27.06.2023 по 19.09.2024

полное наименование должности

инициалы, фамилия

Земельный участок			
вид объекта недвижимости			

Лист № 613 раздела 3.2	Всего листов раздела 3.2: 1505	Всего разделов: 7	Всего листов выписки: 2333
------------------------	--------------------------------	-------------------	----------------------------

17.06.2024г. № КУВИ-001/2024-161391662

Кадастровый номер: 47:14:0000000:32(Единое землепользование)

1	2	3	4	5
247	421601.81	2132926.64	-	-
248	421614.04	2132930.57	-	-
249	421629.54	2132936.93	-	-
250	421641.54	2132937.84	-	-
251	421652.19	2132936.75	-	-
252	421658.14	2132932.96	-	-
253	421664.11	2132922.33	-	-
254	421675.33	2132907.42	-	-
255	421685.79	2132901.09	-	-
256	421696.54	2132896.52	-	-
257	421707.72	2132894.37	-	-
258	421713.27	2132896.9	-	-
259	421720.56	2132902.3	-	-
260	421726.63	2132910.84	-	-
261	421730.22	2132917.83	-	-
262	421730.14	2132927.83	-	-
263	421726.21	2132947.05	-	-
264	421724.29	2132954.65	-	-
265	421719.35	2132963.95	-	-
266	421714.74	2132971.3	-	-
267	421713.72	2132977.72	-	-
268	421713.51	2132990.28	-	-
269	421717.63	2133001.93	-	-
270	421741.11	2133030.41	-	-
271	421751.88	2133037.73	-	-
272	421757.81	2133037.45	-	-
273	421762.28	2133034.24	-	-
274	421766.5	2133030.22	-	-
275	421772.36	2133023.22	-	-



ДОКУМЕНТ ПОДПИСАН
ЭЛЕКТРОННОЙ ПОДПИСЬЮ

Сертификат: 00ВВ056В7401СВ38D2В3576АСDС8425108

Владелец: ФЕДЕРАЛЬНАЯ СЛУЖБА ГОСУДАРСТВЕННОЙ

РЕГИСТРАЦИИ, КАДАСТРА И КАРТОГРАФИИ

Действителен: с 27.06.2023 по 19.09.2024

полное наименование должности

инициалы, фамилия

Земельный участок			
вид объекта недвижимости			

Лист № 614 раздела 3.2	Всего листов раздела 3.2: 1505	Всего разделов: 7	Всего листов выписки: 2333
------------------------	--------------------------------	-------------------	----------------------------

17.06.2024г. № КУВИ-001/2024-161391662

Кадастровый номер: 47:14:0000000:32(Единое землепользование)

1	2	3	4	5
276	421777.54	2133018.15	-	-
277	421784.14	2133015.22	-	-
278	421791.91	2133011.73	-	-
279	421796.86	2133011.77	-	-
280	421804.75	2133011.15	-	-
281	421807.83	2133010.73	-	-
282	421814.43	2133007.36	-	-
283	421846.22	2132973.68	-	-
284	421853.73	2132969.05	-	-
285	421859.64	2132969.87	-	-
286	421863.09	2132973.71	-	-
287	421864.45	2132977.76	-	-
288	421865	2132983.19	-	-
289	421865.91	2132988.82	-	-
290	421869.72	2132992.79	-	-
291	421874.65	2132995.11	-	-
292	421879.25	2132995.13	-	-
293	421887.32	2132994.57	-	-
294	421896.35	2132994.57	-	-
295	421906.82	2132998.77	-	-
296	421911.83	2133001.53	-	-
297	421914.23	2133004.47	-	-
298	421915.83	2133010.36	-	-
299	421916.96	2133016.67	-	-
300	421917.62	2133023.47	-	-
301	421919.83	2133030.58	-	-
302	421924.25	2133036.59	-	-
303	421929.55	2133043.09	-	-
304	421934.97	2133046.84	-	-



ДОКУМЕНТ ПОДПИСАН
ЭЛЕКТРОННОЙ ПОДПИСЬЮ

Сертификат: 00ВВ056В7401СВ38D2В3576АСDС8425108

Владелец: ФЕДЕРАЛЬНАЯ СЛУЖБА ГОСУДАРСТВЕННОЙ

РЕГИСТРАЦИИ, КАДАСТРА И КАРТОГРАФИИ

Действителен: с 27.06.2023 по 19.09.2024

полное наименование должности

инициалы, фамилия

Земельный участок

вид объекта недвижимости

Лист № 615 раздела 3.2

Всего листов раздела 3.2: 1505

Всего разделов: 7

Всего листов выписки: 2333

17.06.2024г. № КУВИ-001/2024-161391662

Кадастровый номер:

47:14:0000000:32(Единое землепользование)

1	2	3	4	5
305	421947.34	2133049.93	-	-
306	421962.84	2133052.95	-	-
307	421974.14	2133054.57	-	-
308	421992.42	2133061.25	-	-
309	422007.05	2133066.16	-	-
310	422048.76	2133096.48	-	-
311	422075.34	2133114.17	-	-
312	422090.45	2133118.33	-	-
313	422099.72	2133119.22	-	-
314	422115.58	2133117.26	-	-
315	422158.48	2133107.17	-	-
316	422175.36	2133101.65	-	-
317	422183.25	2133100.82	-	-
318	422190.28	2133101.96	-	-
319	422204.38	2133106.74	-	-
320	422214.88	2133113.24	-	-
321	422219.04	2133117.2	-	-
322	422220.21	2133120.38	-	-
323	422217.86	2133125.36	-	-
324	422214.02	2133128.33	-	-
325	422208.41	2133130.21	-	-
326	422203.01	2133132.91	-	-
327	422198.16	2133136.03	-	-
328	422194.19	2133140.55	-	-
329	422189.2	2133146.85	-	-
330	422184.01	2133153.08	-	-
331	422180.28	2133154.05	-	-
332	422160.5	2133158.16	-	-
333	422150.76	2133161.37	-	-



ДОКУМЕНТ ПОДПИСАН
ЭЛЕКТРОННОЙ ПОДПИСЬЮ

Сертификат: 00ВВ056В7401СВ38D2В3576АСDС8425108

Владелец: ФЕДЕРАЛЬНАЯ СЛУЖБА ГОСУДАРСТВЕННОЙ

РЕГИСТРАЦИИ, КАДАСТРА И КАРТОГРАФИИ

Действителен: с 27.06.2023 по 19.09.2024

полное наименование должности

инициалы, фамилия

Земельный участок

вид объекта недвижимости

Лист № 616 раздела 3.2

Всего листов раздела 3.2: 1505

Всего разделов: 7

Всего листов выписки: 2333

17.06.2024г. № КУВИ-001/2024-161391662

Кадастровый номер:

47:14:0000000:32(Единое землепользование)

1	2	3	4	5
334	422139.55	2133174.69	-	-
335	422134.06	2133191.15	-	-
336	422132.58	2133212.55	-	-
337	422129.99	2133217.18	-	-
338	422126.13	2133220.22	-	-
339	422121.39	2133219.76	-	-
340	422117.23	2133217.96	-	-
341	422115.01	2133214.63	-	-
342	422112.42	2133206.29	-	-
343	422111.22	2133199.11	-	-
344	422109.42	2133191.9	-	-
345	422107.04	2133184.58	-	-
346	422102.37	2133177.24	-	-
347	422097.27	2133171.67	-	-
348	422089.47	2133169.79	-	-
349	422082.23	2133170.48	-	-
350	422074.21	2133173.34	-	-
351	422062.63	2133181.81	-	-
352	422047.25	2133193.58	-	-
353	422037.52	2133204.25	-	-
354	422033.98	2133211.22	-	-
355	422034.08	2133216.57	-	-
356	422036.24	2133221.41	-	-
357	422040.76	2133226.37	-	-
358	422043.47	2133230.23	-	-
359	422048.52	2133231.3	-	-
360	422053.03	2133230.91	-	-
361	422057.17	2133227.45	-	-
362	422062.67	2133222.11	-	-



ДОКУМЕНТ ПОДПИСАН
ЭЛЕКТРОННОЙ ПОДПИСЬЮ

Сертификат: 00ВВ056В7401СВ38D2В3576АСDС8425108

Владелец: ФЕДЕРАЛЬНАЯ СЛУЖБА ГОСУДАРСТВЕННОЙ

РЕГИСТРАЦИИ, КАДАСТРА И КАРТОГРАФИИ

Действителен: с 27.06.2023 по 19.09.2024

полное наименование должности

инициалы, фамилия

Земельный участок

вид объекта недвижимости

Лист № 617 раздела 3.2

Всего листов раздела 3.2: 1505

Всего разделов: 7

Всего листов выписки: 2333

17.06.2024г. № КУВИ-001/2024-161391662

Кадастровый номер:

47:14:0000000:32(Единое землепользование)

1	2	3	4	5
363	422071.59	2133212.41	-	-
364	422077.7	2133201.32	-	-
365	422082.73	2133194.93	-	-
366	422090	2133191.79	-	-
367	422095.06	2133192.52	-	-
368	422098.54	2133198.02	-	-
369	422100.24	2133207.35	-	-
370	422105.5	2133224.3	-	-
371	422111.25	2133232.28	-	-
372	422116.69	2133241.26	-	-
373	422123.69	2133243.78	-	-
374	422129.51	2133241.98	-	-
375	422134.81	2133237.46	-	-
376	422139.4	2133231.6	-	-
377	422144.16	2133217.63	-	-
378	422146.62	2133208.53	-	-
379	422149.91	2133195.79	-	-
380	422152.98	2133187.8	-	-
381	422160.37	2133180.02	-	-
382	422172.81	2133175.59	-	-
383	422199.86	2133176.39	-	-
384	422226.71	2133174.24	-	-
385	422263.67	2133164.65	-	-
386	422278.1	2133161.35	-	-
387	422298.71	2133148.39	-	-
388	422321.68	2133133.87	-	-
389	422369.92	2133132.86	-	-
390	422430.99	2133123.35	-	-
391	422445.54	2133115.04	-	-



ДОКУМЕНТ ПОДПИСАН
ЭЛЕКТРОННОЙ ПОДПИСЬЮ

Сертификат: 00ВВ056В7401СВ38D2В3576АСDС8425108

Владелец: ФЕДЕРАЛЬНАЯ СЛУЖБА ГОСУДАРСТВЕННОЙ

РЕГИСТРАЦИИ, КАДАСТРА И КАРТОГРАФИИ

Действителен: с 27.06.2023 по 19.09.2024

полное наименование должности

инициалы, фамилия

Земельный участок			
вид объекта недвижимости			

Лист № 618 раздела 3.2	Всего листов раздела 3.2: 1505	Всего разделов: 7	Всего листов выписки: 2333
------------------------	--------------------------------	-------------------	----------------------------

17.06.2024г. № КУВИ-001/2024-161391662

Кадастровый номер: 47:14:0000000:32(Единое землепользование)

1	2	3	4	5
392	422484.18	2133096.91	-	-
393	422535.37	2133083.9	-	-
394	422551.68	2133087.35	-	-
395	422573.64	2133084.71	-	-
396	422592.17	2133080.22	-	-
397	422609.96	2133083.49	-	-
398	422615.15	2133092.31	-	-
399	422615.68	2133100.78	-	-
400	422608.31	2133108.64	-	-
401	422598.34	2133113.38	-	-
402	422586.54	2133115.71	-	-
403	422574.57	2133118.8	-	-
404	422565.23	2133126.96	-	-
405	422553.34	2133139.82	-	-
406	422543.06	2133151.56	-	-
407	422532.37	2133163.68	-	-
408	422513.85	2133185.21	-	-
409	422499.34	2133201.18	-	-
410	422485.74	2133210.32	-	-
411	422466.63	2133212.22	-	-
412	422446.04	2133214.48	-	-
413	422436.85	2133215.37	-	-
414	422426.78	2133219.41	-	-
415	422416.96	2133224.49	-	-
416	422409.48	2133229.53	-	-
417	422394.32	2133243.37	-	-
418	422388.69	2133249.07	-	-
419	422381.71	2133252.38	-	-
420	422367.15	2133253.03	-	-



ДОКУМЕНТ ПОДПИСАН
ЭЛЕКТРОННОЙ ПОДПИСЬЮ

Сертификат: 00ВВ056В7401СВ38D2В3576АСDС8425108

Владелец: ФЕДЕРАЛЬНАЯ СЛУЖБА ГОСУДАРСТВЕННОЙ

РЕГИСТРАЦИИ, КАДАСТРА И КАРТОГРАФИИ

Действителен: с 27.06.2023 по 19.09.2024

полное наименование должности

инициалы, фамилия

Земельный участок

вид объекта недвижимости

Лист № 619 раздела 3.2

Всего листов раздела 3.2: 1505

Всего разделов: 7

Всего листов выписки: 2333

17.06.2024г. № КУВИ-001/2024-161391662

Кадастровый номер:

47:14:0000000:32(Единое землепользование)

1	2	3	4	5
421	422355.84	2133252.52	-	-
422	422345.11	2133258.43	-	-
423	422332.44	2133275.14	-	-
424	422324.19	2133287.41	-	-
425	422317.15	2133292.18	-	-
426	422303.3	2133299.68	-	-
427	422297.73	2133310.32	-	-
428	422299.02	2133314.01	-	-
429	422303.43	2133315.96	-	-
430	422309.38	2133316.22	-	-
431	422321.42	2133310.09	-	-
432	422354.24	2133287.9	-	-
433	422381.26	2133271.83	-	-
434	422410.66	2133264.16	-	-
435	422425.56	2133265.7	-	-
436	422431.38	2133268.73	-	-
437	422433.8	2133272.9	-	-
438	422435.34	2133280.67	-	-
439	422437.66	2133290.37	-	-
440	422440.5	2133295	-	-
441	422446.37	2133297.01	-	-
442	422453.62	2133297.34	-	-
443	422463.28	2133295.59	-	-
444	422504.92	2133274.73	-	-
445	422527.57	2133268.8	-	-
446	422548.07	2133256.19	-	-
447	422564.53	2133245.84	-	-
448	422586.36	2133228.59	-	-
449	422608.48	2133221.89	-	-



ДОКУМЕНТ ПОДПИСАН
ЭЛЕКТРОННОЙ ПОДПИСЬЮ

Сертификат: 00ВВ056В7401СВ38D2В3576АСDС8425108

Владелец: ФЕДЕРАЛЬНАЯ СЛУЖБА ГОСУДАРСТВЕННОЙ

РЕГИСТРАЦИИ, КАДАСТРА И КАРТОГРАФИИ

Действителен: с 27.06.2023 по 19.09.2024

полное наименование должности

инициалы, фамилия

Земельный участок			
вид объекта недвижимости			

Лист № 620 раздела 3.2	Всего листов раздела 3.2: 1505	Всего разделов: 7	Всего листов выписки: 2333
------------------------	--------------------------------	-------------------	----------------------------

17.06.2024г. № КУВИ-001/2024-161391662

Кадастровый номер: 47:14:0000000:32(Единое землепользование)

1	2	3	4	5
450	422649.48	2133215.45	-	-
451	422665.46	2133207.34	-	-
452	422671.76	2133202.92	-	-
453	422676.98	2133197.9	-	-
454	422677.67	2133190.87	-	-
455	422675.72	2133181.95	-	-
456	422668.45	2133172.22	-	-
457	422657.98	2133158.48	-	-
458	422648.61	2133143.4	-	-
459	422641.72	2133133.4	-	-
460	422639.05	2133128.01	-	-
461	422639.61	2133121.84	-	-
462	422643.73	2133116.1	-	-
463	422652.52	2133113.18	-	-
464	422660.8	2133112.99	-	-
465	422667.83	2133113.31	-	-
466	422677.22	2133113.73	-	-
467	422686.8	2133115.95	-	-
468	422720.91	2133122.48	-	-
469	422759.29	2133127.05	-	-
470	422804.87	2133127.35	-	-
471	422818.11	2133133.15	-	-
472	422831.5	2133143.06	-	-
473	422844.14	2133154.69	-	-
474	422850.88	2133167.17	-	-
475	422854.41	2133179.73	-	-
476	422855.66	2133191.19	-	-
477	422852.64	2133204.22	-	-
478	422845.46	2133216.01	-	-



ДОКУМЕНТ ПОДПИСАН
ЭЛЕКТРОННОЙ ПОДПИСЬЮ

Сертификат: 00ВВ056В7401СВ38D2В3576АСDС8425108

Владелец: ФЕДЕРАЛЬНАЯ СЛУЖБА ГОСУДАРСТВЕННОЙ
РЕГИСТРАЦИИ, КАДАСТРА И КАРТОГРАФИИ
Действителен: с 27.06.2023 по 19.09.2024

полное наименование должности

инициалы, фамилия

Земельный участок

вид объекта недвижимости

Лист № 621 раздела 3.2

Всего листов раздела 3.2: 1505

Всего разделов: 7

Всего листов выписки: 2333

17.06.2024г. № КУВИ-001/2024-161391662

Кадастровый номер:

47:14:0000000:32(Единое землепользование)

1	2	3	4	5
479	422839.43	2133226.8	-	-
480	422834.12	2133243.15	-	-
481	422833.64	2133253.72	-	-
482	422825.75	2133291.71	-	-
483	422816.38	2133308.92	-	-
484	422815.91	2133319.29	-	-
485	422815.52	2133326.62	-	-
486	422819.69	2133329.1	-	-
487	422824.37	2133330.39	-	-
488	422829.24	2133330.61	-	-
489	422834.5	2133329.31	-	-
490	422848.97	2133316.67	-	-
491	422857.82	2133310.35	-	-
492	422866.88	2133309.38	-	-
493	422876.8	2133313.05	-	-
494	422884.64	2133318.75	-	-
495	422889.13	2133324.15	-	-
496	422890.76	2133342.4	-	-
497	422892.33	2133358.22	-	-
498	422891.36	2133379.72	-	-
499	422892.53	2133407.89	-	-
500	422893.84	2133432.86	-	-
501	422899.77	2133446.88	-	-
502	422916.85	2133474.8	-	-
503	422927.43	2133495.05	-	-
504	422937.95	2133515.18	-	-
505	422949.35	2133530.46	-	-
506	423022.15	2133597.93	-	-
507	423027.88	2133609.88	-	-



ДОКУМЕНТ ПОДПИСАН
ЭЛЕКТРОННОЙ ПОДПИСЬЮ

Сертификат: 00ВВ056В7401СВ38D2В3576АСDС8425108

Владелец: ФЕДЕРАЛЬНАЯ СЛУЖБА ГОСУДАРСТВЕННОЙ

РЕГИСТРАЦИИ, КАДАСТРА И КАРТОГРАФИИ

Действителен: с 27.06.2023 по 19.09.2024

полное наименование должности

инициалы, фамилия

Земельный участок

вид объекта недвижимости

Лист № 622 раздела 3.2

Всего листов раздела 3.2: 1505

Всего разделов: 7

Всего листов выписки: 2333

17.06.2024г. № КУВИ-001/2024-161391662

Кадастровый номер:

47:14:0000000:32(Единое землепользование)

1	2	3	4	5
508	423028.26	2133622.36	-	-
509	423025.95	2133651.24	-	-
510	423024.74	2133721.63	-	-
511	423023.58	2133762.63	-	-
512	423024.18	2133811.29	-	-
513	423026.14	2133826.96	-	-
514	423031.61	2133836.99	-	-
515	423039.9	2133848.7	-	-
516	423056.9	2133861.99	-	-
517	423074.77	2133871.77	-	-
518	423095.44	2133877.78	-	-
519	423120.06	2133881.34	-	-
520	423176.92	2133889.17	-	-
521	423186.48	2133888.99	-	-
522	423196.83	2133891.7	-	-
523	423203.62	2133896.68	-	-
524	423217.31	2133904.01	-	-
525	423257.38	2133931.28	-	-
526	423269.88	2133935.81	-	-
527	423277.22	2133938.69	-	-
528	423283.25	2133938.96	-	-
529	423286.92	2133938.81	-	-
530	423292.66	2133937.65	-	-
531	423296.89	2133936.37	-	-
532	423304.68	2133931.83	-	-
533	423316.1	2133922.38	-	-
534	423323.47	2133922.43	-	-
535	423345.14	2133925.46	-	-
536	423355.27	2133925.92	-	-



ДОКУМЕНТ ПОДПИСАН
ЭЛЕКТРОННОЙ ПОДПИСЬЮ

Сертификат: 00ВВ056В7401СВ38D2В3576АСDС8425108

Владелец: ФЕДЕРАЛЬНАЯ СЛУЖБА ГОСУДАРСТВЕННОЙ

РЕГИСТРАЦИИ, КАДАСТРА И КАРТОГРАФИИ

Действителен: с 27.06.2023 по 19.09.2024

полное наименование должности

инициалы, фамилия

Земельный участок

вид объекта недвижимости

Лист № 623 раздела 3.2

Всего листов раздела 3.2: 1505

Всего разделов: 7

Всего листов выписки: 2333

17.06.2024г. № КУВИ-001/2024-161391662

Кадастровый номер:

47:14:000000:32(Единое землепользование)

1	2	3	4	5
537	423366.31	2133926.98	-	-
538	423378.77	2133927.55	-	-
539	423411.69	2133938.03	-	-
540	423425.54	2133941.99	-	-
541	423434.85	2133943.96	-	-
542	423445.18	2133944.43	-	-
543	423460.05	2133944.62	-	-
544	423468.79	2133940.61	-	-
545	423483.43	2133937.95	-	-
546	423501.45	2133938.34	-	-
547	423507.58	2133938.2	-	-
548	423514.6	2133939.47	-	-
549	423518.37	2133942.79	-	-
550	423524.08	2133948.04	-	-
551	423528.96	2133950.71	-	-
552	423537.27	2133952.4	-	-
553	423544.57	2133951.6	-	-
554	423550.45	2133948.89	-	-
555	423566.07	2133935.89	-	-
556	423575.81	2133929.86	-	-
557	423583.42	2133928.01	-	-
558	423640.6	2133928.68	-	-
559	423649.51	2133935.89	-	-
560	423657.89	2133936.27	-	-
561	423667.09	2133935.08	-	-
562	423674.98	2133932.1	-	-
563	423711.86	2133918.92	-	-
564	423727.15	2133916.26	-	-
565	423738.51	2133917.43	-	-



ДОКУМЕНТ ПОДПИСАН
ЭЛЕКТРОННОЙ ПОДПИСЬЮ

Сертификат: 00ВВ056В7401СВ38D2В3576АСDС8425108

Владелец: ФЕДЕРАЛЬНАЯ СЛУЖБА ГОСУДАРСТВЕННОЙ

РЕГИСТРАЦИИ, КАДАСТРА И КАРТОГРАФИИ

Действителен: с 27.06.2023 по 19.09.2024

полное наименование должности

инициалы, фамилия

Земельный участок

вид объекта недвижимости

Лист № 624 раздела 3.2

Всего листов раздела 3.2: 1505

Всего разделов: 7

Всего листов выписки: 2333

17.06.2024г. № КУВИ-001/2024-161391662

Кадастровый номер:

47:14:0000000:32(Единое землепользование)

1	2	3	4	5
566	423743.61	2133923.69	-	-
567	423751.38	2133937.5	-	-
568	423750.07	2133941.37	-	-
569	423720.98	2133962.54	-	-
570	423688.43	2133967.69	-	-
571	423671.38	2133973.6	-	-
572	423663.18	2133976.24	-	-
573	423656.95	2133980.69	-	-
574	423646.12	2133989.25	-	-
575	423639.56	2133994.01	-	-
576	423632.66	2133996.39	-	-
577	423620.9	2133996.93	-	-
578	423615.21	2133996.67	-	-
579	423603.16	2134001.08	-	-
580	423590.69	2134010.32	-	-
581	423576.09	2134019.13	-	-
582	423541.72	2134048.23	-	-
583	423521.33	2134054.82	-	-
584	423457.44	2134096.21	-	-
585	423447.69	2134104.31	-	-
586	423439.39	2134109.51	-	-
587	423431.06	2134112.82	-	-
588	423421.72	2134114.65	-	-
589	423415.06	2134115.06	-	-
590	423409.74	2134117.07	-	-
591	423399.84	2134123.62	-	-
592	423386.35	2134141.16	-	-
593	423366.1	2134163.88	-	-
594	423349.03	2134174.25	-	-



ДОКУМЕНТ ПОДПИСАН
ЭЛЕКТРОННОЙ ПОДПИСЬЮ

Сертификат: 00ВВ056В7401СВ38D2В3576АСDС8425108

Владелец: ФЕДЕРАЛЬНАЯ СЛУЖБА ГОСУДАРСТВЕННОЙ

РЕГИСТРАЦИИ, КАДАСТРА И КАРТОГРАФИИ

Действителен: с 27.06.2023 по 19.09.2024

полное наименование должности

инициалы, фамилия

Земельный участок

вид объекта недвижимости

Лист № 625 раздела 3.2

Всего листов раздела 3.2: 1505

Всего разделов: 7

Всего листов выписки: 2333

17.06.2024г. № КУВИ-001/2024-161391662

Кадастровый номер:

47:14:0000000:32(Единое землепользование)

1	2	3	4	5
595	423307.71	2134182.79	-	-
596	423265.02	2134207.6	-	-
597	423261.63	2134214.14	-	-
598	423262.27	2134216.4	-	-
599	423266.12	2134218.93	-	-
600	423272.67	2134219.22	-	-
601	423282.74	2134218.56	-	-
602	423290.03	2134218.89	-	-
603	423295.85	2134218.78	-	-
604	423302.87	2134219.84	-	-
605	423303.73	2134225.34	-	-
606	423302.8	2134229.5	-	-
607	423297.78	2134236.58	-	-
608	423290.2	2134242.43	-	-
609	423282.2	2134246.78	-	-
610	423273.23	2134247.85	-	-
611	423263.13	2134249.38	-	-
612	423256.09	2134251.79	-	-
613	423252.75	2134257.09	-	-
614	423252.09	2134271.67	-	-
615	423251.65	2134281.31	-	-
616	423253.65	2134289.2	-	-
617	423259.67	2134292.95	-	-
618	423264.9	2134295.16	-	-
619	423276.66	2134292.6	-	-
620	423310.9	2134280.52	-	-
621	423338.12	2134278.29	-	-
622	423350.12	2134278.47	-	-
623	423355.33	2134281.05	-	-



ДОКУМЕНТ ПОДПИСАН
ЭЛЕКТРОННОЙ ПОДПИСЬЮ

Сертификат: 00ВВ056В7401СВ38D2В3576АСDС8425108

Владелец: ФЕДЕРАЛЬНАЯ СЛУЖБА ГОСУДАРСТВЕННОЙ

РЕГИСТРАЦИИ, КАДАСТРА И КАРТОГРАФИИ

Действителен: с 27.06.2023 по 19.09.2024

полное наименование должности

инициалы, фамилия

Земельный участок

вид объекта недвижимости

Лист № 626 раздела 3.2

Всего листов раздела 3.2: 1505

Всего разделов: 7

Всего листов выписки: 2333

17.06.2024г. № КУВИ-001/2024-161391662

Кадастровый номер:

47:14:0000000:32(Единое землепользование)

1	2	3	4	5
624	423356.36	2134285.69	-	-
625	423354.26	2134296.48	-	-
626	423353.23	2134303	-	-
627	423355.1	2134305.44	-	-
628	423359.62	2134306.76	-	-
629	423367.04	2134307.09	-	-
630	423374.36	2134306.69	-	-
631	423388.31	2134304.96	-	-
632	423414.39	2134298.74	-	-
633	423444.05	2134302.43	-	-
634	423478	2134303.79	-	-
635	423490.89	2134303.52	-	-
636	423495.86	2134300.2	-	-
637	423503.76	2134291.22	-	-
638	423507.44	2134288.27	-	-
639	423517.65	2134287.89	-	-
640	423533.49	2134292.9	-	-
641	423543.89	2134293.16	-	-
642	423565.79	2134294.15	-	-
643	423573.84	2134296.08	-	-
644	423586.03	2134300.59	-	-
645	423596.28	2134308.84	-	-
646	423599.16	2134314.07	-	-
647	423598.93	2134319.09	-	-
648	423595.82	2134323.61	-	-
649	423587.27	2134327.9	-	-
650	423581.43	2134328.7	-	-
651	423570.59	2134328.71	-	-
652	423556.05	2134328.05	-	-



ДОКУМЕНТ ПОДПИСАН
ЭЛЕКТРОННОЙ ПОДПИСЬЮ

Сертификат: 00ВВ056В7401СВ38D2В3576АСDС8425108

Владелец: ФЕДЕРАЛЬНАЯ СЛУЖБА ГОСУДАРСТВЕННОЙ

РЕГИСТРАЦИИ, КАДАСТРА И КАРТОГРАФИИ

Действителен: с 27.06.2023 по 19.09.2024

полное наименование должности

инициалы, фамилия

Земельный участок

вид объекта недвижимости

Лист № 627 раздела 3.2

Всего листов раздела 3.2: 1505

Всего разделов: 7

Всего листов выписки: 2333

17.06.2024г. № КУВИ-001/2024-161391662

Кадастровый номер:

47:14:0000000:32(Единое землепользование)

1	2	3	4	5
653	423536.12	2134329.57	-	-
654	423516.21	2134330.43	-	-
655	423501.38	2134331.07	-	-
656	423492.62	2134335.5	-	-
657	423483.37	2134343.31	-	-
658	423486.24	2134347.94	-	-
659	423489.47	2134351.81	-	-
660	423491.06	2134355.29	-	-
661	423491.91	2134365.64	-	-
662	423491.64	2134371.78	-	-
663	423489.66	2134378.92	-	-
664	423485.93	2134386.32	-	-
665	423483.53	2134393.02	-	-
666	423476.79	2134395.72	-	-
667	423444.07	2134392.5	-	-
668	423417.22	2134356.57	-	-
669	423390.08	2134351.49	-	-
670	423380.63	2134349.3	-	-
671	423369.46	2134349.14	-	-
672	423354.25	2134352.08	-	-
673	423339.47	2134358.22	-	-
674	423331.37	2134357.85	-	-
675	423326.08	2134356.17	-	-
676	423316.85	2134348.93	-	-
677	423311.08	2134345.05	-	-
678	423306.2	2134343.95	-	-
679	423298.12	2134343.16	-	-
680	423287.99	2134345.88	-	-
681	423281.81	2134350.97	-	-



ДОКУМЕНТ ПОДПИСАН
ЭЛЕКТРОННОЙ ПОДПИСЬЮ

Сертификат: 00ВВ056В7401СВ38D2В3576АСDС8425108

Владелец: ФЕДЕРАЛЬНАЯ СЛУЖБА ГОСУДАРСТВЕННОЙ

РЕГИСТРАЦИИ, КАДАСТРА И КАРТОГРАФИИ

Действителен: с 27.06.2023 по 19.09.2024

полное наименование должности

инициалы, фамилия

Земельный участок

вид объекта недвижимости

Лист № 628 раздела 3.2

Всего листов раздела 3.2: 1505

Всего разделов: 7

Всего листов выписки: 2333

17.06.2024г. № КУВИ-001/2024-161391662

Кадастровый номер:

47:14:0000000:32(Единое землепользование)

1	2	3	4	5
682	423272.87	2134359.7	-	-
683	423215.81	2134358.42	-	-
684	423207.27	2134358.04	-	-
685	423198.59	2134360.83	-	-
686	423193.22	2134367.4	-	-
687	423188.97	2134371.7	-	-
688	423184.77	2134374.7	-	-
689	423175.59	2134375.73	-	-
690	423167.93	2134375.39	-	-
691	423160.7	2134375.06	-	-
692	423153.17	2134371.52	-	-
693	423142.9	2134367.88	-	-
694	423133.12	2134365.98	-	-
695	423125.31	2134365.63	-	-
696	423119.81	2134368.57	-	-
697	423116.8	2134374.37	-	-
698	423116.59	2134378.86	-	-
699	423121.45	2134383.57	-	-
700	423125.36	2134386.94	-	-
701	423129.37	2134388.14	-	-
702	423139.29	2134389.89	-	-
703	423141.77	2134392.75	-	-
704	423146.46	2134401.08	-	-
705	423150.98	2134410.28	-	-
706	423156.68	2134415.61	-	-
707	423161.16	2134415.82	-	-
708	423165.67	2134415.58	-	-
709	423177.71	2134408.88	-	-
710	423192.18	2134399.97	-	-



ДОКУМЕНТ ПОДПИСАН
ЭЛЕКТРОННОЙ ПОДПИСЬЮ

Сертификат: 00ВВ056В7401СВ38D2В3576АСDС8425108

Владелец: ФЕДЕРАЛЬНАЯ СЛУЖБА ГОСУДАРСТВЕННОЙ

РЕГИСТРАЦИИ, КАДАСТРА И КАРТОГРАФИИ

Действителен: с 27.06.2023 по 19.09.2024

полное наименование должности

инициалы, фамилия

Земельный участок

вид объекта недвижимости

Лист № 629 раздела 3.2

Всего листов раздела 3.2: 1505

Всего разделов: 7

Всего листов выписки: 2333

17.06.2024г. № КУВИ-001/2024-161391662

Кадастровый номер:

47:14:0000000:32(Единое землепользование)

1	2	3	4	5
711	423200.53	2134398.03	-	-
712	423209.79	2134401.64	-	-
713	423216.34	2134407.44	-	-
714	423233.05	2134422.49	-	-
715	423242.7	2134422.92	-	-
716	423254.67	2134423.47	-	-
717	423266.59	2134429.41	-	-
718	423276.77	2134431.03	-	-
719	423286.5	2134429.74	-	-
720	423300.42	2134417.02	-	-
721	423308	2134407.69	-	-
722	423318.5	2134402.18	-	-
723	423324.6	2134404.19	-	-
724	423325.92	2134413.34	-	-
725	423321.96	2134419.74	-	-
726	423318.92	2134422.69	-	-
727	423313.14	2134426.68	-	-
728	423311.18	2134431.43	-	-
729	423311.46	2134438.02	-	-
730	423311.18	2134444.21	-	-
731	423305.45	2134451.09	-	-
732	423299.99	2134452.01	-	-
733	423291.94	2134454.74	-	-
734	423289.04	2134454.61	-	-
735	423284.61	2134458.67	-	-
736	423283.04	2134467.69	-	-
737	423285.64	2134474.37	-	-
738	423295.04	2134480.22	-	-
739	423310.38	2134479.74	-	-



ДОКУМЕНТ ПОДПИСАН
ЭЛЕКТРОННОЙ ПОДПИСЬЮ

Сертификат: 00ВВ056В7401СВ38D2В3576АСDС8425108

Владелец: ФЕДЕРАЛЬНАЯ СЛУЖБА ГОСУДАРСТВЕННОЙ

РЕГИСТРАЦИИ, КАДАСТРА И КАРТОГРАФИИ

Действителен: с 27.06.2023 по 19.09.2024

полное наименование должности

инициалы, фамилия

Земельный участок

вид объекта недвижимости

Лист № 630 раздела 3.2

Всего листов раздела 3.2: 1505

Всего разделов: 7

Всего листов выписки: 2333

17.06.2024г. № КУВИ-001/2024-161391662

Кадастровый номер:

47:14:0000000:32(Единое землепользование)

1	2	3	4	5
740	423320.67	2134471.05	-	-
741	423326.92	2134470.78	-	-
742	423333.66	2134471.63	-	-
743	423339.85	2134476.49	-	-
744	423346.13	2134487.59	-	-
745	423385.89	2134506.81	-	-
746	423400.17	2134514.77	-	-
747	423399.84	2134522.08	-	-
748	423394.7	2134526.02	-	-
749	423378.26	2134531.03	-	-
750	423359.97	2134536.74	-	-
751	423341.9	2134537.48	-	-
752	423317.45	2134540.56	-	-
753	423298.26	2134548.58	-	-
754	423292.38	2134551.71	-	-
755	423283.23	2134564.85	-	-
756	423281.02	2134631.25	-	-
757	423255.62	2134659.3	-	-
758	423245.41	2134665.38	-	-
759	423240.04	2134680.03	-	-
760	423256.17	2134686.45	-	-
761	423271.85	2134696	-	-
762	423370.45	2134710.27	-	-
763	423395.16	2134717.9	-	-
764	423417.69	2134705.06	-	-
765	423437.73	2134695.52	-	-
766	423453.15	2134695.44	-	-
767	423467.24	2134696.08	-	-
768	423487.59	2134697	-	-



ДОКУМЕНТ ПОДПИСАН
ЭЛЕКТРОННОЙ ПОДПИСЬЮ

Сертификат: 00ВВ056В7401СВ38D2В3576АСDС8425108

Владелец: ФЕДЕРАЛЬНАЯ СЛУЖБА ГОСУДАРСТВЕННОЙ

РЕГИСТРАЦИИ, КАДАСТРА И КАРТОГРАФИИ

Действителен: с 27.06.2023 по 19.09.2024

полное наименование должности

инициалы, фамилия

Земельный участок

вид объекта недвижимости

Лист № 631 раздела 3.2

Всего листов раздела 3.2: 1505

Всего разделов: 7

Всего листов выписки: 2333

17.06.2024г. № КУВИ-001/2024-161391662

Кадастровый номер:

47:14:0000000:32(Единое землепользование)

1	2	3	4	5
769	423501.41	2134697.62	-	-
770	423520.45	2134692.73	-	-
771	423541.29	2134693.13	-	-
772	423554.05	2134696.35	-	-
773	423554.35	2134707.75	-	-
774	423537.27	2134713.88	-	-
775	423523.08	2134721.34	-	-
776	423517.18	2134724.47	-	-
777	423502.14	2134733.46	-	-
778	423489.25	2134746.73	-	-
779	423481.69	2134752.14	-	-
780	423469.06	2134759.67	-	-
781	423466.71	2134759.57	-	-
782	423440.37	2134764.12	-	-
783	423428.07	2134764.35	-	-
784	423410.7	2134766.96	-	-
785	423403.26	2134769.76	-	-
786	423378.77	2134796.79	-	-
787	423364.6	2134803.86	-	-
788	423342.59	2134802.08	-	-
789	423324.35	2134797.98	-	-
790	423311.72	2134797.02	-	-
791	423294.01	2134801.18	-	-
792	423276.56	2134808.5	-	-
793	423264.1	2134812.38	-	-
794	423250.42	2134817.12	-	-
795	423238.45	2134819.06	-	-
796	423224.47	2134821.69	-	-
797	423210.39	2134826.81	-	-



ДОКУМЕНТ ПОДПИСАН
ЭЛЕКТРОННОЙ ПОДПИСЬЮ

Сертификат: 00ВВ056В7401СВ38D2В3576АСDС8425108

Владелец: ФЕДЕРАЛЬНАЯ СЛУЖБА ГОСУДАРСТВЕННОЙ

РЕГИСТРАЦИИ, КАДАСТРА И КАРТОГРАФИИ

Действителен: с 27.06.2023 по 19.09.2024

полное наименование должности

инициалы, фамилия

Земельный участок			
вид объекта недвижимости			
Лист № 632 раздела 3.2	Всего листов раздела 3.2: 1505	Всего разделов: 7	Всего листов выписки: 2333

17.06.2024г. № КУВИ-001/2024-161391662

Кадастровый номер: 47:14:0000000:32(Единое землепользование)

1	2	3	4	5
798	423186.39	2134842.84	-	-
799	423178.78	2134855.17	-	-
800	423178.33	2134864.95	-	-
801	423178.83	2134874.38	-	-
802	423180.99	2134878.54	-	-
803	423186.15	2134882.82	-	-
804	423194.18	2134887.23	-	-
805	423198.77	2134892.8	-	-
806	423201.7	2134900.25	-	-
807	423203.31	2134910.91	-	-
808	423207.97	2134914.91	-	-
809	423217.19	2134918.99	-	-
810	423228.16	2134919.09	-	-
811	423262.57	2134918.16	-	-
812	423287.2	2134914.31	-	-
813	423318.52	2134915.29	-	-
814	423325.71	2134919.14	-	-
815	423326.49	2134926.7	-	-
816	423327.62	2134933.64	-	-
817	423327.5	2134946.78	-	-
818	423323.92	2134958.63	-	-
819	423315.46	2134968.66	-	-
820	423301.72	2134985.66	-	-
821	423299.67	2134999.02	-	-
822	423299.74	2135008	-	-
823	423302.5	2135014.21	-	-
824	423311.23	2135019.58	-	-
825	423321.14	2135020.03	-	-
826	423340.65	2135020.91	-	-



ДОКУМЕНТ ПОДПИСАН
ЭЛЕКТРОННОЙ ПОДПИСЬЮ

Сертификат: 00ВВ056В7401СВ38D2В3576АСDС8425108

Владелец: ФЕДЕРАЛЬНАЯ СЛУЖБА ГОСУДАРСТВЕННОЙ

РЕГИСТРАЦИИ, КАДАСТРА И КАРТОГРАФИИ

Действителен: с 27.06.2023 по 19.09.2024

полное наименование должности

инициалы, фамилия

Земельный участок			
вид объекта недвижимости			
Лист № 633 раздела 3.2	Всего листов раздела 3.2: 1505	Всего разделов: 7	Всего листов выписки: 2333

17.06.2024г. № КУВИ-001/2024-161391662

Кадастровый номер: 47:14:0000000:32(Единое землепользование)

1	2	3	4	5
827	423361.8	2135020.91	-	-
828	423380.02	2135014.68	-	-
829	423399.13	2135003.05	-	-
830	423413.2	2135000.16	-	-
831	423427.29	2135000.32	-	-
832	423445.64	2135002.11	-	-
833	423464.28	2135012.27	-	-
834	423474.59	2135012.73	-	-
835	423491.3	2135011.83	-	-
836	423527.61	2135005.13	-	-
837	423559.04	2134999.39	-	-
838	423590.06	2135001	-	-
839	423599.93	2134996.53	-	-
840	423605.1	2134991.01	-	-
841	423611.17	2134983.96	-	-
842	423620.81	2134971.89	-	-
843	423627.65	2134965.95	-	-
844	423633.58	2134965.72	-	-
845	423639.28	2134967.06	-	-
846	423644.31	2134971.7	-	-
847	423647.92	2134978.63	-	-
848	423649.5	2134989.86	-	-
849	423649.01	2135000.59	-	-
850	423655.27	2135012.95	-	-
851	423661.65	2135018.26	-	-
852	423667.7	2135022.26	-	-
853	423674.21	2135025.07	-	-
854	423683.01	2135026.07	-	-
855	423686.92	2135028.46	-	-



ДОКУМЕНТ ПОДПИСАН
ЭЛЕКТРОННОЙ ПОДПИСЬЮ

Сертификат: 00ВВ056В7401СВ38D2В3576АСDС8425108

Владелец: ФЕДЕРАЛЬНАЯ СЛУЖБА ГОСУДАРСТВЕННОЙ

РЕГИСТРАЦИИ, КАДАСТРА И КАРТОГРАФИИ

Действителен: с 27.06.2023 по 19.09.2024

полное наименование должности

инициалы, фамилия

Земельный участок

вид объекта недвижимости

Лист № 634 раздела 3.2

Всего листов раздела 3.2: 1505

Всего разделов: 7

Всего листов выписки: 2333

17.06.2024г. № КУВИ-001/2024-161391662

Кадастровый номер:

47:14:0000000:32(Единое землепользование)

1	2	3	4	5
856	423690.9	2135031.45	-	-
857	423691.03	2135035.27	-	-
858	423690.9	2135038.08	-	-
859	423687.77	2135045.17	-	-
860	423682.36	2135053.67	-	-
861	423677.81	2135063.2	-	-
862	423674.46	2135068.38	-	-
863	423672	2135073.99	-	-
864	423671.73	2135079.92	-	-
865	423672.34	2135086.27	-	-
866	423674.97	2135092.62	-	-
867	423680.37	2135097.59	-	-
868	423687.24	2135103.52	-	-
869	423704.35	2135107.12	-	-
870	423716.31	2135106.1	-	-
871	423729.38	2135107.14	-	-
872	423740.41	2135119.72	-	-
873	423737.29	2135121.96	-	-
874	423734.06	2135123.53	-	-
875	423725.99	2135125.23	-	-
876	423720.8	2135125.59	-	-
877	423715.87	2135126.98	-	-
878	423711.88	2135128.35	-	-
879	423706.51	2135131.57	-	-
880	423702.82	2135134.37	-	-
881	423700.27	2135138.48	-	-
882	423698.49	2135142.36	-	-
883	423698.15	2135146.57	-	-
884	423698.42	2135148.45	-	-



ДОКУМЕНТ ПОДПИСАН
ЭЛЕКТРОННОЙ ПОДПИСЬЮ

Сертификат: 00ВВ056В7401СВ38D2В3576АСDС8425108

Владелец: ФЕДЕРАЛЬНАЯ СЛУЖБА ГОСУДАРСТВЕННОЙ

РЕГИСТРАЦИИ, КАДАСТРА И КАРТОГРАФИИ

Действителен: с 27.06.2023 по 19.09.2024

полное наименование должности

инициалы, фамилия

Земельный участок

вид объекта недвижимости

Лист № 635 раздела 3.2

Всего листов раздела 3.2: 1505

Всего разделов: 7

Всего листов выписки: 2333

17.06.2024г. № КУВИ-001/2024-161391662

Кадастровый номер:

47:14:0000000:32(Единое землепользование)

1	2	3	4	5
885	423699.83	2135151.52	-	-
886	423712.36	2135164.45	-	-
887	423716.84	2135175	-	-
888	423720.05	2135186.84	-	-
889	423721.7	2135196.73	-	-
890	423718.36	2135207.38	-	-
891	423710.22	2135216.83	-	-
892	423701.52	2135223.48	-	-
893	423691.37	2135229.09	-	-
894	423677.43	2135237.38	-	-
895	423599.24	2135268.83	-	-
896	423582.1	2135280.25	-	-
897	423571.95	2135291.4	-	-
898	423567.12	2135298.56	-	-
899	423559.06	2135328.98	-	-
900	423553.17	2135345.95	-	-
901	423549.37	2135350.29	-	-
902	423540.58	2135354.1	-	-
903	423533.17	2135354.69	-	-
904	423525.58	2135352.4	-	-
905	423518.08	2135347.96	-	-
906	423509.7	2135342.75	-	-
907	423501.83	2135339.83	-	-
908	423492.53	2135339.1	-	-
909	423484.01	2135343.54	-	-
910	423471	2135355.3	-	-
911	423460.42	2135362.5	-	-
912	423454.16	2135364.32	-	-
913	423445.1	2135363.91	-	-



ДОКУМЕНТ ПОДПИСАН
ЭЛЕКТРОННОЙ ПОДПИСЬЮ

Сертификат: 00ВВ056В7401СВ38D2В3576АСDС8425108

Владелец: ФЕДЕРАЛЬНАЯ СЛУЖБА ГОСУДАРСТВЕННОЙ

РЕГИСТРАЦИИ, КАДАСТРА И КАРТОГРАФИИ

Действителен: с 27.06.2023 по 19.09.2024

полное наименование должности

инициалы, фамилия

Земельный участок

вид объекта недвижимости

Лист № 636 раздела 3.2

Всего листов раздела 3.2: 1505

Всего разделов: 7

Всего листов выписки: 2333

17.06.2024г. № КУВИ-001/2024-161391662

Кадастровый номер:

47:14:0000000:32(Единое землепользование)

1	2	3	4	5
914	423433.22	2135361.27	-	-
915	423412.89	2135352.67	-	-
916	423393.94	2135344.13	-	-
917	423383.4	2135342.95	-	-
918	423369.59	2135344.18	-	-
919	423354.01	2135348.96	-	-
920	423336.47	2135358.29	-	-
921	423316.36	2135378.53	-	-
922	423290.88	2135409.3	-	-
923	423287.06	2135428.87	-	-
924	423288.25	2135439.42	-	-
925	423291.32	2135449.08	-	-
926	423304.04	2135458.91	-	-
927	423308.79	2135468.37	-	-
928	423310.44	2135481.47	-	-
929	423307.47	2135519	-	-
930	423301.39	2135554.57	-	-
931	423299.01	2135569.87	-	-
932	423295.22	2135576.28	-	-
933	423288.76	2135582.98	-	-
934	423282.81	2135587.48	-	-
935	423265.83	2135597.63	-	-
936	423260.62	2135604.39	-	-
937	423260.24	2135612.79	-	-
938	423263.96	2135617.29	-	-
939	423268.64	2135630.09	-	-
940	423266.45	2135649.41	-	-
941	423255.76	2135670.99	-	-
1	423227.28	2135717.75	-	-



ДОКУМЕНТ ПОДПИСАН
ЭЛЕКТРОННОЙ ПОДПИСЬЮ

Сертификат: 00ВВ056В7401СВ38D2В3576АСDС8425108

Владелец: ФЕДЕРАЛЬНАЯ СЛУЖБА ГОСУДАРСТВЕННОЙ

РЕГИСТРАЦИИ, КАДАСТРА И КАРТОГРАФИИ

Действителен: с 27.06.2023 по 19.09.2024

полное наименование должности

инициалы, фамилия

Земельный участок

вид объекта недвижимости

Лист № 637 раздела 3.2

Всего листов раздела 3.2: 1505

Всего разделов: 7

Всего листов выписки: 2333

17.06.2024г. № КУВИ-001/2024-161391662

Кадастровый номер:

47:14:0000000:32(Единое землепользование)

1	2	3	4	5
1	420461.93	2132953.37	-	-
2	420473.25	2132952.83	-	-
3	420472.9	2132941.56	-	-
4	420461.49	2132941.89	-	-
1	420461.93	2132953.37	-	-
1	420407.58	2133112.51	-	-
2	420411.35	2133103.1	-	-
3	420401.9	2133099.31	-	-
4	420398.06	2133108.68	-	-
1	420407.58	2133112.51	-	-
1	420086.63	2132168.72	-	-
2	420093.56	2132165.27	-	-
3	420090.99	2132159.93	-	-
4	420083.97	2132163.41	-	-
1	420086.63	2132168.72	-	-
1	420352.2	2132717.94	-	-
2	420359.15	2132714.55	-	-
3	420356.57	2132709.27	-	-
4	420349.52	2132712.6	-	-
1	420352.2	2132717.94	-	-
1	420243.28	2132492.81	-	-
2	420250.28	2132489.57	-	-
3	420247.79	2132484.15	-	-
4	420240.78	2132487.41	-	-
1	420243.28	2132492.81	-	-
1	420513.51	2132951.89	-	-
2	420520.16	2132947.69	-	-
3	420520.8	2132947.76	-	-
4	420520.94	2132946.61	-	-



ДОКУМЕНТ ПОДПИСАН
ЭЛЕКТРОННОЙ ПОДПИСЬЮ

Сертификат: 00ВВ056В7401СВ38D2В3576АСDС8425108

Владелец: ФЕДЕРАЛЬНАЯ СЛУЖБА ГОСУДАРСТВЕННОЙ

РЕГИСТРАЦИИ, КАДАСТРА И КАРТОГРАФИИ

Действителен: с 27.06.2023 по 19.09.2024

полное наименование должности

инициалы, фамилия

Земельный участок			
вид объекта недвижимости			

Лист № 638 раздела 3.2	Всего листов раздела 3.2: 1505	Всего разделов: 7	Всего листов выписки: 2333
------------------------	--------------------------------	-------------------	----------------------------

17.06.2024г. № КУВИ-001/2024-161391662

Кадастровый номер: 47:14:0000000:32(Единое землепользование)

1	2	3	4	5
5	420524.47	2132939.96	-	-
6	420522.68	2132939.06	-	-
7	420519.36	2132945.57	-	-
8	420519.06	2132945.53	-	-
9	420518.98	2132946.23	-	-
10	420512.44	2132950.21	-	-
1	420513.51	2132951.89	-	-
1	420283.13	2132462.52	-	-
2	420284.94	2132461.65	-	-
3	420284.05	2132459.85	-	-
4	420282.25	2132460.72	-	-
1	420283.13	2132462.52	-	-
1	420407.8	2132721.55	-	-
2	420409.59	2132720.65	-	-
3	420408.7	2132718.86	-	-
4	420406.91	2132719.76	-	-
1	420407.8	2132721.55	-	-
1	420156.46	2132201.49	-	-
2	420158.26	2132200.61	-	-
3	420157.38	2132198.82	-	-
4	420155.58	2132199.69	-	-
1	420156.46	2132201.49	-	-
1	420491.1	2133200.88	-	-
2	420491.34	2133198.89	-	-
3	420489.36	2133198.65	-	-
4	420489.12	2133200.64	-	-
1	420491.1	2133200.88	-	-
1	422442.43	2143662.42	-	-
2	422357.77	2143642.63	-	-



ДОКУМЕНТ ПОДПИСАН
ЭЛЕКТРОННОЙ ПОДПИСЬЮ

Сертификат: 00ВВ056В7401СВ38D2В3576АСDС8425108

Владелец: ФЕДЕРАЛЬНАЯ СЛУЖБА ГОСУДАРСТВЕННОЙ

РЕГИСТРАЦИИ, КАДАСТРА И КАРТОГРАФИИ

Действителен: с 27.06.2023 по 19.09.2024

полное наименование должности

инициалы, фамилия

Земельный участок

вид объекта недвижимости

Лист № 639 раздела 3.2

Всего листов раздела 3.2: 1505

Всего разделов: 7

Всего листов выписки: 2333

17.06.2024г. № КУВИ-001/2024-161391662

Кадастровый номер:

47:14:0000000:32(Единое землепользование)

1	2	3	4	5
3	421853.11	2143518.15	-	-
4	421850.52	2143526.36	-	-
5	421631.67	2143471.11	-	-
6	421633.67	2143462.44	-	-
7	420361.61	2143152.24	-	-
8	420359.4	2143160.98	-	-
9	420040.18	2143082.85	-	-
10	419117.7	2142865.49	-	-
11	417975.35	2142597.04	-	-
12	417285.13	2142434.87	-	-
13	417287.48	2142426.09	-	-
14	416174.66	2142164.49	-	-
15	415644.95	2142041.77	-	-
16	415556.09	2142014.55	-	-
17	415459.56	2141968.09	-	-
18	415376.22	2141908.29	-	-
19	415337.37	2141872.06	-	-
20	415309.36	2141835.78	-	-
21	415296.85	2141821.79	-	-
22	415238.71	2141757.3	-	-
23	415169.01	2141679.83	-	-
24	415062.11	2141550.25	-	-
25	415046.33	2141533.49	-	-
26	414852.69	2141327.45	-	-
27	414838.83	2141312.72	-	-
28	414777.08	2141247.06	-	-
29	414901.23	2141172.77	-	-
30	415109.02	2141122.36	-	-
31	415185.95	2141098.48	-	-



ДОКУМЕНТ ПОДПИСАН
ЭЛЕКТРОННОЙ ПОДПИСЬЮ

Сертификат: 00ВВ056В7401СВ38D2В3576АСDС8425108

Владелец: ФЕДЕРАЛЬНАЯ СЛУЖБА ГОСУДАРСТВЕННОЙ

РЕГИСТРАЦИИ, КАДАСТРА И КАРТОГРАФИИ

Действителен: с 27.06.2023 по 19.09.2024

полное наименование должности

инициалы, фамилия

Земельный участок			
вид объекта недвижимости			

Лист № 640 раздела 3.2	Всего листов раздела 3.2: 1505	Всего разделов: 7	Всего листов выписки: 2333
------------------------	--------------------------------	-------------------	----------------------------

17.06.2024г. № КУВИ-001/2024-161391662

Кадастровый номер: 47:14:0000000:32(Единое землепользование)

1	2	3	4	5
32	415223.89	2141097.62	-	-
33	415257.19	2141102.65	-	-
34	415275.04	2141105.3	-	-
35	415385.57	2141130.31	-	-
36	415506.64	2141157.69	-	-
37	415531.34	2141163.29	-	-
38	415704.32	2141198.38	-	-
39	415965.18	2141248.96	-	-
40	416005.82	2141256.71	-	-
41	416074.29	2141270.85	-	-
42	416113.08	2141278.87	-	-
43	416296.76	2141316.89	-	-
44	416360.63	2141330.12	-	-
45	416432.35	2141341.82	-	-
46	416495.3	2141349.91	-	-
47	416543.79	2141350.06	-	-
48	416566.95	2141346.2	-	-
49	416624.57	2141324.54	-	-
50	416667.38	2141307.02	-	-
51	416675.57	2141303.11	-	-
52	416746.5	2141269.29	-	-
53	416828.48	2141228.55	-	-
54	416855.01	2141222.52	-	-
55	416901.47	2141209.39	-	-
56	416981.68	2141194.17	-	-
57	417027.83	2141193.09	-	-
58	417063.07	2141197.29	-	-
59	417101.01	2141202.34	-	-
60	417142.22	2141208.11	-	-



ДОКУМЕНТ ПОДПИСАН
ЭЛЕКТРОННОЙ ПОДПИСЬЮ

Сертификат: 00ВВ056В7401СВ38D2В3576АСDС8425108

Владелец: ФЕДЕРАЛЬНАЯ СЛУЖБА ГОСУДАРСТВЕННОЙ

РЕГИСТРАЦИИ, КАДАСТРА И КАРТОГРАФИИ

Действителен: с 27.06.2023 по 19.09.2024

полное наименование должности

инициалы, фамилия

Земельный участок

вид объекта недвижимости

Лист № 641 раздела 3.2

Всего листов раздела 3.2: 1505

Всего разделов: 7

Всего листов выписки: 2333

17.06.2024г. № КУВИ-001/2024-161391662

Кадастровый номер:

47:14:0000000:32(Единое землепользование)

1	2	3	4	5
61	417215.53	2141227.63	-	-
62	417258.27	2141242.42	-	-
63	417345.39	2141276.51	-	-
64	417356.46	2141280.83	-	-
65	417378.95	2141289.63	-	-
66	417403.31	2141299.64	-	-
67	417522.51	2141348.65	-	-
68	417570.69	2141366.54	-	-
69	417615.9	2141374.62	-	-
70	417679	2141377.48	-	-
71	417705.01	2141377.06	-	-
72	417751.37	2141369.12	-	-
73	417795.74	2141355.04	-	-
74	417850.63	2141329.72	-	-
75	417919.35	2141294.08	-	-
76	417949.6	2141275.31	-	-
77	417968.24	2141263.74	-	-
78	417980.94	2141259.95	-	-
79	418057.96	2141237.17	-	-
80	418159.42	2141206.96	-	-
81	418176.75	2141201.82	-	-
82	418216.53	2141190.38	-	-
83	418281.77	2141171.52	-	-
84	418530.72	2141099.65	-	-
85	418784.73	2141026.31	-	-
86	418828.42	2141013.69	-	-
87	418859.03	2141002.83	-	-
88	418879.4	2140995.77	-	-
89	418907.81	2140979.24	-	-



ДОКУМЕНТ ПОДПИСАН
ЭЛЕКТРОННОЙ ПОДПИСЬЮ

Сертификат: 00ВВ056В7401СВ38D2В3576АСDС8425108

Владелец: ФЕДЕРАЛЬНАЯ СЛУЖБА ГОСУДАРСТВЕННОЙ

РЕГИСТРАЦИИ, КАДАСТРА И КАРТОГРАФИИ

Действителен: с 27.06.2023 по 19.09.2024

полное наименование должности

инициалы, фамилия

Земельный участок

вид объекта недвижимости

Лист № 642 раздела 3.2

Всего листов раздела 3.2: 1505

Всего разделов: 7

Всего листов выписки: 2333

17.06.2024г. № КУВИ-001/2024-161391662

Кадастровый номер:

47:14:000000:32(Единое землепользование)

1	2	3	4	5
90	419006.04	2140917.06	-	-
91	419026.34	2140904.19	-	-
92	419032.22	2140900.47	-	-
93	419045.06	2140894.07	-	-
94	419068.17	2140882.54	-	-
95	419091.44	2140876.04	-	-
96	419116.47	2140871.14	-	-
97	419249.35	2140844.73	-	-
98	419307.68	2140833.12	-	-
99	419419.37	2140810.91	-	-
100	419685.39	2140758.1	-	-
101	419797.11	2140735.91	-	-
102	419826	2140725.92	-	-
103	419947.42	2140671.3	-	-
104	420000.86	2140647.29	-	-
105	420125.4	2140594.31	-	-
106	420190.82	2140566.48	-	-
107	420198.42	2140563.25	-	-
108	420313.79	2140514.2	-	-
109	420405.79	2140476.88	-	-
110	420452.04	2140470.37	-	-
111	420504.85	2140474.28	-	-
112	420636.04	2140499.33	-	-
113	420946.33	2140566.3	-	-
114	421068.93	2140597.54	-	-
115	421156.15	2140626	-	-
116	421197.21	2140639.4	-	-
117	421318.64	2140692.74	-	-
118	421415.26	2140735.07	-	-



ДОКУМЕНТ ПОДПИСАН
ЭЛЕКТРОННОЙ ПОДПИСЬЮ

Сертификат: 00ВВ056В7401СВ38D2В3576АСDС8425108

Владелец: ФЕДЕРАЛЬНАЯ СЛУЖБА ГОСУДАРСТВЕННОЙ

РЕГИСТРАЦИИ, КАДАСТРА И КАРТОГРАФИИ

Действителен: с 27.06.2023 по 19.09.2024

полное наименование должности

инициалы, фамилия

Земельный участок

вид объекта недвижимости

Лист № 643 раздела 3.2

Всего листов раздела 3.2: 1505

Всего разделов: 7

Всего листов выписки: 2333

17.06.2024г. № КУВИ-001/2024-161391662

Кадастровый номер:

47:14:0000000:32(Единое землепользование)

1	2	3	4	5
119	421454.91	2140745.79	-	-
120	421546.08	2140760.67	-	-
121	421615.16	2140768.26	-	-
122	421649.36	2140765.97	-	-
123	421702.92	2140754.91	-	-
124	421744.53	2140736.93	-	-
125	421782.51	2140716.97	-	-
126	421813.61	2140696.09	-	-
127	421837.48	2140675.03	-	-
128	421859.12	2140655.87	-	-
129	422000.04	2140542.91	-	-
130	422017.35	2140529.07	-	-
131	422055.99	2140499.75	-	-
132	422214.24	2140380.83	-	-
133	422300.09	2140329.89	-	-
134	422342.12	2140310.19	-	-
135	422389.12	2140288.24	-	-
136	422473.05	2140252.95	-	-
137	422637.73	2140219.31	-	-
138	422660.14	2140214.87	-	-
139	422859.82	2140196.46	-	-
140	422905.35	2140191.6	-	-
141	423003.14	2140181.13	-	-
142	423172.27	2140162.99	-	-
143	423300.85	2140156.28	-	-
144	423269.94	2140169.64	-	-
145	423273.04	2140324.4	-	-
146	423282.9	2140332.06	-	-
147	423294.47	2140337.4	-	-



ДОКУМЕНТ ПОДПИСАН
ЭЛЕКТРОННОЙ ПОДПИСЬЮ

Сертификат: 00ВВ056В7401СВ38D2В3576АСDС8425108

Владелец: ФЕДЕРАЛЬНАЯ СЛУЖБА ГОСУДАРСТВЕННОЙ

РЕГИСТРАЦИИ, КАДАСТРА И КАРТОГРАФИИ

Действителен: с 27.06.2023 по 19.09.2024

полное наименование должности

инициалы, фамилия

Земельный участок

вид объекта недвижимости

Лист № 644 раздела 3.2

Всего листов раздела 3.2: 1505

Всего разделов: 7

Всего листов выписки: 2333

17.06.2024г. № КУВИ-001/2024-161391662

Кадастровый номер:

47:14:0000000:32(Единое землепользование)

1	2	3	4	5
148	423300.07	2140337.79	-	-
149	423303.73	2140338.04	-	-
150	423312.43	2140336.37	-	-
151	423323.93	2140331.21	-	-
152	423331.74	2140326.5	-	-
153	423355.52	2140327.58	-	-
154	423369.39	2140334.79	-	-
155	423395.77	2140345.62	-	-
156	423403.86	2140345.98	-	-
157	423442.95	2140322.41	-	-
158	423499.36	2140320.32	-	-
159	423501.32	2140338.47	-	-
160	423517.91	2140358.54	-	-
161	423543.9	2140383.86	-	-
162	423562.68	2140415.41	-	-
163	423573.83	2140445.19	-	-
164	423593.19	2140474.7	-	-
165	423621.64	2140493.8	-	-
166	423658.76	2140506.01	-	-
167	423690.18	2140512.84	-	-
168	423710.88	2140512.74	-	-
169	423736.81	2140508.13	-	-
170	423745.68	2140509.69	-	-
171	423750.9	2140513.25	-	-
172	423751.43	2140514.95	-	-
173	423750.95	2140525.55	-	-
174	423749.49	2140536.41	-	-
175	423747.64	2140540.53	-	-
176	423743.6	2140542.97	-	-



ДОКУМЕНТ ПОДПИСАН
ЭЛЕКТРОННОЙ ПОДПИСЬЮ

Сертификат: 00ВВ056В7401СВ38D2В3576АСDС8425108

Владелец: ФЕДЕРАЛЬНАЯ СЛУЖБА ГОСУДАРСТВЕННОЙ

РЕГИСТРАЦИИ, КАДАСТРА И КАРТОГРАФИИ

Действителен: с 27.06.2023 по 19.09.2024

полное наименование должности

инициалы, фамилия

Земельный участок

вид объекта недвижимости

Лист № 645 раздела 3.2

Всего листов раздела 3.2: 1505

Всего разделов: 7

Всего листов выписки: 2333

17.06.2024г. № КУВИ-001/2024-161391662

Кадастровый номер:

47:14:0000000:32(Единое землепользование)

1	2	3	4	5
177	423732.41	2140547.39	-	-
178	423723.52	2140546.15	-	-
179	423702.6	2140539.05	-	-
180	423677.43	2140535.62	-	-
181	423656.99	2140537.61	-	-
182	423628.72	2140545.01	-	-
183	423599.44	2140556.93	-	-
184	423561.94	2140568	-	-
185	423538.74	2140583.9	-	-
186	423523.91	2140601.18	-	-
187	423515.72	2140623.89	-	-
188	423512.36	2140653.21	-	-
189	423518.04	2140688.79	-	-
190	423547.98	2140716.96	-	-
191	423565.13	2140734.65	-	-
192	423583.89	2140755.06	-	-
193	423601.23	2140775.85	-	-
194	423612.34	2140793.05	-	-
195	423613.58	2140805.87	-	-
196	423612.96	2140819.75	-	-
197	423609.66	2140830.87	-	-
198	423602.48	2140843.63	-	-
199	423591.83	2140857.82	-	-
200	423556.87	2140881.56	-	-
201	423542.02	2140899.53	-	-
202	423534.74	2140908.3	-	-
203	423530.64	2140925.24	-	-
204	423531.49	2140941.3	-	-
205	423540.72	2140955.18	-	-



ДОКУМЕНТ ПОДПИСАН
ЭЛЕКТРОННОЙ ПОДПИСЬЮ

Сертификат: 00ВВ056В7401СВ38D2В3576АСDС8425108

Владелец: ФЕДЕРАЛЬНАЯ СЛУЖБА ГОСУДАРСТВЕННОЙ

РЕГИСТРАЦИИ, КАДАСТРА И КАРТОГРАФИИ

Действителен: с 27.06.2023 по 19.09.2024

полное наименование должности

инициалы, фамилия

Земельный участок

вид объекта недвижимости

Лист № 646 раздела 3.2

Всего листов раздела 3.2: 1505

Всего разделов: 7

Всего листов выписки: 2333

17.06.2024г. № КУВИ-001/2024-161391662

Кадастровый номер:

47:14:0000000:32(Единое землепользование)

1	2	3	4	5
206	423553.78	2140963.41	-	-
207	423572.45	2140979.51	-	-
208	423599.85	2141007.84	-	-
209	423627.39	2141050.19	-	-
210	423630.24	2141069.55	-	-
211	423646.33	2141085.76	-	-
212	423665.65	2141093.48	-	-
213	423681.16	2141089.75	-	-
214	423697.52	2141086.65	-	-
215	423717.78	2141088.2	-	-
216	423729.39	2141090.39	-	-
217	423754.11	2141097.93	-	-
218	423767.8	2141106.55	-	-
219	423771.51	2141113.27	-	-
220	423771.62	2141115.37	-	-
221	423770.05	2141122.84	-	-
222	423764.46	2141128.67	-	-
223	423747.59	2141135.16	-	-
224	423734.34	2141137.24	-	-
225	423720.85	2141141.61	-	-
226	423713.11	2141156.98	-	-
227	423706.79	2141170.6	-	-
228	423704.98	2141186.76	-	-
229	423703.96	2141209.12	-	-
230	423703.01	2141230.04	-	-
231	423699.32	2141243.32	-	-
232	423695.2	2141258.12	-	-
233	423690.5	2141269.81	-	-
234	423683.51	2141287.24	-	-



ДОКУМЕНТ ПОДПИСАН
ЭЛЕКТРОННОЙ ПОДПИСЬЮ

Сертификат: 00ВВ056В7401СВ38D2В3576АСDС8425108

Владелец: ФЕДЕРАЛЬНАЯ СЛУЖБА ГОСУДАРСТВЕННОЙ

РЕГИСТРАЦИИ, КАДАСТРА И КАРТОГРАФИИ

Действителен: с 27.06.2023 по 19.09.2024

полное наименование должности

инициалы, фамилия

Земельный участок

вид объекта недвижимости

Лист № 647 раздела 3.2

Всего листов раздела 3.2: 1505

Всего разделов: 7

Всего листов выписки: 2333

17.06.2024г. № КУВИ-001/2024-161391662

Кадастровый номер:

47:14:0000000:32(Единое землепользование)

1	2	3	4	5
235	423680.97	2141322.84	-	-
236	423680.02	2141343.95	-	-
237	423676.65	2141352.45	-	-
238	423666.65	2141362.57	-	-
239	423638.54	2141385.38	-	-
240	423601.71	2141397.87	-	-
241	423566.93	2141409.25	-	-
242	423529.45	2141428.5	-	-
243	423504.04	2141454.72	-	-
244	423469.94	2141476.42	-	-
245	423444.49	2141515.65	-	-
246	423441.27	2141533.48	-	-
247	423443.03	2141547.87	-	-
248	423440.04	2141560.77	-	-
249	423425.77	2141579.62	-	-
250	423417.43	2141609.88	-	-
251	423419.49	2141628.71	-	-
252	423433	2141643.62	-	-
253	423445.42	2141657.23	-	-
254	423475.65	2141697.21	-	-
255	423491.52	2141742.91	-	-
256	423490.74	2141760.12	-	-
257	423486.06	2141770.97	-	-
258	423475.42	2141783.99	-	-
259	423459.84	2141786.39	-	-
260	423437.33	2141788.37	-	-
261	423410.48	2141775.81	-	-
262	423369.38	2141746.94	-	-
263	423333.69	2141707.86	-	-



ДОКУМЕНТ ПОДПИСАН
ЭЛЕКТРОННОЙ ПОДПИСЬЮ

Сертификат: 00ВВ056В7401СВ38D2В3576АСDС8425108

Владелец: ФЕДЕРАЛЬНАЯ СЛУЖБА ГОСУДАРСТВЕННОЙ

РЕГИСТРАЦИИ, КАДАСТРА И КАРТОГРАФИИ

Действителен: с 27.06.2023 по 19.09.2024

полное наименование должности

инициалы, фамилия

Земельный участок

вид объекта недвижимости

Лист № 648 раздела 3.2

Всего листов раздела 3.2: 1505

Всего разделов: 7

Всего листов выписки: 2333

17.06.2024г. № КУВИ-001/2024-161391662

Кадастровый номер:

47:14:0000000:32(Единое землепользование)

1	2	3	4	5
264	423311.06	2141654.6	-	-
265	423289.64	2141579.12	-	-
266	423273.98	2141527.56	-	-
267	423252.45	2141496.08	-	-
268	423225.43	2141489.5	-	-
269	423200.43	2141497.76	-	-
270	423187.33	2141523.76	-	-
271	423182.91	2141549.28	-	-
272	423185.49	2141584.04	-	-
273	423204.95	2141628.36	-	-
274	423212.48	2141659.39	-	-
275	423222.59	2141686.29	-	-
276	423236.13	2141708.88	-	-
277	423249.71	2141743.09	-	-
278	423262.45	2141773.02	-	-
279	423276.93	2141798.09	-	-
280	423280.67	2141804.54	-	-
281	423303.1	2141831.96	-	-
282	423323.16	2141852.65	-	-
283	423326.79	2141869.44	-	-
284	423325.59	2141883.15	-	-
285	423321.28	2141892.11	-	-
286	423306.08	2141901.85	-	-
287	423294.45	2141908.85	-	-
288	423267.51	2141911.25	-	-
289	423235.49	2141905.34	-	-
290	423207.49	2141906.01	-	-
291	423194.59	2141906.43	-	-
292	423150.08	2141924.34	-	-



ДОКУМЕНТ ПОДПИСАН
ЭЛЕКТРОННОЙ ПОДПИСЬЮ

Сертификат: 00ВВ056В7401СВ38D2В3576АСDС8425108

Владелец: ФЕДЕРАЛЬНАЯ СЛУЖБА ГОСУДАРСТВЕННОЙ

РЕГИСТРАЦИИ, КАДАСТРА И КАРТОГРАФИИ

Действителен: с 27.06.2023 по 19.09.2024

полное наименование должности

инициалы, фамилия

Земельный участок

вид объекта недвижимости

Лист № 649 раздела 3.2

Всего листов раздела 3.2: 1505

Всего разделов: 7

Всего листов выписки: 2333

17.06.2024г. № КУВИ-001/2024-161391662

Кадастровый номер:

47:14:0000000:32(Единое землепользование)

1	2	3	4	5
293	423107.16	2141955.01	-	-
294	423083.83	2141979.47	-	-
295	423071.24	2142006.72	-	-
296	423074.01	2142035.91	-	-
297	423080.15	2142047.18	-	-
298	423085.5	2142057.06	-	-
299	423097.41	2142074.44	-	-
300	423126.41	2142093.47	-	-
301	423160.82	2142104.97	-	-
302	423181.78	2142112.78	-	-
303	423183.86	2142114.99	-	-
304	423183.64	2142119.68	-	-
305	423182.73	2142123.06	-	-
306	423170.05	2142130.81	-	-
307	423153.96	2142136.52	-	-
308	423125.19	2142144.69	-	-
309	423116.5	2142148.92	-	-
310	423096.33	2142158.74	-	-
311	423076.89	2142171.65	-	-
312	423068.01	2142184.67	-	-
313	423061.98	2142193.58	-	-
314	423060.66	2142222.85	-	-
315	423058.76	2142264.73	-	-
316	423054.75	2142334.58	-	-
317	423041.39	2142433.12	-	-
318	423037.55	2142471.82	-	-
319	423038	2142509.91	-	-
320	423045.7	2142546.85	-	-
321	423049.27	2142565.56	-	-



ДОКУМЕНТ ПОДПИСАН
ЭЛЕКТРОННОЙ ПОДПИСЬЮ

Сертификат: 00ВВ056В7401СВ38D2В3576АСDС8425108

Владелец: ФЕДЕРАЛЬНАЯ СЛУЖБА ГОСУДАРСТВЕННОЙ

РЕГИСТРАЦИИ, КАДАСТРА И КАРТОГРАФИИ

Действителен: с 27.06.2023 по 19.09.2024

полное наименование должности

инициалы, фамилия

Земельный участок

вид объекта недвижимости

Лист № 650 раздела 3.2

Всего листов раздела 3.2: 1505

Всего разделов: 7

Всего листов выписки: 2333

17.06.2024г. № КУВИ-001/2024-161391662

Кадастровый номер:

47:14:0000000:32(Единое землепользование)

1	2	3	4	5
322	423049.07	2142597.78	-	-
323	423042.89	2142645.55	-	-
324	423023.22	2142654.14	-	-
325	422991.52	2142633.67	-	-
326	422968.11	2142623.52	-	-
327	422941.91	2142623.31	-	-
328	422918.49	2142634.78	-	-
329	422898.91	2142665.41	-	-
330	422888.33	2142680.17	-	-
331	422879.39	2142687.18	-	-
332	422863.73	2142689.94	-	-
333	422848.27	2142688.07	-	-
334	422839.06	2142684.43	-	-
335	422820.93	2142666.65	-	-
336	422799.79	2142652.09	-	-
337	422768.62	2142641.22	-	-
338	422742.41	2142643.37	-	-
339	422720.47	2142660.28	-	-
340	422706.59	2142686.63	-	-
341	422702.77	2142736.83	-	-
342	422700.5	2142771.85	-	-
343	422693.93	2142809.76	-	-
344	422688.71	2142818.28	-	-
345	422669.42	2142777.26	-	-
346	422651.23	2142732.21	-	-
347	422623.05	2142698.5	-	-
348	422579.22	2142669.33	-	-
349	422536.17	2142655.92	-	-
350	422481.39	2142657.97	-	-



ДОКУМЕНТ ПОДПИСАН
ЭЛЕКТРОННОЙ ПОДПИСЬЮ

Сертификат: 00ВВ056В7401СВ38D2В3576АСDС8425108

Владелец: ФЕДЕРАЛЬНАЯ СЛУЖБА ГОСУДАРСТВЕННОЙ

РЕГИСТРАЦИИ, КАДАСТРА И КАРТОГРАФИИ

Действителен: с 27.06.2023 по 19.09.2024

полное наименование должности

инициалы, фамилия

Земельный участок

вид объекта недвижимости

Лист № 651 раздела 3.2

Всего листов раздела 3.2: 1505

Всего разделов: 7

Всего листов выписки: 2333

17.06.2024г. № КУВИ-001/2024-161391662

Кадастровый номер:

47:14:0000000:32(Единое землепользование)

1	2	3	4	5
351	422457.75	2142675.18	-	-
352	422445.05	2142695.94	-	-
353	422443.76	2142724.28	-	-
354	422467.32	2142742.8	-	-
355	422492.78	2142760.04	-	-
356	422523.28	2142784.02	-	-
357	422534.43	2142805.19	-	-
358	422534.2	2142810.41	-	-
359	422529.27	2142817.3	-	-
360	422524.37	2142818.21	-	-
361	422502.76	2142811.76	-	-
362	422450.52	2142781.36	-	-
363	422393.44	2142755.54	-	-
364	422347.35	2142754.43	-	-
365	422335.86	2142764.33	-	-
366	422333.77	2142766.1	-	-
367	422327.55	2142771.38	-	-
368	422318.61	2142784.49	-	-
369	422311.8	2142794.47	-	-
370	422311.58	2142814.79	-	-
371	422311.52	2142824.49	-	-
372	422325.47	2142861.54	-	-
373	422342.69	2142890.21	-	-
374	422362.61	2142921.09	-	-
375	422370.77	2142933.65	-	-
376	422386.04	2142954.38	-	-
377	422427.04	2142979.59	-	-
378	422459.38	2142998.5	-	-
379	422484.49	2143013.23	-	-



ДОКУМЕНТ ПОДПИСАН
ЭЛЕКТРОННОЙ ПОДПИСЬЮ

Сертификат: 00ВВ056В7401СВ38D2В3576АСDС8425108

Владелец: ФЕДЕРАЛЬНАЯ СЛУЖБА ГОСУДАРСТВЕННОЙ

РЕГИСТРАЦИИ, КАДАСТРА И КАРТОГРАФИИ

Действителен: с 27.06.2023 по 19.09.2024

полное наименование должности

инициалы, фамилия

Земельный участок

вид объекта недвижимости

Лист № 652 раздела 3.2

Всего листов раздела 3.2: 1505

Всего разделов: 7

Всего листов выписки: 2333

17.06.2024г. № КУВИ-001/2024-161391662

Кадастровый номер:

47:14:0000000:32(Единое землепользование)

1	2	3	4	5
380	422505.05	2143031.32	-	-
381	422522.77	2143050.98	-	-
382	422536.07	2143064.03	-	-
383	422543.35	2143085.02	-	-
384	422543.02	2143121.65	-	-
385	422541.39	2143147.8	-	-
386	422540.34	2143171.07	-	-
387	422542.8	2143206.37	-	-
388	422556.22	2143248.79	-	-
389	422574.29	2143270	-	-
390	422582.15	2143297.25	-	-
391	422580.07	2143313.5	-	-
392	422570.87	2143326.04	-	-
393	422564.73	2143330.07	-	-
394	422549.11	2143330.23	-	-
395	422457.39	2143293.88	-	-
396	422434.02	2143293.74	-	-
397	422413.31	2143298.56	-	-
398	422406.77	2143323.19	-	-
399	422408.42	2143342.89	-	-
400	422427.66	2143377.87	-	-
401	422446.65	2143417.27	-	-
402	422459.87	2143484.47	-	-
403	422477.32	2143514.37	-	-
404	422489.89	2143543.94	-	-
405	422490.6	2143549.98	-	-
406	422488.34	2143557.13	-	-
407	422483.98	2143565.75	-	-
408	422466.05	2143583.13	-	-



ДОКУМЕНТ ПОДПИСАН
ЭЛЕКТРОННОЙ ПОДПИСЬЮ

Сертификат: 00ВВ056В7401СВ38D2В3576АСDС8425108

Владелец: ФЕДЕРАЛЬНАЯ СЛУЖБА ГОСУДАРСТВЕННОЙ

РЕГИСТРАЦИИ, КАДАСТРА И КАРТОГРАФИИ

Действителен: с 27.06.2023 по 19.09.2024

полное наименование должности

инициалы, фамилия

Земельный участок

вид объекта недвижимости

Лист № 653 раздела 3.2

Всего листов раздела 3.2: 1505

Всего разделов: 7

Всего листов выписки: 2333

17.06.2024г. № КУВИ-001/2024-161391662

Кадастровый номер:

47:14:0000000:32(Единое землепользование)

1	2	3	4	5
409	422444.71	2143593.14	-	-
410	422427.05	2143602.79	-	-
411	422410.82	2143617.61	-	-
412	422410.9	2143639.07	-	-
413	422418.99	2143653.14	-	-
1	422442.43	2143662.42	-	-
1	415103.87	2141127.03	-	-
2	415103.5	2141125.36	-	-
3	415097.73	2141126.41	-	-
4	415095.12	2141126.99	-	-
5	415098.67	2141144.24	-	-
6	415087.45	2141146.73	-	-
7	415084.91	2141147.75	-	-
8	415083.91	2141145.52	-	-
9	415081.17	2141146.74	-	-
10	415082.38	2141149.43	-	-
11	415079.21	2141150.85	-	-
12	415078.28	2141151.07	-	-
13	415064.66	2141154.23	-	-
14	415063.38	2141169.28	-	-
15	415067.22	2141181.48	-	-
16	415082.32	2141178.77	-	-
17	415093.03	2141176.85	-	-
18	415091.11	2141169.11	-	-
19	415112.13	2141164.36	-	-
20	415112.33	2141171.79	-	-
21	415113.77	2141180.78	-	-
22	415112.67	2141181.11	-	-
23	415114.64	2141191.53	-	-



ДОКУМЕНТ ПОДПИСАН
ЭЛЕКТРОННОЙ ПОДПИСЬЮ

Сертификат: 00ВВ056В7401СВ38D2В3576АСDC8425108

Владелец: ФЕДЕРАЛЬНАЯ СЛУЖБА ГОСУДАРСТВЕННОЙ

РЕГИСТРАЦИИ, КАДАСТРА И КАРТОГРАФИИ

Действителен: с 27.06.2023 по 19.09.2024

полное наименование должности

инициалы, фамилия

Земельный участок

вид объекта недвижимости

Лист № 654 раздела 3.2

Всего листов раздела 3.2: 1505

Всего разделов: 7

Всего листов выписки: 2333

17.06.2024г. № КУВИ-001/2024-161391662

Кадастровый номер:

47:14:0000000:32(Единое землепользование)

1	2	3	4	5
24	415116.23	2141195.33	-	-
25	415138.57	2141173.07	-	-
26	415143.71	2141180.08	-	-
27	415146.93	2141177.7	-	-
28	415141.45	2141170	-	-
29	415142.36	2141168.85	-	-
30	415160.58	2141149.43	-	-
31	415165.5	2141141.22	-	-
32	415167.39	2141136.67	-	-
33	415168.51	2141122.32	-	-
34	415168.54	2141115.01	-	-
35	415164.91	2141115.8	-	-
36	415164.45	2141113.43	-	-
1	415103.87	2141127.03	-	-
1	414870.26	2141205.8	-	-
2	414842.25	2141223.88	-	-
3	414843.12	2141224.96	-	-
4	414853.6	2141238	-	-
5	414867.14	2141255.16	-	-
6	414871.6	2141261.7	-	-
7	414875.53	2141266.96	-	-
8	414881.13	2141274.91	-	-
9	414883.4	2141279.67	-	-
10	414898.77	2141273.05	-	-
11	414910.32	2141266.69	-	-
12	414917.91	2141262.13	-	-
13	414908.62	2141238.09	-	-
14	414899.62	2141242.73	-	-
15	414898.47	2141240.83	-	-



ДОКУМЕНТ ПОДПИСАН
ЭЛЕКТРОННОЙ ПОДПИСЬЮ

Сертификат: 00ВВ056В7401СВ38D2В3576АСDC8425108

Владелец: ФЕДЕРАЛЬНАЯ СЛУЖБА ГОСУДАРСТВЕННОЙ

РЕГИСТРАЦИИ, КАДАСТРА И КАРТОГРАФИИ

Действителен: с 27.06.2023 по 19.09.2024

полное наименование должности

инициалы, фамилия

Земельный участок

вид объекта недвижимости

Лист № 655 раздела 3.2

Всего листов раздела 3.2: 1505

Всего разделов: 7

Всего листов выписки: 2333

17.06.2024г. № КУВИ-001/2024-161391662

Кадастровый номер:

47:14:0000000:32(Единое землепользование)

1	2	3	4	5
16	414897.28	2141241.57	-	-
17	414877.87	2141215.91	-	-
18	414872.15	2141208.32	-	-
1	414870.26	2141205.8	-	-
1	420203.02	2140645.96	-	-
2	420212.16	2140662.19	-	-
3	420235.57	2140673.02	-	-
4	420265.7	2140664.9	-	-
5	420249.36	2140635.37	-	-
6	420243.69	2140634.54	-	-
1	420203.02	2140645.96	-	-
1	420315.59	2140591.43	-	-
2	420282.49	2140595.59	-	-
3	420288.1	2140640.22	-	-
4	420321.17	2140636.08	-	-
1	420315.59	2140591.43	-	-
1	423047.44	2140783.33	-	-
2	423060.31	2140782.22	-	-
3	423059.23	2140769.37	-	-
4	423046.33	2140770.45	-	-
1	423047.44	2140783.33	-	-
1	422888.44	2140251.15	-	-
2	422899.38	2140247.87	-	-
3	422896.05	2140237.01	-	-
4	422885.04	2140240.33	-	-
1	422888.44	2140251.15	-	-
1	423079	2140750.19	-	-
2	423080.86	2140742.82	-	-
3	423073.52	2140740.58	-	-



ДОКУМЕНТ ПОДПИСАН
ЭЛЕКТРОННОЙ ПОДПИСЬЮ

Сертификат: 00ВВ056В7401СВ38D2В3576АСDС8425108

Владелец: ФЕДЕРАЛЬНАЯ СЛУЖБА ГОСУДАРСТВЕННОЙ

РЕГИСТРАЦИИ, КАДАСТРА И КАРТОГРАФИИ

Действителен: с 27.06.2023 по 19.09.2024

полное наименование должности

инициалы, фамилия

Земельный участок

вид объекта недвижимости

Лист № 656 раздела 3.2

Всего листов раздела 3.2: 1505

Всего разделов: 7

Всего листов выписки: 2333

17.06.2024г. № КУВИ-001/2024-161391662

Кадастровый номер:

47:14:0000000:32(Единое землепользование)

1	2	3	4	5
4	423071.35	2140748.15	-	-
1	423079	2140750.19	-	-
1	423221.26	2140788.57	-	-
2	423226.79	2140784.12	-	-
3	423222.22	2140778.44	-	-
4	423216.59	2140783.08	-	-
1	423221.26	2140788.57	-	-
1	422977.54	2141514.54	-	-
2	422978.19	2141508.65	-	-
3	422970.48	2141507.8	-	-
4	422969.79	2141513.68	-	-
1	422977.54	2141514.54	-	-
1	422938.33	2141877.44	-	-
2	422938.94	2141871.52	-	-
3	422931.19	2141870.76	-	-
4	422930.66	2141876.63	-	-
1	422938.33	2141877.44	-	-
1	423016.25	2141156.5	-	-
2	423016.84	2141150.63	-	-
3	423009.08	2141149.85	-	-
4	423008.65	2141155.83	-	-
1	423016.25	2141156.5	-	-
1	422898.08	2142250.35	-	-
2	422898.67	2142244.54	-	-
3	422891.03	2142243.56	-	-
4	422890.36	2142249.42	-	-
1	422898.08	2142250.35	-	-
1	422859.32	2142608.39	-	-
2	422860	2142602.66	-	-



ДОКУМЕНТ ПОДПИСАН
ЭЛЕКТРОННОЙ ПОДПИСЬЮ

Сертификат: 00ВВ056В7401СВ38D2В3576АСDС8425108

Владелец: ФЕДЕРАЛЬНАЯ СЛУЖБА ГОСУДАРСТВЕННОЙ

РЕГИСТРАЦИИ, КАДАСТРА И КАРТОГРАФИИ

Действителен: с 27.06.2023 по 19.09.2024

полное наименование должности

инициалы, фамилия

Земельный участок

вид объекта недвижимости

Лист № 657 раздела 3.2

Всего листов раздела 3.2: 1505

Всего разделов: 7

Всего листов выписки: 2333

17.06.2024г. № КУВИ-001/2024-161391662

Кадастровый номер:

47:14:0000000:32(Единое землепользование)

1	2	3	4	5
3	422852.34	2142601.69	-	-
4	422851.68	2142607.49	-	-
1	422859.32	2142608.39	-	-
1	422989.24	2140578.06	-	-
2	422996.7	2140576.09	-	-
3	422995.01	2140570.39	-	-
4	422987.7	2140572.55	-	-
1	422989.24	2140578.06	-	-
1	423024.42	2140307.94	-	-
2	423029.16	2140305.43	-	-
3	423026.83	2140300.73	-	-
4	423022.07	2140303.31	-	-
1	423024.42	2140307.94	-	-
1	415165.91	2141454.75	-	-
2	415167.46	2141453.49	-	-
3	415166.19	2141451.93	-	-
4	415164.64	2141453.19	-	-
1	415165.91	2141454.75	-	-
1	415332.42	2141318.77	-	-
2	415333.97	2141317.5	-	-
3	415332.7	2141315.95	-	-
4	415331.15	2141317.22	-	-
1	415332.42	2141318.77	-	-
1	422998.79	2140451.66	-	-
2	423000.72	2140451.11	-	-
3	423000.16	2140449.19	-	-
4	422998.23	2140449.74	-	-
1	422998.79	2140451.66	-	-
1	415496.1	2141184.78	-	-



ДОКУМЕНТ ПОДПИСАН
ЭЛЕКТРОННОЙ ПОДПИСЬЮ

Сертификат: 00ВВ056В7401СВ38D2В3576АСDC8425108

Владелец: ФЕДЕРАЛЬНАЯ СЛУЖБА ГОСУДАРСТВЕННОЙ

РЕГИСТРАЦИИ, КАДАСТРА И КАРТОГРАФИИ

Действителен: с 27.06.2023 по 19.09.2024

полное наименование должности

инициалы, фамилия

Земельный участок

вид объекта недвижимости

Лист № 658 раздела 3.2

Всего листов раздела 3.2: 1505

Всего разделов: 7

Всего листов выписки: 2333

17.06.2024г. № КУВИ-001/2024-161391662

Кадастровый номер:

47:14:0000000:32(Единое землепользование)

1	2	3	4	5
2	415497.64	2141183.5	-	-
3	415496.36	2141181.96	-	-
4	415494.82	2141183.24	-	-
1	415496.1	2141184.78	-	-
1	422933.77	2140240.86	-	-
2	422935.68	2140240.27	-	-
3	422935.09	2140238.35	-	-
4	422933.18	2140238.95	-	-
1	422933.77	2140240.86	-	-
1	421858.21	2140893.46	-	-
2	421860.2	2140893.21	-	-
3	421859.95	2140891.23	-	-
4	421857.96	2140891.48	-	-
1	421858.21	2140893.46	-	-
1	423443.54	2141032.52	-	-
2	423444.76	2141030.93	-	-
3	423443.18	2141029.71	-	-
4	423441.96	2141031.3	-	-
1	423443.54	2141032.52	-	-
1	421369.2	2140952.53	-	-
2	421371.19	2140952.29	-	-
3	421370.94	2140950.31	-	-
4	421368.95	2140950.55	-	-
1	421369.2	2140952.53	-	-
1	419859.95	2141134.6	-	-
2	419861.94	2141134.36	-	-
3	419861.69	2141132.38	-	-
4	419859.7	2141132.62	-	-
1	419859.95	2141134.6	-	-



ДОКУМЕНТ ПОДПИСАН
ЭЛЕКТРОННОЙ ПОДПИСЬЮ

Сертификат: 00ВВ056В7401СВ38D2В3576АСDС8425108

Владелец: ФЕДЕРАЛЬНАЯ СЛУЖБА ГОСУДАРСТВЕННОЙ

РЕГИСТРАЦИИ, КАДАСТРА И КАРТОГРАФИИ

Действителен: с 27.06.2023 по 19.09.2024

полное наименование должности

инициалы, фамилия

Земельный участок

вид объекта недвижимости

Лист № 659 раздела 3.2

Всего листов раздела 3.2: 1505

Всего разделов: 7

Всего листов выписки: 2333

17.06.2024г. № КУВИ-001/2024-161391662

Кадастровый номер:

47:14:0000000:32(Единое землепользование)

1	2	3	4	5
1	423247.72	2140880.55	-	-
2	423248.94	2140878.97	-	-
3	423247.36	2140877.74	-	-
4	423246.14	2140879.33	-	-
1	423247.72	2140880.55	-	-
1	420603.77	2141045.07	-	-
2	420605.76	2141044.83	-	-
3	420605.53	2141042.85	-	-
4	420603.54	2141043.09	-	-
1	420603.77	2141045.07	-	-
1	422086.99	2140865.73	-	-
2	422088.98	2140865.49	-	-
3	422088.75	2140863.51	-	-
4	422086.76	2140863.75	-	-
1	422086.99	2140865.73	-	-
1	423037.87	2140586.52	-	-
2	423039.81	2140586.06	-	-
3	423039.35	2140584.11	-	-
4	423037.41	2140584.57	-	-
1	423037.87	2140586.52	-	-
1	423653.59	2141121.4	-	-
2	423654.82	2141119.83	-	-
3	423653.24	2141118.6	-	-
4	423652.01	2141120.17	-	-
1	423653.59	2141121.4	-	-
1	423641.2	2141185.8	-	-
2	423642.43	2141184.22	-	-
3	423640.86	2141182.99	-	-
4	423639.63	2141184.57	-	-



ДОКУМЕНТ ПОДПИСАН
ЭЛЕКТРОННОЙ ПОДПИСЬЮ

Сертификат: 00ВВ056В7401СВ38D2В3576АСDС8425108

Владелец: ФЕДЕРАЛЬНАЯ СЛУЖБА ГОСУДАРСТВЕННОЙ

РЕГИСТРАЦИИ, КАДАСТРА И КАРТОГРАФИИ

Действителен: с 27.06.2023 по 19.09.2024

полное наименование должности

инициалы, фамилия

Земельный участок

вид объекта недвижимости

Лист № 660 раздела 3.2

Всего листов раздела 3.2: 1505

Всего разделов: 7

Всего листов выписки: 2333

17.06.2024г. № КУВИ-001/2024-161391662

Кадастровый номер:

47:14:0000000:32(Единое землепользование)

1	2	3	4	5
1	423641.2	2141185.8	-	-
1	422855.78	2140772.95	-	-
2	422857.77	2140772.72	-	-
3	422857.54	2140770.74	-	-
4	422855.55	2140770.97	-	-
1	422855.78	2140772.95	-	-
1	418610.05	2141284.1	-	-
2	418612.04	2141283.87	-	-
3	418611.81	2141281.89	-	-
4	418609.82	2141282.12	-	-
1	418610.05	2141284.1	-	-
1	420356.53	2141074.91	-	-
2	420358.52	2141074.68	-	-
3	420358.29	2141072.7	-	-
4	420356.3	2141072.93	-	-
1	420356.53	2141074.91	-	-
1	422343.84	2140834.76	-	-
2	422345.83	2140834.53	-	-
3	422345.6	2140832.55	-	-
4	422343.61	2140832.78	-	-
1	422343.84	2140834.76	-	-
1	420842	2141016.31	-	-
2	420843.99	2141016.08	-	-
3	420843.76	2141014.1	-	-
4	420841.77	2141014.33	-	-
1	420842	2141016.31	-	-
1	419605.18	2141165.18	-	-
2	419607.17	2141164.95	-	-
3	419606.94	2141162.97	-	-



ДОКУМЕНТ ПОДПИСАН
ЭЛЕКТРОННОЙ ПОДПИСЬЮ

Сертификат: 00ВВ056В7401СВ38D2В3576АСDС8425108

Владелец: ФЕДЕРАЛЬНАЯ СЛУЖБА ГОСУДАРСТВЕННОЙ

РЕГИСТРАЦИИ, КАДАСТРА И КАРТОГРАФИИ

Действителен: с 27.06.2023 по 19.09.2024

полное наименование должности

инициалы, фамилия

Земельный участок			
вид объекта недвижимости			
Лист № 661 раздела 3.2	Всего листов раздела 3.2: 1505	Всего разделов: 7	Всего листов выписки: 2333

17.06.2024г. № КУВИ-001/2024-161391662

Кадастровый номер: 47:14:0000000:32(Единое землепользование)

1	2	3	4	5
4	419604.95	2141163.2	-	-
1	419605.18	2141165.18	-	-
1	421632.86	2140920.52	-	-
2	421634.85	2140920.29	-	-
3	421634.62	2140918.31	-	-
4	421632.63	2140918.54	-	-
1	421632.86	2140920.52	-	-
1	420088.99	2141106.82	-	-
2	420090.98	2141106.59	-	-
3	420090.75	2141104.61	-	-
4	420088.76	2141104.84	-	-
1	420088.99	2141106.82	-	-
1	419357.99	2141194.88	-	-
2	419359.98	2141194.65	-	-
3	419359.75	2141192.67	-	-
4	419357.76	2141192.9	-	-
1	419357.99	2141194.88	-	-
1	421108.21	2140984.11	-	-
2	421110.2	2140983.88	-	-
3	421109.97	2140981.9	-	-
4	421107.98	2140982.13	-	-
1	421108.21	2140984.11	-	-
1	419125.59	2141222.81	-	-
2	419127.58	2141222.58	-	-
3	419127.35	2141220.6	-	-
4	419125.36	2141220.83	-	-
1	419125.59	2141222.81	-	-
1	418899.95	2141249.68	-	-
2	418901.94	2141249.45	-	-



ДОКУМЕНТ ПОДПИСАН
ЭЛЕКТРОННОЙ ПОДПИСЬЮ

Сертификат: 00ВВ056В7401СВ38D2В3576АСDС8425108

Владелец: ФЕДЕРАЛЬНАЯ СЛУЖБА ГОСУДАРСТВЕННОЙ

РЕГИСТРАЦИИ, КАДАСТРА И КАРТОГРАФИИ

Действителен: с 27.06.2023 по 19.09.2024

полное наименование должности

инициалы, фамилия

Земельный участок			
вид объекта недвижимости			

Лист № 662 раздела 3.2	Всего листов раздела 3.2: 1505	Всего разделов: 7	Всего листов выписки: 2333
------------------------	--------------------------------	-------------------	----------------------------

17.06.2024г. № КУВИ-001/2024-161391662

Кадастровый номер: 47:14:0000000:32(Единое землепользование)

1	2	3	4	5
3	418901.71	2141247.47	-	-
4	418899.72	2141247.7	-	-
1	418899.95	2141249.68	-	-
1	423127.81	2140555.48	-	-
2	423129.66	2140554.72	-	-
3	423128.91	2140552.87	-	-
4	423127.06	2140553.63	-	-
1	423127.81	2140555.48	-	-
1	422603.78	2140803.48	-	-
2	422605.77	2140803.24	-	-
3	422605.52	2140801.26	-	-
4	422603.53	2140801.51	-	-
1	422603.78	2140803.48	-	-
1	418414.74	2141309.69	-	-
2	418416.72	2141309.43	-	-
3	418416.46	2141307.45	-	-
4	418414.48	2141307.71	-	-
1	418414.74	2141309.69	-	-
1	418218.3	2141220.6	-	-
2	418219.12	2141218.79	-	-
3	418217.3	2141217.96	-	-
4	418216.48	2141219.78	-	-
1	418218.3	2141220.6	-	-
1	423441.32	2140955.55	-	-
2	423442.55	2140953.98	-	-
3	423440.98	2140952.75	-	-
4	423439.75	2140954.32	-	-
1	423441.32	2140955.55	-	-
1	418323.21	2148368.51	-	-



ДОКУМЕНТ ПОДПИСАН
ЭЛЕКТРОННОЙ ПОДПИСЬЮ

Сертификат: 00ВВ056В7401СВ38D2В3576АСDС8425108

Владелец: ФЕДЕРАЛЬНАЯ СЛУЖБА ГОСУДАРСТВЕННОЙ

РЕГИСТРАЦИИ, КАДАСТРА И КАРТОГРАФИИ

Действителен: с 27.06.2023 по 19.09.2024

полное наименование должности

инициалы, фамилия

Земельный участок			
вид объекта недвижимости			

Лист № 663 раздела 3.2	Всего листов раздела 3.2: 1505	Всего разделов: 7	Всего листов выписки: 2333
------------------------	--------------------------------	-------------------	----------------------------

17.06.2024г. № КУВИ-001/2024-161391662

Кадастровый номер: 47:14:0000000:32(Единое землепользование)

1	2	3	4	5
2	418131.35	2148136.72	-	-
3	418052.18	2147713.89	-	-
4	417982.22	2147186.56	-	-
5	417910.52	2146618.27	-	-
6	417828.68	2145970.78	-	-
7	417247.44	2146055.13	-	-
8	416016.07	2146292.27	-	-
9	415825.4	2146322.24	-	-
10	415858.99	2146192.73	-	-
11	416007.32	2146073.55	-	-
12	416231	2145893.83	-	-
13	416300.12	2145855.62	-	-
14	416454.19	2145572.7	-	-
15	416560.09	2145376.98	-	-
16	416152.58	2145406.33	-	-
17	416128.22	2145304.99	-	-
18	416100.73	2145191.38	-	-
19	415983.01	2144700.89	-	-
20	416071.51	2144355.62	-	-
21	415742.31	2144329.86	-	-
22	415729.8	2144144.49	-	-
23	415326.74	2143728.39	-	-
24	415334.84	2143646.6	-	-
25	415356.83	2143424.4	-	-
26	415391.99	2143069.05	-	-
27	415454.43	2143023.78	-	-
28	415529.72	2142967.89	-	-
29	415551.87	2142989.23	-	-
30	415895.67	2143411.46	-	-



ДОКУМЕНТ ПОДПИСАН
ЭЛЕКТРОННОЙ ПОДПИСЬЮ

Сертификат: 00ВВ056В7401СВ38D2В3576АСDС8425108

Владелец: ФЕДЕРАЛЬНАЯ СЛУЖБА ГОСУДАРСТВЕННОЙ

РЕГИСТРАЦИИ, КАДАСТРА И КАРТОГРАФИИ

Действителен: с 27.06.2023 по 19.09.2024

полное наименование должности

инициалы, фамилия

Земельный участок

вид объекта недвижимости

Лист № 664 раздела 3.2

Всего листов раздела 3.2: 1505

Всего разделов: 7

Всего листов выписки: 2333

17.06.2024г. № КУВИ-001/2024-161391662

Кадастровый номер:

47:14:0000000:32(Единое землепользование)

1	2	3	4	5
31	416035.14	2143601.18	-	-
32	416035.35	2143601.46	-	-
33	416057.9	2143640.3	-	-
34	416020.73	2143692.07	-	-
35	416001.04	2143724.04	-	-
36	416432.37	2144169.69	-	-
37	416490.95	2144321.74	-	-
38	416649.55	2144573.08	-	-
39	417113.25	2145424.04	-	-
40	417137.72	2145397.61	-	-
41	417145.14	2145089.61	-	-
42	417023.03	2145012.35	-	-
43	416851.8	2144782.23	-	-
44	416967.48	2144530.54	-	-
45	416725.44	2143922.54	-	-
46	416728.98	2143915.79	-	-
47	416817.44	2143686.46	-	-
48	416813.8	2143678.98	-	-
49	416841.53	2143639.24	-	-
50	416875.37	2143639.3	-	-
51	417103.72	2143620.19	-	-
52	417087.9	2143366.1	-	-
53	417084.28	2143354.98	-	-
54	417055.09	2143265.37	-	-
55	417023.06	2143169.29	-	-
56	416980.78	2142993.54	-	-
57	416624.69	2142852.91	-	-
58	416704.68	2142524.77	-	-
59	416502.97	2142319.58	-	-



ДОКУМЕНТ ПОДПИСАН
ЭЛЕКТРОННОЙ ПОДПИСЬЮ

Сертификат: 00ВВ056В7401СВ38D2В3576АСDC8425108

Владелец: ФЕДЕРАЛЬНАЯ СЛУЖБА ГОСУДАРСТВЕННОЙ

РЕГИСТРАЦИИ, КАДАСТРА И КАРТОГРАФИИ

Действителен: с 27.06.2023 по 19.09.2024

полное наименование должности

инициалы, фамилия

Земельный участок			
вид объекта недвижимости			

Лист № 665 раздела 3.2	Всего листов раздела 3.2: 1505	Всего разделов: 7	Всего листов выписки: 2333
------------------------	--------------------------------	-------------------	----------------------------

17.06.2024г. № КУВИ-001/2024-161391662

Кадастровый номер: 47:14:0000000:32(Единое землепользование)

1	2	3	4	5
60	416111.05	2142278.05	-	-
61	415933.73	2142228.72	-	-
62	415888.14	2142277.17	-	-
63	415794.09	2142396.89	-	-
64	415715.53	2142470.05	-	-
65	415792.12	2142563.53	-	-
66	415622.57	2142695.31	-	-
67	415486.06	2142230.9	-	-
68	415355.79	2142308.94	-	-
69	415340	2142318.47	-	-
70	415272.79	2142360.26	-	-
71	415379.72	2142669.47	-	-
72	415439.59	2142862.19	-	-
73	415123.07	2143155.65	-	-
74	415062.74	2143126.37	-	-
75	414917.8	2143055.58	-	-
76	414860	2142964.9	-	-
77	414698.15	2142886.67	-	-
78	414091.25	2142486.5	-	-
79	414041.5	2142454.5	-	-
80	414152.6	2142266.98	-	-
81	413961.39	2142119.47	-	-
82	413857.5	2142218.22	-	-
83	413794.63	2142277.93	-	-
84	413783.92	2142288.14	-	-
85	413685.63	2142226.13	-	-
86	413372.29	2142028.72	-	-
87	413371.86	2142026.66	-	-
88	413369.72	2142027.1	-	-



ДОКУМЕНТ ПОДПИСАН
ЭЛЕКТРОННОЙ ПОДПИСЬЮ

Сертификат: 00ВВ056В7401СВ38D2В3576АСDС8425108

Владелец: ФЕДЕРАЛЬНАЯ СЛУЖБА ГОСУДАРСТВЕННОЙ

РЕГИСТРАЦИИ, КАДАСТРА И КАРТОГРАФИИ

Действителен: с 27.06.2023 по 19.09.2024

полное наименование должности

инициалы, фамилия

Земельный участок

вид объекта недвижимости

Лист № 666 раздела 3.2

Всего листов раздела 3.2: 1505

Всего разделов: 7

Всего листов выписки: 2333

17.06.2024г. № КУВИ-001/2024-161391662

Кадастровый номер:

47:14:0000000:32(Единое землепользование)

1	2	3	4	5
89	413199.59	2141919.88	-	-
90	413313.4	2141898.04	-	-
91	413351.07	2141888.55	-	-
92	413369.41	2141878.99	-	-
93	413398.87	2141863.63	-	-
94	413493.98	2141825.63	-	-
95	413552.69	2141794.26	-	-
96	413570.64	2141785.31	-	-
97	413597.05	2141772.13	-	-
98	413647.15	2141747.2	-	-
99	413649.45	2141745.77	-	-
100	413679.62	2141727.31	-	-
101	413702.34	2141704.93	-	-
102	413780.82	2141627.59	-	-
103	413805.53	2141606.61	-	-
104	413823.62	2141591.17	-	-
105	413842.13	2141576.23	-	-
106	413873.47	2141566.46	-	-
107	413914.66	2141555.67	-	-
108	414008.17	2141542.44	-	-
109	414096.84	2141528.13	-	-
110	414204.4	2141508.57	-	-
111	414238.09	2141502.41	-	-
112	414297.55	2141491.6	-	-
113	414361.12	2141479.95	-	-
114	414386.3	2141468.71	-	-
115	414353.15	2141589.87	-	-
116	414205.59	2141760.17	-	-
117	414253.92	2141763.3	-	-



ДОКУМЕНТ ПОДПИСАН
ЭЛЕКТРОННОЙ ПОДПИСЬЮ

Сертификат: 00ВВ056В7401СВ38D2В3576АСDС8425108

Владелец: ФЕДЕРАЛЬНАЯ СЛУЖБА ГОСУДАРСТВЕННОЙ

РЕГИСТРАЦИИ, КАДАСТРА И КАРТОГРАФИИ

Действителен: с 27.06.2023 по 19.09.2024

полное наименование должности

инициалы, фамилия

Земельный участок			
вид объекта недвижимости			

Лист № 667 раздела 3.2	Всего листов раздела 3.2: 1505	Всего разделов: 7	Всего листов выписки: 2333
------------------------	--------------------------------	-------------------	----------------------------

17.06.2024г. № КУВИ-001/2024-161391662

Кадастровый номер: 47:14:0000000:32(Единое землепользование)

1	2	3	4	5
118	414587.75	2141665.08	-	-
119	414625.84	2141598.19	-	-
120	414762.93	2141732.29	-	-
121	414958.09	2141594.93	-	-
122	414981.71	2141619.9	-	-
123	415201.73	2141852.32	-	-
124	415260.64	2141905.65	-	-
125	415291.07	2141919.17	-	-
126	415333.25	2141958.52	-	-
127	415379.14	2141994.38	-	-
128	415425.82	2142024.94	-	-
129	415479.89	2142053.85	-	-
130	415533.39	2142076.64	-	-
131	415644.15	2142108.51	-	-
132	417271.02	2142490.12	-	-
133	417272.25	2142484.23	-	-
134	417724.8	2142590.65	-	-
135	417960.89	2142646.04	-	-
136	417959.24	2142651.78	-	-
137	419101.66	2142920.16	-	-
138	419103.31	2142914.4	-	-
139	420025.72	2143131.78	-	-
140	420346.8	2143210.39	-	-
141	420345.29	2143216.19	-	-
142	421619.08	2143526.47	-	-
143	421620.38	2143520.8	-	-
144	421836.75	2143573.87	-	-
145	421835.44	2143579.71	-	-
146	422344.47	2143704.44	-	-



ДОКУМЕНТ ПОДПИСАН
ЭЛЕКТРОННОЙ ПОДПИСЬЮ

Сертификат: 00ВВ056В7401СВ38D2В3576АСDС8425108

Владелец: ФЕДЕРАЛЬНАЯ СЛУЖБА ГОСУДАРСТВЕННОЙ

РЕГИСТРАЦИИ, КАДАСТРА И КАРТОГРАФИИ

Действителен: с 27.06.2023 по 19.09.2024

полное наименование должности

инициалы, фамилия

Земельный участок			
вид объекта недвижимости			
Лист № 668 раздела 3.2	Всего листов раздела 3.2: 1505	Всего разделов: 7	Всего листов выписки: 2333

17.06.2024г. № КУВИ-001/2024-161391662

Кадастровый номер: 47:14:0000000:32(Единое землепользование)

1	2	3	4	5
147	422425.5	2143729.32	-	-
148	422410.34	2143735.39	-	-
149	422392.11	2143755.16	-	-
150	422364.85	2143785.72	-	-
151	422357.56	2143794.42	-	-
152	422346.35	2143805.4	-	-
153	422334.94	2143828.77	-	-
154	422333.57	2143845.01	-	-
155	422333.83	2143865.41	-	-
156	422330.13	2143873.75	-	-
157	422306.28	2143886.18	-	-
158	422289.25	2143885.41	-	-
159	422256.61	2143881.68	-	-
160	422236.49	2143871.5	-	-
161	422210.7	2143857.37	-	-
162	422189.8	2143837.53	-	-
163	422185.44	2143824.67	-	-
164	422184.09	2143802.29	-	-
165	422181.82	2143766.63	-	-
166	422172.21	2143739.67	-	-
167	422156.76	2143722.25	-	-
168	422134.51	2143713.21	-	-
169	422116.62	2143716.34	-	-
170	422102.72	2143732.81	-	-
171	422099.13	2143748.89	-	-
172	422105.34	2143776.73	-	-
173	422108.6	2143803.28	-	-
174	422107.8	2143820.85	-	-
175	422105.21	2143831.94	-	-



ДОКУМЕНТ ПОДПИСАН
ЭЛЕКТРОННОЙ ПОДПИСЬЮ

Сертификат: 00ВВ056В7401СВ38D2В3576АСDС8425108

Владелец: ФЕДЕРАЛЬНАЯ СЛУЖБА ГОСУДАРСТВЕННОЙ

РЕГИСТРАЦИИ, КАДАСТРА И КАРТОГРАФИИ

Действителен: с 27.06.2023 по 19.09.2024

полное наименование должности

инициалы, фамилия

Земельный участок

вид объекта недвижимости

Лист № 669 раздела 3.2

Всего листов раздела 3.2: 1505

Всего разделов: 7

Всего листов выписки: 2333

17.06.2024г. № КУВИ-001/2024-161391662

Кадастровый номер:

47:14:0000000:32(Единое землепользование)

1	2	3	4	5
176	422100.2	2143838.8	-	-
177	422094.58	2143842.77	-	-
178	422084.9	2143842.33	-	-
179	422076.91	2143839.85	-	-
180	422073.28	2143833.14	-	-
181	422067.67	2143818.4	-	-
182	422060.38	2143789.63	-	-
183	422044.37	2143762.58	-	-
184	422030.52	2143743.57	-	-
185	422002.32	2143728.43	-	-
186	421977.31	2143724.17	-	-
187	421939	2143723.34	-	-
188	421909.55	2143726.95	-	-
189	421897.8	2143729.96	-	-
190	421888.6	2143733.38	-	-
191	421876.06	2143734	-	-
192	421855.15	2143738.33	-	-
193	421841.59	2143744.51	-	-
194	421832.73	2143755.79	-	-
195	421823.72	2143770.89	-	-
196	421826	2143784.95	-	-
197	421780.45	2143822.76	-	-
198	421782.17	2143811.85	-	-
199	421783.59	2143780.43	-	-
200	421776.53	2143760.16	-	-
201	421762.8	2143739.79	-	-
202	421738.54	2143733.69	-	-
203	421721.9	2143741.07	-	-
204	421701.62	2143768.46	-	-



ДОКУМЕНТ ПОДПИСАН
ЭЛЕКТРОННОЙ ПОДПИСЬЮ

Сертификат: 00ВВ056В7401СВ38D2В3576АСDС8425108

Владелец: ФЕДЕРАЛЬНАЯ СЛУЖБА ГОСУДАРСТВЕННОЙ

РЕГИСТРАЦИИ, КАДАСТРА И КАРТОГРАФИИ

Действителен: с 27.06.2023 по 19.09.2024

полное наименование должности

инициалы, фамилия

Земельный участок

вид объекта недвижимости

Лист № 670 раздела 3.2

Всего листов раздела 3.2: 1505

Всего разделов: 7

Всего листов выписки: 2333

17.06.2024г. № КУВИ-001/2024-161391662

Кадастровый номер:

47:14:0000000:32(Единое землепользование)

1	2	3	4	5
205	421678.11	2143802.68	-	-
206	421652.5	2143831.01	-	-
207	421632.7	2143860.38	-	-
208	421630.16	2143878.58	-	-
209	421631.88	2143888.46	-	-
210	421613.17	2143892.54	-	-
211	421327.05	2144031.5	-	-
212	421273.58	2143880.89	-	-
213	421134.71	2143982.46	-	-
214	421083.81	2144036.16	-	-
215	420302.49	2144513.68	-	-
216	420258.96	2144499.67	-	-
217	420090.73	2144445.64	-	-
218	419843.67	2144248.21	-	-
219	419636.64	2144034.69	-	-
220	419452.49	2143862.33	-	-
221	419424.2	2143835.86	-	-
222	419390.14	2143871.28	-	-
223	419137.38	2144134.04	-	-
224	419218.67	2144601.03	-	-
225	419239.96	2144722.77	-	-
226	419376.2	2144780.17	-	-
227	419433.15	2144803.99	-	-
228	419571.82	2144828.57	-	-
229	419677.14	2144955.58	-	-
230	419782.15	2145021.14	-	-
231	419803.41	2145049.69	-	-
232	419845.88	2145107.26	-	-
233	419703.07	2145265.21	-	-



ДОКУМЕНТ ПОДПИСАН
ЭЛЕКТРОННОЙ ПОДПИСЬЮ

Сертификат: 00ВВ056В7401СВ38D2В3576АСDС8425108

Владелец: ФЕДЕРАЛЬНАЯ СЛУЖБА ГОСУДАРСТВЕННОЙ

РЕГИСТРАЦИИ, КАДАСТРА И КАРТОГРАФИИ

Действителен: с 27.06.2023 по 19.09.2024

полное наименование должности

инициалы, фамилия

Земельный участок

вид объекта недвижимости

Лист № 671 раздела 3.2

Всего листов раздела 3.2: 1505

Всего разделов: 7

Всего листов выписки: 2333

17.06.2024г. № КУВИ-001/2024-161391662

Кадастровый номер:

47:14:0000000:32(Единое землепользование)

1	2	3	4	5
234	419602.33	2145278.82	-	-
235	419481.04	2145320.86	-	-
236	419310.29	2145417.49	-	-
237	419345.61	2145470.43	-	-
238	419460.65	2145558.86	-	-
239	419485.03	2145577.61	-	-
240	419529.84	2145606.07	-	-
241	419675.93	2145729.34	-	-
242	419700.25	2145827.19	-	-
243	419696.51	2146012.64	-	-
244	419770.12	2146032.63	-	-
245	419770.8	2146034.65	-	-
246	419771.41	2146041.13	-	-
247	419766.26	2146051.5	-	-
248	419750.18	2146062.51	-	-
249	419728.1	2146068.45	-	-
250	419700.23	2146080.83	-	-
251	419673.27	2146106.05	-	-
252	419661.59	2146143.22	-	-
253	419667.1	2146171.45	-	-
254	419679.55	2146194.87	-	-
255	419682.29	2146204.53	-	-
256	419681.39	2146213.08	-	-
257	419673.82	2146228.6	-	-
258	419670.17	2146243.47	-	-
259	419672.96	2146263.6	-	-
260	419695.56	2146274.31	-	-
261	419718.4	2146277.31	-	-
262	419721.69	2146280.31	-	-



ДОКУМЕНТ ПОДПИСАН
ЭЛЕКТРОННОЙ ПОДПИСЬЮ

Сертификат: 00ВВ056В7401СВ38D2В3576АСDC8425108

Владелец: ФЕДЕРАЛЬНАЯ СЛУЖБА ГОСУДАРСТВЕННОЙ

РЕГИСТРАЦИИ, КАДАСТРА И КАРТОГРАФИИ

Действителен: с 27.06.2023 по 19.09.2024

полное наименование должности

инициалы, фамилия

Земельный участок

вид объекта недвижимости

Лист № 672 раздела 3.2

Всего листов раздела 3.2: 1505

Всего разделов: 7

Всего листов выписки: 2333

17.06.2024г. № КУВИ-001/2024-161391662

Кадастровый номер:

47:14:0000000:32(Единое землепользование)

1	2	3	4	5
263	419722.55	2146284.44	-	-
264	419720.62	2146288.27	-	-
265	419702.06	2146303.74	-	-
266	419660.16	2146344.38	-	-
267	419643.77	2146370.86	-	-
268	419640.15	2146388.16	-	-
269	419640.62	2146406.92	-	-
270	419647.21	2146422.49	-	-
271	419648.48	2146428.26	-	-
272	419648.57	2146435.79	-	-
273	419646.19	2146444.09	-	-
274	419638.63	2146456.89	-	-
275	419624.28	2146477.75	-	-
276	419612.34	2146495.11	-	-
277	419609.23	2146521.51	-	-
278	419607.91	2146529.73	-	-
279	419603.05	2146540.53	-	-
280	419589.63	2146552.34	-	-
281	419569.78	2146570.25	-	-
282	419561.79	2146592.13	-	-
283	419556.55	2146599.11	-	-
284	419553.16	2146603.52	-	-
285	419543.03	2146618.11	-	-
286	419536	2146643.51	-	-
287	419539.43	2146663.03	-	-
288	419556.77	2146683.29	-	-
289	419561.81	2146689.67	-	-
290	419566.96	2146702.86	-	-
291	419568.08	2146720.39	-	-



ДОКУМЕНТ ПОДПИСАН
ЭЛЕКТРОННОЙ ПОДПИСЬЮ

Сертификат: 00ВВ056В7401СВ38D2В3576АСDС8425108

Владелец: ФЕДЕРАЛЬНАЯ СЛУЖБА ГОСУДАРСТВЕННОЙ

РЕГИСТРАЦИИ, КАДАСТРА И КАРТОГРАФИИ

Действителен: с 27.06.2023 по 19.09.2024

полное наименование должности

инициалы, фамилия

Земельный участок

вид объекта недвижимости

Лист № 673 раздела 3.2

Всего листов раздела 3.2: 1505

Всего разделов: 7

Всего листов выписки: 2333

17.06.2024г. № КУВИ-001/2024-161391662

Кадастровый номер:

47:14:0000000:32(Единое землепользование)

1	2	3	4	5
292	419561.35	2146750.11	-	-
293	419556.63	2146762.97	-	-
294	419539.64	2146783.97	-	-
295	419519.22	2146809.07	-	-
296	419511.33	2146826.85	-	-
297	419508.06	2146846.16	-	-
298	419508.07	2146887.26	-	-
299	419520.47	2146913.67	-	-
300	419538.1	2146938.11	-	-
301	419538.99	2146940.12	-	-
302	419538.43	2146952.49	-	-
303	419535.6	2146966.05	-	-
304	419531.14	2146973.78	-	-
305	419521.69	2146980.8	-	-
306	419507.82	2146987.1	-	-
307	419490.23	2147000.9	-	-
308	419481.02	2147022.81	-	-
309	419480.69	2147053.99	-	-
310	419493.08	2147085.08	-	-
311	419507.07	2147109.35	-	-
312	419518.18	2147126.94	-	-
313	419520.58	2147133.29	-	-
314	419519.7	2147145.86	-	-
315	419518.65	2147159.52	-	-
316	419515.54	2147181.47	-	-
317	419515.23	2147196.28	-	-
318	419517.15	2147211.38	-	-
319	419524.81	2147228.52	-	-
320	419538.29	2147235.55	-	-



ДОКУМЕНТ ПОДПИСАН
ЭЛЕКТРОННОЙ ПОДПИСЬЮ

Сертификат: 00ВВ056В7401СВ38D2В3576АСDС8425108

Владелец: ФЕДЕРАЛЬНАЯ СЛУЖБА ГОСУДАРСТВЕННОЙ

РЕГИСТРАЦИИ, КАДАСТРА И КАРТОГРАФИИ

Действителен: с 27.06.2023 по 19.09.2024

полное наименование должности

инициалы, фамилия

Земельный участок

вид объекта недвижимости

Лист № 674 раздела 3.2

Всего листов раздела 3.2: 1505

Всего разделов: 7

Всего листов выписки: 2333

17.06.2024г. № КУВИ-001/2024-161391662

Кадастровый номер:

47:14:0000000:32(Единое землепользование)

1	2	3	4	5
321	419555.78	2147226.49	-	-
322	419568.97	2147207.78	-	-
323	419583.81	2147191.8	-	-
324	419591.06	2147193.63	-	-
325	419608.01	2147203.6	-	-
326	419616.73	2147204.36	-	-
327	419624.27	2147200.74	-	-
328	419627.3	2147201.06	-	-
329	419629.69	2147204.39	-	-
330	419624.45	2147218.92	-	-
331	419611.83	2147246.09	-	-
332	419591.83	2147279.1	-	-
333	419577.75	2147303.99	-	-
334	419574.27	2147324.26	-	-
335	419585.65	2147338.71	-	-
336	419596.2	2147339.68	-	-
337	419605.9	2147340.57	-	-
338	419614.66	2147340.4	-	-
339	419624.48	2147337.46	-	-
340	419638.83	2147340.84	-	-
341	419652.41	2147348.41	-	-
342	419656.85	2147366.58	-	-
343	419657.28	2147368.87	-	-
344	419656.65	2147372.45	-	-
345	419653.13	2147378.17	-	-
346	419640.94	2147402.19	-	-
347	419635.25	2147419.82	-	-
348	419629.67	2147437.16	-	-
349	419626.36	2147454.17	-	-



ДОКУМЕНТ ПОДПИСАН
ЭЛЕКТРОННОЙ ПОДПИСЬЮ

Сертификат: 00ВВ056В7401СВ38D2В3576АСDС8425108

Владелец: ФЕДЕРАЛЬНАЯ СЛУЖБА ГОСУДАРСТВЕННОЙ

РЕГИСТРАЦИИ, КАДАСТРА И КАРТОГРАФИИ

Действителен: с 27.06.2023 по 19.09.2024

полное наименование должности

инициалы, фамилия

Земельный участок			
вид объекта недвижимости			

Лист № 675 раздела 3.2	Всего листов раздела 3.2: 1505	Всего разделов: 7	Всего листов выписки: 2333
------------------------	--------------------------------	-------------------	----------------------------

17.06.2024г. № КУВИ-001/2024-161391662

Кадастровый номер: 47:14:0000000:32(Единое землепользование)

1	2	3	4	5
350	419626.74	2147466.38	-	-
351	419621.74	2147468.84	-	-
352	419616.26	2147470.07	-	-
353	419609.34	2147469.34	-	-
354	419591.78	2147467.49	-	-
355	419573.23	2147468.14	-	-
356	419559.12	2147479.66	-	-
357	419552.76	2147501.84	-	-
358	419550.03	2147520.83	-	-
359	419553.29	2147541.96	-	-
360	419562.5	2147560.45	-	-
361	419579.42	2147576.24	-	-
362	419580.79	2147588.22	-	-
363	419577.87	2147593.22	-	-
364	419572.91	2147596.48	-	-
365	419565.72	2147597.48	-	-
366	419558.91	2147593.93	-	-
367	419546.62	2147583.68	-	-
368	419524.51	2147576.23	-	-
369	419502.94	2147571.67	-	-
370	419478.07	2147573.88	-	-
371	419458.39	2147586.13	-	-
372	419443.26	2147603.46	-	-
373	419436.42	2147618.98	-	-
374	419434.51	2147627.68	-	-
375	419430.91	2147644.06	-	-
376	419434.66	2147666.94	-	-
377	419436.39	2147669.44	-	-
378	419444.36	2147680.78	-	-



ДОКУМЕНТ ПОДПИСАН
ЭЛЕКТРОННОЙ ПОДПИСЬЮ

Сертификат: 00ВВ056В7401СВ38D2В3576АСDС8425108

Владелец: ФЕДЕРАЛЬНАЯ СЛУЖБА ГОСУДАРСТВЕННОЙ

РЕГИСТРАЦИИ, КАДАСТРА И КАРТОГРАФИИ

Действителен: с 27.06.2023 по 19.09.2024

полное наименование должности

инициалы, фамилия

Земельный участок

вид объекта недвижимости

Лист № 676 раздела 3.2

Всего листов раздела 3.2: 1505

Всего разделов: 7

Всего листов выписки: 2333

17.06.2024г. № КУВИ-001/2024-161391662

Кадастровый номер:

47:14:0000000:32(Единое землепользование)

1	2	3	4	5
379	419455.52	2147690.46	-	-
380	419459.26	2147694.74	-	-
381	419461.07	2147708.06	-	-
382	419456.17	2147732.23	-	-
383	419454.06	2147746.8	-	-
384	419463.82	2147780.32	-	-
385	419480.1	2147808.21	-	-
386	419485.82	2147819.25	-	-
387	419485	2147828.05	-	-
388	419480.81	2147841.27	-	-
389	419473.62	2147853.39	-	-
390	419456.26	2147873.62	-	-
391	419443.52	2147889.49	-	-
392	419437.83	2147903.76	-	-
393	419323.24	2147892.29	-	-
394	419309.17	2147931.64	-	-
395	419257.07	2148076.95	-	-
396	419124.31	2148230.5	-	-
397	419107.16	2148225.8	-	-
398	418930.71	2148177.69	-	-
399	418685.73	2148254.51	-	-
1	418323.21	2148368.51	-	-
1	414843.56	2141722.1	-	-
2	414850.52	2141718.49	-	-
3	414847	2141711.57	-	-
4	414840.08	2141715.03	-	-
1	414843.56	2141722.1	-	-
1	413791.53	2141940.74	-	-
2	413793.49	2141940.32	-	-



ДОКУМЕНТ ПОДПИСАН
ЭЛЕКТРОННОЙ ПОДПИСЬЮ

Сертификат: 00ВВ056В7401СВ38D2В3576АСDС8425108

Владелец: ФЕДЕРАЛЬНАЯ СЛУЖБА ГОСУДАРСТВЕННОЙ

РЕГИСТРАЦИИ, КАДАСТРА И КАРТОГРАФИИ

Действителен: с 27.06.2023 по 19.09.2024

полное наименование должности

инициалы, фамилия

Земельный участок			
вид объекта недвижимости			

Лист № 677 раздела 3.2	Всего листов раздела 3.2: 1505	Всего разделов: 7	Всего листов выписки: 2333
------------------------	--------------------------------	-------------------	----------------------------

17.06.2024г. № КУВИ-001/2024-161391662

Кадастровый номер: 47:14:0000000:32(Единое землепользование)

1	2	3	4	5
3	413793.07	2141938.36	-	-
4	413791.11	2141938.78	-	-
1	413791.53	2141940.74	-	-
1	414089.27	2141877.94	-	-
2	414091.23	2141877.52	-	-
3	414090.81	2141875.56	-	-
4	414088.85	2141875.98	-	-
1	414089.27	2141877.94	-	-
1	413592.06	2141982.9	-	-
2	413594.03	2141982.48	-	-
3	413593.61	2141980.53	-	-
4	413591.64	2141980.95	-	-
1	413592.06	2141982.9	-	-
1	414331.5	2141826.7	-	-
2	414333.46	2141826.28	-	-
3	414333.04	2141824.33	-	-
4	414331.08	2141824.75	-	-
1	414331.5	2141826.7	-	-
1	414561.7	2141777.73	-	-
2	414563.66	2141777.31	-	-
3	414563.24	2141775.36	-	-
4	414561.28	2141775.78	-	-
1	414561.7	2141777.73	-	-
1	404044.96	2139679.69	-	-
2	404027.74	2139668.51	-	-
3	403996.12	2139723.43	-	-
4	404004.22	2139724.69	-	-
5	403986.64	2139744.1	-	-
6	403948.15	2139824.44	-	-



ДОКУМЕНТ ПОДПИСАН
ЭЛЕКТРОННОЙ ПОДПИСЬЮ

Сертификат: 00ВВ056В7401СВ38Д2В3576АСДС8425108

Владелец: ФЕДЕРАЛЬНАЯ СЛУЖБА ГОСУДАРСТВЕННОЙ
РЕГИСТРАЦИИ, КАДАСТРА И КАРТОГРАФИИ
Действителен: с 27.06.2023 по 19.09.2024

полное наименование должности

инициалы, фамилия

Земельный участок			
вид объекта недвижимости			

Лист № 678 раздела 3.2	Всего листов раздела 3.2: 1505	Всего разделов: 7	Всего листов выписки: 2333
------------------------	--------------------------------	-------------------	----------------------------

17.06.2024г. № КУВИ-001/2024-161391662

Кадастровый номер: 47:14:0000000:32(Единое землепользование)

1	2	3	4	5
7	403754.57	2140067.6	-	-
8	403837.09	2140117.21	-	-
9	403956.04	2140249.27	-	-
10	404275.88	2140322.03	-	-
11	404342.59	2140333.66	-	-
12	404416.88	2140300.32	-	-
13	404479.55	2140292.99	-	-
14	404647.26	2140158.26	-	-
15	404776.49	2140218.45	-	-
16	404944.77	2140404.69	-	-
17	404955.45	2140611.85	-	-
18	404951.92	2140661.51	-	-
19	404946.44	2140738.47	-	-
20	404978.66	2140850.18	-	-
21	404607.13	2140995.78	-	-
22	404740.97	2141290.76	-	-
23	404755.46	2141322.7	-	-
24	404822.41	2141299.38	-	-
25	405120.57	2141355.05	-	-
26	405678.34	2141731.86	-	-
27	405744.8	2141774	-	-
28	405768.1	2141790.61	-	-
29	406069.94	2142091.41	-	-
30	406202.75	2141775.46	-	-
31	406240.46	2141776.75	-	-
32	406276.87	2141777.49	-	-
33	406574.74	2141995.32	-	-
34	406583.28	2142001.54	-	-
35	406913.32	2142283.72	-	-



ДОКУМЕНТ ПОДПИСАН
ЭЛЕКТРОННОЙ ПОДПИСЬЮ

Сертификат: 00ВВ056В7401СВ38D2В3576АСDС8425108

Владелец: ФЕДЕРАЛЬНАЯ СЛУЖБА ГОСУДАРСТВЕННОЙ

РЕГИСТРАЦИИ, КАДАСТРА И КАРТОГРАФИИ

Действителен: с 27.06.2023 по 19.09.2024

полное наименование должности

инициалы, фамилия

Земельный участок

вид объекта недвижимости

Лист № 679 раздела 3.2

Всего листов раздела 3.2: 1505

Всего разделов: 7

Всего листов выписки: 2333

17.06.2024г. № КУВИ-001/2024-161391662

Кадастровый номер:

47:14:0000000:32(Единое землепользование)

1	2	3	4	5
36	406912.35	2142317.73	-	-
37	407075.92	2142451.96	-	-
38	407020.35	2142489.2	-	-
39	407093.7	2142588.75	-	-
40	407089.23	2142597.87	-	-
41	407106.84	2142606.59	-	-
42	407201.43	2142734.98	-	-
43	407143.98	2142845.24	-	-
44	407194.6	2142872.64	-	-
45	407248.38	2142762.04	-	-
46	407379.09	2142934.15	-	-
47	407349.03	2143048.03	-	-
48	407250.54	2143421.31	-	-
49	407280.81	2143462.98	-	-
50	407338.57	2143536.78	-	-
51	407722.2	2143622.06	-	-
52	407817.77	2143563.06	-	-
53	407727.58	2144362.91	-	-
54	407671.25	2144982.76	-	-
55	407866.24	2144992.8	-	-
56	408092.85	2144992.56	-	-
57	408294.61	2145401.57	-	-
58	408394.9	2145573.98	-	-
59	408613.11	2145603.32	-	-
60	408705.64	2145613.92	-	-
61	408934.35	2145635.53	-	-
62	408973.54	2145641.96	-	-
63	409127.63	2145660.54	-	-
64	409295.91	2145679.71	-	-



ДОКУМЕНТ ПОДПИСАН
ЭЛЕКТРОННОЙ ПОДПИСЬЮ

Сертификат: 00ВВ056В7401СВ38D2В3576АСDС8425108

Владелец: ФЕДЕРАЛЬНАЯ СЛУЖБА ГОСУДАРСТВЕННОЙ

РЕГИСТРАЦИИ, КАДАСТРА И КАРТОГРАФИИ

Действителен: с 27.06.2023 по 19.09.2024

полное наименование должности

инициалы, фамилия

Земельный участок

вид объекта недвижимости

Лист № 680 раздела 3.2

Всего листов раздела 3.2: 1505

Всего разделов: 7

Всего листов выписки: 2333

17.06.2024г. № КУВИ-001/2024-161391662

Кадастровый номер:

47:14:0000000:32(Единое землепользование)

1	2	3	4	5
65	409324.86	2145681.93	-	-
66	409485.86	2145705.75	-	-
67	409480.27	2145559.89	-	-
68	409477.48	2145475.67	-	-
69	409471.76	2145359.77	-	-
70	409463.55	2145233.94	-	-
71	409715.3	2145275.31	-	-
72	409939.85	2145230.89	-	-
73	409947.86	2145260.87	-	-
74	409964	2145236.45	-	-
75	409978.38	2145224.25	-	-
76	409980.72	2145222.8	-	-
77	410041.6	2145210.76	-	-
78	410065.28	2145232.71	-	-
79	410155.8	2145227.5	-	-
80	410146.86	2145189.93	-	-
81	410305.86	2145158.48	-	-
82	410308.71	2145167.7	-	-
83	410330.48	2145248.5	-	-
84	410366.59	2145279.63	-	-
85	410458.11	2145365.77	-	-
86	410464.95	2145353.53	-	-
87	410473.18	2145363.43	-	-
88	410464.39	2145390.92	-	-
89	410452.82	2145440.41	-	-
90	410414.65	2145565.27	-	-
91	410333.3	2145851.83	-	-
92	410279.08	2146027.94	-	-
93	410263.89	2146108.56	-	-



ДОКУМЕНТ ПОДПИСАН
ЭЛЕКТРОННОЙ ПОДПИСЬЮ

Сертификат: 00ВВ056В7401СВ38D2В3576АСDС8425108

Владелец: ФЕДЕРАЛЬНАЯ СЛУЖБА ГОСУДАРСТВЕННОЙ

РЕГИСТРАЦИИ, КАДАСТРА И КАРТОГРАФИИ

Действителен: с 27.06.2023 по 19.09.2024

полное наименование должности

инициалы, фамилия

Земельный участок			
вид объекта недвижимости			

Лист № 681 раздела 3.2	Всего листов раздела 3.2: 1505	Всего разделов: 7	Всего листов выписки: 2333
------------------------	--------------------------------	-------------------	----------------------------

17.06.2024г. № КУВИ-001/2024-161391662

Кадастровый номер: 47:14:0000000:32(Единое землепользование)

1	2	3	4	5
94	410254.87	2146148.13	-	-
95	410250.5	2146171.91	-	-
96	410242.25	2146183.61	-	-
97	410230.23	2146199.3	-	-
98	410206.01	2146227.77	-	-
99	410178.53	2146258.62	-	-
100	410134.07	2146302.29	-	-
101	409845.28	2146566.12	-	-
102	409820.08	2146587.12	-	-
103	409789.33	2146617.73	-	-
104	409769.45	2146648.14	-	-
105	409753.13	2146688.5	-	-
106	409739.74	2146729.21	-	-
107	409729.82	2146766.16	-	-
108	409724.6	2146782.74	-	-
109	409710.87	2146826.32	-	-
110	409657.52	2146919.38	-	-
111	409607.54	2146977.94	-	-
112	409564.42	2147033.11	-	-
113	409502.37	2147112.51	-	-
114	409443.48	2147213.08	-	-
115	409384.38	2147328.3	-	-
116	409352.95	2147406.94	-	-
117	409340.73	2147465.4	-	-
118	409325.13	2147530.29	-	-
119	409301.1	2147645.29	-	-
120	409289.06	2147705.08	-	-
121	409265.38	2147811.96	-	-
122	409196.68	2148156.14	-	-



ДОКУМЕНТ ПОДПИСАН
ЭЛЕКТРОННОЙ ПОДПИСЬЮ

Сертификат: 00ВВ056В7401СВ38D2В3576АСDС8425108

Владелец: ФЕДЕРАЛЬНАЯ СЛУЖБА ГОСУДАРСТВЕННОЙ

РЕГИСТРАЦИИ, КАДАСТРА И КАРТОГРАФИИ

Действителен: с 27.06.2023 по 19.09.2024

полное наименование должности

инициалы, фамилия

Земельный участок

вид объекта недвижимости

Лист № 682 раздела 3.2

Всего листов раздела 3.2: 1505

Всего разделов: 7

Всего листов выписки: 2333

17.06.2024г. № КУВИ-001/2024-161391662

Кадастровый номер:

47:14:0000000:32(Единое землепользование)

1	2	3	4	5
123	409150.53	2148396.46	-	-
124	409125.4	2148495.78	-	-
125	409059.25	2148706.97	-	-
126	408937.2	2149040.84	-	-
127	408900.15	2149149.31	-	-
128	408871.62	2149236.96	-	-
129	408800.61	2149433.4	-	-
130	408710.57	2149574.68	-	-
131	408622.28	2149704.22	-	-
132	408556.18	2149784.98	-	-
133	408503.99	2149859.35	-	-
134	408461.58	2149912.94	-	-
135	408415.81	2149993.62	-	-
136	408382.66	2150064.96	-	-
137	408352.28	2150115.86	-	-
138	408315.01	2150156.03	-	-
139	408312.54	2150158.01	-	-
140	408307.59	2150139.92	-	-
141	407976.83	2149973.13	-	-
142	407635.91	2149966.38	-	-
143	407021.15	2149955.51	-	-
144	406914.78	2149995.17	-	-
145	406801.04	2149810.58	-	-
146	406634.84	2149541.68	-	-
147	406572.88	2149451.82	-	-
148	406373.35	2149195.61	-	-
149	406288.03	2148985.68	-	-
150	406197.09	2148761.91	-	-
151	406167.74	2148687.47	-	-



ДОКУМЕНТ ПОДПИСАН
ЭЛЕКТРОННОЙ ПОДПИСЬЮ

Сертификат: 00ВВ056В7401СВ38D2В3576АСDС8425108

Владелец: ФЕДЕРАЛЬНАЯ СЛУЖБА ГОСУДАРСТВЕННОЙ

РЕГИСТРАЦИИ, КАДАСТРА И КАРТОГРАФИИ

Действителен: с 27.06.2023 по 19.09.2024

полное наименование должности

инициалы, фамилия

Земельный участок

вид объекта недвижимости

Лист № 683 раздела 3.2

Всего листов раздела 3.2: 1505

Всего разделов: 7

Всего листов выписки: 2333

17.06.2024г. № КУВИ-001/2024-161391662

Кадастровый номер:

47:14:0000000:32(Единое землепользование)

1	2	3	4	5
152	406133.66	2148665.38	-	-
153	406098.5	2148642.53	-	-
154	406037.16	2148553.76	-	-
155	406026	2148531.62	-	-
156	405952.86	2148409.83	-	-
157	405844.03	2148385.44	-	-
158	405763.33	2148326.27	-	-
159	405699.64	2148279.58	-	-
160	405537.43	2148168.16	-	-
161	405399.62	2147954.52	-	-
162	405205.93	2147701.25	-	-
163	405153.8	2147455.42	-	-
164	405071.84	2147120.21	-	-
165	405036.53	2147076.67	-	-
166	404887.32	2146878.25	-	-
167	404866.29	2146768.2	-	-
168	404436.27	2146419.73	-	-
169	404339.07	2146578.51	-	-
170	404322.61	2146223.97	-	-
171	403992.04	2146119.86	-	-
172	403960.27	2146109.86	-	-
173	403716.99	2146160.53	-	-
174	403719.19	2146175.77	-	-
175	403825.27	2146910.77	-	-
176	403523.78	2146960.78	-	-
177	402887.17	2146234.74	-	-
178	402653.7	2146470.08	-	-
179	402567.98	2146181.21	-	-
180	403110.99	2146079.73	-	-



ДОКУМЕНТ ПОДПИСАН
ЭЛЕКТРОННОЙ ПОДПИСЬЮ

Сертификат: 00ВВ056В7401СВ38D2В3576АСDС8425108

Владелец: ФЕДЕРАЛЬНАЯ СЛУЖБА ГОСУДАРСТВЕННОЙ

РЕГИСТРАЦИИ, КАДАСТРА И КАРТОГРАФИИ

Действителен: с 27.06.2023 по 19.09.2024

полное наименование должности

инициалы, фамилия

Земельный участок

вид объекта недвижимости

Лист № 684 раздела 3.2

Всего листов раздела 3.2: 1505

Всего разделов: 7

Всего листов выписки: 2333

17.06.2024г. № КУВИ-001/2024-161391662

Кадастровый номер:

47:14:0000000:32(Единое землепользование)

1	2	3	4	5
181	403065.25	2145258.95	-	-
182	403283.73	2145253.33	-	-
183	403275.72	2145069.54	-	-
184	403155.56	2145065.55	-	-
185	403102.15	2144593.72	-	-
186	403170.97	2144588.29	-	-
187	403432.26	2144567.65	-	-
188	403427.73	2144413.77	-	-
189	403391.55	2144033.83	-	-
190	403386.97	2143809.66	-	-
191	403244.62	2143525.98	-	-
192	403297.29	2143219.98	-	-
193	403225.27	2142986.79	-	-
194	403392.35	2142830.46	-	-
195	403419.44	2142804.05	-	-
196	403563.36	2142838.6	-	-
197	403600.19	2142846.46	-	-
198	403569.3	2143009.07	-	-
199	403553.41	2143082.65	-	-
200	403545.44	2143119.53	-	-
201	403524.91	2143214.59	-	-
202	403519.53	2143239.15	-	-
203	403666.59	2143382.54	-	-
204	403806.74	2143509.13	-	-
205	403844.07	2143572.29	-	-
206	403945.66	2143681.26	-	-
207	403954.51	2143690.76	-	-
208	403971.21	2143820.57	-	-
209	403947.24	2143835.73	-	-



ДОКУМЕНТ ПОДПИСАН
ЭЛЕКТРОННОЙ ПОДПИСЬЮ

Сертификат: 00ВВ056В7401СВ38D2В3576АСDС8425108

Владелец: ФЕДЕРАЛЬНАЯ СЛУЖБА ГОСУДАРСТВЕННОЙ

РЕГИСТРАЦИИ, КАДАСТРА И КАРТОГРАФИИ

Действителен: с 27.06.2023 по 19.09.2024

полное наименование должности

инициалы, фамилия

Земельный участок

вид объекта недвижимости

Лист № 685 раздела 3.2

Всего листов раздела 3.2: 1505

Всего разделов: 7

Всего листов выписки: 2333

17.06.2024г. № КУВИ-001/2024-161391662

Кадастровый номер:

47:14:0000000:32(Единое землепользование)

1	2	3	4	5
210	403969.38	2143876.89	-	-
211	404047.64	2144022.34	-	-
212	404057.85	2144041.32	-	-
213	404139.75	2144193.55	-	-
214	404175.17	2144191.57	-	-
215	404193.69	2144191.25	-	-
216	404179.79	2144019.92	-	-
217	404211.05	2143900.56	-	-
218	404251.63	2143862.31	-	-
219	404465.76	2143998.46	-	-
220	404914.15	2144097.66	-	-
221	405039.64	2144232.83	-	-
222	404911.59	2144333.73	-	-
223	404616.47	2144355.01	-	-
224	404442.79	2144524.83	-	-
225	404438.02	2144562.09	-	-
226	404418.1	2144717.23	-	-
227	404956	2144663.95	-	-
228	404985.5	2144815.6	-	-
229	405079.05	2144802.41	-	-
230	405142.44	2144821.93	-	-
231	405212.1	2144810.22	-	-
232	405262.76	2144858.94	-	-
233	405339.51	2144842.25	-	-
234	405408.81	2144684.33	-	-
235	405515.99	2144644.29	-	-
236	405620.15	2144673.83	-	-
237	405620.18	2144673.73	-	-
238	405518.82	2144643.24	-	-



ДОКУМЕНТ ПОДПИСАН
ЭЛЕКТРОННОЙ ПОДПИСЬЮ

Сертификат: 00ВВ056В7401СВ38D2В3576АСDС8425108

Владелец: ФЕДЕРАЛЬНАЯ СЛУЖБА ГОСУДАРСТВЕННОЙ

РЕГИСТРАЦИИ, КАДАСТРА И КАРТОГРАФИИ

Действителен: с 27.06.2023 по 19.09.2024

полное наименование должности

инициалы, фамилия

Земельный участок

вид объекта недвижимости

Лист № 686 раздела 3.2

Всего листов раздела 3.2: 1505

Всего разделов: 7

Всего листов выписки: 2333

17.06.2024г. № КУВИ-001/2024-161391662

Кадастровый номер:

47:14:0000000:32(Единое землепользование)

1	2	3	4	5
239	405551.51	2144633.36	-	-
240	405681.24	2144665.5	-	-
241	405752.71	2144736.98	-	-
242	405704.13	2144792.88	-	-
243	405662.42	2144818.2	-	-
244	405620.98	2144826.28	-	-
245	405621.42	2144838.53	-	-
246	405628.98	2145052.17	-	-
247	405630.74	2145102.05	-	-
248	405631.17	2145114.21	-	-
249	406047.85	2145083.29	-	-
250	406149.84	2145041.61	-	-
251	406069.8	2144625.46	-	-
252	406081.02	2144440.73	-	-
253	405920.62	2144085.24	-	-
254	405766.59	2143743.87	-	-
255	405965.58	2143169.5	-	-
256	405220.37	2143214.59	-	-
257	405221.26	2143202.89	-	-
258	405221.14	2143202.89	-	-
259	405220.1	2143214.6	-	-
260	405093.54	2143222.27	-	-
261	404947.02	2143231.13	-	-
262	404894.37	2143235.99	-	-
263	404885.68	2143222.44	-	-
264	404929.38	2143199.88	-	-
265	404929.33	2143199.78	-	-
266	404885.82	2143221.46	-	-
267	404319.22	2142361.96	-	-



ДОКУМЕНТ ПОДПИСАН
ЭЛЕКТРОННОЙ ПОДПИСЬЮ

Сертификат: 00ВВ056В7401СВ38D2В3576АСDС8425108

Владелец: ФЕДЕРАЛЬНАЯ СЛУЖБА ГОСУДАРСТВЕННОЙ

РЕГИСТРАЦИИ, КАДАСТРА И КАРТОГРАФИИ

Действителен: с 27.06.2023 по 19.09.2024

полное наименование должности

инициалы, фамилия

Земельный участок			
вид объекта недвижимости			
Лист № 687 раздела 3.2	Всего листов раздела 3.2: 1505	Всего разделов: 7	Всего листов выписки: 2333

17.06.2024г. № КУВИ-001/2024-161391662

Кадастровый номер: 47:14:0000000:32(Единое землепользование)

1	2	3	4	5
268	404322.25	2142326.71	-	-
269	404332.76	2142206.24	-	-
270	404490.7	2142135.7	-	-
271	404467.42	2142106.68	-	-
272	404173.82	2141732.72	-	-
273	403719.78	2141897.34	-	-
274	403674.03	2141953.22	-	-
275	403565.86	2142081.91	-	-
276	403464.1	2142202.98	-	-
277	403307.46	2142389.34	-	-
278	403307.9	2142320.08	-	-
279	403305.93	2141994.45	-	-
280	403345.67	2141991.57	-	-
281	403621.91	2141764.47	-	-
282	403278.29	2141012.67	-	-
283	403213.86	2140973.28	-	-
284	403128.95	2140890.3	-	-
285	403087.66	2140808.46	-	-
286	403045.23	2140696.94	-	-
287	403049.68	2140609.18	-	-
288	403095.67	2140514.36	-	-
289	403186.06	2140331.13	-	-
290	403215.06	2140315.32	-	-
291	403230.92	2140272.15	-	-
292	403273.46	2140256.68	-	-
293	403281.74	2140230.58	-	-
294	403296.95	2140204.8	-	-
295	403338.44	2140178.76	-	-
296	403393.09	2140138.38	-	-



ДОКУМЕНТ ПОДПИСАН
ЭЛЕКТРОННОЙ ПОДПИСЬЮ

Сертификат: 00ВВ056В7401СВ38D2В3576АСDC8425108

Владелец: ФЕДЕРАЛЬНАЯ СЛУЖБА ГОСУДАРСТВЕННОЙ

РЕГИСТРАЦИИ, КАДАСТРА И КАРТОГРАФИИ

Действителен: с 27.06.2023 по 19.09.2024

полное наименование должности

инициалы, фамилия

Земельный участок

вид объекта недвижимости

Лист № 688 раздела 3.2

Всего листов раздела 3.2: 1505

Всего разделов: 7

Всего листов выписки: 2333

17.06.2024г. № КУВИ-001/2024-161391662

Кадастровый номер:

47:14:0000000:32(Единое землепользование)

1	2	3	4	5
297	403383.5	2140113.72	-	-
298	403312.07	2140052.08	-	-
299	403274.85	2140032.38	-	-
300	403172.25	2139879.46	-	-
301	403150.01	2139801.88	-	-
302	403198.42	2139803.6	-	-
303	403265.92	2139811.56	-	-
304	403291.28	2139782.89	-	-
305	403225.5	2139693.86	-	-
306	403223.47	2139630.92	-	-
307	403267.08	2139595.01	-	-
308	403322.99	2139581.31	-	-
309	403356.04	2139600.08	-	-
310	403346.22	2139685.61	-	-
311	403393.26	2139692.17	-	-
312	403429.33	2139654.69	-	-
313	403413.78	2139609.5	-	-
314	403426.32	2139577.72	-	-
315	403495.52	2139538.95	-	-
316	403539.97	2139397.52	-	-
317	403592.59	2139372.33	-	-
318	403603.91	2139348.21	-	-
319	403593.53	2139327.89	-	-
320	403567.47	2139304.05	-	-
321	403549.26	2139279.41	-	-
322	403545.61	2139253.52	-	-
323	403557.96	2139239.07	-	-
324	403568.4	2139227.19	-	-
325	403606.82	2139202.52	-	-



ДОКУМЕНТ ПОДПИСАН
ЭЛЕКТРОННОЙ ПОДПИСЬЮ

Сертификат: 00ВВ056В7401СВ38D2В3576АСDС8425108

Владелец: ФЕДЕРАЛЬНАЯ СЛУЖБА ГОСУДАРСТВЕННОЙ

РЕГИСТРАЦИИ, КАДАСТРА И КАРТОГРАФИИ

Действителен: с 27.06.2023 по 19.09.2024

полное наименование должности

инициалы, фамилия

Земельный участок

вид объекта недвижимости

Лист № 689 раздела 3.2

Всего листов раздела 3.2: 1505

Всего разделов: 7

Всего листов выписки: 2333

17.06.2024г. № КУВИ-001/2024-161391662

Кадастровый номер:

47:14:000000:32(Единое землепользование)

1	2	3	4	5
326	403627.58	2139169.47	-	-
327	403634.83	2139139.09	-	-
328	403669.84	2139129.28	-	-
329	403703.67	2139090.83	-	-
330	403736.66	2139091.9	-	-
331	403798.94	2139141.26	-	-
332	403816.8	2139135.18	-	-
333	403811.37	2139093.92	-	-
334	403827.62	2139056.98	-	-
335	403865.27	2139050.98	-	-
336	403941.01	2139078.01	-	-
337	403988.92	2139065.49	-	-
338	404042.28	2139086.29	-	-
339	404043.84	2139086.9	-	-
340	404080.67	2139146.08	-	-
341	404084.56	2139147.66	-	-
342	404115.74	2139160.31	-	-
343	404132.49	2139163.42	-	-
344	404162.95	2139169.11	-	-
345	404219.3	2139195.13	-	-
346	404256.67	2139180.04	-	-
347	404268.23	2139171.19	-	-
348	404342.93	2139329.67	-	-
349	404271.3	2139290.32	-	-
350	404083.7	2139481.46	-	-
351	404070.92	2139651.02	-	-
1	404044.96	2139679.69	-	-
1	403536.56	2140234.87	-	-
2	403557.24	2140213.14	-	-



ДОКУМЕНТ ПОДПИСАН
ЭЛЕКТРОННОЙ ПОДПИСЬЮ

Сертификат: 00ВВ056В7401СВ38D2В3576АСDС8425108

Владелец: ФЕДЕРАЛЬНАЯ СЛУЖБА ГОСУДАРСТВЕННОЙ

РЕГИСТРАЦИИ, КАДАСТРА И КАРТОГРАФИИ

Действителен: с 27.06.2023 по 19.09.2024

полное наименование должности

инициалы, фамилия

Земельный участок

вид объекта недвижимости

Лист № 690 раздела 3.2

Всего листов раздела 3.2: 1505

Всего разделов: 7

Всего листов выписки: 2333

17.06.2024г. № КУВИ-001/2024-161391662

Кадастровый номер:

47:14:0000000:32(Единое землепользование)

1	2	3	4	5
3	403521.02	2140178.67	-	-
4	403500.34	2140200.4	-	-
1	403536.56	2140234.87	-	-
1	412894.39	2141960.19	-	-
2	412959.1	2141884.47	-	-
3	412990.49	2141854.9	-	-
4	413017.92	2141829.06	-	-
5	413065.31	2141784.41	-	-
6	413101.88	2141745.66	-	-
7	413140.15	2141696.75	-	-
8	413171.97	2141656.19	-	-
9	413238.64	2141550.64	-	-
10	413313.63	2141438.44	-	-
11	413359.19	2141372.48	-	-
12	413381.89	2141339.62	-	-
13	413465.16	2141219.09	-	-
14	413581.47	2141050.72	-	-
15	413604	2141018.1	-	-
16	413609.4	2141010.28	-	-
17	413650.35	2140782.69	-	-
18	413660.55	2140780.06	-	-
19	413660.82	2140782.79	-	-
20	413687.21	2140783.14	-	-
21	413715.34	2140773.38	-	-
22	413713.56	2140766.38	-	-
23	413725.54	2140763.29	-	-
24	413723.04	2140636.29	-	-
25	413674.93	2140644.99	-	-
26	413682.44	2140602.89	-	-



ДОКУМЕНТ ПОДПИСАН
ЭЛЕКТРОННОЙ ПОДПИСЬЮ

Сертификат: 00ВВ056В7401СВ38D2В3576АСDС8425108

Владелец: ФЕДЕРАЛЬНАЯ СЛУЖБА ГОСУДАРСТВЕННОЙ

РЕГИСТРАЦИИ, КАДАСТРА И КАРТОГРАФИИ

Действителен: с 27.06.2023 по 19.09.2024

полное наименование должности

инициалы, фамилия

Земельный участок

вид объекта недвижимости

Лист № 691 раздела 3.2

Всего листов раздела 3.2: 1505

Всего разделов: 7

Всего листов выписки: 2333

17.06.2024г. № КУВИ-001/2024-161391662

Кадастровый номер:

47:14:0000000:32(Единое землепользование)

1	2	3	4	5
27	413709.9	2140417.72	-	-
28	413713.96	2140392.06	-	-
29	413761.95	2140482.35	-	-
30	413808.81	2140509.51	-	-
31	413865.97	2140530.64	-	-
32	413906.99	2140556.16	-	-
33	413934.83	2140584.88	-	-
34	413975.16	2140605.55	-	-
35	414112.39	2140767.17	-	-
36	414230.96	2140889.88	-	-
37	414351.98	2141038.06	-	-
38	414281.06	2141044.37	-	-
39	414284.64	2141175.79	-	-
40	414178.02	2141251.12	-	-
41	414198.56	2141306.65	-	-
42	414058.81	2141350.42	-	-
43	413991.46	2141408.26	-	-
44	414089.83	2141505.08	-	-
45	414004.52	2141518.7	-	-
46	413909.94	2141532.09	-	-
47	413866.79	2141543.4	-	-
48	413830.64	2141554.67	-	-
49	413808.14	2141572.83	-	-
50	413764.57	2141609.89	-	-
51	413664.73	2141708.28	-	-
52	413635.51	2141726.18	-	-
53	413541.82	2141772.85	-	-
54	413483.83	2141803.84	-	-
55	413392.24	2141840.43	-	-



ДОКУМЕНТ ПОДПИСАН
ЭЛЕКТРОННОЙ ПОДПИСЬЮ

Сертификат: 00ВВ056В7401СВ38D2В3576АСDС8425108

Владелец: ФЕДЕРАЛЬНАЯ СЛУЖБА ГОСУДАРСТВЕННОЙ

РЕГИСТРАЦИИ, КАДАСТРА И КАРТОГРАФИИ

Действителен: с 27.06.2023 по 19.09.2024

полное наименование должности

инициалы, фамилия

Земельный участок

вид объекта недвижимости

Лист № 692 раздела 3.2

Всего листов раздела 3.2: 1505

Всего разделов: 7

Всего листов выписки: 2333

17.06.2024г. № КУВИ-001/2024-161391662

Кадастровый номер:

47:14:000000:32(Единое землепользование)

1	2	3	4	5
56	413342.44	2141865.98	-	-
57	413300.86	2141876	-	-
58	413050.41	2141924.07	-	-
59	413009.17	2141931.99	-	-
60	412996.59	2141934.4	-	-
1	412894.39	2141960.19	-	-
1	413406.03	2141409.13	-	-
2	413413.58	2141408.98	-	-
3	413412.88	2141401.54	-	-
4	413405.82	2141401.72	-	-
1	413406.03	2141409.13	-	-
1	413273.28	2141595.23	-	-
2	413274.47	2141593.61	-	-
3	413272.86	2141592.42	-	-
4	413271.67	2141594.04	-	-
1	413273.28	2141595.23	-	-
1	413055.26	2141897.12	-	-
2	413056.43	2141895.49	-	-
3	413054.8	2141894.33	-	-
4	413053.63	2141895.95	-	-
1	413055.26	2141897.12	-	-
1	413134.86	2141787.28	-	-
2	413136.03	2141785.65	-	-
3	413134.4	2141784.49	-	-
4	413133.23	2141786.11	-	-
1	413134.86	2141787.28	-	-
1	421177.86	2134990.54	-	-
2	421147.11	2135021.57	-	-
3	421217.47	2135074.3	-	-



ДОКУМЕНТ ПОДПИСАН
ЭЛЕКТРОННОЙ ПОДПИСЬЮ

Сертификат: 00ВВ056В7401СВ38D2В3576АСDC8425108

Владелец: ФЕДЕРАЛЬНАЯ СЛУЖБА ГОСУДАРСТВЕННОЙ

РЕГИСТРАЦИИ, КАДАСТРА И КАРТОГРАФИИ

Действителен: с 27.06.2023 по 19.09.2024

полное наименование должности

инициалы, фамилия

Земельный участок

вид объекта недвижимости

Лист № 693 раздела 3.2

Всего листов раздела 3.2: 1505

Всего разделов: 7

Всего листов выписки: 2333

17.06.2024г. № КУВИ-001/2024-161391662

Кадастровый номер:

47:14:0000000:32(Единое землепользование)

1	2	3	4	5
4	421217.48	2135074.33	-	-
5	421275.61	2135223.92	-	-
6	421405.26	2135319.19	-	-
7	421473.45	2135224.18	-	-
8	421511.23	2135262.62	-	-
9	421574.53	2135201.58	-	-
10	421679.93	2135295.73	-	-
11	421696.57	2135280.05	-	-
12	421709.77	2135293.46	-	-
13	422033.42	2135596.82	-	-
14	422085.32	2135642.53	-	-
15	421966.94	2135847.41	-	-
16	421726.79	2135769.35	-	-
17	421614.9	2135737.44	-	-
18	421481	2135883.75	-	-
19	421591.97	2136224.18	-	-
20	421656.91	2136455.79	-	-
21	421577.28	2136561.42	-	-
22	421696.88	2136721.25	-	-
23	421752.58	2136676.99	-	-
24	421859.5	2136709.37	-	-
25	421906.98	2136733.76	-	-
26	421908.36	2136724.16	-	-
27	422052.52	2136767.82	-	-
28	422080.4	2136878.41	-	-
29	422105.75	2136960.54	-	-
30	422234.7	2136960.5	-	-
31	422247.24	2136768.12	-	-
32	422670.82	2136812.29	-	-



ДОКУМЕНТ ПОДПИСАН
ЭЛЕКТРОННОЙ ПОДПИСЬЮ

Сертификат: 00ВВ056В7401СВ38D2В3576АСDС8425108

Владелец: ФЕДЕРАЛЬНАЯ СЛУЖБА ГОСУДАРСТВЕННОЙ

РЕГИСТРАЦИИ, КАДАСТРА И КАРТОГРАФИИ

Действителен: с 27.06.2023 по 19.09.2024

полное наименование должности

инициалы, фамилия

Земельный участок

вид объекта недвижимости

Лист № 694 раздела 3.2

Всего листов раздела 3.2: 1505

Всего разделов: 7

Всего листов выписки: 2333

17.06.2024г. № КУВИ-001/2024-161391662

Кадастровый номер:

47:14:0000000:32(Единое землепользование)

1	2	3	4	5
33	422670.3	2137093.46	-	-
34	422669.49	2137385.57	-	-
35	423138.33	2137454.05	-	-
36	423132.09	2137476.64	-	-
37	423042.88	2137741.49	-	-
38	423037.81	2137757.17	-	-
39	422997.44	2137732.11	-	-
40	423000.83	2137728.65	-	-
41	422982.96	2137711.17	-	-
42	422965.09	2137693.68	-	-
43	422935.47	2137687.49	-	-
44	422925.66	2137687.56	-	-
45	422887.11	2137663.64	-	-
46	422845.32	2137675.21	-	-
47	422845.46	2137673.29	-	-
48	422825.57	2137670.85	-	-
49	422805.68	2137668.41	-	-
50	422785.84	2137665.56	-	-
51	422765.95	2137663.32	-	-
52	422746.07	2137661.33	-	-
53	422744.56	2137683.28	-	-
54	422714.72	2137680.1	-	-
55	422711.65	2137759.6	-	-
56	422827.47	2137774.82	-	-
57	422900.58	2137886.72	-	-
58	422800.47	2137980.31	-	-
59	422782.64	2138004.21	-	-
60	422763.22	2138043.95	-	-
61	422764.61	2138077.48	-	-



ДОКУМЕНТ ПОДПИСАН
ЭЛЕКТРОННОЙ ПОДПИСЬЮ

Сертификат: 00ВВ056В7401СВ38D2В3576АСDС8425108

Владелец: ФЕДЕРАЛЬНАЯ СЛУЖБА ГОСУДАРСТВЕННОЙ

РЕГИСТРАЦИИ, КАДАСТРА И КАРТОГРАФИИ

Действителен: с 27.06.2023 по 19.09.2024

полное наименование должности

инициалы, фамилия

Земельный участок

вид объекта недвижимости

Лист № 695 раздела 3.2

Всего листов раздела 3.2: 1505

Всего разделов: 7

Всего листов выписки: 2333

17.06.2024г. № КУВИ-001/2024-161391662

Кадастровый номер:

47:14:0000000:32(Единое землепользование)

1	2	3	4	5
62	422768.72	2138097.81	-	-
63	422780.29	2138146.47	-	-
64	422804.39	2138227.92	-	-
65	422843.93	2138377.97	-	-
66	422885.31	2138541.67	-	-
67	422909.85	2138639.3	-	-
68	422967.11	2138893.29	-	-
69	423092.76	2139369.01	-	-
70	423127.2	2139467.61	-	-
71	423171.44	2139593.95	-	-
72	423205.92	2139687.41	-	-
73	423149.43	2139688.7	-	-
74	423154.38	2139701.44	-	-
75	423183.57	2139790.02	-	-
76	423240.84	2140001.03	-	-
77	423363.66	2140128.9	-	-
78	423297.41	2140132.42	-	-
79	423170.5	2140139.04	-	-
80	422999.06	2140157.38	-	-
81	422899.84	2140167.99	-	-
82	422842.41	2140174.18	-	-
83	422656.63	2140191.08	-	-
84	422558.66	2140211.03	-	-
85	422465.97	2140229.89	-	-
86	422379.29	2140266.34	-	-
87	422288.89	2140308.62	-	-
88	422200.83	2140360.88	-	-
89	422011.08	2140504.21	-	-
90	421993.81	2140517.19	-	-



ДОКУМЕНТ ПОДПИСАН
ЭЛЕКТРОННОЙ ПОДПИСЬЮ

Сертификат: 00ВВ056В7401СВ38D2В3576АСDС8425108

Владелец: ФЕДЕРАЛЬНАЯ СЛУЖБА ГОСУДАРСТВЕННОЙ

РЕГИСТРАЦИИ, КАДАСТРА И КАРТОГРАФИИ

Действителен: с 27.06.2023 по 19.09.2024

полное наименование должности

инициалы, фамилия

Земельный участок

вид объекта недвижимости

Лист № 696 раздела 3.2

Всего листов раздела 3.2: 1505

Всего разделов: 7

Всего листов выписки: 2333

17.06.2024г. № КУВИ-001/2024-161391662

Кадастровый номер:

47:14:0000000:32(Единое землепользование)

1	2	3	4	5
91	421983.26	2140525.63	-	-
92	421843.61	2140637.54	-	-
93	421798.88	2140677.07	-	-
94	421770.26	2140696.28	-	-
95	421734.15	2140715.27	-	-
96	421722.57	2140720.32	-	-
97	421701.07	2140729.57	-	-
98	421695.64	2140731.9	-	-
99	421646.12	2140742.13	-	-
100	421615.67	2140744.16	-	-
101	421549.39	2140736.88	-	-
102	421459.99	2140722.29	-	-
103	421423.28	2140712.36	-	-
104	421326.26	2140669.87	-	-
105	421205.8	2140616.96	-	-
106	421164.78	2140603.58	-	-
107	421113.84	2140586.95	-	-
108	421075.66	2140574.48	-	-
109	420951.93	2140542.95	-	-
110	420901.01	2140531.96	-	-
111	420756.51	2140500.78	-	-
112	420640.8	2140475.8	-	-
113	420507.96	2140450.45	-	-
114	420471.4	2140447.75	-	-
115	420451.25	2140446.25	-	-
116	420399.5	2140453.53	-	-
117	420128.33	2140566.99	-	-
118	419960.95	2140638.99	-	-
119	419817.21	2140703.56	-	-



ДОКУМЕНТ ПОДПИСАН
ЭЛЕКТРОННОЙ ПОДПИСЬЮ

Сертификат: 00ВВ056В7401СВ38D2В3576АСDС8425108

Владелец: ФЕДЕРАЛЬНАЯ СЛУЖБА ГОСУДАРСТВЕННОЙ

РЕГИСТРАЦИИ, КАДАСТРА И КАРТОГРАФИИ

Действителен: с 27.06.2023 по 19.09.2024

полное наименование должности

инициалы, фамилия

Земельный участок

вид объекта недвижимости

Лист № 697 раздела 3.2

Всего листов раздела 3.2: 1505

Всего разделов: 7

Всего листов выписки: 2333

17.06.2024г. № КУВИ-001/2024-161391662

Кадастровый номер:

47:14:0000000:32(Единое землепользование)

1	2	3	4	5
120	419790.75	2140712.71	-	-
121	419272.8	2140815.56	-	-
122	419085.81	2140852.69	-	-
123	419059.48	2140860.04	-	-
124	419044.68	2140867.42	-	-
125	419025.43	2140877.03	-	-
126	419014.89	2140883.3	-	-
127	419011.16	2140885.52	-	-
128	418955.84	2140920.6	-	-
129	418895.42	2140958.67	-	-
130	418869.28	2140973.88	-	-
131	418820.98	2140990.86	-	-
132	418169.8	2141178.85	-	-
133	418134.1	2141189.44	-	-
134	418051.38	2141214.02	-	-
135	417958.3	2141241.65	-	-
136	417940.92	2141252.4	-	-
137	417907.39	2141273.25	-	-
138	417884.59	2141285.09	-	-
139	417840.23	2141308.08	-	-
140	417786.99	2141332.64	-	-
141	417745.72	2141345.73	-	-
142	417702.79	2141353.09	-	-
143	417679.27	2141353.46	-	-
144	417618.55	2141350.71	-	-
145	417577.02	2141343.29	-	-
146	417531.38	2141326.34	-	-
147	417388.2	2141267.48	-	-
148	417366.86	2141259.14	-	-



ДОКУМЕНТ ПОДПИСАН
ЭЛЕКТРОННОЙ ПОДПИСЬЮ

Сертификат: 00ВВ056В7401СВ38D2В3576АСDС8425108

Владелец: ФЕДЕРАЛЬНАЯ СЛУЖБА ГОСУДАРСТВЕННОЙ

РЕГИСТРАЦИИ, КАДАСТРА И КАРТОГРАФИИ

Действителен: с 27.06.2023 по 19.09.2024

полное наименование должности

инициалы, фамилия

Земельный участок

вид объекта недвижимости

Лист № 698 раздела 3.2

Всего листов раздела 3.2: 1505

Всего разделов: 7

Всего листов выписки: 2333

17.06.2024г. № КУВИ-001/2024-161391662

Кадастровый номер:

47:14:0000000:32(Единое землепользование)

1	2	3	4	5
149	417266.55	2141219.89	-	-
150	417222.48	2141204.64	-	-
151	417156.96	2141187.19	-	-
152	417147.04	2141184.55	-	-
153	417119.26	2141180.66	-	-
154	417103.61	2141178.47	-	-
155	417066.44	2141173.53	-	-
156	417028.97	2141169.05	-	-
157	416979.14	2141170.23	-	-
158	416935.09	2141178.59	-	-
159	416895.92	2141186.01	-	-
160	416849.12	2141199.24	-	-
161	416820.37	2141205.78	-	-
162	416735.75	2141247.83	-	-
163	416657.77	2141285.01	-	-
164	416615.65	2141302.25	-	-
165	416560.69	2141322.91	-	-
166	416541.85	2141326.04	-	-
167	416496.88	2141325.91	-	-
168	416435.84	2141318.07	-	-
169	416364.97	2141306.49	-	-
170	416089.05	2141249.32	-	-
171	416050.46	2141241.38	-	-
172	416000.72	2141231.15	-	-
173	415747.96	2141182.34	-	-
174	415649.99	2141163.44	-	-
175	415587.18	2141151.33	-	-
176	415554.87	2141144.02	-	-
177	415529.56	2141138.28	-	-



ДОКУМЕНТ ПОДПИСАН
ЭЛЕКТРОННОЙ ПОДПИСЬЮ

Сертификат: 00ВВ056В7401СВ38D2В3576АСDС8425108

Владелец: ФЕДЕРАЛЬНАЯ СЛУЖБА ГОСУДАРСТВЕННОЙ

РЕГИСТРАЦИИ, КАДАСТРА И КАРТОГРАФИИ

Действителен: с 27.06.2023 по 19.09.2024

полное наименование должности

инициалы, фамилия

Земельный участок

вид объекта недвижимости

Лист № 699 раздела 3.2

Всего листов раздела 3.2: 1505

Всего разделов: 7

Всего листов выписки: 2333

17.06.2024г. № КУВИ-001/2024-161391662

Кадастровый номер:

47:14:0000000:32(Единое землепользование)

1	2	3	4	5
178	415492.95	2141129.98	-	-
179	415279.42	2141081.69	-	-
180	415267.8	2141079.95	-	-
181	415225.44	2141073.59	-	-
182	415185.76	2141074.48	-	-
183	415186.22	2141065.98	-	-
184	415184.04	2141048.32	-	-
185	415167.84	2141045.1	-	-
186	415158.08	2141040.33	-	-
187	415152.93	2141040.1	-	-
188	415149.19	2141041.9	-	-
189	415135.8	2141039.99	-	-
190	415132.63	2141051.16	-	-
191	415118.67	2141047.06	-	-
192	415117.48	2141082.02	-	-
193	415118.69	2141094.22	-	-
194	415102.55	2141099.23	-	-
195	415053.5	2141111.16	-	-
196	415029.74	2141116.91	-	-
197	414891.7	2141150.38	-	-
198	414856.17	2141173	-	-
199	414834.56	2141185.52	-	-
200	414819.65	2141194.29	-	-
201	414793.25	2141208.98	-	-
202	414780.45	2141195.72	-	-
203	414772.46	2141187.46	-	-
204	414768.81	2141182.68	-	-
205	414706.38	2141118.13	-	-
206	414669.79	2141077.37	-	-



ДОКУМЕНТ ПОДПИСАН
ЭЛЕКТРОННОЙ ПОДПИСЬЮ

Сертификат: 00ВВ056В7401СВ38D2В3576АСDС8425108

Владелец: ФЕДЕРАЛЬНАЯ СЛУЖБА ГОСУДАРСТВЕННОЙ

РЕГИСТРАЦИИ, КАДАСТРА И КАРТОГРАФИИ

Действителен: с 27.06.2023 по 19.09.2024

полное наименование должности

инициалы, фамилия

Земельный участок			
вид объекта недвижимости			

Лист № 700 раздела 3.2	Всего листов раздела 3.2: 1505	Всего разделов: 7	Всего листов выписки: 2333
------------------------	--------------------------------	-------------------	----------------------------

17.06.2024г. № КУВИ-001/2024-161391662

Кадастровый номер: 47:14:0000000:32(Единое землепользование)

1	2	3	4	5
207	414657.03	2141063.68	-	-
208	414678.69	2141047.38	-	-
209	414678.59	2141044.66	-	-
210	414652.52	2141013.74	-	-
211	414641.67	2141020.48	-	-
212	414639.96	2141038.29	-	-
213	414636.16	2141041.29	-	-
214	414584.85	2140986.23	-	-
215	414592.89	2140937.27	-	-
216	414576.9	2140936.89	-	-
217	414558.11	2140957.53	-	-
218	414489.84	2140952.26	-	-
219	414406	2140872.48	-	-
220	414366.23	2140829.38	-	-
221	414464.51	2140736.04	-	-
222	414280.35	2140550.31	-	-
223	414253.16	2140576.67	-	-
224	414230.49	2140553.03	-	-
225	414198.37	2140523.4	-	-
226	414174.56	2140504.56	-	-
227	414145.19	2140477.58	-	-
228	414119.13	2140450.36	-	-
229	414108.53	2140436.75	-	-
230	414098.87	2140421.97	-	-
231	414090.92	2140406.54	-	-
232	414085.54	2140392.62	-	-
233	414076.84	2140366.04	-	-
234	414072.95	2140354.59	-	-
235	414047.3	2140220.5	-	-



ДОКУМЕНТ ПОДПИСАН
ЭЛЕКТРОННОЙ ПОДПИСЬЮ

Сертификат: 00ВВ056В7401СВ38D2В3576АСDС8425108

Владелец: ФЕДЕРАЛЬНАЯ СЛУЖБА ГОСУДАРСТВЕННОЙ
РЕГИСТРАЦИИ, КАДАСТРА И КАРТОГРАФИИ
Действителен: с 27.06.2023 по 19.09.2024

полное наименование должности

инициалы, фамилия

Земельный участок

вид объекта недвижимости

Лист № 701 раздела 3.2

Всего листов раздела 3.2: 1505

Всего разделов: 7

Всего листов выписки: 2333

17.06.2024г. № КУВИ-001/2024-161391662

Кадастровый номер:

47:14:0000000:32(Единое землепользование)

1	2	3	4	5
236	414028.94	2140133.1	-	-
237	414044.94	2140129.04	-	-
238	414026.34	2139997.89	-	-
239	414048	2139993.76	-	-
240	414039.08	2139905.88	-	-
241	414100.33	2139811.72	-	-
242	414092.25	2139752.03	-	-
243	414070.84	2139757.32	-	-
244	414063.09	2139729.78	-	-
245	414001.52	2139744.38	-	-
246	413965.8	2139944.08	-	-
247	414024.94	2140224.92	-	-
248	414017.87	2140226.34	-	-
249	414043.47	2140360.19	-	-
250	414070.4	2140493.47	-	-
251	413806.33	2140160.55	-	-
252	413859.42	2140053.32	-	-
253	413964.62	2139840.59	-	-
254	413969.53	2139829.06	-	-
255	413973.36	2139819.04	-	-
256	413989.45	2139750.22	-	-
257	414049.05	2139495.11	-	-
258	414057.62	2139458.37	-	-
259	414060.56	2139445.96	-	-
260	414065.77	2139423.36	-	-
261	414087.26	2139330.82	-	-
262	414116.71	2139203.85	-	-
263	414128.91	2139151.2	-	-
264	414154.43	2139041.28	-	-



ДОКУМЕНТ ПОДПИСАН
ЭЛЕКТРОННОЙ ПОДПИСЬЮ

Сертификат: 00ВВ056В7401СВ38D2В3576АСDС8425108

Владелец: ФЕДЕРАЛЬНАЯ СЛУЖБА ГОСУДАРСТВЕННОЙ

РЕГИСТРАЦИИ, КАДАСТРА И КАРТОГРАФИИ

Действителен: с 27.06.2023 по 19.09.2024

полное наименование должности

инициалы, фамилия

Земельный участок

вид объекта недвижимости

Лист № 702 раздела 3.2

Всего листов раздела 3.2: 1505

Всего разделов: 7

Всего листов выписки: 2333

17.06.2024г. № КУВИ-001/2024-161391662

Кадастровый номер:

47:14:0000000:32(Единое землепользование)

1	2	3	4	5
265	414153.53	2139002.25	-	-
266	414151.55	2138980.22	-	-
267	414147.42	2138962.82	-	-
268	414145.61	2138955.99	-	-
269	414139.46	2138943.97	-	-
270	414102.85	2138872.51	-	-
271	414047.22	2138763.71	-	-
272	414021.95	2138714.31	-	-
273	413934.38	2138543.11	-	-
274	413881.19	2138462.13	-	-
275	413854.44	2138443.7	-	-
276	413844.55	2138438.67	-	-
277	413804.97	2138418.6	-	-
278	413781	2138404.99	-	-
279	413739.79	2138381.76	-	-
280	413710.18	2138364.94	-	-
281	413581.48	2138292.08	-	-
282	413538.3	2138267.63	-	-
283	413523.09	2138259.03	-	-
284	413452.04	2138210.51	-	-
285	413380.05	2138162.29	-	-
286	413327.29	2138112.91	-	-
287	413314.6	2138101.03	-	-
288	413285.93	2138065.82	-	-
289	413276.35	2138054.16	-	-
290	413273.17	2138050.29	-	-
291	413270.64	2138047.18	-	-
292	413267.15	2138042.91	-	-
293	413243.73	2138021.76	-	-



ДОКУМЕНТ ПОДПИСАН
ЭЛЕКТРОННОЙ ПОДПИСЬЮ

Сертификат: 00ВВ056В7401СВ38D2В3576АСDC8425108

Владелец: ФЕДЕРАЛЬНАЯ СЛУЖБА ГОСУДАРСТВЕННОЙ

РЕГИСТРАЦИИ, КАДАСТРА И КАРТОГРАФИИ

Действителен: с 27.06.2023 по 19.09.2024

полное наименование должности

инициалы, фамилия

Земельный участок			
вид объекта недвижимости			

Лист № 703 раздела 3.2	Всего листов раздела 3.2: 1505	Всего разделов: 7	Всего листов выписки: 2333
------------------------	--------------------------------	-------------------	----------------------------

17.06.2024г. № КУВИ-001/2024-161391662

Кадастровый номер: 47:14:0000000:32(Единое землепользование)

1	2	3	4	5
294	413230.78	2138007.48	-	-
295	413225.2	2138001.33	-	-
296	413167.73	2137937.98	-	-
297	413130.98	2137897.41	-	-
298	413122.25	2137889.07	-	-
299	413043.59	2137813.52	-	-
300	413007.39	2137778.79	-	-
301	412921.92	2137696.75	-	-
302	412903.63	2137679.24	-	-
303	412740.75	2137523.05	-	-
304	412723.62	2137506.63	-	-
305	412692.91	2137328.49	-	-
306	412685.35	2137284.96	-	-
307	412665.54	2137170.22	-	-
308	412661.73	2137148.08	-	-
309	412659.17	2137133.03	-	-
310	412648.97	2137074.02	-	-
311	412627.11	2136947.23	-	-
312	412624.04	2136929.44	-	-
313	412621.09	2136912.32	-	-
314	412600.37	2136792.15	-	-
315	412579.21	2136669.27	-	-
316	412531.39	2136392.02	-	-
317	412500.1	2136223.15	-	-
318	412494.67	2136193.89	-	-
319	412483.57	2136133.81	-	-
320	412433.35	2135862.85	-	-
321	412376.54	2135556.38	-	-
322	412361.76	2135476.63	-	-



ДОКУМЕНТ ПОДПИСАН
ЭЛЕКТРОННОЙ ПОДПИСЬЮ

Сертификат: 00ВВ056В7401СВ38D2В3576АСDС8425108

Владелец: ФЕДЕРАЛЬНАЯ СЛУЖБА ГОСУДАРСТВЕННОЙ

РЕГИСТРАЦИИ, КАДАСТРА И КАРТОГРАФИИ

Действителен: с 27.06.2023 по 19.09.2024

полное наименование должности

инициалы, фамилия

Земельный участок

вид объекта недвижимости

Лист № 704 раздела 3.2

Всего листов раздела 3.2: 1505

Всего разделов: 7

Всего листов выписки: 2333

17.06.2024г. № КУВИ-001/2024-161391662

Кадастровый номер:

47:14:0000000:32(Единое землепользование)

1	2	3	4	5
323	412360.82	2135471.61	-	-
324	412345.17	2135387.29	-	-
325	412343.64	2135379.05	-	-
326	412338.92	2135353.65	-	-
327	412319.81	2135250.29	-	-
328	412315.87	2135239.56	-	-
329	412306.8	2135214.66	-	-
330	412302.56	2135203.17	-	-
331	412280.59	2135143.75	-	-
332	412197.58	2134965.68	-	-
333	412070.26	2134692.62	-	-
334	412001.81	2134545.78	-	-
335	411967.77	2134472.79	-	-
336	411936.71	2134402.79	-	-
337	411916.7	2134361.16	-	-
338	411992.76	2134342.57	-	-
339	412036.65	2134344.57	-	-
340	412080.33	2134352.06	-	-
341	412122.68	2134348.46	-	-
342	412151.67	2134357.12	-	-
343	412175.76	2134350.86	-	-
344	412234.7	2134346.21	-	-
345	412284.78	2134333.8	-	-
346	412323.52	2134328.2	-	-
347	412352.5	2134336.86	-	-
348	412387.89	2134323.78	-	-
349	412449.4	2134343.08	-	-
350	412478.8	2134342.57	-	-
351	412497.47	2134334.24	-	-



ДОКУМЕНТ ПОДПИСАН
ЭЛЕКТРОННОЙ ПОДПИСЬЮ

Сертификат: 00ВВ056В7401СВ38D2В3576АСDС8425108

Владелец: ФЕДЕРАЛЬНАЯ СЛУЖБА ГОСУДАРСТВЕННОЙ

РЕГИСТРАЦИИ, КАДАСТРА И КАРТОГРАФИИ

Действителен: с 27.06.2023 по 19.09.2024

полное наименование должности

инициалы, фамилия

Земельный участок			
вид объекта недвижимости			

Лист № 705 раздела 3.2	Всего листов раздела 3.2: 1505	Всего разделов: 7	Всего листов выписки: 2333
------------------------	--------------------------------	-------------------	----------------------------

17.06.2024г. № КУВИ-001/2024-161391662

Кадастровый номер: 47:14:0000000:32(Единое землепользование)

1	2	3	4	5
352	412541.7	2134330.73	-	-
353	412568.39	2134348.46	-	-
354	412589.21	2134334.74	-	-
355	412605.94	2134329.99	-	-
356	412617.78	2134310.35	-	-
357	412632.47	2134311	-	-
358	412648.21	2134286.05	-	-
359	412685.69	2134269.39	-	-
360	412695.44	2134256.99	-	-
361	412737.73	2134253.41	-	-
362	412767.55	2134243.76	-	-
363	412803.57	2134258.22	-	-
364	412841.52	2134270.95	-	-
365	412871.55	2134296.14	-	-
366	412908.34	2134294.15	-	-
367	412963.37	2134292.96	-	-
368	413000.78	2134318.49	-	-
369	413018.4	2134293.63	-	-
370	413065.14	2134273.72	-	-
371	413101.16	2134288.18	-	-
372	413139.82	2134284.45	-	-
373	413175.56	2134306.23	-	-
374	413203.42	2134338.68	-	-
375	413261.74	2134346.81	-	-
376	413308.4	2134328.74	-	-
377	413385.87	2134279.06	-	-
378	413424.74	2134271.66	-	-
379	413457.06	2134245.6	-	-
380	413487.02	2134232.3	-	-



ДОКУМЕНТ ПОДПИСАН
ЭЛЕКТРОННОЙ ПОДПИСЬЮ

Сертификат: 00ВВ056В7401СВ38Д2В3576АСДС8425108

Владелец: ФЕДЕРАЛЬНАЯ СЛУЖБА ГОСУДАРСТВЕННОЙ

РЕГИСТРАЦИИ, КАДАСТРА И КАРТОГРАФИИ

Действителен: с 27.06.2023 по 19.09.2024

полное наименование должности

инициалы, фамилия

Земельный участок

вид объекта недвижимости

Лист № 706 раздела 3.2

Всего листов раздела 3.2: 1505

Всего разделов: 7

Всего листов выписки: 2333

17.06.2024г. № КУВИ-001/2024-161391662

Кадастровый номер:

47:14:000000:32(Единое землепользование)

1	2	3	4	5
381	413507.43	2134268.06	-	-
382	413544.9	2134291.77	-	-
383	413665.49	2134260.53	-	-
384	413683.12	2134235.65	-	-
385	413718.15	2134231.75	-	-
386	413754.1	2134248.04	-	-
387	413780.51	2134232.73	-	-
388	413796.39	2134205.94	-	-
389	413870.29	2134192.77	-	-
390	413900.25	2134179.45	-	-
391	413915.09	2134136.09	-	-
392	413973.33	2134105.72	-	-
393	413982.53	2134063.96	-	-
394	414035.33	2134031.5	-	-
395	414045.99	2133998.98	-	-
396	414072.32	2133985.48	-	-
397	414082.42	2133923.59	-	-
398	414107.02	2133906.37	-	-
399	414113.84	2133877.32	-	-
400	414121.97	2133872.42	-	-
401	414142.12	2133860.26	-	-
402	414166.16	2133855.84	-	-
403	414163.86	2133826.39	-	-
404	414210.25	2133773.48	-	-
405	414283.81	2133769.46	-	-
406	414310.77	2133781.68	-	-
407	414337.45	2133718.71	-	-
408	414375.35	2133692.89	-	-
409	414414.78	2133672.68	-	-



ДОКУМЕНТ ПОДПИСАН
ЭЛЕКТРОННОЙ ПОДПИСЬЮ

Сертификат: 00ВВ056В7401СВ38D2В3576АСDС8425108

Владелец: ФЕДЕРАЛЬНАЯ СЛУЖБА ГОСУДАРСТВЕННОЙ

РЕГИСТРАЦИИ, КАДАСТРА И КАРТОГРАФИИ

Действителен: с 27.06.2023 по 19.09.2024

полное наименование должности

инициалы, фамилия

Земельный участок

вид объекта недвижимости

Лист № 707 раздела 3.2

Всего листов раздела 3.2: 1505

Всего разделов: 7

Всего листов выписки: 2333

17.06.2024г. № КУВИ-001/2024-161391662

Кадастровый номер:

47:14:0000000:32(Единое землепользование)

1	2	3	4	5
410	414438.47	2133675.58	-	-
411	414444.6	2133661.19	-	-
412	414500.19	2133649.03	-	-
413	414528.6	2133628.3	-	-
414	414561.55	2133629.79	-	-
415	414559.19	2133602.18	-	-
416	414593.53	2133572.55	-	-
417	414622.79	2133573.87	-	-
418	414621.05	2133531.62	-	-
419	414648.56	2133490.67	-	-
420	414696.35	2133489.16	-	-
421	414690.36	2133459.56	-	-
422	414754.24	2133425.76	-	-
423	414774.45	2133424.85	-	-
424	414790.4	2133396.21	-	-
425	414806.98	2133354.77	-	-
426	414862.43	2133344.46	-	-
427	414890.92	2133283.39	-	-
428	414910.99	2133243.95	-	-
429	414948.32	2133230.94	-	-
430	414934.53	2133210.16	-	-
431	414957.82	2133168.72	-	-
432	414965.08	2133155.46	-	-
433	415000.43	2133092.1	-	-
434	415041.59	2133073.78	-	-
435	415081.03	2133053.54	-	-
436	415115.3	2132985.4	-	-
437	415154.66	2132967.01	-	-
438	415150.65	2132933.81	-	-



ДОКУМЕНТ ПОДПИСАН
ЭЛЕКТРОННОЙ ПОДПИСЬЮ

Сертификат: 00ВВ056В7401СВ38D2В3576АСDС8425108

Владелец: ФЕДЕРАЛЬНАЯ СЛУЖБА ГОСУДАРСТВЕННОЙ
РЕГИСТРАЦИИ, КАДАСТРА И КАРТОГРАФИИ
Действителен: с 27.06.2023 по 19.09.2024

полное наименование должности

инициалы, фамилия

Земельный участок			
вид объекта недвижимости			

Лист № 708 раздела 3.2	Всего листов раздела 3.2: 1505	Всего разделов: 7	Всего листов выписки: 2333
------------------------	--------------------------------	-------------------	----------------------------

17.06.2024г. № КУВИ-001/2024-161391662

Кадастровый номер: 47:14:0000000:32(Единое землепользование)

1	2	3	4	5
439	415215.95	2132868.91	-	-
440	415286.5	2132850.09	-	-
441	415310.14	2132848.68	-	-
442	415321.44	2132848	-	-
443	415454.31	2132783.05	-	-
444	415702.86	2132724.93	-	-
445	416307.54	2132579	-	-
446	416316.01	2132597.12	-	-
447	416619.68	2132621.83	-	-
448	418025.43	2133923.55	-	-
449	418573.41	2132961.06	-	-
450	418596.92	2132916.47	-	-
451	418764.66	2132599.87	-	-
452	418778.26	2132574.18	-	-
453	418472.58	2132251.63	-	-
454	418556.2	2132040.67	-	-
455	418603.08	2131938.3	-	-
456	418631.73	2131821.92	-	-
457	419469.28	2132054.34	-	-
458	419472.76	2132061.73	-	-
459	419495.3	2132134.35	-	-
460	419509	2132178.49	-	-
461	419533.47	2132238.3	-	-
462	419543.29	2132266.86	-	-
463	419552.87	2132282.43	-	-
464	419593.36	2132342.84	-	-
465	419619.69	2132380.1	-	-
466	419643.43	2132421.18	-	-
467	419649.88	2132439.15	-	-



ДОКУМЕНТ ПОДПИСАН
ЭЛЕКТРОННОЙ ПОДПИСЬЮ

Сертификат: 00ВВ056В7401СВ38D2В3576АСDС8425108

Владелец: ФЕДЕРАЛЬНАЯ СЛУЖБА ГОСУДАРСТВЕННОЙ

РЕГИСТРАЦИИ, КАДАСТРА И КАРТОГРАФИИ

Действителен: с 27.06.2023 по 19.09.2024

полное наименование должности

инициалы, фамилия

Земельный участок

вид объекта недвижимости

Лист № 709 раздела 3.2

Всего листов раздела 3.2: 1505

Всего разделов: 7

Всего листов выписки: 2333

17.06.2024г. № КУВИ-001/2024-161391662

Кадастровый номер:

47:14:0000000:32(Единое землепользование)

1	2	3	4	5
468	419654.86	2132456.61	-	-
469	419658.12	2132481.48	-	-
470	419660.72	2132503.84	-	-
471	419669.47	2132526.06	-	-
472	419677.07	2132540.85	-	-
473	419688.1	2132556.01	-	-
474	419703.64	2132569.87	-	-
475	419735.36	2132592.91	-	-
476	419766.8	2132620.58	-	-
477	419777.71	2132636.34	-	-
478	419784.57	2132647.93	-	-
479	419790.45	2132657.25	-	-
480	419792.3	2132666.2	-	-
481	419793.57	2132674.7	-	-
482	419793.77	2132687.05	-	-
483	419791.1	2132703.15	-	-
484	419790.25	2132705.75	-	-
485	419788.31	2132711.77	-	-
486	419778.29	2132730.64	-	-
487	419770.99	2132741.83	-	-
488	419757.99	2132761.73	-	-
489	419744.77	2132781.81	-	-
490	419736.97	2132795.78	-	-
491	419729.53	2132812.72	-	-
492	419725.83	2132831.47	-	-
493	419730.14	2132866.2	-	-
494	419751.67	2132901.64	-	-
495	419782.68	2132939.65	-	-
496	419795.54	2132961.94	-	-



ДОКУМЕНТ ПОДПИСАН
ЭЛЕКТРОННОЙ ПОДПИСЬЮ

Сертификат: 00ВВ056В7401СВ38D2В3576АСDC8425108

Владелец: ФЕДЕРАЛЬНАЯ СЛУЖБА ГОСУДАРСТВЕННОЙ

РЕГИСТРАЦИИ, КАДАСТРА И КАРТОГРАФИИ

Действителен: с 27.06.2023 по 19.09.2024

полное наименование должности

инициалы, фамилия

Земельный участок

вид объекта недвижимости

Лист № 710 раздела 3.2

Всего листов раздела 3.2: 1505

Всего разделов: 7

Всего листов выписки: 2333

17.06.2024г. № КУВИ-001/2024-161391662

Кадастровый номер:

47:14:0000000:32(Единое землепользование)

1	2	3	4	5
497	419818.01	2133014.65	-	-
498	419827.63	2133036.62	-	-
499	419840.8	2133048.1	-	-
500	419852.04	2133052.51	-	-
501	419860.3	2133054.71	-	-
502	419873.07	2133055.29	-	-
503	419882.08	2133053.99	-	-
504	419898.77	2133049.44	-	-
505	419924.91	2133026.83	-	-
506	419985.29	2132973.19	-	-
507	420016.9	2132956.86	-	-
508	420027.9	2132956.23	-	-
509	420039.78	2132958.68	-	-
510	420044.57	2132962.48	-	-
511	420047.71	2132970.86	-	-
512	420047.43	2132987.09	-	-
513	420043.52	2133008.17	-	-
514	420038.55	2133026.74	-	-
515	420031.21	2133047.25	-	-
516	420030.3	2133067.37	-	-
517	420028.25	2133075.19	-	-
518	420021.82	2133089.89	-	-
519	420011.63	2133103.22	-	-
520	420001.63	2133120.33	-	-
521	420000.87	2133136.95	-	-
522	420006.11	2133155.01	-	-
523	420022.7	2133178.38	-	-
524	420035.28	2133199.12	-	-
525	420137.2	2133314.77	-	-



ДОКУМЕНТ ПОДПИСАН
ЭЛЕКТРОННОЙ ПОДПИСЬЮ

Сертификат: 00ВВ056В7401СВ38D2В3576АСDС8425108

Владелец: ФЕДЕРАЛЬНАЯ СЛУЖБА ГОСУДАРСТВЕННОЙ

РЕГИСТРАЦИИ, КАДАСТРА И КАРТОГРАФИИ

Действителен: с 27.06.2023 по 19.09.2024

полное наименование должности

инициалы, фамилия

Земельный участок

вид объекта недвижимости

Лист № 711 раздела 3.2

Всего листов раздела 3.2: 1505

Всего разделов: 7

Всего листов выписки: 2333

17.06.2024г. № КУВИ-001/2024-161391662

Кадастровый номер:

47:14:0000000:32(Единое землепользование)

1	2	3	4	5
526	420210.37	2133393.75	-	-
527	420256.14	2133437.75	-	-
528	420285.99	2133462.64	-	-
529	420312.07	2133469.31	-	-
530	420329.26	2133481.84	-	-
531	420345.86	2133497.82	-	-
532	420362.91	2133517.56	-	-
533	420370.87	2133530.51	-	-
534	420377.22	2133548.52	-	-
535	420377.82	2133565.75	-	-
536	420376.87	2133593.22	-	-
537	420373.27	2133621.87	-	-
538	420370.36	2133655.81	-	-
539	420370.89	2133666.3	-	-
540	420371.41	2133670.15	-	-
541	420372.56	2133674.49	-	-
542	420374.67	2133678.02	-	-
543	420377.25	2133681.99	-	-
544	420383.29	2133688.77	-	-
545	420388.96	2133695.64	-	-
546	420398.11	2133701.4	-	-
547	420407.2	2133706.39	-	-
548	420441.05	2133718.09	-	-
549	420471.92	2133730.97	-	-
550	420511.08	2133762.36	-	-
551	420533.53	2133772.68	-	-
552	420541.05	2133775.43	-	-
553	420576.38	2133790.04	-	-
554	420592.69	2133798.21	-	-



ДОКУМЕНТ ПОДПИСАН
ЭЛЕКТРОННОЙ ПОДПИСЬЮ

Сертификат: 00ВВ056В7401СВ38D2В3576АСDС8425108

Владелец: ФЕДЕРАЛЬНАЯ СЛУЖБА ГОСУДАРСТВЕННОЙ

РЕГИСТРАЦИИ, КАДАСТРА И КАРТОГРАФИИ

Действителен: с 27.06.2023 по 19.09.2024

полное наименование должности

инициалы, фамилия

Земельный участок

вид объекта недвижимости

Лист № 712 раздела 3.2

Всего листов раздела 3.2: 1505

Всего разделов: 7

Всего листов выписки: 2333

17.06.2024г. № КУВИ-001/2024-161391662

Кадастровый номер:

47:14:0000000:32(Единое землепользование)

1	2	3	4	5
555	420629.74	2133816.74	-	-
556	420639.77	2133822.41	-	-
557	420687.73	2133849.52	-	-
558	420769.95	2133914.82	-	-
559	420805.78	2133964.6	-	-
560	420819.58	2133980.56	-	-
561	420836.67	2134008.22	-	-
562	420842.63	2134035.99	-	-
563	420841.83	2134053.56	-	-
564	420842.59	2134080.05	-	-
565	420850.5	2134105.37	-	-
566	420876.52	2134143.12	-	-
567	420916.57	2134184.07	-	-
568	420956.1	2134207.57	-	-
569	420970.79	2134213.07	-	-
570	420999.78	2134222.62	-	-
571	421065.35	2134236.58	-	-
572	421111.94	2134245.72	-	-
573	421150.1	2134255.94	-	-
574	421183.06	2134269.24	-	-
575	421211.06	2134289.43	-	-
576	421233.32	2134314.57	-	-
577	421266.05	2134359.41	-	-
578	421284.43	2134471.32	-	-
579	421288.23	2134510.59	-	-
580	421289.21	2134514.18	-	-
581	421290.64	2134518.19	-	-
582	421300.78	2134525.21	-	-
583	421318.28	2134536.78	-	-



ДОКУМЕНТ ПОДПИСАН
ЭЛЕКТРОННОЙ ПОДПИСЬЮ

Сертификат: 00ВВ056В7401СВ38D2В3576АСDС8425108

Владелец: ФЕДЕРАЛЬНАЯ СЛУЖБА ГОСУДАРСТВЕННОЙ

РЕГИСТРАЦИИ, КАДАСТРА И КАРТОГРАФИИ

Действителен: с 27.06.2023 по 19.09.2024

полное наименование должности

инициалы, фамилия

Земельный участок

вид объекта недвижимости

Лист № 713 раздела 3.2

Всего листов раздела 3.2: 1505

Всего разделов: 7

Всего листов выписки: 2333

17.06.2024г. № КУВИ-001/2024-161391662

Кадастровый номер:

47:14:0000000:32(Единое землепользование)

1	2	3	4	5
584	421336.09	2134543.49	-	-
585	421364.69	2134550.19	-	-
586	421299.48	2134607.05	-	-
587	421258.51	2134490.49	-	-
588	420855.49	2134469.75	-	-
589	420816.09	2134493.95	-	-
590	420709.07	2134560.76	-	-
591	420702.25	2134701.6	-	-
592	420895.49	2134819.35	-	-
593	421126.89	2134960.36	-	-
594	421177.84	2134990.52	-	-
1	421177.86	2134990.54	-	-
1	418114.01	2141174.83	-	-
2	418112.18	2141174.02	-	-
3	418112.99	2141172.19	-	-
4	418114.82	2141172.99	-	-
1	418114.01	2141174.83	-	-
1	420221.58	2133579.64	-	-
2	420214.24	2133576.92	-	-
3	420216.38	2133571.39	-	-
4	420223.69	2133574.16	-	-
1	420221.58	2133579.64	-	-
1	417912.83	2141084.61	-	-
2	417911.01	2141083.79	-	-
3	417911.83	2141081.97	-	-
4	417913.65	2141082.8	-	-
1	417912.83	2141084.61	-	-
1	420125.42	2133805.08	-	-
2	420125.07	2133794.86	-	-



ДОКУМЕНТ ПОДПИСАН
ЭЛЕКТРОННОЙ ПОДПИСЬЮ

Сертификат: 00ВВ056В7401СВ38D2В3576АСDС8425108

Владелец: ФЕДЕРАЛЬНАЯ СЛУЖБА ГОСУДАРСТВЕННОЙ

РЕГИСТРАЦИИ, КАДАСТРА И КАРТОГРАФИИ

Действителен: с 27.06.2023 по 19.09.2024

полное наименование должности

инициалы, фамилия

Земельный участок			
вид объекта недвижимости			

Лист № 714 раздела 3.2	Всего листов раздела 3.2: 1505	Всего разделов: 7	Всего листов выписки: 2333
------------------------	--------------------------------	-------------------	----------------------------

17.06.2024г. № КУВИ-001/2024-161391662

Кадастровый номер: 47:14:0000000:32(Единое землепользование)

1	2	3	4	5
3	420135.11	2133794.61	-	-
4	420135.62	2133803.7	-	-
5	420135.6	2133804.7	-	-
1	420125.42	2133805.08	-	-
1	415676.96	2141036.33	-	-
2	415675.69	2141034.78	-	-
3	415677.24	2141033.51	-	-
4	415678.51	2141035.06	-	-
1	415676.96	2141036.33	-	-
1	420677.74	2133933.9	-	-
2	420676.86	2133932.1	-	-
3	420678.66	2133931.22	-	-
4	420679.54	2133933.02	-	-
1	420677.74	2133933.9	-	-
1	417653.89	2141022.92	-	-
2	417651.95	2141022.45	-	-
3	417652.41	2141020.51	-	-
4	417654.35	2141020.97	-	-
1	417653.89	2141022.92	-	-
1	420269.79	2134089.86	-	-
2	420267.42	2134084.41	-	-
3	420274.28	2134081.21	-	-
4	420276.83	2134086.42	-	-
1	420269.79	2134089.86	-	-
1	417433.13	2140969.16	-	-
2	417431.19	2140968.7	-	-
3	417431.65	2140966.75	-	-
4	417433.59	2140967.22	-	-
1	417433.13	2140969.16	-	-



ДОКУМЕНТ ПОДПИСАН
ЭЛЕКТРОННОЙ ПОДПИСЬЮ

Сертификат: 00ВВ056В7401СВ38D2В3576АСDС8425108

Владелец: ФЕДЕРАЛЬНАЯ СЛУЖБА ГОСУДАРСТВЕННОЙ

РЕГИСТРАЦИИ, КАДАСТРА И КАРТОГРАФИИ

Действителен: с 27.06.2023 по 19.09.2024

полное наименование должности

инициалы, фамилия

Земельный участок

вид объекта недвижимости

Лист № 715 раздела 3.2

Всего листов раздела 3.2: 1505

Всего разделов: 7

Всего листов выписки: 2333

17.06.2024г. № КУВИ-001/2024-161391662

Кадастровый номер:

47:14:0000000:32(Единое землепользование)

1	2	3	4	5
1	420806.21	2134200.07	-	-
2	420805.33	2134198.27	-	-
3	420807.13	2134197.39	-	-
4	420808.01	2134199.19	-	-
1	420806.21	2134200.07	-	-
1	417166.07	2140904.02	-	-
2	417164.13	2140903.53	-	-
3	417164.61	2140901.59	-	-
4	417166.55	2140902.08	-	-
1	417166.07	2140904.02	-	-
1	420412.34	2134376.61	-	-
2	420409.55	2134371.45	-	-
3	420416.33	2134367.81	-	-
4	420419.16	2134373.1	-	-
1	420412.34	2134376.61	-	-
1	415840.89	2140902.09	-	-
2	415839.62	2140900.53	-	-
3	415841.17	2140899.27	-	-
4	415842.44	2140900.83	-	-
1	415840.89	2140902.09	-	-
1	420556.78	2134667.84	-	-
2	420554.06	2134662.67	-	-
3	420560.92	2134659.03	-	-
4	420563.79	2134664.29	-	-
1	420556.78	2134667.84	-	-
1	416913.51	2140842.16	-	-
2	416911.57	2140841.67	-	-
3	416912.05	2140839.73	-	-
4	416913.99	2140840.22	-	-



ДОКУМЕНТ ПОДПИСАН
ЭЛЕКТРОННОЙ ПОДПИСЬЮ

Сертификат: 00ВВ056В7401СВ38D2В3576АСDС8425108

Владелец: ФЕДЕРАЛЬНАЯ СЛУЖБА ГОСУДАРСТВЕННОЙ

РЕГИСТРАЦИИ, КАДАСТРА И КАРТОГРАФИИ

Действителен: с 27.06.2023 по 19.09.2024

полное наименование должности

инициалы, фамилия

Земельный участок

вид объекта недвижимости

Лист № 716 раздела 3.2

Всего листов раздела 3.2: 1505

Всего разделов: 7

Всего листов выписки: 2333

17.06.2024г. № КУВИ-001/2024-161391662

Кадастровый номер:

47:14:0000000:32(Единое землепользование)

1	2	3	4	5
1	416913.51	2140842.16	-	-
1	420703.56	2134963.44	-	-
2	420700.67	2134958.32	-	-
3	420707.68	2134954.63	-	-
4	420710.33	2134959.83	-	-
1	420703.56	2134963.44	-	-
1	415982.71	2140786	-	-
2	415981.44	2140784.45	-	-
3	415982.99	2140783.18	-	-
4	415984.26	2140784.72	-	-
1	415982.71	2140786	-	-
1	421209.85	2135142.27	-	-
2	421209.16	2135140.39	-	-
3	421211.03	2135139.69	-	-
4	421211.72	2135141.57	-	-
1	421209.85	2135142.27	-	-
1	416662.74	2140781.2	-	-
2	416660.8	2140780.73	-	-
3	416661.26	2140778.79	-	-
4	416663.2	2140779.25	-	-
1	416662.74	2140781.2	-	-
1	420852.27	2135263.51	-	-
2	420849.53	2135258.29	-	-
3	420856.7	2135254.97	-	-
4	420859.26	2135260.23	-	-
1	420852.27	2135263.51	-	-
1	416396.2	2140715.98	-	-
2	416394.26	2140715.49	-	-
3	416394.74	2140713.55	-	-



ДОКУМЕНТ ПОДПИСАН
ЭЛЕКТРОННОЙ ПОДПИСЬЮ

Сертификат: 00ВВ056В7401СВ38D2В3576АСDС8425108

Владелец: ФЕДЕРАЛЬНАЯ СЛУЖБА ГОСУДАРСТВЕННОЙ

РЕГИСТРАЦИИ, КАДАСТРА И КАРТОГРАФИИ

Действителен: с 27.06.2023 по 19.09.2024

полное наименование должности

инициалы, фамилия

Земельный участок			
вид объекта недвижимости			

Лист № 717 раздела 3.2	Всего листов раздела 3.2: 1505	Всего разделов: 7	Всего листов выписки: 2333
------------------------	--------------------------------	-------------------	----------------------------

17.06.2024г. № КУВИ-001/2024-161391662

Кадастровый номер: 47:14:0000000:32(Единое землепользование)

1	2	3	4	5
4	416396.68	2140714.04	-	-
1	416396.2	2140715.98	-	-
1	421332.12	2135376.32	-	-
2	421324.19	2135375.56	-	-
3	421325.1	2135367.51	-	-
4	421332.99	2135368.4	-	-
1	421332.12	2135376.32	-	-
1	416142.14	2140652.79	-	-
2	416139.46	2140640.03	-	-
3	416141.41	2140639.61	-	-
4	416144.09	2140652.37	-	-
1	416142.14	2140652.79	-	-
1	421299.5	2135386.48	-	-
2	421298.82	2135384.6	-	-
3	421300.7	2135383.92	-	-
4	421301.38	2135385.8	-	-
1	421299.5	2135386.48	-	-
1	422902.47	2140143.02	-	-
2	422901.86	2140141.12	-	-
3	422903.77	2140140.5	-	-
4	422904.38	2140142.4	-	-
1	422902.47	2140143.02	-	-
1	421003.42	2135568.16	-	-
2	421000.87	2135562.84	-	-
3	421007.82	2135559.45	-	-
4	421010.45	2135564.8	-	-
1	421003.42	2135568.16	-	-
1	422959.99	2140155.01	-	-
2	422958.28	2140153.98	-	-



ДОКУМЕНТ ПОДПИСАН
ЭЛЕКТРОННОЙ ПОДПИСЬЮ

Сертификат: 00ВВ056В7401СВ38D2В3576АСDС8425108

Владелец: ФЕДЕРАЛЬНАЯ СЛУЖБА ГОСУДАРСТВЕННОЙ
РЕГИСТРАЦИИ, КАДАСТРА И КАРТОГРАФИИ
Действителен: с 27.06.2023 по 19.09.2024

полное наименование должности

инициалы, фамилия

Земельный участок

вид объекта недвижимости

Лист № 718 раздела 3.2

Всего листов раздела 3.2: 1505

Всего разделов: 7

Всего листов выписки: 2333

17.06.2024г. № КУВИ-001/2024-161391662

Кадастровый номер:

47:14:0000000:32(Единое землепользование)

1	2	3	4	5
3	422962.66	2140146.73	-	-
4	422958.3	2140148.45	-	-
5	422957.56	2140146.59	-	-
6	422962.66	2140144.59	-	-
7	422953.19	2140139.53	-	-
8	422954.13	2140137.77	-	-
9	422965.1	2140143.62	-	-
10	422965.58	2140143.42	-	-
11	422965.79	2140144	-	-
12	422966.45	2140144.33	-	-
13	422966.13	2140144.86	-	-
14	422966.31	2140145.32	-	-
15	422965.72	2140145.53	-	-
16	422965.46	2140145.96	-	-
17	422965.41	2140146.06	-	-
1	422959.99	2140155.01	-	-
1	421392.51	2135642.22	-	-
2	421391.82	2135640.34	-	-
3	421393.69	2135639.65	-	-
4	421394.38	2135641.53	-	-
1	421392.51	2135642.22	-	-
1	422818.88	2140021.57	-	-
2	422815.61	2140010.58	-	-
3	422826.56	2140007.17	-	-
4	422829.89	2140018.12	-	-
1	422818.88	2140021.57	-	-
1	421436.79	2135670.93	-	-
2	421436.11	2135669.05	-	-
3	421437.99	2135668.37	-	-



ДОКУМЕНТ ПОДПИСАН
ЭЛЕКТРОННОЙ ПОДПИСЬЮ

Сертификат: 00ВВ056В7401СВ38D2В3576АСDС8425108

Владелец: ФЕДЕРАЛЬНАЯ СЛУЖБА ГОСУДАРСТВЕННОЙ

РЕГИСТРАЦИИ, КАДАСТРА И КАРТОГРАФИИ

Действителен: с 27.06.2023 по 19.09.2024

полное наименование должности

инициалы, фамилия

Земельный участок			
вид объекта недвижимости			

Лист № 719 раздела 3.2	Всего листов раздела 3.2: 1505	Всего разделов: 7	Всего листов выписки: 2333
------------------------	--------------------------------	-------------------	----------------------------

17.06.2024г. № КУВИ-001/2024-161391662

Кадастровый номер: 47:14:0000000:32(Единое землепользование)

1	2	3	4	5
4	421438.67	2135670.25	-	-
1	421436.79	2135670.93	-	-
1	422891.53	2139918.25	-	-
2	422890.92	2139916.35	-	-
3	422892.83	2139915.74	-	-
4	422893.44	2139917.64	-	-
1	422891.53	2139918.25	-	-
1	421156.96	2135877.24	-	-
2	421154.26	2135872.04	-	-
3	421161.21	2135868.46	-	-
4	421163.91	2135873.7	-	-
1	421156.96	2135877.24	-	-
1	422826.75	2139891.63	-	-
2	422826.18	2139889.71	-	-
3	422828.09	2139889.13	-	-
4	422828.66	2139891.05	-	-
1	422826.75	2139891.63	-	-
1	421310.2	2136186.47	-	-
2	421307.54	2136181.13	-	-
3	421314.46	2136177.58	-	-
4	421317.03	2136182.81	-	-
1	421310.2	2136186.47	-	-
1	415587.83	2140993.65	-	-
2	415585.61	2140894.36	-	-
3	415584.93	2140870.4	-	-
4	415583.61	2140806.5	-	-
5	415582.96	2140775.29	-	-
6	415580.47	2140655.26	-	-
7	415579.85	2140625.35	-	-



ДОКУМЕНТ ПОДПИСАН
ЭЛЕКТРОННОЙ ПОДПИСЬЮ

Сертификат: 00ВВ056В7401СВ38D2В3576АСDС8425108

Владелец: ФЕДЕРАЛЬНАЯ СЛУЖБА ГОСУДАРСТВЕННОЙ
РЕГИСТРАЦИИ, КАДАСТРА И КАРТОГРАФИИ
Действителен: с 27.06.2023 по 19.09.2024

полное наименование должности

инициалы, фамилия

Земельный участок			
вид объекта недвижимости			

Лист № 720 раздела 3.2	Всего листов раздела 3.2: 1505	Всего разделов: 7	Всего листов выписки: 2333
------------------------	--------------------------------	-------------------	----------------------------

17.06.2024г. № КУВИ-001/2024-161391662

Кадастровый номер: 47:14:0000000:32(Единое землепользование)

1	2	3	4	5
8	415579.52	2140615.29	-	-
9	415579.24	2140571.47	-	-
10	415579.15	2140546.48	-	-
11	415556.94	2140361.61	-	-
12	415555.78	2140351.77	-	-
13	415552.05	2140319.46	-	-
14	415554.04	2140297.24	-	-
15	415741.62	2140135.16	-	-
16	415710.06	2140100.01	-	-
17	415794.27	2140031.89	-	-
18	415900.09	2139946.27	-	-
19	416007.6	2139859.39	-	-
20	416117.2	2139770.82	-	-
21	416149.85	2139787.65	-	-
22	416447.25	2139940.91	-	-
23	416375.4	2140005.34	-	-
24	416333.56	2140042.84	-	-
25	416263.66	2140105.49	-	-
26	416258.83	2140109.95	-	-
27	416235.01	2140130.94	-	-
28	416162.35	2140194.92	-	-
29	415973.04	2140361.31	-	-
30	415948.46	2140382.97	-	-
31	415932.58	2140364.43	-	-
32	415918.5	2140377.28	-	-
33	415794.4	2140481.69	-	-
34	415777.05	2140551.95	-	-
35	415754.03	2140644.49	-	-
36	415716.9	2140793.1	-	-



ДОКУМЕНТ ПОДПИСАН
ЭЛЕКТРОННОЙ ПОДПИСЬЮ

Сертификат: 00ВВ056В7401СВ38D2В3576АСDС8425108

Владелец: ФЕДЕРАЛЬНАЯ СЛУЖБА ГОСУДАРСТВЕННОЙ

РЕГИСТРАЦИИ, КАДАСТРА И КАРТОГРАФИИ

Действителен: с 27.06.2023 по 19.09.2024

полное наименование должности

инициалы, фамилия

Земельный участок

вид объекта недвижимости

Лист № 721 раздела 3.2

Всего листов раздела 3.2: 1505

Всего разделов: 7

Всего листов выписки: 2333

17.06.2024г. № КУВИ-001/2024-161391662

Кадастровый номер:

47:14:0000000:32(Единое землепользование)

1	2	3	4	5
37	415715.39	2140825.89	-	-
38	415708.38	2140978.31	-	-
39	415707.77	2140991.85	-	-
40	415701.51	2140992.05	-	-
1	415587.83	2140993.65	-	-
1	421464.16	2136497.26	-	-
2	421462.08	2136491.91	-	-
3	421469.14	2136488.89	-	-
4	421471.44	2136494.15	-	-
1	421464.16	2136497.26	-	-
1	422743.26	2139764.42	-	-
2	422741.31	2139758.78	-	-
3	422748.77	2139756.41	-	-
4	422750.57	2139762.06	-	-
1	422743.26	2139764.42	-	-
1	421844.78	2136792.43	-	-
2	421844.09	2136790.55	-	-
3	421845.96	2136789.85	-	-
4	421846.65	2136791.74	-	-
1	421844.78	2136792.43	-	-
1	422752.92	2139654.97	-	-
2	422752.33	2139653.06	-	-
3	422754.24	2139652.46	-	-
4	422754.83	2139654.38	-	-
1	422752.92	2139654.97	-	-
1	421621.45	2136813.46	-	-
2	421619.03	2136807.97	-	-
3	421625.91	2136804.76	-	-
4	421628.44	2136810	-	-



ДОКУМЕНТ ПОДПИСАН
ЭЛЕКТРОННОЙ ПОДПИСЬЮ

Сертификат: 00ВВ056В7401СВ38D2В3576АСDС8425108

Владелец: ФЕДЕРАЛЬНАЯ СЛУЖБА ГОСУДАРСТВЕННОЙ

РЕГИСТРАЦИИ, КАДАСТРА И КАРТОГРАФИИ

Действителен: с 27.06.2023 по 19.09.2024

полное наименование должности

инициалы, фамилия

Земельный участок

вид объекта недвижимости

Лист № 722 раздела 3.2

Всего листов раздела 3.2: 1505

Всего разделов: 7

Всего листов выписки: 2333

17.06.2024г. № КУВИ-001/2024-161391662

Кадастровый номер:

47:14:0000000:32(Единое землепользование)

1	2	3	4	5
1	421621.45	2136813.46	-	-
1	422788.66	2139583.06	-	-
2	422788.07	2139581.15	-	-
3	422789.98	2139580.55	-	-
4	422790.57	2139582.47	-	-
1	422788.66	2139583.06	-	-
1	421844.52	2136880.65	-	-
2	421843.83	2136878.77	-	-
3	421845.7	2136878.07	-	-
4	421846.39	2136879.95	-	-
1	421844.52	2136880.65	-	-
1	422661.06	2139493.46	-	-
2	422659.41	2139487.8	-	-
3	422666.82	2139485.48	-	-
4	422668.57	2139491.14	-	-
1	422661.06	2139493.46	-	-
1	421932.68	2137114.28	-	-
2	421927.23	2137105.8	-	-
3	421923.37	2137107.05	-	-
4	421922.76	2137105.14	-	-
5	421926.89	2137103.81	-	-
6	421929.92	2137095.75	-	-
7	421931.79	2137096.46	-	-
8	421928.73	2137104.42	-	-
9	421934.36	2137113.2	-	-
1	421932.68	2137114.28	-	-
1	422676.99	2139406.35	-	-
2	422676.4	2139404.43	-	-
3	422678.31	2139403.84	-	-



ДОКУМЕНТ ПОДПИСАН
ЭЛЕКТРОННОЙ ПОДПИСЬЮ

Сертификат: 00ВВ056В7401СВ38D2В3576АСDC8425108

Владелец: ФЕДЕРАЛЬНАЯ СЛУЖБА ГОСУДАРСТВЕННОЙ

РЕГИСТРАЦИИ, КАДАСТРА И КАРТОГРАФИИ

Действителен: с 27.06.2023 по 19.09.2024

полное наименование должности

инициалы, фамилия

Земельный участок

вид объекта недвижимости

Лист № 723 раздела 3.2

Всего листов раздела 3.2: 1505

Всего разделов: 7

Всего листов выписки: 2333

17.06.2024г. № КУВИ-001/2024-161391662

Кадастровый номер:

47:14:0000000:32(Единое землепользование)

1	2	3	4	5
4	422678.9	2139405.75	-	-
1	422676.99	2139406.35	-	-
1	421971.54	2137121.16	-	-
2	421963.03	2137113.29	-	-
3	421962.65	2137113.42	-	-
4	421962.63	2137113.37	-	-
5	421956.45	2137115.06	-	-
6	421955.92	2137113.13	-	-
7	421962.45	2137111.34	-	-
8	421965.73	2137099.4	-	-
9	421967.66	2137099.93	-	-
10	421964.4	2137111.83	-	-
11	421972.9	2137119.69	-	-
1	421971.54	2137121.16	-	-
1	422708.29	2139323.07	-	-
2	422707.7	2139321.15	-	-
3	422709.61	2139320.56	-	-
4	422710.2	2139322.47	-	-
1	422708.29	2139323.07	-	-
1	421779.16	2137131.56	-	-
2	421776.45	2137126.25	-	-
3	421783.46	2137122.73	-	-
4	421786.06	2137128.03	-	-
1	421779.16	2137131.56	-	-
1	422576.33	2139217.53	-	-
2	422573.56	2139207.74	-	-
3	422583.11	2139204.86	-	-
4	422586.03	2139214.57	-	-
1	422576.33	2139217.53	-	-



ДОКУМЕНТ ПОДПИСАН
ЭЛЕКТРОННОЙ ПОДПИСЬЮ

Сертификат: 00ВВ056В7401СВ38D2В3576АСDС8425108

Владелец: ФЕДЕРАЛЬНАЯ СЛУЖБА ГОСУДАРСТВЕННОЙ

РЕГИСТРАЦИИ, КАДАСТРА И КАРТОГРАФИИ

Действителен: с 27.06.2023 по 19.09.2024

полное наименование должности

инициалы, фамилия

Земельный участок

вид объекта недвижимости

Лист № 724 раздела 3.2

Всего листов раздела 3.2: 1505

Всего разделов: 7

Всего листов выписки: 2333

17.06.2024г. № КУВИ-001/2024-161391662

Кадастровый номер:

47:14:0000000:32(Единое землепользование)

1	2	3	4	5
1	422043	2137347.94	-	-
2	422042.39	2137346.05	-	-
3	422044.3	2137345.44	-	-
4	422044.91	2137347.33	-	-
1	422043	2137347.94	-	-
1	422596.03	2139143.85	-	-
2	422595.44	2139141.94	-	-
3	422597.35	2139141.35	-	-
4	422597.94	2139143.26	-	-
1	422596.03	2139143.85	-	-
1	422010.78	2137358.4	-	-
2	422010.14	2137356.5	-	-
3	422012.04	2137355.87	-	-
4	422012.68	2137357.77	-	-
1	422010.78	2137358.4	-	-
1	422617.4	2139028.67	-	-
2	422617.09	2139027.64	-	-
3	422616.79	2139026.74	-	-
4	422617.75	2139026.45	-	-
5	422626.86	2139023.49	-	-
6	422627.48	2139025.39	-	-
7	422619.31	2139028.05	-	-
8	422618.45	2139028.33	-	-
1	422617.4	2139028.67	-	-
1	421952.54	2137481	-	-
2	421949.87	2137475.74	-	-
3	421956.81	2137472.24	-	-
4	421959.42	2137477.56	-	-
1	421952.54	2137481	-	-



ДОКУМЕНТ ПОДПИСАН
ЭЛЕКТРОННОЙ ПОДПИСЬЮ

Сертификат: 00ВВ056В7401СВ38D2В3576АСDС8425108

Владелец: ФЕДЕРАЛЬНАЯ СЛУЖБА ГОСУДАРСТВЕННОЙ

РЕГИСТРАЦИИ, КАДАСТРА И КАРТОГРАФИИ

Действителен: с 27.06.2023 по 19.09.2024

полное наименование должности

инициалы, фамилия

Земельный участок				
вид объекта недвижимости				
Лист № 725 раздела 3.2		Всего листов раздела 3.2: 1505		Всего разделов: 7
Всего листов выписки: 2333				
17.06.2024г. № КУВИ-001/2024-161391662				
Кадастровый номер:			47:14:0000000:32(Единое землепользование)	
1	2	3	4	5
1	422495.47	2138974.87	-	-
2	422492.25	2138965.11	-	-
3	422501.89	2138961.82	-	-
4	422505.15	2138971.48	-	-
1	422495.47	2138974.87	-	-
1	422094.95	2137610.95	-	-
2	422094.31	2137609.05	-	-
3	422096.21	2137608.42	-	-
4	422096.85	2137610.32	-	-
1	422094.95	2137610.95	-	-
1	422528.18	2138902.52	-	-
2	422520.23	2138895.66	-	-
3	422519.8	2138895.79	-	-
4	422519.77	2138895.71	-	-
5	422512.35	2138897.32	-	-
6	422511.93	2138895.36	-	-
7	422519.67	2138893.69	-	-
8	422521.97	2138885.77	-	-
9	422523.89	2138886.32	-	-
10	422521.6	2138894.2	-	-
11	422529.49	2138901	-	-
1	422528.18	2138902.52	-	-
1	422129.71	2137618.19	-	-
2	422129.07	2137616.3	-	-
3	422130.97	2137615.67	-	-
4	422131.61	2137617.55	-	-
1	422129.71	2137618.19	-	-
1	422446.71	2138675.27	-	-
2	422446.07	2138673.37	-	-



ДОКУМЕНТ ПОДПИСАН
ЭЛЕКТРОННОЙ ПОДПИСЬЮ

Сертификат: 00ВВ056В7401СВ38D2В3576АСDС8425108

Владелец: ФЕДЕРАЛЬНАЯ СЛУЖБА ГОСУДАРСТВЕННОЙ
РЕГИСТРАЦИИ, КАДАСТРА И КАРТОГРАФИИ
Действителен: с 27.06.2023 по 19.09.2024

полное наименование должности

инициалы, фамилия

Земельный участок

вид объекта недвижимости

Лист № 726 раздела 3.2

Всего листов раздела 3.2: 1505

Всего разделов: 7

Всего листов выписки: 2333

17.06.2024г. № КУВИ-001/2024-161391662

Кадастровый номер:

47:14:0000000:32(Единое землепользование)

1	2	3	4	5
3	422447.97	2138672.74	-	-
4	422448.61	2138674.64	-	-
1	422446.71	2138675.27	-	-
1	422093.5	2137768.47	-	-
2	422089.54	2137759.06	-	-
3	422098.86	2137755.14	-	-
4	422102.97	2137764.47	-	-
1	422093.5	2137768.47	-	-
1	422397.86	2138678.21	-	-
2	422395.89	2138672.5	-	-
3	422403.22	2138670.18	-	-
4	422405.15	2138675.76	-	-
1	422397.86	2138678.21	-	-
1	422186.14	2137887.88	-	-
2	422185.5	2137885.99	-	-
3	422187.4	2137885.36	-	-
4	422188.04	2137887.25	-	-
1	422186.14	2137887.88	-	-
1	422475.62	2138665.21	-	-
2	422474.88	2138663.35	-	-
3	422476.74	2138662.61	-	-
4	422477.48	2138664.47	-	-
1	422475.62	2138665.21	-	-
1	422220.39	2137893.39	-	-
2	422219.77	2137891.49	-	-
3	422221.67	2137890.87	-	-
4	422222.29	2137892.78	-	-
1	422220.39	2137893.39	-	-
1	422398.18	2138431.16	-	-



ДОКУМЕНТ ПОДПИСАН
ЭЛЕКТРОННОЙ ПОДПИСЬЮ

Сертификат: 00ВВ056В7401СВ38D2В3576АСDС8425108

Владелец: ФЕДЕРАЛЬНАЯ СЛУЖБА ГОСУДАРСТВЕННОЙ

РЕГИСТРАЦИИ, КАДАСТРА И КАРТОГРАФИИ

Действителен: с 27.06.2023 по 19.09.2024

полное наименование должности

инициалы, фамилия

Земельный участок

вид объекта недвижимости

Лист № 727 раздела 3.2

Всего листов раздела 3.2: 1505

Всего разделов: 7

Всего листов выписки: 2333

17.06.2024г. № КУВИ-001/2024-161391662

Кадастровый номер:

47:14:0000000:32(Единое землепользование)

1	2	3	4	5
2	422397.54	2138429.27	-	-
3	422399.44	2138428.63	-	-
4	422400.08	2138430.52	-	-
1	422398.18	2138431.16	-	-
1	422189.01	2138052.11	-	-
2	422187.01	2138046.56	-	-
3	422194.45	2138043.97	-	-
4	422196.28	2138049.63	-	-
1	422189.01	2138052.11	-	-
1	422352.16	2138389.7	-	-
2	422351.52	2138387.81	-	-
3	422353.42	2138387.18	-	-
4	422354.06	2138389.08	-	-
1	422352.16	2138389.7	-	-
1	422257.77	2138105.8	-	-
2	422257.13	2138103.91	-	-
3	422259.03	2138103.28	-	-
4	422259.67	2138105.18	-	-
1	422257.77	2138105.8	-	-
1	422290.22	2138355.81	-	-
2	422288.43	2138350.13	-	-
3	422295.82	2138347.71	-	-
4	422297.66	2138353.32	-	-
1	422290.22	2138355.81	-	-
1	422303.31	2138147.22	-	-
2	422302.67	2138145.33	-	-
3	422304.57	2138144.69	-	-
4	422305.21	2138146.58	-	-
1	422303.31	2138147.22	-	-



ДОКУМЕНТ ПОДПИСАН
ЭЛЕКТРОННОЙ ПОДПИСЬЮ

Сертификат: 00ВВ056В7401СВ38D2В3576АСDС8425108

Владелец: ФЕДЕРАЛЬНАЯ СЛУЖБА ГОСУДАРСТВЕННОЙ

РЕГИСТРАЦИИ, КАДАСТРА И КАРТОГРАФИИ

Действителен: с 27.06.2023 по 19.09.2024

полное наименование должности

инициалы, фамилия

Земельный участок

вид объекта недвижимости

Лист № 728 раздела 3.2

Всего листов раздела 3.2: 1505

Всего разделов: 7

Всего листов выписки: 2333

17.06.2024г. № КУВИ-001/2024-161391662

Кадастровый номер:

47:14:0000000:32(Единое землепользование)

1	2	3	4	5
1	404803.68	2162568.87	-	-
2	404823.45	2162546.96	-	-
3	404860.97	2162508.41	-	-
4	404883.81	2162500.16	-	-
5	404906.92	2162498.52	-	-
6	404936.85	2162504.13	-	-
7	404980.59	2162540.77	-	-
8	405011.34	2162587.54	-	-
9	405018.55	2162620.96	-	-
10	405019.22	2162655.66	-	-
11	405011.34	2162701.36	-	-
12	404996.85	2162735.14	-	-
13	404971.06	2162766.4	-	-
14	404943.5	2162787.5	-	-
15	404939.85	2162789.27	-	-
16	404929.55	2162794.26	-	-
17	404914.88	2162797.17	-	-
18	404903.6	2162794.43	-	-
19	404890.26	2162788.01	-	-
20	404878.73	2162770.94	-	-
21	404865.64	2162743.74	-	-
22	404856.55	2162722.31	-	-
23	404845.7	2162705.27	-	-
24	404830.37	2162698.09	-	-
25	404805.02	2162699.86	-	-
26	404787.14	2162699.72	-	-
27	404774.99	2162696.49	-	-
28	404758.57	2162678.97	-	-
29	404747.33	2162655.44	-	-



ДОКУМЕНТ ПОДПИСАН
ЭЛЕКТРОННОЙ ПОДПИСЬЮ

Сертификат: 00ВВ056В7401СВ38D2В3576АСDС8425108

Владелец: ФЕДЕРАЛЬНАЯ СЛУЖБА ГОСУДАРСТВЕННОЙ

РЕГИСТРАЦИИ, КАДАСТРА И КАРТОГРАФИИ

Действителен: с 27.06.2023 по 19.09.2024

полное наименование должности

инициалы, фамилия

Земельный участок

вид объекта недвижимости

Лист № 729 раздела 3.2

Всего листов раздела 3.2: 1505

Всего разделов: 7

Всего листов выписки: 2333

17.06.2024г. № КУВИ-001/2024-161391662

Кадастровый номер:

47:14:0000000:32(Единое землепользование)

1	2	3	4	5
30	404744.23	2162630.03	-	-
31	404745.36	2162605.04	-	-
32	404747.87	2162594.19	-	-
33	404759.98	2162583.35	-	-
34	404768.32	2162579.46	-	-
35	404782.39	2162577.6	-	-
36	404794.48	2162574.06	-	-
1	404803.68	2162568.87	-	-
1	405003.24	2163249.1	-	-
2	405003.99	2163259.97	-	-
3	405092.23	2163319.5	-	-
4	405094.83	2163321.55	-	-
5	405065.94	2163458.35	-	-
6	404915.16	2163290.89	-	-
7	404966.52	2163193.9	-	-
8	404993.02	2163199.47	-	-
9	404993.33	2163241.25	-	-
1	405003.24	2163249.1	-	-
1	405623.42	2163045.12	-	-
2	405634.42	2163037.76	-	-
3	405712.11	2162898.38	-	-
4	405816.62	2163009.68	-	-
5	405814.49	2163075.82	-	-
6	405847.22	2163114.93	-	-
7	405926.17	2163159.62	-	-
8	405907.7	2163272.04	-	-
9	405908.81	2163281.42	-	-
10	405581.74	2163238.97	-	-
11	405691.23	2163532.69	-	-



ДОКУМЕНТ ПОДПИСАН
ЭЛЕКТРОННОЙ ПОДПИСЬЮ

Сертификат: 00ВВ056В7401СВ38D2В3576АСDС8425108

Владелец: ФЕДЕРАЛЬНАЯ СЛУЖБА ГОСУДАРСТВЕННОЙ

РЕГИСТРАЦИИ, КАДАСТРА И КАРТОГРАФИИ

Действителен: с 27.06.2023 по 19.09.2024

полное наименование должности

инициалы, фамилия

Земельный участок вид объекта недвижимости

Лист № 730 раздела 3.2	Всего листов раздела 3.2: 1505	Всего разделов: 7	Всего листов выписки: 2333
------------------------	--------------------------------	-------------------	----------------------------

17.06.2024г. № КУВИ-001/2024-161391662

Кадастровый номер: 47:14:0000000:32(Единое землепользование)

1	2	3	4	5
12	405842.48	2163564.1	-	-
13	406110.79	2163729.99	-	-
14	406058.3	2163765.68	-	-
15	406049.59	2163810.34	-	-
16	406065.26	2163885.54	-	-
17	406060.65	2163905.56	-	-
18	406023.04	2163918.34	-	-
19	405891.92	2163852.34	-	-
20	405653.62	2163799.79	-	-
21	405624.54	2163794.41	-	-
22	405619.02	2163754.95	-	-
23	405658.25	2163728.35	-	-
24	405632.33	2163674.54	-	-
25	405578.11	2163701.55	-	-
26	405482.97	2163384.99	-	-
27	405455.76	2163368.42	-	-
28	405342.43	2163293.61	-	-
29	405296.65	2163180.7	-	-
30	405238.01	2163114.61	-	-
31	405234.64	2163059.35	-	-
32	405262.85	2163000.28	-	-
33	405301.4	2162969.07	-	-
34	405384	2163012.67	-	-
35	405424.09	2163047.43	-	-
36	405468.59	2163014.31	-	-
37	405586.52	2163051.54	-	-
38	405609.88	2163050.69	-	-
1	405623.42	2163045.12	-	-
1	405701.27	2163937.41	-	-



ДОКУМЕНТ ПОДПИСАН
ЭЛЕКТРОННОЙ ПОДПИСЬЮ

Сертификат: 00ВВ056В7401СВ38D2В3576АСDС8425108

Владелец: ФЕДЕРАЛЬНАЯ СЛУЖБА ГОСУДАРСТВЕННОЙ

РЕГИСТРАЦИИ, КАДАСТРА И КАРТОГРАФИИ

Действителен: с 27.06.2023 по 19.09.2024

полное наименование должности

инициалы, фамилия

Земельный участок

вид объекта недвижимости

Лист № 731 раздела 3.2

Всего листов раздела 3.2: 1505

Всего разделов: 7

Всего листов выписки: 2333

17.06.2024г. № КУВИ-001/2024-161391662

Кадастровый номер:

47:14:0000000:32(Единое землепользование)

1	2	3	4	5
2	405755.73	2163896.36	-	-
3	405930.25	2163949.28	-	-
4	405892.68	2164020.6	-	-
5	405892.53	2164067.72	-	-
1	405701.27	2163937.41	-	-
1	407532.89	2164808.71	-	-
2	407590.44	2164892.54	-	-
3	407620.25	2164908.45	-	-
4	407707.03	2164860	-	-
5	407883.49	2165090.95	-	-
6	407978.2	2165029.37	-	-
7	407984.34	2165025.38	-	-
8	408094.75	2164940.51	-	-
9	408289.78	2165111.08	-	-
10	408375.28	2165185.85	-	-
11	408377.79	2165256.49	-	-
12	408217.19	2165257.47	-	-
13	408204.45	2165298.05	-	-
14	408161.01	2165436.35	-	-
15	408156.2	2165451.28	-	-
16	407963.42	2165147.11	-	-
17	407860.07	2165200.59	-	-
18	407432.16	2165420.81	-	-
19	407170.17	2165583.8	-	-
20	407140.26	2165533.66	-	-
21	407214.08	2165363.44	-	-
22	407147.06	2165303.15	-	-
23	407047.85	2165220.63	-	-
24	406988.02	2165170.85	-	-



ДОКУМЕНТ ПОДПИСАН
ЭЛЕКТРОННОЙ ПОДПИСЬЮ

Сертификат: 00ВВ056В7401СВ38D2В3576АСDС8425108

Владелец: ФЕДЕРАЛЬНАЯ СЛУЖБА ГОСУДАРСТВЕННОЙ

РЕГИСТРАЦИИ, КАДАСТРА И КАРТОГРАФИИ

Действителен: с 27.06.2023 по 19.09.2024

полное наименование должности

инициалы, фамилия

Земельный участок

вид объекта недвижимости

Лист № 732 раздела 3.2

Всего листов раздела 3.2: 1505

Всего разделов: 7

Всего листов выписки: 2333

17.06.2024г. № КУВИ-001/2024-161391662

Кадастровый номер:

47:14:0000000:32(Единое землепользование)

1	2	3	4	5
25	407317.72	2164903.91	-	-
26	407419.34	2164805.1	-	-
27	407278.13	2164621.18	-	-
28	407064.83	2164521.22	-	-
29	407069.74	2164348.48	-	-
30	406996.41	2164089.79	-	-
31	406743	2163994.8	-	-
32	406559.28	2163882.07	-	-
33	406636.06	2163788.17	-	-
34	406647.57	2163658.59	-	-
35	406800.85	2163545	-	-
36	406826.96	2163565.79	-	-
37	406828.44	2163567.69	-	-
38	406922.27	2163743.83	-	-
39	407049.4	2163704.48	-	-
40	407147.79	2163741.12	-	-
41	407157.91	2163941.97	-	-
42	407283.16	2163928.07	-	-
43	407367.49	2163996.1	-	-
44	407361.54	2164178.01	-	-
45	407360.29	2164257.2	-	-
46	407323.37	2164343.82	-	-
47	407397.96	2164400.4	-	-
48	407478.12	2164326.97	-	-
49	407509.96	2164342.65	-	-
50	407545.36	2164376.8	-	-
51	407685.71	2164389.87	-	-
52	408018.62	2164420.85	-	-
53	408040.37	2164507.77	-	-



ДОКУМЕНТ ПОДПИСАН
ЭЛЕКТРОННОЙ ПОДПИСЬЮ

Сертификат: 00ВВ056В7401СВ38D2В3576АСDС8425108

Владелец: ФЕДЕРАЛЬНАЯ СЛУЖБА ГОСУДАРСТВЕННОЙ

РЕГИСТРАЦИИ, КАДАСТРА И КАРТОГРАФИИ

Действителен: с 27.06.2023 по 19.09.2024

полное наименование должности

инициалы, фамилия

Земельный участок

вид объекта недвижимости

Лист № 733 раздела 3.2

Всего листов раздела 3.2: 1505

Всего разделов: 7

Всего листов выписки: 2333

17.06.2024г. № КУВИ-001/2024-161391662

Кадастровый номер:

47:14:0000000:32(Единое землепользование)

1	2	3	4	5
54	407754.98	2164672.53	-	-
55	407618.59	2164752.42	-	-
1	407532.89	2164808.71	-	-
1	408729.32	2163174.3	-	-
2	408771.78	2163084.35	-	-
3	408854.36	2163101.16	-	-
4	408852.49	2163170.83	-	-
5	408883.23	2163181.42	-	-
6	408882.98	2163187.04	-	-
7	408942.98	2163207.93	-	-
8	409085.07	2163206.57	-	-
9	409146.76	2163313.58	-	-
10	409161.43	2163321	-	-
11	409165.6	2163329.56	-	-
12	409219.2	2163355.46	-	-
13	409236.92	2163383.11	-	-
14	409249.55	2163402.82	-	-
15	409224.55	2163421.76	-	-
16	409246.94	2163470.54	-	-
17	409246.95	2163470.56	-	-
18	409241.32	2163476.6	-	-
19	409236.09	2163507.73	-	-
20	409235.96	2163507.8	-	-
21	409225.87	2163513.78	-	-
22	409052.68	2163305.23	-	-
23	408806.24	2163377.97	-	-
24	408664.23	2163367.85	-	-
1	408729.32	2163174.3	-	-
1	406668.37	2162201.79	-	-



ДОКУМЕНТ ПОДПИСАН
ЭЛЕКТРОННОЙ ПОДПИСЬЮ

Сертификат: 00ВВ056В7401СВ38D2В3576АСDС8425108

Владелец: ФЕДЕРАЛЬНАЯ СЛУЖБА ГОСУДАРСТВЕННОЙ

РЕГИСТРАЦИИ, КАДАСТРА И КАРТОГРАФИИ

Действителен: с 27.06.2023 по 19.09.2024

полное наименование должности

инициалы, фамилия

Земельный участок

вид объекта недвижимости

Лист № 734 раздела 3.2

Всего листов раздела 3.2: 1505

Всего разделов: 7

Всего листов выписки: 2333

17.06.2024г. № КУВИ-001/2024-161391662

Кадастровый номер:

47:14:0000000:32(Единое землепользование)

1	2	3	4	5
2	406627.47	2161958.11	-	-
3	406855.87	2161930.88	-	-
4	406892.77	2161927.59	-	-
5	406900.06	2161925.63	-	-
6	406948.36	2161795.33	-	-
7	407369.37	2161921.08	-	-
8	407353.69	2162128.38	-	-
9	406873.38	2162183.59	-	-
10	406795.55	2162196.23	-	-
1	406668.37	2162201.79	-	-
1	407170.13	2162117.81	-	-
2	407166.68	2162111.2	-	-
3	407160.1	2162114.74	-	-
4	407163.6	2162121.18	-	-
1	407170.13	2162117.81	-	-
1	407030.57	2161917.42	-	-
2	407027.2	2161912.75	-	-
3	407022.42	2161916.26	-	-
4	407025.92	2161920.98	-	-
1	407030.57	2161917.42	-	-
1	407768.61	2162414.46	-	-
2	407786.65	2162502	-	-
3	407872.24	2162657.94	-	-
4	407922.42	2162749.33	-	-
5	407985.77	2162853.48	-	-
6	407547.68	2162804.32	-	-
7	407335.37	2162781.01	-	-
8	407149.1	2162562.38	-	-
9	407255.26	2162268.24	-	-



ДОКУМЕНТ ПОДПИСАН
ЭЛЕКТРОННОЙ ПОДПИСЬЮ

Сертификат: 00ВВ056В7401СВ38D2В3576АСDС8425108

Владелец: ФЕДЕРАЛЬНАЯ СЛУЖБА ГОСУДАРСТВЕННОЙ

РЕГИСТРАЦИИ, КАДАСТРА И КАРТОГРАФИИ

Действителен: с 27.06.2023 по 19.09.2024

полное наименование должности

инициалы, фамилия

Земельный участок

вид объекта недвижимости

Лист № 735 раздела 3.2

Всего листов раздела 3.2: 1505

Всего разделов: 7

Всего листов выписки: 2333

17.06.2024г. № КУВИ-001/2024-161391662

Кадастровый номер:

47:14:0000000:32(Единое землепользование)

1	2	3	4	5
10	407507.58	2162176.93	-	-
11	407722.9	2162193.09	-	-
12	407737.52	2162263.65	-	-
1	407768.61	2162414.46	-	-
1	407392.63	2162612.98	-	-
2	407390.26	2162607.67	-	-
3	407384.9	2162610.35	-	-
4	407387.28	2162615.61	-	-
1	407392.63	2162612.98	-	-
1	407285.88	2162376.64	-	-
2	407283.23	2162371.38	-	-
3	407277.87	2162374.1	-	-
4	407280.55	2162379.12	-	-
1	407285.88	2162376.64	-	-
1	413803.07	2165227.5	-	-
2	413677.25	2165187.4	-	-
3	413559.83	2165149.98	-	-
4	413540.3	2165143.75	-	-
5	413532.55	2165049.34	-	-
6	413527.48	2164989.62	-	-
7	413527.2	2164962.65	-	-
8	413526.83	2164926.88	-	-
9	413527.44	2164810.91	-	-
10	413536.19	2164729.46	-	-
11	413550.54	2164614.22	-	-
12	413565.43	2164479.84	-	-
13	413582.4	2164393.36	-	-
14	413603.4	2164348.08	-	-
15	413607.4	2164340.7	-	-



ДОКУМЕНТ ПОДПИСАН
ЭЛЕКТРОННОЙ ПОДПИСЬЮ

Сертификат: 00ВВ056В7401СВ38D2В3576АСDC8425108

Владелец: ФЕДЕРАЛЬНАЯ СЛУЖБА ГОСУДАРСТВЕННОЙ

РЕГИСТРАЦИИ, КАДАСТРА И КАРТОГРАФИИ

Действителен: с 27.06.2023 по 19.09.2024

полное наименование должности

инициалы, фамилия

Земельный участок

вид объекта недвижимости

Лист № 736 раздела 3.2

Всего листов раздела 3.2: 1505

Всего разделов: 7

Всего листов выписки: 2333

17.06.2024г. № КУВИ-001/2024-161391662

Кадастровый номер:

47:14:0000000:32(Единое землепользование)

1	2	3	4	5
16	413732.45	2164443.56	-	-
17	413749.81	2164457.85	-	-
18	413795.86	2164667.64	-	-
19	413895.76	2165122.75	-	-
20	413927.46	2165267.14	-	-
1	413803.07	2165227.5	-	-
1	422573.29	2150784.02	-	-
2	422573.9	2150805.3	-	-
3	422605.44	2151830.34	-	-
4	422635.54	2152915.61	-	-
5	422681.57	2154105.22	-	-
6	422680.5	2154116.37	-	-
7	422678.75	2154134.67	-	-
8	422599.86	2154955.64	-	-
9	422548.41	2155492.66	-	-
10	422504.09	2155953.3	-	-
11	422460.26	2156411.28	-	-
12	422423.54	2156792.17	-	-
13	422388.13	2157162.8	-	-
14	422320.23	2157873.54	-	-
15	422289.81	2158187.12	-	-
16	422225.28	2158863.57	-	-
17	422191.5	2159212.06	-	-
18	422114.21	2160021.47	-	-
19	422102.92	2160135	-	-
20	422002.47	2160161.32	-	-
21	421982.06	2160986.68	-	-
22	421949.04	2162250.02	-	-
23	421949.59	2162260.45	-	-



ДОКУМЕНТ ПОДПИСАН
ЭЛЕКТРОННОЙ ПОДПИСЬЮ

Сертификат: 00ВВ056В7401СВ38D2В3576АСDC8425108

Владелец: ФЕДЕРАЛЬНАЯ СЛУЖБА ГОСУДАРСТВЕННОЙ

РЕГИСТРАЦИИ, КАДАСТРА И КАРТОГРАФИИ

Действителен: с 27.06.2023 по 19.09.2024

полное наименование должности

инициалы, фамилия

Земельный участок

вид объекта недвижимости

Лист № 737 раздела 3.2

Всего листов раздела 3.2: 1505

Всего разделов: 7

Всего листов выписки: 2333

17.06.2024г. № КУВИ-001/2024-161391662

Кадастровый номер:

47:14:0000000:32(Единое землепользование)

1	2	3	4	5
24	421948.19	2162274.94	-	-
25	421952.09	2162284.16	-	-
26	421963.84	2162296.11	-	-
27	421975.96	2162300.89	-	-
28	421984.29	2162302.77	-	-
29	421993.72	2162302.57	-	-
30	422002.76	2162297.97	-	-
31	422012.47	2162293.31	-	-
32	422026.1	2162287.02	-	-
33	422037.12	2162285.19	-	-
34	422049.61	2162286.28	-	-
35	422061.24	2162290.89	-	-
36	422066.29	2162292.89	-	-
37	422078.84	2162293.45	-	-
38	422089.69	2162293.16	-	-
39	422096.75	2162291.8	-	-
40	422133.41	2162280.35	-	-
41	422160.43	2162277.67	-	-
42	422171.43	2162280.12	-	-
43	422184.33	2162284.8	-	-
44	422191.27	2162285.37	-	-
45	422199.01	2162283.14	-	-
46	422204.49	2162281.35	-	-
47	422206.45	2162276.9	-	-
48	422206.5	2162271.41	-	-
49	422201.87	2162265.44	-	-
50	422180.31	2162251.49	-	-
51	422154.51	2162230.08	-	-
52	422136.25	2162207.38	-	-



ДОКУМЕНТ ПОДПИСАН
ЭЛЕКТРОННОЙ ПОДПИСЬЮ

Сертификат: 00ВВ056В7401СВ38D2В3576АСDС8425108

Владелец: ФЕДЕРАЛЬНАЯ СЛУЖБА ГОСУДАРСТВЕННОЙ

РЕГИСТРАЦИИ, КАДАСТРА И КАРТОГРАФИИ

Действителен: с 27.06.2023 по 19.09.2024

полное наименование должности

инициалы, фамилия

Земельный участок			
вид объекта недвижимости			

Лист № 738 раздела 3.2	Всего листов раздела 3.2: 1505	Всего разделов: 7	Всего листов выписки: 2333
------------------------	--------------------------------	-------------------	----------------------------

17.06.2024г. № КУВИ-001/2024-161391662

Кадастровый номер: 47:14:0000000:32(Единое землепользование)

1	2	3	4	5
53	422130.18	2162184.65	-	-
54	422132.62	2162171.22	-	-
55	422141	2162161.23	-	-
56	422151.07	2162160.88	-	-
57	422162.45	2162163.66	-	-
58	422177.37	2162168.52	-	-
59	422190.84	2162175.15	-	-
60	422202.06	2162182.55	-	-
61	422211.04	2162196.09	-	-
62	422217.48	2162207.38	-	-
63	422224.13	2162215.31	-	-
64	422233.13	2162220.52	-	-
65	422247.32	2162221.16	-	-
66	422264.11	2162224.13	-	-
67	422279.86	2162219.6	-	-
68	422290.46	2162210.21	-	-
69	422297.11	2162195.55	-	-
70	422297.59	2162184.95	-	-
71	422296.38	2162172.46	-	-
72	422291.94	2162160.41	-	-
73	422288.14	2162147.92	-	-
74	422277.42	2162133.79	-	-
75	422266.05	2162112.25	-	-
76	422264.23	2162095.75	-	-
77	422267.93	2162080.25	-	-
78	422279.11	2162072.31	-	-
79	422294.15	2162072.36	-	-
80	422306.46	2162081.52	-	-
81	422315.44	2162093.89	-	-



ДОКУМЕНТ ПОДПИСАН
ЭЛЕКТРОННОЙ ПОДПИСЬЮ

Сертификат: 00ВВ056В7401СВ38D2В3576АСDС8425108

Владелец: ФЕДЕРАЛЬНАЯ СЛУЖБА ГОСУДАРСТВЕННОЙ

РЕГИСТРАЦИИ, КАДАСТРА И КАРТОГРАФИИ

Действителен: с 27.06.2023 по 19.09.2024

полное наименование должности

инициалы, фамилия

Земельный участок

вид объекта недвижимости

Лист № 739 раздела 3.2

Всего листов раздела 3.2: 1505

Всего разделов: 7

Всего листов выписки: 2333

17.06.2024г. № КУВИ-001/2024-161391662

Кадастровый номер:

47:14:0000000:32(Единое землепользование)

1	2	3	4	5
82	422323.95	2162106.44	-	-
83	422327.64	2162117.62	-	-
84	422333.81	2162128.37	-	-
85	422338.22	2162132.99	-	-
86	422341.7	2162132.7	-	-
87	422344.24	2162131.31	-	-
88	422349.17	2162123.97	-	-
89	422358.23	2162110.96	-	-
90	422360.39	2162101.13	-	-
91	422362.86	2162092.48	-	-
92	422366.44	2162083.76	-	-
93	422370.72	2162075.75	-	-
94	422379.67	2162069.36	-	-
95	422386.78	2162068.7	-	-
96	422392.84	2162068.01	-	-
97	422400.23	2162069.31	-	-
98	422406.72	2162069.79	-	-
99	422410.58	2162066.86	-	-
100	422411.66	2162060.38	-	-
101	422412.4	2162056.33	-	-
102	422413.03	2162051.6	-	-
103	422414.19	2162047.75	-	-
104	422417.43	2162044.73	-	-
105	422423.88	2162045.03	-	-
106	422431.81	2162051.66	-	-
107	422437.76	2162052.72	-	-
108	422443.48	2162050.99	-	-
109	422451.73	2162049.07	-	-
110	422459.54	2162048.73	-	-



ДОКУМЕНТ ПОДПИСАН
ЭЛЕКТРОННОЙ ПОДПИСЬЮ

Сертификат: 00ВВ056В7401СВ38D2В3576АСDС8425108

Владелец: ФЕДЕРАЛЬНАЯ СЛУЖБА ГОСУДАРСТВЕННОЙ

РЕГИСТРАЦИИ, КАДАСТРА И КАРТОГРАФИИ

Действителен: с 27.06.2023 по 19.09.2024

полное наименование должности

инициалы, фамилия

Земельный участок

вид объекта недвижимости

Лист № 740 раздела 3.2

Всего листов раздела 3.2: 1505

Всего разделов: 7

Всего листов выписки: 2333

17.06.2024г. № КУВИ-001/2024-161391662

Кадастровый номер:

47:14:0000000:32(Единое землепользование)

1	2	3	4	5
111	422466.73	2162050.7	-	-
112	422474.3	2162051.04	-	-
113	422483.7	2162047.82	-	-
114	422489.61	2162044.36	-	-
115	422494.17	2162035.37	-	-
116	422502.58	2162020.23	-	-
117	422510.39	2162014.58	-	-
118	422522.48	2162010.83	-	-
119	422533.09	2162013.16	-	-
120	422538.16	2162017.17	-	-
121	422548.91	2162024.34	-	-
122	422557.9	2162026.99	-	-
123	422568.14	2162032.27	-	-
124	422571.02	2162045.69	-	-
125	422568.97	2162057.04	-	-
126	422565.8	2162065.39	-	-
127	422560.39	2162074.25	-	-
128	422554.33	2162084.44	-	-
129	422544.91	2162097.02	-	-
130	422533.11	2162104.52	-	-
131	422521.64	2162105.87	-	-
132	422514.14	2162108.33	-	-
133	422509.02	2162114.04	-	-
134	422506.12	2162122.51	-	-
135	422507.8	2162131.32	-	-
136	422513.71	2162134.05	-	-
137	422519.28	2162141.78	-	-
138	422523.31	2162145.37	-	-
139	422529.99	2162145.67	-	-



ДОКУМЕНТ ПОДПИСАН
ЭЛЕКТРОННОЙ ПОДПИСЬЮ

Сертификат: 00ВВ056В7401СВ38D2В3576АСDС8425108

Владелец: ФЕДЕРАЛЬНАЯ СЛУЖБА ГОСУДАРСТВЕННОЙ

РЕГИСТРАЦИИ, КАДАСТРА И КАРТОГРАФИИ

Действителен: с 27.06.2023 по 19.09.2024

полное наименование должности

инициалы, фамилия

Земельный участок

вид объекта недвижимости

Лист № 741 раздела 3.2

Всего листов раздела 3.2: 1505

Всего разделов: 7

Всего листов выписки: 2333

17.06.2024г. № КУВИ-001/2024-161391662

Кадастровый номер:

47:14:0000000:32(Единое землепользование)

1	2	3	4	5
140	422538.13	2162148.17	-	-
141	422544.51	2162156.19	-	-
142	422542.67	2162165.34	-	-
143	422538.16	2162169.31	-	-
144	422529.14	2162176.09	-	-
145	422522.28	2162185.12	-	-
146	422519.27	2162193.26	-	-
147	422518.44	2162198.04	-	-
148	422520.6	2162204.23	-	-
149	422527.4	2162214.44	-	-
150	422531.49	2162217	-	-
151	422537.55	2162217.53	-	-
152	422545.92	2162215.59	-	-
153	422554.58	2162215.99	-	-
154	422564.35	2162221.81	-	-
155	422567.95	2162226.58	-	-
156	422571.98	2162229.77	-	-
157	422578.84	2162230.81	-	-
158	422584.89	2162230.75	-	-
159	422590.52	2162229.83	-	-
160	422598.5	2162228.7	-	-
161	422603.65	2162229.97	-	-
162	422608.41	2162234.5	-	-
163	422614.78	2162238.22	-	-
164	422626.75	2162246.44	-	-
165	422635.7	2162252.65	-	-
166	422643.49	2162259.3	-	-
167	422649.02	2162270.59	-	-
168	422648.89	2162280.87	-	-



ДОКУМЕНТ ПОДПИСАН
ЭЛЕКТРОННОЙ ПОДПИСЬЮ

Сертификат: 00ВВ056В7401СВ38Д2В3576АСДС8425108

Владелец: ФЕДЕРАЛЬНАЯ СЛУЖБА ГОСУДАРСТВЕННОЙ

РЕГИСТРАЦИИ, КАДАСТРА И КАРТОГРАФИИ

Действителен: с 27.06.2023 по 19.09.2024

полное наименование должности

инициалы, фамилия

Земельный участок

вид объекта недвижимости

Лист № 742 раздела 3.2

Всего листов раздела 3.2: 1505

Всего разделов: 7

Всего листов выписки: 2333

17.06.2024г. № КУВИ-001/2024-161391662

Кадастровый номер:

47:14:0000000:32(Единое землепользование)

1	2	3	4	5
169	422655.28	2162289.58	-	-
170	422664.14	2162292.35	-	-
171	422673.18	2162294.88	-	-
172	422679.76	2162299.49	-	-
173	422687.93	2162304.48	-	-
174	422698.39	2162305.34	-	-
175	422705.42	2162307.49	-	-
176	422706.42	2162313.12	-	-
177	422708.02	2162324.36	-	-
178	422707.33	2162333.29	-	-
179	422712.45	2162337.28	-	-
180	422719.01	2162335.08	-	-
181	422728.95	2162328.11	-	-
182	422746.99	2162313.6	-	-
183	422767.9	2162300.48	-	-
184	422804.4	2162284.98	-	-
185	422830.54	2162275.47	-	-
186	422851.08	2162272.97	-	-
187	422864.56	2162277.89	-	-
188	422868.54	2162284.54	-	-
189	422872.69	2162293.46	-	-
190	422871.97	2162305.72	-	-
191	422866.99	2162322.18	-	-
192	422867.63	2162341.77	-	-
193	422872.41	2162355.16	-	-
194	422872.99	2162362.2	-	-
195	422869.54	2162368.69	-	-
196	422871.62	2162373.05	-	-
197	422878.44	2162372.64	-	-



ДОКУМЕНТ ПОДПИСАН
ЭЛЕКТРОННОЙ ПОДПИСЬЮ

Сертификат: 00ВВ056В7401СВ38D2В3576АСDС8425108

Владелец: ФЕДЕРАЛЬНАЯ СЛУЖБА ГОСУДАРСТВЕННОЙ

РЕГИСТРАЦИИ, КАДАСТРА И КАРТОГРАФИИ

Действителен: с 27.06.2023 по 19.09.2024

полное наименование должности

инициалы, фамилия

Земельный участок

вид объекта недвижимости

Лист № 743 раздела 3.2

Всего листов раздела 3.2: 1505

Всего разделов: 7

Всего листов выписки: 2333

17.06.2024г. № КУВИ-001/2024-161391662

Кадастровый номер:

47:14:0000000:32(Единое землепользование)

1	2	3	4	5
198	422885.98	2162371.21	-	-
199	422892.66	2162369.35	-	-
200	422897.27	2162372.44	-	-
201	422898.72	2162376.05	-	-
202	422896.69	2162390.41	-	-
203	422897.7	2162394.96	-	-
204	422898.29	2162397.62	-	-
205	422904.06	2162399.87	-	-
206	422923.97	2162409.95	-	-
207	422929.12	2162414.96	-	-
208	422928.03	2162421.67	-	-
209	422921.91	2162426.22	-	-
210	422910.07	2162432.98	-	-
211	422903.38	2162439.79	-	-
212	422899.23	2162450.95	-	-
213	422892.61	2162461.28	-	-
214	422888.01	2162471.42	-	-
215	422888.49	2162480.7	-	-
216	422887.64	2162487.72	-	-
217	422881.82	2162501.8	-	-
218	422877.93	2162535.87	-	-
219	422884.89	2162548.55	-	-
220	422897.38	2162553.94	-	-
221	422918.3	2162548.08	-	-
222	422936.59	2162531.85	-	-
223	422947.53	2162519.49	-	-
224	422974.67	2162507.24	-	-
225	422989.11	2162505.05	-	-
226	423002.97	2162504.56	-	-



ДОКУМЕНТ ПОДПИСАН
ЭЛЕКТРОННОЙ ПОДПИСЬЮ

Сертификат: 00ВВ056В7401СВ38D2В3576АСDС8425108

Владелец: ФЕДЕРАЛЬНАЯ СЛУЖБА ГОСУДАРСТВЕННОЙ

РЕГИСТРАЦИИ, КАДАСТРА И КАРТОГРАФИИ

Действителен: с 27.06.2023 по 19.09.2024

полное наименование должности

инициалы, фамилия

Земельный участок

вид объекта недвижимости

Лист № 744 раздела 3.2

Всего листов раздела 3.2: 1505

Всего разделов: 7

Всего листов выписки: 2333

17.06.2024г. № КУВИ-001/2024-161391662

Кадастровый номер:

47:14:0000000:32(Единое землепользование)

1	2	3	4	5
227	423018.05	2162510.61	-	-
228	423040.73	2162518.04	-	-
229	423066.41	2162519.2	-	-
230	423084.18	2162520.74	-	-
231	423096.4	2162518.62	-	-
232	423114.8	2162514.71	-	-
233	423131.35	2162507.9	-	-
234	423150.63	2162501.3	-	-
235	423175.18	2162496.07	-	-
236	423178.64	2162491.57	-	-
237	423174.42	2162486.56	-	-
238	423163.92	2162478.71	-	-
239	423154.49	2162466.19	-	-
240	423143.14	2162447.38	-	-
241	423140.37	2162432.97	-	-
242	423143.99	2162425.22	-	-
243	423152.27	2162424.04	-	-
244	423195.43	2162453.14	-	-
245	423227.81	2162474.52	-	-
246	423251.51	2162476.97	-	-
247	423259.8	2162475.35	-	-
248	423264.99	2162474.35	-	-
249	423275.38	2162468.43	-	-
250	423278.72	2162467.52	-	-
251	423291.6	2162464.02	-	-
252	423303.9	2162463.25	-	-
253	423326.09	2162468.31	-	-
254	423342.62	2162474.96	-	-
255	423345.3	2162485.45	-	-



ДОКУМЕНТ ПОДПИСАН
ЭЛЕКТРОННОЙ ПОДПИСЬЮ

Сертификат: 00ВВ056В7401СВ38D2В3576АСDС8425108

Владелец: ФЕДЕРАЛЬНАЯ СЛУЖБА ГОСУДАРСТВЕННОЙ

РЕГИСТРАЦИИ, КАДАСТРА И КАРТОГРАФИИ

Действителен: с 27.06.2023 по 19.09.2024

полное наименование должности

инициалы, фамилия

Земельный участок

вид объекта недвижимости

Лист № 745 раздела 3.2

Всего листов раздела 3.2: 1505

Всего разделов: 7

Всего листов выписки: 2333

17.06.2024г. № КУВИ-001/2024-161391662

Кадастровый номер:

47:14:0000000:32(Единое землепользование)

1	2	3	4	5
256	423352.22	2162489.93	-	-
257	423367.03	2162489.71	-	-
258	423385.83	2162493.12	-	-
259	423393.75	2162499.21	-	-
260	423434.57	2162514.49	-	-
261	423453.66	2162522.41	-	-
262	423495.3	2162526.73	-	-
263	423529.9	2162523.39	-	-
264	423538.71	2162518.27	-	-
265	423549.27	2162520.19	-	-
266	423555.04	2162527.98	-	-
267	423558.99	2162544.47	-	-
268	423575.16	2162563.55	-	-
269	423611.65	2162644.03	-	-
270	423618.95	2162648.61	-	-
271	423628.09	2162649.62	-	-
272	423658.35	2162647.78	-	-
273	423686.15	2162652.3	-	-
274	423701.69	2162656.24	-	-
275	423730.03	2162673.92	-	-
276	423562.75	2162929.38	-	-
277	423636.25	2162950.05	-	-
278	424006.85	2163054.28	-	-
279	423934.46	2163253.17	-	-
280	423599.72	2163339.87	-	-
281	423551.08	2163339.12	-	-
282	423502.09	2163341.46	-	-
283	423296.44	2163566.98	-	-
284	423158.38	2163811.68	-	-



ДОКУМЕНТ ПОДПИСАН
ЭЛЕКТРОННОЙ ПОДПИСЬЮ

Сертификат: 00ВВ056В7401СВ38D2В3576АСDС8425108

Владелец: ФЕДЕРАЛЬНАЯ СЛУЖБА ГОСУДАРСТВЕННОЙ

РЕГИСТРАЦИИ, КАДАСТРА И КАРТОГРАФИИ

Действителен: с 27.06.2023 по 19.09.2024

полное наименование должности

инициалы, фамилия

Земельный участок

вид объекта недвижимости

Лист № 746 раздела 3.2

Всего листов раздела 3.2: 1505

Всего разделов: 7

Всего листов выписки: 2333

17.06.2024г. № КУВИ-001/2024-161391662

Кадастровый номер:

47:14:0000000:32(Единое землепользование)

1	2	3	4	5
285	423056.58	2163991.35	-	-
286	423050.5	2164322.05	-	-
287	423069.83	2164418.18	-	-
288	423010.97	2164483.26	-	-
289	422978.09	2164558.24	-	-
290	422998.93	2164581.61	-	-
291	423038.77	2164630.47	-	-
292	423063.61	2164710.59	-	-
293	423006.94	2164782.11	-	-
294	423027.58	2164888.66	-	-
295	422985.96	2164929.98	-	-
296	422925.08	2164892.15	-	-
297	422887.62	2164941.71	-	-
298	422813.93	2165097.38	-	-
299	422819.85	2165181.12	-	-
300	422725.09	2165361.11	-	-
301	422763.91	2165490.37	-	-
302	422745.07	2165760.29	-	-
303	422692.26	2165820.19	-	-
304	422691.7	2165820	-	-
305	422568.49	2165778.52	-	-
306	422469.27	2166013.64	-	-
307	422347.38	2166291.5	-	-
308	421993.36	2166620.57	-	-
309	421761.66	2166829.84	-	-
310	421750.87	2166839.58	-	-
311	421653.78	2166937.96	-	-
312	421585.96	2166918	-	-
313	421518.57	2167029.64	-	-



ДОКУМЕНТ ПОДПИСАН
ЭЛЕКТРОННОЙ ПОДПИСЬЮ

Сертификат: 00ВВ056В7401СВ38D2В3576АСDC8425108

Владелец: ФЕДЕРАЛЬНАЯ СЛУЖБА ГОСУДАРСТВЕННОЙ

РЕГИСТРАЦИИ, КАДАСТРА И КАРТОГРАФИИ

Действителен: с 27.06.2023 по 19.09.2024

полное наименование должности

инициалы, фамилия

Земельный участок

вид объекта недвижимости

Лист № 747 раздела 3.2

Всего листов раздела 3.2: 1505

Всего разделов: 7

Всего листов выписки: 2333

17.06.2024г. № КУВИ-001/2024-161391662

Кадастровый номер:

47:14:0000000:32(Единое землепользование)

1	2	3	4	5
314	421485.37	2167101.17	-	-
315	421559.79	2167469.88	-	-
316	421554.58	2167478.82	-	-
317	421544.4	2167507.75	-	-
318	421533.96	2167520.98	-	-
319	421515.93	2167531.07	-	-
320	421489.46	2167562.1	-	-
321	421481.61	2167571.33	-	-
322	421461.86	2167584.66	-	-
323	421419.46	2167612.96	-	-
324	421387.23	2167645.58	-	-
325	421364.7	2167669.86	-	-
326	421343.4	2167690.16	-	-
327	421329.3	2167699.01	-	-
328	421309.77	2167707.43	-	-
329	421284.25	2167712.25	-	-
330	421234.18	2167716.04	-	-
331	421219.8	2167723.13	-	-
332	421203.94	2167732.24	-	-
333	421191.87	2167734.86	-	-
334	421160.56	2167743.28	-	-
335	421138.57	2167747.91	-	-
336	421104.72	2167766.06	-	-
337	421035.08	2167775.19	-	-
338	420982.79	2167789.34	-	-
339	420962.83	2167789.25	-	-
340	420941.97	2167788.31	-	-
341	420915.62	2167782.99	-	-
342	420878.6	2167768.65	-	-



ДОКУМЕНТ ПОДПИСАН
ЭЛЕКТРОННОЙ ПОДПИСЬЮ

Сертификат: 00ВВ056В7401СВ38D2В3576АСDС8425108

Владелец: ФЕДЕРАЛЬНАЯ СЛУЖБА ГОСУДАРСТВЕННОЙ

РЕГИСТРАЦИИ, КАДАСТРА И КАРТОГРАФИИ

Действителен: с 27.06.2023 по 19.09.2024

полное наименование должности

инициалы, фамилия

Земельный участок

вид объекта недвижимости

Лист № 748 раздела 3.2

Всего листов раздела 3.2: 1505

Всего разделов: 7

Всего листов выписки: 2333

17.06.2024г. № КУВИ-001/2024-161391662

Кадастровый номер:

47:14:0000000:32(Единое землепользование)

1	2	3	4	5
343	420829.31	2167745.53	-	-
344	420792.19	2167712.18	-	-
345	420772.95	2167696.43	-	-
346	420751.91	2167685.66	-	-
347	420732.36	2167676.86	-	-
348	420680.35	2167648.07	-	-
349	420657.62	2167639.17	-	-
350	420637.87	2167631.11	-	-
351	420623.03	2167621.65	-	-
352	420613.56	2167611.28	-	-
353	420605.05	2167589.84	-	-
354	420600.98	2167567.23	-	-
355	420596.75	2167548.3	-	-
356	420591.56	2167535.11	-	-
357	420569.08	2167520.91	-	-
358	420553.08	2167506.54	-	-
359	420543.55	2167497.32	-	-
360	420533.55	2167493.4	-	-
361	420513.24	2167492.48	-	-
362	420494.6	2167490.25	-	-
363	420487.71	2167484.15	-	-
364	420467.42	2167436.97	-	-
365	420452.66	2167410.17	-	-
366	420442.6	2167389.63	-	-
367	420439.48	2167374.41	-	-
368	420444.98	2167337.09	-	-
369	420457.11	2167291.24	-	-
370	420461.05	2167270.72	-	-
371	420459.92	2167255.61	-	-



ДОКУМЕНТ ПОДПИСАН
ЭЛЕКТРОННОЙ ПОДПИСЬЮ

Сертификат: 00ВВ056В7401СВ38D2В3576АСDС8425108

Владелец: ФЕДЕРАЛЬНАЯ СЛУЖБА ГОСУДАРСТВЕННОЙ

РЕГИСТРАЦИИ, КАДАСТРА И КАРТОГРАФИИ

Действителен: с 27.06.2023 по 19.09.2024

полное наименование должности

инициалы, фамилия

Земельный участок

вид объекта недвижимости

Лист № 749 раздела 3.2

Всего листов раздела 3.2: 1505

Всего разделов: 7

Всего листов выписки: 2333

17.06.2024г. № КУВИ-001/2024-161391662

Кадастровый номер:

47:14:0000000:32(Единое землепользование)

1	2	3	4	5
372	420447.98	2167226.74	-	-
373	420414.8	2167143.06	-	-
374	420404.17	2167120.35	-	-
375	420378.52	2167065.48	-	-
376	420369.09	2167038.11	-	-
377	420365.95	2167022.64	-	-
378	420363.1	2167010.06	-	-
379	420360.4	2167003.1	-	-
380	420355.1	2166996.42	-	-
381	420346.25	2166986.58	-	-
382	420312.41	2166953.04	-	-
383	420307.9	2166946.01	-	-
384	420303.81	2166937.06	-	-
385	420298.78	2166925.75	-	-
386	420295.58	2166918.38	-	-
387	420291.57	2166912.89	-	-
388	420282.4	2166906.21	-	-
389	420263.11	2166894.02	-	-
390	420242.84	2166875.31	-	-
391	420231.83	2166860.96	-	-
392	420225.99	2166855.31	-	-
393	420222.19	2166852.94	-	-
394	420218.33	2166852.01	-	-
395	420210.08	2166851.27	-	-
396	420189.37	2166848.62	-	-
397	420180.24	2166847.46	-	-
398	420171.43	2166845.87	-	-
399	420163.31	2166844.79	-	-
400	420157.93	2166840.89	-	-



ДОКУМЕНТ ПОДПИСАН
ЭЛЕКТРОННОЙ ПОДПИСЬЮ

Сертификат: 00ВВ056В7401СВ38Д2В3576АСДС8425108

Владелец: ФЕДЕРАЛЬНАЯ СЛУЖБА ГОСУДАРСТВЕННОЙ

РЕГИСТРАЦИИ, КАДАСТРА И КАРТОГРАФИИ

Действителен: с 27.06.2023 по 19.09.2024

полное наименование должности

инициалы, фамилия

Земельный участок			
вид объекта недвижимости			
Лист № 750 раздела 3.2	Всего листов раздела 3.2: 1505	Всего разделов: 7	Всего листов выписки: 2333

17.06.2024г. № КУВИ-001/2024-161391662

Кадастровый номер: 47:14:0000000:32(Единое землепользование)

1	2	3	4	5
401	420154.12	2166836.21	-	-
402	420151.74	2166831.02	-	-
403	420146.7	2166811.85	-	-
404	420143.13	2166801.75	-	-
405	420143.58	2166791.7	-	-
406	420143.52	2166785.43	-	-
407	420145.62	2166778.18	-	-
408	420145.84	2166773.34	-	-
409	420145.31	2166769.29	-	-
410	420142.22	2166764.3	-	-
411	420133.73	2166755.74	-	-
412	420122.93	2166748.63	-	-
413	420118.4	2166741.44	-	-
414	420117.75	2166732.18	-	-
415	420118.71	2166721.21	-	-
416	420117.17	2166714.89	-	-
417	420108.83	2166703.22	-	-
418	420104.1	2166696.56	-	-
419	420100.03	2166688.31	-	-
420	420096.5	2166681.7	-	-
421	420096.18	2166675.43	-	-
422	420095.4	2166665.93	-	-
423	420096.17	2166649.03	-	-
424	420095.47	2166637.7	-	-
425	420090.78	2166629.83	-	-
426	420081.81	2166618.74	-	-
427	420056.59	2166592.4	-	-
428	420038.76	2166580.9	-	-
429	420024.65	2166571.99	-	-



ДОКУМЕНТ ПОДПИСАН
ЭЛЕКТРОННОЙ ПОДПИСЬЮ

Сертификат: 00ВВ056В7401СВ38D2В3576АСDС8425108

Владелец: ФЕДЕРАЛЬНАЯ СЛУЖБА ГОСУДАРСТВЕННОЙ

РЕГИСТРАЦИИ, КАДАСТРА И КАРТОГРАФИИ

Действителен: с 27.06.2023 по 19.09.2024

полное наименование должности

инициалы, фамилия

Земельный участок

вид объекта недвижимости

Лист № 751 раздела 3.2

Всего листов раздела 3.2: 1505

Всего разделов: 7

Всего листов выписки: 2333

17.06.2024г. № КУВИ-001/2024-161391662

Кадастровый номер:

47:14:0000000:32(Единое землепользование)

1	2	3	4	5
430	420014.82	2166566.51	-	-
431	420005.71	2166558.64	-	-
432	419995.49	2166548.1	-	-
433	419985.66	2166529.3	-	-
434	419974.8	2166506.23	-	-
435	419969.43	2166495.91	-	-
436	419961.03	2166489.88	-	-
437	419944.88	2166481.49	-	-
438	419923.46	2166469.23	-	-
439	419909	2166454.66	-	-
440	419892.25	2166434.55	-	-
441	419886.36	2166428.67	-	-
442	419876.15	2166426.58	-	-
443	419861.08	2166423.54	-	-
444	419841.68	2166415.97	-	-
445	419832.32	2166411.02	-	-
446	419821.27	2166403.1	-	-
447	419814.11	2166397.16	-	-
448	419803.14	2166391.6	-	-
449	419788.57	2166389.67	-	-
450	419757.5	2166388.26	-	-
451	419737.94	2166387.27	-	-
452	419729.53	2166385.71	-	-
453	419718.75	2166378.7	-	-
454	419709.18	2166373.82	-	-
455	419702.54	2166367.78	-	-
456	419697.31	2166365.06	-	-
457	419688.85	2166364.68	-	-
458	419681.01	2166364.72	-	-



ДОКУМЕНТ ПОДПИСАН
ЭЛЕКТРОННОЙ ПОДПИСЬЮ

Сертификат: 00ВВ056В7401СВ38D2В3576АСDС8425108

Владелец: ФЕДЕРАЛЬНАЯ СЛУЖБА ГОСУДАРСТВЕННОЙ

РЕГИСТРАЦИИ, КАДАСТРА И КАРТОГРАФИИ

Действителен: с 27.06.2023 по 19.09.2024

полное наименование должности

инициалы, фамилия

Земельный участок

вид объекта недвижимости

Лист № 752 раздела 3.2

Всего листов раздела 3.2: 1505

Всего разделов: 7

Всего листов выписки: 2333

17.06.2024г. № КУВИ-001/2024-161391662

Кадастровый номер:

47:14:0000000:32(Единое землепользование)

1	2	3	4	5
459	419673.57	2166367.64	-	-
460	419669.37	2166371.11	-	-
461	419665.14	2166375.09	-	-
462	419660.75	2166379.73	-	-
463	419654.1	2166382.3	-	-
464	419639.48	2166382.42	-	-
465	419628.12	2166382.35	-	-
466	419596.29	2166382.16	-	-
467	419572.67	2166385.43	-	-
468	419563.81	2166387.32	-	-
469	419551.03	2166395.82	-	-
470	419535.02	2166410.73	-	-
471	419525.2	2166420.41	-	-
472	419514.32	2166430.34	-	-
473	419506.07	2166439.77	-	-
474	419499.58	2166444.69	-	-
475	419483.4	2166449.8	-	-
476	419465.4	2166451.27	-	-
477	419457.02	2166456.74	-	-
478	419441.88	2166480.21	-	-
479	419328.35	2166519.13	-	-
480	419302.37	2166528.04	-	-
481	419257.59	2166565.99	-	-
482	419202.27	2166587.59	-	-
483	419126.79	2166624.15	-	-
484	419111.79	2166647.12	-	-
485	419087.12	2166684.91	-	-
486	419065.66	2166728.55	-	-
487	419050.25	2166785.78	-	-



ДОКУМЕНТ ПОДПИСАН
ЭЛЕКТРОННОЙ ПОДПИСЬЮ

Сертификат: 00ВВ056В7401СВ38D2В3576АСDС8425108

Владелец: ФЕДЕРАЛЬНАЯ СЛУЖБА ГОСУДАРСТВЕННОЙ

РЕГИСТРАЦИИ, КАДАСТРА И КАРТОГРАФИИ

Действителен: с 27.06.2023 по 19.09.2024

полное наименование должности

инициалы, фамилия

Земельный участок			
вид объекта недвижимости			

Лист № 753 раздела 3.2	Всего листов раздела 3.2: 1505	Всего разделов: 7	Всего листов выписки: 2333
------------------------	--------------------------------	-------------------	----------------------------

17.06.2024г. № КУВИ-001/2024-161391662

Кадастровый номер: 47:14:0000000:32(Единое землепользование)

1	2	3	4	5
488	419011.91	2166828.65	-	-
489	418926.35	2166898.18	-	-
490	418919.93	2166905.42	-	-
491	418882.84	2166938.69	-	-
492	418843.71	2166964.01	-	-
493	418813.65	2166987.17	-	-
494	418786.96	2166999.59	-	-
495	418779.23	2167003.72	-	-
496	418771.26	2167013.3	-	-
497	418765.26	2167025.53	-	-
498	418759.81	2167036.35	-	-
499	418749.07	2167050.44	-	-
500	418715.43	2167076.07	-	-
501	418709.18	2167083.8	-	-
502	418705.16	2167089.69	-	-
503	418702.5	2167095.71	-	-
504	418699.67	2167105.24	-	-
505	418698.84	2167112.37	-	-
506	418697.73	2167117.95	-	-
507	418695.83	2167124.27	-	-
508	418692.94	2167129.43	-	-
509	418687.06	2167136.94	-	-
510	418678.47	2167143.72	-	-
511	418665.57	2167151.41	-	-
512	418658.78	2167154.35	-	-
513	418649.71	2167160.34	-	-
514	418646.27	2167164.71	-	-
515	418643.34	2167170.98	-	-
516	418641.74	2167175.95	-	-



ДОКУМЕНТ ПОДПИСАН
ЭЛЕКТРОННОЙ ПОДПИСЬЮ

Сертификат: 00ВВ056В7401СВ38D2В3576АСDС8425108

Владелец: ФЕДЕРАЛЬНАЯ СЛУЖБА ГОСУДАРСТВЕННОЙ

РЕГИСТРАЦИИ, КАДАСТРА И КАРТОГРАФИИ

Действителен: с 27.06.2023 по 19.09.2024

полное наименование должности

инициалы, фамилия

Земельный участок			
вид объекта недвижимости			

Лист № 754 раздела 3.2	Всего листов раздела 3.2: 1505	Всего разделов: 7	Всего листов выписки: 2333
------------------------	--------------------------------	-------------------	----------------------------

17.06.2024г. № КУВИ-001/2024-161391662

Кадастровый номер: 47:14:0000000:32(Единое землепользование)

1	2	3	4	5
517	418639.33	2167187.62	-	-
518	418638.02	2167205.41	-	-
519	418638.05	2167216.08	-	-
520	418637.34	2167226.21	-	-
521	418636.49	2167233.6	-	-
522	418635.65	2167239.15	-	-
523	418633.75	2167243.35	-	-
524	418626.04	2167253.04	-	-
525	418620.56	2167260.89	-	-
526	418616	2167270.32	-	-
527	418612.35	2167281.67	-	-
528	418611.62	2167286.81	-	-
529	418609.19	2167294.25	-	-
530	418608.49	2167298.9	-	-
531	418605.51	2167307.35	-	-
532	418600.56	2167318.15	-	-
533	418597.31	2167321.81	-	-
534	418593.13	2167326.73	-	-
535	418583.38	2167332.52	-	-
536	418568.66	2167337.86	-	-
537	418559.32	2167341.02	-	-
538	418555.42	2167344.36	-	-
539	418553.3	2167352.2	-	-
540	418554.13	2167365.57	-	-
541	418555.89	2167372.92	-	-
542	418558.28	2167380.96	-	-
543	418559.9	2167388.97	-	-
544	418561	2167396.18	-	-
545	418559.56	2167403.71	-	-



ДОКУМЕНТ ПОДПИСАН
ЭЛЕКТРОННОЙ ПОДПИСЬЮ

Сертификат: 00ВВ056В7401СВ38D2В3576АСDС8425108

Владелец: ФЕДЕРАЛЬНАЯ СЛУЖБА ГОСУДАРСТВЕННОЙ

РЕГИСТРАЦИИ, КАДАСТРА И КАРТОГРАФИИ

Действителен: с 27.06.2023 по 19.09.2024

полное наименование должности

инициалы, фамилия

Земельный участок

вид объекта недвижимости

Лист № 755 раздела 3.2

Всего листов раздела 3.2: 1505

Всего разделов: 7

Всего листов выписки: 2333

17.06.2024г. № КУВИ-001/2024-161391662

Кадастровый номер:

47:14:000000:32(Единое землепользование)

1	2	3	4	5
546	418557.36	2167408.47	-	-
547	418545.91	2167410.7	-	-
548	418521.08	2167411.67	-	-
549	418509.25	2167412.46	-	-
550	418502.3	2167415.22	-	-
551	418464.35	2167382.7	-	-
552	418432.49	2167355.4	-	-
553	418009.25	2167722.01	-	-
554	417660.18	2168024.43	-	-
555	417638.67	2168043.06	-	-
556	417170.56	2168448.5	-	-
557	416432.84	2169087.58	-	-
558	416345.97	2169004.65	-	-
559	415831.23	2168513.47	-	-
560	415138.07	2167851.47	-	-
561	414862.2	2167588.14	-	-
562	414380.15	2167127.92	-	-
563	414371.95	2167106.03	-	-
564	414314.37	2166952.22	-	-
565	414275.19	2166795.26	-	-
566	414235.29	2166613.51	-	-
567	414197.59	2166441.76	-	-
568	414174.4	2166336.1	-	-
569	414171.95	2166324.95	-	-
570	414271.02	2166291.96	-	-
571	414263.83	2166250.98	-	-
572	414161.51	2166277.4	-	-
573	414138.66	2166172.89	-	-
574	414099.81	2165995.21	-	-



ДОКУМЕНТ ПОДПИСАН
ЭЛЕКТРОННОЙ ПОДПИСЬЮ

Сертификат: 00ВВ056В7401СВ38D2В3576АСDС8425108

Владелец: ФЕДЕРАЛЬНАЯ СЛУЖБА ГОСУДАРСТВЕННОЙ

РЕГИСТРАЦИИ, КАДАСТРА И КАРТОГРАФИИ

Действителен: с 27.06.2023 по 19.09.2024

полное наименование должности

инициалы, фамилия

Земельный участок

вид объекта недвижимости

Лист № 756 раздела 3.2

Всего листов раздела 3.2: 1505

Всего разделов: 7

Всего листов выписки: 2333

17.06.2024г. № КУВИ-001/2024-161391662

Кадастровый номер:

47:14:000000:32(Единое землепользование)

1	2	3	4	5
575	414094.47	2165970.77	-	-
576	414065.72	2165839.83	-	-
577	413990.4	2165497.01	-	-
578	413978.16	2165441.34	-	-
579	413936.01	2165249.48	-	-
580	413929.66	2165220.53	-	-
581	413896.31	2165068.78	-	-
582	413869.47	2164946.58	-	-
583	413844.85	2164834.53	-	-
584	413827.09	2164753.68	-	-
585	413799.86	2164629.77	-	-
586	413764.8	2164470.18	-	-
587	413813.99	2164510.65	-	-
588	413831.69	2164525.22	-	-
589	413971.24	2164640.02	-	-
590	414031.2	2164689.34	-	-
591	414033.73	2164691.42	-	-
592	414046.48	2164701.91	-	-
593	414099.99	2164601.04	-	-
594	414192.24	2164427.12	-	-
595	414309.21	2164361.81	-	-
596	414576.51	2164212.56	-	-
597	414624.9	2164173.42	-	-
598	414678.56	2164130	-	-
599	414808.84	2163996.96	-	-
600	414820.14	2163981.24	-	-
601	414841.08	2163952.09	-	-
602	414933.61	2163823.27	-	-
603	414976.8	2163763.16	-	-



ДОКУМЕНТ ПОДПИСАН
ЭЛЕКТРОННОЙ ПОДПИСЬЮ

Сертификат: 00ВВ056В7401СВ38Д2В3576АСДС8425108

Владелец: ФЕДЕРАЛЬНАЯ СЛУЖБА ГОСУДАРСТВЕННОЙ

РЕГИСТРАЦИИ, КАДАСТРА И КАРТОГРАФИИ

Действителен: с 27.06.2023 по 19.09.2024

полное наименование должности

инициалы, фамилия

Земельный участок

вид объекта недвижимости

Лист № 757 раздела 3.2

Всего листов раздела 3.2: 1505

Всего разделов: 7

Всего листов выписки: 2333

17.06.2024г. № КУВИ-001/2024-161391662

Кадастровый номер:

47:14:0000000:32(Единое землепользование)

1	2	3	4	5
604	415010.75	2163715.88	-	-
605	415060.68	2163631.58	-	-
606	415067.61	2163632.14	-	-
607	415071.58	2163613.17	-	-
608	415081.25	2163596.84	-	-
609	415118.01	2163534.75	-	-
610	415119.21	2163537.75	-	-
611	415126.51	2163556.15	-	-
612	415132.77	2163574.73	-	-
613	415131.73	2163597.63	-	-
614	415132.95	2163624.99	-	-
615	415154.45	2163662.84	-	-
616	415192.9	2163756.43	-	-
617	415212.5	2163779.83	-	-
618	415235.3	2163801.23	-	-
619	415240.85	2163827.4	-	-
620	415245.31	2163849.23	-	-
621	415281.77	2163907.22	-	-
622	415304.22	2163962.41	-	-
623	415347.35	2163999.02	-	-
624	415405.95	2164037.73	-	-
625	415483.61	2164073	-	-
626	415522.03	2164115.12	-	-
627	415542.13	2164147.11	-	-
628	415945.47	2164155.66	-	-
629	417502.04	2164143.97	-	-
630	417544.52	2164143.64	-	-
631	417802.81	2164152.62	-	-
632	418017.35	2163637.52	-	-



ДОКУМЕНТ ПОДПИСАН
ЭЛЕКТРОННОЙ ПОДПИСЬЮ

Сертификат: 00ВВ056В7401СВ38D2В3576АСDС8425108

Владелец: ФЕДЕРАЛЬНАЯ СЛУЖБА ГОСУДАРСТВЕННОЙ

РЕГИСТРАЦИИ, КАДАСТРА И КАРТОГРАФИИ

Действителен: с 27.06.2023 по 19.09.2024

полное наименование должности

инициалы, фамилия

Земельный участок

вид объекта недвижимости

Лист № 758 раздела 3.2

Всего листов раздела 3.2: 1505

Всего разделов: 7

Всего листов выписки: 2333

17.06.2024г. № КУВИ-001/2024-161391662

Кадастровый номер:

47:14:0000000:32(Единое землепользование)

1	2	3	4	5
633	418188.37	2163227	-	-
634	417559.29	2162973.18	-	-
635	417223.34	2162837.07	-	-
636	416618.56	2162574.19	-	-
637	416634.11	2162399.97	-	-
638	416572.18	2162372.01	-	-
639	416522.72	2162339.44	-	-
640	415930.16	2162710.94	-	-
641	415669.65	2162520.78	-	-
642	415481.71	2162621.68	-	-
643	415286.64	2162722.05	-	-
644	415193.65	2162765.58	-	-
645	414830.58	2162935.53	-	-
646	414822.13	2162898.67	-	-
647	414816.71	2162883.3	-	-
648	414813.55	2162876.78	-	-
649	414810.95	2162871.05	-	-
650	414796.85	2162852.19	-	-
651	414781.39	2162835.61	-	-
652	414774.2	2162829.78	-	-
653	414758.63	2162817.16	-	-
654	414733.03	2162793.34	-	-
655	414716.48	2162777.28	-	-
656	414693.24	2162757.98	-	-
657	414672.69	2162736.84	-	-
658	414661.7	2162723.95	-	-
659	414655.35	2162716.49	-	-
660	414642.04	2162693.05	-	-
661	414633.8	2162673.89	-	-



ДОКУМЕНТ ПОДПИСАН
ЭЛЕКТРОННОЙ ПОДПИСЬЮ

Сертификат: 00ВВ056В7401СВ38D2В3576АСDС8425108

Владелец: ФЕДЕРАЛЬНАЯ СЛУЖБА ГОСУДАРСТВЕННОЙ

РЕГИСТРАЦИИ, КАДАСТРА И КАРТОГРАФИИ

Действителен: с 27.06.2023 по 19.09.2024

полное наименование должности

инициалы, фамилия

Земельный участок

вид объекта недвижимости

Лист № 759 раздела 3.2

Всего листов раздела 3.2: 1505

Всего разделов: 7

Всего листов выписки: 2333

17.06.2024г. № КУВИ-001/2024-161391662

Кадастровый номер:

47:14:0000000:32(Единое землепользование)

1	2	3	4	5
662	414624.51	2162654.95	-	-
663	414616.49	2162639.24	-	-
664	414612.08	2162630.61	-	-
665	414597.3	2162597.82	-	-
666	414586.51	2162581.18	-	-
667	414572.93	2162552.21	-	-
668	414565.7	2162525.58	-	-
669	414563.3	2162516.1	-	-
670	414560.75	2162497.66	-	-
671	414559.23	2162481.24	-	-
672	414558.97	2162468.54	-	-
673	414560.14	2162455.06	-	-
674	414562.76	2162440.8	-	-
675	414566.04	2162424.31	-	-
676	414570.35	2162410.13	-	-
677	414576.19	2162393.2	-	-
678	414581.53	2162376.41	-	-
679	414593.23	2162358.91	-	-
680	414609.42	2162331.54	-	-
681	414633.09	2162305.35	-	-
682	414649.42	2162289.43	-	-
683	414661.55	2162272.15	-	-
684	414667.57	2162257.58	-	-
685	414670.84	2162246.27	-	-
686	414671.85	2162235.76	-	-
687	414670.55	2162222.84	-	-
688	414666.79	2162202.7	-	-
689	414663.72	2162181.83	-	-
690	414657.92	2162142.4	-	-



ДОКУМЕНТ ПОДПИСАН
ЭЛЕКТРОННОЙ ПОДПИСЬЮ

Сертификат: 00ВВ056В7401СВ38D2В3576АСDС8425108

Владелец: ФЕДЕРАЛЬНАЯ СЛУЖБА ГОСУДАРСТВЕННОЙ

РЕГИСТРАЦИИ, КАДАСТРА И КАРТОГРАФИИ

Действителен: с 27.06.2023 по 19.09.2024

полное наименование должности

инициалы, фамилия

Земельный участок

вид объекта недвижимости

Лист № 760 раздела 3.2

Всего листов раздела 3.2: 1505

Всего разделов: 7

Всего листов выписки: 2333

17.06.2024г. № КУВИ-001/2024-161391662

Кадастровый номер:

47:14:0000000:32(Единое землепользование)

1	2	3	4	5
691	414656.28	2162135.13	-	-
692	414645.74	2162088.53	-	-
693	414636.47	2162060.53	-	-
694	414629.18	2162046.95	-	-
695	414622.78	2162031.75	-	-
696	414621.42	2162030.35	-	-
697	414599.1	2162006.85	-	-
698	414571.83	2161984.29	-	-
699	414531.33	2161962.64	-	-
700	414517.53	2161955.85	-	-
701	414504.94	2161949.66	-	-
702	414489.14	2161947.75	-	-
703	414478.51	2161945.69	-	-
704	414465.53	2161943.11	-	-
705	414454.98	2161941.86	-	-
706	414428.67	2161940.66	-	-
707	414431.51	2161893	-	-
708	414424.52	2161826.01	-	-
709	414405	2161711.54	-	-
710	414380.02	2161542.93	-	-
711	414379.67	2161524.16	-	-
712	414378.7	2161472.61	-	-
713	414378.48	2161461.13	-	-
714	414394.07	2161374.89	-	-
715	414412.57	2161304.91	-	-
716	414431.1	2161250.55	-	-
717	414432.24	2161247.2	-	-
718	414441.12	2161221.12	-	-
719	414459.5	2161179.85	-	-



ДОКУМЕНТ ПОДПИСАН
ЭЛЕКТРОННОЙ ПОДПИСЬЮ

Сертификат: 00ВВ056В7401СВ38D2В3576АСDС8425108

Владелец: ФЕДЕРАЛЬНАЯ СЛУЖБА ГОСУДАРСТВЕННОЙ

РЕГИСТРАЦИИ, КАДАСТРА И КАРТОГРАФИИ

Действителен: с 27.06.2023 по 19.09.2024

полное наименование должности

инициалы, фамилия

Земельный участок

вид объекта недвижимости

Лист № 761 раздела 3.2

Всего листов раздела 3.2: 1505

Всего разделов: 7

Всего листов выписки: 2333

17.06.2024г. № КУВИ-001/2024-161391662

Кадастровый номер:

47:14:0000000:32(Единое землепользование)

1	2	3	4	5
720	414486.55	2161128.72	-	-
721	414543.54	2161064.17	-	-
722	414568.43	2161035.98	-	-
723	414678.56	2160913.21	-	-
724	414740.72	2160856.07	-	-
725	414857.64	2160753.54	-	-
726	414892.75	2160722.7	-	-
727	414933.71	2160686.73	-	-
728	415019.18	2160624.52	-	-
729	415384.52	2160445.3	-	-
730	415404.81	2160436.01	-	-
731	415488.88	2160397.5	-	-
732	415518.86	2160383.77	-	-
733	415607.04	2160343.38	-	-
734	415673.45	2160310.32	-	-
735	415855.67	2160219.61	-	-
736	415911.24	2160191.95	-	-
737	416004.26	2160145.65	-	-
738	416096.36	2160105.21	-	-
739	416193.12	2160058.9	-	-
740	416210.22	2160050.73	-	-
741	416214.44	2160048.71	-	-
742	416235.28	2160033.14	-	-
743	416281.45	2159998.67	-	-
744	416297.44	2159986.22	-	-
745	416300.66	2159983.71	-	-
746	416311.7	2159975.1	-	-
747	416320.59	2159965.13	-	-
748	416356.07	2159925.38	-	-



ДОКУМЕНТ ПОДПИСАН
ЭЛЕКТРОННОЙ ПОДПИСЬЮ

Сертификат: 00ВВ056В7401СВ38D2В3576АСDС8425108

Владелец: ФЕДЕРАЛЬНАЯ СЛУЖБА ГОСУДАРСТВЕННОЙ

РЕГИСТРАЦИИ, КАДАСТРА И КАРТОГРАФИИ

Действителен: с 27.06.2023 по 19.09.2024

полное наименование должности

инициалы, фамилия

Земельный участок

вид объекта недвижимости

Лист № 762 раздела 3.2

Всего листов раздела 3.2: 1505

Всего разделов: 7

Всего листов выписки: 2333

17.06.2024г. № КУВИ-001/2024-161391662

Кадастровый номер:

47:14:0000000:32(Единое землепользование)

1	2	3	4	5
749	416401.94	2159870.94	-	-
750	416412.67	2159856.48	-	-
751	416449.87	2159806.34	-	-
752	416455.45	2159798.82	-	-
753	416472.28	2159775.19	-	-
754	416484.43	2159758.12	-	-
755	416517.34	2159718.68	-	-
756	416559.98	2159667.71	-	-
757	416598.97	2159622.56	-	-
758	416638.66	2159570.35	-	-
759	416648.76	2159557.06	-	-
760	416683.37	2159496.77	-	-
761	416708.14	2159440.05	-	-
762	416727.51	2159386.35	-	-
763	416734.37	2159349.95	-	-
764	416735.2	2159344.44	-	-
765	416736.83	2159333.52	-	-
766	416740.08	2159314.03	-	-
767	416747.98	2159287.88	-	-
768	416757.17	2159253.15	-	-
769	416779.36	2159189.13	-	-
770	416785.26	2159170.46	-	-
771	416789.76	2159155.96	-	-
772	416799.98	2159137.95	-	-
773	416809.8	2159124.78	-	-
774	416832.53	2159095.03	-	-
775	416878.65	2159042.92	-	-
776	416928.66	2158997.67	-	-
777	416935.15	2158991.79	-	-



ДОКУМЕНТ ПОДПИСАН
ЭЛЕКТРОННОЙ ПОДПИСЬЮ

Сертификат: 00ВВ056В7401СВ38D2В3576АСDС8425108

Владелец: ФЕДЕРАЛЬНАЯ СЛУЖБА ГОСУДАРСТВЕННОЙ

РЕГИСТРАЦИИ, КАДАСТРА И КАРТОГРАФИИ

Действителен: с 27.06.2023 по 19.09.2024

полное наименование должности

инициалы, фамилия

Земельный участок

вид объекта недвижимости

Лист № 763 раздела 3.2

Всего листов раздела 3.2: 1505

Всего разделов: 7

Всего листов выписки: 2333

17.06.2024г. № КУВИ-001/2024-161391662

Кадастровый номер:

47:14:0000000:32(Единое землепользование)

1	2	3	4	5
778	416984.09	2158940.82	-	-
779	417011.77	2158897.79	-	-
780	417023.89	2158870.05	-	-
781	417030.62	2158845.1	-	-
782	417032.66	2158810.68	-	-
783	417034.66	2158762.35	-	-
784	417082.55	2158800.23	-	-
785	417453.65	2158608.87	-	-
786	417641.5	2158512.94	-	-
787	417798.04	2158011.36	-	-
788	417820.82	2158011.15	-	-
789	417883.82	2158010.58	-	-
790	417988.55	2158009.64	-	-
791	418042.08	2158013.79	-	-
792	418178.61	2158024.4	-	-
793	418238.67	2158045.02	-	-
794	418269.41	2158055.57	-	-
795	418338.6	2158100.46	-	-
796	418372.14	2158057	-	-
797	418472.61	2157925.28	-	-
798	418602.33	2157755.89	-	-
799	418436.94	2157537.54	-	-
800	418136.38	2157124.71	-	-
801	417755.51	2156601.55	-	-
802	417592.01	2156584.82	-	-
803	417580.52	2156266.59	-	-
804	417557.1	2155617.88	-	-
805	417382.36	2155608.16	-	-
806	417391.96	2155059.57	-	-



ДОКУМЕНТ ПОДПИСАН
ЭЛЕКТРОННОЙ ПОДПИСЬЮ

Сертификат: 00ВВ056В7401СВ38D2В3576АСDС8425108

Владелец: ФЕДЕРАЛЬНАЯ СЛУЖБА ГОСУДАРСТВЕННОЙ

РЕГИСТРАЦИИ, КАДАСТРА И КАРТОГРАФИИ

Действителен: с 27.06.2023 по 19.09.2024

полное наименование должности

инициалы, фамилия

Земельный участок

вид объекта недвижимости

Лист № 764 раздела 3.2

Всего листов раздела 3.2: 1505

Всего разделов: 7

Всего листов выписки: 2333

17.06.2024г. № КУВИ-001/2024-161391662

Кадастровый номер:

47:14:0000000:32(Единое землепользование)

1	2	3	4	5
807	417357.35	2155039.27	-	-
808	417247.53	2154974.89	-	-
809	417283.8	2154902.88	-	-
810	417292.21	2154885.51	-	-
811	417307.08	2154854.76	-	-
812	417357.35	2154765.95	-	-
813	417378	2154726.04	-	-
814	417436.19	2154613.54	-	-
815	417447.31	2154593.28	-	-
816	417545.77	2154413.96	-	-
817	417564.22	2154380.38	-	-
818	417582.76	2154346.59	-	-
819	417597.02	2154319.85	-	-
820	417600.03	2154314.22	-	-
821	417681.73	2154160.98	-	-
822	417732.19	2154061.42	-	-
823	417811.08	2153905.76	-	-
824	417826.25	2153867.3	-	-
825	417834.45	2153839.51	-	-
826	417841.43	2153811.77	-	-
827	417844.76	2153797.06	-	-
828	417849.76	2153777.27	-	-
829	417853.05	2153766.03	-	-
830	417856.84	2153757.91	-	-
831	417861.67	2153746.34	-	-
832	417906.18	2153705.5	-	-
833	417921.31	2153683.36	-	-
834	417951.13	2153633.85	-	-
835	417986.9	2153566.73	-	-



ДОКУМЕНТ ПОДПИСАН
ЭЛЕКТРОННОЙ ПОДПИСЬЮ

Сертификат: 00ВВ056В7401СВ38D2В3576АСDC8425108

Владелец: ФЕДЕРАЛЬНАЯ СЛУЖБА ГОСУДАРСТВЕННОЙ

РЕГИСТРАЦИИ, КАДАСТРА И КАРТОГРАФИИ

Действителен: с 27.06.2023 по 19.09.2024

полное наименование должности

инициалы, фамилия

Земельный участок

вид объекта недвижимости

Лист № 765 раздела 3.2

Всего листов раздела 3.2: 1505

Всего разделов: 7

Всего листов выписки: 2333

17.06.2024г. № КУВИ-001/2024-161391662

Кадастровый номер:

47:14:0000000:32(Единое землепользование)

1	2	3	4	5
836	418019.51	2153504.91	-	-
837	418047.85	2153451.21	-	-
838	418049.24	2153448.56	-	-
839	418066.6	2153415.67	-	-
840	418098.83	2153354.57	-	-
841	418107.96	2153337.27	-	-
842	418118.25	2153317.76	-	-
843	418141.24	2153274.17	-	-
844	418201.37	2153160.21	-	-
845	418204.4	2153154.46	-	-
846	418248.5	2153070.95	-	-
847	418454.86	2152681.67	-	-
848	418499.64	2152597.19	-	-
849	418600.24	2152407.41	-	-
850	418633.32	2152345.03	-	-
851	418669.93	2152280.37	-	-
852	418814.22	2152025.57	-	-
853	418863.07	2151939.31	-	-
854	419016.32	2151668.73	-	-
855	419019.95	2151662.3	-	-
856	419060.31	2151605.82	-	-
857	419125.86	2151525.65	-	-
858	419205.38	2151468.39	-	-
859	419275.03	2151418.24	-	-
860	419343.08	2151369.23	-	-
861	419660.67	2151140.54	-	-
862	419672	2151132.37	-	-
863	419733.91	2151087.79	-	-
864	419751.42	2151075.18	-	-



ДОКУМЕНТ ПОДПИСАН
ЭЛЕКТРОННОЙ ПОДПИСЬЮ

Сертификат: 00ВВ056В7401СВ38D2В3576АСDС8425108

Владелец: ФЕДЕРАЛЬНАЯ СЛУЖБА ГОСУДАРСТВЕННОЙ

РЕГИСТРАЦИИ, КАДАСТРА И КАРТОГРАФИИ

Действителен: с 27.06.2023 по 19.09.2024

полное наименование должности

инициалы, фамилия

Земельный участок

вид объекта недвижимости

Лист № 766 раздела 3.2

Всего листов раздела 3.2: 1505

Всего разделов: 7

Всего листов выписки: 2333

17.06.2024г. № КУВИ-001/2024-161391662

Кадастровый номер:

47:14:0000000:32(Единое землепользование)

1	2	3	4	5
865	419925.24	2150950.03	-	-
866	419970.28	2150918.13	-	-
867	419989.89	2150904.24	-	-
868	420115.71	2150815.11	-	-
869	420155.38	2150787.03	-	-
870	420282.48	2150697.26	-	-
871	420323.45	2150668.33	-	-
872	420675.59	2150419.64	-	-
873	420690.82	2150408.37	-	-
874	420709.34	2150394.66	-	-
875	420786.04	2150337.85	-	-
876	420905.01	2150246.95	-	-
877	420922.8	2150233.35	-	-
878	421038.54	2150137.53	-	-
879	421055.34	2150119.98	-	-
880	421186.63	2149982.72	-	-
881	421387.92	2149781.43	-	-
882	421402.25	2149767.1	-	-
883	421436.05	2149733.29	-	-
884	421499.69	2149669.66	-	-
885	421563.08	2149621.53	-	-
886	421638.81	2149571.1	-	-
887	421660.02	2149556.98	-	-
888	421782.14	2149514.43	-	-
889	421814.86	2149512.03	-	-
890	421883.51	2149507.01	-	-
891	421981.87	2149516.32	-	-
892	421993.32	2149517.4	-	-
893	422068.95	2149535.1	-	-



ДОКУМЕНТ ПОДПИСАН
ЭЛЕКТРОННОЙ ПОДПИСЬЮ

Сертификат: 00ВВ056В7401СВ38D2В3576АСDС8425108

Владелец: ФЕДЕРАЛЬНАЯ СЛУЖБА ГОСУДАРСТВЕННОЙ

РЕГИСТРАЦИИ, КАДАСТРА И КАРТОГРАФИИ

Действителен: с 27.06.2023 по 19.09.2024

полное наименование должности

инициалы, фамилия

Земельный участок

вид объекта недвижимости

Лист № 767 раздела 3.2

Всего листов раздела 3.2: 1505

Всего разделов: 7

Всего листов выписки: 2333

17.06.2024г. № КУВИ-001/2024-161391662

Кадастровый номер:

47:14:0000000:32(Единое землепользование)

1	2	3	4	5
894	422064.71	2149548.18	-	-
895	422077.89	2149552.18	-	-
896	422119.33	2149566.91	-	-
897	422169.81	2149589.54	-	-
898	422220.65	2149618.38	-	-
899	422243.69	2149633.13	-	-
900	422244.07	2149633.38	-	-
901	422249.77	2149637.08	-	-
902	422273.05	2149653.92	-	-
903	422314.88	2149690.5	-	-
904	422332.62	2149708.98	-	-
905	422368.44	2149752.99	-	-
906	422397.01	2149795.59	-	-
907	422458.63	2149892.48	-	-
908	422484.23	2149927.67	-	-
909	422505.39	2149949.1	-	-
910	422507.01	2149950.32	-	-
911	422528	2149966.33	-	-
912	422546.67	2149978.8	-	-
913	422550.32	2149980.51	-	-
1	422573.29	2150784.02	-	-
1	419461.43	2162969.43	-	-
2	419457.14	2162975.06	-	-
3	419453.55	2162980.2	-	-
4	419449.28	2162983.6	-	-
5	419447.63	2162988.6	-	-
6	419446.97	2162998.44	-	-
7	419451.11	2163007.59	-	-
8	419454.43	2163017.93	-	-



ДОКУМЕНТ ПОДПИСАН
ЭЛЕКТРОННОЙ ПОДПИСЬЮ

Сертификат: 00ВВ056В7401СВ38D2В3576АСDС8425108

Владелец: ФЕДЕРАЛЬНАЯ СЛУЖБА ГОСУДАРСТВЕННОЙ

РЕГИСТРАЦИИ, КАДАСТРА И КАРТОГРАФИИ

Действителен: с 27.06.2023 по 19.09.2024

полное наименование должности

инициалы, фамилия

Земельный участок

вид объекта недвижимости

Лист № 768 раздела 3.2

Всего листов раздела 3.2: 1505

Всего разделов: 7

Всего листов выписки: 2333

17.06.2024г. № КУВИ-001/2024-161391662

Кадастровый номер:

47:14:0000000:32(Единое землепользование)

1	2	3	4	5
9	419459.61	2163024.83	-	-
10	419463.97	2163036.03	-	-
11	419463.35	2163043.84	-	-
12	419454.85	2163052.47	-	-
13	419449.8	2163054.32	-	-
14	419442.7	2163063.82	-	-
15	419443.91	2163069.1	-	-
16	419446.79	2163079.45	-	-
17	419446.27	2163084.58	-	-
18	419446.13	2163087.59	-	-
19	419442.76	2163095.32	-	-
20	419435.54	2163106.58	-	-
21	419429.74	2163131.72	-	-
22	419431.75	2163153.76	-	-
23	419431.52	2163164.51	-	-
24	419427.95	2163182.43	-	-
25	419421.27	2163194.87	-	-
26	419411.97	2163206.42	-	-
27	419390.76	2163229.52	-	-
28	419375.11	2163252.55	-	-
29	419364.56	2163259.94	-	-
30	419355.57	2163266.36	-	-
31	419343.75	2163267.71	-	-
32	419332.9	2163265.69	-	-
33	419324.9	2163265.68	-	-
34	419318.58	2163270.73	-	-
35	419316.12	2163276.26	-	-
36	419311.21	2163285.17	-	-
37	419306.64	2163294.28	-	-



ДОКУМЕНТ ПОДПИСАН
ЭЛЕКТРОННОЙ ПОДПИСЬЮ

Сертификат: 00ВВ056В7401СВ38D2В3576АСDС8425108

Владелец: ФЕДЕРАЛЬНАЯ СЛУЖБА ГОСУДАРСТВЕННОЙ

РЕГИСТРАЦИИ, КАДАСТРА И КАРТОГРАФИИ

Действителен: с 27.06.2023 по 19.09.2024

полное наименование должности

инициалы, фамилия

Земельный участок

вид объекта недвижимости

Лист № 769 раздела 3.2

Всего листов раздела 3.2: 1505

Всего разделов: 7

Всего листов выписки: 2333

17.06.2024г. № КУВИ-001/2024-161391662

Кадастровый номер:

47:14:0000000:32(Единое землепользование)

1	2	3	4	5
38	419303.07	2163309.26	-	-
39	419297.2	2163323.18	-	-
40	419291.03	2163334.89	-	-
41	419283.33	2163343.62	-	-
42	419270.3	2163348.67	-	-
43	419253.57	2163365.28	-	-
44	419216.51	2163385.42	-	-
45	419192.8	2163400.78	-	-
46	419155.74	2163424.35	-	-
47	419136.84	2163439.07	-	-
48	419143.28	2163459.53	-	-
49	419150.04	2163480.85	-	-
50	419146.78	2163494.36	-	-
51	419133.9	2163503.91	-	-
52	419116.2	2163508.19	-	-
53	419094.89	2163505.86	-	-
54	419088.38	2163493.64	-	-
55	419078.88	2163484.46	-	-
56	419070.14	2163484.07	-	-
57	419045.8	2163504.38	-	-
58	419031.59	2163517.66	-	-
59	419028.56	2163522.02	-	-
60	419031.55	2163530.02	-	-
61	419042.57	2163539.22	-	-
62	419045.48	2163548.89	-	-
63	419040.9	2163562.21	-	-
64	419028.98	2163570.79	-	-
65	419007.93	2163561.03	-	-
66	418996.71	2163554.02	-	-



ДОКУМЕНТ ПОДПИСАН
ЭЛЕКТРОННОЙ ПОДПИСЬЮ

Сертификат: 00ВВ056В7401СВ38D2В3576АСDС8425108

Владелец: ФЕДЕРАЛЬНАЯ СЛУЖБА ГОСУДАРСТВЕННОЙ

РЕГИСТРАЦИИ, КАДАСТРА И КАРТОГРАФИИ

Действителен: с 27.06.2023 по 19.09.2024

полное наименование должности

инициалы, фамилия

Земельный участок

вид объекта недвижимости

Лист № 770 раздела 3.2

Всего листов раздела 3.2: 1505

Всего разделов: 7

Всего листов выписки: 2333

17.06.2024г. № КУВИ-001/2024-161391662

Кадастровый номер:

47:14:0000000:32(Единое землепользование)

1	2	3	4	5
67	418987.53	2163548.58	-	-
68	418974.11	2163545.08	-	-
69	418953.08	2163546.93	-	-
70	418940.47	2163554.09	-	-
71	418924.62	2163567.43	-	-
72	418923.22	2163585.2	-	-
73	418921.32	2163600.96	-	-
74	418921.3	2163614.42	-	-
75	418921.2	2163629.67	-	-
76	418928.75	2163646.65	-	-
77	418938.65	2163664.34	-	-
78	418950.49	2163687.26	-	-
79	418959.46	2163699.15	-	-
80	418966.13	2163722.43	-	-
81	418969.79	2163737.84	-	-
82	418966.5	2163756.39	-	-
83	418960.25	2163777.11	-	-
84	418962.59	2163789.43	-	-
85	418969.41	2163801.73	-	-
86	418972.65	2163846.66	-	-
87	418969.68	2163856.36	-	-
88	419023	2163903.26	-	-
89	419059.34	2164003.08	-	-
90	419071.81	2164037.35	-	-
91	419077.37	2164052.63	-	-
92	419084.81	2164073.05	-	-
93	419115.5	2164157.4	-	-
94	419143.6	2164234.59	-	-
95	419167.35	2164299.84	-	-



ДОКУМЕНТ ПОДПИСАН
ЭЛЕКТРОННОЙ ПОДПИСЬЮ

Сертификат: 00ВВ056В7401СВ38D2В3576АСDС8425108

Владелец: ФЕДЕРАЛЬНАЯ СЛУЖБА ГОСУДАРСТВЕННОЙ

РЕГИСТРАЦИИ, КАДАСТРА И КАРТОГРАФИИ

Действителен: с 27.06.2023 по 19.09.2024

полное наименование должности

инициалы, фамилия

Земельный участок

вид объекта недвижимости

Лист № 771 раздела 3.2

Всего листов раздела 3.2: 1505

Всего разделов: 7

Всего листов выписки: 2333

17.06.2024г. № КУВИ-001/2024-161391662

Кадастровый номер:

47:14:0000000:32(Единое землепользование)

1	2	3	4	5
96	419166.4	2164331.77	-	-
97	419225.2	2164361.1	-	-
98	419244.26	2164362.52	-	-
99	419326.39	2164368.68	-	-
100	419587.42	2164388.25	-	-
101	419618.82	2164390.6	-	-
102	419650.55	2164354.54	-	-
103	419772.52	2164215.86	-	-
104	419836.41	2164143.22	-	-
105	419967.51	2163783.05	-	-
106	419993.57	2163711.46	-	-
107	419983.91	2163566.45	-	-
108	419980.14	2163509.68	-	-
109	419974.74	2163428.38	-	-
110	419965.23	2163284.98	-	-
111	419826.18	2163167.22	-	-
112	419779.62	2163127.78	-	-
113	419767.43	2163117.47	-	-
114	419664.4	2163032.69	-	-
115	419470.82	2162873.42	-	-
116	419467.6	2162875.36	-	-
117	419464.04	2162880.41	-	-
118	419463.36	2162888.16	-	-
119	419465.64	2162894.23	-	-
120	419468.3	2162899.88	-	-
121	419470.68	2162903.61	-	-
122	419472.92	2162908.96	-	-
123	419475.58	2162911.42	-	-
124	419477.93	2162919.05	-	-



ДОКУМЕНТ ПОДПИСАН
ЭЛЕКТРОННОЙ ПОДПИСЬЮ

Сертификат: 00ВВ056В7401СВ38D2В3576АСDС8425108

Владелец: ФЕДЕРАЛЬНАЯ СЛУЖБА ГОСУДАРСТВЕННОЙ

РЕГИСТРАЦИИ, КАДАСТРА И КАРТОГРАФИИ

Действителен: с 27.06.2023 по 19.09.2024

полное наименование должности

инициалы, фамилия

Земельный участок

вид объекта недвижимости

Лист № 772 раздела 3.2

Всего листов раздела 3.2: 1505

Всего разделов: 7

Всего листов выписки: 2333

17.06.2024г. № КУВИ-001/2024-161391662

Кадастровый номер:

47:14:0000000:32(Единое землепользование)

1	2	3	4	5
125	419477.7	2162924.08	-	-
126	419476.71	2162927.23	-	-
127	419475.4	2162929.66	-	-
128	419470.7	2162937.68	-	-
129	419468.3	2162951.21	-	-
130	419465.99	2162959.32	-	-
1	419461.43	2162969.43	-	-
1	420780.12	2161934.36	-	-
2	420786.95	2161951.22	-	-
3	420786.86	2161991.98	-	-
4	420779.11	2162016.48	-	-
5	420760.54	2162032.78	-	-
6	420745.19	2162042.66	-	-
7	420719.82	2162043.57	-	-
8	420708.37	2162041.18	-	-
9	420701.88	2162038.34	-	-
10	420683.25	2162030.15	-	-
11	420662.2	2162014.39	-	-
12	420652.01	2162008.21	-	-
13	420637.47	2162005	-	-
14	420626.28	2162007.05	-	-
15	420609.4	2162021.76	-	-
16	420580.39	2162060.24	-	-
17	420571.71	2162069.64	-	-
18	420564.69	2162077.11	-	-
19	420552.08	2162083.44	-	-
20	420534.08	2162089.47	-	-
21	420522.55	2162088.25	-	-
22	420508.83	2162087.29	-	-



ДОКУМЕНТ ПОДПИСАН
ЭЛЕКТРОННОЙ ПОДПИСЬЮ

Сертификат: 00ВВ056В7401СВ38Д2В3576АСДС8425108

Владелец: ФЕДЕРАЛЬНАЯ СЛУЖБА ГОСУДАРСТВЕННОЙ

РЕГИСТРАЦИИ, КАДАСТРА И КАРТОГРАФИИ

Действителен: с 27.06.2023 по 19.09.2024

полное наименование должности

инициалы, фамилия

Земельный участок

вид объекта недвижимости

Лист № 773 раздела 3.2

Всего листов раздела 3.2: 1505

Всего разделов: 7

Всего листов выписки: 2333

17.06.2024г. № КУВИ-001/2024-161391662

Кадастровый номер:

47:14:0000000:32(Единое землепользование)

1	2	3	4	5
23	420500.74	2162085.09	-	-
24	420493.47	2162081.39	-	-
25	420483.47	2162075.29	-	-
26	420476.04	2162073.66	-	-
27	420465.14	2162075.79	-	-
28	420457.92	2162083.34	-	-
29	420442.36	2162103.62	-	-
30	420431.18	2162128.19	-	-
31	420417.05	2162140.53	-	-
32	420405.29	2162147.88	-	-
33	420398.83	2162149.26	-	-
34	420393.12	2162142.89	-	-
35	420385.3	2162126.4	-	-
36	420379.66	2162111.88	-	-
37	420369.64	2162102.21	-	-
38	420358.56	2162097.86	-	-
39	420342.96	2162095.29	-	-
40	420335.38	2162087.85	-	-
41	420322.99	2162081.35	-	-
42	420314.85	2162076.62	-	-
43	420305.64	2162076.73	-	-
44	420295.15	2162083.48	-	-
45	420288.38	2162092.82	-	-
46	420268.04	2162109.52	-	-
47	420247.18	2162118.27	-	-
48	420220.75	2162125.58	-	-
49	420196.78	2162126.04	-	-
50	420188.77	2162127.41	-	-
51	420169.73	2162130.67	-	-



ДОКУМЕНТ ПОДПИСАН
ЭЛЕКТРОННОЙ ПОДПИСЬЮ

Сертификат: 00ВВ056В7401СВ38D2В3576АСDС8425108

Владелец: ФЕДЕРАЛЬНАЯ СЛУЖБА ГОСУДАРСТВЕННОЙ

РЕГИСТРАЦИИ, КАДАСТРА И КАРТОГРАФИИ

Действителен: с 27.06.2023 по 19.09.2024

полное наименование должности

инициалы, фамилия

Земельный участок

вид объекта недвижимости

Лист № 774 раздела 3.2

Всего листов раздела 3.2: 1505

Всего разделов: 7

Всего листов выписки: 2333

17.06.2024г. № КУВИ-001/2024-161391662

Кадастровый номер:

47:14:0000000:32(Единое землепользование)

1	2	3	4	5
52	420149.73	2162138.22	-	-
53	420142.35	2162152.77	-	-
54	420139.23	2162167.6	-	-
55	420135.81	2162181.91	-	-
56	420131.31	2162189.9	-	-
57	420125.62	2162202.71	-	-
58	420119.33	2162212.64	-	-
59	420096.84	2162234.9	-	-
60	420082.42	2162241.22	-	-
61	420079.34	2162242.83	-	-
62	420072.56	2162246.36	-	-
63	420071.26	2162246.8	-	-
64	420063.76	2162249.34	-	-
65	420057.39	2162253.76	-	-
66	420052.28	2162262.81	-	-
67	420056.19	2162290.58	-	-
68	420051.97	2162307.64	-	-
69	420038.51	2162325.72	-	-
70	420015.73	2162352.84	-	-
71	419975.92	2162400.21	-	-
72	419961.18	2162411.34	-	-
73	419950.73	2162420.34	-	-
74	419902.12	2162519.74	-	-
75	419904.64	2162575.9	-	-
76	419905.56	2162596.31	-	-
77	419906.04	2162606.95	-	-
78	419924.01	2162757.59	-	-
79	420007.47	2162748.11	-	-
80	420170.65	2162729.58	-	-



ДОКУМЕНТ ПОДПИСАН
ЭЛЕКТРОННОЙ ПОДПИСЬЮ

Сертификат: 00ВВ056В7401СВ38D2В3576АСDС8425108

Владелец: ФЕДЕРАЛЬНАЯ СЛУЖБА ГОСУДАРСТВЕННОЙ

РЕГИСТРАЦИИ, КАДАСТРА И КАРТОГРАФИИ

Действителен: с 27.06.2023 по 19.09.2024

полное наименование должности

инициалы, фамилия

Земельный участок

вид объекта недвижимости

Лист № 775 раздела 3.2

Всего листов раздела 3.2: 1505

Всего разделов: 7

Всего листов выписки: 2333

17.06.2024г. № КУВИ-001/2024-161391662

Кадастровый номер:

47:14:0000000:32(Единое землепользование)

1	2	3	4	5
81	420364.54	2162689.22	-	-
82	420407.43	2162680.3	-	-
83	420519.21	2162658.51	-	-
84	420551.68	2162667.13	-	-
85	420590.59	2162677.45	-	-
86	420741.27	2162717.42	-	-
87	420747.57	2162707.09	-	-
88	420802.04	2162617.77	-	-
89	420871.17	2162589.17	-	-
90	420888.07	2162582.17	-	-
91	421106.81	2162574.21	-	-
92	421109.99	2162538.21	-	-
93	421111.77	2162518	-	-
94	421052.09	2162318.74	-	-
95	421037.54	2162270.12	-	-
96	421009.24	2162166	-	-
97	420999.94	2162131.78	-	-
98	420976	2162103.96	-	-
99	420857.09	2161965.75	-	-
100	420820.77	2161923.55	-	-
101	420786.15	2161880.73	-	-
102	420762.26	2161894.39	-	-
103	420757.28	2161901.07	-	-
104	420755.07	2161911.09	-	-
105	420755.44	2161919.55	-	-
106	420759.81	2161926.2	-	-
107	420770.22	2161927.83	-	-
1	420780.12	2161934.36	-	-
1	419902.59	2157726.22	-	-



ДОКУМЕНТ ПОДПИСАН
ЭЛЕКТРОННОЙ ПОДПИСЬЮ

Сертификат: 00ВВ056В7401СВ38D2В3576АСDC8425108

Владелец: ФЕДЕРАЛЬНАЯ СЛУЖБА ГОСУДАРСТВЕННОЙ

РЕГИСТРАЦИИ, КАДАСТРА И КАРТОГРАФИИ

Действителен: с 27.06.2023 по 19.09.2024

полное наименование должности

инициалы, фамилия

Земельный участок

вид объекта недвижимости

Лист № 776 раздела 3.2

Всего листов раздела 3.2: 1505

Всего разделов: 7

Всего листов выписки: 2333

17.06.2024г. № КУВИ-001/2024-161391662

Кадастровый номер:

47:14:000000:32(Единое землепользование)

1	2	3	4	5
2	419648.36	2157848.93	-	-
3	420022.4	2158034.11	-	-
4	420487.82	2157602.28	-	-
5	420846.55	2157849.1	-	-
6	421100.85	2157536.7	-	-
7	420538.72	2157202.63	-	-
8	420360.81	2157348.27	-	-
1	419902.59	2157726.22	-	-
1	419471.96	2151602.72	-	-
2	419457.02	2151629.79	-	-
3	419493.72	2151650.06	-	-
4	419508.66	2151622.99	-	-
1	419471.96	2151602.72	-	-
1	419226.37	2152043.8	-	-
2	419211.43	2152070.87	-	-
3	419248.13	2152091.14	-	-
4	419263.07	2152064.07	-	-
1	419226.37	2152043.8	-	-
1	418976.44	2152497.66	-	-
2	418958.66	2152522.96	-	-
3	418992.96	2152547.06	-	-
4	419010.74	2152521.76	-	-
1	418976.44	2152497.66	-	-
1	418251.26	2153157.78	-	-
2	418223	2153170.33	-	-
3	418240.02	2153208.64	-	-
4	418268.28	2153196.09	-	-
1	418251.26	2153157.78	-	-
1	418504.69	2153035.26	-	-



ДОКУМЕНТ ПОДПИСАН
ЭЛЕКТРОННОЙ ПОДПИСЬЮ

Сертификат: 00ВВ056В7401СВ38D2В3576АСDС8425108

Владелец: ФЕДЕРАЛЬНАЯ СЛУЖБА ГОСУДАРСТВЕННОЙ

РЕГИСТРАЦИИ, КАДАСТРА И КАРТОГРАФИИ

Действителен: с 27.06.2023 по 19.09.2024

полное наименование должности

инициалы, фамилия

Земельный участок

вид объекта недвижимости

Лист № 777 раздела 3.2

Всего листов раздела 3.2: 1505

Всего разделов: 7

Всего листов выписки: 2333

17.06.2024г. № КУВИ-001/2024-161391662

Кадастровый номер:

47:14:0000000:32(Единое землепользование)

1	2	3	4	5
2	418476.2	2153047.28	-	-
3	418492.49	2153085.9	-	-
4	418520.98	2153073.88	-	-
1	418504.69	2153035.26	-	-
1	419723.68	2151146.06	-	-
2	419712.59	2151174.92	-	-
3	419751.72	2151189.96	-	-
4	419762.81	2151161.1	-	-
1	419723.68	2151146.06	-	-
1	414898.74	2166603.39	-	-
2	414924.66	2166612.87	-	-
3	414944.61	2166623.5	-	-
4	414946.6	2166634.22	-	-
5	414952.08	2166634.78	-	-
6	414956.57	2166605.43	-	-
7	414908.01	2166584.89	-	-
1	414898.74	2166603.39	-	-
1	418739.68	2152915	-	-
2	418732.68	2152922.05	-	-
3	418768.26	2152957.38	-	-
4	418775.26	2152950.33	-	-
1	418739.68	2152915	-	-
1	418748.92	2153035.61	-	-
2	418759.49	2153027.75	-	-
3	418751.63	2153017.13	-	-
4	418741.05	2153024.97	-	-
1	418748.92	2153035.61	-	-
1	418848.76	2152987.68	-	-
2	418858.3	2152978.55	-	-



ДОКУМЕНТ ПОДПИСАН
ЭЛЕКТРОННОЙ ПОДПИСЬЮ

Сертификат: 00ВВ056В7401СВ38D2В3576АСDC8425108

Владелец: ФЕДЕРАЛЬНАЯ СЛУЖБА ГОСУДАРСТВЕННОЙ

РЕГИСТРАЦИИ, КАДАСТРА И КАРТОГРАФИИ

Действителен: с 27.06.2023 по 19.09.2024

полное наименование должности

инициалы, фамилия

Земельный участок

вид объекта недвижимости

Лист № 778 раздела 3.2

Всего листов раздела 3.2: 1505

Всего разделов: 7

Всего листов выписки: 2333

17.06.2024г. № КУВИ-001/2024-161391662

Кадастровый номер:

47:14:0000000:32(Единое землепользование)

1	2	3	4	5
3	418849.27	2152968.93	-	-
4	418839.74	2152978.07	-	-
1	418848.76	2152987.68	-	-
1	421938.96	2149602.28	-	-
2	421947.85	2149594.17	-	-
3	421939.73	2149585.26	-	-
4	421930.84	2149593.37	-	-
1	421938.96	2149602.28	-	-
1	419842.18	2151204.13	-	-
2	419849.73	2151195.82	-	-
3	419841.48	2151188.33	-	-
4	419833.93	2151196.64	-	-
1	419842.18	2151204.13	-	-
1	417885.43	2153948.24	-	-
2	417894.92	2153942.33	-	-
3	417889.06	2153932.81	-	-
4	417879.57	2153938.73	-	-
1	417885.43	2153948.24	-	-
1	423325.01	2163010.23	-	-
2	423322.54	2163017.78	-	-
3	423330.09	2163020.25	-	-
4	423332.56	2163012.7	-	-
1	423325.01	2163010.23	-	-
1	423375.8	2163022.24	-	-
2	423373.53	2163029.85	-	-
3	423381.14	2163032.12	-	-
4	423383.41	2163024.51	-	-
1	423375.8	2163022.24	-	-
1	423277.42	2162987.64	-	-



ДОКУМЕНТ ПОДПИСАН
ЭЛЕКТРОННОЙ ПОДПИСЬЮ

Сертификат: 00ВВ056В7401СВ38D2В3576АСDC8425108

Владелец: ФЕДЕРАЛЬНАЯ СЛУЖБА ГОСУДАРСТВЕННОЙ

РЕГИСТРАЦИИ, КАДАСТРА И КАРТОГРАФИИ

Действителен: с 27.06.2023 по 19.09.2024

полное наименование должности

инициалы, фамилия

Земельный участок

вид объекта недвижимости

Лист № 779 раздела 3.2

Всего листов раздела 3.2: 1505

Всего разделов: 7

Всего листов выписки: 2333

17.06.2024г. № КУВИ-001/2024-161391662

Кадастровый номер:

47:14:0000000:32(Единое землепользование)

1	2	3	4	5
2	423274.95	2162995.19	-	-
3	423282.5	2162997.66	-	-
4	423284.96	2162990.11	-	-
1	423277.42	2162987.64	-	-
1	421233.83	2150124.05	-	-
2	421241.98	2150134.89	-	-
3	421244.91	2150132.69	-	-
4	421236.76	2150121.85	-	-
1	421233.83	2150124.05	-	-
1	418530.52	2153248.64	-	-
2	418540.4	2153257.92	-	-
3	418542.91	2153255.25	-	-
4	418533.03	2153245.97	-	-
1	418530.52	2153248.64	-	-
1	419221.35	2152295.41	-	-
2	419233.11	2152302.15	-	-
3	419234.93	2152298.97	-	-
4	419223.17	2152292.23	-	-
1	419221.35	2152295.41	-	-
1	420757.61	2150487.83	-	-
2	420765.2	2150499.06	-	-
3	420768.24	2150497.01	-	-
4	420760.64	2150485.78	-	-
1	420757.61	2150487.83	-	-
1	419618.02	2151583.32	-	-
2	419629.72	2151590.17	-	-
3	419631.57	2151587.01	-	-
4	419619.87	2151580.16	-	-
1	419618.02	2151583.32	-	-



ДОКУМЕНТ ПОДПИСАН
ЭЛЕКТРОННОЙ ПОДПИСЬЮ

Сертификат: 00ВВ056В7401СВ38D2В3576АСDС8425108

Владелец: ФЕДЕРАЛЬНАЯ СЛУЖБА ГОСУДАРСТВЕННОЙ

РЕГИСТРАЦИИ, КАДАСТРА И КАРТОГРАФИИ

Действителен: с 27.06.2023 по 19.09.2024

полное наименование должности

инициалы, фамилия

Земельный участок

вид объекта недвижимости

Лист № 780 раздела 3.2

Всего листов раздела 3.2: 1505

Всего разделов: 7

Всего листов выписки: 2333

17.06.2024г. № КУВИ-001/2024-161391662

Кадастровый номер:

47:14:0000000:32(Единое землепользование)

1	2	3	4	5
1	420288.18	2150846.67	-	-
2	420296.53	2150857.34	-	-
3	420299.42	2150855.09	-	-
4	420291.06	2150844.41	-	-
1	420288.18	2150846.67	-	-
1	419092.48	2152526.8	-	-
2	419104.41	2152533.23	-	-
3	419106.15	2152530	-	-
4	419094.21	2152523.58	-	-
1	419092.48	2152526.8	-	-
1	421472.36	2149941.89	-	-
2	421480.33	2149952.86	-	-
3	421483.29	2149950.7	-	-
4	421475.32	2149939.74	-	-
1	421472.36	2149941.89	-	-
1	419754.22	2151338.75	-	-
2	419766.09	2151345.3	-	-
3	419767.86	2151342.09	-	-
4	419755.99	2151335.55	-	-
1	419754.22	2151338.75	-	-
1	418015.8	2153793.99	-	-
2	418025.62	2153803.33	-	-
3	418028.15	2153800.68	-	-
4	418018.32	2153791.34	-	-
1	418015.8	2153793.99	-	-
1	421698.86	2149768.76	-	-
2	421707.01	2149779.59	-	-
3	421709.94	2149777.39	-	-
4	421701.78	2149766.56	-	-



ДОКУМЕНТ ПОДПИСАН
ЭЛЕКТРОННОЙ ПОДПИСЬЮ

Сертификат: 00ВВ056В7401СВ38Д2В3576АСДС8425108

Владелец: ФЕДЕРАЛЬНАЯ СЛУЖБА ГОСУДАРСТВЕННОЙ

РЕГИСТРАЦИИ, КАДАСТРА И КАРТОГРАФИИ

Действителен: с 27.06.2023 по 19.09.2024

полное наименование должности

инициалы, фамилия

Земельный участок

вид объекта недвижимости

Лист № 781 раздела 3.2

Всего листов раздела 3.2: 1505

Всего разделов: 7

Всего листов выписки: 2333

17.06.2024г. № КУВИ-001/2024-161391662

Кадастровый номер:

47:14:0000000:32(Единое землепользование)

1	2	3	4	5
1	421698.86	2149768.76	-	-
1	420522.62	2150667.46	-	-
2	420530.85	2150678.23	-	-
3	420533.76	2150676.01	-	-
4	420525.53	2150665.24	-	-
1	420522.62	2150667.46	-	-
1	418187.47	2153611.86	-	-
2	418196.86	2153621.64	-	-
3	418199.5	2153619.1	-	-
4	418190.11	2153609.33	-	-
1	418187.47	2153611.86	-	-
1	419484.57	2151823.33	-	-
2	419496.35	2151830.04	-	-
3	419498.16	2151826.86	-	-
4	419486.38	2151820.15	-	-
1	419484.57	2151823.33	-	-
1	419353.5	2152059.08	-	-
2	419365.35	2152065.67	-	-
3	419367.13	2152062.48	-	-
4	419355.28	2152055.88	-	-
1	419353.5	2152059.08	-	-
1	418965.77	2152754.01	-	-
2	418977.58	2152760.67	-	-
3	418979.37	2152757.48	-	-
4	418967.56	2152750.82	-	-
1	418965.77	2152754.01	-	-
1	420049.7	2151028.78	-	-
2	420058	2151039.51	-	-
3	420060.89	2151037.27	-	-



ДОКУМЕНТ ПОДПИСАН
ЭЛЕКТРОННОЙ ПОДПИСЬЮ

Сертификат: 00ВВ056В7401СВ38D2В3576АСDС8425108

Владелец: ФЕДЕРАЛЬНАЯ СЛУЖБА ГОСУДАРСТВЕННОЙ

РЕГИСТРАЦИИ, КАДАСТРА И КАРТОГРАФИИ

Действителен: с 27.06.2023 по 19.09.2024

полное наименование должности

инициалы, фамилия

Земельный участок

вид объекта недвижимости

Лист № 782 раздела 3.2

Всего листов раздела 3.2: 1505

Всего разделов: 7

Всего листов выписки: 2333

17.06.2024г. № КУВИ-001/2024-161391662

Кадастровый номер:

47:14:0000000:32(Единое землепользование)

1	2	3	4	5
4	420052.6	2151026.55	-	-
1	420049.7	2151028.78	-	-
1	418359.06	2153430.54	-	-
2	418369.03	2153439.72	-	-
3	418371.51	2153437.03	-	-
4	418361.54	2153427.85	-	-
1	418359.06	2153430.54	-	-
1	420995.57	2150306.16	-	-
2	421003.72	2150316.99	-	-
3	421006.64	2150314.79	-	-
4	420998.49	2150303.96	-	-
1	420995.57	2150306.16	-	-
1	423301.81	2163314.44	-	-
2	423301.42	2163317.14	-	-
3	423312.43	2163318.7	-	-
4	423312.82	2163316	-	-
1	423301.81	2163314.44	-	-
1	423253.79	2163293.29	-	-
2	423253.61	2163296.01	-	-
3	423264.71	2163296.73	-	-
4	423264.89	2163294.01	-	-
1	423253.79	2163293.29	-	-
1	423229.26	2163661.67	-	-
2	423229.08	2163664.39	-	-
3	423240.18	2163665.11	-	-
4	423240.36	2163662.39	-	-
1	423229.26	2163661.67	-	-
1	423587.4	2162687.81	-	-
2	423585.94	2162690.11	-	-



ДОКУМЕНТ ПОДПИСАН
ЭЛЕКТРОННОЙ ПОДПИСЬЮ

Сертификат: 00ВВ056В7401СВ38D2В3576АСDC8425108

Владелец: ФЕДЕРАЛЬНАЯ СЛУЖБА ГОСУДАРСТВЕННОЙ

РЕГИСТРАЦИИ, КАДАСТРА И КАРТОГРАФИИ

Действителен: с 27.06.2023 по 19.09.2024

полное наименование должности

инициалы, фамилия

Земельный участок

вид объекта недвижимости

Лист № 783 раздела 3.2

Всего листов раздела 3.2: 1505

Всего разделов: 7

Всего листов выписки: 2333

17.06.2024г. № КУВИ-001/2024-161391662

Кадастровый номер:

47:14:0000000:32(Единое землепользование)

1	2	3	4	5
3	423595.35	2162696.05	-	-
4	423596.8	2162693.75	-	-
1	423587.4	2162687.81	-	-
1	423353.37	2163313.08	-	-
2	423353.13	2163315.79	-	-
3	423364.21	2163316.78	-	-
4	423364.45	2163314.07	-	-
1	423353.37	2163313.08	-	-
1	423502.06	2162632.83	-	-
2	423500.59	2162635.12	-	-
3	423509.96	2162641.11	-	-
4	423511.43	2162638.82	-	-
1	423502.06	2162632.83	-	-
1	423546.62	2162661.9	-	-
2	423545.16	2162664.19	-	-
3	423554.54	2162670.16	-	-
4	423556	2162667.86	-	-
1	423546.62	2162661.9	-	-
1	419883.58	2162592.11	-	-
2	419880.6	2162592.46	-	-
3	419880.94	2162595.44	-	-
4	419883.92	2162595.09	-	-
1	419883.58	2162592.11	-	-
1	418269.32	2153933.21	-	-
2	418268.35	2153934.97	-	-
3	418270.1	2153935.94	-	-
4	418271.07	2153934.18	-	-
1	418269.32	2153933.21	-	-
1	423231.07	2163241.74	-	-



ДОКУМЕНТ ПОДПИСАН
ЭЛЕКТРОННОЙ ПОДПИСЬЮ

Сертификат: 00ВВ056В7401СВ38D2В3576АСDС8425108

Владелец: ФЕДЕРАЛЬНАЯ СЛУЖБА ГОСУДАРСТВЕННОЙ

РЕГИСТРАЦИИ, КАДАСТРА И КАРТОГРАФИИ

Действителен: с 27.06.2023 по 19.09.2024

полное наименование должности

инициалы, фамилия

Земельный участок

вид объекта недвижимости

Лист № 784 раздела 3.2

Всего листов раздела 3.2: 1505

Всего разделов: 7

Всего листов выписки: 2333

17.06.2024г. № КУВИ-001/2024-161391662

Кадастровый номер:

47:14:0000000:32(Единое землепользование)

1	2	3	4	5
2	423230.93	2163243.72	-	-
3	423232.94	2163243.87	-	-
4	423233.08	2163241.88	-	-
1	423231.07	2163241.74	-	-
1	417873.85	2154643.16	-	-
2	417872.88	2154644.91	-	-
3	417874.63	2154645.88	-	-
4	417875.6	2154644.12	-	-
1	417873.85	2154643.16	-	-
1	419767.35	2151246.94	-	-
2	419766.38	2151248.69	-	-
3	419768.13	2151249.66	-	-
4	419769.1	2151247.9	-	-
1	419767.35	2151246.94	-	-
1	418857.38	2152879.44	-	-
2	418856.4	2152881.18	-	-
3	418858.14	2152882.17	-	-
4	418859.12	2152880.42	-	-
1	418857.38	2152879.44	-	-
1	423274.44	2162604.82	-	-
2	423274.3	2162606.81	-	-
3	423276.3	2162606.95	-	-
4	423276.44	2162604.96	-	-
1	423274.44	2162604.82	-	-
1	423255.61	2162881.64	-	-
2	423255.47	2162883.63	-	-
3	423257.47	2162883.77	-	-
4	423257.61	2162881.78	-	-
1	423255.61	2162881.64	-	-



ДОКУМЕНТ ПОДПИСАН
ЭЛЕКТРОННОЙ ПОДПИСЬЮ

Сертификат: 00ВВ056В7401СВ38D2В3576АСDC8425108

Владелец: ФЕДЕРАЛЬНАЯ СЛУЖБА ГОСУДАРСТВЕННОЙ

РЕГИСТРАЦИИ, КАДАСТРА И КАРТОГРАФИИ

Действителен: с 27.06.2023 по 19.09.2024

полное наименование должности

инициалы, фамилия

Земельный участок			
вид объекта недвижимости			

Лист № 785 раздела 3.2	Всего листов раздела 3.2: 1505	Всего разделов: 7	Всего листов выписки: 2333
------------------------	--------------------------------	-------------------	----------------------------

17.06.2024г. № КУВИ-001/2024-161391662

Кадастровый номер: 47:14:0000000:32(Единое землепользование)

1	2	3	4	5
1	423237.25	2163150.38	-	-
2	423237.11	2163152.37	-	-
3	423239.11	2163152.51	-	-
4	423239.25	2163150.52	-	-
1	423237.25	2163150.38	-	-
1	423210.34	2163548.67	-	-
2	423210.2	2163550.66	-	-
3	423212.2	2163550.8	-	-
4	423212.34	2163548.81	-	-
1	423210.34	2163548.67	-	-
1	418746.87	2153077.24	-	-
2	418745.89	2153078.98	-	-
3	418747.63	2153079.97	-	-
4	418748.61	2153078.23	-	-
1	418746.87	2153077.24	-	-
1	419635.32	2151483.56	-	-
2	419634.34	2151485.31	-	-
3	419636.08	2151486.28	-	-
4	419637.06	2151484.53	-	-
1	419635.32	2151483.56	-	-
1	418137.81	2154168.8	-	-
2	418136.83	2154170.55	-	-
3	418138.57	2154171.52	-	-
4	418139.55	2154169.77	-	-
1	418137.81	2154168.8	-	-
1	418633.98	2153278.94	-	-
2	418633	2153280.69	-	-
3	418634.74	2153281.66	-	-
4	418635.72	2153279.91	-	-



ДОКУМЕНТ ПОДПИСАН
ЭЛЕКТРОННОЙ ПОДПИСЬЮ

Сертификат: 00ВВ056В7401СВ38D2В3576АСDС8425108

Владелец: ФЕДЕРАЛЬНАЯ СЛУЖБА ГОСУДАРСТВЕННОЙ

РЕГИСТРАЦИИ, КАДАСТРА И КАРТОГРАФИИ

Действителен: с 27.06.2023 по 19.09.2024

полное наименование должности

инициалы, фамилия

Земельный участок

вид объекта недвижимости

Лист № 786 раздела 3.2

Всего листов раздела 3.2: 1505

Всего разделов: 7

Всего листов выписки: 2333

17.06.2024г. № КУВИ-001/2024-161391662

Кадастровый номер:

47:14:0000000:32(Единое землепользование)

1	2	3	4	5
1	418633.98	2153278.94	-	-
1	419373.12	2151954.02	-	-
2	419372.14	2151955.77	-	-
3	419373.88	2151956.74	-	-
4	419374.86	2151955	-	-
1	419373.12	2151954.02	-	-
1	419892.84	2151021.14	-	-
2	419891.86	2151022.88	-	-
3	419893.6	2151023.86	-	-
4	419894.58	2151022.11	-	-
1	419892.84	2151021.14	-	-
1	418510.85	2153499.76	-	-
2	418509.87	2153501.5	-	-
3	418511.61	2153502.48	-	-
4	418512.59	2153500.74	-	-
1	418510.85	2153499.76	-	-
1	418398.24	2153701.32	-	-
2	418397.26	2153703.06	-	-
3	418399	2153704.04	-	-
4	418399.98	2153702.3	-	-
1	418398.24	2153701.32	-	-
1	417742.25	2154879.45	-	-
2	417741.27	2154881.19	-	-
3	417743.01	2154882.17	-	-
4	417743.99	2154880.43	-	-
1	417742.25	2154879.45	-	-
1	418991.96	2152637.72	-	-
2	418990.98	2152639.46	-	-
3	418992.72	2152640.44	-	-



ДОКУМЕНТ ПОДПИСАН
ЭЛЕКТРОННОЙ ПОДПИСЬЮ

Сертификат: 00ВВ056В7401СВ38D2В3576АСDC8425108

Владелец: ФЕДЕРАЛЬНАЯ СЛУЖБА ГОСУДАРСТВЕННОЙ

РЕГИСТРАЦИИ, КАДАСТРА И КАРТОГРАФИИ

Действителен: с 27.06.2023 по 19.09.2024

полное наименование должности

инициалы, фамилия

Земельный участок			
вид объекта недвижимости			

Лист № 787 раздела 3.2	Всего листов раздела 3.2: 1505	Всего разделов: 7	Всего листов выписки: 2333
------------------------	--------------------------------	-------------------	----------------------------

17.06.2024г. № КУВИ-001/2024-161391662

Кадастровый номер: 47:14:0000000:32(Единое землепользование)

1	2	3	4	5
4	418993.7	2152638.7	-	-
1	418991.96	2152637.72	-	-
1	419249.88	2152174.58	-	-
2	419248.9	2152176.32	-	-
3	419250.64	2152177.3	-	-
4	419251.62	2152175.56	-	-
1	419249.88	2152174.58	-	-
1	419140.52	2152371.19	-	-
2	419139.54	2152372.93	-	-
3	419141.28	2152373.91	-	-
4	419142.26	2152372.17	-	-
1	419140.52	2152371.19	-	-
1	417471.55	2155364.58	-	-
2	417470.57	2155366.32	-	-
3	417472.31	2155367.3	-	-
4	417473.29	2155365.56	-	-
1	417471.55	2155364.58	-	-
1	417611.06	2155114.01	-	-
2	417610.08	2155115.75	-	-
3	417611.82	2155116.73	-	-
4	417612.8	2155114.99	-	-
1	417611.06	2155114.01	-	-
1	419503.51	2151719.85	-	-
2	419502.53	2151721.59	-	-
3	419504.27	2151722.57	-	-
4	419505.25	2151720.83	-	-
1	419503.51	2151719.85	-	-
1	418003.61	2154409.63	-	-
2	418002.63	2154411.37	-	-



ДОКУМЕНТ ПОДПИСАН
ЭЛЕКТРОННОЙ ПОДПИСЬЮ

Сертификат: 00ВВ056В7401СВ38D2В3576АСDС8425108

Владелец: ФЕДЕРАЛЬНАЯ СЛУЖБА ГОСУДАРСТВЕННОЙ

РЕГИСТРАЦИИ, КАДАСТРА И КАРТОГРАФИИ

Действителен: с 27.06.2023 по 19.09.2024

полное наименование должности

инициалы, фамилия

Земельный участок

вид объекта недвижимости

Лист № 788 раздела 3.2

Всего листов раздела 3.2: 1505

Всего разделов: 7

Всего листов выписки: 2333

17.06.2024г. № КУВИ-001/2024-161391662

Кадастровый номер:

47:14:0000000:32(Единое землепользование)

1	2	3	4	5
3	418004.37	2154412.35	-	-
4	418005.35	2154410.61	-	-
1	418003.61	2154409.63	-	-
1	408851.02	2161823.78	-	-
2	408859.82	2161810.76	-	-
3	408865.03	2161803.05	-	-
4	408870.47	2161774.26	-	-
5	408870.23	2161706.23	-	-
6	408915.34	2161593.35	-	-
7	408929.55	2161589.01	-	-
8	408943.65	2161591.52	-	-
9	409188.54	2161685.19	-	-
10	409272.86	2161726.86	-	-
11	409296.45	2161734.52	-	-
12	409404.09	2161769.47	-	-
13	409404.39	2161802.77	-	-
14	409403.7	2161835.82	-	-
15	409399.2	2161863.74	-	-
16	409392.35	2161881.1	-	-
17	409384.93	2161893.85	-	-
18	409366.49	2161893.51	-	-
19	409356.15	2161891.35	-	-
20	409345.07	2161894.24	-	-
21	409335.07	2161893.4	-	-
22	409323.5	2161889.87	-	-
23	409302.44	2161882.66	-	-
24	409290.36	2161881.72	-	-
25	409271.22	2161886.72	-	-
26	409225.72	2161902.23	-	-



ДОКУМЕНТ ПОДПИСАН
ЭЛЕКТРОННОЙ ПОДПИСЬЮ

Сертификат: 00ВВ056В7401СВ38D2В3576АСDС8425108

Владелец: ФЕДЕРАЛЬНАЯ СЛУЖБА ГОСУДАРСТВЕННОЙ

РЕГИСТРАЦИИ, КАДАСТРА И КАРТОГРАФИИ

Действителен: с 27.06.2023 по 19.09.2024

полное наименование должности

инициалы, фамилия

Земельный участок

вид объекта недвижимости

Лист № 789 раздела 3.2

Всего листов раздела 3.2: 1505

Всего разделов: 7

Всего листов выписки: 2333

17.06.2024г. № КУВИ-001/2024-161391662

Кадастровый номер:

47:14:0000000:32(Единое землепользование)

1	2	3	4	5
27	409194.4	2161913.85	-	-
28	409173.21	2161913.52	-	-
29	409137.6	2161909.24	-	-
30	409111.61	2161900.53	-	-
31	409093.96	2161891.09	-	-
32	409080.86	2161889.08	-	-
33	409071.24	2161890.06	-	-
34	409058.57	2161902.68	-	-
35	409037.4	2161912.4	-	-
36	409014.71	2161911.68	-	-
37	408990.41	2161902.26	-	-
38	408970.13	2161884.09	-	-
39	408955.21	2161879.36	-	-
40	408937.34	2161878.55	-	-
41	408907.39	2161890.2	-	-
42	408882.83	2161900.81	-	-
43	408862.86	2161903.96	-	-
44	408849.89	2161903.37	-	-
45	408833.63	2161885.58	-	-
46	408833.52	2161859.66	-	-
47	408839.23	2161842.21	-	-
1	408851.02	2161823.78	-	-
1	418851.26	2151461.7	-	-
2	418865.86	2151429.15	-	-
3	418876.26	2151405.43	-	-
4	418897.47	2151357.03	-	-
5	418949.02	2151239.46	-	-
6	418972.77	2151188.43	-	-
7	419011.94	2151104.33	-	-



ДОКУМЕНТ ПОДПИСАН
ЭЛЕКТРОННОЙ ПОДПИСЬЮ

Сертификат: 00ВВ056В7401СВ38D2В3576АСDС8425108

Владелец: ФЕДЕРАЛЬНАЯ СЛУЖБА ГОСУДАРСТВЕННОЙ

РЕГИСТРАЦИИ, КАДАСТРА И КАРТОГРАФИИ

Действителен: с 27.06.2023 по 19.09.2024

полное наименование должности

инициалы, фамилия

Земельный участок			
вид объекта недвижимости			

Лист № 790 раздела 3.2	Всего листов раздела 3.2: 1505	Всего разделов: 7	Всего листов выписки: 2333
------------------------	--------------------------------	-------------------	----------------------------

17.06.2024г. № КУВИ-001/2024-161391662

Кадастровый номер: 47:14:0000000:32(Единое землепользование)

1	2	3	4	5
8	419038.52	2151049.11	-	-
9	419142.1	2150837.22	-	-
10	419156.66	2150825.7	-	-
11	419285.87	2150723.44	-	-
12	419338.69	2150681.64	-	-
13	419392.2	2150639.29	-	-
14	419425.32	2150613.08	-	-
15	419553.71	2150505.49	-	-
16	419579.17	2150484.15	-	-
17	419705.31	2150463.36	-	-
18	419801.74	2150447.47	-	-
19	419845.92	2150441.73	-	-
20	419943.39	2150429.05	-	-
21	419966.28	2150432.54	-	-
22	420062.09	2150447.14	-	-
23	420091.78	2150451.66	-	-
24	420147.17	2150360	-	-
25	420180.11	2150305.49	-	-
26	420201.68	2150293.32	-	-
27	420199.1	2150298.34	-	-
28	420236.38	2150317.51	-	-
29	420250.52	2150290.02	-	-
30	420228.02	2150278.45	-	-
31	420269.05	2150255.3	-	-
32	420325.34	2150223.54	-	-
33	420380.27	2150200.53	-	-
34	420560.75	2150079.6	-	-
35	420594.71	2150044.66	-	-
36	420616.87	2149920.2	-	-



ДОКУМЕНТ ПОДПИСАН
ЭЛЕКТРОННОЙ ПОДПИСЬЮ

Сертификат: 00ВВ056В7401СВ38D2В3576АСDС8425108

Владелец: ФЕДЕРАЛЬНАЯ СЛУЖБА ГОСУДАРСТВЕННОЙ

РЕГИСТРАЦИИ, КАДАСТРА И КАРТОГРАФИИ

Действителен: с 27.06.2023 по 19.09.2024

полное наименование должности

инициалы, фамилия

Земельный участок

вид объекта недвижимости

Лист № 791 раздела 3.2

Всего листов раздела 3.2: 1505

Всего разделов: 7

Всего листов выписки: 2333

17.06.2024г. № КУВИ-001/2024-161391662

Кадастровый номер:

47:14:0000000:32(Единое землепользование)

1	2	3	4	5
37	420631.19	2149839.76	-	-
38	420637.38	2149804.97	-	-
39	420635.85	2149766.4	-	-
40	420633.97	2149718.89	-	-
41	420631.14	2149647.8	-	-
42	420643.25	2149457.92	-	-
43	420644.83	2149433.32	-	-
44	420693.04	2149361.11	-	-
45	420826.9	2149227.68	-	-
46	420712.92	2149110.79	-	-
47	420259.47	2149231.41	-	-
48	420233.14	2149238.41	-	-
49	420147.11	2149238.43	-	-
50	420110.97	2149238.44	-	-
51	420060.93	2149238.45	-	-
52	419978.83	2149145.77	-	-
53	419956.74	2149120.84	-	-
54	419928.85	2149078.32	-	-
55	419919.84	2149064.59	-	-
56	419903.45	2149039.59	-	-
57	419820.98	2148913.89	-	-
58	419771.59	2148838.61	-	-
59	419691.98	2148721.1	-	-
60	420358.27	2148702.89	-	-
61	421303.94	2148677.05	-	-
62	421363.62	2148675.06	-	-
63	422512.24	2148644.06	-	-
64	422542.86	2149705.64	-	-
65	422543.3	2149720.92	-	-



ДОКУМЕНТ ПОДПИСАН
ЭЛЕКТРОННОЙ ПОДПИСЬЮ

Сертификат: 00ВВ056В7401СВ38D2В3576АСDС8425108

Владелец: ФЕДЕРАЛЬНАЯ СЛУЖБА ГОСУДАРСТВЕННОЙ

РЕГИСТРАЦИИ, КАДАСТРА И КАРТОГРАФИИ

Действителен: с 27.06.2023 по 19.09.2024

полное наименование должности

инициалы, фамилия

Земельный участок

вид объекта недвижимости

Лист № 792 раздела 3.2

Всего листов раздела 3.2: 1505

Всего разделов: 7

Всего листов выписки: 2333

17.06.2024г. № КУВИ-001/2024-161391662

Кадастровый номер:

47:14:0000000:32(Единое землепользование)

1	2	3	4	5
66	422549.32	2149942.42	-	-
67	422525.54	2149924.93	-	-
68	422453.59	2149838.15	-	-
69	422401.55	2149752.34	-	-
70	422376.22	2149710.97	-	-
71	422374.68	2149708.5	-	-
72	422314.29	2149647.25	-	-
73	422272.64	2149612.96	-	-
74	422242.49	2149594.55	-	-
75	422190.65	2149562.89	-	-
76	422097.55	2149519.01	-	-
77	422067.21	2149511.91	-	-
78	422000.87	2149496.39	-	-
79	421951.3	2149491.7	-	-
80	421936.58	2149490.31	-	-
81	421887.54	2149485.66	-	-
82	421809.79	2149491.35	-	-
83	421781.19	2149493.44	-	-
84	421653.33	2149538	-	-
85	421553.33	2149604.58	-	-
86	421488.13	2149654.09	-	-
87	421460.78	2149681.44	-	-
88	421387.94	2149754.28	-	-
89	421387.45	2149754.76	-	-
90	421173.95	2149968.26	-	-
91	421070.7	2150076.21	-	-
92	421047.11	2150100.87	-	-
93	421026.45	2150122.47	-	-
94	420912.05	2150217.17	-	-



ДОКУМЕНТ ПОДПИСАН
ЭЛЕКТРОННОЙ ПОДПИСЬЮ

Сертификат: 00ВВ056В7401СВ38D2В3576АСDС8425108

Владелец: ФЕДЕРАЛЬНАЯ СЛУЖБА ГОСУДАРСТВЕННОЙ

РЕГИСТРАЦИИ, КАДАСТРА И КАРТОГРАФИИ

Действителен: с 27.06.2023 по 19.09.2024

полное наименование должности

инициалы, фамилия

Земельный участок

вид объекта недвижимости

Лист № 793 раздела 3.2

Всего листов раздела 3.2: 1505

Всего разделов: 7

Всего листов выписки: 2333

17.06.2024г. № КУВИ-001/2024-161391662

Кадастровый номер:

47:14:0000000:32(Единое землепользование)

1	2	3	4	5
95	420876.73	2150244.16	-	-
96	420865.62	2150252.65	-	-
97	420775.7	2150321.35	-	-
98	420716.34	2150365.31	-	-
99	420692.85	2150382.72	-	-
100	420665.84	2150402.71	-	-
101	420654.94	2150410.4	-	-
102	420618.89	2150435.87	-	-
103	420611.17	2150441.33	-	-
104	420518.54	2150506.74	-	-
105	420470.75	2150540.49	-	-
106	420352.44	2150624.04	-	-
107	420281.92	2150673.85	-	-
108	420252.79	2150694.42	-	-
109	420215.62	2150720.67	-	-
110	420144.14	2150771.15	-	-
111	419990.44	2150880.02	-	-
112	419915.5	2150933.1	-	-
113	419773.04	2151035.68	-	-
114	419698.74	2151089.18	-	-
115	419639.62	2151131.74	-	-
116	419338.36	2151348.67	-	-
117	419195.22	2151451.74	-	-
118	419113.47	2151510.61	-	-
119	419080.92	2151550.44	-	-
120	419045.54	2151593.75	-	-
121	419027.9	2151618.43	-	-
122	419004.09	2151651.75	-	-
123	418992.42	2151672.36	-	-



ДОКУМЕНТ ПОДПИСАН
ЭЛЕКТРОННОЙ ПОДПИСЬЮ

Сертификат: 00ВВ056В7401СВ38D2В3576АСDС8425108

Владелец: ФЕДЕРАЛЬНАЯ СЛУЖБА ГОСУДАРСТВЕННОЙ

РЕГИСТРАЦИИ, КАДАСТРА И КАРТОГРАФИИ

Действителен: с 27.06.2023 по 19.09.2024

полное наименование должности

инициалы, фамилия

Земельный участок

вид объекта недвижимости

Лист № 794 раздела 3.2

Всего листов раздела 3.2: 1505

Всего разделов: 7

Всего листов выписки: 2333

17.06.2024г. № КУВИ-001/2024-161391662

Кадастровый номер:

47:14:0000000:32(Единое землепользование)

1	2	3	4	5
124	418841.13	2151939.5	-	-
125	418761.22	2152080.61	-	-
126	418616.58	2152336.03	-	-
127	418604.9	2152358.05	-	-
128	418436.02	2152676.62	-	-
129	418417.67	2152711.23	-	-
130	418385.81	2152771.34	-	-
131	418362.19	2152815.9	-	-
132	418238.23	2153049.75	-	-
133	418260.93	2152784.64	-	-
134	418279.04	2152573.28	-	-
135	418325.11	2152513.62	-	-
136	418377.89	2152445.25	-	-
137	418482.08	2152246.76	-	-
138	418528.77	2152149.81	-	-
139	418563.22	2152078.29	-	-
140	418594.78	2152012.76	-	-
141	418627.08	2151945.64	-	-
142	418629.2	2151941.31	-	-
143	418736.2	2151716.33	-	-
144	418746.91	2151693.39	-	-
145	418757.3	2151671.13	-	-
146	418802.66	2151570.03	-	-
1	418851.26	2151461.7	-	-
1	421396.07	2149061.64	-	-
2	421422.32	2149045.28	-	-
3	421400.15	2149009.7	-	-
4	421373.9	2149026.06	-	-
1	421396.07	2149061.64	-	-



ДОКУМЕНТ ПОДПИСАН
ЭЛЕКТРОННОЙ ПОДПИСЬЮ

Сертификат: 00ВВ056В7401СВ38D2В3576АСDС8425108

Владелец: ФЕДЕРАЛЬНАЯ СЛУЖБА ГОСУДАРСТВЕННОЙ

РЕГИСТРАЦИИ, КАДАСТРА И КАРТОГРАФИИ

Действителен: с 27.06.2023 по 19.09.2024

полное наименование должности

инициалы, фамилия

Земельный участок

вид объекта недвижимости

Лист № 795 раздела 3.2

Всего листов раздела 3.2: 1505

Всего разделов: 7

Всего листов выписки: 2333

17.06.2024г. № КУВИ-001/2024-161391662

Кадастровый номер:

47:14:0000000:32(Единое землепользование)

1	2	3	4	5
1	419980.87	2150769.62	-	-
2	419999.66	2150745.06	-	-
3	419966.37	2150719.58	-	-
4	419947.58	2150744.14	-	-
1	419980.87	2150769.62	-	-
1	421792.32	2148810.36	-	-
2	421818.42	2148793.79	-	-
3	421795.94	2148758.4	-	-
4	421769.84	2148774.97	-	-
1	421792.32	2148810.36	-	-
1	420976.86	2149328.51	-	-
2	421002.36	2149311.03	-	-
3	420978.66	2149276.45	-	-
4	420953.16	2149293.93	-	-
1	420976.86	2149328.51	-	-
1	420681.44	2149521.6	-	-
2	420688.16	2149514.29	-	-
3	420651.27	2149480.34	-	-
4	420644.54	2149487.65	-	-
1	420681.44	2149521.6	-	-
1	422324.51	2149289.61	-	-
2	422317.78	2149299.58	-	-
3	422327.78	2149306.32	-	-
4	422334.5	2149296.36	-	-
1	422324.51	2149289.61	-	-
1	422110.93	2149455.45	-	-
2	422102.04	2149462.21	-	-
3	422108.8	2149471.13	-	-
4	422117.7	2149464.37	-	-



ДОКУМЕНТ ПОДПИСАН
ЭЛЕКТРОННОЙ ПОДПИСЬЮ

Сертификат: 00ВВ056В7401СВ38D2В3576АСDС8425108

Владелец: ФЕДЕРАЛЬНАЯ СЛУЖБА ГОСУДАРСТВЕННОЙ

РЕГИСТРАЦИИ, КАДАСТРА И КАРТОГРАФИИ

Действителен: с 27.06.2023 по 19.09.2024

полное наименование должности

инициалы, фамилия

Земельный участок

вид объекта недвижимости

Лист № 796 раздела 3.2

Всего листов раздела 3.2: 1505

Всего разделов: 7

Всего листов выписки: 2333

17.06.2024г. № КУВИ-001/2024-161391662

Кадастровый номер:

47:14:0000000:32(Единое землепользование)

1	2	3	4	5
1	422110.93	2149455.45	-	-
1	420722.57	2149542.74	-	-
2	420728.58	2149536.43	-	-
3	420722.41	2149530.48	-	-
4	420716.31	2149536.69	-	-
1	420722.57	2149542.74	-	-
1	422486.54	2148720.24	-	-
2	422473.48	2148716.63	-	-
3	422472.5	2148720.16	-	-
4	422485.57	2148723.77	-	-
1	422486.54	2148720.24	-	-
1	422413.34	2148995.88	-	-
2	422400.26	2148992.31	-	-
3	422399.3	2148995.84	-	-
4	422412.38	2148999.41	-	-
1	422413.34	2148995.88	-	-
1	421172.55	2149252.79	-	-
2	421174.25	2149251.71	-	-
3	421173.17	2149250.03	-	-
4	421171.48	2149251.1	-	-
1	421172.55	2149252.79	-	-
1	420154.54	2150555.79	-	-
2	420155.52	2150554.04	-	-
3	420153.78	2150553.07	-	-
4	420152.8	2150554.82	-	-
1	420154.54	2150555.79	-	-
1	421400.1	2149108.52	-	-
2	421401.78	2149107.44	-	-
3	421400.7	2149105.76	-	-



ДОКУМЕНТ ПОДПИСАН
ЭЛЕКТРОННОЙ ПОДПИСЬЮ

Сертификат: 00ВВ056В7401СВ38D2В3576АСDC8425108

Владелец: ФЕДЕРАЛЬНАЯ СЛУЖБА ГОСУДАРСТВЕННОЙ

РЕГИСТРАЦИИ, КАДАСТРА И КАРТОГРАФИИ

Действителен: с 27.06.2023 по 19.09.2024

полное наименование должности

инициалы, фамилия

Земельный участок

вид объекта недвижимости

Лист № 797 раздела 3.2

Всего листов раздела 3.2: 1505

Всего разделов: 7

Всего листов выписки: 2333

17.06.2024г. № КУВИ-001/2024-161391662

Кадастровый номер:

47:14:0000000:32(Единое землепользование)

1	2	3	4	5
4	421399.02	2149106.83	-	-
1	421400.1	2149108.52	-	-
1	421628.29	2148963.71	-	-
2	421629.97	2148962.63	-	-
3	421628.89	2148960.95	-	-
4	421627.21	2148962.02	-	-
1	421628.29	2148963.71	-	-
1	422084.59	2148674.88	-	-
2	422086.27	2148673.8	-	-
3	422085.19	2148672.12	-	-
4	422083.51	2148673.19	-	-
1	422084.59	2148674.88	-	-
1	420952.23	2149392.72	-	-
2	420953.91	2149391.65	-	-
3	420952.83	2149389.96	-	-
4	420951.15	2149391.04	-	-
1	420952.23	2149392.72	-	-
1	420022.39	2150792.58	-	-
2	420023.37	2150790.84	-	-
3	420021.63	2150789.86	-	-
4	420020.65	2150791.6	-	-
1	420022.39	2150792.58	-	-
1	420283.22	2150325.52	-	-
2	420284.2	2150323.78	-	-
3	420282.46	2150322.8	-	-
4	420281.48	2150324.54	-	-
1	420283.22	2150325.52	-	-
1	421849.68	2148823.77	-	-
2	421851.37	2148822.7	-	-



ДОКУМЕНТ ПОДПИСАН
ЭЛЕКТРОННОЙ ПОДПИСЬЮ

Сертификат: 00ВВ056В7401СВ38D2В3576АСDС8425108

Владелец: ФЕДЕРАЛЬНАЯ СЛУЖБА ГОСУДАРСТВЕННОЙ

РЕГИСТРАЦИИ, КАДАСТРА И КАРТОГРАФИИ

Действителен: с 27.06.2023 по 19.09.2024

полное наименование должности

инициалы, фамилия

Земельный участок

вид объекта недвижимости

Лист № 798 раздела 3.2

Всего листов раздела 3.2: 1505

Всего разделов: 7

Всего листов выписки: 2333

17.06.2024г. № КУВИ-001/2024-161391662

Кадастровый номер:

47:14:0000000:32(Единое землепользование)

1	2	3	4	5
3	421850.3	2148821.02	-	-
4	421848.61	2148822.09	-	-
1	421849.68	2148823.77	-	-
1	411802.43	2160499.39	-	-
2	411819.76	2160504.88	-	-
3	411790.66	2160542.95	-	-
4	412152.6	2160737.85	-	-
5	412355.26	2160852.96	-	-
6	412380.34	2160867.21	-	-
7	412410.26	2160886.65	-	-
8	412429.61	2160899.23	-	-
9	412512.13	2160952.93	-	-
10	412521.58	2160919.5	-	-
11	412538.02	2160861.29	-	-
12	412582.64	2160703.44	-	-
13	412606.34	2160619.56	-	-
14	412624.67	2160554.71	-	-
15	412639.94	2160500.66	-	-
16	412686.95	2160334.35	-	-
17	412821.25	2160387.98	-	-
18	412827.35	2160418.15	-	-
19	412841.64	2160488.97	-	-
20	412876.34	2160660.84	-	-
21	412885.18	2160699.71	-	-
22	412920.02	2160852.81	-	-
23	412930.2	2160897.54	-	-
24	412989.12	2161156.51	-	-
25	413025.86	2161317.96	-	-
26	413068.9	2161507.12	-	-



ДОКУМЕНТ ПОДПИСАН
ЭЛЕКТРОННОЙ ПОДПИСЬЮ

Сертификат: 00ВВ056В7401СВ38D2В3576АСDС8425108

Владелец: ФЕДЕРАЛЬНАЯ СЛУЖБА ГОСУДАРСТВЕННОЙ

РЕГИСТРАЦИИ, КАДАСТРА И КАРТОГРАФИИ

Действителен: с 27.06.2023 по 19.09.2024

полное наименование должности

инициалы, фамилия

Земельный участок

вид объекта недвижимости

Лист № 799 раздела 3.2

Всего листов раздела 3.2: 1505

Всего разделов: 7

Всего листов выписки: 2333

17.06.2024г. № КУВИ-001/2024-161391662

Кадастровый номер:

47:14:0000000:32(Единое землепользование)

1	2	3	4	5
27	413099.74	2161641.95	-	-
28	413169.01	2161944.85	-	-
29	413177.73	2161982.98	-	-
30	413209.44	2162136.61	-	-
31	413233.02	2162234.51	-	-
32	413267.89	2162379.19	-	-
33	413300.13	2162512.98	-	-
34	413357.28	2162750.2	-	-
35	413446.28	2163119.7	-	-
36	413454.03	2163151.89	-	-
37	413451.1	2163154.54	-	-
38	413413.13	2163196.83	-	-
39	413325.06	2163221.36	-	-
40	413186.98	2163259.82	-	-
41	413088.39	2163000.57	-	-
42	413015.25	2162822.29	-	-
43	412924.32	2162732.62	-	-
44	412874.77	2162765.27	-	-
45	412839.38	2162790.21	-	-
46	412822.04	2162794.29	-	-
47	412817.64	2162806.81	-	-
48	412740.39	2162858.21	-	-
49	412627.93	2162938.7	-	-
50	412570.4	2162978.69	-	-
51	412395.94	2163100.38	-	-
52	412277.38	2162828.4	-	-
53	412085.59	2162387.32	-	-
54	411884.55	2162629.14	-	-
55	411867.33	2162649.24	-	-



ДОКУМЕНТ ПОДПИСАН
ЭЛЕКТРОННОЙ ПОДПИСЬЮ

Сертификат: 00ВВ056В7401СВ38D2В3576АСDС8425108

Владелец: ФЕДЕРАЛЬНАЯ СЛУЖБА ГОСУДАРСТВЕННОЙ

РЕГИСТРАЦИИ, КАДАСТРА И КАРТОГРАФИИ

Действителен: с 27.06.2023 по 19.09.2024

полное наименование должности

инициалы, фамилия

Земельный участок

вид объекта недвижимости

Лист № 800 раздела 3.2

Всего листов раздела 3.2: 1505

Всего разделов: 7

Всего листов выписки: 2333

17.06.2024г. № КУВИ-001/2024-161391662

Кадастровый номер:

47:14:0000000:32(Единое землепользование)

1	2	3	4	5
56	411831.2	2162694.98	-	-
57	411722.52	2162826.43	-	-
58	411710.62	2162824.91	-	-
59	411682.84	2162821	-	-
60	411659.5	2162820.84	-	-
61	411619.3	2162827.56	-	-
62	411501.26	2162841.66	-	-
63	411391.56	2162856	-	-
64	411367.65	2162856.97	-	-
65	411341.26	2162858.44	-	-
66	411321.38	2162860.74	-	-
67	411286.65	2162861.81	-	-
68	411266.15	2162861.31	-	-
69	411257.78	2162861.11	-	-
70	411235.73	2162858.61	-	-
71	411223.59	2162857.07	-	-
72	411176.99	2162666.75	-	-
73	411440.51	2162616.9	-	-
74	411484.75	2162607.99	-	-
75	411549.49	2162596.3	-	-
76	411624.63	2162581.2	-	-
77	411472.95	2162170.52	-	-
78	411426.34	2162139.36	-	-
79	411282.15	2162048.66	-	-
80	411195.85	2161981.84	-	-
81	411210.46	2161861.92	-	-
82	411227.68	2161849.44	-	-
83	411235.56	2161842.26	-	-
84	411261.88	2161818.3	-	-



ДОКУМЕНТ ПОДПИСАН
ЭЛЕКТРОННОЙ ПОДПИСЬЮ

Сертификат: 00ВВ056В7401СВ38D2В3576АСDС8425108

Владелец: ФЕДЕРАЛЬНАЯ СЛУЖБА ГОСУДАРСТВЕННОЙ

РЕГИСТРАЦИИ, КАДАСТРА И КАРТОГРАФИИ

Действителен: с 27.06.2023 по 19.09.2024

полное наименование должности

инициалы, фамилия

Земельный участок

вид объекта недвижимости

Лист № 801 раздела 3.2

Всего листов раздела 3.2: 1505

Всего разделов: 7

Всего листов выписки: 2333

17.06.2024г. № КУВИ-001/2024-161391662

Кадастровый номер:

47:14:0000000:32(Единое землепользование)

1	2	3	4	5
85	411291.85	2161791.02	-	-
86	411344.51	2161743.07	-	-
87	411366.64	2161722.92	-	-
88	411384.12	2161707.01	-	-
89	411416.79	2161671.72	-	-
90	411433.46	2161654.48	-	-
91	411404.33	2161432.44	-	-
92	410924.44	2161192.46	-	-
93	410774	2161268.96	-	-
94	410862.51	2161474.63	-	-
95	410699.47	2161685.83	-	-
96	410410.1	2161693.54	-	-
97	410361.15	2161444.76	-	-
98	410314.17	2161485.35	-	-
99	410218.84	2161580.28	-	-
100	410298.53	2161686.68	-	-
101	410103.73	2161767.96	-	-
102	410082.78	2161922.98	-	-
103	410359.8	2162231.77	-	-
104	410274.25	2162394.35	-	-
105	410264.79	2162412.3	-	-
106	410064.29	2162321.81	-	-
107	409969.3	2162054.97	-	-
108	409869.16	2162070.39	-	-
109	409840.72	2162051.68	-	-
110	409803.17	2162011.72	-	-
111	409693.86	2161864.69	-	-
112	409806.94	2161775.89	-	-
113	409842.68	2161752.34	-	-



ДОКУМЕНТ ПОДПИСАН
ЭЛЕКТРОННОЙ ПОДПИСЬЮ

Сертификат: 00ВВ056В7401СВ38D2В3576АСDС8425108

Владелец: ФЕДЕРАЛЬНАЯ СЛУЖБА ГОСУДАРСТВЕННОЙ

РЕГИСТРАЦИИ, КАДАСТРА И КАРТОГРАФИИ

Действителен: с 27.06.2023 по 19.09.2024

полное наименование должности

инициалы, фамилия

Земельный участок

вид объекта недвижимости

Лист № 802 раздела 3.2

Всего листов раздела 3.2: 1505

Всего разделов: 7

Всего листов выписки: 2333

17.06.2024г. № КУВИ-001/2024-161391662

Кадастровый номер:

47:14:0000000:32(Единое землепользование)

1	2	3	4	5
114	409932.08	2161705.02	-	-
115	409961.06	2161506.32	-	-
116	409989.76	2161462.52	-	-
117	410095.52	2161435.44	-	-
118	410051.72	2161270.57	-	-
119	410104.55	2161183.7	-	-
120	409976.76	2160957.05	-	-
121	409641.33	2160749.15	-	-
122	409862.66	2160419.88	-	-
123	409894.91	2160359.92	-	-
124	409717.04	2160131.32	-	-
125	409830.54	2160041.29	-	-
126	409834.72	2159889.72	-	-
127	409781.45	2159802.21	-	-
128	409870.63	2159374.36	-	-
129	409639.96	2159358.45	-	-
130	409721.5	2158941.59	-	-
131	409779.82	2158940.05	-	-
132	409861.77	2158979.5	-	-
133	409910.38	2158981.1	-	-
134	410367.05	2159112.74	-	-
135	410552.56	2159166.22	-	-
136	410552.12	2159256.09	-	-
137	410575.72	2159272.48	-	-
138	410529.5	2159415.2	-	-
139	410502.98	2159568.24	-	-
140	410701.72	2159621.67	-	-
141	410713.03	2159457.25	-	-
142	410928.63	2159450.9	-	-



ДОКУМЕНТ ПОДПИСАН
ЭЛЕКТРОННОЙ ПОДПИСЬЮ

Сертификат: 00ВВ056В7401СВ38D2В3576АСDС8425108

Владелец: ФЕДЕРАЛЬНАЯ СЛУЖБА ГОСУДАРСТВЕННОЙ
РЕГИСТРАЦИИ, КАДАСТРА И КАРТОГРАФИИ
Действителен: с 27.06.2023 по 19.09.2024

полное наименование должности

инициалы, фамилия

Земельный участок

вид объекта недвижимости

Лист № 803 раздела 3.2

Всего листов раздела 3.2: 1505

Всего разделов: 7

Всего листов выписки: 2333

17.06.2024г. № КУВИ-001/2024-161391662

Кадастровый номер:

47:14:0000000:32(Единое землепользование)

1	2	3	4	5
143	411027.99	2159453.85	-	-
144	411160.8	2159407.95	-	-
145	411296.56	2159598.84	-	-
146	411350.16	2159654.64	-	-
147	411337.55	2159676.27	-	-
148	411396.03	2159734.99	-	-
149	411274.42	2159965.73	-	-
150	411366.35	2159954.12	-	-
151	411552.56	2159930.6	-	-
152	411762.66	2160073.18	-	-
153	411766.27	2160089.14	-	-
154	411753.33	2160122.09	-	-
155	411715.94	2160176.74	-	-
156	411718.7	2160207.68	-	-
157	411754.03	2160232.26	-	-
158	411801.92	2160248.38	-	-
159	411821.78	2160255.06	-	-
160	411841.98	2160272.3	-	-
161	411844.91	2160276.3	-	-
162	411881.74	2160326.67	-	-
163	411887.16	2160347.19	-	-
164	411888.46	2160369.52	-	-
165	411876.6	2160392.59	-	-
166	411798.84	2160492.47	-	-
1	411802.43	2160499.39	-	-
1	410135.07	2160585.09	-	-
2	410181.36	2160546.92	-	-
3	410217.51	2160515.38	-	-
4	410188.36	2160477	-	-



ДОКУМЕНТ ПОДПИСАН
ЭЛЕКТРОННОЙ ПОДПИСЬЮ

Сертификат: 00ВВ056В7401СВ38Д2В3576АСДС8425108

Владелец: ФЕДЕРАЛЬНАЯ СЛУЖБА ГОСУДАРСТВЕННОЙ

РЕГИСТРАЦИИ, КАДАСТРА И КАРТОГРАФИИ

Действителен: с 27.06.2023 по 19.09.2024

полное наименование должности

инициалы, фамилия

Земельный участок

вид объекта недвижимости

Лист № 804 раздела 3.2

Всего листов раздела 3.2: 1505

Всего разделов: 7

Всего листов выписки: 2333

17.06.2024г. № КУВИ-001/2024-161391662

Кадастровый номер:

47:14:0000000:32(Единое землепользование)

1	2	3	4	5
5	410178.68	2160463	-	-
6	410108.24	2160361.11	-	-
7	410103.91	2160354.84	-	-
8	410066.98	2160374.19	-	-
9	410012.62	2160424.3	-	-
10	409965.87	2160467.39	-	-
11	409921.02	2160508.73	-	-
12	409876.16	2160550.08	-	-
13	409829.04	2160593.52	-	-
14	409795.81	2160624.15	-	-
15	409676.4	2160718.82	-	-
16	409756.51	2160782.22	-	-
17	409871.61	2160704.35	-	-
18	409871.65	2160704.32	-	-
19	409888	2160716.01	-	-
20	409898.89	2160723.8	-	-
21	409898.9	2160723.82	-	-
22	410128.24	2161009.8	-	-
23	410232.01	2161038.98	-	-
24	410234.1	2161040.32	-	-
25	410249.18	2161044.48	-	-
26	410287.46	2161055.02	-	-
27	410331.44	2161067.13	-	-
28	410338.03	2161068.77	-	-
29	410398.9	2161283.69	-	-
30	410409.63	2161321.59	-	-
31	410412.37	2161331.31	-	-
32	410521.64	2161313.49	-	-
33	410553.72	2161294.02	-	-



ДОКУМЕНТ ПОДПИСАН
ЭЛЕКТРОННОЙ ПОДПИСЬЮ

Сертификат: 00ВВ056В7401СВ38D2В3576АСDС8425108

Владелец: ФЕДЕРАЛЬНАЯ СЛУЖБА ГОСУДАРСТВЕННОЙ

РЕГИСТРАЦИИ, КАДАСТРА И КАРТОГРАФИИ

Действителен: с 27.06.2023 по 19.09.2024

полное наименование должности

инициалы, фамилия

Земельный участок

вид объекта недвижимости

Лист № 805 раздела 3.2

Всего листов раздела 3.2: 1505

Всего разделов: 7

Всего листов выписки: 2333

17.06.2024г. № КУВИ-001/2024-161391662

Кадастровый номер:

47:14:0000000:32(Единое землепользование)

1	2	3	4	5
34	410709.99	2161199.14	-	-
35	410734.24	2161184.42	-	-
36	410729.2	2161160.99	-	-
37	410710.74	2161075.27	-	-
38	410700.53	2161029.81	-	-
39	410699.4	2161024.84	-	-
40	410661.52	2160857.87	-	-
41	410501.75	2160929.88	-	-
42	410454.7	2160700.85	-	-
43	410384.92	2160676.13	-	-
44	410336.22	2160658.87	-	-
45	410188.71	2160793.15	-	-
46	410071.29	2160637.68	-	-
47	410091.82	2160620.74	-	-
1	410135.07	2160585.09	-	-
1	411809.54	2162197.67	-	-
2	411808.25	2162199.21	-	-
3	411809.78	2162200.5	-	-
4	411811.07	2162198.96	-	-
1	411809.54	2162197.67	-	-
1	412001.1	2161971.15	-	-
2	411999.8	2161972.67	-	-
3	412001.32	2161973.97	-	-
4	412002.63	2161972.45	-	-
1	412001.1	2161971.15	-	-
1	411348.98	2162739.83	-	-
2	411347.68	2162741.35	-	-
3	411349.2	2162742.66	-	-
4	411350.5	2162741.14	-	-



ДОКУМЕНТ ПОДПИСАН
ЭЛЕКТРОННОЙ ПОДПИСЬЮ

Сертификат: 00ВВ056В7401СВ38D2В3576АСDС8425108

Владелец: ФЕДЕРАЛЬНАЯ СЛУЖБА ГОСУДАРСТВЕННОЙ

РЕГИСТРАЦИИ, КАДАСТРА И КАРТОГРАФИИ

Действителен: с 27.06.2023 по 19.09.2024

полное наименование должности

инициалы, фамилия

Земельный участок

вид объекта недвижимости

Лист № 806 раздела 3.2

Всего листов раздела 3.2: 1505

Всего разделов: 7

Всего листов выписки: 2333

17.06.2024г. № КУВИ-001/2024-161391662

Кадастровый номер:

47:14:0000000:32(Единое землепользование)

1	2	3	4	5
1	411348.98	2162739.83	-	-
1	412164.84	2161778.12	-	-
2	412163.56	2161779.65	-	-
3	412165.1	2161780.94	-	-
4	412166.38	2161779.4	-	-
1	412164.84	2161778.12	-	-
1	412848.29	2160972.26	-	-
2	412847	2160973.79	-	-
3	412848.53	2160975.08	-	-
4	412849.82	2160973.55	-	-
1	412848.29	2160972.26	-	-
1	412338.89	2161570.83	-	-
2	412337.59	2161572.35	-	-
3	412339.11	2161573.65	-	-
4	412340.41	2161572.13	-	-
1	412338.89	2161570.83	-	-
1	411655.39	2162378.41	-	-
2	411654.09	2162379.93	-	-
3	411655.61	2162381.23	-	-
4	411656.91	2162379.71	-	-
1	411655.39	2162378.41	-	-
1	412503.75	2161378.27	-	-
2	412502.45	2161379.78	-	-
3	412503.97	2161381.09	-	-
4	412505.27	2161379.57	-	-
1	412503.75	2161378.27	-	-
1	412668.57	2161183.82	-	-
2	412667.27	2161185.34	-	-
3	412668.79	2161186.64	-	-



ДОКУМЕНТ ПОДПИСАН
ЭЛЕКТРОННОЙ ПОДПИСЬЮ

Сертификат: 00ВВ056В7401СВ38Д2В3576АСДС8425108

Владелец: ФЕДЕРАЛЬНАЯ СЛУЖБА ГОСУДАРСТВЕННОЙ

РЕГИСТРАЦИИ, КАДАСТРА И КАРТОГРАФИИ

Действителен: с 27.06.2023 по 19.09.2024

полное наименование должности

инициалы, фамилия

Земельный участок

вид объекта недвижимости

Лист № 807 раздела 3.2

Всего листов раздела 3.2: 1505

Всего разделов: 7

Всего листов выписки: 2333

17.06.2024г. № КУВИ-001/2024-161391662

Кадастровый номер:

47:14:0000000:32(Единое землепользование)

1	2	3	4	5
4	412670.09	2161185.13	-	-
1	412668.57	2161183.82	-	-
1	416352.91	2154184.05	-	-
2	416349.12	2154185.9	-	-
3	416344.29	2154087.23	-	-
4	416340.7	2154040.53	-	-
5	416339.64	2154012.15	-	-
6	416332.18	2153936.52	-	-
7	416289.2	2153770.95	-	-
8	416262.92	2153660.97	-	-
9	416261.61	2153653.13	-	-
10	416296.5	2153654.62	-	-
11	416262.62	2153532.26	-	-
12	416424.69	2153523.06	-	-
13	416452.06	2153449.27	-	-
14	416461.97	2153422.54	-	-
15	416211.82	2153377.65	-	-
16	416194.18	2153330.72	-	-
17	416068.4	2153041.98	-	-
18	416027.2	2152955.14	-	-
19	415989.04	2152884.25	-	-
20	415975.36	2152871.38	-	-
21	415953.41	2152855.73	-	-
22	415953.76	2152873.28	-	-
23	415918.92	2152802.92	-	-
24	415949.94	2152761.13	-	-
25	416158.9	2152685.71	-	-
26	416165.94	2152768.89	-	-
27	416287.73	2152760.53	-	-



ДОКУМЕНТ ПОДПИСАН
ЭЛЕКТРОННОЙ ПОДПИСЬЮ

Сертификат: 00ВВ056В7401СВ38D2В3576АСDС8425108

Владелец: ФЕДЕРАЛЬНАЯ СЛУЖБА ГОСУДАРСТВЕННОЙ

РЕГИСТРАЦИИ, КАДАСТРА И КАРТОГРАФИИ

Действителен: с 27.06.2023 по 19.09.2024

полное наименование должности

инициалы, фамилия

Земельный участок

вид объекта недвижимости

Лист № 808 раздела 3.2

Всего листов раздела 3.2: 1505

Всего разделов: 7

Всего листов выписки: 2333

17.06.2024г. № КУВИ-001/2024-161391662

Кадастровый номер:

47:14:0000000:32(Единое землепользование)

1	2	3	4	5
28	416306.41	2152663.43	-	-
29	416251.07	2152652.43	-	-
30	416351.01	2152616.37	-	-
31	416445.79	2152637.91	-	-
32	416528.27	2152629.01	-	-
33	416573.98	2152632.76	-	-
34	416625.74	2152653.02	-	-
35	416695.49	2152675.79	-	-
36	416726.9	2152690.32	-	-
37	416863.18	2152753.35	-	-
38	416990.91	2152820.49	-	-
39	417123.09	2152886.85	-	-
40	417169.99	2152912.44	-	-
41	417242.43	2152958.85	-	-
42	417276.85	2152985.5	-	-
43	417311.81	2153008.52	-	-
44	417352.49	2153040.11	-	-
45	417394.8	2153078.34	-	-
46	417443.03	2153125.04	-	-
47	417472.69	2153153.45	-	-
48	417482.81	2153163.86	-	-
49	417501.51	2153183.98	-	-
50	417545.22	2153219.68	-	-
51	417554.33	2153229.11	-	-
52	417624.79	2153302.08	-	-
53	417660.64	2153336.34	-	-
54	417688.41	2153363.89	-	-
55	417710.44	2153389.96	-	-
56	417720.07	2153401.36	-	-



ДОКУМЕНТ ПОДПИСАН
ЭЛЕКТРОННОЙ ПОДПИСЬЮ

Сертификат: 00ВВ056В7401СВ38D2В3576АСDС8425108

Владелец: ФЕДЕРАЛЬНАЯ СЛУЖБА ГОСУДАРСТВЕННОЙ

РЕГИСТРАЦИИ, КАДАСТРА И КАРТОГРАФИИ

Действителен: с 27.06.2023 по 19.09.2024

полное наименование должности

инициалы, фамилия

Земельный участок

вид объекта недвижимости

Лист № 809 раздела 3.2

Всего листов раздела 3.2: 1505

Всего разделов: 7

Всего листов выписки: 2333

17.06.2024г. № КУВИ-001/2024-161391662

Кадастровый номер:

47:14:0000000:32(Единое землепользование)

1	2	3	4	5
57	417745.87	2153438.4	-	-
58	417755.74	2153455.5	-	-
59	417773.55	2153486.35	-	-
60	417796.4	2153541.1	-	-
61	417816.24	2153604.71	-	-
62	417822.22	2153623.87	-	-
63	417833.29	2153655.25	-	-
64	417836.01	2153729.25	-	-
65	417836.64	2153753.4	-	-
66	417835.12	2153762.7	-	-
67	417833.03	2153773.16	-	-
68	417826.98	2153792.91	-	-
69	417823.09	2153806.77	-	-
70	417816.12	2153834.47	-	-
71	417808.24	2153861.18	-	-
72	417793.75	2153897.94	-	-
73	417673.27	2154133.01	-	-
74	417666.88	2154145.5	-	-
75	417652.54	2154172.35	-	-
76	417650.74	2154175.7	-	-
77	417588.25	2154292.71	-	-
78	417442.88	2154561.27	-	-
79	417419.42	2154604.61	-	-
80	417340.64	2154756.91	-	-
81	417290.3	2154845.85	-	-
82	417235.64	2154955.61	-	-
83	417230.87	2154965.12	-	-
84	417161.39	2154924.37	-	-
85	417147.3	2154916.12	-	-



ДОКУМЕНТ ПОДПИСАН
ЭЛЕКТРОННОЙ ПОДПИСЬЮ

Сертификат: 00ВВ056В7401СВ38D2В3576АСDC8425108

Владелец: ФЕДЕРАЛЬНАЯ СЛУЖБА ГОСУДАРСТВЕННОЙ

РЕГИСТРАЦИИ, КАДАСТРА И КАРТОГРАФИИ

Действителен: с 27.06.2023 по 19.09.2024

полное наименование должности

инициалы, фамилия

Земельный участок

вид объекта недвижимости

Лист № 810 раздела 3.2

Всего листов раздела 3.2: 1505

Всего разделов: 7

Всего листов выписки: 2333

17.06.2024г. № КУВИ-001/2024-161391662

Кадастровый номер:

47:14:0000000:32(Единое землепользование)

1	2	3	4	5
86	417095.84	2154896.5	-	-
87	417017.74	2154866.72	-	-
88	416887.7	2154845.78	-	-
89	416869.15	2154842.8	-	-
90	416873.67	2154852.38	-	-
91	416876.17	2154857.67	-	-
92	416891.98	2154889.54	-	-
93	416895.23	2154910.34	-	-
94	416891.97	2154939.29	-	-
95	416891.95	2154947.26	-	-
96	416894.96	2154959.26	-	-
97	416900.87	2154971.42	-	-
98	416911.64	2154980.95	-	-
99	416915.54	2154987.28	-	-
100	416916.98	2154998.57	-	-
101	416926.16	2155010.99	-	-
102	416937.65	2155029.44	-	-
103	416940.01	2155056.43	-	-
104	416933.95	2155076.33	-	-
105	416925.29	2155079.52	-	-
106	416911.65	2155078.9	-	-
107	416896.06	2155071.7	-	-
108	416880.86	2155071.01	-	-
109	416862.8	2155073.78	-	-
110	416839.5	2155078.55	-	-
111	416825.47	2155086.65	-	-
112	416812.65	2155097.51	-	-
113	416804.71	2155114.4	-	-
114	416795.72	2155124.97	-	-



ДОКУМЕНТ ПОДПИСАН
ЭЛЕКТРОННОЙ ПОДПИСЬЮ

Сертификат: 00ВВ056В7401СВ38D2В3576АСDС8425108

Владелец: ФЕДЕРАЛЬНАЯ СЛУЖБА ГОСУДАРСТВЕННОЙ

РЕГИСТРАЦИИ, КАДАСТРА И КАРТОГРАФИИ

Действителен: с 27.06.2023 по 19.09.2024

полное наименование должности

инициалы, фамилия

Земельный участок

вид объекта недвижимости

Лист № 811 раздела 3.2

Всего листов раздела 3.2: 1505

Всего разделов: 7

Всего листов выписки: 2333

17.06.2024г. № КУВИ-001/2024-161391662

Кадастровый номер:

47:14:0000000:32(Единое землепользование)

1	2	3	4	5
115	416777.22	2155132.65	-	-
116	416760.21	2155134.86	-	-
117	416751.36	2155134.21	-	-
118	416742.34	2155128.7	-	-
119	416738.02	2155123.24	-	-
120	416730.54	2155122.12	-	-
121	416721.18	2155127.5	-	-
122	416717.92	2155133.64	-	-
123	416705.88	2155140.2	-	-
124	416686.83	2155134.06	-	-
125	416681.21	2155123.65	-	-
126	416677.39	2155112.9	-	-
127	416678.86	2155097.83	-	-
128	416687.25	2155090.17	-	-
129	416696.64	2155085.86	-	-
130	416707.92	2155082.58	-	-
131	416718.06	2155077.89	-	-
132	416723.83	2155069.65	-	-
133	416723.84	2155063.77	-	-
134	416720.15	2155060.34	-	-
135	416708.88	2155057	-	-
136	416696.01	2155055.82	-	-
137	416682.84	2155052.64	-	-
138	416678.75	2155049.28	-	-
139	416673.78	2155041.89	-	-
140	416671.1	2155026.47	-	-
141	416671.71	2155012.97	-	-
142	416671.19	2155006.9	-	-
143	416665.42	2155001.69	-	-



ДОКУМЕНТ ПОДПИСАН
ЭЛЕКТРОННОЙ ПОДПИСЬЮ

Сертификат: 00ВВ056В7401СВ38D2В3576АСDС8425108

Владелец: ФЕДЕРАЛЬНАЯ СЛУЖБА ГОСУДАРСТВЕННОЙ

РЕГИСТРАЦИИ, КАДАСТРА И КАРТОГРАФИИ

Действителен: с 27.06.2023 по 19.09.2024

полное наименование должности

инициалы, фамилия

Земельный участок

вид объекта недвижимости

Лист № 812 раздела 3.2

Всего листов раздела 3.2: 1505

Всего разделов: 7

Всего листов выписки: 2333

17.06.2024г. № КУВИ-001/2024-161391662

Кадастровый номер:

47:14:0000000:32(Единое землепользование)

1	2	3	4	5
144	416649.78	2155000.98	-	-
145	416644.09	2155008.24	-	-
146	416624.89	2155032.72	-	-
147	416615.84	2155046.63	-	-
148	416595.73	2155081.03	-	-
149	416584.99	2155119.84	-	-
150	416582.85	2155167.22	-	-
151	416587.49	2155192.56	-	-
152	416601.81	2155224.12	-	-
153	416600.43	2155245.81	-	-
154	416590.87	2155258.93	-	-
155	416570.07	2155264.38	-	-
156	416560.31	2155268.52	-	-
157	416547.67	2155280.07	-	-
158	416531.93	2155317.18	-	-
159	416521.15	2155340.55	-	-
160	416505.35	2155354.16	-	-
161	416481.27	2155355.39	-	-
162	416460.57	2155348.18	-	-
163	416438.97	2155327.25	-	-
164	416421.53	2155302.73	-	-
165	416402.53	2155281.93	-	-
166	416381.08	2155269.76	-	-
167	416361.94	2155268.89	-	-
168	416334.05	2155270.33	-	-
169	416298.16	2155275.45	-	-
170	416278.21	2155274.55	-	-
171	416260.54	2155265.11	-	-
172	416248.33	2155251.57	-	-



ДОКУМЕНТ ПОДПИСАН
ЭЛЕКТРОННОЙ ПОДПИСЬЮ

Сертификат: 00ВВ056В7401СВ38D2В3576АСDС8425108

Владелец: ФЕДЕРАЛЬНАЯ СЛУЖБА ГОСУДАРСТВЕННОЙ

РЕГИСТРАЦИИ, КАДАСТРА И КАРТОГРАФИИ

Действителен: с 27.06.2023 по 19.09.2024

полное наименование должности

инициалы, фамилия

Земельный участок

вид объекта недвижимости

Лист № 813 раздела 3.2

Всего листов раздела 3.2: 1505

Всего разделов: 7

Всего листов выписки: 2333

17.06.2024г. № КУВИ-001/2024-161391662

Кадастровый номер:

47:14:0000000:32(Единое землепользование)

1	2	3	4	5
173	416227.02	2155235.77	-	-
174	416165.78	2155210.31	-	-
175	416080.18	2155191.97	-	-
176	416064.61	2155190.81	-	-
177	416050.07	2155184.47	-	-
178	416044.98	2155178.09	-	-
179	416037.49	2155162.79	-	-
180	416028.22	2155158.26	-	-
181	416016.4	2155156.58	-	-
182	415993.1	2155159.62	-	-
183	415979.72	2155163.37	-	-
184	415964.45	2155169.14	-	-
185	415943.37	2155167.73	-	-
186	415912.03	2155164.08	-	-
187	415872.12	2155152.24	-	-
188	415850.41	2155144.76	-	-
189	415813.4	2155124.28	-	-
190	415800.23	2155120.53	-	-
191	415782.55	2155115.5	-	-
192	415761.26	2155114.12	-	-
193	415743.94	2155118.25	-	-
194	415720.25	2155132.62	-	-
195	415700.63	2155147.05	-	-
196	415673.69	2155164.93	-	-
197	415652.34	2155177.45	-	-
198	415631.06	2155188.29	-	-
199	415614.83	2155196.12	-	-
200	415600.69	2155198.3	-	-
201	415589.45	2155198.21	-	-



ДОКУМЕНТ ПОДПИСАН
ЭЛЕКТРОННОЙ ПОДПИСЬЮ

Сертификат: 00ВВ056В7401СВ38D2В3576АСDС8425108

Владелец: ФЕДЕРАЛЬНАЯ СЛУЖБА ГОСУДАРСТВЕННОЙ

РЕГИСТРАЦИИ, КАДАСТРА И КАРТОГРАФИИ

Действителен: с 27.06.2023 по 19.09.2024

полное наименование должности

инициалы, фамилия

Земельный участок

вид объекта недвижимости

Лист № 814 раздела 3.2

Всего листов раздела 3.2: 1505

Всего разделов: 7

Всего листов выписки: 2333

17.06.2024г. № КУВИ-001/2024-161391662

Кадастровый номер:

47:14:0000000:32(Единое землепользование)

1	2	3	4	5
202	415569.74	2155205.46	-	-
203	415546.07	2155231.61	-	-
204	415535.7	2155240.2	-	-
205	415529.59	2155248.67	-	-
206	415528.86	2155264.78	-	-
207	415533.87	2155270.92	-	-
208	415539.57	2155281.6	-	-
209	415539.1	2155292.15	-	-
210	415526.44	2155305.73	-	-
211	415510.65	2155320.15	-	-
212	415494.59	2155330.01	-	-
213	415466.09	2155323.34	-	-
214	415447.84	2155309.5	-	-
215	415429.91	2155299.25	-	-
216	415417	2155297.05	-	-
217	415397.05	2155299.23	-	-
218	415376.22	2155306.26	-	-
219	415330.13	2155311.29	-	-
220	415312.53	2155308.79	-	-
221	415301.04	2155307.14	-	-
222	415292.69	2155301.49	-	-
223	415161.27	2155438.15	-	-
224	415103.41	2155498.97	-	-
225	415011.42	2155593.4	-	-
226	414982.77	2155623.41	-	-
227	414959	2155647.63	-	-
228	414643.06	2155517.62	-	-
229	414408.48	2155685.62	-	-
230	414480.38	2155851.09	-	-



ДОКУМЕНТ ПОДПИСАН
ЭЛЕКТРОННОЙ ПОДПИСЬЮ

Сертификат: 00ВВ056В7401СВ38D2В3576АСDС8425108

Владелец: ФЕДЕРАЛЬНАЯ СЛУЖБА ГОСУДАРСТВЕННОЙ

РЕГИСТРАЦИИ, КАДАСТРА И КАРТОГРАФИИ

Действителен: с 27.06.2023 по 19.09.2024

полное наименование должности

инициалы, фамилия

Земельный участок

вид объекта недвижимости

Лист № 815 раздела 3.2

Всего листов раздела 3.2: 1505

Всего разделов: 7

Всего листов выписки: 2333

17.06.2024г. № КУВИ-001/2024-161391662

Кадастровый номер:

47:14:0000000:32(Единое землепользование)

1	2	3	4	5
231	414665.57	2155953.59	-	-
232	414671.28	2156281.89	-	-
233	414661.43	2156286.94	-	-
234	414627.26	2156304.56	-	-
235	414640	2156399.16	-	-
236	414638.57	2156437.73	-	-
237	414639.59	2156460.68	-	-
238	414641.03	2156467.71	-	-
239	414669.2	2156471.4	-	-
240	414722.79	2156476.43	-	-
241	414732.69	2156478.11	-	-
242	414735.79	2156486.72	-	-
243	414773.25	2156624.94	-	-
244	414815.9	2156646.14	-	-
245	414930.36	2156690.73	-	-
246	414970.03	2156588.97	-	-
247	414974.66	2156578.38	-	-
248	414989.78	2156580.57	-	-
249	415016.59	2156584	-	-
250	414995.4	2156644.22	-	-
251	415006.74	2156648.19	-	-
252	415014.82	2156651.02	-	-
253	415043.1	2156657.97	-	-
254	415073.15	2156665.36	-	-
255	415081.79	2156659.35	-	-
256	415094.28	2156662.93	-	-
257	415130.97	2156673.47	-	-
258	415173.36	2156685.18	-	-
259	415195.15	2156691.19	-	-



ДОКУМЕНТ ПОДПИСАН
ЭЛЕКТРОННОЙ ПОДПИСЬЮ

Сертификат: 00ВВ056В7401СВ38D2В3576АСDС8425108

Владелец: ФЕДЕРАЛЬНАЯ СЛУЖБА ГОСУДАРСТВЕННОЙ

РЕГИСТРАЦИИ, КАДАСТРА И КАРТОГРАФИИ

Действителен: с 27.06.2023 по 19.09.2024

полное наименование должности

инициалы, фамилия

Земельный участок

вид объекта недвижимости

Лист № 816 раздела 3.2

Всего листов раздела 3.2: 1505

Всего разделов: 7

Всего листов выписки: 2333

17.06.2024г. № КУВИ-001/2024-161391662

Кадастровый номер:

47:14:0000000:32(Единое землепользование)

1	2	3	4	5
260	415213.38	2156696.23	-	-
261	415221.89	2156701.33	-	-
262	415257.43	2156722.64	-	-
263	415272.11	2156731.44	-	-
264	415287.66	2156741.29	-	-
265	415292.07	2156744.09	-	-
266	415299.66	2156759.98	-	-
267	415306.58	2156774.48	-	-
268	415303.88	2156791.88	-	-
269	415299.77	2156818.4	-	-
270	415332.26	2156840.18	-	-
271	415335.98	2156841.87	-	-
272	415353.82	2156849.97	-	-
273	415380.82	2156862.3	-	-
274	415423.33	2156881.71	-	-
275	415455.17	2156896.26	-	-
276	415460.52	2156898.7	-	-
277	415488.17	2156908.12	-	-
278	415493.73	2156910.31	-	-
279	415527.95	2156923.85	-	-
280	415532.72	2156923.42	-	-
281	415572.28	2156919.92	-	-
282	415592.79	2156918.1	-	-
283	415624.98	2156916.21	-	-
284	415677.4	2156913.14	-	-
285	415694.5	2156912.14	-	-
286	415722.72	2156908.91	-	-
287	415751.35	2156905.64	-	-
288	415766.54	2156903.9	-	-



ДОКУМЕНТ ПОДПИСАН
ЭЛЕКТРОННОЙ ПОДПИСЬЮ

Сертификат: 00ВВ056В7401СВ38D2В3576АСDС8425108

Владелец: ФЕДЕРАЛЬНАЯ СЛУЖБА ГОСУДАРСТВЕННОЙ

РЕГИСТРАЦИИ, КАДАСТРА И КАРТОГРАФИИ

Действителен: с 27.06.2023 по 19.09.2024

полное наименование должности

инициалы, фамилия

Земельный участок

вид объекта недвижимости

Лист № 817 раздела 3.2

Всего листов раздела 3.2: 1505

Всего разделов: 7

Всего листов выписки: 2333

17.06.2024г. № КУВИ-001/2024-161391662

Кадастровый номер:

47:14:0000000:32(Единое землепользование)

1	2	3	4	5
289	415802.22	2156899.79	-	-
290	415825.08	2156897.15	-	-
291	415884.56	2156890.3	-	-
292	415927.46	2156885.36	-	-
293	415967.18	2156880.78	-	-
294	415972.41	2156852.14	-	-
295	415974.62	2156840.04	-	-
296	415981.98	2156799.68	-	-
297	415986.58	2156774.46	-	-
298	415991.18	2156749.24	-	-
299	415996.23	2156721.54	-	-
300	415962.46	2156704.92	-	-
301	415926.84	2156687.38	-	-
302	415906.51	2156677.37	-	-
303	415900.38	2156674.09	-	-
304	415865.02	2156655.18	-	-
305	415846.61	2156645.34	-	-
306	415845.09	2156636.98	-	-
307	415840.17	2156609.92	-	-
308	415819.34	2156495.44	-	-
309	415816.78	2156481.36	-	-
310	415867.71	2156418.17	-	-
311	416044.55	2156481.61	-	-
312	416116.32	2156510.86	-	-
313	416130.25	2156517.03	-	-
314	416138.79	2156525.73	-	-
315	416158.68	2156546	-	-
316	416177.52	2156565.19	-	-
317	416212.55	2156600.88	-	-



ДОКУМЕНТ ПОДПИСАН
ЭЛЕКТРОННОЙ ПОДПИСЬЮ

Сертификат: 00ВВ056В7401СВ38D2В3576АСDС8425108

Владелец: ФЕДЕРАЛЬНАЯ СЛУЖБА ГОСУДАРСТВЕННОЙ

РЕГИСТРАЦИИ, КАДАСТРА И КАРТОГРАФИИ

Действителен: с 27.06.2023 по 19.09.2024

полное наименование должности

инициалы, фамилия

Земельный участок

вид объекта недвижимости

Лист № 818 раздела 3.2

Всего листов раздела 3.2: 1505

Всего разделов: 7

Всего листов выписки: 2333

17.06.2024г. № КУВИ-001/2024-161391662

Кадастровый номер:

47:14:0000000:32(Единое землепользование)

1	2	3	4	5
318	416230.06	2156618.72	-	-
319	416247.57	2156636.56	-	-
320	416265.08	2156654.4	-	-
321	416271.64	2156661.08	-	-
322	416293.97	2156683.83	-	-
323	416297.19	2156701.86	-	-
324	416301.59	2156726.47	-	-
325	416305.99	2156751.08	-	-
326	416306.8	2156755.62	-	-
327	416318.67	2156822.02	-	-
328	416322.99	2156835.49	-	-
329	416325.31	2156842.65	-	-
330	416329.31	2156841.99	-	-
331	416389.01	2156832.09	-	-
332	416393.41	2156830.24	-	-
333	416412.74	2156822.23	-	-
334	416400.9	2156879.24	-	-
335	416389.5	2156934.78	-	-
336	416469.01	2156923.37	-	-
337	416470.22	2156937.13	-	-
338	416455.16	2156969.77	-	-
339	416440.85	2157000.78	-	-
340	416426.54	2157031.8	-	-
341	416412.23	2157062.82	-	-
342	416397.91	2157093.83	-	-
343	416383.6	2157124.85	-	-
344	416369.29	2157155.87	-	-
345	416354.98	2157186.88	-	-
346	416340.67	2157217.9	-	-



ДОКУМЕНТ ПОДПИСАН
ЭЛЕКТРОННОЙ ПОДПИСЬЮ

Сертификат: 00ВВ056В7401СВ38D2В3576АСDС8425108

Владелец: ФЕДЕРАЛЬНАЯ СЛУЖБА ГОСУДАРСТВЕННОЙ

РЕГИСТРАЦИИ, КАДАСТРА И КАРТОГРАФИИ

Действителен: с 27.06.2023 по 19.09.2024

полное наименование должности

инициалы, фамилия

Земельный участок

вид объекта недвижимости

Лист № 819 раздела 3.2

Всего листов раздела 3.2: 1505

Всего разделов: 7

Всего листов выписки: 2333

17.06.2024г. № КУВИ-001/2024-161391662

Кадастровый номер:

47:14:0000000:32(Единое землепользование)

1	2	3	4	5
347	416326.35	2157248.92	-	-
348	416314.65	2157274.28	-	-
349	416312.73	2157276.76	-	-
350	416291.25	2157304.46	-	-
351	416269.77	2157332.17	-	-
352	416248.29	2157359.88	-	-
353	416226.49	2157388	-	-
354	416222.81	2157392.74	-	-
355	416206.47	2157413.82	-	-
356	416233.42	2157441.03	-	-
357	416252.61	2157460.41	-	-
358	416258.14	2157489.62	-	-
359	416264.43	2157522.8	-	-
360	416270.83	2157556.59	-	-
361	416174.66	2157572.11	-	-
362	416194.28	2157632.45	-	-
363	416225.17	2157732.46	-	-
364	416182.27	2157777.03	-	-
365	416149.74	2157810.93	-	-
366	416159.94	2157834.11	-	-
367	416259.31	2157817.76	-	-
368	416289.46	2157891.72	-	-
369	416307.95	2157934.29	-	-
370	416330.97	2157984.27	-	-
371	416348.3	2158023.96	-	-
372	416363.89	2158058.18	-	-
373	416382.21	2158098.59	-	-
374	416404.32	2158145.91	-	-
375	416416.17	2158172.6	-	-



ДОКУМЕНТ ПОДПИСАН
ЭЛЕКТРОННОЙ ПОДПИСЬЮ

Сертификат: 00ВВ056В7401СВ38D2В3576АСDС8425108

Владелец: ФЕДЕРАЛЬНАЯ СЛУЖБА ГОСУДАРСТВЕННОЙ

РЕГИСТРАЦИИ, КАДАСТРА И КАРТОГРАФИИ

Действителен: с 27.06.2023 по 19.09.2024

полное наименование должности

инициалы, фамилия

Земельный участок

вид объекта недвижимости

Лист № 820 раздела 3.2

Всего листов раздела 3.2: 1505

Всего разделов: 7

Всего листов выписки: 2333

17.06.2024г. № КУВИ-001/2024-161391662

Кадастровый номер:

47:14:0000000:32(Единое землепользование)

1	2	3	4	5
376	416461.25	2158169.79	-	-
377	416492.45	2158167.78	-	-
378	416509.7	2158166.88	-	-
379	416514.53	2158201.4	-	-
380	416519.45	2158234.35	-	-
381	416524.81	2158271.46	-	-
382	416528.36	2158304.37	-	-
383	416530.16	2158314.08	-	-
384	416535.74	2158316.45	-	-
385	416564.66	2158338.39	-	-
386	416572.46	2158349.22	-	-
387	416571.78	2158368.35	-	-
388	416570.75	2158398.27	-	-
389	416569.79	2158432.65	-	-
390	416573.52	2158435.23	-	-
391	416580.99	2158440.39	-	-
392	416598.92	2158449.42	-	-
393	416644.64	2158472.94	-	-
394	416679.8	2158491.06	-	-
395	416696.12	2158497.78	-	-
396	416719.61	2158493.7	-	-
397	416755.77	2158488.15	-	-
398	416765.62	2158489.99	-	-
399	416787.28	2158498.51	-	-
400	416810.13	2158509.32	-	-
401	416817.51	2158517.4	-	-
402	416838.5	2158602.33	-	-
403	416841.51	2158605.68	-	-
404	416883.88	2158640.54	-	-



ДОКУМЕНТ ПОДПИСАН
ЭЛЕКТРОННОЙ ПОДПИСЬЮ

Сертификат: 00ВВ056В7401СВ38D2В3576АСDС8425108

Владелец: ФЕДЕРАЛЬНАЯ СЛУЖБА ГОСУДАРСТВЕННОЙ

РЕГИСТРАЦИИ, КАДАСТРА И КАРТОГРАФИИ

Действителен: с 27.06.2023 по 19.09.2024

полное наименование должности

инициалы, фамилия

Земельный участок

вид объекта недвижимости

Лист № 821 раздела 3.2

Всего листов раздела 3.2: 1505

Всего разделов: 7

Всего листов выписки: 2333

17.06.2024г. № КУВИ-001/2024-161391662

Кадастровый номер:

47:14:0000000:32(Единое землепользование)

1	2	3	4	5
405	416904.89	2158656.38	-	-
406	417000.95	2158735.66	-	-
407	417009.92	2158742.77	-	-
408	417012.27	2158757.63	-	-
409	417012.42	2158758.55	-	-
410	417011.9	2158794.39	-	-
411	417011.69	2158809.52	-	-
412	417010.66	2158826.94	-	-
413	417009.78	2158841.73	-	-
414	417004.03	2158863.08	-	-
415	416993.21	2158887.81	-	-
416	416967.51	2158927.76	-	-
417	416920.56	2158976.67	-	-
418	416863.71	2159028.12	-	-
419	416816.27	2159081.71	-	-
420	416793.19	2159111.92	-	-
421	416781.98	2159128.6	-	-
422	416770.64	2159148.16	-	-
423	416759.39	2159182.64	-	-
424	416737.07	2159247.03	-	-
425	416727.83	2159281.97	-	-
426	416719.58	2159309.22	-	-
427	416718.14	2159317.92	-	-
428	416716.08	2159330.35	-	-
429	416713.64	2159346.55	-	-
430	416707.19	2159380.79	-	-
431	416688.63	2159432.22	-	-
432	416664.56	2159487.34	-	-
433	416631.23	2159545.43	-	-



ДОКУМЕНТ ПОДПИСАН
ЭЛЕКТРОННОЙ ПОДПИСЬЮ

Сертификат: 00ВВ056В7401СВ38D2В3576АСDС8425108

Владелец: ФЕДЕРАЛЬНАЯ СЛУЖБА ГОСУДАРСТВЕННОЙ

РЕГИСТРАЦИИ, КАДАСТРА И КАРТОГРАФИИ

Действителен: с 27.06.2023 по 19.09.2024

полное наименование должности

инициалы, фамилия

Земельный участок

вид объекта недвижимости

Лист № 822 раздела 3.2

Всего листов раздела 3.2: 1505

Всего разделов: 7

Всего листов выписки: 2333

17.06.2024г. № КУВИ-001/2024-161391662

Кадастровый номер:

47:14:0000000:32(Единое землепользование)

1	2	3	4	5
434	416582.61	2159609.37	-	-
435	416544.02	2159654.06	-	-
436	416499.44	2159707.35	-	-
437	416467.83	2159745.24	-	-
438	416440.84	2159783.14	-	-
439	416438.49	2159786.44	-	-
440	416385.51	2159857.84	-	-
441	416340.06	2159911.79	-	-
442	416307.97	2159947.74	-	-
443	416299.8	2159956.9	-	-
444	416297.29	2159959.71	-	-
445	416281.29	2159972.17	-	-
446	416275.28	2159976.85	-	-
447	416268.83	2159981.89	-	-
448	416203.51	2160030.65	-	-
449	416117.51	2160071.81	-	-
450	416087.76	2160086.05	-	-
451	415995.32	2160126.63	-	-
452	415675.72	2160285.73	-	-
453	415597.97	2160324.43	-	-
454	415399.29	2160415.43	-	-
455	415375.52	2160426.32	-	-
456	415366.82	2160430.59	-	-
457	415300.39	2160463.19	-	-
458	415217.5	2160503.84	-	-
459	415182.92	2160520.8	-	-
460	415115.81	2160553.72	-	-
461	415069.65	2160576.36	-	-
462	415008.32	2160606.45	-	-



ДОКУМЕНТ ПОДПИСАН
ЭЛЕКТРОННОЙ ПОДПИСЬЮ

Сертификат: 00ВВ056В7401СВ38D2В3576АСDС8425108

Владелец: ФЕДЕРАЛЬНАЯ СЛУЖБА ГОСУДАРСТВЕННОЙ

РЕГИСТРАЦИИ, КАДАСТРА И КАРТОГРАФИИ

Действителен: с 27.06.2023 по 19.09.2024

полное наименование должности

инициалы, фамилия

Земельный участок

вид объекта недвижимости

Лист № 823 раздела 3.2

Всего листов раздела 3.2: 1505

Всего разделов: 7

Всего листов выписки: 2333

17.06.2024г. № КУВИ-001/2024-161391662

Кадастровый номер:

47:14:0000000:32(Единое землепользование)

1	2	3	4	5
463	414920.5	2160670.37	-	-
464	414865.85	2160718.37	-	-
465	414789.6	2160785.34	-	-
466	414767.22	2160804.99	-	-
467	414717.35	2160848.6	-	-
468	414675.3	2160885.38	-	-
469	414552.45	2161022.34	-	-
470	414545.14	2161030.63	-	-
471	414469.16	2161116.69	-	-
472	414440.6	2161170.64	-	-
473	414421.57	2161213.41	-	-
474	414410.49	2161245.91	-	-
475	414409.37	2161249.2	-	-
476	414392.47	2161298.81	-	-
477	414373.55	2161370.37	-	-
478	414358.22	2161455.18	-	-
479	414357.73	2161457.93	-	-
480	414358.38	2161509.17	-	-
481	414359.04	2161544.62	-	-
482	414363.99	2161578.05	-	-
483	414384.28	2161714.97	-	-
484	414403.69	2161828.81	-	-
485	414410.44	2161893.48	-	-
486	414406.28	2161963.38	-	-
487	414393	2162060.42	-	-
488	414381.53	2162133.53	-	-
489	414148.1	2162190.42	-	-
490	414110.37	2162291.87	-	-
491	414075.89	2162384.57	-	-



ДОКУМЕНТ ПОДПИСАН
ЭЛЕКТРОННОЙ ПОДПИСЬЮ

Сертификат: 00ВВ056В7401СВ38D2В3576АСDС8425108

Владелец: ФЕДЕРАЛЬНАЯ СЛУЖБА ГОСУДАРСТВЕННОЙ

РЕГИСТРАЦИИ, КАДАСТРА И КАРТОГРАФИИ

Действителен: с 27.06.2023 по 19.09.2024

полное наименование должности

инициалы, фамилия

Земельный участок

вид объекта недвижимости

Лист № 824 раздела 3.2

Всего листов раздела 3.2: 1505

Всего разделов: 7

Всего листов выписки: 2333

17.06.2024г. № КУВИ-001/2024-161391662

Кадастровый номер:

47:14:0000000:32(Единое землепользование)

1	2	3	4	5
492	414143.13	2162411.86	-	-
493	414139.18	2162586.62	-	-
494	414135.57	2162598.59	-	-
495	414138.2	2162598.98	-	-
496	414043.75	2162884.97	-	-
497	413987.14	2162916.42	-	-
498	414024.03	2162944.63	-	-
499	414010.22	2162987.56	-	-
500	414010.18	2162987.56	-	-
501	414010.21	2162972.93	-	-
502	413993.3	2162972.07	-	-
503	413982.63	2162991.46	-	-
504	413977.34	2162992.21	-	-
505	413978.64	2162983.53	-	-
506	413956.48	2162976.04	-	-
507	413924.23	2162970.45	-	-
508	413915.48	2163000.94	-	-
509	413897.8	2163003.44	-	-
510	413896.98	2163003.27	-	-
511	413873.48	2163001.13	-	-
512	413872.85	2163006.95	-	-
513	413866.06	2163007.91	-	-
514	413865.85	2163056.87	-	-
515	413835.29	2163059.53	-	-
516	413736.93	2163071.11	-	-
517	413674.15	2163078.5	-	-
518	413529.31	2163083.84	-	-
519	413464.17	2163142.73	-	-
520	413433.74	2163016.42	-	-



ДОКУМЕНТ ПОДПИСАН
ЭЛЕКТРОННОЙ ПОДПИСЬЮ

Сертификат: 00ВВ056В7401СВ38D2В3576АСDС8425108

Владелец: ФЕДЕРАЛЬНАЯ СЛУЖБА ГОСУДАРСТВЕННОЙ

РЕГИСТРАЦИИ, КАДАСТРА И КАРТОГРАФИИ

Действителен: с 27.06.2023 по 19.09.2024

полное наименование должности

инициалы, фамилия

Земельный участок

вид объекта недвижимости

Лист № 825 раздела 3.2

Всего листов раздела 3.2: 1505

Всего разделов: 7

Всего листов выписки: 2333

17.06.2024г. № КУВИ-001/2024-161391662

Кадастровый номер:

47:14:0000000:32(Единое землепользование)

1	2	3	4	5
521	413359.97	2162710.22	-	-
522	413263.35	2162309.15	-	-
523	413245.61	2162235.51	-	-
524	413221.13	2162133.9	-	-
525	413193.91	2162002.02	-	-
526	413189.4	2161980.16	-	-
527	413181.21	2161944.4	-	-
528	413132.84	2161732.82	-	-
529	413065.16	2161436.9	-	-
530	413051.53	2161376.96	-	-
531	413001.51	2161157.13	-	-
532	412991.95	2161115.07	-	-
533	412944.08	2160904.67	-	-
534	412939.96	2160886.57	-	-
535	412929.68	2160841.4	-	-
536	412905.68	2160735.9	-	-
537	412878.38	2160615.94	-	-
538	412850.11	2160471.91	-	-
539	412848.02	2160461.32	-	-
540	412834.63	2160393.95	-	-
541	412823.67	2160337.23	-	-
542	412819.32	2160229.74	-	-
543	412818.46	2160208.45	-	-
544	412813.55	2160096.5	-	-
545	412810.72	2160032	-	-
546	412820.58	2159517.28	-	-
547	412822.11	2159377.48	-	-
548	412826.4	2158984.88	-	-
549	412826.91	2158950.94	-	-



ДОКУМЕНТ ПОДПИСАН
ЭЛЕКТРОННОЙ ПОДПИСЬЮ

Сертификат: 00ВВ056В7401СВ38D2В3576АСDС8425108

Владелец: ФЕДЕРАЛЬНАЯ СЛУЖБА ГОСУДАРСТВЕННОЙ

РЕГИСТРАЦИИ, КАДАСТРА И КАРТОГРАФИИ

Действителен: с 27.06.2023 по 19.09.2024

полное наименование должности

инициалы, фамилия

Земельный участок

вид объекта недвижимости

Лист № 826 раздела 3.2

Всего листов раздела 3.2: 1505

Всего разделов: 7

Всего листов выписки: 2333

17.06.2024г. № КУВИ-001/2024-161391662

Кадастровый номер:

47:14:0000000:32(Единое землепользование)

1	2	3	4	5
550	412861.77	2158939.51	-	-
551	412866.96	2158937.47	-	-
552	412917.16	2158920.58	-	-
553	412953.74	2158915.71	-	-
554	413015.58	2158919.21	-	-
555	413034.23	2158916.87	-	-
556	413049.39	2158906.84	-	-
557	413057.72	2158889.18	-	-
558	413059.74	2158860.14	-	-
559	413067.72	2158847.71	-	-
560	413087.07	2158817.56	-	-
561	413102.58	2158799.38	-	-
562	413106.65	2158771.13	-	-
563	413097.89	2158762.81	-	-
564	413081.63	2158747.39	-	-
565	413018.9	2158717.05	-	-
566	412962.75	2158701.22	-	-
567	412939.89	2158701.88	-	-
568	412907.6	2158704.85	-	-
569	412892.51	2158703.47	-	-
570	412871.76	2158677.82	-	-
571	412873.48	2158655.3	-	-
572	412884.81	2158646.95	-	-
573	412909.42	2158648.99	-	-
574	413451.37	2158907.4	-	-
575	413566.89	2158962.48	-	-
576	413605.16	2158982.56	-	-
577	413961.79	2159169.45	-	-
578	414212.09	2158571.98	-	-



ДОКУМЕНТ ПОДПИСАН
ЭЛЕКТРОННОЙ ПОДПИСЬЮ

Сертификат: 00ВВ056В7401СВ38D2В3576АСDС8425108

Владелец: ФЕДЕРАЛЬНАЯ СЛУЖБА ГОСУДАРСТВЕННОЙ

РЕГИСТРАЦИИ, КАДАСТРА И КАРТОГРАФИИ

Действителен: с 27.06.2023 по 19.09.2024

полное наименование должности

инициалы, фамилия

Земельный участок

вид объекта недвижимости

Лист № 827 раздела 3.2

Всего листов раздела 3.2: 1505

Всего разделов: 7

Всего листов выписки: 2333

17.06.2024г. № КУВИ-001/2024-161391662

Кадастровый номер:

47:14:0000000:32(Единое землепользование)

1	2	3	4	5
579	414586.49	2157691.42	-	-
580	414592.58	2157673.64	-	-
581	414644.25	2157522.76	-	-
582	414614.25	2157496.96	-	-
583	413581.32	2156563.13	-	-
584	413405.92	2156386.16	-	-
585	413056.44	2156413.51	-	-
586	412980.9	2156540.33	-	-
587	412851.87	2156354.61	-	-
588	412779.87	2156345.45	-	-
589	412347.36	2156290.41	-	-
590	412345.54	2156312.8	-	-
591	412256.91	2157408.6	-	-
592	412040.14	2157397.85	-	-
593	412104.94	2157342.91	-	-
594	412110.33	2157331.85	-	-
595	412115.39	2157304.87	-	-
596	412112.38	2157263.65	-	-
597	412108.74	2157241.91	-	-
598	412109.42	2157226.8	-	-
599	412114.22	2157205.95	-	-
600	412123.82	2157175.32	-	-
601	412121	2157146.94	-	-
602	412111.29	2157128.79	-	-
603	412102.72	2157108.38	-	-
604	412100.03	2157093.87	-	-
605	412100.36	2157086.54	-	-
606	412100.97	2157073.12	-	-
607	412107.63	2157050.82	-	-



ДОКУМЕНТ ПОДПИСАН
ЭЛЕКТРОННОЙ ПОДПИСЬЮ

Сертификат: 00ВВ056В7401СВ38D2В3576АСDC8425108

Владелец: ФЕДЕРАЛЬНАЯ СЛУЖБА ГОСУДАРСТВЕННОЙ

РЕГИСТРАЦИИ, КАДАСТРА И КАРТОГРАФИИ

Действителен: с 27.06.2023 по 19.09.2024

полное наименование должности

инициалы, фамилия

Земельный участок

вид объекта недвижимости

Лист № 828 раздела 3.2

Всего листов раздела 3.2: 1505

Всего разделов: 7

Всего листов выписки: 2333

17.06.2024г. № КУВИ-001/2024-161391662

Кадастровый номер:

47:14:000000:32(Единое землепользование)

1	2	3	4	5
608	412108.71	2157026.99	-	-
609	412109.6	2157006.42	-	-
610	412102.9	2156962.53	-	-
611	412095.92	2156950.13	-	-
612	412084.36	2156929.6	-	-
613	412063.24	2156914.01	-	-
614	412049.64	2156915.06	-	-
615	412042.37	2156915.64	-	-
616	412000.36	2156924.78	-	-
617	411915.76	2156949.96	-	-
618	411907.94	2156958.33	-	-
619	411909.89	2156972.04	-	-
620	411911.86	2156979.14	-	-
621	411917.39	2156999.08	-	-
622	411924.18	2157025.06	-	-
623	411922.11	2157070.67	-	-
624	411920.78	2157085.76	-	-
625	411918.95	2157106.48	-	-
626	411916.74	2157138.47	-	-
627	411915.17	2157156.12	-	-
628	411914.44	2157172.26	-	-
629	411915.47	2157183.35	-	-
630	411927.44	2157185.69	-	-
631	411946.62	2157187.33	-	-
632	411960.17	2157188.71	-	-
633	411974.49	2157190.13	-	-
634	411992.89	2157191.73	-	-
635	412001.03	2157193.64	-	-
636	411996.83	2157229.66	-	-



ДОКУМЕНТ ПОДПИСАН
ЭЛЕКТРОННОЙ ПОДПИСЬЮ

Сертификат: 00ВВ056В7401СВ38D2В3576АСDС8425108

Владелец: ФЕДЕРАЛЬНАЯ СЛУЖБА ГОСУДАРСТВЕННОЙ

РЕГИСТРАЦИИ, КАДАСТРА И КАРТОГРАФИИ

Действителен: с 27.06.2023 по 19.09.2024

полное наименование должности

инициалы, фамилия

Земельный участок

вид объекта недвижимости

Лист № 829 раздела 3.2

Всего листов раздела 3.2: 1505

Всего разделов: 7

Всего листов выписки: 2333

17.06.2024г. № КУВИ-001/2024-161391662

Кадастровый номер:

47:14:000000:32(Единое землепользование)

1	2	3	4	5
637	411994.7	2157276.84	-	-
638	411992.93	2157316.01	-	-
639	411984.05	2157380.41	-	-
640	411983.73	2157382.72	-	-
641	411976.45	2157407.24	-	-
642	411961.33	2157458.93	-	-
643	411934.63	2157586.62	-	-
644	411926.53	2157609.82	-	-
645	411920.5	2157628.83	-	-
646	411917.16	2157669.25	-	-
647	411919.35	2157683.32	-	-
648	411924.2	2157714.43	-	-
649	411937.81	2157783.82	-	-
650	411941.31	2157801.7	-	-
651	411949.17	2157857.19	-	-
652	411949.32	2157888.06	-	-
653	411946.55	2157906.82	-	-
654	411945.24	2157944.18	-	-
655	411945.65	2157964.22	-	-
656	411949.28	2158008.38	-	-
657	411953.45	2158027.08	-	-
658	411958.84	2158045	-	-
659	411970.32	2158070.4	-	-
660	411981.83	2158086.79	-	-
661	411996.85	2158105.49	-	-
662	412053.38	2158147.36	-	-
663	412093.95	2158178.36	-	-
664	412127.97	2158204.34	-	-
665	412175.8	2158240.87	-	-



ДОКУМЕНТ ПОДПИСАН
ЭЛЕКТРОННОЙ ПОДПИСЬЮ

Сертификат: 00ВВ056В7401СВ38D2В3576АСDС8425108

Владелец: ФЕДЕРАЛЬНАЯ СЛУЖБА ГОСУДАРСТВЕННОЙ

РЕГИСТРАЦИИ, КАДАСТРА И КАРТОГРАФИИ

Действителен: с 27.06.2023 по 19.09.2024

полное наименование должности

инициалы, фамилия

Земельный участок

вид объекта недвижимости

Лист № 830 раздела 3.2

Всего листов раздела 3.2: 1505

Всего разделов: 7

Всего листов выписки: 2333

17.06.2024г. № КУВИ-001/2024-161391662

Кадастровый номер:

47:14:0000000:32(Единое землепользование)

1	2	3	4	5
666	412194.38	2158255.06	-	-
667	412283.26	2158328.22	-	-
668	412292.65	2158336.04	-	-
669	412206.54	2158472.23	-	-
670	412306.51	2158539.24	-	-
671	412507.05	2158517.13	-	-
672	412817.57	2158756.04	-	-
673	412817.42	2158778.9	-	-
674	412816.88	2158826.78	-	-
675	412815.71	2158928.4	-	-
676	412815.61	2158937.42	-	-
677	412815.37	2158958.64	-	-
678	412813.93	2159083.92	-	-
679	412812.98	2159167.9	-	-
680	412811.36	2159308.96	-	-
681	412810.88	2159350.43	-	-
682	412809.92	2159435.05	-	-
683	412809.57	2159465.19	-	-
684	412808.97	2159517.66	-	-
685	412802.63	2159831.45	-	-
686	412799.17	2160002.88	-	-
687	412744.14	2159988.86	-	-
688	412697.95	2159958.53	-	-
689	412578.13	2159844.37	-	-
690	412550.5	2159821.64	-	-
691	412354.91	2159660.72	-	-
692	412271.03	2159596.52	-	-
693	412239.88	2159580.95	-	-
694	412182.55	2159553.97	-	-



ДОКУМЕНТ ПОДПИСАН
ЭЛЕКТРОННОЙ ПОДПИСЬЮ

Сертификат: 00ВВ056В7401СВ38D2В3576АСDC8425108

Владелец: ФЕДЕРАЛЬНАЯ СЛУЖБА ГОСУДАРСТВЕННОЙ

РЕГИСТРАЦИИ, КАДАСТРА И КАРТОГРАФИИ

Действителен: с 27.06.2023 по 19.09.2024

полное наименование должности

инициалы, фамилия

Земельный участок

вид объекта недвижимости

Лист № 831 раздела 3.2

Всего листов раздела 3.2: 1505

Всего разделов: 7

Всего листов выписки: 2333

17.06.2024г. № КУВИ-001/2024-161391662

Кадастровый номер:

47:14:0000000:32(Единое землепользование)

1	2	3	4	5
695	412134.33	2159537.51	-	-
696	412062.74	2159526.14	-	-
697	412032.98	2159521.32	-	-
698	412022.67	2159519.66	-	-
699	411983.47	2159506.53	-	-
700	411936.43	2159477.46	-	-
701	411913.83	2159463.5	-	-
702	411805.03	2159385.24	-	-
703	411790.29	2159374.63	-	-
704	411718.94	2159327.83	-	-
705	411627.59	2159267.91	-	-
706	411595.34	2159246.75	-	-
707	411484.51	2159174.05	-	-
708	411466.95	2159160.73	-	-
709	411452.9	2159150.08	-	-
710	411504.58	2159104.29	-	-
711	411537.25	2159069.87	-	-
712	411565.37	2158975.14	-	-
713	411562.58	2158847.79	-	-
714	411558.78	2158788.92	-	-
715	411543.96	2158760.39	-	-
716	411439.68	2158623.46	-	-
717	411412.48	2158587.73	-	-
718	411354.7	2158431.63	-	-
719	411024.93	2158477.84	-	-
720	410986.29	2158503.58	-	-
721	410752.84	2158497.71	-	-
722	410565.13	2158274.98	-	-
723	410488.04	2158170.81	-	-



ДОКУМЕНТ ПОДПИСАН
ЭЛЕКТРОННОЙ ПОДПИСЬЮ

Сертификат: 00ВВ056В7401СВ38D2В3576АСDС8425108

Владелец: ФЕДЕРАЛЬНАЯ СЛУЖБА ГОСУДАРСТВЕННОЙ

РЕГИСТРАЦИИ, КАДАСТРА И КАРТОГРАФИИ

Действителен: с 27.06.2023 по 19.09.2024

полное наименование должности

инициалы, фамилия

Земельный участок

вид объекта недвижимости

Лист № 832 раздела 3.2

Всего листов раздела 3.2: 1505

Всего разделов: 7

Всего листов выписки: 2333

17.06.2024г. № КУВИ-001/2024-161391662

Кадастровый номер:

47:14:0000000:32(Единое землепользование)

1	2	3	4	5
724	410458.12	2158130.39	-	-
725	410446.84	2158111.64	-	-
726	410401.59	2158036.45	-	-
727	410349.36	2157949.67	-	-
728	410343.24	2157913.59	-	-
729	410315.38	2157749.07	-	-
730	410724.8	2157477.76	-	-
731	410978.02	2157676.52	-	-
732	411079.97	2157649.91	-	-
733	411181.08	2157567.94	-	-
734	411279.54	2157505.14	-	-
735	411408.28	2157457.33	-	-
736	411431.4	2157444.79	-	-
737	411111.79	2157197.88	-	-
738	411071.95	2157171.29	-	-
739	410859.95	2157029.82	-	-
740	410820.29	2157036.86	-	-
741	410410.79	2157112.2	-	-
742	410205.01	2157143.93	-	-
743	409903.06	2157196.33	-	-
744	409784.54	2157217.39	-	-
745	409008.09	2157355.32	-	-
746	408977.24	2157354.27	-	-
747	409025.76	2157434.62	-	-
748	409121.6	2157530.34	-	-
749	409307.69	2157757.3	-	-
750	408608.94	2157594.59	-	-
751	408531.61	2157850.38	-	-
752	408935.28	2158108.06	-	-



ДОКУМЕНТ ПОДПИСАН
ЭЛЕКТРОННОЙ ПОДПИСЬЮ

Сертификат: 00ВВ056В7401СВ38D2В3576АСDС8425108

Владелец: ФЕДЕРАЛЬНАЯ СЛУЖБА ГОСУДАРСТВЕННОЙ

РЕГИСТРАЦИИ, КАДАСТРА И КАРТОГРАФИИ

Действителен: с 27.06.2023 по 19.09.2024

полное наименование должности

инициалы, фамилия

Земельный участок

вид объекта недвижимости

Лист № 833 раздела 3.2

Всего листов раздела 3.2: 1505

Всего разделов: 7

Всего листов выписки: 2333

17.06.2024г. № КУВИ-001/2024-161391662

Кадастровый номер:

47:14:000000:32(Единое землепользование)

1	2	3	4	5
753	408828.66	2158474.89	-	-
754	408629.92	2158743.21	-	-
755	408643.41	2158772.29	-	-
756	408684.28	2158860.41	-	-
757	408685.52	2158863.09	-	-
758	408564.59	2158977.23	-	-
759	408399.07	2158945.85	-	-
760	408468.36	2159212.55	-	-
761	408716.32	2159202.56	-	-
762	408715.66	2159230.37	-	-
763	408714.67	2159272.44	-	-
764	408711	2159427.33	-	-
765	408724.67	2159547.33	-	-
766	408622	2159865.9	-	-
767	408953.78	2159886.27	-	-
768	409048.71	2159649.95	-	-
769	409250.02	2159619.73	-	-
770	409314.97	2159713.41	-	-
771	409298.7	2159819.53	-	-
772	409351.41	2160028.08	-	-
773	409334.04	2160027.66	-	-
774	409312.31	2160033.59	-	-
775	409262.69	2160047.14	-	-
776	409247.59	2160051.26	-	-
777	409191.69	2160066.52	-	-
778	409171.67	2160071.98	-	-
779	409125.58	2160084.56	-	-
780	409091.8	2160093.78	-	-
781	409086.97	2160097.63	-	-



ДОКУМЕНТ ПОДПИСАН
ЭЛЕКТРОННОЙ ПОДПИСЬЮ

Сертификат: 00ВВ056В7401СВ38D2В3576АСDС8425108

Владелец: ФЕДЕРАЛЬНАЯ СЛУЖБА ГОСУДАРСТВЕННОЙ

РЕГИСТРАЦИИ, КАДАСТРА И КАРТОГРАФИИ

Действителен: с 27.06.2023 по 19.09.2024

полное наименование должности

инициалы, фамилия

Земельный участок

вид объекта недвижимости

Лист № 834 раздела 3.2

Всего листов раздела 3.2: 1505

Всего разделов: 7

Всего листов выписки: 2333

17.06.2024г. № КУВИ-001/2024-161391662

Кадастровый номер:

47:14:0000000:32(Единое землепользование)

1	2	3	4	5
782	409051.57	2160125.81	-	-
783	409013.94	2160155.76	-	-
784	408982.63	2160180.69	-	-
785	408948.83	2160207.6	-	-
786	408912.38	2160236.62	-	-
787	408877.9	2160264.06	-	-
788	408845.4	2160289.94	-	-
789	408814.87	2160314.24	-	-
790	408806.23	2160321.12	-	-
791	408767.8	2160300.37	-	-
792	408665.46	2160241.92	-	-
793	408684.7	2160064	-	-
794	408579.35	2159895.51	-	-
795	408549.68	2159848.04	-	-
796	408380.55	2159915.19	-	-
797	408230.68	2159915.19	-	-
798	408213.05	2159810.06	-	-
799	407856.83	2159897.53	-	-
800	407971.45	2160093.48	-	-
801	407959.33	2160164.27	-	-
802	408078.89	2160246.39	-	-
803	408252.32	2160340.54	-	-
804	408196.52	2160480.78	-	-
805	408012.28	2160607.88	-	-
806	407883.81	2160987.9	-	-
807	408257.95	2161056.68	-	-
808	408170.95	2161177.4	-	-
809	408535.97	2161457.72	-	-
810	408476.16	2161520.15	-	-



ДОКУМЕНТ ПОДПИСАН
ЭЛЕКТРОННОЙ ПОДПИСЬЮ

Сертификат: 00ВВ056В7401СВ38D2В3576АСDС8425108

Владелец: ФЕДЕРАЛЬНАЯ СЛУЖБА ГОСУДАРСТВЕННОЙ

РЕГИСТРАЦИИ, КАДАСТРА И КАРТОГРАФИИ

Действителен: с 27.06.2023 по 19.09.2024

полное наименование должности

инициалы, фамилия

Земельный участок

вид объекта недвижимости

Лист № 835 раздела 3.2

Всего листов раздела 3.2: 1505

Всего разделов: 7

Всего листов выписки: 2333

17.06.2024г. № КУВИ-001/2024-161391662

Кадастровый номер:

47:14:0000000:32(Единое землепользование)

1	2	3	4	5
811	408319.81	2161652.02	-	-
812	408199.05	2161958.3	-	-
813	407822.13	2161974.17	-	-
814	407715.59	2161939.85	-	-
815	407595.46	2161895.94	-	-
816	407548.77	2161878.04	-	-
817	407551.58	2161846.19	-	-
818	407560.39	2161627.88	-	-
819	407483.36	2161611.66	-	-
820	407232.57	2161552.79	-	-
821	407305.3	2161251.75	-	-
822	407249.21	2161239.83	-	-
823	407188.34	2161370.69	-	-
824	407109.12	2161359.71	-	-
825	407076.91	2161247.16	-	-
826	406601.02	2161155.62	-	-
827	406593.48	2161202.57	-	-
828	406562.94	2161392.91	-	-
829	406563.16	2161413.04	-	-
830	406550.18	2161740.16	-	-
831	406495.03	2161747.77	-	-
832	406483.14	2161749.4	-	-
833	406411.15	2161759.25	-	-
834	406388.07	2161762.41	-	-
835	406239.66	2161776.55	-	-
836	406266.09	2161851.81	-	-
837	406279.84	2161951.77	-	-
838	406265.67	2161977.19	-	-
839	405974.41	2162499.93	-	-



ДОКУМЕНТ ПОДПИСАН
ЭЛЕКТРОННОЙ ПОДПИСЬЮ

Сертификат: 00ВВ056В7401СВ38D2В3576АСDС8425108

Владелец: ФЕДЕРАЛЬНАЯ СЛУЖБА ГОСУДАРСТВЕННОЙ

РЕГИСТРАЦИИ, КАДАСТРА И КАРТОГРАФИИ

Действителен: с 27.06.2023 по 19.09.2024

полное наименование должности

инициалы, фамилия

Земельный участок

вид объекта недвижимости

Лист № 836 раздела 3.2

Всего листов раздела 3.2: 1505

Всего разделов: 7

Всего листов выписки: 2333

17.06.2024г. № КУВИ-001/2024-161391662

Кадастровый номер:

47:14:0000000:32(Единое землепользование)

1	2	3	4	5
840	406000.83	2162878.39	-	-
841	405994.8	2162873.96	-	-
842	405891.96	2162812.69	-	-
843	405762.66	2162739.86	-	-
844	405756.92	2162426.14	-	-
845	405620.74	2162218.49	-	-
846	405355.94	2162274.24	-	-
847	405317.83	2162050.83	-	-
848	405463.45	2162036.47	-	-
849	405449.73	2161030.64	-	-
850	405362.89	2160774.26	-	-
851	405072.84	2159902.95	-	-
852	405622.28	2159918.45	-	-
853	405853.63	2159924.83	-	-
854	406007.37	2159808.93	-	-
855	406002.12	2159468.44	-	-
856	406000.92	2159395.77	-	-
857	405992.99	2158885.51	-	-
858	406122.84	2158728.76	-	-
859	406244.79	2158581.42	-	-
860	406343.02	2158462.16	-	-
861	406583.27	2158171.67	-	-
862	406716.3	2158010.77	-	-
863	406897.08	2157316.91	-	-
864	406907.7	2157276.26	-	-
865	406911.57	2157261.24	-	-
866	407144.35	2157046.65	-	-
867	407514.74	2156706.19	-	-
868	407874.7	2156374.22	-	-



ДОКУМЕНТ ПОДПИСАН
ЭЛЕКТРОННОЙ ПОДПИСЬЮ

Сертификат: 00ВВ056В7401СВ38D2В3576АСDС8425108

Владелец: ФЕДЕРАЛЬНАЯ СЛУЖБА ГОСУДАРСТВЕННОЙ

РЕГИСТРАЦИИ, КАДАСТРА И КАРТОГРАФИИ

Действителен: с 27.06.2023 по 19.09.2024

полное наименование должности

инициалы, фамилия

Земельный участок

вид объекта недвижимости

Лист № 837 раздела 3.2

Всего листов раздела 3.2: 1505

Всего разделов: 7

Всего листов выписки: 2333

17.06.2024г. № КУВИ-001/2024-161391662

Кадастровый номер:

47:14:0000000:32(Единое землепользование)

1	2	3	4	5
869	407997.07	2156262.13	-	-
870	408151.04	2156120.34	-	-
871	408288.25	2155994.09	-	-
872	408386.66	2155901.82	-	-
873	408434.46	2155765.92	-	-
874	408569.6	2155380.32	-	-
875	408691.58	2155033.16	-	-
876	408715.79	2154963.7	-	-
877	408859.42	2154554.74	-	-
878	408890.98	2154464.61	-	-
879	408920.92	2154379.09	-	-
880	408980.9	2154208.38	-	-
881	408909.22	2153953.51	-	-
882	408899.58	2153925.34	-	-
883	408902.19	2153900.71	-	-
884	408909.72	2153898.07	-	-
885	408931.48	2153899.05	-	-
886	408942.42	2153898.05	-	-
887	408943.6	2153871.87	-	-
888	408924.12	2153853.65	-	-
889	408892.55	2153839.85	-	-
890	408852.36	2153797.91	-	-
891	408811.98	2153704.95	-	-
892	408821.32	2153675.66	-	-
893	408816.47	2153640.78	-	-
894	408809.78	2153618.67	-	-
895	408784.24	2153559.12	-	-
896	408747.42	2153535.61	-	-
897	408717.66	2153526.57	-	-



ДОКУМЕНТ ПОДПИСАН
ЭЛЕКТРОННОЙ ПОДПИСЬЮ

Сертификат: 00ВВ056В7401СВ38D2В3576АСDС8425108

Владелец: ФЕДЕРАЛЬНАЯ СЛУЖБА ГОСУДАРСТВЕННОЙ

РЕГИСТРАЦИИ, КАДАСТРА И КАРТОГРАФИИ

Действителен: с 27.06.2023 по 19.09.2024

полное наименование должности

инициалы, фамилия

Земельный участок

вид объекта недвижимости

Лист № 838 раздела 3.2

Всего листов раздела 3.2: 1505

Всего разделов: 7

Всего листов выписки: 2333

17.06.2024г. № КУВИ-001/2024-161391662

Кадастровый номер:

47:14:0000000:32(Единое землепользование)

1	2	3	4	5
898	408661.52	2153519.53	-	-
899	408608.63	2153497.26	-	-
900	408579.07	2153483.73	-	-
901	408578.22	2153459.94	-	-
902	408572.36	2153419.23	-	-
903	408598.48	2153386.9	-	-
904	408598.56	2153356.05	-	-
905	408595.48	2153331.68	-	-
906	408592.47	2153320.56	-	-
907	408589.95	2153288.29	-	-
908	408591.04	2153264.11	-	-
909	408601.43	2153243.86	-	-
910	408628	2153206.54	-	-
911	408647.49	2153184.74	-	-
912	408655.64	2153155.59	-	-
913	408672.5	2153090.46	-	-
914	408686.85	2153051.67	-	-
915	408701.39	2153021.88	-	-
916	408712.71	2153006.95	-	-
917	408734.96	2152983.07	-	-
918	408754.99	2152964.32	-	-
919	408766.39	2152950.74	-	-
920	408775.46	2152936.15	-	-
921	408792.08	2152900.3	-	-
922	408623.12	2152786.87	-	-
923	408573.3	2152753.5	-	-
924	408028.94	2152387.57	-	-
925	407759.14	2152206.29	-	-
926	408031.76	2152066.62	-	-



ДОКУМЕНТ ПОДПИСАН
ЭЛЕКТРОННОЙ ПОДПИСЬЮ

Сертификат: 00ВВ056В7401СВ38D2В3576АСDС8425108

Владелец: ФЕДЕРАЛЬНАЯ СЛУЖБА ГОСУДАРСТВЕННОЙ

РЕГИСТРАЦИИ, КАДАСТРА И КАРТОГРАФИИ

Действителен: с 27.06.2023 по 19.09.2024

полное наименование должности

инициалы, фамилия

Земельный участок

вид объекта недвижимости

Лист № 839 раздела 3.2

Всего листов раздела 3.2: 1505

Всего разделов: 7

Всего листов выписки: 2333

17.06.2024г. № КУВИ-001/2024-161391662

Кадастровый номер:

47:14:0000000:32(Единое землепользование)

1	2	3	4	5
927	408971.51	2151942.33	-	-
928	409988.2	2151807.83	-	-
929	410669.07	2151717.77	-	-
930	410654.18	2152046.89	-	-
931	411238.47	2152091.78	-	-
932	411631.01	2152121.94	-	-
933	412614.68	2152197.51	-	-
934	412630.16	2152198.63	-	-
935	413574.01	2152271.22	-	-
936	413676.71	2152279	-	-
937	414532.63	2152344.87	-	-
938	414519.61	2152402.4	-	-
939	414541.34	2152642.95	-	-
940	414576.9	2152790.98	-	-
941	414541.88	2152846.61	-	-
942	414565.18	2152986.22	-	-
943	414570.56	2153014.19	-	-
944	414587.79	2153103.73	-	-
945	414602.89	2153189.79	-	-
946	414650.17	2153407.97	-	-
947	414654.54	2153428.16	-	-
948	415132.43	2153280.39	-	-
949	415261.37	2153572.56	-	-
950	415277.48	2153577.36	-	-
951	415334	2153626.01	-	-
952	415561.12	2153547.04	-	-
953	415570.84	2153543.91	-	-
954	415581.08	2153573.68	-	-
955	415597.6	2153572.06	-	-



ДОКУМЕНТ ПОДПИСАН
ЭЛЕКТРОННОЙ ПОДПИСЬЮ

Сертификат: 00ВВ056В7401СВ38D2В3576АСDС8425108

Владелец: ФЕДЕРАЛЬНАЯ СЛУЖБА ГОСУДАРСТВЕННОЙ

РЕГИСТРАЦИИ, КАДАСТРА И КАРТОГРАФИИ

Действителен: с 27.06.2023 по 19.09.2024

полное наименование должности

инициалы, фамилия

Земельный участок

вид объекта недвижимости

Лист № 840 раздела 3.2

Всего листов раздела 3.2: 1505

Всего разделов: 7

Всего листов выписки: 2333

17.06.2024г. № КУВИ-001/2024-161391662

Кадастровый номер:

47:14:0000000:32(Единое землепользование)

1	2	3	4	5
956	415597.65	2153572.06	-	-
957	415611.46	2153609.51	-	-
958	415705.88	2153575.93	-	-
959	415844.57	2153878.41	-	-
960	415907.4	2154047.75	-	-
961	415970.11	2154032.71	-	-
962	416039.15	2154369.67	-	-
963	416353.43	2154354.22	-	-
964	416352.05	2154290.07	-	-
965	416352.08	2154290.06	-	-
966	416350.34	2154210.98	-	-
967	416349.92	2154202.24	-	-
968	416352.17	2154206.82	-	-
969	416361.8	2154202.07	-	-
1	416352.91	2154184.05	-	-
1	411775.55	2154572.11	-	-
2	411766.32	2154551.73	-	-
3	411751.08	2154526.18	-	-
4	411726.42	2154484.82	-	-
5	411672.59	2154394.85	-	-
6	411587.61	2154248.61	-	-
7	411480.81	2154145.08	-	-
8	411470.23	2154121.01	-	-
9	411441.26	2154055.16	-	-
10	411433.96	2154038.55	-	-
11	411407.43	2153978.24	-	-
12	411291.73	2154071.28	-	-
13	410856.17	2153501.22	-	-
14	411048.09	2153252.68	-	-



ДОКУМЕНТ ПОДПИСАН
ЭЛЕКТРОННОЙ ПОДПИСЬЮ

Сертификат: 00ВВ056В7401СВ38D2В3576АСDС8425108

Владелец: ФЕДЕРАЛЬНАЯ СЛУЖБА ГОСУДАРСТВЕННОЙ

РЕГИСТРАЦИИ, КАДАСТРА И КАРТОГРАФИИ

Действителен: с 27.06.2023 по 19.09.2024

полное наименование должности

инициалы, фамилия

Земельный участок

вид объекта недвижимости

Лист № 841 раздела 3.2

Всего листов раздела 3.2: 1505

Всего разделов: 7

Всего листов выписки: 2333

17.06.2024г. № КУВИ-001/2024-161391662

Кадастровый номер:

47:14:0000000:32(Единое землепользование)

1	2	3	4	5
15	411048.24	2153074.14	-	-
16	410887.95	2152932.74	-	-
17	410786.28	2153042.76	-	-
18	410250.96	2153622.01	-	-
19	410630.31	2154086.38	-	-
20	411280.03	2154881.7	-	-
21	411320.81	2154885.99	-	-
22	411817	2154938.26	-	-
23	411841.45	2154811.32	-	-
24	411897.14	2154761.04	-	-
25	411834.35	2154701.87	-	-
1	411775.55	2154572.11	-	-
1	414642.87	2159228.65	-	-
2	414585.68	2159174.37	-	-
3	414582.04	2159177.89	-	-
4	414550.53	2159208.23	-	-
5	414640.53	2159295.32	-	-
6	414953.08	2159597.75	-	-
7	414849.44	2159698.52	-	-
8	414824.61	2159722.62	-	-
9	414752.35	2159792.91	-	-
10	414757.91	2160049.02	-	-
11	414758.91	2160094.95	-	-
12	414842.46	2160167.3	-	-
13	414847.36	2160171.55	-	-
14	415059.05	2160071.38	-	-
15	415211.55	2159999.3	-	-
16	415249.83	2159954.8	-	-
17	415278.5	2159921.46	-	-



ДОКУМЕНТ ПОДПИСАН
ЭЛЕКТРОННОЙ ПОДПИСЬЮ

Сертификат: 00ВВ056В7401СВ38D2В3576АСDС8425108

Владелец: ФЕДЕРАЛЬНАЯ СЛУЖБА ГОСУДАРСТВЕННОЙ

РЕГИСТРАЦИИ, КАДАСТРА И КАРТОГРАФИИ

Действителен: с 27.06.2023 по 19.09.2024

полное наименование должности

инициалы, фамилия

Земельный участок

вид объекта недвижимости

Лист № 842 раздела 3.2

Всего листов раздела 3.2: 1505

Всего разделов: 7

Всего листов выписки: 2333

17.06.2024г. № КУВИ-001/2024-161391662

Кадастровый номер:

47:14:0000000:32(Единое землепользование)

1	2	3	4	5
18	415294.19	2159905.69	-	-
19	415376.28	2159823.17	-	-
20	415403.08	2159796.17	-	-
21	415428.07	2159770.98	-	-
22	415458.57	2159718.98	-	-
23	415516.77	2159685.61	-	-
24	415528.61	2159640.56	-	-
25	415541.29	2159591.95	-	-
26	415530.8	2159569.98	-	-
27	415497.07	2159499.33	-	-
28	415403.1	2159490.94	-	-
29	415317.58	2159441.96	-	-
30	415195.67	2159311.57	-	-
31	415060.04	2159264.33	-	-
32	414996.86	2159195.5	-	-
33	414941.58	2159135.19	-	-
34	414872.85	2159060.36	-	-
35	414834.8	2159097.14	-	-
36	414814.75	2159116.52	-	-
37	414807.5	2159123.52	-	-
38	415095.45	2159510.91	-	-
39	415019.98	2159588.25	-	-
40	414957.15	2159528.17	-	-
41	414734.24	2159315.93	-	-
1	414642.87	2159228.65	-	-
1	414391.38	2159505.82	-	-
2	414327.32	2159499	-	-
3	414157.56	2159468.52	-	-
4	414153.15	2159480.44	-	-



ДОКУМЕНТ ПОДПИСАН
ЭЛЕКТРОННОЙ ПОДПИСЬЮ

Сертификат: 00ВВ056В7401СВ38D2В3576АСDС8425108

Владелец: ФЕДЕРАЛЬНАЯ СЛУЖБА ГОСУДАРСТВЕННОЙ

РЕГИСТРАЦИИ, КАДАСТРА И КАРТОГРАФИИ

Действителен: с 27.06.2023 по 19.09.2024

полное наименование должности

инициалы, фамилия

Земельный участок

вид объекта недвижимости

Лист № 843 раздела 3.2

Всего листов раздела 3.2: 1505

Всего разделов: 7

Всего листов выписки: 2333

17.06.2024г. № КУВИ-001/2024-161391662

Кадастровый номер:

47:14:0000000:32(Единое землепользование)

1	2	3	4	5
5	414130.56	2159478.04	-	-
6	414116.46	2159539.99	-	-
7	414111.48	2159561.85	-	-
8	414101.98	2159603.52	-	-
9	414228.88	2159693.29	-	-
10	414232.21	2159695.94	-	-
11	414282.8	2159740	-	-
12	414182.07	2159998.72	-	-
13	414393.45	2160251.31	-	-
14	414665.04	2160244.56	-	-
15	414678.51	2160172.22	-	-
16	414661.56	2160113.39	-	-
17	414421.74	2159913.59	-	-
18	414385.59	2159878.02	-	-
19	414406.76	2159830.6	-	-
20	414413.2	2159835.81	-	-
21	414490.86	2159661.93	-	-
22	414500.1	2159641.25	-	-
23	414532.68	2159568.3	-	-
24	414590.26	2159460.48	-	-
25	414619.17	2159406.35	-	-
26	414532.45	2159452.86	-	-
27	414506.72	2159466.64	-	-
1	414391.38	2159505.82	-	-
1	411468.94	2155155.26	-	-
2	411438.14	2155152.5	-	-
3	411434.4	2155194.26	-	-
4	411465.2	2155197.02	-	-
1	411468.94	2155155.26	-	-



ДОКУМЕНТ ПОДПИСАН
ЭЛЕКТРОННОЙ ПОДПИСЬЮ

Сертификат: 00ВВ056В7401СВ38D2В3576АСDС8425108

Владелец: ФЕДЕРАЛЬНАЯ СЛУЖБА ГОСУДАРСТВЕННОЙ

РЕГИСТРАЦИИ, КАДАСТРА И КАРТОГРАФИИ

Действителен: с 27.06.2023 по 19.09.2024

полное наименование должности

инициалы, фамилия

Земельный участок

вид объекта недвижимости

Лист № 844 раздела 3.2

Всего листов раздела 3.2: 1505

Всего разделов: 7

Всего листов выписки: 2333

17.06.2024г. № КУВИ-001/2024-161391662

Кадастровый номер:

47:14:0000000:32(Единое землепользование)

1	2	3	4	5
1	415097.51	2154552.22	-	-
2	415087.45	2154511.52	-	-
3	415057.43	2154518.94	-	-
4	415067.49	2154559.64	-	-
1	415097.51	2154552.22	-	-
1	409872.49	2155053.79	-	-
2	409841.62	2155051.96	-	-
3	409839.15	2155093.81	-	-
4	409870.02	2155095.64	-	-
1	409872.49	2155053.79	-	-
1	413736.41	2154912.61	-	-
2	413729.26	2154871.3	-	-
3	413698.79	2154876.57	-	-
4	413705.94	2154917.88	-	-
1	413736.41	2154912.61	-	-
1	415516.06	2154397.56	-	-
2	415526.96	2154438.04	-	-
3	415556.82	2154430	-	-
4	415545.92	2154389.52	-	-
1	415516.06	2154397.56	-	-
1	406856.43	2158240.27	-	-
2	406894.09	2158258.69	-	-
3	406907.67	2158230.91	-	-
4	406870.01	2158212.49	-	-
1	406856.43	2158240.27	-	-
1	407474.06	2156939.02	-	-
2	407435.67	2156922.17	-	-
3	407423.24	2156950.48	-	-
4	407461.63	2156967.33	-	-



ДОКУМЕНТ ПОДПИСАН
ЭЛЕКТРОННОЙ ПОДПИСЬЮ

Сертификат: 00ВВ056В7401СВ38D2В3576АСDС8425108

Владелец: ФЕДЕРАЛЬНАЯ СЛУЖБА ГОСУДАРСТВЕННОЙ

РЕГИСТРАЦИИ, КАДАСТРА И КАРТОГРАФИИ

Действителен: с 27.06.2023 по 19.09.2024

полное наименование должности

инициалы, фамилия

Земельный участок

вид объекта недвижимости

Лист № 845 раздела 3.2

Всего листов раздела 3.2: 1505

Всего разделов: 7

Всего листов выписки: 2333

17.06.2024г. № КУВИ-001/2024-161391662

Кадастровый номер:

47:14:0000000:32(Единое землепользование)

1	2	3	4	5
1	407474.06	2156939.02	-	-
1	407287.03	2157364.6	-	-
2	407248.84	2157347.31	-	-
3	407236.09	2157375.48	-	-
4	407274.28	2157392.77	-	-
1	407287.03	2157364.6	-	-
1	412904.39	2155129.21	-	-
2	412890.56	2155089.64	-	-
3	412861.37	2155099.85	-	-
4	412875.2	2155139.42	-	-
1	412904.39	2155129.21	-	-
1	408796.54	2154986.37	-	-
2	408765.63	2154985.47	-	-
3	408764.4	2155027.37	-	-
4	408795.31	2155028.27	-	-
1	408796.54	2154986.37	-	-
1	407098.69	2157794.28	-	-
2	407060.25	2157777.55	-	-
3	407047.91	2157805.9	-	-
4	407086.35	2157822.63	-	-
1	407098.69	2157794.28	-	-
1	416690.36	2153964.05	-	-
2	416672	2153926.36	-	-
3	416644.2	2153939.89	-	-
4	416662.56	2153977.58	-	-
1	416690.36	2153964.05	-	-
1	410364.76	2155085.01	-	-
2	410362.16	2155126.85	-	-
3	410393.02	2155128.77	-	-



ДОКУМЕНТ ПОДПИСАН
ЭЛЕКТРОННОЙ ПОДПИСЬЮ

Сертификат: 00ВВ056В7401СВ38D2В3576АСDC8425108

Владелец: ФЕДЕРАЛЬНАЯ СЛУЖБА ГОСУДАРСТВЕННОЙ
РЕГИСТРАЦИИ, КАДАСТРА И КАРТОГРАФИИ
Действителен: с 27.06.2023 по 19.09.2024

полное наименование должности

инициалы, фамилия

Земельный участок

вид объекта недвижимости

Лист № 846 раздела 3.2

Всего листов раздела 3.2: 1505

Всего разделов: 7

Всего листов выписки: 2333

17.06.2024г. № КУВИ-001/2024-161391662

Кадастровый номер:

47:14:0000000:32(Единое землепользование)

1	2	3	4	5
4	410395.62	2155086.93	-	-
1	410364.76	2155085.01	-	-
1	413282.68	2155031.78	-	-
2	413273.03	2154990.99	-	-
3	413242.94	2154998.1	-	-
4	413252.58	2155038.89	-	-
1	413282.68	2155031.78	-	-
1	406718.95	2158659.18	-	-
2	406680.03	2158643.61	-	-
3	406668.55	2158672.32	-	-
4	406707.47	2158687.89	-	-
1	406718.95	2158659.18	-	-
1	417418.97	2153608.62	-	-
2	417400.61	2153570.94	-	-
3	417372.81	2153584.48	-	-
4	417391.17	2153622.16	-	-
1	417418.97	2153608.62	-	-
1	409314.25	2155019.42	-	-
2	409283.45	2155016.65	-	-
3	409279.7	2155058.4	-	-
4	409310.49	2155061.17	-	-
1	409314.25	2155019.42	-	-
1	417056.02	2153785.27	-	-
2	417036.83	2153748	-	-
3	417009.34	2153762.15	-	-
4	417028.53	2153799.42	-	-
1	417056.02	2153785.27	-	-
1	414642.81	2154670.97	-	-
2	414630.69	2154630.84	-	-



ДОКУМЕНТ ПОДПИСАН
ЭЛЕКТРОННОЙ ПОДПИСЬЮ

Сертификат: 00ВВ056В7401СВ38D2В3576АСDС8425108

Владелец: ФЕДЕРАЛЬНАЯ СЛУЖБА ГОСУДАРСТВЕННОЙ

РЕГИСТРАЦИИ, КАДАСТРА И КАРТОГРАФИИ

Действителен: с 27.06.2023 по 19.09.2024

полное наименование должности

инициалы, фамилия

Земельный участок

вид объекта недвижимости

Лист № 847 раздела 3.2

Всего листов раздела 3.2: 1505

Всего разделов: 7

Всего листов выписки: 2333

17.06.2024г. № КУВИ-001/2024-161391662

Кадастровый номер:

47:14:0000000:32(Единое землепользование)

1	2	3	4	5
3	414601.09	2154639.77	-	-
4	414613.21	2154679.9	-	-
1	414642.81	2154670.97	-	-
1	414184.38	2154793.53	-	-
2	414174.29	2154752.84	-	-
3	414144.28	2154760.27	-	-
4	414154.37	2154800.96	-	-
1	414184.38	2154793.53	-	-
1	406527.96	2159097.8	-	-
2	406491.09	2159077.85	-	-
3	406476.38	2159105.04	-	-
4	406513.25	2159124.99	-	-
1	406527.96	2159097.8	-	-
1	411982.94	2155187.52	-	-
2	411952.1	2155185.38	-	-
3	411949.2	2155227.2	-	-
4	411980.04	2155229.34	-	-
1	411982.94	2155187.52	-	-
1	410937.95	2155161.95	-	-
2	410937.5	2155120.04	-	-
3	410906.59	2155120.37	-	-
4	410907.04	2155162.28	-	-
1	410937.95	2155161.95	-	-
1	415951.38	2154329.63	-	-
2	415934.63	2154282.37	-	-
3	415925.26	2154285.69	-	-
4	415942.01	2154332.95	-	-
1	415951.38	2154329.63	-	-
1	406346.43	2159518.02	-	-



ДОКУМЕНТ ПОДПИСАН
ЭЛЕКТРОННОЙ ПОДПИСЬЮ

Сертификат: 00ВВ056В7401СВ38D2В3576АСDС8425108

Владелец: ФЕДЕРАЛЬНАЯ СЛУЖБА ГОСУДАРСТВЕННОЙ

РЕГИСТРАЦИИ, КАДАСТРА И КАРТОГРАФИИ

Действителен: с 27.06.2023 по 19.09.2024

полное наименование должности

инициалы, фамилия

Земельный участок

вид объекта недвижимости

Лист № 848 раздела 3.2

Всего листов раздела 3.2: 1505

Всего разделов: 7

Всего листов выписки: 2333

17.06.2024г. № КУВИ-001/2024-161391662

Кадастровый номер:

47:14:0000000:32(Единое землепользование)

1	2	3	4	5
2	406314.89	2159475.92	-	-
3	406307.31	2159481.6	-	-
4	406338.85	2159523.7	-	-
1	406346.43	2159518.02	-	-
1	412428.58	2155260.11	-	-
2	412422.26	2155210.38	-	-
3	412412.4	2155211.63	-	-
4	412418.72	2155261.36	-	-
1	412428.58	2155260.11	-	-
1	408695.77	2155071.79	-	-
2	408694.42	2155093.69	-	-
3	408706.15	2155094.42	-	-
4	408707.5	2155072.52	-	-
1	408695.77	2155071.79	-	-
1	415747.81	2154430.77	-	-
2	415753.46	2154451.97	-	-
3	415764.82	2154448.94	-	-
4	415759.17	2154427.75	-	-
1	415747.81	2154430.77	-	-
1	406485.64	2159308.09	-	-
2	406505.6	2159317.2	-	-
3	406510.48	2159306.51	-	-
4	406490.52	2159297.4	-	-
1	406485.64	2159308.09	-	-
1	415477.02	2154502.17	-	-
2	415482.62	2154523.37	-	-
3	415493.98	2154520.37	-	-
4	415488.38	2154499.17	-	-
1	415477.02	2154502.17	-	-



ДОКУМЕНТ ПОДПИСАН
ЭЛЕКТРОННОЙ ПОДПИСЬЮ

Сертификат: 00ВВ056В7401СВ38D2В3576АСDС8425108

Владелец: ФЕДЕРАЛЬНАЯ СЛУЖБА ГОСУДАРСТВЕННОЙ

РЕГИСТРАЦИИ, КАДАСТРА И КАРТОГРАФИИ

Действителен: с 27.06.2023 по 19.09.2024

полное наименование должности

инициалы, фамилия

Земельный участок

вид объекта недвижимости

Лист № 849 раздела 3.2

Всего листов раздела 3.2: 1505

Всего разделов: 7

Всего листов выписки: 2333

17.06.2024г. № КУВИ-001/2024-161391662

Кадастровый номер:

47:14:0000000:32(Единое землепользование)

1	2	3	4	5
1	414690.1	2154710.77	-	-
2	414680.31	2154713.37	-	-
3	414685.32	2154732.21	-	-
4	414695.11	2154729.61	-	-
1	414690.1	2154710.77	-	-
1	406610.24	2159028.55	-	-
2	406605.95	2159037.73	-	-
3	406623.62	2159045.97	-	-
4	406627.9	2159036.8	-	-
1	406610.24	2159028.55	-	-
1	406849.88	2158483.78	-	-
2	406845.67	2158492.99	-	-
3	406863.4	2158501.09	-	-
4	406867.61	2158491.88	-	-
1	406849.88	2158483.78	-	-
1	415217.45	2154571.83	-	-
2	415207.66	2154574.42	-	-
3	415212.65	2154593.26	-	-
4	415222.44	2154590.67	-	-
1	415217.45	2154571.83	-	-
1	414951.21	2154641.95	-	-
2	414941.42	2154644.53	-	-
3	414946.39	2154663.38	-	-
4	414956.18	2154660.8	-	-
1	414951.21	2154641.95	-	-
1	406371.6	2159574.24	-	-
2	406378.26	2159584.21	-	-
3	406388.32	2159577.51	-	-
4	406381.65	2159567.52	-	-



ДОКУМЕНТ ПОДПИСАН
ЭЛЕКТРОННОЙ ПОДПИСЬЮ

Сертификат: 00ВВ056В7401СВ38Д2В3576АСДС8425108

Владелец: ФЕДЕРАЛЬНАЯ СЛУЖБА ГОСУДАРСТВЕННОЙ

РЕГИСТРАЦИИ, КАДАСТРА И КАРТОГРАФИИ

Действителен: с 27.06.2023 по 19.09.2024

полное наименование должности

инициалы, фамилия

Земельный участок

вид объекта недвижимости

Лист № 850 раздела 3.2

Всего листов раздела 3.2: 1505

Всего разделов: 7

Всего листов выписки: 2333

17.06.2024г. № КУВИ-001/2024-161391662

Кадастровый номер:

47:14:0000000:32(Единое землепользование)

1	2	3	4	5
1	406371.6	2159574.24	-	-
1	412420.43	2155311.77	-	-
2	412421.66	2155323.74	-	-
3	412433.65	2155322.52	-	-
4	412432.42	2155310.55	-	-
1	412420.43	2155311.77	-	-
1	417665.35	2153993.83	-	-
2	417667.17	2154004.89	-	-
3	417678.24	2154003.07	-	-
4	417676.37	2153992.06	-	-
1	417665.35	2153993.83	-	-
1	416595.38	2154069.49	-	-
2	416598.34	2154080.25	-	-
3	416609.14	2154077.28	-	-
4	416606.18	2154066.5	-	-
1	416595.38	2154069.49	-	-
1	415957.36	2154381.75	-	-
2	415961.3	2154392.23	-	-
3	415971.76	2154388.3	-	-
4	415967.82	2154377.82	-	-
1	415957.36	2154381.75	-	-
1	413204.31	2160559.34	-	-
2	413198.19	2160554.36	-	-
3	413193.09	2160560.46	-	-
4	413199.18	2160565.67	-	-
1	413204.31	2160559.34	-	-
1	406070.49	2159596.34	-	-
2	406066.84	2159596.68	-	-
3	406068.1	2159610.18	-	-



ДОКУМЕНТ ПОДПИСАН
ЭЛЕКТРОННОЙ ПОДПИСЬЮ

Сертификат: 00ВВ056В7401СВ38D2В3576АСDС8425108

Владелец: ФЕДЕРАЛЬНАЯ СЛУЖБА ГОСУДАРСТВЕННОЙ

РЕГИСТРАЦИИ, КАДАСТРА И КАРТОГРАФИИ

Действителен: с 27.06.2023 по 19.09.2024

полное наименование должности

инициалы, фамилия

Земельный участок

вид объекта недвижимости

Лист № 851 раздела 3.2

Всего листов раздела 3.2: 1505

Всего разделов: 7

Всего листов выписки: 2333

17.06.2024г. № КУВИ-001/2024-161391662

Кадастровый номер:

47:14:0000000:32(Единое землепользование)

1	2	3	4	5
4	406071.75	2159609.84	-	-
1	406070.49	2159596.34	-	-
1	407547.31	2156904.24	-	-
2	407545.84	2156907.6	-	-
3	407558.27	2156913.02	-	-
4	407559.73	2156909.66	-	-
1	407547.31	2156904.24	-	-
1	417234.71	2154022.24	-	-
2	417231.05	2154022.5	-	-
3	417232.01	2154036.02	-	-
4	417235.66	2154035.77	-	-
1	417234.71	2154022.24	-	-
1	410933.95	2155216.57	-	-
2	410930.29	2155216.31	-	-
3	410929.35	2155229.84	-	-
4	410933	2155230.09	-	-
1	410933.95	2155216.57	-	-
1	409511.69	2155127.17	-	-
2	409508.03	2155126.93	-	-
3	409507.18	2155140.47	-	-
4	409510.83	2155140.7	-	-
1	409511.69	2155127.17	-	-
1	407215.72	2157659.52	-	-
2	407214.22	2157662.86	-	-
3	407226.58	2157668.42	-	-
4	407228.09	2157665.08	-	-
1	407215.72	2157659.52	-	-
1	409785.99	2155144.5	-	-
2	409782.34	2155144.26	-	-



ДОКУМЕНТ ПОДПИСАН
ЭЛЕКТРОННОЙ ПОДПИСЬЮ

Сертификат: 00ВВ056В7401СВ38D2В3576АСDC8425108

Владелец: ФЕДЕРАЛЬНАЯ СЛУЖБА ГОСУДАРСТВЕННОЙ

РЕГИСТРАЦИИ, КАДАСТРА И КАРТОГРАФИИ

Действителен: с 27.06.2023 по 19.09.2024

полное наименование должности

инициалы, фамилия

Земельный участок

вид объекта недвижимости

Лист № 852 раздела 3.2

Всего листов раздела 3.2: 1505

Всего разделов: 7

Всего листов выписки: 2333

17.06.2024г. № КУВИ-001/2024-161391662

Кадастровый номер:

47:14:0000000:32(Единое землепользование)

1	2	3	4	5
3	409781.45	2155157.79	-	-
4	409785.11	2155158.03	-	-
1	409785.99	2155144.5	-	-
1	407096.7	2157929.68	-	-
2	407095.24	2157933.04	-	-
3	407107.67	2157938.45	-	-
4	407109.13	2157935.09	-	-
1	407096.7	2157929.68	-	-
1	406973.95	2158208.68	-	-
2	406972.48	2158212.04	-	-
3	406984.9	2158217.47	-	-
4	406986.37	2158214.12	-	-
1	406973.95	2158208.68	-	-
1	414426.2	2154783.25	-	-
2	414422.66	2154784.19	-	-
3	414426.11	2154797.3	-	-
4	414429.65	2154796.36	-	-
1	414426.2	2154783.25	-	-
1	411233.25	2155235.34	-	-
2	411229.6	2155235.11	-	-
3	411228.74	2155248.64	-	-
4	411232.4	2155248.87	-	-
1	411233.25	2155235.34	-	-
1	408969.54	2155093.21	-	-
2	408965.88	2155092.98	-	-
3	408965.03	2155106.51	-	-
4	408968.68	2155106.74	-	-
1	408969.54	2155093.21	-	-
1	410065.52	2155162.07	-	-



ДОКУМЕНТ ПОДПИСАН
ЭЛЕКТРОННОЙ ПОДПИСЬЮ

Сертификат: 00ВВ056В7401СВ38D2В3576АСDC8425108

Владелец: ФЕДЕРАЛЬНАЯ СЛУЖБА ГОСУДАРСТВЕННОЙ

РЕГИСТРАЦИИ, КАДАСТРА И КАРТОГРАФИИ

Действителен: с 27.06.2023 по 19.09.2024

полное наименование должности

инициалы, фамилия

Земельный участок

вид объекта недвижимости

Лист № 853 раздела 3.2

Всего листов раздела 3.2: 1505

Всего разделов: 7

Всего листов выписки: 2333

17.06.2024г. № КУВИ-001/2024-161391662

Кадастровый номер:

47:14:0000000:32(Единое землепользование)

1	2	3	4	5
2	410061.87	2155161.84	-	-
3	410061.02	2155175.37	-	-
4	410064.68	2155175.6	-	-
1	410065.52	2155162.07	-	-
1	407336.37	2157384.86	-	-
2	407334.88	2157388.21	-	-
3	407347.26	2157393.73	-	-
4	407348.75	2157390.39	-	-
1	407336.37	2157384.86	-	-
1	410350.05	2155179.94	-	-
2	410346.4	2155179.7	-	-
3	410345.51	2155193.23	-	-
4	410349.17	2155193.46	-	-
1	410350.05	2155179.94	-	-
1	413261.09	2155090.37	-	-
2	413257.55	2155091.32	-	-
3	413261.06	2155104.42	-	-
4	413264.59	2155103.47	-	-
1	413261.09	2155090.37	-	-
1	407666.2	2156634.18	-	-
2	407664.69	2156637.52	-	-
3	407677.04	2156643.11	-	-
4	407678.55	2156639.78	-	-
1	407666.2	2156634.18	-	-
1	412671.53	2155245.8	-	-
2	412668	2155246.75	-	-
3	412671.53	2155259.84	-	-
4	412675.07	2155258.89	-	-
1	412671.53	2155245.8	-	-



ДОКУМЕНТ ПОДПИСАН
ЭЛЕКТРОННОЙ ПОДПИСЬЮ

Сертификат: 00ВВ056В7401СВ38D2В3576АСDС8425108

Владелец: ФЕДЕРАЛЬНАЯ СЛУЖБА ГОСУДАРСТВЕННОЙ

РЕГИСТРАЦИИ, КАДАСТРА И КАРТОГРАФИИ

Действителен: с 27.06.2023 по 19.09.2024

полное наименование должности

инициалы, фамилия

Земельный участок

вид объекта недвижимости

Лист № 854 раздела 3.2

Всего листов раздела 3.2: 1505

Всего разделов: 7

Всего листов выписки: 2333

17.06.2024г. № КУВИ-001/2024-161391662

Кадастровый номер:

47:14:0000000:32(Единое землепользование)

1	2	3	4	5
1	413546.32	2155015.32	-	-
2	413542.78	2155016.25	-	-
3	413546.24	2155029.36	-	-
4	413549.78	2155028.43	-	-
1	413546.32	2155015.32	-	-
1	412965.14	2155168.37	-	-
2	412961.6	2155169.3	-	-
3	412965.06	2155182.41	-	-
4	412968.6	2155181.48	-	-
1	412965.14	2155168.37	-	-
1	414097.45	2154869.97	-	-
2	414093.91	2154870.9	-	-
3	414097.36	2154884.01	-	-
4	414100.9	2154883.08	-	-
1	414097.45	2154869.97	-	-
1	406730.28	2158762.95	-	-
2	406728.88	2158766.33	-	-
3	406741.4	2158771.54	-	-
4	406742.8	2158768.16	-	-
1	406730.28	2158762.95	-	-
1	411522.34	2155253.58	-	-
2	411518.68	2155253.39	-	-
3	411517.97	2155266.92	-	-
4	411521.62	2155267.12	-	-
1	411522.34	2155253.58	-	-
1	416875.48	2154047.35	-	-
2	416871.83	2154047.63	-	-
3	416872.84	2154061.14	-	-
4	416876.49	2154060.87	-	-



ДОКУМЕНТ ПОДПИСАН
ЭЛЕКТРОННОЙ ПОДПИСЬЮ

Сертификат: 00ВВ056В7401СВ38D2В3576АСDС8425108

Владелец: ФЕДЕРАЛЬНАЯ СЛУЖБА ГОСУДАРСТВЕННОЙ

РЕГИСТРАЦИИ, КАДАСТРА И КАРТОГРАФИИ

Действителен: с 27.06.2023 по 19.09.2024

полное наименование должности

инициалы, фамилия

Земельный участок

вид объекта недвижимости

Лист № 855 раздела 3.2

Всего листов раздела 3.2: 1505

Всего разделов: 7

Всего листов выписки: 2333

17.06.2024г. № КУВИ-001/2024-161391662

Кадастровый номер:

47:14:0000000:32(Единое землепользование)

1	2	3	4	5
1	416875.48	2154047.35	-	-
1	413816.96	2154943.87	-	-
2	413813.42	2154944.82	-	-
3	413816.93	2154957.91	-	-
4	413820.46	2154956.97	-	-
1	413816.96	2154943.87	-	-
1	410639.42	2155198.09	-	-
2	410635.77	2155197.85	-	-
3	410634.89	2155211.38	-	-
4	410638.54	2155211.62	-	-
1	410639.42	2155198.09	-	-
1	411807.24	2155271.25	-	-
2	411803.59	2155271.01	-	-
3	411802.72	2155284.54	-	-
4	411806.37	2155284.78	-	-
1	411807.24	2155271.25	-	-
1	417464.2	2154006.12	-	-
2	417460.55	2154006.37	-	-
3	417461.46	2154019.89	-	-
4	417465.11	2154019.65	-	-
1	417464.2	2154006.12	-	-
1	409237.03	2155109.93	-	-
2	409233.38	2155109.73	-	-
3	409232.62	2155123.27	-	-
4	409236.27	2155123.47	-	-
1	409237.03	2155109.93	-	-
1	407448.39	2157129.87	-	-
2	407446.88	2157133.2	-	-
3	407459.22	2157138.81	-	-



ДОКУМЕНТ ПОДПИСАН
ЭЛЕКТРОННОЙ ПОДПИСЬЮ

Сертификат: 00ВВ056В7401СВ38D2В3576АСDC8425108

Владелец: ФЕДЕРАЛЬНАЯ СЛУЖБА ГОСУДАРСТВЕННОЙ

РЕГИСТРАЦИИ, КАДАСТРА И КАРТОГРАФИИ

Действителен: с 27.06.2023 по 19.09.2024

полное наименование должности

инициалы, фамилия

Земельный участок

вид объекта недвижимости

Лист № 856 раздела 3.2

Всего листов раздела 3.2: 1505

Всего разделов: 7

Всего листов выписки: 2333

17.06.2024г. № КУВИ-001/2024-161391662

Кадастровый номер:

47:14:0000000:32(Единое землепользование)

1	2	3	4	5
4	407460.73	2157135.48	-	-
1	407448.39	2157129.87	-	-
1	412106.58	2155290.24	-	-
2	412102.93	2155290.02	-	-
3	412102.12	2155303.55	-	-
4	412105.77	2155303.77	-	-
1	412106.58	2155290.24	-	-
1	406331.79	2160910.94	-	-
2	406328.41	2160906.02	-	-
3	406323.28	2160909.55	-	-
4	406326.67	2160914.47	-	-
1	406331.79	2160910.94	-	-
1	406485.92	2161133.17	-	-
2	406482.57	2161128.18	-	-
3	406477.77	2161131.56	-	-
4	406480.85	2161136.43	-	-
1	406485.92	2161133.17	-	-
1	405879.85	2160261.44	-	-
2	405876.65	2160256.91	-	-
3	405872.16	2160260.08	-	-
4	405875.36	2160264.62	-	-
1	405879.85	2160261.44	-	-
1	406026.68	2160472.94	-	-
2	406023.81	2160468.3	-	-
3	406019.2	2160471.13	-	-
4	406022.09	2160475.78	-	-
1	406026.68	2160472.94	-	-
1	406177.07	2160688.85	-	-
2	406174.12	2160684.34	-	-



ДОКУМЕНТ ПОДПИСАН
ЭЛЕКТРОННОЙ ПОДПИСЬЮ

Сертификат: 00ВВ056В7401СВ38Д2В3576АСДС8425108

Владелец: ФЕДЕРАЛЬНАЯ СЛУЖБА ГОСУДАРСТВЕННОЙ

РЕГИСТРАЦИИ, КАДАСТРА И КАРТОГРАФИИ

Действителен: с 27.06.2023 по 19.09.2024

полное наименование должности

инициалы, фамилия

Земельный участок

вид объекта недвижимости

Лист № 857 раздела 3.2

Всего листов раздела 3.2: 1505

Всего разделов: 7

Всего листов выписки: 2333

17.06.2024г. № КУВИ-001/2024-161391662

Кадастровый номер:

47:14:0000000:32(Единое землепользование)

1	2	3	4	5
3	406169.55	2160687.35	-	-
4	406172.5	2160691.86	-	-
1	406177.07	2160688.85	-	-
1	405724.66	2160038.19	-	-
2	405721.54	2160033.88	-	-
3	405717.25	2160036.97	-	-
4	405720.38	2160041.29	-	-
1	405724.66	2160038.19	-	-
1	416122	2157115.19	-	-
2	416120.47	2157113.9	-	-
3	416119.17	2157115.43	-	-
4	416120.71	2157116.72	-	-
1	416122	2157115.19	-	-
1	413297.69	2160444.62	-	-
2	413296.16	2160443.32	-	-
3	413294.87	2160444.85	-	-
4	413296.4	2160446.15	-	-
1	413297.69	2160444.62	-	-
1	415235.45	2158157.74	-	-
2	415233.93	2158156.43	-	-
3	415232.63	2158157.95	-	-
4	415234.15	2158159.26	-	-
1	415235.45	2158157.74	-	-
1	415956.62	2157309.92	-	-
2	415955.1	2157308.61	-	-
3	415953.8	2157310.13	-	-
4	415955.32	2157311.44	-	-
1	415956.62	2157309.92	-	-
1	415099.57	2158318.91	-	-



ДОКУМЕНТ ПОДПИСАН
ЭЛЕКТРОННОЙ ПОДПИСЬЮ

Сертификат: 00ВВ056В7401СВ38D2В3576АСDС8425108

Владелец: ФЕДЕРАЛЬНАЯ СЛУЖБА ГОСУДАРСТВЕННОЙ

РЕГИСТРАЦИИ, КАДАСТРА И КАРТОГРАФИИ

Действителен: с 27.06.2023 по 19.09.2024

полное наименование должности

инициалы, фамилия

Земельный участок

вид объекта недвижимости

Лист № 858 раздела 3.2

Всего листов раздела 3.2: 1505

Всего разделов: 7

Всего листов выписки: 2333

17.06.2024г. № КУВИ-001/2024-161391662

Кадастровый номер:

47:14:0000000:32(Единое землепользование)

1	2	3	4	5
2	415098.03	2158317.63	-	-
3	415096.75	2158319.16	-	-
4	415098.29	2158320.45	-	-
1	415099.57	2158318.91	-	-
1	414909.96	2158543.21	-	-
2	414908.43	2158541.92	-	-
3	414907.14	2158543.46	-	-
4	414908.67	2158544.74	-	-
1	414909.96	2158543.21	-	-
1	413071.76	2160711.48	-	-
2	413070.23	2160710.2	-	-
3	413068.94	2160711.73	-	-
4	413070.47	2160713.02	-	-
1	413071.76	2160711.48	-	-
1	413825.9	2159821.3	-	-
2	413824.37	2159820.01	-	-
3	413823.08	2159821.54	-	-
4	413824.61	2159822.83	-	-
1	413825.9	2159821.3	-	-
1	413645.46	2160034.56	-	-
2	413643.93	2160033.27	-	-
3	413642.64	2160034.8	-	-
4	413644.17	2160036.09	-	-
1	413645.46	2160034.56	-	-
1	414084.68	2159515.87	-	-
2	414083.15	2159514.57	-	-
3	414081.86	2159516.1	-	-
4	414083.39	2159517.39	-	-
1	414084.68	2159515.87	-	-



ДОКУМЕНТ ПОДПИСАН
ЭЛЕКТРОННОЙ ПОДПИСЬЮ

Сертификат: 00ВВ056В7401СВ38Д2В3576АСДС8425108

Владелец: ФЕДЕРАЛЬНАЯ СЛУЖБА ГОСУДАРСТВЕННОЙ

РЕГИСТРАЦИИ, КАДАСТРА И КАРТОГРАФИИ

Действителен: с 27.06.2023 по 19.09.2024

полное наименование должности

инициалы, фамилия

Земельный участок

вид объекта недвижимости

Лист № 859 раздела 3.2

Всего листов раздела 3.2: 1505

Всего разделов: 7

Всего листов выписки: 2333

17.06.2024г. № КУВИ-001/2024-161391662

Кадастровый номер:

47:14:0000000:32(Единое землепользование)

1	2	3	4	5
1	414268.08	2159298.56	-	-
2	414266.56	2159297.26	-	-
3	414265.26	2159298.78	-	-
4	414266.78	2159300.08	-	-
1	414268.08	2159298.56	-	-
1	416293.09	2156912.86	-	-
2	416291.57	2156911.56	-	-
3	416290.27	2156913.08	-	-
4	416291.79	2156914.38	-	-
1	416293.09	2156912.86	-	-
1	415610.63	2157717.04	-	-
2	415609.11	2157715.74	-	-
3	415607.81	2157717.26	-	-
4	415609.33	2157718.56	-	-
1	415610.63	2157717.04	-	-
1	413476.95	2160232.57	-	-
2	413475.43	2160231.27	-	-
3	413474.13	2160232.79	-	-
4	413475.65	2160234.09	-	-
1	413476.95	2160232.57	-	-
1	414617.27	2158887.41	-	-
2	414615.75	2158886.11	-	-
3	414614.45	2158887.63	-	-
4	414615.97	2158888.93	-	-
1	414617.27	2158887.41	-	-
1	414784.54	2158690.2	-	-
2	414783.02	2158688.9	-	-
3	414781.72	2158690.42	-	-
4	414783.24	2158691.72	-	-



ДОКУМЕНТ ПОДПИСАН
ЭЛЕКТРОННОЙ ПОДПИСЬЮ

Сертификат: 00ВВ056В7401СВ38D2В3576АСDС8425108

Владелец: ФЕДЕРАЛЬНАЯ СЛУЖБА ГОСУДАРСТВЕННОЙ

РЕГИСТРАЦИИ, КАДАСТРА И КАРТОГРАФИИ

Действителен: с 27.06.2023 по 19.09.2024

полное наименование должности

инициалы, фамилия

Земельный участок

вид объекта недвижимости

Лист № 860 раздела 3.2

Всего листов раздела 3.2: 1505

Всего разделов: 7

Всего листов выписки: 2333

17.06.2024г. № КУВИ-001/2024-161391662

Кадастровый номер:

47:14:0000000:32(Единое землепользование)

1	2	3	4	5
1	414784.54	2158690.2	-	-
1	414432.7	2159104.5	-	-
2	414431.18	2159103.2	-	-
3	414429.88	2159104.71	-	-
4	414431.4	2159106.02	-	-
1	414432.7	2159104.5	-	-
1	413994.03	2159622.58	-	-
2	413992.51	2159621.28	-	-
3	413991.21	2159622.79	-	-
4	413992.73	2159624.1	-	-
1	413994.03	2159622.58	-	-
1	415441.67	2157915.73	-	-
2	415440.15	2157914.43	-	-
3	415438.85	2157915.94	-	-
4	415440.37	2157917.25	-	-
1	415441.67	2157915.73	-	-
1	415791.8	2157503.31	-	-
2	415790.28	2157502	-	-
3	415788.98	2157503.52	-	-
4	415790.5	2157504.82	-	-
1	415791.8	2157503.31	-	-
1	412951.28	2160853.54	-	-
2	412949.76	2160852.23	-	-
3	412948.46	2160853.75	-	-
4	412949.98	2160855.05	-	-
1	412951.28	2160853.54	-	-
1	411932.35	2157631.18	-	-
2	411937.88	2157613.73	-	-
3	411946.2	2157589.91	-	-



ДОКУМЕНТ ПОДПИСАН
ЭЛЕКТРОННОЙ ПОДПИСЬЮ

Сертификат: 00ВВ056В7401СВ38D2В3576АСDC8425108

Владелец: ФЕДЕРАЛЬНАЯ СЛУЖБА ГОСУДАРСТВЕННОЙ

РЕГИСТРАЦИИ, КАДАСТРА И КАРТОГРАФИИ

Действителен: с 27.06.2023 по 19.09.2024

полное наименование должности

инициалы, фамилия

Земельный участок

вид объекта недвижимости

Лист № 861 раздела 3.2

Всего листов раздела 3.2: 1505

Всего разделов: 7

Всего листов выписки: 2333

17.06.2024г. № КУВИ-001/2024-161391662

Кадастровый номер:

47:14:0000000:32(Единое землепользование)

1	2	3	4	5
4	411972.97	2157461.9	-	-
5	411976.77	2157448.89	-	-
6	411961.22	2157608.18	-	-
7	412086.88	2157812.6	-	-
8	412090.73	2157818.86	-	-
9	412150.68	2157916.17	-	-
10	412258.4	2158010.65	-	-
11	412314.4	2158119.52	-	-
12	412230.57	2158222.55	-	-
13	412312.13	2158305.22	-	-
14	412299.12	2158325.8	-	-
15	412290.93	2158318.99	-	-
16	412201.7	2158245.55	-	-
17	412183	2158231.26	-	-
18	412102.58	2158169.84	-	-
19	412060.7	2158137.85	-	-
20	412005.23	2158096.76	-	-
21	411991.4	2158079.53	-	-
22	411980.79	2158064.42	-	-
23	411970.51	2158041.67	-	-
24	411964.35	2158024.88	-	-
25	411961.04	2158004.29	-	-
26	411957.5	2157964.08	-	-
27	411956.82	2157943.93	-	-
28	411958.76	2157909.7	-	-
29	411960.83	2157889.35	-	-
30	411961.16	2157856.58	-	-
31	411953.14	2157799.63	-	-
32	411936.01	2157712.29	-	-



ДОКУМЕНТ ПОДПИСАН
ЭЛЕКТРОННОЙ ПОДПИСЬЮ

Сертификат: 00ВВ056В7401СВ38D2В3576АСDС8425108

Владелец: ФЕДЕРАЛЬНАЯ СЛУЖБА ГОСУДАРСТВЕННОЙ

РЕГИСТРАЦИИ, КАДАСТРА И КАРТОГРАФИИ

Действителен: с 27.06.2023 по 19.09.2024

полное наименование должности

инициалы, фамилия

Земельный участок

вид объекта недвижимости

Лист № 862 раздела 3.2

Всего листов раздела 3.2: 1505

Всего разделов: 7

Всего листов выписки: 2333

17.06.2024г. № КУВИ-001/2024-161391662

Кадастровый номер:

47:14:0000000:32(Единое землепользование)

1	2	3	4	5
33	411929.23	2157668.82	-	-
1	411932.35	2157631.18	-	-
1	412196	2160183.47	-	-
2	412219.97	2160198.69	-	-
3	412262.25	2160242.05	-	-
4	412300.23	2160269.9	-	-
5	412306.77	2160279.46	-	-
6	412309.4	2160292.05	-	-
7	412319.21	2160338.96	-	-
8	412325.34	2160390.25	-	-
9	412311.17	2160452.4	-	-
10	412281.27	2160540.45	-	-
11	412274.94	2160552.98	-	-
12	412260.46	2160569.67	-	-
13	412247.5	2160577.16	-	-
14	412229.93	2160582.02	-	-
15	412212.24	2160579.15	-	-
16	412199.3	2160575.17	-	-
17	412180.12	2160567.93	-	-
18	412161.91	2160561.06	-	-
19	412134.61	2160538.54	-	-
20	412107.01	2160497.36	-	-
21	412099.58	2160478.36	-	-
22	412095.92	2160457.13	-	-
23	412035.33	2160413.87	-	-
24	412032.46	2160403	-	-
25	412027.95	2160385.98	-	-
26	412026.6	2160377.04	-	-
27	412028.98	2160360.14	-	-



ДОКУМЕНТ ПОДПИСАН
ЭЛЕКТРОННОЙ ПОДПИСЬЮ

Сертификат: 00ВВ056В7401СВ38D2В3576АСDС8425108

Владелец: ФЕДЕРАЛЬНАЯ СЛУЖБА ГОСУДАРСТВЕННОЙ

РЕГИСТРАЦИИ, КАДАСТРА И КАРТОГРАФИИ

Действителен: с 27.06.2023 по 19.09.2024

полное наименование должности

инициалы, фамилия

Земельный участок

вид объекта недвижимости

Лист № 863 раздела 3.2

Всего листов раздела 3.2: 1505

Всего разделов: 7

Всего листов выписки: 2333

17.06.2024г. № КУВИ-001/2024-161391662

Кадастровый номер:

47:14:0000000:32(Единое землепользование)

1	2	3	4	5
28	412057.21	2160307.44	-	-
29	412070.86	2160260.73	-	-
30	412075.99	2160250.68	-	-
31	412108.61	2160215.99	-	-
32	412143.85	2160190.67	-	-
33	412187.41	2160177.66	-	-
1	412196	2160183.47	-	-
1	412819.18	2158482.72	-	-
2	412817.66	2158741.33	-	-
3	412524.83	2158515.17	-	-
1	412819.18	2158482.72	-	-
1	412272.3	2159653.26	-	-
2	412273.24	2159699.94	-	-
3	412301.82	2159720.51	-	-
4	412357.38	2159760.51	-	-
5	412543.04	2159894.15	-	-
6	412401.22	2160104.61	-	-
7	412381.67	2160133.62	-	-
8	412156.64	2159984.34	-	-
9	412156.46	2159984.22	-	-
10	412008.77	2159875.26	-	-
11	411938	2159823.06	-	-
12	411898.97	2159785.92	-	-
13	411969.71	2159751.4	-	-
14	411979.73	2159705.69	-	-
15	412021.71	2159553.25	-	-
16	412016.64	2159545.52	-	-
17	412012.92	2159544.87	-	-
18	412016.97	2159530.4	-	-



ДОКУМЕНТ ПОДПИСАН
ЭЛЕКТРОННОЙ ПОДПИСЬЮ

Сертификат: 00ВВ056В7401СВ38D2В3576АСDС8425108

Владелец: ФЕДЕРАЛЬНАЯ СЛУЖБА ГОСУДАРСТВЕННОЙ

РЕГИСТРАЦИИ, КАДАСТРА И КАРТОГРАФИИ

Действителен: с 27.06.2023 по 19.09.2024

полное наименование должности

инициалы, фамилия

Земельный участок

вид объекта недвижимости

Лист № 864 раздела 3.2

Всего листов раздела 3.2: 1505

Всего разделов: 7

Всего листов выписки: 2333

17.06.2024г. № КУВИ-001/2024-161391662

Кадастровый номер:

47:14:0000000:32(Единое землепользование)

1	2	3	4	5
19	412019.79	2159531.35	-	-
20	412059.37	2159537.75	-	-
21	412096.18	2159544.61	-	-
22	412144.17	2159553.55	-	-
23	412178.17	2159565.15	-	-
24	412203.56	2159576.22	-	-
25	412264.65	2159606.74	-	-
26	412271.47	2159611.97	-	-
1	412272.3	2159653.26	-	-
1	416871.53	2152736.27	-	-
2	416702.46	2152658.08	-	-
3	416632.17	2152635.13	-	-
4	416583	2152615.88	-	-
5	416558.74	2152599.02	-	-
6	416536.87	2152584.77	-	-
7	416517.8	2152569.14	-	-
8	416493	2152547.5	-	-
9	416460.3	2152511.72	-	-
10	416437.9	2152487.21	-	-
11	416390.32	2152422.82	-	-
12	416384.12	2152414.66	-	-
13	416361.96	2152385.45	-	-
14	416354.43	2152375.96	-	-
15	416334.04	2152350.23	-	-
16	416307.77	2152320.72	-	-
17	416298.96	2152311.94	-	-
18	416283.33	2152296.54	-	-
19	416277.43	2152290.79	-	-
20	416332.57	2152002.42	-	-



ДОКУМЕНТ ПОДПИСАН
ЭЛЕКТРОННОЙ ПОДПИСЬЮ

Сертификат: 00ВВ056В7401СВ38D2В3576АСDС8425108

Владелец: ФЕДЕРАЛЬНАЯ СЛУЖБА ГОСУДАРСТВЕННОЙ

РЕГИСТРАЦИИ, КАДАСТРА И КАРТОГРАФИИ

Действителен: с 27.06.2023 по 19.09.2024

полное наименование должности

инициалы, фамилия

Земельный участок			
вид объекта недвижимости			

Лист № 865 раздела 3.2	Всего листов раздела 3.2: 1505	Всего разделов: 7	Всего листов выписки: 2333
------------------------	--------------------------------	-------------------	----------------------------

17.06.2024г. № КУВИ-001/2024-161391662

Кадастровый номер: 47:14:0000000:32(Единое землепользование)

1	2	3	4	5
21	416393.82	2151682.11	-	-
22	416422.2	2151533.72	-	-
23	416431.94	2151482.73	-	-
24	416451.09	2151382.64	-	-
25	416487.92	2151190.01	-	-
26	416492.1	2151168.15	-	-
27	416499.32	2151120.78	-	-
28	416500.89	2151110.46	-	-
29	416519.63	2150987.54	-	-
30	416535.87	2150881	-	-
31	416545.14	2150820.15	-	-
32	416550.44	2150813.8	-	-
33	416613.2	2150738.47	-	-
34	416701.91	2150632.02	-	-
35	416731.8	2150596.15	-	-
36	416761.97	2150559.93	-	-
37	416800.33	2150513.91	-	-
38	416881.6	2150329.45	-	-
39	416913.62	2150256.79	-	-
40	417007.4	2150259.83	-	-
41	417234.46	2150267.2	-	-
42	417406.31	2150272.77	-	-
43	417556.38	2150277.64	-	-
44	417604.33	2150301.02	-	-
45	417633.26	2150314.6	-	-
46	417685.32	2150340.08	-	-
47	417988.49	2150488.42	-	-
48	418157.99	2150571.1	-	-
49	418231.51	2150606.96	-	-



ДОКУМЕНТ ПОДПИСАН
ЭЛЕКТРОННОЙ ПОДПИСЬЮ

Сертификат: 00ВВ056В7401СВ38D2В3576АСDС8425108

Владелец: ФЕДЕРАЛЬНАЯ СЛУЖБА ГОСУДАРСТВЕННОЙ

РЕГИСТРАЦИИ, КАДАСТРА И КАРТОГРАФИИ

Действителен: с 27.06.2023 по 19.09.2024

полное наименование должности

инициалы, фамилия

Земельный участок

вид объекта недвижимости

Лист № 866 раздела 3.2

Всего листов раздела 3.2: 1505

Всего разделов: 7

Всего листов выписки: 2333

17.06.2024г. № КУВИ-001/2024-161391662

Кадастровый номер:

47:14:0000000:32(Единое землепользование)

1	2	3	4	5
50	418424.52	2150701.11	-	-
51	418517.64	2150746.54	-	-
52	418599.19	2150786.32	-	-
53	418772.33	2150870.77	-	-
54	418711.13	2150873.3	-	-
55	418696.3	2150876.95	-	-
56	418676.52	2150886.21	-	-
57	418660.41	2150897.14	-	-
58	418638.51	2150911.75	-	-
59	418621.42	2150927.65	-	-
60	418588.57	2150960.77	-	-
61	418562.31	2151032.75	-	-
62	418563.33	2151071.81	-	-
63	418566.72	2151099.62	-	-
64	418568.77	2151118.23	-	-
65	418571.89	2151149.33	-	-
66	418558.05	2151188.42	-	-
67	418547.53	2151210.24	-	-
68	418527.08	2151235.74	-	-
69	418513.76	2151249.96	-	-
70	418498.72	2151265.99	-	-
71	418465.8	2151296.49	-	-
72	418431.7	2151316.22	-	-
73	418424.3	2151342.83	-	-
74	418427.93	2151354.54	-	-
75	418435.13	2151377.76	-	-
76	418464.75	2151401	-	-
77	418501.51	2151420.35	-	-
78	418535.18	2151427.58	-	-



ДОКУМЕНТ ПОДПИСАН
ЭЛЕКТРОННОЙ ПОДПИСЬЮ

Сертификат: 00ВВ056В7401СВ38D2В3576АСDС8425108

Владелец: ФЕДЕРАЛЬНАЯ СЛУЖБА ГОСУДАРСТВЕННОЙ

РЕГИСТРАЦИИ, КАДАСТРА И КАРТОГРАФИИ

Действителен: с 27.06.2023 по 19.09.2024

полное наименование должности

инициалы, фамилия

Земельный участок			
вид объекта недвижимости			

Лист № 867 раздела 3.2	Всего листов раздела 3.2: 1505	Всего разделов: 7	Всего листов выписки: 2333
------------------------	--------------------------------	-------------------	----------------------------

17.06.2024г. № КУВИ-001/2024-161391662

Кадастровый номер: 47:14:0000000:32(Единое землепользование)

1	2	3	4	5
79	418551.27	2151443.05	-	-
80	418551.22	2151455.08	-	-
81	418551.2	2151460.38	-	-
82	418540.4	2151474.35	-	-
83	418530.93	2151486.59	-	-
84	418481.87	2151507.96	-	-
85	418458.25	2151528.67	-	-
86	418432.42	2151567.88	-	-
87	418413.51	2151599.92	-	-
88	418402.71	2151627.78	-	-
89	418380.2	2151635.84	-	-
90	418354.62	2151634.69	-	-
91	418318.26	2151630.58	-	-
92	418309.86	2151634.39	-	-
93	418295.52	2151640.91	-	-
94	418284.36	2151670.66	-	-
95	418288.15	2151705.38	-	-
96	418286.35	2151721.7	-	-
97	418276.94	2151736.04	-	-
98	418263.79	2151741.43	-	-
99	418244.41	2151755.91	-	-
100	418238.33	2151768.11	-	-
101	418229.73	2151773.72	-	-
102	418221.16	2151772.78	-	-
103	418209.07	2151771.77	-	-
104	418198.46	2151775.8	-	-
105	418194.02	2151784.62	-	-
106	418204.16	2151804.69	-	-
107	418213	2151819.1	-	-



ДОКУМЕНТ ПОДПИСАН
ЭЛЕКТРОННОЙ ПОДПИСЬЮ

Сертификат: 00ВВ056В7401СВ38D2В3576АСDС8425108

Владелец: ФЕДЕРАЛЬНАЯ СЛУЖБА ГОСУДАРСТВЕННОЙ

РЕГИСТРАЦИИ, КАДАСТРА И КАРТОГРАФИИ

Действителен: с 27.06.2023 по 19.09.2024

полное наименование должности

инициалы, фамилия

Земельный участок

вид объекта недвижимости

Лист № 868 раздела 3.2

Всего листов раздела 3.2: 1505

Всего разделов: 7

Всего листов выписки: 2333

17.06.2024г. № КУВИ-001/2024-161391662

Кадастровый номер:

47:14:0000000:32(Единое землепользование)

1	2	3	4	5
108	418213.03	2151828.59	-	-
109	418202.66	2151837.77	-	-
110	418171.19	2151848.79	-	-
111	418142.89	2151865.57	-	-
112	418132.82	2151878.18	-	-
113	418122.57	2151893.32	-	-
114	418117.56	2151909.52	-	-
115	418122.39	2151922.56	-	-
116	418152.76	2151946.2	-	-
117	418177.15	2151961.03	-	-
118	418187.56	2151971.3	-	-
119	418191.03	2151988.6	-	-
120	418174.92	2152042.2	-	-
121	418175.52	2152069.14	-	-
122	418191.78	2152103.09	-	-
123	418203.98	2152122.39	-	-
124	418214.82	2152130.57	-	-
125	418221.22	2152140.61	-	-
126	418225.68	2152145.86	-	-
127	418233.44	2152157.87	-	-
128	418232.45	2152165	-	-
129	418225.33	2152170.85	-	-
130	418210.83	2152171.65	-	-
131	418187.56	2152175.64	-	-
132	418168.65	2152179.83	-	-
133	418150.97	2152188.78	-	-
134	418133.72	2152193.39	-	-
135	418121.31	2152201.39	-	-
136	418114.48	2152251.49	-	-



ДОКУМЕНТ ПОДПИСАН
ЭЛЕКТРОННОЙ ПОДПИСЬЮ

Сертификат: 00ВВ056В7401СВ38D2В3576АСDС8425108

Владелец: ФЕДЕРАЛЬНАЯ СЛУЖБА ГОСУДАРСТВЕННОЙ

РЕГИСТРАЦИИ, КАДАСТРА И КАРТОГРАФИИ

Действителен: с 27.06.2023 по 19.09.2024

полное наименование должности

инициалы, фамилия

Земельный участок

вид объекта недвижимости

Лист № 869 раздела 3.2

Всего листов раздела 3.2: 1505

Всего разделов: 7

Всего листов выписки: 2333

17.06.2024г. № КУВИ-001/2024-161391662

Кадастровый номер:

47:14:0000000:32(Единое землепользование)

1	2	3	4	5
137	418096.65	2152296	-	-
138	418082.7	2152340.52	-	-
139	418068.78	2152376.25	-	-
140	418058.32	2152405.64	-	-
141	418055.09	2152426.57	-	-
142	418037.81	2152447.22	-	-
143	418028.69	2152462.62	-	-
144	418012.77	2152476.64	-	-
145	417996.91	2152489.46	-	-
146	417995.29	2152510.61	-	-
147	417996.14	2152525.85	-	-
148	417999.38	2152583.51	-	-
149	417998.7	2152598.44	-	-
150	417999.85	2152608.82	-	-
151	418000.81	2152617.54	-	-
152	418002.58	2152633.5	-	-
153	418019.3	2152664.06	-	-
154	418037.48	2152690.5	-	-
155	418050.54	2152703.46	-	-
156	418063.13	2152718.18	-	-
157	418072.56	2152737.27	-	-
158	418067	2152760.69	-	-
159	418030.9	2152787.63	-	-
160	417995.35	2152792.64	-	-
161	417960.2	2152784.57	-	-
162	417921.4	2152790.99	-	-
163	417898.6	2152808.24	-	-
164	417891.57	2152849.77	-	-
165	417913.73	2152907.51	-	-



ДОКУМЕНТ ПОДПИСАН
ЭЛЕКТРОННОЙ ПОДПИСЬЮ

Сертификат: 00ВВ056В7401СВ38D2В3576АСDС8425108

Владелец: ФЕДЕРАЛЬНАЯ СЛУЖБА ГОСУДАРСТВЕННОЙ

РЕГИСТРАЦИИ, КАДАСТРА И КАРТОГРАФИИ

Действителен: с 27.06.2023 по 19.09.2024

полное наименование должности

инициалы, фамилия

Земельный участок

вид объекта недвижимости

Лист № 870 раздела 3.2

Всего листов раздела 3.2: 1505

Всего разделов: 7

Всего листов выписки: 2333

17.06.2024г. № КУВИ-001/2024-161391662

Кадастровый номер:

47:14:0000000:32(Единое землепользование)

1	2	3	4	5
166	417944.13	2152957.02	-	-
167	417952.59	2152989.59	-	-
168	417956.2	2153029.05	-	-
169	417944.43	2153080.48	-	-
170	417916.75	2153142.93	-	-
171	417879.47	2153185.68	-	-
172	417855.15	2153224.12	-	-
173	417850.87	2153245.45	-	-
174	417845.34	2153267.07	-	-
175	417836.97	2153289.79	-	-
176	417822.48	2153300.51	-	-
177	417817.23	2153316.02	-	-
178	417812.29	2153336.09	-	-
179	417809.01	2153341.28	-	-
180	417800.63	2153354.52	-	-
181	417778.64	2153366.04	-	-
182	417754.63	2153375.53	-	-
183	417736.32	2153391.46	-	-
184	417735.13	2153389.74	-	-
185	417727.25	2153380.42	-	-
186	417702.37	2153350.98	-	-
187	417673.9	2153322.72	-	-
188	417638.17	2153288.58	-	-
189	417571.76	2153219.8	-	-
190	417558.34	2153205.91	-	-
191	417507.8	2153161.53	-	-
192	417492.89	2153147.99	-	-
193	417455.88	2153111.03	-	-
194	417407.91	2153067.22	-	-



ДОКУМЕНТ ПОДПИСАН
ЭЛЕКТРОННОЙ ПОДПИСЬЮ

Сертификат: 00ВВ056В7401СВ38D2В3576АСDС8425108

Владелец: ФЕДЕРАЛЬНАЯ СЛУЖБА ГОСУДАРСТВЕННОЙ

РЕГИСТРАЦИИ, КАДАСТРА И КАРТОГРАФИИ

Действителен: с 27.06.2023 по 19.09.2024

полное наименование должности

инициалы, фамилия

Земельный участок

вид объекта недвижимости

Лист № 871 раздела 3.2

Всего листов раздела 3.2: 1505

Всего разделов: 7

Всего листов выписки: 2333

17.06.2024г. № КУВИ-001/2024-161391662

Кадастровый номер:

47:14:0000000:32(Единое землепользование)

1	2	3	4	5
195	417365.35	2153026.04	-	-
196	417322.83	2152993.02	-	-
197	417287.83	2152969.97	-	-
198	417253.31	2152943.24	-	-
199	417190.47	2152902.77	-	-
200	417179.84	2152896.07	-	-
201	417135.2	2152871.81	-	-
202	416999.44	2152803.51	-	-
203	416972.4	2152789.29	-	-
1	416871.53	2152736.27	-	-
1	414224.44	2166620.05	-	-
2	414226.48	2166629.35	-	-
3	414263.53	2166798.11	-	-
4	414302.9	2166955.81	-	-
5	414318.7	2166998.02	-	-
6	414360.2	2167108.87	-	-
7	413841.18	2166613.39	-	-
8	413898.67	2166465.25	-	-
9	413917.3	2166417.25	-	-
10	413925.38	2166390.41	-	-
11	413937.4	2166350.56	-	-
12	413948.66	2166320.97	-	-
13	413964.33	2166279.78	-	-
14	413976.82	2166285.48	-	-
15	414005.61	2166271.89	-	-
16	414020.42	2166259.07	-	-
17	414031.78	2166230.43	-	-
18	414032.08	2166224.24	-	-
19	414048.15	2166209.61	-	-



ДОКУМЕНТ ПОДПИСАН
ЭЛЕКТРОННОЙ ПОДПИСЬЮ

Сертификат: 00ВВ056В7401СВ38D2В3576АСDC8425108

Владелец: ФЕДЕРАЛЬНАЯ СЛУЖБА ГОСУДАРСТВЕННОЙ

РЕГИСТРАЦИИ, КАДАСТРА И КАРТОГРАФИИ

Действителен: с 27.06.2023 по 19.09.2024

полное наименование должности

инициалы, фамилия

Земельный участок

вид объекта недвижимости

Лист № 872 раздела 3.2

Всего листов раздела 3.2: 1505

Всего разделов: 7

Всего листов выписки: 2333

17.06.2024г. № КУВИ-001/2024-161391662

Кадастровый номер:

47:14:0000000:32(Единое землепользование)

1	2	3	4	5
20	414057.51	2166196.34	-	-
21	414035.92	2166173.39	-	-
22	414042.22	2166122.6	-	-
23	414042.24	2166122.55	-	-
24	414091.19	2166013.03	-	-
25	414173.93	2166389.92	-	-
26	414183.21	2166432.2	-	-
1	414224.44	2166620.05	-	-
1	414411.65	2162473.79	-	-
2	414410.29	2162483.44	-	-
3	414409.71	2162487.56	-	-
4	414383.68	2162487.93	-	-
5	414382.08	2162501.79	-	-
6	414376.63	2162548.93	-	-
7	414375.2	2162561.32	-	-
8	414439.4	2162570.27	-	-
9	414442.28	2162551.29	-	-
10	414455.37	2162576.68	-	-
11	414457.84	2162585.08	-	-
12	414459.72	2162610.42	-	-
13	414461.77	2162635.81	-	-
14	414458.2	2162661.81	-	-
15	414477.12	2162700.71	-	-
16	414494.07	2162722.27	-	-
17	414498.4	2162733.74	-	-
18	414504.44	2162754.06	-	-
19	414503.2	2162764.21	-	-
20	414471.69	2162825.77	-	-
21	414474.74	2162840.95	-	-



ДОКУМЕНТ ПОДПИСАН
ЭЛЕКТРОННОЙ ПОДПИСЬЮ

Сертификат: 00ВВ056В7401СВ38Д2В3576АСДС8425108

Владелец: ФЕДЕРАЛЬНАЯ СЛУЖБА ГОСУДАРСТВЕННОЙ

РЕГИСТРАЦИИ, КАДАСТРА И КАРТОГРАФИИ

Действителен: с 27.06.2023 по 19.09.2024

полное наименование должности

инициалы, фамилия

Земельный участок

вид объекта недвижимости

Лист № 873 раздела 3.2

Всего листов раздела 3.2: 1505

Всего разделов: 7

Всего листов выписки: 2333

17.06.2024г. № КУВИ-001/2024-161391662

Кадастровый номер:

47:14:0000000:32(Единое землепользование)

1	2	3	4	5
22	414471.79	2162854.21	-	-
23	414472.45	2162899.47	-	-
24	414465.75	2162920.42	-	-
25	414497.7	2162993.53	-	-
26	414510.36	2163031.43	-	-
27	414527.36	2163066.7	-	-
28	414565.15	2163128.46	-	-
29	414515.51	2163119.08	-	-
30	414478.51	2163112.09	-	-
31	414384.01	2163090.76	-	-
32	414357.37	2163082.7	-	-
33	414240.27	2163047.27	-	-
34	414203.56	2163036.16	-	-
35	414206.06	2163014.37	-	-
36	414211.63	2162965.12	-	-
37	414217.42	2162913.89	-	-
38	414229.33	2162876.71	-	-
39	414264.64	2162812.25	-	-
40	414266.46	2162808.33	-	-
41	414294.86	2162747.14	-	-
42	414309.06	2162703.98	-	-
43	414311.06	2162691.4	-	-
44	414321.61	2162624.67	-	-
45	414336.86	2162531.01	-	-
46	414353.6	2162427.44	-	-
47	414365.69	2162356.6	-	-
48	414391.93	2162202.8	-	-
49	414413.77	2162063.53	-	-
50	414419.27	2162022.94	-	-



ДОКУМЕНТ ПОДПИСАН
ЭЛЕКТРОННОЙ ПОДПИСЬЮ

Сертификат: 00ВВ056В7401СВ38D2В3576АСDС8425108

Владелец: ФЕДЕРАЛЬНАЯ СЛУЖБА ГОСУДАРСТВЕННОЙ

РЕГИСТРАЦИИ, КАДАСТРА И КАРТОГРАФИИ

Действителен: с 27.06.2023 по 19.09.2024

полное наименование должности

инициалы, фамилия

Земельный участок

вид объекта недвижимости

Лист № 874 раздела 3.2

Всего листов раздела 3.2: 1505

Всего разделов: 7

Всего листов выписки: 2333

17.06.2024г. № КУВИ-001/2024-161391662

Кадастровый номер:

47:14:0000000:32(Единое землепользование)

1	2	3	4	5
51	414426.47	2161969.75	-	-
52	414427.2	2161965.35	-	-
53	414427.98	2161952.23	-	-
54	414454.03	2161953.43	-	-
55	414463.7	2161954.58	-	-
56	414476.83	2161957.18	-	-
57	414487.32	2161959.22	-	-
58	414501.59	2161960.94	-	-
59	414516.2	2161968.13	-	-
60	414526.03	2161972.96	-	-
61	414565.37	2161993.98	-	-
62	414591.11	2162015.29	-	-
63	414612.91	2162038.22	-	-
64	414618.69	2162051.96	-	-
65	414625.78	2162065.12	-	-
66	414634.55	2162091.63	-	-
67	414646.51	2162144.57	-	-
68	414653.94	2162194.8	-	-
69	414655.32	2162204.45	-	-
70	414659.05	2162224.4	-	-
71	414660.19	2162235.77	-	-
72	414659.39	2162244.09	-	-
73	414656.59	2162253.77	-	-
74	414651.32	2162266.55	-	-
75	414640.57	2162281.85	-	-
76	414624.76	2162297.27	-	-
77	414606.25	2162317.8	-	-
78	414600.04	2162324.63	-	-
79	414583.4	2162352.75	-	-



ДОКУМЕНТ ПОДПИСАН
ЭЛЕКТРОННОЙ ПОДПИСЬЮ

Сертификат: 00ВВ056В7401СВ38D2В3576АСDС8425108

Владелец: ФЕДЕРАЛЬНАЯ СЛУЖБА ГОСУДАРСТВЕННОЙ

РЕГИСТРАЦИИ, КАДАСТРА И КАРТОГРАФИИ

Действителен: с 27.06.2023 по 19.09.2024

полное наименование должности

инициалы, фамилия

Земельный участок

вид объекта недвижимости

Лист № 875 раздела 3.2

Всего листов раздела 3.2: 1505

Всего разделов: 7

Всего листов выписки: 2333

17.06.2024г. № КУВИ-001/2024-161391662

Кадастровый номер:

47:14:0000000:32(Единое землепользование)

1	2	3	4	5
80	414571.89	2162369.96	-	-
81	414571.07	2162371.37	-	-
82	414570.47	2162372.9	-	-
83	414565.26	2162389.32	-	-
84	414559.36	2162406.42	-	-
85	414554.77	2162421.53	-	-
86	414551.42	2162438.32	-	-
87	414548.63	2162453.52	-	-
88	414547.36	2162468.11	-	-
89	414547.65	2162481.95	-	-
90	414549.24	2162499.08	-	-
91	414551.9	2162518.33	-	-
92	414554.45	2162528.48	-	-
93	414561.99	2162556.19	-	-
94	414576.35	2162586.83	-	-
95	414587.08	2162603.39	-	-
96	414601.61	2162635.61	-	-
97	414604.47	2162641.14	-	-
98	414581.1	2162622.46	-	-
99	414574.07	2162622.78	-	-
100	414571.84	2162619.8	-	-
101	414567.87	2162605.69	-	-
102	414561.98	2162582.93	-	-
103	414563.03	2162572.04	-	-
104	414555.07	2162554.15	-	-
105	414540.89	2162548.3	-	-
106	414537.35	2162514.27	-	-
107	414526.46	2162496.57	-	-
108	414495.22	2162489.66	-	-



ДОКУМЕНТ ПОДПИСАН
ЭЛЕКТРОННОЙ ПОДПИСЬЮ

Сертификат: 00ВВ056В7401СВ38D2В3576АСDС8425108

Владелец: ФЕДЕРАЛЬНАЯ СЛУЖБА ГОСУДАРСТВЕННОЙ

РЕГИСТРАЦИИ, КАДАСТРА И КАРТОГРАФИИ

Действителен: с 27.06.2023 по 19.09.2024

полное наименование должности

инициалы, фамилия

Земельный участок

вид объекта недвижимости

Лист № 876 раздела 3.2

Всего листов раздела 3.2: 1505

Всего разделов: 7

Всего листов выписки: 2333

17.06.2024г. № КУВИ-001/2024-161391662

Кадастровый номер:

47:14:0000000:32(Единое землепользование)

1	2	3	4	5
109	414489.33	2162494.99	-	-
110	414485.98	2162492.46	-	-
111	414465.62	2162481.45	-	-
112	414424.12	2162475.51	-	-
1	414411.65	2162473.79	-	-
1	414439.48	2162446.54	-	-
2	414424.15	2162402.87	-	-
3	414459.24	2162406.17	-	-
4	414463.12	2162337.53	-	-
5	414496.19	2162273.82	-	-
6	414498.22	2162204.24	-	-
7	414498.98	2162196.91	-	-
8	414504.7	2162141.28	-	-
9	414509.33	2162091.37	-	-
10	414444.59	2162083.71	-	-
11	414437.72	2162135.68	-	-
12	414427.01	2162207.59	-	-
13	414415.08	2162287.66	-	-
14	414400.83	2162400.68	-	-
15	414395.7	2162442.41	-	-
1	414439.48	2162446.54	-	-
1	414400.8	2162673.12	-	-
2	414407.79	2162668.2	-	-
3	414416.32	2162668.7	-	-
4	414414.91	2162650.91	-	-
5	414414.01	2162648.51	-	-
6	414355.86	2162641.45	-	-
7	414351.86	2162664.42	-	-
8	414355.68	2162665.03	-	-



ДОКУМЕНТ ПОДПИСАН
ЭЛЕКТРОННОЙ ПОДПИСЬЮ

Сертификат: 00ВВ056В7401СВ38D2В3576АСDС8425108

Владелец: ФЕДЕРАЛЬНАЯ СЛУЖБА ГОСУДАРСТВЕННОЙ

РЕГИСТРАЦИИ, КАДАСТРА И КАРТОГРАФИИ

Действителен: с 27.06.2023 по 19.09.2024

полное наименование должности

инициалы, фамилия

Земельный участок			
вид объекта недвижимости			

Лист № 877 раздела 3.2	Всего листов раздела 3.2: 1505	Всего разделов: 7	Всего листов выписки: 2333
------------------------	--------------------------------	-------------------	----------------------------

17.06.2024г. № КУВИ-001/2024-161391662

Кадастровый номер: 47:14:0000000:32(Единое землепользование)

1	2	3	4	5
9	414363.45	2162666.42	-	-
10	414397.81	2162672.35	-	-
11	414397.72	2162672.84	-	-
12	414399.75	2162673.24	-	-
1	414400.8	2162673.12	-	-
1	414511.85	2162858.29	-	-
2	414515.62	2162841.37	-	-
3	414513.61	2162831.35	-	-
4	414534.48	2162789.53	-	-
5	414541.22	2162782.81	-	-
6	414545.14	2162750.64	-	-
7	414536.34	2162721.02	-	-
8	414529.31	2162702.39	-	-
9	414511.26	2162679.43	-	-
10	414499.48	2162655.19	-	-
11	414501.99	2162636.85	-	-
12	414499.6	2162607.3	-	-
13	414497.42	2162577.94	-	-
14	414492.67	2162561.74	-	-
15	414480.66	2162538.52	-	-
16	414491.67	2162546.81	-	-
17	414499.76	2162539.49	-	-
18	414503.57	2162576.08	-	-
19	414521.72	2162583.64	-	-
20	414529.15	2162615.69	-	-
21	414535.36	2162637.8	-	-
22	414552.87	2162664.19	-	-
23	414566.59	2162663.72	-	-
24	414575.39	2162670.54	-	-



ДОКУМЕНТ ПОДПИСАН
ЭЛЕКТРОННОЙ ПОДПИСЬЮ

Сертификат: 00ВВ056В7401СВ38D2В3576АСDC8425108

Владелец: ФЕДЕРАЛЬНАЯ СЛУЖБА ГОСУДАРСТВЕННОЙ

РЕГИСТРАЦИИ, КАДАСТРА И КАРТОГРАФИИ

Действителен: с 27.06.2023 по 19.09.2024

полное наименование должности

инициалы, фамилия

Земельный участок

вид объекта недвижимости

Лист № 878 раздела 3.2

Всего листов раздела 3.2: 1505

Всего разделов: 7

Всего листов выписки: 2333

17.06.2024г. № КУВИ-001/2024-161391662

Кадастровый номер:

47:14:0000000:32(Единое землепользование)

1	2	3	4	5
25	414584.03	2162679.16	-	-
26	414573.3	2162694.55	-	-
27	414587.02	2162712.69	-	-
28	414596.08	2162726.9	-	-
29	414612.12	2162757.07	-	-
30	414632.04	2162775.04	-	-
31	414633.17	2162779.45	-	-
32	414633.09	2162784.36	-	-
33	414593.2	2162783.27	-	-
34	414580.22	2162864.86	-	-
35	414573.58	2162906.54	-	-
36	414563.4	2162970.55	-	-
37	414566.76	2163001.37	-	-
38	414578.5	2163024.93	-	-
39	414589.69	2163067.39	-	-
40	414595.01	2163080.13	-	-
41	414591.88	2163095.93	-	-
42	414591.91	2163095.73	-	-
43	414562.5	2163047.5	-	-
44	414547.5	2163016.35	-	-
45	414535.06	2162979.11	-	-
46	414508.45	2162918.22	-	-
47	414512.55	2162905.41	-	-
1	414511.85	2162858.29	-	-
1	414614.12	2162660.12	-	-
2	414623.25	2162678.72	-	-
3	414631.64	2162698.23	-	-
4	414645.81	2162723.18	-	-
5	414664.02	2162744.55	-	-



ДОКУМЕНТ ПОДПИСАН
ЭЛЕКТРОННОЙ ПОДПИСЬЮ

Сертификат: 00ВВ056В7401СВ38D2В3576АСDС8425108

Владелец: ФЕДЕРАЛЬНАЯ СЛУЖБА ГОСУДАРСТВЕННОЙ

РЕГИСТРАЦИИ, КАДАСТРА И КАРТОГРАФИИ

Действителен: с 27.06.2023 по 19.09.2024

полное наименование должности

инициалы, фамилия

Земельный участок

вид объекта недвижимости

Лист № 879 раздела 3.2

Всего листов раздела 3.2: 1505

Всего разделов: 7

Всего листов выписки: 2333

17.06.2024г. № КУВИ-001/2024-161391662

Кадастровый номер:

47:14:0000000:32(Единое землепользование)

1	2	3	4	5
6	414685.4	2162766.54	-	-
7	414708.76	2162785.95	-	-
8	414725.14	2162801.85	-	-
9	414751.01	2162825.91	-	-
10	414773.7	2162844.3	-	-
11	414776.88	2162847.37	-	-
12	414773.54	2162852.49	-	-
13	414762.32	2162842.45	-	-
14	414745.03	2162827.07	-	-
15	414733.66	2162837.79	-	-
16	414679.41	2162785.66	-	-
17	414681.04	2162779.41	-	-
18	414678.13	2162768.13	-	-
19	414660.35	2162752.01	-	-
20	414641.34	2162729.46	-	-
21	414632.29	2162711.08	-	-
22	414612.67	2162660.48	-	-
23	414604.47	2162641.14	-	-
1	414614.12	2162660.12	-	-
1	410526.62	2164955.88	-	-
2	410514.9	2164974.49	-	-
3	409916.67	2165139.21	-	-
4	409840.19	2165053.65	-	-
5	409755.27	2165117.22	-	-
6	409540.24	2165213.57	-	-
7	409496.41	2165462.56	-	-
8	409241.21	2165455.13	-	-
9	409131.85	2165445.34	-	-
10	409104.42	2165444.23	-	-



ДОКУМЕНТ ПОДПИСАН
ЭЛЕКТРОННОЙ ПОДПИСЬЮ

Сертификат: 00ВВ056В7401СВ38D2В3576АСDС8425108

Владелец: ФЕДЕРАЛЬНАЯ СЛУЖБА ГОСУДАРСТВЕННОЙ

РЕГИСТРАЦИИ, КАДАСТРА И КАРТОГРАФИИ

Действителен: с 27.06.2023 по 19.09.2024

полное наименование должности

инициалы, фамилия

Земельный участок

вид объекта недвижимости

Лист № 880 раздела 3.2

Всего листов раздела 3.2: 1505

Всего разделов: 7

Всего листов выписки: 2333

17.06.2024г. № КУВИ-001/2024-161391662

Кадастровый номер:

47:14:0000000:32(Единое землепользование)

1	2	3	4	5
11	409116.01	2165464.01	-	-
12	409216.14	2165627.02	-	-
13	409201.3	2165861.34	-	-
14	409198.44	2165906.47	-	-
15	409536.55	2165774.21	-	-
16	409607.74	2165946.26	-	-
17	409736.58	2166155.75	-	-
18	409787.95	2166211.99	-	-
19	409729.14	2166236.02	-	-
20	409447.81	2166239.84	-	-
21	409162.78	2166243.71	-	-
22	409046.62	2166245.07	-	-
23	409099.05	2166432.31	-	-
24	409169.88	2166461.25	-	-
25	409119.11	2166653.97	-	-
26	409188.94	2166879.22	-	-
27	408947.64	2166871.36	-	-
28	408739.1	2166667.12	-	-
29	408134.14	2166824.56	-	-
30	408112.51	2166439.86	-	-
31	408107.91	2166407.71	-	-
32	408029.56	2165903.68	-	-
33	407963.17	2165923.49	-	-
34	407704.31	2166021.42	-	-
35	407643.62	2165971.16	-	-
36	407522.97	2165871.37	-	-
37	407454.56	2165814.77	-	-
38	407467.94	2165793.63	-	-
39	407550.38	2165663.4	-	-



ДОКУМЕНТ ПОДПИСАН
ЭЛЕКТРОННОЙ ПОДПИСЬЮ

Сертификат: 00ВВ056В7401СВ38D2В3576АСDС8425108

Владелец: ФЕДЕРАЛЬНАЯ СЛУЖБА ГОСУДАРСТВЕННОЙ

РЕГИСТРАЦИИ, КАДАСТРА И КАРТОГРАФИИ

Действителен: с 27.06.2023 по 19.09.2024

полное наименование должности

инициалы, фамилия

Земельный участок

вид объекта недвижимости

Лист № 881 раздела 3.2

Всего листов раздела 3.2: 1505

Всего разделов: 7

Всего листов выписки: 2333

17.06.2024г. № КУВИ-001/2024-161391662

Кадастровый номер:

47:14:0000000:32(Единое землепользование)

1	2	3	4	5
40	407566.89	2165637.31	-	-
41	407605.07	2165640.34	-	-
42	407710.76	2165648.55	-	-
43	407777.61	2165654.03	-	-
44	407864.31	2165559.59	-	-
45	407949.98	2165591.97	-	-
46	408177.95	2165484.85	-	-
47	408306.25	2165490.37	-	-
48	408574.76	2165061.44	-	-
49	408635.93	2165029.93	-	-
50	408665.21	2165015.39	-	-
51	408796.1	2165038.57	-	-
52	408796.13	2165038.58	-	-
53	408805.23	2165052.4	-	-
54	408807.3	2165053.71	-	-
55	408837.96	2165073.17	-	-
56	408880.56	2165129.95	-	-
57	408898.33	2165155.72	-	-
58	408909.96	2165172.58	-	-
59	408935.26	2165183.69	-	-
60	408935.58	2165183.83	-	-
61	408961.66	2165195.28	-	-
62	408984.29	2165205.22	-	-
63	409001.78	2165212.9	-	-
64	409027.89	2165210.96	-	-
65	409048.32	2165209.44	-	-
66	409116.76	2165204.36	-	-
67	409131.47	2165203.27	-	-
68	409133.27	2165202.78	-	-



ДОКУМЕНТ ПОДПИСАН
ЭЛЕКТРОННОЙ ПОДПИСЬЮ

Сертификат: 00ВВ056В7401СВ38D2В3576АСDС8425108

Владелец: ФЕДЕРАЛЬНАЯ СЛУЖБА ГОСУДАРСТВЕННОЙ

РЕГИСТРАЦИИ, КАДАСТРА И КАРТОГРАФИИ

Действителен: с 27.06.2023 по 19.09.2024

полное наименование должности

инициалы, фамилия

Земельный участок

вид объекта недвижимости

Лист № 882 раздела 3.2

Всего листов раздела 3.2: 1505

Всего разделов: 7

Всего листов выписки: 2333

17.06.2024г. № КУВИ-001/2024-161391662

Кадастровый номер:

47:14:0000000:32(Единое землепользование)

1	2	3	4	5
69	409175.65	2165191.29	-	-
70	409215.37	2165180.52	-	-
71	409237.97	2165174.39	-	-
72	409256.76	2165169.29	-	-
73	409288.52	2165160.68	-	-
74	409316.1	2165137.05	-	-
75	409326.31	2165131.06	-	-
76	409373.09	2165103.58	-	-
77	409439.61	2165073.17	-	-
78	409467.96	2165047.85	-	-
79	409413.19	2164893.51	-	-
80	409702.2	2164646.26	-	-
81	409748.12	2164654.89	-	-
82	409794.39	2164663.38	-	-
83	409914.47	2164685.69	-	-
84	410171.5	2164465.17	-	-
85	410192.22	2164447.59	-	-
86	410225.56	2164419.41	-	-
87	410126.26	2164278.81	-	-
88	410106.5	2164251.18	-	-
89	410071.56	2164201.42	-	-
90	410036.05	2164151.09	-	-
91	409938.91	2163955.76	-	-
92	409929.81	2163937.46	-	-
93	409846.52	2163769.86	-	-
94	409736.12	2163985.71	-	-
95	409576.96	2164298.02	-	-
96	409432.45	2164579.38	-	-
97	409290.63	2164611.53	-	-



ДОКУМЕНТ ПОДПИСАН
ЭЛЕКТРОННОЙ ПОДПИСЬЮ

Сертификат: 00ВВ056В7401СВ38D2В3576АСDС8425108

Владелец: ФЕДЕРАЛЬНАЯ СЛУЖБА ГОСУДАРСТВЕННОЙ

РЕГИСТРАЦИИ, КАДАСТРА И КАРТОГРАФИИ

Действителен: с 27.06.2023 по 19.09.2024

полное наименование должности

инициалы, фамилия

Земельный участок

вид объекта недвижимости

Лист № 883 раздела 3.2

Всего листов раздела 3.2: 1505

Всего разделов: 7

Всего листов выписки: 2333

17.06.2024г. № КУВИ-001/2024-161391662

Кадастровый номер:

47:14:0000000:32(Единое землепользование)

1	2	3	4	5
98	409217.07	2164665.11	-	-
99	409215.21	2164676.52	-	-
100	409202.94	2164740.2	-	-
101	409169.28	2164910.79	-	-
102	409045.54	2164846.3	-	-
103	408983.65	2164814.16	-	-
104	408973.93	2164838.97	-	-
105	408973.92	2164839.01	-	-
106	408961.39	2164835.69	-	-
107	408959.12	2164876.78	-	-
108	408954.4	2164883.81	-	-
109	408953.01	2164885.88	-	-
110	408791.77	2164872.75	-	-
111	408784.39	2164695.52	-	-
112	408862.06	2164650.01	-	-
113	408988.5	2164575.93	-	-
114	408961.5	2164736.44	-	-
115	409069.52	2164677.92	-	-
116	409072.43	2164613.58	-	-
117	409236.09	2164569.48	-	-
118	409297.48	2164491.59	-	-
119	409195.99	2164373.17	-	-
120	409348.03	2164265.74	-	-
121	409320.25	2164209.09	-	-
122	409105.6	2164270.77	-	-
123	409066.88	2164300.47	-	-
124	409066.86	2164300.49	-	-
125	409056.66	2164295.76	-	-
126	409049	2164299.38	-	-



ДОКУМЕНТ ПОДПИСАН
ЭЛЕКТРОННОЙ ПОДПИСЬЮ

Сертификат: 00ВВ056В7401СВ38D2В3576АСDС8425108

Владелец: ФЕДЕРАЛЬНАЯ СЛУЖБА ГОСУДАРСТВЕННОЙ

РЕГИСТРАЦИИ, КАДАСТРА И КАРТОГРАФИИ

Действителен: с 27.06.2023 по 19.09.2024

полное наименование должности

инициалы, фамилия

Земельный участок

вид объекта недвижимости

Лист № 884 раздела 3.2

Всего листов раздела 3.2: 1505

Всего разделов: 7

Всего листов выписки: 2333

17.06.2024г. № КУВИ-001/2024-161391662

Кадастровый номер:

47:14:0000000:32(Единое землепользование)

1	2	3	4	5
127	409044.53	2164317.54	-	-
128	409018.31	2164337.61	-	-
129	408555.23	2163853.94	-	-
130	408526.58	2163823.91	-	-
131	408760.42	2163547.22	-	-
132	408766.61	2163540.11	-	-
133	408793.24	2163557.74	-	-
134	408943.29	2163657.06	-	-
135	409286.87	2163751.53	-	-
136	409654.57	2163684.94	-	-
137	409774.1	2163444.62	-	-
138	409548.37	2163262.05	-	-
139	409449.61	2163146.6	-	-
140	409383.11	2163068.78	-	-
141	409583.42	2162777.75	-	-
142	409784.59	2162686.14	-	-
143	409815.43	2162766.9	-	-
144	409861.58	2162850.04	-	-
145	410051.11	2163191.49	-	-
146	410153.37	2163375.64	-	-
147	410769.45	2163449.69	-	-
148	410788.46	2163451.71	-	-
149	410802.65	2163453.22	-	-
150	411070.97	2163481.47	-	-
151	411308.69	2163199.53	-	-
152	411228.35	2162876.96	-	-
153	411250.94	2162879.36	-	-
154	411256.38	2162880.07	-	-
155	411286.72	2162880.8	-	-



ДОКУМЕНТ ПОДПИСАН
ЭЛЕКТРОННОЙ ПОДПИСЬЮ

Сертификат: 00ВВ056В7401СВ38D2В3576АСDС8425108

Владелец: ФЕДЕРАЛЬНАЯ СЛУЖБА ГОСУДАРСТВЕННОЙ

РЕГИСТРАЦИИ, КАДАСТРА И КАРТОГРАФИИ

Действителен: с 27.06.2023 по 19.09.2024

полное наименование должности

инициалы, фамилия

Земельный участок

вид объекта недвижимости

Лист № 885 раздела 3.2

Всего листов раздела 3.2: 1505

Всего разделов: 7

Всего листов выписки: 2333

17.06.2024г. № КУВИ-001/2024-161391662

Кадастровый номер:

47:14:0000000:32(Единое землепользование)

1	2	3	4	5
156	411322.65	2162879.7	-	-
157	411342.87	2162877.35	-	-
158	411368.37	2162875.93	-	-
159	411393.19	2162874.93	-	-
160	411479.53	2162862.9	-	-
161	411504.14	2162860.43	-	-
162	411622.09	2162846.34	-	-
163	411661	2162839.84	-	-
164	411681.44	2162839.98	-	-
165	411708.2	2162843.74	-	-
166	411609.1	2162963.58	-	-
167	411714.97	2163195.05	-	-
168	411664.13	2163368.99	-	-
169	411516.33	2163356.21	-	-
170	411376.19	2163344.09	-	-
171	411304.48	2163547.23	-	-
172	411798.8	2163843.51	-	-
173	411501.15	2164448.41	-	-
174	411484.86	2164483.61	-	-
175	411477.96	2164492.28	-	-
176	411463	2164485.66	-	-
177	411404.5	2164568.09	-	-
178	411310.37	2164686.83	-	-
179	411316.24	2164695.51	-	-
180	411311.41	2164701.58	-	-
181	411323.04	2164715.3	-	-
182	411318.95	2164725.39	-	-
183	411323.3	2164728.14	-	-
184	411280.8	2164819.17	-	-



ДОКУМЕНТ ПОДПИСАН
ЭЛЕКТРОННОЙ ПОДПИСЬЮ

Сертификат: 00ВВ056В7401СВ38D2В3576АСDС8425108

Владелец: ФЕДЕРАЛЬНАЯ СЛУЖБА ГОСУДАРСТВЕННОЙ

РЕГИСТРАЦИИ, КАДАСТРА И КАРТОГРАФИИ

Действителен: с 27.06.2023 по 19.09.2024

полное наименование должности

инициалы, фамилия

Земельный участок

вид объекта недвижимости

Лист № 886 раздела 3.2

Всего листов раздела 3.2: 1505

Всего разделов: 7

Всего листов выписки: 2333

17.06.2024г. № КУВИ-001/2024-161391662

Кадастровый номер:

47:14:0000000:32(Единое землепользование)

1	2	3	4	5
185	411231.89	2164927.38	-	-
186	411129.87	2164841.27	-	-
187	411036.69	2164967.56	-	-
188	411045.69	2165025.57	-	-
189	410964.23	2165062.88	-	-
190	410947.36	2165018.92	-	-
191	410880.37	2165014.44	-	-
192	410745.51	2164955.36	-	-
193	410718.19	2164943.95	-	-
194	410672.08	2164961.37	-	-
195	410545.26	2164926.28	-	-
1	410526.62	2164955.88	-	-
1	408801.53	2165739.37	-	-
2	408804.24	2165745.49	-	-
3	408798.3	2165748.23	-	-
4	408795.69	2165742.27	-	-
1	408801.53	2165739.37	-	-
1	410723.36	2163476.41	-	-
2	410724.88	2163477.72	-	-
3	410723.58	2163479.23	-	-
4	410722.06	2163477.93	-	-
1	410723.36	2163476.41	-	-
1	408826.42	2165708.39	-	-
2	408830.68	2165712.13	-	-
3	408827.02	2165716.46	-	-
4	408822.62	2165712.73	-	-
1	408826.42	2165708.39	-	-
1	410580.4	2163645.42	-	-
2	410581.93	2163646.71	-	-



ДОКУМЕНТ ПОДПИСАН
ЭЛЕКТРОННОЙ ПОДПИСЬЮ

Сертификат: 00ВВ056В7401СВ38D2В3576АСDС8425108

Владелец: ФЕДЕРАЛЬНАЯ СЛУЖБА ГОСУДАРСТВЕННОЙ

РЕГИСТРАЦИИ, КАДАСТРА И КАРТОГРАФИИ

Действителен: с 27.06.2023 по 19.09.2024

полное наименование должности

инициалы, фамилия

Земельный участок

вид объекта недвижимости

Лист № 887 раздела 3.2

Всего листов раздела 3.2: 1505

Всего разделов: 7

Всего листов выписки: 2333

17.06.2024г. № КУВИ-001/2024-161391662

Кадастровый номер:

47:14:0000000:32(Единое землепользование)

1	2	3	4	5
3	410580.64	2163648.24	-	-
4	410579.11	2163646.96	-	-
1	410580.4	2163645.42	-	-
1	408975.2	2165536.45	-	-
2	408976.72	2165537.75	-	-
3	408975.42	2165539.27	-	-
4	408973.9	2165537.97	-	-
1	408975.2	2165536.45	-	-
1	410447.83	2163800.73	-	-
2	410449.35	2163802.04	-	-
3	410448.05	2163803.55	-	-
4	410446.53	2163802.25	-	-
1	410447.83	2163800.73	-	-
1	408677.81	2165465.36	-	-
2	408680.21	2165470.76	-	-
3	408674.84	2165473.17	-	-
4	408672.5	2165467.81	-	-
1	408677.81	2165465.36	-	-
1	410278.01	2164000.63	-	-
2	410279.53	2164001.93	-	-
3	410278.23	2164003.45	-	-
4	410276.71	2164002.15	-	-
1	410278.01	2164000.63	-	-
1	409145.2	2165336.38	-	-
2	409146.72	2165337.68	-	-
3	409145.42	2165339.2	-	-
4	409143.9	2165337.9	-	-
1	409145.2	2165336.38	-	-
1	410100.79	2164209.2	-	-



ДОКУМЕНТ ПОДПИСАН
ЭЛЕКТРОННОЙ ПОДПИСЬЮ

Сертификат: 00ВВ056В7401СВ38D2В3576АСDС8425108

Владелец: ФЕДЕРАЛЬНАЯ СЛУЖБА ГОСУДАРСТВЕННОЙ

РЕГИСТРАЦИИ, КАДАСТРА И КАРТОГРАФИИ

Действителен: с 27.06.2023 по 19.09.2024

полное наименование должности

инициалы, фамилия

Земельный участок

вид объекта недвижимости

Лист № 888 раздела 3.2

Всего листов раздела 3.2: 1505

Всего разделов: 7

Всего листов выписки: 2333

17.06.2024г. № КУВИ-001/2024-161391662

Кадастровый номер:

47:14:0000000:32(Единое землепользование)

1	2	3	4	5
2	410102.31	2164210.51	-	-
3	410101.01	2164212.03	-	-
4	410099.49	2164210.72	-	-
1	410100.79	2164209.2	-	-
1	408566.65	2165218.99	-	-
2	408569.1	2165224.23	-	-
3	408563.62	2165226.68	-	-
4	408561.37	2165221.37	-	-
1	408566.65	2165218.99	-	-
1	409621.31	2164774.63	-	-
2	409622.83	2164775.93	-	-
3	409621.53	2164777.45	-	-
4	409620.01	2164776.14	-	-
1	409621.31	2164774.63	-	-
1	409302.13	2165150.55	-	-
2	409304.42	2165152.49	-	-
3	409302.49	2165154.78	-	-
4	409300.2	2165152.84	-	-
1	409302.13	2165150.55	-	-
1	409472.83	2164949.97	-	-
2	409474.35	2164951.27	-	-
3	409473.05	2164952.79	-	-
4	409471.53	2164951.48	-	-
1	409472.83	2164949.97	-	-
1	411909.01	2165491.2	-	-
2	411860.35	2165590.56	-	-
3	411925.85	2165676.09	-	-
4	411989.53	2165759.25	-	-
5	411985.43	2165768.92	-	-



ДОКУМЕНТ ПОДПИСАН
ЭЛЕКТРОННОЙ ПОДПИСЬЮ

Сертификат: 00ВВ056В7401СВ38D2В3576АСDC8425108

Владелец: ФЕДЕРАЛЬНАЯ СЛУЖБА ГОСУДАРСТВЕННОЙ

РЕГИСТРАЦИИ, КАДАСТРА И КАРТОГРАФИИ

Действителен: с 27.06.2023 по 19.09.2024

полное наименование должности

инициалы, фамилия

Земельный участок

вид объекта недвижимости

Лист № 889 раздела 3.2

Всего листов раздела 3.2: 1505

Всего разделов: 7

Всего листов выписки: 2333

17.06.2024г. № КУВИ-001/2024-161391662

Кадастровый номер:

47:14:0000000:32(Единое землепользование)

1	2	3	4	5
6	411924.34	2165912.81	-	-
7	411908	2165960.46	-	-
8	411886.1	2166011.85	-	-
9	411874.99	2166033.14	-	-
10	411855.43	2166063.14	-	-
11	411825.29	2166082.56	-	-
12	411808.18	2166093.58	-	-
13	411790.05	2166081.5	-	-
14	411790.02	2166081.48	-	-
15	411796.49	2166076.96	-	-
16	411772.06	2166043.58	-	-
17	411771.16	2166042.36	-	-
18	411745.06	2166023.83	-	-
19	411743.98	2166023.4	-	-
20	411707.95	2166009.3	-	-
21	411694.54	2166004.04	-	-
22	411674.72	2165993.05	-	-
23	411643.14	2165975.54	-	-
24	411624.66	2165965.3	-	-
25	411613.2	2165956.78	-	-
26	411585.6	2165936.24	-	-
27	411554.01	2165912.72	-	-
28	411534.99	2165898.57	-	-
29	411532.4	2165895.88	-	-
30	411513.48	2165876.22	-	-
31	411494.84	2165856.84	-	-
32	411486.42	2165848.1	-	-
33	411477.73	2165832.17	-	-
34	411468.61	2165741.61	-	-



ДОКУМЕНТ ПОДПИСАН
ЭЛЕКТРОННОЙ ПОДПИСЬЮ

Сертификат: 00ВВ056В7401СВ38D2В3576АСDС8425108

Владелец: ФЕДЕРАЛЬНАЯ СЛУЖБА ГОСУДАРСТВЕННОЙ

РЕГИСТРАЦИИ, КАДАСТРА И КАРТОГРАФИИ

Действителен: с 27.06.2023 по 19.09.2024

полное наименование должности

инициалы, фамилия

Земельный участок

вид объекта недвижимости

Лист № 890 раздела 3.2

Всего листов раздела 3.2: 1505

Всего разделов: 7

Всего листов выписки: 2333

17.06.2024г. № КУВИ-001/2024-161391662

Кадастровый номер:

47:14:0000000:32(Единое землепользование)

1	2	3	4	5
35	411501.11	2165420.09	-	-
36	411516.42	2165268.42	-	-
37	411535.25	2165252.8	-	-
38	411680.61	2165157.18	-	-
39	411701.23	2165168.07	-	-
40	411723.85	2165189.1	-	-
41	411728.58	2165195.56	-	-
42	411767.94	2165249.68	-	-
43	411785.38	2165288.92	-	-
44	411830.33	2165389.98	-	-
45	411877.41	2165443.83	-	-
46	411903.58	2165483.6	-	-
1	411909.01	2165491.2	-	-
1	421466.59	2192248.22	-	-
2	421574.88	2192284.82	-	-
3	421586.6	2192290.3	-	-
4	421594.58	2192287.67	-	-
5	421599.51	2192274.98	-	-
6	421710.94	2192309.54	-	-
7	421790.14	2192334.9	-	-
8	421841.01	2192351.03	-	-
9	421984.03	2192396.79	-	-
10	422030.48	2192411.45	-	-
11	422086.51	2192429.26	-	-
12	422125.4	2192441.74	-	-
13	422151.99	2192449.98	-	-
14	422240.18	2192477.81	-	-
15	422235.26	2192492.72	-	-
16	422585.26	2192605.82	-	-



ДОКУМЕНТ ПОДПИСАН
ЭЛЕКТРОННОЙ ПОДПИСЬЮ

Сертификат: 00ВВ056В7401СВ38D2В3576АСDC8425108

Владелец: ФЕДЕРАЛЬНАЯ СЛУЖБА ГОСУДАРСТВЕННОЙ

РЕГИСТРАЦИИ, КАДАСТРА И КАРТОГРАФИИ

Действителен: с 27.06.2023 по 19.09.2024

полное наименование должности

инициалы, фамилия

Земельный участок

вид объекта недвижимости

Лист № 891 раздела 3.2

Всего листов раздела 3.2: 1505

Всего разделов: 7

Всего листов выписки: 2333

17.06.2024г. № КУВИ-001/2024-161391662

Кадастровый номер:

47:14:0000000:32(Единое землепользование)

1	2	3	4	5
17	422603.97	2192611.86	-	-
18	422757.62	2192661.51	-	-
19	422761.68	2192662.83	-	-
20	422907.75	2192710.02	-	-
21	422994.66	2192738.11	-	-
22	423056.99	2192758.25	-	-
23	423061.36	2192759.66	-	-
24	423062.59	2192755.85	-	-
25	423251.16	2192816.54	-	-
26	423417.83	2192869.84	-	-
27	423417.08	2192871.73	-	-
28	423609.17	2192935.6	-	-
29	423612.77	2192920.22	-	-
30	423629.88	2192925.59	-	-
31	423627.24	2192936.17	-	-
32	423668.61	2192948.95	-	-
33	423676.61	2192951.25	-	-
34	423740.37	2192972.05	-	-
35	423740.45	2192972.07	-	-
36	423745.5	2192973.72	-	-
37	423859.81	2193010.25	-	-
38	423915.33	2193028.05	-	-
39	423970.21	2193045.64	-	-
40	424071.88	2193078.63	-	-
41	424178.15	2193115.59	-	-
42	424273.2	2193146.03	-	-
43	424302.15	2193153.75	-	-
44	424344.15	2193195.73	-	-
45	424364.73	2193217.32	-	-



ДОКУМЕНТ ПОДПИСАН
ЭЛЕКТРОННОЙ ПОДПИСЬЮ

Сертификат: 00ВВ056В7401СВ38D2В3576АСDС8425108

Владелец: ФЕДЕРАЛЬНАЯ СЛУЖБА ГОСУДАРСТВЕННОЙ

РЕГИСТРАЦИИ, КАДАСТРА И КАРТОГРАФИИ

Действителен: с 27.06.2023 по 19.09.2024

полное наименование должности

инициалы, фамилия

Земельный участок

вид объекта недвижимости

Лист № 892 раздела 3.2

Всего листов раздела 3.2: 1505

Всего разделов: 7

Всего листов выписки: 2333

17.06.2024г. № КУВИ-001/2024-161391662

Кадастровый номер:

47:14:0000000:32(Единое землепользование)

1	2	3	4	5
46	424377.52	2193230.71	-	-
47	424515.63	2193376.16	-	-
48	424513.66	2193378.3	-	-
49	424516.44	2193380.92	-	-
50	424518.28	2193378.95	-	-
51	424548.34	2193410.61	-	-
52	424655.02	2193563.84	-	-
53	424682.42	2193620.43	-	-
54	424682.35	2193622.3	-	-
55	424683.69	2193623.05	-	-
56	424690.86	2193637.86	-	-
57	424666.91	2193646.88	-	-
58	424593.68	2193675.16	-	-
59	424548.79	2193693.8	-	-
60	424506.1	2193711.33	-	-
61	424502.8	2193714.95	-	-
62	424502.2	2193719.61	-	-
63	424502.45	2193730.79	-	-
64	424515.58	2193768.3	-	-
65	424515.33	2193773.44	-	-
66	424517.39	2193782.51	-	-
67	424528.85	2193822.86	-	-
68	424551.34	2193894.42	-	-
69	424549.44	2193897.09	-	-
70	424550.14	2193901.22	-	-
71	424567.76	2193963.53	-	-
72	424574.22	2193996.65	-	-
73	424617.03	2194135.83	-	-
74	424638.94	2194206.04	-	-



ДОКУМЕНТ ПОДПИСАН
ЭЛЕКТРОННОЙ ПОДПИСЬЮ

Сертификат: 00ВВ056В7401СВ38D2В3576АСDС8425108

Владелец: ФЕДЕРАЛЬНАЯ СЛУЖБА ГОСУДАРСТВЕННОЙ

РЕГИСТРАЦИИ, КАДАСТРА И КАРТОГРАФИИ

Действителен: с 27.06.2023 по 19.09.2024

полное наименование должности

инициалы, фамилия

Земельный участок

вид объекта недвижимости

Лист № 893 раздела 3.2

Всего листов раздела 3.2: 1505

Всего разделов: 7

Всего листов выписки: 2333

17.06.2024г. № КУВИ-001/2024-161391662

Кадастровый номер:

47:14:0000000:32(Единое землепользование)

1	2	3	4	5
75	424662.29	2194280.03	-	-
76	424694.19	2194375.96	-	-
77	424708.89	2194424.92	-	-
78	424737.66	2194521.95	-	-
79	424757	2194579.16	-	-
80	424772.92	2194654.29	-	-
81	424798.59	2194735.9	-	-
82	424835.53	2194858.85	-	-
83	425060.22	2195597.09	-	-
84	425060.87	2195599.14	-	-
85	425129.99	2195618.86	-	-
86	425161.7	2195621.36	-	-
87	425162.32	2195632.77	-	-
88	425156.21	2195654.04	-	-
89	425159.94	2195672.89	-	-
90	425144.03	2195691.19	-	-
91	425139	2195719.08	-	-
92	425130.5	2195740.18	-	-
93	425125.34	2195763.23	-	-
94	425118.33	2195783.93	-	-
95	425118.39	2195794.58	-	-
96	425121.71	2195812.19	-	-
97	425100.28	2195853.57	-	-
98	425102.06	2195875.92	-	-
99	425099.18	2195886.83	-	-
100	425095.07	2195899.26	-	-
101	425092.12	2195912.32	-	-
102	425088.2	2195921.87	-	-
103	425087.51	2195930.88	-	-



ДОКУМЕНТ ПОДПИСАН
ЭЛЕКТРОННОЙ ПОДПИСЬЮ

Сертификат: 00ВВ056В7401СВ38D2В3576АСDС8425108

Владелец: ФЕДЕРАЛЬНАЯ СЛУЖБА ГОСУДАРСТВЕННОЙ

РЕГИСТРАЦИИ, КАДАСТРА И КАРТОГРАФИИ

Действителен: с 27.06.2023 по 19.09.2024

полное наименование должности

инициалы, фамилия

Земельный участок

вид объекта недвижимости

Лист № 894 раздела 3.2

Всего листов раздела 3.2: 1505

Всего разделов: 7

Всего листов выписки: 2333

17.06.2024г. № КУВИ-001/2024-161391662

Кадастровый номер:

47:14:0000000:32(Единое землепользование)

1	2	3	4	5
104	425079.16	2195943.56	-	-
105	425076.82	2195955.71	-	-
106	425076.34	2195965.24	-	-
107	425074.16	2195976.08	-	-
108	425073.15	2196003.14	-	-
109	425070.62	2196011.09	-	-
110	425052.7	2196022.45	-	-
111	425049.47	2196032.94	-	-
112	425048.63	2196057.51	-	-
113	425038.35	2196090.49	-	-
114	425020.13	2196128.09	-	-
115	425016.76	2196148.72	-	-
116	425007.43	2196185.45	-	-
117	425005.19	2196202.27	-	-
118	425007.02	2196224.81	-	-
119	425003.41	2196239.78	-	-
120	424998.82	2196252.58	-	-
121	424997.9	2196264.28	-	-
122	424998.42	2196275.24	-	-
123	424996.09	2196282.34	-	-
124	424503.77	2196141.98	-	-
125	424498.81	2196159.19	-	-
126	424485.89	2196155.32	-	-
127	424413.07	2196408.92	-	-
128	424154.63	2196372.95	-	-
129	424089.16	2196362.93	-	-
130	424054.85	2196346.95	-	-
131	423942.06	2196293.75	-	-
132	423919.13	2196281	-	-



ДОКУМЕНТ ПОДПИСАН
ЭЛЕКТРОННОЙ ПОДПИСЬЮ

Сертификат: 00ВВ056В7401СВ38D2В3576АСDС8425108

Владелец: ФЕДЕРАЛЬНАЯ СЛУЖБА ГОСУДАРСТВЕННОЙ

РЕГИСТРАЦИИ, КАДАСТРА И КАРТОГРАФИИ

Действителен: с 27.06.2023 по 19.09.2024

полное наименование должности

инициалы, фамилия

Земельный участок

вид объекта недвижимости

Лист № 895 раздела 3.2

Всего листов раздела 3.2: 1505

Всего разделов: 7

Всего листов выписки: 2333

17.06.2024г. № КУВИ-001/2024-161391662

Кадастровый номер:

47:14:0000000:32(Единое землепользование)

1	2	3	4	5
133	423881.48	2196249.66	-	-
134	423844.71	2196218.87	-	-
135	423784.95	2196169.52	-	-
136	423772.1	2196158.16	-	-
137	423770.05	2196164.98	-	-
138	423752.09	2196147.79	-	-
139	423676.58	2196427.95	-	-
140	423604.71	2196388.83	-	-
141	423658.32	2196257.75	-	-
142	423697.53	2196141.33	-	-
143	423725.84	2196044.14	-	-
144	423756.35	2195916.53	-	-
145	423762.83	2195918.5	-	-
146	423770.86	2195878.65	-	-
147	423764.51	2195877.37	-	-
148	423780.96	2195786.42	-	-
149	423794.05	2195695.92	-	-
150	423804.85	2195594.86	-	-
151	423819.47	2195596.31	-	-
152	423824.34	2195542.08	-	-
153	423817.68	2195541.33	-	-
154	423817.86	2195537.21	-	-
155	423816.26	2195533.87	-	-
156	423812.91	2195531.75	-	-
157	423808.85	2195531.89	-	-
158	423813.43	2195412.19	-	-
159	423812.36	2195296.84	-	-
160	423805.69	2195180.15	-	-
161	423794.43	2195067.06	-	-



ДОКУМЕНТ ПОДПИСАН
ЭЛЕКТРОННОЙ ПОДПИСЬЮ

Сертификат: 00ВВ056В7401СВ38D2В3576АСDС8425108

Владелец: ФЕДЕРАЛЬНАЯ СЛУЖБА ГОСУДАРСТВЕННОЙ

РЕГИСТРАЦИИ, КАДАСТРА И КАРТОГРАФИИ

Действителен: с 27.06.2023 по 19.09.2024

полное наименование должности

инициалы, фамилия

Земельный участок

вид объекта недвижимости

Лист № 896 раздела 3.2

Всего листов раздела 3.2: 1505

Всего разделов: 7

Всего листов выписки: 2333

17.06.2024г. № КУВИ-001/2024-161391662

Кадастровый номер:

47:14:0000000:32(Единое землепользование)

1	2	3	4	5
162	423782.42	2194983.72	-	-
163	423767.27	2194896.34	-	-
164	423771.01	2194895.84	-	-
165	423762.53	2194852.45	-	-
166	423750.05	2194799.53	-	-
167	423757.27	2194797.88	-	-
168	423739.43	2194724.68	-	-
169	423746.07	2194722.75	-	-
170	423736.7	2194691.06	-	-
171	423719.44	2194696.03	-	-
172	423694.09	2194609.12	-	-
173	423683.01	2194569.92	-	-
174	423661.61	2194508.56	-	-
175	423656.79	2194493.26	-	-
176	423646.32	2194465.1	-	-
177	423653.91	2194442.8	-	-
178	423667.65	2194437.69	-	-
179	423632.38	2194342.91	-	-
180	423599.48	2194328.59	-	-
181	423587.67	2194297.09	-	-
182	423583.96	2194298.47	-	-
183	423494.74	2194064.96	-	-
184	423218.02	2193320.46	-	-
185	423196.1	2193257.35	-	-
186	423168.63	2193182.89	-	-
187	423148.48	2193126.76	-	-
188	423141.12	2193097.54	-	-
189	423137.33	2193069.44	-	-
190	423138.95	2193046.07	-	-



ДОКУМЕНТ ПОДПИСАН
ЭЛЕКТРОННОЙ ПОДПИСЬЮ

Сертификат: 00ВВ056В7401СВ38D2В3576АСDС8425108

Владелец: ФЕДЕРАЛЬНАЯ СЛУЖБА ГОСУДАРСТВЕННОЙ

РЕГИСТРАЦИИ, КАДАСТРА И КАРТОГРАФИИ

Действителен: с 27.06.2023 по 19.09.2024

полное наименование должности

инициалы, фамилия

Земельный участок

вид объекта недвижимости

Лист № 897 раздела 3.2

Всего листов раздела 3.2: 1505

Всего разделов: 7

Всего листов выписки: 2333

17.06.2024г. № КУВИ-001/2024-161391662

Кадастровый номер:

47:14:0000000:32(Единое землепользование)

1	2	3	4	5
191	423143.73	2193027.55	-	-
192	423149.5	2193013.55	-	-
193	423161.24	2193032.9	-	-
194	423181.03	2193021.46	-	-
195	423171.7	2193005.88	-	-
196	423193.56	2192977.9	-	-
197	423194.96	2192973.99	-	-
198	423193.68	2192969.47	-	-
199	423217.79	2192945.86	-	-
200	423222.35	2192938.52	-	-
201	423222.9	2192929.89	-	-
202	423248.07	2192910.09	-	-
203	423273.6	2192898.94	-	-
204	423299.99	2192894.12	-	-
205	423327.57	2192894.35	-	-
206	423328.72	2192894.56	-	-
207	423351.69	2192898.71	-	-
208	423378.95	2192906.31	-	-
209	423433.41	2192925.54	-	-
210	423567.47	2192969.81	-	-
211	423616.96	2192983.83	-	-
212	423645.58	2192990.96	-	-
213	423725.6	2193017.21	-	-
214	423733.07	2192995.07	-	-
215	423705.95	2192986.42	-	-
216	423664.49	2192973.42	-	-
217	423629.94	2192962.36	-	-
218	423596.98	2192951.98	-	-
219	423552.16	2192937.04	-	-



ДОКУМЕНТ ПОДПИСАН
ЭЛЕКТРОННОЙ ПОДПИСЬЮ

Сертификат: 00ВВ056В7401СВ38D2В3576АСDС8425108

Владелец: ФЕДЕРАЛЬНАЯ СЛУЖБА ГОСУДАРСТВЕННОЙ

РЕГИСТРАЦИИ, КАДАСТРА И КАРТОГРАФИИ

Действителен: с 27.06.2023 по 19.09.2024

полное наименование должности

инициалы, фамилия

Земельный участок

вид объекта недвижимости

Лист № 898 раздела 3.2

Всего листов раздела 3.2: 1505

Всего разделов: 7

Всего листов выписки: 2333

17.06.2024г. № КУВИ-001/2024-161391662

Кадастровый номер:

47:14:0000000:32(Единое землепользование)

1	2	3	4	5
220	423497.06	2192918.53	-	-
221	423447.11	2192902.59	-	-
222	423409.01	2192890.25	-	-
223	423365.99	2192876.76	-	-
224	423331.75	2192865.57	-	-
225	423315.78	2192860.36	-	-
226	423312.58	2192859.31	-	-
227	423270.36	2192846.2	-	-
228	423225.61	2192831.59	-	-
229	423154.33	2192808.56	-	-
230	423081.01	2192786.17	-	-
231	423049.24	2192775.67	-	-
232	423015.56	2192764.92	-	-
233	423003.79	2192761.25	-	-
234	422977.79	2192753.14	-	-
235	422942.53	2192741.66	-	-
236	422916.54	2192733.81	-	-
237	422890.89	2192726.06	-	-
238	422854.11	2192714.43	-	-
239	422848.76	2192712.74	-	-
240	422843.66	2192711.13	-	-
241	422789.25	2192693.96	-	-
242	422735.46	2192675.58	-	-
243	422661.76	2192651.14	-	-
244	422616.9	2192636.55	-	-
245	422563.42	2192619.36	-	-
246	422529.39	2192608.06	-	-
247	422453.08	2192583.9	-	-
248	422352.65	2192551.19	-	-



ДОКУМЕНТ ПОДПИСАН
ЭЛЕКТРОННОЙ ПОДПИСЬЮ

Сертификат: 00ВВ056В7401СВ38D2В3576АСDС8425108

Владелец: ФЕДЕРАЛЬНАЯ СЛУЖБА ГОСУДАРСТВЕННОЙ

РЕГИСТРАЦИИ, КАДАСТРА И КАРТОГРАФИИ

Действителен: с 27.06.2023 по 19.09.2024

полное наименование должности

инициалы, фамилия

Земельный участок

вид объекта недвижимости

Лист № 899 раздела 3.2

Всего листов раздела 3.2: 1505

Всего разделов: 7

Всего листов выписки: 2333

17.06.2024г. № КУВИ-001/2024-161391662

Кадастровый номер:

47:14:0000000:32(Единое землепользование)

1	2	3	4	5
249	422304.28	2192535.17	-	-
250	422229.26	2192510.84	-	-
251	422222.37	2192531.63	-	-
252	422319.34	2192564.96	-	-
253	422433.58	2192604.18	-	-
254	422473.91	2192619	-	-
255	422508.11	2192636.57	-	-
256	422544.05	2192662.6	-	-
257	422580.45	2192696.01	-	-
258	422978.89	2193073.82	-	-
259	423022.57	2193116.89	-	-
260	423050.26	2193148.19	-	-
261	423073.83	2193189.4	-	-
262	423092.96	2193232.58	-	-
263	423137.85	2193350.09	-	-
264	423135.19	2193352.11	-	-
265	423133.87	2193354.95	-	-
266	423133.98	2193358.36	-	-
267	423134.94	2193361.24	-	-
268	423128.69	2193363.33	-	-
269	423142.67	2193404	-	-
270	423161.1	2193412.6	-	-
271	423200.86	2193514.37	-	-
272	423331.64	2193865.82	-	-
273	423396.05	2194046.1	-	-
274	423387.92	2194070.01	-	-
275	423375.18	2194074.74	-	-
276	423409.49	2194166.94	-	-
277	423442.27	2194181.75	-	-



ДОКУМЕНТ ПОДПИСАН
ЭЛЕКТРОННОЙ ПОДПИСЬЮ

Сертификат: 00ВВ056В7401СВ38D2В3576АСDC8425108

Владелец: ФЕДЕРАЛЬНАЯ СЛУЖБА ГОСУДАРСТВЕННОЙ

РЕГИСТРАЦИИ, КАДАСТРА И КАРТОГРАФИИ

Действителен: с 27.06.2023 по 19.09.2024

полное наименование должности

инициалы, фамилия

Земельный участок

вид объекта недвижимости

Лист № 900 раздела 3.2

Всего листов раздела 3.2: 1505

Всего разделов: 7

Всего листов выписки: 2333

17.06.2024г. № КУВИ-001/2024-161391662

Кадастровый номер:

47:14:0000000:32(Единое землепользование)

1	2	3	4	5
278	423453.99	2194213.27	-	-
279	423457.74	2194211.88	-	-
280	423524.01	2194384.18	-	-
281	423592.6	2194567.26	-	-
282	423630.12	2194684.04	-	-
283	423650.8	2194759.92	-	-
284	423643.02	2194761.87	-	-
285	423657.58	2194823.11	-	-
286	423665.76	2194821.16	-	-
287	423684.17	2194905.89	-	-
288	423702.91	2195012.67	-	-
289	423718.23	2195131.85	-	-
290	423726.34	2195240.55	-	-
291	423730.06	2195340.04	-	-
292	423728.16	2195496.94	-	-
293	423714.23	2195664.21	-	-
294	423698.91	2195773.64	-	-
295	423683.48	2195856.97	-	-
296	423679.47	2195856.17	-	-
297	423669.2	2195905.66	-	-
298	423673.18	2195906.49	-	-
299	423645.88	2196021.54	-	-
300	423617.58	2196116.4	-	-
301	423579.59	2196228.93	-	-
302	423530.59	2196348.48	-	-
303	423396.72	2196275.64	-	-
304	423589.91	2195557.42	-	-
305	423598.2	2195525.13	-	-
306	423569.32	2195509.98	-	-



ДОКУМЕНТ ПОДПИСАН
ЭЛЕКТРОННОЙ ПОДПИСЬЮ

Сертификат: 00ВВ056В7401СВ38D2В3576АСDС8425108

Владелец: ФЕДЕРАЛЬНАЯ СЛУЖБА ГОСУДАРСТВЕННОЙ

РЕГИСТРАЦИИ, КАДАСТРА И КАРТОГРАФИИ

Действителен: с 27.06.2023 по 19.09.2024

полное наименование должности

инициалы, фамилия

Земельный участок

вид объекта недвижимости

Лист № 901 раздела 3.2

Всего листов раздела 3.2: 1505

Всего разделов: 7

Всего листов выписки: 2333

17.06.2024г. № КУВИ-001/2024-161391662

Кадастровый номер:

47:14:0000000:32(Единое землепользование)

1	2	3	4	5
307	423556.46	2195501.59	-	-
308	423516.93	2195482.26	-	-
309	423374.17	2195405.95	-	-
310	423149.87	2195238.76	-	-
311	423224.97	2195234.09	-	-
312	423240.55	2195102.12	-	-
313	423249.26	2195023.72	-	-
314	423052.59	2195004.4	-	-
315	423032.29	2195118.84	-	-
316	422970.97	2195102.74	-	-
317	422915.82	2195013.4	-	-
318	422825.34	2194992.71	-	-
319	422788.7	2194982.05	-	-
320	422785.87	2194961.45	-	-
321	422781.45	2194936.79	-	-
322	422777.23	2194912.13	-	-
323	422774.03	2194807.18	-	-
324	422708.01	2194786.7	-	-
325	422454.42	2194712.37	-	-
326	422468.73	2194632.26	-	-
327	422484.96	2194640.14	-	-
328	422512.2	2194519.64	-	-
329	422434.86	2194512.09	-	-
330	422354.32	2194529.61	-	-
331	422309.3	2194537.67	-	-
332	422203.36	2194556.63	-	-
333	422169.62	2194577.4	-	-
334	422172.15	2194586.43	-	-
335	422165.64	2194588.58	-	-



ДОКУМЕНТ ПОДПИСАН
ЭЛЕКТРОННОЙ ПОДПИСЬЮ

Сертификат: 00ВВ056В7401СВ38D2В3576АСDС8425108

Владелец: ФЕДЕРАЛЬНАЯ СЛУЖБА ГОСУДАРСТВЕННОЙ

РЕГИСТРАЦИИ, КАДАСТРА И КАРТОГРАФИИ

Действителен: с 27.06.2023 по 19.09.2024

полное наименование должности

инициалы, фамилия

Земельный участок

вид объекта недвижимости

Лист № 902 раздела 3.2

Всего листов раздела 3.2: 1505

Всего разделов: 7

Всего листов выписки: 2333

17.06.2024г. № КУВИ-001/2024-161391662

Кадастровый номер:

47:14:0000000:32(Единое землепользование)

1	2	3	4	5
336	422174.19	2194615.67	-	-
337	422181.96	2194640.32	-	-
338	422187.29	2194638.47	-	-
339	422205.4	2194695.56	-	-
340	421905.28	2194668.95	-	-
341	421905.24	2194681.29	-	-
342	421903.3	2194703.98	-	-
343	421900.01	2194742.25	-	-
344	421900	2194744.75	-	-
345	421899.91	2194757.71	-	-
346	421899.53	2194762.36	-	-
347	421820.3	2194702.02	-	-
348	421816.22	2194698.22	-	-
349	421817.78	2194687.67	-	-
350	421866.11	2194701.54	-	-
351	421880.82	2194652.07	-	-
352	421861.6	2194633.13	-	-
353	421825.03	2194608.08	-	-
354	421806.64	2194658.35	-	-
355	421799.84	2194684.07	-	-
356	421794.79	2194678.2	-	-
357	421775.35	2194644.58	-	-
358	421800.65	2194533.83	-	-
359	421813.29	2194478.59	-	-
360	421834.19	2194419.64	-	-
361	421843.78	2194392.97	-	-
362	421835.73	2194317.12	-	-
363	421745.51	2194250.12	-	-
364	421791.89	2194133.38	-	-



ДОКУМЕНТ ПОДПИСАН
ЭЛЕКТРОННОЙ ПОДПИСЬЮ

Сертификат: 00ВВ056В7401СВ38D2В3576АСDС8425108

Владелец: ФЕДЕРАЛЬНАЯ СЛУЖБА ГОСУДАРСТВЕННОЙ

РЕГИСТРАЦИИ, КАДАСТРА И КАРТОГРАФИИ

Действителен: с 27.06.2023 по 19.09.2024

полное наименование должности

инициалы, фамилия

Земельный участок

вид объекта недвижимости

Лист № 903 раздела 3.2

Всего листов раздела 3.2: 1505

Всего разделов: 7

Всего листов выписки: 2333

17.06.2024г. № КУВИ-001/2024-161391662

Кадастровый номер:

47:14:0000000:32(Единое землепользование)

1	2	3	4	5
365	421673.51	2194049.97	-	-
366	421703.19	2193941.04	-	-
367	421661.99	2193858.3	-	-
368	421641.99	2193815.27	-	-
369	421355.19	2193682.32	-	-
370	421117.55	2193565.78	-	-
371	421138.68	2193478.93	-	-
372	421140.18	2193472.79	-	-
373	421095.47	2193393.8	-	-
374	421083.04	2193371.84	-	-
375	421091.37	2193322.64	-	-
376	421094.31	2193305.97	-	-
377	421086.83	2193300.02	-	-
378	421038.84	2193262.73	-	-
379	421082.77	2193169.96	-	-
380	421001.75	2193137.58	-	-
381	420963.44	2193209.49	-	-
382	420724.61	2193209.93	-	-
383	420708.67	2193157.11	-	-
384	420645.02	2193040.78	-	-
385	420738.53	2192841.57	-	-
386	420797.17	2192802.38	-	-
387	420869.45	2192757.69	-	-
388	420978.81	2192729.25	-	-
389	421106.45	2192645.28	-	-
390	421306.65	2192463.73	-	-
391	421324.89	2192444.78	-	-
392	421456.09	2192267.97	-	-
1	421466.59	2192248.22	-	-



ДОКУМЕНТ ПОДПИСАН
ЭЛЕКТРОННОЙ ПОДПИСЬЮ

Сертификат: 00ВВ056В7401СВ38D2В3576АСDС8425108

Владелец: ФЕДЕРАЛЬНАЯ СЛУЖБА ГОСУДАРСТВЕННОЙ

РЕГИСТРАЦИИ, КАДАСТРА И КАРТОГРАФИИ

Действителен: с 27.06.2023 по 19.09.2024

полное наименование должности

инициалы, фамилия

Земельный участок

вид объекта недвижимости

Лист № 904 раздела 3.2

Всего листов раздела 3.2: 1505

Всего разделов: 7

Всего листов выписки: 2333

17.06.2024г. № КУВИ-001/2024-161391662

Кадастровый номер:

47:14:0000000:32(Единое землепользование)

1	2	3	4	5
1	424359.84	2193217.88	-	-
2	424352.78	2193213.47	-	-
3	424345.32	2193224.97	-	-
4	424352.17	2193229.36	-	-
1	424359.84	2193217.88	-	-
1	421859.61	2194515.21	-	-
2	421847.37	2194512.18	-	-
3	421845.61	2194519.03	-	-
4	421857.8	2194522.16	-	-
1	421859.61	2194515.21	-	-
1	421869.92	2194614.34	-	-
2	421857.46	2194613.44	-	-
3	421857.03	2194620.56	-	-
4	421869.76	2194621.32	-	-
1	421869.92	2194614.34	-	-
1	422451.99	2192649.17	-	-
2	422445.95	2192638.99	-	-
3	422439.94	2192642.94	-	-
4	422445.71	2192652.69	-	-
1	422451.99	2192649.17	-	-
1	424289.51	2193199.36	-	-
2	424286.79	2193198.58	-	-
3	424284.5	2193206.67	-	-
4	424287.21	2193207.44	-	-
1	424289.51	2193199.36	-	-
1	424222.5	2193180.3	-	-
2	424219.78	2193179.53	-	-
3	424217.46	2193187.6	-	-
4	424220.17	2193188.38	-	-



ДОКУМЕНТ ПОДПИСАН
ЭЛЕКТРОННОЙ ПОДПИСЬЮ

Сертификат: 00ВВ056В7401СВ38D2В3576АСDС8425108

Владелец: ФЕДЕРАЛЬНАЯ СЛУЖБА ГОСУДАРСТВЕННОЙ

РЕГИСТРАЦИИ, КАДАСТРА И КАРТОГРАФИИ

Действителен: с 27.06.2023 по 19.09.2024

полное наименование должности

инициалы, фамилия

Земельный участок

вид объекта недвижимости

Лист № 905 раздела 3.2

Всего листов раздела 3.2: 1505

Всего разделов: 7

Всего листов выписки: 2333

17.06.2024г. № КУВИ-001/2024-161391662

Кадастровый номер:

47:14:0000000:32(Единое землепользование)

1	2	3	4	5
1	424222.5	2193180.3	-	-
1	423365.46	2192934.82	-	-
2	423362.74	2192934.04	-	-
3	423360.82	2192940.77	-	-
4	423363.54	2192941.55	-	-
1	423365.46	2192934.82	-	-
1	421962.51	2194180.46	-	-
2	421955.84	2194178.38	-	-
3	421955	2194181.08	-	-
4	421961.67	2194183.16	-	-
1	421962.51	2194180.46	-	-
1	423598.59	2193001.89	-	-
2	423595.87	2193001.11	-	-
3	423593.95	2193007.83	-	-
4	423596.66	2193008.61	-	-
1	423598.59	2193001.89	-	-
1	422380.32	2192862.45	-	-
2	422373.66	2192860.33	-	-
3	422372.79	2192863.01	-	-
4	422379.46	2192865.13	-	-
1	422380.32	2192862.45	-	-
1	423802.32	2193060.52	-	-
2	423799.61	2193059.74	-	-
3	423797.66	2193066.46	-	-
4	423800.36	2193067.23	-	-
1	423802.32	2193060.52	-	-
1	424003.49	2193118.15	-	-
2	424000.79	2193117.37	-	-
3	423998.84	2193124.09	-	-



ДОКУМЕНТ ПОДПИСАН
ЭЛЕКТРОННОЙ ПОДПИСЬЮ

Сертификат: 00ВВ056В7401СВ38D2В3576АСDС8425108

Владелец: ФЕДЕРАЛЬНАЯ СЛУЖБА ГОСУДАРСТВЕННОЙ

РЕГИСТРАЦИИ, КАДАСТРА И КАРТОГРАФИИ

Действителен: с 27.06.2023 по 19.09.2024

полное наименование должности

инициалы, фамилия

Земельный участок

вид объекта недвижимости

Лист № 906 раздела 3.2

Всего листов раздела 3.2: 1505

Всего разделов: 7

Всего листов выписки: 2333

17.06.2024г. № КУВИ-001/2024-161391662

Кадастровый номер:

47:14:0000000:32(Единое землепользование)

1	2	3	4	5
4	424001.54	2193124.87	-	-
1	424003.49	2193118.15	-	-
1	422310.84	2193081.18	-	-
2	422304.19	2193079.06	-	-
3	422303.33	2193081.74	-	-
4	422309.99	2193083.86	-	-
1	422310.84	2193081.18	-	-
1	422172.05	2193519.11	-	-
2	422165.38	2193517.01	-	-
3	422164.54	2193519.69	-	-
4	422171.21	2193521.79	-	-
1	422172.05	2193519.11	-	-
1	422103.2	2193737.72	-	-
2	422096.54	2193735.6	-	-
3	422095.7	2193738.27	-	-
4	422102.34	2193740.41	-	-
1	422103.2	2193737.72	-	-
1	422241.34	2193300.12	-	-
2	422234.69	2193298	-	-
3	422233.84	2193300.67	-	-
4	422240.49	2193302.81	-	-
1	422241.34	2193300.12	-	-
1	422033.24	2193956.49	-	-
2	422026.59	2193954.37	-	-
3	422025.74	2193957.05	-	-
4	422032.38	2193959.17	-	-
1	422033.24	2193956.49	-	-
1	421894.9	2194394.23	-	-
2	421888.24	2194392.13	-	-



ДОКУМЕНТ ПОДПИСАН
ЭЛЕКТРОННОЙ ПОДПИСЬЮ

Сертификат: 00ВВ056В7401СВ38D2В3576АСDС8425108

Владелец: ФЕДЕРАЛЬНАЯ СЛУЖБА ГОСУДАРСТВЕННОЙ

РЕГИСТРАЦИИ, КАДАСТРА И КАРТОГРАФИИ

Действителен: с 27.06.2023 по 19.09.2024

полное наименование должности

инициалы, фамилия

Земельный участок

вид объекта недвижимости

Лист № 907 раздела 3.2

Всего листов раздела 3.2: 1505

Всего разделов: 7

Всего листов выписки: 2333

17.06.2024г. № КУВИ-001/2024-161391662

Кадастровый номер:

47:14:0000000:32(Единое землепользование)

1	2	3	4	5
3	421887.4	2194394.81	-	-
4	421894.05	2194396.91	-	-
1	421894.9	2194394.23	-	-
1	419275.41	2197721.35	-	-
2	419253.12	2197720.28	-	-
3	419238.14	2197719.07	-	-
4	419079.49	2197708.2	-	-
5	418973.35	2197065.44	-	-
6	419038.21	2197050.18	-	-
7	419188.07	2197015.68	-	-
8	419310.38	2196999.27	-	-
9	419335.36	2196995.82	-	-
10	419344.67	2196994.57	-	-
11	419376.12	2197095.37	-	-
12	419351.64	2197278.88	-	-
13	419311.6	2197495.86	-	-
1	419275.41	2197721.35	-	-
1	420997.28	2195737.7	-	-
2	420933.85	2195702.1	-	-
3	420673.2	2195542.63	-	-
4	420654.78	2195533.72	-	-
5	420578.44	2195554.14	-	-
6	420541.5	2195497.65	-	-
7	420514.72	2195460.22	-	-
8	420465.22	2195426.82	-	-
9	420357.9	2195305.61	-	-
10	420253.04	2195230.5	-	-
11	420373.7	2195111.13	-	-
12	420386.77	2195098.11	-	-



ДОКУМЕНТ ПОДПИСАН
ЭЛЕКТРОННОЙ ПОДПИСЬЮ

Сертификат: 00ВВ056В7401СВ38D2В3576АСDС8425108

Владелец: ФЕДЕРАЛЬНАЯ СЛУЖБА ГОСУДАРСТВЕННОЙ

РЕГИСТРАЦИИ, КАДАСТРА И КАРТОГРАФИИ

Действителен: с 27.06.2023 по 19.09.2024

полное наименование должности

инициалы, фамилия

Земельный участок

вид объекта недвижимости

Лист № 908 раздела 3.2

Всего листов раздела 3.2: 1505

Всего разделов: 7

Всего листов выписки: 2333

17.06.2024г. № КУВИ-001/2024-161391662

Кадастровый номер:

47:14:0000000:32(Единое землепользование)

1	2	3	4	5
13	420442.76	2195042.7	-	-
14	420478.03	2195067.15	-	-
15	420489.81	2195067.03	-	-
16	420574.69	2194986.32	-	-
17	420687.88	2194861.28	-	-
18	420727.24	2194799.19	-	-
19	420814.14	2194661.97	-	-
20	420870.53	2194604.26	-	-
21	420896.7	2194577.18	-	-
22	420937.02	2194549.14	-	-
23	421003.17	2194521.69	-	-
24	421009.48	2194519.13	-	-
25	421031.12	2194545.6	-	-
26	421045.62	2194561.5	-	-
27	421054.06	2194566.16	-	-
28	421074.69	2194578.61	-	-
29	421083.1	2194583.68	-	-
30	421126.69	2194609.99	-	-
31	421139.34	2194613.26	-	-
32	421218.58	2194632.99	-	-
33	421272.24	2194648.36	-	-
34	421294.7	2194657.31	-	-
35	421310.74	2194664.41	-	-
36	421335.67	2194674.4	-	-
37	421358.29	2194687.4	-	-
38	421380	2194699.88	-	-
39	421391.02	2194707.78	-	-
40	421432.14	2194736.19	-	-
41	421451.12	2194758.33	-	-



ДОКУМЕНТ ПОДПИСАН
ЭЛЕКТРОННОЙ ПОДПИСЬЮ

Сертификат: 00ВВ056В7401СВ38D2В3576АСDС8425108

Владелец: ФЕДЕРАЛЬНАЯ СЛУЖБА ГОСУДАРСТВЕННОЙ

РЕГИСТРАЦИИ, КАДАСТРА И КАРТОГРАФИИ

Действителен: с 27.06.2023 по 19.09.2024

полное наименование должности

инициалы, фамилия

Земельный участок

вид объекта недвижимости

Лист № 909 раздела 3.2

Всего листов раздела 3.2: 1505

Всего разделов: 7

Всего листов выписки: 2333

17.06.2024г. № КУВИ-001/2024-161391662

Кадастровый номер:

47:14:0000000:32(Единое землепользование)

1	2	3	4	5
42	421463.52	2194777.02	-	-
43	421487.12	2194827.89	-	-
44	421551.74	2194950.71	-	-
45	421538.57	2194987.43	-	-
46	421516.26	2195049.6	-	-
47	421495.82	2195106.6	-	-
48	421466.95	2195187.09	-	-
49	421460.19	2195195.02	-	-
50	421387.57	2195280.15	-	-
51	421331.94	2195345.36	-	-
52	421275.28	2195411.79	-	-
53	421217.51	2195479.53	-	-
54	421168.94	2195536.46	-	-
55	421120.5	2195593.24	-	-
56	421081.84	2195638.57	-	-
57	421043.25	2195683.8	-	-
1	420997.28	2195737.7	-	-
1	420621.23	2195520.65	-	-
2	420612.09	2195510.09	-	-
3	420601.53	2195519.23	-	-
4	420610.67	2195529.79	-	-
1	420621.23	2195520.65	-	-
1	420418.7	2200830.35	-	-
2	420414.68	2200830.77	-	-
3	420396.3	2200840.51	-	-
4	420390.8	2200880.18	-	-
5	420399.48	2200899.23	-	-
6	420412.41	2200929.58	-	-
7	420418.83	2200952.8	-	-



ДОКУМЕНТ ПОДПИСАН
ЭЛЕКТРОННОЙ ПОДПИСЬЮ

Сертификат: 00ВВ056В7401СВ38D2В3576АСDС8425108

Владелец: ФЕДЕРАЛЬНАЯ СЛУЖБА ГОСУДАРСТВЕННОЙ

РЕГИСТРАЦИИ, КАДАСТРА И КАРТОГРАФИИ

Действителен: с 27.06.2023 по 19.09.2024

полное наименование должности

инициалы, фамилия

Земельный участок

вид объекта недвижимости

Лист № 910 раздела 3.2

Всего листов раздела 3.2: 1505

Всего разделов: 7

Всего листов выписки: 2333

17.06.2024г. № КУВИ-001/2024-161391662

Кадастровый номер:

47:14:0000000:32(Единое землепользование)

1	2	3	4	5
8	420425.32	2200975.44	-	-
9	420433.41	2200998.43	-	-
10	420446.69	2201041.79	-	-
11	420454.09	2201058.16	-	-
12	420469.03	2201094.12	-	-
13	420481.71	2201125.59	-	-
14	420508.88	2201181.59	-	-
15	420535.16	2201243.77	-	-
16	420540.34	2201259.54	-	-
17	420545.05	2201269.13	-	-
18	420421.73	2201282.89	-	-
19	420359.79	2201289.02	-	-
20	420155.42	2201314.36	-	-
21	420104.36	2201141.98	-	-
22	420102.6	2201136.43	-	-
23	420100.45	2201129.69	-	-
24	420099.25	2201126.44	-	-
25	420096.74	2201116.21	-	-
26	420089.23	2201091.08	-	-
27	420086.09	2201081.3	-	-
28	420083.05	2201070.99	-	-
29	420076.65	2201049.26	-	-
30	420071.35	2201032.08	-	-
31	420063.11	2201005.73	-	-
32	420062.6	2201004.1	-	-
33	420059.12	2200993.43	-	-
34	420056.92	2200986.66	-	-
35	420045.54	2200952.5	-	-
36	420234.98	2200769.89	-	-



ДОКУМЕНТ ПОДПИСАН
ЭЛЕКТРОННОЙ ПОДПИСЬЮ

Сертификат: 00ВВ056В7401СВ38D2В3576АСDС8425108

Владелец: ФЕДЕРАЛЬНАЯ СЛУЖБА ГОСУДАРСТВЕННОЙ

РЕГИСТРАЦИИ, КАДАСТРА И КАРТОГРАФИИ

Действителен: с 27.06.2023 по 19.09.2024

полное наименование должности

инициалы, фамилия

Земельный участок

вид объекта недвижимости

Лист № 911 раздела 3.2

Всего листов раздела 3.2: 1505

Всего разделов: 7

Всего листов выписки: 2333

17.06.2024г. № КУВИ-001/2024-161391662

Кадастровый номер:

47:14:0000000:32(Единое землепользование)

1	2	3	4	5
37	420229.74	2200765.38	-	-
38	420213.32	2200758.4	-	-
39	420206.9	2200757.03	-	-
40	420141.66	2200755.38	-	-
41	420118.08	2200754.83	-	-
42	420106.37	2200748.5	-	-
43	420019.48	2200696.91	-	-
44	419995.76	2200658.27	-	-
45	419905.19	2200513.21	-	-
46	419814.56	2200275.12	-	-
47	419788.92	2200163.7	-	-
48	419690.16	2199991.46	-	-
49	419662.65	2199945.84	-	-
50	419607.8	2199853.61	-	-
51	419591.9	2199704.19	-	-
52	419603.67	2199548.92	-	-
53	419617.25	2199393.44	-	-
54	419634.87	2199187.34	-	-
55	419638.01	2199152.95	-	-
56	419641.88	2199113.27	-	-
57	419646.89	2199061.54	-	-
58	419648.11	2199049.73	-	-
59	419754.4	2198791.2	-	-
60	420613.09	2198952.04	-	-
61	420609.73	2198979.5	-	-
62	420608.85	2199014.61	-	-
63	420609.81	2199039.43	-	-
64	420612.57	2199063.1	-	-
65	420616.46	2199084.79	-	-



ДОКУМЕНТ ПОДПИСАН
ЭЛЕКТРОННОЙ ПОДПИСЬЮ

Сертификат: 00ВВ056В7401СВ38D2В3576АСDС8425108

Владелец: ФЕДЕРАЛЬНАЯ СЛУЖБА ГОСУДАРСТВЕННОЙ

РЕГИСТРАЦИИ, КАДАСТРА И КАРТОГРАФИИ

Действителен: с 27.06.2023 по 19.09.2024

полное наименование должности

инициалы, фамилия

Земельный участок

вид объекта недвижимости

Лист № 912 раздела 3.2

Всего листов раздела 3.2: 1505

Всего разделов: 7

Всего листов выписки: 2333

17.06.2024г. № КУВИ-001/2024-161391662

Кадастровый номер:

47:14:0000000:32(Единое землепользование)

1	2	3	4	5
66	420621.22	2199103.87	-	-
67	420632.66	2199139.42	-	-
68	420643.95	2199175.58	-	-
69	420646.53	2199185.85	-	-
70	420649.08	2199194.15	-	-
71	420653.98	2199208.22	-	-
72	420656.92	2199215.2	-	-
73	420660.69	2199225.71	-	-
74	420668.56	2199250.33	-	-
75	420674.9	2199273.93	-	-
76	420683.92	2199300.08	-	-
77	420688.34	2199316.23	-	-
78	420693.83	2199334.11	-	-
79	420695.45	2199342.46	-	-
80	420696.43	2199353.84	-	-
81	420699.64	2199372.21	-	-
82	420700.1	2199386.31	-	-
83	420701.21	2199400.68	-	-
84	420698.96	2199416.92	-	-
85	420692.54	2199451.03	-	-
86	420689.25	2199467.49	-	-
87	420682.75	2199498.45	-	-
88	420667.35	2199570.35	-	-
89	420659.89	2199605.82	-	-
90	420646.07	2199671.57	-	-
91	420638.94	2199705.2	-	-
92	420635.61	2199720.71	-	-
93	420628.61	2199753.57	-	-
94	420621.8	2199790.17	-	-



ДОКУМЕНТ ПОДПИСАН
ЭЛЕКТРОННОЙ ПОДПИСЬЮ

Сертификат: 00ВВ056В7401СВ38D2В3576АСDС8425108

Владелец: ФЕДЕРАЛЬНАЯ СЛУЖБА ГОСУДАРСТВЕННОЙ

РЕГИСТРАЦИИ, КАДАСТРА И КАРТОГРАФИИ

Действителен: с 27.06.2023 по 19.09.2024

полное наименование должности

инициалы, фамилия

Земельный участок

вид объекта недвижимости

Лист № 913 раздела 3.2

Всего листов раздела 3.2: 1505

Всего разделов: 7

Всего листов выписки: 2333

17.06.2024г. № КУВИ-001/2024-161391662

Кадастровый номер:

47:14:0000000:32(Единое землепользование)

1	2	3	4	5
95	420604.07	2199878.99	-	-
96	420598.95	2199900.47	-	-
97	420595.62	2199919.43	-	-
98	420593.66	2199933.82	-	-
99	420591.8	2199951.64	-	-
100	420589.52	2199977.89	-	-
101	420583.27	2200062.5	-	-
102	420580.68	2200097.35	-	-
103	420576.39	2200130.37	-	-
104	420576.41	2200139.68	-	-
105	420575.37	2200156.66	-	-
106	420574.29	2200168.97	-	-
107	420570.05	2200198.57	-	-
108	420566.38	2200210.38	-	-
109	420562.02	2200226.68	-	-
110	420556.51	2200244.31	-	-
111	420544.05	2200282.09	-	-
112	420535.87	2200305.96	-	-
113	420532.85	2200317.55	-	-
114	420529.32	2200329.21	-	-
115	420525.01	2200341.65	-	-
116	420519.43	2200359.72	-	-
117	420514.83	2200375.77	-	-
118	420506.17	2200409.82	-	-
119	420482.63	2200483.76	-	-
120	420469.87	2200525.59	-	-
121	420458.45	2200565.45	-	-
122	420454.42	2200583.85	-	-
123	420449.58	2200609.61	-	-



ДОКУМЕНТ ПОДПИСАН
ЭЛЕКТРОННОЙ ПОДПИСЬЮ

Сертификат: 00ВВ056В7401СВ38D2В3576АСDC8425108

Владелец: ФЕДЕРАЛЬНАЯ СЛУЖБА ГОСУДАРСТВЕННОЙ

РЕГИСТРАЦИИ, КАДАСТРА И КАРТОГРАФИИ

Действителен: с 27.06.2023 по 19.09.2024

полное наименование должности

инициалы, фамилия

Земельный участок

вид объекта недвижимости

Лист № 914 раздела 3.2

Всего листов раздела 3.2: 1505

Всего разделов: 7

Всего листов выписки: 2333

17.06.2024г. № КУВИ-001/2024-161391662

Кадастровый номер:

47:14:0000000:32(Единое землепользование)

1	2	3	4	5
124	420443.27	2200646.96	-	-
125	420438.56	2200682.2	-	-
126	420426.76	2200768.38	-	-
127	420423.08	2200793.61	-	-
1	420418.7	2200830.35	-	-
1	423690.38	2196454.8	-	-
2	423692.48	2196451.09	-	-
3	423697.73	2196444.13	-	-
4	423694.4	2196456.92	-	-
1	423690.38	2196454.8	-	-
1	423678.94	2192945.63	-	-
2	423679.94	2192946.06	-	-
3	423678.91	2192945.7	-	-
1	423678.94	2192945.63	-	-
1	423092.52	2190394.09	-	-
2	423086.63	2190398.4	-	-
3	423067.37	2190412.5	-	-
4	423092.05	2190442.02	-	-
5	423115.46	2190470.03	-	-
6	423136.18	2190494.82	-	-
7	423147.66	2190507.16	-	-
8	423197.66	2190560.88	-	-
9	423234.26	2190680.28	-	-
10	423279.83	2190788.26	-	-
11	423290.23	2190823.47	-	-
12	423342.35	2190959.86	-	-
13	423333.22	2190961.43	-	-
14	423176.42	2190983.13	-	-
15	423282.81	2191149.58	-	-



ДОКУМЕНТ ПОДПИСАН
ЭЛЕКТРОННОЙ ПОДПИСЬЮ

Сертификат: 00ВВ056В7401СВ38D2В3576АСDС8425108

Владелец: ФЕДЕРАЛЬНАЯ СЛУЖБА ГОСУДАРСТВЕННОЙ

РЕГИСТРАЦИИ, КАДАСТРА И КАРТОГРАФИИ

Действителен: с 27.06.2023 по 19.09.2024

полное наименование должности

инициалы, фамилия

Земельный участок

вид объекта недвижимости

Лист № 915 раздела 3.2

Всего листов раздела 3.2: 1505

Всего разделов: 7

Всего листов выписки: 2333

17.06.2024г. № КУВИ-001/2024-161391662

Кадастровый номер:

47:14:0000000:32(Единое землепользование)

1	2	3	4	5
16	423341.29	2191248.1	-	-
17	423178.44	2191385.54	-	-
18	423182.39	2191390.53	-	-
19	423168.29	2191403.09	-	-
20	423251.89	2191511.58	-	-
21	423294.33	2191560.99	-	-
22	423327.98	2191691.91	-	-
23	423331.62	2191690.11	-	-
24	423339.18	2191724.54	-	-
25	423345.13	2191751.61	-	-
26	423360.61	2191754.96	-	-
27	423364.86	2191773.11	-	-
28	423347.71	2191881.59	-	-
29	423337.58	2191879.44	-	-
30	423321.48	2191998.12	-	-
31	423329.07	2191999.45	-	-
32	423324.23	2192030.05	-	-
33	423313.16	2192087.87	-	-
34	423299.25	2192093.19	-	-
35	423300.81	2192076.56	-	-
36	423306.72	2192043.5	-	-
37	423307.21	2192040.75	-	-
38	423321.13	2191956.86	-	-
39	423328.89	2191907.41	-	-
40	423334.87	2191877.8	-	-
41	422730.15	2191673.15	-	-
42	422724.37	2191603.64	-	-
43	422720.52	2191420.25	-	-
44	422728.06	2191236.96	-	-



ДОКУМЕНТ ПОДПИСАН
ЭЛЕКТРОННОЙ ПОДПИСЬЮ

Сертификат: 00ВВ056В7401СВ38D2В3576АСDС8425108

Владелец: ФЕДЕРАЛЬНАЯ СЛУЖБА ГОСУДАРСТВЕННОЙ

РЕГИСТРАЦИИ, КАДАСТРА И КАРТОГРАФИИ

Действителен: с 27.06.2023 по 19.09.2024

полное наименование должности

инициалы, фамилия

Земельный участок

вид объекта недвижимости

Лист № 916 раздела 3.2

Всего листов раздела 3.2: 1505

Всего разделов: 7

Всего листов выписки: 2333

17.06.2024г. № КУВИ-001/2024-161391662

Кадастровый номер:

47:14:0000000:32(Единое землепользование)

1	2	3	4	5
45	422741.65	2191054.34	-	-
46	422750.58	2191055.01	-	-
47	422753.24	2191013.47	-	-
48	422763.36	2191014.05	-	-
49	422766.62	2190957	-	-
50	422748.19	2190955.79	-	-
51	422752.46	2190896.56	-	-
52	422772.63	2190898.77	-	-
53	422775.64	2190859.34	-	-
54	422755.22	2190858.52	-	-
55	422783.03	2190473.54	-	-
56	422779.25	2190473.31	-	-
57	422784.02	2190403.53	-	-
58	422941.49	2190242.02	-	-
1	423092.52	2190394.09	-	-
1	423255.03	2192145.24	-	-
2	423244.93	2192153.05	-	-
3	423239.87	2192210.36	-	-
4	423198.02	2192293.09	-	-
5	423206.94	2192303.16	-	-
6	423123.52	2192566.99	-	-
7	423120.3	2192576.96	-	-
8	422893.89	2192361.39	-	-
9	422866.16	2192327.54	-	-
10	422846.02	2192287.59	-	-
11	422832.37	2192247.03	-	-
12	422804.43	2192144.04	-	-
13	422766	2191967.96	-	-
14	422750.39	2191860.66	-	-



ДОКУМЕНТ ПОДПИСАН
ЭЛЕКТРОННОЙ ПОДПИСЬЮ

Сертификат: 00ВВ056В7401СВ38D2В3576АСDC8425108

Владелец: ФЕДЕРАЛЬНАЯ СЛУЖБА ГОСУДАРСТВЕННОЙ

РЕГИСТРАЦИИ, КАДАСТРА И КАРТОГРАФИИ

Действителен: с 27.06.2023 по 19.09.2024

полное наименование должности

инициалы, фамилия

Земельный участок

вид объекта недвижимости

Лист № 917 раздела 3.2

Всего листов раздела 3.2: 1505

Всего разделов: 7

Всего листов выписки: 2333

17.06.2024г. № КУВИ-001/2024-161391662

Кадастровый номер:

47:14:0000000:32(Единое землепользование)

1	2	3	4	5
15	423218.03	2192015.86	-	-
16	423223.35	2192028.24	-	-
17	423227.4	2192035.48	-	-
18	423231.9	2192041.38	-	-
19	423244.1	2192054.23	-	-
20	423253.76	2192062.16	-	-
21	423263.86	2192068.79	-	-
22	423271.58	2192074.68	-	-
23	423281.59	2192084.76	-	-
24	423287.7	2192090.91	-	-
25	423292.73	2192096.24	-	-
26	423265.8	2192106.9	-	-
27	423256.3	2192139.77	-	-
1	423255.03	2192145.24	-	-
1	422666.29	2190935.38	-	-
2	422663.59	2190941.64	-	-
3	422659.81	2190997.5	-	-
4	422656.94	2191000.74	-	-
5	422661.15	2191007.47	-	-
6	422645.18	2191230.99	-	-
7	422636.83	2191419.9	-	-
8	422640.9	2191608.46	-	-
9	422656.4	2191796.44	-	-
10	422683.86	2191982.57	-	-
11	422721.36	2192164.59	-	-
12	422734.98	2192223.03	-	-
13	422759.33	2192310.6	-	-
14	422770.79	2192355.75	-	-
15	422774.84	2192379.57	-	-



ДОКУМЕНТ ПОДПИСАН
ЭЛЕКТРОННОЙ ПОДПИСЬЮ

Сертификат: 00ВВ056В7401СВ38D2В3576АСDC8425108

Владелец: ФЕДЕРАЛЬНАЯ СЛУЖБА ГОСУДАРСТВЕННОЙ

РЕГИСТРАЦИИ, КАДАСТРА И КАРТОГРАФИИ

Действителен: с 27.06.2023 по 19.09.2024

полное наименование должности

инициалы, фамилия

Земельный участок

вид объекта недвижимости

Лист № 918 раздела 3.2

Всего листов раздела 3.2: 1505

Всего разделов: 7

Всего листов выписки: 2333

17.06.2024г. № КУВИ-001/2024-161391662

Кадастровый номер:

47:14:0000000:32(Единое землепользование)

1	2	3	4	5
16	422776.39	2192402.57	-	-
17	422775.09	2192421.56	-	-
18	422769.53	2192443.43	-	-
19	422760	2192463.97	-	-
20	422746.61	2192483.16	-	-
21	422724.26	2192508.24	-	-
22	422694.65	2192538.17	-	-
23	422679.33	2192551.38	-	-
24	422664.34	2192561.32	-	-
25	422644.34	2192570.29	-	-
26	422623.16	2192575.48	-	-
27	422600.43	2192576.42	-	-
28	422588.7	2192575.12	-	-
29	422573.18	2192573.4	-	-
30	422529.38	2192561.99	-	-
31	422416.38	2192526.21	-	-
32	422339.74	2192501.13	-	-
33	422241.83	2192472.85	-	-
34	422152.66	2192444.96	-	-
35	422134.2	2192439.2	-	-
36	422126.89	2192436.95	-	-
37	421983.04	2192391.18	-	-
38	421845.41	2192347.21	-	-
39	421711.88	2192304.63	-	-
40	421601.51	2192269.82	-	-
41	421733.83	2191928.6	-	-
42	421762.96	2191854.7	-	-
43	421781.47	2191690.54	-	-
44	421797.45	2191552.12	-	-



ДОКУМЕНТ ПОДПИСАН
ЭЛЕКТРОННОЙ ПОДПИСЬЮ

Сертификат: 00ВВ056В7401СВ38D2В3576АСDC8425108

Владелец: ФЕДЕРАЛЬНАЯ СЛУЖБА ГОСУДАРСТВЕННОЙ

РЕГИСТРАЦИИ, КАДАСТРА И КАРТОГРАФИИ

Действителен: с 27.06.2023 по 19.09.2024

полное наименование должности

инициалы, фамилия

Земельный участок

вид объекта недвижимости

Лист № 919 раздела 3.2

Всего листов раздела 3.2: 1505

Всего разделов: 7

Всего листов выписки: 2333

17.06.2024г. № КУВИ-001/2024-161391662

Кадастровый номер:

47:14:0000000:32(Единое землепользование)

1	2	3	4	5
45	421832.97	2191465.47	-	-
46	421826.83	2191445.52	-	-
47	421816.02	2191410.39	-	-
48	421806.68	2191392.29	-	-
49	421787.78	2191355.65	-	-
50	421848.73	2191300.95	-	-
51	421938.76	2191218.03	-	-
52	421949.53	2191208.67	-	-
53	421981.76	2191178.58	-	-
54	422036.57	2191125.42	-	-
55	422060.87	2191102.01	-	-
56	422097.71	2191069.95	-	-
57	422128.5	2191035.58	-	-
58	422173.99	2190984.8	-	-
59	422188.5	2190968.61	-	-
60	422203.33	2190952.07	-	-
61	422222.05	2190931.18	-	-
62	422271.21	2190883.17	-	-
63	422299.3	2190853.65	-	-
64	422434.46	2190710.67	-	-
65	422443.17	2190701.62	-	-
66	422462.41	2190681.15	-	-
67	422545.67	2190593.57	-	-
68	422585.68	2190607.26	-	-
69	422591.3	2190601.43	-	-
70	422705.24	2190484.35	-	-
71	422704.19	2190498.74	-	-
72	422696.95	2190506.19	-	-
1	422666.29	2190935.38	-	-



ДОКУМЕНТ ПОДПИСАН
ЭЛЕКТРОННОЙ ПОДПИСЬЮ

Сертификат: 00ВВ056В7401СВ38D2В3576АСDС8425108

Владелец: ФЕДЕРАЛЬНАЯ СЛУЖБА ГОСУДАРСТВЕННОЙ

РЕГИСТРАЦИИ, КАДАСТРА И КАРТОГРАФИИ

Действителен: с 27.06.2023 по 19.09.2024

полное наименование должности

инициалы, фамилия

Земельный участок

вид объекта недвижимости

Лист № 920 раздела 3.2

Всего листов раздела 3.2: 1505

Всего разделов: 7

Всего листов выписки: 2333

17.06.2024г. № КУВИ-001/2024-161391662

Кадастровый номер:

47:14:0000000:32(Единое землепользование)

1	2	3	4	5
1	418660.62	2191290.79	-	-
2	418630.95	2191343.27	-	-
3	418623.33	2191340.91	-	-
4	418655.8	2191289.28	-	-
1	418660.62	2191290.79	-	-
1	418409.38	2192232.49	-	-
2	418314.04	2192230.16	-	-
3	418232.2	2192228.55	-	-
4	418256.72	2192056.08	-	-
5	418192.09	2192014.9	-	-
6	418064.42	2191935.02	-	-
7	418031.89	2191914.2	-	-
8	418027.47	2191786.81	-	-
9	418026.67	2191753.25	-	-
10	418061.08	2191634.25	-	-
11	418066.56	2191615.33	-	-
12	418083.8	2191553.74	-	-
13	418126.57	2191410.81	-	-
14	418233.77	2191435.24	-	-
15	418251.74	2191360.35	-	-
16	418325.5	2191377.12	-	-
17	418376.1	2191393.08	-	-
18	418360.89	2191470.74	-	-
19	418533.6	2191543.03	-	-
20	418575.93	2191640.46	-	-
21	418585.36	2191661.79	-	-
22	418566.25	2191691.31	-	-
23	418528.36	2191749.53	-	-
24	418543.91	2191810.06	-	-



ДОКУМЕНТ ПОДПИСАН
ЭЛЕКТРОННОЙ ПОДПИСЬЮ

Сертификат: 00ВВ056В7401СВ38D2В3576АСDС8425108

Владелец: ФЕДЕРАЛЬНАЯ СЛУЖБА ГОСУДАРСТВЕННОЙ

РЕГИСТРАЦИИ, КАДАСТРА И КАРТОГРАФИИ

Действителен: с 27.06.2023 по 19.09.2024

полное наименование должности

инициалы, фамилия

Земельный участок

вид объекта недвижимости

Лист № 921 раздела 3.2

Всего листов раздела 3.2: 1505

Всего разделов: 7

Всего листов выписки: 2333

17.06.2024г. № КУВИ-001/2024-161391662

Кадастровый номер:

47:14:0000000:32(Единое землепользование)

1	2	3	4	5
25	418552.72	2191893.94	-	-
26	418557.35	2191976.06	-	-
27	418478.48	2192077.1	-	-
28	418451.47	2192134.8	-	-
1	418409.38	2192232.49	-	-
1	418416.68	2191503.43	-	-
2	418414.77	2191502.83	-	-
3	418414.18	2191504.75	-	-
4	418416.09	2191505.34	-	-
1	418416.68	2191503.43	-	-
1	418230.78	2191444.14	-	-
2	418228.87	2191443.53	-	-
3	418228.26	2191445.43	-	-
4	418230.17	2191446.04	-	-
1	418230.78	2191444.14	-	-
1	418323.31	2191381.35	-	-
2	418322.35	2191381.07	-	-
3	418322.08	2191382.03	-	-
4	418323.04	2191382.31	-	-
1	418323.31	2191381.35	-	-
1	418831.38	2193386.75	-	-
2	418868.16	2193419.17	-	-
3	418920.16	2193465.02	-	-
4	418939.47	2193482.04	-	-
5	418976.48	2193514.67	-	-
6	419013.26	2193547.09	-	-
7	419056.12	2193584.88	-	-
8	419059.75	2193588.08	-	-
9	419093.68	2193617.98	-	-



ДОКУМЕНТ ПОДПИСАН
ЭЛЕКТРОННОЙ ПОДПИСЬЮ

Сертификат: 00ВВ056В7401СВ38D2В3576АСDC8425108

Владелец: ФЕДЕРАЛЬНАЯ СЛУЖБА ГОСУДАРСТВЕННОЙ

РЕГИСТРАЦИИ, КАДАСТРА И КАРТОГРАФИИ

Действителен: с 27.06.2023 по 19.09.2024

полное наименование должности

инициалы, фамилия

Земельный участок

вид объекта недвижимости

Лист № 922 раздела 3.2

Всего листов раздела 3.2: 1505

Всего разделов: 7

Всего листов выписки: 2333

17.06.2024г. № КУВИ-001/2024-161391662

Кадастровый номер:

47:14:0000000:32(Единое землепользование)

1	2	3	4	5
10	419057.03	2193763.98	-	-
11	419025.12	2193800.02	-	-
12	418995.35	2193862.69	-	-
13	418968.71	2194003.44	-	-
14	418898.6	2194096.86	-	-
15	418861.9	2194078.09	-	-
16	418845.03	2194079.17	-	-
17	418769.82	2194078.49	-	-
18	418756.14	2194078.54	-	-
19	418727.45	2194078.09	-	-
20	418694.01	2194074.96	-	-
21	418665.28	2194075.69	-	-
22	418626.08	2194072.65	-	-
23	418588.23	2194069.65	-	-
24	418559.04	2194069.26	-	-
25	418531.07	2194068.66	-	-
26	418450.67	2194071.47	-	-
27	418442.79	2194070.33	-	-
28	418342.22	2194053.37	-	-
29	418249.07	2194038.76	-	-
30	418220.08	2194036.43	-	-
31	418123.48	2194035.83	-	-
32	418103.91	2194034.78	-	-
33	417983.83	2194035.18	-	-
34	417805.69	2194025.57	-	-
35	417766.39	2194024.64	-	-
36	417707.87	2194029.76	-	-
37	417731.93	2193813.24	-	-
38	417728.52	2193776.48	-	-



ДОКУМЕНТ ПОДПИСАН
ЭЛЕКТРОННОЙ ПОДПИСЬЮ

Сертификат: 00ВВ056В7401СВ38D2В3576АСDС8425108

Владелец: ФЕДЕРАЛЬНАЯ СЛУЖБА ГОСУДАРСТВЕННОЙ

РЕГИСТРАЦИИ, КАДАСТРА И КАРТОГРАФИИ

Действителен: с 27.06.2023 по 19.09.2024

полное наименование должности

инициалы, фамилия

Земельный участок

вид объекта недвижимости

Лист № 923 раздела 3.2

Всего листов раздела 3.2: 1505

Всего разделов: 7

Всего листов выписки: 2333

17.06.2024г. № КУВИ-001/2024-161391662

Кадастровый номер:

47:14:0000000:32(Единое землепользование)

1	2	3	4	5
39	417727.54	2193690.68	-	-
40	417724.69	2193636.13	-	-
41	417567.12	2193581.96	-	-
42	417571.61	2193489.91	-	-
43	417581.5	2193378.12	-	-
44	417598.71	2193227.82	-	-
45	417603.12	2193157.08	-	-
46	417605.33	2193121.15	-	-
47	417606.92	2193093.91	-	-
48	417608.13	2193076.08	-	-
49	417610.47	2193040.36	-	-
50	417610.64	2193026.7	-	-
51	417612.75	2192931.18	-	-
52	417538.73	2192857.78	-	-
53	417461.61	2192781.58	-	-
54	417451.45	2192758.66	-	-
55	417459.47	2192757.05	-	-
56	417453.74	2192727.6	-	-
57	417438.99	2192730.55	-	-
58	417394.28	2192629.72	-	-
59	417246.75	2192545.47	-	-
60	417300.41	2192378.86	-	-
61	417297.47	2192375.37	-	-
62	417082.32	2192245.43	-	-
63	417146.71	2192112.71	-	-
64	417264.53	2192184.25	-	-
65	417262.42	2192190.42	-	-
66	417307.61	2192206.61	-	-
67	417370.5	2192239.62	-	-



ДОКУМЕНТ ПОДПИСАН
ЭЛЕКТРОННОЙ ПОДПИСЬЮ

Сертификат: 00ВВ056В7401СВ38D2В3576АСDС8425108

Владелец: ФЕДЕРАЛЬНАЯ СЛУЖБА ГОСУДАРСТВЕННОЙ

РЕГИСТРАЦИИ, КАДАСТРА И КАРТОГРАФИИ

Действителен: с 27.06.2023 по 19.09.2024

полное наименование должности

инициалы, фамилия

Земельный участок

вид объекта недвижимости

Лист № 924 раздела 3.2

Всего листов раздела 3.2: 1505

Всего разделов: 7

Всего листов выписки: 2333

17.06.2024г. № КУВИ-001/2024-161391662

Кадастровый номер:

47:14:0000000:32(Единое землепользование)

1	2	3	4	5
68	417376.85	2192239.01	-	-
69	417460.04	2192261.04	-	-
70	417634.93	2192305.93	-	-
71	417651.2	2192312.32	-	-
72	417718.98	2192336.47	-	-
73	417795.02	2192371.56	-	-
74	417799.36	2192373.38	-	-
75	417856.7	2192400.18	-	-
76	417998.77	2192467.29	-	-
77	418030.09	2192484.42	-	-
78	418057.39	2192498.29	-	-
79	418031.07	2192702.64	-	-
80	418014.3	2192950.62	-	-
81	418311.7	2192961.63	-	-
82	418722.29	2193302.99	-	-
83	418831.3	2193386.69	-	-
1	418831.38	2193386.75	-	-
1	418883.73	2193512.57	-	-
2	418883.6	2193506.88	-	-
3	418875.87	2193506.97	-	-
4	418876	2193512.68	-	-
1	418883.73	2193512.57	-	-
1	418873.62	2193801.07	-	-
2	418865.9	2193800.76	-	-
3	418865.74	2193806.46	-	-
4	418873.46	2193806.76	-	-
1	418873.62	2193801.07	-	-
1	423083.78	2197788.15	-	-
2	424017.63	2198081.22	-	-



ДОКУМЕНТ ПОДПИСАН
ЭЛЕКТРОННОЙ ПОДПИСЬЮ

Сертификат: 00ВВ056В7401СВ38D2В3576АСDС8425108

Владелец: ФЕДЕРАЛЬНАЯ СЛУЖБА ГОСУДАРСТВЕННОЙ

РЕГИСТРАЦИИ, КАДАСТРА И КАРТОГРАФИИ

Действителен: с 27.06.2023 по 19.09.2024

полное наименование должности

инициалы, фамилия

Земельный участок

вид объекта недвижимости

Лист № 925 раздела 3.2

Всего листов раздела 3.2: 1505

Всего разделов: 7

Всего листов выписки: 2333

17.06.2024г. № КУВИ-001/2024-161391662

Кадастровый номер:

47:14:0000000:32(Единое землепользование)

1	2	3	4	5
3	424063.41	2198127.93	-	-
4	424083.06	2198151.48	-	-
5	424095.31	2198164.64	-	-
6	424111.36	2198180.27	-	-
7	424125.86	2198195.25	-	-
8	424139.36	2198209.92	-	-
9	424152.44	2198223.91	-	-
10	424165.93	2198239.21	-	-
11	424179.71	2198255.55	-	-
12	424193.67	2198271.35	-	-
13	424207.13	2198286.68	-	-
14	424221.25	2198302.71	-	-
15	424231.36	2198314.06	-	-
16	424232.75	2198315.61	-	-
17	424234.15	2198317.19	-	-
18	424245.16	2198331.42	-	-
19	424260.37	2198348.43	-	-
20	424273.91	2198363.56	-	-
21	424286.35	2198379.25	-	-
22	424299.88	2198393.46	-	-
23	424314.52	2198408.95	-	-
24	424327.46	2198423.84	-	-
25	424340.31	2198440.67	-	-
26	424351.51	2198455.35	-	-
27	424358.08	2198462.04	-	-
28	424335.35	2198475.83	-	-
29	424282.97	2198509.37	-	-
30	424247.96	2198533.04	-	-
31	424128.74	2198612.76	-	-



ДОКУМЕНТ ПОДПИСАН
ЭЛЕКТРОННОЙ ПОДПИСЬЮ

Сертификат: 00ВВ056В7401СВ38D2В3576АСDС8425108

Владелец: ФЕДЕРАЛЬНАЯ СЛУЖБА ГОСУДАРСТВЕННОЙ

РЕГИСТРАЦИИ, КАДАСТРА И КАРТОГРАФИИ

Действителен: с 27.06.2023 по 19.09.2024

полное наименование должности

инициалы, фамилия

Земельный участок

вид объекта недвижимости

Лист № 926 раздела 3.2

Всего листов раздела 3.2: 1505

Всего разделов: 7

Всего листов выписки: 2333

17.06.2024г. № КУВИ-001/2024-161391662

Кадастровый номер:

47:14:0000000:32(Единое землепользование)

1	2	3	4	5
32	423893.16	2198770.41	-	-
33	423812.84	2198824.88	-	-
34	423732.57	2198880.29	-	-
35	423670.11	2198920.72	-	-
36	423655.47	2198931.66	-	-
37	423634.24	2198896.56	-	-
38	423595.02	2198893.79	-	-
39	423566.79	2198895.23	-	-
40	423553.06	2198891.78	-	-
41	423544.41	2198886.55	-	-
42	423526.11	2198881.35	-	-
43	423508.13	2198879.81	-	-
44	423490.29	2198876.77	-	-
45	423474.44	2198873.7	-	-
46	423443.03	2198860.49	-	-
47	423434.32	2198859.24	-	-
48	423400.5	2198876.95	-	-
49	423393.65	2198878.27	-	-
50	423379.94	2198876.62	-	-
51	423330.56	2198859.93	-	-
52	423292.75	2198856.25	-	-
53	423087.92	2198848.58	-	-
54	423088.11	2198840.11	-	-
55	423087.88	2198769.62	-	-
56	423061.63	2198769.78	-	-
57	423061.2	2198697.54	-	-
58	423078.09	2198697.78	-	-
59	423078.5	2198668.8	-	-
60	423061.03	2198668.55	-	-



ДОКУМЕНТ ПОДПИСАН
ЭЛЕКТРОННОЙ ПОДПИСЬЮ

Сертификат: 00ВВ056В7401СВ38D2В3576АСDС8425108

Владелец: ФЕДЕРАЛЬНАЯ СЛУЖБА ГОСУДАРСТВЕННОЙ

РЕГИСТРАЦИИ, КАДАСТРА И КАРТОГРАФИИ

Действителен: с 27.06.2023 по 19.09.2024

полное наименование должности

инициалы, фамилия

Земельный участок

вид объекта недвижимости

Лист № 927 раздела 3.2

Всего листов раздела 3.2: 1505

Всего разделов: 7

Всего листов выписки: 2333

17.06.2024г. № КУВИ-001/2024-161391662

Кадастровый номер:

47:14:0000000:32(Единое землепользование)

1	2	3	4	5
61	423060.71	2198616.31	-	-
62	423059.62	2198432.77	-	-
63	423058.63	2198268.06	-	-
64	423058.51	2198248.55	-	-
65	423057.97	2198157.42	-	-
66	423057.54	2198083.86	-	-
67	423057.64	2198031.98	-	-
68	423059.13	2197963.11	-	-
69	423062.79	2197894.7	-	-
70	423065.48	2197857.04	-	-
71	423077.27	2197858.08	-	-
1	423083.78	2197788.15	-	-
1	423288	2198770.16	-	-
2	423287.34	2198758.18	-	-
3	423275.36	2198758.84	-	-
4	423276.02	2198770.82	-	-
1	423288	2198770.16	-	-
1	423589.25	2198813.51	-	-
2	423578.23	2198809.99	-	-
3	423574.71	2198821.01	-	-
4	423585.73	2198824.53	-	-
1	423589.25	2198813.51	-	-
1	417962.32	2183786.58	-	-
2	417988.09	2183797.84	-	-
3	418209.59	2183891.98	-	-
4	418267.98	2183839.62	-	-
5	418277.75	2183833.55	-	-
6	418352.62	2183773.27	-	-
7	418499.46	2183635.29	-	-



ДОКУМЕНТ ПОДПИСАН
ЭЛЕКТРОННОЙ ПОДПИСЬЮ

Сертификат: 00ВВ056В7401СВ38D2В3576АСDC8425108

Владелец: ФЕДЕРАЛЬНАЯ СЛУЖБА ГОСУДАРСТВЕННОЙ

РЕГИСТРАЦИИ, КАДАСТРА И КАРТОГРАФИИ

Действителен: с 27.06.2023 по 19.09.2024

полное наименование должности

инициалы, фамилия

Земельный участок

вид объекта недвижимости

Лист № 928 раздела 3.2

Всего листов раздела 3.2: 1505

Всего разделов: 7

Всего листов выписки: 2333

17.06.2024г. № КУВИ-001/2024-161391662

Кадастровый номер:

47:14:0000000:32(Единое землепользование)

1	2	3	4	5
8	418724.76	2183703.51	-	-
9	418723.7	2183727.15	-	-
10	418726.15	2183737.4	-	-
11	418792.12	2183854.26	-	-
12	418796.99	2183859.83	-	-
13	418799.16	2183861.5	-	-
14	418797.27	2183959.93	-	-
15	418763.14	2184148.87	-	-
16	418747.57	2184255.87	-	-
17	418747.48	2184260.64	-	-
18	418749.91	2184283.49	-	-
19	418751.5	2184289.34	-	-
20	418776.61	2184344.83	-	-
21	418804.25	2184403.94	-	-
22	418808.5	2184425.8	-	-
23	418806.49	2184433.52	-	-
24	418802.88	2184447.16	-	-
25	418794.86	2184458.33	-	-
26	418768.21	2184495.45	-	-
27	418736.01	2184549.38	-	-
28	418641.84	2184643.41	-	-
29	418598.98	2184652.31	-	-
30	418565.26	2184658.38	-	-
31	418315.99	2184692.99	-	-
32	418307.43	2184696.43	-	-
33	418297.57	2184703.56	-	-
34	418294.29	2184706.57	-	-
35	418253.83	2184753.5	-	-
36	418076.37	2184927.41	-	-



ДОКУМЕНТ ПОДПИСАН
ЭЛЕКТРОННОЙ ПОДПИСЬЮ

Сертификат: 00ВВ056В7401СВ38D2В3576АСDС8425108

Владелец: ФЕДЕРАЛЬНАЯ СЛУЖБА ГОСУДАРСТВЕННОЙ

РЕГИСТРАЦИИ, КАДАСТРА И КАРТОГРАФИИ

Действителен: с 27.06.2023 по 19.09.2024

полное наименование должности

инициалы, фамилия

Земельный участок

вид объекта недвижимости

Лист № 929 раздела 3.2

Всего листов раздела 3.2: 1505

Всего разделов: 7

Всего листов выписки: 2333

17.06.2024г. № КУВИ-001/2024-161391662

Кадастровый номер:

47:14:0000000:32(Единое землепользование)

1	2	3	4	5
37	418035.14	2184974.45	-	-
38	418024.15	2184989.53	-	-
39	418011.6	2185014.54	-	-
40	418000.96	2185041.91	-	-
41	417988.2	2185100.3	-	-
42	417978.28	2185217.69	-	-
43	417967.11	2185319.34	-	-
44	417959.65	2185387.24	-	-
45	417881.47	2185475.38	-	-
46	417877.97	2185480.73	-	-
47	417873.66	2185490.64	-	-
48	417872.15	2185496.66	-	-
49	417857.72	2185658.74	-	-
50	417856.66	2185662.75	-	-
51	417770	2185816.19	-	-
52	417755.19	2185843.95	-	-
53	417505.46	2186311.89	-	-
54	417350.43	2186616.4	-	-
55	417348.64	2186628.06	-	-
56	417356.68	2186677.21	-	-
57	417381.51	2186911.26	-	-
58	417388.54	2186977.55	-	-
59	417389.97	2186983.04	-	-
60	417417.48	2187047.62	-	-
61	417397.4	2187078.02	-	-
62	417373.68	2187114.41	-	-
63	417332.3	2187176.69	-	-
64	417024.5	2187643.31	-	-
65	417062.52	2187675.18	-	-



ДОКУМЕНТ ПОДПИСАН
ЭЛЕКТРОННОЙ ПОДПИСЬЮ

Сертификат: 00ВВ056В7401СВ38D2В3576АСDС8425108

Владелец: ФЕДЕРАЛЬНАЯ СЛУЖБА ГОСУДАРСТВЕННОЙ

РЕГИСТРАЦИИ, КАДАСТРА И КАРТОГРАФИИ

Действителен: с 27.06.2023 по 19.09.2024

полное наименование должности

инициалы, фамилия

Земельный участок

вид объекта недвижимости

Лист № 930 раздела 3.2

Всего листов раздела 3.2: 1505

Всего разделов: 7

Всего листов выписки: 2333

17.06.2024г. № КУВИ-001/2024-161391662

Кадастровый номер:

47:14:0000000:32(Единое землепользование)

1	2	3	4	5
66	417097.86	2187704.79	-	-
67	417103.68	2187709.67	-	-
68	417013.18	2187767.32	-	-
69	416998.79	2187782.79	-	-
70	416975.93	2187810.26	-	-
71	416962.46	2187826	-	-
72	416954.99	2187834.42	-	-
73	416913.5	2187883.38	-	-
74	416891.24	2187903.45	-	-
75	416849.41	2187941.69	-	-
76	416763.26	2188024.52	-	-
77	416746.76	2188009.76	-	-
78	416723.97	2187990.86	-	-
79	416728.14	2187986.84	-	-
80	416746.17	2187958.28	-	-
81	416723	2187939.17	-	-
82	416708.13	2187929.8	-	-
83	416683.55	2187910.38	-	-
84	416677.4	2187910.38	-	-
85	416650.04	2187910.36	-	-
86	416629.78	2187910.35	-	-
87	416610.81	2187910.34	-	-
88	416591.43	2187910.34	-	-
89	416587.94	2187913.74	-	-
90	416567.93	2187913.73	-	-
91	416547.93	2187913.72	-	-
92	416547.92	2187943.72	-	-
93	416527.91	2187943.71	-	-
94	416527.94	2187913.71	-	-



ДОКУМЕНТ ПОДПИСАН
ЭЛЕКТРОННОЙ ПОДПИСЬЮ

Сертификат: 00ВВ056В7401СВ38D2В3576АСDС8425108

Владелец: ФЕДЕРАЛЬНАЯ СЛУЖБА ГОСУДАРСТВЕННОЙ

РЕГИСТРАЦИИ, КАДАСТРА И КАРТОГРАФИИ

Действителен: с 27.06.2023 по 19.09.2024

полное наименование должности

инициалы, фамилия

Земельный участок

вид объекта недвижимости

Лист № 931 раздела 3.2

Всего листов раздела 3.2: 1505

Всего разделов: 7

Всего листов выписки: 2333

17.06.2024г. № КУВИ-001/2024-161391662

Кадастровый номер:

47:14:0000000:32(Единое землепользование)

1	2	3	4	5
95	416507.93	2187913.7	-	-
96	416507.91	2187943.7	-	-
97	416517.03	2187953.31	-	-
98	416494.44	2187968.08	-	-
99	416480.18	2187977.24	-	-
100	416467.07	2187955.68	-	-
101	416451.74	2187960.36	-	-
102	416445.56	2187964.4	-	-
103	416428.5	2187975.56	-	-
104	416411.42	2187986.72	-	-
105	416395.1	2187997.5	-	-
106	416387.16	2188002.62	-	-
107	416406.26	2187923.24	-	-
108	416432.52	2187819.13	-	-
109	416470.27	2187679.12	-	-
110	416509.51	2187520.53	-	-
111	416514	2187500.7	-	-
112	416528.94	2187444.54	-	-
113	416576.58	2187264.76	-	-
114	416719.73	2186727.01	-	-
115	416746.66	2186625.91	-	-
116	416809.99	2186387	-	-
117	416842.07	2186265.61	-	-
118	416874.36	2186143.71	-	-
119	416994.85	2185666.48	-	-
120	417045.96	2185469.27	-	-
121	417052.4	2185442.21	-	-
122	417025.06	2185429.54	-	-
123	417005.96	2185411.22	-	-



ДОКУМЕНТ ПОДПИСАН
ЭЛЕКТРОННОЙ ПОДПИСЬЮ

Сертификат: 00ВВ056В7401СВ38D2В3576АСDС8425108

Владелец: ФЕДЕРАЛЬНАЯ СЛУЖБА ГОСУДАРСТВЕННОЙ

РЕГИСТРАЦИИ, КАДАСТРА И КАРТОГРАФИИ

Действителен: с 27.06.2023 по 19.09.2024

полное наименование должности

инициалы, фамилия

Земельный участок

вид объекта недвижимости

Лист № 932 раздела 3.2

Всего листов раздела 3.2: 1505

Всего разделов: 7

Всего листов выписки: 2333

17.06.2024г. № КУВИ-001/2024-161391662

Кадастровый номер:

47:14:0000000:32(Единое землепользование)

1	2	3	4	5
124	416989.44	2185391.34	-	-
125	416981.86	2185380.84	-	-
126	416970.7	2185365.88	-	-
127	416951.11	2185345.54	-	-
128	416934.25	2185328.54	-	-
129	416916.93	2185308.85	-	-
130	416911.54	2185302.77	-	-
131	416904.31	2185297.14	-	-
132	416874.24	2185280.88	-	-
133	416859.27	2185273.24	-	-
134	416839.45	2185264.36	-	-
135	416822.4	2185254.91	-	-
136	416807.7	2185244.09	-	-
137	416790.09	2185224.63	-	-
138	416779.08	2185206.39	-	-
139	416766.9	2185185.51	-	-
140	416758.51	2185165.85	-	-
141	416753.32	2185141.22	-	-
142	416740.02	2185117	-	-
143	416733.4	2185108.15	-	-
144	416682.8	2185055.38	-	-
145	416673.1	2185043.15	-	-
146	416615.78	2184975.41	-	-
147	416590.91	2184951.55	-	-
148	416571.06	2184926.02	-	-
149	416549.18	2184896.06	-	-
150	416526.75	2184858.75	-	-
151	416494.94	2184830.02	-	-
152	416462.32	2184798.71	-	-



ДОКУМЕНТ ПОДПИСАН
ЭЛЕКТРОННОЙ ПОДПИСЬЮ

Сертификат: 00ВВ056В7401СВ38D2В3576АСDС8425108

Владелец: ФЕДЕРАЛЬНАЯ СЛУЖБА ГОСУДАРСТВЕННОЙ

РЕГИСТРАЦИИ, КАДАСТРА И КАРТОГРАФИИ

Действителен: с 27.06.2023 по 19.09.2024

полное наименование должности

инициалы, фамилия

Земельный участок

вид объекта недвижимости

Лист № 933 раздела 3.2

Всего листов раздела 3.2: 1505

Всего разделов: 7

Всего листов выписки: 2333

17.06.2024г. № КУВИ-001/2024-161391662

Кадастровый номер:

47:14:0000000:32(Единое землепользование)

1	2	3	4	5
153	416456.1	2184781.77	-	-
154	416444.45	2184757.12	-	-
155	416428.42	2184737.76	-	-
156	416413.36	2184735.22	-	-
157	416403.59	2184729.78	-	-
158	416400.69	2184723.4	-	-
159	416398.7	2184708.49	-	-
160	416389.44	2184696.52	-	-
161	416364.75	2184678.86	-	-
162	416355.5	2184669.32	-	-
163	416350.63	2184659.92	-	-
164	416342.44	2184646.7	-	-
165	416336.91	2184632.4	-	-
166	416323.77	2184617.49	-	-
167	416312.05	2184609.08	-	-
168	416276.14	2184581.12	-	-
169	416247.79	2184559.31	-	-
170	416224.34	2184541.18	-	-
171	416211.62	2184523.58	-	-
172	416203.76	2184507.71	-	-
173	416202.09	2184500.01	-	-
174	416201.63	2184486.59	-	-
175	416200.97	2184476.95	-	-
176	416192.66	2184469.47	-	-
177	416182.2	2184463.6	-	-
178	416172.16	2184458.02	-	-
179	416160.02	2184455.11	-	-
180	416151.02	2184450.31	-	-
181	416132.8	2184428.49	-	-



ДОКУМЕНТ ПОДПИСАН
ЭЛЕКТРОННОЙ ПОДПИСЬЮ

Сертификат: 00ВВ056В7401СВ38D2В3576АСDС8425108

Владелец: ФЕДЕРАЛЬНАЯ СЛУЖБА ГОСУДАРСТВЕННОЙ

РЕГИСТРАЦИИ, КАДАСТРА И КАРТОГРАФИИ

Действителен: с 27.06.2023 по 19.09.2024

полное наименование должности

инициалы, фамилия

Земельный участок

вид объекта недвижимости

Лист № 934 раздела 3.2

Всего листов раздела 3.2: 1505

Всего разделов: 7

Всего листов выписки: 2333

17.06.2024г. № КУВИ-001/2024-161391662

Кадастровый номер:

47:14:0000000:32(Единое землепользование)

1	2	3	4	5
182	416097.21	2184393.19	-	-
183	416060.89	2184391.13	-	-
184	416077.1	2184271.76	-	-
185	416091.03	2184169.11	-	-
186	416103.38	2184078.18	-	-
187	416273.26	2183763.45	-	-
188	416414.25	2183829.6	-	-
189	416490.75	2183865.02	-	-
190	417004.4	2184114	-	-
191	417079.24	2183861.96	-	-
192	417188.33	2183401.69	-	-
193	417263.59	2183420.66	-	-
194	417507.36	2183471.58	-	-
195	417545.85	2183481.31	-	-
196	417596.74	2183628.04	-	-
197	417597.03	2183628.91	-	-
198	417598.03	2183628.61	-	-
199	417621.31	2183638.77	-	-
200	417658.09	2183654.82	-	-
201	417693.06	2183670.1	-	-
202	417727.31	2183684.64	-	-
203	417762.7	2183699.67	-	-
204	417791.43	2183710.98	-	-
205	417830.84	2183726.5	-	-
206	417861.16	2183738.95	-	-
207	417897.22	2183753.76	-	-
208	417908.05	2183758.2	-	-
209	417928.65	2183768.98	-	-
1	417962.32	2183786.58	-	-



ДОКУМЕНТ ПОДПИСАН
ЭЛЕКТРОННОЙ ПОДПИСЬЮ

Сертификат: 00ВВ056В7401СВ38D2В3576АСDС8425108

Владелец: ФЕДЕРАЛЬНАЯ СЛУЖБА ГОСУДАРСТВЕННОЙ

РЕГИСТРАЦИИ, КАДАСТРА И КАРТОГРАФИИ

Действителен: с 27.06.2023 по 19.09.2024

полное наименование должности

инициалы, фамилия

Земельный участок

вид объекта недвижимости

Лист № 935 раздела 3.2

Всего листов раздела 3.2: 1505

Всего разделов: 7

Всего листов выписки: 2333

17.06.2024г. № КУВИ-001/2024-161391662

Кадастровый номер:

47:14:0000000:32(Единое землепользование)

1	2	3	4	5
1	417935.76	2184910.44	-	-
2	417928.63	2184906.93	-	-
3	417925.12	2184914.06	-	-
4	417932.25	2184917.57	-	-
1	417935.76	2184910.44	-	-
1	417808.79	2185647.07	-	-
2	417801.32	2185644.36	-	-
3	417798.61	2185651.83	-	-
4	417806.08	2185654.54	-	-
1	417808.79	2185647.07	-	-
1	418250.04	2184661.69	-	-
2	418245.36	2184655.27	-	-
3	418238.94	2184659.95	-	-
4	418243.62	2184666.37	-	-
1	418250.04	2184661.69	-	-
1	417217.65	2186955.87	-	-
2	417215.18	2186948.32	-	-
3	417207.63	2186950.79	-	-
4	417210.1	2186958.34	-	-
1	417217.65	2186955.87	-	-
1	417340.38	2186589.73	-	-
2	417332.95	2186586.92	-	-
3	417330.14	2186594.35	-	-
4	417337.57	2186597.16	-	-
1	417340.38	2186589.73	-	-
1	418206.41	2184602.34	-	-
2	418201.24	2184596.31	-	-
3	418195.21	2184601.48	-	-
4	418200.38	2184607.51	-	-



ДОКУМЕНТ ПОДПИСАН
ЭЛЕКТРОННОЙ ПОДПИСЬЮ

Сертификат: 00ВВ056В7401СВ38D2В3576АСDC8425108

Владелец: ФЕДЕРАЛЬНАЯ СЛУЖБА ГОСУДАРСТВЕННОЙ

РЕГИСТРАЦИИ, КАДАСТРА И КАРТОГРАФИИ

Действителен: с 27.06.2023 по 19.09.2024

полное наименование должности

инициалы, фамилия

Земельный участок

вид объекта недвижимости

Лист № 936 раздела 3.2

Всего листов раздела 3.2: 1505

Всего разделов: 7

Всего листов выписки: 2333

17.06.2024г. № КУВИ-001/2024-161391662

Кадастровый номер:

47:14:0000000:32(Единое землепользование)

1	2	3	4	5
1	418206.41	2184602.34	-	-
1	417968.95	2184928.15	-	-
2	417961.74	2184924.82	-	-
3	417958.41	2184932.03	-	-
4	417965.62	2184935.36	-	-
1	417968.95	2184928.15	-	-
1	417178.46	2186966.93	-	-
2	417176.44	2186959.25	-	-
3	417168.76	2186961.27	-	-
4	417170.78	2186968.95	-	-
1	417178.46	2186966.93	-	-
1	417259.07	2186944.79	-	-
2	417256.77	2186937.19	-	-
3	417249.17	2186939.49	-	-
4	417251.47	2186947.09	-	-
1	417259.07	2186944.79	-	-
1	417260.33	2186565.68	-	-
2	417260.09	2186566.49	-	-
3	417258.06	2186573.29	-	-
4	417265.67	2186575.56	-	-
5	417265.77	2186575.21	-	-
6	417267.94	2186567.95	-	-
1	417260.33	2186565.68	-	-
1	418002.65	2184946.21	-	-
2	417995.74	2184942.3	-	-
3	417991.83	2184949.21	-	-
4	417998.74	2184953.12	-	-
1	418002.65	2184946.21	-	-
1	418227.18	2184631.38	-	-



ДОКУМЕНТ ПОДПИСАН
ЭЛЕКТРОННОЙ ПОДПИСЬЮ

Сертификат: 00ВВ056В7401СВ38D2В3576АСDС8425108

Владелец: ФЕДЕРАЛЬНАЯ СЛУЖБА ГОСУДАРСТВЕННОЙ

РЕГИСТРАЦИИ, КАДАСТРА И КАРТОГРАФИИ

Действителен: с 27.06.2023 по 19.09.2024

полное наименование должности

инициалы, фамилия

Земельный участок

вид объекта недвижимости

Лист № 937 раздела 3.2

Всего листов раздела 3.2: 1505

Всего разделов: 7

Всего листов выписки: 2333

17.06.2024г. № КУВИ-001/2024-161391662

Кадастровый номер:

47:14:0000000:32(Единое землепользование)

1	2	3	4	5
2	418222.68	2184624.84	-	-
3	418216.14	2184629.34	-	-
4	418220.64	2184635.88	-	-
1	418227.18	2184631.38	-	-
1	417774.24	2185634.35	-	-
2	417766.81	2185631.56	-	-
3	417764.02	2185638.99	-	-
4	417771.45	2185641.78	-	-
1	417774.24	2185634.35	-	-
1	417304.66	2186576.52	-	-
2	417296.98	2186574.52	-	-
3	417294.98	2186582.2	-	-
4	417302.66	2186584.2	-	-
1	417304.66	2186576.52	-	-
1	417739.44	2185620.81	-	-
2	417732.05	2185617.92	-	-
3	417729.16	2185625.31	-	-
4	417736.55	2185628.2	-	-
1	417739.44	2185620.81	-	-
1	417905.34	2185302.89	-	-
2	417894.63	2185299.92	-	-
3	417893.9	2185302.55	-	-
4	417904.61	2185305.52	-	-
1	417905.34	2185302.89	-	-
1	417575.89	2185952.96	-	-
2	417565.92	2185948.04	-	-
3	417564.71	2185950.48	-	-
4	417574.68	2185955.4	-	-
1	417575.89	2185952.96	-	-



ДОКУМЕНТ ПОДПИСАН
ЭЛЕКТРОННОЙ ПОДПИСЬЮ

Сертификат: 00ВВ056В7401СВ38D2В3576АСDC8425108

Владелец: ФЕДЕРАЛЬНАЯ СЛУЖБА ГОСУДАРСТВЕННОЙ

РЕГИСТРАЦИИ, КАДАСТРА И КАРТОГРАФИИ

Действителен: с 27.06.2023 по 19.09.2024

полное наименование должности

инициалы, фамилия

Земельный участок

вид объекта недвижимости

Лист № 938 раздела 3.2

Всего листов раздела 3.2: 1505

Всего разделов: 7

Всего листов выписки: 2333

17.06.2024г. № КУВИ-001/2024-161391662

Кадастровый номер:

47:14:0000000:32(Единое землепользование)

1	2	3	4	5
1	418611.87	2184469.5	-	-
2	418607.76	2184459.16	-	-
3	418605.23	2184460.16	-	-
4	418609.34	2184470.5	-	-
1	418611.87	2184469.5	-	-
1	417834.11	2185282.07	-	-
2	417823.17	2185280.09	-	-
3	417822.69	2185282.77	-	-
4	417833.63	2185284.75	-	-
1	417834.11	2185282.07	-	-
1	417609.03	2185971.47	-	-
2	417599.29	2185966.09	-	-
3	417597.98	2185968.47	-	-
4	417607.71	2185973.85	-	-
1	417609.03	2185971.47	-	-
1	417870.14	2185293.4	-	-
2	417859.58	2185289.92	-	-
3	417858.72	2185292.5	-	-
4	417869.29	2185295.98	-	-
1	417870.14	2185293.4	-	-
1	417475.18	2186322.3	-	-
2	417465.28	2186317.24	-	-
3	417464.04	2186319.66	-	-
4	417473.94	2186324.72	-	-
1	417475.18	2186322.3	-	-
1	417408.33	2186290.77	-	-
2	417398.43	2186285.71	-	-
3	417397.19	2186288.13	-	-
4	417407.09	2186293.19	-	-



ДОКУМЕНТ ПОДПИСАН
ЭЛЕКТРОННОЙ ПОДПИСЬЮ

Сертификат: 00ВВ056В7401СВ38D2В3576АСDС8425108

Владелец: ФЕДЕРАЛЬНАЯ СЛУЖБА ГОСУДАРСТВЕННОЙ

РЕГИСТРАЦИИ, КАДАСТРА И КАРТОГРАФИИ

Действителен: с 27.06.2023 по 19.09.2024

полное наименование должности

инициалы, фамилия

Земельный участок

вид объекта недвижимости

Лист № 939 раздела 3.2

Всего листов раздела 3.2: 1505

Всего разделов: 7

Всего листов выписки: 2333

17.06.2024г. № КУВИ-001/2024-161391662

Кадастровый номер:

47:14:0000000:32(Единое землепользование)

1	2	3	4	5
1	417408.33	2186290.77	-	-
1	418626.77	2184503.77	-	-
2	418622.14	2184493.66	-	-
3	418619.67	2184494.79	-	-
4	418624.3	2184504.9	-	-
1	418626.77	2184503.77	-	-
1	417442.57	2186305.92	-	-
2	417432.54	2186301.11	-	-
3	417431.37	2186303.56	-	-
4	417441.4	2186308.37	-	-
1	417442.57	2186305.92	-	-
1	417642.28	2185987.39	-	-
2	417631.95	2185983.27	-	-
3	417630.94	2185985.79	-	-
4	417641.27	2185989.91	-	-
1	417642.28	2185987.39	-	-
1	418593.93	2184426.9	-	-
2	418591.44	2184427.98	-	-
3	418593.19	2184432.01	-	-
4	418595.87	2184438.18	-	-
5	418598.36	2184437.1	-	-
6	418596.33	2184432.43	-	-
1	418593.93	2184426.9	-	-
1	420669.98	2201120.42	-	-
2	420754.58	2201155.33	-	-
3	420888.6	2201213.63	-	-
4	420902.65	2201222.14	-	-
5	420911.93	2201230.47	-	-
6	420559.67	2201267.52	-	-



ДОКУМЕНТ ПОДПИСАН
ЭЛЕКТРОННОЙ ПОДПИСЬЮ

Сертификат: 00ВВ056В7401СВ38D2В3576АСDС8425108

Владелец: ФЕДЕРАЛЬНАЯ СЛУЖБА ГОСУДАРСТВЕННОЙ

РЕГИСТРАЦИИ, КАДАСТРА И КАРТОГРАФИИ

Действителен: с 27.06.2023 по 19.09.2024

полное наименование должности

инициалы, фамилия

Земельный участок

вид объекта недвижимости

Лист № 940 раздела 3.2

Всего листов раздела 3.2: 1505

Всего разделов: 7

Всего листов выписки: 2333

17.06.2024г. № КУВИ-001/2024-161391662

Кадастровый номер:

47:14:0000000:32(Единое землепользование)

1	2	3	4	5
7	420551.51	2201250.6	-	-
8	420541.1	2201226.68	-	-
9	420528.37	2201195.63	-	-
10	420506.8	2201143.33	-	-
11	420483.63	2201088.36	-	-
12	420463.06	2201038.99	-	-
13	420460.28	2201030.97	-	-
1	420669.98	2201120.42	-	-
1	416991.77	2188923.82	-	-
2	416992.35	2188924.9	-	-
3	416990.65	2188924.42	-	-
1	416991.77	2188923.82	-	-
1	417110.29	2188946.68	-	-
2	417102.65	2188944.18	-	-
3	417084.7	2188934.99	-	-
4	417084.18	2188936.13	-	-
5	417065.69	2188928.47	-	-
6	417058.8	2188943.6	-	-
7	416994.31	2188925.45	-	-
8	417011.39	2188915.71	-	-
9	417010.36	2188913.82	-	-
10	417146.08	2188840.86	-	-
1	417110.29	2188946.68	-	-
1	417104.33	2188899.42	-	-
2	417097.33	2188918.24	-	-
3	417115.87	2188925.27	-	-
4	417123.08	2188906.55	-	-
1	417104.33	2188899.42	-	-
1	422116.1	2196113.55	-	-



ДОКУМЕНТ ПОДПИСАН
ЭЛЕКТРОННОЙ ПОДПИСЬЮ

Сертификат: 00ВВ056В7401СВ38Д2В3576АСДС8425108

Владелец: ФЕДЕРАЛЬНАЯ СЛУЖБА ГОСУДАРСТВЕННОЙ

РЕГИСТРАЦИИ, КАДАСТРА И КАРТОГРАФИИ

Действителен: с 27.06.2023 по 19.09.2024

полное наименование должности

инициалы, фамилия

Земельный участок

вид объекта недвижимости

Лист № 941 раздела 3.2

Всего листов раздела 3.2: 1505

Всего разделов: 7

Всего листов выписки: 2333

17.06.2024г. № КУВИ-001/2024-161391662

Кадастровый номер:

47:14:0000000:32(Единое землепользование)

1	2	3	4	5
2	422136.36	2196124.18	-	-
3	422155.93	2196127.64	-	-
4	422447.29	2196152.01	-	-
5	422458.68	2196153.5	-	-
6	422455.18	2196182.84	-	-
7	422454.8	2196186.59	-	-
8	422445.6	2196287.34	-	-
9	422436.08	2196286.18	-	-
10	422430.59	2196302.44	-	-
11	422419.51	2196300.69	-	-
12	422397.29	2196297.95	-	-
13	422383.88	2196294.41	-	-
14	422342.41	2196316.27	-	-
15	422326.9	2196386.52	-	-
16	422268.27	2196659.13	-	-
17	422181.34	2196761.82	-	-
18	422147.31	2196852.01	-	-
19	422118.78	2196927.65	-	-
20	422173.14	2197064.95	-	-
21	422283.07	2197130.55	-	-
22	422601.53	2197237.54	-	-
23	422600.63	2197268.79	-	-
24	422599.9	2197291.88	-	-
25	422670.09	2197325.66	-	-
26	422687.18	2197332.77	-	-
27	422711.38	2197343.82	-	-
28	422799.68	2197385.04	-	-
29	422845.94	2197387.35	-	-
30	422938.81	2197394.46	-	-



ДОКУМЕНТ ПОДПИСАН
ЭЛЕКТРОННОЙ ПОДПИСЬЮ

Сертификат: 00ВВ056В7401СВ38D2В3576АСDС8425108

Владелец: ФЕДЕРАЛЬНАЯ СЛУЖБА ГОСУДАРСТВЕННОЙ

РЕГИСТРАЦИИ, КАДАСТРА И КАРТОГРАФИИ

Действителен: с 27.06.2023 по 19.09.2024

полное наименование должности

инициалы, фамилия

Земельный участок

вид объекта недвижимости

Лист № 942 раздела 3.2

Всего листов раздела 3.2: 1505

Всего разделов: 7

Всего листов выписки: 2333

17.06.2024г. № КУВИ-001/2024-161391662

Кадастровый номер:

47:14:0000000:32(Единое землепользование)

1	2	3	4	5
31	422992.68	2197399	-	-
32	422992.25	2197425.32	-	-
33	422991.83	2197558.79	-	-
34	422991.76	2197563.3	-	-
35	422958.32	2197570.24	-	-
36	422915.06	2197578.29	-	-
37	422854.7	2197590.38	-	-
38	422854.57	2197597.87	-	-
39	422851.43	2197779.14	-	-
40	422852.64	2197941.01	-	-
41	422852.08	2198028.93	-	-
42	422850.55	2198132.24	-	-
43	422850.46	2198151.03	-	-
44	422850.29	2198208.93	-	-
45	422849.88	2198248.12	-	-
46	422849.53	2198267.72	-	-
47	422847.64	2198446.71	-	-
48	422846.28	2198498.93	-	-
49	422842.89	2198726.8	-	-
50	422841.63	2198791.09	-	-
51	422843.52	2198829.86	-	-
52	422831.68	2198828.24	-	-
53	422373.54	2198629.47	-	-
54	422113.05	2198516.46	-	-
55	422113.38	2198607.05	-	-
56	422119.41	2198697.74	-	-
57	422053.12	2198839.69	-	-
58	421974.83	2198806.16	-	-
59	421916.66	2198947.77	-	-



ДОКУМЕНТ ПОДПИСАН
ЭЛЕКТРОННОЙ ПОДПИСЬЮ

Сертификат: 00ВВ056В7401СВ38D2В3576АСDС8425108

Владелец: ФЕДЕРАЛЬНАЯ СЛУЖБА ГОСУДАРСТВЕННОЙ

РЕГИСТРАЦИИ, КАДАСТРА И КАРТОГРАФИИ

Действителен: с 27.06.2023 по 19.09.2024

полное наименование должности

инициалы, фамилия

Земельный участок

вид объекта недвижимости

Лист № 943 раздела 3.2

Всего листов раздела 3.2: 1505

Всего разделов: 7

Всего листов выписки: 2333

17.06.2024г. № КУВИ-001/2024-161391662

Кадастровый номер:

47:14:0000000:32(Единое землепользование)

1	2	3	4	5
60	421831.16	2198910.22	-	-
61	421731.39	2199129.54	-	-
62	421720.4	2199154.01	-	-
63	421873.18	2199227.06	-	-
64	421886.49	2199264.53	-	-
65	421933.17	2199282.6	-	-
66	421948.6	2199309.05	-	-
67	421876.07	2199276.09	-	-
68	421680.66	2199202.49	-	-
69	421563.88	2199643.28	-	-
70	420653.43	2199063.97	-	-
71	420727.54	2199403.89	-	-
72	421186.2	2199677.84	-	-
73	421139.11	2199983.85	-	-
74	421470.69	2200112.82	-	-
75	421416.61	2200317.95	-	-
76	421388.73	2200421.56	-	-
77	421371.65	2200489.18	-	-
78	421368.65	2200499.87	-	-
79	421324.59	2200684.4	-	-
80	421317.9	2200719.71	-	-
81	421301.23	2200791.08	-	-
82	421098.08	2200771.8	-	-
83	421101.55	2200877.16	-	-
84	421101.9	2200887.64	-	-
85	421103.26	2200928.55	-	-
86	421113.71	2200934.76	-	-
87	421113.19	2200943.64	-	-
88	421110.96	2200981.99	-	-



ДОКУМЕНТ ПОДПИСАН
ЭЛЕКТРОННОЙ ПОДПИСЬЮ

Сертификат: 00ВВ056В7401СВ38D2В3576АСDС8425108

Владелец: ФЕДЕРАЛЬНАЯ СЛУЖБА ГОСУДАРСТВЕННОЙ

РЕГИСТРАЦИИ, КАДАСТРА И КАРТОГРАФИИ

Действителен: с 27.06.2023 по 19.09.2024

полное наименование должности

инициалы, фамилия

Земельный участок

вид объекта недвижимости

Лист № 944 раздела 3.2

Всего листов раздела 3.2: 1505

Всего разделов: 7

Всего листов выписки: 2333

17.06.2024г. № КУВИ-001/2024-161391662

Кадастровый номер:

47:14:0000000:32(Единое землепользование)

1	2	3	4	5
89	421093.84	2200980.31	-	-
90	421093.59	2200923.61	-	-
91	421080.23	2200916.85	-	-
92	421054.92	2200903.98	-	-
93	421046.81	2200907.58	-	-
94	421040.95	2200909.26	-	-
95	421029.96	2200906.83	-	-
96	421004.98	2200896.63	-	-
97	420992.03	2200892.54	-	-
98	420981.49	2200892.11	-	-
99	420974.71	2200894.01	-	-
100	420956.21	2200908.94	-	-
101	420951	2200912.84	-	-
102	420943.77	2200913.78	-	-
103	420935.65	2200913.35	-	-
104	420911.57	2200904.23	-	-
105	420904.9	2200903.79	-	-
106	420890.14	2200904.97	-	-
107	420885.73	2200902.65	-	-
108	420851.49	2200884.4	-	-
109	420844.28	2200883.18	-	-
110	420840.33	2200884.45	-	-
111	420825.59	2200898.68	-	-
112	420814.41	2200901.05	-	-
113	420803.72	2200902.83	-	-
114	420790.35	2200913.22	-	-
115	420779.27	2200921.65	-	-
116	420768.41	2200924.21	-	-
117	420757.51	2200922.85	-	-



ДОКУМЕНТ ПОДПИСАН
ЭЛЕКТРОННОЙ ПОДПИСЬЮ

Сертификат: 00ВВ056В7401СВ38D2В3576АСDС8425108

Владелец: ФЕДЕРАЛЬНАЯ СЛУЖБА ГОСУДАРСТВЕННОЙ

РЕГИСТРАЦИИ, КАДАСТРА И КАРТОГРАФИИ

Действителен: с 27.06.2023 по 19.09.2024

полное наименование должности

инициалы, фамилия

Земельный участок

вид объекта недвижимости

Лист № 945 раздела 3.2

Всего листов раздела 3.2: 1505

Всего разделов: 7

Всего листов выписки: 2333

17.06.2024г. № КУВИ-001/2024-161391662

Кадастровый номер:

47:14:0000000:32(Единое землепользование)

1	2	3	4	5
118	420742.4	2200921.2	-	-
119	420671.27	2200918.13	-	-
120	420637.25	2200914.15	-	-
121	420613.03	2200912.17	-	-
122	420587.67	2200909.98	-	-
123	420569.91	2200903.9	-	-
124	420556.87	2200903.14	-	-
125	420541.86	2200905.08	-	-
126	420523.26	2200906.47	-	-
127	420510.09	2200904.77	-	-
128	420506.7	2200903.24	-	-
129	420500.16	2200896.51	-	-
130	420498.3	2200896.98	-	-
131	420497.82	2200897.97	-	-
132	420491.79	2200893.39	-	-
133	420478.62	2200880.93	-	-
134	420469.55	2200861.33	-	-
135	420461.07	2200850.81	-	-
136	420451.06	2200839.82	-	-
137	420438.24	2200833.34	-	-
138	420432.45	2200831.69	-	-
139	420436.92	2200795.7	-	-
140	420440.63	2200770.31	-	-
141	420451.8	2200684.5	-	-
142	420453.85	2200668.02	-	-
143	420456.78	2200649.2	-	-
144	420459.71	2200632.05	-	-
145	420464.02	2200607.1	-	-
146	420471.6	2200569.09	-	-



ДОКУМЕНТ ПОДПИСАН
ЭЛЕКТРОННОЙ ПОДПИСЬЮ

Сертификат: 00ВВ056В7401СВ38D2В3576АСDC8425108

Владелец: ФЕДЕРАЛЬНАЯ СЛУЖБА ГОСУДАРСТВЕННОЙ

РЕГИСТРАЦИИ, КАДАСТРА И КАРТОГРАФИИ

Действителен: с 27.06.2023 по 19.09.2024

полное наименование должности

инициалы, фамилия

Земельный участок

вид объекта недвижимости

Лист № 946 раздела 3.2

Всего листов раздела 3.2: 1505

Всего разделов: 7

Всего листов выписки: 2333

17.06.2024г. № КУВИ-001/2024-161391662

Кадастровый номер:

47:14:0000000:32(Единое землепользование)

1	2	3	4	5
147	420482.17	2200532.36	-	-
148	420494.89	2200490.62	-	-
149	420508.4	2200448.05	-	-
150	420513.37	2200431.01	-	-
151	420520.32	2200410.58	-	-
152	420531.04	2200376.3	-	-
153	420542.86	2200337.3	-	-
154	420550.14	2200312.47	-	-
155	420566.72	2200261.43	-	-
156	420580.29	2200219.72	-	-
157	420584.53	2200202.52	-	-
158	420586.92	2200187.68	-	-
159	420589.25	2200167.49	-	-
160	420591.25	2200143.21	-	-
161	420594.19	2200102.09	-	-
162	420597.4	2200057.81	-	-
163	420602.24	2199994.32	-	-
164	420604.17	2199968.44	-	-
165	420606.21	2199945.77	-	-
166	420609.35	2199920.77	-	-
167	420612.87	2199900.8	-	-
168	420617.62	2199879.9	-	-
169	420628.72	2199824.93	-	-
170	420639.01	2199773.31	-	-
171	420642.93	2199751.52	-	-
172	420654.6	2199697.3	-	-
173	420659.98	2199670.02	-	-
174	420671.55	2199615.22	-	-
175	420691.99	2199519.55	-	-



ДОКУМЕНТ ПОДПИСАН
ЭЛЕКТРОННОЙ ПОДПИСЬЮ

Сертификат: 00ВВ056В7401СВ38D2В3576АСDС8425108

Владелец: ФЕДЕРАЛЬНАЯ СЛУЖБА ГОСУДАРСТВЕННОЙ

РЕГИСТРАЦИИ, КАДАСТРА И КАРТОГРАФИИ

Действителен: с 27.06.2023 по 19.09.2024

полное наименование должности

инициалы, фамилия

Земельный участок

вид объекта недвижимости

Лист № 947 раздела 3.2

Всего листов раздела 3.2: 1505

Всего разделов: 7

Всего листов выписки: 2333

17.06.2024г. № КУВИ-001/2024-161391662

Кадастровый номер:

47:14:0000000:32(Единое землепользование)

1	2	3	4	5
176	420699.58	2199483.63	-	-
177	420707.61	2199445.18	-	-
178	420712.21	2199419.16	-	-
179	420714.72	2199401	-	-
180	420715.71	2199385.13	-	-
181	420715.39	2199370.15	-	-
182	420713.65	2199348.28	-	-
183	420710.65	2199334.5	-	-
184	420708.45	2199325.79	-	-
185	420702.92	2199308.43	-	-
186	420700.05	2199299.76	-	-
187	420684.84	2199254.8	-	-
188	420680.71	2199241.1	-	-
189	420677.69	2199232.03	-	-
190	420665.27	2199194.06	-	-
191	420653.93	2199158.99	-	-
192	420640.88	2199119.8	-	-
193	420635.38	2199100.62	-	-
194	420630.31	2199081.33	-	-
195	420626.12	2199057.95	-	-
196	420624.28	2199038.31	-	-
197	420623.18	2199021.18	-	-
198	420623.21	2198986.47	-	-
199	420630.15	2198929.47	-	-
200	420631.93	2198916.43	-	-
201	420628.69	2198914.35	-	-
202	420624.72	2198924.97	-	-
203	420618.19	2198920.25	-	-
204	420519.18	2198848.64	-	-



ДОКУМЕНТ ПОДПИСАН
ЭЛЕКТРОННОЙ ПОДПИСЬЮ

Сертификат: 00ВВ056В7401СВ38D2В3576АСDС8425108

Владелец: ФЕДЕРАЛЬНАЯ СЛУЖБА ГОСУДАРСТВЕННОЙ

РЕГИСТРАЦИИ, КАДАСТРА И КАРТОГРАФИИ

Действителен: с 27.06.2023 по 19.09.2024

полное наименование должности

инициалы, фамилия

Земельный участок

вид объекта недвижимости

Лист № 948 раздела 3.2

Всего листов раздела 3.2: 1505

Всего разделов: 7

Всего листов выписки: 2333

17.06.2024г. № КУВИ-001/2024-161391662

Кадастровый номер:

47:14:0000000:32(Единое землепользование)

1	2	3	4	5
205	420514.34	2198837.04	-	-
206	420513.66	2198796.14	-	-
207	420529.58	2198755.27	-	-
208	420541.92	2198720.59	-	-
209	420560.19	2198676.71	-	-
210	420684.65	2198409.53	-	-
211	420706.64	2198347.09	-	-
212	420727.76	2198287.14	-	-
213	420753.16	2198208.62	-	-
214	420768.9	2198206.03	-	-
215	420781.2	2198206.16	-	-
216	420812.98	2198219.57	-	-
217	420786.49	2198292	-	-
218	420837.75	2198315.44	-	-
219	420821.59	2198359.47	-	-
220	420828.97	2198364.5	-	-
221	420801.3	2198695.62	-	-
222	420856.74	2198723	-	-
223	420908.59	2198509.13	-	-
224	421066.21	2198502.81	-	-
225	421070.76	2198403.66	-	-
226	420988.65	2198379.43	-	-
227	421000.96	2198332.6	-	-
228	420959.79	2198311.39	-	-
229	420991.12	2198192.51	-	-
230	420526.2	2197981.51	-	-
231	420126.75	2197800.62	-	-
232	419919.79	2197806.93	-	-
233	419585.71	2197833.06	-	-



ДОКУМЕНТ ПОДПИСАН
ЭЛЕКТРОННОЙ ПОДПИСЬЮ

Сертификат: 00ВВ056В7401СВ38D2В3576АСDС8425108

Владелец: ФЕДЕРАЛЬНАЯ СЛУЖБА ГОСУДАРСТВЕННОЙ

РЕГИСТРАЦИИ, КАДАСТРА И КАРТОГРАФИИ

Действителен: с 27.06.2023 по 19.09.2024

полное наименование должности

инициалы, фамилия

Земельный участок

вид объекта недвижимости

Лист № 949 раздела 3.2

Всего листов раздела 3.2: 1505

Всего разделов: 7

Всего листов выписки: 2333

17.06.2024г. № КУВИ-001/2024-161391662

Кадастровый номер:

47:14:0000000:32(Единое землепользование)

1	2	3	4	5
234	419576.85	2197832.64	-	-
235	419558.25	2197828.32	-	-
236	419543.95	2197821.42	-	-
237	419542.1	2197816.14	-	-
238	419537.12	2197803.98	-	-
239	419528.6	2197768.48	-	-
240	419446.3	2197453	-	-
241	419435.55	2197413.22	-	-
242	419349	2197393.64	-	-
243	419383.02	2197219.8	-	-
244	419387.26	2197224.28	-	-
245	419406.86	2197234.02	-	-
246	419445.38	2197236.75	-	-
247	419490.15	2197237.1	-	-
248	419615.67	2197184.63	-	-
249	419713.27	2197133.57	-	-
250	419898.48	2197076.91	-	-
251	419911.06	2197214.58	-	-
252	420006.4	2197223.55	-	-
253	420238.68	2197245.38	-	-
254	420264.09	2197248.54	-	-
255	420286.22	2197093.76	-	-
256	420294.4	2197034.39	-	-
257	420416.86	2197075.09	-	-
258	420774.43	2197194.75	-	-
259	420829.74	2197203.46	-	-
260	420910.83	2197213.45	-	-
261	421024.88	2197243.81	-	-
262	421166.77	2197197.42	-	-



ДОКУМЕНТ ПОДПИСАН
ЭЛЕКТРОННОЙ ПОДПИСЬЮ

Сертификат: 00ВВ056В7401СВ38D2В3576АСDС8425108

Владелец: ФЕДЕРАЛЬНАЯ СЛУЖБА ГОСУДАРСТВЕННОЙ

РЕГИСТРАЦИИ, КАДАСТРА И КАРТОГРАФИИ

Действителен: с 27.06.2023 по 19.09.2024

полное наименование должности

инициалы, фамилия

Земельный участок

вид объекта недвижимости

Лист № 950 раздела 3.2

Всего листов раздела 3.2: 1505

Всего разделов: 7

Всего листов выписки: 2333

17.06.2024г. № КУВИ-001/2024-161391662

Кадастровый номер:

47:14:0000000:32(Единое землепользование)

1	2	3	4	5
263	421111.51	2197189.93	-	-
264	421178.74	2197172.06	-	-
265	421225.13	2197134.96	-	-
266	421299.97	2197094.66	-	-
267	421338.44	2197070.58	-	-
268	421443.66	2197023.84	-	-
269	421501.21	2197003.46	-	-
270	421526.8	2197006.09	-	-
271	421560.44	2197014.94	-	-
272	421587.9	2197025.27	-	-
273	421655.35	2197006.07	-	-
274	421669.9	2197001.95	-	-
275	421683.94	2196966.18	-	-
276	421686	2196958.68	-	-
277	421794.85	2196916.31	-	-
278	421794.55	2196894.12	-	-
279	421788.76	2196734.85	-	-
280	421780.47	2196718.45	-	-
281	421768.23	2196702.99	-	-
282	421744.39	2196678.61	-	-
283	421681.22	2196615.63	-	-
284	421547.24	2196333.42	-	-
285	421578.38	2196294.77	-	-
286	421578.26	2196275.57	-	-
287	421577.18	2196209.39	-	-
288	421540.91	2196201.38	-	-
289	421501.89	2196110.84	-	-
290	421602.37	2196064.04	-	-
291	421767.57	2196051.08	-	-



ДОКУМЕНТ ПОДПИСАН
ЭЛЕКТРОННОЙ ПОДПИСЬЮ

Сертификат: 00ВВ056В7401СВ38D2В3576АСDС8425108

Владелец: ФЕДЕРАЛЬНАЯ СЛУЖБА ГОСУДАРСТВЕННОЙ

РЕГИСТРАЦИИ, КАДАСТРА И КАРТОГРАФИИ

Действителен: с 27.06.2023 по 19.09.2024

полное наименование должности

инициалы, фамилия

Земельный участок

вид объекта недвижимости

Лист № 951 раздела 3.2

Всего листов раздела 3.2: 1505

Всего разделов: 7

Всего листов выписки: 2333

17.06.2024г. № КУВИ-001/2024-161391662

Кадастровый номер:

47:14:0000000:32(Единое землепользование)

1	2	3	4	5
292	421796	2196050	-	-
293	421838.79	2196047.42	-	-
294	421873.34	2196044.65	-	-
295	421953.35	2196039.9	-	-
296	421988.34	2196053.19	-	-
297	422041.31	2196071.58	-	-
1	422116.1	2196113.55	-	-
1	420678.89	2198858.92	-	-
2	420719.91	2198863.83	-	-
3	420717.99	2198880.61	-	-
4	420676.65	2198875.66	-	-
1	420678.89	2198858.92	-	-
1	422143.56	2196359.67	-	-
2	422271.96	2196238.14	-	-
3	422347.25	2196311.28	-	-
4	422342.06	2196316.21	-	-
5	422327.74	2196329.65	-	-
6	422311.7	2196319.94	-	-
7	422276.17	2196348.45	-	-
8	422313.62	2196377.68	-	-
9	422309.99	2196381.62	-	-
10	422217.78	2196480.76	-	-
11	422122.12	2196380.13	-	-
1	422143.56	2196359.67	-	-
1	420599.38	2198847.84	-	-
2	420597.57	2198863.99	-	-
3	420564.32	2198859.35	-	-
4	420565.98	2198842.71	-	-
5	420574.55	2198843.75	-	-



ДОКУМЕНТ ПОДПИСАН
ЭЛЕКТРОННОЙ ПОДПИСЬЮ

Сертификат: 00ВВ056В7401СВ38Д2В3576АСДС8425108

Владелец: ФЕДЕРАЛЬНАЯ СЛУЖБА ГОСУДАРСТВЕННОЙ

РЕГИСТРАЦИИ, КАДАСТРА И КАРТОГРАФИИ

Действителен: с 27.06.2023 по 19.09.2024

полное наименование должности

инициалы, фамилия

Земельный участок

вид объекта недвижимости

Лист № 952 раздела 3.2

Всего листов раздела 3.2: 1505

Всего разделов: 7

Всего листов выписки: 2333

17.06.2024г. № КУВИ-001/2024-161391662

Кадастровый номер:

47:14:0000000:32(Единое землепользование)

1	2	3	4	5
6	420577.04	2198844.45	-	-
7	420590.14	2198846.15	-	-
8	420591.78	2198846.38	-	-
9	420598.09	2198847.36	-	-
1	420599.38	2198847.84	-	-
1	421471.13	2197042.36	-	-
2	421515.11	2197043.89	-	-
3	421536.64	2197044.22	-	-
4	421549.48	2197044.16	-	-
5	421560.59	2197043.2	-	-
6	421575.04	2197040.48	-	-
7	421578.83	2197039.33	-	-
8	421579.44	2197041.35	-	-
9	421287.05	2197183.88	-	-
10	421196.23	2197183.33	-	-
11	421207.39	2197176.65	-	-
12	421224.41	2197164.26	-	-
13	421277.64	2197123.54	-	-
14	421293.8	2197112.43	-	-
15	421396.21	2197061.84	-	-
16	421408.92	2197055.14	-	-
1	421471.13	2197042.36	-	-
1	420607.18	2198855.6	-	-
2	420605.56	2198852.5	-	-
3	420604.87	2198849.05	-	-
4	420605.44	2198846.16	-	-
5	420606.15	2198836.97	-	-
6	420606.91	2198829.21	-	-
7	420607.38	2198828.37	-	-



ДОКУМЕНТ ПОДПИСАН
ЭЛЕКТРОННОЙ ПОДПИСЬЮ

Сертификат: 00ВВ056В7401СВ38D2В3576АСDС8425108

Владелец: ФЕДЕРАЛЬНАЯ СЛУЖБА ГОСУДАРСТВЕННОЙ

РЕГИСТРАЦИИ, КАДАСТРА И КАРТОГРАФИИ

Действителен: с 27.06.2023 по 19.09.2024

полное наименование должности

инициалы, фамилия

Земельный участок

вид объекта недвижимости

Лист № 953 раздела 3.2

Всего листов раздела 3.2: 1505

Всего разделов: 7

Всего листов выписки: 2333

17.06.2024г. № КУВИ-001/2024-161391662

Кадастровый номер:

47:14:0000000:32(Единое землепользование)

1	2	3	4	5
8	420608.04	2198827.79	-	-
9	420609.5	2198827.1	-	-
10	420625.97	2198829.27	-	-
11	420622.11	2198857.68	-	-
1	420607.18	2198855.6	-	-
1	420547.49	2197189.58	-	-
2	420543.06	2197200.27	-	-
3	420532.37	2197195.84	-	-
4	420536.8	2197185.15	-	-
1	420547.49	2197189.58	-	-
1	420665.36	2198863.9	-	-
2	420652.71	2198862.21	-	-
3	420657.74	2198821.67	-	-
4	420674.6	2198823.64	-	-
5	420669.66	2198862.61	-	-
6	420668.56	2198863.32	-	-
1	420665.36	2198863.9	-	-
1	421340.39	2197205.53	-	-
2	421327.48	2197207	-	-
3	421326.01	2197194.09	-	-
4	421338.92	2197192.62	-	-
1	421340.39	2197205.53	-	-
1	420615.32	2198782.63	-	-
2	420639.06	2198785.16	-	-
3	420638.81	2198787.85	-	-
4	420638.46	2198792.66	-	-
5	420634.96	2198820.25	-	-
6	420615.84	2198819.03	-	-
7	420600.78	2198817.52	-	-



ДОКУМЕНТ ПОДПИСАН
ЭЛЕКТРОННОЙ ПОДПИСЬЮ

Сертификат: 00ВВ056В7401СВ38Д2В3576АСДС8425108

Владелец: ФЕДЕРАЛЬНАЯ СЛУЖБА ГОСУДАРСТВЕННОЙ

РЕГИСТРАЦИИ, КАДАСТРА И КАРТОГРАФИИ

Действителен: с 27.06.2023 по 19.09.2024

полное наименование должности

инициалы, фамилия

Земельный участок

вид объекта недвижимости

Лист № 954 раздела 3.2

Всего листов раздела 3.2: 1505

Всего разделов: 7

Всего листов выписки: 2333

17.06.2024г. № КУВИ-001/2024-161391662

Кадастровый номер:

47:14:0000000:32(Единое землепользование)

1	2	3	4	5
8	420603.83	2198781.54	-	-
1	420615.32	2198782.63	-	-
1	421694.11	2197225.73	-	-
2	421693.4	2197233.42	-	-
3	421687.71	2197232.94	-	-
4	421688.44	2197225.25	-	-
1	421694.11	2197225.73	-	-
1	420624.11	2198703.06	-	-
2	420620.35	2198701.84	-	-
3	420616.44	2198700.73	-	-
4	420611.94	2198697.16	-	-
5	420606.3	2198695.08	-	-
6	420605.67	2198696.1	-	-
7	420595.65	2198687.15	-	-
8	420591.8	2198685.99	-	-
9	420593.86	2198679	-	-
10	420605.56	2198654.81	-	-
11	420606.46	2198651.74	-	-
12	420619.97	2198621.72	-	-
13	420627.71	2198624.46	-	-
14	420659.57	2198639.4	-	-
15	420655.07	2198653	-	-
16	420649.95	2198666.37	-	-
17	420641.9	2198690.08	-	-
18	420637.23	2198706.66	-	-
1	420624.11	2198703.06	-	-
1	421052.13	2197438.83	-	-
2	421046.67	2197417.17	-	-
3	421026.26	2197399.93	-	-



ДОКУМЕНТ ПОДПИСАН
ЭЛЕКТРОННОЙ ПОДПИСЬЮ

Сертификат: 00ВВ056В7401СВ38D2В3576АСDС8425108

Владелец: ФЕДЕРАЛЬНАЯ СЛУЖБА ГОСУДАРСТВЕННОЙ

РЕГИСТРАЦИИ, КАДАСТРА И КАРТОГРАФИИ

Действителен: с 27.06.2023 по 19.09.2024

полное наименование должности

инициалы, фамилия

Земельный участок

вид объекта недвижимости

Лист № 955 раздела 3.2

Всего листов раздела 3.2: 1505

Всего разделов: 7

Всего листов выписки: 2333

17.06.2024г. № КУВИ-001/2024-161391662

Кадастровый номер:

47:14:0000000:32(Единое землепользование)

1	2	3	4	5
4	421022.15	2197383.49	-	-
5	421026.26	2197375.14	-	-
6	421033.39	2197369.04	-	-
7	421052.86	2197365.31	-	-
8	421085.65	2197359.36	-	-
9	421087.25	2197309.91	-	-
10	421322.1	2197225.31	-	-
11	421326.72	2197242.63	-	-
12	421399.92	2197247.35	-	-
13	421435.26	2197253.1	-	-
14	421458.47	2197265.57	-	-
15	421459.79	2197289.17	-	-
16	421495.27	2197326.71	-	-
17	421555.25	2197378.69	-	-
18	421539.62	2197401.66	-	-
19	421471.39	2197461.58	-	-
20	421383.7	2197520.67	-	-
21	421349.77	2197530.04	-	-
22	421290.5	2197525.06	-	-
23	421224.47	2197510.17	-	-
24	421145	2197489.04	-	-
25	421090.67	2197466.14	-	-
26	421091.52	2197440.16	-	-
1	421052.13	2197438.83	-	-
1	420770.63	2198343.07	-	-
2	420781.91	2198313.12	-	-
3	420801.9	2198320.65	-	-
4	420831.51	2198331.8	-	-
5	420827.86	2198341.73	-	-



ДОКУМЕНТ ПОДПИСАН
ЭЛЕКТРОННОЙ ПОДПИСЬЮ

Сертификат: 00ВВ056В7401СВ38D2В3576АСDС8425108

Владелец: ФЕДЕРАЛЬНАЯ СЛУЖБА ГОСУДАРСТВЕННОЙ

РЕГИСТРАЦИИ, КАДАСТРА И КАРТОГРАФИИ

Действителен: с 27.06.2023 по 19.09.2024

полное наименование должности

инициалы, фамилия

Земельный участок

вид объекта недвижимости

Лист № 956 раздела 3.2

Всего листов раздела 3.2: 1505

Всего разделов: 7

Всего листов выписки: 2333

17.06.2024г. № КУВИ-001/2024-161391662

Кадастровый номер:

47:14:0000000:32(Единое землепользование)

1	2	3	4	5
6	420820.47	2198361.84	-	-
1	420770.63	2198343.07	-	-
1	420792.55	2197240.54	-	-
2	420790.92	2197248.09	-	-
3	420785.33	2197246.93	-	-
4	420786.98	2197239.38	-	-
1	420792.55	2197240.54	-	-
1	420759.78	2198266.48	-	-
2	420764.9	2198253.16	-	-
3	420775.13	2198228.37	-	-
4	420801.49	2198241.42	-	-
5	420792.3	2198263.91	-	-
6	420784.02	2198282.88	-	-
7	420781.7	2198287.51	-	-
8	420755.7	2198277.75	-	-
1	420759.78	2198266.48	-	-
1	422018.77	2197253.16	-	-
2	422018.2	2197260.86	-	-
3	422012.51	2197260.49	-	-
4	422013.09	2197252.79	-	-
1	422018.77	2197253.16	-	-
1	422938.91	2197470.89	-	-
2	422927.44	2197477.02	-	-
3	422921.31	2197465.55	-	-
4	422932.78	2197459.42	-	-
1	422938.91	2197470.89	-	-
1	422333.17	2197279.36	-	-
2	422332.63	2197287.06	-	-
3	422326.94	2197286.71	-	-



ДОКУМЕНТ ПОДПИСАН
ЭЛЕКТРОННОЙ ПОДПИСЬЮ

Сертификат: 00ВВ056В7401СВ38D2В3576АСDC8425108

Владелец: ФЕДЕРАЛЬНАЯ СЛУЖБА ГОСУДАРСТВЕННОЙ

РЕГИСТРАЦИИ, КАДАСТРА И КАРТОГРАФИИ

Действителен: с 27.06.2023 по 19.09.2024

полное наименование должности

инициалы, фамилия

Земельный участок

вид объекта недвижимости

Лист № 957 раздела 3.2

Всего листов раздела 3.2: 1505

Всего разделов: 7

Всего листов выписки: 2333

17.06.2024г. № КУВИ-001/2024-161391662

Кадастровый номер:

47:14:0000000:32(Единое землепользование)

1	2	3	4	5
4	422327.49	2197279.01	-	-
1	422333.17	2197279.36	-	-
1	421037.58	2197298.76	-	-
2	421026.03	2197299.35	-	-
3	421025.44	2197287.8	-	-
4	421036.99	2197287.21	-	-
1	421037.58	2197298.76	-	-
1	420742.93	2189022.82	-	-
2	420739.65	2189028.25	-	-
3	420742.54	2189029.6	-	-
4	420753.15	2189032.28	-	-
5	420751.97	2189035.03	-	-
6	420769.73	2189042.62	-	-
7	420815.35	2189059.25	-	-
8	420842.74	2189073.21	-	-
9	420946.16	2189132.01	-	-
10	420959.98	2189146.37	-	-
11	421002.1	2189195.71	-	-
12	421064.65	2189262.85	-	-
13	421067.63	2189258.68	-	-
14	421152.02	2189321.33	-	-
15	421169.81	2189338.75	-	-
16	421169	2189401.43	-	-
17	421175.66	2189526.81	-	-
18	421178.88	2189566.51	-	-
19	421180.67	2189588.61	-	-
20	421182.2	2189605.03	-	-
21	421185.14	2189636.5	-	-
22	421185.49	2189642.24	-	-



ДОКУМЕНТ ПОДПИСАН
ЭЛЕКТРОННОЙ ПОДПИСЬЮ

Сертификат: 00ВВ056В7401СВ38D2В3576АСDС8425108

Владелец: ФЕДЕРАЛЬНАЯ СЛУЖБА ГОСУДАРСТВЕННОЙ

РЕГИСТРАЦИИ, КАДАСТРА И КАРТОГРАФИИ

Действителен: с 27.06.2023 по 19.09.2024

полное наименование должности

инициалы, фамилия

Земельный участок

вид объекта недвижимости

Лист № 958 раздела 3.2

Всего листов раздела 3.2: 1505

Всего разделов: 7

Всего листов выписки: 2333

17.06.2024г. № КУВИ-001/2024-161391662

Кадастровый номер:

47:14:0000000:32(Единое землепользование)

1	2	3	4	5
23	421187	2189667.4	-	-
24	421188.03	2189678.16	-	-
25	421191.42	2189713.52	-	-
26	421196.23	2189757.19	-	-
27	421198.57	2189778.45	-	-
28	421200.84	2189799.14	-	-
29	421198.25	2189820.48	-	-
30	421196.67	2189826.61	-	-
31	421192.19	2189844.08	-	-
32	421187.56	2189862.09	-	-
33	421186.82	2189864.14	-	-
34	421180.71	2189870.27	-	-
35	421177.06	2189879.25	-	-
36	421133.07	2189948.97	-	-
37	421108.8	2189990.79	-	-
38	421079.99	2190084.51	-	-
39	421064.22	2190123.35	-	-
40	421057.61	2190165.4	-	-
41	421053	2190196.51	-	-
42	421048.19	2190228.93	-	-
43	421046.27	2190241.95	-	-
44	421041.54	2190273.9	-	-
45	421040.68	2190279.96	-	-
46	421040.49	2190310.23	-	-
47	421042.63	2190330.02	-	-
48	421045.69	2190358.44	-	-
49	421049.46	2190382.39	-	-
50	421050.37	2190388.18	-	-
51	421058.71	2190443.74	-	-



ДОКУМЕНТ ПОДПИСАН
ЭЛЕКТРОННОЙ ПОДПИСЬЮ

Сертификат: 00ВВ056В7401СВ38D2В3576АСDС8425108

Владелец: ФЕДЕРАЛЬНАЯ СЛУЖБА ГОСУДАРСТВЕННОЙ

РЕГИСТРАЦИИ, КАДАСТРА И КАРТОГРАФИИ

Действителен: с 27.06.2023 по 19.09.2024

полное наименование должности

инициалы, фамилия

Земельный участок

вид объекта недвижимости

Лист № 959 раздела 3.2

Всего листов раздела 3.2: 1505

Всего разделов: 7

Всего листов выписки: 2333

17.06.2024г. № КУВИ-001/2024-161391662

Кадастровый номер:

47:14:0000000:32(Единое землепользование)

1	2	3	4	5
52	421074.35	2190435.93	-	-
53	421078.97	2190444.49	-	-
54	421065.57	2190451.87	-	-
55	421064.73	2190452.33	-	-
56	421071.46	2190495.1	-	-
57	421074.68	2190495.92	-	-
58	421089.87	2190487.33	-	-
59	421094.17	2190484.58	-	-
60	421096.01	2190483.4	-	-
61	421099.17	2190481.51	-	-
62	421145.69	2190564.78	-	-
63	421203.94	2190664.39	-	-
64	421236.22	2190735.26	-	-
65	421259.77	2190771.43	-	-
66	421396.01	2190924.92	-	-
67	421407.04	2190943.88	-	-
68	421426.33	2190977.09	-	-
69	421436.39	2190994.41	-	-
70	421275.79	2191154.78	-	-
71	421280	2191161.36	-	-
72	421289.34	2191175.73	-	-
73	421290.09	2191185.02	-	-
74	421312.09	2191240.17	-	-
75	421160.07	2191392.1	-	-
76	421055.3	2191378.23	-	-
77	420936.63	2191285.08	-	-
78	420849.55	2191154.26	-	-
79	420773.67	2191040.63	-	-
80	420847.22	2190967.84	-	-



ДОКУМЕНТ ПОДПИСАН
ЭЛЕКТРОННОЙ ПОДПИСЬЮ

Сертификат: 00ВВ056В7401СВ38D2В3576АСDС8425108

Владелец: ФЕДЕРАЛЬНАЯ СЛУЖБА ГОСУДАРСТВЕННОЙ

РЕГИСТРАЦИИ, КАДАСТРА И КАРТОГРАФИИ

Действителен: с 27.06.2023 по 19.09.2024

полное наименование должности

инициалы, фамилия

Земельный участок

вид объекта недвижимости

Лист № 960 раздела 3.2

Всего листов раздела 3.2: 1505

Всего разделов: 7

Всего листов выписки: 2333

17.06.2024г. № КУВИ-001/2024-161391662

Кадастровый номер:

47:14:0000000:32(Единое землепользование)

1	2	3	4	5
81	420798.2	2190910.9	-	-
82	420792.4	2190909.35	-	-
83	420785.07	2190907.6	-	-
84	420777.83	2190906.27	-	-
85	420765.62	2190903.84	-	-
86	420754.17	2190901.34	-	-
87	420655.8	2190475.45	-	-
88	420623.83	2190459.65	-	-
89	420457.01	2190380.33	-	-
90	420000.61	2190156.21	-	-
91	419991.24	2190151.11	-	-
92	419935.26	2190156.22	-	-
93	419855.78	2190203	-	-
94	419652.43	2190321.02	-	-
95	419589.96	2190366.31	-	-
96	419596.26	2190387.99	-	-
97	419610.76	2190431.23	-	-
98	419639.62	2190534.85	-	-
99	419671.21	2190631.89	-	-
100	419676.64	2190681.51	-	-
101	419679.87	2190697.94	-	-
102	419676.7	2190768.66	-	-
103	419645.54	2190823.54	-	-
104	419628.76	2190854.33	-	-
105	419649.88	2191034.79	-	-
106	419660.75	2191113.1	-	-
107	419689.27	2191317.74	-	-
108	419691.13	2191334.04	-	-
109	419694.16	2191360.63	-	-



ДОКУМЕНТ ПОДПИСАН
ЭЛЕКТРОННОЙ ПОДПИСЬЮ

Сертификат: 00ВВ056В7401СВ38D2В3576АСDС8425108

Владелец: ФЕДЕРАЛЬНАЯ СЛУЖБА ГОСУДАРСТВЕННОЙ

РЕГИСТРАЦИИ, КАДАСТРА И КАРТОГРАФИИ

Действителен: с 27.06.2023 по 19.09.2024

полное наименование должности

инициалы, фамилия

Земельный участок

вид объекта недвижимости

Лист № 961 раздела 3.2

Всего листов раздела 3.2: 1505

Всего разделов: 7

Всего листов выписки: 2333

17.06.2024г. № КУВИ-001/2024-161391662

Кадастровый номер:

47:14:0000000:32(Единое землепользование)

1	2	3	4	5
110	419696.81	2191383.9	-	-
111	419699.59	2191408.3	-	-
112	419702.24	2191431.56	-	-
113	419705.16	2191457.2	-	-
114	419707.64	2191478.97	-	-
115	419710.48	2191503.9	-	-
116	419713.32	2191528.83	-	-
117	419715.14	2191544.81	-	-
118	419720.84	2191553.48	-	-
119	419735.24	2191575.39	-	-
120	419755.39	2191606.05	-	-
121	419771.1	2191629.95	-	-
122	419787.11	2191654.31	-	-
123	419793.03	2191663.32	-	-
124	419798.46	2191693.35	-	-
125	419798.99	2191696.26	-	-
126	419797.02	2191696.61	-	-
127	419797.37	2191698.58	-	-
128	419799.34	2191698.23	-	-
129	419802.35	2191714.87	-	-
130	419663.93	2191672.76	-	-
131	419571.53	2191643.6	-	-
132	419576.32	2191630.32	-	-
133	419587.19	2191600.77	-	-
134	419559.31	2191591.7	-	-
135	419536.8	2191632.49	-	-
136	419194.95	2191523.08	-	-
137	419196.55	2191521.32	-	-
138	419192.93	2191517.8	-	-



ДОКУМЕНТ ПОДПИСАН
ЭЛЕКТРОННОЙ ПОДПИСЬЮ

Сертификат: 00ВВ056В7401СВ38D2В3576АСDС8425108

Владелец: ФЕДЕРАЛЬНАЯ СЛУЖБА ГОСУДАРСТВЕННОЙ

РЕГИСТРАЦИИ, КАДАСТРА И КАРТОГРАФИИ

Действителен: с 27.06.2023 по 19.09.2024

полное наименование должности

инициалы, фамилия

Земельный участок

вид объекта недвижимости

Лист № 962 раздела 3.2

Всего листов раздела 3.2: 1505

Всего разделов: 7

Всего листов выписки: 2333

17.06.2024г. № КУВИ-001/2024-161391662

Кадастровый номер:

47:14:0000000:32(Единое землепользование)

1	2	3	4	5
139	419189.38	2191521.45	-	-
140	419133.09	2191502.2	-	-
141	419239.72	2191301.03	-	-
142	419035.76	2191232.12	-	-
143	418750.25	2191132.24	-	-
144	418736.97	2191155.74	-	-
145	418733.52	2191155.86	-	-
146	418673.76	2191241.92	-	-
147	418613.44	2191337.84	-	-
148	418442.48	2191284.86	-	-
149	418119.16	2191179.92	-	-
150	417882.65	2191100.81	-	-
151	417880.73	2191097.71	-	-
152	417992.71	2190855.82	-	-
153	418032.08	2190619.75	-	-
154	418053.74	2190507.11	-	-
155	418064.67	2190509.09	-	-
156	418065.15	2190506.41	-	-
157	418054.26	2190504.44	-	-
158	418083.52	2190352.26	-	-
159	418152.36	2189891.2	-	-
160	418058.38	2189865.72	-	-
161	417963.82	2189840.42	-	-
162	417957.84	2189865.1	-	-
163	417931.69	2189857.65	-	-
164	417926.61	2189875.89	-	-
165	417920.41	2189897.71	-	-
166	417915.05	2189916.59	-	-
167	417909.15	2189937.37	-	-



ДОКУМЕНТ ПОДПИСАН
ЭЛЕКТРОННОЙ ПОДПИСЬЮ

Сертификат: 00ВВ056В7401СВ38D2В3576АСDС8425108

Владелец: ФЕДЕРАЛЬНАЯ СЛУЖБА ГОСУДАРСТВЕННОЙ

РЕГИСТРАЦИИ, КАДАСТРА И КАРТОГРАФИИ

Действителен: с 27.06.2023 по 19.09.2024

полное наименование должности

инициалы, фамилия

Земельный участок

вид объекта недвижимости

Лист № 963 раздела 3.2

Всего листов раздела 3.2: 1505

Всего разделов: 7

Всего листов выписки: 2333

17.06.2024г. № КУВИ-001/2024-161391662

Кадастровый номер:

47:14:0000000:32(Единое землепользование)

1	2	3	4	5
168	417902.7	2189960.1	-	-
169	417896.23	2189982.86	-	-
170	417889.76	2190005.65	-	-
171	417883.27	2190028.48	-	-
172	417878.19	2190046.39	-	-
173	417872.76	2190065.51	-	-
174	417866.09	2190088.98	-	-
175	417901.32	2190098.26	-	-
176	417897.64	2190113.37	-	-
177	417861.91	2190103.35	-	-
178	417856.16	2190122.67	-	-
179	417850.41	2190142.01	-	-
180	417844.51	2190161.83	-	-
181	417838.31	2190182.68	-	-
182	417833.05	2190203.12	-	-
183	417827.67	2190223.98	-	-
184	417822.04	2190245.87	-	-
185	417862.44	2190257.89	-	-
186	417855.39	2190286.82	-	-
187	417604.24	2190215.52	-	-
188	417554.73	2190201.23	-	-
189	417465.99	2190175.03	-	-
190	417437.64	2190166.13	-	-
191	417124.4	2190073.78	-	-
192	417169.2	2189933.32	-	-
193	417210.35	2189799.19	-	-
194	417215.15	2189783.39	-	-
195	417258.03	2189650.66	-	-
196	417306.26	2189488.27	-	-



ДОКУМЕНТ ПОДПИСАН
ЭЛЕКТРОННОЙ ПОДПИСЬЮ

Сертификат: 00ВВ056В7401СВ38D2В3576АСDС8425108

Владелец: ФЕДЕРАЛЬНАЯ СЛУЖБА ГОСУДАРСТВЕННОЙ

РЕГИСТРАЦИИ, КАДАСТРА И КАРТОГРАФИИ

Действителен: с 27.06.2023 по 19.09.2024

полное наименование должности

инициалы, фамилия

Земельный участок

вид объекта недвижимости

Лист № 964 раздела 3.2

Всего листов раздела 3.2: 1505

Всего разделов: 7

Всего листов выписки: 2333

17.06.2024г. № КУВИ-001/2024-161391662

Кадастровый номер:

47:14:0000000:32(Единое землепользование)

1	2	3	4	5
197	417373.42	2189262.73	-	-
198	417498.42	2188846.99	-	-
199	417555.83	2188656.29	-	-
200	417575.19	2188592.01	-	-
201	417594.28	2188529.75	-	-
202	417610.51	2188479.35	-	-
203	417655.8	2188317.66	-	-
204	417774.21	2188271.65	-	-
205	418059.08	2188157.48	-	-
206	418278.14	2188069.68	-	-
207	418276.58	2188013.18	-	-
208	418273.73	2187906.51	-	-
209	418524.66	2187909.96	-	-
210	418611.66	2187911.16	-	-
211	419074.5	2187916.87	-	-
212	419601.91	2187923.39	-	-
213	419691.75	2187924.5	-	-
214	419759.27	2187988.67	-	-
215	420423.11	2188496.27	-	-
216	420627.55	2188655.28	-	-
217	420840.59	2188821.7	-	-
218	420798.71	2188888.53	-	-
219	420754.6	2188958.68	-	-
220	420720.06	2189015.95	-	-
1	420742.93	2189022.82	-	-
1	419792.02	2191675.3	-	-
2	419792.02	2191676.3	-	-
3	419791.02	2191676.3	-	-
4	419791.02	2191675.3	-	-



ДОКУМЕНТ ПОДПИСАН
ЭЛЕКТРОННОЙ ПОДПИСЬЮ

Сертификат: 00ВВ056В7401СВ38D2В3576АСDC8425108

Владелец: ФЕДЕРАЛЬНАЯ СЛУЖБА ГОСУДАРСТВЕННОЙ

РЕГИСТРАЦИИ, КАДАСТРА И КАРТОГРАФИИ

Действителен: с 27.06.2023 по 19.09.2024

полное наименование должности

инициалы, фамилия

Земельный участок

вид объекта недвижимости

Лист № 965 раздела 3.2

Всего листов раздела 3.2: 1505

Всего разделов: 7

Всего листов выписки: 2333

17.06.2024г. № КУВИ-001/2024-161391662

Кадастровый номер:

47:14:0000000:32(Единое землепользование)

1	2	3	4	5
1	419792.02	2191675.3	-	-
1	418569.23	2188337.95	-	-
2	418561.55	2188339.99	-	-
3	418559.51	2188332.31	-	-
4	418567.19	2188330.27	-	-
1	418569.23	2188337.95	-	-
1	419727.02	2191625.07	-	-
2	419731.33	2191642.16	-	-
3	419735.86	2191653.81	-	-
4	419748.92	2191687.45	-	-
5	419746.8	2191694.56	-	-
6	419680.52	2191673.27	-	-
7	419685.98	2191646.73	-	-
8	419691.35	2191625.71	-	-
9	419693.86	2191615.21	-	-
10	419690.2	2191614.33	-	-
11	419683.36	2191612.7	-	-
12	419680.85	2191623.2	-	-
13	419660.54	2191616.64	-	-
14	419654.61	2191635.01	-	-
15	419614.08	2191622.34	-	-
16	419622.13	2191597.45	-	-
17	419674.54	2191603.23	-	-
18	419691.92	2191607.91	-	-
19	419695.37	2191608.97	-	-
1	419727.02	2191625.07	-	-
1	418468.03	2188337.89	-	-
2	418460.43	2188340.19	-	-
3	418458.13	2188332.59	-	-



ДОКУМЕНТ ПОДПИСАН
ЭЛЕКТРОННОЙ ПОДПИСЬЮ

Сертификат: 00ВВ056В7401СВ38D2В3576АСDС8425108

Владелец: ФЕДЕРАЛЬНАЯ СЛУЖБА ГОСУДАРСТВЕННОЙ

РЕГИСТРАЦИИ, КАДАСТРА И КАРТОГРАФИИ

Действителен: с 27.06.2023 по 19.09.2024

полное наименование должности

инициалы, фамилия

Земельный участок

вид объекта недвижимости

Лист № 966 раздела 3.2

Всего листов раздела 3.2: 1505

Всего разделов: 7

Всего листов выписки: 2333

17.06.2024г. № КУВИ-001/2024-161391662

Кадастровый номер:

47:14:0000000:32(Единое землепользование)

1	2	3	4	5
4	418465.73	2188330.29	-	-
1	418468.03	2188337.89	-	-
1	418586.58	2191304.17	-	-
2	418584.25	2191311.53	-	-
3	418578.8	2191309.86	-	-
4	418581.14	2191302.5	-	-
1	418586.58	2191304.17	-	-
1	418518.58	2188338.28	-	-
2	418511.01	2188340.67	-	-
3	418508.62	2188333.1	-	-
4	418516.19	2188330.71	-	-
1	418518.58	2188338.28	-	-
1	418336.01	2191225.48	-	-
2	418333.67	2191232.84	-	-
3	418328.22	2191231.16	-	-
4	418330.57	2191223.8	-	-
1	418336.01	2191225.48	-	-
1	418420.03	2188599.57	-	-
2	418419.24	2188602.17	-	-
3	418408.61	2188598.91	-	-
4	418409.4	2188596.31	-	-
1	418420.03	2188599.57	-	-
1	418107.56	2191155.02	-	-
2	418104.9	2191166.72	-	-
3	418093.2	2191164.06	-	-
4	418095.86	2191152.36	-	-
1	418107.56	2191155.02	-	-
1	418463.29	2188639.04	-	-
2	418462.97	2188641.75	-	-



ДОКУМЕНТ ПОДПИСАН
ЭЛЕКТРОННОЙ ПОДПИСЬЮ

Сертификат: 00ВВ056В7401СВ38D2В3576АСDС8425108

Владелец: ФЕДЕРАЛЬНАЯ СЛУЖБА ГОСУДАРСТВЕННОЙ

РЕГИСТРАЦИИ, КАДАСТРА И КАРТОГРАФИИ

Действителен: с 27.06.2023 по 19.09.2024

полное наименование должности

инициалы, фамилия

Земельный участок			
вид объекта недвижимости			
Лист № 967 раздела 3.2	Всего листов раздела 3.2: 1505	Всего разделов: 7	Всего листов выписки: 2333

17.06.2024г. № КУВИ-001/2024-161391662

Кадастровый номер: 47:14:0000000:32(Единое землепользование)

1	2	3	4	5
3	418451.93	2188640.44	-	-
4	418452.25	2188637.73	-	-
1	418463.29	2188639.04	-	-
1	419102.7	2191120.82	-	-
2	419101.53	2191122.44	-	-
3	419099.9	2191121.28	-	-
4	419101.07	2191119.66	-	-
1	419102.7	2191120.82	-	-
1	418511.88	2188647.2	-	-
2	418511.48	2188649.89	-	-
3	418500.48	2188648.24	-	-
4	418500.88	2188645.55	-	-
1	418511.88	2188647.2	-	-
1	419238.98	2190931.69	-	-
2	419237.81	2190933.31	-	-
3	419236.18	2190932.15	-	-
4	419237.35	2190930.52	-	-
1	419238.98	2190931.69	-	-
1	420717.82	2188878.49	-	-
2	420716.65	2188880.12	-	-
3	420715.02	2188878.95	-	-
4	420716.19	2188877.33	-	-
1	420717.82	2188878.49	-	-
1	418090.05	2190907.16	-	-
2	418088.96	2190915.03	-	-
3	418081.09	2190913.94	-	-
4	418082.19	2190906.07	-	-
1	418090.05	2190907.16	-	-
1	418344.57	2189004.75	-	-



ДОКУМЕНТ ПОДПИСАН
ЭЛЕКТРОННОЙ ПОДПИСЬЮ

Сертификат: 00ВВ056В7401СВ38D2В3576АСDС8425108

Владелец: ФЕДЕРАЛЬНАЯ СЛУЖБА ГОСУДАРСТВЕННОЙ

РЕГИСТРАЦИИ, КАДАСТРА И КАРТОГРАФИИ

Действителен: с 27.06.2023 по 19.09.2024

полное наименование должности

инициалы, фамилия

Земельный участок

вид объекта недвижимости

Лист № 968 раздела 3.2

Всего листов раздела 3.2: 1505

Всего разделов: 7

Всего листов выписки: 2333

17.06.2024г. № КУВИ-001/2024-161391662

Кадастровый номер:

47:14:0000000:32(Единое землепользование)

1	2	3	4	5
2	418344.26	2189007.45	-	-
3	418333.21	2189006.19	-	-
4	418333.52	2189003.49	-	-
1	418344.57	2189004.75	-	-
1	418042.85	2190891.38	-	-
2	418040.49	2190898.96	-	-
3	418032.91	2190896.6	-	-
4	418035.27	2190889.02	-	-
1	418042.85	2190891.38	-	-
1	418390.67	2189029.43	-	-
2	418390.4	2189032.13	-	-
3	418379.33	2189031.05	-	-
4	418379.6	2189028.35	-	-
1	418390.67	2189029.43	-	-
1	417997.67	2190874.1	-	-
2	417993.88	2190885.07	-	-
3	417982.91	2190881.28	-	-
4	417986.7	2190870.31	-	-
1	417997.67	2190874.1	-	-
1	418439.06	2189039.61	-	-
2	418438.72	2189042.31	-	-
3	418427.68	2189040.93	-	-
4	418428.02	2189038.23	-	-
1	418439.06	2189039.61	-	-
1	419389.34	2190722.58	-	-
2	419388.17	2190724.21	-	-
3	419386.54	2190723.05	-	-
4	419387.71	2190721.42	-	-
1	419389.34	2190722.58	-	-



ДОКУМЕНТ ПОДПИСАН
ЭЛЕКТРОННОЙ ПОДПИСЬЮ

Сертификат: 00ВВ056В7401СВ38D2В3576АСDС8425108

Владелец: ФЕДЕРАЛЬНАЯ СЛУЖБА ГОСУДАРСТВЕННОЙ

РЕГИСТРАЦИИ, КАДАСТРА И КАРТОГРАФИИ

Действителен: с 27.06.2023 по 19.09.2024

полное наименование должности

инициалы, фамилия

Земельный участок

вид объекта недвижимости

Лист № 969 раздела 3.2

Всего листов раздела 3.2: 1505

Всего разделов: 7

Всего листов выписки: 2333

17.06.2024г. № КУВИ-001/2024-161391662

Кадастровый номер:

47:14:0000000:32(Единое землепользование)

1	2	3	4	5
1	420581.43	2189067.11	-	-
2	420580.26	2189068.74	-	-
3	420578.63	2189067.57	-	-
4	420579.8	2189065.95	-	-
1	420581.43	2189067.11	-	-
1	419504.77	2190562.22	-	-
2	419503.6	2190563.84	-	-
3	419501.97	2190562.68	-	-
4	419503.14	2190561.06	-	-
1	419504.77	2190562.22	-	-
1	420446.24	2189255.16	-	-
2	420445.07	2189256.79	-	-
3	420443.44	2189255.62	-	-
4	420444.61	2189254	-	-
1	420446.24	2189255.16	-	-
1	418162.27	2190529.15	-	-
2	418161.84	2190531.84	-	-
3	418150.86	2190530.07	-	-
4	418151.3	2190527.38	-	-
1	418162.27	2190529.15	-	-
1	418271.5	2189396.24	-	-
2	418271.32	2189398.96	-	-
3	418260.22	2189398.24	-	-
4	418260.4	2189395.52	-	-
1	418271.5	2189396.24	-	-
1	418113.54	2190520.67	-	-
2	418112.99	2190523.33	-	-
3	418102.1	2190521.07	-	-
4	418102.65	2190518.41	-	-



ДОКУМЕНТ ПОДПИСАН
ЭЛЕКТРОННОЙ ПОДПИСЬЮ

Сертификат: 00ВВ056В7401СВ38D2В3576АСDC8425108

Владелец: ФЕДЕРАЛЬНАЯ СЛУЖБА ГОСУДАРСТВЕННОЙ

РЕГИСТРАЦИИ, КАДАСТРА И КАРТОГРАФИИ

Действителен: с 27.06.2023 по 19.09.2024

полное наименование должности

инициалы, фамилия

Земельный участок

вид объекта недвижимости

Лист № 970 раздела 3.2

Всего листов раздела 3.2: 1505

Всего разделов: 7

Всего листов выписки: 2333

17.06.2024г. № КУВИ-001/2024-161391662

Кадастровый номер:

47:14:0000000:32(Единое землепользование)

1	2	3	4	5
1	418113.54	2190520.67	-	-
1	418318.24	2189414.59	-	-
2	418317.92	2189417.29	-	-
3	418306.88	2189415.97	-	-
4	418307.2	2189413.27	-	-
1	418318.24	2189414.59	-	-
1	421071.99	2190739.27	-	-
2	421062.12	2190730.41	-	-
3	421009.38	2190685.93	-	-
4	420995.48	2190656.34	-	-
5	420955.12	2190572.37	-	-
6	420955.12	2190572.35	-	-
7	420900.01	2190466.29	-	-
8	420880.81	2190426.33	-	-
9	420859.05	2190379	-	-
10	420870.04	2190371.6	-	-
11	420857.74	2190347.07	-	-
12	420879.55	2190333.3	-	-
13	420960.75	2190458.95	-	-
14	420964.49	2190464.31	-	-
15	421033.07	2190526.17	-	-
16	421047.64	2190539.85	-	-
17	421055.68	2190529.02	-	-
18	421112.74	2190598.41	-	-
19	421122.57	2190607.25	-	-
20	421140.78	2190623.94	-	-
1	421071.99	2190739.27	-	-
1	418367.6	2189423.68	-	-
2	418367.16	2189426.37	-	-



ДОКУМЕНТ ПОДПИСАН
ЭЛЕКТРОННОЙ ПОДПИСЬЮ

Сертификат: 00ВВ056В7401СВ38D2В3576АСDC8425108

Владелец: ФЕДЕРАЛЬНАЯ СЛУЖБА ГОСУДАРСТВЕННОЙ

РЕГИСТРАЦИИ, КАДАСТРА И КАРТОГРАФИИ

Действителен: с 27.06.2023 по 19.09.2024

полное наименование должности

инициалы, фамилия

Земельный участок

вид объекта недвижимости

Лист № 971 раздела 3.2

Всего листов раздела 3.2: 1505

Всего разделов: 7

Всего листов выписки: 2333

17.06.2024г. № КУВИ-001/2024-161391662

Кадастровый номер:

47:14:0000000:32(Единое землепользование)

1	2	3	4	5
3	418356.18	2189424.6	-	-
4	418356.62	2189421.91	-	-
1	418367.6	2189423.68	-	-
1	419773.75	2190188.83	-	-
2	419772.58	2190190.46	-	-
3	419770.95	2190189.29	-	-
4	419772.12	2190187.67	-	-
1	419773.75	2190188.83	-	-
1	420311.62	2189442.61	-	-
2	420310.45	2189444.23	-	-
3	420308.82	2189443.07	-	-
4	420309.99	2189441.45	-	-
1	420311.62	2189442.61	-	-
1	418230.85	2190160.3	-	-
2	418230.45	2190162.99	-	-
3	418219.45	2190161.36	-	-
4	418219.85	2190158.67	-	-
1	418230.85	2190160.3	-	-
1	420177.31	2189628.52	-	-
2	420176.14	2189630.15	-	-
3	420174.51	2189628.99	-	-
4	420175.68	2189627.36	-	-
1	420177.31	2189628.52	-	-
1	418181.35	2190151.46	-	-
2	418180.91	2190154.15	-	-
3	418169.93	2190152.36	-	-
4	418170.37	2190149.67	-	-
1	418181.35	2190151.46	-	-
1	418202.21	2189768.63	-	-



ДОКУМЕНТ ПОДПИСАН
ЭЛЕКТРОННОЙ ПОДПИСЬЮ

Сертификат: 00ВВ056В7401СВ38Д2В3576АСДС8425108

Владелец: ФЕДЕРАЛЬНАЯ СЛУЖБА ГОСУДАРСТВЕННОЙ

РЕГИСТРАЦИИ, КАДАСТРА И КАРТОГРАФИИ

Действителен: с 27.06.2023 по 19.09.2024

полное наименование должности

инициалы, фамилия

Земельный участок

вид объекта недвижимости

Лист № 972 раздела 3.2

Всего листов раздела 3.2: 1505

Всего разделов: 7

Всего листов выписки: 2333

17.06.2024г. № КУВИ-001/2024-161391662

Кадастровый номер:

47:14:0000000:32(Единое землепользование)

1	2	3	4	5
2	418201.87	2189771.33	-	-
3	418190.83	2189769.95	-	-
4	418191.17	2189767.25	-	-
1	418202.21	2189768.63	-	-
1	418133.82	2190137.59	-	-
2	418133.28	2190140.25	-	-
3	418122.38	2190138.07	-	-
4	418122.91	2190135.41	-	-
1	418133.82	2190137.59	-	-
1	418249.63	2189783.81	-	-
2	418249.08	2189786.47	-	-
3	418238.19	2189784.21	-	-
4	418238.74	2189781.55	-	-
1	418249.63	2189783.81	-	-
1	417207.72	2190037.9	-	-
2	417171.73	2190038.56	-	-
3	417171.4	2190008.56	-	-
4	417207.42	2190007.9	-	-
1	417207.72	2190037.9	-	-
1	418298.95	2189792.58	-	-
2	418298.47	2189795.26	-	-
3	418287.53	2189793.28	-	-
4	418288.01	2189790.6	-	-
1	418298.95	2189792.58	-	-
1	419908.24	2190001.85	-	-
2	419907.07	2190003.48	-	-
3	419905.44	2190002.32	-	-
4	419906.61	2190000.69	-	-
1	419908.24	2190001.85	-	-



ДОКУМЕНТ ПОДПИСАН
ЭЛЕКТРОННОЙ ПОДПИСЬЮ

Сертификат: 00ВВ056В7401СВ38D2В3576АСDС8425108

Владелец: ФЕДЕРАЛЬНАЯ СЛУЖБА ГОСУДАРСТВЕННОЙ

РЕГИСТРАЦИИ, КАДАСТРА И КАРТОГРАФИИ

Действителен: с 27.06.2023 по 19.09.2024

полное наименование должности

инициалы, фамилия

Земельный участок

вид объекта недвижимости

Лист № 973 раздела 3.2

Всего листов раздела 3.2: 1505

Всего разделов: 7

Всего листов выписки: 2333

17.06.2024г. № КУВИ-001/2024-161391662

Кадастровый номер:

47:14:0000000:32(Единое землепользование)

1	2	3	4	5
1	420042.58	2189815.43	-	-
2	420041.41	2189817.05	-	-
3	420039.78	2189815.89	-	-
4	420040.95	2189814.26	-	-
1	420042.58	2189815.43	-	-
1	403228.16	2186764.14	-	-
2	403214.5	2186756.91	-	-
3	403227.64	2186758.23	-	-
4	403227.77	2186756.92	-	-
5	403229.29	2186757.15	-	-
1	403228.16	2186764.14	-	-
1	403249.32	2186775.34	-	-
2	403269.92	2186778.21	-	-
3	403268.7	2186785.6	-	-
1	403249.32	2186775.34	-	-
1	405068.63	2162614.43	-	-
2	405052.98	2162615.22	-	-
3	405046.66	2162659.34	-	-
4	405042.06	2162693.1	-	-
5	405039.95	2162727.82	-	-
6	405037.84	2162755.63	-	-
7	405031.48	2162773.31	-	-
8	405018.45	2162783.09	-	-
9	405001.96	2162786.93	-	-
10	404988.24	2162792.78	-	-
11	404968.98	2162808.05	-	-
12	404953.23	2162819.23	-	-
13	404936.48	2162827.19	-	-
14	404919.9	2162828.77	-	-



ДОКУМЕНТ ПОДПИСАН
ЭЛЕКТРОННОЙ ПОДПИСЬЮ

Сертификат: 00ВВ056В7401СВ38D2В3576АСDС8425108

Владелец: ФЕДЕРАЛЬНАЯ СЛУЖБА ГОСУДАРСТВЕННОЙ

РЕГИСТРАЦИИ, КАДАСТРА И КАРТОГРАФИИ

Действителен: с 27.06.2023 по 19.09.2024

полное наименование должности

инициалы, фамилия

Земельный участок

вид объекта недвижимости

Лист № 974 раздела 3.2

Всего листов раздела 3.2: 1505

Всего разделов: 7

Всего листов выписки: 2333

17.06.2024г. № КУВИ-001/2024-161391662

Кадастровый номер:

47:14:0000000:32(Единое землепользование)

1	2	3	4	5
15	404852.05	2162776.68	-	-
16	404689.33	2162643.53	-	-
17	404669.74	2162644.24	-	-
18	404798.72	2162447.75	-	-
19	404808.11	2162457.87	-	-
20	404812.31	2162469.13	-	-
21	404810.46	2162477.54	-	-
22	404810.17	2162483.88	-	-
23	404809.94	2162489.02	-	-
24	404810.23	2162495.07	-	-
25	404815.01	2162497.72	-	-
26	404822.27	2162497.72	-	-
27	404834.24	2162492.8	-	-
28	404852.33	2162483.09	-	-
29	404859.08	2162477.21	-	-
30	404895.61	2162462.21	-	-
31	404899.61	2162462.17	-	-
32	404949.61	2162461.74	-	-
33	404973.71	2162454.87	-	-
34	405000.29	2162455.56	-	-
35	405015.55	2162462.38	-	-
36	405027.05	2162472.97	-	-
37	405038.92	2162496.23	-	-
38	405044.68	2162515.17	-	-
39	405046.29	2162524.3	-	-
40	405045.99	2162536.11	-	-
41	405040.73	2162556.33	-	-
42	405040.89	2162563.64	-	-
43	405046.78	2162572.84	-	-



ДОКУМЕНТ ПОДПИСАН
ЭЛЕКТРОННОЙ ПОДПИСЬЮ

Сертификат: 00ВВ056В7401СВ38D2В3576АСDС8425108

Владелец: ФЕДЕРАЛЬНАЯ СЛУЖБА ГОСУДАРСТВЕННОЙ

РЕГИСТРАЦИИ, КАДАСТРА И КАРТОГРАФИИ

Действителен: с 27.06.2023 по 19.09.2024

полное наименование должности

инициалы, фамилия

Земельный участок

вид объекта недвижимости

Лист № 975 раздела 3.2

Всего листов раздела 3.2: 1505

Всего разделов: 7

Всего листов выписки: 2333

17.06.2024г. № КУВИ-001/2024-161391662

Кадастровый номер:

47:14:0000000:32(Единое землепользование)

1	2	3	4	5
44	405062.91	2162592.7	-	-
45	405068.11	2162603.46	-	-
1	405068.63	2162614.43	-	-
1	404943.5	2162787.5	-	-
2	404971.06	2162766.4	-	-
3	404996.85	2162735.14	-	-
4	405011.34	2162701.36	-	-
5	405019.22	2162655.66	-	-
6	405018.55	2162620.96	-	-
7	405011.34	2162587.54	-	-
8	404980.59	2162540.77	-	-
9	404936.85	2162504.13	-	-
10	404906.92	2162498.52	-	-
11	404883.81	2162500.16	-	-
12	404860.97	2162508.41	-	-
13	404823.45	2162546.96	-	-
14	404803.68	2162568.87	-	-
15	404794.48	2162574.06	-	-
16	404782.39	2162577.6	-	-
17	404768.32	2162579.46	-	-
18	404759.98	2162583.35	-	-
19	404747.87	2162594.19	-	-
20	404745.36	2162605.04	-	-
21	404744.23	2162630.03	-	-
22	404747.33	2162655.44	-	-
23	404758.57	2162678.97	-	-
24	404774.99	2162696.49	-	-
25	404787.14	2162699.72	-	-
26	404805.02	2162699.86	-	-



ДОКУМЕНТ ПОДПИСАН
ЭЛЕКТРОННОЙ ПОДПИСЬЮ

Сертификат: 00ВВ056В7401СВ38D2В3576АСDС8425108

Владелец: ФЕДЕРАЛЬНАЯ СЛУЖБА ГОСУДАРСТВЕННОЙ

РЕГИСТРАЦИИ, КАДАСТРА И КАРТОГРАФИИ

Действителен: с 27.06.2023 по 19.09.2024

полное наименование должности

инициалы, фамилия

Земельный участок

вид объекта недвижимости

Лист № 976 раздела 3.2

Всего листов раздела 3.2: 1505

Всего разделов: 7

Всего листов выписки: 2333

17.06.2024г. № КУВИ-001/2024-161391662

Кадастровый номер:

47:14:0000000:32(Единое землепользование)

1	2	3	4	5
27	404830.37	2162698.09	-	-
28	404845.7	2162705.27	-	-
29	404856.55	2162722.31	-	-
30	404865.64	2162743.74	-	-
31	404878.73	2162770.94	-	-
32	404890.26	2162788.01	-	-
33	404903.6	2162794.43	-	-
34	404914.88	2162797.17	-	-
35	404929.55	2162794.26	-	-
36	404939.85	2162789.27	-	-
1	404943.5	2162787.5	-	-
1	404763.46	2172170.43	-	-
2	404804.41	2171786.07	-	-
3	404844.57	2171465.82	-	-
4	404786.99	2171305.13	-	-
5	405026.69	2171239.32	-	-
6	404876.96	2170938.12	-	-
7	404944.77	2170927.62	-	-
8	404970.32	2170985.21	-	-
9	405001.12	2171077.74	-	-
10	405030.22	2171154.61	-	-
11	405048.91	2171261.9	-	-
12	405059.84	2171322.38	-	-
13	405049.64	2171379.22	-	-
14	405040.9	2171394.53	-	-
15	405022.68	2171407.64	-	-
16	404970.94	2171413.47	-	-
17	404933.05	2171411.29	-	-
18	404906.81	2171414.2	-	-



ДОКУМЕНТ ПОДПИСАН
ЭЛЕКТРОННОЙ ПОДПИСЬЮ

Сертификат: 00ВВ056В7401СВ38D2В3576АСDС8425108

Владелец: ФЕДЕРАЛЬНАЯ СЛУЖБА ГОСУДАРСТВЕННОЙ

РЕГИСТРАЦИИ, КАДАСТРА И КАРТОГРАФИИ

Действителен: с 27.06.2023 по 19.09.2024

полное наименование должности

инициалы, фамилия

Земельный участок

вид объекта недвижимости

Лист № 977 раздела 3.2

Всего листов раздела 3.2: 1505

Всего разделов: 7

Всего листов выписки: 2333

17.06.2024г. № КУВИ-001/2024-161391662

Кадастровый номер:

47:14:0000000:32(Единое землепользование)

1	2	3	4	5
19	404880.58	2171424.41	-	-
20	404879.12	2171446.27	-	-
21	404890.05	2171465.94	-	-
22	404911.18	2171511.85	-	-
23	404917.74	2171526.43	-	-
24	404915.95	2171561.69	-	-
25	404898.07	2171678	-	-
26	404892.97	2171747.23	-	-
27	404877.66	2171873.3	-	-
28	404861.49	2172059.56	-	-
29	404859.24	2172164.8	-	-
1	404763.46	2172170.43	-	-
1	403433.08	2175865.55	-	-
2	403135.04	2175228.95	-	-
3	403105.61	2175114.85	-	-
4	403061.99	2174938.34	-	-
5	403101.14	2174632.44	-	-
6	403045.79	2174543.91	-	-
7	403027.52	2174480.67	-	-
8	402922.64	2174464.75	-	-
9	402768.3	2174366.55	-	-
10	402640.28	2174153.87	-	-
11	402608.5	2173975.59	-	-
12	402340.76	2173497.62	-	-
13	402286.43	2173433.65	-	-
14	402390.33	2173271.67	-	-
15	402666.77	2173183.54	-	-
16	402676.02	2173181.09	-	-
17	402775.32	2173149.07	-	-



ДОКУМЕНТ ПОДПИСАН
ЭЛЕКТРОННОЙ ПОДПИСЬЮ

Сертификат: 00ВВ056В7401СВ38D2В3576АСDС8425108

Владелец: ФЕДЕРАЛЬНАЯ СЛУЖБА ГОСУДАРСТВЕННОЙ

РЕГИСТРАЦИИ, КАДАСТРА И КАРТОГРАФИИ

Действителен: с 27.06.2023 по 19.09.2024

полное наименование должности

инициалы, фамилия

Земельный участок

вид объекта недвижимости

Лист № 978 раздела 3.2

Всего листов раздела 3.2: 1505

Всего разделов: 7

Всего листов выписки: 2333

17.06.2024г. № КУВИ-001/2024-161391662

Кадастровый номер:

47:14:0000000:32(Единое землепользование)

1	2	3	4	5
18	402798.37	2173143.61	-	-
19	402798.38	2173143.57	-	-
20	402817.5	2173133.28	-	-
21	402842.5	2173182.93	-	-
22	402879.3	2173259	-	-
23	402966.4	2173451.94	-	-
24	402934.43	2173469.84	-	-
25	402911.38	2173474.24	-	-
26	402871.66	2173463.35	-	-
27	402764.62	2173402.74	-	-
28	402644.05	2173362.92	-	-
29	402584.56	2173342.17	-	-
30	402570.18	2173339.08	-	-
31	402559.33	2173342.17	-	-
32	402546.85	2173364.73	-	-
33	402524.41	2173412.71	-	-
34	402538.65	2173504.49	-	-
35	402542.71	2173569.15	-	-
36	402524.98	2173649.52	-	-
37	402513.06	2173708.47	-	-
38	402599.22	2173694.06	-	-
39	402679.9	2173684.91	-	-
40	402722.6	2173696.53	-	-
41	402742.86	2173756.14	-	-
42	402740.79	2173858.35	-	-
43	402731.21	2173874.74	-	-
44	402737.13	2173898.41	-	-
45	402738.97	2173912.52	-	-
46	402730.83	2173941.67	-	-



ДОКУМЕНТ ПОДПИСАН
ЭЛЕКТРОННОЙ ПОДПИСЬЮ

Сертификат: 00ВВ056В7401СВ38D2В3576АСDС8425108

Владелец: ФЕДЕРАЛЬНАЯ СЛУЖБА ГОСУДАРСТВЕННОЙ

РЕГИСТРАЦИИ, КАДАСТРА И КАРТОГРАФИИ

Действителен: с 27.06.2023 по 19.09.2024

полное наименование должности

инициалы, фамилия

Земельный участок

вид объекта недвижимости

Лист № 979 раздела 3.2

Всего листов раздела 3.2: 1505

Всего разделов: 7

Всего листов выписки: 2333

17.06.2024г. № КУВИ-001/2024-161391662

Кадастровый номер:

47:14:0000000:32(Единое землепользование)

1	2	3	4	5
47	402730.18	2173960.51	-	-
48	402736.97	2173971.31	-	-
49	402752.17	2173970.13	-	-
50	402774.21	2173952.02	-	-
51	402784.92	2173954.74	-	-
52	402817.88	2174026.72	-	-
53	402855.33	2174032.85	-	-
54	402892.77	2174038.99	-	-
55	402940.07	2174088.37	-	-
56	403003.46	2174138.08	-	-
57	403046.71	2174122.8	-	-
58	403042.54	2174063.52	-	-
59	402980.02	2173970.78	-	-
60	402944.21	2173883.95	-	-
61	402946.6	2173765.61	-	-
62	402976.04	2173637.04	-	-
63	402982.91	2173618.15	-	-
64	402996.35	2173610.99	-	-
65	403027.29	2173614.21	-	-
66	403038.08	2173619.33	-	-
67	403046.84	2173624.55	-	-
68	403048.39	2173723.82	-	-
69	403050.71	2173820.2	-	-
70	403037.48	2173842.12	-	-
71	403035.79	2173851.89	-	-
72	403045.91	2173863.4	-	-
73	403071.46	2173907.41	-	-
74	403106.91	2173954.2	-	-
75	403143.85	2174025.17	-	-



ДОКУМЕНТ ПОДПИСАН
ЭЛЕКТРОННОЙ ПОДПИСЬЮ

Сертификат: 00ВВ056В7401СВ38D2В3576АСDС8425108

Владелец: ФЕДЕРАЛЬНАЯ СЛУЖБА ГОСУДАРСТВЕННОЙ

РЕГИСТРАЦИИ, КАДАСТРА И КАРТОГРАФИИ

Действителен: с 27.06.2023 по 19.09.2024

полное наименование должности

инициалы, фамилия

Земельный участок

вид объекта недвижимости

Лист № 980 раздела 3.2

Всего листов раздела 3.2: 1505

Всего разделов: 7

Всего листов выписки: 2333

17.06.2024г. № КУВИ-001/2024-161391662

Кадастровый номер:

47:14:0000000:32(Единое землепользование)

1	2	3	4	5
76	403176.5	2174080.47	-	-
77	403192.24	2174106.18	-	-
78	403206.72	2174129.04	-	-
79	403220.64	2174140.37	-	-
80	403229.76	2174150.84	-	-
81	403234.37	2174163.91	-	-
82	403232.91	2174186.85	-	-
83	403222.84	2174204.64	-	-
84	403222.62	2174211.08	-	-
85	403238.83	2174223.18	-	-
86	403251.15	2174240.92	-	-
87	403257.59	2174262.8	-	-
88	403259.84	2174288.05	-	-
89	403262.53	2174327.86	-	-
90	403261.85	2174348.16	-	-
91	403257.76	2174366.71	-	-
92	403245.4	2174390.52	-	-
93	403243.01	2174424.58	-	-
94	403241.81	2174437.07	-	-
95	403233.29	2174447.44	-	-
96	403197.57	2174462.97	-	-
97	403182.9	2174474.85	-	-
98	403176.46	2174490.79	-	-
99	403178.53	2174519.97	-	-
100	403189.08	2174539.34	-	-
101	403200.86	2174545.64	-	-
102	403213.2	2174546.64	-	-
103	403222.46	2174553.61	-	-
104	403222.93	2174573.19	-	-



ДОКУМЕНТ ПОДПИСАН
ЭЛЕКТРОННОЙ ПОДПИСЬЮ

Сертификат: 00ВВ056В7401СВ38D2В3576АСDС8425108

Владелец: ФЕДЕРАЛЬНАЯ СЛУЖБА ГОСУДАРСТВЕННОЙ

РЕГИСТРАЦИИ, КАДАСТРА И КАРТОГРАФИИ

Действителен: с 27.06.2023 по 19.09.2024

полное наименование должности

инициалы, фамилия

Земельный участок

вид объекта недвижимости

Лист № 981 раздела 3.2

Всего листов раздела 3.2: 1505

Всего разделов: 7

Всего листов выписки: 2333

17.06.2024г. № КУВИ-001/2024-161391662

Кадастровый номер:

47:14:0000000:32(Единое землепользование)

1	2	3	4	5
105	403219.54	2174623.49	-	-
106	403221.62	2174634.98	-	-
107	403229.42	2174645.88	-	-
108	403242.4	2174649.94	-	-
109	403246.79	2174660.74	-	-
110	403244.61	2174674.38	-	-
111	403238.53	2174716.36	-	-
112	403225.11	2174798.56	-	-
113	403216.39	2174864.41	-	-
114	403211.98	2174933.9	-	-
115	403195.1	2174944.93	-	-
116	403187.31	2174960.84	-	-
117	403186.78	2175018.5	-	-
118	403190.63	2175056.82	-	-
119	403202.67	2175068.24	-	-
120	403222.61	2175066.81	-	-
121	403234.65	2175181.29	-	-
122	403254.74	2175278.26	-	-
123	403290.48	2175351.34	-	-
124	403288.02	2175387.81	-	-
125	403287.37	2175406.86	-	-
126	403299.13	2175431.63	-	-
127	403331.17	2175488.28	-	-
128	403364.09	2175523.51	-	-
129	403378.11	2175528.87	-	-
130	403397.49	2175519.36	-	-
131	403414.27	2175540.23	-	-
132	403506.06	2175647.72	-	-
133	403543.39	2175708.66	-	-



ДОКУМЕНТ ПОДПИСАН
ЭЛЕКТРОННОЙ ПОДПИСЬЮ

Сертификат: 00ВВ056В7401СВ38D2В3576АСDС8425108

Владелец: ФЕДЕРАЛЬНАЯ СЛУЖБА ГОСУДАРСТВЕННОЙ

РЕГИСТРАЦИИ, КАДАСТРА И КАРТОГРАФИИ

Действителен: с 27.06.2023 по 19.09.2024

полное наименование должности

инициалы, фамилия

Земельный участок

вид объекта недвижимости

Лист № 982 раздела 3.2

Всего листов раздела 3.2: 1505

Всего разделов: 7

Всего листов выписки: 2333

17.06.2024г. № КУВИ-001/2024-161391662

Кадастровый номер:

47:14:0000000:32(Единое землепользование)

1	2	3	4	5
134	403555.38	2175726.54	-	-
135	403565.39	2175730.92	-	-
136	403576.72	2175731.31	-	-
137	403601.06	2175720.76	-	-
138	403634.74	2175701.99	-	-
139	403688.52	2175684.73	-	-
140	403727.35	2175683.61	-	-
141	403782.39	2175670.86	-	-
142	403808.61	2175664.63	-	-
143	403819.38	2175680.03	-	-
144	403623.37	2175744.71	-	-
145	403556.09	2175771.74	-	-
1	403433.08	2175865.55	-	-
1	402674.59	2174135.5	-	-
2	402674.91	2174138.13	-	-
3	402677.53	2174137.81	-	-
4	402677.21	2174135.18	-	-
1	402674.59	2174135.5	-	-
1	403353.38	2187227.41	-	-
2	403336.49	2187227.26	-	-
3	403321.9	2187226	-	-
4	403298.63	2187208.13	-	-
5	403290.39	2187199.15	-	-
6	403280.7	2187190.24	-	-
7	403274.66	2187184.69	-	-
8	403268.71	2187181.42	-	-
9	403252.13	2187180.59	-	-
10	403239.89	2187176.06	-	-
11	403230.74	2187168.05	-	-



ДОКУМЕНТ ПОДПИСАН
ЭЛЕКТРОННОЙ ПОДПИСЬЮ

Сертификат: 00ВВ056В7401СВ38D2В3576АСDС8425108

Владелец: ФЕДЕРАЛЬНАЯ СЛУЖБА ГОСУДАРСТВЕННОЙ

РЕГИСТРАЦИИ, КАДАСТРА И КАРТОГРАФИИ

Действителен: с 27.06.2023 по 19.09.2024

полное наименование должности

инициалы, фамилия

Земельный участок

вид объекта недвижимости

Лист № 983 раздела 3.2

Всего листов раздела 3.2: 1505

Всего разделов: 7

Всего листов выписки: 2333

17.06.2024г. № КУВИ-001/2024-161391662

Кадастровый номер:

47:14:0000000:32(Единое землепользование)

1	2	3	4	5
12	403223.96	2187158.25	-	-
13	403219.06	2187150.18	-	-
14	403207.39	2187112.46	-	-
15	403192.53	2187061.81	-	-
16	403183.25	2187021.66	-	-
17	403369.64	2187047.91	-	-
18	403319.29	2186812.38	-	-
19	403287.42	2186795.51	-	-
20	403291.82	2186765.73	-	-
21	403292.33	2186765.79	-	-
22	403296.59	2186736.09	-	-
23	403276.76	2186733.48	-	-
24	403276.85	2186732.82	-	-
25	403257.39	2186730.45	-	-
26	403253	2186760.61	-	-
27	403249.38	2186760.14	-	-
28	403247.71	2186759.89	-	-
29	403251.89	2186731.17	-	-
30	403230.64	2186728.38	-	-
31	403210.74	2186726.37	-	-
32	403190.84	2186724.37	-	-
33	403164.7	2186721.52	-	-
34	403163.7	2186730.03	-	-
35	403146.04	2186720.69	-	-
36	402951.07	2186619.95	-	-
37	402843.32	2186482.41	-	-
38	402878.29	2186480.78	-	-
39	402911.54	2186497.86	-	-
40	402920.31	2186502.36	-	-



ДОКУМЕНТ ПОДПИСАН
ЭЛЕКТРОННОЙ ПОДПИСЬЮ

Сертификат: 00ВВ056В7401СВ38D2В3576АСDС8425108

Владелец: ФЕДЕРАЛЬНАЯ СЛУЖБА ГОСУДАРСТВЕННОЙ

РЕГИСТРАЦИИ, КАДАСТРА И КАРТОГРАФИИ

Действителен: с 27.06.2023 по 19.09.2024

полное наименование должности

инициалы, фамилия

Земельный участок

вид объекта недвижимости

Лист № 984 раздела 3.2

Всего листов раздела 3.2: 1505

Всего разделов: 7

Всего листов выписки: 2333

17.06.2024г. № КУВИ-001/2024-161391662

Кадастровый номер:

47:14:0000000:32(Единое землепользование)

1	2	3	4	5
41	402955.52	2186493.58	-	-
42	402962.53	2186491.84	-	-
43	402971.36	2186491.8	-	-
44	402971.58	2186492.86	-	-
45	402971.42	2186512.31	-	-
46	402972.82	2186522.26	-	-
47	402979.92	2186525.4	-	-
48	402986.75	2186524.75	-	-
49	402987.02	2186539.11	-	-
50	403035.39	2186544.43	-	-
51	403041.39	2186545.09	-	-
52	403045.4	2186545.12	-	-
53	403062.2	2186545.25	-	-
54	403074.09	2186552.33	-	-
55	403086.49	2186559.72	-	-
56	403102.73	2186560	-	-
57	403110.18	2186561.74	-	-
58	403115.8	2186560.31	-	-
59	403130.65	2186559.93	-	-
60	403143.28	2186565.08	-	-
61	403170.33	2186573.7	-	-
62	403175.87	2186575.36	-	-
63	403182.29	2186577.47	-	-
64	403206.96	2186579.56	-	-
65	403219.42	2186579.77	-	-
66	403232.15	2186577.5	-	-
67	403235.69	2186573.73	-	-
68	403236.24	2186573.69	-	-
69	403237.46	2186573.59	-	-



ДОКУМЕНТ ПОДПИСАН
ЭЛЕКТРОННОЙ ПОДПИСЬЮ

Сертификат: 00ВВ056В7401СВ38D2В3576АСDС8425108

Владелец: ФЕДЕРАЛЬНАЯ СЛУЖБА ГОСУДАРСТВЕННОЙ

РЕГИСТРАЦИИ, КАДАСТРА И КАРТОГРАФИИ

Действителен: с 27.06.2023 по 19.09.2024

полное наименование должности

инициалы, фамилия

Земельный участок

вид объекта недвижимости

Лист № 985 раздела 3.2

Всего листов раздела 3.2: 1505

Всего разделов: 7

Всего листов выписки: 2333

17.06.2024г. № КУВИ-001/2024-161391662

Кадастровый номер:

47:14:0000000:32(Единое землепользование)

1	2	3	4	5
70	403237.59	2186573.57	-	-
71	403242.07	2186573.19	-	-
72	403246.07	2186572.85	-	-
73	403248.07	2186572.82	-	-
74	403248.07	2186574.31	-	-
75	403256.11	2186572.54	-	-
76	403258.4	2186572.54	-	-
77	403282.63	2186572.37	-	-
78	403308.76	2186572.18	-	-
79	403312.65	2186572.16	-	-
80	403318.47	2186572.1	-	-
81	403344.82	2186571.83	-	-
82	403371.17	2186571.56	-	-
83	403376.95	2186571.5	-	-
84	403382.84	2186571.44	-	-
85	403408.9	2186571.17	-	-
86	403429.76	2186570.95	-	-
87	403431.17	2186570.94	-	-
88	403460.8	2186570.64	-	-
89	403488.6	2186583.52	-	-
90	403490.13	2186585.34	-	-
91	403495.19	2186591.92	-	-
92	403496.78	2186597.43	-	-
93	403494.9	2186605.72	-	-
94	403484.82	2186620.49	-	-
95	403479.13	2186632.77	-	-
96	403477.32	2186642.97	-	-
97	403478.62	2186653.04	-	-
98	403481.08	2186661.09	-	-



ДОКУМЕНТ ПОДПИСАН
ЭЛЕКТРОННОЙ ПОДПИСЬЮ

Сертификат: 00ВВ056В7401СВ38D2В3576АСDС8425108

Владелец: ФЕДЕРАЛЬНАЯ СЛУЖБА ГОСУДАРСТВЕННОЙ

РЕГИСТРАЦИИ, КАДАСТРА И КАРТОГРАФИИ

Действителен: с 27.06.2023 по 19.09.2024

полное наименование должности

инициалы, фамилия

Земельный участок

вид объекта недвижимости

Лист № 986 раздела 3.2

Всего листов раздела 3.2: 1505

Всего разделов: 7

Всего листов выписки: 2333

17.06.2024г. № КУВИ-001/2024-161391662

Кадастровый номер:

47:14:0000000:32(Единое землепользование)

1	2	3	4	5
99	403466.25	2186658.95	-	-
100	403463.56	2186686.87	-	-
101	403457.46	2186686.36	-	-
102	403461.62	2186659.03	-	-
103	403463.14	2186659.13	-	-
104	403466.43	2186630.93	-	-
105	403445.07	2186628.43	-	-
106	403445.84	2186621.76	-	-
107	403444.49	2186592.36	-	-
108	403429.11	2186591.26	-	-
109	403426.31	2186616.58	-	-
110	403406.43	2186614.5	-	-
111	403402.26	2186650.8	-	-
112	403398.27	2186686.78	-	-
113	403392.75	2186686.84	-	-
114	403393.46	2186681.34	-	-
115	403397.04	2186650.01	-	-
116	403377.41	2186647.42	-	-
117	403379.34	2186629.34	-	-
118	403381.71	2186614.89	-	-
119	403384.3	2186593.29	-	-
120	403385.76	2186583.74	-	-
121	403381.51	2186583.25	-	-
122	403377.33	2186582.92	-	-
123	403366.76	2186583.02	-	-
124	403363.5	2186589.04	-	-
125	403360.46	2186612.22	-	-
126	403359.95	2186615.77	-	-
127	403359.53	2186619.21	-	-



ДОКУМЕНТ ПОДПИСАН
ЭЛЕКТРОННОЙ ПОДПИСЬЮ

Сертификат: 00ВВ056В7401СВ38D2В3576АСDС8425108

Владелец: ФЕДЕРАЛЬНАЯ СЛУЖБА ГОСУДАРСТВЕННОЙ

РЕГИСТРАЦИИ, КАДАСТРА И КАРТОГРАФИИ

Действителен: с 27.06.2023 по 19.09.2024

полное наименование должности

инициалы, фамилия

Земельный участок

вид объекта недвижимости

Лист № 987 раздела 3.2

Всего листов раздела 3.2: 1505

Всего разделов: 7

Всего листов выписки: 2333

17.06.2024г. № КУВИ-001/2024-161391662

Кадастровый номер:

47:14:0000000:32(Единое землепользование)

1	2	3	4	5
128	403356.82	2186644.75	-	-
129	403353.63	2186674.57	-	-
130	403352.17	2186687.29	-	-
131	403347.92	2186687.31	-	-
132	403349.91	2186675.55	-	-
133	403329.68	2186673.6	-	-
134	403316.88	2186672.15	-	-
135	403309.82	2186671.35	-	-
136	403305.83	2186701.09	-	-
137	403302.94	2186717.37	-	-
138	403302.35	2186721.89	-	-
139	403302.62	2186726.84	-	-
140	403303.22	2186729.64	-	-
141	403305.67	2186730.67	-	-
142	403308.31	2186731.1	-	-
143	403310.7	2186730.53	-	-
144	403313.01	2186729.71	-	-
145	403314.55	2186729.06	-	-
146	403315.46	2186728.76	-	-
147	403316.4	2186728.17	-	-
148	403316.97	2186730.15	-	-
149	403316.96	2186733.08	-	-
150	403316.01	2186737.08	-	-
151	403328.57	2186799.97	-	-
152	403322.88	2186799.94	-	-
153	403333.25	2186838.07	-	-
154	403341.39	2186860.16	-	-
155	403377.88	2186921.15	-	-
156	403385.54	2186937.47	-	-



ДОКУМЕНТ ПОДПИСАН
ЭЛЕКТРОННОЙ ПОДПИСЬЮ

Сертификат: 00ВВ056В7401СВ38D2В3576АСDС8425108

Владелец: ФЕДЕРАЛЬНАЯ СЛУЖБА ГОСУДАРСТВЕННОЙ

РЕГИСТРАЦИИ, КАДАСТРА И КАРТОГРАФИИ

Действителен: с 27.06.2023 по 19.09.2024

полное наименование должности

инициалы, фамилия

Земельный участок

вид объекта недвижимости

Лист № 988 раздела 3.2

Всего листов раздела 3.2: 1505

Всего разделов: 7

Всего листов выписки: 2333

17.06.2024г. № КУВИ-001/2024-161391662

Кадастровый номер:

47:14:0000000:32(Единое землепользование)

1	2	3	4	5
157	403386.46	2186939.97	-	-
158	403397.35	2186937.93	-	-
159	403397.37	2186937.97	-	-
160	403401.57	2186949.34	-	-
161	403410.96	2186950.23	-	-
162	403429.04	2186952.18	-	-
163	403440.29	2186961.19	-	-
164	403451.05	2186980.79	-	-
165	403453.13	2186995.18	-	-
166	403453.19	2187007.12	-	-
167	403448.57	2187017.39	-	-
168	403439.4	2187028.53	-	-
169	403434.37	2187036.51	-	-
170	403435.59	2187047.31	-	-
171	403439.87	2187057.99	-	-
172	403445.58	2187066.18	-	-
173	403442.82	2187081.42	-	-
174	403442.94	2187087.07	-	-
175	403443.21	2187101.13	-	-
176	403447.51	2187148.84	-	-
177	403450.66	2187176.98	-	-
178	403432.19	2187180.82	-	-
179	403416.57	2187184.55	-	-
180	403405.62	2187190.05	-	-
181	403402.4	2187196.76	-	-
182	403403.59	2187206.79	-	-
183	403406.29	2187216.31	-	-
184	403404.99	2187222.18	-	-
185	403398.96	2187227.04	-	-



ДОКУМЕНТ ПОДПИСАН
ЭЛЕКТРОННОЙ ПОДПИСЬЮ

Сертификат: 00ВВ056В7401СВ38D2В3576АСDС8425108

Владелец: ФЕДЕРАЛЬНАЯ СЛУЖБА ГОСУДАРСТВЕННОЙ

РЕГИСТРАЦИИ, КАДАСТРА И КАРТОГРАФИИ

Действителен: с 27.06.2023 по 19.09.2024

полное наименование должности

инициалы, фамилия

Земельный участок

вид объекта недвижимости

Лист № 989 раздела 3.2

Всего листов раздела 3.2: 1505

Всего разделов: 7

Всего листов выписки: 2333

17.06.2024г. № КУВИ-001/2024-161391662

Кадастровый номер:

47:14:0000000:32(Единое землепользование)

1	2	3	4	5
186	403378.08	2187225.62	-	-
1	403353.38	2187227.41	-	-
1	403258.04	2186696.16	-	-
2	403262.18	2186664.24	-	-
3	403265.93	2186636	-	-
4	403246.21	2186632.73	-	-
5	403225.95	2186629.15	-	-
6	403222.05	2186659.9	-	-
7	403218.83	2186692.17	-	-
8	403216.49	2186691.93	-	-
9	403209.86	2186718.93	-	-
10	403211.63	2186720.62	-	-
11	403233.59	2186722.44	-	-
12	403250.88	2186725.37	-	-
13	403253.34	2186724.21	-	-
14	403254.1	2186721.91	-	-
1	403258.04	2186696.16	-	-
1	403281.67	2186698.53	-	-
2	403300.51	2186701.14	-	-
3	403305.01	2186669.38	-	-
4	403309.41	2186638.92	-	-
5	403290.02	2186636.52	-	-
6	403270.23	2186634.12	-	-
7	403265.94	2186665.03	-	-
8	403261.75	2186696.77	-	-
9	403257.67	2186726.38	-	-
10	403277.66	2186728.8	-	-
11	403297.5	2186731.34	-	-
12	403301.31	2186701.59	-	-



ДОКУМЕНТ ПОДПИСАН
ЭЛЕКТРОННОЙ ПОДПИСЬЮ

Сертификат: 00ВВ056В7401СВ38D2В3576АСDС8425108

Владелец: ФЕДЕРАЛЬНАЯ СЛУЖБА ГОСУДАРСТВЕННОЙ

РЕГИСТРАЦИИ, КАДАСТРА И КАРТОГРАФИИ

Действителен: с 27.06.2023 по 19.09.2024

полное наименование должности

инициалы, фамилия

Земельный участок

вид объекта недвижимости

Лист № 990 раздела 3.2

Всего листов раздела 3.2: 1505

Всего разделов: 7

Всего листов выписки: 2333

17.06.2024г. № КУВИ-001/2024-161391662

Кадастровый номер:

47:14:0000000:32(Единое землепользование)

1	2	3	4	5
13	403281.48	2186699.04	-	-
1	403281.67	2186698.53	-	-
1	403184.61	2186657.04	-	-
2	403180.21	2186686.86	-	-
3	403179.18	2186686.71	-	-
4	403183.46	2186657.02	-	-
5	403163.66	2186654.17	-	-
6	403159.38	2186683.86	-	-
7	403155.11	2186713.56	-	-
8	403174.9	2186716.41	-	-
9	403194.69	2186719.26	-	-
10	403198.97	2186689.57	-	-
11	403205.13	2186659.72	-	-
1	403184.61	2186657.04	-	-
1	403296.64	2186605.47	-	-
2	403293.67	2186614.45	-	-
3	403295.56	2186603.49	-	-
4	403300.89	2186603.87	-	-
5	403303.13	2186585.76	-	-
6	403282.47	2186583.77	-	-
7	403278.62	2186585.32	-	-
8	403274.62	2186612.42	-	-
9	403273.3	2186612.28	-	-
10	403270.52	2186632.68	-	-
11	403309.49	2186637.44	-	-
12	403309.99	2186633.73	-	-
13	403313.47	2186607.72	-	-
1	403296.64	2186605.47	-	-
1	403318.95	2186604.61	-	-



ДОКУМЕНТ ПОДПИСАН
ЭЛЕКТРОННОЙ ПОДПИСЬЮ

Сертификат: 00ВВ056В7401СВ38D2В3576АСDC8425108

Владелец: ФЕДЕРАЛЬНАЯ СЛУЖБА ГОСУДАРСТВЕННОЙ

РЕГИСТРАЦИИ, КАДАСТРА И КАРТОГРАФИИ

Действителен: с 27.06.2023 по 19.09.2024

полное наименование должности

инициалы, фамилия

Земельный участок

вид объекта недвижимости

Лист № 991 раздела 3.2

Всего листов раздела 3.2: 1505

Всего разделов: 7

Всего листов выписки: 2333

17.06.2024г. № КУВИ-001/2024-161391662

Кадастровый номер:

47:14:0000000:32(Единое землепользование)

1	2	3	4	5
2	403314.24	2186638.42	-	-
3	403333.63	2186640.56	-	-
4	403353.03	2186643	-	-
5	403356.86	2186610.12	-	-
6	403338.32	2186607.53	-	-
1	403318.95	2186604.61	-	-
1	403314.39	2186739.17	-	-
2	403301.64	2186739.83	-	-
3	403299.48	2186775.53	-	-
4	403296.27	2186775.14	-	-
5	403293.79	2186796.45	-	-
6	403320.28	2186797.97	-	-
7	403326.13	2186797.96	-	-
8	403322.2	2186778.27	-	-
1	403314.39	2186739.17	-	-
1	403184.73	2186652.38	-	-
2	403210.96	2186656.02	-	-
3	403215.28	2186620.95	-	-
4	403190.77	2186614.68	-	-
1	403184.73	2186652.38	-	-
1	403248.21	2186608.89	-	-
2	403269.02	2186612.71	-	-
3	403272.79	2186580.99	-	-
4	403251.63	2186578.74	-	-
1	403248.21	2186608.89	-	-
1	403484.62	2186671.73	-	-
2	403490.41	2186689.12	-	-
3	403482.24	2186688.44	-	-
1	403484.62	2186671.73	-	-



ДОКУМЕНТ ПОДПИСАН
ЭЛЕКТРОННОЙ ПОДПИСЬЮ

Сертификат: 00ВВ056В7401СВ38D2В3576АСDС8425108

Владелец: ФЕДЕРАЛЬНАЯ СЛУЖБА ГОСУДАРСТВЕННОЙ

РЕГИСТРАЦИИ, КАДАСТРА И КАРТОГРАФИИ

Действителен: с 27.06.2023 по 19.09.2024

полное наименование должности

инициалы, фамилия

Земельный участок

вид объекта недвижимости

Лист № 992 раздела 3.2

Всего листов раздела 3.2: 1505

Всего разделов: 7

Всего листов выписки: 2333

17.06.2024г. № КУВИ-001/2024-161391662

Кадастровый номер:

47:14:0000000:32(Единое землепользование)

1	2	3	4	5
1	403287.93	2185634.03	-	-
2	403386.31	2185505.22	-	-
3	403495.43	2185362.08	-	-
4	403688.79	2185108.35	-	-
5	403778.59	2185185.93	-	-
6	403758.66	2185197.49	-	-
7	403728.11	2185216.97	-	-
8	403717.26	2185230.25	-	-
9	403717.53	2185231.78	-	-
10	403709.11	2185232.75	-	-
11	403708.7	2185254.71	-	-
12	403727.76	2185255.89	-	-
13	403727.19	2185261.87	-	-
14	403725.83	2185263.41	-	-
15	403708.52	2185262.29	-	-
16	403707.86	2185277.3	-	-
17	403707.84	2185277.31	-	-
18	403700.06	2185282.07	-	-
19	403683.63	2185298.04	-	-
20	403664.49	2185314.02	-	-
21	403638.42	2185329.84	-	-
22	403611.57	2185350.67	-	-
23	403596.28	2185350.33	-	-
24	403595.25	2185360.82	-	-
25	403565.62	2185378.83	-	-
26	403520.64	2185403.51	-	-
27	403461.92	2185438.4	-	-
28	403426.01	2185480.23	-	-
29	403408.04	2185512.29	-	-



ДОКУМЕНТ ПОДПИСАН
ЭЛЕКТРОННОЙ ПОДПИСЬЮ

Сертификат: 00ВВ056В7401СВ38D2В3576АСDС8425108

Владелец: ФЕДЕРАЛЬНАЯ СЛУЖБА ГОСУДАРСТВЕННОЙ

РЕГИСТРАЦИИ, КАДАСТРА И КАРТОГРАФИИ

Действителен: с 27.06.2023 по 19.09.2024

полное наименование должности

инициалы, фамилия

Земельный участок

вид объекта недвижимости

Лист № 993 раздела 3.2

Всего листов раздела 3.2: 1505

Всего разделов: 7

Всего листов выписки: 2333

17.06.2024г. № КУВИ-001/2024-161391662

Кадастровый номер:

47:14:0000000:32(Единое землепользование)

1	2	3	4	5
30	403407.23	2185539.46	-	-
31	403404.24	2185556.71	-	-
32	403396.57	2185572.23	-	-
33	403388.46	2185584.99	-	-
34	403365.58	2185582.67	-	-
35	403345.25	2185609.07	-	-
1	403287.93	2185634.03	-	-
1	406121.06	2186264.27	-	-
2	406250.56	2186382.86	-	-
3	406250.48	2186382.86	-	-
4	406172.73	2186386.21	-	-
5	406160.77	2186334.1	-	-
6	406144.79	2186291.03	-	-
7	406071.37	2186241.58	-	-
8	406121.03	2186264.26	-	-
1	406121.06	2186264.27	-	-
1	406269.03	2186258.35	-	-
2	406261.77	2186305.37	-	-
3	406246.45	2186298.17	-	-
4	406258.02	2186231.73	-	-
1	406269.03	2186258.35	-	-
1	406358.97	2185675.57	-	-
2	406273.09	2186232.03	-	-
3	406262.12	2186205.9	-	-
4	406346.84	2185676.58	-	-
1	406358.97	2185675.57	-	-
1	407370.65	2140420.13	-	-
2	407302.67	2140252.62	-	-
3	407357.66	2140233.78	-	-



ДОКУМЕНТ ПОДПИСАН
ЭЛЕКТРОННОЙ ПОДПИСЬЮ

Сертификат: 00ВВ056В7401СВ38D2В3576АСDС8425108

Владелец: ФЕДЕРАЛЬНАЯ СЛУЖБА ГОСУДАРСТВЕННОЙ

РЕГИСТРАЦИИ, КАДАСТРА И КАРТОГРАФИИ

Действителен: с 27.06.2023 по 19.09.2024

полное наименование должности

инициалы, фамилия

Земельный участок

вид объекта недвижимости

Лист № 994 раздела 3.2

Всего листов раздела 3.2: 1505

Всего разделов: 7

Всего листов выписки: 2333

17.06.2024г. № КУВИ-001/2024-161391662

Кадастровый номер:

47:14:0000000:32(Единое землепользование)

1	2	3	4	5
4	407378.03	2140223.08	-	-
5	407388.21	2140210.86	-	-
6	407392.8	2140183.37	-	-
7	407374.46	2140117.69	-	-
8	407375.48	2140110.05	-	-
9	407392.16	2140100.88	-	-
10	407397.12	2140092.48	-	-
11	407393.94	2140078.99	-	-
12	407392.67	2140062.57	-	-
13	407395.6	2140053.66	-	-
14	407397	2140048.69	-	-
15	407395.09	2140044.24	-	-
16	407385.28	2140034.57	-	-
17	407380.19	2140026.29	-	-
18	407380.19	2140019.67	-	-
19	407379.17	2139993.58	-	-
20	407388.72	2139988.99	-	-
21	407396.11	2139980.08	-	-
22	407400.18	2139965.32	-	-
23	407400.43	2139943.17	-	-
24	407400.69	2139932.73	-	-
25	407404.51	2139912.11	-	-
26	407402.22	2139886.91	-	-
27	407394.58	2139866.03	-	-
28	407397.38	2139857.88	-	-
29	407396.11	2139840.06	-	-
30	407385.67	2139820.21	-	-
31	407374.72	2139808.75	-	-
32	407365.81	2139803.66	-	-



ДОКУМЕНТ ПОДПИСАН
ЭЛЕКТРОННОЙ ПОДПИСЬЮ

Сертификат: 00ВВ056В7401СВ38D2В3576АСDС8425108

Владелец: ФЕДЕРАЛЬНАЯ СЛУЖБА ГОСУДАРСТВЕННОЙ

РЕГИСТРАЦИИ, КАДАСТРА И КАРТОГРАФИИ

Действителен: с 27.06.2023 по 19.09.2024

полное наименование должности

инициалы, фамилия

Земельный участок

вид объекта недвижимости

Лист № 995 раздела 3.2

Всего листов раздела 3.2: 1505

Всего разделов: 7

Всего листов выписки: 2333

17.06.2024г. № КУВИ-001/2024-161391662

Кадастровый номер:

47:14:0000000:32(Единое землепользование)

1	2	3	4	5
33	407350.28	2139801.62	-	-
34	407334.75	2139803.4	-	-
35	407320.76	2139805.21	-	-
36	407304.21	2139782.23	-	-
37	407309.02	2139747.81	-	-
38	407344.54	2139699.69	-	-
39	407273.93	2139637.56	-	-
40	407271.35	2139628.51	-	-
41	407272.88	2139621.89	-	-
42	407271.1	2139609.67	-	-
43	407262.95	2139595.41	-	-
44	407218.14	2139547.8	-	-
45	407209.99	2139535.84	-	-
46	407204.39	2139526.93	-	-
47	407193.7	2139505.54	-	-
48	407178.68	2139489.25	-	-
49	407157.29	2139478.56	-	-
50	407136.67	2139470.67	-	-
51	407132.34	2139465.57	-	-
52	407129.03	2139458.7	-	-
53	407106.37	2139429.68	-	-
54	407089.57	2139411.09	-	-
55	407079.64	2139405.49	-	-
56	407071.24	2139402.18	-	-
57	407058.25	2139406.51	-	-
58	407044	2139414.91	-	-
59	406966.09	2139529.98	-	-
60	406893.78	2139510.13	-	-
61	406846.43	2139502.49	-	-



ДОКУМЕНТ ПОДПИСАН
ЭЛЕКТРОННОЙ ПОДПИСЬЮ

Сертификат: 00ВВ056В7401СВ38D2В3576АСDС8425108

Владелец: ФЕДЕРАЛЬНАЯ СЛУЖБА ГОСУДАРСТВЕННОЙ

РЕГИСТРАЦИИ, КАДАСТРА И КАРТОГРАФИИ

Действителен: с 27.06.2023 по 19.09.2024

полное наименование должности

инициалы, фамилия

Земельный участок

вид объекта недвижимости

Лист № 996 раздела 3.2

Всего листов раздела 3.2: 1505

Всего разделов: 7

Всего листов выписки: 2333

17.06.2024г. № КУВИ-001/2024-161391662

Кадастровый номер:

47:14:0000000:32(Единое землепользование)

1	2	3	4	5
62	406829.63	2139496.89	-	-
63	406818.93	2139476.01	-	-
64	406817.91	2139462.77	-	-
65	406815.37	2139453.61	-	-
66	406813.33	2139442.41	-	-
67	406835.23	2139421.02	-	-
68	406860.18	2139387.42	-	-
69	406874.43	2139351.78	-	-
70	406886.15	2139303.4	-	-
71	406896.33	2139251.47	-	-
72	406904.99	2139231.1	-	-
73	406913.64	2139218.88	-	-
74	406931.46	2139210.23	-	-
75	406951.83	2139214.81	-	-
76	406995.62	2139232.63	-	-
77	407003.77	2139230.59	-	-
78	407007.84	2139217.86	-	-
79	407005.3	2139194.44	-	-
80	407009.88	2139171.02	-	-
81	407019.05	2139150.15	-	-
82	407053.16	2139095.16	-	-
83	407064.87	2139077.84	-	-
84	407068.44	2139064.1	-	-
85	407060.29	2139052.9	-	-
86	407041.45	2139039.15	-	-
87	407033.81	2139007.07	-	-
88	407025.67	2138998.41	-	-
89	407004.28	2138984.16	-	-
90	407000.97	2138979.19	-	-



ДОКУМЕНТ ПОДПИСАН
ЭЛЕКТРОННОЙ ПОДПИСЬЮ

Сертификат: 00ВВ056В7401СВ38D2В3576АСDС8425108

Владелец: ФЕДЕРАЛЬНАЯ СЛУЖБА ГОСУДАРСТВЕННОЙ

РЕГИСТРАЦИИ, КАДАСТРА И КАРТОГРАФИИ

Действителен: с 27.06.2023 по 19.09.2024

полное наименование должности

инициалы, фамилия

Земельный участок

вид объекта недвижимости

Лист № 997 раздела 3.2

Всего листов раздела 3.2: 1505

Всего разделов: 7

Всего листов выписки: 2333

17.06.2024г. № КУВИ-001/2024-161391662

Кадастровый номер:

47:14:0000000:32(Единое землепользование)

1	2	3	4	5
91	407000.33	2138970.79	-	-
92	407006.95	2138954.12	-	-
93	406998.68	2138941.9	-	-
94	406967.62	2138925.09	-	-
95	406957.94	2138927.13	-	-
96	406948.01	2138934.01	-	-
97	406939.61	2138940.88	-	-
98	406892.51	2139004.27	-	-
99	406865.52	2139030.75	-	-
100	406858.39	2139033.04	-	-
101	406854.32	2139025.91	-	-
102	406855.59	2139013.44	-	-
103	406862.98	2139000.45	-	-
104	406870.11	2138984.92	-	-
105	406917.21	2138925.86	-	-
106	406923.83	2138901.16	-	-
107	406922.81	2138878.51	-	-
108	406920.52	2138869.34	-	-
109	406911.61	2138860.43	-	-
110	406863.49	2138836.25	-	-
111	406855.85	2138828.1	-	-
112	406850.25	2138815.62	-	-
113	406848.97	2138807.73	-	-
114	406851.01	2138795.26	-	-
115	406870.11	2138763.18	-	-
116	406892.26	2138744.34	-	-
117	406902.44	2138741.54	-	-
118	406909.06	2138746.38	-	-
119	406922.81	2138761.14	-	-



ДОКУМЕНТ ПОДПИСАН
ЭЛЕКТРОННОЙ ПОДПИСЬЮ

Сертификат: 00ВВ056В7401СВ38D2В3576АСDС8425108

Владелец: ФЕДЕРАЛЬНАЯ СЛУЖБА ГОСУДАРСТВЕННОЙ

РЕГИСТРАЦИИ, КАДАСТРА И КАРТОГРАФИИ

Действителен: с 27.06.2023 по 19.09.2024

полное наименование должности

инициалы, фамилия

Земельный участок

вид объекта недвижимости

Лист № 998 раздела 3.2

Всего листов раздела 3.2: 1505

Всего разделов: 7

Всего листов выписки: 2333

17.06.2024г. № КУВИ-001/2024-161391662

Кадастровый номер:

47:14:0000000:32(Единое землепользование)

1	2	3	4	5
120	406952.09	2138796.28	-	-
121	406956.92	2138798.31	-	-
122	406969.4	2138797.8	-	-
123	406978.31	2138796.28	-	-
124	406981.62	2138791.18	-	-
125	406982.13	2138782.27	-	-
126	406978.06	2138767.25	-	-
127	406959.98	2138725.25	-	-
128	406960.49	2138711.75	-	-
129	406962.78	2138694.7	-	-
130	406966.09	2138685.28	-	-
131	406965.11	2138662.93	-	-
132	406954.84	2138638.23	-	-
133	407046.04	2138422.32	-	-
134	407044.92	2138449.12	-	-
135	407046.8	2138460.95	-	-
136	407054.42	2138482.42	-	-
137	407056.64	2138497.23	-	-
138	407056.26	2138508.96	-	-
139	407056.26	2138509.19	-	-
140	407056.26	2138520.08	-	-
141	407059.48	2138532.48	-	-
142	407059.48	2138541.33	-	-
143	407055.82	2138553.02	-	-
144	407050.27	2138563.63	-	-
145	407035.53	2138581.67	-	-
146	407028.81	2138596.63	-	-
147	407026.27	2138610.5	-	-
148	407026.12	2138626.28	-	-



ДОКУМЕНТ ПОДПИСАН
ЭЛЕКТРОННОЙ ПОДПИСЬЮ

Сертификат: 00ВВ056В7401СВ38D2В3576АСDС8425108

Владелец: ФЕДЕРАЛЬНАЯ СЛУЖБА ГОСУДАРСТВЕННОЙ

РЕГИСТРАЦИИ, КАДАСТРА И КАРТОГРАФИИ

Действителен: с 27.06.2023 по 19.09.2024

полное наименование должности

инициалы, фамилия

Земельный участок

вид объекта недвижимости

Лист № 999 раздела 3.2

Всего листов раздела 3.2: 1505

Всего разделов: 7

Всего листов выписки: 2333

17.06.2024г. № КУВИ-001/2024-161391662

Кадастровый номер:

47:14:0000000:32(Единое землепользование)

1	2	3	4	5
149	407030.98	2138643.83	-	-
150	407042.76	2138676.93	-	-
151	407056.14	2138703.29	-	-
152	407061.41	2138723.25	-	-
153	407061.9	2138732.3	-	-
154	407061.9	2138747.71	-	-
155	407059.74	2138761.88	-	-
156	407054.68	2138773.07	-	-
157	407043.89	2138790.42	-	-
158	407038.88	2138800.8	-	-
159	407037.53	2138811.63	-	-
160	407040.97	2138830.85	-	-
161	407055.02	2138840.89	-	-
162	407070.8	2138848.93	-	-
163	407106.45	2138855.86	-	-
164	407129.13	2138862.06	-	-
165	407146.93	2138872.06	-	-
166	407153.15	2138880.45	-	-
167	407158.29	2138894.64	-	-
168	407160.57	2138904.63	-	-
169	407160.6	2138920.05	-	-
170	407165.45	2138933.78	-	-
171	407175.37	2138946.98	-	-
172	407191.39	2138962.29	-	-
173	407200.09	2138978.01	-	-
174	407203.55	2138989.05	-	-
175	407204.29	2138999.55	-	-
176	407203.49	2139004.45	-	-
177	407199.72	2139007.73	-	-



ДОКУМЕНТ ПОДПИСАН
ЭЛЕКТРОННОЙ ПОДПИСЬЮ

Сертификат: 00ВВ056В7401СВ38D2В3576АСDС8425108

Владелец: ФЕДЕРАЛЬНАЯ СЛУЖБА ГОСУДАРСТВЕННОЙ

РЕГИСТРАЦИИ, КАДАСТРА И КАРТОГРАФИИ

Действителен: с 27.06.2023 по 19.09.2024

полное наименование должности

инициалы, фамилия

Земельный участок

вид объекта недвижимости

Лист № 1000 раздела 3.2

Всего листов раздела 3.2: 1505

Всего разделов: 7

Всего листов выписки: 2333

17.06.2024г. № КУВИ-001/2024-161391662

Кадастровый номер:

47:14:0000000:32(Единое землепользование)

1	2	3	4	5
178	407187.5	2139013.02	-	-
179	407160.63	2139018.84	-	-
180	407157.47	2139020.44	-	-
181	407145.37	2139031.16	-	-
182	407143.51	2139033.8	-	-
183	407140.21	2139042.05	-	-
184	407140.14	2139052.72	-	-
185	407144.82	2139068.93	-	-
186	407153.98	2139083.57	-	-
187	407159.58	2139098.85	-	-
188	407164.68	2139114.63	-	-
189	407158.57	2139146.45	-	-
190	407161.11	2139155.11	-	-
191	407168.49	2139171.66	-	-
192	407171.04	2139186.17	-	-
193	407169	2139198.64	-	-
194	407163.4	2139213.41	-	-
195	407162.38	2139225.88	-	-
196	407173.09	2139241.54	-	-
197	407182.76	2139253.66	-	-
198	407191.03	2139275.43	-	-
199	407198.25	2139288.55	-	-
200	407214.55	2139302.5	-	-
201	407217.88	2139310.93	-	-
202	407218.73	2139323.95	-	-
203	407217.79	2139338.63	-	-
204	407218.2	2139350.31	-	-
205	407221.61	2139362.77	-	-
206	407236.87	2139378.17	-	-



ДОКУМЕНТ ПОДПИСАН
ЭЛЕКТРОННОЙ ПОДПИСЬЮ

Сертификат: 00ВВ056В7401СВ38D2В3576АСDС8425108

Владелец: ФЕДЕРАЛЬНАЯ СЛУЖБА ГОСУДАРСТВЕННОЙ

РЕГИСТРАЦИИ, КАДАСТРА И КАРТОГРАФИИ

Действителен: с 27.06.2023 по 19.09.2024

полное наименование должности

инициалы, фамилия

Земельный участок

вид объекта недвижимости

Лист № 1001 раздела 3.2

Всего листов раздела 3.2: 1505

Всего разделов: 7

Всего листов выписки: 2333

17.06.2024г. № КУВИ-001/2024-161391662

Кадастровый номер:

47:14:0000000:32(Единое землепользование)

1	2	3	4	5
207	407275.65	2139403.8	-	-
208	407299.71	2139419.25	-	-
209	407314.3	2139425.53	-	-
210	407353.03	2139428.82	-	-
211	407411.24	2139433.36	-	-
212	407424.52	2139436.25	-	-
213	407433.13	2139439.49	-	-
214	407460.94	2139463.09	-	-
215	407494.63	2139499.3	-	-
216	407528.54	2139542.1	-	-
217	407542.11	2139560.32	-	-
218	407562.27	2139579.2	-	-
219	407603.54	2139616.68	-	-
220	407614.96	2139632.87	-	-
221	407621.97	2139648.22	-	-
222	407624.23	2139662.41	-	-
223	407622.62	2139676.55	-	-
224	407618.75	2139685.83	-	-
225	407611.14	2139696.26	-	-
226	407600.01	2139707.56	-	-
227	407589.07	2139718.5	-	-
228	407580.26	2139733.52	-	-
229	407580.04	2139733.95	-	-
230	407576.02	2139742.35	-	-
231	407572.26	2139768.62	-	-
232	407574.21	2139785.87	-	-
233	407577.05	2139828.43	-	-
234	407575.89	2139863.93	-	-
235	407574.8	2139881.36	-	-



ДОКУМЕНТ ПОДПИСАН
ЭЛЕКТРОННОЙ ПОДПИСЬЮ

Сертификат: 00ВВ056В7401СВ38D2В3576АСDC8425108

Владелец: ФЕДЕРАЛЬНАЯ СЛУЖБА ГОСУДАРСТВЕННОЙ

РЕГИСТРАЦИИ, КАДАСТРА И КАРТОГРАФИИ

Действителен: с 27.06.2023 по 19.09.2024

полное наименование должности

инициалы, фамилия

Земельный участок

вид объекта недвижимости

Лист № 1002 раздела 3.2

Всего листов раздела 3.2: 1505

Всего разделов: 7

Всего листов выписки: 2333

17.06.2024г. № КУВИ-001/2024-161391662

Кадастровый номер:

47:14:000000:32(Единое землепользование)

1	2	3	4	5
236	407570.67	2139888.59	-	-
237	407553.54	2139905.29	-	-
238	407537.43	2139925.13	-	-
239	407526.25	2139950.71	-	-
240	407526.14	2139950.99	-	-
241	407518.65	2139971.35	-	-
242	407513.75	2140002.49	-	-
243	407509.73	2140024.93	-	-
244	407504.91	2140044.86	-	-
245	407497.34	2140069.22	-	-
246	407492.32	2140090.43	-	-
247	407488.32	2140105.12	-	-
248	407483.05	2140122.12	-	-
249	407477.26	2140135.5	-	-
250	407476.71	2140137.64	-	-
251	407474.81	2140158.48	-	-
252	407474.33	2140180.45	-	-
253	407468.39	2140205.34	-	-
254	407463.71	2140226.05	-	-
255	407450.63	2140263.31	-	-
256	407446.31	2140283.34	-	-
257	407442.04	2140306.23	-	-
258	407438.44	2140329.16	-	-
259	407438.41	2140329.37	-	-
260	407436.64	2140343.51	-	-
261	407429.11	2140364.31	-	-
262	407423.53	2140390.51	-	-
1	407370.65	2140420.13	-	-
1	407338.57	2143536.78	-	-



ДОКУМЕНТ ПОДПИСАН
ЭЛЕКТРОННОЙ ПОДПИСЬЮ

Сертификат: 00ВВ056В7401СВ38D2В3576АСDС8425108

Владелец: ФЕДЕРАЛЬНАЯ СЛУЖБА ГОСУДАРСТВЕННОЙ

РЕГИСТРАЦИИ, КАДАСТРА И КАРТОГРАФИИ

Действителен: с 27.06.2023 по 19.09.2024

полное наименование должности

инициалы, фамилия

Земельный участок

вид объекта недвижимости

Лист № 1003 раздела 3.2

Всего листов раздела 3.2: 1505

Всего разделов: 7

Всего листов выписки: 2333

17.06.2024г. № КУВИ-001/2024-161391662

Кадастровый номер:

47:14:0000000:32(Единое землепользование)

1	2	3	4	5
2	407280.81	2143462.98	-	-
3	407250.54	2143421.31	-	-
4	407349.03	2143048.03	-	-
5	407379.09	2142934.15	-	-
6	407248.38	2142762.04	-	-
7	407291.58	2142667.13	-	-
8	407310.55	2142631.16	-	-
9	407319.61	2142624.93	-	-
10	407328.24	2142628.1	-	-
11	407332.25	2142638.99	-	-
12	407329.76	2142651.51	-	-
13	407314.5	2142676.3	-	-
14	407307.65	2142695.26	-	-
15	407312.54	2142705.54	-	-
16	407323.8	2142707.34	-	-
17	407337.81	2142695.98	-	-
18	407351.95	2142662.57	-	-
19	407367.88	2142651.31	-	-
20	407383.26	2142652	-	-
21	407398.07	2142665.31	-	-
22	407402.85	2142678.15	-	-
23	407400.13	2142695.58	-	-
24	407386.35	2142730.29	-	-
25	407383.84	2142757.58	-	-
26	407391.26	2142773.33	-	-
27	407408.72	2142784.83	-	-
28	407432.24	2142795.32	-	-
29	407446.52	2142791.89	-	-
30	407459.72	2142779.21	-	-



ДОКУМЕНТ ПОДПИСАН
ЭЛЕКТРОННОЙ ПОДПИСЬЮ

Сертификат: 00ВВ056В7401СВ38D2В3576АСDС8425108

Владелец: ФЕДЕРАЛЬНАЯ СЛУЖБА ГОСУДАРСТВЕННОЙ

РЕГИСТРАЦИИ, КАДАСТРА И КАРТОГРАФИИ

Действителен: с 27.06.2023 по 19.09.2024

полное наименование должности

инициалы, фамилия

Земельный участок

вид объекта недвижимости

Лист № 1004 раздела 3.2

Всего листов раздела 3.2: 1505

Всего разделов: 7

Всего листов выписки: 2333

17.06.2024г. № КУВИ-001/2024-161391662

Кадастровый номер:

47:14:0000000:32(Единое землепользование)

1	2	3	4	5
31	407474.18	2142743.68	-	-
32	407487.92	2142690.78	-	-
33	407487.12	2142680.04	-	-
34	407477.81	2142668.26	-	-
35	407468.77	2142655.64	-	-
36	407463.97	2142641.47	-	-
37	407463.97	2142628.07	-	-
38	407469.55	2142611.55	-	-
39	407478.93	2142600.95	-	-
40	407501.36	2142587.11	-	-
41	407522.68	2142574.61	-	-
42	407539.65	2142561.55	-	-
43	407549.81	2142554.07	-	-
44	407557.29	2142542.23	-	-
45	407561.64	2142527.72	-	-
46	407560.86	2142507.97	-	-
47	407552.6	2142483.19	-	-
48	407543.11	2142463.87	-	-
49	407543.56	2142453.72	-	-
50	407545.9	2142439.09	-	-
51	407556.95	2142431.28	-	-
52	407568.34	2142415.88	-	-
53	407578.94	2142400.92	-	-
54	407587.2	2142390.65	-	-
55	407597.92	2142386.3	-	-
56	407608.52	2142380.04	-	-
57	407618.35	2142370.56	-	-
58	407627.39	2142348.9	-	-
59	407629.73	2142314.63	-	-



ДОКУМЕНТ ПОДПИСАН
ЭЛЕКТРОННОЙ ПОДПИСЬЮ

Сертификат: 00ВВ056В7401СВ38D2В3576АСDС8425108

Владелец: ФЕДЕРАЛЬНАЯ СЛУЖБА ГОСУДАРСТВЕННОЙ

РЕГИСТРАЦИИ, КАДАСТРА И КАРТОГРАФИИ

Действителен: с 27.06.2023 по 19.09.2024

полное наименование должности

инициалы, фамилия

Земельный участок

вид объекта недвижимости

Лист № 1005 раздела 3.2

Всего листов раздела 3.2: 1505

Всего разделов: 7

Всего листов выписки: 2333

17.06.2024г. № КУВИ-001/2024-161391662

Кадастровый номер:

47:14:0000000:32(Единое землепользование)

1	2	3	4	5
60	407625.49	2142281.26	-	-
61	407626.27	2142260.38	-	-
62	407630.63	2142244.98	-	-
63	407635.31	2142235.49	-	-
64	407645.58	2142222.1	-	-
65	407655.41	2142208.7	-	-
66	407662.44	2142194.97	-	-
67	407664.78	2142176.44	-	-
68	407697.93	2142202	-	-
69	407680.97	2142298.56	-	-
70	407672.71	2142328.81	-	-
71	407668.8	2142350.91	-	-
72	407669.58	2142365.09	-	-
73	407714.53	2142377.69	-	-
74	407774.97	2142398.34	-	-
75	407798.16	2142409.48	-	-
76	407802.77	2142417.82	-	-
77	407803.87	2142429.87	-	-
78	407802.06	2142443.98	-	-
79	407795.04	2142456.74	-	-
80	407787.05	2142464.92	-	-
81	407775.71	2142469.24	-	-
82	407762.95	2142470.59	-	-
83	407736.15	2142466.02	-	-
84	407696.14	2142458.54	-	-
85	407674.3	2142454.87	-	-
86	407657.98	2142453.06	-	-
87	407654.16	2142458.02	-	-
88	407649.42	2142460.66	-	-



ДОКУМЕНТ ПОДПИСАН
ЭЛЕКТРОННОЙ ПОДПИСЬЮ

Сертификат: 00ВВ056В7401СВ38D2В3576АСDС8425108

Владелец: ФЕДЕРАЛЬНАЯ СЛУЖБА ГОСУДАРСТВЕННОЙ

РЕГИСТРАЦИИ, КАДАСТРА И КАРТОГРАФИИ

Действителен: с 27.06.2023 по 19.09.2024

полное наименование должности

инициалы, фамилия

Земельный участок

вид объекта недвижимости

Лист № 1006 раздела 3.2

Всего листов раздела 3.2: 1505

Всего разделов: 7

Всего листов выписки: 2333

17.06.2024г. № КУВИ-001/2024-161391662

Кадастровый номер:

47:14:0000000:32(Единое землепользование)

1	2	3	4	5
89	407646.57	2142460.28	-	-
90	407643.93	2142455.7	-	-
91	407648.29	2142444.72	-	-
92	407648.83	2142436.91	-	-
93	407645.44	2142430.28	-	-
94	407639.73	2142427.21	-	-
95	407632.72	2142427.97	-	-
96	407628.31	2142432.71	-	-
97	407622.28	2142443.75	-	-
98	407615.22	2142451.18	-	-
99	407603.8	2142462.76	-	-
100	407598.52	2142472.99	-	-
101	407595.29	2142483.66	-	-
102	407591.25	2142496.58	-	-
103	407591.68	2142507.41	-	-
104	407595.67	2142518.02	-	-
105	407600.79	2142525.83	-	-
106	407609.35	2142530.03	-	-
107	407617.32	2142531.16	-	-
108	407623.78	2142548.83	-	-
109	407636.71	2142566.65	-	-
110	407642.96	2142577.48	-	-
111	407645.22	2142585.13	-	-
112	407645.06	2142591.97	-	-
113	407640.48	2142602.79	-	-
114	407635.15	2142612.49	-	-
115	407634.02	2142620.62	-	-
116	407633.64	2142636.4	-	-
117	407634.85	2142648.42	-	-



ДОКУМЕНТ ПОДПИСАН
ЭЛЕКТРОННОЙ ПОДПИСЬЮ

Сертификат: 00ВВ056В7401СВ38Д2В3576АСДС8425108

Владелец: ФЕДЕРАЛЬНАЯ СЛУЖБА ГОСУДАРСТВЕННОЙ

РЕГИСТРАЦИИ, КАДАСТРА И КАРТОГРАФИИ

Действителен: с 27.06.2023 по 19.09.2024

полное наименование должности

инициалы, фамилия

Земельный участок

вид объекта недвижимости

Лист № 1007 раздела 3.2

Всего листов раздела 3.2: 1505

Всего разделов: 7

Всего листов выписки: 2333

17.06.2024г. № КУВИ-001/2024-161391662

Кадастровый номер:

47:14:0000000:32(Единое землепользование)

1	2	3	4	5
118	407639.52	2142663.31	-	-
119	407647.05	2142687.94	-	-
120	407649.97	2142703.49	-	-
121	407647.66	2142727.52	-	-
122	407621.27	2142814.97	-	-
123	407593.94	2142883.07	-	-
124	407560.3	2142939.24	-	-
125	407510.66	2143010.46	-	-
126	407454.63	2143085.86	-	-
127	407435.77	2143114.77	-	-
128	407434.76	2143146.95	-	-
129	407429.68	2143195.51	-	-
130	407422	2143235.95	-	-
131	407408.66	2143268.57	-	-
132	407399.73	2143291.92	-	-
133	407389.82	2143319.3	-	-
134	407381.56	2143354.09	-	-
135	407373.87	2143396.99	-	-
1	407338.57	2143536.78	-	-
1	407749.15	2142405.11	-	-
2	407737.05	2142400.82	-	-
3	407706.84	2142392.18	-	-
4	407673.85	2142383.29	-	-
5	407667.99	2142384.45	-	-
6	407664.77	2142390.38	-	-
7	407663.67	2142398.11	-	-
8	407665.67	2142401.46	-	-
9	407678.62	2142405.78	-	-
10	407705.49	2142414.22	-	-



ДОКУМЕНТ ПОДПИСАН
ЭЛЕКТРОННОЙ ПОДПИСЬЮ

Сертификат: 00ВВ056В7401СВ38D2В3576АСDC8425108

Владелец: ФЕДЕРАЛЬНАЯ СЛУЖБА ГОСУДАРСТВЕННОЙ

РЕГИСТРАЦИИ, КАДАСТРА И КАРТОГРАФИИ

Действителен: с 27.06.2023 по 19.09.2024

полное наименование должности

инициалы, фамилия

Земельный участок

вид объекта недвижимости

Лист № 1008 раздела 3.2

Всего листов раздела 3.2: 1505

Всего разделов: 7

Всего листов выписки: 2333

17.06.2024г. № КУВИ-001/2024-161391662

Кадастровый номер:

47:14:0000000:32(Единое землепользование)

1	2	3	4	5
11	407733.64	2142421.95	-	-
12	407750.91	2142423.11	-	-
13	407753.42	2142416.73	-	-
14	407754.58	2142411.51	-	-
1	407749.15	2142405.11	-	-
1	406598.96	2164889.58	-	-
2	406565.9	2164885.42	-	-
3	406535.42	2164879.75	-	-
4	406501.08	2164870.16	-	-
5	406474.55	2164860.24	-	-
6	406434	2164838.79	-	-
7	406411.87	2164829.52	-	-
8	406380.38	2164805.91	-	-
9	406360.37	2164792.33	-	-
10	406343.77	2164783.3	-	-
11	406327.56	2164774.22	-	-
12	406325.88	2164768.68	-	-
13	406342.61	2164758.03	-	-
14	406359.5	2164747.28	-	-
15	406377.04	2164736.11	-	-
16	406395.52	2164723.05	-	-
17	406404.85	2164717.17	-	-
18	406421.95	2164717.59	-	-
19	406436.59	2164717.52	-	-
20	406452.25	2164712.32	-	-
21	406458	2164708.15	-	-
22	406463.31	2164702.11	-	-
23	406468.73	2164696.39	-	-
24	406486.79	2164693.95	-	-



ДОКУМЕНТ ПОДПИСАН
ЭЛЕКТРОННОЙ ПОДПИСЬЮ

Сертификат: 00ВВ056В7401СВ38D2В3576АСDС8425108

Владелец: ФЕДЕРАЛЬНАЯ СЛУЖБА ГОСУДАРСТВЕННОЙ

РЕГИСТРАЦИИ, КАДАСТРА И КАРТОГРАФИИ

Действителен: с 27.06.2023 по 19.09.2024

полное наименование должности

инициалы, фамилия

Земельный участок

вид объекта недвижимости

Лист № 1009 раздела 3.2

Всего листов раздела 3.2: 1505

Всего разделов: 7

Всего листов выписки: 2333

17.06.2024г. № КУВИ-001/2024-161391662

Кадастровый номер:

47:14:0000000:32(Единое землепользование)

1	2	3	4	5
25	406494.98	2164689.34	-	-
26	406509.69	2164676.8	-	-
27	406517.54	2164667.42	-	-
28	406528.94	2164646.66	-	-
29	406536.27	2164641.23	-	-
30	406548.8	2164639.11	-	-
31	406564.92	2164641.68	-	-
32	406587.17	2164649.08	-	-
33	406616.73	2164673.2	-	-
34	406621.46	2164677.1	-	-
35	406640.53	2164720.63	-	-
36	406637.76	2164760.07	-	-
37	406628.36	2164798.37	-	-
38	406619.78	2164833.23	-	-
39	406604.48	2164875.55	-	-
1	406598.96	2164889.58	-	-
1	406497.67	2186754.73	-	-
2	406435.12	2186602.87	-	-
3	406447.53	2186593.2	-	-
4	406455.59	2186584.65	-	-
5	406458.98	2186568.21	-	-
6	406457.85	2186550.47	-	-
7	406454.46	2186535.8	-	-
8	406441.89	2186520.33	-	-
9	406425.44	2186510.66	-	-
10	406415.13	2186509.04	-	-
11	406403.2	2186507.91	-	-
12	406388.53	2186506.14	-	-
13	406352.33	2186426.87	-	-



ДОКУМЕНТ ПОДПИСАН
ЭЛЕКТРОННОЙ ПОДПИСЬЮ

Сертификат: 00ВВ056В7401СВ38D2В3576АСDС8425108

Владелец: ФЕДЕРАЛЬНАЯ СЛУЖБА ГОСУДАРСТВЕННОЙ

РЕГИСТРАЦИИ, КАДАСТРА И КАРТОГРАФИИ

Действителен: с 27.06.2023 по 19.09.2024

полное наименование должности

инициалы, фамилия

Земельный участок

вид объекта недвижимости

Лист № 1010 раздела 3.2

Всего листов раздела 3.2: 1505

Всего разделов: 7

Всего листов выписки: 2333

17.06.2024г. № КУВИ-001/2024-161391662

Кадастровый номер:

47:14:0000000:32(Единое землепользование)

1	2	3	4	5
14	406405.85	2186420.35	-	-
15	406454.43	2186414.43	-	-
16	406497.67	2186414.09	-	-
17	406518.14	2186446.98	-	-
18	406497.02	2186457.29	-	-
19	406523.3	2186522.59	-	-
20	406481.22	2186586.91	-	-
21	406533.46	2186640.43	-	-
22	406552.14	2186624.4	-	-
23	406585.22	2186643.46	-	-
24	406614.93	2186620.83	-	-
25	406623.41	2186700.73	-	-
1	406497.67	2186754.73	-	-
1	406507.13	2186745.36	-	-
2	406507.57	2186746.26	-	-
3	406508.47	2186745.81	-	-
4	406508.02	2186744.92	-	-
1	406507.13	2186745.36	-	-
1	406511.37	2186742.79	-	-
2	406511.82	2186743.69	-	-
3	406512.71	2186743.24	-	-
4	406512.27	2186742.35	-	-
1	406511.37	2186742.79	-	-
1	406635.84	2162008.55	-	-
2	406611.34	2161988.7	-	-
3	406611.22	2161942.37	-	-
4	406615.91	2161917.3	-	-
5	406631.36	2161834.74	-	-
6	406700.5	2161838.73	-	-



ДОКУМЕНТ ПОДПИСАН
ЭЛЕКТРОННОЙ ПОДПИСЬЮ

Сертификат: 00ВВ056В7401СВ38D2В3576АСDС8425108

Владелец: ФЕДЕРАЛЬНАЯ СЛУЖБА ГОСУДАРСТВЕННОЙ

РЕГИСТРАЦИИ, КАДАСТРА И КАРТОГРАФИИ

Действителен: с 27.06.2023 по 19.09.2024

полное наименование должности

инициалы, фамилия

Земельный участок

вид объекта недвижимости

Лист № 1011 раздела 3.2

Всего листов раздела 3.2: 1505

Всего разделов: 7

Всего листов выписки: 2333

17.06.2024г. № КУВИ-001/2024-161391662

Кадастровый номер:

47:14:0000000:32(Единое землепользование)

1	2	3	4	5
7	406724.59	2161840.12	-	-
8	406721.31	2161922.19	-	-
9	406852.83	2161926.34	-	-
10	406855.87	2161930.88	-	-
11	406627.47	2161958.11	-	-
1	406635.84	2162008.55	-	-
1	407095.64	2142094.64	-	-
2	407083.52	2142091.98	-	-
3	407070.5	2142086.69	-	-
4	407056.54	2142074.71	-	-
5	407029.94	2142047.07	-	-
6	407000.79	2142024.81	-	-
7	406930.56	2141976.79	-	-
8	406732.01	2141836.73	-	-
9	406376.7	2141603.3	-	-
10	406384.76	2141553.94	-	-
11	406393.02	2141509.95	-	-
12	406398.4	2141484.79	-	-
13	406409.93	2141459.81	-	-
14	406413.96	2141426.58	-	-
15	406434.32	2141406.8	-	-
16	406461.49	2141381.71	-	-
17	406850.42	2141640.3	-	-
18	407094.49	2141817.31	-	-
19	407071.05	2141853.64	-	-
20	407070.6	2141863.5	-	-
21	407071.82	2141873.39	-	-
22	407085.88	2141887.35	-	-
23	407185.69	2141959.52	-	-



ДОКУМЕНТ ПОДПИСАН
ЭЛЕКТРОННОЙ ПОДПИСЬЮ

Сертификат: 00ВВ056В7401СВ38D2В3576АСDС8425108

Владелец: ФЕДЕРАЛЬНАЯ СЛУЖБА ГОСУДАРСТВЕННОЙ

РЕГИСТРАЦИИ, КАДАСТРА И КАРТОГРАФИИ

Действителен: с 27.06.2023 по 19.09.2024

полное наименование должности

инициалы, фамилия

Земельный участок

вид объекта недвижимости

Лист № 1012 раздела 3.2

Всего листов раздела 3.2: 1505

Всего разделов: 7

Всего листов выписки: 2333

17.06.2024г. № КУВИ-001/2024-161391662

Кадастровый номер:

47:14:0000000:32(Единое землепользование)

1	2	3	4	5
24	407129.75	2142049.43	-	-
1	407095.64	2142094.64	-	-
1	406502.7	2180805.96	-	-
2	406308.9	2180717.71	-	-
3	406330.56	2180613.94	-	-
4	406348.18	2180540.4	-	-
5	406369.35	2180478.82	-	-
6	406379.05	2180421.77	-	-
7	406388.1	2180366.97	-	-
8	406436.1	2180186.76	-	-
9	406649.29	2180258.68	-	-
10	406613.89	2180391.58	-	-
11	406601.78	2180437.09	-	-
12	406580.34	2180517.64	-	-
13	406536.29	2180683.26	-	-
1	406502.7	2180805.96	-	-
1	407001.78	2187211.18	-	-
2	406999.5	2187204.47	-	-
3	406994.48	2187185.14	-	-
4	406985.29	2187149.64	-	-
5	406962.1	2187081.09	-	-
6	406960.02	2187074.96	-	-
7	406943.8	2187025.32	-	-
8	406924.37	2186990.17	-	-
9	406920.65	2186984.52	-	-
10	406866.23	2187002.82	-	-
11	406858.34	2186983.25	-	-
12	406857.86	2186960.36	-	-
13	406866.89	2186946.95	-	-



ДОКУМЕНТ ПОДПИСАН
ЭЛЕКТРОННОЙ ПОДПИСЬЮ

Сертификат: 00ВВ056В7401СВ38D2В3576АСDС8425108

Владелец: ФЕДЕРАЛЬНАЯ СЛУЖБА ГОСУДАРСТВЕННОЙ

РЕГИСТРАЦИИ, КАДАСТРА И КАРТОГРАФИИ

Действителен: с 27.06.2023 по 19.09.2024

полное наименование должности

инициалы, фамилия

Земельный участок

вид объекта недвижимости

Лист № 1013 раздела 3.2

Всего листов раздела 3.2: 1505

Всего разделов: 7

Всего листов выписки: 2333

17.06.2024г. № КУВИ-001/2024-161391662

Кадастровый номер:

47:14:0000000:32(Единое землепользование)

1	2	3	4	5
14	406878.67	2186939.29	-	-
15	406900.09	2186937.88	-	-
16	406929.75	2186969	-	-
17	406956.18	2186990.69	-	-
18	406972.76	2186997.11	-	-
1	407001.78	2187211.18	-	-
1	406894.52	2171268.97	-	-
2	406876.63	2171266.45	-	-
3	406868.36	2171248.4	-	-
4	406844.78	2171173.22	-	-
5	406781.21	2171029.09	-	-
6	406794.15	2171001.08	-	-
7	406819.43	2170986.45	-	-
8	406853.23	2170980.05	-	-
9	406920	2170972	-	-
10	406982	2171261	-	-
1	406894.52	2171268.97	-	-
1	407060.44	2162327.07	-	-
2	407048.11	2162324.13	-	-
3	407040.15	2162314.48	-	-
4	407034.26	2162305.5	-	-
5	407030.15	2162290.94	-	-
6	407024.84	2162274.47	-	-
7	407018.3	2162260.12	-	-
8	407004.23	2162248.11	-	-
9	406981.45	2162241.1	-	-
10	406960.57	2162239.06	-	-
11	406950.26	2162239.48	-	-
12	406900.9	2162241.44	-	-



ДОКУМЕНТ ПОДПИСАН
ЭЛЕКТРОННОЙ ПОДПИСЬЮ

Сертификат: 00ВВ056В7401СВ38D2В3576АСDC8425108

Владелец: ФЕДЕРАЛЬНАЯ СЛУЖБА ГОСУДАРСТВЕННОЙ

РЕГИСТРАЦИИ, КАДАСТРА И КАРТОГРАФИИ

Действителен: с 27.06.2023 по 19.09.2024

полное наименование должности

инициалы, фамилия

Земельный участок

вид объекта недвижимости

Лист № 1014 раздела 3.2

Всего листов раздела 3.2: 1505

Всего разделов: 7

Всего листов выписки: 2333

17.06.2024г. № КУВИ-001/2024-161391662

Кадастровый номер:

47:14:0000000:32(Единое землепользование)

1	2	3	4	5
13	406895.46	2162241.66	-	-
14	406833.69	2162244.12	-	-
15	406832.99	2162244.15	-	-
16	406790.04	2162245.85	-	-
17	406785.2	2162246.04	-	-
18	406766.96	2162246.77	-	-
19	406743.61	2162240.1	-	-
20	406741.09	2162239.38	-	-
21	406698.64	2162227.25	-	-
22	406696.38	2162226.6	-	-
23	406644.51	2162211.76	-	-
24	406643.61	2162211.5	-	-
25	406629.16	2162140.85	-	-
26	406627.16	2162131.08	-	-
27	406616.72	2162104.23	-	-
28	406636.5	2162077.37	-	-
29	406644.33	2162060.66	-	-
30	406668.37	2162201.79	-	-
31	406795.55	2162196.23	-	-
32	406873.38	2162183.59	-	-
33	407194.08	2162146.73	-	-
34	407200.97	2162163.17	-	-
35	407205.9	2162174.72	-	-
36	407209.87	2162179.41	-	-
37	407214.1	2162182.92	-	-
38	407221.68	2162187.71	-	-
39	407222.92	2162189.27	-	-
40	407223.04	2162192.14	-	-
41	407218.1	2162195.12	-	-



ДОКУМЕНТ ПОДПИСАН
ЭЛЕКТРОННОЙ ПОДПИСЬЮ

Сертификат: 00ВВ056В7401СВ38D2В3576АСDС8425108

Владелец: ФЕДЕРАЛЬНАЯ СЛУЖБА ГОСУДАРСТВЕННОЙ

РЕГИСТРАЦИИ, КАДАСТРА И КАРТОГРАФИИ

Действителен: с 27.06.2023 по 19.09.2024

полное наименование должности

инициалы, фамилия

Земельный участок

вид объекта недвижимости

Лист № 1015 раздела 3.2

Всего листов раздела 3.2: 1505

Всего разделов: 7

Всего листов выписки: 2333

17.06.2024г. № КУВИ-001/2024-161391662

Кадастровый номер:

47:14:0000000:32(Единое землепользование)

1	2	3	4	5
42	407213.86	2162195.88	-	-
43	407208.88	2162198.66	-	-
44	407203.67	2162204.9	-	-
45	407200.32	2162209.18	-	-
46	407197.38	2162214.18	-	-
47	407196.03	2162219.71	-	-
48	407194.98	2162228.49	-	-
49	407195.64	2162234.56	-	-
50	407194.68	2162250.54	-	-
51	407192.78	2162259.44	-	-
52	407188.8	2162267.16	-	-
53	407181.69	2162272.61	-	-
54	407175.66	2162274.51	-	-
55	407171.44	2162275.93	-	-
56	407166.48	2162277.74	-	-
57	407155.13	2162282.2	-	-
58	407141.07	2162291.35	-	-
59	407121.15	2162306.72	-	-
60	407113.97	2162312.5	-	-
61	407108.27	2162316	-	-
62	407092.52	2162320.49	-	-
63	407079.48	2162324.53	-	-
1	407060.44	2162327.07	-	-
1	406957.83	2172128.54	-	-
2	406866.96	2171755.91	-	-
3	406881.5	2171752.23	-	-
4	406962.09	2171731.8	-	-
5	406943.01	2171643.39	-	-
6	406949.57	2171640.82	-	-



ДОКУМЕНТ ПОДПИСАН
ЭЛЕКТРОННОЙ ПОДПИСЬЮ

Сертификат: 00ВВ056В7401СВ38D2В3576АСDС8425108

Владелец: ФЕДЕРАЛЬНАЯ СЛУЖБА ГОСУДАРСТВЕННОЙ

РЕГИСТРАЦИИ, КАДАСТРА И КАРТОГРАФИИ

Действителен: с 27.06.2023 по 19.09.2024

полное наименование должности

инициалы, фамилия

Земельный участок

вид объекта недвижимости

Лист № 1016 раздела 3.2

Всего листов раздела 3.2: 1505

Всего разделов: 7

Всего листов выписки: 2333

17.06.2024г. № КУВИ-001/2024-161391662

Кадастровый номер:

47:14:0000000:32(Единое землепользование)

1	2	3	4	5
7	407006.5	2171618.49	-	-
8	406999.6	2171578.91	-	-
9	406905.33	2171393.34	-	-
10	406930.88	2171365.83	-	-
11	406936.03	2171295.91	-	-
12	406948.9	2171280.82	-	-
13	406966.18	2171277.14	-	-
14	406982	2171261.01	-	-
15	407211.88	2171369.47	-	-
16	407301.46	2171578.64	-	-
17	407316.94	2171615.32	-	-
18	407302.94	2171624.83	-	-
19	407298.03	2171632.02	-	-
20	407297.19	2171639.38	-	-
21	407297.43	2171650.41	-	-
22	407301.44	2171659.93	-	-
23	407312.82	2171670.71	-	-
24	407323.98	2171682.54	-	-
25	407334.74	2171685.43	-	-
26	407345.73	2171681.16	-	-
27	407349.41	2171689.54	-	-
28	407385.46	2171763.92	-	-
29	407421.14	2171890.81	-	-
30	407441.31	2171962.53	-	-
31	407362.87	2171995.32	-	-
32	407314.56	2172011.49	-	-
33	407215.17	2172049.93	-	-
34	407128.08	2172073.93	-	-
35	407090.85	2172083.91	-	-



ДОКУМЕНТ ПОДПИСАН
ЭЛЕКТРОННОЙ ПОДПИСЬЮ

Сертификат: 00ВВ056В7401СВ38D2В3576АСDС8425108

Владелец: ФЕДЕРАЛЬНАЯ СЛУЖБА ГОСУДАРСТВЕННОЙ

РЕГИСТРАЦИИ, КАДАСТРА И КАРТОГРАФИИ

Действителен: с 27.06.2023 по 19.09.2024

полное наименование должности

инициалы, фамилия

Земельный участок

вид объекта недвижимости

Лист № 1017 раздела 3.2

Всего листов раздела 3.2: 1505

Всего разделов: 7

Всего листов выписки: 2333

17.06.2024г. № КУВИ-001/2024-161391662

Кадастровый номер:

47:14:0000000:32(Единое землепользование)

1	2	3	4	5
36	407065.51	2172087.9	-	-
37	407046.29	2172093.93	-	-
38	407006.24	2172109.92	-	-
39	406971.33	2172121.36	-	-
1	406957.83	2172128.54	-	-
1	407388.72	2162144.24	-	-
2	407377.06	2162143.23	-	-
3	407363.64	2162138.67	-	-
4	407353.69	2162128.38	-	-
5	407369.37	2161921.08	-	-
6	407000.6	2161810.85	-	-
7	406981.1	2161784.75	-	-
8	406975.78	2161772.34	-	-
9	406974.76	2161763.47	-	-
10	406976.54	2161753.59	-	-
11	406985.4	2161743.71	-	-
12	406987.43	2161733.83	-	-
13	406985.4	2161728.51	-	-
14	406977.55	2161725.98	-	-
15	406953.23	2161728.51	-	-
16	406940.81	2161726.74	-	-
17	406929.16	2161719.65	-	-
18	406918.52	2161709.01	-	-
19	406915.73	2161699.89	-	-
20	406912.19	2161688.23	-	-
21	406906.11	2161678.61	-	-
22	406896.23	2161670.5	-	-
23	406874.69	2161654.29	-	-
24	406861.27	2161644.66	-	-



ДОКУМЕНТ ПОДПИСАН
ЭЛЕКТРОННОЙ ПОДПИСЬЮ

Сертификат: 00ВВ056В7401СВ38D2В3576АСDС8425108

Владелец: ФЕДЕРАЛЬНАЯ СЛУЖБА ГОСУДАРСТВЕННОЙ

РЕГИСТРАЦИИ, КАДАСТРА И КАРТОГРАФИИ

Действителен: с 27.06.2023 по 19.09.2024

полное наименование должности

инициалы, фамилия

Земельный участок

вид объекта недвижимости

Лист № 1018 раздела 3.2

Всего листов раздела 3.2: 1505

Всего разделов: 7

Всего листов выписки: 2333

17.06.2024г. № КУВИ-001/2024-161391662

Кадастровый номер:

47:14:0000000:32(Единое землепользование)

1	2	3	4	5
25	406898	2161628.45	-	-
26	406949.68	2161633.01	-	-
27	406999.84	2161636.55	-	-
28	407015.8	2161640.1	-	-
29	407020.36	2161648.21	-	-
30	407022.14	2161665.94	-	-
31	407007.95	2161693.81	-	-
32	407001.62	2161703.43	-	-
33	407003.39	2161707.23	-	-
34	407008.71	2161707.23	-	-
35	407028.47	2161692.03	-	-
36	407043.67	2161691.02	-	-
37	407057.1	2161698.11	-	-
38	407064.19	2161701.66	-	-
39	407088.26	2161709.01	-	-
40	407107	2161717.87	-	-
41	407111.56	2161724.97	-	-
42	407112.32	2161737.38	-	-
43	407108.02	2161759.93	-	-
44	407103.46	2161775.89	-	-
45	407096.36	2161782.98	-	-
46	407074.83	2161795.65	-	-
47	407068.75	2161803.75	-	-
48	407067.74	2161812.62	-	-
49	407070.52	2161824.28	-	-
50	407076.6	2161827.82	-	-
51	407088.26	2161830.36	-	-
52	407116.12	2161826.05	-	-
53	407120.43	2161816.17	-	-



ДОКУМЕНТ ПОДПИСАН
ЭЛЕКТРОННОЙ ПОДПИСЬЮ

Сертификат: 00ВВ056В7401СВ38D2В3576АСDС8425108

Владелец: ФЕДЕРАЛЬНАЯ СЛУЖБА ГОСУДАРСТВЕННОЙ

РЕГИСТРАЦИИ, КАДАСТРА И КАРТОГРАФИИ

Действителен: с 27.06.2023 по 19.09.2024

полное наименование должности

инициалы, фамилия

Земельный участок

вид объекта недвижимости

Лист № 1019 раздела 3.2

Всего листов раздела 3.2: 1505

Всего разделов: 7

Всего листов выписки: 2333

17.06.2024г. № КУВИ-001/2024-161391662

Кадастровый номер:

47:14:0000000:32(Единое землепользование)

1	2	3	4	5
54	407118.66	2161807.3	-	-
55	407114.1	2161796.41	-	-
56	407113.34	2161784.75	-	-
57	407114.1	2161775.89	-	-
58	407118.66	2161763.47	-	-
59	407131.32	2161744.73	-	-
60	407145.51	2161728.51	-	-
61	407152.61	2161723.19	-	-
62	407184.37	2161736.53	-	-
63	407156.32	2161792.75	-	-
64	407191.42	2161829.81	-	-
65	407207.93	2161838.26	-	-
66	407258.7	2161848.13	-	-
67	407316.82	2161863.98	-	-
68	407372.11	2161903.96	-	-
69	407431.75	2161921.31	-	-
70	407506.65	2161966.72	-	-
71	407519.87	2161984.43	-	-
72	407502.94	2162028.43	-	-
73	407508.94	2162044.18	-	-
74	407522.06	2162047.06	-	-
75	407519.65	2162051.87	-	-
76	407518.17	2162072.55	-	-
77	407520.96	2162084.2	-	-
78	407525.26	2162091.29	-	-
79	407526.28	2162097.63	-	-
80	407522.73	2162104.72	-	-
81	407511.08	2162110.04	-	-
82	407480.68	2162117.39	-	-



ДОКУМЕНТ ПОДПИСАН
ЭЛЕКТРОННОЙ ПОДПИСЬЮ

Сертификат: 00ВВ056В7401СВ38D2В3576АСDС8425108

Владелец: ФЕДЕРАЛЬНАЯ СЛУЖБА ГОСУДАРСТВЕННОЙ

РЕГИСТРАЦИИ, КАДАСТРА И КАРТОГРАФИИ

Действителен: с 27.06.2023 по 19.09.2024

полное наименование должности

инициалы, фамилия

Земельный участок

вид объекта недвижимости

Лист № 1020 раздела 3.2

Всего листов раздела 3.2: 1505

Всего разделов: 7

Всего листов выписки: 2333

17.06.2024г. № КУВИ-001/2024-161391662

Кадастровый номер:

47:14:0000000:32(Единое землепользование)

1	2	3	4	5
83	407446.73	2162126.25	-	-
84	407405.69	2162139.68	-	-
1	407388.72	2162144.24	-	-
1	407491.9	2172893.35	-	-
2	407464.05	2172855.77	-	-
3	407446.72	2172818.86	-	-
4	407389.34	2172737.71	-	-
5	407379.11	2172721.41	-	-
6	407367.54	2172704.34	-	-
7	407360.69	2172691.41	-	-
8	407357.31	2172678.48	-	-
9	407354.64	2172663.06	-	-
10	407352.99	2172653.21	-	-
11	407352.08	2172648.51	-	-
12	407349.78	2172644.46	-	-
13	407346	2172641.63	-	-
14	407341.8	2172640.56	-	-
15	407335.77	2172639.76	-	-
16	407332.52	2172638.8	-	-
17	407330.65	2172636.36	-	-
18	407331.03	2172633.53	-	-
19	407333.59	2172630.97	-	-
20	407336.57	2172629.1	-	-
21	407339.66	2172626.78	-	-
22	407351.91	2172620.02	-	-
23	407367.92	2172612.5	-	-
24	407383.55	2172608.74	-	-
25	407390.02	2172604.98	-	-
26	407393.39	2172600.25	-	-



ДОКУМЕНТ ПОДПИСАН
ЭЛЕКТРОННОЙ ПОДПИСЬЮ

Сертификат: 00ВВ056В7401СВ38D2В3576АСDС8425108

Владелец: ФЕДЕРАЛЬНАЯ СЛУЖБА ГОСУДАРСТВЕННОЙ

РЕГИСТРАЦИИ, КАДАСТРА И КАРТОГРАФИИ

Действителен: с 27.06.2023 по 19.09.2024

полное наименование должности

инициалы, фамилия

Земельный участок

вид объекта недвижимости

Лист № 1021 раздела 3.2

Всего листов раздела 3.2: 1505

Всего разделов: 7

Всего листов выписки: 2333

17.06.2024г. № КУВИ-001/2024-161391662

Кадастровый номер:

47:14:0000000:32(Единое землепользование)

1	2	3	4	5
27	407390.02	2172593.4	-	-
28	407384.52	2172584.62	-	-
29	407382.49	2172573.33	-	-
30	407376.7	2172562.43	-	-
31	407366.86	2172554.33	-	-
32	407353.55	2172550.18	-	-
33	407336.96	2172549.51	-	-
34	407321.91	2172551.24	-	-
35	407312.46	2172555.68	-	-
36	407305.61	2172561.47	-	-
37	407297.41	2172564.17	-	-
38	407287.18	2172562.14	-	-
39	407277.05	2172558.09	-	-
40	407266.15	2172555.01	-	-
41	407254.86	2172555.01	-	-
42	407247.44	2172554.33	-	-
43	407237.5	2172549.22	-	-
44	407225.04	2172543.09	-	-
45	407198.77	2172519.04	-	-
46	407145.51	2172518.8	-	-
47	407015.01	2172464.54	-	-
48	406979.92	2172449.85	-	-
49	406965.62	2172431.21	-	-
50	406959.3	2172420.44	-	-
51	406953.4	2172406.14	-	-
52	406952.47	2172398.94	-	-
53	406953.37	2172394.66	-	-
54	406960.47	2172389.95	-	-
55	406982.62	2172382.23	-	-



ДОКУМЕНТ ПОДПИСАН
ЭЛЕКТРОННОЙ ПОДПИСЬЮ

Сертификат: 00ВВ056В7401СВ38D2В3576АСDС8425108

Владелец: ФЕДЕРАЛЬНАЯ СЛУЖБА ГОСУДАРСТВЕННОЙ

РЕГИСТРАЦИИ, КАДАСТРА И КАРТОГРАФИИ

Действителен: с 27.06.2023 по 19.09.2024

полное наименование должности

инициалы, фамилия

Земельный участок

вид объекта недвижимости

Лист № 1022 раздела 3.2

Всего листов раздела 3.2: 1505

Всего разделов: 7

Всего листов выписки: 2333

17.06.2024г. № КУВИ-001/2024-161391662

Кадастровый номер:

47:14:0000000:32(Единое землепользование)

1	2	3	4	5
56	406990.83	2172381.12	-	-
57	407005.88	2172375.68	-	-
58	407011.48	2172371.31	-	-
59	407014.09	2172366.31	-	-
60	407014.26	2172361.66	-	-
61	407013.16	2172358.87	-	-
62	407008.33	2172353.89	-	-
63	406999.59	2172342.75	-	-
64	406996.58	2172332.79	-	-
65	406995.81	2172324.89	-	-
66	406995.8	2172317.72	-	-
67	406997.71	2172311.63	-	-
68	407003.97	2172305.33	-	-
69	407012.96	2172301.94	-	-
70	407024.88	2172301.91	-	-
71	407039.54	2172297.9	-	-
72	407048.7	2172292.21	-	-
73	407070.21	2172286.96	-	-
74	407099.7	2172284.59	-	-
75	407138.06	2172280.43	-	-
76	407172.35	2172278.34	-	-
77	407179.99	2172276.04	-	-
78	407191.89	2172272.02	-	-
79	407225.46	2172267.68	-	-
80	407249.41	2172268.47	-	-
81	407271.85	2172269.61	-	-
82	407276.56	2172270.22	-	-
83	407282.46	2172274.9	-	-
84	407292.83	2172287.29	-	-



ДОКУМЕНТ ПОДПИСАН
ЭЛЕКТРОННОЙ ПОДПИСЬЮ

Сертификат: 00ВВ056В7401СВ38D2В3576АСDС8425108

Владелец: ФЕДЕРАЛЬНАЯ СЛУЖБА ГОСУДАРСТВЕННОЙ

РЕГИСТРАЦИИ, КАДАСТРА И КАРТОГРАФИИ

Действителен: с 27.06.2023 по 19.09.2024

полное наименование должности

инициалы, фамилия

Земельный участок

вид объекта недвижимости

Лист № 1023 раздела 3.2

Всего листов раздела 3.2: 1505

Всего разделов: 7

Всего листов выписки: 2333

17.06.2024г. № КУВИ-001/2024-161391662

Кадастровый номер:

47:14:0000000:32(Единое землепользование)

1	2	3	4	5
85	407297.66	2172302.31	-	-
86	407301.34	2172313.32	-	-
87	407305.32	2172320.23	-	-
88	407313.14	2172331.33	-	-
89	407321.32	2172340.6	-	-
90	407327.86	2172344.47	-	-
91	407335.58	2172346.76	-	-
92	407351.75	2172347.87	-	-
93	407378.51	2172338.28	-	-
94	407434.6	2172309.74	-	-
95	407485.08	2172518.69	-	-
96	407466.79	2172823.64	-	-
1	407491.9	2172893.35	-	-
1	407415.45	2174966.51	-	-
2	407231.01	2174825.27	-	-
3	407262.28	2174749.3	-	-
4	407155.95	2174489.16	-	-
5	407191.17	2174504.22	-	-
6	407206.12	2174519.42	-	-
7	407234.7	2174550.24	-	-
8	407243.45	2174539.33	-	-
9	407247.23	2174538.36	-	-
10	407256.46	2174529.89	-	-
11	407281.07	2174500.73	-	-
12	407296.42	2174470.28	-	-
13	407311.77	2174442.1	-	-
14	407322.14	2174436.95	-	-
15	407331.58	2174436.7	-	-
16	407336.81	2174436.68	-	-



ДОКУМЕНТ ПОДПИСАН
ЭЛЕКТРОННОЙ ПОДПИСЬЮ

Сертификат: 00ВВ056В7401СВ38D2В3576АСDС8425108

Владелец: ФЕДЕРАЛЬНАЯ СЛУЖБА ГОСУДАРСТВЕННОЙ

РЕГИСТРАЦИИ, КАДАСТРА И КАРТОГРАФИИ

Действителен: с 27.06.2023 по 19.09.2024

полное наименование должности

инициалы, фамилия

Земельный участок

вид объекта недвижимости

Лист № 1024 раздела 3.2

Всего листов раздела 3.2: 1505

Всего разделов: 7

Всего листов выписки: 2333

17.06.2024г. № КУВИ-001/2024-161391662

Кадастровый номер:

47:14:0000000:32(Единое землепользование)

1	2	3	4	5
17	407342.23	2174439.79	-	-
18	407333.36	2174444.27	-	-
19	407361.49	2174462.88	-	-
20	407368.52	2174471.31	-	-
21	407378.37	2174483.14	-	-
22	407386.85	2174493.31	-	-
23	407403.6	2174521.19	-	-
24	407405.54	2174524.42	-	-
25	407428.86	2174542.57	-	-
26	407440.01	2174551.24	-	-
27	407450.93	2174565.14	-	-
28	407471.93	2174591.86	-	-
29	407464.32	2174615.15	-	-
30	407444.43	2174615.49	-	-
31	407436.02	2174623.1	-	-
32	407397.26	2174658.17	-	-
33	407377.46	2174676.09	-	-
34	407364.64	2174680.93	-	-
35	407363.68	2174682.15	-	-
36	407342.87	2174708.63	-	-
37	407337.16	2174715.89	-	-
38	407331.12	2174720.98	-	-
39	407318.52	2174731.61	-	-
40	407295.77	2174750.78	-	-
41	407288.04	2174757.29	-	-
42	407275.87	2174764.95	-	-
43	407308.37	2174802.63	-	-
44	407314.31	2174809.53	-	-
45	407339.6	2174838.84	-	-



ДОКУМЕНТ ПОДПИСАН
ЭЛЕКТРОННОЙ ПОДПИСЬЮ

Сертификат: 00ВВ056В7401СВ38D2В3576АСDС8425108

Владелец: ФЕДЕРАЛЬНАЯ СЛУЖБА ГОСУДАРСТВЕННОЙ

РЕГИСТРАЦИИ, КАДАСТРА И КАРТОГРАФИИ

Действителен: с 27.06.2023 по 19.09.2024

полное наименование должности

инициалы, фамилия

Земельный участок

вид объекта недвижимости

Лист № 1025 раздела 3.2

Всего листов раздела 3.2: 1505

Всего разделов: 7

Всего листов выписки: 2333

17.06.2024г. № КУВИ-001/2024-161391662

Кадастровый номер:

47:14:0000000:32(Единое землепользование)

1	2	3	4	5
46	407350.18	2174851.11	-	-
47	407363.42	2174870.45	-	-
48	407368.52	2174880.55	-	-
49	407388.22	2174919.58	-	-
50	407403.79	2174950.4	-	-
51	407404.84	2174952.5	-	-
52	407413.14	2174959.48	-	-
1	407415.45	2174966.51	-	-
1	408169.68	2141757.66	-	-
2	408164.91	2141756.58	-	-
3	408161.07	2141750.13	-	-
4	408150.15	2141707.84	-	-
5	408128.01	2141712.76	-	-
6	408130.16	2141699.69	-	-
7	408127.39	2141688.31	-	-
8	408123.08	2141680.78	-	-
9	408116.63	2141677.39	-	-
10	408111.09	2141675.86	-	-
11	408103.56	2141680.78	-	-
12	408094.95	2141699.08	-	-
13	408087.87	2141705.69	-	-
14	408076.49	2141713.84	-	-
15	408053.58	2141719.83	-	-
16	408027.13	2141722.45	-	-
17	408020.52	2141721.37	-	-
18	408015.6	2141717.53	-	-
19	408011.91	2141711.68	-	-
20	408010.22	2141709.53	-	-
21	407993.35	2141708.94	-	-



ДОКУМЕНТ ПОДПИСАН
ЭЛЕКТРОННОЙ ПОДПИСЬЮ

Сертификат: 00ВВ056В7401СВ38D2В3576АСDС8425108

Владелец: ФЕДЕРАЛЬНАЯ СЛУЖБА ГОСУДАРСТВЕННОЙ

РЕГИСТРАЦИИ, КАДАСТРА И КАРТОГРАФИИ

Действителен: с 27.06.2023 по 19.09.2024

полное наименование должности

инициалы, фамилия

Земельный участок

вид объекта недвижимости

Лист № 1026 раздела 3.2

Всего листов раздела 3.2: 1505

Всего разделов: 7

Всего листов выписки: 2333

17.06.2024г. № КУВИ-001/2024-161391662

Кадастровый номер:

47:14:0000000:32(Единое землепользование)

1	2	3	4	5
22	407985.99	2141705.71	-	-
23	407980.21	2141703.76	-	-
24	407972.24	2141699.69	-	-
25	407958.25	2141681.85	-	-
26	407946.71	2141660.02	-	-
27	407937.49	2141635.72	-	-
28	407930.57	2141628.03	-	-
29	407920.73	2141625.42	-	-
30	407907.19	2141622.65	-	-
31	407884.14	2141624.1	-	-
32	407849.13	2141630.34	-	-
33	407838.4	2141634.44	-	-
34	407829.53	2141640.29	-	-
35	407807.1	2141630.34	-	-
36	407788.57	2141618.25	-	-
37	407793.74	2141594.85	-	-
38	407794.42	2141568.71	-	-
39	407793.35	2141560.52	-	-
40	407790.62	2141554.28	-	-
41	407786.52	2141549.11	-	-
42	407780.67	2141547.75	-	-
43	407775.11	2141549.79	-	-
44	407772.38	2141554.28	-	-
45	407769.65	2141565.98	-	-
46	407767.9	2141595.92	-	-
47	407766.53	2141601.38	-	-
48	407762.44	2141605.57	-	-
49	407758.24	2141606.94	-	-
50	407729.38	2141603.53	-	-



ДОКУМЕНТ ПОДПИСАН
ЭЛЕКТРОННОЙ ПОДПИСЬЮ

Сертификат: 00ВВ056В7401СВ38D2В3576АСDС8425108

Владелец: ФЕДЕРАЛЬНАЯ СЛУЖБА ГОСУДАРСТВЕННОЙ

РЕГИСТРАЦИИ, КАДАСТРА И КАРТОГРАФИИ

Действителен: с 27.06.2023 по 19.09.2024

полное наименование должности

инициалы, фамилия

Земельный участок

вид объекта недвижимости

Лист № 1027 раздела 3.2

Всего листов раздела 3.2: 1505

Всего разделов: 7

Всего листов выписки: 2333

17.06.2024г. № КУВИ-001/2024-161391662

Кадастровый номер:

47:14:0000000:32(Единое землепользование)

1	2	3	4	5
51	407681.89	2141597.28	-	-
52	407680.51	2141595	-	-
53	407735.02	2141577.62	-	-
54	407732.51	2141555.19	-	-
55	407717.27	2141559.41	-	-
56	407720.8	2141553.99	-	-
57	407720.8	2141544.62	-	-
58	407718.75	2141540.24	-	-
59	407713.87	2141537.12	-	-
60	407701.49	2141537.41	-	-
61	407671.26	2141538.77	-	-
62	407663.36	2141536.73	-	-
63	407604.85	2141508.54	-	-
64	407618.6	2141474.8	-	-
65	407635.08	2141443.5	-	-
66	407659.17	2141406.74	-	-
67	407675.35	2141375.04	-	-
68	407686.37	2141348.22	-	-
69	407689.49	2141333.79	-	-
70	407688.81	2141325.5	-	-
71	407685.69	2141317.31	-	-
72	407674.67	2141304.93	-	-
73	407660.24	2141295.27	-	-
74	407631.07	2141289.01	-	-
75	407587	2141280.69	-	-
76	407575.56	2141276.14	-	-
77	407570.49	2141269.64	-	-
78	407569.19	2141261.84	-	-
79	407575.56	2141244.03	-	-



ДОКУМЕНТ ПОДПИСАН
ЭЛЕКТРОННОЙ ПОДПИСЬЮ

Сертификат: 00ВВ056В7401СВ38D2В3576АСDС8425108

Владелец: ФЕДЕРАЛЬНАЯ СЛУЖБА ГОСУДАРСТВЕННОЙ

РЕГИСТРАЦИИ, КАДАСТРА И КАРТОГРАФИИ

Действителен: с 27.06.2023 по 19.09.2024

полное наименование должности

инициалы, фамилия

Земельный участок

вид объекта недвижимости

Лист № 1028 раздела 3.2

Всего листов раздела 3.2: 1505

Всего разделов: 7

Всего листов выписки: 2333

17.06.2024г. № КУВИ-001/2024-161391662

Кадастровый номер:

47:14:0000000:32(Единое землепользование)

1	2	3	4	5
80	407583.36	2141233.5	-	-
81	407591.16	2141226.61	-	-
82	407611.83	2141212.31	-	-
83	407624.18	2141200.87	-	-
84	407638.87	2141174.35	-	-
85	407647.58	2141154.07	-	-
86	407649.92	2141136.65	-	-
87	407645.24	2141117.41	-	-
88	407631.98	2141094.53	-	-
89	407606.76	2141066.97	-	-
90	407584.79	2141044.48	-	-
91	407578.29	2141025.24	-	-
92	407574.65	2141000.54	-	-
93	407573.74	2140978.44	-	-
94	407574.26	2140949.19	-	-
95	407579.72	2140902.39	-	-
96	407588.95	2140860.14	-	-
97	407593.5	2140834.92	-	-
98	407594.8	2140817.5	-	-
99	407592.98	2140804.24	-	-
100	407590.25	2140793.19	-	-
101	407590.25	2140780.84	-	-
102	407592.07	2140766.15	-	-
103	407591.68	2140747.82	-	-
104	407587	2140726.59	-	-
105	407578.26	2140697.67	-	-
106	407574.33	2140677.15	-	-
107	407572.31	2140657.76	-	-
108	407571.53	2140619.87	-	-



ДОКУМЕНТ ПОДПИСАН
ЭЛЕКТРОННОЙ ПОДПИСЬЮ

Сертификат: 00ВВ056В7401СВ38D2В3576АСDС8425108

Владелец: ФЕДЕРАЛЬНАЯ СЛУЖБА ГОСУДАРСТВЕННОЙ

РЕГИСТРАЦИИ, КАДАСТРА И КАРТОГРАФИИ

Действителен: с 27.06.2023 по 19.09.2024

полное наименование должности

инициалы, фамилия

Земельный участок

вид объекта недвижимости

Лист № 1029 раздела 3.2

Всего листов раздела 3.2: 1505

Всего разделов: 7

Всего листов выписки: 2333

17.06.2024г. № КУВИ-001/2024-161391662

Кадастровый номер:

47:14:0000000:32(Единое землепользование)

1	2	3	4	5
109	407570.74	2140606.75	-	-
110	407567.61	2140593.75	-	-
111	407564.8	2140586.57	-	-
112	407560.88	2140578.72	-	-
113	407555.27	2140573.57	-	-
114	407543.05	2140564.82	-	-
115	407537.9	2140558.55	-	-
116	407533.97	2140548.23	-	-
117	407530.84	2140537.92	-	-
118	407527.25	2140531.64	-	-
119	407523.32	2140527.27	-	-
120	407515.36	2140522.11	-	-
121	407497.54	2140509.44	-	-
122	407492.38	2140502.38	-	-
123	407488.46	2140495.65	-	-
124	407486.11	2140490.05	-	-
125	407483.3	2140477.04	-	-
126	407478.93	2140466.73	-	-
127	407469.85	2140454.51	-	-
128	407450.12	2140433.55	-	-
129	407439.42	2140421.12	-	-
130	407432.81	2140404.34	-	-
131	407430.44	2140389.41	-	-
132	407435.69	2140366.69	-	-
133	407443.49	2140345.16	-	-
134	407445.36	2140330.24	-	-
135	407448.92	2140307.51	-	-
136	407453.16	2140284.79	-	-
137	407457.23	2140265.63	-	-



ДОКУМЕНТ ПОДПИСАН
ЭЛЕКТРОННОЙ ПОДПИСЬЮ

Сертификат: 00ВВ056В7401СВ38D2В3576АСDС8425108

Владелец: ФЕДЕРАЛЬНАЯ СЛУЖБА ГОСУДАРСТВЕННОЙ

РЕГИСТРАЦИИ, КАДАСТРА И КАРТОГРАФИИ

Действителен: с 27.06.2023 по 19.09.2024

полное наименование должности

инициалы, фамилия

Земельный участок

вид объекта недвижимости

Лист № 1030 раздела 3.2

Всего листов раздела 3.2: 1505

Всего разделов: 7

Всего листов выписки: 2333

17.06.2024г. № КУВИ-001/2024-161391662

Кадастровый номер:

47:14:0000000:32(Единое землепользование)

1	2	3	4	5
138	407470.45	2140227.99	-	-
139	407475.2	2140206.96	-	-
140	407481.31	2140181.35	-	-
141	407481.81	2140158.63	-	-
142	407483.68	2140138.28	-	-
143	407489.62	2140124.55	-	-
144	407495.04	2140107.08	-	-
145	407499.11	2140092.16	-	-
146	407504.03	2140071.3	-	-
147	407511.66	2140046.72	-	-
148	407516.58	2140026.37	-	-
149	407520.65	2140003.65	-	-
150	407525.56	2139972.44	-	-
151	407532.69	2139953.45	-	-
152	407542.86	2139929.54	-	-
153	407558.97	2139909.7	-	-
154	407576.26	2139892.92	-	-
155	407581.69	2139883.42	-	-
156	407582.88	2139864.26	-	-
157	407584.06	2139828.31	-	-
158	407581.18	2139785.24	-	-
159	407579.22	2139767.84	-	-
160	407582.33	2139745.37	-	-
161	407586.35	2139736.97	-	-
162	407594.02	2139723.45	-	-
163	407604.98	2139712.49	-	-
164	407616.49	2139700.8	-	-
165	407624.89	2139689.29	-	-
166	407629.46	2139678.33	-	-



ДОКУМЕНТ ПОДПИСАН
ЭЛЕКТРОННОЙ ПОДПИСЬЮ

Сертификат: 00ВВ056В7401СВ38D2В3576АСDС8425108

Владелец: ФЕДЕРАЛЬНАЯ СЛУЖБА ГОСУДАРСТВЕННОЙ

РЕГИСТРАЦИИ, КАДАСТРА И КАРТОГРАФИИ

Действителен: с 27.06.2023 по 19.09.2024

полное наименование должности

инициалы, фамилия

Земельный участок

вид объекта недвижимости

Лист № 1031 раздела 3.2

Всего листов раздела 3.2: 1505

Всего разделов: 7

Всего листов выписки: 2333

17.06.2024г. № КУВИ-001/2024-161391662

Кадастровый номер:

47:14:0000000:32(Единое землепользование)

1	2	3	4	5
167	407631.29	2139662.25	-	-
168	407628.73	2139646.18	-	-
169	407621.06	2139629.37	-	-
170	407608.82	2139612.02	-	-
171	407566.98	2139574.02	-	-
172	407546.89	2139555.21	-	-
173	407534.1	2139537.85	-	-
174	407499.94	2139494.74	-	-
175	407465.78	2139458.02	-	-
176	407436.73	2139433.36	-	-
177	407426.5	2139429.52	-	-
178	407412.26	2139426.42	-	-
179	407353.62	2139421.85	-	-
180	407314.89	2139418.56	-	-
181	407302.65	2139412.9	-	-
182	407279.45	2139397.92	-	-
183	407240.73	2139372.33	-	-
184	407227.67	2139359.27	-	-
185	407225.2	2139350.06	-	-
186	407224.79	2139338.38	-	-
187	407225.75	2139323.95	-	-
188	407224.79	2139309.38	-	-
189	407220.39	2139298.24	-	-
190	407204.31	2139285.05	-	-
191	407197.57	2139272.95	-	-
192	407188.91	2139250.13	-	-
193	407179.15	2139238.04	-	-
194	407177.23	2139232.68	-	-
195	407179.15	2139229.38	-	-



ДОКУМЕНТ ПОДПИСАН
ЭЛЕКТРОННОЙ ПОДПИСЬЮ

Сертификат: 00ВВ056В7401СВ38D2В3576АСDС8425108

Владелец: ФЕДЕРАЛЬНАЯ СЛУЖБА ГОСУДАРСТВЕННОЙ

РЕГИСТРАЦИИ, КАДАСТРА И КАРТОГРАФИИ

Действителен: с 27.06.2023 по 19.09.2024

полное наименование должности

инициалы, фамилия

Земельный участок

вид объекта недвижимости

Лист № 1032 раздела 3.2

Всего листов раздела 3.2: 1505

Всего разделов: 7

Всего листов выписки: 2333

17.06.2024г. № КУВИ-001/2024-161391662

Кадастровый номер:

47:14:0000000:32(Единое землепользование)

1	2	3	4	5
196	407190.84	2139225.53	-	-
197	407216.54	2139230.34	-	-
198	407229.05	2139235.15	-	-
199	407234.96	2139235.15	-	-
200	407236.33	2139231.72	-	-
201	407235.92	2139226.91	-	-
202	407230.97	2139219.21	-	-
203	407227.67	2139207.53	-	-
204	407228.63	2139198.87	-	-
205	407234.41	2139193.92	-	-
206	407245.13	2139191.03	-	-
207	407259.7	2139187.59	-	-
208	407266.85	2139181.41	-	-
209	407270.28	2139173.16	-	-
210	407268.91	2139164.37	-	-
211	407261.07	2139148.83	-	-
212	407254.34	2139139.62	-	-
213	407247.05	2139132.89	-	-
214	407239.22	2139130.97	-	-
215	407222.31	2139125.05	-	-
216	407209.25	2139116.4	-	-
217	407198.53	2139101.28	-	-
218	407190.29	2139087.26	-	-
219	407178.19	2139071.31	-	-
220	407169.94	2139067.46	-	-
221	407161.15	2139065.4	-	-
222	407151.52	2139066.91	-	-
223	407147.13	2139052.34	-	-
224	407146.71	2139044.65	-	-



ДОКУМЕНТ ПОДПИСАН
ЭЛЕКТРОННОЙ ПОДПИСЬЮ

Сертификат: 00ВВ056В7401СВ38D2В3576АСDС8425108

Владелец: ФЕДЕРАЛЬНАЯ СЛУЖБА ГОСУДАРСТВЕННОЙ

РЕГИСТРАЦИИ, КАДАСТРА И КАРТОГРАФИИ

Действителен: с 27.06.2023 по 19.09.2024

полное наименование должности

инициалы, фамилия

Земельный участок

вид объекта недвижимости

Лист № 1033 раздела 3.2

Всего листов раздела 3.2: 1505

Всего разделов: 7

Всего листов выписки: 2333

17.06.2024г. № КУВИ-001/2024-161391662

Кадастровый номер:

47:14:0000000:32(Единое землепользование)

1	2	3	4	5
225	407150.01	2139036.4	-	-
226	407162.11	2139025.68	-	-
227	407189.65	2139019.72	-	-
228	407203.49	2139013.72	-	-
229	407209.99	2139008.08	-	-
230	407211.33	2138999.87	-	-
231	407210.48	2138987.74	-	-
232	407206.56	2138975.24	-	-
233	407197	2138957.97	-	-
234	407180.21	2138941.92	-	-
235	407171.51	2138930.28	-	-
236	407167.22	2138917.78	-	-
237	407167.59	2138903.93	-	-
238	407165.02	2138892.66	-	-
239	407159.38	2138877.1	-	-
240	407151.66	2138866.69	-	-
241	407131.81	2138855.54	-	-
242	407108.04	2138849.04	-	-
243	407072.14	2138842.06	-	-
244	407058.3	2138834.71	-	-
245	407047.03	2138827.35	-	-
246	407044.45	2138810.57	-	-
247	407045.8	2138801.87	-	-
248	407050.09	2138793.66	-	-
249	407060.87	2138776.38	-	-
250	407066.51	2138763.89	-	-
251	407068.9	2138748.24	-	-
252	407068.9	2138732.11	-	-
253	407068.36	2138722.16	-	-



ДОКУМЕНТ ПОДПИСАН
ЭЛЕКТРОННОЙ ПОДПИСЬЮ

Сертификат: 00ВВ056В7401СВ38D2В3576АСDС8425108

Владелец: ФЕДЕРАЛЬНАЯ СЛУЖБА ГОСУДАРСТВЕННОЙ

РЕГИСТРАЦИИ, КАДАСТРА И КАРТОГРАФИИ

Действителен: с 27.06.2023 по 19.09.2024

полное наименование должности

инициалы, фамилия

Земельный участок

вид объекта недвижимости

Лист № 1034 раздела 3.2

Всего листов раздела 3.2: 1505

Всего разделов: 7

Всего листов выписки: 2333

17.06.2024г. № КУВИ-001/2024-161391662

Кадастровый номер:

47:14:0000000:32(Единое землепользование)

1	2	3	4	5
254	407062.72	2138700.78	-	-
255	407049	2138673.76	-	-
256	407037.58	2138641.49	-	-
257	407032.87	2138624.42	-	-
258	407033.27	2138610.7	-	-
259	407035.69	2138597.93	-	-
260	407041.88	2138584.62	-	-
261	407056.13	2138567.54	-	-
262	407062.31	2138555.71	-	-
263	407066.48	2138542.4	-	-
264	407066.48	2138531.51	-	-
265	407063.26	2138520.08	-	-
266	407063.26	2138509.19	-	-
267	407063.66	2138496.82	-	-
268	407061.24	2138480.69	-	-
269	407053.71	2138459.85	-	-
270	407051.83	2138448.02	-	-
271	407052.23	2138440.35	-	-
272	407056.53	2138419.51	-	-
273	407067.56	2138387.35	-	-
274	407084.2	2138349.96	-	-
275	407086.13	2138338.14	-	-
276	407083.89	2138332.03	-	-
277	407104.03	2138284.23	-	-
278	407159.78	2138481.03	-	-
279	407199.55	2138701.65	-	-
280	407347.46	2139065.64	-	-
281	407431.18	2139138.17	-	-
282	407417.88	2139166.02	-	-



ДОКУМЕНТ ПОДПИСАН
ЭЛЕКТРОННОЙ ПОДПИСЬЮ

Сертификат: 00ВВ056В7401СВ38D2В3576АСDС8425108

Владелец: ФЕДЕРАЛЬНАЯ СЛУЖБА ГОСУДАРСТВЕННОЙ

РЕГИСТРАЦИИ, КАДАСТРА И КАРТОГРАФИИ

Действителен: с 27.06.2023 по 19.09.2024

полное наименование должности

инициалы, фамилия

Земельный участок

вид объекта недвижимости

Лист № 1035 раздела 3.2

Всего листов раздела 3.2: 1505

Всего разделов: 7

Всего листов выписки: 2333

17.06.2024г. № КУВИ-001/2024-161391662

Кадастровый номер:

47:14:0000000:32(Единое землепользование)

1	2	3	4	5
283	407404.59	2139182.77	-	-
284	407385.98	2139188.61	-	-
285	407340.8	2139194.2	-	-
286	407308.1	2139197.92	-	-
287	407294.01	2139204.56	-	-
288	407289.23	2139212.8	-	-
289	407287.37	2139229.82	-	-
290	407285.51	2139240.18	-	-
291	407276.2	2139246.56	-	-
292	407266.9	2139255.07	-	-
293	407261.32	2139268.09	-	-
294	407260.25	2139285.1	-	-
295	407266.9	2139294.41	-	-
296	407279.13	2139298.13	-	-
297	407288.47	2139297.24	-	-
298	407302.52	2139297.33	-	-
299	407312.89	2139301.05	-	-
300	407322.99	2139310.36	-	-
301	407337.07	2139312.22	-	-
302	407358.87	2139299.99	-	-
303	407390.5	2139290.69	-	-
304	407413.1	2139291.75	-	-
305	407432.77	2139301.05	-	-
306	407465.73	2139311.42	-	-
307	407498.42	2139323.65	-	-
308	407521.02	2139338.53	-	-
309	407537.76	2139359.27	-	-
310	407562.3	2139404.56	-	-
311	407584.84	2139439.01	-	-



ДОКУМЕНТ ПОДПИСАН
ЭЛЕКТРОННОЙ ПОДПИСЬЮ

Сертификат: 00ВВ056В7401СВ38D2В3576АСDС8425108

Владелец: ФЕДЕРАЛЬНАЯ СЛУЖБА ГОСУДАРСТВЕННОЙ

РЕГИСТРАЦИИ, КАДАСТРА И КАРТОГРАФИИ

Действителен: с 27.06.2023 по 19.09.2024

полное наименование должности

инициалы, фамилия

Земельный участок

вид объекта недвижимости

Лист № 1036 раздела 3.2

Всего листов раздела 3.2: 1505

Всего разделов: 7

Всего листов выписки: 2333

17.06.2024г. № КУВИ-001/2024-161391662

Кадастровый номер:

47:14:0000000:32(Единое землепользование)

1	2	3	4	5
312	407601.18	2139467.77	-	-
313	407627.99	2139492.81	-	-
314	407647.52	2139508.61	-	-
315	407683.21	2139525.47	-	-
316	407721.38	2139544.83	-	-
317	407734.52	2139557.97	-	-
318	407745.88	2139579.98	-	-
319	407748.37	2139606.26	-	-
320	407748.9	2139674.44	-	-
321	407742.69	2139735.87	-	-
322	407737.72	2139767.3	-	-
323	407738.25	2139808.49	-	-
324	407741.44	2139845.6	-	-
325	407748.9	2139873.12	-	-
326	407757.07	2139896.91	-	-
327	407764.53	2139921.23	-	-
328	407763.28	2139937.57	-	-
329	407757.78	2139949.47	-	-
330	407743.93	2139960.83	-	-
331	407736.47	2139967.04	-	-
332	407729.55	2139981.42	-	-
333	407714.46	2140015.16	-	-
334	407704.51	2140041.61	-	-
335	407700.78	2140046.59	-	-
336	407695.1	2140047.83	-	-
337	407672.55	2140047.83	-	-
338	407661.9	2140051.02	-	-
339	407658.17	2140058.48	-	-
340	407655.69	2140070.91	-	-



ДОКУМЕНТ ПОДПИСАН
ЭЛЕКТРОННОЙ ПОДПИСЬЮ

Сертификат: 00ВВ056В7401СВ38D2В3576АСDС8425108

Владелец: ФЕДЕРАЛЬНАЯ СЛУЖБА ГОСУДАРСТВЕННОЙ

РЕГИСТРАЦИИ, КАДАСТРА И КАРТОГРАФИИ

Действителен: с 27.06.2023 по 19.09.2024

полное наименование должности

инициалы, фамилия

Земельный участок

вид объекта недвижимости

Лист № 1037 раздела 3.2

Всего листов раздела 3.2: 1505

Всего разделов: 7

Всего листов выписки: 2333

17.06.2024г. № КУВИ-001/2024-161391662

Кадастровый номер:

47:14:0000000:32(Единое землепользование)

1	2	3	4	5
341	407650.54	2140097.36	-	-
342	407643.08	2140113.52	-	-
343	407634.91	2140120.45	-	-
344	407620.53	2140126.66	-	-
345	407588.57	2140139.27	-	-
346	407572.95	2140149.92	-	-
347	407564.25	2140161.82	-	-
348	407563.01	2140173.71	-	-
349	407567.98	2140186.32	-	-
350	407582.89	2140190.05	-	-
351	407620.53	2140182.41	-	-
352	407638.11	2140181.88	-	-
353	407645.03	2140185.61	-	-
354	407646.81	2140191.82	-	-
355	407646.28	2140201.94	-	-
356	407650.11	2140209.18	-	-
357	407658.41	2140213.84	-	-
358	407672.69	2140214.28	-	-
359	407683.03	2140216.9	-	-
360	407688.12	2140220.98	-	-
361	407693.37	2140229.72	-	-
362	407696.42	2140239.48	-	-
363	407696.42	2140255.5	-	-
364	407692.35	2140268.75	-	-
365	407680.99	2140283.17	-	-
366	407670.21	2140289.86	-	-
367	407661.91	2140292.49	-	-
368	407628.12	2140295.54	-	-
369	407613.71	2140299.62	-	-



ДОКУМЕНТ ПОДПИСАН
ЭЛЕКТРОННОЙ ПОДПИСЬЮ

Сертификат: 00ВВ056В7401СВ38D2В3576АСDС8425108

Владелец: ФЕДЕРАЛЬНАЯ СЛУЖБА ГОСУДАРСТВЕННОЙ

РЕГИСТРАЦИИ, КАДАСТРА И КАРТОГРАФИИ

Действителен: с 27.06.2023 по 19.09.2024

полное наименование должности

инициалы, фамилия

Земельный участок

вид объекта недвижимости

Лист № 1038 раздела 3.2

Всего листов раздела 3.2: 1505

Всего разделов: 7

Всего листов выписки: 2333

17.06.2024г. № КУВИ-001/2024-161391662

Кадастровый номер:

47:14:0000000:32(Единое землепользование)

1	2	3	4	5
370	407604.39	2140305.3	-	-
371	407599.87	2140316.08	-	-
372	407598.27	2140328.89	-	-
373	407598.27	2140345.79	-	-
374	407602.93	2140363.85	-	-
375	407619.39	2140409.57	-	-
376	407632.2	2140448.6	-	-
377	407638.32	2140475.84	-	-
378	407639.92	2140498.41	-	-
379	407637.88	2140514.28	-	-
380	407633.22	2140533.36	-	-
381	407630.6	2140548.21	-	-
382	407630.6	2140577.05	-	-
383	407630.6	2140598.02	-	-
384	407625.5	2140624.82	-	-
385	407624.48	2140646.95	-	-
386	407623.9	2140666.9	-	-
387	407631.18	2140692.68	-	-
388	407640.94	2140721.95	-	-
389	407659.51	2140788.12	-	-
390	407669.11	2140824.79	-	-
391	407670.06	2140842.51	-	-
392	407669.52	2140856.85	-	-
393	407662.89	2140869.7	-	-
394	407659.91	2140881.61	-	-
395	407659.51	2140891.62	-	-
396	407661.4	2140912.19	-	-
397	407653.28	2140946.01	-	-
398	407644.22	2140989.03	-	-



ДОКУМЕНТ ПОДПИСАН
ЭЛЕКТРОННОЙ ПОДПИСЬЮ

Сертификат: 00ВВ056В7401СВ38D2В3576АСDС8425108

Владелец: ФЕДЕРАЛЬНАЯ СЛУЖБА ГОСУДАРСТВЕННОЙ

РЕГИСТРАЦИИ, КАДАСТРА И КАРТОГРАФИИ

Действителен: с 27.06.2023 по 19.09.2024

полное наименование должности

инициалы, фамилия

Земельный участок

вид объекта недвижимости

Лист № 1039 раздела 3.2

Всего листов раздела 3.2: 1505

Всего разделов: 7

Всего листов выписки: 2333

17.06.2024г. № КУВИ-001/2024-161391662

Кадастровый номер:

47:14:0000000:32(Единое землепользование)

1	2	3	4	5
399	407642.32	2141028.13	-	-
400	407641.78	2141043.82	-	-
401	407645.71	2141056.81	-	-
402	407662.35	2141092.53	-	-
403	407668.03	2141109.71	-	-
404	407669.11	2141128.78	-	-
405	407669.11	2141150.84	-	-
406	407665.73	2141202.38	-	-
407	407666.14	2141230.93	-	-
408	407672.21	2141253.75	-	-
409	407681.16	2141272.9	-	-
410	407694.99	2141296.53	-	-
411	407713.73	2141322.25	-	-
412	407718.06	2141335.11	-	-
413	407722.53	2141354.26	-	-
414	407728.97	2141382.92	-	-
415	407737.77	2141399.7	-	-
416	407750.21	2141411.44	-	-
417	407767.41	2141426.82	-	-
418	407775.38	2141438.14	-	-
419	407781.25	2141458.83	-	-
420	407788.1	2141477.14	-	-
421	407801.94	2141497.83	-	-
422	407809.77	2141506.22	-	-
423	407822.21	2141511.53	-	-
424	407828.08	2141519.92	-	-
425	407833.95	2141543.13	-	-
426	407841.36	2141556.97	-	-
427	407849.33	2141565.77	-	-



ДОКУМЕНТ ПОДПИСАН
ЭЛЕКТРОННОЙ ПОДПИСЬЮ

Сертификат: 00ВВ056В7401СВ38D2В3576АСDС8425108

Владелец: ФЕДЕРАЛЬНАЯ СЛУЖБА ГОСУДАРСТВЕННОЙ

РЕГИСТРАЦИИ, КАДАСТРА И КАРТОГРАФИИ

Действителен: с 27.06.2023 по 19.09.2024

полное наименование должности

инициалы, фамилия

Земельный участок

вид объекта недвижимости

Лист № 1040 раздела 3.2

Всего листов раздела 3.2: 1505

Всего разделов: 7

Всего листов выписки: 2333

17.06.2024г. № КУВИ-001/2024-161391662

Кадастровый номер:

47:14:0000000:32(Единое землепользование)

1	2	3	4	5
428	407860.09	2141570.81	-	-
429	407880.78	2141572.2	-	-
430	407905.95	2141578.22	-	-
431	407930.13	2141587.02	-	-
432	407944.1	2141596.67	-	-
433	407956.55	2141609.58	-	-
434	407970.7	2141634.03	-	-
435	407977.77	2141642.8	-	-
436	407986.38	2141646.49	-	-
437	408004.84	2141652.48	-	-
438	408041.74	2141655.71	-	-
439	408118.78	2141656.79	-	-
440	408175.21	2141661.25	-	-
441	408203.35	2141667.71	-	-
442	408215.35	2141676.32	-	-
443	408221.19	2141685.08	-	-
444	408228.88	2141702.92	-	-
445	408233.8	2141709.99	-	-
446	408240.26	2141715.37	-	-
447	408243.02	2141723.52	-	-
448	408244.1	2141742.59	-	-
449	408241.95	2141748.43	-	-
450	408238.56	2141751.2	-	-
451	408199.05	2141750.13	-	-
452	408177.36	2141756.58	-	-
1	408169.68	2141757.66	-	-
1	407348.93	2139385.2	-	-
2	407358.38	2139379.86	-	-
3	407363.72	2139373.01	-	-



ДОКУМЕНТ ПОДПИСАН
ЭЛЕКТРОННОЙ ПОДПИСЬЮ

Сертификат: 00ВВ056В7401СВ38D2В3576АСDС8425108

Владелец: ФЕДЕРАЛЬНАЯ СЛУЖБА ГОСУДАРСТВЕННОЙ

РЕГИСТРАЦИИ, КАДАСТРА И КАРТОГРАФИИ

Действителен: с 27.06.2023 по 19.09.2024

полное наименование должности

инициалы, фамилия

Земельный участок

вид объекта недвижимости

Лист № 1041 раздела 3.2

Всего листов раздела 3.2: 1505

Всего разделов: 7

Всего листов выписки: 2333

17.06.2024г. № КУВИ-001/2024-161391662

Кадастровый номер:

47:14:0000000:32(Единое землепользование)

1	2	3	4	5
4	407363.93	2139366.16	-	-
5	407360.91	2139359.24	-	-
6	407353.55	2139353.4	-	-
7	407342.88	2139348.57	-	-
8	407331.92	2139345.25	-	-
9	407325.57	2139341.21	-	-
10	407320.74	2139335.59	-	-
11	407314.61	2139326.93	-	-
12	407307.98	2139320.59	-	-
13	407301.34	2139316.55	-	-
14	407293.48	2139313.45	-	-
15	407284.32	2139311.72	-	-
16	407277.98	2139314.53	-	-
17	407276.97	2139321.09	-	-
18	407279.27	2139330.25	-	-
19	407286.13	2139347.56	-	-
20	407292.18	2139358.52	-	-
21	407302.42	2139370.71	-	-
22	407313.6	2139382.89	-	-
23	407313.82	2139386.5	-	-
24	407309.27	2139392.84	-	-
25	407308.48	2139399.19	-	-
26	407312.09	2139404.53	-	-
27	407319.15	2139406.83	-	-
28	407328.82	2139406.83	-	-
29	407336.46	2139401.79	-	-
30	407342.3	2139391.33	-	-
1	407348.93	2139385.2	-	-
1	409211.46	2166956.05	-	-



ДОКУМЕНТ ПОДПИСАН
ЭЛЕКТРОННОЙ ПОДПИСЬЮ

Сертификат: 00ВВ056В7401СВ38D2В3576АСDC8425108

Владелец: ФЕДЕРАЛЬНАЯ СЛУЖБА ГОСУДАРСТВЕННОЙ

РЕГИСТРАЦИИ, КАДАСТРА И КАРТОГРАФИИ

Действителен: с 27.06.2023 по 19.09.2024

полное наименование должности

инициалы, фамилия

Земельный участок

вид объекта недвижимости

Лист № 1042 раздела 3.2

Всего листов раздела 3.2: 1505

Всего разделов: 7

Всего листов выписки: 2333

17.06.2024г. № КУВИ-001/2024-161391662

Кадастровый номер:

47:14:0000000:32(Единое землепользование)

1	2	3	4	5
2	409188.94	2166879.22	-	-
3	409119.11	2166653.97	-	-
4	409169.88	2166461.25	-	-
5	409099.05	2166432.31	-	-
6	409046.62	2166245.07	-	-
7	409162.78	2166243.71	-	-
8	409166.92	2166256.21	-	-
9	409171.36	2166269.8	-	-
10	409178.64	2166279.45	-	-
11	409187.71	2166290.29	-	-
12	409190.46	2166297.58	-	-
13	409188.39	2166303.78	-	-
14	409183.18	2166305.16	-	-
15	409172.44	2166304.47	-	-
16	409148.51	2166301.42	-	-
17	409128.32	2166299.35	-	-
18	409116.11	2166299.35	-	-
19	409106.46	2166301.71	-	-
20	409100.15	2166308.02	-	-
21	409096.7	2166314.22	-	-
22	409098.08	2166322.59	-	-
23	409106.46	2166335.1	-	-
24	409112.66	2166344.85	-	-
25	409113.74	2166353.52	-	-
26	409111.97	2166359.43	-	-
27	409104.39	2166364.94	-	-
28	409099.17	2166369.18	-	-
29	409096.31	2166376.46	-	-
30	409098.48	2166384.44	-	-



ДОКУМЕНТ ПОДПИСАН
ЭЛЕКТРОННОЙ ПОДПИСЬЮ

Сертификат: 00ВВ056В7401СВ38D2В3576АСDС8425108

Владелец: ФЕДЕРАЛЬНАЯ СЛУЖБА ГОСУДАРСТВЕННОЙ

РЕГИСТРАЦИИ, КАДАСТРА И КАРТОГРАФИИ

Действителен: с 27.06.2023 по 19.09.2024

полное наименование должности

инициалы, фамилия

Земельный участок

вид объекта недвижимости

Лист № 1043 раздела 3.2

Всего листов раздела 3.2: 1505

Всего разделов: 7

Всего листов выписки: 2333

17.06.2024г. № КУВИ-001/2024-161391662

Кадастровый номер:

47:14:0000000:32(Единое землепользование)

1	2	3	4	5
31	409106.06	2166393.11	-	-
32	409118.57	2166400.79	-	-
33	409136	2166409.06	-	-
34	409148.11	2166413.3	-	-
35	409164.46	2166416.05	-	-
36	409172.74	2166418.81	-	-
37	409177.96	2166422.95	-	-
38	409181.8	2166429.55	-	-
39	409186.03	2166437.23	-	-
40	409191.94	2166444.52	-	-
41	409201.99	2166454.27	-	-
42	409227.3	2166470.61	-	-
43	409257.53	2166489.03	-	-
44	409290.92	2166507.05	-	-
45	409309.63	2166518.18	-	-
46	409317.46	2166525.96	-	-
47	409323.02	2166534.92	-	-
48	409322.9	2166550.48	-	-
49	409318.89	2166568.19	-	-
50	409289.43	2166640.26	-	-
51	409275.51	2166687.7	-	-
52	409292.75	2166699.4	-	-
53	409306.19	2166709.99	-	-
54	409294.49	2166752.37	-	-
55	409269.82	2166823.2	-	-
56	409244.84	2166883.92	-	-
57	409226.97	2166924.71	-	-
1	409211.46	2166956.05	-	-
1	408897.05	2173765.99	-	-



ДОКУМЕНТ ПОДПИСАН
ЭЛЕКТРОННОЙ ПОДПИСЬЮ

Сертификат: 00ВВ056В7401СВ38D2В3576АСDС8425108

Владелец: ФЕДЕРАЛЬНАЯ СЛУЖБА ГОСУДАРСТВЕННОЙ

РЕГИСТРАЦИИ, КАДАСТРА И КАРТОГРАФИИ

Действителен: с 27.06.2023 по 19.09.2024

полное наименование должности

инициалы, фамилия

Земельный участок

вид объекта недвижимости

Лист № 1044 раздела 3.2

Всего листов раздела 3.2: 1505

Всего разделов: 7

Всего листов выписки: 2333

17.06.2024г. № КУВИ-001/2024-161391662

Кадастровый номер:

47:14:0000000:32(Единое землепользование)

1	2	3	4	5
2	408889.45	2173744.32	-	-
3	408884.27	2173716.35	-	-
4	408880.3	2173698.66	-	-
5	408877.54	2173680.7	-	-
6	408886.34	2173671.3	-	-
7	408894.54	2173658.43	-	-
8	408908.61	2173632.02	-	-
9	408925.36	2173598.44	-	-
10	408933.3	2173573	-	-
11	408943.84	2173533.71	-	-
12	408943.18	2173526.99	-	-
13	408934.2	2173517.48	-	-
14	408920.82	2173511.19	-	-
15	408902.62	2173508.7	-	-
16	408901.17	2173506.5	-	-
17	408911.72	2173486.82	-	-
18	408917.31	2173473.4	-	-
19	408934.37	2173442.81	-	-
20	408954.73	2173422.6	-	-
21	408982.31	2173405.93	-	-
22	409001.04	2173397.53	-	-
23	409018.75	2173398.12	-	-
24	409030.69	2173399.15	-	-
25	409029.07	2173436.17	-	-
26	409026.4	2173478.38	-	-
27	409016.09	2173571.44	-	-
28	409016.09	2173615.11	-	-
29	409021.25	2173657.74	-	-
30	409021.25	2173687.39	-	-



ДОКУМЕНТ ПОДПИСАН
ЭЛЕКТРОННОЙ ПОДПИСЬЮ

Сертификат: 00ВВ056В7401СВ38D2В3576АСDС8425108

Владелец: ФЕДЕРАЛЬНАЯ СЛУЖБА ГОСУДАРСТВЕННОЙ

РЕГИСТРАЦИИ, КАДАСТРА И КАРТОГРАФИИ

Действителен: с 27.06.2023 по 19.09.2024

полное наименование должности

инициалы, фамилия

Земельный участок

вид объекта недвижимости

Лист № 1045 раздела 3.2

Всего листов раздела 3.2: 1505

Всего разделов: 7

Всего листов выписки: 2333

17.06.2024г. № КУВИ-001/2024-161391662

Кадастровый номер:

47:14:0000000:32(Единое землепользование)

1	2	3	4	5
31	409020.22	2173701.99	-	-
32	409016.68	2173717.63	-	-
33	409011.96	2173723.82	-	-
34	408993.55	2173737.33	-	-
35	408980.78	2173744.32	-	-
36	408943.92	2173758.65	-	-
37	408918.63	2173764.43	-	-
1	408897.05	2173765.99	-	-
1	409136.16	2164950.1	-	-
2	409133.93	2164941.84	-	-
3	409130.31	2164935.38	-	-
4	409122.07	2164925.36	-	-
5	409090.34	2164908.08	-	-
6	409071.71	2164896.66	-	-
7	409062.25	2164888.67	-	-
8	409050.39	2164871.96	-	-
9	409045.54	2164854.88	-	-
10	409045.54	2164846.3	-	-
11	409169.28	2164910.79	-	-
12	409202.94	2164740.2	-	-
13	409215.56	2164735.88	-	-
14	409221.98	2164734.78	-	-
15	409228.67	2164735.77	-	-
16	409233.41	2164737.65	-	-
17	409236.29	2164741.19	-	-
18	409239.38	2164746.82	-	-
19	409242.2	2164755.36	-	-
20	409245.51	2164764.59	-	-
21	409254.34	2164773.96	-	-



ДОКУМЕНТ ПОДПИСАН
ЭЛЕКТРОННОЙ ПОДПИСЬЮ

Сертификат: 00ВВ056В7401СВ38D2В3576АСDС8425108

Владелец: ФЕДЕРАЛЬНАЯ СЛУЖБА ГОСУДАРСТВЕННОЙ

РЕГИСТРАЦИИ, КАДАСТРА И КАРТОГРАФИИ

Действителен: с 27.06.2023 по 19.09.2024

полное наименование должности

инициалы, фамилия

Земельный участок

вид объекта недвижимости

Лист № 1046 раздела 3.2

Всего листов раздела 3.2: 1505

Всего разделов: 7

Всего листов выписки: 2333

17.06.2024г. № КУВИ-001/2024-161391662

Кадастровый номер:

47:14:0000000:32(Единое землепользование)

1	2	3	4	5
22	409263.91	2164776.68	-	-
23	409273.08	2164777.1	-	-
24	409277.58	2164776.9	-	-
25	409285.64	2164770.97	-	-
26	409288.48	2164765.51	-	-
27	409292.21	2164755.69	-	-
28	409296.62	2164748.8	-	-
29	409306.09	2164749.22	-	-
30	409314.37	2164749.31	-	-
31	409318.06	2164749.47	-	-
32	409322.95	2164740.8	-	-
33	409323.15	2164736.32	-	-
34	409322.3	2164730.69	-	-
35	409313.52	2164722.29	-	-
36	409308.22	2164713.08	-	-
37	409308.81	2164709.01	-	-
38	409310.76	2164705.41	-	-
39	409314.59	2164704.78	-	-
40	409318.27	2164704.94	-	-
41	409326.42	2164712.4	-	-
42	409329.61	2164723.64	-	-
43	409334.38	2164733.13	-	-
44	409339.36	2164737.85	-	-
45	409349.35	2164737.5	-	-
46	409352.86	2164735.07	-	-
47	409354.44	2164724.46	-	-
48	409350.82	2164713.9	-	-
49	409338.67	2164695.49	-	-
50	409330.63	2164681.02	-	-



ДОКУМЕНТ ПОДПИСАН
ЭЛЕКТРОННОЙ ПОДПИСЬЮ

Сертификат: 00ВВ056В7401СВ38D2В3576АСDC8425108

Владелец: ФЕДЕРАЛЬНАЯ СЛУЖБА ГОСУДАРСТВЕННОЙ

РЕГИСТРАЦИИ, КАДАСТРА И КАРТОГРАФИИ

Действителен: с 27.06.2023 по 19.09.2024

полное наименование должности

инициалы, фамилия

Земельный участок

вид объекта недвижимости

Лист № 1047 раздела 3.2

Всего листов раздела 3.2: 1505

Всего разделов: 7

Всего листов выписки: 2333

17.06.2024г. № КУВИ-001/2024-161391662

Кадастровый номер:

47:14:0000000:32(Единое землепользование)

1	2	3	4	5
51	409319.42	2164660.32	-	-
52	409312.16	2164653.16	-	-
53	409299.31	2164649.98	-	-
54	409290.81	2164649.6	-	-
55	409270.92	2164655.08	-	-
56	409215.21	2164676.52	-	-
57	409217.07	2164665.11	-	-
58	409290.63	2164611.53	-	-
59	409432.45	2164579.38	-	-
60	409576.96	2164298.02	-	-
61	409550.61	2164397.57	-	-
62	409524.11	2164460.55	-	-
63	409517.81	2164488.54	-	-
64	409514.25	2164510.01	-	-
65	409512.63	2164545.82	-	-
66	409508.76	2164578.11	-	-
67	409502.68	2164595.79	-	-
68	409495.65	2164608.85	-	-
69	409490.75	2164617.45	-	-
70	409485.79	2164623.72	-	-
71	409487.84	2164632.25	-	-
72	409491.35	2164638.97	-	-
73	409500.42	2164646.41	-	-
74	409510.71	2164648.54	-	-
75	409518.67	2164647.99	-	-
76	409524.18	2164643.1	-	-
77	409528.56	2164638.42	-	-
78	409536.45	2164625.75	-	-
79	409547.11	2164609.55	-	-



ДОКУМЕНТ ПОДПИСАН
ЭЛЕКТРОННОЙ ПОДПИСЬЮ

Сертификат: 00ВВ056В7401СВ38D2В3576АСDC8425108

Владелец: ФЕДЕРАЛЬНАЯ СЛУЖБА ГОСУДАРСТВЕННОЙ

РЕГИСТРАЦИИ, КАДАСТРА И КАРТОГРАФИИ

Действителен: с 27.06.2023 по 19.09.2024

полное наименование должности

инициалы, фамилия

Земельный участок

вид объекта недвижимости

Лист № 1048 раздела 3.2

Всего листов раздела 3.2: 1505

Всего разделов: 7

Всего листов выписки: 2333

17.06.2024г. № КУВИ-001/2024-161391662

Кадастровый номер:

47:14:0000000:32(Единое землепользование)

1	2	3	4	5
80	409556.6	2164596.64	-	-
81	409558.87	2164589.49	-	-
82	409559.56	2164580.69	-	-
83	409560.5	2164566.8	-	-
84	409564.57	2164556.13	-	-
85	409568.18	2164549.11	-	-
86	409570.88	2164539.2	-	-
87	409573.13	2164532.33	-	-
88	409581.74	2164520.82	-	-
89	409589.72	2164510.03	-	-
90	409595.28	2164502.8	-	-
91	409597.66	2164493.47	-	-
92	409600.88	2164483.36	-	-
93	409605.68	2164476.62	-	-
94	409615.02	2164465.6	-	-
95	409621.45	2164461.8	-	-
96	409631.37	2164461.48	-	-
97	409641.32	2164464.12	-	-
98	409652.57	2164470.28	-	-
99	409668.65	2164480.09	-	-
100	409696.62	2164493.44	-	-
101	409716.19	2164499.79	-	-
102	409732.23	2164499.17	-	-
103	409746	2164494.62	-	-
104	409756.09	2164486.93	-	-
105	409761.51	2164476.33	-	-
106	409767.36	2164462.6	-	-
107	409771.92	2164446.74	-	-
108	409778.48	2164436.2	-	-



ДОКУМЕНТ ПОДПИСАН
ЭЛЕКТРОННОЙ ПОДПИСЬЮ

Сертификат: 00ВВ056В7401СВ38D2В3576АСDС8425108

Владелец: ФЕДЕРАЛЬНАЯ СЛУЖБА ГОСУДАРСТВЕННОЙ

РЕГИСТРАЦИИ, КАДАСТРА И КАРТОГРАФИИ

Действителен: с 27.06.2023 по 19.09.2024

полное наименование должности

инициалы, фамилия

Земельный участок

вид объекта недвижимости

Лист № 1049 раздела 3.2

Всего листов раздела 3.2: 1505

Всего разделов: 7

Всего листов выписки: 2333

17.06.2024г. № КУВИ-001/2024-161391662

Кадастровый номер:

47:14:0000000:32(Единое землепользование)

1	2	3	4	5
109	409787.08	2164424.85	-	-
110	409798.3	2164412.51	-	-
111	409807.11	2164407.49	-	-
112	409818.99	2164405.54	-	-
113	409829.09	2164407.43	-	-
114	409836.08	2164411.91	-	-
115	409844.92	2164424.24	-	-
116	409849.81	2164428.73	-	-
117	409859.24	2164432.01	-	-
118	409879.07	2164433.29	-	-
119	409892.31	2164439.42	-	-
120	409898.31	2164445.82	-	-
121	409901.49	2164451.78	-	-
122	409903.21	2164458.17	-	-
123	409902.45	2164468.11	-	-
124	409894.07	2164480.34	-	-
125	409888.1	2164483.88	-	-
126	409870.01	2164491.2	-	-
127	409849.09	2164498.89	-	-
128	409815.22	2164524.6	-	-
129	409799.36	2164532.39	-	-
130	409786.73	2164538.25	-	-
131	409778.79	2164541.54	-	-
132	409762.82	2164551.68	-	-
133	409726.21	2164576.73	-	-
134	409688.5	2164597.94	-	-
135	409655.1	2164615.45	-	-
136	409603.29	2164647.28	-	-
137	409580.96	2164662.24	-	-



ДОКУМЕНТ ПОДПИСАН
ЭЛЕКТРОННОЙ ПОДПИСЬЮ

Сертификат: 00ВВ056В7401СВ38D2В3576АСDС8425108

Владелец: ФЕДЕРАЛЬНАЯ СЛУЖБА ГОСУДАРСТВЕННОЙ

РЕГИСТРАЦИИ, КАДАСТРА И КАРТОГРАФИИ

Действителен: с 27.06.2023 по 19.09.2024

полное наименование должности

инициалы, фамилия

Земельный участок

вид объекта недвижимости

Лист № 1050 раздела 3.2

Всего листов раздела 3.2: 1505

Всего разделов: 7

Всего листов выписки: 2333

17.06.2024г. № КУВИ-001/2024-161391662

Кадастровый номер:

47:14:0000000:32(Единое землепользование)

1	2	3	4	5
138	409572.78	2164669.1	-	-
139	409550.47	2164690.95	-	-
140	409539.77	2164707.01	-	-
141	409539.19	2164712.75	-	-
142	409539.18	2164719.96	-	-
143	409541.39	2164724.85	-	-
144	409546.27	2164729.84	-	-
145	409556.46	2164730.63	-	-
146	409566.5	2164729.31	-	-
147	409577.82	2164724.38	-	-
148	409588.9	2164717.99	-	-
149	409602.04	2164707.15	-	-
150	409628.82	2164686.95	-	-
151	409682.22	2164650.19	-	-
152	409702.2	2164646.26	-	-
153	409413.19	2164893.51	-	-
154	409386.77	2164927.35	-	-
155	409380.62	2164932.85	-	-
156	409380.1	2164930.73	-	-
157	409351.03	2164941.55	-	-
158	409345.48	2164943.61	-	-
159	409335.64	2164930.4	-	-
160	409339.4	2164932.26	-	-
161	409347.04	2164931.74	-	-
162	409350.58	2164925.39	-	-
163	409350.82	2164920.08	-	-
164	409350.59	2164912.77	-	-
165	409340.47	2164901.67	-	-
166	409329.79	2164897.38	-	-



ДОКУМЕНТ ПОДПИСАН
ЭЛЕКТРОННОЙ ПОДПИСЬЮ

Сертификат: 00ВВ056В7401СВ38D2В3576АСDС8425108

Владелец: ФЕДЕРАЛЬНАЯ СЛУЖБА ГОСУДАРСТВЕННОЙ

РЕГИСТРАЦИИ, КАДАСТРА И КАРТОГРАФИИ

Действителен: с 27.06.2023 по 19.09.2024

полное наименование должности

инициалы, фамилия

Земельный участок

вид объекта недвижимости

Лист № 1051 раздела 3.2

Всего листов раздела 3.2: 1505

Всего разделов: 7

Всего листов выписки: 2333

17.06.2024г. № КУВИ-001/2024-161391662

Кадастровый номер:

47:14:0000000:32(Единое землепользование)

1	2	3	4	5
167	409309.63	2164893.53	-	-
168	409276.66	2164889.21	-	-
169	409260.72	2164890.61	-	-
170	409253.84	2164893.78	-	-
171	409249.68	2164900.55	-	-
172	409235.94	2164909.4	-	-
173	409220.09	2164942.84	-	-
174	409195.65	2164946.12	-	-
175	409195.89	2164945.16	-	-
176	409195.05	2164940.56	-	-
177	409193.53	2164939.36	-	-
178	409188.89	2164937.74	-	-
179	409179.84	2164937.39	-	-
180	409174.25	2164939.3	-	-
181	409169.76	2164943.3	-	-
182	409168.33	2164946.09	-	-
183	409167.32	2164949.11	-	-
184	409159.94	2164949.34	-	-
1	409136.16	2164950.1	-	-
1	409460.33	2172539.58	-	-
2	409420.87	2172527.14	-	-
3	409411.73	2172530.88	-	-
4	409409.69	2172524.16	-	-
5	409407.41	2172507.55	-	-
6	409405.73	2172496.32	-	-
7	409405.69	2172484.79	-	-
8	409398.89	2172462.5	-	-
9	409389.88	2172447.56	-	-
10	409746.7	2172446.77	-	-



ДОКУМЕНТ ПОДПИСАН
ЭЛЕКТРОННОЙ ПОДПИСЬЮ

Сертификат: 00ВВ056В7401СВ38D2В3576АСDС8425108

Владелец: ФЕДЕРАЛЬНАЯ СЛУЖБА ГОСУДАРСТВЕННОЙ

РЕГИСТРАЦИИ, КАДАСТРА И КАРТОГРАФИИ

Действителен: с 27.06.2023 по 19.09.2024

полное наименование должности

инициалы, фамилия

Земельный участок

вид объекта недвижимости

Лист № 1052 раздела 3.2

Всего листов раздела 3.2: 1505

Всего разделов: 7

Всего листов выписки: 2333

17.06.2024г. № КУВИ-001/2024-161391662

Кадастровый номер:

47:14:0000000:32(Единое землепользование)

1	2	3	4	5
11	409737.46	2172511.18	-	-
12	409707.43	2172516.85	-	-
13	409672.19	2172522.58	-	-
14	409618.76	2172525.66	-	-
15	409599.28	2172531.07	-	-
16	409578.77	2172535.51	-	-
17	409501.38	2172537.59	-	-
1	409460.33	2172539.58	-	-
1	409596.8	2166407.04	-	-
2	409588.87	2166405.68	-	-
3	409572.74	2166386.41	-	-
4	409562.01	2166374	-	-
5	409548.15	2166368.87	-	-
6	409537.13	2166366.23	-	-
7	409522.15	2166369.25	-	-
8	409506.25	2166384.12	-	-
9	409495.34	2166390.88	-	-
10	409485.75	2166390.81	-	-
11	409471.13	2166377.21	-	-
12	409458.26	2166360.05	-	-
13	409441.91	2166343.84	-	-
14	409429.04	2166330.25	-	-
15	409415.23	2166315.13	-	-
16	409405.7	2166303.86	-	-
17	409403.67	2166297.17	-	-
18	409405.99	2166291.57	-	-
19	409411.59	2166289.75	-	-
20	409419.08	2166291.06	-	-
21	409428.31	2166295.13	-	-



ДОКУМЕНТ ПОДПИСАН
ЭЛЕКТРОННОЙ ПОДПИСЬЮ

Сертификат: 00ВВ056В7401СВ38D2В3576АСDС8425108

Владелец: ФЕДЕРАЛЬНАЯ СЛУЖБА ГОСУДАРСТВЕННОЙ

РЕГИСТРАЦИИ, КАДАСТРА И КАРТОГРАФИИ

Действителен: с 27.06.2023 по 19.09.2024

полное наименование должности

инициалы, фамилия

Земельный участок

вид объекта недвижимости

Лист № 1053 раздела 3.2

Всего листов раздела 3.2: 1505

Всего разделов: 7

Всего листов выписки: 2333

17.06.2024г. № КУВИ-001/2024-161391662

Кадастровый номер:

47:14:0000000:32(Единое землепользование)

1	2	3	4	5
22	409432.67	2166296.66	-	-
23	409438.27	2166296.66	-	-
24	409443.94	2166294.33	-	-
25	409446.49	2166288.44	-	-
26	409445.18	2166279.72	-	-
27	409445.47	2166266.42	-	-
28	409446.86	2166254.09	-	-
29	409447.81	2166239.84	-	-
30	409729.14	2166236.02	-	-
31	409787.95	2166211.99	-	-
32	409780.32	2166236.28	-	-
33	409774.34	2166245.93	-	-
34	409765.15	2166248.69	-	-
35	409748.45	2166247.62	-	-
36	409734.97	2166245.93	-	-
37	409720.88	2166248.08	-	-
38	409708.47	2166253.59	-	-
39	409694.99	2166258.95	-	-
40	409690.08	2166271.82	-	-
41	409690.54	2166280.56	-	-
42	409687.33	2166288.67	-	-
43	409681.35	2166300.47	-	-
44	409679.21	2166310.28	-	-
45	409677.06	2166320.54	-	-
46	409664.19	2166337.85	-	-
47	409644.74	2166355.62	-	-
48	409631.1	2166368.64	-	-
49	409611.47	2166388.77	-	-
1	409596.8	2166407.04	-	-



ДОКУМЕНТ ПОДПИСАН
ЭЛЕКТРОННОЙ ПОДПИСЬЮ

Сертификат: 00ВВ056В7401СВ38D2В3576АСDС8425108

Владелец: ФЕДЕРАЛЬНАЯ СЛУЖБА ГОСУДАРСТВЕННОЙ

РЕГИСТРАЦИИ, КАДАСТРА И КАРТОГРАФИИ

Действителен: с 27.06.2023 по 19.09.2024

полное наименование должности

инициалы, фамилия

Земельный участок

вид объекта недвижимости

Лист № 1054 раздела 3.2

Всего листов раздела 3.2: 1505

Всего разделов: 7

Всего листов выписки: 2333

17.06.2024г. № КУВИ-001/2024-161391662

Кадастровый номер:

47:14:0000000:32(Единое землепользование)

1	2	3	4	5
1	409751.15	2163985.8	-	-
2	409736.12	2163985.71	-	-
3	409846.52	2163769.86	-	-
4	409929.81	2163937.46	-	-
5	409913.37	2163944.28	-	-
6	409900.35	2163950.49	-	-
7	409890.42	2163953.28	-	-
8	409874.46	2163957.85	-	-
9	409869.36	2163956.36	-	-
10	409861.67	2163951.99	-	-
11	409850.13	2163951.47	-	-
12	409844.46	2163955.89	-	-
13	409839.62	2163959.85	-	-
14	409829.95	2163965.71	-	-
15	409816.87	2163965.12	-	-
16	409809.32	2163967.36	-	-
17	409803.46	2163972.71	-	-
18	409797.73	2163979.53	-	-
19	409786.55	2163984.12	-	-
20	409774.1	2163984.76	-	-
21	409762.86	2163984.94	-	-
1	409751.15	2163985.8	-	-
1	409973.55	2164234.92	-	-
2	409968.02	2164234.59	-	-
3	409962.96	2164231.87	-	-
4	409959.24	2164224.81	-	-
5	409956.02	2164207.28	-	-
6	409951.32	2164192.81	-	-
7	409945.87	2164174.02	-	-



ДОКУМЕНТ ПОДПИСАН
ЭЛЕКТРОННОЙ ПОДПИСЬЮ

Сертификат: 00ВВ056В7401СВ38D2В3576АСDС8425108

Владелец: ФЕДЕРАЛЬНАЯ СЛУЖБА ГОСУДАРСТВЕННОЙ

РЕГИСТРАЦИИ, КАДАСТРА И КАРТОГРАФИИ

Действителен: с 27.06.2023 по 19.09.2024

полное наименование должности

инициалы, фамилия

Земельный участок

вид объекта недвижимости

Лист № 1055 раздела 3.2

Всего листов раздела 3.2: 1505

Всего разделов: 7

Всего листов выписки: 2333

17.06.2024г. № КУВИ-001/2024-161391662

Кадастровый номер:

47:14:0000000:32(Единое землепользование)

1	2	3	4	5
8	409935.55	2164157.9	-	-
9	409915.08	2164141.37	-	-
10	409895.23	2164125.37	-	-
11	409883.07	2164109.83	-	-
12	409880.81	2164096.92	-	-
13	409883.73	2164082.61	-	-
14	409893.71	2164066.69	-	-
15	409900.15	2164045.37	-	-
16	409903.03	2164029.12	-	-
17	409907.65	2164012.83	-	-
18	409923.94	2163975.35	-	-
19	409938.91	2163955.76	-	-
20	410036.05	2164151.09	-	-
21	410071.56	2164201.42	-	-
22	410050.87	2164224.72	-	-
23	410043.3	2164231.02	-	-
24	410037.15	2164232.95	-	-
25	410029.46	2164231.94	-	-
26	410022.69	2164226	-	-
27	410014.96	2164214.89	-	-
28	410009.57	2164208.5	-	-
29	410004.52	2164207.49	-	-
30	409998.98	2164209.97	-	-
31	409995.12	2164216.22	-	-
32	409990.39	2164223.14	-	-
33	409983.14	2164228.87	-	-
34	409978.47	2164232.54	-	-
1	409973.55	2164234.92	-	-
1	409808.89	2173233.96	-	-



ДОКУМЕНТ ПОДПИСАН
ЭЛЕКТРОННОЙ ПОДПИСЬЮ

Сертификат: 00ВВ056В7401СВ38D2В3576АСDС8425108

Владелец: ФЕДЕРАЛЬНАЯ СЛУЖБА ГОСУДАРСТВЕННОЙ

РЕГИСТРАЦИИ, КАДАСТРА И КАРТОГРАФИИ

Действителен: с 27.06.2023 по 19.09.2024

полное наименование должности

инициалы, фамилия

Земельный участок

вид объекта недвижимости

Лист № 1056 раздела 3.2

Всего листов раздела 3.2: 1505

Всего разделов: 7

Всего листов выписки: 2333

17.06.2024г. № КУВИ-001/2024-161391662

Кадастровый номер:

47:14:0000000:32(Единое землепользование)

1	2	3	4	5
2	409783.77	2173232.75	-	-
3	409773.92	2173228.12	-	-
4	409769.85	2173222.98	-	-
5	409769.71	2173214.96	-	-
6	409770.69	2173146.91	-	-
7	409768.44	2173098.12	-	-
8	409766.17	2173077.4	-	-
9	409893.91	2172991.3	-	-
10	409991.99	2172950.69	-	-
11	409989.55	2172968.47	-	-
12	409978.01	2172992.55	-	-
13	409963.34	2173017.2	-	-
14	409946.81	2173049.25	-	-
15	409936.27	2173078.03	-	-
16	409928.72	2173096.55	-	-
17	409923.53	2173111.63	-	-
18	409906.05	2173137.75	-	-
19	409894.91	2173162.41	-	-
20	409881.86	2173190.19	-	-
21	409865.96	2173221.06	-	-
22	409851.57	2173232.96	-	-
1	409808.89	2173233.96	-	-
1	409914.47	2164685.69	-	-
2	409794.39	2164663.38	-	-
3	409758.34	2164656.68	-	-
4	409768	2164648.55	-	-
5	409782.13	2164640.27	-	-
6	409802.53	2164633.21	-	-
7	409818.43	2164627.26	-	-



ДОКУМЕНТ ПОДПИСАН
ЭЛЕКТРОННОЙ ПОДПИСЬЮ

Сертификат: 00ВВ056В7401СВ38D2В3576АСDС8425108

Владелец: ФЕДЕРАЛЬНАЯ СЛУЖБА ГОСУДАРСТВЕННОЙ

РЕГИСТРАЦИИ, КАДАСТРА И КАРТОГРАФИИ

Действителен: с 27.06.2023 по 19.09.2024

полное наименование должности

инициалы, фамилия

Земельный участок

вид объекта недвижимости

Лист № 1057 раздела 3.2

Всего листов раздела 3.2: 1505

Всего разделов: 7

Всего листов выписки: 2333

17.06.2024г. № КУВИ-001/2024-161391662

Кадастровый номер:

47:14:0000000:32(Единое землепользование)

1	2	3	4	5
8	409838.27	2164616.18	-	-
9	409848.47	2164611.12	-	-
10	409856.66	2164610	-	-
11	409865.41	2164612.81	-	-
12	409878.74	2164617.95	-	-
13	409889	2164620.92	-	-
14	409894.91	2164620.63	-	-
15	409898.66	2164619.4	-	-
16	409900.95	2164615.47	-	-
17	409901.77	2164610.9	-	-
18	409899.9	2164601.59	-	-
19	409897.43	2164592.5	-	-
20	409897.43	2164586.93	-	-
21	409898.25	2164583.24	-	-
22	409901.77	2164577.85	-	-
23	409908.98	2164570.41	-	-
24	409923.28	2164559.04	-	-
25	409946.19	2164545.38	-	-
26	409967.11	2164534.66	-	-
27	409993.14	2164517.66	-	-
28	410002.74	2164512.85	-	-
29	410009.78	2164510.44	-	-
30	410015.71	2164510.6	-	-
31	410021.48	2164512.49	-	-
32	410026.99	2164517.11	-	-
33	410034.03	2164522.67	-	-
34	410043.32	2164524.87	-	-
35	410053.66	2164524.51	-	-
36	410061.27	2164522.46	-	-



ДОКУМЕНТ ПОДПИСАН
ЭЛЕКТРОННОЙ ПОДПИСЬЮ

Сертификат: 00ВВ056В7401СВ38D2В3576АСDС8425108

Владелец: ФЕДЕРАЛЬНАЯ СЛУЖБА ГОСУДАРСТВЕННОЙ

РЕГИСТРАЦИИ, КАДАСТРА И КАРТОГРАФИИ

Действителен: с 27.06.2023 по 19.09.2024

полное наименование должности

инициалы, фамилия

Земельный участок

вид объекта недвижимости

Лист № 1058 раздела 3.2

Всего листов раздела 3.2: 1505

Всего разделов: 7

Всего листов выписки: 2333

17.06.2024г. № КУВИ-001/2024-161391662

Кадастровый номер:

47:14:0000000:32(Единое землепользование)

1	2	3	4	5
37	410067.2	2164516.9	-	-
38	410071.09	2164510.97	-	-
39	410072.55	2164503.2	-	-
40	410072.55	2164491.91	-	-
41	410072.46	2164480.13	-	-
42	410074.35	2164468.31	-	-
43	410077.59	2164460.49	-	-
44	410082.12	2164454.23	-	-
45	410089.19	2164450.02	-	-
46	410096.42	2164445.27	-	-
47	410101.93	2164438.63	-	-
48	410103.28	2164434.63	-	-
49	410102.31	2164429.67	-	-
50	410101.77	2164421.46	-	-
51	410102.9	2164413.69	-	-
52	410105.92	2164403.38	-	-
53	410112.24	2164396.15	-	-
54	410123.84	2164390.65	-	-
55	410133.77	2164387.03	-	-
56	410147.48	2164384.17	-	-
57	410159.25	2164379.96	-	-
58	410162.49	2164377.32	-	-
59	410162.7	2164374.46	-	-
60	410161.19	2164371.22	-	-
61	410155.85	2164366.63	-	-
62	410149.75	2164361.72	-	-
63	410146.51	2164352.92	-	-
64	410141.95	2164339.4	-	-
65	410137.68	2164330.35	-	-



ДОКУМЕНТ ПОДПИСАН
ЭЛЕКТРОННОЙ ПОДПИСЬЮ

Сертификат: 00ВВ056В7401СВ38D2В3576АСDС8425108

Владелец: ФЕДЕРАЛЬНАЯ СЛУЖБА ГОСУДАРСТВЕННОЙ

РЕГИСТРАЦИИ, КАДАСТРА И КАРТОГРАФИИ

Действителен: с 27.06.2023 по 19.09.2024

полное наименование должности

инициалы, фамилия

Земельный участок

вид объекта недвижимости

Лист № 1059 раздела 3.2

Всего листов раздела 3.2: 1505

Всего разделов: 7

Всего листов выписки: 2333

17.06.2024г. № КУВИ-001/2024-161391662

Кадастровый номер:

47:14:0000000:32(Единое землепользование)

1	2	3	4	5
66	410128.62	2164319.51	-	-
67	410116.57	2164312.45	-	-
68	410103.73	2164309.24	-	-
69	410090.9	2164304.46	-	-
70	410080.06	2164297.62	-	-
71	410070.01	2164288.35	-	-
72	410066.51	2164281.5	-	-
73	410067.01	2164275.02	-	-
74	410074.07	2164267.67	-	-
75	410083.84	2164260.4	-	-
76	410106.5	2164251.18	-	-
77	410126.26	2164278.81	-	-
78	410225.56	2164419.41	-	-
79	410192.22	2164447.59	-	-
80	410184.02	2164438.03	-	-
81	410175.82	2164428.54	-	-
82	410174.47	2164421.84	-	-
83	410176.41	2164412.72	-	-
84	410177.17	2164406.46	-	-
85	410174.68	2164401.12	-	-
86	410171.07	2164396.75	-	-
87	410163.84	2164393.51	-	-
88	410154.5	2164392.75	-	-
89	410147.64	2164395.02	-	-
90	410143.43	2164400.74	-	-
91	410138.52	2164408.89	-	-
92	410137.77	2164417.09	-	-
93	410140.79	2164427.19	-	-
94	410146.67	2164437.28	-	-



ДОКУМЕНТ ПОДПИСАН
ЭЛЕКТРОННОЙ ПОДПИСЬЮ

Сертификат: 00ВВ056В7401СВ38D2В3576АСDС8425108

Владелец: ФЕДЕРАЛЬНАЯ СЛУЖБА ГОСУДАРСТВЕННОЙ

РЕГИСТРАЦИИ, КАДАСТРА И КАРТОГРАФИИ

Действителен: с 27.06.2023 по 19.09.2024

полное наименование должности

инициалы, фамилия

Земельный участок

вид объекта недвижимости

Лист № 1060 раздела 3.2

Всего листов раздела 3.2: 1505

Всего разделов: 7

Всего листов выписки: 2333

17.06.2024г. № КУВИ-001/2024-161391662

Кадастровый номер:

47:14:0000000:32(Единое землепользование)

1	2	3	4	5
95	410159.09	2164451.96	-	-
96	410171.5	2164465.17	-	-
1	409914.47	2164685.69	-	-
1	408020.46	2174747.75	-	-
2	408025	2174726.07	-	-
3	408044.14	2174680.87	-	-
4	408061.15	2174657.48	-	-
5	408079.76	2174628.77	-	-
6	408100.5	2174589.96	-	-
7	408115.38	2174569.22	-	-
8	408130.29	2174545.26	-	-
9	408151.18	2174521.2	-	-
10	408166.57	2174504.92	-	-
11	408228.29	2174528.09	-	-
12	408254.89	2174537.83	-	-
13	408267.49	2174542.99	-	-
14	408268.92	2174645.75	-	-
15	408175.16	2174570.06	-	-
1	408020.46	2174747.75	-	-
1	408319.95	2174696.46	-	-
2	408319.31	2174638.5	-	-
3	408318.15	2174588.25	-	-
4	408314.46	2174561.9	-	-
5	408310.02	2174541.56	-	-
6	408302.56	2174534.36	-	-
7	408294.03	2174529.03	-	-
8	408287.19	2174526.19	-	-
9	408279.37	2174524.32	-	-
10	408268.36	2174520.86	-	-



ДОКУМЕНТ ПОДПИСАН
ЭЛЕКТРОННОЙ ПОДПИСЬЮ

Сертификат: 00ВВ056В7401СВ38D2В3576АСDС8425108

Владелец: ФЕДЕРАЛЬНАЯ СЛУЖБА ГОСУДАРСТВЕННОЙ

РЕГИСТРАЦИИ, КАДАСТРА И КАРТОГРАФИИ

Действителен: с 27.06.2023 по 19.09.2024

полное наименование должности

инициалы, фамилия

Земельный участок

вид объекта недвижимости

Лист № 1061 раздела 3.2

Всего листов раздела 3.2: 1505

Всего разделов: 7

Всего листов выписки: 2333

17.06.2024г. № КУВИ-001/2024-161391662

Кадастровый номер:

47:14:0000000:32(Единое землепользование)

1	2	3	4	5
11	408244.55	2174512.15	-	-
12	408228.56	2174506.2	-	-
13	408213.55	2174499.27	-	-
14	408204.13	2174482.04	-	-
15	408193.18	2174471.55	-	-
16	408180.74	2174462.72	-	-
17	408177.26	2174455.16	-	-
18	408177.59	2174445.01	-	-
19	408183.08	2174438.89	-	-
20	408183.47	2174430.8	-	-
21	408175.67	2174418.43	-	-
22	408159.66	2174401.49	-	-
23	408152.78	2174398.63	-	-
24	408144.77	2174397.84	-	-
25	408131.91	2174398.38	-	-
26	408123.96	2174398.97	-	-
27	408116.14	2174396.39	-	-
28	408110.82	2174393.16	-	-
29	408103.71	2174379.94	-	-
30	408082.96	2174339.15	-	-
31	408063.43	2174297.86	-	-
32	408045.69	2174265.47	-	-
33	408031.87	2174242.67	-	-
34	408012.98	2174222.92	-	-
35	407977.64	2174196.66	-	-
36	407885.43	2174121.79	-	-
37	407759.19	2174030.97	-	-
38	407766.73	2173994.16	-	-
39	407792.85	2173835.51	-	-



ДОКУМЕНТ ПОДПИСАН
ЭЛЕКТРОННОЙ ПОДПИСЬЮ

Сертификат: 00ВВ056В7401СВ38D2В3576АСDC8425108

Владелец: ФЕДЕРАЛЬНАЯ СЛУЖБА ГОСУДАРСТВЕННОЙ

РЕГИСТРАЦИИ, КАДАСТРА И КАРТОГРАФИИ

Действителен: с 27.06.2023 по 19.09.2024

полное наименование должности

инициалы, фамилия

Земельный участок

вид объекта недвижимости

Лист № 1062 раздела 3.2

Всего листов раздела 3.2: 1505

Всего разделов: 7

Всего листов выписки: 2333

17.06.2024г. № КУВИ-001/2024-161391662

Кадастровый номер:

47:14:0000000:32(Единое землепользование)

1	2	3	4	5
40	407807.43	2173746.07	-	-
41	407855.29	2173782.88	-	-
42	407924.88	2173835.13	-	-
43	408021.98	2173917.92	-	-
44	408143.43	2174017.43	-	-
45	408290.35	2174132.1	-	-
46	408361.2	2174186.81	-	-
47	408390.15	2174215.33	-	-
48	408415.65	2174239.32	-	-
49	408458.64	2174293.26	-	-
50	408502.4	2174345.78	-	-
51	408533.33	2174377.82	-	-
52	408552.15	2174399.15	-	-
53	408557.57	2174408.53	-	-
54	408560.41	2174423.19	-	-
55	408561.87	2174431.21	-	-
56	408561.22	2174443.18	-	-
57	408559.28	2174448.36	-	-
58	408552.73	2174448.36	-	-
59	408549.48	2174451.18	-	-
60	408549.56	2174450.25	-	-
61	408523.25	2174446.01	-	-
62	408520.3	2174445.53	-	-
63	408509.87	2174443.85	-	-
64	408504.63	2174462.56	-	-
65	408504.25	2174469.12	-	-
66	408497.3	2174468.02	-	-
67	408478.77	2174458.07	-	-
68	408474.81	2174464.87	-	-



ДОКУМЕНТ ПОДПИСАН
ЭЛЕКТРОННОЙ ПОДПИСЬЮ

Сертификат: 00ВВ056В7401СВ38D2В3576АСDС8425108

Владелец: ФЕДЕРАЛЬНАЯ СЛУЖБА ГОСУДАРСТВЕННОЙ

РЕГИСТРАЦИИ, КАДАСТРА И КАРТОГРАФИИ

Действителен: с 27.06.2023 по 19.09.2024

полное наименование должности

инициалы, фамилия

Земельный участок

вид объекта недвижимости

Лист № 1063 раздела 3.2

Всего листов раздела 3.2: 1505

Всего разделов: 7

Всего листов выписки: 2333

17.06.2024г. № КУВИ-001/2024-161391662

Кадастровый номер:

47:14:0000000:32(Единое землепользование)

1	2	3	4	5
69	408468.17	2174486.31	-	-
70	408463.32	2174522.8	-	-
71	408460.48	2174544.81	-	-
72	408456.76	2174558.24	-	-
73	408448.53	2174570.34	-	-
74	408437.67	2174577.9	-	-
75	408427.02	2174582.88	-	-
76	408405.38	2174589.07	-	-
77	408382.89	2174596.51	-	-
78	408372.29	2174603.07	-	-
79	408367.43	2174609.86	-	-
80	408364.11	2174621.5	-	-
81	408365.01	2174635.1	-	-
82	408370.66	2174654.36	-	-
83	408372.97	2174665.01	-	-
84	408372.97	2174671.56	-	-
85	408370.01	2174674.06	-	-
86	408364.82	2174678.81	-	-
87	408360.52	2174685.17	-	-
88	408358.2	2174689.66	-	-
89	408355.51	2174693.51	-	-
90	408350.31	2174694.41	-	-
91	408339.91	2174695.12	-	-
1	408319.95	2174696.46	-	-
1	407944.35	2174077.95	-	-
2	407944.35	2174064.63	-	-
3	407941.33	2174050.06	-	-
4	407934.67	2174041.14	-	-
5	407926.26	2174038.51	-	-



ДОКУМЕНТ ПОДПИСАН
ЭЛЕКТРОННОЙ ПОДПИСЬЮ

Сертификат: 00ВВ056В7401СВ38D2В3576АСDС8425108

Владелец: ФЕДЕРАЛЬНАЯ СЛУЖБА ГОСУДАРСТВЕННОЙ

РЕГИСТРАЦИИ, КАДАСТРА И КАРТОГРАФИИ

Действителен: с 27.06.2023 по 19.09.2024

полное наименование должности

инициалы, фамилия

Земельный участок

вид объекта недвижимости

Лист № 1064 раздела 3.2

Всего листов раздела 3.2: 1505

Всего разделов: 7

Всего листов выписки: 2333

17.06.2024г. № КУВИ-001/2024-161391662

Кадастровый номер:

47:14:0000000:32(Единое землепользование)

1	2	3	4	5
6	407914.2	2174041.14	-	-
7	407908.04	2174047.43	-	-
8	407904.02	2174061.12	-	-
9	407903.14	2174076.57	-	-
10	407907.16	2174090.39	-	-
11	407915.08	2174098.8	-	-
12	407925.38	2174099.18	-	-
13	407934.67	2174096.54	-	-
14	407940.83	2174087.75	-	-
1	407944.35	2174077.95	-	-
1	407978.2	2165029.37	-	-
2	407959.51	2165002.62	-	-
3	407917.41	2164942.98	-	-
4	407892.94	2164906.25	-	-
5	407877.74	2164881.6	-	-
6	407873.46	2164872.64	-	-
7	407873.25	2164867.51	-	-
8	407874.92	2164862.29	-	-
9	407881.1	2164857.21	-	-
10	407906.05	2164840.06	-	-
11	407917.97	2164830.07	-	-
12	407919.77	2164826.16	-	-
13	407919.82	2164820.83	-	-
14	407917.56	2164814.28	-	-
15	407908.67	2164807.24	-	-
16	407897.07	2164808.22	-	-
17	407878.46	2164816.64	-	-
18	407871.09	2164816.59	-	-
19	407864.51	2164813.93	-	-



ДОКУМЕНТ ПОДПИСАН
ЭЛЕКТРОННОЙ ПОДПИСЬЮ

Сертификат: 00ВВ056В7401СВ38D2В3576АСDC8425108

Владелец: ФЕДЕРАЛЬНАЯ СЛУЖБА ГОСУДАРСТВЕННОЙ

РЕГИСТРАЦИИ, КАДАСТРА И КАРТОГРАФИИ

Действителен: с 27.06.2023 по 19.09.2024

полное наименование должности

инициалы, фамилия

Земельный участок

вид объекта недвижимости

Лист № 1065 раздела 3.2

Всего листов раздела 3.2: 1505

Всего разделов: 7

Всего листов выписки: 2333

17.06.2024г. № КУВИ-001/2024-161391662

Кадастровый номер:

47:14:0000000:32(Единое землепользование)

1	2	3	4	5
20	407841.32	2164775.3	-	-
21	407832.38	2164758.98	-	-
22	407831.58	2164750.75	-	-
23	407834.8	2164742.47	-	-
24	407844.05	2164734.19	-	-
25	407863.09	2164718.29	-	-
26	407865.78	2164714.8	-	-
27	407866.49	2164710	-	-
28	407866.21	2164705.3	-	-
29	407864.07	2164699.39	-	-
30	407857.31	2164691.62	-	-
31	407850.21	2164688.53	-	-
32	407840.97	2164690.3	-	-
33	407830.41	2164696.14	-	-
34	407821.23	2164699.34	-	-
35	407811.23	2164702.63	-	-
36	407799.91	2164701.19	-	-
37	407783.84	2164691.27	-	-
38	407771.18	2164681.3	-	-
39	407754.98	2164672.53	-	-
40	408040.37	2164507.77	-	-
41	408018.62	2164420.85	-	-
42	407685.71	2164389.87	-	-
43	407736.79	2164372.93	-	-
44	407769.1	2164359.92	-	-
45	407779.8	2164351.97	-	-
46	407787.17	2164344.75	-	-
47	407790.36	2164335.58	-	-
48	407799.48	2164320.13	-	-



ДОКУМЕНТ ПОДПИСАН
ЭЛЕКТРОННОЙ ПОДПИСЬЮ

Сертификат: 00ВВ056В7401СВ38D2В3576АСDС8425108

Владелец: ФЕДЕРАЛЬНАЯ СЛУЖБА ГОСУДАРСТВЕННОЙ

РЕГИСТРАЦИИ, КАДАСТРА И КАРТОГРАФИИ

Действителен: с 27.06.2023 по 19.09.2024

полное наименование должности

инициалы, фамилия

Земельный участок

вид объекта недвижимости

Лист № 1066 раздела 3.2

Всего листов раздела 3.2: 1505

Всего разделов: 7

Всего листов выписки: 2333

17.06.2024г. № КУВИ-001/2024-161391662

Кадастровый номер:

47:14:0000000:32(Единое землепользование)

1	2	3	4	5
49	407811.17	2164317.88	-	-
50	407830.77	2164318.77	-	-
51	407847.26	2164315.74	-	-
52	407857.47	2164307.26	-	-
53	407865.85	2164297.45	-	-
54	407876.43	2164280.68	-	-
55	407882.75	2164274.42	-	-
56	407896.48	2164260.55	-	-
57	407910.3	2164255.51	-	-
58	407965.96	2164238.26	-	-
59	407975.42	2164235.89	-	-
60	407985.52	2164236.99	-	-
61	407992.55	2164248.85	-	-
62	407994.19	2164268.03	-	-
63	407997.49	2164282.99	-	-
64	408003.88	2164291.24	-	-
65	408012.46	2164296.02	-	-
66	408027.81	2164301.12	-	-
67	408035.42	2164308.55	-	-
68	408035.56	2164315	-	-
69	408033.25	2164320.81	-	-
70	408028.05	2164324.14	-	-
71	408025.97	2164326.66	-	-
72	408025.24	2164331.11	-	-
73	408026.89	2164337.94	-	-
74	408047.49	2164357.44	-	-
75	408050.68	2164363.45	-	-
76	408051.62	2164372.46	-	-
77	408051.06	2164384.82	-	-



ДОКУМЕНТ ПОДПИСАН
ЭЛЕКТРОННОЙ ПОДПИСЬЮ

Сертификат: 00ВВ056В7401СВ38D2В3576АСDС8425108

Владелец: ФЕДЕРАЛЬНАЯ СЛУЖБА ГОСУДАРСТВЕННОЙ

РЕГИСТРАЦИИ, КАДАСТРА И КАРТОГРАФИИ

Действителен: с 27.06.2023 по 19.09.2024

полное наименование должности

инициалы, фамилия

Земельный участок

вид объекта недвижимости

Лист № 1067 раздела 3.2

Всего листов раздела 3.2: 1505

Всего разделов: 7

Всего листов выписки: 2333

17.06.2024г. № КУВИ-001/2024-161391662

Кадастровый номер:

47:14:0000000:32(Единое землепользование)

1	2	3	4	5
78	408050.01	2164397.84	-	-
79	408049.3	2164409.57	-	-
80	408049.54	2164414	-	-
81	408052.56	2164421.48	-	-
82	408059.43	2164427.91	-	-
83	408066.41	2164429.61	-	-
84	408070.78	2164432.01	-	-
85	408071.51	2164435.35	-	-
86	408070.57	2164440.1	-	-
87	408061.81	2164448.38	-	-
88	408053.32	2164455.76	-	-
89	408051.53	2164458.45	-	-
90	408050.26	2164462.03	-	-
91	408050.49	2164464.9	-	-
92	408051.25	2164468.24	-	-
93	408055.81	2164473.78	-	-
94	408067.37	2164483.88	-	-
95	408077.75	2164490.2	-	-
96	408092.12	2164497.18	-	-
97	408097.59	2164503.75	-	-
98	408098.47	2164509.48	-	-
99	408097.98	2164520	-	-
100	408097.62	2164528.1	-	-
101	408097.32	2164534.73	-	-
102	408097.94	2164542.55	-	-
103	408099.82	2164547.76	-	-
104	408105.1	2164556.43	-	-
105	408111.98	2164566.12	-	-
106	408113.74	2164573.87	-	-



ДОКУМЕНТ ПОДПИСАН
ЭЛЕКТРОННОЙ ПОДПИСЬЮ

Сертификат: 00ВВ056В7401СВ38D2В3576АСDС8425108

Владелец: ФЕДЕРАЛЬНАЯ СЛУЖБА ГОСУДАРСТВЕННОЙ

РЕГИСТРАЦИИ, КАДАСТРА И КАРТОГРАФИИ

Действителен: с 27.06.2023 по 19.09.2024

полное наименование должности

инициалы, фамилия

Земельный участок

вид объекта недвижимости

Лист № 1068 раздела 3.2

Всего листов раздела 3.2: 1505

Всего разделов: 7

Всего листов выписки: 2333

17.06.2024г. № КУВИ-001/2024-161391662

Кадастровый номер:

47:14:0000000:32(Единое землепользование)

1	2	3	4	5
107	408113.11	2164587.89	-	-
108	408112.46	2164602.3	-	-
109	408111.93	2164611.29	-	-
110	408113.83	2164622.25	-	-
111	408121.66	2164640.36	-	-
112	408130.18	2164655.52	-	-
113	408136.56	2164662.63	-	-
114	408145.07	2164664.51	-	-
115	408154.8	2164664.71	-	-
116	408163.32	2164662.16	-	-
117	408169.89	2164657.13	-	-
118	408175.59	2164648.88	-	-
119	408180.09	2164640.63	-	-
120	408186.73	2164637.54	-	-
121	408194.31	2164636.6	-	-
122	408200.41	2164637.74	-	-
123	408205.18	2164642.71	-	-
124	408212.02	2164655.72	-	-
125	408213.43	2164661.89	-	-
126	408211.35	2164667.32	-	-
127	408195.72	2164684.83	-	-
128	408174.66	2164705.89	-	-
129	408154.24	2164725.61	-	-
130	408130.64	2164749.51	-	-
131	408118.78	2164763.65	-	-
132	408112.68	2164771.7	-	-
133	408111.47	2164778.34	-	-
134	408112.21	2164786.59	-	-
135	408123.27	2164805.03	-	-



ДОКУМЕНТ ПОДПИСАН
ЭЛЕКТРОННОЙ ПОДПИСЬЮ

Сертификат: 00ВВ056В7401СВ38D2В3576АСDС8425108

Владелец: ФЕДЕРАЛЬНАЯ СЛУЖБА ГОСУДАРСТВЕННОЙ

РЕГИСТРАЦИИ, КАДАСТРА И КАРТОГРАФИИ

Действителен: с 27.06.2023 по 19.09.2024

полное наименование должности

инициалы, фамилия

Земельный участок

вид объекта недвижимости

Лист № 1069 раздела 3.2

Всего листов раздела 3.2: 1505

Всего разделов: 7

Всего листов выписки: 2333

17.06.2024г. № КУВИ-001/2024-161391662

Кадастровый номер:

47:14:0000000:32(Единое землепользование)

1	2	3	4	5
136	408129.91	2164817.58	-	-
137	408132.88	2164829.43	-	-
138	408133.1	2164836.44	-	-
139	408130.98	2164843.68	-	-
140	408127.36	2164849.07	-	-
141	408098.62	2164881.21	-	-
142	408084.08	2164895.42	-	-
143	408078.26	2164902.6	-	-
144	408077.12	2164907.49	-	-
145	408076.99	2164910.44	-	-
146	408076.79	2164914.79	-	-
147	408080.44	2164925.5	-	-
148	408094.75	2164940.51	-	-
149	407984.34	2165025.38	-	-
1	407978.2	2165029.37	-	-
1	408520.2	2174339.29	-	-
2	408474.51	2174282.38	-	-
3	408401.42	2174196.8	-	-
4	408377.06	2174176.5	-	-
5	408344.1	2174148.38	-	-
6	408265.85	2174089.35	-	-
7	408194.19	2174034.16	-	-
8	408096.75	2173953.73	-	-
9	407980.91	2173856.9	-	-
10	407877.27	2173772.87	-	-
11	407822.25	2173725.65	-	-
12	407855.46	2173606.41	-	-
13	407859.67	2173556.99	-	-
14	407858.87	2173471.56	-	-



ДОКУМЕНТ ПОДПИСАН
ЭЛЕКТРОННОЙ ПОДПИСЬЮ

Сертификат: 00ВВ056В7401СВ38Д2В3576АСДС8425108

Владелец: ФЕДЕРАЛЬНАЯ СЛУЖБА ГОСУДАРСТВЕННОЙ

РЕГИСТРАЦИИ, КАДАСТРА И КАРТОГРАФИИ

Действителен: с 27.06.2023 по 19.09.2024

полное наименование должности

инициалы, фамилия

Земельный участок

вид объекта недвижимости

Лист № 1070 раздела 3.2

Всего листов раздела 3.2: 1505

Всего разделов: 7

Всего листов выписки: 2333

17.06.2024г. № КУВИ-001/2024-161391662

Кадастровый номер:

47:14:0000000:32(Единое землепользование)

1	2	3	4	5
15	407859.67	2173429.34	-	-
16	407866.67	2173401.73	-	-
17	407879.27	2173369.92	-	-
18	408151.57	2173303.05	-	-
19	408363	2173161.36	-	-
20	408405.04	2173133.19	-	-
21	408661.97	2172991.33	-	-
22	408828.41	2172967.03	-	-
23	408843.4	2172965.08	-	-
24	408871.4	2173031.22	-	-
25	408860.19	2173097.33	-	-
26	408834.1	2173220.91	-	-
27	408792.32	2173440.06	-	-
28	408778.87	2173436.7	-	-
29	408754.54	2173423.09	-	-
30	408734.85	2173405.64	-	-
31	408707.16	2173372.35	-	-
32	408680.58	2173341.77	-	-
33	408641.04	2173304.63	-	-
34	408610.47	2173267.81	-	-
35	408585.66	2173235.64	-	-
36	408554.12	2173187.61	-	-
37	408537.63	2173165.68	-	-
38	408530.27	2173157.68	-	-
39	408521.3	2173157.2	-	-
40	408507.7	2173164.56	-	-
41	408495.85	2173175.29	-	-
42	408493.13	2173181.53	-	-
43	408495.37	2173190.98	-	-



ДОКУМЕНТ ПОДПИСАН
ЭЛЕКТРОННОЙ ПОДПИСЬЮ

Сертификат: 00ВВ056В7401СВ38D2В3576АСDС8425108

Владелец: ФЕДЕРАЛЬНАЯ СЛУЖБА ГОСУДАРСТВЕННОЙ

РЕГИСТРАЦИИ, КАДАСТРА И КАРТОГРАФИИ

Действителен: с 27.06.2023 по 19.09.2024

полное наименование должности

инициалы, фамилия

Земельный участок

вид объекта недвижимости

Лист № 1071 раздела 3.2

Всего листов раздела 3.2: 1505

Всего разделов: 7

Всего листов выписки: 2333

17.06.2024г. № КУВИ-001/2024-161391662

Кадастровый номер:

47:14:0000000:32(Единое землепользование)

1	2	3	4	5
44	408506.1	2173201.86	-	-
45	408515.06	2173215.31	-	-
46	408519.06	2173225.55	-	-
47	408519.06	2173234.04	-	-
48	408511.22	2173236.28	-	-
49	408507.68	2173237.42	-	-
50	408510.02	2173245.11	-	-
51	408518.31	2173258.08	-	-
52	408532.78	2173276.99	-	-
53	408550.77	2173313.3	-	-
54	408581.81	2173368.18	-	-
55	408609.5	2173405.66	-	-
56	408622.21	2173417.12	-	-
57	408644.97	2173425.74	-	-
58	408669.73	2173437.2	-	-
59	408660.28	2173493.33	-	-
60	408649.32	2173571.81	-	-
61	408641.45	2173627.55	-	-
62	408659.19	2173657.67	-	-
63	408672.74	2173691.3	-	-
64	408695.67	2173739.66	-	-
65	408708.22	2173767.94	-	-
66	408721.1	2173798.72	-	-
67	408731.51	2173830.72	-	-
68	408738.54	2173852.13	-	-
69	408744.52	2173875.11	-	-
70	408745.26	2173888.85	-	-
71	408742.01	2173899.03	-	-
72	408734.25	2173903.44	-	-



ДОКУМЕНТ ПОДПИСАН
ЭЛЕКТРОННОЙ ПОДПИСЬЮ

Сертификат: 00ВВ056В7401СВ38D2В3576АСDС8425108

Владелец: ФЕДЕРАЛЬНАЯ СЛУЖБА ГОСУДАРСТВЕННОЙ

РЕГИСТРАЦИИ, КАДАСТРА И КАРТОГРАФИИ

Действителен: с 27.06.2023 по 19.09.2024

полное наименование должности

инициалы, фамилия

Земельный участок

вид объекта недвижимости

Лист № 1072 раздела 3.2

Всего листов раздела 3.2: 1505

Всего разделов: 7

Всего листов выписки: 2333

17.06.2024г. № КУВИ-001/2024-161391662

Кадастровый номер:

47:14:0000000:32(Единое землепользование)

1	2	3	4	5
73	408725.65	2173905.75	-	-
74	408717.88	2173903.44	-	-
75	408708.65	2173894.21	-	-
76	408691.23	2173875.74	-	-
77	408679.79	2173863.88	-	-
78	408672.76	2173859.05	-	-
79	408665	2173857.17	-	-
80	408660.59	2173858.32	-	-
81	408658.7	2173862.41	-	-
82	408660.59	2173871.96	-	-
83	408663.11	2173888.64	-	-
84	408655.19	2173924.89	-	-
85	408649.66	2173946.88	-	-
86	408639.7	2173972.8	-	-
87	408631.2	2173995.04	-	-
88	408621.54	2174010.26	-	-
89	408648.93	2174026.84	-	-
90	408672.64	2174043.94	-	-
91	408687.44	2174062.41	-	-
92	408698.94	2174081.52	-	-
93	408707.98	2174113.35	-	-
94	408712.3	2174126.76	-	-
95	408715.6	2174137.24	-	-
96	408719.25	2174142.88	-	-
97	408722.92	2174147.96	-	-
98	408723.11	2174155.43	-	-
99	408722.97	2174165.06	-	-
100	408718.5	2174175.91	-	-
101	408716.75	2174180.34	-	-



ДОКУМЕНТ ПОДПИСАН
ЭЛЕКТРОННОЙ ПОДПИСЬЮ

Сертификат: 00ВВ056В7401СВ38D2В3576АСDС8425108

Владелец: ФЕДЕРАЛЬНАЯ СЛУЖБА ГОСУДАРСТВЕННОЙ

РЕГИСТРАЦИИ, КАДАСТРА И КАРТОГРАФИИ

Действителен: с 27.06.2023 по 19.09.2024

полное наименование должности

инициалы, фамилия

Земельный участок

вид объекта недвижимости

Лист № 1073 раздела 3.2

Всего листов раздела 3.2: 1505

Всего разделов: 7

Всего листов выписки: 2333

17.06.2024г. № КУВИ-001/2024-161391662

Кадастровый номер:

47:14:0000000:32(Единое землепользование)

1	2	3	4	5
102	408704.66	2174181.12	-	-
103	408704.37	2174183.79	-	-
104	408660.02	2174186.77	-	-
105	408650.11	2174185.84	-	-
106	408644.54	2174184.38	-	-
107	408634.2	2174184.24	-	-
108	408625.35	2174184.97	-	-
109	408621.09	2174186.99	-	-
110	408617.02	2174190.37	-	-
111	408615.89	2174193.88	-	-
112	408616.67	2174202.93	-	-
113	408609.35	2174204.56	-	-
114	408611.47	2174231.87	-	-
115	408606.55	2174233.48	-	-
116	408575.47	2174233.86	-	-
117	408566.57	2174236.39	-	-
118	408556.73	2174239.33	-	-
119	408550.26	2174249.44	-	-
120	408547.85	2174263.77	-	-
121	408548.16	2174314.9	-	-
122	408548.15	2174315.06	-	-
123	408529.8	2174311.91	-	-
124	408520.62	2174336.9	-	-
1	408520.2	2174339.29	-	-
1	407844.96	2162953.29	-	-
2	407823.67	2162947.31	-	-
3	407811.18	2162945.89	-	-
4	407793.66	2162944.85	-	-
5	407774.65	2162944.33	-	-



ДОКУМЕНТ ПОДПИСАН
ЭЛЕКТРОННОЙ ПОДПИСЬЮ

Сертификат: 00ВВ056В7401СВ38D2В3576АСDС8425108

Владелец: ФЕДЕРАЛЬНАЯ СЛУЖБА ГОСУДАРСТВЕННОЙ

РЕГИСТРАЦИИ, КАДАСТРА И КАРТОГРАФИИ

Действителен: с 27.06.2023 по 19.09.2024

полное наименование должности

инициалы, фамилия

Земельный участок

вид объекта недвижимости

Лист № 1074 раздела 3.2

Всего листов раздела 3.2: 1505

Всего разделов: 7

Всего листов выписки: 2333

17.06.2024г. № КУВИ-001/2024-161391662

Кадастровый номер:

47:14:0000000:32(Единое землепользование)

1	2	3	4	5
6	407769.32	2162937.18	-	-
7	407763.73	2162925.01	-	-
8	407757.1	2162910.79	-	-
9	407735.76	2162887.27	-	-
10	407718.51	2162876.81	-	-
11	407699.69	2162869.26	-	-
12	407653.86	2162862.62	-	-
13	407629.28	2162860	-	-
14	407602.54	2162845.31	-	-
15	407547.68	2162804.32	-	-
16	407985.77	2162853.48	-	-
17	407922.42	2162749.33	-	-
18	407963.3	2162787.87	-	-
19	408021.68	2162855.17	-	-
20	408072.59	2162913.86	-	-
21	408079.49	2162930	-	-
22	408042.91	2162931.6	-	-
23	408007.74	2162937.71	-	-
24	407958.33	2162947.76	-	-
25	407868.92	2162952.04	-	-
1	407844.96	2162953.29	-	-
1	407679.19	2173533.83	-	-
2	407626.71	2173517.12	-	-
3	407532.47	2173478.08	-	-
4	407490.88	2173462.1	-	-
5	407453.11	2173448.67	-	-
6	407431.87	2173429.42	-	-
7	407288.95	2173321.37	-	-
8	407307.95	2173325.03	-	-



ДОКУМЕНТ ПОДПИСАН
ЭЛЕКТРОННОЙ ПОДПИСЬЮ

Сертификат: 00ВВ056В7401СВ38D2В3576АСDС8425108

Владелец: ФЕДЕРАЛЬНАЯ СЛУЖБА ГОСУДАРСТВЕННОЙ

РЕГИСТРАЦИИ, КАДАСТРА И КАРТОГРАФИИ

Действителен: с 27.06.2023 по 19.09.2024

полное наименование должности

инициалы, фамилия

Земельный участок

вид объекта недвижимости

Лист № 1075 раздела 3.2

Всего листов раздела 3.2: 1505

Всего разделов: 7

Всего листов выписки: 2333

17.06.2024г. № КУВИ-001/2024-161391662

Кадастровый номер:

47:14:0000000:32(Единое землепользование)

1	2	3	4	5
9	407315.28	2173327.58	-	-
10	407355.09	2173351.93	-	-
11	407439.54	2173423.06	-	-
12	407473.68	2173384.89	-	-
13	407497.78	2173359.06	-	-
14	407539.73	2173331.4	-	-
15	407542.13	2173320.46	-	-
16	407546.92	2173302.47	-	-
17	407547.63	2173264.66	-	-
18	407556.66	2173234.58	-	-
19	407568.04	2173218.35	-	-
20	407580.33	2173204.43	-	-
21	407614.58	2173193.03	-	-
22	407719.97	2173408.34	-	-
23	407752.26	2173400.42	-	-
24	407719.5	2173459.56	-	-
25	407707.34	2173490.79	-	-
26	407690.63	2173516.4	-	-
1	407679.19	2173533.83	-	-
1	408665.08	2175969.47	-	-
2	408558.67	2175721.8	-	-
3	408557.58	2175717.06	-	-
4	408590.35	2175724.65	-	-
5	408660.87	2175765.92	-	-
6	408735.56	2175798.57	-	-
7	408758.67	2175821.69	-	-
8	408762.85	2175877.04	-	-
9	408770.33	2175904.24	-	-
10	408799.65	2175944.08	-	-



ДОКУМЕНТ ПОДПИСАН
ЭЛЕКТРОННОЙ ПОДПИСЬЮ

Сертификат: 00ВВ056В7401СВ38D2В3576АСDС8425108

Владелец: ФЕДЕРАЛЬНАЯ СЛУЖБА ГОСУДАРСТВЕННОЙ

РЕГИСТРАЦИИ, КАДАСТРА И КАРТОГРАФИИ

Действителен: с 27.06.2023 по 19.09.2024

полное наименование должности

инициалы, фамилия

Земельный участок

вид объекта недвижимости

Лист № 1076 раздела 3.2

Всего листов раздела 3.2: 1505

Всего разделов: 7

Всего листов выписки: 2333

17.06.2024г. № КУВИ-001/2024-161391662

Кадастровый номер:

47:14:0000000:32(Единое землепользование)

1	2	3	4	5
11	408792.83	2175945.37	-	-
12	408760.2	2175951.52	-	-
13	408729.05	2175957.4	-	-
14	408691.11	2175964.56	-	-
1	408665.08	2175969.47	-	-
1	408541.21	2174355.31	-	-
2	408520.21	2174339.31	-	-
3	408526.07	2174340.41	-	-
4	408530.04	2174341.75	-	-
5	408533.62	2174342.6	-	-
6	408546.84	2174346.88	-	-
7	408546.55	2174353.8	-	-
1	408541.21	2174355.31	-	-
1	408526.58	2163823.91	-	-
2	408522.08	2163819.27	-	-
3	408518.42	2163811.08	-	-
4	408518.23	2163802.72	-	-
5	408517.81	2163793.68	-	-
6	408515.85	2163786.54	-	-
7	408510.75	2163779.31	-	-
8	408491.46	2163747.58	-	-
9	408466.73	2163717.87	-	-
10	408422.39	2163676.8	-	-
11	408377.9	2163637.75	-	-
12	408352.21	2163614.35	-	-
13	408346.22	2163601.47	-	-
14	408346.48	2163591.78	-	-
15	408350.47	2163577.41	-	-
16	408354.26	2163561.21	-	-



ДОКУМЕНТ ПОДПИСАН
ЭЛЕКТРОННОЙ ПОДПИСЬЮ

Сертификат: 00ВВ056В7401СВ38Д2В3576АСDC8425108

Владелец: ФЕДЕРАЛЬНАЯ СЛУЖБА ГОСУДАРСТВЕННОЙ

РЕГИСТРАЦИИ, КАДАСТРА И КАРТОГРАФИИ

Действителен: с 27.06.2023 по 19.09.2024

полное наименование должности

инициалы, фамилия

Земельный участок

вид объекта недвижимости

Лист № 1077 раздела 3.2

Всего листов раздела 3.2: 1505

Всего разделов: 7

Всего листов выписки: 2333

17.06.2024г. № КУВИ-001/2024-161391662

Кадастровый номер:

47:14:0000000:32(Единое землепользование)

1	2	3	4	5
17	408364.27	2163538.21	-	-
18	408378.48	2163515.96	-	-
19	408398.29	2163500.47	-	-
20	408409.63	2163490.54	-	-
21	408419.8	2163478.98	-	-
22	408463.32	2163481.35	-	-
23	408502.38	2163479.62	-	-
24	408502.69	2163496.18	-	-
25	408509.78	2163502.16	-	-
26	408532.55	2163493.56	-	-
27	408545.62	2163505.15	-	-
28	408540.39	2163512.99	-	-
29	408538.9	2163530.93	-	-
30	408555.32	2163555.96	-	-
31	408556.82	2163589.59	-	-
32	408543.64	2163610.41	-	-
33	408555.13	2163610.41	-	-
34	408568.65	2163592.14	-	-
35	408573.38	2163554.93	-	-
36	408591.63	2163531.92	-	-
37	408592.99	2163522.45	-	-
38	408578.79	2163508.92	-	-
39	408582.5	2163491.24	-	-
40	408617.02	2163499.21	-	-
41	408656.83	2163513.77	-	-
42	408758.97	2163537.99	-	-
43	408766.58	2163540.08	-	-
44	408760.42	2163547.22	-	-
1	408526.58	2163823.91	-	-



ДОКУМЕНТ ПОДПИСАН
ЭЛЕКТРОННОЙ ПОДПИСЬЮ

Сертификат: 00ВВ056В7401СВ38D2В3576АСDС8425108

Владелец: ФЕДЕРАЛЬНАЯ СЛУЖБА ГОСУДАРСТВЕННОЙ

РЕГИСТРАЦИИ, КАДАСТРА И КАРТОГРАФИИ

Действителен: с 27.06.2023 по 19.09.2024

полное наименование должности

инициалы, фамилия

Земельный участок

вид объекта недвижимости

Лист № 1078 раздела 3.2

Всего листов раздела 3.2: 1505

Всего разделов: 7

Всего листов выписки: 2333

17.06.2024г. № КУВИ-001/2024-161391662

Кадастровый номер:

47:14:0000000:32(Единое землепользование)

1	2	3	4	5
1	407777.61	2165654.03	-	-
2	407710.76	2165648.55	-	-
3	407734.75	2165613.54	-	-
4	407762.66	2165566.72	-	-
5	407784.93	2165522.87	-	-
6	407805.33	2165495.83	-	-
7	407818.31	2165474.57	-	-
8	407829.64	2165456.67	-	-
9	407841.21	2165442.37	-	-
10	407852.71	2165431.19	-	-
11	407859.98	2165420.54	-	-
12	407867.99	2165404.23	-	-
13	407871.37	2165390.72	-	-
14	407874.74	2165378.82	-	-
15	407879.88	2165371.55	-	-
16	407885.1	2165367.66	-	-
17	407890.24	2165368.25	-	-
18	407894.65	2165373.68	-	-
19	407900.67	2165387.93	-	-
20	407908.89	2165407.61	-	-
21	407925.27	2165442.05	-	-
22	407939.52	2165467.47	-	-
23	407954.5	2165483.77	-	-
24	407972.64	2165493.83	-	-
25	407988.45	2165498.65	-	-
26	408003.45	2165504.18	-	-
27	408015.32	2165511.39	-	-
28	408032.77	2165520.81	-	-
29	408049.57	2165527.15	-	-



ДОКУМЕНТ ПОДПИСАН
ЭЛЕКТРОННОЙ ПОДПИСЬЮ

Сертификат: 00ВВ056В7401СВ38D2В3576АСDС8425108

Владелец: ФЕДЕРАЛЬНАЯ СЛУЖБА ГОСУДАРСТВЕННОЙ

РЕГИСТРАЦИИ, КАДАСТРА И КАРТОГРАФИИ

Действителен: с 27.06.2023 по 19.09.2024

полное наименование должности

инициалы, фамилия

Земельный участок

вид объекта недвижимости

Лист № 1079 раздела 3.2

Всего листов раздела 3.2: 1505

Всего разделов: 7

Всего листов выписки: 2333

17.06.2024г. № КУВИ-001/2024-161391662

Кадастровый номер:

47:14:0000000:32(Единое землепользование)

1	2	3	4	5
30	408057.37	2165529.83	-	-
31	408061.9	2165529.25	-	-
32	408071.33	2165520.58	-	-
33	408084.7	2165507.67	-	-
34	408087.96	2165502.32	-	-
35	408089.42	2165498.01	-	-
36	408088.19	2165494.12	-	-
37	408084.3	2165492.31	-	-
38	408076.91	2165491.44	-	-
39	408074.23	2165489.23	-	-
40	408073.19	2165482.83	-	-
41	408071.56	2165466.84	-	-
42	408070.11	2165456.78	-	-
43	408067.02	2165449.62	-	-
44	408062.95	2165443.46	-	-
45	408058.01	2165437.93	-	-
46	408051.44	2165433.22	-	-
47	408036.9	2165423.57	-	-
48	408013.69	2165406.76	-	-
49	408003.91	2165395.44	-	-
50	407997.6	2165385.04	-	-
51	407994.59	2165375.97	-	-
52	407990.99	2165363.05	-	-
53	407989.48	2165350.31	-	-
54	407989.96	2165339.91	-	-
55	407989.48	2165331.86	-	-
56	407988.22	2165323.14	-	-
57	407982.51	2165308.96	-	-
58	407976.8	2165292.43	-	-



ДОКУМЕНТ ПОДПИСАН
ЭЛЕКТРОННОЙ ПОДПИСЬЮ

Сертификат: 00ВВ056В7401СВ38D2В3576АСDС8425108

Владелец: ФЕДЕРАЛЬНАЯ СЛУЖБА ГОСУДАРСТВЕННОЙ

РЕГИСТРАЦИИ, КАДАСТРА И КАРТОГРАФИИ

Действителен: с 27.06.2023 по 19.09.2024

полное наименование должности

инициалы, фамилия

Земельный участок

вид объекта недвижимости

Лист № 1080 раздела 3.2

Всего листов раздела 3.2: 1505

Всего разделов: 7

Всего листов выписки: 2333

17.06.2024г. № КУВИ-001/2024-161391662

Кадастровый номер:

47:14:0000000:32(Единое землепользование)

1	2	3	4	5
59	407971.93	2165282.69	-	-
60	407967.25	2165277.59	-	-
61	407959.43	2165272.06	-	-
62	407950.72	2165268.27	-	-
63	407942.66	2165263.82	-	-
64	407935.63	2165258.05	-	-
65	407930.58	2165251.32	-	-
66	407926.56	2165242.37	-	-
67	407922.95	2165233.47	-	-
68	407921.69	2165226.08	-	-
69	407920.37	2165215.02	-	-
70	407918.68	2165207.21	-	-
71	407915.74	2165201.92	-	-
72	407909.79	2165200	-	-
73	407891.16	2165200.42	-	-
74	407860.07	2165200.59	-	-
75	407963.42	2165147.11	-	-
76	408156.2	2165451.28	-	-
77	408161.01	2165436.35	-	-
78	408171.87	2165440.64	-	-
79	408184.89	2165445.34	-	-
80	408195.35	2165445.61	-	-
81	408201.73	2165443.19	-	-
82	408203.14	2165437.29	-	-
83	408202.94	2165422.86	-	-
84	408203.87	2165414.34	-	-
85	408206.96	2165409.18	-	-
86	408215.68	2165407.5	-	-
87	408224.67	2165407.97	-	-



ДОКУМЕНТ ПОДПИСАН
ЭЛЕКТРОННОЙ ПОДПИСЬЮ

Сертификат: 00ВВ056В7401СВ38D2В3576АСDС8425108

Владелец: ФЕДЕРАЛЬНАЯ СЛУЖБА ГОСУДАРСТВЕННОЙ

РЕГИСТРАЦИИ, КАДАСТРА И КАРТОГРАФИИ

Действителен: с 27.06.2023 по 19.09.2024

полное наименование должности

инициалы, фамилия

Земельный участок

вид объекта недвижимости

Лист № 1081 раздела 3.2

Всего листов раздела 3.2: 1505

Всего разделов: 7

Всего листов выписки: 2333

17.06.2024г. № КУВИ-001/2024-161391662

Кадастровый номер:

47:14:0000000:32(Единое землепользование)

1	2	3	4	5
88	408229.44	2165411.06	-	-
89	408238.42	2165422.19	-	-
90	408246.68	2165431.65	-	-
91	408254.73	2165436.15	-	-
92	408263.98	2165436.35	-	-
93	408269.89	2165433.26	-	-
94	408273.91	2165426.69	-	-
95	408281.02	2165405.35	-	-
96	408290.01	2165385.03	-	-
97	408295.92	2165365.1	-	-
98	408297.33	2165355.64	-	-
99	408296.66	2165348.06	-	-
100	408294.04	2165341.69	-	-
101	408287.87	2165334.85	-	-
102	408281.02	2165330.08	-	-
103	408273.91	2165328	-	-
104	408268.68	2165326.33	-	-
105	408263.25	2165323.71	-	-
106	408256.61	2165318.48	-	-
107	408248.82	2165312.84	-	-
108	408240.5	2165309.75	-	-
109	408227.76	2165305.93	-	-
110	408216.89	2165302.44	-	-
111	408204.45	2165298.05	-	-
112	408217.19	2165257.47	-	-
113	408377.79	2165256.49	-	-
114	408375.28	2165185.85	-	-
115	408290.53	2165110.44	-	-
116	408297.57	2165101.96	-	-



ДОКУМЕНТ ПОДПИСАН
ЭЛЕКТРОННОЙ ПОДПИСЬЮ

Сертификат: 00ВВ056В7401СВ38D2В3576АСDС8425108

Владелец: ФЕДЕРАЛЬНАЯ СЛУЖБА ГОСУДАРСТВЕННОЙ

РЕГИСТРАЦИИ, КАДАСТРА И КАРТОГРАФИИ

Действителен: с 27.06.2023 по 19.09.2024

полное наименование должности

инициалы, фамилия

Земельный участок

вид объекта недвижимости

Лист № 1082 раздела 3.2

Всего листов раздела 3.2: 1505

Всего разделов: 7

Всего листов выписки: 2333

17.06.2024г. № КУВИ-001/2024-161391662

Кадастровый номер:

47:14:0000000:32(Единое землепользование)

1	2	3	4	5
117	408319.76	2165079.57	-	-
118	408330.44	2165071.7	-	-
119	408339.88	2165069.16	-	-
120	408349.44	2165069.86	-	-
121	408353.72	2165073.22	-	-
122	408356.31	2165091.99	-	-
123	408361.11	2165110.14	-	-
124	408366.96	2165144.23	-	-
125	408370.66	2165157.61	-	-
126	408374.77	2165162.4	-	-
127	408379.83	2165162.63	-	-
128	408385.75	2165160.35	-	-
129	408391.56	2165156.3	-	-
130	408399.45	2165149.8	-	-
131	408406.94	2165141.71	-	-
132	408414.63	2165135.21	-	-
133	408421.21	2165135.24	-	-
134	408425.12	2165139.8	-	-
135	408427.04	2165153.1	-	-
136	408422.78	2165174.97	-	-
137	408415.99	2165184.12	-	-
138	408410.55	2165196.83	-	-
139	408409.86	2165207.48	-	-
140	408409.46	2165226.97	-	-
141	408411.1	2165239.22	-	-
142	408417.14	2165243.59	-	-
143	408422.29	2165244.28	-	-
144	408429.16	2165244.42	-	-
145	408432.98	2165242.86	-	-



ДОКУМЕНТ ПОДПИСАН
ЭЛЕКТРОННОЙ ПОДПИСЬЮ

Сертификат: 00ВВ056В7401СВ38D2В3576АСDC8425108

Владелец: ФЕДЕРАЛЬНАЯ СЛУЖБА ГОСУДАРСТВЕННОЙ

РЕГИСТРАЦИИ, КАДАСТРА И КАРТОГРАФИИ

Действителен: с 27.06.2023 по 19.09.2024

полное наименование должности

инициалы, фамилия

Земельный участок

вид объекта недвижимости

Лист № 1083 раздела 3.2

Всего листов раздела 3.2: 1505

Всего разделов: 7

Всего листов выписки: 2333

17.06.2024г. № КУВИ-001/2024-161391662

Кадастровый номер:

47:14:0000000:32(Единое землепользование)

1	2	3	4	5
146	408436.29	2165238.51	-	-
147	408441.32	2165224.32	-	-
148	408442.03	2165216.1	-	-
149	408443.59	2165208.51	-	-
150	408442.12	2165174.28	-	-
151	408442.53	2165155.27	-	-
152	408445.04	2165145.42	-	-
153	408460.31	2165122.96	-	-
154	408468.06	2165114.17	-	-
155	408469.23	2165108.73	-	-
156	408468.98	2165099.33	-	-
157	408465.31	2165098.48	-	-
158	408462.12	2165098.1	-	-
159	408448.21	2165106.42	-	-
160	408436.02	2165108.34	-	-
161	408430.61	2165106.49	-	-
162	408427.82	2165101.11	-	-
163	408427.85	2165096.55	-	-
164	408430.49	2165091.53	-	-
165	408437.37	2165085.4	-	-
166	408451.83	2165072.08	-	-
167	408463.12	2165057	-	-
168	408468.24	2165053.87	-	-
169	408473.23	2165052.7	-	-
170	408477.77	2165054.67	-	-
171	408481.78	2165060.98	-	-
172	408485.19	2165066.31	-	-
173	408489.11	2165068.94	-	-
174	408495.49	2165071.33	-	-



ДОКУМЕНТ ПОДПИСАН
ЭЛЕКТРОННОЙ ПОДПИСЬЮ

Сертификат: 00ВВ056В7401СВ38D2В3576АСDС8425108

Владелец: ФЕДЕРАЛЬНАЯ СЛУЖБА ГОСУДАРСТВЕННОЙ

РЕГИСТРАЦИИ, КАДАСТРА И КАРТОГРАФИИ

Действителен: с 27.06.2023 по 19.09.2024

полное наименование должности

инициалы, фамилия

Земельный участок

вид объекта недвижимости

Лист № 1084 раздела 3.2

Всего листов раздела 3.2: 1505

Всего разделов: 7

Всего листов выписки: 2333

17.06.2024г. № КУВИ-001/2024-161391662

Кадастровый номер:

47:14:0000000:32(Единое землепользование)

1	2	3	4	5
175	408511.85	2165069.37	-	-
176	408520.74	2165065.76	-	-
177	408532.9	2165059.49	-	-
178	408555.53	2165053.81	-	-
179	408569.58	2165045.75	-	-
180	408580.04	2165033.58	-	-
181	408583.2	2165020.66	-	-
182	408579.79	2164980.15	-	-
183	408578.78	2164964.38	-	-
184	408574.11	2164958.71	-	-
185	408568.17	2164955.22	-	-
186	408559.14	2164955.98	-	-
187	408545.48	2164962.33	-	-
188	408491.3	2164986	-	-
189	408469.69	2164994.87	-	-
190	408457.12	2165007.67	-	-
191	408440.05	2165020.03	-	-
192	408429.09	2165022.68	-	-
193	408416.52	2165022.11	-	-
194	408412.42	2165019.39	-	-
195	408410.29	2165015.53	-	-
196	408413.18	2165002.6	-	-
197	408417.77	2164994.51	-	-
198	408425.98	2164984.36	-	-
199	408441.03	2164972.75	-	-
200	408453.85	2164966.18	-	-
201	408460.66	2164961.66	-	-
202	408464.49	2164958.67	-	-
203	408466.05	2164954.75	-	-



ДОКУМЕНТ ПОДПИСАН
ЭЛЕКТРОННОЙ ПОДПИСЬЮ

Сертификат: 00ВВ056В7401СВ38D2В3576АСDС8425108

Владелец: ФЕДЕРАЛЬНАЯ СЛУЖБА ГОСУДАРСТВЕННОЙ

РЕГИСТРАЦИИ, КАДАСТРА И КАРТОГРАФИИ

Действителен: с 27.06.2023 по 19.09.2024

полное наименование должности

инициалы, фамилия

Земельный участок

вид объекта недвижимости

Лист № 1085 раздела 3.2

Всего листов раздела 3.2: 1505

Всего разделов: 7

Всего листов выписки: 2333

17.06.2024г. № КУВИ-001/2024-161391662

Кадастровый номер:

47:14:0000000:32(Единое землепользование)

1	2	3	4	5
204	408469.13	2164949.5	-	-
205	408474.56	2164943.22	-	-
206	408486.77	2164938.32	-	-
207	408501.39	2164931	-	-
208	408515.47	2164921.95	-	-
209	408537.89	2164898.76	-	-
210	408550.13	2164882.12	-	-
211	408561.85	2164871.41	-	-
212	408571.63	2164865.07	-	-
213	408576.34	2164859.48	-	-
214	408578.12	2164854.7	-	-
215	408579.56	2164848.19	-	-
216	408581.41	2164837.4	-	-
217	408585.64	2164829.45	-	-
218	408596.31	2164813.05	-	-
219	408601.99	2164804.67	-	-
220	408626.1	2164792.52	-	-
221	408647.95	2164781.4	-	-
222	408664.52	2164779.47	-	-
223	408676.32	2164779.99	-	-
224	408686.85	2164784.72	-	-
225	408695.69	2164799.92	-	-
226	408703.13	2164808.49	-	-
227	408710.25	2164811.12	-	-
228	408717.46	2164809.57	-	-
229	408721.56	2164804.14	-	-
230	408722.07	2164798.24	-	-
231	408717.11	2164787.57	-	-
232	408706.41	2164773.05	-	-



ДОКУМЕНТ ПОДПИСАН
ЭЛЕКТРОННОЙ ПОДПИСЬЮ

Сертификат: 00ВВ056В7401СВ38D2В3576АСDС8425108

Владелец: ФЕДЕРАЛЬНАЯ СЛУЖБА ГОСУДАРСТВЕННОЙ

РЕГИСТРАЦИИ, КАДАСТРА И КАРТОГРАФИИ

Действителен: с 27.06.2023 по 19.09.2024

полное наименование должности

инициалы, фамилия

Земельный участок

вид объекта недвижимости

Лист № 1086 раздела 3.2

Всего листов раздела 3.2: 1505

Всего разделов: 7

Всего листов выписки: 2333

17.06.2024г. № КУВИ-001/2024-161391662

Кадастровый номер:

47:14:0000000:32(Единое землепользование)

1	2	3	4	5
233	408701.55	2164760.37	-	-
234	408700.76	2164751.97	-	-
235	408704.26	2164744.86	-	-
236	408709.06	2164734.64	-	-
237	408711.18	2164728.2	-	-
238	408709.17	2164717.23	-	-
239	408706.65	2164712.35	-	-
240	408702.5	2164709.66	-	-
241	408696.61	2164708.73	-	-
242	408688.1	2164711.95	-	-
243	408682.3	2164714.63	-	-
244	408678.91	2164724.9	-	-
245	408679	2164732.42	-	-
246	408681.16	2164739.97	-	-
247	408681.38	2164745.9	-	-
248	408679.18	2164753.93	-	-
249	408675.38	2164758.27	-	-
250	408671.68	2164759.26	-	-
251	408658.29	2164759.57	-	-
252	408640.63	2164759.69	-	-
253	408625.11	2164764.13	-	-
254	408608.22	2164769.65	-	-
255	408600.49	2164776.39	-	-
256	408597.17	2164779.72	-	-
257	408589.56	2164781.3	-	-
258	408580.01	2164767.3	-	-
259	408557.16	2164735.58	-	-
260	408536.73	2164716.02	-	-
261	408528.1	2164711.23	-	-



ДОКУМЕНТ ПОДПИСАН
ЭЛЕКТРОННОЙ ПОДПИСЬЮ

Сертификат: 00ВВ056В7401СВ38D2В3576АСDС8425108

Владелец: ФЕДЕРАЛЬНАЯ СЛУЖБА ГОСУДАРСТВЕННОЙ

РЕГИСТРАЦИИ, КАДАСТРА И КАРТОГРАФИИ

Действителен: с 27.06.2023 по 19.09.2024

полное наименование должности

инициалы, фамилия

Земельный участок

вид объекта недвижимости

Лист № 1087 раздела 3.2

Всего листов раздела 3.2: 1505

Всего разделов: 7

Всего листов выписки: 2333

17.06.2024г. № КУВИ-001/2024-161391662

Кадастровый номер:

47:14:0000000:32(Единое землепользование)

1	2	3	4	5
262	408517.93	2164709.57	-	-
263	408507.25	2164710.66	-	-
264	408494.44	2164712.68	-	-
265	408485.77	2164713.26	-	-
266	408478.01	2164710.73	-	-
267	408468.46	2164703.49	-	-
268	408450.61	2164677.53	-	-
269	408435.02	2164645.24	-	-
270	408416.41	2164623.63	-	-
271	408408.36	2164616.06	-	-
272	408397.79	2164611.6	-	-
273	408388.59	2164610.75	-	-
274	408366.44	2164614.12	-	-
275	408353.41	2164611.85	-	-
276	408346.1	2164606.52	-	-
277	408336.97	2164594.03	-	-
278	408332.32	2164568.2	-	-
279	408322.9	2164528.51	-	-
280	408317.28	2164505.67	-	-
281	408317.37	2164490.73	-	-
282	408318.86	2164478.97	-	-
283	408321.44	2164470.03	-	-
284	408325.62	2164460.79	-	-
285	408332.84	2164453.29	-	-
286	408361.53	2164431.73	-	-
287	408382.89	2164412.94	-	-
288	408411.58	2164376.54	-	-
289	408438.99	2164343.14	-	-
290	408466.82	2164313.16	-	-



ДОКУМЕНТ ПОДПИСАН
ЭЛЕКТРОННОЙ ПОДПИСЬЮ

Сертификат: 00ВВ056В7401СВ38D2В3576АСDС8425108

Владелец: ФЕДЕРАЛЬНАЯ СЛУЖБА ГОСУДАРСТВЕННОЙ

РЕГИСТРАЦИИ, КАДАСТРА И КАРТОГРАФИИ

Действителен: с 27.06.2023 по 19.09.2024

полное наименование должности

инициалы, фамилия

Земельный участок

вид объекта недвижимости

Лист № 1088 раздела 3.2

Всего листов раздела 3.2: 1505

Всего разделов: 7

Всего листов выписки: 2333

17.06.2024г. № КУВИ-001/2024-161391662

Кадастровый номер:

47:14:0000000:32(Единое землепользование)

1	2	3	4	5
291	408483.15	2164292.72	-	-
292	408509.73	2164261.31	-	-
293	408524.63	2164246.79	-	-
294	408544.76	2164234.37	-	-
295	408563.35	2164214.88	-	-
296	408575.55	2164206.77	-	-
297	408580.16	2164213.17	-	-
298	408599.22	2164240.68	-	-
299	408615.5	2164264.16	-	-
300	408631.78	2164287.66	-	-
301	408648.06	2164311.15	-	-
302	408664.35	2164334.65	-	-
303	408677.1	2164353.05	-	-
304	408679.5	2164358.81	-	-
305	408689.57	2164383	-	-
306	408698.47	2164404.36	-	-
307	408704.58	2164419.04	-	-
308	408718.8	2164458.2	-	-
309	408722.07	2164489.21	-	-
310	408721.78	2164514.01	-	-
311	408727.38	2164562.7	-	-
312	408729.41	2164577.79	-	-
313	408734.44	2164586.49	-	-
314	408744.33	2164588.86	-	-
315	408747.82	2164580.39	-	-
316	408752.3	2164560.96	-	-
317	408749.44	2164486.16	-	-
318	408746.94	2164457.49	-	-
319	408745.57	2164442.86	-	-



ДОКУМЕНТ ПОДПИСАН
ЭЛЕКТРОННОЙ ПОДПИСЬЮ

Сертификат: 00ВВ056В7401СВ38D2В3576АСDС8425108

Владелец: ФЕДЕРАЛЬНАЯ СЛУЖБА ГОСУДАРСТВЕННОЙ

РЕГИСТРАЦИИ, КАДАСТРА И КАРТОГРАФИИ

Действителен: с 27.06.2023 по 19.09.2024

полное наименование должности

инициалы, фамилия

Земельный участок

вид объекта недвижимости

Лист № 1089 раздела 3.2

Всего листов раздела 3.2: 1505

Всего разделов: 7

Всего листов выписки: 2333

17.06.2024г. № КУВИ-001/2024-161391662

Кадастровый номер:

47:14:0000000:32(Единое землепользование)

1	2	3	4	5
320	408747.57	2164431.65	-	-
321	408753.49	2164427.48	-	-
322	408765.86	2164418.43	-	-
323	408785.16	2164417.9	-	-
324	408791.87	2164414.54	-	-
325	408809.79	2164411.34	-	-
326	408819.23	2164412.12	-	-
327	408830.53	2164402	-	-
328	408838.34	2164391.09	-	-
329	408841.74	2164379.04	-	-
330	408840.65	2164370.97	-	-
331	408843.22	2164363.26	-	-
332	408848.36	2164355.13	-	-
333	408854.35	2164345.28	-	-
334	408850.5	2164336.29	-	-
335	408840.65	2164325.15	-	-
336	408829.45	2164307.65	-	-
337	408807.25	2164284.9	-	-
338	408796.97	2164269.49	-	-
339	408767.86	2164237.37	-	-
340	408749.01	2164219.81	-	-
341	408730.49	2164201.08	-	-
342	408713.45	2164167	-	-
343	408698.92	2164137.95	-	-
344	408682	2164104.13	-	-
345	408668.59	2164077.3	-	-
346	408664.44	2164071.3	-	-
347	408645.87	2164044.42	-	-
348	408620.24	2164007.32	-	-



ДОКУМЕНТ ПОДПИСАН
ЭЛЕКТРОННОЙ ПОДПИСЬЮ

Сертификат: 00ВВ056В7401СВ38D2В3576АСDС8425108

Владелец: ФЕДЕРАЛЬНАЯ СЛУЖБА ГОСУДАРСТВЕННОЙ

РЕГИСТРАЦИИ, КАДАСТРА И КАРТОГРАФИИ

Действителен: с 27.06.2023 по 19.09.2024

полное наименование должности

инициалы, фамилия

Земельный участок

вид объекта недвижимости

Лист № 1090 раздела 3.2

Всего листов раздела 3.2: 1505

Всего разделов: 7

Всего листов выписки: 2333

17.06.2024г. № КУВИ-001/2024-161391662

Кадастровый номер:

47:14:0000000:32(Единое землепользование)

1	2	3	4	5
349	408595.5	2163971.5	-	-
350	408576.1	2163943.43	-	-
351	408571.04	2163936.04	-	-
352	408565.46	2163907.95	-	-
353	408556.82	2163881.62	-	-
354	408553.55	2163864.42	-	-
355	408555.23	2163853.94	-	-
356	409018.31	2164337.61	-	-
357	409019.61	2164345.01	-	-
358	409016.89	2164362.16	-	-
359	409014.17	2164376.78	-	-
360	409009.59	2164388.84	-	-
361	409001.09	2164398.01	-	-
362	408991.92	2164404.98	-	-
363	408975.44	2164415.34	-	-
364	408966.09	2164423.49	-	-
365	408961.54	2164434.34	-	-
366	408950.34	2164426.99	-	-
367	408930.74	2164451.29	-	-
368	408935	2164458.42	-	-
369	408940.46	2164467.56	-	-
370	408922.47	2164497.98	-	-
371	408922.11	2164498.58	-	-
372	408907.71	2164508.85	-	-
373	408903.56	2164519.64	-	-
374	408895.13	2164541.57	-	-
375	408886.87	2164563.04	-	-
376	408884.84	2164568.31	-	-
377	408873.71	2164584.45	-	-



ДОКУМЕНТ ПОДПИСАН
ЭЛЕКТРОННОЙ ПОДПИСЬЮ

Сертификат: 00ВВ056В7401СВ38D2В3576АСDС8425108

Владелец: ФЕДЕРАЛЬНАЯ СЛУЖБА ГОСУДАРСТВЕННОЙ

РЕГИСТРАЦИИ, КАДАСТРА И КАРТОГРАФИИ

Действителен: с 27.06.2023 по 19.09.2024

полное наименование должности

инициалы, фамилия

Земельный участок

вид объекта недвижимости

Лист № 1091 раздела 3.2

Всего листов раздела 3.2: 1505

Всего разделов: 7

Всего листов выписки: 2333

17.06.2024г. № КУВИ-001/2024-161391662

Кадастровый номер:

47:14:0000000:32(Единое землепользование)

1	2	3	4	5
378	408857.87	2164607.42	-	-
379	408822.5	2164624.87	-	-
380	408813.53	2164629.29	-	-
381	408799.13	2164644.96	-	-
382	408812.89	2164666.14	-	-
383	408836.42	2164646.47	-	-
384	408831.71	2164639.16	-	-
385	408844.82	2164628.19	-	-
386	408884.14	2164602.21	-	-
387	408896.4	2164594.93	-	-
388	408896.26	2164595.2	-	-
389	408881.48	2164614.12	-	-
390	408863.68	2164644.66	-	-
391	408862.06	2164650.01	-	-
392	408784.39	2164695.52	-	-
393	408791.77	2164872.75	-	-
394	408953.01	2164885.88	-	-
395	408942.11	2164902.06	-	-
396	408944.37	2164927.73	-	-
397	408935.08	2164927.46	-	-
398	408924.87	2164927.17	-	-
399	408924.85	2164927.17	-	-
400	408912.51	2164926.82	-	-
401	408893.75	2164926.29	-	-
402	408906.39	2164939.16	-	-
403	408894.71	2164949.29	-	-
404	408869.58	2164971.09	-	-
405	408858.98	2164980.28	-	-
406	408838.3	2164980.04	-	-



ДОКУМЕНТ ПОДПИСАН
ЭЛЕКТРОННОЙ ПОДПИСЬЮ

Сертификат: 00ВВ056В7401СВ38D2В3576АСDС8425108

Владелец: ФЕДЕРАЛЬНАЯ СЛУЖБА ГОСУДАРСТВЕННОЙ

РЕГИСТРАЦИИ, КАДАСТРА И КАРТОГРАФИИ

Действителен: с 27.06.2023 по 19.09.2024

полное наименование должности

инициалы, фамилия

Земельный участок

вид объекта недвижимости

Лист № 1092 раздела 3.2

Всего листов раздела 3.2: 1505

Всего разделов: 7

Всего листов выписки: 2333

17.06.2024г. № КУВИ-001/2024-161391662

Кадастровый номер:

47:14:0000000:32(Единое землепользование)

1	2	3	4	5
407	408833.8	2164974.21	-	-
408	408830.95	2164967.8	-	-
409	408828.24	2164961.73	-	-
410	408823.96	2164956.8	-	-
411	408818.22	2164952.04	-	-
412	408812.48	2164945.84	-	-
413	408809.11	2164936	-	-
414	408804.94	2164932.55	-	-
415	408800.23	2164931.39	-	-
416	408797.18	2164932.49	-	-
417	408795.12	2164935.77	-	-
418	408794.62	2164940.92	-	-
419	408794.62	2164946.78	-	-
420	408793.29	2164950.76	-	-
421	408783.67	2164935.19	-	-
422	408778.14	2164926.22	-	-
423	408762.17	2164943.87	-	-
424	408756.71	2164943	-	-
425	408749.82	2164943.06	-	-
426	408744.9	2164945.13	-	-
427	408734.95	2164938.32	-	-
428	408720.05	2164953.87	-	-
429	408715.03	2164951.92	-	-
430	408708.76	2164946.74	-	-
431	408707.73	2164940.76	-	-
432	408709.51	2164928.6	-	-
433	408712.93	2164922.27	-	-
434	408716.46	2164916.48	-	-
435	408719.11	2164911.78	-	-



ДОКУМЕНТ ПОДПИСАН
ЭЛЕКТРОННОЙ ПОДПИСЬЮ

Сертификат: 00ВВ056В7401СВ38D2В3576АСDС8425108

Владелец: ФЕДЕРАЛЬНАЯ СЛУЖБА ГОСУДАРСТВЕННОЙ

РЕГИСТРАЦИИ, КАДАСТРА И КАРТОГРАФИИ

Действителен: с 27.06.2023 по 19.09.2024

полное наименование должности

инициалы, фамилия

Земельный участок

вид объекта недвижимости

Лист № 1093 раздела 3.2

Всего листов раздела 3.2: 1505

Всего разделов: 7

Всего листов выписки: 2333

17.06.2024г. № КУВИ-001/2024-161391662

Кадастровый номер:

47:14:0000000:32(Единое землепользование)

1	2	3	4	5
436	408721.68	2164905.08	-	-
437	408721.88	2164900.51	-	-
438	408719.52	2164895.48	-	-
439	408717.41	2164892.68	-	-
440	408711.73	2164887.5	-	-
441	408702.89	2164886.66	-	-
442	408694.03	2164891.56	-	-
443	408685.73	2164909.23	-	-
444	408679.5	2164921.21	-	-
445	408675.96	2164929.01	-	-
446	408667.95	2164951.27	-	-
447	408652.17	2164986.42	-	-
448	408642.72	2165001.17	-	-
449	408635.93	2165029.93	-	-
450	408574.76	2165061.44	-	-
451	408306.25	2165490.37	-	-
452	408177.95	2165484.85	-	-
453	407949.98	2165591.97	-	-
454	407864.31	2165559.59	-	-
1	407777.61	2165654.03	-	-
1	408453.75	2164983.9	-	-
2	408456.75	2164990.02	-	-
3	408462.93	2164987.2	-	-
4	408460.01	2164980.93	-	-
1	408453.75	2164983.9	-	-
1	408876.4	2173483.36	-	-
2	408839.52	2173475.53	-	-
3	408800.16	2173465.85	-	-
4	408805	2173442.63	-	-



ДОКУМЕНТ ПОДПИСАН
ЭЛЕКТРОННОЙ ПОДПИСЬЮ

Сертификат: 00ВВ056В7401СВ38D2В3576АСDС8425108

Владелец: ФЕДЕРАЛЬНАЯ СЛУЖБА ГОСУДАРСТВЕННОЙ

РЕГИСТРАЦИИ, КАДАСТРА И КАРТОГРАФИИ

Действителен: с 27.06.2023 по 19.09.2024

полное наименование должности

инициалы, фамилия

Земельный участок

вид объекта недвижимости

Лист № 1094 раздела 3.2

Всего листов раздела 3.2: 1505

Всего разделов: 7

Всего листов выписки: 2333

17.06.2024г. № КУВИ-001/2024-161391662

Кадастровый номер:

47:14:0000000:32(Единое землепользование)

1	2	3	4	5
5	408815.06	2173398.79	-	-
6	408821.46	2173356.97	-	-
7	408844.48	2173257.62	-	-
8	408865.18	2173158.96	-	-
9	408886.2	2173059.22	-	-
10	408891.35	2173057.18	-	-
11	408933.7	2173056	-	-
12	408935.46	2173048.81	-	-
13	408941.22	2172957.23	-	-
14	409026.73	2172953.75	-	-
15	409034.89	2173031.19	-	-
16	409035.28	2173071.77	-	-
17	409035.15	2173102.17	-	-
18	409031.01	2173107.77	-	-
19	409019.78	2173115.72	-	-
20	409005.64	2173121.57	-	-
21	408993.69	2173125.18	-	-
22	408985.84	2173128.97	-	-
23	408980.02	2173134.07	-	-
24	408975.36	2173138.38	-	-
25	408975.46	2173147.59	-	-
26	408979.74	2173154.35	-	-
27	408988.05	2173162.28	-	-
28	409003.54	2173170.31	-	-
29	409024.94	2173175.85	-	-
30	409035.28	2173178.9	-	-
31	409036.05	2173184.67	-	-
32	409042.79	2173227.56	-	-
33	409045.03	2173281.82	-	-



ДОКУМЕНТ ПОДПИСАН
ЭЛЕКТРОННОЙ ПОДПИСЬЮ

Сертификат: 00ВВ056В7401СВ38D2В3576АСDС8425108

Владелец: ФЕДЕРАЛЬНАЯ СЛУЖБА ГОСУДАРСТВЕННОЙ
РЕГИСТРАЦИИ, КАДАСТРА И КАРТОГРАФИИ
Действителен: с 27.06.2023 по 19.09.2024

полное наименование должности

инициалы, фамилия

Земельный участок

вид объекта недвижимости

Лист № 1095 раздела 3.2

Всего листов раздела 3.2: 1505

Всего разделов: 7

Всего листов выписки: 2333

17.06.2024г. № КУВИ-001/2024-161391662

Кадастровый номер:

47:14:0000000:32(Единое землепользование)

1	2	3	4	5
34	409041.1	2173370.02	-	-
35	409035.34	2173370.27	-	-
36	408996.44	2173373.33	-	-
37	408975.02	2173379.77	-	-
38	408952.76	2173393.68	-	-
39	408933.27	2173415.43	-	-
40	408920.11	2173432.07	-	-
41	408909.68	2173444.37	-	-
42	408889.44	2173467.09	-	-
1	408876.4	2173483.36	-	-
1	409286.87	2163751.53	-	-
2	408943.29	2163657.06	-	-
3	408793.24	2163557.74	-	-
4	408766.61	2163540.11	-	-
5	408895	2163565.87	-	-
6	408922.96	2163594.93	-	-
7	408951.99	2163587.4	-	-
8	408979.95	2163559.41	-	-
9	409127.59	2163572.27	-	-
10	409248.69	2163570.23	-	-
11	409336.35	2163558.62	-	-
12	409336.71	2163581.78	-	-
13	409346.07	2163603.06	-	-
14	409332.46	2163628.6	-	-
15	409329.91	2163660.1	-	-
16	409346.92	2163669.47	-	-
17	409394.55	2163672.02	-	-
18	409403.05	2163627.75	-	-
19	409427.71	2163607.32	-	-



ДОКУМЕНТ ПОДПИСАН
ЭЛЕКТРОННОЙ ПОДПИСЬЮ

Сертификат: 00ВВ056В7401СВ38D2В3576АСDC8425108

Владелец: ФЕДЕРАЛЬНАЯ СЛУЖБА ГОСУДАРСТВЕННОЙ

РЕГИСТРАЦИИ, КАДАСТРА И КАРТОГРАФИИ

Действителен: с 27.06.2023 по 19.09.2024

полное наименование должности

инициалы, фамилия

Земельный участок

вид объекта недвижимости

Лист № 1096 раздела 3.2

Всего листов раздела 3.2: 1505

Всего разделов: 7

Всего листов выписки: 2333

17.06.2024г. № КУВИ-001/2024-161391662

Кадастровый номер:

47:14:0000000:32(Единое землепользование)

1	2	3	4	5
20	409452.32	2163603.12	-	-
21	409456.86	2163599.35	-	-
22	409480.92	2163588.17	-	-
23	409507.59	2163580.41	-	-
24	409521.11	2163573.68	-	-
25	409524.36	2163568.21	-	-
26	409527.18	2163560.91	-	-
27	409528.39	2163551.89	-	-
28	409528.89	2163540.86	-	-
29	409530.13	2163532.32	-	-
30	409533.54	2163522.87	-	-
31	409537.97	2163519.28	-	-
32	409547.65	2163513.8	-	-
33	409563.19	2163509.87	-	-
34	409575.1	2163507.33	-	-
35	409603.61	2163490.71	-	-
36	409616.85	2163484.78	-	-
37	409632.23	2163482.32	-	-
38	409643.64	2163475.52	-	-
39	409651.77	2163470.71	-	-
40	409661.47	2163461.32	-	-
41	409663.8	2163453.52	-	-
42	409664.59	2163444.43	-	-
43	409664.41	2163435.5	-	-
44	409658.32	2163421.14	-	-
45	409653.06	2163409.14	-	-
46	409645.76	2163401.95	-	-
47	409635.41	2163397.81	-	-
48	409622.7	2163398.68	-	-



ДОКУМЕНТ ПОДПИСАН
ЭЛЕКТРОННОЙ ПОДПИСЬЮ

Сертификат: 00ВВ056В7401СВ38D2В3576АСDС8425108

Владелец: ФЕДЕРАЛЬНАЯ СЛУЖБА ГОСУДАРСТВЕННОЙ

РЕГИСТРАЦИИ, КАДАСТРА И КАРТОГРАФИИ

Действителен: с 27.06.2023 по 19.09.2024

полное наименование должности

инициалы, фамилия

Земельный участок

вид объекта недвижимости

Лист № 1097 раздела 3.2

Всего листов раздела 3.2: 1505

Всего разделов: 7

Всего листов выписки: 2333

17.06.2024г. № КУВИ-001/2024-161391662

Кадастровый номер:

47:14:0000000:32(Единое землепользование)

1	2	3	4	5
49	409549.39	2163368.02	-	-
50	409532.45	2163342.28	-	-
51	409474.35	2163300.32	-	-
52	409400.99	2163237.44	-	-
53	409404.88	2163221.26	-	-
54	409406.58	2163210.1	-	-
55	409406.97	2163201.37	-	-
56	409405.51	2163195.92	-	-
57	409400.05	2163187.39	-	-
58	409395.11	2163177.18	-	-
59	409392.32	2163171.17	-	-
60	409391.64	2163164.78	-	-
61	409393.84	2163158.83	-	-
62	409396.56	2163153.85	-	-
63	409402.62	2163150.42	-	-
64	409408.27	2163148.03	-	-
65	409415.78	2163146.29	-	-
66	409430.26	2163146.68	-	-
67	409449.61	2163146.6	-	-
68	409548.37	2163262.05	-	-
69	409774.1	2163444.62	-	-
70	409654.57	2163684.94	-	-
1	409286.87	2163751.53	-	-
1	409634.25	2163637.79	-	-
2	409636.81	2163631.32	-	-
3	409637.47	2163626.03	-	-
4	409636.72	2163617.31	-	-
5	409636.77	2163607.19	-	-
6	409635.52	2163587.8	-	-



ДОКУМЕНТ ПОДПИСАН
ЭЛЕКТРОННОЙ ПОДПИСЬЮ

Сертификат: 00ВВ056В7401СВ38D2В3576АСDС8425108

Владелец: ФЕДЕРАЛЬНАЯ СЛУЖБА ГОСУДАРСТВЕННОЙ
РЕГИСТРАЦИИ, КАДАСТРА И КАРТОГРАФИИ
Действителен: с 27.06.2023 по 19.09.2024

полное наименование должности

инициалы, фамилия

Земельный участок

вид объекта недвижимости

Лист № 1098 раздела 3.2

Всего листов раздела 3.2: 1505

Всего разделов: 7

Всего листов выписки: 2333

17.06.2024г. № КУВИ-001/2024-161391662

Кадастровый номер:

47:14:0000000:32(Единое землепользование)

1	2	3	4	5
7	409636.12	2163574.45	-	-
8	409636.77	2163569.73	-	-
9	409637	2163566.33	-	-
10	409636.81	2163563.08	-	-
11	409635.6	2163557.94	-	-
12	409633.74	2163554.38	-	-
13	409630.98	2163552.34	-	-
14	409627.79	2163551.18	-	-
15	409624.06	2163551.49	-	-
16	409619.71	2163553.45	-	-
17	409615.56	2163561.32	-	-
18	409613.11	2163571.18	-	-
19	409610.42	2163578.73	-	-
20	409606.47	2163583.97	-	-
21	409600.11	2163590.94	-	-
22	409592.8	2163591.59	-	-
23	409597.59	2163597.25	-	-
24	409602.81	2163604.54	-	-
25	409606.95	2163612.32	-	-
26	409611.14	2163625.15	-	-
27	409613.12	2163632.91	-	-
28	409613.11	2163645.8	-	-
29	409621.85	2163645.64	-	-
30	409629.27	2163642.62	-	-
1	409634.25	2163637.79	-	-
1	408882.09	2169359.38	-	-
2	408564.43	2169230.79	-	-
3	408662.72	2169011.69	-	-
4	408591.09	2168976.51	-	-



ДОКУМЕНТ ПОДПИСАН
ЭЛЕКТРОННОЙ ПОДПИСЬЮ

Сертификат: 00ВВ056В7401СВ38D2В3576АСDС8425108

Владелец: ФЕДЕРАЛЬНАЯ СЛУЖБА ГОСУДАРСТВЕННОЙ

РЕГИСТРАЦИИ, КАДАСТРА И КАРТОГРАФИИ

Действителен: с 27.06.2023 по 19.09.2024

полное наименование должности

инициалы, фамилия

Земельный участок

вид объекта недвижимости

Лист № 1099 раздела 3.2

Всего листов раздела 3.2: 1505

Всего разделов: 7

Всего листов выписки: 2333

17.06.2024г. № КУВИ-001/2024-161391662

Кадастровый номер:

47:14:0000000:32(Единое землепользование)

1	2	3	4	5
5	408612.75	2168913.69	-	-
6	408339.15	2168788.13	-	-
7	408257.47	2168301.29	-	-
8	408420.89	2168052.92	-	-
9	408430.46	2168041.4	-	-
10	408708.2	2167707.51	-	-
11	408715.51	2167713.46	-	-
12	408722.76	2167721.65	-	-
13	408725.93	2167736.66	-	-
14	408725.32	2167746.46	-	-
15	408727.5	2167752.81	-	-
16	408731.24	2167755.63	-	-
17	408734.86	2167755.85	-	-
18	408738.88	2167754.01	-	-
19	408741.87	2167750.84	-	-
20	408744.45	2167743	-	-
21	408744.86	2167736.52	-	-
22	408744.62	2167725.01	-	-
23	408748.61	2167719.3	-	-
24	408753.66	2167714.82	-	-
25	408770.3	2167711.72	-	-
26	408785.5	2167709.28	-	-
27	408790.1	2167705.98	-	-
28	408792.83	2167702.01	-	-
29	408793.19	2167696.29	-	-
30	408791.57	2167693.37	-	-
31	408786.08	2167691.6	-	-
32	408771.08	2167690.3	-	-
33	408752.96	2167688.44	-	-



ДОКУМЕНТ ПОДПИСАН
ЭЛЕКТРОННОЙ ПОДПИСЬЮ

Сертификат: 00ВВ056В7401СВ38D2В3576АСDС8425108

Владелец: ФЕДЕРАЛЬНАЯ СЛУЖБА ГОСУДАРСТВЕННОЙ

РЕГИСТРАЦИИ, КАДАСТРА И КАРТОГРАФИИ

Действителен: с 27.06.2023 по 19.09.2024

полное наименование должности

инициалы, фамилия

Земельный участок

вид объекта недвижимости

Лист № 1100 раздела 3.2

Всего листов раздела 3.2: 1505

Всего разделов: 7

Всего листов выписки: 2333

17.06.2024г. № КУВИ-001/2024-161391662

Кадастровый номер:

47:14:0000000:32(Единое землепользование)

1	2	3	4	5
34	408730.62	2167679.79	-	-
35	408909.82	2167463.97	-	-
36	409052.48	2167448.86	-	-
37	409268.82	2167151.72	-	-
38	409425.76	2167163.68	-	-
39	409447.16	2167180.44	-	-
40	409457.04	2167197.71	-	-
41	409468.72	2167229.56	-	-
42	409497.47	2167291.96	-	-
43	409537.35	2167378.61	-	-
44	409579.96	2167475.61	-	-
45	409599.27	2167519.89	-	-
46	409640.06	2167606.51	-	-
47	409675.74	2167688.35	-	-
48	409700.27	2167741.48	-	-
49	409716.51	2167784.15	-	-
50	409721.2	2167798.13	-	-
51	409719.67	2167805.44	-	-
52	409716.51	2167816.54	-	-
53	409720.93	2167825.2	-	-
54	409737.44	2167864.35	-	-
55	409758.19	2167906.92	-	-
56	409805.67	2168004.74	-	-
57	409839.92	2168078.01	-	-
58	409880.26	2168171.25	-	-
59	409912.72	2168251.88	-	-
60	409980.84	2168409.63	-	-
61	409880.85	2168403.23	-	-
62	409854.07	2168519.28	-	-



ДОКУМЕНТ ПОДПИСАН
ЭЛЕКТРОННОЙ ПОДПИСЬЮ

Сертификат: 00ВВ056В7401СВ38D2В3576АСDС8425108

Владелец: ФЕДЕРАЛЬНАЯ СЛУЖБА ГОСУДАРСТВЕННОЙ

РЕГИСТРАЦИИ, КАДАСТРА И КАРТОГРАФИИ

Действителен: с 27.06.2023 по 19.09.2024

полное наименование должности

инициалы, фамилия

Земельный участок

вид объекта недвижимости

Лист № 1101 раздела 3.2

Всего листов раздела 3.2: 1505

Всего разделов: 7

Всего листов выписки: 2333

17.06.2024г. № КУВИ-001/2024-161391662

Кадастровый номер:

47:14:0000000:32(Единое землепользование)

1	2	3	4	5
63	409823.38	2168483.68	-	-
64	409809.14	2168470.71	-	-
65	409799.14	2168461.53	-	-
66	409791.66	2168459.58	-	-
67	409787.11	2168460.79	-	-
68	409785.94	2168470.75	-	-
69	409783.61	2168484.16	-	-
70	409770.92	2168517.56	-	-
71	409754.49	2168563.45	-	-
72	409731.63	2168614.24	-	-
73	409714.11	2168644.87	-	-
74	409694.38	2168680.15	-	-
75	409667.28	2168704.51	-	-
76	409624.6	2168750.28	-	-
77	409588.78	2168783.18	-	-
78	409584.34	2168789.46	-	-
79	409580.88	2168795.22	-	-
80	409580.64	2168802.13	-	-
81	409580.8	2168808.17	-	-
82	409586.61	2168814.19	-	-
83	409593.86	2168814.99	-	-
84	409602.94	2168815.02	-	-
85	409609.18	2168811.78	-	-
86	409614.91	2168807.57	-	-
87	409618.72	2168801.44	-	-
88	409623.01	2168794.24	-	-
89	409625.67	2168790.05	-	-
90	409630.73	2168784.52	-	-
91	409639.33	2168781.23	-	-



ДОКУМЕНТ ПОДПИСАН
ЭЛЕКТРОННОЙ ПОДПИСЬЮ

Сертификат: 00ВВ056В7401СВ38D2В3576АСDС8425108

Владелец: ФЕДЕРАЛЬНАЯ СЛУЖБА ГОСУДАРСТВЕННОЙ

РЕГИСТРАЦИИ, КАДАСТРА И КАРТОГРАФИИ

Действителен: с 27.06.2023 по 19.09.2024

полное наименование должности

инициалы, фамилия

Земельный участок

вид объекта недвижимости

Лист № 1102 раздела 3.2

Всего листов раздела 3.2: 1505

Всего разделов: 7

Всего листов выписки: 2333

17.06.2024г. № КУВИ-001/2024-161391662

Кадастровый номер:

47:14:0000000:32(Единое землепользование)

1	2	3	4	5
92	409645.9	2168781.21	-	-
93	409649.01	2168784.33	-	-
94	409650.28	2168791.27	-	-
95	409649.96	2168796.49	-	-
96	409649.72	2168800.17	-	-
97	409649.47	2168804.18	-	-
98	409651.1	2168809.78	-	-
99	409654.57	2168812.7	-	-
100	409660.66	2168811.52	-	-
101	409667	2168803.83	-	-
102	409673.34	2168789.38	-	-
103	409680.66	2168782.02	-	-
104	409686.59	2168777.76	-	-
105	409695.13	2168774.16	-	-
106	409702.29	2168769.19	-	-
107	409706.75	2168764.33	-	-
108	409709.15	2168757.62	-	-
109	409709.74	2168748.08	-	-
110	409710.34	2168738.64	-	-
111	409712.19	2168728.2	-	-
112	409716.22	2168723.54	-	-
113	409724.3	2168719.14	-	-
114	409733.34	2168716.15	-	-
115	409737.85	2168713.55	-	-
116	409741.81	2168709.44	-	-
117	409745.4	2168702.64	-	-
118	409748.4	2168695.06	-	-
119	409747.24	2168682.17	-	-
120	409743.17	2168668.64	-	-



ДОКУМЕНТ ПОДПИСАН
ЭЛЕКТРОННОЙ ПОДПИСЬЮ

Сертификат: 00ВВ056В7401СВ38D2В3576АСDС8425108

Владелец: ФЕДЕРАЛЬНАЯ СЛУЖБА ГОСУДАРСТВЕННОЙ

РЕГИСТРАЦИИ, КАДАСТРА И КАРТОГРАФИИ

Действителен: с 27.06.2023 по 19.09.2024

полное наименование должности

инициалы, фамилия

Земельный участок

вид объекта недвижимости

Лист № 1103 раздела 3.2

Всего листов раздела 3.2: 1505

Всего разделов: 7

Всего листов выписки: 2333

17.06.2024г. № КУВИ-001/2024-161391662

Кадастровый номер:

47:14:0000000:32(Единое землепользование)

1	2	3	4	5
121	409741.46	2168661.67	-	-
122	409742.02	2168655.7	-	-
123	409747.32	2168650.25	-	-
124	409754.34	2168644.28	-	-
125	409765.47	2168640.7	-	-
126	409780.87	2168634.58	-	-
127	409801.41	2168628.18	-	-
128	409810.62	2168627.68	-	-
129	409816.41	2168628.63	-	-
130	409820.4	2168631.94	-	-
131	409828.89	2168635.51	-	-
132	409765.2	2168918.05	-	-
133	409653.66	2168914.19	-	-
134	409584.24	2168907.15	-	-
135	409594.81	2168839.79	-	-
136	409496.13	2168725.83	-	-
137	409169.39	2168551.62	-	-
138	408969.69	2169113.08	-	-
139	408951.81	2169100.74	-	-
140	408911.62	2169080.02	-	-
141	408891.07	2169072.38	-	-
142	408837.66	2169063.08	-	-
143	408731.02	2169064.78	-	-
144	408687.29	2169068.75	-	-
145	408663.34	2169074.85	-	-
146	408654.24	2169082.07	-	-
147	408651.22	2169091.07	-	-
148	408651.87	2169099.21	-	-
149	408656.26	2169108.66	-	-



ДОКУМЕНТ ПОДПИСАН
ЭЛЕКТРОННОЙ ПОДПИСЬЮ

Сертификат: 00ВВ056В7401СВ38D2В3576АСDС8425108

Владелец: ФЕДЕРАЛЬНАЯ СЛУЖБА ГОСУДАРСТВЕННОЙ

РЕГИСТРАЦИИ, КАДАСТРА И КАРТОГРАФИИ

Действителен: с 27.06.2023 по 19.09.2024

полное наименование должности

инициалы, фамилия

Земельный участок

вид объекта недвижимости

Лист № 1104 раздела 3.2

Всего листов раздела 3.2: 1505

Всего разделов: 7

Всего листов выписки: 2333

17.06.2024г. № КУВИ-001/2024-161391662

Кадастровый номер:

47:14:0000000:32(Единое землепользование)

1	2	3	4	5
150	408662.66	2169115.02	-	-
151	408676.36	2169119.18	-	-
152	408702.19	2169123.5	-	-
153	408746.51	2169125.62	-	-
154	408812.34	2169135.66	-	-
155	408851.42	2169141.38	-	-
156	408899.95	2169152.77	-	-
157	408929.33	2169160.67	-	-
158	408948.25	2169173.38	-	-
1	408882.09	2169359.38	-	-
1	408583.93	2168505.02	-	-
2	408586.94	2168500.2	-	-
3	408588.76	2168492.94	-	-
4	408588.29	2168487.89	-	-
5	408583.78	2168482.91	-	-
6	408567.02	2168472.26	-	-
7	408559.03	2168466.11	-	-
8	408549.52	2168445.84	-	-
9	408553.46	2168406.77	-	-
10	408553.25	2168374.68	-	-
11	408558.16	2168346.99	-	-
12	408568.19	2168328.89	-	-
13	408579.56	2168319.5	-	-
14	408592.92	2168313.92	-	-
15	408597.99	2168309.52	-	-
16	408600.85	2168303.63	-	-
17	408600.93	2168298.23	-	-
18	408592.52	2168285.04	-	-
19	408586.52	2168274.13	-	-



ДОКУМЕНТ ПОДПИСАН
ЭЛЕКТРОННОЙ ПОДПИСЬЮ

Сертификат: 00ВВ056В7401СВ38D2В3576АСDС8425108

Владелец: ФЕДЕРАЛЬНАЯ СЛУЖБА ГОСУДАРСТВЕННОЙ

РЕГИСТРАЦИИ, КАДАСТРА И КАРТОГРАФИИ

Действителен: с 27.06.2023 по 19.09.2024

полное наименование должности

инициалы, фамилия

Земельный участок

вид объекта недвижимости

Лист № 1105 раздела 3.2

Всего листов раздела 3.2: 1505

Всего разделов: 7

Всего листов выписки: 2333

17.06.2024г. № КУВИ-001/2024-161391662

Кадастровый номер:

47:14:0000000:32(Единое землепользование)

1	2	3	4	5
20	408586.4	2168266.51	-	-
21	408590.83	2168261.4	-	-
22	408597.73	2168259.73	-	-
23	408608.12	2168263.94	-	-
24	408633.66	2168286.54	-	-
25	408656.19	2168301.19	-	-
26	408675.24	2168314.35	-	-
27	408684.08	2168314.9	-	-
28	408695.96	2168308.38	-	-
29	408698.39	2168297.85	-	-
30	408698.27	2168289.46	-	-
31	408695.56	2168276.05	-	-
32	408685.98	2168256.22	-	-
33	408673.27	2168229.74	-	-
34	408666.23	2168205.3	-	-
35	408666.29	2168200.22	-	-
36	408667.01	2168192.76	-	-
37	408678.1	2168179.71	-	-
38	408681.59	2168171.53	-	-
39	408680.91	2168163.09	-	-
40	408673.61	2168145.5	-	-
41	408653.65	2168109.53	-	-
42	408633.76	2168069.02	-	-
43	408620.86	2168049.92	-	-
44	408620.64	2168039.18	-	-
45	408621.12	2168031.76	-	-
46	408626.27	2168024.02	-	-
47	408632.7	2168017.98	-	-
48	408634.41	2168006.76	-	-



ДОКУМЕНТ ПОДПИСАН
ЭЛЕКТРОННОЙ ПОДПИСЬЮ

Сертификат: 00ВВ056В7401СВ38D2В3576АСDС8425108

Владелец: ФЕДЕРАЛЬНАЯ СЛУЖБА ГОСУДАРСТВЕННОЙ

РЕГИСТРАЦИИ, КАДАСТРА И КАРТОГРАФИИ

Действителен: с 27.06.2023 по 19.09.2024

полное наименование должности

инициалы, фамилия

Земельный участок

вид объекта недвижимости

Лист № 1106 раздела 3.2

Всего листов раздела 3.2: 1505

Всего разделов: 7

Всего листов выписки: 2333

17.06.2024г. № КУВИ-001/2024-161391662

Кадастровый номер:

47:14:0000000:32(Единое землепользование)

1	2	3	4	5
49	408632.08	2167991.72	-	-
50	408621.9	2167967.11	-	-
51	408611.61	2167944.03	-	-
52	408597.34	2167927.23	-	-
53	408572.17	2167919.05	-	-
54	408553.78	2167918.68	-	-
55	408543.65	2167922.03	-	-
56	408532.51	2167927.88	-	-
57	408522.94	2167934.47	-	-
58	408514.77	2167945.25	-	-
59	408508.55	2167961.59	-	-
60	408506.62	2167994.95	-	-
61	408500.6	2168019.04	-	-
62	408494.8	2168030.69	-	-
63	408487.72	2168039.49	-	-
64	408452.78	2168071.36	-	-
65	408444.74	2168081.35	-	-
66	408442.88	2168092.09	-	-
67	408434.65	2168109.31	-	-
68	408417.65	2168133.11	-	-
69	408413.37	2168136.19	-	-
70	408401.44	2168144.76	-	-
71	408385.85	2168155.99	-	-
72	408375.14	2168167.53	-	-
73	408370.98	2168172.18	-	-
74	408369.38	2168197.54	-	-
75	408368.35	2168214.02	-	-
76	408367.72	2168223.95	-	-
77	408366.48	2168234.3	-	-



ДОКУМЕНТ ПОДПИСАН
ЭЛЕКТРОННОЙ ПОДПИСЬЮ

Сертификат: 00ВВ056В7401СВ38D2В3576АСDС8425108

Владелец: ФЕДЕРАЛЬНАЯ СЛУЖБА ГОСУДАРСТВЕННОЙ

РЕГИСТРАЦИИ, КАДАСТРА И КАРТОГРАФИИ

Действителен: с 27.06.2023 по 19.09.2024

полное наименование должности

инициалы, фамилия

Земельный участок

вид объекта недвижимости

Лист № 1107 раздела 3.2

Всего листов раздела 3.2: 1505

Всего разделов: 7

Всего листов выписки: 2333

17.06.2024г. № КУВИ-001/2024-161391662

Кадастровый номер:

47:14:0000000:32(Единое землепользование)

1	2	3	4	5
78	408359.16	2168246.66	-	-
79	408353.77	2168251.82	-	-
80	408344.02	2168257.77	-	-
81	408318.64	2168265.71	-	-
82	408302.35	2168269	-	-
83	408291.42	2168277.25	-	-
84	408286.42	2168285.72	-	-
85	408285.65	2168297.9	-	-
86	408289.69	2168314.08	-	-
87	408295.71	2168320.72	-	-
88	408306.24	2168326.99	-	-
89	408322.1	2168335.69	-	-
90	408333.56	2168344.34	-	-
91	408339.4	2168354.29	-	-
92	408341.54	2168357.67	-	-
93	408351.28	2168373.07	-	-
94	408357.18	2168399.44	-	-
95	408360.22	2168408.55	-	-
96	408371.47	2168442.23	-	-
97	408385.53	2168471.69	-	-
98	408396.71	2168492.86	-	-
99	408407.64	2168503.51	-	-
100	408422.4	2168506.46	-	-
101	408436.41	2168503.53	-	-
102	408439.6	2168500.78	-	-
103	408442.89	2168495.39	-	-
104	408445.1	2168481.3	-	-
105	408450.36	2168471.06	-	-
106	408463.41	2168462.98	-	-



ДОКУМЕНТ ПОДПИСАН
ЭЛЕКТРОННОЙ ПОДПИСЬЮ

Сертификат: 00ВВ056В7401СВ38D2В3576АСDС8425108

Владелец: ФЕДЕРАЛЬНАЯ СЛУЖБА ГОСУДАРСТВЕННОЙ

РЕГИСТРАЦИИ, КАДАСТРА И КАРТОГРАФИИ

Действителен: с 27.06.2023 по 19.09.2024

полное наименование должности

инициалы, фамилия

Земельный участок

вид объекта недвижимости

Лист № 1108 раздела 3.2

Всего листов раздела 3.2: 1505

Всего разделов: 7

Всего листов выписки: 2333

17.06.2024г. № КУВИ-001/2024-161391662

Кадастровый номер:

47:14:0000000:32(Единое землепользование)

1	2	3	4	5
107	408475.27	2168462.39	-	-
108	408496.2	2168464.59	-	-
109	408506.09	2168469.84	-	-
110	408512.3	2168476.5	-	-
111	408520.02	2168484.54	-	-
112	408529.81	2168499.2	-	-
113	408543.25	2168510.05	-	-
114	408556.23	2168513.79	-	-
115	408567.56	2168512.36	-	-
116	408577.84	2168509.51	-	-
1	408583.93	2168505.02	-	-
1	409348.71	2167615.39	-	-
2	409361.65	2167616.21	-	-
3	409375.53	2167613.3	-	-
4	409383.41	2167607.93	-	-
5	409386.02	2167599.96	-	-
6	409386.31	2167595.42	-	-
7	409382.74	2167588.73	-	-
8	409377.71	2167582.27	-	-
9	409377.79	2167577.41	-	-
10	409382.88	2167569.11	-	-
11	409387	2167558.1	-	-
12	409388.21	2167547.41	-	-
13	409390.21	2167540.95	-	-
14	409393.96	2167534.87	-	-
15	409405.81	2167524.3	-	-
16	409415.47	2167510.72	-	-
17	409422.29	2167494.56	-	-
18	409422.32	2167485.44	-	-



ДОКУМЕНТ ПОДПИСАН
ЭЛЕКТРОННОЙ ПОДПИСЬЮ

Сертификат: 00ВВ056В7401СВ38D2В3576АСDС8425108

Владелец: ФЕДЕРАЛЬНАЯ СЛУЖБА ГОСУДАРСТВЕННОЙ

РЕГИСТРАЦИИ, КАДАСТРА И КАРТОГРАФИИ

Действителен: с 27.06.2023 по 19.09.2024

полное наименование должности

инициалы, фамилия

Земельный участок

вид объекта недвижимости

Лист № 1109 раздела 3.2

Всего листов раздела 3.2: 1505

Всего разделов: 7

Всего листов выписки: 2333

17.06.2024г. № КУВИ-001/2024-161391662

Кадастровый номер:

47:14:0000000:32(Единое землепользование)

1	2	3	4	5
19	409418.52	2167470.66	-	-
20	409409.06	2167450.27	-	-
21	409399.53	2167454.5	-	-
22	409396.23	2167458.08	-	-
23	409388.69	2167469.13	-	-
24	409384.26	2167472.02	-	-
25	409365.1	2167475.5	-	-
26	409344.53	2167479.3	-	-
27	409330.97	2167485.12	-	-
28	409323.06	2167492.42	-	-
29	409316.15	2167503	-	-
30	409311.78	2167508.64	-	-
31	409304.04	2167514.85	-	-
32	409291.36	2167521.36	-	-
33	409273.6	2167526.17	-	-
34	409258.09	2167529.06	-	-
35	409226.6	2167540.92	-	-
36	409208.3	2167546.96	-	-
37	409180.63	2167560.72	-	-
38	409157.86	2167572.38	-	-
39	409150.88	2167579.3	-	-
40	409148.13	2167584.85	-	-
41	409147.85	2167589.18	-	-
42	409150.71	2167597.14	-	-
43	409158.65	2167600.06	-	-
44	409169.62	2167601.26	-	-
45	409182.22	2167605.36	-	-
46	409193.35	2167614.48	-	-
47	409205.04	2167623.24	-	-



ДОКУМЕНТ ПОДПИСАН
ЭЛЕКТРОННОЙ ПОДПИСЬЮ

Сертификат: 00ВВ056В7401СВ38D2В3576АСDС8425108

Владелец: ФЕДЕРАЛЬНАЯ СЛУЖБА ГОСУДАРСТВЕННОЙ

РЕГИСТРАЦИИ, КАДАСТРА И КАРТОГРАФИИ

Действителен: с 27.06.2023 по 19.09.2024

полное наименование должности

инициалы, фамилия

Земельный участок

вид объекта недвижимости

Лист № 1110 раздела 3.2

Всего листов раздела 3.2: 1505

Всего разделов: 7

Всего листов выписки: 2333

17.06.2024г. № КУВИ-001/2024-161391662

Кадастровый номер:

47:14:0000000:32(Единое землепользование)

1	2	3	4	5
48	409216.32	2167625.4	-	-
49	409230.48	2167622.68	-	-
50	409251.57	2167614.53	-	-
51	409268.87	2167609.44	-	-
52	409287.48	2167612.76	-	-
53	409295.08	2167617.17	-	-
54	409303.39	2167622.83	-	-
55	409314.64	2167626.48	-	-
56	409322.96	2167625.24	-	-
57	409337.82	2167617.98	-	-
1	409348.71	2167615.39	-	-
1	409678.25	2168528.68	-	-
2	409681.19	2168522.27	-	-
3	409684.21	2168514.57	-	-
4	409687.15	2168508.37	-	-
5	409695.5	2168501.25	-	-
6	409707.14	2168486.38	-	-
7	409716.66	2168466	-	-
8	409721.02	2168457.21	-	-
9	409723.25	2168449.14	-	-
10	409724.45	2168441.22	-	-
11	409723.55	2168430.1	-	-
12	409719.91	2168418.57	-	-
13	409719.45	2168411.15	-	-
14	409721.09	2168402.99	-	-
15	409724.62	2168398.12	-	-
16	409736.19	2168390.09	-	-
17	409746.34	2168379.67	-	-
18	409747.95	2168371.7	-	-



ДОКУМЕНТ ПОДПИСАН
ЭЛЕКТРОННОЙ ПОДПИСЬЮ

Сертификат: 00ВВ056В7401СВ38D2В3576АСDC8425108

Владелец: ФЕДЕРАЛЬНАЯ СЛУЖБА ГОСУДАРСТВЕННОЙ

РЕГИСТРАЦИИ, КАДАСТРА И КАРТОГРАФИИ

Действителен: с 27.06.2023 по 19.09.2024

полное наименование должности

инициалы, фамилия

Земельный участок

вид объекта недвижимости

Лист № 1111 раздела 3.2

Всего листов раздела 3.2: 1505

Всего разделов: 7

Всего листов выписки: 2333

17.06.2024г. № КУВИ-001/2024-161391662

Кадастровый номер:

47:14:0000000:32(Единое землепользование)

1	2	3	4	5
19	409749.2	2168362.76	-	-
20	409748.1	2168358.34	-	-
21	409744.64	2168346.57	-	-
22	409738.92	2168340.23	-	-
23	409733.09	2168339.51	-	-
24	409727.67	2168339.87	-	-
25	409723.6	2168341.82	-	-
26	409719.59	2168348.83	-	-
27	409715.25	2168354.18	-	-
28	409705.39	2168362.22	-	-
29	409698.7	2168367.22	-	-
30	409695.58	2168373.58	-	-
31	409694.84	2168377.56	-	-
32	409694.56	2168382.32	-	-
33	409692.28	2168390.35	-	-
34	409687.34	2168398.38	-	-
35	409683.54	2168402.34	-	-
36	409677.89	2168407.71	-	-
37	409665.02	2168416.71	-	-
38	409644.3	2168426.63	-	-
39	409623.86	2168441.72	-	-
40	409611.64	2168452.26	-	-
41	409608.3	2168461.84	-	-
42	409608.16	2168467.93	-	-
43	409610.16	2168475.76	-	-
44	409616.99	2168492.75	-	-
45	409620.12	2168504.06	-	-
46	409619.36	2168516.25	-	-
47	409618.16	2168535.48	-	-



ДОКУМЕНТ ПОДПИСАН
ЭЛЕКТРОННОЙ ПОДПИСЬЮ

Сертификат: 00ВВ056В7401СВ38D2В3576АСDC8425108

Владелец: ФЕДЕРАЛЬНАЯ СЛУЖБА ГОСУДАРСТВЕННОЙ

РЕГИСТРАЦИИ, КАДАСТРА И КАРТОГРАФИИ

Действителен: с 27.06.2023 по 19.09.2024

полное наименование должности

инициалы, фамилия

Земельный участок

вид объекта недвижимости

Лист № 1112 раздела 3.2

Всего листов раздела 3.2: 1505

Всего разделов: 7

Всего листов выписки: 2333

17.06.2024г. № КУВИ-001/2024-161391662

Кадастровый номер:

47:14:0000000:32(Единое землепользование)

1	2	3	4	5
48	409619.94	2168547.38	-	-
49	409625.15	2168554.5	-	-
50	409630.77	2168559.37	-	-
51	409635.68	2168560.17	-	-
52	409642.68	2168557.62	-	-
53	409657.24	2168547.01	-	-
1	409678.25	2168528.68	-	-
1	408728.47	2168858.51	-	-
2	408729.58	2168853.89	-	-
3	408728.68	2168846.91	-	-
4	408720.3	2168834.23	-	-
5	408715.82	2168824.96	-	-
6	408716.16	2168817.37	-	-
7	408720.95	2168807.58	-	-
8	408725.32	2168799.83	-	-
9	408731.9	2168798.19	-	-
10	408741.01	2168798.63	-	-
11	408747.48	2168801.36	-	-
12	408752.85	2168805.85	-	-
13	408761.97	2168808.49	-	-
14	408769.61	2168807.87	-	-
15	408775.4	2168802.62	-	-
16	408775.69	2168797.96	-	-
17	408771.83	2168790.58	-	-
18	408764.92	2168782.74	-	-
19	408765.85	2168773.23	-	-
20	408767.34	2168768.07	-	-
21	408766	2168765.6	-	-
22	408759.13	2168762.33	-	-



ДОКУМЕНТ ПОДПИСАН
ЭЛЕКТРОННОЙ ПОДПИСЬЮ

Сертификат: 00ВВ056В7401СВ38D2В3576АСDС8425108

Владелец: ФЕДЕРАЛЬНАЯ СЛУЖБА ГОСУДАРСТВЕННОЙ

РЕГИСТРАЦИИ, КАДАСТРА И КАРТОГРАФИИ

Действителен: с 27.06.2023 по 19.09.2024

полное наименование должности

инициалы, фамилия

Земельный участок

вид объекта недвижимости

Лист № 1113 раздела 3.2

Всего листов раздела 3.2: 1505

Всего разделов: 7

Всего листов выписки: 2333

17.06.2024г. № КУВИ-001/2024-161391662

Кадастровый номер:

47:14:0000000:32(Единое землепользование)

1	2	3	4	5
23	408745.49	2168758.39	-	-
24	408731.09	2168755.33	-	-
25	408723.26	2168756.12	-	-
26	408717.22	2168759.84	-	-
27	408708.15	2168767.64	-	-
28	408695.26	2168779.28	-	-
29	408687.15	2168789.81	-	-
30	408683.34	2168801.71	-	-
31	408680.83	2168824	-	-
32	408680.69	2168848.89	-	-
33	408685.61	2168858.07	-	-
34	408692.14	2168864.82	-	-
35	408703.04	2168871.61	-	-
36	408712.87	2168873.06	-	-
37	408717.65	2168871.71	-	-
38	408724.42	2168866.03	-	-
1	408728.47	2168858.51	-	-
1	408972.35	2168516.45	-	-
2	408972.82	2168508.97	-	-
3	408973.26	2168501.74	-	-
4	408971.26	2168488.48	-	-
5	408972.64	2168466.34	-	-
6	408975.8	2168454.35	-	-
7	408979.23	2168448	-	-
8	408984.19	2168439.41	-	-
9	408989.04	2168429.6	-	-
10	408987.69	2168421.42	-	-
11	408983.51	2168416.05	-	-
12	408976.66	2168411.84	-	-



ДОКУМЕНТ ПОДПИСАН
ЭЛЕКТРОННОЙ ПОДПИСЬЮ

Сертификат: 00ВВ056В7401СВ38D2В3576АСDС8425108

Владелец: ФЕДЕРАЛЬНАЯ СЛУЖБА ГОСУДАРСТВЕННОЙ

РЕГИСТРАЦИИ, КАДАСТРА И КАРТОГРАФИИ

Действителен: с 27.06.2023 по 19.09.2024

полное наименование должности

инициалы, фамилия

Земельный участок

вид объекта недвижимости

Лист № 1114 раздела 3.2

Всего листов раздела 3.2: 1505

Всего разделов: 7

Всего листов выписки: 2333

17.06.2024г. № КУВИ-001/2024-161391662

Кадастровый номер:

47:14:0000000:32(Единое землепользование)

1	2	3	4	5
13	408970.65	2168407.23	-	-
14	408965.52	2168404.79	-	-
15	408953.46	2168404.48	-	-
16	408946.7	2168406.49	-	-
17	408944	2168408.11	-	-
18	408940.66	2168416.2	-	-
19	408936.08	2168421.82	-	-
20	408923.66	2168430.55	-	-
21	408920.84	2168434.57	-	-
22	408919.49	2168438.58	-	-
23	408919.88	2168441.96	-	-
24	408921.61	2168445.47	-	-
25	408931.87	2168452.95	-	-
26	408940.17	2168462.54	-	-
27	408943.6	2168470.96	-	-
28	408944.42	2168476.83	-	-
29	408943.37	2168482.74	-	-
30	408940.32	2168487.16	-	-
31	408932.65	2168489.77	-	-
32	408926.37	2168492.61	-	-
33	408920.89	2168496.77	-	-
34	408918.14	2168501.67	-	-
35	408917.92	2168505.24	-	-
36	408918.47	2168509.77	-	-
37	408922.86	2168516.79	-	-
38	408929.46	2168523.2	-	-
39	408935.14	2168528.46	-	-
40	408941.13	2168532.06	-	-
41	408952.92	2168534.25	-	-



ДОКУМЕНТ ПОДПИСАН
ЭЛЕКТРОННОЙ ПОДПИСЬЮ

Сертификат: 00ВВ056В7401СВ38Д2В3576АСДС8425108

Владелец: ФЕДЕРАЛЬНАЯ СЛУЖБА ГОСУДАРСТВЕННОЙ

РЕГИСТРАЦИИ, КАДАСТРА И КАРТОГРАФИИ

Действителен: с 27.06.2023 по 19.09.2024

полное наименование должности

инициалы, фамилия

Земельный участок

вид объекта недвижимости

Лист № 1115 раздела 3.2

Всего листов раздела 3.2: 1505

Всего разделов: 7

Всего листов выписки: 2333

17.06.2024г. № КУВИ-001/2024-161391662

Кадастровый номер:

47:14:0000000:32(Единое землепользование)

1	2	3	4	5
42	408959.35	2168533.45	-	-
43	408970.42	2168524.99	-	-
1	408972.35	2168516.45	-	-
1	409533	2167939.27	-	-
2	409539.43	2167929.19	-	-
3	409543.69	2167921.2	-	-
4	409541.82	2167912.96	-	-
5	409537.87	2167907.13	-	-
6	409529.01	2167902.18	-	-
7	409518.84	2167899.48	-	-
8	409508.16	2167895.75	-	-
9	409498.95	2167895.49	-	-
10	409487.31	2167897.92	-	-
11	409477.85	2167904.35	-	-
12	409470.46	2167914.77	-	-
13	409465.86	2167925.8	-	-
14	409464.9	2167939.27	-	-
15	409468.9	2167948.47	-	-
16	409476.54	2167954.9	-	-
17	409487.57	2167958.55	-	-
18	409499.56	2167960.11	-	-
19	409510.94	2167958.9	-	-
20	409522.84	2167951.51	-	-
1	409533	2167939.27	-	-
1	411922.37	2141233.84	-	-
2	411906.92	2141200.25	-	-
3	411923.93	2141188.3	-	-
4	411926.87	2141173.08	-	-
5	411922.11	2141154.15	-	-



ДОКУМЕНТ ПОДПИСАН
ЭЛЕКТРОННОЙ ПОДПИСЬЮ

Сертификат: 00ВВ056В7401СВ38D2В3576АСDС8425108

Владелец: ФЕДЕРАЛЬНАЯ СЛУЖБА ГОСУДАРСТВЕННОЙ

РЕГИСТРАЦИИ, КАДАСТРА И КАРТОГРАФИИ

Действителен: с 27.06.2023 по 19.09.2024

полное наименование должности

инициалы, фамилия

Земельный участок

вид объекта недвижимости

Лист № 1116 раздела 3.2

Всего листов раздела 3.2: 1505

Всего разделов: 7

Всего листов выписки: 2333

17.06.2024г. № КУВИ-001/2024-161391662

Кадастровый номер:

47:14:0000000:32(Единое землепользование)

1	2	3	4	5
6	411882.48	2141070.38	-	-
7	411856.96	2141038.91	-	-
8	411850.81	2141025.9	-	-
9	411849.78	2141015.37	-	-
10	411853.31	2140995.32	-	-
11	411851.27	2140982.5	-	-
12	411843.95	2140970.57	-	-
13	411829.11	2140959.41	-	-
14	411821.36	2140948.58	-	-
15	411821.95	2140935.51	-	-
16	411822.53	2140922.81	-	-
17	411830.2	2140885.73	-	-
18	411831.47	2140857.71	-	-
19	411820.13	2140818.64	-	-
20	411805.08	2140795.5	-	-
21	411772.36	2140765.96	-	-
22	411754.88	2140738.21	-	-
23	411742.45	2140699.09	-	-
24	411722.06	2140611.71	-	-
25	411705.65	2140560.81	-	-
26	411678.8	2140462.96	-	-
27	411666.04	2140413.21	-	-
28	411640.06	2140365.12	-	-
29	411593.32	2140311.59	-	-
30	411566.19	2140288.97	-	-
31	411527.8	2140333.02	-	-
32	411446.26	2140243.76	-	-
33	411469.83	2140212.18	-	-
34	411493.85	2140195.62	-	-



ДОКУМЕНТ ПОДПИСАН
ЭЛЕКТРОННОЙ ПОДПИСЬЮ

Сертификат: 00ВВ056В7401СВ38D2В3576АСDС8425108

Владелец: ФЕДЕРАЛЬНАЯ СЛУЖБА ГОСУДАРСТВЕННОЙ

РЕГИСТРАЦИИ, КАДАСТРА И КАРТОГРАФИИ

Действителен: с 27.06.2023 по 19.09.2024

полное наименование должности

инициалы, фамилия

Земельный участок

вид объекта недвижимости

Лист № 1117 раздела 3.2

Всего листов раздела 3.2: 1505

Всего разделов: 7

Всего листов выписки: 2333

17.06.2024г. № КУВИ-001/2024-161391662

Кадастровый номер:

47:14:0000000:32(Единое землепользование)

1	2	3	4	5
35	411505.89	2140195.04	-	-
36	411532.85	2140196.26	-	-
37	411543.9	2140196.76	-	-
38	411544.11	2140198.7	-	-
39	411538.12	2140213.78	-	-
40	411547.02	2140226.9	-	-
41	411584.04	2140202.76	-	-
42	411581.13	2140181.41	-	-
43	411594.75	2140172.04	-	-
44	411610.93	2140221.76	-	-
45	411641.27	2140278.46	-	-
46	412032.12	2140818.63	-	-
47	412069.65	2140815.25	-	-
48	412165.72	2140806.6	-	-
49	412613.69	2140536.68	-	-
50	412619.82	2140509.87	-	-
51	412636.64	2140526.32	-	-
52	412677.7	2140566.47	-	-
53	412727.93	2140601.5	-	-
54	412514.58	2140737.91	-	-
55	412191.42	2141046.56	-	-
1	411922.37	2141233.84	-	-
1	411542.4	2140249.64	-	-
2	411529.06	2140232.43	-	-
3	411517.02	2140217.22	-	-
4	411504.74	2140210.29	-	-
5	411491.63	2140218.56	-	-
6	411487.54	2140232.49	-	-
7	411497.8	2140244.17	-	-



ДОКУМЕНТ ПОДПИСАН
ЭЛЕКТРОННОЙ ПОДПИСЬЮ

Сертификат: 00ВВ056В7401СВ38D2В3576АСDС8425108

Владелец: ФЕДЕРАЛЬНАЯ СЛУЖБА ГОСУДАРСТВЕННОЙ

РЕГИСТРАЦИИ, КАДАСТРА И КАРТОГРАФИИ

Действителен: с 27.06.2023 по 19.09.2024

полное наименование должности

инициалы, фамилия

Земельный участок

вид объекта недвижимости

Лист № 1118 раздела 3.2

Всего листов раздела 3.2: 1505

Всего разделов: 7

Всего листов выписки: 2333

17.06.2024г. № КУВИ-001/2024-161391662

Кадастровый номер:

47:14:000000:32(Единое землепользование)

1	2	3	4	5
8	411519.96	2140271.6	-	-
9	411534.26	2140279.58	-	-
10	411543.71	2140275.59	-	-
11	411547.06	2140265.91	-	-
1	411542.4	2140249.64	-	-
1	411474.22	2168963.04	-	-
2	411464.95	2168958.41	-	-
3	411444.66	2168942.75	-	-
4	411432.96	2168927.96	-	-
5	411416.64	2168900.83	-	-
6	411393.25	2168852.51	-	-
7	411420.39	2168791.83	-	-
8	411417.3	2168712.41	-	-
9	411537.32	2168573.85	-	-
10	411609.94	2168499.92	-	-
11	411640.5	2168538.84	-	-
12	411681.19	2168589.29	-	-
13	411724.46	2168632.39	-	-
14	411750.95	2168672.86	-	-
15	411759.77	2168726.94	-	-
16	411759.29	2168800.92	-	-
17	411754.54	2168862.58	-	-
18	411724.86	2168863.54	-	-
19	411692.21	2168855.6	-	-
20	411682.06	2168848.76	-	-
21	411677.42	2168842.36	-	-
22	411674.34	2168826.03	-	-
23	411668.82	2168808.16	-	-
24	411661.76	2168799.56	-	-



ДОКУМЕНТ ПОДПИСАН
ЭЛЕКТРОННОЙ ПОДПИСЬЮ

Сертификат: 00ВВ056В7401СВ38D2В3576АСDC8425108

Владелец: ФЕДЕРАЛЬНАЯ СЛУЖБА ГОСУДАРСТВЕННОЙ

РЕГИСТРАЦИИ, КАДАСТРА И КАРТОГРАФИИ

Действителен: с 27.06.2023 по 19.09.2024

полное наименование должности

инициалы, фамилия

Земельный участок

вид объекта недвижимости

Лист № 1119 раздела 3.2

Всего листов раздела 3.2: 1505

Всего разделов: 7

Всего листов выписки: 2333

17.06.2024г. № КУВИ-001/2024-161391662

Кадастровый номер:

47:14:0000000:32(Единое землепользование)

1	2	3	4	5
25	411657.33	2168795.87	-	-
26	411577.58	2168806.1	-	-
27	411586.74	2168891.58	-	-
28	411571.52	2168920.24	-	-
29	411554.31	2168942.08	-	-
30	411541.07	2168945.83	-	-
31	411508.42	2168957.53	-	-
1	411474.22	2168963.04	-	-
1	411675.25	2168736.79	-	-
2	411680.25	2168736.79	-	-
3	411680.25	2168731.79	-	-
4	411675.25	2168731.79	-	-
1	411675.25	2168736.79	-	-
1	411995.75	2163724.49	-	-
2	411986.21	2163717.03	-	-
3	411921.57	2163623.79	-	-
4	411878.23	2163568.26	-	-
5	411841.5	2163525.64	-	-
6	411815.33	2163495.79	-	-
7	411799.82	2163481.58	-	-
8	411787.64	2163471.74	-	-
9	411778.54	2163468.85	-	-
10	411766.93	2163465.15	-	-
11	411758.76	2163460.6	-	-
12	411752.89	2163455.05	-	-
13	411738.5	2163439.06	-	-
14	411730.33	2163432.18	-	-
15	411722.93	2163419.94	-	-
16	411722.15	2163414.69	-	-



ДОКУМЕНТ ПОДПИСАН
ЭЛЕКТРОННОЙ ПОДПИСЬЮ

Сертификат: 00ВВ056В7401СВ38D2В3576АСDC8425108

Владелец: ФЕДЕРАЛЬНАЯ СЛУЖБА ГОСУДАРСТВЕННОЙ

РЕГИСТРАЦИИ, КАДАСТРА И КАРТОГРАФИИ

Действителен: с 27.06.2023 по 19.09.2024

полное наименование должности

инициалы, фамилия

Земельный участок

вид объекта недвижимости

Лист № 1120 раздела 3.2

Всего листов раздела 3.2: 1505

Всего разделов: 7

Всего листов выписки: 2333

17.06.2024г. № КУВИ-001/2024-161391662

Кадастровый номер:

47:14:0000000:32(Единое землепользование)

1	2	3	4	5
17	411723.78	2163411.28	-	-
18	411726.23	2163410.74	-	-
19	411729.34	2163411.14	-	-
20	411733.64	2163413.18	-	-
21	411748.96	2163425.89	-	-
22	411761.35	2163434.01	-	-
23	411769.02	2163435.16	-	-
24	411776.66	2163435.69	-	-
25	411793.96	2163433.1	-	-
26	411807.82	2163430.02	-	-
27	411822.62	2163428	-	-
28	411842.91	2163427.88	-	-
29	411855.88	2163432.1	-	-
30	411868.08	2163441.23	-	-
31	411900.73	2163474.94	-	-
32	411919.9	2163508.7	-	-
33	411959.68	2163554.2	-	-
34	411968.62	2163565.98	-	-
35	412007.66	2163654.02	-	-
1	411995.75	2163724.49	-	-
1	412038.94	2163404.92	-	-
2	412027.32	2163398.71	-	-
3	412020.46	2163388.76	-	-
4	412012.58	2163370.04	-	-
5	412008.13	2163362.78	-	-
6	411999.43	2163357.09	-	-
7	411977.44	2163348.88	-	-
8	411928.41	2163328.71	-	-
9	411895.36	2163315.85	-	-



ДОКУМЕНТ ПОДПИСАН
ЭЛЕКТРОННОЙ ПОДПИСЬЮ

Сертификат: 00ВВ056В7401СВ38D2В3576АСDС8425108

Владелец: ФЕДЕРАЛЬНАЯ СЛУЖБА ГОСУДАРСТВЕННОЙ

РЕГИСТРАЦИИ, КАДАСТРА И КАРТОГРАФИИ

Действителен: с 27.06.2023 по 19.09.2024

полное наименование должности

инициалы, фамилия

Земельный участок

вид объекта недвижимости

Лист № 1121 раздела 3.2

Всего листов раздела 3.2: 1505

Всего разделов: 7

Всего листов выписки: 2333

17.06.2024г. № КУВИ-001/2024-161391662

Кадастровый номер:

47:14:0000000:32(Единое землепользование)

1	2	3	4	5
10	411855.85	2163300.99	-	-
11	411822.9	2163280.17	-	-
12	411802.91	2163258.79	-	-
13	411779.32	2163223.43	-	-
14	411758.68	2163181.16	-	-
15	411732.14	2163128.55	-	-
16	411712.66	2163102.16	-	-
17	411701.31	2163086.36	-	-
18	411686.12	2163066.42	-	-
19	411677.99	2163051.7	-	-
20	411673.08	2163032.83	-	-
21	411671.55	2163012.28	-	-
22	411672.01	2162999.24	-	-
23	411679.68	2162984.67	-	-
24	411693.18	2162973.31	-	-
25	411710.51	2162963.04	-	-
26	411729.99	2162961.96	-	-
27	411761.47	2162972.44	-	-
28	411787.93	2162978.03	-	-
29	411809.21	2162979.06	-	-
30	411833.49	2162975.21	-	-
31	411857.62	2162966.1	-	-
32	411868.12	2162961.6	-	-
33	411880.07	2162960.96	-	-
34	411896.98	2162961.06	-	-
35	411915.06	2162965.46	-	-
36	411929.63	2162973.1	-	-
37	411948.5	2162986.62	-	-
38	411958.6	2162989.28	-	-



ДОКУМЕНТ ПОДПИСАН
ЭЛЕКТРОННОЙ ПОДПИСЬЮ

Сертификат: 00ВВ056В7401СВ38D2В3576АСDC8425108

Владелец: ФЕДЕРАЛЬНАЯ СЛУЖБА ГОСУДАРСТВЕННОЙ

РЕГИСТРАЦИИ, КАДАСТРА И КАРТОГРАФИИ

Действителен: с 27.06.2023 по 19.09.2024

полное наименование должности

инициалы, фамилия

Земельный участок

вид объекта недвижимости

Лист № 1122 раздела 3.2

Всего листов раздела 3.2: 1505

Всего разделов: 7

Всего листов выписки: 2333

17.06.2024г. № КУВИ-001/2024-161391662

Кадастровый номер:

47:14:0000000:32(Единое землепользование)

1	2	3	4	5
39	411968.93	2162993.43	-	-
40	411985.84	2163004	-	-
41	412009.27	2163021.85	-	-
42	412019.79	2163037.73	-	-
43	412034.56	2163051.55	-	-
44	412041.9	2163061.62	-	-
45	412045.5	2163073.26	-	-
46	412034.53	2163071	-	-
47	412011.6	2163062.28	-	-
48	412000.63	2163064.54	-	-
49	411985.14	2163086.18	-	-
50	411987.4	2163112.66	-	-
51	412002.92	2163139.61	-	-
52	412032.04	2163145.1	-	-
53	412031.83	2163154.54	-	-
54	412037.48	2163199.98	-	-
55	412058.7	2163232.96	-	-
56	412055.87	2163256.58	-	-
57	412073.84	2163296.37	-	-
58	412075.54	2163309.6	-	-
59	412067.36	2163326.13	-	-
60	412057.35	2163337.65	-	-
61	412054.23	2163343.86	-	-
62	412054.07	2163349.58	-	-
63	412056.49	2163354.46	-	-
64	412061.65	2163358.42	-	-
65	412071.99	2163367.06	-	-
66	412073.39	2163377.63	-	-
67	412073.65	2163384.79	-	-



ДОКУМЕНТ ПОДПИСАН
ЭЛЕКТРОННОЙ ПОДПИСЬЮ

Сертификат: 00ВВ056В7401СВ38D2В3576АСDС8425108

Владелец: ФЕДЕРАЛЬНАЯ СЛУЖБА ГОСУДАРСТВЕННОЙ

РЕГИСТРАЦИИ, КАДАСТРА И КАРТОГРАФИИ

Действителен: с 27.06.2023 по 19.09.2024

полное наименование должности

инициалы, фамилия

Земельный участок

вид объекта недвижимости

Лист № 1123 раздела 3.2

Всего листов раздела 3.2: 1505

Всего разделов: 7

Всего листов выписки: 2333

17.06.2024г. № КУВИ-001/2024-161391662

Кадастровый номер:

47:14:0000000:32(Единое землепользование)

1	2	3	4	5
68	412071.79	2163392.15	-	-
69	412056.24	2163403.25	-	-
70	412047.81	2163404.26	-	-
1	412038.94	2163404.92	-	-
1	412383.5	2172793.93	-	-
2	412375.57	2172793.74	-	-
3	412369.96	2172791.98	-	-
4	412365.64	2172787.28	-	-
5	412363.5	2172778.87	-	-
6	412360.94	2172766.44	-	-
7	412358.14	2172739.98	-	-
8	412355.34	2172706.22	-	-
9	412351.5	2172675.01	-	-
10	412347.59	2172650.32	-	-
11	412343.22	2172634.7	-	-
12	412319.87	2172590.29	-	-
13	412293.17	2172532.49	-	-
14	412268.69	2172481.67	-	-
15	412243.12	2172424.29	-	-
16	412225.49	2172387.22	-	-
17	412205.53	2172353.56	-	-
18	412198.98	2172343.84	-	-
19	412192.72	2172336.97	-	-
20	412183.47	2172333.26	-	-
21	412169.72	2172332.3	-	-
22	412157.53	2172331.41	-	-
23	412136.05	2172336.65	-	-
24	412115.4	2172342.51	-	-
25	412096.12	2172350.27	-	-



ДОКУМЕНТ ПОДПИСАН
ЭЛЕКТРОННОЙ ПОДПИСЬЮ

Сертификат: 00ВВ056В7401СВ38D2В3576АСDС8425108

Владелец: ФЕДЕРАЛЬНАЯ СЛУЖБА ГОСУДАРСТВЕННОЙ

РЕГИСТРАЦИИ, КАДАСТРА И КАРТОГРАФИИ

Действителен: с 27.06.2023 по 19.09.2024

полное наименование должности

инициалы, фамилия

Земельный участок

вид объекта недвижимости

Лист № 1124 раздела 3.2

Всего листов раздела 3.2: 1505

Всего разделов: 7

Всего листов выписки: 2333

17.06.2024г. № КУВИ-001/2024-161391662

Кадастровый номер:

47:14:0000000:32(Единое землепользование)

1	2	3	4	5
26	412082.08	2172352.47	-	-
27	412069.51	2172352.89	-	-
28	412059.24	2172350.27	-	-
29	412044.04	2172343.25	-	-
30	412029.27	2172335.49	-	-
31	412017.85	2172326.69	-	-
32	412009.67	2172321.45	-	-
33	412001.92	2172311.5	-	-
34	411987.15	2172297.46	-	-
35	411973.1	2172286.35	-	-
36	411962	2172277.13	-	-
37	411949	2172262.35	-	-
38	411937.16	2172243.07	-	-
39	411926.8	2172221.3	-	-
40	411910.48	2172185.91	-	-
41	411900.81	2172148.16	-	-
42	411896.98	2172124.73	-	-
43	411870.01	2172061.25	-	-
44	411771.13	2171823.14	-	-
45	411702.17	2171690.14	-	-
46	411732.86	2171689.2	-	-
47	411940.41	2171574.11	-	-
48	411986.95	2171554.85	-	-
49	411989.35	2171594.61	-	-
50	411989.93	2171619.81	-	-
51	411991.11	2171646.52	-	-
52	411993.8	2171661.3	-	-
53	412002.11	2171672.89	-	-
54	412012.19	2171679.36	-	-



ДОКУМЕНТ ПОДПИСАН
ЭЛЕКТРОННОЙ ПОДПИСЬЮ

Сертификат: 00ВВ056В7401СВ38D2В3576АСDС8425108

Владелец: ФЕДЕРАЛЬНАЯ СЛУЖБА ГОСУДАРСТВЕННОЙ

РЕГИСТРАЦИИ, КАДАСТРА И КАРТОГРАФИИ

Действителен: с 27.06.2023 по 19.09.2024

полное наименование должности

инициалы, фамилия

Земельный участок

вид объекта недвижимости

Лист № 1125 раздела 3.2

Всего листов раздела 3.2: 1505

Всего разделов: 7

Всего листов выписки: 2333

17.06.2024г. № КУВИ-001/2024-161391662

Кадастровый номер:

47:14:0000000:32(Единое землепользование)

1	2	3	4	5
55	412032.01	2171685.91	-	-
56	412055.7	2171690.95	-	-
57	412086.52	2171693.89	-	-
58	412107.61	2171698	-	-
59	412132.21	2171700.44	-	-
60	412148.17	2171698.93	-	-
61	412157.33	2171692.71	-	-
62	412164.22	2171682.3	-	-
63	412166.57	2171666.93	-	-
64	412165.98	2171643.24	-	-
65	412163.88	2171615.69	-	-
66	412162.7	2171595.53	-	-
67	412162.7	2171586.04	-	-
68	412165.98	2171570.59	-	-
69	412169.51	2171554.29	-	-
70	412170.09	2171544.89	-	-
71	412168.58	2171539.26	-	-
72	412164.47	2171532.71	-	-
73	412154.14	2171522.96	-	-
74	412135.88	2171494.08	-	-
75	412156.1	2171487.65	-	-
76	412229.55	2171463.95	-	-
77	412297.64	2171441.97	-	-
78	412368.73	2171416.68	-	-
79	412396.11	2171409.14	-	-
80	412416.52	2171404.84	-	-
81	412592.09	2171323.86	-	-
82	412587.08	2171368.61	-	-
83	412584.88	2171396.31	-	-



ДОКУМЕНТ ПОДПИСАН
ЭЛЕКТРОННОЙ ПОДПИСЬЮ

Сертификат: 00ВВ056В7401СВ38D2В3576АСDС8425108

Владелец: ФЕДЕРАЛЬНАЯ СЛУЖБА ГОСУДАРСТВЕННОЙ

РЕГИСТРАЦИИ, КАДАСТРА И КАРТОГРАФИИ

Действителен: с 27.06.2023 по 19.09.2024

полное наименование должности

инициалы, фамилия

Земельный участок

вид объекта недвижимости

Лист № 1126 раздела 3.2

Всего листов раздела 3.2: 1505

Всего разделов: 7

Всего листов выписки: 2333

17.06.2024г. № КУВИ-001/2024-161391662

Кадастровый номер:

47:14:0000000:32(Единое землепользование)

1	2	3	4	5
84	412582.17	2171400.47	-	-
85	412577.9	2171402.06	-	-
86	412567.78	2171400.02	-	-
87	412563.42	2171400.04	-	-
88	412557.57	2171404.66	-	-
89	412556.92	2171415.43	-	-
90	412554.69	2171423.32	-	-
91	412551.07	2171431.21	-	-
92	412541.23	2171433.16	-	-
93	412532.59	2171434.85	-	-
94	412525.99	2171433.28	-	-
95	412514.68	2171428.87	-	-
96	412507.32	2171426.23	-	-
97	412499.59	2171426.86	-	-
98	412491.17	2171429.06	-	-
99	412484.06	2171433.53	-	-
100	412480.04	2171439.5	-	-
101	412479.6	2171445.97	-	-
102	412480.29	2171454.84	-	-
103	412478.72	2171459.24	-	-
104	412472.49	2171462.82	-	-
105	412465.64	2171465.02	-	-
106	412448.36	2171465.9	-	-
107	412431.37	2171463	-	-
108	412421.82	2171460.89	-	-
109	412409.32	2171459.71	-	-
110	412394.12	2171457.34	-	-
111	412386.01	2171458.53	-	-
112	412378.32	2171464.19	-	-



ДОКУМЕНТ ПОДПИСАН
ЭЛЕКТРОННОЙ ПОДПИСЬЮ

Сертификат: 00ВВ056В7401СВ38D2В3576АСDС8425108

Владелец: ФЕДЕРАЛЬНАЯ СЛУЖБА ГОСУДАРСТВЕННОЙ

РЕГИСТРАЦИИ, КАДАСТРА И КАРТОГРАФИИ

Действителен: с 27.06.2023 по 19.09.2024

полное наименование должности

инициалы, фамилия

Земельный участок

вид объекта недвижимости

Лист № 1127 раздела 3.2

Всего листов раздела 3.2: 1505

Всего разделов: 7

Всего листов выписки: 2333

17.06.2024г. № КУВИ-001/2024-161391662

Кадастровый номер:

47:14:0000000:32(Единое землепользование)

1	2	3	4	5
113	412367.25	2171476.69	-	-
114	412361.34	2171486.23	-	-
115	412355.93	2171492.48	-	-
116	412347.91	2171494.6	-	-
117	412332.11	2171493.92	-	-
118	412318.09	2171490.37	-	-
119	412299.93	2171485.3	-	-
120	412283.2	2171479.98	-	-
121	412273.65	2171477.53	-	-
122	412260.56	2171478.21	-	-
123	412252.21	2171479.58	-	-
124	412240.88	2171481.42	-	-
125	412226.6	2171484.71	-	-
126	412220.35	2171487.08	-	-
127	412218.58	2171490.71	-	-
128	412220.94	2171496.62	-	-
129	412235.56	2171511.83	-	-
130	412248.65	2171522.56	-	-
131	412258.53	2171529.15	-	-
132	412275.51	2171534.81	-	-
133	412291.56	2171538.69	-	-
134	412309.47	2171540.13	-	-
135	412327.04	2171544.01	-	-
136	412338.36	2171548.83	-	-
137	412358.04	2171563.11	-	-
138	412368.76	2171571.12	-	-
139	412378.81	2171579.61	-	-
140	412387.86	2171582.45	-	-
141	412400.03	2171583.04	-	-



ДОКУМЕНТ ПОДПИСАН
ЭЛЕКТРОННОЙ ПОДПИСЬЮ

Сертификат: 00ВВ056В7401СВ38D2В3576АСDС8425108

Владелец: ФЕДЕРАЛЬНАЯ СЛУЖБА ГОСУДАРСТВЕННОЙ

РЕГИСТРАЦИИ, КАДАСТРА И КАРТОГРАФИИ

Действителен: с 27.06.2023 по 19.09.2024

полное наименование должности

инициалы, фамилия

Земельный участок

вид объекта недвижимости

Лист № 1128 раздела 3.2

Всего листов раздела 3.2: 1505

Всего разделов: 7

Всего листов выписки: 2333

17.06.2024г. № КУВИ-001/2024-161391662

Кадастровый номер:

47:14:0000000:32(Единое землепользование)

1	2	3	4	5
142	412408.05	2171585.41	-	-
143	412419.46	2171592.59	-	-
144	412429.85	2171601.2	-	-
145	412448.65	2171611.23	-	-
146	412489.59	2171627.22	-	-
147	412523.57	2171637.88	-	-
148	412554.14	2171649.35	-	-
149	412573.68	2171658.76	-	-
150	412577.06	2171662.46	-	-
151	412582.34	2171668.16	-	-
152	412585.23	2171679.19	-	-
153	412584.42	2171714.94	-	-
154	412580.27	2171763.5	-	-
155	412576.87	2171796.89	-	-
156	412572.65	2171830.05	-	-
157	412568.21	2171852.78	-	-
158	412564.58	2171863.51	-	-
159	412558.58	2171870.03	-	-
160	412552.81	2171874.25	-	-
161	412536.89	2171876.84	-	-
162	412494.85	2171878.69	-	-
163	412447.32	2171883.35	-	-
164	412420.45	2171886.24	-	-
165	412401.35	2171890.16	-	-
166	412366.24	2171894.26	-	-
167	412351.88	2171895.76	-	-
168	412337.68	2171899.25	-	-
169	412327.93	2171907.87	-	-
170	412321.27	2171926.18	-	-



ДОКУМЕНТ ПОДПИСАН
ЭЛЕКТРОННОЙ ПОДПИСЬЮ

Сертификат: 00ВВ056В7401СВ38D2В3576АСDС8425108

Владелец: ФЕДЕРАЛЬНАЯ СЛУЖБА ГОСУДАРСТВЕННОЙ

РЕГИСТРАЦИИ, КАДАСТРА И КАРТОГРАФИИ

Действителен: с 27.06.2023 по 19.09.2024

полное наименование должности

инициалы, фамилия

Земельный участок

вид объекта недвижимости

Лист № 1129 раздела 3.2

Всего листов раздела 3.2: 1505

Всего разделов: 7

Всего листов выписки: 2333

17.06.2024г. № КУВИ-001/2024-161391662

Кадастровый номер:

47:14:0000000:32(Единое землепользование)

1	2	3	4	5
171	412316.81	2171995.76	-	-
172	412313.56	2172047.96	-	-
173	412312.33	2172053.33	-	-
174	412310.73	2172059.21	-	-
175	412302.1	2172058.48	-	-
176	412295.64	2172059.5	-	-
177	412289.76	2172063.56	-	-
178	412286.2	2172072.05	-	-
179	412282.57	2172084.83	-	-
180	412278.72	2172092.02	-	-
181	412271.32	2172096.37	-	-
182	412254.19	2172099.71	-	-
183	412236.77	2172100.22	-	-
184	412227.26	2172097.9	-	-
185	412218.84	2172094.05	-	-
186	412212.16	2172092.52	-	-
187	412205.77	2172094.05	-	-
188	412202.22	2172098.4	-	-
189	412201.2	2172105.59	-	-
190	412202.43	2172110.67	-	-
191	412204.47	2172117.13	-	-
192	412203.23	2172122.72	-	-
193	412198.59	2172127.07	-	-
194	412190.68	2172129.11	-	-
195	412186.32	2172133.24	-	-
196	412183.27	2172141.66	-	-
197	412186.03	2172155.75	-	-
198	412192.43	2172168.39	-	-
199	412199.48	2172173.2	-	-



ДОКУМЕНТ ПОДПИСАН
ЭЛЕКТРОННОЙ ПОДПИСЬЮ

Сертификат: 00ВВ056В7401СВ38D2В3576АСDС8425108

Владелец: ФЕДЕРАЛЬНАЯ СЛУЖБА ГОСУДАРСТВЕННОЙ

РЕГИСТРАЦИИ, КАДАСТРА И КАРТОГРАФИИ

Действителен: с 27.06.2023 по 19.09.2024

полное наименование должности

инициалы, фамилия

Земельный участок

вид объекта недвижимости

Лист № 1130 раздела 3.2

Всего листов раздела 3.2: 1505

Всего разделов: 7

Всего листов выписки: 2333

17.06.2024г. № КУВИ-001/2024-161391662

Кадастровый номер:

47:14:0000000:32(Единое землепользование)

1	2	3	4	5
200	412203.74	2172174.59	-	-
201	412210.17	2172176.93	-	-
202	412218.92	2172177.3	-	-
203	412230.79	2172178.37	-	-
204	412235.73	2172179.53	-	-
205	412239.01	2172182.53	-	-
206	412240.26	2172187.92	-	-
207	412241.35	2172192.17	-	-
208	412241.23	2172200.44	-	-
209	412241.16	2172205.63	-	-
210	412242.37	2172213.25	-	-
211	412244.12	2172217.33	-	-
212	412246.79	2172221.16	-	-
213	412249.83	2172223.46	-	-
214	412254.11	2172223.51	-	-
215	412258.38	2172221.09	-	-
216	412262.47	2172217.78	-	-
217	412265.91	2172212.93	-	-
218	412271.27	2172185.41	-	-
219	412271.34	2172180.29	-	-
220	412291.67	2172177.63	-	-
221	412304.28	2172173.24	-	-
222	412311.04	2172165.73	-	-
223	412314.19	2172165.41	-	-
224	412340.65	2172164.33	-	-
225	412370.33	2172157.16	-	-
226	412380.23	2172157.3	-	-
227	412428.99	2172149.54	-	-
228	412440.57	2172151.41	-	-



ДОКУМЕНТ ПОДПИСАН
ЭЛЕКТРОННОЙ ПОДПИСЬЮ

Сертификат: 00ВВ056В7401СВ38D2В3576АСDС8425108

Владелец: ФЕДЕРАЛЬНАЯ СЛУЖБА ГОСУДАРСТВЕННОЙ

РЕГИСТРАЦИИ, КАДАСТРА И КАРТОГРАФИИ

Действителен: с 27.06.2023 по 19.09.2024

полное наименование должности

инициалы, фамилия

Земельный участок

вид объекта недвижимости

Лист № 1131 раздела 3.2

Всего листов раздела 3.2: 1505

Всего разделов: 7

Всего листов выписки: 2333

17.06.2024г. № КУВИ-001/2024-161391662

Кадастровый номер:

47:14:0000000:32(Единое землепользование)

1	2	3	4	5
229	412447.55	2172151.15	-	-
230	412455.01	2172166.53	-	-
231	412469.96	2172182.03	-	-
232	412486.99	2172196.47	-	-
233	412490.25	2172200.19	-	-
234	412471.74	2172278.65	-	-
235	412437.33	2172392.46	-	-
236	412422.59	2172437.44	-	-
237	412414.09	2172441.08	-	-
238	412407.7	2172447.47	-	-
239	412406.24	2172455.41	-	-
240	412403.82	2172461.79	-	-
241	412398.64	2172462.14	-	-
242	412390.96	2172460.93	-	-
243	412383.1	2172457.22	-	-
244	412373.61	2172455.75	-	-
245	412365.75	2172457.22	-	-
246	412360.58	2172461.79	-	-
247	412358.68	2172469.13	-	-
248	412359.02	2172474.91	-	-
249	412362.04	2172484.06	-	-
250	412369.64	2172491.05	-	-
251	412376.11	2172498.65	-	-
252	412378.79	2172506.25	-	-
253	412377.58	2172512.03	-	-
254	412371.19	2172516	-	-
255	412364.2	2172518.16	-	-
256	412356.86	2172522.13	-	-
257	412352.03	2172526.96	-	-



ДОКУМЕНТ ПОДПИСАН
ЭЛЕКТРОННОЙ ПОДПИСЬЮ

Сертификат: 00ВВ056В7401СВ38D2В3576АСDС8425108

Владелец: ФЕДЕРАЛЬНАЯ СЛУЖБА ГОСУДАРСТВЕННОЙ

РЕГИСТРАЦИИ, КАДАСТРА И КАРТОГРАФИИ

Действителен: с 27.06.2023 по 19.09.2024

полное наименование должности

инициалы, фамилия

Земельный участок

вид объекта недвижимости

Лист № 1132 раздела 3.2

Всего листов раздела 3.2: 1505

Всего разделов: 7

Всего листов выписки: 2333

17.06.2024г. № КУВИ-001/2024-161391662

Кадастровый номер:

47:14:0000000:32(Единое землепользование)

1	2	3	4	5
258	412349.27	2172533.09	-	-
259	412350.22	2172540.08	-	-
260	412355.66	2172547.42	-	-
261	412360.58	2172555.27	-	-
262	412366.01	2172568.65	-	-
263	412375.77	2172586.95	-	-
264	412382.46	2172596.14	-	-
265	412388.01	2172602.35	-	-
266	412392.52	2172602.78	-	-
267	412395.75	2172599.79	-	-
268	412396.84	2172595.71	-	-
269	412395.56	2172589.01	-	-
270	412389.96	2172579.56	-	-
271	412385.87	2172570.96	-	-
272	412383.92	2172563.65	-	-
273	412384.35	2172559.32	-	-
274	412387.15	2172557.43	-	-
275	412394.47	2172558.47	-	-
276	412402.21	2172562.55	-	-
277	412412.57	2172573.1	-	-
278	412422.2	2172583.03	-	-
279	412429.51	2172586.2	-	-
280	412435.79	2172583.64	-	-
281	412440.49	2172580.66	-	-
282	412445.67	2172579.38	-	-
283	412450.6	2172583.46	-	-
284	412452.13	2172592.48	-	-
285	412450.6	2172601.07	-	-
286	412445	2172611.62	-	-



ДОКУМЕНТ ПОДПИСАН
ЭЛЕКТРОННОЙ ПОДПИСЬЮ

Сертификат: 00ВВ056В7401СВ38D2В3576АСDС8425108

Владелец: ФЕДЕРАЛЬНАЯ СЛУЖБА ГОСУДАРСТВЕННОЙ

РЕГИСТРАЦИИ, КАДАСТРА И КАРТОГРАФИИ

Действителен: с 27.06.2023 по 19.09.2024

полное наименование должности

инициалы, фамилия

Земельный участок

вид объекта недвижимости

Лист № 1133 раздела 3.2

Всего листов раздела 3.2: 1505

Всего разделов: 7

Всего листов выписки: 2333

17.06.2024г. № КУВИ-001/2024-161391662

Кадастровый номер:

47:14:0000000:32(Единое землепользование)

1	2	3	4	5
287	412443.05	2172617.41	-	-
288	412443.05	2172621.92	-	-
289	412447.37	2172624.91	-	-
290	412455.11	2172625.15	-	-
291	412468.04	2172624.8	-	-
292	412418.26	2172782.32	-	-
293	412395.75	2172791.37	-	-
1	412383.5	2172793.93	-	-
1	412226.84	2171835.03	-	-
2	412196.33	2171823.67	-	-
3	412175.76	2171819.33	-	-
4	412153.61	2171803.03	-	-
5	412139.33	2171788.12	-	-
6	412070.4	2171743.12	-	-
7	412048.31	2171733.46	-	-
8	412027.14	2171726.36	-	-
9	412007.21	2171719.42	-	-
10	411992.81	2171713.38	-	-
11	411975.02	2171711.88	-	-
12	411964.86	2171719.29	-	-
13	411965.75	2171724.7	-	-
14	411965.59	2171735.92	-	-
15	411962.4	2171740.53	-	-
16	411956.69	2171742.66	-	-
17	411953.7	2171748.23	-	-
18	411954.06	2171757.8	-	-
19	411954.4	2171766.6	-	-
20	411951.05	2171774.59	-	-
21	411943.45	2171777.77	-	-



ДОКУМЕНТ ПОДПИСАН
ЭЛЕКТРОННОЙ ПОДПИСЬЮ

Сертификат: 00ВВ056В7401СВ38D2В3576АСDС8425108

Владелец: ФЕДЕРАЛЬНАЯ СЛУЖБА ГОСУДАРСТВЕННОЙ

РЕГИСТРАЦИИ, КАДАСТРА И КАРТОГРАФИИ

Действителен: с 27.06.2023 по 19.09.2024

полное наименование должности

инициалы, фамилия

Земельный участок

вид объекта недвижимости

Лист № 1134 раздела 3.2

Всего листов раздела 3.2: 1505

Всего разделов: 7

Всего листов выписки: 2333

17.06.2024г. № КУВИ-001/2024-161391662

Кадастровый номер:

47:14:0000000:32(Единое землепользование)

1	2	3	4	5
22	411936.59	2171783.44	-	-
23	411935.44	2171794.27	-	-
24	411938.75	2171806.08	-	-
25	411947.83	2171819.57	-	-
26	412009.25	2171838.21	-	-
27	412089.49	2171838.32	-	-
28	412148.53	2171839.16	-	-
29	412216.32	2171857.11	-	-
30	412245.19	2171856.46	-	-
31	412240.82	2171842.12	-	-
1	412226.84	2171835.03	-	-
1	411740.65	2168616.98	-	-
2	411698.51	2168579.29	-	-
3	411710.1	2168569.89	-	-
4	411718.95	2168561.49	-	-
5	411729.44	2168539.02	-	-
6	411734.7	2168520.13	-	-
7	411736.13	2168504.22	-	-
8	411736.62	2168477.81	-	-
9	411738.48	2168456.39	-	-
10	411746.81	2168424.76	-	-
11	411748.01	2168416.85	-	-
12	411753.82	2168402.04	-	-
13	411773.36	2168395.09	-	-
14	411783.86	2168391.55	-	-
15	411797.96	2168391.43	-	-
16	411806.06	2168392.55	-	-
17	411813.04	2168396.9	-	-
18	411824.45	2168404.37	-	-



ДОКУМЕНТ ПОДПИСАН
ЭЛЕКТРОННОЙ ПОДПИСЬЮ

Сертификат: 00ВВ056В7401СВ38D2В3576АСDС8425108

Владелец: ФЕДЕРАЛЬНАЯ СЛУЖБА ГОСУДАРСТВЕННОЙ

РЕГИСТРАЦИИ, КАДАСТРА И КАРТОГРАФИИ

Действителен: с 27.06.2023 по 19.09.2024

полное наименование должности

инициалы, фамилия

Земельный участок

вид объекта недвижимости

Лист № 1135 раздела 3.2

Всего листов раздела 3.2: 1505

Всего разделов: 7

Всего листов выписки: 2333

17.06.2024г. № КУВИ-001/2024-161391662

Кадастровый номер:

47:14:0000000:32(Единое землепользование)

1	2	3	4	5
19	411835.47	2168410.41	-	-
20	411844.58	2168413.31	-	-
21	411858.29	2168413.07	-	-
22	411872.69	2168409.29	-	-
23	411876.48	2168406.05	-	-
24	411879.59	2168399.72	-	-
25	411880.75	2168392.32	-	-
26	411880.06	2168380.97	-	-
27	411870.35	2168367.65	-	-
28	411845.73	2168339.08	-	-
29	411835.12	2168324.55	-	-
30	411828.36	2168313.6	-	-
31	411827.07	2168300.22	-	-
32	411827.42	2168292.26	-	-
33	411829.04	2168283.9	-	-
34	411831.96	2168278.86	-	-
35	411837.37	2168270.26	-	-
36	411848.75	2168254.12	-	-
37	411861.36	2168241.77	-	-
38	411887.23	2168230.23	-	-
39	411905.26	2168221.98	-	-
40	411921.94	2168216.75	-	-
41	411975.08	2168209.45	-	-
42	412020.54	2168204.77	-	-
43	412051.32	2168204.8	-	-
44	412092.12	2168206.29	-	-
45	412109.31	2168218.11	-	-
46	412115.2	2168228.44	-	-
47	412116.14	2168234.75	-	-



ДОКУМЕНТ ПОДПИСАН
ЭЛЕКТРОННОЙ ПОДПИСЬЮ

Сертификат: 00ВВ056В7401СВ38D2В3576АСDС8425108

Владелец: ФЕДЕРАЛЬНАЯ СЛУЖБА ГОСУДАРСТВЕННОЙ

РЕГИСТРАЦИИ, КАДАСТРА И КАРТОГРАФИИ

Действителен: с 27.06.2023 по 19.09.2024

полное наименование должности

инициалы, фамилия

Земельный участок

вид объекта недвижимости

Лист № 1136 раздела 3.2

Всего листов раздела 3.2: 1505

Всего разделов: 7

Всего листов выписки: 2333

17.06.2024г. № КУВИ-001/2024-161391662

Кадастровый номер:

47:14:0000000:32(Единое землепользование)

1	2	3	4	5
48	412116.08	2168239.93	-	-
49	412112.31	2168246.59	-	-
50	412108.38	2168253.44	-	-
51	412102.31	2168262.27	-	-
52	412098.99	2168270.02	-	-
53	412098.88	2168278.95	-	-
54	412101.28	2168285.04	-	-
55	412117.17	2168295.38	-	-
56	412140.41	2168306.82	-	-
57	412154.13	2168310.39	-	-
58	412164.36	2168310.39	-	-
59	412170.77	2168310.4	-	-
60	412179.41	2168303.63	-	-
61	412185.3	2168296.46	-	-
62	412187.92	2168289.85	-	-
63	412190.23	2168280.48	-	-
64	412188.59	2168274.85	-	-
65	412182.42	2168269.62	-	-
66	412167.03	2168264.23	-	-
67	412161.46	2168261.34	-	-
68	412160.15	2168256.37	-	-
69	412159.28	2168247.83	-	-
70	412159.55	2168242.04	-	-
71	412162.46	2168232.87	-	-
72	412172.05	2168214.09	-	-
73	412258.26	2168223.34	-	-
74	412326.88	2168228.21	-	-
75	412429.01	2168240.84	-	-
76	412467.06	2168244.42	-	-



ДОКУМЕНТ ПОДПИСАН
ЭЛЕКТРОННОЙ ПОДПИСЬЮ

Сертификат: 00ВВ056В7401СВ38D2В3576АСDС8425108

Владелец: ФЕДЕРАЛЬНАЯ СЛУЖБА ГОСУДАРСТВЕННОЙ

РЕГИСТРАЦИИ, КАДАСТРА И КАРТОГРАФИИ

Действителен: с 27.06.2023 по 19.09.2024

полное наименование должности

инициалы, фамилия

Земельный участок

вид объекта недвижимости

Лист № 1137 раздела 3.2

Всего листов раздела 3.2: 1505

Всего разделов: 7

Всего листов выписки: 2333

17.06.2024г. № КУВИ-001/2024-161391662

Кадастровый номер:

47:14:0000000:32(Единое землепользование)

1	2	3	4	5
77	412488.91	2168245.42	-	-
78	412478.57	2168255.99	-	-
79	412474.47	2168262.71	-	-
80	412471.88	2168269.66	-	-
81	412471.65	2168274.7	-	-
82	412474.22	2168280.9	-	-
83	412481.28	2168289.23	-	-
84	412490.34	2168295.04	-	-
85	412495.39	2168299.47	-	-
86	412506.22	2168300.78	-	-
87	412516.8	2168301.26	-	-
88	412528.76	2168307.36	-	-
89	412534.37	2168312.65	-	-
90	412543.91	2168317.28	-	-
91	412556.16	2168317.23	-	-
92	412563.84	2168315.1	-	-
93	412568.67	2168313.07	-	-
94	412571.37	2168307.93	-	-
95	412575.77	2168296.95	-	-
96	412576.34	2168290.89	-	-
97	412574.54	2168281.05	-	-
98	412571.71	2168275.6	-	-
99	412574.12	2168265.41	-	-
100	412582.98	2168255.42	-	-
101	412600.96	2168258.91	-	-
102	412630.3	2168269.98	-	-
103	412686.76	2168301.13	-	-
104	412699.75	2168319.71	-	-
105	412698.78	2168334.24	-	-



ДОКУМЕНТ ПОДПИСАН
ЭЛЕКТРОННОЙ ПОДПИСЬЮ

Сертификат: 00ВВ056В7401СВ38D2В3576АСDС8425108

Владелец: ФЕДЕРАЛЬНАЯ СЛУЖБА ГОСУДАРСТВЕННОЙ

РЕГИСТРАЦИИ, КАДАСТРА И КАРТОГРАФИИ

Действителен: с 27.06.2023 по 19.09.2024

полное наименование должности

инициалы, фамилия

Земельный участок

вид объекта недвижимости

Лист № 1138 раздела 3.2

Всего листов раздела 3.2: 1505

Всего разделов: 7

Всего листов выписки: 2333

17.06.2024г. № КУВИ-001/2024-161391662

Кадастровый номер:

47:14:0000000:32(Единое землепользование)

1	2	3	4	5
106	412695.51	2168346.32	-	-
107	412656.32	2168398.04	-	-
108	412669.02	2168353.15	-	-
109	411970.25	2168309.3	-	-
110	411896.57	2168408.08	-	-
1	411740.65	2168616.98	-	-
1	412329.21	2146381.86	-	-
2	411948.53	2145485.84	-	-
3	411976.64	2145498.48	-	-
4	412004.08	2145518.22	-	-
5	412042.59	2145576.16	-	-
6	412055.36	2145644.16	-	-
7	412058.89	2145649.27	-	-
8	412079.59	2145679.25	-	-
9	412137.25	2145723.99	-	-
10	412154.51	2145730.83	-	-
11	412214.06	2145754.44	-	-
12	412227.88	2145784.11	-	-
13	412217.9	2145822.28	-	-
14	412211.78	2145845.67	-	-
15	412221.79	2145933.12	-	-
16	412224.59	2145938.16	-	-
17	412259.9	2146001.86	-	-
18	412320.14	2146090.72	-	-
19	412344.43	2146112.4	-	-
20	412389.1	2146176.62	-	-
21	412409.92	2146197.6	-	-
22	412454.55	2146185.55	-	-
23	412549.52	2146120.22	-	-



ДОКУМЕНТ ПОДПИСАН
ЭЛЕКТРОННОЙ ПОДПИСЬЮ

Сертификат: 00ВВ056В7401СВ38D2В3576АСDС8425108

Владелец: ФЕДЕРАЛЬНАЯ СЛУЖБА ГОСУДАРСТВЕННОЙ

РЕГИСТРАЦИИ, КАДАСТРА И КАРТОГРАФИИ

Действителен: с 27.06.2023 по 19.09.2024

полное наименование должности

инициалы, фамилия

Земельный участок

вид объекта недвижимости

Лист № 1139 раздела 3.2

Всего листов раздела 3.2: 1505

Всего разделов: 7

Всего листов выписки: 2333

17.06.2024г. № КУВИ-001/2024-161391662

Кадастровый номер:

47:14:0000000:32(Единое землепользование)

1	2	3	4	5
24	412581.67	2146212.08	-	-
25	412430.66	2146292.16	-	-
26	412336.32	2146375.72	-	-
1	412329.21	2146381.86	-	-
1	412420.03	2169086.03	-	-
2	412435.22	2169065.48	-	-
3	412484.71	2169002.14	-	-
4	412524.55	2168942.32	-	-
5	412534.5	2168888.26	-	-
6	412607.07	2168620.21	-	-
7	412632.7	2168613.65	-	-
8	412682.76	2168604.55	-	-
9	412693.88	2168605.56	-	-
10	412703.49	2168611.12	-	-
11	412707.54	2168620.22	-	-
12	412702.48	2168635.39	-	-
13	412684.78	2168678.88	-	-
14	412673.15	2168700.12	-	-
15	412657.48	2168727.42	-	-
16	412657.81	2168772.67	-	-
17	412654.43	2168784.01	-	-
18	412647.42	2168796.06	-	-
19	412633.37	2168821.67	-	-
20	412631	2168824.59	-	-
21	412619.82	2168838.36	-	-
22	412609.32	2168845.53	-	-
23	412595.84	2168854.72	-	-
24	412590.24	2168858.54	-	-
25	412578.15	2168879.26	-	-



ДОКУМЕНТ ПОДПИСАН
ЭЛЕКТРОННОЙ ПОДПИСЬЮ

Сертификат: 00ВВ056В7401СВ38D2В3576АСDС8425108

Владелец: ФЕДЕРАЛЬНАЯ СЛУЖБА ГОСУДАРСТВЕННОЙ

РЕГИСТРАЦИИ, КАДАСТРА И КАРТОГРАФИИ

Действителен: с 27.06.2023 по 19.09.2024

полное наименование должности

инициалы, фамилия

Земельный участок

вид объекта недвижимости

Лист № 1140 раздела 3.2

Всего листов раздела 3.2: 1505

Всего разделов: 7

Всего листов выписки: 2333

17.06.2024г. № КУВИ-001/2024-161391662

Кадастровый номер:

47:14:0000000:32(Единое землепользование)

1	2	3	4	5
26	412558.21	2168913.46	-	-
27	412557.49	2168914.69	-	-
28	412536.75	2168950.08	-	-
29	412534.76	2168953.47	-	-
30	412518.79	2168979.7	-	-
31	412493.08	2169019.65	-	-
32	412489.53	2169025.16	-	-
33	412463.51	2169050.18	-	-
34	412448.69	2169064.43	-	-
1	412420.03	2169086.03	-	-
1	410219.03	2150610.75	-	-
2	410171.42	2150486	-	-
3	410149.56	2150428.7	-	-
4	410175.83	2150145.62	-	-
5	410623.57	2150009.82	-	-
6	410602.11	2149673.88	-	-
7	410296.49	2149540.63	-	-
8	410123.44	2149465.18	-	-
9	410371.2	2148848.88	-	-
10	410377.21	2148833.95	-	-
11	410625.05	2148846.49	-	-
12	410623.07	2148864.96	-	-
13	410624.49	2148872.68	-	-
14	410627.47	2148877.15	-	-
15	410643.74	2148882.94	-	-
16	410671.64	2148882.22	-	-
17	410683.76	2148876.45	-	-
18	410698.64	2148870.8	-	-
19	410722.86	2148876.83	-	-



ДОКУМЕНТ ПОДПИСАН
ЭЛЕКТРОННОЙ ПОДПИСЬЮ

Сертификат: 00ВВ056В7401СВ38D2В3576АСDС8425108

Владелец: ФЕДЕРАЛЬНАЯ СЛУЖБА ГОСУДАРСТВЕННОЙ

РЕГИСТРАЦИИ, КАДАСТРА И КАРТОГРАФИИ

Действителен: с 27.06.2023 по 19.09.2024

полное наименование должности

инициалы, фамилия

Земельный участок

вид объекта недвижимости

Лист № 1141 раздела 3.2

Всего листов раздела 3.2: 1505

Всего разделов: 7

Всего листов выписки: 2333

17.06.2024г. № КУВИ-001/2024-161391662

Кадастровый номер:

47:14:0000000:32(Единое землепользование)

1	2	3	4	5
20	410741.13	2148888.13	-	-
21	410765.36	2148907.41	-	-
22	410788.99	2148922.31	-	-
23	410804.24	2148925.77	-	-
24	410818.24	2148922.25	-	-
25	410835.25	2148917.49	-	-
26	410850.73	2148916.02	-	-
27	410866.55	2148920.29	-	-
28	410896.01	2148932.68	-	-
29	410933.67	2148961.07	-	-
30	410967.11	2148988.04	-	-
31	410980.67	2148989.56	-	-
32	410991.95	2148985.87	-	-
33	411009.91	2148995.54	-	-
34	411026.25	2149013.9	-	-
35	411033.68	2149020.59	-	-
36	411043.05	2149016.7	-	-
37	411045.52	2149004.77	-	-
38	411045.82	2148998.3	-	-
39	411050.08	2148994.51	-	-
40	411060.71	2148998.18	-	-
41	411069.56	2149006.2	-	-
42	411089.62	2149014.72	-	-
43	411107.67	2149015.19	-	-
44	411119.38	2149012.53	-	-
45	411127.47	2149002	-	-
46	411128.85	2148988.88	-	-
47	411131.25	2148971.37	-	-
48	411146.05	2148953.17	-	-



ДОКУМЕНТ ПОДПИСАН
ЭЛЕКТРОННОЙ ПОДПИСЬЮ

Сертификат: 00ВВ056В7401СВ38D2В3576АСDС8425108

Владелец: ФЕДЕРАЛЬНАЯ СЛУЖБА ГОСУДАРСТВЕННОЙ

РЕГИСТРАЦИИ, КАДАСТРА И КАРТОГРАФИИ

Действителен: с 27.06.2023 по 19.09.2024

полное наименование должности

инициалы, фамилия

Земельный участок

вид объекта недвижимости

Лист № 1142 раздела 3.2

Всего листов раздела 3.2: 1505

Всего разделов: 7

Всего листов выписки: 2333

17.06.2024г. № КУВИ-001/2024-161391662

Кадастровый номер:

47:14:0000000:32(Единое землепользование)

1	2	3	4	5
49	411156.21	2148952.04	-	-
50	411165.1	2148948.81	-	-
51	411167.82	2148941.66	-	-
52	411165.39	2148917.57	-	-
53	411161.74	2148900.14	-	-
54	411152.57	2148881.66	-	-
55	411152.69	2148869.26	-	-
56	411166.57	2148855.06	-	-
57	411326.54	2149241.12	-	-
58	411290.96	2149242.88	-	-
59	411274.16	2149256.09	-	-
60	411249.9	2149273.71	-	-
61	411230.49	2149272.83	-	-
62	411210.83	2149260.96	-	-
63	411184.04	2149262.99	-	-
64	411133.09	2149269.91	-	-
65	411142.64	2149235.18	-	-
66	411158.74	2149204.72	-	-
67	411180.06	2149179.99	-	-
68	411190.9	2149166.51	-	-
69	411192.99	2149153.38	-	-
70	411186.79	2149135.89	-	-
71	411182.91	2149117.01	-	-
72	411182.9	2149100.8	-	-
73	411196.84	2149084.96	-	-
74	411207.46	2149075.96	-	-
75	411207.7	2149070.74	-	-
76	411197.46	2149050.36	-	-
77	411178.93	2149023.8	-	-



ДОКУМЕНТ ПОДПИСАН
ЭЛЕКТРОННОЙ ПОДПИСЬЮ

Сертификат: 00ВВ056В7401СВ38D2В3576АСDС8425108

Владелец: ФЕДЕРАЛЬНАЯ СЛУЖБА ГОСУДАРСТВЕННОЙ

РЕГИСТРАЦИИ, КАДАСТРА И КАРТОГРАФИИ

Действителен: с 27.06.2023 по 19.09.2024

полное наименование должности

инициалы, фамилия

Земельный участок

вид объекта недвижимости

Лист № 1143 раздела 3.2

Всего листов раздела 3.2: 1505

Всего разделов: 7

Всего листов выписки: 2333

17.06.2024г. № КУВИ-001/2024-161391662

Кадастровый номер:

47:14:0000000:32(Единое землепользование)

1	2	3	4	5
78	411168.95	2149023.35	-	-
79	411158.57	2149038.03	-	-
80	411152.95	2149060.93	-	-
81	411153.37	2149076.96	-	-
82	411163.28	2149091.7	-	-
83	411170.02	2149100.88	-	-
84	411167.89	2149109.93	-	-
85	411154.31	2149112.74	-	-
86	411149.27	2149123.38	-	-
87	411143.95	2149146.3	-	-
88	411132.09	2149149.2	-	-
89	411125.15	2149144.59	-	-
90	411119.27	2149135.46	-	-
91	411120.01	2149119.2	-	-
92	411127.01	2149103.51	-	-
93	411138.45	2149090.58	-	-
94	411138.97	2149079.17	-	-
95	411137.62	2149064.81	-	-
96	411122.18	2149052.39	-	-
97	411111.82	2149047.35	-	-
98	411076.41	2149059.18	-	-
99	411055.41	2149068.24	-	-
100	411032.54	2149061.77	-	-
101	411019.21	2149040.59	-	-
102	411006.65	2149040.02	-	-
103	410996.02	2149053.83	-	-
104	410999.86	2149088.89	-	-
105	411013.19	2149173.55	-	-
106	411017.35	2149176.31	-	-



ДОКУМЕНТ ПОДПИСАН
ЭЛЕКТРОННОЙ ПОДПИСЬЮ

Сертификат: 00ВВ056В7401СВ38D2В3576АСDС8425108

Владелец: ФЕДЕРАЛЬНАЯ СЛУЖБА ГОСУДАРСТВЕННОЙ

РЕГИСТРАЦИИ, КАДАСТРА И КАРТОГРАФИИ

Действителен: с 27.06.2023 по 19.09.2024

полное наименование должности

инициалы, фамилия

Земельный участок

вид объекта недвижимости

Лист № 1144 раздела 3.2

Всего листов раздела 3.2: 1505

Всего разделов: 7

Всего листов выписки: 2333

17.06.2024г. № КУВИ-001/2024-161391662

Кадастровый номер:

47:14:0000000:32(Единое землепользование)

1	2	3	4	5
107	411034.84	2149169.09	-	-
108	411050.2	2149145.49	-	-
109	411067.63	2149133.13	-	-
110	411076.39	2149135.24	-	-
111	411080.48	2149146	-	-
112	411072.21	2149170.78	-	-
113	411073.65	2149177.15	-	-
114	411082.69	2149172.98	-	-
115	411093.57	2149172.61	-	-
116	411102.22	2149177.59	-	-
117	411110.48	2149171.66	-	-
118	411119.94	2149158.65	-	-
119	411132.09	2149168.07	-	-
120	411140.71	2149198.76	-	-
121	411139.94	2149215.88	-	-
122	411131.19	2149226.06	-	-
123	411119.77	2149225.54	-	-
124	411098.73	2149216.59	-	-
125	411083.08	2149208.74	-	-
126	411073.83	2149210.89	-	-
127	411052	2149238.49	-	-
128	411040.37	2149242.54	-	-
129	411000.36	2149255.03	-	-
130	410976.6	2149268.25	-	-
131	410947.26	2149284.93	-	-
132	410930.39	2149303.61	-	-
133	410909.98	2149318.98	-	-
134	410871.15	2149330.38	-	-
135	410862.52	2149352.82	-	-



ДОКУМЕНТ ПОДПИСАН
ЭЛЕКТРОННОЙ ПОДПИСЬЮ

Сертификат: 00ВВ056В7401СВ38D2В3576АСDC8425108

Владелец: ФЕДЕРАЛЬНАЯ СЛУЖБА ГОСУДАРСТВЕННОЙ

РЕГИСТРАЦИИ, КАДАСТРА И КАРТОГРАФИИ

Действителен: с 27.06.2023 по 19.09.2024

полное наименование должности

инициалы, фамилия

Земельный участок

вид объекта недвижимости

Лист № 1145 раздела 3.2

Всего листов раздела 3.2: 1505

Всего разделов: 7

Всего листов выписки: 2333

17.06.2024г. № КУВИ-001/2024-161391662

Кадастровый номер:

47:14:0000000:32(Единое землепользование)

1	2	3	4	5
136	410828.8	2149440.13	-	-
137	410820.11	2149447.57	-	-
138	410757.35	2149454	-	-
139	410753.27	2149464.01	-	-
140	410756.89	2149496.14	-	-
141	410775.92	2149528.89	-	-
142	410758.65	2149574.96	-	-
143	410732.27	2149618.27	-	-
144	410717.4	2149631.62	-	-
145	410700.73	2149635.62	-	-
146	410684.23	2149625.84	-	-
147	410663.33	2149601.28	-	-
148	410649.95	2149570.83	-	-
149	410633.67	2149595.98	-	-
150	410646.77	2149611.33	-	-
151	410633.2	2149708.58	-	-
152	410634.35	2149732.91	-	-
153	410626.88	2149762.37	-	-
154	410633.14	2149771.47	-	-
155	410648.38	2149773.28	-	-
156	410684.87	2149757.88	-	-
157	410705.24	2149809.3	-	-
158	410729.49	2149855.36	-	-
159	410727.11	2149882.33	-	-
160	410733.63	2149893.81	-	-
161	410749.88	2149902.94	-	-
162	410797.47	2149899.22	-	-
163	410801.91	2149882.27	-	-
164	410809.87	2149874.06	-	-



ДОКУМЕНТ ПОДПИСАН
ЭЛЕКТРОННОЙ ПОДПИСЬЮ

Сертификат: 00ВВ056В7401СВ38D2В3576АСDС8425108

Владелец: ФЕДЕРАЛЬНАЯ СЛУЖБА ГОСУДАРСТВЕННОЙ

РЕГИСТРАЦИИ, КАДАСТРА И КАРТОГРАФИИ

Действителен: с 27.06.2023 по 19.09.2024

полное наименование должности

инициалы, фамилия

Земельный участок

вид объекта недвижимости

Лист № 1146 раздела 3.2

Всего листов раздела 3.2: 1505

Всего разделов: 7

Всего листов выписки: 2333

17.06.2024г. № КУВИ-001/2024-161391662

Кадастровый номер:

47:14:0000000:32(Единое землепользование)

1	2	3	4	5
165	410824.29	2149869.77	-	-
166	410834.5	2149875.15	-	-
167	410837.36	2149893.11	-	-
168	410845.3	2149896.62	-	-
169	410854.72	2149877.22	-	-
170	410867.38	2149873.37	-	-
171	410951.23	2149930.14	-	-
172	410942.37	2149966.15	-	-
173	410933.7	2149976.13	-	-
174	410907.23	2149976.67	-	-
175	410871.64	2150011.27	-	-
176	410826.77	2149968.14	-	-
177	410831.21	2149946.42	-	-
178	410810.48	2149923.55	-	-
179	410795.53	2149924.13	-	-
180	410770.02	2149941.36	-	-
181	410732.8	2149948.2	-	-
182	410686.37	2149930.56	-	-
183	410672.23	2149987.23	-	-
184	410703.92	2150044.48	-	-
185	410688.8	2150086.93	-	-
186	410693.51	2150129.17	-	-
187	410679.78	2150163.96	-	-
188	410682.63	2150174.61	-	-
189	410725.87	2150215.52	-	-
190	410703.27	2150237.97	-	-
191	410687.49	2150231.37	-	-
192	410659.01	2150249.52	-	-
193	410628.31	2150245.25	-	-



ДОКУМЕНТ ПОДПИСАН
ЭЛЕКТРОННОЙ ПОДПИСЬЮ

Сертификат: 00ВВ056В7401СВ38D2В3576АСDС8425108

Владелец: ФЕДЕРАЛЬНАЯ СЛУЖБА ГОСУДАРСТВЕННОЙ

РЕГИСТРАЦИИ, КАДАСТРА И КАРТОГРАФИИ

Действителен: с 27.06.2023 по 19.09.2024

полное наименование должности

инициалы, фамилия

Земельный участок

вид объекта недвижимости

Лист № 1147 раздела 3.2

Всего листов раздела 3.2: 1505

Всего разделов: 7

Всего листов выписки: 2333

17.06.2024г. № КУВИ-001/2024-161391662

Кадастровый номер:

47:14:0000000:32(Единое землепользование)

1	2	3	4	5
194	410596.69	2150229.37	-	-
195	410551.16	2150202.37	-	-
196	410503.95	2150207.2	-	-
197	410475.67	2150201.4	-	-
198	410467.95	2150205.39	-	-
199	410471.04	2150229.59	-	-
200	410470.13	2150270.15	-	-
201	410464.07	2150275.73	-	-
202	410449.25	2150277.33	-	-
203	410444.97	2150301.47	-	-
204	410419.91	2150326.93	-	-
205	410382.88	2150332.43	-	-
206	410381.59	2150355.59	-	-
207	410413.61	2150364.13	-	-
208	410412.21	2150351.12	-	-
209	410418.2	2150342.83	-	-
210	410430.35	2150346.36	-	-
211	410441.38	2150345	-	-
212	410475.01	2150329.25	-	-
213	410489.35	2150329.21	-	-
214	410492.45	2150343.84	-	-
215	410488.13	2150359.55	-	-
216	410459.56	2150377.77	-	-
217	410440.49	2150377.95	-	-
218	410434.04	2150382.79	-	-
219	410434.29	2150396.16	-	-
220	410458.39	2150388.59	-	-
221	410485.95	2150386.64	-	-
222	410495.46	2150389.89	-	-



ДОКУМЕНТ ПОДПИСАН
ЭЛЕКТРОННОЙ ПОДПИСЬЮ

Сертификат: 00ВВ056В7401СВ38D2В3576АСDС8425108

Владелец: ФЕДЕРАЛЬНАЯ СЛУЖБА ГОСУДАРСТВЕННОЙ

РЕГИСТРАЦИИ, КАДАСТРА И КАРТОГРАФИИ

Действителен: с 27.06.2023 по 19.09.2024

полное наименование должности

инициалы, фамилия

Земельный участок

вид объекта недвижимости

Лист № 1148 раздела 3.2

Всего листов раздела 3.2: 1505

Всего разделов: 7

Всего листов выписки: 2333

17.06.2024г. № КУВИ-001/2024-161391662

Кадастровый номер:

47:14:0000000:32(Единое землепользование)

1	2	3	4	5
223	410511.3	2150414.54	-	-
224	410501.8	2150427.53	-	-
225	410478.67	2150414.24	-	-
226	410474.59	2150420.86	-	-
227	410471.56	2150440.91	-	-
228	410457.53	2150464.11	-	-
229	410434.56	2150474.7	-	-
230	410406.59	2150477.63	-	-
231	410393.45	2150493.88	-	-
232	410354.59	2150502.86	-	-
233	410343.43	2150496.37	-	-
234	410347.25	2150483.15	-	-
235	410373.47	2150454.67	-	-
236	410389.93	2150462.43	-	-
237	410397.32	2150456.55	-	-
238	410403.76	2150443.12	-	-
239	410401.37	2150431.73	-	-
240	410405.06	2150420.71	-	-
241	410419.55	2150418.84	-	-
242	410428.86	2150444.63	-	-
243	410438.27	2150445.73	-	-
244	410448.54	2150424.73	-	-
245	410439.8	2150416.18	-	-
246	410374.17	2150385	-	-
247	410370.78	2150391.91	-	-
248	410381.93	2150437.06	-	-
249	410378.28	2150445.1	-	-
250	410359.52	2150432.25	-	-
251	410348.79	2150429.48	-	-



ДОКУМЕНТ ПОДПИСАН
ЭЛЕКТРОННОЙ ПОДПИСЬЮ

Сертификат: 00ВВ056В7401СВ38D2В3576АСDС8425108

Владелец: ФЕДЕРАЛЬНАЯ СЛУЖБА ГОСУДАРСТВЕННОЙ

РЕГИСТРАЦИИ, КАДАСТРА И КАРТОГРАФИИ

Действителен: с 27.06.2023 по 19.09.2024

полное наименование должности

инициалы, фамилия

Земельный участок

вид объекта недвижимости

Лист № 1149 раздела 3.2

Всего листов раздела 3.2: 1505

Всего разделов: 7

Всего листов выписки: 2333

17.06.2024г. № КУВИ-001/2024-161391662

Кадастровый номер:

47:14:0000000:32(Единое землепользование)

1	2	3	4	5
252	410338.35	2150431.42	-	-
253	410333.43	2150442.06	-	-
254	410311.62	2150459.2	-	-
255	410310.74	2150468.15	-	-
256	410325.12	2150485.53	-	-
257	410329.96	2150498.89	-	-
258	410329.52	2150519.19	-	-
259	410317.93	2150526.59	-	-
260	410303.42	2150527	-	-
261	410296.22	2150521.28	-	-
262	410279.05	2150499.37	-	-
263	410269.48	2150488.37	-	-
264	410260.16	2150484.31	-	-
265	410247.92	2150485.54	-	-
266	410243.25	2150497.85	-	-
267	410249.09	2150509.19	-	-
268	410271.07	2150512.13	-	-
269	410304.17	2150537.34	-	-
270	410304.84	2150551.33	-	-
271	410288.59	2150551.33	-	-
272	410286.36	2150559.56	-	-
273	410288.58	2150576.2	-	-
274	410279.57	2150594.76	-	-
275	410254.14	2150608.69	-	-
1	410219.03	2150610.75	-	-
1	410555.13	2149432.29	-	-
2	410553.85	2149423.51	-	-
3	410548.02	2149410.26	-	-
4	410543.32	2149391.33	-	-



ДОКУМЕНТ ПОДПИСАН
ЭЛЕКТРОННОЙ ПОДПИСЬЮ

Сертификат: 00ВВ056В7401СВ38D2В3576АСDС8425108

Владелец: ФЕДЕРАЛЬНАЯ СЛУЖБА ГОСУДАРСТВЕННОЙ

РЕГИСТРАЦИИ, КАДАСТРА И КАРТОГРАФИИ

Действителен: с 27.06.2023 по 19.09.2024

полное наименование должности

инициалы, фамилия

Земельный участок

вид объекта недвижимости

Лист № 1150 раздела 3.2

Всего листов раздела 3.2: 1505

Всего разделов: 7

Всего листов выписки: 2333

17.06.2024г. № КУВИ-001/2024-161391662

Кадастровый номер:

47:14:0000000:32(Единое землепользование)

1	2	3	4	5
5	410552.17	2149379.25	-	-
6	410561.31	2149366.67	-	-
7	410572.14	2149353.7	-	-
8	410583.29	2149347.17	-	-
9	410601.77	2149344.18	-	-
10	410611.68	2149338.21	-	-
11	410615.47	2149325.4	-	-
12	410615.22	2149320.64	-	-
13	410608.55	2149312.7	-	-
14	410594.15	2149309.9	-	-
15	410577.98	2149309.17	-	-
16	410567.01	2149301.64	-	-
17	410556.05	2149293.65	-	-
18	410539.58	2149299.32	-	-
19	410535.19	2149301.88	-	-
20	410521.46	2149304.47	-	-
21	410489.37	2149300.88	-	-
22	410468.99	2149298.27	-	-
23	410462.77	2149314.2	-	-
24	410466.7	2149325.23	-	-
25	410471.68	2149333.56	-	-
26	410477	2149347.72	-	-
27	410480.66	2149371.74	-	-
28	410485.22	2149378.97	-	-
29	410490.08	2149389.9	-	-
30	410489.22	2149402.07	-	-
31	410488.88	2149406.05	-	-
32	410491.07	2149418.53	-	-
33	410502.55	2149438.47	-	-



ДОКУМЕНТ ПОДПИСАН
ЭЛЕКТРОННОЙ ПОДПИСЬЮ

Сертификат: 00ВВ056В7401СВ38D2В3576АСDС8425108

Владелец: ФЕДЕРАЛЬНАЯ СЛУЖБА ГОСУДАРСТВЕННОЙ

РЕГИСТРАЦИИ, КАДАСТРА И КАРТОГРАФИИ

Действителен: с 27.06.2023 по 19.09.2024

полное наименование должности

инициалы, фамилия

Земельный участок

вид объекта недвижимости

Лист № 1151 раздела 3.2

Всего листов раздела 3.2: 1505

Всего разделов: 7

Всего листов выписки: 2333

17.06.2024г. № КУВИ-001/2024-161391662

Кадастровый номер:

47:14:0000000:32(Единое землепользование)

1	2	3	4	5
34	410510.79	2149445.88	-	-
35	410520.91	2149448.48	-	-
36	410542.6	2149445.64	-	-
37	410548.14	2149444.82	-	-
1	410555.13	2149432.29	-	-
1	410559.57	2149273.32	-	-
2	410554.87	2149256.24	-	-
3	410554.68	2149229.69	-	-
4	410561.84	2149210.2	-	-
5	410548.29	2149201.56	-	-
6	410537.43	2149201.68	-	-
7	410522.53	2149199.94	-	-
8	410506.04	2149192.61	-	-
9	410493.8	2149189.46	-	-
10	410481.99	2149189.99	-	-
11	410471.94	2149195.96	-	-
12	410458.29	2149223.95	-	-
13	410449.37	2149241.89	-	-
14	410439.39	2149259.78	-	-
15	410439.76	2149265.15	-	-
16	410440.07	2149268.37	-	-
17	410450.51	2149277.56	-	-
18	410457.99	2149277.89	-	-
19	410473.17	2149276.9	-	-
20	410482.44	2149274.73	-	-
21	410491.8	2149270.71	-	-
22	410504.59	2149271.9	-	-
23	410518.44	2149276.81	-	-
24	410530.7	2149279.5	-	-



ДОКУМЕНТ ПОДПИСАН
ЭЛЕКТРОННОЙ ПОДПИСЬЮ

Сертификат: 00ВВ056В7401СВ38D2В3576АСDC8425108

Владелец: ФЕДЕРАЛЬНАЯ СЛУЖБА ГОСУДАРСТВЕННОЙ

РЕГИСТРАЦИИ, КАДАСТРА И КАРТОГРАФИИ

Действителен: с 27.06.2023 по 19.09.2024

полное наименование должности

инициалы, фамилия

Земельный участок

вид объекта недвижимости

Лист № 1152 раздела 3.2

Всего листов раздела 3.2: 1505

Всего разделов: 7

Всего листов выписки: 2333

17.06.2024г. № КУВИ-001/2024-161391662

Кадастровый номер:

47:14:0000000:32(Единое землепользование)

1	2	3	4	5
25	410545.78	2149280.8	-	-
26	410553.28	2149280.52	-	-
27	410558.92	2149277.57	-	-
1	410559.57	2149273.32	-	-
1	410253.99	2150702.39	-	-
2	410227.75	2150632.81	-	-
3	410261.16	2150627.21	-	-
4	410304.71	2150633.97	-	-
5	410338.38	2150648.97	-	-
6	410355.95	2150652.87	-	-
7	410371.1	2150646.92	-	-
8	410368.31	2150613.74	-	-
9	410374.29	2150611.48	-	-
10	410386.83	2150614.41	-	-
11	410396.25	2150632.56	-	-
12	410434.95	2150598.65	-	-
13	410457.99	2150581	-	-
14	410481.98	2150558.76	-	-
15	410519.96	2150496.31	-	-
16	410539.67	2150493.89	-	-
17	410553.74	2150499.28	-	-
18	410570.76	2150513.09	-	-
19	410578.62	2150499.57	-	-
20	410578.24	2150486.31	-	-
21	410575.02	2150460.72	-	-
22	410587.77	2150454.3	-	-
23	410619.69	2150488.3	-	-
24	410656.98	2150484.25	-	-
25	410681.04	2150473.85	-	-



ДОКУМЕНТ ПОДПИСАН
ЭЛЕКТРОННОЙ ПОДПИСЬЮ

Сертификат: 00ВВ056В7401СВ38D2В3576АСDС8425108

Владелец: ФЕДЕРАЛЬНАЯ СЛУЖБА ГОСУДАРСТВЕННОЙ

РЕГИСТРАЦИИ, КАДАСТРА И КАРТОГРАФИИ

Действителен: с 27.06.2023 по 19.09.2024

полное наименование должности

инициалы, фамилия

Земельный участок

вид объекта недвижимости

Лист № 1153 раздела 3.2

Всего листов раздела 3.2: 1505

Всего разделов: 7

Всего листов выписки: 2333

17.06.2024г. № КУВИ-001/2024-161391662

Кадастровый номер:

47:14:0000000:32(Единое землепользование)

1	2	3	4	5
26	410665.6	2150448.71	-	-
27	410653.14	2150453.38	-	-
28	410642.57	2150446.3	-	-
29	410651.43	2150413.97	-	-
30	410628	2150385.41	-	-
31	410624.39	2150369.41	-	-
32	410628.05	2150354.73	-	-
33	410642.69	2150341.51	-	-
34	410651.2	2150318.44	-	-
35	410652.21	2150268.98	-	-
36	410669.01	2150265.3	-	-
37	410674.97	2150297.82	-	-
38	410697.56	2150345.88	-	-
39	410718.59	2150349.76	-	-
40	410727.01	2150354.58	-	-
41	410739.08	2150372.5	-	-
42	410750.84	2150371.3	-	-
43	410762.48	2150360.32	-	-
44	410716.1	2150299.45	-	-
45	410718.22	2150286.18	-	-
46	410728.03	2150271.86	-	-
47	410719.42	2150259.57	-	-
48	410720.28	2150248.16	-	-
49	410741.01	2150246.53	-	-
50	410755.18	2150248.69	-	-
51	410783.88	2150244.16	-	-
52	410788.13	2150229.12	-	-
53	410794.94	2150222.14	-	-
54	410805.85	2150224.14	-	-



ДОКУМЕНТ ПОДПИСАН
ЭЛЕКТРОННОЙ ПОДПИСЬЮ

Сертификат: 00ВВ056В7401СВ38D2В3576АСDС8425108

Владелец: ФЕДЕРАЛЬНАЯ СЛУЖБА ГОСУДАРСТВЕННОЙ

РЕГИСТРАЦИИ, КАДАСТРА И КАРТОГРАФИИ

Действителен: с 27.06.2023 по 19.09.2024

полное наименование должности

инициалы, фамилия

Земельный участок

вид объекта недвижимости

Лист № 1154 раздела 3.2

Всего листов раздела 3.2: 1505

Всего разделов: 7

Всего листов выписки: 2333

17.06.2024г. № КУВИ-001/2024-161391662

Кадастровый номер:

47:14:0000000:32(Единое землепользование)

1	2	3	4	5
55	410827.32	2150246.74	-	-
56	410846.48	2150245.54	-	-
57	410865.36	2150242.15	-	-
58	410875.55	2150246.94	-	-
59	410887.24	2150254.72	-	-
60	410895.61	2150251.43	-	-
61	410906.17	2150249.4	-	-
62	410922.04	2150256.37	-	-
63	410929.86	2150251.86	-	-
64	410956.2	2150242.87	-	-
65	410974.89	2150241.2	-	-
66	410998.26	2150251.25	-	-
67	411005.05	2150245.76	-	-
68	411050.04	2150173.38	-	-
69	411051.42	2150143.06	-	-
70	411086.22	2150120.91	-	-
71	411108.73	2150073.12	-	-
72	411115.54	2150063.9	-	-
73	411146.12	2150064.44	-	-
74	411152.67	2150058.9	-	-
75	411167.84	2150047.25	-	-
76	411175.88	2150033.33	-	-
77	411182.63	2150025.22	-	-
78	411189.73	2150018.58	-	-
79	411195.82	2150015.66	-	-
80	411205.74	2150012.81	-	-
81	411220.59	2150011.08	-	-
82	411235.85	2150023.84	-	-
83	411233.08	2150027.76	-	-



ДОКУМЕНТ ПОДПИСАН
ЭЛЕКТРОННОЙ ПОДПИСЬЮ

Сертификат: 00ВВ056В7401СВ38D2В3576АСDС8425108

Владелец: ФЕДЕРАЛЬНАЯ СЛУЖБА ГОСУДАРСТВЕННОЙ

РЕГИСТРАЦИИ, КАДАСТРА И КАРТОГРАФИИ

Действителен: с 27.06.2023 по 19.09.2024

полное наименование должности

инициалы, фамилия

Земельный участок

вид объекта недвижимости

Лист № 1155 раздела 3.2

Всего листов раздела 3.2: 1505

Всего разделов: 7

Всего листов выписки: 2333

17.06.2024г. № КУВИ-001/2024-161391662

Кадастровый номер:

47:14:0000000:32(Единое землепользование)

1	2	3	4	5
84	411228.79	2150033.84	-	-
85	411224.26	2150040.26	-	-
86	411218.66	2150048.2	-	-
87	411211.97	2150057.67	-	-
88	411198.68	2150080.92	-	-
89	411167.5	2150104.36	-	-
90	411138.49	2150136.13	-	-
91	411129.54	2150153.4	-	-
92	411103.56	2150187.83	-	-
93	411076.11	2150237.76	-	-
94	411041.28	2150281.1	-	-
95	411036.07	2150296.81	-	-
96	411002.94	2150349.5	-	-
97	410980.77	2150379.29	-	-
98	410913.84	2150445.83	-	-
99	410885.36	2150437.02	-	-
100	410848.96	2150450.69	-	-
101	410798.87	2150449.13	-	-
102	410780.86	2150459.1	-	-
103	410791.01	2150495.53	-	-
104	410874.41	2150509.16	-	-
105	410845.22	2150541.11	-	-
106	410792.42	2150566.44	-	-
107	410719.45	2150589.1	-	-
108	410703.06	2150595.5	-	-
109	410695.48	2150607.44	-	-
110	410708.14	2150606.99	-	-
111	410754.8	2150596.32	-	-
112	410745.02	2150624.08	-	-



ДОКУМЕНТ ПОДПИСАН
ЭЛЕКТРОННОЙ ПОДПИСЬЮ

Сертификат: 00ВВ056В7401СВ38D2В3576АСDС8425108

Владелец: ФЕДЕРАЛЬНАЯ СЛУЖБА ГОСУДАРСТВЕННОЙ

РЕГИСТРАЦИИ, КАДАСТРА И КАРТОГРАФИИ

Действителен: с 27.06.2023 по 19.09.2024

полное наименование должности

инициалы, фамилия

Земельный участок

вид объекта недвижимости

Лист № 1156 раздела 3.2

Всего листов раздела 3.2: 1505

Всего разделов: 7

Всего листов выписки: 2333

17.06.2024г. № КУВИ-001/2024-161391662

Кадастровый номер:

47:14:0000000:32(Единое землепользование)

1	2	3	4	5
113	410744.29	2150640.22	-	-
114	410746.54	2150653.13	-	-
115	410729.99	2150677.15	-	-
116	410728.7	2150693.3	-	-
117	410720.75	2150702.12	-	-
118	410647.72	2150552.16	-	-
1	410253.99	2150702.39	-	-
1	410817.02	2150425.24	-	-
2	410815.42	2150417.81	-	-
3	410806.54	2150408.52	-	-
4	410794.24	2150397.7	-	-
5	410780.43	2150377.5	-	-
6	410758.1	2150386.34	-	-
7	410747.16	2150398.07	-	-
8	410743.5	2150405.26	-	-
9	410744.08	2150414.03	-	-
10	410748.7	2150419.23	-	-
11	410762.51	2150427.21	-	-
12	410785.49	2150428.67	-	-
13	410797.74	2150428.26	-	-
14	410811.1	2150427.33	-	-
1	410817.02	2150425.24	-	-
1	410739.41	2150460.9	-	-
2	410737.14	2150450.79	-	-
3	410725.23	2150441.61	-	-
4	410707.71	2150442.61	-	-
5	410697.59	2150449.45	-	-
6	410686.91	2150454.46	-	-
7	410682.27	2150461.54	-	-



ДОКУМЕНТ ПОДПИСАН
ЭЛЕКТРОННОЙ ПОДПИСЬЮ

Сертификат: 00ВВ056В7401СВ38D2В3576АСDC8425108

Владелец: ФЕДЕРАЛЬНАЯ СЛУЖБА ГОСУДАРСТВЕННОЙ

РЕГИСТРАЦИИ, КАДАСТРА И КАРТОГРАФИИ

Действителен: с 27.06.2023 по 19.09.2024

полное наименование должности

инициалы, фамилия

Земельный участок

вид объекта недвижимости

Лист № 1157 раздела 3.2

Всего листов раздела 3.2: 1505

Всего разделов: 7

Всего листов выписки: 2333

17.06.2024г. № КУВИ-001/2024-161391662

Кадастровый номер:

47:14:0000000:32(Единое землепользование)

1	2	3	4	5
8	410683.06	2150469.76	-	-
9	410699.17	2150480.49	-	-
10	410710.01	2150481.88	-	-
11	410717.71	2150482.68	-	-
12	410731.59	2150478.28	-	-
13	410738.02	2150471.74	-	-
1	410739.41	2150460.9	-	-
1	410641.93	2192586.51	-	-
2	410582.65	2192540.38	-	-
3	410699.27	2192395.67	-	-
4	410784.04	2192335.17	-	-
5	410821.8	2192361.05	-	-
6	410825.42	2192401.01	-	-
7	410826.63	2192401.93	-	-
8	410833.97	2192407.73	-	-
9	410809.71	2192440.47	-	-
10	410708.69	2192542.01	-	-
11	410678.14	2192565.27	-	-
1	410641.93	2192586.51	-	-
1	410030.92	2192050.24	-	-
2	409997.87	2192046.2	-	-
3	409992.82	2192032.49	-	-
4	409984.6	2192023.83	-	-
5	409972.48	2192018.21	-	-
6	409955.59	2192015.61	-	-
7	409939.87	2192019.79	-	-
8	409925.58	2192019.79	-	-
9	409908.84	2192017.2	-	-
10	409889.51	2192017.77	-	-



ДОКУМЕНТ ПОДПИСАН
ЭЛЕКТРОННОЙ ПОДПИСЬЮ

Сертификат: 00ВВ056В7401СВ38D2В3576АСDС8425108

Владелец: ФЕДЕРАЛЬНАЯ СЛУЖБА ГОСУДАРСТВЕННОЙ

РЕГИСТРАЦИИ, КАДАСТРА И КАРТОГРАФИИ

Действителен: с 27.06.2023 по 19.09.2024

полное наименование должности

инициалы, фамилия

Земельный участок

вид объекта недвижимости

Лист № 1158 раздела 3.2

Всего листов раздела 3.2: 1505

Всего разделов: 7

Всего листов выписки: 2333

17.06.2024г. № КУВИ-001/2024-161391662

Кадастровый номер:

47:14:0000000:32(Единое землепользование)

1	2	3	4	5
11	409878.69	2192020.23	-	-
12	409871.18	2192021.24	-	-
13	409777.39	2192005.51	-	-
14	409957.78	2191823.48	-	-
15	409988.87	2191820.4	-	-
16	410678.31	2191792.96	-	-
17	410808.88	2191790.74	-	-
18	410815.26	2191892.43	-	-
19	410819.17	2191907.01	-	-
20	410818.71	2191913.94	-	-
21	410793.68	2191917.28	-	-
22	410793.7	2191917.34	-	-
23	410568.43	2191946.05	-	-
24	410564.31	2191918.13	-	-
25	410534.32	2191921.2	-	-
26	410534.86	2191924.66	-	-
27	410524.46	2191924.76	-	-
28	410520.27	2191947.25	-	-
29	410448.52	2191953.01	-	-
30	410448.52	2191952.98	-	-
31	410448.24	2191936.18	-	-
32	410442.84	2191876.96	-	-
33	410439.3	2191838.17	-	-
34	410232.88	2191857.53	-	-
35	410232.88	2191857.59	-	-
36	410233.53	2191867.09	-	-
37	410238.93	2191946.2	-	-
38	410221.92	2191951.55	-	-
39	410206.98	2191954.42	-	-



ДОКУМЕНТ ПОДПИСАН
ЭЛЕКТРОННОЙ ПОДПИСЬЮ

Сертификат: 00ВВ056В7401СВ38D2В3576АСDС8425108

Владелец: ФЕДЕРАЛЬНАЯ СЛУЖБА ГОСУДАРСТВЕННОЙ

РЕГИСТРАЦИИ, КАДАСТРА И КАРТОГРАФИИ

Действителен: с 27.06.2023 по 19.09.2024

полное наименование должности

инициалы, фамилия

Земельный участок

вид объекта недвижимости

Лист № 1159 раздела 3.2

Всего листов раздела 3.2: 1505

Всего разделов: 7

Всего листов выписки: 2333

17.06.2024г. № КУВИ-001/2024-161391662

Кадастровый номер:

47:14:0000000:32(Единое землепользование)

1	2	3	4	5
40	410194.91	2191952.64	-	-
41	410163.55	2191925.54	-	-
42	410114.24	2191885.01	-	-
43	410087.83	2191865	-	-
44	410065.49	2191845.96	-	-
45	410013.14	2191912.6	-	-
46	410010.3	2191924.76	-	-
47	410009.6	2191935.94	-	-
48	410127.89	2192028.47	-	-
49	410093.46	2192042.32	-	-
50	410076.22	2192045.19	-	-
1	410030.92	2192050.24	-	-
1	410277.26	2192145.42	-	-
2	410271.85	2192140.52	-	-
3	410270.52	2192142.6	-	-
4	410241.54	2192121.6	-	-
5	410257.47	2192101.69	-	-
6	410256.97	2192090.26	-	-
7	410251.26	2192077.21	-	-
8	410245.17	2192070.13	-	-
9	410233.73	2192065.78	-	-
10	410221.43	2192065.78	-	-
11	410218.94	2192000.69	-	-
12	410415.39	2191978.51	-	-
13	410431.25	2191987.88	-	-
14	410434.91	2192020.3	-	-
15	410419.89	2192051.03	-	-
16	410415.16	2192073.2	-	-
17	410363.37	2192038.04	-	-



ДОКУМЕНТ ПОДПИСАН
ЭЛЕКТРОННОЙ ПОДПИСЬЮ

Сертификат: 00ВВ056В7401СВ38D2В3576АСDС8425108

Владелец: ФЕДЕРАЛЬНАЯ СЛУЖБА ГОСУДАРСТВЕННОЙ

РЕГИСТРАЦИИ, КАДАСТРА И КАРТОГРАФИИ

Действителен: с 27.06.2023 по 19.09.2024

полное наименование должности

инициалы, фамилия

Земельный участок

вид объекта недвижимости

Лист № 1160 раздела 3.2

Всего листов раздела 3.2: 1505

Всего разделов: 7

Всего листов выписки: 2333

17.06.2024г. № КУВИ-001/2024-161391662

Кадастровый номер:

47:14:0000000:32(Единое землепользование)

1	2	3	4	5
1	410277.26	2192145.42	-	-
1	410144.84	2171005.11	-	-
2	410137.15	2170850.71	-	-
3	410125.32	2170513.79	-	-
4	410139.08	2170515.67	-	-
5	410192.09	2170524.3	-	-
6	410190.61	2170550.55	-	-
7	410202.27	2170555.34	-	-
8	410216.11	2170559.23	-	-
9	410221.99	2170573.91	-	-
10	410232.04	2170581.95	-	-
11	410251.73	2170572.98	-	-
12	410263.35	2170579.64	-	-
13	410273.1	2170621.86	-	-
14	410286.32	2170623.49	-	-
15	410284.59	2170599.96	-	-
16	410303.91	2170608.36	-	-
17	410320.61	2170609.18	-	-
18	410348.3	2170719.29	-	-
19	410354.22	2170746.33	-	-
20	410326.94	2170748.41	-	-
21	410328.23	2170760.17	-	-
22	410332.59	2170788.42	-	-
23	410316.02	2170825.15	-	-
24	410235.67	2170891.82	-	-
25	410223.58	2170924.11	-	-
26	410234.97	2170980.49	-	-
1	410144.84	2171005.11	-	-
1	410191.23	2172509.52	-	-



ДОКУМЕНТ ПОДПИСАН
ЭЛЕКТРОННОЙ ПОДПИСЬЮ

Сертификат: 00ВВ056В7401СВ38D2В3576АСDC8425108

Владелец: ФЕДЕРАЛЬНАЯ СЛУЖБА ГОСУДАРСТВЕННОЙ

РЕГИСТРАЦИИ, КАДАСТРА И КАРТОГРАФИИ

Действителен: с 27.06.2023 по 19.09.2024

полное наименование должности

инициалы, фамилия

Земельный участок

вид объекта недвижимости

Лист № 1161 раздела 3.2

Всего листов раздела 3.2: 1505

Всего разделов: 7

Всего листов выписки: 2333

17.06.2024г. № КУВИ-001/2024-161391662

Кадастровый номер:

47:14:0000000:32(Единое землепользование)

1	2	3	4	5
2	410248.62	2172291.28	-	-
3	410213.49	2172177.95	-	-
4	410208.87	2172043.11	-	-
5	410196.88	2171823.04	-	-
6	410189.24	2171623.12	-	-
7	410149.14	2171040.73	-	-
8	410249.31	2171007.58	-	-
9	410315.86	2171124.77	-	-
10	410275.15	2171147.06	-	-
11	410253.81	2171175.09	-	-
12	410264.95	2171204.74	-	-
13	410279.97	2171211.94	-	-
14	410308.82	2171194.4	-	-
15	410318.51	2171204.3	-	-
16	410304.15	2171224.97	-	-
17	410276.28	2171254.42	-	-
18	410286.38	2171274.81	-	-
19	410302.87	2171285.65	-	-
20	410322.76	2171267.13	-	-
21	410343.37	2171273.36	-	-
22	410372.13	2171274.59	-	-
23	410398.07	2171306.74	-	-
24	410416.22	2171356.41	-	-
25	410424.41	2171408.52	-	-
26	410424.92	2171501.62	-	-
27	410523.05	2171516.52	-	-
28	410531.07	2171517.93	-	-
29	410578.22	2171526.26	-	-
30	410729.37	2171552.93	-	-



ДОКУМЕНТ ПОДПИСАН
ЭЛЕКТРОННОЙ ПОДПИСЬЮ

Сертификат: 00ВВ056В7401СВ38D2В3576АСDС8425108

Владелец: ФЕДЕРАЛЬНАЯ СЛУЖБА ГОСУДАРСТВЕННОЙ

РЕГИСТРАЦИИ, КАДАСТРА И КАРТОГРАФИИ

Действителен: с 27.06.2023 по 19.09.2024

полное наименование должности

инициалы, фамилия

Земельный участок

вид объекта недвижимости

Лист № 1162 раздела 3.2

Всего листов раздела 3.2: 1505

Всего разделов: 7

Всего листов выписки: 2333

17.06.2024г. № КУВИ-001/2024-161391662

Кадастровый номер:

47:14:0000000:32(Единое землепользование)

1	2	3	4	5
31	410738.18	2171620.07	-	-
32	410700.96	2171638.22	-	-
33	410727.23	2171669.59	-	-
34	410721.56	2171704.04	-	-
35	410684.66	2171721.42	-	-
36	410631.09	2171692.6	-	-
37	410597.92	2171694.88	-	-
38	410595.19	2171751.45	-	-
39	410566.55	2171773.69	-	-
40	410584.57	2171844.47	-	-
41	410612.61	2171850.85	-	-
42	410617.66	2171860.65	-	-
43	410611.28	2171870.06	-	-
44	410589.47	2171876.8	-	-
45	410584.45	2171894.69	-	-
46	410593.73	2171924.45	-	-
47	410606.6	2171930.51	-	-
48	410619.28	2171931.24	-	-
49	410626.94	2171934.85	-	-
50	410626.79	2171942.04	-	-
51	410620.15	2171949.1	-	-
52	410608.39	2171948.69	-	-
53	410604.72	2171961.6	-	-
54	410614	2171976.66	-	-
55	410626.98	2171977.56	-	-
56	410639.12	2172003.94	-	-
57	410646.23	2172004.24	-	-
58	410646.76	2171978.91	-	-
59	410662.2	2171980.95	-	-



ДОКУМЕНТ ПОДПИСАН
ЭЛЕКТРОННОЙ ПОДПИСЬЮ

Сертификат: 00ВВ056В7401СВ38D2В3576АСDС8425108

Владелец: ФЕДЕРАЛЬНАЯ СЛУЖБА ГОСУДАРСТВЕННОЙ

РЕГИСТРАЦИИ, КАДАСТРА И КАРТОГРАФИИ

Действителен: с 27.06.2023 по 19.09.2024

полное наименование должности

инициалы, фамилия

Земельный участок

вид объекта недвижимости

Лист № 1163 раздела 3.2

Всего листов раздела 3.2: 1505

Всего разделов: 7

Всего листов выписки: 2333

17.06.2024г. № КУВИ-001/2024-161391662

Кадастровый номер:

47:14:0000000:32(Единое землепользование)

1	2	3	4	5
60	410664.47	2172005.4	-	-
61	410691.7	2172035.85	-	-
62	410684.6	2172049.63	-	-
63	410657.64	2172050.94	-	-
64	410654.33	2172060.89	-	-
65	410661.3	2172081.19	-	-
66	410626.69	2172109.74	-	-
67	410622.17	2172148.45	-	-
68	410630.06	2172170.83	-	-
69	410620.17	2172184.55	-	-
70	410592.12	2172178.95	-	-
71	410585.9	2172195.41	-	-
72	410598.88	2172211.01	-	-
73	410634.4	2172200.17	-	-
74	410637.02	2172222.6	-	-
75	410604.94	2172246.96	-	-
76	410540.8	2172235.45	-	-
77	410522.32	2172245.55	-	-
78	410529.38	2172263.22	-	-
79	410572.93	2172267.88	-	-
80	410611.13	2172336.42	-	-
81	410605.12	2172357.26	-	-
82	410588.02	2172357.49	-	-
83	410582.32	2172358.87	-	-
84	410576.64	2172361.84	-	-
85	410571.99	2172366.14	-	-
86	410569.39	2172373.59	-	-
87	410568.9	2172387.76	-	-
88	410490.29	2172409.61	-	-



ДОКУМЕНТ ПОДПИСАН
ЭЛЕКТРОННОЙ ПОДПИСЬЮ

Сертификат: 00ВВ056В7401СВ38D2В3576АСDС8425108

Владелец: ФЕДЕРАЛЬНАЯ СЛУЖБА ГОСУДАРСТВЕННОЙ

РЕГИСТРАЦИИ, КАДАСТРА И КАРТОГРАФИИ

Действителен: с 27.06.2023 по 19.09.2024

полное наименование должности

инициалы, фамилия

Земельный участок

вид объекта недвижимости

Лист № 1164 раздела 3.2

Всего листов раздела 3.2: 1505

Всего разделов: 7

Всего листов выписки: 2333

17.06.2024г. № КУВИ-001/2024-161391662

Кадастровый номер:

47:14:0000000:32(Единое землепользование)

1	2	3	4	5
89	410457.18	2172421.9	-	-
90	410432.4	2172426.8	-	-
91	410400.33	2172436.88	-	-
92	410375.72	2172438.78	-	-
93	410343.58	2172431.4	-	-
94	410323.76	2172424.62	-	-
95	410292.96	2172415.84	-	-
96	410280.86	2172413.16	-	-
97	410270.71	2172421.14	-	-
98	410241.59	2172445.51	-	-
1	410191.23	2172509.52	-	-
1	410365.87	2170006.38	-	-
2	410371.33	2169878.02	-	-
3	410376.49	2169743.3	-	-
4	410374.36	2169677.75	-	-
5	410370.12	2169651.05	-	-
6	410393.78	2169632.84	-	-
7	410454.78	2169582.47	-	-
8	410480.26	2169557.89	-	-
9	410495.22	2169551.21	-	-
10	410495.69	2169556.62	-	-
11	410495.22	2169576.7	-	-
12	410499.47	2169602.49	-	-
13	410503.98	2169638.03	-	-
14	410504.22	2169647.99	-	-
15	410504.62	2169664.79	-	-
16	410518.3	2169818.37	-	-
17	410525.61	2169902.98	-	-
18	410464.62	2169905	-	-



ДОКУМЕНТ ПОДПИСАН
ЭЛЕКТРОННОЙ ПОДПИСЬЮ

Сертификат: 00ВВ056В7401СВ38D2В3576АСDС8425108

Владелец: ФЕДЕРАЛЬНАЯ СЛУЖБА ГОСУДАРСТВЕННОЙ

РЕГИСТРАЦИИ, КАДАСТРА И КАРТОГРАФИИ

Действителен: с 27.06.2023 по 19.09.2024

полное наименование должности

инициалы, фамилия

Земельный участок

вид объекта недвижимости

Лист № 1165 раздела 3.2

Всего листов раздела 3.2: 1505

Всего разделов: 7

Всего листов выписки: 2333

17.06.2024г. № КУВИ-001/2024-161391662

Кадастровый номер:

47:14:0000000:32(Единое землепользование)

1	2	3	4	5
19	410466.24	2169943.29	-	-
20	410468.11	2169987.61	-	-
21	410443.06	2169992.3	-	-
22	410418.45	2169996.91	-	-
23	410395.88	2170001.14	-	-
1	410365.87	2170006.38	-	-
1	410304.77	2168999.65	-	-
2	410288.82	2168999.65	-	-
3	410279.71	2168994.52	-	-
4	410268.6	2168973.44	-	-
5	410242.53	2168917.01	-	-
6	410245.89	2168902.31	-	-
7	410270.32	2168795.58	-	-
8	410327.01	2168547.89	-	-
9	410357.9	2168437.38	-	-
10	410186.84	2168425.13	-	-
11	410075.15	2168417.14	-	-
12	410105.86	2168357.45	-	-
13	410110.54	2168350.96	-	-
14	410116.9	2168347.84	-	-
15	410122.88	2168347.84	-	-
16	410127.42	2168349.66	-	-
17	410137.95	2168364.73	-	-
18	410145.74	2168379.41	-	-
19	410151.72	2168390.84	-	-
20	410166.4	2168404.22	-	-
21	410176.53	2168411.49	-	-
22	410185.23	2168413.83	-	-
23	410193.42	2168414.22	-	-



ДОКУМЕНТ ПОДПИСАН
ЭЛЕКТРОННОЙ ПОДПИСЬЮ

Сертификат: 00ВВ056В7401СВ38D2В3576АСDC8425108

Владелец: ФЕДЕРАЛЬНАЯ СЛУЖБА ГОСУДАРСТВЕННОЙ

РЕГИСТРАЦИИ, КАДАСТРА И КАРТОГРАФИИ

Действителен: с 27.06.2023 по 19.09.2024

полное наименование должности

инициалы, фамилия

Земельный участок

вид объекта недвижимости

Лист № 1166 раздела 3.2

Всего листов раздела 3.2: 1505

Всего разделов: 7

Всего листов выписки: 2333

17.06.2024г. № КУВИ-001/2024-161391662

Кадастровый номер:

47:14:0000000:32(Единое землепользование)

1	2	3	4	5
24	410203.03	2168412.01	-	-
25	410210.44	2168407.86	-	-
26	410218.23	2168395.9	-	-
27	410239.27	2168353.81	-	-
28	410245.64	2168343.68	-	-
29	410253.05	2168340.43	-	-
30	410262.14	2168338.22	-	-
31	410274.61	2168340.43	-	-
32	410301.63	2168352.9	-	-
33	410345.54	2168384.47	-	-
34	410383.08	2168411.94	-	-
35	410396.48	2168421.55	-	-
36	410404.43	2168425.7	-	-
37	410411.07	2168428.66	-	-
38	410415.69	2168432.81	-	-
39	410419.49	2168441.23	-	-
40	410421.15	2168447.52	-	-
41	410423.64	2168452.5	-	-
42	410428.62	2168456.29	-	-
43	410437.87	2168460.09	-	-
44	410449.61	2168459.61	-	-
45	410461.23	2168455.46	-	-
46	410475.46	2168451.67	-	-
47	410491.35	2168451.67	-	-
48	410497.28	2168452.5	-	-
49	410502.73	2168454.63	-	-
50	410511.03	2168460.92	-	-
51	410520.28	2168468.39	-	-
52	410524.43	2168474.32	-	-



ДОКУМЕНТ ПОДПИСАН
ЭЛЕКТРОННОЙ ПОДПИСЬЮ

Сертификат: 00ВВ056В7401СВ38D2В3576АСDС8425108

Владелец: ФЕДЕРАЛЬНАЯ СЛУЖБА ГОСУДАРСТВЕННОЙ

РЕГИСТРАЦИИ, КАДАСТРА И КАРТОГРАФИИ

Действителен: с 27.06.2023 по 19.09.2024

полное наименование должности

инициалы, фамилия

Земельный участок

вид объекта недвижимости

Лист № 1167 раздела 3.2

Всего листов раздела 3.2: 1505

Всего разделов: 7

Всего листов выписки: 2333

17.06.2024г. № КУВИ-001/2024-161391662

Кадастровый номер:

47:14:0000000:32(Единое землепользование)

1	2	3	4	5
53	410526.09	2168479.3	-	-
54	410527.75	2168499.81	-	-
55	410527.6	2168517.35	-	-
56	410522.33	2168548.07	-	-
57	410519.62	2168581.65	-	-
58	410515.4	2168602.88	-	-
59	410506.37	2168629.38	-	-
60	410505.31	2168632.54	-	-
61	410506.37	2168635.7	-	-
62	410511.18	2168635.7	-	-
63	410519.16	2168634.19	-	-
64	410528.65	2168627.72	-	-
65	410540.85	2168616.13	-	-
66	410550.93	2168600.77	-	-
67	410556.35	2168589.63	-	-
68	410556.81	2168582.7	-	-
69	410553.64	2168576.23	-	-
70	410543.56	2168567.79	-	-
71	410537.23	2168561.47	-	-
72	410535.58	2168555.6	-	-
73	410536.03	2168550.18	-	-
74	410540.39	2168544.91	-	-
75	410547.32	2168541.75	-	-
76	410588.73	2168543.4	-	-
77	410599.27	2168546.56	-	-
78	410605.14	2168550.18	-	-
79	410609.96	2168556.65	-	-
80	410613.72	2168567.19	-	-
81	410613.12	2168577.28	-	-



ДОКУМЕНТ ПОДПИСАН
ЭЛЕКТРОННОЙ ПОДПИСЬЮ

Сертификат: 00ВВ056В7401СВ38D2В3576АСDС8425108

Владелец: ФЕДЕРАЛЬНАЯ СЛУЖБА ГОСУДАРСТВЕННОЙ

РЕГИСТРАЦИИ, КАДАСТРА И КАРТОГРАФИИ

Действителен: с 27.06.2023 по 19.09.2024

полное наименование должности

инициалы, фамилия

Земельный участок

вид объекта недвижимости

Лист № 1168 раздела 3.2

Всего листов раздела 3.2: 1505

Всего разделов: 7

Всего листов выписки: 2333

17.06.2024г. № КУВИ-001/2024-161391662

Кадастровый номер:

47:14:0000000:32(Единое землепользование)

1	2	3	4	5
82	410609.96	2168587.97	-	-
83	410602.43	2168601.22	-	-
84	410599.87	2168608.15	-	-
85	410599.87	2168614.47	-	-
86	410603.63	2168620.94	-	-
87	410611.01	2168626.21	-	-
88	410629.08	2168631.48	-	-
89	410675.3	2168641.57	-	-
90	410709.78	2168650.16	-	-
91	410721.98	2168653.77	-	-
92	410725.74	2168656.48	-	-
93	410724.09	2168661.75	-	-
94	410723.64	2168668.22	-	-
95	410724.09	2168672.44	-	-
96	410731.62	2168679.37	-	-
97	410740.05	2168682.98	-	-
98	410757.06	2168686.74	-	-
99	410762.93	2168687.8	-	-
100	410765.49	2168691.56	-	-
101	410771.97	2168699.99	-	-
102	410783.11	2168712.79	-	-
103	410806	2168737.18	-	-
104	410812.77	2168747.27	-	-
105	410816.09	2168754.8	-	-
106	410818.64	2168794.55	-	-
107	410818.64	2168809.46	-	-
108	410816.09	2168817.44	-	-
109	410805.39	2168824.36	-	-
110	410788.38	2168830.69	-	-



ДОКУМЕНТ ПОДПИСАН
ЭЛЕКТРОННОЙ ПОДПИСЬЮ

Сертификат: 00ВВ056В7401СВ38D2В3576АСDС8425108

Владелец: ФЕДЕРАЛЬНАЯ СЛУЖБА ГОСУДАРСТВЕННОЙ

РЕГИСТРАЦИИ, КАДАСТРА И КАРТОГРАФИИ

Действителен: с 27.06.2023 по 19.09.2024

полное наименование должности

инициалы, фамилия

Земельный участок

вид объекта недвижимости

Лист № 1169 раздела 3.2

Всего листов раздела 3.2: 1505

Всего разделов: 7

Всего листов выписки: 2333

17.06.2024г. № КУВИ-001/2024-161391662

Кадастровый номер:

47:14:0000000:32(Единое землепользование)

1	2	3	4	5
111	410782.06	2168837.61	-	-
112	410778.29	2168844.54	-	-
113	410776.18	2168856.13	-	-
114	410774.53	2168860.95	-	-
115	410770.31	2168861.55	-	-
116	410765.04	2168859.45	-	-
117	410756.61	2168852.52	-	-
118	410745.92	2168845.59	-	-
119	410724.69	2168840.78	-	-
120	410718.37	2168836.56	-	-
121	410715.05	2168831.74	-	-
122	410714	2168816.83	-	-
123	410716.71	2168809.91	-	-
124	410719.87	2168807.8	-	-
125	410724.69	2168807.8	-	-
126	410736.28	2168807.8	-	-
127	410741.7	2168807.35	-	-
128	410746.97	2168802.53	-	-
129	410754.35	2168793.5	-	-
130	410756.01	2168785.06	-	-
131	410754.35	2168773.32	-	-
132	410752.24	2168765.34	-	-
133	410746.97	2168760.07	-	-
134	410735.23	2168756.91	-	-
135	410727.85	2168759.02	-	-
136	410719.87	2168764.89	-	-
137	410711.44	2168769.56	-	-
138	410704.51	2168770.16	-	-
139	410694.88	2168769.1	-	-



ДОКУМЕНТ ПОДПИСАН
ЭЛЕКТРОННОЙ ПОДПИСЬЮ

Сертификат: 00ВВ056В7401СВ38D2В3576АСDС8425108

Владелец: ФЕДЕРАЛЬНАЯ СЛУЖБА ГОСУДАРСТВЕННОЙ

РЕГИСТРАЦИИ, КАДАСТРА И КАРТОГРАФИИ

Действителен: с 27.06.2023 по 19.09.2024

полное наименование должности

инициалы, фамилия

Земельный участок

вид объекта недвижимости

Лист № 1170 раздела 3.2

Всего листов раздела 3.2: 1505

Всего разделов: 7

Всего листов выписки: 2333

17.06.2024г. № КУВИ-001/2024-161391662

Кадастровый номер:

47:14:0000000:32(Единое землепользование)

1	2	3	4	5
140	410682.68	2168768.05	-	-
141	410674.7	2168770.61	-	-
142	410669.43	2168775.43	-	-
143	410667.32	2168783.41	-	-
144	410665.67	2168791.99	-	-
145	410659.34	2168796.66	-	-
146	410647.6	2168799.82	-	-
147	410632.84	2168800.42	-	-
148	410612.06	2168795.15	-	-
149	410589.33	2168788.58	-	-
150	410570.25	2168789.72	-	-
151	410547.17	2168793.71	-	-
152	410534.07	2168792.57	-	-
153	410501.88	2168784.59	-	-
154	410466.56	2168779.47	-	-
155	410437.51	2168776.62	-	-
156	410431.53	2168771.49	-	-
157	410429.53	2168761.52	-	-
158	410431.53	2168737.31	-	-
159	410436.66	2168695.15	-	-
160	410434.38	2168682.05	-	-
161	410428.39	2168678.06	-	-
162	410420.42	2168678.06	-	-
163	410412.44	2168687.18	-	-
164	410410.45	2168703.13	-	-
165	410408.46	2168712.24	-	-
166	410402.47	2168716.23	-	-
167	410393.36	2168716.23	-	-
168	410384.24	2168710.25	-	-



ДОКУМЕНТ ПОДПИСАН
ЭЛЕКТРОННОЙ ПОДПИСЬЮ

Сертификат: 00ВВ056В7401СВ38Д2В3576АСДС8425108

Владелец: ФЕДЕРАЛЬНАЯ СЛУЖБА ГОСУДАРСТВЕННОЙ

РЕГИСТРАЦИИ, КАДАСТРА И КАРТОГРАФИИ

Действителен: с 27.06.2023 по 19.09.2024

полное наименование должности

инициалы, фамилия

Земельный участок

вид объекта недвижимости

Лист № 1171 раздела 3.2

Всего листов раздела 3.2: 1505

Всего разделов: 7

Всего листов выписки: 2333

17.06.2024г. № КУВИ-001/2024-161391662

Кадастровый номер:

47:14:0000000:32(Единое землепользование)

1	2	3	4	5
169	410375.13	2168693.16	-	-
170	410367.15	2168660.12	-	-
171	410362.03	2168651.86	-	-
172	410354.05	2168649.01	-	-
173	410349.21	2168651.86	-	-
174	410342.94	2168660.12	-	-
175	410338.95	2168670.09	-	-
176	410332.97	2168707.12	-	-
177	410330.12	2168720.22	-	-
178	410321.86	2168730.47	-	-
179	410321.01	2168738.45	-	-
180	410323	2168747.56	-	-
181	410328.98	2168752.41	-	-
182	410336.11	2168756.39	-	-
183	410336.96	2168766.65	-	-
184	410334.11	2168773.48	-	-
185	410325.85	2168792.57	-	-
186	410323.86	2168799.69	-	-
187	410326.99	2168804.82	-	-
188	410336.11	2168807.66	-	-
189	410349.21	2168810.8	-	-
190	410361.17	2168816.78	-	-
191	410369.15	2168831.88	-	-
192	410369.15	2168847.83	-	-
193	410373.14	2168851.82	-	-
194	410387.38	2168850.96	-	-
195	410398.2	2168851.82	-	-
196	410403.33	2168856.09	-	-
197	410403.33	2168862.92	-	-



ДОКУМЕНТ ПОДПИСАН
ЭЛЕКТРОННОЙ ПОДПИСЬЮ

Сертификат: 00ВВ056В7401СВ38D2В3576АСDС8425108

Владелец: ФЕДЕРАЛЬНАЯ СЛУЖБА ГОСУДАРСТВЕННОЙ

РЕГИСТРАЦИИ, КАДАСТРА И КАРТОГРАФИИ

Действителен: с 27.06.2023 по 19.09.2024

полное наименование должности

инициалы, фамилия

Земельный участок

вид объекта недвижимости

Лист № 1172 раздела 3.2

Всего листов раздела 3.2: 1505

Всего разделов: 7

Всего листов выписки: 2333

17.06.2024г. № КУВИ-001/2024-161391662

Кадастровый номер:

47:14:0000000:32(Единое землепользование)

1	2	3	4	5
198	410397.35	2168879.16	-	-
199	410388.23	2168897.11	-	-
200	410385.38	2168910.21	-	-
201	410373.14	2168935.27	-	-
202	410355.19	2168974.58	-	-
203	410350.06	2168991.67	-	-
204	410346.08	2168992.53	-	-
205	410340.09	2168990.53	-	-
206	410336.11	2168981.7	-	-
207	410328.13	2168976.58	-	-
208	410325	2168977.43	-	-
209	410317.88	2168988.54	-	-
210	410313.03	2168997.65	-	-
1	410304.77	2168999.65	-	-
1	410885.21	2170415.81	-	-
2	410861.24	2170411.98	-	-
3	410831.61	2170407.26	-	-
4	410830	2170407	-	-
5	410804.44	2170399.95	-	-
6	410775.52	2170391.98	-	-
7	410746.6	2170384.01	-	-
8	410717.68	2170376.03	-	-
9	410688.76	2170368.06	-	-
10	410630.92	2170352.11	-	-
11	410601.99	2170344.14	-	-
12	410573.07	2170336.17	-	-
13	410544.15	2170328.19	-	-
14	410515.23	2170320.22	-	-
15	410486.31	2170312.24	-	-



ДОКУМЕНТ ПОДПИСАН
ЭЛЕКТРОННОЙ ПОДПИСЬЮ

Сертификат: 00ВВ056В7401СВ38D2В3576АСDС8425108

Владелец: ФЕДЕРАЛЬНАЯ СЛУЖБА ГОСУДАРСТВЕННОЙ

РЕГИСТРАЦИИ, КАДАСТРА И КАРТОГРАФИИ

Действителен: с 27.06.2023 по 19.09.2024

полное наименование должности

инициалы, фамилия

Земельный участок

вид объекта недвижимости

Лист № 1173 раздела 3.2

Всего листов раздела 3.2: 1505

Всего разделов: 7

Всего листов выписки: 2333

17.06.2024г. № КУВИ-001/2024-161391662

Кадастровый номер:

47:14:0000000:32(Единое землепользование)

1	2	3	4	5
16	410457.39	2170304.27	-	-
17	410428.47	2170296.3	-	-
18	410399.55	2170288.32	-	-
19	410370.63	2170280.35	-	-
20	410341.71	2170272.38	-	-
21	410330.81	2170269.35	-	-
22	410326.52	2170258.22	-	-
23	410321.14	2170242.56	-	-
24	410313.58	2170227.29	-	-
25	410306.92	2170215.8	-	-
26	410303.31	2170206.88	-	-
27	410304.9	2170200.28	-	-
28	410308.49	2170192.48	-	-
29	410313.07	2170184.43	-	-
30	410318.4	2170179.3	-	-
31	410326.46	2170177.29	-	-
32	410331.55	2170177.52	-	-
33	410337.53	2170179.95	-	-
34	410341.82	2170184.87	-	-
35	410348.68	2170191.86	-	-
36	410355.89	2170203.95	-	-
37	410357.96	2170210.64	-	-
38	410362.79	2170216.17	-	-
39	410374.68	2170217.93	-	-
40	410384.08	2170218.53	-	-
41	410389.43	2170219	-	-
42	410393.34	2170221.95	-	-
43	410395.54	2170225.51	-	-
44	410401.18	2170233.68	-	-



ДОКУМЕНТ ПОДПИСАН
ЭЛЕКТРОННОЙ ПОДПИСЬЮ

Сертификат: 00ВВ056В7401СВ38D2В3576АСDС8425108

Владелец: ФЕДЕРАЛЬНАЯ СЛУЖБА ГОСУДАРСТВЕННОЙ

РЕГИСТРАЦИИ, КАДАСТРА И КАРТОГРАФИИ

Действителен: с 27.06.2023 по 19.09.2024

полное наименование должности

инициалы, фамилия

Земельный участок

вид объекта недвижимости

Лист № 1174 раздела 3.2

Всего листов раздела 3.2: 1505

Всего разделов: 7

Всего листов выписки: 2333

17.06.2024г. № КУВИ-001/2024-161391662

Кадастровый номер:

47:14:000000:32(Единое землепользование)

1	2	3	4	5
45	410405.86	2170238.63	-	-
46	410415.35	2170242.23	-	-
47	410422.06	2170240.4	-	-
48	410430.62	2170231.37	-	-
49	410437.54	2170203.18	-	-
50	410442.9	2170170.7	-	-
51	410443.56	2170156.05	-	-
52	410441.03	2170147.21	-	-
53	410431.64	2170142.64	-	-
54	410403.69	2170136.28	-	-
55	410389.59	2170129.25	-	-
56	410383.83	2170122.86	-	-
57	410383.78	2170116.46	-	-
58	410384.07	2170110.09	-	-
59	410389.36	2170100.05	-	-
60	410392.4	2170098.3	-	-
61	410417.81	2170088.87	-	-
62	410445.32	2170078.65	-	-
63	410448.68	2170077.4	-	-
64	410474.31	2170076.81	-	-
65	410482.08	2170076.63	-	-
66	410484.19	2170077.61	-	-
67	410503.25	2170086.46	-	-
68	410507.84	2170088.59	-	-
69	410531.66	2170124.03	-	-
70	410660.42	2170315.62	-	-
71	410663.22	2170319.8	-	-
72	410691.93	2170320.22	-	-
73	410726.99	2170320.73	-	-



ДОКУМЕНТ ПОДПИСАН
ЭЛЕКТРОННОЙ ПОДПИСЬЮ

Сертификат: 00ВВ056В7401СВ38D2В3576АСDC8425108

Владелец: ФЕДЕРАЛЬНАЯ СЛУЖБА ГОСУДАРСТВЕННОЙ

РЕГИСТРАЦИИ, КАДАСТРА И КАРТОГРАФИИ

Действителен: с 27.06.2023 по 19.09.2024

полное наименование должности

инициалы, фамилия

Земельный участок

вид объекта недвижимости

Лист № 1175 раздела 3.2

Всего листов раздела 3.2: 1505

Всего разделов: 7

Всего листов выписки: 2333

17.06.2024г. № КУВИ-001/2024-161391662

Кадастровый номер:

47:14:0000000:32(Единое землепользование)

1	2	3	4	5
74	410735.02	2170286.24	-	-
75	410736.39	2170280.35	-	-
76	410760.09	2170178.5	-	-
77	410765.34	2170155.96	-	-
78	410776.43	2170152.75	-	-
79	410778.42	2170152.2	-	-
80	410800.87	2170210.79	-	-
81	410837.2	2170291.38	-	-
82	410862.71	2170356.38	-	-
1	410885.21	2170415.81	-	-
1	410639.26	2192421.45	-	-
2	410634.26	2192416.81	-	-
3	410405.35	2192242.97	-	-
4	410423.77	2192217.72	-	-
5	410488.86	2192128.47	-	-
6	410424.13	2192079.93	-	-
7	410437.62	2192060.34	-	-
8	410449.51	2192026.53	-	-
9	410452.89	2192001.55	-	-
10	410454.42	2191979.59	-	-
11	410459.44	2191973.68	-	-
12	410509.23	2191969.53	-	-
13	410518.99	2191976.5	-	-
14	410530.19	2192017.17	-	-
15	410568.93	2192052.04	-	-
16	410760.15	2192196.02	-	-
17	410758.97	2192197.97	-	-
18	410813.46	2192238.63	-	-
19	410834.38	2192254.23	-	-



ДОКУМЕНТ ПОДПИСАН
ЭЛЕКТРОННОЙ ПОДПИСЬЮ

Сертификат: 00ВВ056В7401СВ38D2В3576АСDС8425108

Владелец: ФЕДЕРАЛЬНАЯ СЛУЖБА ГОСУДАРСТВЕННОЙ

РЕГИСТРАЦИИ, КАДАСТРА И КАРТОГРАФИИ

Действителен: с 27.06.2023 по 19.09.2024

полное наименование должности

инициалы, фамилия

Земельный участок

вид объекта недвижимости

Лист № 1176 раздела 3.2

Всего листов раздела 3.2: 1505

Всего разделов: 7

Всего листов выписки: 2333

17.06.2024г. № КУВИ-001/2024-161391662

Кадастровый номер:

47:14:0000000:32(Единое землепользование)

1	2	3	4	5
20	410808.93	2192278.77	-	-
21	410696.99	2192347.1	-	-
22	410681.65	2192360.05	-	-
1	410639.26	2192421.45	-	-
1	410685.13	2169288.76	-	-
2	410630.89	2169282.19	-	-
3	410596.15	2169273.87	-	-
4	410559.66	2169268.63	-	-
5	410507.79	2169263.99	-	-
6	410476.36	2169259.29	-	-
7	410447.81	2169253.93	-	-
8	410413.04	2169245.17	-	-
9	410395.51	2169241.91	-	-
10	410392.85	2169240.25	-	-
11	410394.43	2169233.49	-	-
12	410394.66	2169228.48	-	-
13	410394.08	2169223.14	-	-
14	410391.88	2169218.57	-	-
15	410385.93	2169214.86	-	-
16	410376.8	2169211.21	-	-
17	410369.77	2169206.14	-	-
18	410361.85	2169192.9	-	-
19	410353.89	2169173.42	-	-
20	410341.33	2169153.83	-	-
21	410330.68	2169127.98	-	-
22	410318.41	2169099.58	-	-
23	410310.63	2169082.89	-	-
24	410309.11	2169074.41	-	-
25	410309.25	2169069.07	-	-



ДОКУМЕНТ ПОДПИСАН
ЭЛЕКТРОННОЙ ПОДПИСЬЮ

Сертификат: 00ВВ056В7401СВ38D2В3576АСDC8425108

Владелец: ФЕДЕРАЛЬНАЯ СЛУЖБА ГОСУДАРСТВЕННОЙ

РЕГИСТРАЦИИ, КАДАСТРА И КАРТОГРАФИИ

Действителен: с 27.06.2023 по 19.09.2024

полное наименование должности

инициалы, фамилия

Земельный участок

вид объекта недвижимости

Лист № 1177 раздела 3.2

Всего листов раздела 3.2: 1505

Всего разделов: 7

Всего листов выписки: 2333

17.06.2024г. № КУВИ-001/2024-161391662

Кадастровый номер:

47:14:0000000:32(Единое землепользование)

1	2	3	4	5
26	410309.87	2169066.55	-	-
27	410311.36	2169064.69	-	-
28	410315.45	2169064.16	-	-
29	410332.37	2169065.87	-	-
30	410354.87	2169069.88	-	-
31	410374.63	2169068.02	-	-
32	410384.26	2169064.34	-	-
33	410388.01	2169065.61	-	-
34	410390.25	2169068.72	-	-
35	410390.31	2169072.13	-	-
36	410392.27	2169076.24	-	-
37	410406.68	2169085.01	-	-
38	410425.96	2169093.43	-	-
39	410433.98	2169094.52	-	-
40	410445.12	2169094.82	-	-
41	410451.31	2169092.68	-	-
42	410460.68	2169084.31	-	-
43	410467.98	2169079.53	-	-
44	410477.67	2169077.7	-	-
45	410518.11	2169075.16	-	-
46	410566.53	2169081.12	-	-
47	410588.81	2169078.27	-	-
48	410600.47	2169078.13	-	-
49	410607.63	2169078.69	-	-
50	410614.88	2169081.25	-	-
51	410622.63	2169088.55	-	-
52	410638.44	2169099.34	-	-
53	410643.2	2169100.01	-	-
54	410649.59	2169100.01	-	-



ДОКУМЕНТ ПОДПИСАН
ЭЛЕКТРОННОЙ ПОДПИСЬЮ

Сертификат: 00ВВ056В7401СВ38D2В3576АСDС8425108

Владелец: ФЕДЕРАЛЬНАЯ СЛУЖБА ГОСУДАРСТВЕННОЙ

РЕГИСТРАЦИИ, КАДАСТРА И КАРТОГРАФИИ

Действителен: с 27.06.2023 по 19.09.2024

полное наименование должности

инициалы, фамилия

Земельный участок

вид объекта недвижимости

Лист № 1178 раздела 3.2

Всего листов раздела 3.2: 1505

Всего разделов: 7

Всего листов выписки: 2333

17.06.2024г. № КУВИ-001/2024-161391662

Кадастровый номер:

47:14:0000000:32(Единое землепользование)

1	2	3	4	5
55	410657.25	2169096.17	-	-
56	410661.77	2169091.75	-	-
57	410669.21	2169086.25	-	-
58	410677.25	2169080.21	-	-
59	410686.27	2169072.41	-	-
60	410691.82	2169072.03	-	-
61	410697.11	2169072.62	-	-
62	410707.27	2169073.08	-	-
63	410714.25	2169071.09	-	-
64	410730.34	2169063.85	-	-
65	410736.68	2169060.6	-	-
66	410740.27	2169061.39	-	-
67	410747.4	2169065.99	-	-
68	410761.97	2169073.27	-	-
69	410786.53	2169080.26	-	-
70	410810.28	2169082.72	-	-
71	410871.91	2169087.33	-	-
72	410897.45	2169087.64	-	-
73	410904.19	2169089.29	-	-
74	410909.13	2169093.64	-	-
75	410910.81	2169095.13	-	-
76	410915.23	2169102.43	-	-
77	410917.23	2169104.62	-	-
78	410922.26	2169110.12	-	-
79	410927.35	2169116.11	-	-
80	410925.83	2169129.33	-	-
81	410926.91	2169151.38	-	-
82	410929.69	2169169.02	-	-
83	410932.32	2169178.45	-	-



ДОКУМЕНТ ПОДПИСАН
ЭЛЕКТРОННОЙ ПОДПИСЬЮ

Сертификат: 00ВВ056В7401СВ38D2В3576АСDС8425108

Владелец: ФЕДЕРАЛЬНАЯ СЛУЖБА ГОСУДАРСТВЕННОЙ

РЕГИСТРАЦИИ, КАДАСТРА И КАРТОГРАФИИ

Действителен: с 27.06.2023 по 19.09.2024

полное наименование должности

инициалы, фамилия

Земельный участок

вид объекта недвижимости

Лист № 1179 раздела 3.2

Всего листов раздела 3.2: 1505

Всего разделов: 7

Всего листов выписки: 2333

17.06.2024г. № КУВИ-001/2024-161391662

Кадастровый номер:

47:14:0000000:32(Единое землепользование)

1	2	3	4	5
84	410932.55	2169179.09	-	-
85	410932.86	2169179.69	-	-
86	410937.62	2169187.52	-	-
87	410939	2169189.28	-	-
88	410938.66	2169193.62	-	-
89	410936.29	2169211.38	-	-
90	410934.29	2169218.77	-	-
91	410933.23	2169226.87	-	-
92	410932.41	2169233.19	-	-
93	410931.29	2169257.93	-	-
94	410927.5	2169267.7	-	-
95	410916.02	2169274.67	-	-
96	410902.57	2169278.18	-	-
97	410888.78	2169273.1	-	-
98	410869.9	2169264.86	-	-
99	410828.54	2169271.29	-	-
100	410809.67	2169267.24	-	-
101	410795.57	2169256.05	-	-
102	410785.45	2169229.33	-	-
103	410766.56	2169219.04	-	-
104	410753.14	2169217.1	-	-
105	410734.62	2169220.6	-	-
106	410718.1	2169235.29	-	-
107	410716.81	2169253.2	-	-
1	410685.13	2169288.76	-	-
1	410838.88	2192383.83	-	-
2	410834.86	2192352.4	-	-
3	410785.35	2192319.52	-	-
4	410852.81	2192276.82	-	-



ДОКУМЕНТ ПОДПИСАН
ЭЛЕКТРОННОЙ ПОДПИСЬЮ

Сертификат: 00ВВ056В7401СВ38D2В3576АСDС8425108

Владелец: ФЕДЕРАЛЬНАЯ СЛУЖБА ГОСУДАРСТВЕННОЙ

РЕГИСТРАЦИИ, КАДАСТРА И КАРТОГРАФИИ

Действителен: с 27.06.2023 по 19.09.2024

полное наименование должности

инициалы, фамилия

Земельный участок

вид объекта недвижимости

Лист № 1180 раздела 3.2

Всего листов раздела 3.2: 1505

Всего разделов: 7

Всего листов выписки: 2333

17.06.2024г. № КУВИ-001/2024-161391662

Кадастровый номер:

47:14:0000000:32(Единое землепользование)

1	2	3	4	5
5	410887.11	2192265.24	-	-
6	410911.3	2192269	-	-
7	410925.71	2192250.13	-	-
8	410891.69	2192243.35	-	-
9	410886.54	2192239.88	-	-
10	410929.89	2192185.91	-	-
11	410958.77	2192206.81	-	-
12	410978.34	2192181.15	-	-
13	410950.31	2192160.31	-	-
14	410974.76	2192129.59	-	-
15	411010.77	2192159.56	-	-
16	410976.16	2192208.46	-	-
1	410838.88	2192383.83	-	-
1	411324.02	2140157.97	-	-
2	411267.87	2140155.43	-	-
3	411243.1	2140154.31	-	-
4	411244.87	2140153.46	-	-
5	411246.74	2140151.28	-	-
6	411269.08	2140152.64	-	-
7	411269.76	2140152.57	-	-
8	411270.16	2140144.6	-	-
9	411270.38	2140143.2	-	-
10	411270.44	2140129.18	-	-
11	411272.43	2140129.24	-	-
12	411272.34	2140152.33	-	-
13	411273.96	2140152.18	-	-
14	411280.87	2140153.13	-	-
15	411289.15	2140155.41	-	-
16	411299.95	2140155.25	-	-



ДОКУМЕНТ ПОДПИСАН
ЭЛЕКТРОННОЙ ПОДПИСЬЮ

Сертификат: 00ВВ056В7401СВ38D2В3576АСDС8425108

Владелец: ФЕДЕРАЛЬНАЯ СЛУЖБА ГОСУДАРСТВЕННОЙ

РЕГИСТРАЦИИ, КАДАСТРА И КАРТОГРАФИИ

Действителен: с 27.06.2023 по 19.09.2024

полное наименование должности

инициалы, фамилия

Земельный участок

вид объекта недвижимости

Лист № 1181 раздела 3.2

Всего листов раздела 3.2: 1505

Всего разделов: 7

Всего листов выписки: 2333

17.06.2024г. № КУВИ-001/2024-161391662

Кадастровый номер:

47:14:000000:32(Единое землепользование)

1	2	3	4	5
17	411308.25	2140155.01	-	-
18	411318.98	2140154.81	-	-
19	411334.72	2140150.46	-	-
20	411339.8	2140149.18	-	-
21	411347.52	2140145.83	-	-
22	411336.19	2140112.49	-	-
23	411320.77	2140115.85	-	-
24	411323.68	2140094.93	-	-
25	411318.19	2140082.99	-	-
26	411304.76	2140074.39	-	-
27	411302.77	2140067.4	-	-
28	411308.23	2140056.49	-	-
29	411329.08	2140038.11	-	-
30	411343.41	2140027.06	-	-
31	411343.68	2140021.05	-	-
32	411336.63	2140016.3	-	-
33	411317.64	2140020.93	-	-
34	411314.45	2140016.89	-	-
35	411318.16	2140009.43	-	-
36	411322.27	2140004.48	-	-
37	411321.94	2140000.03	-	-
38	411316.6	2139996.61	-	-
39	411312.44	2139990.74	-	-
40	411312.87	2139981.37	-	-
41	411307.63	2139971.75	-	-
42	411301.31	2139966.49	-	-
43	411291.33	2139967.63	-	-
44	411282.04	2139977.33	-	-
45	411272.49	2139980.79	-	-



ДОКУМЕНТ ПОДПИСАН
ЭЛЕКТРОННОЙ ПОДПИСЬЮ

Сертификат: 00ВВ056В7401СВ38D2В3576АСDС8425108

Владелец: ФЕДЕРАЛЬНАЯ СЛУЖБА ГОСУДАРСТВЕННОЙ
РЕГИСТРАЦИИ, КАДАСТРА И КАРТОГРАФИИ
Действителен: с 27.06.2023 по 19.09.2024

полное наименование должности

инициалы, фамилия

Земельный участок

вид объекта недвижимости

Лист № 1182 раздела 3.2

Всего листов раздела 3.2: 1505

Всего разделов: 7

Всего листов выписки: 2333

17.06.2024г. № КУВИ-001/2024-161391662

Кадастровый номер:

47:14:0000000:32(Единое землепользование)

1	2	3	4	5
46	411251.61	2139975.95	-	-
47	411238.32	2139975.88	-	-
48	411226.33	2139982.42	-	-
49	411217.38	2139996.01	-	-
50	411205.46	2140004.87	-	-
51	411193.27	2140004.31	-	-
52	411183.11	2139997.66	-	-
53	411190.59	2139977.08	-	-
54	411197.78	2139951.36	-	-
55	411197.43	2139935.75	-	-
56	411180.42	2139920.09	-	-
57	411163.43	2139904.57	-	-
58	411154.42	2139884.31	-	-
59	411155.43	2139862.03	-	-
60	411156.07	2139847.89	-	-
61	411151.33	2139835.26	-	-
62	411137.28	2139822.12	-	-
63	411107.27	2139793.99	-	-
64	411096	2139790.21	-	-
65	411084.99	2139789.71	-	-
66	411068.75	2139796.13	-	-
67	411054.8	2139810.83	-	-
68	411040.34	2139832.45	-	-
69	411031.14	2139837.14	-	-
70	411019.22	2139833.95	-	-
71	411001.18	2139821.69	-	-
72	410990.44	2139805.88	-	-
73	410990.76	2139798.93	-	-
74	410993.59	2139795.19	-	-



ДОКУМЕНТ ПОДПИСАН
ЭЛЕКТРОННОЙ ПОДПИСЬЮ

Сертификат: 00ВВ056В7401СВ38D2В3576АСDС8425108

Владелец: ФЕДЕРАЛЬНАЯ СЛУЖБА ГОСУДАРСТВЕННОЙ

РЕГИСТРАЦИИ, КАДАСТРА И КАРТОГРАФИИ

Действителен: с 27.06.2023 по 19.09.2024

полное наименование должности

инициалы, фамилия

Земельный участок

вид объекта недвижимости

Лист № 1183 раздела 3.2

Всего листов раздела 3.2: 1505

Всего разделов: 7

Всего листов выписки: 2333

17.06.2024г. № КУВИ-001/2024-161391662

Кадастровый номер:

47:14:0000000:32(Единое землепользование)

1	2	3	4	5
75	411000.7	2139791.62	-	-
76	411020.48	2139792.53	-	-
77	411041.52	2139792.85	-	-
78	411049.2	2139790.13	-	-
79	411055.38	2139784.49	-	-
80	411057.07	2139774.34	-	-
81	411054.81	2139765.46	-	-
82	411035.64	2139751.1	-	-
83	410994.5	2139730.02	-	-
84	410974.11	2139715.2	-	-
85	410970.62	2139706.67	-	-
86	410969.85	2139696.41	-	-
87	410981.41	2139680.38	-	-
88	411002.88	2139657.65	-	-
89	411021.62	2139627.22	-	-
90	411031.83	2139595.8	-	-
91	411041.61	2139564.98	-	-
92	411058.12	2139538.74	-	-
93	411092.3	2139560.73	-	-
94	411120.55	2139586.33	-	-
95	411143.38	2139614.75	-	-
96	411187.6	2139653.94	-	-
97	411220.16	2139684.03	-	-
98	411240.96	2139730.34	-	-
99	411254.68	2139776.8	-	-
100	411273.77	2139833.67	-	-
101	411288.87	2139870.32	-	-
102	411307.12	2139891.58	-	-
103	411331.43	2139914.35	-	-



ДОКУМЕНТ ПОДПИСАН
ЭЛЕКТРОННОЙ ПОДПИСЬЮ

Сертификат: 00ВВ056В7401СВ38D2В3576АСDС8425108

Владелец: ФЕДЕРАЛЬНАЯ СЛУЖБА ГОСУДАРСТВЕННОЙ

РЕГИСТРАЦИИ, КАДАСТРА И КАРТОГРАФИИ

Действителен: с 27.06.2023 по 19.09.2024

полное наименование должности

инициалы, фамилия

Земельный участок

вид объекта недвижимости

Лист № 1184 раздела 3.2

Всего листов раздела 3.2: 1505

Всего разделов: 7

Всего листов выписки: 2333

17.06.2024г. № КУВИ-001/2024-161391662

Кадастровый номер:

47:14:0000000:32(Единое землепользование)

1	2	3	4	5
104	411381.44	2139938.27	-	-
105	411449.4	2139963.01	-	-
106	411497.43	2139976.64	-	-
107	411530.17	2139988.87	-	-
108	411484.52	2140003.29	-	-
109	411460.99	2140017.09	-	-
110	411436.13	2140042.48	-	-
111	411419.07	2140081.9	-	-
112	411410.1	2140120.47	-	-
113	411398.13	2140136.41	-	-
114	411363.13	2140154.91	-	-
1	411324.02	2140157.97	-	-
1	410925.56	2192147.84	-	-
2	410906.23	2192133.12	-	-
3	410667.59	2191951.47	-	-
4	410798.44	2191937.06	-	-
5	410798.49	2191937.24	-	-
6	410816.48	2192005.3	-	-
7	410818.79	2192016.74	-	-
8	410825.07	2192022.64	-	-
9	410835.57	2192026.36	-	-
10	410849.03	2192024.95	-	-
11	410953.8	2192112.14	-	-
1	410925.56	2192147.84	-	-
1	410979.01	2192080.26	-	-
2	410908.95	2192026.14	-	-
3	410869.32	2191991.97	-	-
4	410860.58	2191979.8	-	-
5	410854.69	2191963.64	-	-



ДОКУМЕНТ ПОДПИСАН
ЭЛЕКТРОННОЙ ПОДПИСЬЮ

Сертификат: 00ВВ056В7401СВ38D2В3576АСDC8425108

Владелец: ФЕДЕРАЛЬНАЯ СЛУЖБА ГОСУДАРСТВЕННОЙ

РЕГИСТРАЦИИ, КАДАСТРА И КАРТОГРАФИИ

Действителен: с 27.06.2023 по 19.09.2024

полное наименование должности

инициалы, фамилия

Земельный участок

вид объекта недвижимости

Лист № 1185 раздела 3.2

Всего листов раздела 3.2: 1505

Всего разделов: 7

Всего листов выписки: 2333

17.06.2024г. № КУВИ-001/2024-161391662

Кадастровый номер:

47:14:000000:32(Единое землепользование)

1	2	3	4	5
6	410849.85	2191951.4	-	-
7	410849.45	2191931.45	-	-
8	410924.07	2191923.23	-	-
9	410926.04	2191923.46	-	-
10	410948.27	2191932.52	-	-
11	411038.71	2192006.82	-	-
12	410981.72	2192076.83	-	-
1	410979.01	2192080.26	-	-
1	411035.84	2192124.16	-	-
2	411000.7	2192097.01	-	-
3	411089.3	2191985.7	-	-
4	411121.89	2191993.02	-	-
5	411146.16	2191961.19	-	-
6	411133.88	2191910.3	-	-
7	411146.73	2191893.69	-	-
8	411036.92	2191812.9	-	-
9	411010.77	2191791.65	-	-
10	410984.46	2191830.17	-	-
11	410952.01	2191872.45	-	-
12	410941.56	2191881.82	-	-
13	410939.84	2191888.99	-	-
14	410941	2191895.51	-	-
15	410847.71	2191910.46	-	-
16	410843.68	2191910.97	-	-
17	410840.88	2191905.59	-	-
18	410830.78	2191789.45	-	-
19	411105.08	2191781.28	-	-
20	411225.47	2191873.75	-	-
1	411035.84	2192124.16	-	-



ДОКУМЕНТ ПОДПИСАН
ЭЛЕКТРОННОЙ ПОДПИСЬЮ

Сертификат: 00ВВ056В7401СВ38D2В3576АСDС8425108

Владелец: ФЕДЕРАЛЬНАЯ СЛУЖБА ГОСУДАРСТВЕННОЙ

РЕГИСТРАЦИИ, КАДАСТРА И КАРТОГРАФИИ

Действителен: с 27.06.2023 по 19.09.2024

полное наименование должности

инициалы, фамилия

Земельный участок

вид объекта недвижимости

Лист № 1186 раздела 3.2

Всего листов раздела 3.2: 1505

Всего разделов: 7

Всего листов выписки: 2333

17.06.2024г. № КУВИ-001/2024-161391662

Кадастровый номер:

47:14:0000000:32(Единое землепользование)

1	2	3	4	5
1	411181.9	2140190.52	-	-
2	411168.77	2140177.6	-	-
3	411198.86	2140150.78	-	-
4	411213.3	2140142	-	-
5	411213.01	2140142.43	-	-
6	411209.92	2140148.18	-	-
7	411208.83	2140150.38	-	-
8	411217.28	2140160.22	-	-
9	411201.77	2140168.91	-	-
1	411181.9	2140190.52	-	-
1	411077.01	2148888.32	-	-
2	411054.55	2148884.04	-	-
3	411040.7	2148880.14	-	-
4	411037.89	2148867.28	-	-
5	411035.56	2148856.78	-	-
6	411020.92	2148852.49	-	-
7	411002.1	2148857.71	-	-
8	410979.24	2148862.06	-	-
9	410964.88	2148861.88	-	-
10	410954.4	2148860.57	-	-
11	410948.74	2148854.07	-	-
12	410945.08	2148847.04	-	-
13	410939.61	2148838.63	-	-
14	410935.39	2148836.27	-	-
15	410927.42	2148835	-	-
16	410922.46	2148832.25	-	-
17	410920.82	2148826.04	-	-
18	410917.38	2148815.04	-	-
19	410909.49	2148803.23	-	-



ДОКУМЕНТ ПОДПИСАН
ЭЛЕКТРОННОЙ ПОДПИСЬЮ

Сертификат: 00ВВ056В7401СВ38D2В3576АСDС8425108

Владелец: ФЕДЕРАЛЬНАЯ СЛУЖБА ГОСУДАРСТВЕННОЙ

РЕГИСТРАЦИИ, КАДАСТРА И КАРТОГРАФИИ

Действителен: с 27.06.2023 по 19.09.2024

полное наименование должности

инициалы, фамилия

Земельный участок

вид объекта недвижимости

Лист № 1187 раздела 3.2

Всего листов раздела 3.2: 1505

Всего разделов: 7

Всего листов выписки: 2333

17.06.2024г. № КУВИ-001/2024-161391662

Кадастровый номер:

47:14:0000000:32(Единое землепользование)

1	2	3	4	5
20	410896.9	2148794.25	-	-
21	410867.35	2148780.65	-	-
22	410851.26	2148775.37	-	-
23	410834.1	2148761.95	-	-
24	410819.02	2148756.64	-	-
25	410806.31	2148756.65	-	-
26	410790.33	2148761.41	-	-
27	410756.32	2148769.12	-	-
28	410718.1	2148770.08	-	-
29	410706.4	2148766.67	-	-
30	410691.23	2148762.51	-	-
31	410699.43	2148752.1	-	-
32	411110.33	2148719.04	-	-
33	411151.51	2148818.72	-	-
34	411140.13	2148831.01	-	-
35	411132.67	2148840.96	-	-
36	411124.08	2148850.15	-	-
37	411117.32	2148852.3	-	-
38	411107.03	2148852.65	-	-
39	411098.6	2148855.54	-	-
40	411093.77	2148863.96	-	-
41	411091.76	2148880	-	-
42	411085.75	2148886.27	-	-
1	411077.01	2148888.32	-	-
1	411318.32	2149673.94	-	-
2	411269.67	2149627.33	-	-
3	411251.74	2149603.06	-	-
4	411250.72	2149589.18	-	-
5	411258.15	2149576.45	-	-



ДОКУМЕНТ ПОДПИСАН
ЭЛЕКТРОННОЙ ПОДПИСЬЮ

Сертификат: 00ВВ056В7401СВ38D2В3576АСDС8425108

Владелец: ФЕДЕРАЛЬНАЯ СЛУЖБА ГОСУДАРСТВЕННОЙ

РЕГИСТРАЦИИ, КАДАСТРА И КАРТОГРАФИИ

Действителен: с 27.06.2023 по 19.09.2024

полное наименование должности

инициалы, фамилия

Земельный участок

вид объекта недвижимости

Лист № 1188 раздела 3.2

Всего листов раздела 3.2: 1505

Всего разделов: 7

Всего листов выписки: 2333

17.06.2024г. № КУВИ-001/2024-161391662

Кадастровый номер:

47:14:0000000:32(Единое землепользование)

1	2	3	4	5
6	411270.96	2149562.68	-	-
7	411274.7	2149549.79	-	-
8	411270.69	2149543.26	-	-
9	411267.97	2149533.25	-	-
10	411270.53	2149521.43	-	-
11	411271.76	2149511.21	-	-
12	411268.34	2149499.89	-	-
13	411266.89	2149488.25	-	-
14	411273.91	2149473.34	-	-
15	411278.52	2149470.26	-	-
16	411308.07	2149480.64	-	-
17	411327.05	2149476.51	-	-
18	411338.47	2149465.35	-	-
19	411349.23	2149423.72	-	-
20	411340.15	2149411.37	-	-
21	411307.44	2149399.49	-	-
22	411295.97	2149389.58	-	-
23	411287.79	2149379.57	-	-
24	411279.64	2149380.22	-	-
25	411276.47	2149383.12	-	-
26	411270.22	2149397.81	-	-
27	411259.37	2149407.72	-	-
28	411241.32	2149408.43	-	-
29	411199.3	2149389.28	-	-
30	411198.9	2149381.13	-	-
31	411200.12	2149354.29	-	-
32	411195	2149327.16	-	-
33	411195.69	2149311.97	-	-
34	411211.88	2149301.79	-	-



ДОКУМЕНТ ПОДПИСАН
ЭЛЕКТРОННОЙ ПОДПИСЬЮ

Сертификат: 00ВВ056В7401СВ38D2В3576АСDС8425108

Владелец: ФЕДЕРАЛЬНАЯ СЛУЖБА ГОСУДАРСТВЕННОЙ

РЕГИСТРАЦИИ, КАДАСТРА И КАРТОГРАФИИ

Действителен: с 27.06.2023 по 19.09.2024

полное наименование должности

инициалы, фамилия

Земельный участок

вид объекта недвижимости

Лист № 1189 раздела 3.2

Всего листов раздела 3.2: 1505

Всего разделов: 7

Всего листов выписки: 2333

17.06.2024г. № КУВИ-001/2024-161391662

Кадастровый номер:

47:14:0000000:32(Единое землепользование)

1	2	3	4	5
35	411268.06	2149288.34	-	-
36	411340.7	2149278.09	-	-
37	411432.81	2149499.28	-	-
1	411318.32	2149673.94	-	-
1	410411.71	2176248.58	-	-
2	410415.88	2176205.76	-	-
3	410417.32	2176166.57	-	-
4	410375.04	2176117.07	-	-
5	410345.13	2176080.56	-	-
6	410308.04	2176000.43	-	-
7	410508.72	2175972.89	-	-
8	410544.77	2175949.76	-	-
9	410551.87	2175951.83	-	-
10	410699.65	2175880.08	-	-
11	410704.44	2175846.22	-	-
12	410717.3	2175784.88	-	-
13	410760.45	2175683.61	-	-
14	410785.69	2175651.03	-	-
15	410793.61	2175633.33	-	-
16	410861.9	2175513.92	-	-
17	410894.32	2175462.78	-	-
18	410919.04	2175423.8	-	-
19	410953.12	2175373.07	-	-
20	410980.98	2175312.15	-	-
21	410990.85	2175279.85	-	-
22	411001.82	2175244	-	-
23	411045.51	2175085.64	-	-
24	411050.42	2174915.86	-	-
25	411082.61	2174499.38	-	-



ДОКУМЕНТ ПОДПИСАН
ЭЛЕКТРОННОЙ ПОДПИСЬЮ

Сертификат: 00ВВ056В7401СВ38D2В3576АСDС8425108

Владелец: ФЕДЕРАЛЬНАЯ СЛУЖБА ГОСУДАРСТВЕННОЙ

РЕГИСТРАЦИИ, КАДАСТРА И КАРТОГРАФИИ

Действителен: с 27.06.2023 по 19.09.2024

полное наименование должности

инициалы, фамилия

Земельный участок

вид объекта недвижимости

Лист № 1190 раздела 3.2

Всего листов раздела 3.2: 1505

Всего разделов: 7

Всего листов выписки: 2333

17.06.2024г. № КУВИ-001/2024-161391662

Кадастровый номер:

47:14:0000000:32(Единое землепользование)

1	2	3	4	5
26	411150.81	2174508.14	-	-
27	411183.53	2174511.54	-	-
28	411218.35	2174515.59	-	-
29	411255.45	2174521.91	-	-
30	411309.22	2174521.26	-	-
31	411340.64	2174524.82	-	-
32	411376.99	2174602.63	-	-
33	411407.8	2174666.26	-	-
34	411435.22	2174724.49	-	-
35	411478.57	2174838.97	-	-
36	411519.02	2174927.62	-	-
37	411549.11	2174992.02	-	-
38	411585.56	2175070.93	-	-
39	411594.77	2175090.62	-	-
40	411618.54	2175139.03	-	-
41	411661.31	2175233.35	-	-
42	411707.1	2175325.06	-	-
43	411732.95	2175380.88	-	-
44	411793.7	2175354.56	-	-
45	411945.63	2175290.2	-	-
46	412021.79	2175256.45	-	-
47	412040.54	2175287.34	-	-
48	412097.12	2175391.37	-	-
49	412122.94	2175444.97	-	-
50	412096.8	2175455.13	-	-
51	412051.55	2175473.19	-	-
52	412016.49	2175488.85	-	-
53	411962.95	2175515.92	-	-
54	411911.59	2175543.15	-	-



ДОКУМЕНТ ПОДПИСАН
ЭЛЕКТРОННОЙ ПОДПИСЬЮ

Сертификат: 00ВВ056В7401СВ38D2В3576АСDC8425108

Владелец: ФЕДЕРАЛЬНАЯ СЛУЖБА ГОСУДАРСТВЕННОЙ

РЕГИСТРАЦИИ, КАДАСТРА И КАРТОГРАФИИ

Действителен: с 27.06.2023 по 19.09.2024

полное наименование должности

инициалы, фамилия

Земельный участок

вид объекта недвижимости

Лист № 1191 раздела 3.2

Всего листов раздела 3.2: 1505

Всего разделов: 7

Всего листов выписки: 2333

17.06.2024г. № КУВИ-001/2024-161391662

Кадастровый номер:

47:14:0000000:32(Единое землепользование)

1	2	3	4	5
55	411871.58	2175563.76	-	-
56	411843.91	2175578.09	-	-
57	411813.93	2175592.52	-	-
58	411776.24	2175609.17	-	-
59	411742.59	2175624.51	-	-
60	411704.76	2175645.62	-	-
61	411680.04	2175659.96	-	-
62	411655.31	2175671.14	-	-
63	411631.37	2175681.87	-	-
64	411614.65	2175689.44	-	-
65	411576.49	2175705.36	-	-
66	411532.68	2175725.68	-	-
67	411456.97	2175760.01	-	-
68	411419.66	2175775.36	-	-
69	411372.91	2175796.77	-	-
70	411325.74	2175817.61	-	-
71	411269.13	2175843.52	-	-
72	411225.48	2175867.31	-	-
73	411193.65	2175884.21	-	-
74	411171.23	2175896.51	-	-
75	411153.28	2175906.25	-	-
76	411139.9	2175909.6	-	-
77	411110.17	2175920.14	-	-
78	411074.04	2175934.97	-	-
79	411039.14	2175948.34	-	-
80	411012.46	2175958.59	-	-
81	410995.31	2175968.63	-	-
82	410969.36	2175982.81	-	-
83	410936.76	2175999.74	-	-



ДОКУМЕНТ ПОДПИСАН
ЭЛЕКТРОННОЙ ПОДПИСЬЮ

Сертификат: 00ВВ056В7401СВ38Д2В3576АСДС8425108

Владелец: ФЕДЕРАЛЬНАЯ СЛУЖБА ГОСУДАРСТВЕННОЙ

РЕГИСТРАЦИИ, КАДАСТРА И КАРТОГРАФИИ

Действителен: с 27.06.2023 по 19.09.2024

полное наименование должности

инициалы, фамилия

Земельный участок

вид объекта недвижимости

Лист № 1192 раздела 3.2

Всего листов раздела 3.2: 1505

Всего разделов: 7

Всего листов выписки: 2333

17.06.2024г. № КУВИ-001/2024-161391662

Кадастровый номер:

47:14:0000000:32(Единое землепользование)

1	2	3	4	5
84	410908.05	2176014.78	-	-
85	410868.74	2176031.71	-	-
86	410847.64	2176044.21	-	-
87	410826.28	2176057.09	-	-
88	410430.64	2176237.76	-	-
89	410431.47	2176239.58	-	-
1	410411.71	2176248.58	-	-
1	412325.55	2170700.19	-	-
2	412223.9	2170684.14	-	-
3	412039.72	2170655.08	-	-
4	411848.52	2170624.91	-	-
5	411643.34	2170592.53	-	-
6	411569.8	2170580.92	-	-
7	411531.32	2170569.07	-	-
8	411544.82	2170551.84	-	-
9	411449.28	2170529.03	-	-
10	411420.1	2170522.06	-	-
11	411390.92	2170515.09	-	-
12	411361.74	2170508.12	-	-
13	411332.56	2170501.16	-	-
14	411303.38	2170494.19	-	-
15	411274.2	2170487.22	-	-
16	411272.82	2170486.76	-	-
17	411273.86	2170475.99	-	-
18	411274.04	2170466.67	-	-
19	411272.5	2170456.43	-	-
20	411269.67	2170446.47	-	-
21	411264.24	2170438.43	-	-
22	411259.5	2170433.05	-	-



ДОКУМЕНТ ПОДПИСАН
ЭЛЕКТРОННОЙ ПОДПИСЬЮ

Сертификат: 00ВВ056В7401СВ38D2В3576АСDС8425108

Владелец: ФЕДЕРАЛЬНАЯ СЛУЖБА ГОСУДАРСТВЕННОЙ

РЕГИСТРАЦИИ, КАДАСТРА И КАРТОГРАФИИ

Действителен: с 27.06.2023 по 19.09.2024

полное наименование должности

инициалы, фамилия

Земельный участок

вид объекта недвижимости

Лист № 1193 раздела 3.2

Всего листов раздела 3.2: 1505

Всего разделов: 7

Всего листов выписки: 2333

17.06.2024г. № КУВИ-001/2024-161391662

Кадастровый номер:

47:14:0000000:32(Единое землепользование)

1	2	3	4	5
23	411245.51	2170425.99	-	-
24	411236.95	2170419.91	-	-
25	411234.24	2170416.32	-	-
26	411229.11	2170411	-	-
27	411225.51	2170404.53	-	-
28	411219.67	2170393.3	-	-
29	411211.8	2170382.75	-	-
30	411200.98	2170371.41	-	-
31	411181.21	2170362.52	-	-
32	411162.46	2170355.76	-	-
33	411155.92	2170355.71	-	-
34	411153.62	2170358.06	-	-
35	411151.47	2170362.6	-	-
36	411149.88	2170367.04	-	-
37	411149.63	2170372.6	-	-
38	411146.59	2170382.13	-	-
39	411141.25	2170391.59	-	-
40	411137.48	2170398.24	-	-
41	411135.91	2170404.35	-	-
42	411137.87	2170409.48	-	-
43	411142.99	2170413.19	-	-
44	411161.25	2170420.87	-	-
45	411176.45	2170427.54	-	-
46	411181.59	2170432.38	-	-
47	411186.94	2170439.62	-	-
48	411188.33	2170444.19	-	-
49	411190.01	2170452.08	-	-
50	411189.71	2170458.76	-	-
51	411189.14	2170466.77	-	-



ДОКУМЕНТ ПОДПИСАН
ЭЛЕКТРОННОЙ ПОДПИСЬЮ

Сертификат: 00ВВ056В7401СВ38D2В3576АСDС8425108

Владелец: ФЕДЕРАЛЬНАЯ СЛУЖБА ГОСУДАРСТВЕННОЙ

РЕГИСТРАЦИИ, КАДАСТРА И КАРТОГРАФИИ

Действителен: с 27.06.2023 по 19.09.2024

полное наименование должности

инициалы, фамилия

Земельный участок

вид объекта недвижимости

Лист № 1194 раздела 3.2

Всего листов раздела 3.2: 1505

Всего разделов: 7

Всего листов выписки: 2333

17.06.2024г. № КУВИ-001/2024-161391662

Кадастровый номер:

47:14:000000:32(Единое землепользование)

1	2	3	4	5
52	411186.66	2170466.32	-	-
53	411156	2170459	-	-
54	411122.86	2170453.71	-	-
55	411090.76	2170448.59	-	-
56	411058.67	2170443.47	-	-
57	411026.57	2170438.36	-	-
58	410994.48	2170433.24	-	-
59	410944.39	2170425.25	-	-
60	410924.66	2170382.02	-	-
61	410907.45	2170334.84	-	-
62	410866.76	2170229.5	-	-
63	410855.15	2170196.91	-	-
64	410847.34	2170178.41	-	-
65	410841.76	2170166.1	-	-
66	410841.29	2170157.67	-	-
67	410841.7	2170153.47	-	-
68	410843.74	2170150.15	-	-
69	410846.57	2170147.95	-	-
70	410864.16	2170142.44	-	-
71	410885.79	2170126.73	-	-
72	410888.7	2170124.62	-	-
73	410902.56	2170119.96	-	-
74	410924.01	2170129.19	-	-
75	410937.25	2170134.96	-	-
76	410948.21	2170139.88	-	-
77	410963.71	2170151.84	-	-
78	410984.69	2170168.02	-	-
79	411002.92	2170182.08	-	-
80	411023.46	2170193.3	-	-



ДОКУМЕНТ ПОДПИСАН
ЭЛЕКТРОННОЙ ПОДПИСЬЮ

Сертификат: 00ВВ056В7401СВ38D2В3576АСDС8425108

Владелец: ФЕДЕРАЛЬНАЯ СЛУЖБА ГОСУДАРСТВЕННОЙ

РЕГИСТРАЦИИ, КАДАСТРА И КАРТОГРАФИИ

Действителен: с 27.06.2023 по 19.09.2024

полное наименование должности

инициалы, фамилия

Земельный участок

вид объекта недвижимости

Лист № 1195 раздела 3.2

Всего листов раздела 3.2: 1505

Всего разделов: 7

Всего листов выписки: 2333

17.06.2024г. № КУВИ-001/2024-161391662

Кадастровый номер:

47:14:0000000:32(Единое землепользование)

1	2	3	4	5
81	411029.99	2170205.24	-	-
82	411032.7	2170214.76	-	-
83	411035.58	2170224.9	-	-
84	411035.03	2170237.1	-	-
85	411031.33	2170243.82	-	-
86	411024.43	2170253.38	-	-
87	411021.38	2170261.66	-	-
88	411021.11	2170267.7	-	-
89	411023.02	2170275.09	-	-
90	411029.01	2170276.9	-	-
91	411033.63	2170277.11	-	-
92	411039.03	2170275.81	-	-
93	411042	2170269.06	-	-
94	411045.03	2170261.19	-	-
95	411055.38	2170243.78	-	-
96	411061.56	2170231.84	-	-
97	411062.09	2170230.71	-	-
98	411066.68	2170220.97	-	-
99	411071.66	2170219.36	-	-
100	411098.38	2170233.84	-	-
101	411130.34	2170251.18	-	-
102	411156.81	2170265.54	-	-
103	411169.26	2170267.37	-	-
104	411181.47	2170266.02	-	-
105	411187.99	2170264.15	-	-
106	411202.43	2170257.64	-	-
107	411233.72	2170237.19	-	-
108	411274.81	2170208.52	-	-
109	411285.12	2170206.22	-	-



ДОКУМЕНТ ПОДПИСАН
ЭЛЕКТРОННОЙ ПОДПИСЬЮ

Сертификат: 00ВВ056В7401СВ38D2В3576АСDС8425108

Владелец: ФЕДЕРАЛЬНАЯ СЛУЖБА ГОСУДАРСТВЕННОЙ

РЕГИСТРАЦИИ, КАДАСТРА И КАРТОГРАФИИ

Действителен: с 27.06.2023 по 19.09.2024

полное наименование должности

инициалы, фамилия

Земельный участок

вид объекта недвижимости

Лист № 1196 раздела 3.2

Всего листов раздела 3.2: 1505

Всего разделов: 7

Всего листов выписки: 2333

17.06.2024г. № КУВИ-001/2024-161391662

Кадастровый номер:

47:14:000000:32(Единое землепользование)

1	2	3	4	5
110	411291.1	2170206.87	-	-
111	411298.46	2170208.63	-	-
112	411304.23	2170213.33	-	-
113	411308.8	2170220.52	-	-
114	411315.67	2170232.99	-	-
115	411323.45	2170237.91	-	-
116	411332.25	2170239.83	-	-
117	411338.18	2170243.37	-	-
118	411341.13	2170245.44	-	-
119	411340.27	2170250.19	-	-
120	411337.27	2170253.1	-	-
121	411332.75	2170253.32	-	-
122	411324.29	2170252.92	-	-
123	411317.37	2170252.2	-	-
124	411314.43	2170255.11	-	-
125	411314.25	2170258.96	-	-
126	411314.11	2170262.22	-	-
127	411311.85	2170268.21	-	-
128	411306.63	2170268.61	-	-
129	411300.63	2170266.59	-	-
130	411296.3	2170262.94	-	-
131	411287.75	2170264.3	-	-
132	411283.31	2170266.91	-	-
133	411282	2170271.43	-	-
134	411284.65	2170280.02	-	-
135	411289.99	2170286.11	-	-
136	411297.76	2170287.34	-	-
137	411304.99	2170286.55	-	-
138	411310.79	2170287.69	-	-



ДОКУМЕНТ ПОДПИСАН
ЭЛЕКТРОННОЙ ПОДПИСЬЮ

Сертификат: 00ВВ056В7401СВ38D2В3576АСDС8425108

Владелец: ФЕДЕРАЛЬНАЯ СЛУЖБА ГОСУДАРСТВЕННОЙ

РЕГИСТРАЦИИ, КАДАСТРА И КАРТОГРАФИИ

Действителен: с 27.06.2023 по 19.09.2024

полное наименование должности

инициалы, фамилия

Земельный участок

вид объекта недвижимости

Лист № 1197 раздела 3.2

Всего листов раздела 3.2: 1505

Всего разделов: 7

Всего листов выписки: 2333

17.06.2024г. № КУВИ-001/2024-161391662

Кадастровый номер:

47:14:0000000:32(Единое землепользование)

1	2	3	4	5
139	411315.81	2170291.84	-	-
140	411318.53	2170298.86	-	-
141	411318.91	2170304.96	-	-
142	411322.65	2170308.63	-	-
143	411326.38	2170308.87	-	-
144	411338.61	2170305.13	-	-
145	411344.4	2170304.63	-	-
146	411349.77	2170304.6	-	-
147	411354.01	2170305.67	-	-
148	411360.71	2170309.12	-	-
149	411369.06	2170314.81	-	-
150	411382.2	2170320.17	-	-
151	411387.87	2170319.82	-	-
152	411391.08	2170316.8	-	-
153	411392.3	2170312.26	-	-
154	411393.3	2170303.46	-	-
155	411393.07	2170295.25	-	-
156	411390.7	2170289.83	-	-
157	411382.18	2170282.03	-	-
158	411366.48	2170269.99	-	-
159	411358.69	2170261.52	-	-
160	411356.72	2170257.31	-	-
161	411356.29	2170251.81	-	-
162	411356.63	2170246.37	-	-
163	411356.09	2170239.38	-	-
164	411354.57	2170234.05	-	-
165	411345.82	2170224.28	-	-
166	411336.14	2170216.47	-	-
167	411329.15	2170206.78	-	-



ДОКУМЕНТ ПОДПИСАН
ЭЛЕКТРОННОЙ ПОДПИСЬЮ

Сертификат: 00ВВ056В7401СВ38D2В3576АСDС8425108

Владелец: ФЕДЕРАЛЬНАЯ СЛУЖБА ГОСУДАРСТВЕННОЙ

РЕГИСТРАЦИИ, КАДАСТРА И КАРТОГРАФИИ

Действителен: с 27.06.2023 по 19.09.2024

полное наименование должности

инициалы, фамилия

Земельный участок

вид объекта недвижимости

Лист № 1198 раздела 3.2

Всего листов раздела 3.2: 1505

Всего разделов: 7

Всего листов выписки: 2333

17.06.2024г. № КУВИ-001/2024-161391662

Кадастровый номер:

47:14:0000000:32(Единое землепользование)

1	2	3	4	5
168	411328.75	2170198.57	-	-
169	411329.26	2170193.1	-	-
170	411330.01	2170186.43	-	-
171	411328.62	2170180.11	-	-
172	411328.18	2170176.02	-	-
173	411330.31	2170172.78	-	-
174	411359.33	2170153.13	-	-
175	411378.01	2170140.1	-	-
176	411385.85	2170136.24	-	-
177	411392.2	2170137.74	-	-
178	411404.96	2170146.25	-	-
179	411435.71	2170173.96	-	-
180	411497.01	2170230.47	-	-
181	411505.03	2170238.94	-	-
182	411552.52	2170283.42	-	-
183	411565.08	2170305	-	-
184	411567.75	2170319.66	-	-
185	411565.84	2170328.57	-	-
186	411564.49	2170333.76	-	-
187	411561.57	2170340.1	-	-
188	411558.37	2170346.32	-	-
189	411555.33	2170355.18	-	-
190	411551.67	2170368.85	-	-
191	411546.64	2170379.83	-	-
192	411539.71	2170392.25	-	-
193	411527.05	2170408.54	-	-
194	411514.78	2170419.72	-	-
195	411526.32	2170428.85	-	-
196	411578.37	2170467.51	-	-



ДОКУМЕНТ ПОДПИСАН
ЭЛЕКТРОННОЙ ПОДПИСЬЮ

Сертификат: 00ВВ056В7401СВ38D2В3576АСDС8425108

Владелец: ФЕДЕРАЛЬНАЯ СЛУЖБА ГОСУДАРСТВЕННОЙ

РЕГИСТРАЦИИ, КАДАСТРА И КАРТОГРАФИИ

Действителен: с 27.06.2023 по 19.09.2024

полное наименование должности

инициалы, фамилия

Земельный участок

вид объекта недвижимости

Лист № 1199 раздела 3.2

Всего листов раздела 3.2: 1505

Всего разделов: 7

Всего листов выписки: 2333

17.06.2024г. № КУВИ-001/2024-161391662

Кадастровый номер:

47:14:0000000:32(Единое землепользование)

1	2	3	4	5
197	411594.31	2170478.69	-	-
198	411607.52	2170484.1	-	-
199	411615.28	2170487.17	-	-
200	411623.38	2170487.54	-	-
201	411631.16	2170486.55	-	-
202	411641.41	2170479.43	-	-
203	411658.72	2170459.75	-	-
204	411684.26	2170431.47	-	-
205	411718.19	2170386.33	-	-
206	411731.83	2170362.86	-	-
207	411755.81	2170319.57	-	-
208	411787.5	2170258.32	-	-
209	411841.39	2170169.77	-	-
210	411902.47	2170082.51	-	-
211	411933.84	2170038.41	-	-
212	411956.24	2170006.78	-	-
213	411982.26	2169976.07	-	-
214	411995.95	2169961.41	-	-
215	412003.07	2169960.15	-	-
216	412008.5	2169960.55	-	-
217	412011.67	2169963.73	-	-
218	412013.39	2169966.99	-	-
219	412011.66	2169972.64	-	-
220	412009.73	2169979.35	-	-
221	412000.47	2169991.16	-	-
222	411975.26	2170026.33	-	-
223	411961.24	2170052.22	-	-
224	411953.69	2170065.49	-	-
225	411950.25	2170074.21	-	-



ДОКУМЕНТ ПОДПИСАН
ЭЛЕКТРОННОЙ ПОДПИСЬЮ

Сертификат: 00ВВ056В7401СВ38D2В3576АСDС8425108

Владелец: ФЕДЕРАЛЬНАЯ СЛУЖБА ГОСУДАРСТВЕННОЙ

РЕГИСТРАЦИИ, КАДАСТРА И КАРТОГРАФИИ

Действителен: с 27.06.2023 по 19.09.2024

полное наименование должности

инициалы, фамилия

Земельный участок

вид объекта недвижимости

Лист № 1200 раздела 3.2

Всего листов раздела 3.2: 1505

Всего разделов: 7

Всего листов выписки: 2333

17.06.2024г. № КУВИ-001/2024-161391662

Кадастровый номер:

47:14:0000000:32(Единое землепользование)

1	2	3	4	5
226	411946.3	2170117.42	-	-
227	411941.56	2170154.76	-	-
228	411941.69	2170170.79	-	-
229	411943.82	2170178.67	-	-
230	411947.85	2170186.15	-	-
231	411960.7	2170197.46	-	-
232	411986.09	2170223.02	-	-
233	412039.08	2170274.62	-	-
234	412095.02	2170330.86	-	-
235	412127.51	2170360.94	-	-
236	412139.64	2170380.28	-	-
237	412156.01	2170406.02	-	-
238	412188.13	2170454.76	-	-
239	412214.49	2170495.11	-	-
240	412228.17	2170521.48	-	-
241	412237.11	2170547.47	-	-
242	412245.56	2170591.63	-	-
243	412253.31	2170631.57	-	-
244	412254.74	2170644.58	-	-
245	412261.93	2170652.06	-	-
246	412277.7	2170656.45	-	-
247	412303.44	2170659.74	-	-
248	412316.82	2170666.12	-	-
249	412321.81	2170675.53	-	-
250	412324.3	2170687.57	-	-
1	412325.55	2170700.19	-	-
1	412082.52	2163844.17	-	-
2	412050.92	2163839.19	-	-
3	411999.75	2163835.99	-	-



ДОКУМЕНТ ПОДПИСАН
ЭЛЕКТРОННОЙ ПОДПИСЬЮ

Сертификат: 00ВВ056В7401СВ38D2В3576АСDС8425108

Владелец: ФЕДЕРАЛЬНАЯ СЛУЖБА ГОСУДАРСТВЕННОЙ

РЕГИСТРАЦИИ, КАДАСТРА И КАРТОГРАФИИ

Действителен: с 27.06.2023 по 19.09.2024

полное наименование должности

инициалы, фамилия

Земельный участок

вид объекта недвижимости

Лист № 1201 раздела 3.2

Всего листов раздела 3.2: 1505

Всего разделов: 7

Всего листов выписки: 2333

17.06.2024г. № КУВИ-001/2024-161391662

Кадастровый номер:

47:14:0000000:32(Единое землепользование)

1	2	3	4	5
4	411955.74	2163835.38	-	-
5	411903.66	2163833.86	-	-
6	411864.37	2163836.45	-	-
7	411835.89	2163839.64	-	-
8	411798.8	2163843.51	-	-
9	411304.48	2163547.23	-	-
10	411376.19	2163344.09	-	-
11	411516.33	2163356.21	-	-
12	411570	2163376.44	-	-
13	411613.98	2163398.59	-	-
14	411642.73	2163408.4	-	-
15	411646.67	2163412.12	-	-
16	411647.96	2163418.61	-	-
17	411647.7	2163424.46	-	-
18	411645.27	2163430.25	-	-
19	411641.98	2163434.22	-	-
20	411636.14	2163437.44	-	-
21	411631.23	2163437.42	-	-
22	411615.88	2163439.89	-	-
23	411610.84	2163442.79	-	-
24	411605.67	2163448.61	-	-
25	411605.18	2163454.86	-	-
26	411605.77	2163459.38	-	-
27	411609.18	2163462.06	-	-
28	411617.33	2163463.8	-	-
29	411626.76	2163462.86	-	-
30	411632.44	2163463.12	-	-
31	411635.61	2163466.58	-	-
32	411635.74	2163471.91	-	-



ДОКУМЕНТ ПОДПИСАН
ЭЛЕКТРОННОЙ ПОДПИСЬЮ

Сертификат: 00ВВ056В7401СВ38D2В3576АСDС8425108

Владелец: ФЕДЕРАЛЬНАЯ СЛУЖБА ГОСУДАРСТВЕННОЙ

РЕГИСТРАЦИИ, КАДАСТРА И КАРТОГРАФИИ

Действителен: с 27.06.2023 по 19.09.2024

полное наименование должности

инициалы, фамилия

Земельный участок

вид объекта недвижимости

Лист № 1202 раздела 3.2

Всего листов раздела 3.2: 1505

Всего разделов: 7

Всего листов выписки: 2333

17.06.2024г. № КУВИ-001/2024-161391662

Кадастровый номер:

47:14:0000000:32(Единое землепользование)

1	2	3	4	5
33	411633.6	2163480.79	-	-
34	411633.97	2163485.34	-	-
35	411637.24	2163486.45	-	-
36	411641.89	2163487.65	-	-
37	411651.52	2163490.39	-	-
38	411656.98	2163496.75	-	-
39	411663.02	2163507.68	-	-
40	411668.16	2163513.72	-	-
41	411677.37	2163517.47	-	-
42	411685.12	2163516.33	-	-
43	411697.85	2163509.96	-	-
44	411699.92	2163501.01	-	-
45	411706.77	2163493.83	-	-
46	411710.85	2163485.76	-	-
47	411710.85	2163476.62	-	-
48	411709.95	2163466.83	-	-
49	411707.34	2163457.86	-	-
50	411707.67	2163452.15	-	-
51	411711.09	2163447.26	-	-
52	411717.45	2163444.32	-	-
53	411722.35	2163446.93	-	-
54	411729.28	2163455.58	-	-
55	411758.32	2163497.01	-	-
56	411787.96	2163533.79	-	-
57	411807.99	2163558.15	-	-
58	411830.31	2163590.08	-	-
59	411845.23	2163605.76	-	-
60	411863.05	2163620.69	-	-
61	411884.52	2163635.76	-	-



ДОКУМЕНТ ПОДПИСАН
ЭЛЕКТРОННОЙ ПОДПИСЬЮ

Сертификат: 00ВВ056В7401СВ38D2В3576АСDС8425108

Владелец: ФЕДЕРАЛЬНАЯ СЛУЖБА ГОСУДАРСТВЕННОЙ

РЕГИСТРАЦИИ, КАДАСТРА И КАРТОГРАФИИ

Действителен: с 27.06.2023 по 19.09.2024

полное наименование должности

инициалы, фамилия

Земельный участок

вид объекта недвижимости

Лист № 1203 раздела 3.2

Всего листов раздела 3.2: 1505

Всего разделов: 7

Всего листов выписки: 2333

17.06.2024г. № КУВИ-001/2024-161391662

Кадастровый номер:

47:14:000000:32(Единое землепользование)

1	2	3	4	5
62	411896.4	2163647.03	-	-
63	411919.4	2163673.99	-	-
64	411947.88	2163708.86	-	-
65	411966.76	2163730.34	-	-
66	411981.23	2163739.47	-	-
67	411992.6	2163743.13	-	-
68	412014.68	2163767.94	-	-
1	412082.52	2163844.17	-	-
1	411515.09	2163561.86	-	-
2	411525.89	2163560.71	-	-
3	411529.63	2163557.29	-	-
4	411531.03	2163553.62	-	-
5	411531.13	2163548.59	-	-
6	411531.51	2163540.02	-	-
7	411533.11	2163530.15	-	-
8	411539.44	2163522.09	-	-
9	411556.07	2163513.79	-	-
10	411560.59	2163508.86	-	-
11	411562.6	2163504.07	-	-
12	411562.71	2163498.72	-	-
13	411560.64	2163494.33	-	-
14	411548.71	2163487.15	-	-
15	411543.81	2163482.63	-	-
16	411540.68	2163475.24	-	-
17	411540.31	2163469.96	-	-
18	411537.85	2163461.29	-	-
19	411531.46	2163455.38	-	-
20	411523.18	2163456.97	-	-
21	411512.94	2163459.24	-	-



ДОКУМЕНТ ПОДПИСАН
ЭЛЕКТРОННОЙ ПОДПИСЬЮ

Сертификат: 00ВВ056В7401СВ38D2В3576АСDС8425108

Владелец: ФЕДЕРАЛЬНАЯ СЛУЖБА ГОСУДАРСТВЕННОЙ

РЕГИСТРАЦИИ, КАДАСТРА И КАРТОГРАФИИ

Действителен: с 27.06.2023 по 19.09.2024

полное наименование должности

инициалы, фамилия

Земельный участок

вид объекта недвижимости

Лист № 1204 раздела 3.2

Всего листов раздела 3.2: 1505

Всего разделов: 7

Всего листов выписки: 2333

17.06.2024г. № КУВИ-001/2024-161391662

Кадастровый номер:

47:14:0000000:32(Единое землепользование)

1	2	3	4	5
22	411503.43	2163462.95	-	-
23	411495.39	2163470.31	-	-
24	411490.72	2163476.69	-	-
25	411490.62	2163483.88	-	-
26	411495.15	2163486.82	-	-
27	411505.36	2163487.29	-	-
28	411510.2	2163488.62	-	-
29	411511.78	2163491.14	-	-
30	411506.8	2163498.72	-	-
31	411499.91	2163502.32	-	-
32	411496.49	2163504.86	-	-
33	411492.48	2163514.07	-	-
34	411490.28	2163523.4	-	-
35	411489.15	2163525.45	-	-
36	411486.2	2163527.25	-	-
37	411483.43	2163526.25	-	-
38	411479.28	2163521.58	-	-
39	411473.2	2163520.7	-	-
40	411470.85	2163522.84	-	-
41	411469.63	2163526.5	-	-
42	411468.61	2163529.32	-	-
43	411465.69	2163531.72	-	-
44	411461.5	2163531.69	-	-
45	411456.45	2163533.68	-	-
46	411451.94	2163537.99	-	-
47	411449.77	2163542.53	-	-
48	411448.94	2163547.25	-	-
49	411448.89	2163551.92	-	-
50	411451.87	2163555.48	-	-



ДОКУМЕНТ ПОДПИСАН
ЭЛЕКТРОННОЙ ПОДПИСЬЮ

Сертификат: 00ВВ056В7401СВ38D2В3576АСDС8425108

Владелец: ФЕДЕРАЛЬНАЯ СЛУЖБА ГОСУДАРСТВЕННОЙ

РЕГИСТРАЦИИ, КАДАСТРА И КАРТОГРАФИИ

Действителен: с 27.06.2023 по 19.09.2024

полное наименование должности

инициалы, фамилия

Земельный участок

вид объекта недвижимости

Лист № 1205 раздела 3.2

Всего листов раздела 3.2: 1505

Всего разделов: 7

Всего листов выписки: 2333

17.06.2024г. № КУВИ-001/2024-161391662

Кадастровый номер:

47:14:0000000:32(Единое землепользование)

1	2	3	4	5
51	411460.97	2163556.65	-	-
52	411469.83	2163557.35	-	-
53	411474.18	2163560.01	-	-
54	411479.16	2163565.46	-	-
55	411485.28	2163570.51	-	-
56	411492.5	2163571.07	-	-
57	411496.92	2163570.75	-	-
58	411507.21	2163564.27	-	-
1	411515.09	2163561.86	-	-
1	413967.42	2178051.11	-	-
2	413957.24	2178049.66	-	-
3	413938.12	2178035.74	-	-
4	413888.26	2178001.25	-	-
5	413846.5	2177969.05	-	-
6	413822.41	2177948.48	-	-
7	413840.69	2177930.82	-	-
8	413852.32	2177916.28	-	-
9	413864.16	2177902.36	-	-
10	413869.15	2177893.43	-	-
11	413871.56	2177888.4	-	-
12	414015.1	2177905.96	-	-
13	414083.11	2177914.48	-	-
14	414087.41	2177924.28	-	-
15	414091.5	2178008.67	-	-
16	414075.86	2177994.6	-	-
17	414070.67	2177988.78	-	-
18	414063.4	2177986.5	-	-
19	414058.2	2177990.24	-	-
20	414030.37	2178017.45	-	-



ДОКУМЕНТ ПОДПИСАН
ЭЛЕКТРОННОЙ ПОДПИСЬЮ

Сертификат: 00ВВ056В7401СВ38D2В3576АСDС8425108

Владелец: ФЕДЕРАЛЬНАЯ СЛУЖБА ГОСУДАРСТВЕННОЙ

РЕГИСТРАЦИИ, КАДАСТРА И КАРТОГРАФИИ

Действителен: с 27.06.2023 по 19.09.2024

полное наименование должности

инициалы, фамилия

Земельный участок

вид объекта недвижимости

Лист № 1206 раздела 3.2

Всего листов раздела 3.2: 1505

Всего разделов: 7

Всего листов выписки: 2333

17.06.2024г. № КУВИ-001/2024-161391662

Кадастровый номер:

47:14:0000000:32(Единое землепользование)

1	2	3	4	5
21	414014.99	2178031.37	-	-
22	413996.09	2178037.81	-	-
23	413975.52	2178049.66	-	-
1	413967.42	2178051.11	-	-
1	414108.99	2175352.96	-	-
2	414088.3	2175333.1	-	-
3	414050.93	2175299.49	-	-
4	413994.16	2175253.53	-	-
5	413916.59	2175187.95	-	-
6	413875.69	2175150.8	-	-
7	413784.96	2175066.3	-	-
8	413726.5	2175016.81	-	-
9	413723.9	2175013.56	-	-
10	413723.57	2175009.74	-	-
11	413731.81	2174988.03	-	-
12	413740.54	2174976.33	-	-
13	413747.6	2174972.14	-	-
14	413758.05	2174970.42	-	-
15	413773.9	2174970.38	-	-
16	413864.4	2174993.48	-	-
17	413910.73	2175009.88	-	-
18	413926.85	2175015.58	-	-
19	413942.59	2175018.9	-	-
20	413958.6	2175033.01	-	-
21	413981.09	2175044.63	-	-
22	414009.31	2175054.85	-	-
23	414025.34	2175057.87	-	-
24	414031.91	2175061.4	-	-
25	414033.28	2175064	-	-



ДОКУМЕНТ ПОДПИСАН
ЭЛЕКТРОННОЙ ПОДПИСЬЮ

Сертификат: 00ВВ056В7401СВ38D2В3576АСDС8425108

Владелец: ФЕДЕРАЛЬНАЯ СЛУЖБА ГОСУДАРСТВЕННОЙ

РЕГИСТРАЦИИ, КАДАСТРА И КАРТОГРАФИИ

Действителен: с 27.06.2023 по 19.09.2024

полное наименование должности

инициалы, фамилия

Земельный участок

вид объекта недвижимости

Лист № 1207 раздела 3.2

Всего листов раздела 3.2: 1505

Всего разделов: 7

Всего листов выписки: 2333

17.06.2024г. № КУВИ-001/2024-161391662

Кадастровый номер:

47:14:000000:32(Единое землепользование)

1	2	3	4	5
26	414031.76	2175070.16	-	-
27	414025.38	2175075.19	-	-
28	414019.26	2175081.19	-	-
29	414015.96	2175085.58	-	-
30	414014.27	2175092.38	-	-
31	414015.58	2175099.59	-	-
32	414018.92	2175106.61	-	-
33	414023.3	2175111.69	-	-
34	414027.69	2175114.93	-	-
35	414028.01	2175115.11	-	-
36	414033.61	2175118.22	-	-
37	414041.31	2175120.82	-	-
38	414045.27	2175123.22	-	-
39	414049.02	2175127.81	-	-
40	414060.72	2175143.57	-	-
41	414069.85	2175153.13	-	-
42	414078.98	2175157.48	-	-
43	414100.55	2175158.21	-	-
44	414116.73	2175158.94	-	-
45	414132.39	2175155.62	-	-
46	414142.66	2175154.58	-	-
47	414151.28	2175150.28	-	-
48	414159.17	2175140.08	-	-
49	414165.6	2175115.47	-	-
50	414165.57	2175102.09	-	-
51	414165.57	2175101.87	-	-
52	414165.54	2175094.06	-	-
53	414166	2175088.74	-	-
54	414165.99	2175083.9	-	-



ДОКУМЕНТ ПОДПИСАН
ЭЛЕКТРОННОЙ ПОДПИСЬЮ

Сертификат: 00ВВ056В7401СВ38D2В3576АСDС8425108

Владелец: ФЕДЕРАЛЬНАЯ СЛУЖБА ГОСУДАРСТВЕННОЙ

РЕГИСТРАЦИИ, КАДАСТРА И КАРТОГРАФИИ

Действителен: с 27.06.2023 по 19.09.2024

полное наименование должности

инициалы, фамилия

Земельный участок

вид объекта недвижимости

Лист № 1208 раздела 3.2

Всего листов раздела 3.2: 1505

Всего разделов: 7

Всего листов выписки: 2333

17.06.2024г. № КУВИ-001/2024-161391662

Кадастровый номер:

47:14:0000000:32(Единое землепользование)

1	2	3	4	5
55	414169.87	2175078.68	-	-
56	414173.9	2175079.5	-	-
57	414190.26	2175101.71	-	-
58	414207.66	2175138.03	-	-
59	414264.53	2175217.43	-	-
60	414284.46	2175242.23	-	-
61	414291.77	2175251.33	-	-
62	414272.51	2175267.63	-	-
63	414248.45	2175287.33	-	-
64	414220.24	2175304.97	-	-
65	414174.81	2175326.54	-	-
66	414143.39	2175340.75	-	-
67	414125.45	2175348.84	-	-
68	414118.57	2175350.56	-	-
1	414108.99	2175352.96	-	-
1	413991.95	2175096.82	-	-
2	413977.34	2175093.63	-	-
3	413966.18	2175082.23	-	-
4	413966.65	2175068.16	-	-
5	413961.59	2175058.38	-	-
6	413949.83	2175051.49	-	-
7	413927.85	2175047.58	-	-
8	413915.37	2175050.85	-	-
9	413911.42	2175062.22	-	-
10	413924.72	2175083.17	-	-
11	413937.78	2175098.78	-	-
12	413952.4	2175106.19	-	-
13	413964.59	2175105.85	-	-
14	413977.63	2175113.26	-	-



ДОКУМЕНТ ПОДПИСАН
ЭЛЕКТРОННОЙ ПОДПИСЬЮ

Сертификат: 00ВВ056В7401СВ38D2В3576АСDС8425108

Владелец: ФЕДЕРАЛЬНАЯ СЛУЖБА ГОСУДАРСТВЕННОЙ

РЕГИСТРАЦИИ, КАДАСТРА И КАРТОГРАФИИ

Действителен: с 27.06.2023 по 19.09.2024

полное наименование должности

инициалы, фамилия

Земельный участок

вид объекта недвижимости

Лист № 1209 раздела 3.2

Всего листов раздела 3.2: 1505

Всего разделов: 7

Всего листов выписки: 2333

17.06.2024г. № КУВИ-001/2024-161391662

Кадастровый номер:

47:14:0000000:32(Единое землепользование)

1	2	3	4	5
15	413990.59	2175117.28	-	-
16	414000.19	2175112.97	-	-
17	414000.17	2175105.22	-	-
1	413991.95	2175096.82	-	-
1	414225.62	2175228.66	-	-
2	414228.06	2175237.36	-	-
3	414236.65	2175235.28	-	-
4	414234.5	2175226.41	-	-
1	414225.62	2175228.66	-	-
1	414129.38	2175025.62	-	-
2	414116.39	2175021.15	-	-
3	414057.24	2174994.32	-	-
4	414043.73	2174992.45	-	-
5	414038.02	2174992.47	-	-
6	414027.64	2174995.79	-	-
7	414021.25	2175002.9	-	-
8	414017.47	2175013.14	-	-
9	414013.7	2175023.37	-	-
10	414009.71	2175023.38	-	-
11	414000.17	2175022.2	-	-
12	413931.36	2174996.07	-	-
13	413890.1	2174983.91	-	-
14	413889.4	2174979.4	-	-
15	413889.38	2174974.89	-	-
16	413891.29	2174971.78	-	-
17	413896.46	2174966.57	-	-
18	413904.4	2174960.32	-	-
19	413917.7	2174949.88	-	-
20	413938.77	2174927.82	-	-



ДОКУМЕНТ ПОДПИСАН
ЭЛЕКТРОННОЙ ПОДПИСЬЮ

Сертификат: 00ВВ056В7401СВ38D2В3576АСDC8425108

Владелец: ФЕДЕРАЛЬНАЯ СЛУЖБА ГОСУДАРСТВЕННОЙ

РЕГИСТРАЦИИ, КАДАСТРА И КАРТОГРАФИИ

Действителен: с 27.06.2023 по 19.09.2024

полное наименование должности

инициалы, фамилия

Земельный участок

вид объекта недвижимости

Лист № 1210 раздела 3.2

Всего листов раздела 3.2: 1505

Всего разделов: 7

Всего листов выписки: 2333

17.06.2024г. № КУВИ-001/2024-161391662

Кадастровый номер:

47:14:0000000:32(Единое землепользование)

1	2	3	4	5
21	413957.4	2174905.43	-	-
22	413964.46	2174890.52	-	-
23	413972.05	2174887.07	-	-
24	413984.44	2174896.38	-	-
25	414111.81	2175000.06	-	-
1	414129.38	2175025.62	-	-
1	414393.32	2179355.28	-	-
2	414356.04	2179319.44	-	-
3	414310.69	2179283.35	-	-
4	414271.07	2179250.24	-	-
5	414244.63	2179222.76	-	-
6	414212.27	2179180.95	-	-
7	414208.29	2179175.48	-	-
8	414233.26	2179167.21	-	-
9	414248.37	2179156.83	-	-
10	414262.8	2179143.3	-	-
11	414279.49	2179121.88	-	-
12	414294.6	2179139.24	-	-
13	414300.92	2179153.68	-	-
14	414301.6	2179164.73	-	-
15	414296.86	2179170.37	-	-
16	414288.29	2179170.37	-	-
17	414269.8	2179171.04	-	-
18	414264.38	2179175.1	-	-
19	414263.48	2179183	-	-
20	414265.96	2179192.69	-	-
21	414272.95	2179198.11	-	-
22	414281.75	2179198.11	-	-
23	414301.6	2179194.95	-	-



ДОКУМЕНТ ПОДПИСАН
ЭЛЕКТРОННОЙ ПОДПИСЬЮ

Сертификат: 00ВВ056В7401СВ38D2В3576АСDС8425108

Владелец: ФЕДЕРАЛЬНАЯ СЛУЖБА ГОСУДАРСТВЕННОЙ

РЕГИСТРАЦИИ, КАДАСТРА И КАРТОГРАФИИ

Действителен: с 27.06.2023 по 19.09.2024

полное наименование должности

инициалы, фамилия

Земельный участок

вид объекта недвижимости

Лист № 1211 раздела 3.2

Всего листов раздела 3.2: 1505

Всего разделов: 7

Всего листов выписки: 2333

17.06.2024г. № КУВИ-001/2024-161391662

Кадастровый номер:

47:14:0000000:32(Единое землепользование)

1	2	3	4	5
24	414313.55	2179196.53	-	-
25	414318.51	2179199.69	-	-
26	414323.25	2179209.38	-	-
27	414331.14	2179249.08	-	-
28	414337.46	2179229.91	-	-
29	414340.61	2179208.48	-	-
30	414339.04	2179199.01	-	-
31	414335.88	2179184.58	-	-
32	414336.78	2179177.58	-	-
33	414340.61	2179173.52	-	-
34	414353.47	2179167.21	-	-
35	414357.3	2179160.67	-	-
36	414356.63	2179155.26	-	-
37	414350.99	2179149.62	-	-
38	414337.46	2179136.99	-	-
39	414328.66	2179121.88	-	-
40	414323.25	2179106.77	-	-
41	414320.09	2179083.54	-	-
42	414315.13	2179045.42	-	-
43	414317	2179030.41	-	-
44	414320.28	2179016.02	-	-
45	414320.91	2179002.71	-	-
46	414318.09	2178989.57	-	-
47	414318.09	2178979.08	-	-
48	414320.91	2178967.5	-	-
49	414324.2	2178964.06	-	-
50	414335.78	2178961.4	-	-
51	414350.17	2178964.06	-	-
52	414358.94	2178965.31	-	-



ДОКУМЕНТ ПОДПИСАН
ЭЛЕКТРОННОЙ ПОДПИСЬЮ

Сертификат: 00ВВ056В7401СВ38D2В3576АСDС8425108

Владелец: ФЕДЕРАЛЬНАЯ СЛУЖБА ГОСУДАРСТВЕННОЙ

РЕГИСТРАЦИИ, КАДАСТРА И КАРТОГРАФИИ

Действителен: с 27.06.2023 по 19.09.2024

полное наименование должности

инициалы, фамилия

Земельный участок

вид объекта недвижимости

Лист № 1212 раздела 3.2

Всего листов раздела 3.2: 1505

Всего разделов: 7

Всего листов выписки: 2333

17.06.2024г. № КУВИ-001/2024-161391662

Кадастровый номер:

47:14:0000000:32(Единое землепользование)

1	2	3	4	5
53	414367.86	2178961.4	-	-
54	414373.96	2178954.2	-	-
55	414374.43	2178946.53	-	-
56	414372.24	2178940.9	-	-
57	414366.76	2178935.42	-	-
58	414356.75	2178931.51	-	-
59	414338.59	2178929.32	-	-
60	414333.59	2178927.75	-	-
61	414331.39	2178924.31	-	-
62	414331.86	2178919.93	-	-
63	414337.97	2178913.35	-	-
64	414339.06	2178908.97	-	-
65	414336.87	2178903.96	-	-
66	414330.77	2178902.87	-	-
67	414319.81	2178906.78	-	-
68	414310.89	2178908.34	-	-
69	414301.5	2178907.25	-	-
70	414287.26	2178901.15	-	-
71	414277.87	2178900.05	-	-
72	414268.48	2178902.87	-	-
73	414265.2	2178907.87	-	-
74	414264.57	2178916.64	-	-
75	414265.67	2178926.65	-	-
76	414264.57	2178934.95	-	-
77	414261.28	2178944.18	-	-
78	414260.19	2178951.38	-	-
79	414264.1	2178958.58	-	-
80	414268.48	2178959.68	-	-
81	414282.88	2178960.3	-	-



ДОКУМЕНТ ПОДПИСАН
ЭЛЕКТРОННОЙ ПОДПИСЬЮ

Сертификат: 00ВВ056В7401СВ38D2В3576АСDС8425108

Владелец: ФЕДЕРАЛЬНАЯ СЛУЖБА ГОСУДАРСТВЕННОЙ

РЕГИСТРАЦИИ, КАДАСТРА И КАРТОГРАФИИ

Действителен: с 27.06.2023 по 19.09.2024

полное наименование должности

инициалы, фамилия

Земельный участок

вид объекта недвижимости

Лист № 1213 раздела 3.2

Всего листов раздела 3.2: 1505

Всего разделов: 7

Всего листов выписки: 2333

17.06.2024г. № КУВИ-001/2024-161391662

Кадастровый номер:

47:14:0000000:32(Единое землепользование)

1	2	3	4	5
82	414288.83	2178962.96	-	-
83	414292.74	2178968.6	-	-
84	414294.46	2178986.75	-	-
85	414294.46	2179008.82	-	-
86	414291.02	2179013.2	-	-
87	414287.26	2179013.82	-	-
88	414272.24	2179011.63	-	-
89	414256.28	2179007.25	-	-
90	414248.61	2179006.63	-	-
91	414242.5	2179006.63	-	-
92	414234.21	2179011.01	-	-
93	414218.25	2179018.21	-	-
94	414203.85	2179023.21	-	-
95	414196.18	2179024.94	-	-
96	414179.59	2179024.94	-	-
97	414170.2	2179027.6	-	-
98	414161.91	2179033.07	-	-
99	414159.72	2179038.08	-	-
100	414160.81	2179043.09	-	-
101	414166.29	2179047	-	-
102	414176.3	2179049.19	-	-
103	414187.89	2179048.57	-	-
104	414199.94	2179045.91	-	-
105	414218.72	2179038.08	-	-
106	414230.3	2179034.8	-	-
107	414249.7	2179033.7	-	-
108	414260.19	2179035.89	-	-
109	414275.05	2179043.09	-	-
110	414284.44	2179052.95	-	-



ДОКУМЕНТ ПОДПИСАН
ЭЛЕКТРОННОЙ ПОДПИСЬЮ

Сертификат: 00ВВ056В7401СВ38D2В3576АСDС8425108

Владелец: ФЕДЕРАЛЬНАЯ СЛУЖБА ГОСУДАРСТВЕННОЙ

РЕГИСТРАЦИИ, КАДАСТРА И КАРТОГРАФИИ

Действителен: с 27.06.2023 по 19.09.2024

полное наименование должности

инициалы, фамилия

Земельный участок

вид объекта недвижимости

Лист № 1214 раздела 3.2

Всего листов раздела 3.2: 1505

Всего разделов: 7

Всего листов выписки: 2333

17.06.2024г. № КУВИ-001/2024-161391662

Кадастровый номер:

47:14:0000000:32(Единое землепользование)

1	2	3	4	5
111	414294.93	2179070.63	-	-
112	414295.56	2179078.46	-	-
113	414293.83	2179082.21	-	-
114	414289.45	2179083.31	-	-
115	414283.98	2179079.55	-	-
116	414276.78	2179071.26	-	-
117	414266.29	2179066.88	-	-
118	414252.99	2179064.06	-	-
119	414238.59	2179061.24	-	-
120	414222	2179060.77	-	-
121	414209.95	2179061.87	-	-
122	414194.46	2179066.25	-	-
123	414182.25	2179072.36	-	-
124	414172.39	2179079.55	-	-
125	414167.38	2179087.22	-	-
126	414164.1	2179095.05	-	-
127	414160.06	2179109.3	-	-
128	414151.6	2179097.71	-	-
129	414153.38	2179063.64	-	-
130	414138.51	2178843.71	-	-
131	414144.3	2178839.83	-	-
132	414160.92	2178829.92	-	-
133	414320.38	2178825.88	-	-
134	414497.74	2178837.42	-	-
135	414507.3	2178979.46	-	-
136	414376.5	2178982.12	-	-
1	414393.32	2179355.28	-	-
1	414905.14	2183086.09	-	-
2	414900.61	2183084.31	-	-



ДОКУМЕНТ ПОДПИСАН
ЭЛЕКТРОННОЙ ПОДПИСЬЮ

Сертификат: 00ВВ056В7401СВ38D2В3576АСDС8425108

Владелец: ФЕДЕРАЛЬНАЯ СЛУЖБА ГОСУДАРСТВЕННОЙ

РЕГИСТРАЦИИ, КАДАСТРА И КАРТОГРАФИИ

Действителен: с 27.06.2023 по 19.09.2024

полное наименование должности

инициалы, фамилия

Земельный участок

вид объекта недвижимости

Лист № 1215 раздела 3.2

Всего листов раздела 3.2: 1505

Всего разделов: 7

Всего листов выписки: 2333

17.06.2024г. № КУВИ-001/2024-161391662

Кадастровый номер:

47:14:0000000:32(Единое землепользование)

1	2	3	4	5
3	414892.53	2183077.03	-	-
4	414866.98	2183051.32	-	-
5	414839.01	2183020.44	-	-
6	414823.48	2183006.86	-	-
7	414811.43	2183000	-	-
8	414803.99	2182996.6	-	-
9	414792.02	2182996.12	-	-
10	414785.72	2182997.74	-	-
11	414778.44	2183001.78	-	-
12	414764.7	2183017.79	-	-
13	414744.16	2183041.07	-	-
14	414729.93	2183058.86	-	-
15	414720.72	2183064.03	-	-
16	414714.66	2183067.33	-	-
17	414699.14	2183065.55	-	-
18	414688.31	2183062.16	-	-
19	414676.34	2183056.5	-	-
20	414653.54	2183038.71	-	-
21	414638.44	2183030.78	-	-
22	414610.21	2183024	-	-
23	414551.51	2183000.24	-	-
24	414531.15	2182998.26	-	-
25	414492.21	2182980.13	-	-
26	414477.53	2182974.39	-	-
27	414471.17	2182965.47	-	-
28	414465.73	2182954.23	-	-
29	414459.93	2182938.85	-	-
30	414456.15	2182932.94	-	-
31	414450.35	2182929.15	-	-



ДОКУМЕНТ ПОДПИСАН
ЭЛЕКТРОННОЙ ПОДПИСЬЮ

Сертификат: 00ВВ056В7401СВ38D2В3576АСDC8425108

Владелец: ФЕДЕРАЛЬНАЯ СЛУЖБА ГОСУДАРСТВЕННОЙ

РЕГИСТРАЦИИ, КАДАСТРА И КАРТОГРАФИИ

Действителен: с 27.06.2023 по 19.09.2024

полное наименование должности

инициалы, фамилия

Земельный участок

вид объекта недвижимости

Лист № 1216 раздела 3.2

Всего листов раздела 3.2: 1505

Всего разделов: 7

Всего листов выписки: 2333

17.06.2024г. № КУВИ-001/2024-161391662

Кадастровый номер:

47:14:0000000:32(Единое землепользование)

1	2	3	4	5
32	414442.78	2182927.49	-	-
33	414401.02	2182925.01	-	-
34	414380.91	2182924.06	-	-
35	414364.23	2182921.22	-	-
36	414336.31	2182914.12	-	-
37	414316.67	2182907.38	-	-
38	414299.99	2182899.45	-	-
39	414283.7	2182891.47	-	-
40	414271.99	2182877.27	-	-
41	414265.36	2182869.82	-	-
42	414262.88	2182858.11	-	-
43	414262.05	2182850.18	-	-
44	414258.62	2182843.91	-	-
45	414251.52	2182833.97	-	-
46	414238.63	2182821.79	-	-
47	414230.35	2182814.34	-	-
48	414221.12	2182807.59	-	-
49	414210.71	2182795.53	-	-
50	414197.09	2182781.44	-	-
51	414187.98	2182768.13	-	-
52	414182.66	2182759.84	-	-
53	414177.54	2182748.99	-	-
54	414172.52	2182732.71	-	-
55	414167.1	2182722.57	-	-
56	414158.09	2182709.98	-	-
57	414147.23	2182699.85	-	-
58	414141.26	2182691.88	-	-
59	414137.99	2182685.74	-	-
60	414133.59	2182674.17	-	-



ДОКУМЕНТ ПОДПИСАН
ЭЛЕКТРОННОЙ ПОДПИСЬЮ

Сертификат: 00ВВ056В7401СВ38D2В3576АСDС8425108

Владелец: ФЕДЕРАЛЬНАЯ СЛУЖБА ГОСУДАРСТВЕННОЙ

РЕГИСТРАЦИИ, КАДАСТРА И КАРТОГРАФИИ

Действителен: с 27.06.2023 по 19.09.2024

полное наименование должности

инициалы, фамилия

Земельный участок

вид объекта недвижимости

Лист № 1217 раздела 3.2

Всего листов раздела 3.2: 1505

Всего разделов: 7

Всего листов выписки: 2333

17.06.2024г. № КУВИ-001/2024-161391662

Кадастровый номер:

47:14:000000:32(Единое землепользование)

1	2	3	4	5
61	414128.26	2182659.74	-	-
62	414120.28	2182642.33	-	-
63	414109.61	2182622.33	-	-
64	414102.32	2182602.87	-	-
65	414092.4	2182576.49	-	-
66	414082.48	2182544.77	-	-
67	414069.29	2182513.05	-	-
68	414061.43	2182495.56	-	-
69	414051.79	2182473.85	-	-
70	414042.53	2182451.68	-	-
71	414035.98	2182436.52	-	-
72	414027.75	2182421.65	-	-
73	414012.5	2182401.53	-	-
74	413997.06	2182385.06	-	-
75	413981.53	2182367.85	-	-
76	413970.96	2182358.3	-	-
77	413951.78	2182344.08	-	-
78	413928.67	2182330.24	-	-
79	413907.9	2182318.07	-	-
80	413890.78	2182306.85	-	-
81	413882.17	2182300.2	-	-
82	413880.86	2182295.24	-	-
83	413882.17	2182291.6	-	-
84	413886.75	2182290.66	-	-
85	413910.24	2182293.28	-	-
86	413923.05	2182297.21	-	-
87	413932.04	2182299.92	-	-
88	413949.53	2182303.48	-	-
89	413975.54	2182304.13	-	-



ДОКУМЕНТ ПОДПИСАН
ЭЛЕКТРОННОЙ ПОДПИСЬЮ

Сертификат: 00ВВ056В7401СВ38D2В3576АСDС8425108

Владелец: ФЕДЕРАЛЬНАЯ СЛУЖБА ГОСУДАРСТВЕННОЙ

РЕГИСТРАЦИИ, КАДАСТРА И КАРТОГРАФИИ

Действителен: с 27.06.2023 по 19.09.2024

полное наименование должности

инициалы, фамилия

Земельный участок

вид объекта недвижимости

Лист № 1218 раздела 3.2

Всего листов раздела 3.2: 1505

Всего разделов: 7

Всего листов выписки: 2333

17.06.2024г. № КУВИ-001/2024-161391662

Кадастровый номер:

47:14:000000:32(Единое землепользование)

1	2	3	4	5
90	413987.8	2182305.82	-	-
91	414001.43	2182311.76	-	-
92	414009.75	2182321.02	-	-
93	414016.96	2182329.91	-	-
94	414026.26	2182335.67	-	-
95	414049.82	2182378.12	-	-
96	414087	2182410.52	-	-
97	414084.85	2182412.56	-	-
98	414113.68	2182440.28	-	-
99	414129.84	2182458.89	-	-
100	414132.23	2182476.21	-	-
101	414128.57	2182488.34	-	-
102	414139.79	2182507.71	-	-
103	414132.9	2182512.04	-	-
104	414147.78	2182545.96	-	-
105	414148.14	2182548.85	-	-
106	414151.56	2182555.35	-	-
107	414151.32	2182558.53	-	-
108	414162.95	2182583.73	-	-
109	414164.64	2182584.47	-	-
110	414169.88	2182576.77	-	-
111	414172	2182585.92	-	-
112	414190.24	2182611.4	-	-
113	414207.28	2182625.41	-	-
114	414222.35	2182643.73	-	-
115	414229.25	2182658.54	-	-
116	414229.66	2182671.13	-	-
117	414233	2182689.42	-	-
118	414236.88	2182702.61	-	-



ДОКУМЕНТ ПОДПИСАН
ЭЛЕКТРОННОЙ ПОДПИСЬЮ

Сертификат: 00ВВ056В7401СВ38D2В3576АСDС8425108

Владелец: ФЕДЕРАЛЬНАЯ СЛУЖБА ГОСУДАРСТВЕННОЙ

РЕГИСТРАЦИИ, КАДАСТРА И КАРТОГРАФИИ

Действителен: с 27.06.2023 по 19.09.2024

полное наименование должности

инициалы, фамилия

Земельный участок

вид объекта недвижимости

Лист № 1219 раздела 3.2

Всего листов раздела 3.2: 1505

Всего разделов: 7

Всего листов выписки: 2333

17.06.2024г. № КУВИ-001/2024-161391662

Кадастровый номер:

47:14:0000000:32(Единое землепользование)

1	2	3	4	5
119	414250.53	2182722.31	-	-
120	414264.18	2182744.81	-	-
121	414279.7	2182758.08	-	-
122	414299.87	2182770.03	-	-
123	414321.57	2182776.9	-	-
124	414337.97	2182785.1	-	-
125	414350.04	2182794.08	-	-
126	414360.03	2182810.32	-	-
127	414366.64	2182823.87	-	-
128	414376.63	2182830.42	-	-
129	414401.71	2182830.01	-	-
130	414418.88	2182827.24	-	-
131	414427.08	2182827.69	-	-
132	414434.73	2182832.9	-	-
133	414454.53	2182837.76	-	-
134	414480.67	2182843.27	-	-
135	414511.9	2182852.31	-	-
136	414528.3	2182858.52	-	-
137	414581.48	2182882.67	-	-
138	414612.45	2182897.54	-	-
139	414658.47	2182918.72	-	-
140	414679.72	2182928.52	-	-
141	414678.22	2182931.12	-	-
142	414677.94	2182932.49	-	-
143	414693.93	2182941.25	-	-
144	414721.82	2182947.02	-	-
145	414728.11	2182950.41	-	-
146	414722.36	2182961.71	-	-
147	414738.37	2182969.4	-	-



ДОКУМЕНТ ПОДПИСАН
ЭЛЕКТРОННОЙ ПОДПИСЬЮ

Сертификат: 00ВВ056В7401СВ38D2В3576АСDС8425108

Владелец: ФЕДЕРАЛЬНАЯ СЛУЖБА ГОСУДАРСТВЕННОЙ

РЕГИСТРАЦИИ, КАДАСТРА И КАРТОГРАФИИ

Действителен: с 27.06.2023 по 19.09.2024

полное наименование должности

инициалы, фамилия

Земельный участок

вид объекта недвижимости

Лист № 1220 раздела 3.2

Всего листов раздела 3.2: 1505

Всего разделов: 7

Всего листов выписки: 2333

17.06.2024г. № КУВИ-001/2024-161391662

Кадастровый номер:

47:14:000000:32(Единое землепользование)

1	2	3	4	5
148	414751.63	2182972.05	-	-
149	414767.7	2182970.43	-	-
150	414775.16	2182971.08	-	-
151	414778.18	2182961.26	-	-
152	414772.91	2182961.49	-	-
153	414740.9	2182950.71	-	-
154	414732.25	2182945.54	-	-
155	414734.04	2182942.45	-	-
156	414743.02	2182945.27	-	-
157	414762.62	2182952.87	-	-
158	414765.56	2182954.08	-	-
159	414768.44	2182955	-	-
160	414786.08	2182953.08	-	-
161	414791.63	2182961.1	-	-
162	414796.55	2182965.88	-	-
163	414789.52	2182974.86	-	-
164	414803.89	2182987.26	-	-
165	414811.15	2182993.18	-	-
166	414817.71	2182995.01	-	-
167	414817.19	2182996.66	-	-
168	414820.74	2182997.74	-	-
169	414821.29	2182996.09	-	-
170	414834.25	2182999.92	-	-
171	414836.31	2182997.63	-	-
172	414838.03	2182994.91	-	-
173	414849.19	2183001.68	-	-
174	414857.28	2183008.48	-	-
175	414860.03	2183014.78	-	-
176	414862.29	2183026.75	-	-



ДОКУМЕНТ ПОДПИСАН
ЭЛЕКТРОННОЙ ПОДПИСЬЮ

Сертификат: 00ВВ056В7401СВ38D2В3576АСDС8425108

Владелец: ФЕДЕРАЛЬНАЯ СЛУЖБА ГОСУДАРСТВЕННОЙ

РЕГИСТРАЦИИ, КАДАСТРА И КАРТОГРАФИИ

Действителен: с 27.06.2023 по 19.09.2024

полное наименование должности

инициалы, фамилия

Земельный участок

вид объекта недвижимости

Лист № 1221 раздела 3.2

Всего листов раздела 3.2: 1505

Всего разделов: 7

Всего листов выписки: 2333

17.06.2024г. № КУВИ-001/2024-161391662

Кадастровый номер:

47:14:000000:32(Единое землепользование)

1	2	3	4	5
177	414868.11	2183035.32	-	-
178	414878.95	2183045.02	-	-
179	414888.65	2183052.46	-	-
180	414902.88	2183060.38	-	-
181	414909.67	2183066.2	-	-
182	414911.93	2183072.99	-	-
183	414910.31	2183083.82	-	-
1	414905.14	2183086.09	-	-
1	414595.8	2181248.36	-	-
2	414539.6	2181225.82	-	-
3	414492.54	2181213.73	-	-
4	414401	2181182.43	-	-
5	414378.34	2181175.52	-	-
6	414370.56	2181164.94	-	-
7	414366.89	2181152.85	-	-
8	414366.89	2181141.41	-	-
9	414368.4	2181132.99	-	-
10	414375.96	2181112.48	-	-
11	414390.42	2181074.27	-	-
12	414405.75	2181030.88	-	-
13	414418.7	2180991.37	-	-
14	414422.37	2180967.63	-	-
15	414423.89	2180938.7	-	-
16	414422.37	2180925.75	-	-
17	414422.37	2180921.21	-	-
18	414426.91	2180919.7	-	-
19	414442.24	2180925.1	-	-
20	414452.17	2180926.61	-	-
21	414461.23	2180926.61	-	-



ДОКУМЕНТ ПОДПИСАН
ЭЛЕКТРОННОЙ ПОДПИСЬЮ

Сертификат: 00ВВ056В7401СВ38D2В3576АСDС8425108

Владелец: ФЕДЕРАЛЬНАЯ СЛУЖБА ГОСУДАРСТВЕННОЙ

РЕГИСТРАЦИИ, КАДАСТРА И КАРТОГРАФИИ

Действителен: с 27.06.2023 по 19.09.2024

полное наименование должности

инициалы, фамилия

Земельный участок

вид объекта недвижимости

Лист № 1222 раздела 3.2

Всего листов раздела 3.2: 1505

Всего разделов: 7

Всего листов выписки: 2333

17.06.2024г. № КУВИ-001/2024-161391662

Кадастровый номер:

47:14:0000000:32(Единое землепользование)

1	2	3	4	5
22	414468.14	2180922.08	-	-
23	414476.56	2180902.22	-	-
24	414484.76	2180873.94	-	-
25	414492.54	2180851.27	-	-
26	414503.11	2180830.54	-	-
27	414512.18	2180810.04	-	-
28	414520.6	2180790.17	-	-
29	414527.51	2180777.22	-	-
30	414536.58	2180753.69	-	-
31	414548.02	2180733.18	-	-
32	414557.95	2180726.27	-	-
33	414562.48	2180726.27	-	-
34	414568.74	2180729.3	-	-
35	414570.33	2180737.69	-	-
36	414545.65	2180975.69	-	-
37	414510.19	2180983.69	-	-
38	414492.01	2181127.9	-	-
39	414526.9	2181153.68	-	-
40	414552.11	2181167.84	-	-
41	414590.85	2181181.18	-	-
42	414598.13	2181186.57	-	-
43	414601.97	2181200.01	-	-
1	414595.8	2181248.36	-	-
1	414190.57	2176083.74	-	-
2	414171.94	2176083.29	-	-
3	414149.63	2176080.55	-	-
4	414110.63	2176077.76	-	-
5	414070.41	2176074.02	-	-
6	414038.34	2176070.54	-	-



ДОКУМЕНТ ПОДПИСАН
ЭЛЕКТРОННОЙ ПОДПИСЬЮ

Сертификат: 00ВВ056В7401СВ38D2В3576АСDС8425108

Владелец: ФЕДЕРАЛЬНАЯ СЛУЖБА ГОСУДАРСТВЕННОЙ

РЕГИСТРАЦИИ, КАДАСТРА И КАРТОГРАФИИ

Действителен: с 27.06.2023 по 19.09.2024

полное наименование должности

инициалы, фамилия

Земельный участок

вид объекта недвижимости

Лист № 1223 раздела 3.2

Всего листов раздела 3.2: 1505

Всего разделов: 7

Всего листов выписки: 2333

17.06.2024г. № КУВИ-001/2024-161391662

Кадастровый номер:

47:14:0000000:32(Единое землепользование)

1	2	3	4	5
7	413999.25	2176065.18	-	-
8	413967.72	2176063.46	-	-
9	413933.04	2176048.07	-	-
10	413885.44	2176026.42	-	-
11	413851.62	2176007.38	-	-
12	413828.5	2175947.6	-	-
13	413783.37	2175851.01	-	-
14	413707.7	2175692.14	-	-
15	413656.42	2175589.22	-	-
16	413617.83	2175518.05	-	-
17	413667.94	2175507.42	-	-
18	413700.89	2175502.05	-	-
19	413730.26	2175497.83	-	-
20	413773.45	2175488.47	-	-
21	413776.12	2175510.52	-	-
22	413767.22	2175529.11	-	-
23	413767.79	2175532.26	-	-
24	413785.83	2175550.25	-	-
25	413800.58	2175564.8	-	-
26	413802.46	2175567.23	-	-
27	413815.3	2175594.04	-	-
28	413826.98	2175618.1	-	-
29	413830.23	2175620.46	-	-
30	413832.7	2175621.46	-	-
31	413838.4	2175621.93	-	-
32	413853.18	2175619.53	-	-
33	413853.16	2175619.57	-	-
34	413851.33	2175624.11	-	-
35	413844.79	2175637.8	-	-



ДОКУМЕНТ ПОДПИСАН
ЭЛЕКТРОННОЙ ПОДПИСЬЮ

Сертификат: 00ВВ056В7401СВ38D2В3576АСDС8425108

Владелец: ФЕДЕРАЛЬНАЯ СЛУЖБА ГОСУДАРСТВЕННОЙ

РЕГИСТРАЦИИ, КАДАСТРА И КАРТОГРАФИИ

Действителен: с 27.06.2023 по 19.09.2024

полное наименование должности

инициалы, фамилия

Земельный участок

вид объекта недвижимости

Лист № 1224 раздела 3.2

Всего листов раздела 3.2: 1505

Всего разделов: 7

Всего листов выписки: 2333

17.06.2024г. № КУВИ-001/2024-161391662

Кадастровый номер:

47:14:0000000:32(Единое землепользование)

1	2	3	4	5
36	413838.75	2175653.7	-	-
37	413834.19	2175663.94	-	-
38	413832.65	2175673.92	-	-
39	413832.65	2175695.44	-	-
40	413830.68	2175707.65	-	-
41	413829.14	2175715.04	-	-
42	413827.84	2175719.79	-	-
43	413825.5	2175734.83	-	-
44	413824.39	2175752.22	-	-
45	413826.36	2175758.32	-	-
46	413831.97	2175759.62	-	-
47	413837.89	2175758.08	-	-
48	413844.36	2175749.82	-	-
49	413851.14	2175734.16	-	-
50	413855.03	2175715.91	-	-
51	413858.3	2175695.87	-	-
52	413859.84	2175675.9	-	-
53	413861.56	2175662.83	-	-
54	413865.94	2175653.7	-	-
55	413873.77	2175644.33	-	-
56	413880.06	2175639.09	-	-
57	413890.72	2175636.07	-	-
58	413911.13	2175633.67	-	-
59	413928.7	2175631.45	-	-
60	413985.97	2175621.88	-	-
61	414074.03	2175611.27	-	-
62	414091.06	2175625.02	-	-
63	414110.21	2175750.18	-	-
64	414254.89	2175733.08	-	-



ДОКУМЕНТ ПОДПИСАН
ЭЛЕКТРОННОЙ ПОДПИСЬЮ

Сертификат: 00ВВ056В7401СВ38D2В3576АСDС8425108

Владелец: ФЕДЕРАЛЬНАЯ СЛУЖБА ГОСУДАРСТВЕННОЙ

РЕГИСТРАЦИИ, КАДАСТРА И КАРТОГРАФИИ

Действителен: с 27.06.2023 по 19.09.2024

полное наименование должности

инициалы, фамилия

Земельный участок

вид объекта недвижимости

Лист № 1225 раздела 3.2

Всего листов раздела 3.2: 1505

Всего разделов: 7

Всего листов выписки: 2333

17.06.2024г. № КУВИ-001/2024-161391662

Кадастровый номер:

47:14:0000000:32(Единое землепользование)

1	2	3	4	5
65	414246.81	2175789.39	-	-
66	414414.36	2175818.67	-	-
67	414430.25	2175739.59	-	-
68	414480.13	2175743.47	-	-
69	414508.65	2175741.62	-	-
70	414534.66	2175760.42	-	-
71	414556.51	2175765.67	-	-
72	414564.8	2175770.49	-	-
73	414607.25	2175808.49	-	-
74	414643.89	2175847.73	-	-
75	414677.06	2175883.13	-	-
76	414684.08	2175893.38	-	-
77	414687.82	2175905.73	-	-
78	414690.55	2175935.11	-	-
79	414689.69	2175963.09	-	-
80	414678.2	2175963.6	-	-
81	414672.23	2175965.69	-	-
82	414658.64	2175970.59	-	-
83	414640.8	2175975	-	-
84	414621.12	2175980.06	-	-
85	414600.72	2175984.72	-	-
86	414584.47	2175988.49	-	-
87	414559.44	2175993.94	-	-
88	414535.87	2175998.49	-	-
89	414502.7	2176005.54	-	-
90	414482.34	2176010.03	-	-
91	414452.51	2176013.8	-	-
92	414433.65	2176015.79	-	-
93	414419.84	2176019.35	-	-



ДОКУМЕНТ ПОДПИСАН
ЭЛЕКТРОННОЙ ПОДПИСЬЮ

Сертификат: 00ВВ056В7401СВ38D2В3576АСDС8425108

Владелец: ФЕДЕРАЛЬНАЯ СЛУЖБА ГОСУДАРСТВЕННОЙ

РЕГИСТРАЦИИ, КАДАСТРА И КАРТОГРАФИИ

Действителен: с 27.06.2023 по 19.09.2024

полное наименование должности

инициалы, фамилия

Земельный участок

вид объекта недвижимости

Лист № 1226 раздела 3.2

Всего листов раздела 3.2: 1505

Всего разделов: 7

Всего листов выписки: 2333

17.06.2024г. № КУВИ-001/2024-161391662

Кадастровый номер:

47:14:0000000:32(Единое землепользование)

1	2	3	4	5
94	414386.41	2176032.47	-	-
95	414361.47	2176039.53	-	-
96	414332.65	2176045.11	-	-
97	414314.29	2176049.59	-	-
98	414220.82	2176079.91	-	-
99	414203.14	2176082.48	-	-
1	414190.57	2176083.74	-	-
1	415315.06	2143447.68	-	-
2	415308.57	2143446.48	-	-
3	415305.35	2143438.91	-	-
4	415311.66	2143424.35	-	-
5	415316.4	2143418.03	-	-
6	415316.68	2143411.8	-	-
7	415312.74	2143400.33	-	-
8	415295.08	2143396.86	-	-
9	415274.68	2143401.28	-	-
10	415269.12	2143399.25	-	-
11	415256.71	2143384.72	-	-
12	415257.38	2143369.9	-	-
13	415264.48	2143357.45	-	-
14	415275.88	2143348.46	-	-
15	415277.44	2143340.21	-	-
16	415273.11	2143330.8	-	-
17	415263.21	2143326.5	-	-
18	415245.25	2143329.54	-	-
19	415228.52	2143331.46	-	-
20	415218.68	2143325.67	-	-
21	415215.22	2143316.9	-	-
22	415215.59	2143308.6	-	-



ДОКУМЕНТ ПОДПИСАН
ЭЛЕКТРОННОЙ ПОДПИСЬЮ

Сертификат: 00ВВ056В7401СВ38D2В3576АСDС8425108

Владелец: ФЕДЕРАЛЬНАЯ СЛУЖБА ГОСУДАРСТВЕННОЙ

РЕГИСТРАЦИИ, КАДАСТРА И КАРТОГРАФИИ

Действителен: с 27.06.2023 по 19.09.2024

полное наименование должности

инициалы, фамилия

Земельный участок

вид объекта недвижимости

Лист № 1227 раздела 3.2

Всего листов раздела 3.2: 1505

Всего разделов: 7

Всего листов выписки: 2333

17.06.2024г. № КУВИ-001/2024-161391662

Кадастровый номер:

47:14:0000000:32(Единое землепользование)

1	2	3	4	5
23	415216.17	2143295.85	-	-
24	415216.46	2143289.33	-	-
25	415209.39	2143281.58	-	-
26	415196.48	2143278.02	-	-
27	415196.9	2143268.84	-	-
28	415199.63	2143254.11	-	-
29	415195.95	2143250.37	-	-
30	415187.61	2143250.89	-	-
31	415178.77	2143262.37	-	-
32	415162.07	2143263.69	-	-
33	415155.94	2143254.8	-	-
34	415160.21	2143239.25	-	-
35	415173.41	2143216.68	-	-
36	415175.9	2143201.04	-	-
37	415166.37	2143188.43	-	-
38	415136.51	2143191.83	-	-
39	415111.45	2143207.34	-	-
40	415062.32	2143229.47	-	-
41	415005.54	2143230.46	-	-
42	414993.72	2143229.04	-	-
43	414988.68	2143215.75	-	-
44	414995.66	2143205.96	-	-
45	415008.69	2143195.4	-	-
46	415018.44	2143191.12	-	-
47	415045.99	2143176.74	-	-
48	415058.58	2143167.81	-	-
49	415061.71	2143157.85	-	-
50	415061.74	2143137.7	-	-
51	415062.74	2143126.37	-	-



ДОКУМЕНТ ПОДПИСАН
ЭЛЕКТРОННОЙ ПОДПИСЬЮ

Сертификат: 00ВВ056В7401СВ38D2В3576АСDС8425108

Владелец: ФЕДЕРАЛЬНАЯ СЛУЖБА ГОСУДАРСТВЕННОЙ

РЕГИСТРАЦИИ, КАДАСТРА И КАРТОГРАФИИ

Действителен: с 27.06.2023 по 19.09.2024

полное наименование должности

инициалы, фамилия

Земельный участок

вид объекта недвижимости

Лист № 1228 раздела 3.2

Всего листов раздела 3.2: 1505

Всего разделов: 7

Всего листов выписки: 2333

17.06.2024г. № КУВИ-001/2024-161391662

Кадастровый номер:

47:14:0000000:32(Единое землепользование)

1	2	3	4	5
52	415123.07	2143155.65	-	-
53	415439.59	2142862.19	-	-
54	415447.95	2142889.08	-	-
55	415529.72	2142967.89	-	-
56	415454.43	2143023.78	-	-
57	415391.99	2143069.05	-	-
58	415356.83	2143424.39	-	-
1	415315.06	2143447.68	-	-
1	415284.39	2143261.74	-	-
2	415287.06	2143237.28	-	-
3	415306.5	2143207.54	-	-
4	415326.31	2143189.45	-	-
5	415345.01	2143176.22	-	-
6	415353.18	2143153.57	-	-
7	415350.48	2143144.07	-	-
8	415340.87	2143129.34	-	-
9	415318.62	2143117.38	-	-
10	415283.92	2143133.91	-	-
11	415271.81	2143154.59	-	-
12	415276.07	2143169.08	-	-
13	415272	2143204.42	-	-
14	415264.16	2143219.7	-	-
15	415240.54	2143238.3	-	-
16	415235.66	2143257.07	-	-
17	415237.04	2143280.82	-	-
18	415250.45	2143295.5	-	-
19	415260.53	2143299.98	-	-
20	415273.94	2143299.92	-	-
21	415281.65	2143287.53	-	-



ДОКУМЕНТ ПОДПИСАН
ЭЛЕКТРОННОЙ ПОДПИСЬЮ

Сертификат: 00ВВ056В7401СВ38D2В3576АСDС8425108

Владелец: ФЕДЕРАЛЬНАЯ СЛУЖБА ГОСУДАРСТВЕННОЙ
РЕГИСТРАЦИИ, КАДАСТРА И КАРТОГРАФИИ
Действителен: с 27.06.2023 по 19.09.2024

полное наименование должности

инициалы, фамилия

Земельный участок

вид объекта недвижимости

Лист № 1229 раздела 3.2

Всего листов раздела 3.2: 1505

Всего разделов: 7

Всего листов выписки: 2333

17.06.2024г. № КУВИ-001/2024-161391662

Кадастровый номер:

47:14:0000000:32(Единое землепользование)

1	2	3	4	5
1	415284.39	2143261.74	-	-
1	415920.41	2145224.44	-	-
2	415901.2	2145208.3	-	-
3	415867.6	2145144.63	-	-
4	415840.73	2145086.77	-	-
5	415805.86	2145011.1	-	-
6	415791.3	2144986.68	-	-
7	415761.98	2144954.88	-	-
8	415726.37	2144909.55	-	-
9	415701.28	2144860.04	-	-
10	415693.48	2144831.27	-	-
11	415690.16	2144805.67	-	-
12	415673.54	2144790.1	-	-
13	415668.66	2144780.37	-	-
14	415668.9	2144775.08	-	-
15	415679.44	2144771.08	-	-
16	415699.48	2144772.83	-	-
17	415725.94	2144768.99	-	-
18	415805.88	2144720.04	-	-
19	415839.95	2144702.29	-	-
20	415857.52	2144678.78	-	-
21	415862.5	2144667.53	-	-
22	415863.1	2144654.41	-	-
23	415850.3	2144639.59	-	-
24	415837.07	2144638.24	-	-
25	415825.92	2144646.26	-	-
26	415802.86	2144668.05	-	-
27	415794.03	2144674.66	-	-
28	415772.54	2144678.46	-	-



ДОКУМЕНТ ПОДПИСАН
ЭЛЕКТРОННОЙ ПОДПИСЬЮ

Сертификат: 00ВВ056В7401СВ38D2В3576АСDC8425108

Владелец: ФЕДЕРАЛЬНАЯ СЛУЖБА ГОСУДАРСТВЕННОЙ

РЕГИСТРАЦИИ, КАДАСТРА И КАРТОГРАФИИ

Действителен: с 27.06.2023 по 19.09.2024

полное наименование должности

инициалы, фамилия

Земельный участок

вид объекта недвижимости

Лист № 1230 раздела 3.2

Всего листов раздела 3.2: 1505

Всего разделов: 7

Всего листов выписки: 2333

17.06.2024г. № КУВИ-001/2024-161391662

Кадастровый номер:

47:14:0000000:32(Единое землепользование)

1	2	3	4	5
29	415762.57	2144693.56	-	-
30	415747.58	2144714.21	-	-
31	415733.79	2144719.85	-	-
32	415726.14	2144717	-	-
33	415724.96	2144709.92	-	-
34	415725.54	2144680.34	-	-
35	415724.36	2144634.64	-	-
36	415720.8	2144613.4	-	-
37	415714.21	2144598.31	-	-
38	415697.61	2144588.03	-	-
39	415670.9	2144585.31	-	-
40	415659.39	2144584.79	-	-
41	415658.16	2144572.95	-	-
42	415663.23	2144549.59	-	-
43	415664.3	2144526.06	-	-
44	415667.79	2144515.44	-	-
45	415678.52	2144505.63	-	-
46	415695.29	2144500.88	-	-
47	415716.38	2144500.33	-	-
48	415725.24	2144492.95	-	-
49	415725.71	2144482.69	-	-
50	415722.66	2144467.01	-	-
51	415713.14	2144450.02	-	-
52	415691.46	2144430.21	-	-
53	415680.8	2144421.96	-	-
54	415679.89	2144408.63	-	-
55	415676.57	2144393.43	-	-
56	415667.62	2144380.47	-	-
57	415648.45	2144371.84	-	-



ДОКУМЕНТ ПОДПИСАН
ЭЛЕКТРОННОЙ ПОДПИСЬЮ

Сертификат: 00ВВ056В7401СВ38D2В3576АСDС8425108

Владелец: ФЕДЕРАЛЬНАЯ СЛУЖБА ГОСУДАРСТВЕННОЙ

РЕГИСТРАЦИИ, КАДАСТРА И КАРТОГРАФИИ

Действителен: с 27.06.2023 по 19.09.2024

полное наименование должности

инициалы, фамилия

Земельный участок

вид объекта недвижимости

Лист № 1231 раздела 3.2

Всего листов раздела 3.2: 1505

Всего разделов: 7

Всего листов выписки: 2333

17.06.2024г. № КУВИ-001/2024-161391662

Кадастровый номер:

47:14:0000000:32(Единое землепользование)

1	2	3	4	5
58	415639.37	2144367.41	-	-
59	415633.74	2144353.11	-	-
60	415622.98	2144328.22	-	-
61	415599.75	2144306.41	-	-
62	415562.79	2144293.83	-	-
63	415538.9	2144292.74	-	-
64	415518.79	2144296.1	-	-
65	415505.14	2144303.72	-	-
66	415495.97	2144318.21	-	-
67	415482.2	2144328.49	-	-
68	415455.39	2144333.13	-	-
69	415436.15	2144340.51	-	-
70	415416.44	2144352.93	-	-
71	415389.89	2144369.28	-	-
72	415367.29	2144384.54	-	-
73	415338.66	2144392.57	-	-
74	415329.62	2144386.13	-	-
75	415329.22	2144376.78	-	-
76	415339.04	2144365.97	-	-
77	415353.35	2144352.9	-	-
78	415356.31	2144342.07	-	-
79	415356.55	2144336.86	-	-
80	415353.37	2144334.25	-	-
81	415333.2	2144326.99	-	-
82	415319.18	2144313.78	-	-
83	415314.76	2144296.29	-	-
84	415317.41	2144274.18	-	-
85	415337.85	2144240.82	-	-
86	415349.29	2144218.29	-	-



ДОКУМЕНТ ПОДПИСАН
ЭЛЕКТРОННОЙ ПОДПИСЬЮ

Сертификат: 00ВВ056В7401СВ38Д2В3576АСДС8425108

Владелец: ФЕДЕРАЛЬНАЯ СЛУЖБА ГОСУДАРСТВЕННОЙ

РЕГИСТРАЦИИ, КАДАСТРА И КАРТОГРАФИИ

Действителен: с 27.06.2023 по 19.09.2024

полное наименование должности

инициалы, фамилия

Земельный участок

вид объекта недвижимости

Лист № 1232 раздела 3.2

Всего листов раздела 3.2: 1505

Всего разделов: 7

Всего листов выписки: 2333

17.06.2024г. № КУВИ-001/2024-161391662

Кадастровый номер:

47:14:0000000:32(Единое землепользование)

1	2	3	4	5
87	415349.99	2144202.95	-	-
88	415345.14	2144194.78	-	-
89	415318.34	2144180.95	-	-
90	415287.32	2144163.08	-	-
91	415275.69	2144153.23	-	-
92	415273.74	2144141.89	-	-
93	415274.7	2144120.53	-	-
94	415275.59	2144100.82	-	-
95	415277.7	2144090.76	-	-
96	415284.97	2144081.49	-	-
97	415303.47	2144073	-	-
98	415334.48	2144066.72	-	-
99	415354.15	2144068.43	-	-
100	415376.49	2144071.92	-	-
101	415385.13	2144069.01	-	-
102	415388.61	2144064.79	-	-
103	415387.35	2144056.22	-	-
104	415375.85	2144043.63	-	-
105	415348.31	2144027.84	-	-
106	415336.14	2144011.93	-	-
107	415334.14	2144001.41	-	-
108	415328.61	2143972.08	-	-
109	415310.45	2143955.07	-	-
110	415305.75	2143943.61	-	-
111	415307.27	2143934.36	-	-
112	415315.37	2143925.11	-	-
113	415338.08	2143914.35	-	-
114	415346.77	2143910.35	-	-
115	415349.74	2143905.28	-	-



ДОКУМЕНТ ПОДПИСАН
ЭЛЕКТРОННОЙ ПОДПИСЬЮ

Сертификат: 00ВВ056В7401СВ38D2В3576АСDС8425108

Владелец: ФЕДЕРАЛЬНАЯ СЛУЖБА ГОСУДАРСТВЕННОЙ

РЕГИСТРАЦИИ, КАДАСТРА И КАРТОГРАФИИ

Действителен: с 27.06.2023 по 19.09.2024

полное наименование должности

инициалы, фамилия

Земельный участок

вид объекта недвижимости

Лист № 1233 раздела 3.2

Всего листов раздела 3.2: 1505

Всего разделов: 7

Всего листов выписки: 2333

17.06.2024г. № КУВИ-001/2024-161391662

Кадастровый номер:

47:14:000000:32(Единое землепользование)

1	2	3	4	5
116	415350.13	2143896.79	-	-
117	415342.61	2143887.12	-	-
118	415336.94	2143884.94	-	-
119	415316.3	2143904.58	-	-
120	415275.05	2143943.05	-	-
121	415264.53	2143945.32	-	-
122	415254.6	2143940.47	-	-
123	415236.71	2143917.44	-	-
124	415194.04	2143859.81	-	-
125	415176.53	2143842.56	-	-
126	415159.06	2143841.77	-	-
127	415148.63	2143849.6	-	-
128	415131.65	2143877.59	-	-
129	415120.86	2143905.68	-	-
130	415095.19	2143925.75	-	-
131	415089.46	2143925.49	-	-
132	415063.06	2143927.2	-	-
133	415028.33	2143926.58	-	-
134	414987.39	2143927.4	-	-
135	414967.27	2143926.49	-	-
136	414946.3	2143937.69	-	-
137	414925	2143936.73	-	-
138	414909.58	2143930.39	-	-
139	414906.03	2143923.71	-	-
140	414906.61	2143910.19	-	-
141	414974.29	2143882.61	-	-
142	415010.92	2143870.56	-	-
143	415026.77	2143864.23	-	-
144	415057.98	2143867.73	-	-



ДОКУМЕНТ ПОДПИСАН
ЭЛЕКТРОННОЙ ПОДПИСЬЮ

Сертификат: 00ВВ056В7401СВ38D2В3576АСDС8425108

Владелец: ФЕДЕРАЛЬНАЯ СЛУЖБА ГОСУДАРСТВЕННОЙ

РЕГИСТРАЦИИ, КАДАСТРА И КАРТОГРАФИИ

Действителен: с 27.06.2023 по 19.09.2024

полное наименование должности

инициалы, фамилия

Земельный участок

вид объекта недвижимости

Лист № 1234 раздела 3.2

Всего листов раздела 3.2: 1505

Всего разделов: 7

Всего листов выписки: 2333

17.06.2024г. № КУВИ-001/2024-161391662

Кадастровый номер:

47:14:0000000:32(Единое землепользование)

1	2	3	4	5
145	415079.61	2143854.78	-	-
146	415105.39	2143822.44	-	-
147	415126.14	2143809.45	-	-
148	415157.82	2143790.72	-	-
149	415182.45	2143777.02	-	-
150	415223.32	2143751.89	-	-
151	415334.84	2143646.6	-	-
152	415326.74	2143728.39	-	-
153	415729.8	2144144.49	-	-
154	415742.31	2144329.86	-	-
155	416071.51	2144355.62	-	-
156	415983.01	2144700.89	-	-
157	416100.73	2145191.38	-	-
158	416072.12	2145167.03	-	-
159	416059.58	2145163.07	-	-
160	416040.88	2145168.38	-	-
161	415979.23	2145205.74	-	-
162	415941.83	2145224.39	-	-
1	415920.41	2145224.44	-	-
1	414671.28	2156281.89	-	-
2	414665.57	2155953.59	-	-
3	414480.38	2155851.09	-	-
4	414408.48	2155685.62	-	-
5	414643.06	2155517.62	-	-
6	414959	2155647.63	-	-
7	414982.77	2155623.41	-	-
8	414992.68	2155630.99	-	-
9	414999.58	2155636.43	-	-
10	415014.43	2155652.06	-	-



ДОКУМЕНТ ПОДПИСАН
ЭЛЕКТРОННОЙ ПОДПИСЬЮ

Сертификат: 00ВВ056В7401СВ38D2В3576АСDС8425108

Владелец: ФЕДЕРАЛЬНАЯ СЛУЖБА ГОСУДАРСТВЕННОЙ

РЕГИСТРАЦИИ, КАДАСТРА И КАРТОГРАФИИ

Действителен: с 27.06.2023 по 19.09.2024

полное наименование должности

инициалы, фамилия

Земельный участок

вид объекта недвижимости

Лист № 1235 раздела 3.2

Всего листов раздела 3.2: 1505

Всего разделов: 7

Всего листов выписки: 2333

17.06.2024г. № КУВИ-001/2024-161391662

Кадастровый номер:

47:14:0000000:32(Единое землепользование)

1	2	3	4	5
11	415063.38	2155662.64	-	-
12	415094.92	2155676.42	-	-
13	415090.24	2155751.79	-	-
14	415088.1	2155799.91	-	-
15	415099.26	2155843.72	-	-
16	415095.56	2155877.82	-	-
17	415088.86	2155899.24	-	-
18	415075.2	2155905.9	-	-
19	415056.43	2155908.94	-	-
20	415040.17	2155911.41	-	-
21	415034.56	2155913.56	-	-
22	415026.44	2155929.58	-	-
23	415023.23	2155938.42	-	-
24	415019.54	2155941.83	-	-
25	415002.71	2155944.14	-	-
26	414977.01	2155944.03	-	-
27	414949.86	2155944.24	-	-
28	414939.06	2155948.19	-	-
29	414929.88	2155959.54	-	-
30	414927.05	2155965.29	-	-
31	414925.71	2155976.69	-	-
32	414925.14	2155989.25	-	-
33	414929.27	2156016.05	-	-
34	414934.62	2156064.78	-	-
35	414938.52	2156099.79	-	-
36	414939.43	2156115.55	-	-
37	414939.6	2156125.13	-	-
38	414939.34	2156130.97	-	-
39	414937.65	2156136.59	-	-



ДОКУМЕНТ ПОДПИСАН
ЭЛЕКТРОННОЙ ПОДПИСЬЮ

Сертификат: 00ВВ056В7401СВ38D2В3576АСDС8425108

Владелец: ФЕДЕРАЛЬНАЯ СЛУЖБА ГОСУДАРСТВЕННОЙ

РЕГИСТРАЦИИ, КАДАСТРА И КАРТОГРАФИИ

Действителен: с 27.06.2023 по 19.09.2024

полное наименование должности

инициалы, фамилия

Земельный участок

вид объекта недвижимости

Лист № 1236 раздела 3.2

Всего листов раздела 3.2: 1505

Всего разделов: 7

Всего листов выписки: 2333

17.06.2024г. № КУВИ-001/2024-161391662

Кадастровый номер:

47:14:0000000:32(Единое землепользование)

1	2	3	4	5
40	414935.22	2156140.74	-	-
41	414923.64	2156145.3	-	-
42	414906.73	2156146.78	-	-
43	414866.49	2156148.62	-	-
44	414827.55	2156150.04	-	-
45	414811.86	2156155.79	-	-
46	414804.53	2156161.01	-	-
47	414795.12	2156168.38	-	-
48	414786.38	2156178.56	-	-
49	414777.1	2156195.08	-	-
50	414762.68	2156208.56	-	-
51	414695.51	2156269.47	-	-
1	414671.28	2156281.89	-	-
1	414967.19	2182935.65	-	-
2	414953.09	2182932.76	-	-
3	414938.34	2182922.02	-	-
4	414925.99	2182907.27	-	-
5	414917.98	2182894.93	-	-
6	414909.48	2182867.2	-	-
7	414903.87	2182826.48	-	-
8	414903.39	2182810.61	-	-
9	414903.87	2182799.87	-	-
10	414916.38	2182779.51	-	-
11	414925.99	2182763.16	-	-
12	414929.84	2182745.05	-	-
13	414928.24	2182725.17	-	-
14	414918.62	2182708.82	-	-
15	414907.07	2182697.2	-	-
16	414889.59	2182689.34	-	-



ДОКУМЕНТ ПОДПИСАН
ЭЛЕКТРОННОЙ ПОДПИСЬЮ

Сертификат: 00ВВ056В7401СВ38D2В3576АСDC8425108

Владелец: ФЕДЕРАЛЬНАЯ СЛУЖБА ГОСУДАРСТВЕННОЙ

РЕГИСТРАЦИИ, КАДАСТРА И КАРТОГРАФИИ

Действителен: с 27.06.2023 по 19.09.2024

полное наименование должности

инициалы, фамилия

Земельный участок

вид объекта недвижимости

Лист № 1237 раздела 3.2

Всего листов раздела 3.2: 1505

Всего разделов: 7

Всего листов выписки: 2333

17.06.2024г. № КУВИ-001/2024-161391662

Кадастровый номер:

47:14:0000000:32(Единое землепользование)

1	2	3	4	5
17	414871	2182685.97	-	-
18	414854.01	2182681.49	-	-
19	414843.94	2182677.6	-	-
20	414831.52	2182661.1	-	-
21	414828.69	2182647.34	-	-
22	414838.17	2182657.29	-	-
23	414881.76	2182619.8	-	-
24	414863.36	2182601.14	-	-
25	414871.86	2182601.62	-	-
26	414875.61	2182605.6	-	-
27	414908.54	2182639.64	-	-
28	414938.36	2182668.79	-	-
29	414963.51	2182643.04	-	-
30	414976.06	2182630.55	-	-
31	414980.15	2182617.01	-	-
32	414979.2	2182600.02	-	-
33	414970.88	2182584.45	-	-
34	414969.63	2182578.33	-	-
35	414957.04	2182548.78	-	-
36	414962.39	2182528.56	-	-
37	414968.37	2182520.69	-	-
38	414977.19	2182520.69	-	-
39	414981	2182522.74	-	-
40	414997.42	2182548.53	-	-
41	415007.88	2182556.1	-	-
42	415020	2182563.82	-	-
43	415032.73	2182571.93	-	-
44	415046.45	2182578.14	-	-
45	415056.95	2182578.57	-	-



ДОКУМЕНТ ПОДПИСАН
ЭЛЕКТРОННОЙ ПОДПИСЬЮ

Сертификат: 00ВВ056В7401СВ38D2В3576АСDС8425108

Владелец: ФЕДЕРАЛЬНАЯ СЛУЖБА ГОСУДАРСТВЕННОЙ

РЕГИСТРАЦИИ, КАДАСТРА И КАРТОГРАФИИ

Действителен: с 27.06.2023 по 19.09.2024

полное наименование должности

инициалы, фамилия

Земельный участок

вид объекта недвижимости

Лист № 1238 раздела 3.2

Всего листов раздела 3.2: 1505

Всего разделов: 7

Всего листов выписки: 2333

17.06.2024г. № КУВИ-001/2024-161391662

Кадастровый номер:

47:14:0000000:32(Единое землепользование)

1	2	3	4	5
46	415062.89	2182577.91	-	-
47	415057.76	2182611.52	-	-
48	415054.24	2182636.36	-	-
49	415050.87	2182679.49	-	-
50	415045.9	2182732.55	-	-
51	415041.25	2182792.02	-	-
52	415036.28	2182829.21	-	-
53	415028.91	2182885.79	-	-
54	415023.78	2182906.15	-	-
55	415014.8	2182918.02	-	-
56	415000.05	2182928.76	-	-
57	414983.06	2182934.53	-	-
1	414967.19	2182935.65	-	-
1	414970.67	2182563.18	-	-
2	414979.08	2182580.65	-	-
3	414984.49	2182578.14	-	-
4	414984.23	2182557.26	-	-
1	414970.67	2182563.18	-	-
1	415155.89	2181502.63	-	-
2	415149.95	2181502.07	-	-
3	415053.02	2181456.77	-	-
4	414976.98	2181425.32	-	-
5	414971.88	2181422.79	-	-
6	414901.14	2181396.61	-	-
7	414884.45	2181389.43	-	-
8	414886.33	2181380.46	-	-
9	414893.02	2181367.21	-	-
10	414900.12	2181359.58	-	-
11	414907.61	2181355.43	-	-



ДОКУМЕНТ ПОДПИСАН
ЭЛЕКТРОННОЙ ПОДПИСЬЮ

Сертификат: 00ВВ056В7401СВ38D2В3576АСDС8425108

Владелец: ФЕДЕРАЛЬНАЯ СЛУЖБА ГОСУДАРСТВЕННОЙ

РЕГИСТРАЦИИ, КАДАСТРА И КАРТОГРАФИИ

Действителен: с 27.06.2023 по 19.09.2024

полное наименование должности

инициалы, фамилия

Земельный участок

вид объекта недвижимости

Лист № 1239 раздела 3.2

Всего листов раздела 3.2: 1505

Всего разделов: 7

Всего листов выписки: 2333

17.06.2024г. № КУВИ-001/2024-161391662

Кадастровый номер:

47:14:0000000:32(Единое землепользование)

1	2	3	4	5
12	414917.52	2181349.68	-	-
13	414925.55	2181342.58	-	-
14	414935.46	2181327.99	-	-
15	414940.68	2181311.93	-	-
16	414943.09	2181302.02	-	-
17	414942.55	2181293.45	-	-
18	414938.8	2181287.43	-	-
19	414931.71	2181279.8	-	-
20	414925.15	2181275.52	-	-
21	414901.45	2181273.24	-	-
22	414867.05	2181276.99	-	-
23	414831.58	2181279.4	-	-
24	414831.18	2181301.49	-	-
25	414826.36	2181313.8	-	-
26	414823.55	2181332.27	-	-
27	414823.14	2181344.46	-	-
28	414818.33	2181356.77	-	-
29	414813.26	2181357.73	-	-
30	414763	2181335	-	-
31	414765.05	2181311.53	-	-
32	414774.02	2181275.52	-	-
33	414779.64	2181249.55	-	-
34	414785.26	2181203.37	-	-
35	414788.61	2181160.8	-	-
36	414795.3	2181125.86	-	-
37	414799.45	2181084.76	-	-
38	414809.89	2181077.27	-	-
39	414816.99	2181075.39	-	-
40	414824.08	2181075.39	-	-



ДОКУМЕНТ ПОДПИСАН
ЭЛЕКТРОННОЙ ПОДПИСЬЮ

Сертификат: 00ВВ056В7401СВ38D2В3576АСDС8425108

Владелец: ФЕДЕРАЛЬНАЯ СЛУЖБА ГОСУДАРСТВЕННОЙ

РЕГИСТРАЦИИ, КАДАСТРА И КАРТОГРАФИИ

Действителен: с 27.06.2023 по 19.09.2024

полное наименование должности

инициалы, фамилия

Земельный участок

вид объекта недвижимости

Лист № 1240 раздела 3.2

Всего листов раздела 3.2: 1505

Всего разделов: 7

Всего листов выписки: 2333

17.06.2024г. № КУВИ-001/2024-161391662

Кадастровый номер:

47:14:0000000:32(Единое землепользование)

1	2	3	4	5
41	414831.58	2181079.54	-	-
42	414843.36	2181094.67	-	-
43	414849.11	2181103.24	-	-
44	414851.93	2181104.17	-	-
45	414855.27	2181099.89	-	-
46	414862.37	2181079.14	-	-
47	414867.05	2181034.3	-	-
48	414869.33	2181012.08	-	-
49	414872.67	2181001.23	-	-
50	414876.42	2180996.01	-	-
51	414882.18	2180992.67	-	-
52	414910.02	2180984.63	-	-
53	414950.58	2180974.73	-	-
54	414992.61	2180966.7	-	-
55	415003.67	2180965.37	-	-
56	415010.21	2180962.82	-	-
57	415014.8	2180960.27	-	-
58	415017.04	2180955.68	-	-
59	415019.19	2180948.43	-	-
60	415024.19	2180941.9	-	-
61	415033.58	2180930.77	-	-
62	415046.84	2180917.51	-	-
63	415051.23	2180912.1	-	-
64	415054.09	2180903.83	-	-
65	415052.97	2180894.75	-	-
66	415044.7	2180878.93	-	-
67	415030.31	2180857.29	-	-
68	415016.33	2180836.06	-	-
69	415013.37	2180828.51	-	-



ДОКУМЕНТ ПОДПИСАН
ЭЛЕКТРОННОЙ ПОДПИСЬЮ

Сертификат: 00ВВ056В7401СВ38D2В3576АСDС8425108

Владелец: ФЕДЕРАЛЬНАЯ СЛУЖБА ГОСУДАРСТВЕННОЙ

РЕГИСТРАЦИИ, КАДАСТРА И КАРТОГРАФИИ

Действителен: с 27.06.2023 по 19.09.2024

полное наименование должности

инициалы, фамилия

Земельный участок

вид объекта недвижимости

Лист № 1241 раздела 3.2

Всего листов раздела 3.2: 1505

Всего разделов: 7

Всего листов выписки: 2333

17.06.2024г. № КУВИ-001/2024-161391662

Кадастровый номер:

47:14:0000000:32(Единое землепользование)

1	2	3	4	5
70	415013.37	2180822.08	-	-
71	415017.35	2180814.53	-	-
72	415024.19	2180809.43	-	-
73	415030.31	2180806.57	-	-
74	415038.99	2180805.14	-	-
75	415076.75	2180805.85	-	-
76	415094.81	2180804.73	-	-
77	415103.39	2180802.59	-	-
78	415112.77	2180799.02	-	-
79	415119.2	2180795.75	-	-
80	415122.47	2180791.46	-	-
81	415123.18	2180787.18	-	-
82	415120.74	2180782.07	-	-
83	415112.37	2180778.09	-	-
84	415085.42	2180770.95	-	-
85	415063.79	2180765.13	-	-
86	415034.29	2180760.13	-	-
87	414989.46	2180752.74	-	-
88	414873.99	2180743.11	-	-
89	414815.07	2180728.59	-	-
90	414688.4	2180712.42	-	-
91	414609.19	2180701.19	-	-
92	414571.25	2180697.91	-	-
93	414564.69	2180694.16	-	-
94	414564.06	2180689.16	-	-
95	414568.43	2180681.36	-	-
96	414588.89	2180653.25	-	-
97	414608.09	2180624.68	-	-
98	414621.83	2180600.48	-	-



ДОКУМЕНТ ПОДПИСАН
ЭЛЕКТРОННОЙ ПОДПИСЬЮ

Сертификат: 00ВВ056В7401СВ38D2В3576АСDС8425108

Владелец: ФЕДЕРАЛЬНАЯ СЛУЖБА ГОСУДАРСТВЕННОЙ

РЕГИСТРАЦИИ, КАДАСТРА И КАРТОГРАФИИ

Действителен: с 27.06.2023 по 19.09.2024

полное наименование должности

инициалы, фамилия

Земельный участок

вид объекта недвижимости

Лист № 1242 раздела 3.2

Всего листов раздела 3.2: 1505

Всего разделов: 7

Всего листов выписки: 2333

17.06.2024г. № КУВИ-001/2024-161391662

Кадастровый номер:

47:14:0000000:32(Единое землепользование)

1	2	3	4	5
99	414633.54	2180572.38	-	-
100	414654.46	2180529.91	-	-
101	414668.67	2180493.53	-	-
102	414683.66	2180466.67	-	-
103	414689.13	2180447.31	-	-
104	414694.12	2180428.58	-	-
105	414694.12	2180416.58	-	-
106	414737.99	2180320.58	-	-
107	414741.79	2180316.77	-	-
108	414749.18	2180315.79	-	-
109	414761.46	2180314.82	-	-
110	414767.46	2180311.89	-	-
111	414771.79	2180305.47	-	-
112	414776.81	2180291.23	-	-
113	414781.7	2180267.09	-	-
114	414781.7	2180250.76	-	-
115	414781.7	2180238.06	-	-
116	414784.21	2180233.04	-	-
117	414789.51	2180229.13	-	-
118	414794.53	2180224.67	-	-
119	414797.46	2180219.37	-	-
120	414798.44	2180210.43	-	-
121	414797.46	2180203.6	-	-
122	414794.53	2180196.2	-	-
123	414783.65	2180179.45	-	-
124	414776.25	2180163.69	-	-
125	414770.81	2180144.01	-	-
126	414768.86	2180123.78	-	-
127	414768.38	2180111.4	-	-



ДОКУМЕНТ ПОДПИСАН
ЭЛЕКТРОННОЙ ПОДПИСЬЮ

Сертификат: 00ВВ056В7401СВ38D2В3576АСDC8425108

Владелец: ФЕДЕРАЛЬНАЯ СЛУЖБА ГОСУДАРСТВЕННОЙ

РЕГИСТРАЦИИ, КАДАСТРА И КАРТОГРАФИИ

Действителен: с 27.06.2023 по 19.09.2024

полное наименование должности

инициалы, фамилия

Земельный участок

вид объекта недвижимости

Лист № 1243 раздела 3.2

Всего листов раздела 3.2: 1505

Всего разделов: 7

Всего листов выписки: 2333

17.06.2024г. № КУВИ-001/2024-161391662

Кадастровый номер:

47:14:0000000:32(Единое землепользование)

1	2	3	4	5
128	414773.74	2180083.03	-	-
129	414782.67	2180052.47	-	-
130	414785.18	2180040.61	-	-
131	414783.65	2180029.3	-	-
132	414781.7	2180012.56	-	-
133	414781.7	2180003.21	-	-
134	414782.67	2179996.37	-	-
135	414785.18	2179994.41	-	-
136	414790.49	2179993.3	-	-
137	414824.96	2179995.39	-	-
138	414863.47	2179995.39	-	-
139	414893.89	2179992.88	-	-
140	414957.39	2179996.37	-	-
141	415000.23	2179995.81	-	-
142	414996.29	2180012.76	-	-
143	414996.68	2180026.37	-	-
144	415000.4	2180040.88	-	-
145	415004.38	2180053.98	-	-
146	415012.99	2180065.41	-	-
147	415021.2	2180075.3	-	-
148	415035.2	2180083.9	-	-
149	415065.12	2180094.3	-	-
150	415076.03	2180097.51	-	-
151	415081.94	2180098.02	-	-
152	415088.75	2180095.71	-	-
153	415090.03	2180089.81	-	-
154	415088.23	2180071.32	-	-
155	415088.23	2180048.2	-	-
156	415091.83	2180014.69	-	-



ДОКУМЕНТ ПОДПИСАН
ЭЛЕКТРОННОЙ ПОДПИСЬЮ

Сертификат: 00ВВ056В7401СВ38D2В3576АСDС8425108

Владелец: ФЕДЕРАЛЬНАЯ СЛУЖБА ГОСУДАРСТВЕННОЙ

РЕГИСТРАЦИИ, КАДАСТРА И КАРТОГРАФИИ

Действителен: с 27.06.2023 по 19.09.2024

полное наименование должности

инициалы, фамилия

Земельный участок

вид объекта недвижимости

Лист № 1244 раздела 3.2

Всего листов раздела 3.2: 1505

Всего разделов: 7

Всего листов выписки: 2333

17.06.2024г. № КУВИ-001/2024-161391662

Кадастровый номер:

47:14:0000000:32(Единое землепользование)

1	2	3	4	5
157	415095.55	2179988.37	-	-
158	415096.84	2179970.65	-	-
159	415099.15	2179929.43	-	-
160	415103.13	2179892.32	-	-
161	415107.24	2179849.3	-	-
162	415113.14	2179812.19	-	-
163	415118.15	2179794.99	-	-
164	415121.75	2179789.98	-	-
165	415129.96	2179789.46	-	-
166	415157.06	2179790.88	-	-
167	415172.98	2179794.47	-	-
168	415182.87	2179799.48	-	-
169	415202	2179808.98	-	-
170	415215.1	2179815.27	-	-
171	415231.41	2179821.69	-	-
172	415235.01	2179826.89	-	-
173	415234.6	2179832.4	-	-
174	415233.34	2179849.61	-	-
175	415231.82	2179870.26	-	-
176	415259.31	2179888.76	-	-
177	415323.87	2179908.59	-	-
178	415336.55	2179912.48	-	-
179	415364.78	2179918.91	-	-
180	415373.04	2179927.3	-	-
181	415376.69	2179931.01	-	-
182	415377.82	2179934.49	-	-
183	415388.92	2179967.65	-	-
184	415378.7	2179978.55	-	-
185	415357.49	2179993.17	-	-



ДОКУМЕНТ ПОДПИСАН
ЭЛЕКТРОННОЙ ПОДПИСЬЮ

Сертификат: 00ВВ056В7401СВ38D2В3576АСDС8425108

Владелец: ФЕДЕРАЛЬНАЯ СЛУЖБА ГОСУДАРСТВЕННОЙ

РЕГИСТРАЦИИ, КАДАСТРА И КАРТОГРАФИИ

Действителен: с 27.06.2023 по 19.09.2024

полное наименование должности

инициалы, фамилия

Земельный участок

вид объекта недвижимости

Лист № 1245 раздела 3.2

Всего листов раздела 3.2: 1505

Всего разделов: 7

Всего листов выписки: 2333

17.06.2024г. № КУВИ-001/2024-161391662

Кадастровый номер:

47:14:0000000:32(Единое землепользование)

1	2	3	4	5
186	415348.74	2179997.57	-	-
187	415347.28	2180009.66	-	-
188	415343.55	2180040.68	-	-
189	415342.02	2180053.38	-	-
190	415342	2180059.54	-	-
191	415341.93	2180084.66	-	-
192	415341.86	2180108.57	-	-
193	415357.22	2180143.73	-	-
194	415389.82	2180143.97	-	-
195	415412.48	2180144.13	-	-
196	415426.16	2180148.73	-	-
197	415433.07	2180178.35	-	-
198	415435.61	2180189.23	-	-
199	415436.4	2180192.63	-	-
200	415437.42	2180196.98	-	-
201	415444.82	2180221.12	-	-
202	415450.78	2180240.58	-	-
203	415451.68	2180243.97	-	-
204	415457.7	2180266.81	-	-
205	415458.6	2180270.21	-	-
206	415457.28	2180278.86	-	-
207	415456.3	2180285.33	-	-
208	415445.04	2180294.67	-	-
209	415423.54	2180310.05	-	-
210	415422.02	2180314.04	-	-
211	415412.63	2180322.34	-	-
212	415405.72	2180336.13	-	-
213	415403.78	2180348	-	-
214	415400.24	2180356.27	-	-



ДОКУМЕНТ ПОДПИСАН
ЭЛЕКТРОННОЙ ПОДПИСЬЮ

Сертификат: 00ВВ056В7401СВ38D2В3576АСDС8425108

Владелец: ФЕДЕРАЛЬНАЯ СЛУЖБА ГОСУДАРСТВЕННОЙ

РЕГИСТРАЦИИ, КАДАСТРА И КАРТОГРАФИИ

Действителен: с 27.06.2023 по 19.09.2024

полное наименование должности

инициалы, фамилия

Земельный участок

вид объекта недвижимости

Лист № 1246 раздела 3.2

Всего листов раздела 3.2: 1505

Всего разделов: 7

Всего листов выписки: 2333

17.06.2024г. № КУВИ-001/2024-161391662

Кадастровый номер:

47:14:0000000:32(Единое землепользование)

1	2	3	4	5
215	415389.89	2180379.04	-	-
216	415367.35	2180399.62	-	-
217	415354.33	2180405.88	-	-
218	415364.45	2180441.14	-	-
219	415368.66	2180469.11	-	-
220	415352.43	2180482.36	-	-
221	415337.97	2180523.29	-	-
222	415317.82	2180554.54	-	-
223	415315.78	2180559.87	-	-
224	415316.38	2180564.22	-	-
225	415343.36	2180594.61	-	-
226	415368.02	2180616.98	-	-
227	415377.91	2180643.94	-	-
228	415372.16	2180662.67	-	-
229	415351.89	2180689.1	-	-
230	415331.36	2180728.57	-	-
231	415319.28	2180796.03	-	-
232	415185.6	2180779.86	-	-
233	415190.75	2180799.67	-	-
234	415202.72	2180805.67	-	-
235	415205.16	2180814.27	-	-
236	415188.3	2180840.96	-	-
237	415176.91	2180929.37	-	-
238	415190.96	2180987.98	-	-
239	415203.13	2181075.57	-	-
240	415234.7	2181136.4	-	-
241	415251.16	2181224.34	-	-
242	415265.8	2181288.36	-	-
243	415294.77	2181310.07	-	-



ДОКУМЕНТ ПОДПИСАН
ЭЛЕКТРОННОЙ ПОДПИСЬЮ

Сертификат: 00ВВ056В7401СВ38D2В3576АСDС8425108

Владелец: ФЕДЕРАЛЬНАЯ СЛУЖБА ГОСУДАРСТВЕННОЙ

РЕГИСТРАЦИИ, КАДАСТРА И КАРТОГРАФИИ

Действителен: с 27.06.2023 по 19.09.2024

полное наименование должности

инициалы, фамилия

Земельный участок

вид объекта недвижимости

Лист № 1247 раздела 3.2

Всего листов раздела 3.2: 1505

Всего разделов: 7

Всего листов выписки: 2333

17.06.2024г. № КУВИ-001/2024-161391662

Кадастровый номер:

47:14:0000000:32(Единое землепользование)

1	2	3	4	5
244	415299.98	2181315.28	-	-
245	415304.62	2181325.86	-	-
246	415305.92	2181334.96	-	-
247	415301.28	2181346.85	-	-
248	415291.43	2181353.9	-	-
249	415268.6	2181359.84	-	-
250	415246.31	2181367.09	-	-
251	415226.63	2181378.78	-	-
252	415214.75	2181397.91	-	-
253	415207.69	2181417.59	-	-
254	415205.65	2181432.63	-	-
255	415206.39	2181458.07	-	-
256	415181.51	2181482.95	-	-
1	415155.89	2181502.63	-	-
1	415079.14	2180603.21	-	-
2	415088.47	2180589.43	-	-
3	415097.79	2180569.26	-	-
4	415104.19	2180550.2	-	-
5	415108.92	2180543.3	-	-
6	415138.82	2180539.09	-	-
7	415162.43	2180535.77	-	-
8	415183.8	2180532.77	-	-
9	415202.3	2180530.17	-	-
10	415234.59	2180537.39	-	-
11	415251.08	2180541.08	-	-
12	415294.26	2180550.73	-	-
13	415306.22	2180553.41	-	-
14	415295.93	2180494.43	-	-
15	415294.78	2180487.82	-	-



ДОКУМЕНТ ПОДПИСАН
ЭЛЕКТРОННОЙ ПОДПИСЬЮ

Сертификат: 00ВВ056В7401СВ38D2В3576АСDС8425108

Владелец: ФЕДЕРАЛЬНАЯ СЛУЖБА ГОСУДАРСТВЕННОЙ

РЕГИСТРАЦИИ, КАДАСТРА И КАРТОГРАФИИ

Действителен: с 27.06.2023 по 19.09.2024

полное наименование должности

инициалы, фамилия

Земельный участок

вид объекта недвижимости

Лист № 1248 раздела 3.2

Всего листов раздела 3.2: 1505

Всего разделов: 7

Всего листов выписки: 2333

17.06.2024г. № КУВИ-001/2024-161391662

Кадастровый номер:

47:14:0000000:32(Единое землепользование)

1	2	3	4	5
16	415295.78	2180468.49	-	-
17	415296.37	2180457.11	-	-
18	415297.28	2180439.57	-	-
19	415299.89	2180430.83	-	-
20	415301.57	2180425.19	-	-
21	415316.73	2180374.32	-	-
22	415310.63	2180343.64	-	-
23	415316.73	2180277.28	-	-
24	415302.43	2180267.8	-	-
25	415289.03	2180274.47	-	-
26	415279.24	2180295	-	-
27	415260.42	2180342.67	-	-
28	415247.41	2180351.41	-	-
29	415232.43	2180352.09	-	-
30	415220.03	2180346.16	-	-
31	415215.38	2180310.06	-	-
32	415207.24	2180291.1	-	-
33	415194.26	2180274.84	-	-
34	415175.26	2180267.99	-	-
35	415151.4	2180268.53	-	-
36	415139.39	2180276.02	-	-
37	415137.68	2180297.82	-	-
38	415145.83	2180308.15	-	-
39	415171.53	2180321.35	-	-
40	415175.05	2180340.31	-	-
41	415172.55	2180372.65	-	-
42	415191.07	2180391.95	-	-
43	415196.08	2180417.7	-	-
44	415179.19	2180428.15	-	-



ДОКУМЕНТ ПОДПИСАН
ЭЛЕКТРОННОЙ ПОДПИСЬЮ

Сертификат: 00ВВ056В7401СВ38D2В3576АСDС8425108

Владелец: ФЕДЕРАЛЬНАЯ СЛУЖБА ГОСУДАРСТВЕННОЙ

РЕГИСТРАЦИИ, КАДАСТРА И КАРТОГРАФИИ

Действителен: с 27.06.2023 по 19.09.2024

полное наименование должности

инициалы, фамилия

Земельный участок

вид объекта недвижимости

Лист № 1249 раздела 3.2

Всего листов раздела 3.2: 1505

Всего разделов: 7

Всего листов выписки: 2333

17.06.2024г. № КУВИ-001/2024-161391662

Кадастровый номер:

47:14:0000000:32(Единое землепользование)

1	2	3	4	5
45	415166.8	2180435.84	-	-
46	415156.9	2180439.26	-	-
47	415134.15	2180447.15	-	-
48	415111.43	2180447.23	-	-
49	415093.67	2180447.29	-	-
50	415085.11	2180447.33	-	-
51	415058.35	2180471	-	-
52	414950.23	2180454.53	-	-
53	414916.54	2180449.4	-	-
54	414895.59	2180446.22	-	-
55	414885.86	2180439.24	-	-
56	414853.53	2180416.06	-	-
57	414843.92	2180409.17	-	-
58	414826.68	2180396.81	-	-
59	414813.64	2180397.41	-	-
60	414804.56	2180402.93	-	-
61	414808.12	2180422.52	-	-
62	414820.61	2180437.56	-	-
63	414828.28	2180446.79	-	-
64	414837.97	2180458.46	-	-
65	414862.48	2180487.95	-	-
66	414862.73	2180488.12	-	-
67	414902.61	2180516.57	-	-
68	414909.74	2180521.65	-	-
69	414931.49	2180522.22	-	-
70	414963.23	2180523.06	-	-
71	414998.78	2180523.99	-	-
72	415017.56	2180524.49	-	-
73	415027.65	2180533.53	-	-



ДОКУМЕНТ ПОДПИСАН
ЭЛЕКТРОННОЙ ПОДПИСЬЮ

Сертификат: 00ВВ056В7401СВ38D2В3576АСDС8425108

Владелец: ФЕДЕРАЛЬНАЯ СЛУЖБА ГОСУДАРСТВЕННОЙ

РЕГИСТРАЦИИ, КАДАСТРА И КАРТОГРАФИИ

Действителен: с 27.06.2023 по 19.09.2024

полное наименование должности

инициалы, фамилия

Земельный участок

вид объекта недвижимости

Лист № 1250 раздела 3.2

Всего листов раздела 3.2: 1505

Всего разделов: 7

Всего листов выписки: 2333

17.06.2024г. № КУВИ-001/2024-161391662

Кадастровый номер:

47:14:0000000:32(Единое землепользование)

1	2	3	4	5
74	415023.31	2180541.42	-	-
75	415004.18	2180549.75	-	-
76	414981.6	2180552.48	-	-
77	414969.12	2180559.02	-	-
78	414964.4	2180570.56	-	-
79	414966.71	2180576.8	-	-
80	414988.39	2180577.76	-	-
81	415009.82	2180578.7	-	-
82	415014.93	2180582.03	-	-
83	415020.04	2180587.87	-	-
84	415026.29	2180596	-	-
85	415035.88	2180611.43	-	-
86	415042.41	2180624.22	-	-
87	415057.16	2180619.35	-	-
88	415066.48	2180615.45	-	-
1	415079.14	2180603.21	-	-
1	415073.55	2181365.66	-	-
2	415102.38	2181364.38	-	-
3	415127.76	2181320.52	-	-
4	415124.47	2181291.5	-	-
5	415139.77	2181263.2	-	-
6	415141.33	2181250.45	-	-
7	415115.62	2181242.97	-	-
8	415093.6	2181241.28	-	-
9	415070.24	2181247.24	-	-
10	415038.61	2181292.71	-	-
11	414997.84	2181313.62	-	-
12	414984.51	2181339.02	-	-
13	414963.92	2181352.92	-	-



ДОКУМЕНТ ПОДПИСАН
ЭЛЕКТРОННОЙ ПОДПИСЬЮ

Сертификат: 00ВВ056В7401СВ38D2В3576АСDС8425108

Владелец: ФЕДЕРАЛЬНАЯ СЛУЖБА ГОСУДАРСТВЕННОЙ

РЕГИСТРАЦИИ, КАДАСТРА И КАРТОГРАФИИ

Действителен: с 27.06.2023 по 19.09.2024

полное наименование должности

инициалы, фамилия

Земельный участок

вид объекта недвижимости

Лист № 1251 раздела 3.2

Всего листов раздела 3.2: 1505

Всего разделов: 7

Всего листов выписки: 2333

17.06.2024г. № КУВИ-001/2024-161391662

Кадастровый номер:

47:14:0000000:32(Единое землепользование)

1	2	3	4	5
14	414969.94	2181367.57	-	-
15	414982.9	2181373.82	-	-
16	415008.27	2181370.64	-	-
17	415051.69	2181359.72	-	-
1	415073.55	2181365.66	-	-
1	415255.47	2179951.34	-	-
2	415261.42	2179945.11	-	-
3	415262.72	2179936.28	-	-
4	415261.05	2179930.7	-	-
5	415255.84	2179926.42	-	-
6	415245.98	2179920.47	-	-
7	415233.52	2179911.91	-	-
8	415222.36	2179902.15	-	-
9	415215.11	2179891.64	-	-
10	415212.88	2179888.39	-	-
11	415210.18	2179881.41	-	-
12	415208.23	2179874.25	-	-
13	415204.98	2179868.3	-	-
14	415198.74	2179862.72	-	-
15	415189.54	2179858.44	-	-
16	415178.38	2179854.54	-	-
17	415168.24	2179852.96	-	-
18	415159.69	2179853.89	-	-
19	415152.81	2179856.49	-	-
20	415150.48	2179862.72	-	-
21	415151.88	2179872.95	-	-
22	415155.41	2179879.18	-	-
23	415167.22	2179894.25	-	-
24	415177.45	2179905.68	-	-



ДОКУМЕНТ ПОДПИСАН
ЭЛЕКТРОННОЙ ПОДПИСЬЮ

Сертификат: 00ВВ056В7401СВ38D2В3576АСDC8425108

Владелец: ФЕДЕРАЛЬНАЯ СЛУЖБА ГОСУДАРСТВЕННОЙ

РЕГИСТРАЦИИ, КАДАСТРА И КАРТОГРАФИИ

Действителен: с 27.06.2023 по 19.09.2024

полное наименование должности

инициалы, фамилия

Земельный участок

вид объекта недвижимости

Лист № 1252 раздела 3.2

Всего листов раздела 3.2: 1505

Всего разделов: 7

Всего листов выписки: 2333

17.06.2024г. № КУВИ-001/2024-161391662

Кадастровый номер:

47:14:0000000:32(Единое землепользование)

1	2	3	4	5
25	415181.36	2179911.63	-	-
26	415186.28	2179923.44	-	-
27	415193.54	2179934.6	-	-
28	415198.37	2179939.81	-	-
29	415208.88	2179948.37	-	-
30	415219.11	2179953.67	-	-
31	415228.6	2179956.27	-	-
32	415238.45	2179955.9	-	-
33	415247.94	2179955.25	-	-
1	415255.47	2179951.34	-	-
1	415287.49	2180647.93	-	-
2	415293.59	2180642.09	-	-
3	415298.31	2180634.38	-	-
4	415301.1	2180627.35	-	-
5	415302.23	2180618.45	-	-
6	415302.03	2180616.59	-	-
7	415301.1	2180607.89	-	-
8	415298.77	2180600.85	-	-
9	415295.25	2180597.4	-	-
10	415290.54	2180597.4	-	-
11	415283.77	2180599.26	-	-
12	415275.53	2180603.91	-	-
13	415267.1	2180610.75	-	-
14	415255.61	2180615.86	-	-
15	415248.18	2180618.18	-	-
16	415239.48	2180619.18	-	-
17	415226.6	2180618.45	-	-
18	415216.31	2180616.79	-	-
19	415208.34	2180613.73	-	-



ДОКУМЕНТ ПОДПИСАН
ЭЛЕКТРОННОЙ ПОДПИСЬЮ

Сертификат: 00ВВ056В7401СВ38D2В3576АСDC8425108

Владелец: ФЕДЕРАЛЬНАЯ СЛУЖБА ГОСУДАРСТВЕННОЙ

РЕГИСТРАЦИИ, КАДАСТРА И КАРТОГРАФИИ

Действителен: с 27.06.2023 по 19.09.2024

полное наименование должности

инициалы, фамилия

Земельный участок

вид объекта недвижимости

Лист № 1253 раздела 3.2

Всего листов раздела 3.2: 1505

Всего разделов: 7

Всего листов выписки: 2333

17.06.2024г. № КУВИ-001/2024-161391662

Кадастровый номер:

47:14:0000000:32(Единое землепользование)

1	2	3	4	5
20	415202.96	2180612.61	-	-
21	415199.91	2180613.53	-	-
22	415198.25	2180616.79	-	-
23	415198.25	2180621.04	-	-
24	415200.37	2180626.62	-	-
25	415206.21	2180634.12	-	-
26	415214.91	2180642.09	-	-
27	415222.61	2180647.27	-	-
28	415233.41	2180651.7	-	-
29	415244.19	2180654.3	-	-
30	415254.68	2180655.7	-	-
31	415264.05	2180655.9	-	-
32	415274.14	2180654.77	-	-
33	415281.18	2180651.91	-	-
1	415287.49	2180647.93	-	-
1	414036.56	2174729.42	-	-
2	414034.41	2174724.68	-	-
3	414036.91	2174716.09	-	-
4	414052.98	2174698.46	-	-
5	414062.99	2174684.53	-	-
6	414071.52	2174667.32	-	-
7	414074.64	2174639.69	-	-
8	414077.47	2174616.01	-	-
9	414077.41	2174604.25	-	-
10	414085.58	2174600.5	-	-
11	414142.05	2174574.69	-	-
12	414143.68	2174574.97	-	-
13	414147.59	2174586.75	-	-
14	414151.95	2174596.09	-	-



ДОКУМЕНТ ПОДПИСАН
ЭЛЕКТРОННОЙ ПОДПИСЬЮ

Сертификат: 00ВВ056В7401СВ38D2В3576АСDC8425108

Владелец: ФЕДЕРАЛЬНАЯ СЛУЖБА ГОСУДАРСТВЕННОЙ

РЕГИСТРАЦИИ, КАДАСТРА И КАРТОГРАФИИ

Действителен: с 27.06.2023 по 19.09.2024

полное наименование должности

инициалы, фамилия

Земельный участок

вид объекта недвижимости

Лист № 1254 раздела 3.2

Всего листов раздела 3.2: 1505

Всего разделов: 7

Всего листов выписки: 2333

17.06.2024г. № КУВИ-001/2024-161391662

Кадастровый номер:

47:14:0000000:32(Единое землепользование)

1	2	3	4	5
15	414156.62	2174602.55	-	-
16	414169.85	2174604.64	-	-
17	414210.9	2174606.2	-	-
18	414238.98	2174605.71	-	-
19	414250.16	2174600.69	-	-
20	414257.81	2174593.31	-	-
21	414263.58	2174583.67	-	-
22	414265.11	2174574.43	-	-
23	414263.82	2174557.95	-	-
24	414253.83	2174547.2	-	-
25	414244.6	2174539.56	-	-
26	414235.66	2174531.9	-	-
27	414294.94	2174504.8	-	-
28	414295.35	2174505.71	-	-
29	414386.38	2174464.31	-	-
30	414385.56	2174462.49	-	-
31	414722.74	2174308.6	-	-
32	414721.48	2174305.87	-	-
33	414944.06	2174203.46	-	-
34	414945.75	2174207.12	-	-
35	415062.34	2174152.79	-	-
36	415060.63	2174149.18	-	-
37	415129.32	2174116.5	-	-
38	415160.23	2174099.98	-	-
39	415177.8	2174114.36	-	-
40	415183.8	2174124.12	-	-
41	415188.29	2174130.96	-	-
42	415194.82	2174134.53	-	-
43	415208.54	2174142.97	-	-



ДОКУМЕНТ ПОДПИСАН
ЭЛЕКТРОННОЙ ПОДПИСЬЮ

Сертификат: 00ВВ056В7401СВ38D2В3576АСDС8425108

Владелец: ФЕДЕРАЛЬНАЯ СЛУЖБА ГОСУДАРСТВЕННОЙ

РЕГИСТРАЦИИ, КАДАСТРА И КАРТОГРАФИИ

Действителен: с 27.06.2023 по 19.09.2024

полное наименование должности

инициалы, фамилия

Земельный участок

вид объекта недвижимости

Лист № 1255 раздела 3.2

Всего листов раздела 3.2: 1505

Всего разделов: 7

Всего листов выписки: 2333

17.06.2024г. № КУВИ-001/2024-161391662

Кадастровый номер:

47:14:0000000:32(Единое землепользование)

1	2	3	4	5
44	415229.12	2174149.32	-	-
45	415246.52	2174154.61	-	-
46	415255.78	2174160.23	-	-
47	415261.89	2174168.57	-	-
48	415267.14	2174180.74	-	-
49	415272.4	2174193.66	-	-
50	415280.21	2174224.63	-	-
51	415283.88	2174250.06	-	-
52	415288.8	2174261.35	-	-
53	415297.6	2174276.27	-	-
54	415304.3	2174283.03	-	-
55	415311.1	2174288.57	-	-
56	415313.75	2174293.52	-	-
57	415311.12	2174295.35	-	-
58	415302.92	2174295.37	-	-
59	415248.11	2174300.79	-	-
60	415230.11	2174300.44	-	-
61	415213.54	2174304.63	-	-
62	415206.45	2174306.57	-	-
63	415203.44	2174312.96	-	-
64	415205.48	2174353.52	-	-
65	415209.34	2174396.6	-	-
66	415237.2	2174410.08	-	-
67	415276.18	2174422.01	-	-
68	415290.86	2174424.51	-	-
69	415343.62	2174408.48	-	-
70	415351.41	2174420.42	-	-
71	415365.22	2174464.82	-	-
72	415363.73	2174520.35	-	-



ДОКУМЕНТ ПОДПИСАН
ЭЛЕКТРОННОЙ ПОДПИСЬЮ

Сертификат: 00ВВ056В7401СВ38D2В3576АСDС8425108

Владелец: ФЕДЕРАЛЬНАЯ СЛУЖБА ГОСУДАРСТВЕННОЙ

РЕГИСТРАЦИИ, КАДАСТРА И КАРТОГРАФИИ

Действителен: с 27.06.2023 по 19.09.2024

полное наименование должности

инициалы, фамилия

Земельный участок

вид объекта недвижимости

Лист № 1256 раздела 3.2

Всего листов раздела 3.2: 1505

Всего разделов: 7

Всего листов выписки: 2333

17.06.2024г. № КУВИ-001/2024-161391662

Кадастровый номер:

47:14:0000000:32(Единое землепользование)

1	2	3	4	5
73	415364.57	2174545.13	-	-
74	415366.67	2174603.16	-	-
75	415366.68	2174610.63	-	-
76	415366	2174614.96	-	-
77	415362.98	2174625.75	-	-
78	415356.13	2174634.24	-	-
79	415343.02	2174644.37	-	-
80	415333.75	2174646.73	-	-
81	415326.19	2174647.02	-	-
82	415315.44	2174647.06	-	-
83	415312.25	2174644.89	-	-
84	415305.62	2174639.6	-	-
85	415301.56	2174630.15	-	-
86	415292.5	2174620.52	-	-
87	415292.45	2174606.32	-	-
88	415292.01	2174581.3	-	-
89	415289.18	2174573.01	-	-
90	415284.02	2174565.46	-	-
91	415279.82	2174564.73	-	-
92	415274.59	2174564.74	-	-
93	415270.12	2174565.5	-	-
94	415268.46	2174570.37	-	-
95	415268.48	2174582.12	-	-
96	415268.51	2174589.41	-	-
97	415267.49	2174593.24	-	-
98	415261.89	2174593.25	-	-
99	415258.06	2174592.52	-	-
100	415251.12	2174583.58	-	-
101	415237.58	2174552.93	-	-



ДОКУМЕНТ ПОДПИСАН
ЭЛЕКТРОННОЙ ПОДПИСЬЮ

Сертификат: 00ВВ056В7401СВ38D2В3576АСDС8425108

Владелец: ФЕДЕРАЛЬНАЯ СЛУЖБА ГОСУДАРСТВЕННОЙ
РЕГИСТРАЦИИ, КАДАСТРА И КАРТОГРАФИИ
Действителен: с 27.06.2023 по 19.09.2024

полное наименование должности

инициалы, фамилия

Земельный участок

вид объекта недвижимости

Лист № 1257 раздела 3.2

Всего листов раздела 3.2: 1505

Всего разделов: 7

Всего листов выписки: 2333

17.06.2024г. № КУВИ-001/2024-161391662

Кадастровый номер:

47:14:0000000:32(Единое землепользование)

1	2	3	4	5
102	415214.86	2174522.04	-	-
103	415201.43	2174509.8	-	-
104	415194.27	2174503.89	-	-
105	415186.57	2174501.58	-	-
106	415179.75	2174502.48	-	-
107	415171.98	2174506.67	-	-
108	415166.62	2174514.08	-	-
109	415166.08	2174523.94	-	-
110	415166.44	2174532.53	-	-
111	415171.54	2174549.2	-	-
112	415171.55	2174556.34	-	-
113	415168.29	2174563.49	-	-
114	415164.12	2174565.6	-	-
115	415157.86	2174565.61	-	-
116	415152.49	2174563.86	-	-
117	415138.11	2174531.17	-	-
118	415127.93	2174507.69	-	-
119	415120.99	2174495.47	-	-
120	415107.52	2174482.32	-	-
121	415096.91	2174474.89	-	-
122	415091.02	2174472.3	-	-
123	415082.09	2174472.51	-	-
124	415076.21	2174475.82	-	-
125	415068.95	2174483.38	-	-
126	415066.42	2174486.24	-	-
127	415062.62	2174486.26	-	-
128	415058.62	2174482.97	-	-
129	415050.38	2174478.25	-	-
130	415037.72	2174479.93	-	-



ДОКУМЕНТ ПОДПИСАН
ЭЛЕКТРОННОЙ ПОДПИСЬЮ

Сертификат: 00ВВ056В7401СВ38D2В3576АСDC8425108

Владелец: ФЕДЕРАЛЬНАЯ СЛУЖБА ГОСУДАРСТВЕННОЙ

РЕГИСТРАЦИИ, КАДАСТРА И КАРТОГРАФИИ

Действителен: с 27.06.2023 по 19.09.2024

полное наименование должности

инициалы, фамилия

Земельный участок

вид объекта недвижимости

Лист № 1258 раздела 3.2

Всего листов раздела 3.2: 1505

Всего разделов: 7

Всего листов выписки: 2333

17.06.2024г. № КУВИ-001/2024-161391662

Кадастровый номер:

47:14:0000000:32(Единое землепользование)

1	2	3	4	5
131	415031.49	2174478.89	-	-
132	415022.62	2174472.12	-	-
133	415008.84	2174458.89	-	-
134	415004.29	2174455.78	-	-
135	415000.51	2174454.63	-	-
136	414997.71	2174454.53	-	-
137	414995.06	2174454.78	-	-
138	414992.42	2174457.07	-	-
139	414990.65	2174459.59	-	-
140	414988.53	2174466.29	-	-
141	414988.89	2174480.03	-	-
142	414985.39	2174493.91	-	-
143	414978.9	2174505.09	-	-
144	414971.84	2174511.37	-	-
145	414963.02	2174515.95	-	-
146	414943.84	2174519.07	-	-
147	414925.9	2174526.2	-	-
148	414908.83	2174529.49	-	-
149	414889.32	2174530.3	-	-
150	414869.05	2174527.84	-	-
151	414837.33	2174511.76	-	-
152	414830.9	2174507.5	-	-
153	414826.14	2174505	-	-
154	414819.76	2174504.29	-	-
155	414815.45	2174504.75	-	-
156	414811.13	2174505.49	-	-
157	414807.89	2174506.85	-	-
158	414805.38	2174510.7	-	-
159	414805.23	2174514.86	-	-



ДОКУМЕНТ ПОДПИСАН
ЭЛЕКТРОННОЙ ПОДПИСЬЮ

Сертификат: 00ВВ056В7401СВ38D2В3576АСDС8425108

Владелец: ФЕДЕРАЛЬНАЯ СЛУЖБА ГОСУДАРСТВЕННОЙ

РЕГИСТРАЦИИ, КАДАСТРА И КАРТОГРАФИИ

Действителен: с 27.06.2023 по 19.09.2024

полное наименование должности

инициалы, фамилия

Земельный участок

вид объекта недвижимости

Лист № 1259 раздела 3.2

Всего листов раздела 3.2: 1505

Всего разделов: 7

Всего листов выписки: 2333

17.06.2024г. № КУВИ-001/2024-161391662

Кадастровый номер:

47:14:0000000:32(Единое землепользование)

1	2	3	4	5
160	414803.88	2174516.51	-	-
161	414801.35	2174516.51	-	-
162	414797.78	2174515.32	-	-
163	414789.49	2174508.83	-	-
164	414784.72	2174507.52	-	-
165	414782.21	2174507.53	-	-
166	414773.91	2174511.64	-	-
167	414768.02	2174520.3	-	-
168	414767.17	2174531.04	-	-
169	414766.32	2174542.32	-	-
170	414766.34	2174551.77	-	-
171	414765.47	2174555.92	-	-
172	414759.24	2174558.66	-	-
173	414749.73	2174561.65	-	-
174	414737.02	2174572.83	-	-
175	414737.03	2174577.87	-	-
176	414737.06	2174582.27	-	-
177	414738.13	2174589.55	-	-
178	414739.44	2174603.1	-	-
179	414738.57	2174608.72	-	-
180	414736.52	2174615.92	-	-
181	414729.04	2174624.87	-	-
182	414725.66	2174628.91	-	-
183	414717.21	2174636.81	-	-
184	414700.83	2174648.95	-	-
185	414687.02	2174657.62	-	-
186	414671.98	2174662.14	-	-
187	414610.24	2174683.62	-	-
188	414600.68	2174683.65	-	-



ДОКУМЕНТ ПОДПИСАН
ЭЛЕКТРОННОЙ ПОДПИСЬЮ

Сертификат: 00ВВ056В7401СВ38D2В3576АСDС8425108

Владелец: ФЕДЕРАЛЬНАЯ СЛУЖБА ГОСУДАРСТВЕННОЙ

РЕГИСТРАЦИИ, КАДАСТРА И КАРТОГРАФИИ

Действителен: с 27.06.2023 по 19.09.2024

полное наименование должности

инициалы, фамилия

Земельный участок

вид объекта недвижимости

Лист № 1260 раздела 3.2

Всего листов раздела 3.2: 1505

Всего разделов: 7

Всего листов выписки: 2333

17.06.2024г. № КУВИ-001/2024-161391662

Кадастровый номер:

47:14:0000000:32(Единое землепользование)

1	2	3	4	5
189	414578.53	2174693.69	-	-
190	414445.52	2174719.04	-	-
191	414397.49	2174667.26	-	-
192	414232.88	2174671.36	-	-
193	414180.94	2174657.48	-	-
194	414145.61	2174679.48	-	-
195	414134.86	2174707.76	-	-
196	414129.38	2174708.04	-	-
197	414122.29	2174701.32	-	-
198	414116.42	2174691.35	-	-
199	414110.13	2174688.45	-	-
200	414101.03	2174687.25	-	-
201	414091.38	2174690.98	-	-
202	414082.33	2174701.44	-	-
203	414063.48	2174722.87	-	-
204	414050.95	2174728.6	-	-
205	414043.71	2174729.4	-	-
1	414036.56	2174729.42	-	-
1	414810.76	2179732.53	-	-
2	414795.73	2179730.73	-	-
3	414785.44	2179727.3	-	-
4	414767.29	2179716.21	-	-
5	414738.75	2179690.38	-	-
6	414643.59	2179608.14	-	-
7	414592.62	2179560.83	-	-
8	414610.44	2179562.52	-	-
9	414941.8	2179594.25	-	-
10	414957.65	2179394.65	-	-
11	414965.64	2179445.31	-	-



ДОКУМЕНТ ПОДПИСАН
ЭЛЕКТРОННОЙ ПОДПИСЬЮ

Сертификат: 00ВВ056В7401СВ38D2В3576АСDС8425108

Владелец: ФЕДЕРАЛЬНАЯ СЛУЖБА ГОСУДАРСТВЕННОЙ

РЕГИСТРАЦИИ, КАДАСТРА И КАРТОГРАФИИ

Действителен: с 27.06.2023 по 19.09.2024

полное наименование должности

инициалы, фамилия

Земельный участок

вид объекта недвижимости

Лист № 1261 раздела 3.2

Всего листов раздела 3.2: 1505

Всего разделов: 7

Всего листов выписки: 2333

17.06.2024г. № КУВИ-001/2024-161391662

Кадастровый номер:

47:14:0000000:32(Единое землепользование)

1	2	3	4	5
12	414990.2	2179463.17	-	-
13	415015.92	2179473.4	-	-
14	415021.41	2179488.68	-	-
15	415018.06	2179538.26	-	-
16	415007.33	2179548.54	-	-
17	414999.32	2179557.86	-	-
18	414991.15	2179570.6	-	-
19	414982	2179578.61	-	-
20	414966.97	2179584.33	-	-
21	414961.25	2179586.13	-	-
22	414956.02	2179591.84	-	-
23	414948.02	2179597.56	-	-
24	414939.36	2179599.85	-	-
25	414919.1	2179599.85	-	-
26	414889.19	2179603.45	-	-
27	414874.81	2179608.51	-	-
28	414868.44	2179615.54	-	-
29	414866.65	2179625.34	-	-
30	414866.15	2179640.21	-	-
31	414870.73	2179661.61	-	-
32	414870.73	2179672.56	-	-
33	414862.56	2179691.03	-	-
34	414855.7	2179700.18	-	-
35	414845.4	2179708.84	-	-
36	414830.37	2179723.22	-	-
37	414821.06	2179729.59	-	-
1	414810.76	2179732.53	-	-
1	414867.68	2179184.34	-	-
2	414777.78	2178841.32	-	-



ДОКУМЕНТ ПОДПИСАН
ЭЛЕКТРОННОЙ ПОДПИСЬЮ

Сертификат: 00ВВ056В7401СВ38D2В3576АСDС8425108

Владелец: ФЕДЕРАЛЬНАЯ СЛУЖБА ГОСУДАРСТВЕННОЙ

РЕГИСТРАЦИИ, КАДАСТРА И КАРТОГРАФИИ

Действителен: с 27.06.2023 по 19.09.2024

полное наименование должности

инициалы, фамилия

Земельный участок

вид объекта недвижимости

Лист № 1262 раздела 3.2

Всего листов раздела 3.2: 1505

Всего разделов: 7

Всего листов выписки: 2333

17.06.2024г. № КУВИ-001/2024-161391662

Кадастровый номер:

47:14:0000000:32(Единое землепользование)

1	2	3	4	5
3	414776.96	2178527.36	-	-
4	414791.67	2178540.21	-	-
5	414801.31	2178550.86	-	-
6	414809.7	2178560.63	-	-
7	414827.49	2178570.27	-	-
8	414838.01	2178571.65	-	-
9	414844.65	2178569.4	-	-
10	414853.92	2178553.99	-	-
11	414857.06	2178542.09	-	-
12	414857.43	2178531.82	-	-
13	414854.8	2178525.18	-	-
14	414849.04	2178517.29	-	-
15	414839.39	2178509.27	-	-
16	414832.75	2178504.88	-	-
17	414823.48	2178504.51	-	-
18	414793.4	2178507.46	-	-
19	414842.21	2178486.81	-	-
20	414876.95	2178473.62	-	-
21	414877.41	2178452.45	-	-
22	414878.12	2178419.94	-	-
23	414879.13	2178408.06	-	-
24	414884.48	2178398.18	-	-
25	414890.73	2178391.11	-	-
26	414900.23	2178387.71	-	-
27	414909.1	2178388.55	-	-
28	414882.17	2178418.84	-	-
29	414876.33	2178501.75	-	-
30	414892.99	2178654.9	-	-
31	414890.17	2178743.88	-	-



ДОКУМЕНТ ПОДПИСАН
ЭЛЕКТРОННОЙ ПОДПИСЬЮ

Сертификат: 00ВВ056В7401СВ38D2В3576АСDC8425108

Владелец: ФЕДЕРАЛЬНАЯ СЛУЖБА ГОСУДАРСТВЕННОЙ

РЕГИСТРАЦИИ, КАДАСТРА И КАРТОГРАФИИ

Действителен: с 27.06.2023 по 19.09.2024

полное наименование должности

инициалы, фамилия

Земельный участок

вид объекта недвижимости

Лист № 1263 раздела 3.2

Всего листов раздела 3.2: 1505

Всего разделов: 7

Всего листов выписки: 2333

17.06.2024г. № КУВИ-001/2024-161391662

Кадастровый номер:

47:14:0000000:32(Единое землепользование)

1	2	3	4	5
32	414906.25	2178753.54	-	-
33	414890.43	2178787.76	-	-
34	414884.77	2178783.89	-	-
35	414831.62	2178781.55	-	-
36	414788.22	2178799.82	-	-
37	414794.66	2178838.79	-	-
38	414813.37	2178882.5	-	-
39	414840.24	2178967.59	-	-
40	414844.45	2179041.82	-	-
41	414871.28	2179082.45	-	-
42	414887.88	2179128.83	-	-
43	414922.29	2179141.49	-	-
44	414959.13	2179145.55	-	-
45	414968.19	2179159.45	-	-
46	414975.17	2179173.98	-	-
47	414965.69	2179174.89	-	-
1	414867.68	2179184.34	-	-
1	415112.18	2174101.4	-	-
2	415009.63	2173924.88	-	-
3	414915.1	2173710.81	-	-
4	414902.09	2173681.34	-	-
5	414877.52	2173558.87	-	-
6	414931.55	2173568.24	-	-
7	414959.94	2173580.16	-	-
8	414987.9	2173582.85	-	-
9	415047.59	2173584.57	-	-
10	415155.96	2173595.02	-	-
11	415266.3	2173614.17	-	-
12	415280.96	2173619.96	-	-



ДОКУМЕНТ ПОДПИСАН
ЭЛЕКТРОННОЙ ПОДПИСЬЮ

Сертификат: 00ВВ056В7401СВ38D2В3576АСDС8425108

Владелец: ФЕДЕРАЛЬНАЯ СЛУЖБА ГОСУДАРСТВЕННОЙ

РЕГИСТРАЦИИ, КАДАСТРА И КАРТОГРАФИИ

Действителен: с 27.06.2023 по 19.09.2024

полное наименование должности

инициалы, фамилия

Земельный участок

вид объекта недвижимости

Лист № 1264 раздела 3.2

Всего листов раздела 3.2: 1505

Всего разделов: 7

Всего листов выписки: 2333

17.06.2024г. № КУВИ-001/2024-161391662

Кадастровый номер:

47:14:0000000:32(Единое землепользование)

1	2	3	4	5
13	415281.76	2173625.1	-	-
14	415271.91	2173675.78	-	-
15	415265.79	2173708.84	-	-
16	415254.71	2173756.32	-	-
17	415252.61	2173784.81	-	-
18	415248.31	2173801.06	-	-
19	415241	2173804.84	-	-
20	415201.18	2173788.73	-	-
21	415165.94	2173781.51	-	-
22	415141.81	2173779.41	-	-
23	415130	2173789.55	-	-
24	415128.14	2173813.96	-	-
25	415128.14	2173873.03	-	-
26	415132.05	2173955.95	-	-
27	415141.18	2174051.17	-	-
28	415150.34	2174081.46	-	-
29	415119.81	2174097.78	-	-
1	415112.18	2174101.4	-	-
1	414777	2178329.91	-	-
2	414776.14	2177797.66	-	-
3	415132.07	2177731.55	-	-
4	415240.56	2177710.36	-	-
5	415240.22	2177719.5	-	-
6	415179.41	2177757.11	-	-
7	415146.29	2177790.21	-	-
8	415150.67	2177803	-	-
9	415089.16	2177837.26	-	-
10	415041.28	2177856.83	-	-
11	415023.81	2177857.43	-	-



ДОКУМЕНТ ПОДПИСАН
ЭЛЕКТРОННОЙ ПОДПИСЬЮ

Сертификат: 00ВВ056В7401СВ38D2В3576АСDС8425108

Владелец: ФЕДЕРАЛЬНАЯ СЛУЖБА ГОСУДАРСТВЕННОЙ

РЕГИСТРАЦИИ, КАДАСТРА И КАРТОГРАФИИ

Действителен: с 27.06.2023 по 19.09.2024

полное наименование должности

инициалы, фамилия

Земельный участок

вид объекта недвижимости

Лист № 1265 раздела 3.2

Всего листов раздела 3.2: 1505

Всего разделов: 7

Всего листов выписки: 2333

17.06.2024г. № КУВИ-001/2024-161391662

Кадастровый номер:

47:14:0000000:32(Единое землепользование)

1	2	3	4	5
12	415025.14	2177940.92	-	-
13	414998.49	2177969.93	-	-
14	414977.64	2177978.86	-	-
15	414960.41	2178018.17	-	-
16	414952.7	2178043.69	-	-
17	414937.7	2178064.51	-	-
18	414913.13	2178081.77	-	-
19	414914.69	2178092.58	-	-
20	414939.05	2178151.08	-	-
21	414939.91	2178178.79	-	-
22	414936.38	2178240.17	-	-
23	414940.68	2178263.05	-	-
24	414908.16	2178275.36	-	-
25	414815.54	2178313.08	-	-
1	414777	2178329.91	-	-
1	416313.58	2211041.88	-	-
2	416185.84	2210654.79	-	-
3	416162.21	2210508.31	-	-
4	416133.32	2210265.62	-	-
5	416118.98	2210167.02	-	-
6	416112.18	2210132.71	-	-
7	416102.75	2210110	-	-
8	416375.85	2210205.63	-	-
9	416579.56	2210248.6	-	-
10	416775.83	2210103.99	-	-
11	416788.8	2210095.31	-	-
12	416807.33	2210109.51	-	-
13	417338.95	2210497.48	-	-
14	417313.06	2210498.77	-	-



ДОКУМЕНТ ПОДПИСАН
ЭЛЕКТРОННОЙ ПОДПИСЬЮ

Сертификат: 00ВВ056В7401СВ38D2В3576АСDC8425108

Владелец: ФЕДЕРАЛЬНАЯ СЛУЖБА ГОСУДАРСТВЕННОЙ

РЕГИСТРАЦИИ, КАДАСТРА И КАРТОГРАФИИ

Действителен: с 27.06.2023 по 19.09.2024

полное наименование должности

инициалы, фамилия

Земельный участок

вид объекта недвижимости

Лист № 1266 раздела 3.2

Всего листов раздела 3.2: 1505

Всего разделов: 7

Всего листов выписки: 2333

17.06.2024г. № КУВИ-001/2024-161391662

Кадастровый номер:

47:14:0000000:32(Единое землепользование)

1	2	3	4	5
15	417302.73	2210502.1	-	-
16	417298.47	2210509.83	-	-
17	417300.6	2210520.62	-	-
18	417309.99	2210535.21	-	-
19	417315.39	2210544.41	-	-
20	417316.32	2210556.4	-	-
21	417306.26	2210574.46	-	-
22	417307.19	2210600.77	-	-
23	417291.33	2210631.91	-	-
24	417284.79	2210645.68	-	-
25	417268.23	2210667.76	-	-
26	417249.02	2210688.38	-	-
27	417243.46	2210691.98	-	-
28	417229.93	2210692.46	-	-
29	417225.86	2210686.56	-	-
30	417224.66	2210678.6	-	-
31	417219.62	2210669.97	-	-
32	417211.8	2210667.28	-	-
33	417205.57	2210670.3	-	-
34	417201.69	2210685.22	-	-
35	417204.16	2210706.11	-	-
36	417208.56	2210713.42	-	-
37	417211.3	2210717.64	-	-
38	417212.72	2210724.78	-	-
39	417211.3	2210730.18	-	-
40	417208.74	2210731.02	-	-
41	417204.76	2210734.82	-	-
42	417190.08	2210733.57	-	-
43	417181.52	2210732.92	-	-



ДОКУМЕНТ ПОДПИСАН
ЭЛЕКТРОННОЙ ПОДПИСЬЮ

Сертификат: 00ВВ056В7401СВ38D2В3576АСDС8425108

Владелец: ФЕДЕРАЛЬНАЯ СЛУЖБА ГОСУДАРСТВЕННОЙ

РЕГИСТРАЦИИ, КАДАСТРА И КАРТОГРАФИИ

Действителен: с 27.06.2023 по 19.09.2024

полное наименование должности

инициалы, фамилия

Земельный участок

вид объекта недвижимости

Лист № 1267 раздела 3.2

Всего листов раздела 3.2: 1505

Всего разделов: 7

Всего листов выписки: 2333

17.06.2024г. № КУВИ-001/2024-161391662

Кадастровый номер:

47:14:0000000:32(Единое землепользование)

1	2	3	4	5
44	417174.38	2210736.07	-	-
45	417167.01	2210744.45	-	-
46	417163.68	2210753.49	-	-
47	417161.37	2210760.2	-	-
48	417165.76	2210766.09	-	-
49	417172.41	2210773.15	-	-
50	417178.78	2210779.05	-	-
51	417166.18	2210807.82	-	-
52	417147.16	2210838.97	-	-
53	417122.93	2210869.95	-	-
54	417093.25	2210903.33	-	-
55	417057.92	2210944.84	-	-
56	416987.56	2211014.81	-	-
57	416888.13	2210794.25	-	-
58	416716.22	2211016.15	-	-
59	416662.53	2211020.7	-	-
1	416313.58	2211041.88	-	-
1	418799.16	2183861.5	-	-
2	418796.99	2183859.83	-	-
3	418792.12	2183854.26	-	-
4	418726.15	2183737.4	-	-
5	418723.7	2183727.15	-	-
6	418724.76	2183703.51	-	-
7	418719.82	2183671.09	-	-
8	418710.03	2183618.72	-	-
9	418696.33	2183546.12	-	-
10	418673.16	2183439.1	-	-
11	418645.59	2183290.64	-	-
12	418638.08	2183253.94	-	-



ДОКУМЕНТ ПОДПИСАН
ЭЛЕКТРОННОЙ ПОДПИСЬЮ

Сертификат: 00ВВ056В7401СВ38D2В3576АСDС8425108

Владелец: ФЕДЕРАЛЬНАЯ СЛУЖБА ГОСУДАРСТВЕННОЙ

РЕГИСТРАЦИИ, КАДАСТРА И КАРТОГРАФИИ

Действителен: с 27.06.2023 по 19.09.2024

полное наименование должности

инициалы, фамилия

Земельный участок

вид объекта недвижимости

Лист № 1268 раздела 3.2

Всего листов раздела 3.2: 1505

Всего разделов: 7

Всего листов выписки: 2333

17.06.2024г. № КУВИ-001/2024-161391662

Кадастровый номер:

47:14:0000000:32(Единое землепользование)

1	2	3	4	5
13	418615.93	2183173.42	-	-
14	418590.09	2183083.9	-	-
15	418551.79	2183108.36	-	-
16	418524.11	2183127.97	-	-
17	418505.42	2183143.43	-	-
18	418473.58	2183105.13	-	-
19	418464.58	2183092.9	-	-
20	418464.58	2183084.82	-	-
21	418469.42	2183076.52	-	-
22	418495.5	2183055.52	-	-
23	418507.72	2183040.76	-	-
24	418529.87	2183017.92	-	-
25	418530.57	2183013.07	-	-
26	418525.72	2183006.61	-	-
27	418369.52	2182828.26	-	-
28	418170.87	2182593.16	-	-
29	418168.34	2182576.09	-	-
30	418157.03	2182540.33	-	-
31	418149.17	2182524.38	-	-
32	418216.26	2182522.92	-	-
33	418264.29	2182528.05	-	-
34	418306.82	2182535.75	-	-
35	418323.68	2182543.45	-	-
36	418335.41	2182554.08	-	-
37	418361.07	2182598.07	-	-
38	418491.95	2182811.44	-	-
39	418546.21	2182903.09	-	-
40	418649.59	2183063.66	-	-
41	418752.61	2183232.56	-	-



ДОКУМЕНТ ПОДПИСАН
ЭЛЕКТРОННОЙ ПОДПИСЬЮ

Сертификат: 00ВВ056В7401СВ38D2В3576АСDC8425108

Владелец: ФЕДЕРАЛЬНАЯ СЛУЖБА ГОСУДАРСТВЕННОЙ

РЕГИСТРАЦИИ, КАДАСТРА И КАРТОГРАФИИ

Действителен: с 27.06.2023 по 19.09.2024

полное наименование должности

инициалы, фамилия

Земельный участок

вид объекта недвижимости

Лист № 1269 раздела 3.2

Всего листов раздела 3.2: 1505

Всего разделов: 7

Всего листов выписки: 2333

17.06.2024г. № КУВИ-001/2024-161391662

Кадастровый номер:

47:14:0000000:32(Единое землепользование)

1	2	3	4	5
42	418764.32	2183248.42	-	-
43	418754.98	2183456.51	-	-
44	418742.78	2183728.01	-	-
45	418808.37	2183844.2	-	-
1	418799.16	2183861.5	-	-
1	418338.6	2158100.46	-	-
2	418269.41	2158055.57	-	-
3	418238.67	2158045.02	-	-
4	418247.83	2158026.72	-	-
5	418253.35	2158006.3	-	-
6	418258.96	2157989.64	-	-
7	418264.83	2157973.25	-	-
8	418269.74	2157959.67	-	-
9	418276.93	2157943.54	-	-
10	418283.41	2157929.95	-	-
11	418286.74	2157919.79	-	-
12	418291.12	2157909.27	-	-
13	418294.06	2157899.04	-	-
14	418293.32	2157892.88	-	-
15	418294.54	2157883.24	-	-
16	418297	2157876.75	-	-
17	418300.68	2157870.26	-	-
18	418304.71	2157860.97	-	-
19	418307.66	2157848.22	-	-
20	418308.82	2157833.81	-	-
21	418314	2157812.15	-	-
22	418321.71	2157795.15	-	-
23	418326.98	2157771.58	-	-
24	418330.51	2157746.45	-	-



ДОКУМЕНТ ПОДПИСАН
ЭЛЕКТРОННОЙ ПОДПИСЬЮ

Сертификат: 00ВВ056В7401СВ38D2В3576АСDС8425108

Владелец: ФЕДЕРАЛЬНАЯ СЛУЖБА ГОСУДАРСТВЕННОЙ

РЕГИСТРАЦИИ, КАДАСТРА И КАРТОГРАФИИ

Действителен: с 27.06.2023 по 19.09.2024

полное наименование должности

инициалы, фамилия

Земельный участок

вид объекта недвижимости

Лист № 1270 раздела 3.2

Всего листов раздела 3.2: 1505

Всего разделов: 7

Всего листов выписки: 2333

17.06.2024г. № КУВИ-001/2024-161391662

Кадастровый номер:

47:14:0000000:32(Единое землепользование)

1	2	3	4	5
25	418342.94	2157718.77	-	-
26	418355.71	2157701.21	-	-
27	418362.45	2157689.24	-	-
28	418367.38	2157678.39	-	-
29	418376.51	2157655.43	-	-
30	418396.18	2157613.46	-	-
31	418421.01	2157556.96	-	-
32	418436.94	2157537.54	-	-
33	418602.33	2157755.89	-	-
34	418472.61	2157925.28	-	-
35	418372.14	2158057	-	-
1	418338.6	2158100.46	-	-
1	418703.71	2175468.72	-	-
2	418662.31	2175412.14	-	-
3	418672.77	2175371.26	-	-
4	418716.29	2175388.5	-	-
5	418754.97	2175404.17	-	-
6	418748.93	2175438.11	-	-
7	418747.17	2175444.21	-	-
8	418711.01	2175433.05	-	-
1	418703.71	2175468.72	-	-
1	417969.91	2174518.35	-	-
2	417965.17	2174485.5	-	-
3	417957.53	2174487.79	-	-
4	417955.71	2174488.27	-	-
5	417956.27	2174467.38	-	-
6	417957.56	2174453.97	-	-
7	417955.88	2174440.81	-	-
8	417956.42	2174427.2	-	-



ДОКУМЕНТ ПОДПИСАН
ЭЛЕКТРОННОЙ ПОДПИСЬЮ

Сертификат: 00ВВ056В7401СВ38D2В3576АСDC8425108

Владелец: ФЕДЕРАЛЬНАЯ СЛУЖБА ГОСУДАРСТВЕННОЙ

РЕГИСТРАЦИИ, КАДАСТРА И КАРТОГРАФИИ

Действителен: с 27.06.2023 по 19.09.2024

полное наименование должности

инициалы, фамилия

Земельный участок

вид объекта недвижимости

Лист № 1271 раздела 3.2

Всего листов раздела 3.2: 1505

Всего разделов: 7

Всего листов выписки: 2333

17.06.2024г. № КУВИ-001/2024-161391662

Кадастровый номер:

47:14:0000000:32(Единое землепользование)

1	2	3	4	5
9	417957.28	2174414.52	-	-
10	417955.87	2174402.85	-	-
11	417951.17	2174395.96	-	-
12	417943.97	2174392.36	-	-
13	417935.75	2174393.53	-	-
14	417927.68	2174396.51	-	-
15	417913.59	2174402.85	-	-
16	417901.22	2174411.15	-	-
17	417890.18	2174416.4	-	-
18	417874.13	2174422.19	-	-
19	417859.56	2174426.76	-	-
20	417839.51	2174432.25	-	-
21	417828.75	2174433.94	-	-
22	417811.27	2174434.68	-	-
23	417800.82	2174431.56	-	-
24	417791.39	2174428.57	-	-
25	417786.33	2174425.52	-	-
26	417771.56	2174416.59	-	-
27	417757.02	2174405.45	-	-
28	417752.28	2174400.71	-	-
29	417728.89	2174388.46	-	-
30	417707.4	2174378.19	-	-
31	417680.38	2174365.62	-	-
32	417667.58	2174358.91	-	-
33	417638.58	2174345.55	-	-
34	417621.04	2174339.15	-	-
35	417605.95	2174331.33	-	-
36	417602.07	2174318.77	-	-
37	417597.57	2174307.08	-	-



ДОКУМЕНТ ПОДПИСАН
ЭЛЕКТРОННОЙ ПОДПИСЬЮ

Сертификат: 00ВВ056В7401СВ38D2В3576АСDС8425108

Владелец: ФЕДЕРАЛЬНАЯ СЛУЖБА ГОСУДАРСТВЕННОЙ

РЕГИСТРАЦИИ, КАДАСТРА И КАРТОГРАФИИ

Действителен: с 27.06.2023 по 19.09.2024

полное наименование должности

инициалы, фамилия

Земельный участок

вид объекта недвижимости

Лист № 1272 раздела 3.2

Всего листов раздела 3.2: 1505

Всего разделов: 7

Всего листов выписки: 2333

17.06.2024г. № КУВИ-001/2024-161391662

Кадастровый номер:

47:14:0000000:32(Единое землепользование)

1	2	3	4	5
38	417616.3	2174307.94	-	-
39	417637.47	2174307.63	-	-
40	417657.23	2174307.63	-	-
41	417666.47	2174306.29	-	-
42	417675.4	2174302.89	-	-
43	417687.33	2174296.8	-	-
44	417697.68	2174290.64	-	-
45	417711.59	2174282.82	-	-
46	417716.64	2174280.92	-	-
47	417726.12	2174279.74	-	-
48	417738.06	2174279.18	-	-
49	417754.25	2174275.55	-	-
50	417767.05	2174271.12	-	-
51	417781.83	2174265.28	-	-
52	417791.63	2174262.75	-	-
53	417803.56	2174261.64	-	-
54	417816.44	2174261.96	-	-
55	417827.32	2174263.8	-	-
56	417842.63	2174268.14	-	-
57	417861.46	2174274.84	-	-
58	417879.61	2174280.06	-	-
59	417890.96	2174282.43	-	-
60	417903.41	2174281.65	-	-
61	417916.41	2174279.45	-	-
62	417929.41	2174274.76	-	-
63	417941.23	2174271.94	-	-
64	417954.23	2174271.39	-	-
65	417967.22	2174271.7	-	-
66	417989.62	2174420	-	-



ДОКУМЕНТ ПОДПИСАН
ЭЛЕКТРОННОЙ ПОДПИСЬЮ

Сертификат: 00ВВ056В7401СВ38D2В3576АСDС8425108

Владелец: ФЕДЕРАЛЬНАЯ СЛУЖБА ГОСУДАРСТВЕННОЙ

РЕГИСТРАЦИИ, КАДАСТРА И КАРТОГРАФИИ

Действителен: с 27.06.2023 по 19.09.2024

полное наименование должности

инициалы, фамилия

Земельный участок

вид объекта недвижимости

Лист № 1273 раздела 3.2

Всего листов раздела 3.2: 1505

Всего разделов: 7

Всего листов выписки: 2333

17.06.2024г. № КУВИ-001/2024-161391662

Кадастровый номер:

47:14:0000000:32(Единое землепользование)

1	2	3	4	5
67	417988.21	2174512.78	-	-
1	417969.91	2174518.35	-	-
1	417298.75	2182348.13	-	-
2	417199.2	2182329.65	-	-
3	417197.77	2182322.04	-	-
4	417106.9	2182287.5	-	-
5	417036.46	2182228.24	-	-
6	417011.91	2182223.65	-	-
7	417000.54	2182218.48	-	-
8	416964.82	2182187.36	-	-
9	416927.59	2182172.82	-	-
10	416912.07	2182169.9	-	-
11	416892.81	2182166.27	-	-
12	416851.06	2182167.57	-	-
13	416832.35	2182144.93	-	-
14	416819.78	2182130.76	-	-
15	416826.39	2182114.85	-	-
16	417129.39	2182235.19	-	-
17	417279.02	2182323.99	-	-
18	417536.43	2182172.2	-	-
19	417586.39	2182247.17	-	-
20	417526.99	2182273.16	-	-
21	417502.66	2182274.23	-	-
1	417298.75	2182348.13	-	-
1	417016.11	2174049.81	-	-
2	416988.03	2174008.09	-	-
3	416946.53	2173946.29	-	-
4	416906.09	2173885.73	-	-
5	416906.11	2173885.73	-	-



ДОКУМЕНТ ПОДПИСАН
ЭЛЕКТРОННОЙ ПОДПИСЬЮ

Сертификат: 00ВВ056В7401СВ38D2В3576АСDC8425108

Владелец: ФЕДЕРАЛЬНАЯ СЛУЖБА ГОСУДАРСТВЕННОЙ

РЕГИСТРАЦИИ, КАДАСТРА И КАРТОГРАФИИ

Действителен: с 27.06.2023 по 19.09.2024

полное наименование должности

инициалы, фамилия

Земельный участок

вид объекта недвижимости

Лист № 1274 раздела 3.2

Всего листов раздела 3.2: 1505

Всего разделов: 7

Всего листов выписки: 2333

17.06.2024г. № КУВИ-001/2024-161391662

Кадастровый номер:

47:14:0000000:32(Единое землепользование)

1	2	3	4	5
6	416923.09	2173889.69	-	-
7	416949.05	2173895.43	-	-
8	416979.3	2173908.51	-	-
9	416989.46	2173941.39	-	-
10	417014.03	2173993.22	-	-
11	417015.68	2174030.41	-	-
1	417016.11	2174049.81	-	-
1	417453.65	2158608.87	-	-
2	417454.35	2158594.95	-	-
3	417450.81	2158564.79	-	-
4	417444.93	2158507.26	-	-
5	417439.75	2158454.99	-	-
6	417432.47	2158390.33	-	-
7	417441.61	2158364.9	-	-
8	417463.91	2158348.6	-	-
9	417493.29	2158353.65	-	-
10	417539.73	2158328.69	-	-
11	417525.52	2158235.09	-	-
12	417548.99	2158181.87	-	-
13	417520.77	2158070.5	-	-
14	417531.71	2158064.1	-	-
15	417582.33	2158045.37	-	-
16	417626.42	2158028.03	-	-
17	417669.23	2158010.53	-	-
18	417712	2157993.3	-	-
19	417790.1	2158003.67	-	-
20	417798.04	2158011.36	-	-
21	417641.5	2158512.94	-	-
1	417453.65	2158608.87	-	-



ДОКУМЕНТ ПОДПИСАН
ЭЛЕКТРОННОЙ ПОДПИСЬЮ

Сертификат: 00ВВ056В7401СВ38D2В3576АСDС8425108

Владелец: ФЕДЕРАЛЬНАЯ СЛУЖБА ГОСУДАРСТВЕННОЙ

РЕГИСТРАЦИИ, КАДАСТРА И КАРТОГРАФИИ

Действителен: с 27.06.2023 по 19.09.2024

полное наименование должности

инициалы, фамилия

Земельный участок

вид объекта недвижимости

Лист № 1275 раздела 3.2

Всего листов раздела 3.2: 1505

Всего разделов: 7

Всего листов выписки: 2333

17.06.2024г. № КУВИ-001/2024-161391662

Кадастровый номер:

47:14:0000000:32(Единое землепользование)

1	2	3	4	5
1	416951.86	2163414.31	-	-
2	416915.27	2163409.95	-	-
3	416906.8	2163409.24	-	-
4	416865.2	2163401.22	-	-
5	416845.93	2163385.08	-	-
6	416813.51	2163353.14	-	-
7	416808.55	2163346.78	-	-
8	416803.82	2163327.8	-	-
9	416790.86	2163304.73	-	-
10	416769.44	2163272.89	-	-
11	416738.09	2163238.05	-	-
12	416722.66	2163219.98	-	-
13	416704.48	2163202.72	-	-
14	416696.57	2163191.73	-	-
15	416696.36	2163187.01	-	-
16	416699.9	2163179.13	-	-
17	416709.68	2163170.96	-	-
18	416733.86	2163161.42	-	-
19	416767.25	2163147.85	-	-
20	416792.15	2163139.15	-	-
21	416824.72	2163132.75	-	-
22	416851.01	2163124.53	-	-
23	416884.09	2163116.76	-	-
24	416911.5	2163111.67	-	-
25	416932.76	2163110.81	-	-
26	416941.26	2163110.98	-	-
27	416963.16	2163105.83	-	-
28	417000.58	2163099.3	-	-
29	417022.93	2163096.45	-	-



ДОКУМЕНТ ПОДПИСАН
ЭЛЕКТРОННОЙ ПОДПИСЬЮ

Сертификат: 00ВВ056В7401СВ38D2В3576АСDС8425108

Владелец: ФЕДЕРАЛЬНАЯ СЛУЖБА ГОСУДАРСТВЕННОЙ

РЕГИСТРАЦИИ, КАДАСТРА И КАРТОГРАФИИ

Действителен: с 27.06.2023 по 19.09.2024

полное наименование должности

инициалы, фамилия

Земельный участок

вид объекта недвижимости

Лист № 1276 раздела 3.2

Всего листов раздела 3.2: 1505

Всего разделов: 7

Всего листов выписки: 2333

17.06.2024г. № КУВИ-001/2024-161391662

Кадастровый номер:

47:14:0000000:32(Единое землепользование)

1	2	3	4	5
30	417055.3	2163091.19	-	-
31	417094.06	2163085.42	-	-
32	417120.17	2163079.83	-	-
33	417145.79	2163074.11	-	-
34	417163.33	2163072.94	-	-
35	417171.75	2163075.6	-	-
36	417177.39	2163081.51	-	-
37	417180.49	2163087.6	-	-
38	417181.41	2163095.78	-	-
39	417179.83	2163104.61	-	-
40	417174.32	2163117.91	-	-
41	417156.85	2163150.13	-	-
42	417139.67	2163174.95	-	-
43	417131.36	2163195.06	-	-
44	417120.54	2163221.91	-	-
45	417109.75	2163247.27	-	-
46	417101.66	2163262.1	-	-
47	417083.67	2163295.75	-	-
48	417071.47	2163312.4	-	-
49	417068.28	2163318.17	-	-
50	417064.93	2163320.83	-	-
51	417054.3	2163321.54	-	-
52	417041.19	2163322.34	-	-
53	417034.44	2163326.03	-	-
54	417029.07	2163333.41	-	-
55	417028.57	2163340.04	-	-
56	417028.52	2163345.65	-	-
57	417028.36	2163354.06	-	-
58	417026.79	2163362.42	-	-



ДОКУМЕНТ ПОДПИСАН
ЭЛЕКТРОННОЙ ПОДПИСЬЮ

Сертификат: 00ВВ056В7401СВ38D2В3576АСDС8425108

Владелец: ФЕДЕРАЛЬНАЯ СЛУЖБА ГОСУДАРСТВЕННОЙ

РЕГИСТРАЦИИ, КАДАСТРА И КАРТОГРАФИИ

Действителен: с 27.06.2023 по 19.09.2024

полное наименование должности

инициалы, фамилия

Земельный участок

вид объекта недвижимости

Лист № 1277 раздела 3.2

Всего листов раздела 3.2: 1505

Всего разделов: 7

Всего листов выписки: 2333

17.06.2024г. № КУВИ-001/2024-161391662

Кадастровый номер:

47:14:0000000:32(Единое землепользование)

1	2	3	4	5
59	417022.03	2163379.06	-	-
1	416951.86	2163414.31	-	-
1	417287.5	2174450.66	-	-
2	417285.42	2174447.6	-	-
3	417104.29	2174180.8	-	-
4	417114.81	2174176.79	-	-
5	417149.42	2174162.37	-	-
6	417188	2174146.38	-	-
7	417212.07	2174140.76	-	-
8	417248.62	2174133.26	-	-
9	417258.09	2174133.23	-	-
10	417282.36	2174135.25	-	-
11	417291.56	2174137.31	-	-
12	417297.94	2174144.01	-	-
13	417299	2174154.91	-	-
14	417315.21	2174186.14	-	-
15	417318.44	2174191.82	-	-
16	417323.38	2174195.29	-	-
17	417354.36	2174200.51	-	-
18	417387.39	2174208.44	-	-
19	417421.61	2174232.42	-	-
20	417505.37	2174287.1	-	-
21	417553.2	2174301.61	-	-
22	417561.25	2174310.13	-	-
23	417558.96	2174314.35	-	-
24	417554.27	2174316.78	-	-
25	417548.52	2174316.8	-	-
26	417535.27	2174313.9	-	-
27	417502.62	2174304.57	-	-



ДОКУМЕНТ ПОДПИСАН
ЭЛЕКТРОННОЙ ПОДПИСЬЮ

Сертификат: 00ВВ056В7401СВ38D2В3576АСDС8425108

Владелец: ФЕДЕРАЛЬНАЯ СЛУЖБА ГОСУДАРСТВЕННОЙ

РЕГИСТРАЦИИ, КАДАСТРА И КАРТОГРАФИИ

Действителен: с 27.06.2023 по 19.09.2024

полное наименование должности

инициалы, фамилия

Земельный участок

вид объекта недвижимости

Лист № 1278 раздела 3.2

Всего листов раздела 3.2: 1505

Всего разделов: 7

Всего листов выписки: 2333

17.06.2024г. № КУВИ-001/2024-161391662

Кадастровый номер:

47:14:0000000:32(Единое землепользование)

1	2	3	4	5
28	417496.5	2174304.59	-	-
29	417490.39	2174308.43	-	-
30	417490.39	2174311.22	-	-
31	417490.8	2174317.35	-	-
32	417498.85	2174327.77	-	-
33	417498.87	2174333.38	-	-
34	417495.2	2174337.73	-	-
35	417489.46	2174339.65	-	-
36	417476.21	2174338.29	-	-
37	417456.31	2174330.69	-	-
38	417448.05	2174328.66	-	-
39	417444.48	2174329.77	-	-
40	417440.6	2174333.82	-	-
41	417438.29	2174340.19	-	-
42	417437.71	2174352.95	-	-
43	417434.32	2174364.47	-	-
44	417428.59	2174370.22	-	-
45	417420.52	2174375.38	-	-
46	417416.51	2174383	-	-
47	417412.5	2174392.81	-	-
48	417396.82	2174402.03	-	-
49	417293.76	2174447.23	-	-
1	417287.5	2174450.66	-	-
1	417241.7	2163292.89	-	-
2	417235.79	2163279.5	-	-
3	417236.89	2163260.71	-	-
4	417240.37	2163250.4	-	-
5	417246.99	2163243.43	-	-
6	417255.28	2163235.02	-	-



ДОКУМЕНТ ПОДПИСАН
ЭЛЕКТРОННОЙ ПОДПИСЬЮ

Сертификат: 00ВВ056В7401СВ38D2В3576АСDС8425108

Владелец: ФЕДЕРАЛЬНАЯ СЛУЖБА ГОСУДАРСТВЕННОЙ

РЕГИСТРАЦИИ, КАДАСТРА И КАРТОГРАФИИ

Действителен: с 27.06.2023 по 19.09.2024

полное наименование должности

инициалы, фамилия

Земельный участок

вид объекта недвижимости

Лист № 1279 раздела 3.2

Всего листов раздела 3.2: 1505

Всего разделов: 7

Всего листов выписки: 2333

17.06.2024г. № КУВИ-001/2024-161391662

Кадастровый номер:

47:14:0000000:32(Единое землепользование)

1	2	3	4	5
7	417264.12	2163223.84	-	-
8	417275.21	2163205.93	-	-
9	417283.68	2163187.51	-	-
10	417293.85	2163154.8	-	-
11	417304.14	2163125.87	-	-
12	417320.11	2163098.15	-	-
13	417322.46	2163078.24	-	-
14	417324.75	2163066.05	-	-
15	417331.88	2163051.67	-	-
16	417339.05	2163042.72	-	-
17	417365.49	2163031.34	-	-
18	417379.26	2163028.37	-	-
19	417407.27	2163027.14	-	-
20	417417.12	2163024.42	-	-
21	417444.78	2163023.44	-	-
22	417496.12	2163019.25	-	-
23	417514.72	2163015.61	-	-
24	417533.5	2163012.81	-	-
25	417546.29	2163011.58	-	-
26	417486.72	2163139.56	-	-
27	417452.59	2163212.66	-	-
28	417419.69	2163233.03	-	-
29	417351.43	2163256.94	-	-
1	417241.7	2163292.89	-	-
1	417581.5	2174292.28	-	-
2	417574.38	2174288.01	-	-
3	417538.09	2174243.65	-	-
4	417493.68	2174199.16	-	-
5	417413.79	2174172.87	-	-



ДОКУМЕНТ ПОДПИСАН
ЭЛЕКТРОННОЙ ПОДПИСЬЮ

Сертификат: 00ВВ056В7401СВ38D2В3576АСDС8425108

Владелец: ФЕДЕРАЛЬНАЯ СЛУЖБА ГОСУДАРСТВЕННОЙ

РЕГИСТРАЦИИ, КАДАСТРА И КАРТОГРАФИИ

Действителен: с 27.06.2023 по 19.09.2024

полное наименование должности

инициалы, фамилия

Земельный участок

вид объекта недвижимости

Лист № 1280 раздела 3.2

Всего листов раздела 3.2: 1505

Всего разделов: 7

Всего листов выписки: 2333

17.06.2024г. № КУВИ-001/2024-161391662

Кадастровый номер:

47:14:0000000:32(Единое землепользование)

1	2	3	4	5
6	417402.6	2174165.6	-	-
7	417369.69	2174122.9	-	-
8	417327.55	2174071.26	-	-
9	417338.46	2174065.29	-	-
10	417347.6	2174058.39	-	-
11	417358.13	2174046.93	-	-
12	417367.1	2174033.36	-	-
13	417362.33	2174024.97	-	-
14	417352.98	2174015.53	-	-
15	417340.2	2174007.8	-	-
16	417330.76	2174003.51	-	-
17	417319.6	2174001.13	-	-
18	417300.81	2174000.46	-	-
19	417287.65	2174000.46	-	-
20	417276.87	2174002.75	-	-
21	417272.48	2174005.13	-	-
22	417269.81	2174006.85	-	-
23	417265.42	2174006.85	-	-
24	417261.04	2174001.41	-	-
25	417256.08	2173993.4	-	-
26	417245.97	2173985.29	-	-
27	417236.81	2173976.23	-	-
28	417257.03	2173973.56	-	-
29	417274.87	2173966.79	-	-
30	417290.32	2173960.4	-	-
31	417305.48	2173944.95	-	-
32	417309.2	2173932.17	-	-
33	417310.92	2173913.28	-	-
34	417306.53	2173889.43	-	-



ДОКУМЕНТ ПОДПИСАН
ЭЛЕКТРОННОЙ ПОДПИСЬЮ

Сертификат: 00ВВ056В7401СВ38D2В3576АСDС8425108

Владелец: ФЕДЕРАЛЬНАЯ СЛУЖБА ГОСУДАРСТВЕННОЙ

РЕГИСТРАЦИИ, КАДАСТРА И КАРТОГРАФИИ

Действителен: с 27.06.2023 по 19.09.2024

полное наименование должности

инициалы, фамилия

Земельный участок

вид объекта недвижимости

Лист № 1281 раздела 3.2

Всего листов раздела 3.2: 1505

Всего разделов: 7

Всего листов выписки: 2333

17.06.2024г. № КУВИ-001/2024-161391662

Кадастровый номер:

47:14:0000000:32(Единое землепользование)

1	2	3	4	5
35	417304.53	2173873.89	-	-
36	417303.1	2173860.44	-	-
37	417303.48	2173848.71	-	-
38	417306.82	2173836.88	-	-
39	417311.87	2173820.38	-	-
40	417310.92	2173803.59	-	-
41	417307.87	2173785.47	-	-
42	417297.03	2173753.54	-	-
43	417291.75	2173737.68	-	-
44	417279.92	2173716.13	-	-
45	417269.53	2173705.35	-	-
46	417252.36	2173694.28	-	-
47	417242.25	2173682.84	-	-
48	417239.19	2173671.01	-	-
49	417239.77	2173652.09	-	-
50	417246.43	2173621.39	-	-
51	417252.51	2173595.91	-	-
52	417256.13	2173579.11	-	-
53	417262.21	2173564.19	-	-
54	417282.63	2173543.34	-	-
55	417291.9	2173519.3	-	-
56	417302.45	2173492.89	-	-
57	417302.74	2173471.87	-	-
58	417301.02	2173452.44	-	-
59	417295.19	2173426.2	-	-
60	417289.16	2173397.8	-	-
61	417413.23	2173444.53	-	-
62	417448.67	2173399.72	-	-
63	417680.11	2173278.8	-	-



ДОКУМЕНТ ПОДПИСАН
ЭЛЕКТРОННОЙ ПОДПИСЬЮ

Сертификат: 00ВВ056В7401СВ38D2В3576АСDC8425108

Владелец: ФЕДЕРАЛЬНАЯ СЛУЖБА ГОСУДАРСТВЕННОЙ

РЕГИСТРАЦИИ, КАДАСТРА И КАРТОГРАФИИ

Действителен: с 27.06.2023 по 19.09.2024

полное наименование должности

инициалы, фамилия

Земельный участок

вид объекта недвижимости

Лист № 1282 раздела 3.2

Всего листов раздела 3.2: 1505

Всего разделов: 7

Всего листов выписки: 2333

17.06.2024г. № КУВИ-001/2024-161391662

Кадастровый номер:

47:14:0000000:32(Единое землепользование)

1	2	3	4	5
64	417763.73	2173476.46	-	-
65	417859.21	2173715.17	-	-
66	417921.98	2173789.17	-	-
67	417913.33	2173951.32	-	-
68	417912.51	2173985.58	-	-
69	417918.71	2174040.76	-	-
70	417916.61	2174071.27	-	-
71	417912.96	2174094.8	-	-
72	417907.79	2174104.74	-	-
73	417901.6	2174108.02	-	-
74	417893.88	2174107.8	-	-
75	417885.65	2174102.41	-	-
76	417877.71	2174097.02	-	-
77	417869.99	2174092.65	-	-
78	417862.27	2174092.14	-	-
79	417857.17	2174092.87	-	-
80	417855.14	2174096	-	-
81	417857.9	2174100.59	-	-
82	417859.51	2174104.45	-	-
83	417857.9	2174107.51	-	-
84	417852	2174107.29	-	-
85	417840.43	2174104.16	-	-
86	417829.65	2174099.28	-	-
87	417822.51	2174097.24	-	-
88	417813.99	2174096.73	-	-
89	417807.07	2174097.53	-	-
90	417796.51	2174100.88	-	-
91	417788.07	2174102.63	-	-
92	417777	2174103.43	-	-



ДОКУМЕНТ ПОДПИСАН
ЭЛЕКТРОННОЙ ПОДПИСЬЮ

Сертификат: 00ВВ056В7401СВ38D2В3576АСDС8425108

Владелец: ФЕДЕРАЛЬНАЯ СЛУЖБА ГОСУДАРСТВЕННОЙ

РЕГИСТРАЦИИ, КАДАСТРА И КАРТОГРАФИИ

Действителен: с 27.06.2023 по 19.09.2024

полное наименование должности

инициалы, фамилия

Земельный участок

вид объекта недвижимости

Лист № 1283 раздела 3.2

Всего листов раздела 3.2: 1505

Всего разделов: 7

Всего листов выписки: 2333

17.06.2024г. № КУВИ-001/2024-161391662

Кадастровый номер:

47:14:0000000:32(Единое землепользование)

1	2	3	4	5
93	417768.55	2174103.65	-	-
94	417759.01	2174102.12	-	-
95	417755.15	2174101.1	-	-
96	417753.11	2174104.45	-	-
97	417751.29	2174126.8	-	-
98	417750.78	2174149.16	-	-
99	417752.31	2174169.99	-	-
100	417753.64	2174183.85	-	-
101	417719.85	2174221.85	-	-
102	417705.47	2174235.06	-	-
103	417683.61	2174246.16	-	-
104	417668.19	2174251.6	-	-
105	417651	2174261.68	-	-
106	417632.97	2174275.08	-	-
107	417622.53	2174282.2	-	-
108	417609.6	2174283.86	-	-
109	417597.03	2174285.99	-	-
110	417589.09	2174289.67	-	-
1	417581.5	2174292.28	-	-
1	415855.54	2183272.64	-	-
2	415823.76	2183248.89	-	-
3	415819.45	2183234.1	-	-
4	415820.68	2183224.67	-	-
5	415851	2183175.92	-	-
6	415873.59	2183140.46	-	-
7	415905.29	2183089.79	-	-
8	415919.65	2183065.13	-	-
9	415939.7	2183036.41	-	-
10	415950	2183022.05	-	-



ДОКУМЕНТ ПОДПИСАН
ЭЛЕКТРОННОЙ ПОДПИСЬЮ

Сертификат: 00ВВ056В7401СВ38D2В3576АСDС8425108

Владелец: ФЕДЕРАЛЬНАЯ СЛУЖБА ГОСУДАРСТВЕННОЙ

РЕГИСТРАЦИИ, КАДАСТРА И КАРТОГРАФИИ

Действителен: с 27.06.2023 по 19.09.2024

полное наименование должности

инициалы, фамилия

Земельный участок

вид объекта недвижимости

Лист № 1284 раздела 3.2

Всего листов раздела 3.2: 1505

Всего разделов: 7

Всего листов выписки: 2333

17.06.2024г. № КУВИ-001/2024-161391662

Кадастровый номер:

47:14:0000000:32(Единое землепользование)

1	2	3	4	5
11	415952.17	2183012.57	-	-
12	415949.4	2183003.49	-	-
13	415850.66	2182962.68	-	-
14	415803.62	2182938.93	-	-
15	415758.96	2182872.36	-	-
16	415732.15	2182870.86	-	-
17	415708.31	2182861.38	-	-
18	415689.07	2182850.81	-	-
19	415664.42	2182829.95	-	-
20	415651.95	2182812.6	-	-
21	415650.06	2182804.21	-	-
22	415654.66	2182797.43	-	-
23	415675.8	2182790.66	-	-
24	415686.36	2182784.97	-	-
25	415690.97	2182778.19	-	-
26	415690.97	2182771.69	-	-
27	415686.36	2182764.92	-	-
28	415680.67	2182763.02	-	-
29	415664.42	2182769.79	-	-
30	415650.06	2182771.69	-	-
31	415637.59	2182767.9	-	-
32	415630.82	2182759.23	-	-
33	415621.34	2182733.49	-	-
34	415619.44	2182704.77	-	-
35	415621.81	2182690.41	-	-
36	415621.83	2182690.38	-	-
37	415641.63	2182710.48	-	-
38	415685.19	2182649.69	-	-
39	415688.26	2182650.31	-	-



ДОКУМЕНТ ПОДПИСАН
ЭЛЕКТРОННОЙ ПОДПИСЬЮ

Сертификат: 00ВВ056В7401СВ38D2В3576АСDС8425108

Владелец: ФЕДЕРАЛЬНАЯ СЛУЖБА ГОСУДАРСТВЕННОЙ

РЕГИСТРАЦИИ, КАДАСТРА И КАРТОГРАФИИ

Действителен: с 27.06.2023 по 19.09.2024

полное наименование должности

инициалы, фамилия

Земельный участок

вид объекта недвижимости

Лист № 1285 раздела 3.2

Всего листов раздела 3.2: 1505

Всего разделов: 7

Всего листов выписки: 2333

17.06.2024г. № КУВИ-001/2024-161391662

Кадастровый номер:

47:14:0000000:32(Единое землепользование)

1	2	3	4	5
40	415698.83	2182657.89	-	-
41	415740.82	2182701.79	-	-
42	415748.41	2182704.77	-	-
43	415768.46	2182704.77	-	-
44	415773.34	2182708.56	-	-
45	415777.13	2182715.06	-	-
46	415779.95	2182728.66	-	-
47	415785.8	2182741.89	-	-
48	415795.29	2182754.35	-	-
49	415804.77	2182761.94	-	-
50	415822.92	2182773.59	-	-
51	415877.27	2182792.36	-	-
52	415889.54	2182799.38	-	-
53	415906.61	2182812.66	-	-
54	415920.97	2182828.92	-	-
55	415946.71	2182859.53	-	-
56	415978.89	2182893.42	-	-
57	415982.21	2182896.92	-	-
58	416014.72	2182925.37	-	-
59	416041.55	2182945.42	-	-
60	416052.93	2182959.78	-	-
61	416053.91	2182965.8	-	-
62	416054.82	2182971.44	-	-
63	416052.93	2183000.97	-	-
64	416054.82	2183014.25	-	-
65	416068.1	2183024.81	-	-
66	416081.9	2183030.58	-	-
67	416057.91	2183056.93	-	-
68	415982.95	2183131.64	-	-



ДОКУМЕНТ ПОДПИСАН
ЭЛЕКТРОННОЙ ПОДПИСЬЮ

Сертификат: 00ВВ056В7401СВ38D2В3576АСDС8425108

Владелец: ФЕДЕРАЛЬНАЯ СЛУЖБА ГОСУДАРСТВЕННОЙ

РЕГИСТРАЦИИ, КАДАСТРА И КАРТОГРАФИИ

Действителен: с 27.06.2023 по 19.09.2024

полное наименование должности

инициалы, фамилия

Земельный участок

вид объекта недвижимости

Лист № 1286 раздела 3.2

Всего листов раздела 3.2: 1505

Всего разделов: 7

Всего листов выписки: 2333

17.06.2024г. № КУВИ-001/2024-161391662

Кадастровый номер:

47:14:0000000:32(Единое землепользование)

1	2	3	4	5
69	415926.31	2183188.45	-	-
1	415855.54	2183272.64	-	-
1	415553.92	2178103.12	-	-
2	415548.77	2178099.51	-	-
3	415539.37	2178091.42	-	-
4	415530.81	2178074.74	-	-
5	415525.65	2178056.22	-	-
6	415522.61	2178029.06	-	-
7	415530.77	2178005.06	-	-
8	415536.34	2177995.13	-	-
9	415562.83	2177973.97	-	-
10	415577.16	2177947.81	-	-
11	415610.13	2177913.62	-	-
12	415641.04	2177870.63	-	-
13	415655.47	2177832.03	-	-
14	415706	2177815.56	-	-
15	415800.52	2177830.03	-	-
16	415791.08	2177865.3	-	-
17	415770.59	2177889.54	-	-
18	415745.23	2177911.1	-	-
19	415733.39	2177926.95	-	-
20	415728.96	2177935.83	-	-
21	415726.63	2177955.27	-	-
22	415726	2177970.91	-	-
23	415727.2	2177990.16	-	-
24	415716.49	2178021.54	-	-
25	415634.78	2178065.67	-	-
26	415608.54	2178102.4	-	-
1	415553.92	2178103.12	-	-



ДОКУМЕНТ ПОДПИСАН
ЭЛЕКТРОННОЙ ПОДПИСЬЮ

Сертификат: 00ВВ056В7401СВ38D2В3576АСDС8425108

Владелец: ФЕДЕРАЛЬНАЯ СЛУЖБА ГОСУДАРСТВЕННОЙ

РЕГИСТРАЦИИ, КАДАСТРА И КАРТОГРАФИИ

Действителен: с 27.06.2023 по 19.09.2024

полное наименование должности

инициалы, фамилия

Земельный участок

вид объекта недвижимости

Лист № 1287 раздела 3.2

Всего листов раздела 3.2: 1505

Всего разделов: 7

Всего листов выписки: 2333

17.06.2024г. № КУВИ-001/2024-161391662

Кадастровый номер:

47:14:0000000:32(Единое землепользование)

1	2	3	4	5
1	415596.18	2178102.56	-	-
2	415612.44	2178091.08	-	-
3	415600.14	2178094.28	-	-
4	415566.73	2178102.95	-	-
1	415596.18	2178102.56	-	-
1	415800.9	2172290.48	-	-
2	415794.89	2172287.98	-	-
3	415779.45	2172273.32	-	-
4	415761.08	2172254.17	-	-
5	415765.37	2172234.73	-	-
6	415771.95	2172192.41	-	-
7	415776.74	2172159.89	-	-
8	415777.74	2172145.74	-	-
9	415777.95	2172126.87	-	-
10	415779.45	2172122.01	-	-
11	415783.24	2172121.51	-	-
12	415789.82	2172123.79	-	-
13	415796.39	2172127.37	-	-
14	415803.97	2172133.37	-	-
15	415814.76	2172140.73	-	-
16	415865.73	2172173.76	-	-
17	415872.02	2172179.05	-	-
18	415873.3	2172182.55	-	-
19	415872.02	2172189.62	-	-
20	415866.73	2172202.99	-	-
21	415860.94	2172223.15	-	-
22	415856.15	2172241.3	-	-
23	415853.36	2172259.96	-	-
24	415851.07	2172276.33	-	-



ДОКУМЕНТ ПОДПИСАН
ЭЛЕКТРОННОЙ ПОДПИСЬЮ

Сертификат: 00ВВ056В7401СВ38D2В3576АСDC8425108

Владелец: ФЕДЕРАЛЬНАЯ СЛУЖБА ГОСУДАРСТВЕННОЙ

РЕГИСТРАЦИИ, КАДАСТРА И КАРТОГРАФИИ

Действителен: с 27.06.2023 по 19.09.2024

полное наименование должности

инициалы, фамилия

Земельный участок

вид объекта недвижимости

Лист № 1288 раздела 3.2

Всего листов раздела 3.2: 1505

Всего разделов: 7

Всего листов выписки: 2333

17.06.2024г. № КУВИ-001/2024-161391662

Кадастровый номер:

47:14:0000000:32(Единое землепользование)

1	2	3	4	5
25	415848.86	2172282.4	-	-
26	415845.28	2172285.19	-	-
27	415836.49	2172285.9	-	-
28	415822.12	2172286.41	-	-
29	415813.05	2172288.48	-	-
30	415807.19	2172289.98	-	-
1	415800.9	2172290.48	-	-
1	415296.68	2172341.14	-	-
2	415234.65	2172243.17	-	-
3	415242.81	2172193.22	-	-
4	415360.92	2171447.49	-	-
5	415379.38	2171438.42	-	-
6	415636.75	2171311.65	-	-
7	415649.49	2171327.48	-	-
8	415696.22	2171368.59	-	-
9	415709.85	2171383.57	-	-
10	415723.28	2171406.18	-	-
11	415729.68	2171421.17	-	-
12	415728.77	2171430.99	-	-
13	415724.7	2171442.87	-	-
14	415717.15	2171455.4	-	-
15	415708.75	2171461.08	-	-
16	415692.34	2171468.58	-	-
17	415668.19	2171479.04	-	-
18	415649.91	2171491.12	-	-
19	415632.4	2171510.95	-	-
20	415616.16	2171534.46	-	-
21	415604.27	2171556	-	-
22	415591.45	2171584.92	-	-



ДОКУМЕНТ ПОДПИСАН
ЭЛЕКТРОННОЙ ПОДПИСЬЮ

Сертификат: 00ВВ056В7401СВ38D2В3576АСDС8425108

Владелец: ФЕДЕРАЛЬНАЯ СЛУЖБА ГОСУДАРСТВЕННОЙ

РЕГИСТРАЦИИ, КАДАСТРА И КАРТОГРАФИИ

Действителен: с 27.06.2023 по 19.09.2024

полное наименование должности

инициалы, фамилия

Земельный участок

вид объекта недвижимости

Лист № 1289 раздела 3.2

Всего листов раздела 3.2: 1505

Всего разделов: 7

Всего листов выписки: 2333

17.06.2024г. № КУВИ-001/2024-161391662

Кадастровый номер:

47:14:0000000:32(Единое землепользование)

1	2	3	4	5
23	415588.03	2171607.37	-	-
24	415583.53	2171632.37	-	-
25	415576.41	2171634.96	-	-
26	415552.78	2171641.85	-	-
27	415542.94	2171642.23	-	-
28	415532.39	2171642.26	-	-
29	415518.94	2171640.97	-	-
30	415505.1	2171634.1	-	-
31	415500.83	2171627.57	-	-
32	415500.42	2171607.55	-	-
33	415496.75	2171597.37	-	-
34	415490.53	2171589.51	-	-
35	415480.59	2171582.9	-	-
36	415465.79	2171581.34	-	-
37	415457.29	2171580.65	-	-
38	415447.46	2171580.68	-	-
39	415443.48	2171583.35	-	-
40	415435.04	2171586.16	-	-
41	415428.11	2171591.47	-	-
42	415424.57	2171595.23	-	-
43	415419.87	2171602.44	-	-
44	415417.25	2171607.68	-	-
45	415416.7	2171612.8	-	-
46	415416.17	2171618.64	-	-
47	415416.33	2171623.31	-	-
48	415417.87	2171628.03	-	-
49	415420.52	2171632.74	-	-
50	415423.52	2171634.96	-	-
51	415446.34	2171646.21	-	-



ДОКУМЕНТ ПОДПИСАН
ЭЛЕКТРОННОЙ ПОДПИСЬЮ

Сертификат: 00ВВ056В7401СВ38D2В3576АСDС8425108

Владелец: ФЕДЕРАЛЬНАЯ СЛУЖБА ГОСУДАРСТВЕННОЙ

РЕГИСТРАЦИИ, КАДАСТРА И КАРТОГРАФИИ

Действителен: с 27.06.2023 по 19.09.2024

полное наименование должности

инициалы, фамилия

Земельный участок

вид объекта недвижимости

Лист № 1290 раздела 3.2

Всего листов раздела 3.2: 1505

Всего разделов: 7

Всего листов выписки: 2333

17.06.2024г. № КУВИ-001/2024-161391662

Кадастровый номер:

47:14:0000000:32(Единое землепользование)

1	2	3	4	5
52	415455.05	2171656.39	-	-
53	415460.7	2171663.12	-	-
54	415463.77	2171668.6	-	-
55	415464.13	2171671.59	-	-
56	415459.43	2171708.61	-	-
57	415456.9	2171743.63	-	-
58	415456.26	2171752.21	-	-
59	415462	2171755.95	-	-
60	415498.71	2171753.55	-	-
61	415498.71	2171787.46	-	-
62	415496.31	2171814.83	-	-
63	415490.7	2171871.3	-	-
64	415525.02	2171873.71	-	-
65	415531.16	2171877.98	-	-
66	415536.77	2171890.66	-	-
67	415536.36	2171913.76	-	-
68	415533.56	2171926.44	-	-
69	415527.42	2171938.73	-	-
70	415517.94	2171961.82	-	-
71	415510.86	2171985.32	-	-
72	415505.79	2172006.02	-	-
73	415565.07	2172062.63	-	-
74	415544.78	2172093.6	-	-
75	415537.3	2172102.54	-	-
76	415526.89	2172108.69	-	-
77	415512.87	2172109.62	-	-
78	415495.91	2172109.22	-	-
79	415456.79	2172108.29	-	-
80	415434.1	2172108.69	-	-



ДОКУМЕНТ ПОДПИСАН
ЭЛЕКТРОННОЙ ПОДПИСЬЮ

Сертификат: 00ВВ056В7401СВ38D2В3576АСDС8425108

Владелец: ФЕДЕРАЛЬНАЯ СЛУЖБА ГОСУДАРСТВЕННОЙ

РЕГИСТРАЦИИ, КАДАСТРА И КАРТОГРАФИИ

Действителен: с 27.06.2023 по 19.09.2024

полное наименование должности

инициалы, фамилия

Земельный участок

вид объекта недвижимости

Лист № 1291 раздела 3.2

Всего листов раздела 3.2: 1505

Всего разделов: 7

Всего листов выписки: 2333

17.06.2024г. № КУВИ-001/2024-161391662

Кадастровый номер:

47:14:0000000:32(Единое землепользование)

1	2	3	4	5
81	415421.01	2172114.43	-	-
82	415419.54	2172124.31	-	-
83	415418.61	2172136.06	-	-
84	415419.14	2172150.21	-	-
85	415413.94	2172162.36	-	-
86	415407.79	2172173.71	-	-
87	415393.24	2172193.06	-	-
88	415390.84	2172200.54	-	-
89	415392.71	2172210.42	-	-
90	415397.91	2172224.57	-	-
91	415410.6	2172246.2	-	-
92	415413.94	2172260.89	-	-
93	415413	2172268.9	-	-
94	415405.88	2172279.81	-	-
95	415394.21	2172294.34	-	-
96	415377.17	2172303.61	-	-
97	415334.84	2172322.6	-	-
1	415296.68	2172341.14	-	-
1	415707.99	2184021.7	-	-
2	415704.27	2184020.86	-	-
3	415696.63	2184011.54	-	-
4	415692.94	2184003.02	-	-
5	415688.43	2183993.37	-	-
6	415684.5	2183984.85	-	-
7	415680.48	2183980.59	-	-
8	415672.84	2183975.53	-	-
9	415667.7	2183969.82	-	-
10	415665.45	2183963.07	-	-
11	415663.44	2183955.11	-	-



ДОКУМЕНТ ПОДПИСАН
ЭЛЕКТРОННОЙ ПОДПИСЬЮ

Сертификат: 00ВВ056В7401СВ38D2В3576АСDC8425108

Владелец: ФЕДЕРАЛЬНАЯ СЛУЖБА ГОСУДАРСТВЕННОЙ

РЕГИСТРАЦИИ, КАДАСТРА И КАРТОГРАФИИ

Действителен: с 27.06.2023 по 19.09.2024

полное наименование должности

инициалы, фамилия

Земельный участок

вид объекта недвижимости

Лист № 1292 раздела 3.2

Всего листов раздела 3.2: 1505

Всего разделов: 7

Всего листов выписки: 2333

17.06.2024г. № КУВИ-001/2024-161391662

Кадастровый номер:

47:14:0000000:32(Единое землепользование)

1	2	3	4	5
12	415660.62	2183951.42	-	-
13	415655	2183946.59	-	-
14	415648.73	2183942.09	-	-
15	415637.74	2183935.14	-	-
16	415631.42	2183922.35	-	-
17	415624.95	2183916.03	-	-
18	415605.4	2183901.14	-	-
19	415597.42	2183890.45	-	-
20	415592.16	2183877.21	-	-
21	415584.18	2183867.13	-	-
22	415564.02	2183859.76	-	-
23	415549.13	2183851.79	-	-
24	415545.37	2183846.97	-	-
25	415535.28	2183831.63	-	-
26	415527.31	2183827.41	-	-
27	415519.94	2183825.31	-	-
28	415510.91	2183819.44	-	-
29	415504.59	2183814.63	-	-
30	415496.02	2183809.36	-	-
31	415486.54	2183805.6	-	-
32	415468.94	2183801.84	-	-
33	415463.67	2183797.17	-	-
34	415456.3	2183788.6	-	-
35	415449.83	2183784.39	-	-
36	415432.38	2183776.41	-	-
37	415423.35	2183770.09	-	-
38	415415.37	2183761.52	-	-
39	415408	2183757.3	-	-
40	415394.16	2183749.33	-	-



ДОКУМЕНТ ПОДПИСАН
ЭЛЕКТРОННОЙ ПОДПИСЬЮ

Сертификат: 00ВВ056В7401СВ38D2В3576АСDС8425108

Владелец: ФЕДЕРАЛЬНАЯ СЛУЖБА ГОСУДАРСТВЕННОЙ

РЕГИСТРАЦИИ, КАДАСТРА И КАРТОГРАФИИ

Действителен: с 27.06.2023 по 19.09.2024

полное наименование должности

инициалы, фамилия

Земельный участок

вид объекта недвижимости

Лист № 1293 раздела 3.2

Всего листов раздела 3.2: 1505

Всего разделов: 7

Всего листов выписки: 2333

17.06.2024г. № КУВИ-001/2024-161391662

Кадастровый номер:

47:14:0000000:32(Единое землепользование)

1	2	3	4	5
41	415374.45	2183743.01	-	-
42	415355.95	2183736.54	-	-
43	415346.32	2183731.28	-	-
44	415341.05	2183726.01	-	-
45	415334.73	2183713.82	-	-
46	415327.81	2183707.96	-	-
47	415316.68	2183703.74	-	-
48	415312.46	2183698.93	-	-
49	415312.46	2183694.72	-	-
50	415308.7	2183690.5	-	-
51	415300.13	2183687.19	-	-
52	415292.3	2183684.03	-	-
53	415276.36	2183680.42	-	-
54	415267.78	2183675.61	-	-
55	415261.91	2183668.09	-	-
56	415252.89	2183660.71	-	-
57	415236.49	2183655.9	-	-
58	415223.25	2183647.47	-	-
59	415220.09	2183640.55	-	-
60	415222.19	2183634.69	-	-
61	415227.01	2183630.92	-	-
62	415237.09	2183629.87	-	-
63	415251.38	2183630.47	-	-
64	415278.91	2183640.55	-	-
65	415300.13	2183653.34	-	-
66	415319.84	2183660.26	-	-
67	415337.89	2183671.4	-	-
68	415349.02	2183679.82	-	-
69	415360.16	2183694.11	-	-



ДОКУМЕНТ ПОДПИСАН
ЭЛЕКТРОННОЙ ПОДПИСЬЮ

Сертификат: 00ВВ056В7401СВ38D2В3576АСDС8425108

Владелец: ФЕДЕРАЛЬНАЯ СЛУЖБА ГОСУДАРСТВЕННОЙ

РЕГИСТРАЦИИ, КАДАСТРА И КАРТОГРАФИИ

Действителен: с 27.06.2023 по 19.09.2024

полное наименование должности

инициалы, фамилия

Земельный участок

вид объекта недвижимости

Лист № 1294 раздела 3.2

Всего листов раздела 3.2: 1505

Всего разделов: 7

Всего листов выписки: 2333

17.06.2024г. № КУВИ-001/2024-161391662

Кадастровый номер:

47:14:0000000:32(Единое землепользование)

1	2	3	4	5
70	415370.84	2183702.09	-	-
71	415380.32	2183706.9	-	-
72	415400.48	2183714.88	-	-
73	415417.48	2183725.41	-	-
74	415441.4	2183740.3	-	-
75	415459.91	2183753.09	-	-
76	415473.77	2183764.59	-	-
77	415478.85	2183766.62	-	-
78	415497.87	2183766.62	-	-
79	415507.59	2183768.65	-	-
80	415513.69	2183770.25	-	-
81	415518.33	2183769.23	-	-
82	415527.76	2183762.7	-	-
83	415548.08	2183752.49	-	-
84	415555.08	2183748.97	-	-
85	415560.81	2183746.08	-	-
86	415588.18	2183741.14	-	-
87	415610.5	2183742.71	-	-
88	415620.74	2183754.44	-	-
89	415632.18	2183752.58	-	-
90	415656.52	2183752.25	-	-
91	415663.78	2183754.86	-	-
92	415666.25	2183757.91	-	-
93	415666.25	2183766.62	-	-
94	415653.47	2183787.67	-	-
95	415640.7	2183807.55	-	-
96	415629.38	2183830.63	-	-
97	415627.35	2183840.94	-	-
98	415627.93	2183847.03	-	-



ДОКУМЕНТ ПОДПИСАН
ЭЛЕКТРОННОЙ ПОДПИСЬЮ

Сертификат: 00ВВ056В7401СВ38D2В3576АСDС8425108

Владелец: ФЕДЕРАЛЬНАЯ СЛУЖБА ГОСУДАРСТВЕННОЙ

РЕГИСТРАЦИИ, КАДАСТРА И КАРТОГРАФИИ

Действителен: с 27.06.2023 по 19.09.2024

полное наименование должности

инициалы, фамилия

Земельный участок

вид объекта недвижимости

Лист № 1295 раздела 3.2

Всего листов раздела 3.2: 1505

Всего разделов: 7

Всего листов выписки: 2333

17.06.2024г. № КУВИ-001/2024-161391662

Кадастровый номер:

47:14:0000000:32(Единое землепользование)

1	2	3	4	5
99	415633.01	2183850.66	-	-
100	415648.39	2183855.74	-	-
101	415676.99	2183864.45	-	-
102	415697.6	2183873.16	-	-
103	415711.83	2183875.63	-	-
104	415719.52	2183875.19	-	-
105	415725.76	2183870.11	-	-
106	415728.23	2183861.84	-	-
107	415733.31	2183845.44	-	-
108	415740.57	2183825.55	-	-
109	415742.6	2183816.84	-	-
110	415742.02	2183803.49	-	-
111	415735.46	2183780.9	-	-
112	415729.85	2183760.97	-	-
113	415731.14	2183743.7	-	-
114	415745.83	2183732.52	-	-
115	415741.57	2183658.27	-	-
116	415737.55	2183588.37	-	-
117	415734.23	2183530.58	-	-
118	415731.99	2183491.52	-	-
119	415728.79	2183435.85	-	-
120	415728.57	2183432.06	-	-
121	415726.69	2183399.31	-	-
122	415724.57	2183362.36	-	-
123	415721.69	2183312.26	-	-
124	415719.09	2183267.04	-	-
125	415716.89	2183228.71	-	-
126	415705.76	2183224.41	-	-
127	415638.83	2183198.55	-	-



ДОКУМЕНТ ПОДПИСАН
ЭЛЕКТРОННОЙ ПОДПИСЬЮ

Сертификат: 00ВВ056В7401СВ38D2В3576АСDС8425108

Владелец: ФЕДЕРАЛЬНАЯ СЛУЖБА ГОСУДАРСТВЕННОЙ

РЕГИСТРАЦИИ, КАДАСТРА И КАРТОГРАФИИ

Действителен: с 27.06.2023 по 19.09.2024

полное наименование должности

инициалы, фамилия

Земельный участок

вид объекта недвижимости

Лист № 1296 раздела 3.2

Всего листов раздела 3.2: 1505

Всего разделов: 7

Всего листов выписки: 2333

17.06.2024г. № КУВИ-001/2024-161391662

Кадастровый номер:

47:14:0000000:32(Единое землепользование)

1	2	3	4	5
128	415618.02	2183184.74	-	-
129	415600.47	2183174	-	-
130	415585.49	2183165.98	-	-
131	415570.52	2183160.08	-	-
132	415555.09	2183157.97	-	-
133	415526.81	2183152.54	-	-
134	415508.96	2183148.12	-	-
135	415494.83	2183139.54	-	-
136	415486.7	2183134.86	-	-
137	415464.9	2183111.96	-	-
138	415451.64	2183102.96	-	-
139	415427	2183091.27	-	-
140	415395.26	2183071.84	-	-
141	415379.78	2183059.53	-	-
142	415366.36	2183054	-	-
143	415337.3	2183041.21	-	-
144	415321.19	2183033.47	-	-
145	415310.61	2183030.63	-	-
146	415300.66	2183031.73	-	-
147	415283.15	2183034.3	-	-
148	415278.26	2183046.12	-	-
149	415274.87	2183047.89	-	-
150	415268.76	2183042.94	-	-
151	415255.97	2183040.1	-	-
152	415238.75	2183041.68	-	-
153	415229.28	2183047.84	-	-
154	415222.01	2183064.11	-	-
155	415219.33	2183078	-	-
156	415219.33	2183091.9	-	-



ДОКУМЕНТ ПОДПИСАН
ЭЛЕКТРОННОЙ ПОДПИСЬЮ

Сертификат: 00ВВ056В7401СВ38D2В3576АСDС8425108

Владелец: ФЕДЕРАЛЬНАЯ СЛУЖБА ГОСУДАРСТВЕННОЙ

РЕГИСТРАЦИИ, КАДАСТРА И КАРТОГРАФИИ

Действителен: с 27.06.2023 по 19.09.2024

полное наименование должности

инициалы, фамилия

Земельный участок

вид объекта недвижимости

Лист № 1297 раздела 3.2

Всего листов раздела 3.2: 1505

Всего разделов: 7

Всего листов выписки: 2333

17.06.2024г. № КУВИ-001/2024-161391662

Кадастровый номер:

47:14:0000000:32(Единое землепользование)

1	2	3	4	5
157	415219.33	2183101.38	-	-
158	415216.96	2183108.01	-	-
159	415210.96	2183109.12	-	-
160	415200.38	2183106.9	-	-
161	415172.58	2183097.7	-	-
162	415152.66	2183094.48	-	-
163	415122.6	2183091.6	-	-
164	415105.1	2183093.33	-	-
165	415097.39	2183091.25	-	-
166	415095.77	2183087.57	-	-
167	415099	2183082.27	-	-
168	415116.16	2183066.5	-	-
169	415136.42	2183051.41	-	-
170	415159.56	2183035.64	-	-
171	415178.22	2183021.36	-	-
172	415195.72	2183005.93	-	-
173	415206.66	2182996.14	-	-
174	415213.57	2182983.59	-	-
175	415215.99	2182973	-	-
176	415215.64	2182966.09	-	-
177	415213.22	2182959.18	-	-
178	415207.12	2182947.9	-	-
179	415206.66	2182940.53	-	-
180	415210.8	2182933.62	-	-
181	415220.48	2182925.56	-	-
182	415224.51	2182918.65	-	-
183	415226.58	2182908.86	-	-
184	415225.77	2182897.93	-	-
185	415224.51	2182889.4	-	-



ДОКУМЕНТ ПОДПИСАН
ЭЛЕКТРОННОЙ ПОДПИСЬЮ

Сертификат: 00ВВ056В7401СВ38D2В3576АСDС8425108

Владелец: ФЕДЕРАЛЬНАЯ СЛУЖБА ГОСУДАРСТВЕННОЙ

РЕГИСТРАЦИИ, КАДАСТРА И КАРТОГРАФИИ

Действителен: с 27.06.2023 по 19.09.2024

полное наименование должности

инициалы, фамилия

Земельный участок

вид объекта недвижимости

Лист № 1298 раздела 3.2

Всего листов раздела 3.2: 1505

Всего разделов: 7

Всего листов выписки: 2333

17.06.2024г. № КУВИ-001/2024-161391662

Кадастровый номер:

47:14:0000000:32(Единое землепользование)

1	2	3	4	5
186	415227.85	2182882.04	-	-
187	415234.29	2182875.93	-	-
188	415251.8	2182864.53	-	-
189	415257.09	2182860.5	-	-
190	415259.86	2182854.86	-	-
191	415265.15	2182847.15	-	-
192	415270.45	2182844.73	-	-
193	415281.39	2182843.46	-	-
194	415290.83	2182838.97	-	-
195	415303.73	2182826.42	-	-
196	415312.25	2182821.93	-	-
197	415329.4	2182812.14	-	-
198	415335.05	2182806.96	-	-
199	415338.73	2182796.37	-	-
200	415338.73	2182787.04	-	-
201	415344.83	2182774.03	-	-
202	415353.7	2182761.36	-	-
203	415365.1	2182748.47	-	-
204	415374.56	2182730.16	-	-
205	415381.26	2182713.13	-	-
206	415382.43	2182707.38	-	-
207	415382.9	2182697.39	-	-
208	415382.08	2182688.35	-	-
209	415383.25	2182682.47	-	-
210	415386.54	2182678.01	-	-
211	415391.59	2182674.6	-	-
212	415398.99	2182668.38	-	-
213	415403.22	2182663.91	-	-
214	415403.57	2182659.33	-	-



ДОКУМЕНТ ПОДПИСАН
ЭЛЕКТРОННОЙ ПОДПИСЬЮ

Сертификат: 00ВВ056В7401СВ38D2В3576АСDС8425108

Владелец: ФЕДЕРАЛЬНАЯ СЛУЖБА ГОСУДАРСТВЕННОЙ

РЕГИСТРАЦИИ, КАДАСТРА И КАРТОГРАФИИ

Действителен: с 27.06.2023 по 19.09.2024

полное наименование должности

инициалы, фамилия

Земельный участок

вид объекта недвижимости

Лист № 1299 раздела 3.2

Всего листов раздела 3.2: 1505

Всего разделов: 7

Всего листов выписки: 2333

17.06.2024г. № КУВИ-001/2024-161391662

Кадастровый номер:

47:14:0000000:32(Единое землепользование)

1	2	3	4	5
215	415402.75	2182649.82	-	-
216	415403.57	2182645.24	-	-
217	415407.68	2182639.48	-	-
218	415413.91	2182634.08	-	-
219	415419.31	2182625.74	-	-
220	415424.25	2182616.7	-	-
221	415426.01	2182608.83	-	-
222	415428	2182592.62	-	-
223	415430.94	2182578.99	-	-
224	415439.16	2182555.26	-	-
225	415445.39	2182537.53	-	-
226	415449.15	2182521.79	-	-
227	415452.91	2182505.58	-	-
228	415457.49	2182486.08	-	-
229	415460.78	2182473.28	-	-
230	415464.89	2182462.94	-	-
231	415471.94	2182452.13	-	-
232	415478.63	2182446.73	-	-
233	415487.68	2182438.04	-	-
234	415492.73	2182428.05	-	-
235	415495.54	2182418.54	-	-
236	415500.95	2182392.93	-	-
237	415503.96	2182371.01	-	-
238	415508.1	2182367.33	-	-
239	415519.22	2182379.83	-	-
240	415597.73	2182434.9	-	-
241	415596.32	2182438.5	-	-
242	415579.58	2182455.9	-	-
243	415569.07	2182472.64	-	-



ДОКУМЕНТ ПОДПИСАН
ЭЛЕКТРОННОЙ ПОДПИСЬЮ

Сертификат: 00ВВ056В7401СВ38D2В3576АСDС8425108

Владелец: ФЕДЕРАЛЬНАЯ СЛУЖБА ГОСУДАРСТВЕННОЙ

РЕГИСТРАЦИИ, КАДАСТРА И КАРТОГРАФИИ

Действителен: с 27.06.2023 по 19.09.2024

полное наименование должности

инициалы, фамилия

Земельный участок

вид объекта недвижимости

Лист № 1300 раздела 3.2

Всего листов раздела 3.2: 1505

Всего разделов: 7

Всего листов выписки: 2333

17.06.2024г. № КУВИ-001/2024-161391662

Кадастровый номер:

47:14:0000000:32(Единое землепользование)

1	2	3	4	5
244	415562.67	2182491.19	-	-
245	415558.73	2182513.84	-	-
246	415552.33	2182545.69	-	-
247	415547.73	2182556.03	-	-
248	415515.89	2182585.09	-	-
249	415498.49	2182600.03	-	-
250	415489.79	2182603.47	-	-
251	415477.64	2182601.83	-	-
252	415465.98	2182600.03	-	-
253	415454.49	2182602.32	-	-
254	415442.84	2182610.53	-	-
255	415435.29	2182620.87	-	-
256	415434.79	2182630.72	-	-
257	415436.43	2182645.17	-	-
258	415432.5	2182657.48	-	-
259	415419.03	2182686.86	-	-
260	415418.54	2182696.71	-	-
261	415419.69	2182704.92	-	-
262	415431.18	2182712.96	-	-
263	415435.29	2182719.37	-	-
264	415434.79	2182728.56	-	-
265	415413.95	2182780.76	-	-
266	415405.74	2182800.95	-	-
267	415404.59	2182814.41	-	-
268	415399.99	2182827.71	-	-
269	415387.85	2182866.45	-	-
270	415379.14	2182892.55	-	-
271	415379.64	2182913.4	-	-
272	415384.4	2182920.95	-	-



ДОКУМЕНТ ПОДПИСАН
ЭЛЕКТРОННОЙ ПОДПИСЬЮ

Сертификат: 00ВВ056В7401СВ38D2В3576АСDС8425108

Владелец: ФЕДЕРАЛЬНАЯ СЛУЖБА ГОСУДАРСТВЕННОЙ

РЕГИСТРАЦИИ, КАДАСТРА И КАРТОГРАФИИ

Действителен: с 27.06.2023 по 19.09.2024

полное наименование должности

инициалы, фамилия

Земельный участок

вид объекта недвижимости

Лист № 1301 раздела 3.2

Всего листов раздела 3.2: 1505

Всего разделов: 7

Всего листов выписки: 2333

17.06.2024г. № КУВИ-001/2024-161391662

Кадастровый номер:

47:14:0000000:32(Единое землепользование)

1	2	3	4	5
273	415391.95	2182923.25	-	-
274	415406.89	2182922.59	-	-
275	415413.29	2182915.04	-	-
276	415416.24	2182899.44	-	-
277	415422.65	2182886.64	-	-
278	415427.73	2182883.19	-	-
279	415434.14	2182882.04	-	-
280	415442.18	2182885.49	-	-
281	415443.99	2182891.89	-	-
282	415442.18	2182904.04	-	-
283	415433.64	2182929.65	-	-
284	415430.03	2182944.09	-	-
285	415430.03	2182953.94	-	-
286	415433.64	2182958.54	-	-
287	415441.03	2182961.49	-	-
288	415457.94	2182962.64	-	-
289	415464.83	2182964.94	-	-
290	415468.94	2182968.39	-	-
291	415471.24	2182974.13	-	-
292	415466.64	2182988.58	-	-
293	415462.54	2182999.58	-	-
294	415463.68	2183006.64	-	-
295	415466.64	2183008.28	-	-
296	415471.24	2183008.28	-	-
297	415478.79	2183001.88	-	-
298	415482.73	2183000.73	-	-
299	415486.83	2183002.53	-	-
300	415492.58	2183005.98	-	-
301	415498.49	2183005.49	-	-



ДОКУМЕНТ ПОДПИСАН
ЭЛЕКТРОННОЙ ПОДПИСЬЮ

Сертификат: 00ВВ056В7401СВ38D2В3576АСDС8425108

Владелец: ФЕДЕРАЛЬНАЯ СЛУЖБА ГОСУДАРСТВЕННОЙ

РЕГИСТРАЦИИ, КАДАСТРА И КАРТОГРАФИИ

Действителен: с 27.06.2023 по 19.09.2024

полное наименование должности

инициалы, фамилия

Земельный участок

вид объекта недвижимости

Лист № 1302 раздела 3.2

Всего листов раздела 3.2: 1505

Всего разделов: 7

Всего листов выписки: 2333

17.06.2024г. № КУВИ-001/2024-161391662

Кадастровый номер:

47:14:0000000:32(Единое землепользование)

1	2	3	4	5
302	415504.72	2182997.28	-	-
303	415506.04	2182992.68	-	-
304	415507.19	2182977.09	-	-
305	415508.83	2182963.14	-	-
306	415513.42	2182946.88	-	-
307	415515.89	2182935.89	-	-
308	415517.53	2182930.14	-	-
309	415522.12	2182927.84	-	-
310	415528.53	2182927.19	-	-
311	415583.52	2182970.69	-	-
312	415636.58	2183015.17	-	-
313	415665.76	2183039.63	-	-
314	415666.64	2183045.92	-	-
315	415664.36	2183047.37	-	-
316	415658.55	2183048	-	-
317	415638.07	2183049.45	-	-
318	415621.83	2183059.82	-	-
319	415601.49	2183073.73	-	-
320	415591.95	2183075.18	-	-
321	415573.69	2183069.99	-	-
322	415563.31	2183069.37	-	-
323	415558.34	2183072.27	-	-
324	415554.6	2183077.46	-	-
325	415549.41	2183080.99	-	-
326	415538.42	2183081.82	-	-
327	415523.89	2183081.82	-	-
328	415509.99	2183075.8	-	-
329	415496.71	2183067.92	-	-
330	415482.37	2183054.48	-	-



ДОКУМЕНТ ПОДПИСАН
ЭЛЕКТРОННОЙ ПОДПИСЬЮ

Сертификат: 00ВВ056В7401СВ38D2В3576АСDС8425108

Владелец: ФЕДЕРАЛЬНАЯ СЛУЖБА ГОСУДАРСТВЕННОЙ

РЕГИСТРАЦИИ, КАДАСТРА И КАРТОГРАФИИ

Действителен: с 27.06.2023 по 19.09.2024

полное наименование должности

инициалы, фамилия

Земельный участок

вид объекта недвижимости

Лист № 1303 раздела 3.2

Всего листов раздела 3.2: 1505

Всего разделов: 7

Всего листов выписки: 2333

17.06.2024г. № КУВИ-001/2024-161391662

Кадастровый номер:

47:14:0000000:32(Единое землепользование)

1	2	3	4	5
331	415459.54	2183035.55	-	-
332	415444.65	2183025.44	-	-
333	415414.6	2183010.12	-	-
334	415400.83	2183001.93	-	-
335	415327.66	2182960.08	-	-
336	415315.19	2182954.05	-	-
337	415304.06	2182949.43	-	-
338	415289.75	2182948.42	-	-
339	415274	2182951.02	-	-
340	415261.14	2182956.08	-	-
341	415251.46	2182965.76	-	-
342	415247.42	2182974.43	-	-
343	415246.98	2182979.05	-	-
344	415249.01	2182982.67	-	-
345	415255.65	2182983.68	-	-
346	415272.99	2182985.12	-	-
347	415281.08	2182988.16	-	-
348	415290.77	2182992.78	-	-
349	415302.04	2182999.86	-	-
350	415310.71	2183003.47	-	-
351	415319.81	2183007.52	-	-
352	415326.46	2183011.71	-	-
353	415332.53	2183018.21	-	-
354	415338.16	2183022.4	-	-
355	415353.91	2183023.85	-	-
356	415359.55	2183026.45	-	-
357	415366.77	2183032.08	-	-
358	415375.87	2183040.75	-	-
359	415382.52	2183044.22	-	-



ДОКУМЕНТ ПОДПИСАН
ЭЛЕКТРОННОЙ ПОДПИСЬЮ

Сертификат: 00ВВ056В7401СВ38D2В3576АСDС8425108

Владелец: ФЕДЕРАЛЬНАЯ СЛУЖБА ГОСУДАРСТВЕННОЙ

РЕГИСТРАЦИИ, КАДАСТРА И КАРТОГРАФИИ

Действителен: с 27.06.2023 по 19.09.2024

полное наименование должности

инициалы, фамилия

Земельный участок

вид объекта недвижимости

Лист № 1304 раздела 3.2

Всего листов раздела 3.2: 1505

Всего разделов: 7

Всего листов выписки: 2333

17.06.2024г. № КУВИ-001/2024-161391662

Кадастровый номер:

47:14:0000000:32(Единое землепользование)

1	2	3	4	5
360	415392.2	2183047.4	-	-
361	415413.15	2183048.41	-	-
362	415421.25	2183050.87	-	-
363	415426.3	2183056.5	-	-
364	415434.97	2183068.21	-	-
365	415446.24	2183071.24	-	-
366	415458.53	2183074.42	-	-
367	415467.63	2183080.49	-	-
368	415475.87	2183089.16	-	-
369	415485.55	2183097.25	-	-
370	415498.7	2183102.45	-	-
371	415509.97	2183106.5	-	-
372	415517.63	2183112.13	-	-
373	415524.27	2183116.61	-	-
374	415530.92	2183118.2	-	-
375	415543.06	2183121.24	-	-
376	415549.27	2183124.85	-	-
377	415563	2183136.99	-	-
378	415578.75	2183146.67	-	-
379	415597.98	2183152.44	-	-
380	415620.18	2183157.54	-	-
381	415642.93	2183162.36	-	-
382	415661.59	2183164.27	-	-
383	415674.42	2183169.73	-	-
384	415681.79	2183175.56	-	-
385	415686.61	2183181.66	-	-
386	415692.35	2183187.39	-	-
387	415704.54	2183193.85	-	-
388	415724.83	2183200.58	-	-



ДОКУМЕНТ ПОДПИСАН
ЭЛЕКТРОННОЙ ПОДПИСЬЮ

Сертификат: 00ВВ056В7401СВ38D2В3576АСDС8425108

Владелец: ФЕДЕРАЛЬНАЯ СЛУЖБА ГОСУДАРСТВЕННОЙ

РЕГИСТРАЦИИ, КАДАСТРА И КАРТОГРАФИИ

Действителен: с 27.06.2023 по 19.09.2024

полное наименование должности

инициалы, фамилия

Земельный участок

вид объекта недвижимости

Лист № 1305 раздела 3.2

Всего листов раздела 3.2: 1505

Всего разделов: 7

Всего листов выписки: 2333

17.06.2024г. № КУВИ-001/2024-161391662

Кадастровый номер:

47:14:0000000:32(Единое землепользование)

1	2	3	4	5
389	415745.31	2183210.23	-	-
390	415751.77	2183215.05	-	-
391	415754.05	2183218.88	-	-
392	415754.05	2183223.06	-	-
393	415751.13	2183225.97	-	-
394	415742.76	2183229.43	-	-
395	415739.21	2183233.62	-	-
396	415738.94	2183238.44	-	-
397	415741.85	2183244.54	-	-
398	415746.58	2183252.55	-	-
399	415749.22	2183261.56	-	-
400	415749.22	2183275.66	-	-
401	415747.58	2183293.04	-	-
402	415744.4	2183304.6	-	-
403	415739.58	2183319.07	-	-
404	415738.3	2183331.26	-	-
405	415738.3	2183343.09	-	-
406	415748.35	2183362.53	-	-
407	415752.74	2183374.07	-	-
408	415752.21	2183384.49	-	-
409	415754.2	2183438.45	-	-
410	415754.79	2183453.83	-	-
411	415755.53	2183484.06	-	-
412	415756.74	2183517.32	-	-
413	415760.17	2183541.79	-	-
414	415761.76	2183553.18	-	-
415	415762.09	2183587.59	-	-
416	415760.16	2183691.74	-	-
417	415759	2183721.87	-	-



ДОКУМЕНТ ПОДПИСАН
ЭЛЕКТРОННОЙ ПОДПИСЬЮ

Сертификат: 00ВВ056В7401СВ38D2В3576АСDС8425108

Владелец: ФЕДЕРАЛЬНАЯ СЛУЖБА ГОСУДАРСТВЕННОЙ

РЕГИСТРАЦИИ, КАДАСТРА И КАРТОГРАФИИ

Действителен: с 27.06.2023 по 19.09.2024

полное наименование должности

инициалы, фамилия

Земельный участок

вид объекта недвижимости

Лист № 1306 раздела 3.2

Всего листов раздела 3.2: 1505

Всего разделов: 7

Всего листов выписки: 2333

17.06.2024г. № КУВИ-001/2024-161391662

Кадастровый номер:

47:14:0000000:32(Единое землепользование)

1	2	3	4	5
418	415753.34	2183749.88	-	-
419	415750.88	2183767.67	-	-
420	415749.71	2183793.52	-	-
421	415752.81	2183807.38	-	-
422	415749.34	2183824.76	-	-
423	415740.48	2183836.46	-	-
424	415735.99	2183867.07	-	-
425	415734.55	2183874.99	-	-
426	415727.6	2183913.17	-	-
427	415722.91	2183954.76	-	-
428	415722.53	2184007.13	-	-
429	415722.13	2184012.38	-	-
430	415721.57	2184013.5	-	-
431	415715.62	2184019.21	-	-
1	415707.99	2184021.7	-	-
1	415115.22	2155631.2	-	-
2	415104.43	2155625.09	-	-
3	415084.66	2155614.29	-	-
4	415067.45	2155606.04	-	-
5	415050.54	2155599.21	-	-
6	415035.46	2155597.78	-	-
7	415021.5	2155595.95	-	-
8	415011.42	2155593.4	-	-
9	415103.41	2155498.97	-	-
10	415116.65	2155512.21	-	-
11	415131.12	2155522.6	-	-
12	415143.65	2155528.41	-	-
13	415159.84	2155531.26	-	-
14	415176.75	2155528.41	-	-



ДОКУМЕНТ ПОДПИСАН
ЭЛЕКТРОННОЙ ПОДПИСЬЮ

Сертификат: 00ВВ056В7401СВ38D2В3576АСDС8425108

Владелец: ФЕДЕРАЛЬНАЯ СЛУЖБА ГОСУДАРСТВЕННОЙ

РЕГИСТРАЦИИ, КАДАСТРА И КАРТОГРАФИИ

Действителен: с 27.06.2023 по 19.09.2024

полное наименование должности

инициалы, фамилия

Земельный участок

вид объекта недвижимости

Лист № 1307 раздела 3.2

Всего листов раздела 3.2: 1505

Всего разделов: 7

Всего листов выписки: 2333

17.06.2024г. № КУВИ-001/2024-161391662

Кадастровый номер:

47:14:0000000:32(Единое землепользование)

1	2	3	4	5
15	415192.54	2155518.73	-	-
16	415196.52	2155510.07	-	-
17	415197.23	2155497.44	-	-
18	415198.25	2155474.11	-	-
19	415195.8	2155458.63	-	-
20	415188.16	2155451.09	-	-
21	415177.47	2155445.39	-	-
22	415161.27	2155438.15	-	-
23	415292.69	2155301.49	-	-
24	415301.04	2155307.14	-	-
25	415312.53	2155308.79	-	-
26	415330.13	2155311.29	-	-
27	415376.22	2155306.26	-	-
28	415397.05	2155299.23	-	-
29	415417	2155297.05	-	-
30	415429.91	2155299.25	-	-
31	415447.84	2155309.5	-	-
32	415466.09	2155323.34	-	-
33	415494.59	2155330.01	-	-
34	415510.65	2155320.15	-	-
35	415526.44	2155305.73	-	-
36	415539.1	2155292.15	-	-
37	415539.57	2155281.6	-	-
38	415533.87	2155270.92	-	-
39	415528.86	2155264.78	-	-
40	415529.59	2155248.67	-	-
41	415535.7	2155240.2	-	-
42	415546.07	2155231.61	-	-
43	415569.74	2155205.46	-	-



ДОКУМЕНТ ПОДПИСАН
ЭЛЕКТРОННОЙ ПОДПИСЬЮ

Сертификат: 00ВВ056В7401СВ38D2В3576АСDС8425108

Владелец: ФЕДЕРАЛЬНАЯ СЛУЖБА ГОСУДАРСТВЕННОЙ

РЕГИСТРАЦИИ, КАДАСТРА И КАРТОГРАФИИ

Действителен: с 27.06.2023 по 19.09.2024

полное наименование должности

инициалы, фамилия

Земельный участок

вид объекта недвижимости

Лист № 1308 раздела 3.2

Всего листов раздела 3.2: 1505

Всего разделов: 7

Всего листов выписки: 2333

17.06.2024г. № КУВИ-001/2024-161391662

Кадастровый номер:

47:14:0000000:32(Единое землепользование)

1	2	3	4	5
44	415589.45	2155198.21	-	-
45	415600.69	2155198.3	-	-
46	415614.83	2155196.12	-	-
47	415631.06	2155188.29	-	-
48	415652.34	2155177.45	-	-
49	415673.69	2155164.93	-	-
50	415700.63	2155147.05	-	-
51	415720.25	2155132.62	-	-
52	415743.94	2155118.25	-	-
53	415761.26	2155114.12	-	-
54	415782.55	2155115.5	-	-
55	415800.23	2155120.53	-	-
56	415813.4	2155124.28	-	-
57	415850.41	2155144.76	-	-
58	415872.12	2155152.24	-	-
59	415912.03	2155164.08	-	-
60	415943.37	2155167.73	-	-
61	415964.45	2155169.14	-	-
62	415979.72	2155163.37	-	-
63	415993.1	2155159.62	-	-
64	416016.4	2155156.58	-	-
65	416028.22	2155158.26	-	-
66	416037.49	2155162.79	-	-
67	416044.98	2155178.09	-	-
68	416050.07	2155184.47	-	-
69	416064.61	2155190.81	-	-
70	416080.18	2155191.97	-	-
71	416165.78	2155210.31	-	-
72	416227.02	2155235.77	-	-



ДОКУМЕНТ ПОДПИСАН
ЭЛЕКТРОННОЙ ПОДПИСЬЮ

Сертификат: 00ВВ056В7401СВ38D2В3576АСDС8425108

Владелец: ФЕДЕРАЛЬНАЯ СЛУЖБА ГОСУДАРСТВЕННОЙ

РЕГИСТРАЦИИ, КАДАСТРА И КАРТОГРАФИИ

Действителен: с 27.06.2023 по 19.09.2024

полное наименование должности

инициалы, фамилия

Земельный участок

вид объекта недвижимости

Лист № 1309 раздела 3.2

Всего листов раздела 3.2: 1505

Всего разделов: 7

Всего листов выписки: 2333

17.06.2024г. № КУВИ-001/2024-161391662

Кадастровый номер:

47:14:0000000:32(Единое землепользование)

1	2	3	4	5
73	416248.33	2155251.57	-	-
74	416260.54	2155265.11	-	-
75	416278.21	2155274.55	-	-
76	416298.16	2155275.45	-	-
77	416334.05	2155270.33	-	-
78	416361.94	2155268.89	-	-
79	416381.08	2155269.76	-	-
80	416402.53	2155281.93	-	-
81	416421.53	2155302.73	-	-
82	416438.97	2155327.25	-	-
83	416460.57	2155348.18	-	-
84	416481.27	2155355.39	-	-
85	416505.35	2155354.16	-	-
86	416521.15	2155340.55	-	-
87	416531.93	2155317.18	-	-
88	416547.67	2155280.07	-	-
89	416560.31	2155268.52	-	-
90	416570.07	2155264.38	-	-
91	416607.79	2155305.48	-	-
92	416630	2155337.47	-	-
93	416654.35	2155383.13	-	-
94	416675.75	2155414.24	-	-
95	416676.41	2155422.53	-	-
96	416676.5	2155429.34	-	-
97	416670.5	2155443.23	-	-
98	416656.85	2155455.18	-	-
99	416646.11	2155458.11	-	-
100	416631.08	2155457.43	-	-
101	416611	2155457.96	-	-



ДОКУМЕНТ ПОДПИСАН
ЭЛЕКТРОННОЙ ПОДПИСЬЮ

Сертификат: 00ВВ056В7401СВ38D2В3576АСDС8425108

Владелец: ФЕДЕРАЛЬНАЯ СЛУЖБА ГОСУДАРСТВЕННОЙ

РЕГИСТРАЦИИ, КАДАСТРА И КАРТОГРАФИИ

Действителен: с 27.06.2023 по 19.09.2024

полное наименование должности

инициалы, фамилия

Земельный участок

вид объекта недвижимости

Лист № 1310 раздела 3.2

Всего листов раздела 3.2: 1505

Всего разделов: 7

Всего листов выписки: 2333

17.06.2024г. № КУВИ-001/2024-161391662

Кадастровый номер:

47:14:0000000:32(Единое землепользование)

1	2	3	4	5
102	416604	2155462.1	-	-
103	416600.73	2155470.73	-	-
104	416601.18	2155483.85	-	-
105	416608.92	2155495.34	-	-
106	416613.42	2155502.88	-	-
107	416613.1	2155510.06	-	-
108	416610.17	2155512.56	-	-
109	416595.33	2155526.3	-	-
110	416576.88	2155537.12	-	-
111	416560.01	2155542.26	-	-
112	416539.22	2155541.32	-	-
113	416526.54	2155540.74	-	-
114	416517.61	2155535.49	-	-
115	416513.96	2155529.05	-	-
116	416510.34	2155521.37	-	-
117	416509.88	2155512.22	-	-
118	416509.73	2155503.95	-	-
119	416506.44	2155492.67	-	-
120	416496	2155485.9	-	-
121	416487.97	2155484.34	-	-
122	416478.12	2155481.8	-	-
123	416470.94	2155476.36	-	-
124	416465.64	2155473.95	-	-
125	416459.06	2155472.65	-	-
126	416450.72	2155473.56	-	-
127	416441.63	2155478.49	-	-
128	416426.24	2155482.12	-	-
129	416405.09	2155480.88	-	-
130	416388.46	2155479.53	-	-



ДОКУМЕНТ ПОДПИСАН
ЭЛЕКТРОННОЙ ПОДПИСЬЮ

Сертификат: 00ВВ056В7401СВ38D2В3576АСDС8425108

Владелец: ФЕДЕРАЛЬНАЯ СЛУЖБА ГОСУДАРСТВЕННОЙ

РЕГИСТРАЦИИ, КАДАСТРА И КАРТОГРАФИИ

Действителен: с 27.06.2023 по 19.09.2024

полное наименование должности

инициалы, фамилия

Земельный участок

вид объекта недвижимости

Лист № 1311 раздела 3.2

Всего листов раздела 3.2: 1505

Всего разделов: 7

Всего листов выписки: 2333

17.06.2024г. № КУВИ-001/2024-161391662

Кадастровый номер:

47:14:0000000:32(Единое землепользование)

1	2	3	4	5
131	416376.6	2155479.58	-	-
132	416370.98	2155478.89	-	-
133	416364.69	2155477.21	-	-
134	416352.91	2155469.17	-	-
135	416347.66	2155466.96	-	-
136	416341.01	2155465.98	-	-
137	416331.15	2155465.98	-	-
138	416323.67	2155466.69	-	-
139	416318.16	2155468.55	-	-
140	416312.67	2155472.03	-	-
141	416309.44	2155478.41	-	-
142	416308.41	2155483.7	-	-
143	416305.26	2155488.6	-	-
144	416301.06	2155491.34	-	-
145	416294.17	2155492.28	-	-
146	416287.37	2155492.16	-	-
147	416282.16	2155487.42	-	-
148	416275.87	2155475.83	-	-
149	416264.23	2155472.92	-	-
150	416249.67	2155449.13	-	-
151	416235.78	2155430.12	-	-
152	416229.77	2155422.45	-	-
153	416227.38	2155415.87	-	-
154	416226.09	2155408.2	-	-
155	416224.64	2155402.5	-	-
156	416221.17	2155397.57	-	-
157	416215.1	2155393.53	-	-
158	416203.08	2155388.82	-	-
159	416189.71	2155383.84	-	-



ДОКУМЕНТ ПОДПИСАН
ЭЛЕКТРОННОЙ ПОДПИСЬЮ

Сертификат: 00ВВ056В7401СВ38D2В3576АСDС8425108

Владелец: ФЕДЕРАЛЬНАЯ СЛУЖБА ГОСУДАРСТВЕННОЙ

РЕГИСТРАЦИИ, КАДАСТРА И КАРТОГРАФИИ

Действителен: с 27.06.2023 по 19.09.2024

полное наименование должности

инициалы, фамилия

Земельный участок

вид объекта недвижимости

Лист № 1312 раздела 3.2

Всего листов раздела 3.2: 1505

Всего разделов: 7

Всего листов выписки: 2333

17.06.2024г. № КУВИ-001/2024-161391662

Кадастровый номер:

47:14:0000000:32(Единое землепользование)

1	2	3	4	5
160	416180.68	2155378.96	-	-
161	416168.3	2155367.09	-	-
162	416154.86	2155351.84	-	-
163	416147.05	2155346.18	-	-
164	416143.21	2155344.9	-	-
165	416139.79	2155346.39	-	-
166	416137.67	2155349.9	-	-
167	416137.88	2155363.46	-	-
168	416137.67	2155369.87	-	-
169	416135.73	2155374.78	-	-
170	416133.37	2155378.11	-	-
171	416129.86	2155379.05	-	-
172	416126.59	2155378.98	-	-
173	416121.8	2155376.53	-	-
174	416117.92	2155375.1	-	-
175	416113.3	2155375.95	-	-
176	416109.54	2155379.84	-	-
177	416107.09	2155384.46	-	-
178	416107.37	2155388.79	-	-
179	416106.97	2155394.27	-	-
180	416104.8	2155398.89	-	-
181	416100.92	2155402.65	-	-
182	416096.13	2155404.53	-	-
183	416090.94	2155404.81	-	-
184	416085.46	2155403.22	-	-
185	416079.13	2155400.19	-	-
186	416074.8	2155399.34	-	-
187	416070.75	2155400.32	-	-
188	416067.89	2155403.63	-	-



ДОКУМЕНТ ПОДПИСАН
ЭЛЕКТРОННОЙ ПОДПИСЬЮ

Сертификат: 00ВВ056В7401СВ38D2В3576АСDС8425108

Владелец: ФЕДЕРАЛЬНАЯ СЛУЖБА ГОСУДАРСТВЕННОЙ

РЕГИСТРАЦИИ, КАДАСТРА И КАРТОГРАФИИ

Действителен: с 27.06.2023 по 19.09.2024

полное наименование должности

инициалы, фамилия

Земельный участок

вид объекта недвижимости

Лист № 1313 раздела 3.2

Всего листов раздела 3.2: 1505

Всего разделов: 7

Всего листов выписки: 2333

17.06.2024г. № КУВИ-001/2024-161391662

Кадастровый номер:

47:14:0000000:32(Единое землепользование)

1	2	3	4	5
189	416066.29	2155407.55	-	-
190	416066.13	2155415.32	-	-
191	416065.84	2155425.29	-	-
192	416064.58	2155432.49	-	-
193	416062.53	2155438.54	-	-
194	416058.36	2155445.16	-	-
195	416054.19	2155448.8	-	-
196	416048.1	2155451.09	-	-
197	416040.05	2155453.09	-	-
198	416035.52	2155453.3	-	-
199	416030.55	2155452.75	-	-
200	416026.4	2155449.38	-	-
201	416024.31	2155443.86	-	-
202	416024.54	2155435.1	-	-
203	416025.26	2155418.27	-	-
204	416024.54	2155411.47	-	-
205	416017.43	2155397.16	-	-
206	415991.19	2155356.4	-	-
207	415986.05	2155350.86	-	-
208	415975.66	2155345.35	-	-
209	415955.41	2155334.83	-	-
210	415940.48	2155327.85	-	-
211	415928.17	2155319.9	-	-
212	415920.08	2155314.07	-	-
213	415916.69	2155308.74	-	-
214	415912.97	2155298.36	-	-
215	415908.89	2155287.64	-	-
216	415905.99	2155280.15	-	-
217	415901.73	2155272.45	-	-



ДОКУМЕНТ ПОДПИСАН
ЭЛЕКТРОННОЙ ПОДПИСЬЮ

Сертификат: 00ВВ056В7401СВ38D2В3576АСDС8425108

Владелец: ФЕДЕРАЛЬНАЯ СЛУЖБА ГОСУДАРСТВЕННОЙ

РЕГИСТРАЦИИ, КАДАСТРА И КАРТОГРАФИИ

Действителен: с 27.06.2023 по 19.09.2024

полное наименование должности

инициалы, фамилия

Земельный участок

вид объекта недвижимости

Лист № 1314 раздела 3.2

Всего листов раздела 3.2: 1505

Всего разделов: 7

Всего листов выписки: 2333

17.06.2024г. № КУВИ-001/2024-161391662

Кадастровый номер:

47:14:0000000:32(Единое землепользование)

1	2	3	4	5
218	415897.08	2155261.62	-	-
219	415891.51	2155253.53	-	-
220	415883.42	2155245.83	-	-
221	415876.64	2155241.18	-	-
222	415869.15	2155238.29	-	-
223	415857.18	2155236.76	-	-
224	415841.55	2155236.37	-	-
225	415830.02	2155238.12	-	-
226	415822.69	2155238.5	-	-
227	415819.03	2155235.99	-	-
228	415817.54	2155232.11	-	-
229	415811.14	2155213.41	-	-
230	415805.34	2155198.95	-	-
231	415798.19	2155187.46	-	-
232	415793.18	2155183.74	-	-
233	415786.21	2155182.12	-	-
234	415774.73	2155182.12	-	-
235	415761.8	2155182.34	-	-
236	415753.14	2155185.95	-	-
237	415742.38	2155189.77	-	-
238	415743.17	2155201.18	-	-
239	415747	2155215.7	-	-
240	415750.32	2155224.65	-	-
241	415755.66	2155241.69	-	-
242	415760	2155256.2	-	-
243	415761.8	2155265.88	-	-
244	415762.81	2155272.02	-	-
245	415762.31	2155278.37	-	-
246	415759.29	2155282.45	-	-



ДОКУМЕНТ ПОДПИСАН
ЭЛЕКТРОННОЙ ПОДПИСЬЮ

Сертификат: 00ВВ056В7401СВ38D2В3576АСDС8425108

Владелец: ФЕДЕРАЛЬНАЯ СЛУЖБА ГОСУДАРСТВЕННОЙ

РЕГИСТРАЦИИ, КАДАСТРА И КАРТОГРАФИИ

Действителен: с 27.06.2023 по 19.09.2024

полное наименование должности

инициалы, фамилия

Земельный участок

вид объекта недвижимости

Лист № 1315 раздела 3.2

Всего листов раздела 3.2: 1505

Всего разделов: 7

Всего листов выписки: 2333

17.06.2024г. № КУВИ-001/2024-161391662

Кадастровый номер:

47:14:0000000:32(Единое землепользование)

1	2	3	4	5
247	415756.39	2155284.73	-	-
248	415747.72	2155291.15	-	-
249	415734	2155299.24	-	-
250	415722.3	2155307.18	-	-
251	415712.85	2155317.07	-	-
252	415707	2155319.89	-	-
253	415699.85	2155320.9	-	-
254	415695.8	2155322.42	-	-
255	415693.78	2155325.52	-	-
256	415693.49	2155329.57	-	-
257	415696.02	2155340.04	-	-
258	415690.46	2155339.53	-	-
259	415681.51	2155337.22	-	-
260	415670.92	2155337.41	-	-
261	415655.38	2155338.65	-	-
262	415641.34	2155343.68	-	-
263	415628.27	2155351.1	-	-
264	415603.37	2155369.55	-	-
265	415585.88	2155384.48	-	-
266	415567.25	2155402.84	-	-
267	415555.06	2155414.84	-	-
268	415535.45	2155429.64	-	-
269	415498.11	2155458.79	-	-
270	415458.06	2155487.19	-	-
271	415423.35	2155511.31	-	-
272	415395.96	2155528.75	-	-
273	415370.88	2155542.47	-	-
274	415342.17	2155557.47	-	-
275	415327.26	2155566.11	-	-



ДОКУМЕНТ ПОДПИСАН
ЭЛЕКТРОННОЙ ПОДПИСЬЮ

Сертификат: 00ВВ056В7401СВ38D2В3576АСDС8425108

Владелец: ФЕДЕРАЛЬНАЯ СЛУЖБА ГОСУДАРСТВЕННОЙ

РЕГИСТРАЦИИ, КАДАСТРА И КАРТОГРАФИИ

Действителен: с 27.06.2023 по 19.09.2024

полное наименование должности

инициалы, фамилия

Земельный участок

вид объекта недвижимости

Лист № 1316 раздела 3.2

Всего листов раздела 3.2: 1505

Всего разделов: 7

Всего листов выписки: 2333

17.06.2024г. № КУВИ-001/2024-161391662

Кадастровый номер:

47:14:0000000:32(Единое землепользование)

1	2	3	4	5
276	415314.97	2155572.97	-	-
277	415306.59	2155575.09	-	-
278	415291.34	2155575.34	-	-
279	415273.43	2155574.35	-	-
280	415247.55	2155575.07	-	-
281	415223.1	2155575.78	-	-
282	415208.33	2155578.02	-	-
283	415200.08	2155583.01	-	-
284	415193.26	2155590.96	-	-
285	415188.16	2155599.92	-	-
286	415182.87	2155603.49	-	-
287	415165.55	2155605.32	-	-
288	415151.59	2155610.72	-	-
289	415139.67	2155616.83	-	-
290	415128.16	2155626.51	-	-
291	415122.05	2155630.79	-	-
1	415115.22	2155631.2	-	-
1	416007.32	2146073.55	-	-
2	415980.75	2146006.86	-	-
3	415955.42	2145967.21	-	-
4	415945.53	2145956.38	-	-
5	415927.82	2145955.58	-	-
6	415898.13	2145960.26	-	-
7	415900.5	2145930.22	-	-
8	415897.83	2145922.73	-	-
9	415881.54	2145912.63	-	-
10	415882.02	2145901.93	-	-
11	415893.85	2145892.08	-	-
12	415917.33	2145883.76	-	-



ДОКУМЕНТ ПОДПИСАН
ЭЛЕКТРОННОЙ ПОДПИСЬЮ

Сертификат: 00ВВ056В7401СВ38D2В3576АСDC8425108

Владелец: ФЕДЕРАЛЬНАЯ СЛУЖБА ГОСУДАРСТВЕННОЙ

РЕГИСТРАЦИИ, КАДАСТРА И КАРТОГРАФИИ

Действителен: с 27.06.2023 по 19.09.2024

полное наименование должности

инициалы, фамилия

Земельный участок

вид объекта недвижимости

Лист № 1317 раздела 3.2

Всего листов раздела 3.2: 1505

Всего разделов: 7

Всего листов выписки: 2333

17.06.2024г. № КУВИ-001/2024-161391662

Кадастровый номер:

47:14:0000000:32(Единое землепользование)

1	2	3	4	5
13	415931.52	2145874.02	-	-
14	415929.3	2145848.82	-	-
15	415897.43	2145768.68	-	-
16	415841.24	2145693.12	-	-
17	415836.42	2145681.18	-	-
18	415845.29	2145667.78	-	-
19	415857.46	2145660.37	-	-
20	415875.19	2145682.94	-	-
21	415887.93	2145675.15	-	-
22	415895.18	2145677.81	-	-
23	415927.55	2145723.83	-	-
24	415967.86	2145792.81	-	-
25	415998.96	2145872.16	-	-
26	416013.54	2145895.29	-	-
27	416034.32	2145896.88	-	-
28	416082	2145875.04	-	-
29	416113.59	2145849.58	-	-
30	416134.43	2145811.73	-	-
31	416144.9	2145746.76	-	-
32	416139.83	2145700.66	-	-
33	416126.42	2145637.07	-	-
34	416136.49	2145621.76	-	-
35	416150.81	2145601.32	-	-
36	416154.86	2145585.75	-	-
37	416155.75	2145566.04	-	-
38	416153.88	2145555.58	-	-
39	416147.06	2145550.91	-	-
40	416097.69	2145547.95	-	-
41	416083.04	2145547.07	-	-



ДОКУМЕНТ ПОДПИСАН
ЭЛЕКТРОННОЙ ПОДПИСЬЮ

Сертификат: 00ВВ056В7401СВ38D2В3576АСDС8425108

Владелец: ФЕДЕРАЛЬНАЯ СЛУЖБА ГОСУДАРСТВЕННОЙ

РЕГИСТРАЦИИ, КАДАСТРА И КАРТОГРАФИИ

Действителен: с 27.06.2023 по 19.09.2024

полное наименование должности

инициалы, фамилия

Земельный участок

вид объекта недвижимости

Лист № 1318 раздела 3.2

Всего листов раздела 3.2: 1505

Всего разделов: 7

Всего листов выписки: 2333

17.06.2024г. № КУВИ-001/2024-161391662

Кадастровый номер:

47:14:0000000:32(Единое землепользование)

1	2	3	4	5
42	416044.8	2145571.79	-	-
43	416032.43	2145574.98	-	-
44	416044.31	2145629.33	-	-
45	416042.61	2145654.73	-	-
46	416011.14	2145667.05	-	-
47	415994.63	2145659.76	-	-
48	415959.67	2145666	-	-
49	415946.82	2145646.66	-	-
50	415936.92	2145613.73	-	-
51	415943.76	2145603.33	-	-
52	415954.39	2145597.78	-	-
53	415955.3	2145577.73	-	-
54	415963.64	2145556.34	-	-
55	415961.83	2145544.54	-	-
56	415953.69	2145539.16	-	-
57	415925.62	2145537.88	-	-
58	415909.29	2145528.77	-	-
59	415898.8	2145509.2	-	-
60	415899.31	2145497.83	-	-
61	415914.06	2145490.13	-	-
62	415942.4	2145470.65	-	-
63	415955.05	2145464.87	-	-
64	415966.7	2145466.39	-	-
65	415979.98	2145491.1	-	-
66	416002.48	2145526.62	-	-
67	416022.53	2145527.53	-	-
68	416030.13	2145515.15	-	-
69	416027.69	2145502.64	-	-
70	416027.4	2145486.89	-	-



ДОКУМЕНТ ПОДПИСАН
ЭЛЕКТРОННОЙ ПОДПИСЬЮ

Сертификат: 00ВВ056В7401СВ38D2В3576АСDC8425108

Владелец: ФЕДЕРАЛЬНАЯ СЛУЖБА ГОСУДАРСТВЕННОЙ

РЕГИСТРАЦИИ, КАДАСТРА И КАРТОГРАФИИ

Действителен: с 27.06.2023 по 19.09.2024

полное наименование должности

инициалы, фамилия

Земельный участок

вид объекта недвижимости

Лист № 1319 раздела 3.2

Всего листов раздела 3.2: 1505

Всего разделов: 7

Всего листов выписки: 2333

17.06.2024г. № КУВИ-001/2024-161391662

Кадастровый номер:

47:14:0000000:32(Единое землепользование)

1	2	3	4	5
71	416037.41	2145472.61	-	-
72	416035.92	2145461.16	-	-
73	416027.23	2145446.03	-	-
74	416025.06	2145432.2	-	-
75	416032.1	2145420.4	-	-
76	416048.62	2145421.15	-	-
77	416066.84	2145430.25	-	-
78	416076.28	2145443.69	-	-
79	416076.47	2145459.37	-	-
80	416068.45	2145472.9	-	-
81	416071.8	2145484	-	-
82	416075.68	2145496.29	-	-
83	416075.22	2145506.32	-	-
84	416063.21	2145510.52	-	-
85	416058.19	2145516.8	-	-
86	416057.78	2145525.94	-	-
87	416065.08	2145528.04	-	-
88	416075.89	2145530.6	-	-
89	416090.49	2145534.81	-	-
90	416101.96	2145529.72	-	-
91	416118.64	2145507.41	-	-
92	416127.86	2145486.53	-	-
93	416128.4	2145474.73	-	-
94	416118.07	2145461.25	-	-
95	416106.38	2145451.56	-	-
96	416106.68	2145445.07	-	-
97	416109.59	2145439.58	-	-
98	416119.91	2145440.05	-	-
99	416130.07	2145437.86	-	-



ДОКУМЕНТ ПОДПИСАН
ЭЛЕКТРОННОЙ ПОДПИСЬЮ

Сертификат: 00ВВ056В7401СВ38D2В3576АСDС8425108

Владелец: ФЕДЕРАЛЬНАЯ СЛУЖБА ГОСУДАРСТВЕННОЙ

РЕГИСТРАЦИИ, КАДАСТРА И КАРТОГРАФИИ

Действителен: с 27.06.2023 по 19.09.2024

полное наименование должности

инициалы, фамилия

Земельный участок

вид объекта недвижимости

Лист № 1320 раздела 3.2

Всего листов раздела 3.2: 1505

Всего разделов: 7

Всего листов выписки: 2333

17.06.2024г. № КУВИ-001/2024-161391662

Кадастровый номер:

47:14:0000000:32(Единое землепользование)

1	2	3	4	5
100	416135.11	2145430.68	-	-
101	416132.76	2145417.57	-	-
102	416122.21	2145408.81	-	-
103	416109.27	2145407.33	-	-
104	416097.17	2145413.29	-	-
105	416082.26	2145416.17	-	-
106	416062.28	2145406.99	-	-
107	416046.21	2145396.2	-	-
108	416043.8	2145383.97	-	-
109	416045.27	2145371.03	-	-
110	416055.29	2145358.78	-	-
111	416128.22	2145304.99	-	-
112	416152.58	2145406.33	-	-
113	416560.09	2145376.98	-	-
114	416454.19	2145572.7	-	-
115	416300.12	2145855.62	-	-
116	416231	2145893.83	-	-
1	416007.32	2146073.55	-	-
1	416306.27	2145780.76	-	-
2	416306.32	2145769.86	-	-
3	416314.59	2145767.16	-	-
4	416321.01	2145781.1	-	-
5	416333.11	2145778.9	-	-
6	416343	2145767.34	-	-
7	416353.35	2145745.67	-	-
8	416353.3	2145726.95	-	-
9	416343.84	2145721.9	-	-
10	416334.94	2145721.5	-	-
11	416327	2145716.84	-	-



ДОКУМЕНТ ПОДПИСАН
ЭЛЕКТРОННОЙ ПОДПИСЬЮ

Сертификат: 00ВВ056В7401СВ38D2В3576АСDC8425108

Владелец: ФЕДЕРАЛЬНАЯ СЛУЖБА ГОСУДАРСТВЕННОЙ

РЕГИСТРАЦИИ, КАДАСТРА И КАРТОГРАФИИ

Действителен: с 27.06.2023 по 19.09.2024

полное наименование должности

инициалы, фамилия

Земельный участок

вид объекта недвижимости

Лист № 1321 раздела 3.2

Всего листов раздела 3.2: 1505

Всего разделов: 7

Всего листов выписки: 2333

17.06.2024г. № КУВИ-001/2024-161391662

Кадастровый номер:

47:14:0000000:32(Единое землепользование)

1	2	3	4	5
12	416327.74	2145710.27	-	-
13	416334.25	2145702.74	-	-
14	416335.73	2145696.64	-	-
15	416337.22	2145688.12	-	-
16	416343.2	2145684.98	-	-
17	416351.86	2145683.39	-	-
18	416361.81	2145678	-	-
19	416366.04	2145669.6	-	-
20	416361.09	2145667.06	-	-
21	416354.39	2145661.69	-	-
22	416353.42	2145656.25	-	-
23	416361.59	2145648.8	-	-
24	416377.41	2145642.14	-	-
25	416397.26	2145631.8	-	-
26	416402.39	2145623.12	-	-
27	416399.51	2145609	-	-
28	416389.35	2145602.37	-	-
29	416373.99	2145605.86	-	-
30	416358.32	2145616.06	-	-
31	416345.82	2145619.78	-	-
32	416332.96	2145619.2	-	-
33	416324.17	2145616.49	-	-
34	416310.12	2145617.73	-	-
35	416301.27	2145623.6	-	-
36	416301.88	2145629.47	-	-
37	416308.06	2145639	-	-
38	416306.76	2145648.3	-	-
39	416298.24	2145656.5	-	-
40	416283.63	2145670.17	-	-



ДОКУМЕНТ ПОДПИСАН
ЭЛЕКТРОННОЙ ПОДПИСЬЮ

Сертификат: 00ВВ056В7401СВ38D2В3576АСDС8425108

Владелец: ФЕДЕРАЛЬНАЯ СЛУЖБА ГОСУДАРСТВЕННОЙ

РЕГИСТРАЦИИ, КАДАСТРА И КАРТОГРАФИИ

Действителен: с 27.06.2023 по 19.09.2024

полное наименование должности

инициалы, фамилия

Земельный участок

вид объекта недвижимости

Лист № 1322 раздела 3.2

Всего листов раздела 3.2: 1505

Всего разделов: 7

Всего листов выписки: 2333

17.06.2024г. № КУВИ-001/2024-161391662

Кадастровый номер:

47:14:0000000:32(Единое землепользование)

1	2	3	4	5
41	416280.57	2145679.39	-	-
42	416282.3	2145692.24	-	-
43	416291.71	2145698.51	-	-
44	416301.67	2145709.53	-	-
45	416299.35	2145719.44	-	-
46	416288.62	2145722.92	-	-
47	416272.45	2145729.9	-	-
48	416254.31	2145736.46	-	-
49	416243.95	2145748.87	-	-
50	416244.13	2145754.72	-	-
51	416245.46	2145759.4	-	-
52	416256.62	2145761.01	-	-
53	416266.27	2145761.88	-	-
54	416269.82	2145770.97	-	-
55	416263.68	2145777.74	-	-
56	416258.56	2145788.74	-	-
57	416260.93	2145794.68	-	-
58	416270.14	2145805.23	-	-
59	416284.54	2145813.26	-	-
60	416292.27	2145815.15	-	-
61	416298.99	2145812.7	-	-
62	416305.7	2145800.56	-	-
1	416306.27	2145780.76	-	-
1	416398.36	2145550.3	-	-
2	416379.97	2145539.03	-	-
3	416351.12	2145532.81	-	-
4	416338.32	2145523.96	-	-
5	416323.36	2145519.74	-	-
6	416314.16	2145522.87	-	-



ДОКУМЕНТ ПОДПИСАН
ЭЛЕКТРОННОЙ ПОДПИСЬЮ

Сертификат: 00ВВ056В7401СВ38D2В3576АСDС8425108

Владелец: ФЕДЕРАЛЬНАЯ СЛУЖБА ГОСУДАРСТВЕННОЙ

РЕГИСТРАЦИИ, КАДАСТРА И КАРТОГРАФИИ

Действителен: с 27.06.2023 по 19.09.2024

полное наименование должности

инициалы, фамилия

Земельный участок

вид объекта недвижимости

Лист № 1323 раздела 3.2

Всего листов раздела 3.2: 1505

Всего разделов: 7

Всего листов выписки: 2333

17.06.2024г. № КУВИ-001/2024-161391662

Кадастровый номер:

47:14:0000000:32(Единое землепользование)

1	2	3	4	5
7	416310.79	2145536.49	-	-
8	416317.84	2145545.87	-	-
9	416324.73	2145550.31	-	-
10	416328.46	2145562.86	-	-
11	416328.57	2145572.46	-	-
12	416331.31	2145577.26	-	-
13	416334.41	2145581.45	-	-
14	416342.83	2145583.7	-	-
15	416351.74	2145582.57	-	-
16	416358.87	2145578.37	-	-
17	416364.74	2145574.79	-	-
18	416373.06	2145574.68	-	-
19	416380.33	2145576.19	-	-
20	416390.77	2145582.57	-	-
21	416400.94	2145584.06	-	-
22	416409.52	2145579.43	-	-
23	416411.4	2145568.24	-	-
1	416398.36	2145550.3	-	-
1	416296.23	2145583.49	-	-
2	416293.47	2145575.09	-	-
3	416286.58	2145568.88	-	-
4	416276.1	2145568.41	-	-
5	416265.86	2145578.99	-	-
6	416262.36	2145587.31	-	-
7	416251.13	2145591.21	-	-
8	416240.74	2145588.9	-	-
9	416239.89	2145579.1	-	-
10	416242.2	2145572.77	-	-
11	416245.87	2145565.01	-	-



ДОКУМЕНТ ПОДПИСАН
ЭЛЕКТРОННОЙ ПОДПИСЬЮ

Сертификат: 00ВВ056В7401СВ38D2В3576АСDС8425108

Владелец: ФЕДЕРАЛЬНАЯ СЛУЖБА ГОСУДАРСТВЕННОЙ

РЕГИСТРАЦИИ, КАДАСТРА И КАРТОГРАФИИ

Действителен: с 27.06.2023 по 19.09.2024

полное наименование должности

инициалы, фамилия

Земельный участок

вид объекта недвижимости

Лист № 1324 раздела 3.2

Всего листов раздела 3.2: 1505

Всего разделов: 7

Всего листов выписки: 2333

17.06.2024г. № КУВИ-001/2024-161391662

Кадастровый номер:

47:14:0000000:32(Единое землепользование)

1	2	3	4	5
12	416242.33	2145553.8	-	-
13	416235.49	2145550.38	-	-
14	416227.07	2145549.25	-	-
15	416217.47	2145557.83	-	-
16	416204.74	2145582.67	-	-
17	416211.13	2145600.45	-	-
18	416235.38	2145609.47	-	-
19	416250.07	2145614.55	-	-
20	416262.38	2145615.11	-	-
21	416269.61	2145614.14	-	-
22	416284.34	2145601.93	-	-
1	416296.23	2145583.49	-	-
1	416835.23	2181802.34	-	-
2	416802.66	2181768.05	-	-
3	416513.25	2181507.55	-	-
4	416350.96	2181536.66	-	-
5	416352.35	2181529.85	-	-
6	416352.72	2181522.36	-	-
7	416349.23	2181512.63	-	-
8	416346.61	2181503.4	-	-
9	416347.98	2181495.91	-	-
10	416357.21	2181474.82	-	-
11	416366.82	2181454.98	-	-
12	416376.93	2181441.75	-	-
13	416389.78	2181430.77	-	-
14	416401.14	2181425.03	-	-
15	416418.36	2181421.91	-	-
16	416447.81	2181421.53	-	-
17	416464.53	2181420.16	-	-



ДОКУМЕНТ ПОДПИСАН
ЭЛЕКТРОННОЙ ПОДПИСЬЮ

Сертификат: 00ВВ056В7401СВ38D2В3576АСDС8425108

Владелец: ФЕДЕРАЛЬНАЯ СЛУЖБА ГОСУДАРСТВЕННОЙ

РЕГИСТРАЦИИ, КАДАСТРА И КАРТОГРАФИИ

Действителен: с 27.06.2023 по 19.09.2024

полное наименование должности

инициалы, фамилия

Земельный участок

вид объекта недвижимости

Лист № 1325 раздела 3.2

Всего листов раздела 3.2: 1505

Всего разделов: 7

Всего листов выписки: 2333

17.06.2024г. № КУВИ-001/2024-161391662

Кадастровый номер:

47:14:0000000:32(Единое землепользование)

1	2	3	4	5
18	416486.62	2181412.3	-	-
19	416506.84	2181401.32	-	-
20	416516.95	2181390.71	-	-
21	416518.32	2181383.22	-	-
22	416516.57	2181378.85	-	-
23	416510.33	2181374.36	-	-
24	416503.35	2181373.49	-	-
25	416493.24	2181377.11	-	-
26	416471.65	2181389.34	-	-
27	416456.67	2181395.58	-	-
28	416451.43	2181395.58	-	-
29	416447.44	2181391.58	-	-
30	416444.32	2181381.47	-	-
31	416439.08	2181367.37	-	-
32	416433.34	2181358.14	-	-
33	416413.12	2181338.3	-	-
34	416406.01	2181331.31	-	-
35	416405.13	2181323.82	-	-
36	416406.88	2181315.83	-	-
37	416410.87	2181313.71	-	-
38	416425.85	2181311.47	-	-
39	416435.58	2181307.97	-	-
40	416439.08	2181301.73	-	-
41	416439.95	2181296.99	-	-
42	416438.2	2181286.76	-	-
43	416438.58	2181278.02	-	-
44	416443.07	2181272.28	-	-
45	416451.81	2181269.16	-	-
46	416472.02	2181263.92	-	-



ДОКУМЕНТ ПОДПИСАН
ЭЛЕКТРОННОЙ ПОДПИСЬЮ

Сертификат: 00ВВ056В7401СВ38D2В3576АСDС8425108

Владелец: ФЕДЕРАЛЬНАЯ СЛУЖБА ГОСУДАРСТВЕННОЙ

РЕГИСТРАЦИИ, КАДАСТРА И КАРТОГРАФИИ

Действителен: с 27.06.2023 по 19.09.2024

полное наименование должности

инициалы, фамилия

Земельный участок

вид объекта недвижимости

Лист № 1326 раздела 3.2

Всего листов раздела 3.2: 1505

Всего разделов: 7

Всего листов выписки: 2333

17.06.2024г. № КУВИ-001/2024-161391662

Кадастровый номер:

47:14:0000000:32(Единое землепользование)

1	2	3	4	5
47	416486.62	2181262.55	-	-
48	416494.11	2181263.92	-	-
49	416501.6	2181268.29	-	-
50	416512.58	2181278.4	-	-
51	416523.19	2181285.01	-	-
52	416530.18	2181287.63	-	-
53	416535.92	2181289.5	-	-
54	416550.02	2181289.5	-	-
55	416555.26	2181290.38	-	-
56	416559.25	2181294.24	-	-
57	416563.62	2181299.61	-	-
58	416568.86	2181300.86	-	-
59	416582.96	2181303.48	-	-
60	416599.31	2181307.47	-	-
61	416605.92	2181313.21	-	-
62	416612.04	2181322.45	-	-
63	416615.53	2181331.31	-	-
64	416619.15	2181341.42	-	-
65	416634.53	2181352.83	-	-
66	416652.38	2181364.84	-	-
67	416659.19	2181375.22	-	-
68	416661.46	2181389.01	-	-
69	416662.6	2181405.57	-	-
70	416666.01	2181412.38	-	-
71	416671.85	2181414.65	-	-
72	416711.93	2181411.25	-	-
73	416723.94	2181412.38	-	-
74	416729.13	2181415.79	-	-
75	416731.4	2181421.63	-	-



ДОКУМЕНТ ПОДПИСАН
ЭЛЕКТРОННОЙ ПОДПИСЬЮ

Сертификат: 00ВВ056В7401СВ38D2В3576АСDC8425108

Владелец: ФЕДЕРАЛЬНАЯ СЛУЖБА ГОСУДАРСТВЕННОЙ

РЕГИСТРАЦИИ, КАДАСТРА И КАРТОГРАФИИ

Действителен: с 27.06.2023 по 19.09.2024

полное наименование должности

инициалы, фамилия

Земельный участок

вид объекта недвижимости

Лист № 1327 раздела 3.2

Всего листов раздела 3.2: 1505

Всего разделов: 7

Всего листов выписки: 2333

17.06.2024г. № КУВИ-001/2024-161391662

Кадастровый номер:

47:14:0000000:32(Единое землепользование)

1	2	3	4	5
76	416729.13	2181432.99	-	-
77	416720.53	2181438.18	-	-
78	416698.78	2181443.38	-	-
79	416685.48	2181448.57	-	-
80	416682.07	2181454.25	-	-
81	416681.58	2181462.85	-	-
82	416689.05	2181491.41	-	-
83	416696.35	2181497.74	-	-
84	416706.74	2181498.22	-	-
85	416727.83	2181496.6	-	-
86	416770.83	2181483.94	-	-
87	416791.44	2181480.54	-	-
88	416804.59	2181471.45	-	-
89	416806.16	2181465.97	-	-
90	416805.71	2181460.51	-	-
91	416799.17	2181452	-	-
92	416779.43	2181436.97	-	-
93	416772.9	2181426.79	-	-
94	416773.51	2181419.35	-	-
95	416778.37	2181414.49	-	-
96	416785.81	2181413.43	-	-
97	416798.72	2181413.43	-	-
98	416818.01	2181417.22	-	-
99	416827.57	2181417.22	-	-
100	416834.1	2181411.3	-	-
101	416842.61	2181397.33	-	-
102	416844.28	2181385.63	-	-
103	416843.22	2181378.65	-	-
104	416830.76	2181370.6	-	-



ДОКУМЕНТ ПОДПИСАН
ЭЛЕКТРОННОЙ ПОДПИСЬЮ

Сертификат: 00ВВ056В7401СВ38D2В3576АСDС8425108

Владелец: ФЕДЕРАЛЬНАЯ СЛУЖБА ГОСУДАРСТВЕННОЙ

РЕГИСТРАЦИИ, КАДАСТРА И КАРТОГРАФИИ

Действителен: с 27.06.2023 по 19.09.2024

полное наименование должности

инициалы, фамилия

Земельный участок

вид объекта недвижимости

Лист № 1328 раздела 3.2

Всего листов раздела 3.2: 1505

Всего разделов: 7

Всего листов выписки: 2333

17.06.2024г. № КУВИ-001/2024-161391662

Кадастровый номер:

47:14:0000000:32(Единое землепользование)

1	2	3	4	5
105	416809.96	2181348.58	-	-
106	416786.87	2181328.83	-	-
107	416777.31	2181315.93	-	-
108	416776.7	2181305.14	-	-
109	416777.76	2181294.51	-	-
110	416785.35	2181280.08	-	-
111	416785.81	2181272.04	-	-
112	416783.08	2181259.73	-	-
113	416763.79	2181230.27	-	-
114	416762.27	2181224.8	-	-
115	416763.33	2181219.49	-	-
116	416769.26	2181218.88	-	-
117	416780.95	2181219.94	-	-
118	416791.73	2181226.93	-	-
119	416802.36	2181244.09	-	-
120	416808.29	2181248.95	-	-
121	416815.27	2181250.62	-	-
122	416820.13	2181249.56	-	-
123	416828.64	2181245.15	-	-
124	416834.56	2181246.22	-	-
125	416839.88	2181250.01	-	-
126	416840.48	2181260.19	-	-
127	416843.22	2181268.24	-	-
128	416848.99	2181270.36	-	-
129	416853.85	2181269.91	-	-
130	416861.9	2181265.05	-	-
131	416869.34	2181263.38	-	-
132	416884.37	2181265.05	-	-
133	416902.6	2181273.55	-	-



ДОКУМЕНТ ПОДПИСАН
ЭЛЕКТРОННОЙ ПОДПИСЬЮ

Сертификат: 00ВВ056В7401СВ38D2В3576АСDС8425108

Владелец: ФЕДЕРАЛЬНАЯ СЛУЖБА ГОСУДАРСТВЕННОЙ

РЕГИСТРАЦИИ, КАДАСТРА И КАРТОГРАФИИ

Действителен: с 27.06.2023 по 19.09.2024

полное наименование должности

инициалы, фамилия

Земельный участок

вид объекта недвижимости

Лист № 1329 раздела 3.2

Всего листов раздела 3.2: 1505

Всего разделов: 7

Всего листов выписки: 2333

17.06.2024г. № КУВИ-001/2024-161391662

Кадастровый номер:

47:14:0000000:32(Единое землепользование)

1	2	3	4	5
134	416912.32	2181280.08	-	-
135	416934.79	2181287.53	-	-
136	416945.43	2181290.26	-	-
137	416951.35	2181289.2	-	-
138	416953.47	2181284.79	-	-
139	416956.66	2181270.97	-	-
140	416957.88	2181260.8	-	-
141	416955.15	2181254.87	-	-
142	416950.29	2181253.2	-	-
143	416926.75	2181247.28	-	-
144	416888.63	2181241.51	-	-
145	416878.67	2181236.9	-	-
146	416872.08	2181228.88	-	-
147	416871.08	2181221.29	-	-
148	416875.23	2181208.12	-	-
149	416879.24	2181200.53	-	-
150	416883.25	2181195.95	-	-
151	416888.84	2181195.52	-	-
152	416902.01	2181199.1	-	-
153	416923.2	2181201.53	-	-
154	416939.81	2181203.11	-	-
155	416950.98	2181203.54	-	-
156	416977.75	2181194.95	-	-
157	416999.95	2181184.92	-	-
158	417007.96	2181177.33	-	-
159	417008.54	2181170.32	-	-
160	417006.96	2181157.15	-	-
161	417009.54	2181147.55	-	-
162	417013.55	2181140.39	-	-



ДОКУМЕНТ ПОДПИСАН
ЭЛЕКТРОННОЙ ПОДПИСЬЮ

Сертификат: 00ВВ056В7401СВ38D2В3576АСDС8425108

Владелец: ФЕДЕРАЛЬНАЯ СЛУЖБА ГОСУДАРСТВЕННОЙ

РЕГИСТРАЦИИ, КАДАСТРА И КАРТОГРАФИИ

Действителен: с 27.06.2023 по 19.09.2024

полное наименование должности

инициалы, фамилия

Земельный участок

вид объекта недвижимости

Лист № 1330 раздела 3.2

Всего листов раздела 3.2: 1505

Всего разделов: 7

Всего листов выписки: 2333

17.06.2024г. № КУВИ-001/2024-161391662

Кадастровый номер:

47:14:0000000:32(Единое землепользование)

1	2	3	4	5
163	417019.13	2181136.96	-	-
164	417032.31	2181133.38	-	-
165	417067.67	2181122.78	-	-
166	417096.88	2181110.61	-	-
167	417125.66	2181100.02	-	-
168	417154.44	2181086.84	-	-
169	417167.18	2181082.4	-	-
170	417184.8	2181073.81	-	-
171	417192.96	2181063.65	-	-
172	417198.4	2181052.05	-	-
173	417198.4	2181043.46	-	-
174	417194.96	2181031.86	-	-
175	417192.38	2181021.26	-	-
176	417193.96	2181014.68	-	-
177	417198.4	2181010.67	-	-
178	417206.56	2181009.09	-	-
179	417216.15	2181008.09	-	-
180	417226.18	2181005.08	-	-
181	417238.35	2181001.08	-	-
182	417245.94	2180997.07	-	-
183	417255.78	2180988.88	-	-
184	417277.35	2181001.47	-	-
185	417304.68	2181022.5	-	-
186	417317.99	2181033.29	-	-
187	417326.19	2181046.94	-	-
1	416835.23	2181802.34	-	-
1	416509.05	2181330.33	-	-
2	416509.05	2181324.13	-	-
3	416507.79	2181317.25	-	-



ДОКУМЕНТ ПОДПИСАН
ЭЛЕКТРОННОЙ ПОДПИСЬЮ

Сертификат: 00ВВ056В7401СВ38D2В3576АСDС8425108

Владелец: ФЕДЕРАЛЬНАЯ СЛУЖБА ГОСУДАРСТВЕННОЙ

РЕГИСТРАЦИИ, КАДАСТРА И КАРТОГРАФИИ

Действителен: с 27.06.2023 по 19.09.2024

полное наименование должности

инициалы, фамилия

Земельный участок

вид объекта недвижимости

Лист № 1331 раздела 3.2

Всего листов раздела 3.2: 1505

Всего разделов: 7

Всего листов выписки: 2333

17.06.2024г. № КУВИ-001/2024-161391662

Кадастровый номер:

47:14:0000000:32(Единое землепользование)

1	2	3	4	5
4	416503.94	2181310.55	-	-
5	416499.32	2181307.02	-	-
6	416492.76	2181304.98	-	-
7	416478.37	2181303.67	-	-
8	416465.61	2181303.04	-	-
9	416459.09	2181303.22	-	-
10	416455.38	2181304.3	-	-
11	416454.11	2181306.7	-	-
12	416453.02	2181312.31	-	-
13	416452.84	2181317.43	-	-
14	416453.66	2181323.49	-	-
15	416456.06	2181327.66	-	-
16	416460.81	2181331.96	-	-
17	416469.27	2181335.62	-	-
18	416486.52	2181339.47	-	-
19	416500.09	2181340.1	-	-
20	416504.75	2181338.34	-	-
21	416507.79	2181334.67	-	-
1	416509.05	2181330.33	-	-
1	416809.97	2173741.99	-	-
2	416804.69	2173733.36	-	-
3	416535.17	2173332.25	-	-
4	416451.02	2173205.82	-	-
5	416424.72	2173130.01	-	-
6	416423.84	2173128.15	-	-
7	416425.75	2173126.93	-	-
8	416432.64	2173128.6	-	-
9	416446.97	2173153.25	-	-
10	416484.87	2173191.17	-	-



ДОКУМЕНТ ПОДПИСАН
ЭЛЕКТРОННОЙ ПОДПИСЬЮ

Сертификат: 00ВВ056В7401СВ38D2В3576АСDC8425108

Владелец: ФЕДЕРАЛЬНАЯ СЛУЖБА ГОСУДАРСТВЕННОЙ

РЕГИСТРАЦИИ, КАДАСТРА И КАРТОГРАФИИ

Действителен: с 27.06.2023 по 19.09.2024

полное наименование должности

инициалы, фамилия

Земельный участок

вид объекта недвижимости

Лист № 1332 раздела 3.2

Всего листов раздела 3.2: 1505

Всего разделов: 7

Всего листов выписки: 2333

17.06.2024г. № КУВИ-001/2024-161391662

Кадастровый номер:

47:14:0000000:32(Единое землепользование)

1	2	3	4	5
11	416518.51	2173233.36	-	-
12	416543.34	2173273.94	-	-
13	416567.21	2173310.94	-	-
14	416578.88	2173322.31	-	-
15	416601.73	2173331.98	-	-
16	416646.06	2173350.87	-	-
17	416676.17	2173366.11	-	-
18	416679.62	2173370.62	-	-
19	416680.58	2173373.6	-	-
20	416677.99	2173379.42	-	-
21	416675.74	2173382.87	-	-
22	416672.2	2173389.53	-	-
23	416672.21	2173394.88	-	-
24	416675.33	2173410.2	-	-
25	416680.25	2173420.4	-	-
26	416705.53	2173451.59	-	-
27	416720.9	2173465.68	-	-
28	416732.91	2173469.2	-	-
29	416746.94	2173470.94	-	-
30	416757.15	2173471.27	-	-
31	416761.57	2173476.61	-	-
32	416765.3	2173486.02	-	-
33	416769.05	2173489.76	-	-
34	416770.66	2173500.37	-	-
35	416772.83	2173506.83	-	-
36	416775.43	2173512.7	-	-
37	416786.1	2173527.46	-	-
38	416796.3	2173534.46	-	-
39	416808.11	2173539.74	-	-



ДОКУМЕНТ ПОДПИСАН
ЭЛЕКТРОННОЙ ПОДПИСЬЮ

Сертификат: 00ВВ056В7401СВ38D2В3576АСDС8425108

Владелец: ФЕДЕРАЛЬНАЯ СЛУЖБА ГОСУДАРСТВЕННОЙ

РЕГИСТРАЦИИ, КАДАСТРА И КАРТОГРАФИИ

Действителен: с 27.06.2023 по 19.09.2024

полное наименование должности

инициалы, фамилия

Земельный участок

вид объекта недвижимости

Лист № 1333 раздела 3.2

Всего листов раздела 3.2: 1505

Всего разделов: 7

Всего листов выписки: 2333

17.06.2024г. № КУВИ-001/2024-161391662

Кадастровый номер:

47:14:0000000:32(Единое землепользование)

1	2	3	4	5
40	416820.32	2173547.59	-	-
41	416830.99	2173562.06	-	-
42	416846.53	2173571.49	-	-
43	416863.03	2173571.45	-	-
44	416872.64	2173569.42	-	-
45	416883.68	2173558.61	-	-
46	416896.56	2173550.67	-	-
47	416902.87	2173550.08	-	-
48	416909.78	2173555.37	-	-
49	416920.7	2173572.69	-	-
50	416918.15	2173580.62	-	-
51	416878.35	2173593.55	-	-
52	416868.82	2173604.06	-	-
53	416863.74	2173618.76	-	-
54	416864.72	2173634.36	-	-
55	416874.32	2173653.21	-	-
56	416879.47	2173660.19	-	-
57	416888.21	2173697.44	-	-
58	416887.35	2173722.38	-	-
59	416877.12	2173733.6	-	-
60	416864.09	2173733.63	-	-
61	416839.83	2173728.57	-	-
62	416827.03	2173733.74	-	-
1	416809.97	2173741.99	-	-
1	416101.22	2182912.06	-	-
2	416026.63	2182848.83	-	-
3	416015.39	2182839.31	-	-
4	415936.91	2182773.99	-	-
5	415914.56	2182751.22	-	-



ДОКУМЕНТ ПОДПИСАН
ЭЛЕКТРОННОЙ ПОДПИСЬЮ

Сертификат: 00ВВ056В7401СВ38D2В3576АСDС8425108

Владелец: ФЕДЕРАЛЬНАЯ СЛУЖБА ГОСУДАРСТВЕННОЙ

РЕГИСТРАЦИИ, КАДАСТРА И КАРТОГРАФИИ

Действителен: с 27.06.2023 по 19.09.2024

полное наименование должности

инициалы, фамилия

Земельный участок

вид объекта недвижимости

Лист № 1334 раздела 3.2

Всего листов раздела 3.2: 1505

Всего разделов: 7

Всего листов выписки: 2333

17.06.2024г. № КУВИ-001/2024-161391662

Кадастровый номер:

47:14:0000000:32(Единое землепользование)

1	2	3	4	5
6	415840.43	2182675.67	-	-
7	415834.17	2182667.1	-	-
8	415806.84	2182629.63	-	-
9	415779.54	2182621.64	-	-
10	415770.05	2182615.68	-	-
11	415767.07	2182609.99	-	-
12	415766.94	2182609.7	-	-
13	415778.96	2182591.44	-	-
14	415779.97	2182583.69	-	-
15	415778.45	2182576.66	-	-
16	415772.76	2182565.01	-	-
17	415759.49	2182547.94	-	-
18	415743.23	2182543.06	-	-
19	415726.97	2182536.56	-	-
20	415723.18	2182528.7	-	-
21	415725.89	2182515.43	-	-
22	415728.27	2182511.59	-	-
23	415830.2	2182476.21	-	-
24	415829.46	2182467.1	-	-
25	415813.61	2182467.06	-	-
26	415819.64	2182463.94	-	-
27	415822.51	2182458.85	-	-
28	415937.28	2182464.22	-	-
29	416048.69	2182471.57	-	-
30	416053.74	2182476.14	-	-
31	416061.6	2182492.39	-	-
32	416087.34	2182519.22	-	-
33	416127.04	2182546.4	-	-
34	416163.14	2182574.56	-	-



ДОКУМЕНТ ПОДПИСАН
ЭЛЕКТРОННОЙ ПОДПИСЬЮ

Сертификат: 00ВВ056В7401СВ38D2В3576АСDС8425108

Владелец: ФЕДЕРАЛЬНАЯ СЛУЖБА ГОСУДАРСТВЕННОЙ

РЕГИСТРАЦИИ, КАДАСТРА И КАРТОГРАФИИ

Действителен: с 27.06.2023 по 19.09.2024

полное наименование должности

инициалы, фамилия

Земельный участок

вид объекта недвижимости

Лист № 1335 раздела 3.2

Всего листов раздела 3.2: 1505

Всего разделов: 7

Всего листов выписки: 2333

17.06.2024г. № КУВИ-001/2024-161391662

Кадастровый номер:

47:14:0000000:32(Единое землепользование)

1	2	3	4	5
35	416171.64	2182585.98	-	-
36	416165.28	2182664.8	-	-
37	416164.48	2182680.46	-	-
38	416154.77	2182802.99	-	-
39	416150.38	2182858.58	-	-
40	416121.37	2182905.06	-	-
1	416101.22	2182912.06	-	-
1	416036.91	2182465.65	-	-
2	416042.36	2182465.84	-	-
3	416042.61	2182466.06	-	-
1	416036.91	2182465.65	-	-
1	415972.26	2172271.26	-	-
2	415969.73	2172260.65	-	-
3	415966.85	2172253.17	-	-
4	415963.84	2172244.43	-	-
5	415963.63	2172238.08	-	-
6	415966.64	2172230.24	-	-
7	415972.58	2172216.54	-	-
8	415982.87	2172197.3	-	-
9	415988.49	2172186.93	-	-
10	415989.84	2172180.75	-	-
11	415989.6	2172173.23	-	-
12	415988.73	2172162.93	-	-
13	415985.41	2172153.43	-	-
14	415982.87	2172141.95	-	-
15	415983.43	2172129.12	-	-
16	415985.64	2172109.56	-	-
17	415988.18	2172100.06	-	-
18	415992.37	2172093.89	-	-



ДОКУМЕНТ ПОДПИСАН
ЭЛЕКТРОННОЙ ПОДПИСЬЮ

Сертификат: 00ВВ056В7401СВ38D2В3576АСDC8425108

Владелец: ФЕДЕРАЛЬНАЯ СЛУЖБА ГОСУДАРСТВЕННОЙ

РЕГИСТРАЦИИ, КАДАСТРА И КАРТОГРАФИИ

Действителен: с 27.06.2023 по 19.09.2024

полное наименование должности

инициалы, фамилия

Земельный участок

вид объекта недвижимости

Лист № 1336 раздела 3.2

Всего листов раздела 3.2: 1505

Всего разделов: 7

Всего листов выписки: 2333

17.06.2024г. № КУВИ-001/2024-161391662

Кадастровый номер:

47:14:0000000:32(Единое землепользование)

1	2	3	4	5
19	416008.29	2172080.82	-	-
20	416020.56	2172074.33	-	-
21	416027.85	2172073.22	-	-
22	416035.69	2172074.33	-	-
23	416052.16	2172082.17	-	-
24	416062.21	2172085.49	-	-
25	416068.39	2172085.49	-	-
26	416073.93	2172083.83	-	-
27	416078.68	2172080.82	-	-
28	416085.97	2172071.56	-	-
29	416091.83	2172064.83	-	-
30	416096.26	2172061.82	-	-
31	416101.57	2172060.71	-	-
32	416111.62	2172060.95	-	-
33	416130.63	2172064.03	-	-
34	416150.5	2172068.23	-	-
35	416163.88	2172071.56	-	-
36	416162.46	2172091.43	-	-
37	416154.7	2172124.93	-	-
38	416145.44	2172153.43	-	-
39	416133.72	2172194.21	-	-
40	416126.43	2172217.09	-	-
41	416117.8	2172234.67	-	-
42	416113.37	2172238.08	-	-
43	416107.19	2172238.87	-	-
44	416092.62	2172237.76	-	-
45	416077.02	2172235.23	-	-
46	416069.74	2172234.99	-	-
47	416063.32	2172237.76	-	-



ДОКУМЕНТ ПОДПИСАН
ЭЛЕКТРОННОЙ ПОДПИСЬЮ

Сертификат: 00ВВ056В7401СВ38D2В3576АСDС8425108

Владелец: ФЕДЕРАЛЬНАЯ СЛУЖБА ГОСУДАРСТВЕННОЙ

РЕГИСТРАЦИИ, КАДАСТРА И КАРТОГРАФИИ

Действителен: с 27.06.2023 по 19.09.2024

полное наименование должности

инициалы, фамилия

Земельный участок

вид объекта недвижимости

Лист № 1337 раздела 3.2

Всего листов раздела 3.2: 1505

Всего разделов: 7

Всего листов выписки: 2333

17.06.2024г. № КУВИ-001/2024-161391662

Кадастровый номер:

47:14:0000000:32(Единое землепользование)

1	2	3	4	5
48	416058.02	2172245.84	-	-
49	416052.4	2172257.56	-	-
50	416047.72	2172268.48	-	-
51	416037.35	2172260.65	-	-
52	416026.19	2172262.63	-	-
53	416006.87	2172265.4	-	-
1	415972.26	2172271.26	-	-
1	416189.62	2172058.71	-	-
2	416159.68	2172049.46	-	-
3	416127.79	2172039.88	-	-
4	416105.47	2172034.87	-	-
5	416082.07	2172030.63	-	-
6	416064.44	2172028.01	-	-
7	416045.84	2172026.72	-	-
8	416034.98	2172022.59	-	-
9	416028.54	2172013.46	-	-
10	416024.41	2172002.6	-	-
11	416024.41	2171988	-	-
12	416025.18	2171976.57	-	-
13	416022.1	2171970.8	-	-
14	416008.56	2171962.92	-	-
15	415939.13	2171934.93	-	-
16	415931.17	2171934.18	-	-
17	415921.87	2171938.47	-	-
18	415910.48	2171954.4	-	-
19	415893.84	2171967.44	-	-
20	415882.11	2171970.8	-	-
21	415871.54	2171970.8	-	-
22	415862.41	2171968.01	-	-



ДОКУМЕНТ ПОДПИСАН
ЭЛЕКТРОННОЙ ПОДПИСЬЮ

Сертификат: 00ВВ056В7401СВ38D2В3576АСDC8425108

Владелец: ФЕДЕРАЛЬНАЯ СЛУЖБА ГОСУДАРСТВЕННОЙ

РЕГИСТРАЦИИ, КАДАСТРА И КАРТОГРАФИИ

Действителен: с 27.06.2023 по 19.09.2024

полное наименование должности

инициалы, фамилия

Земельный участок

вид объекта недвижимости

Лист № 1338 раздела 3.2

Всего листов раздела 3.2: 1505

Всего разделов: 7

Всего листов выписки: 2333

17.06.2024г. № КУВИ-001/2024-161391662

Кадастровый номер:

47:14:0000000:32(Единое землепользование)

1	2	3	4	5
23	415852.9	2171965.04	-	-
24	415851.55	2171955.14	-	-
25	415858.43	2171924.31	-	-
26	415867.44	2171866.88	-	-
27	415873.48	2171843.79	-	-
28	415883.16	2171803.8	-	-
29	415881.69	2171796.64	-	-
30	415876.64	2171792.68	-	-
31	415838.82	2171793.18	-	-
32	415836.29	2171790.27	-	-
33	415832.3	2171786.03	-	-
34	415830.54	2171779.92	-	-
35	415830.52	2171773.03	-	-
36	415831.96	2171766.25	-	-
37	415836.2	2171759.74	-	-
38	415885.33	2171707.7	-	-
39	415918.33	2171672.83	-	-
40	415956.44	2171641.88	-	-
41	416003.74	2171606.99	-	-
42	416033.92	2171592.68	-	-
43	416072.65	2171578.78	-	-
44	416074.62	2171623.41	-	-
45	416110.26	2171669.44	-	-
46	416174.54	2171740.18	-	-
47	416224.56	2171812.16	-	-
48	416273.76	2171868.22	-	-
49	416297.49	2171895.1	-	-
50	416302.5	2171928.52	-	-
51	416310.99	2171963.46	-	-



ДОКУМЕНТ ПОДПИСАН
ЭЛЕКТРОННОЙ ПОДПИСЬЮ

Сертификат: 00ВВ056В7401СВ38D2В3576АСDС8425108

Владелец: ФЕДЕРАЛЬНАЯ СЛУЖБА ГОСУДАРСТВЕННОЙ

РЕГИСТРАЦИИ, КАДАСТРА И КАРТОГРАФИИ

Действителен: с 27.06.2023 по 19.09.2024

полное наименование должности

инициалы, фамилия

Земельный участок

вид объекта недвижимости

Лист № 1339 раздела 3.2

Всего листов раздела 3.2: 1505

Всего разделов: 7

Всего листов выписки: 2333

17.06.2024г. № КУВИ-001/2024-161391662

Кадастровый номер:

47:14:0000000:32(Единое землепользование)

1	2	3	4	5
52	416285.19	2171959.65	-	-
53	416285.19	2171943.11	-	-
54	416282.14	2171928.09	-	-
55	416274.09	2171917.42	-	-
56	416266.36	2171907.73	-	-
57	416258.74	2171891.29	-	-
58	416240.34	2171864.73	-	-
59	416221.84	2171847.1	-	-
60	416204.96	2171841	-	-
61	416191.14	2171840.24	-	-
62	416178.84	2171844.05	-	-
63	416169.72	2171854.92	-	-
64	416167.74	2171863.65	-	-
65	416169.26	2171877.03	-	-
66	416174.59	2171895.87	-	-
67	416185.04	2171910.45	-	-
68	416201.15	2171920.79	-	-
69	416211.06	2171925.47	-	-
70	416217.26	2171930.05	-	-
71	416218.03	2171948.12	-	-
72	416219.99	2171972.72	-	-
73	416223.36	2171985.02	-	-
74	416221.84	2171993.07	-	-
75	416217.59	2171998.73	-	-
76	416211.06	2172000.69	-	-
77	416202.88	2172000.48	-	-
78	416197.49	2171998.74	-	-
79	416190.94	2171996.36	-	-
80	416191.14	2172013.43	-	-



ДОКУМЕНТ ПОДПИСАН
ЭЛЕКТРОННОЙ ПОДПИСЬЮ

Сертификат: 00ВВ056В7401СВ38D2В3576АСDС8425108

Владелец: ФЕДЕРАЛЬНАЯ СЛУЖБА ГОСУДАРСТВЕННОЙ

РЕГИСТРАЦИИ, КАДАСТРА И КАРТОГРАФИИ

Действителен: с 27.06.2023 по 19.09.2024

полное наименование должности

инициалы, фамилия

Земельный участок

вид объекта недвижимости

Лист № 1340 раздела 3.2

Всего листов раздела 3.2: 1505

Всего разделов: 7

Всего листов выписки: 2333

17.06.2024г. № КУВИ-001/2024-161391662

Кадастровый номер:

47:14:0000000:32(Единое землепользование)

1	2	3	4	5
81	416193.1	2172040.64	-	-
1	416189.62	2172058.71	-	-
1	416749.24	2179036.5	-	-
2	416740.63	2179035.79	-	-
3	416731.3	2179032.65	-	-
4	416724.21	2179026.57	-	-
5	416713.77	2179013.7	-	-
6	416702.32	2178998.6	-	-
7	416691.68	2178980.76	-	-
8	416683.37	2178962.93	-	-
9	416674.45	2178949.35	-	-
10	416669.48	2178944.28	-	-
11	416661.98	2178941.04	-	-
12	416652.26	2178940.02	-	-
13	416641.92	2178941.04	-	-
14	416626.21	2178945.7	-	-
15	416605.84	2178947.83	-	-
16	416593.68	2178945.7	-	-
17	416587.6	2178941.04	-	-
18	416581.92	2178925.33	-	-
19	416581.92	2178912.86	-	-
20	416585.78	2178895.63	-	-
21	416658.03	2178904.25	-	-
22	416711.34	2178908.2	-	-
23	416718.13	2178907.8	-	-
24	416721.27	2178904.25	-	-
25	416724.92	2178889.55	-	-
26	416724.21	2178883.88	-	-
27	416719.85	2178878.91	-	-



ДОКУМЕНТ ПОДПИСАН
ЭЛЕКТРОННОЙ ПОДПИСЬЮ

Сертификат: 00ВВ056В7401СВ38D2В3576АСDС8425108

Владелец: ФЕДЕРАЛЬНАЯ СЛУЖБА ГОСУДАРСТВЕННОЙ

РЕГИСТРАЦИИ, КАДАСТРА И КАРТОГРАФИИ

Действителен: с 27.06.2023 по 19.09.2024

полное наименование должности

инициалы, фамилия

Земельный участок

вид объекта недвижимости

Лист № 1341 раздела 3.2

Всего листов раздела 3.2: 1505

Всего разделов: 7

Всего листов выписки: 2333

17.06.2024г. № КУВИ-001/2024-161391662

Кадастровый номер:

47:14:0000000:32(Единое землепользование)

1	2	3	4	5
28	416706.98	2178872.43	-	-
29	416693.81	2178866.75	-	-
30	416688.74	2178861.69	-	-
31	416684.89	2178850.64	-	-
32	416681.95	2178832.8	-	-
33	416683.06	2178820.24	-	-
34	416684.89	2178813.14	-	-
35	416691.27	2178805.95	-	-
36	416699.48	2178797.03	-	-
37	416701.61	2178792.37	-	-
38	416702.01	2178786.29	-	-
39	416698.77	2178778.38	-	-
40	416692.39	2178765.21	-	-
41	416685.94	2178745.61	-	-
42	416681.19	2178718.39	-	-
43	416684.06	2178698.11	-	-
44	416674.75	2178669.25	-	-
45	416668.21	2178627.65	-	-
46	416667.88	2178609.39	-	-
47	416673.11	2178604.99	-	-
48	416679.99	2178599.21	-	-
49	416682.89	2178593.28	-	-
50	416682.34	2178585.99	-	-
51	416678.48	2178579.65	-	-
52	416668.84	2178573.46	-	-
53	416666.91	2178567.12	-	-
54	416669.25	2178563.68	-	-
55	416678.48	2178562.17	-	-
56	416695	2178562.17	-	-



ДОКУМЕНТ ПОДПИСАН
ЭЛЕКТРОННОЙ ПОДПИСЬЮ

Сертификат: 00ВВ056В7401СВ38D2В3576АСDС8425108

Владелец: ФЕДЕРАЛЬНАЯ СЛУЖБА ГОСУДАРСТВЕННОЙ

РЕГИСТРАЦИИ, КАДАСТРА И КАРТОГРАФИИ

Действителен: с 27.06.2023 по 19.09.2024

полное наименование должности

инициалы, фамилия

Земельный участок

вид объекта недвижимости

Лист № 1342 раздела 3.2

Всего листов раздела 3.2: 1505

Всего разделов: 7

Всего листов выписки: 2333

17.06.2024г. № КУВИ-001/2024-161391662

Кадастровый номер:

47:14:0000000:32(Единое землепользование)

1	2	3	4	5
57	416699.82	2178560.24	-	-
58	416702.3	2178556.38	-	-
59	416703.81	2178546.75	-	-
60	416707.12	2178540.41	-	-
61	416712.49	2178537.93	-	-
62	416719.37	2178537.93	-	-
63	416728.05	2178541.38	-	-
64	416735.76	2178549.64	-	-
65	416745.53	2178562.17	-	-
66	416750.9	2178565.2	-	-
67	416756.69	2178564.64	-	-
68	416762.47	2178561.2	-	-
69	416766.88	2178552.94	-	-
70	416767.84	2178540.41	-	-
71	416762.47	2178524.3	-	-
72	416743.61	2178495.25	-	-
73	416738.24	2178483.96	-	-
74	416739.2	2178475.83	-	-
75	416744.02	2178465.51	-	-
76	416746.09	2178458.35	-	-
77	416744.98	2178448.02	-	-
78	416751.87	2178416.49	-	-
79	416753.8	2178387.85	-	-
80	416752.83	2178379.18	-	-
81	416748.43	2178370.91	-	-
82	416740.17	2178363.07	-	-
83	416721.71	2178353.43	-	-
84	416701.89	2178348.47	-	-
85	416678.48	2178343.65	-	-



ДОКУМЕНТ ПОДПИСАН
ЭЛЕКТРОННОЙ ПОДПИСЬЮ

Сертификат: 00ВВ056В7401СВ38D2В3576АСDС8425108

Владелец: ФЕДЕРАЛЬНАЯ СЛУЖБА ГОСУДАРСТВЕННОЙ

РЕГИСТРАЦИИ, КАДАСТРА И КАРТОГРАФИИ

Действителен: с 27.06.2023 по 19.09.2024

полное наименование должности

инициалы, фамилия

Земельный участок

вид объекта недвижимости

Лист № 1343 раздела 3.2

Всего листов раздела 3.2: 1505

Всего разделов: 7

Всего листов выписки: 2333

17.06.2024г. № КУВИ-001/2024-161391662

Кадастровый номер:

47:14:0000000:32(Единое землепользование)

1	2	3	4	5
86	416668.84	2178339.25	-	-
87	416660.99	2178330.57	-	-
88	416651.35	2178327.68	-	-
89	416639.65	2178328.64	-	-
90	416631.39	2178333.88	-	-
91	416626.98	2178340.21	-	-
92	416625.61	2178349.44	-	-
93	416623.68	2178364.03	-	-
94	416618.31	2178372.29	-	-
95	416604.68	2178378.07	-	-
96	416586.48	2178383.08	-	-
97	416566.92	2178371.48	-	-
98	416549.98	2178357.94	-	-
99	416544.32	2178348.95	-	-
100	416533.91	2178328.87	-	-
101	416530.81	2178296.67	-	-
102	416523.56	2178258.9	-	-
103	416483.87	2178205.23	-	-
104	416471.5	2178199.79	-	-
105	416458.52	2178189.34	-	-
106	416442.14	2178102.68	-	-
107	416443.55	2178081.79	-	-
108	416466	2178004.58	-	-
109	416479.97	2177974.8	-	-
110	416489.85	2177961.81	-	-
111	416539.68	2177935.42	-	-
112	416564.1	2177917.49	-	-
113	416572.99	2177906.48	-	-
114	416577.08	2177890.53	-	-



ДОКУМЕНТ ПОДПИСАН
ЭЛЕКТРОННОЙ ПОДПИСЬЮ

Сертификат: 00ВВ056В7401СВ38D2В3576АСDС8425108

Владелец: ФЕДЕРАЛЬНАЯ СЛУЖБА ГОСУДАРСТВЕННОЙ

РЕГИСТРАЦИИ, КАДАСТРА И КАРТОГРАФИИ

Действителен: с 27.06.2023 по 19.09.2024

полное наименование должности

инициалы, фамилия

Земельный участок

вид объекта недвижимости

Лист № 1344 раздела 3.2

Всего листов раздела 3.2: 1505

Всего разделов: 7

Всего листов выписки: 2333

17.06.2024г. № КУВИ-001/2024-161391662

Кадастровый номер:

47:14:0000000:32(Единое землепользование)

1	2	3	4	5
115	416576.09	2177868.65	-	-
116	416570.59	2177855.24	-	-
117	416544.19	2177821.37	-	-
118	416522.32	2177787.49	-	-
119	416497.9	2177748.25	-	-
120	416479.97	2177712.4	-	-
121	416457.53	2177663.56	-	-
122	416447.51	2177643.66	-	-
123	416440.59	2177637.17	-	-
124	416432.12	2177632.23	-	-
125	416418.71	2177630.25	-	-
126	416399.8	2177635.19	-	-
127	416386.81	2177638.72	-	-
128	416377.92	2177638.16	-	-
129	416364.93	2177635.19	-	-
130	416354.91	2177629.26	-	-
131	416347.43	2177617.69	-	-
132	416342.07	2177597.79	-	-
133	416341.57	2177569.56	-	-
134	416339.66	2177518.91	-	-
135	416335.85	2177504.48	-	-
136	416327.95	2177495.77	-	-
137	416310.8	2177490.05	-	-
138	416294.46	2177492.78	-	-
139	416294.46	2177438.05	-	-
140	416304.15	2177435.24	-	-
141	416311.25	2177432.37	-	-
142	416320.51	2177428.78	-	-
143	416328.41	2177425.91	-	-



ДОКУМЕНТ ПОДПИСАН
ЭЛЕКТРОННОЙ ПОДПИСЬЮ

Сертификат: 00ВВ056В7401СВ38D2В3576АСDС8425108

Владелец: ФЕДЕРАЛЬНАЯ СЛУЖБА ГОСУДАРСТВЕННОЙ

РЕГИСТРАЦИИ, КАДАСТРА И КАРТОГРАФИИ

Действителен: с 27.06.2023 по 19.09.2024

полное наименование должности

инициалы, фамилия

Земельный участок

вид объекта недвижимости

Лист № 1345 раздела 3.2

Всего листов раздела 3.2: 1505

Всего разделов: 7

Всего листов выписки: 2333

17.06.2024г. № КУВИ-001/2024-161391662

Кадастровый номер:

47:14:0000000:32(Единое землепользование)

1	2	3	4	5
144	416330.96	2177426.46	-	-
145	416333.99	2177428.78	-	-
146	416341.33	2177440.83	-	-
147	416350.35	2177459.73	-	-
148	416361.04	2177479.44	-	-
149	416365.59	2177492.05	-	-
150	416368.62	2177500.82	-	-
151	416372.85	2177508.64	-	-
152	416378.19	2177516.3	-	-
153	416389.2	2177535.13	-	-
154	416399.34	2177555.08	-	-
155	416412.58	2177576.22	-	-
156	416421.6	2177589.15	-	-
157	416427.5	2177594.49	-	-
158	416434.76	2177597.61	-	-
159	416447.21	2177599.04	-	-
160	416453.35	2177601.28	-	-
161	416457.58	2177604.07	-	-
162	416461.81	2177610.29	-	-
163	416465.16	2177616.51	-	-
164	416468.83	2177629.44	-	-
165	416473.94	2177647.15	-	-
166	416479.23	2177660.67	-	-
167	416483.96	2177667.92	-	-
168	416491.67	2177676.58	-	-
169	416503.33	2177687.37	-	-
170	416515.06	2177693.75	-	-
171	416518.37	2177697.68	-	-
172	416521.13	2177703.2	-	-



ДОКУМЕНТ ПОДПИСАН
ЭЛЕКТРОННОЙ ПОДПИСЬЮ

Сертификат: 00ВВ056В7401СВ38D2В3576АСDС8425108

Владелец: ФЕДЕРАЛЬНАЯ СЛУЖБА ГОСУДАРСТВЕННОЙ

РЕГИСТРАЦИИ, КАДАСТРА И КАРТОГРАФИИ

Действителен: с 27.06.2023 по 19.09.2024

полное наименование должности

инициалы, фамилия

Земельный участок

вид объекта недвижимости

Лист № 1346 раздела 3.2

Всего листов раздела 3.2: 1505

Всего разделов: 7

Всего листов выписки: 2333

17.06.2024г. № КУВИ-001/2024-161391662

Кадастровый номер:

47:14:0000000:32(Единое землепользование)

1	2	3	4	5
173	416523.65	2177711.23	-	-
174	416525.85	2177715.72	-	-
175	416531.44	2177721.86	-	-
176	416541.44	2177728.47	-	-
177	416550.34	2177733.51	-	-
178	416556.4	2177740.13	-	-
179	416559.79	2177745.95	-	-
180	416562.04	2177755.58	-	-
181	416563.86	2177769.28	-	-
182	416565.92	2177776.56	-	-
183	416571.13	2177782.14	-	-
184	416586.05	2177790.63	-	-
185	416593.81	2177795.84	-	-
186	416598.06	2177800.09	-	-
187	416603.15	2177807.85	-	-
188	416610.06	2177812.95	-	-
189	416623.28	2177815.98	-	-
190	416633.96	2177818.52	-	-
191	416646.33	2177820.22	-	-
192	416654.45	2177824.1	-	-
193	416661.73	2177828.35	-	-
194	416669.49	2177833.08	-	-
195	416676.77	2177839.87	-	-
196	416683.2	2177843.75	-	-
197	416697.26	2177847.99	-	-
198	416716.55	2177851.03	-	-
199	416735.83	2177854.06	-	-
200	416761.42	2177858.67	-	-
201	416783.25	2177866.43	-	-



ДОКУМЕНТ ПОДПИСАН
ЭЛЕКТРОННОЙ ПОДПИСЬЮ

Сертификат: 00ВВ056В7401СВ38D2В3576АСDС8425108

Владелец: ФЕДЕРАЛЬНАЯ СЛУЖБА ГОСУДАРСТВЕННОЙ

РЕГИСТРАЦИИ, КАДАСТРА И КАРТОГРАФИИ

Действителен: с 27.06.2023 по 19.09.2024

полное наименование должности

инициалы, фамилия

Земельный участок

вид объекта недвижимости

Лист № 1347 раздела 3.2

Всего листов раздела 3.2: 1505

Всего разделов: 7

Всего листов выписки: 2333

17.06.2024г. № КУВИ-001/2024-161391662

Кадастровый номер:

47:14:0000000:32(Единое землепользование)

1	2	3	4	5
202	416797.44	2177872.37	-	-
203	416817.09	2177886.56	-	-
204	416827.78	2177895.54	-	-
205	416815	2177903.72	-	-
206	416753.1	2177922.83	-	-
207	416929.83	2178480.06	-	-
208	416916.96	2178513.25	-	-
209	416907.92	2178549.42	-	-
210	416888.13	2178604.16	-	-
211	416871.26	2178653.76	-	-
212	416859.66	2178692.62	-	-
213	416853.55	2178722.68	-	-
214	416837.17	2178765.44	-	-
215	416806.4	2178855.6	-	-
216	416780.96	2178931.1	-	-
217	416771.33	2178976.51	-	-
218	416764.24	2179007.62	-	-
219	416758.46	2179026.16	-	-
220	416754.92	2179034.78	-	-
1	416749.24	2179036.5	-	-
1	416728.55	2177967.32	-	-
2	416734.29	2177953.41	-	-
3	416735.91	2177946.14	-	-
4	416735.55	2177941.65	-	-
5	416731.42	2177935.37	-	-
6	416720.02	2177929.36	-	-
7	416703.6	2177920.75	-	-
8	416691.84	2177913.48	-	-
9	416682.69	2177907.82	-	-



ДОКУМЕНТ ПОДПИСАН
ЭЛЕКТРОННОЙ ПОДПИСЬЮ

Сертификат: 00ВВ056В7401СВ38D2В3576АСDС8425108

Владелец: ФЕДЕРАЛЬНАЯ СЛУЖБА ГОСУДАРСТВЕННОЙ

РЕГИСТРАЦИИ, КАДАСТРА И КАРТОГРАФИИ

Действителен: с 27.06.2023 по 19.09.2024

полное наименование должности

инициалы, фамилия

Земельный участок

вид объекта недвижимости

Лист № 1348 раздела 3.2

Всего листов раздела 3.2: 1505

Всего разделов: 7

Всего листов выписки: 2333

17.06.2024г. № КУВИ-001/2024-161391662

Кадастровый номер:

47:14:0000000:32(Единое землепользование)

1	2	3	4	5
10	416673.54	2177901.45	-	-
11	416668.15	2177898.94	-	-
12	416658.01	2177897.68	-	-
13	416643.74	2177897.05	-	-
14	416641.86	2177912.22	-	-
15	416639.97	2177933.76	-	-
16	416639.62	2177953.05	-	-
17	416639.62	2177954.78	-	-
18	416568.84	2177965.97	-	-
19	416541.93	2177943.36	-	-
20	416499.94	2177964.05	-	-
21	416488.4	2178000.52	-	-
22	416463.84	2178038.86	-	-
23	416456.35	2178131.42	-	-
24	416457.59	2178140.42	-	-
25	416466.8	2178138.72	-	-
26	416509.76	2178109.6	-	-
27	416628.82	2178093.99	-	-
28	416662.37	2178062.42	-	-
29	416666.14	2178061.86	-	-
30	416664.92	2178067.02	-	-
31	416666.54	2178081.29	-	-
32	416666.54	2178104.08	-	-
33	416667.17	2178123.74	-	-
34	416668.78	2178143.03	-	-
35	416672.19	2178159.18	-	-
36	416675.69	2178173.72	-	-
37	416677.31	2178182.61	-	-
38	416680.18	2178187.99	-	-



ДОКУМЕНТ ПОДПИСАН
ЭЛЕКТРОННОЙ ПОДПИСЬЮ

Сертификат: 00ВВ056В7401СВ38D2В3576АСDС8425108

Владелец: ФЕДЕРАЛЬНАЯ СЛУЖБА ГОСУДАРСТВЕННОЙ

РЕГИСТРАЦИИ, КАДАСТРА И КАРТОГРАФИИ

Действителен: с 27.06.2023 по 19.09.2024

полное наименование должности

инициалы, фамилия

Земельный участок

вид объекта недвижимости

Лист № 1349 раздела 3.2

Всего листов раздела 3.2: 1505

Всего разделов: 7

Всего листов выписки: 2333

17.06.2024г. № КУВИ-001/2024-161391662

Кадастровый номер:

47:14:0000000:32(Единое землепользование)

1	2	3	4	5
39	416684.31	2178188.62	-	-
40	416688.07	2178183.23	-	-
41	416692.47	2178174.98	-	-
42	416694.98	2178163.94	-	-
43	416698.48	2178155.32	-	-
44	416708.62	2178141.77	-	-
45	416712.12	2178131.9	-	-
46	416712.12	2178125.26	-	-
47	416710.24	2178116.74	-	-
48	416703.87	2178106.33	-	-
49	416701.36	2178098.97	-	-
50	416699.47	2178094.93	-	-
51	416694.09	2178085.69	-	-
52	416689.6	2178074.29	-	-
53	416688.97	2178065.14	-	-
54	416688.34	2178056.25	-	-
55	416686.55	2178052.22	-	-
56	416687.31	2178051.98	-	-
57	416693.32	2178053.96	-	-
58	416694.9	2178057.52	-	-
59	416791.22	2178043.03	-	-
60	416757.13	2177935.54	-	-
61	416739.89	2177938.78	-	-
62	416746.87	2177942.65	-	-
63	416737.33	2177976.9	-	-
64	416730.01	2178003.24	-	-
65	416720.02	2178000.25	-	-
66	416722.89	2177987.6	-	-
67	416727.02	2177971.09	-	-



ДОКУМЕНТ ПОДПИСАН
ЭЛЕКТРОННОЙ ПОДПИСЬЮ

Сертификат: 00ВВ056В7401СВ38D2В3576АСDС8425108

Владелец: ФЕДЕРАЛЬНАЯ СЛУЖБА ГОСУДАРСТВЕННОЙ

РЕГИСТРАЦИИ, КАДАСТРА И КАРТОГРАФИИ

Действителен: с 27.06.2023 по 19.09.2024

полное наименование должности

инициалы, фамилия

Земельный участок

вид объекта недвижимости

Лист № 1350 раздела 3.2

Всего листов раздела 3.2: 1505

Всего разделов: 7

Всего листов выписки: 2333

17.06.2024г. № КУВИ-001/2024-161391662

Кадастровый номер:

47:14:0000000:32(Единое землепользование)

1	2	3	4	5
1	416728.55	2177967.32	-	-
1	417067.23	2179677.38	-	-
2	417041.94	2179665.88	-	-
3	417011.81	2179667.03	-	-
4	416995.24	2179654.68	-	-
5	416980.16	2179641.65	-	-
6	416972.84	2179634.9	-	-
7	416970.12	2179637.78	-	-
8	416968.07	2179639.76	-	-
9	416966.3	2179638.72	-	-
10	416965.2	2179632.08	-	-
11	416950.54	2179599.82	-	-
12	416941.5	2179591.29	-	-
13	416932.07	2179610.89	-	-
14	416930.55	2179617.87	-	-
15	416910.48	2179600.46	-	-
16	416854.66	2179558.27	-	-
17	416825.91	2179536.16	-	-
18	416803.4	2179518.68	-	-
19	416799.79	2179511.65	-	-
20	416789.05	2179495.59	-	-
21	416771.29	2179478.21	-	-
22	416761.22	2179471.84	-	-
23	416751.81	2179469.09	-	-
24	416740.13	2179467.48	-	-
25	416710.58	2179467.48	-	-
26	416688.45	2179471.46	-	-
27	416656.63	2179478.21	-	-
28	416628.3	2179482.06	-	-



ДОКУМЕНТ ПОДПИСАН
ЭЛЕКТРОННОЙ ПОДПИСЬЮ

Сертификат: 00ВВ056В7401СВ38D2В3576АСDС8425108

Владелец: ФЕДЕРАЛЬНАЯ СЛУЖБА ГОСУДАРСТВЕННОЙ

РЕГИСТРАЦИИ, КАДАСТРА И КАРТОГРАФИИ

Действителен: с 27.06.2023 по 19.09.2024

полное наименование должности

инициалы, фамилия

Земельный участок

вид объекта недвижимости

Лист № 1351 раздела 3.2

Всего листов раздела 3.2: 1505

Всего разделов: 7

Всего листов выписки: 2333

17.06.2024г. № КУВИ-001/2024-161391662

Кадастровый номер:

47:14:0000000:32(Единое землепользование)

1	2	3	4	5
29	416590.27	2179483.86	-	-
30	416559.05	2179487.07	-	-
31	416523.58	2179496.07	-	-
32	416499.17	2179505.19	-	-
33	416476.04	2179516.5	-	-
34	416452.52	2179532.43	-	-
35	416427.6	2179550.94	-	-
36	416411.66	2179564.56	-	-
37	416405.37	2179574.58	-	-
38	416403.57	2179580.88	-	-
39	416403.95	2179586.79	-	-
40	416406.65	2179595.01	-	-
41	416400.74	2179591.28	-	-
42	416390.33	2179579.98	-	-
43	416383.14	2179571.88	-	-
44	416356.8	2179546.44	-	-
45	416330.07	2179518.81	-	-
46	416301.93	2179498.9	-	-
47	416300.13	2179494.78	-	-
48	416301.03	2179490.67	-	-
49	416306.04	2179488.49	-	-
50	416314.65	2179486.17	-	-
51	416318.25	2179483.86	-	-
52	416324.67	2179476.15	-	-
53	416337.39	2179451.22	-	-
54	416342.28	2179438.5	-	-
55	416346.39	2179431.31	-	-
56	416356.8	2179421.28	-	-
57	416380.82	2179400.08	-	-



ДОКУМЕНТ ПОДПИСАН
ЭЛЕКТРОННОЙ ПОДПИСЬЮ

Сертификат: 00ВВ056В7401СВ38D2В3576АСDС8425108

Владелец: ФЕДЕРАЛЬНАЯ СЛУЖБА ГОСУДАРСТВЕННОЙ

РЕГИСТРАЦИИ, КАДАСТРА И КАРТОГРАФИИ

Действителен: с 27.06.2023 по 19.09.2024

полное наименование должности

инициалы, фамилия

Земельный участок

вид объекта недвижимости

Лист № 1352 раздела 3.2

Всего листов раздела 3.2: 1505

Всего разделов: 7

Всего листов выписки: 2333

17.06.2024г. № КУВИ-001/2024-161391662

Кадастровый номер:

47:14:0000000:32(Единое землепользование)

1	2	3	4	5
58	416394.06	2179389.68	-	-
59	416404.85	2179385.56	-	-
60	416420.79	2179383.76	-	-
61	416437.32	2179382.13	-	-
62	416444.29	2179377.99	-	-
63	416448.86	2179369.17	-	-
64	416451.15	2179361.01	-	-
65	416451.15	2179341.09	-	-
66	416448.53	2179311.15	-	-
67	416443.52	2179295.36	-	-
68	416441.57	2179288.07	-	-
69	416441.57	2179282.3	-	-
70	416446.25	2179273.48	-	-
71	416447.34	2179268.14	-	-
72	416447.34	2179262.7	-	-
73	416445.81	2179259.32	-	-
74	416431.66	2179241.58	-	-
75	416402.37	2179214.36	-	-
76	416384.74	2179199.34	-	-
77	416375.16	2179192.81	-	-
78	416375.48	2179180.08	-	-
79	416379.75	2179181.93	-	-
80	416391.65	2179100.18	-	-
81	416408.58	2179100.7	-	-
82	416415.44	2179100.27	-	-
83	416418.59	2179096.78	-	-
84	416420.95	2179091.67	-	-
85	416446.11	2179091.65	-	-
86	416447.59	2179077.1	-	-



ДОКУМЕНТ ПОДПИСАН
ЭЛЕКТРОННОЙ ПОДПИСЬЮ

Сертификат: 00ВВ056В7401СВ38D2В3576АСDС8425108

Владелец: ФЕДЕРАЛЬНАЯ СЛУЖБА ГОСУДАРСТВЕННОЙ

РЕГИСТРАЦИИ, КАДАСТРА И КАРТОГРАФИИ

Действителен: с 27.06.2023 по 19.09.2024

полное наименование должности

инициалы, фамилия

Земельный участок

вид объекта недвижимости

Лист № 1353 раздела 3.2

Всего листов раздела 3.2: 1505

Всего разделов: 7

Всего листов выписки: 2333

17.06.2024г. № КУВИ-001/2024-161391662

Кадастровый номер:

47:14:0000000:32(Единое землепользование)

1	2	3	4	5
87	416466.93	2179081.87	-	-
88	416504.93	2179099.18	-	-
89	416531.82	2179111.37	-	-
90	416541.07	2179119.1	-	-
91	416544.88	2179124.87	-	-
92	416545.64	2179132.93	-	-
93	416534.54	2179170.92	-	-
94	416528.01	2179184.75	-	-
95	416524.52	2179187.47	-	-
96	416519.95	2179187.47	-	-
97	416481.52	2179187.04	-	-
98	416471.94	2179189.43	-	-
99	416464.21	2179194.77	-	-
100	416458.88	2179205.54	-	-
101	416456.92	2179218.17	-	-
102	416458.44	2179240.05	-	-
103	416463.12	2179251.6	-	-
104	416473.46	2179262.7	-	-
105	416484.24	2179267.71	-	-
106	416496.54	2179269.67	-	-
107	416507.21	2179268.14	-	-
108	416524.52	2179257.37	-	-
109	416541.83	2179243.1	-	-
110	416548.37	2179242.01	-	-
111	416552.94	2179244.74	-	-
112	416554.9	2179250.4	-	-
113	416554.14	2179258.89	-	-
114	416549.89	2179269.67	-	-
115	416539.87	2179281.97	-	-



ДОКУМЕНТ ПОДПИСАН
ЭЛЕКТРОННОЙ ПОДПИСЬЮ

Сертификат: 00ВВ056В7401СВ38D2В3576АСDС8425108

Владелец: ФЕДЕРАЛЬНАЯ СЛУЖБА ГОСУДАРСТВЕННОЙ

РЕГИСТРАЦИИ, КАДАСТРА И КАРТОГРАФИИ

Действителен: с 27.06.2023 по 19.09.2024

полное наименование должности

инициалы, фамилия

Земельный участок

вид объекта недвижимости

Лист № 1354 раздела 3.2

Всего листов раздела 3.2: 1505

Всего разделов: 7

Всего листов выписки: 2333

17.06.2024г. № КУВИ-001/2024-161391662

Кадастровый номер:

47:14:0000000:32(Единое землепользование)

1	2	3	4	5
116	416529.2	2179287.3	-	-
117	416524.96	2179291.55	-	-
118	416523.76	2179297.65	-	-
119	416525.72	2179302.65	-	-
120	416536.5	2179315.72	-	-
121	416541.4	2179323.77	-	-
122	416542.6	2179329.98	-	-
123	416540.64	2179337.27	-	-
124	416537.26	2179343.04	-	-
125	416531.82	2179347.18	-	-
126	416525.72	2179348.38	-	-
127	416516.47	2179353.39	-	-
128	416538.35	2179375.6	-	-
129	416562.95	2179400.96	-	-
130	416579.83	2179421.32	-	-
131	416606.72	2179456.27	-	-
132	416622.32	2179455.66	-	-
133	416645.61	2179452.08	-	-
134	416669.26	2179445.3	-	-
135	416684.76	2179439.15	-	-
136	416691.91	2179434.66	-	-
137	416697.05	2179426.87	-	-
138	416701.91	2179419.44	-	-
139	416707.13	2179414.3	-	-
140	416711.99	2179412.01	-	-
141	416712.95	2179411.97	-	-
142	416723.87	2179416.82	-	-
143	416724.8	2179417.23	-	-
144	416751.73	2179420.83	-	-



ДОКУМЕНТ ПОДПИСАН
ЭЛЕКТРОННОЙ ПОДПИСЬЮ

Сертификат: 00ВВ056В7401СВ38D2В3576АСDС8425108

Владелец: ФЕДЕРАЛЬНАЯ СЛУЖБА ГОСУДАРСТВЕННОЙ

РЕГИСТРАЦИИ, КАДАСТРА И КАРТОГРАФИИ

Действителен: с 27.06.2023 по 19.09.2024

полное наименование должности

инициалы, фамилия

Земельный участок

вид объекта недвижимости

Лист № 1355 раздела 3.2

Всего листов раздела 3.2: 1505

Всего разделов: 7

Всего листов выписки: 2333

17.06.2024г. № КУВИ-001/2024-161391662

Кадастровый номер:

47:14:0000000:32(Единое землепользование)

1	2	3	4	5
145	416781.86	2179424.86	-	-
146	416804.85	2179427.93	-	-
147	416804.95	2179435.56	-	-
148	416805.28	2179459.48	-	-
149	416812.69	2179468.96	-	-
150	416834.09	2179496.32	-	-
151	416849.06	2179515.47	-	-
152	416857.85	2179520.96	-	-
153	416882.49	2179536.36	-	-
154	416883.61	2179536.69	-	-
155	416910.58	2179544.67	-	-
156	416930.07	2179550.44	-	-
157	416962.1	2179546.24	-	-
158	416975.32	2179524.07	-	-
159	416976.95	2179490.17	-	-
160	416978.11	2179465.87	-	-
161	416979.51	2179462.63	-	-
162	416989.24	2179440.1	-	-
163	416999.78	2179415.69	-	-
164	417006.71	2179399.65	-	-
165	417004.54	2179383.72	-	-
166	417001.19	2179359.06	-	-
167	416997.93	2179335.1	-	-
168	417013.78	2179316.92	-	-
169	417025.65	2179303.31	-	-
170	417027.4	2179297.12	-	-
171	417032.16	2179280.25	-	-
172	417031.69	2179267.61	-	-
173	417031.1	2179251.88	-	-



ДОКУМЕНТ ПОДПИСАН
ЭЛЕКТРОННОЙ ПОДПИСЬЮ

Сертификат: 00ВВ056В7401СВ38D2В3576АСDС8425108

Владелец: ФЕДЕРАЛЬНАЯ СЛУЖБА ГОСУДАРСТВЕННОЙ

РЕГИСТРАЦИИ, КАДАСТРА И КАРТОГРАФИИ

Действителен: с 27.06.2023 по 19.09.2024

полное наименование должности

инициалы, фамилия

Земельный участок

вид объекта недвижимости

Лист № 1356 раздела 3.2

Всего листов раздела 3.2: 1505

Всего разделов: 7

Всего листов выписки: 2333

17.06.2024г. № КУВИ-001/2024-161391662

Кадастровый номер:

47:14:0000000:32(Единое землепользование)

1	2	3	4	5
174	417029.85	2179239.73	-	-
175	417027.34	2179215.41	-	-
176	417027.04	2179212.47	-	-
177	417024.46	2179187.44	-	-
178	417023.46	2179177.71	-	-
179	417010.24	2179151.59	-	-
180	416990.35	2179134.19	-	-
181	416970.96	2179117.24	-	-
182	416967.11	2179113.87	-	-
183	416955.01	2179103.8	-	-
184	416951.67	2179099.62	-	-
185	416941.66	2179087.1	-	-
186	416936.98	2179074.23	-	-
187	416937.87	2179061.54	-	-
188	416946.46	2179038.47	-	-
189	416949.15	2179023.22	-	-
190	416952.74	2179010.02	-	-
191	416957.74	2178993.36	-	-
192	416965.43	2178974.39	-	-
193	416970.04	2178963.5	-	-
194	416971.33	2178952.22	-	-
195	416972.74	2178933.25	-	-
196	416971.84	2178913.77	-	-
197	416968.12	2178901.59	-	-
198	416962.74	2178891.08	-	-
199	416955.05	2178883.52	-	-
200	416942.36	2178873.91	-	-
201	416921.21	2178865.32	-	-
202	416897.37	2178865.19	-	-



ДОКУМЕНТ ПОДПИСАН
ЭЛЕКТРОННОЙ ПОДПИСЬЮ

Сертификат: 00ВВ056В7401СВ38D2В3576АСDС8425108

Владелец: ФЕДЕРАЛЬНАЯ СЛУЖБА ГОСУДАРСТВЕННОЙ

РЕГИСТРАЦИИ, КАДАСТРА И КАРТОГРАФИИ

Действителен: с 27.06.2023 по 19.09.2024

полное наименование должности

инициалы, фамилия

Земельный участок

вид объекта недвижимости

Лист № 1357 раздела 3.2

Всего листов раздела 3.2: 1505

Всего разделов: 7

Всего листов выписки: 2333

17.06.2024г. № КУВИ-001/2024-161391662

Кадастровый номер:

47:14:0000000:32(Единое землепользование)

1	2	3	4	5
203	416890.1	2178869.26	-	-
204	416853.53	2178889.72	-	-
205	416852.45	2178890.33	-	-
206	416834.14	2178914.96	-	-
207	416818.72	2178935.72	-	-
208	416814.71	2178941.11	-	-
209	416811.45	2178948.85	-	-
210	416791.38	2178940.43	-	-
211	416808.55	2178890.7	-	-
212	416831.62	2178823.28	-	-
213	416855.08	2178755.1	-	-
214	416865.08	2178732.03	-	-
215	416869.56	2178711.65	-	-
216	416878.15	2178671.92	-	-
217	416900.83	2178607.71	-	-
218	416937.17	2178502.83	-	-
219	416948.51	2178538.7	-	-
220	417101.62	2179021.27	-	-
221	417100.29	2179028.52	-	-
222	417098.66	2179043.46	-	-
223	417102.31	2179057.77	-	-
224	417110.04	2179078.5	-	-
225	417113.11	2179091.78	-	-
226	417116.51	2179104.23	-	-
227	417120.18	2179109.82	-	-
228	417125.16	2179115.68	-	-
229	417126.38	2179123.37	-	-
230	417124.55	2179130.1	-	-
231	417118.08	2179140.58	-	-



ДОКУМЕНТ ПОДПИСАН
ЭЛЕКТРОННОЙ ПОДПИСЬЮ

Сертификат: 00ВВ056В7401СВ38D2В3576АСDС8425108

Владелец: ФЕДЕРАЛЬНАЯ СЛУЖБА ГОСУДАРСТВЕННОЙ

РЕГИСТРАЦИИ, КАДАСТРА И КАРТОГРАФИИ

Действителен: с 27.06.2023 по 19.09.2024

полное наименование должности

инициалы, фамилия

Земельный участок

вид объекта недвижимости

Лист № 1358 раздела 3.2

Всего листов раздела 3.2: 1505

Всего разделов: 7

Всего листов выписки: 2333

17.06.2024г. № КУВИ-001/2024-161391662

Кадастровый номер:

47:14:0000000:32(Единое землепользование)

1	2	3	4	5
232	417116.16	2179145.83	-	-
233	417115.89	2179153.52	-	-
234	417118.69	2179180.34	-	-
235	417118.08	2179195.81	-	-
236	417112.84	2179216.17	-	-
237	417104.18	2179234.61	-	-
238	417099.82	2179252.52	-	-
239	417091.25	2179271.92	-	-
240	417087.49	2179284.59	-	-
241	417086.62	2179296.3	-	-
242	417088.11	2179301.55	-	-
243	417092.74	2179303.38	-	-
244	417099.55	2179302.42	-	-
245	417106.98	2179298.14	-	-
246	417114.93	2179281.8	-	-
247	417122.36	2179268.25	-	-
248	417125.77	2179264.84	-	-
249	417130.05	2179264.5	-	-
250	417134.42	2179266.42	-	-
251	417138.09	2179270.35	-	-
252	417139.31	2179275.33	-	-
253	417138.96	2179284.59	-	-
254	417134.68	2179307.4	-	-
255	417133.81	2179318.5	-	-
256	417135.03	2179326.45	-	-
257	417138.35	2179336.06	-	-
258	417138.96	2179346.55	-	-
259	417133.64	2179381.76	-	-
260	417118.31	2179477.88	-	-



ДОКУМЕНТ ПОДПИСАН
ЭЛЕКТРОННОЙ ПОДПИСЬЮ

Сертификат: 00ВВ056В7401СВ38D2В3576АСDС8425108

Владелец: ФЕДЕРАЛЬНАЯ СЛУЖБА ГОСУДАРСТВЕННОЙ

РЕГИСТРАЦИИ, КАДАСТРА И КАРТОГРАФИИ

Действителен: с 27.06.2023 по 19.09.2024

полное наименование должности

инициалы, фамилия

Земельный участок

вид объекта недвижимости

Лист № 1359 раздела 3.2

Всего листов раздела 3.2: 1505

Всего разделов: 7

Всего листов выписки: 2333

17.06.2024г. № КУВИ-001/2024-161391662

Кадастровый номер:

47:14:0000000:32(Единое землепользование)

1	2	3	4	5
261	417096.12	2179574.06	-	-
1	417067.23	2179677.38	-	-
1	417173.76	2174556.39	-	-
2	417171.44	2174555.81	-	-
3	417169.14	2174553.06	-	-
4	417166.67	2174550.04	-	-
5	417161.61	2174544.3	-	-
6	417158.13	2174536.54	-	-
7	417146.08	2174516.5	-	-
8	417138.03	2174507.54	-	-
9	417128.07	2174500.84	-	-
10	417115.54	2174495.09	-	-
11	417094.71	2174493.25	-	-
12	417076.74	2174487.17	-	-
13	417063.94	2174481.42	-	-
14	417058.13	2174475.04	-	-
15	417051.38	2174466.09	-	-
16	417045.89	2174450.39	-	-
17	417044.2	2174432.78	-	-
18	417038.71	2174418.13	-	-
19	417033.94	2174409.4	-	-
20	417028.74	2174405.28	-	-
21	417022	2174402.79	-	-
22	416977.53	2174398.09	-	-
23	416895.33	2174376.65	-	-
24	416891.58	2174376.67	-	-
25	416890.46	2174382.05	-	-
26	416879.65	2174421.36	-	-
27	416868.72	2174417.15	-	-



ДОКУМЕНТ ПОДПИСАН
ЭЛЕКТРОННОЙ ПОДПИСЬЮ

Сертификат: 00ВВ056В7401СВ38D2В3576АСDС8425108

Владелец: ФЕДЕРАЛЬНАЯ СЛУЖБА ГОСУДАРСТВЕННОЙ

РЕГИСТРАЦИИ, КАДАСТРА И КАРТОГРАФИИ

Действителен: с 27.06.2023 по 19.09.2024

полное наименование должности

инициалы, фамилия

Земельный участок

вид объекта недвижимости

Лист № 1360 раздела 3.2

Всего листов раздела 3.2: 1505

Всего разделов: 7

Всего листов выписки: 2333

17.06.2024г. № КУВИ-001/2024-161391662

Кадастровый номер:

47:14:0000000:32(Единое землепользование)

1	2	3	4	5
28	416851.28	2174416.71	-	-
29	416832.54	2174418.56	-	-
30	416824.71	2174414.86	-	-
31	416813.24	2174410.56	-	-
32	416810.21	2174405.1	-	-
33	416805.95	2174398.52	-	-
34	416799.9	2174392.17	-	-
35	416792.29	2174386.41	-	-
36	416791.39	2174380.95	-	-
37	416793.16	2174374.91	-	-
38	416795.04	2174371.33	-	-
39	416798.27	2174367.09	-	-
40	416800.37	2174359.49	-	-
41	416800.36	2174353.15	-	-
42	416798.22	2174347.12	-	-
43	416792.49	2174339.57	-	-
44	416783.08	2174326.55	-	-
45	416773.99	2174311.17	-	-
46	416768.16	2174294.24	-	-
47	416760.87	2174283.99	-	-
48	416755.4	2174278.55	-	-
49	416747.55	2174272.87	-	-
50	416741.21	2174272.88	-	-
51	416737.55	2174276.24	-	-
52	416736.66	2174282.6	-	-
53	416736.37	2174291.64	-	-
54	416736.4	2174301.9	-	-
55	416736.43	2174310.71	-	-
56	416733.44	2174319.77	-	-



ДОКУМЕНТ ПОДПИСАН
ЭЛЕКТРОННОЙ ПОДПИСЬЮ

Сертификат: 00ВВ056В7401СВ38D2В3576АСDС8425108

Владелец: ФЕДЕРАЛЬНАЯ СЛУЖБА ГОСУДАРСТВЕННОЙ

РЕГИСТРАЦИИ, КАДАСТРА И КАРТОГРАФИИ

Действителен: с 27.06.2023 по 19.09.2024

полное наименование должности

инициалы, фамилия

Земельный участок

вид объекта недвижимости

Лист № 1361 раздела 3.2

Всего листов раздела 3.2: 1505

Всего разделов: 7

Всего листов выписки: 2333

17.06.2024г. № КУВИ-001/2024-161391662

Кадастровый номер:

47:14:0000000:32(Единое землепользование)

1	2	3	4	5
57	416727.75	2174323.69	-	-
58	416712.17	2174324.85	-	-
59	416698.05	2174325.51	-	-
60	416691.08	2174327.28	-	-
61	416684.61	2174335.55	-	-
62	416679.43	2174359.67	-	-
63	416673.6	2174370.95	-	-
64	416660	2174385.59	-	-
65	416645.91	2174395.14	-	-
66	416634.81	2174395.65	-	-
67	416625.28	2174391.08	-	-
68	416604.16	2174382.26	-	-
69	416579.85	2174369.95	-	-
70	416554.63	2174368.92	-	-
71	416538.75	2174367.22	-	-
72	416535.09	2174364.21	-	-
73	416535.08	2174357.72	-	-
74	416535.05	2174349.47	-	-
75	416537.4	2174339.47	-	-
76	416537.37	2174327.73	-	-
77	416537.34	2174317.1	-	-
78	416532.06	2174302.99	-	-
79	416531.39	2174291.9	-	-
80	416535.48	2174278.88	-	-
81	416536.09	2174269.98	-	-
82	416530.19	2174260.65	-	-
83	416526.67	2174249.4	-	-
84	416527.55	2174235.45	-	-
85	416533.57	2174230.12	-	-



ДОКУМЕНТ ПОДПИСАН
ЭЛЕКТРОННОЙ ПОДПИСЬЮ

Сертификат: 00ВВ056В7401СВ38D2В3576АСDС8425108

Владелец: ФЕДЕРАЛЬНАЯ СЛУЖБА ГОСУДАРСТВЕННОЙ

РЕГИСТРАЦИИ, КАДАСТРА И КАРТОГРАФИИ

Действителен: с 27.06.2023 по 19.09.2024

полное наименование должности

инициалы, фамилия

Земельный участок

вид объекта недвижимости

Лист № 1362 раздела 3.2

Всего листов раздела 3.2: 1505

Всего разделов: 7

Всего листов выписки: 2333

17.06.2024г. № КУВИ-001/2024-161391662

Кадастровый номер:

47:14:0000000:32(Единое землепользование)

1	2	3	4	5
86	416545.09	2174227.35	-	-
87	416566.85	2174225.81	-	-
88	416581.14	2174223.77	-	-
89	416592.65	2174216.95	-	-
90	416597.39	2174208.89	-	-
91	416599.36	2174193.87	-	-
92	416598.04	2174184.36	-	-
93	416596	2174171.56	-	-
94	416574.9	2174156.61	-	-
95	416573.42	2174147.82	-	-
96	416574.86	2174140.33	-	-
97	416577.59	2174136.28	-	-
98	416585.64	2174136.25	-	-
99	416598.67	2174143.54	-	-
100	416606	2174149.01	-	-
101	416612.22	2174148.26	-	-
102	416610.68	2174122.45	-	-
103	416604.58	2174102.17	-	-
104	416620.78	2174071.55	-	-
105	416643.24	2174053.18	-	-
106	416662.1	2174053.11	-	-
107	416679.12	2174053.07	-	-
108	416687.89	2174049.02	-	-
109	416690.06	2174040.77	-	-
110	416689.29	2174026.49	-	-
111	416682.47	2174010.96	-	-
112	416661.9	2173985.2	-	-
113	416647.74	2173965.48	-	-
114	416640.2	2173952.69	-	-



ДОКУМЕНТ ПОДПИСАН
ЭЛЕКТРОННОЙ ПОДПИСЬЮ

Сертификат: 00ВВ056В7401СВ38D2В3576АСDС8425108

Владелец: ФЕДЕРАЛЬНАЯ СЛУЖБА ГОСУДАРСТВЕННОЙ

РЕГИСТРАЦИИ, КАДАСТРА И КАРТОГРАФИИ

Действителен: с 27.06.2023 по 19.09.2024

полное наименование должности

инициалы, фамилия

Земельный участок

вид объекта недвижимости

Лист № 1363 раздела 3.2

Всего листов раздела 3.2: 1505

Всего разделов: 7

Всего листов выписки: 2333

17.06.2024г. № КУВИ-001/2024-161391662

Кадастровый номер:

47:14:0000000:32(Единое землепользование)

1	2	3	4	5
115	416636.68	2173937.69	-	-
116	416630.58	2173920.69	-	-
117	416612.77	2173899.7	-	-
118	416597.17	2173887.47	-	-
119	416570.47	2173881.99	-	-
120	416548.18	2173882.06	-	-
121	416541.51	2173879.54	-	-
122	416530.23	2173871.07	-	-
123	416513.13	2173835.29	-	-
124	416471.16	2173779.13	-	-
125	416449.74	2173763.81	-	-
126	416439.64	2173763.14	-	-
127	416431.15	2173764.78	-	-
128	416418.31	2173776.77	-	-
129	416409.81	2173777.7	-	-
130	416391.89	2173775.23	-	-
131	416384.31	2173775.94	-	-
132	416366.45	2173793.23	-	-
133	416355.44	2173800.84	-	-
134	416346.02	2173800.87	-	-
135	416333.15	2173794.93	-	-
136	416314.28	2173785.58	-	-
137	416312.64	2173774.55	-	-
138	416312.61	2173766.05	-	-
139	416314.19	2173753.18	-	-
140	416319	2173746.56	-	-
141	416326.47	2173747.82	-	-
142	416330.32	2173725.26	-	-
143	416335.44	2173718.21	-	-



ДОКУМЕНТ ПОДПИСАН
ЭЛЕКТРОННОЙ ПОДПИСЬЮ

Сертификат: 00ВВ056В7401СВ38D2В3576АСDС8425108

Владелец: ФЕДЕРАЛЬНАЯ СЛУЖБА ГОСУДАРСТВЕННОЙ

РЕГИСТРАЦИИ, КАДАСТРА И КАРТОГРАФИИ

Действителен: с 27.06.2023 по 19.09.2024

полное наименование должности

инициалы, фамилия

Земельный участок

вид объекта недвижимости

Лист № 1364 раздела 3.2

Всего листов раздела 3.2: 1505

Всего разделов: 7

Всего листов выписки: 2333

17.06.2024г. № КУВИ-001/2024-161391662

Кадастровый номер:

47:14:0000000:32(Единое землепользование)

1	2	3	4	5
144	416346.46	2173716.56	-	-
145	416361.89	2173727.54	-	-
146	416386.7	2173728.39	-	-
147	416402.78	2173728.34	-	-
148	416414.71	2173721.41	-	-
149	416414.68	2173712	-	-
150	416413.05	2173703.5	-	-
151	416404.51	2173689.05	-	-
152	416378.69	2173660.18	-	-
153	416351.97	2173623.44	-	-
154	416345.18	2173614.03	-	-
155	416344.24	2173606.81	-	-
156	416343.41	2173597.51	-	-
157	416343.37	2173585.57	-	-
158	416337.38	2173575.7	-	-
159	416306.16	2173548.57	-	-
160	416252.42	2173512.43	-	-
161	416244.24	2173501.44	-	-
162	416244.2	2173488.22	-	-
163	416244.18	2173482.71	-	-
164	416245.06	2173469.84	-	-
165	416248.01	2173456.28	-	-
166	416253.82	2173440.42	-	-
167	416261.93	2173427.64	-	-
168	416284.9	2173386.78	-	-
169	416300.94	2173354.25	-	-
170	416318.24	2173311.21	-	-
171	416324.88	2173291.05	-	-
172	416345.62	2173246.55	-	-



ДОКУМЕНТ ПОДПИСАН
ЭЛЕКТРОННОЙ ПОДПИСЬЮ

Сертификат: 00ВВ056В7401СВ38D2В3576АСDС8425108

Владелец: ФЕДЕРАЛЬНАЯ СЛУЖБА ГОСУДАРСТВЕННОЙ

РЕГИСТРАЦИИ, КАДАСТРА И КАРТОГРАФИИ

Действителен: с 27.06.2023 по 19.09.2024

полное наименование должности

инициалы, фамилия

Земельный участок

вид объекта недвижимости

Лист № 1365 раздела 3.2

Всего листов раздела 3.2: 1505

Всего разделов: 7

Всего листов выписки: 2333

17.06.2024г. № КУВИ-001/2024-161391662

Кадастровый номер:

47:14:0000000:32(Единое землепользование)

1	2	3	4	5
173	416361.68	2173216.2	-	-
174	416363.08	2173200.6	-	-
175	416359.6	2173189.9	-	-
176	416356.34	2173184.93	-	-
177	416358.35	2173182.62	-	-
178	416371.28	2173167.79	-	-
179	416355.21	2173150.19	-	-
180	416358.2	2173147.46	-	-
181	416367.63	2173143.44	-	-
182	416371.64	2173150.87	-	-
183	416381.1	2173159.56	-	-
184	416391.49	2173159.53	-	-
185	416389.95	2173170.75	-	-
186	416396.38	2173183.88	-	-
187	416405.51	2173192.74	-	-
188	416418.6	2173223.07	-	-
189	416443.69	2173261.17	-	-
190	416470.68	2173297.49	-	-
191	416496.43	2173337.19	-	-
192	416546.33	2173405.68	-	-
193	416595.58	2173479.94	-	-
194	416594.12	2173493.77	-	-
195	416604.07	2173507.56	-	-
196	416613.23	2173507.47	-	-
197	416631.11	2173531.18	-	-
198	416650.16	2173566.54	-	-
199	416713.15	2173654.68	-	-
200	416711.65	2173659.18	-	-
201	416714.25	2173669.44	-	-



ДОКУМЕНТ ПОДПИСАН
ЭЛЕКТРОННОЙ ПОДПИСЬЮ

Сертификат: 00ВВ056В7401СВ38D2В3576АСDС8425108

Владелец: ФЕДЕРАЛЬНАЯ СЛУЖБА ГОСУДАРСТВЕННОЙ

РЕГИСТРАЦИИ, КАДАСТРА И КАРТОГРАФИИ

Действителен: с 27.06.2023 по 19.09.2024

полное наименование должности

инициалы, фамилия

Земельный участок

вид объекта недвижимости

Лист № 1366 раздела 3.2

Всего листов раздела 3.2: 1505

Всего разделов: 7

Всего листов выписки: 2333

17.06.2024г. № КУВИ-001/2024-161391662

Кадастровый номер:

47:14:0000000:32(Единое землепользование)

1	2	3	4	5
202	416720.8	2173676.8	-	-
203	416728.47	2173680.74	-	-
204	416732.47	2173681.47	-	-
205	416770.22	2173738.16	-	-
206	416781.15	2173756.44	-	-
207	416760.48	2173764.22	-	-
208	416745.83	2173776.38	-	-
209	416746.57	2173788.51	-	-
210	416752.68	2173806.65	-	-
211	416764.85	2173825.73	-	-
212	416784	2173842.91	-	-
213	416796.17	2173856.63	-	-
214	416810.86	2173861.02	-	-
215	416830.66	2173860.95	-	-
216	416848.84	2173861.83	-	-
217	416854.72	2173865.1	-	-
218	416851.25	2173879.14	-	-
219	416864.14	2173898.19	-	-
220	416875.72	2173897.94	-	-
221	416884.82	2173910.33	-	-
222	416891.99	2173920.22	-	-
223	416900.24	2173933.04	-	-
224	416919.2	2173962.54	-	-
225	416967.89	2174034.04	-	-
226	416989.94	2174068.11	-	-
227	417017.45	2174110.24	-	-
228	417017.59	2174116.68	-	-
229	417021.98	2174135.21	-	-
230	417027.16	2174174.24	-	-



ДОКУМЕНТ ПОДПИСАН
ЭЛЕКТРОННОЙ ПОДПИСЬЮ

Сертификат: 00ВВ056В7401СВ38D2В3576АСDC8425108

Владелец: ФЕДЕРАЛЬНАЯ СЛУЖБА ГОСУДАРСТВЕННОЙ

РЕГИСТРАЦИИ, КАДАСТРА И КАРТОГРАФИИ

Действителен: с 27.06.2023 по 19.09.2024

полное наименование должности

инициалы, фамилия

Земельный участок

вид объекта недвижимости

Лист № 1367 раздела 3.2

Всего листов раздела 3.2: 1505

Всего разделов: 7

Всего листов выписки: 2333

17.06.2024г. № КУВИ-001/2024-161391662

Кадастровый номер:

47:14:0000000:32(Единое землепользование)

1	2	3	4	5
231	417028.29	2174178.37	-	-
232	417032.87	2174179.53	-	-
233	417040.73	2174179.51	-	-
234	417051.49	2174181.08	-	-
235	417067.12	2174182.97	-	-
236	417075.02	2174195.22	-	-
237	417087.67	2174213.86	-	-
238	417085.06	2174228.19	-	-
239	417091.04	2174236.36	-	-
240	417102.6	2174236.03	-	-
241	417121.92	2174266.32	-	-
242	417143.12	2174299.27	-	-
243	417163.87	2174329.19	-	-
244	417165.62	2174336.78	-	-
245	417179.74	2174352.9	-	-
246	417203.04	2174383.13	-	-
247	417230.05	2174421.61	-	-
248	417255.5	2174461.1	-	-
249	417256.52	2174467.19	-	-
250	417239.79	2174475.69	-	-
251	417205.11	2174486.2	-	-
252	417190.87	2174491.02	-	-
253	417187.85	2174495.35	-	-
254	417186.27	2174499.39	-	-
255	417184.86	2174511.52	-	-
256	417183.9	2174527.06	-	-
257	417182.68	2174548.28	-	-
258	417180.09	2174551.91	-	-
259	417177.06	2174554.47	-	-



ДОКУМЕНТ ПОДПИСАН
ЭЛЕКТРОННОЙ ПОДПИСЬЮ

Сертификат: 00ВВ056В7401СВ38D2В3576АСDС8425108

Владелец: ФЕДЕРАЛЬНАЯ СЛУЖБА ГОСУДАРСТВЕННОЙ

РЕГИСТРАЦИИ, КАДАСТРА И КАРТОГРАФИИ

Действителен: с 27.06.2023 по 19.09.2024

полное наименование должности

инициалы, фамилия

Земельный участок

вид объекта недвижимости

Лист № 1368 раздела 3.2

Всего листов раздела 3.2: 1505

Всего разделов: 7

Всего листов выписки: 2333

17.06.2024г. № КУВИ-001/2024-161391662

Кадастровый номер:

47:14:0000000:32(Единое землепользование)

1	2	3	4	5
1	417173.76	2174556.39	-	-
1	416694.87	2174276.81	-	-
2	416696.79	2174272.67	-	-
3	416700.75	2174270.74	-	-
4	416702.06	2174267.79	-	-
5	416701.56	2174264.92	-	-
6	416676.39	2174247.9	-	-
7	416660.45	2174229.18	-	-
8	416634.66	2174208.53	-	-
9	416623.46	2174204.77	-	-
10	416612.88	2174210.11	-	-
11	416610.2	2174222.97	-	-
12	416611.3	2174239.47	-	-
13	416624.41	2174254.29	-	-
14	416639.21	2174263.33	-	-
15	416656.17	2174276.73	-	-
16	416665.71	2174288.86	-	-
17	416677.76	2174299.27	-	-
18	416688.34	2174300.27	-	-
19	416694.31	2174297.23	-	-
20	416695.72	2174286.09	-	-
1	416694.87	2174276.81	-	-
1	416772.92	2174168.46	-	-
2	416764.64	2174158.4	-	-
3	416752.49	2174145.88	-	-
4	416743.96	2174133.4	-	-
5	416740.99	2174119.08	-	-
6	416738.11	2174110.14	-	-
7	416732.89	2174102.11	-	-



ДОКУМЕНТ ПОДПИСАН
ЭЛЕКТРОННОЙ ПОДПИСЬЮ

Сертификат: 00ВВ056В7401СВ38D2В3576АСDС8425108

Владелец: ФЕДЕРАЛЬНАЯ СЛУЖБА ГОСУДАРСТВЕННОЙ

РЕГИСТРАЦИИ, КАДАСТРА И КАРТОГРАФИИ

Действителен: с 27.06.2023 по 19.09.2024

полное наименование должности

инициалы, фамилия

Земельный участок

вид объекта недвижимости

Лист № 1369 раздела 3.2

Всего листов раздела 3.2: 1505

Всего разделов: 7

Всего листов выписки: 2333

17.06.2024г. № КУВИ-001/2024-161391662

Кадастровый номер:

47:14:0000000:32(Единое землепользование)

1	2	3	4	5
8	416724.63	2174096.54	-	-
9	416713.65	2174094.29	-	-
10	416708.27	2174098.37	-	-
11	416708.57	2174116.69	-	-
12	416710.83	2174131.03	-	-
13	416716.88	2174139.76	-	-
14	416725.48	2174150.2	-	-
15	416729.07	2174163.21	-	-
16	416734.06	2174178.85	-	-
17	416745.97	2174190.24	-	-
18	416755.81	2174195.35	-	-
19	416766.97	2174195.75	-	-
20	416775.02	2174193.06	-	-
21	416776.77	2174182.53	-	-
1	416772.92	2174168.46	-	-
1	417030.5	2177782.38	-	-
2	416996.28	2177756.77	-	-
3	416980.89	2177744.67	-	-
4	416939.33	2177722.99	-	-
5	416892.4	2177691.9	-	-
6	416847.55	2177664.55	-	-
7	416829.6	2177646.19	-	-
8	416818.96	2177636.05	-	-
9	416810.07	2177632.04	-	-
10	416799.04	2177628.03	-	-
11	416785.77	2177620.52	-	-
12	416768.99	2177602.48	-	-
13	416755.84	2177583.45	-	-
14	416734.55	2177551.64	-	-



ДОКУМЕНТ ПОДПИСАН
ЭЛЕКТРОННОЙ ПОДПИСЬЮ

Сертификат: 00ВВ056В7401СВ38D2В3576АСDC8425108

Владелец: ФЕДЕРАЛЬНАЯ СЛУЖБА ГОСУДАРСТВЕННОЙ

РЕГИСТРАЦИИ, КАДАСТРА И КАРТОГРАФИИ

Действителен: с 27.06.2023 по 19.09.2024

полное наименование должности

инициалы, фамилия

Земельный участок

вид объекта недвижимости

Лист № 1370 раздела 3.2

Всего листов раздела 3.2: 1505

Всего разделов: 7

Всего листов выписки: 2333

17.06.2024г. № КУВИ-001/2024-161391662

Кадастровый номер:

47:14:0000000:32(Единое землепользование)

1	2	3	4	5
15	416712.88	2177522.08	-	-
16	416689.96	2177481.38	-	-
17	416660.78	2177432.41	-	-
18	416645.88	2177402.32	-	-
19	416630.77	2177370.55	-	-
20	416624.03	2177351.6	-	-
21	416621.11	2177331.66	-	-
22	416618.84	2177310.81	-	-
23	416616.29	2177289.23	-	-
24	416613.37	2177275.11	-	-
25	416609.91	2177265.83	-	-
26	416601.17	2177247.52	-	-
27	416585.14	2177208.91	-	-
28	416572.3	2177174.59	-	-
29	416565.84	2177149.82	-	-
30	416562.02	2177129.97	-	-
31	416559.74	2177102.28	-	-
32	416558.46	2177074.06	-	-
33	416556.82	2177066.04	-	-
34	416550.72	2177057.03	-	-
35	416544.35	2177053.2	-	-
36	416534.33	2177053.2	-	-
37	416520.21	2177056.8	-	-
38	416452.67	2177076.88	-	-
39	416431.79	2177082.27	-	-
40	416399.07	2177088.95	-	-
41	416361.88	2177091.61	-	-
42	416343.13	2177098.06	-	-
43	416327.87	2177101.78	-	-



ДОКУМЕНТ ПОДПИСАН
ЭЛЕКТРОННОЙ ПОДПИСЬЮ

Сертификат: 00ВВ056В7401СВ38D2В3576АСDС8425108

Владелец: ФЕДЕРАЛЬНАЯ СЛУЖБА ГОСУДАРСТВЕННОЙ

РЕГИСТРАЦИИ, КАДАСТРА И КАРТОГРАФИИ

Действителен: с 27.06.2023 по 19.09.2024

полное наименование должности

инициалы, фамилия

Земельный участок

вид объекта недвижимости

Лист № 1371 раздела 3.2

Всего листов раздела 3.2: 1505

Всего разделов: 7

Всего листов выписки: 2333

17.06.2024г. № КУВИ-001/2024-161391662

Кадастровый номер:

47:14:0000000:32(Единое землепользование)

1	2	3	4	5
44	416300.01	2177105.81	-	-
45	416273.67	2177106.76	-	-
46	416253.46	2177107.37	-	-
47	416240.23	2177104.78	-	-
48	416233.38	2177100.99	-	-
49	416246.91	2177086.99	-	-
50	416252.51	2177078.8	-	-
51	416260.44	2177068.46	-	-
52	416264.53	2177059.63	-	-
53	416265.44	2177051.57	-	-
54	416267.66	2177044.61	-	-
55	416271.52	2177039.31	-	-
56	416288.4	2177030.63	-	-
57	416306.07	2177020.93	-	-
58	416314.92	2177013.75	-	-
59	416326.5	2177001.43	-	-
60	416336.24	2176989.36	-	-
61	416351.03	2177015.06	-	-
62	416363.13	2177006.98	-	-
63	416369.64	2176957.79	-	-
64	416349.28	2176968.6	-	-
65	416354.67	2176958.31	-	-
66	416381.89	2176941.94	-	-
67	416404.02	2176929.32	-	-
68	416413.73	2176923.96	-	-
69	416432.2	2176913.58	-	-
70	416447.86	2176903.2	-	-
71	416446.1	2176886.62	-	-
72	416446.64	2176878.62	-	-



ДОКУМЕНТ ПОДПИСАН
ЭЛЕКТРОННОЙ ПОДПИСЬЮ

Сертификат: 00ВВ056В7401СВ38D2В3576АСDС8425108

Владелец: ФЕДЕРАЛЬНАЯ СЛУЖБА ГОСУДАРСТВЕННОЙ

РЕГИСТРАЦИИ, КАДАСТРА И КАРТОГРАФИИ

Действителен: с 27.06.2023 по 19.09.2024

полное наименование должности

инициалы, фамилия

Земельный участок

вид объекта недвижимости

Лист № 1372 раздела 3.2

Всего листов раздела 3.2: 1505

Всего разделов: 7

Всего листов выписки: 2333

17.06.2024г. № КУВИ-001/2024-161391662

Кадастровый номер:

47:14:0000000:32(Единое землепользование)

1	2	3	4	5
73	416445.83	2176870.08	-	-
74	416443.64	2176865.46	-	-
75	416438.9	2176856.62	-	-
76	416435.1	2176847.54	-	-
77	416433.6	2176835.89	-	-
78	416433.17	2176824.35	-	-
79	416434.56	2176814.42	-	-
80	416439.29	2176804.38	-	-
81	416456.41	2176777.11	-	-
82	416460.18	2176770.83	-	-
83	416462.34	2176765.21	-	-
84	416463.48	2176759.03	-	-
85	416462.63	2176751.58	-	-
86	416457.74	2176740.67	-	-
87	416450.86	2176726.01	-	-
88	416445.24	2176713.67	-	-
89	416443.65	2176700.16	-	-
90	416445.53	2176684.07	-	-
91	416450.98	2176664.41	-	-
92	416458.6	2176648.45	-	-
93	416465.8	2176636.4	-	-
94	416470.11	2176633.06	-	-
95	416477.1	2176646.93	-	-
96	416506.53	2176639.23	-	-
97	416530.46	2176604.42	-	-
98	416536.91	2176596.82	-	-
99	416542.18	2176588.79	-	-
100	416546.59	2176580.38	-	-
101	416547.75	2176574.39	-	-



ДОКУМЕНТ ПОДПИСАН
ЭЛЕКТРОННОЙ ПОДПИСЬЮ

Сертификат: 00ВВ056В7401СВ38D2В3576АСDС8425108

Владелец: ФЕДЕРАЛЬНАЯ СЛУЖБА ГОСУДАРСТВЕННОЙ

РЕГИСТРАЦИИ, КАДАСТРА И КАРТОГРАФИИ

Действителен: с 27.06.2023 по 19.09.2024

полное наименование должности

инициалы, фамилия

Земельный участок

вид объекта недвижимости

Лист № 1373 раздела 3.2

Всего листов раздела 3.2: 1505

Всего разделов: 7

Всего листов выписки: 2333

17.06.2024г. № КУВИ-001/2024-161391662

Кадастровый номер:

47:14:0000000:32(Единое землепользование)

1	2	3	4	5
102	416546.38	2176570.48	-	-
103	416543.85	2176569.02	-	-
104	416539.64	2176568.48	-	-
105	416533.95	2176569.85	-	-
106	416526.59	2176571.64	-	-
107	416520.71	2176571.23	-	-
108	416515.02	2176569.56	-	-
109	416511.23	2176565.77	-	-
110	416508.32	2176560.16	-	-
111	416507.32	2176550.56	-	-
112	416507.74	2176541.45	-	-
113	416523.31	2176523.94	-	-
114	416531.81	2176514.38	-	-
115	416547.69	2176505.26	-	-
116	416543.94	2176497.88	-	-
117	416550.81	2176492.84	-	-
118	416552.3	2176488.35	-	-
119	416552.8	2176481.52	-	-
120	416554.58	2176477.04	-	-
121	416558.64	2176474.01	-	-
122	416608.33	2176507.89	-	-
123	416609.91	2176508.97	-	-
124	416622.27	2176511.17	-	-
125	416634.07	2176505.34	-	-
126	416677.18	2176527.08	-	-
127	416686.31	2176531.69	-	-
128	416711.54	2176558.64	-	-
129	416724.09	2176566.51	-	-
130	416734.06	2176563.21	-	-



ДОКУМЕНТ ПОДПИСАН
ЭЛЕКТРОННОЙ ПОДПИСЬЮ

Сертификат: 00ВВ056В7401СВ38D2В3576АСDС8425108

Владелец: ФЕДЕРАЛЬНАЯ СЛУЖБА ГОСУДАРСТВЕННОЙ

РЕГИСТРАЦИИ, КАДАСТРА И КАРТОГРАФИИ

Действителен: с 27.06.2023 по 19.09.2024

полное наименование должности

инициалы, фамилия

Земельный участок

вид объекта недвижимости

Лист № 1374 раздела 3.2

Всего листов раздела 3.2: 1505

Всего разделов: 7

Всего листов выписки: 2333

17.06.2024г. № КУВИ-001/2024-161391662

Кадастровый номер:

47:14:0000000:32(Единое землепользование)

1	2	3	4	5
131	416735.44	2176549.79	-	-
132	416719.41	2176522.83	-	-
133	416726.13	2176524.53	-	-
134	416733.18	2176524.39	-	-
135	416736.29	2176522.15	-	-
136	416737.31	2176518.89	-	-
137	416736.97	2176514.08	-	-
138	416735.08	2176509.46	-	-
139	416730.12	2176502.95	-	-
140	416723.6	2176497.11	-	-
141	416714.51	2176489.38	-	-
142	416705.58	2176481.74	-	-
143	416705.45	2176480.06	-	-
144	416717.61	2176450.79	-	-
145	416757.85	2176455.27	-	-
146	416729.11	2176411.84	-	-
147	416731.14	2176408.91	-	-
148	416730.94	2176406	-	-
149	416727.54	2176400.36	-	-
150	416724.96	2176394.52	-	-
151	416725.09	2176389.79	-	-
152	416728.61	2176383.06	-	-
153	416739.25	2176377.74	-	-
154	416747.9	2176374.16	-	-
155	416756.02	2176389	-	-
156	416767.92	2176410.9	-	-
157	416789.01	2176399.45	-	-
158	416789.07	2176399.37	-	-
159	416777.08	2176377.48	-	-



ДОКУМЕНТ ПОДПИСАН
ЭЛЕКТРОННОЙ ПОДПИСЬЮ

Сертификат: 00ВВ056В7401СВ38D2В3576АСDС8425108

Владелец: ФЕДЕРАЛЬНАЯ СЛУЖБА ГОСУДАРСТВЕННОЙ

РЕГИСТРАЦИИ, КАДАСТРА И КАРТОГРАФИИ

Действителен: с 27.06.2023 по 19.09.2024

полное наименование должности

инициалы, фамилия

Земельный участок

вид объекта недвижимости

Лист № 1375 раздела 3.2

Всего листов раздела 3.2: 1505

Всего разделов: 7

Всего листов выписки: 2333

17.06.2024г. № КУВИ-001/2024-161391662

Кадастровый номер:

47:14:0000000:32(Единое землепользование)

1	2	3	4	5
160	416775.91	2176375.34	-	-
161	416777.52	2176376.03	-	-
162	416786.67	2176385.94	-	-
163	416792.09	2176399.43	-	-
164	416793.45	2176411.67	-	-
165	416792.51	2176422.27	-	-
166	416834.19	2176465.43	-	-
167	416861.33	2176494.43	-	-
168	416888.95	2176523.35	-	-
169	416905.6	2176548.7	-	-
170	416930.36	2176596.52	-	-
171	417309.73	2177125.46	-	-
172	417527.89	2177359.66	-	-
173	417514.15	2177444.44	-	-
174	417269.2	2177633.23	-	-
175	417082.99	2177761.93	-	-
1	417030.5	2177782.38	-	-
1	417090.84	2177050.76	-	-
2	417102.21	2177046.85	-	-
3	417111.89	2177041.53	-	-
4	417118.61	2177037.43	-	-
5	417125.98	2177033.29	-	-
6	417133.92	2177030.61	-	-
7	417151.74	2177031.7	-	-
8	417166.61	2177033.02	-	-
9	417179.65	2177031.55	-	-
10	417188.01	2177029.18	-	-
11	417201.03	2177026.48	-	-
12	417198.4	2177019.33	-	-



ДОКУМЕНТ ПОДПИСАН
ЭЛЕКТРОННОЙ ПОДПИСЬЮ

Сертификат: 00ВВ056В7401СВ38D2В3576АСDС8425108

Владелец: ФЕДЕРАЛЬНАЯ СЛУЖБА ГОСУДАРСТВЕННОЙ

РЕГИСТРАЦИИ, КАДАСТРА И КАРТОГРАФИИ

Действителен: с 27.06.2023 по 19.09.2024

полное наименование должности

инициалы, фамилия

Земельный участок

вид объекта недвижимости

Лист № 1376 раздела 3.2

Всего листов раздела 3.2: 1505

Всего разделов: 7

Всего листов выписки: 2333

17.06.2024г. № КУВИ-001/2024-161391662

Кадастровый номер:

47:14:0000000:32(Единое землепользование)

1	2	3	4	5
13	417186.95	2177004.71	-	-
14	417179.26	2176994.85	-	-
15	417168.87	2176980.23	-	-
16	417163.07	2176972.55	-	-
17	417154.78	2176965.92	-	-
18	417146.05	2176960.35	-	-
19	417131.13	2176955	-	-
20	417113.88	2176945.43	-	-
21	417103.49	2176938.81	-	-
22	417095.05	2176931.65	-	-
23	417089.7	2176924.95	-	-
24	417087.29	2176916.21	-	-
25	417084.36	2176907.7	-	-
26	417080.14	2176901.07	-	-
27	417068.46	2176893.08	-	-
28	417055.66	2176885.4	-	-
29	417043.98	2176878.77	-	-
30	417036.16	2176873.91	-	-
31	417030.07	2176865.88	-	-
32	417024.74	2176854.67	-	-
33	417019.62	2176841.93	-	-
34	417015.67	2176834.1	-	-
35	417010.34	2176829.74	-	-
36	417002.52	2176825.31	-	-
37	416995.38	2176817.76	-	-
38	416990.26	2176806.55	-	-
39	416988.05	2176797.27	-	-
40	416986.59	2176788.69	-	-
41	416982.72	2176782.11	-	-



ДОКУМЕНТ ПОДПИСАН
ЭЛЕКТРОННОЙ ПОДПИСЬЮ

Сертификат: 00ВВ056В7401СВ38D2В3576АСDС8425108

Владелец: ФЕДЕРАЛЬНАЯ СЛУЖБА ГОСУДАРСТВЕННОЙ

РЕГИСТРАЦИИ, КАДАСТРА И КАРТОГРАФИИ

Действителен: с 27.06.2023 по 19.09.2024

полное наименование должности

инициалы, фамилия

Земельный участок

вид объекта недвижимости

Лист № 1377 раздела 3.2

Всего листов раздела 3.2: 1505

Всего разделов: 7

Всего листов выписки: 2333

17.06.2024г. № КУВИ-001/2024-161391662

Кадастровый номер:

47:14:0000000:32(Единое землепользование)

1	2	3	4	5
42	416976.35	2176776.5	-	-
43	416965.82	2176766.26	-	-
44	416961.18	2176756.98	-	-
45	416954.12	2176738.91	-	-
46	416950.45	2176725.68	-	-
47	416945.33	2176717.65	-	-
48	416939.44	2176710.8	-	-
49	416930.44	2176703.74	-	-
50	416923.11	2176698.82	-	-
51	416917.98	2176693.21	-	-
52	416912.58	2176684.91	-	-
53	416905.8	2176691.76	-	-
54	416900.4	2176701.52	-	-
55	416900.4	2176709.55	-	-
56	416903.3	2176721.53	-	-
57	416908.43	2176735.93	-	-
58	416919.23	2176752.06	-	-
59	416934.11	2176775.05	-	-
60	416943.6	2176792.84	-	-
61	416952.18	2176813.13	-	-
62	416959.73	2176832.93	-	-
63	416950.73	2176841.93	-	-
64	416942.14	2176849.54	-	-
65	416934.32	2176860.76	-	-
66	416925.81	2176877.86	-	-
67	416920.41	2176895.17	-	-
68	416919.44	2176913.03	-	-
69	416919.52	2176922.85	-	-
70	416921.3	2176927.6	-	-



ДОКУМЕНТ ПОДПИСАН
ЭЛЕКТРОННОЙ ПОДПИСЬЮ

Сертификат: 00ВВ056В7401СВ38D2В3576АСDС8425108

Владелец: ФЕДЕРАЛЬНАЯ СЛУЖБА ГОСУДАРСТВЕННОЙ

РЕГИСТРАЦИИ, КАДАСТРА И КАРТОГРАФИИ

Действителен: с 27.06.2023 по 19.09.2024

полное наименование должности

инициалы, фамилия

Земельный участок

вид объекта недвижимости

Лист № 1378 раздела 3.2

Всего листов раздела 3.2: 1505

Всего разделов: 7

Всего листов выписки: 2333

17.06.2024г. № КУВИ-001/2024-161391662

Кадастровый номер:

47:14:0000000:32(Единое землепользование)

1	2	3	4	5
71	416925.66	2176929.17	-	-
72	416940.8	2176928.77	-	-
73	416949.69	2176929.56	-	-
74	416954.21	2176931.74	-	-
75	416956.22	2176936.04	-	-
76	416955.61	2176942.18	-	-
77	416950.08	2176955.98	-	-
78	416946.95	2176967.22	-	-
79	416946.17	2176979.62	-	-
80	416947.51	2176988.89	-	-
81	416950.47	2176996.38	-	-
82	416956.62	2177003.09	-	-
83	416965.44	2177008.79	-	-
84	416975.5	2177011.75	-	-
85	416984.39	2177016.44	-	-
86	416990.87	2177022.59	-	-
87	416993.66	2177028.29	-	-
88	416994.61	2177040.3	-	-
89	416996.23	2177060.25	-	-
90	417010.45	2177056.95	-	-
91	417021.45	2177055.84	-	-
92	417032.45	2177056.37	-	-
93	417041.39	2177057.9	-	-
94	417049.8	2177061.6	-	-
95	417058.58	2177064.62	-	-
96	417067.15	2177064.62	-	-
97	417076.3	2177060.86	-	-
98	417084.13	2177055.26	-	-
1	417090.84	2177050.76	-	-



ДОКУМЕНТ ПОДПИСАН
ЭЛЕКТРОННОЙ ПОДПИСЬЮ

Сертификат: 00ВВ056В7401СВ38D2В3576АСDС8425108

Владелец: ФЕДЕРАЛЬНАЯ СЛУЖБА ГОСУДАРСТВЕННОЙ

РЕГИСТРАЦИИ, КАДАСТРА И КАРТОГРАФИИ

Действителен: с 27.06.2023 по 19.09.2024

полное наименование должности

инициалы, фамилия

Земельный участок

вид объекта недвижимости

Лист № 1379 раздела 3.2

Всего листов раздела 3.2: 1505

Всего разделов: 7

Всего листов выписки: 2333

17.06.2024г. № КУВИ-001/2024-161391662

Кадастровый номер:

47:14:0000000:32(Единое землепользование)

1	2	3	4	5
1	416822.33	2176598.65	-	-
2	416826.08	2176588.18	-	-
3	416830.48	2176577.39	-	-
4	416816.95	2176565.16	-	-
5	416806.47	2176565.39	-	-
6	416797.31	2176566.46	-	-
7	416787.67	2176568.4	-	-
8	416779.01	2176572.66	-	-
9	416772.66	2176579.33	-	-
10	416770.02	2176588.32	-	-
11	416770.53	2176596.52	-	-
12	416772.99	2176602.73	-	-
13	416778.36	2176605.33	-	-
14	416790.78	2176605.65	-	-
15	416805.97	2176605.65	-	-
16	416813.66	2176604.68	-	-
17	416819.73	2176603.24	-	-
1	416822.33	2176598.65	-	-
1	417855.85	2153725.86	-	-
2	417853.17	2153651.46	-	-
3	417841.2	2153617.54	-	-
4	417827.67	2153574.17	-	-
5	417815.19	2153534.2	-	-
6	417791.52	2153477.49	-	-
7	417773.06	2153445.51	-	-
8	417762.74	2153427.63	-	-
9	417747.59	2153405.86	-	-
10	417736.32	2153391.46	-	-
11	417754.63	2153375.53	-	-



ДОКУМЕНТ ПОДПИСАН
ЭЛЕКТРОННОЙ ПОДПИСЬЮ

Сертификат: 00ВВ056В7401СВ38D2В3576АСDC8425108

Владелец: ФЕДЕРАЛЬНАЯ СЛУЖБА ГОСУДАРСТВЕННОЙ

РЕГИСТРАЦИИ, КАДАСТРА И КАРТОГРАФИИ

Действителен: с 27.06.2023 по 19.09.2024

полное наименование должности

инициалы, фамилия

Земельный участок

вид объекта недвижимости

Лист № 1380 раздела 3.2

Всего листов раздела 3.2: 1505

Всего разделов: 7

Всего листов выписки: 2333

17.06.2024г. № КУВИ-001/2024-161391662

Кадастровый номер:

47:14:0000000:32(Единое землепользование)

1	2	3	4	5
12	417778.64	2153366.04	-	-
13	417800.63	2153354.52	-	-
14	417809.01	2153341.28	-	-
15	417812.29	2153336.09	-	-
16	417817.23	2153316.02	-	-
17	417822.48	2153300.51	-	-
18	417836.97	2153289.79	-	-
19	417845.34	2153267.07	-	-
20	417850.87	2153245.45	-	-
21	417855.15	2153224.12	-	-
22	417879.47	2153185.68	-	-
23	417916.75	2153142.93	-	-
24	417944.43	2153080.48	-	-
25	417956.2	2153029.05	-	-
26	417952.59	2152989.59	-	-
27	417944.13	2152957.02	-	-
28	417913.73	2152907.51	-	-
29	417891.57	2152849.77	-	-
30	417898.6	2152808.24	-	-
31	417921.4	2152790.99	-	-
32	417960.2	2152784.57	-	-
33	417995.35	2152792.64	-	-
34	418030.9	2152787.63	-	-
35	418067	2152760.69	-	-
36	418072.56	2152737.27	-	-
37	418063.13	2152718.18	-	-
38	418050.54	2152703.46	-	-
39	418037.48	2152690.5	-	-
40	418019.3	2152664.06	-	-



ДОКУМЕНТ ПОДПИСАН
ЭЛЕКТРОННОЙ ПОДПИСЬЮ

Сертификат: 00ВВ056В7401СВ38D2В3576АСDС8425108

Владелец: ФЕДЕРАЛЬНАЯ СЛУЖБА ГОСУДАРСТВЕННОЙ

РЕГИСТРАЦИИ, КАДАСТРА И КАРТОГРАФИИ

Действителен: с 27.06.2023 по 19.09.2024

полное наименование должности

инициалы, фамилия

Земельный участок

вид объекта недвижимости

Лист № 1381 раздела 3.2

Всего листов раздела 3.2: 1505

Всего разделов: 7

Всего листов выписки: 2333

17.06.2024г. № КУВИ-001/2024-161391662

Кадастровый номер:

47:14:0000000:32(Единое землепользование)

1	2	3	4	5
41	418002.58	2152633.5	-	-
42	418000.81	2152617.54	-	-
43	417999.85	2152608.82	-	-
44	417998.7	2152598.44	-	-
45	417999.38	2152583.51	-	-
46	417996.14	2152525.85	-	-
47	417995.29	2152510.61	-	-
48	417996.91	2152489.46	-	-
49	418012.77	2152476.64	-	-
50	418028.69	2152462.62	-	-
51	418037.81	2152447.22	-	-
52	418055.09	2152426.57	-	-
53	418058.32	2152405.64	-	-
54	418068.78	2152376.25	-	-
55	418082.7	2152340.52	-	-
56	418096.65	2152296	-	-
57	418114.48	2152251.49	-	-
58	418121.31	2152201.39	-	-
59	418133.72	2152193.39	-	-
60	418150.97	2152188.78	-	-
61	418168.65	2152179.83	-	-
62	418187.56	2152175.64	-	-
63	418210.83	2152171.65	-	-
64	418225.33	2152170.85	-	-
65	418232.45	2152165	-	-
66	418233.44	2152157.87	-	-
67	418225.68	2152145.86	-	-
68	418221.22	2152140.61	-	-
69	418214.82	2152130.57	-	-



ДОКУМЕНТ ПОДПИСАН
ЭЛЕКТРОННОЙ ПОДПИСЬЮ

Сертификат: 00ВВ056В7401СВ38D2В3576АСDС8425108

Владелец: ФЕДЕРАЛЬНАЯ СЛУЖБА ГОСУДАРСТВЕННОЙ

РЕГИСТРАЦИИ, КАДАСТРА И КАРТОГРАФИИ

Действителен: с 27.06.2023 по 19.09.2024

полное наименование должности

инициалы, фамилия

Земельный участок

вид объекта недвижимости

Лист № 1382 раздела 3.2

Всего листов раздела 3.2: 1505

Всего разделов: 7

Всего листов выписки: 2333

17.06.2024г. № КУВИ-001/2024-161391662

Кадастровый номер:

47:14:0000000:32(Единое землепользование)

1	2	3	4	5
70	418203.98	2152122.39	-	-
71	418191.78	2152103.09	-	-
72	418175.52	2152069.14	-	-
73	418174.92	2152042.2	-	-
74	418191.03	2151988.6	-	-
75	418187.56	2151971.3	-	-
76	418177.15	2151961.03	-	-
77	418152.76	2151946.2	-	-
78	418122.39	2151922.56	-	-
79	418117.56	2151909.52	-	-
80	418122.57	2151893.32	-	-
81	418132.82	2151878.18	-	-
82	418142.89	2151865.57	-	-
83	418171.19	2151848.79	-	-
84	418202.66	2151837.77	-	-
85	418213.03	2151828.59	-	-
86	418213	2151819.1	-	-
87	418204.16	2151804.69	-	-
88	418194.02	2151784.62	-	-
89	418198.46	2151775.8	-	-
90	418209.07	2151771.77	-	-
91	418221.16	2151772.78	-	-
92	418229.73	2151773.72	-	-
93	418238.33	2151768.11	-	-
94	418244.41	2151755.91	-	-
95	418263.79	2151741.43	-	-
96	418276.94	2151736.04	-	-
97	418286.35	2151721.7	-	-
98	418288.15	2151705.38	-	-



ДОКУМЕНТ ПОДПИСАН
ЭЛЕКТРОННОЙ ПОДПИСЬЮ

Сертификат: 00ВВ056В7401СВ38D2В3576АСDС8425108

Владелец: ФЕДЕРАЛЬНАЯ СЛУЖБА ГОСУДАРСТВЕННОЙ

РЕГИСТРАЦИИ, КАДАСТРА И КАРТОГРАФИИ

Действителен: с 27.06.2023 по 19.09.2024

полное наименование должности

инициалы, фамилия

Земельный участок

вид объекта недвижимости

Лист № 1383 раздела 3.2

Всего листов раздела 3.2: 1505

Всего разделов: 7

Всего листов выписки: 2333

17.06.2024г. № КУВИ-001/2024-161391662

Кадастровый номер:

47:14:0000000:32(Единое землепользование)

1	2	3	4	5
99	418284.36	2151670.66	-	-
100	418295.52	2151640.91	-	-
101	418309.86	2151634.39	-	-
102	418318.26	2151630.58	-	-
103	418354.62	2151634.69	-	-
104	418380.2	2151635.84	-	-
105	418402.71	2151627.78	-	-
106	418413.51	2151599.92	-	-
107	418432.42	2151567.88	-	-
108	418458.25	2151528.67	-	-
109	418481.87	2151507.96	-	-
110	418530.93	2151486.59	-	-
111	418540.4	2151474.35	-	-
112	418551.2	2151460.38	-	-
113	418551.22	2151455.08	-	-
114	418551.27	2151443.05	-	-
115	418535.18	2151427.58	-	-
116	418501.51	2151420.35	-	-
117	418464.75	2151401	-	-
118	418435.13	2151377.76	-	-
119	418427.93	2151354.54	-	-
120	418424.3	2151342.83	-	-
121	418431.7	2151316.22	-	-
122	418465.8	2151296.49	-	-
123	418498.72	2151265.99	-	-
124	418513.76	2151249.96	-	-
125	418527.08	2151235.74	-	-
126	418547.53	2151210.24	-	-
127	418558.05	2151188.42	-	-



ДОКУМЕНТ ПОДПИСАН
ЭЛЕКТРОННОЙ ПОДПИСЬЮ

Сертификат: 00ВВ056В7401СВ38D2В3576АСDС8425108

Владелец: ФЕДЕРАЛЬНАЯ СЛУЖБА ГОСУДАРСТВЕННОЙ

РЕГИСТРАЦИИ, КАДАСТРА И КАРТОГРАФИИ

Действителен: с 27.06.2023 по 19.09.2024

полное наименование должности

инициалы, фамилия

Земельный участок

вид объекта недвижимости

Лист № 1384 раздела 3.2

Всего листов раздела 3.2: 1505

Всего разделов: 7

Всего листов выписки: 2333

17.06.2024г. № КУВИ-001/2024-161391662

Кадастровый номер:

47:14:0000000:32(Единое землепользование)

1	2	3	4	5
128	418571.89	2151149.33	-	-
129	418568.77	2151118.23	-	-
130	418566.72	2151099.62	-	-
131	418563.33	2151071.81	-	-
132	418562.31	2151032.75	-	-
133	418588.57	2150960.77	-	-
134	418621.42	2150927.65	-	-
135	418638.51	2150911.75	-	-
136	418660.41	2150897.14	-	-
137	418676.52	2150886.21	-	-
138	418696.3	2150876.95	-	-
139	418711.13	2150873.3	-	-
140	418772.33	2150870.77	-	-
141	418599.19	2150786.32	-	-
142	418517.64	2150746.54	-	-
143	418424.52	2150701.11	-	-
144	418231.51	2150606.96	-	-
145	418157.99	2150571.1	-	-
146	417988.49	2150488.42	-	-
147	417685.32	2150340.08	-	-
148	417633.26	2150314.6	-	-
149	417604.33	2150301.02	-	-
150	417556.38	2150277.64	-	-
151	417406.31	2150272.77	-	-
152	417234.46	2150267.2	-	-
153	417007.4	2150259.83	-	-
154	416913.62	2150256.79	-	-
155	416881.6	2150329.45	-	-
156	416800.33	2150513.91	-	-



ДОКУМЕНТ ПОДПИСАН
ЭЛЕКТРОННОЙ ПОДПИСЬЮ

Сертификат: 00ВВ056В7401СВ38D2В3576АСDС8425108

Владелец: ФЕДЕРАЛЬНАЯ СЛУЖБА ГОСУДАРСТВЕННОЙ

РЕГИСТРАЦИИ, КАДАСТРА И КАРТОГРАФИИ

Действителен: с 27.06.2023 по 19.09.2024

полное наименование должности

инициалы, фамилия

Земельный участок

вид объекта недвижимости

Лист № 1385 раздела 3.2

Всего листов раздела 3.2: 1505

Всего разделов: 7

Всего листов выписки: 2333

17.06.2024г. № КУВИ-001/2024-161391662

Кадастровый номер:

47:14:0000000:32(Единое землепользование)

1	2	3	4	5
157	416761.97	2150559.93	-	-
158	416731.8	2150596.15	-	-
159	416701.91	2150632.02	-	-
160	416613.2	2150738.47	-	-
161	416550.44	2150813.8	-	-
162	416545.14	2150820.15	-	-
163	416535.87	2150881	-	-
164	416528.93	2150926.44	-	-
165	416508.18	2150911.01	-	-
166	416466.63	2150890.09	-	-
167	416434.4	2150877.2	-	-
168	416405.51	2150873.54	-	-
169	416373.99	2150881.12	-	-
170	416330.09	2150894.3	-	-
171	416281.57	2150899.24	-	-
172	416236.7	2150899.24	-	-
173	416222.28	2150905.56	-	-
174	416181.64	2150926.48	-	-
175	416156.66	2150943.61	-	-
176	416130.79	2150951.67	-	-
177	416109.59	2150953.11	-	-
178	416079.73	2150951.88	-	-
179	416049.79	2150949.54	-	-
180	416007.74	2150951.88	-	-
181	415978.51	2150954.06	-	-
182	415959.07	2150946.37	-	-
183	415927.2	2150928.44	-	-
184	415894.21	2150913.44	-	-
185	415879.15	2150906.52	-	-



ДОКУМЕНТ ПОДПИСАН
ЭЛЕКТРОННОЙ ПОДПИСЬЮ

Сертификат: 00ВВ056В7401СВ38D2В3576АСDС8425108

Владелец: ФЕДЕРАЛЬНАЯ СЛУЖБА ГОСУДАРСТВЕННОЙ

РЕГИСТРАЦИИ, КАДАСТРА И КАРТОГРАФИИ

Действителен: с 27.06.2023 по 19.09.2024

полное наименование должности

инициалы, фамилия

Земельный участок

вид объекта недвижимости

Лист № 1386 раздела 3.2

Всего листов раздела 3.2: 1505

Всего разделов: 7

Всего листов выписки: 2333

17.06.2024г. № КУВИ-001/2024-161391662

Кадастровый номер:

47:14:0000000:32(Единое землепользование)

1	2	3	4	5
186	415851.72	2150899.81	-	-
187	415815.35	2150894.41	-	-
188	415785.9	2150895.1	-	-
189	415769.16	2150891.56	-	-
190	415754.99	2150883.17	-	-
191	415735.65	2150873.53	-	-
192	415711.35	2150854.77	-	-
193	415700.93	2150835	-	-
194	415686.92	2150807.88	-	-
195	415693.79	2150802.95	-	-
196	415727.48	2150811.31	-	-
197	415752.6	2150829.13	-	-
198	415756.5	2150846.19	-	-
199	415766.16	2150861.99	-	-
200	415778.56	2150865.51	-	-
201	415798.23	2150866.9	-	-
202	415808.06	2150864.17	-	-
203	415813.82	2150844.43	-	-
204	415822.83	2150835.96	-	-
205	415880.99	2150858.05	-	-
206	415914.91	2150879.07	-	-
207	415981.84	2150921.19	-	-
208	416001.96	2150932.46	-	-
209	416012.85	2150924.02	-	-
210	416022.48	2150910.12	-	-
211	416031.32	2150893.41	-	-
212	416052.87	2150901.28	-	-
213	416065.53	2150902.31	-	-
214	416077.21	2150895.07	-	-



ДОКУМЕНТ ПОДПИСАН
ЭЛЕКТРОННОЙ ПОДПИСЬЮ

Сертификат: 00ВВ056В7401СВ38D2В3576АСDС8425108

Владелец: ФЕДЕРАЛЬНАЯ СЛУЖБА ГОСУДАРСТВЕННОЙ

РЕГИСТРАЦИИ, КАДАСТРА И КАРТОГРАФИИ

Действителен: с 27.06.2023 по 19.09.2024

полное наименование должности

инициалы, фамилия

Земельный участок

вид объекта недвижимости

Лист № 1387 раздела 3.2

Всего листов раздела 3.2: 1505

Всего разделов: 7

Всего листов выписки: 2333

17.06.2024г. № КУВИ-001/2024-161391662

Кадастровый номер:

47:14:0000000:32(Единое землепользование)

1	2	3	4	5
215	416086.62	2150879.96	-	-
216	416087.47	2150860.86	-	-
217	416081.03	2150845.75	-	-
218	416065.11	2150823.98	-	-
219	416103.71	2150738.34	-	-
220	416133.17	2150682.44	-	-
221	416174.89	2150586.49	-	-
222	416195.13	2150554.5	-	-
223	416208.07	2150530.85	-	-
224	416221.3	2150509.61	-	-
225	416216.07	2150498.32	-	-
226	416201.76	2150492.81	-	-
227	416177.3	2150486.57	-	-
228	416164.74	2150476.21	-	-
229	416166.32	2150464.13	-	-
230	416174.97	2150457.76	-	-
231	416186.91	2150455.43	-	-
232	416199.43	2150462.11	-	-
233	416213.4	2150467.07	-	-
234	416231.23	2150474.36	-	-
235	416243.74	2150474.06	-	-
236	416266.5	2150451.66	-	-
237	416289.2	2150430.59	-	-
238	416322.04	2150408.37	-	-
239	416343.36	2150385.34	-	-
240	416379.25	2150415.96	-	-
241	416399.64	2150428.42	-	-
242	416411.98	2150424.12	-	-
243	416423.1	2150413.08	-	-



ДОКУМЕНТ ПОДПИСАН
ЭЛЕКТРОННОЙ ПОДПИСЬЮ

Сертификат: 00ВВ056В7401СВ38D2В3576АСDС8425108

Владелец: ФЕДЕРАЛЬНАЯ СЛУЖБА ГОСУДАРСТВЕННОЙ

РЕГИСТРАЦИИ, КАДАСТРА И КАРТОГРАФИИ

Действителен: с 27.06.2023 по 19.09.2024

полное наименование должности

инициалы, фамилия

Земельный участок

вид объекта недвижимости

Лист № 1388 раздела 3.2

Всего листов раздела 3.2: 1505

Всего разделов: 7

Всего листов выписки: 2333

17.06.2024г. № КУВИ-001/2024-161391662

Кадастровый номер:

47:14:000000:32(Единое землепользование)

1	2	3	4	5
244	416423.44	2150405.51	-	-
245	416405.06	2150394.15	-	-
246	416396.03	2150380.59	-	-
247	416373.05	2150360.46	-	-
248	416375.39	2150347.26	-	-
249	416400.19	2150325.83	-	-
250	416414.32	2150295.78	-	-
251	416441.09	2150237.66	-	-
252	416452.32	2150220.81	-	-
253	416470.48	2150214.54	-	-
254	416481.06	2150212.57	-	-
255	416490.61	2150200.59	-	-
256	416501.46	2150184.49	-	-
257	416511.1	2150174.2	-	-
258	416518.97	2150159.03	-	-
259	416517.77	2150148.31	-	-
260	416504.67	2150136.56	-	-
261	416490.33	2150125.24	-	-
262	416461.54	2150122.35	-	-
263	416432.39	2150124.1	-	-
264	416419.11	2150116.84	-	-
265	416401.51	2150094.06	-	-
266	416375.92	2150080.38	-	-
267	416331.25	2150057.16	-	-
268	416360.38	2149993.05	-	-
269	416397.97	2149985.03	-	-
270	416411.65	2149976.42	-	-
271	416421.45	2149971.01	-	-
272	416436.99	2149980.55	-	-



ДОКУМЕНТ ПОДПИСАН
ЭЛЕКТРОННОЙ ПОДПИСЬЮ

Сертификат: 00ВВ056В7401СВ38D2В3576АСDС8425108

Владелец: ФЕДЕРАЛЬНАЯ СЛУЖБА ГОСУДАРСТВЕННОЙ

РЕГИСТРАЦИИ, КАДАСТРА И КАРТОГРАФИИ

Действителен: с 27.06.2023 по 19.09.2024

полное наименование должности

инициалы, фамилия

Земельный участок

вид объекта недвижимости

Лист № 1389 раздела 3.2

Всего листов раздела 3.2: 1505

Всего разделов: 7

Всего листов выписки: 2333

17.06.2024г. № КУВИ-001/2024-161391662

Кадастровый номер:

47:14:0000000:32(Единое землепользование)

1	2	3	4	5
273	416453.76	2149982.84	-	-
274	416467.02	2149974.82	-	-
275	416481.59	2149960.5	-	-
276	416496.03	2149937.7	-	-
277	416500.24	2149905.67	-	-
278	416511.44	2149887.29	-	-
279	416526.48	2149877.63	-	-
280	416547.85	2149856.26	-	-
281	416562.05	2149833.61	-	-
282	416574.1	2149810.69	-	-
283	416580.43	2149791.72	-	-
284	416579.09	2149778.9	-	-
285	416555.88	2149772.23	-	-
286	416524.08	2149773	-	-
287	416395.33	2149771.48	-	-
288	416370.44	2149764.52	-	-
289	416365.05	2149756.1	-	-
290	416368.05	2149748.53	-	-
291	416376.23	2149745.01	-	-
292	416407.03	2149741.64	-	-
293	416427.73	2149728.89	-	-
294	416448.32	2149720.25	-	-
295	416470.6	2149708.3	-	-
296	416483.25	2149697.41	-	-
297	416494.14	2149675.84	-	-
298	416504.54	2149642.88	-	-
299	416513.96	2149623.76	-	-
300	416532.47	2149629.06	-	-
301	416541.57	2149635.44	-	-



ДОКУМЕНТ ПОДПИСАН
ЭЛЕКТРОННОЙ ПОДПИСЬЮ

Сертификат: 00ВВ056В7401СВ38D2В3576АСDС8425108

Владелец: ФЕДЕРАЛЬНАЯ СЛУЖБА ГОСУДАРСТВЕННОЙ

РЕГИСТРАЦИИ, КАДАСТРА И КАРТОГРАФИИ

Действителен: с 27.06.2023 по 19.09.2024

полное наименование должности

инициалы, фамилия

Земельный участок

вид объекта недвижимости

Лист № 1390 раздела 3.2

Всего листов раздела 3.2: 1505

Всего разделов: 7

Всего листов выписки: 2333

17.06.2024г. № КУВИ-001/2024-161391662

Кадастровый номер:

47:14:0000000:32(Единое землепользование)

1	2	3	4	5
302	416555.12	2149661.45	-	-
303	416562.79	2149680.58	-	-
304	416568.77	2149713.5	-	-
305	416567.26	2149746.72	-	-
306	416574.11	2149755.77	-	-
307	416589.23	2149761.15	-	-
308	416599.57	2149768.23	-	-
309	416608.76	2149772.7	-	-
310	416614.65	2149768.59	-	-
311	416605.16	2149734.35	-	-
312	416563.88	2149629	-	-
313	416532.12	2149573.8	-	-
314	416541.41	2149555.08	-	-
315	416553.62	2149528.17	-	-
316	416562.49	2149491	-	-
317	416564.43	2149471.45	-	-
318	416557.08	2149459.24	-	-
319	416537.53	2149448.01	-	-
320	416504.8	2149440.66	-	-
321	416488.15	2149428.87	-	-
322	416484.13	2149414.17	-	-
323	416493.42	2149401.55	-	-
324	416501.33	2149381.43	-	-
325	416485.66	2149352.03	-	-
326	416475.22	2149320.71	-	-
327	416436.38	2149277.1	-	-
328	416414.99	2149241.07	-	-
329	416415.91	2149220.7	-	-
330	416447.67	2149202.47	-	-



ДОКУМЕНТ ПОДПИСАН
ЭЛЕКТРОННОЙ ПОДПИСЬЮ

Сертификат: 00ВВ056В7401СВ38D2В3576АСDС8425108

Владелец: ФЕДЕРАЛЬНАЯ СЛУЖБА ГОСУДАРСТВЕННОЙ

РЕГИСТРАЦИИ, КАДАСТРА И КАРТОГРАФИИ

Действителен: с 27.06.2023 по 19.09.2024

полное наименование должности

инициалы, фамилия

Земельный участок

вид объекта недвижимости

Лист № 1391 раздела 3.2

Всего листов раздела 3.2: 1505

Всего разделов: 7

Всего листов выписки: 2333

17.06.2024г. № КУВИ-001/2024-161391662

Кадастровый номер:

47:14:0000000:32(Единое землепользование)

1	2	3	4	5
331	416573.15	2149280.03	-	-
332	416572.62	2149254.37	-	-
333	416562.78	2149225.87	-	-
334	416562.43	2149212.32	-	-
335	416571.94	2149205.26	-	-
336	416577.24	2149205.5	-	-
337	416590.12	2149220.34	-	-
338	416606.19	2149233.89	-	-
339	416625.62	2149237.19	-	-
340	416635.83	2149230.87	-	-
341	416638.58	2149218.18	-	-
342	416631.57	2149207.24	-	-
343	416620	2149196.06	-	-
344	416585.13	2149180.94	-	-
345	416562.96	2149168.57	-	-
346	416557.21	2149160.53	-	-
347	416552.95	2149154.57	-	-
348	416548.74	2149135.52	-	-
349	416549.66	2149126.79	-	-
350	416551.28	2149111.45	-	-
351	416552.68	2149096.28	-	-
352	416552.41	2149086.35	-	-
353	416540.26	2149071.54	-	-
354	416518.75	2149060.64	-	-
355	416512.37	2149052.14	-	-
356	416511.64	2149036.15	-	-
357	416497.9	2149003.12	-	-
358	416460.71	2148959.11	-	-
359	416414.21	2148917.83	-	-



ДОКУМЕНТ ПОДПИСАН
ЭЛЕКТРОННОЙ ПОДПИСЬЮ

Сертификат: 00ВВ056В7401СВ38D2В3576АСDС8425108

Владелец: ФЕДЕРАЛЬНАЯ СЛУЖБА ГОСУДАРСТВЕННОЙ

РЕГИСТРАЦИИ, КАДАСТРА И КАРТОГРАФИИ

Действителен: с 27.06.2023 по 19.09.2024

полное наименование должности

инициалы, фамилия

Земельный участок

вид объекта недвижимости

Лист № 1392 раздела 3.2

Всего листов раздела 3.2: 1505

Всего разделов: 7

Всего листов выписки: 2333

17.06.2024г. № КУВИ-001/2024-161391662

Кадастровый номер:

47:14:0000000:32(Единое землепользование)

1	2	3	4	5
360	416369.45	2148881.27	-	-
361	416314.39	2148819.55	-	-
362	416296.74	2148800.23	-	-
363	416300.1	2148786.66	-	-
364	416311.51	2148787.18	-	-
365	416365.73	2148821.87	-	-
366	416479.76	2148889.23	-	-
367	416545.86	2148929.27	-	-
368	416575.79	2148954.07	-	-
369	416613.68	2148996.03	-	-
370	416628.96	2149012.26	-	-
371	416643.1	2149012.9	-	-
372	416657.7	2149003.5	-	-
373	416674.25	2148981.39	-	-
374	416701.27	2148930.01	-	-
375	416712.02	2148904.89	-	-
376	416712.62	2148891.66	-	-
377	416705.49	2148867.1	-	-
378	416699.06	2148851.36	-	-
379	416699.8	2148834.88	-	-
380	416711.99	2148808.9	-	-
381	416721.12	2148785.32	-	-
382	416723.27	2148764	-	-
383	416722.25	2148743.11	-	-
384	416715.77	2148725.52	-	-
385	416691.9	2148696.92	-	-
386	416576.19	2148621.5	-	-
387	416504.01	2148572.5	-	-
388	416461.9	2148556.05	-	-



ДОКУМЕНТ ПОДПИСАН
ЭЛЕКТРОННОЙ ПОДПИСЬЮ

Сертификат: 00ВВ056В7401СВ38D2В3576АСDС8425108

Владелец: ФЕДЕРАЛЬНАЯ СЛУЖБА ГОСУДАРСТВЕННОЙ

РЕГИСТРАЦИИ, КАДАСТРА И КАРТОГРАФИИ

Действителен: с 27.06.2023 по 19.09.2024

полное наименование должности

инициалы, фамилия

Земельный участок

вид объекта недвижимости

Лист № 1393 раздела 3.2

Всего листов раздела 3.2: 1505

Всего разделов: 7

Всего листов выписки: 2333

17.06.2024г. № КУВИ-001/2024-161391662

Кадастровый номер:

47:14:0000000:32(Единое землепользование)

1	2	3	4	5
389	416438.7	2148556.18	-	-
390	416412.47	2148562.46	-	-
391	416352.96	2148600.27	-	-
392	416284.72	2148640.03	-	-
393	416242.9	2148643.26	-	-
394	416197.61	2148636.09	-	-
395	416172.05	2148627.63	-	-
396	416087.22	2148541.99	-	-
397	415931.84	2148419.74	-	-
398	415799.01	2148333.46	-	-
399	415769.94	2148260.07	-	-
400	415716.47	2148091.27	-	-
401	415651.28	2147926.19	-	-
402	415641.68	2147865.45	-	-
403	415635.35	2147764.83	-	-
404	415638.2	2147669.06	-	-
405	415647.31	2147577.03	-	-
406	415661.44	2147537.64	-	-
407	415668.35	2147483.58	-	-
408	415686.71	2147448.82	-	-
409	415742.31	2147422.17	-	-
410	415783.73	2147391.42	-	-
411	415801.33	2147341.31	-	-
412	415811.84	2147299.71	-	-
413	415824.08	2147279.67	-	-
414	415851.5	2147262.45	-	-
415	415886.47	2147248.2	-	-
416	415938.51	2147239.11	-	-
417	415959.02	2147230.74	-	-



ДОКУМЕНТ ПОДПИСАН
ЭЛЕКТРОННОЙ ПОДПИСЬЮ

Сертификат: 00ВВ056В7401СВ38D2В3576АСDС8425108

Владелец: ФЕДЕРАЛЬНАЯ СЛУЖБА ГОСУДАРСТВЕННОЙ

РЕГИСТРАЦИИ, КАДАСТРА И КАРТОГРАФИИ

Действителен: с 27.06.2023 по 19.09.2024

полное наименование должности

инициалы, фамилия

Земельный участок

вид объекта недвижимости

Лист № 1394 раздела 3.2

Всего листов раздела 3.2: 1505

Всего разделов: 7

Всего листов выписки: 2333

17.06.2024г. № КУВИ-001/2024-161391662

Кадастровый номер:

47:14:0000000:32(Единое землепользование)

1	2	3	4	5
418	415980.44	2147222.01	-	-
419	415990.89	2147206.42	-	-
420	416002.45	2147182.31	-	-
421	416061.76	2147051.64	-	-
422	416098.84	2146972.43	-	-
423	416100.67	2146932.06	-	-
424	416093.73	2146910.89	-	-
425	416076.19	2146879.44	-	-
426	416052.44	2146859.73	-	-
427	415989.72	2146848.98	-	-
428	415955.35	2146847.43	-	-
429	415933.23	2146854.33	-	-
430	415883.29	2146889.67	-	-
431	415824.92	2146936.33	-	-
432	415784.45	2146978.73	-	-
433	415758.91	2146998.44	-	-
434	415744.72	2147004.75	-	-
435	415730.85	2147004.12	-	-
436	415719.17	2146991.43	-	-
437	415713.63	2146972.69	-	-
438	415718.4	2146958.05	-	-
439	415738.61	2146923.57	-	-
440	415766.65	2146882.32	-	-
441	415784.58	2146856.01	-	-
442	415787.54	2146835.06	-	-
443	415788.68	2146809.99	-	-
444	415794.57	2146768.41	-	-
445	415803.74	2146751.08	-	-
446	415843.71	2146725.76	-	-



ДОКУМЕНТ ПОДПИСАН
ЭЛЕКТРОННОЙ ПОДПИСЬЮ

Сертификат: 00ВВ056В7401СВ38D2В3576АСDС8425108

Владелец: ФЕДЕРАЛЬНАЯ СЛУЖБА ГОСУДАРСТВЕННОЙ

РЕГИСТРАЦИИ, КАДАСТРА И КАРТОГРАФИИ

Действителен: с 27.06.2023 по 19.09.2024

полное наименование должности

инициалы, фамилия

Земельный участок

вид объекта недвижимости

Лист № 1395 раздела 3.2

Всего листов раздела 3.2: 1505

Всего разделов: 7

Всего листов выписки: 2333

17.06.2024г. № КУВИ-001/2024-161391662

Кадастровый номер:

47:14:0000000:32(Единое землепользование)

1	2	3	4	5
447	415869.78	2146704.85	-	-
448	415896.21	2146697.68	-	-
449	415971.72	2146693.73	-	-
450	415989.77	2146687.18	-	-
451	416022.83	2146674.28	-	-
452	416040.15	2146661.33	-	-
453	416041.09	2146640.61	-	-
454	416033.78	2146617.19	-	-
455	416001.35	2146571.85	-	-
456	415959.67	2146545.86	-	-
457	415948.36	2146536.98	-	-
458	415951.22	2146525.39	-	-
459	415975.93	2146512.12	-	-
460	415998.69	2146490.04	-	-
461	416002.79	2146473.49	-	-
462	416001.63	2146447.33	-	-
463	415949.45	2146444.86	-	-
464	415940.41	2146425.14	-	-
465	415933.35	2146409.74	-	-
466	415916.27	2146395.24	-	-
467	415891.72	2146382.75	-	-
468	415848.1	2146377.42	-	-
469	415829.07	2146376.56	-	-
470	415826.43	2146368.07	-	-
471	415826.94	2146356.71	-	-
472	415825.4	2146322.24	-	-
473	416016.07	2146292.27	-	-
474	417247.44	2146055.13	-	-
475	417828.68	2145970.78	-	-



ДОКУМЕНТ ПОДПИСАН
ЭЛЕКТРОННОЙ ПОДПИСЬЮ

Сертификат: 00ВВ056В7401СВ38D2В3576АСDС8425108

Владелец: ФЕДЕРАЛЬНАЯ СЛУЖБА ГОСУДАРСТВЕННОЙ

РЕГИСТРАЦИИ, КАДАСТРА И КАРТОГРАФИИ

Действителен: с 27.06.2023 по 19.09.2024

полное наименование должности

инициалы, фамилия

Земельный участок

вид объекта недвижимости

Лист № 1396 раздела 3.2

Всего листов раздела 3.2: 1505

Всего разделов: 7

Всего листов выписки: 2333

17.06.2024г. № КУВИ-001/2024-161391662

Кадастровый номер:

47:14:0000000:32(Единое землепользование)

1	2	3	4	5
476	417910.52	2146618.27	-	-
477	417982.22	2147186.56	-	-
478	418052.18	2147713.89	-	-
479	418131.35	2148136.72	-	-
480	418323.21	2148368.51	-	-
481	418685.73	2148254.51	-	-
482	418930.71	2148177.69	-	-
483	419107.16	2148225.8	-	-
484	419124.31	2148230.5	-	-
485	419165.63	2148459.89	-	-
486	419179.55	2148517.89	-	-
487	419167.76	2148526.83	-	-
488	419162.79	2148538.01	-	-
489	419161.67	2148555.58	-	-
490	419168.47	2148569.9	-	-
491	419187.16	2148593.16	-	-
492	419208.29	2148610.02	-	-
493	419219.77	2148623.23	-	-
494	419221.5	2148637.24	-	-
495	419221.19	2148646.59	-	-
496	419215.81	2148654.82	-	-
497	419191.73	2148656.54	-	-
498	419148.06	2148676.25	-	-
499	419111.49	2148701.34	-	-
500	419098.01	2148715.69	-	-
501	419093.71	2148729.21	-	-
502	419097.64	2148749.13	-	-
503	419104.53	2148764.75	-	-
504	419117.56	2148774.34	-	-



ДОКУМЕНТ ПОДПИСАН
ЭЛЕКТРОННОЙ ПОДПИСЬЮ

Сертификат: 00ВВ056В7401СВ38D2В3576АСDС8425108

Владелец: ФЕДЕРАЛЬНАЯ СЛУЖБА ГОСУДАРСТВЕННОЙ

РЕГИСТРАЦИИ, КАДАСТРА И КАРТОГРАФИИ

Действителен: с 27.06.2023 по 19.09.2024

полное наименование должности

инициалы, фамилия

Земельный участок

вид объекта недвижимости

Лист № 1397 раздела 3.2

Всего листов раздела 3.2: 1505

Всего разделов: 7

Всего листов выписки: 2333

17.06.2024г. № КУВИ-001/2024-161391662

Кадастровый номер:

47:14:0000000:32(Единое землепользование)

1	2	3	4	5
505	419152.73	2148783.44	-	-
506	419183.96	2148797.33	-	-
507	419202.16	2148817.62	-	-
508	419216.91	2148843.2	-	-
509	419232.04	2148870.99	-	-
510	419248.52	2148889.19	-	-
511	419272.86	2148904.43	-	-
512	419304.46	2148919.19	-	-
513	419324.19	2148983.93	-	-
514	419356.61	2149046.41	-	-
515	419403.23	2149125.76	-	-
516	419417.65	2149141.19	-	-
517	419427.36	2149147.33	-	-
518	419457.32	2149178.72	-	-
519	419564.78	2149281.2	-	-
520	419709.09	2149411.18	-	-
521	419784.82	2149486.33	-	-
522	419800.98	2149500.62	-	-
523	419886.14	2149642.9	-	-
524	419846.16	2149707.21	-	-
525	419739.75	2149878.33	-	-
526	419673.42	2149989.53	-	-
527	419614.72	2150086.04	-	-
528	419583.61	2150115.4	-	-
529	419544.05	2150114.59	-	-
530	419529.27	2150123.08	-	-
531	419525.35	2150137.31	-	-
532	419529.42	2150163.02	-	-
533	419550.13	2150247.74	-	-



ДОКУМЕНТ ПОДПИСАН
ЭЛЕКТРОННОЙ ПОДПИСЬЮ

Сертификат: 00ВВ056В7401СВ38D2В3576АСDС8425108

Владелец: ФЕДЕРАЛЬНАЯ СЛУЖБА ГОСУДАРСТВЕННОЙ

РЕГИСТРАЦИИ, КАДАСТРА И КАРТОГРАФИИ

Действителен: с 27.06.2023 по 19.09.2024

полное наименование должности

инициалы, фамилия

Земельный участок

вид объекта недвижимости

Лист № 1398 раздела 3.2

Всего листов раздела 3.2: 1505

Всего разделов: 7

Всего листов выписки: 2333

17.06.2024г. № КУВИ-001/2024-161391662

Кадастровый номер:

47:14:0000000:32(Единое землепользование)

1	2	3	4	5
534	419561.14	2150322.85	-	-
535	419559.33	2150362.71	-	-
536	419545.13	2150395.87	-	-
537	419573	2150443.22	-	-
538	419587.69	2150482.71	-	-
539	419579.17	2150484.15	-	-
540	419553.71	2150505.49	-	-
541	419425.32	2150613.08	-	-
542	419392.2	2150639.29	-	-
543	419338.69	2150681.64	-	-
544	419285.87	2150723.44	-	-
545	419156.66	2150825.7	-	-
546	419142.1	2150837.22	-	-
547	419038.52	2151049.11	-	-
548	419011.94	2151104.33	-	-
549	418972.77	2151188.43	-	-
550	418949.02	2151239.46	-	-
551	418897.47	2151357.03	-	-
552	418876.26	2151405.43	-	-
553	418865.86	2151429.15	-	-
554	418851.26	2151461.7	-	-
555	418802.66	2151570.03	-	-
556	418757.3	2151671.13	-	-
557	418746.91	2151693.39	-	-
558	418736.2	2151716.33	-	-
559	418629.2	2151941.31	-	-
560	418627.08	2151945.64	-	-
561	418594.78	2152012.76	-	-
562	418563.22	2152078.29	-	-



ДОКУМЕНТ ПОДПИСАН
ЭЛЕКТРОННОЙ ПОДПИСЬЮ

Сертификат: 00ВВ056В7401СВ38D2В3576АСDС8425108

Владелец: ФЕДЕРАЛЬНАЯ СЛУЖБА ГОСУДАРСТВЕННОЙ

РЕГИСТРАЦИИ, КАДАСТРА И КАРТОГРАФИИ

Действителен: с 27.06.2023 по 19.09.2024

полное наименование должности

инициалы, фамилия

Земельный участок

вид объекта недвижимости

Лист № 1399 раздела 3.2

Всего листов раздела 3.2: 1505

Всего разделов: 7

Всего листов выписки: 2333

17.06.2024г. № КУВИ-001/2024-161391662

Кадастровый номер:

47:14:0000000:32(Единое землепользование)

1	2	3	4	5
563	418528.77	2152149.81	-	-
564	418482.08	2152246.76	-	-
565	418377.89	2152445.25	-	-
566	418325.11	2152513.62	-	-
567	418279.04	2152573.28	-	-
568	418260.93	2152784.64	-	-
569	418238.23	2153049.75	-	-
570	418184.56	2153151.35	-	-
571	418090.58	2153328.92	-	-
572	418061.07	2153301.85	-	-
573	418036.54	2153285.64	-	-
574	418013.77	2153284.61	-	-
575	417996.99	2153294.63	-	-
576	417996.1	2153314.31	-	-
577	418010.59	2153334.39	-	-
578	418023.91	2153353.48	-	-
579	418024.1	2153369.82	-	-
580	418015.23	2153374.97	-	-
581	417993.84	2153364.13	-	-
582	417982.29	2153360.54	-	-
583	417968.54	2153371.62	-	-
584	417971.38	2153383.77	-	-
585	417990.11	2153398.79	-	-
586	418016.7	2153417.25	-	-
587	418035.4	2153432.19	-	-
588	418002.94	2153493.45	-	-
589	417970.02	2153555.88	-	-
590	417933.67	2153624.08	-	-
591	417904.5	2153672.49	-	-



ДОКУМЕНТ ПОДПИСАН
ЭЛЕКТРОННОЙ ПОДПИСЬЮ

Сертификат: 00ВВ056В7401СВ38D2В3576АСDС8425108

Владелец: ФЕДЕРАЛЬНАЯ СЛУЖБА ГОСУДАРСТВЕННОЙ

РЕГИСТРАЦИИ, КАДАСТРА И КАРТОГРАФИИ

Действителен: с 27.06.2023 по 19.09.2024

полное наименование должности

инициалы, фамилия

Земельный участок

вид объекта недвижимости

Лист № 1400 раздела 3.2

Всего листов раздела 3.2: 1505

Всего разделов: 7

Всего листов выписки: 2333

17.06.2024г. № КУВИ-001/2024-161391662

Кадастровый номер:

47:14:0000000:32(Единое землепользование)

1	2	3	4	5
592	417890.96	2153692.32	-	-
1	417855.85	2153725.86	-	-
1	418744.57	2148594.79	-	-
2	418758.61	2148566.31	-	-
3	418759.93	2148552.27	-	-
4	418753.44	2148541.54	-	-
5	418737.55	2148528.95	-	-
6	418731.45	2148522.46	-	-
7	418731.45	2148515.44	-	-
8	418737.55	2148510.67	-	-
9	418749.2	2148508.42	-	-
10	418756.75	2148500.87	-	-
11	418762.32	2148480.87	-	-
12	418769.74	2148457.42	-	-
13	418781.92	2148438.74	-	-
14	418802.98	2148422.45	-	-
15	418810.4	2148415.43	-	-
16	418811.86	2148408.41	-	-
17	418808.15	2148397.68	-	-
18	418800.6	2148389.2	-	-
19	418786.16	2148370.53	-	-
20	418782.45	2148360.19	-	-
21	418782.85	2148350.39	-	-
22	418788.94	2148340.19	-	-
23	418791.72	2148329.86	-	-
24	418788.94	2148318.73	-	-
25	418782.85	2148306.55	-	-
26	418782.85	2148295.82	-	-
27	418788.02	2148283.1	-	-



ДОКУМЕНТ ПОДПИСАН
ЭЛЕКТРОННОЙ ПОДПИСЬЮ

Сертификат: 00ВВ056В7401СВ38D2В3576АСDС8425108

Владелец: ФЕДЕРАЛЬНАЯ СЛУЖБА ГОСУДАРСТВЕННОЙ

РЕГИСТРАЦИИ, КАДАСТРА И КАРТОГРАФИИ

Действителен: с 27.06.2023 по 19.09.2024

полное наименование должности

инициалы, фамилия

Земельный участок

вид объекта недвижимости

Лист № 1401 раздела 3.2

Всего листов раздела 3.2: 1505

Всего разделов: 7

Всего листов выписки: 2333

17.06.2024г. № КУВИ-001/2024-161391662

Кадастровый номер:

47:14:0000000:32(Единое землепользование)

1	2	3	4	5
28	418790.4	2148272.9	-	-
29	418785.63	2148264.02	-	-
30	418774.9	2148262.17	-	-
31	418747.88	2148260.71	-	-
32	418733.31	2148267.73	-	-
33	418724.96	2148283.1	-	-
34	418718.87	2148320.59	-	-
35	418711.85	2148334.1	-	-
36	418704.43	2148337.81	-	-
37	418698.73	2148335.56	-	-
38	418694.5	2148323.77	-	-
39	418695.95	2148305.09	-	-
40	418698.34	2148287.34	-	-
41	418697.81	2148272.37	-	-
42	418686.13	2148256	-	-
43	418681.61	2148309.94	-	-
44	418653.16	2148334.17	-	-
45	418616.73	2148353.95	-	-
46	418615.58	2148379.41	-	-
47	418630.07	2148401.49	-	-
48	418649.23	2148421.04	-	-
49	418632.83	2148441.26	-	-
50	418604.24	2148468.68	-	-
51	418584.71	2148527.49	-	-
52	418581.03	2148578.82	-	-
53	418582.6	2148604.42	-	-
54	418595	2148612.27	-	-
55	418634.18	2148602.65	-	-
56	418652.52	2148600.29	-	-



ДОКУМЕНТ ПОДПИСАН
ЭЛЕКТРОННОЙ ПОДПИСЬЮ

Сертификат: 00ВВ056В7401СВ38D2В3576АСDС8425108

Владелец: ФЕДЕРАЛЬНАЯ СЛУЖБА ГОСУДАРСТВЕННОЙ

РЕГИСТРАЦИИ, КАДАСТРА И КАРТОГРАФИИ

Действителен: с 27.06.2023 по 19.09.2024

полное наименование должности

инициалы, фамилия

Земельный участок

вид объекта недвижимости

Лист № 1402 раздела 3.2

Всего листов раздела 3.2: 1505

Всего разделов: 7

Всего листов выписки: 2333

17.06.2024г. № КУВИ-001/2024-161391662

Кадастровый номер:

47:14:0000000:32(Единое землепользование)

1	2	3	4	5
57	418670.44	2148617.05	-	-
58	418677.99	2148641.54	-	-
59	418677.85	2148671.78	-	-
60	418698.34	2148651.88	-	-
61	418723.11	2148628.43	-	-
1	418744.57	2148594.79	-	-
1	416732.82	2149394.57	-	-
2	416740.51	2149383.79	-	-
3	416738.18	2149373.2	-	-
4	416731.91	2149366.34	-	-
5	416724.91	2149361.63	-	-
6	416722.39	2149355.41	-	-
7	416726.89	2149342.31	-	-
8	416733.71	2149326.64	-	-
9	416744.1	2149314.9	-	-
10	416746.78	2149304.06	-	-
11	416741.44	2149278.59	-	-
12	416718.87	2149229.75	-	-
13	416683.69	2149257.63	-	-
14	416700.34	2149282.08	-	-
15	416709.73	2149306.3	-	-
16	416711.67	2149325.65	-	-
17	416701.04	2149338.95	-	-
18	416691.83	2149348.55	-	-
19	416684.16	2149359.17	-	-
20	416696.02	2149377.39	-	-
21	416708.62	2149403.33	-	-
22	416715.41	2149412.56	-	-
23	416727.25	2149420.77	-	-



ДОКУМЕНТ ПОДПИСАН
ЭЛЕКТРОННОЙ ПОДПИСЬЮ

Сертификат: 00ВВ056В7401СВ38D2В3576АСDС8425108

Владелец: ФЕДЕРАЛЬНАЯ СЛУЖБА ГОСУДАРСТВЕННОЙ

РЕГИСТРАЦИИ, КАДАСТРА И КАРТОГРАФИИ

Действителен: с 27.06.2023 по 19.09.2024

полное наименование должности

инициалы, фамилия

Земельный участок

вид объекта недвижимости

Лист № 1403 раздела 3.2

Всего листов раздела 3.2: 1505

Всего разделов: 7

Всего листов выписки: 2333

17.06.2024г. № КУВИ-001/2024-161391662

Кадастровый номер:

47:14:0000000:32(Единое землепользование)

1	2	3	4	5
24	416737.57	2149410.75	-	-
25	416733.02	2149400.68	-	-
1	416732.82	2149394.57	-	-
1	416526.58	2150453.66	-	-
2	416527.38	2150445.09	-	-
3	416526.44	2150440.01	-	-
4	416518.86	2150432.88	-	-
5	416508.53	2150426.73	-	-
6	416506.33	2150418.65	-	-
7	416511.09	2150412.63	-	-
8	416518.36	2150411.2	-	-
9	416528.96	2150414.83	-	-
10	416537.84	2150414.2	-	-
11	416546.86	2150413.58	-	-
12	416553.01	2150410.07	-	-
13	416555.89	2150405.05	-	-
14	416553.13	2150399.74	-	-
15	416545.7	2150396.44	-	-
16	416520.7	2150391.01	-	-
17	416497.01	2150383.11	-	-
18	416488.28	2150387.24	-	-
19	416486.16	2150409.76	-	-
20	416480.38	2150421.78	-	-
21	416457.51	2150421.78	-	-
22	416441.24	2150422.61	-	-
23	416444.19	2150439.23	-	-
24	416456.68	2150452.09	-	-
25	416464.11	2150457.16	-	-
26	416479.56	2150461.28	-	-



ДОКУМЕНТ ПОДПИСАН
ЭЛЕКТРОННОЙ ПОДПИСЬЮ

Сертификат: 00ВВ056В7401СВ38D2В3576АСDС8425108

Владелец: ФЕДЕРАЛЬНАЯ СЛУЖБА ГОСУДАРСТВЕННОЙ

РЕГИСТРАЦИИ, КАДАСТРА И КАРТОГРАФИИ

Действителен: с 27.06.2023 по 19.09.2024

полное наименование должности

инициалы, фамилия

Земельный участок

вид объекта недвижимости

Лист № 1404 раздела 3.2

Всего листов раздела 3.2: 1505

Всего разделов: 7

Всего листов выписки: 2333

17.06.2024г. № КУВИ-001/2024-161391662

Кадастровый номер:

47:14:0000000:32(Единое землепользование)

1	2	3	4	5
27	416496.18	2150463.76	-	-
28	416509.86	2150462.93	-	-
29	416524.01	2150459.63	-	-
1	416526.58	2150453.66	-	-
1	417857.74	2153349.6	-	-
2	417878.11	2153387.38	-	-
3	417906.2	2153372.24	-	-
4	417885.83	2153334.46	-	-
1	417857.74	2153349.6	-	-
1	415787.88	2150882.15	-	-
2	415788.77	2150882.6	-	-
3	415789.23	2150881.71	-	-
4	415788.34	2150881.26	-	-
1	415787.88	2150882.15	-	-
1	416754.23	2163136.58	-	-
2	416742.75	2163136.23	-	-
3	416728.18	2163127.35	-	-
4	416717.46	2163124.03	-	-
5	416708.2	2163123.61	-	-
6	416700.47	2163124.65	-	-
7	416691.12	2163126.39	-	-
8	416684.74	2163126.11	-	-
9	416682.3	2163124.93	-	-
10	416680.87	2163116.98	-	-
11	416681.83	2163112.95	-	-
12	416682.48	2163106.42	-	-
13	416680.8	2163096.72	-	-
14	416678.44	2163081.36	-	-
15	416678.89	2163071.4	-	-



ДОКУМЕНТ ПОДПИСАН
ЭЛЕКТРОННОЙ ПОДПИСЬЮ

Сертификат: 00ВВ056В7401СВ38D2В3576АСDC8425108

Владелец: ФЕДЕРАЛЬНАЯ СЛУЖБА ГОСУДАРСТВЕННОЙ

РЕГИСТРАЦИИ, КАДАСТРА И КАРТОГРАФИИ

Действителен: с 27.06.2023 по 19.09.2024

полное наименование должности

инициалы, фамилия

Земельный участок

вид объекта недвижимости

Лист № 1405 раздела 3.2

Всего листов раздела 3.2: 1505

Всего разделов: 7

Всего листов выписки: 2333

17.06.2024г. № КУВИ-001/2024-161391662

Кадастровый номер:

47:14:0000000:32(Единое землепользование)

1	2	3	4	5
16	416675.62	2163058.23	-	-
17	416675.75	2163045.1	-	-
18	416676.52	2163030.22	-	-
19	416677.58	2163010.85	-	-
20	416677.1	2162993	-	-
21	416671.63	2162975.45	-	-
22	416665.69	2162962.34	-	-
23	416663.2	2162955.24	-	-
24	416661.98	2162948.44	-	-
25	416664.86	2162944.56	-	-
26	416670.37	2162940.67	-	-
27	416671.64	2162936.6	-	-
28	416672.93	2162930.08	-	-
29	416669.38	2162919	-	-
30	416662.3	2162904.56	-	-
31	416650.84	2162886.73	-	-
32	416644.32	2162867.79	-	-
33	416644.94	2162854.19	-	-
34	416646.7	2162845.18	-	-
35	416646.23	2162836.46	-	-
36	416638.99	2162825.68	-	-
37	416621.49	2162819.01	-	-
38	416598.83	2162817.98	-	-
39	416589.02	2162823.43	-	-
40	416587.37	2162829.74	-	-
41	416587.4	2162837.48	-	-
42	416597.86	2162847.51	-	-
43	416604.85	2162856.05	-	-
44	416604.48	2162864.14	-	-



ДОКУМЕНТ ПОДПИСАН
ЭЛЕКТРОННОЙ ПОДПИСЬЮ

Сертификат: 00ВВ056В7401СВ38D2В3576АСDС8425108

Владелец: ФЕДЕРАЛЬНАЯ СЛУЖБА ГОСУДАРСТВЕННОЙ

РЕГИСТРАЦИИ, КАДАСТРА И КАРТОГРАФИИ

Действителен: с 27.06.2023 по 19.09.2024

полное наименование должности

инициалы, фамилия

Земельный участок

вид объекта недвижимости

Лист № 1406 раздела 3.2

Всего листов раздела 3.2: 1505

Всего разделов: 7

Всего листов выписки: 2333

17.06.2024г. № КУВИ-001/2024-161391662

Кадастровый номер:

47:14:0000000:32(Единое землепользование)

1	2	3	4	5
45	416604.45	2162875.55	-	-
46	416609.65	2162890.88	-	-
47	416633.89	2162919.23	-	-
48	416639.69	2162932.26	-	-
49	416639.93	2162945.89	-	-
50	416637.58	2162957.2	-	-
51	416636.98	2162970.43	-	-
52	416643.1	2162995.25	-	-
53	416643.6	2163016.76	-	-
54	416645.9	2163029.74	-	-
55	416640.53	2163034.62	-	-
56	416628.3	2163032	-	-
57	416528.26	2163018.05	-	-
58	416526.05	2163015.98	-	-
59	416513.02	2162992.07	-	-
60	416502.2	2162970.71	-	-
61	416488.79	2162944.08	-	-
62	416488.8	2162907.9	-	-
63	416503.3	2162807.03	-	-
64	416504.13	2162789	-	-
65	416505.51	2162768.44	-	-
66	416509.2	2162753.56	-	-
67	416523.55	2162730.92	-	-
68	416554.6	2162682.07	-	-
69	416618.56	2162574.19	-	-
70	417223.34	2162837.07	-	-
71	417529.36	2162961.1	-	-
72	417559.29	2162973.18	-	-
73	417549.89	2162981.99	-	-



ДОКУМЕНТ ПОДПИСАН
ЭЛЕКТРОННОЙ ПОДПИСЬЮ

Сертификат: 00ВВ056В7401СВ38D2В3576АСDС8425108

Владелец: ФЕДЕРАЛЬНАЯ СЛУЖБА ГОСУДАРСТВЕННОЙ

РЕГИСТРАЦИИ, КАДАСТРА И КАРТОГРАФИИ

Действителен: с 27.06.2023 по 19.09.2024

полное наименование должности

инициалы, фамилия

Земельный участок

вид объекта недвижимости

Лист № 1407 раздела 3.2

Всего листов раздела 3.2: 1505

Всего разделов: 7

Всего листов выписки: 2333

17.06.2024г. № КУВИ-001/2024-161391662

Кадастровый номер:

47:14:000000:32(Единое землепользование)

1	2	3	4	5
74	417535.34	2162989.14	-	-
75	417509.28	2162993.98	-	-
76	417485.06	2162995.98	-	-
77	417450.01	2162998.23	-	-
78	417414.56	2163004.83	-	-
79	417391.5	2163008.97	-	-
80	417369.26	2163012.74	-	-
81	417347.94	2163014.54	-	-
82	417330.22	2163021.04	-	-
83	417318.88	2163027.8	-	-
84	417313.72	2163029.31	-	-
85	417310.32	2163029.16	-	-
86	417307.11	2163026.48	-	-
87	417306.99	2163020.95	-	-
88	417307.95	2163012.35	-	-
89	417311.87	2162999.52	-	-
90	417315.6	2162991.04	-	-
91	417318.37	2162982.88	-	-
92	417318.02	2162977.57	-	-
93	417314.74	2162971.48	-	-
94	417307.65	2162967.65	-	-
95	417280.57	2162964.25	-	-
96	417269.37	2162964.53	-	-
97	417267.88	2162971.53	-	-
98	417267.63	2162977.03	-	-
99	417271.88	2162987.47	-	-
100	417279.21	2163003.77	-	-
101	417279.74	2163009.48	-	-
102	417278.7	2163015.15	-	-



ДОКУМЕНТ ПОДПИСАН
ЭЛЕКТРОННОЙ ПОДПИСЬЮ

Сертификат: 00ВВ056В7401СВ38D2В3576АСDС8425108

Владелец: ФЕДЕРАЛЬНАЯ СЛУЖБА ГОСУДАРСТВЕННОЙ

РЕГИСТРАЦИИ, КАДАСТРА И КАРТОГРАФИИ

Действителен: с 27.06.2023 по 19.09.2024

полное наименование должности

инициалы, фамилия

Земельный участок

вид объекта недвижимости

Лист № 1408 раздела 3.2

Всего листов раздела 3.2: 1505

Всего разделов: 7

Всего листов выписки: 2333

17.06.2024г. № КУВИ-001/2024-161391662

Кадастровый номер:

47:14:0000000:32(Единое землепользование)

1	2	3	4	5
103	417275.97	2163018.96	-	-
104	417271.39	2163024.27	-	-
105	417268.68	2163027.71	-	-
106	417268.29	2163031.62	-	-
107	417265.22	2163034.22	-	-
108	417230.86	2163043.28	-	-
109	417201.32	2163050.38	-	-
110	417180.27	2163052.92	-	-
111	417145.35	2163055.65	-	-
112	417123.14	2163060.46	-	-
113	417103.72	2163062.6	-	-
114	417061.35	2163069.61	-	-
115	417035.95	2163072.95	-	-
116	417015.98	2163073.7	-	-
117	416981.83	2163077.42	-	-
118	416962.27	2163081.97	-	-
119	416939.92	2163088.09	-	-
120	416924.22	2163089.15	-	-
121	416905.96	2163090.24	-	-
122	416870.09	2163098.18	-	-
123	416862.21	2163100.6	-	-
124	416850.73	2163104.85	-	-
125	416842.42	2163108.66	-	-
126	416831.33	2163115.54	-	-
127	416823.76	2163116.15	-	-
128	416811.12	2163115.21	-	-
129	416802.59	2163117.04	-	-
130	416772.45	2163129.23	-	-
1	416754.23	2163136.58	-	-



ДОКУМЕНТ ПОДПИСАН
ЭЛЕКТРОННОЙ ПОДПИСЬЮ

Сертификат: 00ВВ056В7401СВ38D2В3576АСDС8425108

Владелец: ФЕДЕРАЛЬНАЯ СЛУЖБА ГОСУДАРСТВЕННОЙ

РЕГИСТРАЦИИ, КАДАСТРА И КАРТОГРАФИИ

Действителен: с 27.06.2023 по 19.09.2024

полное наименование должности

инициалы, фамилия

Земельный участок

вид объекта недвижимости

Лист № 1409 раздела 3.2

Всего листов раздела 3.2: 1505

Всего разделов: 7

Всего листов выписки: 2333

17.06.2024г. № КУВИ-001/2024-161391662

Кадастровый номер:

47:14:0000000:32(Единое землепользование)

1	2	3	4	5
1	416789.17	2163110.78	-	-
2	416789.51	2163112.75	-	-
3	416791.48	2163112.41	-	-
4	416791.14	2163110.44	-	-
1	416789.17	2163110.78	-	-
1	417155.19	2163049.29	-	-
2	417155.53	2163051.26	-	-
3	417157.5	2163050.92	-	-
4	417157.16	2163048.95	-	-
1	417155.19	2163049.29	-	-
1	420202.81	2176689.39	-	-
2	420182.89	2176688.98	-	-
3	420165.37	2176598.63	-	-
4	420205	2176400.76	-	-
5	420220.36	2176335.7	-	-
6	420237.52	2176271.33	-	-
7	420270.12	2176155.06	-	-
8	420271.63	2175973.05	-	-
9	420138.34	2175852.35	-	-
10	420147.43	2175848.02	-	-
11	420337.42	2176009.18	-	-
12	420267.12	2176401.57	-	-
13	420212.1	2176679.55	-	-
1	420202.81	2176689.39	-	-
1	421354.95	2179614.43	-	-
2	421345.15	2179612.73	-	-
3	421338.33	2179607.61	-	-
4	421333	2179595.47	-	-
5	421326.4	2179585.67	-	-



ДОКУМЕНТ ПОДПИСАН
ЭЛЕКТРОННОЙ ПОДПИСЬЮ

Сертификат: 00ВВ056В7401СВ38D2В3576АСDC8425108

Владелец: ФЕДЕРАЛЬНАЯ СЛУЖБА ГОСУДАРСТВЕННОЙ

РЕГИСТРАЦИИ, КАДАСТРА И КАРТОГРАФИИ

Действителен: с 27.06.2023 по 19.09.2024

полное наименование должности

инициалы, фамилия

Земельный участок

вид объекта недвижимости

Лист № 1410 раздела 3.2

Всего листов раздела 3.2: 1505

Всего разделов: 7

Всего листов выписки: 2333

17.06.2024г. № КУВИ-001/2024-161391662

Кадастровый номер:

47:14:0000000:32(Единое землепользование)

1	2	3	4	5
6	421318.09	2179582.04	-	-
7	421296.99	2179573.73	-	-
8	421284.21	2179564.79	-	-
9	421279.73	2179557.11	-	-
10	421277.39	2179548.17	-	-
11	421275.26	2179535.38	-	-
12	421269.29	2179525.58	-	-
13	421260.13	2179515.78	-	-
14	421250.33	2179511.3	-	-
15	421243.73	2179509.17	-	-
16	421240.62	2179509.17	-	-
17	421272.29	2179459.51	-	-
18	421292.22	2179428.04	-	-
19	421275.9	2179417.58	-	-
20	421275.9	2179413.72	-	-
21	421272.28	2179408.39	-	-
22	421263.12	2179399.44	-	-
23	421239.04	2179386.66	-	-
24	421218.16	2179371.53	-	-
25	421210.49	2179365.56	-	-
26	421201.54	2179361.09	-	-
27	421184.28	2179349.79	-	-
28	421161.69	2179330.19	-	-
29	421153.94	2179322.43	-	-
30	421398.55	2179478.6	-	-
31	421413.28	2179498.32	-	-
32	421417.45	2179510.03	-	-
33	421431.87	2179565.77	-	-
34	421368.34	2179608.07	-	-



ДОКУМЕНТ ПОДПИСАН
ЭЛЕКТРОННОЙ ПОДПИСЬЮ

Сертификат: 00ВВ056В7401СВ38D2В3576АСDС8425108

Владелец: ФЕДЕРАЛЬНАЯ СЛУЖБА ГОСУДАРСТВЕННОЙ

РЕГИСТРАЦИИ, КАДАСТРА И КАРТОГРАФИИ

Действителен: с 27.06.2023 по 19.09.2024

полное наименование должности

инициалы, фамилия

Земельный участок

вид объекта недвижимости

Лист № 1411 раздела 3.2

Всего листов раздела 3.2: 1505

Всего разделов: 7

Всего листов выписки: 2333

17.06.2024г. № КУВИ-001/2024-161391662

Кадастровый номер:

47:14:0000000:32(Единое землепользование)

1	2	3	4	5
1	421354.95	2179614.43	-	-
1	421499.47	2179628.35	-	-
2	421495.83	2179616.97	-	-
3	421506.29	2179579.41	-	-
4	421477.18	2179550.28	-	-
5	421458.95	2179550.21	-	-
6	421457.79	2179550.48	-	-
7	421442.93	2179499.18	-	-
8	421435.9	2179474.93	-	-
9	421431.99	2179467.04	-	-
10	421412.45	2179453.19	-	-
11	421402.16	2179445.9	-	-
12	421324.66	2179396.41	-	-
13	421570.08	2179513.08	-	-
14	421528.58	2179599.53	-	-
1	421499.47	2179628.35	-	-
1	421599.68	2180018.93	-	-
2	421583.98	2179968.85	-	-
3	421585.82	2179954.49	-	-
4	421617.72	2179933.61	-	-
1	421599.68	2180018.93	-	-
1	432052.55	2177646.43	-	-
2	432016.4	2177627.41	-	-
3	431929.26	2177581.56	-	-
4	431931.96	2177542.74	-	-
5	431934.32	2177509.99	-	-
6	431938.34	2177454.78	-	-
7	431944.93	2177359.68	-	-
8	431954.95	2177363.82	-	-



ДОКУМЕНТ ПОДПИСАН
ЭЛЕКТРОННОЙ ПОДПИСЬЮ

Сертификат: 00ВВ056В7401СВ38D2В3576АСDС8425108

Владелец: ФЕДЕРАЛЬНАЯ СЛУЖБА ГОСУДАРСТВЕННОЙ

РЕГИСТРАЦИИ, КАДАСТРА И КАРТОГРАФИИ

Действителен: с 27.06.2023 по 19.09.2024

полное наименование должности

инициалы, фамилия

Земельный участок

вид объекта недвижимости

Лист № 1412 раздела 3.2

Всего листов раздела 3.2: 1505

Всего разделов: 7

Всего листов выписки: 2333

17.06.2024г. № КУВИ-001/2024-161391662

Кадастровый номер:

47:14:0000000:32(Единое землепользование)

1	2	3	4	5
9	431967.18	2177367.19	-	-
10	431978.41	2177371.19	-	-
11	431983.32	2177372.66	-	-
12	432003.57	2177382.13	-	-
13	432022.5	2177389.01	-	-
14	432041.55	2177396.07	-	-
15	432057.86	2177401.08	-	-
16	432068.15	2177387.39	-	-
17	432070.1	2177381.72	-	-
18	432069.79	2177372.87	-	-
19	432074.9	2177347.49	-	-
20	432074.15	2177340.23	-	-
21	432076.34	2177328.23	-	-
22	432075.48	2177315.96	-	-
23	432065.57	2177302.39	-	-
24	432056.52	2177291.62	-	-
25	432053.5	2177284.94	-	-
26	432054.1	2177275.04	-	-
27	432061.64	2177264.4	-	-
28	432069.04	2177251.17	-	-
29	432078.23	2177238.48	-	-
30	432087.81	2177225.91	-	-
31	432091.18	2177215.8	-	-
32	432095.66	2177191.61	-	-
33	432095.19	2177187.65	-	-
34	432093.47	2177173.59	-	-
35	432076.04	2177160.44	-	-
36	432067.94	2177159.58	-	-
37	432057.38	2177153.33	-	-



ДОКУМЕНТ ПОДПИСАН
ЭЛЕКТРОННОЙ ПОДПИСЬЮ

Сертификат: 00ВВ056В7401СВ38D2В3576АСDС8425108

Владелец: ФЕДЕРАЛЬНАЯ СЛУЖБА ГОСУДАРСТВЕННОЙ

РЕГИСТРАЦИИ, КАДАСТРА И КАРТОГРАФИИ

Действителен: с 27.06.2023 по 19.09.2024

полное наименование должности

инициалы, фамилия

Земельный участок

вид объекта недвижимости

Лист № 1413 раздела 3.2

Всего листов раздела 3.2: 1505

Всего разделов: 7

Всего листов выписки: 2333

17.06.2024г. № КУВИ-001/2024-161391662

Кадастровый номер:

47:14:0000000:32(Единое землепользование)

1	2	3	4	5
38	432053.73	2177147.66	-	-
39	432056.89	2177136.84	-	-
40	432057.09	2177136.14	-	-
41	432055	2177121.12	-	-
42	432054.93	2177113.15	-	-
43	432061.04	2177104.87	-	-
44	432062.55	2177100.13	-	-
45	432060.4	2177094.1	-	-
46	432054.37	2177091.94	-	-
47	432037.57	2177091.08	-	-
48	432026.15	2177089.57	-	-
49	431994.92	2177079.66	-	-
50	431992.19	2177048.18	-	-
51	432009.82	2177040.3	-	-
52	432097.33	2176996.64	-	-
53	432157.32	2176990.9	-	-
54	432189.4	2176996.52	-	-
55	432194.87	2177000.8	-	-
56	432198.2	2177029.88	-	-
57	432198.16	2177042.46	-	-
58	432199.24	2177056.56	-	-
59	432200.82	2177069.62	-	-
60	432202.33	2177076.64	-	-
61	432203.6	2177079.79	-	-
62	432205.18	2177082.54	-	-
63	432232.5	2177105.14	-	-
64	432260.14	2177173.61	-	-
65	432270.96	2177208.86	-	-
66	432275.9	2177229.94	-	-



ДОКУМЕНТ ПОДПИСАН
ЭЛЕКТРОННОЙ ПОДПИСЬЮ

Сертификат: 00ВВ056В7401СВ38D2В3576АСDС8425108

Владелец: ФЕДЕРАЛЬНАЯ СЛУЖБА ГОСУДАРСТВЕННОЙ

РЕГИСТРАЦИИ, КАДАСТРА И КАРТОГРАФИИ

Действителен: с 27.06.2023 по 19.09.2024

полное наименование должности

инициалы, фамилия

Земельный участок

вид объекта недвижимости

Лист № 1414 раздела 3.2

Всего листов раздела 3.2: 1505

Всего разделов: 7

Всего листов выписки: 2333

17.06.2024г. № КУВИ-001/2024-161391662

Кадастровый номер:

47:14:0000000:32(Единое землепользование)

1	2	3	4	5
67	432275.94	2177245.03	-	-
68	432274.11	2177263.19	-	-
69	432266.02	2177306.8	-	-
70	432260.93	2177320.69	-	-
71	432258.78	2177328.23	-	-
72	432249.52	2177339.65	-	-
73	432226.68	2177357.74	-	-
74	432206.22	2177369.16	-	-
75	432176.71	2177382.08	-	-
76	432153.02	2177398.88	-	-
77	432118.12	2177431.62	-	-
78	432091.41	2177459.63	-	-
79	432075.48	2177486.34	-	-
80	432073.61	2177493.02	-	-
81	432071.55	2177495.42	-	-
82	432069.81	2177497.86	-	-
83	432072.04	2177498.63	-	-
84	432070.21	2177505.17	-	-
85	432068.59	2177508.49	-	-
86	432067.19	2177516.34	-	-
87	432063.79	2177536.04	-	-
88	432058.18	2177556.16	-	-
89	432066.43	2177572.06	-	-
90	432072.46	2177581.97	-	-
91	432082.17	2177595.11	-	-
92	432076.46	2177604.82	-	-
1	432052.55	2177646.43	-	-
1	435228.79	2175407.11	-	-
2	435219.45	2175406.41	-	-



ДОКУМЕНТ ПОДПИСАН
ЭЛЕКТРОННОЙ ПОДПИСЬЮ

Сертификат: 00ВВ056В7401СВ38D2В3576АСDC8425108

Владелец: ФЕДЕРАЛЬНАЯ СЛУЖБА ГОСУДАРСТВЕННОЙ

РЕГИСТРАЦИИ, КАДАСТРА И КАРТОГРАФИИ

Действителен: с 27.06.2023 по 19.09.2024

полное наименование должности

инициалы, фамилия

Земельный участок

вид объекта недвижимости

Лист № 1415 раздела 3.2

Всего листов раздела 3.2: 1505

Всего разделов: 7

Всего листов выписки: 2333

17.06.2024г. № КУВИ-001/2024-161391662

Кадастровый номер:

47:14:0000000:32(Единое землепользование)

1	2	3	4	5
3	435224.25	2175310.72	-	-
4	435180.68	2175300.09	-	-
5	435175.36	2175299.89	-	-
6	435132.27	2174741.82	-	-
7	435105.98	2174749.38	-	-
8	435106.66	2174748.02	-	-
9	435115.66	2174734.91	-	-
10	435119.63	2174731.14	-	-
11	435138.08	2174714.87	-	-
12	435139.35	2174713.66	-	-
13	435176.94	2174721.96	-	-
14	435199.1	2174735.41	-	-
15	435209.51	2174747.58	-	-
16	435212.38	2174765.08	-	-
17	435215.72	2174822.18	-	-
18	435219.69	2174872.13	-	-
19	435219.69	2174919.85	-	-
20	435218.24	2174934.65	-	-
21	435217.92	2174951.4	-	-
22	435217.54	2174970.8	-	-
23	435216.28	2174995.77	-	-
24	435222.2	2175007.79	-	-
25	435231.94	2175029.92	-	-
26	435251.06	2175050.91	-	-
27	435241.47	2175076.31	-	-
28	435230.87	2175104.38	-	-
29	435222.57	2175101.25	-	-
30	435225.81	2175138.34	-	-
31	435229.43	2175179.79	-	-



ДОКУМЕНТ ПОДПИСАН
ЭЛЕКТРОННОЙ ПОДПИСЬЮ

Сертификат: 00ВВ056В7401СВ38D2В3576АСDC8425108

Владелец: ФЕДЕРАЛЬНАЯ СЛУЖБА ГОСУДАРСТВЕННОЙ

РЕГИСТРАЦИИ, КАДАСТРА И КАРТОГРАФИИ

Действителен: с 27.06.2023 по 19.09.2024

полное наименование должности

инициалы, фамилия

Земельный участок

вид объекта недвижимости

Лист № 1416 раздела 3.2

Всего листов раздела 3.2: 1505

Всего разделов: 7

Всего листов выписки: 2333

17.06.2024г. № КУВИ-001/2024-161391662

Кадастровый номер:

47:14:0000000:32(Единое землепользование)

1	2	3	4	5
32	435233.88	2175230.77	-	-
33	435237.72	2175274.78	-	-
34	435238	2175278	-	-
35	435236.62	2175297.17	-	-
36	435235.38	2175314.49	-	-
37	435243.08	2175315.13	-	-
38	435237.31	2175332.83	-	-
39	435236.05	2175336.84	-	-
40	435237.79	2175337.39	-	-
41	435223.34	2175379.14	-	-
42	435243.3	2175384.62	-	-
43	435234.86	2175390.75	-	-
44	435234	2175393.06	-	-
1	435228.79	2175407.11	-	-
1	435268.06	2175354.59	-	-
2	435249.42	2175349.05	-	-
3	435251.24	2175341.64	-	-
4	435266.02	2175346.31	-	-
5	435266.78	2175346.53	-	-
6	435266.78	2175351.39	-	-
1	435268.06	2175354.59	-	-
1	435291.71	2175127.35	-	-
2	435277.65	2175122.04	-	-
3	435288.25	2175093.98	-	-
4	435297.24	2175070.18	-	-
5	435304.47	2175070.8	-	-
6	435304.47	2175074.14	-	-
7	435306.06	2175081.46	-	-
8	435308.29	2175085.91	-	-



ДОКУМЕНТ ПОДПИСАН
ЭЛЕКТРОННОЙ ПОДПИСЬЮ

Сертификат: 00ВВ056В7401СВ38D2В3576АСDC8425108

Владелец: ФЕДЕРАЛЬНАЯ СЛУЖБА ГОСУДАРСТВЕННОЙ

РЕГИСТРАЦИИ, КАДАСТРА И КАРТОГРАФИИ

Действителен: с 27.06.2023 по 19.09.2024

полное наименование должности

инициалы, фамилия

Земельный участок

вид объекта недвижимости

Лист № 1417 раздела 3.2

Всего листов раздела 3.2: 1505

Всего разделов: 7

Всего листов выписки: 2333

17.06.2024г. № КУВИ-001/2024-161391662

Кадастровый номер:

47:14:000000:32(Единое землепользование)

1	2	3	4	5
9	435314.02	2175087.66	-	-
10	435323.4	2175089.41	-	-
11	435352.67	2175088.77	-	-
12	435346.88	2175116.54	-	-
13	435299.3	2175102.2	-	-
1	435291.71	2175127.35	-	-
1	435294.79	2175319.68	-	-
2	435287.01	2175312.56	-	-
3	435293.36	2175291.77	-	-
4	435305.33	2175252.59	-	-
5	435319.19	2175207.2	-	-
6	435320.65	2175202.43	-	-
7	435330.46	2175170.31	-	-
8	435346.88	2175116.55	-	-
1	435294.79	2175319.68	-	-
1	419338.59	2177115.76	-	-
2	419335.33	2177115.76	-	-
3	419330.89	2177114.49	-	-
4	419319.02	2177109.96	-	-
5	419301.8	2177100.08	-	-
6	419275.61	2177084.77	-	-
7	419259.57	2177076.71	-	-
8	419243.26	2177070.63	-	-
9	419232.12	2177065.56	-	-
10	419213.39	2177056.02	-	-
11	419177.21	2177036.15	-	-
12	419160.69	2177025.06	-	-
13	419149.6	2177015.86	-	-
14	419142.18	2177005.92	-	-



ДОКУМЕНТ ПОДПИСАН
ЭЛЕКТРОННОЙ ПОДПИСЬЮ

Сертификат: 00ВВ056В7401СВ38D2В3576АСDC8425108

Владелец: ФЕДЕРАЛЬНАЯ СЛУЖБА ГОСУДАРСТВЕННОЙ

РЕГИСТРАЦИИ, КАДАСТРА И КАРТОГРАФИИ

Действителен: с 27.06.2023 по 19.09.2024

полное наименование должности

инициалы, фамилия

Земельный участок

вид объекта недвижимости

Лист № 1418 раздела 3.2

Всего листов раздела 3.2: 1505

Всего разделов: 7

Всего листов выписки: 2333

17.06.2024г. № КУВИ-001/2024-161391662

Кадастровый номер:

47:14:0000000:32(Единое землепользование)

1	2	3	4	5
15	419140.71	2176999.23	-	-
16	419141.44	2176991.07	-	-
17	419141.13	2176982.29	-	-
18	419138.1	2176971.93	-	-
19	419136.63	2176960.85	-	-
20	419135.9	2176946.84	-	-
21	419136.32	2176933.24	-	-
22	419143.33	2176912.22	-	-
23	419150.65	2176895.17	-	-
24	419158.07	2176874.57	-	-
25	419162.15	2176862.75	-	-
26	419167.98	2176854.88	-	-
27	419178.21	2176844.48	-	-
28	419181.01	2176833.85	-	-
29	419181.71	2176817.37	-	-
30	419179.82	2176809.63	-	-
31	419170.93	2176798.23	-	-
32	419156.61	2176788.19	-	-
33	419137.05	2176775.64	-	-
34	419130.04	2176770.52	-	-
35	419122.31	2176766.85	-	-
36	419111.53	2176764.66	-	-
37	419103.06	2176760.89	-	-
38	419081	2176747.3	-	-
39	419072.84	2176742.07	-	-
40	419062.17	2176739.56	-	-
41	419047.74	2176737.68	-	-
42	419040.73	2176734.33	-	-
43	419035.19	2176729.21	-	-



ДОКУМЕНТ ПОДПИСАН
ЭЛЕКТРОННОЙ ПОДПИСЬЮ

Сертификат: 00ВВ056В7401СВ38D2В3576АСDС8425108

Владелец: ФЕДЕРАЛЬНАЯ СЛУЖБА ГОСУДАРСТВЕННОЙ

РЕГИСТРАЦИИ, КАДАСТРА И КАРТОГРАФИИ

Действителен: с 27.06.2023 по 19.09.2024

полное наименование должности

инициалы, фамилия

Земельный участок

вид объекта недвижимости

Лист № 1419 раздела 3.2

Всего листов раздела 3.2: 1505

Всего разделов: 7

Всего листов выписки: 2333

17.06.2024г. № КУВИ-001/2024-161391662

Кадастровый номер:

47:14:0000000:32(Единое землепользование)

1	2	3	4	5
44	419021.91	2176715.92	-	-
45	419016.37	2176711.11	-	-
46	419005.7	2176704.53	-	-
47	418986.56	2176698.25	-	-
48	418979.45	2176694.49	-	-
49	418968.05	2176686.02	-	-
50	418964.71	2176680.89	-	-
51	418965.86	2176677.96	-	-
52	418970.25	2176676.39	-	-
53	418982.8	2176676.81	-	-
54	418993.15	2176677.54	-	-
55	419004.97	2176681.62	-	-
56	419021.18	2176689.36	-	-
57	419042.2	2176701.91	-	-
58	419050.36	2176706.3	-	-
59	419058.41	2176708.5	-	-
60	419102.09	2176706.01	-	-
61	419118.6	2176710.49	-	-
62	419148.48	2176718.56	-	-
63	419166.3	2176728.85	-	-
64	419169.39	2176732.06	-	-
65	419179.35	2176742.42	-	-
66	419188.45	2176751.84	-	-
67	419201.68	2176761.79	-	-
68	419213.4	2176772.04	-	-
69	419218.06	2176774.84	-	-
70	419223.26	2176774.84	-	-
71	419230.32	2176773.51	-	-
72	419238.84	2176767.91	-	-



ДОКУМЕНТ ПОДПИСАН
ЭЛЕКТРОННОЙ ПОДПИСЬЮ

Сертификат: 00ВВ056В7401СВ38D2В3576АСDС8425108

Владелец: ФЕДЕРАЛЬНАЯ СЛУЖБА ГОСУДАРСТВЕННОЙ

РЕГИСТРАЦИИ, КАДАСТРА И КАРТОГРАФИИ

Действителен: с 27.06.2023 по 19.09.2024

полное наименование должности

инициалы, фамилия

Земельный участок

вид объекта недвижимости

Лист № 1420 раздела 3.2

Всего листов раздела 3.2: 1505

Всего разделов: 7

Всего листов выписки: 2333

17.06.2024г. № КУВИ-001/2024-161391662

Кадастровый номер:

47:14:0000000:32(Единое землепользование)

1	2	3	4	5
73	419250.57	2176757.52	-	-
74	419259.89	2176745.27	-	-
75	419267.48	2176738.21	-	-
76	419279.21	2176730.75	-	-
77	419295.73	2176720.89	-	-
78	419309.71	2176708.63	-	-
79	419324.37	2176692.25	-	-
80	419334.22	2176678.13	-	-
81	419338.49	2176668.27	-	-
82	419340.35	2176658.41	-	-
83	419341.68	2176647.09	-	-
84	419340.35	2176634.36	-	-
85	419347.82	2176613.65	-	-
86	419357.03	2176554.44	-	-
87	419348.35	2176538.12	-	-
88	419348.75	2176526.26	-	-
89	419350.61	2176514.54	-	-
90	419354.47	2176500.42	-	-
91	419354.47	2176484.03	-	-
92	419352.08	2176464.32	-	-
93	419348.01	2176450.45	-	-
94	419357.78	2176434.09	-	-
95	419410.24	2176444.39	-	-
96	419408.5	2176450.46	-	-
97	419404.65	2176456.86	-	-
98	419399.55	2176462.76	-	-
99	419390.82	2176471.78	-	-
100	419384.63	2176479.42	-	-
101	419381.8	2176484.59	-	-



ДОКУМЕНТ ПОДПИСАН
ЭЛЕКТРОННОЙ ПОДПИСЬЮ

Сертификат: 00ВВ056В7401СВ38D2В3576АСDС8425108

Владелец: ФЕДЕРАЛЬНАЯ СЛУЖБА ГОСУДАРСТВЕННОЙ

РЕГИСТРАЦИИ, КАДАСТРА И КАРТОГРАФИИ

Действителен: с 27.06.2023 по 19.09.2024

полное наименование должности

инициалы, фамилия

Земельный участок

вид объекта недвижимости

Лист № 1421 раздела 3.2

Всего листов раздела 3.2: 1505

Всего разделов: 7

Всего листов выписки: 2333

17.06.2024г. № КУВИ-001/2024-161391662

Кадастровый номер:

47:14:0000000:32(Единое землепользование)

1	2	3	4	5
102	419380.56	2176489.47	-	-
103	419380.56	2176494.85	-	-
104	419381.07	2176501.04	-	-
105	419382.38	2176506.93	-	-
106	419387.47	2176514.35	-	-
107	419399.26	2176526.65	-	-
108	419422.91	2176550.52	-	-
109	419443.21	2176572.35	-	-
110	419452.17	2176585.23	-	-
111	419455.51	2176593.46	-	-
112	419457.55	2176605.97	-	-
113	419456.82	2176616.82	-	-
114	419455	2176633.48	-	-
115	419450.44	2176651.38	-	-
116	419438.58	2176677.88	-	-
117	419427.41	2176699.53	-	-
118	419420.09	2176705.46	-	-
119	419409.61	2176707.24	-	-
120	419390.82	2176707.24	-	-
121	419368.08	2176708.63	-	-
122	419355.92	2176711.4	-	-
123	419344.06	2176716.64	-	-
124	419333.58	2176723.56	-	-
125	419325.27	2176732.36	-	-
126	419320.03	2176742.74	-	-
127	419314.39	2176757.77	-	-
128	419305.69	2176771.41	-	-
129	419294.52	2176781.1	-	-
130	419280.58	2176790.2	-	-



ДОКУМЕНТ ПОДПИСАН
ЭЛЕКТРОННОЙ ПОДПИСЬЮ

Сертификат: 00ВВ056В7401СВ38D2В3576АСDС8425108

Владелец: ФЕДЕРАЛЬНАЯ СЛУЖБА ГОСУДАРСТВЕННОЙ

РЕГИСТРАЦИИ, КАДАСТРА И КАРТОГРАФИИ

Действителен: с 27.06.2023 по 19.09.2024

полное наименование должности

инициалы, фамилия

Земельный участок

вид объекта недвижимости

Лист № 1422 раздела 3.2

Всего листов раздела 3.2: 1505

Всего разделов: 7

Всего листов выписки: 2333

17.06.2024г. № КУВИ-001/2024-161391662

Кадастровый номер:

47:14:0000000:32(Единое землепользование)

1	2	3	4	5
131	419265.95	2176796.52	-	-
132	419254.08	2176803.44	-	-
133	419246.07	2176811.16	-	-
134	419239.45	2176819.17	-	-
135	419235.89	2176825.79	-	-
136	419230.65	2176836.96	-	-
137	419225.51	2176848.83	-	-
138	419221.26	2176854.36	-	-
139	419213.54	2176862.59	-	-
140	419200.77	2176874.1	-	-
141	419183.82	2176888.5	-	-
142	419179.38	2176894.85	-	-
143	419171.36	2176907.92	-	-
144	419170.21	2176943.3	-	-
145	419175.25	2176975.17	-	-
146	419193.7	2176993.98	-	-
147	419225.41	2177020.8	-	-
148	419250.6	2177040.01	-	-
149	419265.37	2177048.62	-	-
150	419269.18	2177049.88	-	-
151	419273.35	2177049.88	-	-
152	419276.52	2177048.62	-	-
153	419281.05	2177046.35	-	-
154	419285.49	2177046.35	-	-
155	419289.29	2177047.98	-	-
156	419292.19	2177050.52	-	-
157	419305.61	2177068.46	-	-
158	419322.28	2177088.58	-	-
159	419337.86	2177109.96	-	-



ДОКУМЕНТ ПОДПИСАН
ЭЛЕКТРОННОЙ ПОДПИСЬЮ

Сертификат: 00ВВ056В7401СВ38D2В3576АСDС8425108

Владелец: ФЕДЕРАЛЬНАЯ СЛУЖБА ГОСУДАРСТВЕННОЙ

РЕГИСТРАЦИИ, КАДАСТРА И КАРТОГРАФИИ

Действителен: с 27.06.2023 по 19.09.2024

полное наименование должности

инициалы, фамилия

Земельный участок

вид объекта недвижимости

Лист № 1423 раздела 3.2

Всего листов раздела 3.2: 1505

Всего разделов: 7

Всего листов выписки: 2333

17.06.2024г. № КУВИ-001/2024-161391662

Кадастровый номер:

47:14:0000000:32(Единое землепользование)

1	2	3	4	5
160	419339.49	2177113.86	-	-
1	419338.59	2177115.76	-	-
1	419505.47	2176141.33	-	-
2	419479.82	2176119.83	-	-
3	419474.41	2176088.44	-	-
4	419458.29	2176068.4	-	-
5	419435.96	2176047.89	-	-
6	419411.72	2176046.44	-	-
7	419370.97	2176024.98	-	-
8	419339.4	2176014	-	-
9	419319.24	2176019.19	-	-
10	419304.74	2176011.67	-	-
11	419273.75	2175989	-	-
12	419236.69	2175977.86	-	-
13	419202.41	2175961.54	-	-
14	419153.87	2175942.66	-	-
15	419112.16	2175929.05	-	-
16	419082.34	2175916.13	-	-
17	419024.74	2175891.75	-	-
18	418986.93	2175877.49	-	-
19	418954.49	2175878.44	-	-
20	418921.66	2175869.14	-	-
21	418894.27	2175857.65	-	-
22	418860.27	2175844.42	-	-
23	418817.96	2175828.3	-	-
24	418788.09	2175822.25	-	-
25	418773.49	2175838	-	-
26	418751.39	2175867.15	-	-
27	418710.28	2175930.43	-	-



ДОКУМЕНТ ПОДПИСАН
ЭЛЕКТРОННОЙ ПОДПИСЬЮ

Сертификат: 00ВВ056В7401СВ38D2В3576АСDС8425108

Владелец: ФЕДЕРАЛЬНАЯ СЛУЖБА ГОСУДАРСТВЕННОЙ

РЕГИСТРАЦИИ, КАДАСТРА И КАРТОГРАФИИ

Действителен: с 27.06.2023 по 19.09.2024

полное наименование должности

инициалы, фамилия

Земельный участок

вид объекта недвижимости

Лист № 1424 раздела 3.2

Всего листов раздела 3.2: 1505

Всего разделов: 7

Всего листов выписки: 2333

17.06.2024г. № КУВИ-001/2024-161391662

Кадастровый номер:

47:14:0000000:32(Единое землепользование)

1	2	3	4	5
28	418704.88	2175947.65	-	-
29	418655.45	2175933.64	-	-
30	418656.4	2175926.99	-	-
31	418658.97	2175909.03	-	-
32	418683.64	2175734.84	-	-
33	418705.13	2175637.38	-	-
34	418710.24	2175614.19	-	-
35	418709.44	2175518.62	-	-
36	418709.39	2175512.47	-	-
37	418727.07	2175526.31	-	-
38	418785.74	2175590.38	-	-
39	418845.65	2175693.34	-	-
40	418863.6	2175709.18	-	-
41	418885.6	2175727.1	-	-
42	418941.37	2175772.72	-	-
43	418968.38	2175783.26	-	-
44	418984.36	2175789.5	-	-
45	418997.84	2175788.47	-	-
46	419036.27	2175785.53	-	-
47	419099.68	2175771.26	-	-
48	419108.21	2175769.2	-	-
49	419148.23	2175767.43	-	-
50	419212.08	2175785.4	-	-
51	419251.4	2175797.31	-	-
52	419262.21	2175805.14	-	-
53	419303.19	2175834.81	-	-
54	419331.9	2175870.1	-	-
55	419361.37	2175906.31	-	-
56	419412	2175944.28	-	-



ДОКУМЕНТ ПОДПИСАН
ЭЛЕКТРОННОЙ ПОДПИСЬЮ

Сертификат: 00ВВ056В7401СВ38D2В3576АСDС8425108

Владелец: ФЕДЕРАЛЬНАЯ СЛУЖБА ГОСУДАРСТВЕННОЙ

РЕГИСТРАЦИИ, КАДАСТРА И КАРТОГРАФИИ

Действителен: с 27.06.2023 по 19.09.2024

полное наименование должности

инициалы, фамилия

Земельный участок

вид объекта недвижимости

Лист № 1425 раздела 3.2

Всего листов раздела 3.2: 1505

Всего разделов: 7

Всего листов выписки: 2333

17.06.2024г. № КУВИ-001/2024-161391662

Кадастровый номер:

47:14:0000000:32(Единое землепользование)

1	2	3	4	5
57	419436.04	2175948.97	-	-
58	419465.13	2175962.74	-	-
59	419482.84	2175971.12	-	-
60	419534.53	2176005.82	-	-
61	419563.22	2176028.19	-	-
62	419582.96	2176027.86	-	-
63	419599.36	2176034.76	-	-
64	419608.16	2176047.95	-	-
65	419611.88	2176042.56	-	-
66	419630.96	2176057.51	-	-
67	419628.42	2176066.26	-	-
68	419633.61	2176069.98	-	-
69	419659.16	2176081.77	-	-
70	419679.52	2176104.83	-	-
71	419678.97	2176111.74	-	-
72	419675.93	2176118.09	-	-
73	419672.99	2176120.85	-	-
74	419669.57	2176120.85	-	-
75	419667.29	2176118.09	-	-
76	419660.27	2176105.76	-	-
77	419653.53	2176098.73	-	-
78	419644.8	2176093.7	-	-
79	419631.42	2176088.29	-	-
80	419619.74	2176084.97	-	-
81	419610.73	2176079.94	-	-
82	419603.99	2176073.58	-	-
83	419595.06	2176060.68	-	-
84	419583.46	2176043.61	-	-
85	419572.49	2176037.02	-	-



ДОКУМЕНТ ПОДПИСАН
ЭЛЕКТРОННОЙ ПОДПИСЬЮ

Сертификат: 00ВВ056В7401СВ38D2В3576АСDС8425108

Владелец: ФЕДЕРАЛЬНАЯ СЛУЖБА ГОСУДАРСТВЕННОЙ

РЕГИСТРАЦИИ, КАДАСТРА И КАРТОГРАФИИ

Действителен: с 27.06.2023 по 19.09.2024

полное наименование должности

инициалы, фамилия

Земельный участок

вид объекта недвижимости

Лист № 1426 раздела 3.2

Всего листов раздела 3.2: 1505

Всего разделов: 7

Всего листов выписки: 2333

17.06.2024г. № КУВИ-001/2024-161391662

Кадастровый номер:

47:14:0000000:32(Единое землепользование)

1	2	3	4	5
86	419563.67	2176039.17	-	-
87	419541.97	2176030.75	-	-
88	419535.39	2176025.08	-	-
89	419531.08	2176018.43	-	-
90	419528.14	2176010.97	-	-
91	419525.8	2176006.78	-	-
92	419518.53	2176005.36	-	-
93	419513.84	2176003.17	-	-
94	419510.94	2175998.32	-	-
95	419491.66	2175995.38	-	-
96	419488.09	2175995.94	-	-
97	419483.34	2176000.07	-	-
98	419477.6	2176002.23	-	-
99	419473.67	2176001.51	-	-
100	419470.74	2175999.18	-	-
101	419457.27	2176004.02	-	-
102	419456.6	2176006.03	-	-
103	419451.06	2176011.74	-	-
104	419449.03	2176011.89	-	-
105	419446.14	2176020.02	-	-
106	419468.42	2176060.98	-	-
107	419505.99	2176126.06	-	-
108	419509.94	2176135.31	-	-
1	419505.47	2176141.33	-	-
1	419262.99	2175903.51	-	-
2	419274.29	2175895.06	-	-
3	419284.68	2175885.01	-	-
4	419289.59	2175876.57	-	-
5	419291.53	2175866.86	-	-



ДОКУМЕНТ ПОДПИСАН
ЭЛЕКТРОННОЙ ПОДПИСЬЮ

Сертификат: 00ВВ056В7401СВ38D2В3576АСDС8425108

Владелец: ФЕДЕРАЛЬНАЯ СЛУЖБА ГОСУДАРСТВЕННОЙ

РЕГИСТРАЦИИ, КАДАСТРА И КАРТОГРАФИИ

Действителен: с 27.06.2023 по 19.09.2024

полное наименование должности

инициалы, фамилия

Земельный участок

вид объекта недвижимости

Лист № 1427 раздела 3.2

Всего листов раздела 3.2: 1505

Всего разделов: 7

Всего листов выписки: 2333

17.06.2024г. № КУВИ-001/2024-161391662

Кадастровый номер:

47:14:0000000:32(Единое землепользование)

1	2	3	4	5
6	419288.79	2175856.81	-	-
7	419284.26	2175849.04	-	-
8	419270.98	2175837.06	-	-
9	419258.54	2175829.07	-	-
10	419244.86	2175821.44	-	-
11	419219.49	2175810.92	-	-
12	419201.5	2175805.06	-	-
13	419187.8	2175799.02	-	-
14	419167.85	2175796.92	-	-
15	419125.47	2175799.64	-	-
16	419104.64	2175799.62	-	-
17	419087.4	2175804.53	-	-
18	419072.91	2175808.52	-	-
19	419064	2175811.38	-	-
20	419065.26	2175817.77	-	-
21	419068	2175827.02	-	-
22	419074.85	2175837.86	-	-
23	419082.5	2175846.43	-	-
24	419089	2175850.76	-	-
25	419097.79	2175852.36	-	-
26	419113.69	2175857.06	-	-
27	419141	2175859.83	-	-
28	419174.74	2175870.51	-	-
29	419190.49	2175878.16	-	-
30	419200.54	2175887.07	-	-
31	419218.69	2175902.71	-	-
32	419229.54	2175909.56	-	-
33	419239.24	2175912.41	-	-
34	419245.29	2175911.61	-	-



ДОКУМЕНТ ПОДПИСАН
ЭЛЕКТРОННОЙ ПОДПИСЬЮ

Сертификат: 00ВВ056В7401СВ38D2В3576АСDС8425108

Владелец: ФЕДЕРАЛЬНАЯ СЛУЖБА ГОСУДАРСТВЕННОЙ

РЕГИСТРАЦИИ, КАДАСТРА И КАРТОГРАФИИ

Действителен: с 27.06.2023 по 19.09.2024

полное наименование должности

инициалы, фамилия

Земельный участок

вид объекта недвижимости

Лист № 1428 раздела 3.2

Всего листов раздела 3.2: 1505

Всего разделов: 7

Всего листов выписки: 2333

17.06.2024г. № КУВИ-001/2024-161391662

Кадастровый номер:

47:14:0000000:32(Единое землепользование)

1	2	3	4	5
35	419253.74	2175907.62	-	-
1	419262.99	2175903.51	-	-
1	419245.51	2175638.89	-	-
2	419230.35	2175637.5	-	-
3	419214.9	2175630.42	-	-
4	419210.71	2175627.32	-	-
5	419201.23	2175615.36	-	-
6	419194.55	2175611.47	-	-
7	419189.57	2175609.67	-	-
8	419182.19	2175608.28	-	-
9	419160.74	2175605.78	-	-
10	419147.68	2175601.99	-	-
11	419139.6	2175597.7	-	-
12	419134.32	2175591.02	-	-
13	419129.03	2175582.65	-	-
14	419126.94	2175574.87	-	-
15	419125.94	2175564.99	-	-
16	419123.51	2175545.32	-	-
17	419122.26	2175528.22	-	-
18	419284.9	2175625.71	-	-
19	419277.53	2175631.11	-	-
20	419263.86	2175636.4	-	-
1	419245.51	2175638.89	-	-
1	419203.16	2199051.45	-	-
2	419192.24	2199046.09	-	-
3	419184.22	2199045.04	-	-
4	419172.76	2199044.41	-	-
5	419154.84	2199042.95	-	-
6	419148.39	2199047.17	-	-



ДОКУМЕНТ ПОДПИСАН
ЭЛЕКТРОННОЙ ПОДПИСЬЮ

Сертификат: 00ВВ056В7401СВ38D2В3576АСDC8425108

Владелец: ФЕДЕРАЛЬНАЯ СЛУЖБА ГОСУДАРСТВЕННОЙ

РЕГИСТРАЦИИ, КАДАСТРА И КАРТОГРАФИИ

Действителен: с 27.06.2023 по 19.09.2024

полное наименование должности

инициалы, фамилия

Земельный участок

вид объекта недвижимости

Лист № 1429 раздела 3.2

Всего листов раздела 3.2: 1505

Всего разделов: 7

Всего листов выписки: 2333

17.06.2024г. № КУВИ-001/2024-161391662

Кадастровый номер:

47:14:0000000:32(Единое землепользование)

1	2	3	4	5
7	419134.44	2199037.03	-	-
8	419118.58	2199023.02	-	-
9	419102.45	2199007.77	-	-
10	419079.1	2198994.73	-	-
11	419094	2198973.85	-	-
12	419096.55	2198960.81	-	-
13	419096.82	2198934.73	-	-
14	419090.91	2198925.04	-	-
15	419079.1	2198926.36	-	-
16	419058.26	2198947.7	-	-
17	419080.24	2198822.63	-	-
18	419083.46	2198805.38	-	-
19	419094.8	2198726.85	-	-
20	419098.06	2198706.62	-	-
21	419063.77	2198692.56	-	-
22	419005.05	2198675.54	-	-
23	418984.12	2198669.62	-	-
24	419008.2	2198625.94	-	-
25	419003.21	2198597.28	-	-
26	419000.78	2198583.11	-	-
27	419009.05	2198550.07	-	-
28	419015.34	2198509.65	-	-
29	419028.18	2198470.18	-	-
30	419033.96	2198463.48	-	-
31	419066.29	2198478.56	-	-
32	419089.65	2198493.56	-	-
33	419063.51	2198596.24	-	-
34	419065.82	2198610.03	-	-
35	419079.62	2198615.49	-	-



ДОКУМЕНТ ПОДПИСАН
ЭЛЕКТРОННОЙ ПОДПИСЬЮ

Сертификат: 00ВВ056В7401СВ38D2В3576АСDС8425108

Владелец: ФЕДЕРАЛЬНАЯ СЛУЖБА ГОСУДАРСТВЕННОЙ

РЕГИСТРАЦИИ, КАДАСТРА И КАРТОГРАФИИ

Действителен: с 27.06.2023 по 19.09.2024

полное наименование должности

инициалы, фамилия

Земельный участок

вид объекта недвижимости

Лист № 1430 раздела 3.2

Всего листов раздела 3.2: 1505

Всего разделов: 7

Всего листов выписки: 2333

17.06.2024г. № КУВИ-001/2024-161391662

Кадастровый номер:

47:14:0000000:32(Единое землепользование)

1	2	3	4	5
36	419092.61	2198615.27	-	-
37	419114.4	2198607.24	-	-
38	419142.21	2198587.46	-	-
39	419175.04	2198571.31	-	-
40	419193.38	2198564.16	-	-
41	419204.53	2198583.99	-	-
42	419214.34	2198600.25	-	-
43	419237.51	2198632.35	-	-
44	419245	2198642.65	-	-
45	419251.9	2198652.48	-	-
46	419255.39	2198656.81	-	-
47	419275.51	2198692.44	-	-
48	419275.65	2198693.49	-	-
49	419275.97	2198695.63	-	-
50	419279.47	2198718.71	-	-
51	419282.15	2198720.58	-	-
52	419290.42	2198724.32	-	-
53	419291.1	2198720.05	-	-
54	419294.27	2198725.66	-	-
55	419315.71	2198731.42	-	-
56	419325.87	2198736.5	-	-
57	419325.76	2198734.12	-	-
58	419328.59	2198734.88	-	-
59	419386.16	2198765.07	-	-
60	419386.74	2198780.72	-	-
61	419429.22	2198801.28	-	-
62	419479.2	2198812.37	-	-
63	419494.97	2198838.94	-	-
64	419505.14	2198849.57	-	-



ДОКУМЕНТ ПОДПИСАН
ЭЛЕКТРОННОЙ ПОДПИСЬЮ

Сертификат: 00ВВ056В7401СВ38D2В3576АСDС8425108

Владелец: ФЕДЕРАЛЬНАЯ СЛУЖБА ГОСУДАРСТВЕННОЙ

РЕГИСТРАЦИИ, КАДАСТРА И КАРТОГРАФИИ

Действителен: с 27.06.2023 по 19.09.2024

полное наименование должности

инициалы, фамилия

Земельный участок

вид объекта недвижимости

Лист № 1431 раздела 3.2

Всего листов раздела 3.2: 1505

Всего разделов: 7

Всего листов выписки: 2333

17.06.2024г. № КУВИ-001/2024-161391662

Кадастровый номер:

47:14:0000000:32(Единое землепользование)

1	2	3	4	5
65	419544.84	2198859.58	-	-
66	419558.67	2198860.88	-	-
67	419589.85	2198857.01	-	-
68	419613.68	2198849.52	-	-
69	419628.32	2198836.58	-	-
70	419632.11	2198828.57	-	-
71	419719.81	2198828.91	-	-
72	419730.15	2198800.96	-	-
73	419738.78	2198794.46	-	-
74	419754.4	2198791.2	-	-
75	419648.11	2199049.73	-	-
76	419443.34	2198974.77	-	-
77	419437.49	2198942.04	-	-
78	419423.22	2198913.34	-	-
79	419387.5	2198879.14	-	-
80	419366.14	2198863.82	-	-
81	419358.04	2198858.01	-	-
82	419330.59	2198839.3	-	-
83	419291.12	2199007.13	-	-
84	419340.41	2199041.44	-	-
85	419282.3	2199035.53	-	-
86	419248.56	2199035.67	-	-
87	419232.21	2199041.12	-	-
1	419203.16	2199051.45	-	-
1	419113.22	2198847.63	-	-
2	419112.87	2198838.05	-	-
3	419109.99	2198832.71	-	-
4	419105.74	2198828.85	-	-
5	419102.37	2198828.68	-	-



ДОКУМЕНТ ПОДПИСАН
ЭЛЕКТРОННОЙ ПОДПИСЬЮ

Сертификат: 00ВВ056В7401СВ38D2В3576АСDС8425108

Владелец: ФЕДЕРАЛЬНАЯ СЛУЖБА ГОСУДАРСТВЕННОЙ

РЕГИСТРАЦИИ, КАДАСТРА И КАРТОГРАФИИ

Действителен: с 27.06.2023 по 19.09.2024

полное наименование должности

инициалы, фамилия

Земельный участок

вид объекта недвижимости

Лист № 1432 раздела 3.2

Всего листов раздела 3.2: 1505

Всего разделов: 7

Всего листов выписки: 2333

17.06.2024г. № КУВИ-001/2024-161391662

Кадастровый номер:

47:14:0000000:32(Единое землепользование)

1	2	3	4	5
6	419097.9	2198836.12	-	-
7	419094.14	2198851.85	-	-
8	419093.09	2198862.62	-	-
9	419095.1	2198870.5	-	-
10	419100.94	2198874.93	-	-
11	419105.66	2198875.14	-	-
12	419110.54	2198867.54	-	-
13	419112.08	2198857.2	-	-
1	419113.22	2198847.63	-	-
1	419543.95	2197821.42	-	-
2	419456.92	2197803.07	-	-
3	419392.35	2197774.06	-	-
4	419407.62	2197650.23	-	-
5	419411.07	2197570.39	-	-
6	419419.78	2197447.7	-	-
7	419446.3	2197453	-	-
8	419528.6	2197768.48	-	-
9	419537.12	2197803.98	-	-
10	419542.1	2197816.14	-	-
1	419543.95	2197821.42	-	-
1	419610.69	2175810.1	-	-
2	419606.66	2175810.1	-	-
3	419601.63	2175810.1	-	-
4	419593.01	2175804.64	-	-
5	419582.37	2175793.43	-	-
6	419571.15	2175787.39	-	-
7	419556.92	2175780.78	-	-
8	419538.67	2175772.58	-	-
9	419527.02	2175765.54	-	-



ДОКУМЕНТ ПОДПИСАН
ЭЛЕКТРОННОЙ ПОДПИСЬЮ

Сертификат: 00ВВ056В7401СВ38D2В3576АСDС8425108

Владелец: ФЕДЕРАЛЬНАЯ СЛУЖБА ГОСУДАРСТВЕННОЙ

РЕГИСТРАЦИИ, КАДАСТРА И КАРТОГРАФИИ

Действителен: с 27.06.2023 по 19.09.2024

полное наименование должности

инициалы, фамилия

Земельный участок

вид объекта недвижимости

Лист № 1433 раздела 3.2

Всего листов раздела 3.2: 1505

Всего разделов: 7

Всего листов выписки: 2333

17.06.2024г. № КУВИ-001/2024-161391662

Кадастровый номер:

47:14:0000000:32(Единое землепользование)

1	2	3	4	5
10	419515.81	2175756.92	-	-
11	419509.77	2175748.29	-	-
12	419498.56	2175731.04	-	-
13	419493.1	2175727.01	-	-
14	419488.93	2175726.44	-	-
15	419482.89	2175727.01	-	-
16	419470.24	2175733.63	-	-
17	419454.61	2175741.01	-	-
18	419387.9	2175729.79	-	-
19	419375.17	2175726.89	-	-
20	419362.5	2175700.29	-	-
21	419349.35	2175672.65	-	-
22	419351.54	2175665.57	-	-
23	419395.76	2175692.06	-	-
24	419398.94	2175697.63	-	-
25	419394.13	2175706.12	-	-
26	419396.11	2175707.7	-	-
27	419413.33	2175710.23	-	-
28	419427.86	2175697.82	-	-
29	419436.71	2175695.18	-	-
30	419444.34	2175697.1	-	-
31	419453.31	2175697.77	-	-
32	419458.89	2175696.15	-	-
33	419470.8	2175691.61	-	-
34	419470.87	2175691.32	-	-
35	419474.84	2175690.93	-	-
36	419480.88	2175687.48	-	-
37	419483.9	2175683.89	-	-
38	419485.48	2175675.84	-	-



ДОКУМЕНТ ПОДПИСАН
ЭЛЕКТРОННОЙ ПОДПИСЬЮ

Сертификат: 00ВВ056В7401СВ38D2В3576АСDС8425108

Владелец: ФЕДЕРАЛЬНАЯ СЛУЖБА ГОСУДАРСТВЕННОЙ

РЕГИСТРАЦИИ, КАДАСТРА И КАРТОГРАФИИ

Действителен: с 27.06.2023 по 19.09.2024

полное наименование должности

инициалы, фамилия

Земельный участок

вид объекта недвижимости

Лист № 1434 раздела 3.2

Всего листов раздела 3.2: 1505

Всего разделов: 7

Всего листов выписки: 2333

17.06.2024г. № КУВИ-001/2024-161391662

Кадастровый номер:

47:14:0000000:32(Единое землепользование)

1	2	3	4	5
39	419484.78	2175664.63	-	-
40	419498.19	2175646.31	-	-
41	419523.43	2175658.59	-	-
42	419538.67	2175667.64	-	-
43	419541.68	2175672.67	-	-
44	419544.27	2175690.93	-	-
45	419546.29	2175713.36	-	-
46	419549.65	2175723.22	-	-
47	419553.68	2175728.98	-	-
48	419557.93	2175732.05	-	-
49	419564.11	2175733.63	-	-
50	419572.16	2175734.06	-	-
51	419580.21	2175731.04	-	-
52	419583.81	2175724	-	-
53	419584.81	2175710.19	-	-
54	419584.81	2175706.17	-	-
55	419587.4	2175703.15	-	-
56	419590.42	2175702.72	-	-
57	419595.05	2175704.24	-	-
58	419628.44	2175732.04	-	-
59	419660.43	2175760.94	-	-
60	419662.87	2175767.12	-	-
61	419662.87	2175772.15	-	-
62	419660.43	2175776.75	-	-
63	419654.82	2175781.21	-	-
64	419640.16	2175785.81	-	-
65	419632.54	2175790.84	-	-
66	419614.71	2175808.09	-	-
1	419610.69	2175810.1	-	-



ДОКУМЕНТ ПОДПИСАН
ЭЛЕКТРОННОЙ ПОДПИСЬЮ

Сертификат: 00ВВ056В7401СВ38D2В3576АСDС8425108

Владелец: ФЕДЕРАЛЬНАЯ СЛУЖБА ГОСУДАРСТВЕННОЙ

РЕГИСТРАЦИИ, КАДАСТРА И КАРТОГРАФИИ

Действителен: с 27.06.2023 по 19.09.2024

полное наименование должности

инициалы, фамилия

Земельный участок

вид объекта недвижимости

Лист № 1435 раздела 3.2

Всего листов раздела 3.2: 1505

Всего разделов: 7

Всего листов выписки: 2333

17.06.2024г. № КУВИ-001/2024-161391662

Кадастровый номер:

47:14:0000000:32(Единое землепользование)

1	2	3	4	5
1	419674.15	2194885.9	-	-
2	419381.86	2194829.14	-	-
3	419387.72	2194793.62	-	-
4	419378.16	2194788.9	-	-
5	419366.41	2194778.84	-	-
6	419351.27	2194767.69	-	-
7	419355.24	2194755.48	-	-
8	419363.89	2194744.29	-	-
9	419371.72	2194725.26	-	-
10	419382.51	2194698.41	-	-
11	419387.59	2194675.41	-	-
12	419386.07	2194635.94	-	-
13	419386.07	2194603.59	-	-
14	419406.52	2194559.43	-	-
15	419426.66	2194532.17	-	-
16	419458.2	2194511.01	-	-
17	419562.29	2194611.75	-	-
18	419646.49	2194693.25	-	-
19	419626.67	2194725.15	-	-
20	419618.61	2194752.45	-	-
21	419620.78	2194772.65	-	-
22	419634.85	2194791.04	-	-
23	419665.89	2194838.24	-	-
24	419685.59	2194863.85	-	-
25	419680.44	2194878.85	-	-
1	419674.15	2194885.9	-	-
1	419506.63	2194605.49	-	-
2	419516.94	2194614.92	-	-
3	419526.37	2194604.61	-	-



ДОКУМЕНТ ПОДПИСАН
ЭЛЕКТРОННОЙ ПОДПИСЬЮ

Сертификат: 00ВВ056В7401СВ38Д2В3576АСДС8425108

Владелец: ФЕДЕРАЛЬНАЯ СЛУЖБА ГОСУДАРСТВЕННОЙ

РЕГИСТРАЦИИ, КАДАСТРА И КАРТОГРАФИИ

Действителен: с 27.06.2023 по 19.09.2024

полное наименование должности

инициалы, фамилия

Земельный участок

вид объекта недвижимости

Лист № 1436 раздела 3.2

Всего листов раздела 3.2: 1505

Всего разделов: 7

Всего листов выписки: 2333

17.06.2024г. № КУВИ-001/2024-161391662

Кадастровый номер:

47:14:0000000:32(Единое землепользование)

1	2	3	4	5
4	419516.06	2194595.18	-	-
1	419506.63	2194605.49	-	-
1	419511	2194734.89	-	-
2	419511.85	2194737.77	-	-
3	419514.72	2194736.92	-	-
4	419513.87	2194734.04	-	-
1	419511	2194734.89	-	-
1	419846.86	2176036.48	-	-
2	419833.21	2176034.12	-	-
3	419822.42	2176032.27	-	-
4	419824.95	2176020.47	-	-
5	419823.1	2176008.5	-	-
6	419816.52	2175999.06	-	-
7	419796.3	2175977.65	-	-
8	419787.36	2175962.82	-	-
9	419785	2175953.21	-	-
10	419786.18	2175941.92	-	-
11	419792.25	2175928.94	-	-
12	419802.2	2175918.83	-	-
13	419809.44	2175915.12	-	-
14	419823.1	2175913.43	-	-
15	419872.52	2175921.88	-	-
16	419881.75	2175917.01	-	-
17	419887.82	2175912.76	-	-
18	419897.43	2175901.46	-	-
19	419905.19	2175884.78	-	-
20	419911.09	2175858.14	-	-
21	419913.45	2175836.74	-	-
22	419909.91	2175811.12	-	-



ДОКУМЕНТ ПОДПИСАН
ЭЛЕКТРОННОЙ ПОДПИСЬЮ

Сертификат: 00ВВ056В7401СВ38D2В3576АСDС8425108

Владелец: ФЕДЕРАЛЬНАЯ СЛУЖБА ГОСУДАРСТВЕННОЙ

РЕГИСТРАЦИИ, КАДАСТРА И КАРТОГРАФИИ

Действителен: с 27.06.2023 по 19.09.2024

полное наименование должности

инициалы, фамилия

Земельный участок

вид объекта недвижимости

Лист № 1437 раздела 3.2

Всего листов раздела 3.2: 1505

Всего разделов: 7

Всего листов выписки: 2333

17.06.2024г. № КУВИ-001/2024-161391662

Кадастровый номер:

47:14:0000000:32(Единое землепользование)

1	2	3	4	5
23	419895.07	2175783.81	-	-
24	419876.53	2175758.86	-	-
25	419871.31	2175747.57	-	-
26	419871.31	2175738.64	-	-
27	419874.85	2175732.06	-	-
28	419893.22	2175721.95	-	-
29	419910.58	2175713.01	-	-
30	419930.87	2175701.06	-	-
31	419932.33	2175691.97	-	-
32	419923.6	2175682.14	-	-
33	419898.85	2175671.23	-	-
34	419889.75	2175664.31	-	-
35	419880.66	2175649.39	-	-
36	419881.38	2175636.29	-	-
37	419889.74	2175625.92	-	-
38	420131.7	2175834.68	-	-
39	420121.64	2175836.36	-	-
40	420101.87	2175823.64	-	-
41	420014.26	2175760.37	-	-
42	420014.02	2175760.53	-	-
43	419993.61	2175745.87	-	-
44	419983.69	2175770.16	-	-
45	419973.06	2175809.94	-	-
46	419964.2	2175834.8	-	-
47	419949.22	2175833.46	-	-
48	419944.3	2175870	-	-
49	419929.46	2175905	-	-
50	419902.53	2175987.39	-	-
51	419894.86	2176002.48	-	-



ДОКУМЕНТ ПОДПИСАН
ЭЛЕКТРОННОЙ ПОДПИСЬЮ

Сертификат: 00ВВ056В7401СВ38D2В3576АСDС8425108

Владелец: ФЕДЕРАЛЬНАЯ СЛУЖБА ГОСУДАРСТВЕННОЙ

РЕГИСТРАЦИИ, КАДАСТРА И КАРТОГРАФИИ

Действителен: с 27.06.2023 по 19.09.2024

полное наименование должности

инициалы, фамилия

Земельный участок

вид объекта недвижимости

Лист № 1438 раздела 3.2

Всего листов раздела 3.2: 1505

Всего разделов: 7

Всего листов выписки: 2333

17.06.2024г. № КУВИ-001/2024-161391662

Кадастровый номер:

47:14:0000000:32(Единое землепользование)

1	2	3	4	5
52	419867.92	2176008.76	-	-
53	419859.5	2176030.27	-	-
54	419859.21	2176035.05	-	-
55	419859.19	2176035.05	-	-
1	419846.86	2176036.48	-	-
1	413595.73	2171573.5	-	-
2	413495.82	2171524.93	-	-
3	413411.97	2171459.76	-	-
4	413378.71	2171540.39	-	-
5	413360.28	2171540.8	-	-
6	413346.36	2171538.43	-	-
7	413339.88	2171535.6	-	-
8	413339.92	2171528.56	-	-
9	413341.78	2171524.5	-	-
10	413343.19	2171520.39	-	-
11	413345.57	2171514.3	-	-
12	413345.57	2171509.2	-	-
13	413346.05	2171502.1	-	-
14	413339.95	2171487.12	-	-
15	413340.24	2171482.23	-	-
16	413341.4	2171480.83	-	-
17	413342.57	2171479.03	-	-
18	413345.75	2171477.31	-	-
19	413348.3	2171473.03	-	-
20	413348.91	2171470.39	-	-
21	413341.91	2171466.36	-	-
22	413339.31	2171460.62	-	-
23	413339.62	2171457.12	-	-
24	413340.78	2171454.01	-	-



ДОКУМЕНТ ПОДПИСАН
ЭЛЕКТРОННОЙ ПОДПИСЬЮ

Сертификат: 00ВВ056В7401СВ38D2В3576АСDC8425108

Владелец: ФЕДЕРАЛЬНАЯ СЛУЖБА ГОСУДАРСТВЕННОЙ

РЕГИСТРАЦИИ, КАДАСТРА И КАРТОГРАФИИ

Действителен: с 27.06.2023 по 19.09.2024

полное наименование должности

инициалы, фамилия

Земельный участок

вид объекта недвижимости

Лист № 1439 раздела 3.2

Всего листов раздела 3.2: 1505

Всего разделов: 7

Всего листов выписки: 2333

17.06.2024г. № КУВИ-001/2024-161391662

Кадастровый номер:

47:14:000000:32(Единое землепользование)

1	2	3	4	5
25	413343.66	2171453.69	-	-
26	413349.1	2171453.68	-	-
27	413352.27	2171451.34	-	-
28	413352.8	2171444.72	-	-
29	413351.93	2171442.39	-	-
30	413343.61	2171436.12	-	-
31	413325.91	2171419.38	-	-
32	413322.79	2171416.83	-	-
33	413320.98	2171412.49	-	-
34	413318.72	2171407.6	-	-
35	413318.4	2171403.32	-	-
36	413320.1	2171398.96	-	-
37	413321.56	2171396.32	-	-
38	413324.99	2171395.45	-	-
39	413328.72	2171395.44	-	-
40	413333.7	2171398.3	-	-
41	413337.98	2171400.31	-	-
42	413343.2	2171403.48	-	-
43	413346.69	2171403.47	-	-
44	413350.42	2171401.2	-	-
45	413350.64	2171396.85	-	-
46	413350.63	2171393.97	-	-
47	413350.93	2171391.33	-	-
48	413353.57	2171388.77	-	-
49	413357.84	2171389.05	-	-
50	413361.89	2171391.3	-	-
51	413366.26	2171395.32	-	-
52	413369.46	2171399.68	-	-
53	413372.37	2171410.94	-	-



ДОКУМЕНТ ПОДПИСАН
ЭЛЕКТРОННОЙ ПОДПИСЬЮ

Сертификат: 00ВВ056В7401СВ38D2В3576АСDС8425108

Владелец: ФЕДЕРАЛЬНАЯ СЛУЖБА ГОСУДАРСТВЕННОЙ

РЕГИСТРАЦИИ, КАДАСТРА И КАРТОГРАФИИ

Действителен: с 27.06.2023 по 19.09.2024

полное наименование должности

инициалы, фамилия

Земельный участок

вид объекта недвижимости

Лист № 1440 раздела 3.2

Всего листов раздела 3.2: 1505

Всего разделов: 7

Всего листов выписки: 2333

17.06.2024г. № КУВИ-001/2024-161391662

Кадастровый номер:

47:14:0000000:32(Единое землепользование)

1	2	3	4	5
54	413378.69	2171427.52	-	-
55	413382.65	2171430.82	-	-
56	413388.39	2171431.53	-	-
57	413397.01	2171430.78	-	-
58	413402.29	2171430.77	-	-
59	413408.04	2171432.74	-	-
60	413417.04	2171443.73	-	-
61	413435.4	2171467.98	-	-
62	413459.41	2171489.17	-	-
63	413493.74	2171511.39	-	-
64	413511.06	2171517.99	-	-
65	413517.42	2171516.35	-	-
66	413519.74	2171510.33	-	-
67	413519.99	2171501.36	-	-
68	413519.95	2171487.64	-	-
69	413519.92	2171480.02	-	-
70	413519.65	2171475.35	-	-
71	413516.57	2171471.68	-	-
72	413510.92	2171468.03	-	-
73	413507.24	2171467.77	-	-
74	413503.64	2171464.09	-	-
75	413499.6	2171461.15	-	-
76	413494.92	2171457.13	-	-
77	413491.96	2171452.12	-	-
78	413490.22	2171447.47	-	-
79	413484.56	2171443.19	-	-
80	413462.16	2171442.29	-	-
81	413457.09	2171440.27	-	-
82	413455.02	2171432.62	-	-



ДОКУМЕНТ ПОДПИСАН
ЭЛЕКТРОННОЙ ПОДПИСЬЮ

Сертификат: 00ВВ056В7401СВ38D2В3576АСDС8425108

Владелец: ФЕДЕРАЛЬНАЯ СЛУЖБА ГОСУДАРСТВЕННОЙ

РЕГИСТРАЦИИ, КАДАСТРА И КАРТОГРАФИИ

Действителен: с 27.06.2023 по 19.09.2024

полное наименование должности

инициалы, фамилия

Земельный участок

вид объекта недвижимости

Лист № 1441 раздела 3.2

Всего листов раздела 3.2: 1505

Всего разделов: 7

Всего листов выписки: 2333

17.06.2024г. № КУВИ-001/2024-161391662

Кадастровый номер:

47:14:0000000:32(Единое землепользование)

1	2	3	4	5
83	413449.93	2171421.43	-	-
84	413444.32	2171415.98	-	-
85	413435.72	2171421.07	-	-
86	413425.63	2171427.11	-	-
87	413416.06	2171422.08	-	-
88	413408.36	2171404.88	-	-
89	413404.23	2171396.29	-	-
90	413398.22	2171395.22	-	-
91	413386.46	2171392.26	-	-
92	413377.39	2171377.66	-	-
93	413373.07	2171363.56	-	-
94	413375.88	2171347.96	-	-
95	413379.17	2171341	-	-
96	413387.05	2171331.09	-	-
97	413404.89	2171322.3	-	-
98	413417.93	2171316.14	-	-
99	413424.52	2171306.97	-	-
100	413427.58	2171293.97	-	-
101	413427.27	2171285.79	-	-
102	413424.17	2171279.12	-	-
103	413418.29	2171271.23	-	-
104	413407.07	2171267.2	-	-
105	413400.68	2171267.51	-	-
106	413397.09	2171265.73	-	-
107	413396.05	2171262.15	-	-
108	413396.52	2171258.58	-	-
109	413400.36	2171253.48	-	-
110	413414.14	2171223.34	-	-
111	413424.66	2171198.27	-	-



ДОКУМЕНТ ПОДПИСАН
ЭЛЕКТРОННОЙ ПОДПИСЬЮ

Сертификат: 00ВВ056В7401СВ38D2В3576АСDС8425108

Владелец: ФЕДЕРАЛЬНАЯ СЛУЖБА ГОСУДАРСТВЕННОЙ

РЕГИСТРАЦИИ, КАДАСТРА И КАРТОГРАФИИ

Действителен: с 27.06.2023 по 19.09.2024

полное наименование должности

инициалы, фамилия

Земельный участок

вид объекта недвижимости

Лист № 1442 раздела 3.2

Всего листов раздела 3.2: 1505

Всего разделов: 7

Всего листов выписки: 2333

17.06.2024г. № КУВИ-001/2024-161391662

Кадастровый номер:

47:14:0000000:32(Единое землепользование)

1	2	3	4	5
112	413432.75	2171174.07	-	-
113	413432.38	2171157.75	-	-
114	413429.37	2171108.55	-	-
115	413422.2	2171073.04	-	-
116	413409.47	2171009.47	-	-
117	413406.15	2170975.92	-	-
118	413402.69	2170885.47	-	-
119	413403.23	2170875.26	-	-
120	413409.04	2170864.45	-	-
121	413417.77	2170859.46	-	-
122	413426.97	2170859.44	-	-
123	413439.96	2170862.61	-	-
124	413449.14	2170859.95	-	-
125	413454.51	2170847.97	-	-
126	413459.75	2170824.66	-	-
127	413479.04	2170721.13	-	-
128	413511.08	2170568.72	-	-
129	413532.17	2170452.51	-	-
130	413536.28	2170440.5	-	-
131	413542.27	2170440.48	-	-
132	413562.82	2170451.77	-	-
133	413533.17	2170649.86	-	-
134	413500.84	2170866.65	-	-
135	413447.07	2171063.44	-	-
136	413506.69	2171358.54	-	-
137	413598.52	2171425.35	-	-
1	413595.73	2171573.5	-	-
1	413190.53	2183232.47	-	-
2	413166.39	2183216.77	-	-



ДОКУМЕНТ ПОДПИСАН
ЭЛЕКТРОННОЙ ПОДПИСЬЮ

Сертификат: 00ВВ056В7401СВ38D2В3576АСDC8425108

Владелец: ФЕДЕРАЛЬНАЯ СЛУЖБА ГОСУДАРСТВЕННОЙ

РЕГИСТРАЦИИ, КАДАСТРА И КАРТОГРАФИИ

Действителен: с 27.06.2023 по 19.09.2024

полное наименование должности

инициалы, фамилия

Земельный участок

вид объекта недвижимости

Лист № 1443 раздела 3.2

Всего листов раздела 3.2: 1505

Всего разделов: 7

Всего листов выписки: 2333

17.06.2024г. № КУВИ-001/2024-161391662

Кадастровый номер:

47:14:0000000:32(Единое землепользование)

1	2	3	4	5
3	413150.83	2183201.08	-	-
4	413140.32	2183191.75	-	-
5	413129.36	2183184.93	-	-
6	413103.74	2183169.68	-	-
7	413076.04	2183152.5	-	-
8	413036.94	2183127.91	-	-
9	413001.84	2183107.62	-	-
10	412973.11	2183092.37	-	-
11	412917.72	2183059.04	-	-
12	412893.72	2183045.86	-	-
13	412853	2183031.35	-	-
14	412809.12	2183011.78	-	-
15	412782.48	2182994.79	-	-
16	412757.96	2182978.38	-	-
17	412726.68	2182959.45	-	-
18	412687.87	2182936.29	-	-
19	412654.47	2182914.47	-	-
20	412632.08	2182898.06	-	-
21	412612.19	2182885.12	-	-
22	412584.39	2182869.49	-	-
23	412565.85	2182858.67	-	-
24	412538.63	2182847.09	-	-
25	412506.78	2182827.98	-	-
26	412482.84	2182819.87	-	-
27	412450.21	2182809.63	-	-
28	412434.57	2182806.16	-	-
29	412394.99	2182802.68	-	-
30	412375.88	2182799.98	-	-
31	412364.29	2182793.22	-	-



ДОКУМЕНТ ПОДПИСАН
ЭЛЕКТРОННОЙ ПОДПИСЬЮ

Сертификат: 00ВВ056В7401СВ38D2В3576АСDС8425108

Владелец: ФЕДЕРАЛЬНАЯ СЛУЖБА ГОСУДАРСТВЕННОЙ

РЕГИСТРАЦИИ, КАДАСТРА И КАРТОГРАФИИ

Действителен: с 27.06.2023 по 19.09.2024

полное наименование должности

инициалы, фамилия

Земельный участок

вид объекта недвижимости

Лист № 1444 раздела 3.2

Всего листов раздела 3.2: 1505

Всего разделов: 7

Всего листов выписки: 2333

17.06.2024г. № КУВИ-001/2024-161391662

Кадастровый номер:

47:14:0000000:32(Единое землепользование)

1	2	3	4	5
32	412350.01	2182782.41	-	-
33	412361.01	2182782.99	-	-
34	412378	2182784.34	-	-
35	412393.64	2182785.11	-	-
36	412427.04	2182785.69	-	-
37	412452.91	2182785.11	-	-
38	412484.19	2182790.52	-	-
39	412506.78	2182795.93	-	-
40	412527.82	2182806.16	-	-
41	412556.39	2182823.92	-	-
42	412577.44	2182841.49	-	-
43	412596.55	2182855.2	-	-
44	412617.79	2182867.36	-	-
45	412640.96	2182877.59	-	-
46	412662.58	2182889.18	-	-
47	412683.05	2182901.53	-	-
48	412707.57	2182920.65	-	-
49	412724.74	2182935.44	-	-
50	412741.71	2182948.89	-	-
51	412753.07	2182955.77	-	-
52	412762.68	2182958.49	-	-
53	412776.12	2182958.01	-	-
54	412786.84	2182955.13	-	-
55	412796.45	2182950.65	-	-
56	412810.05	2182937.05	-	-
57	412817.56	2182931.08	-	-
58	412830.52	2182939.48	-	-
59	412855.84	2182957.28	-	-
60	412878.9	2182973.49	-	-



ДОКУМЕНТ ПОДПИСАН
ЭЛЕКТРОННОЙ ПОДПИСЬЮ

Сертификат: 00ВВ056В7401СВ38D2В3576АСDС8425108

Владелец: ФЕДЕРАЛЬНАЯ СЛУЖБА ГОСУДАРСТВЕННОЙ

РЕГИСТРАЦИИ, КАДАСТРА И КАРТОГРАФИИ

Действителен: с 27.06.2023 по 19.09.2024

полное наименование должности

инициалы, фамилия

Земельный участок

вид объекта недвижимости

Лист № 1445 раздела 3.2

Всего листов раздела 3.2: 1505

Всего разделов: 7

Всего листов выписки: 2333

17.06.2024г. № КУВИ-001/2024-161391662

Кадастровый номер:

47:14:0000000:32(Единое землепользование)

1	2	3	4	5
61	412901.11	2182989.11	-	-
62	412913.97	2182995.68	-	-
63	412930.09	2182991.49	-	-
64	412944.3	2182979.54	-	-
65	412958.3	2182955.49	-	-
66	412991.88	2182897.83	-	-
67	413052.79	2182793.22	-	-
68	413069.53	2182764.48	-	-
69	413094.2	2182736.2	-	-
70	413107.28	2182739.98	-	-
71	413127.57	2182748.02	-	-
72	413148.68	2182761.81	-	-
73	413158.15	2182772.73	-	-
74	413164.33	2182784.67	-	-
75	413165.77	2182802.9	-	-
76	413163.64	2182831.07	-	-
77	413150.59	2182821.65	-	-
78	413156.42	2182861.96	-	-
79	413137.53	2182931.01	-	-
80	413115.97	2183009.84	-	-
81	413104.4	2183035.22	-	-
82	413072.28	2183105.64	-	-
83	413066.95	2183136.49	-	-
84	413175.87	2183211.06	-	-
85	413200.35	2183176.24	-	-
86	413202.97	2183179.16	-	-
87	413204.6	2183195.3	-	-
88	413202.52	2183211.59	-	-
1	413190.53	2183232.47	-	-



ДОКУМЕНТ ПОДПИСАН
ЭЛЕКТРОННОЙ ПОДПИСЬЮ

Сертификат: 00ВВ056В7401СВ38D2В3576АСDС8425108

Владелец: ФЕДЕРАЛЬНАЯ СЛУЖБА ГОСУДАРСТВЕННОЙ

РЕГИСТРАЦИИ, КАДАСТРА И КАРТОГРАФИИ

Действителен: с 27.06.2023 по 19.09.2024

полное наименование должности

инициалы, фамилия

Земельный участок

вид объекта недвижимости

Лист № 1446 раздела 3.2

Всего листов раздела 3.2: 1505

Всего разделов: 7

Всего листов выписки: 2333

17.06.2024г. № КУВИ-001/2024-161391662

Кадастровый номер:

47:14:0000000:32(Единое землепользование)

1	2	3	4	5
1	413143.59	2183466.18	-	-
2	413102.71	2183390.65	-	-
3	413050.07	2183349.56	-	-
4	413048.24	2183335.02	-	-
5	413075.21	2183254.64	-	-
6	413002.37	2183189.7	-	-
7	412993.44	2183169.95	-	-
8	412990.03	2183142.31	-	-
9	412991.02	2183121.13	-	-
10	413009.25	2183128.13	-	-
11	413016.21	2183137.58	-	-
12	413033.61	2183151.36	-	-
13	413059.75	2183168.09	-	-
14	413100.73	2183200.7	-	-
15	413112.42	2183208.69	-	-
16	413176.21	2183267.06	-	-
17	413197.81	2183288.74	-	-
18	413200.89	2183322.27	-	-
19	413195.93	2183344.6	-	-
20	413194.53	2183357.5	-	-
21	413198.52	2183369.45	-	-
22	413203.17	2183385.1	-	-
23	413201.37	2183391.78	-	-
24	413198.36	2183401.27	-	-
25	413191.32	2183403.49	-	-
26	413183.01	2183404.59	-	-
27	413179.06	2183407.68	-	-
28	413179.06	2183414.4	-	-
29	413183.57	2183420.81	-	-



ДОКУМЕНТ ПОДПИСАН
ЭЛЕКТРОННОЙ ПОДПИСЬЮ

Сертификат: 00ВВ056В7401СВ38D2В3576АСDC8425108

Владелец: ФЕДЕРАЛЬНАЯ СЛУЖБА ГОСУДАРСТВЕННОЙ

РЕГИСТРАЦИИ, КАДАСТРА И КАРТОГРАФИИ

Действителен: с 27.06.2023 по 19.09.2024

полное наименование должности

инициалы, фамилия

Земельный участок

вид объекта недвижимости

Лист № 1447 раздела 3.2

Всего листов раздела 3.2: 1505

Всего разделов: 7

Всего листов выписки: 2333

17.06.2024г. № КУВИ-001/2024-161391662

Кадастровый номер:

47:14:0000000:32(Единое землепользование)

1	2	3	4	5
30	413184.12	2183431.41	-	-
31	413180.72	2183442.33	-	-
32	413175.18	2183450.95	-	-
33	413168.46	2183455.93	-	-
34	413159.8	2183461.27	-	-
1	413143.59	2183466.18	-	-
1	413151.13	2170242.05	-	-
2	413135.54	2170239.12	-	-
3	413122.66	2170234.3	-	-
4	413113.03	2170224.67	-	-
5	413105.29	2170214	-	-
6	413104.24	2170202.59	-	-
7	413101.94	2170186.99	-	-
8	413098.28	2170171.5	-	-
9	413087.52	2170155.78	-	-
10	413203.46	2170134.75	-	-
11	413297.21	2170120.69	-	-
12	413298.81	2170150.89	-	-
13	413299.54	2170168.99	-	-
14	413296.61	2170183.33	-	-
15	413286.56	2170195.16	-	-
16	413275.47	2170200.29	-	-
17	413261.13	2170203.64	-	-
18	413245.22	2170203.64	-	-
19	413231.61	2170203.64	-	-
20	413213.82	2170206.57	-	-
21	413198.02	2170212.53	-	-
22	413191.32	2170214.73	-	-
23	413183.57	2170220.28	-	-



ДОКУМЕНТ ПОДПИСАН
ЭЛЕКТРОННОЙ ПОДПИСЬЮ

Сертификат: 00ВВ056В7401СВ38D2В3576АСDC8425108

Владелец: ФЕДЕРАЛЬНАЯ СЛУЖБА ГОСУДАРСТВЕННОЙ

РЕГИСТРАЦИИ, КАДАСТРА И КАРТОГРАФИИ

Действителен: с 27.06.2023 по 19.09.2024

полное наименование должности

инициалы, фамилия

Земельный участок

вид объекта недвижимости

Лист № 1448 раздела 3.2

Всего листов раздела 3.2: 1505

Всего разделов: 7

Всего листов выписки: 2333

17.06.2024г. № КУВИ-001/2024-161391662

Кадастровый номер:

47:14:0000000:32(Единое землепользование)

1	2	3	4	5
24	413174.68	2170229.17	-	-
25	413161.39	2170239.85	-	-
1	413151.13	2170242.05	-	-
1	413388.33	2174636.17	-	-
2	413319.96	2174534.85	-	-
3	413219.19	2174391.49	-	-
4	413083.87	2174212.33	-	-
5	413070.56	2174194.89	-	-
6	413066.79	2174187.88	-	-
7	413069.66	2174180.96	-	-
8	413079.46	2174172.33	-	-
9	413089.89	2174170.84	-	-
10	413096.27	2174174.31	-	-
11	413121.99	2174216.11	-	-
12	413153.36	2174256.75	-	-
13	413188.24	2174294.51	-	-
14	413240.53	2174346.27	-	-
15	413291.24	2174385.43	-	-
16	413364.94	2174441.03	-	-
17	413455.98	2174516.14	-	-
18	413509.13	2174558.81	-	-
19	413550.36	2174584.33	-	-
20	413572.52	2174600.68	-	-
21	413567.02	2174605.94	-	-
22	413559.79	2174607.35	-	-
23	413553.66	2174604.29	-	-
24	413545.33	2174598.79	-	-
25	413533.47	2174596.04	-	-
26	413522.08	2174596.04	-	-



ДОКУМЕНТ ПОДПИСАН
ЭЛЕКТРОННОЙ ПОДПИСЬЮ

Сертификат: 00ВВ056В7401СВ38D2В3576АСDС8425108

Владелец: ФЕДЕРАЛЬНАЯ СЛУЖБА ГОСУДАРСТВЕННОЙ

РЕГИСТРАЦИИ, КАДАСТРА И КАРТОГРАФИИ

Действителен: с 27.06.2023 по 19.09.2024

полное наименование должности

инициалы, фамилия

Земельный участок

вид объекта недвижимости

Лист № 1449 раздела 3.2

Всего листов раздела 3.2: 1505

Всего разделов: 7

Всего листов выписки: 2333

17.06.2024г. № КУВИ-001/2024-161391662

Кадастровый номер:

47:14:0000000:32(Единое землепользование)

1	2	3	4	5
27	413497.4	2174598.24	-	-
28	413483.26	2174603.5	-	-
29	413471.63	2174612.38	-	-
30	413461.41	2174618.43	-	-
31	413453.32	2174618.2	-	-
32	413447.27	2174613.72	-	-
33	413443.54	2174604.55	-	-
34	413443.66	2174597.43	-	-
35	413439.17	2174581.89	-	-
36	413433.52	2174565.7	-	-
37	413425.43	2174556.74	-	-
38	413420.74	2174554.3	-	-
39	413416.16	2174554.24	-	-
40	413412	2174557.17	-	-
41	413411.89	2174565.39	-	-
42	413412.25	2174572.34	-	-
43	413422.56	2174591.93	-	-
44	413424.6	2174614.22	-	-
45	413417.95	2174626.46	-	-
46	413411.38	2174633.32	-	-
1	413388.33	2174636.17	-	-
1	411820.03	2150896.21	-	-
2	411622.9	2150875.42	-	-
3	411628.03	2150851.37	-	-
4	411630.44	2150836.18	-	-
5	411633.33	2150828.44	-	-
6	411637.65	2150819.05	-	-
7	411648.3	2150809.57	-	-
8	411652.39	2150800.99	-	-



ДОКУМЕНТ ПОДПИСАН
ЭЛЕКТРОННОЙ ПОДПИСЬЮ

Сертификат: 00ВВ056В7401СВ38D2В3576АСDС8425108

Владелец: ФЕДЕРАЛЬНАЯ СЛУЖБА ГОСУДАРСТВЕННОЙ

РЕГИСТРАЦИИ, КАДАСТРА И КАРТОГРАФИИ

Действителен: с 27.06.2023 по 19.09.2024

полное наименование должности

инициалы, фамилия

Земельный участок

вид объекта недвижимости

Лист № 1450 раздела 3.2

Всего листов раздела 3.2: 1505

Всего разделов: 7

Всего листов выписки: 2333

17.06.2024г. № КУВИ-001/2024-161391662

Кадастровый номер:

47:14:0000000:32(Единое землепользование)

1	2	3	4	5
9	411650.8	2150792.14	-	-
10	411646.84	2150785.82	-	-
11	411640.44	2150777.29	-	-
12	411634.71	2150771.96	-	-
13	411629.81	2150768.03	-	-
14	411624.81	2150766.71	-	-
15	411619.4	2150766.21	-	-
16	411615.54	2150765.67	-	-
17	411612.95	2150765.01	-	-
18	411612.21	2150763.26	-	-
19	411611.54	2150760.15	-	-
20	411611.95	2150757.1	-	-
21	411612.33	2150754.58	-	-
22	411613.04	2150750.9	-	-
23	411613.77	2150746.94	-	-
24	411618.15	2150743.81	-	-
25	411621.17	2150741.05	-	-
26	411629.26	2150736.35	-	-
27	411635.24	2150736.08	-	-
28	411640.57	2150736.32	-	-
29	411643.36	2150736.45	-	-
30	411647.57	2150737.45	-	-
31	411658.18	2150742.96	-	-
32	411677.21	2150749.54	-	-
33	411683.4	2150752.76	-	-
34	411694.04	2150753.25	-	-
35	411698.83	2150753.46	-	-
36	411703.69	2150751.82	-	-
37	411708.69	2150747.1	-	-



ДОКУМЕНТ ПОДПИСАН
ЭЛЕКТРОННОЙ ПОДПИСЬЮ

Сертификат: 00ВВ056В7401СВ38D2В3576АСDС8425108

Владелец: ФЕДЕРАЛЬНАЯ СЛУЖБА ГОСУДАРСТВЕННОЙ

РЕГИСТРАЦИИ, КАДАСТРА И КАРТОГРАФИИ

Действителен: с 27.06.2023 по 19.09.2024

полное наименование должности

инициалы, фамилия

Земельный участок

вид объекта недвижимости

Лист № 1451 раздела 3.2

Всего листов раздела 3.2: 1505

Всего разделов: 7

Всего листов выписки: 2333

17.06.2024г. № КУВИ-001/2024-161391662

Кадастровый номер:

47:14:0000000:32(Единое землепользование)

1	2	3	4	5
38	411714.8	2150742.12	-	-
39	411724.27	2150734.36	-	-
40	411734.49	2150723.68	-	-
41	411746.24	2150709.7	-	-
42	411759.04	2150693.43	-	-
43	411769.11	2150682.75	-	-
44	411782.61	2150661.11	-	-
45	411794.57	2150642.78	-	-
46	411833.09	2150562.65	-	-
47	411840.94	2150542.64	-	-
48	411838.64	2150529.33	-	-
49	411833.56	2150517.91	-	-
50	411825.21	2150504.32	-	-
51	411811.33	2150484.67	-	-
52	411792.91	2150461.45	-	-
53	411784.65	2150440.92	-	-
54	411781.65	2150428.02	-	-
55	411783.28	2150411.99	-	-
56	411787.95	2150397.64	-	-
57	411795.07	2150378.94	-	-
58	411807.88	2150343.26	-	-
59	411816.74	2150320.6	-	-
60	411819.56	2150302.59	-	-
61	411817.2	2150280.77	-	-
62	411813.96	2150258.24	-	-
63	411813.96	2150250.96	-	-
64	411813.96	2150243.47	-	-
65	411816.22	2150237.33	-	-
66	411857.2	2150229.85	-	-



ДОКУМЕНТ ПОДПИСАН
ЭЛЕКТРОННОЙ ПОДПИСЬЮ

Сертификат: 00ВВ056В7401СВ38D2В3576АСDС8425108

Владелец: ФЕДЕРАЛЬНАЯ СЛУЖБА ГОСУДАРСТВЕННОЙ

РЕГИСТРАЦИИ, КАДАСТРА И КАРТОГРАФИИ

Действителен: с 27.06.2023 по 19.09.2024

полное наименование должности

инициалы, фамилия

Земельный участок

вид объекта недвижимости

Лист № 1452 раздела 3.2

Всего листов раздела 3.2: 1505

Всего разделов: 7

Всего листов выписки: 2333

17.06.2024г. № КУВИ-001/2024-161391662

Кадастровый номер:

47:14:0000000:32(Единое землепользование)

1	2	3	4	5
67	411868.46	2150216.94	-	-
68	411871.52	2150207.81	-	-
69	411867.98	2150188.66	-	-
70	411870.38	2150176.13	-	-
71	411881.51	2150160.56	-	-
72	411882.91	2150148.66	-	-
73	411876.58	2150124.72	-	-
74	411861.89	2150095.56	-	-
75	411860.12	2150084.42	-	-
76	411863.05	2150069.07	-	-
77	411873.28	2150044.64	-	-
78	411874.05	2150030.34	-	-
79	411865.91	2150005.58	-	-
80	411866.35	2149993.91	-	-
81	411871.56	2149974.95	-	-
82	411881.78	2149961.89	-	-
83	411883.26	2149952.09	-	-
84	411893.48	2149920.34	-	-
85	411844.77	2149883.72	-	-
86	411832.13	2149865.93	-	-
87	411828.51	2149852.59	-	-
88	411846.81	2149849.18	-	-
89	411854.98	2149851.41	-	-
90	411879.06	2149877.08	-	-
91	411890.31	2149874.91	-	-
92	411892.23	2149866.82	-	-
93	411869.82	2149767.55	-	-
94	411871.12	2149720.08	-	-
95	411861.47	2149678.75	-	-



ДОКУМЕНТ ПОДПИСАН
ЭЛЕКТРОННОЙ ПОДПИСЬЮ

Сертификат: 00ВВ056В7401СВ38D2В3576АСDС8425108

Владелец: ФЕДЕРАЛЬНАЯ СЛУЖБА ГОСУДАРСТВЕННОЙ

РЕГИСТРАЦИИ, КАДАСТРА И КАРТОГРАФИИ

Действителен: с 27.06.2023 по 19.09.2024

полное наименование должности

инициалы, фамилия

Земельный участок

вид объекта недвижимости

Лист № 1453 раздела 3.2

Всего листов раздела 3.2: 1505

Всего разделов: 7

Всего листов выписки: 2333

17.06.2024г. № КУВИ-001/2024-161391662

Кадастровый номер:

47:14:0000000:32(Единое землепользование)

1	2	3	4	5
96	411843.97	2149651.79	-	-
97	411827.64	2149633.07	-	-
98	411815.74	2149631.16	-	-
99	411791.77	2149644.88	-	-
100	411770.55	2149664.44	-	-
101	411757.45	2149691	-	-
102	411753.97	2149721.43	-	-
103	411755.58	2149750.82	-	-
104	411766.09	2149798.59	-	-
105	411754.37	2149805.9	-	-
106	411690.73	2149770.17	-	-
107	411647.78	2149724.2	-	-
108	411608.28	2149628.21	-	-
109	411779.3	2149467.22	-	-
110	412122.78	2149272.34	-	-
111	412061.83	2149143.42	-	-
112	412093.23	2149142.31	-	-
113	412346.79	2149133.35	-	-
114	412581.84	2149257.3	-	-
115	412796.71	2149289.48	-	-
116	412836.34	2149295.42	-	-
117	412831.36	2149469.26	-	-
118	412671.46	2149515.28	-	-
119	412399.93	2149473.68	-	-
120	412340.82	2150171.91	-	-
121	412307.41	2150212.21	-	-
122	412195.99	2150346.98	-	-
123	412154.76	2150666.17	-	-
124	412087.33	2150785.84	-	-



ДОКУМЕНТ ПОДПИСАН
ЭЛЕКТРОННОЙ ПОДПИСЬЮ

Сертификат: 00ВВ056В7401СВ38D2В3576АСDС8425108

Владелец: ФЕДЕРАЛЬНАЯ СЛУЖБА ГОСУДАРСТВЕННОЙ

РЕГИСТРАЦИИ, КАДАСТРА И КАРТОГРАФИИ

Действителен: с 27.06.2023 по 19.09.2024

полное наименование должности

инициалы, фамилия

Земельный участок

вид объекта недвижимости

Лист № 1454 раздела 3.2

Всего листов раздела 3.2: 1505

Всего разделов: 7

Всего листов выписки: 2333

17.06.2024г. № КУВИ-001/2024-161391662

Кадастровый номер:

47:14:0000000:32(Единое землепользование)

1	2	3	4	5
1	411820.03	2150896.21	-	-
1	412200.85	2149374.89	-	-
2	412211.02	2149364.83	-	-
3	412229.73	2149353.22	-	-
4	412236.18	2149344.59	-	-
5	412241.72	2149328.37	-	-
6	412244.24	2149290.51	-	-
7	412251.7	2149277.13	-	-
8	412259.4	2149268.55	-	-
9	412262.46	2149254.17	-	-
10	412259.06	2149248.42	-	-
11	412254.64	2149240.09	-	-
12	412258.09	2149216.92	-	-
13	412256.73	2149211.6	-	-
14	412246.37	2149207.93	-	-
15	412218.08	2149218.77	-	-
16	412205.97	2149236.29	-	-
17	412195.7	2149240.75	-	-
18	412182.06	2149246.53	-	-
19	412166.69	2149247.43	-	-
20	412156.43	2149241.71	-	-
21	412153.71	2149231.18	-	-
22	412158.26	2149221.66	-	-
23	412165.71	2149215.95	-	-
24	412179.23	2149210.5	-	-
25	412187.04	2149207.19	-	-
26	412204.33	2149201.56	-	-
27	412213.05	2149195.9	-	-
28	412219.32	2149191.38	-	-



ДОКУМЕНТ ПОДПИСАН
ЭЛЕКТРОННОЙ ПОДПИСЬЮ

Сертификат: 00ВВ056В7401СВ38D2В3576АСDС8425108

Владелец: ФЕДЕРАЛЬНАЯ СЛУЖБА ГОСУДАРСТВЕННОЙ

РЕГИСТРАЦИИ, КАДАСТРА И КАРТОГРАФИИ

Действителен: с 27.06.2023 по 19.09.2024

полное наименование должности

инициалы, фамилия

Земельный участок

вид объекта недвижимости

Лист № 1455 раздела 3.2

Всего листов раздела 3.2: 1505

Всего разделов: 7

Всего листов выписки: 2333

17.06.2024г. № КУВИ-001/2024-161391662

Кадастровый номер:

47:14:0000000:32(Единое землепользование)

1	2	3	4	5
29	412219.28	2149182.12	-	-
30	412216.31	2149171.27	-	-
31	412167.64	2149159.82	-	-
32	412158.7	2149164.74	-	-
33	412151.34	2149175.67	-	-
34	412146.25	2149185.96	-	-
35	412140.09	2149193.11	-	-
36	412130.81	2149197.33	-	-
37	412120.87	2149203.33	-	-
38	412117.65	2149211.31	-	-
39	412119.24	2149221.62	-	-
40	412122.9	2149229.04	-	-
41	412128.15	2149238.37	-	-
42	412132.6	2149247.26	-	-
43	412134.41	2149254.07	-	-
44	412135.11	2149260.8	-	-
45	412133.61	2149268.49	-	-
46	412122.9	2149280.88	-	-
47	412108	2149296.01	-	-
48	412098.05	2149311.35	-	-
49	412092.59	2149351.01	-	-
50	412093.92	2149367.19	-	-
51	412094.77	2149376.16	-	-
52	412101.65	2149383.32	-	-
53	412109.03	2149382.06	-	-
54	412121.85	2149374.51	-	-
55	412128.18	2149358.34	-	-
56	412136.74	2149348.55	-	-
57	412143.68	2149346.92	-	-



ДОКУМЕНТ ПОДПИСАН
ЭЛЕКТРОННОЙ ПОДПИСЬЮ

Сертификат: 00ВВ056В7401СВ38D2В3576АСDС8425108

Владелец: ФЕДЕРАЛЬНАЯ СЛУЖБА ГОСУДАРСТВЕННОЙ

РЕГИСТРАЦИИ, КАДАСТРА И КАРТОГРАФИИ

Действителен: с 27.06.2023 по 19.09.2024

полное наименование должности

инициалы, фамилия

Земельный участок

вид объекта недвижимости

Лист № 1456 раздела 3.2

Всего листов раздела 3.2: 1505

Всего разделов: 7

Всего листов выписки: 2333

17.06.2024г. № КУВИ-001/2024-161391662

Кадастровый номер:

47:14:0000000:32(Единое землепользование)

1	2	3	4	5
58	412150.79	2149348.84	-	-
59	412158.47	2149358.45	-	-
60	412158.26	2149370.9	-	-
61	412159.83	2149381.5	-	-
62	412171.56	2149390.15	-	-
63	412178.82	2149389.21	-	-
64	412186.71	2149383.97	-	-
1	412200.85	2149374.89	-	-
1	412375.4	2149447.69	-	-
2	412381.44	2149433.54	-	-
3	412382.53	2149421.39	-	-
4	412385.2	2149393.19	-	-
5	412389.54	2149351.71	-	-
6	412385.34	2149342.25	-	-
7	412375.07	2149333.91	-	-
8	412361.74	2149328.14	-	-
9	412345.51	2149325.47	-	-
10	412331	2149338.94	-	-
11	412330.73	2149344.95	-	-
12	412332.12	2149356.97	-	-
13	412329.88	2149370.53	-	-
14	412322.36	2149379.68	-	-
15	412309.08	2149385.11	-	-
16	412295.09	2149387.18	-	-
17	412285.87	2149386.45	-	-
18	412274.83	2149383.02	-	-
19	412269.34	2149384.61	-	-
20	412262.1	2149387.83	-	-
21	412251.99	2149389.53	-	-



ДОКУМЕНТ ПОДПИСАН
ЭЛЕКТРОННОЙ ПОДПИСЬЮ

Сертификат: 00ВВ056В7401СВ38D2В3576АСDС8425108

Владелец: ФЕДЕРАЛЬНАЯ СЛУЖБА ГОСУДАРСТВЕННОЙ

РЕГИСТРАЦИИ, КАДАСТРА И КАРТОГРАФИИ

Действителен: с 27.06.2023 по 19.09.2024

полное наименование должности

инициалы, фамилия

Земельный участок

вид объекта недвижимости

Лист № 1457 раздела 3.2

Всего листов раздела 3.2: 1505

Всего разделов: 7

Всего листов выписки: 2333

17.06.2024г. № КУВИ-001/2024-161391662

Кадастровый номер:

47:14:0000000:32(Единое землепользование)

1	2	3	4	5
22	412241.18	2149387.96	-	-
23	412229.22	2149386.11	-	-
24	412219.85	2149388.62	-	-
25	412217.43	2149394.3	-	-
26	412218.9	2149397.61	-	-
27	412225.75	2149403.09	-	-
28	412235.09	2149408.14	-	-
29	412243.18	2149408.5	-	-
30	412254.26	2149405.99	-	-
31	412271.21	2149402.99	-	-
32	412282.74	2149400.72	-	-
33	412294.07	2149404.56	-	-
34	412301.89	2149405.45	-	-
35	412311.2	2149404.48	-	-
36	412317.43	2149405.08	-	-
37	412327.22	2149410.7	-	-
38	412330.3	2149421.19	-	-
39	412333.26	2149441.16	-	-
40	412338.69	2149452.36	-	-
41	412352.02	2149459.45	-	-
42	412360.99	2149459.08	-	-
43	412369.62	2149454.3	-	-
1	412375.4	2149447.69	-	-
1	412317.01	2149341.71	-	-
2	412313.72	2149333.41	-	-
3	412306.76	2149326.94	-	-
4	412303.87	2149315.42	-	-
5	412304.17	2149306.04	-	-
6	412303.27	2149298.15	-	-



ДОКУМЕНТ ПОДПИСАН
ЭЛЕКТРОННОЙ ПОДПИСЬЮ

Сертификат: 00ВВ056В7401СВ38D2В3576АСDС8425108

Владелец: ФЕДЕРАЛЬНАЯ СЛУЖБА ГОСУДАРСТВЕННОЙ

РЕГИСТРАЦИИ, КАДАСТРА И КАРТОГРАФИИ

Действителен: с 27.06.2023 по 19.09.2024

полное наименование должности

инициалы, фамилия

Земельный участок

вид объекта недвижимости

Лист № 1458 раздела 3.2

Всего листов раздела 3.2: 1505

Всего разделов: 7

Всего листов выписки: 2333

17.06.2024г. № КУВИ-001/2024-161391662

Кадастровый номер:

47:14:0000000:32(Единое землепользование)

1	2	3	4	5
7	412297.65	2149290.04	-	-
8	412286.67	2149280.76	-	-
9	412277.58	2149277.26	-	-
10	412266.46	2149281.98	-	-
11	412262.39	2149289.66	-	-
12	412262.93	2149295.53	-	-
13	412266.43	2149298.93	-	-
14	412274.98	2149301.01	-	-
15	412284.66	2149302.72	-	-
16	412288.91	2149307.94	-	-
17	412288.63	2149318.03	-	-
18	412280.84	2149328.38	-	-
19	412277.11	2149342.84	-	-
20	412276.23	2149355.46	-	-
21	412279.64	2149365	-	-
22	412285.91	2149369.13	-	-
23	412299.39	2149370.51	-	-
24	412305.75	2149366	-	-
25	412315.09	2149353.02	-	-
1	412317.01	2149341.71	-	-
1	411793.01	2150457.68	-	-
2	411800.39	2150469.86	-	-
3	411826.42	2150484.1	-	-
4	411845.2	2150454.02	-	-
5	411809.12	2150431.88	-	-
1	411793.01	2150457.68	-	-
1	412458.38	2149241.14	-	-
2	412454.25	2149227.27	-	-
3	412415.39	2149218.12	-	-



ДОКУМЕНТ ПОДПИСАН
ЭЛЕКТРОННОЙ ПОДПИСЬЮ

Сертификат: 00ВВ056В7401СВ38D2В3576АСDC8425108

Владелец: ФЕДЕРАЛЬНАЯ СЛУЖБА ГОСУДАРСТВЕННОЙ

РЕГИСТРАЦИИ, КАДАСТРА И КАРТОГРАФИИ

Действителен: с 27.06.2023 по 19.09.2024

полное наименование должности

инициалы, фамилия

Земельный участок

вид объекта недвижимости

Лист № 1459 раздела 3.2

Всего листов раздела 3.2: 1505

Всего разделов: 7

Всего листов выписки: 2333

17.06.2024г. № КУВИ-001/2024-161391662

Кадастровый номер:

47:14:0000000:32(Единое землепользование)

1	2	3	4	5
4	412409.71	2149221.4	-	-
5	412406.71	2149229.53	-	-
6	412409.21	2149235.13	-	-
7	412422.77	2149245.17	-	-
8	412433.84	2149254.83	-	-
9	412444.63	2149256.62	-	-
10	412451.33	2149256	-	-
11	412458.25	2149247.3	-	-
1	412458.38	2149241.14	-	-
1	413159.36	2145972	-	-
2	413143.57	2145955.53	-	-
3	412997.6	2145756.95	-	-
4	412704	2145869.51	-	-
5	412716.24	2145852	-	-
6	412726.58	2145847.71	-	-
7	412756.92	2145726.86	-	-
8	412834.84	2145602.13	-	-
9	412992.33	2145700.93	-	-
10	413044.3	2145732.37	-	-
11	413078.99	2145743.05	-	-
12	413088.17	2145751.29	-	-
13	413108.57	2145770.44	-	-
14	413127.32	2145797.34	-	-
15	413150.55	2145821.39	-	-
16	413200.19	2145846.66	-	-
17	413246.73	2145863.95	-	-
1	413159.36	2145972	-	-
1	412512.13	2160952.93	-	-
2	412429.61	2160899.23	-	-



ДОКУМЕНТ ПОДПИСАН
ЭЛЕКТРОННОЙ ПОДПИСЬЮ

Сертификат: 00ВВ056В7401СВ38D2В3576АСDС8425108

Владелец: ФЕДЕРАЛЬНАЯ СЛУЖБА ГОСУДАРСТВЕННОЙ

РЕГИСТРАЦИИ, КАДАСТРА И КАРТОГРАФИИ

Действителен: с 27.06.2023 по 19.09.2024

полное наименование должности

инициалы, фамилия

Земельный участок

вид объекта недвижимости

Лист № 1460 раздела 3.2

Всего листов раздела 3.2: 1505

Всего разделов: 7

Всего листов выписки: 2333

17.06.2024г. № КУВИ-001/2024-161391662

Кадастровый номер:

47:14:0000000:32(Единое землепользование)

1	2	3	4	5
3	412410.26	2160886.65	-	-
4	412380.34	2160867.21	-	-
5	412355.26	2160852.96	-	-
6	412362.74	2160834.86	-	-
7	412362.99	2160825.28	-	-
8	412363.59	2160817.94	-	-
9	412358.99	2160806.47	-	-
10	412348.19	2160788.55	-	-
11	412344.18	2160777.45	-	-
12	412344.55	2160769.14	-	-
13	412353.05	2160760.52	-	-
14	412368.58	2160766.11	-	-
15	412378.91	2160766.72	-	-
16	412386.64	2160772	-	-
17	412396.06	2160776.58	-	-
18	412402.1	2160776.86	-	-
19	412408.26	2160777.13	-	-
20	412412.4	2160771.87	-	-
21	412413.77	2160768.37	-	-
22	412417.68	2160760.48	-	-
23	412421.52	2160754.24	-	-
24	412429.61	2160753.66	-	-
25	412447.86	2160754.48	-	-
26	412465.14	2160757.87	-	-
27	412472.57	2160762.64	-	-
28	412476.73	2160767.99	-	-
29	412474.88	2160774.68	-	-
30	412468.23	2160784.51	-	-
31	412462.86	2160793.56	-	-



ДОКУМЕНТ ПОДПИСАН
ЭЛЕКТРОННОЙ ПОДПИСЬЮ

Сертификат: 00ВВ056В7401СВ38D2В3576АСDС8425108

Владелец: ФЕДЕРАЛЬНАЯ СЛУЖБА ГОСУДАРСТВЕННОЙ

РЕГИСТРАЦИИ, КАДАСТРА И КАРТОГРАФИИ

Действителен: с 27.06.2023 по 19.09.2024

полное наименование должности

инициалы, фамилия

Земельный участок

вид объекта недвижимости

Лист № 1461 раздела 3.2

Всего листов раздела 3.2: 1505

Всего разделов: 7

Всего листов выписки: 2333

17.06.2024г. № КУВИ-001/2024-161391662

Кадастровый номер:

47:14:0000000:32(Единое землепользование)

1	2	3	4	5
32	412464.28	2160797.54	-	-
33	412469.68	2160802.96	-	-
34	412477.66	2160804.64	-	-
35	412483.42	2160803.86	-	-
36	412488.29	2160799.68	-	-
37	412494.63	2160790.88	-	-
38	412498.82	2160784.58	-	-
39	412503.41	2160780.38	-	-
40	412505.43	2160775.79	-	-
41	412506.21	2160769.6	-	-
42	412505.71	2160763.65	-	-
43	412501.65	2160755.91	-	-
44	412494.69	2160749.38	-	-
45	412474.24	2160742.73	-	-
46	412446.43	2160739.65	-	-
47	412433.99	2160736.66	-	-
48	412427.37	2160733.69	-	-
49	412425.07	2160727.22	-	-
50	412416.81	2160716.87	-	-
51	412410.89	2160712.28	-	-
52	412405.39	2160710.54	-	-
53	412401.76	2160707.47	-	-
54	412399.12	2160705.02	-	-
55	412406.6	2160661.77	-	-
56	412409.71	2160639.19	-	-
57	412412.94	2160629.49	-	-
58	412479.97	2160428.09	-	-
59	412507.05	2160346.73	-	-
60	412528.67	2160257.92	-	-



ДОКУМЕНТ ПОДПИСАН
ЭЛЕКТРОННОЙ ПОДПИСЬЮ

Сертификат: 00ВВ056В7401СВ38D2В3576АСDС8425108

Владелец: ФЕДЕРАЛЬНАЯ СЛУЖБА ГОСУДАРСТВЕННОЙ

РЕГИСТРАЦИИ, КАДАСТРА И КАРТОГРАФИИ

Действителен: с 27.06.2023 по 19.09.2024

полное наименование должности

инициалы, фамилия

Земельный участок

вид объекта недвижимости

Лист № 1462 раздела 3.2

Всего листов раздела 3.2: 1505

Всего разделов: 7

Всего листов выписки: 2333

17.06.2024г. № КУВИ-001/2024-161391662

Кадастровый номер:

47:14:0000000:32(Единое землепользование)

1	2	3	4	5
61	412563.17	2160119.2	-	-
62	412595.29	2160085.63	-	-
63	412633.88	2160036.62	-	-
64	412640.05	2160033.14	-	-
65	412651.38	2160030.44	-	-
66	412661.11	2160031.07	-	-
67	412667.95	2160034.9	-	-
68	412672.99	2160042.17	-	-
69	412681.06	2160056.59	-	-
70	412686.18	2160066.41	-	-
71	412696.3	2160079.02	-	-
72	412705.01	2160086.61	-	-
73	412712.09	2160090.19	-	-
74	412720.04	2160092.38	-	-
75	412731.87	2160090.75	-	-
76	412737.55	2160087.75	-	-
77	412764.41	2160061.09	-	-
78	412781.08	2160046.3	-	-
79	412797.99	2160037.28	-	-
80	412798.33	2160090.25	-	-
81	412802.35	2160202.78	-	-
82	412807.68	2160334.38	-	-
83	412821.25	2160387.98	-	-
84	412686.95	2160334.35	-	-
85	412639.94	2160500.66	-	-
86	412624.67	2160554.71	-	-
87	412606.34	2160619.56	-	-
88	412582.64	2160703.44	-	-
89	412538.02	2160861.29	-	-



ДОКУМЕНТ ПОДПИСАН
ЭЛЕКТРОННОЙ ПОДПИСЬЮ

Сертификат: 00ВВ056В7401СВ38D2В3576АСDС8425108

Владелец: ФЕДЕРАЛЬНАЯ СЛУЖБА ГОСУДАРСТВЕННОЙ

РЕГИСТРАЦИИ, КАДАСТРА И КАРТОГРАФИИ

Действителен: с 27.06.2023 по 19.09.2024

полное наименование должности

инициалы, фамилия

Земельный участок

вид объекта недвижимости

Лист № 1463 раздела 3.2

Всего листов раздела 3.2: 1505

Всего разделов: 7

Всего листов выписки: 2333

17.06.2024г. № КУВИ-001/2024-161391662

Кадастровый номер:

47:14:0000000:32(Единое землепользование)

1	2	3	4	5
90	412521.58	2160919.5	-	-
1	412512.13	2160952.93	-	-
1	411023.45	2176220.87	-	-
2	411011.42	2176171.12	-	-
3	411018.79	2176118.99	-	-
4	410881.25	2176082.7	-	-
5	410945.25	2176053.03	-	-
6	411036.3	2176010.44	-	-
7	411121.88	2175971.1	-	-
8	411175.01	2175950.94	-	-
9	411249.87	2175917.23	-	-
10	411397.76	2175848.14	-	-
11	411505.41	2175794.55	-	-
12	411598.29	2175750.33	-	-
13	411651.62	2175725.22	-	-
14	411691.61	2175709.67	-	-
15	411820.02	2175646.8	-	-
16	411933.78	2175588.81	-	-
17	412056.86	2175533.26	-	-
18	412140.71	2175491.32	-	-
19	412273.37	2175432.15	-	-
20	412355.9	2175394.94	-	-
21	412389.36	2175379.51	-	-
22	412598.58	2175280.29	-	-
23	412603.84	2175290.77	-	-
24	412604.46	2175307.28	-	-
25	412608.23	2175321.06	-	-
26	412611.43	2175332.24	-	-
27	412616.33	2175341.27	-	-



ДОКУМЕНТ ПОДПИСАН
ЭЛЕКТРОННОЙ ПОДПИСЬЮ

Сертификат: 00ВВ056В7401СВ38D2В3576АСDС8425108

Владелец: ФЕДЕРАЛЬНАЯ СЛУЖБА ГОСУДАРСТВЕННОЙ

РЕГИСТРАЦИИ, КАДАСТРА И КАРТОГРАФИИ

Действителен: с 27.06.2023 по 19.09.2024

полное наименование должности

инициалы, фамилия

Земельный участок

вид объекта недвижимости

Лист № 1464 раздела 3.2

Всего листов раздела 3.2: 1505

Всего разделов: 7

Всего листов выписки: 2333

17.06.2024г. № КУВИ-001/2024-161391662

Кадастровый номер:

47:14:0000000:32(Единое землепользование)

1	2	3	4	5
28	412622.25	2175349.29	-	-
29	412632.86	2175349.26	-	-
30	412663.72	2175342.28	-	-
31	412684.5	2175329.86	-	-
32	412695.09	2175321.36	-	-
33	412697.79	2175313.9	-	-
34	412694.04	2175305.29	-	-
35	412679.51	2175293.7	-	-
36	412675.75	2175288.41	-	-
37	412674.73	2175280.94	-	-
38	412676.83	2175262.27	-	-
39	412678.37	2175248.34	-	-
40	412962.16	2175125.74	-	-
41	413132.02	2175043.49	-	-
42	413249.03	2175065.96	-	-
43	413250.99	2175066.31	-	-
44	413306.72	2175070.49	-	-
45	413333.91	2175073.64	-	-
46	413349.31	2175075.76	-	-
47	413358.29	2175081.34	-	-
48	413363.87	2175088.19	-	-
49	413365.81	2175098.02	-	-
50	413367.08	2175107.24	-	-
51	413367.08	2175115.97	-	-
52	413365.38	2175121.73	-	-
53	413361.08	2175125.61	-	-
54	413354.04	2175128.58	-	-
55	413344	2175131.11	-	-
56	413328.15	2175135.26	-	-



ДОКУМЕНТ ПОДПИСАН
ЭЛЕКТРОННОЙ ПОДПИСЬЮ

Сертификат: 00ВВ056В7401СВ38D2В3576АСDС8425108

Владелец: ФЕДЕРАЛЬНАЯ СЛУЖБА ГОСУДАРСТВЕННОЙ

РЕГИСТРАЦИИ, КАДАСТРА И КАРТОГРАФИИ

Действителен: с 27.06.2023 по 19.09.2024

полное наименование должности

инициалы, фамилия

Земельный участок

вид объекта недвижимости

Лист № 1465 раздела 3.2

Всего листов раздела 3.2: 1505

Всего разделов: 7

Всего листов выписки: 2333

17.06.2024г. № КУВИ-001/2024-161391662

Кадастровый номер:

47:14:0000000:32(Единое землепользование)

1	2	3	4	5
57	413314.26	2175139.74	-	-
58	413301.82	2175147.87	-	-
59	413294.55	2175156.18	-	-
60	413289.39	2175163.28	-	-
61	413281.41	2175164.86	-	-
62	413252.71	2175177.14	-	-
63	412981.02	2175318.89	-	-
64	412896.44	2175352.92	-	-
65	412828.76	2175379.6	-	-
66	412805.56	2175389.45	-	-
67	412715.29	2175429.86	-	-
68	412599.65	2175481.14	-	-
69	412514.86	2175520.73	-	-
70	412439.05	2175559.68	-	-
71	412388.24	2175583.4	-	-
72	412344.64	2175605.52	-	-
73	412286.94	2175632.13	-	-
74	412205.1	2175670.98	-	-
75	412129.07	2175705.34	-	-
76	412080.28	2175732.58	-	-
77	412019.9	2175759.82	-	-
78	411966.22	2175784.22	-	-
79	411919.47	2175809.43	-	-
80	411591.44	2175956.72	-	-
81	411191.33	2176144.25	-	-
82	411189.27	2176152.12	-	-
83	411177.76	2176157.62	-	-
1	411023.45	2176220.87	-	-
1	413606.06	2174600.25	-	-



ДОКУМЕНТ ПОДПИСАН
ЭЛЕКТРОННОЙ ПОДПИСЬЮ

Сертификат: 00ВВ056В7401СВ38D2В3576АСDС8425108

Владелец: ФЕДЕРАЛЬНАЯ СЛУЖБА ГОСУДАРСТВЕННОЙ

РЕГИСТРАЦИИ, КАДАСТРА И КАРТОГРАФИИ

Действителен: с 27.06.2023 по 19.09.2024

полное наименование должности

инициалы, фамилия

Земельный участок

вид объекта недвижимости

Лист № 1466 раздела 3.2

Всего листов раздела 3.2: 1505

Всего разделов: 7

Всего листов выписки: 2333

17.06.2024г. № КУВИ-001/2024-161391662

Кадастровый номер:

47:14:0000000:32(Единое землепользование)

1	2	3	4	5
2	413542.29	2174557.93	-	-
3	413496.52	2174525.68	-	-
4	413418.07	2174463	-	-
5	413357.36	2174418.77	-	-
6	413315.67	2174389.48	-	-
7	413276.08	2174360.89	-	-
8	413231.75	2174316.72	-	-
9	413183.51	2174267.83	-	-
10	413150.1	2174230.51	-	-
11	413119.14	2174194.17	-	-
12	413089.8	2174152.71	-	-
13	413134.26	2174114.16	-	-
14	413166.78	2174161.53	-	-
15	413211.98	2174220.22	-	-
16	413229.69	2174261.1	-	-
17	413255.27	2174240.51	-	-
18	413357.96	2174167.3	-	-
19	413365.34	2174166.72	-	-
20	413383.92	2174177.52	-	-
21	413397.36	2174176.24	-	-
22	413411.05	2174167.33	-	-
23	413419.1	2174161.21	-	-
24	413424.82	2174155.01	-	-
25	413436.88	2174150.72	-	-
26	413448.08	2174146.39	-	-
27	413457.78	2174135.65	-	-
28	413463.77	2174120.74	-	-
29	413464.33	2174103.53	-	-
30	413452.65	2174081.81	-	-



ДОКУМЕНТ ПОДПИСАН
ЭЛЕКТРОННОЙ ПОДПИСЬЮ

Сертификат: 00ВВ056В7401СВ38D2В3576АСDC8425108

Владелец: ФЕДЕРАЛЬНАЯ СЛУЖБА ГОСУДАРСТВЕННОЙ

РЕГИСТРАЦИИ, КАДАСТРА И КАРТОГРАФИИ

Действителен: с 27.06.2023 по 19.09.2024

полное наименование должности

инициалы, фамилия

Земельный участок

вид объекта недвижимости

Лист № 1467 раздела 3.2

Всего листов раздела 3.2: 1505

Всего разделов: 7

Всего листов выписки: 2333

17.06.2024г. № КУВИ-001/2024-161391662

Кадастровый номер:

47:14:0000000:32(Единое землепользование)

1	2	3	4	5
31	413465.94	2174063.7	-	-
32	413872.4	2174342.32	-	-
33	413838.47	2174365.29	-	-
34	413800.89	2174393.44	-	-
35	413743.02	2174449.27	-	-
36	413614.63	2174589.08	-	-
1	413606.06	2174600.25	-	-
1	413460.26	2175054.34	-	-
2	413453.9	2175050.95	-	-
3	413440.7	2175038.91	-	-
4	413446.41	2175032.54	-	-
5	413480.92	2174990.23	-	-
6	413497.24	2174965.47	-	-
7	413506.42	2174950.12	-	-
8	413527.7	2174916.75	-	-
9	413531.69	2174906.37	-	-
10	413527.62	2174894.29	-	-
11	413523.09	2174883.64	-	-
12	413523.09	2174877.84	-	-
13	413526.93	2174873.89	-	-
14	413534.7	2174875.54	-	-
15	413550.92	2174891.75	-	-
16	413597.69	2174938.85	-	-
17	413664.95	2174994.5	-	-
18	413647.09	2174994.94	-	-
19	413620.91	2174997.24	-	-
20	413603.82	2175000.74	-	-
21	413597.25	2175004.58	-	-
22	413580.71	2175008.85	-	-



ДОКУМЕНТ ПОДПИСАН
ЭЛЕКТРОННОЙ ПОДПИСЬЮ

Сертификат: 00ВВ056В7401СВ38D2В3576АСDС8425108

Владелец: ФЕДЕРАЛЬНАЯ СЛУЖБА ГОСУДАРСТВЕННОЙ

РЕГИСТРАЦИИ, КАДАСТРА И КАРТОГРАФИИ

Действителен: с 27.06.2023 по 19.09.2024

полное наименование должности

инициалы, фамилия

Земельный участок

вид объекта недвижимости

Лист № 1468 раздела 3.2

Всего листов раздела 3.2: 1505

Всего разделов: 7

Всего листов выписки: 2333

17.06.2024г. № КУВИ-001/2024-161391662

Кадастровый номер:

47:14:0000000:32(Единое землепользование)

1	2	3	4	5
23	413560.56	2175012.68	-	-
24	413544.78	2175016.95	-	-
25	413527.29	2175023.49	-	-
26	413503.81	2175036.23	-	-
27	413488.26	2175042.04	-	-
28	413471.72	2175051.99	-	-
1	413460.26	2175054.34	-	-
1	413526.62	2174826.7	-	-
2	413467.75	2174732.45	-	-
3	413415.72	2174660.16	-	-
4	413471.49	2174648.53	-	-
5	413501.41	2174639.44	-	-
6	413517.47	2174634.71	-	-
7	413533.26	2174628.74	-	-
8	413543.61	2174628.74	-	-
9	413553.96	2174633.82	-	-
10	413561.54	2174632.22	-	-
11	413569.12	2174629.36	-	-
12	413574.12	2174624.72	-	-
13	413577.96	2174617.14	-	-
14	413584.2	2174612.41	-	-
15	413591.43	2174612.05	-	-
16	413606.86	2174623.74	-	-
17	413621.31	2174638.55	-	-
18	413642.46	2174655.23	-	-
19	413659.41	2174668.44	-	-
20	413668.6	2174680.66	-	-
21	413671.72	2174689.85	-	-
22	413671.37	2174699.93	-	-



ДОКУМЕНТ ПОДПИСАН
ЭЛЕКТРОННОЙ ПОДПИСЬЮ

Сертификат: 00ВВ056В7401СВ38D2В3576АСDC8425108

Владелец: ФЕДЕРАЛЬНАЯ СЛУЖБА ГОСУДАРСТВЕННОЙ

РЕГИСТРАЦИИ, КАДАСТРА И КАРТОГРАФИИ

Действителен: с 27.06.2023 по 19.09.2024

полное наименование должности

инициалы, фамилия

Земельный участок

вид объекта недвижимости

Лист № 1469 раздела 3.2

Всего листов раздела 3.2: 1505

Всего разделов: 7

Всего листов выписки: 2333

17.06.2024г. № КУВИ-001/2024-161391662

Кадастровый номер:

47:14:0000000:32(Единое землепользование)

1	2	3	4	5
23	413667.98	2174706.53	-	-
24	413649.33	2174720.63	-	-
25	413649.69	2174740.17	-	-
26	413648.7	2174754.62	-	-
27	413645.58	2174764.08	-	-
28	413638.01	2174775.95	-	-
1	413526.62	2174826.7	-	-
1	413705.9	2174993.4	-	-
2	413699.21	2174990.39	-	-
3	413686.3	2174973.84	-	-
4	413658.95	2174945.32	-	-
5	413600.61	2174894.73	-	-
6	413543.75	2174843.09	-	-
7	413674.54	2174783.52	-	-
8	413677.43	2174783.89	-	-
9	413681.75	2174786.28	-	-
10	413684.51	2174790.92	-	-
11	413686.37	2174794.82	-	-
12	413688.58	2174800.23	-	-
13	413683.59	2174807.46	-	-
14	413680.08	2174816.16	-	-
15	413680.45	2174820.18	-	-
16	413686.45	2174822.48	-	-
17	413693.69	2174834.19	-	-
18	413693.72	2174840.55	-	-
19	413689.71	2174852.42	-	-
20	413683.79	2174875.53	-	-
21	413684.31	2174886.9	-	-
22	413685.18	2174893.25	-	-



ДОКУМЕНТ ПОДПИСАН
ЭЛЕКТРОННОЙ ПОДПИСЬЮ

Сертификат: 00ВВ056В7401СВ38D2В3576АСDС8425108

Владелец: ФЕДЕРАЛЬНАЯ СЛУЖБА ГОСУДАРСТВЕННОЙ

РЕГИСТРАЦИИ, КАДАСТРА И КАРТОГРАФИИ

Действителен: с 27.06.2023 по 19.09.2024

полное наименование должности

инициалы, фамилия

Земельный участок

вид объекта недвижимости

Лист № 1470 раздела 3.2

Всего листов раздела 3.2: 1505

Всего разделов: 7

Всего листов выписки: 2333

17.06.2024г. № КУВИ-001/2024-161391662

Кадастровый номер:

47:14:0000000:32(Единое землепользование)

1	2	3	4	5
23	413691.2	2174898.62	-	-
24	413698.9	2174901.39	-	-
25	413707.94	2174901.74	-	-
26	413720.16	2174900.85	-	-
27	413730.64	2174893.12	-	-
28	413746.28	2174875.26	-	-
29	413757.71	2174864.93	-	-
30	413762.93	2174865.41	-	-
31	413769.41	2174867.41	-	-
32	413774.78	2174867.41	-	-
33	413780.7	2174864.53	-	-
34	413786.94	2174865.09	-	-
35	413791.19	2174868.77	-	-
36	413800.17	2174870.47	-	-
37	413815.02	2174883.22	-	-
38	413816.32	2174887.43	-	-
39	413828.56	2174897.84	-	-
40	413845.35	2174913.19	-	-
41	413858.64	2174943.09	-	-
42	413868.72	2174964.81	-	-
43	413868.74	2174967.99	-	-
44	413866.9	2174970.19	-	-
45	413859.2	2174970.22	-	-
46	413850.04	2174969.88	-	-
47	413811	2174953.13	-	-
48	413778.84	2174942.84	-	-
49	413759.25	2174941.38	-	-
50	413744.6	2174942.18	-	-
51	413731.87	2174945.62	-	-



ДОКУМЕНТ ПОДПИСАН
ЭЛЕКТРОННОЙ ПОДПИСЬЮ

Сертификат: 00ВВ056В7401СВ38D2В3576АСDС8425108

Владелец: ФЕДЕРАЛЬНАЯ СЛУЖБА ГОСУДАРСТВЕННОЙ

РЕГИСТРАЦИИ, КАДАСТРА И КАРТОГРАФИИ

Действителен: с 27.06.2023 по 19.09.2024

полное наименование должности

инициалы, фамилия

Земельный участок

вид объекта недвижимости

Лист № 1471 раздела 3.2

Всего листов раздела 3.2: 1505

Всего разделов: 7

Всего листов выписки: 2333

17.06.2024г. № КУВИ-001/2024-161391662

Кадастровый номер:

47:14:0000000:32(Единое землепользование)

1	2	3	4	5
52	413725.95	2174950.1	-	-
53	413723.15	2174956.35	-	-
54	413720.59	2174965.63	-	-
55	413718.58	2174978.92	-	-
56	413715.9	2174988.86	-	-
57	413710.53	2174993.39	-	-
1	413705.9	2174993.4	-	-
1	413048.85	2184550.55	-	-
2	413031.42	2184538.5	-	-
3	413004.23	2184492.55	-	-
4	412941.15	2184459.92	-	-
5	412907.7	2184439.22	-	-
6	412868.27	2184417.74	-	-
7	412853.78	2184412.72	-	-
8	412838.79	2184399.44	-	-
9	412810.32	2184383.42	-	-
10	412786.13	2184376.15	-	-
11	412783.92	2184368.47	-	-
12	412784.38	2184351.55	-	-
13	412794.93	2184354.47	-	-
14	412793.72	2184362.4	-	-
15	412807.83	2184366.11	-	-
16	412809.91	2184358.34	-	-
17	412810.81	2184320.27	-	-
18	412785.93	2184319.26	-	-
19	412786.73	2184306.47	-	-
20	412787.87	2184306.48	-	-
21	412787.73	2184296.7	-	-
22	412787.66	2184291.59	-	-



ДОКУМЕНТ ПОДПИСАН
ЭЛЕКТРОННОЙ ПОДПИСЬЮ

Сертификат: 00ВВ056В7401СВ38D2В3576АСDС8425108

Владелец: ФЕДЕРАЛЬНАЯ СЛУЖБА ГОСУДАРСТВЕННОЙ

РЕГИСТРАЦИИ, КАДАСТРА И КАРТОГРАФИИ

Действителен: с 27.06.2023 по 19.09.2024

полное наименование должности

инициалы, фамилия

Земельный участок

вид объекта недвижимости

Лист № 1472 раздела 3.2

Всего листов раздела 3.2: 1505

Всего разделов: 7

Всего листов выписки: 2333

17.06.2024г. № КУВИ-001/2024-161391662

Кадастровый номер:

47:14:0000000:32(Единое землепользование)

1	2	3	4	5
23	412787.9	2184287.7	-	-
24	412788.04	2184260.82	-	-
25	412787.16	2184258	-	-
26	412787.13	2184256.08	-	-
27	412786.55	2184256.05	-	-
28	412782.54	2184243.27	-	-
29	412799.03	2184242.14	-	-
30	412793.94	2184193.97	-	-
31	412761.75	2184206.09	-	-
32	412755.23	2184196.36	-	-
33	412753.64	2184175.64	-	-
34	412758.79	2184149.41	-	-
35	412769.6	2184134.33	-	-
36	412790.32	2184132.75	-	-
37	412833.92	2184143.36	-	-
38	412920.54	2184171.24	-	-
39	412958.95	2184175.94	-	-
40	412965.8	2184143.2	-	-
41	412966.57	2184118.78	-	-
42	412984.94	2184105.93	-	-
43	413145.79	2184094.81	-	-
44	413154.06	2184095.04	-	-
45	413174.06	2184095.61	-	-
46	413187.7	2184096.25	-	-
47	413189.03	2184108.66	-	-
48	413195.17	2184114.37	-	-
49	413227.28	2184113.21	-	-
50	413239.1	2184120.57	-	-
51	413245.39	2184130.03	-	-



ДОКУМЕНТ ПОДПИСАН
ЭЛЕКТРОННОЙ ПОДПИСЬЮ

Сертификат: 00ВВ056В7401СВ38D2В3576АСDС8425108

Владелец: ФЕДЕРАЛЬНАЯ СЛУЖБА ГОСУДАРСТВЕННОЙ

РЕГИСТРАЦИИ, КАДАСТРА И КАРТОГРАФИИ

Действителен: с 27.06.2023 по 19.09.2024

полное наименование должности

инициалы, фамилия

Земельный участок

вид объекта недвижимости

Лист № 1473 раздела 3.2

Всего листов раздела 3.2: 1505

Всего разделов: 7

Всего листов выписки: 2333

17.06.2024г. № КУВИ-001/2024-161391662

Кадастровый номер:

47:14:0000000:32(Единое землепользование)

1	2	3	4	5
52	413245.76	2184140.62	-	-
53	413246.47	2184160.27	-	-
54	413251.03	2184173.84	-	-
55	413263.85	2184183.05	-	-
56	413280.38	2184182.46	-	-
57	413291.93	2184174.23	-	-
58	413292.02	2184150.82	-	-
59	413299.19	2184133.07	-	-
60	413297.81	2184121.26	-	-
61	413289.77	2184114.69	-	-
62	413270.85	2184109.44	-	-
63	413263.29	2184100.71	-	-
64	413281.76	2184101.84	-	-
65	413301.72	2184103.03	-	-
66	413303.56	2184073.08	-	-
67	413301.85	2184072.98	-	-
68	413311.59	2184068.83	-	-
69	413311.29	2184073.73	-	-
70	413309.6	2184073.73	-	-
71	413307.91	2184104.15	-	-
72	413327.9	2184106.7	-	-
73	413348.12	2184109.22	-	-
74	413348.57	2184074.27	-	-
75	413332.79	2184074.21	-	-
76	413334.59	2184043.87	-	-
77	413317.97	2184042.95	-	-
78	413308.86	2184021.26	-	-
79	413295.45	2184004.26	-	-
80	413266.04	2184002.53	-	-



ДОКУМЕНТ ПОДПИСАН
ЭЛЕКТРОННОЙ ПОДПИСЬЮ

Сертификат: 00ВВ056В7401СВ38D2В3576АСDС8425108

Владелец: ФЕДЕРАЛЬНАЯ СЛУЖБА ГОСУДАРСТВЕННОЙ

РЕГИСТРАЦИИ, КАДАСТРА И КАРТОГРАФИИ

Действителен: с 27.06.2023 по 19.09.2024

полное наименование должности

инициалы, фамилия

Земельный участок

вид объекта недвижимости

Лист № 1474 раздела 3.2

Всего листов раздела 3.2: 1505

Всего разделов: 7

Всего листов выписки: 2333

17.06.2024г. № КУВИ-001/2024-161391662

Кадастровый номер:

47:14:0000000:32(Единое землепользование)

1	2	3	4	5
81	413227.12	2184005.81	-	-
82	413208.52	2184000.57	-	-
83	413197.54	2183990.34	-	-
84	413183.44	2183954.64	-	-
85	413175.91	2183952.38	-	-
86	413176.01	2183936.74	-	-
87	413180.07	2183937.07	-	-
88	413179.72	2183906.13	-	-
89	413178.9	2183879.35	-	-
90	413155.42	2183878.26	-	-
91	413155.6	2183874.46	-	-
92	413135.6	2183874.06	-	-
93	413135.5	2183875.64	-	-
94	413134.64	2183874.61	-	-
95	413137.23	2183868.59	-	-
96	413159.62	2183865.9	-	-
97	413170.38	2183861.45	-	-
98	413170.02	2183851.79	-	-
99	413163.57	2183837.35	-	-
100	413133.4	2183788.81	-	-
101	413129.09	2183773.34	-	-
102	413138.71	2183766.74	-	-
103	413159.54	2183760.78	-	-
104	413166.78	2183749.89	-	-
105	413164.56	2183740.1	-	-
106	413122.73	2183711.45	-	-
107	413076.36	2183680.54	-	-
108	413046.68	2183647.74	-	-
109	413032.87	2183621.61	-	-



ДОКУМЕНТ ПОДПИСАН
ЭЛЕКТРОННОЙ ПОДПИСЬЮ

Сертификат: 00ВВ056В7401СВ38D2В3576АСDС8425108

Владелец: ФЕДЕРАЛЬНАЯ СЛУЖБА ГОСУДАРСТВЕННОЙ

РЕГИСТРАЦИИ, КАДАСТРА И КАРТОГРАФИИ

Действителен: с 27.06.2023 по 19.09.2024

полное наименование должности

инициалы, фамилия

Земельный участок

вид объекта недвижимости

Лист № 1475 раздела 3.2

Всего листов раздела 3.2: 1505

Всего разделов: 7

Всего листов выписки: 2333

17.06.2024г. № КУВИ-001/2024-161391662

Кадастровый номер:

47:14:0000000:32(Единое землепользование)

1	2	3	4	5
110	413030.9	2183597.85	-	-
111	413034.2	2183580.78	-	-
112	413041.87	2183566.53	-	-
113	413056.7	2183559.66	-	-
114	413085.46	2183561.97	-	-
115	413092.64	2183569.9	-	-
116	413092.79	2183574	-	-
117	413086.74	2183581.85	-	-
118	413080.11	2183594.19	-	-
119	413082.86	2183602.84	-	-
120	413089.92	2183607.8	-	-
121	413103.86	2183607.29	-	-
122	413124.69	2183601.32	-	-
123	413135.14	2183601.5	-	-
124	413142.95	2183606.44	-	-
125	413144.87	2183613.44	-	-
126	413144.56	2183620.35	-	-
127	413135.53	2183627.75	-	-
128	413128.2	2183636.21	-	-
129	413128.54	2183645.53	-	-
130	413134.49	2183650.51	-	-
131	413159.03	2183649.62	-	-
132	413179.95	2183651.09	-	-
133	413197.67	2183656.97	-	-
134	413217.73	2183666.11	-	-
135	413228.92	2183666.26	-	-
136	413233.98	2183661.98	-	-
137	413233.53	2183649.71	-	-
138	413222.8	2183610.61	-	-



ДОКУМЕНТ ПОДПИСАН
ЭЛЕКТРОННОЙ ПОДПИСЬЮ

Сертификат: 00ВВ056В7401СВ38D2В3576АСDС8425108

Владелец: ФЕДЕРАЛЬНАЯ СЛУЖБА ГОСУДАРСТВЕННОЙ

РЕГИСТРАЦИИ, КАДАСТРА И КАРТОГРАФИИ

Действителен: с 27.06.2023 по 19.09.2024

полное наименование должности

инициалы, фамилия

Земельный участок

вид объекта недвижимости

Лист № 1476 раздела 3.2

Всего листов раздела 3.2: 1505

Всего разделов: 7

Всего листов выписки: 2333

17.06.2024г. № КУВИ-001/2024-161391662

Кадастровый номер:

47:14:0000000:32(Единое землепользование)

1	2	3	4	5
139	413205.87	2183580.32	-	-
140	413194.85	2183548.69	-	-
141	413193.76	2183534.2	-	-
142	413194.19	2183515	-	-
143	413201.65	2183494.99	-	-
144	413201.11	2183479.93	-	-
145	413192.75	2183459.75	-	-
146	413192.05	2183440.59	-	-
147	413203.89	2183412.79	-	-
148	413213.71	2183371.34	-	-
149	413214.72	2183334.98	-	-
150	413227.28	2183344.94	-	-
151	413265.39	2183385.06	-	-
152	413274.66	2183422.91	-	-
153	413285.07	2183430.55	-	-
154	413298.47	2183440.37	-	-
155	413316.96	2183465.92	-	-
156	413322.55	2183493.47	-	-
157	413336.4	2183503.41	-	-
158	413368.66	2183523.89	-	-
159	413383.49	2183549.38	-	-
160	413403.83	2183571.73	-	-
161	413433.92	2183585.44	-	-
162	413466.29	2183612.95	-	-
163	413493.19	2183645.13	-	-
164	413529.95	2183663.32	-	-
165	413545.7	2183689.37	-	-
166	413558.87	2183693.64	-	-
167	413536.72	2183734.24	-	-



ДОКУМЕНТ ПОДПИСАН
ЭЛЕКТРОННОЙ ПОДПИСЬЮ

Сертификат: 00ВВ056В7401СВ38D2В3576АСDС8425108

Владелец: ФЕДЕРАЛЬНАЯ СЛУЖБА ГОСУДАРСТВЕННОЙ

РЕГИСТРАЦИИ, КАДАСТРА И КАРТОГРАФИИ

Действителен: с 27.06.2023 по 19.09.2024

полное наименование должности

инициалы, фамилия

Земельный участок

вид объекта недвижимости

Лист № 1477 раздела 3.2

Всего листов раздела 3.2: 1505

Всего разделов: 7

Всего листов выписки: 2333

17.06.2024г. № КУВИ-001/2024-161391662

Кадастровый номер:

47:14:0000000:32(Единое землепользование)

1	2	3	4	5
168	413526.28	2183748.2	-	-
169	413505.88	2183752.88	-	-
170	413488.36	2183752.19	-	-
171	413436.76	2183753.27	-	-
172	413424.96	2183757.03	-	-
173	413418.81	2183771.48	-	-
174	413419.3	2183785.15	-	-
175	413412.53	2183792.06	-	-
176	413404.99	2183797.25	-	-
177	413401.75	2183814.4	-	-
178	413405.5	2183840.07	-	-
179	413413.39	2183849.62	-	-
180	413426.58	2183850.18	-	-
181	413461.73	2183817.66	-	-
182	413494.38	2183798.4	-	-
183	413528.58	2183787.32	-	-
184	413567.38	2183782.58	-	-
185	413606.51	2183785.78	-	-
186	413608.5	2183770.98	-	-
187	413613.62	2183763.97	-	-
188	413628.05	2183755.54	-	-
189	413657.04	2183752.34	-	-
190	413719.84	2183751.13	-	-
191	413736.79	2183760.5	-	-
192	413770.52	2183759.28	-	-
193	413791.15	2183758.53	-	-
194	413797.81	2183761.09	-	-
195	413797.99	2183766.26	-	-
196	413782.18	2183776.44	-	-



ДОКУМЕНТ ПОДПИСАН
ЭЛЕКТРОННОЙ ПОДПИСЬЮ

Сертификат: 00ВВ056В7401СВ38D2В3576АСDС8425108

Владелец: ФЕДЕРАЛЬНАЯ СЛУЖБА ГОСУДАРСТВЕННОЙ

РЕГИСТРАЦИИ, КАДАСТРА И КАРТОГРАФИИ

Действителен: с 27.06.2023 по 19.09.2024

полное наименование должности

инициалы, фамилия

Земельный участок

вид объекта недвижимости

Лист № 1478 раздела 3.2

Всего листов раздела 3.2: 1505

Всего разделов: 7

Всего листов выписки: 2333

17.06.2024г. № КУВИ-001/2024-161391662

Кадастровый номер:

47:14:0000000:32(Единое землепользование)

1	2	3	4	5
197	413754.46	2183781.91	-	-
198	413734.78	2183782.62	-	-
199	413737.23	2183791.92	-	-
200	413762.57	2183793.35	-	-
201	413800.24	2183799.38	-	-
202	413854.88	2183822.65	-	-
203	413889.92	2183852.53	-	-
204	413928.77	2183909.04	-	-
205	413947.59	2183917.27	-	-
206	413976.35	2183923.64	-	-
207	413990.37	2183920.29	-	-
208	413991.65	2183913.5	-	-
209	413983.52	2183899.64	-	-
210	413972.61	2183880.88	-	-
211	413964.55	2183851.58	-	-
212	413982.25	2183875.47	-	-
213	414007	2183892.88	-	-
214	414039.69	2183900	-	-
215	414118.64	2183902.01	-	-
216	414220.2	2183904.57	-	-
217	414275.47	2183892.17	-	-
218	414332.11	2183871.81	-	-
219	414396.71	2183864.47	-	-
220	414442.15	2183858.42	-	-
221	414507.24	2183850.05	-	-
222	414561.2	2183835.3	-	-
223	414605.27	2183826.05	-	-
224	414635.71	2183824.14	-	-
225	414663.88	2183804.32	-	-



ДОКУМЕНТ ПОДПИСАН
ЭЛЕКТРОННОЙ ПОДПИСЬЮ

Сертификат: 00ВВ056В7401СВ38D2В3576АСDС8425108

Владелец: ФЕДЕРАЛЬНАЯ СЛУЖБА ГОСУДАРСТВЕННОЙ

РЕГИСТРАЦИИ, КАДАСТРА И КАРТОГРАФИИ

Действителен: с 27.06.2023 по 19.09.2024

полное наименование должности

инициалы, фамилия

Земельный участок

вид объекта недвижимости

Лист № 1479 раздела 3.2

Всего листов раздела 3.2: 1505

Всего разделов: 7

Всего листов выписки: 2333

17.06.2024г. № КУВИ-001/2024-161391662

Кадастровый номер:

47:14:000000:32(Единое землепользование)

1	2	3	4	5
226	414706.36	2183795.97	-	-
227	414721.27	2183718.87	-	-
228	414843.99	2183705.5	-	-
229	414833.65	2183769.88	-	-
230	414832.14	2183832.32	-	-
231	414830.93	2183908.6	-	-
232	414784.31	2183874.17	-	-
233	414759.97	2183869.17	-	-
234	414734.6	2183875.97	-	-
235	414695.52	2183904.91	-	-
236	414655.7	2183923.62	-	-
237	414586.49	2183937.89	-	-
238	414457.74	2183966.51	-	-
239	414354.54	2183982.02	-	-
240	414282.61	2183990.92	-	-
241	414199.83	2184000.2	-	-
242	414166.43	2184015.15	-	-
243	414144.21	2184031.46	-	-
244	414148.13	2184065.37	-	-
245	414154.04	2184098.91	-	-
246	414162.07	2184161.07	-	-
247	414174.25	2184229.86	-	-
248	414185.19	2184282.7	-	-
249	414035.8	2184286.97	-	-
250	413749.07	2184296.28	-	-
251	413756.34	2184236.87	-	-
252	413752.33	2184200.81	-	-
253	413745.37	2184185.55	-	-
254	413739.4	2184180.6	-	-



ДОКУМЕНТ ПОДПИСАН
ЭЛЕКТРОННОЙ ПОДПИСЬЮ

Сертификат: 00ВВ056В7401СВ38D2В3576АСDС8425108

Владелец: ФЕДЕРАЛЬНАЯ СЛУЖБА ГОСУДАРСТВЕННОЙ

РЕГИСТРАЦИИ, КАДАСТРА И КАРТОГРАФИИ

Действителен: с 27.06.2023 по 19.09.2024

полное наименование должности

инициалы, фамилия

Земельный участок

вид объекта недвижимости

Лист № 1480 раздела 3.2

Всего листов раздела 3.2: 1505

Всего разделов: 7

Всего листов выписки: 2333

17.06.2024г. № КУВИ-001/2024-161391662

Кадастровый номер:

47:14:0000000:32(Единое землепользование)

1	2	3	4	5
255	413733.04	2184182.07	-	-
256	413722.47	2184198.59	-	-
257	413707.32	2184225.61	-	-
258	413673.77	2184258.48	-	-
259	413646.03	2184297.76	-	-
260	413636.33	2184298.1	-	-
261	413632.9	2184294.91	-	-
262	413631.27	2184284.02	-	-
263	413628.57	2184278.32	-	-
264	413620.6	2184275.3	-	-
265	413593.38	2184288.69	-	-
266	413526.1	2184321.33	-	-
267	413518.67	2184332.76	-	-
268	413519.08	2184344.34	-	-
269	413526.08	2184360.85	-	-
270	413527.29	2184376.92	-	-
271	413520.25	2184402.68	-	-
272	413509.25	2184418.8	-	-
273	413456.99	2184449.24	-	-
274	413411.76	2184479	-	-
275	413355.26	2184495.53	-	-
276	413298.56	2184528.62	-	-
277	413284.88	2184530.17	-	-
278	413116.76	2184532.81	-	-
279	413099.56	2184503.48	-	-
1	413048.85	2184550.55	-	-
1	413638.75	2184023.51	-	-
2	413640.05	2184003.49	-	-
3	413648.23	2183977.75	-	-



ДОКУМЕНТ ПОДПИСАН
ЭЛЕКТРОННОЙ ПОДПИСЬЮ

Сертификат: 00ВВ056В7401СВ38D2В3576АСDС8425108

Владелец: ФЕДЕРАЛЬНАЯ СЛУЖБА ГОСУДАРСТВЕННОЙ

РЕГИСТРАЦИИ, КАДАСТРА И КАРТОГРАФИИ

Действителен: с 27.06.2023 по 19.09.2024

полное наименование должности

инициалы, фамилия

Земельный участок

вид объекта недвижимости

Лист № 1481 раздела 3.2

Всего листов раздела 3.2: 1505

Всего разделов: 7

Всего листов выписки: 2333

17.06.2024г. № КУВИ-001/2024-161391662

Кадастровый номер:

47:14:0000000:32(Единое землепользование)

1	2	3	4	5
4	413651.86	2183963.7	-	-
5	413652.52	2183945.06	-	-
6	413651.68	2183922.04	-	-
7	413651.12	2183896.23	-	-
8	413640.68	2183915.64	-	-
9	413620.66	2183927.86	-	-
10	413609.18	2183948.39	-	-
11	413609.25	2183979.65	-	-
12	413605.84	2184014.6	-	-
13	413600.21	2184037.44	-	-
14	413611.18	2184046.5	-	-
15	413619.97	2184048.2	-	-
16	413630.35	2184043.12	-	-
17	413636.13	2184035.8	-	-
1	413638.75	2184023.51	-	-
1	414059.78	2183963.21	-	-
2	414058.59	2183955.55	-	-
3	414050.3	2183949.93	-	-
4	414041.12	2183948.84	-	-
5	414020.17	2183959.64	-	-
6	413998.68	2183976.75	-	-
7	413996.63	2183984.14	-	-
8	413998.66	2183990.75	-	-
9	414006.51	2183994.2	-	-
10	414022.85	2183994.51	-	-
11	414053.39	2183985.69	-	-
12	414057.22	2183977.84	-	-
1	414059.78	2183963.21	-	-
1	412788.06	2184252.14	-	-



ДОКУМЕНТ ПОДПИСАН
ЭЛЕКТРОННОЙ ПОДПИСЬЮ

Сертификат: 00ВВ056В7401СВ38D2В3576АСDC8425108

Владелец: ФЕДЕРАЛЬНАЯ СЛУЖБА ГОСУДАРСТВЕННОЙ

РЕГИСТРАЦИИ, КАДАСТРА И КАРТОГРАФИИ

Действителен: с 27.06.2023 по 19.09.2024

полное наименование должности

инициалы, фамилия

Земельный участок

вид объекта недвижимости

Лист № 1482 раздела 3.2

Всего листов раздела 3.2: 1505

Всего разделов: 7

Всего листов выписки: 2333

17.06.2024г. № КУВИ-001/2024-161391662

Кадастровый номер:

47:14:0000000:32(Единое землепользование)

1	2	3	4	5
2	412789.1	2184296.37	-	-
3	412814.02	2184295.1	-	-
4	412812.3	2184250.77	-	-
1	412788.06	2184252.14	-	-
1	414911.91	2143060.78	-	-
2	414897.29	2143059.24	-	-
3	414828.39	2143016.59	-	-
4	414767.47	2142971.89	-	-
5	414725.45	2142941.32	-	-
6	414680.17	2142924.11	-	-
7	414654.06	2142915.41	-	-
8	414616.06	2142913.25	-	-
9	414577.13	2142911.68	-	-
10	414558.26	2142905.9	-	-
11	414544.44	2142899.72	-	-
12	414526.18	2142900.02	-	-
13	414511.76	2142902.94	-	-
14	414500.16	2142910.79	-	-
15	414477.43	2142909.74	-	-
16	414457.4	2142903.53	-	-
17	414437.86	2142902.68	-	-
18	414421.83	2142908.58	-	-
19	414407.94	2142915.72	-	-
20	414392.46	2142912.59	-	-
21	414378.58	2142911.33	-	-
22	414362.83	2142914.11	-	-
23	414351.83	2142920.09	-	-
24	414341.76	2142915.92	-	-
25	414334.3	2142916.03	-	-



ДОКУМЕНТ ПОДПИСАН
ЭЛЕКТРОННОЙ ПОДПИСЬЮ

Сертификат: 00ВВ056В7401СВ38D2В3576АСDС8425108

Владелец: ФЕДЕРАЛЬНАЯ СЛУЖБА ГОСУДАРСТВЕННОЙ

РЕГИСТРАЦИИ, КАДАСТРА И КАРТОГРАФИИ

Действителен: с 27.06.2023 по 19.09.2024

полное наименование должности

инициалы, фамилия

Земельный участок

вид объекта недвижимости

Лист № 1483 раздела 3.2

Всего листов раздела 3.2: 1505

Всего разделов: 7

Всего листов выписки: 2333

17.06.2024г. № КУВИ-001/2024-161391662

Кадастровый номер:

47:14:0000000:32(Единое землепользование)

1	2	3	4	5
26	414330.24	2142909.36	-	-
27	414319.59	2142896.74	-	-
28	414302.85	2142897.37	-	-
29	414290.49	2142900.62	-	-
30	414269.22	2142917.22	-	-
31	414242.65	2142920.39	-	-
32	414216.55	2142936.84	-	-
33	414178.21	2142937.89	-	-
34	414121.77	2142918.73	-	-
35	414064.27	2142900.62	-	-
36	414004.21	2142891.11	-	-
37	414000.18	2142861.26	-	-
38	413980.89	2142842.84	-	-
39	413980.52	2142833.79	-	-
40	413982.79	2142817.9	-	-
41	413983.19	2142808.89	-	-
42	413979.25	2142804.83	-	-
43	413961.41	2142811.25	-	-
44	413941.22	2142812.66	-	-
45	413931.66	2142807.32	-	-
46	413923.48	2142794.05	-	-
47	413909.01	2142788.75	-	-
48	413894.22	2142779.05	-	-
49	413878.91	2142763.91	-	-
50	413870.53	2142755.56	-	-
51	413858.02	2142736.57	-	-
52	413847.96	2142726.85	-	-
53	413846.3	2142719.34	-	-
54	413847.68	2142707.75	-	-



ДОКУМЕНТ ПОДПИСАН
ЭЛЕКТРОННОЙ ПОДПИСЬЮ

Сертификат: 00ВВ056В7401СВ38D2В3576АСDС8425108

Владелец: ФЕДЕРАЛЬНАЯ СЛУЖБА ГОСУДАРСТВЕННОЙ

РЕГИСТРАЦИИ, КАДАСТРА И КАРТОГРАФИИ

Действителен: с 27.06.2023 по 19.09.2024

полное наименование должности

инициалы, фамилия

Земельный участок

вид объекта недвижимости

Лист № 1484 раздела 3.2

Всего листов раздела 3.2: 1505

Всего разделов: 7

Всего листов выписки: 2333

17.06.2024г. № КУВИ-001/2024-161391662

Кадастровый номер:

47:14:0000000:32(Единое землепользование)

1	2	3	4	5
55	413853.96	2142699.92	-	-
56	413874.42	2142690.73	-	-
57	413888.86	2142681.55	-	-
58	413894.85	2142673.79	-	-
59	413896.13	2142664.59	-	-
60	413893.08	2142653.95	-	-
61	413884.89	2142649.19	-	-
62	413874.78	2142649.02	-	-
63	413856.83	2142651.17	-	-
64	413844.63	2142650.62	-	-
65	413833.77	2142645.92	-	-
66	413819.23	2142632.15	-	-
67	413788.82	2142608.05	-	-
68	413750.09	2142565.25	-	-
69	413721.53	2142550.78	-	-
70	413701.52	2142545.67	-	-
71	413683.88	2142551.56	-	-
72	413667.45	2142560.36	-	-
73	413654.65	2142562.8	-	-
74	413644.66	2142554.33	-	-
75	413640.24	2142526.76	-	-
76	413641.29	2142503.53	-	-
77	413646.35	2142473.85	-	-
78	413647.92	2142439.11	-	-
79	413648.87	2142418.22	-	-
80	413646.94	2142409.14	-	-
81	413641.61	2142405.76	-	-
82	413633.36	2142410.87	-	-
83	413623.81	2142431.75	-	-



ДОКУМЕНТ ПОДПИСАН
ЭЛЕКТРОННОЙ ПОДПИСЬЮ

Сертификат: 00ВВ056В7401СВ38D2В3576АСDС8425108

Владелец: ФЕДЕРАЛЬНАЯ СЛУЖБА ГОСУДАРСТВЕННОЙ

РЕГИСТРАЦИИ, КАДАСТРА И КАРТОГРАФИИ

Действителен: с 27.06.2023 по 19.09.2024

полное наименование должности

инициалы, фамилия

Земельный участок

вид объекта недвижимости

Лист № 1485 раздела 3.2

Всего листов раздела 3.2: 1505

Всего разделов: 7

Всего листов выписки: 2333

17.06.2024г. № КУВИ-001/2024-161391662

Кадастровый номер:

47:14:0000000:32(Единое землепользование)

1	2	3	4	5
84	413594.28	2142492.21	-	-
85	413564	2142526.24	-	-
86	413533.07	2142561.6	-	-
87	413515.15	2142577.22	-	-
88	413504.8	2142576.75	-	-
89	413493	2142569.57	-	-
90	413494.67	2142545.79	-	-
91	413514.81	2142507	-	-
92	413547.65	2142455.29	-	-
93	413578.04	2142406.02	-	-
94	413622.97	2142355.45	-	-
95	413652.52	2142311.61	-	-
96	413665.25	2142285.2	-	-
97	413685.63	2142226.13	-	-
98	413783.92	2142288.14	-	-
99	413794.63	2142277.93	-	-
100	413819.88	2142304.32	-	-
101	413853.32	2142305.56	-	-
102	413867.98	2142294.92	-	-
103	413870.09	2142264.59	-	-
104	413857.5	2142218.22	-	-
105	413961.39	2142119.47	-	-
106	414152.6	2142266.98	-	-
107	414041.5	2142454.5	-	-
108	414091.25	2142486.5	-	-
109	414698.15	2142886.67	-	-
110	414860	2142964.9	-	-
111	414917.8	2143055.58	-	-
1	414911.91	2143060.78	-	-



ДОКУМЕНТ ПОДПИСАН
ЭЛЕКТРОННОЙ ПОДПИСЬЮ

Сертификат: 00ВВ056В7401СВ38D2В3576АСDС8425108

Владелец: ФЕДЕРАЛЬНАЯ СЛУЖБА ГОСУДАРСТВЕННОЙ

РЕГИСТРАЦИИ, КАДАСТРА И КАРТОГРАФИИ

Действителен: с 27.06.2023 по 19.09.2024

полное наименование должности

инициалы, фамилия

Земельный участок

вид объекта недвижимости

Лист № 1486 раздела 3.2

Всего листов раздела 3.2: 1505

Всего разделов: 7

Всего листов выписки: 2333

17.06.2024г. № КУВИ-001/2024-161391662

Кадастровый номер:

47:14:0000000:32(Единое землепользование)

1	2	3	4	5
1	413722.25	2142498.58	-	-
2	413732.26	2142485.71	-	-
3	413735.07	2142475.3	-	-
4	413740.07	2142467.75	-	-
5	413744.48	2142456.18	-	-
6	413737.2	2142435.43	-	-
7	413717.46	2142430.32	-	-
8	413696.04	2142437.56	-	-
9	413693.04	2142452.3	-	-
10	413692.71	2142467.16	-	-
11	413699.17	2142481.11	-	-
12	413699.47	2142491.78	-	-
13	413696.03	2142499.06	-	-
14	413692.07	2142508.2	-	-
15	413692.29	2142520.42	-	-
16	413698.71	2142525.7	-	-
17	413705.69	2142526.02	-	-
18	413713.18	2142524.8	-	-
19	413718.21	2142509.38	-	-
1	413722.25	2142498.58	-	-
1	413905.08	2142360.5	-	-
2	413919.24	2142327.41	-	-
3	413916.74	2142313.97	-	-
4	413900.74	2142304.58	-	-
5	413887.12	2142311.08	-	-
6	413876.08	2142329.45	-	-
7	413874	2142341.12	-	-
8	413865.68	2142368.04	-	-
9	413855.77	2142380.92	-	-



ДОКУМЕНТ ПОДПИСАН
ЭЛЕКТРОННОЙ ПОДПИСЬЮ

Сертификат: 00ВВ056В7401СВ38D2В3576АСDС8425108

Владелец: ФЕДЕРАЛЬНАЯ СЛУЖБА ГОСУДАРСТВЕННОЙ

РЕГИСТРАЦИИ, КАДАСТРА И КАРТОГРАФИИ

Действителен: с 27.06.2023 по 19.09.2024

полное наименование должности

инициалы, фамилия

Земельный участок

вид объекта недвижимости

Лист № 1487 раздела 3.2

Всего листов раздела 3.2: 1505

Всего разделов: 7

Всего листов выписки: 2333

17.06.2024г. № КУВИ-001/2024-161391662

Кадастровый номер:

47:14:0000000:32(Единое землепользование)

1	2	3	4	5
10	413855.79	2142395.12	-	-
11	413877.83	2142393.68	-	-
12	413891.91	2142377.01	-	-
1	413905.08	2142360.5	-	-
1	413716.35	2142327.27	-	-
2	413722.81	2142331.44	-	-
3	413732.8	2142333.9	-	-
4	413739.33	2142329.42	-	-
5	413741.2	2142322.51	-	-
6	413736.58	2142311.64	-	-
7	413728.18	2142306.27	-	-
8	413718.42	2142298.73	-	-
9	413699.18	2142282.21	-	-
10	413684.5	2142277.99	-	-
11	413678.54	2142287.15	-	-
12	413680.32	2142291.9	-	-
13	413685.13	2142298.44	-	-
14	413682.27	2142310.08	-	-
15	413679.7	2142322.83	-	-
16	413681.04	2142327.56	-	-
17	413683.77	2142335.89	-	-
18	413701.35	2142330.03	-	-
19	413708.1	2142325.67	-	-
1	413716.35	2142327.27	-	-
1	413418.66	2145227.35	-	-
2	413317.27	2145194.25	-	-
3	413384.43	2145160.83	-	-
4	413351.87	2145066.25	-	-
5	413240.2	2145115.65	-	-



ДОКУМЕНТ ПОДПИСАН
ЭЛЕКТРОННОЙ ПОДПИСЬЮ

Сертификат: 00ВВ056В7401СВ38D2В3576АСDС8425108

Владелец: ФЕДЕРАЛЬНАЯ СЛУЖБА ГОСУДАРСТВЕННОЙ

РЕГИСТРАЦИИ, КАДАСТРА И КАРТОГРАФИИ

Действителен: с 27.06.2023 по 19.09.2024

полное наименование должности

инициалы, фамилия

Земельный участок

вид объекта недвижимости

Лист № 1488 раздела 3.2

Всего листов раздела 3.2: 1505

Всего разделов: 7

Всего листов выписки: 2333

17.06.2024г. № КУВИ-001/2024-161391662

Кадастровый номер:

47:14:0000000:32(Единое землепользование)

1	2	3	4	5
6	413218.13	2145102.13	-	-
7	413189.4	2145083.23	-	-
8	413177.27	2145062.35	-	-
9	413169.12	2145030.22	-	-
10	413169.17	2144991.77	-	-
11	413184.32	2144981.58	-	-
12	413196.06	2144969.17	-	-
13	413266.85	2144835.31	-	-
14	413316.61	2144741.23	-	-
15	413295.53	2144680.6	-	-
16	413284.56	2144597.84	-	-
17	413273.49	2144493.73	-	-
18	413271.74	2144429.89	-	-
19	413195.27	2144249.43	-	-
20	413234.33	2144251.2	-	-
21	413248.46	2144250.48	-	-
22	413255.37	2144238.5	-	-
23	413255.3	2144225.08	-	-
24	413248.84	2144212.05	-	-
25	413249.88	2144204.13	-	-
26	413254.45	2144198.65	-	-
27	413262.85	2144199.03	-	-
28	413306.73	2144204.66	-	-
29	413383.78	2144205.66	-	-
30	413390.65	2144260.06	-	-
31	413415.66	2144313.68	-	-
32	413470.48	2144391.83	-	-
33	413518.27	2144436.63	-	-
34	413541.96	2144449.15	-	-



ДОКУМЕНТ ПОДПИСАН
ЭЛЕКТРОННОЙ ПОДПИСЬЮ

Сертификат: 00ВВ056В7401СВ38D2В3576АСDC8425108

Владелец: ФЕДЕРАЛЬНАЯ СЛУЖБА ГОСУДАРСТВЕННОЙ

РЕГИСТРАЦИИ, КАДАСТРА И КАРТОГРАФИИ

Действителен: с 27.06.2023 по 19.09.2024

полное наименование должности

инициалы, фамилия

Земельный участок

вид объекта недвижимости

Лист № 1489 раздела 3.2

Всего листов раздела 3.2: 1505

Всего разделов: 7

Всего листов выписки: 2333

17.06.2024г. № КУВИ-001/2024-161391662

Кадастровый номер:

47:14:000000:32(Единое землепользование)

1	2	3	4	5
35	413561.9	2144450.05	-	-
36	413573.59	2144444.73	-	-
37	413609.89	2144402.4	-	-
38	413648.44	2144374.84	-	-
39	413658.62	2144367.62	-	-
40	413701.47	2144383.16	-	-
41	413736.22	2144352.71	-	-
42	413790.41	2144314.74	-	-
43	413798.84	2144312.49	-	-
44	413830.91	2144311.43	-	-
45	413879.54	2144347.4	-	-
46	413898.99	2144367.32	-	-
47	413927.88	2144356.03	-	-
48	413932.32	2144385.4	-	-
49	413970.29	2144395.9	-	-
50	414007.08	2144391.33	-	-
51	414031.24	2144404.26	-	-
52	414052.35	2144419.6	-	-
53	414085.87	2144419.05	-	-
54	414117.95	2144442.27	-	-
55	414117.41	2144496.06	-	-
56	414115.01	2144548.82	-	-
57	414114.59	2144599.48	-	-
58	414121.8	2144654.56	-	-
59	414119.06	2144715.13	-	-
60	414117.46	2144750.41	-	-
61	414102.72	2144778.84	-	-
62	414060.56	2144817.45	-	-
63	413950.52	2144948.76	-	-



ДОКУМЕНТ ПОДПИСАН
ЭЛЕКТРОННОЙ ПОДПИСЬЮ

Сертификат: 00ВВ056В7401СВ38D2В3576АСDС8425108

Владелец: ФЕДЕРАЛЬНАЯ СЛУЖБА ГОСУДАРСТВЕННОЙ

РЕГИСТРАЦИИ, КАДАСТРА И КАРТОГРАФИИ

Действителен: с 27.06.2023 по 19.09.2024

полное наименование должности

инициалы, фамилия

Земельный участок

вид объекта недвижимости

Лист № 1490 раздела 3.2

Всего листов раздела 3.2: 1505

Всего разделов: 7

Всего листов выписки: 2333

17.06.2024г. № КУВИ-001/2024-161391662

Кадастровый номер:

47:14:0000000:32(Единое землепользование)

1	2	3	4	5
64	413892.27	2144998.93	-	-
65	413888.67	2145001.08	-	-
66	413794.23	2145050.61	-	-
67	413754.18	2145068.79	-	-
68	413735.35	2145067.94	-	-
69	413716.09	2145051.6	-	-
70	413696.34	2145046.18	-	-
71	413678.65	2145045.38	-	-
72	413641.23	2145063.69	-	-
73	413599.84	2145094.62	-	-
74	413548.12	2145145.48	-	-
75	413484.57	2145190.89	-	-
1	413418.66	2145227.35	-	-
1	413457.65	2175528.59	-	-
2	413433.27	2175448.69	-	-
3	413435.12	2175440.47	-	-
4	413440.77	2175440.46	-	-
5	413448.5	2175438.85	-	-
6	413447.07	2175430.86	-	-
7	413445.92	2175427.07	-	-
8	413442.56	2175415.93	-	-
9	413438.19	2175405.85	-	-
10	413431.86	2175402.49	-	-
11	413427.32	2175401.19	-	-
12	413424.23	2175396.76	-	-
13	413426.14	2175392.96	-	-
14	413432.87	2175389.83	-	-
15	413438.02	2175387.08	-	-
16	413441.55	2175382.88	-	-



ДОКУМЕНТ ПОДПИСАН
ЭЛЕКТРОННОЙ ПОДПИСЬЮ

Сертификат: 00ВВ056В7401СВ38D2В3576АСDС8425108

Владелец: ФЕДЕРАЛЬНАЯ СЛУЖБА ГОСУДАРСТВЕННОЙ

РЕГИСТРАЦИИ, КАДАСТРА И КАРТОГРАФИИ

Действителен: с 27.06.2023 по 19.09.2024

полное наименование должности

инициалы, фамилия

Земельный участок

вид объекта недвижимости

Лист № 1491 раздела 3.2

Всего листов раздела 3.2: 1505

Всего разделов: 7

Всего листов выписки: 2333

17.06.2024г. № КУВИ-001/2024-161391662

Кадастровый номер:

47:14:0000000:32(Единое землепользование)

1	2	3	4	5
17	413441.94	2175377	-	-
18	413439.59	2175371.45	-	-
19	413434.66	2175366.91	-	-
20	413431.3	2175363.55	-	-
21	413431.3	2175359.57	-	-
22	413434.66	2175356.83	-	-
23	413439.98	2175359.01	-	-
24	413444.91	2175361.53	-	-
25	413450.63	2175364.73	-	-
26	413453.99	2175365.51	-	-
27	413457.35	2175365.29	-	-
28	413459.76	2175361.76	-	-
29	413460.32	2175355.04	-	-
30	413460.94	2175346.52	-	-
31	413462.11	2175341.42	-	-
32	413467.43	2175336.83	-	-
33	413471.8	2175333.69	-	-
34	413477.35	2175331.73	-	-
35	413483.41	2175328.9	-	-
36	413486.96	2175326.73	-	-
37	413488.22	2175325.96	-	-
38	413493.21	2175319.38	-	-
39	413494.13	2175312.72	-	-
40	413492.58	2175308.27	-	-
41	413489	2175303.52	-	-
42	413476.64	2175293.45	-	-
43	413473.11	2175285.86	-	-
44	413474.37	2175276.63	-	-
45	413478.43	2175267.04	-	-



ДОКУМЕНТ ПОДПИСАН
ЭЛЕКТРОННОЙ ПОДПИСЬЮ

Сертификат: 00ВВ056В7401СВ38D2В3576АСDС8425108

Владелец: ФЕДЕРАЛЬНАЯ СЛУЖБА ГОСУДАРСТВЕННОЙ

РЕГИСТРАЦИИ, КАДАСТРА И КАРТОГРАФИИ

Действителен: с 27.06.2023 по 19.09.2024

полное наименование должности

инициалы, фамилия

Земельный участок

вид объекта недвижимости

Лист № 1492 раздела 3.2

Всего листов раздела 3.2: 1505

Всего разделов: 7

Всего листов выписки: 2333

17.06.2024г. № КУВИ-001/2024-161391662

Кадастровый номер:

47:14:0000000:32(Единое землепользование)

1	2	3	4	5
46	413485.66	2175255.11	-	-
47	413487.26	2175246.85	-	-
48	413488.3	2175238.46	-	-
49	413490.37	2175230.98	-	-
50	413493.82	2175226.7	-	-
51	413500.33	2175220.48	-	-
52	413504.12	2175215.09	-	-
53	413506.93	2175205.72	-	-
54	413506.77	2175200.04	-	-
55	413504.65	2175192.91	-	-
56	413494.97	2175184.09	-	-
57	413478.33	2175179.1	-	-
58	413464.92	2175175.08	-	-
59	413454.43	2175171.11	-	-
60	413450.56	2175164.7	-	-
61	413448.02	2175140.98	-	-
62	413439.78	2175109.74	-	-
63	413437.88	2175101.08	-	-
64	413434.52	2175085.79	-	-
65	413453.01	2175079.2	-	-
66	413497.89	2175061.29	-	-
67	413527	2175050.91	-	-
68	413553.98	2175044.8	-	-
69	413596.62	2175033.3	-	-
70	413637.23	2175026.48	-	-
71	413668.89	2175023.94	-	-
72	413686.1	2175026.34	-	-
73	413699.69	2175033.64	-	-
74	413719.42	2175049.91	-	-



ДОКУМЕНТ ПОДПИСАН
ЭЛЕКТРОННОЙ ПОДПИСЬЮ

Сертификат: 00ВВ056В7401СВ38D2В3576АСDC8425108

Владелец: ФЕДЕРАЛЬНАЯ СЛУЖБА ГОСУДАРСТВЕННОЙ

РЕГИСТРАЦИИ, КАДАСТРА И КАРТОГРАФИИ

Действителен: с 27.06.2023 по 19.09.2024

полное наименование должности

инициалы, фамилия

Земельный участок

вид объекта недвижимости

Лист № 1493 раздела 3.2

Всего листов раздела 3.2: 1505

Всего разделов: 7

Всего листов выписки: 2333

17.06.2024г. № КУВИ-001/2024-161391662

Кадастровый номер:

47:14:0000000:32(Единое землепользование)

1	2	3	4	5
75	413763.56	2175091.6	-	-
76	413811.24	2175131.98	-	-
77	413872.49	2175188.37	-	-
78	413923.47	2175235.5	-	-
79	413981.42	2175283.68	-	-
80	414027.63	2175321.32	-	-
81	414062.26	2175350.73	-	-
82	414072.91	2175355.6	-	-
83	414080.67	2175361.74	-	-
84	414086.46	2175370.31	-	-
85	414097	2175413.15	-	-
86	413882.99	2175454.85	-	-
87	413881.13	2175441.62	-	-
88	413876.04	2175405.4	-	-
89	413898.51	2175400.53	-	-
90	413894.34	2175382.58	-	-
91	413865.85	2175385.36	-	-
92	413858.44	2175351.08	-	-
93	413849.87	2175329.43	-	-
94	413742.96	2175360.13	-	-
95	413715.41	2175367.27	-	-
96	413710.42	2175371.22	-	-
97	413707	2175378.52	-	-
98	413706.25	2175391.92	-	-
99	413708.04	2175406.36	-	-
100	413710.42	2175421.11	-	-
101	413711.24	2175433.99	-	-
102	413709.9	2175449.47	-	-
103	413707.52	2175464.66	-	-



ДОКУМЕНТ ПОДПИСАН
ЭЛЕКТРОННОЙ ПОДПИСЬЮ

Сертификат: 00ВВ056В7401СВ38D2В3576АСDС8425108

Владелец: ФЕДЕРАЛЬНАЯ СЛУЖБА ГОСУДАРСТВЕННОЙ
РЕГИСТРАЦИИ, КАДАСТРА И КАРТОГРАФИИ
Действителен: с 27.06.2023 по 19.09.2024

полное наименование должности

инициалы, фамилия

Земельный участок

вид объекта недвижимости

Лист № 1494 раздела 3.2

Всего листов раздела 3.2: 1505

Всего разделов: 7

Всего листов выписки: 2333

17.06.2024г. № КУВИ-001/2024-161391662

Кадастровый номер:

47:14:0000000:32(Единое землепользование)

1	2	3	4	5
104	413704.16	2175474.72	-	-
105	413703.57	2175477.02	-	-
106	413699.63	2175484.91	-	-
107	413697.52	2175492.84	-	-
108	413591.24	2175512.83	-	-
109	413585.19	2175482.98	-	-
110	413534.09	2175492.84	-	-
1	413457.65	2175528.59	-	-
1	413655.71	2175036.68	-	-
2	413656.42	2175043.86	-	-
3	413663.64	2175043.15	-	-
4	413662.83	2175035.98	-	-
1	413655.71	2175036.68	-	-
1	414222.44	2177154.92	-	-
2	414246.32	2176931.08	-	-
3	414250.05	2176813.14	-	-
4	414218.69	2176751.55	-	-
5	414190.33	2176700.39	-	-
6	414159.78	2176647.47	-	-
7	414144.22	2176614.65	-	-
8	414114.54	2176566.97	-	-
9	414101.9	2176548.73	-	-
10	414094.2	2176533.76	-	-
11	414088.03	2176521.63	-	-
12	414081.87	2176510.27	-	-
13	414065.21	2176501.78	-	-
14	414043.64	2176500.2	-	-
15	414019.68	2176498.3	-	-
16	414009.44	2176495.38	-	-



ДОКУМЕНТ ПОДПИСАН
ЭЛЕКТРОННОЙ ПОДПИСЬЮ

Сертификат: 00ВВ056В7401СВ38D2В3576АСDС8425108

Владелец: ФЕДЕРАЛЬНАЯ СЛУЖБА ГОСУДАРСТВЕННОЙ

РЕГИСТРАЦИИ, КАДАСТРА И КАРТОГРАФИИ

Действителен: с 27.06.2023 по 19.09.2024

полное наименование должности

инициалы, фамилия

Земельный участок

вид объекта недвижимости

Лист № 1495 раздела 3.2

Всего листов раздела 3.2: 1505

Всего разделов: 7

Всего листов выписки: 2333

17.06.2024г. № КУВИ-001/2024-161391662

Кадастровый номер:

47:14:0000000:32(Единое землепользование)

1	2	3	4	5
17	414004.22	2176489.37	-	-
18	413982.98	2176454.08	-	-
19	413971.13	2176439.45	-	-
20	413966.25	2176437.4	-	-
21	413964.85	2176435.22	-	-
22	413963.7	2176433.15	-	-
23	413965.05	2176431.86	-	-
24	413989.12	2176422.42	-	-
25	414008.16	2176407.42	-	-
26	414014.69	2176400.36	-	-
27	414017.28	2176392.74	-	-
28	414016.98	2176385.97	-	-
29	414013.29	2176374.71	-	-
30	413995.95	2176350.25	-	-
31	413962.32	2176280.79	-	-
32	413926.43	2176210.4	-	-
33	413887.74	2176150.57	-	-
34	413861.02	2176102.11	-	-
35	413816.15	2176008.59	-	-
36	413793.62	2175981.07	-	-
37	413775.27	2175954.35	-	-
38	413764.7	2175932.61	-	-
39	413747.75	2175895.32	-	-
40	413733.79	2175865.81	-	-
41	413718.24	2175847.46	-	-
42	413695.11	2175822.93	-	-
43	413638.07	2175741.17	-	-
44	413588.82	2175642.66	-	-
45	413564.29	2175588.62	-	-



ДОКУМЕНТ ПОДПИСАН
ЭЛЕКТРОННОЙ ПОДПИСЬЮ

Сертификат: 00ВВ056В7401СВ38D2В3576АСDС8425108

Владелец: ФЕДЕРАЛЬНАЯ СЛУЖБА ГОСУДАРСТВЕННОЙ

РЕГИСТРАЦИИ, КАДАСТРА И КАРТОГРАФИИ

Действителен: с 27.06.2023 по 19.09.2024

полное наименование должности

инициалы, фамилия

Земельный участок

вид объекта недвижимости

Лист № 1496 раздела 3.2

Всего листов раздела 3.2: 1505

Всего разделов: 7

Всего листов выписки: 2333

17.06.2024г. № КУВИ-001/2024-161391662

Кадастровый номер:

47:14:0000000:32(Единое землепользование)

1	2	3	4	5
46	413561.3	2175566.68	-	-
47	413569.08	2175560.5	-	-
48	413586.62	2175556.91	-	-
49	413618.33	2175551.93	-	-
50	413643.66	2175603.38	-	-
51	413675.36	2175668.78	-	-
52	413714.05	2175748.95	-	-
53	413802.59	2175940.99	-	-
54	413840.02	2176021.81	-	-
55	413879.36	2176041.27	-	-
56	413920.17	2176063.76	-	-
57	413952.41	2176075.22	-	-
58	413999.61	2176080.38	-	-
59	414049.99	2176091.83	-	-
60	414110.19	2176094.88	-	-
61	414139.27	2176100.32	-	-
62	414176.27	2176103.31	-	-
63	414205.85	2176100.96	-	-
64	414222.06	2176096.52	-	-
65	414259.37	2176085.57	-	-
66	414293.83	2176075.23	-	-
67	414335.77	2176065.15	-	-
68	414356.64	2176055.72	-	-
69	414386.76	2176048.11	-	-
70	414429.88	2176037.65	-	-
71	414470.6	2176028.61	-	-
72	414489.44	2176024.67	-	-
73	414552.67	2176011.52	-	-
74	414590.33	2176005.52	-	-



ДОКУМЕНТ ПОДПИСАН
ЭЛЕКТРОННОЙ ПОДПИСЬЮ

Сертификат: 00ВВ056В7401СВ38D2В3576АСDС8425108

Владелец: ФЕДЕРАЛЬНАЯ СЛУЖБА ГОСУДАРСТВЕННОЙ

РЕГИСТРАЦИИ, КАДАСТРА И КАРТОГРАФИИ

Действителен: с 27.06.2023 по 19.09.2024

полное наименование должности

инициалы, фамилия

Земельный участок

вид объекта недвижимости

Лист № 1497 раздела 3.2

Всего листов раздела 3.2: 1505

Всего разделов: 7

Всего листов выписки: 2333

17.06.2024г. № КУВИ-001/2024-161391662

Кадастровый номер:

47:14:0000000:32(Единое землепользование)

1	2	3	4	5
75	414631.27	2175993.7	-	-
76	414662.22	2175986.97	-	-
77	414693.43	2175984.67	-	-
78	414705.42	2175985.24	-	-
79	414704.51	2175990	-	-
80	414695.57	2175996.43	-	-
81	414677.66	2176001.42	-	-
82	414668.27	2176003.73	-	-
83	414662.03	2176010.37	-	-
84	414647.79	2176037.73	-	-
85	414642.04	2176046.18	-	-
86	414636.76	2176049.32	-	-
87	414621.94	2176049.36	-	-
88	414617.47	2176051.75	-	-
89	414613.11	2176060.14	-	-
90	414612.2	2176072.07	-	-
91	414611.96	2176088.93	-	-
92	414609.32	2176099.96	-	-
93	414605.54	2176106.62	-	-
94	414597.97	2176113.04	-	-
95	414596	2176121.1	-	-
96	414596.82	2176140.27	-	-
97	414598.88	2176159.43	-	-
98	414599.78	2176169.88	-	-
99	414598.3	2176181.48	-	-
100	414599.78	2176192.26	-	-
101	414603.62	2176197.33	-	-
102	414609.02	2176196.34	-	-
103	414609.85	2176190.1	-	-



ДОКУМЕНТ ПОДПИСАН
ЭЛЕКТРОННОЙ ПОДПИСЬЮ

Сертификат: 00ВВ056В7401СВ38D2В3576АСDС8425108

Владелец: ФЕДЕРАЛЬНАЯ СЛУЖБА ГОСУДАРСТВЕННОЙ

РЕГИСТРАЦИИ, КАДАСТРА И КАРТОГРАФИИ

Действителен: с 27.06.2023 по 19.09.2024

полное наименование должности

инициалы, фамилия

Земельный участок

вид объекта недвижимости

Лист № 1498 раздела 3.2

Всего листов раздела 3.2: 1505

Всего разделов: 7

Всего листов выписки: 2333

17.06.2024г. № КУВИ-001/2024-161391662

Кадастровый номер:

47:14:000000:32(Единое землепользование)

1	2	3	4	5
104	414614.75	2176178.89	-	-
105	414623.25	2176164.18	-	-
106	414632.58	2176145.85	-	-
107	414647.71	2176131.01	-	-
108	414657.9	2176118.1	-	-
109	414678.28	2176094.37	-	-
110	414695.32	2176067.02	-	-
111	414715.32	2176038.32	-	-
112	414731.36	2175999.97	-	-
113	414746.37	2175975.76	-	-
114	414751.36	2175965.69	-	-
115	414763.84	2175963.62	-	-
116	414829.59	2176011.48	-	-
117	414873.32	2176073.9	-	-
118	414910.08	2176098.77	-	-
119	414962.78	2176122.33	-	-
120	415003.12	2176161.5	-	-
121	415025.25	2176173.4	-	-
122	415110.14	2176186.54	-	-
123	415129.1	2176208.37	-	-
124	415154.79	2176272.04	-	-
125	415152.56	2176322.03	-	-
126	415123.92	2176367.14	-	-
127	415102.85	2176398.61	-	-
128	415116.28	2176461.84	-	-
129	415109.56	2176481.58	-	-
130	415090.72	2176501.32	-	-
131	415085.34	2176523.75	-	-
132	415096.7	2176560.63	-	-



ДОКУМЕНТ ПОДПИСАН
ЭЛЕКТРОННОЙ ПОДПИСЬЮ

Сертификат: 00ВВ056В7401СВ38D2В3576АСDС8425108

Владелец: ФЕДЕРАЛЬНАЯ СЛУЖБА ГОСУДАРСТВЕННОЙ

РЕГИСТРАЦИИ, КАДАСТРА И КАРТОГРАФИИ

Действителен: с 27.06.2023 по 19.09.2024

полное наименование должности

инициалы, фамилия

Земельный участок

вид объекта недвижимости

Лист № 1499 раздела 3.2

Всего листов раздела 3.2: 1505

Всего разделов: 7

Всего листов выписки: 2333

17.06.2024г. № КУВИ-001/2024-161391662

Кадастровый номер:

47:14:0000000:32(Единое землепользование)

1	2	3	4	5
133	415098.12	2176591.2	-	-
134	415082.17	2176611.94	-	-
135	415040.62	2176628.04	-	-
136	414990.37	2176643.5	-	-
137	414973	2176671.54	-	-
138	414976.88	2176772.38	-	-
139	414951.18	2176778.58	-	-
140	414933.34	2176794.99	-	-
141	414918.76	2176800.17	-	-
142	414910.41	2176814.83	-	-
143	414910.39	2176832.72	-	-
144	414912.48	2176849.53	-	-
145	414910.98	2176856.3	-	-
146	414906.3	2176866.09	-	-
147	414896.01	2176876.96	-	-
148	414889.15	2176887.92	-	-
149	414888.9	2176897.37	-	-
150	414890.07	2176905.56	-	-
151	414894.76	2176913.84	-	-
152	414902.45	2176920.62	-	-
153	414922.27	2176934.25	-	-
154	414935.23	2176943.03	-	-
155	414939.92	2176954.32	-	-
156	414958.82	2177004.41	-	-
157	414958.48	2177014.45	-	-
158	414867.94	2176880.53	-	-
159	414762.8	2176984.13	-	-
160	414507.41	2177007.06	-	-
1	414222.44	2177154.92	-	-



ДОКУМЕНТ ПОДПИСАН
ЭЛЕКТРОННОЙ ПОДПИСЬЮ

Сертификат: 00ВВ056В7401СВ38D2В3576АСDС8425108

Владелец: ФЕДЕРАЛЬНАЯ СЛУЖБА ГОСУДАРСТВЕННОЙ

РЕГИСТРАЦИИ, КАДАСТРА И КАРТОГРАФИИ

Действителен: с 27.06.2023 по 19.09.2024

полное наименование должности

инициалы, фамилия

Земельный участок

вид объекта недвижимости

Лист № 1500 раздела 3.2

Всего листов раздела 3.2: 1505

Всего разделов: 7

Всего листов выписки: 2333

17.06.2024г. № КУВИ-001/2024-161391662

Кадастровый номер:

47:14:0000000:32(Единое землепользование)

1	2	3	4	5
1	414463.82	2176423.97	-	-
2	414469.15	2176418.32	-	-
3	414472.32	2176412.11	-	-
4	414475.62	2176406.91	-	-
5	414481.26	2176400.69	-	-
6	414486.84	2176395.74	-	-
7	414477.46	2176391.05	-	-
8	414472.04	2176382.05	-	-
9	414472.03	2176377.37	-	-
10	414472	2176369.71	-	-
11	414475.4	2176356.33	-	-
12	414475.37	2176345.92	-	-
13	414469.8	2176335.74	-	-
14	414464.07	2176332.98	-	-
15	414453.22	2176331.93	-	-
16	414442.41	2176341.54	-	-
17	414432.22	2176359.4	-	-
18	414425.5	2176367.98	-	-
19	414416.12	2176377.41	-	-
20	414405.4	2176383.25	-	-
21	414393.73	2176387.5	-	-
22	414386.56	2176390.6	-	-
23	414383.45	2176395.55	-	-
24	414383.01	2176400.88	-	-
25	414384.18	2176405.74	-	-
26	414391.07	2176409.82	-	-
27	414405.84	2176412.11	-	-
28	414418.78	2176413.18	-	-
29	414424.97	2176412.8	-	-



ДОКУМЕНТ ПОДПИСАН
ЭЛЕКТРОННОЙ ПОДПИСЬЮ

Сертификат: 00ВВ056В7401СВ38D2В3576АСDС8425108

Владелец: ФЕДЕРАЛЬНАЯ СЛУЖБА ГОСУДАРСТВЕННОЙ

РЕГИСТРАЦИИ, КАДАСТРА И КАРТОГРАФИИ

Действителен: с 27.06.2023 по 19.09.2024

полное наименование должности

инициалы, фамилия

Земельный участок

вид объекта недвижимости

Лист № 1501 раздела 3.2

Всего листов раздела 3.2: 1505

Всего разделов: 7

Всего листов выписки: 2333

17.06.2024г. № КУВИ-001/2024-161391662

Кадастровый номер:

47:14:0000000:32(Единое землепользование)

1	2	3	4	5
30	414430.9	2176415.91	-	-
31	414433.82	2176420.61	-	-
32	414434.71	2176426.63	-	-
33	414440.29	2176429.74	-	-
34	414447.45	2176428.85	-	-
35	414454.77	2176426.33	-	-
1	414463.82	2176423.97	-	-
1	414368.04	2176557.74	-	-
2	414374.07	2176552.79	-	-
3	414373.81	2176548.54	-	-
4	414369.56	2176541.19	-	-
5	414370.01	2176537.82	-	-
6	414374.95	2176534.72	-	-
7	414382.57	2176532.94	-	-
8	414388.15	2176532.69	-	-
9	414394.87	2176533.83	-	-
10	414407.18	2176535.35	-	-
11	414418.78	2176536.24	-	-
12	414427.54	2176536.49	-	-
13	414432.04	2176533.83	-	-
14	414437.62	2176525.33	-	-
15	414442.51	2176510.11	-	-
16	414444.79	2176500.72	-	-
17	414446.07	2176490.86	-	-
18	414443.93	2176482.7	-	-
19	414439.84	2176481.69	-	-
20	414433.82	2176482.13	-	-
21	414425.76	2176485.24	-	-
22	414419.23	2176485.68	-	-



ДОКУМЕНТ ПОДПИСАН
ЭЛЕКТРОННОЙ ПОДПИСЬЮ

Сертификат: 00ВВ056В7401СВ38Д2В3576АСДС8425108

Владелец: ФЕДЕРАЛЬНАЯ СЛУЖБА ГОСУДАРСТВЕННОЙ

РЕГИСТРАЦИИ, КАДАСТРА И КАРТОГРАФИИ

Действителен: с 27.06.2023 по 19.09.2024

полное наименование должности

инициалы, фамилия

Земельный участок

вид объекта недвижимости

Лист № 1502 раздела 3.2

Всего листов раздела 3.2: 1505

Всего разделов: 7

Всего листов выписки: 2333

17.06.2024г. № КУВИ-001/2024-161391662

Кадастровый номер:

47:14:0000000:32(Единое землепользование)

1	2	3	4	5
23	414414.09	2176484.16	-	-
24	414412.31	2176478.33	-	-
25	414410.28	2176472.3	-	-
26	414407.43	2176468.05	-	-
27	414402.67	2176464.44	-	-
28	414396.65	2176464.44	-	-
29	414392.21	2176468.24	-	-
30	414388.59	2176474.52	-	-
31	414387.01	2176480.8	-	-
32	414387.01	2176486.38	-	-
33	414387.51	2176493.55	-	-
34	414385.04	2176498.24	-	-
35	414378.95	2176503.13	-	-
36	414367.15	2176510.55	-	-
37	414358.4	2176521.71	-	-
38	414352.56	2176533.57	-	-
39	414350.79	2176543.22	-	-
40	414351.23	2176550.13	-	-
41	414348.57	2176556.6	-	-
42	414345.65	2176562.24	-	-
43	414346.73	2176566.94	-	-
44	414353.45	2176569.6	-	-
45	414359.54	2176569.16	-	-
46	414363.98	2176562.88	-	-
1	414368.04	2176557.74	-	-
1	414650.55	2176794.54	-	-
2	414659.88	2176786.01	-	-
3	414668.42	2176775.8	-	-
4	414674.97	2176767.7	-	-



ДОКУМЕНТ ПОДПИСАН
ЭЛЕКТРОННОЙ ПОДПИСЬЮ

Сертификат: 00ВВ056В7401СВ38D2В3576АСDС8425108

Владелец: ФЕДЕРАЛЬНАЯ СЛУЖБА ГОСУДАРСТВЕННОЙ

РЕГИСТРАЦИИ, КАДАСТРА И КАРТОГРАФИИ

Действителен: с 27.06.2023 по 19.09.2024

полное наименование должности

инициалы, фамилия

Земельный участок

вид объекта недвижимости

Лист № 1503 раздела 3.2

Всего листов раздела 3.2: 1505

Всего разделов: 7

Всего листов выписки: 2333

17.06.2024г. № КУВИ-001/2024-161391662

Кадастровый номер:

47:14:0000000:32(Единое землепользование)

1	2	3	4	5
5	414679.8	2176761.83	-	-
6	414680.85	2176756.39	-	-
7	414679.55	2176750.7	-	-
8	414675.16	2176746.55	-	-
9	414669.28	2176743.28	-	-
10	414660.56	2176738.27	-	-
11	414654.69	2176733.26	-	-
12	414648.57	2176728.43	-	-
13	414642.44	2176724.72	-	-
14	414635.89	2176722.31	-	-
15	414629.58	2176722.31	-	-
16	414622.84	2176724.29	-	-
17	414618.45	2176729.11	-	-
18	414615.61	2176734.74	-	-
19	414614.55	2176742.16	-	-
20	414614.55	2176750.88	-	-
21	414616.72	2176759.42	-	-
22	414617.83	2176766.84	-	-
23	414616.97	2176777.72	-	-
24	414614.12	2176784.28	-	-
25	414613.69	2176790.83	-	-
26	414615.17	2176796.27	-	-
27	414619.32	2176797.82	-	-
28	414623.71	2176799.37	-	-
29	414633.72	2176799.12	-	-
30	414643.12	2176798.01	-	-
1	414650.55	2176794.54	-	-
1	414407.5	2176293.3	-	-
2	414406.67	2176287.08	-	-



ДОКУМЕНТ ПОДПИСАН
ЭЛЕКТРОННОЙ ПОДПИСЬЮ

Сертификат: 00ВВ056В7401СВ38D2В3576АСDC8425108

Владелец: ФЕДЕРАЛЬНАЯ СЛУЖБА ГОСУДАРСТВЕННОЙ

РЕГИСТРАЦИИ, КАДАСТРА И КАРТОГРАФИИ

Действителен: с 27.06.2023 по 19.09.2024

полное наименование должности

инициалы, фамилия

Земельный участок

вид объекта недвижимости

Лист № 1504 раздела 3.2

Всего листов раздела 3.2: 1505

Всего разделов: 7

Всего листов выписки: 2333

17.06.2024г. № КУВИ-001/2024-161391662

Кадастровый номер:

47:14:0000000:32(Единое землепользование)

1	2	3	4	5
3	414402.85	2176283.27	-	-
4	414397.32	2176280.67	-	-
5	414394.53	2176277.39	-	-
6	414393.5	2176266.87	-	-
7	414396.09	2176258.09	-	-
8	414405.76	2176243.66	-	-
9	414416.74	2176231.15	-	-
10	414427.32	2176218.78	-	-
11	414426.68	2176212.82	-	-
12	414419.88	2176207.77	-	-
13	414408.24	2176208.1	-	-
14	414400.6	2176216.61	-	-
15	414395.6	2176228.01	-	-
16	414391.44	2176239.41	-	-
17	414381.8	2176251.65	-	-
18	414373.14	2176262.91	-	-
19	414371.23	2176273.77	-	-
20	414374.02	2176288.8	-	-
21	414379.89	2176300.88	-	-
22	414384.74	2176305.53	-	-
23	414389.88	2176308.13	-	-
24	414394.23	2176308.13	-	-
25	414399.57	2176304.65	-	-
26	414404.41	2176299.32	-	-
1	414407.5	2176293.3	-	-
1	414587.7	2176144.18	-	-
2	414586.57	2176137.14	-	-
3	414584.98	2176127.68	-	-
4	414583.84	2176119	-	-



ДОКУМЕНТ ПОДПИСАН
ЭЛЕКТРОННОЙ ПОДПИСЬЮ

Сертификат: 00ВВ056В7401СВ38D2В3576АСDС8425108

Владелец: ФЕДЕРАЛЬНАЯ СЛУЖБА ГОСУДАРСТВЕННОЙ

РЕГИСТРАЦИИ, КАДАСТРА И КАРТОГРАФИИ

Действителен: с 27.06.2023 по 19.09.2024

полное наименование должности

инициалы, фамилия

Земельный участок

вид объекта недвижимости

Лист № 1505 раздела 3.2

Всего листов раздела 3.2: 1505

Всего разделов: 7

Всего листов выписки: 2333

17.06.2024г. № КУВИ-001/2024-161391662

Кадастровый номер:

47:14:0000000:32(Единое землепользование)

1	2	3	4	5
5	414583.2	2176112.59	-	-
6	414583.98	2176104.73	-	-
7	414586.7	2176096.73	-	-
8	414588.48	2176089.5	-	-
9	414588.98	2176082.59	-	-
10	414588.48	2176077.96	-	-
11	414586.39	2176073.64	-	-
12	414582.89	2176072.05	-	-
13	414577.89	2176071.87	-	-
14	414572.93	2176073	-	-
15	414569.7	2176073.32	-	-
16	414564.75	2176070.91	-	-
17	414561.07	2176069.46	-	-
18	414555.93	2176070.27	-	-
19	414552.07	2176072.37	-	-
20	414550.48	2176076.82	-	-
21	414550.34	2176082.59	-	-
22	414553.52	2176088.37	-	-
23	414556.57	2176093.18	-	-
24	414562.02	2176108.91	-	-
25	414568.43	2176127.5	-	-
26	414575.98	2176146.77	-	-
27	414579.84	2176155.73	-	-
28	414581.93	2176158.14	-	-
29	414584.98	2176158.14	-	-
30	414588.34	2176155.41	-	-
31	414589.11	2176150.59	-	-
1	414587.7	2176144.18	-	-



ДОКУМЕНТ ПОДПИСАН
ЭЛЕКТРОННОЙ ПОДПИСЬЮ

Сертификат: 00ВВ056В7401СВ38D2В3576АСDС8425108

Владелец: ФЕДЕРАЛЬНАЯ СЛУЖБА ГОСУДАРСТВЕННОЙ

РЕГИСТРАЦИИ, КАДАСТРА И КАРТОГРАФИИ

Действителен: с 27.06.2023 по 19.09.2024

полное наименование должности

инициалы, фамилия

Выписка из Единого государственного реестра недвижимости об объекте недвижимости
Сведения о частях земельного участка


Земельный участок			
вид объекта недвижимости			

Лист № 1 раздела 4	Всего листов раздела 4: 121	Всего разделов: 7	Всего листов выписки: 2333
--------------------	-----------------------------	-------------------	----------------------------

17.06.2024г. № КУВИ-001/2024-161391662

Кадастровый номер: 47:14:0000000:32(Единое землепользование)

План (чертеж, схема) части земельного участка Учетный номер части: 47:14:0000000:32/213

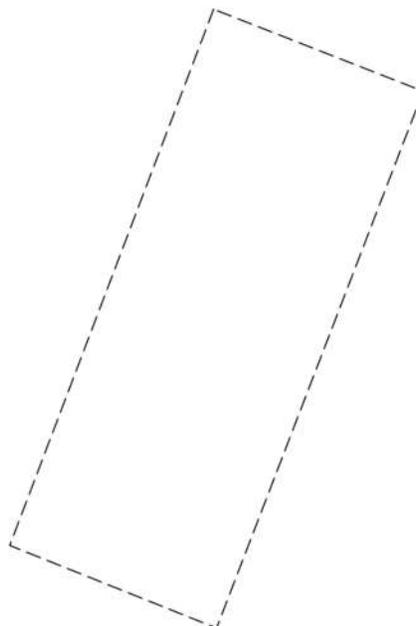

Масштаб 1:3000 Условные обозначения:

	 ДОКУМЕНТ ПОДПИСАН ЭЛЕКТРОННОЙ ПОДПИСЬЮ Сертификат: 00ВВ056В7401СВ38D2В3576АСDС8425108 Владелец: ФЕДЕРАЛЬНАЯ СЛУЖБА ГОСУДАРСТВЕННОЙ РЕГИСТРАЦИИ, КАДАСТРА И КАРТОГРАФИИ Действителен: с 27.06.2023 по 19.09.2024	
полное наименование должности		инициалы, фамилия

Земельный участок

вид объекта недвижимости

Лист № 2 раздела 4

Всего листов раздела 4: 121

Всего разделов: 7

Всего листов выписки: 2333


17.06.2024г. № КУВИ-001/2024-161391662

Кадастровый номер:

47:14:0000000:32(Единое землепользование)

План (чертеж, схема) части земельного участка

Учетный номер части: 47:14:0000000:32/219

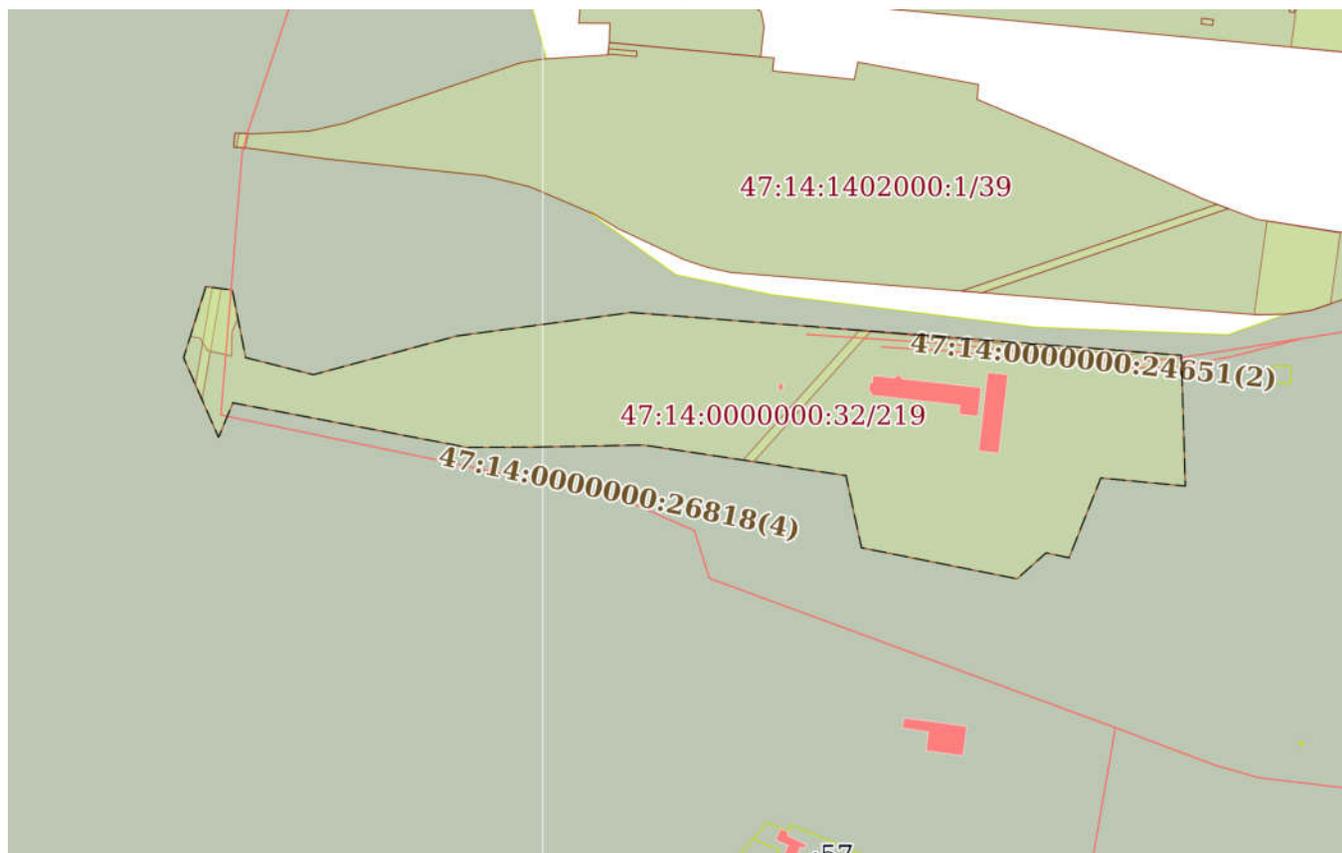

Масштаб 1:5000

Условные обозначения:

ДОКУМЕНТ ПОДПИСАН
ЭЛЕКТРОННОЙ ПОДПИСЬЮ

Сертификат: 00ВВ056В7401СВ38D2В3576АСDС8425108

Владелец: ФЕДЕРАЛЬНАЯ СЛУЖБА ГОСУДАРСТВЕННОЙ
РЕГИСТРАЦИИ, КАДАСТРА И КАРТОГРАФИИ
Действителен: с 27.06.2023 по 19.09.2024

полное наименование должности

инициалы, фамилия

Земельный участок

вид объекта недвижимости

Лист № 3 раздела 4

Всего листов раздела 4: 121

Всего разделов: 7

Всего листов выписки: 2333

17.06.2024г. № КУВИ-001/2024-161391662

Кадастровый номер:

47:14:0000000:32(Единое землепользование)

План (чертеж, схема) части земельного участка

Учетный номер части: 47:14:0000000:32/781

Масштаб 1:200000

Условные обозначения:



ДОКУМЕНТ ПОДПИСАН
ЭЛЕКТРОННОЙ ПОДПИСЬЮ

Сертификат: 00ВВ056В7401СВ38D2В3576АСDС8425108

Владелец: ФЕДЕРАЛЬНАЯ СЛУЖБА ГОСУДАРСТВЕННОЙ

РЕГИСТРАЦИИ, КАДАСТРА И КАРТОГРАФИИ

Действителен: с 27.06.2023 по 19.09.2024

полное наименование должности

инициалы, фамилия


Земельный участок
вид объекта недвижимости

Лист № 4 раздела 4	Всего листов раздела 4: 121	Всего разделов: 7	Всего листов выписки: 2333
--------------------	-----------------------------	-------------------	----------------------------

17.06.2024г. № КУВИ-001/2024-161391662

Кадастровый номер: 47:14:0000000:32(Единое землепользование)

План (чертеж, схема) части земельного участка Учетный номер части: 47:14:0000000:32/788

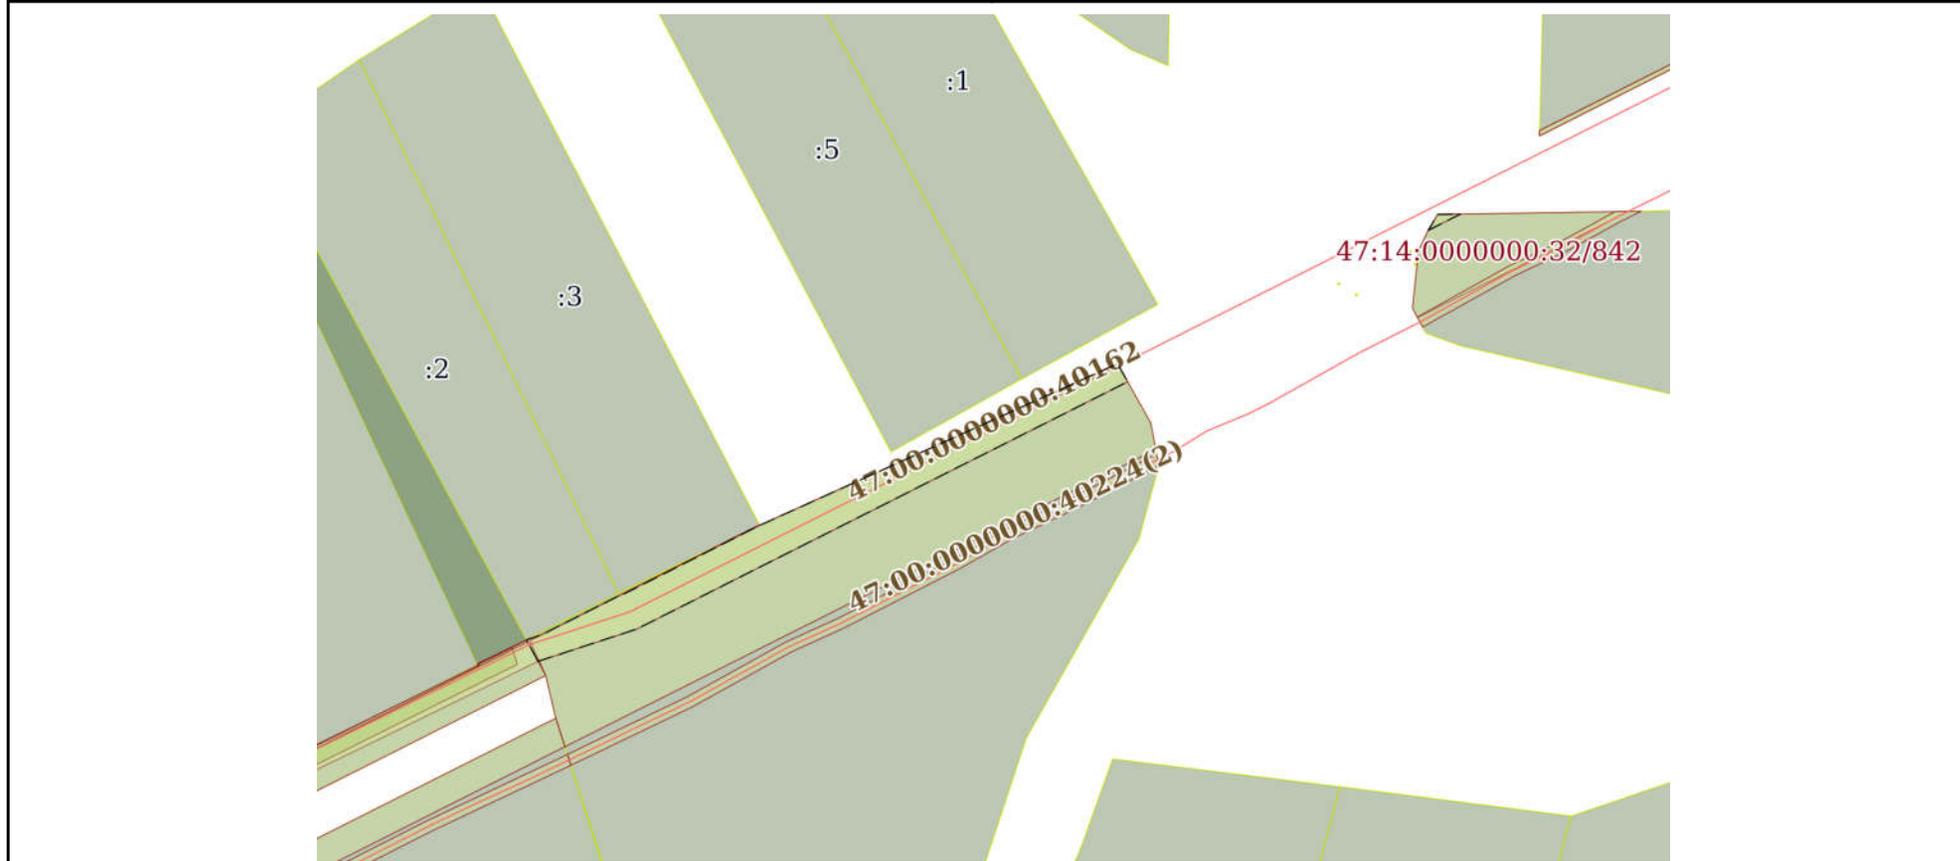

Масштаб 1:4000 Условные обозначения:

	 ДОКУМЕНТ ПОДПИСАН ЭЛЕКТРОННОЙ ПОДПИСЬЮ Сертификат: 00ВВ056В7401СВ38D2В3576АСDC8425108 Владелец: ФЕДЕРАЛЬНАЯ СЛУЖБА ГОСУДАРСТВЕННОЙ РЕГИСТРАЦИИ, КАДАСТРА И КАРТОГРАФИИ Действителен: с 27.06.2023 по 19.09.2024	
полное наименование должности		инициалы, фамилия


Земельный участок
вид объекта недвижимости

Лист № 5 раздела 4	Всего листов раздела 4: 121	Всего разделов: 7	Всего листов выписки: 2333
--------------------	-----------------------------	-------------------	----------------------------

17.06.2024г. № КУВИ-001/2024-161391662

Кадастровый номер: 47:14:0000000:32(Единое землепользование)

План (чертеж, схема) части земельного участка Учетный номер части: 47:14:0000000:32/789

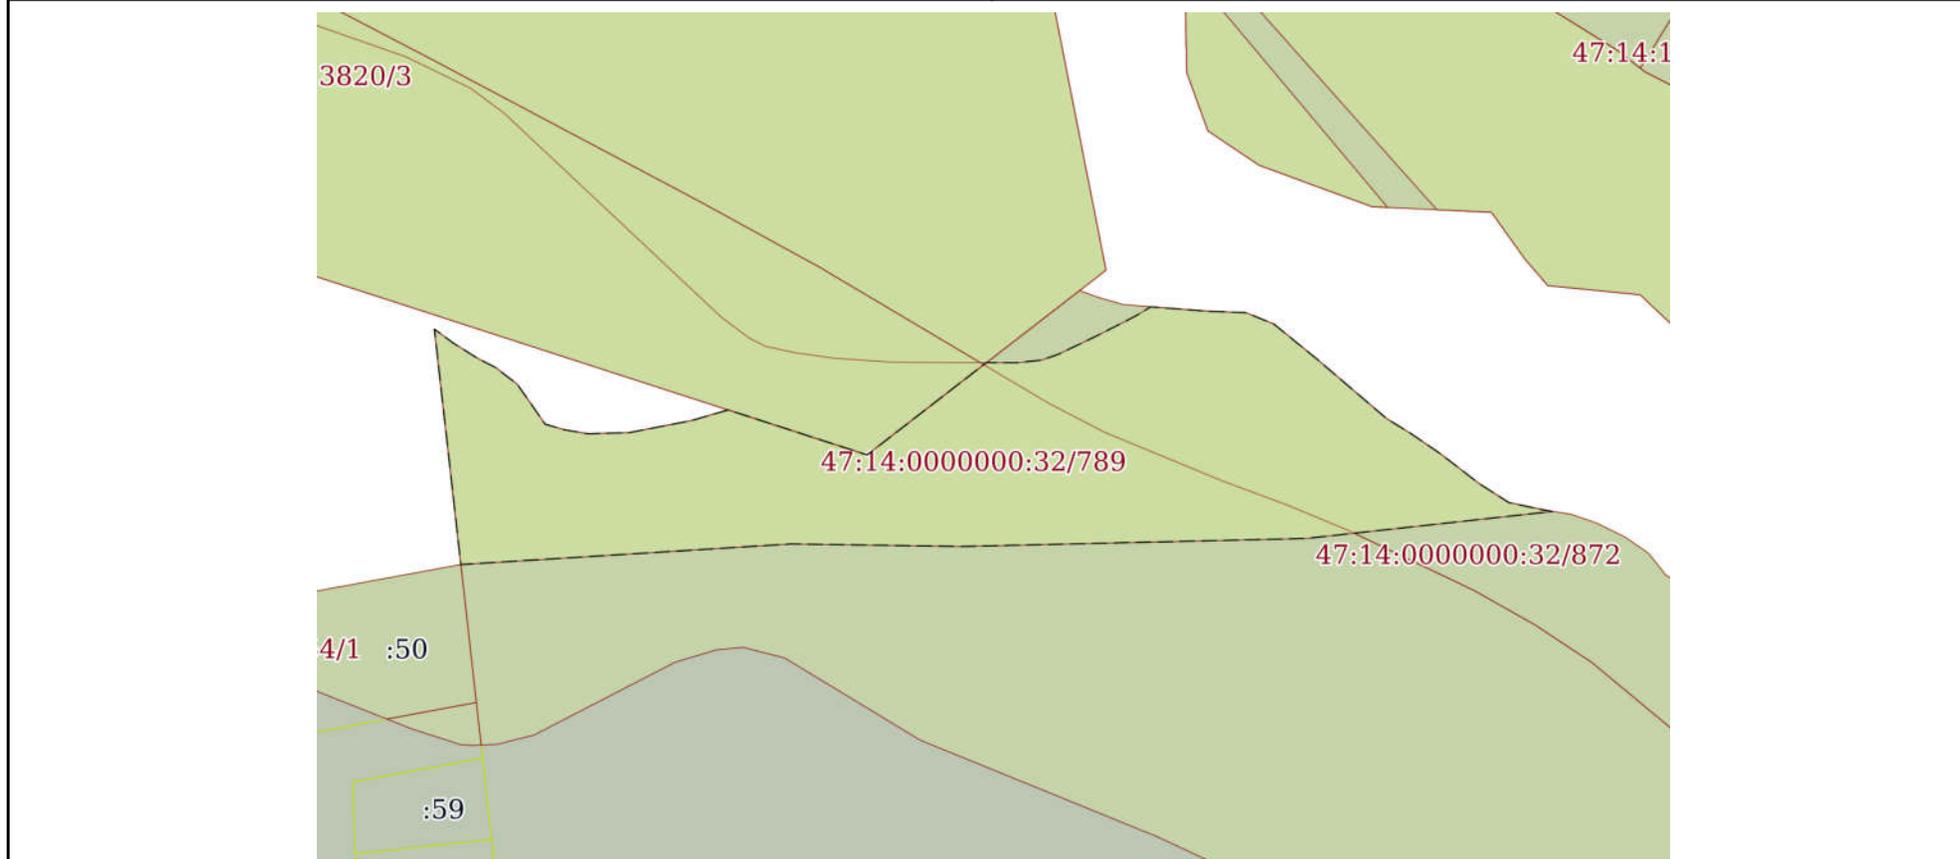

Масштаб 1:2000 Условные обозначения:

полное наименование должности	инициалы, фамилия
-------------------------------	-------------------




**ДОКУМЕНТ ПОДПИСАН
ЭЛЕКТРОННОЙ ПОДПИСЬЮ**

Сертификат: 00ВВ056В7401СВ38D2В3576АСDС8425108
 Владелец: ФЕДЕРАЛЬНАЯ СЛУЖБА ГОСУДАРСТВЕННОЙ
 РЕГИСТРАЦИИ, КАДАСТРА И КАРТОГРАФИИ
 Действителен: с 27.06.2023 по 19.09.2024

Земельный участок			
вид объекта недвижимости			
Лист № 6 раздела 4	Всего листов раздела 4: 121	Всего разделов: 7	Всего листов выписки: 2333
17.06.2024г. № КУВИ-001/2024-161391662			
Кадастровый номер:		47:14:0000000:32(Единое землепользование)	

План (чертеж, схема) части земельного участка Учетный номер части: 47:14:0000000:32/790

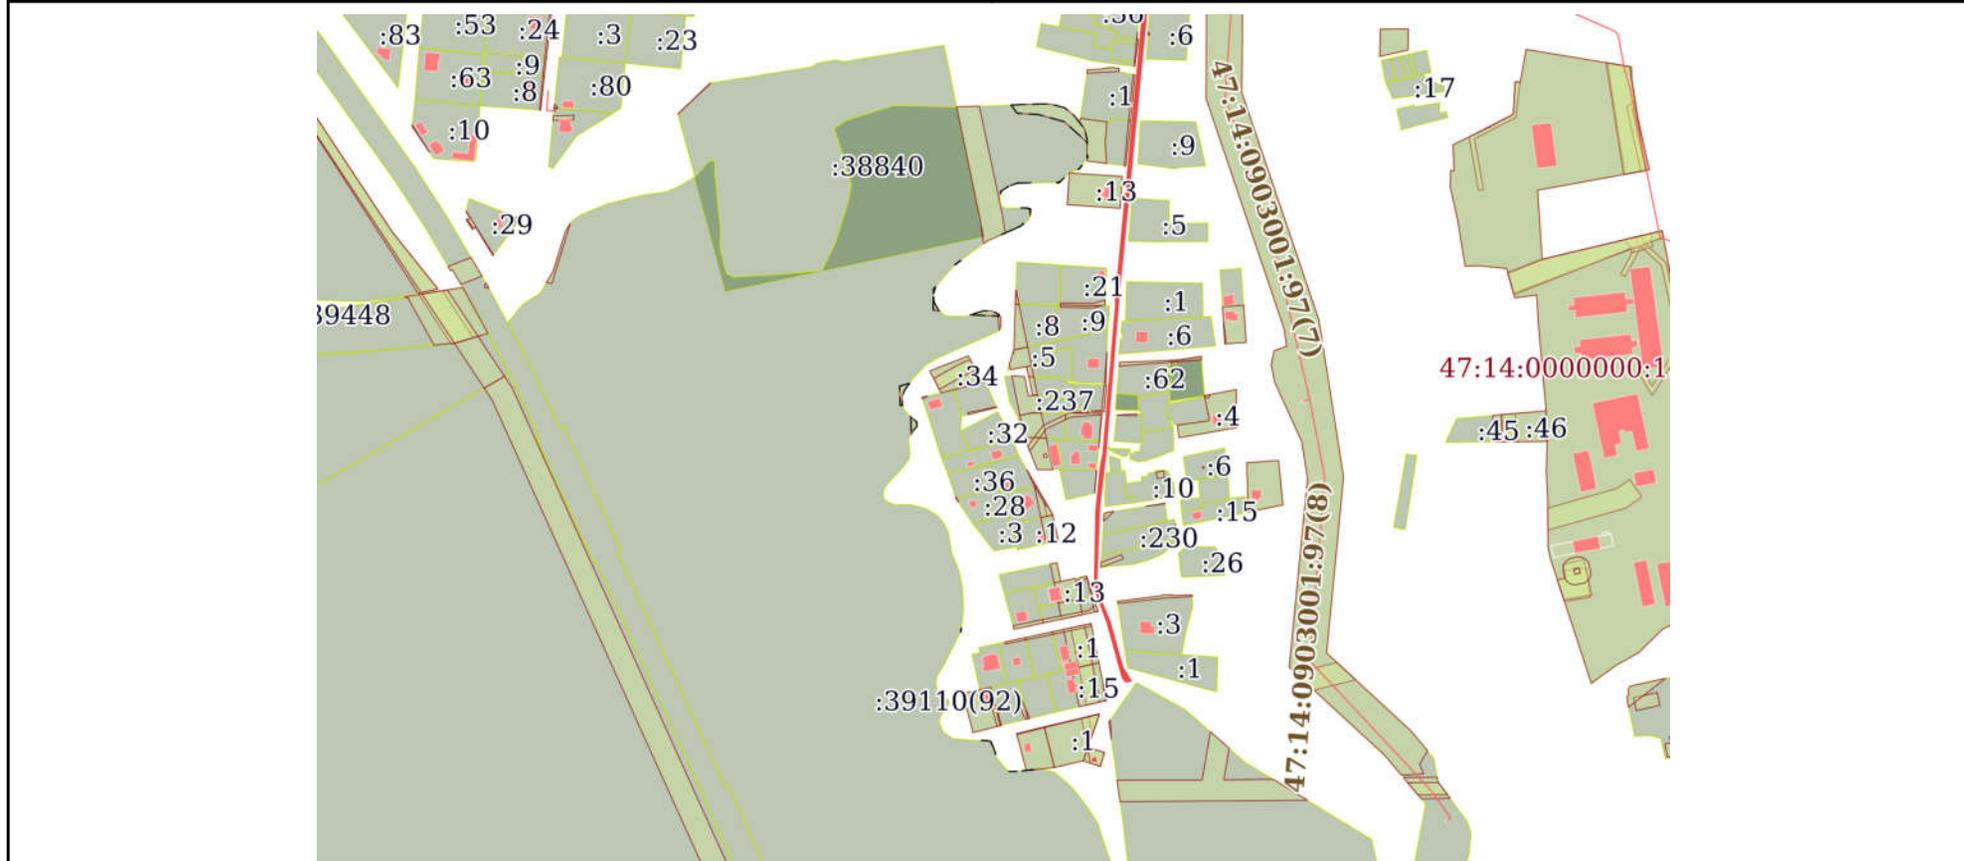

Масштаб 1:7000 Условные обозначения:

	 <p>ДОКУМЕНТ ПОДПИСАН ЭЛЕКТРОННОЙ ПОДПИСЬЮ</p> <p>Сертификат: 00ВВ056В7401СВ38D2В3576АСDС8425108 Владелец: ФЕДЕРАЛЬНАЯ СЛУЖБА ГОСУДАРСТВЕННОЙ РЕГИСТРАЦИИ, КАДАСТРА И КАРТОГРАФИИ Действителен: с 27.06.2023 по 19.09.2024</p>	
ПОЛНОЕ НАИМЕНОВАНИЕ ДОЛЖНОСТИ		инициалы, фамилия

Земельный участок

вид объекта недвижимости

Лист № 7 раздела 4

Всего листов раздела 4: 121

Всего разделов: 7

Всего листов выписки: 2333


17.06.2024г. № КУВИ-001/2024-161391662

Кадастровый номер:

47:14:0000000:32(Единое землепользование)

План (чертеж, схема) части земельного участка

Учетный номер части: 47:14:0000000:32/791

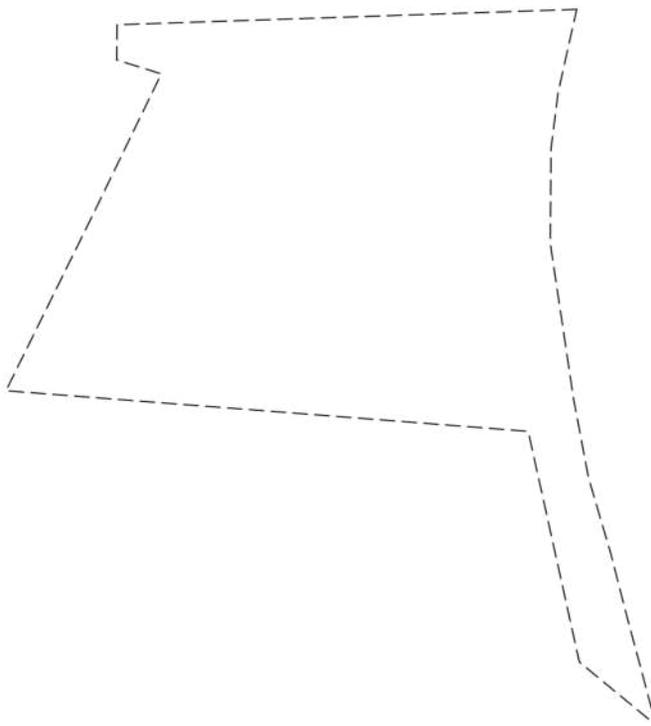

Масштаб 1:6000

Условные обозначения:

ДОКУМЕНТ ПОДПИСАН
ЭЛЕКТРОННОЙ ПОДПИСЬЮ

Сертификат: 00ВВ056В7401СВ38D2В3576АСDС8425108

Владелец: ФЕДЕРАЛЬНАЯ СЛУЖБА ГОСУДАРСТВЕННОЙ
РЕГИСТРАЦИИ, КАДАСТРА И КАРТОГРАФИИ
Действителен: с 27.06.2023 по 19.09.2024

полное наименование должности

инициалы, фамилия

Земельный участок

вид объекта недвижимости

Лист № 8 раздела 4

Всего листов раздела 4: 121

Всего разделов: 7

Всего листов выписки: 2333


17.06.2024г. № КУВИ-001/2024-161391662

Кадастровый номер:

47:14:0000000:32(Единое землепользование)

План (чертеж, схема) части земельного участка

Учетный номер части: 47:14:0000000:32/792

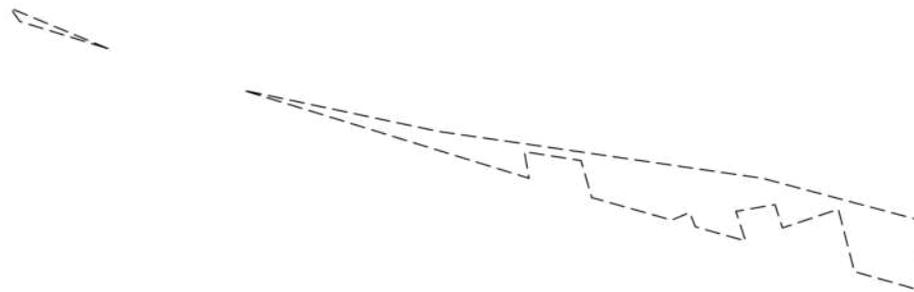

Масштаб 1:3000

Условные обозначения:

ДОКУМЕНТ ПОДПИСАН
ЭЛЕКТРОННОЙ ПОДПИСЬЮ

Сертификат: 00ВВ056В7401СВ38D2В3576АСDС8425108

Владелец: ФЕДЕРАЛЬНАЯ СЛУЖБА ГОСУДАРСТВЕННОЙ
РЕГИСТРАЦИИ, КАДАСТРА И КАРТОГРАФИИ
Действителен: с 27.06.2023 по 19.09.2024

полное наименование должности

инициалы, фамилия

Земельный участок

вид объекта недвижимости

Лист № 9 раздела 4

Всего листов раздела 4: 121

Всего разделов: 7

Всего листов выписки: 2333

17.06.2024г. № КУВИ-001/2024-161391662

Кадастровый номер:

47:14:0000000:32(Единое землепользование)

План (чертеж, схема) части земельного участка

Учетный номер части: 47:14:0000000:32/793



Масштаб 1:1000

Условные обозначения:


ДОКУМЕНТ ПОДПИСАН
ЭЛЕКТРОННОЙ ПОДПИСЬЮ

Сертификат: 00ВВ056В7401СВ38D2В3576АСDC8425108

Владелец: ФЕДЕРАЛЬНАЯ СЛУЖБА ГОСУДАРСТВЕННОЙ
РЕГИСТРАЦИИ, КАДАСТРА И КАРТОГРАФИИ
Действителен: с 27.06.2023 по 19.09.2024

полное наименование должности

инициалы, фамилия

 Земельный участок			
вид объекта недвижимости			
Лист № 10 раздела 4	Всего листов раздела 4: 121	Всего разделов: 7	Всего листов выписки: 2333
17.06.2024г. № КУВИ-001/2024-161391662			
Кадастровый номер:		47:14:0000000:32(Единое землепользование)	
План (чертеж, схема) части земельного участка		Учетный номер части: 47:14:0000000:32/794	
			
Масштаб 1:50000	Условные обозначения:		

полное наименование должности	 ДОКУМЕНТ ПОДПИСАН ЭЛЕКТРОННОЙ ПОДПИСЬЮ	инициалы, фамилия
	Сертификат: 00ВВ056В7401СВ38D2В3576АСDС8425108 Владелец: ФЕДЕРАЛЬНАЯ СЛУЖБА ГОСУДАРСТВЕННОЙ РЕГИСТРАЦИИ, КАДАСТРА И КАРТОГРАФИИ Действителен: с 27.06.2023 по 19.09.2024	

Земельный участок

вид объекта недвижимости

Лист № 11 раздела 4

Всего листов раздела 4: 121

Всего разделов: 7

Всего листов выписки: 2333

17.06.2024г. № КУВИ-001/2024-161391662

Кадастровый номер:

47:14:0000000:32(Единое землепользование)

План (чертеж, схема) части земельного участка

Учетный номер части: 47:14:0000000:32/795

47:14:0000000:32/795

Масштаб 1:300

Условные обозначения:

ДОКУМЕНТ ПОДПИСАН
ЭЛЕКТРОННОЙ ПОДПИСЬЮ

Сертификат: 00ВВ056В7401СВ38D2В3576АСDС8425108

Владелец: ФЕДЕРАЛЬНАЯ СЛУЖБА ГОСУДАРСТВЕННОЙ
РЕГИСТРАЦИИ, КАДАСТРА И КАРТОГРАФИИ
Действителен: с 27.06.2023 по 19.09.2024

полное наименование должности

инициалы, фамилия

Земельный участок

вид объекта недвижимости

Лист № 12 раздела 4

Всего листов раздела 4: 121

Всего разделов: 7

Всего листов выписки: 2333


17.06.2024г. № КУВИ-001/2024-161391662

Кадастровый номер:

47:14:0000000:32(Единое землепользование)

План (чертеж, схема) части земельного участка

Учетный номер части: 47:14:0000000:32/796

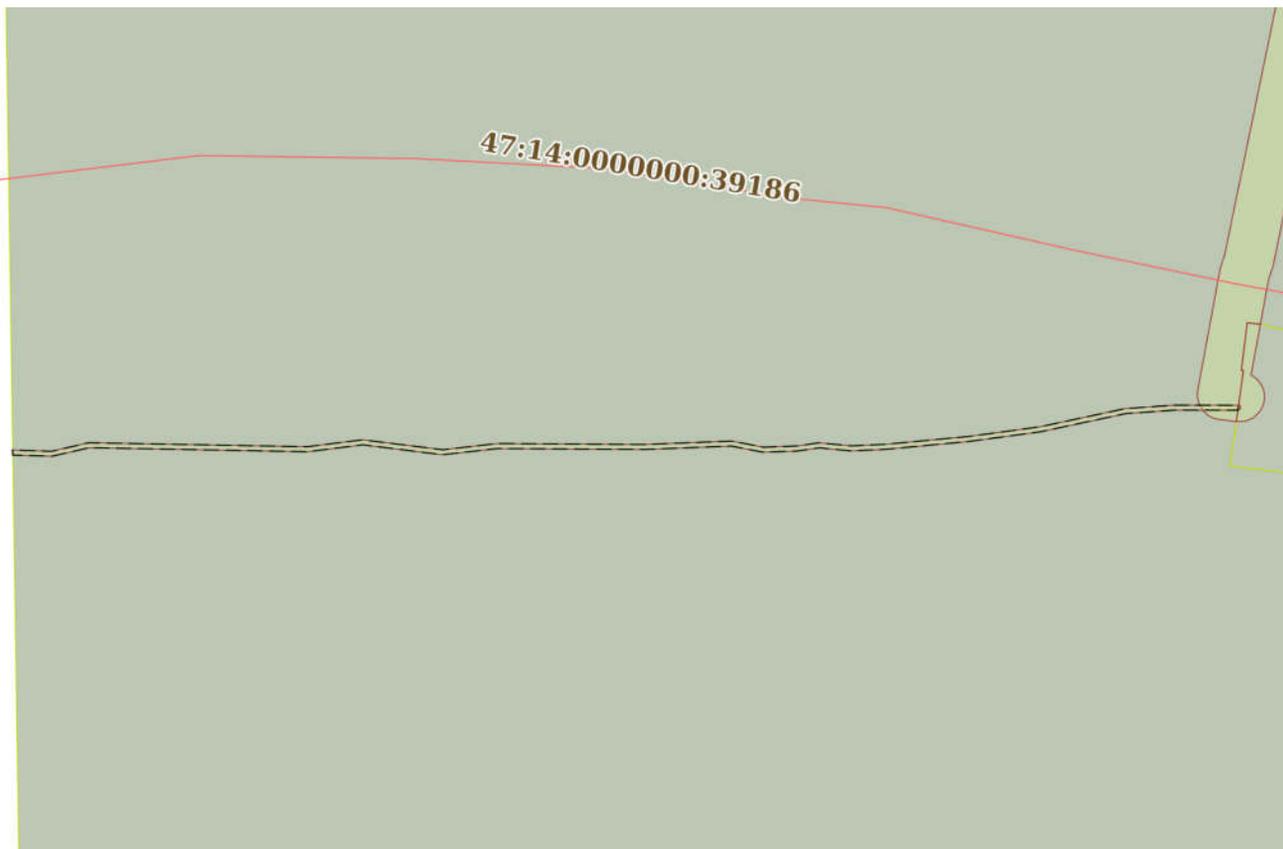

Масштаб 1:3000

Условные обозначения:

ДОКУМЕНТ ПОДПИСАН
ЭЛЕКТРОННОЙ ПОДПИСЬЮ

Сертификат: 00ВВ056В7401СВ38D2В3576АСDС8425108

Владелец: ФЕДЕРАЛЬНАЯ СЛУЖБА ГОСУДАРСТВЕННОЙ
РЕГИСТРАЦИИ, КАДАСТРА И КАРТОГРАФИИ
Действителен: с 27.06.2023 по 19.09.2024

ПОЛНОЕ НАИМЕНОВАНИЕ ДОЛЖНОСТИ

инициалы, фамилия

Земельный участок

вид объекта недвижимости

Лист № 13 раздела 4

Всего листов раздела 4: 121

Всего разделов: 7

Всего листов выписки: 2333

17.06.2024г. № КУВИ-001/2024-161391662

Кадастровый номер:

47:14:0000000:32(Единое землепользование)

План (чертеж, схема) части земельного участка

Учетный номер части: 47:14:0000000:32/797



Масштаб 1:3000

Условные обозначения:

ДОКУМЕНТ ПОДПИСАН
ЭЛЕКТРОННОЙ ПОДПИСЬЮ

Сертификат: 00ВВ056В7401СВ38D2В3576АСDC8425108

Владелец: ФЕДЕРАЛЬНАЯ СЛУЖБА ГОСУДАРСТВЕННОЙ
РЕГИСТРАЦИИ, КАДАСТРА И КАРТОГРАФИИ
Действителен: с 27.06.2023 по 19.09.2024

полное наименование должности

инициалы, фамилия

Земельный участок

вид объекта недвижимости

Лист № 14 раздела 4

Всего листов раздела 4: 121

Всего разделов: 7

Всего листов выписки: 2333


17.06.2024г. № КУВИ-001/2024-161391662

Кадастровый номер:

47:14:0000000:32(Единое землепользование)

План (чертеж, схема) части земельного участка

Учетный номер части: 47:14:0000000:32/798

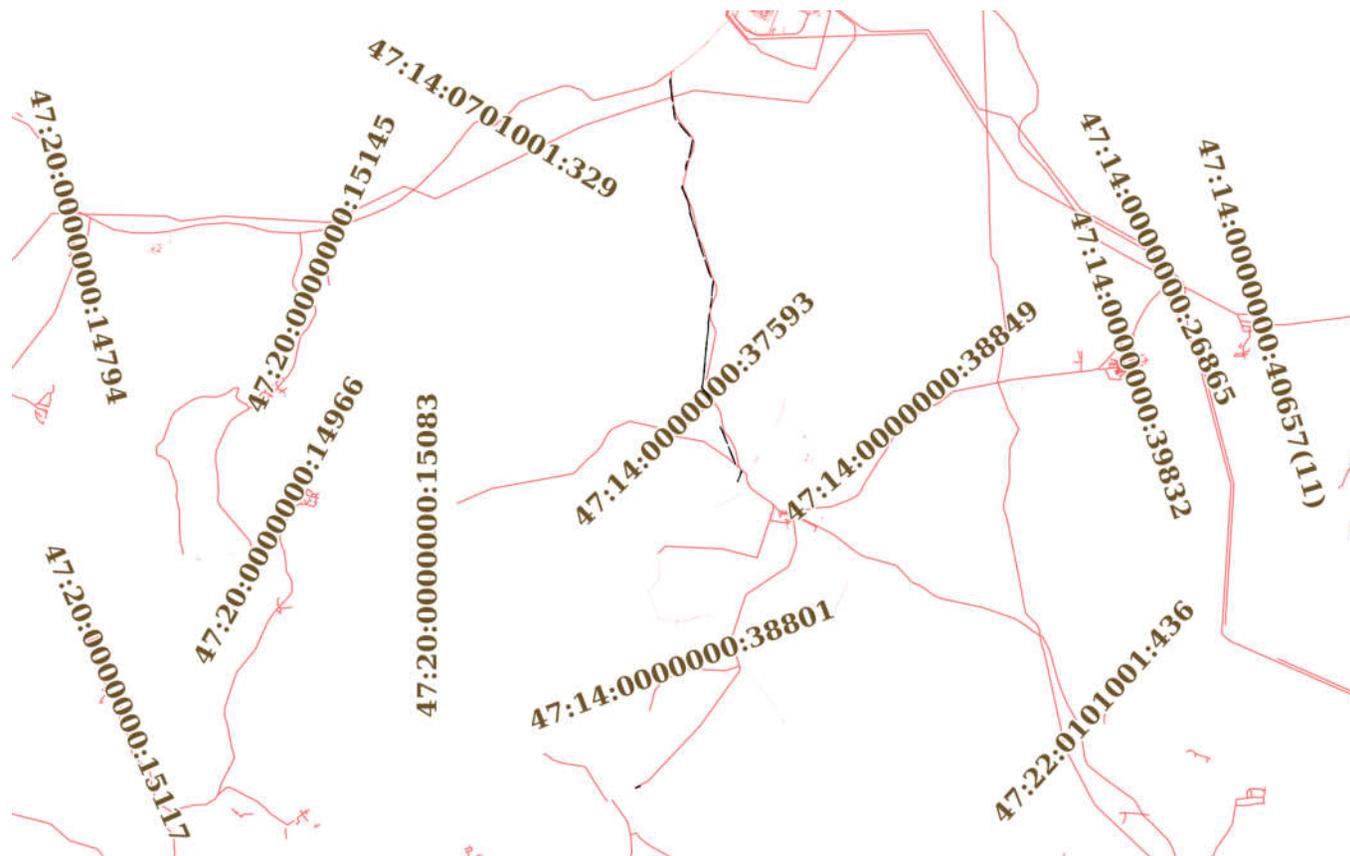

Масштаб 1:200000

Условные обозначения:



ДОКУМЕНТ ПОДПИСАН
ЭЛЕКТРОННОЙ ПОДПИСЬЮ

Сертификат: 00ВВ056В7401СВ38D2В3576АСDС8425108

Владелец: ФЕДЕРАЛЬНАЯ СЛУЖБА ГОСУДАРСТВЕННОЙ

РЕГИСТРАЦИИ, КАДАСТРА И КАРТОГРАФИИ

Действителен: с 27.06.2023 по 19.09.2024

полное наименование должности

инициалы, фамилия

Земельный участок

вид объекта недвижимости

Лист № 15 раздела 4

Всего листов раздела 4: 121

Всего разделов: 7

Всего листов выписки: 2333

17.06.2024г. № КУВИ-001/2024-161391662

Кадастровый номер:

47:14:0000000:32(Единое землепользование)

План (чертеж, схема) части земельного участка

Учетный номер части: 47:14:0000000:32/799

47:14:0000000:32/799

Масштаб 1:300

Условные обозначения:

ДОКУМЕНТ ПОДПИСАН
ЭЛЕКТРОННОЙ ПОДПИСЬЮ

Сертификат: 00ВВ056В7401СВ38D2В3576АСDС8425108

Владелец: ФЕДЕРАЛЬНАЯ СЛУЖБА ГОСУДАРСТВЕННОЙ
РЕГИСТРАЦИИ, КАДАСТРА И КАРТОГРАФИИ
Действителен: с 27.06.2023 по 19.09.2024

полное наименование должности

инициалы, фамилия

Земельный участок

вид объекта недвижимости

Лист № 16 раздела 4

Всего листов раздела 4: 121

Всего разделов: 7

Всего листов выписки: 2333

17.06.2024г. № КУВИ-001/2024-161391662

Кадастровый номер:

47:14:0000000:32(Единое землепользование)

План (чертеж, схема) части земельного участка

Учетный номер части: 47:14:0000000:32/800



Масштаб 1:20000

Условные обозначения:

ДОКУМЕНТ ПОДПИСАН
ЭЛЕКТРОННОЙ ПОДПИСЬЮ

Сертификат: 00ВВ056В7401СВ38D2В3576АСDС8425108

Владелец: ФЕДЕРАЛЬНАЯ СЛУЖБА ГОСУДАРСТВЕННОЙ
РЕГИСТРАЦИИ, КАДАСТРА И КАРТОГРАФИИ
Действителен: с 27.06.2023 по 19.09.2024

полное наименование должности

инициалы, фамилия

Земельный участок

вид объекта недвижимости

Лист № 17 раздела 4

Всего листов раздела 4: 121

Всего разделов: 7

Всего листов выписки: 2333


17.06.2024г. № КУВИ-001/2024-161391662

Кадастровый номер:

47:14:0000000:32(Единое землепользование)

План (чертеж, схема) части земельного участка

Учетный номер части: 47:14:0000000:32/801

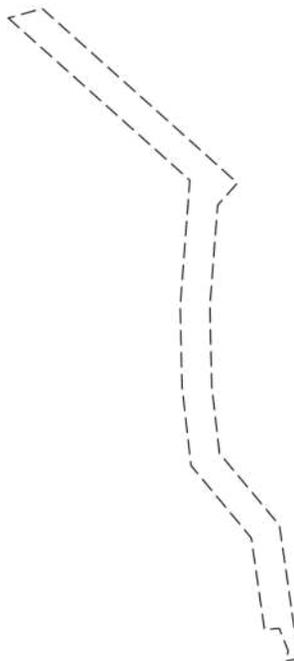

Масштаб 1:5000

Условные обозначения:

ДОКУМЕНТ ПОДПИСАН
ЭЛЕКТРОННОЙ ПОДПИСЬЮ

Сертификат: 00ВВ056В7401СВ38D2В3576АСDС8425108

Владелец: ФЕДЕРАЛЬНАЯ СЛУЖБА ГОСУДАРСТВЕННОЙ
РЕГИСТРАЦИИ, КАДАСТРА И КАРТОГРАФИИ
Действителен: с 27.06.2023 по 19.09.2024

полное наименование должности

инициалы, фамилия

Земельный участок

вид объекта недвижимости

Лист № 18 раздела 4

Всего листов раздела 4: 121

Всего разделов: 7

Всего листов выписки: 2333


17.06.2024г. № КУВИ-001/2024-161391662

Кадастровый номер:

47:14:0000000:32(Единое землепользование)

План (чертеж, схема) части земельного участка

Учетный номер части: 47:14:0000000:32/802

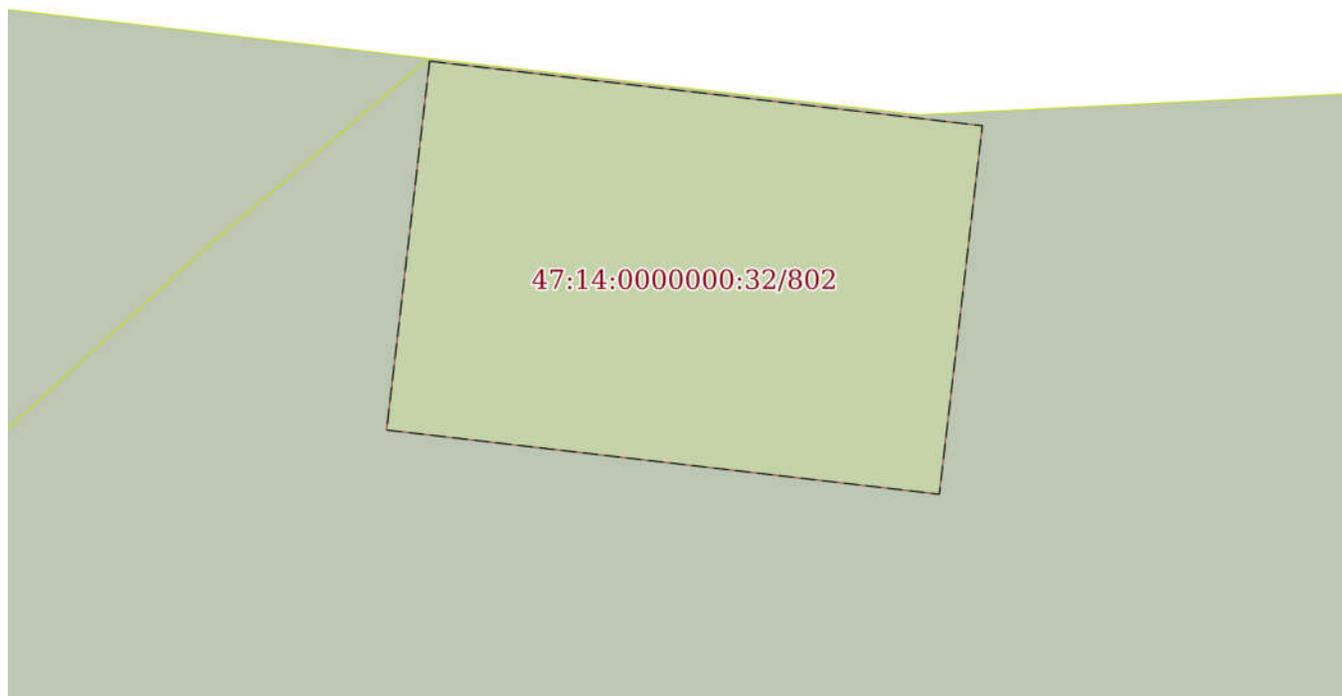

Масштаб 1:200

Условные обозначения:

ДОКУМЕНТ ПОДПИСАН
ЭЛЕКТРОННОЙ ПОДПИСЬЮ

Сертификат: 00ВВ056В7401СВ38D2В3576АСDС8425108

Владелец: ФЕДЕРАЛЬНАЯ СЛУЖБА ГОСУДАРСТВЕННОЙ
РЕГИСТРАЦИИ, КАДАСТРА И КАРТОГРАФИИ
Действителен: с 27.06.2023 по 19.09.2024

полное наименование должности

инициалы, фамилия

Земельный участок

вид объекта недвижимости

Лист № 19 раздела 4

Всего листов раздела 4: 121

Всего разделов: 7

Всего листов выписки: 2333


17.06.2024г. № КУВИ-001/2024-161391662

Кадастровый номер:

47:14:0000000:32(Единое землепользование)

План (чертеж, схема) части земельного участка

Учетный номер части: 47:14:0000000:32/803

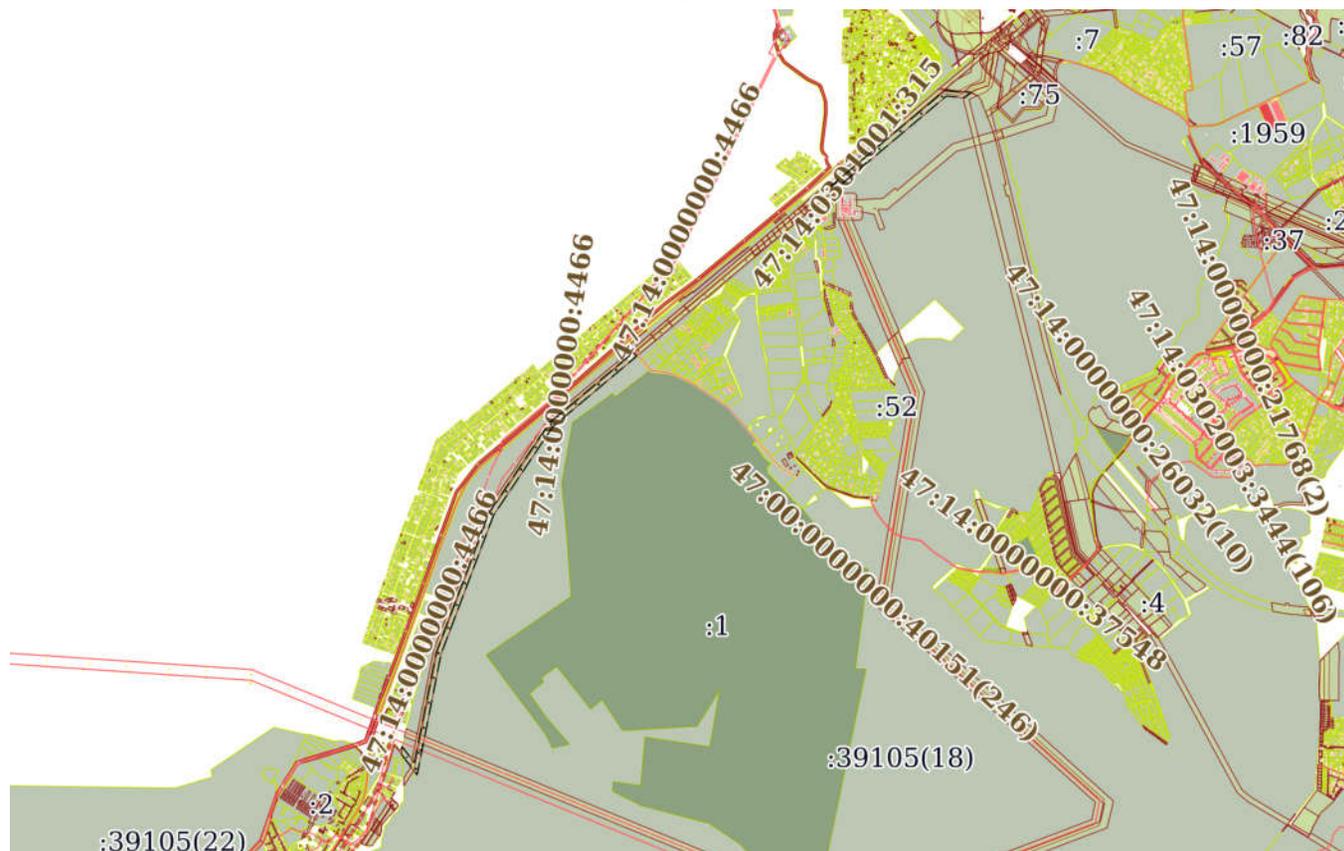

Масштаб 1:70000

Условные обозначения:



ДОКУМЕНТ ПОДПИСАН
ЭЛЕКТРОННОЙ ПОДПИСЬЮ

Сертификат: 00ВВ056В7401СВ38D2В3576АСDС8425108

Владелец: ФЕДЕРАЛЬНАЯ СЛУЖБА ГОСУДАРСТВЕННОЙ
РЕГИСТРАЦИИ, КАДАСТРА И КАРТОГРАФИИ
Действителен: с 27.06.2023 по 19.09.2024

полное наименование должности

инициалы, фамилия

Земельный участок

вид объекта недвижимости

Лист № 20 раздела 4

Всего листов раздела 4: 121

Всего разделов: 7

Всего листов выписки: 2333


17.06.2024г. № КУВИ-001/2024-161391662

Кадастровый номер:

47:14:0000000:32(Единое землепользование)

План (чертеж, схема) части земельного участка

Учетный номер части: 47:14:0000000:32/804

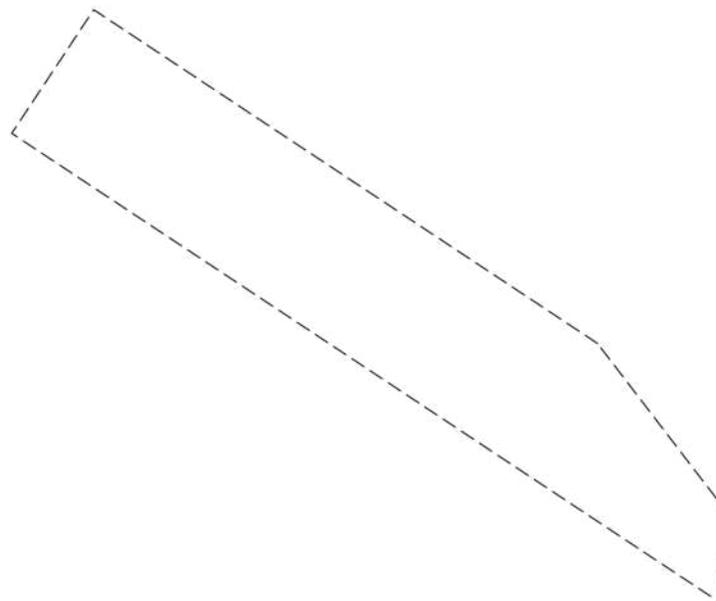

Масштаб 1:200

Условные обозначения:

ДОКУМЕНТ ПОДПИСАН
ЭЛЕКТРОННОЙ ПОДПИСЬЮ

Сертификат: 00ВВ056В7401СВ38D2В3576АСDС8425108

Владелец: ФЕДЕРАЛЬНАЯ СЛУЖБА ГОСУДАРСТВЕННОЙ
РЕГИСТРАЦИИ, КАДАСТРА И КАРТОГРАФИИ
Действителен: с 27.06.2023 по 19.09.2024

полное наименование должности

инициалы, фамилия

Земельный участок

вид объекта недвижимости

Лист № 21 раздела 4

Всего листов раздела 4: 121

Всего разделов: 7

Всего листов выписки: 2333


17.06.2024г. № КУВИ-001/2024-161391662

Кадастровый номер:

47:14:0000000:32(Единое землепользование)

План (чертеж, схема) части земельного участка

Учетный номер части: 47:14:0000000:32/805

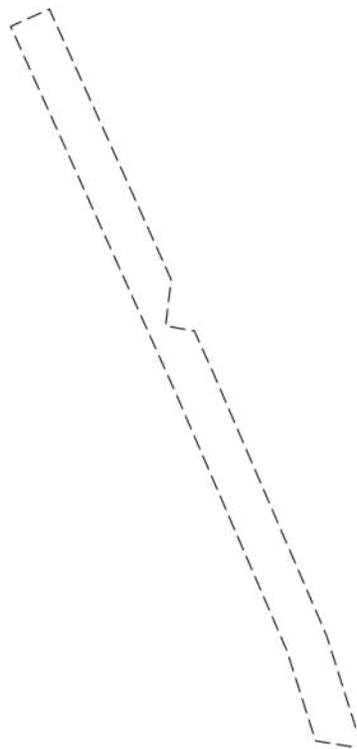

Масштаб 1:700

Условные обозначения:

ДОКУМЕНТ ПОДПИСАН
ЭЛЕКТРОННОЙ ПОДПИСЬЮ

Сертификат: 00ВВ056В7401СВ38D2В3576АСDС8425108

Владелец: ФЕДЕРАЛЬНАЯ СЛУЖБА ГОСУДАРСТВЕННОЙ

РЕГИСТРАЦИИ, КАДАСТРА И КАРТОГРАФИИ

Действителен: с 27.06.2023 по 19.09.2024

полное наименование должности

инициалы, фамилия


Земельный участок
вид объекта недвижимости

Лист № 22 раздела 4	Всего листов раздела 4: 121	Всего разделов: 7	Всего листов выписки: 2333
---------------------	-----------------------------	-------------------	----------------------------

17.06.2024г. № КУВИ-001/2024-161391662

Кадастровый номер: 47:14:0000000:32(Единое землепользование)

План (чертеж, схема) части земельного участка Учетный номер части: 47:14:0000000:32/806

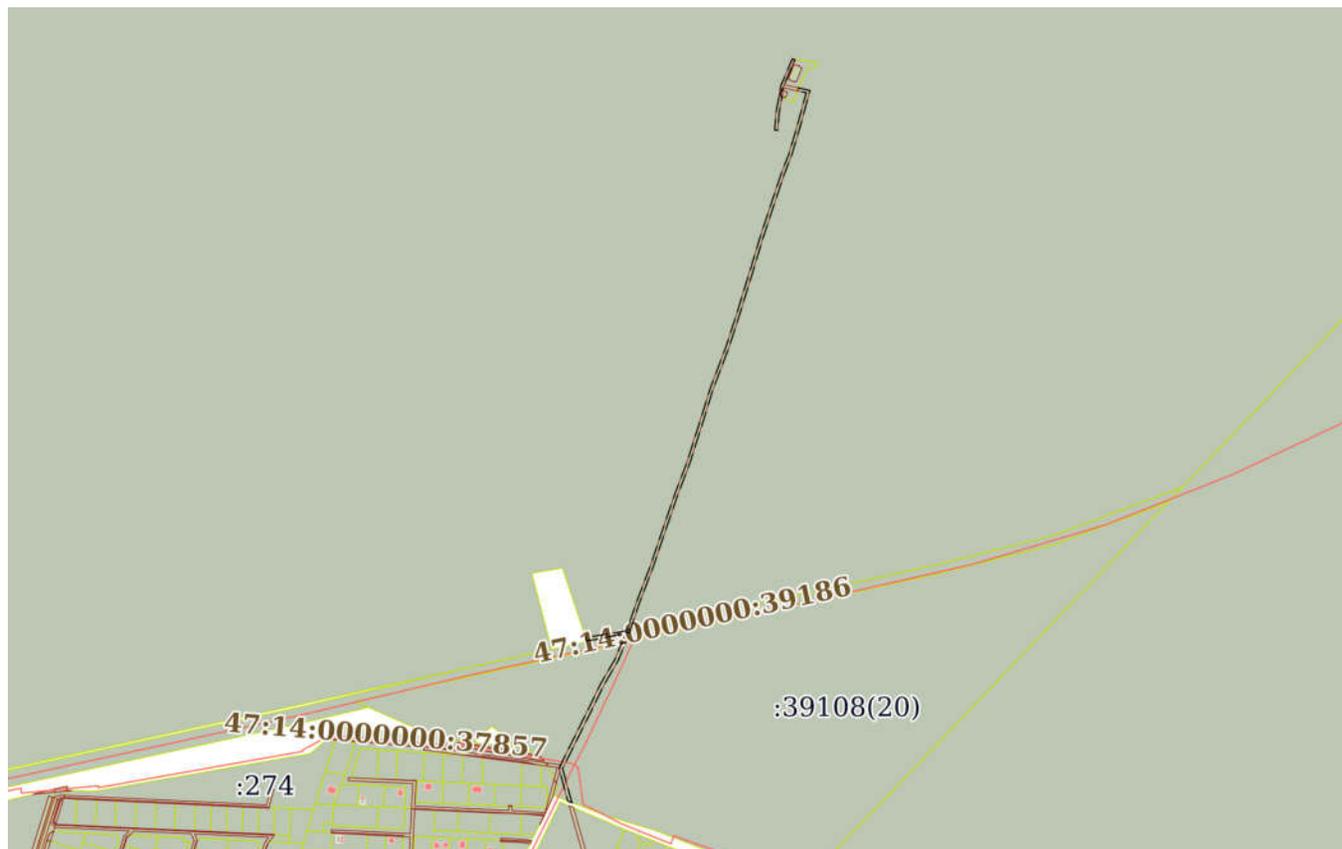

Масштаб 1:10000 Условные обозначения:

полное наименование должности	инициалы, фамилия
-------------------------------	-------------------



ДОКУМЕНТ ПОДПИСАН
ЭЛЕКТРОННОЙ ПОДПИСЬЮ

Сертификат: 00ВВ056В7401СВ38D2В3576АСDС8425108
Владелец: ФЕДЕРАЛЬНАЯ СЛУЖБА ГОСУДАРСТВЕННОЙ
РЕГИСТРАЦИИ, КАДАСТРА И КАРТОГРАФИИ
Действителен: с 27.06.2023 по 19.09.2024

Земельный участок
вид объекта недвижимости

Лист № 23 раздела 4	Всего листов раздела 4: 121	Всего разделов: 7	Всего листов выписки: 2333
---------------------	-----------------------------	-------------------	----------------------------

17.06.2024г. № КУВИ-001/2024-161391662

Кадастровый номер: 47:14:0000000:32(Единое землепользование)

План (чертеж, схема) части земельного участка Учетный номер части: 47:14:0000000:32/807



Масштаб 1:700 Условные обозначения:

полное наименование должности	 ДОКУМЕНТ ПОДПИСАН ЭЛЕКТРОННОЙ ПОДПИСЬЮ Сертификат: 00ВВ056В7401СВ38D2В3576АСDС8425108 Владелец: ФЕДЕРАЛЬНАЯ СЛУЖБА ГОСУДАРСТВЕННОЙ РЕГИСТРАЦИИ, КАДАСТРА И КАРТОГРАФИИ Действителен: с 27.06.2023 по 19.09.2024	инициалы, фамилия
-------------------------------	---	-------------------

Земельный участок

вид объекта недвижимости

Лист № 24 раздела 4

Всего листов раздела 4: 121

Всего разделов: 7

Всего листов выписки: 2333


17.06.2024г. № КУВИ-001/2024-161391662

Кадастровый номер:

47:14:0000000:32(Единое землепользование)

План (чертеж, схема) части земельного участка

Учетный номер части: 47:14:0000000:32/808

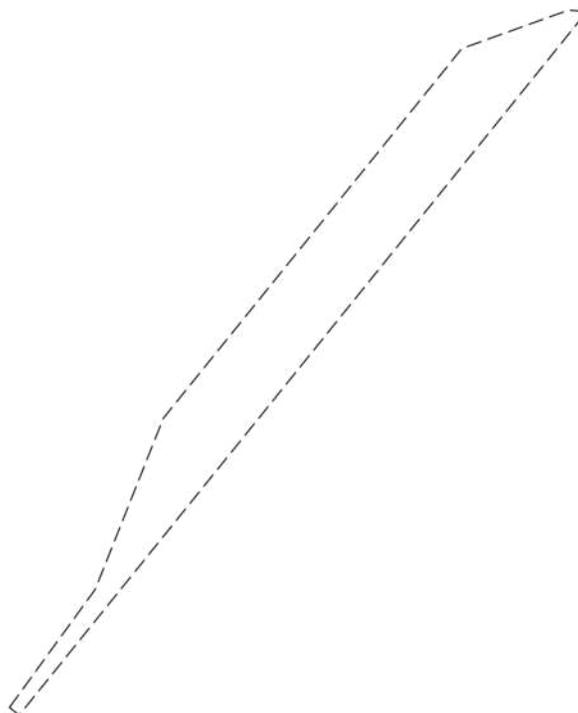

Масштаб 1:400

Условные обозначения:

ДОКУМЕНТ ПОДПИСАН
ЭЛЕКТРОННОЙ ПОДПИСЬЮ

Сертификат: 00ВВ056В7401СВ38D2В3576АСDC8425108

Владелец: ФЕДЕРАЛЬНАЯ СЛУЖБА ГОСУДАРСТВЕННОЙ
РЕГИСТРАЦИИ, КАДАСТРА И КАРТОГРАФИИ
Действителен: с 27.06.2023 по 19.09.2024

полное наименование должности

инициалы, фамилия

Земельный участок

вид объекта недвижимости

Лист № 25 раздела 4

Всего листов раздела 4: 121

Всего разделов: 7

Всего листов выписки: 2333


17.06.2024г. № КУВИ-001/2024-161391662

Кадастровый номер:

47:14:0000000:32(Единое землепользование)

План (чертеж, схема) части земельного участка

Учетный номер части: 47:14:0000000:32/809

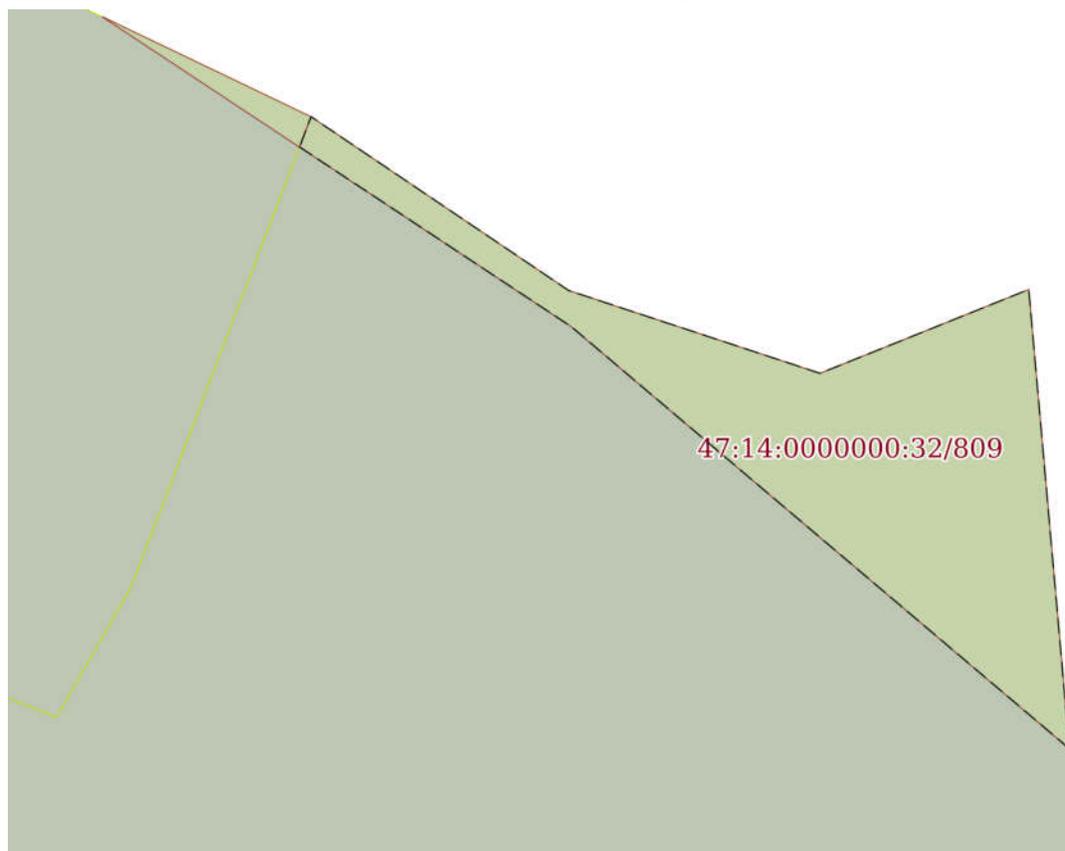

Масштаб 1:500

Условные обозначения:

ДОКУМЕНТ ПОДПИСАН
ЭЛЕКТРОННОЙ ПОДПИСЬЮ

Сертификат: 00ВВ056В7401СВ38D2В3576АСDС8425108

Владелец: ФЕДЕРАЛЬНАЯ СЛУЖБА ГОСУДАРСТВЕННОЙ
РЕГИСТРАЦИИ, КАДАСТРА И КАРТОГРАФИИ
Действителен: с 27.06.2023 по 19.09.2024

полное наименование должности

инициалы, фамилия

Земельный участок

вид объекта недвижимости

Лист № 26 раздела 4

Всего листов раздела 4: 121

Всего разделов: 7

Всего листов выписки: 2333


17.06.2024г. № КУВИ-001/2024-161391662

Кадастровый номер:

47:14:0000000:32(Единое землепользование)

План (чертеж, схема) части земельного участка

Учетный номер части: 47:14:0000000:32/810

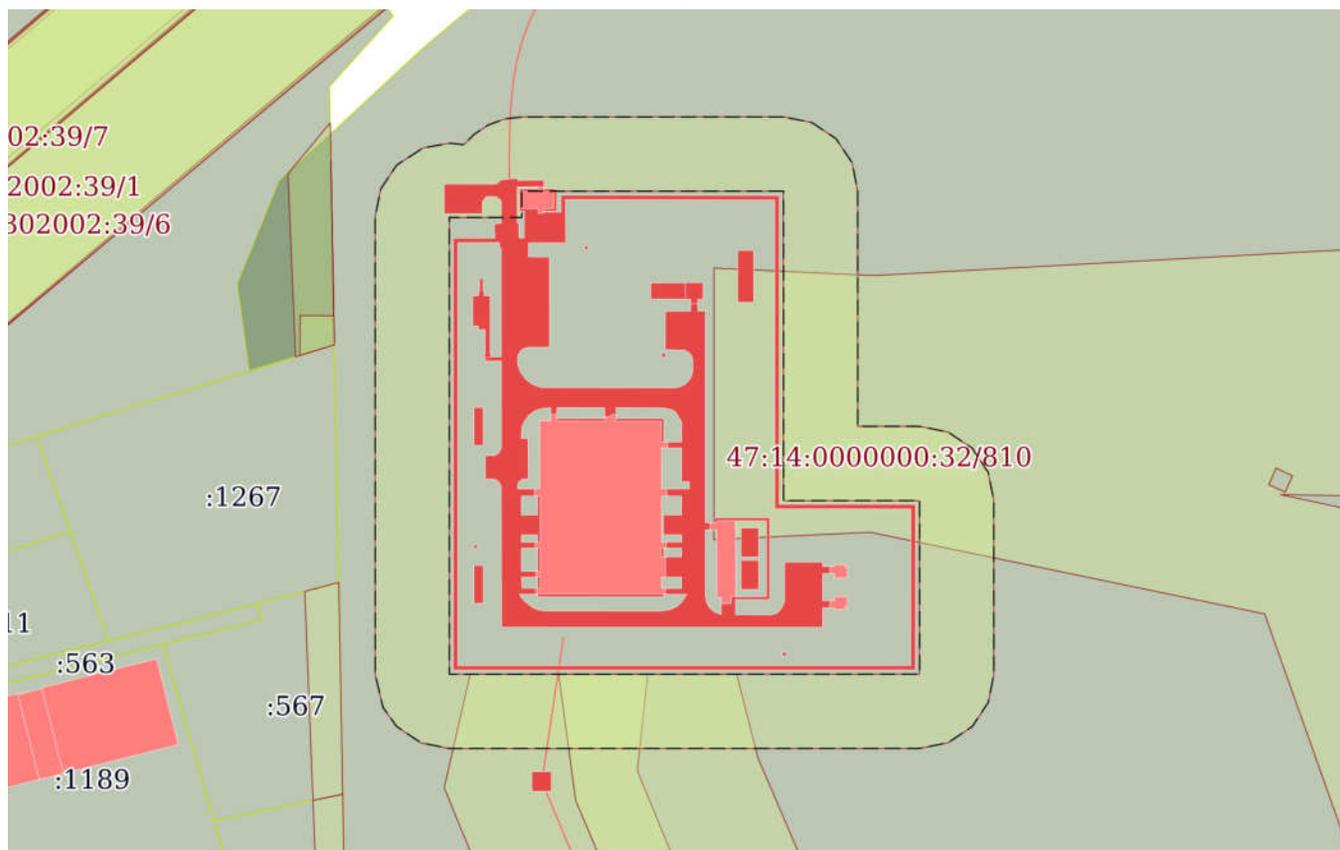

Масштаб 1:3000

Условные обозначения:

ДОКУМЕНТ ПОДПИСАН
ЭЛЕКТРОННОЙ ПОДПИСЬЮ

Сертификат: 00ВВ056В7401СВ38D2В3576АСDС8425108

Владелец: ФЕДЕРАЛЬНАЯ СЛУЖБА ГОСУДАРСТВЕННОЙ
РЕГИСТРАЦИИ, КАДАСТРА И КАРТОГРАФИИ
Действителен: с 27.06.2023 по 19.09.2024

полное наименование должности

инициалы, фамилия

Земельный участок

вид объекта недвижимости

Лист № 27 раздела 4

Всего листов раздела 4: 121

Всего разделов: 7

Всего листов выписки: 2333

17.06.2024г. № КУВИ-001/2024-161391662

Кадастровый номер:

47:14:0000000:32(Единое землепользование)

План (чертеж, схема) части земельного участка

Учетный номер части: 47:14:0000000:32/811

Масштаб 1:40000

Условные обозначения:



ДОКУМЕНТ ПОДПИСАН
ЭЛЕКТРОННОЙ ПОДПИСЬЮ

Сертификат: 00ВВ056В7401СВ38D2В3576АСDС8425108

Владелец: ФЕДЕРАЛЬНАЯ СЛУЖБА ГОСУДАРСТВЕННОЙ

РЕГИСТРАЦИИ, КАДАСТРА И КАРТОГРАФИИ

Действителен: с 27.06.2023 по 19.09.2024

полное наименование должности

инициалы, фамилия


Земельный участок
вид объекта недвижимости

Лист № 28 раздела 4	Всего листов раздела 4: 121	Всего разделов: 7	Всего листов выписки: 2333
---------------------	-----------------------------	-------------------	----------------------------

17.06.2024г. № КУВИ-001/2024-161391662

Кадастровый номер: 47:14:0000000:32(Единое землепользование)

План (чертеж, схема) части земельного участка Учетный номер части: 47:14:0000000:32/812

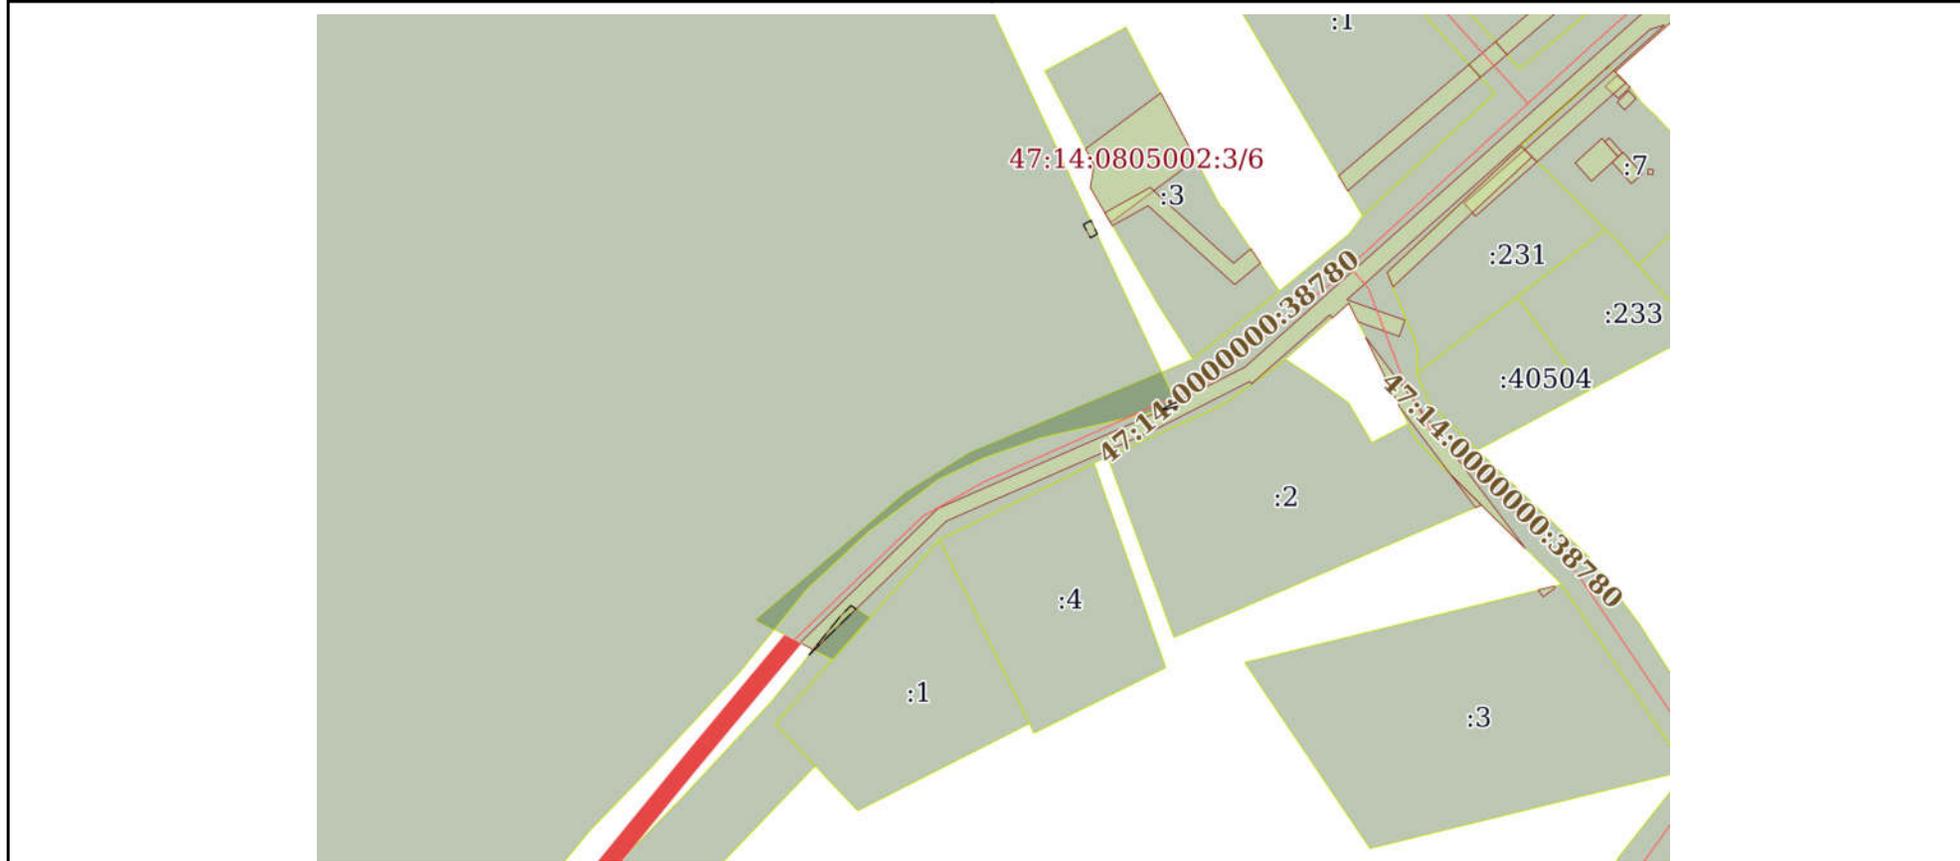

Масштаб 1:2000 Условные обозначения:

полное наименование должности	инициалы, фамилия
-------------------------------	-------------------

**ДОКУМЕНТ ПОДПИСАН
ЭЛЕКТРОННОЙ ПОДПИСЬЮ**

Сертификат: 00ВВ056В7401СВ38D2В3576АСDС8425108
 Владелец: ФЕДЕРАЛЬНАЯ СЛУЖБА ГОСУДАРСТВЕННОЙ
 РЕГИСТРАЦИИ, КАДАСТРА И КАРТОГРАФИИ
 Действителен: с 27.06.2023 по 19.09.2024


Земельный участок
вид объекта недвижимости

Лист № 29 раздела 4	Всего листов раздела 4: 121	Всего разделов: 7	Всего листов выписки: 2333
---------------------	-----------------------------	-------------------	----------------------------

17.06.2024г. № КУВИ-001/2024-161391662

Кадастровый номер: 47:14:0000000:32(Единое землепользование)

План (чертеж, схема) части земельного участка Учетный номер части: 47:14:0000000:32/813

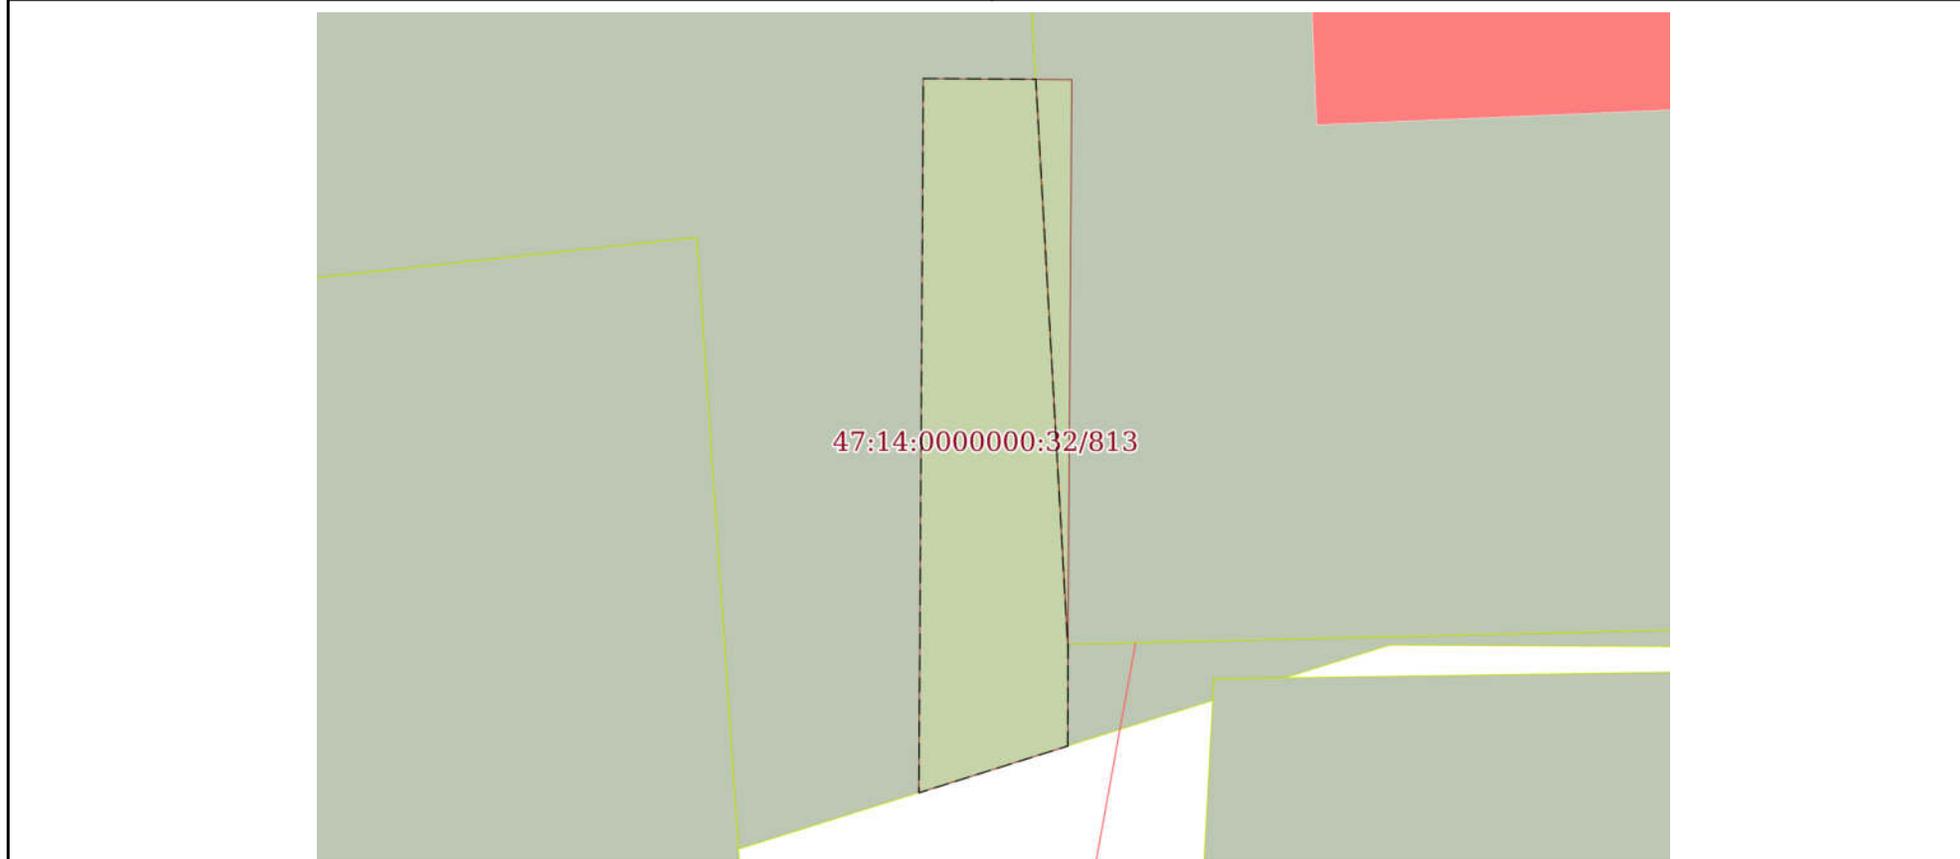

Масштаб 1:200 Условные обозначения:

полное наименование должности	инициалы, фамилия
-------------------------------	-------------------



**ДОКУМЕНТ ПОДПИСАН
ЭЛЕКТРОННОЙ ПОДПИСЬЮ**

Сертификат: 00ВВ056В7401СВ38D2В3576АСDС8425108
 Владелец: ФЕДЕРАЛЬНАЯ СЛУЖБА ГОСУДАРСТВЕННОЙ
 РЕГИСТРАЦИИ, КАДАСТРА И КАРТОГРАФИИ
 Действителен: с 27.06.2023 по 19.09.2024


Земельный участок
вид объекта недвижимости

Лист № 30 раздела 4	Всего листов раздела 4: 121	Всего разделов: 7	Всего листов выписки: 2333
---------------------	-----------------------------	-------------------	----------------------------

17.06.2024г. № КУВИ-001/2024-161391662

Кадастровый номер: 47:14:0000000:32(Единое землепользование)

План (чертеж, схема) части земельного участка Учетный номер части: 47:14:0000000:32/814

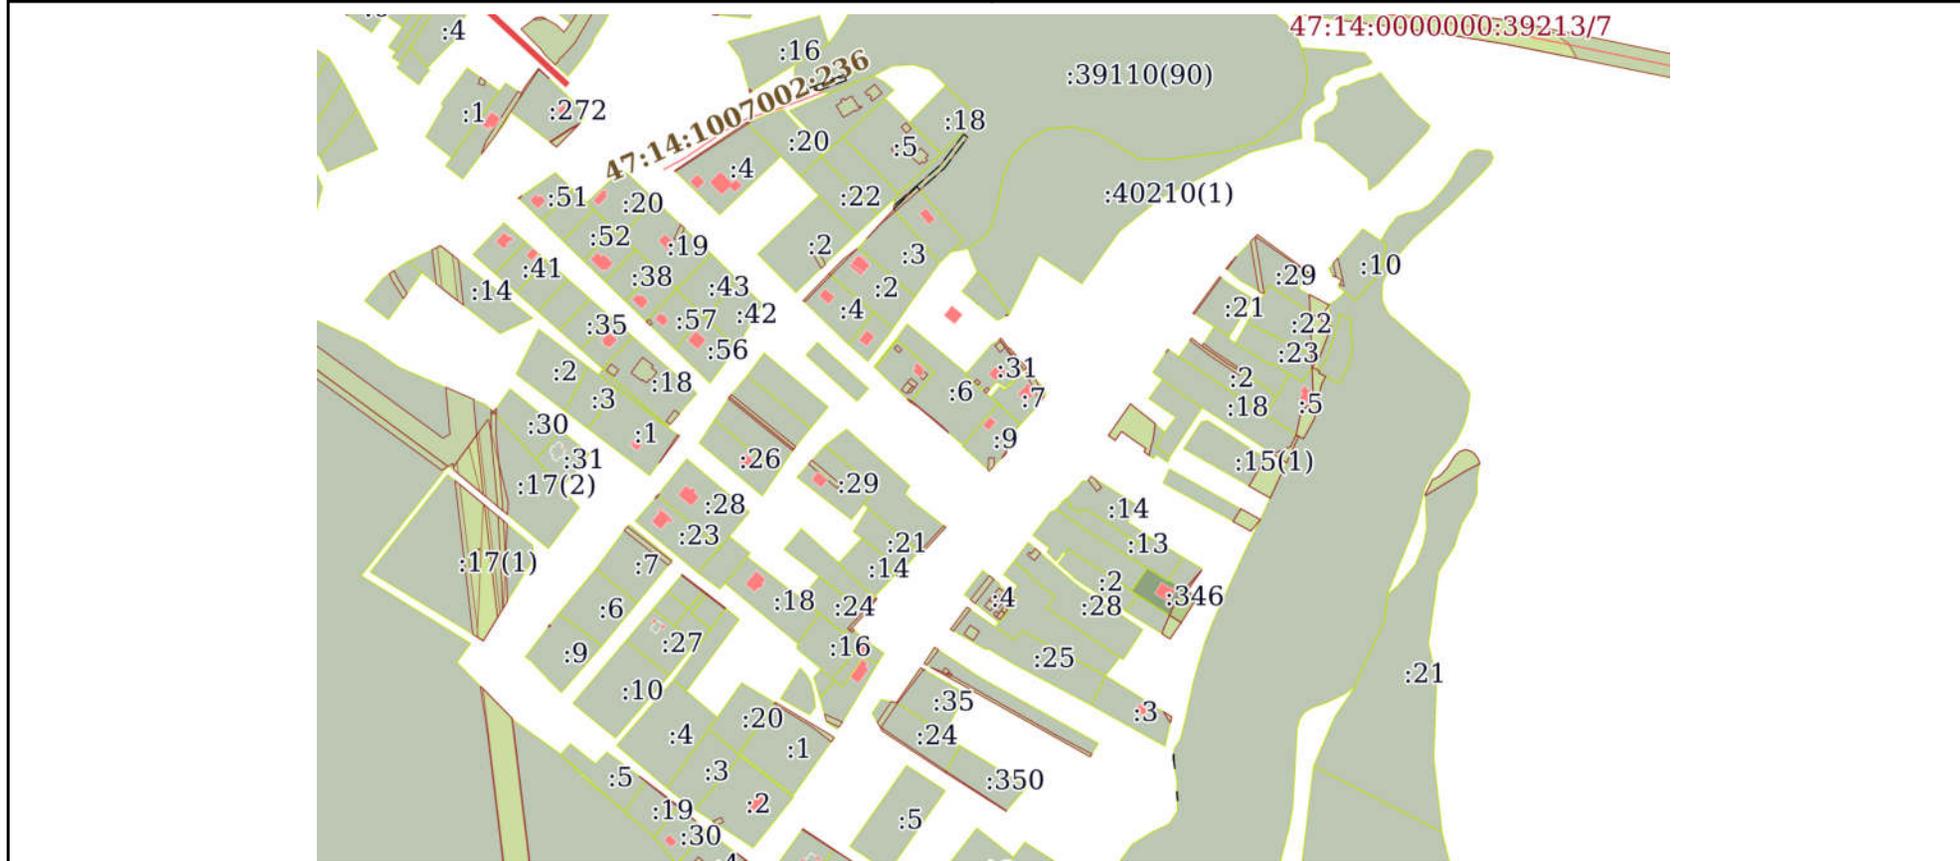

Масштаб 1:6000 Условные обозначения:

полное наименование должности	инициалы, фамилия
-------------------------------	-------------------

**ДОКУМЕНТ ПОДПИСАН
ЭЛЕКТРОННОЙ ПОДПИСЬЮ**

Сертификат: 00ВВ056В7401СВ38D2В3576АСDC8425108
 Владелец: ФЕДЕРАЛЬНАЯ СЛУЖБА ГОСУДАРСТВЕННОЙ
 РЕГИСТРАЦИИ, КАДАСТРА И КАРТОГРАФИИ
 Действителен: с 27.06.2023 по 19.09.2024

Земельный участок

вид объекта недвижимости

Лист № 31 раздела 4

Всего листов раздела 4: 121

Всего разделов: 7

Всего листов выписки: 2333


17.06.2024г. № КУВИ-001/2024-161391662

Кадастровый номер:

47:14:0000000:32(Единое землепользование)

План (чертеж, схема) части земельного участка

Учетный номер части: 47:14:0000000:32/815

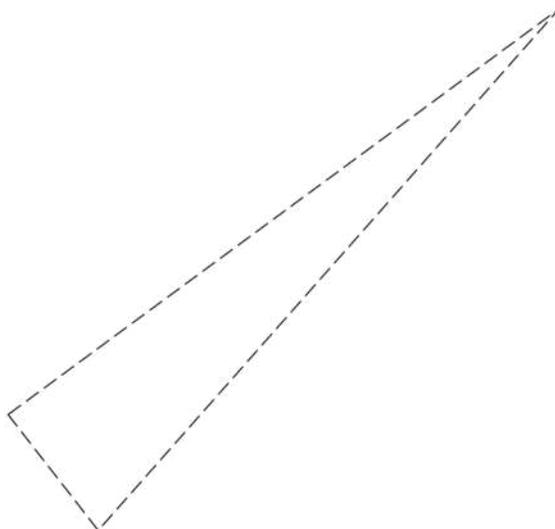

Масштаб 1:200

Условные обозначения:

ДОКУМЕНТ ПОДПИСАН
ЭЛЕКТРОННОЙ ПОДПИСЬЮ

Сертификат: 00ВВ056В7401СВ38D2В3576АСDС8425108

Владелец: ФЕДЕРАЛЬНАЯ СЛУЖБА ГОСУДАРСТВЕННОЙ
РЕГИСТРАЦИИ, КАДАСТРА И КАРТОГРАФИИ
Действителен: с 27.06.2023 по 19.09.2024

полное наименование должности

инициалы, фамилия

Земельный участок

вид объекта недвижимости

Лист № 32 раздела 4

Всего листов раздела 4: 121

Всего разделов: 7

Всего листов выписки: 2333


17.06.2024г. № КУВИ-001/2024-161391662

Кадастровый номер:

47:14:0000000:32(Единое землепользование)

План (чертеж, схема) части земельного участка

Учетный номер части: 47:14:0000000:32/816

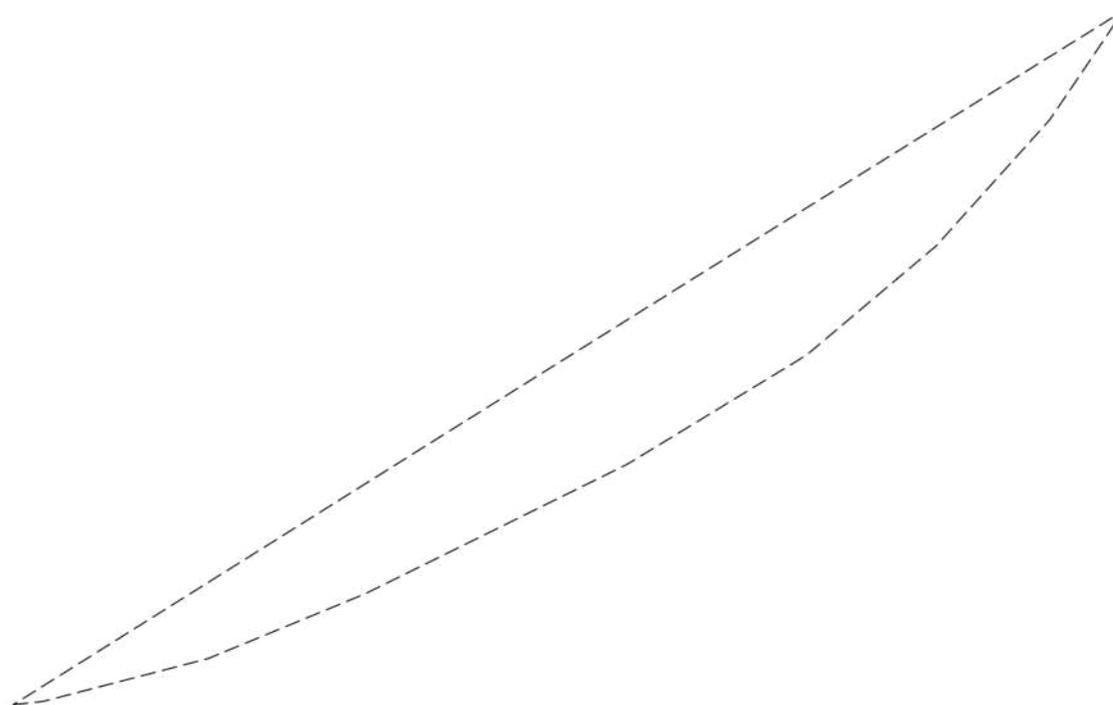

Масштаб 1:600

Условные обозначения:

ДОКУМЕНТ ПОДПИСАН
ЭЛЕКТРОННОЙ ПОДПИСЬЮ

Сертификат: 00ВВ056В7401СВ38D2В3576АСDC8425108

Владелец: ФЕДЕРАЛЬНАЯ СЛУЖБА ГОСУДАРСТВЕННОЙ
РЕГИСТРАЦИИ, КАДАСТРА И КАРТОГРАФИИ
Действителен: с 27.06.2023 по 19.09.2024

полное наименование должности

инициалы, фамилия

Земельный участок

вид объекта недвижимости

Лист № 33 раздела 4

Всего листов раздела 4: 121

Всего разделов: 7

Всего листов выписки: 2333

17.06.2024г. № КУВИ-001/2024-161391662

Кадастровый номер:

47:14:0000000:32(Единое землепользование)

План (чертеж, схема) части земельного участка

Учетный номер части: 47:14:0000000:32/817

Масштаб 1:200000

Условные обозначения:



ДОКУМЕНТ ПОДПИСАН
ЭЛЕКТРОННОЙ ПОДПИСЬЮ

Сертификат: 00ВВ056В7401СВ38D2В3576АСDС8425108

Владелец: ФЕДЕРАЛЬНАЯ СЛУЖБА ГОСУДАРСТВЕННОЙ
РЕГИСТРАЦИИ, КАДАСТРА И КАРТОГРАФИИ
Действителен: с 27.06.2023 по 19.09.2024

полное наименование должности

инициалы, фамилия

Земельный участок

вид объекта недвижимости

Лист № 34 раздела 4

Всего листов раздела 4: 121

Всего разделов: 7

Всего листов выписки: 2333


17.06.2024г. № КУВИ-001/2024-161391662

Кадастровый номер:

47:14:0000000:32(Единое землепользование)

План (чертеж, схема) части земельного участка

Учетный номер части: 47:14:0000000:32/818

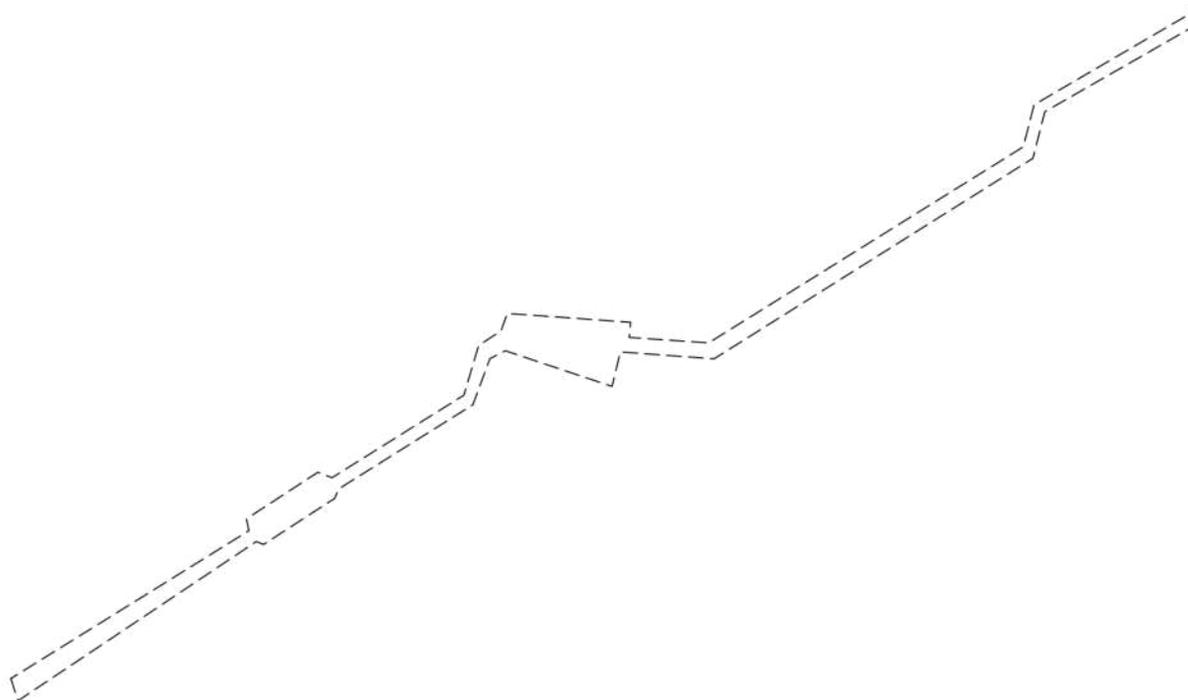

Масштаб 1:9000

Условные обозначения:

ДОКУМЕНТ ПОДПИСАН
ЭЛЕКТРОННОЙ ПОДПИСЬЮ

Сертификат: 00ВВ056В7401СВ38D2В3576АСDC8425108

Владелец: ФЕДЕРАЛЬНАЯ СЛУЖБА ГОСУДАРСТВЕННОЙ
РЕГИСТРАЦИИ, КАДАСТРА И КАРТОГРАФИИ
Действителен: с 27.06.2023 по 19.09.2024

ПОЛНОЕ НАИМЕНОВАНИЕ ДОЛЖНОСТИ

инициалы, фамилия

Земельный участок

вид объекта недвижимости

Лист № 35 раздела 4

Всего листов раздела 4: 121

Всего разделов: 7

Всего листов выписки: 2333


17.06.2024г. № КУВИ-001/2024-161391662

Кадастровый номер:

47:14:0000000:32(Единое землепользование)

План (чертеж, схема) части земельного участка

Учетный номер части: 47:14:0000000:32/819

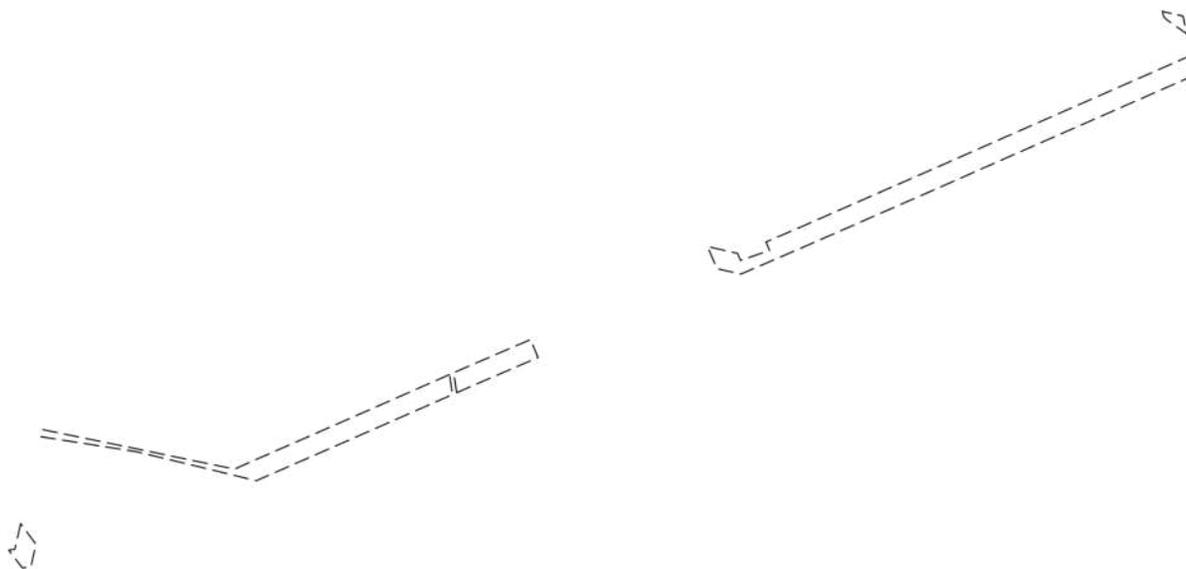

Масштаб 1:8000

Условные обозначения:

ДОКУМЕНТ ПОДПИСАН
ЭЛЕКТРОННОЙ ПОДПИСЬЮ

Сертификат: 00ВВ056В7401СВ38D2В3576АСDС8425108

Владелец: ФЕДЕРАЛЬНАЯ СЛУЖБА ГОСУДАРСТВЕННОЙ
РЕГИСТРАЦИИ, КАДАСТРА И КАРТОГРАФИИ
Действителен: с 27.06.2023 по 19.09.2024

полное наименование должности

инициалы, фамилия

Земельный участок

вид объекта недвижимости

Лист № 36 раздела 4

Всего листов раздела 4: 121

Всего разделов: 7

Всего листов выписки: 2333


17.06.2024г. № КУВИ-001/2024-161391662

Кадастровый номер:

47:14:0000000:32(Единое землепользование)

План (чертеж, схема) части земельного участка

Учетный номер части: 47:14:0000000:32/820

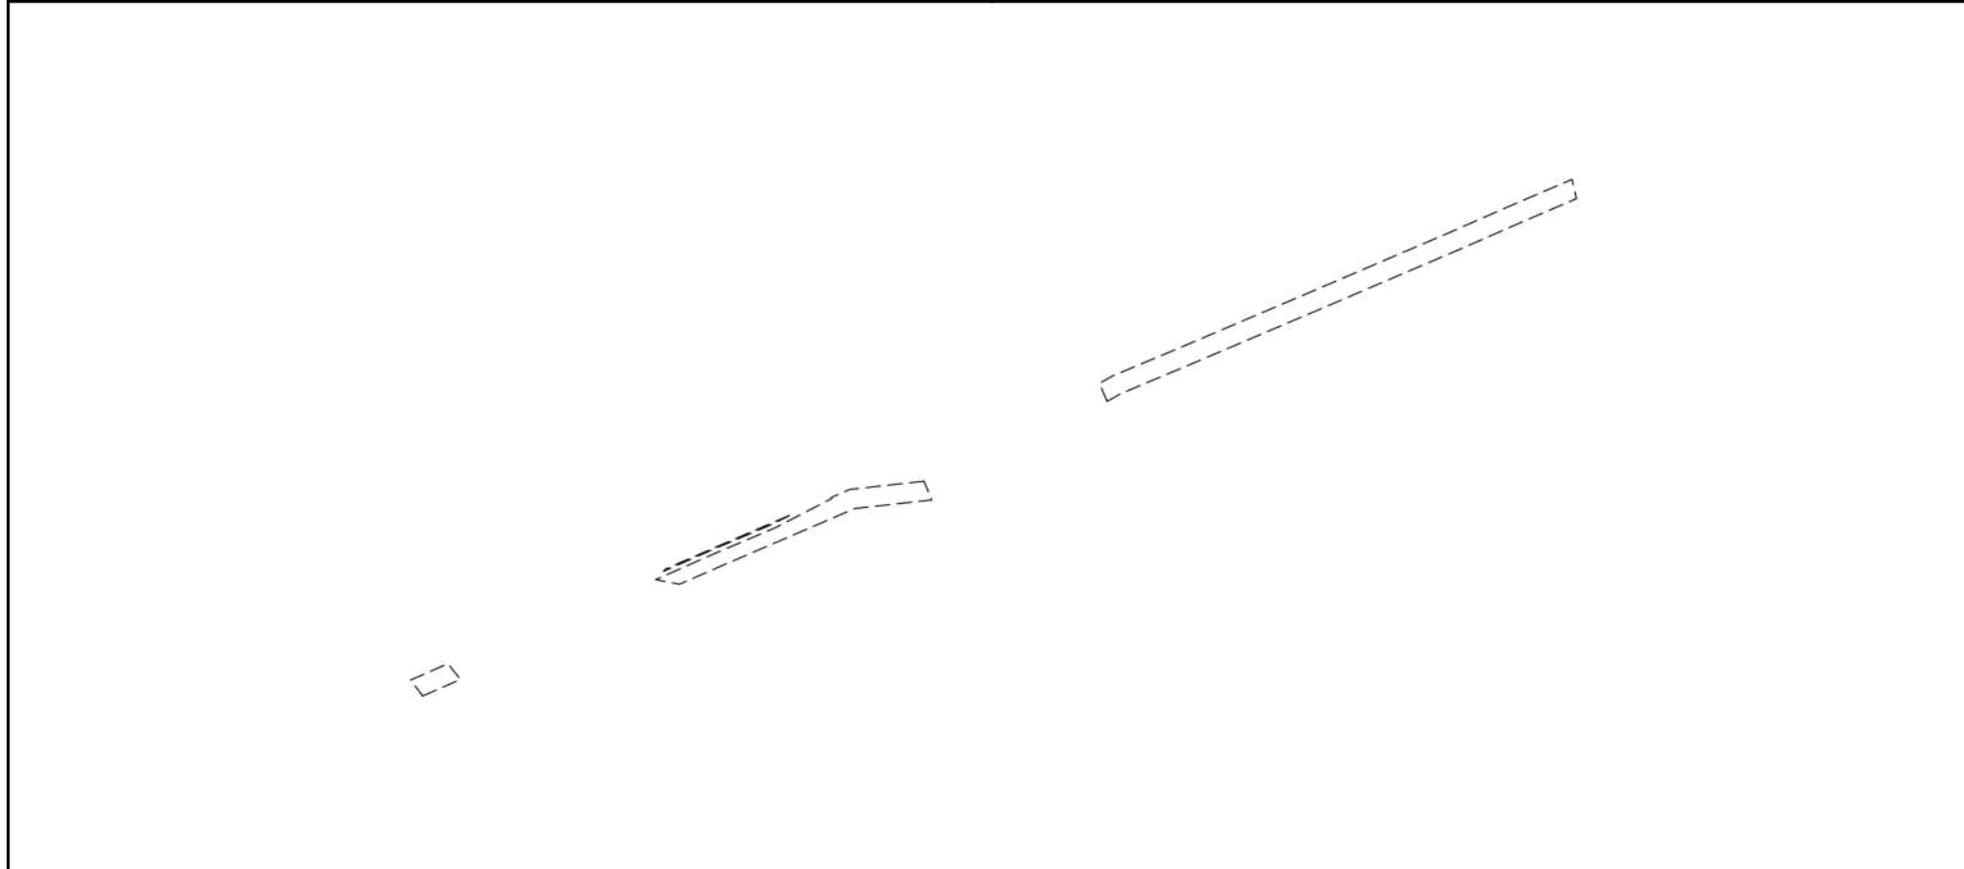

Масштаб 1:8000

Условные обозначения:

ДОКУМЕНТ ПОДПИСАН
ЭЛЕКТРОННОЙ ПОДПИСЬЮ

Сертификат: 00ВВ056В7401СВ38D2В3576АСDС8425108

Владелец: ФЕДЕРАЛЬНАЯ СЛУЖБА ГОСУДАРСТВЕННОЙ
РЕГИСТРАЦИИ, КАДАСТРА И КАРТОГРАФИИ
Действителен: с 27.06.2023 по 19.09.2024

полное наименование должности

инициалы, фамилия

Земельный участок

вид объекта недвижимости

Лист № 37 раздела 4

Всего листов раздела 4: 121

Всего разделов: 7

Всего листов выписки: 2333


17.06.2024г. № КУВИ-001/2024-161391662

Кадастровый номер:

47:14:0000000:32(Единое землепользование)

План (чертеж, схема) части земельного участка

Учетный номер части: 47:14:0000000:32/821

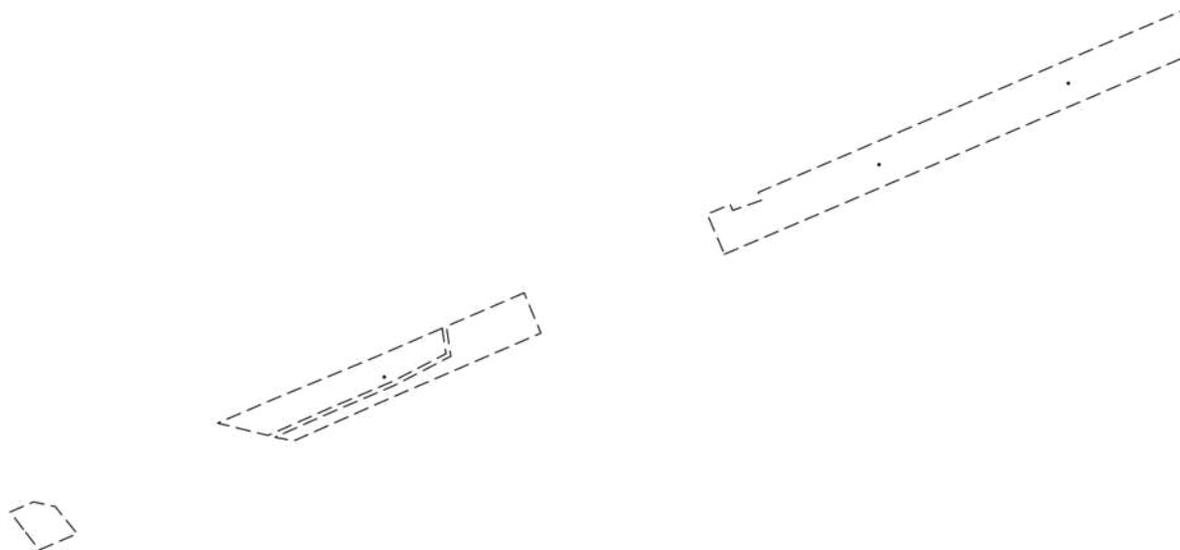

Масштаб 1:8000

Условные обозначения:

ДОКУМЕНТ ПОДПИСАН
ЭЛЕКТРОННОЙ ПОДПИСЬЮ

Сертификат: 00ВВ056В7401СВ38Д2В3576АСДС8425108

Владелец: ФЕДЕРАЛЬНАЯ СЛУЖБА ГОСУДАРСТВЕННОЙ
РЕГИСТРАЦИИ, КАДАСТРА И КАРТОГРАФИИ
Действителен: с 27.06.2023 по 19.09.2024

полное наименование должности

инициалы, фамилия

Земельный участок

вид объекта недвижимости

Лист № 38 раздела 4

Всего листов раздела 4: 121

Всего разделов: 7

Всего листов выписки: 2333


17.06.2024г. № КУВИ-001/2024-161391662

Кадастровый номер:

47:14:0000000:32(Единое землепользование)

План (чертеж, схема) части земельного участка

Учетный номер части: 47:14:0000000:32/822

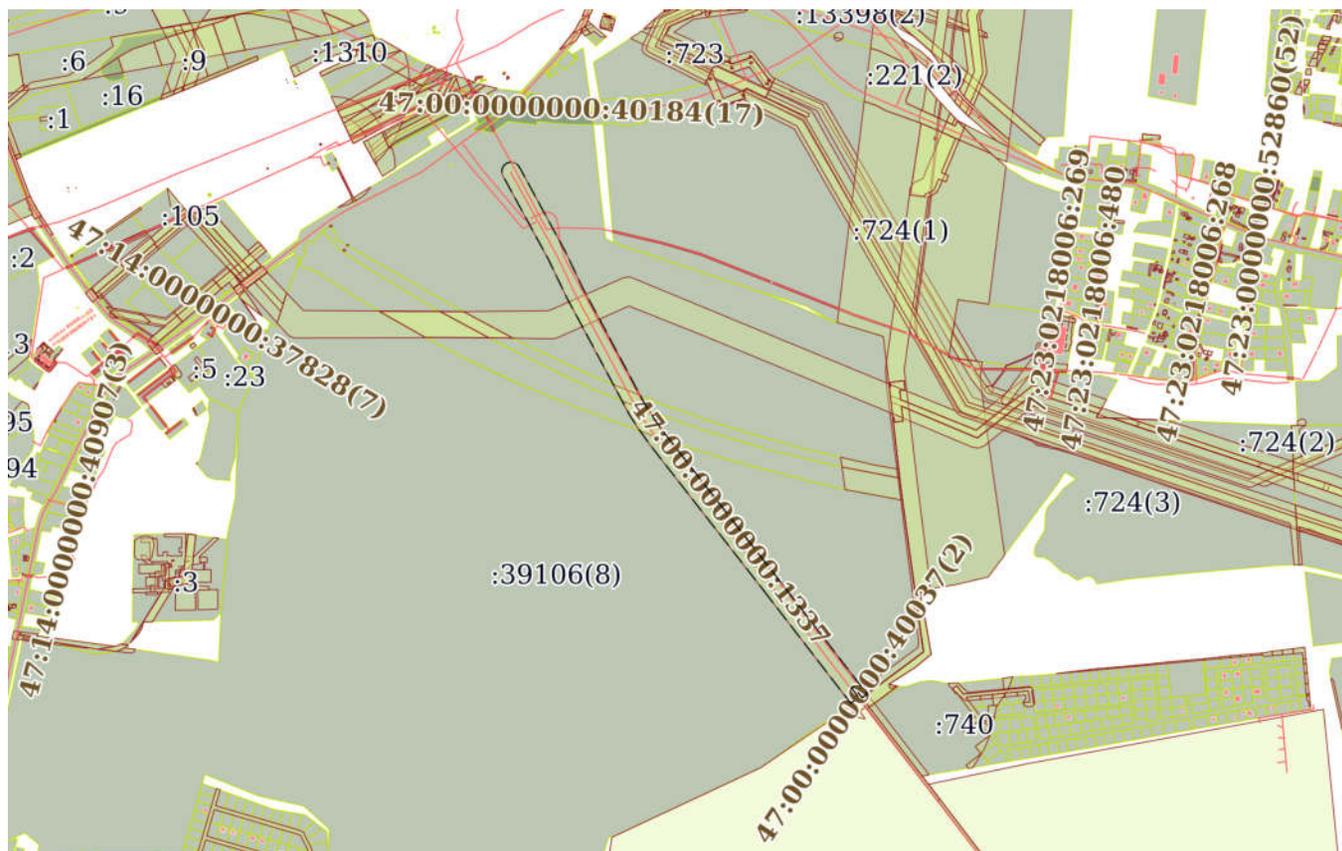

Масштаб 1:20000

Условные обозначения:



ДОКУМЕНТ ПОДПИСАН
ЭЛЕКТРОННОЙ ПОДПИСЬЮ

Сертификат: 00ВВ056В7401СВ38D2В3576АСDС8425108

Владелец: ФЕДЕРАЛЬНАЯ СЛУЖБА ГОСУДАРСТВЕННОЙ

РЕГИСТРАЦИИ, КАДАСТРА И КАРТОГРАФИИ

Действителен: с 27.06.2023 по 19.09.2024

полное наименование должности

инициалы, фамилия

Земельный участок

вид объекта недвижимости

Лист № 39 раздела 4

Всего листов раздела 4: 121

Всего разделов: 7

Всего листов выписки: 2333


17.06.2024г. № КУВИ-001/2024-161391662

Кадастровый номер:

47:14:0000000:32(Единое землепользование)

План (чертеж, схема) части земельного участка

Учетный номер части: 47:14:0000000:32/823

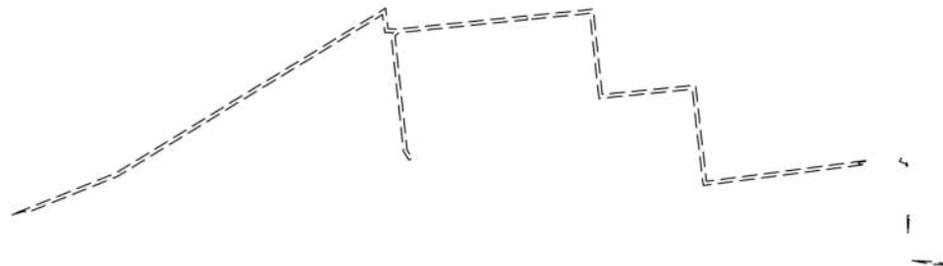

Масштаб 1:40000

Условные обозначения:

ДОКУМЕНТ ПОДПИСАН
ЭЛЕКТРОННОЙ ПОДПИСЬЮ

Сертификат: 00ВВ056В7401СВ38D2В3576АСDС8425108

Владелец: ФЕДЕРАЛЬНАЯ СЛУЖБА ГОСУДАРСТВЕННОЙ
РЕГИСТРАЦИИ, КАДАСТРА И КАРТОГРАФИИ
Действителен: с 27.06.2023 по 19.09.2024

полное наименование должности

инициалы, фамилия


Земельный участок
вид объекта недвижимости

Лист № 40 раздела 4	Всего листов раздела 4: 121	Всего разделов: 7	Всего листов выписки: 2333
---------------------	-----------------------------	-------------------	----------------------------

17.06.2024г. № КУВИ-001/2024-161391662

Кадастровый номер: 47:14:0000000:32(Единое землепользование)

План (чертеж, схема) части земельного участка Учетный номер части: 47:14:0000000:32/824

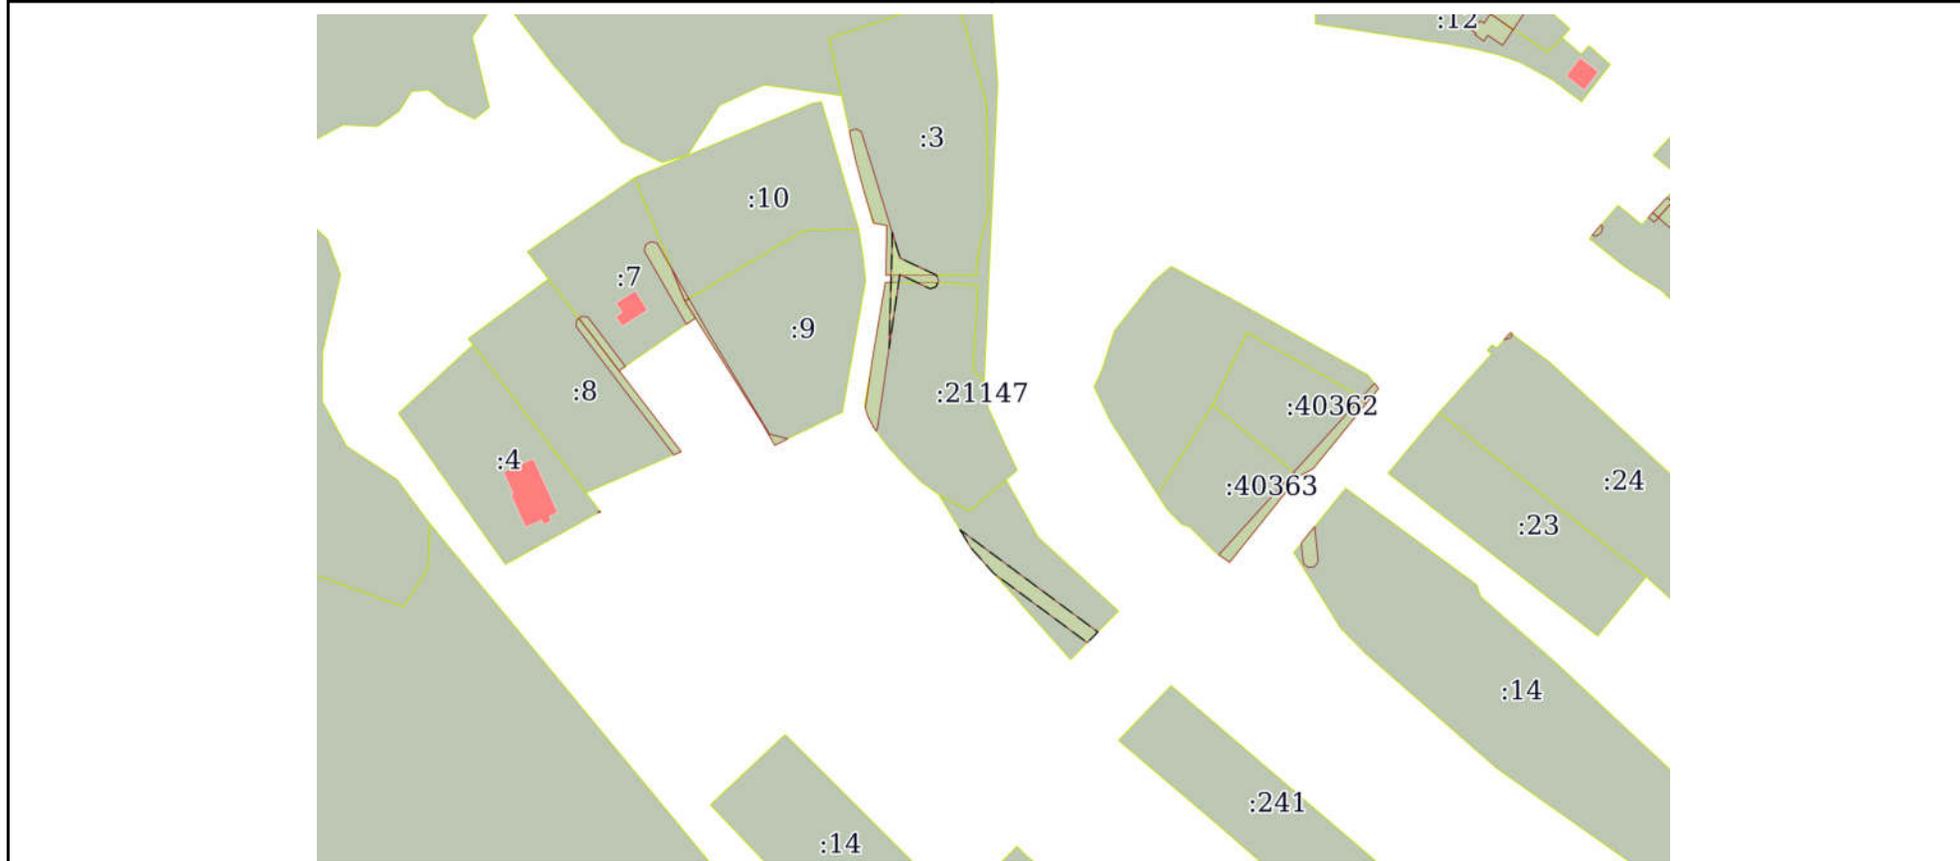

Масштаб 1:2000 Условные обозначения:

полное наименование должности	инициалы, фамилия
-------------------------------	-------------------



**ДОКУМЕНТ ПОДПИСАН
ЭЛЕКТРОННОЙ ПОДПИСЬЮ**

Сертификат: 00ВВ056В7401СВ38D2В3576АСDС8425108
 Владелец: ФЕДЕРАЛЬНАЯ СЛУЖБА ГОСУДАРСТВЕННОЙ
 РЕГИСТРАЦИИ, КАДАСТРА И КАРТОГРАФИИ
 Действителен: с 27.06.2023 по 19.09.2024


Земельный участок
вид объекта недвижимости

Лист № 41 раздела 4 Всего листов раздела 4: 121 Всего разделов: 7 Всего листов выписки: 2333

17.06.2024г. № КУВИ-001/2024-161391662

Кадастровый номер: 47:14:0000000:32(Единое землепользование)

План (чертеж, схема) части земельного участка Учетный номер части: 47:14:0000000:32/825

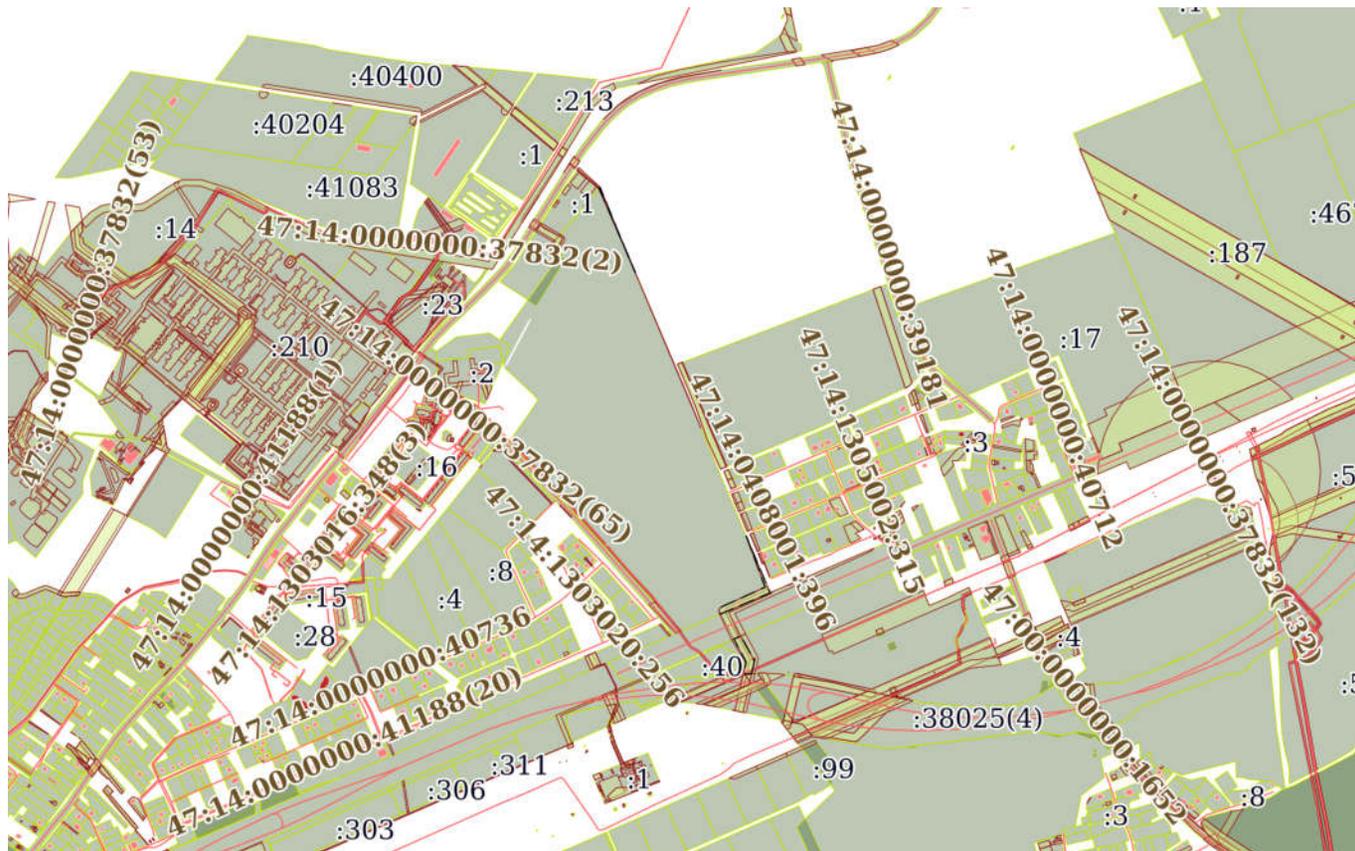

Масштаб 1:20000 Условные обозначения:

	
ДОКУМЕНТ ПОДПИСАН ЭЛЕКТРОННОЙ ПОДПИСЬЮ	
Сертификат: 00ВВ056В7401СВ38D2В3576АСDC8425108	
Владелец: ФЕДЕРАЛЬНАЯ СЛУЖБА ГОСУДАРСТВЕННОЙ РЕГИСТРАЦИИ, КАДАСТРА И КАРТОГРАФИИ	
Действителен: с 27.06.2023 по 19.09.2024	

полное наименование должности

инициалы, фамилия


Земельный участок
вид объекта недвижимости

Лист № 42 раздела 4	Всего листов раздела 4: 121	Всего разделов: 7	Всего листов выписки: 2333
---------------------	-----------------------------	-------------------	----------------------------

17.06.2024г. № КУВИ-001/2024-161391662

Кадастровый номер: 47:14:0000000:32(Единое землепользование)

План (чертеж, схема) части земельного участка Учетный номер части: 47:14:0000000:32/826

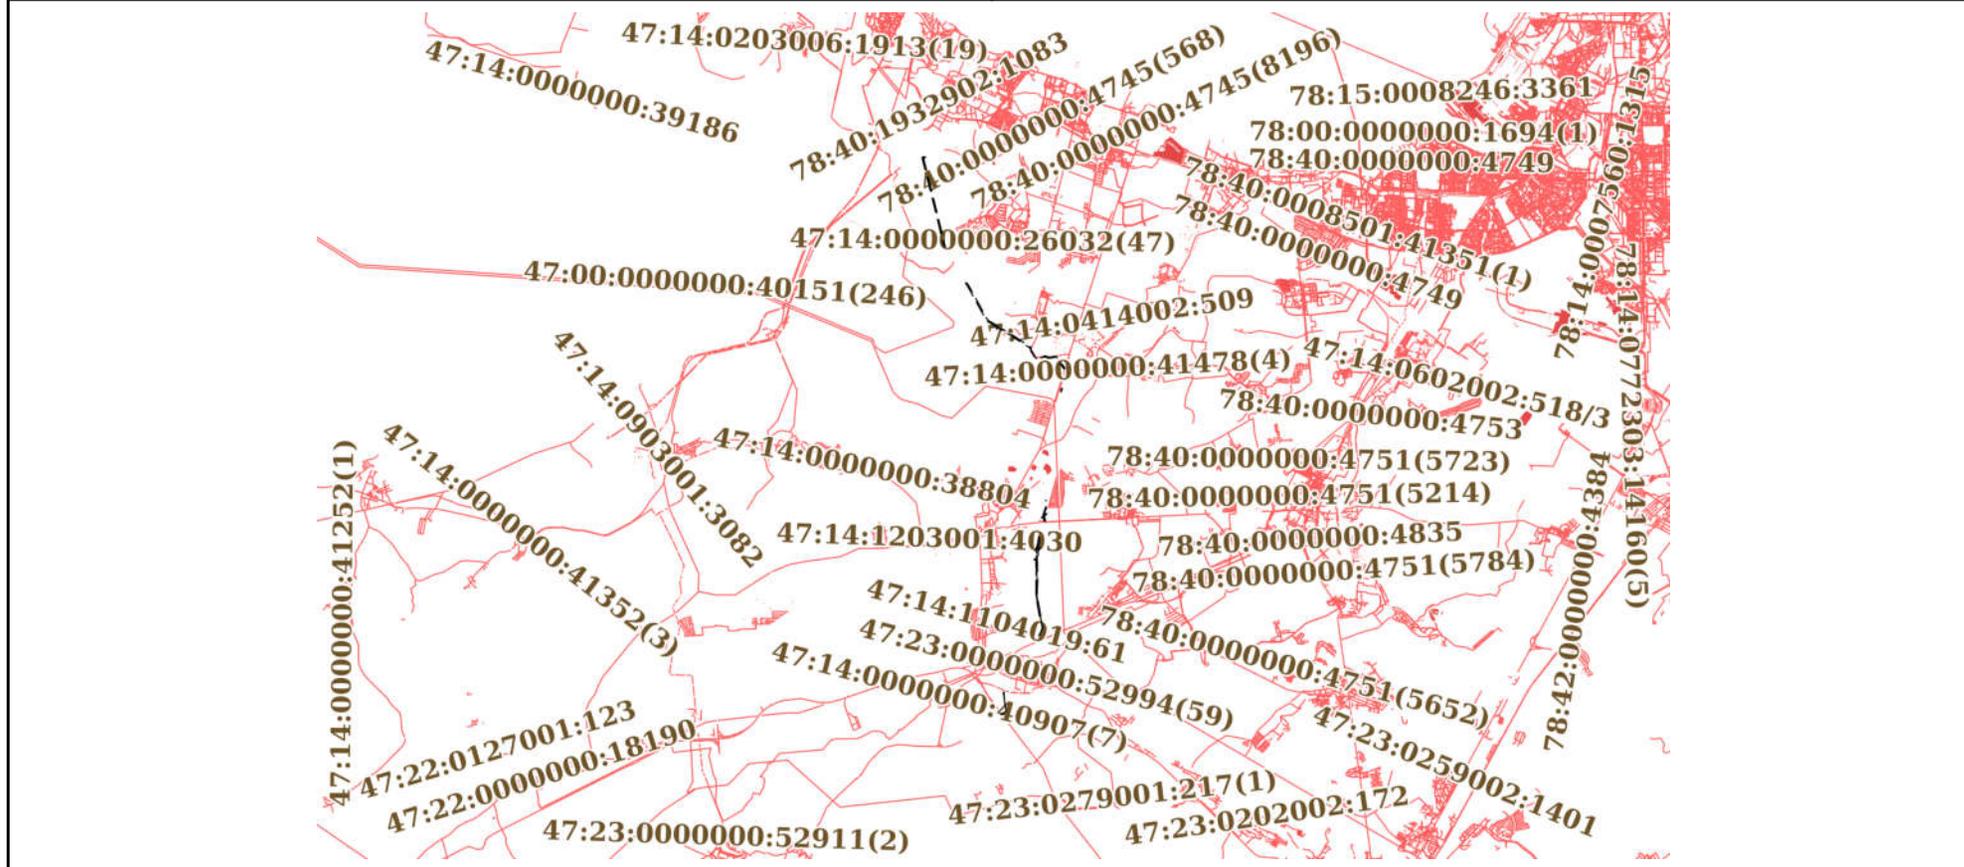

Масштаб 1:300000 Условные обозначения:

	 ДОКУМЕНТ ПОДПИСАН ЭЛЕКТРОННОЙ ПОДПИСЬЮ Сертификат: 00BV056B7401CB38D2B3576ACDC8425108 Владелец: ФЕДЕРАЛЬНАЯ СЛУЖБА ГОСУДАРСТВЕННОЙ РЕГИСТРАЦИИ, КАДАСТРА И КАРТОГРАФИИ Действителен: с 27.06.2023 по 19.09.2024	
полное наименование должности		инициалы, фамилия

Земельный участок

вид объекта недвижимости

Лист № 43 раздела 4

Всего листов раздела 4: 121

Всего разделов: 7

Всего листов выписки: 2333


17.06.2024г. № КУВИ-001/2024-161391662

Кадастровый номер:

47:14:0000000:32(Единое землепользование)

План (чертеж, схема) части земельного участка

Учетный номер части: 47:14:0000000:32/827

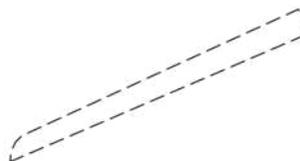

▼

Масштаб 1:3000

Условные обозначения:

ДОКУМЕНТ ПОДПИСАН
ЭЛЕКТРОННОЙ ПОДПИСЬЮ

Сертификат: 00ВВ056В7401СВ38D2В3576АСDC8425108

Владелец: ФЕДЕРАЛЬНАЯ СЛУЖБА ГОСУДАРСТВЕННОЙ
РЕГИСТРАЦИИ, КАДАСТРА И КАРТОГРАФИИ
Действителен: с 27.06.2023 по 19.09.2024

ПОЛНОЕ НАИМЕНОВАНИЕ ДОЛЖНОСТИ

инициалы, фамилия

Земельный участок

вид объекта недвижимости

Лист № 44 раздела 4

Всего листов раздела 4: 121

Всего разделов: 7

Всего листов выписки: 2333


17.06.2024г. № КУВИ-001/2024-161391662

Кадастровый номер:

47:14:0000000:32(Единое землепользование)

План (чертеж, схема) части земельного участка

Учетный номер части: 47:14:0000000:32/828

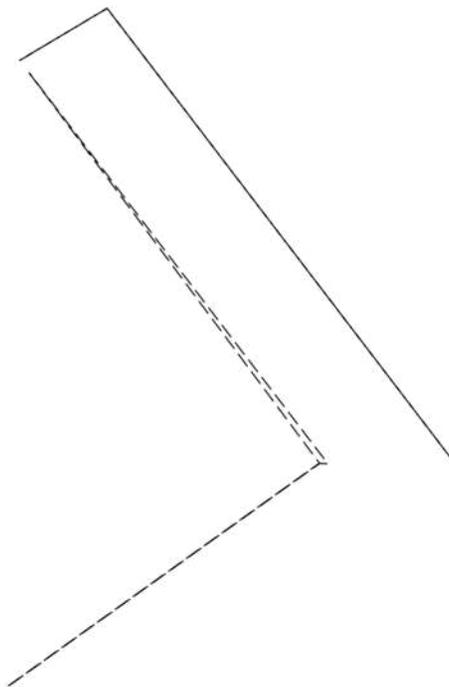

Масштаб 1:500

Условные обозначения:

ДОКУМЕНТ ПОДПИСАН
ЭЛЕКТРОННОЙ ПОДПИСЬЮ

Сертификат: 00ВВ056В7401СВ38D2В3576АСDС8425108

Владелец: ФЕДЕРАЛЬНАЯ СЛУЖБА ГОСУДАРСТВЕННОЙ
РЕГИСТРАЦИИ, КАДАСТРА И КАРТОГРАФИИ
Действителен: с 27.06.2023 по 19.09.2024

полное наименование должности

инициалы, фамилия

Земельный участок			
вид объекта недвижимости			
Лист № 45 раздела 4	Всего листов раздела 4: 121	Всего разделов: 7	Всего листов выписки: 2333
17.06.2024г. № КУВИ-001/2024-161391662			
Кадастровый номер:		47:14:0000000:32(Единое землепользование)	
План (чертеж, схема) части земельного участка		Учетный номер части: 47:14:0000000:32/829	
			
Масштаб 1:20000	Условные обозначения:		

	 ДОКУМЕНТ ПОДПИСАН ЭЛЕКТРОННОЙ ПОДПИСЬЮ Сертификат: 00ВВ056В7401СВ38D2В3576АСDС8425108 Владелец: ФЕДЕРАЛЬНАЯ СЛУЖБА ГОСУДАРСТВЕННОЙ РЕГИСТРАЦИИ, КАДАСТРА И КАРТОГРАФИИ Действителен: с 27.06.2023 по 19.09.2024	
полное наименование должности	инициалы, фамилия	


Земельный участок
вид объекта недвижимости

Лист № 46 раздела 4	Всего листов раздела 4: 121	Всего разделов: 7	Всего листов выписки: 2333
---------------------	-----------------------------	-------------------	----------------------------

17.06.2024г. № КУВИ-001/2024-161391662

Кадастровый номер: 47:14:0000000:32(Единое землепользование)

План (чертеж, схема) части земельного участка Учетный номер части: 47:14:0000000:32/830

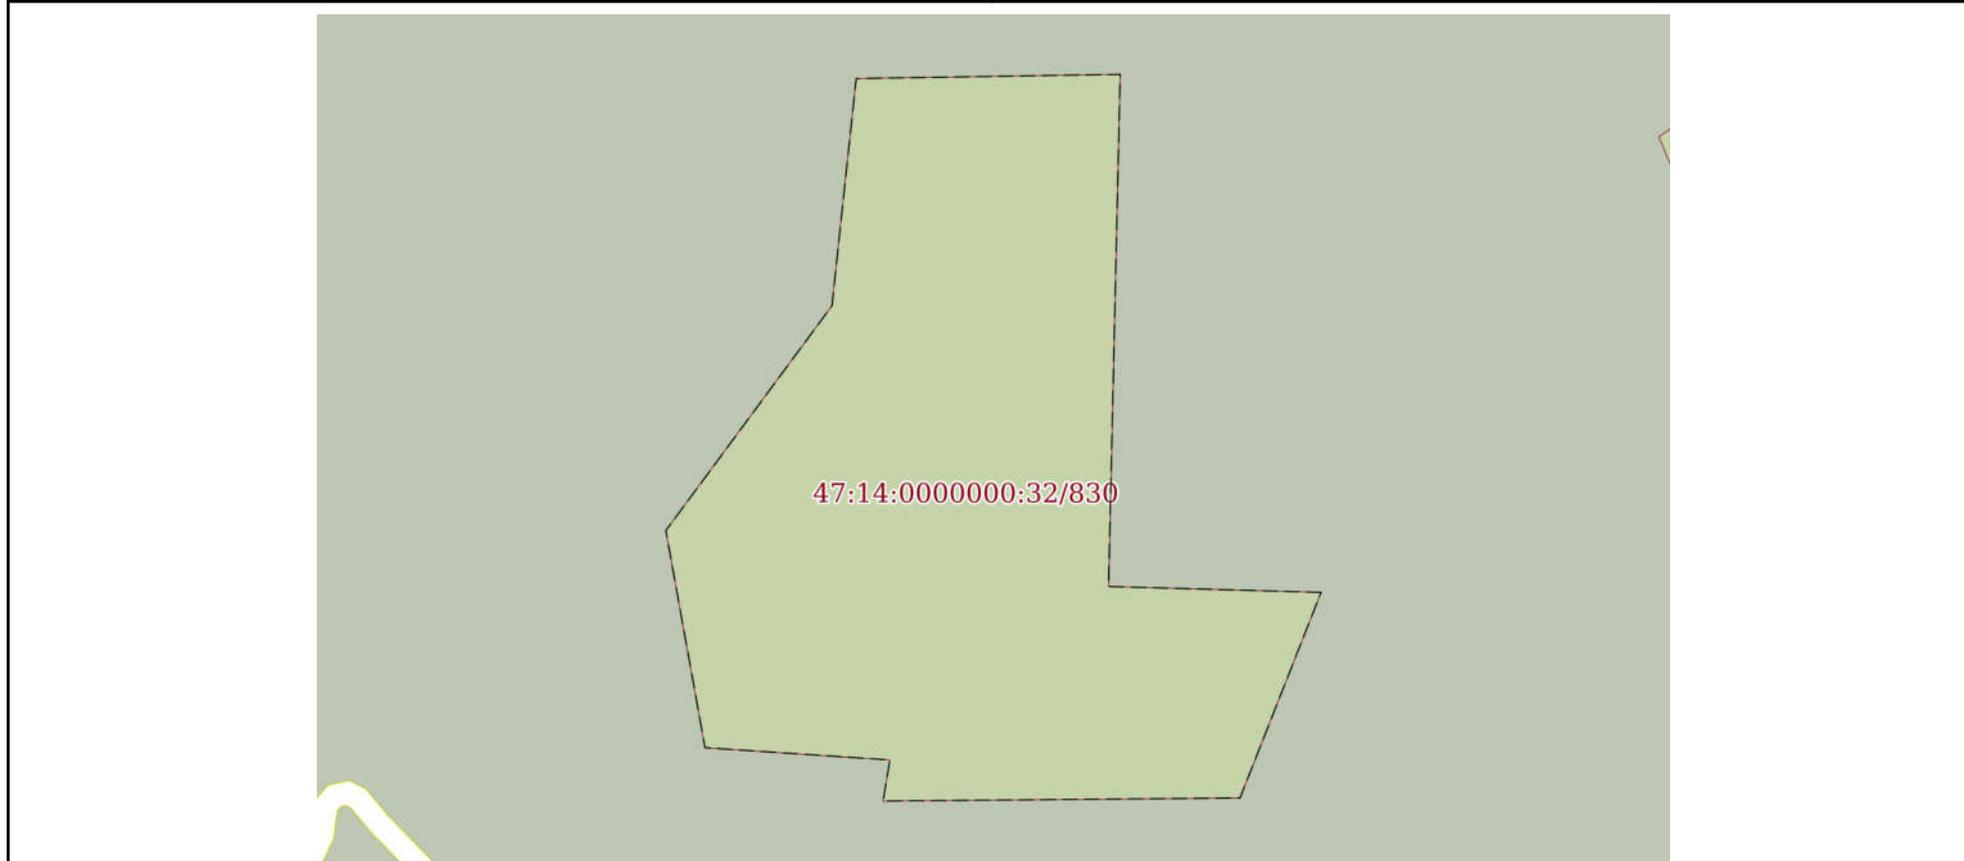

Масштаб 1:6000 Условные обозначения:

	 <p>ДОКУМЕНТ ПОДПИСАН ЭЛЕКТРОННОЙ ПОДПИСЬЮ</p> <p>Сертификат: 00ВВ056В7401СВ38D2В3576АСDС8425108 Владелец: ФЕДЕРАЛЬНАЯ СЛУЖБА ГОСУДАРСТВЕННОЙ РЕГИСТРАЦИИ, КАДАСТРА И КАРТОГРАФИИ Действителен: с 27.06.2023 по 19.09.2024</p>	
полное наименование должности		инициалы, фамилия


Земельный участок
вид объекта недвижимости

Лист № 47 раздела 4	Всего листов раздела 4: 121	Всего разделов: 7	Всего листов выписки: 2333
---------------------	-----------------------------	-------------------	----------------------------

17.06.2024г. № КУВИ-001/2024-161391662

Кадастровый номер: 47:14:0000000:32(Единое землепользование)

План (чертеж, схема) части земельного участка Учетный номер части: 47:14:0000000:32/831

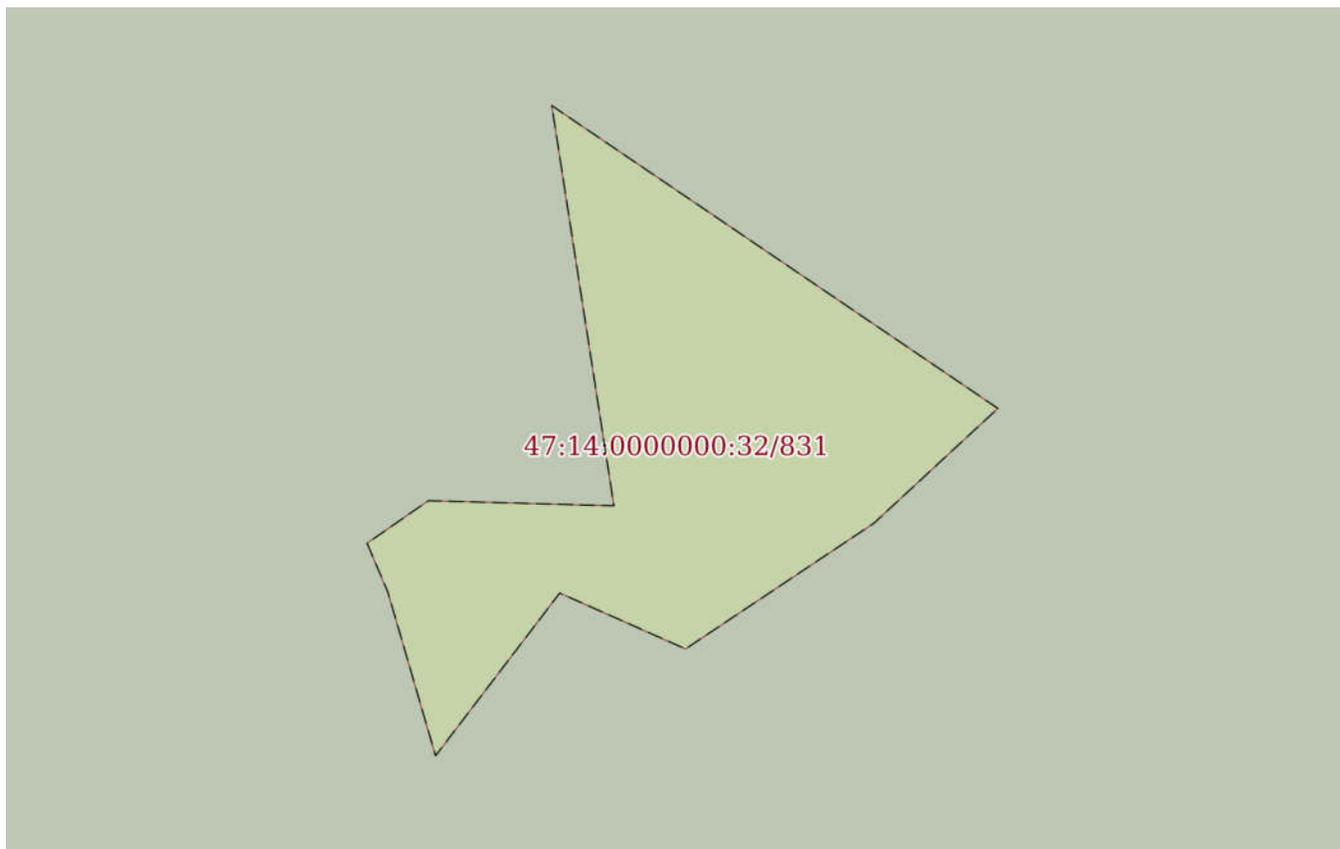

Масштаб 1:5000 Условные обозначения:

полное наименование должности	 <p>ДОКУМЕНТ ПОДПИСАН ЭЛЕКТРОННОЙ ПОДПИСЬЮ</p> <p>Сертификат: 00ВВ056В7401СВ38D2В3576АСDС8425108 Владелец: ФЕДЕРАЛЬНАЯ СЛУЖБА ГОСУДАРСТВЕННОЙ РЕГИСТРАЦИИ, КАДАСТРА И КАРТОГРАФИИ Действителен: с 27.06.2023 по 19.09.2024</p>	инициалы, фамилия
-------------------------------	---	-------------------

Земельный участок

вид объекта недвижимости

Лист № 48 раздела 4

Всего листов раздела 4: 121

Всего разделов: 7

Всего листов выписки: 2333


17.06.2024г. № КУВИ-001/2024-161391662

Кадастровый номер:

47:14:0000000:32(Единое землепользование)

План (чертеж, схема) части земельного участка

Учетный номер части: 47:14:0000000:32/832

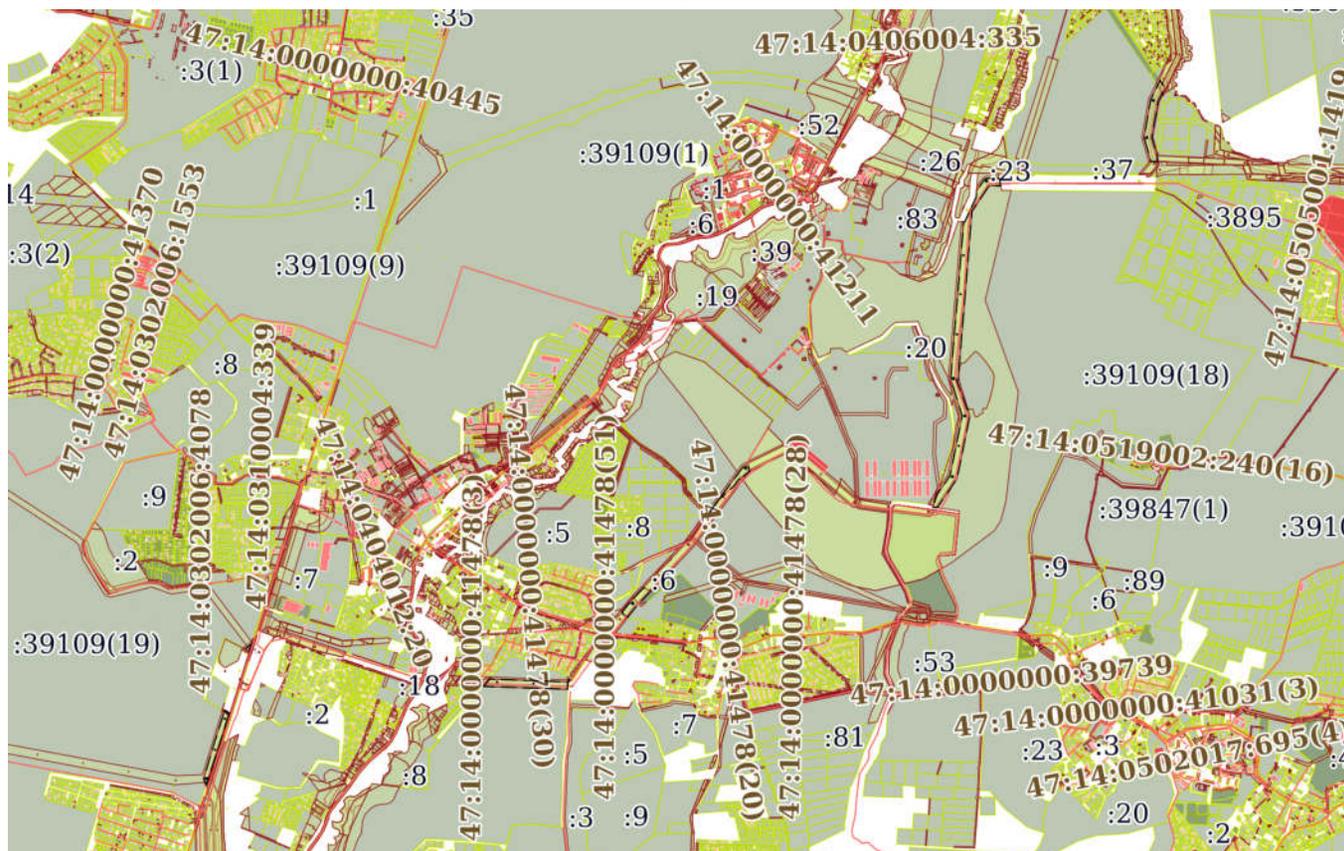

Масштаб 1:60000

Условные обозначения:



ДОКУМЕНТ ПОДПИСАН
ЭЛЕКТРОННОЙ ПОДПИСЬЮ

Сертификат: 00ВВ056В7401СВ38D2В3576АСDC8425108

Владелец: ФЕДЕРАЛЬНАЯ СЛУЖБА ГОСУДАРСТВЕННОЙ
РЕГИСТРАЦИИ, КАДАСТРА И КАРТОГРАФИИ
Действителен: с 27.06.2023 по 19.09.2024

ПОЛНОЕ НАИМЕНОВАНИЕ ДОЛЖНОСТИ

инициалы, фамилия


Земельный участок
вид объекта недвижимости

Лист № 49 раздела 4	Всего листов раздела 4: 121	Всего разделов: 7	Всего листов выписки: 2333
---------------------	-----------------------------	-------------------	----------------------------

17.06.2024г. № КУВИ-001/2024-161391662

Кадастровый номер: 47:14:0000000:32(Единое землепользование)

План (чертеж, схема) части земельного участка Учетный номер части: 47:14:0000000:32/833

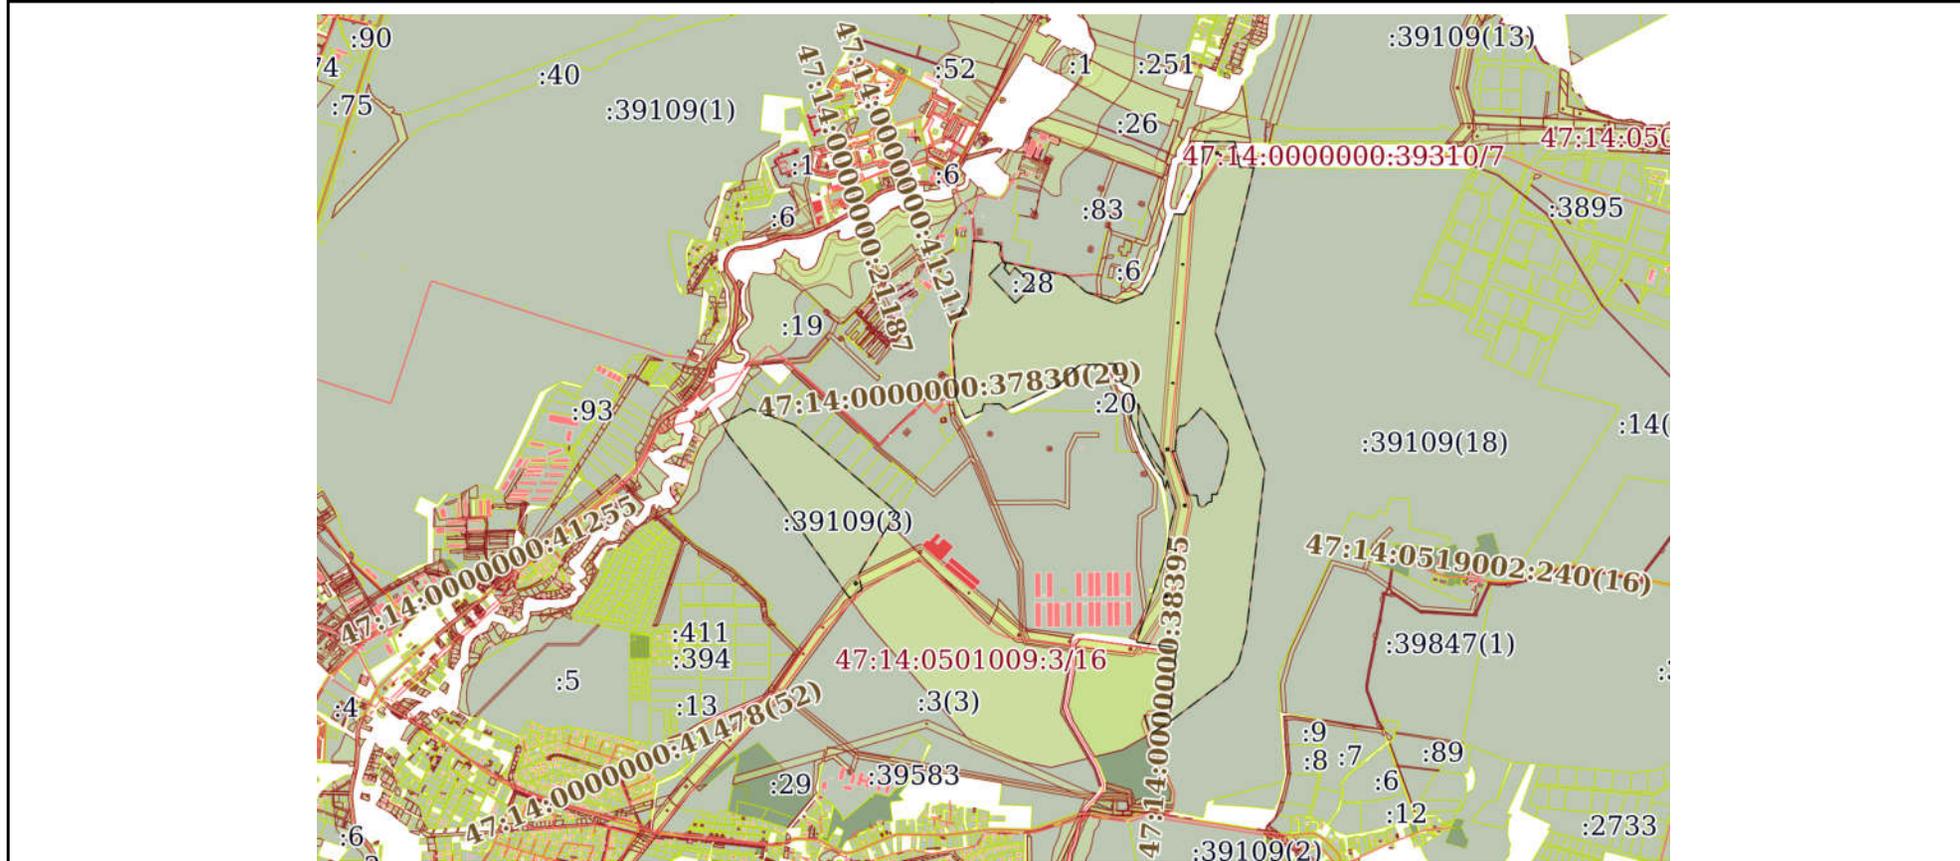

Масштаб 1:40000 Условные обозначения:

	 ДОКУМЕНТ ПОДПИСАН ЭЛЕКТРОННОЙ ПОДПИСЬЮ Сертификат: 00BV056B7401CB38D2B3576ACDC8425108 Владелец: ФЕДЕРАЛЬНАЯ СЛУЖБА ГОСУДАРСТВЕННОЙ РЕГИСТРАЦИИ, КАДАСТРА И КАРТОГРАФИИ Действителен: с 27.06.2023 по 19.09.2024	
полное наименование должности	инициалы, фамилия	

Земельный участок

вид объекта недвижимости

Лист № 50 раздела 4

Всего листов раздела 4: 121

Всего разделов: 7

Всего листов выписки: 2333

17.06.2024г. № КУВИ-001/2024-161391662

Кадастровый номер:

47:14:0000000:32(Единое землепользование)

План (чертеж, схема) части земельного участка

Учетный номер части: 47:14:0000000:32/834

Масштаб 1:40000

Условные обозначения:



ДОКУМЕНТ ПОДПИСАН
ЭЛЕКТРОННОЙ ПОДПИСЬЮ

Сертификат: 00ВВ056В7401СВ38D2В3576АСDС8425108

Владелец: ФЕДЕРАЛЬНАЯ СЛУЖБА ГОСУДАРСТВЕННОЙ
РЕГИСТРАЦИИ, КАДАСТРА И КАРТОГРАФИИ
Действителен: с 27.06.2023 по 19.09.2024

полное наименование должности

инициалы, фамилия

Земельный участок			
вид объекта недвижимости			
Лист № 51 раздела 4	Всего листов раздела 4: 121	Всего разделов: 7	Всего листов выписки: 2333
17.06.2024г. № КУВИ-001/2024-161391662			
Кадастровый номер:		47:14:0000000:32(Единое землепользование)	
План (чертеж, схема) части земельного участка		Учетный номер части: 47:14:0000000:32/835	
			
Масштаб 1:70000	Условные обозначения:		

	 <p>ДОКУМЕНТ ПОДПИСАН ЭЛЕКТРОННОЙ ПОДПИСЬЮ</p> <p>Сертификат: 00ВВ056В7401СВ38D2В3576АСDС8425108 Владелец: ФЕДЕРАЛЬНАЯ СЛУЖБА ГОСУДАРСТВЕННОЙ РЕГИСТРАЦИИ, КАДАСТРА И КАРТОГРАФИИ Действителен: с 27.06.2023 по 19.09.2024</p>	
полное наименование должности	инициалы, фамилия	

Земельный участок

вид объекта недвижимости

Лист № 52 раздела 4

Всего листов раздела 4: 121

Всего разделов: 7

Всего листов выписки: 2333

17.06.2024г. № КУВИ-001/2024-161391662

Кадастровый номер:

47:14:0000000:32(Единое землепользование)

План (чертеж, схема) части земельного участка

Учетный номер части: 47:14:0000000:32/836

47:14:0000000:32/836

Масштаб 1:40

Условные обозначения:

ДОКУМЕНТ ПОДПИСАН
ЭЛЕКТРОННОЙ ПОДПИСЬЮ

Сертификат: 00ВВ056В7401СВ38D2В3576АСDС8425108

Владелец: ФЕДЕРАЛЬНАЯ СЛУЖБА ГОСУДАРСТВЕННОЙ

РЕГИСТРАЦИИ, КАДАСТРА И КАРТОГРАФИИ

Действителен: с 27.06.2023 по 19.09.2024

ПОЛНОЕ НАИМЕНОВАНИЕ ДОЛЖНОСТИ

инициалы, фамилия

Земельный участок

вид объекта недвижимости

Лист № 53 раздела 4

Всего листов раздела 4: 121

Всего разделов: 7

Всего листов выписки: 2333

17.06.2024г. № КУВИ-001/2024-161391662

Кадастровый номер:

47:14:0000000:32(Единое землепользование)

План (чертеж, схема) части земельного участка

Учетный номер части: 47:14:0000000:32/837

47:14:0000000:32/837

Масштаб 1:40

Условные обозначения:

ДОКУМЕНТ ПОДПИСАН
ЭЛЕКТРОННОЙ ПОДПИСЬЮ

Сертификат: 00ВВ056В7401СВ38D2В3576АСDС8425108

Владелец: ФЕДЕРАЛЬНАЯ СЛУЖБА ГОСУДАРСТВЕННОЙ
РЕГИСТРАЦИИ, КАДАСТРА И КАРТОГРАФИИ
Действителен: с 27.06.2023 по 19.09.2024

полное наименование должности

инициалы, фамилия


Земельный участок
вид объекта недвижимости

Лист № 54 раздела 4	Всего листов раздела 4: 121	Всего разделов: 7	Всего листов выписки: 2333
---------------------	-----------------------------	-------------------	----------------------------

17.06.2024г. № КУВИ-001/2024-161391662

Кадастровый номер: 47:14:0000000:32(Единое землепользование)

План (чертеж, схема) части земельного участка Учетный номер части: 47:14:0000000:32/838

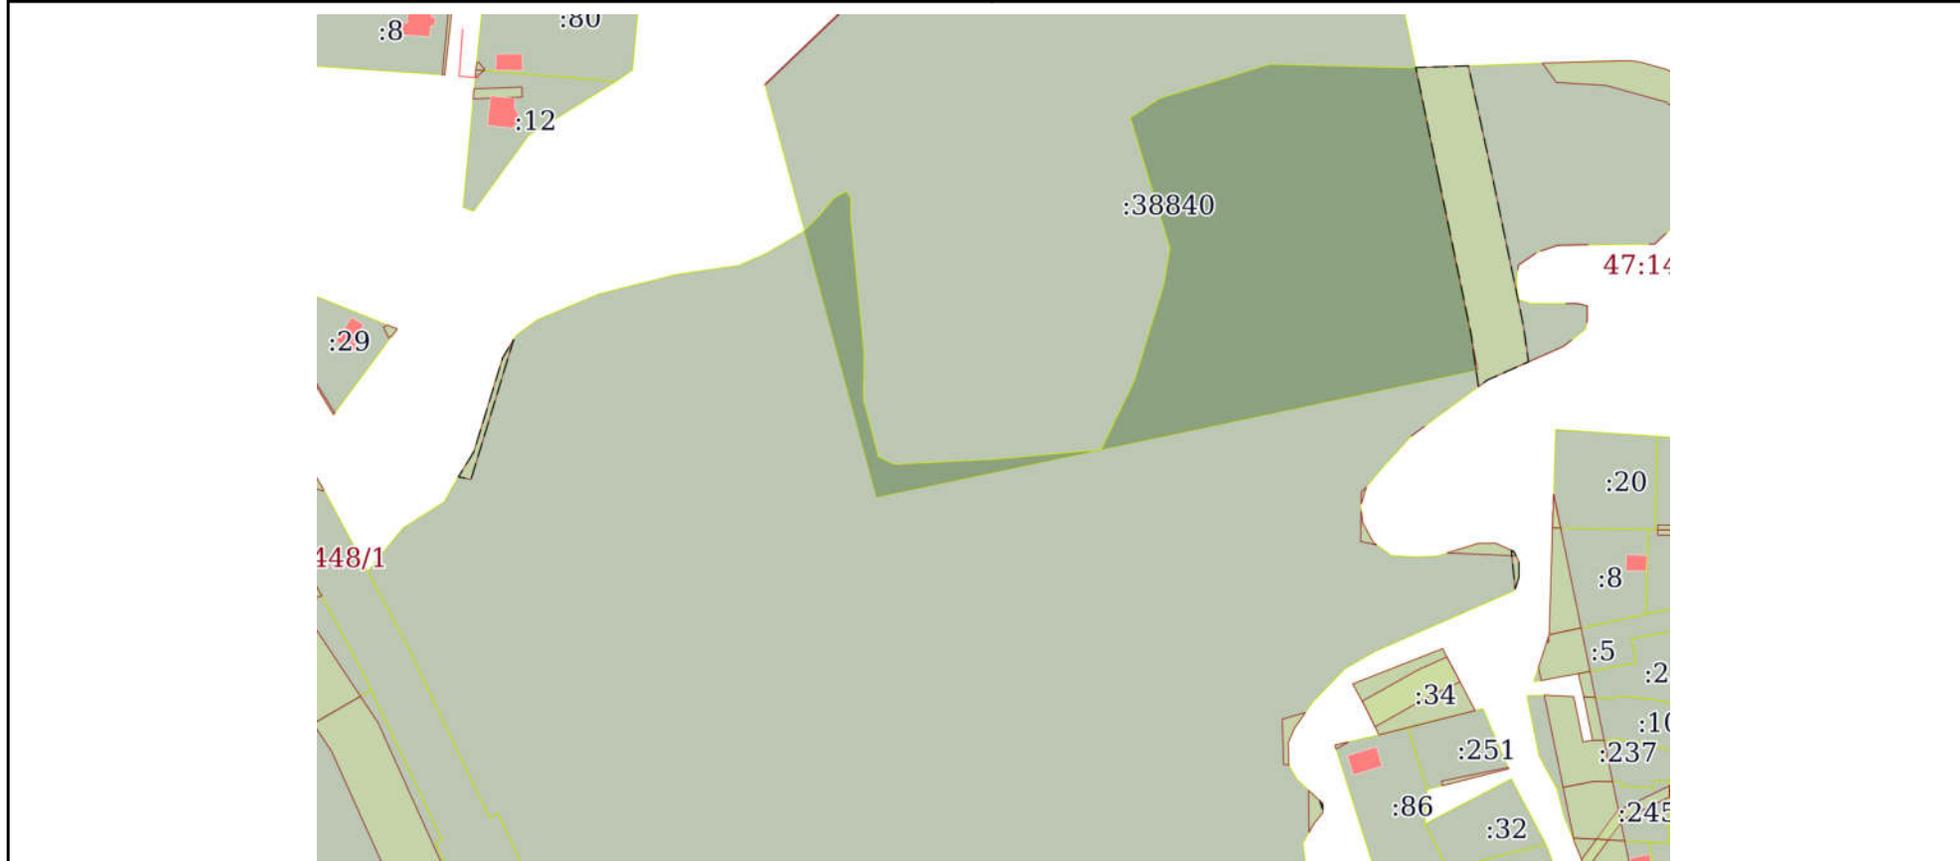

Масштаб 1:3000 Условные обозначения:

полное наименование должности	инициалы, фамилия
-------------------------------	-------------------

**ДОКУМЕНТ ПОДПИСАН
ЭЛЕКТРОННОЙ ПОДПИСЬЮ**

Сертификат: 00ВВ056В7401СВ38D2В3576АСDС8425108
 Владелец: ФЕДЕРАЛЬНАЯ СЛУЖБА ГОСУДАРСТВЕННОЙ
 РЕГИСТРАЦИИ, КАДАСТРА И КАРТОГРАФИИ
 Действителен: с 27.06.2023 по 19.09.2024


Земельный участок
вид объекта недвижимости

Лист № 55 раздела 4	Всего листов раздела 4: 121	Всего разделов: 7	Всего листов выписки: 2333
---------------------	-----------------------------	-------------------	----------------------------

17.06.2024г. № КУВИ-001/2024-161391662

Кадастровый номер: 47:14:0000000:32(Единое землепользование)

План (чертеж, схема) части земельного участка Учетный номер части: 47:14:0000000:32/839

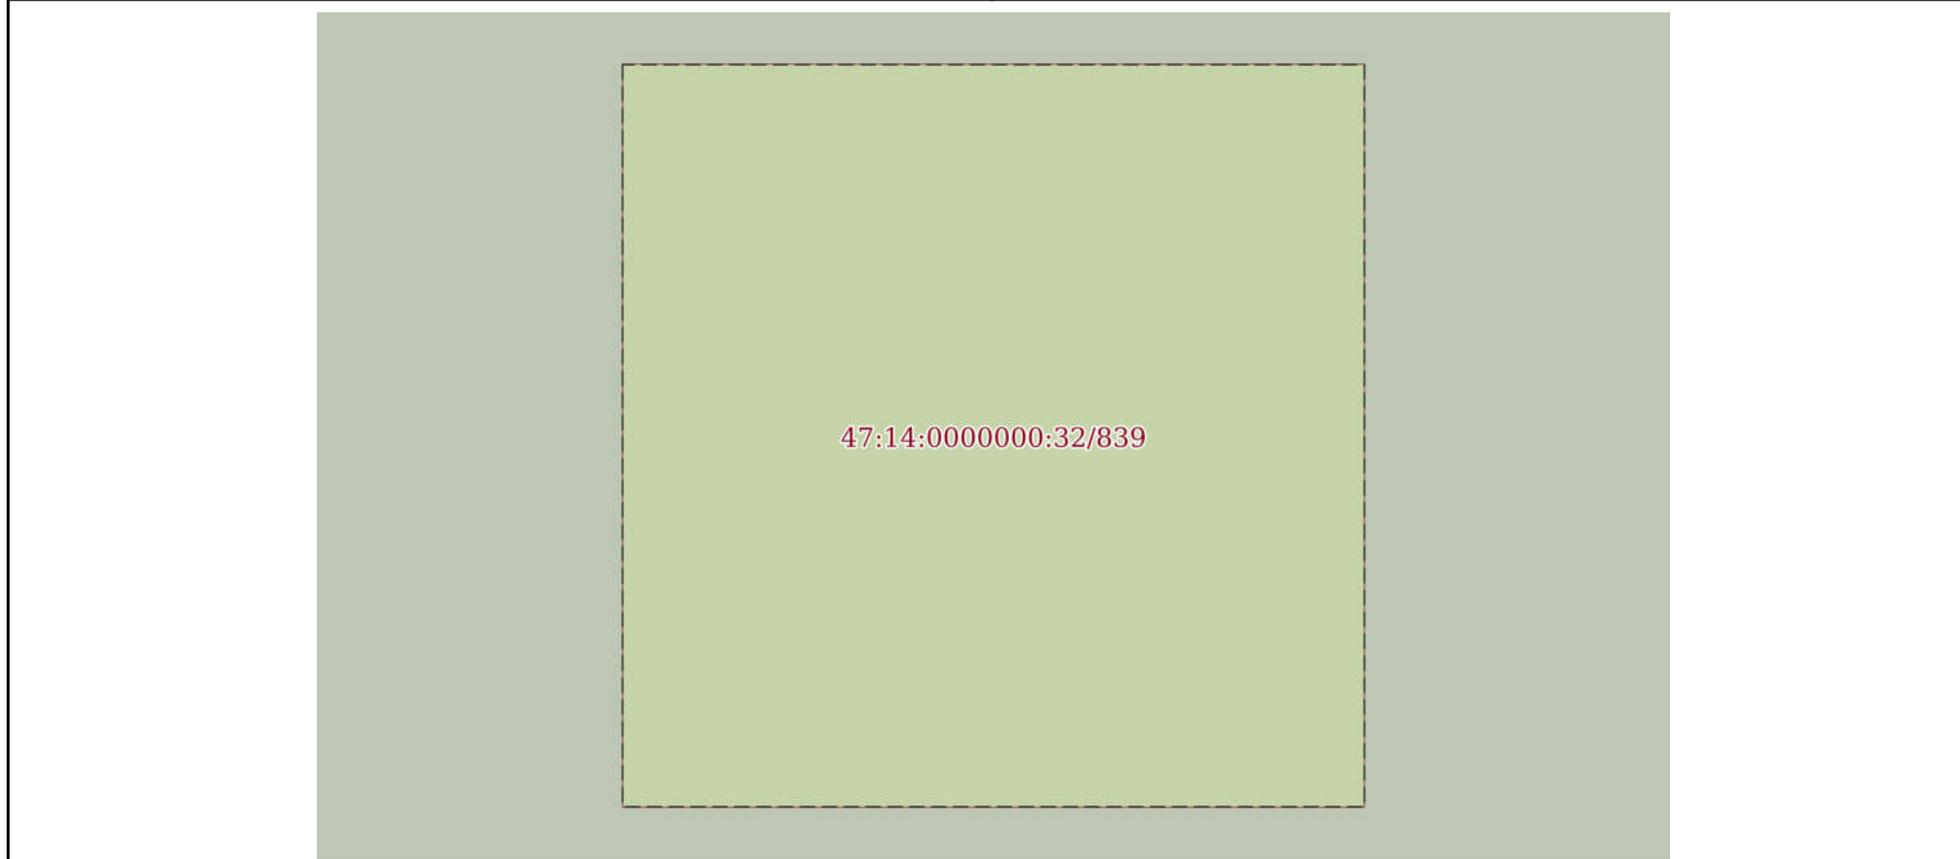

Масштаб 1:40 Условные обозначения:

ПОЛНОЕ НАИМЕНОВАНИЕ ДОЛЖНОСТИ	 <p>ДОКУМЕНТ ПОДПИСАН ЭЛЕКТРОННОЙ ПОДПИСЬЮ</p> <p>Сертификат: 00ВВ056В7401СВ38D2В3576АСDС8425108 Владелец: ФЕДЕРАЛЬНАЯ СЛУЖБА ГОСУДАРСТВЕННОЙ РЕГИСТРАЦИИ, КАДАСТРА И КАРТОГРАФИИ Действителен: с 27.06.2023 по 19.09.2024</p>	инициалы, фамилия
-------------------------------	---	-------------------

Земельный участок

вид объекта недвижимости

Лист № 56 раздела 4

Всего листов раздела 4: 121

Всего разделов: 7

Всего листов выписки: 2333


17.06.2024г. № КУВИ-001/2024-161391662

Кадастровый номер:

47:14:0000000:32(Единое землепользование)

План (чертеж, схема) части земельного участка

Учетный номер части: 47:14:0000000:32/840

 

Масштаб 1:40

Условные обозначения:

ДОКУМЕНТ ПОДПИСАН
ЭЛЕКТРОННОЙ ПОДПИСЬЮ

Сертификат: 00ВВ056В7401СВ38D2В3576АСDС8425108

Владелец: ФЕДЕРАЛЬНАЯ СЛУЖБА ГОСУДАРСТВЕННОЙ
РЕГИСТРАЦИИ, КАДАСТРА И КАРТОГРАФИИ
Действителен: с 27.06.2023 по 19.09.2024

полное наименование должности

инициалы, фамилия

Земельный участок

вид объекта недвижимости

Лист № 57 раздела 4

Всего листов раздела 4: 121

Всего разделов: 7

Всего листов выписки: 2333

17.06.2024г. № КУВИ-001/2024-161391662

Кадастровый номер:

47:14:0000000:32(Единое землепользование)

План (чертеж, схема) части земельного участка

Учетный номер части: 47:14:0000000:32/841

47:14:0000000:32/841

Масштаб 1:40

Условные обозначения:

ДОКУМЕНТ ПОДПИСАН
ЭЛЕКТРОННОЙ ПОДПИСЬЮ

Сертификат: 00ВВ056В7401СВ38D2В3576АСDС8425108

Владелец: ФЕДЕРАЛЬНАЯ СЛУЖБА ГОСУДАРСТВЕННОЙ
РЕГИСТРАЦИИ, КАДАСТРА И КАРТОГРАФИИ
Действителен: с 27.06.2023 по 19.09.2024

полное наименование должности

инициалы, фамилия

Земельный участок			
вид объекта недвижимости			
Лист № 58 раздела 4	Всего листов раздела 4: 121	Всего разделов: 7	Всего листов выписки: 2333


17.06.2024г. № КУВИ-001/2024-161391662

Кадастровый номер:

47:14:0000000:32(Единое землепользование)

План (чертеж, схема) части земельного участка

Учетный номер части: 47:14:0000000:32/842

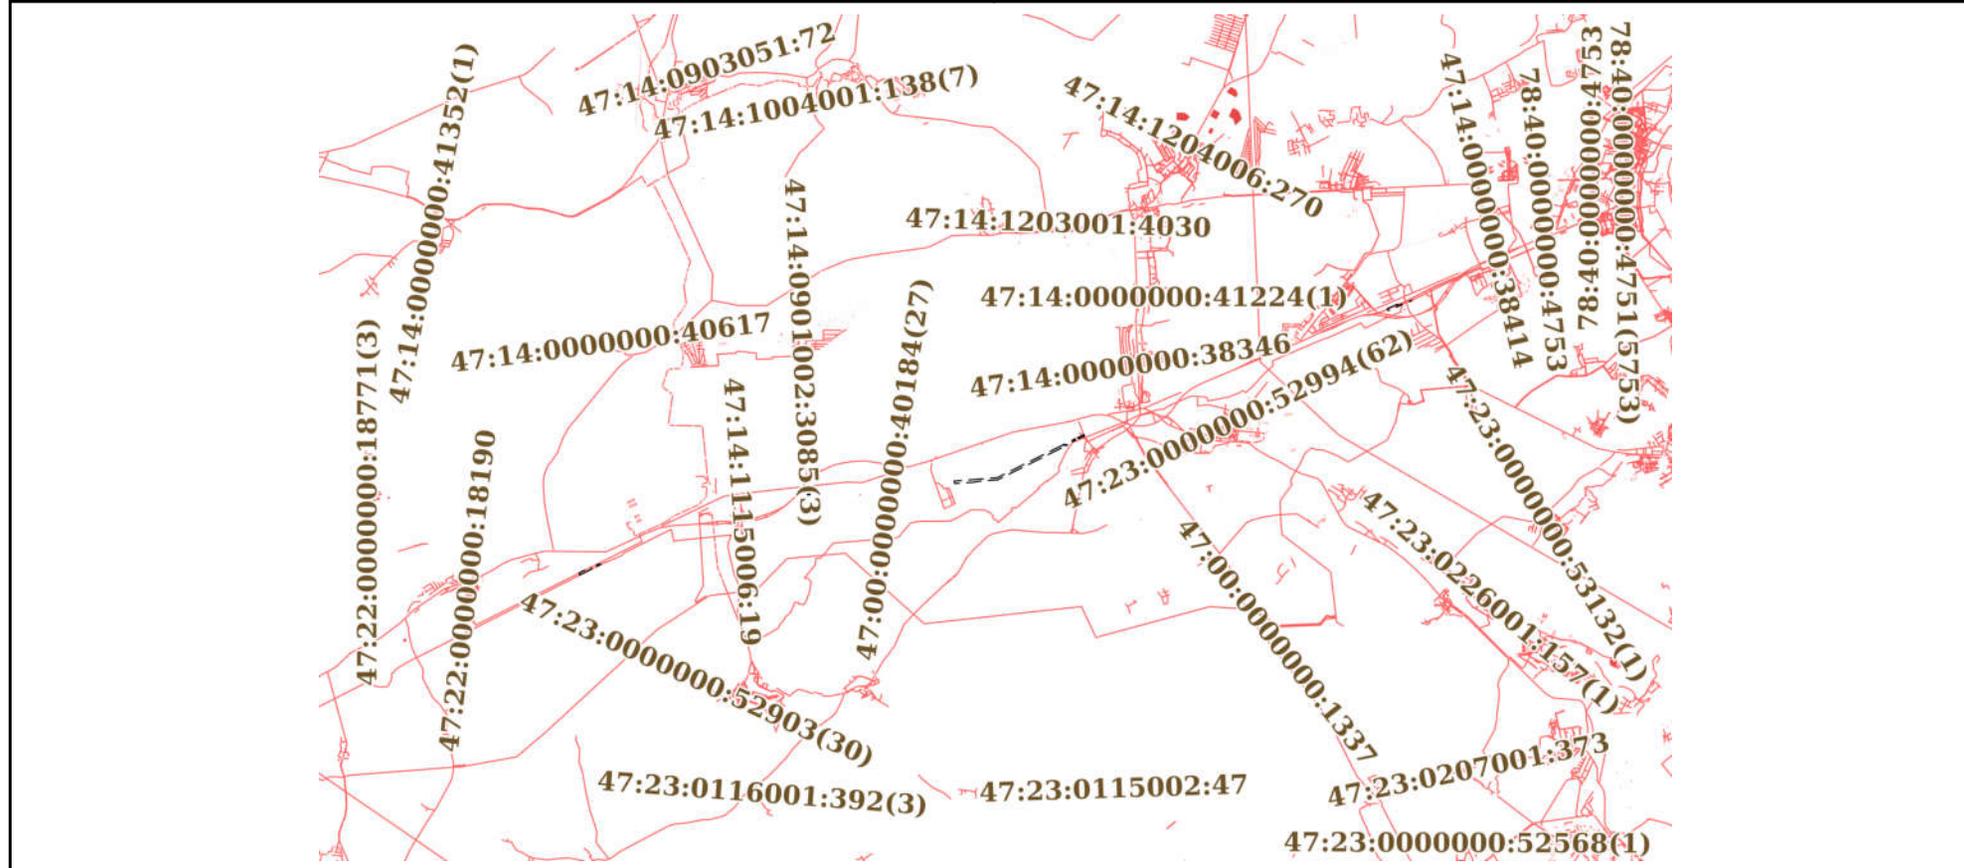

Масштаб 1:200000

Условные обозначения:



ДОКУМЕНТ ПОДПИСАН
ЭЛЕКТРОННОЙ ПОДПИСЬЮ

Сертификат: 00ВВ056В7401СВ38D2В3576АСDC8425108

Владелец: ФЕДЕРАЛЬНАЯ СЛУЖБА ГОСУДАРСТВЕННОЙ

РЕГИСТРАЦИИ, КАДАСТРА И КАРТОГРАФИИ

Действителен: с 27.06.2023 по 19.09.2024

ПОЛНОЕ НАИМЕНОВАНИЕ ДОЛЖНОСТИ

инициалы, фамилия

Земельный участок

вид объекта недвижимости

Лист № 59 раздела 4

Всего листов раздела 4: 121

Всего разделов: 7

Всего листов выписки: 2333


17.06.2024г. № КУВИ-001/2024-161391662

Кадастровый номер:

47:14:0000000:32(Единое землепользование)

План (чертеж, схема) части земельного участка

Учетный номер части: 47:14:0000000:32/843

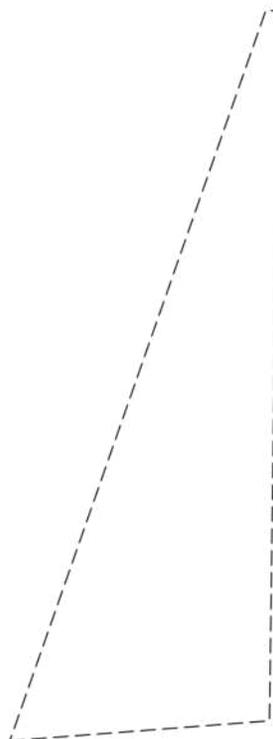

Масштаб 1:200

Условные обозначения:

ДОКУМЕНТ ПОДПИСАН
ЭЛЕКТРОННОЙ ПОДПИСЬЮ

Сертификат: 00ВВ056В7401СВ38D2В3576АСDC8425108

Владелец: ФЕДЕРАЛЬНАЯ СЛУЖБА ГОСУДАРСТВЕННОЙ
РЕГИСТРАЦИИ, КАДАСТРА И КАРТОГРАФИИ
Действителен: с 27.06.2023 по 19.09.2024

ПОЛНОЕ НАИМЕНОВАНИЕ ДОЛЖНОСТИ

инициалы, фамилия

Земельный участок

вид объекта недвижимости

Лист № 60 раздела 4

Всего листов раздела 4: 121

Всего разделов: 7

Всего листов выписки: 2333

17.06.2024г. № КУВИ-001/2024-161391662

Кадастровый номер:

47:14:0000000:32(Единое землепользование)

План (чертеж, схема) части земельного участка

Учетный номер части: 47:14:0000000:32/844



Масштаб 1:40

Условные обозначения:

ДОКУМЕНТ ПОДПИСАН
ЭЛЕКТРОННОЙ ПОДПИСЬЮ

Сертификат: 00ВВ056В7401СВ38D2В3576АСDС8425108

Владелец: ФЕДЕРАЛЬНАЯ СЛУЖБА ГОСУДАРСТВЕННОЙ
РЕГИСТРАЦИИ, КАДАСТРА И КАРТОГРАФИИ
Действителен: с 27.06.2023 по 19.09.2024

полное наименование должности

инициалы, фамилия


Земельный участок
вид объекта недвижимости

Лист № 61 раздела 4	Всего листов раздела 4: 121	Всего разделов: 7	Всего листов выписки: 2333
---------------------	-----------------------------	-------------------	----------------------------

17.06.2024г. № КУВИ-001/2024-161391662

Кадастровый номер: 47:14:0000000:32(Единое землепользование)

План (чертеж, схема) части земельного участка Учетный номер части: 47:14:0000000:32/845

 

Масштаб 1:20 Условные обозначения:

полное наименование должности	инициалы, фамилия
-------------------------------	-------------------



**ДОКУМЕНТ ПОДПИСАН
ЭЛЕКТРОННОЙ ПОДПИСЬЮ**

Сертификат: 00ВВ056В7401СВ38D2В3576АСDС8425108
 Владелец: ФЕДЕРАЛЬНАЯ СЛУЖБА ГОСУДАРСТВЕННОЙ
 РЕГИСТРАЦИИ, КАДАСТРА И КАРТОГРАФИИ
 Действителен: с 27.06.2023 по 19.09.2024

Земельный участок

вид объекта недвижимости

Лист № 62 раздела 4

Всего листов раздела 4: 121

Всего разделов: 7

Всего листов выписки: 2333


17.06.2024г. № КУВИ-001/2024-161391662

Кадастровый номер:

47:14:0000000:32(Единое землепользование)

План (чертеж, схема) части земельного участка

Учетный номер части: 47:14:0000000:32/846

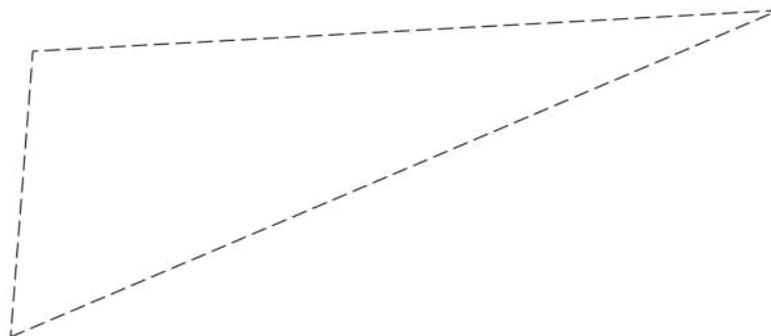

Масштаб 1:20

Условные обозначения:

ДОКУМЕНТ ПОДПИСАН
ЭЛЕКТРОННОЙ ПОДПИСЬЮ

Сертификат: 00ВВ056В7401СВ38D2В3576АСDС8425108

Владелец: ФЕДЕРАЛЬНАЯ СЛУЖБА ГОСУДАРСТВЕННОЙ
РЕГИСТРАЦИИ, КАДАСТРА И КАРТОГРАФИИ
Действителен: с 27.06.2023 по 19.09.2024

полное наименование должности

инициалы, фамилия

Земельный участок			
вид объекта недвижимости			
Лист № 63 раздела 4	Всего листов раздела 4: 121	Всего разделов: 7	Всего листов выписки: 2333

17.06.2024г. № КУВИ-001/2024-161391662	
Кадастровый номер:	47:14:0000000:32(Единое землепользование)

План (чертеж, схема) части земельного участка	Учетный номер части: 47:14:0000000:32/847
---	---



Масштаб 1:2000	Условные обозначения:
----------------	-----------------------

полное наименование должности	 <p>ДОКУМЕНТ ПОДПИСАН ЭЛЕКТРОННОЙ ПОДПИСЬЮ</p> <p>Сертификат: 00ВВ056В7401СВ38D2В3576АСDC8425108</p> <p>Владелец: ФЕДЕРАЛЬНАЯ СЛУЖБА ГОСУДАРСТВЕННОЙ РЕГИСТРАЦИИ, КАДАСТРА И КАРТОГРАФИИ</p> <p>Действителен: с 27.06.2023 по 19.09.2024</p>	инициалы, фамилия

Земельный участок

вид объекта недвижимости

Лист № 64 раздела 4

Всего листов раздела 4: 121

Всего разделов: 7

Всего листов выписки: 2333


17.06.2024г. № КУВИ-001/2024-161391662

Кадастровый номер:

47:14:0000000:32(Единое землепользование)

План (чертеж, схема) части земельного участка

Учетный номер части: 47:14:0000000:32/848

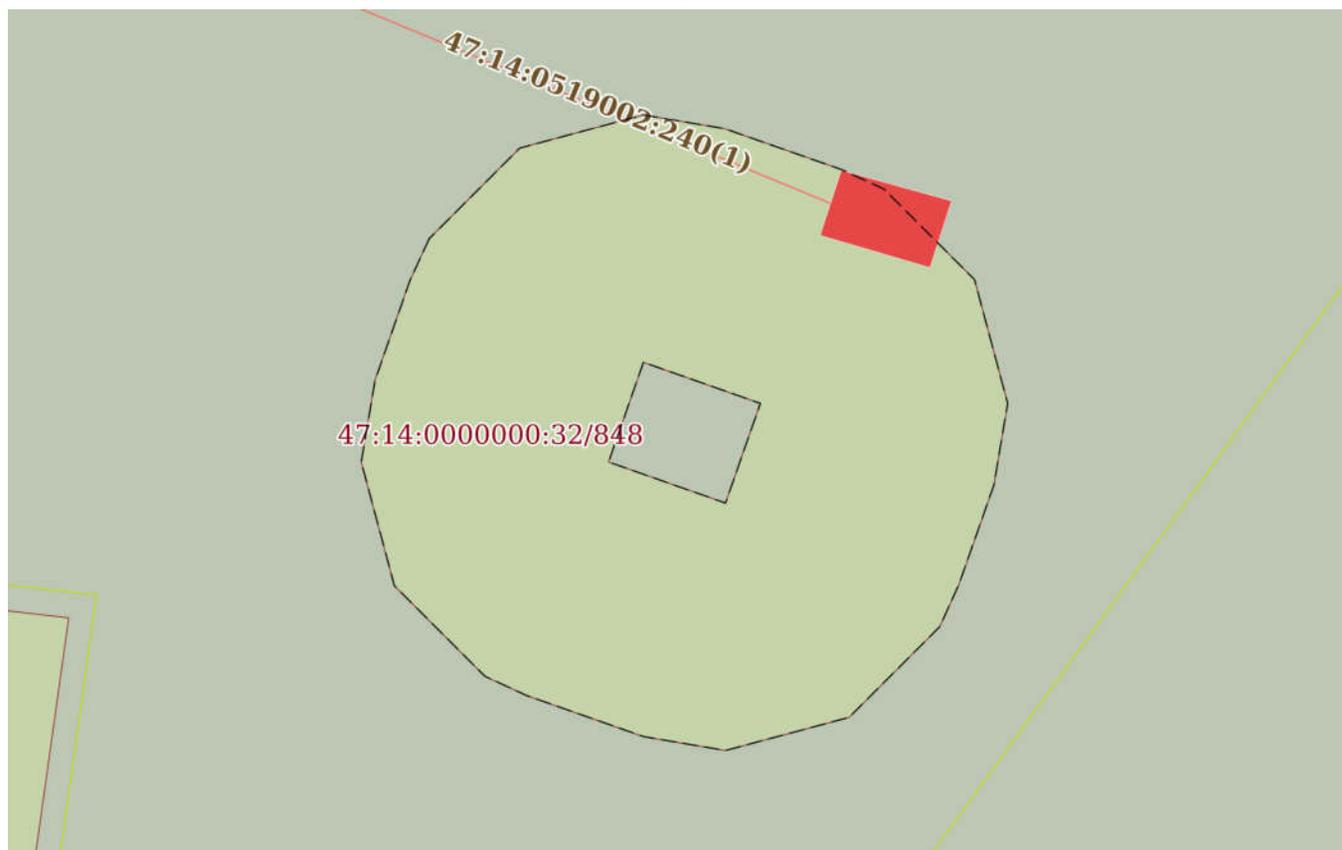

Масштаб 1:300

Условные обозначения:

ДОКУМЕНТ ПОДПИСАН
ЭЛЕКТРОННОЙ ПОДПИСЬЮ

Сертификат: 00ВВ056В7401СВ38D2В3576АСDC8425108

Владелец: ФЕДЕРАЛЬНАЯ СЛУЖБА ГОСУДАРСТВЕННОЙ
РЕГИСТРАЦИИ, КАДАСТРА И КАРТОГРАФИИ
Действителен: с 27.06.2023 по 19.09.2024

полное наименование должности

инициалы, фамилия

Земельный участок

вид объекта недвижимости

Лист № 65 раздела 4

Всего листов раздела 4: 121

Всего разделов: 7

Всего листов выписки: 2333

17.06.2024г. № КУВИ-001/2024-161391662

Кадастровый номер:

47:14:0000000:32(Единое землепользование)

План (чертеж, схема) части земельного участка

Учетный номер части: 47:14:0000000:32/849



Масштаб 1:500

Условные обозначения:

ДОКУМЕНТ ПОДПИСАН
ЭЛЕКТРОННОЙ ПОДПИСЬЮ

Сертификат: 00ВВ056В7401СВ38D2В3576АСDС8425108

Владелец: ФЕДЕРАЛЬНАЯ СЛУЖБА ГОСУДАРСТВЕННОЙ
РЕГИСТРАЦИИ, КАДАСТРА И КАРТОГРАФИИ
Действителен: с 27.06.2023 по 19.09.2024

полное наименование должности

инициалы, фамилия

Земельный участок

вид объекта недвижимости

Лист № 66 раздела 4

Всего листов раздела 4: 121

Всего разделов: 7

Всего листов выписки: 2333


17.06.2024г. № КУВИ-001/2024-161391662

Кадастровый номер:

47:14:0000000:32(Единое землепользование)

План (чертеж, схема) части земельного участка

Учетный номер части: 47:14:0000000:32/850

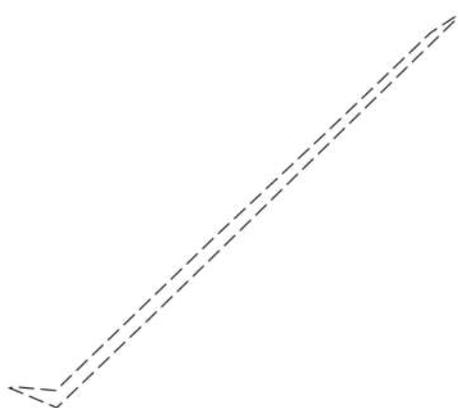

Масштаб 1:2000

Условные обозначения:

ДОКУМЕНТ ПОДПИСАН
ЭЛЕКТРОННОЙ ПОДПИСЬЮ

Сертификат: 00ВВ056В7401СВ38D2В3576АСDС8425108

Владелец: ФЕДЕРАЛЬНАЯ СЛУЖБА ГОСУДАРСТВЕННОЙ
РЕГИСТРАЦИИ, КАДАСТРА И КАРТОГРАФИИ
Действителен: с 27.06.2023 по 19.09.2024

полное наименование должности

инициалы, фамилия

Земельный участок

вид объекта недвижимости

Лист № 67 раздела 4

Всего листов раздела 4: 121

Всего разделов: 7

Всего листов выписки: 2333


17.06.2024г. № КУВИ-001/2024-161391662

Кадастровый номер:

47:14:0000000:32(Единое землепользование)

План (чертеж, схема) части земельного участка

Учетный номер части: 47:14:0000000:32/851

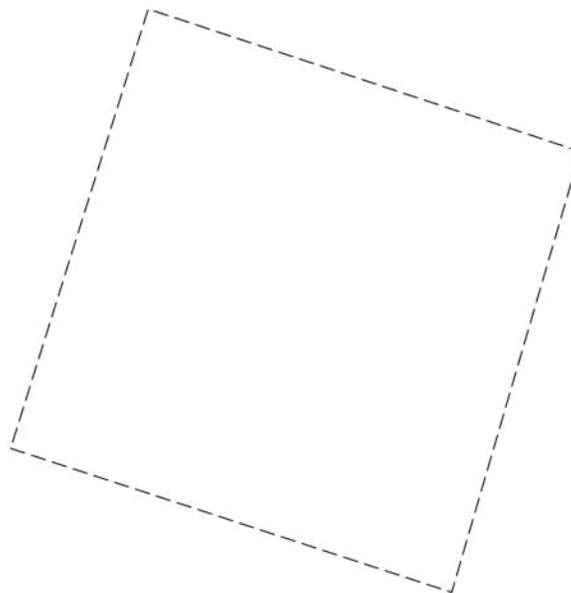

Масштаб 1:200

Условные обозначения:

ДОКУМЕНТ ПОДПИСАН
ЭЛЕКТРОННОЙ ПОДПИСЬЮ

Сертификат: 00ВВ056В7401СВ38D2В3576АСDС8425108

Владелец: ФЕДЕРАЛЬНАЯ СЛУЖБА ГОСУДАРСТВЕННОЙ
РЕГИСТРАЦИИ, КАДАСТРА И КАРТОГРАФИИ
Действителен: с 27.06.2023 по 19.09.2024

полное наименование должности

инициалы, фамилия

Земельный участок

вид объекта недвижимости

Лист № 68 раздела 4

Всего листов раздела 4: 121

Всего разделов: 7

Всего листов выписки: 2333


17.06.2024г. № КУВИ-001/2024-161391662

Кадастровый номер:

47:14:0000000:32(Единое землепользование)

План (чертеж, схема) части земельного участка

Учетный номер части: 47:14:0000000:32/852

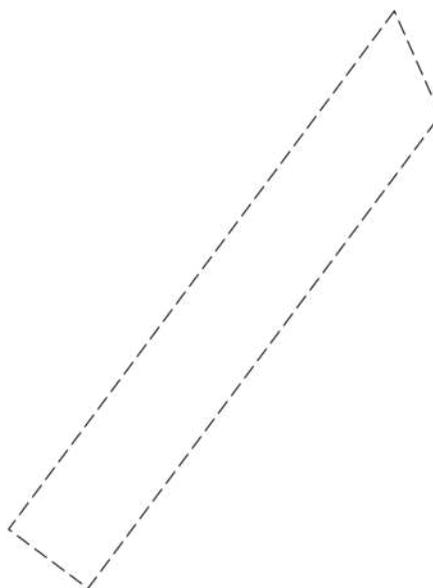

Масштаб 1:300

Условные обозначения:

ДОКУМЕНТ ПОДПИСАН
ЭЛЕКТРОННОЙ ПОДПИСЬЮ

Сертификат: 00ВВ056В7401СВ38D2В3576АСDС8425108

Владелец: ФЕДЕРАЛЬНАЯ СЛУЖБА ГОСУДАРСТВЕННОЙ
РЕГИСТРАЦИИ, КАДАСТРА И КАРТОГРАФИИ
Действителен: с 27.06.2023 по 19.09.2024

полное наименование должности

инициалы, фамилия

Земельный участок

вид объекта недвижимости

Лист № 69 раздела 4

Всего листов раздела 4: 121

Всего разделов: 7

Всего листов выписки: 2333


17.06.2024г. № КУВИ-001/2024-161391662

Кадастровый номер:

47:14:0000000:32(Единое землепользование)

План (чертеж, схема) части земельного участка

Учетный номер части: 47:14:0000000:32/853

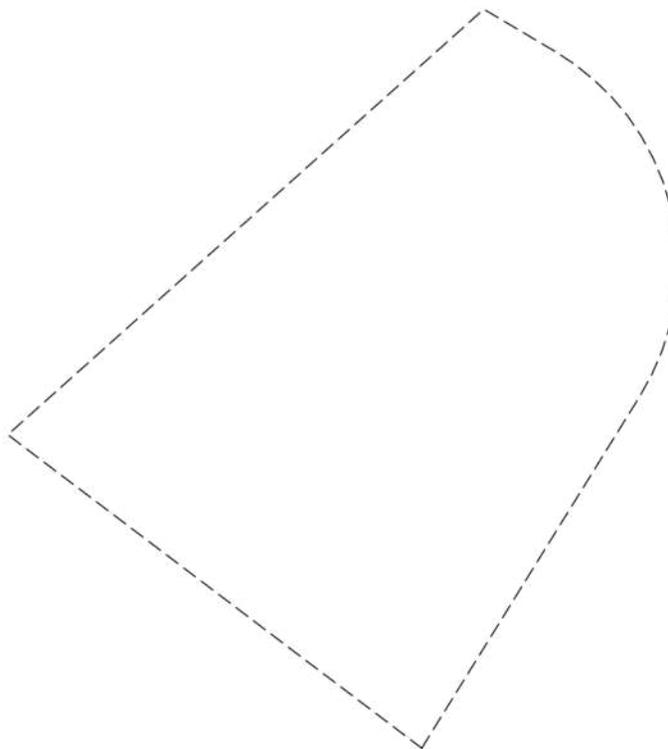

Масштаб 1:300

Условные обозначения:

ДОКУМЕНТ ПОДПИСАН
ЭЛЕКТРОННОЙ ПОДПИСЬЮ

Сертификат: 00ВВ056В7401СВ38D2В3576АСDC8425108

Владелец: ФЕДЕРАЛЬНАЯ СЛУЖБА ГОСУДАРСТВЕННОЙ
РЕГИСТРАЦИИ, КАДАСТРА И КАРТОГРАФИИ
Действителен: с 27.06.2023 по 19.09.2024

ПОЛНОЕ НАИМЕНОВАНИЕ ДОЛЖНОСТИ

инициалы, фамилия

Земельный участок

вид объекта недвижимости

Лист № 70 раздела 4

Всего листов раздела 4: 121

Всего разделов: 7

Всего листов выписки: 2333


17.06.2024г. № КУВИ-001/2024-161391662

Кадастровый номер:

47:14:0000000:32(Единое землепользование)

План (чертеж, схема) части земельного участка

Учетный номер части: 47:14:0000000:32/854

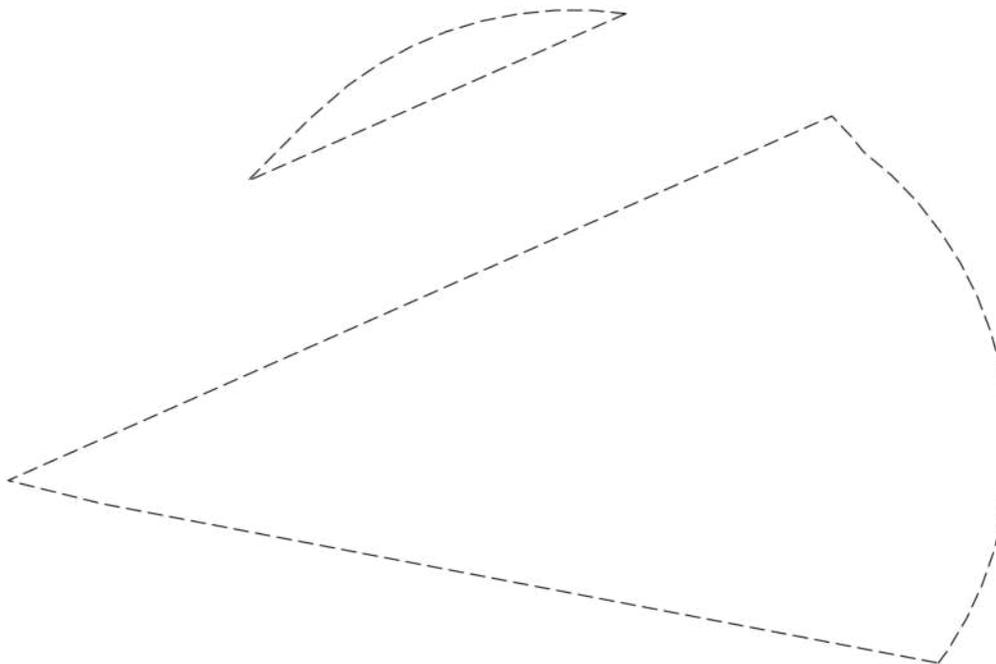

Масштаб 1:200

Условные обозначения:

ДОКУМЕНТ ПОДПИСАН
ЭЛЕКТРОННОЙ ПОДПИСЬЮ

Сертификат: 00ВВ056В7401СВ38D2В3576АСDС8425108

Владелец: ФЕДЕРАЛЬНАЯ СЛУЖБА ГОСУДАРСТВЕННОЙ
РЕГИСТРАЦИИ, КАДАСТРА И КАРТОГРАФИИ
Действителен: с 27.06.2023 по 19.09.2024

полное наименование должности

инициалы, фамилия

Земельный участок
вид объекта недвижимости

Лист № 71 раздела 4	Всего листов раздела 4: 121	Всего разделов: 7	Всего листов выписки: 2333
---------------------	-----------------------------	-------------------	----------------------------

17.06.2024г. № КУВИ-001/2024-161391662

Кадастровый номер: 47:14:0000000:32(Единое землепользование)

План (чертеж, схема) части земельного участка Учетный номер части: 47:14:0000000:32/855



Масштаб 1:4000 Условные обозначения:

полное наименование должности	инициалы, фамилия
-------------------------------	-------------------



**ДОКУМЕНТ ПОДПИСАН
ЭЛЕКТРОННОЙ ПОДПИСЬЮ**

Сертификат: 00ВВ056В7401СВ38D2В3576АСDС8425108
 Владелец: ФЕДЕРАЛЬНАЯ СЛУЖБА ГОСУДАРСТВЕННОЙ
 РЕГИСТРАЦИИ, КАДАСТРА И КАРТОГРАФИИ
 Действителен: с 27.06.2023 по 19.09.2024

Земельный участок

вид объекта недвижимости

Лист № 72 раздела 4

Всего листов раздела 4: 121

Всего разделов: 7

Всего листов выписки: 2333


17.06.2024г. № КУВИ-001/2024-161391662

Кадастровый номер:

47:14:0000000:32(Единое землепользование)

План (чертеж, схема) части земельного участка

Учетный номер части: 47:14:0000000:32/856

 

Масштаб 1:20000

Условные обозначения:



ДОКУМЕНТ ПОДПИСАН
ЭЛЕКТРОННОЙ ПОДПИСЬЮ

Сертификат: 00ВВ056В7401СВ38D2В3576АСDС8425108

Владелец: ФЕДЕРАЛЬНАЯ СЛУЖБА ГОСУДАРСТВЕННОЙ
РЕГИСТРАЦИИ, КАДАСТРА И КАРТОГРАФИИ
Действителен: с 27.06.2023 по 19.09.2024

полное наименование должности

инициалы, фамилия

Земельный участок

вид объекта недвижимости

Лист № 73 раздела 4

Всего листов раздела 4: 121

Всего разделов: 7

Всего листов выписки: 2333


17.06.2024г. № КУВИ-001/2024-161391662

Кадастровый номер:

47:14:0000000:32(Единое землепользование)

План (чертеж, схема) части земельного участка

Учетный номер части: 47:14:0000000:32/857

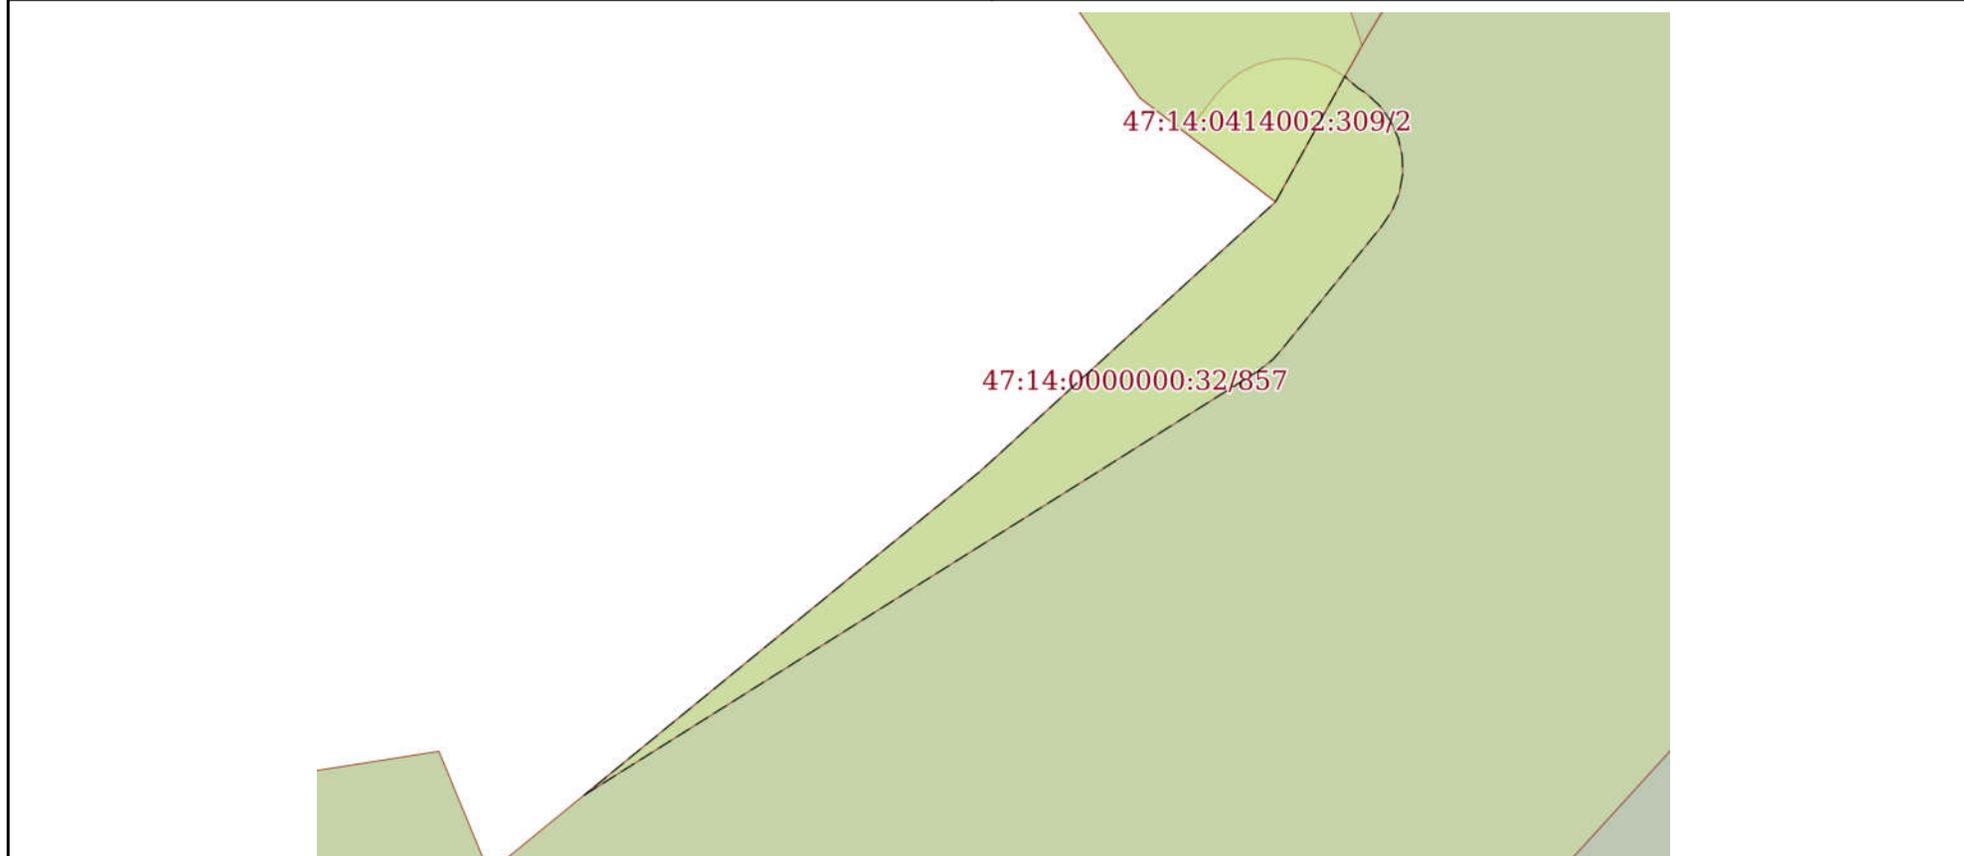

Масштаб 1:400

Условные обозначения:

ДОКУМЕНТ ПОДПИСАН
ЭЛЕКТРОННОЙ ПОДПИСЬЮ

Сертификат: 00ВВ056В7401СВ38D2В3576АСDС8425108

Владелец: ФЕДЕРАЛЬНАЯ СЛУЖБА ГОСУДАРСТВЕННОЙ
РЕГИСТРАЦИИ, КАДАСТРА И КАРТОГРАФИИ
Действителен: с 27.06.2023 по 19.09.2024

полное наименование должности

инициалы, фамилия

Земельный участок

вид объекта недвижимости

Лист № 74 раздела 4

Всего листов раздела 4: 121

Всего разделов: 7

Всего листов выписки: 2333


17.06.2024г. № КУВИ-001/2024-161391662

Кадастровый номер:

47:14:0000000:32(Единое землепользование)

План (чертеж, схема) части земельного участка

Учетный номер части: 47:14:0000000:32/858

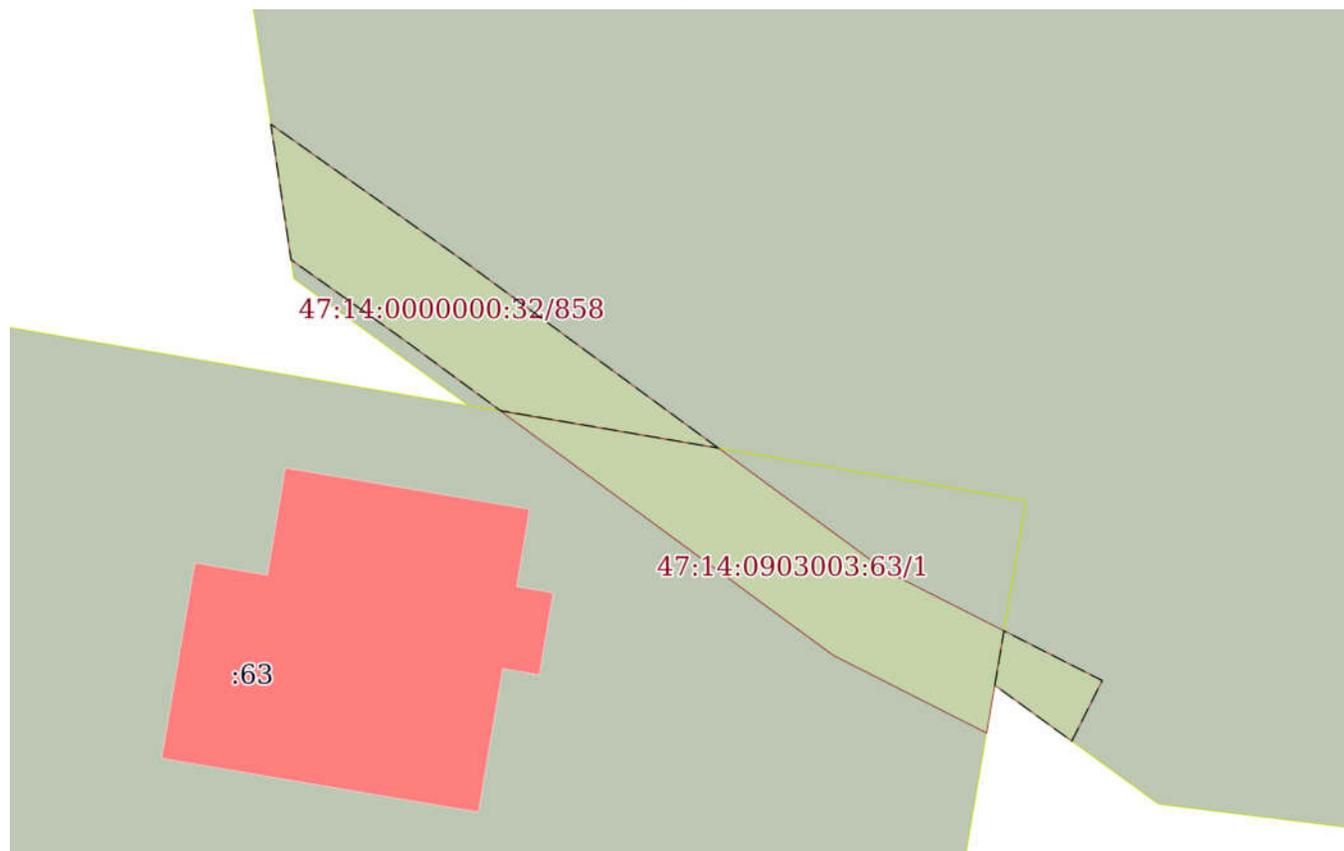

Масштаб 1:300

Условные обозначения:

ДОКУМЕНТ ПОДПИСАН
ЭЛЕКТРОННОЙ ПОДПИСЬЮ

Сертификат: 00ВВ056В7401СВ38D2В3576АСDC8425108

Владелец: ФЕДЕРАЛЬНАЯ СЛУЖБА ГОСУДАРСТВЕННОЙ
РЕГИСТРАЦИИ, КАДАСТРА И КАРТОГРАФИИ
Действителен: с 27.06.2023 по 19.09.2024

ПОЛНОЕ НАИМЕНОВАНИЕ ДОЛЖНОСТИ

инициалы, фамилия

Земельный участок
вид объекта недвижимости

Лист № 75 раздела 4	Всего листов раздела 4: 121	Всего разделов: 7	Всего листов выписки: 2333
---------------------	-----------------------------	-------------------	----------------------------

17.06.2024г. № КУВИ-001/2024-161391662

Кадастровый номер: 47:14:0000000:32(Единое землепользование)

План (чертеж, схема) части земельного участка Учетный номер части: 47:14:0000000:32/859



Масштаб 1:500 Условные обозначения:

полное наименование должности	инициалы, фамилия
-------------------------------	-------------------



**ДОКУМЕНТ ПОДПИСАН
ЭЛЕКТРОННОЙ ПОДПИСЬЮ**

Сертификат: 00BV056B7401CB38D2B3576ACDC8425108
 Владелец: ФЕДЕРАЛЬНАЯ СЛУЖБА ГОСУДАРСТВЕННОЙ
 РЕГИСТРАЦИИ, КАДАСТРА И КАРТОГРАФИИ
 Действителен: с 27.06.2023 по 19.09.2024

Земельный участок

вид объекта недвижимости

Лист № 76 раздела 4

Всего листов раздела 4: 121

Всего разделов: 7

Всего листов выписки: 2333


17.06.2024г. № КУВИ-001/2024-161391662

Кадастровый номер:

47:14:0000000:32(Единое землепользование)

План (чертеж, схема) части земельного участка

Учетный номер части: 47:14:0000000:32/860

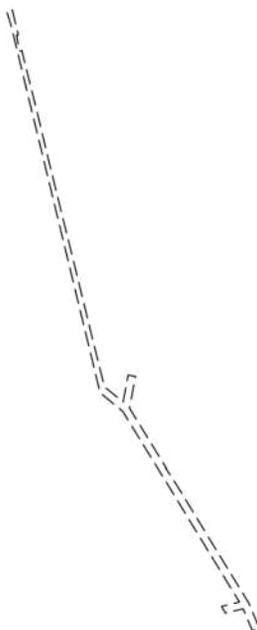

Масштаб 1:4000

Условные обозначения:

ДОКУМЕНТ ПОДПИСАН
ЭЛЕКТРОННОЙ ПОДПИСЬЮ

Сертификат: 00ВВ056В7401СВ38D2В3576АСDC8425108

Владелец: ФЕДЕРАЛЬНАЯ СЛУЖБА ГОСУДАРСТВЕННОЙ
РЕГИСТРАЦИИ, КАДАСТРА И КАРТОГРАФИИ
Действителен: с 27.06.2023 по 19.09.2024

полное наименование должности

инициалы, фамилия

Земельный участок

вид объекта недвижимости

Лист № 77 раздела 4

Всего листов раздела 4: 121

Всего разделов: 7

Всего листов выписки: 2333


17.06.2024г. № КУВИ-001/2024-161391662

Кадастровый номер:

47:14:0000000:32(Единое землепользование)

План (чертеж, схема) части земельного участка

Учетный номер части: 47:14:0000000:32/861

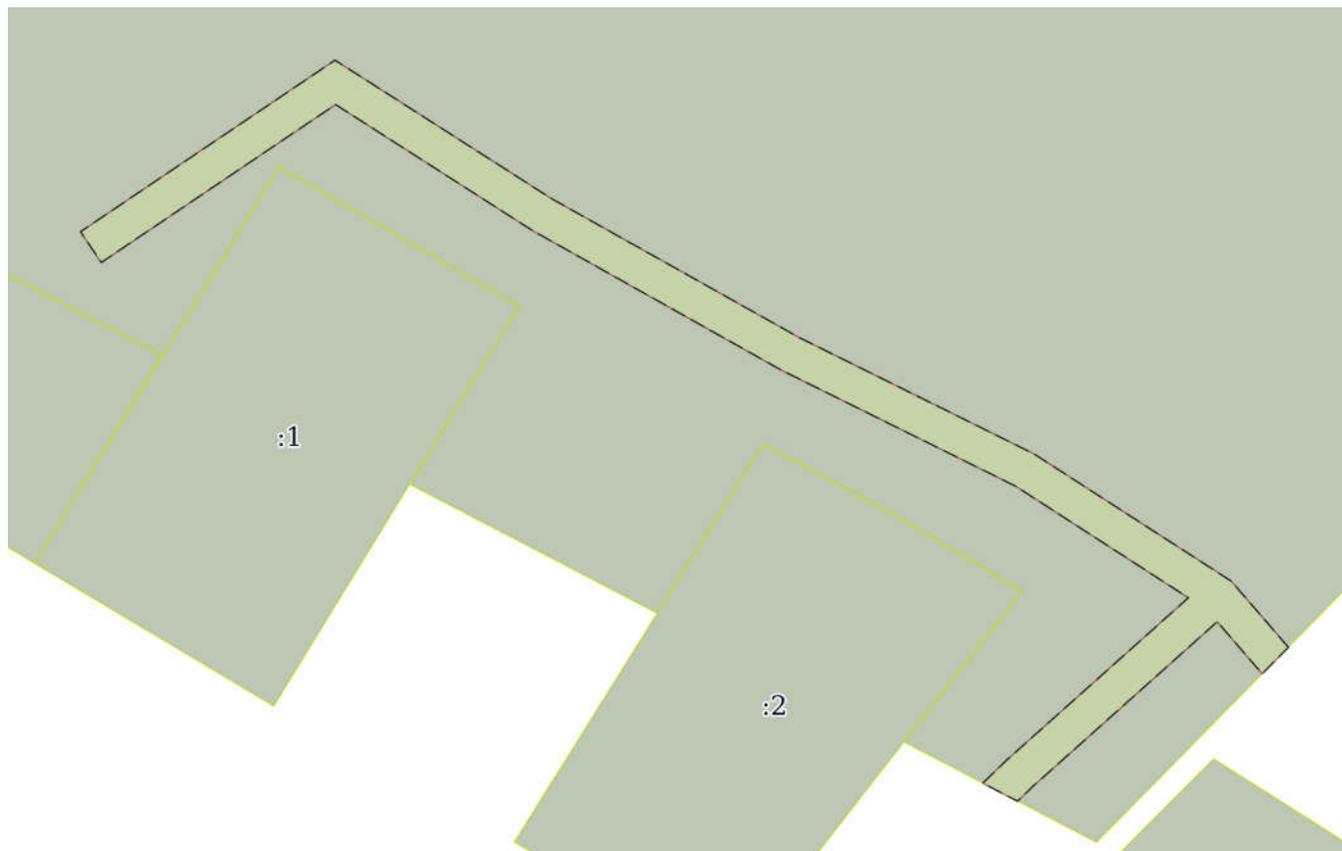

Масштаб 1:800

Условные обозначения:

ДОКУМЕНТ ПОДПИСАН
ЭЛЕКТРОННОЙ ПОДПИСЬЮ

Сертификат: 00BV056V7401CB38D2B3576ACDC8425108

Владелец: ФЕДЕРАЛЬНАЯ СЛУЖБА ГОСУДАРСТВЕННОЙ
РЕГИСТРАЦИИ, КАДАСТРА И КАРТОГРАФИИ
Действителен: с 27.06.2023 по 19.09.2024

полное наименование должности

инициалы, фамилия

Земельный участок

вид объекта недвижимости

Лист № 78 раздела 4

Всего листов раздела 4: 121

Всего разделов: 7

Всего листов выписки: 2333


17.06.2024г. № КУВИ-001/2024-161391662

Кадастровый номер:

47:14:0000000:32(Единое землепользование)

План (чертеж, схема) части земельного участка

Учетный номер части: 47:14:0000000:32/862

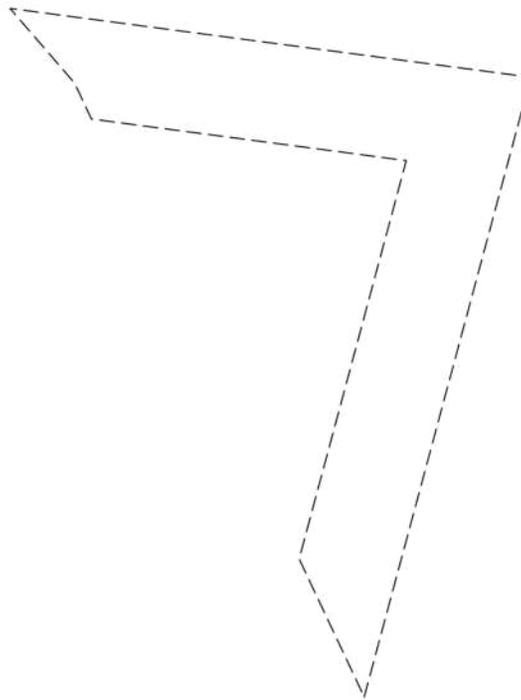

Масштаб 1:300

Условные обозначения:

ДОКУМЕНТ ПОДПИСАН
ЭЛЕКТРОННОЙ ПОДПИСЬЮ

Сертификат: 00ВВ056В7401СВ38D2В3576АСDС8425108

Владелец: ФЕДЕРАЛЬНАЯ СЛУЖБА ГОСУДАРСТВЕННОЙ
РЕГИСТРАЦИИ, КАДАСТРА И КАРТОГРАФИИ
Действителен: с 27.06.2023 по 19.09.2024

полное наименование должности

инициалы, фамилия

Земельный участок

вид объекта недвижимости

Лист № 79 раздела 4

Всего листов раздела 4: 121

Всего разделов: 7

Всего листов выписки: 2333

17.06.2024г. № КУВИ-001/2024-161391662

Кадастровый номер:

47:14:0000000:32(Единое землепользование)

План (чертеж, схема) части земельного участка

Учетный номер части: 47:14:0000000:32/863

Масштаб 1:30000

Условные обозначения:



ДОКУМЕНТ ПОДПИСАН
ЭЛЕКТРОННОЙ ПОДПИСЬЮ

Сертификат: 00ВВ056В7401СВ38D2В3576АСДС8425108

Владелец: ФЕДЕРАЛЬНАЯ СЛУЖБА ГОСУДАРСТВЕННОЙ
РЕГИСТРАЦИИ, КАДАСТРА И КАРТОГРАФИИ
Действителен: с 27.06.2023 по 19.09.2024

полное наименование должности

инициалы, фамилия

Земельный участок

вид объекта недвижимости

Лист № 80 раздела 4

Всего листов раздела 4: 121

Всего разделов: 7

Всего листов выписки: 2333


17.06.2024г. № КУВИ-001/2024-161391662

Кадастровый номер:

47:14:0000000:32(Единое землепользование)

План (чертеж, схема) части земельного участка

Учетный номер части: 47:14:0000000:32/864

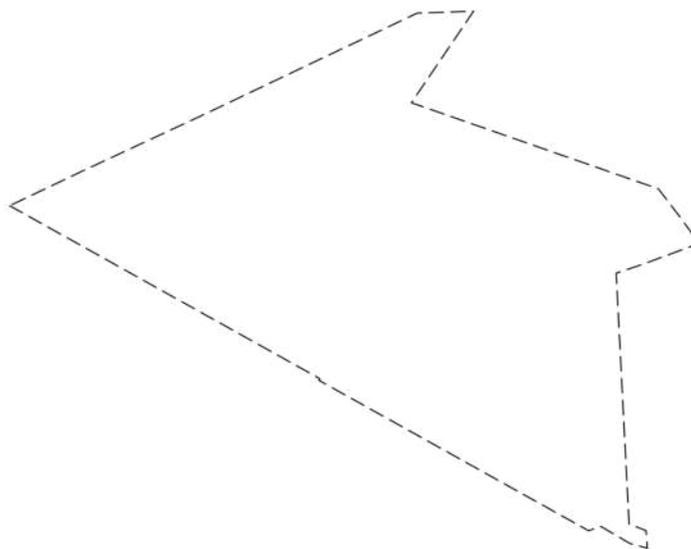

Масштаб 1:20000

Условные обозначения:

ДОКУМЕНТ ПОДПИСАН
ЭЛЕКТРОННОЙ ПОДПИСЬЮ

Сертификат: 00ВВ056В7401СВ38D2В3576АСDС8425108

Владелец: ФЕДЕРАЛЬНАЯ СЛУЖБА ГОСУДАРСТВЕННОЙ
РЕГИСТРАЦИИ, КАДАСТРА И КАРТОГРАФИИ
Действителен: с 27.06.2023 по 19.09.2024

полное наименование должности

инициалы, фамилия

Земельный участок

вид объекта недвижимости

Лист № 81 раздела 4

Всего листов раздела 4: 121

Всего разделов: 7

Всего листов выписки: 2333


17.06.2024г. № КУВИ-001/2024-161391662

Кадастровый номер:

47:14:0000000:32(Единое землепользование)

План (чертеж, схема) части земельного участка

Учетный номер части: 47:14:0000000:32/865

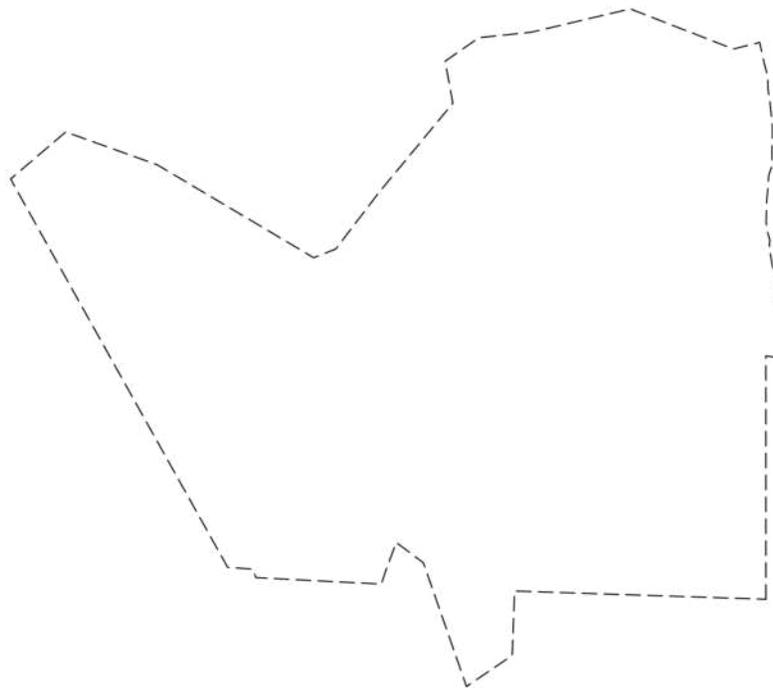

Масштаб 1:40000

Условные обозначения:

ДОКУМЕНТ ПОДПИСАН
ЭЛЕКТРОННОЙ ПОДПИСЬЮ

Сертификат: 00ВВ056В7401СВ38D2В3576АСDС8425108

Владелец: ФЕДЕРАЛЬНАЯ СЛУЖБА ГОСУДАРСТВЕННОЙ
РЕГИСТРАЦИИ, КАДАСТРА И КАРТОГРАФИИ
Действителен: с 27.06.2023 по 19.09.2024

ПОЛНОЕ НАИМЕНОВАНИЕ ДОЛЖНОСТИ

инициалы, фамилия


Земельный участок
вид объекта недвижимости

Лист № 82 раздела 4	Всего листов раздела 4: 121	Всего разделов: 7	Всего листов выписки: 2333
---------------------	-----------------------------	-------------------	----------------------------

17.06.2024г. № КУВИ-001/2024-161391662

Кадастровый номер: 47:14:0000000:32(Единое землепользование)

План (чертеж, схема) части земельного участка Учетный номер части: 47:14:0000000:32/866

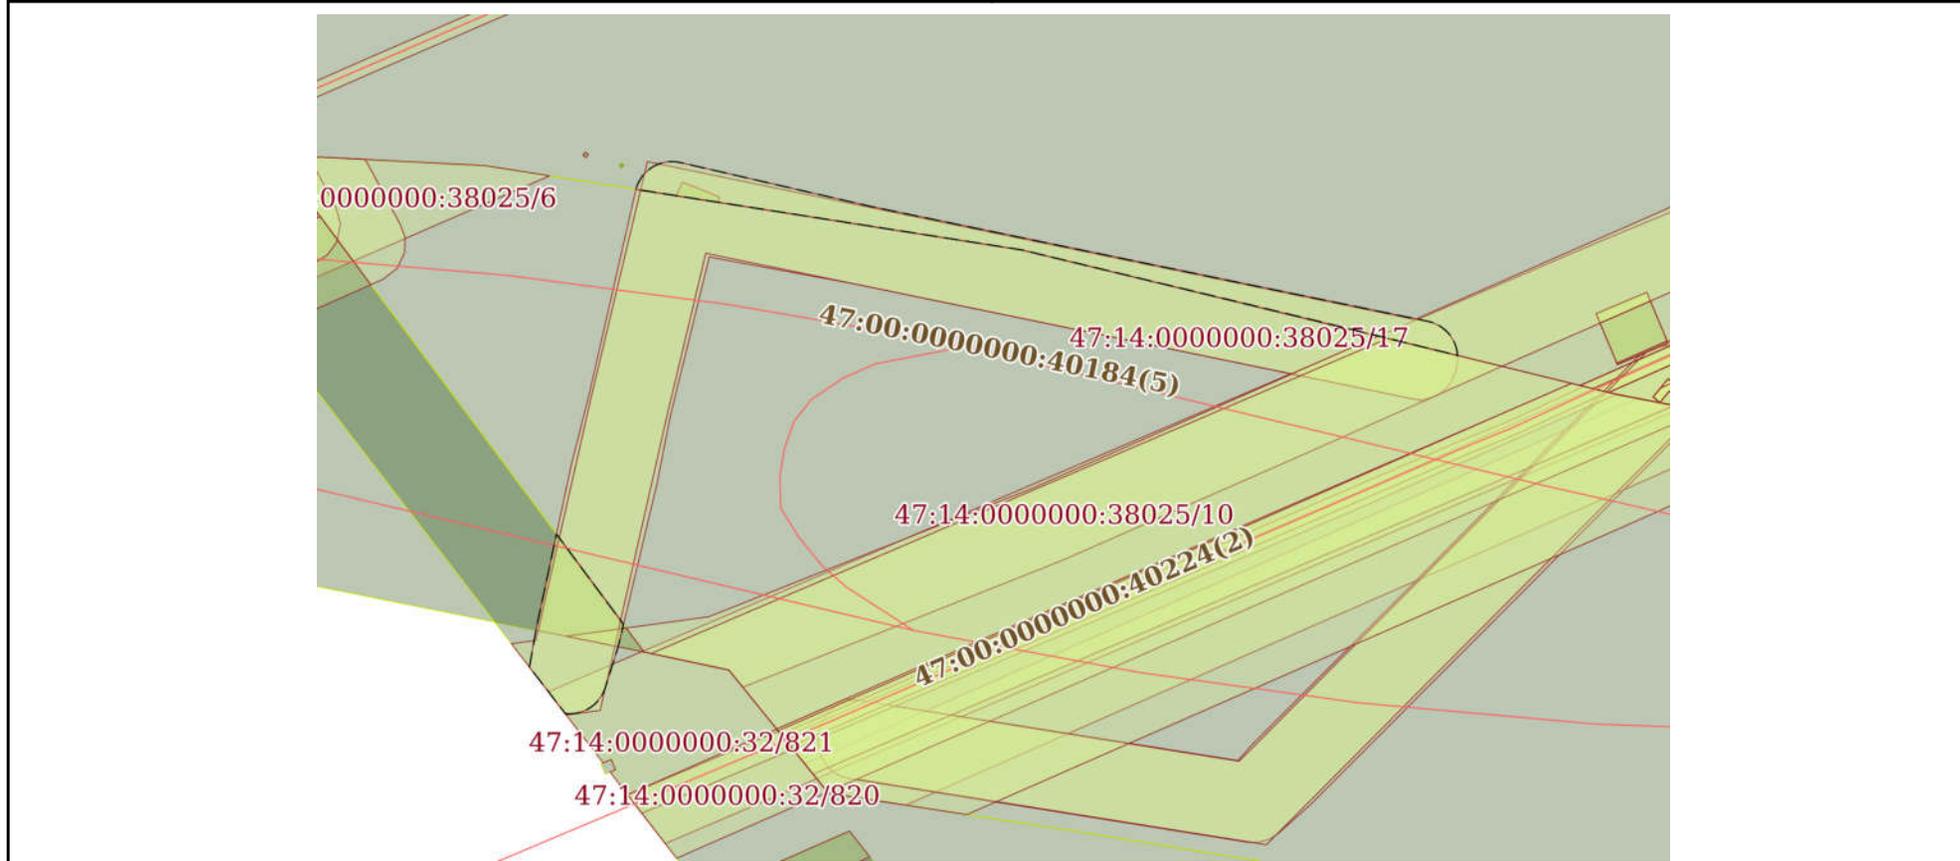

Масштаб 1:2000 Условные обозначения:

	 ДОКУМЕНТ ПОДПИСАН ЭЛЕКТРОННОЙ ПОДПИСЬЮ Сертификат: 00ВВ056В7401СВ38D2В3576АСDС8425108 Владелец: ФЕДЕРАЛЬНАЯ СЛУЖБА ГОСУДАРСТВЕННОЙ РЕГИСТРАЦИИ, КАДАСТРА И КАРТОГРАФИИ Действителен: с 27.06.2023 по 19.09.2024	
полное наименование должности		инициалы, фамилия

Земельный участок

вид объекта недвижимости

Лист № 83 раздела 4

Всего листов раздела 4: 121

Всего разделов: 7

Всего листов выписки: 2333


17.06.2024г. № КУВИ-001/2024-161391662

Кадастровый номер:

47:14:0000000:32(Единое землепользование)

План (чертеж, схема) части земельного участка

Учетный номер части: 47:14:0000000:32/867

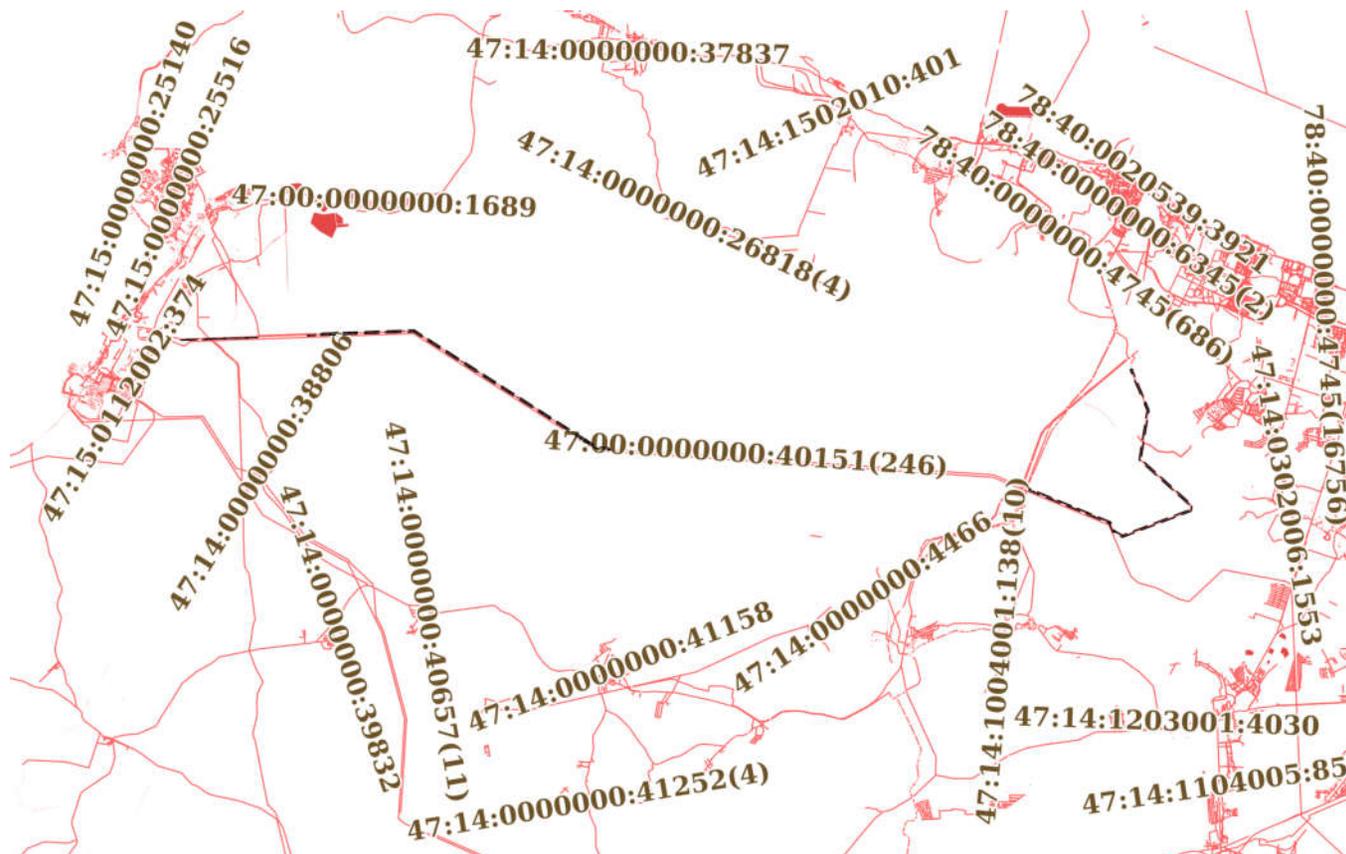

Масштаб 1:300000

Условные обозначения:

ДОКУМЕНТ ПОДПИСАН
ЭЛЕКТРОННОЙ ПОДПИСЬЮ

Сертификат: 00BV056B7401CB38D2B3576ACDC8425108

Владелец: ФЕДЕРАЛЬНАЯ СЛУЖБА ГОСУДАРСТВЕННОЙ
РЕГИСТРАЦИИ, КАДАСТРА И КАРТОГРАФИИ
Действителен: с 27.06.2023 по 19.09.2024

полное наименование должности

инициалы, фамилия

Земельный участок

вид объекта недвижимости

Лист № 84 раздела 4

Всего листов раздела 4: 121

Всего разделов: 7

Всего листов выписки: 2333


17.06.2024г. № КУВИ-001/2024-161391662

Кадастровый номер:

47:14:0000000:32(Единое землепользование)

План (чертеж, схема) части земельного участка

Учетный номер части: 47:14:0000000:32/868

 

Масштаб 1:200000

Условные обозначения:

ДОКУМЕНТ ПОДПИСАН
ЭЛЕКТРОННОЙ ПОДПИСЬЮ

Сертификат: 00ВВ056В7401СВ38D2В3576АСDC8425108

Владелец: ФЕДЕРАЛЬНАЯ СЛУЖБА ГОСУДАРСТВЕННОЙ
РЕГИСТРАЦИИ, КАДАСТРА И КАРТОГРАФИИ
Действителен: с 27.06.2023 по 19.09.2024

полное наименование должности

инициалы, фамилия


Земельный участок
вид объекта недвижимости

Лист № 85 раздела 4	Всего листов раздела 4: 121	Всего разделов: 7	Всего листов выписки: 2333
---------------------	-----------------------------	-------------------	----------------------------

17.06.2024г. № КУВИ-001/2024-161391662

Кадастровый номер: 47:14:0000000:32(Единое землепользование)

План (чертеж, схема) части земельного участка Учетный номер части: 47:14:0000000:32/869

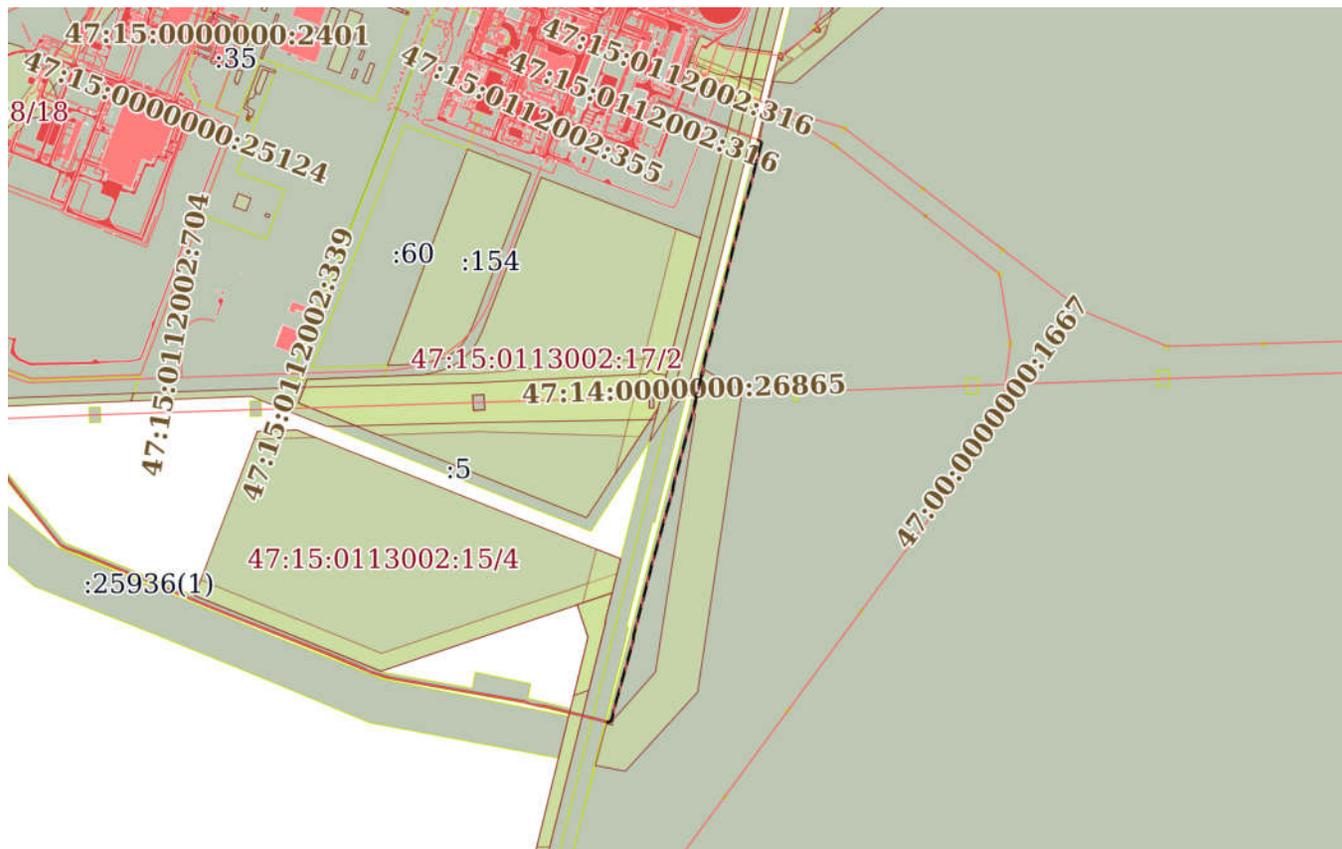

Масштаб 1:20000 Условные обозначения:

полное наименование должности	инициалы, фамилия
-------------------------------	-------------------



**ДОКУМЕНТ ПОДПИСАН
ЭЛЕКТРОННОЙ ПОДПИСЬЮ**

Сертификат: 00ВВ056В7401СВ38D2В3576АСDС8425108
 Владелец: ФЕДЕРАЛЬНАЯ СЛУЖБА ГОСУДАРСТВЕННОЙ
 РЕГИСТРАЦИИ, КАДАСТРА И КАРТОГРАФИИ
 Действителен: с 27.06.2023 по 19.09.2024

Земельный участок

вид объекта недвижимости

Лист № 86 раздела 4

Всего листов раздела 4: 121

Всего разделов: 7

Всего листов выписки: 2333

17.06.2024г. № КУВИ-001/2024-161391662

Кадастровый номер:

47:14:0000000:32(Единое землепользование)

План (чертеж, схема) части земельного участка

Учетный номер части: 47:14:0000000:32/870



Масштаб 1:100000

Условные обозначения:

ДОКУМЕНТ ПОДПИСАН
ЭЛЕКТРОННОЙ ПОДПИСЬЮ

Сертификат: 00ВВ056В7401СВ38D2В3576АСDС8425108

Владелец: ФЕДЕРАЛЬНАЯ СЛУЖБА ГОСУДАРСТВЕННОЙ
РЕГИСТРАЦИИ, КАДАСТРА И КАРТОГРАФИИ
Действителен: с 27.06.2023 по 19.09.2024

полное наименование должности

инициалы, фамилия

Земельный участок			
вид объекта недвижимости			
Лист № 87 раздела 4	Всего листов раздела 4: 121	Всего разделов: 7	Всего листов выписки: 2333
17.06.2024г. № КУВИ-001/2024-161391662			
Кадастровый номер:		47:14:0000000:32(Единое землепользование)	
План (чертеж, схема) части земельного участка		Учетный номер части: 47:14:0000000:32/871	
Масштаб 1:30000	Условные обозначения:		

	 ДОКУМЕНТ ПОДПИСАН ЭЛЕКТРОННОЙ ПОДПИСЬЮ Сертификат: 00ВВ056В7401СВ38D2В3576АСDС8425108 Владелец: ФЕДЕРАЛЬНАЯ СЛУЖБА ГОСУДАРСТВЕННОЙ РЕГИСТРАЦИИ, КАДАСТРА И КАРТОГРАФИИ Действителен: с 27.06.2023 по 19.09.2024	
полное наименование должности	инициалы, фамилия	

Земельный участок

вид объекта недвижимости

Лист № 88 раздела 4

Всего листов раздела 4: 121

Всего разделов: 7

Всего листов выписки: 2333

17.06.2024г. № КУВИ-001/2024-161391662

Кадастровый номер:

47:14:0000000:32(Единое землепользование)

План (чертеж, схема) части земельного участка

Учетный номер части: 47:14:0000000:32/872

Масштаб 1:80000

Условные обозначения:



ДОКУМЕНТ ПОДПИСАН
ЭЛЕКТРОННОЙ ПОДПИСЬЮ

Сертификат: 00ВВ056В7401СВ38D2В3576АСDС8425108

Владелец: ФЕДЕРАЛЬНАЯ СЛУЖБА ГОСУДАРСТВЕННОЙ

РЕГИСТРАЦИИ, КАДАСТРА И КАРТОГРАФИИ

Действителен: с 27.06.2023 по 19.09.2024

полное наименование должности

инициалы, фамилия

Земельный участок

вид объекта недвижимости

Лист № 89 раздела 4

Всего листов раздела 4: 121

Всего разделов: 7

Всего листов выписки: 2333


17.06.2024г. № КУВИ-001/2024-161391662

Кадастровый номер:

47:14:0000000:32(Единое землепользование)

План (чертеж, схема) части земельного участка

Учетный номер части: 47:14:0000000:32/873

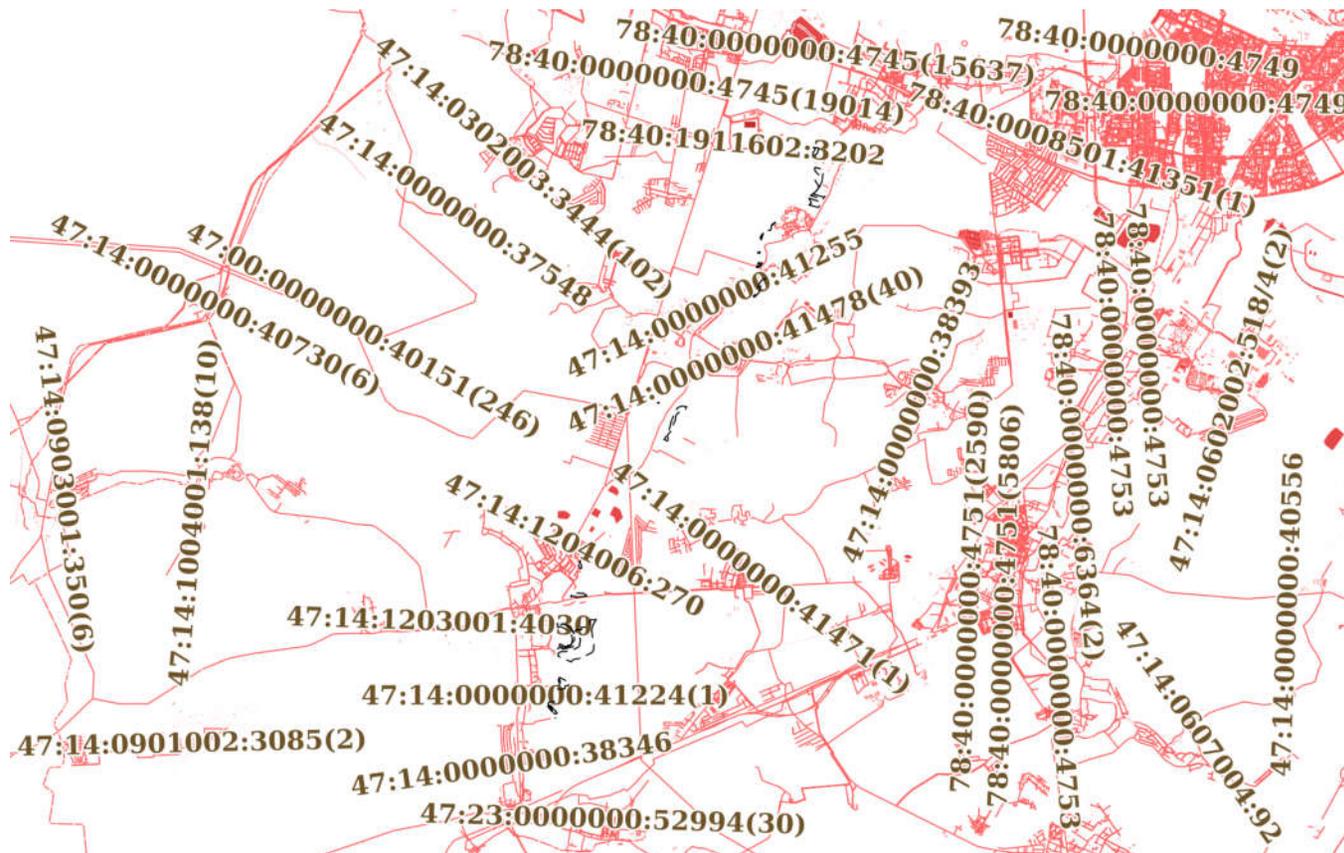

Масштаб 1:200000

Условные обозначения:



ДОКУМЕНТ ПОДПИСАН
ЭЛЕКТРОННОЙ ПОДПИСЬЮ

Сертификат: 00BV056B7401CB38D2B3576ACDC8425108

Владелец: ФЕДЕРАЛЬНАЯ СЛУЖБА ГОСУДАРСТВЕННОЙ
РЕГИСТРАЦИИ, КАДАСТРА И КАРТОГРАФИИ
Действителен: с 27.06.2023 по 19.09.2024

полное наименование должности

инициалы, фамилия

Земельный участок

вид объекта недвижимости

Лист № 90 раздела 4

Всего листов раздела 4: 121

Всего разделов: 7

Всего листов выписки: 2333


17.06.2024г. № КУВИ-001/2024-161391662

Кадастровый номер:

47:14:0000000:32(Единое землепользование)

План (чертеж, схема) части земельного участка

Учетный номер части: 47:14:0000000:32/874

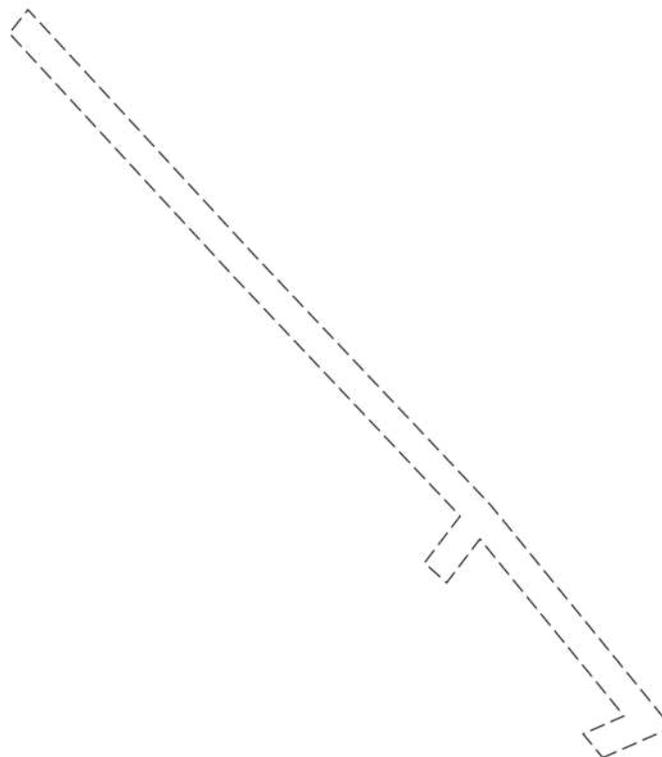

Масштаб 1:1000

Условные обозначения:

ДОКУМЕНТ ПОДПИСАН
ЭЛЕКТРОННОЙ ПОДПИСЬЮ

Сертификат: 00ВВ056В7401СВ38D2В3576АСDС8425108

Владелец: ФЕДЕРАЛЬНАЯ СЛУЖБА ГОСУДАРСТВЕННОЙ
РЕГИСТРАЦИИ, КАДАСТРА И КАРТОГРАФИИ
Действителен: с 27.06.2023 по 19.09.2024

ПОЛНОЕ НАИМЕНОВАНИЕ ДОЛЖНОСТИ

инициалы, фамилия

Земельный участок

вид объекта недвижимости

Лист № 91 раздела 4

Всего листов раздела 4: 121

Всего разделов: 7

Всего листов выписки: 2333


17.06.2024г. № КУВИ-001/2024-161391662

Кадастровый номер:

47:14:0000000:32(Единое землепользование)

План (чертеж, схема) части земельного участка

Учетный номер части: 47:14:0000000:32/875

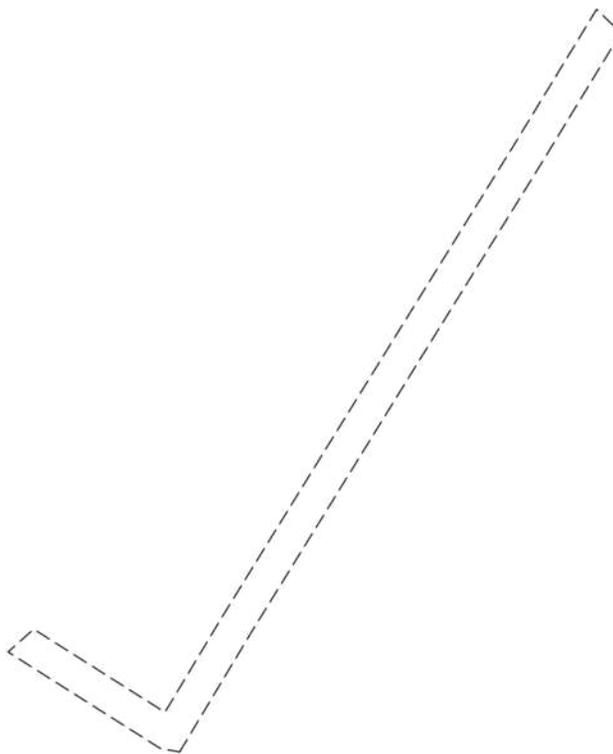

Масштаб 1:900

Условные обозначения:

ДОКУМЕНТ ПОДПИСАН
ЭЛЕКТРОННОЙ ПОДПИСЬЮ

Сертификат: 00ВВ056В7401СВ38D2В3576АСDС8425108

Владелец: ФЕДЕРАЛЬНАЯ СЛУЖБА ГОСУДАРСТВЕННОЙ
РЕГИСТРАЦИИ, КАДАСТРА И КАРТОГРАФИИ
Действителен: с 27.06.2023 по 19.09.2024

полное наименование должности

инициалы, фамилия

Земельный участок

вид объекта недвижимости

Лист № 92 раздела 4

Всего листов раздела 4: 121

Всего разделов: 7

Всего листов выписки: 2333

17.06.2024г. № КУВИ-001/2024-161391662

Кадастровый номер:

47:14:0000000:32(Единое землепользование)

План (чертеж, схема) части земельного участка

Учетный номер части: 47:14:0000000:32/876



Масштаб 1:200

Условные обозначения:

ДОКУМЕНТ ПОДПИСАН
ЭЛЕКТРОННОЙ ПОДПИСЬЮ

Сертификат: 00ВВ056В7401СВ38D2В3576АСDC8425108

Владелец: ФЕДЕРАЛЬНАЯ СЛУЖБА ГОСУДАРСТВЕННОЙ
РЕГИСТРАЦИИ, КАДАСТРА И КАРТОГРАФИИ
Действителен: с 27.06.2023 по 19.09.2024

полное наименование должности

инициалы, фамилия

Земельный участок

вид объекта недвижимости

Лист № 93 раздела 4

Всего листов раздела 4: 121

Всего разделов: 7

Всего листов выписки: 2333


17.06.2024г. № КУВИ-001/2024-161391662

Кадастровый номер:

47:14:0000000:32(Единое землепользование)

План (чертеж, схема) части земельного участка

Учетный номер части: 47:14:0000000:32/877

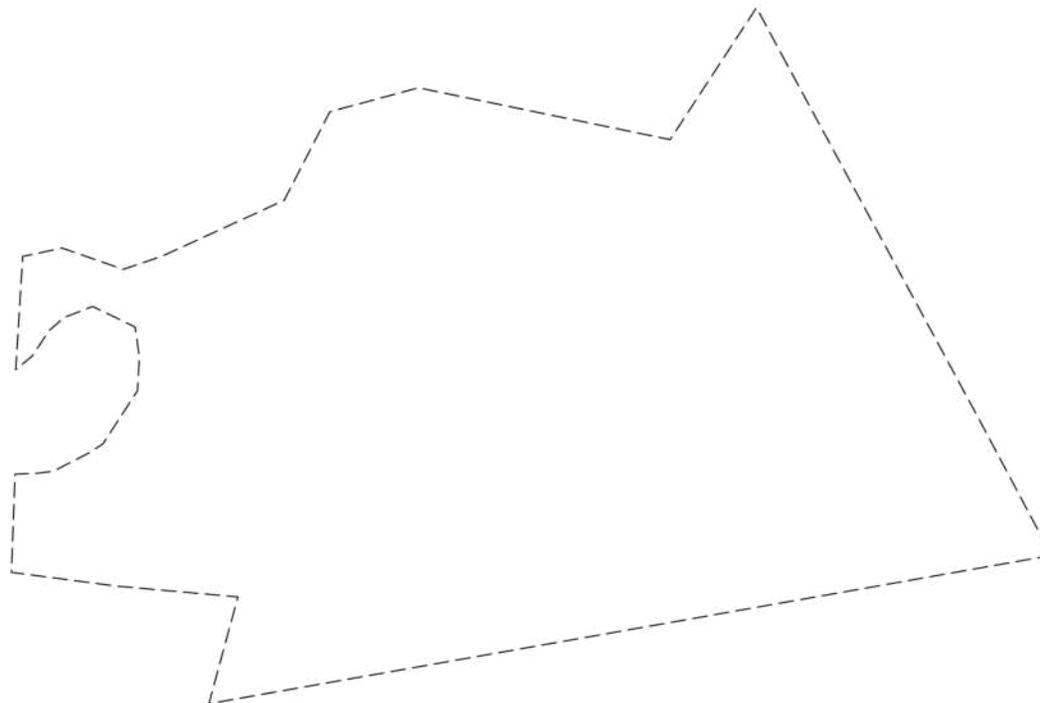

Масштаб 1:7000

Условные обозначения:

ДОКУМЕНТ ПОДПИСАН
ЭЛЕКТРОННОЙ ПОДПИСЬЮ

Сертификат: 00ВВ056В7401СВ38D2В3576АСDС8425108

Владелец: ФЕДЕРАЛЬНАЯ СЛУЖБА ГОСУДАРСТВЕННОЙ
РЕГИСТРАЦИИ, КАДАСТРА И КАРТОГРАФИИ
Действителен: с 27.06.2023 по 19.09.2024

полное наименование должности

инициалы, фамилия

Земельный участок

вид объекта недвижимости

Лист № 94 раздела 4

Всего листов раздела 4: 121

Всего разделов: 7

Всего листов выписки: 2333


17.06.2024г. № КУВИ-001/2024-161391662

Кадастровый номер:

47:14:0000000:32(Единое землепользование)

План (чертеж, схема) части земельного участка

Учетный номер части: 47:14:0000000:32/878

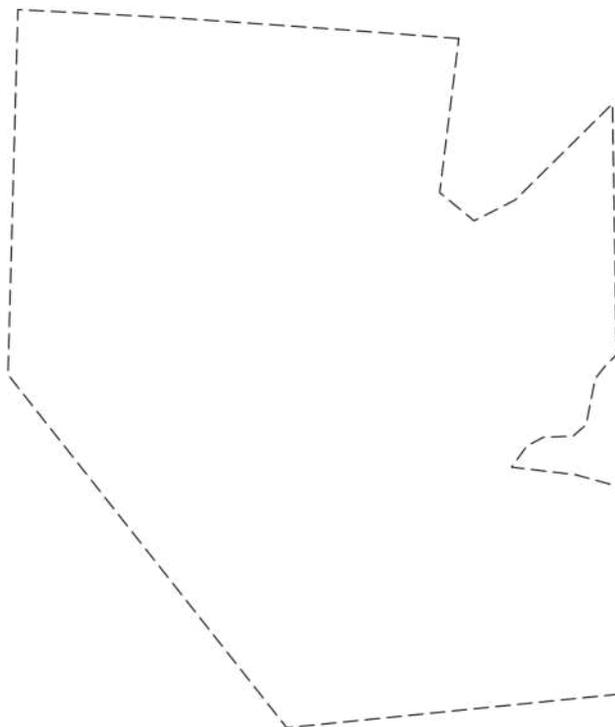

Масштаб 1:7000

Условные обозначения:

ДОКУМЕНТ ПОДПИСАН
ЭЛЕКТРОННОЙ ПОДПИСЬЮ

Сертификат: 00ВВ056В7401СВ38D2В3576АСDС8425108

Владелец: ФЕДЕРАЛЬНАЯ СЛУЖБА ГОСУДАРСТВЕННОЙ
РЕГИСТРАЦИИ, КАДАСТРА И КАРТОГРАФИИ
Действителен: с 27.06.2023 по 19.09.2024

ПОЛНОЕ НАИМЕНОВАНИЕ ДОЛЖНОСТИ

инициалы, фамилия

Земельный участок

вид объекта недвижимости

Лист № 95 раздела 4

Всего листов раздела 4: 121

Всего разделов: 7

Всего листов выписки: 2333


17.06.2024г. № КУВИ-001/2024-161391662

Кадастровый номер:

47:14:0000000:32(Единое землепользование)

План (чертеж, схема) части земельного участка

Учетный номер части: 47:14:0000000:32/879

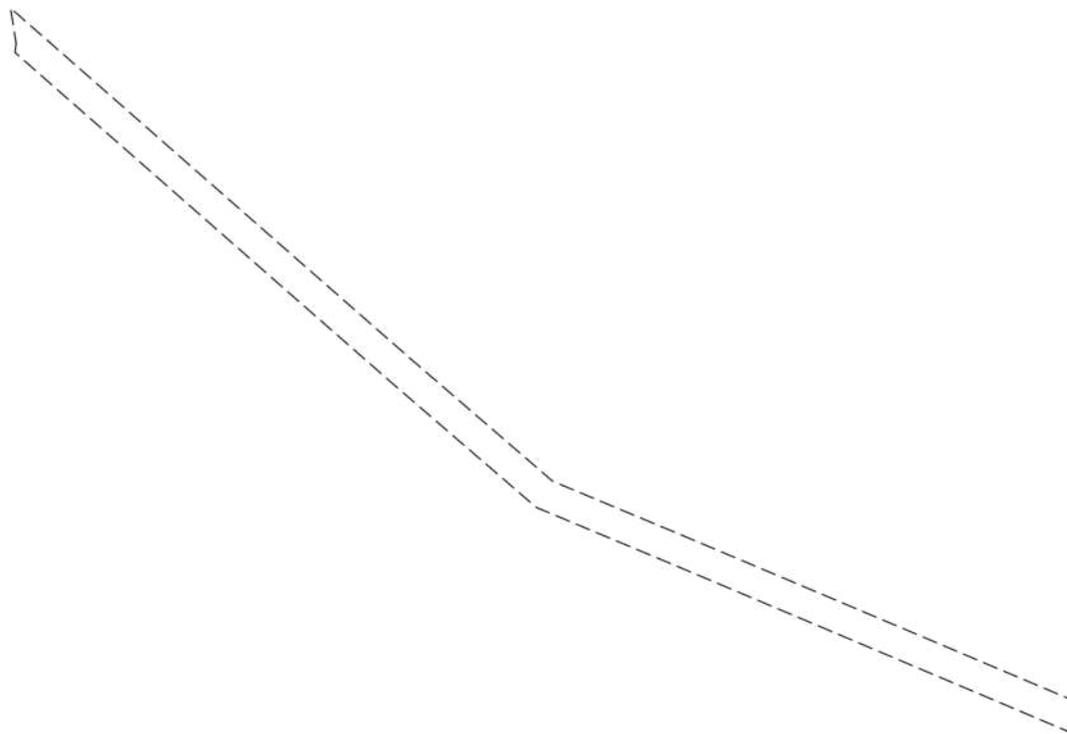

Масштаб 1:9000

Условные обозначения:

ДОКУМЕНТ ПОДПИСАН
ЭЛЕКТРОННОЙ ПОДПИСЬЮ

Сертификат: 00ВВ056В7401СВ38D2В3576АСDС8425108

Владелец: ФЕДЕРАЛЬНАЯ СЛУЖБА ГОСУДАРСТВЕННОЙ
РЕГИСТРАЦИИ, КАДАСТРА И КАРТОГРАФИИ
Действителен: с 27.06.2023 по 19.09.2024

ПОЛНОЕ НАИМЕНОВАНИЕ ДОЛЖНОСТИ

инициалы, фамилия

Земельный участок

вид объекта недвижимости

Лист № 96 раздела 4

Всего листов раздела 4: 121

Всего разделов: 7

Всего листов выписки: 2333


17.06.2024г. № КУВИ-001/2024-161391662

Кадастровый номер:

47:14:0000000:32(Единое землепользование)

План (чертеж, схема) части земельного участка

Учетный номер части: 47:14:0000000:32/880

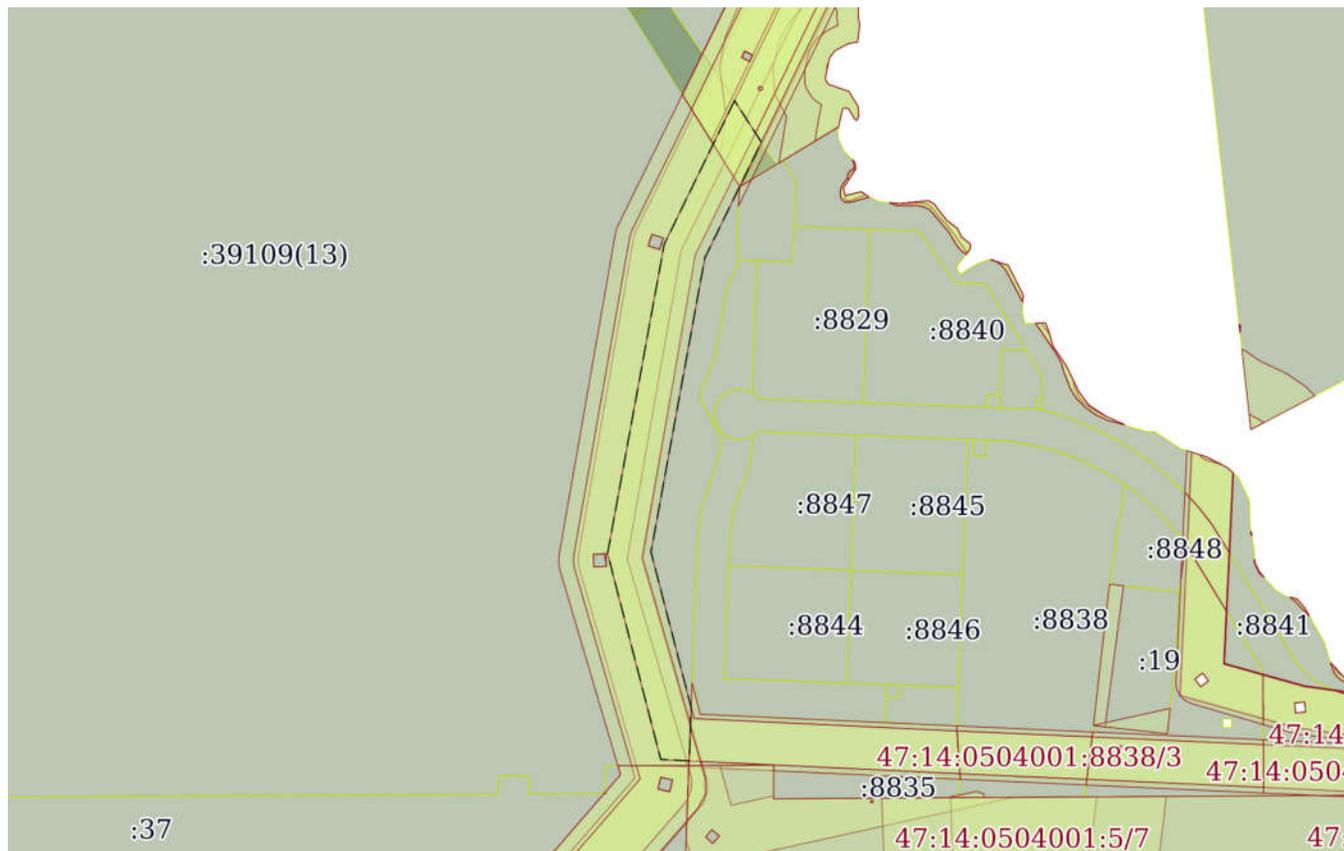

Масштаб 1:7000

Условные обозначения:



ДОКУМЕНТ ПОДПИСАН
ЭЛЕКТРОННОЙ ПОДПИСЬЮ

Сертификат: 00ВВ056В7401СВ38D2В3576АСDС8425108

Владелец: ФЕДЕРАЛЬНАЯ СЛУЖБА ГОСУДАРСТВЕННОЙ
РЕГИСТРАЦИИ, КАДАСТРА И КАРТОГРАФИИ
Действителен: с 27.06.2023 по 19.09.2024

полное наименование должности

инициалы, фамилия

Земельный участок

вид объекта недвижимости

Лист № 97 раздела 4

Всего листов раздела 4: 121

Всего разделов: 7

Всего листов выписки: 2333


17.06.2024г. № КУВИ-001/2024-161391662

Кадастровый номер:

47:14:0000000:32(Единое землепользование)

План (чертеж, схема) части земельного участка

Учетный номер части: 47:14:0000000:32/881

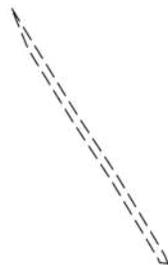

Масштаб 1:4000

Условные обозначения:

ДОКУМЕНТ ПОДПИСАН
ЭЛЕКТРОННОЙ ПОДПИСЬЮ

Сертификат: 00ВВ056В7401СВ38D2В3576АСDС8425108

Владелец: ФЕДЕРАЛЬНАЯ СЛУЖБА ГОСУДАРСТВЕННОЙ
РЕГИСТРАЦИИ, КАДАСТРА И КАРТОГРАФИИ
Действителен: с 27.06.2023 по 19.09.2024

полное наименование должности

инициалы, фамилия


Земельный участок
вид объекта недвижимости

Лист № 98 раздела 4	Всего листов раздела 4: 121	Всего разделов: 7	Всего листов выписки: 2333
---------------------	-----------------------------	-------------------	----------------------------

17.06.2024г. № КУВИ-001/2024-161391662

Кадастровый номер: 47:14:0000000:32(Единое землепользование)

План (чертеж, схема) части земельного участка Учетный номер части: 47:14:0000000:32/882

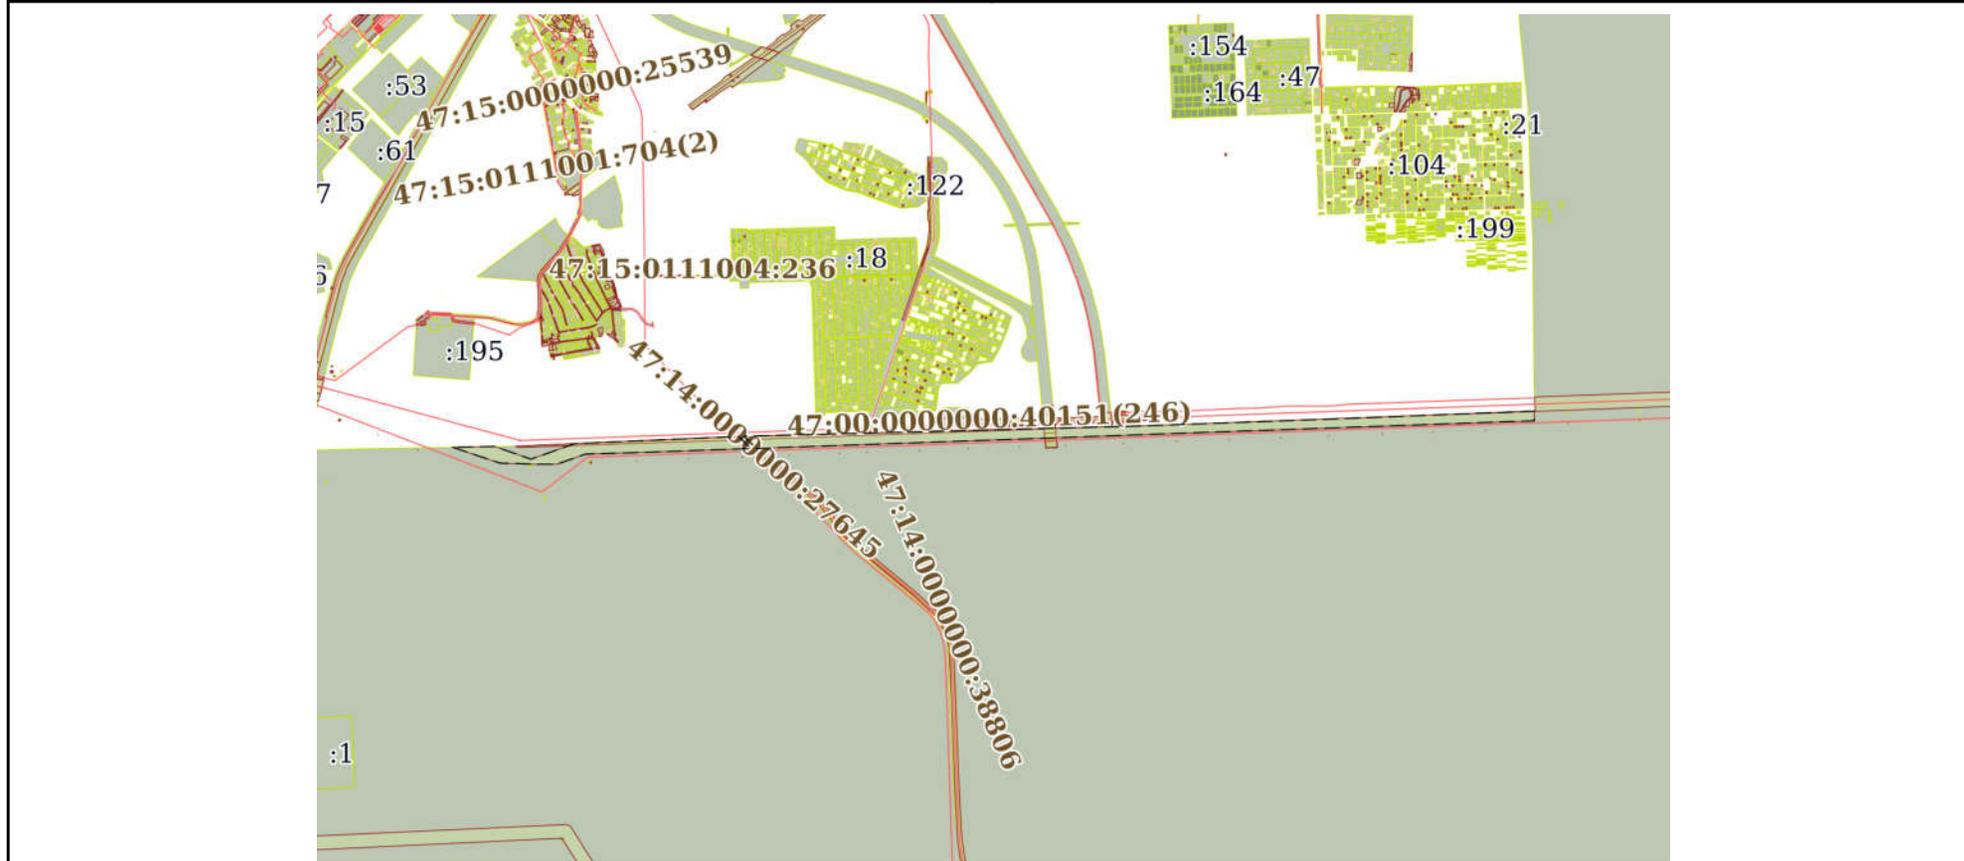

Масштаб 1:40000 Условные обозначения:

полное наименование должности	инициалы, фамилия
-------------------------------	-------------------



ДОКУМЕНТ ПОДПИСАН
ЭЛЕКТРОННОЙ ПОДПИСЬЮ

Сертификат: 00ВВ056В7401СВ38D2В3576АСDС8425108
Владелец: ФЕДЕРАЛЬНАЯ СЛУЖБА ГОСУДАРСТВЕННОЙ
РЕГИСТРАЦИИ, КАДАСТРА И КАРТОГРАФИИ
Действителен: с 27.06.2023 по 19.09.2024

Земельный участок
вид объекта недвижимости

Лист № 99 раздела 4

Всего листов раздела 4: 121

Всего разделов: 7

Всего листов выписки: 2333


17.06.2024г. № КУВИ-001/2024-161391662

Кадастровый номер:

47:14:0000000:32(Единое землепользование)

План (чертеж, схема) части земельного участка

Учетный номер части: 47:14:0000000:32/883

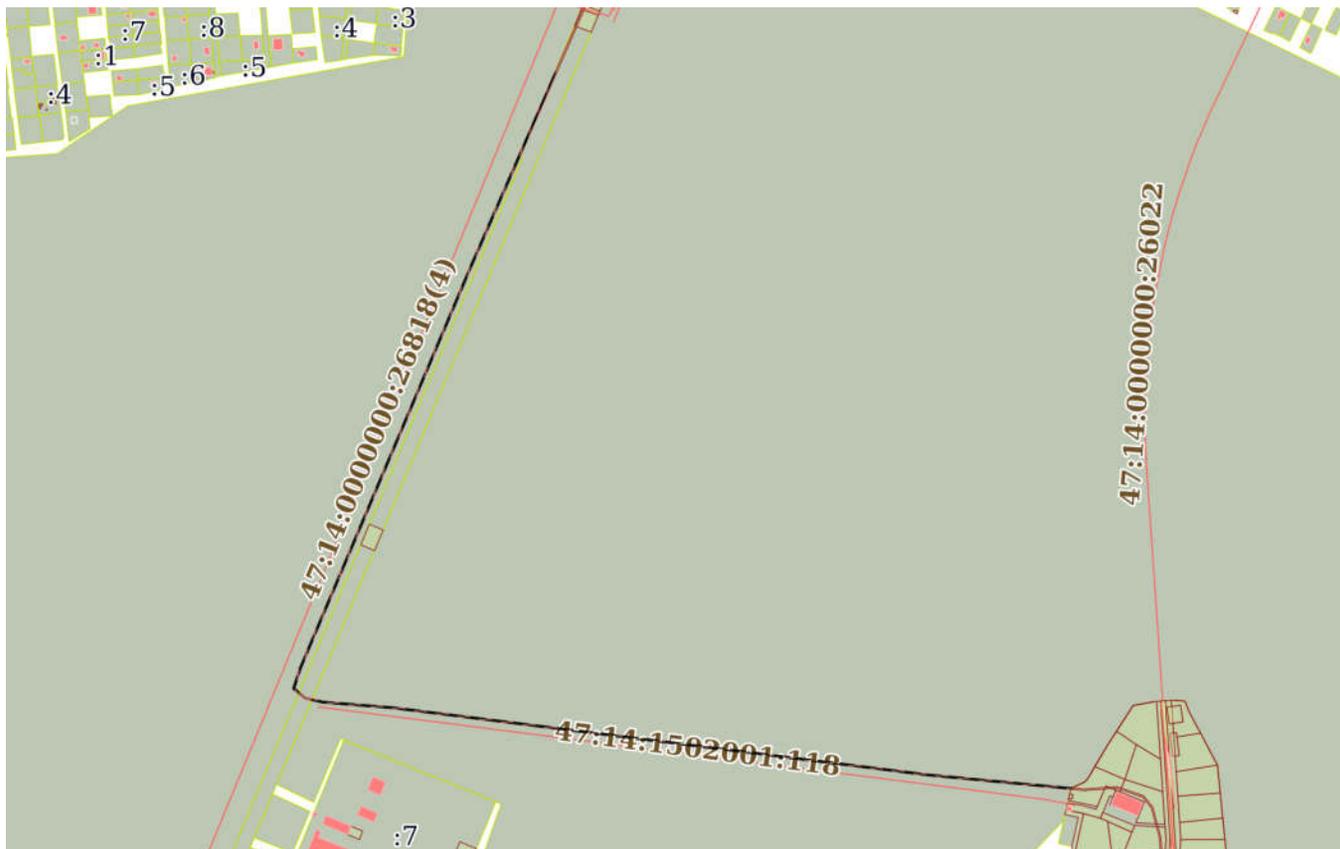

Масштаб 1:10000

Условные обозначения:



ДОКУМЕНТ ПОДПИСАН
ЭЛЕКТРОННОЙ ПОДПИСЬЮ

Сертификат: 00ВВ056В7401СВ38D2В3576АСDС8425108

Владелец: ФЕДЕРАЛЬНАЯ СЛУЖБА ГОСУДАРСТВЕННОЙ
РЕГИСТРАЦИИ, КАДАСТРА И КАРТОГРАФИИ
Действителен: с 27.06.2023 по 19.09.2024

полное наименование должности

инициалы, фамилия


Земельный участок
вид объекта недвижимости

Лист № 100 раздела 4	Всего листов раздела 4: 121	Всего разделов: 7	Всего листов выписки: 2333
----------------------	-----------------------------	-------------------	----------------------------

17.06.2024г. № КУВИ-001/2024-161391662

Кадастровый номер: 47:14:0000000:32(Единое землепользование)

План (чертеж, схема) части земельного участка Учетный номер части: 47:14:0000000:32/884

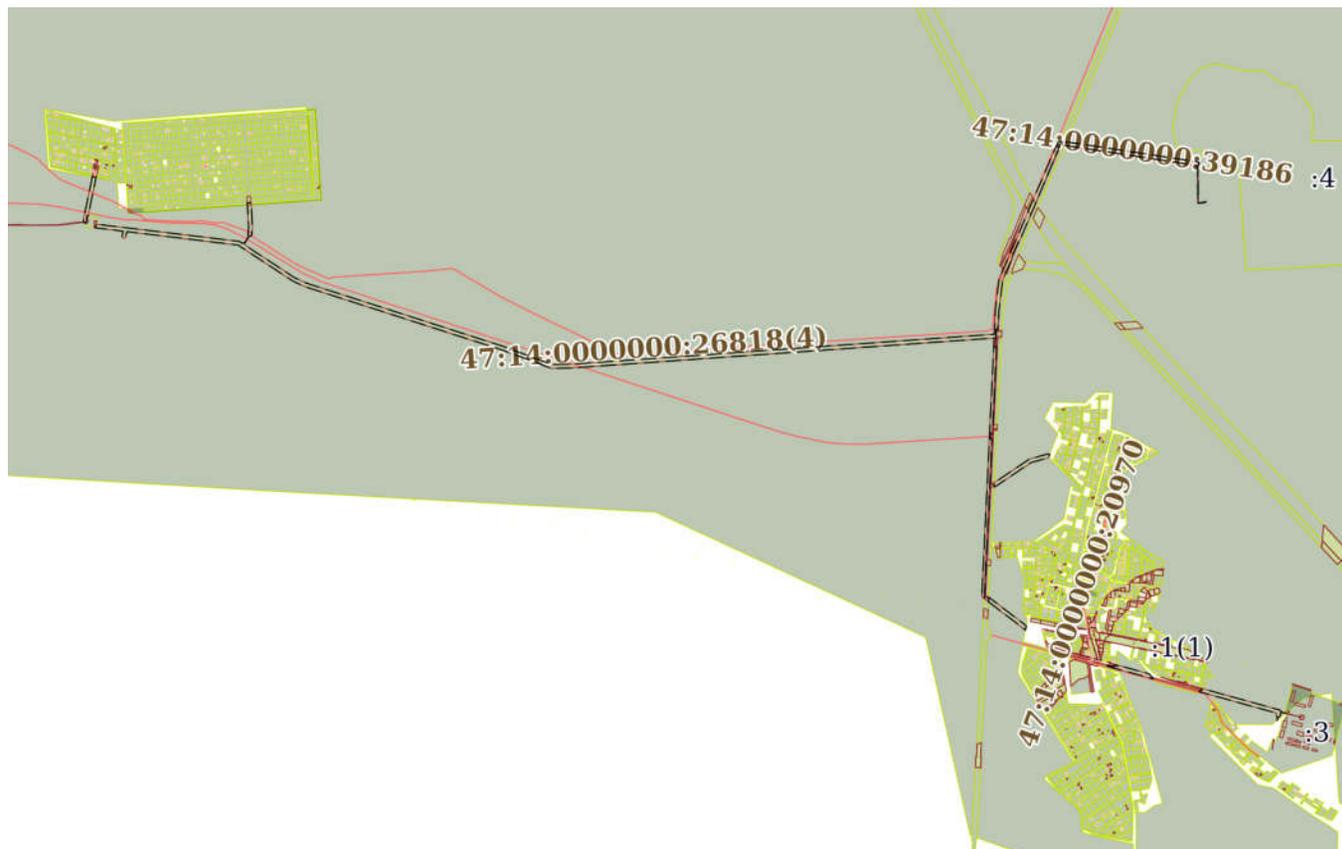

Масштаб 1:40000 Условные обозначения:



**ДОКУМЕНТ ПОДПИСАН
ЭЛЕКТРОННОЙ ПОДПИСЬЮ**

Сертификат: 00BV056V7401CB38D2B3576ACDC8425108
 Владелец: ФЕДЕРАЛЬНАЯ СЛУЖБА ГОСУДАРСТВЕННОЙ
 РЕГИСТРАЦИИ, КАДАСТРА И КАРТОГРАФИИ
 Действителен: с 27.06.2023 по 19.09.2024

ПОЛНОЕ НАИМЕНОВАНИЕ ДОЛЖНОСТИ		инициалы, фамилия
-------------------------------	--	-------------------

Земельный участок

вид объекта недвижимости

Лист № 101 раздела 4

Всего листов раздела 4: 121

Всего разделов: 7

Всего листов выписки: 2333


17.06.2024г. № КУВИ-001/2024-161391662

Кадастровый номер:

47:14:0000000:32(Единое землепользование)

План (чертеж, схема) части земельного участка

Учетный номер части: 47:14:0000000:32/885

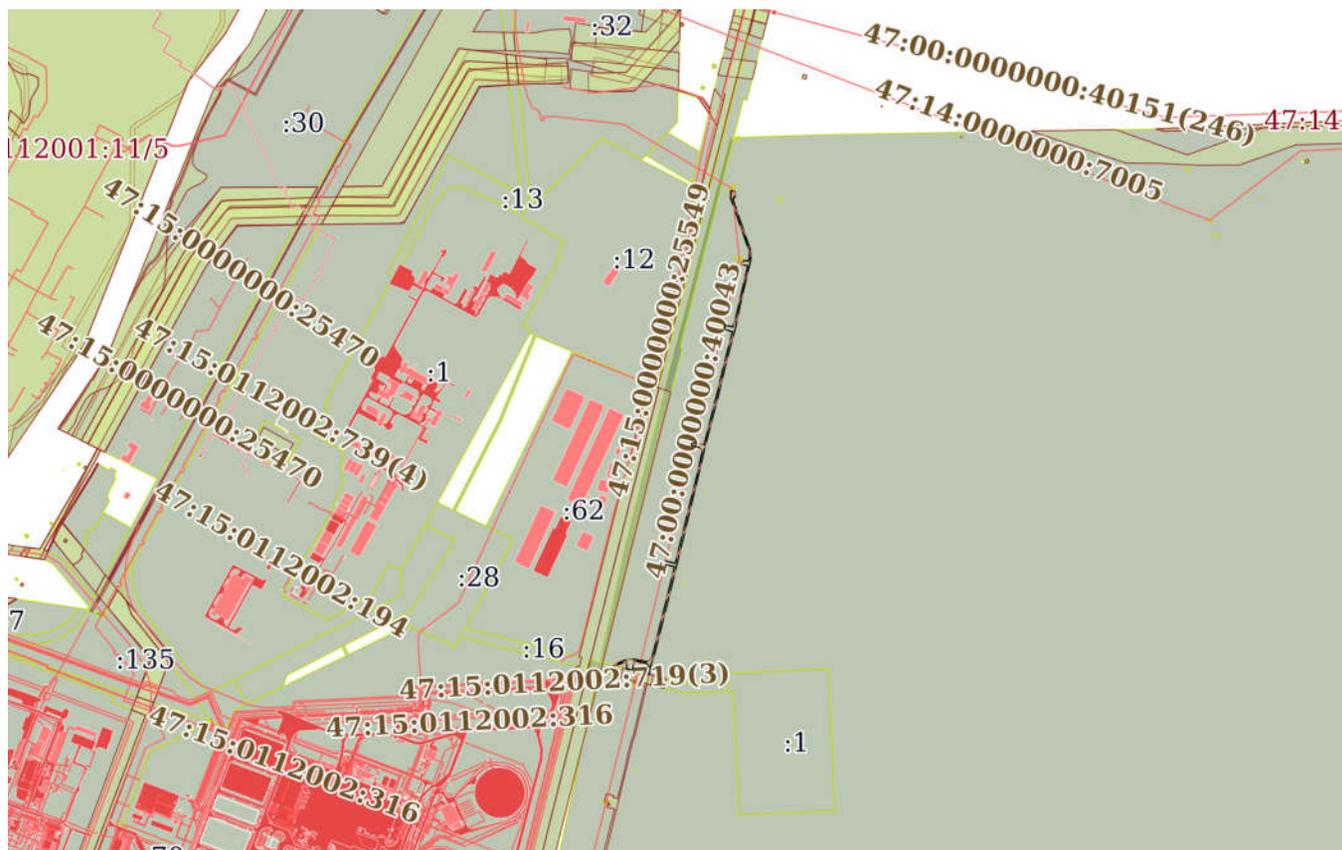

Масштаб 1:20000

Условные обозначения:



ДОКУМЕНТ ПОДПИСАН
ЭЛЕКТРОННОЙ ПОДПИСЬЮ

Сертификат: 00ВВ056В7401СВ38D2В3576АСDС8425108
Владелец: ФЕДЕРАЛЬНАЯ СЛУЖБА ГОСУДАРСТВЕННОЙ
РЕГИСТРАЦИИ, КАДАСТРА И КАРТОГРАФИИ
Действителен: с 27.06.2023 по 19.09.2024

полное наименование должности

инициалы, фамилия


Земельный участок
вид объекта недвижимости

Лист № 102 раздела 4	Всего листов раздела 4: 121	Всего разделов: 7	Всего листов выписки: 2333
----------------------	-----------------------------	-------------------	----------------------------

17.06.2024г. № КУВИ-001/2024-161391662

Кадастровый номер: 47:14:0000000:32(Единое землепользование)

План (чертеж, схема) части земельного участка Учетный номер части: 47:14:0000000:32/886

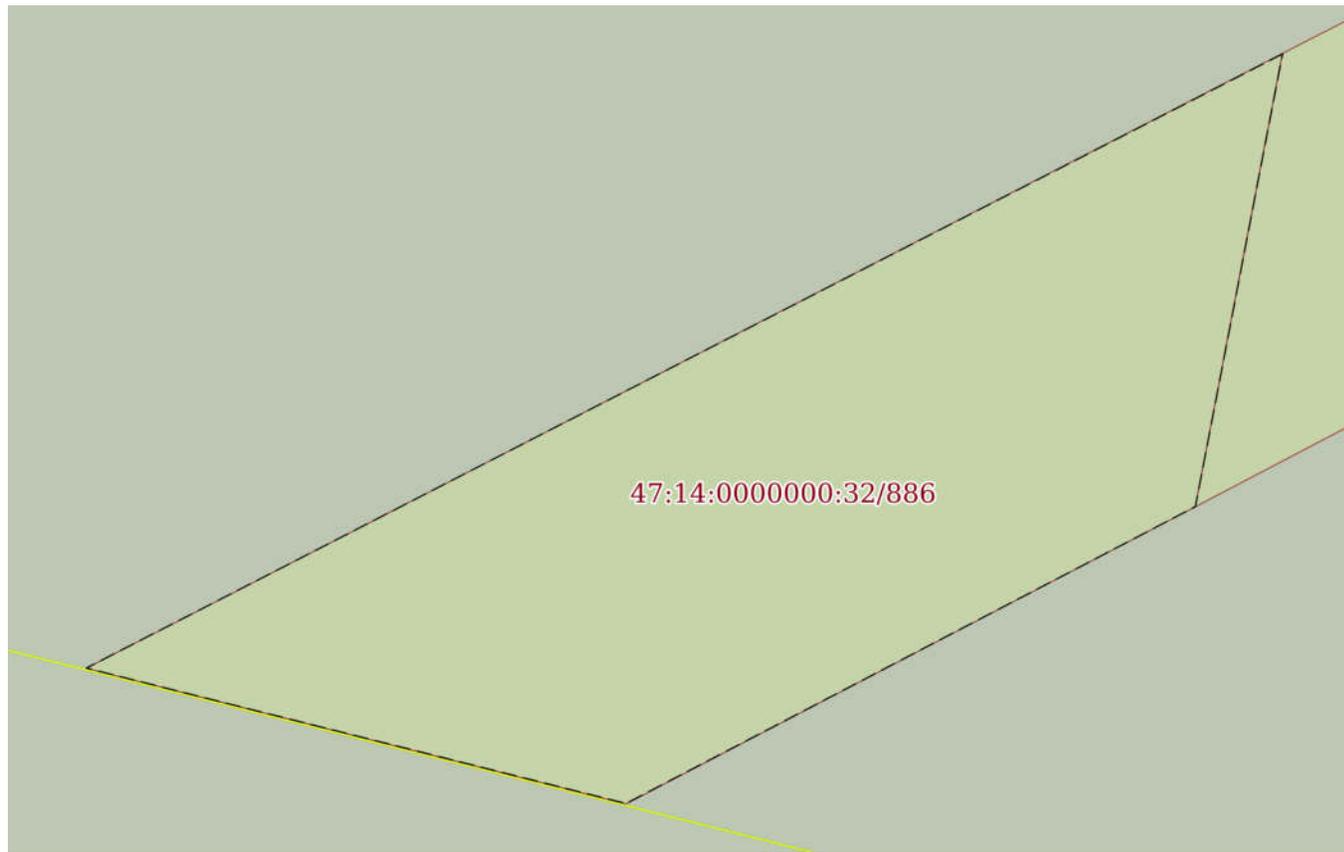

Масштаб 1:80 Условные обозначения:

полное наименование должности	инициалы, фамилия
-------------------------------	-------------------



ДОКУМЕНТ ПОДПИСАН
ЭЛЕКТРОННОЙ ПОДПИСЬЮ

Сертификат: 00BV056B7401CB38D2B3576ACDC8425108
Владелец: ФЕДЕРАЛЬНАЯ СЛУЖБА ГОСУДАРСТВЕННОЙ
РЕГИСТРАЦИИ, КАДАСТРА И КАРТОГРАФИИ
Действителен: с 27.06.2023 по 19.09.2024

Земельный участок

вид объекта недвижимости

Лист № 103 раздела 4

Всего листов раздела 4: 121

Всего разделов: 7

Всего листов выписки: 2333

17.06.2024г. № КУВИ-001/2024-161391662

Кадастровый номер:

47:14:0000000:32(Единое землепользование)

План (чертеж, схема) части земельного участка

Учетный номер части: 47:14:0000000:32/887



Масштаб 1:20000

Условные обозначения:

ДОКУМЕНТ ПОДПИСАН
ЭЛЕКТРОННОЙ ПОДПИСЬЮ

Сертификат: 00ВВ056В7401СВ38D2В3576АСDС8425108

Владелец: ФЕДЕРАЛЬНАЯ СЛУЖБА ГОСУДАРСТВЕННОЙ
РЕГИСТРАЦИИ, КАДАСТРА И КАРТОГРАФИИ
Действителен: с 27.06.2023 по 19.09.2024

полное наименование должности

инициалы, фамилия

Земельный участок

вид объекта недвижимости

Лист № 104 раздела 4

Всего листов раздела 4: 121

Всего разделов: 7

Всего листов выписки: 2333

17.06.2024г. № КУВИ-001/2024-161391662

Кадастровый номер:

47:14:0000000:32(Единое землепользование)

План (чертеж, схема) части земельного участка

Учетный номер части: 47:14:0000000:32/888

Масштаб 1:3000

Условные обозначения:



ДОКУМЕНТ ПОДПИСАН
ЭЛЕКТРОННОЙ ПОДПИСЬЮ

Сертификат: 00ВВ056В7401СВ38D2В3576АСDC8425108

Владелец: ФЕДЕРАЛЬНАЯ СЛУЖБА ГОСУДАРСТВЕННОЙ

РЕГИСТРАЦИИ, КАДАСТРА И КАРТОГРАФИИ

Действителен: с 27.06.2023 по 19.09.2024

полное наименование должности

инициалы, фамилия

Земельный участок

вид объекта недвижимости

Лист № 105 раздела 4

Всего листов раздела 4: 121

Всего разделов: 7

Всего листов выписки: 2333


17.06.2024г. № КУВИ-001/2024-161391662

Кадастровый номер:

47:14:0000000:32(Единое землепользование)

План (чертеж, схема) части земельного участка

Учетный номер части: 47:14:0000000:32/889

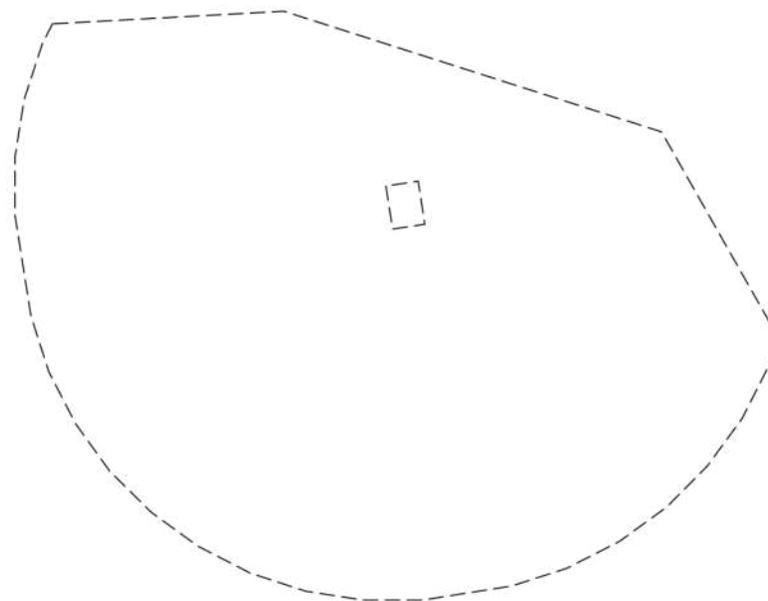

Масштаб 1:200

Условные обозначения:


ДОКУМЕНТ ПОДПИСАН
ЭЛЕКТРОННОЙ ПОДПИСЬЮ

Сертификат: 00ВВ056В7401СВ38D2В3576АСDС8425108

Владелец: ФЕДЕРАЛЬНАЯ СЛУЖБА ГОСУДАРСТВЕННОЙ
РЕГИСТРАЦИИ, КАДАСТРА И КАРТОГРАФИИ
Действителен: с 27.06.2023 по 19.09.2024

ПОЛНОЕ НАИМЕНОВАНИЕ ДОЛЖНОСТИ

инициалы, фамилия

 Земельный участок			
вид объекта недвижимости			
Лист № 106 раздела 4	Всего листов раздела 4: 121	Всего разделов: 7	Всего листов выписки: 2333
17.06.2024г. № КУВИ-001/2024-161391662			
Кадастровый номер:		47:14:0000000:32(Единое землепользование)	
План (чертеж, схема) части земельного участка		Учетный номер части: 47:14:0000000:32/890	
			
Масштаб 1:40000	Условные обозначения:		

полное наименование должности	 ДОКУМЕНТ ПОДПИСАН ЭЛЕКТРОННОЙ ПОДПИСЬЮ	инициалы, фамилия
	Сертификат: 00ВВ056В7401СВ38D2В3576АСDС8425108 Владелец: ФЕДЕРАЛЬНАЯ СЛУЖБА ГОСУДАРСТВЕННОЙ РЕГИСТРАЦИИ, КАДАСТРА И КАРТОГРАФИИ Действителен: с 27.06.2023 по 19.09.2024	

Земельный участок

вид объекта недвижимости

Лист № 107 раздела 4

Всего листов раздела 4: 121

Всего разделов: 7

Всего листов выписки: 2333

17.06.2024г. № КУВИ-001/2024-161391662

Кадастровый номер:

47:14:0000000:32(Единое землепользование)

План (чертеж, схема) части земельного участка

Учетный номер части: 47:14:0000000:32/891



Масштаб 1:300000

Условные обозначения:

ДОКУМЕНТ ПОДПИСАН
ЭЛЕКТРОННОЙ ПОДПИСЬЮ

Сертификат: 00ВВ056В7401СВ38D2В3576АСDC8425108

Владелец: ФЕДЕРАЛЬНАЯ СЛУЖБА ГОСУДАРСТВЕННОЙ
РЕГИСТРАЦИИ, КАДАСТРА И КАРТОГРАФИИ
Действителен: с 27.06.2023 по 19.09.2024

полное наименование должности

инициалы, фамилия

Земельный участок

вид объекта недвижимости

Лист № 108 раздела 4

Всего листов раздела 4: 121

Всего разделов: 7

Всего листов выписки: 2333


17.06.2024г. № КУВИ-001/2024-161391662

Кадастровый номер:

47:14:0000000:32(Единое землепользование)

План (чертеж, схема) части земельного участка

Учетный номер части: 47:14:0000000:32/892

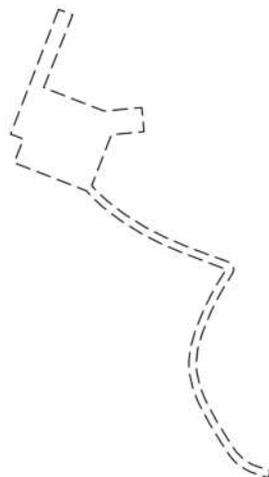

Масштаб 1:2000

Условные обозначения:

ДОКУМЕНТ ПОДПИСАН
ЭЛЕКТРОННОЙ ПОДПИСЬЮ

Сертификат: 00ВВ056В7401СВ38D2В3576АСDС8425108

Владелец: ФЕДЕРАЛЬНАЯ СЛУЖБА ГОСУДАРСТВЕННОЙ
РЕГИСТРАЦИИ, КАДАСТРА И КАРТОГРАФИИ
Действителен: с 27.06.2023 по 19.09.2024

полное наименование должности

инициалы, фамилия

Земельный участок

вид объекта недвижимости

Лист № 109 раздела 4

Всего листов раздела 4: 121

Всего разделов: 7

Всего листов выписки: 2333


17.06.2024г. № КУВИ-001/2024-161391662

Кадастровый номер:

47:14:0000000:32(Единое землепользование)

План (чертеж, схема) части земельного участка

Учетный номер части: 47:14:0000000:32/893

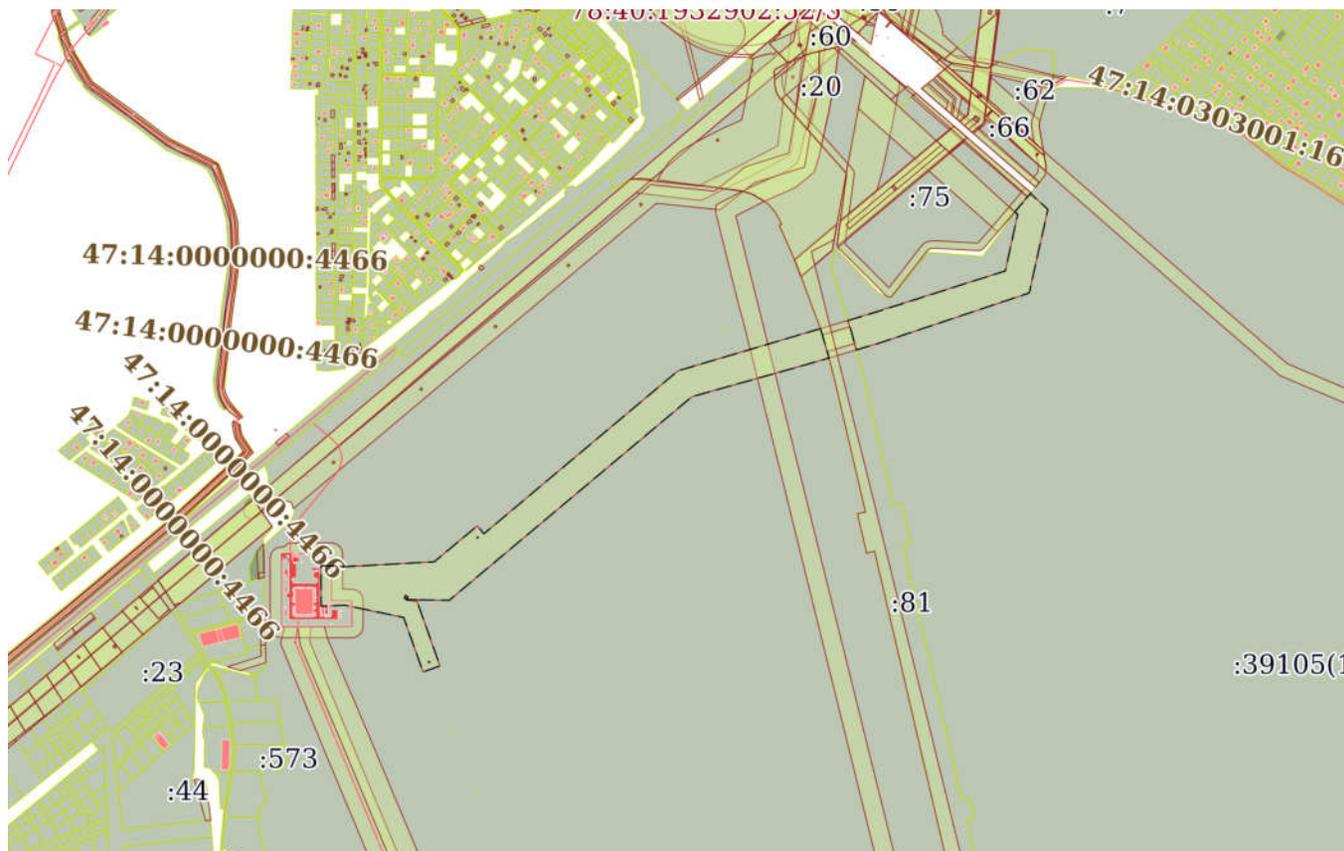

Масштаб 1:20000

Условные обозначения:



ДОКУМЕНТ ПОДПИСАН
ЭЛЕКТРОННОЙ ПОДПИСЬЮ

Сертификат: 00ВВ056В7401СВ38D2В3576АСDC8425108

Владелец: ФЕДЕРАЛЬНАЯ СЛУЖБА ГОСУДАРСТВЕННОЙ
РЕГИСТРАЦИИ, КАДАСТРА И КАРТОГРАФИИ
Действителен: с 27.06.2023 по 19.09.2024

полное наименование должности

инициалы, фамилия


Земельный участок
вид объекта недвижимости

Лист № 110 раздела 4	Всего листов раздела 4: 121	Всего разделов: 7	Всего листов выписки: 2333
----------------------	-----------------------------	-------------------	----------------------------

17.06.2024г. № КУВИ-001/2024-161391662

Кадастровый номер: 47:14:0000000:32(Единое землепользование)

План (чертеж, схема) части земельного участка Учетный номер части: 47:14:0000000:32/894

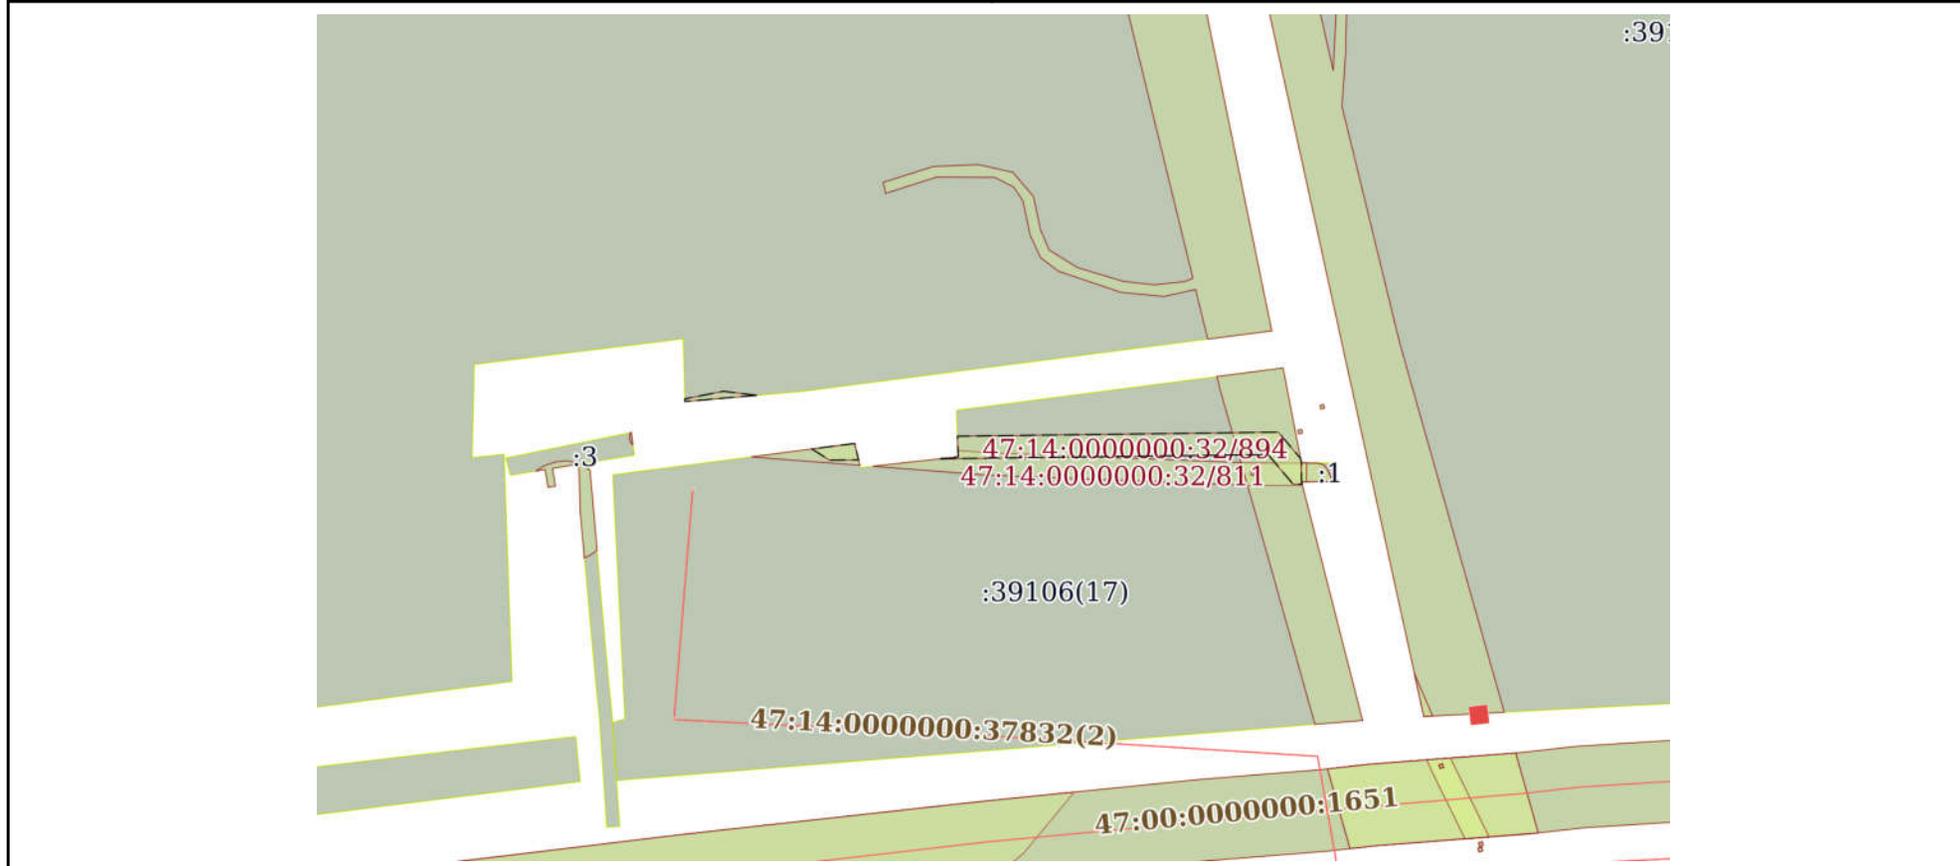

Масштаб 1:2000 Условные обозначения:

полное наименование должности	инициалы, фамилия
-------------------------------	-------------------



ДОКУМЕНТ ПОДПИСАН
ЭЛЕКТРОННОЙ ПОДПИСЬЮ

Сертификат: 00ВВ056В7401СВ38D2В3576АСDС8425108
Владелец: ФЕДЕРАЛЬНАЯ СЛУЖБА ГОСУДАРСТВЕННОЙ
РЕГИСТРАЦИИ, КАДАСТРА И КАРТОГРАФИИ
Действителен: с 27.06.2023 по 19.09.2024

Земельный участок

вид объекта недвижимости

Лист № 111 раздела 4

Всего листов раздела 4: 121

Всего разделов: 7

Всего листов выписки: 2333


17.06.2024г. № КУВИ-001/2024-161391662

Кадастровый номер:

47:14:0000000:32(Единое землепользование)

План (чертеж, схема) части земельного участка

Учетный номер части: 47:14:0000000:32/895

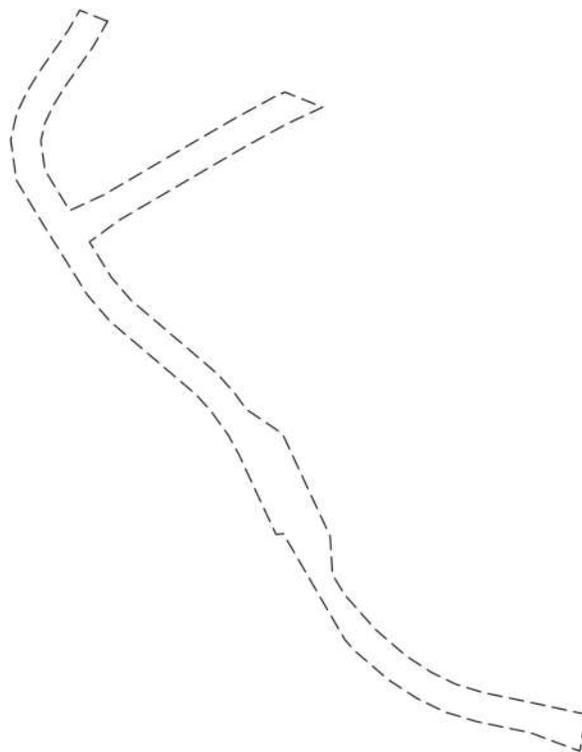

Масштаб 1:2000

Условные обозначения:

ДОКУМЕНТ ПОДПИСАН
ЭЛЕКТРОННОЙ ПОДПИСЬЮ

Сертификат: 00ВВ056В7401СВ38D2В3576АСDС8425108

Владелец: ФЕДЕРАЛЬНАЯ СЛУЖБА ГОСУДАРСТВЕННОЙ
РЕГИСТРАЦИИ, КАДАСТРА И КАРТОГРАФИИ
Действителен: с 27.06.2023 по 19.09.2024

полное наименование должности

инициалы, фамилия

Земельный участок

вид объекта недвижимости

Лист № 112 раздела 4

Всего листов раздела 4: 121

Всего разделов: 7

Всего листов выписки: 2333

17.06.2024г. № КУВИ-001/2024-161391662

Кадастровый номер:

47:14:0000000:32(Единое землепользование)

План (чертеж, схема) части земельного участка

Учетный номер части: 47:14:0000000:32/896



Масштаб 1:800

Условные обозначения:

ДОКУМЕНТ ПОДПИСАН
ЭЛЕКТРОННОЙ ПОДПИСЬЮ

Сертификат: 00ВВ056В7401СВ38D2В3576АСDC8425108

Владелец: ФЕДЕРАЛЬНАЯ СЛУЖБА ГОСУДАРСТВЕННОЙ
РЕГИСТРАЦИИ, КАДАСТРА И КАРТОГРАФИИ
Действителен: с 27.06.2023 по 19.09.2024

полное наименование должности

инициалы, фамилия


Земельный участок
вид объекта недвижимости

Лист № 113 раздела 4	Всего листов раздела 4: 121	Всего разделов: 7	Всего листов выписки: 2333
----------------------	-----------------------------	-------------------	----------------------------

17.06.2024г. № КУВИ-001/2024-161391662

Кадастровый номер: 47:14:0000000:32(Единое землепользование)

План (чертеж, схема) части земельного участка Учетный номер части: 47:14:0000000:32/897

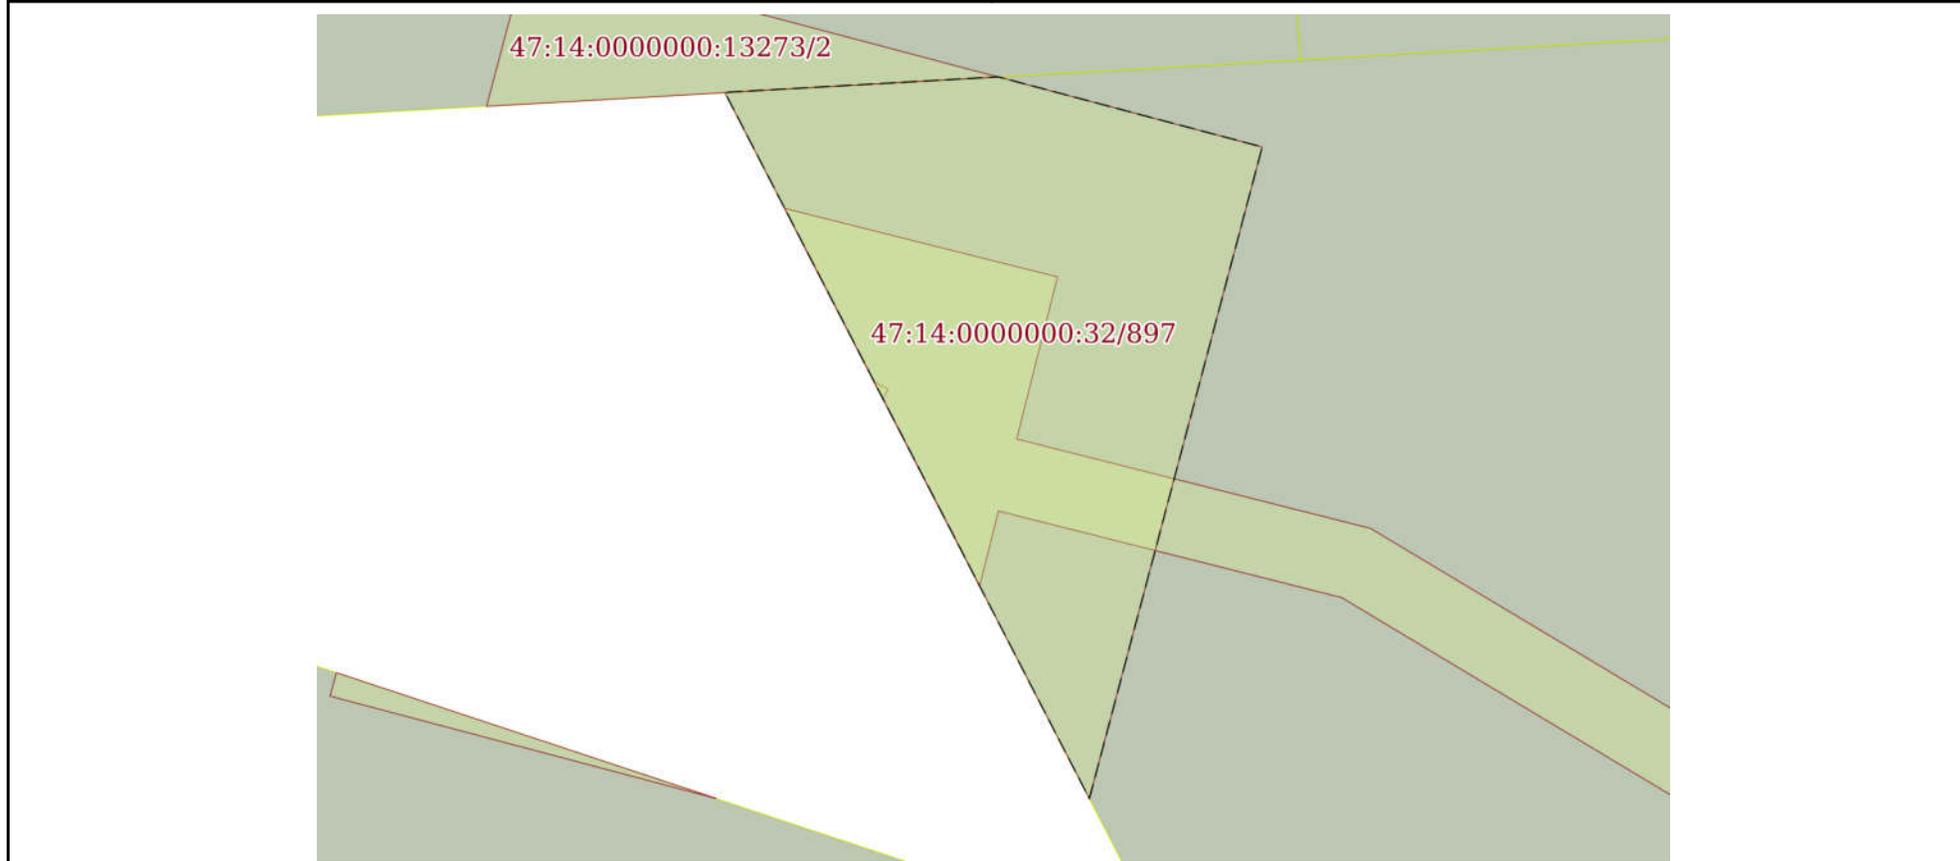

Масштаб 1:200 Условные обозначения:

полное наименование должности	 ДОКУМЕНТ ПОДПИСАН ЭЛЕКТРОННОЙ ПОДПИСЬЮ Сертификат: 00ВВ056В7401СВ38D2В3576АСDС8425108 Владелец: ФЕДЕРАЛЬНАЯ СЛУЖБА ГОСУДАРСТВЕННОЙ РЕГИСТРАЦИИ, КАДАСТРА И КАРТОГРАФИИ Действителен: с 27.06.2023 по 19.09.2024	инициалы, фамилия
-------------------------------	---	-------------------

Земельный участок

вид объекта недвижимости

Лист № 114 раздела 4

Всего листов раздела 4: 121

Всего разделов: 7

Всего листов выписки: 2333


17.06.2024г. № КУВИ-001/2024-161391662

Кадастровый номер:

47:14:0000000:32(Единое землепользование)

План (чертеж, схема) части земельного участка

Учетный номер части: 47:14:0000000:32/898

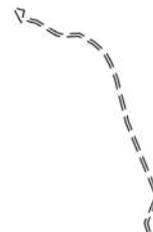

Масштаб 1:5000

Условные обозначения:

ДОКУМЕНТ ПОДПИСАН
ЭЛЕКТРОННОЙ ПОДПИСЬЮ

Сертификат: 00ВВ056В7401СВ38D2В3576АСDC8425108

Владелец: ФЕДЕРАЛЬНАЯ СЛУЖБА ГОСУДАРСТВЕННОЙ
РЕГИСТРАЦИИ, КАДАСТРА И КАРТОГРАФИИ
Действителен: с 27.06.2023 по 19.09.2024

полное наименование должности

инициалы, фамилия

Земельный участок
вид объекта недвижимости

Лист № 115 раздела 4

Всего листов раздела 4: 121

Всего разделов: 7

Всего листов выписки: 2333


17.06.2024г. № КУВИ-001/2024-161391662

Кадастровый номер:

47:14:0000000:32(Единое землепользование)

План (чертеж, схема) части земельного участка

Учетный номер части: 47:14:0000000:32/899

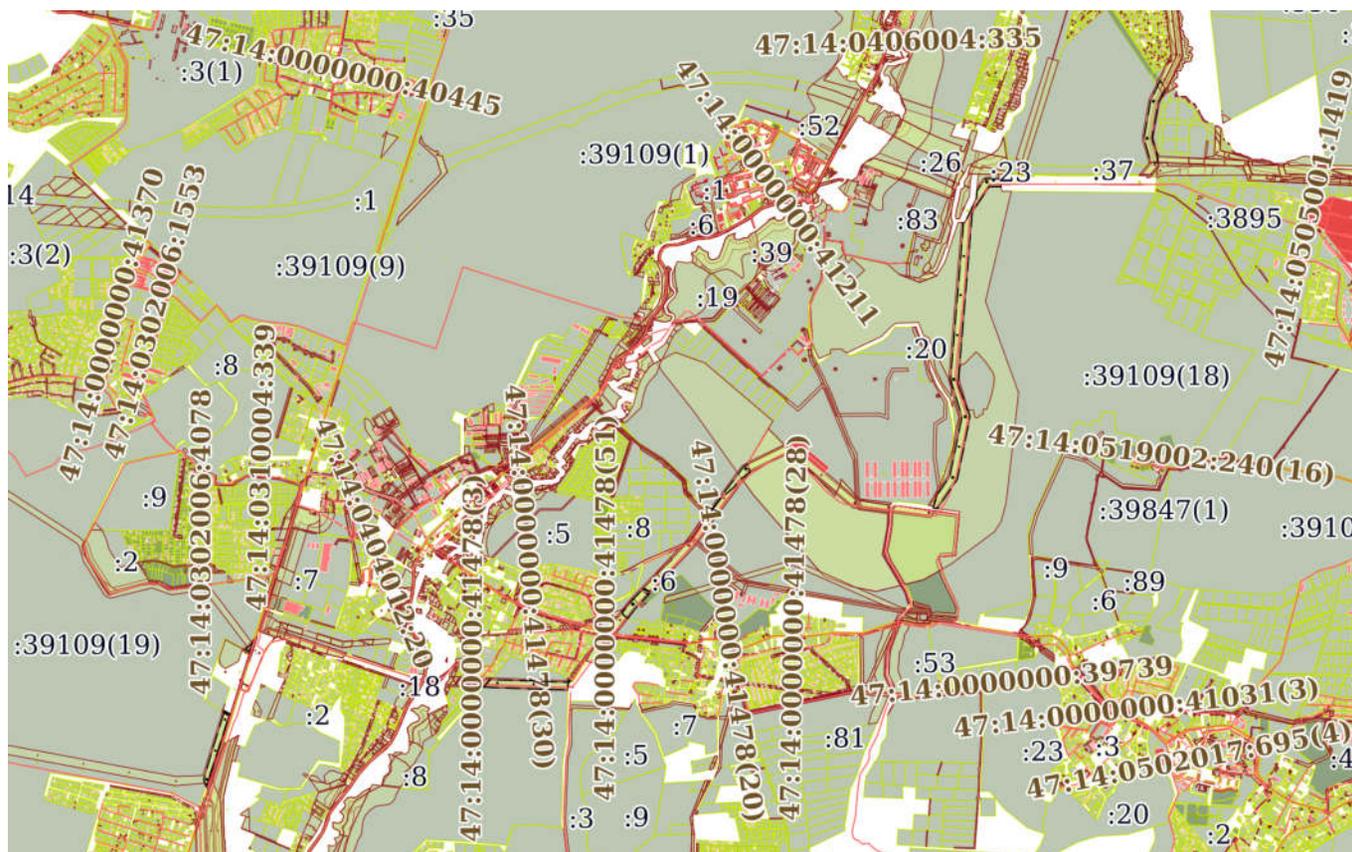

Масштаб 1:60000

Условные обозначения:

ДОКУМЕНТ ПОДПИСАН
ЭЛЕКТРОННОЙ ПОДПИСЬЮ

Сертификат: 00ВВ056В7401СВ38D2В3576АСDС8425108

Владелец: ФЕДЕРАЛЬНАЯ СЛУЖБА ГОСУДАРСТВЕННОЙ
РЕГИСТРАЦИИ, КАДАСТРА И КАРТОГРАФИИ
Действителен: с 27.06.2023 по 19.09.2024

ПОЛНОЕ НАИМЕНОВАНИЕ ДОЛЖНОСТИ

инициалы, фамилия

Земельный участок

вид объекта недвижимости

Лист № 116 раздела 4

Всего листов раздела 4: 121

Всего разделов: 7

Всего листов выписки: 2333


17.06.2024г. № КУВИ-001/2024-161391662

Кадастровый номер:

47:14:0000000:32(Единое землепользование)

План (чертеж, схема) части земельного участка

Учетный номер части: 47:14:0000000:32/900

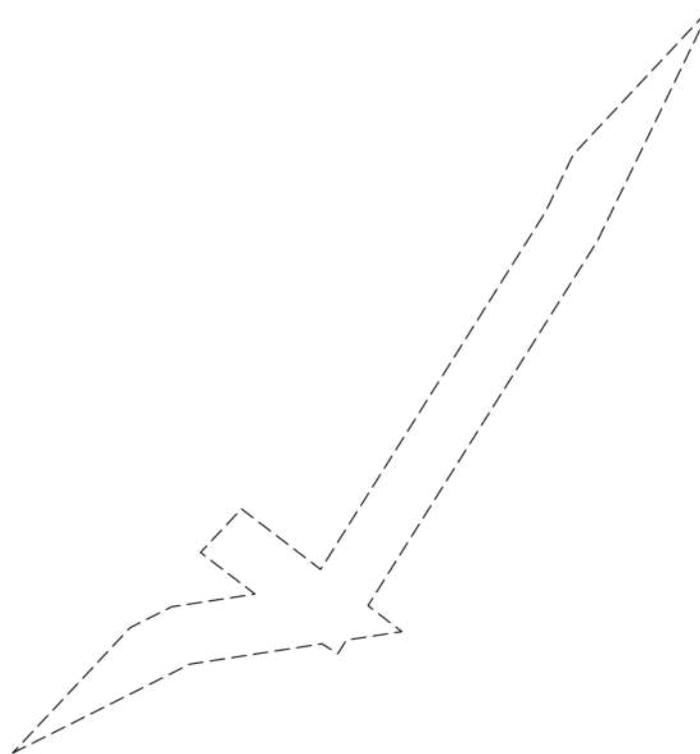

Масштаб 1:500

Условные обозначения:

ДОКУМЕНТ ПОДПИСАН
ЭЛЕКТРОННОЙ ПОДПИСЬЮ

Сертификат: 00ВВ056В7401СВ38D2В3576АСDC8425108

Владелец: ФЕДЕРАЛЬНАЯ СЛУЖБА ГОСУДАРСТВЕННОЙ

РЕГИСТРАЦИИ, КАДАСТРА И КАРТОГРАФИИ

Действителен: с 27.06.2023 по 19.09.2024

полное наименование должности

инициалы, фамилия

Земельный участок
вид объекта недвижимости

Лист № 117 раздела 4	Всего листов раздела 4: 121	Всего разделов: 7	Всего листов выписки: 2333
----------------------	-----------------------------	-------------------	----------------------------

17.06.2024г. № КУВИ-001/2024-161391662

Кадастровый номер: 47:14:0000000:32(Единое землепользование)

План (чертеж, схема) части земельного участка Учетный номер части: 47:14:0000000:32/901



Масштаб 1:70 Условные обозначения:

полное наименование должности		инициалы, фамилия
-------------------------------	--	-------------------



**ДОКУМЕНТ ПОДПИСАН
ЭЛЕКТРОННОЙ ПОДПИСЬЮ**

Сертификат: 00ВВ056В7401СВ38D2В3576АСDС8425108
 Владелец: ФЕДЕРАЛЬНАЯ СЛУЖБА ГОСУДАРСТВЕННОЙ
 РЕГИСТРАЦИИ, КАДАСТРА И КАРТОГРАФИИ
 Действителен: с 27.06.2023 по 19.09.2024

Земельный участок

вид объекта недвижимости

Лист № 118 раздела 4

Всего листов раздела 4: 121

Всего разделов: 7

Всего листов выписки: 2333


17.06.2024г. № КУВИ-001/2024-161391662

Кадастровый номер:

47:14:0000000:32(Единое землепользование)

План (чертеж, схема) части земельного участка

Учетный номер части: 47:14:0000000:32/902

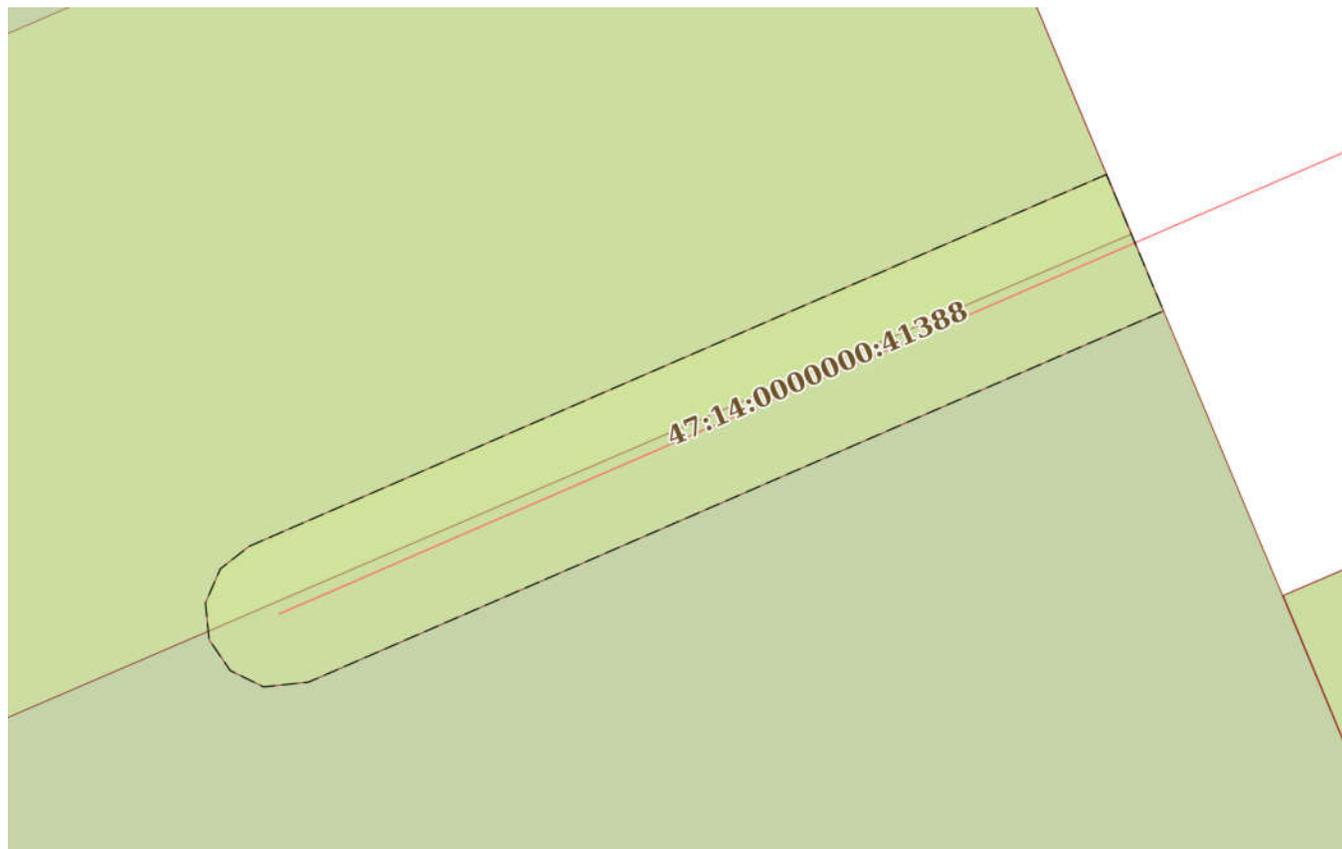

Масштаб 1:200

Условные обозначения:

ДОКУМЕНТ ПОДПИСАН
ЭЛЕКТРОННОЙ ПОДПИСЬЮ

Сертификат: 00ВВ056В7401СВ38D2В3576АСDС8425108

Владелец: ФЕДЕРАЛЬНАЯ СЛУЖБА ГОСУДАРСТВЕННОЙ
РЕГИСТРАЦИИ, КАДАСТРА И КАРТОГРАФИИ
Действителен: с 27.06.2023 по 19.09.2024

полное наименование должности

инициалы, фамилия

Земельный участок

вид объекта недвижимости

Лист № 119 раздела 4

Всего листов раздела 4: 121

Всего разделов: 7

Всего листов выписки: 2333

17.06.2024г. № КУВИ-001/2024-161391662

Кадастровый номер:

47:14:0000000:32(Единое землепользование)

План (чертеж, схема) части земельного участка

Учетный номер части: 47:14:0000000:32/903



Масштаб 1:9000

Условные обозначения:

ДОКУМЕНТ ПОДПИСАН
ЭЛЕКТРОННОЙ ПОДПИСЬЮ

Сертификат: 00ВВ056В7401СВ38D2В3576АСDС8425108

Владелец: ФЕДЕРАЛЬНАЯ СЛУЖБА ГОСУДАРСТВЕННОЙ
РЕГИСТРАЦИИ, КАДАСТРА И КАРТОГРАФИИ
Действителен: с 27.06.2023 по 19.09.2024

полное наименование должности

инициалы, фамилия

Земельный участок
вид объекта недвижимости

Лист № 120 раздела 4 Всего листов раздела 4: 121 Всего разделов: 7 Всего листов выписки: 2333

17.06.2024г. № КУВИ-001/2024-161391662

Кадастровый номер: 47:14:0000000:32(Единое землепользование)

План (чертеж, схема) части земельного участка Учетный номер части: 47:14:0000000:32/904



Масштаб 1:9000 Условные обозначения:


 ДОКУМЕНТ ПОДПИСАН
 ЭЛЕКТРОННОЙ ПОДПИСЬЮ
 Сертификат: 00ВВ056В7401СВ38D2В3576АСDС8425108
 Владелец: ФЕДЕРАЛЬНАЯ СЛУЖБА ГОСУДАРСТВЕННОЙ
 РЕГИСТРАЦИИ, КАДАСТРА И КАРТОГРАФИИ
 Действителен: с 27.06.2023 по 19.09.2024

полное наименование должности

инициалы, фамилия

Земельный участок

вид объекта недвижимости

Лист № 121 раздела 4

Всего листов раздела 4: 121

Всего разделов: 7

Всего листов выписки: 2333


17.06.2024г. № КУВИ-001/2024-161391662

Кадастровый номер:

47:14:0000000:32(Единое землепользование)

План (чертеж, схема) части земельного участка

Учетный номер части: 47:14:0000000:32/905

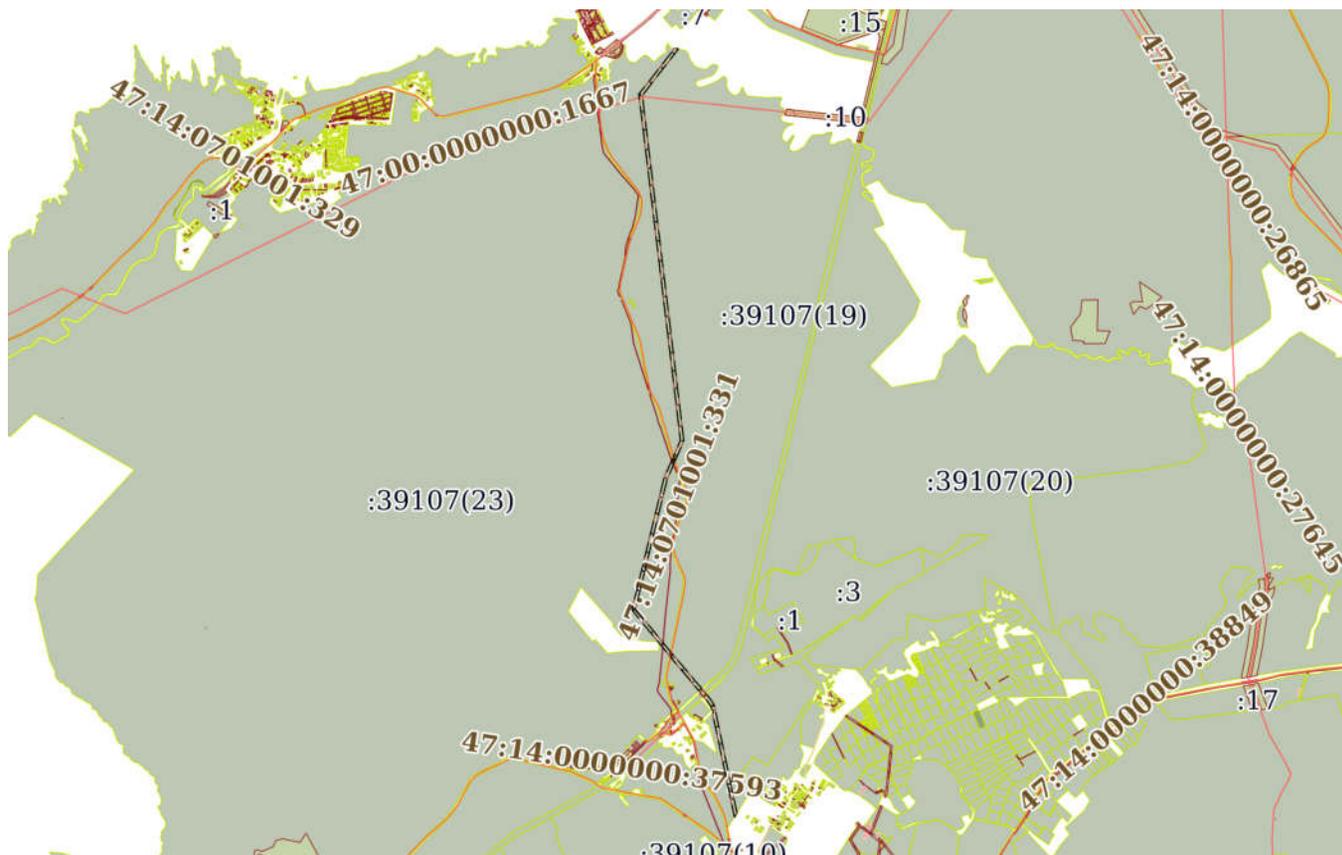

Масштаб 1:100000

Условные обозначения:



ДОКУМЕНТ ПОДПИСАН
ЭЛЕКТРОННОЙ ПОДПИСЬЮ

Сертификат: 00ВВ056В7401СВ38D2В3576АСDС8425108

Владелец: ФЕДЕРАЛЬНАЯ СЛУЖБА ГОСУДАРСТВЕННОЙ

РЕГИСТРАЦИИ, КАДАСТРА И КАРТОГРАФИИ

Действителен: с 27.06.2023 по 19.09.2024

полное наименование должности

инициалы, фамилия

Выписка из Единого государственного реестра недвижимости об объекте недвижимости

Сведения о частях земельного участка

Земельный участок		
вид объекта недвижимости		
Лист № 1 раздела 4.1	Всего листов раздела 4.1: 128	Всего разделов: 7
Всего листов выписки: 2333		
17.06.2024г. № КУВИ-001/2024-161391662		
Кадастровый номер:		47:14:0000000:32(Единое землепользование)
Учетный номер части	Площадь, м2	Содержание ограничения в использовании или ограничения права на объект недвижимости или обременения объекта недвижимости
1	2	3
47:14:0000000:32/204		данные отсутствуют
47:14:0000000:32/205		данные отсутствуют
47:14:0000000:32/206		вид ограничения (обременения): аренда; Срок действия: не установлен; реквизиты документа-основания: договор аренды от 04.04.2011 № 47-47-01/001/2011-259 выдан: -; Сведения о лицах в пользу которых или в связи с которыми установлены (устанавливаются) ограничение прав и обременение объекта недвижимости: ООО "Ломоносовский леспромхоз"; Содержание ограничения (обременения): Ленинградская область, Ломоносовский район, Ломоносовское лесничество, Копорское участковое лесничество, квартал № 49 (выдел 4)
47:14:0000000:32/207		данные отсутствуют
47:14:0000000:32/208		вид ограничения (обременения): аренда; Срок действия: не установлен; реквизиты документа-основания: договор аренды (субаренды) от 05.10.2009 № 47-78-01/016/2009-198; Сведения о лицах в пользу которых или в связи с которыми установлены (устанавливаются) ограничение прав и обременение объекта недвижимости: ФГУП "ЦНИИ им.акад. А.Н. Крылова"; Содержание ограничения (обременения): Ленинградская область, Ломоносовский район, Ломоносовское лесничество, Сосновоборское участковое лесничество квартал 1 выдел 2-7(ч), 10(ч), 14(ч), 15(ч), 46(ч), 49(ч), 50(ч), квартал №2 выделы 3(ч), 55(ч).
47:14:0000000:32/209		данные отсутствуют
47:14:0000000:32/210		данные отсутствуют
47:14:0000000:32/211		данные отсутствуют
47:14:0000000:32/212		данные отсутствуют
47:14:0000000:32/213	21000	данные отсутствуют
47:14:0000000:32/214		данные отсутствуют
47:14:0000000:32/215		данные отсутствуют
47:14:0000000:32/216		данные отсутствуют
47:14:0000000:32/217		данные отсутствуют
47:14:0000000:32/218		данные отсутствуют



ДОКУМЕНТ ПОДПИСАН
ЭЛЕКТРОННОЙ ПОДПИСЬЮ

Сертификат: 00ВВ056В7401СВ38D2В3576АСDС8425108

Владелец: ФЕДЕРАЛЬНАЯ СЛУЖБА ГОСУДАРСТВЕННОЙ
РЕГИСТРАЦИИ, КАДАСТРА И КАРТОГРАФИИ
Действителен: с 27.06.2023 по 19.09.2024

полное наименование должности

инициалы, фамилия

Земельный участок

вид объекта недвижимости

Лист № 2 раздела 4.1

Всего листов раздела 4.1: 128

Всего разделов: 7

Всего листов выписки: 2333

17.06.2024г. № КУВИ-001/2024-161391662

Кадастровый номер:

47:14:0000000:32(Единое землепользование)

47:14:0000000:32/219	62000	данные отсутствуют
47:14:0000000:32/220		данные отсутствуют
47:14:0000000:32/221		данные отсутствуют
47:14:0000000:32/222		данные отсутствуют
47:14:0000000:32/223		данные отсутствуют
47:14:0000000:32/224		данные отсутствуют
47:14:0000000:32/225		данные отсутствуют
47:14:0000000:32/226		данные отсутствуют
47:14:0000000:32/227		данные отсутствуют
47:14:0000000:32/228		данные отсутствуют
47:14:0000000:32/229		данные отсутствуют
47:14:0000000:32/230		данные отсутствуют
47:14:0000000:32/231		данные отсутствуют
47:14:0000000:32/232		данные отсутствуют
47:14:0000000:32/233		данные отсутствуют
47:14:0000000:32/234		данные отсутствуют
47:14:0000000:32/235		данные отсутствуют
47:14:0000000:32/236		данные отсутствуют
47:14:0000000:32/237		данные отсутствуют
47:14:0000000:32/238		данные отсутствуют
47:14:0000000:32/239		данные отсутствуют
47:14:0000000:32/240		данные отсутствуют
47:14:0000000:32/241		данные отсутствуют
47:14:0000000:32/242		данные отсутствуют
47:14:0000000:32/243		данные отсутствуют
47:14:0000000:32/244		данные отсутствуют
47:14:0000000:32/246		данные отсутствуют
47:14:0000000:32/247		данные отсутствуют
47:14:0000000:32/248		данные отсутствуют
47:14:0000000:32/249		данные отсутствуют



ДОКУМЕНТ ПОДПИСАН
ЭЛЕКТРОННОЙ ПОДПИСЬЮ

Сертификат: 00BV056V7401CB38D2B3576ACDC8425108

Владелец: ФЕДЕРАЛЬНАЯ СЛУЖБА ГОСУДАРСТВЕННОЙ

РЕГИСТРАЦИИ, КАДАСТРА И КАРТОГРАФИИ

Действителен: с 27.06.2023 по 19.09.2024

полное наименование должности

инициалы, фамилия

Земельный участок

вид объекта недвижимости

Лист № 3 раздела 4.1

Всего листов раздела 4.1: 128

Всего разделов: 7

Всего листов выписки: 2333

17.06.2024г. № КУВИ-001/2024-161391662

Кадастровый номер:

47:14:0000000:32(Единое землепользование)

47:14:0000000:32/250	данные отсутствуют
47:14:0000000:32/251	данные отсутствуют
47:14:0000000:32/252	данные отсутствуют
47:14:0000000:32/253	данные отсутствуют
47:14:0000000:32/254	данные отсутствуют
47:14:0000000:32/255	данные отсутствуют
47:14:0000000:32/256	данные отсутствуют
47:14:0000000:32/257	данные отсутствуют
47:14:0000000:32/258	данные отсутствуют
47:14:0000000:32/259	данные отсутствуют
47:14:0000000:32/260	данные отсутствуют
47:14:0000000:32/261	данные отсутствуют
47:14:0000000:32/262	данные отсутствуют
47:14:0000000:32/263	данные отсутствуют
47:14:0000000:32/264	данные отсутствуют
47:14:0000000:32/265	данные отсутствуют
47:14:0000000:32/266	данные отсутствуют
47:14:0000000:32/267	данные отсутствуют
47:14:0000000:32/268	данные отсутствуют
47:14:0000000:32/269	данные отсутствуют
47:14:0000000:32/270	данные отсутствуют
47:14:0000000:32/271	данные отсутствуют
47:14:0000000:32/272	данные отсутствуют
47:14:0000000:32/273	данные отсутствуют
47:14:0000000:32/274	данные отсутствуют
47:14:0000000:32/275	данные отсутствуют
47:14:0000000:32/276	данные отсутствуют
47:14:0000000:32/277	данные отсутствуют
47:14:0000000:32/278	данные отсутствуют
47:14:0000000:32/279	данные отсутствуют



ДОКУМЕНТ ПОДПИСАН
ЭЛЕКТРОННОЙ ПОДПИСЬЮ

Сертификат: 00ВВ056В7401СВ38D2В3576АСDС8425108

Владелец: ФЕДЕРАЛЬНАЯ СЛУЖБА ГОСУДАРСТВЕННОЙ

РЕГИСТРАЦИИ, КАДАСТРА И КАРТОГРАФИИ

Действителен: с 27.06.2023 по 19.09.2024

полное наименование должности

инициалы, фамилия

Земельный участок

вид объекта недвижимости

Лист № 4 раздела 4.1

Всего листов раздела 4.1: 128

Всего разделов: 7

Всего листов выписки: 2333

17.06.2024г. № КУВИ-001/2024-161391662

Кадастровый номер:

47:14:0000000:32(Единое землепользование)

47:14:0000000:32/280	данные отсутствуют
47:14:0000000:32/281	данные отсутствуют
47:14:0000000:32/282	данные отсутствуют
47:14:0000000:32/283	данные отсутствуют
47:14:0000000:32/284	данные отсутствуют
47:14:0000000:32/285	данные отсутствуют
47:14:0000000:32/286	данные отсутствуют
47:14:0000000:32/287	данные отсутствуют
47:14:0000000:32/288	данные отсутствуют
47:14:0000000:32/289	данные отсутствуют
47:14:0000000:32/290	данные отсутствуют
47:14:0000000:32/291	данные отсутствуют
47:14:0000000:32/292	данные отсутствуют
47:14:0000000:32/293	данные отсутствуют
47:14:0000000:32/294	данные отсутствуют
47:14:0000000:32/295	данные отсутствуют
47:14:0000000:32/296	данные отсутствуют
47:14:0000000:32/297	данные отсутствуют
47:14:0000000:32/298	данные отсутствуют
47:14:0000000:32/299	данные отсутствуют
47:14:0000000:32/300	данные отсутствуют
47:14:0000000:32/301	данные отсутствуют
47:14:0000000:32/302	данные отсутствуют
47:14:0000000:32/303	данные отсутствуют
47:14:0000000:32/304	данные отсутствуют
47:14:0000000:32/305	данные отсутствуют
47:14:0000000:32/306	данные отсутствуют
47:14:0000000:32/307	данные отсутствуют
47:14:0000000:32/308	данные отсутствуют
47:14:0000000:32/309	данные отсутствуют



ДОКУМЕНТ ПОДПИСАН
ЭЛЕКТРОННОЙ ПОДПИСЬЮ

Сертификат: 00BV056V7401CB38D2B3576ACDC8425108

Владелец: ФЕДЕРАЛЬНАЯ СЛУЖБА ГОСУДАРСТВЕННОЙ

РЕГИСТРАЦИИ, КАДАСТРА И КАРТОГРАФИИ

Действителен: с 27.06.2023 по 19.09.2024

полное наименование должности

инициалы, фамилия

Земельный участок

вид объекта недвижимости

Лист № 5 раздела 4.1

Всего листов раздела 4.1: 128

Всего разделов: 7

Всего листов выписки: 2333

17.06.2024г. № КУВИ-001/2024-161391662

Кадастровый номер:

47:14:0000000:32(Единое землепользование)

47:14:0000000:32/310	данные отсутствуют
47:14:0000000:32/311	данные отсутствуют
47:14:0000000:32/312	данные отсутствуют
47:14:0000000:32/313	данные отсутствуют
47:14:0000000:32/314	данные отсутствуют
47:14:0000000:32/315	данные отсутствуют
47:14:0000000:32/316	данные отсутствуют
47:14:0000000:32/317	данные отсутствуют
47:14:0000000:32/318	данные отсутствуют
47:14:0000000:32/319	данные отсутствуют
47:14:0000000:32/320	данные отсутствуют
47:14:0000000:32/321	данные отсутствуют
47:14:0000000:32/322	данные отсутствуют
47:14:0000000:32/323	данные отсутствуют
47:14:0000000:32/324	данные отсутствуют
47:14:0000000:32/325	данные отсутствуют
47:14:0000000:32/326	данные отсутствуют
47:14:0000000:32/327	данные отсутствуют
47:14:0000000:32/328	данные отсутствуют
47:14:0000000:32/329	данные отсутствуют
47:14:0000000:32/330	данные отсутствуют
47:14:0000000:32/331	данные отсутствуют
47:14:0000000:32/332	данные отсутствуют
47:14:0000000:32/333	данные отсутствуют
47:14:0000000:32/334	данные отсутствуют
47:14:0000000:32/335	данные отсутствуют
47:14:0000000:32/336	данные отсутствуют
47:14:0000000:32/337	данные отсутствуют
47:14:0000000:32/338	данные отсутствуют
47:14:0000000:32/339	данные отсутствуют



ДОКУМЕНТ ПОДПИСАН
ЭЛЕКТРОННОЙ ПОДПИСЬЮ

Сертификат: 00BV056V7401CB38D2B3576ACDC8425108

Владелец: ФЕДЕРАЛЬНАЯ СЛУЖБА ГОСУДАРСТВЕННОЙ

РЕГИСТРАЦИИ, КАДАСТРА И КАРТОГРАФИИ

Действителен: с 27.06.2023 по 19.09.2024

полное наименование должности

инициалы, фамилия

Земельный участок

вид объекта недвижимости

Лист № 6 раздела 4.1

Всего листов раздела 4.1: 128

Всего разделов: 7

Всего листов выписки: 2333

17.06.2024г. № КУВИ-001/2024-161391662

Кадастровый номер:

47:14:0000000:32(Единое землепользование)

47:14:0000000:32/340	данные отсутствуют
47:14:0000000:32/341	данные отсутствуют
47:14:0000000:32/342	данные отсутствуют
47:14:0000000:32/343	данные отсутствуют
47:14:0000000:32/344	данные отсутствуют
47:14:0000000:32/345	данные отсутствуют
47:14:0000000:32/346	данные отсутствуют
47:14:0000000:32/347	данные отсутствуют
47:14:0000000:32/348	данные отсутствуют
47:14:0000000:32/349	данные отсутствуют
47:14:0000000:32/350	данные отсутствуют
47:14:0000000:32/351	данные отсутствуют
47:14:0000000:32/352	данные отсутствуют
47:14:0000000:32/353	данные отсутствуют
47:14:0000000:32/354	данные отсутствуют
47:14:0000000:32/355	данные отсутствуют
47:14:0000000:32/356	данные отсутствуют
47:14:0000000:32/357	данные отсутствуют
47:14:0000000:32/358	данные отсутствуют
47:14:0000000:32/359	данные отсутствуют
47:14:0000000:32/360	данные отсутствуют
47:14:0000000:32/361	данные отсутствуют
47:14:0000000:32/362	данные отсутствуют
47:14:0000000:32/363	данные отсутствуют
47:14:0000000:32/364	данные отсутствуют
47:14:0000000:32/365	данные отсутствуют
47:14:0000000:32/366	данные отсутствуют
47:14:0000000:32/367	данные отсутствуют
47:14:0000000:32/368	данные отсутствуют
47:14:0000000:32/369	данные отсутствуют



ДОКУМЕНТ ПОДПИСАН
ЭЛЕКТРОННОЙ ПОДПИСЬЮ

Сертификат: 00ВВ056В7401СВ38D2В3576АСDС8425108

Владелец: ФЕДЕРАЛЬНАЯ СЛУЖБА ГОСУДАРСТВЕННОЙ

РЕГИСТРАЦИИ, КАДАСТРА И КАРТОГРАФИИ

Действителен: с 27.06.2023 по 19.09.2024

полное наименование должности

инициалы, фамилия

Земельный участок
вид объекта недвижимости

Лист № 7 раздела 4.1

Всего листов раздела 4.1: 128

Всего разделов: 7

Всего листов выписки: 2333

17.06.2024г. № КУВИ-001/2024-161391662

Кадастровый номер:

47:14:0000000:32(Единое землепользование)

47:14:0000000:32/370	данные отсутствуют
47:14:0000000:32/371	данные отсутствуют
47:14:0000000:32/372	данные отсутствуют
47:14:0000000:32/373	данные отсутствуют
47:14:0000000:32/374	данные отсутствуют
47:14:0000000:32/375	данные отсутствуют
47:14:0000000:32/376	данные отсутствуют
47:14:0000000:32/377	данные отсутствуют
47:14:0000000:32/378	данные отсутствуют
47:14:0000000:32/379	данные отсутствуют
47:14:0000000:32/380	данные отсутствуют
47:14:0000000:32/381	данные отсутствуют
47:14:0000000:32/382	данные отсутствуют
47:14:0000000:32/383	данные отсутствуют
47:14:0000000:32/384	данные отсутствуют
47:14:0000000:32/385	данные отсутствуют
47:14:0000000:32/386	данные отсутствуют
47:14:0000000:32/387	данные отсутствуют
47:14:0000000:32/388	данные отсутствуют
47:14:0000000:32/389	данные отсутствуют
47:14:0000000:32/390	данные отсутствуют
47:14:0000000:32/391	данные отсутствуют
47:14:0000000:32/392	данные отсутствуют
47:14:0000000:32/393	данные отсутствуют
47:14:0000000:32/394	данные отсутствуют
47:14:0000000:32/395	данные отсутствуют
47:14:0000000:32/396	данные отсутствуют
47:14:0000000:32/397	данные отсутствуют
47:14:0000000:32/398	данные отсутствуют
47:14:0000000:32/399	данные отсутствуют



ДОКУМЕНТ ПОДПИСАН
ЭЛЕКТРОННОЙ ПОДПИСЬЮ

Сертификат: 00BV056V7401CB38D2B3576ACDC8425108

Владелец: ФЕДЕРАЛЬНАЯ СЛУЖБА ГОСУДАРСТВЕННОЙ

РЕГИСТРАЦИИ, КАДАСТРА И КАРТОГРАФИИ

Действителен: с 27.06.2023 по 19.09.2024

полное наименование должности

инициалы, фамилия

Земельный участок

вид объекта недвижимости

Лист № 8 раздела 4.1

Всего листов раздела 4.1: 128

Всего разделов: 7

Всего листов выписки: 2333

17.06.2024г. № КУВИ-001/2024-161391662

Кадастровый номер:

47:14:0000000:32(Единое землепользование)

47:14:0000000:32/400	данные отсутствуют
47:14:0000000:32/401	данные отсутствуют
47:14:0000000:32/402	данные отсутствуют
47:14:0000000:32/403	данные отсутствуют
47:14:0000000:32/404	данные отсутствуют
47:14:0000000:32/405	данные отсутствуют
47:14:0000000:32/406	данные отсутствуют
47:14:0000000:32/407	данные отсутствуют
47:14:0000000:32/408	данные отсутствуют
47:14:0000000:32/409	данные отсутствуют
47:14:0000000:32/410	данные отсутствуют
47:14:0000000:32/411	данные отсутствуют
47:14:0000000:32/412	данные отсутствуют
47:14:0000000:32/413	данные отсутствуют
47:14:0000000:32/414	данные отсутствуют
47:14:0000000:32/415	данные отсутствуют
47:14:0000000:32/416	данные отсутствуют
47:14:0000000:32/417	данные отсутствуют
47:14:0000000:32/418	данные отсутствуют
47:14:0000000:32/419	данные отсутствуют
47:14:0000000:32/420	данные отсутствуют
47:14:0000000:32/421	данные отсутствуют
47:14:0000000:32/422	данные отсутствуют
47:14:0000000:32/423	данные отсутствуют
47:14:0000000:32/424	данные отсутствуют
47:14:0000000:32/425	данные отсутствуют
47:14:0000000:32/426	данные отсутствуют
47:14:0000000:32/427	данные отсутствуют
47:14:0000000:32/428	данные отсутствуют
47:14:0000000:32/429	данные отсутствуют



ДОКУМЕНТ ПОДПИСАН
ЭЛЕКТРОННОЙ ПОДПИСЬЮ

Сертификат: 00ВВ056В7401СВ38D2В3576АСDС8425108

Владелец: ФЕДЕРАЛЬНАЯ СЛУЖБА ГОСУДАРСТВЕННОЙ

РЕГИСТРАЦИИ, КАДАСТРА И КАРТОГРАФИИ

Действителен: с 27.06.2023 по 19.09.2024

полное наименование должности

инициалы, фамилия

Земельный участок

вид объекта недвижимости

Лист № 9 раздела 4.1

Всего листов раздела 4.1: 128

Всего разделов: 7

Всего листов выписки: 2333

17.06.2024г. № КУВИ-001/2024-161391662

Кадастровый номер:

47:14:0000000:32(Единое землепользование)

47:14:0000000:32/430	данные отсутствуют
47:14:0000000:32/431	данные отсутствуют
47:14:0000000:32/432	данные отсутствуют
47:14:0000000:32/433	данные отсутствуют
47:14:0000000:32/434	данные отсутствуют
47:14:0000000:32/435	данные отсутствуют
47:14:0000000:32/436	данные отсутствуют
47:14:0000000:32/437	данные отсутствуют
47:14:0000000:32/438	данные отсутствуют
47:14:0000000:32/439	данные отсутствуют
47:14:0000000:32/440	данные отсутствуют
47:14:0000000:32/441	данные отсутствуют
47:14:0000000:32/442	данные отсутствуют
47:14:0000000:32/443	данные отсутствуют
47:14:0000000:32/444	данные отсутствуют
47:14:0000000:32/445	данные отсутствуют
47:14:0000000:32/446	данные отсутствуют
47:14:0000000:32/447	данные отсутствуют
47:14:0000000:32/448	данные отсутствуют
47:14:0000000:32/449	данные отсутствуют
47:14:0000000:32/450	данные отсутствуют
47:14:0000000:32/451	данные отсутствуют
47:14:0000000:32/452	данные отсутствуют
47:14:0000000:32/453	данные отсутствуют
47:14:0000000:32/454	данные отсутствуют
47:14:0000000:32/455	данные отсутствуют
47:14:0000000:32/456	данные отсутствуют
47:14:0000000:32/457	данные отсутствуют
47:14:0000000:32/458	данные отсутствуют
47:14:0000000:32/459	данные отсутствуют



ДОКУМЕНТ ПОДПИСАН
ЭЛЕКТРОННОЙ ПОДПИСЬЮ

Сертификат: 00BV056V7401CB38D2B3576ACDC8425108

Владелец: ФЕДЕРАЛЬНАЯ СЛУЖБА ГОСУДАРСТВЕННОЙ

РЕГИСТРАЦИИ, КАДАСТРА И КАРТОГРАФИИ

Действителен: с 27.06.2023 по 19.09.2024

полное наименование должности

инициалы, фамилия

Земельный участок

вид объекта недвижимости

Лист № 10 раздела 4.1

Всего листов раздела 4.1: 128

Всего разделов: 7

Всего листов выписки: 2333

17.06.2024г. № КУВИ-001/2024-161391662

Кадастровый номер:

47:14:0000000:32(Единое землепользование)

47:14:0000000:32/460	данные отсутствуют
47:14:0000000:32/461	данные отсутствуют
47:14:0000000:32/462	данные отсутствуют
47:14:0000000:32/463	данные отсутствуют
47:14:0000000:32/464	данные отсутствуют
47:14:0000000:32/465	данные отсутствуют
47:14:0000000:32/466	данные отсутствуют
47:14:0000000:32/467	данные отсутствуют
47:14:0000000:32/468	данные отсутствуют
47:14:0000000:32/469	данные отсутствуют
47:14:0000000:32/470	данные отсутствуют
47:14:0000000:32/471	данные отсутствуют
47:14:0000000:32/472	данные отсутствуют
47:14:0000000:32/473	данные отсутствуют
47:14:0000000:32/474	данные отсутствуют
47:14:0000000:32/475	данные отсутствуют
47:14:0000000:32/476	данные отсутствуют
47:14:0000000:32/477	данные отсутствуют
47:14:0000000:32/478	данные отсутствуют
47:14:0000000:32/479	данные отсутствуют
47:14:0000000:32/480	данные отсутствуют
47:14:0000000:32/481	данные отсутствуют
47:14:0000000:32/482	данные отсутствуют
47:14:0000000:32/483	данные отсутствуют
47:14:0000000:32/484	данные отсутствуют
47:14:0000000:32/485	данные отсутствуют
47:14:0000000:32/486	данные отсутствуют
47:14:0000000:32/487	данные отсутствуют
47:14:0000000:32/488	данные отсутствуют
47:14:0000000:32/489	данные отсутствуют



ДОКУМЕНТ ПОДПИСАН
ЭЛЕКТРОННОЙ ПОДПИСЬЮ

Сертификат: 00BV056V7401CB38D2B3576ACDC8425108

Владелец: ФЕДЕРАЛЬНАЯ СЛУЖБА ГОСУДАРСТВЕННОЙ

РЕГИСТРАЦИИ, КАДАСТРА И КАРТОГРАФИИ

Действителен: с 27.06.2023 по 19.09.2024

полное наименование должности

инициалы, фамилия

Земельный участок

вид объекта недвижимости

Лист № 11 раздела 4.1

Всего листов раздела 4.1: 128

Всего разделов: 7

Всего листов выписки: 2333

17.06.2024г. № КУВИ-001/2024-161391662

Кадастровый номер:

47:14:0000000:32(Единое землепользование)

47:14:0000000:32/490	данные отсутствуют
47:14:0000000:32/491	данные отсутствуют
47:14:0000000:32/492	данные отсутствуют
47:14:0000000:32/493	данные отсутствуют
47:14:0000000:32/494	данные отсутствуют
47:14:0000000:32/495	данные отсутствуют
47:14:0000000:32/496	данные отсутствуют
47:14:0000000:32/497	данные отсутствуют
47:14:0000000:32/498	данные отсутствуют
47:14:0000000:32/499	данные отсутствуют
47:14:0000000:32/500	данные отсутствуют
47:14:0000000:32/501	данные отсутствуют
47:14:0000000:32/502	данные отсутствуют
47:14:0000000:32/503	данные отсутствуют
47:14:0000000:32/504	данные отсутствуют
47:14:0000000:32/505	данные отсутствуют
47:14:0000000:32/506	данные отсутствуют
47:14:0000000:32/507	данные отсутствуют
47:14:0000000:32/508	данные отсутствуют
47:14:0000000:32/509	данные отсутствуют
47:14:0000000:32/510	данные отсутствуют
47:14:0000000:32/511	данные отсутствуют
47:14:0000000:32/512	данные отсутствуют
47:14:0000000:32/513	данные отсутствуют
47:14:0000000:32/514	данные отсутствуют
47:14:0000000:32/515	данные отсутствуют
47:14:0000000:32/516	данные отсутствуют
47:14:0000000:32/518	данные отсутствуют
47:14:0000000:32/519	данные отсутствуют
47:14:0000000:32/520	данные отсутствуют



ДОКУМЕНТ ПОДПИСАН
ЭЛЕКТРОННОЙ ПОДПИСЬЮ

Сертификат: 00BV056V7401CB38D2B3576ACDC8425108

Владелец: ФЕДЕРАЛЬНАЯ СЛУЖБА ГОСУДАРСТВЕННОЙ

РЕГИСТРАЦИИ, КАДАСТРА И КАРТОГРАФИИ

Действителен: с 27.06.2023 по 19.09.2024

полное наименование должности

инициалы, фамилия

Земельный участок

вид объекта недвижимости

Лист № 12 раздела 4.1

Всего листов раздела 4.1: 128

Всего разделов: 7

Всего листов выписки: 2333

17.06.2024г. № КУВИ-001/2024-161391662

Кадастровый номер:

47:14:0000000:32(Единое землепользование)

47:14:0000000:32/521	данные отсутствуют
47:14:0000000:32/522	данные отсутствуют
47:14:0000000:32/523	данные отсутствуют
47:14:0000000:32/524	данные отсутствуют
47:14:0000000:32/525	данные отсутствуют
47:14:0000000:32/526	данные отсутствуют
47:14:0000000:32/527	данные отсутствуют
47:14:0000000:32/528	данные отсутствуют
47:14:0000000:32/529	данные отсутствуют
47:14:0000000:32/530	данные отсутствуют
47:14:0000000:32/531	данные отсутствуют
47:14:0000000:32/532	данные отсутствуют
47:14:0000000:32/533	данные отсутствуют
47:14:0000000:32/534	данные отсутствуют
47:14:0000000:32/535	данные отсутствуют
47:14:0000000:32/536	данные отсутствуют
47:14:0000000:32/537	данные отсутствуют
47:14:0000000:32/538	данные отсутствуют
47:14:0000000:32/539	данные отсутствуют
47:14:0000000:32/540	данные отсутствуют
47:14:0000000:32/541	данные отсутствуют
47:14:0000000:32/542	данные отсутствуют
47:14:0000000:32/543	данные отсутствуют
47:14:0000000:32/544	данные отсутствуют
47:14:0000000:32/545	данные отсутствуют
47:14:0000000:32/546	данные отсутствуют
47:14:0000000:32/547	данные отсутствуют
47:14:0000000:32/548	данные отсутствуют
47:14:0000000:32/549	данные отсутствуют
47:14:0000000:32/550	данные отсутствуют



ДОКУМЕНТ ПОДПИСАН
ЭЛЕКТРОННОЙ ПОДПИСЬЮ

Сертификат: 00ВВ056В7401СВ38D2В3576АСDС8425108

Владелец: ФЕДЕРАЛЬНАЯ СЛУЖБА ГОСУДАРСТВЕННОЙ

РЕГИСТРАЦИИ, КАДАСТРА И КАРТОГРАФИИ

Действителен: с 27.06.2023 по 19.09.2024

полное наименование должности

инициалы, фамилия

Земельный участок

вид объекта недвижимости

Лист № 13 раздела 4.1

Всего листов раздела 4.1: 128

Всего разделов: 7

Всего листов выписки: 2333

17.06.2024г. № КУВИ-001/2024-161391662

Кадастровый номер:

47:14:0000000:32(Единое землепользование)

47:14:0000000:32/551	данные отсутствуют
47:14:0000000:32/552	данные отсутствуют
47:14:0000000:32/553	данные отсутствуют
47:14:0000000:32/554	данные отсутствуют
47:14:0000000:32/555	данные отсутствуют
47:14:0000000:32/556	данные отсутствуют
47:14:0000000:32/557	данные отсутствуют
47:14:0000000:32/558	данные отсутствуют
47:14:0000000:32/559	данные отсутствуют
47:14:0000000:32/560	данные отсутствуют
47:14:0000000:32/561	данные отсутствуют
47:14:0000000:32/562	данные отсутствуют
47:14:0000000:32/563	данные отсутствуют
47:14:0000000:32/564	данные отсутствуют
47:14:0000000:32/565	данные отсутствуют
47:14:0000000:32/566	данные отсутствуют
47:14:0000000:32/567	данные отсутствуют
47:14:0000000:32/568	данные отсутствуют
47:14:0000000:32/569	данные отсутствуют
47:14:0000000:32/570	данные отсутствуют
47:14:0000000:32/571	данные отсутствуют
47:14:0000000:32/572	данные отсутствуют
47:14:0000000:32/573	данные отсутствуют
47:14:0000000:32/574	данные отсутствуют
47:14:0000000:32/575	данные отсутствуют
47:14:0000000:32/576	данные отсутствуют
47:14:0000000:32/577	данные отсутствуют
47:14:0000000:32/578	данные отсутствуют
47:14:0000000:32/579	данные отсутствуют
47:14:0000000:32/580	данные отсутствуют



ДОКУМЕНТ ПОДПИСАН
ЭЛЕКТРОННОЙ ПОДПИСЬЮ

Сертификат: 00ВВ056В7401СВ38D2В3576АСDС8425108

Владелец: ФЕДЕРАЛЬНАЯ СЛУЖБА ГОСУДАРСТВЕННОЙ

РЕГИСТРАЦИИ, КАДАСТРА И КАРТОГРАФИИ

Действителен: с 27.06.2023 по 19.09.2024

полное наименование должности

инициалы, фамилия

Земельный участок

вид объекта недвижимости

Лист № 14 раздела 4.1

Всего листов раздела 4.1: 128

Всего разделов: 7

Всего листов выписки: 2333

17.06.2024г. № КУВИ-001/2024-161391662

Кадастровый номер:

47:14:0000000:32(Единое землепользование)

47:14:0000000:32/581	данные отсутствуют
47:14:0000000:32/582	данные отсутствуют
47:14:0000000:32/583	данные отсутствуют
47:14:0000000:32/584	данные отсутствуют
47:14:0000000:32/585	данные отсутствуют
47:14:0000000:32/586	данные отсутствуют
47:14:0000000:32/587	данные отсутствуют
47:14:0000000:32/588	данные отсутствуют
47:14:0000000:32/589	данные отсутствуют
47:14:0000000:32/590	данные отсутствуют
47:14:0000000:32/591	данные отсутствуют
47:14:0000000:32/592	данные отсутствуют
47:14:0000000:32/593	данные отсутствуют
47:14:0000000:32/594	данные отсутствуют
47:14:0000000:32/595	данные отсутствуют
47:14:0000000:32/596	данные отсутствуют
47:14:0000000:32/597	данные отсутствуют
47:14:0000000:32/598	данные отсутствуют
47:14:0000000:32/599	данные отсутствуют
47:14:0000000:32/600	данные отсутствуют
47:14:0000000:32/601	данные отсутствуют
47:14:0000000:32/602	данные отсутствуют
47:14:0000000:32/603	данные отсутствуют
47:14:0000000:32/604	данные отсутствуют
47:14:0000000:32/605	данные отсутствуют
47:14:0000000:32/606	данные отсутствуют
47:14:0000000:32/607	данные отсутствуют
47:14:0000000:32/608	данные отсутствуют
47:14:0000000:32/609	данные отсутствуют
47:14:0000000:32/610	данные отсутствуют



ДОКУМЕНТ ПОДПИСАН
ЭЛЕКТРОННОЙ ПОДПИСЬЮ

Сертификат: 00BV056V7401CB38D2B3576ACDC8425108

Владелец: ФЕДЕРАЛЬНАЯ СЛУЖБА ГОСУДАРСТВЕННОЙ

РЕГИСТРАЦИИ, КАДАСТРА И КАРТОГРАФИИ

Действителен: с 27.06.2023 по 19.09.2024

полное наименование должности

инициалы, фамилия

Земельный участок

вид объекта недвижимости

Лист № 15 раздела 4.1

Всего листов раздела 4.1: 128

Всего разделов: 7

Всего листов выписки: 2333

17.06.2024г. № КУВИ-001/2024-161391662

Кадастровый номер:

47:14:0000000:32(Единое землепользование)

47:14:0000000:32/611	данные отсутствуют
47:14:0000000:32/612	данные отсутствуют
47:14:0000000:32/613	данные отсутствуют
47:14:0000000:32/614	данные отсутствуют
47:14:0000000:32/615	данные отсутствуют
47:14:0000000:32/616	данные отсутствуют
47:14:0000000:32/617	данные отсутствуют
47:14:0000000:32/618	данные отсутствуют
47:14:0000000:32/619	данные отсутствуют
47:14:0000000:32/620	данные отсутствуют
47:14:0000000:32/621	данные отсутствуют
47:14:0000000:32/622	данные отсутствуют
47:14:0000000:32/623	данные отсутствуют
47:14:0000000:32/624	данные отсутствуют
47:14:0000000:32/625	данные отсутствуют
47:14:0000000:32/626	данные отсутствуют
47:14:0000000:32/627	данные отсутствуют
47:14:0000000:32/628	данные отсутствуют
47:14:0000000:32/629	данные отсутствуют
47:14:0000000:32/630	данные отсутствуют
47:14:0000000:32/631	данные отсутствуют
47:14:0000000:32/634	данные отсутствуют
47:14:0000000:32/635	данные отсутствуют
47:14:0000000:32/636	данные отсутствуют
47:14:0000000:32/637	данные отсутствуют
47:14:0000000:32/638	данные отсутствуют
47:14:0000000:32/639	данные отсутствуют
47:14:0000000:32/640	данные отсутствуют
47:14:0000000:32/641	данные отсутствуют
47:14:0000000:32/642	данные отсутствуют



ДОКУМЕНТ ПОДПИСАН
ЭЛЕКТРОННОЙ ПОДПИСЬЮ

Сертификат: 00ВВ056В7401СВ38D2В3576АСDС8425108

Владелец: ФЕДЕРАЛЬНАЯ СЛУЖБА ГОСУДАРСТВЕННОЙ

РЕГИСТРАЦИИ, КАДАСТРА И КАРТОГРАФИИ

Действителен: с 27.06.2023 по 19.09.2024

полное наименование должности

инициалы, фамилия

Земельный участок

вид объекта недвижимости

Лист № 16 раздела 4.1

Всего листов раздела 4.1: 128

Всего разделов: 7

Всего листов выписки: 2333

17.06.2024г. № КУВИ-001/2024-161391662

Кадастровый номер:

47:14:0000000:32(Единое землепользование)

47:14:0000000:32/643	данные отсутствуют
47:14:0000000:32/644	данные отсутствуют
47:14:0000000:32/645	данные отсутствуют
47:14:0000000:32/646	данные отсутствуют
47:14:0000000:32/647	данные отсутствуют
47:14:0000000:32/648	данные отсутствуют
47:14:0000000:32/649	данные отсутствуют
47:14:0000000:32/650	данные отсутствуют
47:14:0000000:32/651	данные отсутствуют
47:14:0000000:32/652	данные отсутствуют
47:14:0000000:32/653	данные отсутствуют
47:14:0000000:32/654	данные отсутствуют
47:14:0000000:32/655	данные отсутствуют
47:14:0000000:32/656	данные отсутствуют
47:14:0000000:32/657	данные отсутствуют
47:14:0000000:32/658	данные отсутствуют
47:14:0000000:32/659	данные отсутствуют
47:14:0000000:32/660	данные отсутствуют
47:14:0000000:32/661	данные отсутствуют
47:14:0000000:32/662	данные отсутствуют
47:14:0000000:32/663	данные отсутствуют
47:14:0000000:32/664	данные отсутствуют
47:14:0000000:32/665	данные отсутствуют
47:14:0000000:32/666	данные отсутствуют
47:14:0000000:32/667	данные отсутствуют
47:14:0000000:32/668	данные отсутствуют
47:14:0000000:32/669	данные отсутствуют
47:14:0000000:32/670	данные отсутствуют
47:14:0000000:32/671	данные отсутствуют
47:14:0000000:32/672	данные отсутствуют



ДОКУМЕНТ ПОДПИСАН
ЭЛЕКТРОННОЙ ПОДПИСЬЮ

Сертификат: 00ВВ056В7401СВ38D2В3576АСDС8425108

Владелец: ФЕДЕРАЛЬНАЯ СЛУЖБА ГОСУДАРСТВЕННОЙ

РЕГИСТРАЦИИ, КАДАСТРА И КАРТОГРАФИИ

Действителен: с 27.06.2023 по 19.09.2024

полное наименование должности

инициалы, фамилия

Земельный участок
вид объекта недвижимости

Лист № 17 раздела 4.1

Всего листов раздела 4.1: 128

Всего разделов: 7

Всего листов выписки: 2333

17.06.2024г. № КУВИ-001/2024-161391662

Кадастровый номер:

47:14:0000000:32(Единое землепользование)

47:14:0000000:32/673		данные отсутствуют
47:14:0000000:32/674		данные отсутствуют
47:14:0000000:32/675		данные отсутствуют
47:14:0000000:32/676		данные отсутствуют
47:14:0000000:32/677		данные отсутствуют
47:14:0000000:32/678		данные отсутствуют
47:14:0000000:32/679		данные отсутствуют
47:14:0000000:32/680		данные отсутствуют
47:14:0000000:32/681		данные отсутствуют
47:14:0000000:32/682		данные отсутствуют
47:14:0000000:32/683		данные отсутствуют
47:14:0000000:32/684	100862	данные отсутствуют
47:14:0000000:32/685	175155	данные отсутствуют
47:14:0000000:32/686	41908	данные отсутствуют
47:14:0000000:32/687	1231485	данные отсутствуют
47:14:0000000:32/688	2406	данные отсутствуют
47:14:0000000:32/689	6249100	данные отсутствуют
47:14:0000000:32/690	61464	данные отсутствуют
47:14:0000000:32/691	64349	данные отсутствуют
47:14:0000000:32/692	11154	данные отсутствуют
47:14:0000000:32/693		данные отсутствуют
47:14:0000000:32/694		данные отсутствуют
47:14:0000000:32/695		данные отсутствуют
47:14:0000000:32/696		данные отсутствуют
47:14:0000000:32/697		данные отсутствуют
47:14:0000000:32/698	3	данные отсутствуют
47:14:0000000:32/699	26	данные отсутствуют
47:14:0000000:32/700	561	данные отсутствуют
47:14:0000000:32/702		вид ограничения (обременения): безвозмездное (срочное) пользование земельным/лесным участком; Срок действия: не установлен; реквизиты документа-основания: проектная документация лесного участка от 27.05.2021 № 57 выдан: ЛОГКУ



ДОКУМЕНТ ПОДПИСАН
ЭЛЕКТРОННОЙ ПОДПИСЬЮ

Сертификат: 00ВВ056В7401СВ38D2В3576АСDС8425108

Владелец: ФЕДЕРАЛЬНАЯ СЛУЖБА ГОСУДАРСТВЕННОЙ

РЕГИСТРАЦИИ, КАДАСТРА И КАРТОГРАФИИ

Действителен: с 27.06.2023 по 19.09.2024

полное наименование должности

инициалы, фамилия

Земельный участок			
вид объекта недвижимости			
Лист № 18 раздела 4.1	Всего листов раздела 4.1: 128	Всего разделов: 7	Всего листов выписки: 2333
17.06.2024г. № КУВИ-001/2024-161391662			
Кадастровый номер:		47:14:0000000:32(Единое землепользование)	
		"Леноблес"; распоряжение об утверждении проектной документации лесного участка от 11.06.2021 № 1207 выдан: Комитет по природным ресурсам Ленинградской области; Содержание ограничения (обременения): Строительство, реконструкция, эксплуатация линейных объектов. Ленинградская область, Ломоносовский муниципальный район, Ломоносовское лесничество, Приморское участковое лесничество, квартал № 13, часть выдела 58, квартал № 14 часть выдела 24.	
47:14:0000000:32/703		вид ограничения (обременения): безвозмездное (срочное) пользование земельным/лесным участком; Срок действия: не установлен; реквизиты документа-основания: распоряжение об утверждении проектной документации лесного участка от 11.06.2021 № 1206 выдан: Комитет по природным ресурсам Ленинградской области; проектная документация лесного участка от 27.05.2021 № 56 выдан: ЛОГКУ "Леноблес"; Сведения о лицах в пользу которых или в связи с которыми установлены (устанавливаются) ограничение прав и обременение объекта недвижимости: ФКП "Управление заказчика капитального строительства МО РФ"; Содержание ограничения (обременения): Часть земельного участка площадью 4378 кв.м образована с целью её передачи в безвозмездное пользование ФКП "Управление заказчика капитального строительства МО РФ" для строительства, реконструкции, эксплуатации линейных объектов, а именно: кабельной волоконно-оптической линии связи мультисервисной транспортной сети связи МО РФ в направлении УС 646-Д - объект 81804	
47:14:0000000:32/704		вид ограничения (обременения): безвозмездное (срочное) пользование земельным/лесным участком; Срок действия: не установлен; реквизиты документа-основания: распоряжение об утверждении проектной документации лесного участка от 11.06.2021 № 1203 выдан: Комитет по природным ресурсам ЛО; проектная документация лесного участка от 27.05.2021 № 53 выдан: ЛОГКУ "Леноблес"; Содержание ограничения (обременения): Строительство, реконструкция, эксплуатация линейных объектов. Местоположение: Ленинградская область, Ломоносовский муниципальный район, Ломоносовское лесничество, Приморское участковое лесничество, квартал №21, часть выдела 1	
47:14:0000000:32/705		вид ограничения (обременения): безвозмездное (срочное) пользование земельным/лесным участком; Срок действия: не установлен; реквизиты документа-основания: распоряжение об утверждении проектной документации лесного участка от 11.06.2021 № 1204 выдан: Комитет по природным ресурсам Ленинградской области; проектная документация лесного участка от 27.05.2021 № 54 выдан: ЛОГКУ "Леноблес"; Содержание ограничения (обременения): Строительство, реконструкция, эксплуатация линейных объектов. Местоположение: Ломоносовское лесничество, Приморское участковое лесничество, квартал №21, часть выдела 6	
47:14:0000000:32/706		вид ограничения (обременения): безвозмездное (срочное) пользование земельным/лесным участком; Срок действия: не установлен; реквизиты документа-основания: проектная документация лесного участка от 27.05.2021 № 53 выдан: ЛОГКУ "Леноблес"; распоряжение об утверждении проектной документации лесного участка от 11.06.2021 № 1205 выдан: Комитет по природным ресурсам Ленинградской области; Содержание ограничения (обременения): Строительство, реконструкция, эксплуатация линейных объектов. Местоположение: Ломоносовское лесничество, Приморское участковое лесничество, квартал	



ДОКУМЕНТ ПОДПИСАН
ЭЛЕКТРОННОЙ ПОДПИСЬЮ

Сертификат: 00ВВ056В7401СВ38Д2В3576АСДС8425108

Владелец: ФЕДЕРАЛЬНАЯ СЛУЖБА ГОСУДАРСТВЕННОЙ
РЕГИСТРАЦИИ, КАДАСТРА И КАРТОГРАФИИ
Действителен: с 27.06.2023 по 19.09.2024

полное наименование должности

инициалы, фамилия

Земельный участок		
вид объекта недвижимости		
Лист № 19 раздела 4.1	Всего листов раздела 4.1: 128	Всего разделов: 7
Всего листов выписки: 2333		
17.06.2024г. № КУВИ-001/2024-161391662		
Кадастровый номер:	47:14:0000000:32(Единое землепользование)	
	№21 части выделов 13, 19, 48, 56, 58, 59, 61, квартал №31 части выделов № 3, 4, 13,15,16,48	
47:14:0000000:32/707		данные отсутствуют
47:14:0000000:32/708		данные отсутствуют
47:14:0000000:32/709		данные отсутствуют
47:14:0000000:32/710		данные отсутствуют
47:14:0000000:32/711	1854	данные отсутствуют
47:14:0000000:32/712	1973	данные отсутствуют
47:14:0000000:32/713	637	данные отсутствуют
47:14:0000000:32/714		данные отсутствуют
47:14:0000000:32/715		данные отсутствуют
47:14:0000000:32/716	11	данные отсутствуют
47:14:0000000:32/717	3027067	данные отсутствуют
47:14:0000000:32/718		данные отсутствуют
47:14:0000000:32/719		данные отсутствуют
47:14:0000000:32/720		вид ограничения (обременения): аренда; Срок действия: не установлен; реквизиты документа-основания: распоряжение об утверждении проектной документации лесного участка от 10.09.2021 № 1937 выдан: Комитет по природным ресурсам Ленинградской области; проектная документация лесного участка от 25.08.2021 № 86; Содержание ограничения (обременения): Ленинградская область, Ломоносовское лесничество, Приморское участковое лесничество, квартал 30 часть выдела 39; квартал 31 части выделов 36, 43, 44, 48; квартал 42 части выделов 15, 17, 18, 21, 26, 28, 29, 32, 33, 34, 35, 36, 38; квартал 47 часть выдела 28; квартал 48 части выделов 33, 34, 40, 42, 43, 56, 61, 62, 70, квартал 50 части выделов 4, 5, 6, 7, 8, 35;квартал 51 части выделов 1, 2, 3, 4, 7, 8, 13, 36, 37, 45, 47, 49; квартал 52 части выделов 3, 12, 33, 38; квартал 53 часть выделов 32, 36; квартал 54 части выделов 21, 23; квартал 56 части выделов 37, 44
47:14:0000000:32/721		вид ограничения (обременения): аренда; Срок действия: не установлен; реквизиты документа-основания: распоряжение об утверждении проектной документации лесного участка от 10.09.2021 № 1938; проектная документация лесного участка от 25.08.2021 № 85; Содержание ограничения (обременения): Ленинградская область, Ломоносовский район, Ломоносовское лесничество, Приморское участковое лесничество, квартал 31, части выделов 21, 23, 27, 28, 29, 33, 34, 48
47:14:0000000:32/722		вид ограничения (обременения): аренда; Срок действия: не установлен; реквизиты документа-основания: распоряжение об утверждении проектной документации лесного участка от 10.09.2021 № 1940 выдан: Комитет по природным ресурсам ЛО; проектная документация лесного участка от 18.08.2021 № 77 выдан: ЛОГКУ "Леноблес"; Содержание ограничения (обременения): Ленинградская область, Ломоносовский район, Ломоносовское лесничество, Приморское участковое



ДОКУМЕНТ ПОДПИСАН
ЭЛЕКТРОННОЙ ПОДПИСЬЮ

Сертификат: 00BV056B7401CB38D2B3576ACDC8425108

Владелец: ФЕДЕРАЛЬНАЯ СЛУЖБА ГОСУДАРСТВЕННОЙ
РЕГИСТРАЦИИ, КАДАСТРА И КАРТОГРАФИИ
Действителен: с 27.06.2023 по 19.09.2024

полное наименование должности

инициалы, фамилия

Земельный участок		
вид объекта недвижимости		
Лист № 20 раздела 4.1	Всего листов раздела 4.1: 128	Всего разделов: 7
Всего листов выписки: 2333		
17.06.2024г. № КУВИ-001/2024-161391662		
Кадастровый номер:		47:14:0000000:32(Единое землепользование)
		лесничество, квартал № 139 части выделов 36, 40, 51, 54
47:14:0000000:32/723		вид ограничения (обременения): аренда; Срок действия: не установлен; реквизиты документа-основания: распоряжение об утверждении проектной документации лесного участка от 10.09.2021 № 1942 выдан: Комитет по природным ресурсам Ленинградской области; проектная документация лесного участка от 18.08.2021 № 75 выдан: ЛОГКУ "Ленобллес"; Содержание ограничения (обременения): Ленинградская область, Ломоносовское лесничество, Приморское участковое лесничество, квартал № 122 части выделов 36, 39, 67, квартал № 139 части выделов 38, 50, 58, квартал № 140 части выделов 1, 32
47:14:0000000:32/724		вид ограничения (обременения): аренда; Срок действия: не установлен; реквизиты документа-основания: распоряжение об утверждении проектной документации лесного участка от 10.09.2021 № 1939 выдан: Комитет по природным ресурсам Ленинградской области; проектная документация лесного участка от 18.08.2021 № 78 выдан: ЛОГКУ "Ленобллес"; Содержание ограничения (обременения): Ленинградская область, Ломоносовский район, Ломоносовское лесничество, Приморское участковое лесничество, квартал № 122 части выделов 53, 68
47:14:0000000:32/725	1098556	данные отсутствуют
47:14:0000000:32/726	1972089	данные отсутствуют
47:14:0000000:32/727		данные отсутствуют
47:14:0000000:32/728		данные отсутствуют
47:14:0000000:32/729	5811	данные отсутствуют
47:14:0000000:32/730		данные отсутствуют
47:14:0000000:32/731		данные отсутствуют
47:14:0000000:32/732		данные отсутствуют
47:14:0000000:32/733		данные отсутствуют
47:14:0000000:32/734		вид ограничения (обременения): аренда; Срок действия: не установлен; реквизиты документа-основания: распоряжение об утверждении проектной документации лесного участка от 06.10.2021 № 2139 выдан: Комитет по природным ресурсам Ленинградской области; проектная документация лесного участка от 16.09.2021 № 119 выдан: ЛОГКУ "Ленобллес"; Содержание ограничения (обременения): Ленинградская область, Ломоносовский район, Ломоносовское лесничество, Ломоносовское участковое лесничество, квартал 1, часть выдела 5
47:14:0000000:32/735		данные отсутствуют
47:14:0000000:32/736		данные отсутствуют
47:14:0000000:32/737	507290	данные отсутствуют
47:14:0000000:32/738	12499	данные отсутствуют
47:14:0000000:32/739	93371	данные отсутствуют



ДОКУМЕНТ ПОДПИСАН
ЭЛЕКТРОННОЙ ПОДПИСЬЮ

Сертификат: 00BV056B7401CB38D2B3576ACDC8425108

Владелец: ФЕДЕРАЛЬНАЯ СЛУЖБА ГОСУДАРСТВЕННОЙ
РЕГИСТРАЦИИ, КАДАСТРА И КАРТОГРАФИИ
Действителен: с 27.06.2023 по 19.09.2024

полное наименование должности

инициалы, фамилия

Земельный участок

вид объекта недвижимости

Лист № 21 раздела 4.1

Всего листов раздела 4.1: 128

Всего разделов: 7

Всего листов выписки: 2333

17.06.2024г. № КУВИ-001/2024-161391662

Кадастровый номер:

47:14:0000000:32(Единое землепользование)

47:14:0000000:32/740	16	данные отсутствуют
47:14:0000000:32/741	16	данные отсутствуют
47:14:0000000:32/742	16	данные отсутствуют
47:14:0000000:32/743	16	данные отсутствуют
47:14:0000000:32/744	16	данные отсутствуют
47:14:0000000:32/745	16	данные отсутствуют
47:14:0000000:32/746	16	данные отсутствуют
47:14:0000000:32/747	14	данные отсутствуют
47:14:0000000:32/748	14	данные отсутствуют
47:14:0000000:32/749	16	данные отсутствуют
47:14:0000000:32/750	16	данные отсутствуют
47:14:0000000:32/751	16	данные отсутствуют
47:14:0000000:32/752	16	данные отсутствуют
47:14:0000000:32/753	16	данные отсутствуют
47:14:0000000:32/754	16	данные отсутствуют
47:14:0000000:32/755	16	данные отсутствуют
47:14:0000000:32/756	16	данные отсутствуют
47:14:0000000:32/757	16	данные отсутствуют
47:14:0000000:32/758	21027	данные отсутствуют
47:14:0000000:32/759	16	данные отсутствуют
47:14:0000000:32/760	447	данные отсутствуют
47:14:0000000:32/761	4997	данные отсутствуют
47:14:0000000:32/762	3115	данные отсутствуют
47:14:0000000:32/763	3575	данные отсутствуют
47:14:0000000:32/764	1501	данные отсутствуют
47:14:0000000:32/765	34216	данные отсутствуют
47:14:0000000:32/766	36662	данные отсутствуют
47:14:0000000:32/767	17559	данные отсутствуют
47:14:0000000:32/768	222	данные отсутствуют
47:14:0000000:32/769		данные отсутствуют



ДОКУМЕНТ ПОДПИСАН
ЭЛЕКТРОННОЙ ПОДПИСЬЮ

Сертификат: 00ВВ056В7401СВ38D2В3576АСDС8425108

Владелец: ФЕДЕРАЛЬНАЯ СЛУЖБА ГОСУДАРСТВЕННОЙ

РЕГИСТРАЦИИ, КАДАСТРА И КАРТОГРАФИИ

Действителен: с 27.06.2023 по 19.09.2024

полное наименование должности

инициалы, фамилия

Земельный участок		
вид объекта недвижимости		
Лист № 22 раздела 4.1	Всего листов раздела 4.1: 128	Всего разделов: 7
Всего листов выписки: 2333		
17.06.2024г. № КУВИ-001/2024-161391662		
Кадастровый номер:		47:14:0000000:32(Единое землепользование)
47:14:0000000:32/770	9	данные отсутствуют
47:14:0000000:32/771	533	данные отсутствуют
47:14:0000000:32/772	995	данные отсутствуют
47:14:0000000:32/773		данные отсутствуют
47:14:0000000:32/774		данные отсутствуют
47:14:0000000:32/775		данные отсутствуют
47:14:0000000:32/776		вид ограничения (обременения): безвозмездное (срочное) пользование земельным/лесным участком; Срок действия: не установлен; реквизиты документа-основания: распоряжение об утверждении проектной документации лесного участка от 27.08.2021 № 1747; проектная документация лесного участка от 13.08.2021 № 74; Содержание ограничения (обременения): Строительство, реконструкция, эксплуатация линейных объектов. Местоположение: Ленинградская область, Ломоносовский район, Ломоносовское лесничество, Приморское участковое лесничество, квартал 153 части выделов 10, 16, 19, 20, 24, 26, 28, 33, 34, 36, 44, 47, квартал 161 часть выдела 47
47:14:0000000:32/777		данные отсутствуют
47:14:0000000:32/778	880	данные отсутствуют
47:14:0000000:32/779	4237	данные отсутствуют
47:14:0000000:32/780		вид ограничения (обременения): безвозмездное (срочное) пользование земельным/лесным участком; Срок действия: не установлен; реквизиты документа-основания: распоряжение об утверждении проектной документации лесного участка от 10.09.2021 № 1941 выдан: Комитет по природным ресурсам Ленинградской области; проектная документация лесного участка от 18.08.2021 № 76; Содержание ограничения (обременения): Ленинградская область, Ломоносовский район, Ломоносовское лесничество, Приморское участковое лесничество, квартал № 153 части выделов 6, 10, 37
47:14:0000000:32/781	7043	вид ограничения (обременения): ограничения прав на земельный участок, предусмотренные статьей 56 Земельного кодекса Российской Федерации; Срок действия: не установлен; реквизиты документа-основания: Документ, содержащий необходимые для внесения в государственный кадастр недвижимости сведения об установлении или изменении территориальной зоны или зоны с особыми условиями использования территорий, либо об отмене установления такой зоны от 09.06.2022 № PVD-0123/2022-36327; иной документ, содержащий описание объекта от 09.06.2022 № PVD-0123/2022-36327; сопроводительное письмо+доверенность от 13.05.2022 № П12-1-09-107-24327; Содержание ограничения (обременения): Публичный сервитут в отношении земельных участков на территории Ломоносовского района Ленинградской области в целях размещения линии связи – линейного объекта федерального значения «Волоконно-оптическая линия связи Кингисепп — Санкт-Петербург» (ВОЛС К-С) в интересах Федерального государственного казенного учреждения «Войсковая часть 71330», почтовый адрес: 127051, г. Москва, в/ч 71330, адрес электронной почты: K2807@cfo.rsnet.ru, сроком на 10 лет, на основании Приказа Министерства



ДОКУМЕНТ ПОДПИСАН
ЭЛЕКТРОННОЙ ПОДПИСЬЮ

Сертификат: 00BV056B7401CB38D2B3576ACDC8425108

Владелец: ФЕДЕРАЛЬНАЯ СЛУЖБА ГОСУДАРСТВЕННОЙ
РЕГИСТРАЦИИ, КАДАСТРА И КАРТОГРАФИИ
Действителен: с 27.06.2023 по 19.09.2024

полное наименование должности

инициалы, фамилия

Земельный участок			
вид объекта недвижимости			
Лист № 23 раздела 4.1	Всего листов раздела 4.1: 128	Всего разделов: 7	Всего листов выписки: 2333

17.06.2024г. № КУВИ-001/2024-161391662

Кадастровый номер: 47:14:0000000:32(Единое землепользование)

		цифрового развития, связи и массовых коммуникаций Российской Федерации от 14.04.2022 г. № 329, опубликованного на официальном сайте Министерства цифрового развития, связи и массовых коммуникаций Российской Федерации; Реестровый номер границы: 47:00-6.265; Вид зоны по документу: Публичный сервитут для использования земельных участков в целях размещения линии связи – линейного объекта федерального значения "Волоконно-оптическая линия связи Кингисепп-Санкт-Петербург" (ВОЛС К-С); Тип зоны: Зона публичного сервитута
47:14:0000000:32/782	2190287	данные отсутствуют
47:14:0000000:32/783	64	данные отсутствуют
47:14:0000000:32/784		данные отсутствуют
47:14:0000000:32/785	502	данные отсутствуют
47:14:0000000:32/786	78470	данные отсутствуют
47:14:0000000:32/787	133	данные отсутствуют
47:14:0000000:32/788	5948	вид ограничения (обременения): ограничения прав на земельный участок, предусмотренные статьей 56 Земельного кодекса Российской Федерации; Срок действия: не установлен; реквизиты документа-основания: документ, содержащий необходимые для внесения в государственный кадастр недвижимости сведения об установлении или изменении территориальной зоны или зоны с особыми условиями использования территорий, либо об отмене установления такой зоны от 24.10.2022 № PVD-0123/2022-61569; иной документ, содержащий описание объекта от 27.10.2022 № PVD-0123/2022-61569; распоряжение об установлении публичного сервитута от 19.10.2022 № 1401 выдан: Ленинградский областной комитет по управлению государственным имуществом (Леноблкомимущество); Содержание ограничения (обременения): Публичный сервитут на земельные участки, расположенные в Волосовском и Ломоносовском муниципальных районах Ленинградской области, в целях размещения (строительства и эксплуатации) линейного объекта системы газоснабжения, его неотъемлемых технологических частей регионального значения «Распределительная сеть переподключения потребителей ГРС «Сельцо» (рабочее давление 1,2 Мпа) в составе стройки «Реконструкция МГ «Кохтла-Ярве-Ленинград», 1 и 2 нитки, установленный Распоряжением Ленинградского областного комитета по управлению государственным имуществом № 795 от 24 июня 2022 года с внесенными изменениями установленными Распоряжением Ленинградского областного комитета по управлению государственным имуществом № 1401 от 19 октября 2022 года, сроком на 49 лет в пользу ПАО "Газпром" (ИНН - 7736050003, ОГРН - 1027700070518, Юридический адрес 197229, город Санкт-Петербург, Лахтинский пр-кт, д. 2 к. 3 стр. 1, Почтовый адрес 190900, Санкт-Петербург, BOX 1255, Электронная почта gazprom@gazprom.ru); Реестровый номер границы: 47:00-6.266; Вид объекта реестра границ: Зона с особыми условиями использования территории; Вид зоны по документу: Публичный сервитут на земельные участки, расположенные в Волосовском и Ломоносовском муниципальных районах Ленинградской области, в целях размещения (строительства и эксплуатации) линейного объекта системы газоснабжения, его неотъемлемых технологических частей



ДОКУМЕНТ ПОДПИСАН
ЭЛЕКТРОННОЙ ПОДПИСЬЮ

Сертификат: 00BV056B7401CB38D2B3576ACDC8425108

Владелец: ФЕДЕРАЛЬНАЯ СЛУЖБА ГОСУДАРСТВЕННОЙ
РЕГИСТРАЦИИ, КАДАСТРА И КАРТОГРАФИИ
Действителен: с 27.06.2023 по 19.09.2024

полное наименование должности

инициалы, фамилия

Земельный участок			
вид объекта недвижимости			
Лист № 24 раздела 4.1	Всего листов раздела 4.1: 128	Всего разделов: 7	Всего листов выписки: 2333

17.06.2024г. № КУВИ-001/2024-161391662

Кадастровый номер: 47:14:0000000:32(Единое землепользование)

		регионального значения «Распределительная сеть переподключения потребителей ГРС «Сельцо» (рабочее давление 1,2 Мпа) в составе стройки «Реконструкция МГ «Кохтла-Ярве-Ленинград», 1 и 2 нитки сроком на 49 лет в пользу ПАО "Газпром" (ИНН - 7736050003, ОГРН - 1027700070518, Юридический адрес 197229, город Санкт-Петербург, Лахтинский пр-кт, д. 2 к. 3 стр. 1, Почтовый адрес 190900, Санкт-Петербург, ВОХ 1255, Электронная почта gazprom@gazprom.ru); Тип зоны: Зона публичного сервитута
47:14:0000000:32/789	11707	вид ограничения (обременения): ограничения прав на земельный участок, предусмотренные статьей 56 Земельного кодекса Российской Федерации; Срок действия: не установлен; реквизиты документа-основания: документ, содержащий необходимые для внесения в государственный кадастр недвижимости сведения об установлении или изменении территориальной зоны или зоны с особыми условиями использования территорий, либо об отмене установления такой зоны от 26.07.2022 № б/н; сопроводительное письмо от 26.07.2022; приказ о назначении Рыбало Р.А. от 07.11.2018 № 398-ок; доверенность от 29.04.2022 № 39-43"Д"; иной документ, содержащий описание объекта от 10.08.2022 № PVD-0123/2022-47716; приказ Об установлении границ зон охраны объекта культурного наследия федерального значения "Дворец со службами и парком", XVIII - начало XX века (Ленинградская область, Ломоносовский район, пос. Ропша), включенного в Список всемирного наследия, и об утверждении требований к градостроительным регламентам в границах территорий данных зоны от 19.04.2022 № 610 выдан: Министерство культуры Российской Федерации (Минкультуры России); Содержание ограничения (обременения): В соответствии с Приказом Министерства культуры РФ №610 от 19.04.2022. Разрешается: 1. Хозяйственная деятельность, направленная на сохранение и восстановление (регенерацию) характерного природного окружения объекта культурного наследия федерального значения «Дворец со службами и парком», XVIII - начало XX века. 2. Проведение работ по расчистке береговых склонов, русла, укреплению береговой линии р. Стрелки. 3. Проведение работ по благоустройству и озеленению территории с учетом сохранения ценных зеленых насаждений. 4. Проведение реконструктивных рубок, рубок формирования, санитарных рубок при наличии соответствующего разрешения, предусмотренного законодательством Российской Федерации. 5. Благоустройство территории, размещение малых архитектурных форм, организация мест для пешеходных прогулок, устройство троп и дорожек. 6. Капитальный ремонт существующих объектов капитального строительства без изменения объемно-пространственных характеристик. 7. Капитальный ремонт и реконструкция существующих объектов инженерной и транспортной инфраструктуры, прокладка подземных инженерных коммуникаций, размещение объектов инженерной инфраструктуры с последующей рекультивацией нарушенных земель. Запрещается: 1. Строительство объектов капитального строительства. 2. Хозяйственная деятельность, нарушающая характер природного окружения объекта культурного наследия федерального значения «Дворец со службами и парком», XVIII - начало XX века. 3. Сплошная рубка зеленых насаждений, порча видового состава, уничтожение ценной почвозащитной и берегозащитной растительности. 4. Загрязнение почв, поверхностных стоков и грунтовых вод, нарушение береговой линии р. Стрелки, нарушение сложившихся характерных гидрологических условий. 5. Организация необорудованных мест для сбора мусора. 6. Разведение костров вне специально отведенных и оборудованных мест. 7.



ДОКУМЕНТ ПОДПИСАН
ЭЛЕКТРОННОЙ ПОДПИСЬЮ

Сертификат: 00BV056B7401CB38D2B3576ACDC8425108

Владелец: ФЕДЕРАЛЬНАЯ СЛУЖБА ГОСУДАРСТВЕННОЙ
РЕГИСТРАЦИИ, КАДАСТРА И КАРТОГРАФИИ
Действителен: с 27.06.2023 по 19.09.2024

полное наименование должности

инициалы, фамилия

Земельный участок			
вид объекта недвижимости			
Лист № 25 раздела 4.1	Всего листов раздела 4.1: 128	Всего разделов: 7	Всего листов выписки: 2333
17.06.2024г. № КУВИ-001/2024-161391662			
Кадастровый номер:		47:14:0000000:32(Единое землепользование)	
		Прокладка скоростных магистралей и дорог. 8. Размещение телекоммуникационных вышек, антенных мачт.; Реестровый номер границы: 47:14-6.865; Вид объекта реестра границ: Зона с особыми условиями использования территории; Вид зоны по документу: Зона охраняемого природного ландшафта (ЗОЛ) объекта культурного наследия федерального значения "Дворец со службами и парком", XVIII - начало XX века (Ленинградская область, Ломоносовский район, пос. Ропша), включенного в Список всемирного наследия ; Тип зоны: Зоны с особыми условиями использования территории; Индекс: ЗОЛ	
47:14:0000000:32/790	1013	вид ограничения (обременения): ограничения прав на земельный участок, предусмотренные статьей 56 Земельного кодекса Российской Федерации; Срок действия: не установлен; реквизиты документа-основания: документ, содержащий необходимые для внесения в государственный кадастр недвижимости сведения об установлении или изменении территориальной зоны или зоны с особыми условиями использования территорий, либо об отмене установления такой зоны от 26.07.2022 № б/н; сопроводительное письмо от 26.07.2022; приказ о назначении Рыбало Р.А. от 07.11.2018 № 398-ок; доверенность от 29.04.2022 № 39-43"Д"; иной документ, содержащий описание объекта от 10.08.2022 № PVD-0123/2022-47731; приказ об установлении границ зон охраны объекта культурного наследия федерального значения "Дворцово-парковый ансамбль", XVIII-XIX вв. (Ленинградская область), включенного в Список всемирного наследия от 19.04.2022 № 609 выдан: Министерство культуры Российской Федерации; Содержание ограничения (обременения): В соответствии с Приказом Министерства культуры РФ №609 от 19.04.2022. Разрешается: 1. Строительство, реконструкция существующих зданий и сооружений, улично-дорожной сети, благоустройство, озеленение территорий. 2. Снос или визуальная нейтрализация диссонирующих объектов с применением зеленых кулис, изменение их объемно-пространственного решения для адаптации к окружающей среде. 3. Строительство и реконструкция зданий, строений, сооружений с применением скатных крыш, с высотными параметрами разрешенного строительства 10 м от уровня земли до верхней отметки кровли, с отдельными архитектурными акцентами до 12 м. 4. Процент застройки участка – не более 15 %. Запрещается: 1. Строительство и размещение объектов, создающих грузовые потоки, загрязняющих воздушный и водный бассейны.; Реестровый номер границы: 47:14-6.869; Вид объекта реестра границ: Зона с особыми условиями использования территории; Вид зоны по документу: Зона регулирования застройки хозяйственной деятельности (ЗРЗ 1-1) объекта культурного наследия федерального значения "Дворцово-парковый ансамбль", XVIII-XIX вв. (Ленинградская область), включенного в Список всемирного наследия ; Тип зоны: Зоны с особыми условиями использования территории; Индекс: ЗРЗ 1-1	
47:14:0000000:32/791	132220	вид ограничения (обременения): ограничения прав на земельный участок, предусмотренные статьей 56 Земельного кодекса Российской Федерации; Срок действия: не установлен; реквизиты документа-основания: документ, содержащий необходимые для внесения в государственный кадастр недвижимости сведения об установлении или изменении территориальной зоны или зоны с особыми условиями использования территорий, либо об отмене установления такой зоны от 26.07.2022 № б/н; сопроводительное письмо от 26.07.2022; приказ о назначении Рыбало Р.А. от 07.11.2018 № 398-ок; доверенность от	



ДОКУМЕНТ ПОДПИСАН
ЭЛЕКТРОННОЙ ПОДПИСЬЮ

Сертификат: 00BV056B7401CB38D2B3576ACDC8425108

Владелец: ФЕДЕРАЛЬНАЯ СЛУЖБА ГОСУДАРСТВЕННОЙ
РЕГИСТРАЦИИ, КАДАСТРА И КАРТОГРАФИИ
Действителен: с 27.06.2023 по 19.09.2024

полное наименование должности

инициалы, фамилия

Земельный участок			
вид объекта недвижимости			
Лист № 26 раздела 4.1	Всего листов раздела 4.1: 128	Всего разделов: 7	Всего листов выписки: 2333
17.06.2024г. № КУВИ-001/2024-161391662			
Кадастровый номер:		47:14:0000000:32(Единое землепользование)	
		<p>29.04.2022 № 39-43"Д"; иной документ, содержащий описание объекта от 10.08.2022 № PVD-0123/2022-47737; приказ об установлении границ зон охраны объекта культурного наследия федерального значения "Дворцово-парковый ансамбль", XVIII-XIX вв. (Ленинградская область), включенного в Список всемирного наследия от 19.04.2022 № 609; Содержание ограничения (обременения): В соответствии с Приказом Министерства культуры РФ №609 от 19.04.2022. Разрешается: 1. Проведение инженерно-строительных и ремонтных работ, необходимых для функционирования объекта культурного наследия федерального значения «Дворцово-парковый ансамбль», XVIII – XIX вв. (прокладка инженерных сетей, очистных сооружений и подобное), с последующей рекультивацией нарушенных земель. 2. Размещение плоскостных спортивных сооружений. 3. Установка объектов благоустройства (малые архитектурные формы, информационные знаки). 4. Устройство временных стоянок автотранспорта с использованием гравийного покрытия. 5. Проведение работ по регенерации исторического ландшафта, благоустройству и озеленению. 6. Снос (демонтаж) диссонирующих зданий, строений и сооружений с последующей регенерацией ландшафта. Запрещается: 1. Строительство капитальных зданий и сооружений, реконструкция с увеличением габаритов. 2. Проведение инженерных ремонтных работ, приводящих к изменению ландшафта. 3. Изменение рельефа и вырубка зеленых насаждений, за исключением санитарных рубок и работ по регулированию зеленых насаждений в зонах зрительного восприятия объекта культурного наследия федерального значения «Дворцово-парковый ансамбль», XVIII – XIX вв. 4. Устройство свалок бытовых и промышленных отходов. ; Реестровый номер границы: 47:14-6.874; Вид объекта реестра границ: Зона с особыми условиями использования территории; Вид зоны по документу: Зона охраняемого природного ландшафта (ЗОЛ 1-2) объекта культурного наследия федерального значения "Дворцово-парковый ансамбль", XVIII-XIX вв. (Ленинградская область), включенного в Список всемирного наследия ; Тип зоны: Зоны с особыми условиями использования территории; Индекс: ЗОЛ 1-2</p>	
47:14:0000000:32/792	3502	<p>вид ограничения (обременения): ограничения прав на земельный участок, предусмотренные статьей 56 Земельного кодекса Российской Федерации; Срок действия: не установлен; реквизиты документа-основания: документ, содержащий необходимые для внесения в государственный кадастр недвижимости сведения об установлении или изменении территориальной зоны или зоны с особыми условиями использования территорий, либо об отмене установления такой зоны от 26.07.2022 № б/н; сопроводительное письмо от 26.07.2022; приказ о назначении Рыбало Р.А. от 07.11.2018 № 398-ок; доверенность от 29.04.2022 № 39-43"Д"; иной документ, содержащий описание объекта от 10.08.2022 № PVD-0123/2022-47737; приказ об установлении границ зон охраны объекта культурного наследия федерального значения "Дворцово-парковый ансамбль", XVIII-XIX вв. (Ленинградская область), включенного в Список всемирного наследия от 19.04.2022 № 609; Содержание ограничения (обременения): В соответствии с Приказом Министерства культуры РФ №609 от 19.04.2022. Разрешается: 1. Строительство, реконструкция существующих зданий и сооружений, улично-дорожной сети, благоустройство и озеленение территории. 2. Снос, нейтрализация диссонирующих объектов с применением зеленых кулис, изменение их</p>	



ДОКУМЕНТ ПОДПИСАН
ЭЛЕКТРОННОЙ ПОДПИСЬЮ

Сертификат: 00BV056B7401CB38D2B3576ACDC8425108

Владелец: ФЕДЕРАЛЬНАЯ СЛУЖБА ГОСУДАРСТВЕННОЙ
РЕГИСТРАЦИИ, КАДАСТРА И КАРТОГРАФИИ
Действителен: с 27.06.2023 по 19.09.2024

полное наименование должности

инициалы, фамилия

Земельный участок			
вид объекта недвижимости			
Лист № 27 раздела 4.1	Всего листов раздела 4.1: 128	Всего разделов: 7	Всего листов выписки: 2333

17.06.2024г. № КУВИ-001/2024-161391662

Кадастровый номер: 47:14:0000000:32(Единое землепользование)

		объемно-пространственного решения для адаптации к окружающей среде. 4. Строительство и реконструкция зданий, строений, сооружений с применением скатных крыш, с высотными параметрами разрешенного строительства 15 м от уровня земли до верхней отметки кровли (участок ЗРЗ 2-2).; Реестровый номер границы: 47:14-6.877; Вид объекта реестра границ: Зона с особыми условиями использования территории; Вид зоны по документу: Зона регулирования застройки и хозяйственной деятельности (ЗРЗ 2-3) охраны объекта культурного наследия федерального значения "Дворцово-парковый ансамбль", XVIII-XIX вв. (Ленинградская область), включенного в Список всемирного наследия; Тип зоны: Зоны с особыми условиями использования территории; Индекс: ЗРЗ 2-3
47:14:0000000:32/793	74	вид ограничения (обременения): ограничения прав на земельный участок, предусмотренные статьей 56 Земельного кодекса Российской Федерации; Срок действия: не установлен; реквизиты документа-основания: документ, содержащий необходимые для внесения в государственный кадастр недвижимости сведения об установлении или изменении территориальной зоны или зоны с особыми условиями использования территорий, либо об отмене установления такой зоны от 26.07.2022 № б/н; сопроводительное письмо от 26.07.2022; приказ о назначении Рыбало Р.А. от 07.11.2018 № 398-ок; доверенность от 29.04.2022 № 39-43"Д"; иной документ, содержащий описание объекта от 10.08.2022 № PVD-0123/2022-47725; об установлении границ зон охраны объекта культурного наследия федерального значения "Дворец со службами и парком", XVIII - начало XX века (Ленинградская область, Ломоносовский район, пос. Ропша), включенного в Список всемирного наследия, и об утверждении требований к градостроительным регламентам в границах территорий данных зон от 19.04.2022 № 610 выдан: Министерство культуры Российской Федерации (Минкультуры России); Содержание ограничения (обременения): В соответствии с Приказом Министерства Культуры РФ №610 от 19.04.2022: Разрешается: 1. Реконструкция и возведение новых объектов капитального строительства (3 этажа) с высотными параметрами разрешенного строительства 12 м от уровня земли до верхней отметки кровли при скатном ее решении. 2. Огораживание земельных участков, возведение хозяйственных построек, гаражей, размещение объектов инженерной инфраструктуры. 3. Устройство ограждений высотой не более 2 м. 4. Ремонт, реконструкция дорожного покрытия дорог, местных проездов, пешеходных дорожек. 5. Снос (демонтаж) объектов капитального строительства. 6. Капитальный ремонт и реконструкция существующих инженерных сетей (теплотрасс, газопровода, линии электропередач и подобное), прокладка новых подземным способом. 7. Проведение работ по благоустройству и озеленению территории. Запрещается: 1. Строительство зданий и сооружений промышленного и коммунально-складского назначения, размещение объектов, создающих грузовые потоки, загрязняющих воздушный и водный бассейны. 2. Применение строительных технологий, оказывающих динамическое воздействие на объекты культурного наследия, окружающую застройку и природную среду. 3. Фрагментарная отделка фасадов, применение отделочным материалов и цветовых гамм (черный цвет и неоновые цвета), нарушающих внешний архитектурный облик сложившейся среды. 4. Изменение исторической планировочной структуры и сложившегося характера застройки. 5. Загрязнение почв, поверхностных стоков и грунтовых вод, нарушение сложившихся



ДОКУМЕНТ ПОДПИСАН
ЭЛЕКТРОННОЙ ПОДПИСЬЮ

Сертификат: 00BV056B7401CB38D2B3576ACDC8425108

Владелец: ФЕДЕРАЛЬНАЯ СЛУЖБА ГОСУДАРСТВЕННОЙ
РЕГИСТРАЦИИ, КАДАСТРА И КАРТОГРАФИИ
Действителен: с 27.06.2023 по 19.09.2024

полное наименование должности

инициалы, фамилия

Земельный участок			
вид объекта недвижимости			
Лист № 28 раздела 4.1	Всего листов раздела 4.1: 128	Всего разделов: 7	Всего листов выписки: 2333

17.06.2024г. № КУВИ-001/2024-161391662

Кадастровый номер: 47:14:0000000:32(Единое землепользование)

		характерных гидрологических условий (изменение уровня грунтовых вод). 6. Организация необорудованных мест для сбора мусора, размещение площадок с мусорными контейнерами в зонах основных видовых раскрытий. 7. Изменение трассировки исторических дорог.; Реестровый номер границы: 47:14-6.875; Вид объекта реестра границ: Зона с особыми условиями использования территории; Вид зоны по документу: Зона регулирования застройки и хозяйственной деятельности (ЗРЗ-1 уч.1) объекта культурного наследия федерального значения "Дворец со службами и парком", XVIII - начало XX века (Ленинградская область, Ломоносовский район, пос. Ропша)), включенного в Список всемирного наследия; Тип зоны: Зоны с особыми условиями использования территории; Индекс: ЗРЗ-1 уч.1
47:14:0000000:32/794	49914	вид ограничения (обременения): ограничения прав на земельный участок, предусмотренные статьей 56 Земельного кодекса Российской Федерации; Срок действия: не установлен; реквизиты документа-основания: документ, содержащий необходимые для внесения в государственный кадастр недвижимости сведения об установлении или изменении территориальной зоны или зоны с особыми условиями использования территорий, либо об отмене установления такой зоны от 18.07.2022 № PVD-0123/2022-45630; иной документ, содержащий описание объекта от 01.08.2022 № PVD-0123/2022-45630; доверенность от 29.04.2022 № 2149389; Содержание ограничения (обременения): Постановление Правительства РФ от 24.02.2009 г. №160 "О порядке установления охранных зон объектов электросетевого хозяйства и особых условий использования земельных участков, расположенных в границах таких зон":8. В охранных зонах запрещается осуществлять любые действия, которые могут нарушить безопасную работу объектов электросетевого хозяйства, в том числе привести к их повреждению или уничтожению, и (или) повлечь причинение вреда жизни, здоровью граждан и имуществу физических или юридических лиц, а также повлечь нанесение экологического ущерба и возникновение пожаров, в том числе:а) набрасывать на провода и опоры воздушных линий электропередачи посторонние предметы, а также подниматься на опоры воздушных линий электропередачи;б) размещать любые объекты и предметы (материалы) в пределах созданных в соответствии с требованиями нормативно-технических документов проходов и подъездов для доступа к объектам электросетевого хозяйства, а также проводить любые работы и возводить сооружения, которые могут препятствовать доступу к объектам электросетевого хозяйства, без создания необходимых для такого доступа проходов и подъездов; в) находиться в пределах огороженной территории и помещениях распределительных устройств и подстанций, открывать двери и люки распределительных устройств и подстанций, производить переключения и подключения в электрических сетях (указанное требование не распространяется на работников, занятых выполнением разрешенных в установленном порядке работ), разводить огонь в пределах охранных зон вводных и распределительных устройств, подстанций, воздушных линий электропередачи, а также в охранных зонах кабельных линий электропередачи;г) размещать свалки;д) производить работы ударными механизмами, сбрасывать тяжести массой свыше 5 тонн, производить сброс и слив едких и коррозионных веществ и горюче-смазочных материалов (в охранных зонах подземных кабельных линий электропередачи).9. В охранных зонах, установленных для объектов электросетевого хозяйства



ДОКУМЕНТ ПОДПИСАН
ЭЛЕКТРОННОЙ ПОДПИСЬЮ

Сертификат: 00BV056B7401CB38D2B3576ACDC8425108

Владелец: ФЕДЕРАЛЬНАЯ СЛУЖБА ГОСУДАРСТВЕННОЙ
РЕГИСТРАЦИИ, КАДАСТРА И КАРТОГРАФИИ
Действителен: с 27.06.2023 по 19.09.2024

полное наименование должности

инициалы, фамилия

Земельный участок			
вид объекта недвижимости			
Лист № 29 раздела 4.1	Всего листов раздела 4.1: 128	Всего разделов: 7	Всего листов выписки: 2333
17.06.2024г. № КУВИ-001/2024-161391662			
Кадастровый номер:		47:14:0000000:32(Единое землепользование)	
		<p>напряжением свыше 1000 вольт, помимо действий, предусмотренных пунктом 8 настоящих Правил, запрещается: а) складировать или размещать хранилища любых, в том числе горюче-смазочных, материалов; б) размещать детские и спортивные площадки, стадионы, рынки, торговые точки, полевые станы, загоны для скота, гаражи и стоянки всех видов машин и механизмов, проводить любые мероприятия, связанные с большим скоплением людей, не занятых выполнением разрешенных в установленном порядке работ (в охранных зонах воздушных линий электропередачи); в) использовать (запускать) любые летательные аппараты, в том числе воздушных змеев, спортивные модели летательных аппаратов (в охранных зонах воздушных линий электропередачи); г) бросать якоря с судов и осуществлять их проход с отданными якорями, цепями, лотами, волокушами и тралами (в охранных зонах подводных кабельных линий электропередачи); д) осуществлять проход судов с поднятыми стрелами кранов и других механизмов (в охранных зонах воздушных линий электропередачи). 10. В пределах охранных зон без письменного решения о согласовании сетевых организаций юридическим и физическим лицам запрещаются: а) строительство, капитальный ремонт, реконструкция или снос зданий и сооружений; б) горные, взрывные, мелиоративные работы, в том числе связанные с временным затоплением земель; в) посадка и вырубка деревьев и кустарников; г) дноуглубительные, землечерпальные и погрузочно-разгрузочные работы, добыча рыбы, других водных животных и растений придонными орудиями лова, устройство водопоев, колка и заготовка льда (в охранных зонах подводных кабельных линий электропередачи); д) проход судов, у которых расстояние по вертикали от верхнего крайнего габарита с грузом или без груза до нижней точки провеса проводов переходов воздушных линий электропередачи через водоемы менее минимально допустимого расстояния, в том числе с учетом максимального уровня подъема воды при паводке; е) проезд машин и механизмов, имеющих общую высоту с грузом или без груза от поверхности дороги более 4,5 метра (в охранных зонах воздушных линий электропередачи); ж) земляные работы на глубине более 0,3 метра (на вспахиваемых землях на глубине более 0,45 метра), а также планировка грунта (в охранных зонах подземных кабельных линий электропередачи); з) полив сельскохозяйственных культур в случае, если высота струи воды может составить свыше 3 метров (в охранных зонах воздушных линий электропередачи); и) полевые сельскохозяйственные работы с применением сельскохозяйственных машин и оборудования высотой более 4 метров (в охранных зонах воздушных линий электропередачи) или полевые сельскохозяйственные работы, связанные с вспашкой земли (в охранных зонах кабельных линий электропередачи).; Реестровый номер границы: 47:14-6.884; Вид объекта реестра границ: Зона с особыми условиями использования территории; Вид зоны по документу: Охранная зона объекта «провод СИП 3*70 10 кВ (инв. № 864101908)»; Тип зоны: Охранная зона инженерных коммуникаций</p>	
47:14:0000000:32/795	184	<p>вид ограничения (обременения): ограничения прав на земельный участок, предусмотренные статьей 56 Земельного кодекса Российской Федерации; Срок действия: не установлен; реквизиты документа-основания: документ, содержащий необходимые для внесения в государственный кадастр недвижимости сведения об установлении или изменении территориальной зоны или зоны с особыми условиями использования территорий, либо об отмене установления такой зоны от 18.07.2022 №</p>	



ДОКУМЕНТ ПОДПИСАН
ЭЛЕКТРОННОЙ ПОДПИСЬЮ

Сертификат: 00BV056B7401CB38D2B3576ACDC8425108

Владелец: ФЕДЕРАЛЬНАЯ СЛУЖБА ГОСУДАРСТВЕННОЙ
РЕГИСТРАЦИИ, КАДАСТРА И КАРТОГРАФИИ
Действителен: с 27.06.2023 по 19.09.2024

полное наименование должности

инициалы, фамилия

Земельный участок

вид объекта недвижимости

Лист № 30 раздела 4.1

Всего листов раздела 4.1: 128

Всего разделов: 7

Всего листов выписки: 2333

17.06.2024г. № КУВИ-001/2024-161391662

Кадастровый номер:

47:14:0000000:32(Единое землепользование)

PVD-0123/2022-45866; иной документ, содержащий описание объекта от 01.08.2022 № PVD-0123/2022-45866; доверенность от 29.04.2022 № 2149389; Содержание ограничения (обременения): Постановление Правительства РФ от 24.02.2009 г. №160 "О порядке установления охранных зон объектов электросетевого хозяйства и особых условий использования земельных участков, расположенных в границах таких зон":8. В охранных зонах запрещается осуществлять любые действия, которые могут нарушить безопасную работу объектов электросетевого хозяйства, в том числе привести к их повреждению или уничтожению, и (или) повлечь причинение вреда жизни, здоровью граждан и имуществу физических или юридических лиц, а также повлечь нанесение экологического ущерба и возникновение пожаров, в том числе:а) набрасывать на провода и опоры воздушных линий электропередачи посторонние предметы, а также подниматься на опоры воздушных линий электропередачи;б) размещать любые объекты и предметы (материалы) в пределах созданных в соответствии с требованиями нормативно-технических документов проходов и подъездов для доступа к объектам электросетевого хозяйства, а также проводить любые работы и возводить сооружения, которые могут препятствовать доступу к объектам электросетевого хозяйства, без создания необходимых для такого доступа проходов и подъездов; в) находиться в пределах огороженной территории и помещениях распределительных устройств и подстанций, открывать двери и люки распределительных устройств и подстанций, производить переключения и подключения в электрических сетях (указанное требование не распространяется на работников, занятых выполнением разрешенных в установленном порядке работ), разводить огонь в пределах охранных зон вводных и распределительных устройств, подстанций, воздушных линий электропередачи, а также в охранных зонах кабельных линий электропередачи;г) размещать свалки;д) производить работы ударными механизмами, сбрасывать тяжести массой свыше 5 тонн, производить сброс и слив едких и коррозионных веществ и горюче-смазочных материалов (в охранных зонах подземных кабельных линий электропередачи).10. В пределах охранных зон без письменного решения о согласовании сетевых организаций юридическим и физическим лицам запрещаются:а) строительство, капитальный ремонт, реконструкция или снос зданий и сооружений;б) горные, взрывные, мелиоративные работы, в том числе связанные с временным затоплением земель;в) посадка и вырубка деревьев и кустарников;г) дноуглубительные, землечерпальные и погрузочно-разгрузочные работы, добыча рыбы, других водных животных и растений придонными орудиями лова, устройство водопоев, колка и заготовка льда (в охранных зонах подводных кабельных линий электропередачи);д) проход судов, у которых расстояние по вертикали от верхнего крайнего габарита с грузом или без груза до нижней точки провеса проводов переходов воздушных линий электропередачи через водоемы менее минимально допустимого расстояния, в том числе с учетом максимального уровня подъема воды при паводке;е) проезд машин и механизмов, имеющих общую высоту с грузом или без груза от поверхности дороги более 4,5 метра (в охранных зонах воздушных линий электропередачи);ж) земляные работы на глубине более 0,3 метра (на вспахиваемых землях на глубине более 0,45 метра), а также планировка грунта (в охранных зонах подземных кабельных линий электропередачи);з) полив сельскохозяйственных культур в случае, если высота струи воды может



ДОКУМЕНТ ПОДПИСАН
ЭЛЕКТРОННОЙ ПОДПИСЬЮ

Сертификат: 00BV056B7401CB38D2B3576ACDC8425108

Владелец: ФЕДЕРАЛЬНАЯ СЛУЖБА ГОСУДАРСТВЕННОЙ
РЕГИСТРАЦИИ, КАДАСТРА И КАРТОГРАФИИ
Действителен: с 27.06.2023 по 19.09.2024

полное наименование должности

инициалы, фамилия

Земельный участок			
вид объекта недвижимости			
Лист № 31 раздела 4.1	Всего листов раздела 4.1: 128	Всего разделов: 7	Всего листов выписки: 2333
17.06.2024г. № КУВИ-001/2024-161391662			
Кадастровый номер:		47:14:0000000:32(Единое землепользование)	
		составить свыше 3 метров (в охранных зонах воздушных линий электропередачи);и) полевые сельскохозяйственные работы с применением сельскохозяйственных машин и оборудования высотой более 4 метров (в охранных зонах воздушных линий электропередачи) или полевые сельскохозяйственные работы, связанные с вспашкой земли (в охранных зонах кабельных линий электропередачи). 11. В охранных зонах, установленных для объектов электросетевого хозяйства напряжением до 1000 вольт, помимо действий, предусмотренных пунктом 10 настоящих Правил, без письменного решения о согласовании сетевых организаций запрещается:а) размещать детские и спортивные площадки, стадионы, рынки, торговые точки, полевые станы, загоны для скота, гаражи и стоянки всех видов машин и механизмов, садовые, огородные земельные участки и иные объекты недвижимости, расположенные в границах территории ведения гражданами садоводства или огородничества для собственных нужд, объекты жилищного строительства, в том числе индивидуального (в охранных зонах воздушных линий электропередачи);б) складировать или размещать хранилища любых, в том числе горюче-смазочных, материалов;в) устраивать причалы для стоянки судов, барж и плавучих кранов, бросать якоря с судов и осуществлять их проход с отданными якорями, цепями, лотами, волокушами и тралами (в охранных зонах подводных кабельных линий электропередачи).; Реестровый номер границы: 47:14-6.899; Вид объекта реестра границ: Зона с особыми условиями использования территории; Вид зоны по документу: Охранная зона объекта «кабель 0,4 кВ, АПВ 4*25 (инв. № 864101926)»; Тип зоны: Охранная зона инженерных коммуникаций	
47:14:0000000:32/796	992	вид ограничения (обременения): ограничения прав на земельный участок, предусмотренные статьей 56 Земельного кодекса Российской Федерации; Срок действия: не установлен; реквизиты документа-основания: документ, содержащий необходимые для внесения в государственный кадастр недвижимости сведения об установлении или изменении территориальной зоны или зоны с особыми условиями использования территорий, либо об отмене установления такой зоны от 19.07.2022 № PVD-0123/2022-45877; иной документ, содержащий описание объекта от 01.08.2022 № PVD-0123/2022-45877; доверенность от 29.04.2022 № 2149389; Содержание ограничения (обременения): Постановление Правительства РФ от 24.02.2009 г. №160 "О порядке установления охранных зон объектов электросетевого хозяйства и особых условий использования земельных участков, расположенных в границах таких зон":8. В охранных зонах запрещается осуществлять любые действия, которые могут нарушить безопасную работу объектов электросетевого хозяйства, в том числе привести к их повреждению или уничтожению, и (или) повлечь причинение вреда жизни, здоровью граждан и имуществу физических или юридических лиц, а также повлечь нанесение экологического ущерба и возникновение пожаров, в том числе:а) набрасывать на провода и опоры воздушных линий электропередачи посторонние предметы, а также подниматься на опоры воздушных линий электропередачи;б) размещать любые объекты и предметы (материалы) в пределах созданных в соответствии с требованиями нормативно-технических документов проходов и подъездов для доступа к объектам электросетевого хозяйства, а также проводить любые работы и возводить сооружения, которые могут препятствовать доступу к объектам электросетевого хозяйства, без создания необходимых для такого доступа проходов и подъездов; в) находиться в пределах огороженной	



ДОКУМЕНТ ПОДПИСАН
ЭЛЕКТРОННОЙ ПОДПИСЬЮ

Сертификат: 00BV056B7401CB38D2B3576ACDC8425108

Владелец: ФЕДЕРАЛЬНАЯ СЛУЖБА ГОСУДАРСТВЕННОЙ
РЕГИСТРАЦИИ, КАДАСТРА И КАРТОГРАФИИ
Действителен: с 27.06.2023 по 19.09.2024

полное наименование должности

инициалы, фамилия

Земельный участок

вид объекта недвижимости

Лист № 32 раздела 4.1

Всего листов раздела 4.1: 128

Всего разделов: 7

Всего листов выписки: 2333

17.06.2024г. № КУВИ-001/2024-161391662

Кадастровый номер:

47:14:000000:32(Единое землепользование)

территории и помещениях распределительных устройств и подстанций, открывать двери и люки распределительных устройств и подстанций, производить переключения и подключения в электрических сетях (указанное требование не распространяется на работников, занятых выполнением разрешенных в установленном порядке работ), разводить огонь в пределах охранных зон вводных и распределительных устройств, подстанций, воздушных линий электропередачи, а также в охранных зонах кабельных линий электропередачи;г) размещать свалки;д) производить работы ударными механизмами, сбрасывать тяжести массой свыше 5 тонн, производить сброс и слив едких и коррозионных веществ и горюче-смазочных материалов (в охранных зонах подземных кабельных линий электропередачи).9. В охранных зонах, установленных для объектов электросетевого хозяйства напряжением свыше 1000 вольт, помимо действий, предусмотренных пунктом 8 настоящих Правил, запрещается:а) складировать или размещать хранилища любых, в том числе горюче-смазочных, материалов;б) размещать детские и спортивные площадки, стадионы, рынки, торговые точки, полевые станы, загоны для скота, гаражи и стоянки всех видов машин и механизмов, проводить любые мероприятия, связанные с большим скоплением людей, не занятых выполнением разрешенных в установленном порядке работ (в охранных зонах воздушных линий электропередачи);в) использовать (запускать) любые летательные аппараты, в том числе воздушных змеев, спортивные модели летательных аппаратов (в охранных зонах воздушных линий электропередачи);г) бросать якоря с судов и осуществлять их проход с отданными якорями, цепями, лотами, волокушами и тралями (в охранных зонах подводных кабельных линий электропередачи);д) осуществлять проход судов с поднятыми стрелами кранов и других механизмов (в охранных зонах воздушных линий электропередачи).10. В пределах охранных зон без письменного решения о согласовании сетевых организаций юридическим и физическим лицам запрещаются:а) строительство, капитальный ремонт, реконструкция или снос зданий и сооружений;б) горные, взрывные, мелиоративные работы, в том числе связанные с временным затоплением земель;в) посадка и вырубка деревьев и кустарников;г) дноуглубительные, землечерпальные и погрузочно-разгрузочные работы, добыча рыбы, других водных животных и растений придонными орудиями лова, устройство водопоев, колка и заготовка льда (в охранных зонах подводных кабельных линий электропередачи);д) проход судов, у которых расстояние по вертикали от верхнего крайнего габарита с грузом или без груза до нижней точки провеса проводов переходов воздушных линий электропередачи через водоемы менее минимально допустимого расстояния, в том числе с учетом максимального уровня подъема воды при паводке;е) проезд машин и механизмов, имеющих общую высоту с грузом или без груза от поверхности дороги более 4,5 метра (в охранных зонах воздушных линий электропередачи);ж) земляные работы на глубине более 0,3 метра (на вспахиваемых землях на глубине более 0,45 метра), а также планировка грунта (в охранных зонах подземных кабельных линий электропередачи);з) полив сельскохозяйственных культур в случае, если высота струи воды может составить свыше 3 метров (в охранных зонах воздушных линий электропередачи);и) полевые сельскохозяйственные работы с применением сельскохозяйственных машин и оборудования высотой более 4 метров (в охранных зонах воздушных линий электропередачи) или полевые сельскохозяйственные работы, связанные с вспашкой земли (в охранных



ДОКУМЕНТ ПОДПИСАН
ЭЛЕКТРОННОЙ ПОДПИСЬЮ

Сертификат: 00ВВ056В7401СВ38Д2В3576АСДС8425108

Владелец: ФЕДЕРАЛЬНАЯ СЛУЖБА ГОСУДАРСТВЕННОЙ
РЕГИСТРАЦИИ, КАДАСТРА И КАРТОГРАФИИ
Действителен: с 27.06.2023 по 19.09.2024

полное наименование должности

инициалы, фамилия

Земельный участок			
вид объекта недвижимости			
Лист № 33 раздела 4.1	Всего листов раздела 4.1: 128	Всего разделов: 7	Всего листов выписки: 2333

17.06.2024г. № КУВИ-001/2024-161391662

Кадастровый номер: 47:14:0000000:32(Единое землепользование)

		зонах кабельных линий электропередачи); Реестровый номер границы: 47:14-6.905; Вид объекта реестра границ: Зона с особыми условиями использования территории; Вид зоны по документу: Охранная зона объекта «провод АС 10 кВ (инв. № 864101910)»; Тип зоны: Охранная зона инженерных коммуникаций
47:14:0000000:32/797	1345	вид ограничения (обременения): ограничения прав на земельный участок, предусмотренные статьей 56 Земельного кодекса Российской Федерации; Срок действия: не установлен; реквизиты документа-основания: документ, содержащий необходимые для внесения в государственный кадастр недвижимости сведения об установлении или изменении территориальной зоны или зоны с особыми условиями использования территорий, либо об отмене установления такой зоны от 14.07.2022 № PVD-0123/2022-45848; иной документ, содержащий описание объекта от 01.08.2022 № PVD-0123/2022-45848; доверенность от 29.04.2022 № 2149389; Содержание ограничения (обременения): Постановление Правительства РФ от 24.02.2009 г. №160 "О порядке установления охранных зон объектов электросетевого хозяйства и особых условий использования земельных участков, расположенных в границах таких зон":8. В охранных зонах запрещается осуществлять любые действия, которые могут нарушить безопасную работу объектов электросетевого хозяйства, в том числе привести к их повреждению или уничтожению, и (или) повлечь причинение вреда жизни, здоровью граждан и имуществу физических или юридических лиц, а также повлечь нанесение экологического ущерба и возникновение пожаров, в том числе: а) набрасывать на провода и опоры воздушных линий электропередачи посторонние предметы, а также подниматься на опоры воздушных линий электропередачи; б) размещать любые объекты и предметы (материалы) в пределах созданных в соответствии с требованиями нормативно-технических документов проходов и подъездов для доступа к объектам электросетевого хозяйства, а также проводить любые работы и возводить сооружения, которые могут препятствовать доступу к объектам электросетевого хозяйства, без создания необходимых для такого доступа проходов и подъездов; в) находиться в пределах огороженной территории и помещениях распределительных устройств и подстанций, открывать двери и люки распределительных устройств и подстанций, производить переключения и подключения в электрических сетях (указанное требование не распространяется на работников, занятых выполнением разрешенных в установленном порядке работ), разводить огонь в пределах охранных зон вводных и распределительных устройств, подстанций, воздушных линий электропередачи, а также в охранных зонах кабельных линий электропередачи; г) размещать свалки; д) производить работы ударными механизмами, сбрасывать тяжести массой свыше 5 тонн, производить сброс и слив едких и коррозионных веществ и горюче-смазочных материалов (в охранных зонах подземных кабельных линий электропередачи). 10. В пределах охранных зон без письменного решения о согласовании сетевых организаций юридическим и физическим лицам запрещаются: а) строительство, капитальный ремонт, реконструкция или снос зданий и сооружений; б) горные, взрывные, мелиоративные работы, в том числе связанные с временным затоплением земель; в) посадка и вырубка деревьев и кустарников; г) дноуглубительные, землечерпальные и погрузочно-разгрузочные работы, добыча рыбы, других водных животных и растений придонными орудиями лова, устройство водопоев, колка и заготовка льда (в



ДОКУМЕНТ ПОДПИСАН
ЭЛЕКТРОННОЙ ПОДПИСЬЮ

Сертификат: 00BV056B7401CB38D2B3576ACDC8425108

Владелец: ФЕДЕРАЛЬНАЯ СЛУЖБА ГОСУДАРСТВЕННОЙ
РЕГИСТРАЦИИ, КАДАСТРА И КАРТОГРАФИИ
Действителен: с 27.06.2023 по 19.09.2024

полное наименование должности

инициалы, фамилия

Земельный участок			
вид объекта недвижимости			

Лист № 34 раздела 4.1	Всего листов раздела 4.1: 128	Всего разделов: 7	Всего листов выписки: 2333
-----------------------	-------------------------------	-------------------	----------------------------

17.06.2024г. № КУВИ-001/2024-161391662

Кадастровый номер:	47:14:0000000:32(Единое землепользование)
--------------------	---

		охранных зонах подводных кабельных линий электропередачи);д) проход судов, у которых расстояние по вертикали от верхнего крайнего габарита с грузом или без груза до нижней точки провеса проводов переходов воздушных линий электропередачи через водоемы менее минимально допустимого расстояния, в том числе с учетом максимального уровня подъема воды при паводке;е) проезд машин и механизмов, имеющих общую высоту с грузом или без груза от поверхности дороги более 4,5 метра (в охранных зонах воздушных линий электропередачи);ж) земляные работы на глубине более 0,3 метра (на вспахиваемых землях на глубине более 0,45 метра), а также планировка грунта (в охранных зонах подземных кабельных линий электропередачи);з) полив сельскохозяйственных культур в случае, если высота струи воды может составить свыше 3 метров (в охранных зонах воздушных линий электропередачи);и) полевые сельскохозяйственные работы с применением сельскохозяйственных машин и оборудования высотой более 4 метров (в охранных зонах воздушных линий электропередачи) или полевые сельскохозяйственные работы, связанные с вспашкой земли (в охранных зонах кабельных линий электропередачи). 11. В охранных зонах, установленных для объектов электросетевого хозяйства напряжением до 1000 вольт, помимо действий, предусмотренных пунктом 10 настоящих Правил, без письменного решения о согласовании сетевых организаций запрещается:а) размещать детские и спортивные площадки, стадионы, рынки, торговые точки, полевые станы, загоны для скота, гаражи и стоянки всех видов машин и механизмов, садовые, огородные земельные участки и иные объекты недвижимости, расположенные в границах территории ведения гражданами садоводства или огородничества для собственных нужд, объекты жилищного строительства, в том числе индивидуального (в охранных зонах воздушных линий электропередачи);б) складировать или размещать хранилища любых, в том числе горюче-смазочных, материалов;в) устраивать причалы для стоянки судов, барж и плавучих кранов, бросать якоря с судов и осуществлять их проход с отданными якорями, цепями, лотами, волокушами и тралами (в охранных зонах подводных кабельных линий электропередачи).; Реестровый номер границы: 47:14-6.922; Вид объекта реестра границ: Зона с особыми условиями использования территории; Вид зоны по документу: Охранная зона объекта «ВЛ..1кв.ТП-454 -Риголово»; Тип зоны: Охранная зона инженерных коммуникаций
47:14:0000000:32/798	37834	вид ограничения (обременения): ограничения прав на земельный участок, предусмотренные статьей 56 Земельного кодекса Российской Федерации; Срок действия: не установлен; реквизиты документа-основания: документ, содержащий необходимые для внесения в государственный кадастр недвижимости сведения об установлении или изменении территориальной зоны или зоны с особыми условиями использования территорий, либо об отмене установления такой зоны от 30.06.2022 № PVD-0123/2022-45666; иной документ, содержащий описание объекта от 30.06.2022 № PVD-0123/2022-45666; доверенность от 28.04.2022 № 02/29/61/21; сопроводительное письмо от 20.06.2022 № 130; Содержание ограничения (обременения): В соответствии с Постановлением Правительства РФ от 9 июня 1995 г. N 578 "Об утверждении Правил охраны линий и сооружений связи Российской Федерации" устанавливаются следующие ограничения: в пределах охранных зон без письменного согласия и присутствия представителей предприятий, эксплуатирующих линии связи и линии радиосвязи, юридическим и физическим

	 ДОКУМЕНТ ПОДПИСАН ЭЛЕКТРОННОЙ ПОДПИСЬЮ Сертификат: 00BV056B7401CB38D2B3576ACDC8425108 Владелец: ФЕДЕРАЛЬНАЯ СЛУЖБА ГОСУДАРСТВЕННОЙ РЕГИСТРАЦИИ, КАДАСТРА И КАРТОГРАФИИ Действителен: с 27.06.2023 по 19.09.2024	
полное наименование должности	инициалы, фамилия	

Земельный участок			
вид объекта недвижимости			
Лист № 35 раздела 4.1	Всего листов раздела 4.1: 128	Всего разделов: 7	Всего листов выписки: 2333
17.06.2024г. № КУВИ-001/2024-161391662			
Кадастровый номер:		47:14:0000000:32(Единое землепользование)	

лицам запрещается: а) осуществлять всякого рода строительные, монтажные и взрывные работы, планировку грунта землеройными механизмами (за исключением зон песчаных барханов) и земляные работы (за исключением вспашки на глубину не более 0,3 метра); б) производить геолого-съёмочные, поисковые, геодезические и другие изыскательские работы, которые связаны с бурением скважин, шурфованием, взятием проб грунта, осуществлением взрывных работ; в) производить посадку деревьев, располагать полевые станы, содержать скот, складировать материалы, корма и удобрения, жечь костры, устраивать стрельбища; г) устраивать проезды и стоянки автотранспорта, тракторов и механизмов, провозить негабаритные грузы под проводами воздушных линий связи и линий радиодиффузии, строить каналы (арыки), устраивать заграждения и другие препятствия; д) устраивать причалы для стоянки судов, барж и плавучих кранов, производить погрузочно-разгрузочные, подводно-технические, дноуглубительные и землечерпательные работы, выделять рыбопромысловые участки, производить добычу рыбы, других водных животных, а также водных растений придонными орудиями лова, устраивать водопои, производить колку и заготовку льда. Судам и другим плавучим средствам запрещается бросать якоря, проходить с отданными якорями, цепями, лотами, волокушами и тралами; е) производить строительство и реконструкцию линий электропередач, радиостанций и других объектов, излучающих электромагнитную энергию и оказывающих опасное воздействие на линии связи и линии радиодиффузии; ж) производить защиту подземных коммуникаций от коррозии без учета проходящих подземных кабельных линий связи. Юридическим и физическим лицам запрещается производить всякого рода действия, которые могут нарушить нормальную работу линий связи и линий радиодиффузии, в частности: а) производить снос и реконструкцию зданий и мостов, осуществлять переустройство коллекторов, туннелей метрополитена и железных дорог, где проложены кабели связи, установлены столбы воздушных линий связи и линий радиодиффузии, размещены технические сооружения радиорелейных станций, кабельные ящики и распределительные коробки, без предварительного выноса заказчиками (застройщиками) линий и сооружений связи, линий и сооружений радиодиффузии по согласованию с предприятиями, в ведении которых находятся эти линии и сооружения; б) производить засыпку трасс подземных кабельных линий связи, устраивать на этих трассах временные склады, стоки химически активных веществ и свалки промышленных, бытовых и прочих отходов, ломать замерные, сигнальные, предупредительные знаки и телефонные колодцы; в) открывать двери и люки необслуживаемых усилительных и регенерационных пунктов (наземных и подземных) и радиорелейных станций, кабельных колодцев телефонной канализации, распределительных шкафов и кабельных ящиков, а также подключаться к линиям связи (за исключением лиц, обслуживающих эти линии); г) огораживать трассы линий связи, препятствуя свободному доступу к ним технического персонала; д) самовольно подключаться к абонентской телефонной линии и линии радиодиффузии в целях пользования услугами связи; е) совершать иные действия, которые могут причинить повреждения сооружениям связи и радиодиффузии (повреждать опоры и арматуру воздушных линий связи, обрывать провода, набрасывать на них посторонние предметы и другое).;

Реестровый номер границы: 47:00-6.269; Вид объекта реестра границ: Зона с особыми условиями использования территории;

 ДОКУМЕНТ ПОДПИСАН ЭЛЕКТРОННОЙ ПОДПИСЬЮ Сертификат: 00BV056B7401CB38D2B3576ACDC8425108 Владелец: ФЕДЕРАЛЬНАЯ СЛУЖБА ГОСУДАРСТВЕННОЙ РЕГИСТРАЦИИ, КАДАСТРА И КАРТОГРАФИИ Действителен: с 27.06.2023 по 19.09.2024	инициалы, фамилия
полное наименование должности	

Земельный участок			
вид объекта недвижимости			
Лист № 36 раздела 4.1	Всего листов раздела 4.1: 128	Всего разделов: 7	Всего листов выписки: 2333

17.06.2024г. № КУВИ-001/2024-161391662

Кадастровый номер: 47:14:0000000:32(Единое землепользование)

		Вид зоны по документу: Охранная зона "ВОЛС Кингисепп-Сосновый Бор к919720"; Тип зоны: Охранная зона линий и сооружений связи и линий и сооружений радиофикации
47:14:0000000:32/799	184	<p>вид ограничения (обременения): ограничения прав на земельный участок, предусмотренные статьей 56 Земельного кодекса Российской Федерации; Срок действия: не установлен; реквизиты документа-основания: документ, содержащий необходимые для внесения в государственный кадастр недвижимости сведения об установлении или изменении территориальной зоны или зоны с особыми условиями использования территорий, либо об отмене установления такой зоны от 18.07.2022 № PVD-0123/2022-45865; иной документ, содержащий описание объекта от 01.08.2022 № PVD-0123/2022-45865; доверенность от 29.04.2022 № 2149389; Содержание ограничения (обременения): Постановление Правительства РФ от 24.02.2009 г. №160 "О порядке установления охранных зон объектов электросетевого хозяйства и особых условий использования земельных участков, расположенных в границах таких зон":8. В охранных зонах запрещается осуществлять любые действия, которые могут нарушить безопасную работу объектов электросетевого хозяйства, в том числе привести к их повреждению или уничтожению, и (или) повлечь причинение вреда жизни, здоровью граждан и имуществу физических или юридических лиц, а также повлечь нанесение экологического ущерба и возникновение пожаров, в том числе: а) набрасывать на провода и опоры воздушных линий электропередачи посторонние предметы, а также подниматься на опоры воздушных линий электропередачи; б) размещать любые объекты и предметы (материалы) в пределах созданных в соответствии с требованиями нормативно-технических документов проходов и подъездов для доступа к объектам электросетевого хозяйства, а также проводить любые работы и возводить сооружения, которые могут препятствовать доступу к объектам электросетевого хозяйства, без создания необходимых для такого доступа проходов и подъездов; в) находиться в пределах огороженной территории и помещениях распределительных устройств и подстанций, открывать двери и люки распределительных устройств и подстанций, производить переключения и подключения в электрических сетях (указанное требование не распространяется на работников, занятых выполнением разрешенных в установленном порядке работ), разводить огонь в пределах охранных зон вводных и распределительных устройств, подстанций, воздушных линий электропередачи, а также в охранных зонах кабельных линий электропередачи; г) размещать свалки; д) производить работы ударными механизмами, сбрасывать тяжести массой свыше 5 тонн, производить сброс и слив едких и коррозионных веществ и горюче-смазочных материалов (в охранных зонах подземных кабельных линий электропередачи).10. В пределах охранных зон без письменного решения о согласовании сетевых организаций юридическим и физическим лицам запрещаются: а) строительство, капитальный ремонт, реконструкция или снос зданий и сооружений; б) горные, взрывные, мелиоративные работы, в том числе связанные с временным затоплением земель; в) посадка и вырубка деревьев и кустарников; г) дноуглубительные, землечерпальные и погрузочно-разгрузочные работы, добыча рыбы, других водных животных и растений придонными орудиями лова, устройство водоемов, колка и заготовка льда (в охранных зонах подводных кабельных линий электропередачи); д) проход судов, у которых расстояние по вертикали от</p>



ДОКУМЕНТ ПОДПИСАН
ЭЛЕКТРОННОЙ ПОДПИСЬЮ

Сертификат: 00BV056B7401CB38D2B3576ACDC8425108

Владелец: ФЕДЕРАЛЬНАЯ СЛУЖБА ГОСУДАРСТВЕННОЙ
РЕГИСТРАЦИИ, КАДАСТРА И КАРТОГРАФИИ
Действителен: с 27.06.2023 по 19.09.2024

полное наименование должности

инициалы, фамилия

Земельный участок			
вид объекта недвижимости			
Лист № 37 раздела 4.1	Всего листов раздела 4.1: 128	Всего разделов: 7	Всего листов выписки: 2333
17.06.2024г. № КУВИ-001/2024-161391662			
Кадастровый номер:		47:14:0000000:32(Единое землепользование)	
		<p>верхнего крайнего габарита с грузом или без груза до нижней точки провеса проводов переходов воздушных линий электропередачи через водоемы менее минимально допустимого расстояния, в том числе с учетом максимального уровня подъема воды при паводке;е) проезд машин и механизмов, имеющих общую высоту с грузом или без груза от поверхности дороги более 4,5 метра (в охранных зонах воздушных линий электропередачи);ж) земляные работы на глубине более 0,3 метра (на вспахиваемых землях на глубине более 0,45 метра), а также планировка грунта (в охранных зонах подземных кабельных линий электропередачи);з) полив сельскохозяйственных культур в случае, если высота струи воды может составить свыше 3 метров (в охранных зонах воздушных линий электропередачи);и) полевые сельскохозяйственные работы с применением сельскохозяйственных машин и оборудования высотой более 4 метров (в охранных зонах воздушных линий электропередачи) или полевые сельскохозяйственные работы, связанные с вспашкой земли (в охранных зонах кабельных линий электропередачи). 11. В охранных зонах, установленных для объектов электросетевого хозяйства напряжением до 1000 вольт, помимо действий, предусмотренных пунктом 10 настоящих Правил, без письменного решения о согласовании сетевых организаций запрещается:а) размещать детские и спортивные площадки, стадионы, рынки, торговые точки, полевые станы, загоны для скота, гаражи и стоянки всех видов машин и механизмов, садовые, огородные земельные участки и иные объекты недвижимости, расположенные в границах территории ведения гражданами садоводства или огородничества для собственных нужд, объекты жилищного строительства, в том числе индивидуального (в охранных зонах воздушных линий электропередачи);б) складировать или размещать хранилища любых, в том числе горюче-смазочных, материалов;в) устраивать причалы для стоянки судов, барж и плавучих кранов, бросать якоря с судов и осуществлять их проход с отданными якорями, цепями, лотами, волокушами и тралами (в охранных зонах подводных кабельных линий электропередачи).; Реестровый номер границы: 47:14-6.901; Вид объекта реестра границ: Зона с особыми условиями использования территории; Вид зоны по документу: Охранная зона объекта «кабель 0,4 кВ, АПВ 4*25 (инв. № 864101929)»; Тип зоны: Охранная зона инженерных коммуникаций</p>	
47:14:0000000:32/800	331000	<p>вид ограничения (обременения): аренда; Срок действия: не установлен; реквизиты документа-основания: распоряжение об утверждении проектной документации лесного участка от 05.08.2022 № 1949; проектная документация лесного участка от 13.07.2022 № 45; Содержание ограничения (обременения): Часть земельного участка формируется в целях предоставления в аренду ООО "СК "Модуль" для геологического изучения недр, разведки и добычи полезных ископаемых (геологическое изучение, разведка и добыча песков прочих и песков для строительных работ, в соответствии с лицензией на пользование недрами ЛОД 47264 ТР), местоположение: Ленинградская область, Ломоносовский район, Ломоносовское лесничество, Приморское участковое лесничество, квартал №16 часть выдела 17; квартал №17 выделы 11, 18, части выделов 8, 9, 12, 13, 14, 16, 19, 20, 23; квартал №25 части выделов 2, 4, 5, 10, 15, 16, 17, 19, 20, 38</p>	
47:14:0000000:32/801	10015	<p>вид ограничения (обременения): аренда; Срок действия: не установлен; реквизиты документа-основания: распоряжение об утверждении проектной документации лесного участка от 23.09.2022 № 2542; проектная документация лесного участка от</p>	



полное наименование должности

инициалы, фамилия

Земельный участок			
вид объекта недвижимости			
Лист № 38 раздела 4.1	Всего листов раздела 4.1: 128	Всего разделов: 7	Всего листов выписки: 2333
17.06.2024г. № КУВИ-001/2024-161391662			
Кадастровый номер:		47:14:0000000:32(Единое землепользование)	
		18.04.2022 № 54; Содержание ограничения (обременения): Часть земельного участка формируется в целях передачи в аренду для строительства и эксплуатации линейного объекта - дороги автомобильной с переходным типом дорожного покрытия. Местоположение: Ломоносовское лесничество, Ломоносовское участковое лесничество, квартал 313 (часть выдела 26), Копорское участковое лесничество, квартал 153 (части выделов 1, 35)	
47:14:0000000:32/802	150	вид ограничения (обременения): аренда; Срок действия: не установлен; реквизиты документа-основания: распоряжение об утверждении проектной документации лесного участка от 31.08.2022 № 2332; проектная документация лесного участка от 06.05.2022 № 65; Содержание ограничения (обременения): Часть земельного участка, расположенная по адресу: Ленинградская область, Ломоносовский район, Ломоносовское лесничество, Ломоносовское участковое лесничество, квартал № 405, часть выдела 5, формируется для предоставления в аренду ООО "Линк Девелопмент" в соответствии с распоряжением о предоставлении части лесного участка с целью строительства и эксплуатации линейных объектов - антенно-мачтового сооружения для сотовой связи, линии электропередачи воздушной напряжением 0,4 кВ, дороги автомобильной	
47:14:0000000:32/803	303231	вид ограничения (обременения): ограничения прав на земельный участок, предусмотренные статьей 56 Земельного кодекса Российской Федерации; Срок действия: не установлен; реквизиты документа-основания: документ, содержащий необходимые для внесения в государственный кадастр недвижимости сведения об установлении или изменении территориальной зоны или зоны с особыми условиями использования территорий, либо об отмене установления такой зоны от 06.09.2022 № PVD-0123/2022-54380; иной документ, содержащий описание объекта от 06.09.2022 № PVD-0123/2022-54380; доверенность от 15.08.2022 № 1437887; Содержание ограничения (обременения): При установлении охранной зоны предусматриваются определенные ограничения в использовании территории, которые регламентируются Постановлением Правительства РФ от 24 февраля 2009 г. N 160 "О порядке установления охранных зон объектов электросетевого хозяйства и особых условий использования земельных участков, расположенных в границах таких зон"; Реестровый номер границы: 47:14-6.366; Вид объекта реестра границ: Зона с особыми условиями использования территории; Вид зоны по документу: Охранная зона объекта электросетевого хозяйства- ВЛ-110кВ Балтийская 7/8 участок линии оп.113-183; Тип зоны: Зоны с особыми условиями использования территории; Номер: 011020	
47:14:0000000:32/804	83	вид ограничения (обременения): ограничения прав на земельный участок, предусмотренные статьей 56 Земельного кодекса Российской Федерации; Срок действия: не установлен; реквизиты документа-основания: документ, содержащий необходимые для внесения в государственный кадастр недвижимости сведения об установлении или изменении территориальной зоны или зоны с особыми условиями использования территорий, либо об отмене установления такой зоны от 13.07.2022 № PVD-0123/2022-46215; иной документ, содержащий описание объекта от 03.08.2022 № PVD-0123/2022-46215; доверенность от 25.04.2022 № 1436671; Содержание ограничения (обременения): При установлении охранной зоны предусматриваются определенные ограничения в использовании территории, которые регламентируются Постановлением Правительства РФ от 24	



ДОКУМЕНТ ПОДПИСАН
ЭЛЕКТРОННОЙ ПОДПИСЬЮ

Сертификат: 00ВВ056В7401СВ38Д2В3576АСDC8425108

Владелец: ФЕДЕРАЛЬНАЯ СЛУЖБА ГОСУДАРСТВЕННОЙ
РЕГИСТРАЦИИ, КАДАСТРА И КАРТОГРАФИИ
Действителен: с 27.06.2023 по 19.09.2024

полное наименование должности

инициалы, фамилия

Земельный участок			
вид объекта недвижимости			
Лист № 39 раздела 4.1	Всего листов раздела 4.1: 128	Всего разделов: 7	Всего листов выписки: 2333
17.06.2024г. № КУВИ-001/2024-161391662			
Кадастровый номер:		47:14:0000000:32(Единое землепользование)	
		февраля 2009 г. N 160 "О порядке установления охранных зон объектов электросетевого хозяйства и особых условий использования земельных участков, расположенных в границах таких зон"; Реестровый номер границы: 47:14-6.932; Вид объекта реестра границ: Зона с особыми условиями использования территории; Вид зоны по документу: Охранная зона объекта электросетевого хозяйства - ВЛ-0.4кВ Ф-1 от ТП-613 до ж/домов д.Забородье; Тип зоны: Охранная зона инженерных коммуникаций	
47:14:0000000:32/805	292	вид ограничения (обременения): ограничения прав на земельный участок, предусмотренные статьей 56 Земельного кодекса Российской Федерации; Срок действия: не установлен; реквизиты документа-основания: документ, содержащий необходимые для внесения в государственный кадастр недвижимости сведения об установлении или изменении территориальной зоны или зоны с особыми условиями использования территорий, либо об отмене установления такой зоны от 09.09.2022 № PVD-0123/2022-54702; иной документ, содержащий описание объекта от 19.09.2022 № PVD-0123/2022-54702; доверенность от 06.10.2021 № 9964928; Содержание ограничения (обременения): При установлении охранной зоны предусматриваются определенные ограничения в использовании территории, которые регламентируются Постановлением Правительства РФ от 24 февраля 2009 г. N 160 "О порядке установления охранных зон объектов электросетевого хозяйства и особых условий использования земельных участков, расположенных в границах таких зон"; Реестровый номер границы: 47:14-6.987; Вид объекта реестра границ: Зона с особыми условиями использования территории; Вид зоны по документу: Охранная зона объекта электросетевого хозяйства - ВЛ-0.4кВ от ТП-710 д.Лопухинка; Тип зоны: Охранная зона инженерных коммуникаций; Номер: б/н	
47:14:0000000:32/806	4795	вид ограничения (обременения): ограничения прав на земельный участок, предусмотренные статьей 56 Земельного кодекса Российской Федерации; Срок действия: не установлен; реквизиты документа-основания: документ, содержащий необходимые для внесения в государственный кадастр недвижимости сведения об установлении или изменении территориальной зоны или зоны с особыми условиями использования территорий, либо об отмене установления такой зоны от 09.09.2022 № PVD-0123/2022-54578; иной документ, содержащий описание объекта от 16.09.2022 № PVD-0123/2022-54578; доверенность от 06.10.2021 № 9964928; Содержание ограничения (обременения): При установлении охранной зоны предусматриваются определенные ограничения в использовании территории, которые регламентируются Постановлением Правительства РФ от 24 февраля 2009 г. N 160 "О порядке установления охранных зон объектов электросетевого хозяйства и особых условий использования земельных участков, расположенных в границах таких зон"; Реестровый номер границы: 47:14-6.982; Вид объекта реестра границ: Зона с особыми условиями использования территории; Вид зоны по документу: Охранная зона объекта электросетевого хозяйства - ВЛ-0,4кВ ТП-612 д.Н.Бура ск.двор; Тип зоны: Охранная зона инженерных коммуникаций; Номер: б/н	
47:14:0000000:32/807	499	вид ограничения (обременения): ограничения прав на земельный участок, предусмотренные статьей 56 Земельного кодекса Российской Федерации; Срок действия: не установлен; реквизиты документа-основания: документ, содержащий необходимые	



ДОКУМЕНТ ПОДПИСАН
ЭЛЕКТРОННОЙ ПОДПИСЬЮ

Сертификат: 00BV056B7401CB38D2B3576ACDC8425108

Владелец: ФЕДЕРАЛЬНАЯ СЛУЖБА ГОСУДАРСТВЕННОЙ
РЕГИСТРАЦИИ, КАДАСТРА И КАРТОГРАФИИ
Действителен: с 27.06.2023 по 19.09.2024

полное наименование должности

инициалы, фамилия

Земельный участок			
вид объекта недвижимости			
Лист № 40 раздела 4.1	Всего листов раздела 4.1: 128	Всего разделов: 7	Всего листов выписки: 2333
17.06.2024г. № КУВИ-001/2024-161391662			
Кадастровый номер:		47:14:0000000:32(Единое землепользование)	
		для внесения в государственный кадастр недвижимости сведения об установлении или изменении территориальной зоны или зоны с особыми условиями использования территорий, либо об отмене установления такой зоны от 12.07.2022 № PVD-0123/2022-46192; иной документ, содержащий описание объекта от 03.08.2022 № PVD-0123/2022-46192; доверенность от 25.04.2022 № 1436671; Содержание ограничения (обременения): При установлении охранной зоны предусматриваются определенные ограничения в использовании территории, которые регламентируются Постановлением Правительства РФ от 24 февраля 2009 г. N 160 "О порядке установления охранных зон объектов электросетевого хозяйства и особых условий использования земельных участков, расположенных в границах таких зон"; Реестровый номер границы: 47:14-6.941; Вид объекта реестра границ: Зона с особыми условиями использования территории; Вид зоны по документу: Охранная зона объекта электросетевого хозяйства - ВЛ-0.4кВ от ТП-605 д.Петровское; Тип зоны: Охранная зона инженерных коммуникаций	
47:14:0000000:32/808	146	вид ограничения (обременения): ограничения прав на земельный участок, предусмотренные статьей 56 Земельного кодекса Российской Федерации; Срок действия: не установлен; реквизиты документа-основания: документ, содержащий необходимые для внесения в государственный кадастр недвижимости сведения об установлении или изменении территориальной зоны или зоны с особыми условиями использования территорий, либо об отмене установления такой зоны от 13.07.2022 № PVD-0123/2022-46242; иной документ, содержащий описание объекта от 03.08.2022 № PVD-0123/2022-46242; доверенность от 25.04.2022 № 1436671; Содержание ограничения (обременения): При установлении охранной зоны предусматриваются определенные ограничения в использовании территории, которые регламентируются Постановлением Правительства РФ от 24 февраля 2009 г. N 160 "О порядке установления охранных зон объектов электросетевого хозяйства и особых условий использования земельных участков, расположенных в границах таких зон"; Реестровый номер границы: 47:14-6.928; Вид объекта реестра границ: Зона с особыми условиями использования территории; Вид зоны по документу: Охранная зона объекта электросетевого хозяйства - ВЛ-0,4кв ТП-608 с/х"Спиринский"жил.пос; Тип зоны: Охранная зона инженерных коммуникаций	
47:14:0000000:32/809	475	вид ограничения (обременения): ограничения прав на земельный участок, предусмотренные статьей 56 Земельного кодекса Российской Федерации; Срок действия: не установлен; реквизиты документа-основания: документ, содержащий необходимые для внесения в государственный кадастр недвижимости сведения об установлении или изменении территориальной зоны или зоны с особыми условиями использования территорий, либо об отмене установления такой зоны от 14.09.2022 № PVD-0123/2022-55899; иной документ, содержащий описание объекта от 26.09.2022 № PVD-0123/2022-55899; доверенность от 16.10.2021 № ИСХ-6189/2021; приказ от 05.08.2022 № 01-03/22-156 выдан: КОМИТЕТ ПО СОХРАНЕНИЮ КУЛЬТУРНОГО НАСЛЕДИЯ ЛЕНИНГРАДСКОЙ ОБЛАСТИ; Содержание ограничения (обременения): Режим использования земельных участков в границах территории объекта культурного наследия предусматривает выполнение требований ФЗ от 25.06.2002 № 73-ФЗ "Об объектах культурного наследия (памятниках истории и культуры) народов Российской Федерации" и Приказа Комитета по сохранению	



ДОКУМЕНТ ПОДПИСАН
ЭЛЕКТРОННОЙ ПОДПИСЬЮ

Сертификат: 00BV056B7401CB38D2B3576ACDC8425108

Владелец: ФЕДЕРАЛЬНАЯ СЛУЖБА ГОСУДАРСТВЕННОЙ
РЕГИСТРАЦИИ, КАДАСТРА И КАРТОГРАФИИ
Действителен: с 27.06.2023 по 19.09.2024

полное наименование должности

инициалы, фамилия

Земельный участок			
вид объекта недвижимости			
Лист № 41 раздела 4.1	Всего листов раздела 4.1: 128	Всего разделов: 7	Всего листов выписки: 2333
17.06.2024г. № КУВИ-001/2024-161391662			
Кадастровый номер:		47:14:0000000:32(Единое землепользование)	
		культурного наследия Ленинградской области №01-03/22-156 от 05 августа 2022 г.; Реестровый номер границы: 47:14-8.268; Вид объекта реестра границ: Территория объекта культурного наследия; Вид зоны по документу: Территория объекта культурного наследия регионального значения «Достопримечательное место «Лоцманское селение»; Номер: б/н	
47:14:0000000:32/810	25514	вид ограничения (обременения): ограничения прав на земельный участок, предусмотренные статьей 56 Земельного кодекса Российской Федерации; Срок действия: не установлен; реквизиты документа-основания: иной документ, содержащий описание объекта от 25.10.2022 № PVD-0123/2022-61021; документ, содержащий необходимые для внесения в государственный кадастр недвижимости сведения об установлении или изменении территориальной зоны или зоны с особыми условиями использования территорий, либо об отмене установления такой зоны от 24.10.2022 № PVD-0123/2022-61471; решение о согласовании границ охранной зоны объекта электросетевого хозяйства от 12.04.2022 № 06-649/РС-87 выдан: Федеральная служба по экологическому, технологическому и атомному надзору (Ростехнадзор) Северо-Западное управление; Содержание ограничения (обременения): При установлении охранной зоны предусматриваются определенные ограничения в использовании территории, которые регламентируются Постановлением Правительства РФ от 24 февраля 2009 г. N 160 "О порядке установления охранных зон объектов электросетевого хозяйства и особых условий использования земельных участков, расположенных в границах таких зон"; Реестровый номер границы: 47:14-6.1035; Вид объекта реестра границ: Зона с особыми условиями использования территории; Вид зоны по документу: Охранная зона объекта "ПС 330кВ Ломоносовская"; Тип зоны: Охранная зона инженерных коммуникаций	
47:14:0000000:32/811	5527	вид ограничения (обременения): ограничения прав на земельный участок, предусмотренные статьей 56 Земельного кодекса Российской Федерации; Срок действия: не установлен; реквизиты документа-основания: документ, содержащий необходимые для внесения в государственный кадастр недвижимости сведения об установлении или изменении территориальной зоны или зоны с особыми условиями использования территорий, либо об отмене установления такой зоны от 17.10.2022 № PVD-0123/2022-61999; иной документ, содержащий описание объекта от 17.10.2022 № PVD-0123/2022-61999; распоряжение о внесении изменений в Распоряжение от 22.12.2016 №1195 от 14.10.2022 № 1372 выдан: Ленинградский областной комитет по управлению государственным имуществом (ЛЕНОБЛКОМИМУЩЕСТВО); Содержание ограничения (обременения): Охранная зона устанавливается в виде территории, ограниченной условными линиями, проходящими на расстоянии 2 метров с каждой стороны газопровода. При установлении охранной зоны предусматриваются определенные ограничения использования территории, которые установлены Постановлением Правительства РФ от 20 ноября 2000 г. N 878 "Об утверждении Правил охраны газораспределительных сетей"; Реестровый номер границы: 47:14-6.133; Вид объекта реестра границ: Зона с особыми условиями использования территории; Вид зоны по документу: Охранная зона газораспределительных сетей "Газораспределительная сеть с. Русско-Высоцкое, д. Лаголово, д. Яльгелево"; Тип зоны: Зоны с особыми условиями использования территории; Номер: 1	



ДОКУМЕНТ ПОДПИСАН
ЭЛЕКТРОННОЙ ПОДПИСЬЮ

Сертификат: 00ВВ056В7401СВ38Д2В3576АСДС8425108

Владелец: ФЕДЕРАЛЬНАЯ СЛУЖБА ГОСУДАРСТВЕННОЙ
РЕГИСТРАЦИИ, КАДАСТРА И КАРТОГРАФИИ
Действителен: с 27.06.2023 по 19.09.2024

полное наименование должности

инициалы, фамилия

Земельный участок			
вид объекта недвижимости			
Лист № 42 раздела 4.1	Всего листов раздела 4.1: 128	Всего разделов: 7	Всего листов выписки: 2333
17.06.2024г. № КУВИ-001/2024-161391662			
Кадастровый номер:		47:14:0000000:32(Единое землепользование)	
47:14:0000000:32/812	28	вид ограничения (обременения): ограничения прав на земельный участок, предусмотренные статьей 56 Земельного кодекса Российской Федерации; Срок действия: не установлен; реквизиты документа-основания: документ, содержащий необходимые для внесения в государственный кадастр недвижимости сведения об установлении или изменении территориальной зоны или зоны с особыми условиями использования территорий, либо об отмене установления такой зоны от 09.09.2022 № PVD-0123/2022-54581; иной документ, содержащий описание объекта от 16.09.2022 № PVD-0123/2022-54581; доверенность от 06.10.2021 № 9964928; Содержание ограничения (обременения): При установлении охранной зоны предусматриваются определенные ограничения в использовании территории, которые регламентируются Постановлением Правительства РФ от 24 февраля 2009 г. N 160 "О порядке установления охранных зон объектов электросетевого хозяйства и особых условий использования земельных участков, расположенных в границах таких зон"; Реестровый номер границы: 47:14-6.984; Вид объекта реестра границ: Зона с особыми условиями использования территории; Вид зоны по документу: Охранная зона объекта электросетевого хозяйства - ВЛ-0,4кв ТП-618 д.Рудницы; Тип зоны: Охранная зона инженерных коммуникаций; Номер: б/н	
47:14:0000000:32/813	67	вид ограничения (обременения): ограничения прав на земельный участок, предусмотренные статьей 56 Земельного кодекса Российской Федерации; Срок действия: не установлен; реквизиты документа-основания: документ, содержащий необходимые для внесения в государственный кадастр недвижимости сведения об установлении или изменении территориальной зоны или зоны с особыми условиями использования территорий, либо об отмене установления такой зоны от 15.07.2022 № PVD-0123/2022-46595; иной документ, содержащий описание объекта от 04.08.2022 № PVD-0123/2022-46595; доверенность от 25.04.2022 № 1436671; Содержание ограничения (обременения): При установлении охранной зоны предусматриваются определенные ограничения в использовании территории, которые регламентируются Постановлением Правительства РФ от 24 февраля 2009 г. N 160 "О порядке установления охранных зон объектов электросетевого хозяйства и особых условий использования земельных участков, расположенных в границах таких зон"; Реестровый номер границы: 47:14-6.949; Вид объекта реестра границ: Зона с особыми условиями использования территории; Вид зоны по документу: Охранная зона объекта электросетевого хозяйства - ВЛ-0,4кв ТП-651 д.Глядино Гостилицкий уч; Тип зоны: Охранная зона инженерных коммуникаций	
47:14:0000000:32/814	388	вид ограничения (обременения): ограничения прав на земельный участок, предусмотренные статьей 56 Земельного кодекса Российской Федерации; Срок действия: не установлен; реквизиты документа-основания: документ, содержащий необходимые для внесения в государственный кадастр недвижимости сведения об установлении или изменении территориальной зоны или зоны с особыми условиями использования территорий, либо об отмене установления такой зоны от 13.07.2022 № PVD-0123/2022-46238; иной документ, содержащий описание объекта от 03.08.2022 № PVD-0123/2022-46238; доверенность от 25.04.2022 № 1436671; Содержание ограничения (обременения): При установлении охранной зоны предусматриваются определенные ограничения в использовании территории, которые регламентируются Постановлением Правительства РФ от 24 февраля 2009 г. N 160 "О порядке установления охранных зон объектов электросетевого хозяйства и особых условий	



полное наименование должности	инициалы, фамилия
-------------------------------	-------------------

Земельный участок			
вид объекта недвижимости			
Лист № 43 раздела 4.1	Всего листов раздела 4.1: 128	Всего разделов: 7	Всего листов выписки: 2333
17.06.2024г. № КУВИ-001/2024-161391662			
Кадастровый номер:		47:14:0000000:32(Единое землепользование)	
		использования земельных участков, расположенных в границах таких зон"; Реестровый номер границы: 47:14-6.930; Вид объекта реестра границ: Зона с особыми условиями использования территории; Вид зоны по документу: Охранная зона объекта электросетевого хозяйства - ВЛ-0.4кВ от ТП-610 д.Забородье; Тип зоны: Охранная зона инженерных коммуникаций	
47:14:0000000:32/815	36	вид ограничения (обременения): ограничения прав на земельный участок, предусмотренные статьей 56 Земельного кодекса Российской Федерации; Срок действия: не установлен; реквизиты документа-основания: документ, содержащий необходимые для внесения в государственный кадастр недвижимости сведения об установлении или изменении территориальной зоны или зоны с особыми условиями использования территорий, либо об отмене установления такой зоны от 12.07.2022 № PVD-0123/2022-46077; иной документ, содержащий описание объекта от 02.08.2022 № PVD-0123/2022-46077; доверенность от 06.10.2021 № 9964928; Содержание ограничения (обременения): При установлении охранной зоны предусматриваются определенные ограничения в использовании территории, которые регламентируются Постановлением Правительства РФ от 24 февраля 2009 г. N 160 "О порядке установления охранных зон объектов электросетевого хозяйства и особых условий использования земельных участков, расположенных в границах таких зон"; Реестровый номер границы: 47:14-6.935; Вид объекта реестра границ: Зона с особыми условиями использования территории; Вид зоны по документу: Охранная зона объекта электросетевого хозяйства - ВЛ-0,4кв д.Ломаха ТП-663,664,685 Копорский уч.; Тип зоны: Охранная зона инженерных коммуникаций	
47:14:0000000:32/816	731	вид ограничения (обременения): ограничения прав на земельный участок, предусмотренные статьей 56 Земельного кодекса Российской Федерации; Срок действия: не установлен; реквизиты документа-основания: документ, содержащий необходимые для внесения в государственный кадастр недвижимости сведения об установлении или изменении территориальной зоны или зоны с особыми условиями использования территорий, либо об отмене установления такой зоны от 06.10.2022 № PVD-0123/2022-59320; иной документ, содержащий описание объекта от 17.10.2022 № PVD-0123/2022-59320; доверенность от 24.09.2019 № 7798096; Содержание ограничения (обременения): Правила охраны магистральных газопроводов, утвержденные постановлением Правительства Российской Федерации от 8 сентября 2017 г. № 1083 «З. Охранные зоны объектов магистральных газопроводов (далее - охранные зоны) устанавливаются: а) вдоль линейной части магистрального газопровода - в виде территории, ограниченной условными параллельными плоскостями, проходящими на расстоянии 25 метров от оси магистрального газопровода с каждой стороны; б) вдоль линейной части многониточного магистрального газопровода - в виде территории, ограниченной условными параллельными плоскостями, проходящими на расстоянии 25 метров от осей крайних ниток магистрального газопровода; в) вдоль подводных переходов магистральных газопроводов через водные преграды - в виде части водного объекта от поверхности до дна, ограниченной условными параллельными плоскостями, отстоящими от оси магистрального газопровода на 100 метров с каждой стороны; г) вдоль газопроводов, соединяющих объекты подземных хранилищ газа, - в виде территории, ограниченной условными параллельными плоскостями, проходящими на расстоянии 25 метров от осей газопроводов с каждой стороны; д) вокруг компрессорных станций, газоизмерительных станций,	



ДОКУМЕНТ ПОДПИСАН
ЭЛЕКТРОННОЙ ПОДПИСЬЮ

Сертификат: 00BV056B7401CB38D2B3576ACDC8425108

Владелец: ФЕДЕРАЛЬНАЯ СЛУЖБА ГОСУДАРСТВЕННОЙ
РЕГИСТРАЦИИ, КАДАСТРА И КАРТОГРАФИИ
Действителен: с 27.06.2023 по 19.09.2024

полное наименование должности

инициалы, фамилия

Земельный участок			
вид объекта недвижимости			
Лист № 44 раздела 4.1	Всего листов раздела 4.1: 128	Всего разделов: 7	Всего листов выписки: 2333
17.06.2024г. № КУВИ-001/2024-161391662			
Кадастровый номер:		47:14:0000000:32(Единое землепользование)	

газораспределительных станций, узлов и пунктов редуцирования газа, станций охлаждения газа - в виде территории, ограниченной условной замкнутой линией, отстоящей от внешней границы указанных объектов на 100 метров с каждой стороны; е) вокруг наземных сооружений подземных хранилищ газа - в виде территории, ограниченной условной замкнутой линией, отстоящей от внешней границы указанных объектов на 100 метров с каждой стороны. 4. В охранных зонах запрещается: а) перемещать, засыпать, повреждать и разрушать контрольно-измерительные и контрольно-диагностические пункты, предупредительные надписи, опознавательные и сигнальные знаки местонахождения магистральных газопроводов; б) открывать двери и люки необслуживаемых усилительных пунктов на кабельных линиях связи, калитки ограждений узлов линейной арматуры, двери установок электрохимической защиты, люки линейных и смотровых колодцев, открывать и закрывать краны, задвижки, отключать и включать средства связи, энергоснабжения, устройства телемеханики магистральных газопроводов; в) устраивать свалки, осуществлять сброс и слив едких и коррозионно-агрессивных веществ и горюче-смазочных материалов; г) складировать любые материалы, в том числе горюче-смазочные, или размещать хранилища любых материалов; д) повреждать берегозащитные, водовыпускные сооружения, земляные и иные сооружения (устройства), предохраняющие магистральный газопровод от разрушения; е) осуществлять постановку судов и плавучих объектов на якорь, добычу морских млекопитающих, рыболовство придонными орудиями добычи (вылова) водных биологических ресурсов, плавание с вытравленной якорь-цепью; ж) проводить дноуглубительные и другие работы, связанные с изменением дна и берегов водных объектов, за исключением работ, необходимых для технического обслуживания объекта магистрального газопровода; з) проводить работы с использованием ударно-импульсных устройств и вспомогательных механизмов, сбрасывать грузы; и) осуществлять рекреационную деятельность, кроме деятельности, предусмотренной подпунктом "ж" пункта 6 настоящих Правил, разводить костры и размещать источники огня; к) огораживать и перегораживать охранные зоны; л) размещать какие-либо здания, строения, сооружения, не относящиеся к объектам, указанным в пункте 2 настоящих Правил, за исключением объектов, указанных в подпунктах "д" - "к" и "м" пункта 6 настоящих Правил; м) осуществлять несанкционированное подключение (присоединение) к магистральному газопроводу. 5. В охранных зонах собственник или иной законный владелец земельного участка может производить полевые сельскохозяйственные работы и работы, связанные с временным затоплением орошаемых сельскохозяйственных земель, предварительно письменно уведомив собственника магистрального газопровода или организацию, эксплуатирующую магистральный газопровод. 6. В охранных зонах с письменного разрешения собственника магистрального газопровода или организации, эксплуатирующей магистральный газопровод (далее - разрешение на производство работ), допускается: а) проведение горных, взрывных, строительных, монтажных, мелиоративных работ, в том числе работ, связанных с затоплением земель; б) осуществление посадки и вырубки деревьев и кустарников; в) проведение погрузочно-разгрузочных работ, устройство водопоев скота, колка и заготовка льда; г) проведение земляных работ на глубине более чем 0,3 метра, планировка грунта; д) сооружение запруд на реках и ручьях; е) складирование кормов,



ДОКУМЕНТ ПОДПИСАН
ЭЛЕКТРОННОЙ ПОДПИСЬЮ

Сертификат: 00BV056B7401CB38D2B3576ACDC8425108

Владелец: ФЕДЕРАЛЬНАЯ СЛУЖБА ГОСУДАРСТВЕННОЙ
РЕГИСТРАЦИИ, КАДАСТРА И КАРТОГРАФИИ
Действителен: с 27.06.2023 по 19.09.2024

ПОЛНОЕ НАИМЕНОВАНИЕ ДОЛЖНОСТИ

ИНИЦИАЛЫ, ФАМИЛИЯ

Земельный участок			
вид объекта недвижимости			
Лист № 45 раздела 4.1	Всего листов раздела 4.1: 128	Всего разделов: 7	Всего листов выписки: 2333
17.06.2024г. № КУВИ-001/2024-161391662			
Кадастровый номер:		47:14:0000000:32(Единое землепользование)	

удобрений, сена, соломы, размещение полевых станков и загонов для скота; ж) размещение туристских стоянок; з) размещение гаражей, стоянок и парковок транспортных средств; и) сооружение переездов через магистральные газопроводы; к) прокладка инженерных коммуникаций; л) проведение инженерных изысканий, связанных с бурением скважин и устройством шурфов; м) устройство причалов для судов и пляжей; н) проведение работ на объектах транспортной инфраструктуры, находящихся на территории охранной зоны; о) проведение работ, связанных с временным затоплением земель, не относящихся к землям сельскохозяйственного назначения. 7. Разрешение на производство работ должно содержать информацию о наименовании запланированных работ, территории их проведения, датах начала и окончания работ, наличии, возможном возникновении и характере опасных факторов, об условиях, в которых будут производиться работы, в том числе о расположенных на территории производства работ подземных инженерных коммуникациях и сооружениях, о мерах предосторожности, наличии и содержании инструкций, которыми необходимо руководствоваться при выполнении конкретных видов работ, об этапах работ, выполняемых в присутствии и под наблюдением представителя собственника магистрального газопровода или организации, эксплуатирующей магистральный газопровод, а также фамилию, имя и отчество ответственного лица собственника магистрального газопровода или организации, эксплуатирующей магистральный газопровод. 8. В целях получения разрешения на производство работ организация или физическое лицо, намеревающиеся производить указанные в пункте 6 настоящих Правил работы, обязаны обратиться к собственнику магистрального газопровода или организации, эксплуатирующей магистральный газопровод, с письменным заявлением не менее чем за 20 рабочих дней до планируемого дня начала работ. 9. Собственник магистрального газопровода или организация, эксплуатирующая магистральный газопровод, в течение 15 рабочих дней со дня получения заявления, указанного в пункте 8 настоящих Правил, обязаны выдать разрешение на производство работ либо в случае наличия угрозы безопасности магистрального газопровода направить мотивированный отказ в выдаче разрешения на производство работ. Отказ в выдаче разрешения на производство работ может быть обжалован в порядке, установленном законодательством Российской Федерации. 10. Для выдачи разрешения на производство работ собственник магистрального газопровода или организация, эксплуатирующая магистральный газопровод, определяют техническое состояние участка магистрального газопровода, в границах которого предполагается производство работ, и выполняют осмотр этого участка на предмет наличия и состояния опознавательных знаков линейной части магистрального газопровода. Поврежденные или отсутствующие опознавательные знаки линейной части магистрального газопровода подлежат восстановлению до начала производства работ в охранной зоне. 11. Представитель собственника магистрального газопровода или организации, эксплуатирующей магистральный газопровод, вправе присутствовать при проведении работ, указанных в пункте 6 настоящих Правил, за исключением земляных работ, указанных в подпункте "г" пункта 6 настоящих Правил. 12. В случае если представителем собственника магистрального газопровода или организации, эксплуатирующей магистральный газопровод, будет установлено, что техническое состояние участка магистрального газопровода требует выполнения



ДОКУМЕНТ ПОДПИСАН
ЭЛЕКТРОННОЙ ПОДПИСЬЮ

Сертификат: 00BV056B7401CB38D2B3576ACDC8425108

Владелец: ФЕДЕРАЛЬНАЯ СЛУЖБА ГОСУДАРСТВЕННОЙ
РЕГИСТРАЦИИ, КАДАСТРА И КАРТОГРАФИИ
Действителен: с 27.06.2023 по 19.09.2024

полное наименование должности

инициалы, фамилия

Земельный участок

вид объекта недвижимости

Лист № 46 раздела 4.1

Всего листов раздела 4.1: 128

Всего разделов: 7

Всего листов выписки: 2333

17.06.2024г. № КУВИ-001/2024-161391662

Кадастровый номер:

47:14:0000000:32(Единое землепользование)

ремонтных работ для предотвращения возможного его разрушения или утечки транспортируемого газа, собственник магистрального газопровода или организация, эксплуатирующая магистральный газопровод, имеют право временно (до окончания ремонта) запретить производство работ, указанных в пунктах 5 и 6 настоящих Правил, письменно уведомив об этом лиц, производящих такие работы. 13. Ось магистрального газопровода и подземные коммуникации в границах территории производства работ, указанных в пункте 6 настоящих Правил, должны быть обозначены собственником магистрального газопровода или организацией, эксплуатирующей магистральный газопровод, знаками ведения работ. Такие знаки должны быть установлены до начала работ, указанных в разрешении на производство работ. Осуществление работ, указанных в пункте 6 настоящих Правил, до установки знаков ведения работ не допускается. 14. Земляные работы, указанные в подпункте "г" пункта 6 настоящих Правил, в полосе шириной 2 метра по обе стороны от оси магистрального газопровода должны производиться только в присутствии представителя собственника магистрального газопровода или организации, эксплуатирующей магистральный газопровод. Организации или физические лица, намеревающиеся производить земляные работы, указанные в подпункте "г" пункта 6 настоящих Правил, обязаны не позднее чем за 5 рабочих дней до начала производства указанных работ письменно уведомить собственника магистрального газопровода или организацию, эксплуатирующую магистральный газопровод, о времени и месте производства работ. Собственник магистрального газопровода или организация, эксплуатирующая магистральный газопровод, обязаны обеспечить присутствие своего представителя для осуществления контроля за соблюдением мер по обеспечению сохранности магистрального газопровода при производстве земляных работ, указанных в подпункте "г" пункта 6 настоящих Правил, в полосе шириной 2 метра по обе стороны от оси магистрального газопровода. 15. В случае расположения в охранных зонах инженерных коммуникаций, сооружений, принадлежащих иным организациям, либо пересечения магистрального газопровода с такими коммуникациями, сооружениями вопросы взаимодействия организаций - собственников указанных коммуникаций, сооружений и собственника магистрального газопровода или организации, эксплуатирующей магистральный газопровод, по обеспечению безопасной эксплуатации магистрального газопровода и указанных коммуникаций, сооружений, предупреждению аварий и чрезвычайных ситуаций, а также ликвидации их последствий определяются соглашением между такими организациями и собственником магистрального газопровода или организацией, эксплуатирующей магистральный газопровод. 16. При обнаружении на территории производства работ подземных инженерных коммуникаций, сооружений, не указанных в разрешении на производство работ, работы должны быть немедленно остановлены, приняты меры по обеспечению сохранности этих инженерных коммуникаций, сооружений, а также по вызову представителя собственника магистрального газопровода или организации, эксплуатирующей магистральный газопровод. 17. До начала работ организации или физические лица, получившие разрешение на производство работ, должны совместно с собственником магистрального газопровода или организацией, эксплуатирующей магистральный газопровод, разработать мероприятия, обеспечивающие безопасное производство работ и сохранность магистрального газопровода,



ДОКУМЕНТ ПОДПИСАН
ЭЛЕКТРОННОЙ ПОДПИСЬЮ

Сертификат: 00ВВ056В7401СВ38Д2В3576АСДС8425108

Владелец: ФЕДЕРАЛЬНАЯ СЛУЖБА ГОСУДАРСТВЕННОЙ
РЕГИСТРАЦИИ, КАДАСТРА И КАРТОГРАФИИ
Действителен: с 27.06.2023 по 19.09.2024

полное наименование должности

инициалы, фамилия

Земельный участок

вид объекта недвижимости

Лист № 47 раздела 4.1

Всего листов раздела 4.1: 128

Всего разделов: 7

Всего листов выписки: 2333

17.06.2024г. № КУВИ-001/2024-161391662

Кадастровый номер:

47:14:0000000:32(Единое землепользование)

которые должны предусматривать: а) меры, предупреждающие просадку грунта при разработке его в непосредственной близости от действующего магистрального газопровода и при заглублении ниже уровня его заложения; б) меры, обеспечивающие безопасное производство работ (снижение давления в действующем магистральном газопроводе или др.). 18. Лица, участвующие в производстве работ в охранных зонах, должны быть предварительно ознакомлены собственником магистрального газопровода или организацией, эксплуатирующей магистральный газопровод, с требованиями к безопасному производству работ в охранной зоне, с местонахождением магистрального газопровода и обозначением его на местности. 19. Собственник магистрального газопровода или организация, эксплуатирующая магистральный газопровод, имеют право: а) на выполнение работ по обслуживанию и ремонту магистрального газопровода, включающих в том числе: подъезд автомобильного транспорта и других транспортных средств к магистральному газопроводу для его обслуживания и проведения ремонтных работ в соответствии со схемой проезда, которую разрабатывают собственник магистрального газопровода или организация, эксплуатирующая магистральный газопровод, и направляют собственникам или иным законным владельцам земельных участков, в границах которых расположена охранная зона; устройство в пределах охранной зоны шурфов, в том числе для проверки качества изоляции линейной части магистрального газопровода и состояния средств его электрохимической защиты от коррозии, и производство других земляных работ, необходимых для обеспечения нормальной эксплуатации магистральных газопроводов, с предварительным (не менее чем за 5 дней до начала работ) уведомлением об этом собственников или иных законных владельцев земельных участков, в границах которых расположена охранная зона; б) на рубку лесных насаждений или повреждение сельскохозяйственных культур при ликвидации последствий аварий и чрезвычайных ситуаций на магистральных газопроводах с последующей очисткой территории от порубочных остатков. 20. Использование земельных участков для указанных в пункте 19 настоящих Правил целей осуществляется собственником магистрального газопровода или организацией, эксплуатирующей магистральный газопровод, в порядке, предусмотренном законодательством Российской Федерации. 21. Собственник магистрального газопровода или организация, эксплуатирующая магистральный газопровод, в целях содержания охранной зоны в пожаробезопасном состоянии обязаны проводить рубку лесных насаждений и очистку охранной зоны от порубочных остатков. 22. При проектировании, строительстве и реконструкции зданий, строений и сооружений должны соблюдаться минимальные расстояния от указанных объектов до магистрального газопровода, предусмотренные нормативными документами в области технического регулирования. При измерении минимального расстояния между зданиями, строениями и сооружениями, не относящимися к указанным в пункте 2 настоящих Правил объектам, и линейной частью магистрального газопровода берется кратчайшее расстояние между вертикальными плоскостями внешних границ указанных зданий, строений и сооружений и осью линейной части магистрального газопровода. При параллельной прокладке магистральных газопроводов измерение выполняют до оси линейной части каждого из магистральных газопроводов. Минимальные расстояния между зданиями, строениями и сооружениями, не относящимися к указанным в пункте 2 настоящих



ДОКУМЕНТ ПОДПИСАН
ЭЛЕКТРОННОЙ ПОДПИСЬЮ

Сертификат: 00ВВ056В7401СВ38Д2В3576АСДС8425108

Владелец: ФЕДЕРАЛЬНАЯ СЛУЖБА ГОСУДАРСТВЕННОЙ
РЕГИСТРАЦИИ, КАДАСТРА И КАРТОГРАФИИ
Действителен: с 27.06.2023 по 19.09.2024

полное наименование должности

инициалы, фамилия

Земельный участок			
вид объекта недвижимости			
Лист № 48 раздела 4.1	Всего листов раздела 4.1: 128	Всего разделов: 7	Всего листов выписки: 2333
17.06.2024г. № КУВИ-001/2024-161391662			
Кадастровый номер:		47:14:000000:32(Единое землепользование)	

Правил объектам, и объектами, указанными в пункте 2 настоящих Правил (кроме линейной части магистрального газопровода), измеряются по кратчайшему расстоянию между вертикальными плоскостями внешних границ зданий, строений и сооружений, не относящихся к указанным в пункте 2 настоящих Правил объектам, и вертикальными плоскостями внешних границ объектов, указанных в пункте 2 настоящих Правил (кроме линейной части магистрального газопровода). 23. Сведения о границах охранных зон и предусмотренных пунктом 22 настоящих Правил минимальных расстояниях указываются в проектной документации магистрального газопровода, а также отображаются в документации по планировке территории и подлежат включению в федеральную государственную информационную систему территориального планирования. Сведения о границах указанных минимальных расстояний отображаются на публичных кадастровых картах в соответствии с законодательством Российской Федерации. 24. Линейную часть магистрального газопровода обозначают на местности опознавательными знаками, которые устанавливаются на столбиках, окрашенных в оранжевый или ярко-желтый цвет, высотой от 1,5 метра до 2 метров. 25. Опознавательные знаки линейной части магистрального газопровода устанавливаются собственником магистрального газопровода или организацией, эксплуатирующей магистральный газопровод, в границах охранной зоны на прямых участках в пределах видимости, но не реже чем через 1 тыс. метров, а также на углах поворота магистральных газопроводов, расположенных в горизонтальной плоскости. 26. Для установки опознавательных знаков могут быть использованы контрольно-измерительные пункты и опоры высоковольтных линий электропередачи. В случае установки опознавательных знаков на опоры высоковольтных линий электропередачи такие опоры окрашивают в указанные в пункте 24 настоящих Правил цвета до места установки знака. 27. На опознавательных знаках должна содержаться следующая информация: а) наименование магистрального газопровода и его основные технические характеристики (диаметр и рабочее давление магистрального газопровода по проектной документации); б) местоположение оси магистрального газопровода по отношению к основанию знака; в) расстояние от начала магистрального газопровода, измеряемое в километрах; г) расстояние от оси магистрального газопровода до границы охранной зоны; д) телефоны и адреса собственника магистрального газопровода или организации, эксплуатирующей данный участок магистрального газопровода. 28. На пересечениях магистральных газопроводов с автомобильными дорогами всех категорий устанавливается дорожный знак, запрещающий остановку транспорта. Установку и сохранность знаков в местах пересечения магистрального газопровода с автомобильными дорогами обеспечивает владелец указанных дорог по заявлению собственника магистрального газопровода или организации, эксплуатирующей магистральный газопровод, в порядке, установленном законодательством Российской Федерации. 29. Места пересечения магистрального газопровода с надземными и подземными коммуникациями обозначаются опознавательными знаками, устанавливаемыми собственником магистрального газопровода или организацией, эксплуатирующей магистральный газопровод. 30. Места пересечения магистральных газопроводов с судоходными

 ДОКУМЕНТ ПОДПИСАН ЭЛЕКТРОННОЙ ПОДПИСЬЮ Сертификат: 00BV056B7401CB38D2B3576ACDC8425108 Владелец: ФЕДЕРАЛЬНАЯ СЛУЖБА ГОСУДАРСТВЕННОЙ РЕГИСТРАЦИИ, КАДАСТРА И КАРТОГРАФИИ Действителен: с 27.06.2023 по 19.09.2024	инициалы, фамилия
полное наименование должности	

Земельный участок

вид объекта недвижимости

Лист № 49 раздела 4.1

Всего листов раздела 4.1: 128

Всего разделов: 7

Всего листов выписки: 2333

17.06.2024г. № КУВИ-001/2024-161391662

Кадастровый номер:

47:14:0000000:32(Единое землепользование)

реками и водоемами обозначаются запрещающими бросать якорь береговыми навигационными информационными знаками с сигнальными огнями согласно требованиям, установленным в соответствии с законодательством Российской Федерации. Береговые навигационные информационные знаки с навигационными огнями устанавливаются собственником магистрального газопровода или организацией, эксплуатирующей магистральный газопровод, на расстоянии 100 метров выше и ниже по течению от осей крайних магистральных газопроводов по согласованию с администрациями бассейнов внутренних водных путей. 31. Надземные переходы магистральных газопроводов через естественные и искусственные препятствия должны быть оборудованы собственником магистрального газопровода или организацией, эксплуатирующей магистральный газопровод, опознавательными знаками и конструкциями, исключающими перемещение посторонних лиц по магистральному газопроводу. 32. При проведении работ в охранных зонах (в том числе при строительстве коммуникаций параллельно действующим магистральным газопроводам) осуществление отвала грунта из траншеи на магистральный газопровод запрещается. 33. Рубка лесных насаждений в охранных зонах должна производиться с обеспечением сохранности сооружений, относящихся к указанным в пункте 2 настоящих Правил объектам, свободного проезда вдоль трассы магистрального газопровода и подъезда к нему на любом участке, а также исключать загромождение трассы магистрального газопровода поваленными деревьями, кустарниками и порубочными остатками. 34. В случае повреждения магистрального газопровода или обнаружения утечки газа в процессе выполнения работ, лица, выполняющие работы, и технические средства должны быть немедленно выведены за пределы опасной территории, а собственник магистрального газопровода или организация, эксплуатирующая магистральный газопровод, извещены о происшествии. До прибытия представителей собственника магистрального газопровода или организации, эксплуатирующей магистральный газопровод, лицо, ответственное за производство работ, должно принять меры, предупреждающие доступ в опасную зону посторонних лиц и транспортных средств. 35. Лица, выполняющие осмотр или обслуживание инженерных коммуникаций и объектов, находящихся в районе прохождения магистрального газопровода, а также иные лица, обнаружившие повреждение магистрального газопровода или выход (утечку) транспортируемого газа, обязаны немедленно сообщить об этом собственнику магистрального газопровода или организации, эксплуатирующей соответствующий магистральный газопровод. При обнаружении повреждения магистрального газопровода или утечки газа, создающих угрозу причинения вреда зданиям, строениям и сооружениям, не относящимся к указанным в пункте 2 настоящих Правил объектам, и (или) окружающей среде, информация о возможном причинении такого вреда должна быть передана собственником магистрального газопровода или организацией, эксплуатирующей магистральный газопровод, органам государственной власти, к полномочиям которых относятся функции по контролю и надзору в сфере промышленной безопасности, а также при необходимости - иным уполномоченным органам государственной власти. 36. Собственник магистрального газопровода или организация, эксплуатирующая магистральный газопровод, вправе требовать приостановления работ, выполняемых организациями или физическими лицами с нарушением требований настоящих Правил, до устранения таких нарушений



ДОКУМЕНТ ПОДПИСАН
ЭЛЕКТРОННОЙ ПОДПИСЬЮ

Сертификат: 00BV056B7401CB38D2B3576ACDC8425108

Владелец: ФЕДЕРАЛЬНАЯ СЛУЖБА ГОСУДАРСТВЕННОЙ
РЕГИСТРАЦИИ, КАДАСТРА И КАРТОГРАФИИ
Действителен: с 27.06.2023 по 19.09.2024

полное наименование должности

инициалы, фамилия

Земельный участок		
вид объекта недвижимости		
Лист № 50 раздела 4.1	Всего листов раздела 4.1: 128	Всего разделов: 7
Всего листов выписки: 2333		
17.06.2024г. № КУВИ-001/2024-161391662		
Кадастровый номер:		47:14:0000000:32(Единое землепользование)
		допустившими их организациями или физическими лицами."; Реестровый номер границы: 47:14-6.127; Вид объекта реестра границ: Зона с особыми условиями использования территории; Вид зоны по документу: Охранная зона газопровода - отвода к ГРС п/ф "Кипеньская" и ГРС п/ф "Кипеньская" в границах Ломоносовского района Ленинградской области; Тип зоны: Охранная зона инженерных коммуникаций
47:14:0000000:32/817	346050	47:14-6.33
47:14:0000000:32/818	40000	данные отсутствуют
47:14:0000000:32/819	20788	вид ограничения (обременения): ограничения прав на земельный участок, предусмотренные статьей 56 Земельного кодекса Российской Федерации; Срок действия: не установлен; реквизиты документа-основания: документ, содержащий необходимые для внесения в государственный кадастр недвижимости сведения об установлении или изменении территориальной зоны или зоны с особыми условиями использования территорий, либо об отмене установления такой зоны от 17.11.2022 № PVD-0123/2022-66129; иной документ, содержащий описание объекта от 28.11.2022 № PVD-0123/2022-66129; решение о согласовании границ охранной зоны объекта электросетевого хозяйства от 24.10.2022 № 21-3998/РС выдан: Северо-Западное управление Федеральной службы по экологическому, технологическому и атомному надзору; Содержание ограничения (обременения): Ширина охранной зоны составляет 10 м по обе стороны линии электропередачи от крайних проводов при не отклонённом их положении. При установлении охранной зоны предусматриваются определенные ограничения использования территории, которые установлены Постановлением Правительства РФ от 24 февраля 2009 г. N 160 "О порядке установления охранных зон объектов электросетевого хозяйства и особых условий использования земельных участков, расположенных в границах таких зон"; Реестровый номер границы: 47:14-6.58; Вид объекта реестра границ: Зона с особыми условиями использования территории; Вид зоны по документу: Охранная зона объекта электросетевого хозяйства ВЛ-10 кВ Ф.28 ПС-153, по адресу: Ленинградская обл., Ломоносовский район; Тип зоны: Зоны с особыми условиями использования территории; Номер: 1
47:14:0000000:32/820	17989	вид ограничения (обременения): ограничения прав на земельный участок, предусмотренные статьей 56 Земельного кодекса Российской Федерации; Срок действия: не установлен; реквизиты документа-основания: документ, содержащий необходимые для внесения в государственный кадастр недвижимости сведения об установлении или изменении территориальной зоны или зоны с особыми условиями использования территорий, либо об отмене установления такой зоны от 05.12.2022 № PVD-0123/2022-67331; иной документ, содержащий описание объекта от 05.12.2022 № PVD-0123/2022-67331; решение о согласовании границ охранной зоны объекта электросетевого хозяйства от 24.10.2022 № 21-3996/РС выдан: Северо-Западное управление Федеральной службы по экологическому, технологическому и атомному надзору; Содержание ограничения (обременения): Ширина охранной зоны составляет 10 м по обе стороны линии электропередачи от крайних проводов при не отклонённом их положении. При установлении охранной зоны предусматриваются определенные ограничения использования



ДОКУМЕНТ ПОДПИСАН
ЭЛЕКТРОННОЙ ПОДПИСЬЮ

Сертификат: 00ВВ056В7401СВ38Д2В3576АСDC8425108

Владелец: ФЕДЕРАЛЬНАЯ СЛУЖБА ГОСУДАРСТВЕННОЙ
РЕГИСТРАЦИИ, КАДАСТРА И КАРТОГРАФИИ
Действителен: с 27.06.2023 по 19.09.2024

полное наименование должности

инициалы, фамилия

Земельный участок			
вид объекта недвижимости			
Лист № 51 раздела 4.1	Всего листов раздела 4.1: 128	Всего разделов: 7	Всего листов выписки: 2333
17.06.2024г. № КУВИ-001/2024-161391662			
Кадастровый номер:		47:14:0000000:32(Единое землепользование)	
		территории, которые установлены Постановлением Правительства РФ от 24 февраля 2009 г. N 160 "О порядке установления охранных зон объектов электросетевого хозяйства и особых условий использования земельных участков, расположенных в границах таких зон"; Реестровый номер границы: 47:14-6.166; Вид объекта реестра границ: Зона с особыми условиями использования территории; Вид зоны по документу: Охранная зона объекта электросетевого хозяйства ВЛ-10 кВ Ф.11 ПС-153 ч.1, по адресу: Ленинградская обл., Ломоносовский район; Тип зоны: Зоны с особыми условиями использования территории; Номер: 1	
47:14:0000000:32/821	42363	вид ограничения (обременения): ограничения прав на земельный участок, предусмотренные статьей 56 Земельного кодекса Российской Федерации; Срок действия: не установлен; реквизиты документа-основания: документ, содержащий необходимые для внесения в государственный кадастр недвижимости сведения об установлении или изменении территориальной зоны или зоны с особыми условиями использования территорий, либо об отмене установления такой зоны от 05.12.2022 № PVD-0123/2022-67357; иной документ, содержащий описание объекта от 05.12.2022 № PVD-0123/2022-67357; решение о согласовании границ охранной зоны объекта электросетевого хозяйства от 24.10.2022 № 21-3986/РС выдан: Северо-Западное управление Федеральной службы по экологическому, технологическому и атомному надзору; Содержание ограничения (обременения): Ширина охранной зоны составляет 20 м по обе стороны линии электропередачи от крайних проводов при не отклонённом их положении. При установлении охранной зоны предусматриваются определенные ограничения использования территории, которые установлены Постановлением Правительства РФ от 24 февраля 2009 г. N 160 "О порядке установления охранных зон объектов электросетевого хозяйства и особых условий использования земельных участков, расположенных в границах таких зон"; Реестровый номер границы: 47:14-6.289; Вид объекта реестра границ: Зона с особыми условиями использования территории; Вид зоны по документу: Охранная зона объекта электросетевого хозяйства ВЛ 110 кВ Балтийская-10 ПС 154-153, по адресу: Ленинградская обл., Ломоносовский район; Тип зоны: Зоны с особыми условиями использования территории	
47:14:0000000:32/822	86118	вид ограничения (обременения): ограничения прав на земельный участок, предусмотренные статьей 56 Земельного кодекса Российской Федерации; Срок действия: не установлен; реквизиты документа-основания: документ, содержащий необходимые для внесения в государственный кадастр недвижимости сведения об установлении или изменении территориальной зоны или зоны с особыми условиями использования территорий, либо об отмене установления такой зоны от 31.10.2022 № PVD-0123/2022-64970; иной документ, содержащий описание объекта от 17.11.2022 № PVD-0123/2022-64970; доверенность от 13.07.2020 № 8923893; свидетельство о государственной регистрации права от 26.09.2011 серия: 47-АБ № 383052 выдан: Управление Федеральной службы государственной регистрации, кадастра и картографии по Ленинградской области; Содержание ограничения (обременения): Правила охраны магистральных газопроводов, утвержденные постановлением Правительства Российской Федерации от 8 сентября 2017 г. № 1083 «З. Охранные зоны объектов магистральных газопроводов (далее -	



ДОКУМЕНТ ПОДПИСАН
ЭЛЕКТРОННОЙ ПОДПИСЬЮ

Сертификат: 00BV056B7401CB38D2B3576ACDC8425108

Владелец: ФЕДЕРАЛЬНАЯ СЛУЖБА ГОСУДАРСТВЕННОЙ
РЕГИСТРАЦИИ, КАДАСТРА И КАРТОГРАФИИ
Действителен: с 27.06.2023 по 19.09.2024

полное наименование должности

инициалы, фамилия

Земельный участок			
вид объекта недвижимости			
Лист № 52 раздела 4.1	Всего листов раздела 4.1: 128	Всего разделов: 7	Всего листов выписки: 2333
17.06.2024г. № КУВИ-001/2024-161391662			
Кадастровый номер:		47:14:0000000:32(Единое землепользование)	

охранные зоны) устанавливаются: а) вдоль линейной части магистрального газопровода - в виде территории, ограниченной условными параллельными плоскостями, проходящими на расстоянии 25 метров от оси магистрального газопровода с каждой стороны; б) вдоль линейной части многониточного магистрального газопровода - в виде территории, ограниченной условными параллельными плоскостями, проходящими на расстоянии 25 метров от осей крайних ниток магистрального газопровода; в) вдоль подводных переходов магистральных газопроводов через водные преграды - в виде части водного объекта от поверхности до дна, ограниченной условными параллельными плоскостями, отстоящими от оси магистрального газопровода на 100 метров с каждой стороны; г) вдоль газопроводов, соединяющих объекты подземных хранилищ газа, - в виде территории, ограниченной условными параллельными плоскостями, проходящими на расстоянии 25 метров от осей газопроводов с каждой стороны; д) вокруг компрессорных станций, газоизмерительных станций, газораспределительных станций, узлов и пунктов редуцирования газа, станций охлаждения газа - в виде территории, ограниченной условной замкнутой линией, отстоящей от внешней границы указанных объектов на 100 метров с каждой стороны; е) вокруг наземных сооружений подземных хранилищ газа - в виде территории, ограниченной условной замкнутой линией, отстоящей от внешней границы указанных объектов на 100 метров с каждой стороны. 4. В охранных зонах запрещается: а) перемещать, засыпать, повреждать и разрушать контрольно-измерительные и контрольно-диагностические пункты, предупредительные надписи, опознавательные и сигнальные знаки местонахождения магистральных газопроводов; б) открывать двери и люки необслуживаемых усилительных пунктов на кабельных линиях связи, калитки ограждений узлов линейной арматуры, двери установок электрохимической защиты, люки линейных и смотровых колодцев, открывать и закрывать краны, задвижки, отключать и включать средства связи, энергоснабжения, устройства телемеханики магистральных газопроводов; в) устраивать свалки, осуществлять сброс и слив едких и коррозионно-агрессивных веществ и горюче-смазочных материалов; г) складировать любые материалы, в том числе горюче-смазочные, или размещать хранилища любых материалов; д) повреждать берегозащитные, водовыпускные сооружения, земляные и иные сооружения (устройства), предохраняющие магистральный газопровод от разрушения; е) осуществлять постановку судов и плавучих объектов на якорь, добычу морских млекопитающих, рыболовство придонными орудиями добычи (вылова) водных биологических ресурсов, плавание с вытравленной якорь-цепью; ж) проводить дноуглубительные и другие работы, связанные с изменением дна и берегов водных объектов, за исключением работ, необходимых для технического обслуживания объекта магистрального газопровода; з) проводить работы с использованием ударно-импульсных устройств и вспомогательных механизмов, сбрасывать грузы; и) осуществлять рекреационную деятельность, кроме деятельности, предусмотренной подпунктом "ж" пункта 6 настоящих Правил, разводить костры и размещать источники огня; к) огораживать и перегораживать охранные зоны; л) размещать какие-либо здания, строения, сооружения, не относящиеся к объектам, указанным в пункте 2 настоящих Правил, за исключением объектов, указанных в подпунктах "д" - "к" и "м" пункта 6 настоящих Правил; м) осуществлять несанкционированное подключение (присоединение) к магистральному газопроводу. 5. В

 ДОКУМЕНТ ПОДПИСАН ЭЛЕКТРОННОЙ ПОДПИСЬЮ Сертификат: 00BV056B7401CB38D2B3576ACDC8425108 Владелец: ФЕДЕРАЛЬНАЯ СЛУЖБА ГОСУДАРСТВЕННОЙ РЕГИСТРАЦИИ, КАДАСТРА И КАРТОГРАФИИ Действителен: с 27.06.2023 по 19.09.2024	инициалы, фамилия
полное наименование должности	

Земельный участок			
вид объекта недвижимости			
Лист № 53 раздела 4.1	Всего листов раздела 4.1: 128	Всего разделов: 7	Всего листов выписки: 2333
17.06.2024г. № КУВИ-001/2024-161391662			
Кадастровый номер:		47:14:0000000:32(Единое землепользование)	

охранных зонах собственник или иной законный владелец земельного участка может производить полевые сельскохозяйственные работы и работы, связанные с временным затоплением орошаемых сельскохозяйственных земель, предварительно письменно уведомив собственника магистрального газопровода или организацию, эксплуатирующую магистральный газопровод. 6. В охранных зонах с письменного разрешения собственника магистрального газопровода или организации, эксплуатирующей магистральный газопровод (далее - разрешение на производство работ), допускается: а) проведение горных, взрывных, строительных, монтажных, мелиоративных работ, в том числе работ, связанных с затоплением земель; б) осуществление посадки и вырубки деревьев и кустарников; в) проведение погрузочно-разгрузочных работ, устройство водопоев скота, колка и заготовка льда; г) проведение земляных работ на глубине более чем 0,3 метра, планировка грунта; д) сооружение запруд на реках и ручьях; е) складирование кормов, удобрений, сена, соломы, размещение полевых станков и загонов для скота; ж) размещение туристских стоянок; з) размещение гаражей, стоянок и парковок транспортных средств; и) сооружение переездов через магистральные газопроводы; к) прокладка инженерных коммуникаций; л) проведение инженерных изысканий, связанных с бурением скважин и устройством шурфов; м) устройство причалов для судов и пляжей; н) проведение работ на объектах транспортной инфраструктуры, находящихся на территории охранной зоны; о) проведение работ, связанных с временным затоплением земель, не относящихся к землям сельскохозяйственного назначения. 7. Разрешение на производство работ должно содержать информацию о наименовании запланированных работ, территории их проведения, датах начала и окончания работ, наличии, возможном возникновении и характере опасных факторов, об условиях, в которых будут производиться работы, в том числе о расположенных на территории производства работ подземных инженерных коммуникациях и сооружениях, о мерах предосторожности, наличии и содержании инструкций, которыми необходимо руководствоваться при выполнении конкретных видов работ, об этапах работ, выполняемых в присутствии и под наблюдением представителя собственника магистрального газопровода или организации, эксплуатирующей магистральный газопровод, а также фамилию, имя и отчество ответственного лица собственника магистрального газопровода или организации, эксплуатирующей магистральный газопровод. 8. В целях получения разрешения на производство работ организация или физическое лицо, намеревающиеся производить указанные в пункте 6 настоящих Правил работы, обязаны обратиться к собственнику магистрального газопровода или организации, эксплуатирующей магистральный газопровод, с письменным заявлением не менее чем за 20 рабочих дней до планируемого дня начала работ. 9. Собственник магистрального газопровода или организация, эксплуатирующая магистральный газопровод, в течение 15 рабочих дней со дня получения заявления, указанного в пункте 8 настоящих Правил, обязаны выдать разрешение на производство работ либо в случае наличия угрозы безопасности магистрального газопровода направить мотивированный отказ в выдаче разрешения на производство работ. Отказ в выдаче разрешения на производство работ может быть обжалован в порядке, установленном законодательством Российской Федерации. 10. Для выдачи разрешения на производство работ собственник

полное наименование должности	 ДОКУМЕНТ ПОДПИСАН ЭЛЕКТРОННОЙ ПОДПИСЬЮ	инициалы, фамилия
	Сертификат: 00BV056B7401CB38D2B3576ACDC8425108 Владелец: ФЕДЕРАЛЬНАЯ СЛУЖБА ГОСУДАРСТВЕННОЙ РЕГИСТРАЦИИ, КАДАСТРА И КАРТОГРАФИИ Действителен: с 27.06.2023 по 19.09.2024	

Земельный участок

вид объекта недвижимости

Лист № 54 раздела 4.1

Всего листов раздела 4.1: 128

Всего разделов: 7

Всего листов выписки: 2333

17.06.2024г. № КУВИ-001/2024-161391662

Кадастровый номер:

47:14:000000:32(Единое землепользование)

магистрального газопровода или организация, эксплуатирующая магистральный газопровод, определяют техническое состояние участка магистрального газопровода, в границах которого предполагается производство работ, и выполняют осмотр этого участка на предмет наличия и состояния опознавательных знаков линейной части магистрального газопровода. Поврежденные или отсутствующие опознавательные знаки линейной части магистрального газопровода подлежат восстановлению до начала производства работ в охранной зоне. 11. Представитель собственника магистрального газопровода или организации, эксплуатирующей магистральный газопровод, вправе присутствовать при проведении работ, указанных в пункте 6 настоящих Правил, за исключением земляных работ, указанных в подпункте "г" пункта 6 настоящих Правил. 12. В случае если представителем собственника магистрального газопровода или организации, эксплуатирующей магистральный газопровод, будет установлено, что техническое состояние участка магистрального газопровода требует выполнения ремонтных работ для предотвращения возможного его разрушения или утечки транспортируемого газа, собственник магистрального газопровода или организация, эксплуатирующая магистральный газопровод, имеют право временно (до окончания ремонта) запретить производство работ, указанных в пунктах 5 и 6 настоящих Правил, письменно уведомив об этом лиц, производящих такие работы. 13. Ось магистрального газопровода и подземные коммуникации в границах территории производства работ, указанных в пункте 6 настоящих Правил, должны быть обозначены собственником магистрального газопровода или организацией, эксплуатирующей магистральный газопровод, знаками ведения работ. Такие знаки должны быть установлены до начала работ, указанных в разрешении на производство работ. Осуществление работ, указанных в пункте 6 настоящих Правил, до установки знаков ведения работ не допускается. 14. Земляные работы, указанные в подпункте "г" пункта 6 настоящих Правил, в полосе шириной 2 метра по обе стороны от оси магистрального газопровода должны производиться только в присутствии представителя собственника магистрального газопровода или организации, эксплуатирующей магистральный газопровод. Организации или физические лица, намеревающиеся производить земляные работы, указанные в подпункте "г" пункта 6 настоящих Правил, обязаны не позднее чем за 5 рабочих дней до начала производства указанных работ письменно уведомить собственника магистрального газопровода или организацию, эксплуатирующую магистральный газопровод, о времени и месте производства работ. Собственник магистрального газопровода или организация, эксплуатирующая магистральный газопровод, обязаны обеспечить присутствие своего представителя для осуществления контроля за соблюдением мер по обеспечению сохранности магистрального газопровода при производстве земляных работ, указанных в подпункте "г" пункта 6 настоящих Правил, в полосе шириной 2 метра по обе стороны от оси магистрального газопровода. 15. В случае расположения в охранных зонах инженерных коммуникаций, сооружений, принадлежащих иным организациям, либо пересечения магистрального газопровода с такими коммуникациями, сооружениями вопросы взаимодействия организаций - собственников указанных коммуникаций, сооружений и собственника магистрального газопровода или организации, эксплуатирующей магистральный газопровод, по обеспечению безопасной эксплуатации магистрального



ДОКУМЕНТ ПОДПИСАН
ЭЛЕКТРОННОЙ ПОДПИСЬЮ

Сертификат: 00ВВ056В7401СВ38Д2В3576АСДС8425108

Владелец: ФЕДЕРАЛЬНАЯ СЛУЖБА ГОСУДАРСТВЕННОЙ
РЕГИСТРАЦИИ, КАДАСТРА И КАРТОГРАФИИ
Действителен: с 27.06.2023 по 19.09.2024

полное наименование должности

инициалы, фамилия

Земельный участок

вид объекта недвижимости

Лист № 55 раздела 4.1

Всего листов раздела 4.1: 128

Всего разделов: 7

Всего листов выписки: 2333

17.06.2024г. № КУВИ-001/2024-161391662

Кадастровый номер:

47:14:0000000:32(Единое землепользование)

газопровода и указанных коммуникаций, сооружений, предупреждению аварий и чрезвычайных ситуаций, а также ликвидации их последствий определяются соглашением между такими организациями и собственником магистрального газопровода или организацией, эксплуатирующей магистральный газопровод. 16. При обнаружении на территории производства работ подземных инженерных коммуникаций, сооружений, не указанных в разрешении на производство работ, работы должны быть немедленно остановлены, приняты меры по обеспечению сохранности этих инженерных коммуникаций, сооружений, а также по вызову представителя собственника магистрального газопровода или организации, эксплуатирующей магистральный газопровод. 17. До начала работ организации или физические лица, получившие разрешение на производство работ, должны совместно с собственником магистрального газопровода или организацией, эксплуатирующей магистральный газопровод, разработать мероприятия, обеспечивающие безопасное производство работ и сохранность магистрального газопровода, которые должны предусматривать: а) меры, предупреждающие просадку грунта при разработке его в непосредственной близости от действующего магистрального газопровода и при заглублении ниже уровня его заложения; б) меры, обеспечивающие безопасное производство работ (снижение давления в действующем магистральном газопроводе или др.). 18. Лица, участвующие в производстве работ в охранных зонах, должны быть предварительно ознакомлены собственником магистрального газопровода или организацией, эксплуатирующей магистральный газопровод, с требованиями к безопасному производству работ в охранной зоне, с местонахождением магистрального газопровода и обозначением его на местности. 19. Собственник магистрального газопровода или организация, эксплуатирующая магистральный газопровод, имеют право: а) на выполнение работ по обслуживанию и ремонту магистрального газопровода, включающих в том числе: подъезд автомобильного транспорта и других транспортных средств к магистральному газопроводу для его обслуживания и проведения ремонтных работ в соответствии со схемой проезда, которую разрабатывают собственник магистрального газопровода или организация, эксплуатирующая магистральный газопровод, и направляют собственникам или иным законным владельцам земельных участков, в границах которых расположена охранная зона; устройство в пределах охранной зоны шурфов, в том числе для проверки качества изоляции линейной части магистрального газопровода и состояния средств его электрохимической защиты от коррозии, и производство других земляных работ, необходимых для обеспечения нормальной эксплуатации магистральных газопроводов, с предварительным (не менее чем за 5 дней до начала работ) уведомлением об этом собственников или иных законных владельцев земельных участков, в границах которых расположена охранная зона; б) на рубку лесных насаждений или повреждение сельскохозяйственных культур при ликвидации последствий аварий и чрезвычайных ситуаций на магистральных газопроводах с последующей очисткой территории от порубочных остатков. 20. Использование земельных участков для указанных в пункте 19 настоящих Правил целей осуществляется собственником магистрального газопровода или организацией, эксплуатирующей магистральный газопровод, в порядке, предусмотренном законодательством Российской Федерации. 21. Собственник магистрального газопровода или организация, эксплуатирующая магистральный газопровод, в



ДОКУМЕНТ ПОДПИСАН
ЭЛЕКТРОННОЙ ПОДПИСЬЮ

Сертификат: 00BV056B7401CB38D2B3576ACDC8425108

Владелец: ФЕДЕРАЛЬНАЯ СЛУЖБА ГОСУДАРСТВЕННОЙ
РЕГИСТРАЦИИ, КАДАСТРА И КАРТОГРАФИИ
Действителен: с 27.06.2023 по 19.09.2024

полное наименование должности

инициалы, фамилия

Земельный участок

вид объекта недвижимости

Лист № 56 раздела 4.1

Всего листов раздела 4.1: 128

Всего разделов: 7

Всего листов выписки: 2333

17.06.2024г. № КУВИ-001/2024-161391662

Кадастровый номер:

47:14:0000000:32(Единое землепользование)

целях содержания охранной зоны в пожаробезопасном состоянии обязаны проводить рубку лесных насаждений и очистку охранной зоны от порубочных остатков. 22. При проектировании, строительстве и реконструкции зданий, строений и сооружений должны соблюдаться минимальные расстояния от указанных объектов до магистрального газопровода, предусмотренные нормативными документами в области технического регулирования. При измерении минимального расстояния между зданиями, строениями и сооружениями, не относящимися к указанным в пункте 2 настоящих Правил объектам, и линейной частью магистрального газопровода берется кратчайшее расстояние между вертикальными плоскостями внешних границ указанных зданий, строений и сооружений и осью линейной части магистрального газопровода. При параллельной прокладке магистральных газопроводов измерение выполняют до оси линейной части каждого из магистральных газопроводов. Минимальные расстояния между зданиями, строениями и сооружениями, не относящимися к указанным в пункте 2 настоящих Правил объектам, и объектами, указанными в пункте 2 настоящих Правил (кроме линейной части магистрального газопровода), измеряются по кратчайшему расстоянию между вертикальными плоскостями внешних границ зданий, строений и сооружений, не относящихся к указанным в пункте 2 настоящих Правил объектам, и вертикальными плоскостями внешних границ объектов, указанных в пункте 2 настоящих Правил (кроме линейной части магистрального газопровода). 23. Сведения о границах охранных зон и предусмотренных пунктом 22 настоящих Правил минимальных расстояниях указываются в проектной документации магистрального газопровода, а также отображаются в документации по планировке территории и подлежат включению в федеральную государственную информационную систему территориального планирования. Сведения о границах указанных минимальных расстояний отображаются на публичных кадастровых картах в соответствии с законодательством Российской Федерации. 24. Линейную часть магистрального газопровода обозначают на местности опознавательными знаками, которые устанавливаются на столбиках, окрашенных в оранжевый или ярко-желтый цвет, высотой от 1,5 метра до 2 метров. 25. Опознавательные знаки линейной части магистрального газопровода устанавливаются собственником магистрального газопровода или организацией, эксплуатирующей магистральный газопровод, в границах охранной зоны на прямых участках в пределах видимости, но не реже чем через 1 тыс. метров, а также на углах поворота магистральных газопроводов, расположенных в горизонтальной плоскости. 26. Для установки опознавательных знаков могут быть использованы контрольно-измерительные пункты и опоры высоковольтных линий электропередачи. В случае установки опознавательных знаков на опоры высоковольтных линий электропередачи такие опоры окрашивают в указанные в пункте 24 настоящих Правил цвета до места установки знака. 27. На опознавательных знаках должна содержаться следующая информация: а) наименование магистрального газопровода и его основные технические характеристики (диаметр и рабочее давление магистрального газопровода по проектной документации); б) местоположение оси магистрального газопровода по отношению к основанию знака; в) расстояние от начала магистрального газопровода, измеряемое в километрах; г) расстояние от оси магистрального газопровода до границы охранной зоны; д) телефоны и адреса собственника магистрального газопровода или



ДОКУМЕНТ ПОДПИСАН
ЭЛЕКТРОННОЙ ПОДПИСЬЮ

Сертификат: 00ВВ056В7401СВ38Д2В3576АСДС8425108

Владелец: ФЕДЕРАЛЬНАЯ СЛУЖБА ГОСУДАРСТВЕННОЙ

РЕГИСТРАЦИИ, КАДАСТРА И КАРТОГРАФИИ

Действителен: с 27.06.2023 по 19.09.2024

полное наименование должности

инициалы, фамилия

Земельный участок			
вид объекта недвижимости			
Лист № 57 раздела 4.1	Всего листов раздела 4.1: 128	Всего разделов: 7	Всего листов выписки: 2333
17.06.2024г. № КУВИ-001/2024-161391662			
Кадастровый номер:		47:14:000000:32(Единое землепользование)	

организации, эксплуатирующей данный участок магистрального газопровода. 28. На пересечениях магистральных газопроводов с автомобильными дорогами всех категорий устанавливается дорожный знак, запрещающий остановку транспорта. Установку и сохранность знаков в местах пересечения магистрального газопровода с автомобильными дорогами обеспечивает владелец указанных дорог по заявлению собственника магистрального газопровода или организации, эксплуатирующей магистральный газопровод, в порядке, установленном законодательством Российской Федерации. 29. Места пересечения магистрального газопровода с надземными и подземными коммуникациями обозначаются опознавательными знаками, устанавливаемыми собственником магистрального газопровода или организацией, эксплуатирующей магистральный газопровод. 30. Места пересечения магистральных газопроводов с судоходными реками и водоемами обозначаются запрещающими бросать якорь береговыми навигационными информационными знаками с сигнальными огнями согласно требованиям, установленным в соответствии с законодательством Российской Федерации. Береговые навигационные информационные знаки с навигационными огнями устанавливаются собственником магистрального газопровода или организацией, эксплуатирующей магистральный газопровод, на расстоянии 100 метров выше и ниже по течению от осей крайних магистральных газопроводов по согласованию с администрациями бассейнов внутренних водных путей. 31. Надземные переходы магистральных газопроводов через естественные и искусственные препятствия должны быть оборудованы собственником магистрального газопровода или организацией, эксплуатирующей магистральный газопровод, опознавательными знаками и конструкциями, исключающими перемещение посторонних лиц по магистральному газопроводу. 32. При проведении работ в охранных зонах (в том числе при строительстве коммуникаций параллельно действующим магистральным газопроводам) осуществление отвала грунта из траншеи на магистральный газопровод запрещается. 33. Рубка лесных насаждений в охранных зонах должна производиться с обеспечением сохранности сооружений, относящихся к указанным в пункте 2 настоящих Правил объектам, свободного проезда вдоль трассы магистрального газопровода и подъезда к нему на любом участке, а также исключать загромождение трассы магистрального газопровода поваленными деревьями, кустарниками и порубочными остатками. 34. В случае повреждения магистрального газопровода или обнаружения утечки газа в процессе выполнения работ, лица, выполняющие работы, и технические средства должны быть немедленно выведены за пределы опасной территории, а собственник магистрального газопровода или организация, эксплуатирующая магистральный газопровод, извещены о происшествии. До прибытия представителей собственника магистрального газопровода или организации, эксплуатирующей магистральный газопровод, лицо, ответственное за производство работ, должно принять меры, предупреждающие доступ в опасную зону посторонних лиц и транспортных средств. 35. Лица, выполняющие осмотр или обслуживание инженерных коммуникаций и объектов, находящихся в районе прохождения магистрального газопровода, а также иные лица, обнаружившие повреждение магистрального газопровода или выход (утечку) транспортируемого газа, обязаны



ДОКУМЕНТ ПОДПИСАН
ЭЛЕКТРОННОЙ ПОДПИСЬЮ

Сертификат: 00BV056B7401CB38D2B3576ACDC8425108

Владелец: ФЕДЕРАЛЬНАЯ СЛУЖБА ГОСУДАРСТВЕННОЙ
РЕГИСТРАЦИИ, КАДАСТРА И КАРТОГРАФИИ
Действителен: с 27.06.2023 по 19.09.2024

полное наименование должности

инициалы, фамилия

Земельный участок			
вид объекта недвижимости			
Лист № 58 раздела 4.1	Всего листов раздела 4.1: 128	Всего разделов: 7	Всего листов выписки: 2333
17.06.2024г. № КУВИ-001/2024-161391662			
Кадастровый номер:		47:14:0000000:32(Единое землепользование)	
		немедленно сообщить об этом собственнику магистрального газопровода или организации, эксплуатирующей соответствующий магистральный газопровод. При обнаружении повреждения магистрального газопровода или утечки газа, создающих угрозу причинения вреда зданиям, строениям и сооружениям, не относящимся к указанным в пункте 2 настоящих Правил объектам, и (или) окружающей среде, информация о возможном причинении такого вреда должна быть передана собственником магистрального газопровода или организацией, эксплуатирующей магистральный газопровод, органам государственной власти, к полномочиям которых относятся функции по контролю и надзору в сфере промышленной безопасности, а также при необходимости - иным уполномоченным органам государственной власти. 36. Собственник магистрального газопровода или организация, эксплуатирующая магистральный газопровод, вправе требовать приостановления работ, выполняемых организациями или физическими лицами с нарушением требований настоящих Правил, до устранения таких нарушений допустившими их организациями или физическими лицами."; Реестровый номер границы: 47:00-6.256; Вид объекта реестра границ: Зона с особыми условиями использования территории; Вид зоны по документу: Зона с особыми условиями использования территорий объекта "Газопровод-отвод Кипень-Вопша"; Тип зоны: Охранная зона инженерных коммуникаций	
47:14:0000000:32/823	132397	вид ограничения (обременения): аренда; Срок действия: не установлен; реквизиты документа-основания: распоряжение об утверждении проектной документации лесного участка от 23.09.2022 № 2541; проектная документация лесного участка от 18.04.2022 № 53; Содержание ограничения (обременения): Часть земельного участка формируется в целях передачи в аренду гр. Мишиеву Леону Ихииловичу для строительства и эксплуатации линейного объекта - дороги автомобильной с переходным типом дорожного покрытия. Местоположение: Ломоносовское лесничество, Ломоносовское участковое лесничество, квартал 313 (части выделов 25, 26).	
47:14:0000000:32/824	244	вид ограничения (обременения): ограничения прав на земельный участок, предусмотренные статьей 56 Земельного кодекса Российской Федерации; Срок действия: не установлен; реквизиты документа-основания: доверенность от 06.10.2021 № 9964928; документ, содержащий необходимые для внесения в государственный кадастр недвижимости сведения об установлении или изменении территориальной зоны или зоны с особыми условиями использования территорий, либо об отмене установления такой зоны от 01.12.2022 № PVD-0123/2022-74028; иной документ, содержащий описание объекта от 26.12.2022 № PVD-0123/2022-74028; Содержание ограничения (обременения): При установлении охранной зоны предусматриваются определенные ограничения в использовании территории, которые регламентируются Постановлением Правительства РФ от 24 февраля 2009 г. N 160 "О порядке установления охранных зон объектов электросетевого хозяйства и особых условий использования земельных участков, расположенных в границах таких зон"; Реестровый номер границы: 47:14-6.1075; Вид объекта реестра границ: Зона с особыми условиями использования территории; Вид зоны по документу: Охранная зона объекта электросетевого хозяйства - ВЛ-0,4кв д.Ивановское ТП-665 Копорский уч.; Тип зоны: Охранная зона инженерных коммуникаций	
47:14:0000000:32/825	5612	вид ограничения (обременения): ограничения прав на земельный участок, предусмотренные статьей 56 Земельного кодекса	



ДОКУМЕНТ ПОДПИСАН
ЭЛЕКТРОННОЙ ПОДПИСЬЮ

Сертификат: 00BV056B7401CB38D2B3576ACDC8425108

Владелец: ФЕДЕРАЛЬНАЯ СЛУЖБА ГОСУДАРСТВЕННОЙ
РЕГИСТРАЦИИ, КАДАСТРА И КАРТОГРАФИИ
Действителен: с 27.06.2023 по 19.09.2024

полное наименование должности

инициалы, фамилия

Земельный участок			
вид объекта недвижимости			
Лист № 59 раздела 4.1	Всего листов раздела 4.1: 128	Всего разделов: 7	Всего листов выписки: 2333
17.06.2024г. № КУВИ-001/2024-161391662			
Кадастровый номер:		47:14:0000000:32(Единое землепользование)	
		<p>Российской Федерации; Срок действия: не установлен; реквизиты документа-основания: документ, содержащий необходимые для внесения в государственный кадастр недвижимости сведения об установлении или изменении территориальной зоны или зоны с особыми условиями использования территорий, либо об отмене установления такой зоны от 05.12.2022 № PVD-0123/2022-67329; иной документ, содержащий описание объекта от 24.11.2022 № PVD-0123/2022-67329; Решение о согласовании границ охранной зоны объекта электросетевого хозяйства от 24.10.2022 № 21-3989 выдан: Северо-Западное управление Федеральной службы по экологическому, технологическому и атомному надзору; Содержание ограничения (обременения): Ширина охранной зоны составляет 10 м по обе стороны линии электропередачи от крайних проводов при не отклонённом их положении. При установлении охранной зоны предусматриваются определенные ограничения использования территории, которые установлены Постановлением Правительства РФ от 24 февраля 2009 г. N 160 "О порядке установления охранных зон объектов электросетевого хозяйства и особых условий использования земельных участков, расположенных в границах таких зон"; Реестровый номер границы: 47:14-6.135; Вид объекта реестра границ: Зона с особыми условиями использования территории; Вид зоны по документу: Охранная зона объекта электросетевого хозяйства ВЛ-10 кв Ф.13 ПС-153 ч.2, по адресу: Ленинградская обл., Ломоносовский район; Тип зоны: Зоны с особыми условиями использования территории; Номер: 1</p>	
47:14:0000000:32/826	601573	<p>вид ограничения (обременения): ограничения прав на земельный участок, предусмотренные статьей 56 Земельного кодекса Российской Федерации; Срок действия: не установлен; реквизиты документа-основания: документ, содержащий необходимые для внесения в государственный кадастр недвижимости сведения об установлении или изменении территориальной зоны или зоны с особыми условиями использования территорий, либо об отмене установления такой зоны от 31.10.2022 № PVD-0123/2022-64961; иной документ, содержащий описание объекта от 17.11.2022 № PVD-0123/2022-64961; доверенность от 24.09.2019 № 7798096; свидетельство о государственной регистрации права от 13.02.2012 № 01/002/2012-005 выдан: Федеральная служба государственной регистрации, кадастра и картографии; Содержание ограничения (обременения): Правила охраны магистральных газопроводов, утвержденные постановлением Правительства Российской Федерации от 8 сентября 2017 г. № 1083 «3. Охранные зоны объектов магистральных газопроводов (далее - охранные зоны) устанавливаются: а) вдоль линейной части магистрального газопровода - в виде территории, ограниченной условными параллельными плоскостями, проходящими на расстоянии 25 метров от оси магистрального газопровода с каждой стороны; б) вдоль линейной части многониточного магистрального газопровода - в виде территории, ограниченной условными параллельными плоскостями, проходящими на расстоянии 25 метров от осей крайних ниток магистрального газопровода; в) вдоль подводных переходов магистральных газопроводов через водные преграды - в виде части водного объекта от поверхности до дна, ограниченной условными параллельными плоскостями, отстоящими от оси магистрального газопровода на 100 метров с каждой стороны; г) вдоль газопроводов, соединяющих объекты подземных хранилищ газа, - в виде территории, ограниченной условными</p>	



ДОКУМЕНТ ПОДПИСАН
ЭЛЕКТРОННОЙ ПОДПИСЬЮ

Сертификат: 00BV056B7401CB38D2B3576ACDC8425108

Владелец: ФЕДЕРАЛЬНАЯ СЛУЖБА ГОСУДАРСТВЕННОЙ
РЕГИСТРАЦИИ, КАДАСТРА И КАРТОГРАФИИ
Действителен: с 27.06.2023 по 19.09.2024

полное наименование должности

инициалы, фамилия

Земельный участок

вид объекта недвижимости

Лист № 60 раздела 4.1

Всего листов раздела 4.1: 128

Всего разделов: 7

Всего листов выписки: 2333

17.06.2024г. № КУВИ-001/2024-161391662

Кадастровый номер:

47:14:0000000:32(Единое землепользование)

параллельными плоскостями, проходящими на расстоянии 25 метров от осей газопроводов с каждой стороны; д) вокруг компрессорных станций, газоизмерительных станций, газораспределительных станций, узлов и пунктов редуцирования газа, станций охлаждения газа - в виде территории, ограниченной условной замкнутой линией, отстоящей от внешней границы указанных объектов на 100 метров с каждой стороны; е) вокруг наземных сооружений подземных хранилищ газа - в виде территории, ограниченной условной замкнутой линией, отстоящей от внешней границы указанных объектов на 100 метров с каждой стороны. 4. В охранных зонах запрещается: а) перемещать, засыпать, повреждать и разрушать контрольно-измерительные и контрольно-диагностические пункты, предупредительные надписи, опознавательные и сигнальные знаки местонахождения магистральных газопроводов; б) открывать двери и люки необслуживаемых усилительных пунктов на кабельных линиях связи, калитки ограждений узлов линейной арматуры, двери установок электрохимической защиты, люки линейных и смотровых колодцев, открывать и закрывать краны, задвижки, отключать и включать средства связи, энергоснабжения, устройства телемеханики магистральных газопроводов; в) устраивать свалки, осуществлять сброс и слив едких и коррозионно-агрессивных веществ и горюче-смазочных материалов; г) складировать любые материалы, в том числе горюче-смазочные, или размещать хранилища любых материалов; д) повреждать берегозащитные, водовыпускные сооружения, земляные и иные сооружения (устройства), предохраняющие магистральный газопровод от разрушения; е) осуществлять постановку судов и плавучих объектов на якорь, добычу морских млекопитающих, рыболовство придонными орудиями добычи (вылова) водных биологических ресурсов, плавание с вытравленной якорь-цепью; ж) проводить дноуглубительные и другие работы, связанные с изменением дна и берегов водных объектов, за исключением работ, необходимых для технического обслуживания объекта магистрального газопровода; з) проводить работы с использованием ударно-импульсных устройств и вспомогательных механизмов, сбрасывать грузы; и) осуществлять рекреационную деятельность, кроме деятельности, предусмотренной подпунктом "ж" пункта 6 настоящих Правил, разводить костры и размещать источники огня; к) огораживать и перегораживать охранные зоны; л) размещать какие-либо здания, строения, сооружения, не относящиеся к объектам, указанным в пункте 2 настоящих Правил, за исключением объектов, указанных в подпунктах "д" - "к" и "м" пункта 6 настоящих Правил; м) осуществлять несанкционированное подключение (присоединение) к магистральному газопроводу. 5. В охранных зонах собственник или иной законный владелец земельного участка может производить полевые сельскохозяйственные работы и работы, связанные с временным затоплением орошаемых сельскохозяйственных земель, предварительно письменно уведомив собственника магистрального газопровода или организацию, эксплуатирующую магистральный газопровод. 6. В охранных зонах с письменного разрешения собственника магистрального газопровода или организации, эксплуатирующей магистральный газопровод (далее - разрешение на производство работ), допускается: а) проведение горных, взрывных, строительных, монтажных, мелиоративных работ, в том числе работ, связанных с затоплением земель; б) осуществление посадки и вырубki деревьев и кустарников; в) проведение погрузочно-разгрузочных работ,



ДОКУМЕНТ ПОДПИСАН
ЭЛЕКТРОННОЙ ПОДПИСЬЮ

Сертификат: 00ВВ056В7401СВ38Д2В3576АСДС8425108

Владелец: ФЕДЕРАЛЬНАЯ СЛУЖБА ГОСУДАРСТВЕННОЙ

РЕГИСТРАЦИИ, КАДАСТРА И КАРТОГРАФИИ

Действителен: с 27.06.2023 по 19.09.2024

полное наименование должности

инициалы, фамилия

Земельный участок			
вид объекта недвижимости			
Лист № 61 раздела 4.1	Всего листов раздела 4.1: 128	Всего разделов: 7	Всего листов выписки: 2333
17.06.2024г. № КУВИ-001/2024-161391662			
Кадастровый номер:		47:14:0000000:32(Единое землепользование)	

устройство водопоев скота, колка и заготовка льда; г) проведение земляных работ на глубине более чем 0,3 метра, планировка грунта; д) сооружение запруд на реках и ручьях; е) складирование кормов, удобрений, сена, соломы, размещение полевых станков и загонов для скота; ж) размещение туристских стоянок; з) размещение гаражей, стоянок и парковок транспортных средств; и) сооружение переездов через магистральные газопроводы; к) прокладка инженерных коммуникаций; л) проведение инженерных изысканий, связанных с бурением скважин и устройством шурфов; м) устройство причалов для судов и пляжей; н) проведение работ на объектах транспортной инфраструктуры, находящихся на территории охранной зоны; о) проведение работ, связанных с временным затоплением земель, не относящихся к землям сельскохозяйственного назначения. 7. Разрешение на производство работ должно содержать информацию о наименовании запланированных работ, территории их проведения, датах начала и окончания работ, наличии, возможном возникновении и характере опасных факторов, об условиях, в которых будут производиться работы, в том числе о расположенных на территории производства работ подземных инженерных коммуникациях и сооружениях, о мерах предосторожности, наличии и содержании инструкций, которыми необходимо руководствоваться при выполнении конкретных видов работ, об этапах работ, выполняемых в присутствии и под наблюдением представителя собственника магистрального газопровода или организации, эксплуатирующей магистральный газопровод, а также фамилию, имя и отчество ответственного лица собственника магистрального газопровода или организации, эксплуатирующей магистральный газопровод. 8. В целях получения разрешения на производство работ организация или физическое лицо, намеревающиеся производить указанные в пункте 6 настоящих Правил работы, обязаны обратиться к собственнику магистрального газопровода или организации, эксплуатирующей магистральный газопровод, с письменным заявлением не менее чем за 20 рабочих дней до планируемого дня начала работ. 9. Собственник магистрального газопровода или организация, эксплуатирующая магистральный газопровод, в течение 15 рабочих дней со дня получения заявления, указанного в пункте 8 настоящих Правил, обязаны выдать разрешение на производство работ либо в случае наличия угрозы безопасности магистрального газопровода направить мотивированный отказ в выдаче разрешения на производство работ. Отказ в выдаче разрешения на производство работ может быть обжалован в порядке, установленном законодательством Российской Федерации. 10. Для выдачи разрешения на производство работ собственник магистрального газопровода или организация, эксплуатирующая магистральный газопровод, определяют техническое состояние участка магистрального газопровода, в границах которого предполагается производство работ, и выполняют осмотр этого участка на предмет наличия и состояния опознавательных знаков линейной части магистрального газопровода. Поврежденные или отсутствующие опознавательные знаки линейной части магистрального газопровода подлежат восстановлению до начала производства работ в охранной зоне. 11. Представитель собственника магистрального газопровода или организации, эксплуатирующей магистральный газопровод, вправе присутствовать при проведении работ, указанных в пункте 6 настоящих Правил, за исключением земляных работ, указанных в подпункте "г" пункта 6 настоящих Правил. 12. В случае если

полное наименование должности	 ДОКУМЕНТ ПОДПИСАН ЭЛЕКТРОННОЙ ПОДПИСЬЮ	инициалы, фамилия
	Сертификат: 00BV056B7401CB38D2B3576ACDC8425108 Владелец: ФЕДЕРАЛЬНАЯ СЛУЖБА ГОСУДАРСТВЕННОЙ РЕГИСТРАЦИИ, КАДАСТРА И КАРТОГРАФИИ Действителен: с 27.06.2023 по 19.09.2024	

Земельный участок			
вид объекта недвижимости			
Лист № 62 раздела 4.1	Всего листов раздела 4.1: 128	Всего разделов: 7	Всего листов выписки: 2333
17.06.2024г. № КУВИ-001/2024-161391662			
Кадастровый номер:		47:14:000000:32(Единое землепользование)	

представителем собственника магистрального газопровода или организации, эксплуатирующей магистральный газопровод, будет установлено, что техническое состояние участка магистрального газопровода требует выполнения ремонтных работ для предотвращения возможного его разрушения или утечки транспортируемого газа, собственник магистрального газопровода или организация, эксплуатирующая магистральный газопровод, имеют право временно (до окончания ремонта) запретить производство работ, указанных в пунктах 5 и 6 настоящих Правил, письменно уведомив об этом лиц, производящих такие работы. 13. Ось магистрального газопровода и подземные коммуникации в границах территории производства работ, указанных в пункте 6 настоящих Правил, должны быть обозначены собственником магистрального газопровода или организацией, эксплуатирующей магистральный газопровод, знаками ведения работ. Такие знаки должны быть установлены до начала работ, указанных в разрешении на производство работ. Осуществление работ, указанных в пункте 6 настоящих Правил, до установки знаков ведения работ не допускается. 14. Земляные работы, указанные в подпункте "г" пункта 6 настоящих Правил, в полосе шириной 2 метра по обе стороны от оси магистрального газопровода должны производиться только в присутствии представителя собственника магистрального газопровода или организации, эксплуатирующей магистральный газопровод. Организации или физические лица, намеревающиеся производить земляные работы, указанные в подпункте "г" пункта 6 настоящих Правил, обязаны не позднее чем за 5 рабочих дней до начала производства указанных работ письменно уведомить собственника магистрального газопровода или организацию, эксплуатирующую магистральный газопровод, о времени и месте производства работ. Собственник магистрального газопровода или организация, эксплуатирующая магистральный газопровод, обязаны обеспечить присутствие своего представителя для осуществления контроля за соблюдением мер по обеспечению сохранности магистрального газопровода при производстве земляных работ, указанных в подпункте "г" пункта 6 настоящих Правил, в полосе шириной 2 метра по обе стороны от оси магистрального газопровода. 15. В случае расположения в охранных зонах инженерных коммуникаций, сооружений, принадлежащих иным организациям, либо пересечения магистрального газопровода с такими коммуникациями, сооружениями вопросы взаимодействия организаций - собственников указанных коммуникаций, сооружений и собственника магистрального газопровода или организации, эксплуатирующей магистральный газопровод, по обеспечению безопасной эксплуатации магистрального газопровода и указанных коммуникаций, сооружений, предупреждению аварий и чрезвычайных ситуаций, а также ликвидации их последствий определяются соглашением между такими организациями и собственником магистрального газопровода или организацией, эксплуатирующей магистральный газопровод. 16. При обнаружении на территории производства работ подземных инженерных коммуникаций, сооружений, не указанных в разрешении на производство работ, работы должны быть немедленно остановлены, приняты меры по обеспечению сохранности этих инженерных коммуникаций, сооружений, а также по вызову представителя собственника магистрального газопровода или организации, эксплуатирующей магистральный газопровод. 17. До начала работ организации или физические лица, получившие разрешение на производство работ, должны совместно с

 ДОКУМЕНТ ПОДПИСАН ЭЛЕКТРОННОЙ ПОДПИСЬЮ Сертификат: 00BV056B7401CB38D2B3576ACDC8425108 Владелец: ФЕДЕРАЛЬНАЯ СЛУЖБА ГОСУДАРСТВЕННОЙ РЕГИСТРАЦИИ, КАДАСТРА И КАРТОГРАФИИ Действителен: с 27.06.2023 по 19.09.2024	инициалы, фамилия
полное наименование должности	

Земельный участок

вид объекта недвижимости

Лист № 63 раздела 4.1

Всего листов раздела 4.1: 128

Всего разделов: 7

Всего листов выписки: 2333

17.06.2024г. № КУВИ-001/2024-161391662

Кадастровый номер:

47:14:000000:32(Единое землепользование)

собственником магистрального газопровода или организацией, эксплуатирующей магистральный газопровод, разработать мероприятия, обеспечивающие безопасное производство работ и сохранность магистрального газопровода, которые должны предусматривать: а) меры, предупреждающие просадку грунта при разработке его в непосредственной близости от действующего магистрального газопровода и при заглублении ниже уровня его заложения; б) меры, обеспечивающие безопасное производство работ (снижение давления в действующем магистральном газопроводе или др.). 18. Лица, участвующие в производстве работ в охранных зонах, должны быть предварительно ознакомлены собственником магистрального газопровода или организацией, эксплуатирующей магистральный газопровод, с требованиями к безопасному производству работ в охранной зоне, с местонахождением магистрального газопровода и обозначением его на местности. 19. Собственник магистрального газопровода или организация, эксплуатирующая магистральный газопровод, имеют право: а) на выполнение работ по обслуживанию и ремонту магистрального газопровода, включающих в том числе: подъезд автомобильного транспорта и других транспортных средств к магистральному газопроводу для его обслуживания и проведения ремонтных работ в соответствии со схемой проезда, которую разрабатывают собственник магистрального газопровода или организация, эксплуатирующая магистральный газопровод, и направляют собственникам или иным законным владельцам земельных участков, в границах которых расположена охранная зона; устройство в пределах охранной зоны шурфов, в том числе для проверки качества изоляции линейной части магистрального газопровода и состояния средств его электрохимической защиты от коррозии, и производство других земляных работ, необходимых для обеспечения нормальной эксплуатации магистральных газопроводов, с предварительным (не менее чем за 5 дней до начала работ) уведомлением об этом собственников или иных законных владельцев земельных участков, в границах которых расположена охранная зона; б) на рубку лесных насаждений или повреждение сельскохозяйственных культур при ликвидации последствий аварий и чрезвычайных ситуаций на магистральных газопроводах с последующей очисткой территории от порубочных остатков. 20. Использование земельных участков для указанных в пункте 19 настоящих Правил целей осуществляется собственником магистрального газопровода или организацией, эксплуатирующей магистральный газопровод, в порядке, предусмотренном законодательством Российской Федерации. 21. Собственник магистрального газопровода или организация, эксплуатирующая магистральный газопровод, в целях содержания охранной зоны в пожаробезопасном состоянии обязаны проводить рубку лесных насаждений и очистку охранной зоны от порубочных остатков. 22. При проектировании, строительстве и реконструкции зданий, строений и сооружений должны соблюдаться минимальные расстояния от указанных объектов до магистрального газопровода, предусмотренные нормативными документами в области технического регулирования. При измерении минимального расстояния между зданиями, строениями и сооружениями, не относящимися к указанным в пункте 2 настоящих Правил объектам, и линейной частью магистрального газопровода берется кратчайшее расстояние между вертикальными плоскостями внешних границ указанных зданий, строений и сооружений и осью линейной части магистрального газопровода. При параллельной



ДОКУМЕНТ ПОДПИСАН
ЭЛЕКТРОННОЙ ПОДПИСЬЮ

Сертификат: 00BV056B7401CB38D2B3576ACDC8425108

Владелец: ФЕДЕРАЛЬНАЯ СЛУЖБА ГОСУДАРСТВЕННОЙ
РЕГИСТРАЦИИ, КАДАСТРА И КАРТОГРАФИИ
Действителен: с 27.06.2023 по 19.09.2024

полное наименование должности

инициалы, фамилия

Земельный участок

вид объекта недвижимости

Лист № 64 раздела 4.1

Всего листов раздела 4.1: 128

Всего разделов: 7

Всего листов выписки: 2333

17.06.2024г. № КУВИ-001/2024-161391662

Кадастровый номер:

47:14:0000000:32(Единое землепользование)

прокладке магистральных газопроводов измерение выполняют до оси линейной части каждого из магистральных газопроводов. Минимальные расстояния между зданиями, строениями и сооружениями, не относящимися к указанным в пункте 2 настоящих Правил объектам, и объектами, указанными в пункте 2 настоящих Правил (кроме линейной части магистрального газопровода), измеряются по кратчайшему расстоянию между вертикальными плоскостями внешних границ зданий, строений и сооружений, не относящихся к указанным в пункте 2 настоящих Правил объектам, и вертикальными плоскостями внешних границ объектов, указанных в пункте 2 настоящих Правил (кроме линейной части магистрального газопровода). 23. Сведения о границах охранных зон и предусмотренных пунктом 22 настоящих Правил минимальных расстояниях указываются в проектной документации магистрального газопровода, а также отображаются в документации по планировке территории и подлежат включению в федеральную государственную информационную систему территориального планирования. Сведения о границах указанных минимальных расстояний отображаются на публичных кадастровых картах в соответствии с законодательством Российской Федерации. 24. Линейную часть магистрального газопровода обозначают на местности опознавательными знаками, которые устанавливаются на столбиках, окрашенных в оранжевый или ярко-желтый цвет, высотой от 1,5 метра до 2 метров. 25. Опознавательные знаки линейной части магистрального газопровода устанавливаются собственником магистрального газопровода или организацией, эксплуатирующей магистральный газопровод, в границах охранной зоны на прямых участках в пределах видимости, но не реже чем через 1 тыс. метров, а также на углах поворота магистральных газопроводов, расположенных в горизонтальной плоскости. 26. Для установки опознавательных знаков могут быть использованы контрольно-измерительные пункты и опоры высоковольтных линий электропередачи. В случае установки опознавательных знаков на опоры высоковольтных линий электропередачи такие опоры окрашивают в указанные в пункте 24 настоящих Правил цвета до места установки знака. 27. На опознавательных знаках должна содержаться следующая информация: а) наименование магистрального газопровода и его основные технические характеристики (диаметр и рабочее давление магистрального газопровода по проектной документации); б) местоположение оси магистрального газопровода по отношению к основанию знака; в) расстояние от начала магистрального газопровода, измеряемое в километрах; г) расстояние от оси магистрального газопровода до границы охранной зоны; д) телефоны и адреса собственника магистрального газопровода или организации, эксплуатирующей данный участок магистрального газопровода. 28. На пересечениях магистральных газопроводов с автомобильными дорогами всех категорий устанавливается дорожный знак, запрещающий остановку транспорта. Установку и сохранность знаков в местах пересечения магистрального газопровода с автомобильными дорогами обеспечивает владелец указанных дорог по заявлению собственника магистрального газопровода или организации, эксплуатирующей магистральный газопровод, в порядке, установленном законодательством Российской Федерации. 29. Места пересечения магистрального газопровода или организации, эксплуатирующей магистральный газопровод, в порядке, установленном законодательством Российской Федерации. 29. Места пересечения магистрального газопровода с надземными и подземными



ДОКУМЕНТ ПОДПИСАН
ЭЛЕКТРОННОЙ ПОДПИСЬЮ

Сертификат: 00ВВ056В7401СВ38Д2В3576АСДС8425108

Владелец: ФЕДЕРАЛЬНАЯ СЛУЖБА ГОСУДАРСТВЕННОЙ
РЕГИСТРАЦИИ, КАДАСТРА И КАРТОГРАФИИ
Действителен: с 27.06.2023 по 19.09.2024

полное наименование должности

инициалы, фамилия

Земельный участок

вид объекта недвижимости

Лист № 65 раздела 4.1

Всего листов раздела 4.1: 128

Всего разделов: 7

Всего листов выписки: 2333

17.06.2024г. № КУВИ-001/2024-161391662

Кадастровый номер:

47:14:000000:32(Единое землепользование)

коммуникациями обозначаются опознавательными знаками, устанавливаемыми собственником магистрального газопровода или организацией, эксплуатирующей магистральный газопровод. 30. Места пересечения магистральных газопроводов с судоходными реками и водоемами обозначаются запрещающими бросать якорь береговыми навигационными информационными знаками с сигнальными огнями согласно требованиям, установленным в соответствии с законодательством Российской Федерации. Береговые навигационные информационные знаки с навигационными огнями устанавливаются собственником магистрального газопровода или организацией, эксплуатирующей магистральный газопровод, на расстоянии 100 метров выше и ниже по течению от осей крайних магистральных газопроводов по согласованию с администрациями бассейнов внутренних водных путей. 31. Надземные переходы магистральных газопроводов через естественные и искусственные препятствия должны быть оборудованы собственником магистрального газопровода или организацией, эксплуатирующей магистральный газопровод, опознавательными знаками и конструкциями, исключающими перемещение посторонних лиц по магистральному газопроводу. 32. При проведении работ в охранных зонах (в том числе при строительстве коммуникаций параллельно действующим магистральным газопроводам) осуществление отвала грунта из траншеи на магистральный газопровод запрещается. 33. Рубка лесных насаждений в охранных зонах должна производиться с обеспечением сохранности сооружений, относящихся к указанным в пункте 2 настоящих Правил объектам, свободного проезда вдоль трассы магистрального газопровода и подъезда к нему на любом участке, а также исключать загромождение трассы магистрального газопровода поваленными деревьями, кустарниками и порубочными остатками. 34. В случае повреждения магистрального газопровода или обнаружения утечки газа в процессе выполнения работ, лица, выполняющие работы, и технические средства должны быть немедленно выведены за пределы опасной территории, а собственник магистрального газопровода или организация, эксплуатирующая магистральный газопровод, извещены о происшествии. До прибытия представителей собственника магистрального газопровода или организации, эксплуатирующей магистральный газопровод, лицо, ответственное за производство работ, должно принять меры, предупреждающие доступ в опасную зону посторонних лиц и транспортных средств. 35. Лица, выполняющие осмотр или обслуживание инженерных коммуникаций и объектов, находящихся в районе прохождения магистрального газопровода, а также иные лица, обнаружившие повреждение магистрального газопровода или выход (утечку) транспортируемого газа, обязаны немедленно сообщить об этом собственнику магистрального газопровода или организации, эксплуатирующей соответствующий магистральный газопровод. При обнаружении повреждения магистрального газопровода или утечки газа, создающих угрозу причинения вреда зданиям, строениям и сооружениям, не относящимся к указанным в пункте 2 настоящих Правил объектам, и (или) окружающей среде, информация о возможном причинении такого вреда должна быть передана собственником магистрального газопровода или организацией, эксплуатирующей магистральный газопровод, органам государственной власти, к полномочиям которых относятся функции по контролю и надзору в сфере промышленной безопасности, а также при необходимости - иным уполномоченным органам государственной власти. 36. Собственник магистрального газопровода или



ДОКУМЕНТ ПОДПИСАН
ЭЛЕКТРОННОЙ ПОДПИСЬЮ

Сертификат: 00ВВ056В7401СВ38Д2В3576АСДС8425108

Владелец: ФЕДЕРАЛЬНАЯ СЛУЖБА ГОСУДАРСТВЕННОЙ
РЕГИСТРАЦИИ, КАДАСТРА И КАРТОГРАФИИ
Действителен: с 27.06.2023 по 19.09.2024

полное наименование должности

инициалы, фамилия

Земельный участок			
вид объекта недвижимости			
Лист № 66 раздела 4.1	Всего листов раздела 4.1: 128	Всего разделов: 7	Всего листов выписки: 2333
17.06.2024г. № КУВИ-001/2024-161391662			
Кадастровый номер:		47:14:0000000:32(Единое землепользование)	
		организация, эксплуатирующая магистральный газопровод, вправе требовать приостановления работ, выполняемых организациями или физическими лицами с нарушением требований настоящих Правил, до устранения таких нарушений допущившими их организациями или физическими лицами."; Реестровый номер границы: 47:14-6.276; Вид объекта реестра границ: Зона с особыми условиями использования территории; Вид зоны по документу: Охранная зона газопровода-отвода к ГРС ЛГУ (Кипень-Петродворец) в границах Ломоносовского района Ленинградской области; Тип зоны: Охранная зона инженерных коммуникаций	
47:14:0000000:32/827	3544	вид ограничения (обременения): ограничения прав на земельный участок, предусмотренные статьей 56 Земельного кодекса Российской Федерации; Срок действия: не установлен; реквизиты документа-основания: документ, содержащий необходимые для внесения в государственный кадастр недвижимости сведения об установлении или изменении территориальной зоны или зоны с особыми условиями использования территорий, либо об отмене установления такой зоны от 05.12.2022 № PVD-0123/2022-67327; иной документ, содержащий описание объекта от 05.12.2022 № PVD-0123/2022-67327; решение о согласовании границ охранной зоны объекта электросетевого хозяйства от 24.10.2022 № 21-3988/РС выдан: Северо-Западное управление Федеральной службы по экологическому, технологическому и атомному надзору; Содержание ограничения (обременения): Ширина охранной зоны составляет 10 м по обе стороны линии электропередачи от крайних проводов при не отклонённом их положении. При установлении охранной зоны предусматриваются определенные ограничения использования территории, которые установлены Постановлением Правительства РФ от 24 февраля 2009 г. N 160 "О порядке установления охранных зон объектов электросетевого хозяйства и особых условий использования земельных участков, расположенных в границах таких зон"; Реестровый номер границы: 47:14-6.16; Вид объекта реестра границ: Зона с особыми условиями использования территории; Вид зоны по документу: Охранная зона объекта электросетевого хозяйства ВЛ-10 кв Ф.26 ПС-153 ч.3, по адресу: Ленинградская обл., Ломоносовский район; Тип зоны: Зоны с особыми условиями использования территории; Номер: 1	
47:14:0000000:32/828	8	вид ограничения (обременения): ограничения прав на земельный участок, предусмотренные статьей 56 Земельного кодекса Российской Федерации; Срок действия: не установлен; реквизиты документа-основания: документ, содержащий необходимые для внесения в государственный кадастр недвижимости сведения об установлении или изменении территориальной зоны или зоны с особыми условиями использования территорий, либо об отмене установления такой зоны от 31.10.2022 № PVD-0123/2022-64965; иной документ, содержащий описание объекта от 17.11.2022 № PVD-0123/2022-64965; доверенность от 24.09.2019 № 7798096; свидетельство о государственной регистрации права от 13.02.2012 № 01/002/2012-005 выдан: Федеральная служба государственной регистрации, кадастра и картографии; Содержание ограничения (обременения): Правила охраны магистральных газопроводов, утвержденные постановлением Правительства Российской Федерации от 8 сентября 2017 г. № 1083 «3. Охранные зоны объектов магистральных газопроводов (далее - охранные зоны) устанавливаются: а) вдоль	



ДОКУМЕНТ ПОДПИСАН
ЭЛЕКТРОННОЙ ПОДПИСЬЮ

Сертификат: 00BV056B7401CB38D2B3576ACDC8425108

Владелец: ФЕДЕРАЛЬНАЯ СЛУЖБА ГОСУДАРСТВЕННОЙ
РЕГИСТРАЦИИ, КАДАСТРА И КАРТОГРАФИИ
Действителен: с 27.06.2023 по 19.09.2024

полное наименование должности

инициалы, фамилия

Земельный участок			
вид объекта недвижимости			
Лист № 67 раздела 4.1	Всего листов раздела 4.1: 128	Всего разделов: 7	Всего листов выписки: 2333
17.06.2024г. № КУВИ-001/2024-161391662			
Кадастровый номер:		47:14:0000000:32(Единое землепользование)	

линейной части магистрального газопровода - в виде территории, ограниченной условными параллельными плоскостями, проходящими на расстоянии 25 метров от оси магистрального газопровода с каждой стороны; б) вдоль линейной части многониточного магистрального газопровода - в виде территории, ограниченной условными параллельными плоскостями, проходящими на расстоянии 25 метров от осей крайних ниток магистрального газопровода; в) вдоль подводных переходов магистральных газопроводов через водные преграды - в виде части водного объекта от поверхности до дна, ограниченной условными параллельными плоскостями, отстоящими от оси магистрального газопровода на 100 метров с каждой стороны; г) вдоль газопроводов, соединяющих объекты подземных хранилищ газа, - в виде территории, ограниченной условными параллельными плоскостями, проходящими на расстоянии 25 метров от осей газопроводов с каждой стороны; д) вокруг компрессорных станций, газоизмерительных станций, газораспределительных станций, узлов и пунктов редуцирования газа, станций охлаждения газа - в виде территории, ограниченной условной замкнутой линией, отстоящей от внешней границы указанных объектов на 100 метров с каждой стороны; е) вокруг наземных сооружений подземных хранилищ газа - в виде территории, ограниченной условной замкнутой линией, отстоящей от внешней границы указанных объектов на 100 метров с каждой стороны. 4. В охранных зонах запрещается: а) перемещать, засыпать, повреждать и разрушать контрольно-измерительные и контрольно-диагностические пункты, предупредительные надписи, опознавательные и сигнальные знаки местонахождения магистральных газопроводов; б) открывать двери и люки необслуживаемых усилительных пунктов на кабельных линиях связи, калитки ограждений узлов линейной арматуры, двери установок электрохимической защиты, люки линейных и смотровых колодцев, открывать и закрывать краны, задвижки, отключать и включать средства связи, энергоснабжения, устройства телемеханики магистральных газопроводов; в) устраивать свалки, осуществлять сброс и слив едких и коррозионно-агрессивных веществ и горюче-смазочных материалов; г) складировать любые материалы, в том числе горюче-смазочные, или размещать хранилища любых материалов; д) повреждать берегозащитные, водовыпускные сооружения, земляные и иные сооружения (устройства), предохраняющие магистральный газопровод от разрушения; е) осуществлять постановку судов и плавучих объектов на якорь, добычу морских млекопитающих, рыболовство придонными орудиями добычи (вылова) водных биологических ресурсов, плавание с вытравленной якорь-цепью; ж) проводить дноуглубительные и другие работы, связанные с изменением дна и берегов водных объектов, за исключением работ, необходимых для технического обслуживания объекта магистрального газопровода; з) проводить работы с использованием ударно-импульсных устройств и вспомогательных механизмов, сбрасывать грузы; и) осуществлять рекреационную деятельность, кроме деятельности, предусмотренной подпунктом "ж" пункта 6 настоящих Правил, разводить костры и размещать источники огня; к) огораживать и перегораживать охранные зоны; л) размещать какие-либо здания, строения, сооружения, не относящиеся к объектам, указанным в пункте 2 настоящих Правил, за исключением объектов, указанных в подпунктах "д" - "к" и "м" пункта 6 настоящих Правил; м) осуществлять несанкционированное подключение (присоединение) к магистральному газопроводу. 5. В



ДОКУМЕНТ ПОДПИСАН
ЭЛЕКТРОННОЙ ПОДПИСЬЮ

Сертификат: 00BV056B7401CB38D2B3576ACDC8425108

Владелец: ФЕДЕРАЛЬНАЯ СЛУЖБА ГОСУДАРСТВЕННОЙ
РЕГИСТРАЦИИ, КАДАСТРА И КАРТОГРАФИИ
Действителен: с 27.06.2023 по 19.09.2024

полное наименование должности

инициалы, фамилия

Земельный участок			
вид объекта недвижимости			
Лист № 68 раздела 4.1	Всего листов раздела 4.1: 128	Всего разделов: 7	Всего листов выписки: 2333
17.06.2024г. № КУВИ-001/2024-161391662			
Кадастровый номер:		47:14:0000000:32(Единое землепользование)	

охранных зонах собственник или иной законный владелец земельного участка может производить полевые сельскохозяйственные работы и работы, связанные с временным затоплением орошаемых сельскохозяйственных земель, предварительно письменно уведомив собственника магистрального газопровода или организацию, эксплуатирующую магистральный газопровод. 6. В охранных зонах с письменного разрешения собственника магистрального газопровода или организации, эксплуатирующей магистральный газопровод (далее - разрешение на производство работ), допускается: а) проведение горных, взрывных, строительных, монтажных, мелиоративных работ, в том числе работ, связанных с затоплением земель; б) осуществление посадки и вырубки деревьев и кустарников; в) проведение погрузочно-разгрузочных работ, устройство водопоев скота, колка и заготовка льда; г) проведение земляных работ на глубине более чем 0,3 метра, планировка грунта; д) сооружение запруд на реках и ручьях; е) складирование кормов, удобрений, сена, соломы, размещение полевых станков и загонов для скота; ж) размещение туристских стоянок; з) размещение гаражей, стоянок и парковок транспортных средств; и) сооружение переездов через магистральные газопроводы; к) прокладка инженерных коммуникаций; л) проведение инженерных изысканий, связанных с бурением скважин и устройством шурфов; м) устройство причалов для судов и пляжей; н) проведение работ на объектах транспортной инфраструктуры, находящихся на территории охранной зоны; о) проведение работ, связанных с временным затоплением земель, не относящихся к землям сельскохозяйственного назначения. 7. Разрешение на производство работ должно содержать информацию о наименовании запланированных работ, территории их проведения, датах начала и окончания работ, наличии, возможном возникновении и характере опасных факторов, об условиях, в которых будут производиться работы, в том числе о расположенных на территории производства работ подземных инженерных коммуникациях и сооружениях, о мерах предосторожности, наличии и содержании инструкций, которыми необходимо руководствоваться при выполнении конкретных видов работ, об этапах работ, выполняемых в присутствии и под наблюдением представителя собственника магистрального газопровода или организации, эксплуатирующей магистральный газопровод, а также фамилию, имя и отчество ответственного лица собственника магистрального газопровода или организации, эксплуатирующей магистральный газопровод. 8. В целях получения разрешения на производство работ организация или физическое лицо, намеревающиеся производить указанные в пункте 6 настоящих Правил работы, обязаны обратиться к собственнику магистрального газопровода или организации, эксплуатирующей магистральный газопровод, с письменным заявлением не менее чем за 20 рабочих дней до планируемого дня начала работ. 9. Собственник магистрального газопровода или организация, эксплуатирующая магистральный газопровод, в течение 15 рабочих дней со дня получения заявления, указанного в пункте 8 настоящих Правил, обязаны выдать разрешение на производство работ либо в случае наличия угрозы безопасности магистрального газопровода направить мотивированный отказ в выдаче разрешения на производство работ. Отказ в выдаче разрешения на производство работ может быть обжалован в порядке, установленном законодательством Российской Федерации. 10. Для выдачи разрешения на производство работ собственник



ДОКУМЕНТ ПОДПИСАН
ЭЛЕКТРОННОЙ ПОДПИСЬЮ

Сертификат: 00BV056B7401CB38D2B3576ACDC8425108

Владелец: ФЕДЕРАЛЬНАЯ СЛУЖБА ГОСУДАРСТВЕННОЙ
РЕГИСТРАЦИИ, КАДАСТРА И КАРТОГРАФИИ
Действителен: с 27.06.2023 по 19.09.2024

полное наименование должности

инициалы, фамилия

Земельный участок

вид объекта недвижимости

Лист № 69 раздела 4.1

Всего листов раздела 4.1: 128

Всего разделов: 7

Всего листов выписки: 2333

17.06.2024г. № КУВИ-001/2024-161391662

Кадастровый номер:

47:14:000000:32(Единое землепользование)

магистрального газопровода или организация, эксплуатирующая магистральный газопровод, определяют техническое состояние участка магистрального газопровода, в границах которого предполагается производство работ, и выполняют осмотр этого участка на предмет наличия и состояния опознавательных знаков линейной части магистрального газопровода. Поврежденные или отсутствующие опознавательные знаки линейной части магистрального газопровода подлежат восстановлению до начала производства работ в охранной зоне. 11. Представитель собственника магистрального газопровода или организации, эксплуатирующей магистральный газопровод, вправе присутствовать при проведении работ, указанных в пункте 6 настоящих Правил, за исключением земляных работ, указанных в подпункте "г" пункта 6 настоящих Правил. 12. В случае если представителем собственника магистрального газопровода или организации, эксплуатирующей магистральный газопровод, будет установлено, что техническое состояние участка магистрального газопровода требует выполнения ремонтных работ для предотвращения возможного его разрушения или утечки транспортируемого газа, собственник магистрального газопровода или организация, эксплуатирующая магистральный газопровод, имеют право временно (до окончания ремонта) запретить производство работ, указанных в пунктах 5 и 6 настоящих Правил, письменно уведомив об этом лиц, производящих такие работы. 13. Ось магистрального газопровода и подземные коммуникации в границах территории производства работ, указанных в пункте 6 настоящих Правил, должны быть обозначены собственником магистрального газопровода или организацией, эксплуатирующей магистральный газопровод, знаками ведения работ. Такие знаки должны быть установлены до начала работ, указанных в разрешении на производство работ. Осуществление работ, указанных в пункте 6 настоящих Правил, до установки знаков ведения работ не допускается. 14. Земляные работы, указанные в подпункте "г" пункта 6 настоящих Правил, в полосе шириной 2 метра по обе стороны от оси магистрального газопровода должны производиться только в присутствии представителя собственника магистрального газопровода или организации, эксплуатирующей магистральный газопровод. Организации или физические лица, намеревающиеся производить земляные работы, указанные в подпункте "г" пункта 6 настоящих Правил, обязаны не позднее чем за 5 рабочих дней до начала производства указанных работ письменно уведомить собственника магистрального газопровода или организацию, эксплуатирующую магистральный газопровод, о времени и месте производства работ. Собственник магистрального газопровода или организация, эксплуатирующая магистральный газопровод, обязаны обеспечить присутствие своего представителя для осуществления контроля за соблюдением мер по обеспечению сохранности магистрального газопровода при производстве земляных работ, указанных в подпункте "г" пункта 6 настоящих Правил, в полосе шириной 2 метра по обе стороны от оси магистрального газопровода. 15. В случае расположения в охранных зонах инженерных коммуникаций, сооружений, принадлежащих иным организациям, либо пересечения магистрального газопровода с такими коммуникациями, сооружениями вопросы взаимодействия организаций - собственников указанных коммуникаций, сооружений и собственника магистрального газопровода или организации, эксплуатирующей магистральный газопровод, по обеспечению безопасной эксплуатации магистрального



ДОКУМЕНТ ПОДПИСАН
ЭЛЕКТРОННОЙ ПОДПИСЬЮ

Сертификат: 00ВВ056В7401СВ38Д2В3576АСДС8425108

Владелец: ФЕДЕРАЛЬНАЯ СЛУЖБА ГОСУДАРСТВЕННОЙ
РЕГИСТРАЦИИ, КАДАСТРА И КАРТОГРАФИИ
Действителен: с 27.06.2023 по 19.09.2024

полное наименование должности

инициалы, фамилия

Земельный участок

вид объекта недвижимости

Лист № 70 раздела 4.1

Всего листов раздела 4.1: 128

Всего разделов: 7

Всего листов выписки: 2333

17.06.2024г. № КУВИ-001/2024-161391662

Кадастровый номер:

47:14:0000000:32(Единое землепользование)

газопровода и указанных коммуникаций, сооружений, предупреждению аварий и чрезвычайных ситуаций, а также ликвидации их последствий определяются соглашением между такими организациями и собственником магистрального газопровода или организацией, эксплуатирующей магистральный газопровод. 16. При обнаружении на территории производства работ подземных инженерных коммуникаций, сооружений, не указанных в разрешении на производство работ, работы должны быть немедленно остановлены, приняты меры по обеспечению сохранности этих инженерных коммуникаций, сооружений, а также по вызову представителя собственника магистрального газопровода или организации, эксплуатирующей магистральный газопровод. 17. До начала работ организации или физические лица, получившие разрешение на производство работ, должны совместно с собственником магистрального газопровода или организацией, эксплуатирующей магистральный газопровод, разработать мероприятия, обеспечивающие безопасное производство работ и сохранность магистрального газопровода, которые должны предусматривать: а) меры, предупреждающие просадку грунта при разработке его в непосредственной близости от действующего магистрального газопровода и при заглублении ниже уровня его заложения; б) меры, обеспечивающие безопасное производство работ (снижение давления в действующем магистральном газопроводе или др.). 18. Лица, участвующие в производстве работ в охранных зонах, должны быть предварительно ознакомлены собственником магистрального газопровода или организацией, эксплуатирующей магистральный газопровод, с требованиями к безопасному производству работ в охранной зоне, с местонахождением магистрального газопровода и обозначением его на местности. 19. Собственник магистрального газопровода или организация, эксплуатирующая магистральный газопровод, имеют право: а) на выполнение работ по обслуживанию и ремонту магистрального газопровода, включающих в том числе: подъезд автомобильного транспорта и других транспортных средств к магистральному газопроводу для его обслуживания и проведения ремонтных работ в соответствии со схемой проезда, которую разрабатывают собственник магистрального газопровода или организация, эксплуатирующая магистральный газопровод, и направляют собственникам или иным законным владельцам земельных участков, в границах которых расположена охранная зона; устройство в пределах охранной зоны шурфов, в том числе для проверки качества изоляции линейной части магистрального газопровода и состояния средств его электрохимической защиты от коррозии, и производство других земляных работ, необходимых для обеспечения нормальной эксплуатации магистральных газопроводов, с предварительным (не менее чем за 5 дней до начала работ) уведомлением об этом собственников или иных законных владельцев земельных участков, в границах которых расположена охранная зона; б) на рубку лесных насаждений или повреждение сельскохозяйственных культур при ликвидации последствий аварий и чрезвычайных ситуаций на магистральных газопроводах с последующей очисткой территории от порубочных остатков. 20. Использование земельных участков для указанных в пункте 19 настоящих Правил целей осуществляется собственником магистрального газопровода или организацией, эксплуатирующей магистральный газопровод, в порядке, предусмотренном законодательством Российской Федерации. 21. Собственник магистрального газопровода или организация, эксплуатирующая магистральный газопровод, в



ДОКУМЕНТ ПОДПИСАН
ЭЛЕКТРОННОЙ ПОДПИСЬЮ

Сертификат: 00BV056B7401CB38D2B3576ACDC8425108

Владелец: ФЕДЕРАЛЬНАЯ СЛУЖБА ГОСУДАРСТВЕННОЙ
РЕГИСТРАЦИИ, КАДАСТРА И КАРТОГРАФИИ
Действителен: с 27.06.2023 по 19.09.2024

полное наименование должности

инициалы, фамилия

Земельный участок

вид объекта недвижимости

Лист № 71 раздела 4.1

Всего листов раздела 4.1: 128

Всего разделов: 7

Всего листов выписки: 2333

17.06.2024г. № КУВИ-001/2024-161391662

Кадастровый номер:

47:14:0000000:32(Единое землепользование)

целях содержания охранной зоны в пожаробезопасном состоянии обязаны проводить рубку лесных насаждений и очистку охранной зоны от порубочных остатков. 22. При проектировании, строительстве и реконструкции зданий, строений и сооружений должны соблюдаться минимальные расстояния от указанных объектов до магистрального газопровода, предусмотренные нормативными документами в области технического регулирования. При измерении минимального расстояния между зданиями, строениями и сооружениями, не относящимися к указанным в пункте 2 настоящих Правил объектам, и линейной частью магистрального газопровода берется кратчайшее расстояние между вертикальными плоскостями внешних границ указанных зданий, строений и сооружений и осью линейной части магистрального газопровода. При параллельной прокладке магистральных газопроводов измерение выполняют до оси линейной части каждого из магистральных газопроводов. Минимальные расстояния между зданиями, строениями и сооружениями, не относящимися к указанным в пункте 2 настоящих Правил объектам, и объектами, указанными в пункте 2 настоящих Правил (кроме линейной части магистрального газопровода), измеряются по кратчайшему расстоянию между вертикальными плоскостями внешних границ зданий, строений и сооружений, не относящихся к указанным в пункте 2 настоящих Правил объектам, и вертикальными плоскостями внешних границ объектов, указанных в пункте 2 настоящих Правил (кроме линейной части магистрального газопровода). 23. Сведения о границах охранных зон и предусмотренных пунктом 22 настоящих Правил минимальных расстояниях указываются в проектной документации магистрального газопровода, а также отображаются в документации по планировке территории и подлежат включению в федеральную государственную информационную систему территориального планирования. Сведения о границах указанных минимальных расстояний отображаются на публичных кадастровых картах в соответствии с законодательством Российской Федерации. 24. Линейную часть магистрального газопровода обозначают на местности опознавательными знаками, которые устанавливаются на столбиках, окрашенных в оранжевый или ярко-желтый цвет, высотой от 1,5 метра до 2 метров. 25. Опознавательные знаки линейной части магистрального газопровода устанавливаются собственником магистрального газопровода или организацией, эксплуатирующей магистральный газопровод, в границах охранной зоны на прямых участках в пределах видимости, но не реже чем через 1 тыс. метров, а также на углах поворота магистральных газопроводов, расположенных в горизонтальной плоскости. 26. Для установки опознавательных знаков могут быть использованы контрольно-измерительные пункты и опоры высоковольтных линий электропередачи. В случае установки опознавательных знаков на опоры высоковольтных линий электропередачи такие опоры окрашивают в указанные в пункте 24 настоящих Правил цвета до места установки знака. 27. На опознавательных знаках должна содержаться следующая информация: а) наименование магистрального газопровода и его основные технические характеристики (диаметр и рабочее давление магистрального газопровода по проектной документации); б) местоположение оси магистрального газопровода по отношению к основанию знака; в) расстояние от начала магистрального газопровода, измеряемое в километрах; г) расстояние от оси магистрального газопровода до границы охранной зоны; д) телефоны и адреса собственника магистрального газопровода или



ДОКУМЕНТ ПОДПИСАН
ЭЛЕКТРОННОЙ ПОДПИСЬЮ

Сертификат: 00BV056B7401CB38D2B3576ACDC8425108

Владелец: ФЕДЕРАЛЬНАЯ СЛУЖБА ГОСУДАРСТВЕННОЙ

РЕГИСТРАЦИИ, КАДАСТРА И КАРТОГРАФИИ

Действителен: с 27.06.2023 по 19.09.2024

полное наименование должности

инициалы, фамилия

Земельный участок			
вид объекта недвижимости			
Лист № 72 раздела 4.1	Всего листов раздела 4.1: 128	Всего разделов: 7	Всего листов выписки: 2333
17.06.2024г. № КУВИ-001/2024-161391662			
Кадастровый номер:		47:14:0000000:32(Единое землепользование)	

организации, эксплуатирующей данный участок магистрального газопровода. 28. На пересечениях магистральных газопроводов с автомобильными дорогами всех категорий устанавливается дорожный знак, запрещающий остановку транспорта. Установку и сохранность знаков в местах пересечения магистрального газопровода с автомобильными дорогами обеспечивает владелец указанных дорог по заявлению собственника магистрального газопровода или организации, эксплуатирующей магистральный газопровод, в порядке, установленном законодательством Российской Федерации. 29. Места пересечения магистрального газопровода с надземными и подземными коммуникациями обозначаются опознавательными знаками, устанавливаемыми собственником магистрального газопровода или организацией, эксплуатирующей магистральный газопровод. 30. Места пересечения магистральных газопроводов с судоходными реками и водоемами обозначаются запрещающими бросать якорь береговыми навигационными информационными знаками с сигнальными огнями согласно требованиям, установленным в соответствии с законодательством Российской Федерации. Береговые навигационные информационные знаки с навигационными огнями устанавливаются собственником магистрального газопровода или организацией, эксплуатирующей магистральный газопровод, на расстоянии 100 метров выше и ниже по течению от осей крайних магистральных газопроводов по согласованию с администрациями бассейнов внутренних водных путей. 31. Надземные переходы магистральных газопроводов через естественные и искусственные препятствия должны быть оборудованы собственником магистрального газопровода или организацией, эксплуатирующей магистральный газопровод, опознавательными знаками и конструкциями, исключающими перемещение посторонних лиц по магистральному газопроводу. 32. При проведении работ в охранных зонах (в том числе при строительстве коммуникаций параллельно действующим магистральным газопроводам) осуществление отвала грунта из траншеи на магистральный газопровод запрещается. 33. Рубка лесных насаждений в охранных зонах должна производиться с обеспечением сохранности сооружений, относящихся к указанным в пункте 2 настоящих Правил объектам, свободного проезда вдоль трассы магистрального газопровода и подъезда к нему на любом участке, а также исключать загромождение трассы магистрального газопровода поваленными деревьями, кустарниками и порубочными остатками. 34. В случае повреждения магистрального газопровода или обнаружения утечки газа в процессе выполнения работ, лица, выполняющие работы, и технические средства должны быть немедленно выведены за пределы опасной территории, а собственник магистрального газопровода или организация, эксплуатирующая магистральный газопровод, извещены о происшествии. До прибытия представителей собственника магистрального газопровода или организации, эксплуатирующей магистральный газопровод, лицо, ответственное за производство работ, должно принять меры, предупреждающие доступ в опасную зону посторонних лиц и транспортных средств. 35. Лица, выполняющие осмотр или обслуживание инженерных коммуникаций и объектов, находящихся в районе прохождения магистрального газопровода, а также иные лица, обнаружившие повреждение магистрального газопровода или выход (утечку) транспортируемого газа, обязаны

 ДОКУМЕНТ ПОДПИСАН ЭЛЕКТРОННОЙ ПОДПИСЬЮ Сертификат: 00BV056B7401CB38D2B3576ACDC8425108 Владелец: ФЕДЕРАЛЬНАЯ СЛУЖБА ГОСУДАРСТВЕННОЙ РЕГИСТРАЦИИ, КАДАСТРА И КАРТОГРАФИИ Действителен: с 27.06.2023 по 19.09.2024	инициалы, фамилия
полное наименование должности	

Земельный участок			
вид объекта недвижимости			
Лист № 73 раздела 4.1	Всего листов раздела 4.1: 128	Всего разделов: 7	Всего листов выписки: 2333
17.06.2024г. № КУВИ-001/2024-161391662			
Кадастровый номер:		47:14:0000000:32(Единое землепользование)	
		немедленно сообщить об этом собственнику магистрального газопровода или организации, эксплуатирующей соответствующий магистральный газопровод. При обнаружении повреждения магистрального газопровода или утечки газа, создающих угрозу причинения вреда зданиям, строениям и сооружениям, не относящимся к указанным в пункте 2 настоящих Правил объектам, и (или) окружающей среде, информация о возможном причинении такого вреда должна быть передана собственником магистрального газопровода или организацией, эксплуатирующей магистральный газопровод, органам государственной власти, к полномочиям которых относятся функции по контролю и надзору в сфере промышленной безопасности, а также при необходимости - иным уполномоченным органам государственной власти. 36. Собственник магистрального газопровода или организация, эксплуатирующая магистральный газопровод, вправе требовать приостановления работ, выполняемых организациями или физическими лицами с нарушением требований настоящих Правил, до устранения таких нарушений допустившими их организациями или физическими лицами."; Реестровый номер границы: 47:23-6.178; Вид объекта реестра границ: Зона с особыми условиями использования территории; Вид зоны по документу: Охранная зона газопровода-отвода к ГРС ЛГУ (Кипень-Петродворец) в границах Гатчинского района Ленинградской области; Тип зоны: Охранная зона инженерных коммуникаций	
47:14:0000000:32/829	129678	вид ограничения (обременения): аренда; Срок действия: не установлен; реквизиты документа-основания: распоряжение об утверждении проектной документации лесного участка от 07.02.2023 № 243; проектная документация лесного участка от 22.11.2022 № 92; Содержание ограничения (обременения): Часть формируется для строительства, реконструкции, эксплуатации линейных объектов (строительство линейного объекта - линии электропередачи воздушной напряжением 750 кВ "ВЛ 750 кВ 8 блок ЛАЭС - ОРУ 750 кВ ЛАЭС"), площадью 12,9678 га, местоположение: Ленинградская область, Ломоносовский район, Ломоносовское лесничество, Сосновоборское участковое лесничество, кварталы 154 (части выделов 22, 23), 176 (части выделов 1, 3, 4, 10, 11, 16, 17, 18, 23).	
47:14:0000000:32/830	186371	вид ограничения (обременения): аренда; Срок действия: не установлен; реквизиты документа-основания: распоряжение об утверждении проектной документации лесного участка от 17.03.2023 № 592; проектная документация лесного участка от 30.11.2022 № 93; Содержание ограничения (обременения): Часть земельного участка формируется для передачи в аренду ООО "Мелиоратор" для осуществления геологического изучения недр, разведки и добычи полезных ископаемых - разведка и добыча песков прочих на месторождении "Глобицы-Западный", согласно лицензии на пользование недрами ЛОД 47743 ТЭ от 24.05.2018 г. Местоположение части: Ломоносовское лесничество, Сосновоборское участковое лесничество, кварталы 220 (части выделов 7, 9, 11, 13), 221 (выделы 2, 22, части выделов 1, 3, 10, 11, 12, 17, 23, 24, 25, 38, 39, 41).	
47:14:0000000:32/831	69425	вид ограничения (обременения): аренда; Срок действия: не установлен; реквизиты документа-основания: распоряжение об утверждении проектной документации лесного участка от 17.03.2023 № 593; проектная документация лесного участка от 30.11.2022 № 94; Содержание ограничения (обременения): Часть земельного участка формируется для передачи в аренду ООО "Мелиоратор" для осуществления геологического изучения недр, разведки и добычи полезных ископаемых - разведка и добыча	



ДОКУМЕНТ ПОДПИСАН
ЭЛЕКТРОННОЙ ПОДПИСЬЮ

Сертификат: 00BV056B7401CB38D2B3576ACDC8425108

Владелец: ФЕДЕРАЛЬНАЯ СЛУЖБА ГОСУДАРСТВЕННОЙ
РЕГИСТРАЦИИ, КАДАСТРА И КАРТОГРАФИИ
Действителен: с 27.06.2023 по 19.09.2024

полное наименование должности

инициалы, фамилия

Земельный участок			
вид объекта недвижимости			
Лист № 74 раздела 4.1	Всего листов раздела 4.1: 128	Всего разделов: 7	Всего листов выписки: 2333
17.06.2024г. № КУВИ-001/2024-161391662			
Кадастровый номер:		47:14:0000000:32(Единое землепользование)	
		песков прочих на месторождении "Глобицы-Западный", согласно лицензии на пользование недрами ЛОД 47743 ТЭ от 24.05.2018 г. Местоположение части: Ломоносовское лесничество, Сосновоборское участковое лесничество, кварталы 218 (части выделов 25, 27, 30), 219 (части выделов 14, 15, 20), 221 (выделы 9, 37, части выделов 7, 8, 15, 16, 20, 36, 39), 222 (выдел 1, части выделов 2, 7, 30).	
47:14:0000000:32/832	288217	вид ограничения (обременения): ограничения прав на земельный участок, предусмотренные статьей 56 Земельного кодекса Российской Федерации; Срок действия: не установлен; реквизиты документа-основания: постановление о порядке установления охранных зон объектов электросетевого хозяйства и особых условий использования земельных участков, расположенных в границах таких зон от 24.02.2009 № 160 выдан: Правительство Российской Федерации ; Содержание ограничения (обременения): Содержание ограничений использования объектов недвижимости в границах зоны установлено в соответствии с Постановлением Российской Федерации от 24 февраля 2009 г. N 160 "О порядке установления охранных зон объектов электросетевого хозяйства и особых условий использования земельных участков, расположенных в границах таких зон"; Реестровый номер границы: 47:14-6.18; Вид объекта реестра границ: Зона с особыми условиями использования территории; Вид зоны по документу: Охранная зона ВЛ 330 кВ Южная-Западная; Тип зоны: Охранная зона инженерных коммуникаций	
47:14:0000000:32/833	2181711	вид ограничения (обременения): ограничения прав на земельный участок, предусмотренные статьей 56 Земельного кодекса Российской Федерации; Срок действия: не установлен; реквизиты документа-основания: постановление от 01.06.2009 № 38 выдан: Федеральная служба по надзору в сфере защите прав потребителей и благополучия человека (Роспотребнадзор); постановление от 09.08.2019 № 150 выдан: Федеральная служба по надзору в сфере защиты прав потребителей и благополучия человека по Ленинградской области; Содержание ограничения (обременения): При установлении санитарно-защитной зоны предусматриваются определенные ограничения использования территории, которые регламентируются Постановлением Главного государственного санитарного врача РФ от 25 сентября 2007 г. N 74 "О введении в действие новой редакции санитарно-эпидемиологических правил и нормативов СанПиН 2.2.1/2.1.1.1200-03 "Санитарно-защитные зоны и санитарная классификация предприятий, сооружений и иных объектов" (Глава V).; Реестровый номер границы: 47:14-6.192; Вид объекта реестра границ: Зона с особыми условиями использования территории; Вид зоны по документу: Санитарно-защитная зона имущественного комплекса (промышленной площадки) ЗАО «ПТИЦЕФАБРИКА «СЕВЕРНАЯ» ОБОСОБЛЕННОЕ ПОДРАЗДЕЛЕНИЕ ОТДЕЛЕНИЕ «ЛОМОНОСОВСКОЕ»; Тип зоны: Санитарно-защитная зона предприятий, сооружений и иных объектов	
47:14:0000000:32/834	30300	вид ограничения (обременения): ограничения прав на земельный участок, предусмотренные статьей 56 Земельного кодекса Российской Федерации; Срок действия: не установлен; реквизиты документа-основания: постановление о порядке установления охранных зон объектов электросетевого хозяйства и особых условий использования земельных участков, расположенных в границах таких зон от 24.02.2009 № 160 выдан: Правительство Российской Федерации ; Содержание	



ДОКУМЕНТ ПОДПИСАН
ЭЛЕКТРОННОЙ ПОДПИСЬЮ

Сертификат: 00ВВ056В7401СВ38Д2В3576АСДС8425108

Владелец: ФЕДЕРАЛЬНАЯ СЛУЖБА ГОСУДАРСТВЕННОЙ

РЕГИСТРАЦИИ, КАДАСТРА И КАРТОГРАФИИ

Действителен: с 27.06.2023 по 19.09.2024

полное наименование должности

инициалы, фамилия

Земельный участок			
вид объекта недвижимости			
Лист № 75 раздела 4.1	Всего листов раздела 4.1: 128	Всего разделов: 7	Всего листов выписки: 2333
17.06.2024г. № КУВИ-001/2024-161391662			
Кадастровый номер:		47:14:0000000:32(Единое землепользование)	
		ограничения (обременения): При установлении охранной зоны предусматриваются определенные ограничения использования территории, которые регламентируются Постановлением Правительства РФ от 24 февраля 2009 г. N 160 "О порядке установления охранных зон объектов электросетевого хозяйства и особых условий использования земельных участков, расположенных в границах таких зон"; Реестровый номер границы: 47:15-6.758; Вид объекта реестра границ: Зона с особыми условиями использования территории; Вид зоны по документу: Охранная зона ВЛ 330 кВ Ленинградская АЭС-Западная; Тип зоны: Охранная зона инженерных коммуникаций	
47:14:0000000:32/835	75212	вид ограничения (обременения): ограничения прав на земельный участок, предусмотренные статьей 56 Земельного кодекса Российской Федерации; Срок действия: не установлен; реквизиты документа-основания: постановление об установлении публичного сервитута от 06.04.2023 № 110 выдан: Администрация Лебяженского городского поселения Ломоносовского муниципального района Ленинградской области; Содержание ограничения (обременения): Публичный сервитут в отношении земель и земельных участков в целях строительства и эксплуатации линейного объекта системы газоснабжения и его неотъемлемых технологических частей местного значения «Газопровод межпоселковый от г. Сосновый Бор до п. Шепелево, д. Гора Валдай, д. Черная Лахта, п. Форт-Красная Горка Ломоносовского района» сроком на 10 лет на основании Постановления администрации Лебяженского городского поселения Ломоносовского муниципального района Ленинградской области от 06.04.2023 №110, официальное опубликование: официальный сайт администрации Лебяженского городского поселения Ломоносовского муниципального района Ленинградской области, в пользу ООО «Газпром газификация» (ИНН 7813655197, ОГРН 1217800107744, юридический адрес и фактический адрес: 194044, Санкт-Петербург, вн. тер. г. Муниципальный округ Сампсониевское, пр-кт Большой Сампсониевский, д. 60, литера А, электронная почта: info@eoggazprom.ru, +7 (812) 613-33-00); Реестровый номер границы: 47:14-6.1120; Вид объекта реестра границ: Зона с особыми условиями использования территории; Вид зоны по документу: Публичный сервитут установлен с целью строительства и эксплуатации линейного объекта системы газоснабжения местного значения «Газопровод межпоселковый от г. Сосновый Бор до п. Шепелево, д. Гора Валдай, д. Черная Лахта, п. Форт-Красная Горка Ломоносовского района»; Тип зоны: Зона публичного сервитута	
47:14:0000000:32/836	16	вид ограничения (обременения): ограничения прав на земельный участок, предусмотренные статьей 56 Земельного кодекса Российской Федерации; Срок действия: не установлен; реквизиты документа-основания: документ, содержащий необходимые для внесения в государственный кадастр недвижимости сведения об установлении или изменении территориальной зоны или зоны с особыми условиями использования территорий, либо об отмене установления такой зоны от 27.12.2022 № PVD-0123/2023-24283; иной документ, содержащий описание объекта от 27.12.2022 № PVD-0123/2023-24283; приказ от 30.10.2020 № П/253 выдан: Управление Федеральной службы государственной регистрации, кадастра и картографии по Ленинградской области (Управление Росреестра по Ленинградской области); Содержание ограничения (обременения): В пределах границ охранных зон пунктов запрещается использование земельных участков для осуществления видов	



ДОКУМЕНТ ПОДПИСАН
ЭЛЕКТРОННОЙ ПОДПИСЬЮ

Сертификат: 00BV056B7401CB38D2B3576ACDC8425108

Владелец: ФЕДЕРАЛЬНАЯ СЛУЖБА ГОСУДАРСТВЕННОЙ
РЕГИСТРАЦИИ, КАДАСТРА И КАРТОГРАФИИ
Действителен: с 27.06.2023 по 19.09.2024

полное наименование должности

инициалы, фамилия

Земельный участок			
вид объекта недвижимости			
Лист № 76 раздела 4.1	Всего листов раздела 4.1: 128	Всего разделов: 7	Всего листов выписки: 2333
17.06.2024г. № КУВИ-001/2024-161391662			
Кадастровый номер:		47:14:0000000:32(Единое землепользование)	
		<p>деятельности, приводящих к повреждению или уничтожению наружных опознавательных знаков пунктов, нарушению неизменности местоположения их центров, уничтожению, перемещению, засыпке или повреждению составных частей пунктов. Также на земельных участках в границах охранных зон пунктов запрещается проведение работ, размещение объектов и предметов, которые могут препятствовать доступу к пунктам. В границах охранной зоны пунктов территории, в отношении которых устанавливаются различные ограничения использования земельных участков, не выделяются.; Реестровый номер границы: 47:14-6.1137; Вид объекта реестра границ: Зона с особыми условиями использования территории; Вид зоны по документу: 218020020003; Тип зоны: Охранная зона геодезического пункта</p>	
47:14:0000000:32/837	16	<p>вид ограничения (обременения): ограничения прав на земельный участок, предусмотренные статьей 56 Земельного кодекса Российской Федерации; Срок действия: не установлен; реквизиты документа-основания: документ, содержащий необходимые для внесения в государственный кадастр недвижимости сведения об установлении или изменении территориальной зоны или зоны с особыми условиями использования территорий, либо об отмене установления такой зоны от 27.12.2022 № PVD-0123/2023-24290; иной документ, содержащий описание объекта от 27.12.2022 № PVD-0123/2023-24290; приказ от 30.10.2020 № П/253 выдан: Управление Федеральной службы государственной регистрации, кадастра и картографии по Ленинградской области (Управление Росреестра по Ленинградской области); Содержание ограничения (обременения): В пределах границ охранных зон пунктов запрещается использование земельных участков для осуществления видов деятельности, приводящих к повреждению или уничтожению наружных опознавательных знаков пунктов, нарушению неизменности местоположения их центров, уничтожению, перемещению, засыпке или повреждению составных частей пунктов. Также на земельных участках в границах охранных зон пунктов запрещается проведение работ, размещение объектов и предметов, которые могут препятствовать доступу к пунктам. В границах охранной зоны пунктов территории, в отношении которых устанавливаются различные ограничения использования земельных участков, не выделяются.; Реестровый номер границы: 47:14-6.1138; Вид объекта реестра границ: Зона с особыми условиями использования территории; Вид зоны по документу: 218020020003; Тип зоны: Охранная зона геодезического пункта</p>	
47:14:0000000:32/838	2857	<p>вид ограничения (обременения): ограничения прав на земельный участок, предусмотренные статьей 56 Земельного кодекса Российской Федерации; Срок действия: не установлен; реквизиты документа-основания: постановление о порядке установления охранных зон объектов электросетевого хозяйства и особых условий использования земельных участков, расположенных в границах таких зон от 24.02.2009 № 160 выдан: Правительство Российской Федерации; Содержание ограничения (обременения): Согласно Постановлению Правительства Российской Федерации № 160 от 24.02.2009 в охранных зонах запрещается осуществлять любые действия, которые могут нарушить безопасную работу объектов электросетевого хозяйства, в том числе привести к их повреждению или уничтожению, и (или) повлечь причинение вреда жизни, здоровью</p>	



ДОКУМЕНТ ПОДПИСАН
ЭЛЕКТРОННОЙ ПОДПИСЬЮ

Сертификат: 00BV056B7401CB38D2B3576ACDC8425108

Владелец: ФЕДЕРАЛЬНАЯ СЛУЖБА ГОСУДАРСТВЕННОЙ
РЕГИСТРАЦИИ, КАДАСТРА И КАРТОГРАФИИ
Действителен: с 27.06.2023 по 19.09.2024

полное наименование должности

инициалы, фамилия

Земельный участок			
вид объекта недвижимости			
Лист № 77 раздела 4.1	Всего листов раздела 4.1: 128	Всего разделов: 7	Всего листов выписки: 2333

17.06.2024г. № КУВИ-001/2024-161391662

Кадастровый номер: 47:14:0000000:32(Единое землепользование)

		<p>граждан и имуществу физических или юридических лиц, а также повлечь нанесение экологического ущерба и возникновение пожаров, в том числе: а) набрасывать на провода и опоры воздушных линий электропередачи посторонние предметы, а также подниматься на опоры воздушных линий электропередачи; б) размещать любые объекты и предметы (материалы) в пределах созданных в соответствии с требованиями нормативно-технических документов проходов и подъездов для доступа к объектам электросетевого хозяйства, а также проводить любые работы и возводить сооружения, которые могут препятствовать доступу к объектам электросетевого хозяйства, без создания необходимых для такого доступа проходов и подъездов; в) находиться в пределах огороженной территории и помещениях распределительных устройств и подстанций, открывать двери и люки распределительных устройств и подстанций, производить переключения и подключения в электрических сетях (указанное требование не распространяется на работников, занятых выполнением разрешенных в установленном порядке работ), разводить огонь в пределах охранных зон вводных и распределительных устройств, подстанций, воздушных линий электропередачи, а также в охранных зонах кабельных линий электропередачи; г) размещать свалки; д) производить работы ударными механизмами, сбрасывать тяжести массой свыше 5 тонн, производить сброс и слив едких и коррозионных веществ и горюче-смазочных материалов (в охранных зонах подземных кабельных линий электропередачи).; Реестровый номер границы: 47:14-6.1142; Вид объекта реестра границ: Зона с особыми условиями использования территории; Вид зоны по документу: Охранная зона объекта электросетевого хозяйства - ВЛ-10 кВ Ф-8 ПС-Гостилицы; Тип зоны: Охранная зона инженерных коммуникаций</p>
47:14:0000000:32/839	16	<p>вид ограничения (обременения): ограничения прав на земельный участок, предусмотренные статьей 56 Земельного кодекса Российской Федерации; Срок действия: не установлен; реквизиты документа-основания: документ, содержащий необходимые для внесения в государственный кадастр недвижимости сведения об установлении или изменении территориальной зоны или зоны с особыми условиями использования территорий, либо об отмене установления такой зоны от 27.12.2022 № PVD-0123/2023-24407; иной документ, содержащий описание объекта от 27.12.2022 № PVD-0123/2023-24407; приказ от 30.10.2020 № П/253 выдан: Управление Федеральной службы государственной регистрации, кадастра и картографии по Ленинградской области (Управление Росреестра по Ленинградской области); Содержание ограничения (обременения): В пределах границ охранных зон пунктов запрещается использование земельных участков для осуществления видов деятельности, приводящих к повреждению или уничтожению наружных опознавательных знаков пунктов, нарушению неизменности местоположения их центров, уничтожению, перемещению, засыпке или повреждению составных частей пунктов. Также на земельных участках в границах охранных зон пунктов запрещается проведение работ, размещение объектов и предметов, которые могут препятствовать доступу к пунктам. В границах охранной зоны пунктов территории, в отношении которых устанавливаются различные ограничения использования земельных участков, не выделяются.; Реестровый номер границы: 47:14-6.1146; Вид объекта реестра границ: Зона с особыми условиями использования территории; Вид зоны по документу:</p>



ДОКУМЕНТ ПОДПИСАН
ЭЛЕКТРОННОЙ ПОДПИСЬЮ

Сертификат: 00BV056B7401CB38D2B3576ACDC8425108

Владелец: ФЕДЕРАЛЬНАЯ СЛУЖБА ГОСУДАРСТВЕННОЙ
РЕГИСТРАЦИИ, КАДАСТРА И КАРТОГРАФИИ
Действителен: с 27.06.2023 по 19.09.2024

полное наименование должности

инициалы, фамилия

Земельный участок			
вид объекта недвижимости			
Лист № 78 раздела 4.1	Всего листов раздела 4.1: 128	Всего разделов: 7	Всего листов выписки: 2333
17.06.2024г. № КУВИ-001/2024-161391662			
Кадастровый номер:		47:14:0000000:32(Единое землепользование)	
		218020020003; Тип зоны: Охранная зона геодезического пункта	
47:14:0000000:32/840	16	<p>вид ограничения (обременения): ограничения прав на земельный участок, предусмотренные статьей 56 Земельного кодекса Российской Федерации; Срок действия: не установлен; реквизиты документа-основания: документ, содержащий необходимые для внесения в государственный кадастр недвижимости сведения об установлении или изменении территориальной зоны или зоны с особыми условиями использования территорий, либо об отмене установления такой зоны от 27.12.2022 № PVD-0123/2023-24410; иной документ, содержащий описание объекта от 27.12.2022 № PVD-0123/2023-24410; приказ от 30.10.2020 № П/253 выдан: Управление Федеральной службы государственной регистрации, кадастра и картографии по Ленинградской области (Управление Росреестра по Ленинградской области); Содержание ограничения (обременения): В пределах границ охранных зон пунктов запрещается использование земельных участков для осуществления видов деятельности, приводящих к повреждению или уничтожению наружных опознавательных знаков пунктов, нарушению неизменности местоположения их центров, уничтожению, перемещению, засыпке или повреждению составных частей пунктов. Также на земельных участках в границах охранных зон пунктов запрещается проведение работ, размещение объектов и предметов, которые могут препятствовать доступу к пунктам. В границах охранной зоны пунктов территории, в отношении которых устанавливаются различные ограничения использования земельных участков, не выделяются.; Реестровый номер границы: 47:14-6.1147; Вид объекта реестра границ: Зона с особыми условиями использования территории; Вид зоны по документу: 218020020003; Тип зоны: Охранная зона геодезического пункта</p>	
47:14:0000000:32/841	16	<p>вид ограничения (обременения): ограничения прав на земельный участок, предусмотренные статьей 56 Земельного кодекса Российской Федерации; Срок действия: не установлен; реквизиты документа-основания: документ, содержащий необходимые для внесения в государственный кадастр недвижимости сведения об установлении или изменении территориальной зоны или зоны с особыми условиями использования территорий, либо об отмене установления такой зоны от 27.12.2022 № PVD-0123/2023-24404; иной документ, содержащий описание объекта от 27.12.2022 № PVD-0123/2023-24404; приказ от 30.10.2020 № П/253 выдан: Управление Федеральной службы государственной регистрации, кадастра и картографии по Ленинградской области (Управление Росреестра по Ленинградской области); Содержание ограничения (обременения): В пределах границ охранных зон пунктов запрещается использование земельных участков для осуществления видов деятельности, приводящих к повреждению или уничтожению наружных опознавательных знаков пунктов, нарушению неизменности местоположения их центров, уничтожению, перемещению, засыпке или повреждению составных частей пунктов. Также на земельных участках в границах охранных зон пунктов запрещается проведение работ, размещение объектов и предметов, которые могут препятствовать доступу к пунктам. В границах охранной зоны пунктов территории, в отношении которых устанавливаются различные ограничения использования земельных участков, не выделяются.; Реестровый номер границы:</p>	



ДОКУМЕНТ ПОДПИСАН
ЭЛЕКТРОННОЙ ПОДПИСЬЮ

Сертификат: 00BV056B7401CB38D2B3576ACDC8425108

Владелец: ФЕДЕРАЛЬНАЯ СЛУЖБА ГОСУДАРСТВЕННОЙ
РЕГИСТРАЦИИ, КАДАСТРА И КАРТОГРАФИИ
Действителен: с 27.06.2023 по 19.09.2024

полное наименование должности

инициалы, фамилия

Земельный участок			
вид объекта недвижимости			
Лист № 79 раздела 4.1	Всего листов раздела 4.1: 128	Всего разделов: 7	Всего листов выписки: 2333

17.06.2024г. № КУВИ-001/2024-161391662

Кадастровый номер: 47:14:0000000:32(Единое землепользование)

		47:14-6.1145; Вид объекта реестра границ: Зона с особыми условиями использования территории; Вид зоны по документу: 218020020003; Тип зоны: Охранная зона геодезического пункта
47:14:0000000:32/842	243729	<p>вид ограничения (обременения): ограничения прав на земельный участок, предусмотренные статьей 56 Земельного кодекса Российской Федерации; Срок действия: не установлен; реквизиты документа-основания: документ, содержащий необходимые для внесения в государственный кадастр недвижимости сведения об установлении или изменении территориальной зоны или зоны с особыми условиями использования территорий, либо об отмене установления такой зоны от 29.03.2023 № PVD-0123/2023-28778; доверенность от 24.09.2020 № 7798096; иной документ, содержащий описание объекта от 29.03.2023 № PVD-0123/2023-28778; сопроводительное письмо от 28.03.2023 № 33-3/5407; Содержание ограничения (обременения): Правила охраны магистральных газопроводов, утвержденные постановлением Правительства Российской Федерации от 8 сентября 2017 г. № 1083 «3. Охранные зоны объектов магистральных газопроводов (далее - охранные зоны) устанавливаются: а) вдоль линейной части магистрального газопровода - в виде территории, ограниченной условными параллельными плоскостями, проходящими на расстоянии 25 метров от оси магистрального газопровода с каждой стороны; б) вдоль линейной части многониточного магистрального газопровода - в виде территории, ограниченной условными параллельными плоскостями, проходящими на расстоянии 25 метров от осей крайних ниток магистрального газопровода; в) вдоль подводных переходов магистральных газопроводов через водные преграды - в виде части водного объекта от поверхности до дна, ограниченной условными параллельными плоскостями, отстоящими от оси магистрального газопровода на 100 метров с каждой стороны; г) вдоль газопроводов, соединяющих объекты подземных хранилищ газа, - в виде территории, ограниченной условными параллельными плоскостями, проходящими на расстоянии 25 метров от осей газопроводов с каждой стороны; д) вокруг компрессорных станций, газоизмерительных станций, газораспределительных станций, узлов и пунктов редуцирования газа, станций охлаждения газа - в виде территории, ограниченной условной замкнутой линией, отстоящей от внешней границы указанных объектов на 100 метров с каждой стороны; е) вокруг наземных сооружений подземных хранилищ газа - в виде территории, ограниченной условной замкнутой линией, отстоящей от внешней границы указанных объектов на 100 метров с каждой стороны. 4. В охранных зонах запрещается: а) перемещать, засыпать, повреждать и разрушать контрольно-измерительные и контрольно-диагностические пункты, предупредительные надписи, опознавательные и сигнальные знаки местонахождения магистральных газопроводов; б) открывать двери и люки необслуживаемых усилительных пунктов на кабельных линиях связи, калитки ограждений узлов линейной арматуры, двери установок электрохимической защиты, люки линейных и смотровых колодцев, открывать и закрывать краны, задвижки, отключать и включать средства связи, энергоснабжения, устройства телемеханики магистральных газопроводов; в) устраивать свалки, осуществлять сброс и слив едких и коррозионно-агрессивных веществ и горюче-смазочных материалов; г) складировать любые материалы, в том числе горюче-смазочные, или размещать хранилища любых материалов; д) повреждать берегозащитные, водовыпускные сооружения,</p>



ДОКУМЕНТ ПОДПИСАН
ЭЛЕКТРОННОЙ ПОДПИСЬЮ

Сертификат: 00BV056B7401CB38D2B3576ACDC8425108

Владелец: ФЕДЕРАЛЬНАЯ СЛУЖБА ГОСУДАРСТВЕННОЙ
РЕГИСТРАЦИИ, КАДАСТРА И КАРТОГРАФИИ
Действителен: с 27.06.2023 по 19.09.2024

полное наименование должности

инициалы, фамилия

Земельный участок

вид объекта недвижимости

Лист № 80 раздела 4.1

Всего листов раздела 4.1: 128

Всего разделов: 7

Всего листов выписки: 2333

17.06.2024г. № КУВИ-001/2024-161391662

Кадастровый номер:

47:14:0000000:32(Единое землепользование)

земляные и иные сооружения (устройства), предохраняющие магистральный газопровод от разрушения; е) осуществлять постановку судов и плавучих объектов на якорь, добычу морских млекопитающих, рыболовство придонными орудиями добычи (вылова) водных биологических ресурсов, плавание с вытравленной якорь-цепью; ж) проводить дноуглубительные и другие работы, связанные с изменением дна и берегов водных объектов, за исключением работ, необходимых для технического обслуживания объекта магистрального газопровода; з) проводить работы с использованием ударно-импульсных устройств и вспомогательных механизмов, сбрасывать грузы; и) осуществлять рекреационную деятельность, кроме деятельности, предусмотренной подпунктом "ж" пункта 6 настоящих Правил, разводить костры и размещать источники огня; к) огораживать и перегораживать охранные зоны; л) размещать какие-либо здания, строения, сооружения, не относящиеся к объектам, указанным в пункте 2 настоящих Правил, за исключением объектов, указанных в подпунктах "д" - "к" и "м" пункта 6 настоящих Правил; м) осуществлять несанкционированное подключение (присоединение) к магистральному газопроводу. 5. В охранных зонах собственник или иной законный владелец земельного участка может производить полевые сельскохозяйственные работы и работы, связанные с временным затоплением орошаемых сельскохозяйственных земель, предварительно письменно уведомив собственника магистрального газопровода или организацию, эксплуатирующую магистральный газопровод. 6. В охранных зонах с письменного разрешения собственника магистрального газопровода или организации, эксплуатирующей магистральный газопровод (далее - разрешение на производство работ), допускается: а) проведение горных, взрывных, строительных, монтажных, мелиоративных работ, в том числе работ, связанных с затоплением земель; б) осуществление посадки и вырубki деревьев и кустарников; в) проведение погрузочно-разгрузочных работ, устройство водопоев скота, колка и заготовка льда; г) проведение земляных работ на глубине более чем 0,3 метра, планировка грунта; д) сооружение запруд на реках и ручьях; е) складирование кормов, удобрений, сена, соломы, размещение полевых станков и загонов для скота; ж) размещение туристских стоянок; з) размещение гаражей, стоянок и парковок транспортных средств; и) сооружение переездов через магистральные газопроводы; к) прокладка инженерных коммуникаций; л) проведение инженерных изысканий, связанных с бурением скважин и устройством шурфов; м) устройство причалов для судов и пляжей; н) проведение работ на объектах транспортной инфраструктуры, находящихся на территории охранный зоны; о) проведение работ, связанных с временным затоплением земель, не относящихся к землям сельскохозяйственного назначения. 7. Разрешение на производство работ должно содержать информацию о наименовании запланированных работ, территории их проведения, датах начала и окончания работ, наличии, возможном возникновении и характере опасных факторов, об условиях, в которых будут производиться работы, в том числе о расположенных на территории производства работ подземных инженерных коммуникациях и сооружениях, о мерах предосторожности, наличии и содержании инструкций, которыми необходимо руководствоваться при выполнении конкретных видов работ, об этапах работ, выполняемых в присутствии и под наблюдением представителя собственника магистрального газопровода или организации,



ДОКУМЕНТ ПОДПИСАН
ЭЛЕКТРОННОЙ ПОДПИСЬЮ

Сертификат: 00BV056B7401CB38D2B3576ACDC8425108

Владелец: ФЕДЕРАЛЬНАЯ СЛУЖБА ГОСУДАРСТВЕННОЙ

РЕГИСТРАЦИИ, КАДАСТРА И КАРТОГРАФИИ

Действителен: с 27.06.2023 по 19.09.2024

полное наименование должности

инициалы, фамилия

Земельный участок

вид объекта недвижимости

Лист № 81 раздела 4.1

Всего листов раздела 4.1: 128

Всего разделов: 7

Всего листов выписки: 2333

17.06.2024г. № КУВИ-001/2024-161391662

Кадастровый номер:

47:14:0000000:32(Единое землепользование)

эксплуатирующей магистральный газопровод, а также фамилию, имя и отчество ответственного лица собственника магистрального газопровода или организации, эксплуатирующей магистральный газопровод. 8. В целях получения разрешения на производство работ организация или физическое лицо, намеревающиеся производить указанные в пункте 6 настоящих Правил работы, обязаны обратиться к собственнику магистрального газопровода или организации, эксплуатирующей магистральный газопровод, с письменным заявлением не менее чем за 20 рабочих дней до планируемого дня начала работ. 9. Собственник магистрального газопровода или организация, эксплуатирующая магистральный газопровод, в течение 15 рабочих дней со дня получения заявления, указанного в пункте 8 настоящих Правил, обязаны выдать разрешение на производство работ либо в случае наличия угрозы безопасности магистрального газопровода направить мотивированный отказ в выдаче разрешения на производство работ. Отказ в выдаче разрешения на производство работ может быть обжалован в порядке, установленном законодательством Российской Федерации. 10. Для выдачи разрешения на производство работ собственник магистрального газопровода или организация, эксплуатирующая магистральный газопровод, определяют техническое состояние участка магистрального газопровода, в границах которого предполагается производство работ, и выполняют осмотр этого участка на предмет наличия и состояния опознавательных знаков линейной части магистрального газопровода. Поврежденные или отсутствующие опознавательные знаки линейной части магистрального газопровода подлежат восстановлению до начала производства работ в охранной зоне. 11. Представитель собственника магистрального газопровода или организации, эксплуатирующей магистральный газопровод, вправе присутствовать при проведении работ, указанных в пункте 6 настоящих Правил, за исключением земляных работ, указанных в подпункте "г" пункта 6 настоящих Правил. 12. В случае если представителем собственника магистрального газопровода или организации, эксплуатирующей магистральный газопровод, будет установлено, что техническое состояние участка магистрального газопровода требует выполнения ремонтных работ для предотвращения возможного его разрушения или утечки транспортируемого газа, собственник магистрального газопровода или организация, эксплуатирующая магистральный газопровод, имеют право временно (до окончания ремонта) запретить производство работ, указанных в пунктах 5 и 6 настоящих Правил, письменно уведомив об этом лиц, производящих такие работы. 13. Ось магистрального газопровода и подземные коммуникации в границах территории производства работ, указанных в пункте 6 настоящих Правил, должны быть обозначены собственником магистрального газопровода или организацией, эксплуатирующей магистральный газопровод, знаками ведения работ. Такие знаки должны быть установлены до начала работ, указанных в разрешении на производство работ. Осуществление работ, указанных в пункте 6 настоящих Правил, до установки знаков ведения работ не допускается. 14. Земляные работы, указанные в подпункте "г" пункта 6 настоящих Правил, в полосе шириной 2 метра по обе стороны от оси магистрального газопровода должны производиться только в присутствии представителя собственника магистрального газопровода или организации, эксплуатирующей магистральный газопровод. Организации или физические лица, намеревающиеся производить земляные работы, указанные в



ДОКУМЕНТ ПОДПИСАН
ЭЛЕКТРОННОЙ ПОДПИСЬЮ

Сертификат: 00BV056B7401CB38D2B3576ACDC8425108

Владелец: ФЕДЕРАЛЬНАЯ СЛУЖБА ГОСУДАРСТВЕННОЙ
РЕГИСТРАЦИИ, КАДАСТРА И КАРТОГРАФИИ
Действителен: с 27.06.2023 по 19.09.2024

полное наименование должности

инициалы, фамилия

Земельный участок

вид объекта недвижимости

Лист № 82 раздела 4.1

Всего листов раздела 4.1: 128

Всего разделов: 7

Всего листов выписки: 2333

17.06.2024г. № КУВИ-001/2024-161391662

Кадастровый номер:

47:14:0000000:32(Единое землепользование)

подпункте "г" пункта 6 настоящих Правил, обязаны не позднее чем за 5 рабочих дней до начала производства указанных работ письменно уведомить собственника магистрального газопровода или организацию, эксплуатирующую магистральный газопровод, о времени и месте производства работ. Собственник магистрального газопровода или организация, эксплуатирующая магистральный газопровод, обязаны обеспечить присутствие своего представителя для осуществления контроля за соблюдением мер по обеспечению сохранности магистрального газопровода при производстве земляных работ, указанных в подпункте "г" пункта 6 настоящих Правил, в полосе шириной 2 метра по обе стороны от оси магистрального газопровода. 15. В случае расположения в охранных зонах инженерных коммуникаций, сооружений, принадлежащих иным организациям, либо пересечения магистрального газопровода с такими коммуникациями, сооружениями вопросы взаимодействия организаций - собственников указанных коммуникаций, сооружений и собственника магистрального газопровода или организации, эксплуатирующей магистральный газопровод, по обеспечению безопасной эксплуатации магистрального газопровода и указанных коммуникаций, сооружений, предупреждению аварий и чрезвычайных ситуаций, а также ликвидации их последствий определяются соглашением между такими организациями и собственником магистрального газопровода или организацией, эксплуатирующей магистральный газопровод. 16. При обнаружении на территории производства работ подземных инженерных коммуникаций, сооружений, не указанных в разрешении на производство работ, работы должны быть немедленно остановлены, приняты меры по обеспечению сохранности этих инженерных коммуникаций, сооружений, а также по вызову представителя собственника магистрального газопровода или организации, эксплуатирующей магистральный газопровод. 17. До начала работ организации или физические лица, получившие разрешение на производство работ, должны совместно с собственником магистрального газопровода или организацией, эксплуатирующей магистральный газопровод, разработать мероприятия, обеспечивающие безопасное производство работ и сохранность магистрального газопровода, которые должны предусматривать: а) меры, предупреждающие просадку грунта при разработке его в непосредственной близости от действующего магистрального газопровода и при заглублении ниже уровня его заложения; б) меры, обеспечивающие безопасное производство работ (снижение давления в действующем магистральном газопроводе или др.). 18. Лица, участвующие в производстве работ в охранных зонах, должны быть предварительно ознакомлены собственником магистрального газопровода или организацией, эксплуатирующей магистральный газопровод, с требованиями к безопасному производству работ в охранной зоне, с местонахождением магистрального газопровода и обозначением его на местности. 19. Собственник магистрального газопровода или организация, эксплуатирующая магистральный газопровод, имеют право: а) на выполнение работ по обслуживанию и ремонту магистрального газопровода, включающих в том числе: подъезд автомобильного транспорта и других транспортных средств к магистральному газопроводу для его обслуживания и проведения ремонтных работ в соответствии со схемой проезда, которую разрабатывают собственник магистрального газопровода или организация, эксплуатирующая магистральный газопровод, и направляют собственникам или иным законным владельцам земельных участков,



ДОКУМЕНТ ПОДПИСАН
ЭЛЕКТРОННОЙ ПОДПИСЬЮ

Сертификат: 00BV056B7401CB38D2B3576ACDC8425108

Владелец: ФЕДЕРАЛЬНАЯ СЛУЖБА ГОСУДАРСТВЕННОЙ

РЕГИСТРАЦИИ, КАДАСТРА И КАРТОГРАФИИ

Действителен: с 27.06.2023 по 19.09.2024

полное наименование должности

инициалы, фамилия

Земельный участок			
вид объекта недвижимости			
Лист № 83 раздела 4.1	Всего листов раздела 4.1: 128	Всего разделов: 7	Всего листов выписки: 2333
17.06.2024г. № КУВИ-001/2024-161391662			
Кадастровый номер:		47:14:0000000:32(Единое землепользование)	

в границах которых расположена охранная зона; устройство в пределах охранной зоны шурфов, в том числе для проверки качества изоляции линейной части магистрального газопровода и состояния средств его электрохимической защиты от коррозии, и производство других земляных работ, необходимых для обеспечения нормальной эксплуатации магистральных газопроводов, с предварительным (не менее чем за 5 дней до начала работ) уведомлением об этом собственников или иных законных владельцев земельных участков, в границах которых расположена охранная зона; б) на рубку лесных насаждений или повреждение сельскохозяйственных культур при ликвидации последствий аварий и чрезвычайных ситуаций на магистральных газопроводах с последующей очисткой территории от порубочных остатков. 20. Использование земельных участков для указанных в пункте 19 настоящих Правил целей осуществляется собственником магистрального газопровода или организацией, эксплуатирующей магистральный газопровод, в порядке, предусмотренном законодательством Российской Федерации. 21. Собственник магистрального газопровода или организация, эксплуатирующая магистральный газопровод, в целях содержания охранной зоны в пожаробезопасном состоянии обязаны проводить рубку лесных насаждений и очистку охранной зоны от порубочных остатков. 22. При проектировании, строительстве и реконструкции зданий, строений и сооружений должны соблюдаться минимальные расстояния от указанных объектов до магистрального газопровода, предусмотренные нормативными документами в области технического регулирования. При измерении минимального расстояния между зданиями, строениями и сооружениями, не относящимися к указанным в пункте 2 настоящих Правил объектам, и линейной частью магистрального газопровода берется кратчайшее расстояние между вертикальными плоскостями внешних границ указанных зданий, строений и сооружений и осью линейной части магистрального газопровода. При параллельной прокладке магистральных газопроводов измерение выполняют до оси линейной части каждого из магистральных газопроводов. Минимальные расстояния между зданиями, строениями и сооружениями, не относящимися к указанным в пункте 2 настоящих Правил объектам, и объектами, указанными в пункте 2 настоящих Правил (кроме линейной части магистрального газопровода), измеряются по кратчайшему расстоянию между вертикальными плоскостями внешних границ зданий, строений и сооружений, не относящихся к указанным в пункте 2 настоящих Правил объектам, и вертикальными плоскостями внешних границ объектов, указанных в пункте 2 настоящих Правил (кроме линейной части магистрального газопровода). 23. Сведения о границах охранных зон и предусмотренных пунктом 22 настоящих Правил минимальных расстояниях указываются в проектной документации магистрального газопровода, а также отображаются в документации по планировке территории и подлежат включению в федеральную государственную информационную систему территориального планирования. Сведения о границах указанных минимальных расстояний отображаются на публичных кадастровых картах в соответствии с законодательством Российской Федерации. 24. Линейную часть магистрального газопровода обозначают на местности опознавательными знаками, которые устанавливаются на столбиках, окрашенных в оранжевый или ярко-желтый цвет, высотой от 1,5 метра до 2 метров. 25. Опознавательные знаки линейной части магистрального газопровода устанавливаются собственником магистрального

 ДОКУМЕНТ ПОДПИСАН ЭЛЕКТРОННОЙ ПОДПИСЬЮ Сертификат: 00BV056B7401CB38D2B3576ACDC8425108 Владелец: ФЕДЕРАЛЬНАЯ СЛУЖБА ГОСУДАРСТВЕННОЙ РЕГИСТРАЦИИ, КАДАСТРА И КАРТОГРАФИИ Действителен: с 27.06.2023 по 19.09.2024	инициалы, фамилия
полное наименование должности	

Земельный участок			
вид объекта недвижимости			
Лист № 84 раздела 4.1	Всего листов раздела 4.1: 128	Всего разделов: 7	Всего листов выписки: 2333
17.06.2024г. № КУВИ-001/2024-161391662			
Кадастровый номер:		47:14:0000000:32(Единое землепользование)	

газопровода или организацией, эксплуатирующей магистральный газопровод, в границах охранной зоны на прямых участках в пределах видимости, но не реже чем через 1 тыс. метров, а также на углах поворота магистральных газопроводов, расположенных в горизонтальной плоскости. 26. Для установки опознавательных знаков могут быть использованы контрольно-измерительные пункты и опоры высоковольтных линий электропередачи. В случае установки опознавательных знаков на опоры высоковольтных линий электропередачи такие опоры окрашивают в указанные в пункте 24 настоящих Правил цвета до места установки знака. 27. На опознавательных знаках должна содержаться следующая информация: а) наименование магистрального газопровода и его основные технические характеристики (диаметр и рабочее давление магистрального газопровода по проектной документации); б) местоположение оси магистрального газопровода по отношению к основанию знака; в) расстояние от начала магистрального газопровода, измеряемое в километрах; г) расстояние от оси магистрального газопровода до границы охранной зоны; д) телефоны и адреса собственника магистрального газопровода или организации, эксплуатирующей данный участок магистрального газопровода. 28. На пересечениях магистральных газопроводов с автомобильными дорогами всех категорий устанавливается дорожный знак, запрещающий остановку транспорта. Установку и сохранность знаков в местах пересечения магистрального газопровода с автомобильными дорогами обеспечивает владелец указанных дорог по заявлению собственника магистрального газопровода или организации, эксплуатирующей магистральный газопровод, в порядке, установленном законодательством Российской Федерации. 29. Места пересечения магистрального газопровода или организации, эксплуатирующей магистральный газопровод, в порядке, установленном законодательством Российской Федерации. 29. Места пересечения магистрального газопровода с надземными и подземными коммуникациями обозначаются опознавательными знаками, устанавливаемыми собственником магистрального газопровода или организацией, эксплуатирующей магистральный газопровод. 30. Места пересечения магистральных газопроводов с судоходными реками и водоемами обозначаются запрещающими бросать якорь береговыми навигационными информационными знаками с сигнальными огнями согласно требованиям, установленным в соответствии с законодательством Российской Федерации. Береговые навигационные информационные знаки с навигационными огнями устанавливаются собственником магистрального газопровода или организацией, эксплуатирующей магистральный газопровод, на расстоянии 100 метров выше и ниже по течению от осей крайних магистральных газопроводов по согласованию с администрациями бассейнов внутренних водных путей. 31. Надземные переходы магистральных газопроводов через естественные и искусственные препятствия должны быть оборудованы собственником магистрального газопровода или организацией, эксплуатирующей магистральный газопровод, опознавательными знаками и конструкциями, исключающими перемещение посторонних лиц по магистральному газопроводу. 32. При проведении работ в охранных зонах (в том числе при строительстве коммуникаций параллельно действующим магистральным газопроводам) осуществление отвала грунта из траншеи на магистральный газопровод запрещается. 33. Рубка лесных насаждений в охранных зонах должна производиться с обеспечением сохранности сооружений, относящихся к указанным

 ДОКУМЕНТ ПОДПИСАН ЭЛЕКТРОННОЙ ПОДПИСЬЮ Сертификат: 00BV056B7401CB38D2B3576ACDC8425108 Владелец: ФЕДЕРАЛЬНАЯ СЛУЖБА ГОСУДАРСТВЕННОЙ РЕГИСТРАЦИИ, КАДАСТРА И КАРТОГРАФИИ Действителен: с 27.06.2023 по 19.09.2024	инициалы, фамилия
полное наименование должности	

Земельный участок			
вид объекта недвижимости			
Лист № 85 раздела 4.1	Всего листов раздела 4.1: 128	Всего разделов: 7	Всего листов выписки: 2333
17.06.2024г. № КУВИ-001/2024-161391662			
Кадастровый номер:		47:14:0000000:32(Единое землепользование)	
		<p>в пункте 2 настоящих Правил объектам, свободного проезда вдоль трассы магистрального газопровода и подъезда к нему на любом участке, а также исключать загромождение трассы магистрального газопровода поваленными деревьями, кустарниками и порубочными остатками. 34. В случае повреждения магистрального газопровода или обнаружения утечки газа в процессе выполнения работ, лица, выполняющие работы, и технические средства должны быть немедленно выведены за пределы опасной территории, а собственник магистрального газопровода или организация, эксплуатирующая магистральный газопровод, извещены о происшествии. До прибытия представителей собственника магистрального газопровода или организации, эксплуатирующей магистральный газопровод, лицо, ответственное за производство работ, должно принять меры, предупреждающие доступ в опасную зону посторонних лиц и транспортных средств. 35. Лица, выполняющие осмотр или обслуживание инженерных коммуникаций и объектов, находящихся в районе прохождения магистрального газопровода, а также иные лица, обнаружившие повреждение магистрального газопровода или выход (утечку) транспортируемого газа, обязаны немедленно сообщить об этом собственнику магистрального газопровода или организации, эксплуатирующей соответствующий магистральный газопровод. При обнаружении повреждения магистрального газопровода или утечки газа, создающих угрозу причинения вреда зданиям, строениям и сооружениям, не относящимся к указанным в пункте 2 настоящих Правил объектам, и (или) окружающей среде, информация о возможном причинении такого вреда должна быть передана собственником магистрального газопровода или организацией, эксплуатирующей магистральный газопровод, органам государственной власти, к полномочиям которых относятся функции по контролю и надзору в сфере промышленной безопасности, а также при необходимости - иным уполномоченным органам государственной власти. 36. Собственник магистрального газопровода или организация, эксплуатирующая магистральный газопровод, вправе требовать приостановления работ, выполняемых организациями или физическими лицами с нарушением требований настоящих Правил, до устранения таких нарушений допустившими их организациями или физическими лицами."; Реестровый номер границы: 47:14-6.15; Вид объекта реестра границ: Зона с особыми условиями использования территории; Вид зоны по документу: Охранная зона магистральных газопроводов Кохтла-Ярве - Санкт-Петербург, 1, 2 нитки в границах Ломоносовского района Ленинградской области; Тип зоны: Охранная зона инженерных коммуникаций</p>	
47:14:0000000:32/843	70	<p>вид ограничения (обременения): ограничения прав на земельный участок, предусмотренные статьей 56 Земельного кодекса Российской Федерации; Срок действия: не установлен; реквизиты документа-основания: доверенность от 24.09.2020 № 7798096; иной документ, содержащий описание объекта от 29.03.2023 № PVD-0123/2023-28788; сопроводительное письмо от 28.03.2023 № 33-3/5407; документ, содержащий необходимые для внесения в государственный кадастр недвижимости сведения об установлении или изменении территориальной зоны или зоны с особыми условиями использования территорий, либо об отмене установления такой зоны от 29.03.2023 № PVD-0123/2023-28788; Содержание ограничения (обременения): Правила охраны магистральных газопроводов, утвержденные постановлением Правительства Российской Федерации от 8 сентября 2017</p>	



ДОКУМЕНТ ПОДПИСАН
ЭЛЕКТРОННОЙ ПОДПИСЬЮ

Сертификат: 00ВВ056В7401СВ38Д2В3576АСДС8425108

Владелец: ФЕДЕРАЛЬНАЯ СЛУЖБА ГОСУДАРСТВЕННОЙ
РЕГИСТРАЦИИ, КАДАСТРА И КАРТОГРАФИИ
Действителен: с 27.06.2023 по 19.09.2024

полное наименование должности

инициалы, фамилия

Земельный участок			
вид объекта недвижимости			
Лист № 86 раздела 4.1	Всего листов раздела 4.1: 128	Всего разделов: 7	Всего листов выписки: 2333
17.06.2024г. № КУВИ-001/2024-161391662			
Кадастровый номер:		47:14:0000000:32(Единое землепользование)	

г. № 1083 «3. Охранные зоны объектов магистральных газопроводов (далее - охранные зоны) устанавливаются: а) вдоль линейной части магистрального газопровода - в виде территории, ограниченной условными параллельными плоскостями, проходящими на расстоянии 25 метров от оси магистрального газопровода с каждой стороны; б) вдоль линейной части многониточного магистрального газопровода - в виде территории, ограниченной условными параллельными плоскостями, проходящими на расстоянии 25 метров от осей крайних ниток магистрального газопровода; в) вдоль подводных переходов магистральных газопроводов через водные преграды - в виде части водного объекта от поверхности до дна, ограниченной условными параллельными плоскостями, отстоящими от оси магистрального газопровода на 100 метров с каждой стороны; г) вдоль газопроводов, соединяющих объекты подземных хранилищ газа, - в виде территории, ограниченной условными параллельными плоскостями, проходящими на расстоянии 25 метров от осей газопроводов с каждой стороны; д) вокруг компрессорных станций, газоизмерительных станций, газораспределительных станций, узлов и пунктов редуцирования газа, станций охлаждения газа - в виде территории, ограниченной условной замкнутой линией, отстоящей от внешней границы указанных объектов на 100 метров с каждой стороны; е) вокруг наземных сооружений подземных хранилищ газа - в виде территории, ограниченной условной замкнутой линией, отстоящей от внешней границы указанных объектов на 100 метров с каждой стороны. 4. В охранных зонах запрещается: а) перемещать, засыпать, повреждать и разрушать контрольно-измерительные и контрольно-диагностические пункты, предупредительные надписи, опознавательные и сигнальные знаки местонахождения магистральных газопроводов; б) открывать двери и люки необслуживаемых усилительных пунктов на кабельных линиях связи, калитки ограждений узлов линейной арматуры, двери установок электрохимической защиты, люки линейных и смотровых колодцев, открывать и закрывать краны, задвижки, отключать и включать средства связи, энергоснабжения, устройства телемеханики магистральных газопроводов; в) устраивать свалки, осуществлять сброс и слив едких и коррозионно-агрессивных веществ и горюче-смазочных материалов; г) складировать любые материалы, в том числе горюче-смазочные, или размещать хранилища любых материалов; д) повреждать берегозащитные, водовыпускные сооружения, земляные и иные сооружения (устройства), предохраняющие магистральный газопровод от разрушения; е) осуществлять постановку судов и плавучих объектов на якорь, добычу морских млекопитающих, рыболовство придонными орудиями добычи (вылова) водных биологических ресурсов, плавание с вытравленной якорь-цепью; ж) проводить дноуглубительные и другие работы, связанные с изменением дна и берегов водных объектов, за исключением работ, необходимых для технического обслуживания объекта магистрального газопровода; з) проводить работы с использованием ударно-импульсных устройств и вспомогательных механизмов, сбрасывать грузы; и) осуществлять рекреационную деятельность, кроме деятельности, предусмотренной подпунктом "ж" пункта 6 настоящих Правил, разводить костры и размещать источники огня; к) огораживать и перегораживать охранные зоны; л) размещать какие-либо здания, строения, сооружения, не относящиеся к объектам, указанным в пункте 2 настоящих Правил, за исключением объектов, указанных в подпунктах "д" - "к" и "м" пункта 6

 ДОКУМЕНТ ПОДПИСАН ЭЛЕКТРОННОЙ ПОДПИСЬЮ Сертификат: 00BV056B7401CB38D2B3576ACDC8425108 Владелец: ФЕДЕРАЛЬНАЯ СЛУЖБА ГОСУДАРСТВЕННОЙ РЕГИСТРАЦИИ, КАДАСТРА И КАРТОГРАФИИ Действителен: с 27.06.2023 по 19.09.2024	инициалы, фамилия
полное наименование должности	

Земельный участок			
вид объекта недвижимости			
Лист № 87 раздела 4.1	Всего листов раздела 4.1: 128	Всего разделов: 7	Всего листов выписки: 2333
17.06.2024г. № КУВИ-001/2024-161391662			
Кадастровый номер:		47:14:0000000:32(Единое землепользование)	

настоящих Правил; м) осуществлять несанкционированное подключение (присоединение) к магистральному газопроводу. 5. В охранных зонах собственник или иной законный владелец земельного участка может производить полевые сельскохозяйственные работы и работы, связанные с временным затоплением орошаемых сельскохозяйственных земель, предварительно письменно уведомив собственника магистрального газопровода или организацию, эксплуатирующую магистральный газопровод. 6. В охранных зонах с письменного разрешения собственника магистрального газопровода или организации, эксплуатирующей магистральный газопровод (далее - разрешение на производство работ), допускается: а) проведение горных, взрывных, строительных, монтажных, мелиоративных работ, в том числе работ, связанных с затоплением земель; б) осуществление посадки и вырубки деревьев и кустарников; в) проведение погрузочно-разгрузочных работ, устройство водопоев скота, колка и заготовка льда; г) проведение земляных работ на глубине более чем 0,3 метра, планировка грунта; д) сооружение запруд на реках и ручьях; е) складирование кормов, удобрений, сена, соломы, размещение полевых станков и загонов для скота; ж) размещение туристских стоянок; з) размещение гаражей, стоянок и парковок транспортных средств; и) сооружение переездов через магистральные газопроводы; к) прокладка инженерных коммуникаций; л) проведение инженерных изысканий, связанных с бурением скважин и устройством шурфов; м) устройство причалов для судов и пляжей; н) проведение работ на объектах транспортной инфраструктуры, находящихся на территории охранной зоны; о) проведение работ, связанных с временным затоплением земель, не относящихся к землям сельскохозяйственного назначения. 7. Разрешение на производство работ должно содержать информацию о наименовании запланированных работ, территории их проведения, датах начала и окончания работ, наличии, возможном возникновении и характере опасных факторов, об условиях, в которых будут производиться работы, в том числе о расположенных на территории производства работ подземных инженерных коммуникациях и сооружениях, о мерах предосторожности, наличии и содержании инструкций, которыми необходимо руководствоваться при выполнении конкретных видов работ, об этапах работ, выполняемых в присутствии и под наблюдением представителя собственника магистрального газопровода или организации, эксплуатирующей магистральный газопровод, а также фамилию, имя и отчество ответственного лица собственника магистрального газопровода или организации, эксплуатирующей магистральный газопровод. 8. В целях получения разрешения на производство работ организация или физическое лицо, намеревающиеся производить указанные в пункте 6 настоящих Правил работы, обязаны обратиться к собственнику магистрального газопровода или организации, эксплуатирующей магистральный газопровод, с письменным заявлением не менее чем за 20 рабочих дней до планируемого дня начала работ. 9. Собственник магистрального газопровода или организация, эксплуатирующая магистральный газопровод, в течение 15 рабочих дней со дня получения заявления, указанного в пункте 8 настоящих Правил, обязаны выдать разрешение на производство работ либо в случае наличия угрозы безопасности магистрального газопровода направить мотивированный отказ в выдаче разрешения на производство работ. Отказ в выдаче разрешения на производство работ может быть обжалован в порядке,

 ДОКУМЕНТ ПОДПИСАН ЭЛЕКТРОННОЙ ПОДПИСЬЮ Сертификат: 00BV056B7401CB38D2B3576ACDC8425108 Владелец: ФЕДЕРАЛЬНАЯ СЛУЖБА ГОСУДАРСТВЕННОЙ РЕГИСТРАЦИИ, КАДАСТРА И КАРТОГРАФИИ Действителен: с 27.06.2023 по 19.09.2024	инициалы, фамилия
полное наименование должности	

Земельный участок

вид объекта недвижимости

Лист № 88 раздела 4.1

Всего листов раздела 4.1: 128

Всего разделов: 7

Всего листов выписки: 2333

17.06.2024г. № КУВИ-001/2024-161391662

Кадастровый номер:

47:14:0000000:32(Единое землепользование)

установленном законодательством Российской Федерации. 10. Для выдачи разрешения на производство работ собственник магистрального газопровода или организация, эксплуатирующая магистральный газопровод, определяют техническое состояние участка магистрального газопровода, в границах которого предполагается производство работ, и выполняют осмотр этого участка на предмет наличия и состояния опознавательных знаков линейной части магистрального газопровода. Поврежденные или отсутствующие опознавательные знаки линейной части магистрального газопровода подлежат восстановлению до начала производства работ в охранной зоне. 11. Представитель собственника магистрального газопровода или организации, эксплуатирующей магистральный газопровод, вправе присутствовать при проведении работ, указанных в пункте 6 настоящих Правил, за исключением земляных работ, указанных в подпункте "г" пункта 6 настоящих Правил. 12. В случае если представителем собственника магистрального газопровода или организации, эксплуатирующей магистральный газопровод, будет установлено, что техническое состояние участка магистрального газопровода требует выполнения ремонтных работ для предотвращения возможного его разрушения или утечки транспортируемого газа, собственник магистрального газопровода или организация, эксплуатирующая магистральный газопровод, имеют право временно (до окончания ремонта) запретить производство работ, указанных в пунктах 5 и 6 настоящих Правил, письменно уведомив об этом лиц, производящих такие работы. 13. Ось магистрального газопровода и подземные коммуникации в границах территории производства работ, указанных в пункте 6 настоящих Правил, должны быть обозначены собственником магистрального газопровода или организацией, эксплуатирующей магистральный газопровод, знаками ведения работ. Такие знаки должны быть установлены до начала работ, указанных в разрешении на производство работ. Осуществление работ, указанных в пункте 6 настоящих Правил, до установки знаков ведения работ не допускается. 14. Земляные работы, указанные в подпункте "г" пункта 6 настоящих Правил, в полосе шириной 2 метра по обе стороны от оси магистрального газопровода должны производиться только в присутствии представителя собственника магистрального газопровода или организации, эксплуатирующей магистральный газопровод. Организации или физические лица, намеревающиеся производить земляные работы, указанные в подпункте "г" пункта 6 настоящих Правил, обязаны не позднее чем за 5 рабочих дней до начала производства указанных работ письменно уведомить собственника магистрального газопровода или организацию, эксплуатирующую магистральный газопровод, о времени и месте производства работ. Собственник магистрального газопровода или организация, эксплуатирующая магистральный газопровод, обязаны обеспечить присутствие своего представителя для осуществления контроля за соблюдением мер по обеспечению сохранности магистрального газопровода при производстве земляных работ, указанных в подпункте "г" пункта 6 настоящих Правил, в полосе шириной 2 метра по обе стороны от оси магистрального газопровода. 15. В случае расположения в охранных зонах инженерных коммуникаций, сооружений, принадлежащих иным организациям, либо пересечения магистрального газопровода с такими коммуникациями, сооружениями вопросы взаимодействия организаций - собственников указанных коммуникаций, сооружений и собственника магистрального газопровода или



ДОКУМЕНТ ПОДПИСАН
ЭЛЕКТРОННОЙ ПОДПИСЬЮ

Сертификат: 00BV056B7401CB38D2B3576ACDC8425108

Владелец: ФЕДЕРАЛЬНАЯ СЛУЖБА ГОСУДАРСТВЕННОЙ
РЕГИСТРАЦИИ, КАДАСТРА И КАРТОГРАФИИ
Действителен: с 27.06.2023 по 19.09.2024

полное наименование должности

инициалы, фамилия

Земельный участок

вид объекта недвижимости

Лист № 89 раздела 4.1

Всего листов раздела 4.1: 128

Всего разделов: 7

Всего листов выписки: 2333

17.06.2024г. № КУВИ-001/2024-161391662

Кадастровый номер:

47:14:0000000:32(Единое землепользование)

организации, эксплуатирующей магистральный газопровод, по обеспечению безопасной эксплуатации магистрального газопровода и указанных коммуникаций, сооружений, предупреждению аварий и чрезвычайных ситуаций, а также ликвидации их последствий определяются соглашением между такими организациями и собственником магистрального газопровода или организацией, эксплуатирующей магистральный газопровод. 16. При обнаружении на территории производства работ подземных инженерных коммуникаций, сооружений, не указанных в разрешении на производство работ, работы должны быть немедленно остановлены, приняты меры по обеспечению сохранности этих инженерных коммуникаций, сооружений, а также по вызову представителя собственника магистрального газопровода или организации, эксплуатирующей магистральный газопровод. 17. До начала работ организации или физические лица, получившие разрешение на производство работ, должны совместно с собственником магистрального газопровода или организацией, эксплуатирующей магистральный газопровод, разработать мероприятия, обеспечивающие безопасное производство работ и сохранность магистрального газопровода, которые должны предусматривать: а) меры, предупреждающие просадку грунта при разработке его в непосредственной близости от действующего магистрального газопровода и при заглублении ниже уровня его заложения; б) меры, обеспечивающие безопасное производство работ (снижение давления в действующем магистральном газопроводе или др.). 18. Лица, участвующие в производстве работ в охранных зонах, должны быть предварительно ознакомлены собственником магистрального газопровода или организацией, эксплуатирующей магистральный газопровод, с требованиями к безопасному производству работ в охранной зоне, с местонахождением магистрального газопровода и обозначением его на местности. 19. Собственник магистрального газопровода или организация, эксплуатирующая магистральный газопровод, имеют право: а) на выполнение работ по обслуживанию и ремонту магистрального газопровода, включающих в том числе: подъезд автомобильного транспорта и других транспортных средств к магистральному газопроводу для его обслуживания и проведения ремонтных работ в соответствии со схемой проезда, которую разрабатывают собственник магистрального газопровода или организация, эксплуатирующая магистральный газопровод, и направляют собственникам или иным законным владельцам земельных участков, в границах которых расположена охранная зона; устройство в пределах охранной зоны шурфов, в том числе для проверки качества изоляции линейной части магистрального газопровода и состояния средств его электрохимической защиты от коррозии, и производство других земляных работ, необходимых для обеспечения нормальной эксплуатации магистральных газопроводов, с предварительным (не менее чем за 5 дней до начала работ) уведомлением об этом собственников или иных законных владельцев земельных участков, в границах которых расположена охранная зона; б) на рубку лесных насаждений или повреждение сельскохозяйственных культур при ликвидации последствий аварий и чрезвычайных ситуаций на магистральных газопроводах с последующей очисткой территории от порубочных остатков. 20. Использование земельных участков для указанных в пункте 19 настоящих Правил целей осуществляется собственником магистрального газопровода или организацией, эксплуатирующей магистральный газопровод, в порядке, предусмотренном законодательством Российской



ДОКУМЕНТ ПОДПИСАН
ЭЛЕКТРОННОЙ ПОДПИСЬЮ

Сертификат: 00BV056B7401CB38D2B3576ACDC8425108

Владелец: ФЕДЕРАЛЬНАЯ СЛУЖБА ГОСУДАРСТВЕННОЙ
РЕГИСТРАЦИИ, КАДАСТРА И КАРТОГРАФИИ
Действителен: с 27.06.2023 по 19.09.2024

полное наименование должности

инициалы, фамилия

Земельный участок			
вид объекта недвижимости			
Лист № 90 раздела 4.1	Всего листов раздела 4.1: 128	Всего разделов: 7	Всего листов выписки: 2333
17.06.2024г. № КУВИ-001/2024-161391662			
Кадастровый номер:		47:14:0000000:32(Единое землепользование)	

Федерации. 21. Собственник магистрального газопровода или организация, эксплуатирующая магистральный газопровод, в целях содержания охранной зоны в пожаробезопасном состоянии обязаны проводить рубку лесных насаждений и очистку охранной зоны от порубочных остатков. 22. При проектировании, строительстве и реконструкции зданий, строений и сооружений должны соблюдаться минимальные расстояния от указанных объектов до магистрального газопровода, предусмотренные нормативными документами в области технического регулирования. При измерении минимального расстояния между зданиями, строениями и сооружениями, не относящимися к указанным в пункте 2 настоящих Правил объектам, и линейной частью магистрального газопровода берется кратчайшее расстояние между вертикальными плоскостями внешних границ указанных зданий, строений и сооружений и осью линейной части магистрального газопровода. При параллельной прокладке магистральных газопроводов измерение выполняют до оси линейной части каждого из магистральных газопроводов. Минимальные расстояния между зданиями, строениями и сооружениями, не относящимися к указанным в пункте 2 настоящих Правил объектам, и объектами, указанными в пункте 2 настоящих Правил (кроме линейной части магистрального газопровода), измеряются по кратчайшему расстоянию между вертикальными плоскостями внешних границ зданий, строений и сооружений, не относящихся к указанным в пункте 2 настоящих Правил объектам, и вертикальными плоскостями внешних границ объектов, указанных в пункте 2 настоящих Правил (кроме линейной части магистрального газопровода). 23. Сведения о границах охранных зон и предусмотренных пунктом 22 настоящих Правил минимальных расстояниях указываются в проектной документации магистрального газопровода, а также отображаются в документации по планировке территории и подлежат включению в федеральную государственную информационную систему территориального планирования. Сведения о границах указанных минимальных расстояний отображаются на публичных кадастровых картах в соответствии с законодательством Российской Федерации. 24. Линейную часть магистрального газопровода обозначают на местности опознавательными знаками, которые устанавливаются на столбиках, окрашенных в оранжевый или ярко-желтый цвет, высотой от 1,5 метра до 2 метров. 25. Опознавательные знаки линейной части магистрального газопровода устанавливаются собственником магистрального газопровода или организацией, эксплуатирующей магистральный газопровод, в границах охранной зоны на прямых участках в пределах видимости, но не реже чем через 1 тыс. метров, а также на углах поворота магистральных газопроводов, расположенных в горизонтальной плоскости. 26. Для установки опознавательных знаков могут быть использованы контрольно-измерительные пункты и опоры высоковольтных линий электропередачи. В случае установки опознавательных знаков на опоры высоковольтных линий электропередачи такие опоры окрашивают в указанные в пункте 24 настоящих Правил цвета до места установки знака. 27. На опознавательных знаках должна содержаться следующая информация: а) наименование магистрального газопровода и его основные технические характеристики (диаметр и рабочее давление магистрального газопровода по проектной документации); б) местоположение оси магистрального газопровода по отношению к основанию знака; в) расстояние от начала магистрального газопровода, измеряемое в километрах; г) расстояние от оси

 ДОКУМЕНТ ПОДПИСАН ЭЛЕКТРОННОЙ ПОДПИСЬЮ Сертификат: 00BV056B7401CB38D2B3576ACDC8425108 Владелец: ФЕДЕРАЛЬНАЯ СЛУЖБА ГОСУДАРСТВЕННОЙ РЕГИСТРАЦИИ, КАДАСТРА И КАРТОГРАФИИ Действителен: с 27.06.2023 по 19.09.2024	инициалы, фамилия
полное наименование должности	

Земельный участок

вид объекта недвижимости

Лист № 91 раздела 4.1

Всего листов раздела 4.1: 128

Всего разделов: 7

Всего листов выписки: 2333

17.06.2024г. № КУВИ-001/2024-161391662

Кадастровый номер:

47:14:000000:32(Единое землепользование)

магистрального газопровода до границы охранной зоны; д) телефоны и адреса собственника магистрального газопровода или организации, эксплуатирующей данный участок магистрального газопровода. 28. На пересечениях магистральных газопроводов с автомобильными дорогами всех категорий устанавливается дорожный знак, запрещающий остановку транспорта. Установку и сохранность знаков в местах пересечения магистрального газопровода с автомобильными дорогами обеспечивает владелец указанных дорог по заявлению собственника магистрального газопровода или организации, эксплуатирующей магистральный газопровод, в порядке, установленном законодательством Российской Федерации. 29. Места пересечения магистрального газопровода или организации, эксплуатирующей магистральный газопровод, в порядке, установленном законодательством Российской Федерации. 29. Места пересечения магистрального газопровода с надземными и подземными коммуникациями обозначаются опознавательными знаками, устанавливаемыми собственником магистрального газопровода или организацией, эксплуатирующей магистральный газопровод. 30. Места пересечения магистральных газопроводов с судоходными реками и водоемами обозначаются запрещающими бросать якорь береговыми навигационными информационными знаками с сигнальными огнями согласно требованиям, установленным в соответствии с законодательством Российской Федерации. Береговые навигационные информационные знаки с навигационными огнями устанавливаются собственником магистрального газопровода или организацией, эксплуатирующей магистральный газопровод, на расстоянии 100 метров выше и ниже по течению от осей крайних магистральных газопроводов по согласованию с администрациями бассейнов внутренних водных путей. 31. Надземные переходы магистральных газопроводов через естественные и искусственные препятствия должны быть оборудованы собственником магистрального газопровода или организацией, эксплуатирующей магистральный газопровод, опознавательными знаками и конструкциями, исключающими перемещение посторонних лиц по магистральному газопроводу. 32. При проведении работ в охранных зонах (в том числе при строительстве коммуникаций параллельно действующим магистральным газопроводам) осуществление отвала грунта из траншеи на магистральный газопровод запрещается. 33. Рубка лесных насаждений в охранных зонах должна производиться с обеспечением сохранности сооружений, относящихся к указанным в пункте 2 настоящих Правил объектам, свободного проезда вдоль трассы магистрального газопровода и подъезда к нему на любом участке, а также исключать загромождение трассы магистрального газопровода поваленными деревьями, кустарниками и порубочными остатками. 34. В случае повреждения магистрального газопровода или обнаружения утечки газа в процессе выполнения работ, лица, выполняющие работы, и технические средства должны быть немедленно выведены за пределы опасной территории, а собственник магистрального газопровода или организация, эксплуатирующая магистральный газопровод, извещены о происшествии. До прибытия представителей собственника магистрального газопровода или организации, эксплуатирующей магистральный газопровод, лицо, ответственное за производство работ, должно принять меры, предупреждающие доступ в опасную зону посторонних лиц и транспортных средств. 35. Лица, выполняющие осмотр или обслуживание инженерных коммуникаций и объектов, находящихся в районе прохождения магистрального газопровода, а также



ДОКУМЕНТ ПОДПИСАН
ЭЛЕКТРОННОЙ ПОДПИСЬЮ

Сертификат: 00BV056B7401CB38D2B3576ACDC8425108

Владелец: ФЕДЕРАЛЬНАЯ СЛУЖБА ГОСУДАРСТВЕННОЙ
РЕГИСТРАЦИИ, КАДАСТРА И КАРТОГРАФИИ
Действителен: с 27.06.2023 по 19.09.2024

полное наименование должности

инициалы, фамилия

Земельный участок			
вид объекта недвижимости			
Лист № 92 раздела 4.1	Всего листов раздела 4.1: 128	Всего разделов: 7	Всего листов выписки: 2333
17.06.2024г. № КУВИ-001/2024-161391662			
Кадастровый номер:		47:14:0000000:32(Единое землепользование)	
		иные лица, обнаружившие повреждение магистрального газопровода или выход (утечку) транспортируемого газа, обязаны немедленно сообщить об этом собственнику магистрального газопровода или организации, эксплуатирующей соответствующий магистральный газопровод. При обнаружении повреждения магистрального газопровода или утечки газа, создающих угрозу причинения вреда зданиям, строениям и сооружениям, не относящимся к указанным в пункте 2 настоящих Правил объектам, и (или) окружающей среде, информация о возможном причинении такого вреда должна быть передана собственником магистрального газопровода или организацией, эксплуатирующей магистральный газопровод, органам государственной власти, к полномочиям которых относятся функции по контролю и надзору в сфере промышленной безопасности, а также при необходимости - иным уполномоченным органам государственной власти. 36. Собственник магистрального газопровода или организация, эксплуатирующая магистральный газопровод, вправе требовать приостановления работ, выполняемых организациями или физическими лицами с нарушением требований настоящих Правил, до устранения таких нарушений допустившими их организациями или физическими лицами."; Реестровый номер границы: 47:23-6.22; Вид объекта реестра границ: Зона с особыми условиями использования территории; Вид зоны по документу: Охранная зона магистрального газопровода Кохтла-Ярве - Санкт-Петербург, 1-я, 2-я нитка в границах Гатчинского района Ленинградской области; Тип зоны: Охранная зона инженерных коммуникаций	
47:14:0000000:32/844	16	вид ограничения (обременения): ограничения прав на земельный участок, предусмотренные статьей 56 Земельного кодекса Российской Федерации; Срок действия: не установлен; реквизиты документа-основания: документ, содержащий необходимые для внесения в государственный кадастр недвижимости сведения об установлении или изменении территориальной зоны или зоны с особыми условиями использования территорий, либо об отмене установления такой зоны от 27.12.2022 № PVD-0123/2023-24268; иной документ, содержащий описание объекта от 27.12.2022 № PVD-0123/2023-24268; приказ от 30.10.2020 № П/253 выдан: Управление Федеральной службы государственной регистрации, кадастра и картографии по Ленинградской области (Управление Росреестра по Ленинградской области); Содержание ограничения (обременения): В пределах границ охранных зон пунктов запрещается использование земельных участков для осуществления видов деятельности, приводящих к повреждению или уничтожению наружных опознавательных знаков пунктов, нарушению неизменности местоположения их центров, уничтожению, перемещению, засыпке или повреждению составных частей пунктов. Также на земельных участках в границах охранных зон пунктов запрещается проведение работ, размещение объектов и предметов, которые могут препятствовать доступу к пунктам. В границах охранной зоны пунктов территории, в отношении которых устанавливаются различные ограничения использования земельных участков, не выделяются.; Реестровый номер границы: 47:14-6.1153; Вид объекта реестра границ: Зона с особыми условиями использования территории; Вид зоны по документу: 218020020003; Тип зоны: Охранная зона геодезического пункта	
47:14:0000000:32/845	1	вид ограничения (обременения): ограничения прав на земельный участок, предусмотренные статьей 56 Земельного кодекса	



полное наименование должности

инициалы, фамилия

Земельный участок			
вид объекта недвижимости			
Лист № 93 раздела 4.1	Всего листов раздела 4.1: 128	Всего разделов: 7	Всего листов выписки: 2333

17.06.2024г. № КУВИ-001/2024-161391662

Кадастровый номер: 47:14:0000000:32(Единое землепользование)

		<p>Российской Федерации; Срок действия: не установлен; реквизиты документа-основания: распоряжение "О внесении изменений в распоряжение Комитета по природопользованию, охране окружающей среды и обеспечению экологической безопасности " от 28.05.2021 № 199-р выдан: Комитет по природопользованию, охране окружающей среды и обеспечению экологической безопасности ; Содержание ограничения (обременения): В границах прибрежных защитных полос запрещается: 1) использование сточных вод в целях регулирования плодородия почв; 2) размещение кладбищ, скотомогильников, объектов размещения отходов производства и потребления, химических, взрывчатых, токсичных, отравляющих и ядовитых веществ, пунктов захоронения радиоактивных отходов; 3) осуществление авиационных мер по борьбе с вредными организмами; 4) движение и стоянка транспортных средств (кроме специальных транспортных средств), за исключением их движения по дорогам и стоянки на дорогах и в специально оборудованных местах, имеющих твердое покрытие; 5) строительство и реконструкция автозаправочных станций, складов горюче-смазочных материалов (за исключением случаев, если автозаправочные станции, склады горюче-смазочных материалов размещены на территориях портов, инфраструктуры внутренних водных путей, в том числе баз (сооружений) для стоянки маломерных судов, объектов органов федеральной службы безопасности), станций технического обслуживания, используемых для технического осмотра и ремонта транспортных средств, осуществление мойки транспортных средств; 6) размещение специализированных хранилищ пестицидов и агрохимикатов, применение пестицидов и агрохимикатов; 7) сброс сточных, в том числе дренажных, вод; 8) разведка и добыча общераспространенных полезных ископаемых (за исключением случаев, если разведка и добыча общераспространенных полезных ископаемых осуществляются пользователями недр, осуществляющими разведку и добычу иных видов полезных ископаемых, в границах предоставленных им в соответствии с законодательством Российской Федерации о недрах горных отводов и (или) геологических отводов на основании утвержденного технического проекта в соответствии со статьей 19.1 Закона Российской Федерации от 21 февраля 1992 года N 2395-1 "О недрах"); 9) распашка земель; 10) размещение отвалов размываемых грунтов; 11) выпас сельскохозяйственных животных и организация для них летних лагерей, ванн.; Реестровый номер границы: 78:40-6.484; Вид объекта реестра границ: Зона с особыми условиями использования территории; Вид зоны по документу: Прибрежная защитная полоса реки Черная речка (ИД 1232); Тип зоны: Прибрежная защитная полоса</p>
47:14:0000000:32/846	1	<p>вид ограничения (обременения): ограничения прав на земельный участок, предусмотренные статьей 56 Земельного кодекса Российской Федерации; Срок действия: не установлен; реквизиты документа-основания: распоряжение "О внесении изменений в распоряжение Комитета по природопользованию, охране окружающей среды и обеспечению экологической безопасности " от 28.05.2021 № 199-р выдан: Комитет по природопользованию, охране окружающей среды и обеспечению экологической безопасности ; Содержание ограничения (обременения): В границах водоохраных зон запрещается: 1) использование сточных вод в целях регулирования плодородия почв; 2) размещение кладбищ, скотомогильников, объектов размещения отходов производства и потребления, химических, взрывчатых, токсичных, отравляющих и ядовитых веществ, пунктов захоронения</p>



ДОКУМЕНТ ПОДПИСАН
ЭЛЕКТРОННОЙ ПОДПИСЬЮ

Сертификат: 00BV056B7401CB38D2B3576ACDC8425108

Владелец: ФЕДЕРАЛЬНАЯ СЛУЖБА ГОСУДАРСТВЕННОЙ
РЕГИСТРАЦИИ, КАДАСТРА И КАРТОГРАФИИ
Действителен: с 27.06.2023 по 19.09.2024

полное наименование должности

инициалы, фамилия

Земельный участок			
вид объекта недвижимости			

Лист № 94 раздела 4.1	Всего листов раздела 4.1: 128	Всего разделов: 7	Всего листов выписки: 2333
-----------------------	-------------------------------	-------------------	----------------------------

17.06.2024г. № КУВИ-001/2024-161391662

Кадастровый номер:	47:14:0000000:32(Единое землепользование)
--------------------	---

		<p>радиоактивных отходов; 3) осуществление авиационных мер по борьбе с вредными организмами; 4) движение и стоянка транспортных средств (кроме специальных транспортных средств), за исключением их движения по дорогам и стоянки на дорогах и в специально оборудованных местах, имеющих твердое покрытие; 5) строительство и реконструкция автозаправочных станций, складов горюче-смазочных материалов (за исключением случаев, если автозаправочные станции, склады горюче-смазочных материалов размещены на территориях портов, инфраструктуры внутренних водных путей, в том числе баз (сооружений) для стоянки маломерных судов, объектов органов федеральной службы безопасности), станций технического обслуживания, используемых для технического осмотра и ремонта транспортных средств, осуществление мойки транспортных средств; 6) размещение специализированных хранилищ пестицидов и агрохимикатов, применение пестицидов и агрохимикатов; 7) сброс сточных, в том числе дренажных, вод; 8) разведка и добыча общераспространенных полезных ископаемых (за исключением случаев, если разведка и добыча общераспространенных полезных ископаемых осуществляются пользователями недр, осуществляющими разведку и добычу иных видов полезных ископаемых, в границах предоставленных им в соответствии с законодательством Российской Федерации о недрах горных отводов и (или) геологических отводов на основании утвержденного технического проекта в соответствии со статьей 19.1 Закона Российской Федерации от 21 февраля 1992 года N 2395-1 "О недрах"); Реестровый номер границы: 78:40-6.303; Вид объекта реестра границ: Зона с особыми условиями использования территории; Вид зоны по документу: Водоохранная зона реки Черная речка (ИД 1232); Тип зоны: Водоохранная зона</p>
47:14:0000000:32/847	1571	<p>вид ограничения (обременения): ограничения прав на земельный участок, предусмотренные статьей 56 Земельного кодекса Российской Федерации; Срок действия: не установлен; реквизиты документа-основания: доверенность от 25.11.2021 № 9965418; иной документ, содержащий описание объекта от 05.06.2023 № PVD-0123/2023-34328; сопроводительное письмо от 28.04.2023 № 2023-Г/1-55; документ, содержащий необходимые для внесения в государственный кадастр недвижимости сведения об установлении или изменении территориальной зоны или зоны с особыми условиями использования территорий, либо об отмене установления такой зоны от 22.06.2023 № PVD-0123/2023-36814; Содержание ограничения (обременения): В соответствии с Правилами охраны электрических сетей, размещенных на земельных участках, утвержденными Постановлением Правительства Российской Федерации «О порядке установления охранных зон объектов электросетевого хозяйства и особых условий использования земельных участков, расположенных в границах таких зон» № 160 от 24 февраля 2009 г.: П. 8. В охранных зонах запрещается осуществлять любые действия, которые могут нарушить безопасную работу объектов электросетевого хозяйства, в том числе привести к их повреждению или уничтожению, и (или) повлечь причинение вреда жизни, здоровью граждан и имуществу физических или юридических лиц, а также повлечь нанесение экологического ущерба и возникновение пожаров, в том числе: а) набрасывать на провода и опоры воздушных линий электропередачи посторонние предметы, а также подниматься на опоры воздушных линий электропередачи; б) размещать любые объекты и предметы</p>

 ДОКУМЕНТ ПОДПИСАН ЭЛЕКТРОННОЙ ПОДПИСЬЮ Сертификат: 00BV056B7401CB38D2B3576ACDC8425108 Владелец: ФЕДЕРАЛЬНАЯ СЛУЖБА ГОСУДАРСТВЕННОЙ РЕГИСТРАЦИИ, КАДАСТРА И КАРТОГРАФИИ Действителен: с 27.06.2023 по 19.09.2024	инициалы, фамилия
полное наименование должности	

Земельный участок			
вид объекта недвижимости			
Лист № 95 раздела 4.1	Всего листов раздела 4.1: 128	Всего разделов: 7	Всего листов выписки: 2333
17.06.2024г. № КУВИ-001/2024-161391662			
Кадастровый номер:		47:14:0000000:32(Единое землепользование)	

(материалы) в пределах созданных в соответствии с требованиями нормативно-технических документов проходов и подъездов для доступа к объектам электросетевого хозяйства, а также проводить любые работы и возводить сооружения, которые могут препятствовать доступу к объектам электросетевого хозяйства, без создания необходимых для такого доступа проходов и подъездов; в) находиться в пределах огороженной территории и помещениях распределительных устройств и подстанций, открывать двери и люки распределительных устройств и подстанций, производить переключения и подключения в электрических сетях (указанное требование не распространяется на работников, занятых выполнением разрешенных в установленном порядке работ), разводить огонь в пределах охранных зон вводных и распределительных устройств, подстанций, воздушных линий электропередачи, а также в охранных зонах кабельных линий электропередачи; г) размещать свалки; д) производить работы ударными механизмами, сбрасывать тяжести массой свыше 5 тонн, производить сброс и слив едких и коррозионных веществ и горюче-смазочных материалов (в охранных зонах подземных кабельных линий электропередачи). П. 9. В охранных зонах, установленных для объектов электросетевого хозяйства напряжением свыше 1000 вольт, помимо действий, предусмотренных пунктом 8 настоящих Правил, запрещается: а) складировать или размещать хранилища любых, в том числе горюче-смазочных, материалов; б) размещать детские и спортивные площадки, стадионы, рынки, торговые точки, полевые станы, загоны для скота, гаражи и стоянки всех видов машин и механизмов, проводить любые мероприятия, связанные с большим скоплением людей, не занятых выполнением разрешенных в установленном порядке работ (в охранных зонах воздушных линий электропередачи); в) использовать (запускать) любые летательные аппараты, в том числе воздушных змеев, спортивные модели летательных аппаратов (в охранных зонах воздушных линий электропередачи); г) бросать якоря с судов и осуществлять их проход с отданными якорями, цепями, лотами, волокушами и тралами (в охранных зонах подводных кабельных линий электропередачи); д) осуществлять проход судов с поднятыми стрелами кранов и других механизмов (в охранных зонах воздушных линий электропередачи). П. 10. В пределах охранных зон без письменного решения о согласовании сетевых организаций юридическим и физическим лицам запрещаются: а) строительство, капитальный ремонт, реконструкция или снос зданий и сооружений; б) горные, взрывные, мелиоративные работы, в том числе связанные с временным затоплением земель; в) посадка и вырубка деревьев и кустарников; г) дноуглубительные, землечерпальные и погрузочно-разгрузочные работы, добыча рыбы, других водных животных и растений придонными орудиями лова, устройство водопоев, колка и заготовка льда (в охранных зонах подводных кабельных линий электропередачи); д) проход судов, у которых расстояние по вертикали от верхнего крайнего габарита с грузом или без груза до нижней точки провеса проводов переходов воздушных линий электропередачи через водоемы менее минимально допустимого расстояния, в том числе с учетом максимального уровня подъема воды при паводке; е) проезд машин и механизмов, имеющих общую высоту с грузом или без груза от поверхности дороги более 4,5 метра (в охранных зонах воздушных линий электропередачи); ж) земляные работы на глубине более 0,3 метра (на вспахиваемых землях на глубине более 0,45 метра), а также планировка грунта (в охранных

 ДОКУМЕНТ ПОДПИСАН ЭЛЕКТРОННОЙ ПОДПИСЬЮ Сертификат: 00BV056B7401CB38D2B3576ACDC8425108 Владелец: ФЕДЕРАЛЬНАЯ СЛУЖБА ГОСУДАРСТВЕННОЙ РЕГИСТРАЦИИ, КАДАСТРА И КАРТОГРАФИИ Действителен: с 27.06.2023 по 19.09.2024	инициалы, фамилия
полное наименование должности	

Земельный участок			
вид объекта недвижимости			
Лист № 96 раздела 4.1	Всего листов раздела 4.1: 128	Всего разделов: 7	Всего листов выписки: 2333

17.06.2024г. № КУВИ-001/2024-161391662

Кадастровый номер: 47:14:0000000:32(Единое землепользование)

		зонах подземных кабельных линий электропередачи); з) полив сельскохозяйственных культур в случае, если высота струи воды может составить свыше 3 метров (в охранных зонах воздушных линий электропередачи); и) полевые сельскохозяйственные работы с применением сельскохозяйственных машин и оборудования высотой более 4 метров (в охранных зонах воздушных линий электропередачи) или полевые сельскохозяйственные работы, связанные с вспашкой земли (в охранных зонах кабельных линий электропередачи).; Реестровый номер границы: 47:14-6.177; Вид объекта реестра границ: Зона с особыми условиями использования территории; Вид зоны по документу: Охранная зона ВЛ-6кВ Ф.12 ПС "Гидроприбор"; Тип зоны: Охранная зона инженерных коммуникаций
47:14:0000000:32/848	489	вид ограничения (обременения): ограничения прав на земельный участок, предусмотренные статьей 56 Земельного кодекса Российской Федерации; Срок действия: не установлен; реквизиты документа-основания: доверенность от 25.11.2021 № 9966418; документ, содержащий необходимые для внесения в государственный кадастр недвижимости сведения об установлении или изменении территориальной зоны или зоны с особыми условиями использования территорий, либо об отмене установления такой зоны от 05.06.2023 № PVD-0123/2023-36043; иной документ, содержащий описание объекта от 05.06.2023 № PVD-0123/2023-36043; Содержание ограничения (обременения): В соответствии с Правилами охраны электрических сетей, размещенных на земельных участках, утвержденными Постановлением Правительства Российской Федерации «О порядке установления охранных зон объектов электросетевого хозяйства и особых условий использования земельных участков, расположенных в границах таких зон» № 160 от 24 февраля 2009 г.: П. 8. В охранных зонах запрещается осуществлять любые действия, которые могут нарушить безопасную работу объектов электросетевого хозяйства, в том числе привести к их повреждению или уничтожению, и (или) повлечь причинение вреда жизни, здоровью граждан и имуществу физических или юридических лиц, а также повлечь нанесение экологического ущерба и возникновение пожаров, в том числе: а) набрасывать на провода и опоры воздушных линий электропередачи посторонние предметы, а также подниматься на опоры воздушных линий электропередачи; б) размещать любые объекты и предметы (материалы) в пределах созданных в соответствии с требованиями нормативно-технических документов проходов и подъездов для доступа к объектам электросетевого хозяйства, а также проводить любые работы и возводить сооружения, которые могут препятствовать доступу к объектам электросетевого хозяйства, без создания необходимых для такого доступа проходов и подъездов; в) находиться в пределах огороженной территории и помещениях распределительных устройств и подстанций, открывать двери и люки распределительных устройств и подстанций, производить переключения и подключения в электрических сетях (указанное требование не распространяется на работников, занятых выполнением разрешенных в установленном порядке работ), разводить огонь в пределах охранных зон вводных и распределительных устройств, подстанций, воздушных линий электропередачи, а также в охранных зонах кабельных линий электропередачи; г) размещать свалки; д) производить работы ударными механизмами, сбрасывать тяжести массой свыше 5 тонн, производить сброс и слив едких и коррозионных веществ и горюче-смазочных материалов (в охранных зонах



ДОКУМЕНТ ПОДПИСАН
ЭЛЕКТРОННОЙ ПОДПИСЬЮ

Сертификат: 00BV056B7401CB38D2B3576ACDC8425108

Владелец: ФЕДЕРАЛЬНАЯ СЛУЖБА ГОСУДАРСТВЕННОЙ
РЕГИСТРАЦИИ, КАДАСТРА И КАРТОГРАФИИ
Действителен: с 27.06.2023 по 19.09.2024

полное наименование должности

инициалы, фамилия

Земельный участок			
вид объекта недвижимости			
Лист № 97 раздела 4.1	Всего листов раздела 4.1: 128	Всего разделов: 7	Всего листов выписки: 2333
17.06.2024г. № КУВИ-001/2024-161391662			
Кадастровый номер:		47:14:0000000:32(Единое землепользование)	
		<p>подземных кабельных линий электропередачи).П. 10. В пределах охранных зон без письменного решения о согласовании сетевых организаций юридическим и физическим лицам запрещаются: а) строительство, капитальный ремонт, реконструкция или снос зданий и сооружений; б) горные, взрывные, мелиоративные работы, в том числе связанные с временным затоплением земель; в) посадка и вырубка деревьев и кустарников; г) дноуглубительные, землечерпальные и погрузочно-разгрузочные работы, добыча рыбы, других водных животных и растений придонными орудиями лова, устройство водопоев, колка и заготовка льда (в охранных зонах подводных кабельных линий электропередачи); д) проход судов, у которых расстояние по вертикали от верхнего крайнего габарита с грузом или без груза до нижней точки провеса проводов переходов воздушных линий электропередачи через водоемы менее минимально допустимого расстояния, в том числе с учетом максимального уровня подъема воды при паводке; е) проезд машин и механизмов, имеющих общую высоту с грузом или без груза от поверхности дороги более 4,5 метра (в охранных зонах воздушных линий электропередачи); ж) земляные работы на глубине более 0,3 метра (на вспахиваемых землях на глубине более 0,45 метра), а также планировка грунта (в охранных зонах подземных кабельных линий электропередачи); з) полив сельскохозяйственных культур в случае, если высота струи воды может составить свыше 3 метров (в охранных зонах воздушных линий электропередачи); и) полевые сельскохозяйственные работы с применением сельскохозяйственных машин и оборудования высотой более 4 метров (в охранных зонах воздушных линий электропередачи) или полевые сельскохозяйственные работы, связанные с вспашкой земли (в охранных зонах кабельных линий электропередачи).; Реестровый номер границы: 47:14-6.1190; Вид объекта реестра границ: Зона с особыми условиями использования территории; Вид зоны по документу: Охранная зона объекта электросетевого хозяйства Зд.ЗТП-351 п.Лесопитомник; Тип зоны: Охранная зона инженерных коммуникаций</p>	
47:14:0000000:32/849	27	<p>вид ограничения (обременения): ограничения прав на земельный участок, предусмотренные статьей 56 Земельного кодекса Российской Федерации; Срок действия: не установлен; реквизиты документа-основания: постановление Правительства РФ "О порядке установления охранных зон объектов электросетевого хозяйства и особых условий использования земельных участков, расположенных в границах таких зон" от 24.02.2009 № 160 выдан: Правительство РФ; Содержание ограничения (обременения): При установлении охранной зоны предусматриваются определенные ограничения в использовании территории, которые регламентируются Постановлением Правительства РФ от 24 февраля 2009 г. N 160 "О порядке установления охранных зон объектов электросетевого хозяйства и особых условий использования земельных участков, расположенных в границах таких зон". В охранных зонах запрещается осуществлять любые действия, которые могут нарушить безопасную работу объектов электросетевого хозяйства, в том числе привести к их повреждению или уничтожению, и (или) повлечь причинение вреда жизни, здоровью граждан и имуществу физических или юридических лиц, а также повлечь нанесение экологического ущерба и возникновение пожаров, в том числе: а) набрасывать на провода и опоры воздушных линий электропередачи посторонние предметы, а также подниматься на опоры воздушных линий электропередачи; б) размещать любые объекты и</p>	



ДОКУМЕНТ ПОДПИСАН
ЭЛЕКТРОННОЙ ПОДПИСЬЮ

Сертификат: 00BV056B7401CB38D2B3576ACDC8425108

Владелец: ФЕДЕРАЛЬНАЯ СЛУЖБА ГОСУДАРСТВЕННОЙ
РЕГИСТРАЦИИ, КАДАСТРА И КАРТОГРАФИИ
Действителен: с 27.06.2023 по 19.09.2024

полное наименование должности

инициалы, фамилия

Земельный участок			
вид объекта недвижимости			
Лист № 98 раздела 4.1	Всего листов раздела 4.1: 128	Всего разделов: 7	Всего листов выписки: 2333

17.06.2024г. № КУВИ-001/2024-161391662

Кадастровый номер: 47:14:0000000:32(Единое землепользование)

		предметы (материалы) в пределах созданных в соответствии с требованиями нормативно-технических документов проходов и подъездов для доступа к объектам электросетевого хозяйства, а также проводить любые работы и возводить сооружения, которые могут препятствовать доступу к объектам электросетевого хозяйства, без создания необходимых для такого доступа проходов и подъездов; в) находиться в пределах огороженной территории и помещениях распределительных устройств и подстанций, открывать двери и люки распределительных устройств и подстанций, производить переключения и подключения в электрических сетях (указанное требование не распространяется на работников, занятых выполнением разрешенных в установленном порядке работ), разводить огонь в пределах охранных зон вводных и распределительных устройств, подстанций, воздушных линий электропередачи, а также в охранных зонах кабельных линий электропередачи; г) размещать свалки; д) производить работы ударными механизмами, сбрасывать тяжести массой свыше 5 тонн, производить сброс и слив едких и коррозионных веществ и горюче-смазочных материалов (в охранных зонах подземных кабельных линий электропередачи).; Реестровый номер границы: 47:14-6.1170; Вид объекта реестра границ: Зона с особыми условиями использования территории; Вид зоны по документу: Охранная зона объекта электросетевого хозяйства - ВЛ-0,4 кВ ТП-3151 д.Лопухинка; Тип зоны: Охранная зона инженерных коммуникаций
47:14:0000000:32/850	481	вид ограничения (обременения): ограничения прав на земельный участок, предусмотренные статьей 56 Земельного кодекса Российской Федерации; Срок действия: не установлен; реквизиты документа-основания: решение о согласовании границ охранной зоны объекта электросетевого хозяйства от 20.02.2023 № 19-998/РС выдан: Северо-Западное управление Федеральной службы по экологическому, технологическому и атомному надзору; Содержание ограничения (обременения): Согласно Постановлению Правительства Российской Федерации № 160 от 24.02.2009 в охранных зонах запрещается осуществлять любые действия, которые могут нарушить безопасную работу объектов электросетевого хозяйства, в том числе привести к их повреждению или уничтожению, и (или) повлечь причинение вреда жизни, здоровью граждан и имуществу физических или юридических лиц, а также повлечь нанесение экологического ущерба и возникновение пожаров, в том числе: а) набрасывать на провода и опоры воздушных линий электропередачи посторонние предметы, а также подниматься на опоры воздушных линий электропередачи; б) размещать любые объекты и предметы (материалы) в пределах созданных в соответствии с требованиями нормативно-технических документов проходов и подъездов для доступа к объектам электросетевого хозяйства, а также проводить любые работы и возводить сооружения, которые могут препятствовать доступу к объектам электросетевого хозяйства, без создания необходимых для такого доступа проходов и подъездов; в) находиться в пределах огороженной территории и помещениях распределительных устройств и подстанций, открывать двери и люки распределительных устройств и подстанций, производить переключения и подключения в электрических сетях (указанное требование не распространяется на работников, занятых выполнением разрешенных в установленном порядке работ), разводить огонь в пределах охранных зон вводных и распределительных устройств, подстанций, воздушных линий электропередачи, а также в



ДОКУМЕНТ ПОДПИСАН
ЭЛЕКТРОННОЙ ПОДПИСЬЮ

Сертификат: 00ВВ056В7401СВ38Д2В3576АСDC8425108

Владелец: ФЕДЕРАЛЬНАЯ СЛУЖБА ГОСУДАРСТВЕННОЙ

РЕГИСТРАЦИИ, КАДАСТРА И КАРТОГРАФИИ

Действителен: с 27.06.2023 по 19.09.2024

полное наименование должности

инициалы, фамилия

Земельный участок			
вид объекта недвижимости			
Лист № 99 раздела 4.1	Всего листов раздела 4.1: 128	Всего разделов: 7	Всего листов выписки: 2333
17.06.2024г. № КУВИ-001/2024-161391662			
Кадастровый номер:		47:14:0000000:32(Единое землепользование)	
		охранных зонах кабельных линий электропередачи; г) размещать свалки; д) производить работы ударными механизмами, сбрасывать тяжести массой свыше 5 тонн, производить сброс и слив едких и коррозионных веществ и горюче-смазочных материалов (в охранных зонах подземных кабельных линий электропередачи); Реестровый номер границы: 47:14-6.1203; Вид объекта реестра границ: Зона с особыми условиями использования территории; Вид зоны по документу: Охранная зона объекта электросетевого хозяйства - ВЛ-0,4 кВ ТП-742 д.Гостилицы; Тип зоны: Охранная зона инженерных коммуникаций	
47:14:0000000:32/851	153	вид ограничения (обременения): аренда; Срок действия: не установлен; реквизиты документа-основания: распоряжение об утверждении проектной документации лесного участка от 06.02.2023 № 233; проектная документация лесного участка от 11.11.2022 № 91; Содержание ограничения (обременения): часть формируется в целях предоставления в аренду АО «Первая Башенная Компания» площадью 0,0153 га, Ломоносовское лесничество, Володарское участковое лесничество, квартал 136, часть выдела 1	
47:14:0000000:32/852	100	вид ограничения (обременения): ограничения прав на земельный участок, предусмотренные статьей 56 Земельного кодекса Российской Федерации; Срок действия: не установлен; реквизиты документа-основания: постановление о порядке установления охранных зон объектов электросетевого хозяйства и особых условий использования земельных участков, расположенных в границах таких зон от 24.02.2009 № 160 выдан: Правительство Российской Федерации; Содержание ограничения (обременения): При установлении охранной зоны предусматриваются определенные ограничения в использовании территории, которые регламентируются Постановлением Правительства РФ от 24 февраля 2009 г. N 160 "О порядке установления охранных зон объектов электросетевого хозяйства и особых условий использования земельных участков, расположенных в границах таких зон"; Реестровый номер границы: 47:14-6.1214; Вид объекта реестра границ: Зона с особыми условиями использования территории; Вид зоны по документу: Охранная зона объекта электросетевого хозяйства - ВЛ-0,4 кВ ТП-3236 СНТ Озерное; Тип зоны: Охранная зона инженерных коммуникаций	
47:14:0000000:32/853	427	вид ограничения (обременения): ограничения прав на земельный участок, предусмотренные статьей 56 Земельного кодекса Российской Федерации; Срок действия: не установлен; реквизиты документа-основания: постановлением Правительства РФ "О порядке установления охранных зон объектов электросетевого хозяйства и особых условий использования земельных участков, расположенных в границах таких зон" от 24.02.2009 № 160; Содержание ограничения (обременения): При установлении охранной зоны предусматриваются определенные ограничения в использовании территории, которые регламентируются Постановлением Правительства РФ от 24 февраля 2009 г. N 160 "О порядке установления охранных зон объектов электросетевого хозяйства и особых условий использования земельных участков, расположенных в границах таких зон"; Реестровый номер границы: 47:14-6.1215; Вид объекта реестра границ: Зона с особыми условиями использования территории; Вид зоны по документу: Охранная зона объекта электросетевого хозяйства - ВЛз-10 кВ ОЛ 5624 ф 153-26; Тип зоны: Охранная зона инженерных коммуникаций; Номер: 138952	



ДОКУМЕНТ ПОДПИСАН
ЭЛЕКТРОННОЙ ПОДПИСЬЮ

Сертификат: 00ВВ056В7401СВ38Д2В3576АСДС8425108

Владелец: ФЕДЕРАЛЬНАЯ СЛУЖБА ГОСУДАРСТВЕННОЙ
РЕГИСТРАЦИИ, КАДАСТРА И КАРТОГРАФИИ
Действителен: с 27.06.2023 по 19.09.2024

полное наименование должности

инициалы, фамилия

Земельный участок			
вид объекта недвижимости			
Лист № 100 раздела 4.1	Всего листов раздела 4.1: 128	Всего разделов: 7	Всего листов выписки: 2333
17.06.2024г. № КУВИ-001/2024-161391662			
Кадастровый номер:		47:14:0000000:32(Единое землепользование)	
47:14:0000000:32/854	223	вид ограничения (обременения): ограничения прав на земельный участок, предусмотренные статьей 56 Земельного кодекса Российской Федерации; Срок действия: не установлен; реквизиты документа-основания: постановлением Правительства РФ "О порядке установления охранных зон объектов электросетевого хозяйства и особых условий использования земельных участков, расположенных в границах таких зон" от 24.02.2009 № 160; Содержание ограничения (обременения): При установлении охранной зоны предусматриваются определенные ограничения в использовании территории, которые регламентируются Постановлением Правительства РФ от 24 февраля 2009 г. N 160 "О порядке установления охранных зон объектов электросетевого хозяйства и особых условий использования земельных участков, расположенных в границах таких зон".; Реестровый номер границы: 47:14-6.1218; Вид объекта реестра границ: Зона с особыми условиями использования территории; Вид зоны по документу: Охранная зона объекта электросетевого хозяйства - ВЛ-10 кВ ф. 153-11 ОЛ-6205; Тип зоны: Охранная зона инженерных коммуникаций; Номер: 142951	
47:14:0000000:32/855	7588	вид ограничения (обременения): ограничения прав на земельный участок, предусмотренные статьей 56 Земельного кодекса Российской Федерации; Срок действия: не установлен; реквизиты документа-основания: постановлением Правительства РФ "О порядке установления охранных зон объектов электросетевого хозяйства и особых условий использования земельных участков, расположенных в границах таких зон" от 24.02.2209 № 160; Содержание ограничения (обременения): При установлении охранной зоны предусматриваются определенные ограничения в использовании территории, которые регламентируются Постановлением Правительства РФ от 24 февраля 2009 г. N 160 "О порядке установления охранных зон объектов электросетевого хозяйства и особых условий использования земельных участков, расположенных в границах таких зон".; Реестровый номер границы: 47:14-6.1219; Вид объекта реестра границ: Зона с особыми условиями использования территории; Вид зоны по документу: Охранная зона объекта электросетевого хозяйства - ВЛз-10 кВ ф. 153-24 ОЛ-5820; Тип зоны: Охранная зона инженерных коммуникаций; Номер: 140325	
47:14:0000000:32/856	6273	вид ограничения (обременения): ограничения прав на земельный участок, предусмотренные статьей 56 Земельного кодекса Российской Федерации; Срок действия: не установлен; реквизиты документа-основания: постановлением Правительства РФ "О порядке установления охранных зон объектов электросетевого хозяйства и особых условий использования земельных участков, расположенных в границах таких зон" от 24.02.2009 № 160; Содержание ограничения (обременения): При установлении охранной зоны предусматриваются определенные ограничения в использовании территории, которые регламентируются Постановлением Правительства РФ от 24 февраля 2009 г. N 160 "О порядке установления охранных зон объектов электросетевого хозяйства и особых условий использования земельных участков, расположенных в границах таких зон".; Реестровый номер границы: 47:14-6.1222; Вид объекта реестра границ: Зона с особыми условиями использования территории; Вид зоны по документу: Охранная зона объекта электросетевого хозяйства - ВЛ- 10 кВ Ф 153-13 ЛПС-435, ОЛ-600, Л-435-490, ОЛ-597, ОЛ-591, ОЛ-6268; Тип зоны: Охранная зона инженерных коммуникаций; Номер: 011440	



ДОКУМЕНТ ПОДПИСАН
ЭЛЕКТРОННОЙ ПОДПИСЬЮ

Сертификат: 00ВВ056В7401СВ38Д2В3576АСДС8425108

Владелец: ФЕДЕРАЛЬНАЯ СЛУЖБА ГОСУДАРСТВЕННОЙ
РЕГИСТРАЦИИ, КАДАСТРА И КАРТОГРАФИИ
Действителен: с 27.06.2023 по 19.09.2024

полное наименование должности

инициалы, фамилия

Земельный участок			
вид объекта недвижимости			
Лист № 101 раздела 4.1	Всего листов раздела 4.1: 128	Всего разделов: 7	Всего листов выписки: 2333
17.06.2024г. № КУВИ-001/2024-161391662			
Кадастровый номер:		47:14:0000000:32(Единое землепользование)	
47:14:0000000:32/857	200	вид ограничения (обременения): ограничения прав на земельный участок, предусмотренные статьей 56 Земельного кодекса Российской Федерации; Срок действия: не установлен; реквизиты документа-основания: постановлением Правительства РФ "О порядке установления охранных зон объектов электросетевого хозяйства и особых условий использования земельных участков, расположенных в границах таких зон" от 24.02.2009 № 160; Содержание ограничения (обременения): При установлении охранной зоны предусматриваются определенные ограничения в использовании территории, которые регламентируются Постановлением Правительства РФ от 24 февраля 2009 г. N 160 "О порядке установления охранных зон объектов электросетевого хозяйства и особых условий использования земельных участков, расположенных в границах таких зон".; Реестровый номер границы: 47:14-6.1220; Вид объекта реестра границ: Зона с особыми условиями использования территории; Вид зоны по документу: Охранная зона объекта электросетевого хозяйства - ВЛ-10кВ ф.191-11 ЛПС-388, Л-388-492, ОЛ-2045, ОЛ-501, ВЛ-10 кВ ф.395-09 Л-388-346, Л-346-ППр-345, ОЛ-556, ОЛ-6212, Л-556-491; Тип зоны: Охранная зона инженерных коммуникаций; Номер: 011461	
47:14:0000000:32/858	75	вид ограничения (обременения): ограничения прав на земельный участок, предусмотренные статьей 56 Земельного кодекса Российской Федерации; Срок действия: не установлен; реквизиты документа-основания: решение о согласовании границ охранной зоны объекта электросетевого хозяйства от 22.02.2023 № 19-1018/РС; Содержание ограничения (обременения): "Согласно Постановлению Правительства Российской Федерации № 160 от 24.02.2009 г. в охранных зонах запрещается осуществлять любые действия, которые могут нарушить безопасную работу объектов электросетевого хозяйства, в том числе привести к их повреждению или уничтожению, и (или) повлечь причинение вреда жизни, здоровью граждан и имуществу физических или юридических лиц, а также повлечь нанесение экологического ущерба и возникновение пожаров, в том числе: а) набрасывать на провода и опоры воздушных линий электропередачи посторонние предметы, а также подниматься на опоры воздушных линий электропередачи; б) размещать любые объекты и предметы (материалы) в пределах созданных в соответствии с требованиями нормативно-технических документов проходов и подъездов для доступа к объектам электросетевого хозяйства, а также проводить любые работы и возводить сооружения, которые могут препятствовать доступу к объектам электросетевого хозяйства, без создания необходимых для такого доступа проходов и подъездов; в) находиться в пределах огороженной территории и помещениях распределительных устройств и подстанций, открывать двери и люки распределительных устройств и подстанций, производить переключения и подключения в электрических сетях (указанное требование не распространяется на работников, занятых выполнением разрешенных в установленном порядке работ), разводить огонь в пределах охранных зон вводных и распределительных устройств, подстанций, воздушных линий электропередачи, а также в охранных зонах кабельных линий электропередачи; г) размещать свалки; д) производить работы ударными механизмами, сбрасывать тяжести массой свыше 5 тонн, производить сброс и слив едких и коррозионных веществ и горюче-смазочных материалов (в охранных зонах подземных кабельных линий электропередачи)."; Реестровый номер границы: 47:14-6.1228; Вид	



ДОКУМЕНТ ПОДПИСАН
ЭЛЕКТРОННОЙ ПОДПИСЬЮ

Сертификат: 00ВВ056В7401СВ38Д2В3576АСДС8425108

Владелец: ФЕДЕРАЛЬНАЯ СЛУЖБА ГОСУДАРСТВЕННОЙ
РЕГИСТРАЦИИ, КАДАСТРА И КАРТОГРАФИИ
Действителен: с 27.06.2023 по 19.09.2024

полное наименование должности

инициалы, фамилия

Земельный участок			
вид объекта недвижимости			
Лист № 102 раздела 4.1	Всего листов раздела 4.1: 128	Всего разделов: 7	Всего листов выписки: 2333
17.06.2024г. № КУВИ-001/2024-161391662			
Кадастровый номер:		47:14:0000000:32(Единое землепользование)	
		объекта реестра границ: Зона с особыми условиями использования территории; Вид зоны по документу: Охранная зона объекта электросетевого хозяйства - ВЛ-0,4 кВ Л-1 ТП-4523 д. Гостилицы; Тип зоны: Охранная зона инженерных коммуникаций	
47:14:0000000:32/859	169	вид ограничения (обременения): ограничения прав на земельный участок, предусмотренные статьей 56 Земельного кодекса Российской Федерации; Срок действия: не установлен; реквизиты документа-основания: решение о согласовании границ охранной зоны объекта электросетевого хозяйства от 29.08.2022 № 21-2941/РС выдан: Северо-Западное управление Федеральной службы по экологическому, технологическому и атомному надзору; Содержание ограничения (обременения): При установлении охранной зоны предусматриваются определенные ограничения в использовании территории, которые регламентируются Постановлением Правительства РФ от 24 февраля 2009 г. N 160 "О порядке установления охранных зон объектов электросетевого хозяйства и особых условий использования земельных участков, расположенных в границах таких зон"; Реестровый номер границы: 47:14-6.1246; Вид объекта реестра границ: Зона с особыми условиями использования территории; Вид зоны по документу: Охранная зона объекта электросетевого хозяйства - ВЛ-0,4 кВ Л-1 ТП-3164; Тип зоны: Охранная зона инженерных коммуникаций	
47:14:0000000:32/860	1276	вид ограничения (обременения): ограничения прав на земельный участок, предусмотренные статьей 56 Земельного кодекса Российской Федерации; Срок действия: не установлен; реквизиты документа-основания: решение о согласовании границ охранной зоны объекта электросетевого хозяйства от 24.01.2023 № 21-511/РС; Содержание ограничения (обременения): При установлении охранной зоны предусматриваются определенные ограничения в использовании территории, которые регламентируются Постановлением Правительства РФ от 24 февраля 2009 г. N 160 "О порядке установления охранных зон объектов электросетевого хозяйства и особых условий использования земельных участков, расположенных в границах таких зон"; Реестровый номер границы: 47:14-6.1255; Вид объекта реестра границ: Зона с особыми условиями использования территории; Вид зоны по документу: Охранная зона объекта электросетевого хозяйства - ВЛ-0,4 кВ Л-1,2 ТП-3148 ст.Копорье; Тип зоны: Охранная зона инженерных коммуникаций	
47:14:0000000:32/861	723	вид ограничения (обременения): ограничения прав на земельный участок, предусмотренные статьей 56 Земельного кодекса Российской Федерации; Срок действия: не установлен; реквизиты документа-основания: решение о согласовании границ охранной зоны объекта электросетевого хозяйства от 24.01.2023 № 21-506/РС; Содержание ограничения (обременения): При установлении охранной зоны предусматриваются определенные ограничения в использовании территории, которые регламентируются Постановлением Правительства РФ от 24 февраля 2009 г. N 160 "О порядке установления охранных зон объектов электросетевого хозяйства и особых условий использования земельных участков, расположенных в границах таких зон"; Реестровый номер границы: 47:14-6.1258; Вид объекта реестра границ: Зона с особыми условиями использования территории; Вид зоны по документу: Охранная зона объекта электросетевого хозяйства - ВЛ-0,4 кВ ТП-3010 с.Копорье; Тип зоны: Охранная зона инженерных коммуникаций	



ДОКУМЕНТ ПОДПИСАН
ЭЛЕКТРОННОЙ ПОДПИСЬЮ

Сертификат: 00ВВ056В7401СВ38Д2В3576АСДС8425108

Владелец: ФЕДЕРАЛЬНАЯ СЛУЖБА ГОСУДАРСТВЕННОЙ
РЕГИСТРАЦИИ, КАДАСТРА И КАРТОГРАФИИ
Действителен: с 27.06.2023 по 19.09.2024

полное наименование должности

инициалы, фамилия

Земельный участок			
вид объекта недвижимости			
Лист № 103 раздела 4.1	Всего листов раздела 4.1: 128	Всего разделов: 7	Всего листов выписки: 2333
17.06.2024г. № КУВИ-001/2024-161391662			
Кадастровый номер:		47:14:0000000:32(Единое землепользование)	
47:14:0000000:32/862	152	<p>вид ограничения (обременения): ограничения прав на земельный участок, предусмотренные статьей 56 Земельного кодекса Российской Федерации; Срок действия: не установлен; реквизиты документа-основания: доверенность от 06.10.2021 № 9964928; документ, содержащий необходимые для внесения в государственный кадастр недвижимости сведения об установлении или изменении территориальной зоны или зоны с особыми условиями использования территорий, либо об отмене установления такой зоны от 27.05.2023 № PVD-0123/2023-32256; иной документ, содержащий описание объекта от 27.05.2023 № PVD-0123/2023-32256; Содержание ограничения (обременения): Согласно Постановлению Правительства Российской Федерации № 160 от 24.02.2009 в охранных зонах запрещается осуществлять любые действия, которые могут нарушить безопасную работу объектов электросетевого хозяйства, в том числе привести к их повреждению или уничтожению, и (или) повлечь причинение вреда жизни, здоровью граждан и имуществу физических или юридических лиц, а также повлечь нанесение экологического ущерба и возникновение пожаров, в том числе: а) набрасывать на провода и опоры воздушных линий электропередачи посторонние предметы, а также подниматься на опоры воздушных линий электропередачи; б) размещать любые объекты и предметы (материалы) в пределах созданных в соответствии с требованиями нормативно-технических документов проходов и подъездов для доступа к объектам электросетевого хозяйства, а также проводить любые работы и возводить сооружения, которые могут препятствовать доступу к объектам электросетевого хозяйства, без создания необходимых для такого доступа проходов и подъездов; в) находиться в пределах огороженной территории и помещениях распределительных устройств и подстанций, открывать двери и люки распределительных устройств и подстанций, производить переключения и подключения в электрических сетях (указанное требование не распространяется на работников, занятых выполнением разрешенных в установленном порядке работ), разводить огонь в пределах охранных зон вводных и распределительных устройств, подстанций, воздушных линий электропередачи, а также в охранных зонах кабельных линий электропередачи; г) размещать свалки; д) производить работы ударными механизмами, сбрасывать тяжести массой свыше 5 тонн, производить сброс и слив едких и коррозионных веществ и горюче-смазочных материалов (в охранных зонах подземных кабельных линий электропередачи).; Реестровый номер границы: 47:14-6.1271; Вид объекта реестра границ: Зона с особыми условиями использования территории; Вид зоны по документу: Охранная зона объекта электросетевого хозяйства - ВЛ-0,4 кВ Л-1 ТП-4716 д.Новая Буря; Тип зоны: Охранная зона инженерных коммуникаций</p>	
47:14:0000000:32/863	6350	<p>вид ограничения (обременения): ограничения прав на земельный участок, предусмотренные статьей 56 Земельного кодекса Российской Федерации; Срок действия: не установлен; Содержание ограничения (обременения): При установлении охранной зоны предусматриваются определенные ограничения в использовании территории, которые регламентируются Постановлением Правительства РФ от 24 февраля 2009 г. N 160 "О порядке установления охранных зон объектов электросетевого хозяйства и особых условий использования земельных участков, расположенных в границах таких зон".; Реестровый номер границы: 47:14-6.1272; Вид объекта реестра границ: Зона с особыми условиями использования территории; Вид зоны по документу:</p>	



ДОКУМЕНТ ПОДПИСАН
ЭЛЕКТРОННОЙ ПОДПИСЬЮ

Сертификат: 00BV056B7401CB38D2B3576ACDC8425108

Владелец: ФЕДЕРАЛЬНАЯ СЛУЖБА ГОСУДАРСТВЕННОЙ
РЕГИСТРАЦИИ, КАДАСТРА И КАРТОГРАФИИ
Действителен: с 27.06.2023 по 19.09.2024

полное наименование должности

инициалы, фамилия

Земельный участок			
вид объекта недвижимости			
Лист № 104 раздела 4.1	Всего листов раздела 4.1: 128	Всего разделов: 7	Всего листов выписки: 2333
17.06.2024г. № КУВИ-001/2024-161391662			
Кадастровый номер:		47:14:0000000:32(Единое землепользование)	
		Охранная зона объекта электросетевого хозяйства - ВЛ-10 кВ ф 391-01 Л-ПС-453, Л-453-РК4, Л-РК4-2075 ОЛ-454, ОЛ-363, ОЛ-333; Тип зоны: Охранная зона инженерных коммуникаций; Номер: 013135	
47:14:0000000:32/864	1196890	вид ограничения (обременения): аренда; Срок действия: не установлен; реквизиты документа-основания: проектная документация лесного участка от 22.06.2023 № 74 выдан: ЛОГКУ "Леноблес"; распоряжение об утверждении проектной документации лесного участка выдан: Комитет по природным ресурсам Ленинградской области; Содержание ограничения (обременения): Часть земельного участка образована в целях предоставления в аренду ООО «Ленинградский глиноземный завод» с целью выполнения изыскательных работ (выполнение изыскательных работ с целью определения возможности дальнейшего перевода участка земель лесного фонда из категории земель – земли лесного фонда в категорию земель – земли промышленности, энергетики, транспорта, связи радиовещания, телевидения, информатики, земель для обеспечения космической деятельности, земель обороны, безопасности и земель иного специального назначения), площадью 1196890 кв.м., местоположение: Ленинградская область, Ломоносовский район, Ломоносовское лесничество, Лопухинское участковое лесничество, квартал 41 выдел 29, квартал 42 выделы 10, 25-28, 30-32 (часть выдела 34), квартал 43 выдел 27(часть выдела 26), квартал 54 (часть выдела 35), выдел 36, квартал 55 выделы 2-6, 15(части выделов 14, 43), квартал 56 выдел 22 (часть выдела 21).	
47:14:0000000:32/865	9101514	вид ограничения (обременения): аренда; Срок действия: не установлен; реквизиты документа-основания: проектная документация лесного участка от 22.06.2023 № 73 выдан: ЛОГКУ "Леноблес"; распоряжение об утверждении проектной документации лесного участка от 26.07.2023 № 1604 выдан: Комитет по природным ресурсам Ленинградской области; Содержание ограничения (обременения): Часть земельного участка образована в целях предоставления в аренду ООО «Ленинградский глиноземный завод» с целью выполнения изыскательных работ (выполнение изыскательных работ с целью определения возможности дальнейшего перевода участка земель лесного фонда из категории земель – земли лесного фонда в категорию земель – земли промышленности, энергетики, транспорта, связи радиовещания, телевидения, информатики, земель для обеспечения космической деятельности, земель обороны, безопасности и земель иного специального назначения), площадью 9101514кв.м, местоположение: Ленинградская область, Ломоносовский район, Ломоносовское лесничество, Лопухинское участковое лесничество, квартал 29 выделы 1-28, квартал 30 выделы 1-37, квартал 31 (части выделов 3, 8, 16, 18, 19, 24-26, 28, 33, 44, 47), выделы 1, 2, 6, 7, 11-15, 20-23, 27, 29-32, 46, квартал 42 выделы 5.2, 6.1, 7-9, 12, 14-16, 33, 35, квартал 43 выделы 1-25 (часть выдела 26), квартал 44 выделы 1-20, квартал 45 выделы 1, 3, 4, 8, 14, 15 (части выделов 2, 5, 9-11, 16, 43), квартал 56 выделы 1-20 (часть выдела 21), квартал 57 выделы 1-5, 8-13, 17-19, 24, 25, 30(части выделов 6, 7, 14, 15, 20-22, 26), квартал 70 выделы 2-14 (части выделов 50, 52), квартал 71 выделы 1-4, 10-12, 15-30, 59 (части выделов 14, 48, 56, 58).	
47:14:0000000:32/866	1967	вид ограничения (обременения): ограничения прав на земельный участок, предусмотренные статьей 56 Земельного кодекса	



ДОКУМЕНТ ПОДПИСАН
ЭЛЕКТРОННОЙ ПОДПИСЬЮ

Сертификат: 00BV056B7401CB38D2B3576ACDC8425108

Владелец: ФЕДЕРАЛЬНАЯ СЛУЖБА ГОСУДАРСТВЕННОЙ

РЕГИСТРАЦИИ, КАДАСТРА И КАРТОГРАФИИ

Действителен: с 27.06.2023 по 19.09.2024

полное наименование должности

инициалы, фамилия

Земельный участок			
вид объекта недвижимости			
Лист № 105 раздела 4.1	Всего листов раздела 4.1: 128	Всего разделов: 7	Всего листов выписки: 2333

17.06.2024г. № КУВИ-001/2024-161391662

Кадастровый номер: 47:14:0000000:32(Единое землепользование)

		Российской Федерации; Срок действия: не установлен; реквизиты документа-основания: постановление о порядке установления охранных зон объектов электросетевого хозяйства и особых условий использования земельных участков, расположенных в границах таких зон от 24.02.2009 № 160 выдан: Правительство Российской Федерации; Содержание ограничения (обременения): При установлении охранной зоны предусматриваются определенные ограничения в использовании территории, которые регламентируются Постановлением Правительства РФ от 24 февраля 2009 г. N 160 "О порядке установления охранных зон объектов электросетевого хозяйства и особых условий использования земельных участков, расположенных в границах таких зон"; Реестровый номер границы: 47:14-6.1235; Вид объекта реестра границ: Зона с особыми условиями использования территории; Вид зоны по документу: Охранная зона объекта электросетевого хозяйства - ВЛ-10 кВ ф. 153-28 ОЛ-6255; Тип зоны: Охранная зона инженерных коммуникаций; Номер: 143524
47:14:0000000:32/867	2079662	вид ограничения (обременения): ограничения прав на земельный участок, предусмотренные статьей 56 Земельного кодекса Российской Федерации; Срок действия: не установлен; реквизиты документа-основания: иной документ, содержащий описание объекта от 28.07.2023 № PVD-0123/2023-43743; сопроводительное письмо от 20.07.2023 № 241-3890; документ, содержащий необходимые для внесения в государственный кадастр недвижимости сведения об установлении или изменении территориальной зоны или зоны с особыми условиями использования территорий, либо об отмене установления такой зоны от 28.07.2023 № PVD-0123/2023-43743; решение о согласовании границ охранной зоны объекта электросетевого хозяйства от 13.07.2023 № 21-2979/РС выдан: Северо-западное управление федеральной службы по экологическому, технологическому и атомному надзору; Содержание ограничения (обременения): Охранная зона установлена для объекта электросетевого хозяйства «ВЛ 330кВ Ленинградская АЭС – Ломоносовская». В соответствии с Постановлением правительства РФ №160 от 24.02.2009 охранные зоны объектов электросетевого хозяйства (далее - охранные зоны) проектного номинального класса напряжения 330 кВ устанавливаются на расстоянии 30 м. В охранных зонах запрещается осуществлять любые действия, которые могут нарушить безопасную работу объектов электросетевого хозяйства, в том числе привести к их повреждению или уничтожению, и (или) повлечь причинение вреда жизни, здоровью граждан и имуществу физических или юридических лиц, а также повлечь нанесение экологического ущерба и возникновение пожаров, в том числе: а) набрасывать на провода и опоры воздушных линий электропередачи посторонние предметы, а также подниматься на опоры воздушных линий электропередачи; б) размещать любые объекты и предметы (материалы) в пределах созданных в соответствии с требованиями нормативно-технических документов проходов и подъездов для доступа к объектам электросетевого хозяйства, а также проводить любые работы и возводить сооружения, которые могут препятствовать доступу к объектам электросетевого хозяйства, без создания необходимых для такого доступа проходов и подъездов; в) находиться в пределах огороженной территории и помещениях распределительных устройств и подстанций, открывать двери и люки распределительных устройств и подстанций, производить переключения и подключения в электрических сетях (указанное требование не распространяется на работников, занятых выполнением



ДОКУМЕНТ ПОДПИСАН
ЭЛЕКТРОННОЙ ПОДПИСЬЮ

Сертификат: 00BV056B7401CB38D2B3576ACDC8425108

Владелец: ФЕДЕРАЛЬНАЯ СЛУЖБА ГОСУДАРСТВЕННОЙ

РЕГИСТРАЦИИ, КАДАСТРА И КАРТОГРАФИИ

Действителен: с 27.06.2023 по 19.09.2024

полное наименование должности

инициалы, фамилия

Земельный участок			
вид объекта недвижимости			
Лист № 106 раздела 4.1	Всего листов раздела 4.1: 128	Всего разделов: 7	Всего листов выписки: 2333
17.06.2024г. № КУВИ-001/2024-161391662			
Кадастровый номер:		47:14:0000000:32(Единое землепользование)	
		разрешенных в установленном порядке работ), разводить огонь в пределах охранных зон вводных и распределительных устройств, подстанций, воздушных линий электропередачи, а также в охранных зонах кабельных линий электропередачи; г) размещать свалки; д) производить работы ударными механизмами, сбрасывать тяжести массой свыше 5 тонн, производить сброс и слив едких и коррозионных веществ и горюче-смазочных материалов (в охранных зонах подземных кабельных линий электропередачи).; Реестровый номер границы: 47:00-6.330; Вид объекта реестра границ: Зона с особыми условиями использования территории; Вид зоны по документу: Охранная зона объекта «ВЛ 330кВ Ленинградская АЭС – Ломоносовская»; Тип зоны: Охранная зона инженерных коммуникаций	
47:14:0000000:32/868	321819	вид ограничения (обременения): ограничения прав на земельный участок, предусмотренные статьей 56 Земельного кодекса Российской Федерации; Срок действия: не установлен; реквизиты документа-основания: распоряжение об установлении публичного сервитута от 30.05.2023 № 742 выдан: Ленинградский областной комитет по управлению государственным имуществом (Леноблкомимущество) ; Содержание ограничения (обременения): Распоряжение Леноблкомимущества об установлении публичного сервитута № 742 от 30.05.2023 г. Местоположение объекта - Ленинградская область, Ломоносовский район. Цель установления публичного сервитута: на основании п.1 ст. 39.37 Земельного Кодекса Российской Федерации публичный сервитут устанавливается для размещения и для безопасной эксплуатации объекта электросетевого хозяйства. В порядке, предусмотренном настоящей главой, публичный сервитут устанавливается для использования земельных участков и (или) земель в следующих целях: п.1. строительство, реконструкция, эксплуатация, капитальный ремонт объектов электросетевого хозяйства, тепловых сетей, водопроводных сетей, сетей водоотведения, линий и сооружений связи, линейных объектов системы газоснабжения, нефтепроводов и нефтепродуктопроводов, их неотъемлемых технологических частей, если указанные объекты являются объектами федерального, регионального или местного значения, либо необходимы для организации электро-, газо-, тепло-, водоснабжения населения и водоотведения, подключения (технологического присоединения) к сетям инженерно-технического обеспечения, либо переносятся в связи с изъятием земельных участков, на которых они ранее располагались, для государственных или муниципальных нужд (далее также - инженерные сооружения). Срок публичного сервитута: 49 лет. Публичный сервитут устанавливается в пользу ПАО "Россети Ленэнерго" (197227, г. Санкт-Петербург, ул. Гаккелевская, д. 21, литера А; office@lenenergo.ru, тел. +7 (812) 595-86-13). Распоряжение Леноблкомимущества опубликовано на сайте https://kugi.lenobl.ru ; Реестровый номер границы: 47:14-6.1288; Вид объекта реестра границ: Зона с особыми условиями использования территории; Вид зоны по документу: Публичный сервитут объекта электросетевого хозяйства "ВЛ 35 кВ Гостилицы-1 "; Тип зоны: Зона публичного сервитута	
47:14:0000000:32/869	6553	вид ограничения (обременения): ограничения прав на земельный участок, предусмотренные статьей 56 Земельного кодекса Российской Федерации; Срок действия: не установлен; реквизиты документа-основания: решение о согласовании границ охранной зоны объекта электросетевого хозяйства от 19.06.2023 № 21-2703/РС выдан: Федеральная служба по	



ДОКУМЕНТ ПОДПИСАН
ЭЛЕКТРОННОЙ ПОДПИСЬЮ

Сертификат: 00BV056B7401CB38D2B3576ACDC8425108

Владелец: ФЕДЕРАЛЬНАЯ СЛУЖБА ГОСУДАРСТВЕННОЙ
РЕГИСТРАЦИИ, КАДАСТРА И КАРТОГРАФИИ
Действителен: с 27.06.2023 по 19.09.2024

полное наименование должности

инициалы, фамилия

Земельный участок

вид объекта недвижимости

Лист № 107 раздела 4.1

Всего листов раздела 4.1: 128

Всего разделов: 7

Всего листов выписки: 2333

17.06.2024г. № КУВИ-001/2024-161391662

Кадастровый номер:

47:14:0000000:32(Единое землепользование)

экологическому, технологическому и атомному надзору (Ростехнадзор) Северо-Западное управление; Содержание ограничения (обременения): Постановление Правительства РФ от 24.02.2009 N 160. В охранных зонах запрещается осуществлять любые действия, которые могут нарушить безопасную работу объектов электросетевого хозяйства, в том числе привести к их повреждению или уничтожению, и (или) повлечь причинение вреда жизни, здоровью граждан и имуществу физических или юридических лиц, а также повлечь нанесение экологического ущерба и возникновение пожаров, в том числе: набрасывать на провода и опоры воздушных линий электропередачи посторонние предметы, а также подниматься на опоры воздушных линий электропередачи; размещать любые объекты и предметы (материалы) в пределах созданных в соответствии с требованиями нормативно-технических документов проходов и подъездов для доступа к объектам электросетевого хозяйства, а также проводить любые работы и возводить сооружения, которые могут препятствовать доступу к объектам электросетевого хозяйства, без создания необходимых для такого доступа проходов и подъездов; находиться в пределах огороженной территории и помещениях распределительных устройств и подстанций, открывать двери и люки распределительных устройств и подстанций, производить переключения и подключения в электрических сетях (указанное требование не распространяется на работников, занятых выполнением разрешенных в установленном порядке работ), разводить огонь в пределах охранных зон вводных и распределительных устройств, подстанций, воздушных линий электропередачи, а также в охранных зонах кабельных линий электропередачи; размещать свалки; производить работы ударными механизмами, сбрасывать тяжести массой свыше 5 тонн, производить сброс и слив едких и коррозионных веществ и горюче-смазочных материалов (в охранных зонах подземных кабельных линий электропередачи). складировать или размещать хранилища любых, в том числе горюче-смазочных, материалов; размещать детские и спортивные площадки, стадионы, рынки, торговые точки, полевые станы, загоны для скота, гаражи и стоянки всех видов машин и механизмов, проводить любые мероприятия, связанные с большим скоплением людей, не занятых выполнением разрешенных в установленном порядке работ (в охранных зонах воздушных линий электропередачи); использовать (запускать) любые летательные аппараты, в том числе воздушных змеев, спортивные модели летательных аппаратов (в охранных зонах воздушных линий электропередачи); бросать якоря с судов и осуществлять их проход с отданными якорями, цепями, лотами, волокушами и тралами (в охранных зонах подводных кабельных линий электропередачи); осуществлять проход судов с поднятыми стрелами кранов и других механизмов (в охранных зонах воздушных линий электропередачи). В пределах охранных зон без письменного решения о согласовании сетевых организаций юридическим и физическим лицам запрещаются: а) строительство, капитальный ремонт, реконструкция или снос зданий и сооружений; б) горные, взрывные, мелиоративные работы, в том числе связанные с временным затоплением земель; в) посадка и вырубка деревьев и кустарников; г) дноуглубительные, землечерпальные и погрузочно-разгрузочные работы, добыча рыбы, других водных животных и растений придонными орудиями лова, устройство водопоев, колка и заготовка льда (в охранных зонах подводных кабельных линий электропередачи); д) проход судов, у которых расстояние по вертикали от верхнего крайнего



ДОКУМЕНТ ПОДПИСАН
ЭЛЕКТРОННОЙ ПОДПИСЬЮ

Сертификат: 00BV056B7401CB38D2B3576ACDC8425108

Владелец: ФЕДЕРАЛЬНАЯ СЛУЖБА ГОСУДАРСТВЕННОЙ

РЕГИСТРАЦИИ, КАДАСТРА И КАРТОГРАФИИ

Действителен: с 27.06.2023 по 19.09.2024

полное наименование должности

инициалы, фамилия

Земельный участок			
вид объекта недвижимости			
Лист № 108 раздела 4.1	Всего листов раздела 4.1: 128	Всего разделов: 7	Всего листов выписки: 2333

17.06.2024г. № КУВИ-001/2024-161391662

Кадастровый номер: 47:14:0000000:32(Единое землепользование)

		габарита с грузом или без груза до нижней точки провеса проводов переходов воздушных линий электропередачи через водоемы менее минимально допустимого расстояния, в том числе с учетом максимального уровня подъема воды при паводке; е) проезд машин и механизмов, имеющих общую высоту с грузом или без груза от поверхности дороги более 4,5 метра (в охранных зонах воздушных линий электропередачи); ж) земляные работы на глубине более 0,3 метра (на вспахиваемых землях на глубине более 0,45 метра), а также планировка грунта (в охранных зонах подземных кабельных линий электропередачи); з) полив сельскохозяйственных культур в случае, если высота струи воды может составить свыше 3 метров (в охранных зонах воздушных линий); Реестровый номер границы: 47:00-6.335; Вид объекта реестра границ: Зона с особыми условиями использования территории; Вид зоны по документу: Охранная зона КЛ 330 кВ от КРУЭ 330 кВ ЛАЭС до ОРУ 750 кВ ЛАЭС; Тип зоны: Охранная зона инженерных коммуникаций; Номер: 1
47:14:0000000:32/870	1700012	вид ограничения (обременения): ограничения прав на земельный участок, предусмотренные статьей 56 Земельного кодекса Российской Федерации; Срок действия: не установлен; реквизиты документа-основания: иной документ, содержащий описание объекта от 24.07.2023 № PVD-0123/2023-42431; сопроводительное письмо от 20.07.2023 № 241-3889; документ, содержащий необходимые для внесения в государственный кадастр недвижимости сведения об установлении или изменении территориальной зоны или зоны с особыми условиями использования территорий, либо об отмене установления такой зоны от 24.07.2023 № PVD-0123/2023-42431; решение о согласовании границ охранной зоны объекта электросетевого хозяйства от 18.04.2023 № 21-1809/РС выдан: Северо-западное управление федеральной службы по экологическому, технологическому и атомному надзору; Содержание ограничения (обременения): Охранная зона установлена для объекта электросетевого хозяйства «ВЛ 330кВ Ломоносовская – Западная». В соответствии с Постановлением правительства РФ №160 от 24.02.2009 охранные зоны объектов электросетевого хозяйства (далее - охранные зоны) проектного номинального класса напряжения 330 кВ устанавливаются на расстоянии 30 м. В охранных зонах запрещается осуществлять любые действия, которые могут нарушить безопасную работу объектов электросетевого хозяйства, в том числе привести к их повреждению или уничтожению, и (или) повлечь причинение вреда жизни, здоровью граждан и имуществу физических или юридических лиц, а также повлечь нанесение экологического ущерба и возникновение пожаров, в том числе: а) набрасывать на провода и опоры воздушных линий электропередачи посторонние предметы, а также подниматься на опоры воздушных линий электропередачи; б) размещать любые объекты и предметы (материалы) в пределах созданных в соответствии с требованиями нормативно-технических документов проходов и подъездов для доступа к объектам электросетевого хозяйства, а также проводить любые работы и возводить сооружения, которые могут препятствовать доступу к объектам электросетевого хозяйства, без создания необходимых для такого доступа проходов и подъездов; в) находиться в пределах огороженной территории и помещениях распределительных устройств и подстанций, открывать двери и люки распределительных устройств и подстанций, производить переключения и подключения в электрических сетях (указанное требование не распространяется на работников, занятых выполнением



ДОКУМЕНТ ПОДПИСАН
ЭЛЕКТРОННОЙ ПОДПИСЬЮ

Сертификат: 00BV056B7401CB38D2B3576ACDC8425108

Владелец: ФЕДЕРАЛЬНАЯ СЛУЖБА ГОСУДАРСТВЕННОЙ
РЕГИСТРАЦИИ, КАДАСТРА И КАРТОГРАФИИ
Действителен: с 27.06.2023 по 19.09.2024

полное наименование должности

инициалы, фамилия

Земельный участок			
вид объекта недвижимости			
Лист № 109 раздела 4.1	Всего листов раздела 4.1: 128	Всего разделов: 7	Всего листов выписки: 2333
17.06.2024г. № КУВИ-001/2024-161391662			
Кадастровый номер:		47:14:0000000:32(Единое землепользование)	
		разрешенных в установленном порядке работ), разводить огонь в пределах охранных зон вводных и распределительных устройств, подстанций, воздушных линий электропередачи, а также в охранных зонах кабельных линий электропередачи; г) размещать свалки; д) производить работы ударными механизмами, сбрасывать тяжести массой свыше 5 тонн, производить сброс и слив едких и коррозионных веществ и горюче-смазочных материалов (в охранных зонах подземных кабельных линий электропередачи).; Реестровый номер границы: 47:14-6.1287; Вид объекта реестра границ: Зона с особыми условиями использования территории; Вид зоны по документу: Охранная зона объекта «ВЛ 330кВ Ломоносовская – Западная»; Тип зоны: Охранная зона инженерных коммуникаций	
47:14:0000000:32/871	5170	вид ограничения (обременения): ограничения прав на земельный участок, предусмотренные статьей 56 Земельного кодекса Российской Федерации; Срок действия: не установлен; реквизиты документа-основания: постановление о порядке установления охранных зон объектов электросетевого хозяйства и особых условий использования земельных участков, расположенных в границах таких зон от 24.02.2009 № 160 выдан: Правительство Российской Федерации; Содержание ограничения (обременения): При установлении охранной зоны предусматриваются определенные ограничения в использовании территории, которые регламентируются Постановлением Правительства РФ от 24 февраля 2009 г. N 160 "О порядке установления охранных зон объектов электросетевого хозяйства и особых условий использования земельных участков, расположенных в границах таких зон".; Реестровый номер границы: 47:14-6.1236; Вид объекта реестра границ: Зона с особыми условиями использования территории; Вид зоны по документу: Охранная зона объекта электросетевого хозяйства - ВЛ-10 кВ Ф. 391-08 ОЛ-6333; Тип зоны: Охранная зона инженерных коммуникаций; Номер: 143994	
47:14:0000000:32/872	118768	вид ограничения (обременения): ограничения прав на земельный участок, предусмотренные статьей 56 Земельного кодекса Российской Федерации; Срок действия: не установлен; реквизиты документа-основания: распоряжение об утверждении местоположения границ затопления в отношении территорий, прилегающих к реке Стрелка в границах д. Старые Заводы, д. Средняя Колония, д. Новополие, д. Горбунки, СНТ Горбунки, д. Разбегаево, д. Райкузи, д. Олики, п. Ропша, садоводческого массива Новая Ропша, д. Большие Горки, СНТ Дружные Горки, д. Малые Горки Ломоносовского района Ленинградской области, затопляемых при половодьях и паводках однопроцентной обеспеченности (повторяемость один раз в 100 лет) от 17.10.2022 № 74 выдан: Невско-Ладожское Бассейновое Водное Управление (Невско-Ладожское БВУ); Содержание ограничения (обременения): размещение новых населенных пунктов и строительство объектов капитального строительства без обеспечения инженерной защиты таких населенных пунктов и объектов от затопления, подтопления; использование сточных вод в целях регулирования плодородия почв; размещение кладбищ, скотомогильников, объектов размещения отходов производства и потребления, химических, взрывчатых, токсичных, отравляющих и ядовитых веществ, пунктов хранения и захоронения радиоактивных отходов; осуществление авиационных мер по борьбе с вредными организмами (Устанавливаются: Водный кодекс Российской Федерации от 3 июня 2006 г. N 74-ФЗ); Реестровый номер границы: 47:14-6.1237; Вид объекта	



ДОКУМЕНТ ПОДПИСАН
ЭЛЕКТРОННОЙ ПОДПИСЬЮ

Сертификат: 00ВВ056В7401СВ38Д2В3576АСDC8425108

Владелец: ФЕДЕРАЛЬНАЯ СЛУЖБА ГОСУДАРСТВЕННОЙ
РЕГИСТРАЦИИ, КАДАСТРА И КАРТОГРАФИИ
Действителен: с 27.06.2023 по 19.09.2024

полное наименование должности

инициалы, фамилия

Земельный участок			
вид объекта недвижимости			
Лист № 110 раздела 4.1	Всего листов раздела 4.1: 128	Всего разделов: 7	Всего листов выписки: 2333
17.06.2024г. № КУВИ-001/2024-161391662			
Кадастровый номер:		47:14:0000000:32(Единое землепользование)	
		реестра границ: Зона с особыми условиями использования территории; Вид зоны по документу: Зона затопления в отношении территорий, прилегающих к реке Стрелка в границах д. Старые Заводы, д. Средняя Колония, д. Новополе, д. Горбунки, СНТ Горбунки, д. Разбегаево, д. Райкузи, д. Олики, п. Ропша, садоводческого массива Новая Ропша, д. Большие Горки, СНТ Дружные Горки, д. Малые Горки Ломоносовского района Ленинградской области, затапливаемых при половодьях и паводках однопроцентной обеспеченности (повторяемость один раз в 100 лет); Тип зоны: Иная зона с особыми условиями использования территории	
47:14:0000000:32/873	960207	вид ограничения (обременения): ограничения прав на земельный участок, предусмотренные статьей 56 Земельного кодекса Российской Федерации; Срок действия: не установлен; реквизиты документа-основания: распоряжение Об утверждении местоположения границ зон подтопления в отношении территорий д. Старые Заводы, д. Средняя Колония, д. Новополе, д. Горбунки. СНТ Горбунки, д. Разбегаево, д. Райкузи, д. Олики, п. Ропша, садоводческого массива Новая Ропша, д. Большие Горки, СНТ Дружные Горки, д. Малые Горки Ломоносовского района Ленинградской области, прилегающих к зонам затопления, повышение уровня грунтовых вод которых обуславливается подпором грунтовых вод уровнями высоких вод реки Стрелка от 18.10.2022 № 75 выдан: Невско-Ладужское Бассейновое Водное Управление (Невско-Ладужское БВУ); Содержание ограничения (обременения): размещение новых населенных пунктов и строительство объектов капитального строительства без обеспечения инженерной защиты таких населенных пунктов и объектов от затопления, подтопления; использование сточных вод в целях регулирования плодородия почв; размещение кладбищ, скотомогильников, объектов размещения отходов производства и потребления, химических, взрывчатых, токсичных, отравляющих и ядовитых веществ, пунктов хранения и захоронения радиоактивных отходов; осуществление авиационных мер по борьбе с вредными организмами (Устанавливаются: Водный кодекс Российской Федерации от 3 июня 2006 г. N 74-ФЗ); Реестровый номер границы: 47:14-6.1273; Вид объекта реестра границ: Зона с особыми условиями использования территории; Вид зоны по документу: Зона подтопления в отношении территорий д. Старые Заводы, д. Средняя Колония, д. Новополе, д. Горбунки. СНТ Горбунки, д. Разбегаево, д. Райкузи, д. Олики, п. Ропша, садоводческого массива Новая Ропша, д. Большие Горки, СНТ Дружные Горки, д. Малые Горки Ломоносовского района Ленинградской области, прилегающих к зонам затопления, повышение уровня грунтовых вод которых обуславливается подпором грунтовых вод уровнями высоких вод реки Стрелка; Тип зоны: Иная зона с особыми условиями использования территории	
47:14:0000000:32/874	571	вид ограничения (обременения): ограничения прав на земельный участок, предусмотренные статьей 56 Земельного кодекса Российской Федерации; Срок действия: не установлен; реквизиты документа-основания: документ, содержащий необходимые для внесения в государственный кадастр недвижимости сведения об установлении или изменении территориальной зоны или зоны с особыми условиями использования территорий, либо об отмене установления такой зоны от 09.06.2023 № PVD-0123/2023-40755; иной документ, содержащий описание объекта от 15.07.2023 № PVD-0123/2023-40755; решение о согласовании границ охранной зоны объекта электросетевого хозяйства от 22.02.2023 № 19-1005/РС выдан: Федеральная	



ДОКУМЕНТ ПОДПИСАН
ЭЛЕКТРОННОЙ ПОДПИСЬЮ

Сертификат: 00BV056B7401CB38D2B3576ACDC8425108

Владелец: ФЕДЕРАЛЬНАЯ СЛУЖБА ГОСУДАРСТВЕННОЙ
РЕГИСТРАЦИИ, КАДАСТРА И КАРТОГРАФИИ
Действителен: с 27.06.2023 по 19.09.2024

полное наименование должности

инициалы, фамилия

Земельный участок			
вид объекта недвижимости			
Лист № 111 раздела 4.1	Всего листов раздела 4.1: 128	Всего разделов: 7	Всего листов выписки: 2333
17.06.2024г. № КУВИ-001/2024-161391662			
Кадастровый номер:		47:14:0000000:32(Единое землепользование)	
		<p>служба по экологическому, технологическому и атомному надзору (РОСТЕХНАДЗОР); Содержание ограничения (обременения): "Согласно Постановлению Правительства Российской Федерации № 160 от 24.02.2009 г. в охранных зонах запрещается осуществлять любые действия, которые могут нарушить безопасную работу объектов электросетевого хозяйства, в том числе привести к их повреждению или уничтожению, и (или) повлечь причинение вреда жизни, здоровью граждан и имуществу физических или юридических лиц, а также повлечь нанесение экологического ущерба и возникновение пожаров, в том числе: а) набрасывать на провода и опоры воздушных линий электропередачи посторонние предметы, а также подниматься на опоры воздушных линий электропередачи; б) размещать любые объекты и предметы (материалы) в пределах созданных в соответствии с требованиями нормативно-технических документов проходов и подъездов для доступа к объектам электросетевого хозяйства, а также проводить любые работы и возводить сооружения, которые могут препятствовать доступу к объектам электросетевого хозяйства, без создания необходимых для такого доступа проходов и подъездов; в) находиться в пределах огороженной территории и помещениях распределительных устройств и подстанций, открывать двери и люки распределительных устройств и подстанций, производить переключения и подключения в электрических сетях (указанное требование не распространяется на работников, занятых выполнением разрешенных в установленном порядке работ), разводить огонь в пределах охранных зон вводных и распределительных устройств, подстанций, воздушных линий электропередачи, а также в охранных зонах кабельных линий электропередачи; г) размещать свалки; д) производить работы ударными механизмами, сбрасывать тяжести массой свыше 5 тонн, производить сброс и слив едких и коррозионных веществ и горюче-смазочных материалов (в охранных зонах подземных кабельных линий электропередачи)."; Реестровый номер границы: 47:14-6.1344; Вид объекта реестра границ: Зона с особыми условиями использования территории; Вид зоны по документу: Охранная зона объекта электросетевого хозяйства - ВЛ-0,4 кВ ТП-4687 урочище Горлово; Тип зоны: Охранная зона инженерных коммуникаций</p>	
47:14:0000000:32/875	492	<p>вид ограничения (обременения): ограничения прав на земельный участок, предусмотренные статьей 56 Земельного кодекса Российской Федерации; Срок действия: не установлен; реквизиты документа-основания: решение о согласовании границ охранной зоны объекта электросетевого хозяйства от 16.02.2023 № 19-894/РС выдан: Северо-Западное управление Федеральной службы по экологическому, технологическому и атомному надзору (Ростехнадзор); Содержание ограничения (обременения): "Согласно Постановлению Правительства Российской Федерации № 160 от 24.02.2009 г. в охранных зонах запрещается осуществлять любые действия, которые могут нарушить безопасную работу объектов электросетевого хозяйства, в том числе привести к их повреждению или уничтожению, и (или) повлечь причинение вреда жизни, здоровью граждан и имуществу физических или юридических лиц, а также повлечь нанесение экологического ущерба и возникновение пожаров, в том числе: а) набрасывать на провода и опоры воздушных линий электропередачи посторонние предметы, а также подниматься на опоры воздушных линий электропередачи; б) размещать любые объекты и предметы (материалы) в пределах созданных в соответствии с требованиями нормативно-технических документов проходов и подъездов для доступа к объектам</p>	



ДОКУМЕНТ ПОДПИСАН
ЭЛЕКТРОННОЙ ПОДПИСЬЮ

Сертификат: 00BV056B7401CB38D2B3576ACDC8425108

Владелец: ФЕДЕРАЛЬНАЯ СЛУЖБА ГОСУДАРСТВЕННОЙ
РЕГИСТРАЦИИ, КАДАСТРА И КАРТОГРАФИИ
Действителен: с 27.06.2023 по 19.09.2024

полное наименование должности

инициалы, фамилия

Земельный участок			
вид объекта недвижимости			
Лист № 112 раздела 4.1	Всего листов раздела 4.1: 128	Всего разделов: 7	Всего листов выписки: 2333

17.06.2024г. № КУВИ-001/2024-161391662

Кадастровый номер: 47:14:0000000:32(Единое землепользование)

		<p>электросетевого хозяйства, а также проводить любые работы и возводить сооружения, которые могут препятствовать доступу к объектам электросетевого хозяйства, без создания необходимых для такого доступа проходов и подъездов; в) находиться в пределах огороженной территории и помещениях распределительных устройств и подстанций, открывать двери и люки распределительных устройств и подстанций, производить переключения и подключения в электрических сетях (указанное требование не распространяется на работников, занятых выполнением разрешенных в установленном порядке работ), разводить огонь в пределах охранных зон вводных и распределительных устройств, подстанций, воздушных линий электропередачи, а также в охранных зонах кабельных линий электропередачи; г) размещать свалки; д) производить работы ударными механизмами, сбрасывать тяжести массой свыше 5 тонн, производить сброс и слив едких и коррозионных веществ и горюче-смазочных материалов (в охранных зонах подземных кабельных линий электропередачи)."; Реестровый номер границы: 47:14-6.1331; Вид объекта реестра границ: Зона с особыми условиями использования территории; Вид зоны по документу: Охранная зона объекта электросетевого хозяйства - ВЛ-0,4 кВ Л-1 ТП-3103 д. Забородье; Тип зоны: Охранная зона инженерных коммуникаций</p>
47:14:0000000:32/876	4	<p>вид ограничения (обременения): ограничения прав на земельный участок, предусмотренные статьей 56 Земельного кодекса Российской Федерации; Срок действия: не установлен; реквизиты документа-основания: решение о согласовании границ охранной зоны объекта электросетевого хозяйства от 16.02.2023 № 19-893/РС выдан: Северо-Западное управление Федеральной службы по экологическому, технологическому и атомному надзору (Ростехнадзор); Содержание ограничения (обременения): "Согласно Постановлению Правительства Российской Федерации № 160 от 24.02.2009 г. в охранных зонах запрещается осуществлять любые действия, которые могут нарушить безопасную работу объектов электросетевого хозяйства, в том числе привести к их повреждению или уничтожению, и (или) повлечь причинение вреда жизни, здоровью граждан и имуществу физических или юридических лиц, а также повлечь нанесение экологического ущерба и возникновение пожаров, в том числе: а) набрасывать на провода и опоры воздушных линий электропередачи посторонние предметы, а также подниматься на опоры воздушных линий электропередачи; б) размещать любые объекты и предметы (материалы) в пределах созданных в соответствии с требованиями нормативно-технических документов проходов и подъездов для доступа к объектам электросетевого хозяйства, а также проводить любые работы и возводить сооружения, которые могут препятствовать доступу к объектам электросетевого хозяйства, без создания необходимых для такого доступа проходов и подъездов; в) находиться в пределах огороженной территории и помещениях распределительных устройств и подстанций, открывать двери и люки распределительных устройств и подстанций, производить переключения и подключения в электрических сетях (указанное требование не распространяется на работников, занятых выполнением разрешенных в установленном порядке работ), разводить огонь в пределах охранных зон вводных и распределительных устройств, подстанций, воздушных линий электропередачи, а также в охранных зонах кабельных линий электропередачи; г) размещать свалки; д) производить работы</p>



ДОКУМЕНТ ПОДПИСАН
ЭЛЕКТРОННОЙ ПОДПИСЬЮ

Сертификат: 00BV056B7401CB38D2B3576ACDC8425108

Владелец: ФЕДЕРАЛЬНАЯ СЛУЖБА ГОСУДАРСТВЕННОЙ

РЕГИСТРАЦИИ, КАДАСТРА И КАРТОГРАФИИ

Действителен: с 27.06.2023 по 19.09.2024

полное наименование должности

инициалы, фамилия

Земельный участок			
вид объекта недвижимости			
Лист № 113 раздела 4.1	Всего листов раздела 4.1: 128	Всего разделов: 7	Всего листов выписки: 2333
17.06.2024г. № КУВИ-001/2024-161391662			
Кадастровый номер:		47:14:0000000:32(Единое землепользование)	
		ударными механизмами, сбрасывать тяжести массой свыше 5 тонн, производить сброс и слив едких и коррозионных веществ и горюче-смазочных материалов (в охранных зонах подземных кабельных линий электропередачи)."; Реестровый номер границы: 47:14-6.1332; Вид объекта реестра границ: Зона с особыми условиями использования территории; Вид зоны по документу: Охранная зона объекта электросетевого хозяйства - ВЛ-0,4 кВ Л-1, Л-2 ТП-3102; Тип зоны: Охранная зона инженерных коммуникаций	
47:14:0000000:32/877	380089	вид ограничения (обременения): аренда; Срок действия: не установлен; реквизиты документа-основания: проектная документация лесного участка от 09.08.2023 № 79; распоряжение от 14.08.2023 № 1716 выдан: Комитет по природным ресурсам Ленинградской области; Содержание ограничения (обременения): Часть сформирована для передачи в аренду ООО "Строй-град 1", расположена по адресу: Ленинградская область, Ломоносовский муниципальный район, Ломоносовское лесничество, Копорское участковое лесничество, кв. 121 части выделов 18,24,25,27-30,33,34,49, выделы 31,46, кв. 131 части выделов 2,7,11,12,19-21,23,43-45, выделы 3-6,13.	
47:14:0000000:32/878	305362	вид ограничения (обременения): аренда; Срок действия: не установлен; реквизиты документа-основания: проектная документация лесного участка от 09.08.9023 № 80; распоряжение от 04.08.2023 № 1715 выдан: Комитет по природным ресурсам Ленинградской области; Содержание ограничения (обременения): Часть сформирована для передачи в аренду ООО "Строй-град 1", расположена по адресу: Ленинградская область, Ломоносовский муниципальный район, Ломоносовское лесничество, Копорское участковое лесничество, кв. 133 части выделов 12,15,16,19,21,23,24,26,27,29,33,34,43, выделы 20,28.	
47:14:0000000:32/879	57423	вид ограничения (обременения): ограничения прав на земельный участок, предусмотренные статьей 56 Земельного кодекса Российской Федерации; Срок действия: не установлен; реквизиты документа-основания: распоряжение об установлении публичного сервитута от 17.01.2023 № 25 выдан: Ленинградский областной комитет по управлению государственным имуществом (Леноблкомимущество) ; распоряжение О внесении изменений в распоряжение Комитета от 17.01.2023 №25 от 26.06.2023 № 917 выдан: Ленинградский областной комитет по управлению государственным имуществом (Леноблкомимущество) ; Содержание ограничения (обременения): Публичный сервитут под объект электросетевого хозяйства. Цель установления: В соответствии со ст. 39.37 Земельного Кодекса Российской Федерации «Цели установления публичного сервитута». В порядке, предусмотренном настоящей главой, публичный сервитут устанавливается для использования земельных участков и (или) земель в следующих целях: п.1. Размещение объектов электросетевого хозяйства, тепловых сетей, водопроводных сетей, сетей водоотведения, линий и сооружений связи, линейных объектов системы газоснабжения, нефтепроводов и нефтепродуктопроводов, их неотъемлемых технологических частей, если указанные объекты являются объектами федерального, регионального или местного значения, либо необходимы для организации электро-, газо-, тепло-, водоснабжения населения и водоотведения, подключения (технологического присоединения) к сетям инженерно-технического обеспечения, либо переносятся в связи с изъятием земельных участков, на которых они ранее располагались, для государственных или муниципальных нужд (далее также - инженерные сооружения). Срок публичного сервитута: 49 лет. Реквизиты решения органа	



ДОКУМЕНТ ПОДПИСАН
ЭЛЕКТРОННОЙ ПОДПИСЬЮ

Сертификат: 00BV056B7401CB38D2B3576ACDC8425108

Владелец: ФЕДЕРАЛЬНАЯ СЛУЖБА ГОСУДАРСТВЕННОЙ
РЕГИСТРАЦИИ, КАДАСТРА И КАРТОГРАФИИ
Действителен: с 27.06.2023 по 19.09.2024

полное наименование должности

инициалы, фамилия

Земельный участок			
вид объекта недвижимости			
Лист № 114 раздела 4.1	Всего листов раздела 4.1: 128	Всего разделов: 7	Всего листов выписки: 2333
17.06.2024г. № КУВИ-001/2024-161391662			
Кадастровый номер:		47:14:0000000:32(Единое землепользование)	
		<p>государственной власти или органа местного самоуправления об установлении публичного сервитута: Распоряжение Ленинградского областного комитета по управлению государственным имуществом от 17.01.2023 г. №25. Реквизиты решения органа государственной власти или органа местного самоуправления о внесении изменений в Распоряжение от 17.01.2023 г. №25: Распоряжение Ленинградского областного комитета по управлению государственным имуществом от 26.06.2023 г. №917. Владелец публичного сервитута, почтовый адрес и адрес электронной почты для связи с ним: Публичное акционерное общество «Россети Ленэнерго» (ОГРН 1027809170300, ИНН 7803002209, адрес местонахождения: 197227, Российская Федерация, Санкт-Петербург, вн.тер. г. МО Озеро Долгое, ул. Гаккелевская, д. 21, лит. А, e-mail: office@lenenergo.ru).</p> <p>Наименование исполнительного органа государственной власти или органа местного самоуправления, принявших решение об установлении публичного сервитута: Ленинградский областной комитет по управлению государственным имуществом, источники официального опубликования такого решения: официальный сайт комитета (https://kugi.lenobl.ru); Реестровый номер границы: 47:14-6.1357; Вид объекта реестра границ: Зона с особыми условиями использования территории; Вид зоны по документу: Публичный сервитут под объект электросетевого хозяйства "ВЛ 35кВ Петродворцовая-2"; Тип зоны: Зона публичного сервитута</p>	
47:14:0000000:32/880	24734	<p>вид ограничения (обременения): ограничения прав на земельный участок, предусмотренные статьей 56 Земельного кодекса Российской Федерации; Срок действия: не установлен; реквизиты документа-основания: распоряжение об установлении публичного сервитута от 17.01.2023 № 21 выдан: Ленинградский областной комитет по управлению государственным имуществом (Леноблкомимущество) ; распоряжение О внесении изменений в распоряжение Комитета от 17.01.2023 №21 от 04.07.2023 № 987 выдан: Ленинградский областной комитет по управлению государственным имуществом (Леноблкомимущество) ; Содержание ограничения (обременения): Публичный сервитут под объект электросетевого хозяйства. Цель установления: в соответствии с п. 1 ст. 39.37 Земельного Кодекса Российской Федерации публичный сервитут устанавливается для размещения и для безопасной эксплуатации объекта электросетевого хозяйства "ВЛ 110 кВ Нарвская-7", являющегося объектом регионального значения, необходимым для организации электроснабжения населения и подключения (технологического присоединения) к сетям инженерно-технического обеспечения. Срок публичного сервитута: 49 лет. Реквизиты решения органа государственной власти или органа местного самоуправления об установлении публичного сервитута: Распоряжение Ленинградского областного комитета по управлению государственным имуществом от 17.01.2023 г. № 21. Реквизиты решения органа государственной власти или органа местного самоуправления о внесении изменений в Распоряжение от 17.01.2023 г. № 21: Распоряжение Ленинградского областного комитета по управлению государственным имуществом от 04.07.2023 г. № 987. Владелец публичного сервитута, почтовый адрес и адрес электронной почты для связи с ним: Публичное акционерное общество «Россети Ленэнерго» (ОГРН 1027809170300, ИНН 7803002209, адрес местонахождения: 197227, Российская Федерация, Санкт-Петербург, вн.тер. г. МО Озеро Долгое, ул. Гаккелевская, д. 21, лит. А, e-mail:</p>	



ДОКУМЕНТ ПОДПИСАН
ЭЛЕКТРОННОЙ ПОДПИСЬЮ

Сертификат: 00BV056B7401CB38D2B3576ACDC8425108

Владелец: ФЕДЕРАЛЬНАЯ СЛУЖБА ГОСУДАРСТВЕННОЙ
РЕГИСТРАЦИИ, КАДАСТРА И КАРТОГРАФИИ
Действителен: с 27.06.2023 по 19.09.2024

полное наименование должности

инициалы, фамилия

Земельный участок			
вид объекта недвижимости			
Лист № 115 раздела 4.1	Всего листов раздела 4.1: 128	Всего разделов: 7	Всего листов выписки: 2333
17.06.2024г. № КУВИ-001/2024-161391662			
Кадастровый номер:		47:14:0000000:32(Единое землепользование)	
		office@lenenergo.ru). Наименование исполнительного органа государственной власти или органа местного самоуправления, принявших решение об установлении публичного сервитута: Ленинградский областной комитет по управлению государственным имуществом, источники официального опубликования такого решения: официальный сайт Комитета (https://kugi.lenobl.ru).; Реестровый номер границы: 47:14-6.1356; Вид объекта реестра границ: Зона с особыми условиями использования территории; Вид зоны по документу: Публичный сервитут под объект электросетевого хозяйства "ВЛ 110 кВ Нарвская-7"; Тип зоны: Зона публичного сервитута	
47:14:0000000:32/881	610	вид ограничения (обременения): ограничения прав на земельный участок, предусмотренные статьей 56 Земельного кодекса Российской Федерации; Срок действия: не установлен; реквизиты документа-основания: документ, содержащий необходимые для внесения в государственный кадастр недвижимости сведения об установлении или изменении территориальной зоны или зоны с особыми условиями использования территорий, либо об отмене установления такой зоны от 25.09.2023 № PVD-0123/2023-50863; охранная зона газопровода: «Распределительный газопровод дер. Коваши от 25.09.2023 № PVD-0123/2023-50863; распоряжение Об установлении зон с особыми условиями использования территории в связи с размещением газораспределительных сетей от 21.07.2023 № 1132 выдан: Ленинградский областной комитет по управлению государственным имуществом; Содержание ограничения (обременения): Ограничения, предусмотренные пунктами 14-16 Постановления Правительства РФ от 20.11.2000 №878 "Об утверждении правил охраны газораспределительных сетей"; Реестровый номер границы: 47:14-6.1367; Вид объекта реестра границ: Зона с особыми условиями использования территории; Вид зоны по документу: Охранная зона газопровода: «Распределительный газопровод дер. Коваши»; Тип зоны: Охранная зона инженерных коммуникаций	
47:14:0000000:32/882	317808	вид ограничения (обременения): ограничения прав на земельный участок, предусмотренные статьей 56 Земельного кодекса Российской Федерации; Срок действия: не установлен; реквизиты документа-основания: решение о согласовании границ охранной зоны объекта электросетевого хозяйства от 09.11.2022 № 07-4278/РС выдан: Ростехнадзор; Содержание ограничения (обременения): установлено в соответствии с Постановлением Российской Федерации от 24 февраля 2009 г. N 160 "О порядке установления охранных зон объектов электросетевого хозяйства и особых условий использования земельных участков, расположенных в границах таких зон"; Реестровый номер границы: 47:15-6.28; Вид объекта реестра границ: Зона с особыми условиями использования территории; Вид зоны по документу: Охранная зона объекта электросетевого хозяйства - ВЛ 330 кВ Ленинградская АЭС-Восточная; Тип зоны: Охранная зона инженерных коммуникаций	
47:14:0000000:32/883	3764	вид ограничения (обременения): ограничения прав на земельный участок, предусмотренные статьей 56 Земельного кодекса Российской Федерации; Срок действия: не установлен; реквизиты документа-основания: постановление Правительства РФ "О порядке установления охранных зон объектов электросетевого хозяйства и особых условий использования земельных участков, расположенных в границах таких зон" от 24.02.2009 № 160 выдан: Правительство РФ; Содержание ограничения	



ДОКУМЕНТ ПОДПИСАН
ЭЛЕКТРОННОЙ ПОДПИСЬЮ

Сертификат: 00BV056B7401CB38D2B3576ACDC8425108

Владелец: ФЕДЕРАЛЬНАЯ СЛУЖБА ГОСУДАРСТВЕННОЙ
РЕГИСТРАЦИИ, КАДАСТРА И КАРТОГРАФИИ
Действителен: с 27.06.2023 по 19.09.2024

полное наименование должности

инициалы, фамилия

Земельный участок

вид объекта недвижимости

Лист № 116 раздела 4.1

Всего листов раздела 4.1: 128

Всего разделов: 7

Всего листов выписки: 2333

17.06.2024г. № КУВИ-001/2024-161391662

Кадастровый номер:

47:14:000000:32(Единое землепользование)

(обременения): В соответствии с Постановлением Правительства РФ от 24 февраля 2009 г. N 160 "О порядке установления охранных зон объектов электросетевого хозяйства и особых условий использования земельных участков, расположенных в границах таких зон". В охранных зонах запрещается: а) набрасывать на провода и опоры воздушных линий электропередачи посторонние предметы, а также подниматься на опоры воздушных линий электропередачи; б) размещать любые объекты и предметы (материалы) в пределах созданных в соответствии с требованиями нормативно-технических документов проходов и подъездов для доступа к объектам электросетевого хозяйства, а также проводить любые работы и возводить сооружения, которые могут препятствовать доступу к объектам электросетевого хозяйства, без создания необходимых для такого доступа проходов и подъездов; в) находиться в пределах огороженной территории и помещениях распределительных устройств и подстанций, открывать двери и люки распределительных устройств и подстанций, производить переключения и подключения в электрических сетях (указанное требование не распространяется на работников, занятых выполнением разрешенных в установленном порядке работ), разводить огонь в пределах охранных зон вводных и распределительных устройств, подстанций, воздушных линий электропередачи, а также в охранных зонах кабельных линий электропередачи; г) размещать свалки; д) производить работы ударными механизмами, сбрасывать тяжести массой свыше 5 тонн, производить сброс и слив едких и коррозионных веществ и горюче-смазочных материалов (в охранных зонах подземных кабельных линий электропередачи). В охранных зонах, установленных для объектов электросетевого хозяйства напряжением свыше 1000 вольт, помимо действий, предусмотренных пунктом 8 настоящих Правил, запрещается: а) складировать или размещать хранилища любых, в том числе горюче-смазочных, материалов; б) размещать детские и спортивные площадки, стадионы, рынки, торговые точки, полевые станы, загоны для скота, гаражи и стоянки всех видов машин и механизмов, проводить любые мероприятия, связанные с большим скоплением людей, не занятых выполнением разрешенных в установленном порядке работ (в охранных зонах воздушных линий электропередачи); в) использовать (запускать) любые летательные аппараты, в том числе воздушных змеев, спортивные модели летательных аппаратов (в охранных зонах воздушных линий электропередачи); г) бросать якоря с судов и осуществлять их проход с отданными якорями, цепями, лотами, волокушами и тралами (в охранных зонах подводных кабельных линий электропередачи); д) осуществлять проход судов с поднятыми стрелами кранов и других механизмов (в охранных зонах воздушных линий электропередачи). В охранных зонах, установленных для объектов электросетевого хозяйства напряжением до 1000 вольт, также запрещается: а) размещать детские и спортивные площадки, стадионы, рынки, торговые точки, полевые станы, загоны для скота, гаражи и стоянки всех видов машин и механизмов, садовые, огородные земельные участки и иные объекты недвижимости, расположенные в границах территории ведения гражданами садоводства или огородничества для собственных нужд, объекты жилищного строительства, в том числе индивидуального (в охранных зонах воздушных линий электропередачи); б) складировать или размещать хранилища любых, в том числе горюче-смазочных, материалов; в) устраивать причалы для стоянки судов, барж и плавучих кранов, бросать якоря с судов и осуществлять их



ДОКУМЕНТ ПОДПИСАН
ЭЛЕКТРОННОЙ ПОДПИСЬЮ

Сертификат: 00BV056B7401CB38D2B3576ACDC8425108

Владелец: ФЕДЕРАЛЬНАЯ СЛУЖБА ГОСУДАРСТВЕННОЙ
РЕГИСТРАЦИИ, КАДАСТРА И КАРТОГРАФИИ
Действителен: с 27.06.2023 по 19.09.2024

полное наименование должности

инициалы, фамилия

Земельный участок			
вид объекта недвижимости			
Лист № 117 раздела 4.1	Всего листов раздела 4.1: 128	Всего разделов: 7	Всего листов выписки: 2333

17.06.2024г. № КУВИ-001/2024-161391662

Кадастровый номер: 47:14:0000000:32(Единое землепользование)

		проход с отданными якорями, цепями, лотами, волокушами и ттрами (в охранных зонах подводных кабельных линий электропередачи).; Реестровый номер границы: 47:14-6.1446; Вид объекта реестра границ: Зона с особыми условиями использования территории; Вид зоны по документу: Охранная зона объекта электросетевого хозяйства – КЛ 10кв КТП-Орбита-ТП-472 (инв.865106543); Тип зоны: Охранная зона инженерных коммуникаций
47:14:0000000:32/884	189324	вид ограничения (обременения): ограничения прав на земельный участок, предусмотренные статьей 56 Земельного кодекса Российской Федерации; Срок действия: не установлен; реквизиты документа-основания: постановление Правительства РФ "О порядке установления охранных зон объектов электросетевого хозяйства и особых условий использования земельных участков, расположенных в границах таких зон" от 24.02.2009 № 160 выдан: Правительство РФ; Содержание ограничения (обременения): В соответствии с Постановлением Правительства РФ от 24 февраля 2009 г. N 160 "О порядке установления охранных зон объектов электросетевого хозяйства и особых условий использования земельных участков, расположенных в границах таких зон". В охранных зонах запрещается: а) набрасывать на провода и опоры воздушных линий электропередачи посторонние предметы, а также подниматься на опоры воздушных линий электропередачи; б) размещать любые объекты и предметы (материалы) в пределах созданных в соответствии с требованиями нормативно-технических документов проходов и подъездов для доступа к объектам электросетевого хозяйства, а также проводить любые работы и возводить сооружения, которые могут препятствовать доступу к объектам электросетевого хозяйства, без создания необходимых для такого доступа проходов и подъездов; в) находиться в пределах огороженной территории и помещениях распределительных устройств и подстанций, открывать двери и люки распределительных устройств и подстанций, производить переключения и подключения в электрических сетях (указанное требование не распространяется на работников, занятых выполнением разрешенных в установленном порядке работ), разводить огонь в пределах охранных зон вводных и распределительных устройств, подстанций, воздушных линий электропередачи, а также в охранных зонах кабельных линий электропередачи; г) размещать свалки; д) производить работы ударными механизмами, сбрасывать тяжести массой свыше 5 тонн, производить сброс и слив едких и коррозионных веществ и горюче-смазочных материалов (в охранных зонах подземных кабельных линий электропередачи). В охранных зонах, установленных для объектов электросетевого хозяйства напряжением свыше 1000 вольт, помимо действий, предусмотренных пунктом 8 настоящих Правил, запрещается: а) складировать или размещать хранилища любых, в том числе горюче-смазочных, материалов; б) размещать детские и спортивные площадки, стадионы, рынки, торговые точки, полевые станы, загоны для скота, гаражи и стоянки всех видов машин и механизмов, проводить любые мероприятия, связанные с большим скоплением людей, не занятых выполнением разрешенных в установленном порядке работ (в охранных зонах воздушных линий электропередачи); в) использовать (запускать) любые летательные аппараты, в том числе воздушных змеев, спортивные модели летательных аппаратов (в охранных зонах воздушных линий электропередачи); г) бросать якоря с судов и осуществлять их проход с отданными якорями, цепями, лотами, волокушами и ттрами (в охранных зонах подводных



ДОКУМЕНТ ПОДПИСАН
ЭЛЕКТРОННОЙ ПОДПИСЬЮ

Сертификат: 00BV056B7401CB38D2B3576ACDC8425108

Владелец: ФЕДЕРАЛЬНАЯ СЛУЖБА ГОСУДАРСТВЕННОЙ

РЕГИСТРАЦИИ, КАДАСТРА И КАРТОГРАФИИ

Действителен: с 27.06.2023 по 19.09.2024

полное наименование должности

инициалы, фамилия

Земельный участок			
вид объекта недвижимости			
Лист № 118 раздела 4.1	Всего листов раздела 4.1: 128	Всего разделов: 7	Всего листов выписки: 2333
17.06.2024г. № КУВИ-001/2024-161391662			
Кадастровый номер:		47:14:0000000:32(Единое землепользование)	
		кабельных линий электропередачи); д) осуществлять проход судов с поднятыми стрелами кранов и других механизмов (в охранных зонах воздушных линий электропередачи). В охранных зонах, установленных для объектов электросетевого хозяйства напряжением до 1000 вольт, также запрещается: а) размещать детские и спортивные площадки, стадионы, рынки, торговые точки, полевые станы, загоны для скота, гаражи и стоянки всех видов машин и механизмов, садовые, огородные земельные участки и иные объекты недвижимости, расположенные в границах территории ведения гражданами садоводства или огородничества для собственных нужд, объекты жилищного строительства, в том числе индивидуального (в охранных зонах воздушных линий электропередачи); б) складировать или размещать хранилища любых, в том числе горюче-смазочных, материалов; в) устраивать причалы для стоянки судов, барж и плавучих кранов, бросать якоря с судов и осуществлять их проход с отданными якорями, цепями, лотами, волокушами и тралами (в охранных зонах подводных кабельных линий электропередачи).; Реестровый номер границы: 47:14-6.1451; Вид объекта реестра границ: Зона с особыми условиями использования территории; Вид зоны по документу: Охранная зона объекта электросетевого хозяйства – провод АС 10 кВ (Воздушная линия) (инв.864101911); Тип зоны: Охранная зона инженерных коммуникаций	
47:14:0000000:32/885	8102	вид ограничения (обременения): аренда; Срок действия: не установлен; реквизиты документа-основания: распоряжение об утверждении проектной документации лесного участка от 01.06.2023 № 1141 выдан: Комитет по природным ресурсам Ленинградской области; проектная документация лесного участка от 13.02.2023 № 43 выдан: ЛОГКУ "Ленобллес"; Содержание ограничения (обременения): Часть сформирована для передачи в аренду АО "Российский концерн по производству электрической и тепловой энергии на атомных станциях", филиал АО "Концерн Росэнергоатом" "Ленинградская атомная станция" для строительства, реконструкции линейных объектов (строительство и эксплуатация линейного объекта - дороги автомобильной). Расположена по адресу: Ленинградская область, Ломоносовский муниципальный район, Ломоносовское лесничество, Сосновоборское участковое лесничество, кв. 111 часть выдела 2, кв. 132 части выделов 2,9, площадь - 8102 кв.м.	
47:14:0000000:32/886	42	вид ограничения (обременения): аренда; Срок действия: не установлен; реквизиты документа-основания: распоряжение об утверждении проектной документации лесного участка от 01.06.2023 № 1142 выдан: Комитет по природным ресурсам Ленинградской области; проектная документация лесного участка от 13.02.2023 № 44 выдан: ЛОГКУ "Ленобллес"; Содержание ограничения (обременения): Часть сформирована для передачи в аренду АО "Российский концерн по производству электрической и тепловой энергии на атомных станциях", филиал АО "Концерн Росэнергоатом" "Ленинградская атомная станция" для строительства, реконструкции линейных объектов (строительство и эксплуатация линейного объекта - дороги автомобильной). Расположена по адресу: Ленинградская область, Ломоносовский муниципальный район, Ломоносовское лесничество, Сосновоборское участковое лесничество, кв.132 часть выдела 9, площадь - 42 кв.м.	
47:14:0000000:32/887	8051	вид ограничения (обременения): аренда; Срок действия: не установлен; реквизиты документа-основания: распоряжение об	



ДОКУМЕНТ ПОДПИСАН
ЭЛЕКТРОННОЙ ПОДПИСЬЮ

Сертификат: 00BV056B7401CB38D2B3576ACDC8425108

Владелец: ФЕДЕРАЛЬНАЯ СЛУЖБА ГОСУДАРСТВЕННОЙ
РЕГИСТРАЦИИ, КАДАСТРА И КАРТОГРАФИИ
Действителен: с 27.06.2023 по 19.09.2024

полное наименование должности

инициалы, фамилия

Земельный участок			
вид объекта недвижимости			
Лист № 119 раздела 4.1	Всего листов раздела 4.1: 128	Всего разделов: 7	Всего листов выписки: 2333
17.06.2024г. № КУВИ-001/2024-161391662			
Кадастровый номер:		47:14:0000000:32(Единое землепользование)	
		утверждении проектной документации лесного участка от 01.06.2023 № 1143 выдан: Комитет по природным ресурсам Ленинградской области; проектная документация лесного участка от 13.02.2023 № 48 выдан: ЛОГКУ "Ленобллес"; Содержание ограничения (обременения): Часть сформирована для передачи в аренду АО "Российский концерн по производству электрической и тепловой энергии на атомных станциях", филиал АО "Концерн Росэнергоатом" "Ленинградская атомная станция" для строительства, реконструкции линейных объектов (строительство и эксплуатация линейного объекта - дороги автомобильной). Расположена по адресу: Ленинградская область, Ломоносовский муниципальный район, Ломоносовское лесничество, Сосновоборское участковое лесничество, кв.132 часть выдела 2, кв. 154 части выделов 1,14,32, площадь - 8051 кв.м.	
47:14:0000000:32/888	4	вид ограничения (обременения): ограничения прав на земельный участок, предусмотренные статьей 56 Земельного кодекса Российской Федерации; Срок действия: не установлен; реквизиты документа-основания: документ, содержащий необходимые для внесения в государственный кадастр недвижимости сведения об установлении или изменении территориальной зоны или зоны с особыми условиями использования территорий, либо об отмене установления такой зоны от 30.11.2023 № PVD-0123/2023-62763; сопроводительное письмо от 12.09.2023 № 01-12-10072/2023; охранная зона газопровода: "Газопровод высокого давления до границ земельного участка расположенного по адресу: Ленинградская область, Ломоносовский район, МО "Горбунковское сельское поселение", ЗАО "П/ф Ломоносовская" у д. Горбунки (кад № 47:14:0402003:6)"</ от 02.10.2023 № PVD-0123/2023-51590; распоряжение об установлении зон с особыми условиями использования территории в связи с размещением газораспределительных сетей от 08.09.2023 № 1416 выдан: Ленинградский областной комитет по управлению государственным имуществом (Леноблкомимущество); Содержание ограничения (обременения): Ограничения, предусмотренные пунктами 14-16 Постановления Правительства РФ от 20.11.2000 №878 "Об утверждении правил охраны газораспределительных сетей"; Реестровый номер границы: 47:14-6.1509; Вид объекта реестра границ: Зона с особыми условиями использования территории; Вид зоны по документу: Охранная зона газопровода: "Газопровод высокого давления до границ земельного участка расположенного по адресу: Ленинградская область, Ломоносовский район, МО "Горбунковское сельское поселение", ЗАО "П/ф Ломоносовская" у д. Горбунки (кад № 47:14:0402003:6)"; Тип зоны: Охранная зона инженерных коммуникаций	
47:14:0000000:32/889	245	вид ограничения (обременения): ограничения прав на земельный участок, предусмотренные статьей 56 Земельного кодекса Российской Федерации; Срок действия: не установлен; реквизиты документа-основания: постановление о порядке установления охранных зон объектов электросетевого хозяйства и особых условий использования земельных участков, расположенных в границах таких зон от 24.02.2009 № 160 выдан: Правительство Российской Федерации ; Содержание ограничения (обременения): Ограничения предусмотрены п.8-11, раздела III Правил установления охранных зон объектов электросетевого хозяйства и особых условий использования земельных участков расположенных в границах таких зон, утв. Постановлением Правительства РФ от 24.02.2009 №160 (ред. от18.02.2023) 8. В охранных зонах запрещается осуществлять	



ДОКУМЕНТ ПОДПИСАН
ЭЛЕКТРОННОЙ ПОДПИСЬЮ

Сертификат: 00BV056B7401CB38D2B3576ACDC8425108

Владелец: ФЕДЕРАЛЬНАЯ СЛУЖБА ГОСУДАРСТВЕННОЙ
РЕГИСТРАЦИИ, КАДАСТРА И КАРТОГРАФИИ
Действителен: с 27.06.2023 по 19.09.2024

полное наименование должности

инициалы, фамилия

Земельный участок			
вид объекта недвижимости			
Лист № 120 раздела 4.1	Всего листов раздела 4.1: 128	Всего разделов: 7	Всего листов выписки: 2333

17.06.2024г. № КУВИ-001/2024-161391662

Кадастровый номер: 47:14:0000000:32(Единое землепользование)

		любые действия, которые могут нарушить безопасную работу объектов электросетевого хозяйства, в том числе привести к их повреждению или уничтожению, и (или) повлечь причинение вреда жизни, здоровью граждан и имуществу физических или юридических лиц, а также повлечь нанесение экологического ущерба и возникновение пожаров, в том числе: а) набрасывать на провода и опоры воздушных линий электропередачи посторонние предметы, а также подниматься на опоры воздушных линий электропередачи; б) проводить работы, угрожающие повреждению объектов электросетевого хозяйства, размещать объекты и предметы, которые могут препятствовать доступу обслуживающего персонала и техники к объектам электроэнергетики, без сохранения и (или) создания, в том числе в соответствии с требованиями нормативно-технических документов, необходимых для такого доступа проходов и подъездов в целях обеспечения эксплуатации оборудования, зданий и сооружений объектов электроэнергетики, проведения работ по ликвидации аварий и устранению их последствий на всем протяжении границы объекта электроэнергетики; в) находиться в пределах огороженной территории и помещениях распределительных устройств и подстанций, открывать двери и люки распределительных устройств и подстанций, производить переключения и подключения в электрических сетях (указанное требование не распространяется на работников, занятых выполнением разрешенных в установленном порядке работ), разводить огонь в пределах охранных зон вводных и распределительных устройств, подстанций, воздушных линий электропередачи, а также в охранных зонах кабельных линий электропередачи; г) размещать свалки; д) производить работы ударными механизмами, сбрасывать тяжести массой свыше 5 тонн, производить сброс и слив едких и коррозионных веществ и горюче-смазочных материалов (в охранных зонах подземных кабельных линий электропередачи). е) убирать, уничтожать, перемещать, засыпать и повреждать предупреждающие и информационные знаки (либо предупреждающие и информационные надписи, нанесенные на объекты электроэнергетики); ж) производить переключения и подключения в электрических сетях (указанное требование не распространяется на работников, занятых выполнением разрешенных в установленном порядке работ); з) осуществлять использование земельных участков в качестве испытательных полигонов, мест уничтожения вооружения и захоронения отходов, возникающих в связи с использованием, производством, ремонтом или уничтожением вооружений или боеприпасов.; Реестровый номер границы: 47:14-6.1539; Вид объекта реестра границ: Зона с особыми условиями использования территории; Вид зоны по документу: Охранная зона объекта электросетевого хозяйства ТП-627 д.Кр.Бор; Тип зоны: Зоны с особыми условиями использования территории
47:14:0000000:32/890	17384	вид ограничения (обременения): ограничения прав на земельный участок, предусмотренные статьей 56 Земельного кодекса Российской Федерации; Срок действия: не установлен; реквизиты документа-основания: постановление Правительства Российской Федерации о порядке установления охранных зон объектов электросетевого хозяйства и особых условий использования земельных участков, расположенных в границах таких зон от 24.02.2009 № 160 выдан: Правительство Российской Федерации; Содержание ограничения (обременения): В соответствии с Правилами охраны электрических сетей, размещенных на земельных участках, утвержденными Постановлением Правительства Российской Федерации «О порядке



ДОКУМЕНТ ПОДПИСАН
ЭЛЕКТРОННОЙ ПОДПИСЬЮ

Сертификат: 00BV056B7401CB38D2B3576ACDC8425108

Владелец: ФЕДЕРАЛЬНАЯ СЛУЖБА ГОСУДАРСТВЕННОЙ
РЕГИСТРАЦИИ, КАДАСТРА И КАРТОГРАФИИ
Действителен: с 27.06.2023 по 19.09.2024

полное наименование должности

инициалы, фамилия

Земельный участок

вид объекта недвижимости

Лист № 121 раздела 4.1

Всего листов раздела 4.1: 128

Всего разделов: 7

Всего листов выписки: 2333

17.06.2024г. № КУВИ-001/2024-161391662

Кадастровый номер:

47:14:0000000:32(Единое землепользование)

установления охранных зон объектов электросетевого хозяйства и особых условий использования земельных участков, расположенных в границах таких зон» № 160 от 24 февраля 2009 г.: П. 8. В охранных зонах запрещается осуществлять любые действия, которые могут нарушить безопасную работу объектов электросетевого хозяйства, в том числе привести к их повреждению или уничтожению, и (или) повлечь причинение вреда жизни, здоровью граждан и имуществу физических или юридических лиц, а также повлечь нанесение экологического ущерба и возникновение пожаров, в том числе: а) набрасывать на провода и опоры воздушных линий электропередачи посторонние предметы, а также подниматься на опоры воздушных линий электропередачи; б) размещать любые объекты и предметы (материалы) в пределах созданных в соответствии с требованиями нормативно-технических документов проходов и подъездов для доступа к объектам электросетевого хозяйства, а также проводить любые работы и возводить сооружения, которые могут препятствовать доступу к объектам электросетевого хозяйства, без создания необходимых для такого доступа проходов и подъездов; в) находиться в пределах огороженной территории и помещениях распределительных устройств и подстанций, открывать двери и люки распределительных устройств и подстанций, производить переключения и подключения в электрических сетях (указанное требование не распространяется на работников, занятых выполнением разрешенных в установленном порядке работ), разводить огонь в пределах охранных зон вводных и распределительных устройств, подстанций, воздушных линий электропередачи, а также в охранных зонах кабельных линий электропередачи; г) размещать свалки; д) производить работы ударными механизмами, сбрасывать тяжести массой свыше 5 тонн, производить сброс и слив едких и коррозионных веществ и горюче-смазочных материалов (в охранных зонах подземных кабельных линий электропередачи). П. 9. В охранных зонах, установленных для объектов электросетевого хозяйства напряжением свыше 1000 вольт, помимо действий, предусмотренных пунктом 8 настоящих Правил, запрещается: а) складировать или размещать хранилища любых, в том числе горюче-смазочных, материалов; б) размещать детские и спортивные площадки, стадионы, рынки, торговые точки, полевые станы, загоны для скота, гаражи и стоянки всех видов машин и механизмов, проводить любые мероприятия, связанные с большим скоплением людей, не занятых выполнением разрешенных в установленном порядке работ (в охранных зонах воздушных линий электропередачи); в) использовать (запускать) любые летательные аппараты, в том числе воздушных змеев, спортивные модели летательных аппаратов (в охранных зонах воздушных линий электропередачи); г) бросать якоря с судов и осуществлять их проход с отданными якорями, цепями, лотами, волокушами и тралами (в охранных зонах подводных кабельных линий электропередачи); д) осуществлять проход судов с поднятыми стрелами кранов и других механизмов (в охранных зонах воздушных линий электропередачи). П. 10. В пределах охранных зон без письменного решения о согласовании сетевых организаций юридическим и физическим лицам запрещаются: а) строительство, капитальный ремонт, реконструкция или снос зданий и сооружений; б) горные, взрывные, мелиоративные работы, в том числе связанные с временным затоплением земель; в) посадка и вырубка деревьев и кустарников; г) дноуглубительные, землечерпальные и погрузочно-разгрузочные работы,



ДОКУМЕНТ ПОДПИСАН
ЭЛЕКТРОННОЙ ПОДПИСЬЮ

Сертификат: 00BV056B7401CB38D2B3576ACDC8425108

Владелец: ФЕДЕРАЛЬНАЯ СЛУЖБА ГОСУДАРСТВЕННОЙ
РЕГИСТРАЦИИ, КАДАСТРА И КАРТОГРАФИИ
Действителен: с 27.06.2023 по 19.09.2024

полное наименование должности

инициалы, фамилия

Земельный участок			
вид объекта недвижимости			
Лист № 122 раздела 4.1	Всего листов раздела 4.1: 128	Всего разделов: 7	Всего листов выписки: 2333

17.06.2024г. № КУВИ-001/2024-161391662

Кадастровый номер: 47:14:0000000:32(Единое землепользование)

		<p>добыча рыбы, других водных животных и растений придонными орудиями лова, устройство водопоев, колка и заготовка льда (в охранных зонах подводных кабельных линий электропередачи); д) проход судов, у которых расстояние по вертикали от верхнего крайнего габарита с грузом или без груза до нижней точки провеса проводов переходов воздушных линий электропередачи через водоемы менее минимально допустимого расстояния, в том числе с учетом максимального уровня подъема воды при паводке; е) проезд машин и механизмов, имеющих общую высоту с грузом или без груза от поверхности дороги более 4,5 метра (в охранных зонах воздушных линий электропередачи); ж) земляные работы на глубине более 0,3 метра (на вспахиваемых землях на глубине более 0,45 метра), а также планировка грунта (в охранных зонах подземных кабельных линий электропередачи); з) полив сельскохозяйственных культур в случае, если высота струи воды может составить свыше 3 метров (в охранных зонах воздушных линий электропередачи); и) полевые сельскохозяйственные работы с применением сельскохозяйственных машин и оборудования высотой более 4 метров (в охранных зонах воздушных линий электропередачи) или полевые сельскохозяйственные работы, связанные с вспашкой земли (в охранных зонах кабельных линий электропередачи).; Реестровый номер границы: 47:14-6.257; Вид объекта реестра границ: Зона с особыми условиями использования территории; Вид зоны по документу: Охранная зона ВЛ-10кВ в н.п. Забородье ф7 "Спиринская"; Тип зоны: Охранная зона инженерных коммуникаций</p>
47:14:0000000:32/891	3025909	<p>вид ограничения (обременения): ограничения прав на земельный участок, предусмотренные статьей 56 Земельного кодекса Российской Федерации; Срок действия: не установлен; реквизиты документа-основания: приказ об установлении публичного сервитута объекта электросетевого хозяйства федерального значения "КВЛ 330 кВ Ленинградская АЭС-2 - Пулковская" от 08.08.2023 № 600 выдан: Министерство энергетики Российской Федерации; Содержание ограничения (обременения): Приказом Министерства энергетики Российской Федерации №600 от 08.08.2023 г. принято решение об установлении публичного сервитута для использования земель и земельных участков в целях эксплуатации объекта электросетевого хозяйства федерального значения «КВЛ 330 кВ Ленинградская АЭС-2-Пулковская», в соответствии с положением части 1 статьи 39.37 Земельного кодекса Российской Федерации. На основании пункта 8 статьи 39.43 ЗК РФ публичный сервитут считается установленным со дня внесения сведений о нем в Единый государственный реестр недвижимости, согласно приказу срок публичного сервитута составляет 49 лет. Владелец публичного сервитута: Публичное акционерное общество «Федеральная сетевая компания - Россети», ИНН 4716016979, ОГРН 1024701893336. Почтовый адрес обладателя публичного сервитута: 121353, г. Москва, вн. тер. г. Муниципальный округ Можайский, ул. Беловежская, д. 4. Адрес электронной почты обладателя публичного сервитута: info@fsk-ees.ru, тел. 8-800-200-18-81. Министерство энергетики Российской Федерации приняло решение об установлении публичного сервитута, решение размещено на официальном сайте https://minenergo.gov.ru/node/24828; Реестровый номер границы: 47:00-6.344; Вид объекта реестра границ: Зона с особыми условиями использования территории; Вид зоны по документу: Зона публичного сервитута объекта электросетевого хозяйства</p>



ДОКУМЕНТ ПОДПИСАН
ЭЛЕКТРОННОЙ ПОДПИСЬЮ

Сертификат: 00BV056B7401CB38D2B3576ACDC8425108

Владелец: ФЕДЕРАЛЬНАЯ СЛУЖБА ГОСУДАРСТВЕННОЙ
РЕГИСТРАЦИИ, КАДАСТРА И КАРТОГРАФИИ
Действителен: с 27.06.2023 по 19.09.2024

полное наименование должности

инициалы, фамилия

Земельный участок			
вид объекта недвижимости			
Лист № 123 раздела 4.1	Всего листов раздела 4.1: 128	Всего разделов: 7	Всего листов выписки: 2333
17.06.2024г. № КУВИ-001/2024-161391662			
Кадастровый номер:		47:14:0000000:32(Единое землепользование)	
		федерального значения "КВЛ 330 кВ Ленинградская АЭС-2 - Пулковская"; Тип зоны: Зона публичного сервитута	
47:14:0000000:32/892	883	вид ограничения (обременения): аренда; Срок действия: не установлен; реквизиты документа-основания: распоряжение об утверждении проектной документации лесного участка от 26.10.2023 № 2619 выдан: Комитет по природным ресурсам Ленинградской области; проектная документация лесного участка от 07.06.2023 № 70 выдан: ЛОГКУ "Леноблес"; Содержание ограничения (обременения): Часть образована с целью предоставления в аренду ООО "Командор", вид разрешенного использования лесов: строительство, реконструкция, эксплуатация линейных объектов (строительство и эксплуатация линейных объектов, а также сооружений, являющихся неотъемлемой технологической частью указанных объектов - дороги автомобильной, линии электропередачи кабельной, трансформаторной подстанции, пункта электрического распределительного и котельной отопительной), местоположение: Ленинградская область, Ломоносовский район, Ломоносовское лесничество, Сосновоборское участковое лесничество квартал 10 часть выдела 8, площадью 883 кв.м.	
47:14:0000000:32/893	201808	вид ограничения (обременения): ограничения прав на земельный участок, предусмотренные статьей 56 Земельного кодекса Российской Федерации; Срок действия: не установлен; реквизиты документа-основания: распоряжение об установлении публичного сервитута от 30.05.2023 № 744 выдан: Ленинградский областной комитет по управлению государственным имуществом (Леноблкомимущество) ; распоряжение О внесении изменений в распоряжение Комитета от 30.05.2023 №744 от 22.11.2023 № 1823 выдан: Ленинградский областной комитет по управлению государственным имуществом (Леноблкомимущество) ; Содержание ограничения (обременения): Публичный сервитут для использования земель и земельных участков в целях строительства, реконструкции, эксплуатации линейного объекта электросетевого хозяйства и его неотъемлемых технологических частей регионального значения «Заходы ЛЭП 110 кВ на ПС 330 кВ Менделеевская» по титулу: «Строительство заходов КЛ 110 кВ на ПС 330 кВ Ломоносовская ориентировочной протяженностью 2х8км» . Установлен На основании Распоряжения Леноблкомимущества от 30.05.2023 №744 (опубликовано на официальном сайте комитета и https://nra47.ru/docs/government/view/102526/) и Распоряжения Леноблкомимущества от 22.11.2023 №1823 (опубликовано: https://nra47.ru/docs/government/view/105290/) . Сроком действия 49 лет в интересах ПАО "РОССЕТИ ЛЕНЭНЕРГО" ОГРН 1027809170300 ИНН 7803002209 Юридический адрес 197227, город Санкт-Петербург, Гаккелевская ул, д. 21 литера А Электронный адрес office@lenenergo.ru Телефон 7 (812) 595-86-13; Реестровый номер границы: 47:14-6.1202; Вид объекта реестра границ: Зона с особыми условиями использования территории; Вид зоны по документу: Публичный сервитут для использования земель и земельных участков целях строительства, реконструкции, эксплуатации линейного объекта электросетевого хозяйства и его неотъемлемых технологических частей регионального значения «Заходы ЛЭП 110 кВ на ПС 330 кВ Менделеевская» по титулу: «Строительство заходов КЛ 110 кВ на ПС 330 кВ Ломоносовская ориентировочной протяженностью 2х8км»; Тип зоны: Зоны с особыми условиями использования территории	
47:14:0000000:32/894	639	вид ограничения (обременения): ограничения прав на земельный участок, предусмотренные статьей 56 Земельного кодекса	



ДОКУМЕНТ ПОДПИСАН
ЭЛЕКТРОННОЙ ПОДПИСЬЮ

Сертификат: 00ВВ056В7401СВ38Д2В3576АСДС8425108

Владелец: ФЕДЕРАЛЬНАЯ СЛУЖБА ГОСУДАРСТВЕННОЙ
РЕГИСТРАЦИИ, КАДАСТРА И КАРТОГРАФИИ
Действителен: с 27.06.2023 по 19.09.2024

полное наименование должности

инициалы, фамилия

Земельный участок			
вид объекта недвижимости			
Лист № 124 раздела 4.1	Всего листов раздела 4.1: 128	Всего разделов: 7	Всего листов выписки: 2333
17.06.2024г. № КУВИ-001/2024-161391662			
Кадастровый номер:		47:14:0000000:32(Единое землепользование)	
		Российской Федерации; Срок действия: не установлен; реквизиты документа-основания: приказ "Об установлении требований к графическому описанию местоположения границ публичного сервитута, точности определения координат характерных точек границ публичного сервитута, формату электронного документа, содержащего указанные сведения" от 04.12.2023 № 1109 выдан: Министерство энергетики Российской Федерации; Содержание ограничения (обременения): Публичный сервитут для использования земель и земельных участков в целях строительства и эксплуатации линейного объекта системы газоснабжения федерального значения «Дооснащение ИТСО ГРС Колпинского ЛПУМГ», установлен на основании Приказа Минэнерго РФ от 04.12.2023 №1109, сроком действия 10 лет (опубликован на сайте: https://minenergo.gov.ru/view-pdf/25424/225481) , в интересах ПАО «Газпром» (ИНН 7736050003, ОГРН 1027700070518, адрес: 197229, г. Санкт-Петербург, вн. тер. г. муниципальный округ Лахта-Ольгино, пр-кт Лахтинский, д.2, к.3, стр. 1, (812) 4551700, доб. 34252, office@invest.gazprom.ru.); Реестровый номер границы: 47:00-6.362; Вид объекта реестра границ: Зона с особыми условиями использования территории; Вид зоны по документу: Публичный сервитут для использования земель и земельных участков в целях строительства и эксплуатации линейного объекта системы газоснабжения федерального значения «Дооснащение ИТСО ГРС Колпинского ЛПУМГ»; Тип зоны: Зона публичного сервитута	
47:14:0000000:32/895	2873	вид ограничения (обременения): аренда; Срок действия: не установлен; реквизиты документа-основания: проектная документация лесного участка от 08.06.2023 № 71; распоряжение от 05.09.2023 № 1874; Содержание ограничения (обременения): Часть образована с целью предоставления в аренду ООО "Командор", вид разрешенного использования лесов: строительство, реконструкция, эксплуатация линейных объектов (строительство и эксплуатация линейного объекта - дороги автомобильной), площадью 0,2873 га, местоположение: Ленинградская область, Ломоносовский район, Ломоносовское лесничество, Сосновоборское участковое лесничество квартал 10, выдел 30, части выделов 8, 12.	
47:14:0000000:32/896	171	вид ограничения (обременения): ограничения прав на земельный участок, предусмотренные статьей 56 Земельного кодекса Российской Федерации; Срок действия: не установлен; реквизиты документа-основания: документ, содержащий необходимые для внесения в государственный кадастр недвижимости сведения об установлении или изменении территориальной зоны или зоны с особыми условиями использования территорий, либо об отмене установления такой зоны от 08.02.2024 № PVD-0123/2024-4556; охранная зона объекта электросетевого хозяйства ВЛ-0,4 кВ от ТП СП-21 от 08.02.2024 № PVD-0123/2024-4556; решение о согласовании границ охранной зоны объекта электросетевого хозяйства от 29.11.2023 № 21-4851/РС выдан: Федеральная служба по экологическому, технологическому и атомному надзору (Ростехнадзор) Северо-Западное управление; Содержание ограничения (обременения): При установлении охранной зона предусматриваются определенные ограничения использования территории, которые регламентируются ст. III Постановления Правительства РФ "О порядке установления охранных зон" №160 от 24.02.2009 г.; Реестровый номер границы: 47:14-6.1726; Вид объекта реестра границ: Зона с особыми условиями использования территории; Вид зоны по документу: Охранная зона объекта	



ДОКУМЕНТ ПОДПИСАН
ЭЛЕКТРОННОЙ ПОДПИСЬЮ

Сертификат: 00BV056B7401CB38D2B3576ACDC8425108

Владелец: ФЕДЕРАЛЬНАЯ СЛУЖБА ГОСУДАРСТВЕННОЙ
РЕГИСТРАЦИИ, КАДАСТРА И КАРТОГРАФИИ
Действителен: с 27.06.2023 по 19.09.2024

полное наименование должности

инициалы, фамилия

Земельный участок			
вид объекта недвижимости			
Лист № 125 раздела 4.1	Всего листов раздела 4.1: 128	Всего разделов: 7	Всего листов выписки: 2333
17.06.2024г. № КУВИ-001/2024-161391662			
Кадастровый номер:		47:14:0000000:32(Единое землепользование)	
47:14:0000000:32/897	139	электросетевого хозяйства ВЛ-0,4 кВ от ТП СП-21; Тип зоны: Охранная зона инженерных коммуникаций; Номер: - вид ограничения (обременения): ограничения прав на земельный участок, предусмотренные статьей 56 Земельного кодекса Российской Федерации; Срок действия: не установлен; реквизиты документа-основания: документ, содержащий необходимые для внесения в государственный кадастр недвижимости сведения об установлении или изменении территориальной зоны или зоны с особыми условиями использования территорий, либо об отмене установления такой зоны от 08.02.2024 № PVD-0123/2024-4558; охранная зона объекта электросетевого хозяйства ТП СП-21 от 08.02.2024 № PVD-0123/2024-4558; решение о согласовании границ охранной зоны объекта электросетевого хозяйства от 29.11.2023 № 21-4850/РС выдан: Федеральная служба по экологическому, технологическому и атомному надзору (Ростехнадзор) Северо-Западное управление; Содержание ограничения (обременения): При установлении охранной зона предусматриваются определенные ограничения использования территории, которые регламентируются ст. III Постановления Правительства РФ "О порядке установления охранных зон" №160 от 24.02.2009 г.; Реестровый номер границы: 47:14-6.1727; Вид объекта реестра границ: Зона с особыми условиями использования территории; Вид зоны по документу: Охранная зона объекта электросетевого хозяйства ТП СП-21; Тип зоны: Охранная зона инженерных коммуникаций; Номер: -	
47:14:0000000:32/898	482	вид ограничения (обременения): ограничения прав на земельный участок, предусмотренные статьей 56 Земельного кодекса Российской Федерации; Срок действия: не установлен; реквизиты документа-основания: документ, содержащий необходимые для внесения в государственный кадастр недвижимости сведения об установлении или изменении территориальной зоны или зоны с особыми условиями использования территорий, либо об отмене установления такой зоны от 08.02.2024 № PVD-0123/2024-4566; охранная зона объекта электросетевого хозяйства КЛ-10 кВ от опоры ВЛ-10 кВ фид.169-101 до ТП СП-21 от 08.02.2024 № PVD-0123/2024-4566; решение о согласовании границ охранной зоны объекта электросетевого хозяйства от 29.11.2023 № 21-4844/РС выдан: Федеральная служба по экологическому, технологическому и атомному надзору (Ростехнадзор) Северо-Западное управление; Содержание ограничения (обременения): При установлении охранной зона предусматриваются определенные ограничения использования территории, которые регламентируются ст. III Постановления Правительства РФ "О порядке установления охранных зон" №160 от 24.02.2009 г.; Реестровый номер границы: 47:14-6.1728; Вид объекта реестра границ: Зона с особыми условиями использования территории; Вид зоны по документу: Охранная зона объекта электросетевого хозяйства КЛ-10 кВ от опоры ВЛ-10 кВ фид.169-101 до ТП СП-21; Тип зоны: Охранная зона инженерных коммуникаций; Номер: -	
47:14:0000000:32/899	306923	вид ограничения (обременения): ограничения прав на земельный участок, предусмотренные статьей 56 Земельного кодекса Российской Федерации; Срок действия: не установлен; реквизиты документа-основания: приказ "Об установлении публичного сервитута для использования земельных участков в целях эксплуатации объекта электросетевого хозяйства федерального значения «ВЛ 330 кВ Южная - Западная»" от 20.12.2021 № 1433 выдан: Министерство энергетики Российской Федерации;	



ДОКУМЕНТ ПОДПИСАН
ЭЛЕКТРОННОЙ ПОДПИСЬЮ

Сертификат: 00BV056B7401CB38D2B3576ACDC8425108

Владелец: ФЕДЕРАЛЬНАЯ СЛУЖБА ГОСУДАРСТВЕННОЙ
РЕГИСТРАЦИИ, КАДАСТРА И КАРТОГРАФИИ
Действителен: с 27.06.2023 по 19.09.2024

полное наименование должности

инициалы, фамилия

Земельный участок			
вид объекта недвижимости			
Лист № 126 раздела 4.1	Всего листов раздела 4.1: 128	Всего разделов: 7	Всего листов выписки: 2333
17.06.2024г. № КУВИ-001/2024-161391662			
Кадастровый номер:		47:14:0000000:32(Единое землепользование)	
		Содержание ограничения (обременения): Публичный сервитут для использования земельных участков в целях эксплуатации объекта электросетевого хозяйства федерального значения «ВЛ 330 кВ Южная - Западная». Срок публичного сервитута: в соответствии с п.8 ст.39.43 ЗК РФ публичный сервитут считается установленным со дня внесения сведений о нем в Единый государственный реестр недвижимости, согласно Приказу Министерства энергетики Российской Федерации от 20.12.2021 № 1433 (Размещен на официальном сайте www.minenergo.gov.ru), срок публичного сервитута составляет 49 лет. Владелец публичного сервитута: Публичное акционерное общество «Федеральная сетевая компания - Россети», ИНН 4716016979, ОГРН 1024701893336. Почтовый адрес владельца публичного сервитута: 121353, г. Москва, вн.тер.г. муниципальный округ Можайский, ул. Беловежская, д. 4, адрес электронной почты: info@fsk-ees.ru.; Реестровый номер границы: 47:14-6.1743; Вид объекта реестра границ: Зона с особыми условиями использования территории; Вид зоны по документу: Публичный сервитут для использования земельных участков в целях эксплуатации объекта электросетевого хозяйства федерального значения «ВЛ 330 кВ Южная - Западная»; Тип зоны: Зона публичного сервитута; Индекс: Ленинградская область, Ломоносовский муниципальный район	
47:14:0000000:32/900	269	вид ограничения (обременения): ограничения прав на земельный участок, предусмотренные статьей 56 Земельного кодекса Российской Федерации; Срок действия: не установлен; реквизиты документа-основания: охранная зона объекта электросетевого хозяйства ВЛИ-0,4 кВ от ТП СП-7 от 14.02.2024 № PVD-0123/2024-5206; документ, содержащий необходимые для внесения в государственный кадастр недвижимости сведения об установлении или изменении территориальной зоны или зоны с особыми условиями использования территорий, либо об отмене установления такой зоны от 14.02.2024 № PVD-0123/2024-5206; решение о согласовании границ охранной зоны объекта электросетевого хозяйства от 03.11.2023 № 21-4433/РС выдан: Федеральная служба по экологическому, технологическому и атомному надзору (Ростехнадзор) Северо-Западное управление ; Содержание ограничения (обременения): При установлении охранной зона предусматриваются определенные ограничения использования территории, которые регламентируются ст. III Постановления Правительства РФ "О порядке установления охранных зон" №160 от 24.02.2009 г.; Реестровый номер границы: 47:14-6.1813; Вид объекта реестра границ: Зона с особыми условиями использования территории; Вид зоны по документу: Охранная зона объекта электросетевого хозяйства ВЛИ-0,4 кВ от ТП СП-7; Тип зоны: Охранная зона инженерных коммуникаций; Номер: -	
47:14:0000000:32/901	31	вид ограничения (обременения): ограничения прав на земельный участок, предусмотренные статьей 56 Земельного кодекса Российской Федерации; Срок действия: не установлен; реквизиты документа-основания: документ, содержащий необходимые для внесения в государственный кадастр недвижимости сведения об установлении или изменении территориальной зоны или зоны с особыми условиями использования территорий, либо об отмене установления такой зоны от 21.03.2024 № PVD-0123/2024-10264; зона с особыми условиями использования территории в связи с размещением газораспределительных сетей «Наружный газопровод до границ земельного участка» от 21.03.2024 № PVD-0123/2024-10264; распоряжение об	



полное наименование должности

инициалы, фамилия

Земельный участок			
вид объекта недвижимости			
Лист № 127 раздела 4.1	Всего листов раздела 4.1: 128	Всего разделов: 7	Всего листов выписки: 2333
17.06.2024г. № КУВИ-001/2024-161391662			
Кадастровый номер:		47:14:0000000:32(Единое землепользование)	
		установлении зон с особыми условиями использования территории в связи с размещением газораспределительных сетей от 01.03.2024 № 249 выдан: Ленинградский областной комитет по управлению государственным имуществом (Леноблкомимущество); Содержание ограничения (обременения): Ограничения установленные Постановлением Правительства РФ от 20 ноября 2000 г. N 878 "Об утверждении Правил охраны газораспределительных сетей; Реестровый номер границы: 47:14-6.1917; Вид объекта реестра границ: Зона с особыми условиями использования территории; Вид зоны по документу: Зона с особыми условиями использования территории в связи с размещением газораспределительных сетей «Наружный газопровод до границ земельного участка»; Тип зоны: Охранная зона инженерных коммуникаций	
47:14:0000000:32/902	106	вид ограничения (обременения): ограничения прав на земельный участок, предусмотренные статьей 56 Земельного кодекса Российской Федерации; Срок действия: не установлен; реквизиты документа-основания: документ, содержащий необходимые для внесения в государственный кадастр недвижимости сведения об установлении или изменении территориальной зоны или зоны с особыми условиями использования территорий, либо об отмене установления такой зоны от 21.03.2024 № PVD-0123/2024-10270; зона с особыми условиями использования территории в связи с размещением газораспределительных сетей «Наружный газопровод до границ земельного участка» от 21.03.2024 № PVD-0123/2024-10270; распоряжение об установлении зон с особыми условиями использования территории в связи с размещением газораспределительных сетей от 01.03.2024 № 249 выдан: Ленинградский областной комитет по управлению государственным имуществом (Леноблкомимущество); Содержание ограничения (обременения): Ограничения установленные Постановлением Правительства РФ от 20 ноября 2000 г. N 878 "Об утверждении Правил охраны газораспределительных сетей; Реестровый номер границы: 47:14-6.1921; Вид объекта реестра границ: Зона с особыми условиями использования территории; Вид зоны по документу: Зона с особыми условиями использования территории в связи с размещением газораспределительных сетей «Наружный газопровод до границ земельного участка»; Тип зоны: Охранная зона инженерных коммуникаций	
47:14:0000000:32/903	6356	вид ограничения (обременения): публичный сервитут; Срок действия: не установлен; реквизиты документа-основания: публичный сервитут в отношении земельных участков с кадастровыми номерами 47:14:0000000:39109(18), 47:14:0000000:39109(14), 47:14:0503002:228, 47:14:0000000:39847, 47:14:0000000:39228, 47:14:0503002:14, в границах кадастровых кварталов 47:14:0507002, 47:14:0507001, 47:14:0507003, 47:14:0501004, 47:14:0505016, 47:14:0503001, 47:14:0503002, в целях складирования строительных и иных материалов, возведения некапитальных строений, сооружений (включая ограждения, бытовки, навесы) и (или) размещения строительной техники, с целью реализации объекта местного значения «Межпоселковый газопровод д. Рюмки – д. Лесопитомник – гп. Новоселье Ленинградской области» от 25.04.2024 № PVD-0123/2024-16316; документ, содержащий необходимые для внесения в государственный кадастр недвижимости сведения об установлении или изменении территориальной зоны или зоны с особыми условиями использования территорий, либо об отмене установления такой зоны от 25.04.2024 № PVD-0123/2024-16316; постановление об установлении публичного сервитута от	



ДОКУМЕНТ ПОДПИСАН
ЭЛЕКТРОННОЙ ПОДПИСЬЮ

Сертификат: 00BV056B7401CB38D2B3576ACDC8425108

Владелец: ФЕДЕРАЛЬНАЯ СЛУЖБА ГОСУДАРСТВЕННОЙ
РЕГИСТРАЦИИ, КАДАСТРА И КАРТОГРАФИИ
Действителен: с 27.06.2023 по 19.09.2024

полное наименование должности

инициалы, фамилия

Земельный участок			
вид объекта недвижимости			
Лист № 128 раздела 4.1	Всего листов раздела 4.1: 128	Всего разделов: 7	Всего листов выписки: 2333
17.06.2024г. № КУВИ-001/2024-161391662			
Кадастровый номер:		47:14:0000000:32(Единое землепользование)	
		03.04.2024 № 214 выдан: Администрация муниципального образования Аннинское городское поселение Ломоносовского муниципального района Ленинградской области; Содержание ограничения (обременения): ; Реестровый номер границы: 47:14:0000000-17.1; Вид объекта реестра границ: Публичный сервитут	
47:14:0000000:32/904	10634	вид ограничения (обременения): публичный сервитут; Срок действия: не установлен; реквизиты документа-основания: публичный сервитут в отношении земельных участков с кадастровыми номерами 47:14:0000000:39109(18), 47:14:0000000:39109(14), 47:14:0503002:228, 47:14:0000000:39847, 47:14:0000000:39228, 47:14:0503002:14, в границах кадастровых кварталов 47:14:0507002, 47:14:0507001, 47:14:0507003, 47:14:0501004, 47:14:0505016, 47:14:0503001, 47:14:0503002, в целях строительства и эксплуатации объекта "Межпоселковый газопровод д. Рюмки – д. Лесопитомник – гп. Новоселье Ленинградской области" от 22.05.2024 № PVD-0123/2024-19467; документ, содержащий необходимые для внесения в государственный кадастр недвижимости сведения об установлении или изменении территориальной зоны или зоны с особыми условиями использования территорий, либо об отмене установления такой зоны от 22.05.2024 № PVD-0123/2024-19467; постановление об установлении публичного сервитута от 03.04.2024 № 215 выдан: Администрация муниципального образования Аннинское городское поселение Ломоносовского муниципального района Ленинградской области; Содержание ограничения (обременения): ; Реестровый номер границы: 47:14:0000000-17.2; Вид объекта реестра границ: Публичный сервитут	
47:14:0000000:32/905	480717	вид ограничения (обременения): публичный сервитут; Срок действия: не установлен; реквизиты документа-основания: распоряжение об установлении публичного сервитута от 07.05.2024 № 580 выдан: Ленинградский областной комитет по управлению государственным имуществом (Леноблкомимущество); Содержание ограничения (обременения): ; Реестровый номер границы: 47:00:0000000-17.2; Вид объекта реестра границ: Публичный сервитут	
	Весь	Срок действия: не установлен; реквизиты документа-основания: договор аренды лесного участка от 28.12.2014 № № 40/Р-2011-12 выдан: Администрация Ленинградской области. Комитет по природным ресурсам; Содержание ограничения (обременения):	
	Весь	Срок действия: не установлен; реквизиты документа-основания: договор аренды от 24.07.2014 № 2-2014-07-2-ПД; Содержание ограничения (обременения):	
	Весь	Срок действия: не установлен; реквизиты документа-основания: договор аренды (субаренды) от 15.08.2014 № 837кс-2014-08; Содержание ограничения (обременения):	

полное наименование должности	 <p>ДОКУМЕНТ ПОДПИСАН ЭЛЕКТРОННОЙ ПОДПИСЬЮ</p> <p>Сертификат: 00BV056B7401CB38D2B3576ACDC8425108</p> <p>Владелец: ФЕДЕРАЛЬНАЯ СЛУЖБА ГОСУДАРСТВЕННОЙ РЕГИСТРАЦИИ, КАДАСТРА И КАРТОГРАФИИ</p> <p>Действителен: с 27.06.2023 по 19.09.2024</p>	инициалы, фамилия

Выписка из Единого государственного реестра недвижимости об объекте недвижимости
Сведения о частях земельного участка

Земельный участок			
вид объекта недвижимости			

Лист № 1 раздела 4.2	Всего листов раздела 4.2: 459	Всего разделов: 7	Всего листов выписки: 2333
----------------------	-------------------------------	-------------------	----------------------------

17.06.2024г. № КУВИ-001/2024-161391662

Кадастровый номер: 47:14:0000000:32(Единое землепользование)

Сведения о характерных точках границы части (частей) земельного участка

Учетный номер части: 47:14:0000000:32/213

Система координат МСК-47, зона 2

Номер точки	Координаты, м		Описание закрепления на местности	Средняя квадратичная погрешность определения координат характерных точек границ земельного участка, м
	X	Y		
1	2	3	4	5
1	438738.16	2144510.77	Закрепление отсутствует	0.15
2	438705.04	2144595.54	Закрепление отсутствует	0.15
3	438488.29	2144511.97	Закрепление отсутствует	0.15
4	438521.67	2144428.34	Закрепление отсутствует	0.15
5	438738.16	2144510.77	Закрепление отсутствует	0.15

	 <p>ДОКУМЕНТ ПОДПИСАН ЭЛЕКТРОННОЙ ПОДПИСЬЮ</p> <p>Сертификат: 00BV056B7401CB38D2B3576ACDC8425108 Владелец: ФЕДЕРАЛЬНАЯ СЛУЖБА ГОСУДАРСТВЕННОЙ РЕГИСТРАЦИИ, КАДАСТРА И КАРТОГРАФИИ Действителен: с 27.06.2023 по 19.09.2024</p>	
полное наименование должности		инициалы, фамилия

Земельный участок

вид объекта недвижимости

Лист № 2 раздела 4.2

Всего листов раздела 4.2: 459

Всего разделов: 7

Всего листов выписки: 2333

17.06.2024г. № КУВИ-001/2024-161391662

Кадастровый номер:

47:14:0000000:32(Единое землепользование)

Сведения о характерных точках границы части (частей) земельного участка

Учетный номер части: 47:14:0000000:32/219

Система координат МСК-47, зона 2

Номер точки	Координаты, м		Описание закрепления на местности	Средняя квадратичная погрешность определения координат характерных точек границ земельного участка, м
	X	Y		
1	2	3	4	5
1	438591.66	2163439.78	Закрепление отсутствует	5
2	438591.43	2163391.92	Закрепление отсутствует	5
3	438621.48	2163233.92	Закрепление отсутствует	5
4	438598.22	2163224.28	Закрепление отсутствует	5
5	438651.8	2163200.72	Закрепление отсутствует	5
6	438699.75	2163215.73	Закрепление отсутствует	5
7	438697.42	2163233.52	Закрепление отсутствует	5
8	438651.92	2163242.52	Закрепление отсутствует	5
9	438640.4	2163288.19	Закрепление отсутствует	5
10	438666.47	2163384.84	Закрепление отсутствует	5
11	438682.29	2163502.42	Закрепление отсутствует	5
12	438653.46	2163873.18	Закрепление отсутствует	5
13	438565.4	2163875.87	Закрепление отсутствует	5
14	438570.83	2163818.91	Закрепление отсутствует	5
15	438517.03	2163797.49	Закрепление отсутствует	5
16	438520.4	2163782.03	Закрепление отсутствует	5
17	438502.9	2163762.48	Закрепление отсутствует	5
18	438523.83	2163657.65	Закрепление отсутствует	5
19	438572.44	2163647.15	Закрепление отсутствует	5
20	438593.03	2163510.57	Закрепление отсутствует	5
1	438591.66	2163439.78	Закрепление отсутствует	5



ДОКУМЕНТ ПОДПИСАН
ЭЛЕКТРОННОЙ ПОДПИСЬЮ

Сертификат: 00BV056B7401CB38D2B3576ACDC8425108

Владелец: ФЕДЕРАЛЬНАЯ СЛУЖБА ГОСУДАРСТВЕННОЙ

РЕГИСТРАЦИИ, КАДАСТРА И КАРТОГРАФИИ

Действителен: с 27.06.2023 по 19.09.2024

полное наименование должности

инициалы, фамилия

Земельный участок				
вид объекта недвижимости				
Лист № 3 раздела 4.2	Всего листов раздела 4.2: 459	Всего разделов: 7	Всего листов выписки: 2333	
17.06.2024г. № КУВИ-001/2024-161391662				
Кадастровый номер:		47:14:0000000:32(Единое землепользование)		
Сведения о характерных точках границы части (частей) земельного участка				
Учетный номер части: 47:14:0000000:32/675				
Система координат				
Номер точки	Координаты, м		Описание закрепления на местности	Средняя квадратичная погрешность определения координат характерных точек границ земельного участка, м
	X	Y		
1	2	3	4	5

полное наименование должности		ДОКУМЕНТ ПОДПИСАН ЭЛЕКТРОННОЙ ПОДПИСЬЮ	инициалы, фамилия
	Сертификат: 00ВВ056В7401СВ38D2В3576АСDС8425108 Владелец: ФЕДЕРАЛЬНАЯ СЛУЖБА ГОСУДАРСТВЕННОЙ РЕГИСТРАЦИИ, КАДАСТРА И КАРТОГРАФИИ Действителен: с 27.06.2023 по 19.09.2024		

Земельный участок				
вид объекта недвижимости				
Лист № 4 раздела 4.2	Всего листов раздела 4.2: 459	Всего разделов: 7	Всего листов выписки: 2333	
17.06.2024г. № КУВИ-001/2024-161391662				
Кадастровый номер:		47:14:0000000:32(Единое землепользование)		
Сведения о характерных точках границы части (частей) земельного участка				
Учетный номер части: 47:14:0000000:32/677				
Система координат				
Номер точки	Координаты, м		Описание закрепления на местности	Средняя квадратичная погрешность определения координат характерных точек границ земельного участка, м
	X	Y		
1	2	3	4	5

полное наименование должности	 <p>ДОКУМЕНТ ПОДПИСАН ЭЛЕКТРОННОЙ ПОДПИСЬЮ</p> <p>Сертификат: 00ВВ056В7401СВ38D2В3576АСDC8425108 Владелец: ФЕДЕРАЛЬНАЯ СЛУЖБА ГОСУДАРСТВЕННОЙ РЕГИСТРАЦИИ, КАДАСТРА И КАРТОГРАФИИ Действителен: с 27.06.2023 по 19.09.2024</p>	инициалы, фамилия

Земельный участок				
вид объекта недвижимости				
Лист № 5 раздела 4.2	Всего листов раздела 4.2: 459	Всего разделов: 7	Всего листов выписки: 2333	
17.06.2024г. № КУВИ-001/2024-161391662				
Кадастровый номер:		47:14:0000000:32(Единое землепользование)		
Сведения о характерных точках границы части (частей) земельного участка				
Учетный номер части: 47:14:0000000:32/679				
Система координат				
Номер точки	Координаты, м		Описание закрепления на местности	Средняя квадратичная погрешность определения координат характерных точек границ земельного участка, м
	X	Y		
1	2	3	4	5

полное наименование должности		ДОКУМЕНТ ПОДПИСАН ЭЛЕКТРОННОЙ ПОДПИСЬЮ	инициалы, фамилия
	Сертификат: 00ВВ056В7401СВ38D2В3576АСDС8425108 Владелец: ФЕДЕРАЛЬНАЯ СЛУЖБА ГОСУДАРСТВЕННОЙ РЕГИСТРАЦИИ, КАДАСТРА И КАРТОГРАФИИ Действителен: с 27.06.2023 по 19.09.2024		

Земельный участок				
вид объекта недвижимости				
Лист № 6 раздела 4.2	Всего листов раздела 4.2: 459	Всего разделов: 7	Всего листов выписки: 2333	
17.06.2024г. № КУВИ-001/2024-161391662				
Кадастровый номер:		47:14:0000000:32(Единое землепользование)		
Сведения о характерных точках границы части (частей) земельного участка				
Учетный номер части: 47:14:0000000:32/682				
Система координат				
Номер точки	Координаты, м		Описание закрепления на местности	Средняя квадратичная погрешность определения координат характерных точек границ земельного участка, м
	X	Y		
1	2	3	4	5

полное наименование должности		ДОКУМЕНТ ПОДПИСАН ЭЛЕКТРОННОЙ ПОДПИСЬЮ	инициалы, фамилия
	Сертификат: 00ВВ056В7401СВ38D2В3576АСDС8425108 Владелец: ФЕДЕРАЛЬНАЯ СЛУЖБА ГОСУДАРСТВЕННОЙ РЕГИСТРАЦИИ, КАДАСТРА И КАРТОГРАФИИ Действителен: с 27.06.2023 по 19.09.2024		

Земельный участок				
вид объекта недвижимости				
Лист № 7 раздела 4.2	Всего листов раздела 4.2: 459		Всего разделов: 7	Всего листов выписки: 2333
17.06.2024г. № КУВИ-001/2024-161391662				
Кадастровый номер:		47:14:0000000:32(Единое землепользование)		
Сведения о характерных точках границы части (частей) земельного участка				
Учетный номер части: 47:14:0000000:32/683				
Система координат				
Номер точки	Координаты, м		Описание закрепления на местности	Средняя квадратичная погрешность определения координат характерных точек границ земельного участка, м
	X	Y		
1	2	3	4	5

полное наименование должности	 <p>ДОКУМЕНТ ПОДПИСАН ЭЛЕКТРОННОЙ ПОДПИСЬЮ</p> <p>Сертификат: 00ВВ056В7401СВ38D2В3576АСDC8425108 Владелец: ФЕДЕРАЛЬНАЯ СЛУЖБА ГОСУДАРСТВЕННОЙ РЕГИСТРАЦИИ, КАДАСТРА И КАРТОГРАФИИ Действителен: с 27.06.2023 по 19.09.2024</p>	инициалы, фамилия

Земельный участок				
вид объекта недвижимости				
Лист № 8 раздела 4.2	Всего листов раздела 4.2: 459	Всего разделов: 7	Всего листов выписки: 2333	
17.06.2024г. № КУВИ-001/2024-161391662				
Кадастровый номер:		47:14:0000000:32(Единое землепользование)		
Сведения о характерных точках границы части (частей) земельного участка				
Учетный номер части: 47:14:0000000:32/687				
Система координат				
Номер точки	Координаты, м		Описание закрепления на местности	Средняя квадратичная погрешность определения координат характерных точек границ земельного участка, м
	X	Y		
1	2	3	4	5

полное наименование должности		ДОКУМЕНТ ПОДПИСАН ЭЛЕКТРОННОЙ ПОДПИСЬЮ	инициалы, фамилия
	Сертификат: 00ВВ056В7401СВ38D2В3576АСDС8425108 Владелец: ФЕДЕРАЛЬНАЯ СЛУЖБА ГОСУДАРСТВЕННОЙ РЕГИСТРАЦИИ, КАДАСТРА И КАРТОГРАФИИ Действителен: с 27.06.2023 по 19.09.2024		

Земельный участок				
вид объекта недвижимости				
Лист № 9 раздела 4.2	Всего листов раздела 4.2: 459	Всего разделов: 7	Всего листов выписки: 2333	
17.06.2024г. № КУВИ-001/2024-161391662				
Кадастровый номер:		47:14:0000000:32(Единое землепользование)		
Сведения о характерных точках границы части (частей) земельного участка				
Учетный номер части: 47:14:0000000:32/688				
Система координат				
Номер точки	Координаты, м		Описание закрепления на местности	Средняя квадратичная погрешность определения координат характерных точек границ земельного участка, м
	X	Y		
1	2	3	4	5

полное наименование должности		ДОКУМЕНТ ПОДПИСАН ЭЛЕКТРОННОЙ ПОДПИСЬЮ	инициалы, фамилия
	Сертификат: 00ВВ056В7401СВ38D2В3576АСDС8425108 Владелец: ФЕДЕРАЛЬНАЯ СЛУЖБА ГОСУДАРСТВЕННОЙ РЕГИСТРАЦИИ, КАДАСТРА И КАРТОГРАФИИ Действителен: с 27.06.2023 по 19.09.2024		

Земельный участок				
вид объекта недвижимости				
Лист № 10 раздела 4.2	Всего листов раздела 4.2: 459		Всего разделов: 7	Всего листов выписки: 2333
17.06.2024г. № КУВИ-001/2024-161391662				
Кадастровый номер:		47:14:0000000:32(Единое землепользование)		
Сведения о характерных точках границы части (частей) земельного участка				
Учетный номер части: 47:14:0000000:32/689				
Система координат				
Номер точки	Координаты, м		Описание закрепления на местности	Средняя квадратичная погрешность определения координат характерных точек границ земельного участка, м
	X	Y		
1	2	3	4	5

полное наименование должности	 <p>ДОКУМЕНТ ПОДПИСАН ЭЛЕКТРОННОЙ ПОДПИСЬЮ</p> <p>Сертификат: 00ВВ056В7401СВ38D2В3576АСDC8425108 Владелец: ФЕДЕРАЛЬНАЯ СЛУЖБА ГОСУДАРСТВЕННОЙ РЕГИСТРАЦИИ, КАДАСТРА И КАРТОГРАФИИ Действителен: с 27.06.2023 по 19.09.2024</p>	инициалы, фамилия

Земельный участок				
вид объекта недвижимости				
Лист № 11 раздела 4.2	Всего листов раздела 4.2: 459	Всего разделов: 7	Всего листов выписки: 2333	
17.06.2024г. № КУВИ-001/2024-161391662				
Кадастровый номер:		47:14:0000000:32(Единое землепользование)		
Сведения о характерных точках границы части (частей) земельного участка				
Учетный номер части: 47:14:0000000:32/690				
Система координат				
Номер точки	Координаты, м		Описание закрепления на местности	Средняя квадратичная погрешность определения координат характерных точек границ земельного участка, м
	X	Y		
1	2	3	4	5

полное наименование должности		ДОКУМЕНТ ПОДПИСАН ЭЛЕКТРОННОЙ ПОДПИСЬЮ	инициалы, фамилия
	Сертификат: 00ВВ056В7401СВ38D2В3576АСDС8425108 Владелец: ФЕДЕРАЛЬНАЯ СЛУЖБА ГОСУДАРСТВЕННОЙ РЕГИСТРАЦИИ, КАДАСТРА И КАРТОГРАФИИ Действителен: с 27.06.2023 по 19.09.2024		

Земельный участок				
вид объекта недвижимости				
Лист № 12 раздела 4.2	Всего листов раздела 4.2: 459	Всего разделов: 7	Всего листов выписки: 2333	
17.06.2024г. № КУВИ-001/2024-161391662				
Кадастровый номер:		47:14:0000000:32(Единое землепользование)		
Сведения о характерных точках границы части (частей) земельного участка				
Учетный номер части: 47:14:0000000:32/698				
Система координат				
Номер точки	Координаты, м		Описание закрепления на местности	Средняя квадратичная погрешность определения координат характерных точек границ земельного участка, м
	X	Y		
1	2	3	4	5

полное наименование должности		ДОКУМЕНТ ПОДПИСАН ЭЛЕКТРОННОЙ ПОДПИСЬЮ	инициалы, фамилия
	Сертификат: 00ВВ056В7401СВ38D2В3576АСDС8425108 Владелец: ФЕДЕРАЛЬНАЯ СЛУЖБА ГОСУДАРСТВЕННОЙ РЕГИСТРАЦИИ, КАДАСТРА И КАРТОГРАФИИ Действителен: с 27.06.2023 по 19.09.2024		

Земельный участок				
вид объекта недвижимости				
Лист № 13 раздела 4.2	Всего листов раздела 4.2: 459	Всего разделов: 7	Всего листов выписки: 2333	
17.06.2024г. № КУВИ-001/2024-161391662				
Кадастровый номер:		47:14:0000000:32(Единое землепользование)		
Сведения о характерных точках границы части (частей) земельного участка				
Учетный номер части: 47:14:0000000:32/700				
Система координат				
Номер точки	Координаты, м		Описание закрепления на местности	Средняя квадратичная погрешность определения координат характерных точек границ земельного участка, м
	X	Y		
1	2	3	4	5

полное наименование должности		ДОКУМЕНТ ПОДПИСАН ЭЛЕКТРОННОЙ ПОДПИСЬЮ	инициалы, фамилия
	Сертификат: 00ВВ056В7401СВ38D2В3576АСDС8425108 Владелец: ФЕДЕРАЛЬНАЯ СЛУЖБА ГОСУДАРСТВЕННОЙ РЕГИСТРАЦИИ, КАДАСТРА И КАРТОГРАФИИ Действителен: с 27.06.2023 по 19.09.2024		

Земельный участок				
вид объекта недвижимости				
Лист № 14 раздела 4.2	Всего листов раздела 4.2: 459	Всего разделов: 7	Всего листов выписки: 2333	
17.06.2024г. № КУВИ-001/2024-161391662				
Кадастровый номер:		47:14:0000000:32(Единое землепользование)		
Сведения о характерных точках границы части (частей) земельного участка				
Учетный номер части: 47:14:0000000:32/711				
Система координат				
Номер точки	Координаты, м		Описание закрепления на местности	Средняя квадратичная погрешность определения координат характерных точек границ земельного участка, м
	X	Y		
1	2	3	4	5

полное наименование должности		ДОКУМЕНТ ПОДПИСАН ЭЛЕКТРОННОЙ ПОДПИСЬЮ	инициалы, фамилия
	Сертификат: 00ВВ056В7401СВ38D2В3576АСDС8425108 Владелец: ФЕДЕРАЛЬНАЯ СЛУЖБА ГОСУДАРСТВЕННОЙ РЕГИСТРАЦИИ, КАДАСТРА И КАРТОГРАФИИ Действителен: с 27.06.2023 по 19.09.2024		

Земельный участок				
вид объекта недвижимости				
Лист № 15 раздела 4.2	Всего листов раздела 4.2: 459	Всего разделов: 7	Всего листов выписки: 2333	
17.06.2024г. № КУВИ-001/2024-161391662				
Кадастровый номер:		47:14:0000000:32(Единое землепользование)		
Сведения о характерных точках границы части (частей) земельного участка				
Учетный номер части: 47:14:0000000:32/717				
Система координат				
Номер точки	Координаты, м		Описание закрепления на местности	Средняя квадратичная погрешность определения координат характерных точек границ земельного участка, м
	X	Y		
1	2	3	4	5

полное наименование должности		ДОКУМЕНТ ПОДПИСАН ЭЛЕКТРОННОЙ ПОДПИСЬЮ	инициалы, фамилия
	Сертификат: 00ВВ056В7401СВ38D2В3576АСDС8425108 Владелец: ФЕДЕРАЛЬНАЯ СЛУЖБА ГОСУДАРСТВЕННОЙ РЕГИСТРАЦИИ, КАДАСТРА И КАРТОГРАФИИ Действителен: с 27.06.2023 по 19.09.2024		

Земельный участок				
вид объекта недвижимости				
Лист № 16 раздела 4.2	Всего листов раздела 4.2: 459	Всего разделов: 7	Всего листов выписки: 2333	
17.06.2024г. № КУВИ-001/2024-161391662				
Кадастровый номер:		47:14:0000000:32(Единое землепользование)		
Сведения о характерных точках границы части (частей) земельного участка				
Учетный номер части: 47:14:0000000:32/725				
Система координат				
Номер точки	Координаты, м		Описание закрепления на местности	Средняя квадратичная погрешность определения координат характерных точек границ земельного участка, м
	X	Y		
1	2	3	4	5

полное наименование должности		ДОКУМЕНТ ПОДПИСАН ЭЛЕКТРОННОЙ ПОДПИСЬЮ	инициалы, фамилия
	Сертификат: 00ВВ056В7401СВ38D2В3576АСDC8425108 Владелец: ФЕДЕРАЛЬНАЯ СЛУЖБА ГОСУДАРСТВЕННОЙ РЕГИСТРАЦИИ, КАДАСТРА И КАРТОГРАФИИ Действителен: с 27.06.2023 по 19.09.2024		

Земельный участок				
вид объекта недвижимости				
Лист № 17 раздела 4.2	Всего листов раздела 4.2: 459		Всего разделов: 7	Всего листов выписки: 2333
17.06.2024г. № КУВИ-001/2024-161391662				
Кадастровый номер:		47:14:0000000:32(Единое землепользование)		
Сведения о характерных точках границы части (частей) земельного участка				
Учетный номер части: 47:14:0000000:32/726				
Система координат				
Номер точки	Координаты, м		Описание закрепления на местности	Средняя квадратичная погрешность определения координат характерных точек границ земельного участка, м
	X	Y		
1	2	3	4	5

полное наименование должности	 <p>ДОКУМЕНТ ПОДПИСАН ЭЛЕКТРОННОЙ ПОДПИСЬЮ</p> <p>Сертификат: 00BV056B7401CB38D2B3576ACDC8425108 Владелец: ФЕДЕРАЛЬНАЯ СЛУЖБА ГОСУДАРСТВЕННОЙ РЕГИСТРАЦИИ, КАДАСТРА И КАРТОГРАФИИ Действителен: с 27.06.2023 по 19.09.2024</p>	инициалы, фамилия

Земельный участок				
вид объекта недвижимости				
Лист № 18 раздела 4.2	Всего листов раздела 4.2: 459		Всего разделов: 7	Всего листов выписки: 2333
17.06.2024г. № КУВИ-001/2024-161391662				
Кадастровый номер:		47:14:0000000:32(Единое землепользование)		
Сведения о характерных точках границы части (частей) земельного участка				
Учетный номер части: 47:14:0000000:32/738				
Система координат				
Номер точки	Координаты, м		Описание закрепления на местности	Средняя квадратичная погрешность определения координат характерных точек границ земельного участка, м
	X	Y		
1	2	3	4	5

полное наименование должности	 <p>ДОКУМЕНТ ПОДПИСАН ЭЛЕКТРОННОЙ ПОДПИСЬЮ</p> <p>Сертификат: 00BV056B7401CB38D2B3576ACDC8425108 Владелец: ФЕДЕРАЛЬНАЯ СЛУЖБА ГОСУДАРСТВЕННОЙ РЕГИСТРАЦИИ, КАДАСТРА И КАРТОГРАФИИ Действителен: с 27.06.2023 по 19.09.2024</p>	инициалы, фамилия

Земельный участок				
вид объекта недвижимости				
Лист № 19 раздела 4.2	Всего листов раздела 4.2: 459	Всего разделов: 7	Всего листов выписки: 2333	
17.06.2024г. № КУВИ-001/2024-161391662				
Кадастровый номер:		47:14:0000000:32(Единое землепользование)		
Сведения о характерных точках границы части (частей) земельного участка				
Учетный номер части: 47:14:0000000:32/764				
Система координат				
Номер точки	Координаты, м		Описание закрепления на местности	Средняя квадратичная погрешность определения координат характерных точек границ земельного участка, м
	X	Y		
1	2	3	4	5

полное наименование должности		ДОКУМЕНТ ПОДПИСАН ЭЛЕКТРОННОЙ ПОДПИСЬЮ	инициалы, фамилия
	Сертификат: 00ВВ056В7401СВ38D2В3576АСDС8425108 Владелец: ФЕДЕРАЛЬНАЯ СЛУЖБА ГОСУДАРСТВЕННОЙ РЕГИСТРАЦИИ, КАДАСТРА И КАРТОГРАФИИ Действителен: с 27.06.2023 по 19.09.2024		

Земельный участок				
вид объекта недвижимости				
Лист № 20 раздела 4.2	Всего листов раздела 4.2: 459		Всего разделов: 7	Всего листов выписки: 2333
17.06.2024г. № КУВИ-001/2024-161391662				
Кадастровый номер:		47:14:0000000:32(Единое землепользование)		
Сведения о характерных точках границы части (частей) земельного участка				
Учетный номер части: 47:14:0000000:32/766				
Система координат				
Номер точки	Координаты, м		Описание закрепления на местности	Средняя квадратичная погрешность определения координат характерных точек границ земельного участка, м
	X	Y		
1	2	3	4	5

полное наименование должности		ДОКУМЕНТ ПОДПИСАН	инициалы, фамилия
		ЭЛЕКТРОННОЙ ПОДПИСЬЮ	
	Сертификат: 00BV056B7401CB38D2B3576ACDC8425108		
	Владелец: ФЕДЕРАЛЬНАЯ СЛУЖБА ГОСУДАРСТВЕННОЙ РЕГИСТРАЦИИ, КАДАСТРА И КАРТОГРАФИИ		
	Действителен: с 27.06.2023 по 19.09.2024		

Земельный участок				
вид объекта недвижимости				
Лист № 21 раздела 4.2	Всего листов раздела 4.2: 459	Всего разделов: 7	Всего листов выписки: 2333	
17.06.2024г. № КУВИ-001/2024-161391662				
Кадастровый номер:		47:14:0000000:32(Единое землепользование)		
Сведения о характерных точках границы части (частей) земельного участка				
Учетный номер части: 47:14:0000000:32/767				
Система координат				
Номер точки	Координаты, м		Описание закрепления на местности	Средняя квадратичная погрешность определения координат характерных точек границ земельного участка, м
	X	Y		
1	2	3	4	5

полное наименование должности		ДОКУМЕНТ ПОДПИСАН ЭЛЕКТРОННОЙ ПОДПИСЬЮ	инициалы, фамилия
	Сертификат: 00ВВ056В7401СВ38D2В3576АСDС8425108 Владелец: ФЕДЕРАЛЬНАЯ СЛУЖБА ГОСУДАРСТВЕННОЙ РЕГИСТРАЦИИ, КАДАСТРА И КАРТОГРАФИИ Действителен: с 27.06.2023 по 19.09.2024		

Земельный участок				
вид объекта недвижимости				
Лист № 22 раздела 4.2	Всего листов раздела 4.2: 459	Всего разделов: 7	Всего листов выписки: 2333	
17.06.2024г. № КУВИ-001/2024-161391662				
Кадастровый номер:		47:14:0000000:32(Единое землепользование)		
Сведения о характерных точках границы части (частей) земельного участка				
Учетный номер части: 47:14:0000000:32/768				
Система координат				
Номер точки	Координаты, м		Описание закрепления на местности	Средняя квадратичная погрешность определения координат характерных точек границ земельного участка, м
	X	Y		
1	2	3	4	5

полное наименование должности	 <p>ДОКУМЕНТ ПОДПИСАН ЭЛЕКТРОННОЙ ПОДПИСЬЮ</p> <p>Сертификат: 00BV056B7401CB38D2B3576ACDC8425108 Владелец: ФЕДЕРАЛЬНАЯ СЛУЖБА ГОСУДАРСТВЕННОЙ РЕГИСТРАЦИИ, КАДАСТРА И КАРТОГРАФИИ Действителен: с 27.06.2023 по 19.09.2024</p>	инициалы, фамилия

Земельный участок				
вид объекта недвижимости				
Лист № 23 раздела 4.2	Всего листов раздела 4.2: 459		Всего разделов: 7	Всего листов выписки: 2333
17.06.2024г. № КУВИ-001/2024-161391662				
Кадастровый номер:		47:14:0000000:32(Единое землепользование)		
Сведения о характерных точках границы части (частей) земельного участка				
Учетный номер части: 47:14:0000000:32/779				
Система координат				
Номер точки	Координаты, м		Описание закрепления на местности	Средняя квадратичная погрешность определения координат характерных точек границ земельного участка, м
	X	Y		
1	2	3	4	5

полное наименование должности	 <p>ДОКУМЕНТ ПОДПИСАН ЭЛЕКТРОННОЙ ПОДПИСЬЮ</p> <p>Сертификат: 00BV056B7401CB38D2B3576ACDC8425108 Владелец: ФЕДЕРАЛЬНАЯ СЛУЖБА ГОСУДАРСТВЕННОЙ РЕГИСТРАЦИИ, КАДАСТРА И КАРТОГРАФИИ Действителен: с 27.06.2023 по 19.09.2024</p>	инициалы, фамилия

Земельный участок

вид объекта недвижимости

Лист № 24 раздела 4.2

Всего листов раздела 4.2: 459

Всего разделов: 7

Всего листов выписки: 2333

17.06.2024г. № КУВИ-001/2024-161391662

Кадастровый номер:

47:14:0000000:32(Единое землепользование)

Сведения о характерных точках границы части (частей) земельного участка

Учетный номер части: 47:14:0000000:32/781

Система координат МСК-47, зона 2

Номер точки	Координаты, м		Описание закрепления на местности	Средняя квадратичная погрешность определения координат характерных точек границ земельного участка, м
	X	Y		
1	2	3	4	5
1	404506.92	2183976.17	-	-
2	404501.86	2183995.94	-	-
3	404501.16	2184044.3	-	-
4	404509.86	2184072.2	-	-
5	404500.57	2184089.65	-	-
6	404476.82	2184125.01	-	-
7	404453.27	2184156.66	-	-
8	404435.01	2184219.97	-	-
9	404367.05	2184285.29	-	-
10	404366.28	2184284.05	-	-
11	404372.95	2184277.64	-	-
12	404433.76	2184219.07	-	-
13	404451.78	2184155.75	-	-
14	404475.34	2184124.52	-	-
15	404499.35	2184088.55	-	-
16	404508.17	2184071.95	-	-
17	404499.75	2184044.62	-	-
18	404500.23	2183995.62	-	-
19	404501.1	2183992.29	-	-
1	404506.92	2183976.17	-	-
1	404508.3	2183685.08	-	-
2	404508.93	2183709.73	-	-
3	404522.03	2183745.76	-	-
4	404512.28	2183833.66	-	-



ДОКУМЕНТ ПОДПИСАН
ЭЛЕКТРОННОЙ ПОДПИСЬЮ

Сертификат: 00ВВ056В7401СВ38D2В3576АСDС8425108

Владелец: ФЕДЕРАЛЬНАЯ СЛУЖБА ГОСУДАРСТВЕННОЙ

РЕГИСТРАЦИИ, КАДАСТРА И КАРТОГРАФИИ

Действителен: с 27.06.2023 по 19.09.2024

полное наименование должности

инициалы, фамилия

Земельный участок

вид объекта недвижимости

Лист № 25 раздела 4.2

Всего листов раздела 4.2: 459

Всего разделов: 7

Всего листов выписки: 2333

17.06.2024г. № КУВИ-001/2024-161391662

Кадастровый номер:

47:14:0000000:32(Единое землепользование)

1	2	3	4	5
5	404511.88	2183823.97	-	-
6	404520.68	2183745.8	-	-
7	404507.92	2183709.52	-	-
8	404506.95	2183685.26	-	-
9	404490.88	2183668.38	-	-
10	404490.03	2183666.78	-	-
1	404508.3	2183685.08	-	-
1	404884.98	2185282.5	-	-
2	404944.57	2185355.41	-	-
3	404887.81	2185287.21	-	-
4	404843.01	2185234.5	-	-
1	404884.98	2185282.5	-	-
1	404937.14	2185340.22	-	-
2	404964.21	2185372.75	-	-
3	405014.52	2185431.92	-	-
4	405016.9	2185435.69	-	-
5	405017.49	2185434.74	-	-
6	405022.9	2185443.28	-	-
7	405019.1	2185448.5	-	-
8	405014	2185440.45	-	-
9	405014.58	2185439.5	-	-
10	405013.18	2185437.29	-	-
11	405014.77	2185439.18	-	-
12	405016.89	2185435.71	-	-
13	404951.64	2185357.96	-	-
1	404937.14	2185340.22	-	-
1	404613.23	2184971.66	-	-
2	404676.13	2185039.61	-	-
3	404722.89	2185094.88	-	-



ДОКУМЕНТ ПОДПИСАН
ЭЛЕКТРОННОЙ ПОДПИСЬЮ

Сертификат: 00ВВ056В7401СВ38D2В3576АСDC8425108

Владелец: ФЕДЕРАЛЬНАЯ СЛУЖБА ГОСУДАРСТВЕННОЙ

РЕГИСТРАЦИИ, КАДАСТРА И КАРТОГРАФИИ

Действителен: с 27.06.2023 по 19.09.2024

полное наименование должности

инициалы, фамилия

Земельный участок

вид объекта недвижимости

Лист № 26 раздела 4.2

Всего листов раздела 4.2: 459

Всего разделов: 7

Всего листов выписки: 2333

17.06.2024г. № КУВИ-001/2024-161391662

Кадастровый номер:

47:14:0000000:32(Единое землепользование)

1	2	3	4	5
4	404782.16	2185162.33	-	-
5	404815.32	2185201.92	-	-
6	404806	2185190.95	-	-
7	404704.28	2185074.25	-	-
8	404677.16	2185042.56	-	-
9	404612.63	2184971.95	-	-
1	404613.23	2184971.66	-	-
1	404809.03	2185188.34	-	-
2	404853.5	2185240.66	-	-
3	404836.47	2185221.19	-	-
4	404807.3	2185186.35	-	-
1	404809.03	2185188.34	-	-
1	410131.99	2195521.44	-	-
2	410149.27	2195562.11	-	-
3	410131.49	2195521.66	-	-
1	410131.99	2195521.44	-	-
1	409661.46	2194843.09	-	-
2	409678.63	2194883.72	-	-
3	409673.77	2194887.65	-	-
4	409656.54	2194846.88	-	-
1	409661.46	2194843.09	-	-
1	410015.16	2195298.47	-	-
2	410043.91	2195300.38	-	-
3	410046.63	2195307.17	-	-
4	410053.56	2195320.61	-	-
5	410054.22	2195322.29	-	-
6	410048.68	2195324.6	-	-
7	410048.09	2195323.09	-	-
8	410041.17	2195309.66	-	-



ДОКУМЕНТ ПОДПИСАН
ЭЛЕКТРОННОЙ ПОДПИСЬЮ

Сертификат: 00ВВ056В7401СВ38D2В3576АСDС8425108

Владелец: ФЕДЕРАЛЬНАЯ СЛУЖБА ГОСУДАРСТВЕННОЙ

РЕГИСТРАЦИИ, КАДАСТРА И КАРТОГРАФИИ

Действителен: с 27.06.2023 по 19.09.2024

полное наименование должности

инициалы, фамилия

Земельный участок

вид объекта недвижимости

Лист № 27 раздела 4.2

Всего листов раздела 4.2: 459

Всего разделов: 7

Всего листов выписки: 2333

17.06.2024г. № КУВИ-001/2024-161391662

Кадастровый номер:

47:14:0000000:32(Единое землепользование)

1	2	3	4	5
9	410039.75	2195306.11	-	-
10	410015.79	2195304.53	-	-
11	410006.33	2195307.18	-	-
12	410006.1	2195306.48	-	-
13	410004.62	2195301.93	-	-
14	410004.48	2195301.47	-	-
1	410015.16	2195298.47	-	-
1	403688.77	2175686.19	-	-
2	403668.23	2175692.83	-	-
3	403665.9	2175698.51	-	-
4	403663.89	2175704.79	-	-
5	403680.88	2175725.73	-	-
6	403674.79	2175727.74	-	-
7	403657.19	2175706.06	-	-
8	403660.25	2175696.45	-	-
9	403661.51	2175693.4	-	-
10	403688.52	2175684.73	-	-
11	403700.67	2175684.38	-	-
1	403688.77	2175686.19	-	-
1	403809.61	2175666.06	-	-
2	403808.96	2175666.26	-	-
3	403786.38	2175670.27	-	-
4	403782.14	2175670.92	-	-
5	403782.39	2175670.86	-	-
6	403808.61	2175664.63	-	-
1	403809.61	2175666.06	-	-
1	403233.46	2174178.15	-	-
2	403215.09	2174135.85	-	-
3	403220.64	2174140.37	-	-



ДОКУМЕНТ ПОДПИСАН
ЭЛЕКТРОННОЙ ПОДПИСЬЮ

Сертификат: 00ВВ056В7401СВ38D2В3576АСDС8425108

Владелец: ФЕДЕРАЛЬНАЯ СЛУЖБА ГОСУДАРСТВЕННОЙ

РЕГИСТРАЦИИ, КАДАСТРА И КАРТОГРАФИИ

Действителен: с 27.06.2023 по 19.09.2024

полное наименование должности

инициалы, фамилия

Земельный участок

вид объекта недвижимости

Лист № 28 раздела 4.2

Всего листов раздела 4.2: 459

Всего разделов: 7

Всего листов выписки: 2333

17.06.2024г. № КУВИ-001/2024-161391662

Кадастровый номер:

47:14:0000000:32(Единое землепользование)

1	2	3	4	5
4	403226.53	2174147.14	-	-
5	403234.3	2174165.02	-	-
1	403233.46	2174178.15	-	-
1	403048.33	2173720.21	-	-
2	403048.39	2173723.82	-	-
3	403048.64	2173734.36	-	-
4	403043.17	2173723.26	-	-
5	403027.4	2173694.57	-	-
6	403013.74	2173665.87	-	-
7	402986.5	2173617.02	-	-
8	402986.19	2173616.4	-	-
9	402991.48	2173613.58	-	-
10	402991.8	2173614.21	-	-
11	403019.07	2173663.12	-	-
12	403032.74	2173691.84	-	-
1	403048.33	2173720.21	-	-
1	402871.79	2173394.57	-	-
2	402856.4	2173367.6	-	-
3	402831.36	2173318.27	-	-
4	402823.79	2173303.92	-	-
5	402811.12	2173275.98	-	-
6	402781.55	2173222.71	-	-
7	402758.93	2173175.49	-	-
8	402750.08	2173157.21	-	-
9	402755.85	2173155.35	-	-
10	402764.34	2173172.89	-	-
11	402786.88	2173219.96	-	-
12	402816.49	2173273.28	-	-
13	402829.18	2173301.28	-	-



ДОКУМЕНТ ПОДПИСАН
ЭЛЕКТРОННОЙ ПОДПИСЬЮ

Сертификат: 00ВВ056В7401СВ38D2В3576АСDС8425108

Владелец: ФЕДЕРАЛЬНАЯ СЛУЖБА ГОСУДАРСТВЕННОЙ

РЕГИСТРАЦИИ, КАДАСТРА И КАРТОГРАФИИ

Действителен: с 27.06.2023 по 19.09.2024

полное наименование должности

инициалы, фамилия

Земельный участок

вид объекта недвижимости

Лист № 29 раздела 4.2

Всего листов раздела 4.2: 459

Всего разделов: 7

Всего листов выписки: 2333

17.06.2024г. № КУВИ-001/2024-161391662

Кадастровый номер:

47:14:0000000:32(Единое землепользование)

1	2	3	4	5
14	402836.69	2173315.52	-	-
15	402861.68	2173364.76	-	-
16	402877.11	2173391.78	-	-
17	402895.21	2173429.77	-	-
18	402913.72	2173465.28	-	-
19	402917.76	2173473.02	-	-
20	402911.61	2173474.2	-	-
21	402908.4	2173468.05	-	-
22	402889.84	2173432.45	-	-
1	402871.79	2173394.57	-	-
1	406149.76	2186304.42	-	-
2	406201.57	2186347.2	-	-
3	406226.63	2186367.72	-	-
4	406245.05	2186383.09	-	-
5	406236.15	2186383.48	-	-
6	406222.81	2186372.34	-	-
7	406197.76	2186351.84	-	-
8	406153.92	2186315.64	-	-
1	406149.76	2186304.42	-	-
1	403252.14	2179676.8	-	-
2	403282.83	2179702.68	-	-
3	403270.87	2179692.94	-	-
4	403244.39	2179670.94	-	-
1	403252.14	2179676.8	-	-
1	403591.56	2179960.55	-	-
2	403588.55	2179957.2	-	-
3	403546.73	2179921.79	-	-
4	403500.34	2179882.77	-	-
5	403455.78	2179846.28	-	-



ДОКУМЕНТ ПОДПИСАН
ЭЛЕКТРОННОЙ ПОДПИСЬЮ

Сертификат: 00ВВ056В7401СВ38D2В3576АСDC8425108

Владелец: ФЕДЕРАЛЬНАЯ СЛУЖБА ГОСУДАРСТВЕННОЙ

РЕГИСТРАЦИИ, КАДАСТРА И КАРТОГРАФИИ

Действителен: с 27.06.2023 по 19.09.2024

полное наименование должности

инициалы, фамилия

Земельный участок

вид объекта недвижимости

Лист № 30 раздела 4.2

Всего листов раздела 4.2: 459

Всего разделов: 7

Всего листов выписки: 2333

17.06.2024г. № КУВИ-001/2024-161391662

Кадастровый номер:

47:14:0000000:32(Единое землепользование)

1	2	3	4	5
6	403420.7	2179816.68	-	-
7	403367.81	2179773.04	-	-
8	403340.62	2179750.78	-	-
9	403329.88	2179741.72	-	-
10	403318.7	2179732.52	-	-
11	403318.74	2179732.48	-	-
12	403347.46	2179756.03	-	-
13	403392.03	2179792.65	-	-
14	403447.2	2179838.64	-	-
15	403526.97	2179904.79	-	-
16	403586.69	2179955.1	-	-
1	403591.56	2179960.55	-	-
1	403244.63	2179665.93	-	-
2	403251.44	2179671.59	-	-
3	403240.77	2179663.49	-	-
4	403240.76	2179663.12	-	-
1	403244.63	2179665.93	-	-
1	403502.9	2179879.69	-	-
2	403526.26	2179899.34	-	-
3	403477.23	2179858.67	-	-
1	403502.9	2179879.69	-	-
1	403590.1	2179953.27	-	-
2	403591.34	2179954.32	-	-
3	403621.6	2179987.94	-	-
4	403628.83	2180005.66	-	-
5	403632.67	2180022.81	-	-
6	403639.92	2180048.96	-	-
7	403640.72	2180076.91	-	-
8	403640.45	2180106.14	-	-



ДОКУМЕНТ ПОДПИСАН
ЭЛЕКТРОННОЙ ПОДПИСЬЮ

Сертификат: 00ВВ056В7401СВ38Д2В3576АСДС8425108

Владелец: ФЕДЕРАЛЬНАЯ СЛУЖБА ГОСУДАРСТВЕННОЙ

РЕГИСТРАЦИИ, КАДАСТРА И КАРТОГРАФИИ

Действителен: с 27.06.2023 по 19.09.2024

полное наименование должности

инициалы, фамилия

Земельный участок

вид объекта недвижимости

Лист № 31 раздела 4.2

Всего листов раздела 4.2: 459

Всего разделов: 7

Всего листов выписки: 2333

17.06.2024г. № КУВИ-001/2024-161391662

Кадастровый номер:

47:14:0000000:32(Единое землепользование)

1	2	3	4	5
9	403640.65	2180126.58	-	-
10	403640.02	2180172.64	-	-
11	403638.4	2180239.61	-	-
12	403637.36	2180268.41	-	-
13	403640.86	2180338.93	-	-
14	403646.8	2180367.56	-	-
15	403653.21	2180397.35	-	-
16	403657.79	2180420.01	-	-
17	403665.93	2180441.61	-	-
18	403666.81	2180480.52	-	-
19	403663.58	2180529.07	-	-
20	403665.71	2180559.83	-	-
21	403679.34	2180602.01	-	-
22	403687.05	2180626.65	-	-
23	403687.05	2180626.68	-	-
24	403686.48	2180627.15	-	-
25	403685.71	2180625.87	-	-
26	403664.08	2180558.57	-	-
27	403661.65	2180527.36	-	-
28	403665.15	2180478.96	-	-
29	403664.1	2180440.24	-	-
30	403656.29	2180418.97	-	-
31	403639.11	2180337.3	-	-
32	403635.58	2180267.63	-	-
33	403638.11	2180180.46	-	-
34	403639.3	2180095.36	-	-
35	403638.43	2180048.74	-	-
36	403630.49	2180020.71	-	-
37	403627.25	2180004	-	-



ДОКУМЕНТ ПОДПИСАН
ЭЛЕКТРОННОЙ ПОДПИСЬЮ

Сертификат: 00ВВ056В7401СВ38D2В3576АСDС8425108

Владелец: ФЕДЕРАЛЬНАЯ СЛУЖБА ГОСУДАРСТВЕННОЙ

РЕГИСТРАЦИИ, КАДАСТРА И КАРТОГРАФИИ

Действителен: с 27.06.2023 по 19.09.2024

полное наименование должности

инициалы, фамилия

Земельный участок

вид объекта недвижимости

Лист № 32 раздела 4.2

Всего листов раздела 4.2: 459

Всего разделов: 7

Всего листов выписки: 2333

17.06.2024г. № КУВИ-001/2024-161391662

Кадастровый номер:

47:14:0000000:32(Единое землепользование)

1	2	3	4	5
38	403619.67	2179986.37	-	-
1	403590.1	2179953.27	-	-
1	403273.41	2179689.85	-	-
2	403286.9	2179700.83	-	-
3	403296.03	2179708.68	-	-
4	403332.44	2179738.65	-	-
5	403340.97	2179745.85	-	-
6	403299.81	2179712.12	-	-
7	403272.67	2179689.23	-	-
1	403273.41	2179689.85	-	-



ДОКУМЕНТ ПОДПИСАН
ЭЛЕКТРОННОЙ ПОДПИСЬЮ

Сертификат: 00ВВ056В7401СВ38D2В3576АСDС8425108

Владелец: ФЕДЕРАЛЬНАЯ СЛУЖБА ГОСУДАРСТВЕННОЙ
РЕГИСТРАЦИИ, КАДАСТРА И КАРТОГРАФИИ
Действителен: с 27.06.2023 по 19.09.2024

полное наименование должности

инициалы, фамилия

Земельный участок				
вид объекта недвижимости				
Лист № 33 раздела 4.2	Всего листов раздела 4.2: 459		Всего разделов: 7	Всего листов выписки: 2333
17.06.2024г. № КУВИ-001/2024-161391662				
Кадастровый номер:		47:14:0000000:32(Единое землепользование)		
Сведения о характерных точках границы части (частей) земельного участка				
Учетный номер части: 47:14:0000000:32/782				
Система координат				
Номер точки	Координаты, м		Описание закрепления на местности	Средняя квадратичная погрешность определения координат характерных точек границ земельного участка, м
	X	Y		
1	2	3	4	5

полное наименование должности	 <p>ДОКУМЕНТ ПОДПИСАН ЭЛЕКТРОННОЙ ПОДПИСЬЮ</p> <p>Сертификат: 00ВВ056В7401СВ38D2В3576АСDС8425108 Владелец: ФЕДЕРАЛЬНАЯ СЛУЖБА ГОСУДАРСТВЕННОЙ РЕГИСТРАЦИИ, КАДАСТРА И КАРТОГРАФИИ Действителен: с 27.06.2023 по 19.09.2024</p>	инициалы, фамилия

Земельный участок				
вид объекта недвижимости				
Лист № 34 раздела 4.2	Всего листов раздела 4.2: 459		Всего разделов: 7	Всего листов выписки: 2333
17.06.2024г. № КУВИ-001/2024-161391662				
Кадастровый номер:		47:14:0000000:32(Единое землепользование)		
Сведения о характерных точках границы части (частей) земельного участка				
Учетный номер части: 47:14:0000000:32/786				
Система координат				
Номер точки	Координаты, м		Описание закрепления на местности	Средняя квадратичная погрешность определения координат характерных точек границ земельного участка, м
	X	Y		
1	2	3	4	5

полное наименование должности	 <p>ДОКУМЕНТ ПОДПИСАН ЭЛЕКТРОННОЙ ПОДПИСЬЮ</p> <p>Сертификат: 00ВВ056В7401СВ38D2В3576АСDC8425108 Владелец: ФЕДЕРАЛЬНАЯ СЛУЖБА ГОСУДАРСТВЕННОЙ РЕГИСТРАЦИИ, КАДАСТРА И КАРТОГРАФИИ Действителен: с 27.06.2023 по 19.09.2024</p>	инициалы, фамилия

Земельный участок

вид объекта недвижимости

Лист № 35 раздела 4.2

Всего листов раздела 4.2: 459

Всего разделов: 7

Всего листов выписки: 2333

17.06.2024г. № КУВИ-001/2024-161391662

Кадастровый номер:

47:14:0000000:32(Единое землепользование)

Сведения о характерных точках границы части (частей) земельного участка

Учетный номер части: 47:14:0000000:32/788

Система координат

Номер точки	Координаты, м		Описание закрепления на местности	Средняя квадратичная погрешность определения координат характерных точек границ земельного участка, м
	X	Y		
1	2	3	4	5
1	402806.02	2173139.46	-	-
2	402817.5	2173133.28	-	-
3	402817.79	2173133.85	-	-
4	402818.01	2173134.31	-	-
5	402820.4	2173141.61	-	-
6	402841.21	2173182.82	-	-
7	402841.94	2173185.06	-	-
8	402879.3	2173259	-	-
9	402966.4	2173451.94	-	-
10	402956.69	2173457.38	-	-
11	402823.4	2173192.71	-	-
12	402806.02	2173139.46	-	-
1	403038.33	2173619.48	-	-
2	403046.84	2173624.55	-	-
3	403047.03	2173636.75	-	-
4	403038.33	2173619.48	-	-



ДОКУМЕНТ ПОДПИСАН
ЭЛЕКТРОННОЙ ПОДПИСЬЮ

Сертификат: 00ВВ056В7401СВ38D2В3576АСDС8425108

Владелец: ФЕДЕРАЛЬНАЯ СЛУЖБА ГОСУДАРСТВЕННОЙ
РЕГИСТРАЦИИ, КАДАСТРА И КАРТОГРАФИИ
Действителен: с 27.06.2023 по 19.09.2024

полное наименование должности

инициалы, фамилия

Земельный участок

вид объекта недвижимости

Лист № 36 раздела 4.2

Всего листов раздела 4.2: 459

Всего разделов: 7

Всего листов выписки: 2333

17.06.2024г. № КУВИ-001/2024-161391662

Кадастровый номер:

47:14:0000000:32(Единое землепользование)

Сведения о характерных точках границы части (частей) земельного участка

Учетный номер части: 47:14:0000000:32/789

Система координат

Номер точки	Координаты, м		Описание закрепления на местности	Средняя квадратичная погрешность определения координат характерных точек границ земельного участка, м
	X	Y		
1	2	3	4	5
1	412169.67	2189311.83	-	-
2	412157.54	2189349.3	-	-
3	412182.41	2189381.47	-	-
4	412182.37	2189389.93	-	-
5	412182.49	2189390.94	-	-
6	412182.74	2189393.15	-	-
7	412183.1	2189396.36	-	-
8	412183.34	2189397.06	-	-
9	412183.87	2189398.6	-	-
10	412184.64	2189400.84	-	-
11	412187.11	2189406	-	-
12	412189.59	2189411.16	-	-
13	412192.28	2189416.45	-	-
14	412194.97	2189421.73	-	-
15	412195.88	2189423.22	-	-
16	412197.44	2189425.76	-	-
17	412197.34	2189427	-	-
18	412196.25	2189441.35	-	-
19	412195.88	2189451.38	-	-
20	412192.8	2189458.99	-	-
21	412183.54	2189470.37	-	-
22	412167.38	2189489.31	-	-
23	412163.28	2189495.92	-	-
24	412157.79	2189503.98	-	-



ДОКУМЕНТ ПОДПИСАН
ЭЛЕКТРОННОЙ ПОДПИСЬЮ

Сертификат: 00ВВ056В7401СВ38D2В3576АСDС8425108

Владелец: ФЕДЕРАЛЬНАЯ СЛУЖБА ГОСУДАРСТВЕННОЙ

РЕГИСТРАЦИИ, КАДАСТРА И КАРТОГРАФИИ

Действителен: с 27.06.2023 по 19.09.2024

полное наименование должности

инициалы, фамилия

Земельный участок

вид объекта недвижимости

Лист № 37 раздела 4.2

Всего листов раздела 4.2: 459

Всего разделов: 7

Всего листов выписки: 2333

17.06.2024г. № КУВИ-001/2024-161391662

Кадастровый номер:

47:14:0000000:32(Единое землепользование)

1	2	3	4	5
25	412149.9	2189514.2	-	-
26	412144.73	2189522.28	-	-
27	412142.67	2189531.63	-	-
28	412142.3	2189534.1	-	-
29	412135.02	2189467.65	-	-
30	412132.86	2189375.1	-	-
31	412133.54	2189328.79	-	-
32	412127.99	2189239.78	-	-
33	412191.42	2189232.65	-	-
34	412187.73	2189237.68	-	-
35	412183.63	2189244.2	-	-
36	412181.03	2189249.24	-	-
37	412176.57	2189254.99	-	-
38	412171.02	2189258.91	-	-
39	412165.85	2189262.48	-	-
40	412164.35	2189267.5	-	-
41	412163.24	2189274.03	-	-
42	412163.55	2189285.23	-	-
43	412166.83	2189302.1	-	-
44	412169.65	2189311.78	-	-
1	412169.67	2189311.83	-	-



ДОКУМЕНТ ПОДПИСАН
ЭЛЕКТРОННОЙ ПОДПИСЬЮ

Сертификат: 00ВВ056В7401СВ38D2В3576АСDС8425108

Владелец: ФЕДЕРАЛЬНАЯ СЛУЖБА ГОСУДАРСТВЕННОЙ

РЕГИСТРАЦИИ, КАДАСТРА И КАРТОГРАФИИ

Действителен: с 27.06.2023 по 19.09.2024

полное наименование должности

инициалы, фамилия

Земельный участок

вид объекта недвижимости

Лист № 38 раздела 4.2

Всего листов раздела 4.2: 459

Всего разделов: 7

Всего листов выписки: 2333

17.06.2024г. № КУВИ-001/2024-161391662

Кадастровый номер:

47:14:0000000:32(Единое землепользование)

Сведения о характерных точках границы части (частей) земельного участка

Учетный номер части: 47:14:0000000:32/790

Система координат

Номер точки	Координаты, м		Описание закрепления на местности	Средняя квадратичная погрешность определения координат характерных точек границ земельного участка, м
	X	Y		
1	2	3	4	5
1	414737.02	2174572.84	-	-
2	414737.03	2174577.87	-	-
3	414737.05	2174580.6	-	-
4	414736.98	2174577.89	-	-
5	414736.98	2174572.88	-	-
1	414737.02	2174572.84	-	-
1	414737.55	2174585.63	-	-
2	414738.13	2174589.55	-	-
3	414738.82	2174596.64	-	-
4	414738.09	2174589.56	-	-
1	414737.55	2174585.63	-	-
1	414766.33	2174547.04	-	-
2	414766.34	2174551.77	-	-
3	414765.47	2174555.92	-	-
4	414759.24	2174558.66	-	-
5	414753.23	2174560.55	-	-
6	414759.22	2174558.65	-	-
7	414765.44	2174555.87	-	-
8	414766.33	2174551.76	-	-
1	414766.33	2174547.04	-	-
1	414871.9	2174528.19	-	-
2	414869.05	2174527.84	-	-
3	414868.57	2174527.59	-	-
4	414870.74	2174527.63	-	-



ДОКУМЕНТ ПОДПИСАН
ЭЛЕКТРОННОЙ ПОДПИСЬЮ

Сертификат: 00ВВ056В7401СВ38Д2В3576АСDC8425108

Владелец: ФЕДЕРАЛЬНАЯ СЛУЖБА ГОСУДАРСТВЕННОЙ

РЕГИСТРАЦИИ, КАДАСТРА И КАРТОГРАФИИ

Действителен: с 27.06.2023 по 19.09.2024

полное наименование должности

инициалы, фамилия

Земельный участок

вид объекта недвижимости

Лист № 39 раздела 4.2

Всего листов раздела 4.2: 459

Всего разделов: 7

Всего листов выписки: 2333

17.06.2024г. № КУВИ-001/2024-161391662

Кадастровый номер:

47:14:0000000:32(Единое землепользование)

1	2	3	4	5
1	414871.9	2174528.19	-	-
1	415071.65	2174480.57	-	-
2	415068.95	2174483.38	-	-
3	415066.42	2174486.24	-	-
4	415062.62	2174486.26	-	-
5	415058.62	2174482.97	-	-
6	415054.69	2174480.72	-	-
1	415071.65	2174480.57	-	-
1	415103.15	2174479.26	-	-
2	415096.91	2174474.89	-	-
3	415091.02	2174472.3	-	-
4	415082.09	2174472.51	-	-
5	415082.03	2174472.54	-	-
6	415082.24	2174470.47	-	-
7	415100.47	2174469.92	-	-
1	415103.15	2174479.26	-	-
1	415167.7	2174536.64	-	-
2	415171.54	2174549.2	-	-
3	415171.55	2174556.34	-	-
4	415168.29	2174563.49	-	-
5	415166.53	2174564.38	-	-
1	415167.7	2174536.64	-	-
1	415184.78	2174501.82	-	-
2	415179.75	2174502.48	-	-
3	415171.98	2174506.67	-	-
4	415170.9	2174508.16	-	-
5	415172.31	2174501.61	-	-
1	415184.78	2174501.82	-	-
1	415194.27	2174503.89	-	-



ДОКУМЕНТ ПОДПИСАН
ЭЛЕКТРОННОЙ ПОДПИСЬЮ

Сертификат: 00ВВ056В7401СВ38Д2В3576АСDC8425108

Владелец: ФЕДЕРАЛЬНАЯ СЛУЖБА ГОСУДАРСТВЕННОЙ

РЕГИСТРАЦИИ, КАДАСТРА И КАРТОГРАФИИ

Действителен: с 27.06.2023 по 19.09.2024

полное наименование должности

инициалы, фамилия

Земельный участок

вид объекта недвижимости

Лист № 40 раздела 4.2

Всего листов раздела 4.2: 459

Всего разделов: 7

Всего листов выписки: 2333

17.06.2024г. № КУВИ-001/2024-161391662

Кадастровый номер:

47:14:0000000:32(Единое землепользование)

1	2	3	4	5
2	415187.51	2174501.86	-	-
3	415192.32	2174501.94	-	-
1	415194.27	2174503.89	-	-
1	415218.92	2174527.56	-	-
2	415214.87	2174522.05	-	-
3	415214.89	2174522.07	-	-
1	415218.92	2174527.56	-	-
1	415253.74	2174586.95	-	-
2	415251.12	2174583.58	-	-
3	415243.46	2174566.24	-	-
4	415251.14	2174583.56	-	-
1	415253.74	2174586.95	-	-
1	415268.49	2174584.55	-	-
2	415268.51	2174589.41	-	-
3	415267.49	2174593.24	-	-
4	415261.89	2174593.25	-	-
5	415260.61	2174593.01	-	-
6	415261.93	2174593.23	-	-
7	415267.49	2174593.23	-	-
8	415268.49	2174589.45	-	-
1	415268.49	2174584.55	-	-
1	415288.92	2174572.62	-	-
2	415284.02	2174565.46	-	-
3	415281.98	2174565.11	-	-
4	415284.06	2174565.43	-	-
1	415288.92	2174572.62	-	-
1	415292.23	2174593.69	-	-
2	415292.01	2174581.3	-	-
3	415289.61	2174574.28	-	-



ДОКУМЕНТ ПОДПИСАН
ЭЛЕКТРОННОЙ ПОДПИСЬЮ

Сертификат: 00ВВ056В7401СВ38D2В3576АСDС8425108

Владелец: ФЕДЕРАЛЬНАЯ СЛУЖБА ГОСУДАРСТВЕННОЙ
РЕГИСТРАЦИИ, КАДАСТРА И КАРТОГРАФИИ
Действителен: с 27.06.2023 по 19.09.2024

полное наименование должности

инициалы, фамилия

Земельный участок

вид объекта недвижимости

Лист № 41 раздела 4.2

Всего листов раздела 4.2: 459

Всего разделов: 7

Всего листов выписки: 2333

17.06.2024г. № КУВИ-001/2024-161391662

Кадастровый номер:

47:14:0000000:32(Единое землепользование)

1	2	3	4	5
4	415292.06	2174581.34	-	-
1	415292.23	2174593.69	-	-
1	415296.9	2174625.2	-	-
2	415292.5	2174620.52	-	-
3	415292.49	2174618.1	-	-
4	415292.51	2174620.48	-	-
1	415296.9	2174625.2	-	-
1	415308.57	2174641.96	-	-
2	415305.62	2174639.6	-	-
3	415304.94	2174638.02	-	-
4	415305.63	2174639.6	-	-
1	415308.57	2174641.96	-	-
1	415318.13	2174647.05	-	-
2	415315.44	2174647.06	-	-
3	415315.43	2174647.05	-	-
1	415318.13	2174647.05	-	-
1	415365.66	2174575.13	-	-
2	415366.67	2174603.16	-	-
3	415366.68	2174610.63	-	-
4	415366	2174614.96	-	-
5	415362.98	2174625.75	-	-
6	415356.13	2174634.24	-	-
7	415343.02	2174644.37	-	-
8	415333.75	2174646.73	-	-
9	415328.94	2174646.91	-	-
10	415330.65	2174646.83	-	-
11	415331.31	2174646.05	-	-
12	415349.88	2174625.37	-	-
13	415356.67	2174600.79	-	-



ДОКУМЕНТ ПОДПИСАН
ЭЛЕКТРОННОЙ ПОДПИСЬЮ

Сертификат: 00ВВ056В7401СВ38D2В3576АСDC8425108

Владелец: ФЕДЕРАЛЬНАЯ СЛУЖБА ГОСУДАРСТВЕННОЙ

РЕГИСТРАЦИИ, КАДАСТРА И КАРТОГРАФИИ

Действителен: с 27.06.2023 по 19.09.2024

полное наименование должности

инициалы, фамилия

Земельный участок				
вид объекта недвижимости				
Лист № 42 раздела 4.2	Всего листов раздела 4.2: 459		Всего разделов: 7	Всего листов выписки: 2333
17.06.2024г. № КУВИ-001/2024-161391662				
Кадастровый номер:			47:14:0000000:32(Единое землепользование)	
1	2	3	4	5
14	415357.89	2174580.78	-	-
1	415365.66	2174575.13	-	-

полное наименование должности		ДОКУМЕНТ ПОДПИСАН	инициалы, фамилия
		ЭЛЕКТРОННОЙ ПОДПИСЬЮ	
Сертификат: 00ВВ056В7401СВ38D2В3576АСDС8425108		Владелец: ФЕДЕРАЛЬНАЯ СЛУЖБА ГОСУДАРСТВЕННОЙ	
РЕГИСТРАЦИИ, КАДАСТРА И КАРТОГРАФИИ		Действителен: с 27.06.2023 по 19.09.2024	

Земельный участок

вид объекта недвижимости

Лист № 43 раздела 4.2

Всего листов раздела 4.2: 459

Всего разделов: 7

Всего листов выписки: 2333

17.06.2024г. № КУВИ-001/2024-161391662

Кадастровый номер:

47:14:0000000:32(Единое землепользование)

Сведения о характерных точках границы части (частей) земельного участка

Учетный номер части: 47:14:0000000:32/791

Система координат

Номер точки	Координаты, м		Описание закрепления на местности	Средняя квадратичная погрешность определения координат характерных точек границ земельного участка, м
	X	Y		
1	2	3	4	5
1	417435.68	2175651.65	-	-
2	417413.85	2175646.78	-	-
3	417406.1	2175645.03	-	-
4	417396.67	2175642.94	-	-
5	417368.42	2175636.64	-	-
6	417322.69	2175630.89	-	-
7	417246.24	2175630.34	-	-
8	417120.08	2175649.25	-	-
9	417072.66	2175658.26	-	-
10	417056.84	2175661.26	-	-
11	417053.81	2175662.16	-	-
12	416996.21	2175679.11	-	-
13	416943.73	2175692.58	-	-
14	416923.51	2175698.03	-	-
15	416896.91	2175705.17	-	-
16	416874.37	2175711.19	-	-
17	416856.3	2175716.62	-	-
18	416860.06	2175712.06	-	-
19	416860.69	2175711.3	-	-
20	416908.06	2175653.81	-	-
21	417094.53	2175612.45	-	-
22	417097.76	2175570.86	-	-
23	417103.54	2175497.03	-	-
24	417105.32	2175474.01	-	-



ДОКУМЕНТ ПОДПИСАН
ЭЛЕКТРОННОЙ ПОДПИСЬЮ

Сертификат: 00ВВ056В7401СВ38D2В3576АСDC8425108

Владелец: ФЕДЕРАЛЬНАЯ СЛУЖБА ГОСУДАРСТВЕННОЙ

РЕГИСТРАЦИИ, КАДАСТРА И КАРТОГРАФИИ

Действителен: с 27.06.2023 по 19.09.2024

полное наименование должности

инициалы, фамилия

Земельный участок

вид объекта недвижимости

Лист № 44 раздела 4.2

Всего листов раздела 4.2: 459

Всего разделов: 7

Всего листов выписки: 2333

17.06.2024г. № КУВИ-001/2024-161391662

Кадастровый номер:

47:14:0000000:32(Единое землепользование)

1	2	3	4	5
25	417111.65	2175392.72	-	-
26	417119.69	2175288.83	-	-
27	417127.37	2175190.06	-	-
28	417269.18	2175260.13	-	-
29	417383.54	2175315.68	-	-
30	417394.83	2175279.64	-	-
31	417423.22	2175279.97	-	-
1	417435.68	2175651.65	-	-



ДОКУМЕНТ ПОДПИСАН
ЭЛЕКТРОННОЙ ПОДПИСЬЮ

Сертификат: 00ВВ056В7401СВ38D2В3576АСDС8425108

Владелец: ФЕДЕРАЛЬНАЯ СЛУЖБА ГОСУДАРСТВЕННОЙ

РЕГИСТРАЦИИ, КАДАСТРА И КАРТОГРАФИИ

Действителен: с 27.06.2023 по 19.09.2024

полное наименование должности

инициалы, фамилия

Земельный участок

вид объекта недвижимости

Лист № 45 раздела 4.2

Всего листов раздела 4.2: 459

Всего разделов: 7

Всего листов выписки: 2333

17.06.2024г. № КУВИ-001/2024-161391662

Кадастровый номер:

47:14:0000000:32(Единое землепользование)

Сведения о характерных точках границы части (частей) земельного участка

Учетный номер части: 47:14:0000000:32/792

Система координат

Номер точки	Координаты, м		Описание закрепления на местности	Средняя квадратичная погрешность определения координат характерных точек границ земельного участка, м
	X	Y		
1	2	3	4	5
1	417394.83	2175279.64	-	-
2	417396.73	2175273.58	-	-
3	417402.69	2175252.45	-	-
4	417427.93	2175245.92	-	-
5	417420.39	2175223.33	-	-
6	417429.82	2175220.29	-	-
7	417427.07	2175204.51	-	-
8	417415.12	2175208.4	-	-
9	417420.83	2175188.13	-	-
10	417426.6	2175185.82	-	-
11	417423.55	2175178.51	-	-
12	417432.65	2175146.23	-	-
13	417447.63	2175141.84	-	-
14	417451.18	2175118.97	-	-
15	417440.45	2175120.86	-	-
16	417476.05	2175005.18	-	-
17	417459.36	2175084.38	-	-
18	417455.36	2175112.29	-	-
19	417440.46	2175215.15	-	-
20	417423.22	2175279.97	-	-
1	417394.83	2175279.64	-	-
1	417492.85	2174950.63	-	-
2	417503.83	2174914.94	-	-
3	417509.18	2174911.12	-	-



ДОКУМЕНТ ПОДПИСАН
ЭЛЕКТРОННОЙ ПОДПИСЬЮ

Сертификат: 00ВВ056В7401СВ38D2В3576АСDC8425108

Владелец: ФЕДЕРАЛЬНАЯ СЛУЖБА ГОСУДАРСТВЕННОЙ

РЕГИСТРАЦИИ, КАДАСТРА И КАРТОГРАФИИ

Действителен: с 27.06.2023 по 19.09.2024

полное наименование должности

инициалы, фамилия

Земельный участок				
вид объекта недвижимости				
Лист № 46 раздела 4.2	Всего листов раздела 4.2: 459		Всего разделов: 7	Всего листов выписки: 2333
17.06.2024г. № КУВИ-001/2024-161391662				
Кадастровый номер:			47:14:0000000:32(Единое землепользование)	
1	2	3	4	5
1	417492.85	2174950.63	-	-

полное наименование должности		ДОКУМЕНТ ПОДПИСАН ЭЛЕКТРОННОЙ ПОДПИСЬЮ	инициалы, фамилия
	Сертификат: 00ВВ056В7401СВ38D2В3576АСDC8425108 Владелец: ФЕДЕРАЛЬНАЯ СЛУЖБА ГОСУДАРСТВЕННОЙ РЕГИСТРАЦИИ, КАДАСТРА И КАРТОГРАФИИ Действителен: с 27.06.2023 по 19.09.2024		

Земельный участок

вид объекта недвижимости

Лист № 47 раздела 4.2

Всего листов раздела 4.2: 459

Всего разделов: 7

Всего листов выписки: 2333

17.06.2024г. № КУВИ-001/2024-161391662

Кадастровый номер:

47:14:0000000:32(Единое землепользование)

Сведения о характерных точках границы части (частей) земельного участка

Учетный номер части: 47:14:0000000:32/793

Система координат

Номер точки	Координаты, м		Описание закрепления на местности	Средняя квадратичная погрешность определения координат характерных точек границ земельного участка, м
	X	Y		
1	2	3	4	5
1	413320.48	2189782.72	-	-
2	413411.16	2189758.08	-	-
3	413416.12	2189776.34	-	-
4	413414.85	2189776.19	-	-
5	413405.29	2189759.81	-	-
1	413320.48	2189782.72	-	-



ДОКУМЕНТ ПОДПИСАН
ЭЛЕКТРОННОЙ ПОДПИСЬЮ

Сертификат: 00BV056V7401CB38D2B3576ACDC8425108

Владелец: ФЕДЕРАЛЬНАЯ СЛУЖБА ГОСУДАРСТВЕННОЙ
РЕГИСТРАЦИИ, КАДАСТРА И КАРТОГРАФИИ
Действителен: с 27.06.2023 по 19.09.2024

полное наименование должности

инициалы, фамилия

Земельный участок

вид объекта недвижимости

Лист № 48 раздела 4.2

Всего листов раздела 4.2: 459

Всего разделов: 7

Всего листов выписки: 2333

17.06.2024г. № КУВИ-001/2024-161391662

Кадастровый номер:

47:14:0000000:32(Единое землепользование)

Сведения о характерных точках границы части (частей) земельного участка

Учетный номер части: 47:14:0000000:32/794

Система координат

Номер точки	Координаты, м		Описание закрепления на местности	Средняя квадратичная погрешность определения координат характерных точек границ земельного участка, м
	X	Y		
1	2	3	4	5
1	412096.8	2175455.13	-	-
2	412051.55	2175473.19	-	-
3	412028.62	2175483.43	-	-
4	412121.1	2175441.14	-	-
5	412122.94	2175444.97	-	-
1	412096.8	2175455.13	-	-
1	411911.59	2175543.15	-	-
2	411871.58	2175563.76	-	-
3	411843.91	2175578.09	-	-
4	411813.93	2175592.52	-	-
5	411776.24	2175609.17	-	-
6	411742.59	2175624.51	-	-
7	411704.76	2175645.62	-	-
8	411680.04	2175659.96	-	-
9	411655.31	2175671.14	-	-
10	411631.37	2175681.87	-	-
11	411614.65	2175689.44	-	-
12	411576.49	2175705.36	-	-
13	411532.68	2175725.68	-	-
14	411456.97	2175760.01	-	-
15	411419.66	2175775.36	-	-
16	411372.91	2175796.77	-	-
17	411325.74	2175817.61	-	-
18	411269.13	2175843.52	-	-



ДОКУМЕНТ ПОДПИСАН
ЭЛЕКТРОННОЙ ПОДПИСЬЮ

Сертификат: 00ВВ056В7401СВ38D2В3576АСDC8425108

Владелец: ФЕДЕРАЛЬНАЯ СЛУЖБА ГОСУДАРСТВЕННОЙ

РЕГИСТРАЦИИ, КАДАСТРА И КАРТОГРАФИИ

Действителен: с 27.06.2023 по 19.09.2024

полное наименование должности

инициалы, фамилия

Земельный участок

вид объекта недвижимости

Лист № 49 раздела 4.2

Всего листов раздела 4.2: 459

Всего разделов: 7

Всего листов выписки: 2333

17.06.2024г. № КУВИ-001/2024-161391662

Кадастровый номер:

47:14:0000000:32(Единое землепользование)

1	2	3	4	5
19	411225.48	2175867.31	-	-
20	411193.65	2175884.21	-	-
21	411171.23	2175896.51	-	-
22	411153.28	2175906.25	-	-
23	411139.9	2175909.6	-	-
24	411110.17	2175920.14	-	-
25	411074.04	2175934.97	-	-
26	411039.14	2175948.34	-	-
27	411012.46	2175958.59	-	-
28	410995.31	2175968.63	-	-
29	410969.36	2175982.81	-	-
30	410936.76	2175999.74	-	-
31	410908.05	2176014.78	-	-
32	410868.74	2176031.71	-	-
33	410847.64	2176044.21	-	-
34	410826.28	2176057.09	-	-
35	410430.64	2176237.76	-	-
36	410430.89	2176238.32	-	-
37	410411.86	2176247.02	-	-
38	410414.33	2176221.7	-	-
39	412013.81	2175490.21	-	-
40	411962.95	2175515.92	-	-
1	411911.59	2175543.15	-	-
1	415141.18	2174051.17	-	-
2	415147.5	2174072.06	-	-
3	415109.69	2174097.11	-	-
4	415098.62	2174078.05	-	-
5	415141.06	2174049.93	-	-
1	415141.18	2174051.17	-	-



ДОКУМЕНТ ПОДПИСАН
ЭЛЕКТРОННОЙ ПОДПИСЬЮ

Сертификат: 00ВВ056В7401СВ38Д2В3576АСДС8425108

Владелец: ФЕДЕРАЛЬНАЯ СЛУЖБА ГОСУДАРСТВЕННОЙ

РЕГИСТРАЦИИ, КАДАСТРА И КАРТОГРАФИИ

Действителен: с 27.06.2023 по 19.09.2024

полное наименование должности

инициалы, фамилия

Земельный участок

вид объекта недвижимости

Лист № 50 раздела 4.2

Всего листов раздела 4.2: 459

Всего разделов: 7

Всего листов выписки: 2333

17.06.2024г. № КУВИ-001/2024-161391662

Кадастровый номер:

47:14:0000000:32(Единое землепользование)

1	2	3	4	5
1	413648.93	2174751.32	-	-
2	413518.52	2174813.72	-	-
3	413517.45	2174812.01	-	-
4	413649.08	2174749.04	-	-
1	413648.93	2174751.32	-	-
1	414724.72	2172712.37	-	-
2	414667.23	2172574.11	-	-
3	414669.08	2172573.34	-	-
4	414726.53	2172711.5	-	-
5	414760.92	2172760.14	-	-
6	414842.44	2172898.95	-	-
7	414840.98	2172900.42	-	-
8	414759.73	2172762.06	-	-
1	414724.72	2172712.37	-	-
1	415098.62	2174078.05	-	-
2	415109.69	2174097.11	-	-
3	415098.82	2174104.31	-	-
4	414226.95	2174498.15	-	-
5	414202.01	2174496.64	-	-
6	414178.73	2174495.85	-	-
7	415087.41	2174085.48	-	-
1	415098.62	2174078.05	-	-



ДОКУМЕНТ ПОДПИСАН
ЭЛЕКТРОННОЙ ПОДПИСЬЮ

Сертификат: 00ВВ056В7401СВ38D2В3576АСDС8425108

Владелец: ФЕДЕРАЛЬНАЯ СЛУЖБА ГОСУДАРСТВЕННОЙ

РЕГИСТРАЦИИ, КАДАСТРА И КАРТОГРАФИИ

Действителен: с 27.06.2023 по 19.09.2024

полное наименование должности

инициалы, фамилия

Земельный участок				
вид объекта недвижимости				
Лист № 51 раздела 4.2		Всего листов раздела 4.2: 459		Всего разделов: 7
Всего листов выписки: 2333				
17.06.2024г. № КУВИ-001/2024-161391662				
Кадастровый номер:		47:14:0000000:32(Единое землепользование)		
Сведения о характерных точках границы части (частей) земельного участка				
Учетный номер части: 47:14:0000000:32/795				
Система координат				
Номер точки	Координаты, м		Описание закрепления на местности	Средняя квадратичная погрешность определения координат характерных точек границ земельного участка, м
	X	Y		
1	2	3	4	5
1	412937.86	2158662.55	-	-
2	412936.73	2158702.17	-	-
3	412932.21	2158702.59	-	-
4	412933.42	2158660.43	-	-
1	412937.86	2158662.55	-	-

полное наименование должности		ДОКУМЕНТ ПОДПИСАН	инициалы, фамилия
		ЭЛЕКТРОННОЙ ПОДПИСЬЮ	
	Сертификат: 00ВВ056В7401СВ38D2В3576АСDС8425108		
	Владелец: ФЕДЕРАЛЬНАЯ СЛУЖБА ГОСУДАРСТВЕННОЙ РЕГИСТРАЦИИ, КАДАСТРА И КАРТОГРАФИИ		
	Действителен: с 27.06.2023 по 19.09.2024		

Земельный участок

вид объекта недвижимости

Лист № 52 раздела 4.2

Всего листов раздела 4.2: 459

Всего разделов: 7

Всего листов выписки: 2333

17.06.2024г. № КУВИ-001/2024-161391662

Кадастровый номер:

47:14:0000000:32(Единое землепользование)

Сведения о характерных точках границы части (частей) земельного участка

Учетный номер части: 47:14:0000000:32/796

Система координат

Номер точки	Координаты, м		Описание закрепления на местности	Средняя квадратичная погрешность определения координат характерных точек границ земельного участка, м
	X	Y		
1	2	3	4	5
1	432535.26	2165770.81	-	-
2	432534.77	2165786.63	-	-
3	432538.21	2165801.48	-	-
4	432536.6	2165889.94	-	-
5	432539.4	2165912.28	-	-
6	432535.39	2165944.74	-	-
7	432537.89	2165966.78	-	-
8	432537.51	2166026.33	-	-
9	432538.89	2166061.65	-	-
10	432536.41	2166074.46	-	-
11	432536.9	2166088.1	-	-
12	432538.18	2166096.77	-	-
13	432536.94	2166109.91	-	-
14	432537.58	2166123.93	-	-
15	432540.76	2166157.42	-	-
16	432544.65	2166186.22	-	-
17	432551.99	2166220.6	-	-
18	432553.42	2166240.61	-	-
19	432553.38	2166266.48	-	-
20	432552.38	2166266.48	-	-
21	432551.38	2166266.34	-	-
22	432551.42	2166240.72	-	-
23	432550.02	2166220.95	-	-
24	432542.69	2166186.6	-	-



ДОКУМЕНТ ПОДПИСАН
ЭЛЕКТРОННОЙ ПОДПИСЬЮ

Сертификат: 00ВВ056В7401СВ38D2В3576АСDC8425108

Владелец: ФЕДЕРАЛЬНАЯ СЛУЖБА ГОСУДАРСТВЕННОЙ

РЕГИСТРАЦИИ, КАДАСТРА И КАРТОГРАФИИ

Действителен: с 27.06.2023 по 19.09.2024

полное наименование должности

инициалы, фамилия

Земельный участок

вид объекта недвижимости

Лист № 53 раздела 4.2

Всего листов раздела 4.2: 459

Всего разделов: 7

Всего листов выписки: 2333

17.06.2024г. № КУВИ-001/2024-161391662

Кадастровый номер:

47:14:0000000:32(Единое землепользование)

1	2	3	4	5
25	432538.77	2166157.63	-	-
26	432535.59	2166124.05	-	-
27	432534.94	2166109.78	-	-
28	432536.19	2166096.94	-	-
29	432534.91	2166088.34	-	-
30	432534.42	2166074.19	-	-
31	432536.9	2166061.38	-	-
32	432535.51	2166026.34	-	-
33	432535.89	2165966.82	-	-
34	432533.39	2165944.61	-	-
35	432537.4	2165912.4	-	-
36	432534.61	2165890.12	-	-
37	432536.23	2165801.81	-	-
38	432532.77	2165786.7	-	-
39	432533.26	2165770.84	-	-
1	432535.26	2165770.81	-	-



ДОКУМЕНТ ПОДПИСАН
ЭЛЕКТРОННОЙ ПОДПИСЬЮ

Сертификат: 00ВВ056В7401СВ38D2В3576АСDС8425108

Владелец: ФЕДЕРАЛЬНАЯ СЛУЖБА ГОСУДАРСТВЕННОЙ
РЕГИСТРАЦИИ, КАДАСТРА И КАРТОГРАФИИ
Действителен: с 27.06.2023 по 19.09.2024

полное наименование должности

инициалы, фамилия

Земельный участок			
вид объекта недвижимости			

Лист № 54 раздела 4.2	Всего листов раздела 4.2: 459	Всего разделов: 7	Всего листов выписки: 2333
-----------------------	-------------------------------	-------------------	----------------------------

17.06.2024г. № КУВИ-001/2024-161391662

Кадастровый номер:	47:14:0000000:32(Единое землепользование)
--------------------	---

Сведения о характерных точках границы части (частей) земельного участка

Учетный номер части: 47:14:0000000:32/797

Система координат

Номер точки	Координаты, м		Описание закрепления на местности	Средняя квадратичная погрешность определения координат характерных точек границ земельного участка, м
	X	Y		
1	2	3	4	5
1	439330.64	2162719.4	-	-
2	439330.17	2162717.7	-	-
3	439313.66	2162633.98	-	-
4	439310.66	2162599.16	-	-
5	439316.12	2162566.25	-	-
6	439317.04	2162566.27	-	-
7	439322.07	2162553.13	-	-
8	439322.18	2162553.15	-	-
9	439322.57	2162554.83	-	-
10	439315.06	2162600.14	-	-
11	439315.28	2162633.67	-	-
1	439330.64	2162719.4	-	-
1	439501.24	2162996.01	-	-
2	439500.31	2163000.83	-	-
3	439443.19	2162961.7	-	-
4	439433.67	2162996.54	-	-
5	439429.21	2162995.84	-	-
6	439439.19	2162959.15	-	-
7	439434.41	2162956.7	-	-
8	439435.09	2162952.01	-	-
9	439442.84	2162955.99	-	-
1	439501.24	2162996.01	-	-
1	439522.17	2162888.78	-	-
2	439521.89	2162888.78	-	-



ДОКУМЕНТ ПОДПИСАН
ЭЛЕКТРОННОЙ ПОДПИСЬЮ

Сертификат: 00ВВ056В7401СВ38Д2В3576АСDC8425108

Владелец: ФЕДЕРАЛЬНАЯ СЛУЖБА ГОСУДАРСТВЕННОЙ

РЕГИСТРАЦИИ, КАДАСТРА И КАРТОГРАФИИ

Действителен: с 27.06.2023 по 19.09.2024

полное наименование должности

инициалы, фамилия

Земельный участок

вид объекта недвижимости

Лист № 55 раздела 4.2

Всего листов раздела 4.2: 459

Всего разделов: 7

Всего листов выписки: 2333

17.06.2024г. № КУВИ-001/2024-161391662

Кадастровый номер:

47:14:0000000:32(Единое землепользование)

1	2	3	4	5
3	439518.79	2162904.89	-	-
4	439517.62	2162888.29	-	-
5	439518.16	2162886.66	-	-
6	439519.77	2162886.54	-	-
7	439521.55	2162886.85	-	-
8	439522.11	2162887.98	-	-
1	439522.17	2162888.78	-	-
1	439518.36	2162907.1	-	-
2	439517.38	2162912.18	-	-
3	439498.39	2162896.29	-	-
4	439426.46	2162885.56	-	-
5	439456.54	2162885.48	-	-
6	439491.42	2162890.68	-	-
7	439484.83	2162885.4	-	-
8	439489.83	2162885.39	-	-
9	439490.98	2162884.57	-	-
10	439500.75	2162892.4	-	-
1	439518.36	2162907.1	-	-



ДОКУМЕНТ ПОДПИСАН
ЭЛЕКТРОННОЙ ПОДПИСЬЮ

Сертификат: 00ВВ056В7401СВ38D2В3576АСDС8425108

Владелец: ФЕДЕРАЛЬНАЯ СЛУЖБА ГОСУДАРСТВЕННОЙ
РЕГИСТРАЦИИ, КАДАСТРА И КАРТОГРАФИИ
Действителен: с 27.06.2023 по 19.09.2024

полное наименование должности

инициалы, фамилия

Земельный участок			
вид объекта недвижимости			

Лист № 56 раздела 4.2	Всего листов раздела 4.2: 459	Всего разделов: 7	Всего листов выписки: 2333
-----------------------	-------------------------------	-------------------	----------------------------

17.06.2024г. № КУВИ-001/2024-161391662

Кадастровый номер: 47:14:0000000:32(Единое землепользование)

Сведения о характерных точках границы части (частей) земельного участка

Учетный номер части: 47:14:0000000:32/798

Система координат

Номер точки	Координаты, м		Описание закрепления на местности	Средняя квадратичная погрешность определения координат характерных точек границ земельного участка, м
	X	Y		
1	2	3	4	5
1	412521.57	2141940.4	-	-
2	412513.69	2141933	-	-
3	412765.75	2142032.14	-	-
4	412800.65	2142022.2	-	-
5	412795.95	2142027.7	-	-
6	412765.54	2142036.36	-	-
1	412521.57	2141940.4	-	-
1	417022.81	2141169.2	-	-
2	416993.41	2141169.89	-	-
3	416960.68	2141166.18	-	-
4	416857.77	2141157.71	-	-
5	416779.07	2141147.57	-	-
6	416660.29	2141148.57	-	-
7	416588.54	2141140.64	-	-
8	416410.15	2141120.92	-	-
9	416276.05	2141108.26	-	-
10	416089.17	2141085.69	-	-
11	415842.53	2141063.07	-	-
12	415717.9	2141057.26	-	-
13	415679.07	2141053.28	-	-
14	415666.09	2141053.28	-	-
15	415567.98	2141039.68	-	-
16	415488.35	2141033.24	-	-
17	415321.38	2141017.55	-	-



ДОКУМЕНТ ПОДПИСАН
ЭЛЕКТРОННОЙ ПОДПИСЬЮ

Сертификат: 00ВВ056В7401СВ38D2В3576АСDC8425108

Владелец: ФЕДЕРАЛЬНАЯ СЛУЖБА ГОСУДАРСТВЕННОЙ

РЕГИСТРАЦИИ, КАДАСТРА И КАРТОГРАФИИ

Действителен: с 27.06.2023 по 19.09.2024

полное наименование должности

инициалы, фамилия

Земельный участок

вид объекта недвижимости

Лист № 57 раздела 4.2

Всего листов раздела 4.2: 459

Всего разделов: 7

Всего листов выписки: 2333

17.06.2024г. № КУВИ-001/2024-161391662

Кадастровый номер:

47:14:0000000:32(Единое землепользование)

1	2	3	4	5
18	415164.78	2141001.46	-	-
19	415117.39	2140991.44	-	-
20	415063.01	2140974.39	-	-
21	415055.85	2140973.45	-	-
22	415030.06	2140982.66	-	-
23	414997.51	2141008.36	-	-
24	414971.71	2141025.88	-	-
25	414890.86	2141088.26	-	-
26	414879.02	2141100.26	-	-
27	414804.06	2141156.8	-	-
28	414749.09	2141162.29	-	-
29	414745.54	2141158.62	-	-
30	414802.54	2141152.93	-	-
31	414876.38	2141097.24	-	-
32	414888.2	2141085.26	-	-
33	414969.36	2141022.64	-	-
34	414995.15	2141005.13	-	-
35	415028.1	2140979.11	-	-
36	415055.41	2140969.36	-	-
37	415063.88	2140970.47	-	-
38	415118.41	2140987.56	-	-
39	415165.4	2140997.5	-	-
40	415321.77	2141013.57	-	-
41	415488.7	2141029.25	-	-
42	415568.42	2141035.71	-	-
43	415666.36	2141049.28	-	-
44	415679.28	2141049.28	-	-
45	415718.19	2141053.27	-	-
46	415842.81	2141059.08	-	-



ДОКУМЕНТ ПОДПИСАН
ЭЛЕКТРОННОЙ ПОДПИСЬЮ

Сертификат: 00ВВ056В7401СВ38D2В3576АСDС8425108

Владелец: ФЕДЕРАЛЬНАЯ СЛУЖБА ГОСУДАРСТВЕННОЙ

РЕГИСТРАЦИИ, КАДАСТРА И КАРТОГРАФИИ

Действителен: с 27.06.2023 по 19.09.2024

полное наименование должности

инициалы, фамилия

Земельный участок

вид объекта недвижимости

Лист № 58 раздела 4.2

Всего листов раздела 4.2: 459

Всего разделов: 7

Всего листов выписки: 2333

17.06.2024г. № КУВИ-001/2024-161391662

Кадастровый номер:

47:14:0000000:32(Единое землепользование)

1	2	3	4	5
47	416089.59	2141081.71	-	-
48	416276.48	2141104.28	-	-
49	416410.56	2141116.94	-	-
50	416588.98	2141136.67	-	-
51	416660.49	2141144.57	-	-
52	416779.31	2141143.57	-	-
53	416858.19	2141153.73	-	-
54	416961.07	2141162.2	-	-
1	417022.81	2141169.2	-	-
1	417904.23	2141274.89	-	-
2	417897.88	2141278.19	-	-
3	417821.6	2141269.54	-	-
4	417690.94	2141254.73	-	-
5	417616.08	2141246.24	-	-
6	417500.12	2141236.99	-	-
7	417418.06	2141231.97	-	-
8	417312.07	2141220.58	-	-
9	417226.92	2141206.18	-	-
10	417222.48	2141204.64	-	-
11	417195.17	2141197.37	-	-
12	417210.56	2141199.35	-	-
13	417312.62	2141216.62	-	-
14	417418.39	2141227.98	-	-
15	417500.4	2141233	-	-
16	417616.46	2141242.26	-	-
17	417691.39	2141250.76	-	-
18	417822.05	2141265.57	-	-
1	417904.23	2141274.89	-	-
1	419044.03	2140867.75	-	-



ДОКУМЕНТ ПОДПИСАН
ЭЛЕКТРОННОЙ ПОДПИСЬЮ

Сертификат: 00ВВ056В7401СВ38D2В3576АСDС8425108

Владелец: ФЕДЕРАЛЬНАЯ СЛУЖБА ГОСУДАРСТВЕННОЙ

РЕГИСТРАЦИИ, КАДАСТРА И КАРТОГРАФИИ

Действителен: с 27.06.2023 по 19.09.2024

полное наименование должности

инициалы, фамилия

Земельный участок

вид объекта недвижимости

Лист № 59 раздела 4.2

Всего листов раздела 4.2: 459

Всего разделов: 7

Всего листов выписки: 2333

17.06.2024г. № КУВИ-001/2024-161391662

Кадастровый номер:

47:14:0000000:32(Единое землепользование)

1	2	3	4	5
2	419025.43	2140877.03	-	-
3	419022.27	2140878.91	-	-
4	418967.79	2140896.37	-	-
5	418865.31	2140925.9	-	-
6	418716.64	2140976.9	-	-
7	418667.71	2140985.18	-	-
8	418655.75	2140993.15	-	-
9	418588.87	2141019.78	-	-
10	418431.96	2141073.68	-	-
11	418285.82	2141121.45	-	-
12	418160.32	2141162.47	-	-
13	418001.04	2141226.3	-	-
14	417991.52	2141231.79	-	-
15	417975.05	2141236.68	-	-
16	417999.29	2141222.7	-	-
17	418158.95	2141158.71	-	-
18	418284.57	2141117.65	-	-
19	418430.69	2141069.89	-	-
20	418587.48	2141016.03	-	-
21	418653.88	2140989.59	-	-
22	418666.2	2140981.38	-	-
23	418715.65	2140973.01	-	-
24	418864.11	2140922.08	-	-
25	418966.63	2140892.55	-	-
1	419044.03	2140867.75	-	-
1	420324.99	2140484.71	-	-
2	420128.33	2140566.99	-	-
3	420089.61	2140583.64	-	-
4	419997.85	2140618.03	-	-



ДОКУМЕНТ ПОДПИСАН
ЭЛЕКТРОННОЙ ПОДПИСЬЮ

Сертификат: 00ВВ056В7401СВ38D2В3576АСDС8425108

Владелец: ФЕДЕРАЛЬНАЯ СЛУЖБА ГОСУДАРСТВЕННОЙ

РЕГИСТРАЦИИ, КАДАСТРА И КАРТОГРАФИИ

Действителен: с 27.06.2023 по 19.09.2024

полное наименование должности

инициалы, фамилия

Земельный участок

вид объекта недвижимости

Лист № 60 раздела 4.2

Всего листов раздела 4.2: 459

Всего разделов: 7

Всего листов выписки: 2333

17.06.2024г. № КУВИ-001/2024-161391662

Кадастровый номер:

47:14:0000000:32(Единое землепользование)

1	2	3	4	5
5	419893.3	2140632.51	-	-
6	419723.7	2140655.99	-	-
7	419694.39	2140665.49	-	-
8	419620.46	2140689.44	-	-
9	419504.04	2140725.16	-	-
10	419395.51	2140762.01	-	-
11	419281.84	2140797.92	-	-
12	419187.41	2140827.76	-	-
13	419143.42	2140841.25	-	-
14	419104.76	2140848.93	-	-
15	419186.22	2140823.94	-	-
16	419280.63	2140794.11	-	-
17	419394.26	2140758.21	-	-
18	419502.81	2140721.35	-	-
19	419619.26	2140685.62	-	-
20	419693.15	2140661.68	-	-
21	419722.8	2140652.08	-	-
22	419892.75	2140628.54	-	-
23	419996.87	2140614.12	-	-
24	420108.26	2140572.39	-	-
25	420262.62	2140508.74	-	-
1	420324.99	2140484.71	-	-
1	420470.37	2140447.67	-	-
2	420454.26	2140446.47	-	-
3	420434.72	2140439.5	-	-
4	420384.04	2140455.92	-	-
5	420367.61	2140466.88	-	-
6	420348.22	2140474.99	-	-
7	420382.29	2140452.29	-	-



ДОКУМЕНТ ПОДПИСАН
ЭЛЕКТРОННОЙ ПОДПИСЬЮ

Сертификат: 00ВВ056В7401СВ38D2В3576АСDС8425108

Владелец: ФЕДЕРАЛЬНАЯ СЛУЖБА ГОСУДАРСТВЕННОЙ

РЕГИСТРАЦИИ, КАДАСТРА И КАРТОГРАФИИ

Действителен: с 27.06.2023 по 19.09.2024

полное наименование должности

инициалы, фамилия

Земельный участок

вид объекта недвижимости

Лист № 61 раздела 4.2

Всего листов раздела 4.2: 459

Всего разделов: 7

Всего листов выписки: 2333

17.06.2024г. № КУВИ-001/2024-161391662

Кадастровый номер:

47:14:0000000:32(Единое землепользование)

1	2	3	4	5
8	420434.78	2140435.27	-	-
9	420468.28	2140447.23	-	-
1	420470.37	2140447.67	-	-
1	422637.52	2140194.97	-	-
2	422574.17	2140207.87	-	-
3	422444.67	2140225.98	-	-
4	422419.37	2140224.22	-	-
5	422295.44	2140249.2	-	-
6	422176.78	2140344.66	-	-
7	422019.51	2140473.07	-	-
8	421890.98	2140587.89	-	-
9	421813.43	2140655.1	-	-
10	421723.23	2140720.03	-	-
11	421723.21	2140720.04	-	-
12	421682.21	2140716.92	-	-
13	421619.76	2140704.54	-	-
14	421453.51	2140679.34	-	-
15	421267.31	2140633.92	-	-
16	421227.96	2140610.49	-	-
17	421151.33	2140586.96	-	-
18	421105.17	2140568.17	-	-
19	421036.72	2140549.36	-	-
20	420950.98	2140542.74	-	-
21	420912.58	2140534.46	-	-
22	420922.2	2140536.51	-	-
23	421037.41	2140545.4	-	-
24	421106.46	2140564.38	-	-
25	421152.68	2140583.18	-	-
26	421229.6	2140606.8	-	-



ДОКУМЕНТ ПОДПИСАН
ЭЛЕКТРОННОЙ ПОДПИСЬЮ

Сертификат: 00ВВ056В7401СВ38D2В3576АСDС8425108

Владелец: ФЕДЕРАЛЬНАЯ СЛУЖБА ГОСУДАРСТВЕННОЙ

РЕГИСТРАЦИИ, КАДАСТРА И КАРТОГРАФИИ

Действителен: с 27.06.2023 по 19.09.2024

полное наименование должности

инициалы, фамилия

Земельный участок

вид объекта недвижимости

Лист № 62 раздела 4.2

Всего листов раздела 4.2: 459

Всего разделов: 7

Всего листов выписки: 2333

17.06.2024г. № КУВИ-001/2024-161391662

Кадастровый номер:

47:14:0000000:32(Единое землепользование)

1	2	3	4	5
27	421268.84	2140630.17	-	-
28	421454.29	2140675.41	-	-
29	421620.45	2140700.6	-	-
30	421682.75	2140712.94	-	-
31	421722.07	2140715.94	-	-
32	421810.95	2140651.95	-	-
33	421888.33	2140584.89	-	-
34	422016.91	2140470.03	-	-
35	422174.26	2140341.55	-	-
36	422293.69	2140245.47	-	-
37	422419.11	2140220.19	-	-
38	422444.53	2140221.96	-	-
1	422637.52	2140194.97	-	-
1	422775.63	2140180.25	-	-
2	422681.57	2140188.81	-	-
3	422746.15	2140179.78	-	-
4	422872.33	2140164.56	-	-
5	422923.78	2140150.33	-	-
6	422958.13	2140148.02	-	-
7	422958.3	2140148.45	-	-
8	422959.64	2140147.92	-	-
9	422962.04	2140147.76	-	-
10	422959.51	2140151.94	-	-
11	422924.45	2140154.3	-	-
12	422873.11	2140168.49	-	-
1	422775.63	2140180.25	-	-
1	423354.5	2140129.39	-	-
2	423350.33	2140129.61	-	-
3	423347.86	2140122.65	-	-



ДОКУМЕНТ ПОДПИСАН
ЭЛЕКТРОННОЙ ПОДПИСЬЮ

Сертификат: 00ВВ056В7401СВ38D2В3576АСDС8425108

Владелец: ФЕДЕРАЛЬНАЯ СЛУЖБА ГОСУДАРСТВЕННОЙ

РЕГИСТРАЦИИ, КАДАСТРА И КАРТОГРАФИИ

Действителен: с 27.06.2023 по 19.09.2024

полное наименование должности

инициалы, фамилия

Земельный участок

вид объекта недвижимости

Лист № 63 раздела 4.2

Всего листов раздела 4.2: 459

Всего разделов: 7

Всего листов выписки: 2333

17.06.2024г. № КУВИ-001/2024-161391662

Кадастровый номер:

47:14:0000000:32(Единое землепользование)

1	2	3	4	5
4	423334.83	2140120.46	-	-
5	423333.55	2140120.67	-	-
6	423318.93	2140123.11	-	-
7	423267.24	2140117.76	-	-
8	423209.8	2140129.89	-	-
9	423075.48	2140144.15	-	-
10	422961.95	2140151.78	-	-
11	422964.48	2140147.6	-	-
12	423075.14	2140140.16	-	-
13	423209.17	2140125.93	-	-
14	423267.03	2140113.72	-	-
15	423318.81	2140119.07	-	-
16	423330.92	2140117.05	-	-
17	423334.83	2140116.4	-	-
18	423350.84	2140119.1	-	-
1	423354.5	2140129.39	-	-
1	412985.27	2141859.82	-	-
2	412988.37	2141856.89	-	-
3	413003.06	2141864.2	-	-
4	413025.44	2141855.6	-	-
5	413283.5	2141753.32	-	-
6	413518.32	2141658.71	-	-
7	413720.09	2141579.07	-	-
8	413778.65	2141557.31	-	-
9	413867	2141521.82	-	-
10	413884.59	2141513.83	-	-
11	413937.76	2141482.16	-	-
12	413977.84	2141464.74	-	-
13	414030.41	2141446.6	-	-



ДОКУМЕНТ ПОДПИСАН
ЭЛЕКТРОННОЙ ПОДПИСЬЮ

Сертификат: 00ВВ056В7401СВ38D2В3576АСDС8425108

Владелец: ФЕДЕРАЛЬНАЯ СЛУЖБА ГОСУДАРСТВЕННОЙ

РЕГИСТРАЦИИ, КАДАСТРА И КАРТОГРАФИИ

Действителен: с 27.06.2023 по 19.09.2024

полное наименование должности

инициалы, фамилия

Земельный участок

вид объекта недвижимости

Лист № 64 раздела 4.2

Всего листов раздела 4.2: 459

Всего разделов: 7

Всего листов выписки: 2333

17.06.2024г. № КУВИ-001/2024-161391662

Кадастровый номер:

47:14:0000000:32(Единое землепользование)

1	2	3	4	5
14	414033.59	2141449.73	-	-
15	413979.3	2141468.48	-	-
16	413939.59	2141485.73	-	-
17	413886.44	2141517.38	-	-
18	413868.58	2141525.49	-	-
19	413780.09	2141561.04	-	-
20	413721.52	2141582.8	-	-
21	413519.8	2141662.43	-	-
22	413284.99	2141757.03	-	-
23	413026.9	2141859.32	-	-
24	413002.85	2141868.56	-	-
1	412985.27	2141859.82	-	-
1	404301.01	2139306.64	-	-
2	404294.19	2139302.89	-	-
3	404293.86	2139302.33	-	-
4	404268.53	2139228.11	-	-
5	404244.85	2139184.82	-	-
6	404248.58	2139183.31	-	-
7	404272.21	2139226.49	-	-
8	404297.52	2139300.66	-	-
1	404301.01	2139306.64	-	-



ДОКУМЕНТ ПОДПИСАН
ЭЛЕКТРОННОЙ ПОДПИСЬЮ

Сертификат: 00ВВ056В7401СВ38D2В3576АСDС8425108

Владелец: ФЕДЕРАЛЬНАЯ СЛУЖБА ГОСУДАРСТВЕННОЙ
РЕГИСТРАЦИИ, КАДАСТРА И КАРТОГРАФИИ
Действителен: с 27.06.2023 по 19.09.2024

полное наименование должности

инициалы, фамилия

Земельный участок				
вид объекта недвижимости				
Лист № 65 раздела 4.2		Всего листов раздела 4.2: 459		Всего разделов: 7
Всего листов выписки: 2333				
17.06.2024г. № КУВИ-001/2024-161391662				
Кадастровый номер:		47:14:0000000:32(Единое землепользование)		
Сведения о характерных точках границы части (частей) земельного участка				
Учетный номер части: 47:14:0000000:32/799				
Система координат				
Номер точки	Координаты, м		Описание закрепления на местности	Средняя квадратичная погрешность определения координат характерных точек границ земельного участка, м
	X	Y		
1	2	3	4	5
1	412936.73	2158702.17	-	-
2	412932.21	2158702.59	-	-
3	412933.42	2158660.43	-	-
4	412937.86	2158662.55	-	-
1	412936.73	2158702.17	-	-

полное наименование должности		ДОКУМЕНТ ПОДПИСАН	инициалы, фамилия
	ЭЛЕКТРОННОЙ ПОДПИСЬЮ Сертификат: 00ВВ056В7401СВ38D2В3576АСDС8425108 Владелец: ФЕДЕРАЛЬНАЯ СЛУЖБА ГОСУДАРСТВЕННОЙ РЕГИСТРАЦИИ, КАДАСТРА И КАРТОГРАФИИ Действителен: с 27.06.2023 по 19.09.2024		

Земельный участок

вид объекта недвижимости

Лист № 66 раздела 4.2

Всего листов раздела 4.2: 459

Всего разделов: 7

Всего листов выписки: 2333

17.06.2024г. № КУВИ-001/2024-161391662

Кадастровый номер:

47:14:0000000:32(Единое землепользование)

Сведения о характерных точках границы части (частей) земельного участка

Учетный номер части: 47:14:0000000:32/800

Система координат МСК-47, зона 2

Номер точки	Координаты, м		Описание закрепления на местности	Средняя квадратичная погрешность определения координат характерных точек границ земельного участка, м
	X	Y		
1	2	3	4	5
1	438680.02	2153929.58	-	5
2	438366.88	2153885.97	-	5
3	438022.84	2154093.39	-	5
4	437976.47	2154004.67	-	5
5	438083.23	2153947.48	-	5
6	438037.53	2153859.3	-	5
7	437650.47	2154077.46	-	5
8	437692.33	2154300.08	-	5
9	437572.14	2154374.02	-	5
10	437664.18	2154516.39	-	5
11	437786.31	2154713.55	-	5
12	438107.56	2154507.05	-	5
13	438167.29	2154455.42	-	5
14	437797.99	2154392.76	-	5
15	437791.44	2154382.64	-	5
16	438171.5	2154149.37	-	5
17	438145.07	2154093.7	-	5
18	438258.65	2154095.87	-	5
19	438350.17	2154268.01	-	5
1	438680.02	2153929.58	-	5
1	437985.06	2154116.15	-	5
2	437827.46	2154211.14	-	5
3	437774.89	2154113	-	5
4	437935.21	2154019.91	-	5



ДОКУМЕНТ ПОДПИСАН
ЭЛЕКТРОННОЙ ПОДПИСЬЮ

Сертификат: 00ВВ056В7401СВ38D2В3576АСDС8425108

Владелец: ФЕДЕРАЛЬНАЯ СЛУЖБА ГОСУДАРСТВЕННОЙ

РЕГИСТРАЦИИ, КАДАСТРА И КАРТОГРАФИИ

Действителен: с 27.06.2023 по 19.09.2024

полное наименование должности

инициалы, фамилия

Земельный участок				
вид объекта недвижимости				
Лист № 67 раздела 4.2	Всего листов раздела 4.2: 459		Всего разделов: 7	Всего листов выписки: 2333
17.06.2024г. № КУВИ-001/2024-161391662				
Кадастровый номер:			47:14:0000000:32(Единое землепользование)	
1	2	3	4	5
1	437985.06	2154116.15	-	5

полное наименование должности		ДОКУМЕНТ ПОДПИСАН ЭЛЕКТРОННОЙ ПОДПИСЬЮ	инициалы, фамилия
	Сертификат: 00ВВ056В7401СВ38D2В3576АСDС8425108 Владелец: ФЕДЕРАЛЬНАЯ СЛУЖБА ГОСУДАРСТВЕННОЙ РЕГИСТРАЦИИ, КАДАСТРА И КАРТОГРАФИИ Действителен: с 27.06.2023 по 19.09.2024		

Земельный участок

вид объекта недвижимости

Лист № 68 раздела 4.2

Всего листов раздела 4.2: 459

Всего разделов: 7

Всего листов выписки: 2333

17.06.2024г. № КУВИ-001/2024-161391662

Кадастровый номер:

47:14:0000000:32(Единое землепользование)

Сведения о характерных точках границы части (частей) земельного участка

Учетный номер части: 47:14:0000000:32/801

Система координат МСК-47 зона 2

Номер точки	Координаты, м		Описание закрепления на местности	Средняя квадратичная погрешность определения координат характерных точек границ земельного участка, м
	X	Y		
1	2	3	4	5
1	410782.28	2150464.21	-	5
2	410788.66	2150487.11	-	5
3	410671.13	2150618.69	-	5
4	410656.21	2150605.36	-	5
5	410588.09	2150600.11	-	5
6	410534.77	2150601.32	-	5
7	410489.06	2150606.57	-	5
8	410440.5	2150646.99	-	5
9	410350.48	2150659.99	-	5
10	410349.23	2150651.38	-	5
11	410355.95	2150652.87	-	5
12	410371.1	2150646.92	-	5
13	410370.26	2150636.93	-	5
14	410432.04	2150628.01	-	5
15	410480.85	2150587.38	-	5
16	410534.19	2150581.33	-	5
17	410587.64	2150580.11	-	5
18	410672.99	2150586.58	-	5
1	410782.28	2150464.21	-	5



ДОКУМЕНТ ПОДПИСАН
ЭЛЕКТРОННОЙ ПОДПИСЬЮ

Сертификат: 00ВВ056В7401СВ38D2В3576АСDC8425108

Владелец: ФЕДЕРАЛЬНАЯ СЛУЖБА ГОСУДАРСТВЕННОЙ

РЕГИСТРАЦИИ, КАДАСТРА И КАРТОГРАФИИ

Действителен: с 27.06.2023 по 19.09.2024

полное наименование должности

инициалы, фамилия

Земельный участок				
вид объекта недвижимости				
Лист № 69 раздела 4.2		Всего листов раздела 4.2: 459		Всего разделов: 7
Всего листов выписки: 2333				
17.06.2024г. № КУВИ-001/2024-161391662				
Кадастровый номер:			47:14:0000000:32(Единое землепользование)	
Сведения о характерных точках границы части (частей) земельного участка				
Учетный номер части: 47:14:0000000:32/802				
Система координат МСК 47 зона 2				
Номер точки	Координаты, м		Описание закрепления на местности	Средняя квадратичная погрешность определения координат характерных точек границ земельного участка, м
	X	Y		
1	2	3	4	5
1	410927.27	2169116.13	-	5
2	410925.53	2169131.03	-	5
3	410915.6	2169129.87	-	5
4	410917.33	2169114.97	-	5
1	410927.27	2169116.13	-	5

полное наименование должности	 ДОКУМЕНТ ПОДПИСАН ЭЛЕКТРОННОЙ ПОДПИСЬЮ	инициалы, фамилия
	Сертификат: 00ВВ056В7401СВ38D2В3576АСDС8425108 Владелец: ФЕДЕРАЛЬНАЯ СЛУЖБА ГОСУДАРСТВЕННОЙ РЕГИСТРАЦИИ, КАДАСТРА И КАРТОГРАФИИ Действителен: с 27.06.2023 по 19.09.2024	

Земельный участок

вид объекта недвижимости

Лист № 70 раздела 4.2

Всего листов раздела 4.2: 459

Всего разделов: 7

Всего листов выписки: 2333

17.06.2024г. № КУВИ-001/2024-161391662

Кадастровый номер:

47:14:0000000:32(Единое землепользование)

Сведения о характерных точках границы части (частей) земельного участка

Учетный номер части: 47:14:0000000:32/803

Система координат

Номер точки	Координаты, м		Описание закрепления на местности	Средняя квадратичная погрешность определения координат характерных точек границ земельного участка, м
	X	Y		
1	2	3	4	5
1	421490.91	2180464.13	-	-
2	421526.24	2180461.5	-	-
3	421560.47	2180459.97	-	-
4	421571.89	2180462.72	-	-
5	421487.29	2180527.28	-	-
6	421419.72	2180578.85	-	-
7	421517.34	2180598.29	-	-
8	421752.49	2180645	-	-
9	421988.5	2180691.63	-	-
10	422224.24	2180738.03	-	-
11	422459.65	2180785.18	-	-
12	422699.77	2180876.26	-	-
13	422915.15	2180958.49	-	-
14	423119.7	2181035.61	-	-
15	423344.41	2181120.63	-	-
16	423559.28	2181201.75	-	-
17	423778.08	2181284.39	-	-
18	423990.72	2181427.68	-	-
19	424198.58	2181566.45	-	-
20	424406.38	2181705.5	-	-
21	424622.81	2181850.54	-	-
22	424821.57	2182086.93	-	-
23	425004.73	2182304.86	-	-
24	425142	2182468.29	-	-



ДОКУМЕНТ ПОДПИСАН
ЭЛЕКТРОННОЙ ПОДПИСЬЮ

Сертификат: 00ВВ056В7401СВ38D2В3576АСDC8425108

Владелец: ФЕДЕРАЛЬНАЯ СЛУЖБА ГОСУДАРСТВЕННОЙ

РЕГИСТРАЦИИ, КАДАСТРА И КАРТОГРАФИИ

Действителен: с 27.06.2023 по 19.09.2024

полное наименование должности

инициалы, фамилия

Земельный участок

вид объекта недвижимости

Лист № 71 раздела 4.2

Всего листов раздела 4.2: 459

Всего разделов: 7

Всего листов выписки: 2333

17.06.2024г. № КУВИ-001/2024-161391662

Кадастровый номер:

47:14:0000000:32(Единое землепользование)

1	2	3	4	5
25	425290.29	2182645.46	-	-
26	425287.47	2182647.95	-	-
27	425282.03	2182652.74	-	-
28	425259.54	2182672.53	-	-
29	425254.25	2182677.19	-	-
30	425105.21	2182499.13	-	-
31	424967.99	2182335.75	-	-
32	424784.83	2182117.82	-	-
33	424590.45	2181886.63	-	-
34	424379.68	2181745.39	-	-
35	424171.91	2181606.36	-	-
36	423963.98	2181467.54	-	-
37	423755.9	2181327.32	-	-
38	423542.33	2181246.66	-	-
39	423327.42	2181165.52	-	-
40	423102.74	2181080.51	-	-
41	422898.12	2181003.37	-	-
42	422682.69	2180921.12	-	-
43	422446.33	2180831.47	-	-
44	422214.89	2180785.12	-	-
45	421979.19	2180738.72	-	-
46	421743.16	2180692.08	-	-
47	421586.33	2180660.93	-	-
48	421588.06	2180656.91	-	-
49	421581.41	2180654.05	-	-
50	421579.34	2180658.87	-	-
51	421582.26	2180660.13	-	-
52	421507.96	2180645.37	-	-
53	421306.12	2180605.16	-	-



ДОКУМЕНТ ПОДПИСАН
ЭЛЕКТРОННОЙ ПОДПИСЬЮ

Сертификат: 00ВВ056В7401СВ38D2В3576АСDС8425108

Владелец: ФЕДЕРАЛЬНАЯ СЛУЖБА ГОСУДАРСТВЕННОЙ

РЕГИСТРАЦИИ, КАДАСТРА И КАРТОГРАФИИ

Действителен: с 27.06.2023 по 19.09.2024

полное наименование должности

инициалы, фамилия

Земельный участок

вид объекта недвижимости

Лист № 72 раздела 4.2

Всего листов раздела 4.2: 459

Всего разделов: 7

Всего листов выписки: 2333

17.06.2024г. № КУВИ-001/2024-161391662

Кадастровый номер:

47:14:0000000:32(Единое землепользование)

1	2	3	4	5
54	421458.17	2180489.12	-	-
1	421490.91	2180464.13	-	-
1	421365.87	2180596.78	-	-
2	421367.7	2180588.02	-	-
3	421358.85	2180586.32	-	-
4	421357.07	2180594.92	-	-
1	421365.87	2180596.78	-	-
1	424606.85	2181873.04	-	-
2	424611.76	2181867.7	-	-
3	424606.36	2181862.74	-	-
4	424601.32	2181868.09	-	-
1	424606.85	2181873.04	-	-
1	422455.22	2180812.66	-	-
2	422457.12	2180805.6	-	-
3	422450.08	2180803.62	-	-
4	422448.19	2180810.69	-	-
1	422455.22	2180812.66	-	-
1	423768.55	2181310.66	-	-
2	423771.83	2181304.1	-	-
3	423765.3	2181300.83	-	-
4	423762.05	2181307.36	-	-
1	423768.55	2181310.66	-	-
1	423978.46	2181451.09	-	-
2	423981.67	2181446.09	-	-
3	423976.82	2181442.7	-	-
4	423973.66	2181447.74	-	-
1	423978.46	2181451.09	-	-
1	421986.22	2180718.27	-	-
2	421987.44	2180712.55	-	-



ДОКУМЕНТ ПОДПИСАН
ЭЛЕКТРОННОЙ ПОДПИСЬЮ

Сертификат: 00ВВ056В7401СВ38D2В3576АСDС8425108

Владелец: ФЕДЕРАЛЬНАЯ СЛУЖБА ГОСУДАРСТВЕННОЙ

РЕГИСТРАЦИИ, КАДАСТРА И КАРТОГРАФИИ

Действителен: с 27.06.2023 по 19.09.2024

полное наименование должности

инициалы, фамилия

Земельный участок

вид объекта недвижимости

Лист № 73 раздела 4.2

Всего листов раздела 4.2: 459

Всего разделов: 7

Всего листов выписки: 2333

17.06.2024г. № КУВИ-001/2024-161391662

Кадастровый номер:

47:14:0000000:32(Единое землепользование)

1	2	3	4	5
3	421981.51	2180711.37	-	-
4	421980.5	2180717.19	-	-
1	421986.22	2180718.27	-	-
1	424802.86	2182105.82	-	-
2	424807.36	2182101.95	-	-
3	424803.47	2182097.52	-	-
4	424799.02	2182101.34	-	-
1	424802.86	2182105.82	-	-
1	421750.26	2180671.56	-	-
2	421751.23	2180665.84	-	-
3	421745.51	2180664.4	-	-
4	421744.47	2180670.28	-	-
1	421750.26	2180671.56	-	-
1	421514.77	2180624.86	-	-
2	421516.1	2180619.1	-	-
3	421510.29	2180617.79	-	-
4	421509.1	2180623.52	-	-
1	421514.77	2180624.86	-	-
1	422692.53	2180902.01	-	-
2	422694.54	2180896.58	-	-
3	422689.15	2180894.38	-	-
4	422687.02	2180900.03	-	-
1	422692.53	2180902.01	-	-
1	424393.84	2181728.82	-	-
2	424396.99	2181723.99	-	-
3	424392.34	2181720.52	-	-
4	424388.96	2181725.48	-	-
1	424393.84	2181728.82	-	-
1	422221.7	2180765.33	-	-



ДОКУМЕНТ ПОДПИСАН
ЭЛЕКТРОННОЙ ПОДПИСЬЮ

Сертификат: 00ВВ056В7401СВ38D2В3576АСDC8425108

Владелец: ФЕДЕРАЛЬНАЯ СЛУЖБА ГОСУДАРСТВЕННОЙ

РЕГИСТРАЦИИ, КАДАСТРА И КАРТОГРАФИИ

Действителен: с 27.06.2023 по 19.09.2024

полное наименование должности

инициалы, фамилия

Земельный участок

вид объекта недвижимости

Лист № 74 раздела 4.2

Всего листов раздела 4.2: 459

Всего разделов: 7

Всего листов выписки: 2333

17.06.2024г. № КУВИ-001/2024-161391662

Кадастровый номер:

47:14:0000000:32(Единое землепользование)

1	2	3	4	5
2	422222.8	2180759.61	-	-
3	422217.16	2180758.26	-	-
4	422215.9	2180764.03	-	-
1	422221.7	2180765.33	-	-
1	423552.85	2181227.77	-	-
2	423554.48	2181222.12	-	-
3	423548.8	2181220.47	-	-
4	423547.23	2181226.05	-	-
1	423552.85	2181227.77	-	-
1	425122.81	2182487	-	-
2	425127.25	2182483.17	-	-
3	425123.27	2182478.82	-	-
4	425118.87	2182482.65	-	-
1	425122.81	2182487	-	-
1	423112.67	2181061.32	-	-
2	423114.85	2181055.88	-	-
3	423109.36	2181053.73	-	-
4	423107.24	2181059.16	-	-
1	423112.67	2181061.32	-	-
1	424985.64	2182323.62	-	-
2	424990.04	2182319.87	-	-
3	424986.47	2182315.3	-	-
4	424981.91	2182319.11	-	-
1	424985.64	2182323.62	-	-
1	422907.77	2180983.72	-	-
2	422909.69	2180978.24	-	-
3	422904.22	2180976.27	-	-
4	422902.24	2180981.78	-	-
1	422907.77	2180983.72	-	-



ДОКУМЕНТ ПОДПИСАН
ЭЛЕКТРОННОЙ ПОДПИСЬЮ

Сертификат: 00ВВ056В7401СВ38D2В3576АСDС8425108

Владелец: ФЕДЕРАЛЬНАЯ СЛУЖБА ГОСУДАРСТВЕННОЙ

РЕГИСТРАЦИИ, КАДАСТРА И КАРТОГРАФИИ

Действителен: с 27.06.2023 по 19.09.2024

полное наименование должности

инициалы, фамилия

Земельный участок

вид объекта недвижимости

Лист № 75 раздела 4.2

Всего листов раздела 4.2: 459

Всего разделов: 7

Всего листов выписки: 2333

17.06.2024г. № КУВИ-001/2024-161391662

Кадастровый номер:

47:14:0000000:32(Единое землепользование)

1	2	3	4	5
1	421539.81	2180643.75	-	-
2	421541.65	2180639.26	-	-
3	421535.15	2180636.6	-	-
4	421533.33	2180641.1	-	-
1	421539.81	2180643.75	-	-
1	423337.45	2181146.44	-	-
2	423339.74	2181141.22	-	-
3	423334.34	2181138.95	-	-
4	423332.09	2181144.39	-	-
1	423337.45	2181146.44	-	-
1	424186.02	2181589.88	-	-
2	424189.22	2181584.98	-	-
3	424184.49	2181582.01	-	-
4	424181.08	2181586.56	-	-
1	424186.02	2181589.88	-	-
1	421471.24	2180509.39	-	-
2	421472.83	2180508.18	-	-
3	421471.62	2180506.58	-	-
4	421470.03	2180507.8	-	-
1	421471.24	2180509.39	-	-
1	426885.44	2184621.22	-	-
2	426900.8	2184616.68	-	-
3	426906.08	2184606.39	-	-
4	426906.68	2184593.17	-	-
5	426901.24	2184578.69	-	-
6	426899.17	2184573.28	-	-
7	426870.72	2184537.1	-	-
8	426862.39	2184516.28	-	-
9	426868.04	2184522.96	-	-



ДОКУМЕНТ ПОДПИСАН
ЭЛЕКТРОННОЙ ПОДПИСЬЮ

Сертификат: 00ВВ056В7401СВ38D2В3576АСDC8425108

Владелец: ФЕДЕРАЛЬНАЯ СЛУЖБА ГОСУДАРСТВЕННОЙ

РЕГИСТРАЦИИ, КАДАСТРА И КАРТОГРАФИИ

Действителен: с 27.06.2023 по 19.09.2024

полное наименование должности

инициалы, фамилия

Земельный участок

вид объекта недвижимости

Лист № 76 раздела 4.2

Всего листов раздела 4.2: 459

Всего разделов: 7

Всего листов выписки: 2333

17.06.2024г. № КУВИ-001/2024-161391662

Кадастровый номер:

47:14:0000000:32(Единое землепользование)

1	2	3	4	5
10	427020.78	2184704.25	-	-
11	427232.04	2184956.41	-	-
12	427395.08	2185150.38	-	-
13	427559.21	2185347.69	-	-
14	427723.36	2185543.03	-	-
15	427758.2	2185584.74	-	-
16	427740.55	2185757.04	-	-
17	427749.84	2185768.73	-	-
18	427747.96	2185783.5	-	-
19	427745.25	2185804.82	-	-
20	427742.45	2185826.25	-	-
21	427740.57	2185834.25	-	-
22	427690.8	2185771.58	-	-
23	427708.39	2185599.98	-	-
24	427686.57	2185573.85	-	-
25	427522.41	2185378.5	-	-
26	427356.8	2185182.55	-	-
27	427193.74	2184988.55	-	-
28	426982.51	2184736.43	-	-
1	426885.44	2184621.22	-	-
1	427375.66	2185170.22	-	-
2	427380.12	2185166.51	-	-
3	427376.16	2185161.74	-	-
4	427371.7	2185165.44	-	-
1	427375.66	2185170.22	-	-
1	427540.29	2185366.52	-	-
2	427544.89	2185362.94	-	-
3	427541.33	2185358.33	-	-
4	427536.62	2185361.86	-	-



ДОКУМЕНТ ПОДПИСАН
ЭЛЕКТРОННОЙ ПОДПИСЬЮ

Сертификат: 00ВВ056В7401СВ38Д2В3576АСДС8425108

Владелец: ФЕДЕРАЛЬНАЯ СЛУЖБА ГОСУДАРСТВЕННОЙ

РЕГИСТРАЦИИ, КАДАСТРА И КАРТОГРАФИИ

Действителен: с 27.06.2023 по 19.09.2024

полное наименование должности

инициалы, фамилия

Земельный участок

вид объекта недвижимости

Лист № 77 раздела 4.2

Всего листов раздела 4.2: 459

Всего разделов: 7

Всего листов выписки: 2333

17.06.2024г. № КУВИ-001/2024-161391662

Кадастровый номер:

47:14:0000000:32(Единое землепользование)

1	2	3	4	5
1	427540.29	2185366.52	-	-
1	427207.11	2184969.73	-	-
2	427211.73	2184966.09	-	-
3	427207.99	2184961.65	-	-
4	427203.32	2184965.2	-	-
1	427207.11	2184969.73	-	-
1	427009.54	2184733.52	-	-
2	427013.95	2184729.74	-	-
3	427010.09	2184725.24	-	-
4	427005.71	2184729.07	-	-
1	427009.54	2184733.52	-	-
1	427704.26	2185561.97	-	-
2	427708.79	2185558.34	-	-
3	427705.35	2185554.09	-	-
4	427700.52	2185557.33	-	-
1	427704.26	2185561.97	-	-



ДОКУМЕНТ ПОДПИСАН
ЭЛЕКТРОННОЙ ПОДПИСЬЮ

Сертификат: 00ВВ056В7401СВ38D2В3576АСDС8425108

Владелец: ФЕДЕРАЛЬНАЯ СЛУЖБА ГОСУДАРСТВЕННОЙ
РЕГИСТРАЦИИ, КАДАСТРА И КАРТОГРАФИИ
Действителен: с 27.06.2023 по 19.09.2024

полное наименование должности

инициалы, фамилия

Земельный участок				
вид объекта недвижимости				
Лист № 78 раздела 4.2		Всего листов раздела 4.2: 459		Всего разделов: 7
17.06.2024г. № КУВИ-001/2024-161391662				
Кадастровый номер:			47:14:0000000:32(Единое землепользование)	
Сведения о характерных точках границы части (частей) земельного участка				
Учетный номер части: 47:14:0000000:32/804				
Система координат				
Номер точки	Координаты, м		Описание закрепления на местности	Средняя квадратичная погрешность определения координат характерных точек границ земельного участка, м
	X	Y		
1	2	3	4	5
1	415160.45	2181499.13	-	-
2	415155.89	2181502.63	-	-
3	415153.49	2181502.4	-	-
4	415166.11	2181483.34	-	-
5	415169.44	2181485.55	-	-
1	415160.45	2181499.13	-	-



ДОКУМЕНТ ПОДПИСАН
ЭЛЕКТРОННОЙ ПОДПИСЬЮ

Сертификат: 00ВВ056В7401СВ38D2В3576АСDС8425108

Владелец: ФЕДЕРАЛЬНАЯ СЛУЖБА ГОСУДАРСТВЕННОЙ
РЕГИСТРАЦИИ, КАДАСТРА И КАРТОГРАФИИ
Действителен: с 27.06.2023 по 19.09.2024

полное наименование должности

инициалы, фамилия

Земельный участок			
вид объекта недвижимости			
Лист № 79 раздела 4.2	Всего листов раздела 4.2: 459	Всего разделов: 7	Всего листов выписки: 2333

17.06.2024г. № КУВИ-001/2024-161391662

Кадастровый номер: 47:14:0000000:32(Единое землепользование)

Сведения о характерных точках границы части (частей) земельного участка
Учетный номер части: 47:14:0000000:32/805

Система координат				
Номер точки	Координаты, м		Описание закрепления на местности	Средняя квадратичная погрешность определения координат характерных точек границ земельного участка, м
	X	Y		
1	2	3	4	5
1	414316.02	2162660.01	-	-
2	414316.72	2162655.6	-	-
3	414325.22	2162652.9	-	-
4	414349.84	2162642.27	-	-
5	414384.11	2162626.83	-	-
6	414385.75	2162630.48	-	-
7	414360.23	2162641.98	-	-
8	414355.86	2162641.45	-	-
9	414355.39	2162644.16	-	-
10	414351.46	2162645.93	-	-
11	414326.62	2162656.65	-	-
1	414316.02	2162660.01	-	-



ДОКУМЕНТ ПОДПИСАН
ЭЛЕКТРОННОЙ ПОДПИСЬЮ

Сертификат: 00ВВ056В7401СВ38D2В3576АСDС8425108

Владелец: ФЕДЕРАЛЬНАЯ СЛУЖБА ГОСУДАРСТВЕННОЙ
РЕГИСТРАЦИИ, КАДАСТРА И КАРТОГРАФИИ
Действителен: с 27.06.2023 по 19.09.2024

полное наименование должности

инициалы, фамилия

Земельный участок			
вид объекта недвижимости			

Лист № 80 раздела 4.2	Всего листов раздела 4.2: 459	Всего разделов: 7	Всего листов выписки: 2333
-----------------------	-------------------------------	-------------------	----------------------------

17.06.2024г. № КУВИ-001/2024-161391662

Кадастровый номер:	47:14:0000000:32(Единое землепользование)
--------------------	---

Сведения о характерных точках границы части (частей) земельного участка

Учетный номер части: 47:14:0000000:32/806

Система координат

Номер точки	Координаты, м		Описание закрепления на местности	Средняя квадратичная погрешность определения координат характерных точек границ земельного участка, м
	X	Y		
1	2	3	4	5
1	413954.82	2166304.78	-	-
2	413956.87	2166299.4	-	-
3	413963.72	2166297.42	-	-
4	414001.22	2166287.31	-	-
5	414044.66	2166308.86	-	-
6	414081.32	2166327.13	-	-
7	414116.64	2166344.34	-	-
8	414147.87	2166362.72	-	-
9	414169.95	2166371.79	-	-
10	414171.15	2166377.26	-	-
11	414145.81	2166366.85	-	-
12	414114.47	2166348.4	-	-
13	414079.28	2166331.26	-	-
14	414042.61	2166312.98	-	-
15	414000.73	2166292.21	-	-
16	413964.95	2166301.85	-	-
1	413954.82	2166304.78	-	-
1	414184.65	2166382.81	-	-
2	414175.32	2166340.3	-	-
3	414173.02	2166324.59	-	-
4	414177.45	2166323.12	-	-
5	414179.96	2166340.25	-	-
6	414186.56	2166378.84	-	-
7	414225.45	2166391.97	-	-



ДОКУМЕНТ ПОДПИСАН
ЭЛЕКТРОННОЙ ПОДПИСЬЮ

Сертификат: 00ВВ056В7401СВ38D2В3576АСDC8425108

Владелец: ФЕДЕРАЛЬНАЯ СЛУЖБА ГОСУДАРСТВЕННОЙ

РЕГИСТРАЦИИ, КАДАСТРА И КАРТОГРАФИИ

Действителен: с 27.06.2023 по 19.09.2024

полное наименование должности

инициалы, фамилия

Земельный участок

вид объекта недвижимости

Лист № 81 раздела 4.2

Всего листов раздела 4.2: 459

Всего разделов: 7

Всего листов выписки: 2333

17.06.2024г. № КУВИ-001/2024-161391662

Кадастровый номер:

47:14:0000000:32(Единое землепользование)

1	2	3	4	5
8	414272.65	2166410.05	-	-
9	414320.43	2166426.23	-	-
10	414370.07	2166443.27	-	-
11	414412.56	2166459.53	-	-
12	414466.49	2166476.78	-	-
13	414512.57	2166490.99	-	-
14	414569.13	2166512.46	-	-
15	414617.52	2166528.12	-	-
16	414669.54	2166544.22	-	-
17	414715.33	2166557.98	-	-
18	414761.52	2166573.24	-	-
19	414802.68	2166587.07	-	-
20	414829.03	2166597.28	-	-
21	414864.82	2166607.93	-	-
22	414911.49	2166620.66	-	-
23	414914.09	2166609.01	-	-
24	414917.88	2166610.39	-	-
25	414914.48	2166625.63	-	-
26	414863.72	2166611.78	-	-
27	414827.74	2166601.07	-	-
28	414801.32	2166590.83	-	-
29	414760.26	2166577.04	-	-
30	414714.13	2166561.79	-	-
31	414668.38	2166548.05	-	-
32	414616.31	2166531.93	-	-
33	414567.8	2166516.24	-	-
34	414511.27	2166494.78	-	-
35	414465.29	2166480.59	-	-
36	414411.23	2166463.31	-	-



ДОКУМЕНТ ПОДПИСАН
ЭЛЕКТРОННОЙ ПОДПИСЬЮ

Сертификат: 00ВВ056В7401СВ38D2В3576АСDС8425108

Владелец: ФЕДЕРАЛЬНАЯ СЛУЖБА ГОСУДАРСТВЕННОЙ

РЕГИСТРАЦИИ, КАДАСТРА И КАРТОГРАФИИ

Действителен: с 27.06.2023 по 19.09.2024

полное наименование должности

инициалы, фамилия

Земельный участок

вид объекта недвижимости

Лист № 82 раздела 4.2

Всего листов раздела 4.2: 459

Всего разделов: 7

Всего листов выписки: 2333

17.06.2024г. № КУВИ-001/2024-161391662

Кадастровый номер:

47:14:0000000:32(Единое землепользование)

1	2	3	4	5
37	414368.7	2166447.04	-	-
38	414319.14	2166430.02	-	-
39	414271.29	2166413.81	-	-
40	414224.09	2166395.74	-	-
41	414187.32	2166383.32	-	-
42	414187.43	2166383.95	-	-
1	414184.65	2166382.81	-	-
1	414955.93	2166605.16	-	-
2	414908.01	2166584.89	-	-
3	414906.46	2166587.97	-	-
4	414884.54	2166584.08	-	-
5	414860.86	2166582.03	-	-
6	414861.21	2166578.05	-	-
7	414885.06	2166580.11	-	-
8	414921.3	2166586.54	-	-
9	414957.3	2166601.96	-	-
1	414955.93	2166605.16	-	-



ДОКУМЕНТ ПОДПИСАН
ЭЛЕКТРОННОЙ ПОДПИСЬЮ

Сертификат: 00ВВ056В7401СВ38D2В3576АСDС8425108

Владелец: ФЕДЕРАЛЬНАЯ СЛУЖБА ГОСУДАРСТВЕННОЙ

РЕГИСТРАЦИИ, КАДАСТРА И КАРТОГРАФИИ

Действителен: с 27.06.2023 по 19.09.2024

полное наименование должности

инициалы, фамилия

Земельный участок

вид объекта недвижимости

Лист № 83 раздела 4.2

Всего листов раздела 4.2: 459

Всего разделов: 7

Всего листов выписки: 2333

17.06.2024г. № КУВИ-001/2024-161391662

Кадастровый номер:

47:14:0000000:32(Единое землепользование)

Сведения о характерных точках границы части (частей) земельного участка

Учетный номер части: 47:14:0000000:32/807

Система координат

Номер точки	Координаты, м		Описание закрепления на местности	Средняя квадратичная погрешность определения координат характерных точек границ земельного участка, м
	X	Y		
1	2	3	4	5
1	420365.72	2179259.26	-	-
2	420361.92	2179260.69	-	-
3	420347.97	2179235.26	-	-
4	420333.38	2179208.94	-	-
5	420316.14	2179175.98	-	-
6	420303.13	2179150.88	-	-
7	420306.68	2179149.04	-	-
8	420319.68	2179174.13	-	-
9	420336.9	2179207.05	-	-
10	420351.48	2179233.33	-	-
11	420365.42	2179258.76	-	-
1	420365.72	2179259.26	-	-



ДОКУМЕНТ ПОДПИСАН
ЭЛЕКТРОННОЙ ПОДПИСЬЮ

Сертификат: 00ВВ056В7401СВ38D2В3576АСDС8425108

Владелец: ФЕДЕРАЛЬНАЯ СЛУЖБА ГОСУДАРСТВЕННОЙ
РЕГИСТРАЦИИ, КАДАСТРА И КАРТОГРАФИИ
Действителен: с 27.06.2023 по 19.09.2024

полное наименование должности

инициалы, фамилия

Земельный участок

вид объекта недвижимости

Лист № 84 раздела 4.2

Всего листов раздела 4.2: 459

Всего разделов: 7

Всего листов выписки: 2333

17.06.2024г. № КУВИ-001/2024-161391662

Кадастровый номер:

47:14:0000000:32(Единое землепользование)

Сведения о характерных точках границы части (частей) земельного участка

Учетный номер части: 47:14:0000000:32/808

Система координат

Номер точки	Координаты, м		Описание закрепления на местности	Средняя квадратичная погрешность определения координат характерных точек границ земельного участка, м
	X	Y		
1	2	3	4	5
1	414983.83	2179458.54	-	-
2	414990.2	2179463.17	-	-
3	414999.42	2179466.84	-	-
4	415019.34	2179482.93	-	-
5	415021.41	2179488.68	-	-
6	415021.34	2179489.71	-	-
7	415021.18	2179489.55	-	-
8	414983.41	2179459.06	-	-
1	414983.83	2179458.54	-	-



ДОКУМЕНТ ПОДПИСАН
ЭЛЕКТРОННОЙ ПОДПИСЬЮ

Сертификат: 00ВВ056В7401СВ38D2В3576АСDС8425108

Владелец: ФЕДЕРАЛЬНАЯ СЛУЖБА ГОСУДАРСТВЕННОЙ
РЕГИСТРАЦИИ, КАДАСТРА И КАРТОГРАФИИ
Действителен: с 27.06.2023 по 19.09.2024

полное наименование должности

инициалы, фамилия

Земельный участок

вид объекта недвижимости

Лист № 85 раздела 4.2

Всего листов раздела 4.2: 459

Всего разделов: 7

Всего листов выписки: 2333

17.06.2024г. № КУВИ-001/2024-161391662

Кадастровый номер:

47:14:0000000:32(Единое землепользование)

Сведения о характерных точках границы части (частей) земельного участка

Учетный номер части: 47:14:0000000:32/809

Система координат

Номер точки	Координаты, м		Описание закрепления на местности	Средняя квадратичная погрешность определения координат характерных точек границ земельного участка, м
	X	Y		
1	2	3	4	5
1	439528.82	2165980.65	-	-
2	439530.86	2165981.43	-	-
3	439519.15	2165998.79	-	-
4	439513.57	2166015.73	-	-
5	439519.22	2166029.8	-	-
6	439488.28	2166032.54	-	-
7	439516.71	2165998.97	-	-
1	439528.82	2165980.65	-	-



ДОКУМЕНТ ПОДПИСАН
ЭЛЕКТРОННОЙ ПОДПИСЬЮ

Сертификат: 00ВВ056В7401СВ38D2В3576АСDС8425108

Владелец: ФЕДЕРАЛЬНАЯ СЛУЖБА ГОСУДАРСТВЕННОЙ
РЕГИСТРАЦИИ, КАДАСТРА И КАРТОГРАФИИ
Действителен: с 27.06.2023 по 19.09.2024

полное наименование должности

инициалы, фамилия

Земельный участок

вид объекта недвижимости

Лист № 86 раздела 4.2

Всего листов раздела 4.2: 459

Всего разделов: 7

Всего листов выписки: 2333

17.06.2024г. № КУВИ-001/2024-161391662

Кадастровый номер:

47:14:0000000:32(Единое землепользование)

Сведения о характерных точках границы части (частей) земельного участка

Учетный номер части: 47:14:0000000:32/810

Система координат

Номер точки	Координаты, м		Описание закрепления на местности	Средняя квадратичная погрешность определения координат характерных точек границ земельного участка, м
	X	Y		
1	2	3	4	5
1	426792.86	2184724.01	-	-
2	426790.58	2184735.49	-	-
3	426784.08	2184745.22	-	-
4	426774.35	2184751.73	-	-
5	426762.87	2184754.01	-	-
6	426667.77	2184754.04	-	-
7	426667.78	2184779.04	-	-
8	426665.49	2184790.52	-	-
9	426658.99	2184800.26	-	-
10	426649.26	2184806.76	-	-
11	426637.78	2184809.05	-	-
12	426567.63	2184809.07	-	-
13	426556.15	2184806.79	-	-
14	426546.41	2184800.28	-	-
15	426539.91	2184790.55	-	-
16	426537.62	2184779.07	-	-
17	426537.58	2184588.9	-	-
18	426539.86	2184577.42	-	-
19	426546.36	2184567.68	-	-
20	426554.18	2184562.05	-	-
21	426567.57	2184558.89	-	-
22	426752.24	2184558.85	-	-
23	426763.72	2184561.13	-	-
24	426773.45	2184567.63	-	-



ДОКУМЕНТ ПОДПИСАН
ЭЛЕКТРОННОЙ ПОДПИСЬЮ

Сертификат: 00ВВ056В7401СВ38D2В3576АСDС8425108

Владелец: ФЕДЕРАЛЬНАЯ СЛУЖБА ГОСУДАРСТВЕННОЙ

РЕГИСТРАЦИИ, КАДАСТРА И КАРТОГРАФИИ

Действителен: с 27.06.2023 по 19.09.2024

полное наименование должности

инициалы, фамилия

Земельный участок

вид объекта недвижимости

Лист № 87 раздела 4.2

Всего листов раздела 4.2: 459

Всего разделов: 7

Всего листов выписки: 2333

17.06.2024г. № КУВИ-001/2024-161391662

Кадастровый номер:

47:14:0000000:32(Единое землепользование)

1	2	3	4	5
25	426780.33	2184578.31	-	-
26	426782.25	2184588.99	-	-
27	426781.65	2184594.8	-	-
28	426785.88	2184598.96	-	-
29	426789.67	2184604.77	-	-
30	426792.03	2184611.28	-	-
31	426792.83	2184618.17	-	-
1	426792.86	2184724.01	-	-
1	426762.86	2184724.01	-	-
2	426762.83	2184618.17	-	-
3	426752.25	2184618.17	-	-
4	426752.25	2184588.85	-	-
5	426567.58	2184588.89	-	-
6	426567.62	2184779.07	-	-
7	426637.78	2184779.05	-	-
8	426637.76	2184724.04	-	-
1	426762.86	2184724.01	-	-



ДОКУМЕНТ ПОДПИСАН
ЭЛЕКТРОННОЙ ПОДПИСЬЮ

Сертификат: 00ВВ056В7401СВ38D2В3576АСDС8425108

Владелец: ФЕДЕРАЛЬНАЯ СЛУЖБА ГОСУДАРСТВЕННОЙ
РЕГИСТРАЦИИ, КАДАСТРА И КАРТОГРАФИИ
Действителен: с 27.06.2023 по 19.09.2024

полное наименование должности

инициалы, фамилия

Земельный участок

вид объекта недвижимости

Лист № 88 раздела 4.2

Всего листов раздела 4.2: 459

Всего разделов: 7

Всего листов выписки: 2333

17.06.2024г. № КУВИ-001/2024-161391662

Кадастровый номер:

47:14:0000000:32(Единое землепользование)

Сведения о характерных точках границы части (частей) земельного участка

Учетный номер части: 47:14:0000000:32/811

Система координат

Номер точки	Координаты, м		Описание закрепления на местности	Средняя квадратичная погрешность определения координат характерных точек границ земельного участка, м
	X	Y		
1	2	3	4	5
1	409958.14	2194531.19	-	-
2	410000.07	2194492.77	-	-
3	410039.68	2194461.08	-	-
4	410107.94	2194397.82	-	-
5	410107.99	2194397.78	-	-
6	410153.13	2194358.67	-	-
7	410176.12	2194338.8	-	-
8	410306.26	2194221.54	-	-
9	410454.07	2194083.85	-	-
10	410459.01	2194084.71	-	-
11	410308.97	2194224.47	-	-
12	410308.95	2194224.5	-	-
13	410178.78	2194341.79	-	-
14	410178.75	2194341.82	-	-
15	410155.75	2194361.69	-	-
16	410110.63	2194400.78	-	-
17	410042.34	2194464.06	-	-
18	410042.23	2194464.16	-	-
19	409961.36	2194528.86	-	-
20	409961.28	2194528.92	-	-
1	409958.14	2194531.19	-	-
1	413075.27	2190577.81	-	-
2	413077.8	2190600.81	-	-
3	413079.51	2190600.74	-	-



ДОКУМЕНТ ПОДПИСАН
ЭЛЕКТРОННОЙ ПОДПИСЬЮ

Сертификат: 00ВВ056В7401СВ38D2В3576АСDC8425108

Владелец: ФЕДЕРАЛЬНАЯ СЛУЖБА ГОСУДАРСТВЕННОЙ

РЕГИСТРАЦИИ, КАДАСТРА И КАРТОГРАФИИ

Действителен: с 27.06.2023 по 19.09.2024

полное наименование должности

инициалы, фамилия

Земельный участок

вид объекта недвижимости

Лист № 89 раздела 4.2

Всего листов раздела 4.2: 459

Всего разделов: 7

Всего листов выписки: 2333

17.06.2024г. № КУВИ-001/2024-161391662

Кадастровый номер:

47:14:0000000:32(Единое землепользование)

1	2	3	4	5
4	413078.92	2190608.4	-	-
5	413076.13	2190679.94	-	-
6	413076.09	2190693.33	-	-
7	413071.05	2190693.36	-	-
8	413070.1	2190693.6	-	-
9	413070.13	2190679.87	-	-
10	413070.14	2190679.77	-	-
11	413072.93	2190608.11	-	-
12	413072.94	2190608	-	-
1	413075.27	2190577.81	-	-
1	413072.89	2190680.73	-	-
2	413073.89	2190680.72	-	-
3	413073.89	2190679.72	-	-
4	413072.89	2190679.73	-	-
1	413072.89	2190680.73	-	-
1	413077.8	2190545.01	-	-
2	413081.4	2190572.85	-	-
3	413075.54	2190574.3	-	-
1	413077.8	2190545.01	-	-
1	413007.97	2190728.67	-	-
2	413007.85	2190726.31	-	-
3	413019.52	2190723.75	-	-
1	413007.97	2190728.67	-	-
1	410293.14	2196001.29	-	-
2	410292.25	2196006.21	-	-
3	410265.29	2196019.76	-	-
4	410264.39	2196019.97	-	-
5	410263.39	2196019.71	-	-
6	410262.66	2196018.97	-	-



ДОКУМЕНТ ПОДПИСАН
ЭЛЕКТРОННОЙ ПОДПИСЬЮ

Сертификат: 00ВВ056В7401СВ38D2В3576АСDС8425108

Владелец: ФЕДЕРАЛЬНАЯ СЛУЖБА ГОСУДАРСТВЕННОЙ

РЕГИСТРАЦИИ, КАДАСТРА И КАРТОГРАФИИ

Действителен: с 27.06.2023 по 19.09.2024

полное наименование должности

инициалы, фамилия

Земельный участок

вид объекта недвижимости

Лист № 90 раздела 4.2

Всего листов раздела 4.2: 459

Всего разделов: 7

Всего листов выписки: 2333

17.06.2024г. № КУВИ-001/2024-161391662

Кадастровый номер:

47:14:0000000:32(Единое землепользование)

1	2	3	4	5
7	410262.39	2196017.97	-	-
8	410262.66	2196016.97	-	-
9	410263.39	2196016.24	-	-
10	410263.49	2196016.19	-	-
1	410293.14	2196001.29	-	-
1	409830.04	2194714.63	-	-
2	409830	2194714.13	-	-
3	409833.34	2194711.63	-	-
4	409833.33	2194712.13	-	-
5	409839.33	2194726.1	-	-
6	409860.52	2194774.33	-	-
7	409860.55	2194774.38	-	-
8	409862.19	2194778.43	-	-
9	410006.83	2195112.76	-	-
10	410045.79	2195198.98	-	-
11	410042.05	2195200.41	-	-
12	410003.18	2195114.4	-	-
13	410003.17	2195114.37	-	-
14	409858.51	2194780	-	-
15	409858.5	2194779.96	-	-
16	409856.85	2194775.91	-	-
17	409835.66	2194727.7	-	-
18	409835.65	2194727.69	-	-
1	409830.04	2194714.63	-	-



ДОКУМЕНТ ПОДПИСАН
ЭЛЕКТРОННОЙ ПОДПИСЬЮ

Сертификат: 00ВВ056В7401СВ38D2В3576АСDC8425108

Владелец: ФЕДЕРАЛЬНАЯ СЛУЖБА ГОСУДАРСТВЕННОЙ

РЕГИСТРАЦИИ, КАДАСТРА И КАРТОГРАФИИ

Действителен: с 27.06.2023 по 19.09.2024

полное наименование должности

инициалы, фамилия

Земельный участок

вид объекта недвижимости

Лист № 91 раздела 4.2

Всего листов раздела 4.2: 459

Всего разделов: 7

Всего листов выписки: 2333

17.06.2024г. № КУВИ-001/2024-161391662

Кадастровый номер:

47:14:0000000:32(Единое землепользование)

Сведения о характерных точках границы части (частей) земельного участка

Учетный номер части: 47:14:0000000:32/812

Система координат

Номер точки	Координаты, м		Описание закрепления на местности	Средняя квадратичная погрешность определения координат характерных точек границ земельного участка, м
	X	Y		
1	2	3	4	5
1	414763.59	2162836.11	-	-
2	414773.7	2162844.3	-	-
3	414776.88	2162847.37	-	-
4	414775.98	2162848.75	-	-
1	414763.59	2162836.11	-	-
1	414831.67	2162935.02	-	-
2	414830.58	2162935.53	-	-
3	414829.47	2162930.7	-	-
1	414831.67	2162935.02	-	-
1	414880.64	2162912.1	-	-
2	414877.01	2162913.8	-	-
3	414876.01	2162912.01	-	-
4	414879.51	2162910.06	-	-
1	414880.64	2162912.1	-	-



ДОКУМЕНТ ПОДПИСАН
ЭЛЕКТРОННОЙ ПОДПИСЬЮ

Сертификат: 00ВВ056В7401СВ38D2В3576АСDС8425108

Владелец: ФЕДЕРАЛЬНАЯ СЛУЖБА ГОСУДАРСТВЕННОЙ
РЕГИСТРАЦИИ, КАДАСТРА И КАРТОГРАФИИ
Действителен: с 27.06.2023 по 19.09.2024

полное наименование должности

инициалы, фамилия

Земельный участок

вид объекта недвижимости

Лист № 92 раздела 4.2

Всего листов раздела 4.2: 459

Всего разделов: 7

Всего листов выписки: 2333

17.06.2024г. № КУВИ-001/2024-161391662

Кадастровый номер:

47:14:0000000:32(Единое землепользование)

Сведения о характерных точках границы части (частей) земельного участка

Учетный номер части: 47:14:0000000:32/813

Система координат

Номер точки	Координаты, м		Описание закрепления на местности	Средняя квадратичная погрешность определения координат характерных точек границ земельного участка, м
	X	Y		
1	2	3	4	5
1	412785.32	2184252.14	-	-
2	412784.06	2184248.13	-	-
3	412803.31	2184248.25	-	-
4	412803.29	2184251.28	-	-
5	412788.06	2184252.14	-	-
6	412788.06	2184252.15	-	-
1	412785.32	2184252.14	-	-



ДОКУМЕНТ ПОДПИСАН
ЭЛЕКТРОННОЙ ПОДПИСЬЮ

Сертификат: 00ВВ056В7401СВ38D2В3576АСDС8425108

Владелец: ФЕДЕРАЛЬНАЯ СЛУЖБА ГОСУДАРСТВЕННОЙ
РЕГИСТРАЦИИ, КАДАСТРА И КАРТОГРАФИИ
Действителен: с 27.06.2023 по 19.09.2024

полное наименование должности

инициалы, фамилия

Земельный участок

вид объекта недвижимости

Лист № 93 раздела 4.2

Всего листов раздела 4.2: 459

Всего разделов: 7

Всего листов выписки: 2333

17.06.2024г. № КУВИ-001/2024-161391662

Кадастровый номер:

47:14:0000000:32(Единое землепользование)

Сведения о характерных точках границы части (частей) земельного участка

Учетный номер части: 47:14:0000000:32/814

Система координат

Номер точки	Координаты, м		Описание закрепления на местности	Средняя квадратичная погрешность определения координат характерных точек границ земельного участка, м
	X	Y		
1	2	3	4	5
1	414971.91	2182561.09	-	-
2	414967.6	2182562.7	-	-
3	414959.25	2182540.41	-	-
4	414961.28	2182532.74	-	-
5	414961.59	2182533.53	-	-
6	414971.91	2182561.09	-	-
1	414863.36	2182601.14	-	-
2	414866.17	2182601.3	-	-
3	414876.4	2182613.12	-	-
4	414899.33	2182639.16	-	-
5	414923.96	2182657.74	-	-
6	414921.55	2182660.94	-	-
7	414896.6	2182642.1	-	-
8	414879.03	2182622.15	-	-
9	414881.76	2182619.8	-	-
10	414863.36	2182601.14	-	-
1	414422.65	2182827.45	-	-
2	414411.23	2182828.47	-	-
3	414418.88	2182827.24	-	-
4	414422.65	2182827.45	-	-
1	414385.39	2182830.8	-	-
2	414385.55	2182830.27	-	-
3	414392.49	2182830.16	-	-
4	414385.39	2182830.8	-	-



ДОКУМЕНТ ПОДПИСАН
ЭЛЕКТРОННОЙ ПОДПИСЬЮ

Сертификат: 00ВВ056В7401СВ38Д2В3576АСDC8425108

Владелец: ФЕДЕРАЛЬНАЯ СЛУЖБА ГОСУДАРСТВЕННОЙ

РЕГИСТРАЦИИ, КАДАСТРА И КАРТОГРАФИИ

Действителен: с 27.06.2023 по 19.09.2024

полное наименование должности

инициалы, фамилия

Земельный участок

вид объекта недвижимости

Лист № 94 раздела 4.2

Всего листов раздела 4.2: 459

Всего разделов: 7

Всего листов выписки: 2333

17.06.2024г. № КУВИ-001/2024-161391662

Кадастровый номер:

47:14:0000000:32(Единое землепользование)

Сведения о характерных точках границы части (частей) земельного участка

Учетный номер части: 47:14:0000000:32/815

Система координат

Номер точки	Координаты, м		Описание закрепления на местности	Средняя квадратичная погрешность определения координат характерных точек границ земельного участка, м
	X	Y		
1	2	3	4	5
1	407037.22	2142512.09	-	-
2	407048.15	2142526.94	-	-
3	407034.1	2142514.52	-	-
4	407037.22	2142512.09	-	-



ДОКУМЕНТ ПОДПИСАН
ЭЛЕКТРОННОЙ ПОДПИСЬЮ

Сертификат: 00ВВ056В7401СВ38D2В3576АСDС8425108

Владелец: ФЕДЕРАЛЬНАЯ СЛУЖБА ГОСУДАРСТВЕННОЙ
РЕГИСТРАЦИИ, КАДАСТРА И КАРТОГРАФИИ
Действителен: с 27.06.2023 по 19.09.2024

полное наименование должности

инициалы, фамилия

Земельный участок

вид объекта недвижимости

Лист № 95 раздела 4.2

Всего листов раздела 4.2: 459

Всего разделов: 7

Всего листов выписки: 2333

17.06.2024г. № КУВИ-001/2024-161391662

Кадастровый номер:

47:14:0000000:32(Единое землепользование)

Сведения о характерных точках границы части (частей) земельного участка

Учетный номер части: 47:14:0000000:32/816

Система координат

Номер точки	Координаты, м		Описание закрепления на местности	Средняя квадратичная погрешность определения координат характерных точек границ земельного участка, м
	X	Y		
1	2	3	4	5
1	406515.69	2187576.63	-	-
2	406536.72	2187610.15	-	-
3	406539.97	2187615.35	-	-
4	406542.21	2187618.93	-	-
5	406554.31	2187638.3	-	-
6	406571.81	2187666.45	-	-
7	406562.98	2187660.46	-	-
8	406552.78	2187651.27	-	-
9	406543.95	2187640.78	-	-
10	406535.15	2187626.32	-	-
11	406530.32	2187616.55	-	-
12	406524.66	2187605.09	-	-
13	406519.42	2187592.38	-	-
14	406515.97	2187579.08	-	-
15	406515.69	2187576.63	-	-



ДОКУМЕНТ ПОДПИСАН
ЭЛЕКТРОННОЙ ПОДПИСЬЮ

Сертификат: 00ВВ056В7401СВ38D2В3576АСDС8425108

Владелец: ФЕДЕРАЛЬНАЯ СЛУЖБА ГОСУДАРСТВЕННОЙ
РЕГИСТРАЦИИ, КАДАСТРА И КАРТОГРАФИИ
Действителен: с 27.06.2023 по 19.09.2024

полное наименование должности

инициалы, фамилия

Земельный участок

вид объекта недвижимости

Лист № 96 раздела 4.2

Всего листов раздела 4.2: 459

Всего разделов: 7

Всего листов выписки: 2333

17.06.2024г. № КУВИ-001/2024-161391662

Кадастровый номер:

47:14:0000000:32(Единое землепользование)

Сведения о характерных точках границы части (частей) земельного участка

Учетный номер части: 47:14:0000000:32/817

Система координат

Номер точки	Координаты, м		Описание закрепления на местности	Средняя квадратичная погрешность определения координат характерных точек границ земельного участка, м
	X	Y		
1	2	3	4	5
1	420080.15	2179837.43	-	-
2	420087.18	2179845.36	-	-
3	420111.51	2179854.54	-	-
4	420122.42	2179859.98	-	-
5	420128.41	2179865.78	-	-
6	419768.36	2179907.38	-	-
7	419266.69	2179965.3	-	-
8	418820.89	2180016.98	-	-
9	418409.5	2180064.04	-	-
10	417979.78	2180114.13	-	-
11	417565	2180162.57	-	-
12	417116.29	2180215.7	-	-
13	416943.89	2180237.02	-	-
14	416952.68	2180198.66	-	-
15	417111.83	2180178.96	-	-
16	417560.68	2180125.83	-	-
17	417975.5	2180077.37	-	-
18	418405.28	2180027.28	-	-
19	418816.59	2179980.24	-	-
20	419262.45	2179928.54	-	-
21	419736.4	2179873.8	-	-
22	420077.59	2179834.55	-	-
23	420080.15	2179837.43	-	-
1	421291.97	2180494.03	-	-



ДОКУМЕНТ ПОДПИСАН
ЭЛЕКТРОННОЙ ПОДПИСЬЮ

Сертификат: 00ВВ056В7401СВ38D2В3576АСDC8425108

Владелец: ФЕДЕРАЛЬНАЯ СЛУЖБА ГОСУДАРСТВЕННОЙ

РЕГИСТРАЦИИ, КАДАСТРА И КАРТОГРАФИИ

Действителен: с 27.06.2023 по 19.09.2024

полное наименование должности

инициалы, фамилия

Земельный участок

вид объекта недвижимости

Лист № 97 раздела 4.2

Всего листов раздела 4.2: 459

Всего разделов: 7

Всего листов выписки: 2333

17.06.2024г. № КУВИ-001/2024-161391662

Кадастровый номер:

47:14:0000000:32(Единое землепользование)

1	2	3	4	5
2	421370.19	2180543.26	-	-
3	421751.43	2180619.83	-	-
4	422053.3	2180679.9	-	-
5	422481.7	2180762.42	-	-
6	422511.19	2180773.94	-	-
7	422844.22	2180902.16	-	-
8	423237.01	2181050.87	-	-
9	423801.58	2181263.5	-	-
10	424131.22	2181491.28	-	-
11	424642.03	2181829.22	-	-
12	425041.63	2182308.22	-	-
13	425306.79	2182621.97	-	-
14	425311.14	2182627.11	-	-
15	425292.45	2182643.56	-	-
16	425287.47	2182647.95	-	-
17	425283.36	2182651.57	-	-
18	425278.51	2182645.83	-	-
19	425013.31	2182332.04	-	-
20	424617.17	2181857.22	-	-
21	424110.54	2181521.96	-	-
22	423784.14	2181296.48	-	-
23	423223.97	2181085.49	-	-
24	422831.06	2180936.74	-	-
25	422471.52	2180798.16	-	-
26	422124.6	2180731.79	-	-
27	421744.19	2180656.11	-	-
28	421356.21	2180578.18	-	-
29	421231.08	2180499.42	-	-
30	421201.95	2180480.55	-	-



ДОКУМЕНТ ПОДПИСАН
ЭЛЕКТРОННОЙ ПОДПИСЬЮ

Сертификат: 00ВВ056В7401СВ38D2В3576АСDC8425108

Владелец: ФЕДЕРАЛЬНАЯ СЛУЖБА ГОСУДАРСТВЕННОЙ

РЕГИСТРАЦИИ, КАДАСТРА И КАРТОГРАФИИ

Действителен: с 27.06.2023 по 19.09.2024

полное наименование должности

инициалы, фамилия

Земельный участок

вид объекта недвижимости

Лист № 98 раздела 4.2

Всего листов раздела 4.2: 459

Всего разделов: 7

Всего листов выписки: 2333

17.06.2024г. № КУВИ-001/2024-161391662

Кадастровый номер:

47:14:0000000:32(Единое землепользование)

1	2	3	4	5
31	421270.39	2180480.1	-	-
32	421291.97	2180494.03	-	-
1	426863.12	2184492.53	-	-
2	426878.1	2184487.01	-	-
3	426886.96	2184487.41	-	-
4	426888.62	2184487.96	-	-
5	427006.68	2184626.36	-	-
6	427170.16	2184817.82	-	-
7	427300.84	2184971.98	-	-
8	427596.28	2185322.4	-	-
9	427773.05	2185530.64	-	-
10	427773.96	2185536.05	-	-
11	427775.22	2185553.77	-	-
12	427773.9	2185578.32	-	-
13	427772.77	2185587.49	-	-
14	427568.08	2185346.36	-	-
15	427271.46	2184996.87	-	-
16	427140.83	2184842.76	-	-
17	426977.36	2184651.32	-	-
18	426862.59	2184516.77	-	-
19	426858.83	2184507.38	-	-
20	426863.12	2184492.53	-	-



ДОКУМЕНТ ПОДПИСАН
ЭЛЕКТРОННОЙ ПОДПИСЬЮ

Сертификат: 00ВВ056В7401СВ38D2В3576АСDС8425108

Владелец: ФЕДЕРАЛЬНАЯ СЛУЖБА ГОСУДАРСТВЕННОЙ

РЕГИСТРАЦИИ, КАДАСТРА И КАРТОГРАФИИ

Действителен: с 27.06.2023 по 19.09.2024

полное наименование должности

инициалы, фамилия

Земельный участок

вид объекта недвижимости

Лист № 99 раздела 4.2

Всего листов раздела 4.2: 459

Всего разделов: 7

Всего листов выписки: 2333

17.06.2024г. № КУВИ-001/2024-161391662

Кадастровый номер:

47:14:0000000:32(Единое землепользование)

Сведения о характерных точках границы части (частей) земельного участка

Учетный номер части: 47:14:0000000:32/818

Система координат МСК-47, зона 2

Номер точки	Координаты, м		Описание закрепления на местности	Средняя квадратичная погрешность определения координат характерных точек границ земельного участка, м
	X	Y		
1	2	3	4	5
1	436778.61	2152926.86	-	5
2	436957.9	2153215.64	-	5
3	436972.31	2153212.67	-	5
4	437028.83	2153299.41	-	5
5	437022.14	2153316.33	-	5
6	437122.18	2153476.35	-	5
7	437182.48	2153494.34	-	5
8	437200.22	2153521.45	-	5
9	437221.35	2153529.15	-	5
10	437210.63	2153678.79	-	5
11	437192.24	2153677	-	5
12	437185.68	2153773.47	-	5
13	437423.4	2154155.15	-	5
14	437474.38	2154168.2	-	5
15	437588.6	2154363.89	-	5
16	437575.39	2154372.02	-	5
17	437466	2154181.23	-	5
18	437409.45	2154166.81	-	5
19	437166.29	2153779.95	-	5
20	437174.68	2153666.32	-	5
21	437132.84	2153656.17	-	5
22	437176.11	2153526.74	-	5
23	437166.51	2153508	-	5
24	437110.66	2153487.36	-	5



ДОКУМЕНТ ПОДПИСАН
ЭЛЕКТРОННОЙ ПОДПИСЬЮ

Сертификат: 00ВВ056В7401СВ38D2В3576АСDC8425108

Владелец: ФЕДЕРАЛЬНАЯ СЛУЖБА ГОСУДАРСТВЕННОЙ

РЕГИСТРАЦИИ, КАДАСТРА И КАРТОГРАФИИ

Действителен: с 27.06.2023 по 19.09.2024

полное наименование должности

инициалы, фамилия

Земельный участок				
вид объекта недвижимости				
Лист № 100 раздела 4.2	Всего листов раздела 4.2: 459		Всего разделов: 7	Всего листов выписки: 2333
17.06.2024г. № КУВИ-001/2024-161391662				
Кадастровый номер:			47:14:0000000:32(Единое землепользование)	
1	2	3	4	5
25	437009.01	2153325.28	-	5
26	436996.9	2153319.37	-	5
27	436941.19	2153233.45	-	5
28	436944.77	2153224.59	-	5
29	436751.63	2152935.44	-	5
1	436778.61	2152926.86	-	5

	 <p>ДОКУМЕНТ ПОДПИСАН ЭЛЕКТРОННОЙ ПОДПИСЬЮ</p> <p>Сертификат: 00ВВ056В7401СВ38D2В3576АСDС8425108 Владелец: ФЕДЕРАЛЬНАЯ СЛУЖБА ГОСУДАРСТВЕННОЙ РЕГИСТРАЦИИ, КАДАСТРА И КАРТОГРАФИИ Действителен: с 27.06.2023 по 19.09.2024</p>	
полное наименование должности		инициалы, фамилия

Земельный участок			
вид объекта недвижимости			

Лист № 101 раздела 4.2	Всего листов раздела 4.2: 459	Всего разделов: 7	Всего листов выписки: 2333
------------------------	-------------------------------	-------------------	----------------------------

17.06.2024г. № КУВИ-001/2024-161391662

Кадастровый номер: 47:14:0000000:32(Единое землепользование)

Сведения о характерных точках границы части (частей) земельного участка

Учетный номер части: 47:14:0000000:32/819

Система координат

Номер точки	Координаты, м		Описание закрепления на местности	Средняя квадратичная погрешность определения координат характерных точек границ земельного участка, м
	X	Y		
1	2	3	4	5
1	409730.67	2194824.63	-	-
2	409708.49	2194841.13	-	-
3	409684.26	2194835.64	-	-
4	409683.01	2194826.5	-	-
5	409702.18	2194811.73	-	-
6	409703.09	2194818.37	-	-
7	409730.67	2194824.63	-	-
1	409891.42	2195287.09	-	-
2	409869.89	2195290.29	-	-
3	409846.14	2195236.31	-	-
4	409814.34	2195163.98	-	-
5	409782.73	2195091.69	-	-
6	409776.96	2195078.7	-	-
7	409789.39	2195028.05	-	-
8	409808.33	2194949.27	-	-
9	409824.44	2194846.57	-	-
10	409832.09	2194848.4	-	-
11	409819.84	2194908.32	-	-
12	409809.53	2194958.74	-	-
13	409799.03	2195009.14	-	-
14	409789.54	2195055.3	-	-
15	409801.94	2195083.22	-	-
16	409833.57	2195155.54	-	-
17	409865.36	2195227.85	-	-



ДОКУМЕНТ ПОДПИСАН
ЭЛЕКТРОННОЙ ПОДПИСЬЮ

Сертификат: 00ВВ056В7401СВ38Д2В3576АСДС8425108

Владелец: ФЕДЕРАЛЬНАЯ СЛУЖБА ГОСУДАРСТВЕННОЙ

РЕГИСТРАЦИИ, КАДАСТРА И КАРТОГРАФИИ

Действителен: с 27.06.2023 по 19.09.2024

полное наименование должности

инициалы, фамилия

Земельный участок

вид объекта недвижимости

Лист № 102 раздела 4.2

Всего листов раздела 4.2: 459

Всего разделов: 7

Всего листов выписки: 2333

17.06.2024г. № КУВИ-001/2024-161391662

Кадастровый номер:

47:14:0000000:32(Единое землепользование)

1	2	3	4	5
18	409891.42	2195287.09	-	-
1	409871.89	2195294.82	-	-
2	409893.42	2195291.62	-	-
3	409898.46	2195303.08	-	-
4	409929.18	2195374.49	-	-
5	409909.81	2195382.59	-	-
6	409879.21	2195311.46	-	-
7	409871.89	2195294.82	-	-
1	410235.91	2196087.62	-	-
2	410215.05	2196092.4	-	-
3	410213.24	2196088.33	-	-
4	410184.2	2196022.28	-	-
5	410156.08	2195958.31	-	-
6	410124.38	2195886.18	-	-
7	410091.92	2195812.78	-	-
8	410058.5	2195736.43	-	-
9	410029.47	2195670.22	-	-
10	409999.72	2195601.2	-	-
11	410005.58	2195575.58	-	-
12	410029.45	2195565.36	-	-
13	410022.06	2195597.69	-	-
14	410014.41	2195601.01	-	-
15	410025.35	2195632.25	-	-
16	410034.32	2195628.41	-	-
17	410048.73	2195661.85	-	-
18	410077.74	2195728.01	-	-
19	410111.14	2195804.32	-	-
20	410143.6	2195877.71	-	-
21	410175.31	2195949.86	-	-



ДОКУМЕНТ ПОДПИСАН
ЭЛЕКТРОННОЙ ПОДПИСЬЮ

Сертификат: 00ВВ056В7401СВ38D2В3576АСDC8425108

Владелец: ФЕДЕРАЛЬНАЯ СЛУЖБА ГОСУДАРСТВЕННОЙ

РЕГИСТРАЦИИ, КАДАСТРА И КАРТОГРАФИИ

Действителен: с 27.06.2023 по 19.09.2024

полное наименование должности

инициалы, фамилия

Земельный участок

вид объекта недвижимости

Лист № 103 раздела 4.2

Всего листов раздела 4.2: 459

Всего разделов: 7

Всего листов выписки: 2333

17.06.2024г. № КУВИ-001/2024-161391662

Кадастровый номер:

47:14:0000000:32(Единое землепользование)

1	2	3	4	5
22	410203.43	2196013.83	-	-
23	410232.44	2196079.83	-	-
24	410235.91	2196087.62	-	-
1	410282.83	2196056.06	-	-
2	410280.35	2196067.14	-	-
3	410279.33	2196068.55	-	-
4	410279.94	2196069	-	-
5	410277.92	2196078	-	-
6	410258.45	2196082.46	-	-
7	410273.59	2196061	-	-
8	410277.34	2196057.15	-	-
9	410282.83	2196056.06	-	-



ДОКУМЕНТ ПОДПИСАН
ЭЛЕКТРОННОЙ ПОДПИСЬЮ

Сертификат: 00ВВ056В7401СВ38D2В3576АСDС8425108

Владелец: ФЕДЕРАЛЬНАЯ СЛУЖБА ГОСУДАРСТВЕННОЙ
РЕГИСТРАЦИИ, КАДАСТРА И КАРТОГРАФИИ
Действителен: с 27.06.2023 по 19.09.2024

полное наименование должности

инициалы, фамилия

Земельный участок

вид объекта недвижимости

Лист № 104 раздела 4.2

Всего листов раздела 4.2: 459

Всего разделов: 7

Всего листов выписки: 2333

17.06.2024г. № КУВИ-001/2024-161391662

Кадастровый номер:

47:14:0000000:32(Единое землепользование)

Сведения о характерных точках границы части (частей) земельного участка

Учетный номер части: 47:14:0000000:32/820

Система координат

Номер точки	Координаты, м		Описание закрепления на местности	Средняя квадратичная погрешность определения координат характерных точек границ земельного участка, м
	X	Y		
1	2	3	4	5
1	409644.4	2194856.25	-	-
2	409661.51	2194843.05	-	-
3	409672.08	2194866.87	-	-
4	409679.21	2194883.25	-	-
5	409662.28	2194896.95	-	-
6	409652.86	2194875.32	-	-
7	409644.4	2194856.25	-	-
1	409838.85	2195251.25	-	-
2	409829.88	2195233.93	-	-
3	409802.31	2195168.97	-	-
4	409778.77	2195115.72	-	-
5	409781.35	2195118.29	-	-
6	409804.63	2195171.62	-	-
7	409834.79	2195241.82	-	-
8	409838.85	2195251.25	-	-
1	409875.94	2195396.73	-	-
2	409855.74	2195405.16	-	-
3	409846.55	2195322.22	-	-
4	409815.5	2195250.11	-	-
5	409785.36	2195179.97	-	-
6	409764.88	2195133.06	-	-
7	409769.27	2195110.01	-	-
8	409769.9	2195107.46	-	-
9	409797.88	2195170.76	-	-



ДОКУМЕНТ ПОДПИСАН
ЭЛЕКТРОННОЙ ПОДПИСЬЮ

Сертификат: 00ВВ056В7401СВ38Д2В3576АСDC8425108

Владелец: ФЕДЕРАЛЬНАЯ СЛУЖБА ГОСУДАРСТВЕННОЙ

РЕГИСТРАЦИИ, КАДАСТРА И КАРТОГРАФИИ

Действителен: с 27.06.2023 по 19.09.2024

полное наименование должности

инициалы, фамилия

Земельный участок

вид объекта недвижимости

Лист № 105 раздела 4.2

Всего листов раздела 4.2: 459

Всего разделов: 7

Всего листов выписки: 2333

17.06.2024г. № КУВИ-001/2024-161391662

Кадастровый номер:

47:14:0000000:32(Единое землепользование)

1	2	3	4	5
10	409825.55	2195235.97	-	-
11	409857.16	2195297.01	-	-
12	409858.47	2195296.82	-	-
13	409867.07	2195316.79	-	-
14	409875.94	2195396.73	-	-
1	409961.98	2195594.25	-	-
2	409981.4	2195585.94	-	-
3	409989.32	2195599.9	-	-
4	410019.3	2195671.42	-	-
5	410050.5	2195744.66	-	-
6	410081.07	2195816.5	-	-
7	410110.22	2195884.33	-	-
8	410142.33	2195959.66	-	-
9	410175.93	2196036.29	-	-
10	410201.28	2196095.56	-	-
11	410180.48	2196100.32	-	-
12	410156.66	2196044.64	-	-
13	410123.06	2195967.99	-	-
14	410090.92	2195892.59	-	-
15	410061.76	2195824.76	-	-
16	410031.18	2195752.89	-	-
17	409999.96	2195679.6	-	-
18	409970.44	2195609.17	-	-
19	409961.98	2195594.25	-	-



ДОКУМЕНТ ПОДПИСАН
ЭЛЕКТРОННОЙ ПОДПИСЬЮ

Сертификат: 00ВВ056В7401СВ38D2В3576АСDC8425108

Владелец: ФЕДЕРАЛЬНАЯ СЛУЖБА ГОСУДАРСТВЕННОЙ

РЕГИСТРАЦИИ, КАДАСТРА И КАРТОГРАФИИ

Действителен: с 27.06.2023 по 19.09.2024

полное наименование должности

инициалы, фамилия

Земельный участок

вид объекта недвижимости

Лист № 106 раздела 4.2

Всего листов раздела 4.2: 459

Всего разделов: 7

Всего листов выписки: 2333

17.06.2024г. № КУВИ-001/2024-161391662

Кадастровый номер:

47:14:0000000:32(Единое землепользование)

Сведения о характерных точках границы части (частей) земельного участка

Учетный номер части: 47:14:0000000:32/821

Система координат

Номер точки	Координаты, м		Описание закрепления на местности	Средняя квадратичная погрешность определения координат характерных точек границ земельного участка, м
	X	Y		
1	2	3	4	5
1	409648.36	2194853.19	-	-
2	409667.63	2194838.34	-	-
3	409668.26	2194839.8	-	-
4	409671.02	2194838.62	-	-
5	409670.1	2194836.45	-	-
6	409689.24	2194821.7	-	-
7	409690.53	2194824.64	-	-
8	409700.22	2194847.28	-	-
9	409700.01	2194847.44	-	-
10	409695.13	2194870.37	-	-
11	409665.86	2194894.06	-	-
12	409648.36	2194853.19	-	-
1	409887.34	2195287.69	-	-
2	409859.84	2195291.78	-	-
3	409829.88	2195233.93	-	-
4	409802.31	2195168.97	-	-
5	409771.76	2195099.87	-	-
6	409785.09	2195045.57	-	-
7	409810.1	2195104	-	-
8	409856.37	2195215.9	-	-
9	409887.34	2195287.69	-	-
1	409834.26	2195226.49	-	-
2	409836.09	2195225.7	-	-
3	409835.3	2195223.87	-	-



ДОКУМЕНТ ПОДПИСАН
ЭЛЕКТРОННОЙ ПОДПИСЬЮ

Сертификат: 00ВВ056В7401СВ38D2В3576АСDC8425108

Владелец: ФЕДЕРАЛЬНАЯ СЛУЖБА ГОСУДАРСТВЕННОЙ

РЕГИСТРАЦИИ, КАДАСТРА И КАРТОГРАФИИ

Действителен: с 27.06.2023 по 19.09.2024

полное наименование должности

инициалы, фамилия

Земельный участок

вид объекта недвижимости

Лист № 107 раздела 4.2

Всего листов раздела 4.2: 459

Всего разделов: 7

Всего листов выписки: 2333

17.06.2024г. № КУВИ-001/2024-161391662

Кадастровый номер:

47:14:0000000:32(Единое землепользование)

1	2	3	4	5
4	409833.47	2195224.66	-	-
5	409834.26	2195226.49	-	-
1	409925.46	2195376.05	-	-
2	409882.08	2195394.16	-	-
3	409813.19	2195234.46	-	-
4	409765.9	2195127.68	-	-
5	409769.27	2195110.01	-	-
6	409769.9	2195107.46	-	-
7	409797.88	2195170.76	-	-
8	409825.55	2195235.97	-	-
9	409857.16	2195297.01	-	-
10	409889.3	2195292.23	-	-
11	409925.46	2195376.05	-	-
1	409967.05	2195592.08	-	-
2	410010.25	2195573.58	-	-
3	410020.78	2195598.25	-	-
4	410014.41	2195601.01	-	-
5	410025.35	2195632.25	-	-
6	410033.77	2195628.65	-	-
7	410085.38	2195749.48	-	-
8	410173.77	2195955.51	-	-
9	410230.95	2196088.76	-	-
10	410184.38	2196099.43	-	-
11	410129.8	2195972.2	-	-
12	410042.16	2195767.98	-	-
13	409967.05	2195592.08	-	-
1	410063.25	2195760.04	-	-
2	410065.08	2195759.25	-	-
3	410064.29	2195757.42	-	-



ДОКУМЕНТ ПОДПИСАН
ЭЛЕКТРОННОЙ ПОДПИСЬЮ

Сертификат: 00ВВ056В7401СВ38Д2В3576АСDC8425108

Владелец: ФЕДЕРАЛЬНАЯ СЛУЖБА ГОСУДАРСТВЕННОЙ

РЕГИСТРАЦИИ, КАДАСТРА И КАРТОГРАФИИ

Действителен: с 27.06.2023 по 19.09.2024

полное наименование должности

инициалы, фамилия

Земельный участок				
вид объекта недвижимости				
Лист № 108 раздела 4.2		Всего листов раздела 4.2: 459		Всего разделов: 7
17.06.2024г. № КУВИ-001/2024-161391662				
Кадастровый номер:			47:14:0000000:32(Единое землепользование)	
1	2	3	4	5
4	410062.46	2195758.21	-	-
5	410063.25	2195760.04	-	-
1	410150.88	2195964.24	-	-
2	410152.71	2195963.45	-	-
3	410151.92	2195961.62	-	-
4	410150.09	2195962.41	-	-
5	410150.88	2195964.24	-	-

полное наименование должности	 ДОКУМЕНТ ПОДПИСАН ЭЛЕКТРОННОЙ ПОДПИСЬЮ	инициалы, фамилия
	Сертификат: 00ВВ056В7401СВ38D2В3576АСDC8425108 Владелец: ФЕДЕРАЛЬНАЯ СЛУЖБА ГОСУДАРСТВЕННОЙ РЕГИСТРАЦИИ, КАДАСТРА И КАРТОГРАФИИ Действителен: с 27.06.2023 по 19.09.2024	

Земельный участок

вид объекта недвижимости

Лист № 109 раздела 4.2

Всего листов раздела 4.2: 459

Всего разделов: 7

Всего листов выписки: 2333

17.06.2024г. № КУВИ-001/2024-161391662

Кадастровый номер:

47:14:0000000:32(Единое землепользование)

Сведения о характерных точках границы части (частей) земельного участка

Учетный номер части: 47:14:0000000:32/822

Система координат

Номер точки	Координаты, м		Описание закрепления на местности	Средняя квадратичная погрешность определения координат характерных точек границ земельного участка, м
	X	Y		
1	2	3	4	5
1	405482.47	2188726.02	-	-
2	405876.66	2188418.43	-	-
3	405922.07	2188385.85	-	-
4	405958.9	2188362.36	-	-
5	406179.23	2188244.89	-	-
6	406274.94	2188193.12	-	-
7	406374.76	2188145.42	-	-
8	406601.42	2188022.09	-	-
9	406610.78	2188019.19	-	-
10	406620.54	2188020.11	-	-
11	406629.2	2188024.71	-	-
12	406635.42	2188032.28	-	-
13	406638.24	2188041.57	-	-
14	406637.32	2188051.23	-	-
15	406632.78	2188059.81	-	-
16	406625.32	2188066.01	-	-
17	406397.51	2188189.97	-	-
18	406297.63	2188237.69	-	-
19	406202.89	2188288.94	-	-
20	405984.14	2188405.56	-	-
21	405950.11	2188427.27	-	-
22	405906.62	2188458.47	-	-
23	405513.13	2188765.52	-	-
24	405204.83	2189003.69	-	-



ДОКУМЕНТ ПОДПИСАН
ЭЛЕКТРОННОЙ ПОДПИСЬЮ

Сертификат: 00ВВ056В7401СВ38D2В3576АСDС8425108

Владелец: ФЕДЕРАЛЬНАЯ СЛУЖБА ГОСУДАРСТВЕННОЙ

РЕГИСТРАЦИИ, КАДАСТРА И КАРТОГРАФИИ

Действителен: с 27.06.2023 по 19.09.2024

полное наименование должности

инициалы, фамилия

Земельный участок				
вид объекта недвижимости				
Лист № 110 раздела 4.2		Всего листов раздела 4.2: 459		Всего разделов: 7
17.06.2024г. № КУВИ-001/2024-161391662				
Кадастровый номер:			47:14:0000000:32(Единое землепользование)	
1	2	3	4	5
25	405194.89	2188990.37	-	-
26	405225.83	2188966.71	-	-
27	405222.32	2188960.82	-	-
28	405195.15	2188981.59	-	-
29	405195.17	2188981.02	-	-
30	405179.94	2188959.74	-	-
31	405482.47	2188726.02	-	-

полное наименование должности	 ДОКУМЕНТ ПОДПИСАН ЭЛЕКТРОННОЙ ПОДПИСЬЮ	инициалы, фамилия
	Сертификат: 00ВВ056В7401СВ38D2В3576АСDС8425108 Владелец: ФЕДЕРАЛЬНАЯ СЛУЖБА ГОСУДАРСТВЕННОЙ РЕГИСТРАЦИИ, КАДАСТРА И КАРТОГРАФИИ Действителен: с 27.06.2023 по 19.09.2024	

Земельный участок			
вид объекта недвижимости			

Лист № 111 раздела 4.2	Всего листов раздела 4.2: 459	Всего разделов: 7	Всего листов выписки: 2333
------------------------	-------------------------------	-------------------	----------------------------

17.06.2024г. № КУВИ-001/2024-161391662

Кадастровый номер:	47:14:0000000:32(Единое землепользование)
--------------------	---

Сведения о характерных точках границы части (частей) земельного участка

Учетный номер части: 47:14:0000000:32/823

Система координат

Номер точки	Координаты, м		Описание закрепления на местности	Средняя квадратичная погрешность определения координат характерных точек границ земельного участка, м
	X	Y		
1	2	3	4	5
1	405228.1	2179122.22	-	-
2	405224	2179122.83	-	-
3	405218.94	2179084.67	-	-
4	405207.09	2179085.81	-	-
5	405211.5	2179121.83	-	-
6	405207.73	2179120.7	-	-
7	405205.09	2179100.14	-	-
8	405195.03	2179023.1	-	-
9	405185.47	2178948.81	-	-
10	405176.03	2178877	-	-
11	405166.98	2178807.51	-	-
12	405158.34	2178742.12	-	-
13	405149.05	2178671.46	-	-
14	405140.64	2178606.09	-	-
15	405131.84	2178539.13	-	-
16	405122.76	2178469.25	-	-
17	405114.09	2178398.54	-	-
18	405105.03	2178333.32	-	-
19	405094.12	2178248.02	-	-
20	405164.66	2178238.8	-	-
21	405226.58	2178232.36	-	-
22	405295.85	2178224.48	-	-
23	405360.78	2178216.06	-	-
24	405433.98	2178208.1	-	-



ДОКУМЕНТ ПОДПИСАН
ЭЛЕКТРОННОЙ ПОДПИСЬЮ

Сертификат: 00ВВ056В7401СВ38D2В3576АСDС8425108

Владелец: ФЕДЕРАЛЬНАЯ СЛУЖБА ГОСУДАРСТВЕННОЙ

РЕГИСТРАЦИИ, КАДАСТРА И КАРТОГРАФИИ

Действителен: с 27.06.2023 по 19.09.2024

полное наименование должности

инициалы, фамилия

Земельный участок

вид объекта недвижимости

Лист № 112 раздела 4.2

Всего листов раздела 4.2: 459

Всего разделов: 7

Всего листов выписки: 2333

17.06.2024г. № КУВИ-001/2024-161391662

Кадастровый номер:

47:14:0000000:32(Единое землепользование)

1	2	3	4	5
25	405496.63	2178201.55	-	-
26	405563.18	2178194.14	-	-
27	405613.41	2178188.25	-	-
28	405607.93	2178135.39	-	-
29	405601.53	2178070.34	-	-
30	405593.81	2177998.92	-	-
31	405587.32	2177928.79	-	-
32	405581.19	2177871.17	-	-
33	405575.04	2177803	-	-
34	405569.63	2177746.97	-	-
35	405562.29	2177685.82	-	-
36	405641.43	2177676.67	-	-
37	405704.12	2177669.87	-	-
38	405771.38	2177662.67	-	-
39	405831.48	2177656.51	-	-
40	405900.63	2177648.95	-	-
41	405966.48	2177642.16	-	-
42	406023.01	2177636.87	-	-
43	406015.4	2177575.27	-	-
44	406007.91	2177499.06	-	-
45	406002.14	2177433.72	-	-
46	405994.3	2177361.45	-	-
47	405990.2	2177320.64	-	-
48	406009.99	2177317.55	-	-
49	406014.19	2177359.37	-	-
50	406022.05	2177431.76	-	-
51	406027.82	2177497.21	-	-
52	406035.28	2177573.07	-	-
53	406045.38	2177654.86	-	-



ДОКУМЕНТ ПОДПИСАН
ЭЛЕКТРОННОЙ ПОДПИСЬЮ

Сертификат: 00ВВ056В7401СВ38D2В3576АСDС8425108

Владелец: ФЕДЕРАЛЬНАЯ СЛУЖБА ГОСУДАРСТВЕННОЙ

РЕГИСТРАЦИИ, КАДАСТРА И КАРТОГРАФИИ

Действителен: с 27.06.2023 по 19.09.2024

полное наименование должности

инициалы, фамилия

Земельный участок

вид объекта недвижимости

Лист № 113 раздела 4.2

Всего листов раздела 4.2: 459

Всего разделов: 7

Всего листов выписки: 2333

17.06.2024г. № КУВИ-001/2024-161391662

Кадастровый номер:

47:14:0000000:32(Единое землепользование)

1	2	3	4	5
54	405968.44	2177662.07	-	-
55	405902.75	2177668.84	-	-
56	405833.59	2177676.4	-	-
57	405773.46	2177682.56	-	-
58	405706.27	2177689.75	-	-
59	405643.66	2177696.55	-	-
60	405584.54	2177703.38	-	-
61	405589.51	2177744.82	-	-
62	405594.96	2177801.14	-	-
63	405601.09	2177869.21	-	-
64	405607.23	2177926.81	-	-
65	405613.71	2177996.93	-	-
66	405621.43	2178068.29	-	-
67	405627.83	2178133.38	-	-
68	405635.34	2178205.82	-	-
69	405565.45	2178214.01	-	-
70	405498.78	2178221.43	-	-
71	405436.1	2178227.99	-	-
72	405363.15	2178235.92	-	-
73	405298.27	2178244.33	-	-
74	405228.75	2178252.24	-	-
75	405167	2178258.66	-	-
76	405116.49	2178265.27	-	-
77	405124.85	2178330.68	-	-
78	405133.92	2178395.95	-	-
79	405142.61	2178466.75	-	-
80	405151.68	2178536.53	-	-
81	405160.47	2178603.51	-	-
82	405168.89	2178668.88	-	-



ДОКУМЕНТ ПОДПИСАН
ЭЛЕКТРОННОЙ ПОДПИСЬЮ

Сертификат: 00ВВ056В7401СВ38D2В3576АСDС8425108

Владелец: ФЕДЕРАЛЬНАЯ СЛУЖБА ГОСУДАРСТВЕННОЙ

РЕГИСТРАЦИИ, КАДАСТРА И КАРТОГРАФИИ

Действителен: с 27.06.2023 по 19.09.2024

полное наименование должности

инициалы, фамилия

Земельный участок

вид объекта недвижимости

Лист № 114 раздела 4.2

Всего листов раздела 4.2: 459

Всего разделов: 7

Всего листов выписки: 2333

17.06.2024г. № КУВИ-001/2024-161391662

Кадастровый номер:

47:14:0000000:32(Единое землепользование)

1	2	3	4	5
83	405178.16	2178739.5	-	-
84	405186.81	2178804.91	-	-
85	405195.86	2178874.4	-	-
86	405205.3	2178946.23	-	-
87	405214.86	2179020.53	-	-
88	405224.93	2179097.57	-	-
89	405228.1	2179122.22	-	-
1	406007.89	2177296.62	-	-
2	405988.1	2177299.71	-	-
3	405984.07	2177259.56	-	-
4	405981.01	2177227.73	-	-
5	405974.73	2177167.6	-	-
6	405968.62	2177102.2	-	-
7	405953.47	2176961.24	-	-
8	405950.3	2176930.02	-	-
9	405946.68	2176887.85	-	-
10	405936.63	2176792	-	-
11	405930.71	2176735.55	-	-
12	405923.58	2176667.6	-	-
13	405917.2	2176606.62	-	-
14	405899.54	2176585.76	-	-
15	405854.84	2176590.19	-	-
16	405798.71	2176596.15	-	-
17	405741.97	2176602.16	-	-
18	405686.87	2176607.95	-	-
19	405631.79	2176613.75	-	-
20	405576.61	2176619.69	-	-
21	405522.42	2176625.44	-	-
22	405462.47	2176631.79	-	-



ДОКУМЕНТ ПОДПИСАН
ЭЛЕКТРОННОЙ ПОДПИСЬЮ

Сертификат: 00ВВ056В7401СВ38D2В3576АСDС8425108

Владелец: ФЕДЕРАЛЬНАЯ СЛУЖБА ГОСУДАРСТВЕННОЙ

РЕГИСТРАЦИИ, КАДАСТРА И КАРТОГРАФИИ

Действителен: с 27.06.2023 по 19.09.2024

полное наименование должности

инициалы, фамилия

Земельный участок

вид объекта недвижимости

Лист № 115 раздела 4.2

Всего листов раздела 4.2: 459

Всего разделов: 7

Всего листов выписки: 2333

17.06.2024г. № КУВИ-001/2024-161391662

Кадастровый номер:

47:14:0000000:32(Единое землепользование)

1	2	3	4	5
23	405406.76	2176637.7	-	-
24	405348.67	2176643.86	-	-
25	405283.49	2176650.77	-	-
26	405238.43	2176680.81	-	-
27	405231.81	2176661.19	-	-
28	405276.48	2176631.4	-	-
29	405346.56	2176623.97	-	-
30	405404.65	2176617.81	-	-
31	405460.36	2176611.91	-	-
32	405520.31	2176605.55	-	-
33	405574.49	2176599.81	-	-
34	405629.67	2176593.86	-	-
35	405684.78	2176588.06	-	-
36	405739.86	2176582.27	-	-
37	405796.6	2176576.26	-	-
38	405852.8	2176570.3	-	-
39	405908.02	2176564.83	-	-
40	405917.47	2176575.99	-	-
41	405917.58	2176571.63	-	-
42	405918.81	2176531.24	-	-
43	405955.43	2176525.63	-	-
44	405994.31	2176520.43	-	-
45	406015.51	2176518.19	-	-
46	405994.87	2176485.64	-	-
47	405959.65	2176427	-	-
48	405921.87	2176364.25	-	-
49	405881.39	2176296.95	-	-
50	405841.39	2176232.47	-	-
51	405803.22	2176170.24	-	-



ДОКУМЕНТ ПОДПИСАН
ЭЛЕКТРОННОЙ ПОДПИСЬЮ

Сертификат: 00ВВ056В7401СВ38D2В3576АСDС8425108

Владелец: ФЕДЕРАЛЬНАЯ СЛУЖБА ГОСУДАРСТВЕННОЙ

РЕГИСТРАЦИИ, КАДАСТРА И КАРТОГРАФИИ

Действителен: с 27.06.2023 по 19.09.2024

полное наименование должности

инициалы, фамилия

Земельный участок

вид объекта недвижимости

Лист № 116 раздела 4.2

Всего листов раздела 4.2: 459

Всего разделов: 7

Всего листов выписки: 2333

17.06.2024г. № КУВИ-001/2024-161391662

Кадастровый номер:

47:14:0000000:32(Единое землепользование)

1	2	3	4	5
52	405766.34	2176109.75	-	-
53	405726.94	2176043.8	-	-
54	405689	2175982.94	-	-
55	405643.91	2175908.55	-	-
56	405606.78	2175844.83	-	-
57	405567.93	2175784.2	-	-
58	405529.45	2175718.65	-	-
59	405487.96	2175653.3	-	-
60	405443.41	2175580.16	-	-
61	405406.49	2175519.68	-	-
62	405369.55	2175459.68	-	-
63	405333.46	2175400.47	-	-
64	405291.59	2175331.89	-	-
65	405252.07	2175267.58	-	-
66	405214.89	2175206.54	-	-
67	405178.78	2175147.33	-	-
68	405142.85	2175088.73	-	-
69	405115.79	2175020.99	-	-
70	405088.1	2174951.59	-	-
71	405062.09	2174886.72	-	-
72	405038.78	2174829.92	-	-
73	405026.76	2174799.63	-	-
74	405002.45	2174738.16	-	-
75	404975.09	2174669.91	-	-
76	404947.16	2174599.89	-	-
77	404945.72	2174596.27	-	-
78	404956.24	2174591.02	-	-
79	404934.1	2174513.13	-	-
80	404937.29	2174520.99	-	-



ДОКУМЕНТ ПОДПИСАН
ЭЛЕКТРОННОЙ ПОДПИСЬЮ

Сертификат: 00ВВ056В7401СВ38D2В3576АСDС8425108

Владелец: ФЕДЕРАЛЬНАЯ СЛУЖБА ГОСУДАРСТВЕННОЙ

РЕГИСТРАЦИИ, КАДАСТРА И КАРТОГРАФИИ

Действителен: с 27.06.2023 по 19.09.2024

полное наименование должности

инициалы, фамилия

Земельный участок

вид объекта недвижимости

Лист № 117 раздела 4.2

Всего листов раздела 4.2: 459

Всего разделов: 7

Всего листов выписки: 2333

17.06.2024г. № КУВИ-001/2024-161391662

Кадастровый номер:

47:14:0000000:32(Единое землепользование)

1	2	3	4	5
81	404965.73	2174592.48	-	-
82	404993.66	2174662.49	-	-
83	405021.03	2174730.76	-	-
84	405045.35	2174792.26	-	-
85	405057.33	2174822.44	-	-
86	405080.62	2174879.2	-	-
87	405106.67	2174944.16	-	-
88	405134.36	2175013.57	-	-
89	405160.79	2175079.72	-	-
90	405195.84	2175136.9	-	-
91	405231.97	2175196.14	-	-
92	405269.13	2175257.14	-	-
93	405308.64	2175321.44	-	-
94	405350.54	2175390.06	-	-
95	405386.6	2175449.23	-	-
96	405423.54	2175509.23	-	-
97	405460.49	2175569.75	-	-
98	405504.95	2175642.73	-	-
99	405546.52	2175708.23	-	-
100	405584.98	2175773.74	-	-
101	405623.85	2175834.4	-	-
102	405661.1	2175898.33	-	-
103	405706.04	2175972.47	-	-
104	405744.01	2176033.39	-	-
105	405783.47	2176099.41	-	-
106	405820.28	2176159.8	-	-
107	405858.41	2176221.97	-	-
108	405898.46	2176286.52	-	-
109	405939	2176353.94	-	-



ДОКУМЕНТ ПОДПИСАН
ЭЛЕКТРОННОЙ ПОДПИСЬЮ

Сертификат: 00ВВ056В7401СВ38D2В3576АСDC8425108

Владелец: ФЕДЕРАЛЬНАЯ СЛУЖБА ГОСУДАРСТВЕННОЙ

РЕГИСТРАЦИИ, КАДАСТРА И КАРТОГРАФИИ

Действителен: с 27.06.2023 по 19.09.2024

полное наименование должности

инициалы, фамилия

Земельный участок

вид объекта недвижимости

Лист № 118 раздела 4.2

Всего листов раздела 4.2: 459

Всего разделов: 7

Всего листов выписки: 2333

17.06.2024г. № КУВИ-001/2024-161391662

Кадастровый номер:

47:14:0000000:32(Единое землепользование)

1	2	3	4	5
110	405976.79	2176416.69	-	-
111	406011.88	2176475.13	-	-
112	406049.67	2176534.69	-	-
113	405996.69	2176540.29	-	-
114	405958.27	2176545.43	-	-
115	405938.3	2176548.49	-	-
116	405937.57	2176572.18	-	-
117	405936.83	2176602.12	-	-
118	405943.47	2176665.52	-	-
119	405950.6	2176733.47	-	-
120	405956.52	2176789.92	-	-
121	405966.59	2176885.96	-	-
122	405970.21	2176928.16	-	-
123	405973.36	2176959.16	-	-
124	405988.52	2177100.21	-	-
125	405994.63	2177165.63	-	-
126	406000.91	2177225.73	-	-
127	406003.97	2177257.6	-	-
128	406007.89	2177296.62	-	-
1	404689.89	2179373.76	-	-
2	404682.87	2179480.53	-	-
3	404667.57	2179589.97	-	-
4	404666.96	2179601.07	-	-
5	404664.51	2179600.97	-	-
6	404667.34	2179535.89	-	-
7	404670.05	2179474.62	-	-
8	404681.72	2179415.12	-	-
9	404689.89	2179373.76	-	-
1	404931.66	2179358.21	-	-



ДОКУМЕНТ ПОДПИСАН
ЭЛЕКТРОННОЙ ПОДПИСЬЮ

Сертификат: 00ВВ056В7401СВ38D2В3576АСDС8425108

Владелец: ФЕДЕРАЛЬНАЯ СЛУЖБА ГОСУДАРСТВЕННОЙ

РЕГИСТРАЦИИ, КАДАСТРА И КАРТОГРАФИИ

Действителен: с 27.06.2023 по 19.09.2024

полное наименование должности

инициалы, фамилия

Земельный участок

вид объекта недвижимости

Лист № 119 раздела 4.2

Всего листов раздела 4.2: 459

Всего разделов: 7

Всего листов выписки: 2333

17.06.2024г. № КУВИ-001/2024-161391662

Кадастровый номер:

47:14:0000000:32(Единое землепользование)

1	2	3	4	5
2	404918.65	2179357.17	-	-
3	404837.34	2179350.66	-	-
4	404830.71	2179349.99	-	-
5	404836.66	2179349.83	-	-
6	404910.09	2179348.7	-	-
7	404931.98	2179348.25	-	-
8	404931.66	2179358.21	-	-
1	405224.93	2179306.06	-	-
2	405241.99	2179316.84	-	-
3	405231.73	2179339.2	-	-
4	405198.5	2179349.7	-	-
5	405197.73	2179342.94	-	-
6	405208.08	2179342.78	-	-
7	405224.93	2179306.06	-	-



ДОКУМЕНТ ПОДПИСАН
ЭЛЕКТРОННОЙ ПОДПИСЬЮ

Сертификат: 00ВВ056В7401СВ38D2В3576АСDC8425108

Владелец: ФЕДЕРАЛЬНАЯ СЛУЖБА ГОСУДАРСТВЕННОЙ
РЕГИСТРАЦИИ, КАДАСТРА И КАРТОГРАФИИ
Действителен: с 27.06.2023 по 19.09.2024

полное наименование должности

инициалы, фамилия

Земельный участок			
вид объекта недвижимости			
Лист № 120 раздела 4.2	Всего листов раздела 4.2: 459	Всего разделов: 7	Всего листов выписки: 2333

17.06.2024г. № КУВИ-001/2024-161391662

Кадастровый номер: 47:14:0000000:32(Единое землепользование)

Сведения о характерных точках границы части (частей) земельного участка

Учетный номер части: 47:14:0000000:32/824

Номер точки	Координаты, м		Описание закрепления на местности	Средняя квадратичная погрешность определения координат характерных точек границ земельного участка, м
	X	Y		
1	2	3	4	5
1	411283.85	2140129.51	-	-
2	411277.02	2140131.6	-	-
3	411272.37	2140141.45	-	-
4	411270.81	2140142	-	-
5	411269.31	2140141.3	-	-
6	411268.75	2140139.74	-	-
7	411272.62	2140131.54	-	-
8	411252.72	2140128.65	-	-
9	411279.59	2140129.46	-	-
10	411283.85	2140129.51	-	-
1	411203.78	2140147.79	-	-
2	411199.35	2140153.75	-	-
3	411176.23	2140184.94	-	-
4	411173.36	2140182.11	-	-
5	411192.13	2140156.77	-	-
6	411198.86	2140150.78	-	-
7	411203.78	2140147.79	-	-



ДОКУМЕНТ ПОДПИСАН
ЭЛЕКТРОННОЙ ПОДПИСЬЮ

Сертификат: 00ВВ056В7401СВ38D2В3576АСDС8425108

Владелец: ФЕДЕРАЛЬНАЯ СЛУЖБА ГОСУДАРСТВЕННОЙ
РЕГИСТРАЦИИ, КАДАСТРА И КАРТОГРАФИИ
Действителен: с 27.06.2023 по 19.09.2024

полное наименование должности

инициалы, фамилия

Земельный участок

вид объекта недвижимости

Лист № 121 раздела 4.2

Всего листов раздела 4.2: 459

Всего разделов: 7

Всего листов выписки: 2333

17.06.2024г. № КУВИ-001/2024-161391662

Кадастровый номер:

47:14:0000000:32(Единое землепользование)

Сведения о характерных точках границы части (частей) земельного участка

Учетный номер части: 47:14:0000000:32/825

Система координат

Номер точки	Координаты, м		Описание закрепления на местности	Средняя квадратичная погрешность определения координат характерных точек границ земельного участка, м
	X	Y		
1	2	3	4	5
1	409831.39	2194731.93	-	-
2	409831.1	2194727.53	-	-
3	409830.1	2194727.53	-	-
4	409830.09	2194726.53	-	-
5	409831.09	2194726.53	-	-
6	409830	2194714.13	-	-
7	409834.15	2194711.02	-	-
8	409851.26	2194714.92	-	-
9	409851.65	2194715.8	-	-
10	409852.71	2194715.25	-	-
11	409862.81	2194717.55	-	-
12	409917.77	2194688.12	-	-
13	409924.87	2194684.34	-	-
14	409933.19	2194703.7	-	-
15	409927.66	2194706.64	-	-
16	409865.79	2194739.77	-	-
17	409831.39	2194731.93	-	-
1	410201.58	2194717.97	-	-
2	410049.62	2194782.04	-	-
3	410048.12	2194778.58	-	-
4	409992.26	2194648.45	-	-
5	409997.41	2194645.71	-	-
6	410002.55	2194644.8	-	-
7	410006.73	2194645.89	-	-



ДОКУМЕНТ ПОДПИСАН
ЭЛЕКТРОННОЙ ПОДПИСЬЮ

Сертификат: 00ВВ056В7401СВ38D2В3576АСDC8425108

Владелец: ФЕДЕРАЛЬНАЯ СЛУЖБА ГОСУДАРСТВЕННОЙ

РЕГИСТРАЦИИ, КАДАСТРА И КАРТОГРАФИИ

Действителен: с 27.06.2023 по 19.09.2024

полное наименование должности

инициалы, фамилия

Земельный участок

вид объекта недвижимости

Лист № 122 раздела 4.2

Всего листов раздела 4.2: 459

Всего разделов: 7

Всего листов выписки: 2333

17.06.2024г. № КУВИ-001/2024-161391662

Кадастровый номер:

47:14:0000000:32(Единое землепользование)

1	2	3	4	5
8	410010	2194648.55	-	-
9	410011.34	2194650.67	-	-
10	410039.51	2194713.13	-	-
11	410064.62	2194768.58	-	-
12	410130.02	2194744.43	-	-
13	410201.58	2194717.97	-	-
1	411138.77	2194320.41	-	-
2	411142.56	2194323.36	-	-
3	411000.12	2194381.44	-	-
4	410950.58	2194402.58	-	-
5	410912.02	2194418.99	-	-
6	410970.7	2194393.54	-	-
7	411056.18	2194357.2	-	-
8	411137.86	2194321.48	-	-
9	411138.77	2194320.41	-	-



ДОКУМЕНТ ПОДПИСАН
ЭЛЕКТРОННОЙ ПОДПИСЬЮ

Сертификат: 00ВВ056В7401СВ38D2В3576АСDС8425108

Владелец: ФЕДЕРАЛЬНАЯ СЛУЖБА ГОСУДАРСТВЕННОЙ

РЕГИСТРАЦИИ, КАДАСТРА И КАРТОГРАФИИ

Действителен: с 27.06.2023 по 19.09.2024

полное наименование должности

инициалы, фамилия

Земельный участок

вид объекта недвижимости

Лист № 123 раздела 4.2

Всего листов раздела 4.2: 459

Всего разделов: 7

Всего листов выписки: 2333

17.06.2024г. № КУВИ-001/2024-161391662

Кадастровый номер:

47:14:0000000:32(Единое землепользование)

Сведения о характерных точках границы части (частей) земельного участка

Учетный номер части: 47:14:0000000:32/826

Система координат

Номер точки	Координаты, м		Описание закрепления на местности	Средняя квадратичная погрешность определения координат характерных точек границ земельного участка, м
	X	Y		
1	2	3	4	5
1	418244.99	2191388.46	-	-
2	418251.74	2191360.35	-	-
3	418325.5	2191377.12	-	-
4	418376.1	2191393.08	-	-
5	418370.19	2191423.25	-	-
6	418316.02	2191405.1	-	-
7	418244.99	2191388.46	-	-
1	418323.31	2191381.35	-	-
2	418322.35	2191381.07	-	-
3	418322.08	2191382.03	-	-
4	418323.04	2191382.31	-	-
5	418323.31	2191381.35	-	-
1	420742.93	2189022.82	-	-
2	420739.65	2189028.25	-	-
3	420742.54	2189029.6	-	-
4	420753.15	2189032.28	-	-
5	420751.97	2189035.03	-	-
6	420756.86	2189037.12	-	-
7	420636.09	2189236.64	-	-
8	420438.59	2189545.43	-	-
9	420058.56	2190125.96	-	-
10	420022.16	2190166.79	-	-
11	420000.61	2190156.21	-	-
12	419991.24	2190151.11	-	-



ДОКУМЕНТ ПОДПИСАН
ЭЛЕКТРОННОЙ ПОДПИСЬЮ

Сертификат: 00ВВ056В7401СВ38D2В3576АСDС8425108

Владелец: ФЕДЕРАЛЬНАЯ СЛУЖБА ГОСУДАРСТВЕННОЙ

РЕГИСТРАЦИИ, КАДАСТРА И КАРТОГРАФИИ

Действителен: с 27.06.2023 по 19.09.2024

полное наименование должности

инициалы, фамилия

Земельный участок

вид объекта недвижимости

Лист № 124 раздела 4.2

Всего листов раздела 4.2: 459

Всего разделов: 7

Всего листов выписки: 2333

17.06.2024г. № КУВИ-001/2024-161391662

Кадастровый номер:

47:14:0000000:32(Единое землепользование)

1	2	3	4	5
13	419935.26	2190156.22	-	-
14	419855.78	2190203	-	-
15	419652.43	2190321.02	-	-
16	419589.96	2190366.31	-	-
17	419596.26	2190387.99	-	-
18	419610.76	2190431.23	-	-
19	419639.62	2190534.85	-	-
20	419671.21	2190631.89	-	-
21	419676.64	2190681.51	-	-
22	419679.87	2190697.94	-	-
23	419676.7	2190768.66	-	-
24	419645.54	2190823.54	-	-
25	419628.76	2190854.33	-	-
26	419649.88	2191034.79	-	-
27	419660.75	2191113.1	-	-
28	419666.58	2191154.9	-	-
29	419653.29	2191184.8	-	-
30	419211.64	2191519.72	-	-
31	419203.57	2191525.84	-	-
32	419194.95	2191523.08	-	-
33	419196.55	2191521.32	-	-
34	419192.93	2191517.8	-	-
35	419189.38	2191521.45	-	-
36	419146.39	2191506.75	-	-
37	419163.57	2191493.28	-	-
38	419182.95	2191478.59	-	-
39	419614.75	2191151.12	-	-
40	419623.78	2191128.26	-	-
41	419622.71	2191081.8	-	-



ДОКУМЕНТ ПОДПИСАН
ЭЛЕКТРОННОЙ ПОДПИСЬЮ

Сертификат: 00ВВ056В7401СВ38Д2В3576АСDC8425108

Владелец: ФЕДЕРАЛЬНАЯ СЛУЖБА ГОСУДАРСТВЕННОЙ

РЕГИСТРАЦИИ, КАДАСТРА И КАРТОГРАФИИ

Действителен: с 27.06.2023 по 19.09.2024

полное наименование должности

инициалы, фамилия

Земельный участок

вид объекта недвижимости

Лист № 125 раздела 4.2

Всего листов раздела 4.2: 459

Всего разделов: 7

Всего листов выписки: 2333

17.06.2024г. № КУВИ-001/2024-161391662

Кадастровый номер:

47:14:0000000:32(Единое землепользование)

1	2	3	4	5
42	419594.12	2190886.87	-	-
43	419596.95	2190860.86	-	-
44	419648.94	2190717.01	-	-
45	419589.36	2190483.5	-	-
46	419579.01	2190443.74	-	-
47	419566.4	2190386.49	-	-
48	419573.35	2190356.64	-	-
49	419593.29	2190330.88	-	-
50	419721.61	2190252.81	-	-
51	419743.88	2190239.26	-	-
52	419864.38	2190162.41	-	-
53	419989.77	2190126.46	-	-
54	420019.08	2190095.01	-	-
55	420396.78	2189518	-	-
56	420593.41	2189210.6	-	-
57	420829.89	2188819.92	-	-
58	420771.77	2188771.18	-	-
59	420773.11	2188768.98	-	-
60	420840.59	2188821.7	-	-
61	420798.71	2188888.53	-	-
62	420754.6	2188958.68	-	-
63	420720.06	2189015.95	-	-
64	420742.93	2189022.82	-	-
1	413008.97	2190747.98	-	-
2	413007.85	2190726.31	-	-
3	413199.54	2190684.25	-	-
4	413244.87	2190675.72	-	-
5	413387.52	2190719.7	-	-
6	413484.93	2190750.02	-	-



ДОКУМЕНТ ПОДПИСАН
ЭЛЕКТРОННОЙ ПОДПИСЬЮ

Сертификат: 00ВВ056В7401СВ38D2В3576АСDС8425108

Владелец: ФЕДЕРАЛЬНАЯ СЛУЖБА ГОСУДАРСТВЕННОЙ

РЕГИСТРАЦИИ, КАДАСТРА И КАРТОГРАФИИ

Действителен: с 27.06.2023 по 19.09.2024

полное наименование должности

инициалы, фамилия

Земельный участок

вид объекта недвижимости

Лист № 126 раздела 4.2

Всего листов раздела 4.2: 459

Всего разделов: 7

Всего листов выписки: 2333

17.06.2024г. № КУВИ-001/2024-161391662

Кадастровый номер:

47:14:0000000:32(Единое землепользование)

1	2	3	4	5
7	413555.36	2190772.47	-	-
8	413538.1	2190783.69	-	-
9	413526.9	2190790.8	-	-
10	413522.07	2190792.61	-	-
11	413519.91	2190792.89	-	-
12	413488.73	2190782.13	-	-
13	413488.6	2190781.16	-	-
14	413488.1	2190776.05	-	-
15	413486.18	2190771.61	-	-
16	413483.32	2190767.05	-	-
17	413476.31	2190763.34	-	-
18	413467.8	2190762.28	-	-
19	413460.72	2190763.45	-	-
20	413453.04	2190767.49	-	-
21	413450.51	2190768.95	-	-
22	413284.65	2190711.74	-	-
23	413220.76	2190693.15	-	-
24	413181.75	2190701.93	-	-
25	413208.24	2190703.22	-	-
26	413218.76	2190706.3	-	-
27	413229.91	2190711.92	-	-
28	413240.24	2190721.91	-	-
29	413252.53	2190739.33	-	-
30	413270.52	2190750.52	-	-
31	413286.22	2190754.52	-	-
32	413295.59	2190758.13	-	-
33	413300.48	2190762.53	-	-
34	413315.28	2190798.08	-	-
35	413312.52	2190799.26	-	-



ДОКУМЕНТ ПОДПИСАН
ЭЛЕКТРОННОЙ ПОДПИСЬЮ

Сертификат: 00ВВ056В7401СВ38D2В3576АСDC8425108

Владелец: ФЕДЕРАЛЬНАЯ СЛУЖБА ГОСУДАРСТВЕННОЙ

РЕГИСТРАЦИИ, КАДАСТРА И КАРТОГРАФИИ

Действителен: с 27.06.2023 по 19.09.2024

полное наименование должности

инициалы, фамилия

Земельный участок

вид объекта недвижимости

Лист № 127 раздела 4.2

Всего листов раздела 4.2: 459

Всего разделов: 7

Всего листов выписки: 2333

17.06.2024г. № КУВИ-001/2024-161391662

Кадастровый номер:

47:14:0000000:32(Единое землепользование)

1	2	3	4	5
36	413298.05	2190764.39	-	-
37	413293.99	2190760.73	-	-
38	413285.3	2190757.38	-	-
39	413269.36	2190753.32	-	-
40	413250.46	2190741.54	-	-
41	413240.63	2190727.48	-	-
42	413235.03	2190720.65	-	-
43	413226.8	2190713.6	-	-
44	413217.67	2190709.1	-	-
45	413204.56	2190705.62	-	-
46	413187.01	2190705.26	-	-
47	413172.26	2190704.25	-	-
48	413108.89	2190719.71	-	-
49	413008.97	2190747.98	-	-
1	413370.15	2190715.8	-	-
2	413370.43	2190714.84	-	-
3	413369.47	2190714.56	-	-
4	413369.19	2190715.52	-	-
5	413370.15	2190715.8	-	-
1	413588.21	2190763.14	-	-
2	413577.6	2190762.59	-	-
3	413480.47	2190732.75	-	-
4	413244.7	2190658.04	-	-
5	413111.75	2190685.34	-	-
6	413109.53	2190668.09	-	-
7	413122.94	2190664.82	-	-
8	413121.04	2190656.34	-	-
9	413122.13	2190644.71	-	-
10	413127.85	2190627.81	-	-



ДОКУМЕНТ ПОДПИСАН
ЭЛЕКТРОННОЙ ПОДПИСЬЮ

Сертификат: 00ВВ056В7401СВ38Д2В3576АСDC8425108

Владелец: ФЕДЕРАЛЬНАЯ СЛУЖБА ГОСУДАРСТВЕННОЙ

РЕГИСТРАЦИИ, КАДАСТРА И КАРТОГРАФИИ

Действителен: с 27.06.2023 по 19.09.2024

полное наименование должности

инициалы, фамилия

Земельный участок

вид объекта недвижимости

Лист № 128 раздела 4.2

Всего листов раздела 4.2: 459

Всего разделов: 7

Всего листов выписки: 2333

17.06.2024г. № КУВИ-001/2024-161391662

Кадастровый номер:

47:14:0000000:32(Единое землепользование)

1	2	3	4	5
11	413131.47	2190623.05	-	-
12	413137.56	2190620.2	-	-
13	413146.74	2190618.29	-	-
14	413150.5	2190615.8	-	-
15	413153.12	2190610.65	-	-
16	413153.19	2190594.9	-	-
17	413148.82	2190581.3	-	-
18	413151.75	2190580.58	-	-
19	413156.04	2190594.14	-	-
20	413156.54	2190606.32	-	-
21	413154.45	2190615.53	-	-
22	413147.99	2190621.06	-	-
23	413138.92	2190623.02	-	-
24	413133.52	2190625.31	-	-
25	413128.76	2190633	-	-
26	413125.08	2190645.31	-	-
27	413124.14	2190653.66	-	-
28	413125.01	2190661.77	-	-
29	413125.88	2190664.1	-	-
30	413212.43	2190642.97	-	-
31	413228.37	2190643.29	-	-
32	413299.63	2190664.02	-	-
33	413588.21	2190763.14	-	-
1	413846.27	2190758.06	-	-
2	413845.5	2190759.15	-	-
3	413838.59	2190767.25	-	-
4	413836.29	2190769.3	-	-
5	413827.98	2190768.94	-	-
6	413841.09	2190756.9	-	-



ДОКУМЕНТ ПОДПИСАН
ЭЛЕКТРОННОЙ ПОДПИСЬЮ

Сертификат: 00ВВ056В7401СВ38D2В3576АСDС8425108

Владелец: ФЕДЕРАЛЬНАЯ СЛУЖБА ГОСУДАРСТВЕННОЙ

РЕГИСТРАЦИИ, КАДАСТРА И КАРТОГРАФИИ

Действителен: с 27.06.2023 по 19.09.2024

полное наименование должности

инициалы, фамилия

Земельный участок

вид объекта недвижимости

Лист № 129 раздела 4.2

Всего листов раздела 4.2: 459

Всего разделов: 7

Всего листов выписки: 2333

17.06.2024г. № КУВИ-001/2024-161391662

Кадастровый номер:

47:14:0000000:32(Единое землепользование)

1	2	3	4	5
7	413846.27	2190758.06	-	-
1	413099.44	2190670.56	-	-
2	413101.74	2190688.38	-	-
3	413076.18	2190693.33	-	-
4	413071.05	2190693.36	-	-
5	413006.76	2190709.78	-	-
6	413005.73	2190697.01	-	-
7	413054.21	2190683.37	-	-
8	413096.15	2190671.36	-	-
9	413099.44	2190670.56	-	-
1	413072.89	2190680.73	-	-
2	413073.89	2190680.72	-	-
3	413073.89	2190679.72	-	-
4	413072.89	2190679.73	-	-
5	413072.89	2190680.73	-	-
1	409181.01	2190535.65	-	-
2	409238.92	2190527.44	-	-
3	409287.03	2190519.5	-	-
4	409389.67	2190501.4	-	-
5	409423.11	2190495.5	-	-
6	409540.18	2190474.09	-	-
7	409870.23	2190413.65	-	-
8	409912.69	2190404.75	-	-
9	409940.84	2190399.51	-	-
10	410139.14	2190397.16	-	-
11	410162.09	2190396.93	-	-
12	410283.67	2190395.75	-	-
13	410317.18	2190395.43	-	-
14	410326.22	2190395.46	-	-



ДОКУМЕНТ ПОДПИСАН
ЭЛЕКТРОННОЙ ПОДПИСЬЮ

Сертификат: 00ВВ056В7401СВ38D2В3576АСDС8425108

Владелец: ФЕДЕРАЛЬНАЯ СЛУЖБА ГОСУДАРСТВЕННОЙ

РЕГИСТРАЦИИ, КАДАСТРА И КАРТОГРАФИИ

Действителен: с 27.06.2023 по 19.09.2024

полное наименование должности

инициалы, фамилия

Земельный участок

вид объекта недвижимости

Лист № 130 раздела 4.2

Всего листов раздела 4.2: 459

Всего разделов: 7

Всего листов выписки: 2333

17.06.2024г. № КУВИ-001/2024-161391662

Кадастровый номер:

47:14:0000000:32(Единое землепользование)

1	2	3	4	5
15	410358.53	2190395.19	-	-
16	410495.07	2190394.03	-	-
17	410525.43	2190393.78	-	-
18	410716.27	2190393.07	-	-
19	410788.08	2190392.83	-	-
20	410803.61	2190392.77	-	-
21	410928.31	2190392.39	-	-
22	411187.64	2190391.6	-	-
23	411262.81	2190391.36	-	-
24	411308.82	2190391.18	-	-
25	411368.31	2190390.88	-	-
26	411461.81	2190391.19	-	-
27	411490.87	2190391	-	-
28	411506.21	2190391.99	-	-
29	411563.26	2190396.63	-	-
30	411578.84	2190397.66	-	-
31	411605.8	2190399.44	-	-
32	411565.5	2190402.79	-	-
33	411580.25	2190409.39	-	-
34	411601.09	2190425.4	-	-
35	411615.67	2190435.28	-	-
36	411632.32	2190445.13	-	-
37	411645.08	2190449.5	-	-
38	411658.2	2190450.97	-	-
39	411730.65	2190448.82	-	-
40	411758	2190447.9	-	-
41	411780.48	2190451.38	-	-
42	411802.55	2190457.4	-	-
43	411827.18	2190465.15	-	-



ДОКУМЕНТ ПОДПИСАН
ЭЛЕКТРОННОЙ ПОДПИСЬЮ

Сертификат: 00ВВ056В7401СВ38D2В3576АСDС8425108

Владелец: ФЕДЕРАЛЬНАЯ СЛУЖБА ГОСУДАРСТВЕННОЙ

РЕГИСТРАЦИИ, КАДАСТРА И КАРТОГРАФИИ

Действителен: с 27.06.2023 по 19.09.2024

полное наименование должности

инициалы, фамилия

Земельный участок

вид объекта недвижимости

Лист № 131 раздела 4.2

Всего листов раздела 4.2: 459

Всего разделов: 7

Всего листов выписки: 2333

17.06.2024г. № КУВИ-001/2024-161391662

Кадастровый номер:

47:14:0000000:32(Единое землепользование)

1	2	3	4	5
44	411842.17	2190471.73	-	-
45	411865.17	2190483.63	-	-
46	411886.35	2190491.52	-	-
47	411925.47	2190504.32	-	-
48	411932.32	2190508.77	-	-
49	411936.79	2190513.14	-	-
50	411948.67	2190514.4	-	-
51	411954.96	2190520.01	-	-
52	411947.57	2190517.25	-	-
53	411935.7	2190516.15	-	-
54	411930.41	2190510.95	-	-
55	411924.28	2190507.09	-	-
56	411885.35	2190494.36	-	-
57	411863.98	2190486.39	-	-
58	411840.89	2190474.45	-	-
59	411826.12	2190467.96	-	-
60	411801.71	2190460.28	-	-
61	411779.76	2190454.29	-	-
62	411757.91	2190450.91	-	-
63	411730.75	2190451.82	-	-
64	411658.1	2190453.97	-	-
65	411647.9	2190453.01	-	-
66	411638.36	2190450.93	-	-
67	411622.42	2190443.36	-	-
68	411599.31	2190427.82	-	-
69	411578.66	2190411.94	-	-
70	411558.31	2190403.56	-	-
71	411521.31	2190407.55	-	-
72	411325.93	2190419.11	-	-



ДОКУМЕНТ ПОДПИСАН
ЭЛЕКТРОННОЙ ПОДПИСЬЮ

Сертификат: 00ВВ056В7401СВ38Д2В3576АСДС8425108

Владелец: ФЕДЕРАЛЬНАЯ СЛУЖБА ГОСУДАРСТВЕННОЙ

РЕГИСТРАЦИИ, КАДАСТРА И КАРТОГРАФИИ

Действителен: с 27.06.2023 по 19.09.2024

полное наименование должности

инициалы, фамилия

Земельный участок

вид объекта недвижимости

Лист № 132 раздела 4.2

Всего листов раздела 4.2: 459

Всего разделов: 7

Всего листов выписки: 2333

17.06.2024г. № КУВИ-001/2024-161391662

Кадастровый номер:

47:14:0000000:32(Единое землепользование)

1	2	3	4	5
73	410780.5	2190427.19	-	-
74	410516.52	2190426.35	-	-
75	410248.22	2190414.19	-	-
76	410018.41	2190416.1	-	-
77	409878.23	2190428.11	-	-
78	409429.78	2190507.77	-	-
79	408712.5	2190627.09	-	-
80	408671.92	2190628.98	-	-
81	408640.51	2190619.08	-	-
82	408438.29	2190513.33	-	-
83	408394.82	2190490.05	-	-
84	408382.86	2190483.55	-	-
85	408362.71	2190455.78	-	-
86	408396.98	2190473.99	-	-
87	408593.27	2190578.45	-	-
88	408654.4	2190612.27	-	-
89	408662.87	2190616.51	-	-
90	408675.74	2190619.75	-	-
91	408684.45	2190620.23	-	-
92	408689.79	2190620.02	-	-
93	408695.55	2190618.83	-	-
94	408704.19	2190617.25	-	-
95	408736.37	2190612.35	-	-
96	408815.5	2190596.85	-	-
97	408924.18	2190577.65	-	-
98	408993.38	2190565.71	-	-
99	409181.01	2190535.65	-	-
1	411330.04	2190395.71	-	-
2	411331.04	2190395.65	-	-



ДОКУМЕНТ ПОДПИСАН
ЭЛЕКТРОННОЙ ПОДПИСЬЮ

Сертификат: 00ВВ056В7401СВ38D2В3576АСDC8425108

Владелец: ФЕДЕРАЛЬНАЯ СЛУЖБА ГОСУДАРСТВЕННОЙ

РЕГИСТРАЦИИ, КАДАСТРА И КАРТОГРАФИИ

Действителен: с 27.06.2023 по 19.09.2024

полное наименование должности

инициалы, фамилия

Земельный участок

вид объекта недвижимости

Лист № 133 раздела 4.2

Всего листов раздела 4.2: 459

Всего разделов: 7

Всего листов выписки: 2333

17.06.2024г. № КУВИ-001/2024-161391662

Кадастровый номер:

47:14:0000000:32(Единое землепользование)

1	2	3	4	5
3	411330.98	2190394.65	-	-
4	411329.98	2190394.71	-	-
5	411330.04	2190395.71	-	-
1	411899.48	2190418.97	-	-
2	411937.58	2190421.39	-	-
3	411945.6	2190422.45	-	-
4	412016.98	2190444.99	-	-
5	412149.34	2190488.07	-	-
6	412155.42	2190490.01	-	-
7	412048.84	2190474.35	-	-
8	411899.48	2190418.97	-	-
1	410624.09	2190376.7	-	-
2	410525.17	2190377.05	-	-
3	410326.07	2190378.75	-	-
4	410317.02	2190378.73	-	-
5	410138.85	2190380.44	-	-
6	409939.46	2190382.61	-	-
7	409928.36	2190384.62	-	-
8	409504.32	2190465.08	-	-
9	409254.63	2190511.84	-	-
10	409235.14	2190515.04	-	-
11	409177.61	2190525.23	-	-
12	409172.58	2190499.87	-	-
13	409421.33	2190458.48	-	-
14	409871.53	2190378.5	-	-
15	410016.07	2190366.12	-	-
16	410249.15	2190364.18	-	-
17	410517.73	2190376.36	-	-
18	410624.09	2190376.7	-	-



ДОКУМЕНТ ПОДПИСАН
ЭЛЕКТРОННОЙ ПОДПИСЬЮ

Сертификат: 00ВВ056В7401СВ38D2В3576АСDС8425108

Владелец: ФЕДЕРАЛЬНАЯ СЛУЖБА ГОСУДАРСТВЕННОЙ

РЕГИСТРАЦИИ, КАДАСТРА И КАРТОГРАФИИ

Действителен: с 27.06.2023 по 19.09.2024

полное наименование должности

инициалы, фамилия

Земельный участок

вид объекта недвижимости

Лист № 134 раздела 4.2

Всего листов раздела 4.2: 459

Всего разделов: 7

Всего листов выписки: 2333

17.06.2024г. № КУВИ-001/2024-161391662

Кадастровый номер:

47:14:0000000:32(Единое землепользование)

1	2	3	4	5
1	412381.67	2190472.76	-	-
2	412406.49	2190505.67	-	-
3	412457.82	2190535.05	-	-
4	412453.33	2190533.78	-	-
5	412243.86	2190503	-	-
6	412175.37	2190480.51	-	-
7	411944.29	2190407.45	-	-
8	411937.54	2190406.43	-	-
9	411847.02	2190399.52	-	-
10	411823.74	2190390.89	-	-
11	411798.01	2190383.46	-	-
12	411717.2	2190390.18	-	-
13	411564.38	2190380.1	-	-
14	411507.22	2190375.43	-	-
15	411483.01	2190374.58	-	-
16	411456.07	2190374.31	-	-
17	411284.97	2190375.99	-	-
18	410854.18	2190376.09	-	-
19	411324.07	2190369.13	-	-
20	411467.04	2190360.68	-	-
21	411458.43	2190355.56	-	-
22	411454.9	2190351.37	-	-
23	411454.06	2190344.48	-	-
24	411455.57	2190337.68	-	-
25	411458.93	2190335.06	-	-
26	411465.31	2190334.91	-	-
27	411474.05	2190337.14	-	-
28	411479.14	2190336.99	-	-
29	411481.2	2190334.5	-	-



ДОКУМЕНТ ПОДПИСАН
ЭЛЕКТРОННОЙ ПОДПИСЬЮ

Сертификат: 00ВВ056В7401СВ38D2В3576АСDC8425108

Владелец: ФЕДЕРАЛЬНАЯ СЛУЖБА ГОСУДАРСТВЕННОЙ

РЕГИСТРАЦИИ, КАДАСТРА И КАРТОГРАФИИ

Действителен: с 27.06.2023 по 19.09.2024

полное наименование должности

инициалы, фамилия

Земельный участок

вид объекта недвижимости

Лист № 135 раздела 4.2

Всего листов раздела 4.2: 459

Всего разделов: 7

Всего листов выписки: 2333

17.06.2024г. № КУВИ-001/2024-161391662

Кадастровый номер:

47:14:0000000:32(Единое землепользование)

1	2	3	4	5
30	411480.83	2190331.05	-	-
31	411467.22	2190323.89	-	-
32	411458.4	2190318.13	-	-
33	411450.19	2190309.68	-	-
34	411447.8	2190303.49	-	-
35	411447.02	2190298.76	-	-
36	411449.31	2190286.59	-	-
37	411452.22	2190286.14	-	-
38	411450.04	2190298.61	-	-
39	411452.81	2190308.12	-	-
40	411460.23	2190315.75	-	-
41	411468.73	2190321.29	-	-
42	411480.98	2190326.95	-	-
43	411483.46	2190329.43	-	-
44	411484.5	2190332.55	-	-
45	411482.65	2190338.3	-	-
46	411478.32	2190340.54	-	-
47	411467.2	2190338.53	-	-
48	411462.08	2190337.75	-	-
49	411458.09	2190339.62	-	-
50	411456.92	2190345.99	-	-
51	411458.34	2190351.12	-	-
52	411463.5	2190355.56	-	-
53	411473.8	2190360.28	-	-
54	411517.15	2190357.71	-	-
55	411803.98	2190333.14	-	-
56	411839.45	2190343.38	-	-
57	412063.03	2190425.97	-	-
58	412381.67	2190472.76	-	-



ДОКУМЕНТ ПОДПИСАН
ЭЛЕКТРОННОЙ ПОДПИСЬЮ

Сертификат: 00ВВ056В7401СВ38D2В3576АСDC8425108

Владелец: ФЕДЕРАЛЬНАЯ СЛУЖБА ГОСУДАРСТВЕННОЙ

РЕГИСТРАЦИИ, КАДАСТРА И КАРТОГРАФИИ

Действителен: с 27.06.2023 по 19.09.2024

полное наименование должности

инициалы, фамилия

Земельный участок

вид объекта недвижимости

Лист № 136 раздела 4.2

Всего листов раздела 4.2: 459

Всего разделов: 7

Всего листов выписки: 2333

17.06.2024г. № КУВИ-001/2024-161391662

Кадастровый номер:

47:14:0000000:32(Единое землепользование)

1	2	3	4	5
1	411609.62	2190374.02	-	-
2	411610.61	2190373.92	-	-
3	411610.51	2190372.93	-	-
4	411609.51	2190373.03	-	-
5	411609.62	2190374.02	-	-
1	412304.79	2190488.23	-	-
2	412304.93	2190487.24	-	-
3	412303.94	2190487.1	-	-
4	412303.8	2190488.09	-	-
5	412304.79	2190488.23	-	-
1	412386.15	2190499	-	-
2	412386.3	2190498.02	-	-
3	412385.31	2190497.87	-	-
4	412385.16	2190498.86	-	-
5	412386.15	2190499	-	-
1	406096.78	2189056.09	-	-
2	405760.34	2189094.69	-	-
3	405455.19	2189135.78	-	-
4	405435.91	2189138.64	-	-
5	405318.95	2189156.01	-	-
6	405318.51	2189156.07	-	-
7	405194.89	2188990.37	-	-
8	405209.41	2188979.26	-	-
9	405330.44	2189140.87	-	-
10	405345.32	2189142.92	-	-
11	405750.52	2189091.38	-	-
12	405913.89	2189071.08	-	-
13	406031.09	2189056.76	-	-
14	406080.02	2189053.87	-	-



ДОКУМЕНТ ПОДПИСАН
ЭЛЕКТРОННОЙ ПОДПИСЬЮ

Сертификат: 00ВВ056В7401СВ38D2В3576АСDC8425108

Владелец: ФЕДЕРАЛЬНАЯ СЛУЖБА ГОСУДАРСТВЕННОЙ

РЕГИСТРАЦИИ, КАДАСТРА И КАРТОГРАФИИ

Действителен: с 27.06.2023 по 19.09.2024

полное наименование должности

инициалы, фамилия

Земельный участок

вид объекта недвижимости

Лист № 137 раздела 4.2

Всего листов раздела 4.2: 459

Всего разделов: 7

Всего листов выписки: 2333

17.06.2024г. № КУВИ-001/2024-161391662

Кадастровый номер:

47:14:0000000:32(Единое землепользование)

1	2	3	4	5
15	406096.78	2189056.09	-	-
1	405189.54	2188952.71	-	-
2	405205.16	2188973.59	-	-
3	405195.17	2188981.02	-	-
4	405180.09	2188959.95	-	-
5	405189.54	2188952.71	-	-
1	422621.3	2187518.21	-	-
2	422630.52	2187532.59	-	-
3	422633.23	2187537.55	-	-
4	422640.13	2187550.19	-	-
5	422598.47	2187588.82	-	-
6	422602.44	2187593.56	-	-
7	422385.48	2187723.03	-	-
8	422184.16	2187833.28	-	-
9	421910.1	2187981.96	-	-
10	421560.51	2188172.17	-	-
11	421354.09	2188285.37	-	-
12	421165.89	2188386.47	-	-
13	421113.46	2188446.46	-	-
14	421094.35	2188473.72	-	-
15	421025.15	2188593.38	-	-
16	420873.72	2188844.09	-	-
17	420907.29	2188864.43	-	-
18	420935.07	2188887.54	-	-
19	420931.78	2188892.95	-	-
20	420912.9	2188878.2	-	-
21	420903.16	2188869.93	-	-
22	420899.3	2188867.57	-	-
23	420860.85	2188837.53	-	-



ДОКУМЕНТ ПОДПИСАН
ЭЛЕКТРОННОЙ ПОДПИСЬЮ

Сертификат: 00ВВ056В7401СВ38D2В3576АСDС8425108

Владелец: ФЕДЕРАЛЬНАЯ СЛУЖБА ГОСУДАРСТВЕННОЙ

РЕГИСТРАЦИИ, КАДАСТРА И КАРТОГРАФИИ

Действителен: с 27.06.2023 по 19.09.2024

полное наименование должности

инициалы, фамилия

Земельный участок

вид объекта недвижимости

Лист № 138 раздела 4.2

Всего листов раздела 4.2: 459

Всего разделов: 7

Всего листов выписки: 2333

17.06.2024г. № КУВИ-001/2024-161391662

Кадастровый номер:

47:14:0000000:32(Единое землепользование)

1	2	3	4	5
24	420853.29	2188831.62	-	-
25	420839.89	2188822.82	-	-
26	420840.59	2188821.7	-	-
27	420773.11	2188768.98	-	-
28	420774.61	2188766.51	-	-
29	420833.9	2188813.35	-	-
30	420982.1	2188567.95	-	-
31	421052.16	2188446.81	-	-
32	421074.09	2188415.51	-	-
33	421137.05	2188345.13	-	-
34	421330.22	2188241.44	-	-
35	421536.59	2188128.26	-	-
36	421886.28	2187938	-	-
37	422160.14	2187789.42	-	-
38	422360.59	2187679.65	-	-
39	422602.43	2187535.34	-	-
40	422621.3	2187518.21	-	-
1	427740.9	2185832.82	-	-
2	427737.58	2185846.93	-	-
3	427729.75	2185866.09	-	-
4	427728.05	2185865.35	-	-
5	427719.69	2185882.64	-	-
6	427713.6	2185890.98	-	-
7	427705.8	2185873.38	-	-
8	427674.27	2185813.7	-	-
9	427459.79	2185866.82	-	-
10	427416.14	2185878.56	-	-
11	426442.83	2186119.43	-	-
12	425519.52	2186348.48	-	-



ДОКУМЕНТ ПОДПИСАН
ЭЛЕКТРОННОЙ ПОДПИСЬЮ

Сертификат: 00ВВ056В7401СВ38Д2В3576АСДС8425108

Владелец: ФЕДЕРАЛЬНАЯ СЛУЖБА ГОСУДАРСТВЕННОЙ

РЕГИСТРАЦИИ, КАДАСТРА И КАРТОГРАФИИ

Действителен: с 27.06.2023 по 19.09.2024

полное наименование должности

инициалы, фамилия

Земельный участок

вид объекта недвижимости

Лист № 139 раздела 4.2

Всего листов раздела 4.2: 459

Всего разделов: 7

Всего листов выписки: 2333

17.06.2024г. № КУВИ-001/2024-161391662

Кадастровый номер:

47:14:0000000:32(Единое землепользование)

1	2	3	4	5
13	425071.09	2186459.02	-	-
14	424819.85	2186521.39	-	-
15	424094.64	2186688.56	-	-
16	424085.79	2186683.64	-	-
17	424165.72	2186671.68	-	-
18	424158.39	2186664.75	-	-
19	424150.29	2186657.1	-	-
20	424149.71	2186651.58	-	-
21	424148.98	2186644.44	-	-
22	424147.8	2186628.63	-	-
23	424148.91	2186624.75	-	-
24	424808.23	2186472.76	-	-
25	425059.04	2186410.49	-	-
26	425507.49	2186299.94	-	-
27	426430.85	2186070.89	-	-
28	427386.79	2185835.17	-	-
29	427421.76	2185824.96	-	-
30	427681.85	2185760.33	-	-
31	427703.92	2185760.76	-	-
32	427736.88	2185825.23	-	-
33	427740.9	2185832.82	-	-



ДОКУМЕНТ ПОДПИСАН
ЭЛЕКТРОННОЙ ПОДПИСЬЮ

Сертификат: 00ВВ056В7401СВ38D2В3576АСDС8425108

Владелец: ФЕДЕРАЛЬНАЯ СЛУЖБА ГОСУДАРСТВЕННОЙ

РЕГИСТРАЦИИ, КАДАСТРА И КАРТОГРАФИИ

Действителен: с 27.06.2023 по 19.09.2024

полное наименование должности

инициалы, фамилия

Земельный участок

вид объекта недвижимости

Лист № 140 раздела 4.2

Всего листов раздела 4.2: 459

Всего разделов: 7

Всего листов выписки: 2333

17.06.2024г. № КУВИ-001/2024-161391662

Кадастровый номер:

47:14:0000000:32(Единое землепользование)

Сведения о характерных точках границы части (частей) земельного участка

Учетный номер части: 47:14:0000000:32/827

Система координат

Номер точки	Координаты, м		Описание закрепления на местности	Средняя квадратичная погрешность определения координат характерных точек границ земельного участка, м
	X	Y		
1	2	3	4	5
1	409805.56	2194732.45	-	-
2	409806.84	2194735.47	-	-
3	409802.77	2194734.54	-	-
4	409805.56	2194732.45	-	-
1	409870.21	2194728.38	-	-
2	409873.43	2194726.67	-	-
3	409926.78	2194698.1	-	-
4	409930.05	2194696.39	-	-
5	409938.36	2194715.74	-	-
6	409936.61	2194716.66	-	-
7	409883.3	2194745.21	-	-
8	409873.15	2194750.58	-	-
9	409832	2194741.2	-	-
10	409831.1	2194727.53	-	-
11	409830.1	2194727.53	-	-
12	409830.09	2194726.53	-	-
13	409831.09	2194726.53	-	-
14	409830.46	2194719.32	-	-
15	409870.21	2194728.38	-	-
1	409998.26	2194661.38	-	-
2	410001.88	2194661.68	-	-
3	410005.78	2194663.54	-	-
4	410007.78	2194665.56	-	-
5	410008.95	2194667.52	-	-



ДОКУМЕНТ ПОДПИСАН
ЭЛЕКТРОННОЙ ПОДПИСЬЮ

Сертификат: 00ВВ056В7401СВ38D2В3576АСDC8425108

Владелец: ФЕДЕРАЛЬНАЯ СЛУЖБА ГОСУДАРСТВЕННОЙ

РЕГИСТРАЦИИ, КАДАСТРА И КАРТОГРАФИИ

Действителен: с 27.06.2023 по 19.09.2024

полное наименование должности

инициалы, фамилия

Земельный участок				
вид объекта недвижимости				
Лист № 141 раздела 4.2		Всего листов раздела 4.2: 459		Всего разделов: 7
17.06.2024г. № КУВИ-001/2024-161391662				
Кадастровый номер:			47:14:0000000:32(Единое землепользование)	
1	2	3	4	5
6	410036.88	2194728.46	-	-
7	410059.41	2194777.91	-	-
8	410049.62	2194782.04	-	-
9	410048.12	2194778.58	-	-
10	409997.86	2194661.5	-	-
11	409998.26	2194661.38	-	-

полное наименование должности		ДОКУМЕНТ ПОДПИСАН	инициалы, фамилия
	ЭЛЕКТРОННОЙ ПОДПИСЬЮ Сертификат: 00ВВ056В7401СВ38D2В3576АСDС8425108 Владелец: ФЕДЕРАЛЬНАЯ СЛУЖБА ГОСУДАРСТВЕННОЙ РЕГИСТРАЦИИ, КАДАСТРА И КАРТОГРАФИИ Действителен: с 27.06.2023 по 19.09.2024		

Земельный участок

вид объекта недвижимости

Лист № 142 раздела 4.2

Всего листов раздела 4.2: 459

Всего разделов: 7

Всего листов выписки: 2333

17.06.2024г. № КУВИ-001/2024-161391662

Кадастровый номер:

47:14:0000000:32(Единое землепользование)

Сведения о характерных точках границы части (частей) земельного участка

Учетный номер части: 47:14:0000000:32/828

Система координат

Номер точки	Координаты, м		Описание закрепления на местности	Средняя квадратичная погрешность определения координат характерных точек границ земельного участка, м
	X	Y		
1	2	3	4	5
1	405221.47	2188961.47	-	-
2	405195.15	2188981.59	-	-
3	405195.17	2188981.02	-	-
4	405180.1	2188959.96	-	-
5	405180.11	2188959.95	-	-
6	405195.19	2188981.02	-	-
7	405221.47	2188961.47	-	-
1	405194.89	2188990.37	-	-
2	405225.83	2188966.71	-	-
3	405222.33	2188960.83	-	-
4	405225.84	2188966.71	-	-
5	405194.89	2188990.37	-	-



ДОКУМЕНТ ПОДПИСАН
ЭЛЕКТРОННОЙ ПОДПИСЬЮ

Сертификат: 00ВВ056В7401СВ38D2В3576АСDС8425108

Владелец: ФЕДЕРАЛЬНАЯ СЛУЖБА ГОСУДАРСТВЕННОЙ
РЕГИСТРАЦИИ, КАДАСТРА И КАРТОГРАФИИ
Действителен: с 27.06.2023 по 19.09.2024

полное наименование должности

инициалы, фамилия

Земельный участок

вид объекта недвижимости

Лист № 143 раздела 4.2

Всего листов раздела 4.2: 459

Всего разделов: 7

Всего листов выписки: 2333

17.06.2024г. № КУВИ-001/2024-161391662

Кадастровый номер:

47:14:0000000:32(Единое землепользование)

Сведения о характерных точках границы части (частей) земельного участка

Учетный номер части: 47:14:0000000:32/829

Система координат МСК-47, зона 2

Номер точки	Координаты, м		Описание закрепления на местности	Средняя квадратичная погрешность определения координат характерных точек границ земельного участка, м
	X	Y		
1	2	3	4	5
1	423627.3	2144042.94	-	0.1
2	423611.47	2144038.78	-	0.1
3	423615.54	2144023.31	-	0.1
4	423502.94	2143993.71	-	0.1
5	423487.39	2144073.95	-	0.1
6	423700.66	2144269.14	-	0.1
7	424510.28	2144388.42	-	0.1
8	424568.61	2144288.22	-	0.1
9	424451.8	2144259.28	-	0.1
10	424449.55	2144263.33	-	0.1
11	423754.33	2144155.66	-	0.1
1	423627.3	2144042.94	-	0.1



ДОКУМЕНТ ПОДПИСАН
ЭЛЕКТРОННОЙ ПОДПИСЬЮ

Сертификат: 00ВВ056В7401СВ38D2В3576АСDС8425108

Владелец: ФЕДЕРАЛЬНАЯ СЛУЖБА ГОСУДАРСТВЕННОЙ
РЕГИСТРАЦИИ, КАДАСТРА И КАРТОГРАФИИ
Действителен: с 27.06.2023 по 19.09.2024

полное наименование должности

инициалы, фамилия

Земельный участок			
вид объекта недвижимости			
Лист № 144 раздела 4.2	Всего листов раздела 4.2: 459	Всего разделов: 7	Всего листов выписки: 2333

17.06.2024г. № КУВИ-001/2024-161391662

Кадастровый номер: 47:14:0000000:32(Единое землепользование)

Сведения о характерных точках границы части (частей) земельного участка			
Учетный номер части: 47:14:0000000:32/830			
Система координат МСК-47, зона 2			

Номер точки	Координаты, м		Описание закрепления на местности	Средняя квадратичная погрешность определения координат характерных точек границ земельного участка, м
	X	Y		
1	2	3	4	5
1	419894.73	2147073.03	Закрепление отсутствует	5
2	419728.52	2147007.44	Закрепление отсутствует	5
3	419726.08	2146718.77	Закрепление отсутствует	5
4	419759.26	2146724.32	Закрепление отсутствует	5
5	419769.21	2146574.79	Закрепление отсутствует	5
6	419944.71	2146543.12	Закрепление отсутствует	5
7	420126.46	2146677.46	Закрепление отсутствует	5
8	420310.14	2146697.07	Закрепление отсутствует	5
9	420313.51	2146910.56	Закрепление отсутствует	5
10	419899.49	2146901.12	Закрепление отсутствует	5
1	419894.73	2147073.03	Закрепление отсутствует	5



ДОКУМЕНТ ПОДПИСАН
ЭЛЕКТРОННОЙ ПОДПИСЬЮ

Сертификат: 00ВВ056В7401СВ38D2В3576АСDС8425108

Владелец: ФЕДЕРАЛЬНАЯ СЛУЖБА ГОСУДАРСТВЕННОЙ
РЕГИСТРАЦИИ, КАДАСТРА И КАРТОГРАФИИ
Действителен: с 27.06.2023 по 19.09.2024

полное наименование должности

инициалы, фамилия

Земельный участок			
вид объекта недвижимости			
Лист № 145 раздела 4.2	Всего листов раздела 4.2: 459	Всего разделов: 7	Всего листов выписки: 2333

17.06.2024г. № КУВИ-001/2024-161391662

Кадастровый номер: 47:14:0000000:32(Единое землепользование)

Сведения о характерных точках границы части (частей) земельного участка			
Учетный номер части: 47:14:0000000:32/831			
Система координат МСК-47, зона 2			

Номер точки	Координаты, м		Описание закрепления на местности	Средняя квадратичная погрешность определения координат характерных точек границ земельного участка, м
	X	Y		
1	2	3	4	5
1	420353.87	2147771.45	Закрепление отсутствует	5
2	420276.63	2147688.05	Закрепление отсутствует	5
3	420191.83	2147560.95	Закрепление отсутствует	5
4	420229.47	2147476.13	Закрепление отсутствует	5
5	420119.84	2147392.48	Закрепление отсутствует	5
6	420230.02	2147360.35	Закрепление отсутствует	5
7	420262.99	2147346.32	Закрепление отсутствует	5
8	420291.67	2147387.62	Закрепление отсутствует	5
9	420288.22	2147512.71	Закрепление отсутствует	5
10	420557.82	2147470.81	Закрепление отсутствует	5
1	420353.87	2147771.45	Закрепление отсутствует	5

полное наименование должности	 ДОКУМЕНТ ПОДПИСАН ЭЛЕКТРОННОЙ ПОДПИСЬЮ	инициалы, фамилия
	Сертификат: 00ВВ056В7401СВ38D2В3576АСDС8425108 Владелец: ФЕДЕРАЛЬНАЯ СЛУЖБА ГОСУДАРСТВЕННОЙ РЕГИСТРАЦИИ, КАДАСТРА И КАРТОГРАФИИ Действителен: с 27.06.2023 по 19.09.2024	

Земельный участок

вид объекта недвижимости

Лист № 146 раздела 4.2

Всего листов раздела 4.2: 459

Всего разделов: 7

Всего листов выписки: 2333

17.06.2024г. № КУВИ-001/2024-161391662

Кадастровый номер:

47:14:0000000:32(Единое землепользование)

Сведения о характерных точках границы части (частей) земельного участка

Учетный номер части: 47:14:0000000:32/832

Система координат

Номер точки	Координаты, м		Описание закрепления на местности	Средняя квадратичная погрешность определения координат характерных точек границ земельного участка, м
	X	Y		
1	2	3	4	5
1	419406.52	2194559.43	-	-
2	419426.66	2194532.17	-	-
3	419443.82	2194520.66	-	-
4	419529.26	2194588.19	-	-
5	419531.35	2194590.01	-	-
6	419643.97	2194697.31	-	-
7	419626.67	2194725.15	-	-
8	419618.61	2194752.45	-	-
9	419619.04	2194756.42	-	-
10	419490.97	2194634.4	-	-
11	419403.73	2194565.45	-	-
12	419406.52	2194559.43	-	-
1	419526.37	2194604.61	-	-
2	419516.06	2194595.18	-	-
3	419506.63	2194605.49	-	-
4	419516.94	2194614.92	-	-
5	419526.37	2194604.61	-	-
1	423273.88	2198745.29	-	-
2	423277.35	2198744.51	-	-
3	423282.34	2198744.12	-	-
4	423287.32	2198744.56	-	-
5	423584.34	2198795.99	-	-
6	423587.78	2198796.8	-	-
7	423592.44	2198798.62	-	-



ДОКУМЕНТ ПОДПИСАН
ЭЛЕКТРОННОЙ ПОДПИСЬЮ

Сертификат: 00ВВ056В7401СВ38D2В3576АСDC8425108

Владелец: ФЕДЕРАЛЬНАЯ СЛУЖБА ГОСУДАРСТВЕННОЙ

РЕГИСТРАЦИИ, КАДАСТРА И КАРТОГРАФИИ

Действителен: с 27.06.2023 по 19.09.2024

полное наименование должности

инициалы, фамилия

Земельный участок

вид объекта недвижимости

Лист № 147 раздела 4.2

Всего листов раздела 4.2: 459

Всего разделов: 7

Всего листов выписки: 2333

17.06.2024г. № КУВИ-001/2024-161391662

Кадастровый номер:

47:14:0000000:32(Единое землепользование)

1	2	3	4	5
8	423743.49	2198872.75	-	-
9	423732.57	2198880.29	-	-
10	423685.18	2198910.97	-	-
11	423569.87	2198854.38	-	-
12	423283.88	2198804.86	-	-
13	423127.26	2198850.05	-	-
14	423087.92	2198848.58	-	-
15	423088.11	2198840.11	-	-
16	423087.98	2198798.94	-	-
17	423273.88	2198745.29	-	-
1	423287.34	2198758.18	-	-
2	423275.36	2198758.84	-	-
3	423276.02	2198770.82	-	-
4	423288	2198770.16	-	-
5	423287.34	2198758.18	-	-
1	423578.23	2198809.99	-	-
2	423574.71	2198821.01	-	-
3	423585.73	2198824.53	-	-
4	423589.25	2198813.51	-	-
5	423578.23	2198809.99	-	-
1	418868.16	2193419.17	-	-
2	418903.08	2193449.96	-	-
3	418900.99	2193510.73	-	-
4	418890.89	2193804.71	-	-
5	418880.5	2194076.04	-	-
6	418901.74	2194092.68	-	-
7	418898.6	2194096.86	-	-
8	418861.9	2194078.09	-	-
9	418845.03	2194079.17	-	-



ДОКУМЕНТ ПОДПИСАН
ЭЛЕКТРОННОЙ ПОДПИСЬЮ

Сертификат: 00ВВ056В7401СВ38D2В3576АСDС8425108

Владелец: ФЕДЕРАЛЬНАЯ СЛУЖБА ГОСУДАРСТВЕННОЙ

РЕГИСТРАЦИИ, КАДАСТРА И КАРТОГРАФИИ

Действителен: с 27.06.2023 по 19.09.2024

полное наименование должности

инициалы, фамилия

Земельный участок

вид объекта недвижимости

Лист № 148 раздела 4.2

Всего листов раздела 4.2: 459

Всего разделов: 7

Всего листов выписки: 2333

17.06.2024г. № КУВИ-001/2024-161391662

Кадастровый номер:

47:14:0000000:32(Единое землепользование)

1	2	3	4	5
10	418820.35	2194078.95	-	-
11	418830.93	2193802.6	-	-
12	418841.02	2193508.67	-	-
13	418844.8	2193398.58	-	-
14	418868.16	2193419.17	-	-
1	418883.6	2193506.88	-	-
2	418875.87	2193506.97	-	-
3	418876	2193512.68	-	-
4	418883.73	2193512.57	-	-
5	418883.6	2193506.88	-	-
1	418865.9	2193800.76	-	-
2	418865.74	2193806.46	-	-
3	418873.46	2193806.76	-	-
4	418873.62	2193801.07	-	-
5	418865.9	2193800.76	-	-
1	418651.74	2191306.5	-	-
2	418630.95	2191343.27	-	-
3	418623.33	2191340.91	-	-
4	418646.09	2191304.72	-	-
5	418651.74	2191306.5	-	-
1	420541.5	2195497.65	-	-
2	420514.72	2195460.22	-	-
3	420465.22	2195426.82	-	-
4	420357.9	2195305.61	-	-
5	420253.04	2195230.5	-	-
6	420255.13	2195228.44	-	-
7	420386.44	2195325.98	-	-
8	420622.29	2195501.8	-	-
9	420625.47	2195504.54	-	-



ДОКУМЕНТ ПОДПИСАН
ЭЛЕКТРОННОЙ ПОДПИСЬЮ

Сертификат: 00ВВ056В7401СВ38D2В3576АСDC8425108

Владелец: ФЕДЕРАЛЬНАЯ СЛУЖБА ГОСУДАРСТВЕННОЙ

РЕГИСТРАЦИИ, КАДАСТРА И КАРТОГРАФИИ

Действителен: с 27.06.2023 по 19.09.2024

полное наименование должности

инициалы, фамилия

Земельный участок

вид объекта недвижимости

Лист № 149 раздела 4.2

Всего листов раздела 4.2: 459

Всего разделов: 7

Всего листов выписки: 2333

17.06.2024г. № КУВИ-001/2024-161391662

Кадастровый номер:

47:14:0000000:32(Единое землепользование)

1	2	3	4	5
10	420628.72	2195508.35	-	-
11	420631.29	2195512.63	-	-
12	420643.17	2195536.83	-	-
13	420584.08	2195552.63	-	-
14	420580.62	2195545.57	-	-
15	420565.43	2195534.25	-	-
16	420541.5	2195497.65	-	-
1	420612.09	2195510.09	-	-
2	420601.53	2195519.23	-	-
3	420610.67	2195529.79	-	-
4	420621.23	2195520.65	-	-
5	420612.09	2195510.09	-	-
1	418095.25	2191139.99	-	-
2	418100.22	2191139.45	-	-
3	418105.21	2191139.74	-	-
4	418109.4	2191140.65	-	-
5	418337.97	2191207.63	-	-
6	418338.56	2191207.81	-	-
7	418589.06	2191286.78	-	-
8	418636.22	2191301.61	-	-
9	418613.44	2191337.84	-	-
10	418442.48	2191284.86	-	-
11	418119.16	2191179.92	-	-
12	418047.63	2191155.99	-	-
13	418091.25	2191141.06	-	-
14	418095.25	2191139.99	-	-
1	418093.2	2191164.06	-	-
2	418104.9	2191166.72	-	-
3	418107.56	2191155.02	-	-



ДОКУМЕНТ ПОДПИСАН
ЭЛЕКТРОННОЙ ПОДПИСЬЮ

Сертификат: 00ВВ056В7401СВ38D2В3576АСDC8425108

Владелец: ФЕДЕРАЛЬНАЯ СЛУЖБА ГОСУДАРСТВЕННОЙ

РЕГИСТРАЦИИ, КАДАСТРА И КАРТОГРАФИИ

Действителен: с 27.06.2023 по 19.09.2024

полное наименование должности

инициалы, фамилия

Земельный участок

вид объекта недвижимости

Лист № 150 раздела 4.2

Всего листов раздела 4.2: 459

Всего разделов: 7

Всего листов выписки: 2333

17.06.2024г. № КУВИ-001/2024-161391662

Кадастровый номер:

47:14:0000000:32(Единое землепользование)

1	2	3	4	5
4	418095.86	2191152.36	-	-
5	418093.2	2191164.06	-	-
1	418328.22	2191231.16	-	-
2	418333.67	2191232.84	-	-
3	418336.01	2191225.48	-	-
4	418330.57	2191223.8	-	-
5	418328.22	2191231.16	-	-
1	418578.8	2191309.86	-	-
2	418584.25	2191311.53	-	-
3	418586.58	2191304.17	-	-
4	418581.14	2191302.5	-	-
5	418578.8	2191309.86	-	-
1	419133.09	2191502.2	-	-
2	419147.14	2191475.69	-	-
3	419189.84	2191520.98	-	-
4	419189.38	2191521.45	-	-
5	419133.09	2191502.2	-	-
1	420294.4	2197034.39	-	-
2	420391.49	2197066.66	-	-
3	420548.26	2197173.17	-	-
4	420793.1	2197223.22	-	-
5	421030.42	2197271.25	-	-
6	421325.35	2197180.34	-	-
7	421331.6	2197179.12	-	-
8	421336.6	2197179.11	-	-
9	421692.58	2197207.87	-	-
10	422017.39	2197235.88	-	-
11	422331.82	2197261.87	-	-
12	422600.18	2197283.08	-	-



ДОКУМЕНТ ПОДПИСАН
ЭЛЕКТРОННОЙ ПОДПИСЬЮ

Сертификат: 00ВВ056В7401СВ38D2В3576АСDC8425108

Владелец: ФЕДЕРАЛЬНАЯ СЛУЖБА ГОСУДАРСТВЕННОЙ

РЕГИСТРАЦИИ, КАДАСТРА И КАРТОГРАФИИ

Действителен: с 27.06.2023 по 19.09.2024

полное наименование должности

инициалы, фамилия

Земельный участок

вид объекта недвижимости

Лист № 151 раздела 4.2

Всего листов раздела 4.2: 459

Всего разделов: 7

Всего листов выписки: 2333

17.06.2024г. № КУВИ-001/2024-161391662

Кадастровый номер:

47:14:0000000:32(Единое землепользование)

1	2	3	4	5
13	422599.9	2197291.88	-	-
14	422670.09	2197325.66	-	-
15	422687.18	2197332.77	-	-
16	422711.38	2197343.82	-	-
17	422799.68	2197385.04	-	-
18	422845.94	2197387.35	-	-
19	422848.33	2197387.53	-	-
20	422937.94	2197447.84	-	-
21	422941.4	2197450.56	-	-
22	422944.8	2197454.22	-	-
23	422947.54	2197458.4	-	-
24	422949.56	2197462.98	-	-
25	422950.78	2197467.82	-	-
26	422951.18	2197472.81	-	-
27	422950.92	2197571.62	-	-
28	422915.06	2197578.29	-	-
29	422890.89	2197583.13	-	-
30	422891.14	2197488.67	-	-
31	422685.05	2197349.98	-	-
32	422327.03	2197321.68	-	-
33	422012.39	2197295.67	-	-
34	421687.67	2197267.67	-	-
35	421337.52	2197239.38	-	-
36	421326.93	2197242.64	-	-
37	421326.72	2197242.63	-	-
38	421322.1	2197225.31	-	-
39	421087.25	2197309.91	-	-
40	421087.03	2197316.59	-	-
41	421040.79	2197330.84	-	-



ДОКУМЕНТ ПОДПИСАН
ЭЛЕКТРОННОЙ ПОДПИСЬЮ

Сертификат: 00ВВ056В7401СВ38D2В3576АСDС8425108

Владелец: ФЕДЕРАЛЬНАЯ СЛУЖБА ГОСУДАРСТВЕННОЙ

РЕГИСТРАЦИИ, КАДАСТРА И КАРТОГРАФИИ

Действителен: с 27.06.2023 по 19.09.2024

полное наименование должности

инициалы, фамилия

Земельный участок

вид объекта недвижимости

Лист № 152 раздела 4.2

Всего листов раздела 4.2: 459

Всего разделов: 7

Всего листов выписки: 2333

17.06.2024г. № КУВИ-001/2024-161391662

Кадастровый номер:

47:14:0000000:32(Единое землепользование)

1	2	3	4	5
42	421035.97	2197331.9	-	-
43	421030.97	2197332.16	-	-
44	421026.01	2197331.58	-	-
45	420781.19	2197282.03	-	-
46	420530.36	2197230.75	-	-
47	420523.87	2197228.63	-	-
48	420519.51	2197226.18	-	-
49	420289.51	2197069.91	-	-
50	420294.4	2197034.39	-	-
1	420536.8	2197185.15	-	-
2	420532.37	2197195.84	-	-
3	420543.06	2197200.27	-	-
4	420547.49	2197189.58	-	-
5	420536.8	2197185.15	-	-
1	421338.92	2197192.62	-	-
2	421326.01	2197194.09	-	-
3	421327.48	2197207	-	-
4	421340.39	2197205.53	-	-
5	421338.92	2197192.62	-	-
1	421688.44	2197225.25	-	-
2	421687.71	2197232.94	-	-
3	421693.4	2197233.42	-	-
4	421694.11	2197225.73	-	-
5	421688.44	2197225.25	-	-
1	420786.98	2197239.38	-	-
2	420785.33	2197246.93	-	-
3	420790.92	2197248.09	-	-
4	420792.55	2197240.54	-	-
5	420786.98	2197239.38	-	-



ДОКУМЕНТ ПОДПИСАН
ЭЛЕКТРОННОЙ ПОДПИСЬЮ

Сертификат: 00ВВ056В7401СВ38D2В3576АСDC8425108

Владелец: ФЕДЕРАЛЬНАЯ СЛУЖБА ГОСУДАРСТВЕННОЙ

РЕГИСТРАЦИИ, КАДАСТРА И КАРТОГРАФИИ

Действителен: с 27.06.2023 по 19.09.2024

полное наименование должности

инициалы, фамилия

Земельный участок			
вид объекта недвижимости			
Лист № 153 раздела 4.2	Всего листов раздела 4.2: 459	Всего разделов: 7	Всего листов выписки: 2333

17.06.2024г. № КУВИ-001/2024-161391662

Кадастровый номер: 47:14:0000000:32(Единое землепользование)

1	2	3	4	5
1	422013.09	2197252.79	-	-
2	422012.51	2197260.49	-	-
3	422018.2	2197260.86	-	-
4	422018.77	2197253.16	-	-
5	422013.09	2197252.79	-	-
1	422327.49	2197279.01	-	-
2	422326.94	2197286.71	-	-
3	422332.63	2197287.06	-	-
4	422333.17	2197279.36	-	-
5	422327.49	2197279.01	-	-
1	421036.99	2197287.21	-	-
2	421025.44	2197287.8	-	-
3	421026.03	2197299.35	-	-
4	421037.58	2197298.76	-	-
5	421036.99	2197287.21	-	-
1	422932.78	2197459.42	-	-
2	422921.31	2197465.55	-	-
3	422927.44	2197477.02	-	-
4	422938.91	2197470.89	-	-
5	422932.78	2197459.42	-	-



ДОКУМЕНТ ПОДПИСАН
ЭЛЕКТРОННОЙ ПОДПИСЬЮ

Сертификат: 00ВВ056В7401СВ38D2В3576АСDС8425108

Владелец: ФЕДЕРАЛЬНАЯ СЛУЖБА ГОСУДАРСТВЕННОЙ

РЕГИСТРАЦИИ, КАДАСТРА И КАРТОГРАФИИ

Действителен: с 27.06.2023 по 19.09.2024

полное наименование должности

инициалы, фамилия

Земельный участок

вид объекта недвижимости

Лист № 154 раздела 4.2

Всего листов раздела 4.2: 459

Всего разделов: 7

Всего листов выписки: 2333

17.06.2024г. № КУВИ-001/2024-161391662

Кадастровый номер:

47:14:0000000:32(Единое землепользование)

Сведения о характерных точках границы части (частей) земельного участка

Учетный номер части: 47:14:0000000:32/833

Система координат

Номер точки	Координаты, м		Описание закрепления на местности	Средняя квадратичная погрешность определения координат характерных точек границ земельного участка, м
	X	Y		
1	2	3	4	5
1	420997.28	2195737.7	-	-
2	420933.85	2195702.1	-	-
3	420673.2	2195542.63	-	-
4	420654.78	2195533.72	-	-
5	420578.44	2195554.14	-	-
6	420541.5	2195497.65	-	-
7	420532.92	2195485.65	-	-
8	421076.36	2195098.09	-	-
9	421407.32	2194836.18	-	-
10	421412.81	2194833.13	-	-
11	421473.82	2194799.23	-	-
12	421487.12	2194827.89	-	-
13	421551.74	2194950.71	-	-
14	421538.57	2194987.43	-	-
15	421516.26	2195049.6	-	-
16	421495.82	2195106.6	-	-
17	421466.95	2195187.09	-	-
18	421460.19	2195195.02	-	-
19	421387.57	2195280.15	-	-
20	421331.94	2195345.36	-	-
21	421275.28	2195411.79	-	-
22	421217.51	2195479.53	-	-
23	421168.94	2195536.46	-	-
24	421120.5	2195593.24	-	-



ДОКУМЕНТ ПОДПИСАН
ЭЛЕКТРОННОЙ ПОДПИСЬЮ

Сертификат: 00ВВ056В7401СВ38D2В3576АСDC8425108

Владелец: ФЕДЕРАЛЬНАЯ СЛУЖБА ГОСУДАРСТВЕННОЙ

РЕГИСТРАЦИИ, КАДАСТРА И КАРТОГРАФИИ

Действителен: с 27.06.2023 по 19.09.2024

полное наименование должности

инициалы, фамилия

Земельный участок

вид объекта недвижимости

Лист № 155 раздела 4.2

Всего листов раздела 4.2: 459

Всего разделов: 7

Всего листов выписки: 2333

17.06.2024г. № КУВИ-001/2024-161391662

Кадастровый номер:

47:14:0000000:32(Единое землепользование)

1	2	3	4	5
25	421081.84	2195638.57	-	-
26	421043.25	2195683.8	-	-
27	420997.28	2195737.7	-	-
1	420621.23	2195520.65	-	-
2	420612.09	2195510.09	-	-
3	420601.53	2195519.23	-	-
4	420610.67	2195529.79	-	-
5	420621.23	2195520.65	-	-
1	422116.1	2196113.55	-	-
2	422136.36	2196124.18	-	-
3	422155.93	2196127.64	-	-
4	422447.29	2196152.01	-	-
5	422458.68	2196153.5	-	-
6	422455.18	2196182.84	-	-
7	422454.8	2196186.59	-	-
8	422445.6	2196287.34	-	-
9	422436.08	2196286.18	-	-
10	422430.59	2196302.44	-	-
11	422419.51	2196300.69	-	-
12	422397.29	2196297.95	-	-
13	422383.88	2196294.41	-	-
14	422342.41	2196316.27	-	-
15	422326.9	2196386.52	-	-
16	422268.27	2196659.13	-	-
17	422181.34	2196761.82	-	-
18	422147.31	2196852.01	-	-
19	422118.78	2196927.65	-	-
20	422173.14	2197064.95	-	-
21	422283.07	2197130.55	-	-



ДОКУМЕНТ ПОДПИСАН
ЭЛЕКТРОННОЙ ПОДПИСЬЮ

Сертификат: 00ВВ056В7401СВ38D2В3576АСDС8425108

Владелец: ФЕДЕРАЛЬНАЯ СЛУЖБА ГОСУДАРСТВЕННОЙ

РЕГИСТРАЦИИ, КАДАСТРА И КАРТОГРАФИИ

Действителен: с 27.06.2023 по 19.09.2024

полное наименование должности

инициалы, фамилия

Земельный участок

вид объекта недвижимости

Лист № 156 раздела 4.2

Всего листов раздела 4.2: 459

Всего разделов: 7

Всего листов выписки: 2333

17.06.2024г. № КУВИ-001/2024-161391662

Кадастровый номер:

47:14:0000000:32(Единое землепользование)

1	2	3	4	5
22	422601.53	2197237.54	-	-
23	422600.63	2197268.79	-	-
24	422599.9	2197291.88	-	-
25	422670.09	2197325.66	-	-
26	422687.18	2197332.77	-	-
27	422711.38	2197343.82	-	-
28	422799.68	2197385.04	-	-
29	422845.94	2197387.35	-	-
30	422938.81	2197394.46	-	-
31	422992.68	2197399	-	-
32	422992.25	2197425.32	-	-
33	422991.82	2197563.29	-	-
34	422958.32	2197570.24	-	-
35	422915.06	2197578.29	-	-
36	422854.7	2197590.38	-	-
37	422854.57	2197597.87	-	-
38	422853.39	2197666.25	-	-
39	422809.95	2197656	-	-
40	421965.89	2197457.03	-	-
41	421225.55	2197725.06	-	-
42	420343.01	2197625.37	-	-
43	420186.64	2197584.65	-	-
44	420103.29	2197530.72	-	-
45	420005.51	2197399.73	-	-
46	419843.43	2197182.61	-	-
47	419800.14	2197106.99	-	-
48	419898.48	2197076.91	-	-
49	419911.06	2197214.58	-	-
50	420006.4	2197223.55	-	-



ДОКУМЕНТ ПОДПИСАН
ЭЛЕКТРОННОЙ ПОДПИСЬЮ

Сертификат: 00ВВ056В7401СВ38D2В3576АСDС8425108

Владелец: ФЕДЕРАЛЬНАЯ СЛУЖБА ГОСУДАРСТВЕННОЙ

РЕГИСТРАЦИИ, КАДАСТРА И КАРТОГРАФИИ

Действителен: с 27.06.2023 по 19.09.2024

полное наименование должности

инициалы, фамилия

Земельный участок

вид объекта недвижимости

Лист № 157 раздела 4.2

Всего листов раздела 4.2: 459

Всего разделов: 7

Всего листов выписки: 2333

17.06.2024г. № КУВИ-001/2024-161391662

Кадастровый номер:

47:14:0000000:32(Единое землепользование)

1	2	3	4	5
51	420238.68	2197245.38	-	-
52	420264.09	2197248.54	-	-
53	420286.22	2197093.76	-	-
54	420294.4	2197034.39	-	-
55	420416.86	2197075.09	-	-
56	420774.43	2197194.75	-	-
57	420829.74	2197203.46	-	-
58	420910.83	2197213.45	-	-
59	421024.88	2197243.81	-	-
60	421166.77	2197197.42	-	-
61	421111.51	2197189.93	-	-
62	421178.74	2197172.06	-	-
63	421225.13	2197134.96	-	-
64	421299.97	2197094.66	-	-
65	421338.44	2197070.58	-	-
66	421443.66	2197023.84	-	-
67	421501.21	2197003.46	-	-
68	421526.8	2197006.09	-	-
69	421560.44	2197014.94	-	-
70	421587.9	2197025.27	-	-
71	421655.35	2197006.07	-	-
72	421669.9	2197001.95	-	-
73	421683.94	2196966.18	-	-
74	421686	2196958.68	-	-
75	421794.85	2196916.31	-	-
76	421794.55	2196894.12	-	-
77	421788.76	2196734.85	-	-
78	421780.47	2196718.45	-	-
79	421768.23	2196702.99	-	-



ДОКУМЕНТ ПОДПИСАН
ЭЛЕКТРОННОЙ ПОДПИСЬЮ

Сертификат: 00ВВ056В7401СВ38D2В3576АСDС8425108

Владелец: ФЕДЕРАЛЬНАЯ СЛУЖБА ГОСУДАРСТВЕННОЙ

РЕГИСТРАЦИИ, КАДАСТРА И КАРТОГРАФИИ

Действителен: с 27.06.2023 по 19.09.2024

полное наименование должности

инициалы, фамилия

Земельный участок

вид объекта недвижимости

Лист № 158 раздела 4.2

Всего листов раздела 4.2: 459

Всего разделов: 7

Всего листов выписки: 2333

17.06.2024г. № КУВИ-001/2024-161391662

Кадастровый номер:

47:14:0000000:32(Единое землепользование)

1	2	3	4	5
80	421744.39	2196678.61	-	-
81	421681.22	2196615.63	-	-
82	421547.24	2196333.42	-	-
83	421578.38	2196294.77	-	-
84	421578.26	2196275.57	-	-
85	421577.18	2196209.39	-	-
86	421540.91	2196201.38	-	-
87	421501.89	2196110.84	-	-
88	421602.37	2196064.04	-	-
89	421767.57	2196051.08	-	-
90	421796	2196050	-	-
91	421838.79	2196047.42	-	-
92	421873.34	2196044.65	-	-
93	421953.35	2196039.9	-	-
94	421988.34	2196053.19	-	-
95	422041.31	2196071.58	-	-
96	422116.1	2196113.55	-	-
1	421052.13	2197438.83	-	-
2	421091.52	2197440.16	-	-
3	421090.67	2197466.14	-	-
4	421145	2197489.04	-	-
5	421224.47	2197510.17	-	-
6	421290.5	2197525.06	-	-
7	421349.77	2197530.04	-	-
8	421383.7	2197520.67	-	-
9	421471.39	2197461.58	-	-
10	421539.62	2197401.66	-	-
11	421555.25	2197378.69	-	-
12	421495.27	2197326.71	-	-



ДОКУМЕНТ ПОДПИСАН
ЭЛЕКТРОННОЙ ПОДПИСЬЮ

Сертификат: 00ВВ056В7401СВ38D2В3576АСDC8425108

Владелец: ФЕДЕРАЛЬНАЯ СЛУЖБА ГОСУДАРСТВЕННОЙ

РЕГИСТРАЦИИ, КАДАСТРА И КАРТОГРАФИИ

Действителен: с 27.06.2023 по 19.09.2024

полное наименование должности

инициалы, фамилия

Земельный участок

вид объекта недвижимости

Лист № 159 раздела 4.2

Всего листов раздела 4.2: 459

Всего разделов: 7

Всего листов выписки: 2333

17.06.2024г. № КУВИ-001/2024-161391662

Кадастровый номер:

47:14:0000000:32(Единое землепользование)

1	2	3	4	5
13	421459.79	2197289.17	-	-
14	421458.47	2197265.57	-	-
15	421435.26	2197253.1	-	-
16	421399.92	2197247.35	-	-
17	421326.72	2197242.63	-	-
18	421322.1	2197225.31	-	-
19	421087.25	2197309.91	-	-
20	421085.65	2197359.36	-	-
21	421052.86	2197365.31	-	-
22	421033.39	2197369.04	-	-
23	421026.26	2197375.14	-	-
24	421022.15	2197383.49	-	-
25	421026.26	2197399.93	-	-
26	421046.67	2197417.17	-	-
27	421052.13	2197438.83	-	-
1	422143.56	2196359.67	-	-
2	422122.12	2196380.13	-	-
3	422217.78	2196480.76	-	-
4	422309.99	2196381.62	-	-
5	422313.62	2196377.68	-	-
6	422276.17	2196348.45	-	-
7	422311.7	2196319.94	-	-
8	422327.74	2196329.65	-	-
9	422342.06	2196316.21	-	-
10	422347.25	2196311.28	-	-
11	422271.96	2196238.14	-	-
12	422143.56	2196359.67	-	-
1	421471.13	2197042.36	-	-
2	421408.92	2197055.14	-	-



ДОКУМЕНТ ПОДПИСАН
ЭЛЕКТРОННОЙ ПОДПИСЬЮ

Сертификат: 00ВВ056В7401СВ38D2В3576АСDC8425108

Владелец: ФЕДЕРАЛЬНАЯ СЛУЖБА ГОСУДАРСТВЕННОЙ

РЕГИСТРАЦИИ, КАДАСТРА И КАРТОГРАФИИ

Действителен: с 27.06.2023 по 19.09.2024

полное наименование должности

инициалы, фамилия

Земельный участок

вид объекта недвижимости

Лист № 160 раздела 4.2

Всего листов раздела 4.2: 459

Всего разделов: 7

Всего листов выписки: 2333

17.06.2024г. № КУВИ-001/2024-161391662

Кадастровый номер:

47:14:0000000:32(Единое землепользование)

1	2	3	4	5
3	421396.21	2197061.84	-	-
4	421293.8	2197112.43	-	-
5	421277.64	2197123.54	-	-
6	421224.41	2197164.26	-	-
7	421207.39	2197176.65	-	-
8	421196.23	2197183.33	-	-
9	421287.05	2197183.88	-	-
10	421579.44	2197041.35	-	-
11	421578.83	2197039.33	-	-
12	421575.04	2197040.48	-	-
13	421560.59	2197043.2	-	-
14	421549.48	2197044.16	-	-
15	421536.64	2197044.22	-	-
16	421515.11	2197043.89	-	-
17	421471.13	2197042.36	-	-
1	422938.91	2197470.89	-	-
2	422932.78	2197459.42	-	-
3	422921.31	2197465.55	-	-
4	422927.44	2197477.02	-	-
5	422938.91	2197470.89	-	-
1	421340.39	2197205.53	-	-
2	421338.92	2197192.62	-	-
3	421326.01	2197194.09	-	-
4	421327.48	2197207	-	-
5	421340.39	2197205.53	-	-
1	420547.49	2197189.58	-	-
2	420536.8	2197185.15	-	-
3	420532.37	2197195.84	-	-
4	420543.06	2197200.27	-	-



ДОКУМЕНТ ПОДПИСАН
ЭЛЕКТРОННОЙ ПОДПИСЬЮ

Сертификат: 00ВВ056В7401СВ38D2В3576АСDС8425108

Владелец: ФЕДЕРАЛЬНАЯ СЛУЖБА ГОСУДАРСТВЕННОЙ

РЕГИСТРАЦИИ, КАДАСТРА И КАРТОГРАФИИ

Действителен: с 27.06.2023 по 19.09.2024

полное наименование должности

инициалы, фамилия

Земельный участок

вид объекта недвижимости

Лист № 161 раздела 4.2

Всего листов раздела 4.2: 459

Всего разделов: 7

Всего листов выписки: 2333

17.06.2024г. № КУВИ-001/2024-161391662

Кадастровый номер:

47:14:0000000:32(Единое землепользование)

1	2	3	4	5
5	420547.49	2197189.58	-	-
1	421037.58	2197298.76	-	-
2	421036.99	2197287.21	-	-
3	421025.44	2197287.8	-	-
4	421026.03	2197299.35	-	-
5	421037.58	2197298.76	-	-
1	420792.55	2197240.54	-	-
2	420786.98	2197239.38	-	-
3	420785.33	2197246.93	-	-
4	420790.92	2197248.09	-	-
5	420792.55	2197240.54	-	-
1	421694.11	2197225.73	-	-
2	421688.44	2197225.25	-	-
3	421687.71	2197232.94	-	-
4	421693.4	2197233.42	-	-
5	421694.11	2197225.73	-	-
1	422018.77	2197253.16	-	-
2	422013.09	2197252.79	-	-
3	422012.51	2197260.49	-	-
4	422018.2	2197260.86	-	-
5	422018.77	2197253.16	-	-
1	422333.17	2197279.36	-	-
2	422327.49	2197279.01	-	-
3	422326.94	2197286.71	-	-
4	422332.63	2197287.06	-	-
5	422333.17	2197279.36	-	-



ДОКУМЕНТ ПОДПИСАН
ЭЛЕКТРОННОЙ ПОДПИСЬЮ

Сертификат: 00BV056B7401CB38D2B3576ACDC8425108

Владелец: ФЕДЕРАЛЬНАЯ СЛУЖБА ГОСУДАРСТВЕННОЙ
РЕГИСТРАЦИИ, КАДАСТРА И КАРТОГРАФИИ
Действителен: с 27.06.2023 по 19.09.2024

полное наименование должности

инициалы, фамилия

Земельный участок			
вид объекта недвижимости			

Лист № 162 раздела 4.2	Всего листов раздела 4.2: 459	Всего разделов: 7	Всего листов выписки: 2333
------------------------	-------------------------------	-------------------	----------------------------

17.06.2024г. № КУВИ-001/2024-161391662

Кадастровый номер:	47:14:0000000:32(Единое землепользование)
--------------------	---

Сведения о характерных точках границы части (частей) земельного участка

Учетный номер части: 47:14:0000000:32/834

Система координат

Номер точки	Координаты, м		Описание закрепления на местности	Средняя квадратичная погрешность определения координат характерных точек границ земельного участка, м
	X	Y		
1	2	3	4	5
1	427746.17	2146182.42	-	-
2	427752.81	2146342.53	-	-
3	427759.14	2146487.82	-	-
4	427770.43	2146747.9	-	-
5	427777.54	2146910.81	-	-
6	427783.5	2147048.02	-	-
7	427798.2	2147385.99	-	-
8	427781.18	2147403.36	-	-
9	427774.89	2147229.24	-	-
10	427761.92	2146861.93	-	-
11	427752.35	2146529.81	-	-
12	427740.73	2146208.19	-	-
13	427740.83	2146204.42	-	-
14	427741.69	2146199.49	-	-
15	427746.17	2146182.42	-	-
1	427782.19	2147431.36	-	-
2	427799.31	2147414.56	-	-
3	427808.53	2147773.2	-	-
4	427826.37	2148468.67	-	-
5	427840.69	2148989.16	-	-
6	427844.13	2149135	-	-
7	427847.44	2149259.2	-	-
8	427847.31	2149255.39	-	-
9	427833.98	2148875.9	-	-



ДОКУМЕНТ ПОДПИСАН
ЭЛЕКТРОННОЙ ПОДПИСЬЮ

Сертификат: 00ВВ056В7401СВ38D2В3576АСDC8425108

Владелец: ФЕДЕРАЛЬНАЯ СЛУЖБА ГОСУДАРСТВЕННОЙ

РЕГИСТРАЦИИ, КАДАСТРА И КАРТОГРАФИИ

Действителен: с 27.06.2023 по 19.09.2024

полное наименование должности

инициалы, фамилия

Земельный участок

вид объекта недвижимости

Лист № 163 раздела 4.2

Всего листов раздела 4.2: 459

Всего разделов: 7

Всего листов выписки: 2333

17.06.2024г. № КУВИ-001/2024-161391662

Кадастровый номер:

47:14:0000000:32(Единое землепользование)

1	2	3	4	5
10	427820.91	2148511.01	-	-
11	427807.51	2148136.37	-	-
12	427796.74	2147836.53	-	-
13	427785.45	2147521.44	-	-
14	427782.19	2147431.36	-	-
1	427928.75	2151512.95	-	-
2	427928.85	2151515.43	-	-
3	427935.17	2151675.34	-	-
4	427934.05	2151675.35	-	-
5	427928.75	2151512.95	-	-



ДОКУМЕНТ ПОДПИСАН
ЭЛЕКТРОННОЙ ПОДПИСЬЮ

Сертификат: 00ВВ056В7401СВ38D2В3576АСDС8425108

Владелец: ФЕДЕРАЛЬНАЯ СЛУЖБА ГОСУДАРСТВЕННОЙ
РЕГИСТРАЦИИ, КАДАСТРА И КАРТОГРАФИИ
Действителен: с 27.06.2023 по 19.09.2024

полное наименование должности

инициалы, фамилия

Земельный участок

вид объекта недвижимости

Лист № 164 раздела 4.2

Всего листов раздела 4.2: 459

Всего разделов: 7

Всего листов выписки: 2333

17.06.2024г. № КУВИ-001/2024-161391662

Кадастровый номер:

47:14:0000000:32(Единое землепользование)

Сведения о характерных точках границы части (частей) земельного участка

Учетный номер части: 47:14:0000000:32/835

Система координат

Номер точки	Координаты, м		Описание закрепления на местности	Средняя квадратичная погрешность определения координат характерных точек границ земельного участка, м
	X	Y		
1	2	3	4	5
1	441003.82	2155138.06	-	-
2	441007.17	2155105.39	-	-
3	441016.82	2155224.2	-	-
4	441010.3	2155224.64	-	-
5	441003.82	2155138.06	-	-
1	441024.98	2154803.53	-	-
2	441014.03	2154862.67	-	-
3	441013.62	2154857.45	-	-
4	441015.79	2154843.79	-	-
5	441025.11	2154802.15	-	-
6	441024.98	2154803.53	-	-
1	441080.94	2156192.13	-	-
2	441080.92	2156195.36	-	-
3	441080.84	2156197.1	-	-
4	441080.94	2156192.13	-	-
1	441045.61	2156422.54	-	-
2	441066.03	2156367.8	-	-
3	441062.03	2156407.12	-	-
4	441055.93	2156423.5	-	-
5	441045.61	2156422.54	-	-
1	441053.6	2156488.25	-	-
2	441049.92	2156523.7	-	-
3	441040.54	2156472.36	-	-
4	441050.92	2156473.58	-	-



ДОКУМЕНТ ПОДПИСАН
ЭЛЕКТРОННОЙ ПОДПИСЬЮ

Сертификат: 00ВВ056В7401СВ38Д2В3576АСDC8425108

Владелец: ФЕДЕРАЛЬНАЯ СЛУЖБА ГОСУДАРСТВЕННОЙ

РЕГИСТРАЦИИ, КАДАСТРА И КАРТОГРАФИИ

Действителен: с 27.06.2023 по 19.09.2024

полное наименование должности

инициалы, фамилия

Земельный участок

вид объекта недвижимости

Лист № 165 раздела 4.2

Всего листов раздела 4.2: 459

Всего разделов: 7

Всего листов выписки: 2333

17.06.2024г. № КУВИ-001/2024-161391662

Кадастровый номер:

47:14:0000000:32(Единое землепользование)

1	2	3	4	5
5	441053.6	2156488.25	-	-
1	440101.95	2150489.78	-	-
2	440115.16	2150518.21	-	-
3	440263.49	2150734.15	-	-
4	440254.09	2150870.41	-	-
5	440253.54	2150904.93	-	-
6	440247.76	2150961.16	-	-
7	440244.19	2151016.18	-	-
8	440239.79	2151064.58	-	-
9	440237.88	2151102.22	-	-
10	440238.42	2151126.9	-	-
11	440084.5	2151181.35	-	-
12	439995.96	2151329.67	-	-
13	439953.68	2151326.21	-	-
14	439900.29	2151423.92	-	-
15	439900.61	2151478.86	-	-
16	439779.81	2151709.43	-	-
17	439844.96	2151959.48	-	-
18	439835.92	2151964.45	-	-
19	439769.16	2151708.22	-	-
20	439890.59	2151476.42	-	-
21	439890.27	2151421.39	-	-
22	439948.02	2151315.72	-	-
23	439990.56	2151319.2	-	-
24	440077.77	2151173.12	-	-
25	440228.26	2151119.89	-	-
26	440227.88	2151102.07	-	-
27	440229.82	2151063.87	-	-
28	440234.22	2151015.41	-	-



ДОКУМЕНТ ПОДПИСАН
ЭЛЕКТРОННОЙ ПОДПИСЬЮ

Сертификат: 00ВВ056В7401СВ38D2В3576АСDС8425108

Владелец: ФЕДЕРАЛЬНАЯ СЛУЖБА ГОСУДАРСТВЕННОЙ

РЕГИСТРАЦИИ, КАДАСТРА И КАРТОГРАФИИ

Действителен: с 27.06.2023 по 19.09.2024

полное наименование должности

инициалы, фамилия

Земельный участок

вид объекта недвижимости

Лист № 166 раздела 4.2

Всего листов раздела 4.2: 459

Всего разделов: 7

Всего листов выписки: 2333

17.06.2024г. № КУВИ-001/2024-161391662

Кадастровый номер:

47:14:0000000:32(Единое землепользование)

1	2	3	4	5
29	440237.79	2150960.33	-	-
30	440243.55	2150904.34	-	-
31	440244.1	2150869.98	-	-
32	440253.27	2150736.94	-	-
33	440106.44	2150523.19	-	-
34	440093.42	2150495.17	-	-
35	440101.95	2150489.78	-	-
1	441128.31	2154665.34	-	-
2	441142.49	2154691.28	-	-
3	441182.69	2154764.81	-	-
4	441242.44	2154874.24	-	-
5	441263.28	2154909.45	-	-
6	441256.03	2154921.41	-	-
7	441233.69	2154879.09	-	-
8	441173.91	2154769.61	-	-
9	441133.71	2154696.08	-	-
10	441124.26	2154678.8	-	-
11	441128.31	2154665.34	-	-
1	439484.59	2145875.89	-	-
2	439464.36	2145880.35	-	-
3	439471.3	2145929.63	-	-
4	439483.39	2146015.53	-	-
5	439444.97	2146179.03	-	-
6	439444.05	2146182.91	-	-
7	439424.56	2146265.86	-	-
8	439434.44	2146296.22	-	-
9	439449.49	2146342.52	-	-
10	439465.42	2146395.49	-	-
11	439467.34	2146394.94	-	-



ДОКУМЕНТ ПОДПИСАН
ЭЛЕКТРОННОЙ ПОДПИСЬЮ

Сертификат: 00ВВ056В7401СВ38D2В3576АСDC8425108

Владелец: ФЕДЕРАЛЬНАЯ СЛУЖБА ГОСУДАРСТВЕННОЙ

РЕГИСТРАЦИИ, КАДАСТРА И КАРТОГРАФИИ

Действителен: с 27.06.2023 по 19.09.2024

полное наименование должности

инициалы, фамилия

Земельный участок

вид объекта недвижимости

Лист № 167 раздела 4.2

Всего листов раздела 4.2: 459

Всего разделов: 7

Всего листов выписки: 2333

17.06.2024г. № КУВИ-001/2024-161391662

Кадастровый номер:

47:14:0000000:32(Единое землепользование)

1	2	3	4	5
12	439468.02	2146398.16	-	-
13	439471.26	2146404.22	-	-
14	439458.69	2146407.83	-	-
15	439439.94	2146345.51	-	-
16	439425.36	2146300.64	-	-
17	439424.4	2146301.81	-	-
18	439423.5	2146302.93	-	-
19	439422.44	2146303.89	-	-
20	439421.23	2146304.69	-	-
21	439419.95	2146305.29	-	-
22	439418.58	2146305.71	-	-
23	439417.16	2146305.87	-	-
24	439415.76	2146305.87	-	-
25	439414.31	2146305.61	-	-
26	439412.96	2146305.16	-	-
27	439411.67	2146304.49	-	-
28	439407.69	2146301.34	-	-
29	439406.65	2146300.35	-	-
30	439405.76	2146299.22	-	-
31	439405.06	2146297.96	-	-
32	439404.55	2146296.61	-	-
33	439404.25	2146295.21	-	-
34	439404.17	2146293.77	-	-
35	439404.31	2146292.33	-	-
36	439404.66	2146290.94	-	-
37	439405.22	2146289.61	-	-
38	439405.97	2146288.38	-	-
39	439409.31	2146283.73	-	-
40	439409.99	2146282.77	-	-



ДОКУМЕНТ ПОДПИСАН
ЭЛЕКТРОННОЙ ПОДПИСЬЮ

Сертификат: 00ВВ056В7401СВ38D2В3576АСDС8425108

Владелец: ФЕДЕРАЛЬНАЯ СЛУЖБА ГОСУДАРСТВЕННОЙ

РЕГИСТРАЦИИ, КАДАСТРА И КАРТОГРАФИИ

Действителен: с 27.06.2023 по 19.09.2024

полное наименование должности

инициалы, фамилия

Земельный участок

вид объекта недвижимости

Лист № 168 раздела 4.2

Всего листов раздела 4.2: 459

Всего разделов: 7

Всего листов выписки: 2333

17.06.2024г. № КУВИ-001/2024-161391662

Кадастровый номер:

47:14:0000000:32(Единое землепользование)

1	2	3	4	5
41	439411.27	2146281.33	-	-
42	439412.83	2146280.22	-	-
43	439414.61	2146279.49	-	-
44	439416.5	2146279.17	-	-
45	439418.42	2146279.29	-	-
46	439414.19	2146266.29	-	-
47	439434.73	2146178.9	-	-
48	439436.32	2146172.14	-	-
49	439473.23	2146015.07	-	-
50	439461.4	2145931.03	-	-
51	439453.17	2145872.55	-	-
52	439482.13	2145866.19	-	-
53	439484.59	2145875.89	-	-
1	440163.75	2147577.36	-	-
2	440137.6	2147613.52	-	-
3	440126.99	2147622.82	-	-
4	440109.84	2147633.11	-	-
5	440070.48	2147650.88	-	-
6	440051.42	2147669.42	-	-
7	440023.46	2147695.95	-	-
8	439991.82	2147723.12	-	-
9	439946.48	2147763.53	-	-
10	439932.34	2147779.16	-	-
11	439922.27	2147790.49	-	-
12	439899.18	2147806.76	-	-
13	439883.97	2147815.02	-	-
14	439861.22	2147827.87	-	-
15	439834.92	2147845.57	-	-
16	439811.31	2147862.4	-	-



ДОКУМЕНТ ПОДПИСАН
ЭЛЕКТРОННОЙ ПОДПИСЬЮ

Сертификат: 00ВВ056В7401СВ38D2В3576АСDС8425108

Владелец: ФЕДЕРАЛЬНАЯ СЛУЖБА ГОСУДАРСТВЕННОЙ

РЕГИСТРАЦИИ, КАДАСТРА И КАРТОГРАФИИ

Действителен: с 27.06.2023 по 19.09.2024

полное наименование должности

инициалы, фамилия

Земельный участок

вид объекта недвижимости

Лист № 169 раздела 4.2

Всего листов раздела 4.2: 459

Всего разделов: 7

Всего листов выписки: 2333

17.06.2024г. № КУВИ-001/2024-161391662

Кадастровый номер:

47:14:0000000:32(Единое землепользование)

1	2	3	4	5
17	439782.1	2147875.55	-	-
18	439727.72	2147899.58	-	-
19	439704.96	2147911.03	-	-
20	439695.1	2147946.76	-	-
21	439688.45	2147973.6	-	-
22	439686.98	2147992.44	-	-
23	439688.35	2148000.67	-	-
24	439700.1	2148023.52	-	-
25	439712.77	2148060.97	-	-
26	439726.27	2148096.72	-	-
27	439737.86	2148131.26	-	-
28	439748.9	2148167.77	-	-
29	439761.08	2148200.38	-	-
30	439772.76	2148242.67	-	-
31	439779.48	2148259.16	-	-
32	439787.87	2148273.6	-	-
33	439804.59	2148298.44	-	-
34	439826	2148325.54	-	-
35	439866.18	2148349.95	-	-
36	439885.46	2148387.51	-	-
37	439893.86	2148400.38	-	-
38	439900.73	2148409.29	-	-
39	439915.22	2148422.17	-	-
40	439938.05	2148442.88	-	-
41	439949.72	2148457.48	-	-
42	439974.92	2148487.58	-	-
43	440004.77	2148522.6	-	-
44	439998.48	2148556.31	-	-
45	439984.72	2148561.33	-	-



ДОКУМЕНТ ПОДПИСАН
ЭЛЕКТРОННОЙ ПОДПИСЬЮ

Сертификат: 00ВВ056В7401СВ38Д2В3576АСДС8425108

Владелец: ФЕДЕРАЛЬНАЯ СЛУЖБА ГОСУДАРСТВЕННОЙ

РЕГИСТРАЦИИ, КАДАСТРА И КАРТОГРАФИИ

Действителен: с 27.06.2023 по 19.09.2024

полное наименование должности

инициалы, фамилия

Земельный участок

вид объекта недвижимости

Лист № 170 раздела 4.2

Всего листов раздела 4.2: 459

Всего разделов: 7

Всего листов выписки: 2333

17.06.2024г. № КУВИ-001/2024-161391662

Кадастровый номер:

47:14:0000000:32(Единое землепользование)

1	2	3	4	5
46	439962.16	2148564.65	-	-
47	439925.01	2148569.95	-	-
48	439909.94	2148571.48	-	-
49	439891.12	2148569.6	-	-
50	439870.05	2148562.58	-	-
51	439849.58	2148561.41	-	-
52	439836.16	2148562.24	-	-
53	439784.17	2148570.37	-	-
54	439743.26	2148574.67	-	-
55	439711.17	2148571.68	-	-
56	439685.73	2148571.29	-	-
57	439686.61	2148607.26	-	-
58	439699.73	2148667.34	-	-
59	439703.04	2148693.94	-	-
60	439723.46	2148768.64	-	-
61	439725.89	2148808.19	-	-
62	439726.18	2148811.49	-	-
63	439738.97	2148851.5	-	-
64	439757.8	2148897.8	-	-
65	439801.69	2149110.12	-	-
66	439829.93	2149233.99	-	-
67	439853.32	2149302.94	-	-
68	439869.15	2149386.2	-	-
69	439874.99	2149436.39	-	-
70	439927.54	2149626.63	-	-
71	439951.99	2149829.42	-	-
72	440049.69	2150277.17	-	-
73	440078.46	2150409.83	-	-
74	440095.48	2150475.85	-	-



ДОКУМЕНТ ПОДПИСАН
ЭЛЕКТРОННОЙ ПОДПИСЬЮ

Сертификат: 00ВВ056В7401СВ38Д2В3576АСДС8425108

Владелец: ФЕДЕРАЛЬНАЯ СЛУЖБА ГОСУДАРСТВЕННОЙ

РЕГИСТРАЦИИ, КАДАСТРА И КАРТОГРАФИИ

Действителен: с 27.06.2023 по 19.09.2024

полное наименование должности

инициалы, фамилия

Земельный участок

вид объекта недвижимости

Лист № 171 раздела 4.2

Всего листов раздела 4.2: 459

Всего разделов: 7

Всего листов выписки: 2333

17.06.2024г. № КУВИ-001/2024-161391662

Кадастровый номер:

47:14:0000000:32(Единое землепользование)

1	2	3	4	5
75	440101.95	2150489.78	-	-
76	440093.42	2150495.17	-	-
77	440086.02	2150479.23	-	-
78	440068.73	2150412.14	-	-
79	440039.92	2150279.29	-	-
80	439956.11	2149892.75	-	-
81	439942.12	2149831.12	-	-
82	439917.7	2149628.57	-	-
83	439865.14	2149438.31	-	-
84	439859.26	2149387.72	-	-
85	439843.62	2149305.5	-	-
86	439820.29	2149236.71	-	-
87	439791.92	2149112.24	-	-
88	439748.19	2148900.72	-	-
89	439729.56	2148854.91	-	-
90	439716.16	2148813	-	-
91	439713.54	2148770.24	-	-
92	439703.44	2148731.97	-	-
93	439693.21	2148695.94	-	-
94	439689.86	2148669.03	-	-
95	439676.64	2148608.46	-	-
96	439675.48	2148561.13	-	-
97	439711.71	2148561.68	-	-
98	439743.2	2148564.62	-	-
99	439782.87	2148560.46	-	-
100	439835.07	2148552.28	-	-
101	439849.55	2148551.39	-	-
102	439871.95	2148552.67	-	-
103	439893.22	2148559.76	-	-



ДОКУМЕНТ ПОДПИСАН
ЭЛЕКТРОННОЙ ПОДПИСЬЮ

Сертификат: 00ВВ056В7401СВ38D2В3576АСDC8425108

Владелец: ФЕДЕРАЛЬНАЯ СЛУЖБА ГОСУДАРСТВЕННОЙ

РЕГИСТРАЦИИ, КАДАСТРА И КАРТОГРАФИИ

Действителен: с 27.06.2023 по 19.09.2024

полное наименование должности

инициалы, фамилия

Земельный участок

вид объекта недвижимости

Лист № 172 раздела 4.2

Всего листов раздела 4.2: 459

Всего разделов: 7

Всего листов выписки: 2333

17.06.2024г. № КУВИ-001/2024-161391662

Кадастровый номер:

47:14:0000000:32(Единое землепользование)

1	2	3	4	5
104	439909.93	2148561.43	-	-
105	439923.8	2148560.02	-	-
106	439960.73	2148554.75	-	-
107	439982.26	2148551.58	-	-
108	439989.69	2148548.87	-	-
109	439994.06	2148525.46	-	-
110	439967.28	2148494.04	-	-
111	439941.98	2148463.81	-	-
112	439930.74	2148449.75	-	-
113	439908.54	2148429.61	-	-
114	439893.39	2148416.14	-	-
115	439885.7	2148406.18	-	-
116	439876.8	2148392.54	-	-
117	439859.3	2148358.45	-	-
118	439856.59	2148355.83	-	-
119	439819.27	2148333.15	-	-
120	439796.51	2148304.34	-	-
121	439779.38	2148278.91	-	-
122	439770.49	2148263.58	-	-
123	439763.28	2148245.9	-	-
124	439751.56	2148203.47	-	-
125	439739.42	2148170.97	-	-
126	439728.33	2148134.3	-	-
127	439716.85	2148100.07	-	-
128	439703.35	2148064.34	-	-
129	439690.87	2148027.43	-	-
130	439678.74	2148003.86	-	-
131	439676.91	2147992.88	-	-
132	439678.55	2147972	-	-



ДОКУМЕНТ ПОДПИСАН
ЭЛЕКТРОННОЙ ПОДПИСЬЮ

Сертификат: 00ВВ056В7401СВ38Д2В3576АСДС8425108

Владелец: ФЕДЕРАЛЬНАЯ СЛУЖБА ГОСУДАРСТВЕННОЙ

РЕГИСТРАЦИИ, КАДАСТРА И КАРТОГРАФИИ

Действителен: с 27.06.2023 по 19.09.2024

полное наименование должности

инициалы, фамилия

Земельный участок

вид объекта недвижимости

Лист № 173 раздела 4.2

Всего листов раздела 4.2: 459

Всего разделов: 7

Всего листов выписки: 2333

17.06.2024г. № КУВИ-001/2024-161391662

Кадастровый номер:

47:14:0000000:32(Единое землепользование)

1	2	3	4	5
133	439685.42	2147944.23	-	-
134	439696.5	2147904.09	-	-
135	439723.45	2147890.53	-	-
136	439778.02	2147866.41	-	-
137	439806.31	2147853.69	-	-
138	439829.22	2147837.35	-	-
139	439855.96	2147819.36	-	-
140	439879.13	2147806.27	-	-
141	439893.9	2147798.25	-	-
142	439915.57	2147782.98	-	-
143	439924.89	2147772.48	-	-
144	439939.43	2147756.43	-	-
145	439985.24	2147715.59	-	-
146	440016.75	2147688.53	-	-
147	440044.49	2147662.21	-	-
148	440064.77	2147642.49	-	-
149	440105.19	2147624.24	-	-
150	440121.07	2147614.71	-	-
151	440130.16	2147606.74	-	-
152	440155.88	2147571.17	-	-
153	440181.96	2147540.61	-	-
154	440181.83	2147556.16	-	-
155	440163.75	2147577.36	-	-
1	439511.81	2146382.17	-	-
2	439530.1	2146424.82	-	-
3	439520.16	2146427.01	-	-
4	439506.09	2146394.22	-	-
5	439490.62	2146398.66	-	-
6	439487.14	2146391.58	-	-



ДОКУМЕНТ ПОДПИСАН
ЭЛЕКТРОННОЙ ПОДПИСЬЮ

Сертификат: 00ВВ056В7401СВ38D2В3576АСDС8425108

Владелец: ФЕДЕРАЛЬНАЯ СЛУЖБА ГОСУДАРСТВЕННОЙ

РЕГИСТРАЦИИ, КАДАСТРА И КАРТОГРАФИИ

Действителен: с 27.06.2023 по 19.09.2024

полное наименование должности

инициалы, фамилия

Земельный участок

вид объекта недвижимости

Лист № 174 раздела 4.2

Всего листов раздела 4.2: 459

Всего разделов: 7

Всего листов выписки: 2333

17.06.2024г. № КУВИ-001/2024-161391662

Кадастровый номер:

47:14:0000000:32(Единое землепользование)

1	2	3	4	5
7	439486.68	2146389.39	-	-
8	439511.81	2146382.17	-	-
1	439537.04	2146441	-	-
2	439540.29	2146448.59	-	-
3	439550.34	2146471.85	-	-
4	439554.75	2146478.43	-	-
5	439562.87	2146490.18	-	-
6	439572.63	2146503.89	-	-
7	439579.94	2146514.15	-	-
8	439588.53	2146525.92	-	-
9	439628.11	2146578.56	-	-
10	439635.36	2146588.06	-	-
11	439648.52	2146605.7	-	-
12	439670.51	2146635.11	-	-
13	439687.22	2146657.58	-	-
14	439709.39	2146687.32	-	-
15	439738.69	2146726.65	-	-
16	439753.05	2146745.76	-	-
17	439772.18	2146768.75	-	-
18	439792.9	2146787.85	-	-
19	439828.46	2146818.01	-	-
20	439840.12	2146825.12	-	-
21	439903.75	2146860.96	-	-
22	440011.39	2146922.69	-	-
23	440047.08	2146943.05	-	-
24	440072.08	2146960.54	-	-
25	440086.33	2146972.36	-	-
26	440117.43	2147004.03	-	-
27	440154.46	2147045.66	-	-



ДОКУМЕНТ ПОДПИСАН
ЭЛЕКТРОННОЙ ПОДПИСЬЮ

Сертификат: 00ВВ056В7401СВ38Д2В3576АСДС8425108

Владелец: ФЕДЕРАЛЬНАЯ СЛУЖБА ГОСУДАРСТВЕННОЙ

РЕГИСТРАЦИИ, КАДАСТРА И КАРТОГРАФИИ

Действителен: с 27.06.2023 по 19.09.2024

полное наименование должности

инициалы, фамилия

Земельный участок

вид объекта недвижимости

Лист № 175 раздела 4.2

Всего листов раздела 4.2: 459

Всего разделов: 7

Всего листов выписки: 2333

17.06.2024г. № КУВИ-001/2024-161391662

Кадастровый номер:

47:14:0000000:32(Единое землепользование)

1	2	3	4	5
28	440160.17	2147051.31	-	-
29	440185.06	2147073.9	-	-
30	440200.07	2147096.44	-	-
31	440235.76	2147137.75	-	-
32	440267.98	2147156.51	-	-
33	440268.22	2147157.37	-	-
34	440257.85	2147162.19	-	-
35	440229.29	2147145.55	-	-
36	440192.92	2147101.5	-	-
37	440178.59	2147081.52	-	-
38	440147.71	2147051.85	-	-
39	440110.13	2147010.86	-	-
40	440079.56	2146979.73	-	-
41	440066.01	2146968.5	-	-
42	440041.73	2146951.51	-	-
43	440006.51	2146931.42	-	-
44	439972.87	2146912.56	-	-
45	439945.63	2146896.76	-	-
46	439929.68	2146887.5	-	-
47	439893.76	2146866.66	-	-
48	439834.28	2146832.78	-	-
49	439819.23	2146824.21	-	-
50	439810	2146816.23	-	-
51	439785.81	2146794.96	-	-
52	439785.76	2146794.92	-	-
53	439762.52	2146773.29	-	-
54	439745.17	2146751.92	-	-
55	439730.68	2146732.64	-	-
56	439701.37	2146693.29	-	-



ДОКУМЕНТ ПОДПИСАН
ЭЛЕКТРОННОЙ ПОДПИСЬЮ

Сертификат: 00ВВ056В7401СВ38D2В3576АСDС8425108

Владелец: ФЕДЕРАЛЬНАЯ СЛУЖБА ГОСУДАРСТВЕННОЙ

РЕГИСТРАЦИИ, КАДАСТРА И КАРТОГРАФИИ

Действителен: с 27.06.2023 по 19.09.2024

полное наименование должности

инициалы, фамилия

Земельный участок				
вид объекта недвижимости				
Лист № 176 раздела 4.2		Всего листов раздела 4.2: 459		Всего разделов: 7
Всего листов выписки: 2333				
17.06.2024г. № КУВИ-001/2024-161391662				
Кадастровый номер:			47:14:0000000:32(Единое землепользование)	
1	2	3	4	5
57	439679.2	2146663.55	-	-
58	439662.5	2146641.09	-	-
59	439640.5	2146611.68	-	-
60	439627.38	2146594.08	-	-
61	439620.14	2146584.59	-	-
62	439580.5	2146531.87	-	-
63	439571.83	2146520	-	-
64	439564.48	2146509.69	-	-
65	439557.43	2146499.79	-	-
66	439556.16	2146498.07	-	-
67	439546.49	2146484.06	-	-
68	439541.52	2146476.66	-	-
69	439531.11	2146452.54	-	-
70	439527.25	2146443.53	-	-
71	439537.04	2146441	-	-

полное наименование должности	 <p>ДОКУМЕНТ ПОДПИСАН ЭЛЕКТРОННОЙ ПОДПИСЬЮ</p> <p>Сертификат: 00ВВ056В7401СВ38D2В3576АСDС8425108</p> <p>Владелец: ФЕДЕРАЛЬНАЯ СЛУЖБА ГОСУДАРСТВЕННОЙ РЕГИСТРАЦИИ, КАДАСТРА И КАРТОГРАФИИ</p> <p>Действителен: с 27.06.2023 по 19.09.2024</p>	инициалы, фамилия

Земельный участок

вид объекта недвижимости

Лист № 177 раздела 4.2

Всего листов раздела 4.2: 459

Всего разделов: 7

Всего листов выписки: 2333

17.06.2024г. № КУВИ-001/2024-161391662

Кадастровый номер:

47:14:0000000:32(Единое землепользование)

Сведения о характерных точках границы части (частей) земельного участка

Учетный номер части: 47:14:0000000:32/836

Система координат

Номер точки	Координаты, м		Описание закрепления на местности	Средняя квадратичная погрешность определения координат характерных точек границ земельного участка, м
	X	Y		
1	2	3	4	5
1	413320.16	2149302.44	-	-
2	413320.16	2149306.44	-	-
3	413316.16	2149306.44	-	-
4	413316.16	2149302.44	-	-
5	413320.16	2149302.44	-	-



ДОКУМЕНТ ПОДПИСАН
ЭЛЕКТРОННОЙ ПОДПИСЬЮ

Сертификат: 00ВВ056В7401СВ38D2В3576АСDС8425108

Владелец: ФЕДЕРАЛЬНАЯ СЛУЖБА ГОСУДАРСТВЕННОЙ
РЕГИСТРАЦИИ, КАДАСТРА И КАРТОГРАФИИ
Действителен: с 27.06.2023 по 19.09.2024

полное наименование должности

инициалы, фамилия

Земельный участок				
вид объекта недвижимости				
Лист № 178 раздела 4.2		Всего листов раздела 4.2: 459		Всего разделов: 7
Всего листов выписки: 2333				
17.06.2024г. № КУВИ-001/2024-161391662				
Кадастровый номер:			47:14:0000000:32(Единое землепользование)	
Сведения о характерных точках границы части (частей) земельного участка				
Учетный номер части: 47:14:0000000:32/837				
Система координат				
Номер точки	Координаты, м		Описание закрепления на местности	Средняя квадратичная погрешность определения координат характерных точек границ земельного участка, м
	X	Y		
1	2	3	4	5
1	414583.53	2169562.52	-	-
2	414583.53	2169566.52	-	-
3	414579.53	2169566.52	-	-
4	414579.53	2169562.52	-	-
5	414583.53	2169562.52	-	-

полное наименование должности		ДОКУМЕНТ ПОДПИСАН ЭЛЕКТРОННОЙ ПОДПИСЬЮ	инициалы, фамилия
	Сертификат: 00ВВ056В7401СВ38D2В3576АСDС8425108	Владелец: ФЕДЕРАЛЬНАЯ СЛУЖБА ГОСУДАРСТВЕННОЙ РЕГИСТРАЦИИ, КАДАСТРА И КАРТОГРАФИИ Действителен: с 27.06.2023 по 19.09.2024	

Земельный участок

вид объекта недвижимости

Лист № 179 раздела 4.2

Всего листов раздела 4.2: 459

Всего разделов: 7

Всего листов выписки: 2333

17.06.2024г. № КУВИ-001/2024-161391662

Кадастровый номер:

47:14:0000000:32(Единое землепользование)

Сведения о характерных точках границы части (частей) земельного участка

Учетный номер части: 47:14:0000000:32/838

Система координат

Номер точки	Координаты, м		Описание закрепления на местности	Средняя квадратичная погрешность определения координат характерных точек границ земельного участка, м
	X	Y		
1	2	3	4	5
1	415208.54	2174142.97	-	-
2	415229.12	2174149.32	-	-
3	415246.52	2174154.61	-	-
4	415253.83	2174159.04	-	-
5	415197.35	2174141.81	-	-
6	415198.43	2174136.75	-	-
7	415208.54	2174142.97	-	-
1	415067.45	2174485.08	-	-
2	415066.42	2174486.24	-	-
3	415063.9	2174486.25	-	-
4	415067.45	2174485.08	-	-
1	415319.1	2174533.14	-	-
2	415363.85	2174523.88	-	-
3	415364.57	2174545.13	-	-
4	415323.49	2174554.08	-	-
5	415259.63	2174567.39	-	-
6	415244.88	2174569.45	-	-
7	415244.27	2174568.07	-	-
8	415237.58	2174552.93	-	-
9	415234.86	2174549.23	-	-
10	415255.97	2174546.29	-	-
11	415319.1	2174533.14	-	-
1	415157.86	2174565.61	-	-
2	415153.18	2174564.08	-	-



ДОКУМЕНТ ПОДПИСАН
ЭЛЕКТРОННОЙ ПОДПИСЬЮ

Сертификат: 00ВВ056В7401СВ38D2В3576АСDС8425108

Владелец: ФЕДЕРАЛЬНАЯ СЛУЖБА ГОСУДАРСТВЕННОЙ

РЕГИСТРАЦИИ, КАДАСТРА И КАРТОГРАФИИ

Действителен: с 27.06.2023 по 19.09.2024

полное наименование должности

инициалы, фамилия

Земельный участок				
вид объекта недвижимости				
Лист № 180 раздела 4.2	Всего листов раздела 4.2: 459		Всего разделов: 7	Всего листов выписки: 2333
17.06.2024г. № КУВИ-001/2024-161391662				
Кадастровый номер:			47:14:0000000:32(Единое землепользование)	
1	2	3	4	5
3	415168.73	2174562.52	-	-
4	415168.29	2174563.49	-	-
5	415164.12	2174565.6	-	-
6	415157.86	2174565.61	-	-

полное наименование должности	 ДОКУМЕНТ ПОДПИСАН ЭЛЕКТРОННОЙ ПОДПИСЬЮ	инициалы, фамилия
	Сертификат: 00ВВ056В7401СВ38D2В3576АСDС8425108 Владелец: ФЕДЕРАЛЬНАЯ СЛУЖБА ГОСУДАРСТВЕННОЙ РЕГИСТРАЦИИ, КАДАСТРА И КАРТОГРАФИИ Действителен: с 27.06.2023 по 19.09.2024	

Земельный участок				
вид объекта недвижимости				
Лист № 181 раздела 4.2	Всего листов раздела 4.2: 459		Всего разделов: 7	Всего листов выписки: 2333
17.06.2024г. № КУВИ-001/2024-161391662				
Кадастровый номер:		47:14:0000000:32(Единое землепользование)		
Сведения о характерных точках границы части (частей) земельного участка				
Учетный номер части: 47:14:0000000:32/839				
Система координат				
Номер точки	Координаты, м		Описание закрепления на местности	Средняя квадратичная погрешность определения координат характерных точек границ земельного участка, м
	X	Y		
1	2	3	4	5
1	405489.6	2177469.45	-	-
2	405489.6	2177473.45	-	-
3	405485.6	2177473.45	-	-
4	405485.6	2177469.45	-	-
5	405489.6	2177469.45	-	-

полное наименование должности		ДОКУМЕНТ ПОДПИСАН ЭЛЕКТРОННОЙ ПОДПИСЬЮ	инициалы, фамилия
	Сертификат: 00ВВ056В7401СВ38D2В3576АСDС8425108 Владелец: ФЕДЕРАЛЬНАЯ СЛУЖБА ГОСУДАРСТВЕННОЙ РЕГИСТРАЦИИ, КАДАСТРА И КАРТОГРАФИИ Действителен: с 27.06.2023 по 19.09.2024		

Земельный участок			
вид объекта недвижимости			

Лист № 182 раздела 4.2	Всего листов раздела 4.2: 459	Всего разделов: 7	Всего листов выписки: 2333
------------------------	-------------------------------	-------------------	----------------------------

17.06.2024г. № КУВИ-001/2024-161391662

Кадастровый номер: 47:14:0000000:32(Единое землепользование)

Сведения о характерных точках границы части (частей) земельного участка

Учетный номер части: 47:14:0000000:32/840

Система координат

Номер точки	Координаты, м		Описание закрепления на местности	Средняя квадратичная погрешность определения координат характерных точек границ земельного участка, м
	X	Y		
1	2	3	4	5
1	439849.36	2154443.49	-	-
2	439849.36	2154447.49	-	-
3	439845.36	2154447.49	-	-
4	439845.36	2154443.49	-	-
5	439849.36	2154443.49	-	-



ДОКУМЕНТ ПОДПИСАН
ЭЛЕКТРОННОЙ ПОДПИСЬЮ

Сертификат: 00ВВ056В7401СВ38D2В3576АСDС8425108

Владелец: ФЕДЕРАЛЬНАЯ СЛУЖБА ГОСУДАРСТВЕННОЙ
РЕГИСТРАЦИИ, КАДАСТРА И КАРТОГРАФИИ
Действителен: с 27.06.2023 по 19.09.2024

полное наименование должности

инициалы, фамилия

Земельный участок				
вид объекта недвижимости				
Лист № 183 раздела 4.2	Всего листов раздела 4.2: 459		Всего разделов: 7	Всего листов выписки: 2333
17.06.2024г. № КУВИ-001/2024-161391662				
Кадастровый номер:		47:14:0000000:32(Единое землепользование)		
Сведения о характерных точках границы части (частей) земельного участка				
Учетный номер части: 47:14:0000000:32/841				
Система координат				
Номер точки	Координаты, м		Описание закрепления на местности	Средняя квадратичная погрешность определения координат характерных точек границ земельного участка, м
	X	Y		
1	2	3	4	5
1	418728.48	2132949.8	-	-
2	418724.48	2132949.8	-	-
3	418724.48	2132945.8	-	-
4	418728.48	2132945.8	-	-
5	418728.48	2132949.8	-	-

полное наименование должности		ДОКУМЕНТ ПОДПИСАН ЭЛЕКТРОННОЙ ПОДПИСЬЮ	инициалы, фамилия
	Сертификат: 00ВВ056В7401СВ38D2В3576АСDС8425108	Владелец: ФЕДЕРАЛЬНАЯ СЛУЖБА ГОСУДАРСТВЕННОЙ РЕГИСТРАЦИИ, КАДАСТРА И КАРТОГРАФИИ Действителен: с 27.06.2023 по 19.09.2024	

Земельный участок

вид объекта недвижимости

Лист № 184 раздела 4.2

Всего листов раздела 4.2: 459

Всего разделов: 7

Всего листов выписки: 2333

17.06.2024г. № КУВИ-001/2024-161391662

Кадастровый номер:

47:14:0000000:32(Единое землепользование)

Сведения о характерных точках границы части (частей) земельного участка

Учетный номер части: 47:14:0000000:32/842

Система координат

Номер точки	Координаты, м		Описание закрепления на местности	Средняя квадратичная погрешность определения координат характерных точек границ земельного участка, м
	X	Y		
1	2	3	4	5
1	406269.03	2186258.35	-	-
2	406262.29	2186301.97	-	-
3	406250.07	2186277.4	-	-
4	406258.02	2186231.73	-	-
5	406269.03	2186258.35	-	-
1	406429.65	2186513.14	-	-
2	406425.44	2186510.66	-	-
3	406415.13	2186509.04	-	-
4	406403.2	2186507.91	-	-
5	406388.53	2186506.14	-	-
6	406352.33	2186426.87	-	-
7	406384.79	2186422.92	-	-
8	406429.65	2186513.14	-	-
1	406497.67	2186754.73	-	-
2	406435.12	2186602.87	-	-
3	406447.53	2186593.2	-	-
4	406455.59	2186584.65	-	-
5	406458.41	2186570.97	-	-
6	406538.72	2186732.49	-	-
7	406540.6	2186736.29	-	-
8	406497.67	2186754.73	-	-
1	406511.82	2186743.69	-	-
2	406512.71	2186743.24	-	-
3	406512.27	2186742.35	-	-



ДОКУМЕНТ ПОДПИСАН
ЭЛЕКТРОННОЙ ПОДПИСЬЮ

Сертификат: 00ВВ056В7401СВ38D2В3576АСDС8425108

Владелец: ФЕДЕРАЛЬНАЯ СЛУЖБА ГОСУДАРСТВЕННОЙ

РЕГИСТРАЦИИ, КАДАСТРА И КАРТОГРАФИИ

Действителен: с 27.06.2023 по 19.09.2024

полное наименование должности

инициалы, фамилия

Земельный участок

вид объекта недвижимости

Лист № 185 раздела 4.2

Всего листов раздела 4.2: 459

Всего разделов: 7

Всего листов выписки: 2333

17.06.2024г. № КУВИ-001/2024-161391662

Кадастровый номер:

47:14:0000000:32(Единое землепользование)

1	2	3	4	5
4	406511.37	2186742.79	-	-
5	406511.82	2186743.69	-	-
1	406507.57	2186746.26	-	-
2	406508.47	2186745.81	-	-
3	406508.02	2186744.92	-	-
4	406507.13	2186745.36	-	-
5	406507.57	2186746.26	-	-
1	406277.1	2186206.05	-	-
2	406273.09	2186232.03	-	-
3	406262.12	2186205.9	-	-
4	406265.75	2186183.21	-	-
5	406277.1	2186206.05	-	-
1	402760.03	2173154	-	-
2	402775.32	2173149.07	-	-
3	402798.37	2173143.61	-	-
4	402798.38	2173143.57	-	-
5	402798.43	2173143.54	-	-
6	402817.11	2173135.1	-	-
7	402870.67	2173241.15	-	-
8	402879.3	2173259	-	-
9	402966.4	2173451.94	-	-
10	402934.43	2173469.84	-	-
11	402920.3	2173472.54	-	-
12	402760.03	2173154	-	-
1	402991.32	2173613.67	-	-
2	402996.35	2173610.99	-	-
3	403027.29	2173614.21	-	-
4	403038.08	2173619.33	-	-
5	403046.84	2173624.55	-	-



ДОКУМЕНТ ПОДПИСАН
ЭЛЕКТРОННОЙ ПОДПИСЬЮ

Сертификат: 00ВВ056В7401СВ38D2В3576АСDC8425108

Владелец: ФЕДЕРАЛЬНАЯ СЛУЖБА ГОСУДАРСТВЕННОЙ

РЕГИСТРАЦИИ, КАДАСТРА И КАРТОГРАФИИ

Действителен: с 27.06.2023 по 19.09.2024

полное наименование должности

инициалы, фамилия

Земельный участок

вид объекта недвижимости

Лист № 186 раздела 4.2

Всего листов раздела 4.2: 459

Всего разделов: 7

Всего листов выписки: 2333

17.06.2024г. № КУВИ-001/2024-161391662

Кадастровый номер:

47:14:0000000:32(Единое землепользование)

1	2	3	4	5
6	403048.39	2173723.82	-	-
7	403048.47	2173727.27	-	-
8	402991.32	2173613.67	-	-
1	406265.75	2186183.21	-	-
2	406262.12	2186205.9	-	-
3	406258.02	2186231.73	-	-
4	406250.07	2186277.4	-	-
5	405959.65	2185693.56	-	-
6	405713.29	2185198.76	-	-
7	405531.13	2184833.77	-	-
8	405523.49	2184818.48	-	-
9	405409.06	2184587.72	-	-
10	405324.3	2184422.95	-	-
11	405320.16	2184344.22	-	-
12	405283.46	2183901.57	-	-
13	405259.57	2183771.98	-	-
14	405250	2183657.48	-	-
15	405240.62	2183509.48	-	-
16	405223.05	2183264.93	-	-
17	405284.8	2183242.74	-	-
18	405289.09	2183241.28	-	-
19	405309.49	2183499.86	-	-
20	405381.92	2184406.46	-	-
21	405459.22	2184562.08	-	-
22	405577.23	2184799.13	-	-
23	405584.51	2184813.69	-	-
24	405763.85	2185173.84	-	-
25	406010.5	2185669.4	-	-
26	406265.75	2186183.21	-	-



ДОКУМЕНТ ПОДПИСАН
ЭЛЕКТРОННОЙ ПОДПИСЬЮ

Сертификат: 00ВВ056В7401СВ38D2В3576АСDC8425108

Владелец: ФЕДЕРАЛЬНАЯ СЛУЖБА ГОСУДАРСТВЕННОЙ

РЕГИСТРАЦИИ, КАДАСТРА И КАРТОГРАФИИ

Действителен: с 27.06.2023 по 19.09.2024

полное наименование должности

инициалы, фамилия

Земельный участок

вид объекта недвижимости

Лист № 187 раздела 4.2

Всего листов раздела 4.2: 459

Всего разделов: 7

Всего листов выписки: 2333

17.06.2024г. № КУВИ-001/2024-161391662

Кадастровый номер:

47:14:0000000:32(Единое землепользование)

1	2	3	4	5
1	410131.21	2195521.78	-	-
2	410131.99	2195521.44	-	-
3	410158.21	2195583.14	-	-
4	410153.5	2195573.51	-	-
5	410131.21	2195521.78	-	-
1	410055.41	2195195.3	-	-
2	410015.08	2195210.73	-	-
3	410027.45	2195241.99	-	-
4	410048.65	2195285.57	-	-
5	410063.82	2195318.28	-	-
6	410046.44	2195325.54	-	-
7	409999.02	2195215.27	-	-
8	409986.75	2195187	-	-
9	409885.16	2194952.98	-	-
10	409894.06	2194949.12	-	-
11	409890.71	2194941.41	-	-
12	409936.57	2194921.47	-	-
13	410031.74	2195140.46	-	-
14	410045.77	2195172.74	-	-
15	410055.41	2195195.3	-	-
1	404931.66	2179358.21	-	-
2	404919.55	2179357.24	-	-
3	404919.47	2179356.17	-	-
4	404914.6	2179293.61	-	-
5	404933.73	2179293.87	-	-
6	404931.66	2179358.21	-	-



ДОКУМЕНТ ПОДПИСАН
ЭЛЕКТРОННОЙ ПОДПИСЬЮ

Сертификат: 00ВВ056В7401СВ38D2В3576АСDС8425108

Владелец: ФЕДЕРАЛЬНАЯ СЛУЖБА ГОСУДАРСТВЕННОЙ

РЕГИСТРАЦИИ, КАДАСТРА И КАРТОГРАФИИ

Действителен: с 27.06.2023 по 19.09.2024

полное наименование должности

инициалы, фамилия

Земельный участок				
вид объекта недвижимости				
Лист № 188 раздела 4.2		Всего листов раздела 4.2: 459		Всего разделов: 7
17.06.2024г. № КУВИ-001/2024-161391662				
Кадастровый номер:			47:14:0000000:32(Единое землепользование)	
Сведения о характерных точках границы части (частей) земельного участка				
Учетный номер части: 47:14:0000000:32/843				
Система координат				
Номер точки	Координаты, м		Описание закрепления на местности	Средняя квадратичная погрешность определения координат характерных точек границ земельного участка, м
	X	Y		
1	2	3	4	5
1	404914.06	2179286.6	-	-
2	404933.74	2179293.5	-	-
3	404933.73	2179293.86	-	-
4	404914.6	2179293.6	-	-
5	404914.06	2179286.6	-	-

полное наименование должности		ДОКУМЕНТ ПОДПИСАН ЭЛЕКТРОННОЙ ПОДПИСЬЮ	инициалы, фамилия
	Сертификат: 00ВВ056В7401СВ38D2В3576АСDС8425108 Владелец: ФЕДЕРАЛЬНАЯ СЛУЖБА ГОСУДАРСТВЕННОЙ РЕГИСТРАЦИИ, КАДАСТРА И КАРТОГРАФИИ Действителен: с 27.06.2023 по 19.09.2024		

Земельный участок

вид объекта недвижимости

Лист № 189 раздела 4.2

Всего листов раздела 4.2: 459

Всего разделов: 7

Всего листов выписки: 2333

17.06.2024г. № КУВИ-001/2024-161391662

Кадастровый номер:

47:14:0000000:32(Единое землепользование)

Сведения о характерных точках границы части (частей) земельного участка

Учетный номер части: 47:14:0000000:32/844

Система координат

Номер точки	Координаты, м		Описание закрепления на местности	Средняя квадратичная погрешность определения координат характерных точек границ земельного участка, м
	X	Y		
1	2	3	4	5
1	405781.53	2177826.16	-	-
2	405781.53	2177830.16	-	-
3	405777.53	2177830.16	-	-
4	405777.53	2177826.16	-	-
5	405781.53	2177826.16	-	-



ДОКУМЕНТ ПОДПИСАН
ЭЛЕКТРОННОЙ ПОДПИСЬЮ

Сертификат: 00ВВ056В7401СВ38D2В3576АСDС8425108

Владелец: ФЕДЕРАЛЬНАЯ СЛУЖБА ГОСУДАРСТВЕННОЙ
РЕГИСТРАЦИИ, КАДАСТРА И КАРТОГРАФИИ
Действителен: с 27.06.2023 по 19.09.2024

полное наименование должности

инициалы, фамилия

Земельный участок				
вид объекта недвижимости				
Лист № 190 раздела 4.2	Всего листов раздела 4.2: 459		Всего разделов: 7	Всего листов выписки: 2333
17.06.2024г. № КУВИ-001/2024-161391662				
Кадастровый номер:		47:14:0000000:32(Единое землепользование)		
Сведения о характерных точках границы части (частей) земельного участка				
Учетный номер части: 47:14:0000000:32/845				
Система координат				
Номер точки	Координаты, м		Описание закрепления на местности	Средняя квадратичная погрешность определения координат характерных точек границ земельного участка, м
	X	Y		
1	2	3	4	5
1	425160.93	2195621.3	-	-
2	425161.7	2195621.36	-	-
3	425161.81	2195623.37	-	-
4	425160.93	2195621.3	-	-

полное наименование должности		ДОКУМЕНТ ПОДПИСАН	инициалы, фамилия
	ЭЛЕКТРОННОЙ ПОДПИСЬЮ Сертификат: 00BV056B7401CB38D2B3576ACDC8425108 Владелец: ФЕДЕРАЛЬНАЯ СЛУЖБА ГОСУДАРСТВЕННОЙ РЕГИСТРАЦИИ, КАДАСТРА И КАРТОГРАФИИ Действителен: с 27.06.2023 по 19.09.2024		

Земельный участок

вид объекта недвижимости

Лист № 191 раздела 4.2

Всего листов раздела 4.2: 459

Всего разделов: 7

Всего листов выписки: 2333

17.06.2024г. № КУВИ-001/2024-161391662

Кадастровый номер:

47:14:0000000:32(Единое землепользование)

Сведения о характерных точках границы части (частей) земельного участка

Учетный номер части: 47:14:0000000:32/846

Система координат

Номер точки	Координаты, м		Описание закрепления на местности	Средняя квадратичная погрешность определения координат характерных точек границ земельного участка, м
	X	Y		
1	2	3	4	5
1	425160.93	2195621.3	-	-
2	425161.7	2195621.36	-	-
3	425161.81	2195623.37	-	-
4	425160.93	2195621.3	-	-



ДОКУМЕНТ ПОДПИСАН
ЭЛЕКТРОННОЙ ПОДПИСЬЮ

Сертификат: 00ВВ056В7401СВ38D2В3576АСDC8425108

Владелец: ФЕДЕРАЛЬНАЯ СЛУЖБА ГОСУДАРСТВЕННОЙ
РЕГИСТРАЦИИ, КАДАСТРА И КАРТОГРАФИИ
Действителен: с 27.06.2023 по 19.09.2024

полное наименование должности

инициалы, фамилия

Земельный участок

вид объекта недвижимости

Лист № 192 раздела 4.2

Всего листов раздела 4.2: 459

Всего разделов: 7

Всего листов выписки: 2333

17.06.2024г. № КУВИ-001/2024-161391662

Кадастровый номер:

47:14:0000000:32(Единое землепользование)

Сведения о характерных точках границы части (частей) земельного участка

Учетный номер части: 47:14:0000000:32/847

Система координат

Номер точки	Координаты, м		Описание закрепления на местности	Средняя квадратичная погрешность определения координат характерных точек границ земельного участка, м
	X	Y		
1	2	3	4	5
1	431425.48	2176845.51	-	-
2	431375.51	2176870.8	-	-
3	431295.76	2176934.35	-	-
4	431289.62	2176939.83	-	-
5	431239.03	2176974.27	-	-
6	431228.38	2176968.23	-	-
7	431347.11	2176887.39	-	-
8	431391.66	2176857.03	-	-
9	431425.48	2176845.51	-	-
1	431430.61	2176843.76	-	-
2	431430.67	2176843.88	-	-
3	431429.31	2176844.2	-	-
4	431430.61	2176843.76	-	-



ДОКУМЕНТ ПОДПИСАН
ЭЛЕКТРОННОЙ ПОДПИСЬЮ

Сертификат: 00ВВ056В7401СВ38D2В3576АСDС8425108

Владелец: ФЕДЕРАЛЬНАЯ СЛУЖБА ГОСУДАРСТВЕННОЙ
РЕГИСТРАЦИИ, КАДАСТРА И КАРТОГРАФИИ
Действителен: с 27.06.2023 по 19.09.2024

полное наименование должности

инициалы, фамилия

Земельный участок

вид объекта недвижимости

Лист № 193 раздела 4.2

Всего листов раздела 4.2: 459

Всего разделов: 7

Всего листов выписки: 2333

17.06.2024г. № КУВИ-001/2024-161391662

Кадастровый номер:

47:14:0000000:32(Единое землепользование)

Сведения о характерных точках границы части (частей) земельного участка

Учетный номер части: 47:14:0000000:32/848

Система координат

Номер точки	Координаты, м		Описание закрепления на местности	Средняя квадратичная погрешность определения координат характерных точек границ земельного участка, м
	X	Y		
1	2	3	4	5
1	420611.97	2198877.44	-	-
2	420615.63	2198881.1	-	-
3	420616.97	2198886.1	-	-
4	420616.41	2198889.4	-	-
5	420614.75	2198894.14	-	-
6	420613.97	2198895.83	-	-
7	420610.31	2198899.49	-	-
8	420605.31	2198900.83	-	-
9	420602	2198900.27	-	-
10	420597.97	2198898.85	-	-
11	420596.28	2198898.08	-	-
12	420592.62	2198894.42	-	-
13	420591.28	2198889.42	-	-
14	420591.84	2198886.11	-	-
15	420593.5	2198881.38	-	-
16	420594.28	2198879.69	-	-
17	420597.94	2198876.03	-	-
18	420602.94	2198874.69	-	-
19	420606.25	2198875.25	-	-
20	420610.28	2198876.66	-	-
21	420611.97	2198877.44	-	-
1	420606.97	2198886.1	-	-
2	420602.94	2198884.69	-	-
3	420601.28	2198889.42	-	-



ДОКУМЕНТ ПОДПИСАН
ЭЛЕКТРОННОЙ ПОДПИСЬЮ

Сертификат: 00ВВ056В7401СВ38D2В3576АСDС8425108

Владелец: ФЕДЕРАЛЬНАЯ СЛУЖБА ГОСУДАРСТВЕННОЙ

РЕГИСТРАЦИИ, КАДАСТРА И КАРТОГРАФИИ

Действителен: с 27.06.2023 по 19.09.2024

полное наименование должности

инициалы, фамилия

Земельный участок				
вид объекта недвижимости				
Лист № 194 раздела 4.2	Всего листов раздела 4.2: 459		Всего разделов: 7	Всего листов выписки: 2333
17.06.2024г. № КУВИ-001/2024-161391662				
Кадастровый номер:			47:14:0000000:32(Единое землепользование)	
1	2	3	4	5
4	420605.31	2198890.83	-	-
5	420606.97	2198886.1	-	-

полное наименование должности		ДОКУМЕНТ ПОДПИСАН	инициалы, фамилия
		ЭЛЕКТРОННОЙ ПОДПИСЬЮ	
	Сертификат: 00BV056V7401CB38D2B3576ACDC8425108		
	Владелец: ФЕДЕРАЛЬНАЯ СЛУЖБА ГОСУДАРСТВЕННОЙ РЕГИСТРАЦИИ, КАДАСТРА И КАРТОГРАФИИ		
	Действителен: с 27.06.2023 по 19.09.2024		

Земельный участок

вид объекта недвижимости

Лист № 195 раздела 4.2

Всего листов раздела 4.2: 459

Всего разделов: 7

Всего листов выписки: 2333

17.06.2024г. № КУВИ-001/2024-161391662

Кадастровый номер:

47:14:0000000:32(Единое землепользование)

Сведения о характерных точках границы части (частей) земельного участка

Учетный номер части: 47:14:0000000:32/849

Система координат

Номер точки	Координаты, м		Описание закрепления на местности	Средняя квадратичная погрешность определения координат характерных точек границ земельного участка, м
	X	Y		
1	2	3	4	5
1	411317.14	2162640.24	-	-
2	411360.45	2162632.05	-	-
3	411360.64	2162633.2	-	-
4	411324.82	2162639.05	-	-
5	411317.14	2162640.24	-	-



ДОКУМЕНТ ПОДПИСАН
ЭЛЕКТРОННОЙ ПОДПИСЬЮ

Сертификат: 00ВВ056В7401СВ38D2В3576АСDС8425108

Владелец: ФЕДЕРАЛЬНАЯ СЛУЖБА ГОСУДАРСТВЕННОЙ
РЕГИСТРАЦИИ, КАДАСТРА И КАРТОГРАФИИ
Действителен: с 27.06.2023 по 19.09.2024

полное наименование должности

инициалы, фамилия

Земельный участок

вид объекта недвижимости

Лист № 196 раздела 4.2

Всего листов раздела 4.2: 459

Всего разделов: 7

Всего листов выписки: 2333

17.06.2024г. № КУВИ-001/2024-161391662

Кадастровый номер:

47:14:0000000:32(Единое землепользование)

Сведения о характерных точках границы части (частей) земельного участка

Учетный номер части: 47:14:0000000:32/850

Система координат

Номер точки	Координаты, м		Описание закрепления на местности	Средняя квадратичная погрешность определения координат характерных точек границ земельного участка, м
	X	Y		
1	2	3	4	5
1	416793.24	2176409.74	-	-
2	416793.45	2176411.67	-	-
3	416792.51	2176422.27	-	-
4	416834.19	2176465.43	-	-
5	416861.33	2176494.43	-	-
6	416888.95	2176523.35	-	-
7	416895.14	2176532.78	-	-
8	416891.38	2176528.99	-	-
9	416865.01	2176501.96	-	-
10	416838.02	2176474.38	-	-
11	416812.47	2176448.13	-	-
12	416787.89	2176422.54	-	-
13	416793.24	2176409.74	-	-



ДОКУМЕНТ ПОДПИСАН
ЭЛЕКТРОННОЙ ПОДПИСЬЮ

Сертификат: 00ВВ056В7401СВ38D2В3576АСDС8425108

Владелец: ФЕДЕРАЛЬНАЯ СЛУЖБА ГОСУДАРСТВЕННОЙ
РЕГИСТРАЦИИ, КАДАСТРА И КАРТОГРАФИИ
Действителен: с 27.06.2023 по 19.09.2024

полное наименование должности

инициалы, фамилия

Земельный участок				
вид объекта недвижимости				
Лист № 197 раздела 4.2		Всего листов раздела 4.2: 459		Всего разделов: 7
17.06.2024г. № КУВИ-001/2024-161391662				
Кадастровый номер:			47:14:0000000:32(Единое землепользование)	
Сведения о характерных точках границы части (частей) земельного участка				
Учетный номер части: 47:14:0000000:32/851				
Система координат МСК 47, зона 2				
Номер точки	Координаты, м		Описание закрепления на местности	Средняя квадратичная погрешность определения координат характерных точек границ земельного участка, м
	X	Y		
1	2	3	4	5
1	417354.47	2189688.58	-	-
2	417366.31	2189692.29	-	-
3	417362.47	2189703.94	-	-
4	417350.59	2189700.47	-	-
1	417354.47	2189688.58	-	-

полное наименование должности		ДОКУМЕНТ ПОДПИСАН ЭЛЕКТРОННОЙ ПОДПИСЬЮ	инициалы, фамилия
	Сертификат: 00ВВ056В7401СВ38D2В3576АСDС8425108 Владелец: ФЕДЕРАЛЬНАЯ СЛУЖБА ГОСУДАРСТВЕННОЙ РЕГИСТРАЦИИ, КАДАСТРА И КАРТОГРАФИИ Действителен: с 27.06.2023 по 19.09.2024		

Земельный участок				
вид объекта недвижимости				
Лист № 198 раздела 4.2		Всего листов раздела 4.2: 459		Всего разделов: 7
Всего листов выписки: 2333				
17.06.2024г. № КУВИ-001/2024-161391662				
Кадастровый номер:			47:14:0000000:32(Единое землепользование)	
Сведения о характерных точках границы части (частей) земельного участка				
Учетный номер части: 47:14:0000000:32/852				
Система координат				
Номер точки	Координаты, м		Описание закрепления на местности	Средняя квадратичная погрешность определения координат характерных точек границ земельного участка, м
	X	Y		
1	2	3	4	5
1	415696.47	2171278.89	-	-
2	415692.26	2171280.75	-	-
3	415673.13	2171266.5	-	-
4	415675.52	2171263.29	-	-
5	415696.47	2171278.89	-	-

полное наименование должности		ДОКУМЕНТ ПОДПИСАН ЭЛЕКТРОННОЙ ПОДПИСЬЮ	инициалы, фамилия
	Сертификат: 00ВВ056В7401СВ38D2В3576АСDС8425108	Владелец: ФЕДЕРАЛЬНАЯ СЛУЖБА ГОСУДАРСТВЕННОЙ РЕГИСТРАЦИИ, КАДАСТРА И КАРТОГРАФИИ Действителен: с 27.06.2023 по 19.09.2024	

Земельный участок

вид объекта недвижимости

Лист № 199 раздела 4.2

Всего листов раздела 4.2: 459

Всего разделов: 7

Всего листов выписки: 2333

17.06.2024г. № КУВИ-001/2024-161391662

Кадастровый номер:

47:14:0000000:32(Единое землепользование)

Сведения о характерных точках границы части (частей) земельного участка

Учетный номер части: 47:14:0000000:32/853

Система координат

Номер точки	Координаты, м		Описание закрепления на местности	Средняя квадратичная погрешность определения координат характерных точек границ земельного участка, м
	X	Y		
1	2	3	4	5
1	410980.92	2194211.25	-	-
2	410993.59	2194194.51	-	-
3	411010.79	2194213.76	-	-
4	411009.06	2194216.68	-	-
5	411008.56	2194217.44	-	-
6	411007.93	2194218.22	-	-
7	411007.23	2194218.94	-	-
8	411006.47	2194219.58	-	-
9	411005.64	2194220.14	-	-
10	411004.76	2194220.61	-	-
11	411003.84	2194221	-	-
12	411002.88	2194221.29	-	-
13	411001.9	2194221.48	-	-
14	411000.9	2194221.58	-	-
15	410999.9	2194221.58	-	-
16	410998.91	2194221.47	-	-
17	410997.93	2194221.27	-	-
18	410996.98	2194220.97	-	-
19	410996.06	2194220.57	-	-
20	410995.18	2194220.09	-	-
21	410980.92	2194211.25	-	-



ДОКУМЕНТ ПОДПИСАН
ЭЛЕКТРОННОЙ ПОДПИСЬЮ

Сертификат: 00ВВ056В7401СВ38D2В3576АСDС8425108

Владелец: ФЕДЕРАЛЬНАЯ СЛУЖБА ГОСУДАРСТВЕННОЙ

РЕГИСТРАЦИИ, КАДАСТРА И КАРТОГРАФИИ

Действителен: с 27.06.2023 по 19.09.2024

полное наименование должности

инициалы, фамилия

Земельный участок

вид объекта недвижимости

Лист № 200 раздела 4.2

Всего листов раздела 4.2: 459

Всего разделов: 7

Всего листов выписки: 2333

17.06.2024г. № КУВИ-001/2024-161391662

Кадастровый номер:

47:14:0000000:32(Единое землепользование)

Сведения о характерных точках границы части (частей) земельного участка

Учетный номер части: 47:14:0000000:32/854

Система координат

Номер точки	Координаты, м		Описание закрепления на местности	Средняя квадратичная погрешность определения координат характерных точек границ земельного участка, м
	X	Y		
1	2	3	4	5
1	409764.98	2195132.54	-	-
2	409769.27	2195110.01	-	-
3	409769.9	2195107.46	-	-
4	409779.72	2195129.67	-	-
5	409779.16	2195130.2	-	-
6	409778.76	2195130.52	-	-
7	409778.12	2195131.28	-	-
8	409777.4	2195131.98	-	-
9	409776.61	2195132.59	-	-
10	409775.77	2195133.13	-	-
11	409774.88	2195133.58	-	-
12	409773.94	2195133.94	-	-
13	409772.98	2195134.21	-	-
14	409771.99	2195134.37	-	-
15	409770.99	2195134.44	-	-
16	409770	2195134.41	-	-
17	409769	2195134.28	-	-
18	409768.03	2195134.05	-	-
19	409767.09	2195133.72	-	-
20	409766.18	2195133.3	-	-
21	409765.32	2195132.79	-	-
22	409764.98	2195132.54	-	-
1	409782.48	2195124.11	-	-
2	409777.97	2195113.92	-	-



ДОКУМЕНТ ПОДПИСАН
ЭЛЕКТРОННОЙ ПОДПИСЬЮ

Сертификат: 00ВВ056В7401СВ38D2В3576АСDС8425108

Владелец: ФЕДЕРАЛЬНАЯ СЛУЖБА ГОСУДАРСТВЕННОЙ

РЕГИСТРАЦИИ, КАДАСТРА И КАРТОГРАФИИ

Действителен: с 27.06.2023 по 19.09.2024

полное наименование должности

инициалы, фамилия

Земельный участок

вид объекта недвижимости

Лист № 201 раздела 4.2

Всего листов раздела 4.2: 459

Всего разделов: 7

Всего листов выписки: 2333

17.06.2024г. № КУВИ-001/2024-161391662

Кадастровый номер:

47:14:0000000:32(Единое землепользование)

1	2	3	4	5
3	409779.64	2195115.58	-	-
4	409780.56	2195116.64	-	-
5	409781.12	2195117.46	-	-
6	409781.6	2195118.34	-	-
7	409781.99	2195119.26	-	-
8	409782.28	2195120.22	-	-
9	409782.47	2195121.2	-	-
10	409782.57	2195122.2	-	-
11	409782.57	2195123.2	-	-
12	409782.48	2195124.11	-	-



ДОКУМЕНТ ПОДПИСАН
ЭЛЕКТРОННОЙ ПОДПИСЬЮ

Сертификат: 00ВВ056В7401СВ38D2В3576АСDС8425108

Владелец: ФЕДЕРАЛЬНАЯ СЛУЖБА ГОСУДАРСТВЕННОЙ
РЕГИСТРАЦИИ, КАДАСТРА И КАРТОГРАФИИ
Действителен: с 27.06.2023 по 19.09.2024

полное наименование должности

инициалы, фамилия

Земельный участок

вид объекта недвижимости

Лист № 202 раздела 4.2

Всего листов раздела 4.2: 459

Всего разделов: 7

Всего листов выписки: 2333

17.06.2024г. № КУВИ-001/2024-161391662

Кадастровый номер:

47:14:0000000:32(Единое землепользование)

Сведения о характерных точках границы части (частей) земельного участка

Учетный номер части: 47:14:0000000:32/855

Система координат

Номер точки	Координаты, м		Описание закрепления на местности	Средняя квадратичная погрешность определения координат характерных точек границ земельного участка, м
	X	Y		
1	2	3	4	5
1	408281.63	2194625.07	-	-
2	408286.98	2194633.98	-	-
3	408304.86	2194625.93	-	-
4	408297.15	2194642.23	-	-
5	408296.78	2194642.94	-	-
6	408296.24	2194643.78	-	-
7	408295.61	2194644.57	-	-
8	408294.91	2194645.28	-	-
9	408294.15	2194645.92	-	-
10	408293.32	2194646.49	-	-
11	408292.44	2194646.96	-	-
12	408291.52	2194647.35	-	-
13	408290.56	2194647.65	-	-
14	408223.43	2194664.61	-	-
15	408159.9	2194680.7	-	-
16	408088.27	2194698.79	-	-
17	408021.2	2194715.72	-	-
18	407959.35	2194731.46	-	-
19	407957.97	2194731.71	-	-
20	407956.97	2194731.77	-	-
21	407955.97	2194731.73	-	-
22	407954.98	2194731.59	-	-
23	407954.01	2194731.35	-	-
24	407953.07	2194731.01	-	-



ДОКУМЕНТ ПОДПИСАН
ЭЛЕКТРОННОЙ ПОДПИСЬЮ

Сертификат: 00ВВ056В7401СВ38D2В3576АСDC8425108

Владелец: ФЕДЕРАЛЬНАЯ СЛУЖБА ГОСУДАРСТВЕННОЙ

РЕГИСТРАЦИИ, КАДАСТРА И КАРТОГРАФИИ

Действителен: с 27.06.2023 по 19.09.2024

полное наименование должности

инициалы, фамилия

Земельный участок

вид объекта недвижимости

Лист № 203 раздела 4.2

Всего листов раздела 4.2: 459

Всего разделов: 7

Всего листов выписки: 2333

17.06.2024г. № КУВИ-001/2024-161391662

Кадастровый номер:

47:14:0000000:32(Единое землепользование)

1	2	3	4	5
25	407952.17	2194730.59	-	-
26	407951.31	2194730.07	-	-
27	407950.51	2194729.47	-	-
28	407949.77	2194728.8	-	-
29	407949.11	2194728.05	-	-
30	407948.52	2194727.24	-	-
31	407948.01	2194726.38	-	-
32	407947.6	2194725.47	-	-
33	407947.27	2194724.52	-	-
34	407947.06	2194723.59	-	-
35	407946.98	2194723.36	-	-
36	407946.75	2194722.39	-	-
37	407946.62	2194721.4	-	-
38	407946.59	2194720.4	-	-
39	407946.66	2194719.4	-	-
40	407946.83	2194718.41	-	-
41	407947.1	2194717.45	-	-
42	407947.46	2194716.52	-	-
43	407947.92	2194715.63	-	-
44	407948.46	2194714.79	-	-
45	407949.08	2194714	-	-
46	407949.78	2194713.29	-	-
47	407950.54	2194712.64	-	-
48	407951.37	2194712.08	-	-
49	407952.25	2194711.6	-	-
50	407953.17	2194711.21	-	-
51	407954.12	2194710.92	-	-
52	408016	2194695.17	-	-
53	408083.08	2194678.23	-	-



ДОКУМЕНТ ПОДПИСАН
ЭЛЕКТРОННОЙ ПОДПИСЬЮ

Сертификат: 00ВВ056В7401СВ38D2В3576АСDC8425108

Владелец: ФЕДЕРАЛЬНАЯ СЛУЖБА ГОСУДАРСТВЕННОЙ

РЕГИСТРАЦИИ, КАДАСТРА И КАРТОГРАФИИ

Действителен: с 27.06.2023 по 19.09.2024

полное наименование должности

инициалы, фамилия

Земельный участок				
вид объекта недвижимости				
Лист № 204 раздела 4.2		Всего листов раздела 4.2: 459		Всего разделов: 7
17.06.2024г. № КУВИ-001/2024-161391662				
Кадастровый номер:			47:14:0000000:32(Единое землепользование)	
1	2	3	4	5
54	408154.7	2194660.15	-	-
55	408218.21	2194644.06	-	-
56	408280.12	2194628.23	-	-
57	408281.63	2194625.07	-	-

полное наименование должности		ДОКУМЕНТ ПОДПИСАН	инициалы, фамилия
		ЭЛЕКТРОННОЙ ПОДПИСЬЮ	
	Сертификат: 00ВВ056В7401СВ38D2В3576АСDС8425108 Владелец: ФЕДЕРАЛЬНАЯ СЛУЖБА ГОСУДАРСТВЕННОЙ РЕГИСТРАЦИИ, КАДАСТРА И КАРТОГРАФИИ Действителен: с 27.06.2023 по 19.09.2024		

Земельный участок

вид объекта недвижимости

Лист № 205 раздела 4.2

Всего листов раздела 4.2: 459

Всего разделов: 7

Всего листов выписки: 2333

17.06.2024г. № КУВИ-001/2024-161391662

Кадастровый номер:

47:14:0000000:32(Единое землепользование)

Сведения о характерных точках границы части (частей) земельного участка

Учетный номер части: 47:14:0000000:32/856

Система координат

Номер точки	Координаты, м		Описание закрепления на местности	Средняя квадратичная погрешность определения координат характерных точек границ земельного участка, м
	X	Y		
1	2	3	4	5
1	409831.45	2194732.83	-	-
2	409831.1	2194727.53	-	-
3	409830.1	2194727.53	-	-
4	409830.09	2194726.53	-	-
5	409831.09	2194726.53	-	-
6	409830	2194714.13	-	-
7	409835.08	2194710.32	-	-
8	409850.88	2194714.05	-	-
9	409851.65	2194715.8	-	-
10	409853.73	2194714.72	-	-
11	409853.87	2194714.75	-	-
12	409854.26	2194714.85	-	-
13	409862.13	2194717.04	-	-
14	409916.44	2194681.62	-	-
15	409917.71	2194680.91	-	-
16	409922.46	2194678.72	-	-
17	409931.74	2194700.33	-	-
18	409928.25	2194701.93	-	-
19	409868.93	2194737.77	-	-
20	409867.86	2194738.33	-	-
21	409866.93	2194738.7	-	-
22	409865.96	2194738.97	-	-
23	409864.98	2194739.14	-	-
24	409863.98	2194739.21	-	-



ДОКУМЕНТ ПОДПИСАН
ЭЛЕКТРОННОЙ ПОДПИСЬЮ

Сертификат: 00ВВ056В7401СВ38D2В3576АСDC8425108

Владелец: ФЕДЕРАЛЬНАЯ СЛУЖБА ГОСУДАРСТВЕННОЙ

РЕГИСТРАЦИИ, КАДАСТРА И КАРТОГРАФИИ

Действителен: с 27.06.2023 по 19.09.2024

полное наименование должности

инициалы, фамилия

Земельный участок

вид объекта недвижимости

Лист № 206 раздела 4.2

Всего листов раздела 4.2: 459

Всего разделов: 7

Всего листов выписки: 2333

17.06.2024г. № КУВИ-001/2024-161391662

Кадастровый номер:

47:14:0000000:32(Единое землепользование)

1	2	3	4	5
25	409862.98	2194739.18	-	-
26	409861.99	2194739.05	-	-
27	409849.32	2194736.77	-	-
28	409848.93	2194736.69	-	-
29	409831.45	2194732.83	-	-
1	410066.07	2194775.11	-	-
2	410049.62	2194782.04	-	-
3	410048.12	2194778.58	-	-
4	409991.58	2194646.87	-	-
5	409996.51	2194644.6	-	-
6	409997.89	2194644.08	-	-
7	409998.86	2194643.85	-	-
8	409999.85	2194643.71	-	-
9	410000.85	2194643.68	-	-
10	410001.85	2194643.74	-	-
11	410002.84	2194643.91	-	-
12	410003.8	2194644.17	-	-
13	410004.73	2194644.53	-	-
14	410005.63	2194644.98	-	-
15	410006.47	2194645.51	-	-
16	410007.26	2194646.13	-	-
17	410007.98	2194646.82	-	-
18	410008.63	2194647.58	-	-
19	410009.2	2194648.41	-	-
20	410009.68	2194649.28	-	-
21	410014.32	2194658.76	-	-
22	410014.47	2194659.08	-	-
23	410032.72	2194699.98	-	-
24	410050.22	2194739.6	-	-



ДОКУМЕНТ ПОДПИСАН
ЭЛЕКТРОННОЙ ПОДПИСЬЮ

Сертификат: 00ВВ056В7401СВ38D2В3576АСDС8425108

Владелец: ФЕДЕРАЛЬНАЯ СЛУЖБА ГОСУДАРСТВЕННОЙ

РЕГИСТРАЦИИ, КАДАСТРА И КАРТОГРАФИИ

Действителен: с 27.06.2023 по 19.09.2024

полное наименование должности

инициалы, фамилия

Земельный участок

вид объекта недвижимости

Лист № 207 раздела 4.2

Всего листов раздела 4.2: 459

Всего разделов: 7

Всего листов выписки: 2333

17.06.2024г. № КУВИ-001/2024-161391662

Кадастровый номер:

47:14:0000000:32(Единое землепользование)

1	2	3	4	5
25	410066	2194774.92	-	-
26	410066.07	2194775.11	-	-
1	411140.62	2194321.85	-	-
2	411142.56	2194323.36	-	-
3	411000.12	2194381.44	-	-
4	410950.58	2194402.58	-	-
5	410556.7	2194570.22	-	-
6	410531.17	2194580.08	-	-
7	410492.3	2194596.35	-	-
8	410536.8	2194577.42	-	-
9	410591.73	2194553.86	-	-
10	410646.73	2194530.79	-	-
11	410703.49	2194506.78	-	-
12	410755.07	2194484.92	-	-
13	410798.5	2194466.28	-	-
14	410843.6	2194446.93	-	-
15	410887.87	2194428.24	-	-
16	410942.11	2194405.2	-	-
17	410993.55	2194383.23	-	-
18	411044.48	2194361.84	-	-
19	411096.54	2194339.74	-	-
20	411137.03	2194322.73	-	-
21	411138.22	2194322.31	-	-
22	411139.2	2194322.09	-	-
23	411140.62	2194321.85	-	-
1	410977.81	2194215.37	-	-
2	410990.53	2194198.55	-	-
3	410998.28	2194203.26	-	-
4	410999.52	2194201.14	-	-



ДОКУМЕНТ ПОДПИСАН
ЭЛЕКТРОННОЙ ПОДПИСЬЮ

Сертификат: 00ВВ056В7401СВ38Д2В3576АСДС8425108

Владелец: ФЕДЕРАЛЬНАЯ СЛУЖБА ГОСУДАРСТВЕННОЙ

РЕГИСТРАЦИИ, КАДАСТРА И КАРТОГРАФИИ

Действителен: с 27.06.2023 по 19.09.2024

полное наименование должности

инициалы, фамилия

Земельный участок

вид объекта недвижимости

Лист № 208 раздела 4.2

Всего листов раздела 4.2: 459

Всего разделов: 7

Всего листов выписки: 2333

17.06.2024г. № КУВИ-001/2024-161391662

Кадастровый номер:

47:14:0000000:32(Единое землепользование)

1	2	3	4	5
5	411013.47	2194216.76	-	-
6	411014.36	2194217.53	-	-
7	411010.68	2194223.66	-	-
8	411010.25	2194224.32	-	-
9	411009.63	2194225.1	-	-
10	411008.94	2194225.82	-	-
11	411008.17	2194226.47	-	-
12	411007.35	2194227.03	-	-
13	411006.47	2194227.51	-	-
14	411005.55	2194227.9	-	-
15	411004.6	2194228.2	-	-
16	411003.62	2194228.4	-	-
17	411002.62	2194228.5	-	-
18	411001.62	2194228.5	-	-
19	411000.63	2194228.4	-	-
20	410999.65	2194228.21	-	-
21	410998.69	2194227.91	-	-
22	410997.77	2194227.52	-	-
23	410996.89	2194227.04	-	-
24	410977.81	2194215.37	-	-



ДОКУМЕНТ ПОДПИСАН
ЭЛЕКТРОННОЙ ПОДПИСЬЮ

Сертификат: 00ВВ056В7401СВ38D2В3576АСDС8425108

Владелец: ФЕДЕРАЛЬНАЯ СЛУЖБА ГОСУДАРСТВЕННОЙ

РЕГИСТРАЦИИ, КАДАСТРА И КАРТОГРАФИИ

Действителен: с 27.06.2023 по 19.09.2024

полное наименование должности

инициалы, фамилия

Земельный участок

вид объекта недвижимости

Лист № 209 раздела 4.2

Всего листов раздела 4.2: 459

Всего разделов: 7

Всего листов выписки: 2333

17.06.2024г. № КУВИ-001/2024-161391662

Кадастровый номер:

47:14:0000000:32(Единое землепользование)

Сведения о характерных точках границы части (частей) земельного участка

Учетный номер части: 47:14:0000000:32/857

Система координат

Номер точки	Координаты, м		Описание закрепления на местности	Средняя квадратичная погрешность определения координат характерных точек границ земельного участка, м
	X	Y		
1	2	3	4	5
1	421013.65	2194524.23	-	-
2	421031.12	2194545.6	-	-
3	421045.62	2194561.5	-	-
4	421052.38	2194565.23	-	-
5	421051.76	2194565.93	-	-
6	421051.47	2194566.39	-	-
7	421050.79	2194567.12	-	-
8	421049.98	2194567.7	-	-
9	421049.06	2194568.11	-	-
10	421048.09	2194568.33	-	-
11	421047.09	2194568.35	-	-
12	421046.1	2194568.17	-	-
13	421045.18	2194567.8	-	-
14	421044.34	2194567.25	-	-
15	421037.56	2194561.75	-	-
16	421037.09	2194561.32	-	-
17	421036.48	2194560.53	-	-
18	421013.65	2194524.23	-	-



ДОКУМЕНТ ПОДПИСАН
ЭЛЕКТРОННОЙ ПОДПИСЬЮ

Сертификат: 00ВВ056В7401СВ38D2В3576АСDС8425108

Владелец: ФЕДЕРАЛЬНАЯ СЛУЖБА ГОСУДАРСТВЕННОЙ

РЕГИСТРАЦИИ, КАДАСТРА И КАРТОГРАФИИ

Действителен: с 27.06.2023 по 19.09.2024

полное наименование должности

инициалы, фамилия

Земельный участок				
вид объекта недвижимости				
Лист № 210 раздела 4.2		Всего листов раздела 4.2: 459		Всего разделов: 7
Всего листов выписки: 2333				
17.06.2024г. № КУВИ-001/2024-161391662				
Кадастровый номер:			47:14:0000000:32(Единое землепользование)	
Сведения о характерных точках границы части (частей) земельного участка				
Учетный номер части: 47:14:0000000:32/858				
Система координат				
Номер точки	Координаты, м		Описание закрепления на местности	Средняя квадратичная погрешность определения координат характерных точек границ земельного участка, м
	X	Y		
1	2	3	4	5
1	416316.74	2173749.67	-	-
2	416319	2173746.56	-	-
3	416321.2	2173746.93	-	-
4	416319.19	2173750.9	-	-
5	416316.74	2173749.67	-	-
1	416328.59	2173735.37	-	-
2	416330.1	2173726.57	-	-
3	416332.97	2173722.66	-	-
4	416336.2	2173718.1	-	-
5	416341.68	2173717.28	-	-
6	416336.21	2173725	-	-
7	416328.59	2173735.37	-	-

полное наименование должности		ДОКУМЕНТ ПОДПИСАН ЭЛЕКТРОННОЙ ПОДПИСЬЮ	инициалы, фамилия
	Сертификат: 00ВВ056В7401СВ38D2В3576АСDС8425108	Владелец: ФЕДЕРАЛЬНАЯ СЛУЖБА ГОСУДАРСТВЕННОЙ РЕГИСТРАЦИИ, КАДАСТРА И КАРТОГРАФИИ Действителен: с 27.06.2023 по 19.09.2024	

Земельный участок

вид объекта недвижимости

Лист № 211 раздела 4.2

Всего листов раздела 4.2: 459

Всего разделов: 7

Всего листов выписки: 2333

17.06.2024г. № КУВИ-001/2024-161391662

Кадастровый номер:

47:14:0000000:32(Единое землепользование)

Сведения о характерных точках границы части (частей) земельного участка

Учетный номер части: 47:14:0000000:32/859

Система координат

Номер точки	Координаты, м		Описание закрепления на местности	Средняя квадратичная погрешность определения координат характерных точек границ земельного участка, м
	X	Y		
1	2	3	4	5
1	414027.48	2177907.51	-	-
2	414028.22	2177907.6	-	-
3	414027.9	2177911.56	-	-
4	413992.68	2177908.74	-	-
5	413986.13	2177909.46	-	-
6	413985.69	2177905.48	-	-
7	413992.62	2177904.72	-	-
8	414027.48	2177907.51	-	-



ДОКУМЕНТ ПОДПИСАН
ЭЛЕКТРОННОЙ ПОДПИСЬЮ

Сертификат: 00ВВ056В7401СВ38D2В3576АСDС8425108

Владелец: ФЕДЕРАЛЬНАЯ СЛУЖБА ГОСУДАРСТВЕННОЙ
РЕГИСТРАЦИИ, КАДАСТРА И КАРТОГРАФИИ
Действителен: с 27.06.2023 по 19.09.2024

полное наименование должности

инициалы, фамилия

Земельный участок

вид объекта недвижимости

Лист № 212 раздела 4.2

Всего листов раздела 4.2: 459

Всего разделов: 7

Всего листов выписки: 2333

17.06.2024г. № КУВИ-001/2024-161391662

Кадастровый номер:

47:14:0000000:32(Единое землепользование)

Сведения о характерных точках границы части (частей) земельного участка

Учетный номер части: 47:14:0000000:32/860

Система координат

Номер точки	Координаты, м		Описание закрепления на местности	Средняя квадратичная погрешность определения координат характерных точек границ земельного участка, м
	X	Y		
1	2	3	4	5
1	414785.26	2141255.75	-	-
2	414782.33	2141252.65	-	-
3	414794.47	2141247.52	-	-
4	414792.16	2141238.03	-	-
5	414795.75	2141235.89	-	-
6	414798.11	2141245.56	-	-
7	414827.04	2141227.82	-	-
8	414854.69	2141210.99	-	-
9	414877.96	2141196.7	-	-
10	414900.89	2141182.63	-	-
11	414910.86	2141170.43	-	-
12	415109.02	2141122.36	-	-
13	415116.68	2141119.98	-	-
14	415117.16	2141123.09	-	-
15	415103.7	2141126.26	-	-
16	415103.5	2141125.36	-	-
17	415097.73	2141126.41	-	-
18	415095.12	2141126.99	-	-
19	415095.37	2141128.23	-	-
20	415088.54	2141129.84	-	-
21	415061.67	2141136.57	-	-
22	415036.71	2141142.53	-	-
23	415008.64	2141149.45	-	-
24	414975.53	2141157.62	-	-



ДОКУМЕНТ ПОДПИСАН
ЭЛЕКТРОННОЙ ПОДПИСЬЮ

Сертификат: 00ВВ056В7401СВ38D2В3576АСDC8425108

Владелец: ФЕДЕРАЛЬНАЯ СЛУЖБА ГОСУДАРСТВЕННОЙ

РЕГИСТРАЦИИ, КАДАСТРА И КАРТОГРАФИИ

Действителен: с 27.06.2023 по 19.09.2024

полное наименование должности

инициалы, фамилия

Земельный участок

вид объекта недвижимости

Лист № 213 раздела 4.2

Всего листов раздела 4.2: 459

Всего разделов: 7

Всего листов выписки: 2333

17.06.2024г. № КУВИ-001/2024-161391662

Кадастровый номер:

47:14:0000000:32(Единое землепользование)

1	2	3	4	5
25	414942.44	2141165.7	-	-
26	414914.14	2141172.74	-	-
27	414905.9	2141182.81	-	-
28	414920.47	2141185.53	-	-
29	414919.74	2141189.46	-	-
30	414902.61	2141186.26	-	-
31	414880.06	2141200.11	-	-
32	414870.43	2141206.02	-	-
33	414870.26	2141205.8	-	-
34	414859.97	2141212.44	-	-
35	414856.78	2141214.4	-	-
36	414829.12	2141231.23	-	-
37	414797.73	2141250.48	-	-
38	414785.26	2141255.75	-	-



ДОКУМЕНТ ПОДПИСАН
ЭЛЕКТРОННОЙ ПОДПИСЬЮ

Сертификат: 00ВВ056В7401СВ38D2В3576АСDС8425108

Владелец: ФЕДЕРАЛЬНАЯ СЛУЖБА ГОСУДАРСТВЕННОЙ

РЕГИСТРАЦИИ, КАДАСТРА И КАРТОГРАФИИ

Действителен: с 27.06.2023 по 19.09.2024

полное наименование должности

инициалы, фамилия

Земельный участок

вид объекта недвижимости

Лист № 214 раздела 4.2

Всего листов раздела 4.2: 459

Всего разделов: 7

Всего листов выписки: 2333

17.06.2024г. № КУВИ-001/2024-161391662

Кадастровый номер:

47:14:0000000:32(Единое землепользование)

Сведения о характерных точках границы части (частей) земельного участка

Учетный номер части: 47:14:0000000:32/861

Система координат

Номер точки	Координаты, м		Описание закрепления на местности	Средняя квадратичная погрешность определения координат характерных точек границ земельного участка, м
	X	Y		
1	2	3	4	5
1	414668.2	2141581.61	-	-
2	414665.34	2141578.79	-	-
3	414670.96	2141573.94	-	-
4	414653.14	2141553.98	-	-
5	414651.61	2141552.4	-	-
6	414653.56	2141548.66	-	-
7	414656.07	2141551.26	-	-
8	414673.54	2141570.83	-	-
9	414685.56	2141552.22	-	-
10	414698.06	2141526.97	-	-
11	414713.13	2141500.09	-	-
12	414726.71	2141478.86	-	-
13	414709.68	2141453.59	-	-
14	414713	2141451.36	-	-
15	414731.49	2141478.8	-	-
16	414716.56	2141502.15	-	-
17	414701.6	2141528.84	-	-
18	414689.04	2141554.19	-	-
19	414675.33	2141575.45	-	-
20	414668.2	2141581.61	-	-



ДОКУМЕНТ ПОДПИСАН
ЭЛЕКТРОННОЙ ПОДПИСЬЮ

Сертификат: 00ВВ056В7401СВ38D2В3576АСDС8425108

Владелец: ФЕДЕРАЛЬНАЯ СЛУЖБА ГОСУДАРСТВЕННОЙ

РЕГИСТРАЦИИ, КАДАСТРА И КАРТОГРАФИИ

Действителен: с 27.06.2023 по 19.09.2024

полное наименование должности

инициалы, фамилия

Земельный участок

вид объекта недвижимости

Лист № 215 раздела 4.2

Всего листов раздела 4.2: 459

Всего разделов: 7

Всего листов выписки: 2333

17.06.2024г. № КУВИ-001/2024-161391662

Кадастровый номер:

47:14:0000000:32(Единое землепользование)

Сведения о характерных точках границы части (частей) земельного участка

Учетный номер части: 47:14:0000000:32/862

Система координат

Номер точки	Координаты, м		Описание закрепления на местности	Средняя квадратичная погрешность определения координат характерных точек границ земельного участка, м
	X	Y		
1	2	3	4	5
1	413980.8	2166283.6	-	-
2	413986.38	2166280.97	-	-
3	414002.48	2166285.3	-	-
4	414004.16	2166272.57	-	-
5	414005.61	2166271.89	-	-
6	414008.63	2166269.28	-	-
7	414005.85	2166290.34	-	-
8	413980.8	2166283.6	-	-



ДОКУМЕНТ ПОДПИСАН
ЭЛЕКТРОННОЙ ПОДПИСЬЮ

Сертификат: 00ВВ056В7401СВ38D2В3576АСDС8425108

Владелец: ФЕДЕРАЛЬНАЯ СЛУЖБА ГОСУДАРСТВЕННОЙ
РЕГИСТРАЦИИ, КАДАСТРА И КАРТОГРАФИИ
Действителен: с 27.06.2023 по 19.09.2024

полное наименование должности

инициалы, фамилия

Земельный участок

вид объекта недвижимости

Лист № 216 раздела 4.2

Всего листов раздела 4.2: 459

Всего разделов: 7

Всего листов выписки: 2333

17.06.2024г. № КУВИ-001/2024-161391662

Кадастровый номер:

47:14:0000000:32(Единое землепользование)

Сведения о характерных точках границы части (частей) земельного участка

Учетный номер части: 47:14:0000000:32/863

Система координат

Номер точки	Координаты, м		Описание закрепления на местности	Средняя квадратичная погрешность определения координат характерных точек границ земельного участка, м
	X	Y		
1	2	3	4	5
1	403303.52	2187211.88	-	-
2	403298.63	2187208.13	-	-
3	403290.39	2187199.15	-	-
4	403285.97	2187195.08	-	-
5	403295.27	2187192.15	-	-
6	403352.47	2187174	-	-
7	403414.43	2187154.59	-	-
8	403447.11	2187144.39	-	-
9	403447.51	2187148.84	-	-
10	403449.43	2187165.98	-	-
11	403420.78	2187174.92	-	-
12	403358.84	2187194.32	-	-
1	403303.52	2187211.88	-	-
1	405319.95	2186980.19	-	-
2	405320.29	2186982.89	-	-
3	405329.41	2187003.07	-	-
4	405325.33	2187031.27	-	-
5	405320.53	2187028.33	-	-
6	405319.39	2187027.52	-	-
7	405318.65	2187026.85	-	-
8	405318.55	2187026.74	-	-
9	405318.4	2187026.6	-	-
10	405317.73	2187025.86	-	-
11	405317.14	2187025.06	-	-



ДОКУМЕНТ ПОДПИСАН
ЭЛЕКТРОННОЙ ПОДПИСЬЮ

Сертификат: 00ВВ056В7401СВ38D2В3576АСDC8425108

Владелец: ФЕДЕРАЛЬНАЯ СЛУЖБА ГОСУДАРСТВЕННОЙ

РЕГИСТРАЦИИ, КАДАСТРА И КАРТОГРАФИИ

Действителен: с 27.06.2023 по 19.09.2024

полное наименование должности

инициалы, фамилия

Земельный участок

вид объекта недвижимости

Лист № 217 раздела 4.2

Всего листов раздела 4.2: 459

Всего разделов: 7

Всего листов выписки: 2333

17.06.2024г. № КУВИ-001/2024-161391662

Кадастровый номер:

47:14:0000000:32(Единое землепользование)

1	2	3	4	5
12	405316.63	2187024.2	-	-
13	405316.2	2187023.29	-	-
14	405315.88	2187022.35	-	-
15	405315.64	2187021.37	-	-
16	405315.51	2187020.38	-	-
17	405315.47	2187019.38	-	-
18	405315.54	2187018.38	-	-
1	405319.95	2186980.19	-	-
1	405349.87	2186726.94	-	-
2	405353.33	2186727.68	-	-
3	405340.44	2186807.6	-	-
4	405339.27	2186814.53	-	-
5	405347.48	2186746.62	-	-
1	405349.87	2186726.94	-	-
1	405357.56	2186764.16	-	-
2	405361.42	2186766.45	-	-
3	405333.41	2186975.42	-	-
4	405327.24	2186937.1	-	-
5	405325.72	2186930.16	-	-
6	405328.68	2186904.54	-	-
7	405329.32	2186900.99	-	-
8	405338.93	2186851.79	-	-
9	405346.3	2186807.29	-	-
10	405359.05	2186728.91	-	-
11	405364.35	2186730.04	-	-
1	405357.56	2186764.16	-	-



ДОКУМЕНТ ПОДПИСАН
ЭЛЕКТРОННОЙ ПОДПИСЬЮ

Сертификат: 00ВВ056В7401СВ38D2В3576АСDС8425108

Владелец: ФЕДЕРАЛЬНАЯ СЛУЖБА ГОСУДАРСТВЕННОЙ

РЕГИСТРАЦИИ, КАДАСТРА И КАРТОГРАФИИ

Действителен: с 27.06.2023 по 19.09.2024

полное наименование должности

инициалы, фамилия

Земельный участок

вид объекта недвижимости

Лист № 218 раздела 4.2

Всего листов раздела 4.2: 459

Всего разделов: 7

Всего листов выписки: 2333

17.06.2024г. № КУВИ-001/2024-161391662

Кадастровый номер:

47:14:0000000:32(Единое землепользование)

Сведения о характерных точках границы части (частей) земельного участка

Учетный номер части: 47:14:0000000:32/864

Система координат МСК-47, зона 2

Номер точки	Координаты, м		Описание закрепления на местности	Средняя квадратичная погрешность определения координат характерных точек границ земельного участка, м
	X	Y		
1	2	3	4	5
1	419826.13	2151396.25	-	0.1
2	419359.78	2152232.8	-	0.1
3	419355.44	2152230.24	-	0.1
4	418950.13	2152957.18	-	0.1
5	418962.17	2152989.36	-	0.1
6	418915.95	2153068.62	-	0.1
7	418903.17	2153115.38	-	0.1
8	418950.57	2153112.03	-	0.1
9	418968.65	2153066.25	-	0.1
10	419644.39	2153031.42	-	0.1
11	419644.86	2153033.44	-	0.1
12	419670.49	2153109.35	-	0.1
13	419724.78	2153255.58	-	0.1
14	419800.74	2153199.52	-	0.1
15	419871.6	2153145.21	-	0.1
16	420103.6	2152479.43	-	0.1
17	420350.3	2152647	-	0.1
18	420345.09	2152495.05	-	0.1
19	420195.22	2152179.12	-	0.1
20	420068.04	2151911.91	-	0.1
21	419921.05	2151595.69	-	0.1
1	419826.13	2151396.25	-	0.1



ДОКУМЕНТ ПОДПИСАН
ЭЛЕКТРОННОЙ ПОДПИСЬЮ

Сертификат: 00ВВ056В7401СВ38D2В3576АСDС8425108

Владелец: ФЕДЕРАЛЬНАЯ СЛУЖБА ГОСУДАРСТВЕННОЙ
РЕГИСТРАЦИИ, КАДАСТРА И КАРТОГРАФИИ
Действителен: с 27.06.2023 по 19.09.2024

полное наименование должности

инициалы, фамилия

Земельный участок

вид объекта недвижимости

Лист № 219 раздела 4.2

Всего листов раздела 4.2: 459

Всего разделов: 7

Всего листов выписки: 2333

17.06.2024г. № КУВИ-001/2024-161391662

Кадастровый номер:

47:14:0000000:32(Единое землепользование)

Сведения о характерных точках границы части (частей) земельного участка

Учетный номер части: 47:14:0000000:32/865

Система координат МСК-47, зона 2

Номер точки	Координаты, м		Описание закрепления на местности	Средняя квадратичная погрешность определения координат характерных точек границ земельного участка, м
	X	Y		
1	2	3	4	5
-	2152949.71	421718.22	-	-
-	2154260.88	421718.01	-	-
-	2154249.64	421802.34	-	-
-	2154410.54	421806.89	-	-
-	2154490.22	421805.3	-	-
-	2154516.59	421798.13	-	-
-	2154599.82	421769.67	-	-
-	2154644.19	421768.32	-	-
-	2154702.45	421764.77	-	-
-	2154743.18	421753.57	-	-
-	2154838.78	421737.36	-	-
-	2154872.09	421737.32	-	-
-	2154882.48	421740.16	-	-
-	2154937.76	421724.45	-	-
-	2154980.11	421719.49	-	-
-	2155101.09	421722.5	-	-
-	2155168.86	421729.46	-	-
-	2155232.67	421732.9	-	-
-	2155298.4	421754.55	-	-
-	2155334.82	421750.85	-	-
-	2155389.83	421751.37	-	-
-	2155458.42	421753.25	-	-
-	2155507.47	421752.96	-	-
-	2155552.49	421747.45	-	-



ДОКУМЕНТ ПОДПИСАН
ЭЛЕКТРОННОЙ ПОДПИСЬЮ

Сертификат: 00ВВ056В7401СВ38D2В3576АСDС8425108

Владелец: ФЕДЕРАЛЬНАЯ СЛУЖБА ГОСУДАРСТВЕННОЙ

РЕГИСТРАЦИИ, КАДАСТРА И КАРТОГРАФИИ

Действителен: с 27.06.2023 по 19.09.2024

полное наименование должности

инициалы, фамилия

Земельный участок

вид объекта недвижимости

Лист № 220 раздела 4.2

Всего листов раздела 4.2: 459

Всего разделов: 7

Всего листов выписки: 2333

17.06.2024г. № КУВИ-001/2024-161391662

Кадастровый номер:

47:14:0000000:32(Единое землепользование)

1	2	3	4	5
-	2155629.33	421739.66	-	-
-	2155698.66	421729.61	-	-
-	2155769.52	421727.74	-	-
-	2155837.21	421709.43	-	-
-	2155950.64	421684.48	-	-
-	2155915.31	421543.02	-	-
-	2156131.41	420987.07	-	-
-	2156005.34	420451.34	-	-
-	2155976.3	420170.95	-	-
-	2155849.57	419988.47	-	-
-	2155623.12	420030.16	-	-
-	2155145.72	419634.68	-	-
-	2154837.18	419398.38	-	-
-	2154790.37	419279.72	-	-
-	2154997.09	418931.85	-	-
-	2155291.46	418435.48	-	-
-	2155468.16	417942.54	-	-
-	2155214.46	417645.47	-	-
-	2153121.58	418815.73	-	-
-	2153112.03	418950.57	-	-
-	2153066.25	418968.65	-	-
-	2153031.42	419644.39	-	-
-	2153033.44	419644.86	-	-
-	2153109.35	419670.49	-	-
-	2153255.58	419724.78	-	-
-	2153199.52	419800.74	-	-
-	2153145.21	419871.6	-	-
-	2152479.43	420103.6	-	-
-	2152647	420350.3	-	-



ДОКУМЕНТ ПОДПИСАН
ЭЛЕКТРОННОЙ ПОДПИСЬЮ

Сертификат: 00ВВ056В7401СВ38D2В3576АСDС8425108

Владелец: ФЕДЕРАЛЬНАЯ СЛУЖБА ГОСУДАРСТВЕННОЙ

РЕГИСТРАЦИИ, КАДАСТРА И КАРТОГРАФИИ

Действителен: с 27.06.2023 по 19.09.2024

полное наименование должности

инициалы, фамилия

Земельный участок				
вид объекта недвижимости				
Лист № 221 раздела 4.2	Всего листов раздела 4.2: 459		Всего разделов: 7	
Всего листов выписки: 2333				
17.06.2024г. № КУВИ-001/2024-161391662				
Кадастровый номер:			47:14:0000000:32(Единое землепользование)	
1	2	3	4	5
-	2152993.8	420362.82	-	-
-	2152949.71	421718.22	-	-

полное наименование должности		ДОКУМЕНТ ПОДПИСАН ЭЛЕКТРОННОЙ ПОДПИСЬЮ	инициалы, фамилия
	Сертификат: 00ВВ056В7401СВ38D2В3576АСDС8425108 Владелец: ФЕДЕРАЛЬНАЯ СЛУЖБА ГОСУДАРСТВЕННОЙ РЕГИСТРАЦИИ, КАДАСТРА И КАРТОГРАФИИ Действителен: с 27.06.2023 по 19.09.2024		

Земельный участок

вид объекта недвижимости

Лист № 222 раздела 4.2

Всего листов раздела 4.2: 459

Всего разделов: 7

Всего листов выписки: 2333

17.06.2024г. № КУВИ-001/2024-161391662

Кадастровый номер:

47:14:0000000:32(Единое землепользование)

Сведения о характерных точках границы части (частей) земельного участка

Учетный номер части: 47:14:0000000:32/866

Система координат

Номер точки	Координаты, м		Описание закрепления на местности	Средняя квадратичная погрешность определения координат характерных точек границ земельного участка, м
	X	Y		
1	2	3	4	5
1	409683.4	2194826.2	-	-
2	409695.92	2194816.56	-	-
3	409706.41	2194818.46	-	-
4	409706.72	2194818.52	-	-
5	409731.69	2194823.87	-	-
6	409707.43	2194841.92	-	-
7	409701.71	2194840.56	-	-
8	409701.02	2194840.37	-	-
9	409690.31	2194837	-	-
10	409689	2194836.49	-	-
11	409688.12	2194836.02	-	-
12	409687.29	2194835.46	-	-
13	409686.53	2194834.81	-	-
14	409685.83	2194834.1	-	-
15	409685.2	2194833.32	-	-
16	409684.66	2194832.48	-	-
17	409684.2	2194831.59	-	-
18	409683.83	2194830.66	-	-
19	409683.56	2194829.7	-	-
20	409683.38	2194828.72	-	-
21	409683.31	2194827.72	-	-
22	409683.33	2194826.72	-	-
23	409683.4	2194826.2	-	-
1	409779.88	2195066.79	-	-



ДОКУМЕНТ ПОДПИСАН
ЭЛЕКТРОННОЙ ПОДПИСЬЮ

Сертификат: 00ВВ056В7401СВ38Д2В3576АСДС8425108

Владелец: ФЕДЕРАЛЬНАЯ СЛУЖБА ГОСУДАРСТВЕННОЙ

РЕГИСТРАЦИИ, КАДАСТРА И КАРТОГРАФИИ

Действителен: с 27.06.2023 по 19.09.2024

полное наименование должности

инициалы, фамилия

Земельный участок

вид объекта недвижимости

Лист № 223 раздела 4.2

Всего листов раздела 4.2: 459

Всего разделов: 7

Всего листов выписки: 2333

17.06.2024г. № КУВИ-001/2024-161391662

Кадастровый номер:

47:14:0000000:32(Единое землепользование)

1	2	3	4	5
2	409789.39	2195028.05	-	-
3	409808.33	2194949.27	-	-
4	409824.64	2194845.3	-	-
5	409825.05	2194845.4	-	-
6	409825.99	2194845.74	-	-
7	409826.89	2194846.18	-	-
8	409827.74	2194846.7	-	-
9	409828.54	2194847.3	-	-
10	409829.27	2194847.98	-	-
11	409829.94	2194848.73	-	-
12	409830.52	2194849.54	-	-
13	409831.02	2194850.4	-	-
14	409831.43	2194851.32	-	-
15	409831.75	2194852.26	-	-
16	409831.97	2194853.24	-	-
17	409832.1	2194854.23	-	-
18	409832.12	2194855.23	-	-
19	409832.04	2194856.23	-	-
20	409831.87	2194857.21	-	-
21	409820.06	2194908.47	-	-
22	409809.62	2194958.86	-	-
23	409799.18	2195009.41	-	-
24	409789.07	2195058.82	-	-
25	409788.69	2195060.17	-	-
26	409788.31	2195061.1	-	-
27	409787.84	2195061.98	-	-
28	409787.28	2195062.81	-	-
29	409786.64	2195063.58	-	-
30	409785.93	2195064.28	-	-



ДОКУМЕНТ ПОДПИСАН
ЭЛЕКТРОННОЙ ПОДПИСЬЮ

Сертификат: 00ВВ056В7401СВ38Д2В3576АСДС8425108

Владелец: ФЕДЕРАЛЬНАЯ СЛУЖБА ГОСУДАРСТВЕННОЙ

РЕГИСТРАЦИИ, КАДАСТРА И КАРТОГРАФИИ

Действителен: с 27.06.2023 по 19.09.2024

полное наименование должности

инициалы, фамилия

Земельный участок

вид объекта недвижимости

Лист № 224 раздела 4.2

Всего листов раздела 4.2: 459

Всего разделов: 7

Всего листов выписки: 2333

17.06.2024г. № КУВИ-001/2024-161391662

Кадастровый номер:

47:14:0000000:32(Единое землепользование)

1	2	3	4	5
31	409785.15	2195064.91	-	-
32	409784.32	2195065.45	-	-
33	409783.43	2195065.92	-	-
34	409782.5	2195066.28	-	-
35	409781.54	2195066.56	-	-
36	409780.55	2195066.74	-	-
37	409779.88	2195066.79	-	-



ДОКУМЕНТ ПОДПИСАН
ЭЛЕКТРОННОЙ ПОДПИСЬЮ

Сертификат: 00ВВ056В7401СВ38D2В3576АСDC8425108

Владелец: ФЕДЕРАЛЬНАЯ СЛУЖБА ГОСУДАРСТВЕННОЙ

РЕГИСТРАЦИИ, КАДАСТРА И КАРТОГРАФИИ

Действителен: с 27.06.2023 по 19.09.2024

полное наименование должности

инициалы, фамилия

Земельный участок

вид объекта недвижимости

Лист № 225 раздела 4.2

Всего листов раздела 4.2: 459

Всего разделов: 7

Всего листов выписки: 2333

17.06.2024г. № КУВИ-001/2024-161391662

Кадастровый номер:

47:14:0000000:32(Единое землепользование)

Сведения о характерных точках границы части (частей) земельного участка

Учетный номер части: 47:14:0000000:32/867

Система координат

Номер точки	Координаты, м		Описание закрепления на местности	Средняя квадратичная погрешность определения координат характерных точек границ земельного участка, м
	X	Y		
1	2	3	4	5
1	423597.02	2162611.76	-	-
2	423611.65	2162644.03	-	-
3	423618.95	2162648.61	-	-
4	423628.09	2162649.62	-	-
5	423658.35	2162647.78	-	-
6	423664.51	2162648.78	-	-
7	423623.71	2162712.64	-	-
8	423413.89	2163038.59	-	-
9	423397.11	2163317.42	-	-
10	423386.87	2163467.81	-	-
11	423303.68	2163559.04	-	-
12	423320.49	2163312.19	-	-
13	423342.62	2163023.12	-	-
14	423344.03	2163016.03	-	-
15	423347.11	2163009.48	-	-
16	423558.93	2162671.38	-	-
17	423597.02	2162611.76	-	-
1	423375.8	2163022.24	-	-
2	423373.53	2163029.85	-	-
3	423381.14	2163032.12	-	-
4	423383.41	2163024.51	-	-
5	423375.8	2163022.24	-	-
1	423587.4	2162687.81	-	-
2	423585.94	2162690.11	-	-



ДОКУМЕНТ ПОДПИСАН
ЭЛЕКТРОННОЙ ПОДПИСЬЮ

Сертификат: 00ВВ056В7401СВ38D2В3576АСDC8425108

Владелец: ФЕДЕРАЛЬНАЯ СЛУЖБА ГОСУДАРСТВЕННОЙ

РЕГИСТРАЦИИ, КАДАСТРА И КАРТОГРАФИИ

Действителен: с 27.06.2023 по 19.09.2024

полное наименование должности

инициалы, фамилия

Земельный участок

вид объекта недвижимости

Лист № 226 раздела 4.2

Всего листов раздела 4.2: 459

Всего разделов: 7

Всего листов выписки: 2333

17.06.2024г. № КУВИ-001/2024-161391662

Кадастровый номер:

47:14:0000000:32(Единое землепользование)

1	2	3	4	5
3	423595.35	2162696.05	-	-
4	423596.8	2162693.75	-	-
5	423587.4	2162687.81	-	-
1	423353.37	2163313.08	-	-
2	423353.13	2163315.79	-	-
3	423364.21	2163316.78	-	-
4	423364.45	2163314.07	-	-
5	423353.37	2163313.08	-	-
1	425158.68	2185154.17	-	-
2	425226.33	2185180.39	-	-
3	425233.85	2185193.02	-	-
4	425234.26	2185204.51	-	-
5	425170.76	2185231.06	-	-
6	424911.17	2185341.51	-	-
7	424660.06	2185298.7	-	-
8	424368.99	2185251.07	-	-
9	424082.8	2185204.2	-	-
10	423786.68	2185155.72	-	-
11	423520.19	2185112.18	-	-
12	423214.31	2185062.04	-	-
13	422932.09	2185016.9	-	-
14	422752.04	2185216.38	-	-
15	422528.38	2185465.72	-	-
16	422308.02	2185711.36	-	-
17	422087.65	2185957.02	-	-
18	421870.25	2186199.11	-	-
19	421659.91	2186433.59	-	-
20	421449.56	2186668.07	-	-
21	421239.26	2186902.51	-	-



ДОКУМЕНТ ПОДПИСАН
ЭЛЕКТРОННОЙ ПОДПИСЬЮ

Сертификат: 00ВВ056В7401СВ38D2В3576АСDС8425108

Владелец: ФЕДЕРАЛЬНАЯ СЛУЖБА ГОСУДАРСТВЕННОЙ

РЕГИСТРАЦИИ, КАДАСТРА И КАРТОГРАФИИ

Действителен: с 27.06.2023 по 19.09.2024

полное наименование должности

инициалы, фамилия

Земельный участок

вид объекта недвижимости

Лист № 227 раздела 4.2

Всего листов раздела 4.2: 459

Всего разделов: 7

Всего листов выписки: 2333

17.06.2024г. № КУВИ-001/2024-161391662

Кадастровый номер:

47:14:0000000:32(Единое землепользование)

1	2	3	4	5
22	421074.63	2187087.47	-	-
23	420827.16	2187038.08	-	-
24	420734.57	2186791.58	-	-
25	420610.1	2186464.49	-	-
26	420485.62	2186137.37	-	-
27	420371.81	2185838.3	-	-
28	420250.88	2185520.53	-	-
29	420128.17	2185198.09	-	-
30	420007.25	2184880.32	-	-
31	419886.34	2184562.61	-	-
32	419769.58	2184259.62	-	-
33	419879.68	2184070.67	-	-
34	419922.18	2183995.42	-	-
35	419978.24	2183978.92	-	-
36	419980.85	2183942.88	-	-
37	419985.12	2183883.98	-	-
38	419989.03	2183877.06	-	-
39	419990.9	2183881.21	-	-
40	419993.38	2183880.09	-	-
41	419990.89	2183874.56	-	-
42	420162.54	2183801.83	-	-
43	420315.2	2183737.14	-	-
44	420318.92	2183740.82	-	-
45	420324.5	2183735.18	-	-
46	420323.09	2183733.79	-	-
47	420336.68	2183728.03	-	-
48	420338.65	2183723.13	-	-
49	420454.14	2183435.34	-	-
50	420587.12	2183111.71	-	-



ДОКУМЕНТ ПОДПИСАН
ЭЛЕКТРОННОЙ ПОДПИСЬЮ

Сертификат: 00ВВ056В7401СВ38D2В3576АСDC8425108

Владелец: ФЕДЕРАЛЬНАЯ СЛУЖБА ГОСУДАРСТВЕННОЙ

РЕГИСТРАЦИИ, КАДАСТРА И КАРТОГРАФИИ

Действителен: с 27.06.2023 по 19.09.2024

полное наименование должности

инициалы, фамилия

Земельный участок

вид объекта недвижимости

Лист № 228 раздела 4.2

Всего листов раздела 4.2: 459

Всего разделов: 7

Всего листов выписки: 2333

17.06.2024г. № КУВИ-001/2024-161391662

Кадастровый номер:

47:14:0000000:32(Единое землепользование)

1	2	3	4	5
51	420719.36	2182789.03	-	-
52	420875.98	2182408.69	-	-
53	420990.31	2182130.95	-	-
54	421143.3	2181757.18	-	-
55	421287.3	2181405.61	-	-
56	421432.27	2181053.06	-	-
57	421593.36	2180662	-	-
58	421665.86	2180485.28	-	-
59	421718.58	2180497.94	-	-
60	421737.68	2180502.53	-	-
61	421660.93	2180689.62	-	-
62	421503.34	2181082.16	-	-
63	421358.36	2181434.77	-	-
64	421214.36	2181786.3	-	-
65	421061.35	2182160.11	-	-
66	420947	2182437.93	-	-
67	420790.4	2182818.21	-	-
68	420658.18	2183140.83	-	-
69	420525.19	2183464.52	-	-
70	420396.12	2183772.03	-	-
71	420390.34	2183780.94	-	-
72	420383.9	2183785.48	-	-
73	420377.88	2183789.72	-	-
74	420191.53	2183869.91	-	-
75	420043.62	2183933.57	-	-
76	419945.2	2184108.37	-	-
77	419851.98	2184265.89	-	-
78	419956.95	2184535.59	-	-
79	420077.92	2184853.47	-	-



ДОКУМЕНТ ПОДПИСАН
ЭЛЕКТРОННОЙ ПОДПИСЬЮ

Сертификат: 00ВВ056В7401СВ38D2В3576АСDС8425108

Владелец: ФЕДЕРАЛЬНАЯ СЛУЖБА ГОСУДАРСТВЕННОЙ

РЕГИСТРАЦИИ, КАДАСТРА И КАРТОГРАФИИ

Действителен: с 27.06.2023 по 19.09.2024

полное наименование должности

инициалы, фамилия

Земельный участок

вид объекта недвижимости

Лист № 229 раздела 4.2

Всего листов раздела 4.2: 459

Всего разделов: 7

Всего листов выписки: 2333

17.06.2024г. № КУВИ-001/2024-161391662

Кадастровый номер:

47:14:0000000:32(Единое землепользование)

1	2	3	4	5
80	420198.85	2185171.24	-	-
81	420321.55	2185493.68	-	-
82	420442.48	2185811.45	-	-
83	420556.29	2186110.52	-	-
84	420680.77	2186437.64	-	-
85	420805.29	2186764.86	-	-
86	420882.26	2186973.74	-	-
87	421047.82	2187006.58	-	-
88	421182.82	2186852.22	-	-
89	421393.29	2186617.59	-	-
90	421603.63	2186383.11	-	-
91	421813.97	2186148.63	-	-
92	422031.39	2185906.51	-	-
93	422251.74	2185660.88	-	-
94	422472.1	2185415.23	-	-
95	422695.88	2185165.77	-	-
96	422904.04	2184937.53	-	-
97	423226.32	2184987.4	-	-
98	423532.34	2185037.57	-	-
99	423798.86	2185081.11	-	-
100	424094.95	2185129.58	-	-
101	424381.05	2185176.44	-	-
102	424672.46	2185224.12	-	-
103	424901.97	2185263.51	-	-
104	425141.39	2185161.4	-	-
105	425158.68	2185154.17	-	-
1	420364.11	2183761.79	-	-
2	420369.54	2183756	-	-
3	420363.75	2183750.57	-	-



ДОКУМЕНТ ПОДПИСАН
ЭЛЕКТРОННОЙ ПОДПИСЬЮ

Сертификат: 00ВВ056В7401СВ38D2В3576АСDC8425108

Владелец: ФЕДЕРАЛЬНАЯ СЛУЖБА ГОСУДАРСТВЕННОЙ

РЕГИСТРАЦИИ, КАДАСТРА И КАРТОГРАФИИ

Действителен: с 27.06.2023 по 19.09.2024

полное наименование должности

инициалы, фамилия

Земельный участок

вид объекта недвижимости

Лист № 230 раздела 4.2

Всего листов раздела 4.2: 459

Всего разделов: 7

Всего листов выписки: 2333

17.06.2024г. № КУВИ-001/2024-161391662

Кадастровый номер:

47:14:0000000:32(Единое землепользование)

1	2	3	4	5
4	420358.32	2183756.36	-	-
5	420364.11	2183761.79	-	-
1	421630.64	2180680.64	-	-
2	421633.08	2180675.38	-	-
3	421626	2180672.1	-	-
4	421623.56	2180677.36	-	-
5	421630.64	2180680.64	-	-
1	420627.17	2183129.78	-	-
2	420628.28	2183127.29	-	-
3	420618.13	2183122.76	-	-
4	420617.02	2183125.25	-	-
5	420627.17	2183129.78	-	-
1	420003.68	2183916.38	-	-
2	420006.19	2183915.31	-	-
3	420001.83	2183905.08	-	-
4	419999.33	2183906.15	-	-
5	420003.68	2183916.38	-	-
1	421030.36	2182149.04	-	-
2	421031.46	2182146.55	-	-
3	421021.3	2182142.02	-	-
4	421020.2	2182144.51	-	-
5	421030.36	2182149.04	-	-
1	420494.29	2183453.26	-	-
2	420495.36	2183450.76	-	-
3	420485.14	2183446.38	-	-
4	420484.06	2183448.88	-	-
5	420494.29	2183453.26	-	-
1	420916.3	2182426.42	-	-
2	420917.19	2182423.85	-	-



ДОКУМЕНТ ПОДПИСАН
ЭЛЕКТРОННОЙ ПОДПИСЬЮ

Сертификат: 00ВВ056В7401СВ38D2В3576АСDC8425108

Владелец: ФЕДЕРАЛЬНАЯ СЛУЖБА ГОСУДАРСТВЕННОЙ

РЕГИСТРАЦИИ, КАДАСТРА И КАРТОГРАФИИ

Действителен: с 27.06.2023 по 19.09.2024

полное наименование должности

инициалы, фамилия

Земельный участок

вид объекта недвижимости

Лист № 231 раздела 4.2

Всего листов раздела 4.2: 459

Всего разделов: 7

Всего листов выписки: 2333

17.06.2024г. № КУВИ-001/2024-161391662

Кадастровый номер:

47:14:0000000:32(Единое землепользование)

1	2	3	4	5
3	420906.68	2182420.2	-	-
4	420905.79	2182422.77	-	-
5	420916.3	2182426.42	-	-
1	421472.11	2181071.42	-	-
2	421473.35	2181069	-	-
3	421463.45	2181063.94	-	-
4	421462.21	2181066.36	-	-
5	421472.11	2181071.42	-	-
1	421183.49	2181775.06	-	-
2	421184.5	2181772.54	-	-
3	421174.17	2181768.42	-	-
4	421173.16	2181770.94	-	-
5	421183.49	2181775.06	-	-
1	421327.65	2181423.27	-	-
2	421328.53	2181420.7	-	-
3	421318.01	2181417.11	-	-
4	421317.13	2181419.68	-	-
5	421327.65	2181423.27	-	-
1	420759.67	2182806.75	-	-
2	420760.57	2182804.19	-	-
3	420750.09	2182800.49	-	-
4	420749.18	2182803.05	-	-
5	420759.67	2182806.75	-	-
1	425454.52	2185112.43	-	-
2	425399.49	2185053.49	-	-
3	425667.46	2184941.45	-	-
4	425971.99	2184814.17	-	-
5	426248.73	2184698.47	-	-
6	426521.71	2184586.85	-	-



ДОКУМЕНТ ПОДПИСАН
ЭЛЕКТРОННОЙ ПОДПИСЬЮ

Сертификат: 00ВВ056В7401СВ38D2В3576АСDC8425108

Владелец: ФЕДЕРАЛЬНАЯ СЛУЖБА ГОСУДАРСТВЕННОЙ

РЕГИСТРАЦИИ, КАДАСТРА И КАРТОГРАФИИ

Действителен: с 27.06.2023 по 19.09.2024

полное наименование должности

инициалы, фамилия

Земельный участок

вид объекта недвижимости

Лист № 232 раздела 4.2

Всего листов раздела 4.2: 459

Всего разделов: 7

Всего листов выписки: 2333

17.06.2024г. № КУВИ-001/2024-161391662

Кадастровый номер:

47:14:0000000:32(Единое землепользование)

1	2	3	4	5
7	426567.58	2184597.31	-	-
8	426567.59	2184669.06	-	-
9	426528.62	2184664.85	-	-
10	426277.86	2184768.23	-	-
11	426001.05	2184883.96	-	-
12	425696.46	2185011.27	-	-
13	425454.52	2185112.43	-	-
1	423664.51	2162648.78	-	-
2	423658.35	2162647.78	-	-
3	423628.09	2162649.62	-	-
4	423618.95	2162648.61	-	-
5	423611.65	2162644.03	-	-
6	423597.02	2162611.76	-	-
7	423766.06	2162347.19	-	-
8	423975.12	2162019.48	-	-
9	424183.32	2161694.08	-	-
10	424382.96	2161380.77	-	-
11	424582.36	2161068.17	-	-
12	424779.18	2160761.28	-	-
13	425006.52	2160406.7	-	-
14	425210.6	2160084.44	-	-
15	425395.26	2159795.42	-	-
16	425599.83	2159474.58	-	-
17	425809	2159147.22	-	-
18	426020.1	2158816.83	-	-
19	426215.48	2158512.06	-	-
20	426420.14	2158190.58	-	-
21	426629.38	2157862.9	-	-
22	426836.13	2157538.38	-	-



ДОКУМЕНТ ПОДПИСАН
ЭЛЕКТРОННОЙ ПОДПИСЬЮ

Сертификат: 00ВВ056В7401СВ38D2В3576АСDС8425108

Владелец: ФЕДЕРАЛЬНАЯ СЛУЖБА ГОСУДАРСТВЕННОЙ

РЕГИСТРАЦИИ, КАДАСТРА И КАРТОГРАФИИ

Действителен: с 27.06.2023 по 19.09.2024

полное наименование должности

инициалы, фамилия

Земельный участок

вид объекта недвижимости

Лист № 233 раздела 4.2

Всего листов раздела 4.2: 459

Всего разделов: 7

Всего листов выписки: 2333

17.06.2024г. № КУВИ-001/2024-161391662

Кадастровый номер:

47:14:0000000:32(Единое землепользование)

1	2	3	4	5
23	427038.89	2157222.46	-	-
24	427240.69	2156906.24	-	-
25	427445.8	2156584.63	-	-
26	427655.68	2156256.4	-	-
27	427859.72	2155937.26	-	-
28	428077.75	2155599.98	-	-
29	428060.92	2155195.92	-	-
30	428047.61	2154830.52	-	-
31	428034.49	2154456.49	-	-
32	428020.13	2154059.92	-	-
33	428005.7	2153669.27	-	-
34	427991.7	2153285.63	-	-
35	427979.7	2152962.09	-	-
36	427967.94	2152627.53	-	-
37	427953.86	2152239.92	-	-
38	427940.44	2151857.47	-	-
39	427934.05	2151675.35	-	-
40	427927.57	2151502.4	-	-
41	427920.28	2151299.35	-	-
42	427924.71	2151411.51	-	-
43	427928.85	2151515.43	-	-
44	427935.39	2151680.96	-	-
45	427979.92	2151678.87	-	-
46	428010.98	2151677.41	-	-
47	428017.2	2151854.77	-	-
48	428030.62	2152237.18	-	-
49	428044.69	2152624.79	-	-
50	428056.45	2152959.31	-	-
51	428068.44	2153282.79	-	-



ДОКУМЕНТ ПОДПИСАН
ЭЛЕКТРОННОЙ ПОДПИСЬЮ

Сертификат: 00ВВ056В7401СВ38D2В3576АСDС8425108

Владелец: ФЕДЕРАЛЬНАЯ СЛУЖБА ГОСУДАРСТВЕННОЙ

РЕГИСТРАЦИИ, КАДАСТРА И КАРТОГРАФИИ

Действителен: с 27.06.2023 по 19.09.2024

полное наименование должности

инициалы, фамилия

Земельный участок

вид объекта недвижимости

Лист № 234 раздела 4.2

Всего листов раздела 4.2: 459

Всего разделов: 7

Всего листов выписки: 2333

17.06.2024г. № КУВИ-001/2024-161391662

Кадастровый номер:

47:14:0000000:32(Единое землепользование)

1	2	3	4	5
52	428082.44	2153666.47	-	-
53	428096.87	2154057.08	-	-
54	428111.24	2154453.75	-	-
55	428124.37	2154827.78	-	-
56	428137.67	2155193.15	-	-
57	428150	2155610.9	-	-
58	428148.78	2155620.29	-	-
59	428145.39	2155627.78	-	-
60	427924.45	2155978.59	-	-
61	427720.38	2156297.76	-	-
62	427510.52	2156625.97	-	-
63	427305.45	2156947.54	-	-
64	427103.57	2157263.86	-	-
65	426900.83	2157579.76	-	-
66	426694.13	2157904.2	-	-
67	426484.9	2158231.86	-	-
68	426280.2	2158553.4	-	-
69	426084.78	2158858.23	-	-
70	425873.72	2159188.58	-	-
71	425664.55	2159515.94	-	-
72	425460.01	2159836.7	-	-
73	425275.32	2160125.8	-	-
74	425067.99	2160446.06	-	-
75	424840.73	2160800.54	-	-
76	424647.14	2161109.42	-	-
77	424447.7	2161422.07	-	-
78	424248.06	2161735.42	-	-
79	424039.84	2162060.83	-	-
80	423830.8	2162388.49	-	-



ДОКУМЕНТ ПОДПИСАН
ЭЛЕКТРОННОЙ ПОДПИСЬЮ

Сертификат: 00ВВ056В7401СВ38D2В3576АСDC8425108

Владелец: ФЕДЕРАЛЬНАЯ СЛУЖБА ГОСУДАРСТВЕННОЙ

РЕГИСТРАЦИИ, КАДАСТРА И КАРТОГРАФИИ

Действителен: с 27.06.2023 по 19.09.2024

полное наименование должности

инициалы, фамилия

Земельный участок

вид объекта недвижимости

Лист № 235 раздела 4.2

Всего листов раздела 4.2: 459

Всего разделов: 7

Всего листов выписки: 2333

17.06.2024г. № КУВИ-001/2024-161391662

Кадастровый номер:

47:14:0000000:32(Единое землепользование)

1	2	3	4	5
81	423664.51	2162648.78	-	-
1	427973.25	2151857.45	-	-
2	427984.37	2151857.51	-	-
3	427984.39	2151854.79	-	-
4	427973.27	2151854.73	-	-
5	427973.25	2151857.45	-	-
1	427986.63	2152237.43	-	-
2	427986.74	2152240.15	-	-
3	427997.85	2152239.67	-	-
4	427997.74	2152236.95	-	-
5	427986.63	2152237.43	-	-
1	428000.71	2152624.97	-	-
2	428000.8	2152627.69	-	-
3	428011.91	2152627.35	-	-
4	428011.83	2152624.63	-	-
5	428000.71	2152624.97	-	-
1	428012.48	2152959.51	-	-
2	428012.56	2152962.23	-	-
3	428023.68	2152961.89	-	-
4	428023.59	2152959.17	-	-
5	428012.48	2152959.51	-	-
1	428024.38	2153283.63	-	-
2	428024.75	2153286.32	-	-
3	428035.76	2153284.79	-	-
4	428035.39	2153282.1	-	-
5	428024.38	2153283.63	-	-
1	428038.43	2153666.88	-	-
2	428038.61	2153669.6	-	-
3	428049.71	2153668.86	-	-



ДОКУМЕНТ ПОДПИСАН
ЭЛЕКТРОННОЙ ПОДПИСЬЮ

Сертификат: 00ВВ056В7401СВ38D2В3576АСDC8425108

Владелец: ФЕДЕРАЛЬНАЯ СЛУЖБА ГОСУДАРСТВЕННОЙ

РЕГИСТРАЦИИ, КАДАСТРА И КАРТОГРАФИИ

Действителен: с 27.06.2023 по 19.09.2024

полное наименование должности

инициалы, фамилия

Земельный участок

вид объекта недвижимости

Лист № 236 раздела 4.2

Всего листов раздела 4.2: 459

Всего разделов: 7

Всего листов выписки: 2333

17.06.2024г. № КУВИ-001/2024-161391662

Кадастровый номер:

47:14:0000000:32(Единое землепользование)

1	2	3	4	5
4	428049.53	2153666.14	-	-
5	428038.43	2153666.88	-	-
1	428052.89	2154057.38	-	-
2	428053	2154060.1	-	-
3	428064.11	2154059.62	-	-
4	428064	2154056.9	-	-
5	428052.89	2154057.38	-	-
1	428067.22	2154454.2	-	-
2	428067.43	2154456.91	-	-
3	428078.52	2154456.04	-	-
4	428078.31	2154453.33	-	-
5	428067.22	2154454.2	-	-
1	428080.35	2154828.16	-	-
2	428080.53	2154830.88	-	-
3	428091.63	2154830.14	-	-
4	428091.45	2154827.42	-	-
5	428080.35	2154828.16	-	-
1	428093.62	2155193.65	-	-
2	428093.9	2155196.36	-	-
3	428104.96	2155195.23	-	-
4	428104.68	2155192.52	-	-
5	428093.62	2155193.65	-	-
1	428109.13	2155612.71	-	-
2	428116.74	2155614.97	-	-
3	428119.01	2155607.35	-	-
4	428111.39	2155605.09	-	-
5	428109.13	2155612.71	-	-
1	427886.64	2155956.1	-	-
2	427895.96	2155962.17	-	-



ДОКУМЕНТ ПОДПИСАН
ЭЛЕКТРОННОЙ ПОДПИСЬЮ

Сертификат: 00ВВ056В7401СВ38Д2В3576АСДС8425108

Владелец: ФЕДЕРАЛЬНАЯ СЛУЖБА ГОСУДАРСТВЕННОЙ

РЕГИСТРАЦИИ, КАДАСТРА И КАРТОГРАФИИ

Действителен: с 27.06.2023 по 19.09.2024

полное наименование должности

инициалы, фамилия

Земельный участок

вид объекта недвижимости

Лист № 237 раздела 4.2

Всего листов раздела 4.2: 459

Всего разделов: 7

Всего листов выписки: 2333

17.06.2024г. № КУВИ-001/2024-161391662

Кадастровый номер:

47:14:0000000:32(Единое землепользование)

1	2	3	4	5
3	427897.44	2155959.9	-	-
4	427888.12	2155953.83	-	-
5	427886.64	2155956.1	-	-
1	427682.44	2156275.85	-	-
2	427692.42	2156280.75	-	-
3	427693.62	2156278.31	-	-
4	427683.64	2156273.41	-	-
5	427682.44	2156275.85	-	-
1	427472.73	2156603.48	-	-
2	427482.13	2156609.42	-	-
3	427483.59	2156607.12	-	-
4	427474.19	2156601.18	-	-
5	427472.73	2156603.48	-	-
1	427267.56	2156925.33	-	-
2	427277.24	2156930.81	-	-
3	427278.58	2156928.45	-	-
4	427268.9	2156922.97	-	-
5	427267.56	2156925.33	-	-
1	427065.8	2157241.34	-	-
2	427075.2	2157247.28	-	-
3	427076.66	2157244.98	-	-
4	427067.26	2157239.04	-	-
5	427065.8	2157241.34	-	-
1	426863.11	2157557.09	-	-
2	426872.33	2157563.3	-	-
3	426873.85	2157561.05	-	-
4	426864.63	2157554.84	-	-
5	426863.11	2157557.09	-	-
1	426667.16	2157885.41	-	-



ДОКУМЕНТ ПОДПИСАН
ЭЛЕКТРОННОЙ ПОДПИСЬЮ

Сертификат: 00ВВ056В7401СВ38D2В3576АСDС8425108

Владелец: ФЕДЕРАЛЬНАЯ СЛУЖБА ГОСУДАРСТВЕННОЙ

РЕГИСТРАЦИИ, КАДАСТРА И КАРТОГРАФИИ

Действителен: с 27.06.2023 по 19.09.2024

полное наименование должности

инициалы, фамилия

Земельный участок

вид объекта недвижимости

Лист № 238 раздела 4.2

Всего листов раздела 4.2: 459

Всего разделов: 7

Всего листов выписки: 2333

17.06.2024г. № КУВИ-001/2024-161391662

Кадастровый номер:

47:14:0000000:32(Единое землепользование)

1	2	3	4	5
2	426661.76	2157881.94	-	-
3	426657.81	2157879.4	-	-
4	426656.34	2157881.69	-	-
5	426656.81	2157881.99	-	-
6	426665.69	2157887.7	-	-
7	426667.16	2157885.41	-	-
1	426447.12	2158209.33	-	-
2	426456.44	2158215.39	-	-
3	426457.92	2158213.11	-	-
4	426448.6	2158207.05	-	-
5	426447.12	2158209.33	-	-
1	426242.41	2158530.91	-	-
2	426251.81	2158536.85	-	-
3	426253.27	2158534.55	-	-
4	426243.86	2158528.61	-	-
5	426242.41	2158530.91	-	-
1	426047.01	2158835.71	-	-
2	426056.41	2158841.65	-	-
3	426057.87	2158839.35	-	-
4	426048.47	2158833.41	-	-
5	426047.01	2158835.71	-	-
1	425835.84	2159166.4	-	-
2	425845.57	2159171.78	-	-
3	425846.88	2159169.4	-	-
4	425837.15	2159164.02	-	-
5	425835.84	2159166.4	-	-
1	425626.85	2159493.19	-	-
2	425635.97	2159499.56	-	-
3	425637.53	2159497.33	-	-



ДОКУМЕНТ ПОДПИСАН
ЭЛЕКТРОННОЙ ПОДПИСЬЮ

Сертификат: 00ВВ056В7401СВ38D2В3576АСDC8425108

Владелец: ФЕДЕРАЛЬНАЯ СЛУЖБА ГОСУДАРСТВЕННОЙ

РЕГИСТРАЦИИ, КАДАСТРА И КАРТОГРАФИИ

Действителен: с 27.06.2023 по 19.09.2024

полное наименование должности

инициалы, фамилия

Земельный участок

вид объекта недвижимости

Лист № 239 раздела 4.2

Всего листов раздела 4.2: 459

Всего разделов: 7

Всего листов выписки: 2333

17.06.2024г. № КУВИ-001/2024-161391662

Кадастровый номер:

47:14:0000000:32(Единое землепользование)

1	2	3	4	5
4	425628.41	2159490.96	-	-
5	425626.85	2159493.19	-	-
1	425422.08	2159814.68	-	-
2	425431.92	2159819.85	-	-
3	425433.19	2159817.44	-	-
4	425423.34	2159812.27	-	-
5	425422.08	2159814.68	-	-
1	425237.47	2160103.59	-	-
2	425247.23	2160108.91	-	-
3	425248.53	2160106.53	-	-
4	425238.77	2160101.21	-	-
5	425237.47	2160103.59	-	-
1	425033.99	2160427.26	-	-
2	425039.81	2160431.19	-	-
3	425042.79	2160426.78	-	-
4	425036.97	2160422.85	-	-
5	425033.99	2160427.26	-	-
1	424806.62	2160782.01	-	-
2	424812.51	2160785.82	-	-
3	424815.4	2160781.35	-	-
4	424809.51	2160777.54	-	-
5	424806.62	2160782.01	-	-
1	424609.3	2161087	-	-
2	424618.65	2161093.01	-	-
3	424620.12	2161090.72	-	-
4	424610.77	2161084.71	-	-
5	424609.3	2161087	-	-
1	424409.96	2161399.44	-	-
2	424419.18	2161405.66	-	-



ДОКУМЕНТ ПОДПИСАН
ЭЛЕКТРОННОЙ ПОДПИСЬЮ

Сертификат: 00ВВ056В7401СВ38D2В3576АСDC8425108

Владелец: ФЕДЕРАЛЬНАЯ СЛУЖБА ГОСУДАРСТВЕННОЙ

РЕГИСТРАЦИИ, КАДАСТРА И КАРТОГРАФИИ

Действителен: с 27.06.2023 по 19.09.2024

полное наименование должности

инициалы, фамилия

Земельный участок

вид объекта недвижимости

Лист № 240 раздела 4.2

Всего листов раздела 4.2: 459

Всего разделов: 7

Всего листов выписки: 2333

17.06.2024г. № КУВИ-001/2024-161391662

Кадастровый номер:

47:14:0000000:32(Единое землепользование)

1	2	3	4	5
3	424420.7	2161403.4	-	-
4	424411.48	2161397.18	-	-
5	424409.96	2161399.44	-	-
1	424210.29	2161712.86	-	-
2	424219.61	2161718.92	-	-
3	424221.09	2161716.64	-	-
4	424211.77	2161710.58	-	-
5	424210.29	2161712.86	-	-
1	424002.2	2162037.95	-	-
2	424011.15	2162044.56	-	-
3	424012.76	2162042.37	-	-
4	424003.82	2162035.76	-	-
5	424002.2	2162037.95	-	-
1	423793.01	2162365.99	-	-
2	423802.38	2162371.98	-	-
3	423803.85	2162369.69	-	-
4	423794.48	2162363.7	-	-
5	423793.01	2162365.99	-	-
1	427782.17	2147431.39	-	-
2	427799.31	2147414.56	-	-
3	427808.53	2147773.2	-	-
4	427826.37	2148468.67	-	-
5	427840.69	2148989.16	-	-
6	427844.13	2149135	-	-
7	427848.37	2149293.84	-	-
8	427847.03	2149255.36	-	-
9	427833.46	2148875.45	-	-
10	427820.49	2148511.3	-	-
11	427807.13	2148136.54	-	-



ДОКУМЕНТ ПОДПИСАН
ЭЛЕКТРОННОЙ ПОДПИСЬЮ

Сертификат: 00ВВ056В7401СВ38D2В3576АСDС8425108

Владелец: ФЕДЕРАЛЬНАЯ СЛУЖБА ГОСУДАРСТВЕННОЙ

РЕГИСТРАЦИИ, КАДАСТРА И КАРТОГРАФИИ

Действителен: с 27.06.2023 по 19.09.2024

полное наименование должности

инициалы, фамилия

Земельный участок

вид объекта недвижимости

Лист № 241 раздела 4.2

Всего листов раздела 4.2: 459

Всего разделов: 7

Всего листов выписки: 2333

17.06.2024г. № КУВИ-001/2024-161391662

Кадастровый номер:

47:14:0000000:32(Единое землепользование)

1	2	3	4	5
12	427796.56	2147836.74	-	-
13	427785.44	2147521.82	-	-
14	427782.17	2147431.39	-	-
1	427746.12	2146180.08	-	-
2	427746.15	2146181.99	-	-
3	427752.81	2146342.53	-	-
4	427759.14	2146487.82	-	-
5	427770.43	2146747.9	-	-
6	427777.54	2146910.81	-	-
7	427783.5	2147048.02	-	-
8	427798.2	2147385.99	-	-
9	427781.16	2147403.39	-	-
10	427774.87	2147229.5	-	-
11	427761.96	2146862.3	-	-
12	427751.56	2146529.85	-	-
13	427739.97	2146203.44	-	-
14	427746.12	2146180.08	-	-



ДОКУМЕНТ ПОДПИСАН
ЭЛЕКТРОННОЙ ПОДПИСЬЮ

Сертификат: 00ВВ056В7401СВ38D2В3576АСDС8425108

Владелец: ФЕДЕРАЛЬНАЯ СЛУЖБА ГОСУДАРСТВЕННОЙ
РЕГИСТРАЦИИ, КАДАСТРА И КАРТОГРАФИИ
Действителен: с 27.06.2023 по 19.09.2024

полное наименование должности

инициалы, фамилия

Земельный участок

вид объекта недвижимости

Лист № 242 раздела 4.2

Всего листов раздела 4.2: 459

Всего разделов: 7

Всего листов выписки: 2333

17.06.2024г. № КУВИ-001/2024-161391662

Кадастровый номер:

47:14:0000000:32(Единое землепользование)

Сведения о характерных точках границы части (частей) земельного участка

Учетный номер части: 47:14:0000000:32/868

Система координат

Номер точки	Координаты, м		Описание закрепления на местности	Средняя квадратичная погрешность определения координат характерных точек границ земельного участка, м
	X	Y		
1	2	3	4	5
1	421369.71	2180544.6	-	-
2	421527.29	2180576.79	-	-
3	421941.1	2180659.15	-	-
4	422302.05	2180730.78	-	-
5	422371.64	2180745.41	-	-
6	422479.36	2180765.3	-	-
7	422480.75	2180765.63	-	-
8	422482.09	2180766.08	-	-
9	422580.91	2180804.64	-	-
10	422645.91	2180828.13	-	-
11	422843.65	2180903.61	-	-
12	423047.43	2180980.99	-	-
13	423236.54	2181052.17	-	-
14	423428.8	2181124.47	-	-
15	423591.61	2181186.42	-	-
16	423687.94	2181224.38	-	-
17	423798.08	2181265.66	-	-
18	423799.83	2181266.45	-	-
19	423801.46	2181267.45	-	-
20	423885.01	2181326.36	-	-
21	423959.52	2181376.76	-	-
22	424130.32	2181492.5	-	-
23	424312.95	2181615.06	-	-
24	424473.41	2181722.12	-	-



ДОКУМЕНТ ПОДПИСАН
ЭЛЕКТРОННОЙ ПОДПИСЬЮ

Сертификат: 00ВВ056В7401СВ38D2В3576АСDC8425108

Владелец: ФЕДЕРАЛЬНАЯ СЛУЖБА ГОСУДАРСТВЕННОЙ

РЕГИСТРАЦИИ, КАДАСТРА И КАРТОГРАФИИ

Действителен: с 27.06.2023 по 19.09.2024

полное наименование должности

инициалы, фамилия

Земельный участок

вид объекта недвижимости

Лист № 243 раздела 4.2

Всего листов раздела 4.2: 459

Всего разделов: 7

Всего листов выписки: 2333

17.06.2024г. № КУВИ-001/2024-161391662

Кадастровый номер:

47:14:0000000:32(Единое землепользование)

1	2	3	4	5
25	424544.21	2181769.98	-	-
26	424637.76	2181830.46	-	-
27	424639.58	2181831.84	-	-
28	424641.16	2181833.48	-	-
29	424714.53	2181921.93	-	-
30	424772.31	2181988.85	-	-
31	425040.21	2182309.27	-	-
32	425305.37	2182622.85	-	-
33	425309.89	2182628.21	-	-
34	425292.45	2182643.56	-	-
35	425287.47	2182647.95	-	-
36	425284.74	2182650.36	-	-
37	425279.76	2182644.45	-	-
38	425014.54	2182330.79	-	-
39	424746.59	2182010.32	-	-
40	424618.02	2181856.12	-	-
41	424454.76	2181749.95	-	-
42	424294.3	2181642.89	-	-
43	424111.56	2181520.26	-	-
44	423940.49	2181404.33	-	-
45	423784.81	2181294.84	-	-
46	423579.54	2181217.67	-	-
47	423416.92	2181155.8	-	-
48	423224.74	2181083.53	-	-
49	423035.56	2181012.32	-	-
50	422831.72	2180934.92	-	-
51	422633.95	2180859.42	-	-
52	422471.7	2180797.42	-	-
53	422295.39	2180763.61	-	-



ДОКУМЕНТ ПОДПИСАН
ЭЛЕКТРОННОЙ ПОДПИСЬЮ

Сертификат: 00ВВ056В7401СВ38D2В3576АСDC8425108

Владелец: ФЕДЕРАЛЬНАЯ СЛУЖБА ГОСУДАРСТВЕННОЙ

РЕГИСТРАЦИИ, КАДАСТРА И КАРТОГРАФИИ

Действителен: с 27.06.2023 по 19.09.2024

полное наименование должности

инициалы, фамилия

Земельный участок

вид объекта недвижимости

Лист № 244 раздела 4.2

Всего листов раздела 4.2: 459

Всего разделов: 7

Всего листов выписки: 2333

17.06.2024г. № КУВИ-001/2024-161391662

Кадастровый номер:

47:14:0000000:32(Единое землепользование)

1	2	3	4	5
54	421934.57	2180692.02	-	-
55	421520.72	2180609.64	-	-
56	421359.39	2180577.83	-	-
57	421356.73	2180577.04	-	-
58	421354.25	2180575.78	-	-
59	421204.12	2180480.53	-	-
60	421266.98	2180480.13	-	-
61	421369.71	2180544.6	-	-
1	426863.12	2184492.53	-	-
2	426878.1	2184487.01	-	-
3	426885.32	2184487.34	-	-
4	427035.82	2184659.31	-	-
5	427170.19	2184817.93	-	-
6	427298.46	2184973.84	-	-
7	427436.37	2185135.42	-	-
8	427595.02	2185323.35	-	-
9	427726.78	2185478.46	-	-
10	427769.63	2185527.46	-	-
11	427771.41	2185529.97	-	-
12	427772.64	2185532.8	-	-
13	427773.26	2185535.82	-	-
14	427773.25	2185538.91	-	-
15	427754.89	2185712.49	-	-
16	427756.55	2185715.88	-	-
17	427747.96	2185783.5	-	-
18	427747.75	2185785.12	-	-
19	427717.66	2185723.22	-	-
20	427717	2185721.64	-	-
21	427716.36	2185719.15	-	-



ДОКУМЕНТ ПОДПИСАН
ЭЛЕКТРОННОЙ ПОДПИСЬЮ

Сертификат: 00ВВ056В7401СВ38D2В3576АСDC8425108

Владелец: ФЕДЕРАЛЬНАЯ СЛУЖБА ГОСУДАРСТВЕННОЙ

РЕГИСТРАЦИИ, КАДАСТРА И КАРТОГРАФИИ

Действителен: с 27.06.2023 по 19.09.2024

полное наименование должности

инициалы, фамилия

Земельный участок

вид объекта недвижимости

Лист № 245 раздела 4.2

Всего листов раздела 4.2: 459

Всего разделов: 7

Всего листов выписки: 2333

17.06.2024г. № КУВИ-001/2024-161391662

Кадастровый номер:

47:14:0000000:32(Единое землепользование)

1	2	3	4	5
22	427716.15	2185716.59	-	-
23	427716.25	2185714.88	-	-
24	427736.67	2185543.71	-	-
25	427701.22	2185500.11	-	-
26	427410.22	2185157.55	-	-
27	427272.94	2184995.54	-	-
28	427139.54	2184843.63	-	-
29	427005.19	2184685.04	-	-
30	426859.29	2184508.52	-	-
31	426858.83	2184507.38	-	-
32	426863.12	2184492.53	-	-
1	420080.15	2179837.43	-	-
2	420087.18	2179845.36	-	-
3	420111.51	2179854.54	-	-
4	420122.42	2179859.98	-	-
5	420127.72	2179865.11	-	-
6	419996	2179878.8	-	-
7	419740.23	2179908	-	-
8	419497.36	2179936.15	-	-
9	419029	2179990.09	-	-
10	418820.51	2180014.16	-	-
11	418613.91	2180037.9	-	-
12	418400.49	2180064.49	-	-
13	418201.58	2180085.99	-	-
14	417979.4	2180111.68	-	-
15	417772.09	2180136.01	-	-
16	417564.63	2180160.17	-	-
17	417357.36	2180184.47	-	-
18	417115.99	2180213.27	-	-



ДОКУМЕНТ ПОДПИСАН
ЭЛЕКТРОННОЙ ПОДПИСЬЮ

Сертификат: 00ВВ056В7401СВ38D2В3576АСDC8425108

Владелец: ФЕДЕРАЛЬНАЯ СЛУЖБА ГОСУДАРСТВЕННОЙ

РЕГИСТРАЦИИ, КАДАСТРА И КАРТОГРАФИИ

Действителен: с 27.06.2023 по 19.09.2024

полное наименование должности

инициалы, фамилия

Земельный участок

вид объекта недвижимости

Лист № 246 раздела 4.2

Всего листов раздела 4.2: 459

Всего разделов: 7

Всего листов выписки: 2333

17.06.2024г. № КУВИ-001/2024-161391662

Кадастровый номер:

47:14:0000000:32(Единое землепользование)

1	2	3	4	5
19	416944.33	2180235.1	-	-
20	416952.3	2180200.33	-	-
21	417111.95	2180180.01	-	-
22	417353.44	2180151.2	-	-
23	417560.74	2180126.89	-	-
24	417768.2	2180102.74	-	-
25	417975.53	2180078.4	-	-
26	418197.74	2180052.71	-	-
27	418396.49	2180028.41	-	-
28	418610.03	2180004.62	-	-
29	418816.67	2179980.88	-	-
30	419025.16	2179956.81	-	-
31	419493.51	2179902.87	-	-
32	419736.41	2179874.72	-	-
33	419992.2	2179845.52	-	-
34	420077.9	2179834.9	-	-
35	420080.15	2179837.43	-	-



ДОКУМЕНТ ПОДПИСАН
ЭЛЕКТРОННОЙ ПОДПИСЬЮ

Сертификат: 00ВВ056В7401СВ38D2В3576АСDС8425108

Владелец: ФЕДЕРАЛЬНАЯ СЛУЖБА ГОСУДАРСТВЕННОЙ

РЕГИСТРАЦИИ, КАДАСТРА И КАРТОГРАФИИ

Действителен: с 27.06.2023 по 19.09.2024

полное наименование должности

инициалы, фамилия

Земельный участок

вид объекта недвижимости

Лист № 247 раздела 4.2

Всего листов раздела 4.2: 459

Всего разделов: 7

Всего листов выписки: 2333

17.06.2024г. № КУВИ-001/2024-161391662

Кадастровый номер:

47:14:0000000:32(Единое землепользование)

Сведения о характерных точках границы части (частей) земельного участка

Учетный номер части: 47:14:0000000:32/869

Система координат

Номер точки	Координаты, м		Описание закрепления на местности	Средняя квадратичная погрешность определения координат характерных точек границ земельного участка, м
	X	Y		
1	2	3	4	5
1	423621.89	2144024.97	-	-
2	423621.61	2144025.87	-	-
3	423621.27	2144028.28	-	-
4	423621.82	2144030.71	-	-
5	423623.14	2144032.68	-	-
6	423625.31	2144034.13	-	-
7	423627.81	2144035.23	-	-
8	423630.53	2144035.94	-	-
9	423633.8	2144036.89	-	-
10	423640.72	2144038.87	-	-
11	423650.58	2144040.18	-	-
12	423673.29	2144046.63	-	-
13	423774.41	2144075.07	-	-
14	423810.29	2144085.29	-	-
15	423817.95	2144088.12	-	-
16	423841.2	2144093.28	-	-
17	423856.12	2144095.14	-	-
18	423973.15	2144125.8	-	-
19	424003.79	2144133.77	-	-
20	424027.85	2144140.03	-	-
21	424032.61	2144140.57	-	-
22	424036.96	2144141.64	-	-
23	424097.74	2144158.79	-	-
24	424206.96	2144188.86	-	-



ДОКУМЕНТ ПОДПИСАН
ЭЛЕКТРОННОЙ ПОДПИСЬЮ

Сертификат: 00ВВ056В7401СВ38D2В3576АСDC8425108

Владелец: ФЕДЕРАЛЬНАЯ СЛУЖБА ГОСУДАРСТВЕННОЙ

РЕГИСТРАЦИИ, КАДАСТРА И КАРТОГРАФИИ

Действителен: с 27.06.2023 по 19.09.2024

полное наименование должности

инициалы, фамилия

Земельный участок

вид объекта недвижимости

Лист № 248 раздела 4.2

Всего листов раздела 4.2: 459

Всего разделов: 7

Всего листов выписки: 2333

17.06.2024г. № КУВИ-001/2024-161391662

Кадастровый номер:

47:14:0000000:32(Единое землепользование)

1	2	3	4	5
25	424211.98	2144191.44	-	-
26	424219.7	2144193.73	-	-
27	424245.29	2144199.92	-	-
28	424258.46	2144201.66	-	-
29	424276.06	2144206.35	-	-
30	424317.7	2144217.55	-	-
31	424369.79	2144231.42	-	-
32	424414.33	2144243.2	-	-
33	424433.86	2144248.49	-	-
34	424447.24	2144252.25	-	-
35	424473.98	2144258.4	-	-
36	424519.03	2144268.88	-	-
37	424575.61	2144282.19	-	-
38	424615.69	2144290.89	-	-
39	424620.29	2144292.41	-	-
40	424631.47	2144296.8	-	-
41	424658.43	2144303.94	-	-
42	424664.26	2144305.41	-	-
43	424811.83	2144341.66	-	-
44	425025.75	2144394.99	-	-
45	425030.06	2144397.03	-	-
46	425039.64	2144401.58	-	-
47	425062.52	2144408.24	-	-
48	425077.89	2144412.18	-	-
49	425170.51	2144436.41	-	-
50	425179.6	2144438.99	-	-
51	425181.94	2144439.07	-	-
52	425183.94	2144438.44	-	-
53	425184.59	2144437.81	-	-



ДОКУМЕНТ ПОДПИСАН
ЭЛЕКТРОННОЙ ПОДПИСЬЮ

Сертификат: 00ВВ056В7401СВ38D2В3576АСDC8425108

Владелец: ФЕДЕРАЛЬНАЯ СЛУЖБА ГОСУДАРСТВЕННОЙ

РЕГИСТРАЦИИ, КАДАСТРА И КАРТОГРАФИИ

Действителен: с 27.06.2023 по 19.09.2024

полное наименование должности

инициалы, фамилия

Земельный участок

вид объекта недвижимости

Лист № 249 раздела 4.2

Всего листов раздела 4.2: 459

Всего разделов: 7

Всего листов выписки: 2333

17.06.2024г. № КУВИ-001/2024-161391662

Кадастровый номер:

47:14:0000000:32(Единое землепользование)

1	2	3	4	5
54	425186.32	2144435.83	-	-
55	425187.53	2144433.61	-	-
56	425188.35	2144430.94	-	-
57	425188.48	2144430.21	-	-
58	425192.37	2144431.18	-	-
59	425192.25	2144431.88	-	-
60	425191.23	2144435.17	-	-
61	425189.62	2144438.13	-	-
62	425187.49	2144440.57	-	-
63	425186.04	2144441.96	-	-
64	425182.5	2144443.09	-	-
65	425178.98	2144442.97	-	-
66	425169.45	2144440.27	-	-
67	425076.89	2144416.06	-	-
68	425061.46	2144412.1	-	-
69	425038.22	2144405.34	-	-
70	425028.34	2144400.65	-	-
71	425024.39	2144398.77	-	-
72	424810.87	2144345.54	-	-
73	424663.3	2144309.29	-	-
74	424657.43	2144307.82	-	-
75	424630.23	2144300.6	-	-
76	424618.93	2144296.17	-	-
77	424614.63	2144294.75	-	-
78	424574.73	2144286.09	-	-
79	424518.11	2144272.78	-	-
80	424473.08	2144262.3	-	-
81	424446.26	2144256.13	-	-
82	424432.8	2144252.35	-	-



ДОКУМЕНТ ПОДПИСАН
ЭЛЕКТРОННОЙ ПОДПИСЬЮ

Сертификат: 00ВВ056В7401СВ38D2В3576АСDС8425108

Владелец: ФЕДЕРАЛЬНАЯ СЛУЖБА ГОСУДАРСТВЕННОЙ

РЕГИСТРАЦИИ, КАДАСТРА И КАРТОГРАФИИ

Действителен: с 27.06.2023 по 19.09.2024

полное наименование должности

инициалы, фамилия

Земельный участок

вид объекта недвижимости

Лист № 250 раздела 4.2

Всего листов раздела 4.2: 459

Всего разделов: 7

Всего листов выписки: 2333

17.06.2024г. № КУВИ-001/2024-161391662

Кадастровый номер:

47:14:0000000:32(Единое землепользование)

1	2	3	4	5
83	424413.29	2144247.06	-	-
84	424368.77	2144235.28	-	-
85	424316.66	2144221.41	-	-
86	424275.02	2144210.21	-	-
87	424257.68	2144205.6	-	-
88	424244.55	2144203.86	-	-
89	424218.66	2144197.59	-	-
90	424210.48	2144195.16	-	-
91	424205.5	2144192.6	-	-
92	424096.66	2144162.65	-	-
93	424035.94	2144145.5	-	-
94	424031.91	2144144.51	-	-
95	424027.11	2144143.97	-	-
96	424002.79	2144137.65	-	-
97	423972.13	2144129.68	-	-
98	423855.36	2144099.08	-	-
99	423840.52	2144097.22	-	-
100	423816.81	2144091.96	-	-
101	423809.05	2144089.09	-	-
102	423773.33	2144078.91	-	-
103	423672.21	2144050.47	-	-
104	423649.76	2144044.1	-	-
105	423639.9	2144042.79	-	-
106	423632.7	2144040.73	-	-
107	423629.47	2144039.8	-	-
108	423626.49	2144039.03	-	-
109	423623.37	2144037.65	-	-
110	423620.26	2144035.56	-	-
111	423618.08	2144032.31	-	-



ДОКУМЕНТ ПОДПИСАН
ЭЛЕКТРОННОЙ ПОДПИСЬЮ

Сертификат: 00ВВ056В7401СВ38D2В3576АСDC8425108

Владелец: ФЕДЕРАЛЬНАЯ СЛУЖБА ГОСУДАРСТВЕННОЙ

РЕГИСТРАЦИИ, КАДАСТРА И КАРТОГРАФИИ

Действителен: с 27.06.2023 по 19.09.2024

полное наименование должности

инициалы, фамилия

Земельный участок				
вид объекта недвижимости				
Лист № 251 раздела 4.2	Всего листов раздела 4.2: 459		Всего разделов: 7	Всего листов выписки: 2333
17.06.2024г. № КУВИ-001/2024-161391662				
Кадастровый номер:		47:14:0000000:32(Единое землепользование)		
1	2	3	4	5
112	423617.21	2144028.46	-	-
113	423617.69	2144024.99	-	-
114	423618.01	2144023.95	-	-
115	423621.89	2144024.97	-	-

полное наименование должности		ДОКУМЕНТ ПОДПИСАН ЭЛЕКТРОННОЙ ПОДПИСЬЮ	инициалы, фамилия
	Сертификат: 00ВВ056В7401СВ38D2В3576АСDС8425108 Владелец: ФЕДЕРАЛЬНАЯ СЛУЖБА ГОСУДАРСТВЕННОЙ РЕГИСТРАЦИИ, КАДАСТРА И КАРТОГРАФИИ Действителен: с 27.06.2023 по 19.09.2024		

Земельный участок

вид объекта недвижимости

Лист № 252 раздела 4.2

Всего листов раздела 4.2: 459

Всего разделов: 7

Всего листов выписки: 2333

17.06.2024г. № КУВИ-001/2024-161391662

Кадастровый номер:

47:14:0000000:32(Единое землепользование)

Сведения о характерных точках границы части (частей) земельного участка

Учетный номер части: 47:14:0000000:32/870

Система координат

Номер точки	Координаты, м		Описание закрепления на местности	Средняя квадратичная погрешность определения координат характерных точек границ земельного участка, м
	X	Y		
1	2	3	4	5
1	419410.75	2194553.71	-	-
2	419426.66	2194532.17	-	-
3	419458.2	2194511.01	-	-
4	419562.29	2194611.75	-	-
5	419646.49	2194693.25	-	-
6	419626.67	2194725.15	-	-
7	419622.13	2194740.51	-	-
8	419500.27	2194623.98	-	-
9	419410.75	2194553.71	-	-
1	419516.94	2194614.92	-	-
2	419526.37	2194604.61	-	-
3	419516.06	2194595.18	-	-
4	419506.63	2194605.49	-	-
5	419516.94	2194614.92	-	-
1	418645.92	2191286.19	-	-
2	418613.44	2191337.84	-	-
3	418442.48	2191284.86	-	-
4	418119.16	2191179.92	-	-
5	418072.14	2191164.19	-	-
6	418071.05	2191159.7	-	-
7	418049.54	2190912.3	-	-
8	418049.56	2190905.62	-	-
9	418118.8	2190522.67	-	-
10	418187.39	2190153.84	-	-



ДОКУМЕНТ ПОДПИСАН
ЭЛЕКТРОННОЙ ПОДПИСЬЮ

Сертификат: 00ВВ056В7401СВ38D2В3576АСDC8425108

Владелец: ФЕДЕРАЛЬНАЯ СЛУЖБА ГОСУДАРСТВЕННОЙ

РЕГИСТРАЦИИ, КАДАСТРА И КАРТОГРАФИИ

Действителен: с 27.06.2023 по 19.09.2024

полное наименование должности

инициалы, фамилия

Земельный участок

вид объекта недвижимости

Лист № 253 раздела 4.2

Всего листов раздела 4.2: 459

Всего разделов: 7

Всего листов выписки: 2333

17.06.2024г. № КУВИ-001/2024-161391662

Кадастровый номер:

47:14:0000000:32(Единое землепользование)

1	2	3	4	5
11	418255.48	2189785.92	-	-
12	418324.14	2189417.11	-	-
13	418395.61	2189033.27	-	-
14	418468.45	2188640.57	-	-
15	418525.96	2188346.2	-	-
16	418518.44	2188338.32	-	-
17	418518.58	2188338.28	-	-
18	418516.19	2188330.71	-	-
19	418512.34	2188331.93	-	-
20	418266.58	2188074.31	-	-
21	418278.14	2188069.68	-	-
22	418276.58	2188013.18	-	-
23	418275.49	2187972.23	-	-
24	418286.63	2187984.07	-	-
25	418592.34	2188313.12	-	-
26	418599.35	2188325.84	-	-
27	418599.9	2188338.77	-	-
28	418543.96	2188654.61	-	-
29	418471.13	2189047.27	-	-
30	418399.64	2189431.17	-	-
31	418331	2189799.94	-	-
32	418262.91	2190167.82	-	-
33	418194.3	2190536.72	-	-
34	418121.84	2190913.6	-	-
35	418131.38	2191128.19	-	-
36	418343.46	2191191.21	-	-
37	418594.32	2191270	-	-
38	418645.92	2191286.19	-	-
1	418569.23	2188337.95	-	-



ДОКУМЕНТ ПОДПИСАН
ЭЛЕКТРОННОЙ ПОДПИСЬЮ

Сертификат: 00ВВ056В7401СВ38D2В3576АСDC8425108

Владелец: ФЕДЕРАЛЬНАЯ СЛУЖБА ГОСУДАРСТВЕННОЙ

РЕГИСТРАЦИИ, КАДАСТРА И КАРТОГРАФИИ

Действителен: с 27.06.2023 по 19.09.2024

полное наименование должности

инициалы, фамилия

Земельный участок

вид объекта недвижимости

Лист № 254 раздела 4.2

Всего листов раздела 4.2: 459

Всего разделов: 7

Всего листов выписки: 2333

17.06.2024г. № КУВИ-001/2024-161391662

Кадастровый номер:

47:14:0000000:32(Единое землепользование)

1	2	3	4	5
2	418567.19	2188330.27	-	-
3	418559.51	2188332.31	-	-
4	418561.55	2188339.99	-	-
5	418569.23	2188337.95	-	-
1	418586.58	2191304.17	-	-
2	418581.14	2191302.5	-	-
3	418578.8	2191309.86	-	-
4	418584.25	2191311.53	-	-
5	418586.58	2191304.17	-	-
1	418336.01	2191225.48	-	-
2	418330.57	2191223.8	-	-
3	418328.22	2191231.16	-	-
4	418333.67	2191232.84	-	-
5	418336.01	2191225.48	-	-
1	418107.56	2191155.02	-	-
2	418095.86	2191152.36	-	-
3	418093.2	2191164.06	-	-
4	418104.9	2191166.72	-	-
5	418107.56	2191155.02	-	-
1	418511.88	2188647.2	-	-
2	418500.88	2188645.55	-	-
3	418500.48	2188648.24	-	-
4	418511.48	2188649.89	-	-
5	418511.88	2188647.2	-	-
1	418090.05	2190907.16	-	-
2	418082.19	2190906.07	-	-
3	418081.09	2190913.94	-	-
4	418088.96	2190915.03	-	-
5	418090.05	2190907.16	-	-



ДОКУМЕНТ ПОДПИСАН
ЭЛЕКТРОННОЙ ПОДПИСЬЮ

Сертификат: 00ВВ056В7401СВ38D2В3576АСDС8425108

Владелец: ФЕДЕРАЛЬНАЯ СЛУЖБА ГОСУДАРСТВЕННОЙ

РЕГИСТРАЦИИ, КАДАСТРА И КАРТОГРАФИИ

Действителен: с 27.06.2023 по 19.09.2024

полное наименование должности

инициалы, фамилия

Земельный участок

вид объекта недвижимости

Лист № 255 раздела 4.2

Всего листов раздела 4.2: 459

Всего разделов: 7

Всего листов выписки: 2333

17.06.2024г. № КУВИ-001/2024-161391662

Кадастровый номер:

47:14:0000000:32(Единое землепользование)

1	2	3	4	5
1	418439.06	2189039.61	-	-
2	418428.02	2189038.23	-	-
3	418427.68	2189040.93	-	-
4	418438.72	2189042.31	-	-
5	418439.06	2189039.61	-	-
1	418162.27	2190529.15	-	-
2	418151.3	2190527.38	-	-
3	418150.86	2190530.07	-	-
4	418161.84	2190531.84	-	-
5	418162.27	2190529.15	-	-
1	418367.6	2189423.68	-	-
2	418356.62	2189421.91	-	-
3	418356.18	2189424.6	-	-
4	418367.16	2189426.37	-	-
5	418367.6	2189423.68	-	-
1	418230.85	2190160.3	-	-
2	418219.85	2190158.67	-	-
3	418219.45	2190161.36	-	-
4	418230.45	2190162.99	-	-
5	418230.85	2190160.3	-	-
1	418298.95	2189792.58	-	-
2	418288.01	2189790.6	-	-
3	418287.53	2189793.28	-	-
4	418298.47	2189795.26	-	-
5	418298.95	2189792.58	-	-
1	419223.97	2191532.37	-	-
2	419194.95	2191523.08	-	-
3	419196.55	2191521.32	-	-
4	419192.93	2191517.8	-	-



ДОКУМЕНТ ПОДПИСАН
ЭЛЕКТРОННОЙ ПОДПИСЬЮ

Сертификат: 00ВВ056В7401СВ38D2В3576АСDС8425108

Владелец: ФЕДЕРАЛЬНАЯ СЛУЖБА ГОСУДАРСТВЕННОЙ

РЕГИСТРАЦИИ, КАДАСТРА И КАРТОГРАФИИ

Действителен: с 27.06.2023 по 19.09.2024

полное наименование должности

инициалы, фамилия

Земельный участок

вид объекта недвижимости

Лист № 256 раздела 4.2

Всего листов раздела 4.2: 459

Всего разделов: 7

Всего листов выписки: 2333

17.06.2024г. № КУВИ-001/2024-161391662

Кадастровый номер:

47:14:0000000:32(Единое землепользование)

1	2	3	4	5
5	419189.38	2191521.45	-	-
6	419133.09	2191502.2	-	-
7	419155.84	2191459.27	-	-
8	419223.97	2191532.37	-	-
1	418795.06	2184384.29	-	-
2	418804.25	2184403.94	-	-
3	418808.5	2184425.8	-	-
4	418806.49	2184433.52	-	-
5	418802.88	2184447.16	-	-
6	418794.86	2184458.33	-	-
7	418786.84	2184469.5	-	-
8	418638.35	2184534.58	-	-
9	418266.26	2184690.76	-	-
10	418029.84	2184965.15	-	-
11	418022.34	2184993.14	-	-
12	418011.6	2185014.54	-	-
13	418000.96	2185041.91	-	-
14	417988.2	2185100.3	-	-
15	417985.7	2185129.84	-	-
16	417936.64	2185312.92	-	-
17	417894.92	2185460.21	-	-
18	417881.47	2185475.38	-	-
19	417877.97	2185480.73	-	-
20	417873.66	2185490.64	-	-
21	417872.15	2185496.66	-	-
22	417866.44	2185560.77	-	-
23	417837.81	2185661.86	-	-
24	417682.22	2185980.67	-	-
25	417505.46	2186311.89	-	-



ДОКУМЕНТ ПОДПИСАН
ЭЛЕКТРОННОЙ ПОДПИСЬЮ

Сертификат: 00ВВ056В7401СВ38Д2В3576АСДС8425108

Владелец: ФЕДЕРАЛЬНАЯ СЛУЖБА ГОСУДАРСТВЕННОЙ

РЕГИСТРАЦИИ, КАДАСТРА И КАРТОГРАФИИ

Действителен: с 27.06.2023 по 19.09.2024

полное наименование должности

инициалы, фамилия

Земельный участок

вид объекта недвижимости

Лист № 257 раздела 4.2

Всего листов раздела 4.2: 459

Всего разделов: 7

Всего листов выписки: 2333

17.06.2024г. № КУВИ-001/2024-161391662

Кадастровый номер:

47:14:0000000:32(Единое землепользование)

1	2	3	4	5
26	417350.43	2186616.4	-	-
27	417348.64	2186628.06	-	-
28	417354.96	2186666.69	-	-
29	417292.93	2186931.53	-	-
30	417411.05	2187057.36	-	-
31	417397.4	2187078.02	-	-
32	417373.68	2187114.41	-	-
33	417370.29	2187119.52	-	-
34	417226.2	2186964.35	-	-
35	417219.47	2186952.63	-	-
36	417218.95	2186937.22	-	-
37	417300.13	2186583.54	-	-
38	417302.66	2186584.2	-	-
39	417304.66	2186576.52	-	-
40	417302.81	2186576.04	-	-
41	417434.62	2186305.12	-	-
42	417441.4	2186308.37	-	-
43	417442.57	2186305.92	-	-
44	417435.82	2186302.68	-	-
45	417601.71	2185970.53	-	-
46	417607.71	2185973.85	-	-
47	417609.03	2185971.47	-	-
48	417602.93	2185968.1	-	-
49	417767.78	2185640.4	-	-
50	417771.45	2185641.78	-	-
51	417774.24	2185634.35	-	-
52	417770.66	2185633.01	-	-
53	417862.29	2185293.67	-	-
54	417869.29	2185295.98	-	-



ДОКУМЕНТ ПОДПИСАН
ЭЛЕКТРОННОЙ ПОДПИСЬЮ

Сертификат: 00ВВ056В7401СВ38Д2В3576АСDC8425108

Владелец: ФЕДЕРАЛЬНАЯ СЛУЖБА ГОСУДАРСТВЕННОЙ

РЕГИСТРАЦИИ, КАДАСТРА И КАРТОГРАФИИ

Действителен: с 27.06.2023 по 19.09.2024

полное наименование должности

инициалы, фамилия

Земельный участок

вид объекта недвижимости

Лист № 258 раздела 4.2

Всего листов раздела 4.2: 459

Всего разделов: 7

Всего листов выписки: 2333

17.06.2024г. № КУВИ-001/2024-161391662

Кадастровый номер:

47:14:0000000:32(Единое землепользование)

1	2	3	4	5
55	417870.14	2185293.4	-	-
56	417863.01	2185291.05	-	-
57	417962.97	2184936.52	-	-
58	417963.8	2184934.52	-	-
59	417965.62	2184935.36	-	-
60	417968.95	2184928.15	-	-
61	417967.44	2184927.45	-	-
62	417969.12	2184925.07	-	-
63	418218.12	2184636.22	-	-
64	418219.81	2184634.67	-	-
65	418220.64	2184635.88	-	-
66	418227.18	2184631.38	-	-
67	418226.14	2184629.87	-	-
68	418228.91	2184628.28	-	-
69	418606.95	2184464.48	-	-
70	418609.34	2184470.5	-	-
71	418611.87	2184469.5	-	-
72	418609.45	2184463.4	-	-
73	418795.06	2184384.29	-	-
1	417808.79	2185647.07	-	-
2	417801.32	2185644.36	-	-
3	417798.61	2185651.83	-	-
4	417806.08	2185654.54	-	-
5	417808.79	2185647.07	-	-
1	418250.04	2184661.69	-	-
2	418245.36	2184655.27	-	-
3	418238.94	2184659.95	-	-
4	418243.62	2184666.37	-	-
5	418250.04	2184661.69	-	-



ДОКУМЕНТ ПОДПИСАН
ЭЛЕКТРОННОЙ ПОДПИСЬЮ

Сертификат: 00ВВ056В7401СВ38D2В3576АСDC8425108

Владелец: ФЕДЕРАЛЬНАЯ СЛУЖБА ГОСУДАРСТВЕННОЙ

РЕГИСТРАЦИИ, КАДАСТРА И КАРТОГРАФИИ

Действителен: с 27.06.2023 по 19.09.2024

полное наименование должности

инициалы, фамилия

Земельный участок

вид объекта недвижимости

Лист № 259 раздела 4.2

Всего листов раздела 4.2: 459

Всего разделов: 7

Всего листов выписки: 2333

17.06.2024г. № КУВИ-001/2024-161391662

Кадастровый номер:

47:14:0000000:32(Единое землепользование)

1	2	3	4	5
1	417340.38	2186589.73	-	-
2	417332.95	2186586.92	-	-
3	417330.14	2186594.35	-	-
4	417337.57	2186597.16	-	-
5	417340.38	2186589.73	-	-
1	418002.65	2184946.21	-	-
2	417995.74	2184942.3	-	-
3	417991.83	2184949.21	-	-
4	417998.74	2184953.12	-	-
5	418002.65	2184946.21	-	-
1	417259.07	2186944.79	-	-
2	417256.77	2186937.19	-	-
3	417249.17	2186939.49	-	-
4	417251.47	2186947.09	-	-
5	417259.07	2186944.79	-	-
1	417905.34	2185302.89	-	-
2	417894.63	2185299.92	-	-
3	417893.9	2185302.55	-	-
4	417904.61	2185305.52	-	-
5	417905.34	2185302.89	-	-
1	417475.18	2186322.3	-	-
2	417465.28	2186317.24	-	-
3	417464.04	2186319.66	-	-
4	417473.94	2186324.72	-	-
5	417475.18	2186322.3	-	-
1	418626.77	2184503.77	-	-
2	418622.14	2184493.66	-	-
3	418619.67	2184494.79	-	-
4	418624.3	2184504.9	-	-



ДОКУМЕНТ ПОДПИСАН
ЭЛЕКТРОННОЙ ПОДПИСЬЮ

Сертификат: 00ВВ056В7401СВ38D2В3576АСDC8425108

Владелец: ФЕДЕРАЛЬНАЯ СЛУЖБА ГОСУДАРСТВЕННОЙ

РЕГИСТРАЦИИ, КАДАСТРА И КАРТОГРАФИИ

Действителен: с 27.06.2023 по 19.09.2024

полное наименование должности

инициалы, фамилия

Земельный участок

вид объекта недвижимости

Лист № 260 раздела 4.2

Всего листов раздела 4.2: 459

Всего разделов: 7

Всего листов выписки: 2333

17.06.2024г. № КУВИ-001/2024-161391662

Кадастровый номер:

47:14:0000000:32(Единое землепользование)

1	2	3	4	5
5	418626.77	2184503.77	-	-
1	417642.28	2185987.39	-	-
2	417631.95	2185983.27	-	-
3	417630.94	2185985.79	-	-
4	417641.27	2185989.91	-	-
5	417642.28	2185987.39	-	-
1	423062.99	2198769.77	-	-
2	423061.63	2198769.78	-	-
3	423061.62	2198768.58	-	-
4	423062.99	2198769.77	-	-
1	423759.72	2198861.55	-	-
2	423732.57	2198880.29	-	-
3	423698.29	2198902.48	-	-
4	423574.11	2198841.21	-	-
5	423283.13	2198790.17	-	-
6	423087.94	2198847.6	-	-
7	423088.11	2198840.11	-	-
8	423087.92	2198781.56	-	-
9	423272.67	2198726.85	-	-
10	423279.54	2198725.66	-	-
11	423286.37	2198726.06	-	-
12	423589.86	2198779.23	-	-
13	423593.82	2198780.2	-	-
14	423597.94	2198781.87	-	-
15	423759.72	2198861.55	-	-
1	423288	2198770.16	-	-
2	423287.34	2198758.18	-	-
3	423275.36	2198758.84	-	-
4	423276.02	2198770.82	-	-



ДОКУМЕНТ ПОДПИСАН
ЭЛЕКТРОННОЙ ПОДПИСЬЮ

Сертификат: 00ВВ056В7401СВ38D2В3576АСDC8425108

Владелец: ФЕДЕРАЛЬНАЯ СЛУЖБА ГОСУДАРСТВЕННОЙ

РЕГИСТРАЦИИ, КАДАСТРА И КАРТОГРАФИИ

Действителен: с 27.06.2023 по 19.09.2024

полное наименование должности

инициалы, фамилия

Земельный участок

вид объекта недвижимости

Лист № 261 раздела 4.2

Всего листов раздела 4.2: 459

Всего разделов: 7

Всего листов выписки: 2333

17.06.2024г. № КУВИ-001/2024-161391662

Кадастровый номер:

47:14:0000000:32(Единое землепользование)

1	2	3	4	5
5	423288	2198770.16	-	-
1	423589.25	2198813.51	-	-
2	423578.23	2198809.99	-	-
3	423574.71	2198821.01	-	-
4	423585.73	2198824.53	-	-
5	423589.25	2198813.51	-	-
1	418858.1	2193410.3	-	-
2	418868.16	2193419.17	-	-
3	418920.16	2193465.02	-	-
4	418918.58	2193511.1	-	-
5	418908.46	2193805.21	-	-
6	418897.67	2194068.12	-	-
7	418911.86	2194079.19	-	-
8	418898.6	2194096.86	-	-
9	418861.9	2194078.09	-	-
10	418845.03	2194079.17	-	-
11	418831.51	2194079.05	-	-
12	418844.6	2193802.71	-	-
13	418854.72	2193508.92	-	-
14	418858.1	2193410.3	-	-
1	418883.73	2193512.57	-	-
2	418883.6	2193506.88	-	-
3	418875.87	2193506.97	-	-
4	418876	2193512.68	-	-
5	418883.73	2193512.57	-	-
1	418873.62	2193801.07	-	-
2	418865.9	2193800.76	-	-
3	418865.74	2193806.46	-	-
4	418873.46	2193806.76	-	-



ДОКУМЕНТ ПОДПИСАН
ЭЛЕКТРОННОЙ ПОДПИСЬЮ

Сертификат: 00ВВ056В7401СВ38D2В3576АСDС8425108

Владелец: ФЕДЕРАЛЬНАЯ СЛУЖБА ГОСУДАРСТВЕННОЙ

РЕГИСТРАЦИИ, КАДАСТРА И КАРТОГРАФИИ

Действителен: с 27.06.2023 по 19.09.2024

полное наименование должности

инициалы, фамилия

Земельный участок

вид объекта недвижимости

Лист № 262 раздела 4.2

Всего листов раздела 4.2: 459

Всего разделов: 7

Всего листов выписки: 2333

17.06.2024г. № КУВИ-001/2024-161391662

Кадастровый номер:

47:14:0000000:32(Единое землепользование)

1	2	3	4	5
5	418873.62	2193801.07	-	-
1	418660.61	2191290.81	-	-
2	418630.95	2191343.27	-	-
3	418623.33	2191340.91	-	-
4	418655.79	2191289.29	-	-
5	418660.61	2191290.81	-	-
1	420662.93	2195537.66	-	-
2	420654.78	2195533.72	-	-
3	420597.67	2195549	-	-
4	420591.47	2195536.3	-	-
5	420543.25	2195500.33	-	-
6	420541.5	2195497.65	-	-
7	420514.72	2195460.22	-	-
8	420465.22	2195426.82	-	-
9	420357.9	2195305.61	-	-
10	420253.04	2195230.5	-	-
11	420267.86	2195215.84	-	-
12	420396.92	2195311.45	-	-
13	420636.06	2195490.08	-	-
14	420640.79	2195494.48	-	-
15	420645.09	2195500.99	-	-
16	420662.93	2195537.66	-	-
1	420621.23	2195520.65	-	-
2	420612.09	2195510.09	-	-
3	420601.53	2195519.23	-	-
4	420610.67	2195529.79	-	-
5	420621.23	2195520.65	-	-
1	422600.72	2197265.78	-	-
2	422600.63	2197268.79	-	-



ДОКУМЕНТ ПОДПИСАН
ЭЛЕКТРОННОЙ ПОДПИСЬЮ

Сертификат: 00ВВ056В7401СВ38D2В3576АСDC8425108

Владелец: ФЕДЕРАЛЬНАЯ СЛУЖБА ГОСУДАРСТВЕННОЙ

РЕГИСТРАЦИИ, КАДАСТРА И КАРТОГРАФИИ

Действителен: с 27.06.2023 по 19.09.2024

полное наименование должности

инициалы, фамилия

Земельный участок

вид объекта недвижимости

Лист № 263 раздела 4.2

Всего листов раздела 4.2: 459

Всего разделов: 7

Всего листов выписки: 2333

17.06.2024г. № КУВИ-001/2024-161391662

Кадастровый номер:

47:14:0000000:32(Единое землепользование)

1	2	3	4	5
3	422599.9	2197291.88	-	-
4	422670.09	2197325.66	-	-
5	422687.18	2197332.77	-	-
6	422711.38	2197343.82	-	-
7	422799.68	2197385.04	-	-
8	422845.94	2197387.35	-	-
9	422882.18	2197390.12	-	-
10	422954.76	2197439.17	-	-
11	422960.24	2197443.94	-	-
12	422964.42	2197449.88	-	-
13	422967.06	2197456.72	-	-
14	422967.96	2197464	-	-
15	422968.06	2197568.22	-	-
16	422958.32	2197570.24	-	-
17	422915.06	2197578.29	-	-
18	422904.44	2197580.42	-	-
19	422904.58	2197481.76	-	-
20	422689.6	2197336.81	-	-
21	422328.02	2197308.05	-	-
22	422013.54	2197281.83	-	-
23	421688.82	2197254.34	-	-
24	421335.95	2197225.12	-	-
25	421323.11	2197229.1	-	-
26	421322.1	2197225.31	-	-
27	421240.3	2197254.78	-	-
28	421040.13	2197316.84	-	-
29	421032.78	2197318.15	-	-
30	421025.25	2197317.58	-	-
31	420783.91	2197268.32	-	-



ДОКУМЕНТ ПОДПИСАН
ЭЛЕКТРОННОЙ ПОДПИСЬЮ

Сертификат: 00ВВ056В7401СВ38D2В3576АСDС8425108

Владелец: ФЕДЕРАЛЬНАЯ СЛУЖБА ГОСУДАРСТВЕННОЙ

РЕГИСТРАЦИИ, КАДАСТРА И КАРТОГРАФИИ

Действителен: с 27.06.2023 по 19.09.2024

полное наименование должности

инициалы, фамилия

Земельный участок

вид объекта недвижимости

Лист № 264 раздела 4.2

Всего листов раздела 4.2: 459

Всего разделов: 7

Всего листов выписки: 2333

17.06.2024г. № КУВИ-001/2024-161391662

Кадастровый номер:

47:14:0000000:32(Единое землепользование)

1	2	3	4	5
32	420535.85	2197217.39	-	-
33	420530.4	2197215.71	-	-
34	420525.08	2197212.85	-	-
35	420291.56	2197054.98	-	-
36	420294.4	2197034.39	-	-
37	420416.86	2197075.09	-	-
38	420452.16	2197086.9	-	-
39	420555.17	2197156.29	-	-
40	420796.73	2197205.72	-	-
41	421029.53	2197253.46	-	-
42	421254.42	2197183.68	-	-
43	421287.05	2197183.88	-	-
44	421333.83	2197161.08	-	-
45	421334.66	2197161.07	-	-
46	421694.14	2197190.66	-	-
47	422018.89	2197218.16	-	-
48	422333.22	2197244.36	-	-
49	422600.72	2197265.78	-	-
1	422938.91	2197470.89	-	-
2	422932.78	2197459.42	-	-
3	422921.31	2197465.55	-	-
4	422927.44	2197477.02	-	-
5	422938.91	2197470.89	-	-
1	421340.39	2197205.53	-	-
2	421338.92	2197192.62	-	-
3	421326.01	2197194.09	-	-
4	421327.48	2197207	-	-
5	421340.39	2197205.53	-	-
1	420547.49	2197189.58	-	-



ДОКУМЕНТ ПОДПИСАН
ЭЛЕКТРОННОЙ ПОДПИСЬЮ

Сертификат: 00ВВ056В7401СВ38D2В3576АСDC8425108

Владелец: ФЕДЕРАЛЬНАЯ СЛУЖБА ГОСУДАРСТВЕННОЙ

РЕГИСТРАЦИИ, КАДАСТРА И КАРТОГРАФИИ

Действителен: с 27.06.2023 по 19.09.2024

полное наименование должности

инициалы, фамилия

Земельный участок

вид объекта недвижимости

Лист № 265 раздела 4.2

Всего листов раздела 4.2: 459

Всего разделов: 7

Всего листов выписки: 2333

17.06.2024г. № КУВИ-001/2024-161391662

Кадастровый номер:

47:14:0000000:32(Единое землепользование)

1	2	3	4	5
2	420536.8	2197185.15	-	-
3	420532.37	2197195.84	-	-
4	420543.06	2197200.27	-	-
5	420547.49	2197189.58	-	-
1	421037.58	2197298.76	-	-
2	421036.99	2197287.21	-	-
3	421025.44	2197287.8	-	-
4	421026.03	2197299.35	-	-
5	421037.58	2197298.76	-	-
1	421694.11	2197225.73	-	-
2	421688.44	2197225.25	-	-
3	421687.71	2197232.94	-	-
4	421693.4	2197233.42	-	-
5	421694.11	2197225.73	-	-
1	420792.55	2197240.54	-	-
2	420786.98	2197239.38	-	-
3	420785.33	2197246.93	-	-
4	420790.92	2197248.09	-	-
5	420792.55	2197240.54	-	-
1	422018.77	2197253.16	-	-
2	422013.09	2197252.79	-	-
3	422012.51	2197260.49	-	-
4	422018.2	2197260.86	-	-
5	422018.77	2197253.16	-	-
1	422333.17	2197279.36	-	-
2	422327.49	2197279.01	-	-
3	422326.94	2197286.71	-	-
4	422332.63	2197287.06	-	-
5	422333.17	2197279.36	-	-



ДОКУМЕНТ ПОДПИСАН
ЭЛЕКТРОННОЙ ПОДПИСЬЮ

Сертификат: 00ВВ056В7401СВ38D2В3576АСDC8425108

Владелец: ФЕДЕРАЛЬНАЯ СЛУЖБА ГОСУДАРСТВЕННОЙ

РЕГИСТРАЦИИ, КАДАСТРА И КАРТОГРАФИИ

Действителен: с 27.06.2023 по 19.09.2024

полное наименование должности

инициалы, фамилия

Земельный участок

вид объекта недвижимости

Лист № 266 раздела 4.2

Всего листов раздела 4.2: 459

Всего разделов: 7

Всего листов выписки: 2333

17.06.2024г. № КУВИ-001/2024-161391662

Кадастровый номер:

47:14:0000000:32(Единое землепользование)

1	2	3	4	5
1	418275.49	2187972.23	-	-
2	418276.58	2188013.18	-	-
3	418278.14	2188069.68	-	-
4	418266.58	2188074.31	-	-
5	418230.94	2188036.96	-	-
6	418235.72	2188032.02	-	-
7	418233.77	2188030.13	-	-
8	418229.07	2188034.98	-	-
9	418006.46	2187798.4	-	-
10	418011.72	2187793.75	-	-
11	418009.91	2187791.72	-	-
12	418004.6	2187796.43	-	-
13	417977.36	2187767.48	-	-
14	417723.29	2187497.18	-	-
15	417726.37	2187494.43	-	-
16	417723.02	2187490.67	-	-
17	417719.83	2187493.49	-	-
18	417466.88	2187223.51	-	-
19	417469.46	2187221.14	-	-
20	417466.04	2187217.42	-	-
21	417463.42	2187219.82	-	-
22	417370.29	2187119.52	-	-
23	417373.68	2187114.41	-	-
24	417397.4	2187078.02	-	-
25	417411.05	2187057.36	-	-
26	417516.92	2187170.14	-	-
27	417776.89	2187442.07	-	-
28	418033.32	2187714.88	-	-
29	418275.49	2187972.23	-	-



ДОКУМЕНТ ПОДПИСАН
ЭЛЕКТРОННОЙ ПОДПИСЬЮ

Сертификат: 00ВВ056В7401СВ38D2В3576АСDС8425108

Владелец: ФЕДЕРАЛЬНАЯ СЛУЖБА ГОСУДАРСТВЕННОЙ

РЕГИСТРАЦИИ, КАДАСТРА И КАРТОГРАФИИ

Действителен: с 27.06.2023 по 19.09.2024

полное наименование должности

инициалы, фамилия

Земельный участок

вид объекта недвижимости

Лист № 267 раздела 4.2

Всего листов раздела 4.2: 459

Всего разделов: 7

Всего листов выписки: 2333

17.06.2024г. № КУВИ-001/2024-161391662

Кадастровый номер:

47:14:0000000:32(Единое землепользование)

1	2	3	4	5
1	417490.61	2187198.68	-	-
2	417495.72	2187193.84	-	-
3	417492.1	2187190	-	-
4	417486.98	2187194.84	-	-
5	417490.61	2187198.68	-	-
1	417746.1	2187473.4	-	-
2	417753.85	2187465.42	-	-
3	417751.9	2187463.52	-	-
4	417744.15	2187471.5	-	-
5	417746.1	2187473.4	-	-
1	418255.47	2188015.11	-	-
2	418263.59	2188007.51	-	-
3	418261.73	2188005.53	-	-
4	418253.61	2188013.13	-	-
5	418255.47	2188015.11	-	-
1	418002.13	2187745.92	-	-
2	418010.37	2187738.45	-	-
3	418008.55	2187736.44	-	-
4	418000.31	2187743.91	-	-
5	418002.13	2187745.92	-	-
1	425226.49	2185180.66	-	-
2	425233.85	2185193.02	-	-
3	425235.56	2185240.92	-	-
4	425241.35	2185252.36	-	-
5	425346.28	2185209.1	-	-
6	425349.83	2185211.02	-	-
7	425190.19	2185277.79	-	-
8	424916.73	2185389.93	-	-
9	424652.23	2185348.67	-	-



ДОКУМЕНТ ПОДПИСАН
ЭЛЕКТРОННОЙ ПОДПИСЬЮ

Сертификат: 00ВВ056В7401СВ38D2В3576АСDС8425108

Владелец: ФЕДЕРАЛЬНАЯ СЛУЖБА ГОСУДАРСТВЕННОЙ

РЕГИСТРАЦИИ, КАДАСТРА И КАРТОГРАФИИ

Действителен: с 27.06.2023 по 19.09.2024

полное наименование должности

инициалы, фамилия

Земельный участок

вид объекта недвижимости

Лист № 268 раздела 4.2

Всего листов раздела 4.2: 459

Всего разделов: 7

Всего листов выписки: 2333

17.06.2024г. № КУВИ-001/2024-161391662

Кадастровый номер:

47:14:0000000:32(Единое землепользование)

1	2	3	4	5
10	424360.98	2185301.01	-	-
11	424074.72	2185254.21	-	-
12	423778.54	2185205.74	-	-
13	423512.17	2185162.15	-	-
14	423206.11	2185112.1	-	-
15	422950.02	2185067.7	-	-
16	422789.85	2185250.03	-	-
17	422566.04	2185499.51	-	-
18	422345.71	2185745.12	-	-
19	422125.34	2185990.78	-	-
20	421907.94	2186232.87	-	-
21	421697.6	2186467.35	-	-
22	421487.25	2186701.83	-	-
23	421276.83	2186936.4	-	-
24	421057.96	2187176.37	-	-
25	420806.31	2187115.08	-	-
26	420687.06	2186809.37	-	-
27	420562.48	2186482.16	-	-
28	420437.95	2186155.1	-	-
29	420324.08	2185856.05	-	-
30	420203.09	2185538.31	-	-
31	420080.33	2185215.89	-	-
32	419959.34	2184898.14	-	-
33	419838.32	2184580.31	-	-
34	419728.92	2184287.36	-	-
35	419465.48	2184179.38	-	-
36	419326.75	2184237.86	-	-
37	418982.37	2184383.8	-	-
38	418820.64	2184454.68	-	-



ДОКУМЕНТ ПОДПИСАН
ЭЛЕКТРОННОЙ ПОДПИСЬЮ

Сертификат: 00ВВ056В7401СВ38D2В3576АСDС8425108

Владелец: ФЕДЕРАЛЬНАЯ СЛУЖБА ГОСУДАРСТВЕННОЙ

РЕГИСТРАЦИИ, КАДАСТРА И КАРТОГРАФИИ

Действителен: с 27.06.2023 по 19.09.2024

полное наименование должности

инициалы, фамилия

Земельный участок

вид объекта недвижимости

Лист № 269 раздела 4.2

Всего листов раздела 4.2: 459

Всего разделов: 7

Всего листов выписки: 2333

17.06.2024г. № КУВИ-001/2024-161391662

Кадастровый номер:

47:14:0000000:32(Единое землепользование)

1	2	3	4	5
39	418824.96	2184438.38	-	-
40	418828.08	2184426.42	-	-
41	418822.51	2184397.79	-	-
42	418812.24	2184376.96	-	-
43	418951.59	2184317.57	-	-
44	418953.38	2184321.65	-	-
45	418958	2184319.63	-	-
46	418956.24	2184315.59	-	-
47	419296.94	2184171.21	-	-
48	419298.27	2184174.22	-	-
49	419302.88	2184172.18	-	-
50	419301.58	2184169.21	-	-
51	419465.54	2184098.34	-	-
52	419788.02	2184231.32	-	-
53	419909.05	2184553.6	-	-
54	420030.01	2184871.28	-	-
55	420151	2185189.04	-	-
56	420273.76	2185511.45	-	-
57	420394.75	2185829.19	-	-
58	420508.61	2186128.24	-	-
59	420633.14	2186455.3	-	-
60	420757.67	2186782.34	-	-
61	420861.53	2187052.26	-	-
62	421031.82	2187094.64	-	-
63	421220.67	2186885.78	-	-
64	421430.98	2186651.35	-	-
65	421641.32	2186416.87	-	-
66	421851.67	2186182.37	-	-
67	422069.07	2185940.29	-	-



ДОКУМЕНТ ПОДПИСАН
ЭЛЕКТРОННОЙ ПОДПИСЬЮ

Сертификат: 00ВВ056В7401СВ38D2В3576АСDC8425108

Владелец: ФЕДЕРАЛЬНАЯ СЛУЖБА ГОСУДАРСТВЕННОЙ

РЕГИСТРАЦИИ, КАДАСТРА И КАРТОГРАФИИ

Действителен: с 27.06.2023 по 19.09.2024

полное наименование должности

инициалы, фамилия

Земельный участок

вид объекта недвижимости

Лист № 270 раздела 4.2

Всего листов раздела 4.2: 459

Всего разделов: 7

Всего листов выписки: 2333

17.06.2024г. № КУВИ-001/2024-161391662

Кадастровый номер:

47:14:0000000:32(Единое землепользование)

1	2	3	4	5
68	422289.44	2185694.64	-	-
69	422509.77	2185449.03	-	-
70	422733.42	2185199.71	-	-
71	422921.75	2184987.89	-	-
72	423218.51	2185037.52	-	-
73	423524.3	2185087.53	-	-
74	423790.86	2185131.15	-	-
75	424086.9	2185179.6	-	-
76	424373.07	2185226.38	-	-
77	424664.08	2185274	-	-
78	424907.58	2185312.17	-	-
79	425161.34	2185207.91	-	-
80	425226.49	2185180.66	-	-
1	419312.04	2184208.93	-	-
2	419316.92	2184206.8	-	-
3	419314.12	2184200.37	-	-
4	419309.24	2184202.5	-	-
5	419312.04	2184208.93	-	-
1	418967.39	2184355.76	-	-
2	418972.27	2184353.63	-	-
3	418969.47	2184347.2	-	-
4	418964.59	2184349.33	-	-
5	418967.39	2184355.76	-	-
1	425491.13	2185151.94	-	-
2	425488.66	2185148.99	-	-
3	425436.3	2185092.92	-	-
4	425687.11	2184988.13	-	-
5	425991.58	2184860.82	-	-
6	426268.43	2184745.19	-	-



ДОКУМЕНТ ПОДПИСАН
ЭЛЕКТРОННОЙ ПОДПИСЬЮ

Сертификат: 00ВВ056В7401СВ38D2В3576АСDC8425108

Владелец: ФЕДЕРАЛЬНАЯ СЛУЖБА ГОСУДАРСТВЕННОЙ

РЕГИСТРАЦИИ, КАДАСТРА И КАРТОГРАФИИ

Действителен: с 27.06.2023 по 19.09.2024

полное наименование должности

инициалы, фамилия

Земельный участок

вид объекта недвижимости

Лист № 271 раздела 4.2

Всего листов раздела 4.2: 459

Всего разделов: 7

Всего листов выписки: 2333

17.06.2024г. № КУВИ-001/2024-161391662

Кадастровый номер:

47:14:0000000:32(Единое землепользование)

1	2	3	4	5
7	426516.5	2184640.03	-	-
8	426567.59	2184633.11	-	-
9	426567.6	2184705.06	-	-
10	426533.68	2184713.71	-	-
11	426297.78	2184814.86	-	-
12	426020.87	2184930.52	-	-
13	425716.14	2185057.93	-	-
14	425491.13	2185151.94	-	-



ДОКУМЕНТ ПОДПИСАН
ЭЛЕКТРОННОЙ ПОДПИСЬЮ

Сертификат: 00ВВ056В7401СВ38D2В3576АСDС8425108

Владелец: ФЕДЕРАЛЬНАЯ СЛУЖБА ГОСУДАРСТВЕННОЙ
РЕГИСТРАЦИИ, КАДАСТРА И КАРТОГРАФИИ
Действителен: с 27.06.2023 по 19.09.2024

полное наименование должности

инициалы, фамилия

Земельный участок

вид объекта недвижимости

Лист № 272 раздела 4.2

Всего листов раздела 4.2: 459

Всего разделов: 7

Всего листов выписки: 2333

17.06.2024г. № КУВИ-001/2024-161391662

Кадастровый номер:

47:14:0000000:32(Единое землепользование)

Сведения о характерных точках границы части (частей) земельного участка

Учетный номер части: 47:14:0000000:32/871

Система координат

Номер точки	Координаты, м		Описание закрепления на местности	Средняя квадратичная погрешность определения координат характерных точек границ земельного участка, м
	X	Y		
1	2	3	4	5
1	406378.96	2183377.43	-	-
2	406393.16	2183372.03	-	-
3	406395.68	2183375.4	-	-
4	406371.79	2183402.06	-	-
5	406371.5	2183402.36	-	-
6	406368.76	2183404.95	-	-
7	406368.24	2183405.38	-	-
8	406367.37	2183405.88	-	-
9	406366.42	2183406.2	-	-
10	406365.43	2183406.32	-	-
11	406364.43	2183406.23	-	-
12	406363.47	2183405.96	-	-
13	406362.58	2183405.49	-	-
14	406361.8	2183404.86	-	-
15	406361.41	2183404.38	-	-
16	406361.3	2183404.31	-	-
17	406360.58	2183403.63	-	-
18	406360	2183402.81	-	-
19	406359.61	2183401.89	-	-
20	406359.4	2183400.91	-	-
21	406359.39	2183399.91	-	-
22	406359.58	2183398.93	-	-
23	406359.96	2183398	-	-
24	406360.52	2183397.17	-	-



ДОКУМЕНТ ПОДПИСАН
ЭЛЕКТРОННОЙ ПОДПИСЬЮ

Сертификат: 00ВВ056В7401СВ38D2В3576АСDC8425108

Владелец: ФЕДЕРАЛЬНАЯ СЛУЖБА ГОСУДАРСТВЕННОЙ

РЕГИСТРАЦИИ, КАДАСТРА И КАРТОГРАФИИ

Действителен: с 27.06.2023 по 19.09.2024

полное наименование должности

инициалы, фамилия

Земельный участок

вид объекта недвижимости

Лист № 273 раздела 4.2

Всего листов раздела 4.2: 459

Всего разделов: 7

Всего листов выписки: 2333

17.06.2024г. № КУВИ-001/2024-161391662

Кадастровый номер:

47:14:0000000:32(Единое землепользование)

1	2	3	4	5
25	406361.23	2183396.47	-	-
26	406363.87	2183394.35	-	-
27	406378.96	2183377.43	-	-
1	406389.55	2183810.92	-	-
2	406386.72	2183819.28	-	-
3	406390.79	2183830.53	-	-
4	406390.14	2183830.07	-	-
5	406389.46	2183829.34	-	-
6	406366.16	2183798.61	-	-
7	406365.92	2183798.38	-	-
8	406365.34	2183797.57	-	-
9	406363	2183793.48	-	-
10	406362.7	2183792.87	-	-
11	406362.43	2183791.91	-	-
12	406362.34	2183790.91	-	-
13	406362.46	2183789.92	-	-
14	406362.77	2183788.97	-	-
15	406363.27	2183788.1	-	-
16	406363.93	2183787.34	-	-
17	406364.72	2183786.74	-	-
18	406365.52	2183786.35	-	-
19	406365.89	2183786.07	-	-
20	406366.79	2183785.63	-	-
21	406367.76	2183785.38	-	-
22	406368.76	2183785.33	-	-
23	406369.75	2183785.48	-	-
24	406370.69	2183785.82	-	-
25	406371.54	2183786.35	-	-
26	406372.27	2183787.03	-	-



ДОКУМЕНТ ПОДПИСАН
ЭЛЕКТРОННОЙ ПОДПИСЬЮ

Сертификат: 00ВВ056В7401СВ38D2В3576АСDC8425108

Владелец: ФЕДЕРАЛЬНАЯ СЛУЖБА ГОСУДАРСТВЕННОЙ

РЕГИСТРАЦИИ, КАДАСТРА И КАРТОГРАФИИ

Действителен: с 27.06.2023 по 19.09.2024

полное наименование должности

инициалы, фамилия

Земельный участок

вид объекта недвижимости

Лист № 274 раздела 4.2

Всего листов раздела 4.2: 459

Всего разделов: 7

Всего листов выписки: 2333

17.06.2024г. № КУВИ-001/2024-161391662

Кадастровый номер:

47:14:0000000:32(Единое землепользование)

1	2	3	4	5
27	406372.85	2183787.84	-	-
28	406375.12	2183791.8	-	-
29	406375.19	2183791.98	-	-
30	406389.55	2183810.92	-	-
1	407518.01	2187654.84	-	-
2	407498.37	2187662.9	-	-
3	407496.13	2187657.34	-	-
4	407491.88	2187656.64	-	-
5	407490.52	2187656.31	-	-
6	407489.58	2187655.96	-	-
7	407488.68	2187655.53	-	-
8	407487.83	2187655	-	-
9	407487.04	2187654.39	-	-
10	407486.31	2187653.71	-	-
11	407485.65	2187652.95	-	-
12	407485.08	2187652.14	-	-
13	407484.58	2187651.27	-	-
14	407484.18	2187650.35	-	-
15	407483.87	2187649.4	-	-
16	407483.65	2187648.42	-	-
17	407483.54	2187647.43	-	-
18	407483.52	2187646.43	-	-
19	407483.6	2187645.44	-	-
20	407483.67	2187645.03	-	-
21	407483.82	2187644.04	-	-
22	407484.06	2187643.07	-	-
23	407484.4	2187642.13	-	-
24	407484.83	2187641.23	-	-
25	407485.35	2187640.37	-	-



ДОКУМЕНТ ПОДПИСАН
ЭЛЕКТРОННОЙ ПОДПИСЬЮ

Сертификат: 00ВВ056В7401СВ38D2В3576АСDС8425108

Владелец: ФЕДЕРАЛЬНАЯ СЛУЖБА ГОСУДАРСТВЕННОЙ

РЕГИСТРАЦИИ, КАДАСТРА И КАРТОГРАФИИ

Действителен: с 27.06.2023 по 19.09.2024

полное наименование должности

инициалы, фамилия

Земельный участок

вид объекта недвижимости

Лист № 275 раздела 4.2

Всего листов раздела 4.2: 459

Всего разделов: 7

Всего листов выписки: 2333

17.06.2024г. № КУВИ-001/2024-161391662

Кадастровый номер:

47:14:0000000:32(Единое землепользование)

1	2	3	4	5
26	407485.95	2187639.57	-	-
27	407486.63	2187638.84	-	-
28	407487.37	2187638.17	-	-
29	407488.19	2187637.59	-	-
30	407489.05	2187637.09	-	-
31	407489.96	2187636.67	-	-
32	407490.91	2187636.35	-	-
33	407491.88	2187636.13	-	-
34	407492.88	2187636.01	-	-
35	407493.88	2187635.98	-	-
36	407494.87	2187636.06	-	-
37	407505.4	2187637.38	-	-
38	407506	2187637.47	-	-
39	407506.98	2187637.7	-	-
40	407507.92	2187638.03	-	-
41	407508.83	2187638.45	-	-
42	407509.69	2187638.96	-	-
43	407510.49	2187639.56	-	-
44	407511.23	2187640.23	-	-
45	407511.9	2187640.97	-	-
46	407512.5	2187641.78	-	-
47	407513.01	2187642.64	-	-
48	407513.43	2187643.54	-	-
49	407518.01	2187654.84	-	-
1	407604.4	2187629.24	-	-
2	407601.16	2187637	-	-
3	407595.08	2187651.55	-	-
4	407568.95	2187673.34	-	-
5	407556.55	2187671.97	-	-



ДОКУМЕНТ ПОДПИСАН
ЭЛЕКТРОННОЙ ПОДПИСЬЮ

Сертификат: 00ВВ056В7401СВ38D2В3576АСDС8425108

Владелец: ФЕДЕРАЛЬНАЯ СЛУЖБА ГОСУДАРСТВЕННОЙ

РЕГИСТРАЦИИ, КАДАСТРА И КАРТОГРАФИИ

Действителен: с 27.06.2023 по 19.09.2024

полное наименование должности

инициалы, фамилия

Земельный участок

вид объекта недвижимости

Лист № 276 раздела 4.2

Всего листов раздела 4.2: 459

Всего разделов: 7

Всего листов выписки: 2333

17.06.2024г. № КУВИ-001/2024-161391662

Кадастровый номер:

47:14:0000000:32(Единое землепользование)

1	2	3	4	5
6	407550.88	2187671.35	-	-
7	407551.21	2187671.3	-	-
8	407552.21	2187671.26	-	-
9	407553.21	2187671.32	-	-
10	407553.97	2187671.44	-	-
11	407554.31	2187671.05	-	-
12	407554.9	2187670.47	-	-
13	407596.01	2187636.19	-	-
14	407604.4	2187629.24	-	-
1	407306.81	2187600.41	-	-
2	407299.74	2187599.6	-	-
3	407299.15	2187599.32	-	-
4	407298.3	2187598.8	-	-
5	407297.5	2187598.2	-	-
6	407296.77	2187597.52	-	-
7	407296.1	2187596.77	-	-
8	407295.52	2187595.96	-	-
9	407295.02	2187595.1	-	-
10	407294.6	2187594.19	-	-
11	407294.29	2187593.24	-	-
12	407294.06	2187592.26	-	-
13	407293.94	2187591.27	-	-
14	407293.91	2187590.27	-	-
15	407293.97	2187589.56	-	-
16	407293.92	2187589.07	-	-
17	407293.93	2187588.07	-	-
18	407294.03	2187587.07	-	-
19	407294.24	2187586.09	-	-
20	407294.54	2187585.14	-	-



ДОКУМЕНТ ПОДПИСАН
ЭЛЕКТРОННОЙ ПОДПИСЬЮ

Сертификат: 00ВВ056В7401СВ38D2В3576АСDC8425108

Владелец: ФЕДЕРАЛЬНАЯ СЛУЖБА ГОСУДАРСТВЕННОЙ

РЕГИСТРАЦИИ, КАДАСТРА И КАРТОГРАФИИ

Действителен: с 27.06.2023 по 19.09.2024

полное наименование должности

инициалы, фамилия

Земельный участок

вид объекта недвижимости

Лист № 277 раздела 4.2

Всего листов раздела 4.2: 459

Всего разделов: 7

Всего листов выписки: 2333

17.06.2024г. № КУВИ-001/2024-161391662

Кадастровый номер:

47:14:0000000:32(Единое землепользование)

1	2	3	4	5
21	407294.93	2187584.22	-	-
22	407295.42	2187583.35	-	-
23	407295.99	2187582.52	-	-
24	407296.64	2187581.76	-	-
25	407297.36	2187581.07	-	-
26	407298.14	2187580.45	-	-
27	407298.99	2187579.92	-	-
28	407299.88	2187579.47	-	-
29	407300.82	2187579.12	-	-
30	407301.78	2187578.85	-	-
31	407302.77	2187578.69	-	-
32	407303.77	2187578.63	-	-
33	407304.77	2187578.66	-	-
34	407309.38	2187579.06	-	-
35	407317.31	2187578.58	-	-
36	407318.72	2187578.59	-	-
37	407319.71	2187578.72	-	-
38	407320.68	2187578.95	-	-
39	407321.63	2187579.27	-	-
40	407322.54	2187579.69	-	-
41	407323.4	2187580.19	-	-
42	407324.21	2187580.78	-	-
43	407324.95	2187581.45	-	-
44	407325.63	2187582.19	-	-
45	407326.22	2187582.99	-	-
46	407326.74	2187583.85	-	-
47	407327.17	2187584.75	-	-
48	407327.5	2187585.69	-	-
49	407327.74	2187586.67	-	-



ДОКУМЕНТ ПОДПИСАН
ЭЛЕКТРОННОЙ ПОДПИСЬЮ

Сертификат: 00ВВ056В7401СВ38D2В3576АСDC8425108

Владелец: ФЕДЕРАЛЬНАЯ СЛУЖБА ГОСУДАРСТВЕННОЙ

РЕГИСТРАЦИИ, КАДАСТРА И КАРТОГРАФИИ

Действителен: с 27.06.2023 по 19.09.2024

полное наименование должности

инициалы, фамилия

Земельный участок

вид объекта недвижимости

Лист № 278 раздела 4.2

Всего листов раздела 4.2: 459

Всего разделов: 7

Всего листов выписки: 2333

17.06.2024г. № КУВИ-001/2024-161391662

Кадастровый номер:

47:14:0000000:32(Единое землепользование)

1	2	3	4	5
50	407327.88	2187587.66	-	-
51	407327.92	2187588.65	-	-
52	407327.9	2187588.91	-	-
53	407327.92	2187589.07	-	-
54	407327.95	2187590.07	-	-
55	407327.88	2187591.07	-	-
56	407327.71	2187592.05	-	-
57	407327.44	2187593.01	-	-
58	407327.08	2187593.95	-	-
59	407326.63	2187594.84	-	-
60	407326.09	2187595.68	-	-
61	407325.46	2187596.46	-	-
62	407324.77	2187597.18	-	-
63	407324	2187597.82	-	-
64	407323.18	2187598.39	-	-
65	407322.3	2187598.87	-	-
66	407321.38	2187599.25	-	-
67	407320.42	2187599.55	-	-
68	407319.44	2187599.75	-	-
69	407318.45	2187599.85	-	-
70	407309.82	2187600.27	-	-
71	407306.81	2187600.41	-	-
1	406684.76	2184959.22	-	-
2	406681.13	2184939.58	-	-
3	406682.76	2184937.82	-	-
4	406686.39	2184933.78	-	-
5	406687.35	2184932.84	-	-
6	406688.14	2184932.23	-	-
7	406688.99	2184931.71	-	-



ДОКУМЕНТ ПОДПИСАН
ЭЛЕКТРОННОЙ ПОДПИСЬЮ

Сертификат: 00ВВ056В7401СВ38D2В3576АСDС8425108

Владелец: ФЕДЕРАЛЬНАЯ СЛУЖБА ГОСУДАРСТВЕННОЙ

РЕГИСТРАЦИИ, КАДАСТРА И КАРТОГРАФИИ

Действителен: с 27.06.2023 по 19.09.2024

полное наименование должности

инициалы, фамилия

Земельный участок

вид объекта недвижимости

Лист № 279 раздела 4.2

Всего листов раздела 4.2: 459

Всего разделов: 7

Всего листов выписки: 2333

17.06.2024г. № КУВИ-001/2024-161391662

Кадастровый номер:

47:14:0000000:32(Единое землепользование)

1	2	3	4	5
8	406689.89	2184931.27	-	-
9	406690.82	2184930.92	-	-
10	406693.17	2184930.18	-	-
11	406693.68	2184930.03	-	-
12	406699.52	2184928.53	-	-
13	406699.91	2184929.85	-	-
14	406702.12	2184940.89	-	-
15	406778.87	2184908.85	-	-
16	406792.13	2184903.69	-	-
17	406785.44	2184884.13	-	-
18	406772.6	2184878.29	-	-
19	406772.63	2184878.22	-	-
20	406773.18	2184877.38	-	-
21	406773.82	2184876.61	-	-
22	406774.52	2184875.9	-	-
23	406775.3	2184875.26	-	-
24	406776.13	2184874.71	-	-
25	406777.01	2184874.24	-	-
26	406777.94	2184873.87	-	-
27	406778.9	2184873.58	-	-
28	406779.88	2184873.4	-	-
29	406780.88	2184873.31	-	-
30	406781.88	2184873.32	-	-
31	406782.87	2184873.44	-	-
32	406783.85	2184873.65	-	-
33	406784.8	2184873.96	-	-
34	406802.07	2184880.53	-	-
35	406803.35	2184881.12	-	-
36	406804.2	2184881.64	-	-



ДОКУМЕНТ ПОДПИСАН
ЭЛЕКТРОННОЙ ПОДПИСЬЮ

Сертификат: 00ВВ056В7401СВ38D2В3576АСDC8425108

Владелец: ФЕДЕРАЛЬНАЯ СЛУЖБА ГОСУДАРСТВЕННОЙ

РЕГИСТРАЦИИ, КАДАСТРА И КАРТОГРАФИИ

Действителен: с 27.06.2023 по 19.09.2024

полное наименование должности

инициалы, фамилия

Земельный участок

вид объекта недвижимости

Лист № 280 раздела 4.2

Всего листов раздела 4.2: 459

Всего разделов: 7

Всего листов выписки: 2333

17.06.2024г. № КУВИ-001/2024-161391662

Кадастровый номер:

47:14:0000000:32(Единое землепользование)

1	2	3	4	5
37	406804.99	2184882.25	-	-
38	406805.72	2184882.94	-	-
39	406806.38	2184883.69	-	-
40	406806.95	2184884.51	-	-
41	406807.45	2184885.38	-	-
42	406807.85	2184886.29	-	-
43	406808.16	2184887.24	-	-
44	406808.38	2184888.22	-	-
45	406808.5	2184889.21	-	-
46	406808.51	2184890.21	-	-
47	406808.43	2184891.21	-	-
48	406808.25	2184892.19	-	-
49	406808.54	2184892.45	-	-
50	406809.22	2184893.19	-	-
51	406809.83	2184893.98	-	-
52	406810.35	2184894.84	-	-
53	406810.78	2184895.74	-	-
54	406811.12	2184896.68	-	-
55	406811.15	2184896.78	-	-
56	406811.32	2184897.15	-	-
57	406811.64	2184898.09	-	-
58	406811.86	2184899.07	-	-
59	406811.99	2184900.06	-	-
60	406812.02	2184901.06	-	-
61	406811.95	2184902.06	-	-
62	406811.78	2184903.04	-	-
63	406811.51	2184904	-	-
64	406811.14	2184904.94	-	-
65	406810.69	2184905.83	-	-



ДОКУМЕНТ ПОДПИСАН
ЭЛЕКТРОННОЙ ПОДПИСЬЮ

Сертификат: 00ВВ056В7401СВ38D2В3576АСDC8425108

Владелец: ФЕДЕРАЛЬНАЯ СЛУЖБА ГОСУДАРСТВЕННОЙ

РЕГИСТРАЦИИ, КАДАСТРА И КАРТОГРАФИИ

Действителен: с 27.06.2023 по 19.09.2024

полное наименование должности

инициалы, фамилия

Земельный участок

вид объекта недвижимости

Лист № 281 раздела 4.2

Всего листов раздела 4.2: 459

Всего разделов: 7

Всего листов выписки: 2333

17.06.2024г. № КУВИ-001/2024-161391662

Кадастровый номер:

47:14:0000000:32(Единое землепользование)

1	2	3	4	5
66	406810.15	2184906.67	-	-
67	406809.52	2184907.45	-	-
68	406808.82	2184908.17	-	-
69	406808.06	2184908.81	-	-
70	406807.23	2184909.37	-	-
71	406806.35	2184909.85	-	-
72	406805.43	2184910.24	-	-
73	406801.46	2184911.68	-	-
74	406748.75	2184937.53	-	-
75	406747.8	2184937.93	-	-
76	406746.84	2184938.23	-	-
77	406700.06	2184950.28	-	-
78	406698.48	2184952.05	-	-
79	406698.36	2184952.17	-	-
80	406694.51	2184956.33	-	-
81	406693.48	2184957.29	-	-
82	406692.68	2184957.88	-	-
83	406691.81	2184958.38	-	-
84	406690.91	2184958.8	-	-
85	406689.96	2184959.13	-	-
86	406688.99	2184959.36	-	-
87	406688	2184959.49	-	-
88	406687	2184959.52	-	-
89	406686	2184959.45	-	-
90	406685.01	2184959.29	-	-
91	406684.76	2184959.22	-	-



ДОКУМЕНТ ПОДПИСАН
ЭЛЕКТРОННОЙ ПОДПИСЬЮ

Сертификат: 00ВВ056В7401СВ38D2В3576АСDС8425108

Владелец: ФЕДЕРАЛЬНАЯ СЛУЖБА ГОСУДАРСТВЕННОЙ

РЕГИСТРАЦИИ, КАДАСТРА И КАРТОГРАФИИ

Действителен: с 27.06.2023 по 19.09.2024

полное наименование должности

инициалы, фамилия

Земельный участок

вид объекта недвижимости

Лист № 282 раздела 4.2

Всего листов раздела 4.2: 459

Всего разделов: 7

Всего листов выписки: 2333

17.06.2024г. № КУВИ-001/2024-161391662

Кадастровый номер:

47:14:0000000:32(Единое землепользование)

Сведения о характерных точках границы части (частей) земельного участка

Учетный номер части: 47:14:0000000:32/872

Система координат

Номер точки	Координаты, м		Описание закрепления на местности	Средняя квадратичная погрешность определения координат характерных точек границ земельного участка, м
	X	Y		
1	2	3	4	5
1	417998.77	2192467.29	-	-
2	418030.09	2192484.42	-	-
3	418057.38	2192498.29	-	-
4	418057.39	2192498.3	-	-
5	418047.89	2192572.04	-	-
6	418043.86	2192567.82	-	-
7	418036.44	2192557.12	-	-
8	418024.4	2192528.86	-	-
9	418007.92	2192496.95	-	-
10	417992.68	2192464.41	-	-
11	417998.77	2192467.29	-	-
1	411547.15	2189317.06	-	-
2	411542	2189310.94	-	-
3	411535.84	2189306	-	-
4	411529.89	2189296	-	-
5	411549.25	2189294.12	-	-
6	411555.14	2189296.8	-	-
7	411562.21	2189302.38	-	-
8	411564.37	2189310.67	-	-
9	411561.53	2189318.52	-	-
10	411558.2	2189322.84	-	-
11	411550.12	2189329.67	-	-
12	411550.21	2189327.48	-	-
13	411547.15	2189317.06	-	-



ДОКУМЕНТ ПОДПИСАН
ЭЛЕКТРОННОЙ ПОДПИСЬЮ

Сертификат: 00ВВ056В7401СВ38Д2В3576АСДС8425108

Владелец: ФЕДЕРАЛЬНАЯ СЛУЖБА ГОСУДАРСТВЕННОЙ

РЕГИСТРАЦИИ, КАДАСТРА И КАРТОГРАФИИ

Действителен: с 27.06.2023 по 19.09.2024

полное наименование должности

инициалы, фамилия

Земельный участок

вид объекта недвижимости

Лист № 283 раздела 4.2

Всего листов раздела 4.2: 459

Всего разделов: 7

Всего листов выписки: 2333

17.06.2024г. № КУВИ-001/2024-161391662

Кадастровый номер:

47:14:0000000:32(Единое землепользование)

1	2	3	4	5
1	412078.45	2189572.61	-	-
2	412101.62	2189544.72	-	-
3	412111.84	2189529.24	-	-
4	412121.13	2189512.75	-	-
5	412137.31	2189478.87	-	-
6	412144.27	2189462.03	-	-
7	412150.49	2189445.26	-	-
8	412163.68	2189413.29	-	-
9	412171.39	2189398.43	-	-
10	412181.86	2189380.77	-	-
11	412201.81	2189406.57	-	-
12	412200.11	2189411.29	-	-
13	412198.05	2189418.35	-	-
14	412197.34	2189427	-	-
15	412196.25	2189441.35	-	-
16	412195.88	2189451.38	-	-
17	412192.8	2189458.99	-	-
18	412183.54	2189470.37	-	-
19	412167.38	2189489.31	-	-
20	412163.28	2189495.92	-	-
21	412157.79	2189503.98	-	-
22	412149.9	2189514.2	-	-
23	412144.73	2189522.28	-	-
24	412142.67	2189531.63	-	-
25	412141.59	2189538.91	-	-
26	412139.18	2189545.96	-	-
27	412135.41	2189553.6	-	-
28	412131.06	2189559.96	-	-
29	412125.24	2189564.6	-	-



ДОКУМЕНТ ПОДПИСАН
ЭЛЕКТРОННОЙ ПОДПИСЬЮ

Сертификат: 00ВВ056В7401СВ38D2В3576АСDC8425108

Владелец: ФЕДЕРАЛЬНАЯ СЛУЖБА ГОСУДАРСТВЕННОЙ

РЕГИСТРАЦИИ, КАДАСТРА И КАРТОГРАФИИ

Действителен: с 27.06.2023 по 19.09.2024

полное наименование должности

инициалы, фамилия

Земельный участок

вид объекта недвижимости

Лист № 284 раздела 4.2

Всего листов раздела 4.2: 459

Всего разделов: 7

Всего листов выписки: 2333

17.06.2024г. № КУВИ-001/2024-161391662

Кадастровый номер:

47:14:0000000:32(Единое землепользование)

1	2	3	4	5
30	412116.99	2189576.54	-	-
31	412111.51	2189583.6	-	-
32	412102.23	2189594.83	-	-
33	412094.35	2189601.63	-	-
34	412085.12	2189606.63	-	-
35	412072.79	2189613.64	-	-
36	412062.54	2189617.58	-	-
37	412049.98	2189622.92	-	-
38	412040.74	2189627.89	-	-
39	412028.42	2189631.84	-	-
40	412018.16	2189632.48	-	-
41	412011.67	2189633.13	-	-
42	412024.62	2189622.68	-	-
43	412061.35	2189589.66	-	-
44	412078.45	2189572.61	-	-
1	411867.43	2189713.11	-	-
2	411855.19	2189722.43	-	-
3	411848	2189728.99	-	-
4	411839.77	2189734.32	-	-
5	411828.47	2189737.25	-	-
6	411820.29	2189738.25	-	-
7	411799.48	2189735.56	-	-
8	411786.52	2189732.42	-	-
9	411778.31	2189728.43	-	-
10	411768.53	2189720.77	-	-
11	411761.39	2189715.39	-	-
12	411752.88	2189707.39	-	-
13	411744.01	2189699.28	-	-
14	411734.8	2189692.29	-	-



ДОКУМЕНТ ПОДПИСАН
ЭЛЕКТРОННОЙ ПОДПИСЬЮ

Сертификат: 00ВВ056В7401СВ38Д2В3576АСDC8425108

Владелец: ФЕДЕРАЛЬНАЯ СЛУЖБА ГОСУДАРСТВЕННОЙ

РЕГИСТРАЦИИ, КАДАСТРА И КАРТОГРАФИИ

Действителен: с 27.06.2023 по 19.09.2024

полное наименование должности

инициалы, фамилия

Земельный участок

вид объекта недвижимости

Лист № 285 раздела 4.2

Всего листов раздела 4.2: 459

Всего разделов: 7

Всего листов выписки: 2333

17.06.2024г. № КУВИ-001/2024-161391662

Кадастровый номер:

47:14:0000000:32(Единое землепользование)

1	2	3	4	5
15	411725.26	2189687.59	-	-
16	411719.5	2189683.84	-	-
17	411737.54	2189687.97	-	-
18	411747.81	2189690.75	-	-
19	411766.91	2189693.41	-	-
20	411779.14	2189693.47	-	-
21	411822.64	2189691.78	-	-
22	411881.9	2189689.33	-	-
23	411890.25	2189688.89	-	-
24	411897.98	2189687.86	-	-
25	411895.16	2189690.4	-	-
26	411886.28	2189697.11	-	-
27	411877.7	2189704.37	-	-
28	411867.43	2189713.11	-	-
1	411504.9	2189253.84	-	-
2	411517.05	2189274.19	-	-
3	411519.58	2189277.35	-	-
4	411519.56	2189277.77	-	-
5	411519.91	2189286.28	-	-
6	411520.39	2189297.46	-	-
7	411526.55	2189305.65	-	-
8	411531	2189311.58	-	-
9	411535.81	2189316.67	-	-
10	411539.23	2189320.33	-	-
11	411541.29	2189322.75	-	-
12	411543.35	2189328.49	-	-
13	411543.89	2189333.65	-	-
14	411521.88	2189346.96	-	-
15	411517.09	2189351.32	-	-



ДОКУМЕНТ ПОДПИСАН
ЭЛЕКТРОННОЙ ПОДПИСЬЮ

Сертификат: 00ВВ056В7401СВ38D2В3576АСDC8425108

Владелец: ФЕДЕРАЛЬНАЯ СЛУЖБА ГОСУДАРСТВЕННОЙ

РЕГИСТРАЦИИ, КАДАСТРА И КАРТОГРАФИИ

Действителен: с 27.06.2023 по 19.09.2024

полное наименование должности

инициалы, фамилия

Земельный участок

вид объекта недвижимости

Лист № 286 раздела 4.2

Всего листов раздела 4.2: 459

Всего разделов: 7

Всего листов выписки: 2333

17.06.2024г. № КУВИ-001/2024-161391662

Кадастровый номер:

47:14:0000000:32(Единое землепользование)

1	2	3	4	5
16	411511.74	2189359	-	-
17	411505.29	2189371.27	-	-
18	411498.63	2189391.16	-	-
19	411496.28	2189401.56	-	-
20	411496.12	2189415.69	-	-
21	411499.1	2189424.28	-	-
22	411509.53	2189440.63	-	-
23	411513.87	2189453.53	-	-
24	411516.76	2189468.89	-	-
25	411518.89	2189496.74	-	-
26	411520.85	2189504.76	-	-
27	411525.26	2189515.46	-	-
28	411540.67	2189541.08	-	-
29	411544.07	2189550.65	-	-
30	411546.56	2189565.29	-	-
31	411547.22	2189576.53	-	-
32	411546.84	2189603.55	-	-
33	411547.47	2189616.46	-	-
34	411549.93	2189630.33	-	-
35	411552.17	2189637.05	-	-
36	411558.94	2189646.69	-	-
37	411562.85	2189650.03	-	-
38	411570.51	2189654.48	-	-
39	411574.26	2189655.62	-	-
40	411598.96	2189658.49	-	-
41	411608.81	2189660.57	-	-
42	411626.34	2189667.91	-	-
43	411640.95	2189677.21	-	-
44	411670.44	2189677.84	-	-



ДОКУМЕНТ ПОДПИСАН
ЭЛЕКТРОННОЙ ПОДПИСЬЮ

Сертификат: 00ВВ056В7401СВ38D2В3576АСDС8425108

Владелец: ФЕДЕРАЛЬНАЯ СЛУЖБА ГОСУДАРСТВЕННОЙ

РЕГИСТРАЦИИ, КАДАСТРА И КАРТОГРАФИИ

Действителен: с 27.06.2023 по 19.09.2024

полное наименование должности

инициалы, фамилия

Земельный участок

вид объекта недвижимости

Лист № 287 раздела 4.2

Всего листов раздела 4.2: 459

Всего разделов: 7

Всего листов выписки: 2333

17.06.2024г. № КУВИ-001/2024-161391662

Кадастровый номер:

47:14:0000000:32(Единое землепользование)

1	2	3	4	5
45	411698.67	2189680.35	-	-
46	411703.97	2189681.1	-	-
47	411712.49	2189688.95	-	-
48	411722.98	2189696.62	-	-
49	411736.31	2189703.26	-	-
50	411742.63	2189707.64	-	-
51	411748.24	2189712.41	-	-
52	411750.87	2189716.54	-	-
53	411754.96	2189719.79	-	-
54	411760.95	2189724.57	-	-
55	411766.55	2189727.45	-	-
56	411776.26	2189734.47	-	-
57	411784.11	2189737.49	-	-
58	411794.95	2189738.9	-	-
59	411812.41	2189741.18	-	-
60	411821.01	2189742.33	-	-
61	411828.14	2189741.64	-	-
62	411836.02	2189739.4	-	-
63	411844.65	2189736.19	-	-
64	411851.38	2189732.22	-	-
65	411859.25	2189727.37	-	-
66	411872.79	2189715.46	-	-
67	411896.32	2189695.82	-	-
68	411909.82	2189685.24	-	-
69	411911.9	2189684.09	-	-
70	411912.62	2189683.89	-	-
71	411921.93	2189680.22	-	-
72	411957.74	2189664.31	-	-
73	411976.77	2189655.61	-	-



ДОКУМЕНТ ПОДПИСАН
ЭЛЕКТРОННОЙ ПОДПИСЬЮ

Сертификат: 00ВВ056В7401СВ38D2В3576АСDC8425108

Владелец: ФЕДЕРАЛЬНАЯ СЛУЖБА ГОСУДАРСТВЕННОЙ

РЕГИСТРАЦИИ, КАДАСТРА И КАРТОГРАФИИ

Действителен: с 27.06.2023 по 19.09.2024

полное наименование должности

инициалы, фамилия

Земельный участок

вид объекта недвижимости

Лист № 288 раздела 4.2

Всего листов раздела 4.2: 459

Всего разделов: 7

Всего листов выписки: 2333

17.06.2024г. № КУВИ-001/2024-161391662

Кадастровый номер:

47:14:0000000:32(Единое землепользование)

1	2	3	4	5
74	411998.25	2189643.02	-	-
75	411999.45	2189642.14	-	-
76	412013.88	2189641.15	-	-
77	412014.17	2189649.42	-	-
78	411981.79	2189678.56	-	-
79	411974.45	2189686.09	-	-
80	411964.91	2189690.63	-	-
81	411949.47	2189696.53	-	-
82	411933.58	2189707.43	-	-
83	411911.78	2189723.33	-	-
84	411892.25	2189741.95	-	-
85	411868.63	2189756.93	-	-
86	411856.37	2189766.47	-	-
87	411847.74	2189771.47	-	-
88	411826.85	2189776.01	-	-
89	411806.87	2189778.28	-	-
90	411786.43	2189776.46	-	-
91	411767.36	2189770.1	-	-
92	411740.11	2189760.57	-	-
93	411714.68	2189749.67	-	-
94	411694.69	2189736.5	-	-
95	411675.17	2189727.87	-	-
96	411663.36	2189716.06	-	-
97	411638.83	2189693.81	-	-
98	411620.77	2189682.33	-	-
99	411607.01	2189673.84	-	-
100	411579.24	2189669.4	-	-
101	411560.01	2189670.03	-	-
102	411542.47	2189663.05	-	-



ДОКУМЕНТ ПОДПИСАН
ЭЛЕКТРОННОЙ ПОДПИСЬЮ

Сертификат: 00ВВ056В7401СВ38D2В3576АСDC8425108

Владелец: ФЕДЕРАЛЬНАЯ СЛУЖБА ГОСУДАРСТВЕННОЙ

РЕГИСТРАЦИИ, КАДАСТРА И КАРТОГРАФИИ

Действителен: с 27.06.2023 по 19.09.2024

полное наименование должности

инициалы, фамилия

Земельный участок

вид объекта недвижимости

Лист № 289 раздела 4.2

Всего листов раздела 4.2: 459

Всего разделов: 7

Всего листов выписки: 2333

17.06.2024г. № КУВИ-001/2024-161391662

Кадастровый номер:

47:14:0000000:32(Единое землепользование)

1	2	3	4	5
103	411536.34	2189644.23	-	-
104	411533.6	2189622.87	-	-
105	411533.6	2189610.82	-	-
106	411530.4	2189585.81	-	-
107	411531.45	2189568.19	-	-
108	411530.97	2189554.54	-	-
109	411524.64	2189544.58	-	-
110	411502.85	2189535.23	-	-
111	411491.25	2189531.23	-	-
112	411486.61	2189524.27	-	-
113	411487.25	2189514.2	-	-
114	411497.31	2189494.68	-	-
115	411503.12	2189474.81	-	-
116	411503.12	2189460.1	-	-
117	411497.96	2189447.46	-	-
118	411487.11	2189439.02	-	-
119	411477.96	2189430.11	-	-
120	411476.02	2189416.82	-	-
121	411478.73	2189406.63	-	-
122	411485.95	2189395.67	-	-
123	411485.18	2189387.28	-	-
124	411482.73	2189382.25	-	-
125	411482.47	2189371.28	-	-
126	411490.79	2189358.81	-	-
127	411498.14	2189341.62	-	-
128	411509.97	2189331.92	-	-
129	411515.2	2189322.45	-	-
130	411513.92	2189308.68	-	-
131	411499.84	2189298.11	-	-



ДОКУМЕНТ ПОДПИСАН
ЭЛЕКТРОННОЙ ПОДПИСЬЮ

Сертификат: 00ВВ056В7401СВ38D2В3576АСDС8425108

Владелец: ФЕДЕРАЛЬНАЯ СЛУЖБА ГОСУДАРСТВЕННОЙ

РЕГИСТРАЦИИ, КАДАСТРА И КАРТОГРАФИИ

Действителен: с 27.06.2023 по 19.09.2024

полное наименование должности

инициалы, фамилия

Земельный участок

вид объекта недвижимости

Лист № 290 раздела 4.2

Всего листов раздела 4.2: 459

Всего разделов: 7

Всего листов выписки: 2333

17.06.2024г. № КУВИ-001/2024-161391662

Кадастровый номер:

47:14:0000000:32(Единое землепользование)

1	2	3	4	5
132	411470.19	2189291.85	-	-
133	411458.94	2189283.41	-	-
134	411470.23	2189282.83	-	-
135	411481.74	2189280.12	-	-
136	411489.22	2189271.61	-	-
137	411497.92	2189257.65	-	-
138	411503.92	2189252.62	-	-
139	411504.9	2189253.84	-	-
1	411375.09	2189224.7	-	-
2	411383.3	2189234.33	-	-
3	411399.19	2189254.44	-	-
4	411417.66	2189272.21	-	-
5	411434.8	2189281.89	-	-
6	411445.87	2189282.8	-	-
7	411463.88	2189298.52	-	-
8	411497.51	2189302.77	-	-
9	411507.4	2189311.28	-	-
10	411509.43	2189322.59	-	-
11	411495.62	2189337.85	-	-
12	411482.99	2189354.52	-	-
13	411476.19	2189368.82	-	-
14	411478.15	2189385.34	-	-
15	411479.8	2189394.94	-	-
16	411473.2	2189402.64	-	-
17	411470.01	2189416.49	-	-
18	411473.31	2189434.21	-	-
19	411492.75	2189453.26	-	-
20	411493.84	2189472.02	-	-
21	411480.22	2189507.71	-	-



ДОКУМЕНТ ПОДПИСАН
ЭЛЕКТРОННОЙ ПОДПИСЬЮ

Сертификат: 00ВВ056В7401СВ38D2В3576АСDС8425108

Владелец: ФЕДЕРАЛЬНАЯ СЛУЖБА ГОСУДАРСТВЕННОЙ

РЕГИСТРАЦИИ, КАДАСТРА И КАРТОГРАФИИ

Действителен: с 27.06.2023 по 19.09.2024

полное наименование должности

инициалы, фамилия

Земельный участок

вид объекта недвижимости

Лист № 291 раздела 4.2

Всего листов раздела 4.2: 459

Всего разделов: 7

Всего листов выписки: 2333

17.06.2024г. № КУВИ-001/2024-161391662

Кадастровый номер:

47:14:0000000:32(Единое землепользование)

1	2	3	4	5
22	411477.06	2189524.49	-	-
23	411482.48	2189537.92	-	-
24	411518.79	2189553.25	-	-
25	411525.39	2189560.89	-	-
26	411523.32	2189592.89	-	-
27	411528.43	2189641.37	-	-
28	411536.06	2189668.91	-	-
29	411551.02	2189675.6	-	-
30	411576.25	2189676.88	-	-
31	411605.2	2189679.26	-	-
32	411619.68	2189688.46	-	-
33	411637.47	2189702.89	-	-
34	411652	2189717.42	-	-
35	411666.54	2189730.14	-	-
36	411683.34	2189741.04	-	-
37	411705.14	2189750.58	-	-
38	411722.85	2189761.93	-	-
39	411740.56	2189768.74	-	-
40	411767.81	2189777.82	-	-
41	411787.79	2189784.18	-	-
42	411805.05	2189787.82	-	-
43	411825.03	2189787.36	-	-
44	411845.02	2189782.37	-	-
45	411858.64	2189775.1	-	-
46	411879.08	2189761.02	-	-
47	411902.24	2189743.31	-	-
48	411919.5	2189727.87	-	-
49	411934.03	2189716.97	-	-
50	411950.38	2189704.71	-	-



ДОКУМЕНТ ПОДПИСАН
ЭЛЕКТРОННОЙ ПОДПИСЬЮ

Сертификат: 00ВВ056В7401СВ38D2В3576АСDC8425108

Владелец: ФЕДЕРАЛЬНАЯ СЛУЖБА ГОСУДАРСТВЕННОЙ

РЕГИСТРАЦИИ, КАДАСТРА И КАРТОГРАФИИ

Действителен: с 27.06.2023 по 19.09.2024

полное наименование должности

инициалы, фамилия

Земельный участок

вид объекта недвижимости

Лист № 292 раздела 4.2

Всего листов раздела 4.2: 459

Всего разделов: 7

Всего листов выписки: 2333

17.06.2024г. № КУВИ-001/2024-161391662

Кадастровый номер:

47:14:0000000:32(Единое землепользование)

1	2	3	4	5
51	411961.28	2189702.89	-	-
52	411970.82	2189702.89	-	-
53	411986.8	2189693.92	-	-
54	412015.36	2189684.04	-	-
55	412015.38	2189684.55	-	-
56	411986.33	2189695.4	-	-
57	411991.69	2189709.41	-	-
58	411993.45	2189714.02	-	-
59	411982.86	2189717.02	-	-
60	411942.33	2189744.02	-	-
61	411890.44	2189776.53	-	-
62	411823.82	2189814.34	-	-
63	411806.64	2189825.44	-	-
64	411782.75	2189839.47	-	-
65	411770.72	2189844.9	-	-
66	411758.64	2189849.25	-	-
67	411736.34	2189854.14	-	-
68	411726.62	2189854.52	-	-
69	411717.86	2189853.51	-	-
70	411692	2189846.32	-	-
71	411676.23	2189840.75	-	-
72	411651.59	2189834.16	-	-
73	411639.59	2189832.94	-	-
74	411605.29	2189832.35	-	-
75	411594.67	2189830.15	-	-
76	411584.48	2189826.72	-	-
77	411566.86	2189817.33	-	-
78	411559.8	2189811.66	-	-
79	411553.92	2189805.33	-	-



ДОКУМЕНТ ПОДПИСАН
ЭЛЕКТРОННОЙ ПОДПИСЬЮ

Сертификат: 00ВВ056В7401СВ38Д2В3576АСДС8425108

Владелец: ФЕДЕРАЛЬНАЯ СЛУЖБА ГОСУДАРСТВЕННОЙ

РЕГИСТРАЦИИ, КАДАСТРА И КАРТОГРАФИИ

Действителен: с 27.06.2023 по 19.09.2024

полное наименование должности

инициалы, фамилия

Земельный участок

вид объекта недвижимости

Лист № 293 раздела 4.2

Всего листов раздела 4.2: 459

Всего разделов: 7

Всего листов выписки: 2333

17.06.2024г. № КУВИ-001/2024-161391662

Кадастровый номер:

47:14:0000000:32(Единое землепользование)

1	2	3	4	5
80	411543.33	2189792.03	-	-
81	411531.77	2189772.3	-	-
82	411529.73	2189761.41	-	-
83	411527.02	2189752.57	-	-
84	411522.32	2189739.75	-	-
85	411519.06	2189729.24	-	-
86	411515.58	2189722.95	-	-
87	411496.06	2189693.49	-	-
88	411476.58	2189649.86	-	-
89	411445.41	2189600.29	-	-
90	411439.72	2189585.84	-	-
91	411436.67	2189569.41	-	-
92	411433.61	2189541.49	-	-
93	411438.27	2189506.2	-	-
94	411437.52	2189485.61	-	-
95	411424.44	2189430.53	-	-
96	411424.71	2189424.36	-	-
97	411430.32	2189396.73	-	-
98	411432.53	2189375.22	-	-
99	411431.9	2189353.46	-	-
100	411426.82	2189333.73	-	-
101	411398.4	2189276.96	-	-
102	411388.35	2189262.61	-	-
103	411379.5	2189253.62	-	-
104	411373.21	2189250.46	-	-
105	411364.98	2189249.48	-	-
106	411357.22	2189251.34	-	-
107	411341.43	2189257.02	-	-
108	411331.34	2189258.03	-	-



ДОКУМЕНТ ПОДПИСАН
ЭЛЕКТРОННОЙ ПОДПИСЬЮ

Сертификат: 00ВВ056В7401СВ38D2В3576АСDС8425108

Владелец: ФЕДЕРАЛЬНАЯ СЛУЖБА ГОСУДАРСТВЕННОЙ

РЕГИСТРАЦИИ, КАДАСТРА И КАРТОГРАФИИ

Действителен: с 27.06.2023 по 19.09.2024

полное наименование должности

инициалы, фамилия

Земельный участок

вид объекта недвижимости

Лист № 294 раздела 4.2

Всего листов раздела 4.2: 459

Всего разделов: 7

Всего листов выписки: 2333

17.06.2024г. № КУВИ-001/2024-161391662

Кадастровый номер:

47:14:0000000:32(Единое землепользование)

1	2	3	4	5
109	411323.77	2189257.45	-	-
110	411319.51	2189253.43	-	-
111	411369.18	2189219.7	-	-
112	411375.09	2189224.7	-	-
1	410004.13	2188948.3	-	-
2	410016.08	2188945.32	-	-
3	410028.88	2188945.81	-	-
4	410034.84	2188948.41	-	-
5	410039.82	2188953.39	-	-
6	410043.41	2188957.3	-	-
7	410043.31	2188957.29	-	-
8	410030.7	2188957.29	-	-
9	410021.33	2188959.55	-	-
10	410017.64	2188961.08	-	-
11	409992.98	2188971.85	-	-
12	409982.78	2188980.03	-	-
13	409970.61	2188990.71	-	-
14	409951.77	2189005.27	-	-
15	409937.7	2189019.8	-	-
16	409923.36	2189026.97	-	-
17	409921.45	2189030.19	-	-
18	409916.98	2189037.7	-	-
19	409908.62	2189045.19	-	-
20	409900.15	2189051.46	-	-
21	409894.33	2189057.76	-	-
22	409893.55	2189058.24	-	-
23	409889.27	2189060.71	-	-
24	409884.93	2189062.25	-	-
25	409874.4	2189061.97	-	-



ДОКУМЕНТ ПОДПИСАН
ЭЛЕКТРОННОЙ ПОДПИСЬЮ

Сертификат: 00ВВ056В7401СВ38D2В3576АСDC8425108

Владелец: ФЕДЕРАЛЬНАЯ СЛУЖБА ГОСУДАРСТВЕННОЙ

РЕГИСТРАЦИИ, КАДАСТРА И КАРТОГРАФИИ

Действителен: с 27.06.2023 по 19.09.2024

полное наименование должности

инициалы, фамилия

Земельный участок

вид объекта недвижимости

Лист № 295 раздела 4.2

Всего листов раздела 4.2: 459

Всего разделов: 7

Всего листов выписки: 2333

17.06.2024г. № КУВИ-001/2024-161391662

Кадастровый номер:

47:14:0000000:32(Единое землепользование)

1	2	3	4	5
26	409859.82	2189069.94	-	-
27	409857.17	2189071.91	-	-
28	409847.95	2189078.75	-	-
29	409844	2189089.94	-	-
30	409836.71	2189099.25	-	-
31	409832.89	2189102.2	-	-
32	409828.89	2189105.28	-	-
33	409825.21	2189110.95	-	-
34	409821.69	2189112.7	-	-
35	409814.05	2189112.3	-	-
36	409807.2	2189110.13	-	-
37	409801.98	2189110.04	-	-
38	409802.8	2189109.33	-	-
39	409807.21	2189104.58	-	-
40	409813.23	2189104.32	-	-
41	409816.92	2189103.28	-	-
42	409825.01	2189096.74	-	-
43	409851.47	2189066.43	-	-
44	409864.56	2189057.64	-	-
45	409881.83	2189048.13	-	-
46	409900.57	2189034.76	-	-
47	409935.25	2189015.35	-	-
48	409944.65	2189007.81	-	-
49	409955.52	2188996.36	-	-
50	409959.81	2188988.82	-	-
51	409962.6	2188978.94	-	-
52	409963.27	2188970.92	-	-
53	409981.44	2188959.88	-	-
54	410004.13	2188948.3	-	-



ДОКУМЕНТ ПОДПИСАН
ЭЛЕКТРОННОЙ ПОДПИСЬЮ

Сертификат: 00ВВ056В7401СВ38D2В3576АСDС8425108

Владелец: ФЕДЕРАЛЬНАЯ СЛУЖБА ГОСУДАРСТВЕННОЙ

РЕГИСТРАЦИИ, КАДАСТРА И КАРТОГРАФИИ

Действителен: с 27.06.2023 по 19.09.2024

полное наименование должности

инициалы, фамилия

Земельный участок

вид объекта недвижимости

Лист № 296 раздела 4.2

Всего листов раздела 4.2: 459

Всего разделов: 7

Всего листов выписки: 2333

17.06.2024г. № КУВИ-001/2024-161391662

Кадастровый номер:

47:14:0000000:32(Единое землепользование)

1	2	3	4	5
1	410615.48	2189282.87	-	-
2	410622.69	2189283.57	-	-
3	410631.09	2189282.49	-	-
4	410661.48	2189272.28	-	-
5	410673.91	2189270.21	-	-
6	410678.47	2189270.55	-	-
7	410685.71	2189273.46	-	-
8	410689.38	2189277.92	-	-
9	410702.88	2189283.99	-	-
10	410706.03	2189284.52	-	-
11	410713.04	2189294.22	-	-
12	410726.96	2189304.09	-	-
13	410724.91	2189307.55	-	-
14	410721.51	2189305.51	-	-
15	410712.42	2189298.92	-	-
16	410705.16	2189290.98	-	-
17	410698.57	2189284.84	-	-
18	410691.31	2189280.76	-	-
19	410677.45	2189277.35	-	-
20	410670.19	2189275.99	-	-
21	410664.06	2189278.26	-	-
22	410653.61	2189282.8	-	-
23	410644.76	2189288.02	-	-
24	410632.72	2189295.06	-	-
25	410625.23	2189297.79	-	-
26	410618.42	2189295.74	-	-
27	410610.69	2189294.38	-	-
28	410602.75	2189289.39	-	-
29	410593.89	2189283.71	-	-



ДОКУМЕНТ ПОДПИСАН
ЭЛЕКТРОННОЙ ПОДПИСЬЮ

Сертификат: 00ВВ056В7401СВ38Д2В3576АСДС8425108

Владелец: ФЕДЕРАЛЬНАЯ СЛУЖБА ГОСУДАРСТВЕННОЙ

РЕГИСТРАЦИИ, КАДАСТРА И КАРТОГРАФИИ

Действителен: с 27.06.2023 по 19.09.2024

полное наименование должности

инициалы, фамилия

Земельный участок

вид объекта недвижимости

Лист № 297 раздела 4.2

Всего листов раздела 4.2: 459

Всего разделов: 7

Всего листов выписки: 2333

17.06.2024г. № КУВИ-001/2024-161391662

Кадастровый номер:

47:14:0000000:32(Единое землепользование)

1	2	3	4	5
30	410584.58	2189276.22	-	-
31	410582.91	2189274.55	-	-
32	410589.49	2189276.09	-	-
33	410595.67	2189278.04	-	-
34	410604.42	2189277.77	-	-
35	410610.86	2189281.45	-	-
36	410615.48	2189282.87	-	-
1	409806.01	2189114.82	-	-
2	409821.35	2189118.39	-	-
3	409827.81	2189118.13	-	-
4	409831.47	2189114.61	-	-
5	409834.45	2189110.4	-	-
6	409839.02	2189106.78	-	-
7	409840.76	2189105.4	-	-
8	409847.17	2189095.83	-	-
9	409854.92	2189080.04	-	-
10	409862.4	2189075.66	-	-
11	409877.15	2189067	-	-
12	409883.82	2189067	-	-
13	409889.92	2189064.58	-	-
14	409894.43	2189060.79	-	-
15	409895.52	2189058.44	-	-
16	409896.36	2189057.61	-	-
17	409901.29	2189052.76	-	-
18	409909.72	2189046.72	-	-
19	409918.63	2189038.79	-	-
20	409924.95	2189034.19	-	-
21	409927.29	2189032.36	-	-
22	409959.31	2189008.39	-	-



ДОКУМЕНТ ПОДПИСАН
ЭЛЕКТРОННОЙ ПОДПИСЬЮ

Сертификат: 00ВВ056В7401СВ38D2В3576АСDС8425108

Владелец: ФЕДЕРАЛЬНАЯ СЛУЖБА ГОСУДАРСТВЕННОЙ

РЕГИСТРАЦИИ, КАДАСТРА И КАРТОГРАФИИ

Действителен: с 27.06.2023 по 19.09.2024

полное наименование должности

инициалы, фамилия

Земельный участок

вид объекта недвижимости

Лист № 298 раздела 4.2

Всего листов раздела 4.2: 459

Всего разделов: 7

Всего листов выписки: 2333

17.06.2024г. № КУВИ-001/2024-161391662

Кадастровый номер:

47:14:0000000:32(Единое землепользование)

1	2	3	4	5
23	409990.91	2188983.87	-	-
24	409996.82	2188979.2	-	-
25	410026.92	2188967.04	-	-
26	410030.19	2188965.71	-	-
27	410041.38	2188964.07	-	-
28	410049.87	2188963.61	-	-
29	410056.71	2188969.52	-	-
30	410060.39	2188975.55	-	-
31	410064.63	2188982.49	-	-
32	410065.35	2188986.78	-	-
33	410068.47	2188992.27	-	-
34	410076.11	2189012.2	-	-
35	410076.52	2189013.15	-	-
36	410080.51	2189017.94	-	-
37	410080.08	2189042.44	-	-
38	410078.89	2189038.33	-	-
39	410073.19	2189027	-	-
40	410046.83	2188988.28	-	-
41	410043.22	2188984.56	-	-
42	410039.21	2188983.42	-	-
43	410034.83	2188983.19	-	-
44	410028.03	2188984.62	-	-
45	410004.05	2188993.5	-	-
46	409984.33	2189007.76	-	-
47	409961.27	2189021.94	-	-
48	409936	2189039.72	-	-
49	409914.29	2189053.72	-	-
50	409897.3	2189069.05	-	-
51	409872.87	2189085.57	-	-



ДОКУМЕНТ ПОДПИСАН
ЭЛЕКТРОННОЙ ПОДПИСЬЮ

Сертификат: 00ВВ056В7401СВ38D2В3576АСDС8425108

Владелец: ФЕДЕРАЛЬНАЯ СЛУЖБА ГОСУДАРСТВЕННОЙ

РЕГИСТРАЦИИ, КАДАСТРА И КАРТОГРАФИИ

Действителен: с 27.06.2023 по 19.09.2024

полное наименование должности

инициалы, фамилия

Земельный участок

вид объекта недвижимости

Лист № 299 раздела 4.2

Всего листов раздела 4.2: 459

Всего разделов: 7

Всего листов выписки: 2333

17.06.2024г. № КУВИ-001/2024-161391662

Кадастровый номер:

47:14:0000000:32(Единое землепользование)

1	2	3	4	5
52	409860.7	2189095.41	-	-
53	409846.87	2189111.76	-	-
54	409838.46	2189118.08	-	-
55	409829.11	2189123.72	-	-
56	409778.39	2189139.2	-	-
57	409771.21	2189140.44	-	-
58	409764.4	2189139.99	-	-
59	409761.4	2189139.13	-	-
60	409762.49	2189134.52	-	-
61	409775.81	2189131.76	-	-
62	409791.24	2189119.38	-	-
63	409795.72	2189115.48	-	-
64	409804.29	2189114.93	-	-
65	409806.01	2189114.82	-	-
1	410715.99	2189311.48	-	-
2	410708.56	2189305.31	-	-
3	410694.58	2189289.54	-	-
4	410686.99	2189286.17	-	-
5	410680.35	2189284.83	-	-
6	410670.3	2189287	-	-
7	410663.16	2189288.76	-	-
8	410634.07	2189305.34	-	-
9	410621.96	2189310.21	-	-
10	410606.76	2189314.44	-	-
11	410596.14	2189313.02	-	-
12	410591.7	2189311.79	-	-
13	410545.11	2189291.04	-	-
14	410533.26	2189283.87	-	-
15	410515.13	2189269.21	-	-



ДОКУМЕНТ ПОДПИСАН
ЭЛЕКТРОННОЙ ПОДПИСЬЮ

Сертификат: 00ВВ056В7401СВ38D2В3576АСDС8425108

Владелец: ФЕДЕРАЛЬНАЯ СЛУЖБА ГОСУДАРСТВЕННОЙ

РЕГИСТРАЦИИ, КАДАСТРА И КАРТОГРАФИИ

Действителен: с 27.06.2023 по 19.09.2024

полное наименование должности

инициалы, фамилия

Земельный участок

вид объекта недвижимости

Лист № 300 раздела 4.2

Всего листов раздела 4.2: 459

Всего разделов: 7

Всего листов выписки: 2333

17.06.2024г. № КУВИ-001/2024-161391662

Кадастровый номер:

47:14:0000000:32(Единое землепользование)

1	2	3	4	5
16	410511.15	2189267.18	-	-
17	410508.08	2189266.74	-	-
18	410498.79	2189267.87	-	-
19	410472.44	2189275.99	-	-
20	410454.51	2189284.2	-	-
21	410443.15	2189291.84	-	-
22	410439.07	2189292.64	-	-
23	410434.31	2189291.85	-	-
24	410431.6	2189289.62	-	-
25	410427.79	2189282.69	-	-
26	410425.62	2189272.93	-	-
27	410426.25	2189265.26	-	-
28	410432.48	2189237.61	-	-
29	410546.34	2189266	-	-
30	410570.51	2189271.65	-	-
31	410573.91	2189273.72	-	-
32	410582.54	2189278.94	-	-
33	410594.8	2189288.02	-	-
34	410601.61	2189291.88	-	-
35	410608.42	2189295.97	-	-
36	410616.6	2189298.7	-	-
37	410622.5	2189300.06	-	-
38	410627.5	2189299.6	-	-
39	410634.31	2189297.11	-	-
40	410641.12	2189293.02	-	-
41	410655.43	2189284.84	-	-
42	410665.87	2189279.85	-	-
43	410670.87	2189278.49	-	-
44	410678.36	2189279.62	-	-



ДОКУМЕНТ ПОДПИСАН
ЭЛЕКТРОННОЙ ПОДПИСЬЮ

Сертификат: 00ВВ056В7401СВ38D2В3576АСDC8425108

Владелец: ФЕДЕРАЛЬНАЯ СЛУЖБА ГОСУДАРСТВЕННОЙ

РЕГИСТРАЦИИ, КАДАСТРА И КАРТОГРАФИИ

Действителен: с 27.06.2023 по 19.09.2024

полное наименование должности

инициалы, фамилия

Земельный участок				
вид объекта недвижимости				
Лист № 301 раздела 4.2		Всего листов раздела 4.2: 459		Всего разделов: 7
17.06.2024г. № КУВИ-001/2024-161391662				
Кадастровый номер:			47:14:0000000:32(Единое землепользование)	
1	2	3	4	5
45	410691.08	2189282.8	-	-
46	410698.12	2189286.89	-	-
47	410706.07	2189294.84	-	-
48	410711.74	2189300.97	-	-
49	410723.89	2189309.6	-	-
50	410721.99	2189315.05	-	-
51	410715.99	2189311.48	-	-

полное наименование должности	 ДОКУМЕНТ ПОДПИСАН ЭЛЕКТРОННОЙ ПОДПИСЬЮ	инициалы, фамилия
	Сертификат: 00ВВ056В7401СВ38D2В3576АСDС8425108 Владелец: ФЕДЕРАЛЬНАЯ СЛУЖБА ГОСУДАРСТВЕННОЙ РЕГИСТРАЦИИ, КАДАСТРА И КАРТОГРАФИИ Действителен: с 27.06.2023 по 19.09.2024	

Земельный участок

вид объекта недвижимости

Лист № 302 раздела 4.2

Всего листов раздела 4.2: 459

Всего разделов: 7

Всего листов выписки: 2333

17.06.2024г. № КУВИ-001/2024-161391662

Кадастровый номер:

47:14:0000000:32(Единое землепользование)

Сведения о характерных точках границы части (частей) земельного участка

Учетный номер части: 47:14:0000000:32/873

Система координат

Номер точки	Координаты, м		Описание закрепления на местности	Средняя квадратичная погрешность определения координат характерных точек границ земельного участка, м
	X	Y		
1	2	3	4	5
1	417146.71	2192112.71	-	-
2	417264.53	2192184.25	-	-
3	417262.42	2192190.42	-	-
4	417307.61	2192206.61	-	-
5	417370.5	2192239.62	-	-
6	417376.85	2192239.01	-	-
7	417460.04	2192261.04	-	-
8	417634.93	2192305.93	-	-
9	417651.2	2192312.32	-	-
10	417718.98	2192336.47	-	-
11	417795.02	2192371.56	-	-
12	417799.36	2192373.38	-	-
13	417856.7	2192400.18	-	-
14	417992.68	2192464.41	-	-
15	418007.92	2192496.95	-	-
16	418024.4	2192528.86	-	-
17	418036.44	2192557.12	-	-
18	418043.86	2192567.82	-	-
19	418047.89	2192572.04	-	-
20	418031.07	2192702.64	-	-
21	418029.86	2192720.52	-	-
22	417986.46	2192694.84	-	-
23	417968.19	2192687.2	-	-
24	417935.07	2192675.45	-	-



ДОКУМЕНТ ПОДПИСАН
ЭЛЕКТРОННОЙ ПОДПИСЬЮ

Сертификат: 00ВВ056В7401СВ38D2В3576АСDC8425108

Владелец: ФЕДЕРАЛЬНАЯ СЛУЖБА ГОСУДАРСТВЕННОЙ

РЕГИСТРАЦИИ, КАДАСТРА И КАРТОГРАФИИ

Действителен: с 27.06.2023 по 19.09.2024

полное наименование должности

инициалы, фамилия

Земельный участок

вид объекта недвижимости

Лист № 303 раздела 4.2

Всего листов раздела 4.2: 459

Всего разделов: 7

Всего листов выписки: 2333

17.06.2024г. № КУВИ-001/2024-161391662

Кадастровый номер:

47:14:0000000:32(Единое землепользование)

1	2	3	4	5
25	417923.79	2192668.25	-	-
26	417909.91	2192653.99	-	-
27	417904.76	2192645.21	-	-
28	417897.85	2192629.05	-	-
29	417894.19	2192604.35	-	-
30	417886.31	2192537.25	-	-
31	417884.08	2192529.13	-	-
32	417879.8	2192520.9	-	-
33	417860.79	2192491.16	-	-
34	417851.75	2192479.28	-	-
35	417839.89	2192466.58	-	-
36	417828.77	2192455.62	-	-
37	417810.51	2192442.01	-	-
38	417795.34	2192434.04	-	-
39	417781.72	2192429.28	-	-
40	417746.88	2192420.07	-	-
41	417669	2192413.88	-	-
42	417662.29	2192412.74	-	-
43	417656.64	2192411.03	-	-
44	417642.47	2192404.09	-	-
45	417607.45	2192381.78	-	-
46	417528.36	2192354.25	-	-
47	417489.49	2192334.11	-	-
48	417477.94	2192329.82	-	-
49	417407.76	2192325.34	-	-
50	417399.86	2192323.13	-	-
51	417389.99	2192319.02	-	-
52	417380.84	2192314.04	-	-
53	417366.44	2192302.35	-	-



ДОКУМЕНТ ПОДПИСАН
ЭЛЕКТРОННОЙ ПОДПИСЬЮ

Сертификат: 00ВВ056В7401СВ38D2В3576АСDC8425108

Владелец: ФЕДЕРАЛЬНАЯ СЛУЖБА ГОСУДАРСТВЕННОЙ

РЕГИСТРАЦИИ, КАДАСТРА И КАРТОГРАФИИ

Действителен: с 27.06.2023 по 19.09.2024

полное наименование должности

инициалы, фамилия

Земельный участок

вид объекта недвижимости

Лист № 304 раздела 4.2

Всего листов раздела 4.2: 459

Всего разделов: 7

Всего листов выписки: 2333

17.06.2024г. № КУВИ-001/2024-161391662

Кадастровый номер:

47:14:0000000:32(Единое землепользование)

1	2	3	4	5
54	417345.17	2192271.47	-	-
55	417299.76	2192236.03	-	-
56	417281.87	2192213.49	-	-
57	417272.57	2192209.24	-	-
58	417261.55	2192206.72	-	-
59	417246.38	2192205.13	-	-
60	417221.06	2192205.01	-	-
61	417205.13	2192205.94	-	-
62	417192.14	2192207.75	-	-
63	417134.71	2192220.52	-	-
64	417129.32	2192220.75	-	-
65	417124.96	2192219.96	-	-
66	417123.3	2192218.73	-	-
67	417108.84	2192190.77	-	-
68	417146.71	2192112.71	-	-
1	418136.32	2191940.96	-	-
2	418140.1	2191938.73	-	-
3	418143.75	2191938.57	-	-
4	418146.03	2191939.57	-	-
5	418137.96	2191968.77	-	-
6	418135.73	2191979.63	-	-
7	418116.79	2191967.79	-	-
8	418136.32	2191940.96	-	-
1	423692.48	2196451.09	-	-
2	423697.73	2196444.13	-	-
3	423694.4	2196456.92	-	-
4	423690.38	2196454.8	-	-
5	423692.48	2196451.09	-	-
1	421003.17	2194521.69	-	-



ДОКУМЕНТ ПОДПИСАН
ЭЛЕКТРОННОЙ ПОДПИСЬЮ

Сертификат: 00ВВ056В7401СВ38D2В3576АСDC8425108

Владелец: ФЕДЕРАЛЬНАЯ СЛУЖБА ГОСУДАРСТВЕННОЙ

РЕГИСТРАЦИИ, КАДАСТРА И КАРТОГРАФИИ

Действителен: с 27.06.2023 по 19.09.2024

полное наименование должности

инициалы, фамилия

Земельный участок

вид объекта недвижимости

Лист № 305 раздела 4.2

Всего листов раздела 4.2: 459

Всего разделов: 7

Всего листов выписки: 2333

17.06.2024г. № КУВИ-001/2024-161391662

Кадастровый номер:

47:14:0000000:32(Единое землепользование)

1	2	3	4	5
2	421009.48	2194519.13	-	-
3	421031.12	2194545.6	-	-
4	421045.62	2194561.5	-	-
5	421054.06	2194566.16	-	-
6	421074.69	2194578.61	-	-
7	421083.1	2194583.68	-	-
8	421126.69	2194609.99	-	-
9	421139.34	2194613.26	-	-
10	421218.58	2194632.99	-	-
11	421272.24	2194648.36	-	-
12	421294.7	2194657.31	-	-
13	421310.74	2194664.41	-	-
14	421335.67	2194674.4	-	-
15	421358.29	2194687.4	-	-
16	421380	2194699.88	-	-
17	421391.02	2194707.78	-	-
18	421432.14	2194736.19	-	-
19	421451.12	2194758.33	-	-
20	421463.52	2194777.02	-	-
21	421487.12	2194827.89	-	-
22	421493.86	2194840.71	-	-
23	421466.59	2194826.78	-	-
24	421453.79	2194821.53	-	-
25	421382.36	2194798.73	-	-
26	421323.52	2194746.38	-	-
27	421289.62	2194720.4	-	-
28	421278.85	2194714.13	-	-
29	421248.18	2194702.73	-	-
30	421202.27	2194689.63	-	-



ДОКУМЕНТ ПОДПИСАН
ЭЛЕКТРОННОЙ ПОДПИСЬЮ

Сертификат: 00ВВ056В7401СВ38D2В3576АСDC8425108

Владелец: ФЕДЕРАЛЬНАЯ СЛУЖБА ГОСУДАРСТВЕННОЙ

РЕГИСТРАЦИИ, КАДАСТРА И КАРТОГРАФИИ

Действителен: с 27.06.2023 по 19.09.2024

полное наименование должности

инициалы, фамилия

Земельный участок

вид объекта недвижимости

Лист № 306 раздела 4.2

Всего листов раздела 4.2: 459

Всего разделов: 7

Всего листов выписки: 2333

17.06.2024г. № КУВИ-001/2024-161391662

Кадастровый номер:

47:14:0000000:32(Единое землепользование)

1	2	3	4	5
31	421112.3	2194672.48	-	-
32	421102.05	2194666.63	-	-
33	421095.17	2194661.54	-	-
34	421054.98	2194619.62	-	-
35	421035.33	2194600.38	-	-
36	421005.77	2194573.42	-	-
37	420991.53	2194555.22	-	-
38	420987.16	2194546.91	-	-
39	420985.13	2194538.87	-	-
40	420984.19	2194529.57	-	-
41	421003.17	2194521.69	-	-
1	422181.96	2194640.32	-	-
2	422187.29	2194638.47	-	-
3	422205.4	2194695.56	-	-
4	422158.19	2194691.37	-	-
5	422158.74	2194689.96	-	-
6	422177.83	2194631.74	-	-
7	422178.73	2194630.08	-	-
8	422181.96	2194640.32	-	-
1	421905.28	2194668.95	-	-
2	421905.24	2194681.29	-	-
3	421903.3	2194703.98	-	-
4	421900.01	2194742.25	-	-
5	421900	2194744.75	-	-
6	421899.91	2194757.71	-	-
7	421899.53	2194762.36	-	-
8	421820.3	2194702.02	-	-
9	421816.22	2194698.22	-	-
10	421817.78	2194687.67	-	-



ДОКУМЕНТ ПОДПИСАН
ЭЛЕКТРОННОЙ ПОДПИСЬЮ

Сертификат: 00ВВ056В7401СВ38D2В3576АСDС8425108

Владелец: ФЕДЕРАЛЬНАЯ СЛУЖБА ГОСУДАРСТВЕННОЙ

РЕГИСТРАЦИИ, КАДАСТРА И КАРТОГРАФИИ

Действителен: с 27.06.2023 по 19.09.2024

полное наименование должности

инициалы, фамилия

Земельный участок

вид объекта недвижимости

Лист № 307 раздела 4.2

Всего листов раздела 4.2: 459

Всего разделов: 7

Всего листов выписки: 2333

17.06.2024г. № КУВИ-001/2024-161391662

Кадастровый номер:

47:14:0000000:32(Единое землепользование)

1	2	3	4	5
11	421866.11	2194701.54	-	-
12	421880.82	2194652.07	-	-
13	421861.73	2194633.26	-	-
14	421890.87	2194649.57	-	-
15	421923.5	2194669.02	-	-
16	421925.43	2194670.74	-	-
17	421905.28	2194668.95	-	-
1	421794.79	2194678.2	-	-
2	421775.35	2194644.58	-	-
3	421785.81	2194598.81	-	-
4	421823.04	2194613.51	-	-
5	421806.64	2194658.35	-	-
6	421799.84	2194684.07	-	-
7	421794.79	2194678.2	-	-
1	422588.12	2194706.42	-	-
2	422601.09	2194709.77	-	-
3	422627.11	2194720.97	-	-
4	422653.63	2194739.54	-	-
5	422675.74	2194757.71	-	-
6	422692.51	2194773.98	-	-
7	422702.06	2194784.96	-	-
8	422528.27	2194734.01	-	-
9	422560.65	2194712.33	-	-
10	422566.41	2194709.33	-	-
11	422576.59	2194706.43	-	-
12	422588.12	2194706.42	-	-
1	422788.7	2194982.05	-	-
2	422785.87	2194961.45	-	-
3	422781.45	2194936.79	-	-



ДОКУМЕНТ ПОДПИСАН
ЭЛЕКТРОННОЙ ПОДПИСЬЮ

Сертификат: 00ВВ056В7401СВ38D2В3576АСDС8425108

Владелец: ФЕДЕРАЛЬНАЯ СЛУЖБА ГОСУДАРСТВЕННОЙ

РЕГИСТРАЦИИ, КАДАСТРА И КАРТОГРАФИИ

Действителен: с 27.06.2023 по 19.09.2024

полное наименование должности

инициалы, фамилия

Земельный участок

вид объекта недвижимости

Лист № 308 раздела 4.2

Всего листов раздела 4.2: 459

Всего разделов: 7

Всего листов выписки: 2333

17.06.2024г. № КУВИ-001/2024-161391662

Кадастровый номер:

47:14:0000000:32(Единое землепользование)

1	2	3	4	5
4	422777.23	2194912.13	-	-
5	422777.09	2194907.43	-	-
6	422851.71	2194922.65	-	-
7	422861.23	2194925.28	-	-
8	422867.13	2194928.32	-	-
9	422873.06	2194932.86	-	-
10	422884.29	2194944.4	-	-
11	422914.09	2194990.05	-	-
12	422939.13	2195019.23	-	-
13	422946.33	2195028.92	-	-
14	422969.51	2195064.56	-	-
15	422996.98	2195109.57	-	-
16	422970.97	2195102.74	-	-
17	422915.82	2195013.4	-	-
18	422825.34	2194992.71	-	-
19	422788.7	2194982.05	-	-
1	423500.66	2196073.55	-	-
2	423509.76	2196076.27	-	-
3	423520.26	2196077.92	-	-
4	423530.74	2196076.04	-	-
5	423543.37	2196071.06	-	-
6	423578.9	2196051.92	-	-
7	423632.25	2196020.55	-	-
8	423642.36	2196018.31	-	-
9	423646.69	2196018.12	-	-
10	423645.88	2196021.54	-	-
11	423617.58	2196116.4	-	-
12	423579.59	2196228.93	-	-
13	423530.59	2196348.48	-	-



ДОКУМЕНТ ПОДПИСАН
ЭЛЕКТРОННОЙ ПОДПИСЬЮ

Сертификат: 00ВВ056В7401СВ38D2В3576АСDC8425108

Владелец: ФЕДЕРАЛЬНАЯ СЛУЖБА ГОСУДАРСТВЕННОЙ

РЕГИСТРАЦИИ, КАДАСТРА И КАРТОГРАФИИ

Действителен: с 27.06.2023 по 19.09.2024

полное наименование должности

инициалы, фамилия

Земельный участок

вид объекта недвижимости

Лист № 309 раздела 4.2

Всего листов раздела 4.2: 459

Всего разделов: 7

Всего листов выписки: 2333

17.06.2024г. № КУВИ-001/2024-161391662

Кадастровый номер:

47:14:0000000:32(Единое землепользование)

1	2	3	4	5
14	423396.72	2196275.64	-	-
15	423466.55	2196016.05	-	-
16	423475.12	2196030.84	-	-
17	423494.26	2196066.41	-	-
18	423496.63	2196070.19	-	-
19	423500.66	2196073.55	-	-
1	425007.02	2196224.81	-	-
2	425003.41	2196239.78	-	-
3	424998.82	2196252.58	-	-
4	424997.9	2196264.28	-	-
5	424998.42	2196275.24	-	-
6	424996.09	2196282.34	-	-
7	424864.5	2196244.82	-	-
8	424858.19	2196233.15	-	-
9	424849.32	2196223.39	-	-
10	424835.19	2196212.39	-	-
11	424814.42	2196198.9	-	-
12	424799.64	2196191.21	-	-
13	424719.1	2196161.87	-	-
14	424697.61	2196152	-	-
15	424694.41	2196148.22	-	-
16	424690.94	2196141.58	-	-
17	424688.95	2196135.1	-	-
18	424688.69	2196131.1	-	-
19	424689.46	2196129.84	-	-
20	424695.99	2196130.83	-	-
21	424715.6	2196136.56	-	-
22	424769.67	2196121.67	-	-
23	424778.9	2196120.41	-	-



ДОКУМЕНТ ПОДПИСАН
ЭЛЕКТРОННОЙ ПОДПИСЬЮ

Сертификат: 00ВВ056В7401СВ38D2В3576АСDC8425108

Владелец: ФЕДЕРАЛЬНАЯ СЛУЖБА ГОСУДАРСТВЕННОЙ

РЕГИСТРАЦИИ, КАДАСТРА И КАРТОГРАФИИ

Действителен: с 27.06.2023 по 19.09.2024

полное наименование должности

инициалы, фамилия

Земельный участок

вид объекта недвижимости

Лист № 310 раздела 4.2

Всего листов раздела 4.2: 459

Всего разделов: 7

Всего листов выписки: 2333

17.06.2024г. № КУВИ-001/2024-161391662

Кадастровый номер:

47:14:0000000:32(Единое землепользование)

1	2	3	4	5
24	424804.88	2196119.71	-	-
25	424845.74	2196121.12	-	-
26	424876.73	2196124.12	-	-
27	424884.37	2196127.76	-	-
28	424932.48	2196169.02	-	-
29	424938.58	2196173.48	-	-
30	424949.31	2196179.52	-	-
31	424955.28	2196181.76	-	-
32	424960.35	2196181.12	-	-
33	424969.12	2196176.74	-	-
34	424983.97	2196164.52	-	-
35	425019.41	2196132.51	-	-
36	425016.76	2196148.72	-	-
37	425007.43	2196185.45	-	-
38	425005.19	2196202.27	-	-
39	425007.02	2196224.81	-	-
1	423861.73	2196227.79	-	-
2	423889	2196247.93	-	-
3	423912.51	2196262.21	-	-
4	423931.13	2196269.36	-	-
5	423942.46	2196271.46	-	-
6	423959.34	2196271.76	-	-
7	423976.63	2196268.99	-	-
8	423994.54	2196263.07	-	-
9	424016.38	2196251.99	-	-
10	424025.69	2196246.22	-	-
11	424111.95	2196188.45	-	-
12	424119.05	2196185.32	-	-
13	424125.67	2196184.51	-	-



ДОКУМЕНТ ПОДПИСАН
ЭЛЕКТРОННОЙ ПОДПИСЬЮ

Сертификат: 00ВВ056В7401СВ38D2В3576АСDC8425108

Владелец: ФЕДЕРАЛЬНАЯ СЛУЖБА ГОСУДАРСТВЕННОЙ

РЕГИСТРАЦИИ, КАДАСТРА И КАРТОГРАФИИ

Действителен: с 27.06.2023 по 19.09.2024

полное наименование должности

инициалы, фамилия

Земельный участок

вид объекта недвижимости

Лист № 311 раздела 4.2

Всего листов раздела 4.2: 459

Всего разделов: 7

Всего листов выписки: 2333

17.06.2024г. № КУВИ-001/2024-161391662

Кадастровый номер:

47:14:0000000:32(Единое землепользование)

1	2	3	4	5
14	424132.64	2196186.75	-	-
15	424143.78	2196196.15	-	-
16	424223.96	2196288.26	-	-
17	424233.99	2196296.36	-	-
18	424242.22	2196301.67	-	-
19	424247.19	2196303.69	-	-
20	424254.12	2196301.57	-	-
21	424264.73	2196295.12	-	-
22	424362.9	2196197.27	-	-
23	424372.68	2196189.48	-	-
24	424386.51	2196181.3	-	-
25	424401.66	2196174.47	-	-
26	424410.83	2196171.74	-	-
27	424425.61	2196169.73	-	-
28	424440.51	2196169.97	-	-
29	424460.22	2196174.26	-	-
30	424471.09	2196178.31	-	-
31	424478.18	2196182.16	-	-
32	424413.07	2196408.92	-	-
33	424154.63	2196372.95	-	-
34	424089.16	2196362.93	-	-
35	424054.85	2196346.95	-	-
36	423942.06	2196293.75	-	-
37	423919.13	2196281	-	-
38	423881.48	2196249.66	-	-
39	423844.71	2196218.87	-	-
40	423784.95	2196169.52	-	-
41	423772.1	2196158.16	-	-
42	423770.05	2196164.98	-	-



ДОКУМЕНТ ПОДПИСАН
ЭЛЕКТРОННОЙ ПОДПИСЬЮ

Сертификат: 00ВВ056В7401СВ38D2В3576АСDC8425108

Владелец: ФЕДЕРАЛЬНАЯ СЛУЖБА ГОСУДАРСТВЕННОЙ

РЕГИСТРАЦИИ, КАДАСТРА И КАРТОГРАФИИ

Действителен: с 27.06.2023 по 19.09.2024

полное наименование должности

инициалы, фамилия

Земельный участок

вид объекта недвижимости

Лист № 312 раздела 4.2

Всего листов раздела 4.2: 459

Всего разделов: 7

Всего листов выписки: 2333

17.06.2024г. № КУВИ-001/2024-161391662

Кадастровый номер:

47:14:0000000:32(Единое землепользование)

1	2	3	4	5
43	423752.09	2196147.79	-	-
44	423676.58	2196427.95	-	-
45	423604.71	2196388.83	-	-
46	423658.32	2196257.75	-	-
47	423697.53	2196141.33	-	-
48	423720.82	2196061.39	-	-
49	423738.51	2196083.95	-	-
50	423815.17	2196187.68	-	-
51	423833.56	2196204.37	-	-
52	423861.73	2196227.79	-	-
1	413756.86	2189815.93	-	-
2	413856.3	2189830.63	-	-
3	413879.03	2189846.24	-	-
4	413853.23	2189843.31	-	-
5	413842.98	2189843.77	-	-
6	413820.85	2189851.61	-	-
7	413803.57	2189859.34	-	-
8	413760.7	2189876.41	-	-
9	413736.16	2189884.25	-	-
10	413703.23	2189890.48	-	-
11	413690.85	2189889.7	-	-
12	413681.2	2189886.33	-	-
13	413669.53	2189873.09	-	-
14	413667.39	2189863.56	-	-
15	413667.71	2189852.07	-	-
16	413668.34	2189844.86	-	-
17	413725.07	2189811	-	-
18	413756.86	2189815.93	-	-
1	412915.89	2189929.97	-	-



ДОКУМЕНТ ПОДПИСАН
ЭЛЕКТРОННОЙ ПОДПИСЬЮ

Сертификат: 00ВВ056В7401СВ38D2В3576АСDС8425108

Владелец: ФЕДЕРАЛЬНАЯ СЛУЖБА ГОСУДАРСТВЕННОЙ

РЕГИСТРАЦИИ, КАДАСТРА И КАРТОГРАФИИ

Действителен: с 27.06.2023 по 19.09.2024

полное наименование должности

инициалы, фамилия

Земельный участок

вид объекта недвижимости

Лист № 313 раздела 4.2

Всего листов раздела 4.2: 459

Всего разделов: 7

Всего листов выписки: 2333

17.06.2024г. № КУВИ-001/2024-161391662

Кадастровый номер:

47:14:0000000:32(Единое землепользование)

1	2	3	4	5
2	412909.75	2189887.92	-	-
3	412901.5	2189812.18	-	-
4	412891.72	2189727.99	-	-
5	412924.41	2189723.09	-	-
6	412922.3	2189700.39	-	-
7	412908	2189593.34	-	-
8	413023.99	2189654.16	-	-
9	413034.27	2189659.68	-	-
10	413026.69	2189671.09	-	-
11	413017.98	2189695.17	-	-
12	413005.54	2189768.75	-	-
13	412999.55	2189836.22	-	-
14	412997.24	2189923.41	-	-
15	412993.68	2189946.18	-	-
16	412979.87	2189972.98	-	-
17	412930.02	2190029.08	-	-
18	412924.91	2189991.74	-	-
19	412915.89	2189929.97	-	-
1	412183.63	2189244.2	-	-
2	412181.03	2189249.24	-	-
3	412176.57	2189254.99	-	-
4	412171.02	2189258.91	-	-
5	412165.85	2189262.48	-	-
6	412164.35	2189267.5	-	-
7	412163.24	2189274.03	-	-
8	412163.55	2189285.23	-	-
9	412166.83	2189302.1	-	-
10	412169.65	2189311.78	-	-
11	412169.67	2189311.83	-	-



ДОКУМЕНТ ПОДПИСАН
ЭЛЕКТРОННОЙ ПОДПИСЬЮ

Сертификат: 00ВВ056В7401СВ38D2В3576АСDС8425108

Владелец: ФЕДЕРАЛЬНАЯ СЛУЖБА ГОСУДАРСТВЕННОЙ

РЕГИСТРАЦИИ, КАДАСТРА И КАРТОГРАФИИ

Действителен: с 27.06.2023 по 19.09.2024

полное наименование должности

инициалы, фамилия

Земельный участок

вид объекта недвижимости

Лист № 314 раздела 4.2

Всего листов раздела 4.2: 459

Всего разделов: 7

Всего листов выписки: 2333

17.06.2024г. № КУВИ-001/2024-161391662

Кадастровый номер:

47:14:0000000:32(Единое землепользование)

1	2	3	4	5
12	412157.54	2189349.3	-	-
13	412181.86	2189380.77	-	-
14	412171.39	2189398.43	-	-
15	412163.68	2189413.29	-	-
16	412150.49	2189445.26	-	-
17	412144.27	2189462.03	-	-
18	412137.31	2189478.87	-	-
19	412121.13	2189512.75	-	-
20	412111.84	2189529.24	-	-
21	412101.62	2189544.72	-	-
22	412078.45	2189572.61	-	-
23	412061.35	2189589.66	-	-
24	412024.62	2189622.68	-	-
25	412011.67	2189633.13	-	-
26	412005.87	2189633.72	-	-
27	411986.15	2189635.34	-	-
28	411978.27	2189637.38	-	-
29	411969.03	2189642.59	-	-
30	411956.03	2189651.34	-	-
31	411943.34	2189658.21	-	-
32	411934.78	2189663.56	-	-
33	411921.2	2189672.14	-	-
34	411909.92	2189678.17	-	-
35	411901.69	2189684.52	-	-
36	411897.98	2189687.86	-	-
37	411890.25	2189688.89	-	-
38	411881.9	2189689.33	-	-
39	411822.64	2189691.78	-	-
40	411779.14	2189693.47	-	-



ДОКУМЕНТ ПОДПИСАН
ЭЛЕКТРОННОЙ ПОДПИСЬЮ

Сертификат: 00ВВ056В7401СВ38D2В3576АСDС8425108

Владелец: ФЕДЕРАЛЬНАЯ СЛУЖБА ГОСУДАРСТВЕННОЙ

РЕГИСТРАЦИИ, КАДАСТРА И КАРТОГРАФИИ

Действителен: с 27.06.2023 по 19.09.2024

полное наименование должности

инициалы, фамилия

Земельный участок

вид объекта недвижимости

Лист № 315 раздела 4.2

Всего листов раздела 4.2: 459

Всего разделов: 7

Всего листов выписки: 2333

17.06.2024г. № КУВИ-001/2024-161391662

Кадастровый номер:

47:14:0000000:32(Единое землепользование)

1	2	3	4	5
41	411766.91	2189693.41	-	-
42	411747.81	2189690.75	-	-
43	411737.54	2189687.97	-	-
44	411719.5	2189683.84	-	-
45	411714.34	2189680.48	-	-
46	411704.78	2189672.48	-	-
47	411697.07	2189665.4	-	-
48	411691.61	2189658.44	-	-
49	411677.88	2189641.58	-	-
50	411668.64	2189631.48	-	-
51	411662.46	2189623.2	-	-
52	411678.26	2189626.66	-	-
53	411740.7	2189634.74	-	-
54	411770.34	2189634.74	-	-
55	411794.23	2189632.61	-	-
56	411837.65	2189626.38	-	-
57	411851.57	2189622.83	-	-
58	411871.96	2189613.76	-	-
59	411880.46	2189607.95	-	-
60	411899.34	2189592.46	-	-
61	411929.73	2189566.28	-	-
62	411960.32	2189513.56	-	-
63	411977.31	2189502.51	-	-
64	411990.18	2189486.54	-	-
65	412003.27	2189481.56	-	-
66	412020.91	2189471.42	-	-
67	412034.98	2189460.64	-	-
68	412044.06	2189450.25	-	-
69	412054.64	2189427.64	-	-



ДОКУМЕНТ ПОДПИСАН
ЭЛЕКТРОННОЙ ПОДПИСЬЮ

Сертификат: 00ВВ056В7401СВ38D2В3576АСDC8425108

Владелец: ФЕДЕРАЛЬНАЯ СЛУЖБА ГОСУДАРСТВЕННОЙ

РЕГИСТРАЦИИ, КАДАСТРА И КАРТОГРАФИИ

Действителен: с 27.06.2023 по 19.09.2024

полное наименование должности

инициалы, фамилия

Земельный участок

вид объекта недвижимости

Лист № 316 раздела 4.2

Всего листов раздела 4.2: 459

Всего разделов: 7

Всего листов выписки: 2333

17.06.2024г. № КУВИ-001/2024-161391662

Кадастровый номер:

47:14:0000000:32(Единое землепользование)

1	2	3	4	5
70	412080.67	2189363.68	-	-
71	412102.85	2189327.07	-	-
72	412105.71	2189315.9	-	-
73	412105.03	2189308.71	-	-
74	412101.67	2189297.48	-	-
75	412082.07	2189259.51	-	-
76	412079.57	2189249.57	-	-
77	412079.37	2189245.25	-	-
78	412191.42	2189232.65	-	-
79	412187.73	2189237.68	-	-
80	412183.63	2189244.2	-	-
1	411627.29	2189294.4	-	-
2	411628.64	2189303.2	-	-
3	411627.72	2189313.82	-	-
4	411622.18	2189337.26	-	-
5	411615.36	2189357.56	-	-
6	411609.61	2189365.76	-	-
7	411602.31	2189372.44	-	-
8	411587.59	2189382.72	-	-
9	411568.38	2189394.42	-	-
10	411567.8	2189394.95	-	-
11	411568.39	2189388.21	-	-
12	411566.42	2189380.6	-	-
13	411563.34	2189375.54	-	-
14	411554.78	2189364.74	-	-
15	411551.02	2189357.75	-	-
16	411549.8	2189350.64	-	-
17	411549.82	2189337.22	-	-
18	411550.12	2189329.67	-	-



ДОКУМЕНТ ПОДПИСАН
ЭЛЕКТРОННОЙ ПОДПИСЬЮ

Сертификат: 00ВВ056В7401СВ38D2В3576АСDC8425108

Владелец: ФЕДЕРАЛЬНАЯ СЛУЖБА ГОСУДАРСТВЕННОЙ

РЕГИСТРАЦИИ, КАДАСТРА И КАРТОГРАФИИ

Действителен: с 27.06.2023 по 19.09.2024

полное наименование должности

инициалы, фамилия

Земельный участок

вид объекта недвижимости

Лист № 317 раздела 4.2

Всего листов раздела 4.2: 459

Всего разделов: 7

Всего листов выписки: 2333

17.06.2024г. № КУВИ-001/2024-161391662

Кадастровый номер:

47:14:0000000:32(Единое землепользование)

1	2	3	4	5
19	411558.2	2189322.84	-	-
20	411561.53	2189318.52	-	-
21	411564.37	2189310.67	-	-
22	411562.21	2189302.38	-	-
23	411555.14	2189296.8	-	-
24	411549.25	2189294.12	-	-
25	411606.81	2189288.55	-	-
26	411620.9	2189287.38	-	-
27	411627.29	2189294.4	-	-
1	411563.39	2189426.17	-	-
2	411569.28	2189442.36	-	-
3	411573.73	2189479.7	-	-
4	411578.34	2189491.2	-	-
5	411592.23	2189512.63	-	-
6	411598.21	2189526.01	-	-
7	411600.06	2189539.83	-	-
8	411599.51	2189584.63	-	-
9	411599.47	2189584.59	-	-
10	411595.37	2189575.53	-	-
11	411589.54	2189564.4	-	-
12	411585.46	2189552.68	-	-
13	411582.42	2189543.51	-	-
14	411582.43	2189535.48	-	-
15	411584.52	2189528.17	-	-
16	411586.92	2189522.33	-	-
17	411586.95	2189515.9	-	-
18	411586.28	2189508.56	-	-
19	411583.57	2189503.53	-	-
20	411577.38	2189497.76	-	-



ДОКУМЕНТ ПОДПИСАН
ЭЛЕКТРОННОЙ ПОДПИСЬЮ

Сертификат: 00ВВ056В7401СВ38D2В3576АСDС8425108

Владелец: ФЕДЕРАЛЬНАЯ СЛУЖБА ГОСУДАРСТВЕННОЙ

РЕГИСТРАЦИИ, КАДАСТРА И КАРТОГРАФИИ

Действителен: с 27.06.2023 по 19.09.2024

полное наименование должности

инициалы, фамилия

Земельный участок

вид объекта недвижимости

Лист № 318 раздела 4.2

Всего листов раздела 4.2: 459

Всего разделов: 7

Всего листов выписки: 2333

17.06.2024г. № КУВИ-001/2024-161391662

Кадастровый номер:

47:14:0000000:32(Единое землепользование)

1	2	3	4	5
21	411571.21	2189493.41	-	-
22	411567.11	2189487.64	-	-
23	411563.02	2189480.63	-	-
24	411558.91	2189472.49	-	-
25	411555.49	2189465.14	-	-
26	411552.76	2189456.43	-	-
27	411550.72	2189448.27	-	-
28	411550.75	2189440.26	-	-
29	411557.35	2189421.13	-	-
30	411561.81	2189413.27	-	-
31	411561.88	2189418.78	-	-
32	411563.39	2189426.17	-	-
1	411516.35	2189243.97	-	-
2	411522.54	2189243.58	-	-
3	411525.81	2189247.57	-	-
4	411526.21	2189254.85	-	-
5	411522.91	2189259.66	-	-
6	411519.97	2189268.15	-	-
7	411519.58	2189277.35	-	-
8	411517.05	2189274.19	-	-
9	411504.9	2189253.84	-	-
10	411503.92	2189252.62	-	-
11	411506.57	2189250.4	-	-
12	411516.35	2189243.97	-	-
1	411544.28	2189352.67	-	-
2	411543.91	2189360	-	-
3	411544.04	2189364.29	-	-
4	411548.33	2189372.86	-	-
5	411554.04	2189378.5	-	-



ДОКУМЕНТ ПОДПИСАН
ЭЛЕКТРОННОЙ ПОДПИСЬЮ

Сертификат: 00ВВ056В7401СВ38Д2В3576АСДС8425108

Владелец: ФЕДЕРАЛЬНАЯ СЛУЖБА ГОСУДАРСТВЕННОЙ

РЕГИСТРАЦИИ, КАДАСТРА И КАРТОГРАФИИ

Действителен: с 27.06.2023 по 19.09.2024

полное наименование должности

инициалы, фамилия

Земельный участок

вид объекта недвижимости

Лист № 319 раздела 4.2

Всего листов раздела 4.2: 459

Всего разделов: 7

Всего листов выписки: 2333

17.06.2024г. № КУВИ-001/2024-161391662

Кадастровый номер:

47:14:0000000:32(Единое землепользование)

1	2	3	4	5
6	411558.16	2189381.94	-	-
7	411560.21	2189386.65	-	-
8	411561.22	2189391.7	-	-
9	411561.18	2189401.09	-	-
10	411558.07	2189408.77	-	-
11	411554.61	2189417.81	-	-
12	411550.45	2189424.22	-	-
13	411546.42	2189430.87	-	-
14	411543.31	2189436.22	-	-
15	411541.57	2189441.26	-	-
16	411541.54	2189451.02	-	-
17	411543.89	2189465.46	-	-
18	411548.02	2189470.73	-	-
19	411552.01	2189476.81	-	-
20	411557.16	2189484.97	-	-
21	411560.91	2189491.99	-	-
22	411564	2189496.69	-	-
23	411570.14	2189502.11	-	-
24	411577	2189507.31	-	-
25	411579.32	2189512.22	-	-
26	411580.32	2189515.44	-	-
27	411580.32	2189521	-	-
28	411578.93	2189528.07	-	-
29	411577.9	2189536.61	-	-
30	411580.22	2189549.29	-	-
31	411583.79	2189562.27	-	-
32	411588.1	2189576.61	-	-
33	411591.75	2189583.74	-	-
34	411596.07	2189589.61	-	-



ДОКУМЕНТ ПОДПИСАН
ЭЛЕКТРОННОЙ ПОДПИСЬЮ

Сертификат: 00ВВ056В7401СВ38D2В3576АСDС8425108

Владелец: ФЕДЕРАЛЬНАЯ СЛУЖБА ГОСУДАРСТВЕННОЙ

РЕГИСТРАЦИИ, КАДАСТРА И КАРТОГРАФИИ

Действителен: с 27.06.2023 по 19.09.2024

полное наименование должности

инициалы, фамилия

Земельный участок

вид объекта недвижимости

Лист № 320 раздела 4.2

Всего листов раздела 4.2: 459

Всего разделов: 7

Всего листов выписки: 2333

17.06.2024г. № КУВИ-001/2024-161391662

Кадастровый номер:

47:14:0000000:32(Единое землепользование)

1	2	3	4	5
35	411600.02	2189594.16	-	-
36	411602.33	2189595.78	-	-
37	411603.59	2189598.59	-	-
38	411607.61	2189605.2	-	-
39	411611.34	2189609.28	-	-
40	411618.77	2189612.59	-	-
41	411641.83	2189618.69	-	-
42	411648.7	2189620.19	-	-
43	411649.43	2189620.63	-	-
44	411655.73	2189626.53	-	-
45	411663.3	2189634.3	-	-
46	411668.27	2189641.22	-	-
47	411672.58	2189646.1	-	-
48	411674.57	2189651	-	-
49	411677.55	2189654.22	-	-
50	411683.53	2189661.8	-	-
51	411688.16	2189665.02	-	-
52	411692.47	2189670.91	-	-
53	411703.44	2189680.61	-	-
54	411703.97	2189681.1	-	-
55	411698.67	2189680.35	-	-
56	411670.44	2189677.84	-	-
57	411640.95	2189677.21	-	-
58	411626.34	2189667.91	-	-
59	411608.81	2189660.57	-	-
60	411598.96	2189658.49	-	-
61	411574.26	2189655.62	-	-
62	411570.51	2189654.48	-	-
63	411562.85	2189650.03	-	-



ДОКУМЕНТ ПОДПИСАН
ЭЛЕКТРОННОЙ ПОДПИСЬЮ

Сертификат: 00ВВ056В7401СВ38D2В3576АСDC8425108

Владелец: ФЕДЕРАЛЬНАЯ СЛУЖБА ГОСУДАРСТВЕННОЙ

РЕГИСТРАЦИИ, КАДАСТРА И КАРТОГРАФИИ

Действителен: с 27.06.2023 по 19.09.2024

полное наименование должности

инициалы, фамилия

Земельный участок

вид объекта недвижимости

Лист № 321 раздела 4.2

Всего листов раздела 4.2: 459

Всего разделов: 7

Всего листов выписки: 2333

17.06.2024г. № КУВИ-001/2024-161391662

Кадастровый номер:

47:14:0000000:32(Единое землепользование)

1	2	3	4	5
64	411558.94	2189646.69	-	-
65	411552.17	2189637.05	-	-
66	411549.93	2189630.33	-	-
67	411547.47	2189616.46	-	-
68	411546.84	2189603.55	-	-
69	411547.22	2189576.53	-	-
70	411546.56	2189565.29	-	-
71	411544.07	2189550.65	-	-
72	411540.67	2189541.08	-	-
73	411525.26	2189515.46	-	-
74	411520.85	2189504.76	-	-
75	411518.89	2189496.74	-	-
76	411516.76	2189468.89	-	-
77	411513.87	2189453.53	-	-
78	411509.53	2189440.63	-	-
79	411499.1	2189424.28	-	-
80	411496.12	2189415.69	-	-
81	411496.28	2189401.56	-	-
82	411498.63	2189391.16	-	-
83	411505.29	2189371.27	-	-
84	411511.74	2189359	-	-
85	411517.09	2189351.32	-	-
86	411521.88	2189346.96	-	-
87	411543.89	2189333.65	-	-
88	411544.01	2189334.8	-	-
89	411544.12	2189342.42	-	-
90	411544.28	2189352.67	-	-
1	411964.92	2189653.3	-	-
2	411973.76	2189648.01	-	-



ДОКУМЕНТ ПОДПИСАН
ЭЛЕКТРОННОЙ ПОДПИСЬЮ

Сертификат: 00ВВ056В7401СВ38D2В3576АСDC8425108

Владелец: ФЕДЕРАЛЬНАЯ СЛУЖБА ГОСУДАРСТВЕННОЙ

РЕГИСТРАЦИИ, КАДАСТРА И КАРТОГРАФИИ

Действителен: с 27.06.2023 по 19.09.2024

полное наименование должности

инициалы, фамилия

Земельный участок

вид объекта недвижимости

Лист № 322 раздела 4.2

Всего листов раздела 4.2: 459

Всего разделов: 7

Всего листов выписки: 2333

17.06.2024г. № КУВИ-001/2024-161391662

Кадастровый номер:

47:14:0000000:32(Единое землепользование)

1	2	3	4	5
3	411980.09	2189644.8	-	-
4	411987.66	2189643.14	-	-
5	411996.51	2189642.34	-	-
6	411999.45	2189642.14	-	-
7	411998.25	2189643.02	-	-
8	411976.77	2189655.61	-	-
9	411957.74	2189664.31	-	-
10	411921.93	2189680.22	-	-
11	411912.62	2189683.89	-	-
12	411911.9	2189684.09	-	-
13	411921.69	2189678.66	-	-
14	411934.55	2189670.31	-	-
15	411964.92	2189653.3	-	-
1	412200.77	2190222.36	-	-
2	412104	2190177.04	-	-
3	411993.82	2190158.44	-	-
4	411940.72	2190165.09	-	-
5	411886.3	2190174.39	-	-
6	411835.85	2190178.37	-	-
7	411770.15	2190192.32	-	-
8	411721.85	2190202.82	-	-
9	411630.14	2190213.25	-	-
10	411526.16	2190213.25	-	-
11	411485.78	2190209.92	-	-
12	411446.62	2190199.03	-	-
13	411430.53	2190189.4	-	-
14	411416.76	2190176.97	-	-
15	411405.31	2190161.76	-	-
16	411361.79	2190083.15	-	-



ДОКУМЕНТ ПОДПИСАН
ЭЛЕКТРОННОЙ ПОДПИСЬЮ

Сертификат: 00ВВ056В7401СВ38D2В3576АСDС8425108

Владелец: ФЕДЕРАЛЬНАЯ СЛУЖБА ГОСУДАРСТВЕННОЙ

РЕГИСТРАЦИИ, КАДАСТРА И КАРТОГРАФИИ

Действителен: с 27.06.2023 по 19.09.2024

полное наименование должности

инициалы, фамилия

Земельный участок

вид объекта недвижимости

Лист № 323 раздела 4.2

Всего листов раздела 4.2: 459

Всего разделов: 7

Всего листов выписки: 2333

17.06.2024г. № КУВИ-001/2024-161391662

Кадастровый номер:

47:14:0000000:32(Единое землепользование)

1	2	3	4	5
17	411333.13	2190026.4	-	-
18	411285.93	2189938.19	-	-
19	411273.39	2189921.77	-	-
20	411259.49	2189892.08	-	-
21	411252.08	2189863.07	-	-
22	411244.35	2189824.61	-	-
23	411229.23	2189731.97	-	-
24	411226.1	2189702.54	-	-
25	411215.11	2189668.08	-	-
26	411203.23	2189651.78	-	-
27	411187.11	2189636.11	-	-
28	411150.6	2189605.38	-	-
29	411302.74	2189263.43	-	-
30	411315.73	2189253.43	-	-
31	411319.51	2189253.43	-	-
32	411323.77	2189257.45	-	-
33	411331.34	2189258.03	-	-
34	411341.43	2189257.02	-	-
35	411357.22	2189251.34	-	-
36	411364.98	2189249.48	-	-
37	411373.21	2189250.46	-	-
38	411379.5	2189253.62	-	-
39	411388.35	2189262.61	-	-
40	411398.4	2189276.96	-	-
41	411426.82	2189333.73	-	-
42	411431.9	2189353.46	-	-
43	411432.53	2189375.22	-	-
44	411430.32	2189396.73	-	-
45	411424.71	2189424.36	-	-



ДОКУМЕНТ ПОДПИСАН
ЭЛЕКТРОННОЙ ПОДПИСЬЮ

Сертификат: 00ВВ056В7401СВ38D2В3576АСDC8425108

Владелец: ФЕДЕРАЛЬНАЯ СЛУЖБА ГОСУДАРСТВЕННОЙ

РЕГИСТРАЦИИ, КАДАСТРА И КАРТОГРАФИИ

Действителен: с 27.06.2023 по 19.09.2024

полное наименование должности

инициалы, фамилия

Земельный участок

вид объекта недвижимости

Лист № 324 раздела 4.2

Всего листов раздела 4.2: 459

Всего разделов: 7

Всего листов выписки: 2333

17.06.2024г. № КУВИ-001/2024-161391662

Кадастровый номер:

47:14:0000000:32(Единое землепользование)

1	2	3	4	5
46	411424.44	2189430.53	-	-
47	411437.52	2189485.61	-	-
48	411438.27	2189506.2	-	-
49	411433.61	2189541.49	-	-
50	411436.67	2189569.41	-	-
51	411439.72	2189585.84	-	-
52	411445.41	2189600.29	-	-
53	411476.58	2189649.86	-	-
54	411496.06	2189693.49	-	-
55	411515.58	2189722.95	-	-
56	411519.06	2189729.24	-	-
57	411522.32	2189739.75	-	-
58	411527.02	2189752.57	-	-
59	411529.73	2189761.41	-	-
60	411531.77	2189772.3	-	-
61	411543.33	2189792.03	-	-
62	411553.92	2189805.33	-	-
63	411559.8	2189811.66	-	-
64	411566.86	2189817.33	-	-
65	411584.48	2189826.72	-	-
66	411594.67	2189830.15	-	-
67	411605.29	2189832.35	-	-
68	411639.59	2189832.94	-	-
69	411651.59	2189834.16	-	-
70	411676.23	2189840.75	-	-
71	411692	2189846.32	-	-
72	411717.86	2189853.51	-	-
73	411726.62	2189854.52	-	-
74	411736.34	2189854.14	-	-



ДОКУМЕНТ ПОДПИСАН
ЭЛЕКТРОННОЙ ПОДПИСЬЮ

Сертификат: 00ВВ056В7401СВ38D2В3576АСDС8425108

Владелец: ФЕДЕРАЛЬНАЯ СЛУЖБА ГОСУДАРСТВЕННОЙ

РЕГИСТРАЦИИ, КАДАСТРА И КАРТОГРАФИИ

Действителен: с 27.06.2023 по 19.09.2024

полное наименование должности

инициалы, фамилия

Земельный участок

вид объекта недвижимости

Лист № 325 раздела 4.2

Всего листов раздела 4.2: 459

Всего разделов: 7

Всего листов выписки: 2333

17.06.2024г. № КУВИ-001/2024-161391662

Кадастровый номер:

47:14:0000000:32(Единое землепользование)

1	2	3	4	5
75	411758.64	2189849.25	-	-
76	411770.72	2189844.9	-	-
77	411782.75	2189839.47	-	-
78	411806.64	2189825.44	-	-
79	411823.82	2189814.34	-	-
80	411890.44	2189776.53	-	-
81	411942.33	2189744.02	-	-
82	411982.86	2189717.02	-	-
83	411993.45	2189714.02	-	-
84	412005.1	2189744.43	-	-
85	412017.3	2189740.09	-	-
86	412022.29	2189884.62	-	-
87	412049.61	2189885.49	-	-
88	412084.14	2189887.13	-	-
89	412086.89	2189931.05	-	-
90	412093.29	2190033.08	-	-
91	412098.4	2190119.12	-	-
92	412115.6	2190117.84	-	-
93	412147.29	2190116.89	-	-
94	412247.45	2190108.06	-	-
95	412288.81	2190128.62	-	-
96	412284.37	2190170.48	-	-
97	412284.76	2190189.33	-	-
98	412294.03	2190282.7	-	-
99	412200.77	2190222.36	-	-
1	409959.81	2188988.82	-	-
2	409955.52	2188996.36	-	-
3	409944.65	2189007.81	-	-
4	409935.25	2189015.35	-	-



ДОКУМЕНТ ПОДПИСАН
ЭЛЕКТРОННОЙ ПОДПИСЬЮ

Сертификат: 00ВВ056В7401СВ38D2В3576АСDС8425108

Владелец: ФЕДЕРАЛЬНАЯ СЛУЖБА ГОСУДАРСТВЕННОЙ

РЕГИСТРАЦИИ, КАДАСТРА И КАРТОГРАФИИ

Действителен: с 27.06.2023 по 19.09.2024

полное наименование должности

инициалы, фамилия

Земельный участок

вид объекта недвижимости

Лист № 326 раздела 4.2

Всего листов раздела 4.2: 459

Всего разделов: 7

Всего листов выписки: 2333

17.06.2024г. № КУВИ-001/2024-161391662

Кадастровый номер:

47:14:0000000:32(Единое землепользование)

1	2	3	4	5
5	409900.57	2189034.76	-	-
6	409881.83	2189048.13	-	-
7	409864.56	2189057.64	-	-
8	409851.47	2189066.43	-	-
9	409825.01	2189096.74	-	-
10	409816.92	2189103.28	-	-
11	409813.23	2189104.32	-	-
12	409807.21	2189104.58	-	-
13	409814.8	2189096.42	-	-
14	409819.96	2189085.61	-	-
15	409826.38	2189078.22	-	-
16	409834.94	2189070.29	-	-
17	409844.35	2189061.48	-	-
18	409855.36	2189051.58	-	-
19	409874.64	2189034.56	-	-
20	409905.85	2189007.19	-	-
21	409915.68	2189002.09	-	-
22	409934.1	2188989.63	-	-
23	409949.5	2188979.29	-	-
24	409963.27	2188970.92	-	-
25	409962.6	2188978.94	-	-
26	409959.81	2188988.82	-	-
1	410676.23	2189261.46	-	-
2	410677.49	2189263.48	-	-
3	410685.71	2189273.46	-	-
4	410678.47	2189270.55	-	-
5	410673.91	2189270.21	-	-
6	410661.48	2189272.28	-	-
7	410631.09	2189282.49	-	-



ДОКУМЕНТ ПОДПИСАН
ЭЛЕКТРОННОЙ ПОДПИСЬЮ

Сертификат: 00ВВ056В7401СВ38D2В3576АСDС8425108

Владелец: ФЕДЕРАЛЬНАЯ СЛУЖБА ГОСУДАРСТВЕННОЙ

РЕГИСТРАЦИИ, КАДАСТРА И КАРТОГРАФИИ

Действителен: с 27.06.2023 по 19.09.2024

полное наименование должности

инициалы, фамилия

Земельный участок

вид объекта недвижимости

Лист № 327 раздела 4.2

Всего листов раздела 4.2: 459

Всего разделов: 7

Всего листов выписки: 2333

17.06.2024г. № КУВИ-001/2024-161391662

Кадастровый номер:

47:14:0000000:32(Единое землепользование)

1	2	3	4	5
8	410622.69	2189283.57	-	-
9	410615.48	2189282.87	-	-
10	410610.86	2189281.45	-	-
11	410604.42	2189277.77	-	-
12	410608	2189277.66	-	-
13	410616.91	2189277.7	-	-
14	410624.35	2189274.13	-	-
15	410633.85	2189265.67	-	-
16	410637.78	2189260.27	-	-
17	410646.98	2189260.93	-	-
18	410674.75	2189261.2	-	-
19	410676.23	2189261.46	-	-
1	410731.94	2189288.75	-	-
2	410731.94	2189295.78	-	-
3	410726.96	2189303.49	-	-
4	410726.96	2189304.09	-	-
5	410713.04	2189294.22	-	-
6	410706.03	2189284.52	-	-
7	410718.12	2189286.54	-	-
8	410731.47	2189288.51	-	-
9	410731.94	2189288.75	-	-
1	409778.39	2189139.2	-	-
2	409829.11	2189123.72	-	-
3	409838.46	2189118.08	-	-
4	409846.87	2189111.76	-	-
5	409860.7	2189095.41	-	-
6	409872.87	2189085.57	-	-
7	409897.3	2189069.05	-	-
8	409914.29	2189053.72	-	-



ДОКУМЕНТ ПОДПИСАН
ЭЛЕКТРОННОЙ ПОДПИСЬЮ

Сертификат: 00ВВ056В7401СВ38Д2В3576АСДС8425108

Владелец: ФЕДЕРАЛЬНАЯ СЛУЖБА ГОСУДАРСТВЕННОЙ

РЕГИСТРАЦИИ, КАДАСТРА И КАРТОГРАФИИ

Действителен: с 27.06.2023 по 19.09.2024

полное наименование должности

инициалы, фамилия

Земельный участок

вид объекта недвижимости

Лист № 328 раздела 4.2

Всего листов раздела 4.2: 459

Всего разделов: 7

Всего листов выписки: 2333

17.06.2024г. № КУВИ-001/2024-161391662

Кадастровый номер:

47:14:0000000:32(Единое землепользование)

1	2	3	4	5
9	409936	2189039.72	-	-
10	409961.27	2189021.94	-	-
11	409984.33	2189007.76	-	-
12	410004.05	2188993.5	-	-
13	410028.03	2188984.62	-	-
14	410034.83	2188983.19	-	-
15	410039.21	2188983.42	-	-
16	410043.22	2188984.56	-	-
17	410046.83	2188988.28	-	-
18	410073.19	2189027	-	-
19	410078.89	2189038.33	-	-
20	410080.08	2189042.44	-	-
21	410078.88	2189110.66	-	-
22	410074.92	2189167.59	-	-
23	410071.44	2189167.91	-	-
24	410060.99	2189156.31	-	-
25	410053.72	2189145.42	-	-
26	410049.9	2189136.84	-	-
27	410048.44	2189125.5	-	-
28	410051.56	2189098.56	-	-
29	410051.55	2189086.84	-	-
30	410048.41	2189072.12	-	-
31	410045.78	2189064.7	-	-
32	410040.55	2189057.06	-	-
33	410036.45	2189053.4	-	-
34	410029.19	2189050.3	-	-
35	410018.38	2189049.35	-	-
36	410010.57	2189050.19	-	-
37	410001.5	2189052.47	-	-



ДОКУМЕНТ ПОДПИСАН
ЭЛЕКТРОННОЙ ПОДПИСЬЮ

Сертификат: 00ВВ056В7401СВ38D2В3576АСDС8425108

Владелец: ФЕДЕРАЛЬНАЯ СЛУЖБА ГОСУДАРСТВЕННОЙ

РЕГИСТРАЦИИ, КАДАСТРА И КАРТОГРАФИИ

Действителен: с 27.06.2023 по 19.09.2024

полное наименование должности

инициалы, фамилия

Земельный участок

вид объекта недвижимости

Лист № 329 раздела 4.2

Всего листов раздела 4.2: 459

Всего разделов: 7

Всего листов выписки: 2333

17.06.2024г. № КУВИ-001/2024-161391662

Кадастровый номер:

47:14:0000000:32(Единое землепользование)

1	2	3	4	5
38	409960.54	2189070.2	-	-
39	409895.43	2189113.84	-	-
40	409872.64	2189133.02	-	-
41	409850.36	2189155.17	-	-
42	409842.56	2189166.03	-	-
43	409828.33	2189190.3	-	-
44	409821.34	2189199.15	-	-
45	409813.42	2189206.18	-	-
46	409796.61	2189214.8	-	-
47	409783.74	2189218.4	-	-
48	409774.46	2189219.57	-	-
49	409767.12	2189218.98	-	-
50	409767.07	2189218.96	-	-
51	409771.46	2189200.74	-	-
52	409747.1	2189199.5	-	-
53	409761.4	2189139.13	-	-
54	409764.4	2189139.99	-	-
55	409771.21	2189140.44	-	-
56	409778.39	2189139.2	-	-
1	409638.45	2189178.29	-	-
2	409638.61	2189183.03	-	-
3	409637.38	2189182.74	-	-
4	409638.45	2189178.29	-	-
1	410418.46	2189234.11	-	-
2	410432.48	2189237.61	-	-
3	410426.25	2189265.26	-	-
4	410425.62	2189272.93	-	-
5	410427.79	2189282.69	-	-
6	410431.6	2189289.62	-	-



ДОКУМЕНТ ПОДПИСАН
ЭЛЕКТРОННОЙ ПОДПИСЬЮ

Сертификат: 00ВВ056В7401СВ38D2В3576АСDС8425108

Владелец: ФЕДЕРАЛЬНАЯ СЛУЖБА ГОСУДАРСТВЕННОЙ

РЕГИСТРАЦИИ, КАДАСТРА И КАРТОГРАФИИ

Действителен: с 27.06.2023 по 19.09.2024

полное наименование должности

инициалы, фамилия

Земельный участок

вид объекта недвижимости

Лист № 330 раздела 4.2

Всего листов раздела 4.2: 459

Всего разделов: 7

Всего листов выписки: 2333

17.06.2024г. № КУВИ-001/2024-161391662

Кадастровый номер:

47:14:0000000:32(Единое землепользование)

1	2	3	4	5
7	410434.31	2189291.85	-	-
8	410439.07	2189292.64	-	-
9	410443.15	2189291.84	-	-
10	410454.51	2189284.2	-	-
11	410472.44	2189275.99	-	-
12	410498.79	2189267.87	-	-
13	410508.08	2189266.74	-	-
14	410511.15	2189267.18	-	-
15	410515.13	2189269.21	-	-
16	410533.26	2189283.87	-	-
17	410545.11	2189291.04	-	-
18	410591.7	2189311.79	-	-
19	410596.14	2189313.02	-	-
20	410606.76	2189314.44	-	-
21	410621.96	2189310.21	-	-
22	410634.07	2189305.34	-	-
23	410663.16	2189288.76	-	-
24	410670.3	2189287	-	-
25	410680.35	2189284.83	-	-
26	410686.99	2189286.17	-	-
27	410694.58	2189289.54	-	-
28	410708.56	2189305.31	-	-
29	410715.99	2189311.48	-	-
30	410721.99	2189315.05	-	-
31	410721.99	2189316.17	-	-
32	410712.83	2189332.74	-	-
33	410586.83	2189581.81	-	-
34	410584.61	2189579.83	-	-
35	410565.87	2189570.08	-	-



ДОКУМЕНТ ПОДПИСАН
ЭЛЕКТРОННОЙ ПОДПИСЬЮ

Сертификат: 00ВВ056В7401СВ38D2В3576АСDC8425108

Владелец: ФЕДЕРАЛЬНАЯ СЛУЖБА ГОСУДАРСТВЕННОЙ

РЕГИСТРАЦИИ, КАДАСТРА И КАРТОГРАФИИ

Действителен: с 27.06.2023 по 19.09.2024

полное наименование должности

инициалы, фамилия

Земельный участок

вид объекта недвижимости

Лист № 331 раздела 4.2

Всего листов раздела 4.2: 459

Всего разделов: 7

Всего листов выписки: 2333

17.06.2024г. № КУВИ-001/2024-161391662

Кадастровый номер:

47:14:0000000:32(Единое землепользование)

1	2	3	4	5
36	410559.24	2189564.9	-	-
37	410545.54	2189550.21	-	-
38	410524.61	2189530.8	-	-
39	410511.4	2189515.17	-	-
40	410509.06	2189508.4	-	-
41	410508.45	2189501.02	-	-
42	410512.47	2189472.74	-	-
43	410513.08	2189463.08	-	-
44	410511.58	2189455.61	-	-
45	410508.31	2189450.8	-	-
46	410502.42	2189446.81	-	-
47	410491.44	2189443.11	-	-
48	410446.27	2189436.99	-	-
49	410434.72	2189433.79	-	-
50	410430.03	2189430.63	-	-
51	410425.23	2189423.84	-	-
52	410417.24	2189396.72	-	-
53	410415.16	2189392.94	-	-
54	410416.78	2189392.97	-	-
55	410418.84	2189297.44	-	-
56	410418.46	2189234.11	-	-



ДОКУМЕНТ ПОДПИСАН
ЭЛЕКТРОННОЙ ПОДПИСЬЮ

Сертификат: 00ВВ056В7401СВ38D2В3576АСDС8425108

Владелец: ФЕДЕРАЛЬНАЯ СЛУЖБА ГОСУДАРСТВЕННОЙ

РЕГИСТРАЦИИ, КАДАСТРА И КАРТОГРАФИИ

Действителен: с 27.06.2023 по 19.09.2024

полное наименование должности

инициалы, фамилия

Земельный участок

вид объекта недвижимости

Лист № 332 раздела 4.2

Всего листов раздела 4.2: 459

Всего разделов: 7

Всего листов выписки: 2333

17.06.2024г. № КУВИ-001/2024-161391662

Кадастровый номер:

47:14:0000000:32(Единое землепользование)

Сведения о характерных точках границы части (частей) земельного участка

Учетный номер части: 47:14:0000000:32/874

Система координат

Номер точки	Координаты, м		Описание закрепления на местности	Средняя квадратичная погрешность определения координат характерных точек границ земельного участка, м
	X	Y		
1	2	3	4	5
1	421097.82	2171050.95	-	-
2	421101.03	2171048.29	-	-
3	421103.45	2171053.81	-	-
4	421127.29	2171034.39	-	-
5	421121.39	2171029.9	-	-
6	421124.08	2171026.92	-	-
7	421130.38	2171031.72	-	-
8	421162.72	2171001.13	-	-
9	421195.43	2170970.95	-	-
10	421198.62	2170973.46	-	-
11	421165.45	2171004.06	-	-
12	421131.85	2171035.84	-	-
13	421101.9	2171060.23	-	-
14	421097.82	2171050.95	-	-



ДОКУМЕНТ ПОДПИСАН
ЭЛЕКТРОННОЙ ПОДПИСЬЮ

Сертификат: 00ВВ056В7401СВ38D2В3576АСDС8425108

Владелец: ФЕДЕРАЛЬНАЯ СЛУЖБА ГОСУДАРСТВЕННОЙ
РЕГИСТРАЦИИ, КАДАСТРА И КАРТОГРАФИИ
Действителен: с 27.06.2023 по 19.09.2024

полное наименование должности

инициалы, фамилия

Земельный участок			
вид объекта недвижимости			
Лист № 333 раздела 4.2	Всего листов раздела 4.2: 459	Всего разделов: 7	Всего листов выписки: 2333

17.06.2024г. № КУВИ-001/2024-161391662

Кадастровый номер: 47:14:0000000:32(Единое землепользование)

Сведения о характерных точках границы части (частей) земельного участка			
Учетный номер части: 47:14:0000000:32/875			
Система координат			

Номер точки	Координаты, м		Описание закрепления на местности	Средняя квадратичная погрешность определения координат характерных точек границ земельного участка, м
	X	Y		
1	2	3	4	5
1	415500.81	2182393.58	-	-
2	415500.95	2182392.93	-	-
3	415501.17	2182391.36	-	-
4	415512.94	2182372.77	-	-
5	415515.71	2182375.88	-	-
6	415505.63	2182391.8	-	-
7	415517.44	2182398.89	-	-
8	415551.51	2182419.94	-	-
9	415574.07	2182433.93	-	-
10	415590.87	2182444.17	-	-
11	415588.03	2182447.12	-	-
12	415571.97	2182437.34	-	-
13	415549.4	2182423.34	-	-
14	415515.36	2182402.3	-	-
15	415500.81	2182393.58	-	-



ДОКУМЕНТ ПОДПИСАН
ЭЛЕКТРОННОЙ ПОДПИСЬЮ

Сертификат: 00ВВ056В7401СВ38D2В3576АСDС8425108

Владелец: ФЕДЕРАЛЬНАЯ СЛУЖБА ГОСУДАРСТВЕННОЙ
РЕГИСТРАЦИИ, КАДАСТРА И КАРТОГРАФИИ
Действителен: с 27.06.2023 по 19.09.2024

полное наименование должности

инициалы, фамилия

Земельный участок				
вид объекта недвижимости				
Лист № 334 раздела 4.2		Всего листов раздела 4.2: 459		Всего разделов: 7
Всего листов выписки: 2333				
17.06.2024г. № КУВИ-001/2024-161391662				
Кадастровый номер:		47:14:0000000:32(Единое землепользование)		
Сведения о характерных точках границы части (частей) земельного участка				
Учетный номер части: 47:14:0000000:32/876				
Система координат				
Номер точки	Координаты, м		Описание закрепления на местности	Средняя квадратичная погрешность определения координат характерных точек границ земельного участка, м
	X	Y		
1	2	3	4	5
1	413078.17	2182754.58	-	-
2	413094.2	2182736.2	-	-
3	413094.51	2182736.29	-	-
4	413089.01	2182742.47	-	-
5	413078.17	2182754.58	-	-

полное наименование должности		ДОКУМЕНТ ПОДПИСАН ЭЛЕКТРОННОЙ ПОДПИСЬЮ	инициалы, фамилия
	Сертификат: 00ВВ056В7401СВ38D2В3576АСDС8425108 Владелец: ФЕДЕРАЛЬНАЯ СЛУЖБА ГОСУДАРСТВЕННОЙ РЕГИСТРАЦИИ, КАДАСТРА И КАРТОГРАФИИ Действителен: с 27.06.2023 по 19.09.2024		

Земельный участок

вид объекта недвижимости

Лист № 335 раздела 4.2

Всего листов раздела 4.2: 459

Всего разделов: 7

Всего листов выписки: 2333

17.06.2024г. № КУВИ-001/2024-161391662

Кадастровый номер:

47:14:0000000:32(Единое землепользование)

Сведения о характерных точках границы части (частей) земельного участка

Учетный номер части: 47:14:0000000:32/877

Система координат МСК 47 зона 2

Номер точки	Координаты, м		Описание закрепления на местности	Средняя квадратичная погрешность определения координат характерных точек границ земельного участка, м
	X	Y		
1	2	3	4	5
1	413074.1	2136266.29	-	0.1
2	413127.66	2136237.43	-	0.1
3	413003.22	2136155.97	-	0.1
4	413052.09	2135918.49	-	0.1
5	413029.5	2135834.89	-	0.1
6	412946.01	2135791.82	-	0.1
7	412893.29	2135676.65	-	0.1
8	412880.87	2135640.06	-	0.1
9	412900.92	2135582.26	-	0.1
10	412893.05	2135545.06	-	0.1
11	412786.2	2135538.52	-	0.1
12	412799.13	2135554.04	-	0.1
13	412823.32	2135570.23	-	0.1
14	412835.41	2135584.1	-	0.1
15	412845.84	2135611.05	-	0.1
16	412826.48	2135651.12	-	0.1
17	412798.17	2135655.18	-	0.1
18	412766.42	2135653.4	-	0.1
19	412716.38	2135620.85	-	0.1
20	412707.75	2135607.61	-	0.1
21	412690.44	2135574.01	-	0.1
22	412688.54	2135558.43	-	0.1
23	412687.71	2135537.84	-	0.1
24	412595.08	2135534.45	-	0.1



ДОКУМЕНТ ПОДПИСАН
ЭЛЕКТРОННОЙ ПОДПИСЬЮ

Сертификат: 00ВВ056В7401СВ38D2В3576АСDС8425108

Владелец: ФЕДЕРАЛЬНАЯ СЛУЖБА ГОСУДАРСТВЕННОЙ

РЕГИСТРАЦИИ, КАДАСТРА И КАРТОГРАФИИ

Действителен: с 27.06.2023 по 19.09.2024

полное наименование должности

инициалы, фамилия

Земельный участок

вид объекта недвижимости

Лист № 336 раздела 4.2

Всего листов раздела 4.2: 459

Всего разделов: 7

Всего листов выписки: 2333

17.06.2024г. № КУВИ-001/2024-161391662

Кадастровый номер:

47:14:0000000:32(Единое землепользование)

1	2	3	4	5
25	412582.18	2135632.86	-	0.1
26	412571.87	2135748.15	-	0.1
27	412471.17	2135720.74	-	0.1
28	412611.06	2136515.85	-	0.1
29	412743.49	2136445.33	-	0.1
1	413074.1	2136266.29	-	0.1



ДОКУМЕНТ ПОДПИСАН
ЭЛЕКТРОННОЙ ПОДПИСЬЮ

Сертификат: 00ВВ056В7401СВ38D2В3576АСDС8425108

Владелец: ФЕДЕРАЛЬНАЯ СЛУЖБА ГОСУДАРСТВЕННОЙ

РЕГИСТРАЦИИ, КАДАСТРА И КАРТОГРАФИИ

Действителен: с 27.06.2023 по 19.09.2024

полное наименование должности

инициалы, фамилия

Земельный участок

вид объекта недвижимости

Лист № 337 раздела 4.2

Всего листов раздела 4.2: 459

Всего разделов: 7

Всего листов выписки: 2333

17.06.2024г. № КУВИ-001/2024-161391662

Кадастровый номер:

47:14:0000000:32(Единое землепользование)

Сведения о характерных точках границы части (частей) земельного участка

Учетный номер части: 47:14:0000000:32/878

Система координат МСК 47 зона 2

Номер точки	Координаты, м		Описание закрепления на местности	Средняя квадратичная погрешность определения координат характерных точек границ земельного участка, м
	X	Y		
1	2	3	4	5
1	411631.89	2135900.62	-	0.1
2	411640.68	2135784.49	-	0.1
3	411651.7	2135626.77	-	0.1
4	411659.16	2135484.59	-	0.1
5	411314.83	2135475.23	-	0.1
6	410981.78	2135738.26	-	0.1
7	411014.04	2136057.08	-	0.1
8	411207.69	2136057.41	-	0.1
9	411220.55	2136010.33	-	0.1
10	411227.61	2135950.35	-	0.1
11	411247.65	2135964.96	-	0.1
12	411255.76	2135980.36	-	0.1
13	411256.93	2136008.43	-	0.1
14	411267.72	2136020.79	-	0.1
15	411311.09	2136029.31	-	0.1
16	411323.3	2136039.01	-	0.1
17	411333.72	2136049.53	-	0.1
18	411570.36	2136045.63	-	0.1
19	411479.66	2135953.92	-	0.1
20	411459.91	2135915.09	-	0.1
21	411486.67	2135882.55	-	0.1
1	411631.89	2135900.62	-	0.1



ДОКУМЕНТ ПОДПИСАН
ЭЛЕКТРОННОЙ ПОДПИСЬЮ

Сертификат: 00ВВ056В7401СВ38D2В3576АСDC8425108

Владелец: ФЕДЕРАЛЬНАЯ СЛУЖБА ГОСУДАРСТВЕННОЙ
РЕГИСТРАЦИИ, КАДАСТРА И КАРТОГРАФИИ
Действителен: с 27.06.2023 по 19.09.2024

полное наименование должности

инициалы, фамилия

Земельный участок

вид объекта недвижимости

Лист № 338 раздела 4.2

Всего листов раздела 4.2: 459

Всего разделов: 7

Всего листов выписки: 2333

17.06.2024г. № КУВИ-001/2024-161391662

Кадастровый номер:

47:14:0000000:32(Единое землепользование)

Сведения о характерных точках границы части (частей) земельного участка

Учетный номер части: 47:14:0000000:32/879

Система координат

Номер точки	Координаты, м		Описание закрепления на местности	Средняя квадратичная погрешность определения координат характерных точек границ земельного участка, м
	X	Y		
1	2	3	4	5
1	427806.8	2186650.07	-	-
2	427831.72	2186646.19	-	-
3	427835.66	2186645.54	-	-
4	427849.37	2186643.28	-	-
5	427704.65	2186808.46	-	-
6	427566.35	2186966.24	-	-
7	427422.24	2187130.75	-	-
8	427275.63	2187300.92	-	-
9	427208.79	2187460.99	-	-
10	427134.09	2187638.17	-	-
11	427055.01	2187825.25	-	-
12	427007.93	2187936.62	-	-
13	426969.78	2187931.84	-	-
14	427020.93	2187810.84	-	-
15	427100.01	2187623.76	-	-
16	427174.67	2187446.68	-	-
17	427243.75	2187281.23	-	-
18	427394.31	2187106.48	-	-
19	427538.52	2186941.86	-	-
20	427676.82	2186784.08	-	-
21	427795.27	2186648.89	-	-
22	427806.8	2186650.07	-	-



ДОКУМЕНТ ПОДПИСАН
ЭЛЕКТРОННОЙ ПОДПИСЬЮ

Сертификат: 00ВВ056В7401СВ38D2В3576АСDС8425108

Владелец: ФЕДЕРАЛЬНАЯ СЛУЖБА ГОСУДАРСТВЕННОЙ

РЕГИСТРАЦИИ, КАДАСТРА И КАРТОГРАФИИ

Действителен: с 27.06.2023 по 19.09.2024

полное наименование должности

инициалы, фамилия

Земельный участок

вид объекта недвижимости

Лист № 339 раздела 4.2

Всего листов раздела 4.2: 459

Всего разделов: 7

Всего листов выписки: 2333

17.06.2024г. № КУВИ-001/2024-161391662

Кадастровый номер:

47:14:0000000:32(Единое землепользование)

Сведения о характерных точках границы части (частей) земельного участка

Учетный номер части: 47:14:0000000:32/880

Система координат

Номер точки	Координаты, м		Описание закрепления на местности	Средняя квадратичная погрешность определения координат характерных точек границ земельного участка, м
	X	Y		
1	2	3	4	5
1	423715.25	2198891.5	-	-
2	423676.07	2198916.86	-	-
3	423567.01	2198863.53	-	-
4	423289.55	2198812.67	-	-
5	423142.7	2198850.63	-	-
6	423092.58	2198848.75	-	-
7	423093.86	2198821.94	-	-
8	423288.08	2198771.74	-	-
9	423579.64	2198825.18	-	-
10	423715.25	2198891.5	-	-



ДОКУМЕНТ ПОДПИСАН
ЭЛЕКТРОННОЙ ПОДПИСЬЮ

Сертификат: 00ВВ056В7401СВ38D2В3576АСDС8425108

Владелец: ФЕДЕРАЛЬНАЯ СЛУЖБА ГОСУДАРСТВЕННОЙ
РЕГИСТРАЦИИ, КАДАСТРА И КАРТОГРАФИИ
Действителен: с 27.06.2023 по 19.09.2024

полное наименование должности

инициалы, фамилия

Земельный участок

вид объекта недвижимости

Лист № 340 раздела 4.2

Всего листов раздела 4.2: 459

Всего разделов: 7

Всего листов выписки: 2333

17.06.2024г. № КУВИ-001/2024-161391662

Кадастровый номер:

47:14:0000000:32(Единое землепользование)

Сведения о характерных точках границы части (частей) земельного участка

Учетный номер части: 47:14:0000000:32/881

Система координат

Номер точки	Координаты, м		Описание закрепления на местности	Средняя квадратичная погрешность определения координат характерных точек границ земельного участка, м
	X	Y		
1	2	3	4	5
1	433453.18	2155260.65	-	-
2	433452.27	2155260.35	-	-
3	433453.95	2155243.85	-	-
4	433454.76	2155245.28	-	-
5	433453.18	2155260.65	-	-
1	433486.66	2154937.46	-	-
2	433487.18	2154932.87	-	-
3	433489.89	2154931.68	-	-
4	433531.35	2154906.86	-	-
5	433563.53	2154885.78	-	-
6	433602.03	2154862.06	-	-
7	433624.68	2154852.8	-	-
8	433565.7	2154889.14	-	-
9	433533.44	2154910.28	-	-
10	433491.78	2154935.21	-	-
11	433486.66	2154937.46	-	-
1	433780.22	2154807.53	-	-
2	433783.96	2154806.51	-	-
3	433784	2154806.67	-	-
4	433780.22	2154807.53	-	-



ДОКУМЕНТ ПОДПИСАН
ЭЛЕКТРОННОЙ ПОДПИСЬЮ

Сертификат: 00ВВ056В7401СВ38D2В3576АСDС8425108

Владелец: ФЕДЕРАЛЬНАЯ СЛУЖБА ГОСУДАРСТВЕННОЙ

РЕГИСТРАЦИИ, КАДАСТРА И КАРТОГРАФИИ

Действителен: с 27.06.2023 по 19.09.2024

полное наименование должности

инициалы, фамилия

Земельный участок

вид объекта недвижимости

Лист № 341 раздела 4.2

Всего листов раздела 4.2: 459

Всего разделов: 7

Всего листов выписки: 2333

17.06.2024г. № КУВИ-001/2024-161391662

Кадастровый номер:

47:14:0000000:32(Единое землепользование)

Сведения о характерных точках границы части (частей) земельного участка

Учетный номер части: 47:14:0000000:32/882

Система координат

Номер точки	Координаты, м		Описание закрепления на местности	Средняя квадратичная погрешность определения координат характерных точек границ земельного участка, м
	X	Y		
1	2	3	4	5
1	427734.02	2147478.66	-	-
2	427799.31	2147414.56	-	-
3	427808.53	2147773.2	-	-
4	427826.37	2148468.67	-	-
5	427840.69	2148989.16	-	-
6	427844.13	2149135	-	-
7	427852.41	2149445.46	-	-
8	427855.88	2149576	-	-
9	427892.43	2150593.44	-	-
10	427924.71	2151411.51	-	-
11	427928.85	2151515.43	-	-
12	427935.15	2151674.83	-	-
13	427883.05	2151675.52	-	-
14	427877.28	2151503.7	-	-
15	427863.3	2151115.61	-	-
16	427850.34	2150753.57	-	-
17	427837.02	2150375.53	-	-
18	427823.77	2149999.5	-	-
19	427810.49	2149622.39	-	-
20	427796.89	2149256.81	-	-
21	427783.36	2148877.63	-	-
22	427770.63	2148512.92	-	-
23	427757.01	2148137.94	-	-
24	427747.37	2147859.38	-	-



ДОКУМЕНТ ПОДПИСАН
ЭЛЕКТРОННОЙ ПОДПИСЬЮ

Сертификат: 00ВВ056В7401СВ38D2В3576АСDС8425108

Владелец: ФЕДЕРАЛЬНАЯ СЛУЖБА ГОСУДАРСТВЕННОЙ

РЕГИСТРАЦИИ, КАДАСТРА И КАРТОГРАФИИ

Действителен: с 27.06.2023 по 19.09.2024

полное наименование должности

инициалы, фамилия

Земельный участок

вид объекта недвижимости

Лист № 342 раздела 4.2

Всего листов раздела 4.2: 459

Всего разделов: 7

Всего листов выписки: 2333

17.06.2024г. № КУВИ-001/2024-161391662

Кадастровый номер:

47:14:0000000:32(Единое землепользование)

1	2	3	4	5
25	427735.59	2147524.47	-	-
26	427734.02	2147478.66	-	-
1	427740.5	2145843.07	-	-
2	427741.55	2145906	-	-
3	427743.43	2146018.79	-	-
4	427744.29	2146070.17	-	-
5	427676.06	2146265.41	-	-
6	427759.7	2146500.73	-	-
7	427770.43	2146747.9	-	-
8	427777.54	2146910.81	-	-
9	427783.5	2147048.02	-	-
10	427798.2	2147385.99	-	-
11	427769.34	2147415.45	-	-
12	427733.1	2147451.98	-	-
13	427725.6	2147233.86	-	-
14	427712.93	2146890.94	-	-
15	427703.3	2146558.23	-	-
16	427648.94	2146405.29	-	-
17	427648.59	2146344.71	-	-
18	427648.84	2146288.63	-	-
19	427653.11	2146196.38	-	-
20	427654.43	2146100.03	-	-
21	427689.43	2145994.35	-	-
22	427740.5	2145843.07	-	-



ДОКУМЕНТ ПОДПИСАН
ЭЛЕКТРОННОЙ ПОДПИСЬЮ

Сертификат: 00ВВ056В7401СВ38D2В3576АСDС8425108

Владелец: ФЕДЕРАЛЬНАЯ СЛУЖБА ГОСУДАРСТВЕННОЙ

РЕГИСТРАЦИИ, КАДАСТРА И КАРТОГРАФИИ

Действителен: с 27.06.2023 по 19.09.2024

полное наименование должности

инициалы, фамилия

Земельный участок

вид объекта недвижимости

Лист № 343 раздела 4.2

Всего листов раздела 4.2: 459

Всего разделов: 7

Всего листов выписки: 2333

17.06.2024г. № КУВИ-001/2024-161391662

Кадастровый номер:

47:14:0000000:32(Единое землепользование)

Сведения о характерных точках границы части (частей) земельного участка

Учетный номер части: 47:14:0000000:32/883

Система координат

Номер точки	Координаты, м		Описание закрепления на местности	Средняя квадратичная погрешность определения координат характерных точек границ земельного участка, м
	X	Y		
1	2	3	4	5
1	434712.79	2172268.16	-	-
2	434714.66	2172268.95	-	-
3	434711.3	2172283.23	-	-
4	434703.81	2172377.22	-	-
5	434613.35	2173097.97	-	-
6	434594.84	2173292.82	-	-
7	434594.44	2173291.97	-	-
8	434592.96	2173291.43	-	-
9	434611.36	2173097.76	-	-
10	434701.82	2172377.04	-	-
11	434709.32	2172282.99	-	-
12	434709.34	2172282.84	-	-
13	434712.79	2172268.16	-	-
1	435559.23	2172596.16	-	-
2	435450.49	2172550.68	-	-
3	435294.7	2172482.4	-	-
4	434755.76	2172253.5	-	-
5	434728.98	2172244.7	-	-
6	434723.73	2172251.04	-	-
7	434721.8	2172250.24	-	-
8	434727.87	2172242.9	-	-
9	434728.45	2172242.56	-	-
10	434728.95	2172242.59	-	-
11	434756.42	2172251.62	-	-



ДОКУМЕНТ ПОДПИСАН
ЭЛЕКТРОННОЙ ПОДПИСЬЮ

Сертификат: 00ВВ056В7401СВ38D2В3576АСDC8425108

Владелец: ФЕДЕРАЛЬНАЯ СЛУЖБА ГОСУДАРСТВЕННОЙ

РЕГИСТРАЦИИ, КАДАСТРА И КАРТОГРАФИИ

Действителен: с 27.06.2023 по 19.09.2024

полное наименование должности

инициалы, фамилия

Земельный участок				
вид объекта недвижимости				
Лист № 344 раздела 4.2	Всего листов раздела 4.2: 459		Всего разделов: 7	Всего листов выписки: 2333
17.06.2024г. № КУВИ-001/2024-161391662				
Кадастровый номер:			47:14:0000000:32(Единое землепользование)	
1	2	3	4	5
12	435295.5	2172480.56	-	-
13	435559.23	2172596.16	-	-

полное наименование должности		ДОКУМЕНТ ПОДПИСАН	инициалы, фамилия
		ЭЛЕКТРОННОЙ ПОДПИСЬЮ	
Сертификат: 00ВВ056В7401СВ38D2В3576АСDС8425108		Владелец: ФЕДЕРАЛЬНАЯ СЛУЖБА ГОСУДАРСТВЕННОЙ	
РЕГИСТРАЦИИ, КАДАСТРА И КАРТОГРАФИИ		Действителен: с 27.06.2023 по 19.09.2024	

Земельный участок

вид объекта недвижимости

Лист № 345 раздела 4.2

Всего листов раздела 4.2: 459

Всего разделов: 7

Всего листов выписки: 2333

17.06.2024г. № КУВИ-001/2024-161391662

Кадастровый номер:

47:14:0000000:32(Единое землепользование)

Сведения о характерных точках границы части (частей) земельного участка

Учетный номер части: 47:14:0000000:32/884

Система координат

Номер точки	Координаты, м		Описание закрепления на местности	Средняя квадратичная погрешность определения координат характерных точек границ земельного участка, м
	X	Y		
1	2	3	4	5
1	430505.75	2171130.9	-	-
2	430529.97	2171132.1	-	-
3	430383.5	2171324.54	-	-
4	430375.73	2171334.5	-	-
5	430362.75	2171331.84	-	-
6	430353.73	2171330.2	-	-
7	430367.59	2171312.43	-	-
8	430505.75	2171130.9	-	-
1	429905.37	2172732.64	-	-
2	429903.76	2172730.64	-	-
3	429909.45	2172706.73	-	-
4	429890.59	2172702.31	-	-
5	429890.19	2172702.21	-	-
6	429889.72	2172702.06	-	-
7	429889.25	2172701.89	-	-
8	429888.79	2172701.7	-	-
9	429888.33	2172701.48	-	-
10	429887.89	2172701.24	-	-
11	429887.47	2172700.98	-	-
12	429887.05	2172700.7	-	-
13	429886.65	2172700.4	-	-
14	429886.27	2172700.08	-	-
15	429885.9	2172699.74	-	-
16	429885.55	2172699.38	-	-



ДОКУМЕНТ ПОДПИСАН
ЭЛЕКТРОННОЙ ПОДПИСЬЮ

Сертификат: 00ВВ056В7401СВ38D2В3576АСDC8425108

Владелец: ФЕДЕРАЛЬНАЯ СЛУЖБА ГОСУДАРСТВЕННОЙ

РЕГИСТРАЦИИ, КАДАСТРА И КАРТОГРАФИИ

Действителен: с 27.06.2023 по 19.09.2024

полное наименование должности

инициалы, фамилия

Земельный участок

вид объекта недвижимости

Лист № 346 раздела 4.2

Всего листов раздела 4.2: 459

Всего разделов: 7

Всего листов выписки: 2333

17.06.2024г. № КУВИ-001/2024-161391662

Кадастровый номер:

47:14:0000000:32(Единое землепользование)

1	2	3	4	5
17	429885.22	2172699.01	-	-
18	429884.91	2172698.62	-	-
19	429884.62	2172698.21	-	-
20	429884.35	2172697.79	-	-
21	429884.1	2172697.36	-	-
22	429883.87	2172696.92	-	-
23	429883.66	2172696.46	-	-
24	429883.48	2172695.99	-	-
25	429883.32	2172695.52	-	-
26	429883.19	2172695.04	-	-
27	429883.07	2172694.55	-	-
28	429882.99	2172694.06	-	-
29	429882.93	2172693.56	-	-
30	429882.89	2172693.06	-	-
31	429882.88	2172692.56	-	-
32	429882.89	2172692.06	-	-
33	429882.93	2172691.57	-	-
34	429868.47	2172688.61	-	-
35	429866.4	2172686.14	-	-
36	429883.33	2172689.61	-	-
37	429883.49	2172689.14	-	-
38	429883.67	2172688.67	-	-
39	429883.88	2172688.21	-	-
40	429884.1	2172687.77	-	-
41	429884.36	2172687.34	-	-
42	429884.63	2172686.92	-	-
43	429884.92	2172686.51	-	-
44	429885.23	2172686.12	-	-
45	429885.57	2172685.75	-	-



ДОКУМЕНТ ПОДПИСАН
ЭЛЕКТРОННОЙ ПОДПИСЬЮ

Сертификат: 00ВВ056В7401СВ38D2В3576АСDС8425108

Владелец: ФЕДЕРАЛЬНАЯ СЛУЖБА ГОСУДАРСТВЕННОЙ

РЕГИСТРАЦИИ, КАДАСТРА И КАРТОГРАФИИ

Действителен: с 27.06.2023 по 19.09.2024

полное наименование должности

инициалы, фамилия

Земельный участок

вид объекта недвижимости

Лист № 347 раздела 4.2

Всего листов раздела 4.2: 459

Всего разделов: 7

Всего листов выписки: 2333

17.06.2024г. № КУВИ-001/2024-161391662

Кадастровый номер:

47:14:0000000:32(Единое землепользование)

1	2	3	4	5
46	429885.92	2172685.39	-	-
47	429886.28	2172685.05	-	-
48	429886.67	2172684.73	-	-
49	429887.07	2172684.43	-	-
50	429887.48	2172684.15	-	-
51	429887.91	2172683.89	-	-
52	429888.35	2172683.66	-	-
53	429888.8	2172683.44	-	-
54	429889.26	2172683.25	-	-
55	429889.73	2172683.08	-	-
56	429890.21	2172682.93	-	-
57	429890.7	2172682.81	-	-
58	429891.19	2172682.72	-	-
59	429891.68	2172682.64	-	-
60	429892.18	2172682.6	-	-
61	429892.68	2172682.57	-	-
62	429893.18	2172682.58	-	-
63	429893.68	2172682.6	-	-
64	429894.17	2172682.66	-	-
65	429894.67	2172682.73	-	-
66	429895.16	2172682.84	-	-
67	429905.66	2172685.3	-	-
68	430018.81	2172276.35	-	-
69	430021.61	2172266.54	-	-
70	430028.69	2172279.21	-	-
71	430037.02	2172285.56	-	-
72	429922.37	2172699.89	-	-
73	429922.29	2172700.19	-	-
74	429922.13	2172700.66	-	-



ДОКУМЕНТ ПОДПИСАН
ЭЛЕКТРОННОЙ ПОДПИСЬЮ

Сертификат: 00ВВ056В7401СВ38D2В3576АСDС8425108

Владелец: ФЕДЕРАЛЬНАЯ СЛУЖБА ГОСУДАРСТВЕННОЙ

РЕГИСТРАЦИИ, КАДАСТРА И КАРТОГРАФИИ

Действителен: с 27.06.2023 по 19.09.2024

полное наименование должности

инициалы, фамилия

Земельный участок

вид объекта недвижимости

Лист № 348 раздела 4.2

Всего листов раздела 4.2: 459

Всего разделов: 7

Всего листов выписки: 2333

17.06.2024г. № КУВИ-001/2024-161391662

Кадастровый номер:

47:14:0000000:32(Единое землепользование)

1	2	3	4	5
75	429921.94	2172701.13	-	-
76	429921.74	2172701.58	-	-
77	429921.51	2172702.03	-	-
78	429921.26	2172702.46	-	-
79	429920.99	2172702.88	-	-
80	429920.69	2172703.28	-	-
81	429920.38	2172703.67	-	-
82	429920.05	2172704.05	-	-
83	429919.7	2172704.41	-	-
84	429919.33	2172704.74	-	-
85	429918.95	2172705.06	-	-
86	429918.55	2172705.37	-	-
87	429918.13	2172705.65	-	-
88	429917.7	2172705.9	-	-
89	429917.26	2172706.14	-	-
90	429916.81	2172706.36	-	-
91	429916.35	2172706.55	-	-
92	429915.88	2172706.72	-	-
93	429915.4	2172706.86	-	-
94	429914.92	2172706.99	-	-
95	429914.43	2172707.08	-	-
96	429913.93	2172707.15	-	-
97	429913.43	2172707.2	-	-
98	429912.94	2172707.22	-	-
99	429912.44	2172707.22	-	-
100	429911.94	2172707.19	-	-
101	429911.44	2172707.14	-	-
102	429905.37	2172732.64	-	-
1	430158.33	2171771.17	-	-



ДОКУМЕНТ ПОДПИСАН
ЭЛЕКТРОННОЙ ПОДПИСЬЮ

Сертификат: 00ВВ056В7401СВ38D2В3576АСDС8425108

Владелец: ФЕДЕРАЛЬНАЯ СЛУЖБА ГОСУДАРСТВЕННОЙ

РЕГИСТРАЦИИ, КАДАСТРА И КАРТОГРАФИИ

Действителен: с 27.06.2023 по 19.09.2024

полное наименование должности

инициалы, фамилия

Земельный участок

вид объекта недвижимости

Лист № 349 раздела 4.2

Всего листов раздела 4.2: 459

Всего разделов: 7

Всего листов выписки: 2333

17.06.2024г. № КУВИ-001/2024-161391662

Кадастровый номер:

47:14:0000000:32(Единое землепользование)

1	2	3	4	5
2	430164.64	2171772.7	-	-
3	430155.2	2171807.04	-	-
4	430164.3	2171808.79	-	-
5	430158	2171827.6	-	-
6	430163.54	2171827.76	-	-
7	430117.05	2171997.27	-	-
8	430090.23	2172019.45	-	-
9	430157.26	2171775.06	-	-
10	430158.33	2171771.17	-	-
1	431297.91	2171460.2	-	-
2	431285.34	2171455.2	-	-
3	431283.97	2171456.61	-	-
4	431283.85	2171456.4	-	-
5	431283.62	2171455.95	-	-
6	431283.42	2171455.49	-	-
7	431283.24	2171455.02	-	-
8	431283.09	2171454.55	-	-
9	431275.46	2171429.01	-	-
10	431275.41	2171428.83	-	-
11	431256.21	2171359.88	-	-
12	431127.89	2171169.04	-	-
13	431127.71	2171168.76	-	-
14	431127.45	2171168.33	-	-
15	431127.22	2171167.89	-	-
16	431127.01	2171167.44	-	-
17	431126.82	2171166.97	-	-
18	431126.66	2171166.5	-	-
19	431126.52	2171166.02	-	-
20	431126.41	2171165.53	-	-



ДОКУМЕНТ ПОДПИСАН
ЭЛЕКТРОННОЙ ПОДПИСЬЮ

Сертификат: 00ВВ056В7401СВ38D2В3576АСDC8425108

Владелец: ФЕДЕРАЛЬНАЯ СЛУЖБА ГОСУДАРСТВЕННОЙ

РЕГИСТРАЦИИ, КАДАСТРА И КАРТОГРАФИИ

Действителен: с 27.06.2023 по 19.09.2024

полное наименование должности

инициалы, фамилия

Земельный участок

вид объекта недвижимости

Лист № 350 раздела 4.2

Всего листов раздела 4.2: 459

Всего разделов: 7

Всего листов выписки: 2333

17.06.2024г. № КУВИ-001/2024-161391662

Кадастровый номер:

47:14:0000000:32(Единое землепользование)

1	2	3	4	5
21	431126.31	2171165.04	-	-
22	431126.25	2171164.55	-	-
23	431126.21	2171164.05	-	-
24	431126.06	2171161.55	-	-
25	431147.67	2171162.62	-	-
26	431273.71	2171350.06	-	-
27	431274.08	2171350.66	-	-
28	431274.32	2171351.1	-	-
29	431274.54	2171351.55	-	-
30	431274.73	2171352.01	-	-
31	431274.9	2171352.48	-	-
32	431275.05	2171352.96	-	-
33	431294.65	2171423.37	-	-
34	431302.25	2171448.82	-	-
35	431302.36	2171449.22	-	-
36	431302.47	2171449.71	-	-
37	431302.56	2171450.2	-	-
38	431302.62	2171450.7	-	-
39	431302.66	2171451.2	-	-
40	431302.67	2171451.7	-	-
41	431302.66	2171452.2	-	-
42	431302.62	2171452.7	-	-
43	431302.56	2171453.19	-	-
44	431302.47	2171453.68	-	-
45	431302.36	2171454.17	-	-
46	431302.22	2171454.65	-	-
47	431302.06	2171455.13	-	-
48	431301.88	2171455.59	-	-
49	431301.67	2171456.05	-	-



ДОКУМЕНТ ПОДПИСАН
ЭЛЕКТРОННОЙ ПОДПИСЬЮ

Сертификат: 00ВВ056В7401СВ38D2В3576АСDC8425108

Владелец: ФЕДЕРАЛЬНАЯ СЛУЖБА ГОСУДАРСТВЕННОЙ

РЕГИСТРАЦИИ, КАДАСТРА И КАРТОГРАФИИ

Действителен: с 27.06.2023 по 19.09.2024

полное наименование должности

инициалы, фамилия

Земельный участок

вид объекта недвижимости

Лист № 351 раздела 4.2

Всего листов раздела 4.2: 459

Всего разделов: 7

Всего листов выписки: 2333

17.06.2024г. № КУВИ-001/2024-161391662

Кадастровый номер:

47:14:0000000:32(Единое землепользование)

1	2	3	4	5
50	431301.44	2171456.49	-	-
51	431301.19	2171456.92	-	-
52	431300.92	2171457.34	-	-
53	431300.63	2171457.75	-	-
54	431300.31	2171458.14	-	-
55	431299.98	2171458.51	-	-
56	431299.63	2171458.87	-	-
57	431299.26	2171459.21	-	-
58	431298.88	2171459.53	-	-
59	431298.48	2171459.83	-	-
60	431298.06	2171460.11	-	-
61	431297.91	2171460.2	-	-
1	432965.16	2171542.96	-	-
2	432966.71	2171543.6	-	-
3	432984.25	2171550.83	-	-
4	432983.29	2171557.52	-	-
5	432876.53	2172260.31	-	-
6	432876.46	2172260.71	-	-
7	432876.35	2172261.2	-	-
8	432876.22	2172261.69	-	-
9	432876.07	2172262.16	-	-
10	432875.89	2172262.63	-	-
11	432875.68	2172263.08	-	-
12	432875.46	2172263.53	-	-
13	432875.21	2172263.97	-	-
14	432874.94	2172264.39	-	-
15	432874.65	2172264.79	-	-
16	432874.55	2172264.92	-	-
17	432857.1	2172261.78	-	-



ДОКУМЕНТ ПОДПИСАН
ЭЛЕКТРОННОЙ ПОДПИСЬЮ

Сертификат: 00ВВ056В7401СВ38D2В3576АСDС8425108

Владелец: ФЕДЕРАЛЬНАЯ СЛУЖБА ГОСУДАРСТВЕННОЙ

РЕГИСТРАЦИИ, КАДАСТРА И КАРТОГРАФИИ

Действителен: с 27.06.2023 по 19.09.2024

полное наименование должности

инициалы, фамилия

Земельный участок

вид объекта недвижимости

Лист № 352 раздела 4.2

Всего листов раздела 4.2: 459

Всего разделов: 7

Всего листов выписки: 2333

17.06.2024г. № КУВИ-001/2024-161391662

Кадастровый номер:

47:14:0000000:32(Единое землепользование)

1	2	3	4	5
18	432857.09	2172261.75	-	-
19	432856.95	2172261.27	-	-
20	432856.84	2172260.79	-	-
21	432856.76	2172260.29	-	-
22	432856.71	2172259.9	-	-
23	432653.75	2172261.8	-	-
24	432661.51	2172302.37	-	-
25	432661.44	2172302.97	-	-
26	432661.13	2172303.36	-	-
27	432660.66	2172303.55	-	-
28	432660.17	2172303.49	-	-
29	432659.76	2172303.2	-	-
30	432659.55	2172302.74	-	-
31	432651.57	2172261	-	-
32	432651.7	2172260.29	-	-
33	432652.06	2172259.94	-	-
34	432652.54	2172259.81	-	-
35	432856.7	2172257.8	-	-
36	432856.76	2172257.3	-	-
37	432963.49	2171554.64	-	-
38	432965.16	2171542.96	-	-
1	432797.14	2166298.69	-	-
2	432793.71	2166318.41	-	-
3	432609.27	2166280.42	-	-
4	432608.77	2166280.31	-	-
5	432608.29	2166280.17	-	-
6	432607.82	2166280.01	-	-
7	432604.35	2166278.73	-	-
8	432586.15	2166275.39	-	-



ДОКУМЕНТ ПОДПИСАН
ЭЛЕКТРОННОЙ ПОДПИСЬЮ

Сертификат: 00ВВ056В7401СВ38D2В3576АСDС8425108

Владелец: ФЕДЕРАЛЬНАЯ СЛУЖБА ГОСУДАРСТВЕННОЙ

РЕГИСТРАЦИИ, КАДАСТРА И КАРТОГРАФИИ

Действителен: с 27.06.2023 по 19.09.2024

полное наименование должности

инициалы, фамилия

Земельный участок

вид объекта недвижимости

Лист № 353 раздела 4.2

Всего листов раздела 4.2: 459

Всего разделов: 7

Всего листов выписки: 2333

17.06.2024г. № КУВИ-001/2024-161391662

Кадастровый номер:

47:14:0000000:32(Единое землепользование)

1	2	3	4	5
9	432586.71	2166270.15	-	-
10	432567.49	2166267.73	-	-
11	432567.38	2166268.56	-	-
12	432546.82	2166265.7	-	-
13	432547.67	2166258.76	-	-
14	432547.71	2166258.46	-	-
15	432547.8	2166257.96	-	-
16	432547.91	2166257.48	-	-
17	432548.05	2166257	-	-
18	432548.21	2166256.52	-	-
19	432548.39	2166256.06	-	-
20	432548.6	2166255.6	-	-
21	432548.83	2166255.16	-	-
22	432549.08	2166254.73	-	-
23	432549.35	2166254.31	-	-
24	432549.65	2166253.9	-	-
25	432549.96	2166253.51	-	-
26	432550.29	2166253.14	-	-
27	432550.64	2166252.78	-	-
28	432551.01	2166252.44	-	-
29	432551.4	2166252.12	-	-
30	432551.8	2166251.82	-	-
31	432552.21	2166251.54	-	-
32	432552.64	2166251.29	-	-
33	432553.08	2166251.05	-	-
34	432553.53	2166250.83	-	-
35	432553.99	2166250.64	-	-
36	432554.46	2166250.47	-	-
37	432554.94	2166250.33	-	-



ДОКУМЕНТ ПОДПИСАН
ЭЛЕКТРОННОЙ ПОДПИСЬЮ

Сертификат: 00ВВ056В7401СВ38D2В3576АСDC8425108

Владелец: ФЕДЕРАЛЬНАЯ СЛУЖБА ГОСУДАРСТВЕННОЙ

РЕГИСТРАЦИИ, КАДАСТРА И КАРТОГРАФИИ

Действителен: с 27.06.2023 по 19.09.2024

полное наименование должности

инициалы, фамилия

Земельный участок

вид объекта недвижимости

Лист № 354 раздела 4.2

Всего листов раздела 4.2: 459

Всего разделов: 7

Всего листов выписки: 2333

17.06.2024г. № КУВИ-001/2024-161391662

Кадастровый номер:

47:14:0000000:32(Единое землепользование)

1	2	3	4	5
38	432555.43	2166250.21	-	-
39	432555.92	2166250.11	-	-
40	432556.41	2166250.04	-	-
41	432556.91	2166250	-	-
42	432557.41	2166249.97	-	-
43	432557.91	2166249.98	-	-
44	432558.41	2166250.01	-	-
45	432558.91	2166250.06	-	-
46	432559.4	2166250.14	-	-
47	432608.81	2166259.21	-	-
48	432609.51	2166259.37	-	-
49	432609.99	2166259.5	-	-
50	432610.46	2166259.67	-	-
51	432614.04	2166260.99	-	-
52	432797.14	2166298.69	-	-
1	432988.25	2171522.8	-	-
2	432931.95	2171501.98	-	-
3	432623.43	2171372.09	-	-
4	432446.07	2171295.45	-	-
5	432447.5	2171292.05	-	-
6	432355.2	2171253.29	-	-
7	432354.17	2171255.75	-	-
8	432241.97	2171207.27	-	-
9	432087.43	2171188.51	-	-
10	432079.96	2171187.2	-	-
11	431975.27	2171180.21	-	-
12	431975.6	2171172.22	-	-
13	431874.98	2171167.66	-	-
14	431874.7	2171173.65	-	-



ДОКУМЕНТ ПОДПИСАН
ЭЛЕКТРОННОЙ ПОДПИСЬЮ

Сертификат: 00ВВ056В7401СВ38D2В3576АСDC8425108

Владелец: ФЕДЕРАЛЬНАЯ СЛУЖБА ГОСУДАРСТВЕННОЙ

РЕГИСТРАЦИИ, КАДАСТРА И КАРТОГРАФИИ

Действителен: с 27.06.2023 по 19.09.2024

полное наименование должности

инициалы, фамилия

Земельный участок

вид объекта недвижимости

Лист № 355 раздела 4.2

Всего листов раздела 4.2: 459

Всего разделов: 7

Всего листов выписки: 2333

17.06.2024г. № КУВИ-001/2024-161391662

Кадастровый номер:

47:14:0000000:32(Единое землепользование)

1	2	3	4	5
15	431455.2	2171153.77	-	-
16	431417.42	2171151.85	-	-
17	431407.54	2171138.24	-	-
18	431389.49	2171138.75	-	-
19	431379.45	2171149.64	-	-
20	430523.43	2171107.68	-	-
21	430530.24	2171098.73	-	-
22	430530.67	2171098.19	-	-
23	430531.01	2171097.82	-	-
24	430531.37	2171097.47	-	-
25	430531.74	2171097.14	-	-
26	430532.13	2171096.83	-	-
27	430532.54	2171096.54	-	-
28	430532.96	2171096.26	-	-
29	430533.39	2171096.01	-	-
30	430533.83	2171095.78	-	-
31	430534.29	2171095.58	-	-
32	430534.76	2171095.39	-	-
33	430535.23	2171095.23	-	-
34	430535.71	2171095.1	-	-
35	430536.2	2171094.98	-	-
36	430536.69	2171094.9	-	-
37	430537.19	2171094.83	-	-
38	430537.68	2171094.8	-	-
39	430538.18	2171094.78	-	-
40	430538.68	2171094.8	-	-
41	431134.95	2171124.14	-	-
42	431927.41	2171161.27	-	-
43	431796.57	2169320.66	-	-



ДОКУМЕНТ ПОДПИСАН
ЭЛЕКТРОННОЙ ПОДПИСЬЮ

Сертификат: 00ВВ056В7401СВ38D2В3576АСDС8425108

Владелец: ФЕДЕРАЛЬНАЯ СЛУЖБА ГОСУДАРСТВЕННОЙ

РЕГИСТРАЦИИ, КАДАСТРА И КАРТОГРАФИИ

Действителен: с 27.06.2023 по 19.09.2024

полное наименование должности

инициалы, фамилия

Земельный участок

вид объекта недвижимости

Лист № 356 раздела 4.2

Всего листов раздела 4.2: 459

Всего разделов: 7

Всего листов выписки: 2333

17.06.2024г. № КУВИ-001/2024-161391662

Кадастровый номер:

47:14:0000000:32(Единое землепользование)

1	2	3	4	5
44	431766.48	2168886.84	-	-
45	431766.46	2168886.35	-	-
46	431765.42	2168833.64	-	-
47	431764.28	2168774.99	-	-
48	431764.28	2168774.72	-	-
49	431764.29	2168774.22	-	-
50	431764.33	2168773.72	-	-
51	431764.4	2168773.23	-	-
52	431764.49	2168772.74	-	-
53	431764.61	2168772.25	-	-
54	431764.75	2168771.77	-	-
55	431764.91	2168771.3	-	-
56	431861.85	2168511.87	-	-
57	432204.78	2167443.82	-	-
58	432204.86	2167443.58	-	-
59	432205.04	2167443.11	-	-
60	432205.24	2167442.65	-	-
61	432234.69	2167379.51	-	-
62	432234.89	2167379.11	-	-
63	432235.13	2167378.67	-	-
64	432235.39	2167378.25	-	-
65	432415.3	2167104.18	-	-
66	432415.41	2167104.01	-	-
67	432415.51	2167103.87	-	-
68	432428.41	2167085.74	-	-
69	432501.06	2166484.14	-	-
70	432473.38	2166478.75	-	-
71	432472.98	2166478.67	-	-
72	432472.5	2166478.54	-	-



ДОКУМЕНТ ПОДПИСАН
ЭЛЕКТРОННОЙ ПОДПИСЬЮ

Сертификат: 00ВВ056В7401СВ38D2В3576АСDС8425108

Владелец: ФЕДЕРАЛЬНАЯ СЛУЖБА ГОСУДАРСТВЕННОЙ

РЕГИСТРАЦИИ, КАДАСТРА И КАРТОГРАФИИ

Действителен: с 27.06.2023 по 19.09.2024

полное наименование должности

инициалы, фамилия

Земельный участок

вид объекта недвижимости

Лист № 357 раздела 4.2

Всего листов раздела 4.2: 459

Всего разделов: 7

Всего листов выписки: 2333

17.06.2024г. № КУВИ-001/2024-161391662

Кадастровый номер:

47:14:0000000:32(Единое землепользование)

1	2	3	4	5
73	432472.02	2166478.39	-	-
74	432471.55	2166478.21	-	-
75	432471.09	2166478.01	-	-
76	432470.64	2166477.79	-	-
77	432470.21	2166477.55	-	-
78	432469.78	2166477.28	-	-
79	432469.37	2166477	-	-
80	432468.98	2166476.69	-	-
81	432468.6	2166476.37	-	-
82	432468.23	2166476.02	-	-
83	432467.89	2166475.66	-	-
84	432467.56	2166475.28	-	-
85	432467.25	2166474.89	-	-
86	432466.97	2166474.48	-	-
87	432466.7	2166474.06	-	-
88	432466.46	2166473.62	-	-
89	432466.23	2166473.17	-	-
90	432466.03	2166472.71	-	-
91	432465.86	2166472.25	-	-
92	432465.7	2166471.77	-	-
93	432465.57	2166471.29	-	-
94	432465.47	2166470.8	-	-
95	432465.39	2166470.31	-	-
96	432465.33	2166469.81	-	-
97	432465.3	2166469.31	-	-
98	432465.29	2166468.81	-	-
99	432465.31	2166468.31	-	-
100	432465.36	2166467.81	-	-
101	432465.42	2166467.32	-	-



ДОКУМЕНТ ПОДПИСАН
ЭЛЕКТРОННОЙ ПОДПИСЬЮ

Сертификат: 00ВВ056В7401СВ38D2В3576АСDC8425108

Владелец: ФЕДЕРАЛЬНАЯ СЛУЖБА ГОСУДАРСТВЕННОЙ

РЕГИСТРАЦИИ, КАДАСТРА И КАРТОГРАФИИ

Действителен: с 27.06.2023 по 19.09.2024

полное наименование должности

инициалы, фамилия

Земельный участок

вид объекта недвижимости

Лист № 358 раздела 4.2

Всего листов раздела 4.2: 459

Всего разделов: 7

Всего листов выписки: 2333

17.06.2024г. № КУВИ-001/2024-161391662

Кадастровый номер:

47:14:0000000:32(Единое землепользование)

1	2	3	4	5
102	432465.52	2166466.83	-	-
103	432465.63	2166466.34	-	-
104	432465.78	2166465.86	-	-
105	432465.94	2166465.39	-	-
106	432466.13	2166464.93	-	-
107	432466.34	2166464.47	-	-
108	432466.58	2166464.03	-	-
109	432466.83	2166463.6	-	-
110	432467.11	2166463.19	-	-
111	432467.41	2166462.78	-	-
112	432467.73	2166462.4	-	-
113	432468.06	2166462.03	-	-
114	432468.42	2166461.68	-	-
115	432468.79	2166461.34	-	-
116	432469.18	2166461.03	-	-
117	432469.58	2166460.73	-	-
118	432470	2166460.45	-	-
119	432470.43	2166460.2	-	-
120	432470.87	2166459.97	-	-
121	432471.32	2166459.76	-	-
122	432471.79	2166459.57	-	-
123	432472.26	2166459.41	-	-
124	432472.74	2166459.27	-	-
125	432473.23	2166459.15	-	-
126	432473.72	2166459.06	-	-
127	432474.21	2166459	-	-
128	432474.71	2166458.95	-	-
129	432475.21	2166458.94	-	-
130	432475.71	2166458.95	-	-



ДОКУМЕНТ ПОДПИСАН
ЭЛЕКТРОННОЙ ПОДПИСЬЮ

Сертификат: 00ВВ056В7401СВ38D2В3576АСDC8425108

Владелец: ФЕДЕРАЛЬНАЯ СЛУЖБА ГОСУДАРСТВЕННОЙ

РЕГИСТРАЦИИ, КАДАСТРА И КАРТОГРАФИИ

Действителен: с 27.06.2023 по 19.09.2024

полное наименование должности

инициалы, фамилия

Земельный участок

вид объекта недвижимости

Лист № 359 раздела 4.2

Всего листов раздела 4.2: 459

Всего разделов: 7

Всего листов выписки: 2333

17.06.2024г. № КУВИ-001/2024-161391662

Кадастровый номер:

47:14:0000000:32(Единое землепользование)

1	2	3	4	5
131	432476.21	2166458.98	-	-
132	432476.71	2166459.04	-	-
133	432477.2	2166459.12	-	-
134	432503.42	2166464.22	-	-
135	432520.87	2166316.1	-	-
136	432520.93	2166315.69	-	-
137	432521.02	2166315.19	-	-
138	432521.13	2166314.71	-	-
139	432521.27	2166314.23	-	-
140	432521.44	2166313.76	-	-
141	432521.62	2166313.29	-	-
142	432521.83	2166312.84	-	-
143	432522.07	2166312.4	-	-
144	432522.32	2166311.97	-	-
145	432522.6	2166311.55	-	-
146	432522.89	2166311.15	-	-
147	432523.11	2166310.88	-	-
148	432522.49	2166316.11	-	-
149	432540.71	2166318.64	-	-
150	432521.28	2166483.56	-	-
151	432447.96	2167090.67	-	-
152	432447.89	2167091.14	-	-
153	432447.79	2167091.63	-	-
154	432447.67	2167092.12	-	-
155	432447.53	2167092.6	-	-
156	432447.36	2167093.07	-	-
157	432447.17	2167093.53	-	-
158	432446.95	2167093.98	-	-
159	432446.72	2167094.42	-	-



ДОКУМЕНТ ПОДПИСАН
ЭЛЕКТРОННОЙ ПОДПИСЬЮ

Сертификат: 00ВВ056В7401СВ38Д2В3576АСДС8425108

Владелец: ФЕДЕРАЛЬНАЯ СЛУЖБА ГОСУДАРСТВЕННОЙ

РЕГИСТРАЦИИ, КАДАСТРА И КАРТОГРАФИИ

Действителен: с 27.06.2023 по 19.09.2024

полное наименование должности

инициалы, фамилия

Земельный участок

вид объекта недвижимости

Лист № 360 раздела 4.2

Всего листов раздела 4.2: 459

Всего разделов: 7

Всего листов выписки: 2333

17.06.2024г. № КУВИ-001/2024-161391662

Кадастровый номер:

47:14:0000000:32(Единое землепользование)

1	2	3	4	5
160	432446.46	2167094.85	-	-
161	432446.18	2167095.26	-	-
162	432437.24	2167107.83	-	-
163	432437.36	2167108	-	-
164	432437.63	2167108.42	-	-
165	432437.88	2167108.85	-	-
166	432438.11	2167109.3	-	-
167	432438.31	2167109.75	-	-
168	432438.49	2167110.22	-	-
169	432438.65	2167110.69	-	-
170	432438.79	2167111.18	-	-
171	432438.9	2167111.66	-	-
172	432438.99	2167112.16	-	-
173	432439.05	2167112.65	-	-
174	432439.08	2167113.15	-	-
175	432439.1	2167113.65	-	-
176	432439.08	2167114.15	-	-
177	432439.04	2167114.65	-	-
178	432438.98	2167115.14	-	-
179	432438.89	2167115.64	-	-
180	432438.78	2167116.12	-	-
181	432438.65	2167116.61	-	-
182	432438.48	2167117.08	-	-
183	432438.3	2167117.54	-	-
184	432438.09	2167118	-	-
185	432477.8	2167141.88	-	-
186	432477.99	2167141.63	-	-
187	432478.31	2167141.25	-	-
188	432478.65	2167140.88	-	-



ДОКУМЕНТ ПОДПИСАН
ЭЛЕКТРОННОЙ ПОДПИСЬЮ

Сертификат: 00ВВ056В7401СВ38D2В3576АСDС8425108

Владелец: ФЕДЕРАЛЬНАЯ СЛУЖБА ГОСУДАРСТВЕННОЙ

РЕГИСТРАЦИИ, КАДАСТРА И КАРТОГРАФИИ

Действителен: с 27.06.2023 по 19.09.2024

полное наименование должности

инициалы, фамилия

Земельный участок

вид объекта недвижимости

Лист № 361 раздела 4.2

Всего листов раздела 4.2: 459

Всего разделов: 7

Всего листов выписки: 2333

17.06.2024г. № КУВИ-001/2024-161391662

Кадастровый номер:

47:14:0000000:32(Единое землепользование)

1	2	3	4	5
189	432479.01	2167140.54	-	-
190	432479.39	2167140.21	-	-
191	432479.78	2167139.9	-	-
192	432480.19	2167139.6	-	-
193	432480.61	2167139.33	-	-
194	432481.04	2167139.09	-	-
195	432481.49	2167138.86	-	-
196	432481.94	2167138.65	-	-
197	432482.41	2167138.47	-	-
198	432482.88	2167138.32	-	-
199	432483.36	2167138.18	-	-
200	432483.85	2167138.07	-	-
201	432484.34	2167137.99	-	-
202	432484.84	2167137.93	-	-
203	432485.34	2167137.89	-	-
204	432485.84	2167137.88	-	-
205	432486.34	2167137.89	-	-
206	432486.84	2167137.93	-	-
207	432523.33	2167141.75	-	-
208	432612.84	2167136.69	-	-
209	432655.69	2167134.27	-	-
210	432656.58	2167154.26	-	-
211	432613.97	2167156.66	-	-
212	432523.65	2167161.76	-	-
213	432523.05	2167161.78	-	-
214	432522.55	2167161.76	-	-
215	432522.05	2167161.72	-	-
216	432484.76	2167157.83	-	-
217	432484.35	2167157.77	-	-



ДОКУМЕНТ ПОДПИСАН
ЭЛЕКТРОННОЙ ПОДПИСЬЮ

Сертификат: 00ВВ056В7401СВ38D2В3576АСDC8425108

Владелец: ФЕДЕРАЛЬНАЯ СЛУЖБА ГОСУДАРСТВЕННОЙ

РЕГИСТРАЦИИ, КАДАСТРА И КАРТОГРАФИИ

Действителен: с 27.06.2023 по 19.09.2024

полное наименование должности

инициалы, фамилия

Земельный участок

вид объекта недвижимости

Лист № 362 раздела 4.2

Всего листов раздела 4.2: 459

Всего разделов: 7

Всего листов выписки: 2333

17.06.2024г. № КУВИ-001/2024-161391662

Кадастровый номер:

47:14:0000000:32(Единое землепользование)

1	2	3	4	5
218	432483.86	2167157.69	-	-
219	432483.37	2167157.58	-	-
220	432482.89	2167157.45	-	-
221	432482.41	2167157.29	-	-
222	432481.95	2167157.11	-	-
223	432481.49	2167156.9	-	-
224	432481.04	2167156.68	-	-
225	432480.61	2167156.43	-	-
226	432480.19	2167156.16	-	-
227	432479.78	2167155.87	-	-
228	432479.39	2167155.56	-	-
229	432479.02	2167155.23	-	-
230	432478.66	2167154.88	-	-
231	432478.32	2167154.51	-	-
232	432477.99	2167154.13	-	-
233	432477.69	2167153.73	-	-
234	432477.41	2167153.32	-	-
235	432477.15	2167152.9	-	-
236	432476.91	2167152.46	-	-
237	432476.69	2167152.01	-	-
238	432476.49	2167151.55	-	-
239	432476.32	2167151.08	-	-
240	432476.18	2167150.6	-	-
241	432476.05	2167150.11	-	-
242	432475.95	2167149.62	-	-
243	432475.88	2167149.13	-	-
244	432475.83	2167148.63	-	-
245	432475.8	2167148.13	-	-
246	432475.8	2167147.63	-	-



ДОКУМЕНТ ПОДПИСАН
ЭЛЕКТРОННОЙ ПОДПИСЬЮ

Сертификат: 00ВВ056В7401СВ38D2В3576АСDС8425108

Владелец: ФЕДЕРАЛЬНАЯ СЛУЖБА ГОСУДАРСТВЕННОЙ

РЕГИСТРАЦИИ, КАДАСТРА И КАРТОГРАФИИ

Действителен: с 27.06.2023 по 19.09.2024

полное наименование должности

инициалы, фамилия

Земельный участок

вид объекта недвижимости

Лист № 363 раздела 4.2

Всего листов раздела 4.2: 459

Всего разделов: 7

Всего листов выписки: 2333

17.06.2024г. № КУВИ-001/2024-161391662

Кадастровый номер:

47:14:0000000:32(Единое землепользование)

1	2	3	4	5
247	432475.83	2167147.13	-	-
248	432475.88	2167146.64	-	-
249	432475.95	2167146.14	-	-
250	432476.05	2167145.65	-	-
251	432476.17	2167145.17	-	-
252	432476.32	2167144.69	-	-
253	432476.49	2167144.22	-	-
254	432476.69	2167143.76	-	-
255	432476.77	2167143.59	-	-
256	432437.05	2167119.7	-	-
257	432436.74	2167120.09	-	-
258	432436.4	2167120.46	-	-
259	432436.05	2167120.82	-	-
260	432435.68	2167121.16	-	-
261	432435.3	2167121.48	-	-
262	432434.9	2167121.78	-	-
263	432434.49	2167122.06	-	-
264	432434.06	2167122.32	-	-
265	432433.62	2167122.56	-	-
266	432433.17	2167122.77	-	-
267	432432.71	2167122.96	-	-
268	432432.24	2167123.13	-	-
269	432431.76	2167123.28	-	-
270	432431.27	2167123.4	-	-
271	432430.78	2167123.49	-	-
272	432430.29	2167123.57	-	-
273	432429.79	2167123.61	-	-
274	432429.29	2167123.63	-	-
275	432428.79	2167123.63	-	-



ДОКУМЕНТ ПОДПИСАН
ЭЛЕКТРОННОЙ ПОДПИСЬЮ

Сертификат: 00ВВ056В7401СВ38D2В3576АСDС8425108

Владелец: ФЕДЕРАЛЬНАЯ СЛУЖБА ГОСУДАРСТВЕННОЙ

РЕГИСТРАЦИИ, КАДАСТРА И КАРТОГРАФИИ

Действителен: с 27.06.2023 по 19.09.2024

полное наименование должности

инициалы, фамилия

Земельный участок

вид объекта недвижимости

Лист № 364 раздела 4.2

Всего листов раздела 4.2: 459

Всего разделов: 7

Всего листов выписки: 2333

17.06.2024г. № КУВИ-001/2024-161391662

Кадастровый номер:

47:14:0000000:32(Единое землепользование)

1	2	3	4	5
276	432428.29	2167123.6	-	-
277	432427.79	2167123.55	-	-
278	432427.3	2167123.47	-	-
279	432426.81	2167123.37	-	-
280	432426.65	2167123.33	-	-
281	432252.51	2167388.62	-	-
282	432223.63	2167450.54	-	-
283	431880.82	2168518.2	-	-
284	431880.67	2168518.65	-	-
285	431784.31	2168776.51	-	-
286	431785.42	2168833.25	-	-
287	431786.45	2168885.71	-	-
288	431816.52	2169319.25	-	-
289	431947.53	2171162.19	-	-
290	432086.31	2171168.25	-	-
291	432086.58	2171168.27	-	-
292	432087.08	2171168.32	-	-
293	432245.81	2171187.59	-	-
294	432246.18	2171187.64	-	-
295	432246.67	2171187.73	-	-
296	432247.16	2171187.85	-	-
297	432247.64	2171187.99	-	-
298	432248.11	2171188.15	-	-
299	432248.57	2171188.34	-	-
300	432983.24	2171505.76	-	-
301	432983.73	2171505.99	-	-
302	432984.18	2171506.23	-	-
303	432984.61	2171506.48	-	-
304	432985.02	2171506.76	-	-



ДОКУМЕНТ ПОДПИСАН
ЭЛЕКТРОННОЙ ПОДПИСЬЮ

Сертификат: 00ВВ056В7401СВ38Д2В3576АСДС8425108

Владелец: ФЕДЕРАЛЬНАЯ СЛУЖБА ГОСУДАРСТВЕННОЙ

РЕГИСТРАЦИИ, КАДАСТРА И КАРТОГРАФИИ

Действителен: с 27.06.2023 по 19.09.2024

полное наименование должности

инициалы, фамилия

Земельный участок

вид объекта недвижимости

Лист № 365 раздела 4.2

Всего листов раздела 4.2: 459

Всего разделов: 7

Всего листов выписки: 2333

17.06.2024г. № КУВИ-001/2024-161391662

Кадастровый номер:

47:14:0000000:32(Единое землепользование)

1	2	3	4	5
305	432985.42	2171507.06	-	-
306	432985.81	2171507.38	-	-
307	432986.18	2171507.71	-	-
308	432986.53	2171508.07	-	-
309	432986.87	2171508.44	-	-
310	432987.18	2171508.83	-	-
311	432987.48	2171509.23	-	-
312	432987.75	2171509.65	-	-
313	432988.01	2171510.08	-	-
314	432988.24	2171510.52	-	-
315	432988.45	2171510.97	-	-
316	432988.64	2171511.44	-	-
317	432988.8	2171511.91	-	-
318	432988.94	2171512.39	-	-
319	432989.06	2171512.88	-	-
320	432989.15	2171513.37	-	-
321	432989.21	2171513.86	-	-
322	432989.25	2171514.36	-	-
323	432989.27	2171514.86	-	-
324	432989.26	2171515.36	-	-
325	432989.23	2171515.86	-	-
326	432989.17	2171516.36	-	-
327	432988.25	2171522.8	-	-



ДОКУМЕНТ ПОДПИСАН
ЭЛЕКТРОННОЙ ПОДПИСЬЮ

Сертификат: 00ВВ056В7401СВ38D2В3576АСDС8425108

Владелец: ФЕДЕРАЛЬНАЯ СЛУЖБА ГОСУДАРСТВЕННОЙ

РЕГИСТРАЦИИ, КАДАСТРА И КАРТОГРАФИИ

Действителен: с 27.06.2023 по 19.09.2024

полное наименование должности

инициалы, фамилия

Земельный участок

вид объекта недвижимости

Лист № 366 раздела 4.2

Всего листов раздела 4.2: 459

Всего разделов: 7

Всего листов выписки: 2333

17.06.2024г. № КУВИ-001/2024-161391662

Кадастровый номер:

47:14:0000000:32(Единое землепользование)

Сведения о характерных точках границы части (частей) земельного участка

Учетный номер части: 47:14:0000000:32/885

Система координат МСК 47 зона 2

Номер точки	Координаты, м		Описание закрепления на местности	Средняя квадратичная погрешность определения координат характерных точек границ земельного участка, м
	X	Y		
1	2	3	4	5
1	427578.73	2145034.12	-	5
2	427556.72	2145033.8	-	5
3	427556.63	2145036.85	-	5
4	427550.68	2145036.7	-	5
5	427418.54	2145083.53	-	5
6	427416.81	2145083.81	-	5
7	427415.11	2145084.05	-	5
8	427412.23	2145084.38	-	5
9	427409	2145084.59	-	5
10	427406.17	2145084.66	-	5
11	427403.21	2145084.61	-	5
12	427400.1	2145084.44	-	5
13	427396.09	2145084.01	-	5
14	427393.78	2145083.66	-	5
15	427394.09	2145081.99	-	5
16	427389.29	2145081.1	-	5
17	427391.65	2145069.44	-	5
18	427388.11	2145068.54	-	5
19	427386.75	2145064.04	-	5
20	427380.96	2145062.84	-	5
21	427377.25	2145079.99	-	5
22	427346.97	2145072.93	-	5
23	427223.41	2145044.14	-	5
24	427223.88	2145042.2	-	5



ДОКУМЕНТ ПОДПИСАН
ЭЛЕКТРОННОЙ ПОДПИСЬЮ

Сертификат: 00ВВ056В7401СВ38D2В3576АСDС8425108

Владелец: ФЕДЕРАЛЬНАЯ СЛУЖБА ГОСУДАРСТВЕННОЙ

РЕГИСТРАЦИИ, КАДАСТРА И КАРТОГРАФИИ

Действителен: с 27.06.2023 по 19.09.2024

полное наименование должности

инициалы, фамилия

Земельный участок

вид объекта недвижимости

Лист № 367 раздела 4.2

Всего листов раздела 4.2: 459

Всего разделов: 7

Всего листов выписки: 2333

17.06.2024г. № КУВИ-001/2024-161391662

Кадастровый номер:

47:14:0000000:32(Единое землепользование)

1	2	3	4	5
25	427212.24	2145039.43	-	5
26	427217.31	2145018.06	-	5
27	427210.6	2145016.47	-	5
28	427208.38	2145023.51	-	5
29	427206.07	2145022.94	-	5
30	427207.36	2145015.7	-	5
31	427205.64	2145015.29	-	5
32	427200.09	2145038.6	-	5
33	427135.82	2145022.07	-	5
34	427073.12	2145006.54	-	5
35	427031.64	2144997.08	-	5
36	426965.33	2144979.79	-	5
37	426894.59	2144962.06	-	5
38	426899.74	2144940.07	-	5
39	426899.15	2144930.2	-	5
40	426893.37	2144928.63	-	5
41	426893.07	2144929.72	-	5
42	426893.28	2144929.78	-	5
43	426891.4	2144937.43	-	5
44	426891.02	2144937.34	-	5
45	426887.1	2144951.82	-	5
46	426885.05	2144951.26	-	5
47	426883.15	2144958.3	-	5
48	426814.23	2144943.46	-	5
49	426760.39	2144929.78	-	5
50	426636.92	2144899.52	-	5
51	426575.48	2144884.45	-	5
52	426581.92	2144854.49	-	5
53	426573.34	2144852.29	-	5



ДОКУМЕНТ ПОДПИСАН
ЭЛЕКТРОННОЙ ПОДПИСЬЮ

Сертификат: 00ВВ056В7401СВ38D2В3576АСDC8425108

Владелец: ФЕДЕРАЛЬНАЯ СЛУЖБА ГОСУДАРСТВЕННОЙ

РЕГИСТРАЦИИ, КАДАСТРА И КАРТОГРАФИИ

Действителен: с 27.06.2023 по 19.09.2024

полное наименование должности

инициалы, фамилия

Земельный участок

вид объекта недвижимости

Лист № 368 раздела 4.2

Всего листов раздела 4.2: 459

Всего разделов: 7

Всего листов выписки: 2333

17.06.2024г. № КУВИ-001/2024-161391662

Кадастровый номер:

47:14:0000000:32(Единое землепользование)

1	2	3	4	5
54	426566.53	2144882.34	-	5
55	426501.6	2144866.84	-	5
56	426320.29	2144821.37	-	5
57	426313.05	2144814.5	-	5
58	426310.54	2144807.27	-	5
59	426316.83	2144773.88	-	5
60	426315.69	2144754.12	-	5
61	426314.19	2144747.12	-	5
62	426308.78	2144734.33	-	5
63	426306.99	2144730.83	-	5
64	426302.11	2144729.89	-	5
65	426305.07	2144735.55	-	5
66	426309.72	2144748.29	-	5
67	426310.94	2144754.09	-	5
68	426291.38	2144753.8	-	5
69	426288.7	2144764.5	-	5
70	426288.64	2144768.84	-	5
71	426312.71	2144773.53	-	5
72	426306.09	2144806.32	-	5
73	426300.03	2144812.77	-	5
74	426284.31	2144812.43	-	5
75	426277.07	2144810.94	-	5
76	426276.19	2144814.45	-	5
77	426283.62	2144815.71	-	5
78	426298.55	2144818.25	-	5
79	426309.55	2144821.1	-	5
80	426312.85	2144823.23	-	5
81	426323.89	2144826.96	-	5
82	426386.7	2144842.98	-	5



ДОКУМЕНТ ПОДПИСАН
ЭЛЕКТРОННОЙ ПОДПИСЬЮ

Сертификат: 00ВВ056В7401СВ38D2В3576АСDС8425108

Владелец: ФЕДЕРАЛЬНАЯ СЛУЖБА ГОСУДАРСТВЕННОЙ

РЕГИСТРАЦИИ, КАДАСТРА И КАРТОГРАФИИ

Действителен: с 27.06.2023 по 19.09.2024

полное наименование должности

инициалы, фамилия

Земельный участок

вид объекта недвижимости

Лист № 369 раздела 4.2

Всего листов раздела 4.2: 459

Всего разделов: 7

Всего листов выписки: 2333

17.06.2024г. № КУВИ-001/2024-161391662

Кадастровый номер:

47:14:0000000:32(Единое землепользование)

1	2	3	4	5
83	426500.28	2144871.46	-	5
84	426759.42	2144934.19	-	5
85	426789.8	2144941.72	-	5
86	426883.75	2144963.41	-	5
87	426901.14	2144968.01	-	5
88	426964.2	2144984.13	-	5
89	427030.44	2145001.34	-	5
90	427071.81	2145010.84	-	5
91	427134.03	2145026.24	-	5
92	427206.36	2145045.92	-	5
93	427218.09	2145048.34	-	5
94	427274.15	2145059.93	-	5
95	427378.56	2145084.55	-	5
96	427393.62	2145087.94	-	5
97	427399.67	2145088.57	-	5
98	427405.68	2145088.79	-	5
99	427416.41	2145088.19	-	5
100	427550.61	2145041.71	-	5
101	427562.59	2145041.92	-	5
102	427562.47	2145045.92	-	5
103	427578.55	2145046.12	-	5
104	427578.7	2145036.44	-	5
105	427578.15	2145035.52	-	5
106	427578.71	2145035.17	-	5
1	427578.73	2145034.12	-	5



ДОКУМЕНТ ПОДПИСАН
ЭЛЕКТРОННОЙ ПОДПИСЬЮ

Сертификат: 00ВВ056В7401СВ38D2В3576АСDС8425108

Владелец: ФЕДЕРАЛЬНАЯ СЛУЖБА ГОСУДАРСТВЕННОЙ

РЕГИСТРАЦИИ, КАДАСТРА И КАРТОГРАФИИ

Действителен: с 27.06.2023 по 19.09.2024

полное наименование должности

инициалы, фамилия

Земельный участок				
вид объекта недвижимости				
Лист № 370 раздела 4.2	Всего листов раздела 4.2: 459		Всего разделов: 7	Всего листов выписки: 2333
17.06.2024г. № КУВИ-001/2024-161391662				
Кадастровый номер:		47:14:0000000:32(Единое землепользование)		
Сведения о характерных точках границы части (частей) земельного участка				
Учетный номер части: 47:14:0000000:32/886				
Система координат МСК 47 зона 2				
Номер точки	Координаты, м		Описание закрепления на местности	Средняя квадратичная погрешность определения координат характерных точек границ земельного участка, м
	X	Y		
1	2	3	4	5
1	426306.99	2144730.83	-	5
2	426300.37	2144717.93	-	5
3	426298.91	2144723.75	-	5
4	426302.11	2144729.89	-	5
1	426306.99	2144730.83	-	5



ДОКУМЕНТ ПОДПИСАН
ЭЛЕКТРОННОЙ ПОДПИСЬЮ

Сертификат: 00BV056V7401CB38D2B3576ACDC8425108

Владелец: ФЕДЕРАЛЬНАЯ СЛУЖБА ГОСУДАРСТВЕННОЙ
РЕГИСТРАЦИИ, КАДАСТРА И КАРТОГРАФИИ
Действителен: с 27.06.2023 по 19.09.2024

полное наименование должности

инициалы, фамилия

Земельный участок

вид объекта недвижимости

Лист № 371 раздела 4.2

Всего листов раздела 4.2: 459

Всего разделов: 7

Всего листов выписки: 2333

17.06.2024г. № КУВИ-001/2024-161391662

Кадастровый номер:

47:14:0000000:32(Единое землепользование)

Сведения о характерных точках границы части (частей) земельного участка

Учетный номер части: 47:14:0000000:32/887

Система координат МСК 47 зона 2

Номер точки	Координаты, м		Описание закрепления на местности	Средняя квадратичная погрешность определения координат характерных точек границ земельного участка, м
	X	Y		
1	2	3	4	5
1	426259.2	2144773.97	-	5
2	426254.23	2144772.52	-	5
3	426252.47	2144781.05	-	5
4	426250.82	2144781.05	-	5
5	426245.89	2144803.54	-	5
6	426114.27	2144772.36	-	5
7	426093.96	2144765.39	-	5
8	426064.58	2144757.78	-	5
9	426029.83	2144750.76	-	5
10	425977.45	2144738.41	-	5
11	425959.53	2144733.81	-	5
12	425941.54	2144729.17	-	5
13	425944.85	2144717.01	-	5
14	425949.53	2144718.13	-	5
15	425953.95	2144698.75	-	5
16	425934.79	2144693.99	-	5
17	425932.47	2144705.16	-	5
18	425927.98	2144703.98	-	5
19	425926.41	2144708.93	-	5
20	425924.1	2144708.36	-	5
21	425925.01	2144703.22	-	5
22	425918.97	2144701.65	-	5
23	425913.62	2144721.19	-	5
24	425794.19	2144691.53	-	5



ДОКУМЕНТ ПОДПИСАН
ЭЛЕКТРОННОЙ ПОДПИСЬЮ

Сертификат: 00ВВ056В7401СВ38D2В3576АСDС8425108

Владелец: ФЕДЕРАЛЬНАЯ СЛУЖБА ГОСУДАРСТВЕННОЙ

РЕГИСТРАЦИИ, КАДАСТРА И КАРТОГРАФИИ

Действителен: с 27.06.2023 по 19.09.2024

полное наименование должности

инициалы, фамилия

Земельный участок

вид объекта недвижимости

Лист № 372 раздела 4.2

Всего листов раздела 4.2: 459

Всего разделов: 7

Всего листов выписки: 2333

17.06.2024г. № КУВИ-001/2024-161391662

Кадастровый номер:

47:14:0000000:32(Единое землепользование)

1	2	3	4	5
25	425700.16	2144670.01	-	5
26	425656.49	2144658.24	-	5
27	425626.87	2144651.99	-	5
28	425630.21	2144635.88	-	5
29	425634.66	2144636.95	-	5
30	425638.25	2144620.49	-	5
31	425614.78	2144614.95	-	5
32	425612.19	2144625.36	-	5
33	425607.82	2144624.25	-	5
34	425605.92	2144630.29	-	5
35	425603.77	2144629.76	-	5
36	425603.24	2144632.3	-	5
37	425620.7	2144636.41	-	5
38	425617.94	2144650.31	-	5
39	425601.17	2144646.44	-	5
40	425554.85	2144633.17	-	5
41	425543.2	2144629.84	-	5
42	425534.73	2144627.64	-	5
43	425503.42	2144586.65	-	5
44	425486.16	2144598.41	-	5
45	425499.68	2144618.53	-	5
46	425485.44	2144614.46	-	5
47	425478.88	2144612.39	-	5
48	425469.27	2144607.76	-	5
49	425443.03	2144575.24	-	5
50	425429.18	2144555.06	-	5
51	425447.71	2144539.16	-	5
52	425427.07	2144505.84	-	5
53	425420.62	2144503.93	-	5



ДОКУМЕНТ ПОДПИСАН
ЭЛЕКТРОННОЙ ПОДПИСЬЮ

Сертификат: 00ВВ056В7401СВ38D2В3576АСDС8425108

Владелец: ФЕДЕРАЛЬНАЯ СЛУЖБА ГОСУДАРСТВЕННОЙ

РЕГИСТРАЦИИ, КАДАСТРА И КАРТОГРАФИИ

Действителен: с 27.06.2023 по 19.09.2024

полное наименование должности

инициалы, фамилия

Земельный участок

вид объекта недвижимости

Лист № 373 раздела 4.2

Всего листов раздела 4.2: 459

Всего разделов: 7

Всего листов выписки: 2333

17.06.2024г. № КУВИ-001/2024-161391662

Кадастровый номер:

47:14:0000000:32(Единое землепользование)

1	2	3	4	5
54	425413.21	2144508.55	-	5
55	425408.41	2144525.69	-	5
56	425374.57	2144484.5	-	5
57	425368.15	2144479.27	-	5
58	425353.83	2144471.58	-	5
59	425238.67	2144442.72	-	5
60	425208.75	2144436.06	-	5
61	425196.75	2144434.72	-	5
62	425195.35	2144438.28	-	5
63	425208.53	2144439.77	-	5
64	425237.93	2144446.29	-	5
65	425352.64	2144474.99	-	5
66	425365.6	2144481.81	-	5
67	425371.57	2144487.36	-	5
68	425385.56	2144502.26	-	5
69	425405.45	2144527.75	-	5
70	425440.05	2144577.32	-	5
71	425466.76	2144610.24	-	5
72	425477.86	2144615.89	-	5
73	425491.01	2144620.08	-	5
74	425542.24	2144633.26	-	5
75	425600.41	2144649.73	-	5
76	425623.12	2144654.99	-	5
77	425634.75	2144657.38	-	5
78	425655.78	2144662.09	-	5
79	425699.49	2144673.92	-	5
80	426029.75	2144754.33	-	5
81	426063.59	2144761.7	-	5
82	426093.02	2144769.31	-	5



ДОКУМЕНТ ПОДПИСАН
ЭЛЕКТРОННОЙ ПОДПИСЬЮ

Сертификат: 00ВВ056В7401СВ38D2В3576АСDC8425108

Владелец: ФЕДЕРАЛЬНАЯ СЛУЖБА ГОСУДАРСТВЕННОЙ

РЕГИСТРАЦИИ, КАДАСТРА И КАРТОГРАФИИ

Действителен: с 27.06.2023 по 19.09.2024

полное наименование должности

инициалы, фамилия

Земельный участок

вид объекта недвижимости

Лист № 374 раздела 4.2

Всего листов раздела 4.2: 459

Всего разделов: 7

Всего листов выписки: 2333

17.06.2024г. № КУВИ-001/2024-161391662

Кадастровый номер:

47:14:0000000:32(Единое землепользование)

1	2	3	4	5
83	426113.3	2144776.09	-	5
84	426151.31	2144785.35	-	5
85	426171.74	2144790.19	-	5
86	426209.97	2144798.72	-	5
87	426245.27	2144807.05	-	5
88	426250.56	2144808.39	-	5
1	426259.2	2144773.97	-	5



ДОКУМЕНТ ПОДПИСАН
ЭЛЕКТРОННОЙ ПОДПИСЬЮ

Сертификат: 00ВВ056В7401СВ38D2В3576АСDС8425108

Владелец: ФЕДЕРАЛЬНАЯ СЛУЖБА ГОСУДАРСТВЕННОЙ

РЕГИСТРАЦИИ, КАДАСТРА И КАРТОГРАФИИ

Действителен: с 27.06.2023 по 19.09.2024

полное наименование должности

инициалы, фамилия

Земельный участок			
вид объекта недвижимости			
Лист № 375 раздела 4.2	Всего листов раздела 4.2: 459	Всего разделов: 7	Всего листов выписки: 2333

17.06.2024г. № КУВИ-001/2024-161391662

Кадастровый номер: 47:14:0000000:32(Единое землепользование)

Сведения о характерных точках границы части (частей) земельного участка
Учетный номер части: 47:14:0000000:32/888

Система координат				
Номер точки	Координаты, м		Описание закрепления на местности	Средняя квадратичная погрешность определения координат характерных точек границ земельного участка, м
	X	Y		
1	2	3	4	5
1	422265.78	2196662.07	-	-
2	422264.57	2196663.5	-	-
3	422264.55	2196663.07	-	-
4	422265.78	2196662.07	-	-
1	422452.83	2196208.15	-	-
2	422445.6	2196287.34	-	-
3	422445.52	2196287.33	-	-
4	422452.81	2196208.19	-	-
5	422452.83	2196208.15	-	-



ДОКУМЕНТ ПОДПИСАН
ЭЛЕКТРОННОЙ ПОДПИСЬЮ

Сертификат: 00ВВ056В7401СВ38D2В3576АСDС8425108

Владелец: ФЕДЕРАЛЬНАЯ СЛУЖБА ГОСУДАРСТВЕННОЙ
РЕГИСТРАЦИИ, КАДАСТРА И КАРТОГРАФИИ
Действителен: с 27.06.2023 по 19.09.2024

полное наименование должности

инициалы, фамилия

Земельный участок

вид объекта недвижимости

Лист № 376 раздела 4.2

Всего листов раздела 4.2: 459

Всего разделов: 7

Всего листов выписки: 2333

17.06.2024г. № КУВИ-001/2024-161391662

Кадастровый номер:

47:14:0000000:32(Единое землепользование)

Сведения о характерных точках границы части (частей) земельного участка

Учетный номер части: 47:14:0000000:32/889

Система координат

Номер точки	Координаты, м		Описание закрепления на местности	Средняя квадратичная погрешность определения координат характерных точек границ земельного участка, м
	X	Y		
1	2	3	4	5
1	408744.92	2173882.61	-	-
2	408745.26	2173888.85	-	-
3	408742.01	2173899.03	-	-
4	408736.48	2173902.17	-	-
5	408735.68	2173901.91	-	-
6	408734.28	2173901.2	-	-
7	408733.01	2173900.27	-	-
8	408731.89	2173899.16	-	-
9	408730.97	2173897.89	-	-
10	408730.25	2173896.48	-	-
11	408729.77	2173894.99	-	-
12	408729.39	2173892.57	-	-
13	408729.39	2173891	-	-
14	408729.63	2173889.44	-	-
15	408730.12	2173887.94	-	-
16	408730.84	2173886.54	-	-
17	408731.76	2173885.27	-	-
18	408732.87	2173884.15	-	-
19	408734.15	2173883.23	-	-
20	408735.55	2173882.51	-	-
21	408737.05	2173882.03	-	-
22	408739.76	2173881.6	-	-
23	408741.34	2173881.6	-	-
24	408742.89	2173881.85	-	-



ДОКУМЕНТ ПОДПИСАН
ЭЛЕКТРОННОЙ ПОДПИСЬЮ

Сертификат: 00ВВ056В7401СВ38Д2В3576АСДС8425108

Владелец: ФЕДЕРАЛЬНАЯ СЛУЖБА ГОСУДАРСТВЕННОЙ

РЕГИСТРАЦИИ, КАДАСТРА И КАРТОГРАФИИ

Действителен: с 27.06.2023 по 19.09.2024

полное наименование должности

инициалы, фамилия

Земельный участок

вид объекта недвижимости

Лист № 377 раздела 4.2

Всего листов раздела 4.2: 459

Всего разделов: 7

Всего листов выписки: 2333

17.06.2024г. № КУВИ-001/2024-161391662

Кадастровый номер:

47:14:0000000:32(Единое землепользование)

1	2	3	4	5
25	408744.39	2173882.34	-	-
26	408744.92	2173882.61	-	-
1	408740.55	2173891.6	-	-
2	408739.39	2173891.78	-	-
3	408739.52	2173892.65	-	-
4	408740.68	2173892.47	-	-
5	408740.55	2173891.6	-	-



ДОКУМЕНТ ПОДПИСАН
ЭЛЕКТРОННОЙ ПОДПИСЬЮ

Сертификат: 00ВВ056В7401СВ38D2В3576АСDC8425108

Владелец: ФЕДЕРАЛЬНАЯ СЛУЖБА ГОСУДАРСТВЕННОЙ

РЕГИСТРАЦИИ, КАДАСТРА И КАРТОГРАФИИ

Действителен: с 27.06.2023 по 19.09.2024

полное наименование должности

инициалы, фамилия

Земельный участок

вид объекта недвижимости

Лист № 378 раздела 4.2

Всего листов раздела 4.2: 459

Всего разделов: 7

Всего листов выписки: 2333

17.06.2024г. № КУВИ-001/2024-161391662

Кадастровый номер:

47:14:0000000:32(Единое землепользование)

Сведения о характерных точках границы части (частей) земельного участка

Учетный номер части: 47:14:0000000:32/890

Система координат

Номер точки	Координаты, м		Описание закрепления на местности	Средняя квадратичная погрешность определения координат характерных точек границ земельного участка, м
	X	Y		
1	2	3	4	5
1	416582.46	2178910.47	-	-
2	416585.78	2178895.63	-	-
3	416592.47	2178896.43	-	-
4	416582.46	2178910.47	-	-
1	416689.96	2178757.83	-	-
2	416685.94	2178745.61	-	-
3	416681.19	2178718.39	-	-
4	416684.06	2178698.11	-	-
5	416674.75	2178669.25	-	-
6	416668.21	2178627.65	-	-
7	416667.88	2178609.39	-	-
8	416672.27	2178605.7	-	-
9	416683.54	2178661.29	-	-
10	416696.88	2178748.08	-	-
11	416689.96	2178757.83	-	-
1	415497.23	2182410.56	-	-
2	415500.95	2182392.93	-	-
3	415502.71	2182380.1	-	-
4	415522.13	2182391.55	-	-
5	415556.39	2182412.66	-	-
6	415578.98	2182426.52	-	-
7	415596.72	2182437.48	-	-
8	415596.32	2182438.5	-	-
9	415579.58	2182455.9	-	-



ДОКУМЕНТ ПОДПИСАН
ЭЛЕКТРОННОЙ ПОДПИСЬЮ

Сертификат: 00ВВ056В7401СВ38Д2В3576АСДС8425108

Владелец: ФЕДЕРАЛЬНАЯ СЛУЖБА ГОСУДАРСТВЕННОЙ

РЕГИСТРАЦИИ, КАДАСТРА И КАРТОГРАФИИ

Действителен: с 27.06.2023 по 19.09.2024

полное наименование должности

инициалы, фамилия

Земельный участок

вид объекта недвижимости

Лист № 379 раздела 4.2

Всего листов раздела 4.2: 459

Всего разделов: 7

Всего листов выписки: 2333

17.06.2024г. № КУВИ-001/2024-161391662

Кадастровый номер:

47:14:0000000:32(Единое землепользование)

1	2	3	4	5
10	415579.54	2182455.96	-	-
11	415577.98	2182455.05	-	-
12	415579.68	2182452.12	-	-
13	415567.75	2182444.74	-	-
14	415545.18	2182430.89	-	-
15	415511.08	2182409.88	-	-
16	415503.64	2182405.49	-	-
17	415497.23	2182410.56	-	-
1	413960.65	2182350.66	-	-
2	413951.78	2182344.08	-	-
3	413932.2	2182332.36	-	-
4	414001.72	2182324.44	-	-
5	413989.33	2182312.78	-	-
6	413980.86	2182304.86	-	-
7	413987.8	2182305.82	-	-
8	414001.43	2182311.76	-	-
9	414009.75	2182321.02	-	-
10	414016.96	2182329.91	-	-
11	414026.26	2182335.67	-	-
12	414030.17	2182342.72	-	-
13	414027.07	2182343.1	-	-
14	413960.65	2182350.66	-	-
1	415830.15	2182475.55	-	-
2	415829.46	2182467.1	-	-
3	415813.61	2182467.06	-	-
4	415819.64	2182463.94	-	-
5	415822.51	2182458.85	-	-
6	415937.28	2182464.22	-	-
7	416048.69	2182471.57	-	-



ДОКУМЕНТ ПОДПИСАН
ЭЛЕКТРОННОЙ ПОДПИСЬЮ

Сертификат: 00ВВ056В7401СВ38Д2В3576АСДС8425108

Владелец: ФЕДЕРАЛЬНАЯ СЛУЖБА ГОСУДАРСТВЕННОЙ

РЕГИСТРАЦИИ, КАДАСТРА И КАРТОГРАФИИ

Действителен: с 27.06.2023 по 19.09.2024

полное наименование должности

инициалы, фамилия

Земельный участок

вид объекта недвижимости

Лист № 380 раздела 4.2

Всего листов раздела 4.2: 459

Всего разделов: 7

Всего листов выписки: 2333

17.06.2024г. № КУВИ-001/2024-161391662

Кадастровый номер:

47:14:0000000:32(Единое землепользование)

1	2	3	4	5
8	416053.74	2182476.14	-	-
9	416060.06	2182489.21	-	-
10	416025.54	2182486.53	-	-
11	415972.2	2182482.63	-	-
12	415916.62	2182478.78	-	-
13	415867.29	2182475.4	-	-
14	415830.15	2182475.55	-	-
1	413085.4	2183158.31	-	-
2	413076.04	2183152.5	-	-
3	413066.74	2183146.65	-	-
4	413069.54	2183138.27	-	-
5	413087.91	2183150.84	-	-
6	413085.4	2183158.31	-	-
1	415155.89	2181502.63	-	-
2	415149.95	2181502.07	-	-
3	415053.02	2181456.77	-	-
4	414976.98	2181425.32	-	-
5	414975.95	2181424.81	-	-
6	414998.96	2181371.81	-	-
7	415008.27	2181370.64	-	-
8	415018.76	2181368	-	-
9	415023.75	2181371.98	-	-
10	415020.38	2181376.2	-	-
11	415002.33	2181417.78	-	-
12	415049.02	2181437.95	-	-
13	415102.11	2181460.95	-	-
14	415154.08	2181483.05	-	-
15	415165.43	2181495.3	-	-
16	415155.89	2181502.63	-	-



ДОКУМЕНТ ПОДПИСАН
ЭЛЕКТРОННОЙ ПОДПИСЬЮ

Сертификат: 00ВВ056В7401СВ38Д2В3576АСДС8425108

Владелец: ФЕДЕРАЛЬНАЯ СЛУЖБА ГОСУДАРСТВЕННОЙ

РЕГИСТРАЦИИ, КАДАСТРА И КАРТОГРАФИИ

Действителен: с 27.06.2023 по 19.09.2024

полное наименование должности

инициалы, фамилия

Земельный участок

вид объекта недвижимости

Лист № 381 раздела 4.2

Всего листов раздела 4.2: 459

Всего разделов: 7

Всего листов выписки: 2333

17.06.2024г. № КУВИ-001/2024-161391662

Кадастровый номер:

47:14:0000000:32(Единое землепользование)

1	2	3	4	5
1	416511.98	2179102.37	-	-
2	416531.82	2179111.37	-	-
3	416537.99	2179116.53	-	-
4	416543.98	2179138.6	-	-
5	416534.54	2179170.92	-	-
6	416532.28	2179175.7	-	-
7	416529.24	2179165.97	-	-
8	416511.98	2179102.37	-	-
1	416566.72	2179486.28	-	-
2	416559.05	2179487.07	-	-
3	416535.13	2179493.14	-	-
4	416567.71	2179448.78	-	-
5	416583.95	2179426.67	-	-
6	416597.53	2179444.33	-	-
7	416584.96	2179461.45	-	-
8	416566.72	2179486.28	-	-
1	413054.16	2183235.87	-	-
2	413040.84	2183224	-	-
3	413042.89	2183217.86	-	-
4	413059.59	2183167.99	-	-
5	413059.75	2183168.09	-	-
6	413077.42	2183182.15	-	-
7	413063.18	2183224.66	-	-
8	413058.22	2183239.49	-	-
9	413054.16	2183235.87	-	-



ДОКУМЕНТ ПОДПИСАН
ЭЛЕКТРОННОЙ ПОДПИСЬЮ

Сертификат: 00ВВ056В7401СВ38D2В3576АСDС8425108

Владелец: ФЕДЕРАЛЬНАЯ СЛУЖБА ГОСУДАРСТВЕННОЙ

РЕГИСТРАЦИИ, КАДАСТРА И КАРТОГРАФИИ

Действителен: с 27.06.2023 по 19.09.2024

полное наименование должности

инициалы, фамилия

Земельный участок

вид объекта недвижимости

Лист № 382 раздела 4.2

Всего листов раздела 4.2: 459

Всего разделов: 7

Всего листов выписки: 2333

17.06.2024г. № КУВИ-001/2024-161391662

Кадастровый номер:

47:14:0000000:32(Единое землепользование)

Сведения о характерных точках границы части (частей) земельного участка

Учетный номер части: 47:14:0000000:32/891

Система координат

Номер точки	Координаты, м		Описание закрепления на местности	Средняя квадратичная погрешность определения координат характерных точек границ земельного участка, м
	X	Y		
1	2	3	4	5
1	406635.62	2180254.07	-	-
2	406634.86	2180289.15	-	-
3	406634.31	2180314.91	-	-
4	406613.89	2180391.58	-	-
5	406601.78	2180437.09	-	-
6	406580.34	2180517.64	-	-
7	406559.05	2180597.67	-	-
8	406565.65	2180287.76	-	-
9	406566.88	2180230.88	-	-
10	406635.62	2180254.07	-	-
1	409903.21	2164458.17	-	-
2	409902.45	2164468.11	-	-
3	409894.07	2164480.34	-	-
4	409888.1	2164483.88	-	-
5	409870.01	2164491.2	-	-
6	409867.8	2164492.01	-	-
7	409901.6	2164452.18	-	-
8	409903.21	2164458.17	-	-
1	407138.06	2172280.43	-	-
2	407172.35	2172278.34	-	-
3	407179.99	2172276.04	-	-
4	407180.6	2172275.84	-	-
5	407165.86	2172321.95	-	-
6	407109.53	2172503.84	-	-



ДОКУМЕНТ ПОДПИСАН
ЭЛЕКТРОННОЙ ПОДПИСЬЮ

Сертификат: 00ВВ056В7401СВ38Д2В3576АСДС8425108

Владелец: ФЕДЕРАЛЬНАЯ СЛУЖБА ГОСУДАРСТВЕННОЙ

РЕГИСТРАЦИИ, КАДАСТРА И КАРТОГРАФИИ

Действителен: с 27.06.2023 по 19.09.2024

полное наименование должности

инициалы, фамилия

Земельный участок

вид объекта недвижимости

Лист № 383 раздела 4.2

Всего листов раздела 4.2: 459

Всего разделов: 7

Всего листов выписки: 2333

17.06.2024г. № КУВИ-001/2024-161391662

Кадастровый номер:

47:14:0000000:32(Единое землепользование)

1	2	3	4	5
7	407109.49	2172503.82	-	-
8	407048.99	2172478.67	-	-
9	407045.34	2172477.15	-	-
10	407099.77	2172301.53	-	-
11	407104.89	2172284.03	-	-
12	407138.06	2172280.43	-	-
1	408508.55	2167961.59	-	-
2	408507.56	2167978.62	-	-
3	408489.45	2168037.34	-	-
4	408487.72	2168039.49	-	-
5	408452.78	2168071.36	-	-
6	408444.74	2168081.35	-	-
7	408442.88	2168092.09	-	-
8	408434.65	2168109.31	-	-
9	408417.65	2168133.11	-	-
10	408413.37	2168136.19	-	-
11	408401.44	2168144.76	-	-
12	408385.85	2168155.99	-	-
13	408377.36	2168165.14	-	-
14	408404.16	2168078.35	-	-
15	408420.89	2168052.92	-	-
16	408430.46	2168041.4	-	-
17	408522.23	2167931.07	-	-
18	408519.98	2167938.38	-	-
19	408514.77	2167945.25	-	-
20	408508.55	2167961.59	-	-
1	408367.72	2168223.95	-	-
2	408366.48	2168234.3	-	-
3	408359.16	2168246.66	-	-



ДОКУМЕНТ ПОДПИСАН
ЭЛЕКТРОННОЙ ПОДПИСЬЮ

Сертификат: 00ВВ056В7401СВ38D2В3576АСDС8425108

Владелец: ФЕДЕРАЛЬНАЯ СЛУЖБА ГОСУДАРСТВЕННОЙ

РЕГИСТРАЦИИ, КАДАСТРА И КАРТОГРАФИИ

Действителен: с 27.06.2023 по 19.09.2024

полное наименование должности

инициалы, фамилия

Земельный участок

вид объекта недвижимости

Лист № 384 раздела 4.2

Всего листов раздела 4.2: 459

Всего разделов: 7

Всего листов выписки: 2333

17.06.2024г. № КУВИ-001/2024-161391662

Кадастровый номер:

47:14:0000000:32(Единое землепользование)

1	2	3	4	5
4	408353.77	2168251.82	-	-
5	408349.85	2168254.21	-	-
6	408369.9	2168189.29	-	-
7	408369.38	2168197.54	-	-
8	408368.35	2168214.02	-	-
9	408367.72	2168223.95	-	-
1	408339.4	2168354.29	-	-
2	408341.54	2168357.67	-	-
3	408351.28	2168373.07	-	-
4	408357.18	2168399.44	-	-
5	408360.22	2168408.55	-	-
6	408367.71	2168430.96	-	-
7	408310.38	2168616.64	-	-
8	408284.88	2168464.65	-	-
9	408324.2	2168337.28	-	-
10	408333.56	2168344.34	-	-
11	408339.4	2168354.29	-	-
1	410090.9	2164304.46	-	-
2	410080.06	2164297.62	-	-
3	410070.01	2164288.35	-	-
4	410066.51	2164281.5	-	-
5	410067.01	2164275.02	-	-
6	410074.07	2164267.67	-	-
7	410083.84	2164260.4	-	-
8	410106.5	2164251.18	-	-
9	410126.26	2164278.81	-	-
10	410132.21	2164287.24	-	-
11	410111.83	2164311.27	-	-
12	410103.73	2164309.24	-	-



ДОКУМЕНТ ПОДПИСАН
ЭЛЕКТРОННОЙ ПОДПИСЬЮ

Сертификат: 00ВВ056В7401СВ38Д2В3576АСДС8425108

Владелец: ФЕДЕРАЛЬНАЯ СЛУЖБА ГОСУДАРСТВЕННОЙ

РЕГИСТРАЦИИ, КАДАСТРА И КАРТОГРАФИИ

Действителен: с 27.06.2023 по 19.09.2024

полное наименование должности

инициалы, фамилия

Земельный участок

вид объекта недвижимости

Лист № 385 раздела 4.2

Всего листов раздела 4.2: 459

Всего разделов: 7

Всего листов выписки: 2333

17.06.2024г. № КУВИ-001/2024-161391662

Кадастровый номер:

47:14:0000000:32(Единое землепользование)

1	2	3	4	5
13	410090.9	2164304.46	-	-
1	409758.34	2164656.68	-	-
2	409768	2164648.55	-	-
3	409782.13	2164640.27	-	-
4	409802.53	2164633.21	-	-
5	409818.43	2164627.26	-	-
6	409838.27	2164616.18	-	-
7	409848.47	2164611.12	-	-
8	409856.66	2164610	-	-
9	409858.02	2164610.44	-	-
10	409810.54	2164666.38	-	-
11	409794.39	2164663.38	-	-
12	409758.34	2164656.68	-	-
1	406991.91	2187138.36	-	-
2	406994.61	2187158.29	-	-
3	406988.35	2187161.47	-	-
4	406985.29	2187149.64	-	-
5	406983.02	2187142.92	-	-
6	406991.91	2187138.36	-	-
1	407310.07	2171619.99	-	-
2	407313.8	2171607.88	-	-
3	407316.94	2171615.32	-	-
4	407310.07	2171619.99	-	-
1	407312.82	2171670.71	-	-
2	407323.98	2171682.54	-	-
3	407334.74	2171685.43	-	-
4	407345.73	2171681.16	-	-
5	407349.41	2171689.54	-	-
6	407356.52	2171704.21	-	-



ДОКУМЕНТ ПОДПИСАН
ЭЛЕКТРОННОЙ ПОДПИСЬЮ

Сертификат: 00ВВ056В7401СВ38D2В3576АСDС8425108

Владелец: ФЕДЕРАЛЬНАЯ СЛУЖБА ГОСУДАРСТВЕННОЙ

РЕГИСТРАЦИИ, КАДАСТРА И КАРТОГРАФИИ

Действителен: с 27.06.2023 по 19.09.2024

полное наименование должности

инициалы, фамилия

Земельный участок

вид объекта недвижимости

Лист № 386 раздела 4.2

Всего листов раздела 4.2: 459

Всего разделов: 7

Всего листов выписки: 2333

17.06.2024г. № КУВИ-001/2024-161391662

Кадастровый номер:

47:14:0000000:32(Единое землепользование)

1	2	3	4	5
7	407338.43	2171762.89	-	-
8	407257.96	2172033.38	-	-
9	407215.17	2172049.93	-	-
10	407170.23	2172062.32	-	-
11	407178.93	2172032.82	-	-
12	407272.28	2171742.55	-	-
13	407299.31	2171654.88	-	-
14	407301.44	2171659.93	-	-
15	407312.82	2171670.71	-	-
1	411286.72	2162880.8	-	-
2	411322.65	2162879.7	-	-
3	411327.14	2162879.18	-	-
4	411320.16	2162887.4	-	-
5	411255.57	2162963.52	-	-
6	411251.19	2162968.68	-	-
7	411230.61	2162886.03	-	-
8	411232.81	2162883.44	-	-
9	411237.48	2162877.93	-	-
10	411250.94	2162879.36	-	-
11	411256.38	2162880.07	-	-
12	411286.72	2162880.8	-	-
1	410802.65	2163453.22	-	-
2	410839.14	2163457.06	-	-
3	410740.86	2163570.06	-	-
4	410550.21	2163794.71	-	-
5	410359.36	2164019.64	-	-
6	410170.33	2164242.3	-	-
7	410132.21	2164287.24	-	-
8	410126.26	2164278.81	-	-



ДОКУМЕНТ ПОДПИСАН
ЭЛЕКТРОННОЙ ПОДПИСЬЮ

Сертификат: 00ВВ056В7401СВ38Д2В3576АСDC8425108

Владелец: ФЕДЕРАЛЬНАЯ СЛУЖБА ГОСУДАРСТВЕННОЙ

РЕГИСТРАЦИИ, КАДАСТРА И КАРТОГРАФИИ

Действителен: с 27.06.2023 по 19.09.2024

полное наименование должности

инициалы, фамилия

Земельный участок

вид объекта недвижимости

Лист № 387 раздела 4.2

Всего листов раздела 4.2: 459

Всего разделов: 7

Всего листов выписки: 2333

17.06.2024г. № КУВИ-001/2024-161391662

Кадастровый номер:

47:14:0000000:32(Единое землепользование)

1	2	3	4	5
9	410106.5	2164251.18	-	-
10	410090.95	2164229.04	-	-
11	410117.18	2164198.13	-	-
12	410306.56	2163974.96	-	-
13	410497.41	2163750.04	-	-
14	410688.05	2163525.39	-	-
15	410752.37	2163447.64	-	-
16	410769.45	2163449.69	-	-
17	410788.46	2163451.71	-	-
18	410802.65	2163453.22	-	-
1	409794.39	2164663.38	-	-
2	409810.54	2164666.38	-	-
3	409780.25	2164702.08	-	-
4	409586.03	2164930.96	-	-
5	409424.24	2165121.61	-	-
6	409342.3	2165218.17	-	-
7	409153.16	2165441.07	-	-
8	409148.29	2165446.81	-	-
9	409131.85	2165445.34	-	-
10	409104.42	2165444.23	-	-
11	409116.01	2165464.01	-	-
12	409123.44	2165476.1	-	-
13	408969.97	2165656.95	-	-
14	408780.55	2165880.18	-	-
15	408623.75	2166068.6	-	-
16	408623.21	2166070.3	-	-
17	408653.76	2166323.95	-	-
18	408691.67	2166617.89	-	-
19	408699.35	2166677.46	-	-



ДОКУМЕНТ ПОДПИСАН
ЭЛЕКТРОННОЙ ПОДПИСЬЮ

Сертификат: 00ВВ056В7401СВ38D2В3576АСDC8425108

Владелец: ФЕДЕРАЛЬНАЯ СЛУЖБА ГОСУДАРСТВЕННОЙ

РЕГИСТРАЦИИ, КАДАСТРА И КАРТОГРАФИИ

Действителен: с 27.06.2023 по 19.09.2024

полное наименование должности

инициалы, фамилия

Земельный участок

вид объекта недвижимости

Лист № 388 раздела 4.2

Всего листов раздела 4.2: 459

Всего разделов: 7

Всего листов выписки: 2333

17.06.2024г. № КУВИ-001/2024-161391662

Кадастровый номер:

47:14:0000000:32(Единое землепользование)

1	2	3	4	5
20	408631.8	2166695.04	-	-
21	408623	2166626.82	-	-
22	408585.09	2166332.91	-	-
23	408547.07	2166059.98	-	-
24	408546.79	2166056.32	-	-
25	408546.95	2166052.69	-	-
26	408547.45	2166049.57	-	-
27	408548.23	2166046.57	-	-
28	408549.37	2166043.39	-	-
29	408550.85	2166040.37	-	-
30	408552.47	2166037.8	-	-
31	408554.34	2166035.42	-	-
32	408727.76	2165835.49	-	-
33	408804.06	2165745.57	-	-
34	408804.24	2165745.49	-	-
35	408804.2	2165745.41	-	-
36	408917.17	2165612.28	-	-
37	409100.35	2165396.4	-	-
38	409289.49	2165173.49	-	-
39	409324.7	2165132.01	-	-
40	409326.31	2165131.06	-	-
41	409373.09	2165103.58	-	-
42	409439.61	2165073.17	-	-
43	409467.96	2165047.85	-	-
44	409446.78	2164988.16	-	-
45	409533.23	2164886.28	-	-
46	409727.45	2164657.41	-	-
47	409732.14	2164651.89	-	-
48	409748.12	2164654.89	-	-



ДОКУМЕНТ ПОДПИСАН
ЭЛЕКТРОННОЙ ПОДПИСЬЮ

Сертификат: 00ВВ056В7401СВ38D2В3576АСDС8425108

Владелец: ФЕДЕРАЛЬНАЯ СЛУЖБА ГОСУДАРСТВЕННОЙ

РЕГИСТРАЦИИ, КАДАСТРА И КАРТОГРАФИИ

Действителен: с 27.06.2023 по 19.09.2024

полное наименование должности

инициалы, фамилия

Земельный участок

вид объекта недвижимости

Лист № 389 раздела 4.2

Всего листов раздела 4.2: 459

Всего разделов: 7

Всего листов выписки: 2333

17.06.2024г. № КУВИ-001/2024-161391662

Кадастровый номер:

47:14:0000000:32(Единое землепользование)

1	2	3	4	5
49	409794.39	2164663.38	-	-
1	416412.74	2156822.23	-	-
2	416400.9	2156879.24	-	-
3	416395.22	2156906.92	-	-
4	416192.31	2157150.91	-	-
5	415985.49	2157389.65	-	-
6	415775.38	2157637.23	-	-
7	415568.25	2157881.33	-	-
8	415358.26	2158128.78	-	-
9	415147.7	2158376.91	-	-
10	414937.36	2158624.77	-	-
11	414733.61	2158864.88	-	-
12	414546.09	2159085.86	-	-
13	414326.48	2159344.64	-	-
14	414212.93	2159478.46	-	-
15	414157.56	2159468.52	-	-
16	414153.15	2159480.44	-	-
17	414130.56	2159478.04	-	-
18	414116.46	2159539.99	-	-
19	414111.48	2159561.85	-	-
20	414101.98	2159603.52	-	-
21	414105	2159605.66	-	-
22	413905.28	2159841	-	-
23	413695.01	2160088.79	-	-
24	413488.48	2160337.4	-	-
25	413487.81	2160338.28	-	-
26	413283.91	2160573.25	-	-
27	413125.67	2160759.7	-	-
28	412956.47	2160959.11	-	-



ДОКУМЕНТ ПОДПИСАН
ЭЛЕКТРОННОЙ ПОДПИСЬЮ

Сертификат: 00ВВ056В7401СВ38D2В3576АСDС8425108

Владелец: ФЕДЕРАЛЬНАЯ СЛУЖБА ГОСУДАРСТВЕННОЙ

РЕГИСТРАЦИИ, КАДАСТРА И КАРТОГРАФИИ

Действителен: с 27.06.2023 по 19.09.2024

полное наименование должности

инициалы, фамилия

Земельный участок

вид объекта недвижимости

Лист № 390 раздела 4.2

Всего листов раздела 4.2: 459

Всего разделов: 7

Всего листов выписки: 2333

17.06.2024г. № КУВИ-001/2024-161391662

Кадастровый номер:

47:14:0000000:32(Единое землепользование)

1	2	3	4	5
29	412944.08	2160904.67	-	-
30	412939.96	2160886.57	-	-
31	412937.28	2160874.81	-	-
32	413072.87	2160715.03	-	-
33	413231.12	2160528.57	-	-
34	413429.42	2160289.81	-	-
35	413430.4	2160288.74	-	-
36	413642.2	2160044.12	-	-
37	413852.48	2159796.33	-	-
38	414062.8	2159548.48	-	-
39	414273.68	2159299.97	-	-
40	414493.29	2159041.18	-	-
41	414680.81	2158820.21	-	-
42	414884.56	2158580.1	-	-
43	415094.9	2158332.24	-	-
44	415305.46	2158084.11	-	-
45	415515.45	2157836.66	-	-
46	415722.58	2157592.56	-	-
47	415932.68	2157344.98	-	-
48	416133.88	2157102.57	-	-
49	416347.08	2156856.64	-	-
50	416364.46	2156836.16	-	-
51	416389.01	2156832.09	-	-
52	416390.28	2156831.56	-	-
53	416403.15	2156826.2	-	-
54	416412.74	2156822.23	-	-
1	412946.8	2160970.5	-	-
2	412925.1	2160996.07	-	-
3	412724.44	2161232.54	-	-



ДОКУМЕНТ ПОДПИСАН
ЭЛЕКТРОННОЙ ПОДПИСЬЮ

Сертификат: 00ВВ056В7401СВ38D2В3576АСDC8425108

Владелец: ФЕДЕРАЛЬНАЯ СЛУЖБА ГОСУДАРСТВЕННОЙ

РЕГИСТРАЦИИ, КАДАСТРА И КАРТОГРАФИИ

Действителен: с 27.06.2023 по 19.09.2024

полное наименование должности

инициалы, фамилия

Земельный участок

вид объекта недвижимости

Лист № 391 раздела 4.2

Всего листов раздела 4.2: 459

Всего разделов: 7

Всего листов выписки: 2333

17.06.2024г. № КУВИ-001/2024-161391662

Кадастровый номер:

47:14:0000000:32(Единое землепользование)

1	2	3	4	5
4	412510.93	2161484.15	-	-
5	412297.36	2161735.83	-	-
6	412083.71	2161987.6	-	-
7	411876.68	2162231.56	-	-
8	411656.77	2162490.72	-	-
9	411611.09	2162544.54	-	-
10	411583.59	2162470.07	-	-
11	411603.97	2162446.05	-	-
12	411823.88	2162186.89	-	-
13	412030.91	2161942.92	-	-
14	412244.56	2161691.16	-	-
15	412458.13	2161439.47	-	-
16	412671.64	2161187.87	-	-
17	412872.3	2160951.39	-	-
18	412927.62	2160886.2	-	-
19	412930.2	2160897.54	-	-
20	412946.8	2160970.5	-	-
1	411549.49	2162596.3	-	-
2	411570.8	2162592.02	-	-
3	411475.47	2162704.35	-	-
4	411344.9	2162858.24	-	-
5	411341.26	2162858.44	-	-
6	411321.38	2162860.74	-	-
7	411286.65	2162861.81	-	-
8	411266.15	2162861.31	-	-
9	411257.78	2162861.11	-	-
10	411252.29	2162860.49	-	-
11	411422.67	2162659.68	-	-
12	411456.72	2162619.56	-	-



ДОКУМЕНТ ПОДПИСАН
ЭЛЕКТРОННОЙ ПОДПИСЬЮ

Сертификат: 00ВВ056В7401СВ38D2В3576АСDC8425108

Владелец: ФЕДЕРАЛЬНАЯ СЛУЖБА ГОСУДАРСТВЕННОЙ

РЕГИСТРАЦИИ, КАДАСТРА И КАРТОГРАФИИ

Действителен: с 27.06.2023 по 19.09.2024

полное наименование должности

инициалы, фамилия

Земельный участок

вид объекта недвижимости

Лист № 392 раздела 4.2

Всего листов раздела 4.2: 459

Всего разделов: 7

Всего листов выписки: 2333

17.06.2024г. № КУВИ-001/2024-161391662

Кадастровый номер:

47:14:0000000:32(Единое землепользование)

1	2	3	4	5
13	411462.78	2162612.41	-	-
14	411484.75	2162607.99	-	-
15	411549.49	2162596.3	-	-
1	422512.24	2148644.06	-	-
2	422518.6	2148864.59	-	-
3	422464.09	2149069.36	-	-
4	422397.04	2149332.95	-	-
5	422395.87	2149336.58	-	-
6	422394.27	2149340	-	-
7	422392.35	2149343.05	-	-
8	422390.11	2149345.85	-	-
9	422387.89	2149348.15	-	-
10	422385.39	2149350.24	-	-
11	422167.09	2149513.2	-	-
12	422135.85	2149537.06	-	-
13	422097.55	2149519.01	-	-
14	422067.21	2149511.91	-	-
15	422057.79	2149509.71	-	-
16	422108.61	2149470.87	-	-
17	422108.8	2149471.13	-	-
18	422117.7	2149464.37	-	-
19	422117.49	2149464.09	-	-
20	422125.05	2149458.31	-	-
21	422323.53	2149303.46	-	-
22	422327.78	2149306.32	-	-
23	422334.5	2149296.36	-	-
24	422330.29	2149293.52	-	-
25	422397.18	2149051.67	-	-
26	422411.18	2148999.08	-	-



ДОКУМЕНТ ПОДПИСАН
ЭЛЕКТРОННОЙ ПОДПИСЬЮ

Сертификат: 00ВВ056В7401СВ38D2В3576АСDС8425108

Владелец: ФЕДЕРАЛЬНАЯ СЛУЖБА ГОСУДАРСТВЕННОЙ

РЕГИСТРАЦИИ, КАДАСТРА И КАРТОГРАФИИ

Действителен: с 27.06.2023 по 19.09.2024

полное наименование должности

инициалы, фамилия

Земельный участок

вид объекта недвижимости

Лист № 393 раздела 4.2

Всего листов раздела 4.2: 459

Всего разделов: 7

Всего листов выписки: 2333

17.06.2024г. № КУВИ-001/2024-161391662

Кадастровый номер:

47:14:0000000:32(Единое землепользование)

1	2	3	4	5
27	422412.38	2148999.41	-	-
28	422413.34	2148995.88	-	-
29	422412.12	2148995.55	-	-
30	422479.33	2148743.09	-	-
31	422484.36	2148723.44	-	-
32	422485.57	2148723.77	-	-
33	422486.54	2148720.24	-	-
34	422485.27	2148719.89	-	-
35	422504.62	2148644.27	-	-
36	422512.24	2148644.06	-	-
1	422068.95	2149535.1	-	-
2	422064.71	2149548.18	-	-
3	422077.89	2149552.18	-	-
4	422103.95	2149561.44	-	-
5	422103.74	2149561.6	-	-
6	421920.66	2149701.49	-	-
7	421670.33	2149892.77	-	-
8	421411.87	2150090.25	-	-
9	421141.76	2150296.64	-	-
10	420879.66	2150496.92	-	-
11	420613.52	2150700.27	-	-
12	420363.51	2150891.31	-	-
13	420104.8	2151088.98	-	-
14	419904.6	2151245.08	-	-
15	419903.32	2151246.56	-	-
16	419774.73	2151471.77	-	-
17	419612.1	2151763.49	-	-
18	419436.92	2152077.71	-	-
19	419285.7	2152348.99	-	-



ДОКУМЕНТ ПОДПИСАН
ЭЛЕКТРОННОЙ ПОДПИСЬЮ

Сертификат: 00ВВ056В7401СВ38D2В3576АСDC8425108

Владелец: ФЕДЕРАЛЬНАЯ СЛУЖБА ГОСУДАРСТВЕННОЙ

РЕГИСТРАЦИИ, КАДАСТРА И КАРТОГРАФИИ

Действителен: с 27.06.2023 по 19.09.2024

полное наименование должности

инициалы, фамилия

Земельный участок

вид объекта недвижимости

Лист № 394 раздела 4.2

Всего листов раздела 4.2: 459

Всего разделов: 7

Всего листов выписки: 2333

17.06.2024г. № КУВИ-001/2024-161391662

Кадастровый номер:

47:14:0000000:32(Единое землепользование)

1	2	3	4	5
20	419134.77	2152619.71	-	-
21	418983.82	2152890.48	-	-
22	418928.23	2152996.91	-	-
23	418926.86	2152999.27	-	-
24	418925.25	2153001.54	-	-
25	418923.64	2153003.5	-	-
26	418921.8	2153005.24	-	-
27	418823.93	2153103.87	-	-
28	418820.43	2153108.47	-	-
29	418688.86	2153338.21	-	-
30	418518.49	2153643.72	-	-
31	418367.45	2153914.59	-	-
32	418216.43	2154185.42	-	-
33	418050.82	2154482.41	-	-
34	417883.2	2154782.69	-	-
35	417731.71	2155054.46	-	-
36	417568.54	2155347.31	-	-
37	417421.87	2155610.36	-	-
38	417382.36	2155608.16	-	-
39	417383.61	2155536.91	-	-
40	417508.05	2155313.71	-	-
41	417671.22	2155020.87	-	-
42	417822.73	2154749.08	-	-
43	417990.36	2154448.78	-	-
44	418155.95	2154151.82	-	-
45	418306.98	2153880.98	-	-
46	418458.02	2153610.11	-	-
47	418628.38	2153304.61	-	-
48	418758.61	2153064.39	-	-



ДОКУМЕНТ ПОДПИСАН
ЭЛЕКТРОННОЙ ПОДПИСЬЮ

Сертификат: 00ВВ056В7401СВ38D2В3576АСDC8425108

Владелец: ФЕДЕРАЛЬНАЯ СЛУЖБА ГОСУДАРСТВЕННОЙ

РЕГИСТРАЦИИ, КАДАСТРА И КАРТОГРАФИИ

Действителен: с 27.06.2023 по 19.09.2024

полное наименование должности

инициалы, фамилия

Земельный участок

вид объекта недвижимости

Лист № 395 раздела 4.2

Всего листов раздела 4.2: 459

Всего разделов: 7

Всего листов выписки: 2333

17.06.2024г. № КУВИ-001/2024-161391662

Кадастровый номер:

47:14:0000000:32(Единое землепользование)

1	2	3	4	5
49	418759.69	2153062.56	-	-
50	418760.89	2153060.8	-	-
51	418762.42	2153058.83	-	-
52	418764.09	2153057	-	-
53	418841.07	2152979.49	-	-
54	418848.76	2152987.68	-	-
55	418858.3	2152978.55	-	-
56	418850.38	2152970.12	-	-
57	418863.46	2152956.95	-	-
58	418865.4	2152954.39	-	-
59	418923.35	2152856.87	-	-
60	418977.12	2152760.41	-	-
61	418977.58	2152760.67	-	-
62	418979.37	2152757.48	-	-
63	418978.9	2152757.22	-	-
64	419074.29	2152586.11	-	-
65	419103.92	2152532.97	-	-
66	419104.41	2152533.23	-	-
67	419106.15	2152530	-	-
68	419105.71	2152529.76	-	-
69	419225.22	2152315.4	-	-
70	419232.73	2152301.93	-	-
71	419233.11	2152302.15	-	-
72	419234.93	2152298.97	-	-
73	419234.51	2152298.73	-	-
74	419364.64	2152065.28	-	-
75	419365.35	2152065.67	-	-
76	419367.13	2152062.48	-	-
77	419366.42	2152062.08	-	-



ДОКУМЕНТ ПОДПИСАН
ЭЛЕКТРОННОЙ ПОДПИСЬЮ

Сертификат: 00ВВ056В7401СВ38D2В3576АСDС8425108

Владелец: ФЕДЕРАЛЬНАЯ СЛУЖБА ГОСУДАРСТВЕННОЙ

РЕГИСТРАЦИИ, КАДАСТРА И КАРТОГРАФИИ

Действителен: с 27.06.2023 по 19.09.2024

полное наименование должности

инициалы, фамилия

Земельный участок

вид объекта недвижимости

Лист № 396 раздела 4.2

Всего листов раздела 4.2: 459

Всего разделов: 7

Всего листов выписки: 2333

17.06.2024г. № КУВИ-001/2024-161391662

Кадастровый номер:

47:14:0000000:32(Единое землепользование)

1	2	3	4	5
78	419376.44	2152044.11	-	-
79	419495.92	2151829.8	-	-
80	419496.35	2151830.04	-	-
81	419498.16	2151826.86	-	-
82	419497.71	2151826.6	-	-
83	419551.62	2151729.9	-	-
84	419629.56	2151590.08	-	-
85	419629.72	2151590.17	-	-
86	419631.57	2151587.01	-	-
87	419631.35	2151586.88	-	-
88	419714.23	2151438.2	-	-
89	419764.88	2151344.63	-	-
90	419766.09	2151345.3	-	-
91	419767.86	2151342.09	-	-
92	419766.63	2151341.41	-	-
93	419841.35	2151203.38	-	-
94	419842.18	2151204.13	-	-
95	419849.73	2151195.82	-	-
96	419848.05	2151194.29	-	-
97	419848.52	2151193.81	-	-
98	419851.13	2151191.62	-	-
99	420057.08	2151038.32	-	-
100	420058	2151039.51	-	-
101	420060.89	2151037.27	-	-
102	420060.01	2151036.13	-	-
103	420062.78	2151034.07	-	-
104	420295.62	2150856.17	-	-
105	420296.53	2150857.34	-	-
106	420299.42	2150855.09	-	-



ДОКУМЕНТ ПОДПИСАН
ЭЛЕКТРОННОЙ ПОДПИСЬЮ

Сертификат: 00ВВ056В7401СВ38D2В3576АСDС8425108

Владелец: ФЕДЕРАЛЬНАЯ СЛУЖБА ГОСУДАРСТВЕННОЙ

РЕГИСТРАЦИИ, КАДАСТРА И КАРТОГРАФИИ

Действителен: с 27.06.2023 по 19.09.2024

полное наименование должности

инициалы, фамилия

Земельный участок

вид объекта недвижимости

Лист № 397 раздела 4.2

Всего листов раздела 4.2: 459

Всего разделов: 7

Всего листов выписки: 2333

17.06.2024г. № КУВИ-001/2024-161391662

Кадастровый номер:

47:14:0000000:32(Единое землепользование)

1	2	3	4	5
107	420298.53	2150853.95	-	-
108	420321.46	2150836.43	-	-
109	420529.98	2150677.09	-	-
110	420530.85	2150678.23	-	-
111	420533.76	2150676.01	-	-
112	420532.89	2150674.87	-	-
113	420571.47	2150645.39	-	-
114	420764.44	2150497.93	-	-
115	420765.2	2150499.06	-	-
116	420768.24	2150497.01	-	-
117	420767.36	2150495.71	-	-
118	420837.6	2150442.03	-	-
119	421002.82	2150315.79	-	-
120	421003.72	2150316.99	-	-
121	421006.64	2150314.79	-	-
122	421005.72	2150313.57	-	-
123	421099.7	2150241.76	-	-
124	421241.1	2150133.72	-	-
125	421241.98	2150134.89	-	-
126	421244.91	2150132.69	-	-
127	421244.01	2150131.5	-	-
128	421369.82	2150035.37	-	-
129	421479.43	2149951.62	-	-
130	421480.33	2149952.86	-	-
131	421483.29	2149950.7	-	-
132	421482.34	2149949.39	-	-
133	421628.27	2149837.89	-	-
134	421706.12	2149778.41	-	-
135	421707.01	2149779.59	-	-



ДОКУМЕНТ ПОДПИСАН
ЭЛЕКТРОННОЙ ПОДПИСЬЮ

Сертификат: 00ВВ056В7401СВ38Д2В3576АСDC8425108

Владелец: ФЕДЕРАЛЬНАЯ СЛУЖБА ГОСУДАРСТВЕННОЙ

РЕГИСТРАЦИИ, КАДАСТРА И КАРТОГРАФИИ

Действителен: с 27.06.2023 по 19.09.2024

полное наименование должности

инициалы, фамилия

Земельный участок

вид объекта недвижимости

Лист № 398 раздела 4.2

Всего листов раздела 4.2: 459

Всего разделов: 7

Всего листов выписки: 2333

17.06.2024г. № КУВИ-001/2024-161391662

Кадастровый номер:

47:14:0000000:32(Единое землепользование)

1	2	3	4	5
136	421709.94	2149777.39	-	-
137	421709.03	2149776.18	-	-
138	421878.61	2149646.61	-	-
139	421938	2149601.23	-	-
140	421938.96	2149602.28	-	-
141	421947.85	2149594.17	-	-
142	421947.6	2149593.9	-	-
143	422021.73	2149537.26	-	-
144	422034.97	2149527.15	-	-
145	422068.95	2149535.1	-	-
1	406232.93	2187422.77	-	-
2	406236.02	2187423.72	-	-
3	406279.7	2187437.13	-	-
4	406285.18	2187439.16	-	-
5	406239.07	2187482.31	-	-
6	406238.25	2187484.2	-	-
7	406237.39	2187564.22	-	-
8	406235.79	2187695.23	-	-
9	406235.35	2187925.64	-	-
10	406237.49	2188141.28	-	-
11	406239.65	2188150.22	-	-
12	406326.75	2188347.71	-	-
13	406328.24	2188351.87	-	-
14	406329.1	2188356.3	-	-
15	406329.31	2188360.53	-	-
16	406329.07	2188364.33	-	-
17	406328.23	2188368.5	-	-
18	406326.92	2188372.26	-	-
19	406234.41	2188590	-	-



ДОКУМЕНТ ПОДПИСАН
ЭЛЕКТРОННОЙ ПОДПИСЬЮ

Сертификат: 00ВВ056В7401СВ38D2В3576АСDС8425108

Владелец: ФЕДЕРАЛЬНАЯ СЛУЖБА ГОСУДАРСТВЕННОЙ

РЕГИСТРАЦИИ, КАДАСТРА И КАРТОГРАФИИ

Действителен: с 27.06.2023 по 19.09.2024

полное наименование должности

инициалы, фамилия

Земельный участок

вид объекта недвижимости

Лист № 399 раздела 4.2

Всего листов раздела 4.2: 459

Всего разделов: 7

Всего листов выписки: 2333

17.06.2024г. № КУВИ-001/2024-161391662

Кадастровый номер:

47:14:0000000:32(Единое землепользование)

1	2	3	4	5
20	406144.35	2188808.83	-	-
21	406055.32	2189025.54	-	-
22	406040.4	2189062.56	-	-
23	406025.54	2189064.26	-	-
24	406008.81	2189066.18	-	-
25	405964.41	2189071.28	-	-
26	405960.94	2189071.67	-	-
27	405991.28	2188999.33	-	-
28	406080.31	2188782.61	-	-
29	406170.38	2188563.77	-	-
30	406250.76	2188361.7	-	-
31	406250.74	2188359.89	-	-
32	406165.21	2188168.97	-	-
33	406163.96	2188165.7	-	-
34	406163.09	2188162.27	-	-
35	406162.58	2188158.94	-	-
36	406162.45	2188155.59	-	-
37	406166.11	2187925.56	-	-
38	406166.55	2187695.24	-	-
39	406163.94	2187464.48	-	-
40	406164.21	2187460.15	-	-
41	406165.1	2187455.9	-	-
42	406166.61	2187451.78	-	-
43	406168.67	2187447.8	-	-
44	406171.18	2187444.29	-	-
45	406174.22	2187441.12	-	-
46	406205.02	2187413.42	-	-
47	406232.93	2187422.77	-	-
1	408140.58	2181730.48	-	-



ДОКУМЕНТ ПОДПИСАН
ЭЛЕКТРОННОЙ ПОДПИСЬЮ

Сертификат: 00ВВ056В7401СВ38D2В3576АСDC8425108

Владелец: ФЕДЕРАЛЬНАЯ СЛУЖБА ГОСУДАРСТВЕННОЙ

РЕГИСТРАЦИИ, КАДАСТРА И КАРТОГРАФИИ

Действителен: с 27.06.2023 по 19.09.2024

полное наименование должности

инициалы, фамилия

Земельный участок

вид объекта недвижимости

Лист № 400 раздела 4.2

Всего листов раздела 4.2: 459

Всего разделов: 7

Всего листов выписки: 2333

17.06.2024г. № КУВИ-001/2024-161391662

Кадастровый номер:

47:14:0000000:32(Единое землепользование)

1	2	3	4	5
2	408227.44	2181780.54	-	-
3	408504.85	2181940.37	-	-
4	408782.03	2182099.95	-	-
5	408989.73	2182219.85	-	-
6	408941.38	2182223.85	-	-
7	408868.05	2182229.61	-	-
8	408747.42	2182159.97	-	-
9	408470.27	2182000.41	-	-
10	408192.84	2181840.57	-	-
11	408119.42	2181798.25	-	-
12	408126.7	2181774.93	-	-
13	408134.51	2181749.91	-	-
14	408140.58	2181730.48	-	-
1	408677.2	2184326.37	-	-
2	408686.8	2184334.85	-	-
3	408645.23	2184412.99	-	-
4	408492.48	2184700.09	-	-
5	408347.37	2184973.67	-	-
6	408206.38	2185238.75	-	-
7	408159.95	2185326.11	-	-
8	408128.98	2185325.21	-	-
9	408126.8	2185329.31	-	-
10	408111.83	2185329.41	-	-
11	408114.29	2185324.78	-	-
12	408082.8	2185323.86	-	-
13	408145.24	2185206.36	-	-
14	408286.22	2184941.32	-	-
15	408431.33	2184667.71	-	-
16	408584.08	2184380.62	-	-



ДОКУМЕНТ ПОДПИСАН
ЭЛЕКТРОННОЙ ПОДПИСЬЮ

Сертификат: 00ВВ056В7401СВ38D2В3576АСDC8425108

Владелец: ФЕДЕРАЛЬНАЯ СЛУЖБА ГОСУДАРСТВЕННОЙ

РЕГИСТРАЦИИ, КАДАСТРА И КАРТОГРАФИИ

Действителен: с 27.06.2023 по 19.09.2024

полное наименование должности

инициалы, фамилия

Земельный участок

вид объекта недвижимости

Лист № 401 раздела 4.2

Всего листов раздела 4.2: 459

Всего разделов: 7

Всего листов выписки: 2333

17.06.2024г. № КУВИ-001/2024-161391662

Кадастровый номер:

47:14:0000000:32(Единое землепользование)

1	2	3	4	5
17	408633.28	2184287.97	-	-
18	408643.23	2184296.67	-	-
19	408677.2	2184326.37	-	-
1	407186.37	2187005.42	-	-
2	407319.41	2186760.36	-	-
3	407460.09	2186495.61	-	-
4	407589.22	2186252.79	-	-
5	407601.51	2186288.36	-	-
6	407610.95	2186328.7	-	-
7	407617.99	2186346.07	-	-
8	407521.23	2186528	-	-
9	407380.57	2186792.71	-	-
10	407244.68	2187055.29	-	-
11	407241.74	2187059.89	-	-
12	407238.1	2187063.82	-	-
13	407234.7	2187066.59	-	-
14	407230.89	2187068.86	-	-
15	407115.37	2187126.96	-	-
16	407114.94	2187100.35	-	-
17	407111.13	2187057.5	-	-
18	407109.57	2187045.88	-	-
19	407181.99	2187009.5	-	-
20	407186.37	2187005.42	-	-
1	406783.46	2173602.22	-	-
2	406783.01	2173604.84	-	-
3	406774.35	2173863.45	-	-
4	406768.47	2174145.22	-	-
5	406762.33	2174424.52	-	-
6	406755.32	2174745.07	-	-



ДОКУМЕНТ ПОДПИСАН
ЭЛЕКТРОННОЙ ПОДПИСЬЮ

Сертификат: 00ВВ056В7401СВ38D2В3576АСDС8425108

Владелец: ФЕДЕРАЛЬНАЯ СЛУЖБА ГОСУДАРСТВЕННОЙ

РЕГИСТРАЦИИ, КАДАСТРА И КАРТОГРАФИИ

Действителен: с 27.06.2023 по 19.09.2024

полное наименование должности

инициалы, фамилия

Земельный участок

вид объекта недвижимости

Лист № 402 раздела 4.2

Всего листов раздела 4.2: 459

Всего разделов: 7

Всего листов выписки: 2333

17.06.2024г. № КУВИ-001/2024-161391662

Кадастровый номер:

47:14:0000000:32(Единое землепользование)

1	2	3	4	5
7	406748.99	2175035.16	-	-
8	406742.65	2175324.88	-	-
9	406736.38	2175614.93	-	-
10	406729.4	2175934.85	-	-
11	406722.54	2176254.72	-	-
12	406716.44	2176534.66	-	-
13	406709.85	2176834.67	-	-
14	406703.4	2177134.75	-	-
15	406702.24	2177186.96	-	-
16	406632.75	2177197.77	-	-
17	406634.18	2177133.33	-	-
18	406640.63	2176833.26	-	-
19	406647.22	2176533.23	-	-
20	406653.33	2176253.31	-	-
21	406660.19	2175933.44	-	-
22	406667.16	2175613.52	-	-
23	406673.43	2175323.46	-	-
24	406679.77	2175033.74	-	-
25	406686.1	2174743.65	-	-
26	406693.11	2174423.09	-	-
27	406699.25	2174143.82	-	-
28	406705.13	2173862.07	-	-
29	406707.53	2173624.8	-	-
30	406783.77	2173601.1	-	-
31	406783.46	2173602.22	-	-
1	406695.98	2177469.55	-	-
2	406688.98	2177794.75	-	-
3	406681.41	2178139.49	-	-
4	406674.39	2178469.28	-	-



ДОКУМЕНТ ПОДПИСАН
ЭЛЕКТРОННОЙ ПОДПИСЬЮ

Сертификат: 00ВВ056В7401СВ38D2В3576АСDС8425108

Владелец: ФЕДЕРАЛЬНАЯ СЛУЖБА ГОСУДАРСТВЕННОЙ

РЕГИСТРАЦИИ, КАДАСТРА И КАРТОГРАФИИ

Действителен: с 27.06.2023 по 19.09.2024

полное наименование должности

инициалы, фамилия

Земельный участок

вид объекта недвижимости

Лист № 403 раздела 4.2

Всего листов раздела 4.2: 459

Всего разделов: 7

Всего листов выписки: 2333

17.06.2024г. № КУВИ-001/2024-161391662

Кадастровый номер:

47:14:0000000:32(Единое землепользование)

1	2	3	4	5
5	406667.37	2178794.17	-	-
6	406663.42	2178974.49	-	-
7	406645.29	2178946.64	-	-
8	406615.4	2178904.51	-	-
9	406604.26	2178891.34	-	-
10	406596.24	2178879.47	-	-
11	406598.15	2178792.75	-	-
12	406605.17	2178467.88	-	-
13	406612.2	2178138.09	-	-
14	406619.76	2177793.33	-	-
15	406626.76	2177468.13	-	-
16	406632.21	2177222.29	-	-
17	406632.21	2177222.14	-	-
18	406701.7	2177211.33	-	-
19	406701.7	2177211.48	-	-
20	406695.98	2177469.55	-	-
1	406601.78	2180437.09	-	-
2	406613.89	2180391.58	-	-
3	406634.31	2180314.91	-	-
4	406627.96	2180613.84	-	-
5	406624.48	2180854.79	-	-
6	406836.8	2180979.35	-	-
7	407122.64	2181143.88	-	-
8	407408.39	2181308.74	-	-
9	407510.46	2181367.52	-	-
10	407496.25	2181391.81	-	-
11	407498.32	2181393	-	-
12	407491.66	2181404.37	-	-
13	407489.6	2181403.18	-	-



ДОКУМЕНТ ПОДПИСАН
ЭЛЕКТРОННОЙ ПОДПИСЬЮ

Сертификат: 00ВВ056В7401СВ38Д2В3576АСДС8425108

Владелец: ФЕДЕРАЛЬНАЯ СЛУЖБА ГОСУДАРСТВЕННОЙ

РЕГИСТРАЦИИ, КАДАСТРА И КАРТОГРАФИИ

Действителен: с 27.06.2023 по 19.09.2024

полное наименование должности

инициалы, фамилия

Земельный участок

вид объекта недвижимости

Лист № 404 раздела 4.2

Всего листов раздела 4.2: 459

Всего разделов: 7

Всего листов выписки: 2333

17.06.2024г. № КУВИ-001/2024-161391662

Кадастровый номер:

47:14:0000000:32(Единое землепользование)

1	2	3	4	5
14	407475.48	2181427.33	-	-
15	407373.79	2181368.77	-	-
16	407088.04	2181203.9	-	-
17	406802.23	2181039.39	-	-
18	406565.93	2180905.85	-	-
19	406561.89	2180903.11	-	-
20	406558.28	2180899.68	-	-
21	406555.7	2180896.33	-	-
22	406553.63	2180892.69	-	-
23	406552.22	2180889.49	-	-
24	406551.2	2180886.17	-	-
25	406550.49	2180882.12	-	-
26	406550.34	2180878.05	-	-
27	406558.74	2180612.45	-	-
28	406559.05	2180597.67	-	-
29	406580.34	2180517.64	-	-
30	406601.78	2180437.09	-	-
1	408704.83	2166719.95	-	-
2	408730.48	2166918.89	-	-
3	408763.59	2167150.05	-	-
4	408763.89	2167153.77	-	-
5	408763.72	2167157.56	-	-
6	408763.19	2167160.95	-	-
7	408762.32	2167164.3	-	-
8	408679.46	2167421.47	-	-
9	408583.94	2167731.05	-	-
10	408522.3	2167930.84	-	-
11	408500.13	2167957.48	-	-
12	408430.45	2168041.41	-	-



ДОКУМЕНТ ПОДПИСАН
ЭЛЕКТРОННОЙ ПОДПИСЬЮ

Сертификат: 00ВВ056В7401СВ38Д2В3576АСДС8425108

Владелец: ФЕДЕРАЛЬНАЯ СЛУЖБА ГОСУДАРСТВЕННОЙ

РЕГИСТРАЦИИ, КАДАСТРА И КАРТОГРАФИИ

Действителен: с 27.06.2023 по 19.09.2024

полное наименование должности

инициалы, фамилия

Земельный участок

вид объекта недвижимости

Лист № 405 раздела 4.2

Всего листов раздела 4.2: 459

Всего разделов: 7

Всего листов выписки: 2333

17.06.2024г. № КУВИ-001/2024-161391662

Кадастровый номер:

47:14:0000000:32(Единое землепользование)

1	2	3	4	5
13	408420.89	2168052.92	-	-
14	408404.16	2168078.35	-	-
15	408424.03	2168013.99	-	-
16	408517.79	2167710.72	-	-
17	408613.31	2167401.14	-	-
18	408686.31	2167155.27	-	-
19	408687.12	2167146.21	-	-
20	408661.82	2166927.84	-	-
21	408636.9	2166734.59	-	-
22	408631.8	2166695.04	-	-
23	408699.35	2166677.46	-	-
24	408704.83	2166719.95	-	-
1	408299.65	2168651.38	-	-
2	408200.52	2168971.99	-	-
3	408104.5	2169282.96	-	-
4	408008.55	2169593.59	-	-
5	407912.53	2169904.32	-	-
6	407816.55	2170214.95	-	-
7	407720	2170527.78	-	-
8	407623.39	2170840.46	-	-
9	407529.01	2171145.35	-	-
10	407432.78	2171456.89	-	-
11	407356.63	2171703.86	-	-
12	407345.73	2171681.16	-	-
13	407316.94	2171615.32	-	-
14	407313.8	2171607.88	-	-
15	407366.62	2171436.58	-	-
16	407462.86	2171125	-	-
17	407557.25	2170820.1	-	-



ДОКУМЕНТ ПОДПИСАН
ЭЛЕКТРОННОЙ ПОДПИСЬЮ

Сертификат: 00ВВ056В7401СВ38D2В3576АСDС8425108

Владелец: ФЕДЕРАЛЬНАЯ СЛУЖБА ГОСУДАРСТВЕННОЙ

РЕГИСТРАЦИИ, КАДАСТРА И КАРТОГРАФИИ

Действителен: с 27.06.2023 по 19.09.2024

полное наименование должности

инициалы, фамилия

Земельный участок

вид объекта недвижимости

Лист № 406 раздела 4.2

Всего листов раздела 4.2: 459

Всего разделов: 7

Всего листов выписки: 2333

17.06.2024г. № КУВИ-001/2024-161391662

Кадастровый номер:

47:14:0000000:32(Единое землепользование)

1	2	3	4	5
18	407653.84	2170507.45	-	-
19	407750.4	2170194.63	-	-
20	407846.38	2169883.98	-	-
21	407942.39	2169573.26	-	-
22	408038.34	2169262.63	-	-
23	408134.37	2168951.65	-	-
24	408230.15	2168641.91	-	-
25	408284.88	2168464.65	-	-
26	408310.38	2168616.64	-	-
27	408299.65	2168651.38	-	-
1	425400.4	2144483.25	-	-
2	425414.99	2144486.76	-	-
3	425408.64	2144488.44	-	-
4	425409.36	2144491.15	-	-
5	425402.75	2144493.32	-	-
6	425404	2144498.04	-	-
7	425410.82	2144496.65	-	-
8	425411.54	2144499.36	-	-
9	425421.01	2144496.85	-	-
10	425419.92	2144504.92	-	-
11	425420.42	2144506.62	-	-
12	425484.81	2144582.03	-	-
13	425479.28	2144590.36	-	-
14	425481.62	2144591.91	-	-
15	425478.11	2144597.92	-	-
16	425482.18	2144600.62	-	-
17	425486.36	2144595.06	-	-
18	425488.7	2144596.61	-	-
19	425492.44	2144590.97	-	-



ДОКУМЕНТ ПОДПИСАН
ЭЛЕКТРОННОЙ ПОДПИСЬЮ

Сертификат: 00ВВ056В7401СВ38D2В3576АСDС8425108

Владелец: ФЕДЕРАЛЬНАЯ СЛУЖБА ГОСУДАРСТВЕННОЙ

РЕГИСТРАЦИИ, КАДАСТРА И КАРТОГРАФИИ

Действителен: с 27.06.2023 по 19.09.2024

полное наименование должности

инициалы, фамилия

Земельный участок

вид объекта недвижимости

Лист № 407 раздела 4.2

Всего листов раздела 4.2: 459

Всего разделов: 7

Всего листов выписки: 2333

17.06.2024г. № КУВИ-001/2024-161391662

Кадастровый номер:

47:14:0000000:32(Единое землепользование)

1	2	3	4	5
20	425622.48	2144743.27	-	-
21	425624.6	2144746.07	-	-
22	425626.41	2144749.16	-	-
23	425627.91	2144752.38	-	-
24	425629.03	2144755.8	-	-
25	425629.7	2144759.12	-	-
26	425629.99	2144762.39	-	-
27	425638.55	2145012.58	-	-
28	425651.81	2145304.87	-	-
29	425665.19	2145599.69	-	-
30	425678.35	2145889.55	-	-
31	425691.55	2146180.77	-	-
32	425706.43	2146454.57	-	-
33	425706.37	2146458.73	-	-
34	425705.72	2146462.88	-	-
35	425704.46	2146467	-	-
36	425702.6	2146470.95	-	-
37	425700.48	2146474.34	-	-
38	425698.03	2146477.32	-	-
39	425695.16	2146480	-	-
40	425691.94	2146482.3	-	-
41	425484.32	2146610.96	-	-
42	425241.89	2146764.2	-	-
43	425008.98	2146911.69	-	-
44	424805.55	2147043.46	-	-
45	424799.6	2147049.33	-	-
46	424738.25	2147131.49	-	-
47	424736.27	2147133.88	-	-
48	424734.02	2147136.07	-	-



ДОКУМЕНТ ПОДПИСАН
ЭЛЕКТРОННОЙ ПОДПИСЬЮ

Сертификат: 00ВВ056В7401СВ38D2В3576АСDC8425108

Владелец: ФЕДЕРАЛЬНАЯ СЛУЖБА ГОСУДАРСТВЕННОЙ

РЕГИСТРАЦИИ, КАДАСТРА И КАРТОГРАФИИ

Действителен: с 27.06.2023 по 19.09.2024

полное наименование должности

инициалы, фамилия

Земельный участок

вид объекта недвижимости

Лист № 408 раздела 4.2

Всего листов раздела 4.2: 459

Всего разделов: 7

Всего листов выписки: 2333

17.06.2024г. № КУВИ-001/2024-161391662

Кадастровый номер:

47:14:0000000:32(Единое землепользование)

1	2	3	4	5
49	424731.52	2147138.04	-	-
50	424728.79	2147139.76	-	-
51	424487.8	2147289	-	-
52	424179.36	2147483.87	-	-
53	423914.54	2147655.46	-	-
54	423744.91	2147762.9	-	-
55	423666.97	2147812.27	-	-
56	423666.2	2147812.84	-	-
57	423452.43	2147944.18	-	-
58	423224.2	2148088.61	-	-
59	422973.97	2148250.23	-	-
60	422967.77	2148256.35	-	-
61	422923.6	2148318.28	-	-
62	422891.85	2148362.79	-	-
63	422887.02	2148368.08	-	-
64	422880.82	2148372.3	-	-
65	422874.44	2148374.76	-	-
66	422719.92	2148415.04	-	-
67	422710.69	2148419.05	-	-
68	422626.09	2148468.59	-	-
69	422624.98	2148470.15	-	-
70	422546.25	2148760.72	-	-
71	422518.6	2148864.59	-	-
72	422512.24	2148644.06	-	-
73	422504.62	2148644.27	-	-
74	422558.19	2148434.94	-	-
75	422559.49	2148431.01	-	-
76	422560.76	2148428.37	-	-
77	422561.41	2148428.83	-	-



ДОКУМЕНТ ПОДПИСАН
ЭЛЕКТРОННОЙ ПОДПИСЬЮ

Сертификат: 00ВВ056В7401СВ38D2В3576АСDC8425108

Владелец: ФЕДЕРАЛЬНАЯ СЛУЖБА ГОСУДАРСТВЕННОЙ

РЕГИСТРАЦИИ, КАДАСТРА И КАРТОГРАФИИ

Действителен: с 27.06.2023 по 19.09.2024

полное наименование должности

инициалы, фамилия

Земельный участок

вид объекта недвижимости

Лист № 409 раздела 4.2

Всего листов раздела 4.2: 459

Всего разделов: 7

Всего листов выписки: 2333

17.06.2024г. № КУВИ-001/2024-161391662

Кадастровый номер:

47:14:0000000:32(Единое землепользование)

1	2	3	4	5
78	422568.54	2148418.87	-	-
79	422568.39	2148418.76	-	-
80	422568.68	2148418.49	-	-
81	422571.72	2148416.28	-	-
82	422678.54	2148348.28	-	-
83	422680.96	2148346.79	-	-
84	422683.45	2148345.56	-	-
85	422686.2	2148344.44	-	-
86	422689.03	2148343.59	-	-
87	422838.4	2148306.63	-	-
88	422841.66	2148304.5	-	-
89	422859.53	2148279.19	-	-
90	422913.98	2148202.07	-	-
91	422917.47	2148197.89	-	-
92	422919.15	2148196.44	-	-
93	422920.8	2148198.99	-	-
94	422930.92	2148192.45	-	-
95	422929.17	2148189.75	-	-
96	423147.9	2148054.5	-	-
97	423148.53	2148055.51	-	-
98	423151.64	2148053.58	-	-
99	423151.02	2148052.58	-	-
100	423187.16	2148030.23	-	-
101	423376.13	2147910.65	-	-
102	423376.43	2147911.15	-	-
103	423379.57	2147909.26	-	-
104	423379.23	2147908.69	-	-
105	423415.38	2147885.81	-	-
106	423599.45	2147765.89	-	-



ДОКУМЕНТ ПОДПИСАН
ЭЛЕКТРОННОЙ ПОДПИСЬЮ

Сертификат: 00ВВ056В7401СВ38D2В3576АСDС8425108

Владелец: ФЕДЕРАЛЬНАЯ СЛУЖБА ГОСУДАРСТВЕННОЙ

РЕГИСТРАЦИИ, КАДАСТРА И КАРТОГРАФИИ

Действителен: с 27.06.2023 по 19.09.2024

полное наименование должности

инициалы, фамилия

Земельный участок

вид объекта недвижимости

Лист № 410 раздела 4.2

Всего листов раздела 4.2: 459

Всего разделов: 7

Всего листов выписки: 2333

17.06.2024г. № КУВИ-001/2024-161391662

Кадастровый номер:

47:14:0000000:32(Единое землепользование)

1	2	3	4	5
107	423601.02	2147768.37	-	-
108	423611.21	2147761.93	-	-
109	423609.55	2147759.31	-	-
110	423624.94	2147749.28	-	-
111	423685.8	2147710.71	-	-
112	423810.71	2147631.57	-	-
113	423812.29	2147634.08	-	-
114	423821.75	2147628.11	-	-
115	423820.16	2147625.58	-	-
116	423874.55	2147591.12	-	-
117	423997.37	2147515.15	-	-
118	423998.14	2147516.38	-	-
119	424007.63	2147510.43	-	-
120	424006.89	2147509.26	-	-
121	424142.33	2147425.48	-	-
122	424190.87	2147394.82	-	-
123	424191.29	2147395.49	-	-
124	424194.39	2147393.54	-	-
125	424193.96	2147392.86	-	-
126	424445.01	2147234.26	-	-
127	424445.28	2147234.67	-	-
128	424448.33	2147232.64	-	-
129	424448.11	2147232.31	-	-
130	424450.68	2147230.68	-	-
131	424670.92	2147087.12	-	-
132	424677.52	2147090.51	-	-
133	424683.55	2147078.77	-	-
134	424683.24	2147078.61	-	-
135	424687.64	2147074.48	-	-



ДОКУМЕНТ ПОДПИСАН
ЭЛЕКТРОННОЙ ПОДПИСЬЮ

Сертификат: 00ВВ056В7401СВ38D2В3576АСDС8425108

Владелец: ФЕДЕРАЛЬНАЯ СЛУЖБА ГОСУДАРСТВЕННОЙ

РЕГИСТРАЦИИ, КАДАСТРА И КАРТОГРАФИИ

Действителен: с 27.06.2023 по 19.09.2024

полное наименование должности

инициалы, фамилия

Земельный участок

вид объекта недвижимости

Лист № 411 раздела 4.2

Всего листов раздела 4.2: 459

Всего разделов: 7

Всего листов выписки: 2333

17.06.2024г. № КУВИ-001/2024-161391662

Кадастровый номер:

47:14:0000000:32(Единое землепользование)

1	2	3	4	5
136	424745.7	2146994.93	-	-
137	424747.4	2146992.8	-	-
138	424749.25	2146990.88	-	-
139	424751.77	2146988.62	-	-
140	424754.6	2146986.63	-	-
141	424971.96	2146853.3	-	-
142	425204.86	2146705.83	-	-
143	425447.29	2146552.58	-	-
144	425627.01	2146436.37	-	-
145	425627.27	2146436.5	-	-
146	425629.61	2146437.71	-	-
147	425632	2146433.14	-	-
148	425632.05	2146433.11	-	-
149	425632.05	2146433.05	-	-
150	425633.62	2146430.04	-	-
151	425631.9	2146429.18	-	-
152	425622.39	2146184.03	-	-
153	425609.18	2145892.78	-	-
154	425596.03	2145602.91	-	-
155	425582.65	2145308.09	-	-
156	425569.38	2145015.83	-	-
157	425558.44	2144828.21	-	-
158	425561.76	2144822.98	-	-
159	425558	2144820.82	-	-
160	425555.8	2144783.03	-	-
161	425554.2	2144778.27	-	-
162	425348.78	2144539.58	-	-
163	425346.58	2144536.64	-	-
164	425344.85	2144533.66	-	-



ДОКУМЕНТ ПОДПИСАН
ЭЛЕКТРОННОЙ ПОДПИСЬЮ

Сертификат: 00ВВ056В7401СВ38D2В3576АСDС8425108

Владелец: ФЕДЕРАЛЬНАЯ СЛУЖБА ГОСУДАРСТВЕННОЙ

РЕГИСТРАЦИИ, КАДАСТРА И КАРТОГРАФИИ

Действителен: с 27.06.2023 по 19.09.2024

полное наименование должности

инициалы, фамилия

Земельный участок

вид объекта недвижимости

Лист № 412 раздела 4.2

Всего листов раздела 4.2: 459

Всего разделов: 7

Всего листов выписки: 2333

17.06.2024г. № КУВИ-001/2024-161391662

Кадастровый номер:

47:14:0000000:32(Единое землепользование)

1	2	3	4	5
165	425343.48	2144530.51	-	-
166	425342.49	2144527.27	-	-
167	425341.8	2144523.94	-	-
168	425341.45	2144520.5	-	-
169	425341.63	2144515.56	-	-
170	425347.11	2144469.89	-	-
171	425400.4	2144483.25	-	-



ДОКУМЕНТ ПОДПИСАН
ЭЛЕКТРОННОЙ ПОДПИСЬЮ

Сертификат: 00ВВ056В7401СВ38D2В3576АСDC8425108

Владелец: ФЕДЕРАЛЬНАЯ СЛУЖБА ГОСУДАРСТВЕННОЙ

РЕГИСТРАЦИИ, КАДАСТРА И КАРТОГРАФИИ

Действителен: с 27.06.2023 по 19.09.2024

полное наименование должности

инициалы, фамилия

Земельный участок

вид объекта недвижимости

Лист № 413 раздела 4.2

Всего листов раздела 4.2: 459

Всего разделов: 7

Всего листов выписки: 2333

17.06.2024г. № КУВИ-001/2024-161391662

Кадастровый номер:

47:14:0000000:32(Единое землепользование)

Сведения о характерных точках границы части (частей) земельного участка

Учетный номер части: 47:14:0000000:32/892

Система координат МСК-47, зона 2

Номер точки	Координаты, м		Описание закрепления на местности	Средняя квадратичная погрешность определения координат характерных точек границ земельного участка, м
	X	Y		
1	2	3	4	5
1	438535.07	2144530	-	0.5
2	438501.48	2144517.05	-	0.5
3	438500.15	2144520.52	-	0.5
4	438493.75	2144518.01	-	0.5
5	438486.2	2144537.5	-	0.5
6	438484.86	2144538.66	-	0.5
7	438481.98	2144541.75	-	0.5
8	438478.26	2144546.61	-	0.5
9	438474.56	2144552.51	-	0.5
10	438471.9	2144557.74	-	0.5
11	438469.69	2144562.89	-	0.5
12	438468.53	2144565.89	-	0.5
13	438467.21	2144569.44	-	0.5
14	438465	2144575.16	-	0.5
15	438461.28	2144572.86	-	0.5
16	438459.3	2144571.73	-	0.5
17	438457.16	2144570.61	-	0.5
18	438454.78	2144569.44	-	0.5
19	438452.28	2144568.34	-	0.5
20	438448.26	2144566.77	-	0.5
21	438443.88	2144565.52	-	0.5
22	438440.2	2144565.12	-	0.5
23	438437.3	2144565.21	-	0.5
24	438432.83	2144566.22	-	0.5



ДОКУМЕНТ ПОДПИСАН
ЭЛЕКТРОННОЙ ПОДПИСЬЮ

Сертификат: 00BV056B7401CB38D2B3576ACDC8425108

Владелец: ФЕДЕРАЛЬНАЯ СЛУЖБА ГОСУДАРСТВЕННОЙ

РЕГИСТРАЦИИ, КАДАСТРА И КАРТОГРАФИИ

Действителен: с 27.06.2023 по 19.09.2024

полное наименование должности

инициалы, фамилия

Земельный участок

вид объекта недвижимости

Лист № 414 раздела 4.2

Всего листов раздела 4.2: 459

Всего разделов: 7

Всего листов выписки: 2333

17.06.2024г. № КУВИ-001/2024-161391662

Кадастровый номер:

47:14:0000000:32(Единое землепользование)

1	2	3	4	5
25	438429.2	2144567.63	-	0.5
26	438423.48	2144570.66	-	0.5
27	438418.11	2144573.96	-	0.5
28	438414.62	2144576.27	-	0.5
29	438413.2	2144577.53	-	0.5
30	438411.93	2144579.02	-	0.5
31	438411.22	2144580.27	-	0.5
32	438410.52	2144581.52	-	0.5
33	438408.81	2144586.55	-	0.5
34	438410.73	2144587.09	-	0.5
35	438411.13	2144585.82	-	0.5
36	438412.35	2144582.35	-	0.5
37	438413.58	2144580.17	-	0.5
38	438415.84	2144577.86	-	0.5
39	438419.19	2144575.64	-	0.5
40	438424.47	2144572.4	-	0.5
41	438430.04	2144569.46	-	0.5
42	438433.41	2144568.14	-	0.5
43	438437.55	2144567.2	-	0.5
44	438440.13	2144567.13	-	0.5
45	438443.5	2144567.49	-	0.5
46	438447.63	2144568.66	-	0.5
47	438451.5	2144570.19	-	0.5
48	438453.94	2144571.25	-	0.5
49	438456.25	2144572.39	-	0.5
50	438458.33	2144573.48	-	0.5
51	438460.25	2144574.58	-	0.5
52	438463.74	2144576.77	-	0.5
53	438464.41	2144577.09	-	0.5



ДОКУМЕНТ ПОДПИСАН
ЭЛЕКТРОННОЙ ПОДПИСЬЮ

Сертификат: 00ВВ056В7401СВ38D2В3576АСDС8425108

Владелец: ФЕДЕРАЛЬНАЯ СЛУЖБА ГОСУДАРСТВЕННОЙ

РЕГИСТРАЦИИ, КАДАСТРА И КАРТОГРАФИИ

Действителен: с 27.06.2023 по 19.09.2024

полное наименование должности

инициалы, фамилия

Земельный участок

вид объекта недвижимости

Лист № 415 раздела 4.2

Всего листов раздела 4.2: 459

Всего разделов: 7

Всего листов выписки: 2333

17.06.2024г. № КУВИ-001/2024-161391662

Кадастровый номер:

47:14:0000000:32(Единое землепользование)

1	2	3	4	5
54	438465.15	2144577.22	-	0.5
55	438466	2144576.98	-	0.5
56	438466.61	2144576.39	-	0.5
57	438467.08	2144575.63	-	0.5
58	438469.08	2144570.12	-	0.5
59	438470.4	2144566.6	-	0.5
60	438471.55	2144563.66	-	0.5
61	438473.71	2144558.59	-	0.5
62	438476.3	2144553.5	-	0.5
63	438479.9	2144547.76	-	0.5
64	438483.52	2144543.05	-	0.5
65	438486.24	2144540.11	-	0.5
66	438487.62	2144538.93	-	0.5
67	438501.33	2144544.24	-	0.5
68	438502.14	2144553.01	-	0.5
69	438508.62	2144552.42	-	0.5
70	438507.68	2144542.26	-	0.5
71	438513.99	2144525.98	-	0.5
72	438533.61	2144533.79	-	0.5
1	438535.07	2144530	-	0.5



ДОКУМЕНТ ПОДПИСАН
ЭЛЕКТРОННОЙ ПОДПИСЬЮ

Сертификат: 00ВВ056В7401СВ38D2В3576АСDC8425108

Владелец: ФЕДЕРАЛЬНАЯ СЛУЖБА ГОСУДАРСТВЕННОЙ

РЕГИСТРАЦИИ, КАДАСТРА И КАРТОГРАФИИ

Действителен: с 27.06.2023 по 19.09.2024

полное наименование должности

инициалы, фамилия

Земельный участок

вид объекта недвижимости

Лист № 416 раздела 4.2

Всего листов раздела 4.2: 459

Всего разделов: 7

Всего листов выписки: 2333

17.06.2024г. № КУВИ-001/2024-161391662

Кадастровый номер:

47:14:0000000:32(Единое землепользование)

Сведения о характерных точках границы части (частей) земельного участка

Учетный номер части: 47:14:0000000:32/893

Система координат

Номер точки	Координаты, м		Описание закрепления на местности	Средняя квадратичная погрешность определения координат характерных точек границ земельного участка, м
	X	Y		
1	2	3	4	5
1	427698.36	2186577.42	-	-
2	427709.09	2186586.51	-	-
3	427708.25	2186589.68	-	-
4	427710.68	2186587.85	-	-
5	427734.58	2186608.08	-	-
6	427691.53	2186655.18	-	-
7	427466.37	2186604.89	-	-
8	427330.75	2186198.77	-	-
9	427313.06	2186138.93	-	-
10	427320.55	2186136.89	-	-
11	427365.65	2186124.62	-	-
12	427375.09	2186121.57	-	-
13	427392.04	2186116.09	-	-
14	427409.4	2186174.91	-	-
15	427525.79	2186540.57	-	-
16	427678.24	2186574.09	-	-
17	427685.26	2186566.34	-	-
18	427697.51	2186576.71	-	-
19	427698.36	2186577.42	-	-
1	427370.24	2186042.28	-	-
2	427308.46	2186060.56	-	-
3	427308.46	2186060.55	-	-
4	427303.24	2186062.1	-	-
5	427291.28	2186065.22	-	-



ДОКУМЕНТ ПОДПИСАН
ЭЛЕКТРОННОЙ ПОДПИСЬЮ

Сертификат: 00ВВ056В7401СВ38Д2В3576АСDC8425108

Владелец: ФЕДЕРАЛЬНАЯ СЛУЖБА ГОСУДАРСТВЕННОЙ

РЕГИСТРАЦИИ, КАДАСТРА И КАРТОГРАФИИ

Действителен: с 27.06.2023 по 19.09.2024

полное наименование должности

инициалы, фамилия

Земельный участок

вид объекта недвижимости

Лист № 417 раздела 4.2

Всего листов раздела 4.2: 459

Всего разделов: 7

Всего листов выписки: 2333

17.06.2024г. № КУВИ-001/2024-161391662

Кадастровый номер:

47:14:0000000:32(Единое землепользование)

1	2	3	4	5
6	427273.93	2186006.52	-	-
7	427186.84	2185695.56	-	-
8	426638.19	2185041.33	-	-
9	426639.65	2184958.01	-	-
10	426634	2184954.04	-	-
11	426633.77	2184955.1	-	-
12	426461.57	2185016.3	-	-
13	426445.09	2184970.78	-	-
14	426592.01	2184918.6	-	-
15	426625.02	2184759.11	-	-
16	426622.04	2184695.94	-	-
17	426731.75	2184695.91	-	-
18	426728.74	2184760.59	-	-
19	426741.85	2185000.82	-	-
20	426838.73	2185117.13	-	-
21	426817.46	2185134.84	-	-
22	427256.54	2185658.05	-	-
23	427352.83	2185983.28	-	-
24	427370.24	2186042.28	-	-
1	426647.76	2184929.96	-	-
2	426650.97	2184923.2	-	-
3	426644.22	2184920.23	-	-
4	426641.17	2184926.88	-	-
5	426647.76	2184929.96	-	-
1	426471.25	2184988.15	-	-
2	426473.13	2184987.47	-	-
3	426472.45	2184985.59	-	-
4	426470.57	2184986.27	-	-
5	426471.25	2184988.15	-	-



ДОКУМЕНТ ПОДПИСАН
ЭЛЕКТРОННОЙ ПОДПИСЬЮ

Сертификат: 00ВВ056В7401СВ38D2В3576АСDC8425108

Владелец: ФЕДЕРАЛЬНАЯ СЛУЖБА ГОСУДАРСТВЕННОЙ

РЕГИСТРАЦИИ, КАДАСТРА И КАРТОГРАФИИ

Действителен: с 27.06.2023 по 19.09.2024

полное наименование должности

инициалы, фамилия

Земельный участок

вид объекта недвижимости

Лист № 418 раздела 4.2

Всего листов раздела 4.2: 459

Всего разделов: 7

Всего листов выписки: 2333

17.06.2024г. № КУВИ-001/2024-161391662

Кадастровый номер:

47:14:0000000:32(Единое землепользование)

1	2	3	4	5
1	426807.03	2185118.79	-	-
2	426808.53	2185117.47	-	-
3	426807.21	2185115.97	-	-
4	426805.71	2185117.29	-	-
5	426807.03	2185118.79	-	-
1	426639.74	2184953.18	-	-
2	426640.24	2184924.74	-	-
3	426634.9	2184949.79	-	-
4	426639.74	2184953.18	-	-



ДОКУМЕНТ ПОДПИСАН
ЭЛЕКТРОННОЙ ПОДПИСЬЮ

Сертификат: 00ВВ056В7401СВ38D2В3576АСDС8425108

Владелец: ФЕДЕРАЛЬНАЯ СЛУЖБА ГОСУДАРСТВЕННОЙ
РЕГИСТРАЦИИ, КАДАСТРА И КАРТОГРАФИИ
Действителен: с 27.06.2023 по 19.09.2024

полное наименование должности

инициалы, фамилия

Земельный участок

вид объекта недвижимости

Лист № 419 раздела 4.2

Всего листов раздела 4.2: 459

Всего разделов: 7

Всего листов выписки: 2333

17.06.2024г. № КУВИ-001/2024-161391662

Кадастровый номер:

47:14:0000000:32(Единое землепользование)

Сведения о характерных точках границы части (частей) земельного участка

Учетный номер части: 47:14:0000000:32/894

Система координат

Номер точки	Координаты, м		Описание закрепления на местности	Средняя квадратичная погрешность определения координат характерных точек границ земельного участка, м
	X	Y		
1	2	3	4	5
1	413094.36	2190546.37	-	-
2	413092.7	2190527.11	-	-
3	413093.41	2190527.09	-	-
4	413095.46	2190537.47	-	-
5	413094.36	2190546.37	-	-
1	413077.28	2190596.08	-	-
2	413077.8	2190600.81	-	-
3	413083.34	2190600.59	-	-
4	413084.44	2190687.08	-	-
5	413077.33	2190693.11	-	-
6	413076.18	2190693.33	-	-
7	413071.05	2190693.36	-	-
8	413070.44	2190693.52	-	-
9	413070.45	2190691.08	-	-
10	413078.4	2190684.34	-	-
11	413077.28	2190596.1	-	-
12	413077.28	2190596.08	-	-
1	413079.91	2190561.35	-	-
2	413081.4	2190572.85	-	-
3	413077	2190573.94	-	-
4	413076.9	2190566.12	-	-
5	413079.91	2190561.35	-	-



ДОКУМЕНТ ПОДПИСАН
ЭЛЕКТРОННОЙ ПОДПИСЬЮ

Сертификат: 00ВВ056В7401СВ38D2В3576АСDС8425108

Владелец: ФЕДЕРАЛЬНАЯ СЛУЖБА ГОСУДАРСТВЕННОЙ

РЕГИСТРАЦИИ, КАДАСТРА И КАРТОГРАФИИ

Действителен: с 27.06.2023 по 19.09.2024

полное наименование должности

инициалы, фамилия

Земельный участок

вид объекта недвижимости

Лист № 420 раздела 4.2

Всего листов раздела 4.2: 459

Всего разделов: 7

Всего листов выписки: 2333

17.06.2024г. № КУВИ-001/2024-161391662

Кадастровый номер:

47:14:0000000:32(Единое землепользование)

Сведения о характерных точках границы части (частей) земельного участка

Учетный номер части: 47:14:0000000:32/895

Система координат МСК-47, зона 2

Номер точки	Координаты, м		Описание закрепления на местности	Средняя квадратичная погрешность определения координат характерных точек границ земельного участка, м
	X	Y		
1	2	3	4	5
1	438516.21	214442.02	-	0.5
2	438519.2	214443.52	-	0.5
3	438513.76	214443.43	-	0.5
4	438502.73	2144423.69	-	0.5
5	438497.43	2144420.41	-	0.5
6	438491.43	2144417.54	-	0.5
7	438484.26	2144415.91	-	0.5
8	438473.33	2144417.46	-	0.5
9	438460.75	2144425.11	-	0.5
10	438442.44	2144436.6	-	0.5
11	438435.36	2144442.69	-	0.5
12	438424.23	2144455.78	-	0.5
13	438415.51	2144465.99	-	0.5
14	438410.91	2144470.09	-	0.5
15	438404.67	2144474.59	-	0.5
16	438399.49	2144477.43	-	0.5
17	438388.93	2144482.31	-	0.5
18	438377.92	2144487.46	-	0.5
19	438378.15	2144489.41	-	0.5
20	438349.57	2144506	-	0.5
21	438346.59	2144508.64	-	0.5
22	438338.82	2144517.66	-	0.5
23	438333.79	2144525.36	-	0.5
24	438330.07	2144533.01	-	0.5



ДОКУМЕНТ ПОДПИСАН
ЭЛЕКТРОННОЙ ПОДПИСЬЮ

Сертификат: 00ВВ056В7401СВ38D2В3576АСDC8425108

Владелец: ФЕДЕРАЛЬНАЯ СЛУЖБА ГОСУДАРСТВЕННОЙ

РЕГИСТРАЦИИ, КАДАСТРА И КАРТОГРАФИИ

Действителен: с 27.06.2023 по 19.09.2024

полное наименование должности

инициалы, фамилия

Земельный участок

вид объекта недвижимости

Лист № 421 раздела 4.2

Всего листов раздела 4.2: 459

Всего разделов: 7

Всего листов выписки: 2333

17.06.2024г. № КУВИ-001/2024-161391662

Кадастровый номер:

47:14:0000000:32(Единое землепользование)

1	2	3	4	5
25	438327.53	2144541.4	-	0.5
26	438324.49	2144556.02	-	0.5
27	438319.52	2144569.36	-	0.5
28	438329.43	2144571.09	-	0.5
29	438332.26	2144557.95	-	0.5
30	438335.29	2144543.38	-	0.5
31	438337.55	2144535.93	-	0.5
32	438340.77	2144529.3	-	0.5
33	438345.24	2144522.46	-	0.5
34	438352.31	2144514.26	-	0.5
35	438361.59	2144506.03	-	0.5
36	438367.05	2144502.66	-	0.5
37	438377.44	2144502.03	-	0.5
38	438405.09	2144489.17	-	0.5
39	438411.66	2144479.41	-	0.5
40	438415.93	2144476.33	-	0.5
41	438421.25	2144471.59	-	0.5
42	438430.33	2144460.97	-	0.5
43	438441.05	2144448.35	-	0.5
44	438447.22	2144443.04	-	0.5
45	438456.75	2144437.15	-	0.5
46	438462.63	2144445.18	-	0.5
47	438477	2144469.79	-	0.5
48	438482.98	2144480.09	-	0.5
49	438488.48	2144490.2	-	0.5
50	438493.07	2144500	-	0.5
51	438497.13	2144489.83	-	0.5
52	438495.62	2144486.59	-	0.5
53	438489.95	2144476.18	-	0.5



ДОКУМЕНТ ПОДПИСАН
ЭЛЕКТРОННОЙ ПОДПИСЬЮ

Сертификат: 00ВВ056В7401СВ38D2В3576АСDС8425108

Владелец: ФЕДЕРАЛЬНАЯ СЛУЖБА ГОСУДАРСТВЕННОЙ

РЕГИСТРАЦИИ, КАДАСТРА И КАРТОГРАФИИ

Действителен: с 27.06.2023 по 19.09.2024

полное наименование должности

инициалы, фамилия

Земельный участок

вид объекта недвижимости

Лист № 422 раздела 4.2

Всего листов раздела 4.2: 459

Всего разделов: 7

Всего листов выписки: 2333

17.06.2024г. № КУВИ-001/2024-161391662

Кадастровый номер:

47:14:0000000:32(Единое землепользование)

1	2	3	4	5
54	438483.92	2144465.76	-	0.5
55	438469.41	2144440.93	-	0.5
56	438465.2	2144431.8	-	0.5
57	438476.07	2144425.15	-	0.5
58	438483.94	2144424.03	-	0.5
59	438488.79	2144425.15	-	0.5
60	438493.59	2144427.45	-	0.5
61	438498.34	2144430.36	-	0.5
62	438509.48	2144438.2	-	0.5
1	438516.21	2144442.02	-	0.5



ДОКУМЕНТ ПОДПИСАН
ЭЛЕКТРОННОЙ ПОДПИСЬЮ

Сертификат: 00ВВ056В7401СВ38D2В3576АСDС8425108

Владелец: ФЕДЕРАЛЬНАЯ СЛУЖБА ГОСУДАРСТВЕННОЙ
РЕГИСТРАЦИИ, КАДАСТРА И КАРТОГРАФИИ
Действителен: с 27.06.2023 по 19.09.2024

полное наименование должности

инициалы, фамилия

Земельный участок

вид объекта недвижимости

Лист № 423 раздела 4.2

Всего листов раздела 4.2: 459

Всего разделов: 7

Всего листов выписки: 2333

17.06.2024г. № КУВИ-001/2024-161391662

Кадастровый номер:

47:14:0000000:32(Единое землепользование)

Сведения о характерных точках границы части (частей) земельного участка

Учетный номер части: 47:14:0000000:32/896

Система координат

Номер точки	Координаты, м		Описание закрепления на местности	Средняя квадратичная погрешность определения координат характерных точек границ земельного участка, м
	X	Y		
1	2	3	4	5
1	422968.81	2136008.57	-	-
2	422967.04	2135999.85	-	-
3	422968.37	2135999.15	-	-
4	422976.59	2136014.75	-	-
5	422984.89	2136038.86	-	-
6	422984.9	2136039.12	-	-
7	422968.81	2136008.57	-	-
1	422985.89	2136056.53	-	-
2	422984.28	2136073.74	-	-
3	422982.86	2136077.86	-	-
4	422981.29	2136070.14	-	-
5	422982.78	2136065.84	-	-
6	422985.19	2136044.14	-	-
7	422985.89	2136056.53	-	-
1	422963.42	2136129.15	-	-
2	422963.87	2136128.92	-	-
3	422963.67	2136129.29	-	-
4	422963.42	2136129.15	-	-



ДОКУМЕНТ ПОДПИСАН
ЭЛЕКТРОННОЙ ПОДПИСЬЮ

Сертификат: 00ВВ056В7401СВ38D2В3576АСDС8425108

Владелец: ФЕДЕРАЛЬНАЯ СЛУЖБА ГОСУДАРСТВЕННОЙ
РЕГИСТРАЦИИ, КАДАСТРА И КАРТОГРАФИИ
Действителен: с 27.06.2023 по 19.09.2024

полное наименование должности

инициалы, фамилия

Земельный участок

вид объекта недвижимости

Лист № 424 раздела 4.2

Всего листов раздела 4.2: 459

Всего разделов: 7

Всего листов выписки: 2333

17.06.2024г. № КУВИ-001/2024-161391662

Кадастровый номер:

47:14:0000000:32(Единое землепользование)

Сведения о характерных точках границы части (частей) земельного участка

Учетный номер части: 47:14:0000000:32/897

Система координат

Номер точки	Координаты, м		Описание закрепления на местности	Средняя квадратичная погрешность определения координат характерных точек границ земельного участка, м
	X	Y		
1	2	3	4	5
1	422952.64	2136134.72	-	-
2	422971.56	2136124.95	-	-
3	422971.67	2136124.89	-	-
4	422972.09	2136132.26	-	-
5	422970.2	2136139.38	-	-
6	422952.64	2136134.72	-	-



ДОКУМЕНТ ПОДПИСАН
ЭЛЕКТРОННОЙ ПОДПИСЬЮ

Сертификат: 00BV056V7401CB38D2B3576ACDC8425108

Владелец: ФЕДЕРАЛЬНАЯ СЛУЖБА ГОСУДАРСТВЕННОЙ
РЕГИСТРАЦИИ, КАДАСТРА И КАРТОГРАФИИ
Действителен: с 27.06.2023 по 19.09.2024

полное наименование должности

инициалы, фамилия

Земельный участок

вид объекта недвижимости

Лист № 425 раздела 4.2

Всего листов раздела 4.2: 459

Всего разделов: 7

Всего листов выписки: 2333

17.06.2024г. № КУВИ-001/2024-161391662

Кадастровый номер:

47:14:0000000:32(Единое землепользование)

Сведения о характерных точках границы части (частей) земельного участка

Учетный номер части: 47:14:0000000:32/898

Система координат

Номер точки	Координаты, м		Описание закрепления на местности	Средняя квадратичная погрешность определения координат характерных точек границ земельного участка, м
	X	Y		
1	2	3	4	5
1	422817.89	2136218.61	-	-
2	422817.14	2136216.75	-	-
3	422823.26	2136214.91	-	-
4	422823.8	2136214.91	-	-
5	422841.57	2136222.32	-	-
6	422891.46	2136202.09	-	-
7	422900.72	2136199.92	-	-
8	422911.42	2136197	-	-
9	422920.37	2136194.95	-	-
10	422929.89	2136191.29	-	-
11	422937.18	2136187.45	-	-
12	422943.85	2136180.09	-	-
13	422949.29	2136170.42	-	-
14	422948.64	2136159.72	-	-
15	422949.81	2136155.28	-	-
16	422958.06	2136141.52	-	-
17	422960.39	2136132.27	-	-
18	422958.37	2136131.76	-	-
19	422968.55	2136126.5	-	-
20	422966.7	2136133.86	-	-
21	422962.33	2136132.76	-	-
22	422959.92	2136142.3	-	-
23	422951.67	2136156.07	-	-
24	422950.66	2136159.92	-	-



ДОКУМЕНТ ПОДПИСАН
ЭЛЕКТРОННОЙ ПОДПИСЬЮ

Сертификат: 00ВВ056В7401СВ38D2В3576АСDC8425108

Владелец: ФЕДЕРАЛЬНАЯ СЛУЖБА ГОСУДАРСТВЕННОЙ

РЕГИСТРАЦИИ, КАДАСТРА И КАРТОГРАФИИ

Действителен: с 27.06.2023 по 19.09.2024

полное наименование должности

инициалы, фамилия

Земельный участок

вид объекта недвижимости

Лист № 426 раздела 4.2

Всего листов раздела 4.2: 459

Всего разделов: 7

Всего листов выписки: 2333

17.06.2024г. № КУВИ-001/2024-161391662

Кадастровый номер:

47:14:0000000:32(Единое землепользование)

1	2	3	4	5
25	422951.32	2136170.89	-	-
26	422945.48	2136181.27	-	-
27	422938.42	2136189.06	-	-
28	422930.72	2136193.11	-	-
29	422920.95	2136196.87	-	-
30	422911.9	2136198.94	-	-
31	422901.22	2136201.86	-	-
32	422892.07	2136204	-	-
33	422841.56	2136224.48	-	-
34	422823.46	2136216.94	-	-
35	422817.89	2136218.61	-	-
1	422581.11	2135956.83	-	-
2	422582.26	2135958.94	-	-
3	422564.18	2135957.32	-	-
4	422549.45	2135949.55	-	-
5	422550.38	2135947.78	-	-
6	422564.76	2135955.36	-	-
7	422581.11	2135956.83	-	-



ДОКУМЕНТ ПОДПИСАН
ЭЛЕКТРОННОЙ ПОДПИСЬЮ

Сертификат: 00ВВ056В7401СВ38D2В3576АСDС8425108

Владелец: ФЕДЕРАЛЬНАЯ СЛУЖБА ГОСУДАРСТВЕННОЙ
РЕГИСТРАЦИИ, КАДАСТРА И КАРТОГРАФИИ
Действителен: с 27.06.2023 по 19.09.2024

полное наименование должности

инициалы, фамилия

Земельный участок

вид объекта недвижимости

Лист № 427 раздела 4.2

Всего листов раздела 4.2: 459

Всего разделов: 7

Всего листов выписки: 2333

17.06.2024г. № КУВИ-001/2024-161391662

Кадастровый номер:

47:14:0000000:32(Единое землепользование)

Сведения о характерных точках границы части (частей) земельного участка

Учетный номер части: 47:14:0000000:32/899

Система координат

Номер точки	Координаты, м		Описание закрепления на местности	Средняя квадратичная погрешность определения координат характерных точек границ земельного участка, м
	X	Y		
1	2	3	4	5
1	419645.93	2194694.15	-	-
2	419626.67	2194725.15	-	-
3	419621.23	2194743.56	-	-
4	419619.62	2194727.89	-	-
5	419630.2	2194699.75	-	-
6	419637.97	2194686.56	-	-
7	419645.93	2194694.15	-	-
1	419403.64	2194565.65	-	-
2	419406.52	2194559.43	-	-
3	419426.66	2194532.17	-	-
4	419447.01	2194518.52	-	-
5	419532.74	2194586.13	-	-
6	419624.54	2194673.74	-	-
7	419610.24	2194695.33	-	-
8	419600.14	2194724.91	-	-
9	419602.08	2194740.44	-	-
10	419490.81	2194634.3	-	-
11	419403.64	2194565.65	-	-
1	419516.94	2194614.92	-	-
2	419526.37	2194604.61	-	-
3	419516.06	2194595.18	-	-
4	419506.63	2194605.49	-	-
5	419516.94	2194614.92	-	-
1	418638.38	2191298.18	-	-



ДОКУМЕНТ ПОДПИСАН
ЭЛЕКТРОННОЙ ПОДПИСЬЮ

Сертификат: 00ВВ056В7401СВ38D2В3576АСDС8425108

Владелец: ФЕДЕРАЛЬНАЯ СЛУЖБА ГОСУДАРСТВЕННОЙ

РЕГИСТРАЦИИ, КАДАСТРА И КАРТОГРАФИИ

Действителен: с 27.06.2023 по 19.09.2024

полное наименование должности

инициалы, фамилия

Земельный участок

вид объекта недвижимости

Лист № 428 раздела 4.2

Всего листов раздела 4.2: 459

Всего разделов: 7

Всего листов выписки: 2333

17.06.2024г. № КУВИ-001/2024-161391662

Кадастровый номер:

47:14:0000000:32(Единое землепользование)

1	2	3	4	5
2	418613.44	2191337.84	-	-
3	418442.48	2191284.86	-	-
4	418119.16	2191179.92	-	-
5	418041.7	2191154.01	-	-
6	418088.74	2191136.41	-	-
7	418098.2	2191134.53	-	-
8	418107.76	2191135.75	-	-
9	418339.38	2191204.29	-	-
10	418590.25	2191283.08	-	-
11	418638.38	2191298.18	-	-
1	418586.58	2191304.17	-	-
2	418581.14	2191302.5	-	-
3	418578.8	2191309.86	-	-
4	418584.25	2191311.53	-	-
5	418586.58	2191304.17	-	-
1	418336.01	2191225.48	-	-
2	418330.57	2191223.8	-	-
3	418328.22	2191231.16	-	-
4	418333.67	2191232.84	-	-
5	418336.01	2191225.48	-	-
1	418107.56	2191155.02	-	-
2	418095.86	2191152.36	-	-
3	418093.2	2191164.06	-	-
4	418104.9	2191166.72	-	-
5	418107.56	2191155.02	-	-
1	419192.72	2191518.02	-	-
2	419189.38	2191521.45	-	-
3	419133.09	2191502.2	-	-
4	419149.14	2191471.91	-	-



ДОКУМЕНТ ПОДПИСАН
ЭЛЕКТРОННОЙ ПОДПИСЬЮ

Сертификат: 00ВВ056В7401СВ38D2В3576АСDC8425108

Владелец: ФЕДЕРАЛЬНАЯ СЛУЖБА ГОСУДАРСТВЕННОЙ

РЕГИСТРАЦИИ, КАДАСТРА И КАРТОГРАФИИ

Действителен: с 27.06.2023 по 19.09.2024

полное наименование должности

инициалы, фамилия

Земельный участок

вид объекта недвижимости

Лист № 429 раздела 4.2

Всего листов раздела 4.2: 459

Всего разделов: 7

Всего листов выписки: 2333

17.06.2024г. № КУВИ-001/2024-161391662

Кадастровый номер:

47:14:0000000:32(Единое землепользование)

1	2	3	4	5
5	419192.72	2191518.02	-	-
1	419198.6	2191524.25	-	-
2	419194.95	2191523.08	-	-
3	419196.2	2191521.71	-	-
4	419198.6	2191524.25	-	-
1	422600.29	2197279.43	-	-
2	422599.9	2197291.88	-	-
3	422670.09	2197325.66	-	-
4	422687.18	2197332.77	-	-
5	422711.38	2197343.82	-	-
6	422799.68	2197385.04	-	-
7	422845.94	2197387.35	-	-
8	422856.43	2197388.15	-	-
9	422942.31	2197445.7	-	-
10	422952.07	2197456.48	-	-
11	422955.61	2197470.78	-	-
12	422955.1	2197570.84	-	-
13	422915.06	2197578.29	-	-
14	422891.41	2197583.03	-	-
15	422892.14	2197488.36	-	-
16	422685.33	2197350.13	-	-
17	422327	2197321.71	-	-
18	422012.48	2197295.49	-	-
19	421687.59	2197267.98	-	-
20	421337.52	2197239.03	-	-
21	421326.66	2197242.39	-	-
22	421322.1	2197225.31	-	-
23	421087.25	2197309.91	-	-
24	421087.04	2197316.53	-	-



ДОКУМЕНТ ПОДПИСАН
ЭЛЕКТРОННОЙ ПОДПИСЬЮ

Сертификат: 00ВВ056В7401СВ38D2В3576АСDC8425108

Владелец: ФЕДЕРАЛЬНАЯ СЛУЖБА ГОСУДАРСТВЕННОЙ

РЕГИСТРАЦИИ, КАДАСТРА И КАРТОГРАФИИ

Действителен: с 27.06.2023 по 19.09.2024

полное наименование должности

инициалы, фамилия

Земельный участок

вид объекта недвижимости

Лист № 430 раздела 4.2

Всего листов раздела 4.2: 459

Всего разделов: 7

Всего листов выписки: 2333

17.06.2024г. № КУВИ-001/2024-161391662

Кадастровый номер:

47:14:0000000:32(Единое землепользование)

1	2	3	4	5
25	421040.83	2197330.83	-	-
26	421033.5	2197332.13	-	-
27	421025.98	2197331.57	-	-
28	420781.07	2197281.72	-	-
29	420530.49	2197230.32	-	-
30	420525.04	2197228.65	-	-
31	420519.57	2197225.68	-	-
32	420289.73	2197068.26	-	-
33	420294.4	2197034.39	-	-
34	420407.34	2197071.93	-	-
35	420549.9	2197169.24	-	-
36	420793.92	2197219.12	-	-
37	421030.24	2197267.44	-	-
38	421324.9	2197176.22	-	-
39	421330.38	2197175.07	-	-
40	421336.24	2197174.98	-	-
41	421692.95	2197204.31	-	-
42	422017.79	2197231.81	-	-
43	422332.15	2197258.02	-	-
44	422600.29	2197279.43	-	-
1	420547.49	2197189.58	-	-
2	420536.8	2197185.15	-	-
3	420532.37	2197195.84	-	-
4	420543.06	2197200.27	-	-
5	420547.49	2197189.58	-	-
1	421340.39	2197205.53	-	-
2	421338.92	2197192.62	-	-
3	421326.01	2197194.09	-	-
4	421327.48	2197207	-	-



ДОКУМЕНТ ПОДПИСАН
ЭЛЕКТРОННОЙ ПОДПИСЬЮ

Сертификат: 00ВВ056В7401СВ38D2В3576АСDC8425108

Владелец: ФЕДЕРАЛЬНАЯ СЛУЖБА ГОСУДАРСТВЕННОЙ

РЕГИСТРАЦИИ, КАДАСТРА И КАРТОГРАФИИ

Действителен: с 27.06.2023 по 19.09.2024

полное наименование должности

инициалы, фамилия

Земельный участок

вид объекта недвижимости

Лист № 431 раздела 4.2

Всего листов раздела 4.2: 459

Всего разделов: 7

Всего листов выписки: 2333

17.06.2024г. № КУВИ-001/2024-161391662

Кадастровый номер:

47:14:0000000:32(Единое землепользование)

1	2	3	4	5
5	421340.39	2197205.53	-	-
1	421694.11	2197225.73	-	-
2	421688.44	2197225.25	-	-
3	421687.71	2197232.94	-	-
4	421693.4	2197233.42	-	-
5	421694.11	2197225.73	-	-
1	420792.55	2197240.54	-	-
2	420786.98	2197239.38	-	-
3	420785.33	2197246.93	-	-
4	420790.92	2197248.09	-	-
5	420792.55	2197240.54	-	-
1	422018.77	2197253.16	-	-
2	422013.09	2197252.79	-	-
3	422012.51	2197260.49	-	-
4	422018.2	2197260.86	-	-
5	422018.77	2197253.16	-	-
1	422938.91	2197470.89	-	-
2	422932.78	2197459.42	-	-
3	422921.31	2197465.55	-	-
4	422927.44	2197477.02	-	-
5	422938.91	2197470.89	-	-
1	422333.17	2197279.36	-	-
2	422327.49	2197279.01	-	-
3	422326.94	2197286.71	-	-
4	422332.63	2197287.06	-	-
5	422333.17	2197279.36	-	-
1	421037.58	2197298.76	-	-
2	421036.99	2197287.21	-	-
3	421025.44	2197287.8	-	-



ДОКУМЕНТ ПОДПИСАН
ЭЛЕКТРОННОЙ ПОДПИСЬЮ

Сертификат: 00ВВ056В7401СВ38D2В3576АСDС8425108

Владелец: ФЕДЕРАЛЬНАЯ СЛУЖБА ГОСУДАРСТВЕННОЙ

РЕГИСТРАЦИИ, КАДАСТРА И КАРТОГРАФИИ

Действителен: с 27.06.2023 по 19.09.2024

полное наименование должности

инициалы, фамилия

Земельный участок

вид объекта недвижимости

Лист № 432 раздела 4.2

Всего листов раздела 4.2: 459

Всего разделов: 7

Всего листов выписки: 2333

17.06.2024г. № КУВИ-001/2024-161391662

Кадастровый номер:

47:14:0000000:32(Единое землепользование)

1	2	3	4	5
4	421026.03	2197299.35	-	-
5	421037.58	2197298.76	-	-
1	423746.79	2198870.47	-	-
2	423732.57	2198880.29	-	-
3	423684.85	2198911.18	-	-
4	423569.85	2198854.54	-	-
5	423283.79	2198804.13	-	-
6	423124.14	2198849.94	-	-
7	423088.18	2198848.59	-	-
8	423088.1	2198794.48	-	-
9	423273.63	2198740.77	-	-
10	423280.31	2198739.64	-	-
11	423287.16	2198740.05	-	-
12	423585.63	2198792.57	-	-
13	423589.56	2198793.54	-	-
14	423593.66	2198795.2	-	-
15	423746.79	2198870.47	-	-
1	423288	2198770.16	-	-
2	423287.34	2198758.18	-	-
3	423275.36	2198758.84	-	-
4	423276.02	2198770.82	-	-
5	423288	2198770.16	-	-
1	423589.25	2198813.51	-	-
2	423578.23	2198809.99	-	-
3	423574.71	2198821.01	-	-
4	423585.73	2198824.53	-	-
5	423589.25	2198813.51	-	-
1	418844.8	2193398.58	-	-
2	418868.13	2193419.14	-	-



ДОКУМЕНТ ПОДПИСАН
ЭЛЕКТРОННОЙ ПОДПИСЬЮ

Сертификат: 00ВВ056В7401СВ38D2В3576АСDС8425108

Владелец: ФЕДЕРАЛЬНАЯ СЛУЖБА ГОСУДАРСТВЕННОЙ

РЕГИСТРАЦИИ, КАДАСТРА И КАРТОГРАФИИ

Действителен: с 27.06.2023 по 19.09.2024

полное наименование должности

инициалы, фамилия

Земельный участок

вид объекта недвижимости

Лист № 433 раздела 4.2

Всего листов раздела 4.2: 459

Всего разделов: 7

Всего листов выписки: 2333

17.06.2024г. № КУВИ-001/2024-161391662

Кадастровый номер:

47:14:0000000:32(Единое землепользование)

1	2	3	4	5
3	418868.13	2193419.19	-	-
4	418906.84	2193453.31	-	-
5	418904.89	2193510.87	-	-
6	418894.77	2193804.63	-	-
7	418884.91	2194074.1	-	-
8	418904.24	2194089.35	-	-
9	418898.6	2194096.86	-	-
10	418861.9	2194078.09	-	-
11	418845.03	2194079.17	-	-
12	418821.29	2194078.96	-	-
13	418830.91	2193802.38	-	-
14	418841.02	2193508.86	-	-
15	418844.8	2193398.58	-	-
1	418883.73	2193512.57	-	-
2	418883.6	2193506.88	-	-
3	418875.87	2193506.97	-	-
4	418876	2193512.68	-	-
5	418883.73	2193512.57	-	-
1	418873.62	2193801.07	-	-
2	418865.9	2193800.76	-	-
3	418865.74	2193806.46	-	-
4	418873.46	2193806.76	-	-
5	418873.62	2193801.07	-	-
1	418653.72	2191303	-	-
2	418630.95	2191343.27	-	-
3	418623.33	2191340.91	-	-
4	418648.25	2191301.28	-	-
5	418653.72	2191303	-	-
1	420647.13	2195535.77	-	-



ДОКУМЕНТ ПОДПИСАН
ЭЛЕКТРОННОЙ ПОДПИСЬЮ

Сертификат: 00ВВ056В7401СВ38D2В3576АСDC8425108

Владелец: ФЕДЕРАЛЬНАЯ СЛУЖБА ГОСУДАРСТВЕННОЙ

РЕГИСТРАЦИИ, КАДАСТРА И КАРТОГРАФИИ

Действителен: с 27.06.2023 по 19.09.2024

полное наименование должности

инициалы, фамилия

Земельный участок

вид объекта недвижимости

Лист № 434 раздела 4.2

Всего листов раздела 4.2: 459

Всего разделов: 7

Всего листов выписки: 2333

17.06.2024г. № КУВИ-001/2024-161391662

Кадастровый номер:

47:14:0000000:32(Единое землепользование)

1	2	3	4	5
2	420584.43	2195552.54	-	-
3	420580.95	2195545.51	-	-
4	420565.03	2195533.64	-	-
5	420541.5	2195497.65	-	-
6	420514.72	2195460.22	-	-
7	420465.22	2195426.82	-	-
8	420357.9	2195305.61	-	-
9	420253.04	2195230.5	-	-
10	420258.01	2195225.59	-	-
11	420388.54	2195322.28	-	-
12	420625.48	2195499.24	-	-
13	420630.21	2195503.64	-	-
14	420634.43	2195510.01	-	-
15	420647.13	2195535.77	-	-
1	420621.23	2195520.65	-	-
2	420612.09	2195510.09	-	-
3	420601.53	2195519.23	-	-
4	420610.67	2195529.79	-	-
5	420621.23	2195520.65	-	-



ДОКУМЕНТ ПОДПИСАН
ЭЛЕКТРОННОЙ ПОДПИСЬЮ

Сертификат: 00ВВ056В7401СВ38D2В3576АСDС8425108

Владелец: ФЕДЕРАЛЬНАЯ СЛУЖБА ГОСУДАРСТВЕННОЙ
РЕГИСТРАЦИИ, КАДАСТРА И КАРТОГРАФИИ
Действителен: с 27.06.2023 по 19.09.2024

полное наименование должности

инициалы, фамилия

Земельный участок			
вид объекта недвижимости			
Лист № 435 раздела 4.2	Всего листов раздела 4.2: 459	Всего разделов: 7	Всего листов выписки: 2333

17.06.2024г. № КУВИ-001/2024-161391662

Кадастровый номер: 47:14:0000000:32(Единое землепользование)

Сведения о характерных точках границы части (частей) земельного участка
Учетный номер части: 47:14:0000000:32/900

Номер точки	Координаты, м		Описание закрепления на местности	Средняя квадратичная погрешность определения координат характерных точек границ земельного участка, м
	X	Y		
1	2	3	4	5
1	421830.56	2135406.68	-	-
2	421839.01	2135414.6	-	-
3	421840.42	2135417.4	-	-
4	421841.28	2135423.02	-	-
5	421844.08	2135419.35	-	-
6	421847.02	2135422.11	-	-
7	421842.94	2135427.45	-	-
8	421867.02	2135442.6	-	-
9	421870.9	2135444.48	-	-
10	421880.75	2135453.72	-	-
11	421865.07	2135446.1	-	-
12	421840.5	2135430.64	-	-
13	421838.75	2135432.92	-	-
14	421838.18	2135429.18	-	-
15	421837.26	2135428.6	-	-
16	421837.93	2135427.54	-	-
17	421836.56	2135418.63	-	-
18	421830.56	2135406.68	-	-



ДОКУМЕНТ ПОДПИСАН
ЭЛЕКТРОННОЙ ПОДПИСЬЮ

Сертификат: 00ВВ056В7401СВ38D2В3576АСDC8425108

Владелец: ФЕДЕРАЛЬНАЯ СЛУЖБА ГОСУДАРСТВЕННОЙ
РЕГИСТРАЦИИ, КАДАСТРА И КАРТОГРАФИИ
Действителен: с 27.06.2023 по 19.09.2024

полное наименование должности

инициалы, фамилия

Земельный участок

вид объекта недвижимости

Лист № 436 раздела 4.2

Всего листов раздела 4.2: 459

Всего разделов: 7

Всего листов выписки: 2333

17.06.2024г. № КУВИ-001/2024-161391662

Кадастровый номер:

47:14:0000000:32(Единое землепользование)

Сведения о характерных точках границы части (частей) земельного участка

Учетный номер части: 47:14:0000000:32/901

Система координат

Номер точки	Координаты, м		Описание закрепления на местности	Средняя квадратичная погрешность определения координат характерных точек границ земельного участка, м
	X	Y		
1	2	3	4	5
1	409575.58	2195837.8	-	-
2	409576.41	2195835.08	-	-
3	409576.97	2195833.54	-	-
4	409577.14	2195833.57	-	-
5	409577.92	2195834.2	-	-
6	409581.7	2195839.38	-	-
7	409582.08	2195840.53	-	-
8	409581.84	2195841.5	-	-
9	409581.17	2195842.24	-	-
10	409580.22	2195842.56	-	-
11	409579.24	2195842.37	-	-
12	409578.46	2195841.74	-	-
13	409575.58	2195837.8	-	-



ДОКУМЕНТ ПОДПИСАН
ЭЛЕКТРОННОЙ ПОДПИСЬЮ

Сертификат: 00ВВ056В7401СВ38D2В3576АСDС8425108

Владелец: ФЕДЕРАЛЬНАЯ СЛУЖБА ГОСУДАРСТВЕННОЙ
РЕГИСТРАЦИИ, КАДАСТРА И КАРТОГРАФИИ
Действителен: с 27.06.2023 по 19.09.2024

полное наименование должности

инициалы, фамилия

Земельный участок

вид объекта недвижимости

Лист № 437 раздела 4.2

Всего листов раздела 4.2: 459

Всего разделов: 7

Всего листов выписки: 2333

17.06.2024г. № КУВИ-001/2024-161391662

Кадастровый номер:

47:14:0000000:32(Единое землепользование)

Сведения о характерных точках границы части (частей) земельного участка

Учетный номер части: 47:14:0000000:32/902

Система координат

Номер точки	Координаты, м		Описание закрепления на местности	Средняя квадратичная погрешность определения координат характерных точек границ земельного участка, м
	X	Y		
1	2	3	4	5
1	409911.41	2195381.91	-	-
2	409907.73	2195383.45	-	-
3	409897.73	2195360.4	-	-
4	409897.6	2195359.19	-	-
5	409898.04	2195358.29	-	-
6	409898.87	2195357.72	-	-
7	409899.86	2195357.62	-	-
8	409900.78	2195358.02	-	-
9	409901.39	2195358.8	-	-
10	409911.41	2195381.91	-	-



ДОКУМЕНТ ПОДПИСАН
ЭЛЕКТРОННОЙ ПОДПИСЬЮ

Сертификат: 00ВВ056В7401СВ38D2В3576АСDС8425108

Владелец: ФЕДЕРАЛЬНАЯ СЛУЖБА ГОСУДАРСТВЕННОЙ
РЕГИСТРАЦИИ, КАДАСТРА И КАРТОГРАФИИ
Действителен: с 27.06.2023 по 19.09.2024

полное наименование должности

инициалы, фамилия

Земельный участок

вид объекта недвижимости

Лист № 438 раздела 4.2

Всего листов раздела 4.2: 459

Всего разделов: 7

Всего листов выписки: 2333

17.06.2024г. № КУВИ-001/2024-161391662

Кадастровый номер:

47:14:0000000:32(Единое землепользование)

Сведения о характерных точках границы части (частей) земельного участка

Учетный номер части: 47:14:0000000:32/903

Система координат

Номер точки	Координаты, м		Описание закрепления на местности	Средняя квадратичная погрешность определения координат характерных точек границ земельного участка, м
	X	Y		
1	2	3	4	5
1	421419.7	2200306.24	-	-
2	421418.88	2200309.35	-	-
3	421274.39	2200204.87	-	-
4	421257.78	2200198.4	-	-
5	420783.55	2199854.63	-	-
6	420754.86	2199830.22	-	-
7	420668.24	2199766.31	-	-
8	420641.54	2199759.24	-	-
9	420642.07	2199756.27	-	-
10	420669.56	2199763.55	-	-
11	420756.88	2199828	-	-
12	420785.4	2199852.27	-	-
13	421259.23	2200195.75	-	-
14	421275.12	2200201.94	-	-
15	421286.69	2200210.06	-	-
16	421419.7	2200306.24	-	-
1	421466.39	2200111.15	-	-
2	421469.22	2200112.25	-	-
3	421459.88	2200153.83	-	-
4	421439.15	2200232.46	-	-
5	421442.84	2200216.02	-	-
6	421433.08	2200213.83	-	-
7	421437.46	2200194.31	-	-
8	421447.22	2200196.5	-	-



ДОКУМЕНТ ПОДПИСАН
ЭЛЕКТРОННОЙ ПОДПИСЬЮ

Сертификат: 00ВВ056В7401СВ38D2В3576АСDС8425108

Владелец: ФЕДЕРАЛЬНАЯ СЛУЖБА ГОСУДАРСТВЕННОЙ

РЕГИСТРАЦИИ, КАДАСТРА И КАРТОГРАФИИ

Действителен: с 27.06.2023 по 19.09.2024

полное наименование должности

инициалы, фамилия

Земельный участок

вид объекта недвижимости

Лист № 439 раздела 4.2

Всего листов раздела 4.2: 459

Всего разделов: 7

Всего листов выписки: 2333

17.06.2024г. № КУВИ-001/2024-161391662

Кадастровый номер:

47:14:0000000:32(Единое землепользование)

1	2	3	4	5
9	421466.39	2200111.15	-	-
1	421417.24	2200315.57	-	-
2	421416.97	2200316.6	-	-
3	421280.83	2200218.17	-	-
4	421270.96	2200211.04	-	-
5	421254.29	2200204.53	-	-
6	421087.51	2200083.63	-	-
7	421081.64	2200091.72	-	-
8	421065.44	2200079.98	-	-
9	421071.31	2200071.89	-	-
10	420796.75	2199872.85	-	-
11	420790.88	2199880.95	-	-
12	420774.69	2199869.21	-	-
13	420780.55	2199861.11	-	-
14	420779.25	2199860.16	-	-
15	420750.51	2199835.7	-	-
16	420665.16	2199772.73	-	-
17	420640.3	2199766.15	-	-
18	420640.48	2199765.16	-	-
19	420665.6	2199771.81	-	-
20	420751.13	2199834.92	-	-
21	420779.84	2199859.35	-	-
22	421254.88	2200203.72	-	-
23	421271.5	2200210.19	-	-
24	421417.24	2200315.57	-	-
1	420605.87	2198950.69	-	-
2	420606.89	2198950.88	-	-
3	420601.96	2198987.96	-	-
4	420602.64	2199021.26	-	-



ДОКУМЕНТ ПОДПИСАН
ЭЛЕКТРОННОЙ ПОДПИСЬЮ

Сертификат: 00ВВ056В7401СВ38D2В3576АСDС8425108

Владелец: ФЕДЕРАЛЬНАЯ СЛУЖБА ГОСУДАРСТВЕННОЙ

РЕГИСТРАЦИИ, КАДАСТРА И КАРТОГРАФИИ

Действителен: с 27.06.2023 по 19.09.2024

полное наименование должности

инициалы, фамилия

Земельный участок

вид объекта недвижимости

Лист № 440 раздела 4.2

Всего листов раздела 4.2: 459

Всего разделов: 7

Всего листов выписки: 2333

17.06.2024г. № КУВИ-001/2024-161391662

Кадастровый номер:

47:14:0000000:32(Единое землепользование)

1	2	3	4	5
5	420607.88	2199071.36	-	-
6	420618.23	2199113.06	-	-
7	420652.22	2199222.58	-	-
8	420688.11	2199331.69	-	-
9	420694	2199372.58	-	-
10	420693.57	2199409.19	-	-
11	420627.25	2199732.26	-	-
12	420618.95	2199756.39	-	-
13	420617.96	2199760.27	-	-
14	420610.03	2199758.06	-	-
15	420612.72	2199748.42	-	-
16	420619.93	2199750.44	-	-
17	420626.29	2199731.99	-	-
18	420674.01	2199499.52	-	-
19	420664.21	2199497.51	-	-
20	420668.24	2199477.92	-	-
21	420678.03	2199479.93	-	-
22	420692.57	2199409.08	-	-
23	420693	2199372.65	-	-
24	420687.13	2199331.92	-	-
25	420651.26	2199222.85	-	-
26	420617.26	2199113.33	-	-
27	420606.9	2199071.57	-	-
28	420604.33	2199047.1	-	-
29	420594.38	2199048.07	-	-
30	420592.44	2199028.16	-	-
31	420602.39	2199027.19	-	-
32	420601.64	2199021.41	-	-
33	420600.96	2198987.9	-	-



ДОКУМЕНТ ПОДПИСАН
ЭЛЕКТРОННОЙ ПОДПИСЬЮ

Сертификат: 00ВВ056В7401СВ38D2В3576АСDC8425108

Владелец: ФЕДЕРАЛЬНАЯ СЛУЖБА ГОСУДАРСТВЕННОЙ

РЕГИСТРАЦИИ, КАДАСТРА И КАРТОГРАФИИ

Действителен: с 27.06.2023 по 19.09.2024

полное наименование должности

инициалы, фамилия

Земельный участок

вид объекта недвижимости

Лист № 441 раздела 4.2

Всего листов раздела 4.2: 459

Всего разделов: 7

Всего листов выписки: 2333

17.06.2024г. № КУВИ-001/2024-161391662

Кадастровый номер:

47:14:0000000:32(Единое землепользование)

1	2	3	4	5
34	420605.87	2198950.69	-	-
1	420612.8	2198951.99	-	-
2	420613.09	2198952.04	-	-
3	420609.73	2198979.5	-	-
4	420608.85	2199014.61	-	-
5	420609.36	2199027.75	-	-
6	420608.64	2199020.88	-	-
7	420607.97	2198988.29	-	-
8	420612.8	2198951.99	-	-
1	420613.73	2199069.59	-	-
2	420614.01	2199071.12	-	-
3	420613.81	2199070.32	-	-
4	420613.73	2199069.59	-	-
1	420632.43	2199735.65	-	-
2	420628.61	2199753.57	-	-
3	420628.21	2199755.71	-	-
4	420625.75	2199755.06	-	-
5	420632.43	2199735.65	-	-
1	420638.66	2199158.65	-	-
2	420643.95	2199175.58	-	-
3	420644.08	2199176.1	-	-
4	420638.66	2199158.65	-	-
1	420654.25	2199208.86	-	-
2	420656.92	2199215.2	-	-
3	420660.69	2199225.71	-	-
4	420668.56	2199250.33	-	-
5	420672.55	2199265.17	-	-
6	420657.94	2199220.75	-	-
7	420654.25	2199208.86	-	-



ДОКУМЕНТ ПОДПИСАН
ЭЛЕКТРОННОЙ ПОДПИСЬЮ

Сертификат: 00ВВ056В7401СВ38Д2В3576АСДС8425108

Владелец: ФЕДЕРАЛЬНАЯ СЛУЖБА ГОСУДАРСТВЕННОЙ

РЕГИСТРАЦИИ, КАДАСТРА И КАРТОГРАФИИ

Действителен: с 27.06.2023 по 19.09.2024

полное наименование должности

инициалы, фамилия

Земельный участок

вид объекта недвижимости

Лист № 442 раздела 4.2

Всего листов раздела 4.2: 459

Всего разделов: 7

Всего листов выписки: 2333

17.06.2024г. № КУВИ-001/2024-161391662

Кадастровый номер:

47:14:0000000:32(Единое землепользование)

1	2	3	4	5
1	420699.91	2199380.55	-	-
2	420700.1	2199386.31	-	-
3	420701.21	2199400.68	-	-
4	420698.96	2199416.92	-	-
5	420692.54	2199451.03	-	-
6	420689.25	2199467.49	-	-
7	420682.75	2199498.45	-	-
8	420667.35	2199570.35	-	-
9	420659.89	2199605.82	-	-
10	420646.07	2199671.57	-	-
11	420638.94	2199705.2	-	-
12	420638.71	2199706.28	-	-
13	420699.57	2199409.83	-	-
14	420699.91	2199380.55	-	-
1	420627.11	2199761.63	-	-
2	420626.93	2199762.61	-	-
3	420626.16	2199762.41	-	-
4	420623.77	2199761.8	-	-
5	420624.02	2199760.81	-	-
6	420627.11	2199761.63	-	-



ДОКУМЕНТ ПОДПИСАН
ЭЛЕКТРОННОЙ ПОДПИСЬЮ

Сертификат: 00ВВ056В7401СВ38D2В3576АСDС8425108

Владелец: ФЕДЕРАЛЬНАЯ СЛУЖБА ГОСУДАРСТВЕННОЙ

РЕГИСТРАЦИИ, КАДАСТРА И КАРТОГРАФИИ

Действителен: с 27.06.2023 по 19.09.2024

полное наименование должности

инициалы, фамилия

Земельный участок

вид объекта недвижимости

Лист № 443 раздела 4.2

Всего листов раздела 4.2: 459

Всего разделов: 7

Всего листов выписки: 2333

17.06.2024г. № КУВИ-001/2024-161391662

Кадастровый номер:

47:14:0000000:32(Единое землепользование)

Сведения о характерных точках границы части (частей) земельного участка

Учетный номер части: 47:14:0000000:32/904

Система координат

Номер точки	Координаты, м		Описание закрепления на местности	Средняя квадратичная погрешность определения координат характерных точек границ земельного участка, м
	X	Y		
1	2	3	4	5
1	421418.88	2200309.35	-	-
2	421417.24	2200315.57	-	-
3	421271.5	2200210.19	-	-
4	421254.88	2200203.72	-	-
5	420779.84	2199859.35	-	-
6	420751.13	2199834.92	-	-
7	420665.6	2199771.81	-	-
8	420640.48	2199765.16	-	-
9	420641.54	2199759.24	-	-
10	420668.24	2199766.31	-	-
11	420754.86	2199830.22	-	-
12	420783.55	2199854.63	-	-
13	421257.78	2200198.4	-	-
14	421274.39	2200204.87	-	-
15	421418.88	2200309.35	-	-
1	421469.22	2200112.25	-	-
2	421470.69	2200112.82	-	-
3	421459.88	2200153.83	-	-
4	421469.22	2200112.25	-	-
1	420606.89	2198950.88	-	-
2	420612.8	2198951.99	-	-
3	420607.97	2198988.29	-	-
4	420608.64	2199020.88	-	-
5	420609.36	2199027.75	-	-



ДОКУМЕНТ ПОДПИСАН
ЭЛЕКТРОННОЙ ПОДПИСЬЮ

Сертификат: 00ВВ056В7401СВ38D2В3576АСDС8425108

Владелец: ФЕДЕРАЛЬНАЯ СЛУЖБА ГОСУДАРСТВЕННОЙ

РЕГИСТРАЦИИ, КАДАСТРА И КАРТОГРАФИИ

Действителен: с 27.06.2023 по 19.09.2024

полное наименование должности

инициалы, фамилия

Земельный участок

вид объекта недвижимости

Лист № 444 раздела 4.2

Всего листов раздела 4.2: 459

Всего разделов: 7

Всего листов выписки: 2333

17.06.2024г. № КУВИ-001/2024-161391662

Кадастровый номер:

47:14:0000000:32(Единое землепользование)

1	2	3	4	5
6	420609.81	2199039.43	-	-
7	420612.57	2199063.1	-	-
8	420613.73	2199069.59	-	-
9	420613.81	2199070.32	-	-
10	420614.01	2199071.12	-	-
11	420616.46	2199084.79	-	-
12	420621.22	2199103.87	-	-
13	420632.66	2199139.42	-	-
14	420638.66	2199158.65	-	-
15	420644.08	2199176.1	-	-
16	420646.53	2199185.85	-	-
17	420649.08	2199194.15	-	-
18	420653.98	2199208.22	-	-
19	420654.25	2199208.86	-	-
20	420657.94	2199220.75	-	-
21	420672.55	2199265.17	-	-
22	420674.9	2199273.93	-	-
23	420683.92	2199300.08	-	-
24	420688.34	2199316.23	-	-
25	420693.83	2199334.11	-	-
26	420695.45	2199342.46	-	-
27	420696.43	2199353.84	-	-
28	420699.64	2199372.21	-	-
29	420699.91	2199380.55	-	-
30	420699.57	2199409.83	-	-
31	420638.71	2199706.28	-	-
32	420635.61	2199720.71	-	-
33	420632.43	2199735.65	-	-
34	420625.75	2199755.06	-	-



ДОКУМЕНТ ПОДПИСАН
ЭЛЕКТРОННОЙ ПОДПИСЬЮ

Сертификат: 00ВВ056В7401СВ38D2В3576АСDС8425108

Владелец: ФЕДЕРАЛЬНАЯ СЛУЖБА ГОСУДАРСТВЕННОЙ

РЕГИСТРАЦИИ, КАДАСТРА И КАРТОГРАФИИ

Действителен: с 27.06.2023 по 19.09.2024

полное наименование должности

инициалы, фамилия

Земельный участок

вид объекта недвижимости

Лист № 445 раздела 4.2

Всего листов раздела 4.2: 459

Всего разделов: 7

Всего листов выписки: 2333

17.06.2024г. № КУВИ-001/2024-161391662

Кадастровый номер:

47:14:0000000:32(Единое землепользование)

1	2	3	4	5
35	420628.21	2199755.71	-	-
36	420627.11	2199761.63	-	-
37	420624.02	2199760.81	-	-
38	420623.77	2199761.8	-	-
39	420620.15	2199760.88	-	-
40	420617.96	2199760.27	-	-
41	420618.95	2199756.39	-	-
42	420627.25	2199732.26	-	-
43	420693.57	2199409.19	-	-
44	420694	2199372.58	-	-
45	420688.11	2199331.69	-	-
46	420652.22	2199222.58	-	-
47	420618.23	2199113.06	-	-
48	420607.88	2199071.36	-	-
49	420602.64	2199021.26	-	-
50	420601.96	2198987.96	-	-
51	420606.89	2198950.88	-	-



ДОКУМЕНТ ПОДПИСАН
ЭЛЕКТРОННОЙ ПОДПИСЬЮ

Сертификат: 00ВВ056В7401СВ38D2В3576АСDС8425108

Владелец: ФЕДЕРАЛЬНАЯ СЛУЖБА ГОСУДАРСТВЕННОЙ
РЕГИСТРАЦИИ, КАДАСТРА И КАРТОГРАФИИ
Действителен: с 27.06.2023 по 19.09.2024

полное наименование должности

инициалы, фамилия

Земельный участок

вид объекта недвижимости

Лист № 446 раздела 4.2

Всего листов раздела 4.2: 459

Всего разделов: 7

Всего листов выписки: 2333

17.06.2024г. № КУВИ-001/2024-161391662

Кадастровый номер:

47:14:0000000:32(Единое землепользование)

Сведения о характерных точках границы части (частей) земельного участка

Учетный номер части: 47:14:0000000:32/905

Система координат

Номер точки	Координаты, м		Описание закрепления на местности	Средняя квадратичная погрешность определения координат характерных точек границ земельного участка, м
	X	Y		
1	2	3	4	5
1	418175.45	2141177.22	-	-
2	418169.8	2141178.85	-	-
3	418134.1	2141189.44	-	-
4	418110.21	2141196.54	-	-
5	418104.73	2141194.14	-	-
6	417904.34	2141107.13	-	-
7	417647.8	2141043.43	-	-
8	417427.13	2140989.55	-	-
9	417160.1	2140924.36	-	-
10	416907.43	2140862.67	-	-
11	416656.77	2140801.47	-	-
12	416390.16	2140736.38	-	-
13	416148.73	2140676.01	-	-
14	415997.19	2140801.7	-	-
15	415855.35	2140917.97	-	-
16	415691.57	2141052.27	-	-
17	415574.36	2141148.43	-	-
18	415554.87	2141144.02	-	-
19	415529.56	2141138.28	-	-
20	415520.14	2141136.14	-	-
21	415663.74	2141018.34	-	-
22	415695.7	2140992.13	-	-
23	415701.51	2140992.05	-	-
24	415707.77	2140991.85	-	-



ДОКУМЕНТ ПОДПИСАН
ЭЛЕКТРОННОЙ ПОДПИСЬЮ

Сертификат: 00ВВ056В7401СВ38D2В3576АСDC8425108

Владелец: ФЕДЕРАЛЬНАЯ СЛУЖБА ГОСУДАРСТВЕННОЙ

РЕГИСТРАЦИИ, КАДАСТРА И КАРТОГРАФИИ

Действителен: с 27.06.2023 по 19.09.2024

полное наименование должности

инициалы, фамилия

Земельный участок

вид объекта недвижимости

Лист № 447 раздела 4.2

Всего листов раздела 4.2: 459

Всего разделов: 7

Всего листов выписки: 2333

17.06.2024г. № КУВИ-001/2024-161391662

Кадастровый номер:

47:14:0000000:32(Единое землепользование)

1	2	3	4	5
25	415708.22	2140981.86	-	-
26	415827.53	2140884.02	-	-
27	415969.27	2140767.84	-	-
28	416130.02	2140634.51	-	-
29	416138.09	2140630.46	-	-
30	416147.64	2140630.5	-	-
31	416400.69	2140693.78	-	-
32	416667.18	2140758.84	-	-
33	416917.84	2140820.03	-	-
34	417170.51	2140881.72	-	-
35	417437.54	2140946.91	-	-
36	417658.18	2141000.78	-	-
37	417919.69	2141062.69	-	-
38	418122.41	2141153.97	-	-
39	418175.45	2141177.22	-	-
1	418114.01	2141174.83	-	-
2	418114.82	2141172.99	-	-
3	418112.99	2141172.19	-	-
4	418112.18	2141174.02	-	-
5	418114.01	2141174.83	-	-
1	417912.83	2141084.61	-	-
2	417913.65	2141082.8	-	-
3	417911.83	2141081.97	-	-
4	417911.01	2141083.79	-	-
5	417912.83	2141084.61	-	-
1	415676.96	2141036.33	-	-
2	415678.51	2141035.06	-	-
3	415677.24	2141033.51	-	-
4	415675.69	2141034.78	-	-



ДОКУМЕНТ ПОДПИСАН
ЭЛЕКТРОННОЙ ПОДПИСЬЮ

Сертификат: 00ВВ056В7401СВ38D2В3576АСDC8425108

Владелец: ФЕДЕРАЛЬНАЯ СЛУЖБА ГОСУДАРСТВЕННОЙ

РЕГИСТРАЦИИ, КАДАСТРА И КАРТОГРАФИИ

Действителен: с 27.06.2023 по 19.09.2024

полное наименование должности

инициалы, фамилия

Земельный участок

вид объекта недвижимости

Лист № 448 раздела 4.2

Всего листов раздела 4.2: 459

Всего разделов: 7

Всего листов выписки: 2333

17.06.2024г. № КУВИ-001/2024-161391662

Кадастровый номер:

47:14:000000:32(Единое землепользование)

1	2	3	4	5
5	415676.96	2141036.33	-	-
1	417653.89	2141022.92	-	-
2	417654.35	2141020.97	-	-
3	417652.41	2141020.51	-	-
4	417651.95	2141022.45	-	-
5	417653.89	2141022.92	-	-
1	417433.13	2140969.16	-	-
2	417433.59	2140967.22	-	-
3	417431.65	2140966.75	-	-
4	417431.19	2140968.7	-	-
5	417433.13	2140969.16	-	-
1	417166.07	2140904.02	-	-
2	417166.55	2140902.08	-	-
3	417164.61	2140901.59	-	-
4	417164.13	2140903.53	-	-
5	417166.07	2140904.02	-	-
1	415840.89	2140902.09	-	-
2	415842.44	2140900.83	-	-
3	415841.17	2140899.27	-	-
4	415839.62	2140900.53	-	-
5	415840.89	2140902.09	-	-
1	416913.51	2140842.16	-	-
2	416913.99	2140840.22	-	-
3	416912.05	2140839.73	-	-
4	416911.57	2140841.67	-	-
5	416913.51	2140842.16	-	-
1	415982.71	2140786	-	-
2	415984.26	2140784.72	-	-
3	415982.99	2140783.18	-	-



ДОКУМЕНТ ПОДПИСАН
ЭЛЕКТРОННОЙ ПОДПИСЬЮ

Сертификат: 00ВВ056В7401СВ38D2В3576АСDС8425108

Владелец: ФЕДЕРАЛЬНАЯ СЛУЖБА ГОСУДАРСТВЕННОЙ

РЕГИСТРАЦИИ, КАДАСТРА И КАРТОГРАФИИ

Действителен: с 27.06.2023 по 19.09.2024

полное наименование должности

инициалы, фамилия

Земельный участок

вид объекта недвижимости

Лист № 449 раздела 4.2

Всего листов раздела 4.2: 459

Всего разделов: 7

Всего листов выписки: 2333

17.06.2024г. № КУВИ-001/2024-161391662

Кадастровый номер:

47:14:0000000:32(Единое землепользование)

1	2	3	4	5
4	415981.44	2140784.45	-	-
5	415982.71	2140786	-	-
1	416662.74	2140781.2	-	-
2	416663.2	2140779.25	-	-
3	416661.26	2140778.79	-	-
4	416660.8	2140780.73	-	-
5	416662.74	2140781.2	-	-
1	416396.2	2140715.98	-	-
2	416396.68	2140714.04	-	-
3	416394.74	2140713.55	-	-
4	416394.26	2140715.49	-	-
5	416396.2	2140715.98	-	-
1	416142.14	2140652.79	-	-
2	416144.09	2140652.37	-	-
3	416141.41	2140639.61	-	-
4	416139.46	2140640.03	-	-
5	416142.14	2140652.79	-	-
1	413398.46	2142045.21	-	-
2	413372.29	2142028.72	-	-
3	413371.86	2142026.66	-	-
4	413369.72	2142027.1	-	-
5	413345.14	2142011.61	-	-
6	413366.17	2142007.17	-	-
7	413588.31	2141960.3	-	-
8	413787.8	2141918.22	-	-
9	414085.47	2141855.41	-	-
10	414327.77	2141804.29	-	-
11	414557.95	2141755.47	-	-
12	414744.73	2141714.49	-	-



ДОКУМЕНТ ПОДПИСАН
ЭЛЕКТРОННОЙ ПОДПИСЬЮ

Сертификат: 00ВВ056В7401СВ38D2В3576АСDС8425108

Владелец: ФЕДЕРАЛЬНАЯ СЛУЖБА ГОСУДАРСТВЕННОЙ

РЕГИСТРАЦИИ, КАДАСТРА И КАРТОГРАФИИ

Действителен: с 27.06.2023 по 19.09.2024

полное наименование должности

инициалы, фамилия

Земельный участок

вид объекта недвижимости

Лист № 450 раздела 4.2

Всего листов раздела 4.2: 459

Всего разделов: 7

Всего листов выписки: 2333

17.06.2024г. № КУВИ-001/2024-161391662

Кадастровый номер:

47:14:0000000:32(Единое землепользование)

1	2	3	4	5
13	414762.93	2141732.29	-	-
14	414807.92	2141700.62	-	-
15	414835.64	2141694.54	-	-
16	414912.02	2141644.24	-	-
17	414963.65	2141600.81	-	-
18	414981.71	2141619.9	-	-
19	414997.4	2141636.47	-	-
20	414941.18	2141682.88	-	-
21	414854.93	2141739.5	-	-
22	414567.06	2141798.41	-	-
23	414336.85	2141847.23	-	-
24	414094.53	2141898.36	-	-
25	413796.86	2141961.16	-	-
26	413597.37	2142003.25	-	-
27	413398.46	2142045.21	-	-
1	414843.56	2141722.1	-	-
2	414850.52	2141718.49	-	-
3	414847	2141711.57	-	-
4	414840.08	2141715.03	-	-
5	414843.56	2141722.1	-	-
1	413791.53	2141940.74	-	-
2	413793.49	2141940.32	-	-
3	413793.07	2141938.36	-	-
4	413791.11	2141938.78	-	-
5	413791.53	2141940.74	-	-
1	414089.27	2141877.94	-	-
2	414091.23	2141877.52	-	-
3	414090.81	2141875.56	-	-
4	414088.85	2141875.98	-	-



ДОКУМЕНТ ПОДПИСАН
ЭЛЕКТРОННОЙ ПОДПИСЬЮ

Сертификат: 00ВВ056В7401СВ38Д2В3576АСДС8425108

Владелец: ФЕДЕРАЛЬНАЯ СЛУЖБА ГОСУДАРСТВЕННОЙ

РЕГИСТРАЦИИ, КАДАСТРА И КАРТОГРАФИИ

Действителен: с 27.06.2023 по 19.09.2024

полное наименование должности

инициалы, фамилия

Земельный участок

вид объекта недвижимости

Лист № 451 раздела 4.2

Всего листов раздела 4.2: 459

Всего разделов: 7

Всего листов выписки: 2333

17.06.2024г. № КУВИ-001/2024-161391662

Кадастровый номер:

47:14:0000000:32(Единое землепользование)

1	2	3	4	5
5	414089.27	2141877.94	-	-
1	413592.06	2141982.9	-	-
2	413594.03	2141982.48	-	-
3	413593.61	2141980.53	-	-
4	413591.64	2141980.95	-	-
5	413592.06	2141982.9	-	-
1	414331.5	2141826.7	-	-
2	414333.46	2141826.28	-	-
3	414333.04	2141824.33	-	-
4	414331.08	2141824.75	-	-
5	414331.5	2141826.7	-	-
1	414561.7	2141777.73	-	-
2	414563.66	2141777.31	-	-
3	414563.24	2141775.36	-	-
4	414561.28	2141775.78	-	-
5	414561.7	2141777.73	-	-
1	415078.21	2141569.77	-	-
2	415062.11	2141550.25	-	-
3	415046.33	2141533.49	-	-
4	415045.17	2141532.25	-	-
5	415054.4	2141524.49	-	-
6	415163.23	2141438.44	-	-
7	415309.49	2141316.23	-	-
8	415472.6	2141172.37	-	-
9	415483.95	2141165.83	-	-
10	415496.63	2141155.43	-	-
11	415506.64	2141157.69	-	-
12	415531.34	2141163.29	-	-
13	415551.31	2141167.34	-	-



ДОКУМЕНТ ПОДПИСАН
ЭЛЕКТРОННОЙ ПОДПИСЬЮ

Сертификат: 00ВВ056В7401СВ38D2В3576АСDС8425108

Владелец: ФЕДЕРАЛЬНАЯ СЛУЖБА ГОСУДАРСТВЕННОЙ

РЕГИСТРАЦИИ, КАДАСТРА И КАРТОГРАФИИ

Действителен: с 27.06.2023 по 19.09.2024

полное наименование должности

инициалы, фамилия

Земельный участок

вид объекта недвижимости

Лист № 452 раздела 4.2

Всего листов раздела 4.2: 459

Всего разделов: 7

Всего листов выписки: 2333

17.06.2024г. № КУВИ-001/2024-161391662

Кадастровый номер:

47:14:0000000:32(Единое землепользование)

1	2	3	4	5
14	415510.91	2141200.49	-	-
15	415502.04	2141208.59	-	-
16	415338.18	2141350.46	-	-
17	415191.26	2141472.21	-	-
18	415086.31	2141563.08	-	-
19	415078.21	2141569.77	-	-
1	415165.91	2141454.75	-	-
2	415167.46	2141453.49	-	-
3	415166.19	2141451.93	-	-
4	415164.64	2141453.19	-	-
5	415165.91	2141454.75	-	-
1	415332.42	2141318.77	-	-
2	415333.97	2141317.5	-	-
3	415332.7	2141315.95	-	-
4	415331.15	2141317.22	-	-
5	415332.42	2141318.77	-	-
1	415496.1	2141184.78	-	-
2	415497.64	2141183.5	-	-
3	415496.36	2141181.96	-	-
4	415494.82	2141183.24	-	-
5	415496.1	2141184.78	-	-
1	418144.27	2141211.47	-	-
2	418159.42	2141206.96	-	-
3	418176.75	2141201.82	-	-
4	418209.86	2141192.3	-	-
5	418226.67	2141199.67	-	-
6	418419.51	2141282.55	-	-
7	418608.44	2141261.34	-	-
8	418898.18	2141227.25	-	-



ДОКУМЕНТ ПОДПИСАН
ЭЛЕКТРОННОЙ ПОДПИСЬЮ

Сертификат: 00ВВ056В7401СВ38D2В3576АСDС8425108

Владелец: ФЕДЕРАЛЬНАЯ СЛУЖБА ГОСУДАРСТВЕННОЙ

РЕГИСТРАЦИИ, КАДАСТРА И КАРТОГРАФИИ

Действителен: с 27.06.2023 по 19.09.2024

полное наименование должности

инициалы, фамилия

Земельный участок

вид объекта недвижимости

Лист № 453 раздела 4.2

Всего листов раздела 4.2: 459

Всего разделов: 7

Всего листов выписки: 2333

17.06.2024г. № КУВИ-001/2024-161391662

Кадастровый номер:

47:14:0000000:32(Единое землепользование)

1	2	3	4	5
9	419123.94	2141200.11	-	-
10	419356.25	2141172.18	-	-
11	419603.51	2141142.45	-	-
12	419858.21	2141111.82	-	-
13	420087.31	2141084.28	-	-
14	420354.86	2141052.11	-	-
15	420602.04	2141022.39	-	-
16	420840.26	2140993.75	-	-
17	421106.49	2140961.56	-	-
18	421367.53	2140929.99	-	-
19	421631.47	2140898.08	-	-
20	421856.85	2140871.12	-	-
21	422085.35	2140843.54	-	-
22	422342.22	2140812.55	-	-
23	422602.14	2140781.18	-	-
24	422853.98	2140750.79	-	-
25	422954.41	2140736.74	-	-
26	423063.06	2140724.8	-	-
27	423065.02	2140723.04	-	-
28	423068.27	2140720.99	-	-
29	423072.22	2140719.45	-	-
30	423077.46	2140718.75	-	-
31	423082.36	2140719.36	-	-
32	423085.5	2140720.44	-	-
33	423088.4	2140722.01	-	-
34	423090.05	2140723.21	-	-
35	423261.16	2140861.89	-	-
36	423456.61	2141014.06	-	-
37	423654.01	2141167.75	-	-



ДОКУМЕНТ ПОДПИСАН
ЭЛЕКТРОННОЙ ПОДПИСЬЮ

Сертификат: 00ВВ056В7401СВ38D2В3576АСDC8425108

Владелец: ФЕДЕРАЛЬНАЯ СЛУЖБА ГОСУДАРСТВЕННОЙ

РЕГИСТРАЦИИ, КАДАСТРА И КАРТОГРАФИИ

Действителен: с 27.06.2023 по 19.09.2024

полное наименование должности

инициалы, фамилия

Земельный участок

вид объекта недвижимости

Лист № 454 раздела 4.2

Всего листов раздела 4.2: 459

Всего разделов: 7

Всего листов выписки: 2333

17.06.2024г. № КУВИ-001/2024-161391662

Кадастровый номер:

47:14:0000000:32(Единое землепользование)

1	2	3	4	5
38	423701.91	2141205.04	-	-
39	423704.09	2141206.27	-	-
40	423703.96	2141209.12	-	-
41	423703.01	2141230.04	-	-
42	423699.32	2141243.32	-	-
43	423695.74	2141256.18	-	-
44	423686.42	2141248.6	-	-
45	423627.05	2141202.38	-	-
46	423429.65	2141048.69	-	-
47	423234.13	2140896.46	-	-
48	423069.37	2140770.83	-	-
49	423059.45	2140771.96	-	-
50	423059.23	2140769.37	-	-
51	423046.33	2140770.45	-	-
52	423046.59	2140773.42	-	-
53	422959.9	2140783.26	-	-
54	422859.32	2140794.36	-	-
55	422607.4	2140824.76	-	-
56	422347.47	2140856.12	-	-
57	422090.61	2140887.12	-	-
58	421862.08	2140914.69	-	-
59	421636.71	2140941.66	-	-
60	421372.8	2140973.57	-	-
61	421111.76	2141005.13	-	-
62	420845.53	2141037.32	-	-
63	420607.28	2141065.97	-	-
64	420360.1	2141095.69	-	-
65	420092.55	2141127.86	-	-
66	419863.45	2141155.4	-	-



ДОКУМЕНТ ПОДПИСАН
ЭЛЕКТРОННОЙ ПОДПИСЬЮ

Сертификат: 00ВВ056В7401СВ38D2В3576АСDC8425108

Владелец: ФЕДЕРАЛЬНАЯ СЛУЖБА ГОСУДАРСТВЕННОЙ

РЕГИСТРАЦИИ, КАДАСТРА И КАРТОГРАФИИ

Действителен: с 27.06.2023 по 19.09.2024

полное наименование должности

инициалы, фамилия

Земельный участок

вид объекта недвижимости

Лист № 455 раздела 4.2

Всего листов раздела 4.2: 459

Всего разделов: 7

Всего листов выписки: 2333

17.06.2024г. № КУВИ-001/2024-161391662

Кадастровый номер:

47:14:0000000:32(Единое землепользование)

1	2	3	4	5
67	419608.75	2141186.03	-	-
68	419361.49	2141215.75	-	-
69	419129.18	2141243.69	-	-
70	418903.37	2141270.84	-	-
71	418613.6	2141304.93	-	-
72	418418.3	2141329.39	-	-
73	418412.85	2141329.33	-	-
74	418407.71	2141327.84	-	-
75	418209.08	2141239.88	-	-
76	418144.27	2141211.47	-	-
1	423079	2140750.19	-	-
2	423080.86	2140742.82	-	-
3	423073.52	2140740.58	-	-
4	423071.35	2140748.15	-	-
5	423079	2140750.19	-	-
1	421858.21	2140893.46	-	-
2	421860.2	2140893.21	-	-
3	421859.95	2140891.23	-	-
4	421857.96	2140891.48	-	-
5	421858.21	2140893.46	-	-
1	423443.54	2141032.52	-	-
2	423444.76	2141030.93	-	-
3	423443.18	2141029.71	-	-
4	423441.96	2141031.3	-	-
5	423443.54	2141032.52	-	-
1	421369.2	2140952.53	-	-
2	421371.19	2140952.29	-	-
3	421370.94	2140950.31	-	-
4	421368.95	2140950.55	-	-



ДОКУМЕНТ ПОДПИСАН
ЭЛЕКТРОННОЙ ПОДПИСЬЮ

Сертификат: 00ВВ056В7401СВ38D2В3576АСDС8425108

Владелец: ФЕДЕРАЛЬНАЯ СЛУЖБА ГОСУДАРСТВЕННОЙ

РЕГИСТРАЦИИ, КАДАСТРА И КАРТОГРАФИИ

Действителен: с 27.06.2023 по 19.09.2024

полное наименование должности

инициалы, фамилия

Земельный участок

вид объекта недвижимости

Лист № 456 раздела 4.2

Всего листов раздела 4.2: 459

Всего разделов: 7

Всего листов выписки: 2333

17.06.2024г. № КУВИ-001/2024-161391662

Кадастровый номер:

47:14:0000000:32(Единое землепользование)

1	2	3	4	5
5	421369.2	2140952.53	-	-
1	419859.95	2141134.6	-	-
2	419861.94	2141134.36	-	-
3	419861.69	2141132.38	-	-
4	419859.7	2141132.62	-	-
5	419859.95	2141134.6	-	-
1	423247.72	2140880.55	-	-
2	423248.94	2140878.97	-	-
3	423247.36	2140877.74	-	-
4	423246.14	2140879.33	-	-
5	423247.72	2140880.55	-	-
1	420603.77	2141045.07	-	-
2	420605.76	2141044.83	-	-
3	420605.53	2141042.85	-	-
4	420603.54	2141043.09	-	-
5	420603.77	2141045.07	-	-
1	422086.99	2140865.73	-	-
2	422088.98	2140865.49	-	-
3	422088.75	2140863.51	-	-
4	422086.76	2140863.75	-	-
5	422086.99	2140865.73	-	-
1	423641.2	2141185.8	-	-
2	423642.43	2141184.22	-	-
3	423640.86	2141182.99	-	-
4	423639.63	2141184.57	-	-
5	423641.2	2141185.8	-	-
1	422855.78	2140772.95	-	-
2	422857.77	2140772.72	-	-
3	422857.54	2140770.74	-	-



ДОКУМЕНТ ПОДПИСАН
ЭЛЕКТРОННОЙ ПОДПИСЬЮ

Сертификат: 00ВВ056В7401СВ38Д2В3576АСДС8425108

Владелец: ФЕДЕРАЛЬНАЯ СЛУЖБА ГОСУДАРСТВЕННОЙ

РЕГИСТРАЦИИ, КАДАСТРА И КАРТОГРАФИИ

Действителен: с 27.06.2023 по 19.09.2024

полное наименование должности

инициалы, фамилия

Земельный участок

вид объекта недвижимости

Лист № 457 раздела 4.2

Всего листов раздела 4.2: 459

Всего разделов: 7

Всего листов выписки: 2333

17.06.2024г. № КУВИ-001/2024-161391662

Кадастровый номер:

47:14:0000000:32(Единое землепользование)

1	2	3	4	5
4	422855.55	2140770.97	-	-
5	422855.78	2140772.95	-	-
1	418610.05	2141284.1	-	-
2	418612.04	2141283.87	-	-
3	418611.81	2141281.89	-	-
4	418609.82	2141282.12	-	-
5	418610.05	2141284.1	-	-
1	420356.53	2141074.91	-	-
2	420358.52	2141074.68	-	-
3	420358.29	2141072.7	-	-
4	420356.3	2141072.93	-	-
5	420356.53	2141074.91	-	-
1	422343.84	2140834.76	-	-
2	422345.83	2140834.53	-	-
3	422345.6	2140832.55	-	-
4	422343.61	2140832.78	-	-
5	422343.84	2140834.76	-	-
1	420842	2141016.31	-	-
2	420843.99	2141016.08	-	-
3	420843.76	2141014.1	-	-
4	420841.77	2141014.33	-	-
5	420842	2141016.31	-	-
1	419605.18	2141165.18	-	-
2	419607.17	2141164.95	-	-
3	419606.94	2141162.97	-	-
4	419604.95	2141163.2	-	-
5	419605.18	2141165.18	-	-
1	421632.86	2140920.52	-	-
2	421634.85	2140920.29	-	-



ДОКУМЕНТ ПОДПИСАН
ЭЛЕКТРОННОЙ ПОДПИСЬЮ

Сертификат: 00ВВ056В7401СВ38D2В3576АСDС8425108

Владелец: ФЕДЕРАЛЬНАЯ СЛУЖБА ГОСУДАРСТВЕННОЙ

РЕГИСТРАЦИИ, КАДАСТРА И КАРТОГРАФИИ

Действителен: с 27.06.2023 по 19.09.2024

полное наименование должности

инициалы, фамилия

Земельный участок

вид объекта недвижимости

Лист № 458 раздела 4.2

Всего листов раздела 4.2: 459

Всего разделов: 7

Всего листов выписки: 2333

17.06.2024г. № КУВИ-001/2024-161391662

Кадастровый номер:

47:14:0000000:32(Единое землепользование)

1	2	3	4	5
3	421634.62	2140918.31	-	-
4	421632.63	2140918.54	-	-
5	421632.86	2140920.52	-	-
1	420088.99	2141106.82	-	-
2	420090.98	2141106.59	-	-
3	420090.75	2141104.61	-	-
4	420088.76	2141104.84	-	-
5	420088.99	2141106.82	-	-
1	419357.99	2141194.88	-	-
2	419359.98	2141194.65	-	-
3	419359.75	2141192.67	-	-
4	419357.76	2141192.9	-	-
5	419357.99	2141194.88	-	-
1	421108.21	2140984.11	-	-
2	421110.2	2140983.88	-	-
3	421109.97	2140981.9	-	-
4	421107.98	2140982.13	-	-
5	421108.21	2140984.11	-	-
1	419125.59	2141222.81	-	-
2	419127.58	2141222.58	-	-
3	419127.35	2141220.6	-	-
4	419125.36	2141220.83	-	-
5	419125.59	2141222.81	-	-
1	418899.95	2141249.68	-	-
2	418901.94	2141249.45	-	-
3	418901.71	2141247.47	-	-
4	418899.72	2141247.7	-	-
5	418899.95	2141249.68	-	-
1	422603.78	2140803.48	-	-



ДОКУМЕНТ ПОДПИСАН
ЭЛЕКТРОННОЙ ПОДПИСЬЮ

Сертификат: 00ВВ056В7401СВ38D2В3576АСDC8425108

Владелец: ФЕДЕРАЛЬНАЯ СЛУЖБА ГОСУДАРСТВЕННОЙ

РЕГИСТРАЦИИ, КАДАСТРА И КАРТОГРАФИИ

Действителен: с 27.06.2023 по 19.09.2024

полное наименование должности

инициалы, фамилия

Земельный участок

вид объекта недвижимости

Лист № 459 раздела 4.2

Всего листов раздела 4.2: 459

Всего разделов: 7

Всего листов выписки: 2333

17.06.2024г. № КУВИ-001/2024-161391662

Кадастровый номер:

47:14:0000000:32(Единое землепользование)

1	2	3	4	5
2	422605.77	2140803.24	-	-
3	422605.52	2140801.26	-	-
4	422603.53	2140801.51	-	-
5	422603.78	2140803.48	-	-
1	418414.74	2141309.69	-	-
2	418416.72	2141309.43	-	-
3	418416.46	2141307.45	-	-
4	418414.48	2141307.71	-	-
5	418414.74	2141309.69	-	-
1	418218.3	2141220.6	-	-
2	418219.12	2141218.79	-	-
3	418217.3	2141217.96	-	-
4	418216.48	2141219.78	-	-
5	418218.3	2141220.6	-	-



ДОКУМЕНТ ПОДПИСАН
ЭЛЕКТРОННОЙ ПОДПИСЬЮ

Сертификат: 00ВВ056В7401СВ38D2В3576АСDС8425108

Владелец: ФЕДЕРАЛЬНАЯ СЛУЖБА ГОСУДАРСТВЕННОЙ
РЕГИСТРАЦИИ, КАДАСТРА И КАРТОГРАФИИ
Действителен: с 27.06.2023 по 19.09.2024

полное наименование должности

инициалы, фамилия

Филиал публично-правовой компании "Роскадастр" по Ленинградской области

полное наименование органа регистрации прав

Выписка из Единого государственного реестра недвижимости об объекте недвижимости

Сведения о характеристиках объекта недвижимости

На основании запроса от 13.06.2024, поступившего на рассмотрение 13.06.2024, сообщаем, что согласно записям Единого государственного реестра недвижимости:

Раздел 1 Лист 1

Земельный участок	
вид объекта недвижимости	
Лист № 1 раздела 1	Всего листов раздела 1: 15
	Всего разделов: 8
	Всего листов выписки: 365
13.06.2024г. № КУВИ-001/2024-158832962	
Кадастровый номер:	47:14:0000000:39192
Номер кадастрового квартала:	47:14:0000000
Дата присвоения кадастрового номера:	23.05.2017
Ранее присвоенный государственный учетный номер:	данные отсутствуют
Местоположение:	Ленинградская область, Ломоносовский район, автомобильная дорога общего пользования "Петродворец-Кейкино"
Площадь:	1413414 +/- 2081
Кадастровая стоимость, руб.:	374738453.82
Кадастровые номера расположенных в пределах земельного участка объектов недвижимости:	0:0:0:481(47), 47:00:0000000:1660, 47:14:0000000:26865, 47:14:0000000:27645, 47:14:0000000:37857, 47:14:0000000:38806, 47:14:0000000:38849, 0:0:0:253, 47:14:0000000:40280, 47:14:0000000:40375, 47:14:0000000:40380, 47:14:0000000:7005, 47:00:0000000:40151, 47:14:0903001:350, 47:14:0703004:31
Кадастровые номера объектов недвижимости, из которых образован объект недвижимости:	47:14:0000000:12
Кадастровые номера образованных объектов недвижимости:	данные отсутствуют
Категория земель:	Земли промышленности, энергетики, транспорта, связи, радиовещания, телевидения, информатики, земли для обеспечения космической деятельности, земли обороны, безопасности и земли иного специального назначения
Виды разрешенного использования:	Автомобильные дороги
Сведения о кадастровом инженере:	Фотина Евгения Михайловна, дата завершения кадастровых работ: 29.05.2017
Сведения о лесах, водных объектах и об иных природных объектах, расположенных в пределах земельного участка:	данные отсутствуют
Сведения о том, что земельный участок полностью расположен в границах зоны с особыми условиями использования территории, территории объекта культурного наследия, публичного сервитута:	данные отсутствуют



ДОКУМЕНТ ПОДПИСАН
ЭЛЕКТРОННОЙ ПОДПИСЬЮ

Сертификат: 00ВВ056В7401СВ38D2В3576АСDС8425108

Владелец: ФЕДЕРАЛЬНАЯ СЛУЖБА ГОСУДАРСТВЕННОЙ
РЕГИСТРАЦИИ, КАДАСТРА И КАРТОГРАФИИ
Действителен: с 27.06.2023 по 19.09.2024

полное наименование должности

инициалы, фамилия

Земельный участок			
вид объекта недвижимости			
Лист № 2 раздела 1	Всего листов раздела 1: 15	Всего разделов: 8	Всего листов выписки: 365
13.06.2024г. № КУВИ-001/2024-158832962			
Кадастровый номер:		47:14:0000000:39192	
Сведения о том, что земельный участок расположен в границах особой экономической зоны, территории опережающего развития, зоны территориального развития в Российской Федерации, игорной зоны:		данные отсутствуют	
Сведения о том, что земельный участок расположен в границах особо охраняемой природной территории, Байкальской природной территории и ее экологических зон, лесопарковом зеленом поясе, охотничьего угодья, лесничества:		данные отсутствуют	
Сведения о расположении земельного участка и (или) расположенного на нем объекта недвижимости в границах территории, в отношении которой принято решение о резервировании земель для государственных или муниципальных нужд:		данные отсутствуют	
Сведения о результатах проведения государственного земельного надзора:		данные отсутствуют	
Сведения о расположении земельного участка в границах территории, в отношении которой утвержден проект межевания территории:		данные отсутствуют	
Условный номер земельного участка:		данные отсутствуют	
Сведения о принятии акта и (или) заключении договора, предусматривающих предоставление в соответствии с земельным законодательством исполнительным органом государственным органом власти или органом местного самоуправления, находящегося в государственной или муниципальной собственности земельного участка для строительства наемного дома социального использования или наемного дома коммерческого использования:		данные отсутствуют	
Сведения о том, что земельный участок или земельные участки образованы на основании решения об изъятии земельного участка и (или) расположенного на нем объекта недвижимости для государственных или муниципальных нужд:		данные отсутствуют	
Сведения о том, что земельный участок образован из земель или земельного участка, государственная собственность на которые не разграничена:		данные отсутствуют	



ДОКУМЕНТ ПОДПИСАН
ЭЛЕКТРОННОЙ ПОДПИСЬЮ

Сертификат: 00BV056B7401CB38D2B3576ACDC8425108

Владелец: ФЕДЕРАЛЬНАЯ СЛУЖБА ГОСУДАРСТВЕННОЙ

РЕГИСТРАЦИИ, КАДАСТРА И КАРТОГРАФИИ

Действителен: с 27.06.2023 по 19.09.2024

полное наименование должности

инициалы, фамилия

Земельный участок			
вид объекта недвижимости			
Лист № 3 раздела 1	Всего листов раздела 1: 15	Всего разделов: 8	Всего листов выписки: 365
13.06.2024г. № КУВИ-001/2024-158832962			
Кадастровый номер:		47:14:0000000:39192	
Сведения о наличии земельного спора о местоположении границ земельных участков:		данные отсутствуют	
Статус записи об объекте недвижимости:		Сведения об объекте недвижимости имеют статус "актуальные"	
Особые отметки:		<p>Граница земельного участка состоит из 4 контуров. Учетные номера контуров и их площади: 1 - 98343.17 кв.м, 2 - 828844.75 кв.м, 3 - 147388.35 кв.м, 4 - 338837.74 кв.м. Посредством данного земельного участка обеспечен доступ к земельному участку (земельным участкам) с кадастровым номером (кадастровыми номерами): 47:14:0302002:1192, 47:14:0302002:1193, 47:14:0302002:1258, 47:14:0302002:1259, 47:14:0302002:1260, 47:14:0302002:1265, 47:14:0302002:1539, 47:14:0302002:1540, 47:14:0302002:1541, 47:14:0302002:1542, 47:14:0302002:1543, 47:14:0302002:1544, 47:14:0302002:1545, 47:14:0302002:1546, 47:14:0302002:1547, 47:14:0302002:1548, 47:14:0302002:1549, 47:14:0302002:1550, 47:14:0302002:1551, 47:14:0302002:1552, 47:14:0302002:1553, 47:14:0302002:1554, 47:14:0302002:1555, 47:14:0302002:1556, 47:14:0302002:1557, 47:14:0302002:1558, 47:14:0302002:1559, 47:14:0302002:1560, 47:14:0302002:1561, 47:14:0302002:1562, 47:14:0302002:1563, 47:14:0302002:1564, 47:14:0302002:1565, 47:14:0302002:1566, 47:14:0302002:1567, 47:14:0302002:1568, 47:14:0302002:1569, 47:14:0302002:1570, 47:14:0302002:1571, 47:14:0302002:1572, 47:14:0302002:1573, 47:14:0302002:1574, 47:14:0302002:1575, 47:14:0302002:1728, 47:14:0302002:1729, 47:14:0302002:1730, 47:14:0302002:1731, 47:14:0302002:1732, 47:14:0302002:1733, 47:14:0302002:1736, 47:14:0302002:1737, 47:14:0302002:1768, 47:14:0302002:1807, 47:14:0302002:1808, 47:14:0302002:1809, 47:14:0302002:1810, 47:14:0302002:1811, 47:14:0302002:1812, 47:14:0302002:1813, 47:14:0302002:1814, 47:14:0302002:1860, 47:14:0302002:1893, 47:14:0302002:1937, 47:14:0302002:922, 47:14:0302002:923, 47:14:0302002:944, 47:14:0302002:945, 47:14:0302002:946, 47:14:0302002:947, 47:14:0302002:948, 47:14:0302002:949, 47:14:0302002:950, 47:14:0302002:951, 47:14:0302002:952, 47:14:0302002:953, 47:14:0702001:366, 47:14:0802001:2980, 47:14:0802001:2981, 47:14:0802002:1065, 47:14:0802002:1066, 47:14:0802002:1178, 47:14:0802002:1179, 47:14:0802002:1180, 47:14:0802002:1181, 47:14:0802002:1182, 47:14:0802002:1183, 47:14:0802002:1184, 47:14:0802002:1185, 47:14:0802002:1186, 47:14:0802002:1187, 47:14:0802002:1188, 47:14:0802002:1189, 47:14:0802002:1190, 47:14:0802002:1191, 47:14:0802002:1192, 47:14:0802002:1193, 47:14:0802002:1194, 47:14:0802002:1195, 47:14:0802002:1196, 47:14:0802002:1197, 47:14:0802002:1198,</p>	



ДОКУМЕНТ ПОДПИСАН
ЭЛЕКТРОННОЙ ПОДПИСЬЮ

Сертификат: 00ВВ056В7401СВ38D2В3576АСDС8425108

Владелец: ФЕДЕРАЛЬНАЯ СЛУЖБА ГОСУДАРСТВЕННОЙ
РЕГИСТРАЦИИ, КАДАСТРА И КАРТОГРАФИИ
Действителен: с 27.06.2023 по 19.09.2024

ПОЛНОЕ НАИМЕНОВАНИЕ ДОЛЖНОСТИ

ИНИЦИАЛЫ, ФАМИЛИЯ

Земельный участок			
вид объекта недвижимости			
Лист № 4 раздела 1	Всего листов раздела 1: 15	Всего разделов: 8	Всего листов выписки: 365

13.06.2024г. № КУВИ-001/2024-158832962

Кадастровый номер: 47:14:0000000:39192

47:14:0802002:1199, 47:14:0802002:1200, 47:14:0802002:1201, 47:14:0802002:1202, 47:14:0802002:1203, 47:14:0802002:2169, 47:14:0802002:2170, 47:14:0802002:2171, 47:14:0802003:5189, 47:14:0802003:5190, 47:14:0802003:5191, 47:14:0804011:283, 47:14:0804011:71, 47:14:0804011:72, 47:14:0804014:219, 47:14:0804022:23, 47:14:0806002:19, 47:14:0806002:231, 47:14:0806004:218, 47:14:0806004:222, 47:14:0806004:223, 47:14:0807010:228, 47:14:0901001:419, 47:14:0901006:258, 47:14:0903027:291, 47:14:0903027:292, 47:14:0903027:293, 47:14:0903044:6, 47:14:1001001:395, 47:14:1001001:396, 47:14:1002004:500, 47:14:1002004:501, 47:14:1009002:240, 47:14:1009002:241, 47:14:1009002:242, 47:14:1009002:243, 47:14:1009002:244, 47:14:1009011:393, 47:14:1009011:394. Сведения об ограничениях права на объект недвижимости, обременениях данного объекта, не зарегистрированных в реестре прав, ограничений прав и обременений недвижимого имущества: вид ограничения (обременения): ограничения прав на земельный участок, предусмотренные статьей 56 Земельного кодекса Российской Федерации; срок действия: с 23.03.2017; реквизиты документа-основания: карта (план) от 28.09.2012 № 109/2012 выдан: Управление Федеральной службы государственной регистрации, кадастра и картографии по Ленинградской области. вид ограничения (обременения): ограничения прав на земельный участок, предусмотренные статьей 56 Земельного кодекса Российской Федерации; срок действия: с 23.03.2017; реквизиты документа-основания: справка о балансовой принадлежности от 04.03.2015 № 032-13/1599 выдан: Филиал ОАО энергетики и электрификации "Ленэнерго" "Гатчинские электрические сети". вид ограничения (обременения): ограничения прав на земельный участок, предусмотренные статьей 56 Земельного кодекса Российской Федерации; срок действия: с 23.03.2017; реквизиты документа-основания: карта(план) от 16.06.2016 № - выдан: Общество с ограниченной ответственностью "МОРИОН". вид ограничения (обременения): ограничения прав на земельный участок, предусмотренные статьей 56 Земельного кодекса Российской Федерации; срок действия: с 02.09.2014 № 032-07/4984 выдан: Филиал ОАО энергетики и электрификации "Ленэнерго" "Гатчинские электрические сети". вид ограничения (обременения): ограничения прав на земельный участок, предусмотренные статьей 56 Земельного кодекса Российской Федерации; срок действия: с 23.03.2017; реквизиты документа-основания: карта(план) от 16.06.2016 № - выдан: Общество с ограниченной ответственностью "МОРИОН". вид ограничения (обременения): ограничения прав на земельный участок, предусмотренные статьей 56 Земельного кодекса Российской Федерации; срок действия: с 23.03.2017; реквизиты документа-основания: справка о балансовой принадлежности от



ДОКУМЕНТ ПОДПИСАН
ЭЛЕКТРОННОЙ ПОДПИСЬЮ

Сертификат: 00BV056B7401CB38D2B3576ACDC8425108

Владелец: ФЕДЕРАЛЬНАЯ СЛУЖБА ГОСУДАРСТВЕННОЙ
РЕГИСТРАЦИИ, КАДАСТРА И КАРТОГРАФИИ
Действителен: с 27.06.2023 по 19.09.2024

полное наименование должности

инициалы, фамилия

Земельный участок			
вид объекта недвижимости			
Лист № 5 раздела 1	Всего листов раздела 1: 15	Всего разделов: 8	Всего листов выписки: 365

13.06.2024г. № КУВИ-001/2024-158832962

Кадастровый номер: 47:14:0000000:39192

04.03.2015 № 032-13/1599 выдан: Филиал ОАО энергетики и электрификации "Ленэнерго" "Гатчинские электрические сети". вид ограничения (обременения): ограничения прав на земельный участок, предусмотренные статьей 56 Земельного кодекса Российской Федерации; срок действия: с 23.03.2017; реквизиты документа-основания: карта (план) от 24.10.2013 № 104/2013 выдан: Управление Федеральной службы государственной регистрации, кадастра и картографии по Ленинградской области. вид ограничения (обременения): ограничения прав на земельный участок, предусмотренные статьей 56 Земельного кодекса Российской Федерации; срок действия: с 23.03.2017; реквизиты документа-основания: карта (план) объекта землеустройства от 06.12.2016 № 1 выдан: ООО "Кадастровая компания". вид ограничения (обременения): ограничения прав на земельный участок, предусмотренные статьей 56 Земельного кодекса Российской Федерации; срок действия: с 23.03.2017; реквизиты документа-основания: карта(план) от 16.06.2016 № - выдан: Общество с ограниченной ответственностью "МОРИОН". вид ограничения (обременения): ограничения прав на земельный участок, предусмотренные статьей 56 Земельного кодекса Российской Федерации; срок действия: с 23.03.2017; реквизиты документа-основания: справка о балансовой принадлежности от 04.03.2015 № 032-13/1599 выдан: Филиал ОАО энергетики и электрификации "Ленэнерго" "Гатчинские электрические сети". вид ограничения (обременения): ограничения прав на земельный участок, предусмотренные статьей 56 Земельного кодекса Российской Федерации; срок действия: с 23.03.2017; реквизиты документа-основания: карта (план) от 19.10.2012 № 142/2012 выдан: Управление Федеральной службы государственной регистрации, кадастра и картографии по Ленинградской области. вид ограничения (обременения): ограничения прав на земельный участок, предусмотренные статьей 56 Земельного кодекса Российской Федерации; срок действия: с 23.03.2017; реквизиты документа-основания: карта (план) от 18.12.2012 № 357/12 выдан: Управление Федеральной службы государственной регистрации, кадастра и картографии по Ленинградской области. вид ограничения (обременения): ограничения прав на земельный участок, предусмотренные статьей 56 Земельного кодекса Российской Федерации; срок действия: с 23.03.2017; реквизиты документа-основания: карта (план) от 06.08.2012 № 22801 выдан: Ломоносовский отдел Управления Росреестра по Ленинградской области. вид ограничения (обременения): ограничения прав на земельный участок, предусмотренные статьей 56 Земельного кодекса Российской Федерации; срок действия: с 23.03.2017; реквизиты документа-основания: справка о балансовой принадлежности от 04.03.2015 № 032-13/1599 выдан: Филиал ОАО энергетики и электрификации "Ленэнерго" "Гатчинские электрические сети". вид ограничения (обременения):



ДОКУМЕНТ ПОДПИСАН
ЭЛЕКТРОННОЙ ПОДПИСЬЮ

Сертификат: 00BV056B7401CB38D2B3576ACDC8425108

Владелец: ФЕДЕРАЛЬНАЯ СЛУЖБА ГОСУДАРСТВЕННОЙ
РЕГИСТРАЦИИ, КАДАСТРА И КАРТОГРАФИИ
Действителен: с 27.06.2023 по 19.09.2024

полное наименование должности

инициалы, фамилия

Земельный участок

вид объекта недвижимости

Лист № 6 раздела 1

Всего листов раздела 1: 15

Всего разделов: 8

Всего листов выписки: 365

13.06.2024г. № КУВИ-001/2024-158832962

Кадастровый номер:

47:14:0000000:39192

ограничения прав на земельный участок, предусмотренные статьей 56 Земельного кодекса Российской Федерации; срок действия: с 23.03.2017; реквизиты документа-основания: решение о согласовании границ охранной зоны объекта электросетевого хозяйства от 11.08.2015 № 06-62/РС-28 выдан: Федеральная служба по экологическому, технологическому и атомному надзору (Ростехнадзор). вид ограничения (обременения): ограничения прав на земельный участок, предусмотренные статьей 56 Земельного кодекса Российской Федерации; срок действия: с 23.03.2017; реквизиты документа-основания: карта (план) от 06.12.2012 № 314/2012 выдан: Управление Федеральной службы государственной регистрации, кадастра и картографии по Ленинградской области. вид ограничения (обременения): ограничения прав на земельный участок, предусмотренные статьей 56 Земельного кодекса Российской Федерации; срок действия: с 23.03.2017; реквизиты документа-основания: карта (план) объекта землеустройства от 18.11.2014 № 22908 выдан: Ломоносовский отдел Управления Федеральной службы государственной регистрации, кадастра и картографии по Ленинградской области и.о. начальника отдела Г.И.Гравина. вид ограничения (обременения): ограничения прав на земельный участок, предусмотренные статьей 56 Земельного кодекса Российской Федерации; срок действия: с 23.03.2017; реквизиты документа-основания: карта (план) объекта землеустройства от 01.10.2013 № 22860 выдан: Ломоносовский отдел Управления Росреестра по Ленинградской области. вид ограничения (обременения): ограничения прав на земельный участок, предусмотренные статьей 56 Земельного кодекса Российской Федерации; срок действия: с 23.03.2017; реквизиты документа-основания: справка о балансовой принадлежности от 04.03.2015 № 032-13/1599 выдан: Филиал ОАО энергетики и электрификации "Ленэнерго" "Гатчинские электрические сети". вид ограничения (обременения): ограничения прав на земельный участок, предусмотренные статьей 56 Земельного кодекса Российской Федерации; срок действия: с 23.03.2017; реквизиты документа-основания: карта(план) от 16.06.2016 № - выдан: Общество с ограниченной ответственностью "МОРИОН". вид ограничения (обременения): ограничения прав на земельный



ДОКУМЕНТ ПОДПИСАН
ЭЛЕКТРОННОЙ ПОДПИСЬЮ

Сертификат: 00ВВ056В7401СВ38Д2В3576АСДС8425108

Владелец: ФЕДЕРАЛЬНАЯ СЛУЖБА ГОСУДАРСТВЕННОЙ
РЕГИСТРАЦИИ, КАДАСТРА И КАРТОГРАФИИ
Действителен: с 27.06.2023 по 19.09.2024

полное наименование должности

инициалы, фамилия

Земельный участок

вид объекта недвижимости

Лист № 7 раздела 1

Всего листов раздела 1: 15

Всего разделов: 8

Всего листов выписки: 365

13.06.2024г. № КУВИ-001/2024-158832962

Кадастровый номер:

47:14:0000000:39192

участок, предусмотренные статьей 56 Земельного кодекса Российской Федерации; срок действия: с 23.03.2017; реквизиты документа-основания: карта (план) от 06.08.2012 № 22800 выдан: Управление Федеральной службы государственной регистрации, кадастра и картографии по Ленинградской области. вид ограничения (обременения): ограничения прав на земельный участок, предусмотренные статьей 56 Земельного кодекса Российской Федерации; срок действия: с 23.03.2017; реквизиты документа-основания: карта (план) от 19.10.2012 № 133/2012 выдан: Управление Федеральной службы государственной регистрации, кадастра и картографии по Ленинградской области. вид ограничения (обременения): ограничения прав на земельный участок, предусмотренные статьей 56 Земельного кодекса Российской Федерации; срок действия: с 23.03.2017; реквизиты документа-основания: карта(план) от 16.06.2016 № - выдан: Общество с ограниченной ответственностью "МОРИОН". вид ограничения (обременения): ограничения прав на земельный участок, предусмотренные статьей 56 Земельного кодекса Российской Федерации; срок действия: с 23.03.2017; реквизиты документа-основания: карта (план) от 06.08.2012 № 22806 выдан: Ломоносовский отдел Управления Росреестра по Ленинградской области. вид ограничения (обременения): ограничения прав на земельный участок, предусмотренные статьей 56 Земельного кодекса Российской Федерации; срок действия: с 23.03.2017; реквизиты документа-основания: карта(план) от 16.06.2016 № - выдан: Общество с ограниченной ответственностью "МОРИОН". вид ограничения (обременения): ограничения прав на земельный участок, предусмотренные статьей 56 Земельного кодекса Российской Федерации; срок действия: с 23.03.2017; реквизиты документа-основания: карта (план) от 19.10.2012 № 144/2012 выдан: Управление Федеральной службы государственной регистрации, кадастра и картографии по Ленинградской области. вид ограничения (обременения): ограничения прав на земельный участок, предусмотренные статьей 56 Земельного кодекса Российской Федерации; срок действия: с 23.03.2017; реквизиты документа-основания: справка о балансовой принадлежности от 04.03.2015 № 032-13/1599 выдан: Филиал ОАО энергетики и электрификации "Ленэнерго" "Гатчинские электрические сети". вид ограничения (обременения): ограничения прав на земельный участок, предусмотренные статьей 56 Земельного кодекса Российской Федерации; срок действия: с 23.03.2017; реквизиты документа-основания: карта(план) от 16.06.2016 № - выдан: Общество с ограниченной ответственностью "МОРИОН". вид ограничения (обременения): ограничения прав на земельный участок, предусмотренные статьей 56 Земельного кодекса Российской Федерации; срок действия: с 23.03.2017; реквизиты документа-основания: карта(план) от 16.06.2016 № - выдан: Общество с



ДОКУМЕНТ ПОДПИСАН
ЭЛЕКТРОННОЙ ПОДПИСЬЮ

Сертификат: 00BV056B7401CB38D2B3576ACDC8425108

Владелец: ФЕДЕРАЛЬНАЯ СЛУЖБА ГОСУДАРСТВЕННОЙ
РЕГИСТРАЦИИ, КАДАСТРА И КАРТОГРАФИИ
Действителен: с 27.06.2023 по 19.09.2024

полное наименование должности

инициалы, фамилия

Земельный участок

вид объекта недвижимости

Лист № 8 раздела 1

Всего листов раздела 1: 15

Всего разделов: 8

Всего листов выписки: 365

13.06.2024г. № КУВИ-001/2024-158832962

Кадастровый номер:

47:14:0000000:39192

ограниченной ответственностью "МОРИОН". вид ограничения (обременения): ограничения прав на земельный участок, предусмотренные статьей 56 Земельного кодекса Российской Федерации; срок действия: с 23.03.2017; реквизиты документа-основания: карта (план) от 19.10.2012 № 134/2012 выдан: Управление Федеральной службы государственной регистрации, кадастра и картографии по Ленинградской области. вид ограничения (обременения): ограничения прав на земельный участок, предусмотренные статьей 56 Земельного кодекса Российской Федерации; срок действия: с 23.03.2017; реквизиты документа-основания: справка о балансовой принадлежности от 04.03.2015 № 032-13/1599 выдан: Филиал ОАО энергетики и электрификации "Ленэнерго" "Гатчинские электрические сети". вид ограничения (обременения): ограничения прав на земельный участок, предусмотренные статьей 56 Земельного кодекса Российской Федерации; срок действия: с 23.03.2017; реквизиты документа-основания: карта(план) от 16.06.2016 № - выдан: Общество с ограниченной ответственностью "МОРИОН". вид ограничения (обременения): ограничения прав на земельный участок, предусмотренные статьей 56 Земельного кодекса Российской Федерации; срок действия: с 20.02.2019; Земельный участок 47.14.0.7; реквизиты документа-основания: приказ Комитета по культуре Ленинградской области об установлении границ территории объекта культурного наследия федерального значения "Дворцово-парковый ансамбль, XVIII — XIX вв." от 23.08.2013 № 32 выдан: Комитет по культуре Ленинградской области. вид ограничения (обременения): ограничения прав на земельный участок, предусмотренные статьей 56 Земельного кодекса Российской Федерации; срок действия: с 20.02.2019; Земельный участок 47.14.0.11; реквизиты документа-основания: приказ Комитета по культуре Ленинградской области об установлении границ территории объекта культурного наследия федерального значения "Ансамбль "Зеленый пояс Славы Ленинграда": Памятник "Якорь" от 22.08.2013 № 30 выдан: Комитет по культуре Ленинградской области. вид ограничения (обременения): ограничения прав на земельный участок, предусмотренные статьей 56 Земельного кодекса Российской Федерации; срок действия: с 20.02.2019; Земельный участок 47.14.0.10; реквизиты документа-основания: приказ комитета по культуре Ленинградской области от 22.08.2013 № 31 выдан: Комитет по культуре Ленинградской области. вид ограничения (обременения): ограничения прав на земельный участок, предусмотренные статьей 56 Земельного кодекса Российской Федерации; срок действия: с 22.04.2019; реквизиты документа-основания: карта (план) от 03.12.2018 № - выдан: Акционерное общество "Оборонэнерго". вид ограничения (обременения): ограничения прав на земельный участок, предусмотренные статьей 56 Земельного кодекса Российской Федерации; срок действия: с



ДОКУМЕНТ ПОДПИСАН
ЭЛЕКТРОННОЙ ПОДПИСЬЮ

Сертификат: 00ВВ056В7401СВ38Д2В3576АСДС8425108

Владелец: ФЕДЕРАЛЬНАЯ СЛУЖБА ГОСУДАРСТВЕННОЙ
РЕГИСТРАЦИИ, КАДАСТРА И КАРТОГРАФИИ
Действителен: с 27.06.2023 по 19.09.2024

полное наименование должности

инициалы, фамилия

Земельный участок

вид объекта недвижимости

Лист № 9 раздела 1

Всего листов раздела 1: 15

Всего разделов: 8

Всего листов выписки: 365

13.06.2024г. № КУВИ-001/2024-158832962

Кадастровый номер:

47:14:0000000:39192

27.05.2020; реквизиты документа-основания: доверенность от 12.10.2018 № 78/337-н/78-2018-4-2034 выдан: Публичное акционерное общество энергетики и электрификации "Ленэнерго". вид ограничения (обременения): ограничения прав на земельный участок, предусмотренные статьей 56 Земельного кодекса Российской Федерации; срок действия: с 27.05.2020; реквизиты документа-основания: доверенность от 12.10.2018 № 78/337-н/78-2018-4-2034 выдан: Публичное акционерное общество энергетики и электрификации "Ленэнерго". вид ограничения (обременения): ограничения прав на земельный участок, предусмотренные статьей 56 Земельного кодекса Российской Федерации; срок действия: с 01.02.2021; реквизиты документа-основания: доверенность от 24.09.2020 № 78/130-н/78-2019-7-1285; документ, содержащий необходимые для внесения в государственный кадастр недвижимости сведения об установлении или изменении территориальной зоны или зоны с особыми условиями использования территорий, либо об отмене установления такой зоны от 07.10.2020 № PVD-0123/2020-12690; иной документ, содержащий описание объекта от 07.10.2020 № PVD-0123/2020-12690. вид ограничения (обременения): ограничения прав на земельный участок, предусмотренные статьей 56 Земельного кодекса Российской Федерации; срок действия: с 13.09.2021; реквизиты документа-основания: документ, содержащий необходимые для внесения в государственный кадастр недвижимости сведения об установлении или изменении территориальной зоны или зоны с особыми условиями использования территорий, либо об отмене установления такой зоны от 08.09.2021 № PVD-0123/2021-46542; иной документ, содержащий описание объекта от 18.08.2021 № PVD-0123/2021-46542. вид ограничения (обременения): ограничения прав на земельный участок, предусмотренные статьей 56 Земельного кодекса Российской Федерации; срок действия: с 11.08.2022; реквизиты документа-основания: документ, содержащий необходимые для внесения в государственный кадастр недвижимости сведения об установлении или изменении территориальной зоны или зоны с особыми условиями использования территорий, либо об отмене установления такой зоны от 26.07.2022 № б/н; сопроводительное письмо от 26.07.2022; приказ о назначении Рыбало Р.А. от 07.11.2018 № 398-ок; доверенность от 29.04.2022 № 39-43"Д"; иной документ, содержащий описание объекта от 10.08.2022 № PVD-0123/2022-47736; приказ об установлении границ зон охраны объекта культурного наследия федерального значения "Дворцово-парковый ансамбль", XVIII-XIX вв. (Ленинградская область), включенного в Список всемирного наследия от 19.04.2022 № 609 выдан: Министерство культуры Российской Федерации. вид ограничения (обременения): ограничения прав на земельный участок, предусмотренные статьей 56 Земельного кодекса Российской Федерации; срок



ДОКУМЕНТ ПОДПИСАН
ЭЛЕКТРОННОЙ ПОДПИСЬЮ

Сертификат: 00BV056B7401CB38D2B3576ACDC8425108

Владелец: ФЕДЕРАЛЬНАЯ СЛУЖБА ГОСУДАРСТВЕННОЙ
РЕГИСТРАЦИИ, КАДАСТРА И КАРТОГРАФИИ
Действителен: с 27.06.2023 по 19.09.2024

полное наименование должности

инициалы, фамилия

Земельный участок

вид объекта недвижимости

Лист № 10 раздела 1

Всего листов раздела 1: 15

Всего разделов: 8

Всего листов выписки: 365

13.06.2024г. № КУВИ-001/2024-158832962

Кадастровый номер:

47:14:0000000:39192

действия: с 11.08.2022; реквизиты документа-основания: документ, содержащий необходимые для внесения в государственный кадастр недвижимости сведения об установлении или изменении территориальной зоны или зоны с особыми условиями использования территорий, либо об отмене установления такой зоны от 26.07.2022 № б/н; сопроводительное письмо от 26.07.2022; приказ о назначении Рыбало Р.А. от 07.11.2018 № 398-ок; доверенность от 29.04.2022 № 39-43"Д"; иной документ, содержащий описание объекта от 10.08.2022 № PVD-0123/2022-47740; приказ Об установлении границ зон охраны объекта культурного наследия федерального значения "Дворцово-парковый ансамбль", XVIII-XIX вв. (Ленинградская область), включенного в Список всемирного наследия от 19.04.2022 № 609 выдан: Министерство культуры Российской Федерации (Минкультуры России). вид ограничения (обременения): ограничения прав на земельный участок, предусмотренные статьей 56 Земельного кодекса Российской Федерации; срок действия: с 11.08.2022; реквизиты документа-основания: документ, содержащий необходимые для внесения в государственный кадастр недвижимости сведения об установлении или изменении территориальной зоны или зоны с особыми условиями использования территорий, либо об отмене установления такой зоны от 26.07.2022 № б/н; сопроводительное письмо от 26.07.2022; приказ о назначении Рыбало Р.А. от 07.11.2018 № 398-ок; доверенность от 29.04.2022 № 39-43"Д"; иной документ, содержащий описание объекта от 10.08.2022 № PVD-0123/2022-47740; приказ об установлении границ зон охраны объекта культурного наследия федерального значения "Дворцово-парковый ансамбль", XVIII-XIX вв. (Ленинградская область), включенного в Список всемирного наследия от 19.04.2022 № 609 выдан: Министерство культуры Российской Федерации. вид ограничения (обременения): ограничения прав на земельный участок, предусмотренные статьей 56 Земельного кодекса Российской Федерации; срок действия: с 24.08.2022; реквизиты документа-основания: документ, содержащий необходимые для внесения в государственный кадастр недвижимости сведения об установлении или изменении территориальной зоны или зоны с особыми условиями использования территорий, либо об отмене установления такой зоны от 18.07.2022 № PVD-0123/2022-45630; иной документ, содержащий описание объекта от 01.08.2022 № PVD-0123/2022-45630; доверенность от 29.04.2022 № 2149389. вид ограничения (обременения): ограничения прав на земельный участок, предусмотренные статьей 56 Земельного кодекса Российской Федерации; срок действия: с 26.08.2022; реквизиты документа-основания: документ, содержащий необходимые для внесения в государственный кадастр недвижимости сведения об установлении или изменении территориальной зоны или зоны с особыми условиями использования территорий, либо об отмене установления такой зоны от 30.06.2022 №



ДОКУМЕНТ ПОДПИСАН
ЭЛЕКТРОННОЙ ПОДПИСЬЮ

Сертификат: 00BV056B7401CB38D2B3576ACDC8425108

Владелец: ФЕДЕРАЛЬНАЯ СЛУЖБА ГОСУДАРСТВЕННОЙ

РЕГИСТРАЦИИ, КАДАСТРА И КАРТОГРАФИИ

Действителен: с 27.06.2023 по 19.09.2024

полное наименование должности

инициалы, фамилия

Земельный участок			
вид объекта недвижимости			
Лист № 11 раздела 1	Всего листов раздела 1: 15	Всего разделов: 8	Всего листов выписки: 365

13.06.2024г. № КУВИ-001/2024-158832962

Кадастровый номер: 47:14:0000000:39192

PVD-0123/2022-45666; иной документ, содержащий описание объекта от 30.06.2022 № PVD-0123/2022-45666; доверенность от 28.04.2022 № 02/29/61/21; сопроводительное письмо от 20.06.2022 № 130. вид ограничения (обременения): ограничения прав на земельный участок, предусмотренные статьей 56 Земельного кодекса Российской Федерации; срок действия: с 19.10.2022; реквизиты документа-основания: документ, содержащий необходимые для внесения в государственный кадастр недвижимости сведения об установлении или изменении территориальной зоны или зоны с особыми условиями использования территорий, либо об отмене установления такой зоны от 09.09.2022 № PVD-0123/2022-54559; иной документ, содержащий описание объекта от 16.09.2022 № PVD-0123/2022-54559; доверенность от 06.10.2021 № 9964928. вид ограничения (обременения): ограничения прав на земельный участок, предусмотренные статьей 56 Земельного кодекса Российской Федерации; срок действия: с 20.10.2022; реквизиты документа-основания: документ, содержащий необходимые для внесения в государственный кадастр недвижимости сведения об установлении или изменении территориальной зоны или зоны с особыми условиями использования территорий, либо об отмене установления такой зоны от 09.09.2022 № PVD-0123/2022-54619; иной документ, содержащий описание объекта от 19.09.2022 № PVD-0123/2022-54619; доверенность от 06.10.2021 № 9964928. вид ограничения (обременения): ограничения прав на земельный участок, предусмотренные статьей 56 Земельного кодекса Российской Федерации; срок действия: с 21.10.2022; реквизиты документа-основания: документ, содержащий необходимые для внесения в государственный кадастр недвижимости сведения об установлении или изменении территориальной зоны или зоны с особыми условиями использования территорий, либо об отмене установления такой зоны от 09.09.2022 № PVD-0123/2022-54726; иной документ, содержащий описание объекта от 19.09.2022 № PVD-0123/2022-54726; доверенность от 06.10.2021 № 9964928. вид ограничения (обременения): ограничения прав на земельный участок, предусмотренные статьей 56 Земельного кодекса Российской Федерации; срок действия: с 27.10.2022; реквизиты документа-основания: документ, содержащий необходимые для внесения в государственный кадастр недвижимости сведения об установлении или изменении территориальной зоны или зоны с особыми условиями использования территорий, либо об отмене установления такой зоны от 30.06.2022 № PVD-0123/2022-46968; иной документ, содержащий описание объекта от 08.08.2022 № PVD-0123/2022-46968; доверенность от 06.10.2021 № 9964928. вид ограничения (обременения): ограничения прав на земельный участок, предусмотренные статьей 56 Земельного кодекса Российской Федерации; срок действия: с 28.10.2022; реквизиты документа-основания: документ, содержащий необходимые для внесения в



ДОКУМЕНТ ПОДПИСАН
ЭЛЕКТРОННОЙ ПОДПИСЬЮ

Сертификат: 00BV056B7401CB38D2B3576ACDC8425108

Владелец: ФЕДЕРАЛЬНАЯ СЛУЖБА ГОСУДАРСТВЕННОЙ
РЕГИСТРАЦИИ, КАДАСТРА И КАРТОГРАФИИ
Действителен: с 27.06.2023 по 19.09.2024

полное наименование должности

инициалы, фамилия

Земельный участок			
вид объекта недвижимости			
Лист № 12 раздела 1	Всего листов раздела 1: 15	Всего разделов: 8	Всего листов выписки: 365

13.06.2024г. № КУВИ-001/2024-158832962

Кадастровый номер: 47:14:0000000:39192

государственный кадастр недвижимости сведения об установлении или изменении территориальной зоны или зоны с особыми условиями использования территорий, либо об отмене установления такой зоны от 06.09.2022 № PVD-0123/2022-54380; иной документ, содержащий описание объекта от 06.09.2022 № PVD-0123/2022-54380; доверенность от 15.08.2022 № 1437887. вид ограничения (обременения): ограничения прав на земельный участок, предусмотренные статьей 56 Земельного кодекса Российской Федерации; срок действия: с 29.10.2022; реквизиты документа-основания: документ, содержащий необходимые для внесения в государственный кадастр недвижимости сведения об установлении или изменении территориальной зоны или зоны с особыми условиями использования территорий, либо об отмене установления такой зоны от 09.09.2022 № PVD-0123/2022-54702; иной документ, содержащий описание объекта от 19.09.2022 № PVD-0123/2022-54702; доверенность от 06.10.2021 № 9964928. вид ограничения (обременения): ограничения прав на земельный участок, предусмотренные статьей 56 Земельного кодекса Российской Федерации; срок действия: с 29.10.2022; реквизиты документа-основания: документ, содержащий необходимые для внесения в государственный кадастр недвижимости сведения об установлении или изменении территориальной зоны или зоны с особыми условиями использования территорий, либо об отмене установления такой зоны от 09.09.2022 № PVD-0123/2022-54578; иной документ, содержащий описание объекта от 16.09.2022 № PVD-0123/2022-54578; доверенность от 06.10.2021 № 9964928. вид ограничения (обременения): ограничения прав на земельный участок, предусмотренные статьей 56 Земельного кодекса Российской Федерации; срок действия: с 31.10.2022; реквизиты документа-основания: документ, содержащий необходимые для внесения в государственный кадастр недвижимости сведения об установлении или изменении территориальной зоны или зоны с особыми условиями использования территорий, либо об отмене установления такой зоны от 12.07.2022 № PVD-0123/2022-46192; иной документ, содержащий описание объекта от 03.08.2022 № PVD-0123/2022-46192; доверенность от 25.04.2022 № 1436671. вид ограничения (обременения): ограничения прав на земельный участок, предусмотренные статьей 56 Земельного кодекса Российской Федерации; срок действия: с 08.12.2022; реквизиты документа-основания: документ, содержащий необходимые для внесения в государственный кадастр недвижимости сведения об установлении или изменении территориальной зоны или зоны с особыми условиями использования территорий, либо об отмене установления такой зоны от 12.07.2022 № PVD-0123/2022-46077; иной документ, содержащий описание объекта от 02.08.2022 № PVD-0123/2022-46077; доверенность от 06.10.2021 № 9964928. вид ограничения (обременения): ограничения прав на земельный участок, предусмотренные статьей 56 Земельного



ДОКУМЕНТ ПОДПИСАН
ЭЛЕКТРОННОЙ ПОДПИСЬЮ

Сертификат: 00BV056B7401CB38D2B3576ACDC8425108

Владелец: ФЕДЕРАЛЬНАЯ СЛУЖБА ГОСУДАРСТВЕННОЙ

РЕГИСТРАЦИИ, КАДАСТРА И КАРТОГРАФИИ

Действителен: с 27.06.2023 по 19.09.2024

полное наименование должности

инициалы, фамилия

Земельный участок

вид объекта недвижимости

Лист № 13 раздела 1

Всего листов раздела 1: 15

Всего разделов: 8

Всего листов выписки: 365

13.06.2024г. № КУВИ-001/2024-158832962

Кадастровый номер:

47:14:0000000:39192

кодекса Российской Федерации; срок действия: с 17.02.2023; реквизиты документа-основания: доверенность от 06.10.2021 № 9964928; документ, содержащий необходимые для внесения в государственный кадастр недвижимости сведения об установлении или изменении территориальной зоны или зоны с особыми условиями использования территорий, либо об отмене установления такой зоны от 01.12.2022 № PVD-0123/2022-74037; иной документ, содержащий описание объекта от 26.12.2022 № PVD-0123/2022-74037. вид ограничения (обременения): ограничения прав на земельный участок, предусмотренные статьей 56 Земельного кодекса Российской Федерации; срок действия: с 11.05.2023; реквизиты документа-основания: доверенность от 07.06.2023 № 3335268; документ, содержащий необходимые для внесения в государственный кадастр недвижимости сведения об установлении или изменении территориальной зоны или зоны с особыми условиями использования территорий, либо об отмене установления такой зоны от 29.03.2024 № PVD-0123/2024-12115; охранная зона объекта электросетевого хозяйства - ВЛ-10 кВ Ф-7 ПС-203 от 29.03.2024 № PVD-0123/2024-12115; постановление о порядке установления охранных зон объектов электросетевого хозяйства и особых условий использования земельных участков, расположенных в границах таких зон от 24.02.2009 № 160 выдан: Правительство Российской Федерации. вид ограничения (обременения): ограничения прав на земельный участок, предусмотренные статьей 56 Земельного кодекса Российской Федерации; срок действия: с 13.06.2023; реквизиты документа-основания: постановление Правительства РФ "О порядке установления охранных зон объектов электросетевого хозяйства и особых условий использования земельных участков, расположенных в границах таких зон" от 24.02.2009 № 160 выдан: Правительство РФ. вид ограничения (обременения): ограничения прав на земельный участок, предусмотренные статьей 56 Земельного кодекса Российской Федерации; срок действия: с 18.08.2023; реквизиты документа-основания: иной документ, содержащий описание объекта от 28.07.2023 № PVD-0123/2023-43743; сопроводительное письмо от 20.07.2023 № 241-3890; документ, содержащий необходимые для внесения в государственный кадастр недвижимости сведения об установлении или изменении территориальной зоны или зоны с особыми условиями использования территорий, либо об отмене установления такой зоны от 28.07.2023 № PVD-0123/2023-43743; решение о согласовании границ охранной зоны объекта электросетевого хозяйства от 13.07.2023 № 21-2979/РС выдан: Северо-западное управление федеральной службы по экологическому, технологическому и атомному надзору. вид ограничения (обременения): ограничения прав на земельный участок, предусмотренные статьей 56 Земельного кодекса Российской Федерации; срок действия: с 23.08.2023; реквизиты



ДОКУМЕНТ ПОДПИСАН
ЭЛЕКТРОННОЙ ПОДПИСЬЮ

Сертификат: 00BV056B7401CB38D2B3576ACDC8425108

Владелец: ФЕДЕРАЛЬНАЯ СЛУЖБА ГОСУДАРСТВЕННОЙ

РЕГИСТРАЦИИ, КАДАСТРА И КАРТОГРАФИИ

Действителен: с 27.06.2023 по 19.09.2024

полное наименование должности

инициалы, фамилия

Земельный участок

вид объекта недвижимости

Лист № 14 раздела 1

Всего листов раздела 1: 15

Всего разделов: 8

Всего листов выписки: 365

13.06.2024г. № КУВИ-001/2024-158832962

Кадастровый номер:

47:14:0000000:39192

документа-основания: решение о согласовании границ охранной зоны объекта электросетевого хозяйства от 13.03.2023 № 21-1357/РС- выдан: Северо-Западное управление Федеральной службы по экологическому, технологическому и атомному надзору . вид ограничения (обременения): ограничения прав на земельный участок, предусмотренные статьей 56 Земельного кодекса Российской Федерации; срок действия: с 15.11.2023; реквизиты документа-основания: решение о согласовании границ охранной зоны объекта электросетевого хозяйства от 22.02.2023 № 19-1008/РС выдан: Федеральная служба по экологическому, технологическому и атомному надзору (Ростехнадзор) Северо-Западное управление. вид ограничения (обременения): ограничения прав на земельный участок, предусмотренные статьей 56 Земельного кодекса Российской Федерации; срок действия: с 21.11.2023; реквизиты документа-основания: постановление о порядке установления охранных зон объектов электросетевого хозяйства и особых условий использования земельных участков, расположенных в границах таких зон от 24.02.2009 № 160 выдан: Правительство Российской Федерации. вид ограничения (обременения): ограничения прав на земельный участок, предусмотренные статьей 56 Земельного кодекса Российской Федерации; срок действия: с 28.11.2023; реквизиты документа-основания: решение о согласовании границ охранной зоны объекта электросетевого хозяйства от 10.01.2023 № 21-197/РС выдан: Северо-Западное управление Федеральной службы по экологическому, технологическому и атомному надзору. вид ограничения (обременения): ограничения прав на земельный участок, предусмотренные статьей 56 Земельного кодекса Российской Федерации; срок действия: с 07.12.2023; реквизиты документа-основания: приказ об установлении публичного сервитута объекта электросетевого хозяйства федерального значения "КВЛ 330 кВ Ленинградская АЭС-2 - Пулковская" от 08.08.2023 № 600 выдан: Министерство энергетики Российской Федерации. вид ограничения (обременения): ограничения прав на земельный участок, предусмотренные статьей 56 Земельного кодекса Российской Федерации; срок действия: с 22.01.2024; реквизиты документа-основания: документ, содержащий необходимые для внесения в государственный кадастр недвижимости сведения об установлении или изменении территориальной зоны или зоны с особыми условиями использования территорий, либо об отмене установления такой зоны от 21.12.2023 № PVD-0123/2023-66566; охранная зона газопровода: "Газопровод по ул. Новая д.Гостилицы Ломоносовского района Ленинградской области" от 21.12.2023 № PVD-0123/2023-66566; распоряжение об установлении зон с особыми условиями использования территории в связи с размещением газораспределительных сетей от 07.12.2023 № 1905 выдан: Ленинградский областной комитет по управлению государственным имуществом (Леноблкомимущество). Граница земельного



ДОКУМЕНТ ПОДПИСАН
ЭЛЕКТРОННОЙ ПОДПИСЬЮ

Сертификат: 00BV056B7401CB38D2B3576ACDC8425108

Владелец: ФЕДЕРАЛЬНАЯ СЛУЖБА ГОСУДАРСТВЕННОЙ

РЕГИСТРАЦИИ, КАДАСТРА И КАРТОГРАФИИ

Действителен: с 27.06.2023 по 19.09.2024

полное наименование должности

инициалы, фамилия

Земельный участок			
вид объекта недвижимости			
Лист № 15 раздела 1	Всего листов раздела 1: 15	Всего разделов: 8	Всего листов выписки: 365
13.06.2024г. № КУВИ-001/2024-158832962			
Кадастровый номер:	47:14:0000000:39192		
	участка пересекает границы земельных участков (земельного участка) с кадастровыми номерами (кадастровым номером) 47:14:0901001:24.		
Получатель выписки:	Рыбичева Анна Александровна		

полное наименование должности	 ДОКУМЕНТ ПОДПИСАН ЭЛЕКТРОННОЙ ПОДПИСЬЮ Сертификат: 00ВВ056В7401СВ38D2В3576АСDС8425108 Владелец: ФЕДЕРАЛЬНАЯ СЛУЖБА ГОСУДАРСТВЕННОЙ РЕГИСТРАЦИИ, КАДАСТРА И КАРТОГРАФИИ Действителен: с 27.06.2023 по 19.09.2024	инициалы, фамилия
-------------------------------	---	-------------------

Выписка из Единого государственного реестра недвижимости об объекте недвижимости
Сведения о зарегистрированных правах

Земельный участок			
вид объекта недвижимости			
Лист № 1 раздела 2	Всего листов раздела 2: 2	Всего разделов: 8	Всего листов выписки: 365
13.06.2024г. № КУВИ-001/2024-158832962			
Кадастровый номер:		47:14:0000000:39192	
1	Правообладатель (правообладатели):	1.1	Государственное казенное учреждение Ленинградской области " Управление автомобильных дорог Ленинградской области", ИНН: 4716021880
	Сведения о возможности предоставления третьим лицам персональных данных физического лица:	1.1.1	данные отсутствуют
2	Вид, номер, дата и время государственной регистрации права:	2.1	Постоянное (бессрочное) пользование 47:14:0000000:39192-47/097/2022-2 05.07.2022 15:44:52
3	Сведения об осуществлении государственной регистрации сделки, права без необходимого в силу закона согласия третьего лица, органа:	3.1	данные отсутствуют
4	Ограничение прав и обременение объекта недвижимости:	не зарегистрировано	
1	Правообладатель (правообладатели):	1.2	Ленинградская область
	Сведения о возможности предоставления третьим лицам персональных данных физического лица:	1.2.1	данные отсутствуют
2	Вид, номер, дата и время государственной регистрации права:	2.2	Собственность 47:14:0000000:39192-47/097/2022-1 11.03.2022 19:22:19
3	Сведения об осуществлении государственной регистрации сделки, права без необходимого в силу закона согласия третьего лица, органа:	3.2	данные отсутствуют
4	Ограничение прав и обременение объекта недвижимости:	не зарегистрировано	
5	Договоры участия в долевом строительстве:	не зарегистрировано	
6	Заявленные в судебном порядке права требования:	данные отсутствуют	
7	Сведения о возможности предоставления третьим лицам персональных данных физического лица:	данные отсутствуют	
8	Сведения о возражении в отношении зарегистрированного права:	данные отсутствуют	
9	Сведения о наличии решения об изъятии объекта недвижимости для государственных и муниципальных нужд:	данные отсутствуют	



ДОКУМЕНТ ПОДПИСАН
ЭЛЕКТРОННОЙ ПОДПИСЬЮ

Сертификат: 00ВВ056В7401СВ38D2В3576АСDC8425108

Владелец: ФЕДЕРАЛЬНАЯ СЛУЖБА ГОСУДАРСТВЕННОЙ
РЕГИСТРАЦИИ, КАДАСТРА И КАРТОГРАФИИ
Действителен: с 27.06.2023 по 19.09.2024

полное наименование должности

инициалы, фамилия

Земельный участок	
вид объекта недвижимости	
Лист № 2 раздела 2	Всего листов раздела 2: 2
Всего разделов: 8	
Всего листов выписки: 365	
13.06.2024г. № КУВИ-001/2024-158832962	
Кадастровый номер:	47:14:0000000:39192
10	Сведения о невозможности государственной регистрации без личного участия правообладателя или его законного представителя:
	данные отсутствуют
11	Правопритязания и сведения о наличии поступивших, но не рассмотренных заявлений о проведении государственной регистрации права (перехода, прекращения права), ограничения права или обременения объекта недвижимости, сделки в отношении объекта недвижимости:
	отсутствуют
11	Сведения о невозможности государственной регистрации перехода, прекращения, ограничения права на земельный участок из земель сельскохозяйственного назначения:
	данные отсутствуют

полное наименование должности	 ДОКУМЕНТ ПОДПИСАН ЭЛЕКТРОННОЙ ПОДПИСЬЮ	инициалы, фамилия
	Сертификат: 00ВВ056В7401СВ38D2В3576АСDС8425108 Владелец: ФЕДЕРАЛЬНАЯ СЛУЖБА ГОСУДАРСТВЕННОЙ РЕГИСТРАЦИИ, КАДАСТРА И КАРТОГРАФИИ Действителен: с 27.06.2023 по 19.09.2024	

Выписка из Единого государственного реестра недвижимости об объекте недвижимости
Описание местоположения земельного участка


Земельный участок			
вид объекта недвижимости			

Лист № 1 раздела 3	Всего листов раздела 3: 5	Всего разделов: 8	Всего листов выписки: 365
--------------------	---------------------------	-------------------	---------------------------

13.06.2024г. № КУВИ-001/2024-158832962

Кадастровый номер: 47:14:0000000:39192

План (чертеж, схема) земельного участка

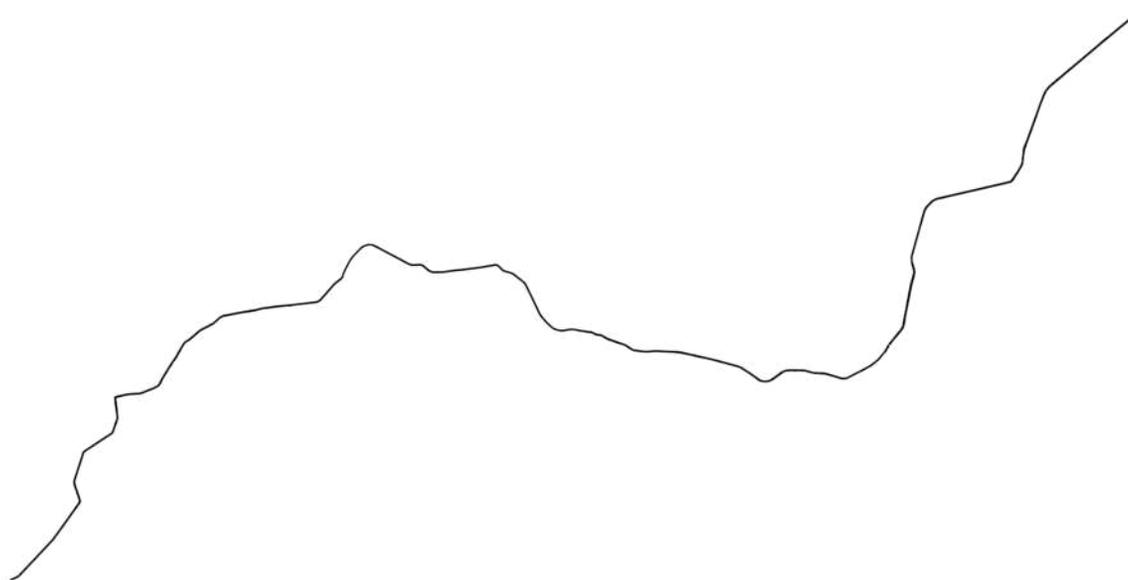

Масштаб 1:300000 Условные обозначения:

полное наименование должности	инициалы, фамилия
-------------------------------	-------------------



ДОКУМЕНТ ПОДПИСАН
ЭЛЕКТРОННОЙ ПОДПИСЬЮ

Сертификат: 00ВВ056В7401СВ38D2В3576АСDC8425108
Владелец: ФЕДЕРАЛЬНАЯ СЛУЖБА ГОСУДАРСТВЕННОЙ
РЕГИСТРАЦИИ, КАДАСТРА И КАРТОГРАФИИ
Действителен: с 27.06.2023 по 19.09.2024

Земельный участок

вид объекта недвижимости

Лист № 2 раздела 3

Всего листов раздела 3: 5


Всего разделов: 8

Всего листов выписки: 365

13.06.2024г. № КУВИ-001/2024-158832962

Кадастровый номер:

47:14:0000000:39192

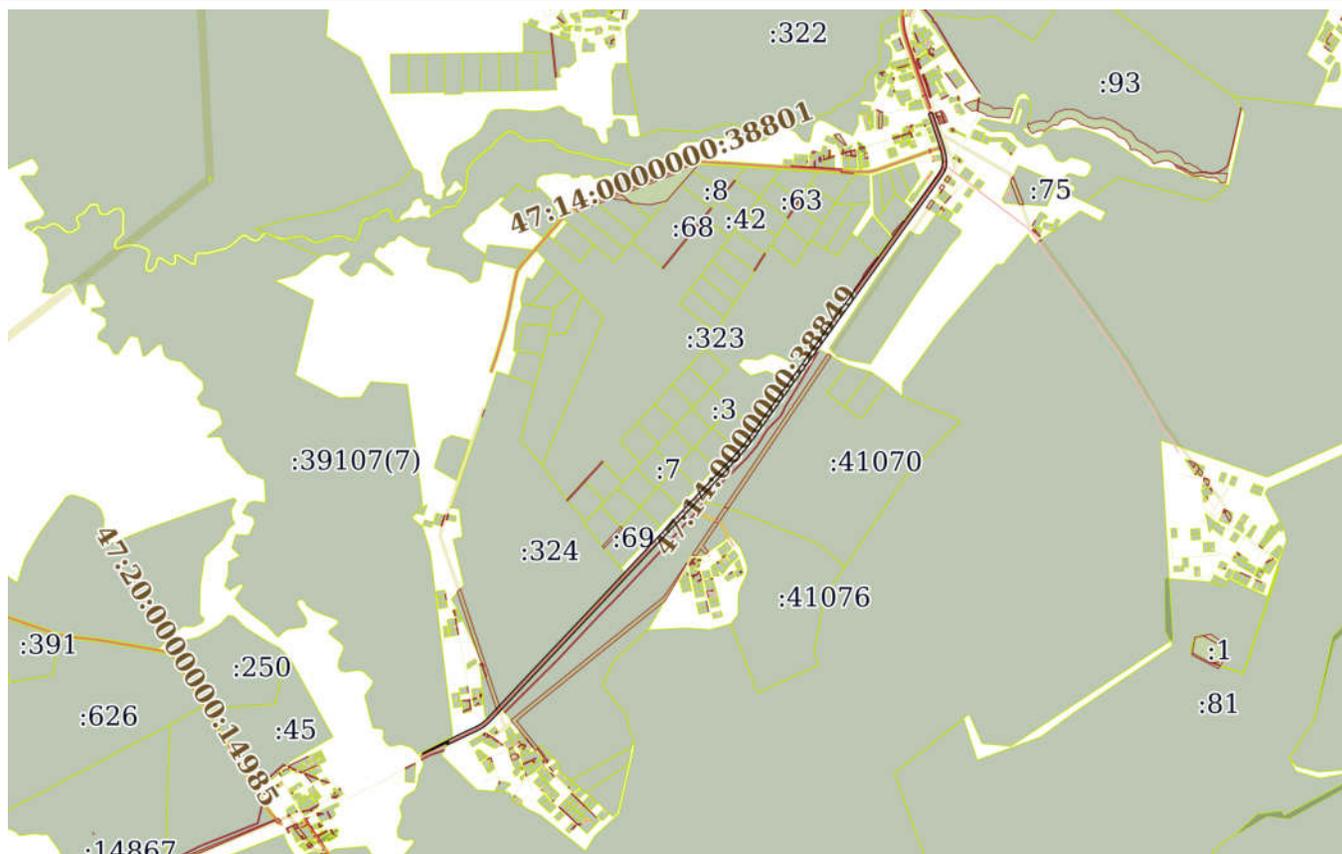

Масштаб 1:40000

Условные обозначения:



ДОКУМЕНТ ПОДПИСАН
ЭЛЕКТРОННОЙ ПОДПИСЬЮ


Сертификат: 00ВВ056В7401СВ38D2В3576АСDC8425108

Владелец: ФЕДЕРАЛЬНАЯ СЛУЖБА ГОСУДАРСТВЕННОЙ
РЕГИСТРАЦИИ, КАДАСТРА И КАРТОГРАФИИ
Действителен: с 27.06.2023 по 19.09.2024

полное наименование должности

инициалы, фамилия

Земельный участок			
вид объекта недвижимости			
Лист № 3 раздела 3	Всего листов раздела 3: 5	Всего разделов: 8	Всего листов выписки: 365
13.06.2024г. № КУВИ-001/2024-158832962			
Кадастровый номер:		47:14:0000000:39192	

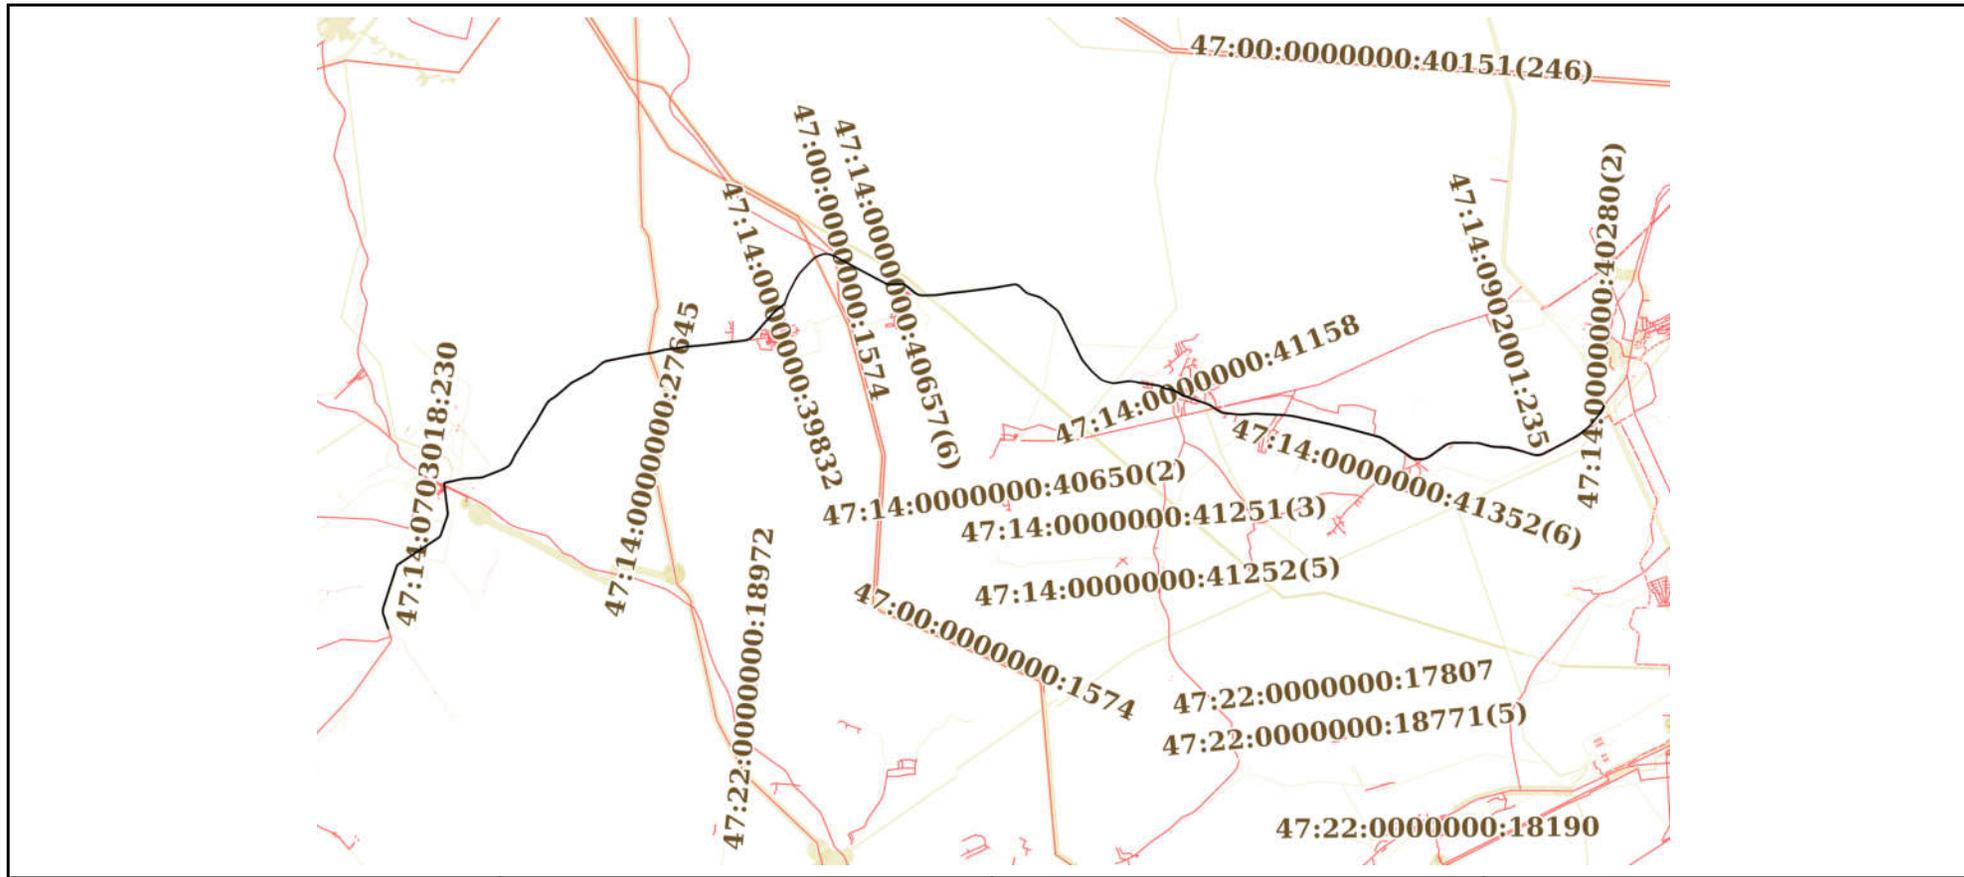

Масштаб 1:200000 Условные обозначения:

	 <p>ДОКУМЕНТ ПОДПИСАН ЭЛЕКТРОННОЙ ПОДПИСЬЮ</p> <p>Сертификат: 00ВВ056В7401СВ38D2В3576АСDС8425108 Владелец: ФЕДЕРАЛЬНАЯ СЛУЖБА ГОСУДАРСТВЕННОЙ РЕГИСТРАЦИИ, КАДАСТРА И КАРТОГРАФИИ Действителен: с 27.06.2023 по 19.09.2024</p>	
ПОЛНОЕ НАИМЕНОВАНИЕ ДОЛЖНОСТИ	инициалы, фамилия	

Земельный участок
вид объекта недвижимости

Лист № 4 раздела 3

Всего листов раздела 3: 5

Всего разделов: 8

Всего листов выписки: 365

13.06.2024г. № КУВИ-001/2024-158832962

Кадастровый номер:

47:14:0000000:39192



Масштаб 1:60000

Условные обозначения:



ДОКУМЕНТ ПОДПИСАН
ЭЛЕКТРОННОЙ ПОДПИСЬЮ

Сертификат: 00BV056B7401CB38D2B3576ACDC8425108

Владелец: ФЕДЕРАЛЬНАЯ СЛУЖБА ГОСУДАРСТВЕННОЙ
РЕГИСТРАЦИИ, КАДАСТРА И КАРТОГРАФИИ
Действителен: с 27.06.2023 по 19.09.2024

полное наименование должности

инициалы, фамилия

Земельный участок

вид объекта недвижимости

Лист № 5 раздела 3

Всего листов раздела 3: 5

Всего разделов: 8

Всего листов выписки: 365

13.06.2024г. № КУВИ-001/2024-158832962

Кадастровый номер:

47:14:0000000:39192



Масштаб 1:80000

Условные обозначения:

ДОКУМЕНТ ПОДПИСАН
ЭЛЕКТРОННОЙ ПОДПИСЬЮ

Сертификат: 00ВВ056В7401СВ38D2В3576АСDС8425108

Владелец: ФЕДЕРАЛЬНАЯ СЛУЖБА ГОСУДАРСТВЕННОЙ
РЕГИСТРАЦИИ, КАДАСТРА И КАРТОГРАФИИ
Действителен: с 27.06.2023 по 19.09.2024

полное наименование должности

инициалы, фамилия

Выписка из Единого государственного реестра недвижимости об объекте недвижимости

Описание местоположения земельного участка

Земельный участок			
вид объекта недвижимости			
Лист № 1 раздела 3.1	Всего листов раздела 3.1: 81	Всего разделов: 8	Всего листов выписки: 365
13.06.2024г. № КУВИ-001/2024-158832962			
Кадастровый номер:		47:14:0000000:39192	

Описание местоположения границ земельного участка							
№ п/п	Номер точки		Дирекционный угол	Горизонтальное проложение, м	Описание закрепления на местности	Кадастровые номера смежных участков	Сведения об адресах правообладателей смежных земельных участков
	начальная	конечная					
1	2	3	4	5	6	7	8
1	1.1.1	1.1.2	43°28.0'	99.4	данные отсутствуют	данные отсутствуют	данные отсутствуют
2	1.1.2	1.1.3	46°6.4'	31.5	данные отсутствуют	данные отсутствуют	данные отсутствуют
3	1.1.3	1.1.4	49°24.4'	58.15	данные отсутствуют	данные отсутствуют	данные отсутствуют
4	1.1.4	1.1.5	54°10.3'	25.95	данные отсутствуют	данные отсутствуют	данные отсутствуют
5	1.1.5	1.1.6	57°36.1'	49.59	данные отсутствуют	данные отсутствуют	данные отсутствуют
6	1.1.6	1.1.7	63°13.6'	87.69	данные отсутствуют	данные отсутствуют	данные отсутствуют
7	1.1.7	1.1.8	66°48.4'	28.13	данные отсутствуют	данные отсутствуют	данные отсутствуют
8	1.1.8	1.1.9	72°14.5'	35.34	данные отсутствуют	данные отсутствуют	данные отсутствуют
9	1.1.9	1.1.10	76°44.2'	81.68	данные отсутствуют	данные отсутствуют	данные отсутствуют
10	1.1.10	1.1.11	77°1.0'	350.99	данные отсутствуют	данные отсутствуют	данные отсутствуют
11	1.1.11	1.1.12	112°55.9'	0.28	данные отсутствуют	47:14:1002001:20, 47:14:0000000:7(12)	данные отсутствуют
12	1.1.12	1.1.13	77°2.0'	10.79	данные отсутствуют	47:14:1002001:20	данные отсутствуют
13	1.1.13	1.1.14	27°38.8'	0.24	данные отсутствуют	47:14:1002001:20, 47:14:0000000:7(2)	данные отсутствуют
14	1.1.14	1.1.15	77°1.0'	156.06	данные отсутствуют	данные отсутствуют	данные отсутствуют
15	1.1.15	1.1.16	77°19.9'	159.86	данные отсутствуют	данные отсутствуют	данные отсутствуют
16	1.1.16	1.1.17	76°58.0'	187.39	данные отсутствуют	данные отсутствуют	данные отсутствуют
17	1.1.17	1.1.18	76°52.7'	200.02	данные отсутствуют	данные отсутствуют	данные отсутствуют
18	1.1.18	1.1.19	77°2.9'	172.9	данные отсутствуют	данные отсутствуют	данные отсутствуют
19	1.1.19	1.1.20	77°3.8'	179.39	данные отсутствуют	данные отсутствуют	данные отсутствуют
20	1.1.20	1.1.21	77°17.0'	198.21	данные отсутствуют	данные отсутствуют	данные отсутствуют



ДОКУМЕНТ ПОДПИСАН
ЭЛЕКТРОННОЙ ПОДПИСЬЮ

Сертификат: 00BV056B7401CB38D2B3576ACDC8425108

Владелец: ФЕДЕРАЛЬНАЯ СЛУЖБА ГОСУДАРСТВЕННОЙ
РЕГИСТРАЦИИ, КАДАСТРА И КАРТОГРАФИИ
Действителен: с 27.06.2023 по 19.09.2024

полное наименование должности

инициалы, фамилия

Земельный участок

вид объекта недвижимости

Лист № 2 раздела 3.1

Всего листов раздела 3.1: 81

Всего разделов: 8

Всего листов выписки: 365

13.06.2024г. № КУВИ-001/2024-158832962

Кадастровый номер:

47:14:0000000:39192

1	2	3	4	5	6	7	8
21	1.1.21	1.1.22	76°56.6'	304.97	данные отсутствуют	данные отсутствуют	данные отсутствуют
22	1.1.22	1.1.23	77°17.1'	2	данные отсутствуют	47:14:0000000:7(2)	данные отсутствуют
23	1.1.22	1.1.22			данные отсутствуют	47:14:0000000:39105(17)	данные отсутствуют
24	1.1.23	1.1.24	77°7.0'	10	данные отсутствуют	47:14:1001000:1(4)	данные отсутствуют
25	1.1.24	1.1.25	77°0.3'	2	данные отсутствуют	47:14:0000000:7(3)	данные отсутствуют
26	1.1.25	1.1.26	77°7.7'	67.25	данные отсутствуют	47:14:0000000:7(3), 47:14:0000000:39105(20)	данные отсутствуют
27	1.1.26	1.1.27	77°11.9'	21.94	данные отсутствуют	47:14:0000000:7(3)	данные отсутствуют
28	1.1.27	1.1.28	76°35.1'	170.3	данные отсутствуют	47:14:0000000:39105(21)	данные отсутствуют
29	1.1.28	1.1.29	76°47.2'	9.62	данные отсутствуют	47:14:0000000:39105(21)	данные отсутствуют
30	1.1.29	1.1.30	77°5.2'	182.33	данные отсутствуют	47:14:0000000:39105(21)	данные отсутствуют
31	1.1.30	1.1.31	77°10.0'	118.49	данные отсутствуют	47:14:0000000:39105(21)	данные отсутствуют
32	1.1.31	1.1.32	77°15.6'	95.22	данные отсутствуют	47:14:0000000:39105(21)	данные отсутствуют
33	1.1.32	1.1.33	76°18.1'	182.54	данные отсутствуют	данные отсутствуют	данные отсутствуют
34	1.1.33	1.1.34	76°45.6'	103.13	данные отсутствуют	данные отсутствуют	данные отсутствуют
35	1.1.34	1.1.35	74°23.3'	53.59	данные отсутствуют	данные отсутствуют	данные отсутствуют
36	1.1.35	1.1.36	69°20.5'	25.68	данные отсутствуют	данные отсутствуют	данные отсутствуют
37	1.1.36	1.1.37	62°46.9'	25.84	данные отсутствуют	данные отсутствуют	данные отсутствуют
38	1.1.37	1.1.38	49°23.6'	24.09	данные отсутствуют	данные отсутствуют	данные отсутствуют
39	1.1.38	1.1.39	43°38.0'	22.52	данные отсутствуют	данные отсутствуют	данные отсутствуют
40	1.1.39	1.1.40	39°11.8'	32.31	данные отсутствуют	данные отсутствуют	данные отсутствуют
41	1.1.40	1.1.41	34°40.7'	33.27	данные отсутствуют	данные отсутствуют	данные отсутствуют
42	1.1.41	1.1.42	33°4.8'	62.27	данные отсутствуют	данные отсутствуют	данные отсутствуют
43	1.1.42	1.1.43	32°26.2'	122.66	данные отсутствуют	данные отсутствуют	данные отсутствуют
44	1.1.43	1.1.44	356°54.7'	9.65	данные отсутствуют	данные отсутствуют	данные отсутствуют
45	1.1.44	1.1.45	36°40.6'	11.82	данные отсутствуют	данные отсутствуют	данные отсутствуют
46	1.1.45	1.1.46	63°2.5'	9.11	данные отсутствуют	данные отсутствуют	данные отсутствуют
47	1.1.46	1.1.47	31°56.8'	23.51	данные отсутствуют	данные отсутствуют	данные отсутствуют
48	1.1.47	1.1.48	33°41.4'	0.07	данные отсутствуют	данные отсутствуют	данные отсутствуют
49	1.1.48	1.1.49	120°50.3'	5.46	данные отсутствуют	данные отсутствуют	данные отсутствуют



ДОКУМЕНТ ПОДПИСАН
ЭЛЕКТРОННОЙ ПОДПИСЬЮ

Сертификат: 00BV056B7401CB38D2B3576ACDC8425108

Владелец: ФЕДЕРАЛЬНАЯ СЛУЖБА ГОСУДАРСТВЕННОЙ

РЕГИСТРАЦИИ, КАДАСТРА И КАРТОГРАФИИ

Действителен: с 27.06.2023 по 19.09.2024

полное наименование должности

инициалы, фамилия

Земельный участок

вид объекта недвижимости

Лист № 3 раздела 3.1

Всего листов раздела 3.1: 81

Всего разделов: 8

Всего листов выписки: 365

13.06.2024г. № КУВИ-001/2024-158832962

Кадастровый номер:

47:14:0000000:39192

1	2	3	4	5	6	7	8
50	1.1.49	1.1.50	34°46.9'	61.11	данные отсутствуют	данные отсутствуют	данные отсутствуют
51	1.1.50	1.1.51	32°34.6'	51.41	данные отсутствуют	данные отсутствуют	данные отсутствуют
52	1.1.51	1.1.52	28°26.0'	27.03	данные отсутствуют	данные отсутствуют	данные отсутствуют
53	1.1.52	1.1.53	12°27.2'	13.08	данные отсутствуют	данные отсутствуют	данные отсутствуют
54	1.1.53	1.1.54	45°0.0'	0.01	данные отсутствуют	47:14:1002004:496	188527, обл. Ленинградская, р-н. Ломоносовский, д. Оржицы, д. 24, кв. 55
55	1.1.54	1.1.55	31°0.4'	16.4	данные отсутствуют	47:14:1002004:496	188527, обл. Ленинградская, р-н. Ломоносовский, д. Оржицы, д. 24, кв. 55
56	1.1.55	1.1.56	30°59.3'	27.02	данные отсутствуют	47:14:1002004:496	188527, обл. Ленинградская, р-н. Ломоносовский, д. Оржицы, д. 24, кв. 55
57	1.1.56	1.1.57	30°59.8'	24.02	данные отсутствуют	47:14:1002004:173	адрес отсутствует
58	1.1.57	1.1.58	30°59.8'	24.02	данные отсутствуют	47:14:1002004:172	адрес отсутствует
59	1.1.58	1.1.59	30°59.8'	24.02	данные отсутствуют	47:14:1002004:171	адрес отсутствует
60	1.1.59	1.1.60	30°59.8'	24.02	данные отсутствуют	47:14:1002004:170	адрес отсутствует
61	1.1.60	1.1.61	30°59.8'	24.02	данные отсутствуют	47:14:1002004:169	адрес отсутствует
62	1.1.61	1.1.62	30°59.8'	24.02	данные отсутствуют	47:14:1002004:167	адрес отсутствует
63	1.1.62	1.1.63	30°59.6'	25.59	данные отсутствуют	47:14:1002004:203	адрес отсутствует
64	1.1.63	1.1.64	31°1.6'	23.28	данные отсутствуют	47:14:1002004:134	адрес отсутствует
65	1.1.64	1.1.65	30°59.8'	21.54	данные отсутствуют	47:14:1002004:133	адрес отсутствует
66	1.1.65	1.1.66	19°55.2'	3.9	данные отсутствуют	47:14:1002004:133	адрес отсутствует
67	1.1.66	1.1.67	19°53.7'	21.6	данные отсутствуют	47:14:1002004:132	адрес отсутствует
68	1.1.67	1.1.68	19°53.8'	21.95	данные отсутствуют	47:14:1002004:137	адрес отсутствует
69	1.1.68	1.1.69	19°53.8'	2.85	данные отсутствуют	47:14:1002004:136	адрес отсутствует
70	1.1.69	1.1.70	16°38.9'	20.38	данные отсутствуют	47:14:1002004:136	адрес отсутствует
71	1.1.70	1.1.71	16°39.8'	22.49	данные отсутствуют	47:14:1002004:135	адрес отсутствует
72	1.1.71	1.1.72	16°39.9'	17.51	данные отсутствуют	47:14:1002004:143	адрес отсутствует
73	1.1.72	1.1.73	9°0.5'	7.28	данные отсутствуют	47:14:1002004:143	адрес отсутствует
74	1.1.73	1.1.74	9°2.6'	23.22	данные отсутствуют	47:14:1002004:142	адрес отсутствует
75	1.1.74	1.1.75	9°2.1'	24.26	данные отсутствуют	47:14:1002004:141	адрес отсутствует
76	1.1.75	1.1.76	8°42.5'	24.63	данные отсутствуют	47:14:1002004:140	адрес отсутствует



ДОКУМЕНТ ПОДПИСАН
ЭЛЕКТРОННОЙ ПОДПИСЬЮ

Сертификат: 00BV056B7401CB38D2B3576ACDC8425108

Владелец: ФЕДЕРАЛЬНАЯ СЛУЖБА ГОСУДАРСТВЕННОЙ
РЕГИСТРАЦИИ, КАДАСТРА И КАРТОГРАФИИ
Действителен: с 27.06.2023 по 19.09.2024

полное наименование должности

инициалы, фамилия

Земельный участок			
вид объекта недвижимости			

Лист № 4 раздела 3.1	Всего листов раздела 3.1: 81	Всего разделов: 8	Всего листов выписки: 365
----------------------	------------------------------	-------------------	---------------------------

13.06.2024г. № КУВИ-001/2024-158832962

Кадастровый номер:	47:14:0000000:39192
--------------------	---------------------

1	2	3	4	5	6	7	8
77	1.1.76	1.1.77	8°42.5'	24.5	данные отсутствуют	47:14:1002004:139	адрес отсутствует
78	1.1.77	1.1.78	8°43.4'	23.21	данные отсутствуют	47:14:1002004:473	188527, Ленинградская обл, р-н. Ломоносовский, д. Оржицы, д. 24, кв. 55
79	1.1.78	1.1.79	8°25.6'	0.82	данные отсутствуют	47:14:1002004:473	188527, Ленинградская обл, р-н. Ломоносовский, д. Оржицы, д. 24, кв. 55
80	1.1.79	1.1.80	295°3.2'	6.61	данные отсутствуют	47:14:1002004:473	188527, Ленинградская обл, р-н. Ломоносовский, д. Оржицы, д. 24, кв. 55
81	1.1.80	1.1.81	8°11.3'	6.95	данные отсутствуют	47:14:1002004:477	данные отсутствуют
82	1.1.81	1.1.82	6°42.0'	70.37	данные отсутствуют	данные отсутствуют	данные отсутствуют
83	1.1.82	1.1.83	102°31.3'	8.07	данные отсутствуют	данные отсутствуют	данные отсутствуют
84	1.1.83	1.1.84	3°57.7'	189.66	данные отсутствуют	данные отсутствуют	данные отсутствуют
85	1.1.84	1.1.85	8°14.7'	74.06	данные отсутствуют	данные отсутствуют	данные отсутствуют
86	1.1.85	1.1.86	11°0.9'	8.37	данные отсутствуют	47:14:0201003:2	данные отсутствуют
87	1.1.85	1.1.85			данные отсутствуют	47:14:0000000:7(15)	данные отсутствуют
88	1.1.86	1.1.87	6°16.4'	50.7	данные отсутствуют	данные отсутствуют	данные отсутствуют
89	1.1.86	1.1.86			данные отсутствуют	47:14:0000000:7(5)	данные отсутствуют
90	1.1.87	1.1.88	10°3.2'	33.91	данные отсутствуют	данные отсутствуют	данные отсутствуют
91	1.1.88	1.1.89	16°2.0'	23.46	данные отсутствуют	данные отсутствуют	данные отсутствуют
92	1.1.89	1.1.90	20°10.2'	137.24	данные отсутствуют	данные отсутствуют	данные отсутствуют
93	1.1.90	1.1.91	20°33.4'	188.14	данные отсутствуют	данные отсутствуют	данные отсутствуют
94	1.1.91	1.1.92	20°27.2'	202.1	данные отсутствуют	данные отсутствуют	данные отсутствуют
95	1.1.92	1.1.93	20°9.1'	234.02	данные отсутствуют	данные отсутствуют	данные отсутствуют
96	1.1.93	1.1.94	19°42.5'	210.07	данные отсутствуют	данные отсутствуют	данные отсутствуют
97	1.1.94	1.1.95	19°48.1'	192.94	данные отсутствуют	данные отсутствуют	данные отсутствуют
98	1.1.95	1.1.96	20°3.7'	184.8	данные отсутствуют	данные отсутствуют	данные отсутствуют
99	1.1.96	1.1.97	19°58.9'	216.28	данные отсутствуют	данные отсутствуют	данные отсутствуют
100	1.1.97	1.1.98	19°51.3'	300.61	данные отсутствуют	данные отсутствуют	данные отсутствуют
101	1.1.98	1.1.99	20°6.5'	254.05	данные отсутствуют	данные отсутствуют	данные отсутствуют
102	1.1.99	1.1.100	21°9.3'	213.34	данные отсутствуют	данные отсутствуют	данные отсутствуют
103	1.1.100	1.1.101	25°35.8'	73.49	данные отсутствуют	данные отсутствуют	данные отсутствуют



ДОКУМЕНТ ПОДПИСАН
ЭЛЕКТРОННОЙ ПОДПИСЬЮ

Сертификат: 00BV056B7401CB38D2B3576ACDC8425108

Владелец: ФЕДЕРАЛЬНАЯ СЛУЖБА ГОСУДАРСТВЕННОЙ
РЕГИСТРАЦИИ, КАДАСТРА И КАРТОГРАФИИ
Действителен: с 27.06.2023 по 19.09.2024

полное наименование должности

инициалы, фамилия

Земельный участок

вид объекта недвижимости

Лист № 5 раздела 3.1

Всего листов раздела 3.1: 81

Всего разделов: 8

Всего листов выписки: 365

13.06.2024г. № КУВИ-001/2024-158832962

Кадастровый номер:

47:14:0000000:39192

1	2	3	4	5	6	7	8
104	1.1.101	1.1.102	28°2.9'	37.86	данные отсутствуют	данные отсутствуют	данные отсутствуют
105	1.1.102	1.1.103	31°35.0'	41.97	данные отсутствуют	данные отсутствуют	данные отсутствуют
106	1.1.103	1.1.104	37°27.4'	210.68	данные отсутствуют	47:14:0000000:7(5)	данные отсутствуют
107	1.1.104	1.1.105	50°9.0'	275.46	данные отсутствуют	47:14:0000000:7(5)	данные отсутствуют
108	1.1.105	1.1.106	49°54.1'	326.1	данные отсутствуют	47:14:0000000:7(5)	данные отсутствуют
109	1.1.106	1.1.107	49°51.0'	509.8	данные отсутствуют	47:14:0000000:7(5)	данные отсутствуют
110	1.1.107	1.1.108	49°52.1'	178.15	данные отсутствуют	47:14:0000000:7(5)	данные отсутствуют
111	1.1.108	1.1.109	49°43.1'	122.93	данные отсутствуют	данные отсутствуют	данные отсутствуют
112	1.1.109	1.1.110	49°40.9'	219.66	данные отсутствуют	данные отсутствуют	данные отсутствуют
113	1.1.110	1.1.111	49°54.8'	183.33	данные отсутствуют	данные отсутствуют	данные отсутствуют
114	1.1.111	1.1.112	49°55.6'	107.03	данные отсутствуют	данные отсутствуют	данные отсутствуют
115	1.1.112	1.1.113	49°51.5'	142.43	данные отсутствуют	данные отсутствуют	данные отсутствуют
116	1.1.113	1.1.114	49°57.5'	135.45	данные отсутствуют	данные отсутствуют	данные отсутствуют
117	1.1.114	1.1.115	49°46.3'	141.3	данные отсутствуют	данные отсутствуют	данные отсутствуют
118	1.1.115	1.1.116	49°52.6'	147.88	данные отсутствуют	данные отсутствуют	данные отсутствуют
119	1.1.116	1.1.117	49°48.2'	137.73	данные отсутствуют	данные отсутствуют	данные отсутствуют
120	1.1.117	1.1.118	50°44.3'	95.49	данные отсутствуют	данные отсутствуют	данные отсутствуют
121	1.1.118	1.1.119	49°35.1'	254.49	данные отсутствуют	47:14:0000000:7(5)	данные отсутствуют
122	1.1.119	1.1.120	51°40.9'	114.93	данные отсутствуют	47:14:0000000:7(5)	данные отсутствуют
123	1.1.120	1.1.121	50°19.4'	99.55	данные отсутствуют	47:14:0000000:7(5)	данные отсутствуют
124	1.1.121	1.1.122	50°20.0'	94.4	данные отсутствуют	47:14:0000000:7(5)	данные отсутствуют
125	1.1.122	1.1.123	50°12.2'	416.65	данные отсутствуют	47:14:0000000:7(5)	данные отсутствуют
126	1.1.123	1.1.124	50°15.1'	353.18	данные отсутствуют	47:14:0000000:7(5)	данные отсутствуют
127	1.1.124	1.1.125	50°6.4'	166.66	данные отсутствуют	данные отсутствуют	данные отсутствуют
128	1.1.125	1.1.126	50°17.8'	164.25	данные отсутствуют	данные отсутствуют	данные отсутствуют
129	1.1.126	1.1.127	49°51.0'	304.49	данные отсутствуют	данные отсутствуют	данные отсутствуют
130	1.1.127	1.1.128	50°52.3'	140.58	данные отсутствуют	данные отсутствуют	данные отсутствуют
131	1.1.128	1.1.129	140°22.5'	25.97	данные отсутствуют	47:14:0000000:143	адрес отсутствует
132	1.1.129	1.1.130	230°40.0'	164.56	данные отсутствуют	47:14:0000000:39105(18)	данные отсутствуют



ДОКУМЕНТ ПОДПИСАН
ЭЛЕКТРОННОЙ ПОДПИСЬЮ

Сертификат: 00BV056B7401CB38D2B3576ACDC8425108

Владелец: ФЕДЕРАЛЬНАЯ СЛУЖБА ГОСУДАРСТВЕННОЙ
РЕГИСТРАЦИИ, КАДАСТРА И КАРТОГРАФИИ
Действителен: с 27.06.2023 по 19.09.2024

полное наименование должности

инициалы, фамилия

Земельный участок

вид объекта недвижимости

Лист № 6 раздела 3.1

Всего листов раздела 3.1: 81

Всего разделов: 8

Всего листов выписки: 365

13.06.2024г. № КУВИ-001/2024-158832962

Кадастровый номер:

47:14:0000000:39192

1	2	3	4	5	6	7	8
133	1.1.129	1.1.129			данные отсутствуют	47:14:0301001:78	данные отсутствуют
134	1.1.130	1.1.131	229°5.3'	171.86	данные отсутствуют	47:14:0000000:39105(18)	данные отсутствуют
135	1.1.131	1.1.132	229°44.9'	137.32	данные отсутствуют	47:14:0000000:39105(18)	данные отсутствуют
136	1.1.132	1.1.133	230°40.0'	135.56	данные отсутствуют	данные отсутствуют	данные отсутствуют
137	1.1.133	1.1.134	230°21.2'	275.4	данные отсутствуют	данные отсутствуют	данные отсутствуют
138	1.1.134	1.1.135	326°34.9'	12.89	данные отсутствуют	47:14:0302002:1258	адрес отсутствует
139	1.1.135	1.1.136	230°6.0'	26.49	данные отсутствуют	47:14:0302002:1258	адрес отсутствует
140	1.1.136	1.1.137	143°6.2'	12.64	данные отсутствуют	47:14:0302002:1258	адрес отсутствует
141	1.1.137	1.1.138	230°28.4'	31.36	данные отсутствуют	данные отсутствуют	данные отсутствуют
142	1.1.138	1.1.139	230°2.2'	204.28	данные отсутствуют	данные отсутствуют	данные отсутствуют
143	1.1.139	1.1.140	230°22.4'	154.79	данные отсутствуют	данные отсутствуют	данные отсутствуют
144	1.1.140	1.1.141	230°24.7'	31.64	данные отсутствуют	данные отсутствуют	данные отсутствуют
145	1.1.141	1.1.142	230°23.3'	41.19	данные отсутствуют	данные отсутствуют	данные отсутствуют
146	1.1.142	1.1.143	230°6.1'	193.54	данные отсутствуют	данные отсутствуют	данные отсутствуют
147	1.1.143	1.1.144	230°19.6'	138.17	данные отсутствуют	данные отсутствуют	данные отсутствуют
148	1.1.144	1.1.145	230°19.3'	150.48	данные отсутствуют	данные отсутствуют	данные отсутствуют
149	1.1.145	1.1.146	230°21.5'	244.45	данные отсутствуют	47:14:0302002:42	адрес отсутствует
150	1.1.146	1.1.147	229°32.6'	285.6	данные отсутствуют	47:14:0302002:42	адрес отсутствует
151	1.1.147	1.1.148	230°45.0'	104.09	данные отсутствуют	данные отсутствуют	данные отсутствуют
152	1.1.148	1.1.149	229°46.0'	141.37	данные отсутствуют	данные отсутствуют	данные отсутствуют
153	1.1.149	1.1.150	229°57.6'	135.42	данные отсутствуют	данные отсутствуют	данные отсутствуют
154	1.1.150	1.1.151	229°51.5'	142.51	данные отсутствуют	данные отсутствуют	данные отсутствуют
155	1.1.151	1.1.152	229°27.1'	120.37	данные отсутствуют	данные отсутствуют	данные отсутствуют
156	1.1.152	1.1.153	230°1.0'	195.23	данные отсутствуют	47:14:0000000:39105(18)	данные отсутствуют
157	1.1.153	1.1.154	229°59.6'	118.05	данные отсутствуют	47:14:0000000:39105(18)	данные отсутствуют
158	1.1.154	1.1.155	229°59.6'	474.42	данные отсутствуют	47:14:0000000:39105(18)	данные отсутствуют
159	1.1.155	1.1.156	229°47.2'	200.62	данные отсутствуют	47:14:0000000:39105(18)	данные отсутствуют
160	1.1.156	1.1.157	229°46.4'	37.38	данные отсутствуют	47:14:0000000:39105(18)	данные отсутствуют
161	1.1.157	1.1.158	228°57.4'	128.38	данные отсутствуют	47:14:0000000:39105(18)	данные отсутствуют



ДОКУМЕНТ ПОДПИСАН
ЭЛЕКТРОННОЙ ПОДПИСЬЮ

Сертификат: 00BV056B7401CB38D2B3576ACDC8425108

Владелец: ФЕДЕРАЛЬНАЯ СЛУЖБА ГОСУДАРСТВЕННОЙ
РЕГИСТРАЦИИ, КАДАСТРА И КАРТОГРАФИИ
Действителен: с 27.06.2023 по 19.09.2024

полное наименование должности

инициалы, фамилия

Земельный участок

вид объекта недвижимости

Лист № 7 раздела 3.1

Всего листов раздела 3.1: 81

Всего разделов: 8

Всего листов выписки: 365

13.06.2024г. № КУВИ-001/2024-158832962

Кадастровый номер:

47:14:0000000:39192

1	2	3	4	5	6	7	8
162	1.1.158	1.1.159	228°57.4'	68.06	данные отсутствуют	47:14:0000000:39105(18)	данные отсутствуют
163	1.1.159	1.1.160	230°23.5'	226.4	данные отсутствуют	данные отсутствуют	данные отсутствуют
164	1.1.160	1.1.161	229°57.2'	226.46	данные отсутствуют	данные отсутствуют	данные отсутствуют
165	1.1.161	1.1.162	229°37.2'	75.67	данные отсутствуют	данные отсутствуют	данные отсутствуют
166	1.1.162	1.1.163	227°29.2'	54.26	данные отсутствуют	данные отсутствуют	данные отсутствуют
167	1.1.163	1.1.164	218°59.1'	37.12	данные отсутствуют	данные отсутствуют	данные отсутствуют
168	1.1.164	1.1.165	225°50.8'	10.52	данные отсутствуют	47:14:0000000:39105(18)	данные отсутствуют
169	1.1.165	1.1.166	217°45.2'	52.25	данные отсутствуют	47:14:0000000:39105(18)	данные отсутствуют
170	1.1.166	1.1.167	220°56.5'	61.85	данные отсутствуют	47:14:0000000:39105(18)	данные отсутствуют
171	1.1.167	1.1.168	211°28.3'	65.3	данные отсутствуют	47:14:0000000:39105(18)	данные отсутствуют
172	1.1.168	1.1.169	207°6.8'	104.48	данные отсутствуют	47:14:0000000:39105(18)	данные отсутствуют
173	1.1.169	1.1.170	203°40.6'	129.64	данные отсутствуют	47:14:0000000:39105(18)	данные отсутствуют
174	1.1.170	1.1.171	198°5.8'	28.39	данные отсутствуют	47:14:0000000:39105(18)	данные отсутствуют
175	1.1.171	1.1.172	198°5.8'	73.37	данные отсутствуют	47:14:0000000:39105(18)	данные отсутствуют
176	1.1.172	1.1.173	203°29.2'	96.48	данные отсутствуют	47:14:0000000:39105(18)	данные отсутствуют
177	1.1.173	1.1.174	201°50.2'	164.45	данные отсутствуют	47:14:0000000:39105(18)	данные отсутствуют
178	1.1.174	1.1.175	198°9.1'	251.88	данные отсутствуют	47:14:0000000:39105(18)	данные отсутствуют
179	1.1.175	1.1.176	198°15.1'	1.98	данные отсутствуют	47:14:0000000:39105(18)	данные отсутствуют
180	1.1.176	1.1.177	199°28.9'	214.63	данные отсутствуют	47:14:0000000:39105(18)	данные отсутствуют
181	1.1.177	1.1.178	198°54.2'	39.05	данные отсутствуют	данные отсутствуют	данные отсутствуют
182	1.1.178	1.1.179	200°3.7'	184.74	данные отсутствуют	данные отсутствуют	данные отсутствуют
183	1.1.179	1.1.180	199°48.1'	192.91	данные отсутствуют	данные отсутствуют	данные отсутствуют
184	1.1.180	1.1.181	199°42.4'	210.2	данные отсутствуют	данные отсутствуют	данные отсутствуют
185	1.1.181	1.1.182	200°9.2'	234.1	данные отсутствуют	данные отсутствуют	данные отсутствуют
186	1.1.182	1.1.183	200°27.0'	202.15	данные отсутствуют	данные отсутствуют	данные отсутствуют
187	1.1.183	1.1.184	200°33.2'	188.25	данные отсутствуют	данные отсутствуют	данные отсутствуют
188	1.1.184	1.1.185	200°10.5'	136.1	данные отсутствуют	данные отсутствуют	данные отсутствуют
189	1.1.185	1.1.186	196°4.4'	21.02	данные отсутствуют	данные отсутствуют	данные отсутствуют
190	1.1.186	1.1.187	190°1.1'	31.5	данные отсутствуют	данные отсутствуют	данные отсутствуют



ДОКУМЕНТ ПОДПИСАН
ЭЛЕКТРОННОЙ ПОДПИСЬЮ

Сертификат: 00BV056B7401CB38D2B3576ACDC8425108

Владелец: ФЕДЕРАЛЬНАЯ СЛУЖБА ГОСУДАРСТВЕННОЙ

РЕГИСТРАЦИИ, КАДАСТРА И КАРТОГРАФИИ

Действителен: с 27.06.2023 по 19.09.2024

полное наименование должности

инициалы, фамилия

Земельный участок			
вид объекта недвижимости			

Лист № 8 раздела 3.1	Всего листов раздела 3.1: 81	Всего разделов: 8	Всего листов выписки: 365
----------------------	------------------------------	-------------------	---------------------------

13.06.2024г. № КУВИ-001/2024-158832962

Кадастровый номер:	47:14:0000000:39192
--------------------	---------------------

1	2	3	4	5	6	7	8
191	1.1.187	1.1.188	187°9.1'	88.03	данные отсутствуют	данные отсутствуют	данные отсутствуют
192	1.1.188	1.1.189	343°23.5'	9.13	данные отсутствуют	47:14:1002004:15	г. Санкт-Петербург, просп.Московский, д.175, литера А, кв.29
193	1.1.189	1.1.190	186°41.6'	360.98	данные отсутствуют	47:14:1002004:15	г. Санкт-Петербург, просп.Московский, д.175, литера А, кв.29
194	1.1.190	1.1.191	187°41.3'	71.67	данные отсутствуют	47:14:1002004:15	г. Санкт-Петербург, просп.Московский, д.175, литера А, кв.29
195	1.1.191	1.1.192	190°7.0'	27.1	данные отсутствуют	47:14:1002004:15	г. Санкт-Петербург, просп.Московский, д.175, литера А, кв.29
196	1.1.192	1.1.193	195°55.5'	51.42	данные отсутствуют	47:14:1002004:15	г. Санкт-Петербург, просп.Московский, д.175, литера А, кв.29
197	1.1.193	1.1.194	31°39.0'	12.46	данные отсутствуют	47:14:1002004:15	г. Санкт-Петербург, просп.Московский, д.175, литера А, кв.29
198	1.1.194	1.1.195	198°23.9'	39.54	данные отсутствуют	данные отсутствуют	данные отсутствуют
199	1.1.195	1.1.196	205°0.2'	54.18	данные отсутствуют	данные отсутствуют	данные отсутствуют
200	1.1.196	1.1.197	211°6.7'	199.84	данные отсутствуют	данные отсутствуют	данные отсутствуют
201	1.1.197	1.1.198	212°11.2'	18.17	данные отсутствуют	данные отсутствуют	данные отсутствуют
202	1.1.198	1.1.199	296°33.9'	0.98	данные отсутствуют	47:14:1009004:21	адрес отсутствует
203	1.1.199	1.1.200	213°0.4'	32.53	данные отсутствуют	47:14:1009004:21	адрес отсутствует
204	1.1.200	1.1.201	300°7.4'	0.94	данные отсутствуют	47:14:1009004:11	адрес отсутствует
205	1.1.201	1.1.202	216°22.9'	10.1	данные отсутствуют	47:14:1009004:11	адрес отсутствует
206	1.1.202	1.1.203	212°23.6'	16.56	данные отсутствуют	47:14:1009004:11	адрес отсутствует
207	1.1.203	1.1.204	205°4.0'	4.96	данные отсутствуют	47:14:1009004:11	адрес отсутствует
208	1.1.204	1.1.205	211°15.5'	10.33	данные отсутствуют	47:14:1009004:11	адрес отсутствует
209	1.1.205	1.1.206	211°19.7'	15.89	данные отсутствуют	47:14:1009004:12	адрес отсутствует
210	1.1.206	1.1.207	212°12.7'	4.41	данные отсутствуют	47:14:1009004:12	адрес отсутствует
211	1.1.207	1.1.208	212°2.9'	9.78	данные отсутствуют	47:14:1009004:12	адрес отсутствует
212	1.1.208	1.1.209	121°50.1'	2.14	данные отсутствуют	47:14:1009004:12	адрес отсутствует
213	1.1.209	1.1.210	212°10.8'	34	данные отсутствуют	данные отсутствуют	данные отсутствуют
214	1.1.210	1.1.211	296°45.9'	3.84	данные отсутствуют	данные отсутствуют	данные отсутствуют



ДОКУМЕНТ ПОДПИСАН
ЭЛЕКТРОННОЙ ПОДПИСЬЮ

Сертификат: 00ВВ056В7401СВ38D2В3576АСDС8425108

Владелец: ФЕДЕРАЛЬНАЯ СЛУЖБА ГОСУДАРСТВЕННОЙ
РЕГИСТРАЦИИ, КАДАСТРА И КАРТОГРАФИИ
Действителен: с 27.06.2023 по 19.09.2024

полное наименование должности

инициалы, фамилия

Земельный участок			
вид объекта недвижимости			

Лист № 9 раздела 3.1	Всего листов раздела 3.1: 81	Всего разделов: 8	Всего листов выписки: 365
----------------------	------------------------------	-------------------	---------------------------

13.06.2024г. № КУВИ-001/2024-158832962

Кадастровый номер: 47:14:0000000:39192

1	2	3	4	5	6	7	8
215	1.1.211	1.1.212	212°1.5'	3.15	данные отсутствуют	данные отсутствуют	данные отсутствуют
216	1.1.212	1.1.213	211°55.4'	3.69	данные отсутствуют	данные отсутствуют	данные отсутствуют
217	1.1.213	1.1.214	212°7.1'	23.66	данные отсутствуют	47:14:1009006:8	188538, Ленинградская обл, р-н. Ломоносовский, д. Петровское, д. 12; адрес отсутствует
218	1.1.214	1.1.215	196°11.0'	2.66	данные отсутствуют	47:14:1009006:8	188538, Ленинградская обл, р-н. Ломоносовский, д. Петровское, д. 12; адрес отсутствует
219	1.1.215	1.1.216	210°21.0'	25.13	данные отсутствуют	47:14:1009006:13	адрес отсутствует
220	1.1.216	1.1.217	211°38.5'	22.89	данные отсутствуют	47:14:1009006:3	адрес отсутствует
221	1.1.217	1.1.218	211°30.7'	2.33	данные отсутствуют	47:14:1009006:3	адрес отсутствует
222	1.1.218	1.1.219	211°38.5'	149.33	данные отсутствуют	данные отсутствуют	данные отсутствуют
223	1.1.219	1.1.220	336°44.4'	3.65	данные отсутствуют	47:14:0000000:39199(1)	адрес отсутствует
224	1.1.219	1.1.219			данные отсутствуют	47:14:1009006:4	адрес отсутствует
225	1.1.220	1.1.221	213°35.7'	36.94	данные отсутствуют	47:14:0000000:39199(1)	адрес отсутствует
226	1.1.221	1.1.222	120°50.8'	1.68	данные отсутствуют	47:14:0000000:39199(1)	адрес отсутствует
227	1.1.222	1.1.223	215°45.3'	29.8	данные отсутствуют	47:14:1009008:7	адрес отсутствует
228	1.1.223	1.1.224	207°8.9'	13.19	данные отсутствуют	47:14:1009008:7	адрес отсутствует
229	1.1.224	1.1.225	220°25.1'	25.59	данные отсутствуют	данные отсутствуют	данные отсутствуют
230	1.1.224	1.1.224			данные отсутствуют	47:14:1009008:11	адрес отсутствует
231	1.1.225	1.1.226	223°37.9'	24.87	данные отсутствуют	данные отсутствуют	данные отсутствуют
232	1.1.226	1.1.227	229°28.4'	28.29	данные отсутствуют	данные отсутствуют	данные отсутствуют
233	1.1.227	1.1.228	242°32.2'	31.96	данные отсутствуют	данные отсутствуют	данные отсутствуют
234	1.1.228	1.1.229	249°22.9'	27.63	данные отсутствуют	данные отсутствуют	данные отсутствуют
235	1.1.229	1.1.230	254°22.1'	55.86	данные отсутствуют	данные отсутствуют	данные отсутствуют
236	1.1.230	1.1.231	256°45.2'	103.52	данные отсутствуют	данные отсутствуют	данные отсутствуют
237	1.1.231	1.1.232	256°37.6'	311.2	данные отсутствуют	данные отсутствуют	данные отсутствуют
238	1.1.232	1.1.233	256°55.2'	384.66	данные отсутствуют	данные отсутствуют	данные отсутствуют
239	1.1.233	1.1.234	257°2.8'	278.86	данные отсутствуют	данные отсутствуют	данные отсутствуют
240	1.1.234	1.1.235	256°57.1'	192.15	данные отсутствуют	данные отсутствуют	данные отсутствуют
241	1.1.235	1.1.236	257°17.0'	198.25	данные отсутствуют	данные отсутствуют	данные отсутствуют
242	1.1.236	1.1.237	257°3.9'	179.23	данные отсутствуют	данные отсутствуют	данные отсутствуют



ДОКУМЕНТ ПОДПИСАН
ЭЛЕКТРОННОЙ ПОДПИСЬЮ

Сертификат: 00BV056B7401CB38D2B3576ACDC8425108

Владелец: ФЕДЕРАЛЬНАЯ СЛУЖБА ГОСУДАРСТВЕННОЙ
РЕГИСТРАЦИИ, КАДАСТРА И КАРТОГРАФИИ
Действителен: с 27.06.2023 по 19.09.2024

полное наименование должности

инициалы, фамилия

Земельный участок

вид объекта недвижимости

Лист № 10 раздела 3.1

Всего листов раздела 3.1: 81

Всего разделов: 8

Всего листов выписки: 365

13.06.2024г. № КУВИ-001/2024-158832962

Кадастровый номер:

47:14:0000000:39192

1	2	3	4	5	6	7	8
243	1.1.237	1.1.238	257°2.9'	172.93	данные отсутствуют	данные отсутствуют	данные отсутствуют
244	1.1.238	1.1.239	256°52.8'	200	данные отсутствуют	данные отсутствуют	данные отсутствуют
245	1.1.239	1.1.240	256°58.1'	187.38	данные отсутствуют	данные отсутствуют	данные отсутствуют
246	1.1.240	1.1.241	257°19.7'	160.05	данные отсутствуют	данные отсутствуют	данные отсутствуют
247	1.1.241	1.1.242	256°40.0'	514.9	данные отсутствуют	данные отсутствуют	данные отсутствуют
248	1.1.242	1.1.243	259°10.9'	48.96	данные отсутствуют	47:14:1002001:10	адрес отсутствует
249	1.1.243	1.1.244	256°7.3'	26.31	данные отсутствуют	47:14:1002001:8	г.Санкт-Петербург, ул.Полярный, д.19, кв.22
250	1.1.244	1.1.245	257°26.5'	33.3	данные отсутствуют	47:14:1002001:7	адрес отсутствует
251	1.1.245	1.1.246	248°33.9'	35.46	данные отсутствуют	47:14:1002001:6	адрес отсутствует
252	1.1.246	1.1.247	243°57.9'	94.19	данные отсутствуют	47:14:1002001:5	адрес отсутствует
253	1.1.247	1.1.248	231°53.0'	114.57	данные отсутствуют	47:14:1002001:4	адрес отсутствует
254	1.1.248	1.1.249	224°22.9'	33.44	данные отсутствуют	данные отсутствуют	данные отсутствуют
255	1.1.248	1.1.248			данные отсутствуют	47:14:1002001:81	Ленинградская область, р-н Всеволожский, г.Всеволожск, ул.Героев, д.3, корп.1, кв.114
256	1.1.249	1.1.250	223°28.1'	97.86	данные отсутствуют	данные отсутствуют	данные отсутствуют
257	1.1.250	1.1.251	254°38.6'	6.42	данные отсутствуют	данные отсутствуют	данные отсутствуют
258	1.1.251	1.1.252	292°40.7'	11.41	данные отсутствуют	данные отсутствуют	данные отсутствуют
259	1.1.252	1.1.253	331°57.2'	10.04	данные отсутствуют	данные отсутствуют	данные отсутствуют
260	1.1.253	1.1.1	4°7.9'	7.08	данные отсутствуют	данные отсутствуют	данные отсутствуют
261	1.2.254	1.2.255	46°12.9'	30	данные отсутствуют	данные отсутствуют	данные отсутствуют
262	1.2.255	1.2.256	316°12.9'	20	данные отсутствуют	данные отсутствуют	данные отсутствуют
263	1.2.256	1.2.257	226°12.9'	30	данные отсутствуют	данные отсутствуют	данные отсутствуют
264	1.2.257	1.2.254	136°12.9'	20	данные отсутствуют	данные отсутствуют	данные отсутствуют
265	2.1.1	2.1.2	39°32.1'	79.82	данные отсутствуют	данные отсутствуют	данные отсутствуют
266	2.1.2	2.1.3	39°45.6'	109.01	данные отсутствуют	данные отсутствуют	данные отсутствуют
267	2.1.3	2.1.4	38°47.7'	218.76	данные отсутствуют	данные отсутствуют	данные отсутствуют
268	2.1.3	2.1.3			данные отсутствуют	47:14:0901001:27	Ленинградская область, Ломоносовский район, д.Гостилицы, ул.Центральная, д.7
269	2.1.4	2.1.5	38°59.2'	90.57	данные отсутствуют	данные отсутствуют	данные отсутствуют
270	2.1.5	2.1.6	39°7.1'	81.28	данные отсутствуют	данные отсутствуют	данные отсутствуют



ДОКУМЕНТ ПОДПИСАН
ЭЛЕКТРОННОЙ ПОДПИСЬЮ

Сертификат: 00BV056B7401CB38D2B3576ACDC8425108

Владелец: ФЕДЕРАЛЬНАЯ СЛУЖБА ГОСУДАРСТВЕННОЙ

РЕГИСТРАЦИИ, КАДАСТРА И КАРТОГРАФИИ

Действителен: с 27.06.2023 по 19.09.2024

полное наименование должности

инициалы, фамилия

Земельный участок

вид объекта недвижимости

Лист № 11 раздела 3.1

Всего листов раздела 3.1: 81

Всего разделов: 8

Всего листов выписки: 365

13.06.2024г. № КУВИ-001/2024-158832962

Кадастровый номер:

47:14:0000000:39192

1	2	3	4	5	6	7	8
271	2.1.6	2.1.7	194°58.9'	1.47	данные отсутствуют	47:14:0000000:37521(3)	данные отсутствуют
272	2.1.7	2.1.8	105°4.7'	2	данные отсутствуют	47:14:0000000:37521(3)	данные отсутствуют
273	2.1.8	2.1.9	15°4.7'	2	данные отсутствуют	47:14:0000000:37521(3)	данные отсутствуют
274	2.1.9	2.1.10	285°8.5'	1.76	данные отсутствуют	47:14:0000000:37521(3)	данные отсутствуют
275	2.1.10	2.1.11	39°7.3'	108.26	данные отсутствуют	данные отсутствуют	данные отсутствуют
276	2.1.11	2.1.12	37°50.1'	64.8	данные отсутствуют	данные отсутствуют	данные отсутствуют
277	2.1.12	2.1.13	36°8.5'	25.35	данные отсутствуют	данные отсутствуют	данные отсутствуют
278	2.1.13	2.1.14	31°22.3'	60.05	данные отсутствуют	данные отсутствуют	данные отсутствуют
279	2.1.14	2.1.15	27°49.2'	36.96	данные отсутствуют	данные отсутствуют	данные отсутствуют
280	2.1.15	2.1.16	23°57.7'	38.29	данные отсутствуют	данные отсутствуют	данные отсутствуют
281	2.1.16	2.1.17	17°52.4'	38.12	данные отсутствуют	данные отсутствуют	данные отсутствуют
282	2.1.17	2.1.18	14°3.4'	26.93	данные отсутствуют	данные отсутствуют	данные отсутствуют
283	2.1.18	2.1.19	347°21.7'	23.86	данные отсутствуют	данные отсутствуют	данные отсутствуют
284	2.1.19	2.1.20	10°36.2'	156.41	данные отсутствуют	данные отсутствуют	данные отсутствуют
285	2.1.20	2.1.21	21°8.6'	9.7	данные отсутствуют	47:14:0903043:3	данные отсутствуют
286	2.1.21	2.1.22	6°14.9'	48.42	данные отсутствуют	данные отсутствуют	данные отсутствуют
287	2.1.22	2.1.23	5°57.2'	22.56	данные отсутствуют	данные отсутствуют	данные отсутствуют
288	2.1.23	2.1.24	1°38.5'	13.97	данные отсутствуют	данные отсутствуют	данные отсутствуют
289	2.1.24	2.1.25	10°27.2'	75.79	данные отсутствуют	47:14:0903044:6	адрес отсутствует
290	2.1.25	2.1.26	93°37.0'	7.13	данные отсутствуют	данные отсутствуют	данные отсутствуют
291	2.1.26	2.1.27	11°15.1'	285.9	данные отсутствуют	данные отсутствуют	данные отсутствуют
292	2.1.27	2.1.28	11°21.2'	90.73	данные отсутствуют	данные отсутствуют	данные отсутствуют
293	2.1.28	2.1.29	302°59.0'	3.6	данные отсутствуют	данные отсутствуют	данные отсутствуют
294	2.1.29	2.1.30	278°16.6'	2.22	данные отсутствуют	данные отсутствуют	данные отсутствуют
295	2.1.30	2.1.31	10°50.9'	134.63	данные отсутствуют	данные отсутствуют	данные отсутствуют
296	2.1.31	2.1.32	164°1.9'	6.91	данные отсутствуют	47:14:0000000:39207	адрес отсутствует
297	2.1.32	2.1.33	10°41.7'	34.54	данные отсутствуют	47:14:0000000:39207	адрес отсутствует
298	2.1.33	2.1.34	10°41.1'	12.41	данные отсутствуют	47:14:0000000:39207	адрес отсутствует
299	2.1.34	2.1.35	11°21.4'	21.38	данные отсутствуют	47:14:0000000:39207	адрес отсутствует



ДОКУМЕНТ ПОДПИСАН
ЭЛЕКТРОННОЙ ПОДПИСЬЮ

Сертификат: 00BV056B7401CB38D2B3576ACDC8425108

Владелец: ФЕДЕРАЛЬНАЯ СЛУЖБА ГОСУДАРСТВЕННОЙ
РЕГИСТРАЦИИ, КАДАСТРА И КАРТОГРАФИИ
Действителен: с 27.06.2023 по 19.09.2024

полное наименование должности

инициалы, фамилия

Земельный участок

вид объекта недвижимости

Лист № 12 раздела 3.1

Всего листов раздела 3.1: 81

Всего разделов: 8

Всего листов выписки: 365

13.06.2024г. № КУВИ-001/2024-158832962

Кадастровый номер:

47:14:0000000:39192

1	2	3	4	5	6	7	8
300	2.1.35	2.1.36	233°22.3`	4.27	данные отсутствуют	47:14:0000000:39207	адрес отсутствует
301	2.1.36	2.1.37	11°48.8`	69.51	данные отсутствуют	данные отсутствуют	данные отсутствуют
302	2.1.37	2.1.38	12°46.5`	42.1	данные отсутствуют	данные отсутствуют	данные отсутствуют
303	2.1.38	2.1.39	101°10.9`	2.63	данные отсутствуют	данные отсутствуют	данные отсутствуют
304	2.1.39	2.1.40	10°34.6`	48.43	данные отсутствуют	данные отсутствуют	данные отсутствуют
305	2.1.40	2.1.41	280°32.3`	1.75	данные отсутствуют	данные отсутствуют	данные отсутствуют
306	2.1.41	2.1.42	11°35.8`	31.44	данные отсутствуют	данные отсутствуют	данные отсутствуют
307	2.1.42	2.1.43	10°36.1`	22.83	данные отсутствуют	данные отсутствуют	данные отсутствуют
308	2.1.43	2.1.44	7°42.7`	37.12	данные отсутствуют	данные отсутствуют	данные отсутствуют
309	2.1.44	2.1.45	11°16.9`	32.1	данные отсутствуют	данные отсутствуют	данные отсутствуют
310	2.1.45	2.1.46	11°1.2`	39.18	данные отсутствуют	данные отсутствуют	данные отсутствуют
311	2.1.46	2.1.47	11°18.1`	13.62	данные отсутствуют	данные отсутствуют	данные отсутствуют
312	2.1.47	2.1.48	11°7.0`	135.01	данные отсутствуют	данные отсутствуют	данные отсутствуют
313	2.1.48	2.1.49	11°28.6`	100.82	данные отсутствуют	данные отсутствуют	данные отсутствуют
314	2.1.49	2.1.50	11°25.7`	140.16	данные отсутствуют	данные отсутствуют	данные отсутствуют
315	2.1.50	2.1.51	12°18.7`	78.04	данные отсутствуют	данные отсутствуют	данные отсутствуют
316	2.1.51	2.1.52	15°28.4`	80.74	данные отсутствуют	данные отсутствуют	данные отсутствуют
317	2.1.52	2.1.53	17°17.6`	83.66	данные отсутствуют	данные отсутствуют	данные отсутствуют
318	2.1.53	2.1.54	17°35.5`	103.07	данные отсутствуют	данные отсутствуют	данные отсутствуют
319	2.1.54	2.1.55	14°9.7`	42.35	данные отсутствуют	данные отсутствуют	данные отсутствуют
320	2.1.55	2.1.56	9°17.6`	76.67	данные отсутствуют	данные отсутствуют	данные отсутствуют
321	2.1.56	2.1.57	5°12.6`	56.82	данные отсутствуют	данные отсутствуют	данные отсутствуют
322	2.1.57	2.1.58	0°19.9`	31.2	данные отсутствуют	данные отсутствуют	данные отсутствуют
323	2.1.58	2.1.59	354°51.4`	20.3	данные отсутствуют	данные отсутствуют	данные отсутствуют
324	2.1.59	2.1.60	349°16.1`	35.12	данные отсутствуют	данные отсутствуют	данные отсутствуют
325	2.1.60	2.1.61	346°32.0`	50.07	данные отсутствуют	данные отсутствуют	данные отсутствуют
326	2.1.61	2.1.62	129°24.7`	6.9	данные отсутствуют	47:14:0000000:39105(14)	данные отсутствуют
327	2.1.62	2.1.63	343°17.9`	18.82	данные отсутствуют	47:14:0000000:39105(14)	данные отсутствуют
328	2.1.63	2.1.64	344°58.3`	50.94	данные отсутствуют	47:14:0000000:39105(14)	данные отсутствуют



ДОКУМЕНТ ПОДПИСАН
ЭЛЕКТРОННОЙ ПОДПИСЬЮ

Сертификат: 00BV056B7401CB38D2B3576ACDC8425108

Владелец: ФЕДЕРАЛЬНАЯ СЛУЖБА ГОСУДАРСТВЕННОЙ

РЕГИСТРАЦИИ, КАДАСТРА И КАРТОГРАФИИ

Действителен: с 27.06.2023 по 19.09.2024

полное наименование должности

инициалы, фамилия

Земельный участок

вид объекта недвижимости

Лист № 13 раздела 3.1

Всего листов раздела 3.1: 81

Всего разделов: 8

Всего листов выписки: 365

13.06.2024г. № КУВИ-001/2024-158832962

Кадастровый номер:

47:14:0000000:39192

1	2	3	4	5	6	7	8
329	2.1.64	2.1.65	344°54.9'	20.94	данные отсутствуют	47:14:0000000:39105(14)	данные отсутствуют
330	2.1.65	2.1.66	345°36.3'	54.18	данные отсутствуют	47:14:0000000:39105(14)	данные отсутствуют
331	2.1.66	2.1.67	343°35.9'	63.21	данные отсутствуют	47:14:0000000:39105(14)	данные отсутствуют
332	2.1.67	2.1.68	349°14.7'	64.36	данные отсутствуют	47:14:0000000:39105(14)	данные отсутствуют
333	2.1.68	2.1.69	351°28.5'	127.57	данные отсутствуют	47:14:0000000:39105(14)	данные отсутствуют
334	2.1.69	2.1.70	0°24.7'	76.45	данные отсутствуют	47:14:0000000:39105(14)	данные отсутствуют
335	2.1.70	2.1.71	7°10.0'	46.09	данные отсутствуют	47:14:0000000:39105(14)	данные отсутствуют
336	2.1.71	2.1.72	12°34.7'	68.97	данные отсутствуют	47:14:0000000:39105(14)	данные отсутствуют
337	2.1.72	2.1.73	15°33.5'	619.32	данные отсутствуют	47:14:0000000:39105(14)	данные отсутствуют
338	2.1.73	2.1.74	15°33.7'	139.44	данные отсутствуют	47:14:0000000:39105(14)	данные отсутствуют
339	2.1.74	2.1.75	15°33.2'	110.61	данные отсутствуют	47:14:0000000:39105(14)	данные отсутствуют
340	2.1.75	2.1.76	15°33.7'	58.41	данные отсутствуют	47:14:0000000:39105(14)	данные отсутствуют
341	2.1.76	2.1.77	15°33.6'	143.94	данные отсутствуют	47:14:0000000:39105(14)	данные отсутствуют
342	2.1.77	2.1.78	15°50.0'	168.92	данные отсутствуют	47:14:0000000:39105(14)	данные отсутствуют
343	2.1.78	2.1.79	15°49.1'	20.43	данные отсутствуют	47:14:0000000:39105(14)	данные отсутствуют
344	2.1.79	2.1.80	15°50.2'	124.99	данные отсутствуют	47:14:0000000:39105(14)	данные отсутствуют
345	2.1.80	2.1.81	279°0.8'	4.4	данные отсутствуют	47:14:0000000:39105(14)	данные отсутствуют
346	2.1.81	2.1.82	15°34.7'	29.01	данные отсутствуют	данные отсутствуют	данные отсутствуют
347	2.1.82	2.1.83	15°51.1'	211.52	данные отсутствуют	данные отсутствуют	данные отсутствуют
348	2.1.83	2.1.84	15°59.0'	169.35	данные отсутствуют	данные отсутствуют	данные отсутствуют
349	2.1.84	2.1.85	17°36.1'	49.31	данные отсутствуют	данные отсутствуют	данные отсутствуют
350	2.1.85	2.1.86	21°15.9'	28.95	данные отсутствуют	данные отсутствуют	данные отсутствуют
351	2.1.86	2.1.87	26°3.1'	37.93	данные отсутствуют	данные отсутствуют	данные отсутствуют
352	2.1.87	2.1.88	27°48.7'	19.33	данные отсутствуют	данные отсутствуют	данные отсутствуют
353	2.1.88	2.1.89	30°38.8'	22.87	данные отсутствуют	данные отсутствуют	данные отсутствуют
354	2.1.89	2.1.90	35°7.4'	67.77	данные отсутствуют	данные отсутствуют	данные отсутствуют
355	2.1.90	2.1.91	40°40.6'	66.98	данные отсутствуют	данные отсутствуют	данные отсутствуют
356	2.1.91	2.1.92	42°46.2'	48.88	данные отсутствуют	данные отсутствуют	данные отсутствуют
357	2.1.92	2.1.93	83°21.8'	7.27	данные отсутствуют	данные отсутствуют	данные отсутствуют



ДОКУМЕНТ ПОДПИСАН
ЭЛЕКТРОННОЙ ПОДПИСЬЮ

Сертификат: 00BV056B7401CB38D2B3576ACDC8425108

Владелец: ФЕДЕРАЛЬНАЯ СЛУЖБА ГОСУДАРСТВЕННОЙ
РЕГИСТРАЦИИ, КАДАСТРА И КАРТОГРАФИИ
Действителен: с 27.06.2023 по 19.09.2024

полное наименование должности

инициалы, фамилия

Земельный участок

вид объекта недвижимости

Лист № 14 раздела 3.1

Всего листов раздела 3.1: 81

Всего разделов: 8

Всего листов выписки: 365

13.06.2024г. № КУВИ-001/2024-158832962

Кадастровый номер:

47:14:0000000:39192

1	2	3	4	5	6	7	8
358	2.1.93	2.1.94	118°48.0'	9.63	данные отсутствуют	данные отсутствуют	данные отсутствуют
359	2.1.94	2.1.95	148°5.3'	9.65	данные отсутствуют	данные отсутствуют	данные отсутствуют
360	2.1.95	2.1.96	183°54.1'	7.35	данные отсутствуют	данные отсутствуют	данные отсутствуют
361	2.1.96	2.1.97	222°46.2'	48.16	данные отсутствуют	данные отсутствуют	данные отсутствуют
362	2.1.97	2.1.98	220°40.4'	65.06	данные отсутствуют	данные отсутствуют	данные отсутствуют
363	2.1.98	2.1.99	215°5.8'	65.05	данные отсутствуют	данные отсутствуют	данные отсутствуют
364	2.1.99	2.1.100	209°20.9'	39.79	данные отсутствуют	данные отсутствуют	данные отсутствуют
365	2.1.100	2.1.101	206°5.4'	35.61	данные отсутствуют	данные отсутствуют	данные отсутствуют
366	2.1.101	2.1.102	201°14.1'	27.44	данные отсутствуют	данные отсутствуют	данные отсутствуют
367	2.1.102	2.1.103	197°36.1'	47.56	данные отсутствуют	данные отсутствуют	данные отсутствуют
368	2.1.103	2.1.104	195°58.6'	169.15	данные отсутствуют	данные отсутствуют	данные отсутствуют
369	2.1.104	2.1.105	195°51.4'	211.39	данные отсутствуют	данные отсутствуют	данные отсутствуют
370	2.1.105	2.1.106	195°34.1'	25.67	данные отсутствуют	данные отсутствуют	данные отсутствуют
371	2.1.106	2.1.107	278°58.4'	4.62	данные отсутствуют	47:14:0000000:39105(15)	данные отсутствуют
372	2.1.107	2.1.108	195°50.4'	277.11	данные отсутствуют	47:14:0000000:39105(15)	данные отсутствуют
373	2.1.108	2.1.109	195°35.2'	393	данные отсутствуют	47:14:0000000:39105(15)	данные отсутствуют
374	2.1.109	2.1.110	195°33.6'	370.58	данные отсутствуют	47:14:0000000:39105(15)	данные отсутствуют
375	2.1.110	2.1.111	195°33.7'	78.65	данные отсутствуют	47:14:0000000:39105(15)	данные отсутствуют
376	2.1.111	2.1.112	195°33.4'	194.56	данные отсутствуют	47:14:0000000:39105(15)	данные отсутствуют
377	2.1.112	2.1.113	195°33.7'	74.07	данные отсутствуют	47:14:0000000:39105(15)	данные отсутствуют
378	2.1.113	2.1.114	192°34.7'	67.41	данные отсутствуют	47:14:0000000:39105(15)	данные отсутствуют
379	2.1.114	2.1.115	187°9.4'	44.07	данные отсутствуют	47:14:0000000:39105(15)	данные отсутствуют
380	2.1.115	2.1.116	180°24.8'	62.33	данные отсутствуют	47:14:0000000:39105(15)	данные отсутствуют
381	2.1.116	2.1.117	180°26.7'	11.59	данные отсутствуют	47:14:0000000:39105(15)	данные отсутствуют
382	2.1.117	2.1.118	171°31.1'	10.85	данные отсутствуют	47:14:0000000:39105(15)	данные отсутствуют
383	2.1.118	2.1.119	179°11.6'	19.17	данные отсутствуют	данные отсутствуют	данные отсутствуют
384	2.1.119	2.1.120	176°13.0'	30.31	данные отсутствуют	данные отсутствуют	данные отсутствуют
385	2.1.120	2.1.121	173°6.2'	29.56	данные отсутствуют	данные отсутствуют	данные отсутствуют
386	2.1.121	2.1.122	169°55.4'	40.98	данные отсутствуют	данные отсутствуют	данные отсутствуют



ДОКУМЕНТ ПОДПИСАН
ЭЛЕКТРОННОЙ ПОДПИСЬЮ

Сертификат: 00BV056B7401CB38D2B3576ACDC8425108

Владелец: ФЕДЕРАЛЬНАЯ СЛУЖБА ГОСУДАРСТВЕННОЙ
РЕГИСТРАЦИИ, КАДАСТРА И КАРТОГРАФИИ
Действителен: с 27.06.2023 по 19.09.2024

полное наименование должности

инициалы, фамилия

Земельный участок

вид объекта недвижимости

Лист № 15 раздела 3.1

Всего листов раздела 3.1: 81

Всего разделов: 8

Всего листов выписки: 365

13.06.2024г. № КУВИ-001/2024-158832962

Кадастровый номер:

47:14:0000000:39192

1	2	3	4	5	6	7	8
387	2.1.122	2.1.123	165°57.8`	19.17	данные отсутствуют	данные отсутствуют	данные отсутствуют
388	2.1.123	2.1.124	163°32.2`	39.42	данные отсутствуют	данные отсутствуют	данные отсутствуют
389	2.1.124	2.1.125	162°26.1`	97.22	данные отсутствуют	данные отсутствуют	данные отсутствуют
390	2.1.124	2.1.124			данные отсутствуют	47:14:0000000:39105(15)	данные отсутствуют
391	2.1.125	2.1.126	161°58.6`	56.69	данные отсутствуют	данные отсутствуют	данные отсутствуют
392	2.1.126	2.1.127	165°26.2`	26.88	данные отсутствуют	данные отсутствуют	данные отсутствуют
393	2.1.127	2.1.128	166°31.7`	72.8	данные отсутствуют	данные отсутствуют	данные отсутствуют
394	2.1.128	2.1.129	169°17.3`	37.34	данные отсутствуют	данные отсутствуют	данные отсутствуют
395	2.1.129	2.1.130	174°51.8`	22.56	данные отсутствуют	данные отсутствуют	данные отсутствуют
396	2.1.130	2.1.131	180°18.2`	34.02	данные отсутствуют	данные отсутствуют	данные отсутствуют
397	2.1.131	2.1.132	185°12.9`	59.08	данные отсутствуют	данные отсутствуют	данные отсутствуют
398	2.1.132	2.1.133	189°17.8`	78.8	данные отсутствуют	данные отсутствуют	данные отсутствуют
399	2.1.133	2.1.134	194°8.3`	44.54	данные отсутствуют	данные отсутствуют	данные отсутствуют
400	2.1.134	2.1.135	197°35.4`	103.64	данные отсутствуют	данные отсутствуют	данные отсутствуют
401	2.1.135	2.1.136	197°17.8`	83.35	данные отсутствуют	данные отсутствуют	данные отсутствуют
402	2.1.135	2.1.135			данные отсутствуют	47:14:0903027:293	190005, Санкт-Петербург г, пр-кт. Измайловский, д. 2А, кв. вч
403	2.1.136	2.1.137	195°28.7`	37.02	данные отсутствуют	данные отсутствуют	данные отсутствуют
404	2.1.137	2.1.138	305°20.4`	0.67	данные отсутствуют	47:14:0903027:2	адрес отсутствует
405	2.1.137	2.1.137			данные отсутствуют	47:14:0903027:21(1)	192029, Санкт-Петербург г, г. Санкт-Петербург, пр-кт. Обуховской Обороны, д. 95, к. 2, кв. 394; 193231, Санкт-Петербург г, г. Санкт-Петербург, пр-кт. Товарищеский, д. 1, к. 1, кв. 335
406	2.1.138	2.1.139	196°58.5`	11.54	данные отсутствуют	47:14:0903027:2	адрес отсутствует
407	2.1.139	2.1.140	193°36.6`	23.8	данные отсутствуют	47:14:0903027:2	адрес отсутствует
408	2.1.140	2.1.141	193°50.5`	6.44	данные отсутствуют	47:14:0903027:2	адрес отсутствует
409	2.1.141	2.1.142	190°38.8`	31.5	данные отсутствуют	47:14:0903027:26	Ленинградская область, Ломоносовский р-н, д.Гостилицы, ул.Новая, д.13
410	2.1.142	2.1.143	193°13.4`	3.93	данные отсутствуют	данные отсутствуют	данные отсутствуют
411	2.1.143	2.1.144	191°46.1`	15.2	данные отсутствуют	47:14:0903027:46	адрес отсутствует



ДОКУМЕНТ ПОДПИСАН
ЭЛЕКТРОННОЙ ПОДПИСЬЮ

Сертификат: 00BV056B7401CB38D2B3576ACDC8425108

Владелец: ФЕДЕРАЛЬНАЯ СЛУЖБА ГОСУДАРСТВЕННОЙ
РЕГИСТРАЦИИ, КАДАСТРА И КАРТОГРАФИИ
Действителен: с 27.06.2023 по 19.09.2024

полное наименование должности

инициалы, фамилия

Земельный участок			
вид объекта недвижимости			

Лист № 16 раздела 3.1	Всего листов раздела 3.1: 81	Всего разделов: 8	Всего листов выписки: 365
-----------------------	------------------------------	-------------------	---------------------------

13.06.2024г. № КУВИ-001/2024-158832962

Кадастровый номер:	47:14:0000000:39192
--------------------	---------------------

1	2	3	4	5	6	7	8
412	2.1.144	2.1.145	192°58.6'	18.35	данные отсутствуют	47:14:0903027:5	адрес отсутствует
413	2.1.145	2.1.146	189°59.7'	39.58	данные отсутствуют	47:14:0903027:32	адрес отсутствует
414	2.1.146	2.1.147	190°40.5'	32.23	данные отсутствуют	47:14:0903027:36	адрес отсутствует
415	2.1.147	2.1.148	204°55.9'	10.2	данные отсутствуют	данные отсутствуют	данные отсутствуют
416	2.1.148	2.1.149	281°7.7'	0.62	данные отсутствуют	47:14:0903029:24	обл. Калининградская, р-н. Балтийский, г. Балтийск, ул. Ломоносова, д. 10, кв. 6
417	2.1.149	2.1.150	192°59.4'	20.33	данные отсутствуют	47:14:0903029:24	обл. Калининградская, р-н. Балтийский, г. Балтийск, ул. Ломоносова, д. 10, кв. 6
418	2.1.150	2.1.151	99°52.0'	1.17	данные отсутствуют	47:14:0903029:24	обл. Калининградская, р-н. Балтийский, г. Балтийск, ул. Ломоносова, д. 10, кв. 6
419	2.1.151	2.1.152	190°52.7'	39.37	данные отсутствуют	данные отсутствуют	данные отсутствуют
420	2.1.152	2.1.153	192°53.3'	7.26	данные отсутствуют	47:14:0903029:48	198330, г. Санкт-Петербург, г. Санкт-Петербург, ул. Десантников, д. 32, к. 3, кв. 55; npl0144@yandex.ru, 198504, г. Санкт-Петербург, г. Петергоф, ул. Чебышевская, д. 2/13, кв. 19
421	2.1.153	2.1.154	198°8.5'	3.69	данные отсутствуют	47:14:0903029:48	198330, г. Санкт-Петербург, г. Санкт-Петербург, ул. Десантников, д. 32, к. 3, кв. 55; npl0144@yandex.ru, 198504, г. Санкт-Петербург, г. Петергоф, ул. Чебышевская, д. 2/13, кв. 19
422	2.1.154	2.1.155	192°40.9'	20.32	данные отсутствуют	47:14:0903029:48	198330, г. Санкт-Петербург, г. Санкт-Петербург, ул. Десантников, д. 32, к. 3, кв. 55; npl0144@yandex.ru, 198504, г. Санкт-Петербург, г. Петергоф, ул. Чебышевская, д. 2/13, кв. 19
423	2.1.155	2.1.156	186°22.8'	4.77	данные отсутствуют	47:14:0903029:48	198330, г. Санкт-Петербург, г. Санкт-Петербург, ул. Десантников, д. 32, к. 3, кв. 55; npl0144@yandex.ru, 198504, г. Санкт-Петербург, г. Петергоф, ул. Чебышевская, д. 2/13, кв. 19
424	2.1.156	2.1.157	186°50.6'	13.43	данные отсутствуют	47:14:0903029:58	198504, г. Санкт-Петербург, г. Петергоф, ул. Широкая, д. 99; 198504, г. Санкт-Петербург, г. Петергоф, ул. Солнечная, д. 59
425	2.1.157	2.1.158	192°17.9'	58.73	данные отсутствуют	данные отсутствуют	данные отсутствуют
426	2.1.158	2.1.159	191°7.0'	135.11	данные отсутствуют	данные отсутствуют	данные отсутствуют



ДОКУМЕНТ ПОДПИСАН
ЭЛЕКТРОННОЙ ПОДПИСЬЮ

Сертификат: 00BV056B7401CB38D2B3576ACDC8425108

Владелец: ФЕДЕРАЛЬНАЯ СЛУЖБА ГОСУДАРСТВЕННОЙ
РЕГИСТРАЦИИ, КАДАСТРА И КАРТОГРАФИИ
Действителен: с 27.06.2023 по 19.09.2024

полное наименование должности

инициалы, фамилия

Земельный участок

вид объекта недвижимости

Лист № 17 раздела 3.1

Всего листов раздела 3.1: 81

Всего разделов: 8

Всего листов выписки: 365

13.06.2024г. № КУВИ-001/2024-158832962

Кадастровый номер:

47:14:0000000:39192

1	2	3	4	5	6	7	8
427	2.1.159	2.1.160	191°18.6'	13.56	данные отсутствуют	данные отсутствуют	данные отсутствуют
428	2.1.160	2.1.161	190°57.1'	11.27	данные отсутствуют	данные отсутствуют	данные отсутствуют
429	2.1.161	2.1.162	302°7.1'	3.24	данные отсутствуют	47:14:0000000:39199(2)	адрес отсутствует
430	2.1.162	2.1.163	191°5.0'	39.79	данные отсутствуют	47:14:0000000:39199(2)	адрес отсутствует
431	2.1.163	2.1.164	88°8.4'	3.08	данные отсутствуют	47:14:0000000:39199(2)	адрес отсутствует
432	2.1.164	2.1.165	191°16.7'	21.27	данные отсутствуют	данные отсутствуют	данные отсутствуют
433	2.1.165	2.1.166	187°43.9'	36.95	данные отсутствуют	данные отсутствуют	данные отсутствуют
434	2.1.166	2.1.167	190°34.6'	23.75	данные отсутствуют	данные отсутствуют	данные отсутствуют
435	2.1.167	2.1.168	286°29.3'	1.3	данные отсутствуют	47:14:0903047:107	адрес отсутствует
436	2.1.168	2.1.169	192°1.1'	31.07	данные отсутствуют	47:14:0903047:107	адрес отсутствует
437	2.1.169	2.1.170	106°18.3'	1.53	данные отсутствуют	47:14:0903047:107	адрес отсутствует
438	2.1.170	2.1.171	192°9.1'	91.55	данные отсутствуют	данные отсутствуют	данные отсутствуют
439	2.1.171	2.1.172	191°48.8'	11.14	данные отсутствуют	данные отсутствуют	данные отсутствуют
440	2.1.172	2.1.173	216°30.7'	3.83	данные отсутствуют	47:14:0903047:4	данные отсутствуют
441	2.1.172	2.1.172			данные отсутствуют	47:14:0903047:16	данные отсутствуют
442	2.1.173	2.1.174	190°26.4'	28.81	данные отсутствуют	47:14:0903047:14, 47:14:0903047:4	адрес отсутствует; данные отсутствуют
443	2.1.174	2.1.175	190°36.2'	43.64	данные отсутствуют	данные отсутствуют	данные отсутствуют
444	2.1.175	2.1.176	190°50.7'	195.1	данные отсутствуют	данные отсутствуют	данные отсутствуют
445	2.1.175	2.1.175			данные отсутствуют	47:14:0903047:331	адрес отсутствует
446	2.1.176	2.1.177	191°24.7'	168.11	данные отсутствуют	данные отсутствуют	данные отсутствуют
447	2.1.177	2.1.178	191°27.5'	189.59	данные отсутствуют	данные отсутствуют	данные отсутствуют
448	2.1.178	2.1.179	191°2.1'	13.9	данные отсутствуют	данные отсутствуют	данные отсутствуют
449	2.1.179	2.1.180	284°23.4'	1.57	данные отсутствуют	47:14:0901006:258	адрес отсутствует
450	2.1.180	2.1.181	189°14.8'	70.13	данные отсутствуют	47:14:0901006:258	адрес отсутствует
451	2.1.181	2.1.182	99°56.6'	1.56	данные отсутствуют	47:14:0901006:258, 47:14:0000000:39842	адрес отсутствует; Ленинградская обл., Ломоносовский р-н, д. Гостилицы, ул. Центральная, д. 7
452	2.1.182	2.1.183	186°18.4'	136.55	данные отсутствуют	данные отсутствуют	данные отсутствуют
453	2.1.183	2.1.184	188°38.1'	84.26	данные отсутствуют	47:14:0901006:42	данные отсутствуют



ДОКУМЕНТ ПОДПИСАН
ЭЛЕКТРОННОЙ ПОДПИСЬЮ

Сертификат: 00BВ056В7401СВ38D2В3576ACDC8425108

Владелец: ФЕДЕРАЛЬНАЯ СЛУЖБА ГОСУДАРСТВЕННОЙ
РЕГИСТРАЦИИ, КАДАСТРА И КАРТОГРАФИИ
Действителен: с 27.06.2023 по 19.09.2024

полное наименование должности

инициалы, фамилия

Земельный участок
вид объекта недвижимости

Лист № 18 раздела 3.1

Всего листов раздела 3.1: 81

Всего разделов: 8

Всего листов выписки: 365

13.06.2024г. № КУВИ-001/2024-158832962

Кадастровый номер:

47:14:0000000:39192

1	2	3	4	5	6	7	8
454	2.1.184	2.1.185	196°44.9`	12.15	данные отсутствуют	47:14:0901006:42	данные отсутствуют
455	2.1.185	2.1.186	192°24.9`	43.72	данные отсутствуют	47:14:0901006:32	Ленинградская область, Ломоносовский район, д.Гостилицы, ул.Центральная, д.7
456	2.1.186	2.1.187	196°26.2`	37.36	данные отсутствуют	47:14:0000000:39217	адрес отсутствует
457	2.1.187	2.1.188	200°45.8`	41.49	данные отсутствуют	47:14:0000000:39217	адрес отсутствует
458	2.1.188	2.1.189	205°13.4`	13.56	данные отсутствуют	47:14:0000000:39217	адрес отсутствует
459	2.1.189	2.1.190	206°22.6`	10.92	данные отсутствуют	47:14:0000000:39217	адрес отсутствует
460	2.1.190	2.1.191	81°29.0`	3.78	данные отсутствуют	47:14:0000000:39217	адрес отсутствует
461	2.1.191	2.1.192	207°48.1`	36.26	данные отсутствуют	47:14:0000000:40340	данные отсутствуют
462	2.1.192	2.1.193	211°22.3`	63.29	данные отсутствуют	данные отсутствуют	данные отсутствуют
463	2.1.193	2.1.194	216°8.8`	26.46	данные отсутствуют	данные отсутствуют	данные отсутствуют
464	2.1.194	2.1.195	217°50.1`	65.54	данные отсутствуют	данные отсутствуют	данные отсутствуют
465	2.1.195	2.1.196	219°7.6`	190.38	данные отсутствуют	данные отсутствуют	данные отсутствуют
466	2.1.196	2.1.197	218°58.5`	79.29	данные отсутствуют	данные отсутствуют	данные отсутствуют
467	2.1.197	2.1.198	235°4.4`	15.93	данные отсутствуют	47:14:0901006:28	Ленинградская область, Ломоносовский район, д.Гостилицы, ул.Центральная, д.7
468	2.1.198	2.1.199	218°47.2`	182.54	данные отсутствуют	47:14:0901006:28	Ленинградская область, Ломоносовский район, д.Гостилицы, ул.Центральная, д.7
469	2.1.199	2.1.200	218°47.0`	62.82	данные отсутствуют	данные отсутствуют	данные отсутствуют
470	2.1.199	2.1.199			данные отсутствуют	47:14:0000000:39110(82)	данные отсутствуют
471	2.1.200	2.1.201	200°29.5`	23.08	данные отсутствуют	47:14:0901006:259	данные отсутствуют
472	2.1.201	2.1.202	219°7.7`	23.44	данные отсутствуют	47:14:0901006:259	данные отсутствуют
473	2.1.202	2.1.203	239°8.6`	19.36	данные отсутствуют	47:14:0901006:259	данные отсутствуют
474	2.1.203	2.1.204	219°30.9`	98.38	данные отсутствуют	47:14:0901006:259	данные отсутствуют
475	2.1.204	2.1.1	317°13.3`	25.9	данные отсутствуют	47:14:0000000:28(2)	адрес отсутствует
476	3.1.1	3.1.2	341°25.8`	120.83	данные отсутствуют	данные отсутствуют	данные отсутствуют
477	3.1.2	3.1.3	341°13.6`	195.76	данные отсутствуют	данные отсутствуют	данные отсутствуют
478	3.1.3	3.1.4	341°15.7`	73.46	данные отсутствуют	данные отсутствуют	данные отсутствуют
479	3.1.4	3.1.5	343°52.5`	28.08	данные отсутствуют	данные отсутствуют	данные отсутствуют
480	3.1.5	3.1.6	346°29.3`	13.52	данные отсутствуют	данные отсутствуют	данные отсутствуют



ДОКУМЕНТ ПОДПИСАН
ЭЛЕКТРОННОЙ ПОДПИСЬЮ

Сертификат: 00BV056B7401CB38D2B3576ACDC8425108

Владелец: ФЕДЕРАЛЬНАЯ СЛУЖБА ГОСУДАРСТВЕННОЙ
РЕГИСТРАЦИИ, КАДАСТРА И КАРТОГРАФИИ
Действителен: с 27.06.2023 по 19.09.2024

полное наименование должности

инициалы, фамилия

Земельный участок

вид объекта недвижимости

Лист № 19 раздела 3.1

Всего листов раздела 3.1: 81

Всего разделов: 8

Всего листов выписки: 365

13.06.2024г. № КУВИ-001/2024-158832962

Кадастровый номер:

47:14:0000000:39192

1	2	3	4	5	6	7	8
481	3.1.6	3.1.7	349°20.5'	33.84	данные отсутствуют	данные отсутствуют	данные отсутствуют
482	3.1.7	3.1.8	353°14.4'	22.77	данные отсутствуют	данные отсутствуют	данные отсутствуют
483	3.1.8	3.1.9	358°33.6'	22.69	данные отсутствуют	данные отсутствуют	данные отсутствуют
484	3.1.9	3.1.10	4°21.8'	22.21	данные отсутствуют	данные отсутствуют	данные отсутствуют
485	3.1.10	3.1.11	7°47.9'	23.44	данные отсутствуют	47:14:0702004:322	адрес отсутствует
486	3.1.11	3.1.12	11°16.6'	23.83	данные отсутствуют	47:14:0702004:322	адрес отсутствует
487	3.1.12	3.1.13	14°5.9'	30.95	данные отсутствуют	47:14:0702004:322	адрес отсутствует
488	3.1.13	3.1.14	17°45.4'	91.94	данные отсутствуют	47:14:0702004:322	адрес отсутствует
489	3.1.14	3.1.15	17°54.8'	363.23	данные отсутствуют	данные отсутствуют	данные отсутствуют
490	3.1.15	3.1.16	18°12.9'	177.45	данные отсутствуют	данные отсутствуют	данные отсутствуют
491	3.1.16	3.1.17	17°53.3'	189.96	данные отсутствуют	данные отсутствуют	данные отсутствуют
492	3.1.17	3.1.18	17°56.7'	171.76	данные отсутствуют	данные отсутствуют	данные отсутствуют
493	3.1.18	3.1.19	17°55.7'	89.73	данные отсутствуют	данные отсутствуют	данные отсутствуют
494	3.1.19	3.1.20	19°10.0'	56.53	данные отсутствуют	данные отсутствуют	данные отсутствуют
495	3.1.20	3.1.21	22°11.3'	23.04	данные отсутствуют	данные отсутствуют	данные отсутствуют
496	3.1.21	3.1.22	27°40.0'	18.13	данные отсутствуют	данные отсутствуют	данные отсутствуют
497	3.1.22	3.1.23	35°32.3'	10.32	данные отсутствуют	данные отсутствуют	данные отсутствуют
498	3.1.23	3.1.24	41°28.1'	17.22	данные отсутствуют	данные отсутствуют	данные отсутствуют
499	3.1.24	3.1.25	48°54.6'	11.82	данные отсутствуют	данные отсутствуют	данные отсутствуют
500	3.1.25	3.1.26	52°3.6'	26.23	данные отсутствуют	данные отсутствуют	данные отсутствуют
501	3.1.26	3.1.27	54°14.5'	30.96	данные отсутствуют	данные отсутствуют	данные отсутствуют
502	3.1.27	3.1.28	56°17.8'	192.27	данные отсутствуют	данные отсутствуют	данные отсутствуют
503	3.1.28	3.1.29	56°38.5'	185.79	данные отсутствуют	данные отсутствуют	данные отсутствуют
504	3.1.29	3.1.30	56°51.0'	194.32	данные отсутствуют	данные отсутствуют	данные отсутствуют
505	3.1.30	3.1.31	56°46.9'	204.77	данные отсутствуют	данные отсутствуют	данные отсутствуют
506	3.1.31	3.1.32	56°35.4'	167.17	данные отсутствуют	данные отсутствуют	данные отсутствуют
507	3.1.32	3.1.33	56°44.7'	159	данные отсутствуют	данные отсутствуют	данные отсутствуют
508	3.1.33	3.1.34	56°37.4'	158.54	данные отсутствуют	данные отсутствуют	данные отсутствуют
509	3.1.34	3.1.35	52°29.8'	11.38	данные отсутствуют	данные отсутствуют	данные отсутствуют



ДОКУМЕНТ ПОДПИСАН
ЭЛЕКТРОННОЙ ПОДПИСЬЮ

Сертификат: 00BV056B7401CB38D2B3576ACDC8425108

Владелец: ФЕДЕРАЛЬНАЯ СЛУЖБА ГОСУДАРСТВЕННОЙ
РЕГИСТРАЦИИ, КАДАСТРА И КАРТОГРАФИИ
Действителен: с 27.06.2023 по 19.09.2024

полное наименование должности

инициалы, фамилия

Земельный участок

вид объекта недвижимости

Лист № 20 раздела 3.1

Всего листов раздела 3.1: 81

Всего разделов: 8

Всего листов выписки: 365

13.06.2024г. № КУВИ-001/2024-158832962

Кадастровый номер:

47:14:0000000:39192

1	2	3	4	5	6	7	8
510	3.1.35	3.1.36	44°57.1'	24.94	данные отсутствуют	данные отсутствуют	данные отсутствуют
511	3.1.36	3.1.37	36°41.0'	17.74	данные отсутствуют	данные отсутствуют	данные отсутствуют
512	3.1.37	3.1.38	29°37.1'	14.69	данные отсутствуют	данные отсутствуют	данные отсутствуют
513	3.1.38	3.1.39	25°13.3'	12.58	данные отсутствуют	данные отсутствуют	данные отсутствуют
514	3.1.39	3.1.40	20°47.5'	32.54	данные отсутствуют	данные отсутствуют	данные отсутствуют
515	3.1.40	3.1.41	19°7.3'	77.33	данные отсутствуют	данные отсутствуют	данные отсутствуют
516	3.1.41	3.1.42	18°59.9'	150.57	данные отсутствуют	данные отсутствуют	данные отсутствуют
517	3.1.42	3.1.43	19°23.9'	91.29	данные отсутствуют	данные отсутствуют	данные отсутствуют
518	3.1.43	3.1.44	19°1.0'	148.41	данные отсутствуют	данные отсутствуют	данные отсутствуют
519	3.1.44	3.1.45	18°4.8'	35.7	данные отсутствуют	данные отсутствуют	данные отсутствуют
520	3.1.45	3.1.46	16°1.7'	24.34	данные отсутствуют	данные отсутствуют	данные отсутствуют
521	3.1.46	3.1.47	12°5.8'	16.99	данные отсутствуют	данные отсутствуют	данные отсутствуют
522	3.1.47	3.1.48	5°43.4'	22.46	данные отсутствуют	данные отсутствуют	данные отсутствуют
523	3.1.48	3.1.49	0°15.1'	18.2	данные отсутствуют	данные отсутствуют	данные отсутствуют
524	3.1.49	3.1.50	355°16.5'	17.36	данные отсутствуют	данные отсутствуют	данные отсутствуют
525	3.1.50	3.1.51	353°29.7'	84.03	данные отсутствуют	данные отсутствуют	данные отсутствуют
526	3.1.51	3.1.52	352°56.1'	140.01	данные отсутствуют	данные отсутствуют	данные отсутствуют
527	3.1.52	3.1.53	352°37.0'	78.12	данные отсутствуют	47:14:0000000:21088	адрес отсутствует
528	3.1.53	3.1.54	352°32.0'	89.95	данные отсутствуют	данные отсутствуют	данные отсутствуют
529	3.1.54	3.1.55	352°53.2'	81.41	данные отсутствуют	данные отсутствуют	данные отсутствуют
530	3.1.55	3.1.56	353°20.2'	180.61	данные отсутствуют	данные отсутствуют	данные отсутствуют
531	3.1.56	3.1.57	351°57.3'	43.73	данные отсутствуют	данные отсутствуют	данные отсутствуют
532	3.1.57	3.1.58	106°51.8'	3.69	данные отсутствуют	данные отсутствуют	данные отсутствуют
533	3.1.58	3.1.59	353°56.5'	6.54	данные отсутствуют	данные отсутствуют	данные отсутствуют
534	3.1.59	3.1.60	286°52.0'	3.93	данные отсутствуют	данные отсутствуют	данные отсутствуют
535	3.1.60	3.1.61	351°56.5'	7.99	данные отсутствуют	данные отсутствуют	данные отсутствуют
536	3.1.61	3.1.62	349°59.4'	14.61	данные отсутствуют	данные отсутствуют	данные отсутствуют
537	3.1.62	3.1.63	350°0.6'	22.31	данные отсутствуют	47:14:0000000:39209(2)	адрес отсутствует
538	3.1.63	3.1.64	353°34.9'	8.14	данные отсутствуют	47:14:0000000:39209(2)	адрес отсутствует



ДОКУМЕНТ ПОДПИСАН
ЭЛЕКТРОННОЙ ПОДПИСЬЮ

Сертификат: 00BV056B7401CB38D2B3576ACDC8425108

Владелец: ФЕДЕРАЛЬНАЯ СЛУЖБА ГОСУДАРСТВЕННОЙ
РЕГИСТРАЦИИ, КАДАСТРА И КАРТОГРАФИИ
Действителен: с 27.06.2023 по 19.09.2024

полное наименование должности

инициалы, фамилия

Земельный участок
вид объекта недвижимости

Лист № 21 раздела 3.1

Всего листов раздела 3.1: 81

Всего разделов: 8

Всего листов выписки: 365

13.06.2024г. № КУВИ-001/2024-158832962

Кадастровый номер:

47:14:0000000:39192

1	2	3	4	5	6	7	8
539	3.1.64	3.1.65	354°43.0'	7.6	данные отсутствуют	47:14:0000000:39209(2)	адрес отсутствует
540	3.1.65	3.1.66	359°24.2'	7.69	данные отсутствуют	47:14:0000000:39209(2)	адрес отсутствует
541	3.1.66	3.1.67	10°2.6'	15.88	данные отсутствуют	47:14:0000000:39712	адрес отсутствует
542	3.1.67	3.1.68	27°18.2'	13.19	данные отсутствуют	47:14:0000000:39712	адрес отсутствует
543	3.1.68	3.1.69	44°54.1'	8.22	данные отсутствуют	47:14:0000000:39712	адрес отсутствует
544	3.1.69	3.1.70	55°59.7'	9.6	данные отсутствуют	47:14:0000000:39712	адрес отсутствует
545	3.1.70	3.1.71	71°59.3'	18.4	данные отсутствуют	данные отсутствуют	данные отсутствуют
546	3.1.71	3.1.72	77°47.2'	65.71	данные отсутствуют	данные отсутствуют	данные отсутствуют
547	3.1.72	3.1.73	77°38.1'	79.67	данные отсутствуют	данные отсутствуют	данные отсутствуют
548	3.1.73	3.1.74	77°12.8'	156.07	данные отсутствуют	данные отсутствуют	данные отсутствуют
549	3.1.74	3.1.75	77°32.1'	145.2	данные отсутствуют	данные отсутствуют	данные отсутствуют
550	3.1.75	3.1.76	78°9.2'	29.32	данные отсутствуют	данные отсутствуют	данные отсутствуют
551	3.1.76	3.1.77	79°47.4'	16.14	данные отсутствуют	данные отсутствуют	данные отсутствуют
552	3.1.77	3.1.78	82°12.8'	30.12	данные отсутствуют	данные отсутствуют	данные отсутствуют
553	3.1.78	3.1.79	84°38.7'	23.89	данные отсутствуют	данные отсутствуют	данные отсутствуют
554	3.1.79	3.1.80	85°53.2'	109.03	данные отсутствуют	данные отсутствуют	данные отсутствуют
555	3.1.80	3.1.81	86°42.4'	106.68	данные отсутствуют	данные отсутствуют	данные отсутствуют
556	3.1.81	3.1.82	86°58.1'	160.72	данные отсутствуют	данные отсутствуют	данные отсутствуют
557	3.1.82	3.1.83	84°37.0'	33.9	данные отсутствуют	данные отсутствуют	данные отсутствуют
558	3.1.83	3.1.84	82°53.0'	15.98	данные отсутствуют	данные отсутствуют	данные отсутствуют
559	3.1.84	3.1.85	81°38.0'	24.67	данные отсутствуют	данные отсутствуют	данные отсутствуют
560	3.1.85	3.1.86	76°46.2'	9.31	данные отсутствуют	данные отсутствуют	данные отсутствуют
561	3.1.86	3.1.87	73°46.1'	18.67	данные отсутствуют	данные отсутствуют	данные отсутствуют
562	3.1.87	3.1.88	71°12.3'	11.58	данные отсутствуют	данные отсутствуют	данные отсутствуют
563	3.1.88	3.1.89	69°5.5'	69.46	данные отсутствуют	данные отсутствуют	данные отсутствуют
564	3.1.89	3.1.90	68°22.1'	61.47	данные отсутствуют	данные отсутствуют	данные отсутствуют
565	3.1.90	3.1.91	68°37.5'	155.18	данные отсутствуют	данные отсутствуют	данные отсутствуют
566	3.1.91	3.1.92	68°52.4'	83.95	данные отсутствуют	данные отсутствуют	данные отсутствуют
567	3.1.92	3.1.93	68°31.9'	113.42	данные отсутствуют	данные отсутствуют	данные отсутствуют



ДОКУМЕНТ ПОДПИСАН
ЭЛЕКТРОННОЙ ПОДПИСЬЮ

Сертификат: 00BV056B7401CB38D2B3576ACDC8425108

Владелец: ФЕДЕРАЛЬНАЯ СЛУЖБА ГОСУДАРСТВЕННОЙ
РЕГИСТРАЦИИ, КАДАСТРА И КАРТОГРАФИИ
Действителен: с 27.06.2023 по 19.09.2024

полное наименование должности

инициалы, фамилия

Земельный участок

вид объекта недвижимости

Лист № 22 раздела 3.1

Всего листов раздела 3.1: 81

Всего разделов: 8

Всего листов выписки: 365

13.06.2024г. № КУВИ-001/2024-158832962

Кадастровый номер:

47:14:0000000:39192

1	2	3	4	5	6	7	8
568	3.1.93	3.1.94	66°36.1'	65.25	данные отсутствуют	данные отсутствуют	данные отсутствуют
569	3.1.94	3.1.95	64°11.0'	35.91	данные отсутствуют	данные отсутствуют	данные отсутствуют
570	3.1.95	3.1.96	62°26.7'	35.45	данные отсутствуют	данные отсутствуют	данные отсутствуют
571	3.1.96	3.1.97	61°48.3'	57.38	данные отсутствуют	данные отсутствуют	данные отсутствуют
572	3.1.97	3.1.98	59°58.5'	20.82	данные отсутствуют	данные отсутствуют	данные отсутствуют
573	3.1.98	3.1.99	56°41.3'	25.62	данные отсутствуют	данные отсутствуют	данные отсутствуют
574	3.1.99	3.1.100	52°50.5'	29.44	данные отсутствуют	данные отсутствуют	данные отсутствуют
575	3.1.100	3.1.101	47°19.1'	8.22	данные отсутствуют	данные отсутствуют	данные отсутствуют
576	3.1.101	3.1.102	43°21.2'	15.99	данные отсутствуют	данные отсутствуют	данные отсутствуют
577	3.1.102	3.1.103	36°10.7'	34.12	данные отсутствуют	данные отсутствуют	данные отсутствуют
578	3.1.103	3.1.104	32°20.9'	38.13	данные отсутствуют	данные отсутствуют	данные отсутствуют
579	3.1.104	3.1.105	30°47.5'	20.51	данные отсутствуют	данные отсутствуют	данные отсутствуют
580	3.1.105	3.1.106	29°29.1'	16.42	данные отсутствуют	данные отсутствуют	данные отсутствуют
581	3.1.106	3.1.107	27°56.6'	19.33	данные отсутствуют	данные отсутствуют	данные отсутствуют
582	3.1.107	3.1.108	26°5.7'	23.42	данные отсутствуют	данные отсутствуют	данные отсутствуют
583	3.1.108	3.1.109	25°24.1'	97.73	данные отсутствуют	данные отсутствуют	данные отсутствуют
584	3.1.109	3.1.110	26°48.4'	32.95	данные отсутствуют	данные отсутствуют	данные отсутствуют
585	3.1.110	3.1.111	29°59.8'	36.08	данные отсутствуют	данные отсутствуют	данные отсутствуют
586	3.1.111	3.1.112	31°18.0'	61.71	данные отсутствуют	данные отсутствуют	данные отсутствуют
587	3.1.112	3.1.113	32°13.1'	181.79	данные отсутствуют	данные отсутствуют	данные отсутствуют
588	3.1.113	3.1.114	31°49.2'	152.64	данные отсутствуют	данные отсутствуют	данные отсутствуют
589	3.1.114	3.1.115	31°49.9'	124.34	данные отсутствуют	данные отсутствуют	данные отсутствуют
590	3.1.115	3.1.116	31°55.4'	113.77	данные отсутствуют	данные отсутствуют	данные отсутствуют
591	3.1.116	3.1.117	31°53.7'	59.5	данные отсутствуют	данные отсутствуют	данные отсутствуют
592	3.1.117	3.1.118	33°27.3'	27.06	данные отсутствуют	данные отсутствуют	данные отсутствуют
593	3.1.118	3.1.119	34°6.1'	22.4	данные отсутствуют	данные отсутствуют	данные отсутствуют
594	3.1.119	3.1.120	35°23.1'	58.72	данные отсутствуют	данные отсутствуют	данные отсутствуют
595	3.1.120	3.1.121	35°37.1'	72.19	данные отсутствуют	данные отсутствуют	данные отсутствуют
596	3.1.121	3.1.122	35°3.8'	47.7	данные отсутствуют	данные отсутствуют	данные отсутствуют



ДОКУМЕНТ ПОДПИСАН
ЭЛЕКТРОННОЙ ПОДПИСЬЮ

Сертификат: 00BV056B7401CB38D2B3576ACDC8425108

Владелец: ФЕДЕРАЛЬНАЯ СЛУЖБА ГОСУДАРСТВЕННОЙ
РЕГИСТРАЦИИ, КАДАСТРА И КАРТОГРАФИИ
Действителен: с 27.06.2023 по 19.09.2024

полное наименование должности

инициалы, фамилия

Земельный участок

вид объекта недвижимости

Лист № 23 раздела 3.1

Всего листов раздела 3.1: 81

Всего разделов: 8

Всего листов выписки: 365

13.06.2024г. № КУВИ-001/2024-158832962

Кадастровый номер:

47:14:0000000:39192

1	2	3	4	5	6	7	8
597	3.1.122	3.1.123	34°28.2'	35.64	данные отсутствуют	данные отсутствуют	данные отсутствуют
598	3.1.123	3.1.124	34°30.1'	24.1	данные отсутствуют	данные отсутствуют	данные отсутствуют
599	3.1.124	3.1.125	32°41.5'	46.93	данные отсутствуют	данные отсутствуют	данные отсутствуют
600	3.1.125	3.1.126	29°19.4'	35.3	данные отсутствуют	данные отсутствуют	данные отсутствуют
601	3.1.126	3.1.127	28°3.0'	82.47	данные отсутствуют	данные отсутствуют	данные отсутствуют
602	3.1.127	3.1.128	29°14.0'	103.16	данные отсутствуют	данные отсутствуют	данные отсутствуют
603	3.1.128	3.1.129	30°7.1'	142.69	данные отсутствуют	данные отсутствуют	данные отсутствуют
604	3.1.129	3.1.130	30°35.4'	91.61	данные отсутствуют	данные отсутствуют	данные отсутствуют
605	3.1.130	3.1.131	31°13.8'	59.39	данные отсутствуют	данные отсутствуют	данные отсутствуют
606	3.1.131	3.1.132	31°56.5'	59.56	данные отсутствуют	данные отсутствуют	данные отсутствуют
607	3.1.132	3.1.133	32°46.4'	28.78	данные отсутствуют	данные отсутствуют	данные отсутствуют
608	3.1.133	3.1.134	34°15.3'	17.45	данные отсутствуют	данные отсутствуют	данные отсутствуют
609	3.1.134	3.1.135	36°38.3'	19.89	данные отсутствуют	данные отсутствуют	данные отсутствуют
610	3.1.135	3.1.136	40°5.6'	19.92	данные отсутствуют	данные отсутствуют	данные отсутствуют
611	3.1.136	3.1.137	44°12.8'	21.65	данные отсутствуют	данные отсутствуют	данные отсутствуют
612	3.1.137	3.1.138	49°13.6'	23.8	данные отсутствуют	данные отсутствуют	данные отсутствуют
613	3.1.138	3.1.139	53°51.8'	32.49	данные отсутствуют	данные отсутствуют	данные отсутствуют
614	3.1.139	3.1.140	57°53.2'	74.89	данные отсутствуют	данные отсутствуют	данные отсутствуют
615	3.1.140	3.1.141	57°20.8'	51.1	данные отсутствуют	данные отсутствуют	данные отсутствуют
616	3.1.141	3.1.142	55°29.1'	29.65	данные отсутствуют	данные отсутствуют	данные отсутствуют
617	3.1.142	3.1.143	54°14.3'	19.87	данные отсутствуют	данные отсутствуют	данные отсутствуют
618	3.1.143	3.1.144	52°55.9'	35.92	данные отсутствуют	данные отсутствуют	данные отсутствуют
619	3.1.144	3.1.145	49°16.0'	227.75	данные отсутствуют	данные отсутствуют	данные отсутствуют
620	3.1.145	3.1.146	48°58.2'	171.59	данные отсутствуют	данные отсутствуют	данные отсутствуют
621	3.1.146	3.1.147	48°59.2'	46.37	данные отсутствуют	данные отсутствуют	данные отсутствуют
622	3.1.147	3.1.148	50°40.7'	29.23	данные отсутствуют	данные отсутствуют	данные отсутствуют
623	3.1.148	3.1.149	53°5.4'	22.96	данные отсутствуют	данные отсутствуют	данные отсутствуют
624	3.1.149	3.1.150	56°24.7'	25.02	данные отсутствуют	данные отсутствуют	данные отсутствуют
625	3.1.150	3.1.151	58°35.6'	21.3	данные отсутствуют	данные отсутствуют	данные отсутствуют



ДОКУМЕНТ ПОДПИСАН
ЭЛЕКТРОННОЙ ПОДПИСЬЮ

Сертификат: 00BV056B7401CB38D2B3576ACDC8425108

Владелец: ФЕДЕРАЛЬНАЯ СЛУЖБА ГОСУДАРСТВЕННОЙ

РЕГИСТРАЦИИ, КАДАСТРА И КАРТОГРАФИИ

Действителен: с 27.06.2023 по 19.09.2024

полное наименование должности

инициалы, фамилия

Земельный участок
вид объекта недвижимости

Лист № 24 раздела 3.1

Всего листов раздела 3.1: 81

Всего разделов: 8

Всего листов выписки: 365

13.06.2024г. № КУВИ-001/2024-158832962

Кадастровый номер:

47:14:0000000:39192

1	2	3	4	5	6	7	8
626	3.1.151	3.1.152	59°34.9'	11.18	данные отсутствуют	данные отсутствуют	данные отсутствуют
627	3.1.152	3.1.153	62°19.3'	103.64	данные отсутствуют	данные отсутствуют	данные отсутствуют
628	3.1.153	3.1.154	62°21.9'	162.6	данные отсутствуют	данные отсутствуют	данные отсутствуют
629	3.1.154	3.1.155	62°7.8'	198.92	данные отсутствуют	данные отсутствуют	данные отсутствуют
630	3.1.155	3.1.156	61°36.7'	66.91	данные отсутствуют	данные отсутствуют	данные отсутствуют
631	3.1.156	3.1.157	60°14.0'	32.67	данные отсутствуют	данные отсутствуют	данные отсутствуют
632	3.1.157	3.1.158	55°31.0'	13.83	данные отсутствуют	данные отсутствуют	данные отсутствуют
633	3.1.158	3.1.159	53°42.0'	14.07	данные отсутствуют	данные отсутствуют	данные отсутствуют
634	3.1.159	3.1.160	51°49.4'	17.02	данные отсутствуют	данные отсутствуют	данные отсутствуют
635	3.1.160	3.1.161	49°13.6'	52	данные отсутствуют	данные отсутствуют	данные отсутствуют
636	3.1.161	3.1.162	48°44.5'	72.5	данные отсутствуют	данные отсутствуют	данные отсутствуют
637	3.1.162	3.1.163	49°6.9'	75.29	данные отсутствуют	данные отсутствуют	данные отсутствуют
638	3.1.163	3.1.164	49°30.4'	68.93	данные отсутствуют	данные отсутствуют	данные отсутствуют
639	3.1.164	3.1.165	50°3.7'	45.52	данные отсутствуют	данные отсутствуют	данные отсутствуют
640	3.1.165	3.1.166	51°37.3'	20.05	данные отсутствуют	данные отсутствуют	данные отсутствуют
641	3.1.166	3.1.167	54°40.7'	21.03	данные отсутствуют	данные отсутствуют	данные отсутствуют
642	3.1.167	3.1.168	57°49.2'	20.2	данные отсутствуют	данные отсутствуют	данные отсутствуют
643	3.1.168	3.1.169	61°54.6'	35.3	данные отсутствуют	данные отсутствуют	данные отсутствуют
644	3.1.169	3.1.170	66°28.7'	24.76	данные отсутствуют	данные отсутствуют	данные отсутствуют
645	3.1.170	3.1.171	70°2.6'	18.93	данные отсутствуют	данные отсутствуют	данные отсутствуют
646	3.1.171	3.1.172	72°38.1'	15.41	данные отсутствуют	данные отсутствуют	данные отсутствуют
647	3.1.172	3.1.173	73°57.4'	16.97	данные отсутствуют	данные отсутствуют	данные отсутствуют
648	3.1.173	3.1.174	77°14.8'	29.58	данные отсутствуют	данные отсутствуют	данные отсутствуют
649	3.1.174	3.1.175	78°18.2'	27.33	данные отсутствуют	данные отсутствуют	данные отсутствуют
650	3.1.175	3.1.176	79°6.7'	136.8	данные отсутствуют	данные отсутствуют	данные отсутствуют
651	3.1.176	3.1.177	78°49.9'	169.33	данные отсутствуют	данные отсутствуют	данные отсутствуют
652	3.1.177	3.1.178	78°57.4'	180.11	данные отсутствуют	данные отсутствуют	данные отсутствуют
653	3.1.178	3.1.179	79°8.6'	118.82	данные отсутствуют	данные отсутствуют	данные отсутствуют
654	3.1.179	3.1.180	79°49.9'	96.23	данные отсутствуют	данные отсутствуют	данные отсутствуют



ДОКУМЕНТ ПОДПИСАН
ЭЛЕКТРОННОЙ ПОДПИСЬЮ

Сертификат: 00BV056B7401CB38D2B3576ACDC8425108

Владелец: ФЕДЕРАЛЬНАЯ СЛУЖБА ГОСУДАРСТВЕННОЙ
РЕГИСТРАЦИИ, КАДАСТРА И КАРТОГРАФИИ
Действителен: с 27.06.2023 по 19.09.2024

полное наименование должности

инициалы, фамилия

Земельный участок

вид объекта недвижимости

Лист № 25 раздела 3.1

Всего листов раздела 3.1: 81

Всего разделов: 8

Всего листов выписки: 365

13.06.2024г. № КУВИ-001/2024-158832962

Кадастровый номер:

47:14:0000000:39192

1	2	3	4	5	6	7	8
655	3.1.180	3.1.181	81°9.2'	155.72	данные отсутствуют	данные отсутствуют	данные отсутствуют
656	3.1.181	3.1.182	81°17.9'	149.25	данные отсутствуют	данные отсутствуют	данные отсутствуют
657	3.1.182	3.1.183	81°15.6'	96.01	данные отсутствуют	данные отсутствуют	данные отсутствуют
658	3.1.183	3.1.184	161°23.0'	1	данные отсутствуют	47:14:0702002:15(9)	данные отсутствуют
659	3.1.184	3.1.185	71°23.0'	1	данные отсутствуют	47:14:0702002:15(9)	данные отсутствуют
660	3.1.185	3.1.186	341°23.0'	1	данные отсутствуют	47:14:0702002:15(9)	данные отсутствуют
661	3.1.186	3.1.187	81°15.8'	61.56	данные отсутствуют	данные отсутствуют	данные отсутствуют
662	3.1.187	3.1.188	79°30.4'	34.37	данные отсутствуют	данные отсутствуют	данные отсутствуют
663	3.1.188	3.1.189	78°21.2'	38.04	данные отсутствуют	данные отсутствуют	данные отсутствуют
664	3.1.189	3.1.190	76°10.7'	35.5	данные отсутствуют	данные отсутствуют	данные отсутствуют
665	3.1.190	3.1.191	75°17.7'	95.81	данные отсутствуют	данные отсутствуют	данные отсутствуют
666	3.1.191	3.1.192	75°14.5'	86.28	данные отсутствуют	данные отсутствуют	данные отсутствуют
667	3.1.192	3.1.193	77°14.0'	47.16	данные отсутствуют	данные отсутствуют	данные отсутствуют
668	3.1.193	3.1.194	79°9.0'	11	данные отсутствуют	данные отсутствуют	данные отсутствуют
669	3.1.194	3.1.195	80°14.2'	23.76	данные отсутствуют	данные отсутствуют	данные отсутствуют
670	3.1.195	3.1.196	80°50.8'	23.82	данные отсутствуют	данные отсутствуют	данные отсутствуют
671	3.1.196	3.1.197	82°0.3'	36.6	данные отсутствуют	данные отсутствуют	данные отсутствуют
672	3.1.197	3.1.198	82°48.2'	107.53	данные отсутствуют	данные отсутствуют	данные отсутствуют
673	3.1.198	3.1.199	82°29.6'	95.91	данные отсутствуют	данные отсутствуют	данные отсутствуют
674	3.1.199	3.1.200	82°1.3'	155.06	данные отсутствуют	данные отсутствуют	данные отсутствуют
675	3.1.200	3.1.201	81°59.9'	107.19	данные отсутствуют	данные отсутствуют	данные отсутствуют
676	3.1.201	3.1.202	82°36.8'	58.34	данные отсутствуют	данные отсутствуют	данные отсутствуют
677	3.1.202	3.1.203	83°49.1'	26.84	данные отсутствуют	данные отсутствуют	данные отсутствуют
678	3.1.203	3.1.204	84°35.5'	47.85	данные отсутствуют	данные отсутствуют	данные отсутствуют
679	3.1.204	3.1.205	84°43.7'	130.19	данные отсутствуют	данные отсутствуют	данные отсутствуют
680	3.1.205	3.1.206	84°58.0'	144.54	данные отсутствуют	данные отсутствуют	данные отсутствуют
681	3.1.206	3.1.207	84°45.1'	179.07	данные отсутствуют	данные отсутствуют	данные отсутствуют
682	3.1.207	3.1.208	83°19.4'	191.14	данные отсутствуют	данные отсутствуют	данные отсутствуют
683	3.1.208	3.1.209	83°14.9'	155.64	данные отсутствуют	данные отсутствуют	данные отсутствуют



ДОКУМЕНТ ПОДПИСАН
ЭЛЕКТРОННОЙ ПОДПИСЬЮ

Сертификат: 00BV056B7401CB38D2B3576ACDC8425108

Владелец: ФЕДЕРАЛЬНАЯ СЛУЖБА ГОСУДАРСТВЕННОЙ
РЕГИСТРАЦИИ, КАДАСТРА И КАРТОГРАФИИ
Действителен: с 27.06.2023 по 19.09.2024

полное наименование должности

инициалы, фамилия

Земельный участок
вид объекта недвижимости

Лист № 26 раздела 3.1

Всего листов раздела 3.1: 81

Всего разделов: 8

Всего листов выписки: 365

13.06.2024г. № КУВИ-001/2024-158832962

Кадастровый номер:

47:14:0000000:39192

1	2	3	4	5	6	7	8
684	3.1.209	3.1.210	83°28.0'	131.65	данные отсутствуют	данные отсутствуют	данные отсутствуют
685	3.1.210	3.1.211	83°32.2'	173.04	данные отсутствуют	данные отсутствуют	данные отсутствуют
686	3.1.211	3.1.212	83°21.1'	168.78	данные отсутствуют	данные отсутствуют	данные отсутствуют
687	3.1.212	3.1.213	83°28.4'	174.91	данные отсутствуют	данные отсутствуют	данные отсутствуют
688	3.1.213	3.1.214	82°58.8'	37.8	данные отсутствуют	данные отсутствуют	данные отсутствуют
689	3.1.214	3.1.215	81°37.4'	20.32	данные отсутствуют	данные отсутствуют	данные отсутствуют
690	3.1.215	3.1.216	78°40.8'	43.3	данные отсутствуют	данные отсутствуют	данные отсутствуют
691	3.1.216	3.1.217	74°28.6'	13.08	данные отсутствуют	данные отсутствуют	данные отсутствуют
692	3.1.217	3.1.218	71°38.3'	9.84	данные отсутствуют	данные отсутствуют	данные отсутствуют
693	3.1.218	3.1.219	68°43.2'	24.08	данные отсутствуют	данные отсутствуют	данные отсутствуют
694	3.1.219	3.1.220	64°20.6'	27.35	данные отсутствуют	данные отсутствуют	данные отсутствуют
695	3.1.220	3.1.221	59°58.4'	23.26	данные отсутствуют	данные отсутствуют	данные отсутствуют
696	3.1.221	3.1.222	55°39.8'	21.63	данные отсутствуют	данные отсутствуют	данные отсутствуют
697	3.1.222	3.1.223	50°12.9'	25.28	данные отсутствуют	данные отсутствуют	данные отсутствуют
698	3.1.223	3.1.224	46°38.5'	42.44	данные отсутствуют	данные отсутствуют	данные отсутствуют
699	3.1.224	3.1.225	44°33.8'	31.55	данные отсутствуют	данные отсутствуют	данные отсутствуют
700	3.1.225	3.1.226	42°54.7'	64.01	данные отсутствуют	данные отсутствуют	данные отсутствуют
701	3.1.226	3.1.227	41°43.3'	64.28	данные отсутствуют	данные отсутствуют	данные отсутствуют
702	3.1.227	3.1.228	41°25.1'	85.25	данные отсутствуют	данные отсутствуют	данные отсутствуют
703	3.1.228	3.1.229	41°14.6'	163.32	данные отсутствуют	данные отсутствуют	данные отсутствуют
704	3.1.229	3.1.230	41°12.2'	157.83	данные отсутствуют	данные отсутствуют	данные отсутствуют
705	3.1.230	3.1.231	41°21.9'	149.23	данные отсутствуют	данные отсутствуют	данные отсутствуют
706	3.1.231	3.1.232	42°3.5'	59.53	данные отсутствуют	данные отсутствуют	данные отсутствуют
707	3.1.232	3.1.233	42°36.8'	37.37	данные отсутствуют	данные отсутствуют	данные отсутствуют
708	3.1.233	3.1.234	43°41.5'	39.35	данные отсутствуют	данные отсутствуют	данные отсутствуют
709	3.1.234	3.1.235	45°24.2'	29.07	данные отсутствуют	данные отсутствуют	данные отсутствуют
710	3.1.235	3.1.236	47°39.4'	20.59	данные отсутствуют	данные отсутствуют	данные отсутствуют
711	3.1.236	3.1.237	48°46.9'	22.63	данные отсутствуют	данные отсутствуют	данные отсутствуют
712	3.1.237	3.1.238	51°13.1'	42.63	данные отсутствуют	данные отсутствуют	данные отсутствуют



ДОКУМЕНТ ПОДПИСАН
ЭЛЕКТРОННОЙ ПОДПИСЬЮ

Сертификат: 00BV056B7401CB38D2B3576ACDC8425108

Владелец: ФЕДЕРАЛЬНАЯ СЛУЖБА ГОСУДАРСТВЕННОЙ
РЕГИСТРАЦИИ, КАДАСТРА И КАРТОГРАФИИ
Действителен: с 27.06.2023 по 19.09.2024

полное наименование должности

инициалы, фамилия

Земельный участок

вид объекта недвижимости

Лист № 27 раздела 3.1

Всего листов раздела 3.1: 81

Всего разделов: 8

Всего листов выписки: 365

13.06.2024г. № КУВИ-001/2024-158832962

Кадастровый номер:

47:14:0000000:39192

1	2	3	4	5	6	7	8
713	3.1.238	3.1.239	52°49.6'	151.04	данные отсутствуют	данные отсутствуют	данные отсутствуют
714	3.1.239	3.1.240	51°53.7'	45.47	данные отсутствуют	данные отсутствуют	данные отсутствуют
715	3.1.240	3.1.241	50°48.3'	11.05	данные отсутствуют	данные отсутствуют	данные отсутствуют
716	3.1.241	3.1.242	48°34.5'	17.8	данные отсутствуют	данные отсутствуют	данные отсутствуют
717	3.1.242	3.1.243	45°48.6'	20.52	данные отсутствуют	данные отсутствуют	данные отсутствуют
718	3.1.243	3.1.244	38°30.3'	18.5	данные отсутствуют	данные отсутствуют	данные отсутствуют
719	3.1.244	3.1.245	34°35.2'	19.84	данные отсутствуют	данные отсутствуют	данные отсутствуют
720	3.1.245	3.1.246	30°9.2'	35.65	данные отсутствуют	данные отсутствуют	данные отсутствуют
721	3.1.246	3.1.247	24°33.5'	18.65	данные отсутствуют	данные отсутствуют	данные отсутствуют
722	3.1.247	3.1.248	21°21.0'	16.04	данные отсутствуют	данные отсутствуют	данные отсутствуют
723	3.1.248	3.1.249	17°48.7'	29.09	данные отсутствуют	данные отсутствуют	данные отсутствуют
724	3.1.249	3.1.250	17°38.8'	45.69	данные отсутствуют	данные отсутствуют	данные отсутствуют
725	3.1.250	3.1.251	18°43.5'	26.82	данные отсутствуют	данные отсутствуют	данные отсутствуют
726	3.1.251	3.1.252	20°32.3'	47.83	данные отсутствуют	данные отсутствуют	данные отсутствуют
727	3.1.252	3.1.253	21°56.3'	26.44	данные отсутствуют	данные отсутствуют	данные отсутствуют
728	3.1.253	3.1.254	24°3.5'	24.75	данные отсутствуют	данные отсутствуют	данные отсутствуют
729	3.1.254	3.1.255	26°45.5'	30.43	данные отсутствуют	данные отсутствуют	данные отсутствуют
730	3.1.255	3.1.256	27°22.7'	62.02	данные отсутствуют	данные отсутствуют	данные отсутствуют
731	3.1.256	3.1.257	27°31.0'	108.33	данные отсутствуют	данные отсутствуют	данные отсутствуют
732	3.1.257	3.1.258	27°31.6'	132.77	данные отсутствуют	данные отсутствуют	данные отсутствуют
733	3.1.258	3.1.259	27°51.8'	58.84	данные отсутствуют	данные отсутствуют	данные отсутствуют
734	3.1.259	3.1.260	29°20.0'	47.79	данные отсутствуют	данные отсутствуют	данные отсутствуют
735	3.1.260	3.1.261	30°57.0'	59.07	данные отсутствуют	данные отсутствуют	данные отсутствуют
736	3.1.261	3.1.262	32°6.3'	37.61	данные отсутствуют	данные отсутствуют	данные отсутствуют
737	3.1.262	3.1.263	33°44.8'	55.59	данные отсутствуют	данные отсутствуют	данные отсутствуют
738	3.1.263	3.1.264	36°20.2'	27.88	данные отсутствуют	данные отсутствуют	данные отсутствуют
739	3.1.264	3.1.265	38°51.3'	37.06	данные отсутствуют	данные отсутствуют	данные отсутствуют
740	3.1.265	3.1.266	42°43.6'	41.87	данные отсутствуют	данные отсутствуют	данные отсутствуют
741	3.1.266	3.1.267	43°46.0'	121.86	данные отсутствуют	данные отсутствуют	данные отсутствуют



ДОКУМЕНТ ПОДПИСАН
ЭЛЕКТРОННОЙ ПОДПИСЬЮ

Сертификат: 00BV056B7401CB38D2B3576ACDC8425108

Владелец: ФЕДЕРАЛЬНАЯ СЛУЖБА ГОСУДАРСТВЕННОЙ
РЕГИСТРАЦИИ, КАДАСТРА И КАРТОГРАФИИ
Действителен: с 27.06.2023 по 19.09.2024

полное наименование должности

инициалы, фамилия

Земельный участок

вид объекта недвижимости

Лист № 28 раздела 3.1

Всего листов раздела 3.1: 81

Всего разделов: 8

Всего листов выписки: 365

13.06.2024г. № КУВИ-001/2024-158832962

Кадастровый номер:

47:14:0000000:39192

1	2	3	4	5	6	7	8
742	3.1.267	3.1.268	42°45.0'	89.53	данные отсутствуют	данные отсутствуют	данные отсутствуют
743	3.1.268	3.1.269	43°46.6'	93.1	данные отсутствуют	данные отсутствуют	данные отсутствуют
744	3.1.269	3.1.270	42°50.5'	63.66	данные отсутствуют	данные отсутствуют	данные отсутствуют
745	3.1.270	3.1.271	44°1.8'	63.06	данные отсутствуют	данные отсутствуют	данные отсутствуют
746	3.1.271	3.1.272	48°11.8'	42.73	данные отсутствуют	данные отсутствуют	данные отсутствуют
747	3.1.272	3.1.273	51°30.6'	35.8	данные отсутствуют	данные отсутствуют	данные отсутствуют
748	3.1.273	3.1.274	55°46.0'	13.74	данные отсутствуют	данные отсутствуют	данные отсутствуют
749	3.1.274	3.1.275	60°11.0'	47	данные отсутствуют	данные отсутствуют	данные отсутствуют
750	3.1.275	3.1.276	64°40.3'	40.2	данные отсутствуют	данные отсутствуют	данные отсутствуют
751	3.1.276	3.1.277	69°9.1'	60.97	данные отсутствуют	данные отсутствуют	данные отсутствуют
752	3.1.277	3.1.278	70°21.5'	71.82	данные отсутствуют	данные отсутствуют	данные отсутствуют
753	3.1.278	3.1.279	74°21.1'	32.77	данные отсутствуют	данные отсутствуют	данные отсутствуют
754	3.1.279	3.1.280	80°17.0'	25.12	данные отсутствуют	данные отсутствуют	данные отсутствуют
755	3.1.280	3.1.281	85°50.6'	24.84	данные отсутствуют	данные отсутствуют	данные отсутствуют
756	3.1.281	3.1.282	89°4.2'	17.87	данные отсутствуют	данные отсутствуют	данные отсутствуют
757	3.1.282	3.1.283	91°59.6'	26.74	данные отсутствуют	47:14:0000000:39200	адрес отсутствует
758	3.1.283	3.1.284	94°14.8'	26.87	данные отсутствуют	47:14:0000000:39200	адрес отсутствует
759	3.1.284	3.1.285	98°5.3'	29.35	данные отсутствуют	данные отсутствуют	данные отсутствуют
760	3.1.285	3.1.286	102°50.6'	34.28	данные отсутствуют	данные отсутствуют	данные отсутствуют
761	3.1.286	3.1.287	107°25.5'	22.24	данные отсутствуют	данные отсутствуют	данные отсутствуют
762	3.1.287	3.1.288	111°5.1'	31.8	данные отсутствуют	данные отсутствуют	данные отсутствуют
763	3.1.288	3.1.289	115°42.1'	98.92	данные отсутствуют	данные отсутствуют	данные отсутствуют
764	3.1.289	3.1.290	117°6.1'	43.92	данные отсутствуют	данные отсутствуют	данные отсутствуют
765	3.1.290	3.1.291	117°46.9'	98.3	данные отсутствуют	данные отсутствуют	данные отсутствуют
766	3.1.291	3.1.292	118°2.3'	93.37	данные отсутствуют	данные отсутствуют	данные отсутствуют
767	3.1.292	3.1.293	118°14.9'	131.25	данные отсутствуют	данные отсутствуют	данные отсутствуют
768	3.1.293	3.1.294	117°25.9'	86.74	данные отсутствуют	данные отсутствуют	данные отсутствуют
769	3.1.294	3.1.295	117°57.2'	109.1	данные отсутствуют	данные отсутствуют	данные отсутствуют
770	3.1.295	3.1.296	118°5.5'	131.22	данные отсутствуют	данные отсутствуют	данные отсутствуют



ДОКУМЕНТ ПОДПИСАН
ЭЛЕКТРОННОЙ ПОДПИСЬЮ

Сертификат: 00BV056B7401CB38D2B3576ACDC8425108

Владелец: ФЕДЕРАЛЬНАЯ СЛУЖБА ГОСУДАРСТВЕННОЙ
РЕГИСТРАЦИИ, КАДАСТРА И КАРТОГРАФИИ
Действителен: с 27.06.2023 по 19.09.2024

полное наименование должности

инициалы, фамилия

Земельный участок

вид объекта недвижимости

Лист № 29 раздела 3.1

Всего листов раздела 3.1: 81

Всего разделов: 8

Всего листов выписки: 365

13.06.2024г. № КУВИ-001/2024-158832962

Кадастровый номер:

47:14:0000000:39192

1	2	3	4	5	6	7	8
771	3.1.296	3.1.297	118°45.7'	23.11	данные отсутствуют	47:14:0000000:39108(10)	данные отсутствуют
772	3.1.297	3.1.298	117°21.0'	126.66	данные отсутствуют	47:14:0000000:39108(10)	данные отсутствуют
773	3.1.298	3.1.299	117°21.5'	44.94	данные отсутствуют	47:14:0000000:39108(10)	данные отсутствуют
774	3.1.299	3.1.300	119°30.7'	102.05	данные отсутствуют	47:14:0000000:39108(10)	данные отсутствуют
775	3.1.300	3.1.301	115°48.4'	34.16	данные отсутствуют	47:14:0000000:39108(10)	данные отсутствуют
776	3.1.301	3.1.302	115°50.1'	19.3	данные отсутствуют	47:14:0000000:39108(10)	данные отсутствуют
777	3.1.302	3.1.303	116°44.0'	80.63	данные отсутствуют	47:14:0000000:39108(10)	данные отсутствуют
778	3.1.303	3.1.304	121°26.5'	24.1	данные отсутствуют	данные отсутствуют	данные отсутствуют
779	3.1.304	3.1.305	117°45.5'	172.89	данные отсутствуют	данные отсутствуют	данные отсутствуют
780	3.1.305	3.1.306	117°50.5'	160.88	данные отсутствуют	данные отсутствуют	данные отсутствуют
781	3.1.306	3.1.307	116°57.5'	43.01	данные отсутствуют	данные отсутствуют	данные отсутствуют
782	3.1.307	3.1.308	113°51.7'	19.73	данные отсутствуют	данные отсутствуют	данные отсутствуют
783	3.1.308	3.1.309	110°34.4'	26.52	данные отсутствуют	данные отсутствуют	данные отсутствуют
784	3.1.309	3.1.310	105°34.8'	21.97	данные отсутствуют	данные отсутствуют	данные отсутствуют
785	3.1.310	3.1.311	100°41.7'	17.35	данные отсутствуют	данные отсутствуют	данные отсутствуют
786	3.1.311	3.1.312	97°17.3'	35.94	данные отсутствуют	данные отсутствуют	данные отсутствуют
787	3.1.312	3.1.313	92°49.3'	22.14	данные отсутствуют	данные отсутствуют	данные отсутствуют
788	3.1.313	3.1.314	89°28.2'	27.02	данные отсутствуют	данные отсутствуют	данные отсутствуют
789	3.1.314	3.1.315	87°40.6'	60.16	данные отсутствуют	данные отсутствуют	данные отсутствуют
790	3.1.315	3.1.316	87°1.6'	81.72	данные отсутствуют	данные отсутствуют	данные отсутствуют
791	3.1.316	3.1.317	87°5.1'	70.78	данные отсутствуют	данные отсутствуют	данные отсутствуют
792	3.1.317	3.1.318	91°58.2'	52.64	данные отсутствуют	данные отсутствуют	данные отсутствуют
793	3.1.318	3.1.319	92°47.4'	16.64	данные отсутствуют	данные отсутствуют	данные отсутствуют
794	3.1.319	3.1.320	94°58.0'	14.09	данные отсутствуют	данные отсутствуют	данные отсутствуют
795	3.1.320	3.1.321	97°24.8'	12.09	данные отсутствуют	данные отсутствуют	данные отсутствуют
796	3.1.321	3.1.322	102°7.1'	8.48	данные отсутствуют	данные отсутствуют	данные отсутствуют
797	3.1.322	3.1.323	104°43.2'	11.18	данные отсутствуют	данные отсутствуют	данные отсутствуют
798	3.1.323	3.1.324	108°16.8'	10.52	данные отсутствуют	данные отсутствуют	данные отсутствуют
799	3.1.324	3.1.325	111°22.1'	16.44	данные отсутствуют	данные отсутствуют	данные отсутствуют



ДОКУМЕНТ ПОДПИСАН
ЭЛЕКТРОННОЙ ПОДПИСЬЮ

Сертификат: 00BV056B7401CB38D2B3576ACDC8425108

Владелец: ФЕДЕРАЛЬНАЯ СЛУЖБА ГОСУДАРСТВЕННОЙ
РЕГИСТРАЦИИ, КАДАСТРА И КАРТОГРАФИИ
Действителен: с 27.06.2023 по 19.09.2024

полное наименование должности

инициалы, фамилия

Земельный участок

вид объекта недвижимости

Лист № 30 раздела 3.1

Всего листов раздела 3.1: 81

Всего разделов: 8

Всего листов выписки: 365

13.06.2024г. № КУВИ-001/2024-158832962

Кадастровый номер:

47:14:0000000:39192

1	2	3	4	5	6	7	8
800	3.1.325	3.1.326	118°25.0'	27.67	данные отсутствуют	данные отсутствуют	данные отсутствуют
801	3.1.326	3.1.327	120°36.0'	14.05	данные отсутствуют	данные отсутствуют	данные отсутствуют
802	3.1.327	3.1.328	123°58.0'	15	данные отсутствуют	данные отсутствуют	данные отсутствуют
803	3.1.328	3.1.329	124°8.2'	15.31	данные отсутствуют	данные отсутствуют	данные отсутствуют
804	3.1.329	3.1.330	127°26.6'	14.19	данные отсутствуют	данные отсутствуют	данные отсутствуют
805	3.1.330	3.1.331	128°19.7'	28.98	данные отсутствуют	данные отсутствуют	данные отсутствуют
806	3.1.331	3.1.332	130°44.8'	167.7	данные отсутствуют	данные отсутствуют	данные отсутствуют
807	3.1.332	3.1.333	129°33.4'	45.69	данные отсутствуют	данные отсутствуют	данные отсутствуют
808	3.1.333	3.1.334	125°54.4'	20.8	данные отсутствуют	данные отсутствуют	данные отсутствуют
809	3.1.334	3.1.335	122°55.1'	16.89	данные отсутствуют	данные отсутствуют	данные отсутствуют
810	3.1.335	3.1.336	119°28.1'	33.01	данные отсутствуют	данные отсутствуют	данные отсутствуют
811	3.1.336	3.1.337	116°10.0'	34.79	данные отсутствуют	данные отсутствуют	данные отсутствуют
812	3.1.337	3.1.338	111°2.0'	18.42	данные отсутствуют	данные отсутствуют	данные отсутствуют
813	3.1.338	3.1.339	108°34.1'	21.7	данные отсутствуют	данные отсутствуют	данные отсутствуют
814	3.1.339	3.1.340	106°47.5'	13.22	данные отсутствуют	данные отсутствуют	данные отсутствуют
815	3.1.340	3.1.341	102°38.2'	18.47	данные отсутствуют	данные отсутствуют	данные отсутствуют
816	3.1.341	3.1.342	97°55.5'	22.48	данные отсутствуют	данные отсутствуют	данные отсутствуют
817	3.1.342	3.1.343	94°23.8'	17.48	данные отсутствуют	данные отсутствуют	данные отсутствуют
818	3.1.343	3.1.344	91°52.6'	23.81	данные отсутствуют	данные отсутствуют	данные отсутствуют
819	3.1.344	3.1.345	90°4.4'	47.4	данные отсутствуют	данные отсутствуют	данные отсутствуют
820	3.1.345	3.1.346	88°56.7'	117.32	данные отсутствуют	данные отсутствуют	данные отсутствуют
821	3.1.346	3.1.347	88°59.6'	142.32	данные отсутствуют	данные отсутствуют	данные отсутствуют
822	3.1.347	3.1.348	87°10.3'	53.1	данные отсутствуют	данные отсутствуют	данные отсутствуют
823	3.1.348	3.1.349	85°50.9'	17.41	данные отсутствуют	данные отсутствуют	данные отсутствуют
824	3.1.349	3.1.350	83°52.1'	26.59	данные отсутствуют	данные отсутствуют	данные отсутствуют
825	3.1.350	3.1.351	81°57.8'	98.7	данные отсутствуют	данные отсутствуют	данные отсутствуют
826	3.1.351	3.1.352	80°55.1'	77.1	данные отсутствуют	данные отсутствуют	данные отсутствуют
827	3.1.352	3.1.353	81°21.1'	95.77	данные отсутствуют	данные отсутствуют	данные отсутствуют
828	3.1.353	3.1.354	81°46.7'	46.08	данные отсутствуют	данные отсутствуют	данные отсутствуют



ДОКУМЕНТ ПОДПИСАН
ЭЛЕКТРОННОЙ ПОДПИСЬЮ

Сертификат: 00BV056B7401CB38D2B3576ACDC8425108

Владелец: ФЕДЕРАЛЬНАЯ СЛУЖБА ГОСУДАРСТВЕННОЙ
РЕГИСТРАЦИИ, КАДАСТРА И КАРТОГРАФИИ
Действителен: с 27.06.2023 по 19.09.2024

полное наименование должности

инициалы, фамилия

Земельный участок

вид объекта недвижимости

Лист № 31 раздела 3.1

Всего листов раздела 3.1: 81

Всего разделов: 8

Всего листов выписки: 365

13.06.2024г. № КУВИ-001/2024-158832962

Кадастровый номер:

47:14:0000000:39192

1	2	3	4	5	6	7	8
829	3.1.354	3.1.355	83°9.5'	36.1	данные отсутствуют	данные отсутствуют	данные отсутствуют
830	3.1.355	3.1.356	84°16.4'	23.95	данные отсутствуют	данные отсутствуют	данные отсутствуют
831	3.1.356	3.1.357	84°7.2'	142.61	данные отсутствуют	данные отсутствуют	данные отсутствуют
832	3.1.357	3.1.358	84°13.4'	144.87	данные отсутствуют	данные отсутствуют	данные отсутствуют
833	3.1.358	3.1.359	84°37.3'	70.72	данные отсутствуют	данные отсутствуют	данные отсутствуют
834	3.1.359	3.1.360	83°40.5'	66.81	данные отсутствуют	данные отсутствуют	данные отсутствуют
835	3.1.360	3.1.361	82°37.2'	78.47	данные отсутствуют	данные отсутствуют	данные отсутствуют
836	3.1.361	3.1.362	82°44.1'	82.24	данные отсутствуют	данные отсутствуют	данные отсутствуют
837	3.1.362	3.1.363	82°56.6'	66.34	данные отсутствуют	данные отсутствуют	данные отсутствуют
838	3.1.363	3.1.364	82°30.5'	100.01	данные отсутствуют	данные отсутствуют	данные отсутствуют
839	3.1.364	3.1.365	82°50.9'	191.47	данные отсутствуют	данные отсутствуют	данные отсутствуют
840	3.1.365	3.1.366	82°56.7'	155.09	данные отсутствуют	данные отсутствуют	данные отсутствуют
841	3.1.366	3.1.367	81°31.0'	23.66	данные отсутствуют	данные отсутствуют	данные отсутствуют
842	3.1.367	3.1.368	80°18.7'	167.55	данные отсутствуют	данные отсутствуют	данные отсутствуют
843	3.1.368	3.1.369	80°1.3'	167.43	данные отсутствуют	данные отсутствуют	данные отсутствуют
844	3.1.369	3.1.370	80°15.8'	169.28	данные отсутствуют	данные отсутствуют	данные отсутствуют
845	3.1.370	3.1.371	81°28.0'	49.47	данные отсутствуют	данные отсутствуют	данные отсутствуют
846	3.1.371	3.1.372	85°31.7'	32.84	данные отсутствуют	данные отсутствуют	данные отсутствуют
847	3.1.372	3.1.373	88°46.8'	17.84	данные отсутствуют	данные отсутствуют	данные отсутствуют
848	3.1.373	3.1.374	93°5.6'	23.53	данные отсутствуют	данные отсутствуют	данные отсутствуют
849	3.1.374	3.1.375	99°38.8'	28.71	данные отсутствуют	данные отсутствуют	данные отсутствуют
850	3.1.375	3.1.376	109°59.8'	22.99	данные отсутствуют	данные отсутствуют	данные отсутствуют
851	3.1.376	3.1.377	113°38.4'	8.85	данные отсутствуют	47:14:0000000:39108(10)	данные отсутствуют
852	3.1.377	3.1.378	122°45.1'	51.16	данные отсутствуют	47:14:0000000:39108(10)	данные отсутствуют
853	3.1.378	3.1.379	133°50.2'	70.66	данные отсутствуют	47:14:0000000:39108(10)	данные отсутствуют
854	3.1.379	3.1.380	137°49.4'	8.76	данные отсутствуют	47:14:0000000:39108(10)	данные отсутствуют
855	3.1.380	3.1.381	137°51.7'	67.44	данные отсутствуют	47:14:0000000:39108(10)	данные отсутствуют
856	3.1.381	3.1.382	131°30.6'	69.59	данные отсутствуют	47:14:0000000:39108(10)	данные отсутствуют
857	3.1.382	3.1.383	127°22.9'	37.44	данные отсутствуют	47:14:0000000:39108(10)	данные отсутствуют



ДОКУМЕНТ ПОДПИСАН
ЭЛЕКТРОННОЙ ПОДПИСЬЮ

Сертификат: 00BV056B7401CB38D2B3576ACDC8425108

Владелец: ФЕДЕРАЛЬНАЯ СЛУЖБА ГОСУДАРСТВЕННОЙ
РЕГИСТРАЦИИ, КАДАСТРА И КАРТОГРАФИИ
Действителен: с 27.06.2023 по 19.09.2024

полное наименование должности

инициалы, фамилия

Земельный участок

вид объекта недвижимости

Лист № 32 раздела 3.1

Всего листов раздела 3.1: 81

Всего разделов: 8

Всего листов выписки: 365

13.06.2024г. № КУВИ-001/2024-158832962

Кадастровый номер:

47:14:0000000:39192

1	2	3	4	5	6	7	8
858	3.1.383	3.1.384	126°42.5`	16.43	данные отсутствуют	47:14:0000000:39108(10)	данные отсутствуют
859	3.1.384	3.1.385	119°34.4`	20.71	данные отсутствуют	47:14:0000000:39108(10)	данные отсутствуют
860	3.1.385	3.1.386	107°14.5`	15.18	данные отсутствуют	47:14:0000000:39108(10)	данные отсутствуют
861	3.1.386	3.1.387	107°32.2`	19.58	данные отсутствуют	47:14:0000000:39108(10)	данные отсутствуют
862	3.1.387	3.1.388	109°7.0`	67.76	данные отсутствуют	47:14:0000000:39108(10)	данные отсутствуют
863	3.1.388	3.1.389	104°49.3`	35.93	данные отсутствуют	47:14:0000000:39108(10)	данные отсутствуют
864	3.1.389	3.1.390	106°48.6`	27.32	данные отсутствуют	47:14:0000000:39108(10)	данные отсутствуют
865	3.1.390	3.1.391	99°28.0`	19.76	данные отсутствуют	47:14:0000000:39108(10)	данные отсутствуют
866	3.1.391	3.1.392	112°14.2`	3.91	данные отсутствуют	данные отсутствуют	данные отсутствуют
867	3.1.392	3.1.393	106°48.7`	88.38	данные отсутствуют	данные отсутствуют	данные отсутствуют
868	3.1.393	3.1.394	109°27.5`	28.49	данные отсутствуют	данные отсутствуют	данные отсутствуют
869	3.1.394	3.1.395	113°44.1`	40.22	данные отсутствуют	данные отсутствуют	данные отсутствуют
870	3.1.395	3.1.396	117°16.0`	35.82	данные отсутствуют	данные отсутствуют	данные отсутствуют
871	3.1.396	3.1.397	121°34.0`	35.49	данные отсутствуют	данные отсутствуют	данные отсутствуют
872	3.1.397	3.1.398	124°12.9`	43.61	данные отсутствуют	данные отсутствуют	данные отсутствуют
873	3.1.398	3.1.399	126°32.5`	57.98	данные отсутствуют	данные отсутствуют	данные отсутствуют
874	3.1.399	3.1.400	127°8.1`	27.7	данные отсутствуют	данные отсутствуют	данные отсутствуют
875	3.1.400	3.1.401	130°49.2`	20.47	данные отсутствуют	47:14:0000000:39108(10)	данные отсутствуют
876	3.1.401	3.1.402	129°54.9`	66.45	данные отсутствуют	47:14:0000000:39108(10)	данные отсутствуют
877	3.1.402	3.1.403	129°50.6`	51.37	данные отсутствуют	47:14:0000000:39108(10)	данные отсутствуют
878	3.1.403	3.1.404	125°26.5`	20.95	данные отсутствуют	47:14:0000000:39108(10)	данные отсутствуют
879	3.1.404	3.1.405	125°27.6`	29.01	данные отсутствуют	47:14:0000000:39108(10)	данные отсутствуют
880	3.1.405	3.1.406	126°34.6`	9.36	данные отсутствуют	47:14:0000000:39108(10)	данные отсутствуют
881	3.1.406	3.1.407	126°34.4`	62.43	данные отсутствуют	47:14:0000000:39108(10)	данные отсутствуют
882	3.1.407	3.1.408	126°34.6`	18.01	данные отсутствуют	47:14:0000000:39108(10)	данные отсутствуют
883	3.1.408	3.1.409	130°7.0`	71.19	данные отсутствуют	47:14:0000000:39108(10)	данные отсутствуют
884	3.1.409	3.1.410	131°45.1`	53.28	данные отсутствуют	47:14:0000000:39108(10)	данные отсутствуют
885	3.1.410	3.1.411	131°43.4`	13.36	данные отсутствуют	47:14:0000000:39108(10)	данные отсутствуют
886	3.1.411	3.1.412	142°3.0`	14	данные отсутствуют	47:14:0000000:39108(10)	данные отсутствуют



ДОКУМЕНТ ПОДПИСАН
ЭЛЕКТРОННОЙ ПОДПИСЬЮ

Сертификат: 00BV056B7401CB38D2B3576ACDC8425108

Владелец: ФЕДЕРАЛЬНАЯ СЛУЖБА ГОСУДАРСТВЕННОЙ
РЕГИСТРАЦИИ, КАДАСТРА И КАРТОГРАФИИ
Действителен: с 27.06.2023 по 19.09.2024

полное наименование должности

инициалы, фамилия

Земельный участок

вид объекта недвижимости

Лист № 33 раздела 3.1

Всего листов раздела 3.1: 81

Всего разделов: 8

Всего листов выписки: 365

13.06.2024г. № КУВИ-001/2024-158832962

Кадастровый номер:

47:14:0000000:39192

1	2	3	4	5	6	7	8
887	3.1.412	3.1.413	142°3.8'	4.08	данные отсутствуют	47:14:0000000:39108(10)	данные отсутствуют
888	3.1.413	3.1.414	142°5.7'	20.27	данные отсутствуют	47:14:0000000:39108(10)	данные отсутствуют
889	3.1.414	3.1.415	143°15.3'	57.62	данные отсутствуют	47:14:0000000:39108(10)	данные отсутствуют
890	3.1.415	3.1.416	143°14.2'	26.01	данные отсутствуют	47:14:0000000:39108(10)	данные отсутствуют
891	3.1.416	3.1.417	154°25.3'	4.68	данные отсутствуют	47:14:0000000:39108(10)	данные отсутствуют
892	3.1.417	3.1.418	154°27.8'	18.95	данные отсутствуют	47:14:0000000:39108(10)	данные отсутствуют
893	3.1.418	3.1.419	154°25.4'	107.27	данные отсутствуют	47:14:0000000:39108(10)	данные отсутствуют
894	3.1.419	3.1.420	156°17.6'	100.59	данные отсутствуют	47:14:0000000:39108(10)	данные отсутствуют
895	3.1.420	3.1.421	153°32.3'	103.91	данные отсутствуют	47:14:0000000:39108(10)	данные отсутствуют
896	3.1.421	3.1.422	153°32.3'	62.07	данные отсутствуют	47:14:0000000:39108(10)	данные отсутствуют
897	3.1.422	3.1.423	153°32.2'	203.55	данные отсутствуют	47:14:0000000:39108(10)	данные отсутствуют
898	3.1.423	3.1.424	153°32.1'	74.18	данные отсутствуют	47:14:0000000:39108(10)	данные отсутствуют
899	3.1.424	3.1.425	155°23.4'	96.99	данные отсутствуют	47:14:0000000:39108(10)	данные отсутствуют
900	3.1.425	3.1.426	155°23.6'	32.97	данные отсутствуют	47:14:0000000:39108(10)	данные отсутствуют
901	3.1.426	3.1.427	155°23.3'	92.47	данные отсутствуют	47:14:0000000:39108(10)	данные отсутствуют
902	3.1.427	3.1.428	155°23.9'	22.32	данные отсутствуют	47:14:0000000:39108(10)	данные отсутствуют
903	3.1.428	3.1.429	153°52.1'	406.93	данные отсутствуют	47:14:0000000:39108(10)	данные отсутствуют
904	3.1.429	3.1.430	143°57.1'	105.71	данные отсутствуют	47:14:0000000:39108(10)	данные отсутствуют
905	3.1.430	3.1.431	141°34.8'	32.52	данные отсутствуют	данные отсутствуют	данные отсутствуют
906	3.1.431	3.1.432	139°45.0'	155.51	данные отсутствуют	данные отсутствуют	данные отсутствуют
907	3.1.432	3.1.433	139°47.5'	119.26	данные отсутствуют	данные отсутствуют	данные отсутствуют
908	3.1.433	3.1.434	137°31.7'	39.42	данные отсутствуют	данные отсутствуют	данные отсутствуют
909	3.1.434	3.1.435	133°50.5'	27.63	данные отсутствуют	данные отсутствуют	данные отсутствуют
910	3.1.435	3.1.436	131°1.0'	122.34	данные отсутствуют	данные отсутствуют	данные отсутствуют
911	3.1.436	3.1.437	131°5.0'	114.27	данные отсутствуют	данные отсутствуют	данные отсутствуют
912	3.1.437	3.1.438	128°8.5'	52.05	данные отсутствуют	данные отсутствуют	данные отсутствуют
913	3.1.438	3.1.439	121°58.4'	11.58	данные отсутствуют	данные отсутствуют	данные отсутствуют
914	3.1.439	3.1.440	117°2.7'	35.21	данные отсутствуют	данные отсутствуют	данные отсутствуют
915	3.1.440	3.1.441	112°5.2'	21.25	данные отсутствуют	данные отсутствуют	данные отсутствуют



ДОКУМЕНТ ПОДПИСАН
ЭЛЕКТРОННОЙ ПОДПИСЬЮ

Сертификат: 00BV056B7401CB38D2B3576ACDC8425108

Владелец: ФЕДЕРАЛЬНАЯ СЛУЖБА ГОСУДАРСТВЕННОЙ
РЕГИСТРАЦИИ, КАДАСТРА И КАРТОГРАФИИ
Действителен: с 27.06.2023 по 19.09.2024

полное наименование должности

инициалы, фамилия

Земельный участок

вид объекта недвижимости

Лист № 34 раздела 3.1

Всего листов раздела 3.1: 81

Всего разделов: 8

Всего листов выписки: 365

13.06.2024г. № КУВИ-001/2024-158832962

Кадастровый номер:

47:14:0000000:39192

1	2	3	4	5	6	7	8
916	3.1.441	3.1.442	109°21.5'	25.7	данные отсутствуют	данные отсутствуют	данные отсутствуют
917	3.1.442	3.1.443	106°54.9'	48.87	данные отсутствуют	данные отсутствуют	данные отсутствуют
918	3.1.443	3.1.444	104°53.6'	80.77	данные отсутствуют	данные отсутствуют	данные отсутствуют
919	3.1.444	3.1.445	102°20.5'	46.56	данные отсутствуют	данные отсутствуют	данные отсутствуют
920	3.1.445	3.1.446	98°26.9'	35.05	данные отсутствуют	данные отсутствуют	данные отсутствуют
921	3.1.446	3.1.447	92°0.3'	37.16	данные отсутствуют	данные отсутствуют	данные отсутствуют
922	3.1.447	3.1.448	87°7.9'	42.75	данные отсутствуют	данные отсутствуют	данные отсутствуют
923	3.1.448	3.1.449	83°32.1'	33.57	данные отсутствуют	данные отсутствуют	данные отсутствуют
924	3.1.449	3.1.450	81°44.6'	151.66	данные отсутствуют	данные отсутствуют	данные отсутствуют
925	3.1.450	3.1.451	81°21.1'	112.78	данные отсутствуют	данные отсутствуют	данные отсутствуют
926	3.1.451	3.1.452	83°0.2'	31.11	данные отсутствуют	данные отсутствуют	данные отсутствуют
927	3.1.452	3.1.453	87°8.3'	27.84	данные отсутствуют	данные отсутствуют	данные отсутствуют
928	3.1.453	3.1.454	90°32.5'	29.63	данные отсутствуют	данные отсутствуют	данные отсутствуют
929	3.1.454	3.1.455	94°9.1'	48.07	данные отсутствуют	данные отсутствуют	данные отсутствуют
930	3.1.455	3.1.456	97°31.2'	49.67	данные отсутствуют	данные отсутствуют	данные отсутствуют
931	3.1.456	3.1.457	98°59.5'	94.5	данные отсутствуют	данные отсутствуют	данные отсутствуют
932	3.1.457	3.1.458	98°48.8'	267.26	данные отсутствуют	данные отсутствуют	данные отсутствуют
933	3.1.458	3.1.459	98°19.4'	235	данные отсутствуют	данные отсутствуют	данные отсутствуют
934	3.1.459	3.1.460	98°7.0'	80.61	данные отсутствуют	данные отсутствуют	данные отсутствуют
935	3.1.460	3.1.461	102°3.2'	22.22	данные отсутствуют	данные отсутствуют	данные отсутствуют
936	3.1.461	3.1.462	106°33.6'	22.81	данные отсутствуют	данные отсутствуют	данные отсутствуют
937	3.1.462	3.1.463	111°48.8'	50.54	данные отсутствуют	данные отсутствуют	данные отсутствуют
938	3.1.463	3.1.464	115°31.1'	102.18	данные отсутствуют	данные отсутствуют	данные отсутствуют
939	3.1.464	3.1.465	112°38.9'	27.63	данные отсутствуют	данные отсутствуют	данные отсутствуют
940	3.1.465	3.1.466	106°42.2'	21.78	данные отсутствуют	данные отсутствуют	данные отсутствуют
941	3.1.466	3.1.467	101°21.8'	14.62	данные отсутствуют	данные отсутствуют	данные отсутствуют
942	3.1.467	3.1.468	100°40.4'	49.89	данные отсутствуют	данные отсутствуют	данные отсутствуют
943	3.1.467	3.1.467			данные отсутствуют	47:14:0000000:39108(21)	данные отсутствуют
944	3.1.468	3.1.469	98°28.6'	90.51	данные отсутствуют	данные отсутствуют	данные отсутствуют



ДОКУМЕНТ ПОДПИСАН
ЭЛЕКТРОННОЙ ПОДПИСЬЮ

Сертификат: 00BV056B7401CB38D2B3576ACDC8425108

Владелец: ФЕДЕРАЛЬНАЯ СЛУЖБА ГОСУДАРСТВЕННОЙ
РЕГИСТРАЦИИ, КАДАСТРА И КАРТОГРАФИИ
Действителен: с 27.06.2023 по 19.09.2024

полное наименование должности

инициалы, фамилия

Земельный участок			
вид объекта недвижимости			

Лист № 35 раздела 3.1	Всего листов раздела 3.1: 81	Всего разделов: 8	Всего листов выписки: 365
-----------------------	------------------------------	-------------------	---------------------------

13.06.2024г. № КУВИ-001/2024-158832962

Кадастровый номер:	47:14:0000000:39192
--------------------	---------------------

1	2	3	4	5	6	7	8
945	3.1.469	3.1.470	77°25.4'	24.94	данные отсутствуют	данные отсутствуют	данные отсутствуют
946	3.1.470	3.1.471	102°6.4'	16.35	данные отсутствуют	данные отсутствуют	данные отсутствуют
947	3.1.471	3.1.472	138°25.7'	24.13	данные отсутствуют	данные отсутствуют	данные отсутствуют
948	3.1.472	3.1.473	114°26.0'	24.05	данные отсутствуют	данные отсутствуют	данные отсутствуют
949	3.1.473	3.1.474	118°44.3'	37.85	данные отсутствуют	данные отсутствуют	данные отсутствуют
950	3.1.474	3.1.475	120°53.7'	75.88	данные отсутствуют	данные отсутствуют	данные отсутствуют
951	3.1.475	3.1.476	121°29.8'	74.92	данные отсутствуют	данные отсутствуют	данные отсутствуют
952	3.1.476	3.1.477	119°49.3'	30.22	данные отсутствуют	данные отсутствуют	данные отсутствуют
953	3.1.476	3.1.476			данные отсутствуют	47:14:0804011:33, 47:14:0000000:40751(1)	адрес отсутствует
954	3.1.477	3.1.478	115°44.6'	14.04	данные отсутствуют	47:14:0804011:283	188523, Ленинградская обл, р-н. Ломоносовский, д. Лопухинка, ул. Мира, д. 21Б
955	3.1.478	3.1.479	115°8.8'	20.4	данные отсутствуют	данные отсутствуют	данные отсутствуют
956	3.1.479	3.1.480	113°46.0'	23.82	данные отсутствуют	47:14:0804011:71	Ленинградская область, Ломоносовский р-н, д.Лопухинка, ул.Мира, д.21Б
957	3.1.480	3.1.481	109°46.2'	36.25	данные отсутствуют	данные отсутствуют	данные отсутствуют
958	3.1.480	3.1.480			данные отсутствуют	47:14:0804011:291	данные отсутствуют
959	3.1.481	3.1.482	109°37.8'	26.37	данные отсутствуют	данные отсутствуют	данные отсутствуют
960	3.1.481	3.1.481			данные отсутствуют	47:14:0804011:24(1)	s.krohina@yandex.ru, Ленинградская область, д.Лопухинка, ул.Мира, д.17; адрес отсутствует
961	3.1.482	3.1.483	112°4.7'	4.97	данные отсутствуют	47:14:0000000:40751(1)	адрес отсутствует
962	3.1.483	3.1.484	108°15.8'	43.55	данные отсутствуют	47:14:0804012:2	188523, Ленинградская обл, р-н. Ломоносовский, д. Лопухинка, ул. Советская, д. 42
963	3.1.484	3.1.485	110°2.9'	90.51	данные отсутствуют	данные отсутствуют	данные отсутствуют
964	3.1.484	3.1.484			данные отсутствуют	47:14:0000000:41360(3)	данные отсутствуют
965	3.1.485	3.1.486	93°23.1'	14.4	данные отсутствуют	данные отсутствуют	данные отсутствуют
966	3.1.486	3.1.487	109°30.7'	11.44	данные отсутствуют	данные отсутствуют	данные отсутствуют
967	3.1.487	3.1.488	128°54.2'	11.72	данные отсутствуют	данные отсутствуют	данные отсутствуют
968	3.1.488	3.1.489	109°14.9'	190.98	данные отсутствуют	данные отсутствуют	данные отсутствуют
969	3.1.489	3.1.490	108°45.4'	213.21	данные отсутствуют	данные отсутствуют	данные отсутствуют



ДОКУМЕНТ ПОДПИСАН
ЭЛЕКТРОННОЙ ПОДПИСЬЮ

Сертификат: 00ВВ056В7401СВ38D2В3576АСDС8425108

Владелец: ФЕДЕРАЛЬНАЯ СЛУЖБА ГОСУДАРСТВЕННОЙ
РЕГИСТРАЦИИ, КАДАСТРА И КАРТОГРАФИИ
Действителен: с 27.06.2023 по 19.09.2024

полное наименование должности

инициалы, фамилия

Земельный участок

вид объекта недвижимости

Лист № 36 раздела 3.1

Всего листов раздела 3.1: 81

Всего разделов: 8

Всего листов выписки: 365

13.06.2024г. № КУВИ-001/2024-158832962

Кадастровый номер:

47:14:0000000:39192

1	2	3	4	5	6	7	8
970	3.1.490	3.1.491	110°13.1'	57	данные отсутствуют	данные отсутствуют	данные отсутствуют
971	3.1.491	3.1.492	113°3.7'	33.88	данные отсутствуют	данные отсутствуют	данные отсутствуют
972	3.1.492	3.1.493	117°48.7'	27.16	данные отсутствуют	данные отсутствуют	данные отсутствуют
973	3.1.493	3.1.494	121°2.0'	40.4	данные отсутствуют	данные отсутствуют	данные отсутствуют
974	3.1.494	3.1.495	123°54.0'	24.98	данные отсутствуют	данные отсутствуют	данные отсутствуют
975	3.1.495	3.1.496	124°13.0'	99.77	данные отсутствуют	данные отсутствуют	данные отсутствуют
976	3.1.495	3.1.495			данные отсутствуют	47:14:0804014:219	данные отсутствуют
977	3.1.496	3.1.497	124°4.6'	32.91	данные отсутствуют	данные отсутствуют	данные отсутствуют
978	3.1.496	3.1.496			данные отсутствуют	47:14:0000000:39231(7)	адрес отсутствует
979	3.1.497	3.1.498	122°52.0'	58.3	данные отсутствуют	данные отсутствуют	данные отсутствуют
980	3.1.498	3.1.499	120°8.7'	30.23	данные отсутствуют	данные отсутствуют	данные отсутствуют
981	3.1.499	3.1.500	117°28.6'	18.86	данные отсутствуют	данные отсутствуют	данные отсутствуют
982	3.1.500	3.1.501	219°26.6'	5.26	данные отсутствуют	47:14:0000000:39108(9)	данные отсутствуют
983	3.1.501	3.1.502	118°27.5'	8.39	данные отсутствуют	47:14:0000000:39108(9)	данные отсутствуют
984	3.1.502	3.1.503	114°52.9'	49.91	данные отсутствуют	47:14:0000000:39108(9)	данные отсутствуют
985	3.1.503	3.1.504	101°6.1'	88.13	данные отсутствуют	47:14:0000000:39108(9)	данные отсутствуют
986	3.1.504	3.1.505	96°19.4'	135.2	данные отсутствуют	47:14:0000000:39108(9)	данные отсутствуют
987	3.1.505	3.1.506	97°5.9'	116.13	данные отсутствуют	47:14:0000000:39108(9)	данные отсутствуют
988	3.1.506	3.1.507	96°7.9'	81.92	данные отсутствуют	47:14:0000000:39108(9)	данные отсутствуют
989	3.1.507	3.1.508	90°18.1'	115.97	данные отсутствуют	47:14:0000000:39108(9)	данные отсутствуют
990	3.1.508	3.1.509	89°24.4'	35.77	данные отсутствуют	47:14:0000000:39108(9)	данные отсутствуют
991	3.1.509	3.1.510	89°24.3'	26.97	данные отсутствуют	47:14:0000000:39108(9)	данные отсутствуют
992	3.1.510	3.1.511	85°8.8'	59.93	данные отсутствуют	47:14:0000000:39108(9)	данные отсутствуют
993	3.1.511	3.1.512	85°18.4'	94.73	данные отсутствуют	47:14:0000000:39108(9)	данные отсутствуют
994	3.1.512	3.1.513	17°40.0'	3.06	данные отсутствуют	47:14:0000000:39108(9)	данные отсутствуют
995	3.1.513	3.1.514	85°55.4'	91.99	данные отсутствуют	данные отсутствуют	данные отсутствуют
996	3.1.514	3.1.515	86°25.9'	48.51	данные отсутствуют	данные отсутствуют	данные отсутствуют
997	3.1.515	3.1.516	90°12.4'	33.28	данные отсутствуют	данные отсутствуют	данные отсутствуют
998	3.1.516	3.1.517	92°17.8'	16.71	данные отсутствуют	данные отсутствуют	данные отсутствуют



ДОКУМЕНТ ПОДПИСАН
ЭЛЕКТРОННОЙ ПОДПИСЬЮ

Сертификат: 00BV056B7401CB38D2B3576ACDC8425108

Владелец: ФЕДЕРАЛЬНАЯ СЛУЖБА ГОСУДАРСТВЕННОЙ
РЕГИСТРАЦИИ, КАДАСТРА И КАРТОГРАФИИ
Действителен: с 27.06.2023 по 19.09.2024

полное наименование должности

инициалы, фамилия

Земельный участок							
вид объекта недвижимости							
Лист № 37 раздела 3.1		Всего листов раздела 3.1: 81			Всего разделов: 8		Всего листов выписки: 365
13.06.2024г. № КУВИ-001/2024-158832962							
Кадастровый номер:				47:14:0000000:39192			
1	2	3	4	5	6	7	8
999	3.1.517	3.1.518	93°21.6'	82.4	данные отсутствуют	данные отсутствуют	данные отсутствуют
1000	3.1.518	3.1.519	93°6.5'	83.7	данные отсутствуют	данные отсутствуют	данные отсутствуют
1001	3.1.519	3.1.520	92°51.5'	216.12	данные отсутствуют	данные отсутствуют	данные отсутствуют
1002	3.1.520	3.1.521	92°43.6'	176.95	данные отсутствуют	данные отсутствуют	данные отсутствуют
1003	3.1.521	3.1.522	92°25.6'	76.97	данные отсутствуют	данные отсутствуют	данные отсутствуют
1004	3.1.522	3.1.523	76°0.8'	17	данные отсутствуют	данные отсутствуют	данные отсутствуют
1005	3.1.523	3.1.524	91°35.4'	17.66	данные отсутствуют	47:14:0802001:166	адрес отсутствует
1006	3.1.524	3.1.525	122°43.9'	10.28	данные отсутствуют	данные отсутствуют	данные отсутствуют
1007	3.1.525	3.1.526	93°20.1'	76.49	данные отсутствуют	данные отсутствуют	данные отсутствуют
1008	3.1.526	3.1.527	94°41.0'	45.55	данные отсутствуют	данные отсутствуют	данные отсутствуют
1009	3.1.527	3.1.528	96°8.3'	71.63	данные отсутствуют	данные отсутствуют	данные отсутствуют
1010	3.1.528	3.1.529	97°16.7'	43.33	данные отсутствуют	данные отсутствуют	данные отсутствуют
1011	3.1.529	3.1.530	97°57.4'	29.91	данные отсутствуют	данные отсутствуют	данные отсутствуют
1012	3.1.530	3.1.531	98°25.1'	36.61	данные отсутствуют	данные отсутствуют	данные отсутствуют
1013	3.1.531	3.1.532	99°14.4'	12.27	данные отсутствуют	данные отсутствуют	данные отсутствуют
1014	3.1.532	3.1.533	100°32.4'	25.97	данные отсутствуют	данные отсутствуют	данные отсутствуют
1015	3.1.533	3.1.534	102°3.3'	85.95	данные отсутствуют	данные отсутствуют	данные отсутствуют
1016	3.1.534	3.1.535	103°7.0'	56.27	данные отсутствуют	данные отсутствуют	данные отсутствуют
1017	3.1.535	3.1.536	102°2.9'	65.92	данные отсутствуют	данные отсутствуют	данные отсутствуют
1018	3.1.536	3.1.537	103°19.0'	104.19	данные отсутствуют	данные отсутствуют	данные отсутствуют
1019	3.1.537	3.1.538	102°6.6'	39.04	данные отсутствуют	47:14:0806002:6	Санкт-Петербург г, ул. 11-я Красноармейская, д. 13, кв. 45; 198328, Санкт-Петербург г, пр-кт. Героев, д. 24, к. 2, кв. 518
1020	3.1.538	3.1.539	100°21.0'	38.18	данные отсутствуют	47:14:0000000:13785, 47:14:0806002:19	данные отсутствуют; zimcerla@list.ru, 198323, г. Санкт-Петербург, ул. Летняя (Горелово), д. 32, литера. А
1021	3.1.539	3.1.540	102°13.7'	71.62	данные отсутствуют	данные отсутствуют	данные отсутствуют
1022	3.1.539	3.1.539			данные отсутствуют	47:14:0806009:40	198323, г. Санкт-Петербург, ул. Летняя (Горелово), д. 32



ДОКУМЕНТ ПОДПИСАН
ЭЛЕКТРОННОЙ ПОДПИСЬЮ

Сертификат: 00BV056B7401CB38D2B3576ACDC8425108

Владелец: ФЕДЕРАЛЬНАЯ СЛУЖБА ГОСУДАРСТВЕННОЙ
РЕГИСТРАЦИИ, КАДАСТРА И КАРТОГРАФИИ
Действителен: с 27.06.2023 по 19.09.2024

полное наименование должности

инициалы, фамилия

Земельный участок

вид объекта недвижимости

Лист № 38 раздела 3.1

Всего листов раздела 3.1: 81

Всего разделов: 8

Всего листов выписки: 365

13.06.2024г. № КУВИ-001/2024-158832962

Кадастровый номер:

47:14:0000000:39192

1	2	3	4	5	6	7	8
1023	3.1.540	3.1.541	102°9.1'	213.39	данные отсутствуют	данные отсутствуют	данные отсутствуют
1024	3.1.541	3.1.542	102°26.6'	99.5	данные отсутствуют	данные отсутствуют	данные отсутствуют
1025	3.1.542	3.1.543	102°43.0'	97.76	данные отсутствуют	47:14:0802001:48	194291, Санкт-Петербург г, г. Санкт-Петербург, пр-кт. Просвещения, д. 43, стр. 1, кв. 1704
1026	3.1.542	3.1.542			данные отсутствуют	47:14:0803001:39	адрес отсутствует
1027	3.1.543	3.1.544	14°44.6'	0.79	данные отсутствуют	47:14:0802001:48	194291, Санкт-Петербург г, г. Санкт-Петербург, пр-кт. Просвещения, д. 43, стр. 1, кв. 1704
1028	3.1.544	3.1.545	102°32.8'	119.95	данные отсутствуют	данные отсутствуют	данные отсутствуют
1029	3.1.545	3.1.546	103°14.6'	216.95	данные отсутствуют	данные отсутствуют	данные отсутствуют
1030	3.1.546	3.1.547	102°53.8'	111.56	данные отсутствуют	данные отсутствуют	данные отсутствуют
1031	3.1.547	3.1.548	104°30.7'	94.42	данные отсутствуют	данные отсутствуют	данные отсутствуют
1032	3.1.548	3.1.549	104°44.5'	95.03	данные отсутствуют	данные отсутствуют	данные отсутствуют
1033	3.1.549	3.1.550	105°8.2'	84.29	данные отсутствуют	данные отсутствуют	данные отсутствуют
1034	3.1.550	3.1.551	104°52.1'	106.82	данные отсутствуют	данные отсутствуют	данные отсутствуют
1035	3.1.551	3.1.552	105°3.6'	97.83	данные отсутствуют	данные отсутствуют	данные отсутствуют
1036	3.1.552	3.1.553	105°12.5'	202.04	данные отсутствуют	данные отсутствуют	данные отсутствуют
1037	3.1.553	3.1.554	104°55.4'	96.54	данные отсутствуют	данные отсутствуют	данные отсутствуют
1038	3.1.554	3.1.555	105°13.2'	106.81	данные отсутствуют	данные отсутствуют	данные отсутствуют
1039	3.1.555	3.1.556	105°35.8'	105.3	данные отсутствуют	данные отсутствуют	данные отсутствуют
1040	3.1.556	3.1.557	109°10.2'	43.85	данные отсутствуют	данные отсутствуют	данные отсутствуют
1041	3.1.556	3.1.556			данные отсутствуют	47:14:0802001:2091(168)	данные отсутствуют
1042	3.1.557	3.1.558	111°50.6'	45.04	данные отсутствуют	данные отсутствуют	данные отсутствуют
1043	3.1.558	3.1.559	115°0.7'	38.77	данные отсутствуют	данные отсутствуют	данные отсутствуют
1044	3.1.559	3.1.560	117°4.3'	36.48	данные отсутствуют	данные отсутствуют	данные отсутствуют
1045	3.1.560	3.1.561	118°4.6'	38.31	данные отсутствуют	данные отсутствуют	данные отсутствуют
1046	3.1.561	3.1.562	121°29.7'	31.43	данные отсутствуют	данные отсутствуют	данные отсутствуют
1047	3.1.562	3.1.563	122°53.6'	35.7	данные отсутствуют	данные отсутствуют	данные отсутствуют
1048	3.1.563	3.1.564	122°41.7'	96.45	данные отсутствуют	данные отсутствуют	данные отсутствуют
1049	3.1.564	3.1.565	122°32.9'	167.78	данные отсутствуют	данные отсутствуют	данные отсутствуют
1050	3.1.565	3.1.566	123°47.9'	123.66	данные отсутствуют	данные отсутствуют	данные отсутствуют



ДОКУМЕНТ ПОДПИСАН
ЭЛЕКТРОННОЙ ПОДПИСЬЮ

Сертификат: 00BV056B7401CB38D2B3576ACDC8425108

Владелец: ФЕДЕРАЛЬНАЯ СЛУЖБА ГОСУДАРСТВЕННОЙ

РЕГИСТРАЦИИ, КАДАСТРА И КАРТОГРАФИИ

Действителен: с 27.06.2023 по 19.09.2024

полное наименование должности

инициалы, фамилия

Земельный участок
вид объекта недвижимости

Лист № 39 раздела 3.1

Всего листов раздела 3.1: 81

Всего разделов: 8

Всего листов выписки: 365

13.06.2024г. № КУВИ-001/2024-158832962

Кадастровый номер:

47:14:0000000:39192

1	2	3	4	5	6	7	8
1051	3.1.566	3.1.567	125°8.5'	140.29	данные отсутствуют	данные отсутствуют	данные отсутствуют
1052	3.1.567	3.1.568	125°18.7'	84.74	данные отсутствуют	данные отсутствуют	данные отсутствуют
1053	3.1.568	3.1.569	125°14.6'	96.93	данные отсутствуют	данные отсутствуют	данные отсутствуют
1054	3.1.569	3.1.570	126°8.7'	76.94	данные отсутствуют	данные отсутствуют	данные отсутствуют
1055	3.1.570	3.1.571	119°7.9'	40.55	данные отсутствуют	данные отсутствуют	данные отсутствуют
1056	3.1.571	3.1.572	110°39.1'	38.19	данные отсутствуют	данные отсутствуют	данные отсутствуют
1057	3.1.572	3.1.573	102°59.5'	58.85	данные отсутствуют	данные отсутствуют	данные отсутствуют
1058	3.1.573	3.1.574	98°50.9'	21.32	данные отсутствуют	данные отсутствуют	данные отсутствуют
1059	3.1.574	3.1.575	94°45.4'	32.56	данные отсутствуют	данные отсутствуют	данные отсутствуют
1060	3.1.575	3.1.576	91°39.4'	41.16	данные отсутствуют	данные отсутствуют	данные отсутствуют
1061	3.1.576	3.1.577	87°10.1'	55.69	данные отсутствуют	данные отсутствуют	данные отсутствуют
1062	3.1.577	3.1.578	86°45.5'	31.83	данные отсутствуют	данные отсутствуют	данные отсутствуют
1063	3.1.578	3.1.579	82°36.1'	38.21	данные отсутствуют	данные отсутствуют	данные отсутствуют
1064	3.1.579	3.1.580	77°59.8'	16.35	данные отсутствуют	данные отсутствуют	данные отсутствуют
1065	3.1.580	3.1.581	73°1.5'	27.81	данные отсутствуют	данные отсутствуют	данные отсутствуют
1066	3.1.581	3.1.582	68°13.7'	28.36	данные отсутствуют	данные отсутствуют	данные отсутствуют
1067	3.1.582	3.1.583	63°3.7'	43.88	данные отсутствуют	данные отсутствуют	данные отсутствуют
1068	3.1.583	3.1.584	59°33.5'	73.28	данные отсутствуют	данные отсутствуют	данные отсутствуют
1069	3.1.584	3.1.585	56°42.7'	24.18	данные отсутствуют	данные отсутствуют	данные отсутствуют
1070	3.1.585	3.1.586	59°19.9'	1	данные отсутствуют	47:14:0802001:2091(93)	данные отсутствуют
1071	3.1.586	3.1.587	54°7.9'	54.63	данные отсутствуют	данные отсутствуют	данные отсутствуют
1072	3.1.587	3.1.588	53°54.2'	90.15	данные отсутствуют	данные отсутствуют	данные отсутствуют
1073	3.1.588	3.1.589	54°19.9'	82.34	данные отсутствуют	данные отсутствуют	данные отсутствуют
1074	3.1.589	3.1.590	54°19.5'	196.95	данные отсутствуют	данные отсутствуют	данные отсутствуют
1075	3.1.590	3.1.591	56°20.2'	48.82	данные отсутствуют	данные отсутствуют	данные отсутствуют
1076	3.1.591	3.1.592	61°31.6'	24.58	данные отсутствуют	данные отсутствуют	данные отсутствуют
1077	3.1.592	3.1.593	64°32.2'	24.65	данные отсутствуют	данные отсутствуют	данные отсутствуют
1078	3.1.593	3.1.594	66°50.9'	24.19	данные отсутствуют	данные отсутствуют	данные отсутствуют
1079	3.1.594	3.1.595	69°44.8'	24.9	данные отсутствуют	данные отсутствуют	данные отсутствуют



ДОКУМЕНТ ПОДПИСАН
ЭЛЕКТРОННОЙ ПОДПИСЬЮ

Сертификат: 00BV056B7401CB38D2B3576ACDC8425108

Владелец: ФЕДЕРАЛЬНАЯ СЛУЖБА ГОСУДАРСТВЕННОЙ
РЕГИСТРАЦИИ, КАДАСТРА И КАРТОГРАФИИ
Действителен: с 27.06.2023 по 19.09.2024

полное наименование должности

инициалы, фамилия

Земельный участок

вид объекта недвижимости

Лист № 40 раздела 3.1

Всего листов раздела 3.1: 81

Всего разделов: 8

Всего листов выписки: 365

13.06.2024г. № КУВИ-001/2024-158832962

Кадастровый номер:

47:14:0000000:39192

1	2	3	4	5	6	7	8
1080	3.1.595	3.1.596	72°30.2'	26.04	данные отсутствуют	данные отсутствуют	данные отсутствуют
1081	3.1.596	3.1.597	75°33.0'	26.85	данные отсутствуют	данные отсутствуют	данные отсутствуют
1082	3.1.597	3.1.598	78°55.9'	19.06	данные отсутствуют	данные отсутствуют	данные отсутствуют
1083	3.1.598	3.1.599	82°47.8'	48.48	данные отсутствуют	данные отсутствуют	данные отсутствуют
1084	3.1.599	3.1.600	82°47.7'	53.9	данные отсутствуют	данные отсутствуют	данные отсутствуют
1085	3.1.600	3.1.601	90°59.9'	93.55	данные отсутствуют	данные отсутствуют	данные отсутствуют
1086	3.1.601	3.1.602	89°35.8'	209.08	данные отсутствуют	данные отсутствуют	данные отсутствуют
1087	3.1.602	3.1.603	92°29.4'	306.56	данные отсутствуют	данные отсутствуют	данные отсутствуют
1088	3.1.603	3.1.604	8°38.3'	7.32	данные отсутствуют	47:14:0901001:24(1)	Ленинградская область, Ломоносовский район, д.Гостилицы, ул.Центральная, д.7
1089	3.1.604	3.1.605	97°33.3'	15.36	данные отсутствуют	47:14:0901001:24(1)	Ленинградская область, Ломоносовский район, д.Гостилицы, ул.Центральная, д.7
1090	3.1.605	3.1.606	99°28.0'	38.42	данные отсутствуют	47:14:0901001:24(1)	Ленинградская область, Ломоносовский район, д.Гостилицы, ул.Центральная, д.7
1091	3.1.606	3.1.607	102°5.6'	24.25	данные отсутствуют	47:14:0901001:24(1)	Ленинградская область, Ломоносовский район, д.Гостилицы, ул.Центральная, д.7
1092	3.1.607	3.1.608	104°41.0'	33.49	данные отсутствуют	47:14:0901001:24(1)	Ленинградская область, Ломоносовский район, д.Гостилицы, ул.Центральная, д.7
1093	3.1.608	3.1.609	106°1.8'	132.28	данные отсутствуют	47:14:0901001:24(1)	Ленинградская область, Ломоносовский район, д.Гостилицы, ул.Центральная, д.7
1094	3.1.609	3.1.610	105°24.1'	105.88	данные отсутствуют	47:14:0901001:24(1)	Ленинградская область, Ломоносовский район, д.Гостилицы, ул.Центральная, д.7
1095	3.1.610	3.1.611	101°39.5'	27.12	данные отсутствуют	47:14:0901001:24(1)	Ленинградская область, Ломоносовский район, д.Гостилицы, ул.Центральная, д.7
1096	3.1.611	3.1.612	100°9.8'	23.41	данные отсутствуют	47:14:0901001:24(1)	Ленинградская область, Ломоносовский район, д.Гостилицы, ул.Центральная, д.7
1097	3.1.612	3.1.613	98°32.9'	23.28	данные отсутствуют	47:14:0901001:24(1)	Ленинградская область, Ломоносовский район, д.Гостилицы, ул.Центральная, д.7
1098	3.1.613	3.1.614	96°29.3'	34.78	данные отсутствуют	47:14:0901001:24(1)	Ленинградская область, Ломоносовский район, д.Гостилицы, ул.Центральная, д.7
1099	3.1.614	3.1.615	93°22.9'	71.73	данные отсутствуют	47:14:0901001:24(1)	Ленинградская область, Ломоносовский район, д.Гостилицы, ул.Центральная, д.7



ДОКУМЕНТ ПОДПИСАН
ЭЛЕКТРОННОЙ ПОДПИСЬЮ

Сертификат: 00BV056B7401CB38D2B3576ACDC8425108

Владелец: ФЕДЕРАЛЬНАЯ СЛУЖБА ГОСУДАРСТВЕННОЙ
РЕГИСТРАЦИИ, КАДАСТРА И КАРТОГРАФИИ
Действителен: с 27.06.2023 по 19.09.2024

полное наименование должности

инициалы, фамилия

Земельный участок

вид объекта недвижимости

Лист № 41 раздела 3.1

Всего листов раздела 3.1: 81

Всего разделов: 8

Всего листов выписки: 365

13.06.2024г. № КУВИ-001/2024-158832962

Кадастровый номер:

47:14:0000000:39192

1	2	3	4	5	6	7	8
1100	3.1.615	3.1.616	92°20.9'	50.98	данные отсутствуют	47:14:0901001:24(1)	Ленинградская область, Ломоносовский район, д.Гостилицы, ул.Центральная, д.7
1101	3.1.616	3.1.617	88°16.9'	41.36	данные отсутствуют	47:14:0901001:24(1)	Ленинградская область, Ломоносовский район, д.Гостилицы, ул.Центральная, д.7
1102	3.1.617	3.1.618	92°17.3'	111.68	данные отсутствуют	47:14:0901001:24(1)	Ленинградская область, Ломоносовский район, д.Гостилицы, ул.Центральная, д.7
1103	3.1.618	3.1.619	92°28.3'	78.35	данные отсутствуют	47:14:0901001:24(1)	Ленинградская область, Ломоносовский район, д.Гостилицы, ул.Центральная, д.7
1104	3.1.619	3.1.620	95°52.7'	42.37	данные отсутствуют	47:14:0901001:24(1)	Ленинградская область, Ломоносовский район, д.Гостилицы, ул.Центральная, д.7
1105	3.1.620	3.1.621	102°4.0'	63.52	данные отсутствуют	данные отсутствуют	данные отсутствуют
1106	3.1.621	3.1.622	110°40.0'	18.19	данные отсутствуют	данные отсутствуют	данные отсутствуют
1107	3.1.622	3.1.623	106°7.4'	113.18	данные отсутствуют	47:14:0000000:39105(28)	данные отсутствуют
1108	3.1.623	3.1.624	107°2.2'	130.62	данные отсутствуют	47:14:0000000:39105(28)	данные отсутствуют
1109	3.1.624	3.1.625	105°3.8'	91.12	данные отсутствуют	47:14:0000000:39105(28)	данные отсутствуют
1110	3.1.625	3.1.626	107°53.1'	88.01	данные отсутствуют	47:14:0000000:39105(28)	данные отсутствуют
1111	3.1.626	3.1.627	107°52.0'	21.02	данные отсутствуют	47:14:0000000:39105(28)	данные отсутствуют
1112	3.1.627	3.1.628	107°50.0'	82.28	данные отсутствуют	47:14:0000000:39105(28)	данные отсутствуют
1113	3.1.628	3.1.629	107°1.9'	85.97	данные отсутствуют	47:14:0000000:39105(28)	данные отсутствуют
1114	3.1.629	3.1.630	102°40.5'	41.66	данные отсутствуют	47:14:0000000:39105(28)	данные отсутствуют
1115	3.1.630	3.1.631	89°1.1'	100.43	данные отсутствуют	47:14:0000000:39105(28)	данные отсутствуют
1116	3.1.631	3.1.632	88°30.8'	18.89	данные отсутствуют	47:14:0000000:39105(28)	данные отсутствуют
1117	3.1.632	3.1.633	83°21.2'	18.14	данные отсутствуют	47:14:0000000:39105(28)	данные отсутствуют
1118	3.1.633	3.1.634	81°4.3'	22.94	данные отсутствуют	47:14:0000000:39105(28)	данные отсутствуют
1119	3.1.634	3.1.635	80°10.6'	7.56	данные отсутствуют	47:14:0000000:39105(28)	данные отсутствуют
1120	3.1.635	3.1.636	80°24.1'	9.06	данные отсутствуют	47:14:0000000:39105(28)	данные отсутствуют
1121	3.1.636	3.1.637	66°0.2'	17.46	данные отсутствуют	47:14:0000000:39105(28)	данные отсутствуют
1122	3.1.637	3.1.638	62°52.1'	23.55	данные отсутствуют	47:14:0000000:39105(28)	данные отсутствуют
1123	3.1.638	3.1.639	62°51.7'	105.15	данные отсутствуют	47:14:0000000:39105(28)	данные отсутствуют
1124	3.1.639	3.1.640	63°21.5'	114.85	данные отсутствуют	47:14:0000000:39105(28)	данные отсутствуют



ДОКУМЕНТ ПОДПИСАН
ЭЛЕКТРОННОЙ ПОДПИСЬЮ

Сертификат: 00BV056B7401CB38D2B3576ACDC8425108

Владелец: ФЕДЕРАЛЬНАЯ СЛУЖБА ГОСУДАРСТВЕННОЙ
РЕГИСТРАЦИИ, КАДАСТРА И КАРТОГРАФИИ
Действителен: с 27.06.2023 по 19.09.2024

полное наименование должности

инициалы, фамилия

Земельный участок

вид объекта недвижимости

Лист № 42 раздела 3.1

Всего листов раздела 3.1: 81

Всего разделов: 8

Всего листов выписки: 365

13.06.2024г. № КУВИ-001/2024-158832962

Кадастровый номер:

47:14:0000000:39192

1	2	3	4	5	6	7	8
1125	3.1.640	3.1.641	63°21.8'	54.47	данные отсутствуют	47:14:0000000:39105(28)	данные отсутствуют
1126	3.1.641	3.1.642	63°20.9'	38.48	данные отсутствуют	47:14:0000000:39105(28)	данные отсутствуют
1127	3.1.642	3.1.643	62°47.9'	43.45	данные отсутствуют	47:14:0000000:39105(28)	данные отсутствуют
1128	3.1.643	3.1.644	62°47.4'	126.34	данные отсутствуют	47:14:0000000:39105(28)	данные отсутствуют
1129	3.1.644	3.1.645	62°47.5'	51.35	данные отсутствуют	47:14:0000000:39105(28)	данные отсутствуют
1130	3.1.645	3.1.646	62°47.8'	92.22	данные отсутствуют	47:14:0000000:39105(28)	данные отсутствуют
1131	3.1.646	3.1.647	61°38.0'	124.5	данные отсутствуют	47:14:0000000:39105(28)	данные отсутствуют
1132	3.1.647	3.1.648	61°38.2'	151.5	данные отсутствуют	47:14:0000000:39105(28)	данные отсутствуют
1133	3.1.648	3.1.649	59°33.8'	92.35	данные отсутствуют	47:14:0000000:39105(28)	данные отсутствуют
1134	3.1.649	3.1.650	60°9.7'	60.54	данные отсутствуют	47:14:0000000:39105(28)	данные отсутствуют
1135	3.1.650	3.1.651	57°48.7'	33.68	данные отсутствуют	47:14:0000000:39105(28)	данные отсутствуют
1136	3.1.651	3.1.652	52°40.4'	184.25	данные отсутствуют	47:14:0000000:39105(28)	данные отсутствуют
1137	3.1.652	3.1.653	54°42.8'	50.79	данные отсутствуют	47:14:0000000:39110(154)	данные отсутствуют
1138	3.1.653	3.1.654	49°34.3'	47.74	данные отсутствуют	47:14:0000000:39110(154)	данные отсутствуют
1139	3.1.654	3.1.655	48°9.8'	50.09	данные отсутствуют	47:14:0000000:39110(154)	данные отсутствуют
1140	3.1.655	3.1.656	45°23.0'	68.68	данные отсутствуют	47:14:0000000:39110(154)	данные отсутствуют
1141	3.1.656	3.1.657	44°53.8'	62.58	данные отсутствуют	47:14:0000000:39110(154)	данные отсутствуют
1142	3.1.657	3.1.658	35°50.1'	48.83	данные отсутствуют	47:14:0000000:39110(154)	данные отсутствуют
1143	3.1.658	3.1.659	35°7.4'	6.1	данные отсутствуют	47:14:0000000:39110(154)	данные отсутствуют
1144	3.1.659	3.1.660	40°1.0'	98.97	данные отсутствуют	данные отсутствуют	данные отсутствуют
1145	3.1.660	3.1.661	40°3.2'	77.67	данные отсутствуют	данные отсутствуют	данные отсутствуют
1146	3.1.661	3.1.662	38°5.1'	63.08	данные отсутствуют	данные отсутствуют	данные отсутствуют
1147	3.1.662	3.1.663	33°30.4'	41.52	данные отсутствуют	данные отсутствуют	данные отсутствуют
1148	3.1.663	3.1.664	29°39.6'	105.04	данные отсутствуют	данные отсутствуют	данные отсутствуют
1149	3.1.664	3.1.665	29°16.9'	88.06	данные отсутствуют	данные отсутствуют	данные отсутствуют
1150	3.1.665	3.1.666	30°0.1'	59.1	данные отсутствуют	данные отсутствуют	данные отсутствуют
1151	3.1.666	3.1.667	129°57.8'	26.17	данные отсутствуют	47:14:0000000:28(2)	адрес отсутствует
1152	3.1.666	3.1.666			данные отсутствуют	47:14:0901001:40	Ленинградская область, Ломоносовский район, д.Гостилицы, ул.Центральная, д.7
1153	3.1.667	3.1.668	207°39.5'	54.35	данные отсутствуют	данные отсутствуют	данные отсутствуют



ДОКУМЕНТ ПОДПИСАН
ЭЛЕКТРОННОЙ ПОДПИСЬЮ

Сертификат: 00BВ056В7401СВ38D2В3576ACDC8425108

Владелец: ФЕДЕРАЛЬНАЯ СЛУЖБА ГОСУДАРСТВЕННОЙ
РЕГИСТРАЦИИ, КАДАСТРА И КАРТОГРАФИИ
Действителен: с 27.06.2023 по 19.09.2024

полное наименование должности

инициалы, фамилия

Земельный участок

вид объекта недвижимости

Лист № 43 раздела 3.1

Всего листов раздела 3.1: 81

Всего разделов: 8

Всего листов выписки: 365

13.06.2024г. № КУВИ-001/2024-158832962

Кадастровый номер:

47:14:0000000:39192

1	2	3	4	5	6	7	8
1154	3.1.668	3.1.669	208°58.4'	40.11	данные отсутствуют	данные отсутствуют	данные отсутствуют
1155	3.1.669	3.1.670	217°55.9'	21.49	данные отсутствуют	47:14:0000000:39110(156)	данные отсутствуют
1156	3.1.670	3.1.671	218°15.7'	26.94	данные отсутствуют	47:14:0000000:39110(156)	данные отсутствуют
1157	3.1.671	3.1.672	225°42.3'	20.69	данные отсутствуют	47:14:0000000:39110(156)	данные отсутствуют
1158	3.1.672	3.1.673	217°8.9'	19.36	данные отсутствуют	47:14:0000000:39110(156)	данные отсутствуют
1159	3.1.673	3.1.674	177°8.9'	7.24	данные отсутствуют	47:14:0000000:39110(156)	данные отсутствуют
1160	3.1.674	3.1.675	142°50.2'	7.83	данные отсутствуют	47:14:0000000:39110(156)	данные отсутствуют
1161	3.1.675	3.1.676	116°55.0'	4.37	данные отсутствуют	47:14:0000000:39110(156)	данные отсутствуют
1162	3.1.676	3.1.677	209°40.3'	50.5	данные отсутствуют	данные отсутствуют	данные отсутствуют
1163	3.1.677	3.1.678	0°0.0'	1.37	данные отсутствуют	47:14:0000000:39110(149)	данные отсутствуют
1164	3.1.678	3.1.679	13°3.3'	12.17	данные отсутствуют	47:14:0000000:39110(149)	данные отсутствуют
1165	3.1.679	3.1.680	33°26.1'	9.98	данные отсутствуют	47:14:0000000:39110(149)	данные отсутствуют
1166	3.1.680	3.1.681	26°31.7'	6.85	данные отсутствуют	47:14:0000000:39110(149)	данные отсутствуют
1167	3.1.681	3.1.682	348°57.9'	7.37	данные отсутствуют	47:14:0000000:39110(149)	данные отсутствуют
1168	3.1.682	3.1.683	316°16.7'	7.61	данные отсутствуют	47:14:0000000:39110(149)	данные отсутствуют
1169	3.1.683	3.1.684	216°25.2'	27.54	данные отсутствуют	47:14:0000000:39110(149)	данные отсутствуют
1170	3.1.684	3.1.685	211°45.4'	48.49	данные отсутствуют	47:14:0000000:39110(149)	данные отсутствуют
1171	3.1.685	3.1.686	218°45.5'	68.16	данные отсутствуют	47:14:0000000:39110(149)	данные отсутствуют
1172	3.1.686	3.1.687	219°31.4'	118.02	данные отсутствуют	47:14:0000000:39110(149)	данные отсутствуют
1173	3.1.687	3.1.688	217°1.9'	92.32	данные отсутствуют	47:14:0000000:39110(149)	данные отсутствуют
1174	3.1.688	3.1.689	217°40.6'	64.07	данные отсутствуют	47:14:0000000:39110(149)	данные отсутствуют
1175	3.1.689	3.1.690	224°42.5'	73.58	данные отсутствуют	47:14:0000000:39110(149)	данные отсутствуют
1176	3.1.690	3.1.691	227°16.2'	51.4	данные отсутствуют	47:14:0000000:39110(149)	данные отсутствуют
1177	3.1.691	3.1.692	232°20.1'	51.34	данные отсутствуют	47:14:0000000:39110(149)	данные отсутствуют
1178	3.1.692	3.1.693	238°23.8'	49.08	данные отсутствуют	47:14:0000000:39110(149)	данные отсутствуют
1179	3.1.693	3.1.694	208°32.5'	7.26	данные отсутствуют	47:14:0000000:39110(149)	данные отсутствуют
1180	3.1.694	3.1.695	171°52.2'	10.54	данные отсутствуют	47:14:0000000:39110(149)	данные отсутствуют
1181	3.1.695	3.1.696	138°35.8'	2.48	данные отсутствуют	47:14:0000000:39110(149)	данные отсутствуют
1182	3.1.696	3.1.697	232°56.1'	123.03	данные отсутствуют	данные отсутствуют	данные отсутствуют



ДОКУМЕНТ ПОДПИСАН
ЭЛЕКТРОННОЙ ПОДПИСЬЮ

Сертификат: 00BV056B7401CB38D2B3576ACDC8425108

Владелец: ФЕДЕРАЛЬНАЯ СЛУЖБА ГОСУДАРСТВЕННОЙ

РЕГИСТРАЦИИ, КАДАСТРА И КАРТОГРАФИИ

Действителен: с 27.06.2023 по 19.09.2024

полное наименование должности

инициалы, фамилия

Земельный участок

вид объекта недвижимости

Лист № 44 раздела 3.1

Всего листов раздела 3.1: 81

Всего разделов: 8

Всего листов выписки: 365

13.06.2024г. № КУВИ-001/2024-158832962

Кадастровый номер:

47:14:0000000:39192

1	2	3	4	5	6	7	8
1183	3.1.697	3.1.698	234°31.6'	112.16	данные отсутствуют	данные отсутствуют	данные отсутствуют
1184	3.1.698	3.1.699	241°28.4'	199.89	данные отсутствуют	данные отсутствуют	данные отсутствуют
1185	3.1.699	3.1.700	242°23.1'	245.15	данные отсутствуют	данные отсутствуют	данные отсутствуют
1186	3.1.700	3.1.701	242°40.4'	342.46	данные отсутствуют	данные отсутствуют	данные отсутствуют
1187	3.1.701	3.1.702	242°37.5'	250.8	данные отсутствуют	данные отсутствуют	данные отсутствуют
1188	3.1.702	3.1.703	244°25.0'	21.68	данные отсутствуют	данные отсутствуют	данные отсутствуют
1189	3.1.703	3.1.704	247°30.7'	26.3	данные отсутствуют	данные отсутствуют	данные отсутствуют
1190	3.1.704	3.1.705	252°2.5'	29.22	данные отсутствуют	данные отсутствуют	данные отсутствуют
1191	3.1.705	3.1.706	257°47.8'	39.59	данные отсутствуют	данные отсутствуют	данные отсутствуют
1192	3.1.706	3.1.707	263°56.9'	32.82	данные отсутствуют	данные отсутствуют	данные отсутствуют
1193	3.1.707	3.1.708	268°33.7'	37.06	данные отсутствуют	данные отсутствуют	данные отсутствуют
1194	3.1.708	3.1.709	272°12.6'	36.05	данные отсутствуют	данные отсутствуют	данные отсутствуют
1195	3.1.709	3.1.710	277°33.4'	29.81	данные отсутствуют	данные отсутствуют	данные отсутствуют
1196	3.1.710	3.1.711	286°8.4'	72.66	данные отсутствуют	данные отсутствуют	данные отсутствуют
1197	3.1.711	3.1.712	287°54.0'	185.55	данные отсутствуют	данные отсутствуют	данные отсутствуют
1198	3.1.712	3.1.713	285°20.1'	137.98	данные отсутствуют	данные отсутствуют	данные отсутствуют
1199	3.1.713	3.1.714	285°12.1'	268.22	данные отсутствуют	данные отсутствуют	данные отсутствуют
1200	3.1.714	3.1.715	282°4.3'	60.72	данные отсутствуют	данные отсутствуют	данные отсутствуют
1201	3.1.715	3.1.716	275°51.2'	39.91	данные отсутствуют	данные отсутствуют	данные отсутствуют
1202	3.1.716	3.1.717	272°28.1'	77.56	данные отсутствуют	данные отсутствуют	данные отсутствуют
1203	3.1.717	3.1.718	272°17.6'	114.44	данные отсутствуют	данные отсутствуют	данные отсутствуют
1204	3.1.718	3.1.719	276°53.7'	38.65	данные отсутствуют	данные отсутствуют	данные отсутствуют
1205	3.1.719	3.1.720	272°21.3'	51.1	данные отсутствуют	данные отсутствуют	данные отсутствуют
1206	3.1.720	3.1.721	273°23.1'	72.82	данные отсутствуют	данные отсутствуют	данные отсутствуют
1207	3.1.721	3.1.722	276°29.2'	35.59	данные отсутствуют	данные отсутствуют	данные отсутствуют
1208	3.1.722	3.1.723	278°32.6'	23.97	данные отсутствуют	данные отсутствуют	данные отсутствуют
1209	3.1.723	3.1.724	280°10.6'	23.77	данные отсутствуют	данные отсутствуют	данные отсутствуют
1210	3.1.724	3.1.725	281°39.4'	28.26	данные отсутствуют	данные отсутствуют	данные отсутствуют
1211	3.1.725	3.1.726	285°23.8'	106.94	данные отсутствуют	данные отсутствуют	данные отсутствуют



ДОКУМЕНТ ПОДПИСАН
ЭЛЕКТРОННОЙ ПОДПИСЬЮ

Сертификат: 00BV056B7401CB38D2B3576ACDC8425108

Владелец: ФЕДЕРАЛЬНАЯ СЛУЖБА ГОСУДАРСТВЕННОЙ

РЕГИСТРАЦИИ, КАДАСТРА И КАРТОГРАФИИ

Действителен: с 27.06.2023 по 19.09.2024

полное наименование должности

инициалы, фамилия

Земельный участок

вид объекта недвижимости

Лист № 45 раздела 3.1

Всего листов раздела 3.1: 81

Всего разделов: 8

Всего листов выписки: 365

13.06.2024г. № КУВИ-001/2024-158832962

Кадастровый номер:

47:14:0000000:39192

1	2	3	4	5	6	7	8
1212	3.1.726	3.1.727	286°1.7'	132.04	данные отсутствуют	данные отсутствуют	данные отсутствуют
1213	3.1.727	3.1.728	284°41.7'	32.72	данные отсутствуют	данные отсутствуют	данные отсутствуют
1214	3.1.728	3.1.729	282°6.1'	23.56	данные отсутствуют	данные отсутствуют	данные отсутствуют
1215	3.1.729	3.1.730	281°6.2'	14.12	данные отсутствуют	данные отсутствуют	данные отсутствуют
1216	3.1.730	3.1.731	278°24.4'	22.85	данные отсутствуют	данные отсутствуют	данные отсутствуют
1217	3.1.731	3.1.732	277°32.1'	23.03	данные отсутствуют	данные отсутствуют	данные отсутствуют
1218	3.1.732	3.1.733	275°12.1'	39.93	данные отсутствуют	данные отсутствуют	данные отсутствуют
1219	3.1.733	3.1.734	271°59.4'	28.8	данные отсутствуют	данные отсутствуют	данные отсутствуют
1220	3.1.734	3.1.735	269°58.9'	127.62	данные отсутствуют	данные отсутствуют	данные отсутствуют
1221	3.1.735	3.1.736	270°17.8'	111.8	данные отсутствуют	данные отсутствуют	данные отсутствуют
1222	3.1.736	3.1.737	269°0.8'	68.53	данные отсутствуют	данные отсутствуют	данные отсутствуют
1223	3.1.736	3.1.736			данные отсутствуют	47:14:0901001:29	Ленинградская область, Ломоносовский район, д.Гостилицы, ул.Центральная, д.7
1224	3.1.737	3.1.738	269°55.8'	82.41	данные отсутствуют	данные отсутствуют	данные отсутствуют
1225	3.1.737	3.1.737			данные отсутствуют	47:14:0802001:2091(28)	данные отсутствуют
1226	3.1.738	3.1.739	270°2.7'	63.54	данные отсутствуют	данные отсутствуют	данные отсутствуют
1227	3.1.739	3.1.740	269°47.0'	39.73	данные отсутствуют	данные отсутствуют	данные отсутствуют
1228	3.1.740	3.1.741	267°49.2'	53.63	данные отсутствуют	данные отсутствуют	данные отсутствуют
1229	3.1.741	3.1.742	265°53.2'	44.6	данные отсутствуют	данные отсутствуют	данные отсутствуют
1230	3.1.742	3.1.743	261°36.2'	25.89	данные отсутствуют	данные отсутствуют	данные отсутствуют
1231	3.1.743	3.1.744	258°54.2'	29.51	данные отсутствуют	данные отсутствуют	данные отсутствуют
1232	3.1.744	3.1.745	255°32.7'	25.56	данные отсутствуют	данные отсутствуют	данные отсутствуют
1233	3.1.745	3.1.746	252°30.8'	25.03	данные отсутствуют	данные отсутствуют	данные отсутствуют
1234	3.1.746	3.1.747	249°45.8'	23.65	данные отсутствуют	данные отсутствуют	данные отсутствуют
1235	3.1.747	3.1.748	246°48.1'	23.3	данные отсутствуют	данные отсутствуют	данные отсутствуют
1236	3.1.748	3.1.749	244°33.3'	23.79	данные отсутствуют	данные отсутствуют	данные отсутствуют
1237	3.1.749	3.1.750	241°33.2'	22.88	данные отсутствуют	данные отсутствуют	данные отсутствуют
1238	3.1.750	3.1.751	236°19.0'	47.24	данные отсутствуют	данные отсутствуют	данные отсутствуют
1239	3.1.751	3.1.752	234°19.6'	196.72	данные отсутствуют	данные отсутствуют	данные отсутствуют
1240	3.1.752	3.1.753	234°19.2'	82.26	данные отсутствуют	данные отсутствуют	данные отсутствуют



ДОКУМЕНТ ПОДПИСАН
ЭЛЕКТРОННОЙ ПОДПИСЬЮ

Сертификат: 00BV056B7401CB38D2B3576ACDC8425108

Владелец: ФЕДЕРАЛЬНАЯ СЛУЖБА ГОСУДАРСТВЕННОЙ
РЕГИСТРАЦИИ, КАДАСТРА И КАРТОГРАФИИ
Действителен: с 27.06.2023 по 19.09.2024

полное наименование должности

инициалы, фамилия

Земельный участок			
вид объекта недвижимости			

Лист № 46 раздела 3.1	Всего листов раздела 3.1: 81	Всего разделов: 8	Всего листов выписки: 365
-----------------------	------------------------------	-------------------	---------------------------

13.06.2024г. № КУВИ-001/2024-158832962

Кадастровый номер:	47:14:0000000:39192
--------------------	---------------------

1	2	3	4	5	6	7	8
1241	3.1.752	3.1.752			данные отсутствуют	47:14:0802001:2091(266)	данные отсутствуют
1242	3.1.753	3.1.754	233°54.4'	89.97	данные отсутствуют	данные отсутствуют	данные отсутствуют
1243	3.1.754	3.1.755	234°13.4'	56.6	данные отсутствуют	данные отсутствуют	данные отсутствуют
1244	3.1.755	3.1.756	329°19.9'	1	данные отсутствуют	47:14:0802001:2091(233)	данные отсутствуют
1245	3.1.756	3.1.757	239°19.9'	1	данные отсутствуют	47:14:0802001:2091(233)	данные отсутствуют
1246	3.1.757	3.1.758	149°19.9'	1	данные отсутствуют	47:14:0802001:2091(233)	данные отсутствуют
1247	3.1.758	3.1.759	236°38.9'	23.88	данные отсутствуют	данные отсутствуют	данные отсутствуют
1248	3.1.759	3.1.760	239°33.5'	74.55	данные отсутствуют	данные отсутствуют	данные отсутствуют
1249	3.1.760	3.1.761	243°4.9'	45.77	данные отсутствуют	данные отсутствуют	данные отсутствуют
1250	3.1.761	3.1.762	248°13.0'	29.78	данные отсутствуют	данные отсутствуют	данные отсутствуют
1251	3.1.762	3.1.763	253°2.6'	30.28	данные отсутствуют	данные отсутствуют	данные отсутствуют
1252	3.1.763	3.1.764	257°59.8'	17.5	данные отсутствуют	данные отсутствуют	данные отсутствуют
1253	3.1.764	3.1.765	262°34.4'	40.54	данные отсутствуют	данные отсутствуют	данные отсутствуют
1254	3.1.765	3.1.766	266°48.4'	8.79	данные отсутствуют	47:14:0807010:228	192076, Санкт-Петербург г, пр-кт. Рыбацкий, д. 43, к. 1, кв. 80
1255	3.1.766	3.1.767	266°44.9'	49.9	данные отсутствуют	47:14:0000000:39198	адрес отсутствует
1256	3.1.767	3.1.768	267°32.5'	30.32	данные отсутствуют	данные отсутствуют	данные отсутствуют
1257	3.1.768	3.1.769	271°38.5'	42.59	данные отсутствуют	данные отсутствуют	данные отсутствуют
1258	3.1.769	3.1.770	274°46.1'	34.17	данные отсутствуют	данные отсутствуют	данные отсутствуют
1259	3.1.770	3.1.771	278°51.1'	22.36	данные отсутствуют	данные отсутствуют	данные отсутствуют
1260	3.1.771	3.1.772	283°0.4'	61.58	данные отсутствуют	данные отсутствуют	данные отсутствуют
1261	3.1.772	3.1.773	290°39.2'	41.08	данные отсутствуют	данные отсутствуют	данные отсутствуют
1262	3.1.773	3.1.774	296°58.6'	22.42	данные отсутствуют	данные отсутствуют	данные отсутствуют
1263	3.1.774	3.1.775	299°19.3'	37.76	данные отсутствуют	данные отсутствуют	данные отсутствуют
1264	3.1.775	3.1.776	290°44.9'	15.27	данные отсутствуют	данные отсутствуют	данные отсутствуют
1265	3.1.776	3.1.777	305°2.5'	14.35	данные отсутствуют	данные отсутствуют	данные отсутствуют
1266	3.1.777	3.1.778	323°53.0'	11.86	данные отсутствуют	данные отсутствуют	данные отсутствуют
1267	3.1.778	3.1.779	313°9.9'	24.29	данные отсутствуют	данные отсутствуют	данные отсутствуют
1268	3.1.779	3.1.780	305°28.4'	94.16	данные отсутствуют	данные отсутствуют	данные отсутствуют
1269	3.1.780	3.1.781	305°18.9'	84.7	данные отсутствуют	данные отсутствуют	данные отсутствуют



ДОКУМЕНТ ПОДПИСАН
ЭЛЕКТРОННОЙ ПОДПИСЬЮ

Сертификат: 00BV056B7401CB38D2B3576ACDC8425108

Владелец: ФЕДЕРАЛЬНАЯ СЛУЖБА ГОСУДАРСТВЕННОЙ
РЕГИСТРАЦИИ, КАДАСТРА И КАРТОГРАФИИ
Действителен: с 27.06.2023 по 19.09.2024

полное наименование должности

инициалы, фамилия

Земельный участок

вид объекта недвижимости

Лист № 47 раздела 3.1

Всего листов раздела 3.1: 81

Всего разделов: 8

Всего листов выписки: 365

13.06.2024г. № КУВИ-001/2024-158832962

Кадастровый номер:

47:14:0000000:39192

1	2	3	4	5	6	7	8
1270	3.1.781	3.1.782	305°8.3'	139.92	данные отсутствуют	данные отсутствуют	данные отсутствуют
1271	3.1.782	3.1.783	303°48.0'	123.05	данные отсутствуют	данные отсутствуют	данные отсутствуют
1272	3.1.783	3.1.784	302°33.1'	167.75	данные отсутствуют	данные отсутствуют	данные отсутствуют
1273	3.1.784	3.1.785	302°41.5'	96.5	данные отсутствуют	данные отсутствуют	данные отсутствуют
1274	3.1.785	3.1.786	302°53.5'	35.6	данные отсутствуют	47:14:0802001:2981	188542, Ленинградская обл, г. Сосновый Бор, ул. Машиностроителей, д. 2, кв. 221
1275	3.1.786	3.1.787	301°31.3'	30.43	данные отсутствуют	47:14:0802001:2981	188542, Ленинградская обл, г. Сосновый Бор, ул. Машиностроителей, д. 2, кв. 221
1276	3.1.787	3.1.788	298°4.3'	37.44	данные отсутствуют	47:14:0802001:2981	188542, Ленинградская обл, г. Сосновый Бор, ул. Машиностроителей, д. 2, кв. 221
1277	3.1.788	3.1.789	297°3.0'	35.93	данные отсутствуют	47:14:0802001:2981	188542, Ленинградская обл, г. Сосновый Бор, ул. Машиностроителей, д. 2, кв. 221
1278	3.1.789	3.1.790	295°1.5'	37.61	данные отсутствуют	данные отсутствуют	данные отсутствуют
1279	3.1.790	3.1.791	291°50.6'	43.89	данные отсутствуют	47:14:0802001:2980	188542, Ленинградская обл, г. Сосновый Бор, ул. Машиностроителей, д. 2, кв. 221
1280	3.1.791	3.1.792	289°10.8'	42.8	данные отсутствуют	47:14:0802001:2980	188542, Ленинградская обл, г. Сосновый Бор, ул. Машиностроителей, д. 2, кв. 221
1281	3.1.792	3.1.793	285°35.4'	104.44	данные отсутствуют	47:14:0802001:2980	188542, Ленинградская обл, г. Сосновый Бор, ул. Машиностроителей, д. 2, кв. 221
1282	3.1.793	3.1.794	284°18.0'	57.94	данные отсутствуют	данные отсутствуют	данные отсутствуют
1283	3.1.794	3.1.795	284°59.7'	128.86	данные отсутствуют	данные отсутствуют	данные отсутствуют
1284	3.1.794	3.1.794			данные отсутствуют	47:14:0802001:88	адрес отсутствует
1285	3.1.795	3.1.796	284°59.3'	94.89	данные отсутствуют	47:14:0802001:1410	адрес отсутствует
1286	3.1.796	3.1.797	284°59.4'	94.88	данные отсутствуют	47:14:0802001:1314	адрес отсутствует
1287	3.1.797	3.1.798	284°59.6'	94.86	данные отсутствуют	47:14:0802001:1393	адрес отсутствует
1288	3.1.798	3.1.799	284°59.8'	94.84	данные отсутствуют	47:14:0802001:105	адрес отсутствует
1289	3.1.799	3.1.800	284°59.5'	94.83	данные отсутствуют	47:14:0802001:104	198504, Санкт-Петербург г, г. Петергоф, дор. Бобльская, д. 59, литера. а, кв. 70
1290	3.1.800	3.1.801	284°59.7'	94.81	данные отсутствуют	47:14:0802001:73	адрес отсутствует
1291	3.1.801	3.1.802	284°10.6'	13.8	данные отсутствуют	47:14:0802001:2632(1)	198504, Санкт-Петербург г, г. Петергоф, ул. Халтурина, д. 5, кв. 71



ДОКУМЕНТ ПОДПИСАН
ЭЛЕКТРОННОЙ ПОДПИСЬЮ

Сертификат: 00BV056B7401CB38D2B3576ACDC8425108

Владелец: ФЕДЕРАЛЬНАЯ СЛУЖБА ГОСУДАРСТВЕННОЙ
РЕГИСТРАЦИИ, КАДАСТРА И КАРТОГРАФИИ
Действителен: с 27.06.2023 по 19.09.2024

полное наименование должности

инициалы, фамилия

Земельный участок

вид объекта недвижимости

Лист № 48 раздела 3.1

Всего листов раздела 3.1: 81

Всего разделов: 8

Всего листов выписки: 365

13.06.2024г. № КУВИ-001/2024-158832962

Кадастровый номер:

47:14:0000000:39192

1	2	3	4	5	6	7	8
1292	3.1.802	3.1.803	284°59.6`	91.45	данные отсутствуют	47:14:0802001:79	адрес отсутствует
1293	3.1.803	3.1.804	283°3.8`	41.19	данные отсутствуют	47:14:0802001:79	адрес отсутствует
1294	3.1.804	3.1.805	283°3.4`	84.59	данные отсутствуют	47:14:0802001:79	адрес отсутствует
1295	3.1.805	3.1.806	282°54.1`	98.49	данные отсутствуют	47:14:0802001:77	адрес отсутствует
1296	3.1.806	3.1.807	283°44.6`	60.7	данные отсутствуют	47:14:0802001:77	адрес отсутствует
1297	3.1.807	3.1.808	282°58.0`	84.37	данные отсутствуют	47:14:0802001:77	адрес отсутствует
1298	3.1.808	3.1.809	282°38.7`	87.62	данные отсутствуют	47:14:0802001:80	адрес отсутствует
1299	3.1.809	3.1.810	282°38.8`	67.06	данные отсутствуют	47:14:0802001:80	адрес отсутствует
1300	3.1.810	3.1.811	282°39.9`	39.13	данные отсутствуют	47:14:0802001:80	адрес отсутствует
1301	3.1.811	3.1.812	282°16.6`	63.49	данные отсутствуют	47:14:0802001:80	адрес отсутствует
1302	3.1.812	3.1.813	282°17.0`	44.09	данные отсутствуют	47:14:0802001:78	адрес отсутствует
1303	3.1.813	3.1.814	282°17.2`	173.68	данные отсутствуют	47:14:0802001:78	адрес отсутствует
1304	3.1.814	3.1.815	281°49.7`	36.88	данные отсутствуют	47:14:0802001:78	адрес отсутствует
1305	3.1.815	3.1.816	282°40.0`	77.98	данные отсутствуют	данные отсутствуют	данные отсутствуют
1306	3.1.816	3.1.817	281°39.8`	68.81	данные отсутствуют	данные отсутствуют	данные отсутствуют
1307	3.1.817	3.1.818	282°49.5`	105.69	данные отсутствуют	данные отсутствуют	данные отсутствуют
1308	3.1.818	3.1.819	282°26.9`	32.29	данные отсутствуют	данные отсутствуют	данные отсутствуют
1309	3.1.819	3.1.820	283°42.4`	38.7	данные отсутствуют	47:14:0000000:38071	адрес отсутствует
1310	3.1.820	3.1.821	282°22.4`	17.64	данные отсутствуют	47:14:0806003:10	адрес отсутствует
1311	3.1.821	3.1.822	278°14.8`	32.7	данные отсутствуют	данные отсутствуют	данные отсутствуют
1312	3.1.822	3.1.823	284°53.3`	23.16	данные отсутствуют	данные отсутствуют	данные отсутствуют
1313	3.1.823	3.1.824	286°20.5`	15.92	данные отсутствуют	47:14:0806003:9	адрес отсутствует
1314	3.1.824	3.1.825	289°20.2`	16.67	данные отсутствуют	47:14:0806003:3	адрес отсутствует
1315	3.1.825	3.1.826	234°8.5`	1.25	данные отсутствуют	данные отсутствуют	данные отсутствуют
1316	3.1.826	3.1.827	282°36.6`	24.37	данные отсутствуют	47:14:0806004:1	адрес отсутствует
1317	3.1.827	3.1.828	279°58.4`	28.18	данные отсутствуют	47:14:0806004:1	адрес отсутствует
1318	3.1.828	3.1.829	191°12.9`	1.18	данные отсутствуют	47:14:0806004:1	адрес отсутствует
1319	3.1.829	3.1.830	271°51.2`	16.39	данные отсутствуют	данные отсутствуют	данные отсутствуют
1320	3.1.830	3.1.831	279°33.2`	33.38	данные отсутствуют	47:14:0806004:7	адрес отсутствует



ДОКУМЕНТ ПОДПИСАН
ЭЛЕКТРОННОЙ ПОДПИСЬЮ

Сертификат: 00BV056B7401CB38D2B3576ACDC8425108

Владелец: ФЕДЕРАЛЬНАЯ СЛУЖБА ГОСУДАРСТВЕННОЙ

РЕГИСТРАЦИИ, КАДАСТРА И КАРТОГРАФИИ

Действителен: с 27.06.2023 по 19.09.2024

полное наименование должности

инициалы, фамилия

Земельный участок

вид объекта недвижимости

Лист № 49 раздела 3.1

Всего листов раздела 3.1: 81

Всего разделов: 8

Всего листов выписки: 365

13.06.2024г. № КУВИ-001/2024-158832962

Кадастровый номер:

47:14:0000000:39192

1	2	3	4	5	6	7	8
1321	3.1.831	3.1.832	280°43.6'	31.16	данные отсутствуют	данные отсутствуют	данные отсутствуют
1322	3.1.832	3.1.833	276°46.0'	77.16	данные отсутствуют	данные отсутствуют	данные отсутствуют
1323	3.1.833	3.1.834	275°8.2'	40.76	данные отсутствуют	данные отсутствуют	данные отсутствуют
1324	3.1.833	3.1.833			данные отсутствуют	47:14:0806004:222	г. Санкт-Петербург, пр-кт. Ударников, д. 27, к. 2, кв. 216
1325	3.1.834	3.1.835	275°32.7'	41.29	данные отсутствуют	данные отсутствуют	данные отсутствуют
1326	3.1.835	3.1.836	272°59.6'	139.95	данные отсутствуют	данные отсутствуют	данные отсутствуют
1327	3.1.836	3.1.837	272°4.6'	57.11	данные отсутствуют	данные отсутствуют	данные отсутствуют
1328	3.1.837	3.1.838	272°50.1'	16.78	данные отсутствуют	47:14:0000000:41163	данные отсутствуют
1329	3.1.838	3.1.839	272°49.6'	158.82	данные отсутствуют	данные отсутствуют	данные отсутствуют
1330	3.1.839	3.1.840	272°51.6'	216.25	данные отсутствуют	данные отсутствуют	данные отсутствуют
1331	3.1.840	3.1.841	273°6.4'	83.75	данные отсутствуют	данные отсутствуют	данные отсутствуют
1332	3.1.841	3.1.842	273°21.5'	82.29	данные отсутствуют	данные отсутствуют	данные отсутствуют
1333	3.1.842	3.1.843	272°19.6'	16.25	данные отсутствуют	данные отсутствуют	данные отсутствуют
1334	3.1.843	3.1.844	270°10.7'	32.1	данные отсутствуют	данные отсутствуют	данные отсутствуют
1335	3.1.844	3.1.845	266°25.6'	47.48	данные отсутствуют	данные отсутствуют	данные отсутствуют
1336	3.1.845	3.1.846	265°54.9'	275.43	данные отсутствуют	данные отсутствуют	данные отсутствуют
1337	3.1.846	3.1.847	267°28.3'	24.48	данные отсутствуют	данные отсутствуют	данные отсутствуют
1338	3.1.847	3.1.848	269°57.5'	27.96	данные отсутствуют	данные отсутствуют	данные отсутствуют
1339	3.1.848	3.1.849	274°53.3'	90.93	данные отсутствуют	данные отсутствуют	данные отсутствуют
1340	3.1.849	3.1.850	275°11.2'	189.28	данные отсутствуют	данные отсутствуют	данные отсутствуют
1341	3.1.850	3.1.851	265°38.8'	16.6	данные отсутствуют	данные отсутствуют	данные отсутствуют
1342	3.1.851	3.1.852	276°8.5'	7.66	данные отсутствуют	данные отсутствуют	данные отсутствуют
1343	3.1.852	3.1.853	287°13.9'	11.14	данные отсутствуют	данные отсутствуют	данные отсутствуют
1344	3.1.853	3.1.854	274°38.8'	64.57	данные отсутствуют	данные отсутствуют	данные отсутствуют
1345	3.1.854	3.1.855	275°36.5'	66.52	данные отсутствуют	данные отсутствуют	данные отсутствуют
1346	3.1.855	3.1.856	280°15.4'	35.1	данные отсутствуют	данные отсутствуют	данные отсутствуют
1347	3.1.856	3.1.857	286°32.2'	23.47	данные отсутствуют	данные отсутствуют	данные отсутствуют
1348	3.1.857	3.1.858	290°6.1'	16.53	данные отсутствуют	данные отсутствуют	данные отсутствуют
1349	3.1.858	3.1.859	292°33.4'	23.23	данные отсутствуют	данные отсутствуют	данные отсутствуют



ДОКУМЕНТ ПОДПИСАН
ЭЛЕКТРОННОЙ ПОДПИСЬЮ

Сертификат: 00BV056B7401CB38D2B3576ACDC8425108

Владелец: ФЕДЕРАЛЬНАЯ СЛУЖБА ГОСУДАРСТВЕННОЙ

РЕГИСТРАЦИИ, КАДАСТРА И КАРТОГРАФИИ

Действителен: с 27.06.2023 по 19.09.2024

полное наименование должности

инициалы, фамилия

Земельный участок							
вид объекта недвижимости							
Лист № 50 раздела 3.1		Всего листов раздела 3.1: 81		Всего разделов: 8		Всего листов выписки: 365	
13.06.2024г. № КУВИ-001/2024-158832962							
Кадастровый номер:				47:14:0000000:39192			
1	2	3	4	5	6	7	8
1350	3.1.859	3.1.860	294°35.9'	37.65	данные отсутствуют	данные отсутствуют	данные отсутствуют
1351	3.1.860	3.1.861	297°30.0'	24.13	данные отсутствуют	данные отсутствуют	данные отсутствуют
1352	3.1.861	3.1.862	300°7.7'	31.08	данные отсутствуют	данные отсутствуют	данные отсутствуют
1353	3.1.862	3.1.863	302°51.3'	59.35	данные отсутствуют	данные отсутствуют	данные отсутствуют
1354	3.1.863	3.1.864	304°6.2'	33.07	данные отсутствуют	данные отсутствуют	данные отсутствуют
1355	3.1.864	3.1.865	304°12.5'	99.73	данные отсутствуют	данные отсутствуют	данные отсутствуют
1356	3.1.865	3.1.866	303°53.5'	24.37	данные отсутствуют	данные отсутствуют	данные отсутствуют
1357	3.1.866	3.1.867	301°2.8'	39.32	данные отсутствуют	данные отсутствуют	данные отсутствуют
1358	3.1.867	3.1.868	297°49.0'	25.59	данные отсутствуют	данные отсутствуют	данные отсутствуют
1359	3.1.868	3.1.869	293°3.4'	32.22	данные отсутствуют	данные отсутствуют	данные отсутствуют
1360	3.1.869	3.1.870	290°12.8'	56.35	данные отсутствуют	данные отсутствуют	данные отсутствуют
1361	3.1.870	3.1.871	288°45.5'	212.91	данные отсутствуют	данные отсутствуют	данные отсутствуют
1362	3.1.871	3.1.872	289°15.2'	214.1	данные отсутствуют	данные отсутствуют	данные отсутствуют
1363	3.1.872	3.1.873	270°30.8'	8.91	данные отсутствуют	данные отсутствуют	данные отсутствуют
1364	3.1.873	3.1.874	288°6.2'	13.65	данные отсутствуют	данные отсутствуют	данные отсутствуют
1365	3.1.874	3.1.875	303°23.8'	13.01	данные отсутствуют	данные отсутствуют	данные отсутствуют
1366	3.1.875	3.1.876	288°57.1'	70.82	данные отсутствуют	данные отсутствуют	данные отсутствуют
1367	3.1.876	3.1.877	4°43.3'	2.31	данные отсутствуют	47:14:0804010:3	198262, г. Санкт-Петербург, г. Санкт-Петербург, ул. Лёни Голикова, д. 6, к. 2, кв. 100
1368	3.1.876	3.1.876			данные отсутствуют	47:14:0000000:41360(2)	данные отсутствуют
1369	3.1.877	3.1.878	287°12.6'	24.71	данные отсутствуют	47:14:0804010:3	198262, г. Санкт-Петербург, г. Санкт-Петербург, ул. Лёни Голикова, д. 6, к. 2, кв. 100
1370	3.1.878	3.1.879	287°45.2'	30.04	данные отсутствуют	47:14:0804010:21	адрес отсутствует
1371	3.1.879	3.1.880	278°5.8'	4.97	данные отсутствуют	47:14:0804010:21	адрес отсутствует
1372	3.1.880	3.1.881	287°50.3'	37.64	данные отсутствуют	данные отсутствуют	данные отсутствуют
1373	3.1.880	3.1.880			данные отсутствуют	47:14:0804011:36	188523, обл. Ленинградская, р-н. Ломоносовский, д. Лопухинка, ул. Мира, д. 18; 188523, обл. Ленинградская, р-н. Ломоносовский, д. Лопухинка, ул. Первомайская, д. 5, кв. 1
1374	3.1.881	3.1.882	291°40.2'	5.66	данные отсутствуют	47:14:0804010:27	г. Санкт-Петербург, просп.Средний В.О., д.76, кв.16



ДОКУМЕНТ ПОДПИСАН
ЭЛЕКТРОННОЙ ПОДПИСЬЮ

Сертификат: 00BV056B7401CB38D2B3576ACDC8425108

Владелец: ФЕДЕРАЛЬНАЯ СЛУЖБА ГОСУДАРСТВЕННОЙ
РЕГИСТРАЦИИ, КАДАСТРА И КАРТОГРАФИИ
Действителен: с 27.06.2023 по 19.09.2024

полное наименование должности

инициалы, фамилия

Земельный участок

вид объекта недвижимости

Лист № 51 раздела 3.1

Всего листов раздела 3.1: 81

Всего разделов: 8

Всего листов выписки: 365

13.06.2024г. № КУВИ-001/2024-158832962

Кадастровый номер:

47:14:0000000:39192

1	2	3	4	5	6	7	8
1375	3.1.882	3.1.883	290°33.4'	0.26	данные отсутствуют	47:14:0804010:27, 47:14:0804010:28	г. Санкт-Петербург, просп.Средний В.О., д.76, кв.16; адрес отсутствует
1376	3.1.883	3.1.884	291°38.5'	35.85	данные отсутствуют	47:14:0804010:28	адрес отсутствует
1377	3.1.884	3.1.885	17°6.2'	0.95	данные отсутствуют	47:14:0804010:7	адрес отсутствует
1378	3.1.885	3.1.886	299°46.5'	53.91	данные отсутствуют	данные отсутствуют	данные отсутствуют
1379	3.1.886	3.1.887	301°28.9'	84.33	данные отсутствуют	данные отсутствуют	данные отсутствуют
1380	3.1.887	3.1.888	300°53.9'	58.95	данные отсутствуют	данные отсутствуют	данные отсутствуют
1381	3.1.888	3.1.889	265°56.2'	5.5	данные отсутствуют	данные отсутствуют	данные отсутствуют
1382	3.1.889	3.1.890	300°28.0'	8.88	данные отсутствуют	47:14:0804010:26	Ленинградская область, Ломоносовский р-н, д.Лопухинка, ул.5-й км, д.11, кв.3
1383	3.1.890	3.1.891	332°10.8'	6.13	данные отсутствуют	данные отсутствуют	данные отсутствуют
1384	3.1.891	3.1.892	299°29.9'	20.45	данные отсутствуют	данные отсутствуют	данные отсутствуют
1385	3.1.892	3.1.893	297°31.6'	13.85	данные отсутствуют	47:14:0000000:39196(1)	адрес отсутствует
1386	3.1.893	3.1.894	294°30.8'	20.99	данные отсутствуют	47:14:0000000:39196(1)	адрес отсутствует
1387	3.1.894	3.1.895	292°7.8'	19.43	данные отсутствуют	данные отсутствуют	данные отсутствуют
1388	3.1.895	3.1.896	284°58.4'	17.65	данные отсутствуют	данные отсутствуют	данные отсутствуют
1389	3.1.896	3.1.897	280°59.1'	16.58	данные отсутствуют	данные отсутствуют	данные отсутствуют
1390	3.1.897	3.1.898	278°28.8'	92.16	данные отсутствуют	данные отсутствуют	данные отсутствуют
1391	3.1.898	3.1.899	280°26.9'	54.59	данные отсутствуют	данные отсутствуют	данные отсутствуют
1392	3.1.899	3.1.900	282°42.8'	11.77	данные отсутствуют	данные отсутствуют	данные отсутствуют
1393	3.1.900	3.1.901	286°43.7'	23.9	данные отсутствуют	данные отсутствуют	данные отсутствуют
1394	3.1.901	3.1.902	292°36.7'	29.52	данные отсутствуют	данные отсутствуют	данные отсутствуют
1395	3.1.902	3.1.903	295°31.4'	102.14	данные отсутствуют	данные отсутствуют	данные отсутствуют
1396	3.1.903	3.1.904	291°49.6'	48.12	данные отсутствуют	данные отсутствуют	данные отсутствуют
1397	3.1.904	3.1.905	286°36.1'	21.45	данные отсутствуют	данные отсутствуют	данные отсутствуют
1398	3.1.905	3.1.906	281°59.9'	20.54	данные отсутствуют	данные отсутствуют	данные отсутствуют
1399	3.1.906	3.1.907	278°6.6'	79.75	данные отсутствуют	данные отсутствуют	данные отсутствуют
1400	3.1.907	3.1.908	278°19.5'	65.61	данные отсутствуют	данные отсутствуют	данные отсутствуют
1401	3.1.908	3.1.909	278°19.5'	169.57	данные отсутствуют	данные отсутствуют	данные отсутствуют
1402	3.1.908	3.1.908			данные отсутствуют	47:14:0804021:5, 47:14:0000000:41360(1)	адрес отсутствует; данные отсутствуют



ДОКУМЕНТ ПОДПИСАН
ЭЛЕКТРОННОЙ ПОДПИСЬЮ

Сертификат: 00BV056B7401CB38D2B3576ACDC8425108

Владелец: ФЕДЕРАЛЬНАЯ СЛУЖБА ГОСУДАРСТВЕННОЙ

РЕГИСТРАЦИИ, КАДАСТРА И КАРТОГРАФИИ

Действителен: с 27.06.2023 по 19.09.2024

полное наименование должности

инициалы, фамилия

Земельный участок

вид объекта недвижимости

Лист № 52 раздела 3.1

Всего листов раздела 3.1: 81

Всего разделов: 8

Всего листов выписки: 365

13.06.2024г. № КУВИ-001/2024-158832962

Кадастровый номер:

47:14:0000000:39192

1	2	3	4	5	6	7	8
1403	3.1.909	3.1.910	278°49.6`	220.86	данные отсутствуют	данные отсутствуют	данные отсутствуют
1404	3.1.910	3.1.911	346°18.6`	13.23	данные отсутствуют	47:14:0000000:39108(14)	данные отсутствуют
1405	3.1.911	3.1.912	278°55.0`	74	данные отсутствуют	47:14:0000000:39108(14)	данные отсутствуют
1406	3.1.912	3.1.913	277°47.6`	97.94	данные отсутствуют	47:14:0000000:39108(14)	данные отсутствуют
1407	3.1.913	3.1.914	273°24.4`	70.02	данные отсутствуют	47:14:0000000:39108(14)	данные отсутствуют
1408	3.1.914	3.1.915	264°2.5`	65.02	данные отсутствуют	47:14:0000000:39108(14)	данные отсутствуют
1409	3.1.915	3.1.916	260°19.4`	115.48	данные отсутствуют	47:14:0000000:39108(14)	данные отсутствуют
1410	3.1.916	3.1.917	261°34.3`	138.42	данные отсутствуют	47:14:0000000:39108(14)	данные отсутствуют
1411	3.1.917	3.1.918	261°34.6`	33.79	данные отсутствуют	47:14:0000000:39108(14)	данные отсутствуют
1412	3.1.918	3.1.919	268°56.0`	35.46	данные отсутствуют	47:14:0000000:39108(14)	данные отсутствуют
1413	3.1.919	3.1.920	269°16.4`	51.24	данные отсутствуют	47:14:0000000:39108(14)	данные отсутствуют
1414	3.1.920	3.1.921	280°6.2`	2.79	данные отсутствуют	47:14:0000000:39108(14)	данные отсутствуют
1415	3.1.921	3.1.922	280°14.8`	86.18	данные отсутствуют	47:14:0000000:39108(14)	данные отсутствуют
1416	3.1.922	3.1.923	284°48.6`	74.02	данные отсутствуют	47:14:0000000:39108(14)	данные отсутствуют
1417	3.1.923	3.1.924	288°48.7`	52.41	данные отсутствуют	47:14:0000000:39108(14)	данные отсутствуют
1418	3.1.924	3.1.925	288°48.0`	3.48	данные отсутствуют	47:14:0000000:39108(14)	данные отсутствуют
1419	3.1.925	3.1.926	288°49.5`	34.34	данные отсутствуют	47:14:0000000:39108(14)	данные отсутствуют
1420	3.1.926	3.1.927	293°59.2`	46.81	данные отсутствуют	47:14:0000000:39108(14)	данные отсутствуют
1421	3.1.927	3.1.928	297°53.8`	61.04	данные отсутствуют	47:14:0000000:39108(14)	данные отсутствуют
1422	3.1.928	3.1.929	311°26.4`	114.8	данные отсутствуют	47:14:0000000:39108(14)	данные отсутствуют
1423	3.1.929	3.1.930	311°24.3`	11.05	данные отсутствуют	47:14:0000000:39108(14)	данные отсутствуют
1424	3.1.930	3.1.931	311°53.5`	183.98	данные отсутствуют	47:14:0000000:39108(14)	данные отсутствуют
1425	3.1.931	3.1.932	318°49.5`	55.87	данные отсутствуют	47:14:0000000:39108(14)	данные отсутствуют
1426	3.1.932	3.1.933	318°49.9`	66.25	данные отсутствуют	47:14:0000000:39108(14)	данные отсутствуют
1427	3.1.933	3.1.934	318°43.0`	29.78	данные отсутствуют	47:14:0000000:39108(14)	данные отсутствуют
1428	3.1.934	3.1.935	318°42.4`	101.48	данные отсутствуют	47:14:0000000:39108(14)	данные отсутствуют
1429	3.1.935	3.1.936	318°42.4`	72.74	данные отсутствуют	47:14:0000000:39108(14)	данные отсутствуют
1430	3.1.936	3.1.937	323°57.1`	108.62	данные отсутствуют	47:14:0000000:39108(14)	данные отсутствуют
1431	3.1.937	3.1.938	333°52.0`	68.31	данные отсутствуют	47:14:0000000:39108(14)	данные отсутствуют



ДОКУМЕНТ ПОДПИСАН
ЭЛЕКТРОННОЙ ПОДПИСЬЮ

Сертификат: 00BV056B7401CB38D2B3576ACDC8425108

Владелец: ФЕДЕРАЛЬНАЯ СЛУЖБА ГОСУДАРСТВЕННОЙ
РЕГИСТРАЦИИ, КАДАСТРА И КАРТОГРАФИИ
Действителен: с 27.06.2023 по 19.09.2024

полное наименование должности

инициалы, фамилия

Земельный участок

вид объекта недвижимости

Лист № 53 раздела 3.1

Всего листов раздела 3.1: 81

Всего разделов: 8

Всего листов выписки: 365

13.06.2024г. № КУВИ-001/2024-158832962

Кадастровый номер:

47:14:0000000:39192

1	2	3	4	5	6	7	8
1432	3.1.938	3.1.939	333°52.4'	51.41	данные отсутствуют	47:14:0000000:39108(14)	данные отсутствуют
1433	3.1.939	3.1.940	333°52.2'	74.75	данные отсутствуют	47:14:0000000:39108(14)	данные отсутствуют
1434	3.1.940	3.1.941	333°52.4'	38.52	данные отсутствуют	47:14:0000000:39108(14)	данные отсутствуют
1435	3.1.941	3.1.942	334°43.6'	204.2	данные отсутствуют	данные отсутствуют	данные отсутствуют
1436	3.1.942	3.1.943	335°20.1'	194.63	данные отсутствуют	данные отсутствуют	данные отсутствуют
1437	3.1.943	3.1.944	334°51.5'	156.66	данные отсутствуют	данные отсутствуют	данные отсутствуют
1438	3.1.944	3.1.945	333°37.6'	141.15	данные отсутствуют	данные отсутствуют	данные отсутствуют
1439	3.1.945	3.1.946	333°42.8'	176.58	данные отсутствуют	данные отсутствуют	данные отсутствуют
1440	3.1.946	3.1.947	333°20.6'	125.2	данные отсутствуют	данные отсутствуют	данные отсутствуют
1441	3.1.947	3.1.948	334°25.4'	95.34	данные отсутствуют	47:14:0000000:39108(14)	данные отсутствуют
1442	3.1.948	3.1.949	323°15.0'	16.26	данные отсутствуют	47:14:0000000:39108(14)	данные отсутствуют
1443	3.1.949	3.1.950	328°38.2'	57.1	данные отсутствуют	данные отсутствуют	данные отсутствуют
1444	3.1.950	3.1.951	323°25.5'	22.92	данные отсутствуют	данные отсутствуют	данные отсутствуют
1445	3.1.951	3.1.952	316°51.6'	31.81	данные отсутствуют	данные отсутствуют	данные отсутствуют
1446	3.1.952	3.1.953	313°47.3'	32.12	данные отсутствуют	данные отсутствуют	данные отсутствуют
1447	3.1.953	3.1.954	309°48.7'	79.29	данные отсутствуют	данные отсутствуют	данные отсутствуют
1448	3.1.954	3.1.955	306°56.8'	74.7	данные отсутствуют	данные отсутствуют	данные отсутствуют
1449	3.1.955	3.1.956	307°6.4'	110.89	данные отсутствуют	данные отсутствуют	данные отсутствуют
1450	3.1.956	3.1.957	306°58.0'	86.97	данные отсутствуют	данные отсутствуют	данные отсутствуют
1451	3.1.957	3.1.958	310°48.7'	59.05	данные отсутствуют	47:14:0000000:39108(14)	данные отсутствуют
1452	3.1.958	3.1.959	307°14.9'	80.33	данные отсутствуют	47:14:0000000:39108(14)	данные отсутствуют
1453	3.1.959	3.1.960	299°50.8'	66.97	данные отсутствуют	47:14:0000000:39108(14)	данные отсутствуют
1454	3.1.960	3.1.961	293°35.4'	60.15	данные отсутствуют	47:14:0000000:39108(14)	данные отсутствуют
1455	3.1.961	3.1.962	289°50.6'	54.68	данные отсутствуют	47:14:0000000:39108(14)	данные отсутствуют
1456	3.1.962	3.1.963	280°40.1'	34.84	данные отсутствуют	47:14:0000000:39108(14)	данные отсутствуют
1457	3.1.963	3.1.964	278°33.9'	16.38	данные отсутствуют	47:14:0000000:39108(14)	данные отсутствуют
1458	3.1.964	3.1.965	279°24.5'	12.42	данные отсутствуют	47:14:0000000:39108(14)	данные отсутствуют
1459	3.1.965	3.1.966	286°45.6'	90.02	данные отсутствуют	данные отсутствуют	данные отсутствуют
1460	3.1.966	3.1.967	288°48.9'	58.7	данные отсутствуют	данные отсутствуют	данные отсутствуют



ДОКУМЕНТ ПОДПИСАН
ЭЛЕКТРОННОЙ ПОДПИСЬЮ

Сертификат: 00BV056B7401CB38D2B3576ACDC8425108

Владелец: ФЕДЕРАЛЬНАЯ СЛУЖБА ГОСУДАРСТВЕННОЙ
РЕГИСТРАЦИИ, КАДАСТРА И КАРТОГРАФИИ
Действителен: с 27.06.2023 по 19.09.2024

полное наименование должности

инициалы, фамилия

Земельный участок
вид объекта недвижимости

Лист № 54 раздела 3.1

Всего листов раздела 3.1: 81

Всего разделов: 8

Всего листов выписки: 365

13.06.2024г. № КУВИ-001/2024-158832962

Кадастровый номер:

47:14:0000000:39192

1	2	3	4	5	6	7	8
1461	3.1.967	3.1.968	293°0.2'	18.07	данные отсутствуют	данные отсутствуют	данные отсутствуют
1462	3.1.968	3.1.969	298°12.6'	41.91	данные отсутствуют	данные отсутствуют	данные отсутствуют
1463	3.1.969	3.1.970	304°33.3'	17.08	данные отсутствуют	данные отсутствуют	данные отсутствуют
1464	3.1.970	3.1.971	307°3.7'	30.46	данные отсутствуют	данные отсутствуют	данные отсутствуют
1465	3.1.971	3.1.972	310°51.3'	44.32	данные отсутствуют	данные отсутствуют	данные отсутствуют
1466	3.1.972	3.1.973	314°55.9'	65.24	данные отсутствуют	данные отсутствуют	данные отсутствуют
1467	3.1.973	3.1.974	316°59.6'	39.42	данные отсутствуют	данные отсутствуют	данные отсутствуют
1468	3.1.974	3.1.975	315°23.2'	41.83	данные отсутствуют	данные отсутствуют	данные отсутствуют
1469	3.1.975	3.1.976	311°38.5'	12.07	данные отсутствуют	данные отсутствуют	данные отсутствуют
1470	3.1.976	3.1.977	304°7.9'	14.06	данные отсутствуют	данные отсутствуют	данные отсутствуют
1471	3.1.977	3.1.978	302°45.2'	47.5	данные отсутствуют	47:14:0000000:39108(14)	данные отсутствуют
1472	3.1.978	3.1.979	293°37.9'	26.99	данные отсутствуют	47:14:0000000:39108(14)	данные отсутствуют
1473	3.1.979	3.1.980	285°4.4'	22.11	данные отсутствуют	47:14:0000000:39108(14)	данные отсутствуют
1474	3.1.980	3.1.981	273°24.3'	14.82	данные отсутствуют	47:14:0000000:39108(14)	данные отсутствуют
1475	3.1.981	3.1.982	273°23.0'	17.45	данные отсутствуют	47:14:0000000:39108(14)	данные отсутствуют
1476	3.1.982	3.1.983	270°47.7'	15.13	данные отсутствуют	47:14:0000000:39108(14)	данные отсутствуют
1477	3.1.983	3.1.984	270°49.9'	35.84	данные отсутствуют	47:14:0000000:39108(14)	данные отсутствуют
1478	3.1.984	3.1.985	260°44.4'	0.93	данные отсутствуют	47:14:0000000:39108(14)	данные отсутствуют
1479	3.1.985	3.1.986	261°0.8'	15.04	данные отсутствуют	47:14:0000000:39108(14)	данные отсутствуют
1480	3.1.986	3.1.987	218°24.1'	11.45	данные отсутствуют	47:14:0000000:39108(14)	данные отсутствуют
1481	3.1.987	3.1.988	219°26.8'	2.05	данные отсутствуют	47:14:0000000:39108(14)	данные отсутствуют
1482	3.1.988	3.1.989	261°26.8'	14.19	данные отсутствуют	данные отсутствуют	данные отсутствуют
1483	3.1.989	3.1.990	260°16.0'	169.06	данные отсутствуют	данные отсутствуют	данные отсутствуют
1484	3.1.990	3.1.991	260°1.3'	167.37	данные отсутствуют	данные отсутствуют	данные отсутствуют
1485	3.1.991	3.1.992	260°18.7'	167.93	данные отсутствуют	данные отсутствуют	данные отсутствуют
1486	3.1.992	3.1.993	261°29.7'	24.21	данные отсутствуют	данные отсутствуют	данные отсутствуют
1487	3.1.993	3.1.994	262°56.7'	155.35	данные отсутствуют	данные отсутствуют	данные отсутствуют
1488	3.1.994	3.1.995	262°50.8'	191.3	данные отсутствуют	данные отсутствуют	данные отсутствуют
1489	3.1.995	3.1.996	262°30.4'	100.05	данные отсутствуют	данные отсутствуют	данные отсутствуют



ДОКУМЕНТ ПОДПИСАН
ЭЛЕКТРОННОЙ ПОДПИСЬЮ

Сертификат: 00BV056B7401CB38D2B3576ACDC8425108

Владелец: ФЕДЕРАЛЬНАЯ СЛУЖБА ГОСУДАРСТВЕННОЙ
РЕГИСТРАЦИИ, КАДАСТРА И КАРТОГРАФИИ
Действителен: с 27.06.2023 по 19.09.2024

полное наименование должности

инициалы, фамилия

Земельный участок

вид объекта недвижимости

Лист № 55 раздела 3.1

Всего листов раздела 3.1: 81

Всего разделов: 8

Всего листов выписки: 365

13.06.2024г. № КУВИ-001/2024-158832962

Кадастровый номер:

47:14:0000000:39192

1	2	3	4	5	6	7	8
1490	3.1.996	3.1.997	262°56.7'	66.35	данные отсутствуют	данные отсутствуют	данные отсутствуют
1491	3.1.997	3.1.998	262°44.3'	82.29	данные отсутствуют	данные отсутствуют	данные отсутствуют
1492	3.1.998	3.1.999	262°36.9'	78.58	данные отсутствуют	данные отсутствуют	данные отсутствуют
1493	3.1.999	3.1.1000	263°40.9'	67.23	данные отсутствуют	данные отсутствуют	данные отсутствуют
1494	3.1.1000	3.1.1001	264°37.0'	70.77	данные отсутствуют	данные отсутствуют	данные отсутствуют
1495	3.1.1001	3.1.1002	264°13.4'	144.78	данные отсутствуют	данные отсутствуют	данные отсутствуют
1496	3.1.1002	3.1.1003	264°7.2'	142.61	данные отсутствуют	данные отсутствуют	данные отсутствуют
1497	3.1.1003	3.1.1004	264°18.2'	23.78	данные отсутствуют	данные отсутствуют	данные отсутствуют
1498	3.1.1004	3.1.1005	263°9.7'	35.61	данные отсутствуют	данные отсутствуют	данные отсутствуют
1499	3.1.1005	3.1.1006	261°45.2'	45.73	данные отсутствуют	данные отсутствуют	данные отсутствуют
1500	3.1.1006	3.1.1007	261°21.7'	95.61	данные отсутствуют	данные отсутствуют	данные отсутствуют
1501	3.1.1007	3.1.1008	260°54.6'	77.22	данные отсутствуют	данные отсутствуют	данные отсутствуют
1502	3.1.1008	3.1.1009	261°58.0'	99.25	данные отсутствуют	данные отсутствуют	данные отсутствуют
1503	3.1.1009	3.1.1010	263°50.8'	27.34	данные отсутствуют	данные отсутствуют	данные отсутствуют
1504	3.1.1010	3.1.1011	265°52.3'	18.06	данные отсутствуют	данные отсутствуют	данные отсутствуют
1505	3.1.1011	3.1.1012	267°9.4'	53.64	данные отсутствуют	данные отсутствуют	данные отсутствуют
1506	3.1.1012	3.1.1013	268°59.8'	142.78	данные отсутствуют	данные отсутствуют	данные отсутствуют



ДОКУМЕНТ ПОДПИСАН
ЭЛЕКТРОННОЙ ПОДПИСЬЮ

Сертификат: 00BV056B7401CB38D2B3576ACDC8425108

Владелец: ФЕДЕРАЛЬНАЯ СЛУЖБА ГОСУДАРСТВЕННОЙ

РЕГИСТРАЦИИ, КАДАСТРА И КАРТОГРАФИИ

Действителен: с 27.06.2023 по 19.09.2024

полное наименование должности

инициалы, фамилия

Земельный участок
вид объекта недвижимости

Лист № 56 раздела 3.1

Всего листов раздела 3.1: 81

Всего разделов: 8

Всего листов выписки: 365

13.06.2024г. № КУВИ-001/2024-158832962

Кадастровый номер:

47:14:0000000:39192

1507	3.1.1013	3.1.1014	268°56.8'	117.46	данные отсутствуют	данные отсутствуют	данные отсутствуют
1508	3.1.1014	3.1.1015	270°4.3'	47.96	данные отсутствуют	данные отсутствуют	данные отсутствуют
1509	3.1.1015	3.1.1016	271°51.6'	24.65	данные отсутствуют	данные отсутствуют	данные отсутствуют
1510	3.1.1016	3.1.1017	274°23.8'	18.65	данные отсутствуют	данные отсутствуют	данные отсутствуют
1511	3.1.1017	3.1.1018	277°56.1'	24.05	данные отсутствуют	данные отсутствуют	данные отсутствуют
1512	3.1.1018	3.1.1019	282°37.4'	20.18	данные отсутствуют	данные отсутствуют	данные отсутствуют
1513	3.1.1019	3.1.1020	286°50.0'	14.37	данные отсутствуют	данные отсутствуют	данные отсутствуют
1514	3.1.1020	3.1.1021	288°32.9'	22.51	данные отсутствуют	данные отсутствуют	данные отсутствуют
1515	3.1.1021	3.1.1022	291°2.3'	19.78	данные отсутствуют	данные отсутствуют	данные отсутствуют
1516	3.1.1022	3.1.1023	295°36.6'	15.82	данные отсутствуют	данные отсутствуют	данные отсутствуют
1517	3.1.1023	3.1.1024	296°36.1'	20.72	данные отсутствуют	данные отсутствуют	данные отсутствуют
1518	3.1.1024	3.1.1025	299°27.4'	34.3	данные отсутствуют	данные отсутствуют	данные отсутствуют
1519	3.1.1025	3.1.1026	302°55.6'	18.08	данные отсутствуют	данные отсутствуют	данные отсутствуют
1520	3.1.1026	3.1.1027	305°52.7'	22.08	данные отсутствуют	данные отсутствуют	данные отсутствуют
1521	3.1.1027	3.1.1028	309°33.4'	46.67	данные отсутствуют	данные отсутствуют	данные отсутствуют
1522	3.1.1028	3.1.1029	310°45.0'	167.35	данные отсутствуют	данные отсутствуют	данные отсутствуют
1523	3.1.1029	3.1.1030	308°15.2'	10.11	данные отсутствуют	данные отсутствуют	данные отсутствуют



ДОКУМЕНТ ПОДПИСАН
ЭЛЕКТРОННОЙ ПОДПИСЬЮ

Сертификат: 00ВВ056В7401СВ38D2В3576АСDС8425108

Владелец: ФЕДЕРАЛЬНАЯ СЛУЖБА ГОСУДАРСТВЕННОЙ

РЕГИСТРАЦИИ, КАДАСТРА И КАРТОГРАФИИ

Действителен: с 27.06.2023 по 19.09.2024

полное наименование должности

инициалы, фамилия

Земельный участок
вид объекта недвижимости

Лист № 57 раздела 3.1

Всего листов раздела 3.1: 81

Всего разделов: 8

Всего листов выписки: 365

13.06.2024г. № КУВИ-001/2024-158832962

Кадастровый номер:

47:14:0000000:39192

1	2	3	4	5	6	7	8
1524	3.1.1030	3.1.1031	283°30.7'	7.4	данные отсутствуют	данные отсутствуют	данные отсутствуют
1525	3.1.1031	3.1.1032	307°40.6'	17.75	данные отсутствуют	данные отсутствуют	данные отсутствуют
1526	3.1.1032	3.1.1033	324°38.5'	10.39	данные отсутствуют	данные отсутствуют	данные отсутствуют
1527	3.1.1033	3.1.1034	304°2.2'	26.21	данные отсутствуют	данные отсутствуют	данные отсутствуют
1528	3.1.1034	3.1.1035	300°38.3'	12.97	данные отсутствуют	данные отсутствуют	данные отсутствуют
1529	3.1.1035	3.1.1036	298°24.9'	25.91	данные отсутствуют	47:14:0000000:40746	данные отсутствуют
1530	3.1.1036	3.1.1037	291°22.5'	14.49	данные отсутствуют	данные отсутствуют	данные отсутствуют
1531	3.1.1037	3.1.1038	288°15.5'	9.26	данные отсутствуют	данные отсутствуют	данные отсутствуют
1532	3.1.1038	3.1.1039	284°43.0'	10	данные отсутствуют	данные отсутствуют	данные отсутствуют
1533	3.1.1039	3.1.1040	282°6.4'	7.06	данные отсутствуют	данные отсутствуют	данные отсутствуют
1534	3.1.1040	3.1.1041	277°24.2'	10.71	данные отсутствуют	данные отсутствуют	данные отсутствуют
1535	3.1.1041	3.1.1042	274°57.1'	13.21	данные отсутствуют	данные отсутствуют	данные отсутствуют
1536	3.1.1042	3.1.1043	272°48.3'	15.94	данные отсутствуют	данные отсутствуют	данные отсутствуют
1537	3.1.1043	3.1.1044	270°53.2'	34.22	данные отсутствуют	данные отсутствуют	данные отсутствуют
1538	3.1.1044	3.1.1045	269°16.7'	51.68	данные отсутствуют	данные отсутствуют	данные отсутствуют
1539	3.1.1045	3.1.1046	267°7.7'	86.05	данные отсутствуют	данные отсутствуют	данные отсутствуют



ДОКУМЕНТ ПОДПИСАН
ЭЛЕКТРОННОЙ ПОДПИСЬЮ

Сертификат: 00BV056B7401CB38D2B3576ACDC8425108

Владелец: ФЕДЕРАЛЬНАЯ СЛУЖБА ГОСУДАРСТВЕННОЙ
РЕГИСТРАЦИИ, КАДАСТРА И КАРТОГРАФИИ
Действителен: с 27.06.2023 по 19.09.2024

полное наименование должности

инициалы, фамилия

Земельный участок

вид объекта недвижимости

Лист № 58 раздела 3.1

Всего листов раздела 3.1: 81

Всего разделов: 8

Всего листов выписки: 365

13.06.2024г. № КУВИ-001/2024-158832962

Кадастровый номер:

47:14:0000000:39192

1	2	3	4	5	6	7	8
1540	3.1.1046	3.1.1047	267°15.3`	65.98	данные отсутствуют	данные отсутствуют	данные отсутствуют
1541	3.1.1047	3.1.1048	268°2.5`	26.05	данные отсутствуют	данные отсутствуют	данные отсутствуют
1542	3.1.1048	3.1.1049	269°28.0`	27.93	данные отсутствуют	данные отсутствуют	данные отсутствуют
1543	3.1.1049	3.1.1050	272°48.8`	23.63	данные отсутствуют	данные отсутствуют	данные отсутствуют
1544	3.1.1050	3.1.1051	277°18.0`	37.46	данные отсутствуют	данные отсутствуют	данные отсутствуют
1545	3.1.1051	3.1.1052	280°42.3`	18.95	данные отсутствуют	данные отсутствуют	данные отсутствуют
1546	3.1.1051	3.1.1051			данные отсутствуют	47:14:0000000:40746	данные отсутствуют
1547	3.1.1052	3.1.1053	285°35.2`	23.86	данные отсутствуют	данные отсутствуют	данные отсутствуют
1548	3.1.1053	3.1.1054	290°34.5`	28.11	данные отсутствуют	данные отсутствуют	данные отсутствуют
1549	3.1.1054	3.1.1055	293°50.9`	20.95	данные отсутствуют	данные отсутствуют	данные отсутствуют
1550	3.1.1055	3.1.1056	296°57.1`	43.77	данные отсутствуют	данные отсутствуют	данные отсутствуют
1551	3.1.1056	3.1.1057	297°50.6`	161.05	данные отсутствуют	данные отсутствуют	данные отсутствуют
1552	3.1.1057	3.1.1058	297°46.7`	198	данные отсутствуют	данные отсутствуют	данные отсутствуют
1553	3.1.1058	3.1.1059	30°25.4`	4.19	данные отсутствуют	47:14:0000000:39108(14)	данные отсутствуют
1554	3.1.1059	3.1.1060	296°38.2`	10.64	данные отсутствуют	47:14:0000000:39108(14)	данные отсутствуют
1555	3.1.1060	3.1.1061	296°28.4`	122.62	данные отсутствуют	47:14:0000000:39108(14)	данные отсутствуют



ДОКУМЕНТ ПОДПИСАН
ЭЛЕКТРОННОЙ ПОДПИСЬЮ

Сертификат: 00BV056B7401CB38D2B3576ACDC8425108

Владелец: ФЕДЕРАЛЬНАЯ СЛУЖБА ГОСУДАРСТВЕННОЙ

РЕГИСТРАЦИИ, КАДАСТРА И КАРТОГРАФИИ

Действителен: с 27.06.2023 по 19.09.2024

полное наименование должности

инициалы, фамилия

Земельный участок
вид объекта недвижимости

Лист № 59 раздела 3.1

Всего листов раздела 3.1: 81

Всего разделов: 8

Всего листов выписки: 365

13.06.2024г. № КУВИ-001/2024-158832962

Кадастровый номер:

47:14:0000000:39192

1	2	3	4	5	6	7	8
1556	3.1.1061	3.1.1062	299°30.6`	102.2	данные отсутствуют	47:14:0000000:39108(14)	данные отсутствуют
1557	3.1.1062	3.1.1063	297°21.1`	171.47	данные отсутствуют	47:14:0000000:39108(14)	данные отсутствуют
1558	3.1.1063	3.1.1064	298°25.6`	49.28	данные отсутствуют	47:14:0000000:39108(14)	данные отсутствуют
1559	3.1.1064	3.1.1065	298°25.6`	305.38	данные отсутствуют	47:14:0000000:39108(14)	данные отсутствуют
1560	3.1.1065	3.1.1066	298°6.3`	132.65	данные отсутствуют	47:14:0000000:39108(14)	данные отсутствуют
1561	3.1.1066	3.1.1067	298°15.0`	3.8	данные отсутствуют	47:14:0000000:39108(14)	данные отсутствуют
1562	3.1.1067	3.1.1068	298°6.4`	30.44	данные отсутствуют	47:14:0000000:39108(14)	данные отсутствуют
1563	3.1.1068	3.1.1069	297°5.7`	14.03	данные отсутствуют	47:14:0000000:39108(14)	данные отсутствуют
1564	3.1.1069	3.1.1070	297°8.2`	264.15	данные отсутствуют	47:14:0000000:39108(14)	данные отсутствуют
1565	3.1.1070	3.1.1071	291°30.8`	39.51	данные отсутствуют	47:14:0000000:39108(14)	данные отсутствуют
1566	3.1.1071	3.1.1072	286°26.2`	27.85	данные отсутствуют	47:14:0000000:39108(14)	данные отсутствуют
1567	3.1.1072	3.1.1073	284°7.4`	28.56	данные отсутствуют	47:14:0000000:39108(14)	данные отсутствуют
1568	3.1.1073	3.1.1074	285°40.7`	14.4	данные отсутствуют	47:14:0000000:39108(14)	данные отсутствуют
1569	3.1.1074	3.1.1075	287°1.9`	20.66	данные отсутствуют	47:14:0000000:39108(14)	данные отсутствуют
1570	3.1.1075	3.1.1076	281°17.9`	10.67	данные отсутствуют	47:14:0000000:39108(14)	данные отсутствуют
1571	3.1.1076	3.1.1077	279°16.9`	9.42	данные отсутствуют	47:14:0000000:39108(14)	данные отсутствуют



ДОКУМЕНТ ПОДПИСАН
ЭЛЕКТРОННОЙ ПОДПИСЬЮ

Сертификат: 00BV056B7401CB38D2B3576ACDC8425108

Владелец: ФЕДЕРАЛЬНАЯ СЛУЖБА ГОСУДАРСТВЕННОЙ
РЕГИСТРАЦИИ, КАДАСТРА И КАРТОГРАФИИ
Действителен: с 27.06.2023 по 19.09.2024

полное наименование должности

инициалы, фамилия

Земельный участок
вид объекта недвижимости

Лист № 60 раздела 3.1

Всего листов раздела 3.1: 81

Всего разделов: 8

Всего листов выписки: 365

13.06.2024г. № КУВИ-001/2024-158832962

Кадастровый номер:

47:14:0000000:39192

1	2	3	4	5	6	7	8
1572	3.1.1077	3.1.1078	268°30.4`	24.16	данные отсутствуют	47:14:0000000:39108(14)	данные отсутствуют
1573	3.1.1078	3.1.1079	267°53.7`	74.05	данные отсутствуют	47:14:0000000:39108(14)	данные отсутствуют
1574	3.1.1079	3.1.1080	250°34.1`	33.28	данные отсутствуют	47:14:0000000:39108(14)	данные отсутствуют
1575	3.1.1080	3.1.1081	252°40.0`	20.07	данные отсутствуют	47:14:0000000:39108(14)	данные отсутствуют
1576	3.1.1081	3.1.1082	252°40.6`	66.63	данные отсутствуют	47:14:0000000:39108(14)	данные отсутствуют
1577	3.1.1082	3.1.1083	247°20.8`	59.33	данные отсутствуют	47:14:0000000:39108(14)	данные отсутствуют
1578	3.1.1083	3.1.1084	240°0.1`	35.62	данные отсутствуют	47:14:0000000:39108(14)	данные отсутствуют
1579	3.1.1084	3.1.1085	240°0.4`	19.74	данные отсутствуют	47:14:0000000:39108(14)	данные отсутствуют
1580	3.1.1085	3.1.1086	235°8.5`	45.14	данные отсутствуют	47:14:0000000:39108(14)	данные отсутствуют
1581	3.1.1086	3.1.1087	229°48.7`	14.92	данные отсутствуют	47:14:0000000:39108(14)	данные отсутствуют
1582	3.1.1087	3.1.1088	229°48.1`	34.13	данные отсутствуют	47:14:0000000:39108(14)	данные отсутствуют
1583	3.1.1088	3.1.1089	224°46.3`	39.12	данные отсутствуют	47:14:0000000:39108(14)	данные отсутствуют
1584	3.1.1089	3.1.1090	223°42.1`	49.59	данные отсутствуют	47:14:0000000:39108(14)	данные отсутствуют
1585	3.1.1090	3.1.1091	226°0.2`	101.44	данные отсутствуют	47:14:0000000:39108(14)	данные отсутствуют
1586	3.1.1091	3.1.1092	225°59.3`	13.11	данные отсутствуют	47:14:0000000:39108(14)	данные отсутствуют
1587	3.1.1092	3.1.1093	219°14.4`	56.44	данные отсутствуют	47:14:0000000:39108(14)	данные отсутствуют



ДОКУМЕНТ ПОДПИСАН
ЭЛЕКТРОННОЙ ПОДПИСЬЮ

Сертификат: 00BV056B7401CB38D2B3576ACDC8425108

Владелец: ФЕДЕРАЛЬНАЯ СЛУЖБА ГОСУДАРСТВЕННОЙ

РЕГИСТРАЦИИ, КАДАСТРА И КАРТОГРАФИИ

Действителен: с 27.06.2023 по 19.09.2024

полное наименование должности

инициалы, фамилия

Земельный участок
вид объекта недвижимости

Лист № 61 раздела 3.1

Всего листов раздела 3.1: 81

Всего разделов: 8

Всего листов выписки: 365

13.06.2024г. № КУВИ-001/2024-158832962

Кадастровый номер:

47:14:0000000:39192

1	2	3	4	5	6	7	8
1588	3.1.1093	3.1.1094	227°5.7'	27.47	данные отсутствуют	47:14:0000000:39108(14)	данные отсутствуют
1589	3.1.1094	3.1.1095	225°48.5'	14.52	данные отсутствуют	47:14:0000000:39108(14)	данные отсутствуют
1590	3.1.1095	3.1.1096	223°46.0'	41.07	данные отсутствуют	47:14:0000000:39108(14)	данные отсутствуют
1591	3.1.1096	3.1.1097	224°4.6'	67.13	данные отсутствуют	47:14:0000000:39108(14)	данные отсутствуют
1592	3.1.1097	3.1.1098	222°6.0'	57.02	данные отсутствуют	47:14:0000000:39108(14)	данные отсутствуют
1593	3.1.1098	3.1.1099	217°49.9'	51.51	данные отсутствуют	47:14:0000000:39108(14)	данные отсутствуют
1594	3.1.1099	3.1.1100	213°21.8'	41.86	данные отсутствуют	47:14:0000000:39108(14)	данные отсутствуют
1595	3.1.1100	3.1.1101	217°44.9'	43.53	данные отсутствуют	47:14:0000000:39108(14)	данные отсутствуют
1596	3.1.1101	3.1.1102	212°38.8'	86.03	данные отсутствуют	47:14:0000000:39108(14)	данные отсутствуют
1597	3.1.1102	3.1.1103	208°37.1'	53.43	данные отсутствуют	47:14:0000000:39108(14)	данные отсутствуют
1598	3.1.1103	3.1.1104	206°39.5'	147.9	данные отсутствуют	47:14:0000000:39108(14)	данные отсутствуют
1599	3.1.1104	3.1.1105	207°43.7'	144.3	данные отсутствуют	47:14:0000000:39108(14)	данные отсутствуют
1600	3.1.1105	3.1.1106	204°49.3'	150.15	данные отсутствуют	47:14:0000000:39108(14)	данные отсутствуют
1601	3.1.1106	3.1.1107	204°49.5'	34.61	данные отсутствуют	47:14:0000000:39108(14)	данные отсутствуют
1602	3.1.1107	3.1.1108	198°4.7'	73.37	данные отсутствуют	47:14:0000000:39108(14)	данные отсутствуют
1603	3.1.1108	3.1.1109	201°22.6'	55.58	данные отсутствуют	47:14:0000000:39108(14)	данные отсутствуют



ДОКУМЕНТ ПОДПИСАН
ЭЛЕКТРОННОЙ ПОДПИСЬЮ

Сертификат: 00BV056B7401CB38D2B3576ACDC8425108

Владелец: ФЕДЕРАЛЬНАЯ СЛУЖБА ГОСУДАРСТВЕННОЙ

РЕГИСТРАЦИИ, КАДАСТРА И КАРТОГРАФИИ

Действителен: с 27.06.2023 по 19.09.2024

полное наименование должности

инициалы, фамилия

Земельный участок
вид объекта недвижимости

Лист № 62 раздела 3.1

Всего листов раздела 3.1: 81

Всего разделов: 8

Всего листов выписки: 365

13.06.2024г. № КУВИ-001/2024-158832962

Кадастровый номер:

47:14:0000000:39192

1	2	3	4	5	6	7	8
1604	3.1.1109	3.1.1110	184°41.4'	45.86	данные отсутствуют	47:14:0000000:39108(14)	данные отсутствуют
1605	3.1.1110	3.1.1111	206°9.1'	19.22	данные отсутствуют	данные отсутствуют	данные отсутствуют
1606	3.1.1111	3.1.1112	214°35.5'	21.14	данные отсутствуют	данные отсутствуют	данные отсутствуют
1607	3.1.1112	3.1.1113	218°33.5'	21.18	данные отсутствуют	данные отсутствуют	данные отсутствуют
1608	3.1.1113	3.1.1114	225°48.1'	22.23	данные отсутствуют	данные отсутствуют	данные отсутствуют
1609	3.1.1114	3.1.1115	228°34.4'	18.83	данные отсутствуют	данные отсутствуют	данные отсутствуют
1610	3.1.1115	3.1.1116	230°51.8'	11.63	данные отсутствуют	данные отсутствуют	данные отсутствуют
1611	3.1.1116	3.1.1117	231°52.3'	45.87	данные отсутствуют	данные отсутствуют	данные отсутствуют
1612	3.1.1117	3.1.1118	232°49.7'	150.87	данные отсутствуют	данные отсутствуют	данные отсутствуют
1613	3.1.1118	3.1.1119	231°13.4'	41.74	данные отсутствуют	данные отсутствуют	данные отсутствуют
1614	3.1.1119	3.1.1120	228°47.9'	22.09	данные отсутствуют	данные отсутствуют	данные отсутствуют
1615	3.1.1120	3.1.1121	227°38.3'	19.98	данные отсутствуют	данные отсутствуют	данные отсутствуют
1616	3.1.1121	3.1.1122	225°25.0'	28.25	данные отсутствуют	данные отсутствуют	данные отсутствуют
1617	3.1.1122	3.1.1123	223°41.4'	38.67	данные отсутствуют	данные отсутствуют	данные отсутствуют
1618	3.1.1123	3.1.1124	222°37.5'	37.2	данные отсутствуют	данные отсутствуют	данные отсутствуют
1619	3.1.1124	3.1.1125	222°2.8'	59.28	данные отсутствуют	данные отсутствуют	данные отсутствуют



ДОКУМЕНТ ПОДПИСАН
ЭЛЕКТРОННОЙ ПОДПИСЬЮ

Сертификат: 00BV056B7401CB38D2B3576ACDC8425108

Владелец: ФЕДЕРАЛЬНАЯ СЛУЖБА ГОСУДАРСТВЕННОЙ

РЕГИСТРАЦИИ, КАДАСТРА И КАРТОГРАФИИ

Действителен: с 27.06.2023 по 19.09.2024

полное наименование должности

инициалы, фамилия

Земельный участок

вид объекта недвижимости

Лист № 63 раздела 3.1

Всего листов раздела 3.1: 81

Всего разделов: 8

Всего листов выписки: 365

13.06.2024г. № КУВИ-001/2024-158832962

Кадастровый номер:

47:14:0000000:39192

1	2	3	4	5	6	7	8
1620	3.1.1125	3.1.1126	221°22.0'	149.06	данные отсутствуют	данные отсутствуют	данные отсутствуют
1621	3.1.1126	3.1.1127	221°12.2'	157.85	данные отсутствуют	данные отсутствуют	данные отсутствуют
1622	3.1.1127	3.1.1128	221°12.4'	95.44	данные отсутствуют	данные отсутствуют	данные отсутствуют
1623	3.1.1128	3.1.1129	207°55.5'	9.61	данные отсутствуют	данные отсутствуют	данные отсутствуют
1624	3.1.1129	3.1.1130	216°42.5'	10.59	данные отсутствуют	данные отсутствуют	данные отсутствуют
1625	3.1.1130	3.1.1131	233°8.7'	14.97	данные отсутствуют	данные отсутствуют	данные отсутствуют
1626	3.1.1131	3.1.1132	221°18.3'	33.36	данные отсутствуют	данные отсутствуют	данные отсутствуют
1627	3.1.1132	3.1.1133	221°24.8'	85.34	данные отсутствуют	данные отсутствуют	данные отсутствуют
1628	3.1.1133	3.1.1134	221°43.7'	64.57	данные отсутствуют	данные отсутствуют	данные отсутствуют
1629	3.1.1134	3.1.1135	222°54.2'	64.55	данные отсутствуют	данные отсутствуют	данные отсутствуют
1630	3.1.1135	3.1.1136	224°33.5'	32.18	данные отсутствуют	данные отсутствуют	данные отсутствуют
1631	3.1.1136	3.1.1137	226°39.1'	43.67	данные отсутствуют	данные отсутствуют	данные отсутствуют
1632	3.1.1137	3.1.1138	230°11.6'	26.71	данные отсутствуют	данные отсутствуют	данные отсутствуют
1633	3.1.1138	3.1.1139	235°38.5'	23.74	данные отсутствуют	данные отсутствуют	данные отсутствуют
1634	3.1.1139	3.1.1140	239°59.6'	25.04	данные отсутствуют	данные отсутствуют	данные отсутствуют
1635	3.1.1140	3.1.1141	244°20.3'	28.91	данные отсутствуют	данные отсутствуют	данные отсутствуют



ДОКУМЕНТ ПОДПИСАН
ЭЛЕКТРОННОЙ ПОДПИСЬЮ

Сертификат: 00BV056B7401CB38D2B3576ACDC8425108

Владелец: ФЕДЕРАЛЬНАЯ СЛУЖБА ГОСУДАРСТВЕННОЙ

РЕГИСТРАЦИИ, КАДАСТРА И КАРТОГРАФИИ

Действителен: с 27.06.2023 по 19.09.2024

полное наименование должности

инициалы, фамилия

Земельный участок
вид объекта недвижимости

Лист № 64 раздела 3.1

Всего листов раздела 3.1: 81

Всего разделов: 8

Всего листов выписки: 365

13.06.2024г. № КУВИ-001/2024-158832962

Кадастровый номер:

47:14:0000000:39192

1	2	3	4	5	6	7	8
1636	3.1.1141	3.1.114 2	248°44.3`	25.65	данные отсутствуют	данные отсутствуют	данные отсутствуют
1637	3.1.1142	3.1.114 3	251°34.9`	10.79	данные отсутствуют	данные отсутствуют	данные отсутствуют
1638	3.1.1143	3.1.114 4	254°31.7`	14.43	данные отсутствуют	данные отсутствуют	данные отсутствуют
1639	3.1.1144	3.1.114 5	258°39.3`	44.68	данные отсутствуют	данные отсутствуют	данные отсутствуют
1640	3.1.1145	3.1.114 6	261°39.1`	21.14	данные отсутствуют	данные отсутствуют	данные отсутствуют
1641	3.1.1146	3.1.114 7	262°59.4`	38.19	данные отсутствуют	данные отсутствуют	данные отсутствуют
1642	3.1.1147	3.1.114 8	263°28.3`	174.93	данные отсутствуют	данные отсутствуют	данные отсутствуют
1643	3.1.1148	3.1.114 9	263°20.9`	168.81	данные отсутствуют	данные отсутствуют	данные отсутствуют
1644	3.1.1149	3.1.115 0	263°32.2`	173.07	данные отсутствуют	данные отсутствуют	данные отсутствуют
1645	3.1.1150	3.1.115 1	263°28.0`	131.57	данные отсутствуют	данные отсутствуют	данные отсутствуют
1646	3.1.1151	3.1.115 2	263°14.8`	155.62	данные отсутствуют	данные отсутствуют	данные отсутствуют
1647	3.1.1152	3.1.115 3	263°19.6`	191.46	данные отсутствуют	данные отсутствуют	данные отсутствуют
1648	3.1.1153	3.1.115 4	264°45.0`	179.35	данные отсутствуют	данные отсутствуют	данные отсутствуют
1649	3.1.1154	3.1.115 5	264°58.0`	144.52	данные отсутствуют	данные отсутствуют	данные отсутствуют
1650	3.1.1155	3.1.115 6	264°43.9`	130.16	данные отсутствуют	данные отсутствуют	данные отсутствуют
1651	3.1.1156	3.1.115 7	264°34.9`	47.66	данные отсутствуют	данные отсутствуют	данные отсутствуют



ДОКУМЕНТ ПОДПИСАН
ЭЛЕКТРОННОЙ ПОДПИСЬЮ

Сертификат: 00BV056B7401CB38D2B3576ACDC8425108

Владелец: ФЕДЕРАЛЬНАЯ СЛУЖБА ГОСУДАРСТВЕННОЙ
РЕГИСТРАЦИИ, КАДАСТРА И КАРТОГРАФИИ
Действителен: с 27.06.2023 по 19.09.2024

полное наименование должности

инициалы, фамилия

Земельный участок

вид объекта недвижимости

Лист № 65 раздела 3.1

Всего листов раздела 3.1: 81

Всего разделов: 8

Всего листов выписки: 365

13.06.2024г. № КУВИ-001/2024-158832962

Кадастровый номер:

47:14:0000000:39192

1	2	3	4	5	6	7	8
1652	3.1.1157	3.1.1158	263°50.2'	26.45	данные отсутствуют	данные отсутствуют	данные отсутствуют
1653	3.1.1158	3.1.1159	262°36.6'	58	данные отсутствуют	данные отсутствуют	данные отсутствуют
1654	3.1.1159	3.1.1160	262°0.0'	107.06	данные отсутствуют	данные отсутствуют	данные отсутствуют
1655	3.1.1160	3.1.1161	262°1.0'	44.49	данные отсутствуют	данные отсутствуют	данные отсутствуют
1656	3.1.1161	3.1.1162	356°39.8'	7.9	данные отсутствуют	47:14:0702002:16	данные отсутствуют
1657	3.1.1162	3.1.1163	264°32.6'	29.76	данные отсутствуют	47:14:0702002:16	данные отсутствуют
1658	3.1.1163	3.1.1164	176°8.4'	9.21	данные отсутствуют	47:14:0702002:16	данные отсутствуют
1659	3.1.1164	3.1.1165	262°1.2'	80.89	данные отсутствуют	данные отсутствуют	данные отсутствуют
1660	3.1.1165	3.1.1166	262°29.8'	96.09	данные отсутствуют	данные отсутствуют	данные отсутствуют
1661	3.1.1166	3.1.1167	262°48.2'	107.44	данные отсутствуют	данные отсутствуют	данные отсутствуют
1662	3.1.1167	3.1.1168	262°0.0'	36.21	данные отсутствуют	данные отсутствуют	данные отсутствуют
1663	3.1.1168	3.1.1169	260°51.1'	23.4	данные отсутствуют	данные отсутствуют	данные отсутствуют
1664	3.1.1169	3.1.1170	260°13.4'	23.61	данные отсутствуют	данные отсутствуют	данные отсутствуют
1665	3.1.1170	3.1.1171	259°10.7'	10.33	данные отсутствуют	данные отсутствуют	данные отсутствуют
1666	3.1.1171	3.1.1172	257°14.7'	46.43	данные отсутствуют	данные отсутствуют	данные отсутствуют
1667	3.1.1172	3.1.1173	255°14.4'	85.84	данные отсутствуют	данные отсутствуют	данные отсутствуют



ДОКУМЕНТ ПОДПИСАН
ЭЛЕКТРОННОЙ ПОДПИСЬЮ

Сертификат: 00BV056B7401CB38D2B3576ACDC8425108

Владелец: ФЕДЕРАЛЬНАЯ СЛУЖБА ГОСУДАРСТВЕННОЙ

РЕГИСТРАЦИИ, КАДАСТРА И КАРТОГРАФИИ

Действителен: с 27.06.2023 по 19.09.2024

полное наименование должности

инициалы, фамилия

Земельный участок

вид объекта недвижимости

Лист № 66 раздела 3.1

Всего листов раздела 3.1: 81

Всего разделов: 8

Всего листов выписки: 365

13.06.2024г. № КУВИ-001/2024-158832962

Кадастровый номер:

47:14:0000000:39192

1	2	3	4	5	6	7	8
1668	3.1.1173	3.1.117 4	255°17.1'	96.02	данные отсутствуют	данные отсутствуют	данные отсутствуют
1669	3.1.1174	3.1.117 5	256°11.5'	35.99	данные отсутствуют	данные отсутствуют	данные отсутствуют
1670	3.1.1175	3.1.117 6	258°20.1'	38.87	данные отсутствуют	данные отсутствуют	данные отсутствуют
1671	3.1.1176	3.1.117 7	259°31.8'	34.78	данные отсутствуют	данные отсутствуют	данные отсутствуют
1672	3.1.1177	3.1.117 8	260°52.6'	61.8	данные отсутствуют	данные отсутствуют	данные отсутствуют
1673	3.1.1178	3.1.117 9	261°24.5'	97.2	данные отсутствуют	данные отсутствуют	данные отсутствуют
1674	3.1.1179	3.1.118 0	261°17.8'	149.21	данные отсутствуют	данные отсутствуют	данные отсутствуют
1675	3.1.1180	3.1.118 1	261°9.3'	155.43	данные отсутствуют	данные отсутствуют	данные отсутствуют
1676	3.1.1181	3.1.118 2	259°49.9'	95.84	данные отсутствуют	данные отсутствуют	данные отсутствуют
1677	3.1.1182	3.1.118 3	259°8.5'	118.7	данные отсутствуют	данные отсутствуют	данные отсутствуют
1678	3.1.1183	3.1.118 4	258°57.2'	179.96	данные отсутствуют	данные отсутствуют	данные отсутствуют
1679	3.1.1184	3.1.118 5	258°49.9'	169.44	данные отсутствуют	данные отсутствуют	данные отсутствуют
1680	3.1.1185	3.1.118 6	259°7.0'	136.64	данные отсутствуют	данные отсутствуют	данные отсутствуют
1681	3.1.1186	3.1.118 7	258°17.0'	27.08	данные отсутствуют	данные отсутствуют	данные отсутствуют
1682	3.1.1187	3.1.118 8	257°15.2'	28.55	данные отсутствуют	данные отсутствуют	данные отсутствуют
1683	3.1.1188	3.1.118 9	253°56.9'	16.2	данные отсутствуют	данные отсутствуют	данные отсутствуют



ДОКУМЕНТ ПОДПИСАН
ЭЛЕКТРОННОЙ ПОДПИСЬЮ

Сертификат: 00BV056B7401CB38D2B3576ACDC8425108

Владелец: ФЕДЕРАЛЬНАЯ СЛУЖБА ГОСУДАРСТВЕННОЙ

РЕГИСТРАЦИИ, КАДАСТРА И КАРТОГРАФИИ

Действителен: с 27.06.2023 по 19.09.2024

полное наименование должности

инициалы, фамилия

Земельный участок

вид объекта недвижимости

Лист № 67 раздела 3.1

Всего листов раздела 3.1: 81

Всего разделов: 8

Всего листов выписки: 365

13.06.2024г. № КУВИ-001/2024-158832962

Кадастровый номер:

47:14:0000000:39192

1	2	3	4	5	6	7	8
1684	3.1.1189	3.1.1190	252°39.5'	14.76	данные отсутствуют	данные отсутствуют	данные отсутствуют
1685	3.1.1190	3.1.1191	250°1.7'	17.8	данные отсутствуют	данные отсутствуют	данные отсутствуют
1686	3.1.1191	3.1.1192	246°28.2'	23.14	данные отсутствуют	данные отсутствуют	данные отсутствуют
1687	3.1.1192	3.1.1193	241°53.9'	33.37	данные отсутствуют	данные отсутствуют	данные отсутствуют
1688	3.1.1193	3.1.1194	237°49.3'	18.93	данные отсутствуют	данные отсутствуют	данные отсутствуют
1689	3.1.1194	3.1.1195	234°40.6'	15.48	данные отсутствуют	данные отсутствуют	данные отсутствуют
1690	3.1.1195	3.1.1196	318°1.2'	12.62	данные отсутствуют	47:14:0000000:39107(1)	данные отсутствуют
1691	3.1.1196	3.1.1197	227°58.8'	347.03	данные отсутствуют	47:14:0000000:39107(1)	данные отсутствуют
1692	3.1.1197	3.1.1198	210°31.5'	8.74	данные отсутствуют	данные отсутствуют	данные отсутствуют
1693	3.1.1198	3.1.1199	233°43.1'	14.79	данные отсутствуют	данные отсутствуют	данные отсутствуют
1694	3.1.1199	3.1.1200	235°30.7'	14.92	данные отсутствуют	данные отсутствуют	данные отсутствуют
1695	3.1.1200	3.1.1201	240°12.1'	34.09	данные отсутствуют	данные отсутствуют	данные отсутствуют
1696	3.1.1201	3.1.1202	241°37.6'	67.17	данные отсутствуют	данные отсутствуют	данные отсутствуют
1697	3.1.1202	3.1.1203	242°7.7'	199.06	данные отсутствуют	данные отсутствуют	данные отсутствуют
1698	3.1.1203	3.1.1204	242°21.9'	162.69	данные отсутствуют	данные отсутствуют	данные отсутствуют
1699	3.1.1204	3.1.1205	242°19.0'	103.06	данные отсутствуют	данные отсутствуют	данные отсутствуют



ДОКУМЕНТ ПОДПИСАН
ЭЛЕКТРОННОЙ ПОДПИСЬЮ

Сертификат: 00BV056B7401CB38D2B3576ACDC8425108

Владелец: ФЕДЕРАЛЬНАЯ СЛУЖБА ГОСУДАРСТВЕННОЙ

РЕГИСТРАЦИИ, КАДАСТРА И КАРТОГРАФИИ

Действителен: с 27.06.2023 по 19.09.2024

полное наименование должности

инициалы, фамилия

Земельный участок
вид объекта недвижимости

Лист № 68 раздела 3.1

Всего листов раздела 3.1: 81

Всего разделов: 8

Всего листов выписки: 365

13.06.2024г. № КУВИ-001/2024-158832962

Кадастровый номер:

47:14:0000000:39192

1	2	3	4	5	6	7	8
1700	3.1.1205	3.1.1206	239°39.0'	10.57	данные отсутствуют	данные отсутствуют	данные отсутствуют
1701	3.1.1206	3.1.1207	238°33.8'	20.75	данные отсутствуют	данные отсутствуют	данные отсутствуют
1702	3.1.1207	3.1.1208	236°25.8'	23.8	данные отсутствуют	данные отсутствуют	данные отсутствуют
1703	3.1.1208	3.1.1209	233°4.3'	21.8	данные отсутствуют	данные отсутствуют	данные отсутствуют
1704	3.1.1209	3.1.1210	230°41.2'	28.62	данные отсутствуют	данные отсутствуют	данные отсутствуют
1705	3.1.1210	3.1.1211	228°59.2'	45.78	данные отсутствуют	данные отсутствуют	данные отсутствуют
1706	3.1.1211	3.1.1212	228°58.2'	171.77	данные отсутствуют	данные отсутствуют	данные отсутствуют
1707	3.1.1212	3.1.1213	229°16.1'	228.42	данные отсутствуют	данные отсутствуют	данные отсутствуют
1708	3.1.1213	3.1.1214	232°53.7'	37.11	данные отсутствуют	47:14:0702001:660	адрес отсутствует
1709	3.1.1214	3.1.1215	234°16.1'	20.24	данные отсутствуют	47:14:0702001:660	адрес отсутствует
1710	3.1.1215	3.1.1216	235°27.8'	30.25	данные отсутствуют	47:14:0702001:660	адрес отсутствует
1711	3.1.1216	3.1.1217	237°21.3'	51.55	данные отсутствуют	47:14:0702001:660	адрес отсутствует
1712	3.1.1217	3.1.1218	237°53.3'	74.53	данные отсутствуют	47:14:0702001:660	адрес отсутствует
1713	3.1.1218	3.1.1219	233°49.8'	30.45	данные отсутствуют	данные отсутствуют	данные отсутствуют
1714	3.1.1219	3.1.1220	229°16.3'	22.12	данные отсутствуют	данные отсутствуют	данные отсутствуют
1715	3.1.1220	3.1.1221	224°9.5'	19.75	данные отсутствуют	данные отсутствуют	данные отсутствуют



ДОКУМЕНТ ПОДПИСАН
ЭЛЕКТРОННОЙ ПОДПИСЬЮ

Сертификат: 00ВВ056В7401СВ38D2В3576АСDС8425108

Владелец: ФЕДЕРАЛЬНАЯ СЛУЖБА ГОСУДАРСТВЕННОЙ
РЕГИСТРАЦИИ, КАДАСТРА И КАРТОГРАФИИ
Действителен: с 27.06.2023 по 19.09.2024

полное наименование должности

инициалы, фамилия

Земельный участок
вид объекта недвижимости

Лист № 69 раздела 3.1

Всего листов раздела 3.1: 81

Всего разделов: 8

Всего листов выписки: 365

13.06.2024г. № КУВИ-001/2024-158832962

Кадастровый номер:

47:14:0000000:39192

1	2	3	4	5	6	7	8
1716	3.1.1221	3.1.122 2	220°7.0'	18.44	данные отсутствуют	данные отсутствуют	данные отсутствуют
1717	3.1.1222	3.1.122 3	216°36.8'	18.81	данные отсутствуют	данные отсутствуют	данные отсутствуют
1718	3.1.1223	3.1.122 4	214°16.9'	16.65	данные отсутствуют	данные отсутствуют	данные отсутствуют
1719	3.1.1224	3.1.122 5	212°46.3'	28.38	данные отсутствуют	данные отсутствуют	данные отсутствуют
1720	3.1.1225	3.1.122 6	211°35.0'	118.42	данные отсутствуют	данные отсутствуют	данные отсутствуют
1721	3.1.1226	3.1.122 7	210°35.6'	91.4	данные отсутствуют	данные отсутствуют	данные отсутствуют
1722	3.1.1227	3.1.122 8	210°7.0'	142.42	данные отсутствуют	данные отсутствуют	данные отсутствуют
1723	3.1.1228	3.1.122 9	209°14.2'	102.78	данные отсутствуют	47:14:0702001:661	адрес отсутствует
1724	3.1.1229	3.1.123 0	208°3.0'	82.47	данные отсутствуют	данные отсутствуют	данные отсутствуют
1725	3.1.1230	3.1.123 1	209°19.6'	36.02	данные отсутствуют	данные отсутствуют	данные отсутствуют
1726	3.1.1231	3.1.123 2	212°41.5'	48.23	данные отсутствуют	данные отсутствуют	данные отсутствуют
1727	3.1.1232	3.1.123 3	214°27.5'	23.35	данные отсутствуют	данные отсутствуют	данные отсутствуют
1728	3.1.1233	3.1.123 4	308°56.9'	10.87	данные отсутствуют	47:14:0000000:39110(151)	данные отсутствуют
1729	3.1.1234	3.1.123 5	200°22.6'	44.26	данные отсутствуют	47:14:0000000:39110(151)	данные отсутствуют
1730	3.1.1235	3.1.123 6	215°5.2'	42.55	данные отсутствуют	данные отсутствуют	данные отсутствуют
1731	3.1.1236	3.1.123 7	215°36.3'	60.08	данные отсутствуют	данные отсутствуют	данные отсутствуют



ДОКУМЕНТ ПОДПИСАН
ЭЛЕКТРОННОЙ ПОДПИСЬЮ

Сертификат: 00BV056B7401CB38D2B3576ACDC8425108

Владелец: ФЕДЕРАЛЬНАЯ СЛУЖБА ГОСУДАРСТВЕННОЙ

РЕГИСТРАЦИИ, КАДАСТРА И КАРТОГРАФИИ

Действителен: с 27.06.2023 по 19.09.2024

полное наименование должности

инициалы, фамилия

Земельный участок

вид объекта недвижимости

Лист № 70 раздела 3.1

Всего листов раздела 3.1: 81

Всего разделов: 8

Всего листов выписки: 365

13.06.2024г. № КУВИ-001/2024-158832962

Кадастровый номер:

47:14:0000000:39192

1	2	3	4	5	6	7	8
1732	3.1.1237	3.1.1238	235°8.2'	22.74	данные отсутствуют	47:14:0000000:39110(151)	данные отсутствуют
1733	3.1.1238	3.1.1239	223°11.4'	27.98	данные отсутствуют	47:14:0000000:39110(151)	данные отсутствуют
1734	3.1.1239	3.1.1240	221°54.7'	12.34	данные отсутствуют	47:14:0000000:39110(151)	данные отсутствуют
1735	3.1.1240	3.1.1241	197°6.7'	36.3	данные отсутствуют	47:14:0000000:39110(151)	данные отсутствуют
1736	3.1.1241	3.1.1242	211°10.3'	60.74	данные отсутствуют	47:14:0000000:39110(151)	данные отсутствуют
1737	3.1.1242	3.1.1243	212°6.1'	185.92	данные отсутствуют	47:14:0000000:39110(151)	данные отсутствуют
1738	3.1.1243	3.1.1244	211°55.0'	81.65	данные отсутствуют	47:14:0702001:297	адрес отсутствует
1739	3.1.1244	3.1.1245	211°54.4'	90.02	данные отсутствуют	47:14:0702001:298	адрес отсутствует
1740	3.1.1245	3.1.1246	211°54.0'	23.52	данные отсутствуют	47:14:0702001:305	адрес отсутствует
1741	3.1.1246	3.1.1247	211°49.0'	66.22	данные отсутствуют	47:14:0702001:305	адрес отсутствует
1742	3.1.1247	3.1.1248	211°48.0'	89.46	данные отсутствуют	47:14:0702001:307	188540, обл. Ленинградская, г. Сосновый Бор, ул. Муравьева, д. 11/1
1743	3.1.1248	3.1.1249	211°48.7'	89.22	данные отсутствуют	47:14:0702001:299	адрес отсутствует
1744	3.1.1249	3.1.1250	211°47.9'	32.51	данные отсутствуют	47:14:0702001:308	адрес отсутствует
1745	3.1.1250	3.1.1251	209°42.1'	35.24	данные отсутствуют	47:14:0702001:308	адрес отсутствует
1746	3.1.1251	3.1.1252	206°4.7'	21.61	данные отсутствуют	47:14:0702001:308	адрес отсутствует
1747	3.1.1252	3.1.1253	206°2.9'	50.17	данные отсутствуют	47:14:0702001:295	адрес отсутствует



ДОКУМЕНТ ПОДПИСАН
ЭЛЕКТРОННОЙ ПОДПИСЬЮ

Сертификат: 00BV056B7401CB38D2B3576ACDC8425108

Владелец: ФЕДЕРАЛЬНАЯ СЛУЖБА ГОСУДАРСТВЕННОЙ

РЕГИСТРАЦИИ, КАДАСТРА И КАРТОГРАФИИ

Действителен: с 27.06.2023 по 19.09.2024

полное наименование должности

инициалы, фамилия

Земельный участок

вид объекта недвижимости

Лист № 71 раздела 3.1

Всего листов раздела 3.1: 81

Всего разделов: 8

Всего листов выписки: 365

13.06.2024г. № КУВИ-001/2024-158832962

Кадастровый номер:

47:14:0000000:39192

1	2	3	4	5	6	7	8
1748	3.1.1253	3.1.1254	205°45.4'	41.79	данные отсутствуют	47:14:0702001:295	адрес отсутствует
1749	3.1.1254	3.1.1255	205°44.6'	46.18	данные отсутствуют	47:14:0702001:296	адрес отсутствует
1750	3.1.1255	3.1.1256	210°22.7'	48.41	данные отсутствуют	47:14:0702001:296	адрес отсутствует
1751	3.1.1256	3.1.1257	121°55.3'	1.44	данные отсутствуют	47:14:0702001:296	адрес отсутствует
1752	3.1.1257	3.1.1258	212°20.3'	39.39	данные отсутствуют	данные отсутствуют	данные отсутствуют
1753	3.1.1258	3.1.1259	216°11.8'	36.78	данные отсутствуют	данные отсутствуют	данные отсутствуют
1754	3.1.1259	3.1.1260	223°21.5'	18.26	данные отсутствуют	данные отсутствуют	данные отсутствуют
1755	3.1.1260	3.1.1261	227°21.2'	9.3	данные отсутствуют	данные отсутствуют	данные отсутствуют
1756	3.1.1261	3.1.1262	232°48.5'	32.11	данные отсутствуют	данные отсутствуют	данные отсутствуют
1757	3.1.1262	3.1.1263	236°41.9'	26.54	данные отсутствуют	данные отсутствуют	данные отсутствуют
1758	3.1.1263	3.1.1264	239°57.3'	21.81	данные отсутствуют	данные отсутствуют	данные отсутствуют
1759	3.1.1264	3.1.1265	241°48.5'	57.85	данные отсутствуют	данные отсутствуют	данные отсутствуют
1760	3.1.1265	3.1.1266	242°26.4'	35.81	данные отсутствуют	данные отсутствуют	данные отсутствуют
1761	3.1.1266	3.1.1267	244°11.5'	36.89	данные отсутствуют	данные отсутствуют	данные отсутствуют
1762	3.1.1267	3.1.1268	246°35.9'	65.97	данные отсутствуют	данные отсутствуют	данные отсутствуют
1763	3.1.1268	3.1.1269	248°31.8'	113.9	данные отсутствуют	47:14:0000000:41111	данные отсутствуют



ДОКУМЕНТ ПОДПИСАН
ЭЛЕКТРОННОЙ ПОДПИСЬЮ

Сертификат: 00BV056B7401CB38D2B3576ACDC8425108

Владелец: ФЕДЕРАЛЬНАЯ СЛУЖБА ГОСУДАРСТВЕННОЙ

РЕГИСТРАЦИИ, КАДАСТРА И КАРТОГРАФИИ

Действителен: с 27.06.2023 по 19.09.2024

полное наименование должности

инициалы, фамилия

Земельный участок

вид объекта недвижимости

Лист № 72 раздела 3.1

Всего листов раздела 3.1: 81

Всего разделов: 8

Всего листов выписки: 365

13.06.2024г. № КУВИ-001/2024-158832962

Кадастровый номер:

47:14:0000000:39192

1	2	3	4	5	6	7	8
1764	3.1.1269	3.1.1270	248°52.4'	83.98	данные отсутствуют	47:14:0000000:41111	данные отсутствуют
1765	3.1.1270	3.1.1271	248°37.6'	155.03	данные отсутствуют	47:14:0000000:41111	данные отсутствуют
1766	3.1.1271	3.1.1272	248°22.3'	61.59	данные отсутствуют	47:14:0000000:41111	данные отсутствуют
1767	3.1.1272	3.1.1273	249°4.9'	69.96	данные отсутствуют	47:14:0000000:41111	данные отсутствуют
1768	3.1.1273	3.1.1274	251°12.9'	12.42	данные отсутствуют	47:14:0000000:41111	данные отсутствуют
1769	3.1.1274	3.1.1275	253°45.8'	19.96	данные отсутствуют	47:14:0000000:41111	данные отсутствуют
1770	3.1.1275	3.1.1276	256°48.5'	10.69	данные отсутствуют	47:14:0000000:41111	данные отсутствуют
1771	3.1.1276	3.1.1277	261°38.1'	25.84	данные отсутствуют	47:14:0000000:41111	данные отсутствуют
1772	3.1.1277	3.1.1278	262°52.0'	16.51	данные отсутствуют	47:14:0000000:41111	данные отсутствуют
1773	3.1.1278	3.1.1279	264°38.6'	34.81	данные отсутствуют	47:14:0000000:41111	данные отсутствуют
1774	3.1.1279	3.1.1280	266°57.6'	161.06	данные отсутствуют	данные отсутствуют	данные отсутствуют
1775	3.1.1280	3.1.1281	266°42.9'	106.46	данные отсутствуют	47:14:0702001:366	адрес отсутствует
1776	3.1.1281	3.1.1282	265°53.0'	108.64	данные отсутствуют	данные отсутствуют	данные отсутствуют
1777	3.1.1282	3.1.1283	261°49.9'	34.14	данные отсутствуют	данные отсутствуют	данные отсутствуют
1778	3.1.1283	3.1.1284	261°53.9'	22.85	данные отсутствуют	47:14:0702001:358	адрес отсутствует
1779	3.1.1284	3.1.1285	260°6.1'	32.98	данные отсутствуют	47:14:0702001:358	адрес отсутствует



ДОКУМЕНТ ПОДПИСАН
ЭЛЕКТРОННОЙ ПОДПИСЬЮ

Сертификат: 00ВВ056В7401СВ38D2В3576АСDС8425108

Владелец: ФЕДЕРАЛЬНАЯ СЛУЖБА ГОСУДАРСТВЕННОЙ

РЕГИСТРАЦИИ, КАДАСТРА И КАРТОГРАФИИ

Действителен: с 27.06.2023 по 19.09.2024

полное наименование должности

инициалы, фамилия

Земельный участок
вид объекта недвижимости

Лист № 73 раздела 3.1

Всего листов раздела 3.1: 81

Всего разделов: 8

Всего листов выписки: 365

13.06.2024г. № КУВИ-001/2024-158832962

Кадастровый номер:

47:14:0000000:39192

1	2	3	4	5	6	7	8
1780	3.1.1285	3.1.1286	268°54.5'	4.2	данные отсутствуют	47:14:0702001:358	адрес отсутствует
1781	3.1.1286	3.1.1287	257°16.0'	93.91	данные отсутствуют	данные отсутствуют	данные отсутствуют
1782	3.1.1287	3.1.1288	348°41.4'	0.87	данные отсутствуют	47:14:0705008:2	данные отсутствуют
1783	3.1.1287	3.1.1287			данные отсутствуют	47:14:0705008:4	адрес отсутствует
1784	3.1.1288	3.1.1289	258°7.7'	29.46	данные отсутствуют	47:14:0705008:2	данные отсутствуют
1785	3.1.1289	3.1.1290	253°1.3'	3.73	данные отсутствуют	47:14:0705008:2	данные отсутствуют
1786	3.1.1290	3.1.1291	257°28.9'	13.1	данные отсутствуют	47:14:0705008:2	данные отсутствуют
1787	3.1.1291	3.1.1292	165°9.3'	0.86	данные отсутствуют	47:14:0705008:2	данные отсутствуют
1788	3.1.1292	3.1.1293	257°14.0'	163.4	данные отсутствуют	данные отсутствуют	данные отсутствуют
1789	3.1.1293	3.1.1294	257°42.1'	144.41	данные отсутствуют	данные отсутствуют	данные отсутствуют
1790	3.1.1294	3.1.1295	251°56.9'	14.2	данные отсутствуют	данные отсутствуют	данные отсутствуют
1791	3.1.1295	3.1.1296	236°1.1'	4.37	данные отсутствуют	данные отсутствуют	данные отсутствуют
1792	3.1.1296	3.1.1297	224°52.8'	3.37	данные отсутствуют	данные отсутствуют	данные отсутствуют
1793	3.1.1297	3.1.1298	207°7.9'	5.88	данные отсутствуют	данные отсутствуют	данные отсутствуют
1794	3.1.1298	3.1.1299	195°11.7'	5.04	данные отсутствуют	данные отсутствуют	данные отсутствуют
1795	3.1.1299	3.1.1300	181°28.3'	10.12	данные отсутствуют	данные отсутствуют	данные отсутствуют



ДОКУМЕНТ ПОДПИСАН
ЭЛЕКТРОННОЙ ПОДПИСЬЮ

Сертификат: 00BV056B7401CB38D2B3576ACDC8425108

Владелец: ФЕДЕРАЛЬНАЯ СЛУЖБА ГОСУДАРСТВЕННОЙ

РЕГИСТРАЦИИ, КАДАСТРА И КАРТОГРАФИИ

Действителен: с 27.06.2023 по 19.09.2024

полное наименование должности

инициалы, фамилия

Земельный участок
вид объекта недвижимости

Лист № 74 раздела 3.1

Всего листов раздела 3.1: 81

Всего разделов: 8

Всего листов выписки: 365

13.06.2024г. № КУВИ-001/2024-158832962

Кадастровый номер:

47:14:0000000:39192

1	2	3	4	5	6	7	8
1796	3.1.1300	3.1.1301	174°41.2`	6.59	данные отсутствуют	данные отсутствуют	данные отсутствуют
1797	3.1.1301	3.1.1302	173°34.3`	7.24	данные отсутствуют	данные отсутствуют	данные отсутствуют
1798	3.1.1302	3.1.1303	170°1.4`	3.12	данные отсутствуют	данные отсутствуют	данные отсутствуют
1799	3.1.1303	3.1.1304	170°1.1`	33	данные отсутствуют	47:14:0000000:39209(6)	адрес отсутствует
1800	3.1.1303	3.1.1303			данные отсутствуют	47:14:0705008:9(1)	адрес отсутствует
1801	3.1.1304	3.1.1305	171°52.5`	15	данные отсутствуют	47:14:0000000:39209(6)	адрес отсутствует
1802	3.1.1305	3.1.1306	171°58.0`	44.51	данные отсутствуют	данные отсутствуют	данные отсутствуют
1803	3.1.1306	3.1.1307	173°20.1`	180.75	данные отсутствуют	данные отсутствуют	данные отсутствуют
1804	3.1.1307	3.1.1308	172°53.1`	81.31	данные отсутствуют	данные отсутствуют	данные отсутствуют
1805	3.1.1308	3.1.1309	172°46.9`	104.89	данные отсутствуют	данные отсутствуют	данные отсутствуют
1806	3.1.1309	3.1.1310	172°42.8`	203.32	данные отсутствуют	данные отсутствуют	данные отсутствуют
1807	3.1.1310	3.1.1311	173°30.2`	84.49	данные отсутствуют	данные отсутствуют	данные отсутствуют
1808	3.1.1311	3.1.1312	175°14.8`	18.46	данные отсутствуют	данные отсутствуют	данные отсутствуют
1809	3.1.1312	3.1.1313	180°15.2`	20.28	данные отсутствуют	данные отсутствуют	данные отсутствуют
1810	3.1.1313	3.1.1314	185°41.7`	24.99	данные отсутствуют	данные отсутствуют	данные отсутствуют
1811	3.1.1314	3.1.1315	192°8.2`	19.03	данные отсутствуют	данные отсутствуют	данные отсутствуют



ДОКУМЕНТ ПОДПИСАН
ЭЛЕКТРОННОЙ ПОДПИСЬЮ

Сертификат: 00BV056B7401CB38D2B3576ACDC8425108

Владелец: ФЕДЕРАЛЬНАЯ СЛУЖБА ГОСУДАРСТВЕННОЙ
РЕГИСТРАЦИИ, КАДАСТРА И КАРТОГРАФИИ
Действителен: с 27.06.2023 по 19.09.2024

полное наименование должности

инициалы, фамилия

Земельный участок
вид объекта недвижимости

Лист № 75 раздела 3.1

Всего листов раздела 3.1: 81

Всего разделов: 8

Всего листов выписки: 365

13.06.2024г. № КУВИ-001/2024-158832962

Кадастровый номер:

47:14:0000000:39192

1	2	3	4	5	6	7	8
1812	3.1.1315	3.1.1316	196°1.2'	25.29	данные отсутствуют	данные отсутствуют	данные отсутствуют
1813	3.1.1316	3.1.1317	198°4.8'	36.22	данные отсутствуют	данные отсутствуют	данные отсутствуют
1814	3.1.1317	3.1.1318	199°1.1'	148.77	данные отсутствуют	данные отсутствуют	данные отсутствуют
1815	3.1.1318	3.1.1319	199°23.8'	91.24	данные отсутствуют	данные отсутствуют	данные отсутствуют
1816	3.1.1319	3.1.1320	198°59.9'	150.52	данные отсутствуют	данные отсутствуют	данные отсутствуют
1817	3.1.1320	3.1.1321	199°7.4'	77.48	данные отсутствуют	данные отсутствуют	данные отсутствуют
1818	3.1.1321	3.1.1322	201°36.4'	42.17	данные отсутствуют	данные отсутствуют	данные отсутствуют
1819	3.1.1322	3.1.1323	208°36.4'	22.72	данные отсутствуют	данные отсутствуют	данные отсутствуют
1820	3.1.1323	3.1.1324	216°38.5'	20.53	данные отсутствуют	данные отсутствуют	данные отсутствуют
1821	3.1.1324	3.1.1325	224°57.5'	28.9	данные отсутствуют	данные отсутствуют	данные отсутствуют
1822	3.1.1325	3.1.1326	232°34.9'	12.97	данные отсутствуют	данные отсутствуют	данные отсутствуют
1823	3.1.1326	3.1.1327	236°37.0'	159.39	данные отсутствуют	данные отсутствуют	данные отсутствуют
1824	3.1.1327	3.1.1328	236°44.8'	159.06	данные отсутствуют	данные отсутствуют	данные отсутствуют
1825	3.1.1328	3.1.1329	236°35.3'	167.09	данные отсутствуют	данные отсутствуют	данные отсутствуют
1826	3.1.1329	3.1.1330	236°46.9'	204.87	данные отсутствуют	данные отсутствуют	данные отсутствуют
1827	3.1.1330	3.1.1331	236°50.8'	194.25	данные отсутствуют	данные отсутствуют	данные отсутствуют



ДОКУМЕНТ ПОДПИСАН
ЭЛЕКТРОННОЙ ПОДПИСЬЮ

Сертификат: 00BV056B7401CB38D2B3576ACDC8425108

Владелец: ФЕДЕРАЛЬНАЯ СЛУЖБА ГОСУДАРСТВЕННОЙ
РЕГИСТРАЦИИ, КАДАСТРА И КАРТОГРАФИИ
Действителен: с 27.06.2023 по 19.09.2024

полное наименование должности

инициалы, фамилия

Земельный участок

вид объекта недвижимости

Лист № 76 раздела 3.1

Всего листов раздела 3.1: 81

Всего разделов: 8

Всего листов выписки: 365

13.06.2024г. № КУВИ-001/2024-158832962

Кадастровый номер:

47:14:0000000:39192

1	2	3	4	5	6	7	8
1828	3.1.1331	3.1.1332	236°38.6'	185.74	данные отсутствуют	данные отсутствуют	данные отсутствуют
1829	3.1.1332	3.1.1333	236°17.9'	191.79	данные отсутствуют	данные отсутствуют	данные отсутствуют
1830	3.1.1333	3.1.1334	234°15.1'	30.26	данные отсутствуют	данные отсутствуют	данные отсутствуют
1831	3.1.1334	3.1.1335	232°3.7'	24.9	данные отсутствуют	данные отсутствуют	данные отсутствуют
1832	3.1.1335	3.1.1336	228°51.7'	10.4	данные отсутствуют	данные отсутствуют	данные отсутствуют
1833	3.1.1336	3.1.1337	221°26.9'	13.7	данные отсутствуют	данные отсутствуют	данные отсутствуют
1834	3.1.1337	3.1.1338	215°35.0'	8.56	данные отсутствуют	данные отсутствуют	данные отсутствуют
1835	3.1.1338	3.1.1339	207°36.4'	14.76	данные отсутствуют	данные отсутствуют	данные отсутствуют
1836	3.1.1339	3.1.1340	202°11.5'	21.82	данные отсутствуют	данные отсутствуют	данные отсутствуют
1837	3.1.1340	3.1.1341	199°10.2'	55.73	данные отсутствуют	данные отсутствуют	данные отсутствуют
1838	3.1.1341	3.1.1342	197°55.7'	89.46	данные отсутствуют	данные отсутствуют	данные отсутствуют
1839	3.1.1342	3.1.1343	197°56.7'	171.8	данные отсутствуют	данные отсутствуют	данные отсутствуют
1840	3.1.1343	3.1.1344	197°53.4'	190.02	данные отсутствуют	данные отсутствуют	данные отсутствуют
1841	3.1.1344	3.1.1345	198°12.7'	177.42	данные отсутствуют	данные отсутствуют	данные отсутствуют
1842	3.1.1345	3.1.1346	197°54.9'	363.25	данные отсутствуют	данные отсутствуют	данные отсутствуют
1843	3.1.1346	3.1.1347	197°45.2'	91.08	данные отсутствуют	данные отсутствуют	данные отсутствуют



ДОКУМЕНТ ПОДПИСАН
ЭЛЕКТРОННОЙ ПОДПИСЬЮ

Сертификат: 00ВВ056В7401СВ38D2В3576АСDС8425108

Владелец: ФЕДЕРАЛЬНАЯ СЛУЖБА ГОСУДАРСТВЕННОЙ

РЕГИСТРАЦИИ, КАДАСТРА И КАРТОГРАФИИ

Действителен: с 27.06.2023 по 19.09.2024

полное наименование должности

инициалы, фамилия

Земельный участок
вид объекта недвижимости

Лист № 77 раздела 3.1

Всего листов раздела 3.1: 81

Всего разделов: 8

Всего листов выписки: 365

13.06.2024г. № КУВИ-001/2024-158832962

Кадастровый номер:

47:14:0000000:39192

1	2	3	4	5	6	7	8
1844	3.1.1347	3.1.1348	194°6.7'	29.7	данные отсутствуют	данные отсутствуют	данные отсутствуют
1845	3.1.1348	3.1.1349	191°16.2'	22.72	данные отсутствуют	данные отсутствуют	данные отсутствуют
1846	3.1.1349	3.1.1350	187°48.8'	22.22	данные отсутствуют	данные отсутствуют	данные отсутствуют
1847	3.1.1350	3.1.1351	184°21.7'	20.25	данные отсутствуют	данные отсутствуют	данные отсутствуют
1848	3.1.1351	3.1.1352	178°34.8'	20.59	данные отсутствуют	данные отсутствуют	данные отсутствуют
1849	3.1.1352	3.1.1353	173°13.4'	20.85	данные отсутствуют	данные отсутствуют	данные отсутствуют
1850	3.1.1353	3.1.1354	169°21.4'	32.7	данные отсутствуют	данные отсутствуют	данные отсутствуют
1851	3.1.1354	3.1.1355	166°30.1'	12.38	данные отсутствуют	данные отсутствуют	данные отсутствуют
1852	3.1.1355	3.1.1356	163°51.0'	27.36	данные отсутствуют	данные отсутствуют	данные отсутствуют
1853	3.1.1356	3.1.1357	161°15.5'	72.77	данные отсутствуют	данные отсутствуют	данные отсутствуют
1854	3.1.1357	3.1.1358	161°13.7'	195.81	данные отсутствуют	данные отсутствуют	данные отсутствуют
1855	3.1.1358	3.1.1359	161°25.3'	121.91	данные отсутствуют	данные отсутствуют	данные отсутствуют
1856	3.1.1359	3.1.1360	212°22.6'	6.05	данные отсутствуют	данные отсутствуют	данные отсутствуют
1857	3.1.1360	3.1.1361	238°53.9'	6.45	данные отсутствуют	данные отсутствуют	данные отсутствуют
1858	3.1.1361	3.1.1362	265°2.3'	6.24	данные отсутствуют	данные отсутствуют	данные отсутствуют
1859	3.1.1362	3.1.1	295°26.9'	6.89	данные отсутствуют	данные отсутствуют	данные отсутствуют
1860	3.2.1363	3.2.1364	159°34.7'	1	данные отсутствуют	47:14:0702002:15(6)	данные отсутствуют



ДОКУМЕНТ ПОДПИСАН
ЭЛЕКТРОННОЙ ПОДПИСЬЮ

Сертификат: 00ВВ056В7401СВ38D2В3576АСDС8425108

Владелец: ФЕДЕРАЛЬНАЯ СЛУЖБА ГОСУДАРСТВЕННОЙ

РЕГИСТРАЦИИ, КАДАСТРА И КАРТОГРАФИИ

Действителен: с 27.06.2023 по 19.09.2024

полное наименование должности

инициалы, фамилия

Земельный участок

вид объекта недвижимости

Лист № 78 раздела 3.1

Всего листов раздела 3.1: 81

Всего разделов: 8

Всего листов выписки: 365

13.06.2024г. № КУВИ-001/2024-158832962

Кадастровый номер:

47:14:0000000:39192

1	2	3	4	5	6	7	8
1861	3.2.1364	3.2.1365	69°34.7'	1	данные отсутствуют	47:14:0702002:15(6)	данные отсутствуют
1862	3.2.1365	3.2.1366	339°34.7'	1	данные отсутствуют	47:14:0702002:15(6)	данные отсутствуют
1863	3.2.1366	3.2.1363	249°34.7'	1	данные отсутствуют	47:14:0702002:15(6)	данные отсутствуют
1864	4.1.1	4.1.2	27°12.8'	5.53	данные отсутствуют	данные отсутствуют	данные отсутствуют
1865	4.1.2	4.1.3	62°47.6'	139.61	данные отсутствуют	данные отсутствуют	данные отсутствуют
1866	4.1.3	4.1.4	62°47.3'	46.75	данные отсутствуют	данные отсутствуют	данные отсутствуют
1867	4.1.4	4.1.5	63°43.3'	72.61	данные отсутствуют	данные отсутствуют	данные отсутствуют
1868	4.1.5	4.1.6	65°49.0'	55.12	данные отсутствуют	данные отсутствуют	данные отсутствуют
1869	4.1.6	4.1.7	62°32.0'	18.21	данные отсутствуют	данные отсутствуют	данные отсутствуют
1870	4.1.7	4.1.8	59°28.7'	17.31	данные отсутствуют	данные отсутствуют	данные отсутствуют
1871	4.1.8	4.1.9	54°10.4'	17.78	данные отсутствуют	данные отсутствуют	данные отсутствуют
1872	4.1.9	4.1.10	47°39.8'	23.58	данные отсутствуют	данные отсутствуют	данные отсутствуют
1873	4.1.10	4.1.11	44°49.3'	25.1	данные отсутствуют	данные отсутствуют	данные отсутствуют
1874	4.1.11	4.1.12	43°3.1'	74.47	данные отсутствуют	47:14:0702004:324	адрес отсутствует
1875	4.1.12	4.1.13	43°14.7'	179.62	данные отсутствуют	47:14:0702004:324	адрес отсутствует
1876	4.1.13	4.1.14	43°25.1'	196.27	данные отсутствуют	47:14:0702004:324	адрес отсутствует
1877	4.1.14	4.1.15	43°23.2'	181.49	данные отсутствуют	47:14:0702004:324	адрес отсутствует
1878	4.1.15	4.1.16	43°27.6'	189.47	данные отсутствуют	47:14:0702004:324	адрес отсутствует
1879	4.1.16	4.1.17	43°6.6'	194.26	данные отсутствуют	47:14:0702004:324	адрес отсутствует
1880	4.1.17	4.1.18	43°7.5'	198.86	данные отсутствуют	данные отсутствуют	данные отсутствуют
1881	4.1.18	4.1.19	43°9.8'	202.81	данные отсутствуют	данные отсутствуют	данные отсутствуют
1882	4.1.19	4.1.20	43°11.6'	137.26	данные отсутствуют	данные отсутствуют	данные отсутствуют
1883	4.1.20	4.1.21	33°50.1'	12.05	данные отсутствуют	данные отсутствуют	данные отсутствуют
1884	4.1.21	4.1.22	44°49.7'	14.21	данные отсутствуют	данные отсутствуют	данные отсутствуют
1885	4.1.22	4.1.23	49°42.6'	14.38	данные отсутствуют	данные отсутствуют	данные отсутствуют
1886	4.1.23	4.1.24	43°11.6'	188.11	данные отсутствуют	данные отсутствуют	данные отсутствуют
1887	4.1.24	4.1.25	43°24.1'	108.95	данные отсутствуют	данные отсутствуют	данные отсутствуют



ДОКУМЕНТ ПОДПИСАН
ЭЛЕКТРОННОЙ ПОДПИСЬЮ

Сертификат: 00BV056B7401CB38D2B3576ACDC8425108

Владелец: ФЕДЕРАЛЬНАЯ СЛУЖБА ГОСУДАРСТВЕННОЙ
РЕГИСТРАЦИИ, КАДАСТРА И КАРТОГРАФИИ
Действителен: с 27.06.2023 по 19.09.2024

полное наименование должности

инициалы, фамилия

Земельный участок
вид объекта недвижимости

Лист № 79 раздела 3.1

Всего листов раздела 3.1: 81

Всего разделов: 8

Всего листов выписки: 365

13.06.2024г. № КУВИ-001/2024-158832962

Кадастровый номер:

47:14:0000000:39192

1	2	3	4	5	6	7	8
1888	4.1.25	4.1.26	42°48.4'	64.28	данные отсутствуют	данные отсутствуют	данные отсутствуют
1889	4.1.26	4.1.27	40°25.5'	35.99	данные отсутствуют	данные отсутствуют	данные отсутствуют
1890	4.1.27	4.1.28	39°4.7'	19.46	данные отсутствуют	данные отсутствуют	данные отсутствуют
1891	4.1.28	4.1.29	35°46.6'	146.3	данные отсутствуют	данные отсутствуют	данные отсутствуют
1892	4.1.29	4.1.30	35°37.9'	153.6	данные отсутствуют	данные отсутствуют	данные отсутствуют
1893	4.1.29	4.1.29			данные отсутствуют	47:14:0702004:323	адрес отсутствует
1894	4.1.30	4.1.31	35°53.6'	168.94	данные отсутствуют	данные отсутствуют	данные отсутствуют
1895	4.1.31	4.1.32	35°38.9'	174.79	данные отсутствуют	данные отсутствуют	данные отсутствуют
1896	4.1.32	4.1.33	35°39.1'	155.59	данные отсутствуют	47:14:0702004:323	адрес отсутствует
1897	4.1.33	4.1.34	35°43.9'	963.02	данные отсутствуют	данные отсутствуют	данные отсутствуют
1898	4.1.34	4.1.35	34°14.9'	31.31	данные отсутствуют	данные отсутствуют	данные отсутствуют
1899	4.1.35	4.1.36	29°25.6'	20.96	данные отсутствуют	данные отсутствуют	данные отсутствуют
1900	4.1.36	4.1.37	22°19.9'	7.63	данные отсутствуют	данные отсутствуют	данные отсутствуют
1901	4.1.37	4.1.38	12°0.8'	21.72	данные отсутствуют	данные отсутствуют	данные отсутствуют
1902	4.1.38	4.1.39	358°59.5'	20.46	данные отсутствуют	данные отсутствуют	данные отсутствуют
1903	4.1.39	4.1.40	354°59.0'	17.27	данные отсутствуют	данные отсутствуют	данные отсутствуют
1904	4.1.40	4.1.41	350°54.4'	15.82	данные отсутствуют	данные отсутствуют	данные отсутствуют
1905	4.1.41	4.1.42	346°51.2'	15.92	данные отсутствуют	данные отсутствуют	данные отсутствуют
1906	4.1.42	4.1.43	346°41.9'	3.78	данные отсутствуют	47:14:0000000:39193	адрес отсутствует
1907	4.1.43	4.1.44	343°25.2'	13.77	данные отсутствуют	47:14:0000000:39193	адрес отсутствует
1908	4.1.44	4.1.45	341°28.3'	7.71	данные отсутствуют	47:14:0000000:39193	адрес отсутствует
1909	4.1.45	4.1.46	341°23.5'	14.57	данные отсутствуют	47:14:0000000:39193	адрес отсутствует
1910	4.1.46	4.1.47	341°14.2'	169.78	данные отсутствуют	данные отсутствуют	данные отсутствуют
1911	4.1.47	4.1.48	20°33.4'	5.81	данные отсутствуют	данные отсутствуют	данные отсутствуют
1912	4.1.48	4.1.49	58°43.3'	7.51	данные отсутствуют	данные отсутствуют	данные отсутствуют
1913	4.1.49	4.1.50	87°37.2'	7.95	данные отсутствуют	данные отсутствуют	данные отсутствуют
1914	4.1.50	4.1.51	120°43.1'	5.19	данные отсутствуют	данные отсутствуют	данные отсутствуют
1915	4.1.51	4.1.52	161°15.6'	193.33	данные отсутствуют	данные отсутствуют	данные отсутствуют
1916	4.1.52	4.1.53	165°32.2'	35.07	данные отсутствуют	данные отсутствуют	данные отсутствуют



ДОКУМЕНТ ПОДПИСАН
ЭЛЕКТРОННОЙ ПОДПИСЬЮ

Сертификат: 00BV056B7401CB38D2B3576ACDC8425108

Владелец: ФЕДЕРАЛЬНАЯ СЛУЖБА ГОСУДАРСТВЕННОЙ
РЕГИСТРАЦИИ, КАДАСТРА И КАРТОГРАФИИ
Действителен: с 27.06.2023 по 19.09.2024

полное наименование должности

инициалы, фамилия

Земельный участок

вид объекта недвижимости

Лист № 80 раздела 3.1

Всего листов раздела 3.1: 81

Всего разделов: 8

Всего листов выписки: 365

13.06.2024г. № КУВИ-001/2024-158832962

Кадастровый номер:

47:14:0000000:39192

1	2	3	4	5	6	7	8
1917	4.1.53	4.1.54	170°53.7'	17.38	данные отсутствуют	данные отсутствуют	данные отсутствуют
1918	4.1.54	4.1.55	174°58.7'	18.39	данные отсутствуют	данные отсутствуют	данные отсутствуют
1919	4.1.55	4.1.56	179°10.0'	24.06	данные отсутствуют	данные отсутствуют	данные отсутствуют
1920	4.1.56	4.1.57	191°59.6'	26.95	данные отсутствуют	данные отсутствуют	данные отсутствуют
1921	4.1.57	4.1.58	202°19.7'	10.11	данные отсутствуют	данные отсутствуют	данные отсутствуют
1922	4.1.58	4.1.59	209°24.2'	23.67	данные отсутствуют	данные отсутствуют	данные отсутствуют
1923	4.1.59	4.1.60	214°15.0'	32.34	данные отсутствуют	данные отсутствуют	данные отсутствуют
1924	4.1.60	4.1.61	215°43.9'	963.27	данные отсутствуют	данные отсутствуют	данные отсутствуют
1925	4.1.61	4.1.62	215°39.3'	155.6	данные отсутствуют	данные отсутствуют	данные отсутствуют
1926	4.1.62	4.1.63	215°38.9'	174.79	данные отсутствуют	47:14:0000000:41070	адрес отсутствует
1927	4.1.63	4.1.64	215°53.6'	168.91	данные отсутствуют	47:14:0000000:41070	адрес отсутствует
1928	4.1.64	4.1.65	215°37.7'	153.6	данные отсутствуют	47:14:0000000:41070	адрес отсутствует
1929	4.1.65	4.1.66	215°47.1'	147.04	данные отсутствуют	47:14:0000000:41070	адрес отсутствует
1930	4.1.66	4.1.67	219°1.3'	20.3	данные отсутствуют	47:14:0000000:41070	адрес отсутствует
1931	4.1.67	4.1.68	220°25.9'	36.57	данные отсутствуют	47:14:0000000:41070	адрес отсутствует
1932	4.1.68	4.1.69	222°48.5'	65.07	данные отсутствуют	47:14:0000000:41070	адрес отсутствует
1933	4.1.69	4.1.70	223°15.0'	474.62	данные отсутствуют	данные отсутствуют	данные отсутствуют
1934	4.1.70	4.1.71	223°10.0'	202.83	данные отсутствуют	47:14:0000000:41077	адрес отсутствует
1935	4.1.71	4.1.72	223°7.4'	198.82	данные отсутствуют	47:14:0000000:41077	адрес отсутствует
1936	4.1.72	4.1.73	223°6.5'	194.37	данные отсутствуют	47:14:0000000:41077	адрес отсутствует
1937	4.1.73	4.1.74	223°27.7'	189.48	данные отсутствуют	47:14:0000000:41077	адрес отсутствует
1938	4.1.74	4.1.75	223°23.1'	181.45	данные отсутствуют	47:14:0000000:41077	адрес отсутствует
1939	4.1.75	4.1.76	223°25.0'	196.35	данные отсутствуют	47:14:0000000:41077	адрес отсутствует
1940	4.1.76	4.1.77	223°14.8'	179.48	данные отсутствуют	47:14:0000000:41077	адрес отсутствует
1941	4.1.77	4.1.78	223°3.3'	74.79	данные отсутствуют	данные отсутствуют	данные отсутствуют
1942	4.1.78	4.1.79	224°49.7'	25.99	данные отсутствуют	данные отсутствуют	данные отсутствуют
1943	4.1.79	4.1.80	227°39.2'	25.36	данные отсутствуют	данные отсутствуют	данные отсутствуют
1944	4.1.80	4.1.81	234°12.2'	20.07	данные отсутствуют	данные отсутствуют	данные отсутствуют
1945	4.1.81	4.1.82	239°28.4'	18.9	данные отсутствуют	данные отсутствуют	данные отсутствуют



ДОКУМЕНТ ПОДПИСАН
ЭЛЕКТРОННОЙ ПОДПИСЬЮ

Сертификат: 00BV056B7401CB38D2B3576ACDC8425108

Владелец: ФЕДЕРАЛЬНАЯ СЛУЖБА ГОСУДАРСТВЕННОЙ
РЕГИСТРАЦИИ, КАДАСТРА И КАРТОГРАФИИ
Действителен: с 27.06.2023 по 19.09.2024

полное наименование должности

инициалы, фамилия

Земельный участок

вид объекта недвижимости

Лист № 81 раздела 3.1

Всего листов раздела 3.1: 81

Всего разделов: 8

Всего листов выписки: 365

13.06.2024г. № КУВИ-001/2024-158832962

Кадастровый номер:

47:14:0000000:39192

1	2	3	4	5	6	7	8
1946	4.1.82	4.1.83	242°31.1`	19.29	данные отсутствуют	данные отсутствуют	данные отсутствуют
1947	4.1.83	4.1.84	245°2.5`	55.36	данные отсутствуют	данные отсутствуют	данные отсутствуют
1948	4.1.84	4.1.85	244°18.4`	72.26	данные отсутствуют	данные отсутствуют	данные отсутствуют
1949	4.1.85	4.1.86	245°33.7`	49.91	данные отсутствуют	данные отсутствуют	данные отсутствуют
1950	4.1.86	4.1.87	28°46.6`	19.59	данные отсутствуют	47:14:0000000:39107(21)	данные отсутствуют
1951	4.1.87	4.1.1	244°46.0`	157.05	данные отсутствуют	47:14:0000000:39107(21)	данные отсутствуют



ДОКУМЕНТ ПОДПИСАН
ЭЛЕКТРОННОЙ ПОДПИСЬЮ

Сертификат: 00ВВ056В7401СВ38D2В3576АСDС8425108

Владелец: ФЕДЕРАЛЬНАЯ СЛУЖБА ГОСУДАРСТВЕННОЙ
РЕГИСТРАЦИИ, КАДАСТРА И КАРТОГРАФИИ
Действителен: с 27.06.2023 по 19.09.2024

полное наименование должности

инициалы, фамилия

Выписка из Единого государственного реестра недвижимости об объекте недвижимости

Описание местоположения земельного участка

Земельный участок			
вид объекта недвижимости			
Лист № 1 раздела 3.2	Всего листов раздела 3.2: 67	Всего разделов: 8	Всего листов выписки: 365
13.06.2024г. № КУВИ-001/2024-158832962			
Кадастровый номер:		47:14:0000000:39192	

Сведения о характерных точках границы земельного участка				
Система координат МСК 47 зона 2				
Номер точки	Координаты, м		Описание закрепления на местности	Средняя квадратичная погрешность определения координат характерных точек границ земельного участка, м
	X	Y		
1	2	3	4	5
1	404275.98	2139187.61	-	0.5
2	404280.9	2139190.14	-	0.5
3	404344.73	2139314.3	-	0.5
4	404366.11	2139355.88	-	0.5
5	404398.26	2139420.99	-	0.5
6	404420.84	2139471.27	-	0.5
7	404429.24	2139487.43	-	0.5
8	404438.03	2139502.34	-	0.5
9	404448.44	2139516.76	-	0.5
10	404464.32	2139534.19	-	0.5
11	404482.12	2139551.88	-	0.5
12	404536.54	2139602.72	-	0.5
13	404667.38	2139725.78	-	0.5
14	404809.94	2139860.68	-	0.5
15	404941.84	2139985.35	-	0.5
16	405079.37	2140115.68	-	0.5
17	405221.19	2140248.44	-	0.5
18	405366.33	2140384.38	-	0.5
19	405514.26	2140523.12	-	0.5
20	405614.33	2140617.07	-	0.5
21	405624.34	2140623.78	-	0.5
22	405634.42	2140633.8	-	0.5

 ДОКУМЕНТ ПОДПИСАН ЭЛЕКТРОННОЙ ПОДПИСЬЮ Сертификат: 00BV056B7401CB38D2B3576ACDC8425108 Владелец: ФЕДЕРАЛЬНАЯ СЛУЖБА ГОСУДАРСТВЕННОЙ РЕГИСТРАЦИИ, КАДАСТРА И КАРТОГРАФИИ Действителен: с 27.06.2023 по 19.09.2024	полное наименование должности	инициалы, фамилия
---	-------------------------------	-------------------

Земельный участок

вид объекта недвижимости

Лист № 2 раздела 3.2

Всего листов раздела 3.2: 67

Всего разделов: 8

Всего листов выписки: 365

13.06.2024г. № КУВИ-001/2024-158832962

Кадастровый номер:

47:14:0000000:39192

1	2	3	4	5
23	405643.72	2140644.77	-	0.5
24	405780.86	2140773.52	-	0.5
25	405860.02	2140848.38	-	0.5
26	405907.18	2140892.06	-	0.5
27	405934.58	2140915.4	-	0.5
28	405949.69	2140927.67	-	0.5
29	406068.38	2141013.2	-	0.5
30	406193.22	2141102.68	-	0.5
31	406330.08	2141201.73	-	0.5
32	406472.12	2141303.6	-	0.5
33	406598.55	2141394.29	-	0.5
34	407380.3	2141956.68	-	0.5
35	407406.18	2141974.3	-	0.5
36	407424.44	2141984.6	-	0.5
37	407431.5	2141987.5	-	0.5
38	407452.74	2141992.02	-	0.5
39	407473.2	2141991.66	-	0.5
40	407490.4	2141990.15	-	0.5
41	407506.02	2141987.65	-	0.5
42	407521.52	2141984.03	-	0.5
43	407525.2	2141983.16	-	0.5
44	407538.4	2141979.23	-	0.5
45	407545.71	2141976.78	-	0.5
46	407559.52	2141972.13	-	0.5
47	407720.28	2141917.52	-	0.5
48	407725.72	2141919.56	-	0.5
49	407729.62	2141925.98	-	0.5
50	407729.95	2141933.92	-	0.5
51	407727.3	2141938.38	-	0.5



ДОКУМЕНТ ПОДПИСАН
ЭЛЕКТРОННОЙ ПОДПИСЬЮ

Сертификат: 00ВВ056В7401СВ38D2В3576АСDС8425108

Владелец: ФЕДЕРАЛЬНАЯ СЛУЖБА ГОСУДАРСТВЕННОЙ

РЕГИСТРАЦИИ, КАДАСТРА И КАРТОГРАФИИ

Действителен: с 27.06.2023 по 19.09.2024

полное наименование должности

инициалы, фамилия

Земельный участок

вид объекта недвижимости

Лист № 3 раздела 3.2

Всего листов раздела 3.2: 67

Всего разделов: 8

Всего листов выписки: 365

13.06.2024г. № КУВИ-001/2024-158832962

Кадастровый номер:

47:14:0000000:39192

1	2	3	4	5
52	407544.22	2142000.49	-	0.5
53	407510.26	2142009.25	-	0.5
54	407493.1	2142012	-	0.5
55	407474.78	2142013.61	-	0.5
56	407450.72	2142013.96	-	0.5
57	407424.36	2142008.36	-	0.5
58	407415.01	2142004.52	-	0.5
59	407394.39	2141992.9	-	0.5
60	407367.66	2141974.7	-	0.5
61	406585.71	2141412.16	-	0.5
62	406459.28	2141321.46	-	0.5
63	406317.24	2141219.59	-	0.5
64	406180.4	2141120.56	-	0.5
65	406055.55	2141031.08	-	0.5
66	405936.27	2140945.1	-	0.5
67	405920.5	2140932.32	-	0.5
68	405892.66	2140908.6	-	0.5
69	405844.92	2140864.38	-	0.5
70	405499.22	2140539.18	-	0.5
71	405351.28	2140400.42	-	0.5
72	405206.16	2140264.51	-	0.5
73	405064.26	2140131.68	-	0.5
74	404926.73	2140001.34	-	0.5
75	404794.86	2139876.7	-	0.5
76	404652.24	2139741.75	-	0.5
77	404521.5	2139618.78	-	0.5
78	404466.85	2139567.72	-	0.5
79	404448.42	2139549.4	-	0.5
80	404431.34	2139530.66	-	0.5



ДОКУМЕНТ ПОДПИСАН
ЭЛЕКТРОННОЙ ПОДПИСЬЮ

Сертификат: 00ВВ056В7401СВ38D2В3576АСDС8425108

Владелец: ФЕДЕРАЛЬНАЯ СЛУЖБА ГОСУДАРСТВЕННОЙ

РЕГИСТРАЦИИ, КАДАСТРА И КАРТОГРАФИИ

Действителен: с 27.06.2023 по 19.09.2024

полное наименование должности

инициалы, фамилия

Земельный участок

вид объекта недвижимости

Лист № 4 раздела 3.2

Всего листов раздела 3.2: 67

Всего разделов: 8

Всего листов выписки: 365

13.06.2024г. № КУВИ-001/2024-158832962

Кадастровый номер:

47:14:0000000:39192

1	2	3	4	5
81	404419.6	2139514.38	-	0.5
82	404410	2139498.1	-	0.5
83	404401.1	2139480.99	-	0.5
84	404377.74	2139430.8	-	0.5
85	404346.41	2139365.68	-	0.5
86	404325.76	2139320.24	-	0.5
87	404342.93	2139329.67	-	0.5
1	404275.98	2139187.61	-	0.5
1	407749.14	2141907.72	-	0.5
2	407863.68	2141869.24	-	0.5
3	408049.03	2141806.24	-	0.5
4	408118.6	2141782.64	-	0.5
5	408145.58	2141774.84	-	0.5
6	408158.73	2141771.68	-	0.5
7	408191.99	2141765.42	-	0.5
8	408214.6	2141762.74	-	0.5
9	408237.28	2141762.17	-	0.5
10	408259.43	2141763.86	-	0.5
11	408282.65	2141767.04	-	0.5
12	408306.02	2141771.7	-	0.5
13	408336.04	2141779.24	-	0.5
14	408423.6	2141807.28	-	0.5
15	408769.22	2141919	-	0.5
16	408937.78	2141974.47	-	0.5
17	409118.56	2142032.82	-	0.5
18	409281.96	2142085.74	-	0.5
19	409367.33	2142113.36	-	0.5
20	409420.73	2142131.92	-	0.5
21	409442.06	2142140.62	-	0.5



ДОКУМЕНТ ПОДПИСАН
ЭЛЕКТРОННОЙ ПОДПИСЬЮ

Сертификат: 00ВВ056В7401СВ38D2В3576АСDС8425108

Владелец: ФЕДЕРАЛЬНАЯ СЛУЖБА ГОСУДАРСТВЕННОЙ

РЕГИСТРАЦИИ, КАДАСТРА И КАРТОГРАФИИ

Действителен: с 27.06.2023 по 19.09.2024

полное наименование должности

инициалы, фамилия

Земельный участок

вид объекта недвижимости

Лист № 5 раздела 3.2

Всего листов раздела 3.2: 67

Всего разделов: 8

Всего листов выписки: 365

13.06.2024г. № КУВИ-001/2024-158832962

Кадастровый номер:

47:14:0000000:39192

1	2	3	4	5
22	409458.12	2142149.04	-	0.5
23	409466.52	2142155.04	-	0.5
24	409479.42	2142166.44	-	0.5
25	409487.19	2142175.35	-	0.5
26	409503.32	2142196.04	-	0.5
27	409521.41	2142221.16	-	0.5
28	409628.1	2142381.11	-	0.5
29	409730.26	2142536.29	-	0.5
30	409836.52	2142698.98	-	0.5
31	409948.7	2142870.29	-	0.5
32	410040.75	2143009.84	-	0.5
33	410127.94	2143142.8	-	0.5
34	410215.16	2143275.19	-	0.5
35	410222.09	2143284.22	-	0.5
36	410239.74	2143301.84	-	0.5
37	410253.97	2143312.44	-	0.5
38	410266.74	2143319.7	-	0.5
39	410278.12	2143325.06	-	0.5
40	410308.54	2143336.61	-	0.5
41	410381.6	2143361.94	-	0.5
42	410523.97	2143410.96	-	0.5
43	410610.08	2143441.28	-	0.5
44	410750.39	2143489.64	-	0.5
45	410784.33	2143500.72	-	0.5
46	410807.72	2143507.44	-	0.5
47	410824.33	2143511	-	0.5
48	410846.68	2143513.24	-	0.5
49	410864.88	2143513.32	-	0.5
50	410882.18	2143511.89	-	0.5



ДОКУМЕНТ ПОДПИСАН
ЭЛЕКТРОННОЙ ПОДПИСЬЮ

Сертификат: 00ВВ056В7401СВ38D2В3576АСDС8425108

Владелец: ФЕДЕРАЛЬНАЯ СЛУЖБА ГОСУДАРСТВЕННОЙ

РЕГИСТРАЦИИ, КАДАСТРА И КАРТОГРАФИИ

Действителен: с 27.06.2023 по 19.09.2024

полное наименование должности

инициалы, фамилия

Земельный участок

вид объекта недвижимости

Лист № 6 раздела 3.2

Всего листов раздела 3.2: 67

Всего разделов: 8

Всего листов выписки: 365

13.06.2024г. № КУВИ-001/2024-158832962

Кадастровый номер:

47:14:0000000:39192

1	2	3	4	5
51	410965.67	2143502.37	-	0.5
52	411104.62	2143485.15	-	0.5
53	411182.09	2143475.11	-	0.5
54	411271.28	2143463.42	-	0.5
55	411352.06	2143453.34	-	0.5
56	411531.45	2143432.38	-	0.5
57	411574.75	2143426.26	-	0.5
58	411573.68	2143429.79	-	0.5
59	411580.18	2143429.1	-	0.5
60	411581.32	2143425.34	-	0.5
61	411589.23	2143424.22	-	0.5
62	411603.62	2143421.68	-	0.5
63	411625.59	2143417.81	-	0.5
64	411633.68	2143416.9	-	0.5
65	411641.25	2143416.2	-	0.5
66	411648.94	2143416.12	-	0.5
67	411664.58	2143418.89	-	0.5
68	411676.3	2143424.94	-	0.5
69	411682.12	2143430.74	-	0.5
70	411687.49	2143438.7	-	0.5
71	411693.18	2143456.2	-	0.5
72	411707.08	2143520.42	-	0.5
73	411724.14	2143598.24	-	0.5
74	411758.68	2143750.44	-	0.5
75	411790.02	2143892.22	-	0.5
76	411796.04	2143920.92	-	0.5
77	411798.9	2143936.8	-	0.5
78	411802.98	2143966.64	-	0.5
79	411805.21	2143990.43	-	0.5



ДОКУМЕНТ ПОДПИСАН
ЭЛЕКТРОННОЙ ПОДПИСЬЮ

Сертификат: 00ВВ056В7401СВ38D2В3576АСDС8425108

Владелец: ФЕДЕРАЛЬНАЯ СЛУЖБА ГОСУДАРСТВЕННОЙ

РЕГИСТРАЦИИ, КАДАСТРА И КАРТОГРАФИИ

Действителен: с 27.06.2023 по 19.09.2024

полное наименование должности

инициалы, фамилия

Земельный участок

вид объекта недвижимости

Лист № 7 раздела 3.2

Всего листов раздела 3.2: 67

Всего разделов: 8

Всего листов выписки: 365

13.06.2024г. № КУВИ-001/2024-158832962

Кадастровый номер:

47:14:0000000:39192

1	2	3	4	5
80	411813.03	2144099.18	-	0.5
81	411819.16	2144205.68	-	0.5
82	411827.66	2144366.18	-	0.5
83	411830.84	2144399.93	-	0.5
84	411832.82	2144415.79	-	0.5
85	411836.41	2144440.2	-	0.5
86	411838.54	2144449.26	-	0.5
87	411843.76	2144467.19	-	0.5
88	411847.49	2144478.15	-	0.5
89	411872.28	2144543.04	-	0.5
90	411894.94	2144600.18	-	0.5
91	411951.5	2144744.69	-	0.5
92	411981.76	2144823	-	0.5
93	412023.27	2144928.55	-	0.5
94	412049.18	2144988.43	-	0.5
95	412064.82	2145020.76	-	0.5
96	412081.22	2145052.19	-	0.5
97	412108.33	2145102.76	-	0.5
98	412118.75	2145120.79	-	0.5
99	412132.82	2145142.2	-	0.5
100	412150.6	2145165.66	-	0.5
101	412156.17	2145171.7	-	0.5
102	412167.8	2145182.68	-	0.5
103	412195.34	2145202.82	-	0.5
104	412227.55	2145223.22	-	0.5
105	412245.17	2145233.72	-	0.5
106	412259.46	2145241.8	-	0.5
107	412276.54	2145250.86	-	0.5
108	412297.57	2145261.16	-	0.5



ДОКУМЕНТ ПОДПИСАН
ЭЛЕКТРОННОЙ ПОДПИСЬЮ

Сертификат: 00ВВ056В7401СВ38D2В3576АСDС8425108

Владелец: ФЕДЕРАЛЬНАЯ СЛУЖБА ГОСУДАРСТВЕННОЙ

РЕГИСТРАЦИИ, КАДАСТРА И КАРТОГРАФИИ

Действителен: с 27.06.2023 по 19.09.2024

полное наименование должности

инициалы, фамилия

Земельный участок

вид объекта недвижимости

Лист № 8 раздела 3.2

Всего листов раздела 3.2: 67

Всего разделов: 8

Всего листов выписки: 365

13.06.2024г. № КУВИ-001/2024-158832962

Кадастровый номер:

47:14:0000000:39192

1	2	3	4	5
109	412385.85	2145303.08	-	0.5
110	412415.26	2145317.94	-	0.5
111	412446.51	2145335.98	-	0.5
112	412499.24	2145368.04	-	0.5
113	412653.04	2145464.96	-	0.5
114	412782.74	2145545.44	-	0.5
115	412888.38	2145611.02	-	0.5
116	412984.94	2145671.18	-	0.5
117	413035.46	2145702.62	-	0.5
118	413058.04	2145717.54	-	0.5
119	413076.59	2145730.1	-	0.5
120	413124.46	2145764.1	-	0.5
121	413183.14	2145806.14	-	0.5
122	413222.18	2145833.54	-	0.5
123	413251.56	2145853.71	-	0.5
124	413271.42	2145867.36	-	0.5
125	413310.92	2145892.71	-	0.5
126	413341.7	2145910	-	0.5
127	413414.48	2145948.78	-	0.5
128	413504.5	2145999.16	-	0.5
129	413627.92	2146070.76	-	0.5
130	413706.78	2146117.38	-	0.5
131	413757.56	2146148.17	-	0.5
132	413808.1	2146179.68	-	0.5
133	413832.3	2146195.26	-	0.5
134	413846.72	2146205.08	-	0.5
135	413862.68	2146216.95	-	0.5
136	413877.92	2146229.78	-	0.5
137	413893.44	2146244.88	-	0.5



ДОКУМЕНТ ПОДПИСАН
ЭЛЕКТРОННОЙ ПОДПИСЬЮ

Сертификат: 00ВВ056В7401СВ38D2В3576АСDС8425108

Владелец: ФЕДЕРАЛЬНАЯ СЛУЖБА ГОСУДАРСТВЕННОЙ

РЕГИСТРАЦИИ, КАДАСТРА И КАРТОГРАФИИ

Действителен: с 27.06.2023 по 19.09.2024

полное наименование должности

инициалы, фамилия

Земельный участок

вид объекта недвижимости

Лист № 9 раздела 3.2

Всего листов раздела 3.2: 67

Всего разделов: 8

Всего листов выписки: 365

13.06.2024г. № КУВИ-001/2024-158832962

Кадастровый номер:

47:14:0000000:39192

1	2	3	4	5
138	413908.98	2146262.9	-	0.5
139	413928.14	2146289.14	-	0.5
140	413967.95	2146352.57	-	0.5
141	413995.52	2146395.59	-	0.5
142	414012.32	2146420.02	-	0.5
143	414023.93	2146436.14	-	0.5
144	414045.58	2146464.8	-	0.5
145	414194.2	2146637.38	-	0.5
146	414306.84	2146766.82	-	0.5
147	414337.27	2146801.81	-	0.5
148	414355.79	2146824.42	-	0.5
149	414369.58	2146842.78	-	0.5
150	414383.42	2146863.62	-	0.5
151	414394.52	2146881.8	-	0.5
152	414400.18	2146891.44	-	0.5
153	414448.32	2146983.22	-	0.5
154	414523.74	2147127.27	-	0.5
155	414616.73	2147303.12	-	0.5
156	414648.54	2147361.98	-	0.5
157	414664.76	2147390.34	-	0.5
158	414672.59	2147401.74	-	0.5
159	414680.92	2147413.08	-	0.5
160	414691.44	2147426.46	-	0.5
161	414725.4	2147465.84	-	0.5
162	414773.21	2147520.34	-	0.5
163	414822.49	2147577.26	-	0.5
164	414867.25	2147629.68	-	0.5
165	414896.47	2147664.58	-	0.5
166	414908.92	2147680.3	-	0.5



ДОКУМЕНТ ПОДПИСАН
ЭЛЕКТРОННОЙ ПОДПИСЬЮ

Сертификат: 00ВВ056В7401СВ38D2В3576АСDС8425108

Владелец: ФЕДЕРАЛЬНАЯ СЛУЖБА ГОСУДАРСТВЕННОЙ

РЕГИСТРАЦИИ, КАДАСТРА И КАРТОГРАФИИ

Действителен: с 27.06.2023 по 19.09.2024

полное наименование должности

инициалы, фамилия

Земельный участок

вид объекта недвижимости

Лист № 10 раздела 3.2

Всего листов раздела 3.2: 67

Всего разделов: 8

Всего листов выписки: 365

13.06.2024г. № КУВИ-001/2024-158832962

Кадастровый номер:

47:14:0000000:39192

1	2	3	4	5
167	414921.08	2147697.46	-	0.5
168	414931.84	2147714.56	-	0.5
169	414948.46	2147745.7	-	0.5
170	414958.34	2147768.4	-	0.5
171	414964.8	2147786.19	-	0.5
172	414969.4	2147800.9	-	0.5
173	414974.09	2147817.21	-	0.5
174	414980.62	2147846.06	-	0.5
175	414986.16	2147872.82	-	0.5
176	415012	2148007.16	-	0.5
177	415044.8	2148173.28	-	0.5
178	415079.3	2148350.05	-	0.5
179	415101.68	2148466.74	-	0.5
180	415118.67	2148561.46	-	0.5
181	415142.62	2148715.33	-	0.5
182	415165.2	2148862.86	-	0.5
183	415179.79	2148957.76	-	0.5
184	415178.84	2148958.08	-	0.5
185	415179.16	2148959.03	-	0.5
186	415180.11	2148958.71	-	0.5
187	415189.46	2149019.56	-	0.5
188	415195.72	2149053.36	-	0.5
189	415203.4	2149090.62	-	0.5
190	415211.88	2149125.09	-	0.5
191	415236.2	2149217.76	-	0.5
192	415258.18	2149301.19	-	0.5
193	415268.6	2149347.18	-	0.5
194	415270.67	2149357.98	-	0.5
195	415274.7	2149381.4	-	0.5



ДОКУМЕНТ ПОДПИСАН
ЭЛЕКТРОННОЙ ПОДПИСЬЮ

Сертификат: 00ВВ056В7401СВ38D2В3576АСDС8425108

Владелец: ФЕДЕРАЛЬНАЯ СЛУЖБА ГОСУДАРСТВЕННОЙ

РЕГИСТРАЦИИ, КАДАСТРА И КАРТОГРАФИИ

Действителен: с 27.06.2023 по 19.09.2024

полное наименование должности

инициалы, фамилия

Земельный участок

вид объекта недвижимости

Лист № 11 раздела 3.2

Всего листов раздела 3.2: 67

Всего разделов: 8

Всего листов выписки: 365

13.06.2024г. № КУВИ-001/2024-158832962

Кадастровый номер:

47:14:0000000:39192

1	2	3	4	5
196	415278.49	2149404.92	-	0.5
197	415283.58	2149441.16	-	0.5
198	415297.05	2149547.84	-	0.5
199	415309.58	2149642.93	-	0.5
200	415331.1	2149796.49	-	0.5
201	415346.02	2149902.64	-	0.5
202	415353.52	2149960.5	-	0.5
203	415356.41	2149987.18	-	0.5
204	415360.92	2150034.82	-	0.5
205	415372.88	2150164.46	-	0.5
206	415385.56	2150308.44	-	0.5
207	415401.94	2150486.76	-	0.5
208	415424.16	2150676.6	-	0.5
209	415442.46	2150831.16	-	0.5
210	415457.44	2150961.95	-	0.5
211	415476.92	2151133.89	-	0.5
212	415496.46	2151301.54	-	0.5
213	415516.34	2151475.32	-	0.5
214	415520.96	2151512.84	-	0.5
215	415523.92	2151532.94	-	0.5
216	415532.42	2151575.4	-	0.5
217	415535.92	2151588	-	0.5
218	415539.02	2151597.34	-	0.5
219	415547.76	2151619.78	-	0.5
220	415559.6	2151644.43	-	0.5
221	415571.24	2151664.57	-	0.5
222	415583.44	2151682.43	-	0.5
223	415599.62	2151701.86	-	0.5
224	415628.76	2151732.72	-	0.5



ДОКУМЕНТ ПОДПИСАН
ЭЛЕКТРОННОЙ ПОДПИСЬЮ

Сертификат: 00ВВ056В7401СВ38D2В3576АСDС8425108

Владелец: ФЕДЕРАЛЬНАЯ СЛУЖБА ГОСУДАРСТВЕННОЙ

РЕГИСТРАЦИИ, КАДАСТРА И КАРТОГРАФИИ

Действителен: с 27.06.2023 по 19.09.2024

полное наименование должности

инициалы, фамилия

Земельный участок

вид объекта недвижимости

Лист № 12 раздела 3.2

Всего листов раздела 3.2: 67

Всего разделов: 8

Всего листов выписки: 365

13.06.2024г. № КУВИ-001/2024-158832962

Кадастровый номер:

47:14:0000000:39192

1	2	3	4	5
225	415651.24	2151754.86	-	0.5
226	415698.12	2151798.44	-	0.5
227	415746.1	2151841.22	-	0.5
228	415810.03	2151897.62	-	0.5
229	415932.83	2152005.29	-	0.5
230	416051.58	2152109.26	-	0.5
231	416163.58	2152207.88	-	0.5
232	416207.78	2152247.76	-	0.5
233	416235.28	2152273.06	-	0.5
234	416263.73	2152300.24	-	0.5
235	416284.14	2152320.94	-	0.5
236	416298.01	2152336.16	-	0.5
237	416312.92	2152353.18	-	0.5
238	416339.62	2152386.41	-	0.5
239	416430.88	2152506.76	-	0.5
240	416458.94	2152542.54	-	0.5
241	416465.92	2152551.1	-	0.5
242	416477.7	2152564.45	-	0.5
243	416492	2152579.16	-	0.5
244	416506.48	2152590.68	-	0.5
245	416522.81	2152601.94	-	0.5
246	416553.64	2152619.85	-	0.5
247	416570.6	2152627.6	-	0.5
248	416585.54	2152633.44	-	0.5
249	416613.24	2152642.34	-	0.5
250	416656.78	2152656.19	-	0.5
251	416682.18	2152664.8	-	0.5
252	416726.97	2152681.58	-	0.5
253	416751.5	2152691.46	-	0.5



ДОКУМЕНТ ПОДПИСАН
ЭЛЕКТРОННОЙ ПОДПИСЬЮ

Сертификат: 00ВВ056В7401СВ38D2В3576АСDС8425108

Владелец: ФЕДЕРАЛЬНАЯ СЛУЖБА ГОСУДАРСТВЕННОЙ

РЕГИСТРАЦИИ, КАДАСТРА И КАРТОГРАФИИ

Действителен: с 27.06.2023 по 19.09.2024

полное наименование должности

инициалы, фамилия

Земельный участок

вид объекта недвижимости

Лист № 13 раздела 3.2

Всего листов раздела 3.2: 67

Всего разделов: 8

Всего листов выписки: 365

13.06.2024г. № КУВИ-001/2024-158832962

Кадастровый номер:

47:14:0000000:39192

1	2	3	4	5
254	416774.1	2152701.55	-	0.5
255	416801.27	2152715.25	-	0.5
256	416856.34	2152743.77	-	0.5
257	416952.42	2152793.82	-	0.5
258	417070.16	2152855.18	-	0.5
259	417122.18	2152882.68	-	0.5
260	417163.84	2152906.09	-	0.5
261	417214.5	2152936.47	-	0.5
262	417246.36	2152956.46	-	0.5
263	417292.58	2152987.34	-	0.5
264	417315.04	2153003.86	-	0.5
265	417343.9	2153027.11	-	0.5
266	417374.66	2153055.52	-	0.5
267	417462.66	2153139.81	-	0.5
268	417528.4	2153200.58	-	0.5
269	417595.62	2153264.99	-	0.5
270	417642.3	2153308.28	-	0.5
271	417687.64	2153352.11	-	0.5
272	417716.12	2153383.96	-	0.5
273	417738.4	2153411.98	-	0.5
274	417746.13	2153423.34	-	0.5
275	417769.5	2153464.12	-	0.5
276	417786.7	2153500.46	-	0.5
277	417808.4	2153557.44	-	0.5
278	417832.54	2153625.08	-	0.5
279	417841.38	2153656.64	-	0.5
280	417845.62	2153681.4	-	0.5
281	417847.42	2153706.17	-	0.5
282	417847.71	2153724.04	-	0.5



ДОКУМЕНТ ПОДПИСАН
ЭЛЕКТРОННОЙ ПОДПИСЬЮ

Сертификат: 00ВВ056В7401СВ38D2В3576АСDС8425108

Владелец: ФЕДЕРАЛЬНАЯ СЛУЖБА ГОСУДАРСТВЕННОЙ

РЕГИСТРАЦИИ, КАДАСТРА И КАРТОГРАФИИ

Действителен: с 27.06.2023 по 19.09.2024

полное наименование должности

инициалы, фамилия

Земельный участок

вид объекта недвижимости

Лист № 14 раздела 3.2

Всего листов раздела 3.2: 67

Всего разделов: 8

Всего листов выписки: 365

13.06.2024г. № КУВИ-001/2024-158832962

Кадастровый номер:

47:14:0000000:39192

1	2	3	4	5
283	417846.78	2153750.76	-	0.5
284	417844.79	2153777.56	-	0.5
285	417840.66	2153806.62	-	0.5
286	417833.04	2153840.04	-	0.5
287	417826.38	2153861.26	-	0.5
288	417814.94	2153890.93	-	0.5
289	417772.04	2153980.06	-	0.5
290	417752.03	2154019.16	-	0.5
291	417706.21	2154106.13	-	0.5
292	417662.32	2154188.54	-	0.5
293	417600.2	2154304.16	-	0.5
294	417560.24	2154381.15	-	0.5
295	417509.1	2154477.52	-	0.5
296	417447.31	2154593.28	-	0.5
297	417436.19	2154613.54	-	0.5
298	417378	2154726.04	-	0.5
299	417357.35	2154765.95	-	0.5
300	417307.08	2154854.76	-	0.5
301	417292.21	2154885.51	-	0.5
302	417283.8	2154902.88	-	0.5
303	417247.53	2154974.89	-	0.5
304	417234.96	2154995.45	-	0.5
305	417154.44	2155148.44	-	0.5
306	417079.3	2155290.7	-	0.5
307	417059.8	2155329.04	-	0.5
308	417051.82	2155347.08	-	0.5
309	417042.5	2155371.91	-	0.5
310	417036.6	2155393.07	-	0.5
311	417033.38	2155410.12	-	0.5



ДОКУМЕНТ ПОДПИСАН
ЭЛЕКТРОННОЙ ПОДПИСЬЮ

Сертификат: 00ВВ056В7401СВ38D2В3576АСDС8425108

Владелец: ФЕДЕРАЛЬНАЯ СЛУЖБА ГОСУДАРСТВЕННОЙ

РЕГИСТРАЦИИ, КАДАСТРА И КАРТОГРАФИИ

Действителен: с 27.06.2023 по 19.09.2024

полное наименование должности

инициалы, фамилия

Земельный участок

вид объекта недвижимости

Лист № 15 раздела 3.2

Всего листов раздела 3.2: 67

Всего разделов: 8

Всего листов выписки: 365

13.06.2024г. № КУВИ-001/2024-158832962

Кадастровый номер:

47:14:0000000:39192

1	2	3	4	5
312	417028.82	2155445.77	-	0.5
313	417027.73	2155467.88	-	0.5
314	417027.98	2155494.9	-	0.5
315	417030.42	2155555.01	-	0.5
316	417034.66	2155636.62	-	0.5
317	417038.26	2155707.31	-	0.5
318	417036.45	2155759.92	-	0.5
319	417035.64	2155776.54	-	0.5
320	417034.42	2155790.58	-	0.5
321	417032.86	2155802.57	-	0.5
322	417031.08	2155810.86	-	0.5
323	417028.24	2155821.67	-	0.5
324	417024.94	2155831.66	-	0.5
325	417018.95	2155846.97	-	0.5
326	417005.78	2155871.31	-	0.5
327	416998.63	2155883.4	-	0.5
328	416990.25	2155895.84	-	0.5
329	416981.66	2155908.51	-	0.5
330	416973.03	2155919.78	-	0.5
331	416955.06	2155942.51	-	0.5
332	416845.6	2156069.56	-	0.5
333	416816.5	2156104.79	-	0.5
334	416804.3	2156121.64	-	0.5
335	416795.12	2156135.82	-	0.5
336	416778.88	2156164.56	-	0.5
337	416763.54	2156195.78	-	0.5
338	416756.93	2156212.97	-	0.5
339	416750.02	2156233.54	-	0.5
340	416746.2	2156246.2	-	0.5



ДОКУМЕНТ ПОДПИСАН
ЭЛЕКТРОННОЙ ПОДПИСЬЮ

Сертификат: 00ВВ056В7401СВ38D2В3576АСDС8425108

Владелец: ФЕДЕРАЛЬНАЯ СЛУЖБА ГОСУДАРСТВЕННОЙ

РЕГИСТРАЦИИ, КАДАСТРА И КАРТОГРАФИИ

Действителен: с 27.06.2023 по 19.09.2024

полное наименование должности

инициалы, фамилия

Земельный участок

вид объекта недвижимости

Лист № 16 раздела 3.2

Всего листов раздела 3.2: 67

Всего разделов: 8

Всего листов выписки: 365

13.06.2024г. № КУВИ-001/2024-158832962

Кадастровый номер:

47:14:0000000:39192

1	2	3	4	5
341	416742.16	2156264.22	-	0.5
342	416739.06	2156286.49	-	0.5
343	416737.72	2156303.92	-	0.5
344	416736.94	2156327.72	-	0.5
345	416736.88	2156375.12	-	0.5
346	416739.04	2156492.42	-	0.5
347	416741.54	2156634.72	-	0.5
348	416744.16	2156687.76	-	0.5
349	416745.42	2156705.12	-	0.5
350	416748.26	2156731.56	-	0.5
351	416762.06	2156829.29	-	0.5
352	416774.23	2156905.42	-	0.5
353	416788.63	2157000.1	-	0.5
354	416795.22	2157045.71	-	0.5
355	416799.52	2157081.55	-	0.5
356	416801.91	2157105.38	-	0.5
357	416816.52	2157247.24	-	0.5
358	416831.1	2157391.37	-	0.5
359	416837.73	2157461.78	-	0.5
360	416845.09	2157528.18	-	0.5
361	416855.17	2157606	-	0.5
362	416865.57	2157687.58	-	0.5
363	416873.72	2157753.42	-	0.5
364	416886.76	2157852.58	-	0.5
365	416910.6	2158042.56	-	0.5
366	416929.65	2158196.48	-	0.5
367	416933.14	2158219.88	-	0.5
368	416961.34	2158385.04	-	0.5
369	416990.35	2158549.94	-	0.5



ДОКУМЕНТ ПОДПИСАН
ЭЛЕКТРОННОЙ ПОДПИСЬЮ

Сертификат: 00ВВ056В7401СВ38D2В3576АСDС8425108

Владелец: ФЕДЕРАЛЬНАЯ СЛУЖБА ГОСУДАРСТВЕННОЙ

РЕГИСТРАЦИИ, КАДАСТРА И КАРТОГРАФИИ

Действителен: с 27.06.2023 по 19.09.2024

полное наименование должности

инициалы, фамилия

Земельный участок

вид объекта недвижимости

Лист № 17 раздела 3.2

Всего листов раздела 3.2: 67

Всего разделов: 8

Всего листов выписки: 365

13.06.2024г. № КУВИ-001/2024-158832962

Кадастровый номер:

47:14:0000000:39192

1	2	3	4	5
370	417018.98	2158716.78	-	0.5
371	417026.32	2158765.7	-	0.5
372	417028.88	2158798.44	-	0.5
373	417029.26	2158816.28	-	0.5
374	417027.99	2158839.78	-	0.5
375	417023.18	2158868.08	-	0.5
376	417015.32	2158889.68	-	0.5
377	417011.77	2158897.79	-	0.5
378	416984.09	2158940.82	-	0.5
379	416935.15	2158991.79	-	0.5
380	416928.66	2158997.67	-	0.5
381	416878.65	2159042.92	-	0.5
382	416832.53	2159095.03	-	0.5
383	416809.8	2159124.78	-	0.5
384	416799.98	2159137.95	-	0.5
385	416789.76	2159155.96	-	0.5
386	416785.26	2159170.46	-	0.5
387	416779.36	2159189.13	-	0.5
388	416757.17	2159253.15	-	0.5
389	416747.98	2159287.88	-	0.5
390	416740.08	2159314.03	-	0.5
391	416736.83	2159333.52	-	0.5
392	416735.35	2159337.14	-	0.5
393	416709.79	2159421.74	-	0.5
394	416700.3	2159448.6	-	0.5
395	416684.11	2159485.42	-	0.5
396	416667.7	2159517.26	-	0.5
397	416649.12	2159547.5	-	0.5
398	416624.6	2159583.56	-	0.5



ДОКУМЕНТ ПОДПИСАН
ЭЛЕКТРОННОЙ ПОДПИСЬЮ

Сертификат: 00ВВ056В7401СВ38D2В3576АСDС8425108

Владелец: ФЕДЕРАЛЬНАЯ СЛУЖБА ГОСУДАРСТВЕННОЙ

РЕГИСТРАЦИИ, КАДАСТРА И КАРТОГРАФИИ

Действителен: с 27.06.2023 по 19.09.2024

полное наименование должности

инициалы, фамилия

Земельный участок

вид объекта недвижимости

Лист № 18 раздела 3.2

Всего листов раздела 3.2: 67

Всего разделов: 8

Всего листов выписки: 365

13.06.2024г. № КУВИ-001/2024-158832962

Кадастровый номер:

47:14:0000000:39192

1	2	3	4	5
399	416590.08	2159630.14	-	0.5
400	416573.36	2159652.22	-	0.5
401	416559.98	2159667.71	-	0.5
402	416517.34	2159718.68	-	0.5
403	416484.43	2159758.12	-	0.5
404	416472.28	2159775.19	-	0.5
405	416455.45	2159798.82	-	0.5
406	416449.87	2159806.34	-	0.5
407	416412.67	2159856.48	-	0.5
408	416401.94	2159870.94	-	0.5
409	416356.07	2159925.38	-	0.5
410	416320.59	2159965.13	-	0.5
411	416311.7	2159975.1	-	0.5
412	416300.66	2159983.71	-	0.5
413	416297.44	2159986.22	-	0.5
414	416281.45	2159998.67	-	0.5
415	416235.28	2160033.14	-	0.5
416	416214.44	2160048.71	-	0.5
417	416210.22	2160050.73	-	0.5
418	416193.12	2160058.9	-	0.5
419	416096.36	2160105.21	-	0.5
420	416004.26	2160145.65	-	0.5
421	415911.24	2160191.95	-	0.5
422	415855.67	2160219.61	-	0.5
423	415673.45	2160310.32	-	0.5
424	415607.04	2160343.38	-	0.5
425	415518.86	2160383.77	-	0.5
426	415488.88	2160397.5	-	0.5
427	415404.81	2160436.01	-	0.5



ДОКУМЕНТ ПОДПИСАН
ЭЛЕКТРОННОЙ ПОДПИСЬЮ

Сертификат: 00ВВ056В7401СВ38D2В3576АСDС8425108

Владелец: ФЕДЕРАЛЬНАЯ СЛУЖБА ГОСУДАРСТВЕННОЙ

РЕГИСТРАЦИИ, КАДАСТРА И КАРТОГРАФИИ

Действителен: с 27.06.2023 по 19.09.2024

полное наименование должности

инициалы, фамилия

Земельный участок

вид объекта недвижимости

Лист № 19 раздела 3.2

Всего листов раздела 3.2: 67

Всего разделов: 8

Всего листов выписки: 365

13.06.2024г. № КУВИ-001/2024-158832962

Кадастровый номер:

47:14:0000000:39192

1	2	3	4	5
428	415384.52	2160445.3	-	0.5
429	415019.18	2160624.52	-	0.5
430	414933.71	2160686.73	-	0.5
431	414908.23	2160706.94	-	0.5
432	414789.54	2160807.42	-	0.5
433	414698.46	2160884.41	-	0.5
434	414669.38	2160911.03	-	0.5
435	414650.24	2160930.96	-	0.5
436	414569.95	2161023.27	-	0.5
437	414494.86	2161109.4	-	0.5
438	414462.71	2161150.34	-	0.5
439	414456.58	2161160.16	-	0.5
440	414440.57	2161191.52	-	0.5
441	414432.58	2161211.21	-	0.5
442	414424.06	2161235.46	-	0.5
443	414409.84	2161282.22	-	0.5
444	414389.08	2161360.28	-	0.5
445	414379.13	2161405.76	-	0.5
446	414373.98	2161440.43	-	0.5
447	414372.68	2161477.57	-	0.5
448	414374.82	2161520.27	-	0.5
449	414378.6	2161553.63	-	0.5
450	414400.38	2161703.72	-	0.5
451	414417.34	2161815.22	-	0.5
452	414421.13	2161846.1	-	0.5
453	414422.52	2161873.91	-	0.5
454	414422.24	2161903.54	-	0.5
455	414418.76	2161951.48	-	0.5
456	414412.26	2162000.72	-	0.5



ДОКУМЕНТ ПОДПИСАН
ЭЛЕКТРОННОЙ ПОДПИСЬЮ

Сертификат: 00ВВ056В7401СВ38D2В3576АСDC8425108

Владелец: ФЕДЕРАЛЬНАЯ СЛУЖБА ГОСУДАРСТВЕННОЙ

РЕГИСТРАЦИИ, КАДАСТРА И КАРТОГРАФИИ

Действителен: с 27.06.2023 по 19.09.2024

полное наименование должности

инициалы, фамилия

Земельный участок

вид объекта недвижимости

Лист № 20 раздела 3.2

Всего листов раздела 3.2: 67

Всего разделов: 8

Всего листов выписки: 365

13.06.2024г. № КУВИ-001/2024-158832962

Кадастровый номер:

47:14:0000000:39192

1	2	3	4	5
457	414397.49	2162094.06	-	0.5
458	414356.54	2162358.16	-	0.5
459	414322.52	2162590.68	-	0.5
460	414311.14	2162670.48	-	0.5
461	414306.5	2162692.21	-	0.5
462	414300	2162714.07	-	0.5
463	414281.22	2162760.99	-	0.5
464	414237.2	2162853.2	-	0.5
465	414226.56	2162878.7	-	0.5
466	414220.3	2162899.56	-	0.5
467	414217.42	2162913.89	-	0.5
468	414208.18	2162962.92	-	0.5
469	414194.84	2163052.44	-	0.5
470	414200.27	2163076.78	-	0.5
471	414196.84	2163092.77	-	0.5
472	414178.79	2163108.78	-	0.5
473	414168.84	2163130.68	-	0.5
474	414150.64	2163163.87	-	0.5
475	414111.68	2163228.98	-	0.5
476	414072.54	2163292.86	-	0.5
477	414057.51	2163319.08	-	0.5
478	414051.41	2163331.73	-	0.5
479	414042.74	2163350.2	-	0.5
480	414033.14	2163372	-	0.5
481	414020.88	2163406.11	-	0.5
482	414012.02	2163430.95	-	0.5
483	414010.15	2163435.56	-	0.5
484	413996.5	2163476.92	-	0.5
485	413965.47	2163561.95	-	0.5



ДОКУМЕНТ ПОДПИСАН
ЭЛЕКТРОННОЙ ПОДПИСЬЮ

Сертификат: 00ВВ056В7401СВ38D2В3576АСDC8425108

Владелец: ФЕДЕРАЛЬНАЯ СЛУЖБА ГОСУДАРСТВЕННОЙ

РЕГИСТРАЦИИ, КАДАСТРА И КАРТОГРАФИИ

Действителен: с 27.06.2023 по 19.09.2024

полное наименование должности

инициалы, фамилия

Земельный участок

вид объекта недвижимости

Лист № 21 раздела 3.2

Всего листов раздела 3.2: 67

Всего разделов: 8

Всего листов выписки: 365

13.06.2024г. № КУВИ-001/2024-158832962

Кадастровый номер:

47:14:0000000:39192

1	2	3	4	5
486	413964.62	2163576.32	-	0.5
487	413960.8	2163587.1	-	0.5
488	413953.44	2163596.22	-	0.5
489	413890.48	2163776.52	-	0.5
490	413821.92	2163978.41	-	0.5
491	413802.22	2164031.9	-	0.5
492	413788.95	2164063.07	-	0.5
493	413776.28	2164087.09	-	0.5
494	413755.45	2164121.71	-	0.5
495	413741.52	2164142.44	-	0.5
496	413685.42	2164224.94	-	0.5
497	413666.98	2164252.2	-	0.5
498	413635.34	2164301.17	-	0.5
499	413620.16	2164327.31	-	0.5
500	413611.46	2164344.04	-	0.5
501	413607.4	2164340.7	-	0.5
502	413603.4	2164348.08	-	0.5
503	413582.4	2164393.36	-	0.5
504	413565.43	2164479.84	-	0.5
505	413550.54	2164614.22	-	0.5
506	413536.19	2164729.46	-	0.5
507	413527.44	2164810.91	-	0.5
508	413526.83	2164926.88	-	0.5
509	413527.2	2164962.65	-	0.5
510	413527.48	2164989.62	-	0.5
511	413532.55	2165049.34	-	0.5
512	413540.3	2165143.75	-	0.5
513	413543.22	2165144.68	-	0.5
514	413549.76	2165236.44	-	0.5



ДОКУМЕНТ ПОДПИСАН
ЭЛЕКТРОННОЙ ПОДПИСЬЮ

Сертификат: 00ВВ056В7401СВ38D2В3576АСDС8425108

Владелец: ФЕДЕРАЛЬНАЯ СЛУЖБА ГОСУДАРСТВЕННОЙ

РЕГИСТРАЦИИ, КАДАСТРА И КАРТОГРАФИИ

Действителен: с 27.06.2023 по 19.09.2024

полное наименование должности

инициалы, фамилия

Земельный участок

вид объекта недвижимости

Лист № 22 раздела 3.2

Всего листов раздела 3.2: 67

Всего разделов: 8

Всего листов выписки: 365

13.06.2024г. № КУВИ-001/2024-158832962

Кадастровый номер:

47:14:0000000:39192

1	2	3	4	5
515	413552.78	2165284.86	-	0.5
516	413552.66	2165318.14	-	0.5
517	413551.99	2165334.84	-	0.5
518	413547.16	2165417.1	-	0.5
519	413542.62	2165500.68	-	0.5
520	413531.84	2165716.53	-	0.5
521	413523.42	2165893.28	-	0.5
522	413520.16	2165970.18	-	0.5
523	413524.27	2165986.68	-	0.5
524	413523.78	2166004.33	-	0.5
525	413518.22	2166012.98	-	0.5
526	413513.77	2166089.34	-	0.5
527	413510.05	2166134.74	-	0.5
528	413502.39	2166205.96	-	0.5
529	413496.9	2166248.94	-	0.5
530	413492.76	2166278.56	-	0.5
531	413487.4	2166314.78	-	0.5
532	413485.43	2166326.89	-	0.5
533	413480.68	2166352.42	-	0.5
534	413462.73	2166436.47	-	0.5
535	413449.96	2166491.27	-	0.5
536	413436.2	2166555.74	-	0.5
537	413412.2	2166657.13	-	0.5
538	413404.01	2166695.3	-	0.5
539	413397.15	2166732.86	-	0.5
540	413381.98	2166802.86	-	0.5
541	413337.06	2167011.47	-	0.5
542	413315.62	2167108.63	-	0.5
543	413294.1	2167203.99	-	0.5



ДОКУМЕНТ ПОДПИСАН
ЭЛЕКТРОННОЙ ПОДПИСЬЮ

Сертификат: 00ВВ056В7401СВ38D2В3576АСDC8425108

Владелец: ФЕДЕРАЛЬНАЯ СЛУЖБА ГОСУДАРСТВЕННОЙ

РЕГИСТРАЦИИ, КАДАСТРА И КАРТОГРАФИИ

Действителен: с 27.06.2023 по 19.09.2024

полное наименование должности

инициалы, фамилия

Земельный участок

вид объекта недвижимости

Лист № 23 раздела 3.2

Всего листов раздела 3.2: 67

Всего разделов: 8

Всего листов выписки: 365

13.06.2024г. № КУВИ-001/2024-158832962

Кадастровый номер:

47:14:0000000:39192

1	2	3	4	5
544	413294.86	2167204.19	-	0.5
545	413268.8	2167321.28	-	0.5
546	413219.1	2167532.46	-	0.5
547	413194.2	2167641.21	-	0.5
548	413170.54	2167732.62	-	0.5
549	413146.36	2167824.52	-	0.5
550	413124.35	2167905.89	-	0.5
551	413096.94	2168009.13	-	0.5
552	413071.52	2168103.6	-	0.5
553	413018.52	2168298.56	-	0.5
554	412993.66	2168391.84	-	0.5
555	412965.62	2168494.9	-	0.5
556	412937.31	2168596.32	-	0.5
557	412922.91	2168637.74	-	0.5
558	412906.15	2168679.55	-	0.5
559	412889.76	2168714.68	-	0.5
560	412873.16	2168747.16	-	0.5
561	412855.13	2168780.96	-	0.5
562	412838.71	2168807.76	-	0.5
563	412819.32	2168837.74	-	0.5
564	412767.22	2168918.91	-	0.5
565	412676.95	2169060.34	-	0.5
566	412608.16	2169163.1	-	0.5
567	412527.41	2169277.82	-	0.5
568	412478.43	2169346.97	-	0.5
569	412422.5	2169426.13	-	0.5
570	412377.12	2169488.26	-	0.5
571	412357.38	2169523.68	-	0.5
572	412343.91	2169559.42	-	0.5



ДОКУМЕНТ ПОДПИСАН
ЭЛЕКТРОННОЙ ПОДПИСЬЮ

Сертификат: 00ВВ056В7401СВ38D2В3576АСDС8425108

Владелец: ФЕДЕРАЛЬНАЯ СЛУЖБА ГОСУДАРСТВЕННОЙ

РЕГИСТРАЦИИ, КАДАСТРА И КАРТОГРАФИИ

Действителен: с 27.06.2023 по 19.09.2024

полное наименование должности

инициалы, фамилия

Земельный участок

вид объекта недвижимости

Лист № 24 раздела 3.2

Всего листов раздела 3.2: 67

Всего разделов: 8

Всего листов выписки: 365

13.06.2024г. № КУВИ-001/2024-158832962

Кадастровый номер:

47:14:0000000:39192

1	2	3	4	5
573	412330.68	2169616.76	-	0.5
574	412327.4	2169637.83	-	0.5
575	412324.7	2169670.28	-	0.5
576	412323.51	2169711.42	-	0.5
577	412326.26	2169767.04	-	0.5
578	412328.06	2169798.82	-	0.5
579	412332.98	2169836.71	-	0.5
580	412336.38	2169852.7	-	0.5
581	412344.5	2169879.3	-	0.5
582	412355.02	2169905.64	-	0.5
583	412374.9	2169944.76	-	0.5
584	412412.03	2170007.94	-	0.5
585	412425.3	2170028.15	-	0.5
586	412425.81	2170029.01	-	0.5
587	412457.82	2170073.28	-	0.5
588	412510.93	2170146.12	-	0.5
589	412558.94	2170213.01	-	0.5
590	412673.8	2170373	-	0.5
591	412700.86	2170413.63	-	0.5
592	412712.58	2170435.24	-	0.5
593	412723.18	2170457.5	-	0.5
594	412732.69	2170479.74	-	0.5
595	412741.31	2170503.1	-	0.5
596	412749.14	2170527.94	-	0.5
597	412755.84	2170553.94	-	0.5
598	412759.5	2170572.65	-	0.5
599	412765.58	2170620.75	-	0.5
600	412772.34	2170674.22	-	0.5
601	412770.71	2170767.76	-	0.5



ДОКУМЕНТ ПОДПИСАН
ЭЛЕКТРОННОЙ ПОДПИСЬЮ

Сертификат: 00ВВ056В7401СВ38D2В3576АСDC8425108

Владелец: ФЕДЕРАЛЬНАЯ СЛУЖБА ГОСУДАРСТВЕННОЙ

РЕГИСТРАЦИИ, КАДАСТРА И КАРТОГРАФИИ

Действителен: с 27.06.2023 по 19.09.2024

полное наименование должности

инициалы, фамилия

Земельный участок

вид объекта недвижимости

Лист № 25 раздела 3.2

Всего листов раздела 3.2: 67

Всего разделов: 8

Всего листов выписки: 365

13.06.2024г. № КУВИ-001/2024-158832962

Кадастровый номер:

47:14:0000000:39192

1	2	3	4	5
602	412772.18	2170976.83	-	0.5
603	412758.86	2171283.1	-	0.5
604	412766.1	2171284.2	-	0.5
605	412764.08	2171299.43	-	0.5
606	412757.76	2171337.33	-	0.5
607	412752.68	2171361.04	-	0.5
608	412744.19	2171393.44	-	0.5
609	412707.66	2171520.58	-	0.5
610	412679.54	2171622.66	-	0.5
611	412674.06	2171649.22	-	0.5
612	412669.93	2171672.26	-	0.5
613	412666.47	2171695.28	-	0.5
614	412662.54	2171729.84	-	0.5
615	412658.31	2171801.45	-	0.5
616	412656.22	2171852.39	-	0.5
617	412657.46	2171893.73	-	0.5
618	412653	2172005.32	-	0.5
619	412649.62	2172083.6	-	0.5
620	412645.28	2172125.75	-	0.5
621	412632	2172187.87	-	0.5
622	412625.58	2172204.89	-	0.5
623	412594.15	2172313.62	-	0.5
624	412555.88	2172438.51	-	0.5
625	412532.2	2172526.5	-	0.5
626	412505.17	2172610.26	-	0.5
627	412498.72	2172630.27	-	0.5
628	412473.52	2172708.6	-	0.5
629	412448.34	2172790.8	-	0.5
630	412439.2	2172831.44	-	0.5



ДОКУМЕНТ ПОДПИСАН
ЭЛЕКТРОННОЙ ПОДПИСЬЮ

Сертификат: 00ВВ056В7401СВ38D2В3576АСDC8425108

Владелец: ФЕДЕРАЛЬНАЯ СЛУЖБА ГОСУДАРСТВЕННОЙ

РЕГИСТРАЦИИ, КАДАСТРА И КАРТОГРАФИИ

Действителен: с 27.06.2023 по 19.09.2024

полное наименование должности

инициалы, фамилия

Земельный участок

вид объекта недвижимости

Лист № 26 раздела 3.2

Всего листов раздела 3.2: 67

Всего разделов: 8

Всего листов выписки: 365

13.06.2024г. № КУВИ-001/2024-158832962

Кадастровый номер:

47:14:0000000:39192

1	2	3	4	5
631	412440.92	2172931.86	-	0.5
632	412441.41	2172950.74	-	0.5
633	412443.51	2172968.76	-	0.5
634	412447.07	2172991.42	-	0.5
635	412448.36	2172998.87	-	0.5
636	412449.87	2173007.8	-	0.5
637	412456.97	2173023.75	-	0.5
638	412467.71	2173044.71	-	0.5
639	412515.67	2173138.28	-	0.5
640	412567.17	2173240.94	-	0.5
641	412591.59	2173289.63	-	0.5
642	412608.85	2173324.02	-	0.5
643	412628.71	2173362.66	-	0.5
644	412686.48	2173475.02	-	0.5
645	412709.96	2173520.69	-	0.5
646	412752.12	2173602.71	-	0.5
647	412811.27	2173712.26	-	0.5
648	412883.24	2173845.57	-	0.5
649	412930.02	2173925.19	-	0.5
650	412960.14	2173977.7	-	0.5
651	412978.08	2174006.2	-	0.5
652	413089.8	2174152.71	-	0.5
653	413119.14	2174194.17	-	0.5
654	413150.1	2174230.51	-	0.5
655	413183.51	2174267.83	-	0.5
656	413231.75	2174316.72	-	0.5
657	413276.08	2174360.89	-	0.5
658	413315.67	2174389.48	-	0.5
659	413320.66	2174392.99	-	0.5



ДОКУМЕНТ ПОДПИСАН
ЭЛЕКТРОННОЙ ПОДПИСЬЮ

Сертификат: 00ВВ056В7401СВ38D2В3576АСDС8425108

Владелец: ФЕДЕРАЛЬНАЯ СЛУЖБА ГОСУДАРСТВЕННОЙ

РЕГИСТРАЦИИ, КАДАСТРА И КАРТОГРАФИИ

Действителен: с 27.06.2023 по 19.09.2024

полное наименование должности

инициалы, фамилия

Земельный участок

вид объекта недвижимости

Лист № 27 раздела 3.2

Всего листов раздела 3.2: 67

Всего разделов: 8

Всего листов выписки: 365

13.06.2024г. № КУВИ-001/2024-158832962

Кадастровый номер:

47:14:0000000:39192

1	2	3	4	5
660	413396.46	2174456.63	-	0.5
661	413455.91	2174506.61	-	0.5
662	413505.56	2174545.52	-	0.5
663	413540.18	2174568.44	-	0.5
664	413631.46	2174620.42	-	0.5
665	413708.27	2174663.49	-	0.5
666	413759.45	2174693.04	-	0.5
667	413742.64	2174713.1	-	0.5
668	413694.5	2174687.87	-	0.5
669	413659.41	2174668.44	-	0.5
670	413642.46	2174655.23	-	0.5
671	413621.31	2174638.55	-	0.5
672	413606.86	2174623.74	-	0.5
673	413591.43	2174612.05	-	0.5
674	413584.2	2174612.41	-	0.5
675	413577.96	2174617.14	-	0.5
676	413575.98	2174621.04	-	0.5
677	413532.1	2174596.04	-	0.5
678	413533.47	2174596.04	-	0.5
679	413545.33	2174598.79	-	0.5
680	413553.66	2174604.29	-	0.5
681	413559.79	2174607.35	-	0.5
682	413567.02	2174605.94	-	0.5
683	413572.52	2174600.68	-	0.5
684	413550.36	2174584.33	-	0.5
685	413509.13	2174558.81	-	0.5
686	413455.98	2174516.14	-	0.5
687	413364.94	2174441.03	-	0.5
688	413291.24	2174385.43	-	0.5



ДОКУМЕНТ ПОДПИСАН
ЭЛЕКТРОННОЙ ПОДПИСЬЮ

Сертификат: 00ВВ056В7401СВ38D2В3576АСDС8425108

Владелец: ФЕДЕРАЛЬНАЯ СЛУЖБА ГОСУДАРСТВЕННОЙ

РЕГИСТРАЦИИ, КАДАСТРА И КАРТОГРАФИИ

Действителен: с 27.06.2023 по 19.09.2024

полное наименование должности

инициалы, фамилия

Земельный участок

вид объекта недвижимости

Лист № 28 раздела 3.2

Всего листов раздела 3.2: 67

Всего разделов: 8

Всего листов выписки: 365

13.06.2024г. № КУВИ-001/2024-158832962

Кадастровый номер:

47:14:0000000:39192

1	2	3	4	5
689	413240.53	2174346.27	-	0.5
690	413188.24	2174294.51	-	0.5
691	413153.36	2174256.75	-	0.5
692	413121.99	2174216.11	-	0.5
693	413096.27	2174174.31	-	0.5
694	413089.89	2174170.84	-	0.5
695	413079.46	2174172.33	-	0.5
696	413077.6	2174173.97	-	0.5
697	413003.45	2174075.8	-	0.5
698	412938.36	2173984.46	-	0.5
699	412842.9	2173808.84	-	0.5
700	412729.27	2173591.62	-	0.5
701	412572.06	2173287.38	-	0.5
702	412456.74	2173064.67	-	0.5
703	412447.38	2173045.12	-	0.5
704	412437.32	2173020.82	-	0.5
705	412428.31	2172993.02	-	0.5
706	412419.94	2172954.32	-	0.5
707	412416.48	2172921.68	-	0.5
708	412415.55	2172884.63	-	0.5
709	412416.94	2172848.61	-	0.5
710	412420.86	2172819.06	-	0.5
711	412441.06	2172749.26	-	0.5
712	412498.09	2172572.69	-	0.5
713	412534.58	2172439.62	-	0.5
714	412604.91	2172180.78	-	0.5
715	412617.61	2172121.4	-	0.5
716	412621.68	2172081.7	-	0.5
717	412625.02	2172004.21	-	0.5



ДОКУМЕНТ ПОДПИСАН
ЭЛЕКТРОННОЙ ПОДПИСЬЮ

Сертификат: 00ВВ056В7401СВ38D2В3576АСDС8425108

Владелец: ФЕДЕРАЛЬНАЯ СЛУЖБА ГОСУДАРСТВЕННОЙ

РЕГИСТРАЦИИ, КАДАСТРА И КАРТОГРАФИИ

Действителен: с 27.06.2023 по 19.09.2024

полное наименование должности

инициалы, фамилия

Земельный участок

вид объекта недвижимости

Лист № 29 раздела 3.2

Всего листов раздела 3.2: 67

Всего разделов: 8

Всего листов выписки: 365

13.06.2024г. № КУВИ-001/2024-158832962

Кадастровый номер:

47:14:0000000:39192

1	2	3	4	5
718	412629.6	2171889.86	-	0.5
719	412634.24	2171851.49	-	0.5
720	412636.34	2171800.43	-	0.5
721	412640.64	2171727.74	-	0.5
722	412644.66	2171692.38	-	0.5
723	412648.22	2171668.68	-	0.5
724	412652.42	2171645.28	-	0.5
725	412658.13	2171617.6	-	0.5
726	412686.52	2171514.5	-	0.5
727	412722.98	2171387.59	-	0.5
728	412731.28	2171355.94	-	0.5
729	412736.22	2171332.9	-	0.5
730	412738.94	2171319.04	-	0.5
731	412742.28	2171296.44	-	0.5
732	412745.3	2171273.61	-	0.5
733	412748.92	2171233.84	-	0.5
734	412749.92	2171205.06	-	0.5
735	412749.88	2171077.44	-	0.5
736	412750.46	2170965.64	-	0.5
737	412749.28	2170897.12	-	0.5
738	412749.18	2170814.71	-	0.5
739	412749.23	2170751.17	-	0.5
740	412749.08	2170711.44	-	0.5
741	412747.04	2170657.85	-	0.5
742	412743.84	2170613.36	-	0.5
743	412740.06	2170587.75	-	0.5
744	412734.38	2170558.79	-	0.5
745	412728	2170534.04	-	0.5
746	412720.48	2170510.17	-	0.5



ДОКУМЕНТ ПОДПИСАН
ЭЛЕКТРОННОЙ ПОДПИСЬЮ

Сертификат: 00ВВ056В7401СВ38D2В3576АСDС8425108

Владелец: ФЕДЕРАЛЬНАЯ СЛУЖБА ГОСУДАРСТВЕННОЙ

РЕГИСТРАЦИИ, КАДАСТРА И КАРТОГРАФИИ

Действителен: с 27.06.2023 по 19.09.2024

полное наименование должности

инициалы, фамилия

Земельный участок

вид объекта недвижимости

Лист № 30 раздела 3.2

Всего листов раздела 3.2: 67

Всего разделов: 8

Всего листов выписки: 365

13.06.2024г. № КУВИ-001/2024-158832962

Кадастровый номер:

47:14:0000000:39192

1	2	3	4	5
747	412712.3	2170487.98	-	0.5
748	412703.12	2170466.56	-	0.5
749	412692.9	2170445.08	-	0.5
750	412682	2170424.96	-	0.5
751	412655.8	2170385.65	-	0.5
752	412541.08	2170225.84	-	0.5
753	412493.1	2170159.02	-	0.5
754	412440.1	2170086.32	-	0.5
755	412407.01	2170040.4	-	0.5
756	412407.87	2170039.89	-	0.5
757	412407.36	2170039.03	-	0.5
758	412406.5	2170039.54	-	0.5
759	412393.37	2170019.59	-	0.5
760	412355.6	2169955.32	-	0.5
761	412334.88	2169914.51	-	0.5
762	412323.83	2169886.86	-	0.5
763	412315	2169857.9	-	0.5
764	412311.36	2169840.78	-	0.5
765	412306.12	2169800.58	-	0.5
766	412305.63	2169791.8	-	0.5
767	412302.8	2169741.98	-	0.5
768	412301.5	2169711.69	-	0.5
769	412302.72	2169669.12	-	0.5
770	412305.56	2169635.07	-	0.5
771	412309	2169612.98	-	0.5
772	412322.86	2169552.98	-	0.5
773	412337.35	2169514.54	-	0.5
774	412347.52	2169494.56	-	0.5
775	412366.01	2169461.64	-	0.5



ДОКУМЕНТ ПОДПИСАН
ЭЛЕКТРОННОЙ ПОДПИСЬЮ

Сертификат: 00ВВ056В7401СВ38D2В3576АСDС8425108

Владелец: ФЕДЕРАЛЬНАЯ СЛУЖБА ГОСУДАРСТВЕННОЙ

РЕГИСТРАЦИИ, КАДАСТРА И КАРТОГРАФИИ

Действителен: с 27.06.2023 по 19.09.2024

полное наименование должности

инициалы, фамилия

Земельный участок

вид объекта недвижимости

Лист № 31 раздела 3.2

Всего листов раздела 3.2: 67

Всего разделов: 8

Всего листов выписки: 365

13.06.2024г. № КУВИ-001/2024-158832962

Кадастровый номер:

47:14:0000000:39192

1	2	3	4	5
776	412371.42	2169447.36	-	0.5
777	412379.66	2169435.61	-	0.5
778	412389.24	2169428.62	-	0.5
779	412405.86	2169410.9	-	0.5
780	412460.5	2169334.22	-	0.5
781	412509.46	2169265.11	-	0.5
782	412589.99	2169150.69	-	0.5
783	412658.44	2169048.44	-	0.5
784	412748.7	2168907.04	-	0.5
785	412800.82	2168825.83	-	0.5
786	412820.15	2168795.94	-	0.5
787	412836.06	2168770	-	0.5
788	412853.68	2168736.96	-	0.5
789	412870.02	2168704.96	-	0.5
790	412885.93	2168670.88	-	0.5
791	412902.26	2168630.14	-	0.5
792	412916.32	2168589.72	-	0.5
793	412944.39	2168489.12	-	0.5
794	412958.7	2168432.98	-	0.5
795	412992.04	2168308.51	-	0.5
796	413016.58	2168216.85	-	0.5
797	413041.12	2168125.2	-	0.5
798	413065.66	2168033.57	-	0.5
799	413090.2	2167941.96	-	0.5
800	413114.73	2167850.36	-	0.5
801	413139.26	2167758.78	-	0.5
802	413142.64	2167745.4	-	0.5
803	413166.3	2167657.06	-	0.5
804	413175.61	2167616.94	-	0.5



ДОКУМЕНТ ПОДПИСАН
ЭЛЕКТРОННОЙ ПОДПИСЬЮ

Сертификат: 00ВВ056В7401СВ38D2В3576АСDС8425108

Владелец: ФЕДЕРАЛЬНАЯ СЛУЖБА ГОСУДАРСТВЕННОЙ

РЕГИСТРАЦИИ, КАДАСТРА И КАРТОГРАФИИ

Действителен: с 27.06.2023 по 19.09.2024

полное наименование должности

инициалы, фамилия

Земельный участок

вид объекта недвижимости

Лист № 32 раздела 3.2

Всего листов раздела 3.2: 67

Всего разделов: 8

Всего листов выписки: 365

13.06.2024г. № КУВИ-001/2024-158832962

Кадастровый номер:

47:14:0000000:39192

1	2	3	4	5
805	413194.72	2167534.54	-	0.5
806	413216.71	2167438.54	-	0.5
807	413231.13	2167379.58	-	0.5
808	413250.06	2167297.36	-	0.5
809	413269.24	2167211.87	-	0.5
810	413283.92	2167146.44	-	0.5
811	413292.5	2167108.26	-	0.5
812	413306	2167046.22	-	0.5
813	413315.38	2167003.14	-	0.5
814	413352.34	2166833.44	-	0.5
815	413359.9	2166797.34	-	0.5
816	413377	2166721.26	-	0.5
817	413390.91	2166653.87	-	0.5
818	413414.37	2166550.82	-	0.5
819	413421.33	2166519.29	-	0.5
820	413430.5	2166481.69	-	0.5
821	413434.28	2166464.46	-	0.5
822	413438.97	2166432.1	-	0.5
823	413444.92	2166409.72	-	0.5
824	413449.4	2166394.44	-	0.5
825	413454.92	2166378.71	-	0.5
826	413454.19	2166377.7	-	0.5
827	413459.51	2166353.92	-	0.5
828	413464.39	2166326.17	-	0.5
829	413463.23	2166325.94	-	0.5
830	413463.76	2166309.56	-	0.5
831	413469.3	2166276.64	-	0.5
832	413475.1	2166246.02	-	0.5
833	413484.19	2166169.4	-	0.5



ДОКУМЕНТ ПОДПИСАН
ЭЛЕКТРОННОЙ ПОДПИСЬЮ

Сертификат: 00ВВ056В7401СВ38D2В3576АСDC8425108

Владелец: ФЕДЕРАЛЬНАЯ СЛУЖБА ГОСУДАРСТВЕННОЙ

РЕГИСТРАЦИИ, КАДАСТРА И КАРТОГРАФИИ

Действителен: с 27.06.2023 по 19.09.2024

полное наименование должности

инициалы, фамилия

Земельный участок

вид объекта недвижимости

Лист № 33 раздела 3.2

Всего листов раздела 3.2: 67

Всего разделов: 8

Всего листов выписки: 365

13.06.2024г. № КУВИ-001/2024-158832962

Кадастровый номер:

47:14:0000000:39192

1	2	3	4	5
834	413487.84	2166128.8	-	0.5
835	413491.83	2166087.7	-	0.5
836	413499.14	2165947.94	-	0.5
837	413501.21	2165890.87	-	0.5
838	413502.04	2165874.11	-	0.5
839	413509.87	2165715.48	-	0.5
840	413520.66	2165499.5	-	0.5
841	413525.2	2165415.87	-	0.5
842	413530.02	2165333.72	-	0.5
843	413530.68	2165317.48	-	0.5
844	413530.78	2165285.38	-	0.5
845	413527.82	2165237.99	-	0.5
846	413508.2	2164963.26	-	0.5
847	413507.12	2164938.8	-	0.5
848	413507.1	2164910.84	-	0.5
849	413514.85	2164820.24	-	0.5
850	413531.96	2164631.73	-	0.5
851	413530.7	2164615.18	-	0.5
852	413531.52	2164607.56	-	0.5
853	413534.82	2164596.92	-	0.5
854	413540.05	2164532.56	-	0.5
855	413546.55	2164466.36	-	0.5
856	413552.8	2164431.82	-	0.5
857	413559.48	2164409.32	-	0.5
858	413565.16	2164393.8	-	0.5
859	413574.07	2164372.35	-	0.5
860	413589.74	2164338.12	-	0.5
861	413600.88	2164316.72	-	0.5
862	413616.48	2164289.84	-	0.5



ДОКУМЕНТ ПОДПИСАН
ЭЛЕКТРОННОЙ ПОДПИСЬЮ

Сертификат: 00ВВ056В7401СВ38D2В3576АСDC8425108

Владелец: ФЕДЕРАЛЬНАЯ СЛУЖБА ГОСУДАРСТВЕННОЙ

РЕГИСТРАЦИИ, КАДАСТРА И КАРТОГРАФИИ

Действителен: с 27.06.2023 по 19.09.2024

полное наименование должности

инициалы, фамилия

Земельный участок

вид объекта недвижимости

Лист № 34 раздела 3.2

Всего листов раздела 3.2: 67

Всего разделов: 8

Всего листов выписки: 365

13.06.2024г. № КУВИ-001/2024-158832962

Кадастровый номер:

47:14:0000000:39192

1	2	3	4	5
863	413648.68	2164239.98	-	0.5
864	413667.22	2164212.6	-	0.5
865	413723.29	2164130.12	-	0.5
866	413736.88	2164109.89	-	0.5
867	413757.16	2164076.2	-	0.5
868	413769.1	2164053.57	-	0.5
869	413781.72	2164023.92	-	0.5
870	413801.19	2163971.04	-	0.5
871	413869.66	2163769.44	-	0.5
872	413940.26	2163567.32	-	0.5
873	413940.34	2163558.41	-	0.5
874	413944.58	2163545.44	-	0.5
875	413951.74	2163534.58	-	0.5
876	413974.74	2163467.6	-	0.5
877	413977.04	2163467.79	-	0.5
878	413984.35	2163444.19	-	0.5
879	413993.51	2163415.58	-	0.5
880	413994.21	2163410.66	-	0.5
881	414005.74	2163374.83	-	0.5
882	414007.83	2163369.57	-	0.5
883	414007.92	2163369.33	-	0.5
884	414021.14	2163336.01	-	0.5
885	414022.05	2163336.29	-	0.5
886	414048.82	2163289.5	-	0.5
887	414092.86	2163217.58	-	0.5
888	414123.13	2163167	-	0.5
889	414122.74	2163161.51	-	0.5
890	414127.24	2163153.86	-	0.5
891	414132.66	2163151	-	0.5



ДОКУМЕНТ ПОДПИСАН
ЭЛЕКТРОННОЙ ПОДПИСЬЮ

Сертификат: 00ВВ056В7401СВ38D2В3576АСDС8425108

Владелец: ФЕДЕРАЛЬНАЯ СЛУЖБА ГОСУДАРСТВЕННОЙ

РЕГИСТРАЦИИ, КАДАСТРА И КАРТОГРАФИИ

Действителен: с 27.06.2023 по 19.09.2024

полное наименование должности

инициалы, фамилия

Земельный участок

вид объекта недвижимости

Лист № 35 раздела 3.2

Всего листов раздела 3.2: 67

Всего разделов: 8

Всего листов выписки: 365

13.06.2024г. № КУВИ-001/2024-158832962

Кадастровый номер:

47:14:0000000:39192

1	2	3	4	5
892	414142.73	2163133.2	-	0.5
893	414149.13	2163120.92	-	0.5
894	414157.84	2163101.82	-	0.5
895	414165.16	2163083.82	-	0.5
896	414169.72	2163066.77	-	0.5
897	414172.88	2163050.49	-	0.5
898	414186.47	2162959.34	-	0.5
899	414196.37	2162905.66	-	0.5
900	414198.96	2162894.18	-	0.5
901	414205.84	2162871.29	-	0.5
902	414217.19	2162844.04	-	0.5
903	414261.2	2162751.87	-	0.5
904	414279.09	2162707.2	-	0.5
905	414285.22	2162686.64	-	0.5
906	414289.49	2162666.55	-	0.5
907	414300.74	2162587.6	-	0.5
908	414310.24	2162522.68	-	0.5
909	414334.79	2162354.9	-	0.5
910	414368.68	2162136.66	-	0.5
911	414381.53	2162133.53	-	0.5
912	414393	2162060.42	-	0.5
913	414406.28	2161963.38	-	0.5
914	414410.44	2161893.48	-	0.5
915	414403.69	2161828.81	-	0.5
916	414384.28	2161714.97	-	0.5
917	414363.99	2161578.05	-	0.5
918	414359.04	2161544.62	-	0.5
919	414358.38	2161509.17	-	0.5
920	414357.73	2161457.93	-	0.5



ДОКУМЕНТ ПОДПИСАН
ЭЛЕКТРОННОЙ ПОДПИСЬЮ

Сертификат: 00ВВ056В7401СВ38D2В3576АСDС8425108

Владелец: ФЕДЕРАЛЬНАЯ СЛУЖБА ГОСУДАРСТВЕННОЙ

РЕГИСТРАЦИИ, КАДАСТРА И КАРТОГРАФИИ

Действителен: с 27.06.2023 по 19.09.2024

полное наименование должности

инициалы, фамилия

Земельный участок

вид объекта недвижимости

Лист № 36 раздела 3.2

Всего листов раздела 3.2: 67

Всего разделов: 8

Всего листов выписки: 365

13.06.2024г. № КУВИ-001/2024-158832962

Кадастровый номер:

47:14:0000000:39192

1	2	3	4	5
921	414358.22	2161455.18	-	0.5
922	414373.55	2161370.37	-	0.5
923	414392.47	2161298.81	-	0.5
924	414409.37	2161249.2	-	0.5
925	414410.49	2161245.91	-	0.5
926	414421.57	2161213.41	-	0.5
927	414440.6	2161170.64	-	0.5
928	414469.16	2161116.69	-	0.5
929	414545.14	2161030.63	-	0.5
930	414552.45	2161022.34	-	0.5
931	414675.3	2160885.38	-	0.5
932	414717.35	2160848.6	-	0.5
933	414767.22	2160804.99	-	0.5
934	414789.6	2160785.34	-	0.5
935	414865.85	2160718.37	-	0.5
936	414920.5	2160670.37	-	0.5
937	415008.32	2160606.45	-	0.5
938	415069.65	2160576.36	-	0.5
939	415115.81	2160553.72	-	0.5
940	415182.92	2160520.8	-	0.5
941	415217.5	2160503.84	-	0.5
942	415402.15	2160416.66	-	0.5
943	415579.02	2160335.44	-	0.5
944	415720.84	2160268.88	-	0.5
945	415847.3	2160206.18	-	0.5
946	416005.62	2160127.98	-	0.5
947	416117.51	2160071.81	-	0.5
948	416203.51	2160030.65	-	0.5
949	416216.54	2160020.92	-	0.5



ДОКУМЕНТ ПОДПИСАН
ЭЛЕКТРОННОЙ ПОДПИСЬЮ

Сертификат: 00ВВ056В7401СВ38D2В3576АСDС8425108

Владелец: ФЕДЕРАЛЬНАЯ СЛУЖБА ГОСУДАРСТВЕННОЙ

РЕГИСТРАЦИИ, КАДАСТРА И КАРТОГРАФИИ

Действителен: с 27.06.2023 по 19.09.2024

полное наименование должности

инициалы, фамилия

Земельный участок

вид объекта недвижимости

Лист № 37 раздела 3.2

Всего листов раздела 3.2: 67

Всего разделов: 8

Всего листов выписки: 365

13.06.2024г. № КУВИ-001/2024-158832962

Кадастровый номер:

47:14:0000000:39192

1	2	3	4	5
950	416265.3	2159991.2	-	0.5
951	416283.71	2159977.54	-	0.5
952	416306.92	2159955.79	-	0.5
953	416329.15	2159932.6	-	0.5
954	416379.92	2159871.69	-	0.5
955	416424.82	2159811.99	-	0.5
956	416491.72	2159723.55	-	0.5
957	416544.02	2159654.06	-	0.5
958	416582.61	2159609.37	-	0.5
959	416631.23	2159545.43	-	0.5
960	416664.56	2159487.34	-	0.5
961	416688.63	2159432.22	-	0.5
962	416707.19	2159380.79	-	0.5
963	416713.64	2159346.55	-	0.5
964	416716.08	2159330.35	-	0.5
965	416718.11	2159318.1	-	0.5
966	416744.07	2159231.9	-	0.5
967	416763	2159176.34	-	0.5
968	416770.06	2159159.71	-	0.5
969	416789.87	2159122.78	-	0.5
970	416799.56	2159108.71	-	0.5
971	416817.92	2159084.4	-	0.5
972	416846.91	2159050.88	-	0.5
973	416892.99	2159004.69	-	0.5
974	416921.82	2158977.8	-	0.5
975	416951.6	2158948.42	-	0.5
976	416959.62	2158939.4	-	0.5
977	416967.51	2158927.76	-	0.5
978	416993.21	2158887.81	-	0.5



ДОКУМЕНТ ПОДПИСАН
ЭЛЕКТРОННОЙ ПОДПИСЬЮ

Сертификат: 00ВВ056В7401СВ38D2В3576АСDС8425108

Владелец: ФЕДЕРАЛЬНАЯ СЛУЖБА ГОСУДАРСТВЕННОЙ

РЕГИСТРАЦИИ, КАДАСТРА И КАРТОГРАФИИ

Действителен: с 27.06.2023 по 19.09.2024

полное наименование должности

инициалы, фамилия

Земельный участок

вид объекта недвижимости

Лист № 38 раздела 3.2

Всего листов раздела 3.2: 67

Всего разделов: 8

Всего листов выписки: 365

13.06.2024г. № КУВИ-001/2024-158832962

Кадастровый номер:

47:14:0000000:39192

1	2	3	4	5
979	417004.03	2158863.08	-	0.5
980	417009.78	2158841.73	-	0.5
981	417010.66	2158826.94	-	0.5
982	417011.69	2158809.52	-	0.5
983	417011.9	2158794.39	-	0.5
984	417012.42	2158758.55	-	0.5
985	417012.27	2158757.63	-	0.5
986	417009.92	2158742.77	-	0.5
987	417000.95	2158735.66	-	0.5
988	416999.37	2158734.36	-	0.5
989	416997.26	2158720.33	-	0.5
990	416968.68	2158553.7	-	0.5
991	416939.68	2158388.86	-	0.5
992	416911.42	2158223.33	-	0.5
993	416907.84	2158199.39	-	0.5
994	416888.76	2158045.22	-	0.5
995	416864.94	2157855.41	-	0.5
996	416851.89	2157756.21	-	0.5
997	416843.74	2157690.36	-	0.5
998	416833.34	2157608.73	-	0.5
999	416823.24	2157530.8	-	0.5
1000	416815.84	2157463.98	-	0.5
1001	416809.2	2157393.52	-	0.5
1002	416794.63	2157249.48	-	0.5
1003	416780.02	2157107.62	-	0.5
1004	416777.66	2157083.96	-	0.5
1005	416773.42	2157048.6	-	0.5
1006	416766.86	2157003.34	-	0.5
1007	416752.5	2156908.81	-	0.5



ДОКУМЕНТ ПОДПИСАН
ЭЛЕКТРОННОЙ ПОДПИСЬЮ

Сертификат: 00ВВ056В7401СВ38D2В3576АСDС8425108

Владелец: ФЕДЕРАЛЬНАЯ СЛУЖБА ГОСУДАРСТВЕННОЙ

РЕГИСТРАЦИИ, КАДАСТРА И КАРТОГРАФИИ

Действителен: с 27.06.2023 по 19.09.2024

полное наименование должности

инициалы, фамилия

Земельный участок

вид объекта недвижимости

Лист № 39 раздела 3.2

Всего листов раздела 3.2: 67

Всего разделов: 8

Всего листов выписки: 365

13.06.2024г. № КУВИ-001/2024-158832962

Кадастровый номер:

47:14:0000000:39192

1	2	3	4	5
1008	416740.3	2156832.56	-	0.5
1009	416726.43	2156734.28	-	0.5
1010	416723.5	2156707.1	-	0.5
1011	416722.2	2156689.09	-	0.5
1012	416719.54	2156635.52	-	0.5
1013	416717.04	2156492.76	-	0.5
1014	416714.88	2156375.32	-	0.5
1015	416714.94	2156327.36	-	0.5
1016	416715.74	2156302.72	-	0.5
1017	416717.17	2156284.12	-	0.5
1018	416720.49	2156260.3	-	0.5
1019	416724.9	2156240.61	-	0.5
1020	416729.06	2156226.86	-	0.5
1021	416736.22	2156205.52	-	0.5
1022	416743.32	2156187.06	-	0.5
1023	416750.16	2156172.79	-	0.5
1024	416759.44	2156154.26	-	0.5
1025	416776.31	2156124.39	-	0.5
1026	416786.14	2156109.21	-	0.5
1027	416799.08	2156091.32	-	0.5
1028	416828.8	2156055.34	-	0.5
1029	416938.04	2155928.56	-	0.5
1030	416944.3	2155920.62	-	0.5
1031	416946.03	2155913.42	-	0.5
1032	416956.88	2155899.37	-	0.5
1033	416965.35	2155893.36	-	0.5
1034	416980.02	2155871.64	-	0.5
1035	416986.63	2155860.48	-	0.5
1036	416998.96	2155837.69	-	0.5



ДОКУМЕНТ ПОДПИСАН
ЭЛЕКТРОННОЙ ПОДПИСЬЮ

Сертификат: 00ВВ056В7401СВ38D2В3576АСDC8425108

Владелец: ФЕДЕРАЛЬНАЯ СЛУЖБА ГОСУДАРСТВЕННОЙ

РЕГИСТРАЦИИ, КАДАСТРА И КАРТОГРАФИИ

Действителен: с 27.06.2023 по 19.09.2024

полное наименование должности

инициалы, фамилия

Земельный участок

вид объекта недвижимости

Лист № 40 раздела 3.2

Всего листов раздела 3.2: 67

Всего разделов: 8

Всего листов выписки: 365

13.06.2024г. № КУВИ-001/2024-158832962

Кадастровый номер:

47:14:0000000:39192

1	2	3	4	5
1037	417004.24	2155824.2	-	0.5
1038	417007.14	2155815.41	-	0.5
1039	417009.68	2155805.74	-	0.5
1040	417011.16	2155798.84	-	0.5
1041	417012.54	2155788.22	-	0.5
1042	417013.68	2155775.06	-	0.5
1043	417014.46	2155759.14	-	0.5
1044	417014.99	2155724.92	-	0.5
1045	417014.34	2155673.24	-	0.5
1046	417010.03	2155587.3	-	0.5
1047	417006.87	2155521.4	-	0.5
1048	417005.98	2155495.37	-	0.5
1049	417005.72	2155467.44	-	0.5
1050	417006.88	2155443.84	-	0.5
1051	417011.64	2155406.68	-	0.5
1052	417015.16	2155388.06	-	0.5
1053	417021.57	2155365.08	-	0.5
1054	417031.45	2155338.76	-	0.5
1055	417039.92	2155319.6	-	0.5
1056	417059.76	2155280.58	-	0.5
1057	417134.98	2155138.18	-	0.5
1058	417227.26	2154963	-	0.5
1059	417230.87	2154965.12	-	0.5
1060	417235.64	2154955.61	-	0.5
1061	417290.3	2154845.85	-	0.5
1062	417340.64	2154756.91	-	0.5
1063	417419.42	2154604.61	-	0.5
1064	417442.88	2154561.27	-	0.5
1065	417588.25	2154292.71	-	0.5



ДОКУМЕНТ ПОДПИСАН
ЭЛЕКТРОННОЙ ПОДПИСЬЮ

Сертификат: 00ВВ056В7401СВ38D2В3576АСDС8425108

Владелец: ФЕДЕРАЛЬНАЯ СЛУЖБА ГОСУДАРСТВЕННОЙ

РЕГИСТРАЦИИ, КАДАСТРА И КАРТОГРАФИИ

Действителен: с 27.06.2023 по 19.09.2024

полное наименование должности

инициалы, фамилия

Земельный участок

вид объекта недвижимости

Лист № 41 раздела 3.2

Всего листов раздела 3.2: 67

Всего разделов: 8

Всего листов выписки: 365

13.06.2024г. № КУВИ-001/2024-158832962

Кадастровый номер:

47:14:0000000:39192

1	2	3	4	5
1066	417650.74	2154175.7	-	0.5
1067	417652.54	2154172.35	-	0.5
1068	417666.88	2154145.5	-	0.5
1069	417673.27	2154133.01	-	0.5
1070	417793.75	2153897.94	-	0.5
1071	417808.24	2153861.18	-	0.5
1072	417816.12	2153834.47	-	0.5
1073	417823.09	2153806.77	-	0.5
1074	417826.98	2153792.91	-	0.5
1075	417833.03	2153773.16	-	0.5
1076	417835.12	2153762.7	-	0.5
1077	417836.64	2153753.4	-	0.5
1078	417836.01	2153729.25	-	0.5
1079	417833.29	2153655.25	-	0.5
1080	417822.22	2153623.87	-	0.5
1081	417816.24	2153604.71	-	0.5
1082	417796.4	2153541.1	-	0.5
1083	417773.55	2153486.35	-	0.5
1084	417755.74	2153455.5	-	0.5
1085	417745.87	2153438.4	-	0.5
1086	417720.07	2153401.36	-	0.5
1087	417710.44	2153389.96	-	0.5
1088	417688.41	2153363.89	-	0.5
1089	417660.64	2153336.34	-	0.5
1090	417624.79	2153302.08	-	0.5
1091	417554.33	2153229.11	-	0.5
1092	417545.22	2153219.68	-	0.5
1093	417501.51	2153183.98	-	0.5
1094	417482.81	2153163.86	-	0.5



ДОКУМЕНТ ПОДПИСАН
ЭЛЕКТРОННОЙ ПОДПИСЬЮ

Сертификат: 00ВВ056В7401СВ38D2В3576АСDС8425108

Владелец: ФЕДЕРАЛЬНАЯ СЛУЖБА ГОСУДАРСТВЕННОЙ

РЕГИСТРАЦИИ, КАДАСТРА И КАРТОГРАФИИ

Действителен: с 27.06.2023 по 19.09.2024

полное наименование должности

инициалы, фамилия

Земельный участок

вид объекта недвижимости

Лист № 42 раздела 3.2

Всего листов раздела 3.2: 67

Всего разделов: 8

Всего листов выписки: 365

13.06.2024г. № КУВИ-001/2024-158832962

Кадастровый номер:

47:14:0000000:39192

1	2	3	4	5
1095	417472.69	2153153.45	-	0.5
1096	417443.03	2153125.04	-	0.5
1097	417394.8	2153078.34	-	0.5
1098	417352.49	2153040.11	-	0.5
1099	417311.81	2153008.52	-	0.5
1100	417276.85	2152985.5	-	0.5
1101	417242.43	2152958.85	-	0.5
1102	417169.99	2152912.44	-	0.5
1103	417123.09	2152886.85	-	0.5
1104	416990.91	2152820.49	-	0.5
1105	416863.18	2152753.35	-	0.5
1106	416726.9	2152690.32	-	0.5
1107	416695.49	2152675.79	-	0.5
1108	416625.74	2152653.02	-	0.5
1109	416573.98	2152632.76	-	0.5
1110	416528.27	2152629.01	-	0.5
1111	416511.02	2152620.54	-	0.5
1112	416493.62	2152608.54	-	0.5
1113	416477.06	2152595.34	-	0.5
1114	416461.56	2152579.4	-	0.5
1115	416449.1	2152565.28	-	0.5
1116	416441.76	2152556.26	-	0.5
1117	416413.44	2152520.18	-	0.5
1118	416322.28	2152399.96	-	0.5
1119	416296.14	2152367.42	-	0.5
1120	416281.59	2152350.8	-	0.5
1121	416268.13	2152336.04	-	0.5
1122	416248.3	2152315.92	-	0.5
1123	416220.34	2152289.21	-	0.5



ДОКУМЕНТ ПОДПИСАН
ЭЛЕКТРОННОЙ ПОДПИСЬЮ

Сертификат: 00ВВ056В7401СВ38D2В3576АСDС8425108

Владелец: ФЕДЕРАЛЬНАЯ СЛУЖБА ГОСУДАРСТВЕННОЙ

РЕГИСТРАЦИИ, КАДАСТРА И КАРТОГРАФИИ

Действителен: с 27.06.2023 по 19.09.2024

полное наименование должности

инициалы, фамилия

Земельный участок

вид объекта недвижимости

Лист № 43 раздела 3.2

Всего листов раздела 3.2: 67

Всего разделов: 8

Всего листов выписки: 365

13.06.2024г. № КУВИ-001/2024-158832962

Кадастровый номер:

47:14:0000000:39192

1	2	3	4	5
1124	416192.97	2152264.02	-	0.5
1125	416148.95	2152224.32	-	0.5
1126	416037.08	2152125.81	-	0.5
1127	415918.32	2152021.83	-	0.5
1128	415846.52	2151958.96	-	0.5
1129	415838.03	2151954.46	-	0.5
1130	415829.54	2151948.13	-	0.5
1131	415820.56	2151936.15	-	0.5
1132	415795.5	2151914.13	-	0.5
1133	415731.5	2151857.68	-	0.5
1134	415683.31	2151814.7	-	0.5
1135	415636.03	2151770.76	-	0.5
1136	415613.1	2151748.18	-	0.5
1137	415583.12	2151716.42	-	0.5
1138	415566.02	2151695.9	-	0.5
1139	415552.62	2151676.3	-	0.5
1140	415540.1	2151654.62	-	0.5
1141	415527.58	2151628.56	-	0.5
1142	415518.28	2151604.66	-	0.5
1143	415514.87	2151594.42	-	0.5
1144	415511.02	2151580.51	-	0.5
1145	415502.23	2151536.7	-	0.5
1146	415499.16	2151515.78	-	0.5
1147	415494.5	2151477.88	-	0.5
1148	415474.61	2151304.08	-	0.5
1149	415455.06	2151136.41	-	0.5
1150	415435.58	2150964.44	-	0.5
1151	415420.61	2150833.72	-	0.5
1152	415402.31	2150679.18	-	0.5



ДОКУМЕНТ ПОДПИСАН
ЭЛЕКТРОННОЙ ПОДПИСЬЮ

Сертификат: 00ВВ056В7401СВ38D2В3576АСDС8425108

Владелец: ФЕДЕРАЛЬНАЯ СЛУЖБА ГОСУДАРСТВЕННОЙ

РЕГИСТРАЦИИ, КАДАСТРА И КАРТОГРАФИИ

Действителен: с 27.06.2023 по 19.09.2024

полное наименование должности

инициалы, фамилия

Земельный участок

вид объекта недвижимости

Лист № 44 раздела 3.2

Всего листов раздела 3.2: 67

Всего разделов: 8

Всего листов выписки: 365

13.06.2024г. № КУВИ-001/2024-158832962

Кадастровый номер:

47:14:0000000:39192

1	2	3	4	5
1153	415380.06	2150489.02	-	0.5
1154	415363.65	2150310.42	-	0.5
1155	415350.97	2150166.46	-	0.5
1156	415339.02	2150036.85	-	0.5
1157	415334.52	2149989.4	-	0.5
1158	415331.68	2149963.1	-	0.5
1159	415324.22	2149905.58	-	0.5
1160	415309.32	2149799.56	-	0.5
1161	415303.14	2149755.5	-	0.5
1162	415311.03	2149755.04	-	0.5
1163	415308.2	2149725.41	-	0.5
1164	415299.01	2149726.03	-	0.5
1165	415287.78	2149645.92	-	0.5
1166	415275.23	2149550.65	-	0.5
1167	415261.77	2149444.06	-	0.5
1168	415256.73	2149408.2	-	0.5
1169	415253.01	2149385.1	-	0.5
1170	415249	2149361.83	-	0.5
1171	415247.06	2149351.68	-	0.5
1172	415236.81	2149306.4	-	0.5
1173	415214.94	2149223.39	-	0.5
1174	415190.55	2149130.52	-	0.5
1175	415181.96	2149095.57	-	0.5
1176	415174.1	2149057.5	-	0.5
1177	415167.78	2149023.3	-	0.5
1178	415157.98	2148962.28	-	0.5
1179	415143.46	2148866.17	-	0.5
1180	415120.88	2148718.68	-	0.5
1181	415096.98	2148565.1	-	0.5



ДОКУМЕНТ ПОДПИСАН
ЭЛЕКТРОННОЙ ПОДПИСЬЮ

Сертификат: 00ВВ056В7401СВ38D2В3576АСDС8425108

Владелец: ФЕДЕРАЛЬНАЯ СЛУЖБА ГОСУДАРСТВЕННОЙ

РЕГИСТРАЦИИ, КАДАСТРА И КАРТОГРАФИИ

Действителен: с 27.06.2023 по 19.09.2024

полное наименование должности

инициалы, фамилия

Земельный участок

вид объекта недвижимости

Лист № 45 раздела 3.2

Всего листов раздела 3.2: 67

Всего разделов: 8

Всего листов выписки: 365

13.06.2024г. № КУВИ-001/2024-158832962

Кадастровый номер:

47:14:0000000:39192

1	2	3	4	5
1182	415080.06	2148470.77	-	0.5
1183	415057.7	2148354.2	-	0.5
1184	415023.22	2148177.57	-	0.5
1185	414990.4	2148011.34	-	0.5
1186	414964.6	2147877.16	-	0.5
1187	414959.1	2147850.64	-	0.5
1188	414952.8	2147822.79	-	0.5
1189	414948.32	2147807.22	-	0.5
1190	414943.92	2147793.13	-	0.5
1191	414937.84	2147776.4	-	0.5
1192	414928.6	2147755.18	-	0.5
1193	414912.88	2147725.74	-	0.5
1194	414902.8	2147709.72	-	0.5
1195	414893.85	2147697.09	-	0.5
1196	414903.23	2147688.65	-	0.5
1197	414670.93	2147430.84	-	0.5
1198	414663.4	2147426.4	-	0.5
1199	414654.65	2147414.48	-	0.5
1200	414646.2	2147402.18	-	0.5
1201	414629.26	2147372.6	-	0.5
1202	414597.34	2147313.5	-	0.5
1203	414504.28	2147137.53	-	0.5
1204	414428.82	2146993.4	-	0.5
1205	414380.94	2146902.14	-	0.5
1206	414375.6	2146893.02	-	0.5
1207	414364.78	2146875.32	-	0.5
1208	414351.62	2146855.49	-	0.5
1209	414338.52	2146838.06	-	0.5
1210	414320.39	2146815.92	-	0.5



ДОКУМЕНТ ПОДПИСАН
ЭЛЕКТРОННОЙ ПОДПИСЬЮ

Сертификат: 00ВВ056В7401СВ38D2В3576АСDС8425108

Владелец: ФЕДЕРАЛЬНАЯ СЛУЖБА ГОСУДАРСТВЕННОЙ

РЕГИСТРАЦИИ, КАДАСТРА И КАРТОГРАФИИ

Действителен: с 27.06.2023 по 19.09.2024

полное наименование должности

инициалы, фамилия

Земельный участок

вид объекта недвижимости

Лист № 46 раздела 3.2

Всего листов раздела 3.2: 67

Всего разделов: 8

Всего листов выписки: 365

13.06.2024г. № КУВИ-001/2024-158832962

Кадастровый номер:

47:14:0000000:39192

1	2	3	4	5
1211	414290.35	2146781.38	-	0.5
1212	414177.59	2146651.8	-	0.5
1213	414028.54	2146478.71	-	0.5
1214	414006.15	2146449.11	-	0.5
1215	413994.33	2146432.68	-	0.5
1216	413977.18	2146407.76	-	0.5
1217	413949.37	2146364.35	-	0.5
1218	413909.75	2146301.22	-	0.5
1219	413891.78	2146276.64	-	0.5
1220	413877.35	2146259.88	-	0.5
1221	413863.18	2146246.12	-	0.5
1222	413849.08	2146234.24	-	0.5
1223	413833.98	2146223.02	-	0.5
1224	413820.22	2146213.64	-	0.5
1225	413796.36	2146198.28	-	0.5
1226	413695.48	2146136.26	-	0.5
1227	413616.8	2146089.74	-	0.5
1228	413493.61	2146018.28	-	0.5
1229	413403.92	2145968.08	-	0.5
1230	413331.14	2145929.3	-	0.5
1231	413299.74	2145911.66	-	0.5
1232	413259.15	2145885.61	-	0.5
1233	413239.9	2145872.4	-	0.5
1234	413246.73	2145863.95	-	0.5
1235	413205.24	2145848.54	-	0.5
1236	413170.42	2145824.08	-	0.5
1237	413121.57	2145789.1	-	0.5
1238	413108.57	2145770.44	-	0.5
1239	413088.17	2145751.29	-	0.5



ДОКУМЕНТ ПОДПИСАН
ЭЛЕКТРОННОЙ ПОДПИСЬЮ

Сертификат: 00ВВ056В7401СВ38D2В3576АСDС8425108

Владелец: ФЕДЕРАЛЬНАЯ СЛУЖБА ГОСУДАРСТВЕННОЙ

РЕГИСТРАЦИИ, КАДАСТРА И КАРТОГРАФИИ

Действителен: с 27.06.2023 по 19.09.2024

полное наименование должности

инициалы, фамилия

Земельный участок

вид объекта недвижимости

Лист № 47 раздела 3.2

Всего листов раздела 3.2: 67

Всего разделов: 8

Всего листов выписки: 365

13.06.2024г. № КУВИ-001/2024-158832962

Кадастровый номер:

47:14:0000000:39192

1	2	3	4	5
1240	413078.99	2145743.05	-	0.5
1241	413044.3	2145732.37	-	0.5
1242	412992.33	2145700.93	-	0.5
1243	412834.84	2145602.13	-	0.5
1244	412765.53	2145558.96	-	0.5
1245	412689.11	2145511.38	-	0.5
1246	412669.14	2145498.95	-	0.5
1247	412612.87	2145464.04	-	0.5
1248	412536.84	2145416.9	-	0.5
1249	412461.02	2145369.87	-	0.5
1250	412433.39	2145352.74	-	0.5
1251	412402.78	2145335.28	-	0.5
1252	412383.37	2145325.78	-	0.5
1253	412338.3	2145303.75	-	0.5
1254	412300.66	2145285.59	-	0.5
1255	412259.06	2145265.53	-	0.5
1256	412217.3	2145241.05	-	0.5
1257	412216.54	2145242.27	-	0.5
1258	412183.26	2145221.2	-	0.5
1259	412153.58	2145199.48	-	0.5
1260	412140.3	2145186.94	-	0.5
1261	412134	2145180.1	-	0.5
1262	412114.59	2145154.52	-	0.5
1263	412100.02	2145132.34	-	0.5
1264	412089.1	2145113.46	-	0.5
1265	412061.77	2145062.47	-	0.5
1266	412045.2	2145030.72	-	0.5
1267	412029.14	2144997.51	-	0.5
1268	412002.94	2144936.97	-	0.5



ДОКУМЕНТ ПОДПИСАН
ЭЛЕКТРОННОЙ ПОДПИСЬЮ

Сертификат: 00ВВ056В7401СВ38D2В3576АСDС8425108

Владелец: ФЕДЕРАЛЬНАЯ СЛУЖБА ГОСУДАРСТВЕННОЙ

РЕГИСТРАЦИИ, КАДАСТРА И КАРТОГРАФИИ

Действителен: с 27.06.2023 по 19.09.2024

полное наименование должности

инициалы, фамилия

Земельный участок

вид объекта недвижимости

Лист № 48 раздела 3.2

Всего листов раздела 3.2: 67

Всего разделов: 8

Всего листов выписки: 365

13.06.2024г. № КУВИ-001/2024-158832962

Кадастровый номер:

47:14:0000000:39192

1	2	3	4	5
1269	411961.25	2144830.97	-	0.5
1270	411930.98	2144752.63	-	0.5
1271	411874.48	2144608.26	-	0.5
1272	411851.78	2144551.01	-	0.5
1273	411826.8	2144485.66	-	0.5
1274	411822.8	2144473.9	-	0.5
1275	411817.22	2144454.74	-	0.5
1276	411814.78	2144444.33	-	0.5
1277	411811.02	2144418.76	-	0.5
1278	411808.97	2144402.38	-	0.5
1279	411805.72	2144367.72	-	0.5
1280	411797.18	2144206.89	-	0.5
1281	411791.08	2144100.6	-	0.5
1282	411783.28	2143992.24	-	0.5
1283	411778.43	2143958.45	-	0.5
1284	411775.21	2143935.83	-	0.5
1285	411769.54	2143903.34	-	0.5
1286	411769.46	2143899.14	-	0.5
1287	411748.76	2143807.54	-	0.5
1288	411749.61	2143807.37	-	0.5
1289	411743.55	2143778.54	-	0.5
1290	411742.46	2143774.97	-	0.5
1291	411739.62	2143762.18	-	0.5
1292	411738.79	2143762.4	-	0.5
1293	411702.68	2143603.04	-	0.5
1294	411671.92	2143461.94	-	0.5
1295	411667.52	2143448.44	-	0.5
1296	411665.08	2143444.82	-	0.5
1297	411662.69	2143442.44	-	0.5



ДОКУМЕНТ ПОДПИСАН
ЭЛЕКТРОННОЙ ПОДПИСЬЮ

Сертификат: 00ВВ056В7401СВ38D2В3576АСDС8425108

Владелец: ФЕДЕРАЛЬНАЯ СЛУЖБА ГОСУДАРСТВЕННОЙ

РЕГИСТРАЦИИ, КАДАСТРА И КАРТОГРАФИИ

Действителен: с 27.06.2023 по 19.09.2024

полное наименование должности

инициалы, фамилия

Земельный участок

вид объекта недвижимости

Лист № 49 раздела 3.2

Всего листов раздела 3.2: 67

Всего разделов: 8

Всего листов выписки: 365

13.06.2024г. № КУВИ-001/2024-158832962

Кадастровый номер:

47:14:0000000:39192

1	2	3	4	5
1298	411657.46	2143439.76	-	0.5
1299	411652.6	2143438.44	-	0.5
1300	411642.48	2143438.18	-	0.5
1301	411635.92	2143438.79	-	0.5
1302	411628.73	2143439.6	-	0.5
1303	411625.66	2143440.14	-	0.5
1304	411593.16	2143445.86	-	0.5
1305	411578.31	2143447.98	-	0.5
1306	411534.24	2143454.2	-	0.5
1307	411354.71	2143475.18	-	0.5
1308	411274.03	2143485.25	-	0.5
1309	411169.97	2143498.43	-	0.5
1310	410968.29	2143524.22	-	0.5
1311	410884.34	2143533.78	-	0.5
1312	410865.94	2143535.31	-	0.5
1313	410845.66	2143535.22	-	0.5
1314	410820.79	2143532.74	-	0.5
1315	410802.19	2143528.74	-	0.5
1316	410777.88	2143521.76	-	0.5
1317	410743.45	2143510.52	-	0.5
1318	410602.8	2143462.04	-	0.5
1319	410516.74	2143431.74	-	0.5
1320	410374.42	2143382.74	-	0.5
1321	410301.22	2143357.36	-	0.5
1322	410262.01	2143341.83	-	0.5
1323	410242.06	2143330.95	-	0.5
1324	410225.59	2143318.7	-	0.5
1325	410205.14	2143298.28	-	0.5
1326	410197.26	2143287.98	-	0.5



ДОКУМЕНТ ПОДПИСАН
ЭЛЕКТРОННОЙ ПОДПИСЬЮ

Сертификат: 00ВВ056В7401СВ38D2В3576АСDС8425108

Владелец: ФЕДЕРАЛЬНАЯ СЛУЖБА ГОСУДАРСТВЕННОЙ

РЕГИСТРАЦИИ, КАДАСТРА И КАРТОГРАФИИ

Действителен: с 27.06.2023 по 19.09.2024

полное наименование должности

инициалы, фамилия

Земельный участок

вид объекта недвижимости

Лист № 50 раздела 3.2

Всего листов раздела 3.2: 67

Всего разделов: 8

Всего листов выписки: 365

13.06.2024г. № КУВИ-001/2024-158832962

Кадастровый номер:

47:14:0000000:39192

1	2	3	4	5
1327	410109.56	2143154.89	-	0.5
1328	410022.34	2143021.88	-	0.5
1329	409930.33	2142882.4	-	0.5
1330	409818.1	2142711.01	-	0.5
1331	409711.87	2142548.38	-	0.5
1332	409609.74	2142393.24	-	0.5
1333	409503.32	2142233.68	-	0.5
1334	409485.64	2142209.12	-	0.5
1335	409470.33	2142189.48	-	0.5
1336	409463.49	2142181.65	-	0.5
1337	409453.22	2142172.58	-	0.5
1338	409446.26	2142167.6	-	0.5
1339	409433.18	2142160.76	-	0.5
1340	409412.98	2142152.52	-	0.5
1341	409360.34	2142134.22	-	0.5
1342	409275.22	2142106.68	-	0.5
1343	409111.78	2142053.75	-	0.5
1344	408930.95	2141995.38	-	0.5
1345	408762.42	2141939.93	-	0.5
1346	408416.78	2141828.19	-	0.5
1347	408330.04	2141800.42	-	0.5
1348	408301.24	2141793.18	-	0.5
1349	408278.96	2141788.74	-	0.5
1350	408256.95	2141785.72	-	0.5
1351	408236.76	2141784.18	-	0.5
1352	408216.18	2141784.69	-	0.5
1353	408195.48	2141787.15	-	0.5
1354	408163.34	2141793.19	-	0.5
1355	408151.3	2141796.08	-	0.5



ДОКУМЕНТ ПОДПИСАН
ЭЛЕКТРОННОЙ ПОДПИСЬЮ

Сертификат: 00ВВ056В7401СВ38D2В3576АСDС8425108

Владелец: ФЕДЕРАЛЬНАЯ СЛУЖБА ГОСУДАРСТВЕННОЙ

РЕГИСТРАЦИИ, КАДАСТРА И КАРТОГРАФИИ

Действителен: с 27.06.2023 по 19.09.2024

полное наименование должности

инициалы, фамилия

Земельный участок

вид объекта недвижимости

Лист № 51 раздела 3.2

Всего листов раздела 3.2: 67

Всего разделов: 8

Всего листов выписки: 365

13.06.2024г. № КУВИ-001/2024-158832962

Кадастровый номер:

47:14:0000000:39192

1	2	3	4	5
1356	408125.02	2141803.69	-	0.5
1357	408056.11	2141827.07	-	0.5
1358	407870.72	2141890.08	-	0.5
1359	407755.16	2141928.92	-	0.5
1360	407750.05	2141925.68	-	0.5
1361	407746.72	2141920.16	-	0.5
1362	407746.18	2141913.94	-	0.5
1	407749.14	2141907.72	-	0.5
1	415160.33	2148964.7	-	0.5
2	415159.39	2148965.05	-	0.5
3	415159.74	2148965.99	-	0.5
4	415160.68	2148965.64	-	0.5
1	415160.33	2148964.7	-	0.5
1	413828.84	2174737.35	-	0.5
2	413890.4	2174788.16	-	0.5
3	413974.2	2174857.88	-	0.5
4	414144.7	2174994.94	-	0.5
5	414215.1	2175051.92	-	0.5
6	414278.16	2175103.2	-	0.5
7	414276.74	2175102.82	-	0.5
8	414276.22	2175104.75	-	0.5
9	414278.15	2175105.27	-	0.5
10	414278.61	2175103.57	-	0.5
11	414362.6	2175171.88	-	0.5
12	414413.78	2175211.63	-	0.5
13	414434.25	2175226.58	-	0.5
14	414485.52	2175257.84	-	0.5
15	414518.21	2175275.09	-	0.5
16	414553.2	2175290.64	-	0.5



ДОКУМЕНТ ПОДПИСАН
ЭЛЕКТРОННОЙ ПОДПИСЬЮ

Сертификат: 00ВВ056В7401СВ38D2В3576АСDС8425108

Владелец: ФЕДЕРАЛЬНАЯ СЛУЖБА ГОСУДАРСТВЕННОЙ

РЕГИСТРАЦИИ, КАДАСТРА И КАРТОГРАФИИ

Действителен: с 27.06.2023 по 19.09.2024

полное наименование должности

инициалы, фамилия

Земельный участок

вид объекта недвижимости

Лист № 52 раздела 3.2

Всего листов раздела 3.2: 67

Всего разделов: 8

Всего листов выписки: 365

13.06.2024г. № КУВИ-001/2024-158832962

Кадастровый номер:

47:14:0000000:39192

1	2	3	4	5
17	414589.48	2175302.34	-	0.5
18	414615.6	2175308.88	-	0.5
19	414638.88	2175303.66	-	0.5
20	414792.62	2175332.44	-	0.5
21	414801.67	2175335.94	-	0.5
22	414849.8	2175341.21	-	0.5
23	414872.24	2175343.55	-	0.5
24	414886.2	2175343.95	-	0.5
25	414960.73	2175357.7	-	0.5
26	414960.28	2175364.82	-	0.5
27	415240.69	2175420.6	-	0.5
28	415329.64	2175438.46	-	0.5
29	415331.6	2175435.44	-	0.5
30	415331.92	2175433.24	-	0.5
31	415464.14	2175458.58	-	0.5
32	415457.5	2175460.48	-	0.5
33	415491.44	2175466.89	-	0.5
34	415503.63	2175469.19	-	0.5
35	415524.59	2175473.4	-	0.5
36	415522.04	2175469.97	-	0.5
37	415590.08	2175484.2	-	0.5
38	415631.14	2175493.51	-	0.5
39	415630.63	2175496.09	-	0.5
40	415678.24	2175504.98	-	0.5
41	415678.56	2175503.26	-	0.5
42	415709.36	2175509.58	-	0.5
43	415731.8	2175513.78	-	0.5
44	415768.58	2175518.76	-	0.5
45	415800.06	2175525.04	-	0.5



ДОКУМЕНТ ПОДПИСАН
ЭЛЕКТРОННОЙ ПОДПИСЬЮ

Сертификат: 00ВВ056В7401СВ38D2В3576АСDС8425108

Владелец: ФЕДЕРАЛЬНАЯ СЛУЖБА ГОСУДАРСТВЕННОЙ

РЕГИСТРАЦИИ, КАДАСТРА И КАРТОГРАФИИ

Действителен: с 27.06.2023 по 19.09.2024

полное наименование должности

инициалы, фамилия

Земельный участок

вид объекта недвижимости

Лист № 53 раздела 3.2

Всего листов раздела 3.2: 67

Всего разделов: 8

Всего листов выписки: 365

13.06.2024г. № КУВИ-001/2024-158832962

Кадастровый номер:

47:14:0000000:39192

1	2	3	4	5
46	415838.52	2175532.53	-	0.5
47	415851.88	2175535.2	-	0.5
48	415984.36	2175561.23	-	0.5
49	416083.16	2175581.29	-	0.5
50	416220.54	2175609.06	-	0.5
51	416296.79	2175625.7	-	0.5
52	416374.6	2175647.24	-	0.5
53	416454.48	2175672.11	-	0.5
54	416552.73	2175703.26	-	0.5
55	416593.79	2175713.62	-	0.5
56	416669.45	2175726	-	0.5
57	416726.04	2175731.16	-	0.5
58	416757.24	2175731.34	-	0.5
59	416777.46	2175729.52	-	0.5
60	416811.97	2175722.98	-	0.5
61	416860.66	2175711.32	-	0.5
62	416856.28	2175716.65	-	0.5
63	416874.31	2175711.24	-	0.5
64	416923.51	2175698.03	-	0.5
65	416943.73	2175692.58	-	0.5
66	416996.21	2175679.11	-	0.5
67	417056.85	2175661.26	-	0.5
68	417120.08	2175649.25	-	0.5
69	417246.24	2175630.34	-	0.5
70	417322.69	2175630.89	-	0.5
71	417368.42	2175636.64	-	0.5
72	417435.73	2175651.66	-	0.5
73	418032.35	2175817.78	-	0.5
74	418166.68	2175855.19	-	0.5



ДОКУМЕНТ ПОДПИСАН
ЭЛЕКТРОННОЙ ПОДПИСЬЮ

Сертификат: 00ВВ056В7401СВ38D2В3576АСDС8425108

Владелец: ФЕДЕРАЛЬНАЯ СЛУЖБА ГОСУДАРСТВЕННОЙ

РЕГИСТРАЦИИ, КАДАСТРА И КАРТОГРАФИИ

Действителен: с 27.06.2023 по 19.09.2024

полное наименование должности

инициалы, фамилия

Земельный участок

вид объекта недвижимости

Лист № 54 раздела 3.2

Всего листов раздела 3.2: 67

Всего разделов: 8

Всего листов выписки: 365

13.06.2024г. № КУВИ-001/2024-158832962

Кадастровый номер:

47:14:0000000:39192

1	2	3	4	5
75	418273.24	2175884.85	-	0.5
76	418329.51	2175900.52	-	0.5
77	418468.17	2175939.13	-	0.5
78	418630.68	2175985.22	-	0.5
79	418650.34	2175990.79	-	0.5
80	418770.59	2176024.9	-	0.5
81	418771.28	2176020.55	-	0.5
82	418799.22	2176028.34	-	0.5
83	419002.7	2176086.12	-	0.5
84	419165.5	2176132.75	-	0.5
85	419212.5	2176147.66	-	0.5
86	419239.48	2176158.16	-	0.5
87	419273.56	2176174.82	-	0.5
88	419290.66	2176183.84	-	0.5
89	419310.34	2176195.5	-	0.5
90	419365.77	2176234.49	-	0.5
91	419416.57	2176278.15	-	0.5
92	419452.45	2176311.34	-	0.5
93	419453.29	2176318.56	-	0.5
94	419448.65	2176327	-	0.5
95	419440.46	2176332.1	-	0.5
96	419433.13	2176331.6	-	0.5
97	419397.78	2176298.9	-	0.5
98	419348.44	2176256.5	-	0.5
99	419295.22	2176219.1	-	0.5
100	419260.54	2176199.6	-	0.5
101	419228.56	2176183.94	-	0.5
102	419202.98	2176174	-	0.5
103	419157.65	2176159.62	-	0.5



ДОКУМЕНТ ПОДПИСАН
ЭЛЕКТРОННОЙ ПОДПИСЬЮ

Сертификат: 00ВВ056В7401СВ38D2В3576АСDС8425108

Владелец: ФЕДЕРАЛЬНАЯ СЛУЖБА ГОСУДАРСТВЕННОЙ

РЕГИСТРАЦИИ, КАДАСТРА И КАРТОГРАФИИ

Действителен: с 27.06.2023 по 19.09.2024

полное наименование должности

инициалы, фамилия

Земельный участок

вид объекта недвижимости

Лист № 55 раздела 3.2

Всего листов раздела 3.2: 67

Всего разделов: 8

Всего листов выписки: 365

13.06.2024г. № КУВИ-001/2024-158832962

Кадастровый номер:

47:14:0000000:39192

1	2	3	4	5
104	418995.03	2176113.06	-	0.5
105	418791.68	2176055.3	-	0.5
106	418766.95	2176048.41	-	0.5
107	418767.67	2176043.85	-	0.5
108	418501.08	2175968.21	-	0.5
109	418122.53	2175862.62	-	0.5
110	417765.53	2175763.21	-	0.5
111	417689.76	2175742.11	-	0.5
112	417502.33	2175689.93	-	0.5
113	417430.98	2175670.06	-	0.5
114	417365.19	2175655.38	-	0.5
115	417321.46	2175649.89	-	0.5
116	417259.13	2175649.44	-	0.5
117	417247.54	2175649.35	-	0.5
118	417236.81	2175650.95	-	0.5
119	417217.64	2175651.22	-	0.5
120	417187.4	2175653.22	-	0.5
121	417158.05	2175656.77	-	0.5
122	417117.7	2175663.94	-	0.5
123	417099.1	2175668.59	-	0.5
124	417061.3	2175679.76	-	0.5
125	416968.61	2175709.1	-	0.5
126	416914.7	2175726.64	-	0.5
127	416888.68	2175733.4	-	0.5
128	416817.88	2175750.36	-	0.5
129	416781.19	2175757.3	-	0.5
130	416758.72	2175759.32	-	0.5
131	416724.7	2175759.14	-	0.5
132	416665.86	2175753.77	-	0.5



ДОКУМЕНТ ПОДПИСАН
ЭЛЕКТРОННОЙ ПОДПИСЬЮ

Сертификат: 00ВВ056В7401СВ38D2В3576АСDС8425108

Владелец: ФЕДЕРАЛЬНАЯ СЛУЖБА ГОСУДАРСТВЕННОЙ

РЕГИСТРАЦИИ, КАДАСТРА И КАРТОГРАФИИ

Действителен: с 27.06.2023 по 19.09.2024

полное наименование должности

инициалы, фамилия

Земельный участок

вид объекта недвижимости

Лист № 56 раздела 3.2

Всего листов раздела 3.2: 67

Всего разделов: 8

Всего листов выписки: 365

13.06.2024г. № КУВИ-001/2024-158832962

Кадастровый номер:

47:14:0000000:39192

1	2	3	4	5
133	416588.1	2175741.04	-	0.5
134	416544.91	2175730.16	-	0.5
135	416446.12	2175698.84	-	0.5
136	416366.54	2175674.06	-	0.5
137	416330.86	2175664.18	-	0.5
138	416331.25	2175663.63	-	0.5
139	416320.21	2175660.26	-	0.5
140	416297.08	2175654.66	-	0.5
141	416290.83	2175653.12	-	0.5
142	416259.87	2175647.3	-	0.5
143	416256.04	2175646.4	-	0.5
144	416241.16	2175643.3	-	0.5
145	416223.28	2175639.18	-	0.5
146	416184.3	2175632.31	-	0.5
147	416152.63	2175626.34	-	0.5
148	416143.38	2175622.04	-	0.5
149	416143.5	2175621.43	-	0.5
150	416123.69	2175616.86	-	0.5
151	416123.49	2175618.01	-	0.5
152	416084.83	2175610.58	-	0.5
153	416077.75	2175608.96	-	0.5
154	416074.24	2175607.81	-	0.5
155	416054.42	2175603.35	-	0.5
156	416049.68	2175602.82	-	0.5
157	416036.35	2175601.22	-	0.5
158	415978.97	2175588.71	-	0.5
159	415846.4	2175562.66	-	0.5
160	415833.1	2175560	-	0.5
161	415822.04	2175557.86	-	0.5



ДОКУМЕНТ ПОДПИСАН
ЭЛЕКТРОННОЙ ПОДПИСЬЮ

Сертификат: 00ВВ056В7401СВ38D2В3576АСDС8425108

Владелец: ФЕДЕРАЛЬНАЯ СЛУЖБА ГОСУДАРСТВЕННОЙ

РЕГИСТРАЦИИ, КАДАСТРА И КАРТОГРАФИИ

Действителен: с 27.06.2023 по 19.09.2024

полное наименование должности

инициалы, фамилия

Земельный участок

вид объекта недвижимости

Лист № 57 раздела 3.2

Всего листов раздела 3.2: 67

Всего разделов: 8

Всего листов выписки: 365

13.06.2024г. № КУВИ-001/2024-158832962

Кадастровый номер:

47:14:0000000:39192

1	2	3	4	5
162	415823.76	2175555.12	-	0.5
163	415784.71	2175547.47	-	0.5
164	415784.81	2175550.55	-	0.5
165	415763.95	2175546.39	-	0.5
166	415727.34	2175541.42	-	0.5
167	415703.99	2175537.06	-	0.5
168	415704.36	2175535.81	-	0.5
169	415673.97	2175529.34	-	0.5
170	415673.54	2175530.81	-	0.5
171	415584.04	2175511.54	-	0.5
172	415573.14	2175509.26	-	0.5
173	415570.06	2175506.98	-	0.5
174	415541.73	2175501.76	-	0.5
175	415498.84	2175493.73	-	0.5
176	415307.22	2175457.02	-	0.5
177	415142.43	2175423.76	-	0.5
178	414956.62	2175386.1	-	0.5
179	414942.98	2175383.44	-	0.5
180	414943.37	2175381.92	-	0.5
181	414874.15	2175370.65	-	0.5
182	414873.88	2175372.19	-	0.5
183	414738.16	2175357.19	-	0.5
184	414654.86	2175344.54	-	0.5
185	414643.23	2175341.04	-	0.5
186	414600.53	2175331.64	-	0.5
187	414564.7	2175321.07	-	0.5
188	414525.9	2175306.36	-	0.5
189	414513.63	2175300.58	-	0.5
190	414503.85	2175295.73	-	0.5



ДОКУМЕНТ ПОДПИСАН
ЭЛЕКТРОННОЙ ПОДПИСЬЮ

Сертификат: 00ВВ056В7401СВ38D2В3576АСDС8425108

Владелец: ФЕДЕРАЛЬНАЯ СЛУЖБА ГОСУДАРСТВЕННОЙ

РЕГИСТРАЦИИ, КАДАСТРА И КАРТОГРАФИИ

Действителен: с 27.06.2023 по 19.09.2024

полное наименование должности

инициалы, фамилия

Земельный участок

вид объекта недвижимости

Лист № 58 раздела 3.2

Всего листов раздела 3.2: 67

Всего разделов: 8

Всего листов выписки: 365

13.06.2024г. № КУВИ-001/2024-158832962

Кадастровый номер:

47:14:0000000:39192

1	2	3	4	5
191	414504.41	2175299.47	-	0.5
192	414472.34	2175282.56	-	0.5
193	414418.3	2175249.61	-	0.5
194	414396.93	2175234	-	0.5
195	414345.17	2175193.8	-	0.5
196	414197.48	2175073.66	-	0.5
197	414135.84	2175023.79	-	0.5
198	414126.72	2175010.73	-	0.5
199	413984.43	2174896.38	-	0.5
200	413935.46	2174857.03	-	0.5
201	413913.84	2174848.95	-	0.5
202	413895.66	2174834.16	-	0.5
203	413885.73	2174817.54	-	0.5
204	413809.83	2174754.94	-	0.5
1	413828.84	2174737.35	-	0.5
1	426172.68	2183538.39	-	-
2	426187.12	2183524.55	-	-
3	426207.88	2183546.21	-	-
4	426193.44	2183560.05	-	-
1	426172.68	2183538.39	-	-
1	419473.16	2176330.9	-	-
2	419466.1	2176330.39	-	-
3	419457.24	2176335.11	-	-
4	419452.84	2176345.64	-	-
5	419454.54	2176351.83	-	-
6	419525.56	2176419.15	-	-
7	419549.46	2176442.54	-	-
8	419620.18	2176532.68	-	-
9	419661.52	2176617.31	-	-



ДОКУМЕНТ ПОДПИСАН
ЭЛЕКТРОННОЙ ПОДПИСЬЮ

Сертификат: 00ВВ056В7401СВ38D2В3576АСDC8425108

Владелец: ФЕДЕРАЛЬНАЯ СЛУЖБА ГОСУДАРСТВЕННОЙ

РЕГИСТРАЦИИ, КАДАСТРА И КАРТОГРАФИИ

Действителен: с 27.06.2023 по 19.09.2024

полное наименование должности

инициалы, фамилия

Земельный участок

вид объекта недвижимости

Лист № 59 раздела 3.2

Всего листов раздела 3.2: 67

Всего разделов: 8

Всего листов выписки: 365

13.06.2024г. № КУВИ-001/2024-158832962

Кадастровый номер:

47:14:0000000:39192

1	2	3	4	5
10	419674.48	2176650.32	-	-
11	419681.72	2176682.82	-	-
12	419688.03	2176708.36	-	-
13	419697.22	2176756.45	-	-
14	419815.96	2177257.47	-	-
15	419851.07	2177413.62	-	-
16	419893.32	2177596.17	-	-
17	419938.72	2177790.95	-	-
18	419977.48	2177959.48	-	-
19	420017.6	2178134.16	-	-
20	420061.24	2178327.55	-	-
21	420104.62	2178514.74	-	-
22	420167.13	2178786.5	-	-
23	420254.18	2179161.18	-	-
24	420326.16	2179463.94	-	-
25	420349.88	2179564.71	-	-
26	420364.93	2179618.5	-	-
27	420374.66	2179644.36	-	-
28	420389.4	2179672.72	-	-
29	420407.78	2179694.22	-	-
30	420425.78	2179711.38	-	-
31	420445.26	2179727.97	-	-
32	420457	2179733.99	-	-
33	420481.18	2179751.4	-	-
34	420482.04	2179749.96	-	-
35	420512.81	2179770.4	-	-
36	420509.46	2179771.84	-	-
37	420636.59	2179850.18	-	-
38	420638.58	2179851.4	-	-



ДОКУМЕНТ ПОДПИСАН
ЭЛЕКТРОННОЙ ПОДПИСЬЮ

Сертификат: 00ВВ056В7401СВ38D2В3576АСDС8425108

Владелец: ФЕДЕРАЛЬНАЯ СЛУЖБА ГОСУДАРСТВЕННОЙ

РЕГИСТРАЦИИ, КАДАСТРА И КАРТОГРАФИИ

Действителен: с 27.06.2023 по 19.09.2024

полное наименование должности

инициалы, фамилия

Земельный участок

вид объекта недвижимости

Лист № 60 раздела 3.2

Всего листов раздела 3.2: 67

Всего разделов: 8

Всего листов выписки: 365

13.06.2024г. № КУВИ-001/2024-158832962

Кадастровый номер:

47:14:0000000:39192

1	2	3	4	5
39	420658.07	2179863.41	-	-
40	420679.76	2179876.11	-	-
41	420682.31	2179876.85	-	-
42	420702.35	2179889.43	-	-
43	420705.48	2179891.38	-	-
44	420708.15	2179893.05	-	-
45	420706.42	2179896.48	-	-
46	420735.2	2179914.59	-	-
47	420736.33	2179912.77	-	-
48	420744.62	2179917.96	-	-
49	420748.35	2179920.31	-	-
50	420761.92	2179928.57	-	-
51	420770.75	2179933.93	-	-
52	420775.24	2179936.03	-	-
53	420789.22	2179944.9	-	-
54	420797.35	2179950.89	-	-
55	420796.88	2179951.7	-	-
56	420824.16	2179969.42	-	-
57	420823.72	2179970.3	-	-
58	420839.1	2179979.98	-	-
59	421010.2	2180083.24	-	-
60	421059.3	2180106.14	-	-
61	421096.82	2180118.62	-	-
62	421086.21	2180112.08	-	-
63	421135.66	2180126.19	-	-
64	421162.34	2180130.95	-	-
65	421233.37	2180140.54	-	-
66	421591.89	2180182.61	-	-
67	421583.14	2180185.22	-	-



ДОКУМЕНТ ПОДПИСАН
ЭЛЕКТРОННОЙ ПОДПИСЬЮ

Сертификат: 00ВВ056В7401СВ38D2В3576АСDС8425108

Владелец: ФЕДЕРАЛЬНАЯ СЛУЖБА ГОСУДАРСТВЕННОЙ

РЕГИСТРАЦИИ, КАДАСТРА И КАРТОГРАФИИ

Действителен: с 27.06.2023 по 19.09.2024

полное наименование должности

инициалы, фамилия

Земельный участок

вид объекта недвижимости

Лист № 61 раздела 3.2

Всего листов раздела 3.2: 67

Всего разделов: 8

Всего листов выписки: 365

13.06.2024г. № КУВИ-001/2024-158832962

Кадастровый номер:

47:14:0000000:39192

1	2	3	4	5
68	421670.49	2180196.18	-	-
69	421701.51	2180201.66	-	-
70	421721.71	2180207.48	-	-
71	421849.46	2180254.42	-	-
72	422025.73	2180320.51	-	-
73	422215.14	2180391.14	-	-
74	422434.91	2180471.8	-	-
75	422632.8	2180542.68	-	-
76	422814.3	2180608.03	-	-
77	422987.83	2180671.4	-	-
78	423024.77	2180684.05	-	-
79	423227.11	2180755.63	-	-
80	423228.99	2180756.25	-	-
81	423468.33	2180834.72	-	-
82	423620.98	2180895.89	-	-
83	423709.47	2180934.34	-	-
84	423779.21	2180957.13	-	-
85	423806.2	2180965.95	-	-
86	423924.93	2181018.01	-	-
87	424017.93	2181065.63	-	-
88	424073.62	2181099.72	-	-
89	424120.34	2181140.25	-	-
90	424161.65	2181172.24	-	-
91	424168.98	2181179.79	-	-
92	424197.83	2181203.14	-	-
93	424234.5	2181243.14	-	-
94	424283.52	2181300.78	-	-
95	424429.23	2181474.14	-	-
96	424573.57	2181648.56	-	-



ДОКУМЕНТ ПОДПИСАН
ЭЛЕКТРОННОЙ ПОДПИСЬЮ

Сертификат: 00ВВ056В7401СВ38Д2В3576АСДС8425108

Владелец: ФЕДЕРАЛЬНАЯ СЛУЖБА ГОСУДАРСТВЕННОЙ

РЕГИСТРАЦИИ, КАДАСТРА И КАРТОГРАФИИ

Действителен: с 27.06.2023 по 19.09.2024

полное наименование должности

инициалы, фамилия

Земельный участок

вид объекта недвижимости

Лист № 62 раздела 3.2

Всего листов раздела 3.2: 67

Всего разделов: 8

Всего листов выписки: 365

13.06.2024г. № КУВИ-001/2024-158832962

Кадастровый номер:

47:14:0000000:39192

1	2	3	4	5
97	424618.26	2181699.89	-	-
98	424702.56	2181796.72	-	-
99	424726.7	2181825.26	-	-
100	424856.23	2181978.46	-	-
101	425161.22	2182341.85	-	-
102	425237.11	2182432.27	-	-
103	425362.56	2182581.86	-	-
104	425440.81	2182673.32	-	-
105	425532.68	2182782.26	-	-
106	425619.8	2182885.94	-	-
107	425711.11	2182993.86	-	-
108	425776.97	2183074.47	-	-
109	425962.29	2183291.78	-	-
110	426118.25	2183480.02	-	-
111	426214.33	2183595.84	-	-
112	426302.54	2183702.19	-	-
113	426426.68	2183850.67	-	-
114	426452.94	2183882.4	-	-
115	426473.1	2183906.78	-	-
116	426571.82	2184026	-	-
117	426703.03	2184182.57	-	-
118	426722.99	2184206.76	-	-
119	426733.1	2184199.17	-	-
120	426750.09	2184219.49	-	-
121	426739.33	2184226.59	-	-
122	426915.05	2184438.65	-	-
123	427000.97	2184543.5	-	-
124	427089.7	2184648.31	-	-
125	427202.25	2184778.19	-	-



ДОКУМЕНТ ПОДПИСАН
ЭЛЕКТРОННОЙ ПОДПИСЬЮ

Сертификат: 00ВВ056В7401СВ38D2В3576АСDС8425108

Владелец: ФЕДЕРАЛЬНАЯ СЛУЖБА ГОСУДАРСТВЕННОЙ

РЕГИСТРАЦИИ, КАДАСТРА И КАРТОГРАФИИ

Действителен: с 27.06.2023 по 19.09.2024

полное наименование должности

инициалы, фамилия

Земельный участок

вид объекта недвижимости

Лист № 63 раздела 3.2

Всего листов раздела 3.2: 67

Всего разделов: 8

Всего листов выписки: 365

13.06.2024г. № КУВИ-001/2024-158832962

Кадастровый номер:

47:14:0000000:39192

1	2	3	4	5
126	427306.55	2184905.47	-	-
127	427326.55	2184888.91	-	-
128	427237.84	2184779.86	-	-
129	427041.51	2184547.12	-	-
130	426936.58	2184420.75	-	-
131	426829.69	2184292.88	-	-
132	426603.86	2184021.33	-	-
133	426337.17	2183701.21	-	-
134	426276.91	2183628.54	-	-
135	426213.35	2183551.92	-	-
136	426142.09	2183461.75	-	-
137	425977.1	2183267.99	-	-
138	425916.67	2183194.06	-	-
139	425827.78	2183088.86	-	-
140	425732.48	2182975.78	-	-
141	425641.22	2182867.9	-	-
142	425554.08	2182764.2	-	-
143	425462.26	2182655.32	-	-
144	425393.36	2182573.42	-	-
145	425275.31	2182433.16	-	-
146	425133.18	2182265.68	-	-
147	425053.7	2182171.9	-	-
148	424938.87	2182035.69	-	-
149	424610.15	2181646.02	-	-
150	424400.11	2181396.57	-	-
151	424223.6	2181185.09	-	-
152	424056.36	2181056.96	-	-
153	424020.61	2181034.98	-	-
154	423987.2	2181017.18	-	-



ДОКУМЕНТ ПОДПИСАН
ЭЛЕКТРОННОЙ ПОДПИСЬЮ

Сертификат: 00ВВ056В7401СВ38D2В3576АСDС8425108

Владелец: ФЕДЕРАЛЬНАЯ СЛУЖБА ГОСУДАРСТВЕННОЙ

РЕГИСТРАЦИИ, КАДАСТРА И КАРТОГРАФИИ

Действителен: с 27.06.2023 по 19.09.2024

полное наименование должности

инициалы, фамилия

Земельный участок

вид объекта недвижимости

Лист № 64 раздела 3.2

Всего листов раздела 3.2: 67

Всего разделов: 8

Всего листов выписки: 365

13.06.2024г. № КУВИ-001/2024-158832962

Кадастровый номер:

47:14:0000000:39192

1	2	3	4	5
155	423920.92	2180985.43	-	-
156	423721.96	2180908.44	-	-
157	423483.4	2180821.1	-	-
158	423200.66	2180719	-	-
159	422997.4	2180645.09	-	-
160	422823.81	2180581.7	-	-
161	422642.28	2180516.34	-	-
162	422444.52	2180445.5	-	-
163	422224.82	2180364.88	-	-
164	422035.46	2180294.26	-	-
165	421859.3	2180228.2	-	-
166	421730.48	2180180.88	-	-
167	421707.93	2180174.4	-	-
168	421674.54	2180168.48	-	-
169	421624.14	2180162.94	-	-
170	421615.92	2180161.34	-	-
171	421542.63	2180150.72	-	-
172	421353.42	2180137.62	-	-
173	421355.17	2180129.74	-	-
174	421285.28	2180121.53	-	-
175	421278.4	2180120.54	-	-
176	421275.6	2180126.53	-	-
177	421274.79	2180126.41	-	-
178	421251.85	2180122.89	-	-
179	421227.63	2180119.18	-	-
180	421203.28	2180115.45	-	-
181	421179.32	2180111.64	-	-
182	421156.39	2180107.99	-	-
183	421149.2	2180106.85	-	-



ДОКУМЕНТ ПОДПИСАН
ЭЛЕКТРОННОЙ ПОДПИСЬЮ

Сертификат: 00ВВ056В7401СВ38D2В3576АСDС8425108

Владелец: ФЕДЕРАЛЬНАЯ СЛУЖБА ГОСУДАРСТВЕННОЙ

РЕГИСТРАЦИИ, КАДАСТРА И КАРТОГРАФИИ

Действителен: с 27.06.2023 по 19.09.2024

полное наименование должности

инициалы, фамилия

Земельный участок

вид объекта недвижимости

Лист № 65 раздела 3.2

Всего листов раздела 3.2: 67

Всего разделов: 8

Всего листов выписки: 365

13.06.2024г. № КУВИ-001/2024-158832962

Кадастровый номер:

47:14:0000000:39192

1	2	3	4	5
184	421132.43	2180101.83	-	-
185	421110.88	2180095.38	-	-
186	421091.35	2180089.54	-	-
187	421088.67	2180088.57	-	-
188	421068.03	2180081.1	-	-
189	421047.72	2180073.75	-	-
190	421044.05	2180072.42	-	-
191	421025.59	2180061.33	-	-
192	421005.64	2180049.33	-	-
193	420983.7	2180036.15	-	-
194	420963.11	2180023.78	-	-
195	420942.52	2180011.41	-	-
196	420921.93	2179999.04	-	-
197	420901.34	2179986.67	-	-
198	420880.75	2179974.3	-	-
199	420860.16	2179961.93	-	-
200	420837	2179948.02	-	-
201	420822.94	2179939.57	-	-
202	420822.93	2179939.56	-	-
203	420810.16	2179936.74	-	-
204	420786.39	2179923.87	-	-
205	420743.07	2179896.19	-	-
206	420692.88	2179861.33	-	-
207	420695.68	2179856.64	-	-
208	420695.62	2179856.6	-	-
209	420675.67	2179844.16	-	-
210	420671.54	2179836.04	-	-
211	420662.06	2179828.98	-	-
212	420652.42	2179829.5	-	-



ДОКУМЕНТ ПОДПИСАН
ЭЛЕКТРОННОЙ ПОДПИСЬЮ

Сертификат: 00ВВ056В7401СВ38D2В3576АСDС8425108

Владелец: ФЕДЕРАЛЬНАЯ СЛУЖБА ГОСУДАРСТВЕННОЙ

РЕГИСТРАЦИИ, КАДАСТРА И КАРТОГРАФИИ

Действителен: с 27.06.2023 по 19.09.2024

полное наименование должности

инициалы, фамилия

Земельный участок

вид объекта недвижимости

Лист № 66 раздела 3.2

Всего листов раздела 3.2: 67

Всего разделов: 8

Всего листов выписки: 365

13.06.2024г. № КУВИ-001/2024-158832962

Кадастровый номер:

47:14:0000000:39192

1	2	3	4	5
213	420548.9	2179763.71	-	-
214	420496.72	2179729.72	-	-
215	420469.36	2179710.79	-	-
216	420444.32	2179690.37	-	-
217	420428.02	2179674.83	-	-
218	420412.34	2179656.54	-	-
219	420400.52	2179633.56	-	-
220	420391.46	2179609.53	-	-
221	420377.04	2179557.92	-	-
222	420353.42	2179457.53	-	-
223	420310.19	2179280.18	-	-
224	420289.19	2179187.3	-	-
225	420262.87	2179071.77	-	-
226	420222.12	2178894.05	-	-
227	420219.92	2178884.68	-	-
228	420180.41	2178719.03	-	-
229	420175.55	2178697.64	-	-
230	420160.57	2178632.08	-	-
231	420160.12	2178630.13	-	-
232	420157.89	2178620.38	-	-
233	420157.45	2178618.43	-	-
234	420088.55	2178321.35	-	-
235	420044.92	2178128	-	-
236	420004.76	2177953.16	-	-
237	419966.01	2177784.66	-	-
238	419920.6	2177589.86	-	-
239	419878.34	2177407.3	-	-
240	419843.28	2177251.33	-	-
241	419808.22	2177099.26	-	-



ДОКУМЕНТ ПОДПИСАН
ЭЛЕКТРОННОЙ ПОДПИСЬЮ

Сертификат: 00ВВ056В7401СВ38D2В3576АСDС8425108

Владелец: ФЕДЕРАЛЬНАЯ СЛУЖБА ГОСУДАРСТВЕННОЙ

РЕГИСТРАЦИИ, КАДАСТРА И КАРТОГРАФИИ

Действителен: с 27.06.2023 по 19.09.2024

полное наименование должности

инициалы, фамилия

Земельный участок

вид объекта недвижимости

Лист № 67 раздела 3.2

Всего листов раздела 3.2: 67

Всего разделов: 8

Всего листов выписки: 365

13.06.2024г. № КУВИ-001/2024-158832962

Кадастровый номер:

47:14:0000000:39192

1	2	3	4	5
242	419808.01	2177099.15	-	-
243	419805.59	2177088.64	-	-
244	419805.7	2177088.38	-	-
245	419726.84	2176746.36	-	-
246	419708.1	2176666.86	-	-
247	419697.32	2176633.2	-	-
248	419686.24	2176607.34	-	-
249	419646.74	2176529.05	-	-
250	419620.17	2176487.18	-	-
251	419604.98	2176466.14	-	-
252	419567.14	2176421.98	-	-
253	419545.3	2176399.28	-	-
1	419473.16	2176330.9	-	-



ДОКУМЕНТ ПОДПИСАН
ЭЛЕКТРОННОЙ ПОДПИСЬЮ

Сертификат: 00ВВ056В7401СВ38D2В3576АСDС8425108

Владелец: ФЕДЕРАЛЬНАЯ СЛУЖБА ГОСУДАРСТВЕННОЙ
РЕГИСТРАЦИИ, КАДАСТРА И КАРТОГРАФИИ
Действителен: с 27.06.2023 по 19.09.2024

полное наименование должности

инициалы, фамилия

Выписка из Единого государственного реестра недвижимости об объекте недвижимости
Сведения о частях земельного участка


Земельный участок			
вид объекта недвижимости			

Лист № 1 раздела 4	Всего листов раздела 4: 67	Всего разделов: 8	Всего листов выписки: 365
--------------------	----------------------------	-------------------	---------------------------

13.06.2024г. № КУВИ-001/2024-158832962

Кадастровый номер: 47:14:0000000:39192

План (чертеж, схема) части земельного участка Учетный номер части: 47:14:0000000:39192/1

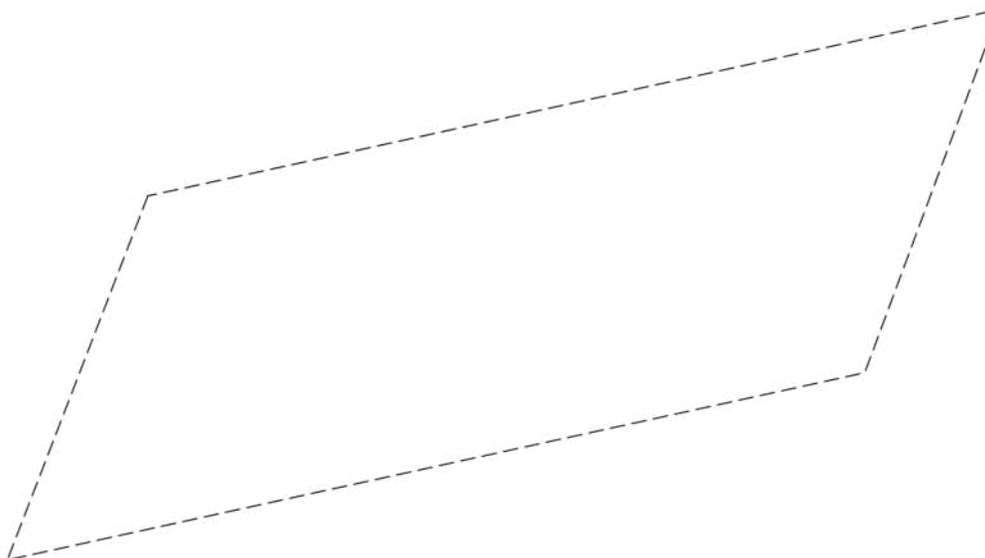

Масштаб 1:500 Условные обозначения:

	 ДОКУМЕНТ ПОДПИСАН ЭЛЕКТРОННОЙ ПОДПИСЬЮ Сертификат: 00ВВ056В7401СВ38D2В3576АСDС8425108 Владелец: ФЕДЕРАЛЬНАЯ СЛУЖБА ГОСУДАРСТВЕННОЙ РЕГИСТРАЦИИ, КАДАСТРА И КАРТОГРАФИИ Действителен: с 27.06.2023 по 19.09.2024	
полное наименование должности	инициалы, фамилия	

Земельный участок

вид объекта недвижимости

Лист № 2 раздела 4

Всего листов раздела 4: 67

Всего разделов: 8

Всего листов выписки: 365

13.06.2024г. № КУВИ-001/2024-158832962

Кадастровый номер:

47:14:0000000:39192

План (чертеж, схема) части земельного участка

Учетный номер части: 47:14:0000000:39192/2



Масштаб 1:300

Условные обозначения:

ДОКУМЕНТ ПОДПИСАН
ЭЛЕКТРОННОЙ ПОДПИСЬЮ

Сертификат: 00ВВ056В7401СВ38D2В3576АСDС8425108

Владелец: ФЕДЕРАЛЬНАЯ СЛУЖБА ГОСУДАРСТВЕННОЙ
РЕГИСТРАЦИИ, КАДАСТРА И КАРТОГРАФИИ
Действителен: с 27.06.2023 по 19.09.2024

полное наименование должности

инициалы, фамилия

Земельный участок

вид объекта недвижимости

Лист № 3 раздела 4

Всего листов раздела 4: 67

Всего разделов: 8

Всего листов выписки: 365

13.06.2024г. № КУВИ-001/2024-158832962

Кадастровый номер:

47:14:0000000:39192

План (чертеж, схема) части земельного участка

Учетный номер части: 47:14:0000000:39192/3



Масштаб 1:3000

Условные обозначения:

ДОКУМЕНТ ПОДПИСАН
ЭЛЕКТРОННОЙ ПОДПИСЬЮ

Сертификат: 00BV056V7401CB38D2B3576ACDC8425108

Владелец: ФЕДЕРАЛЬНАЯ СЛУЖБА ГОСУДАРСТВЕННОЙ
РЕГИСТРАЦИИ, КАДАСТРА И КАРТОГРАФИИ
Действителен: с 27.06.2023 по 19.09.2024

полное наименование должности

инициалы, фамилия

Земельный участок

вид объекта недвижимости

Лист № 4 раздела 4

Всего листов раздела 4: 67

Всего разделов: 8

Всего листов выписки: 365


13.06.2024г. № КУВИ-001/2024-158832962

Кадастровый номер:

47:14:0000000:39192

План (чертеж, схема) части земельного участка

Учетный номер части: 47:14:0000000:39192/4

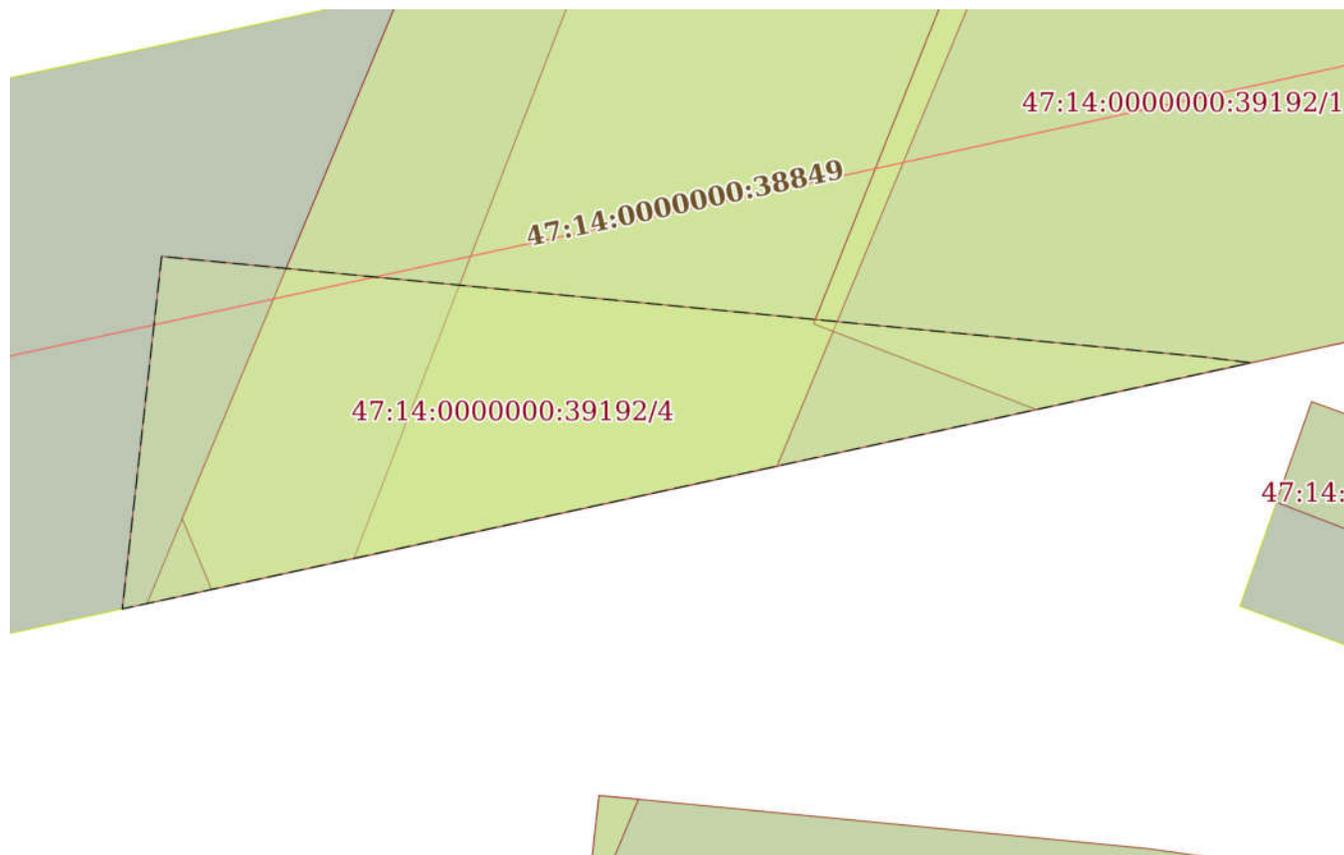

Масштаб 1:300

Условные обозначения:

ДОКУМЕНТ ПОДПИСАН
ЭЛЕКТРОННОЙ ПОДПИСЬЮ

Сертификат: 00ВВ056В7401СВ38D2В3576АСDC8425108

Владелец: ФЕДЕРАЛЬНАЯ СЛУЖБА ГОСУДАРСТВЕННОЙ
РЕГИСТРАЦИИ, КАДАСТРА И КАРТОГРАФИИ
Действителен: с 27.06.2023 по 19.09.2024

полное наименование должности

инициалы, фамилия

Земельный участок

вид объекта недвижимости

Лист № 5 раздела 4

Всего листов раздела 4: 67

Всего разделов: 8

Всего листов выписки: 365


13.06.2024г. № КУВИ-001/2024-158832962

Кадастровый номер:

47:14:0000000:39192

План (чертеж, схема) части земельного участка

Учетный номер части: 47:14:0000000:39192/5

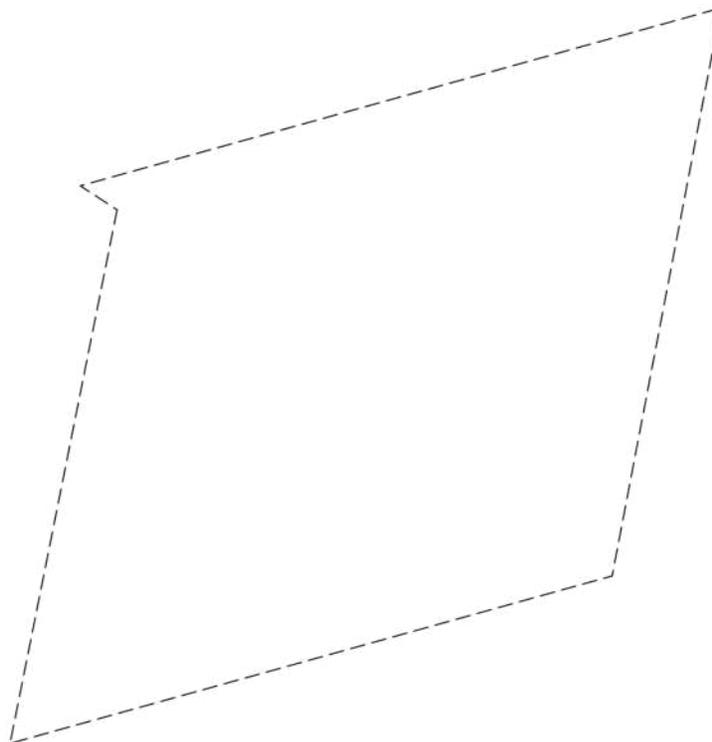

Масштаб 1:300

Условные обозначения:

ДОКУМЕНТ ПОДПИСАН
ЭЛЕКТРОННОЙ ПОДПИСЬЮ

Сертификат: 00ВВ056В7401СВ38D2В3576АСDС8425108

Владелец: ФЕДЕРАЛЬНАЯ СЛУЖБА ГОСУДАРСТВЕННОЙ
РЕГИСТРАЦИИ, КАДАСТРА И КАРТОГРАФИИ
Действителен: с 27.06.2023 по 19.09.2024

полное наименование должности

инициалы, фамилия

Земельный участок

вид объекта недвижимости

Лист № 6 раздела 4

Всего листов раздела 4: 67

Всего разделов: 8

Всего листов выписки: 365


13.06.2024г. № КУВИ-001/2024-158832962

Кадастровый номер:

47:14:0000000:39192

План (чертеж, схема) части земельного участка

Учетный номер части: 47:14:0000000:39192/6

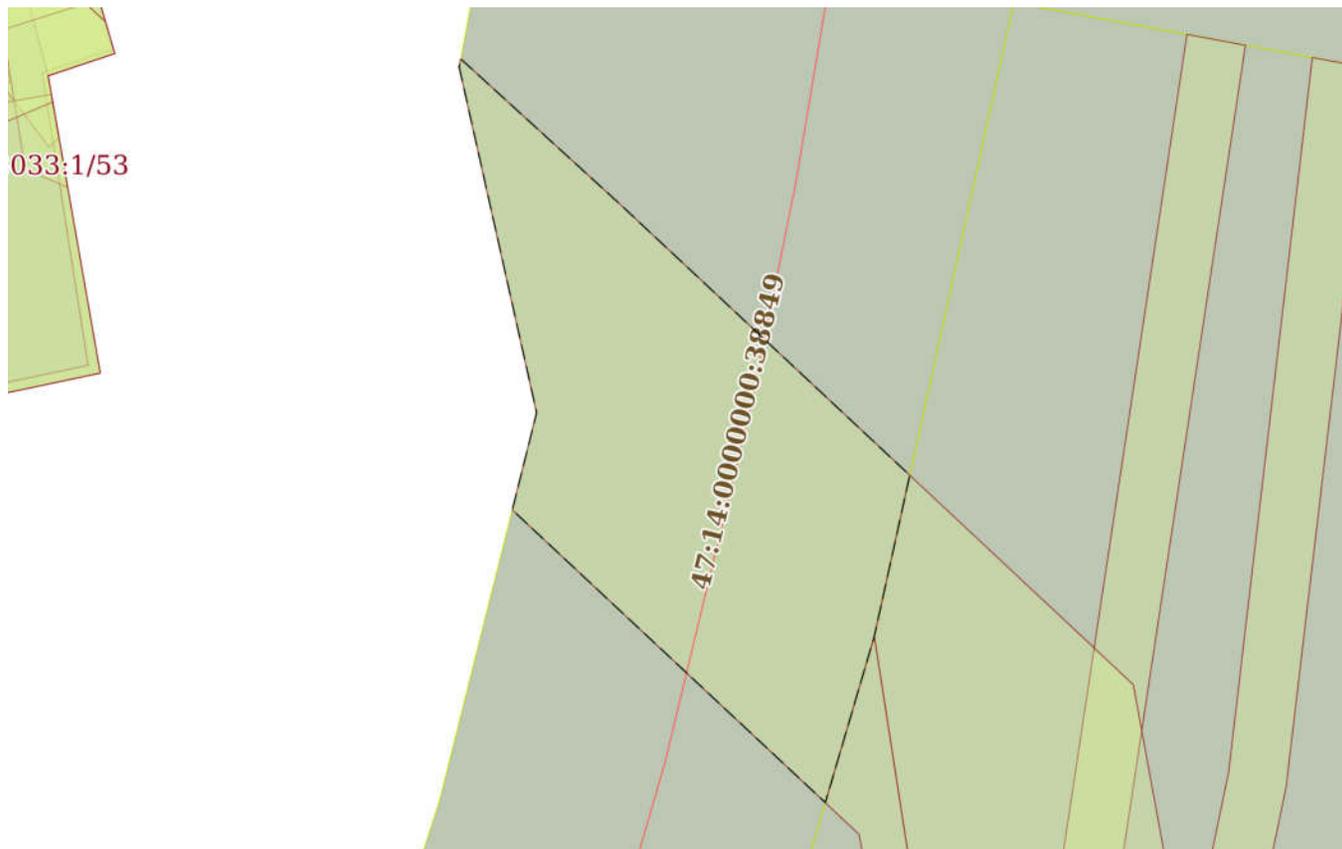

Масштаб 1:500

Условные обозначения:

ДОКУМЕНТ ПОДПИСАН
ЭЛЕКТРОННОЙ ПОДПИСЬЮ

Сертификат: 00ВВ056В7401СВ38D2В3576АСDС8425108

Владелец: ФЕДЕРАЛЬНАЯ СЛУЖБА ГОСУДАРСТВЕННОЙ
РЕГИСТРАЦИИ, КАДАСТРА И КАРТОГРАФИИ
Действителен: с 27.06.2023 по 19.09.2024

ПОЛНОЕ НАИМЕНОВАНИЕ ДОЛЖНОСТИ

инициалы, фамилия

Земельный участок

вид объекта недвижимости

Лист № 7 раздела 4

Всего листов раздела 4: 67

Всего разделов: 8

Всего листов выписки: 365


13.06.2024г. № КУВИ-001/2024-158832962

Кадастровый номер:

47:14:0000000:39192

План (чертеж, схема) части земельного участка

Учетный номер части: 47:14:0000000:39192/7

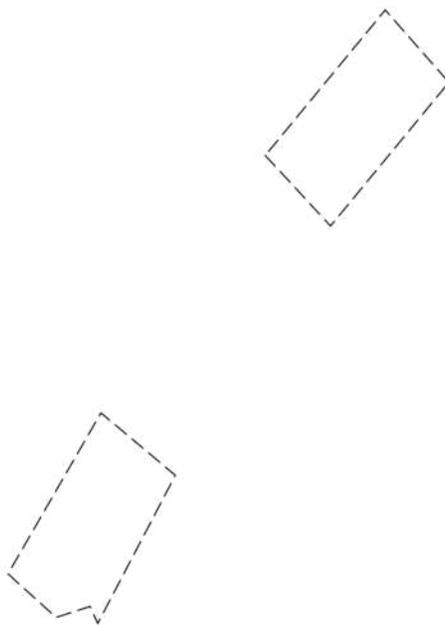

Масштаб 1:2000

Условные обозначения:

ДОКУМЕНТ ПОДПИСАН
ЭЛЕКТРОННОЙ ПОДПИСЬЮ

Сертификат: 00ВВ056В7401СВ38D2В3576АСDС8425108

Владелец: ФЕДЕРАЛЬНАЯ СЛУЖБА ГОСУДАРСТВЕННОЙ
РЕГИСТРАЦИИ, КАДАСТРА И КАРТОГРАФИИ
Действителен: с 27.06.2023 по 19.09.2024

полное наименование должности

инициалы, фамилия

Земельный участок

вид объекта недвижимости

Лист № 8 раздела 4

Всего листов раздела 4: 67

Всего разделов: 8

Всего листов выписки: 365


13.06.2024г. № КУВИ-001/2024-158832962

Кадастровый номер:

47:14:0000000:39192

План (чертеж, схема) части земельного участка

Учетный номер части: 47:14:0000000:39192/8

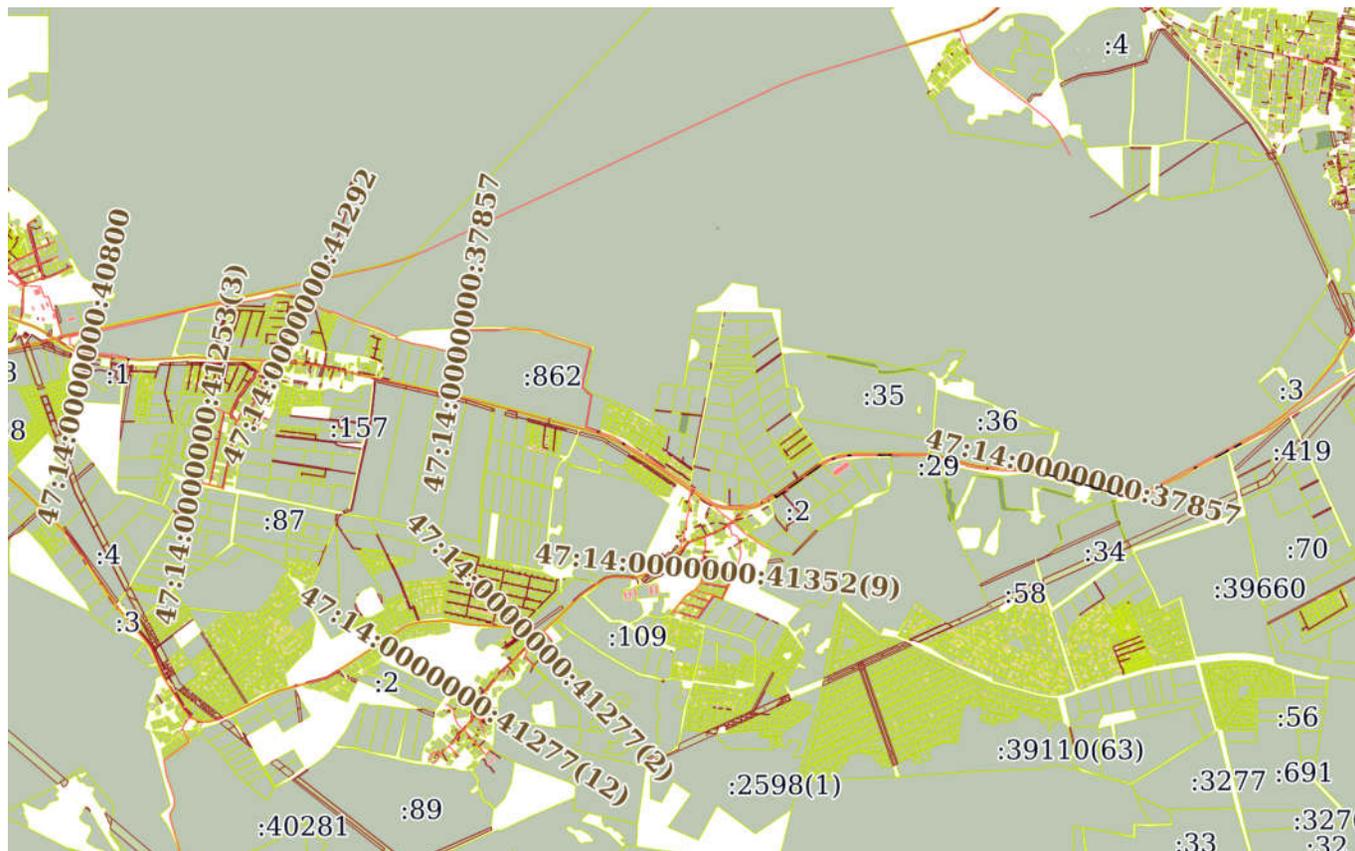

Масштаб 1:60000

Условные обозначения:



ДОКУМЕНТ ПОДПИСАН
ЭЛЕКТРОННОЙ ПОДПИСЬЮ

Сертификат: 00BV056V7401CB38D2B3576ACDC8425108
 Владелец: ФЕДЕРАЛЬНАЯ СЛУЖБА ГОСУДАРСТВЕННОЙ
 РЕГИСТРАЦИИ, КАДАСТРА И КАРТОГРАФИИ
 Действителен: с 27.06.2023 по 19.09.2024

полное наименование должности

инициалы, фамилия

Земельный участок

вид объекта недвижимости

Лист № 9 раздела 4

Всего листов раздела 4: 67

Всего разделов: 8

Всего листов выписки: 365

13.06.2024г. № КУВИ-001/2024-158832962

Кадастровый номер:

47:14:0000000:39192

План (чертеж, схема) части земельного участка

Учетный номер части: 47:14:0000000:39192/9



Масштаб 1:6000

Условные обозначения:

ДОКУМЕНТ ПОДПИСАН
ЭЛЕКТРОННОЙ ПОДПИСЬЮ

Сертификат: 00BV056B7401CB38D2B3576ACDC8425108

Владелец: ФЕДЕРАЛЬНАЯ СЛУЖБА ГОСУДАРСТВЕННОЙ

РЕГИСТРАЦИИ, КАДАСТРА И КАРТОГРАФИИ

Действителен: с 27.06.2023 по 19.09.2024

полное наименование должности

инициалы, фамилия

Земельный участок

вид объекта недвижимости

Лист № 10 раздела 4

Всего листов раздела 4: 67

Всего разделов: 8

Всего листов выписки: 365

13.06.2024г. № КУВИ-001/2024-158832962

Кадастровый номер:

47:14:0000000:39192

План (чертеж, схема) части земельного участка

Учетный номер части: 47:14:0000000:39192/10



Масштаб 1:400

Условные обозначения:

ДОКУМЕНТ ПОДПИСАН
ЭЛЕКТРОННОЙ ПОДПИСЬЮ

Сертификат: 00ВВ056В7401СВ38D2В3576АСDС8425108

Владелец: ФЕДЕРАЛЬНАЯ СЛУЖБА ГОСУДАРСТВЕННОЙ
РЕГИСТРАЦИИ, КАДАСТРА И КАРТОГРАФИИ
Действителен: с 27.06.2023 по 19.09.2024

полное наименование должности

инициалы, фамилия

Земельный участок

вид объекта недвижимости

Лист № 11 раздела 4

Всего листов раздела 4: 67

Всего разделов: 8

Всего листов выписки: 365


13.06.2024г. № КУВИ-001/2024-158832962

Кадастровый номер:

47:14:0000000:39192

План (чертеж, схема) части земельного участка

Учетный номер части: 47:14:0000000:39192/11

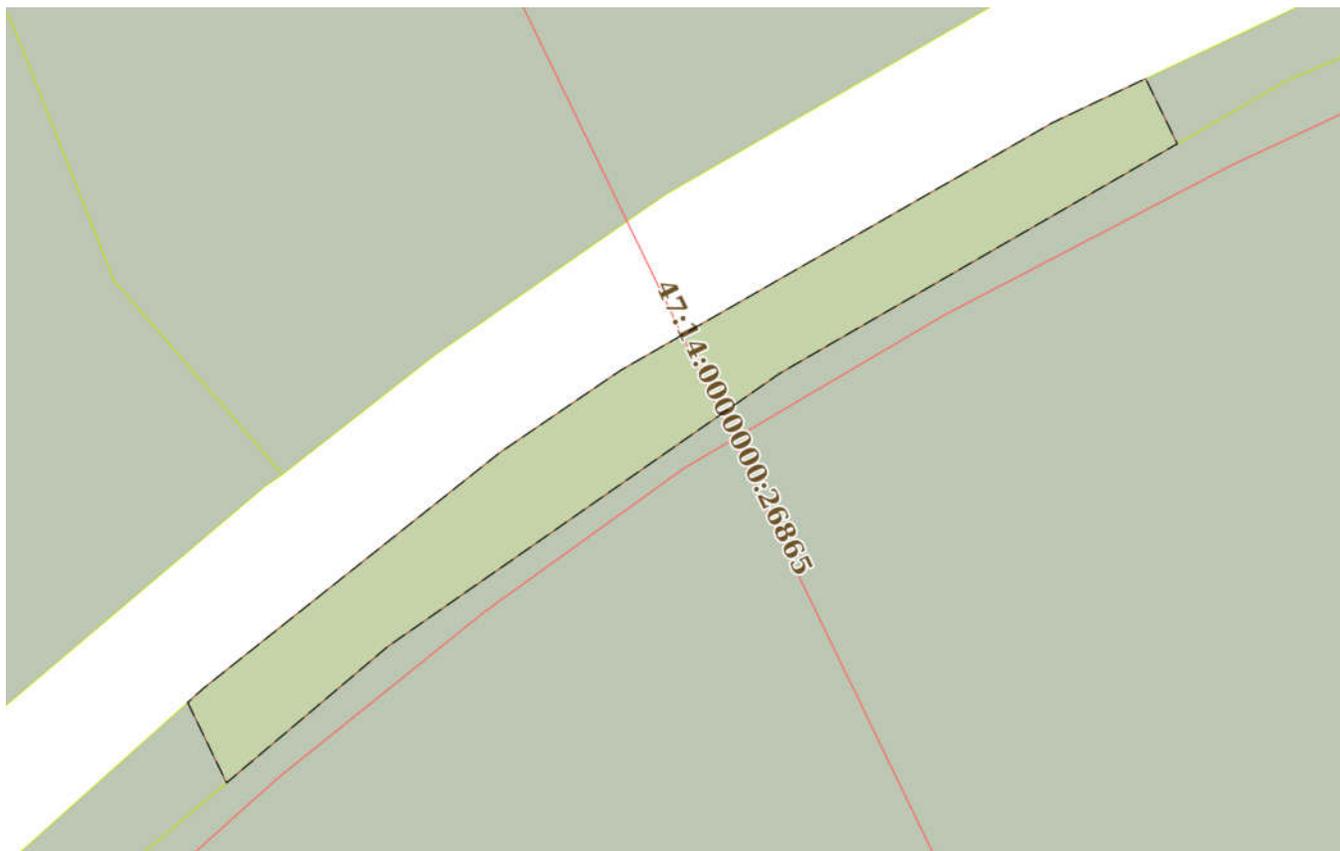

Масштаб 1:700

Условные обозначения:

ДОКУМЕНТ ПОДПИСАН
ЭЛЕКТРОННОЙ ПОДПИСЬЮ

Сертификат: 00ВВ056В7401СВ38D2В3576АСDС8425108

Владелец: ФЕДЕРАЛЬНАЯ СЛУЖБА ГОСУДАРСТВЕННОЙ
РЕГИСТРАЦИИ, КАДАСТРА И КАРТОГРАФИИ
Действителен: с 27.06.2023 по 19.09.2024

полное наименование должности

инициалы, фамилия


Земельный участок
вид объекта недвижимости

Лист № 12 раздела 4	Всего листов раздела 4: 67	Всего разделов: 8	Всего листов выписки: 365
---------------------	----------------------------	-------------------	---------------------------

13.06.2024г. № КУВИ-001/2024-158832962

Кадастровый номер: 47:14:0000000:39192

План (чертеж, схема) части земельного участка Учетный номер части: 47:14:0000000:39192/12

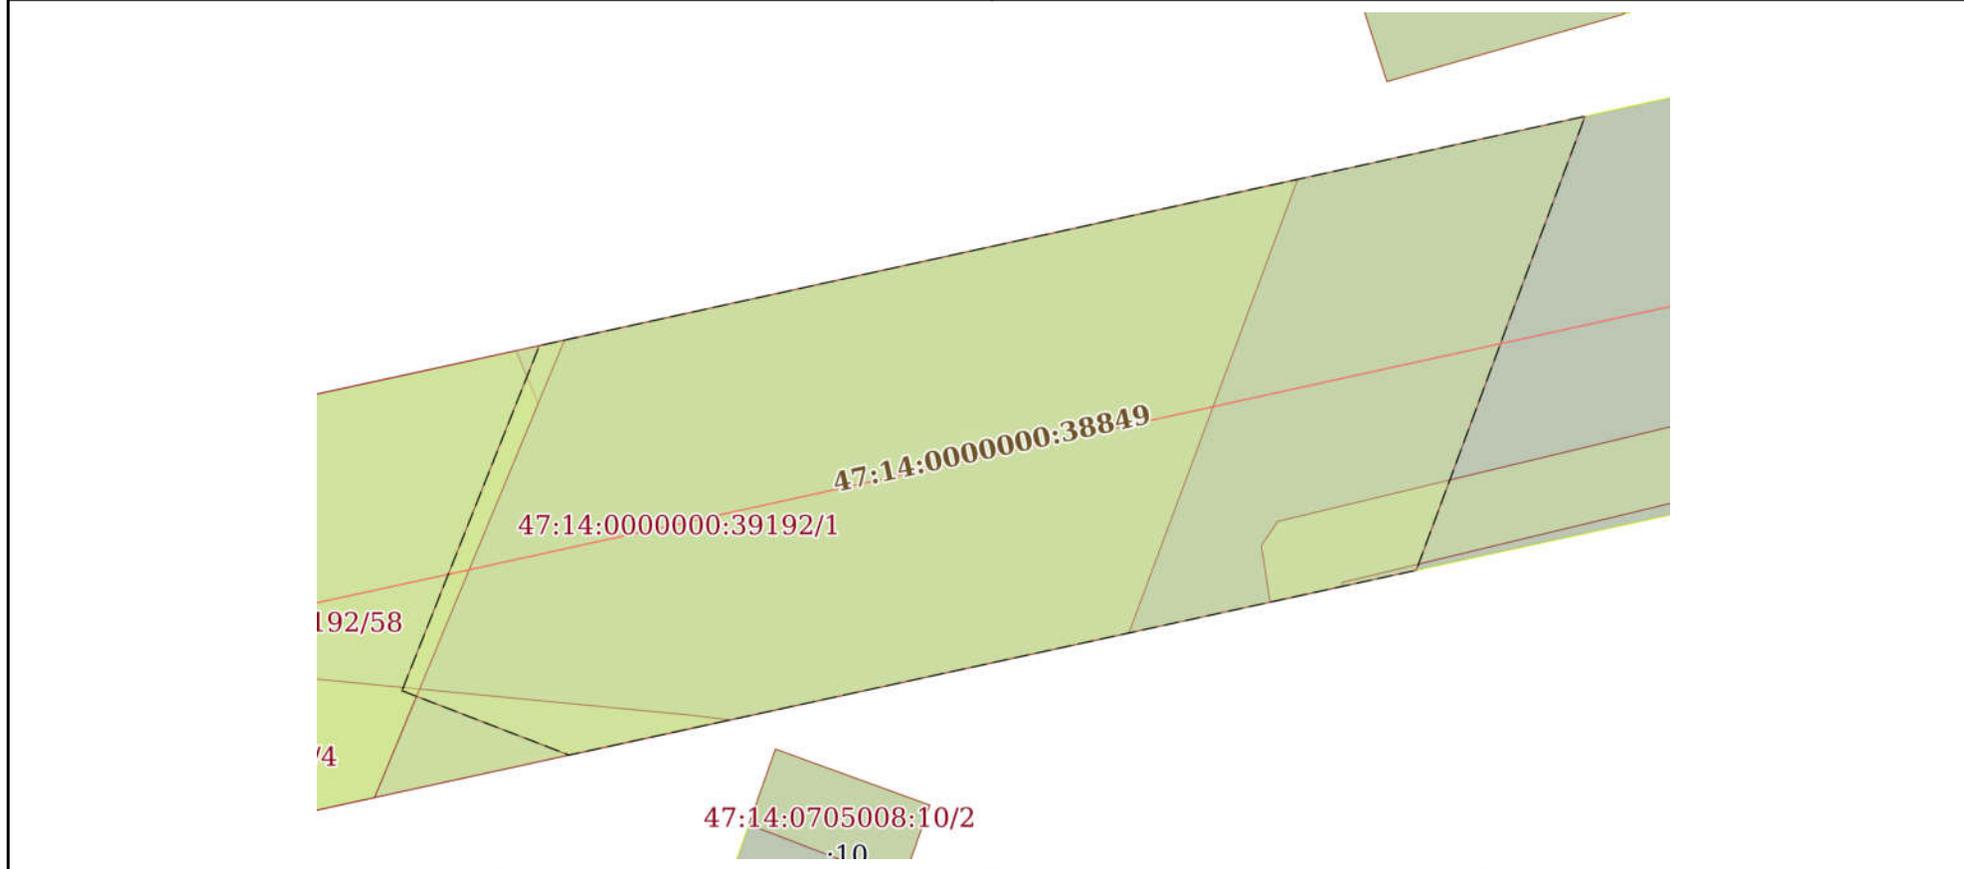

Масштаб 1:400 Условные обозначения:

полное наименование должности	инициалы, фамилия
-------------------------------	-------------------

**ДОКУМЕНТ ПОДПИСАН
ЭЛЕКТРОННОЙ ПОДПИСЬЮ**

Сертификат: 00BV056B7401CB38D2B3576ACDC8425108
 Владелец: ФЕДЕРАЛЬНАЯ СЛУЖБА ГОСУДАРСТВЕННОЙ
 РЕГИСТРАЦИИ, КАДАСТРА И КАРТОГРАФИИ
 Действителен: с 27.06.2023 по 19.09.2024

Земельный участок

вид объекта недвижимости

Лист № 13 раздела 4

Всего листов раздела 4: 67

Всего разделов: 8

Всего листов выписки: 365


13.06.2024г. № КУВИ-001/2024-158832962

Кадастровый номер:

47:14:0000000:39192

План (чертеж, схема) части земельного участка

Учетный номер части: 47:14:0000000:39192/13

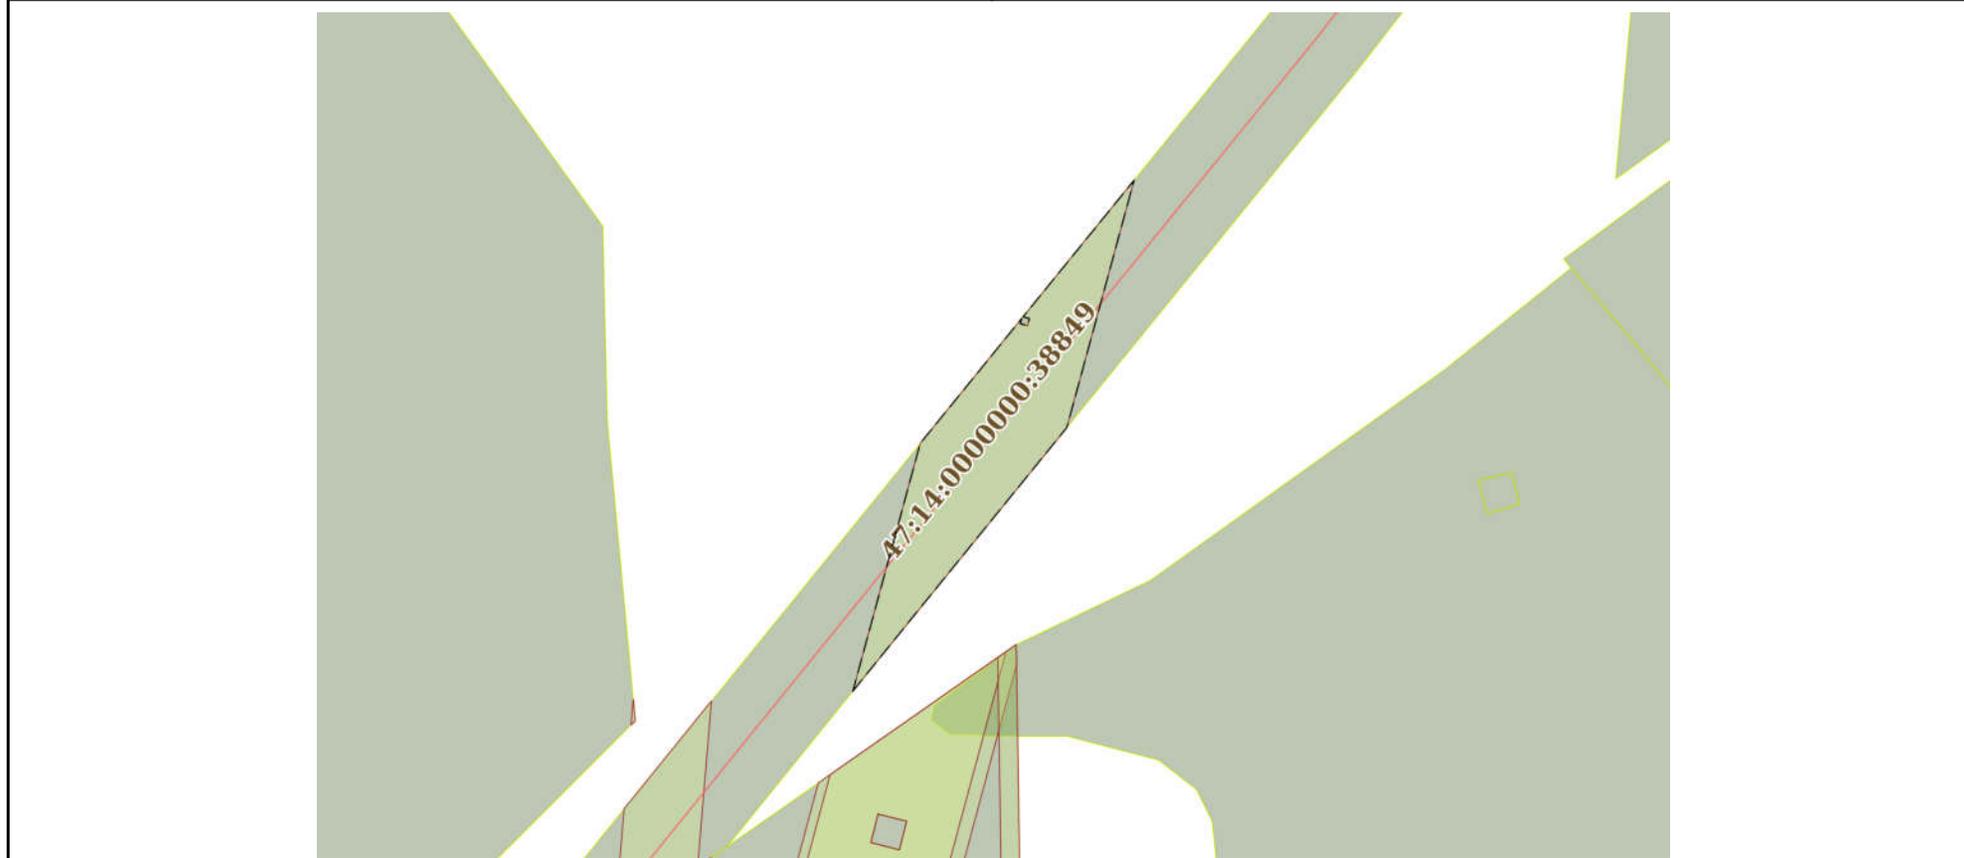

Масштаб 1:2000

Условные обозначения:

ДОКУМЕНТ ПОДПИСАН
ЭЛЕКТРОННОЙ ПОДПИСЬЮ

Сертификат: 00ВВ056В7401СВ38D2В3576АСDС8425108

Владелец: ФЕДЕРАЛЬНАЯ СЛУЖБА ГОСУДАРСТВЕННОЙ
РЕГИСТРАЦИИ, КАДАСТРА И КАРТОГРАФИИ
Действителен: с 27.06.2023 по 19.09.2024

полное наименование должности

инициалы, фамилия


Земельный участок
вид объекта недвижимости

Лист № 14 раздела 4	Всего листов раздела 4: 67	Всего разделов: 8	Всего листов выписки: 365
---------------------	----------------------------	-------------------	---------------------------

13.06.2024г. № КУВИ-001/2024-158832962

Кадастровый номер: 47:14:0000000:39192

План (чертеж, схема) части земельного участка Учетный номер части: 47:14:0000000:39192/14

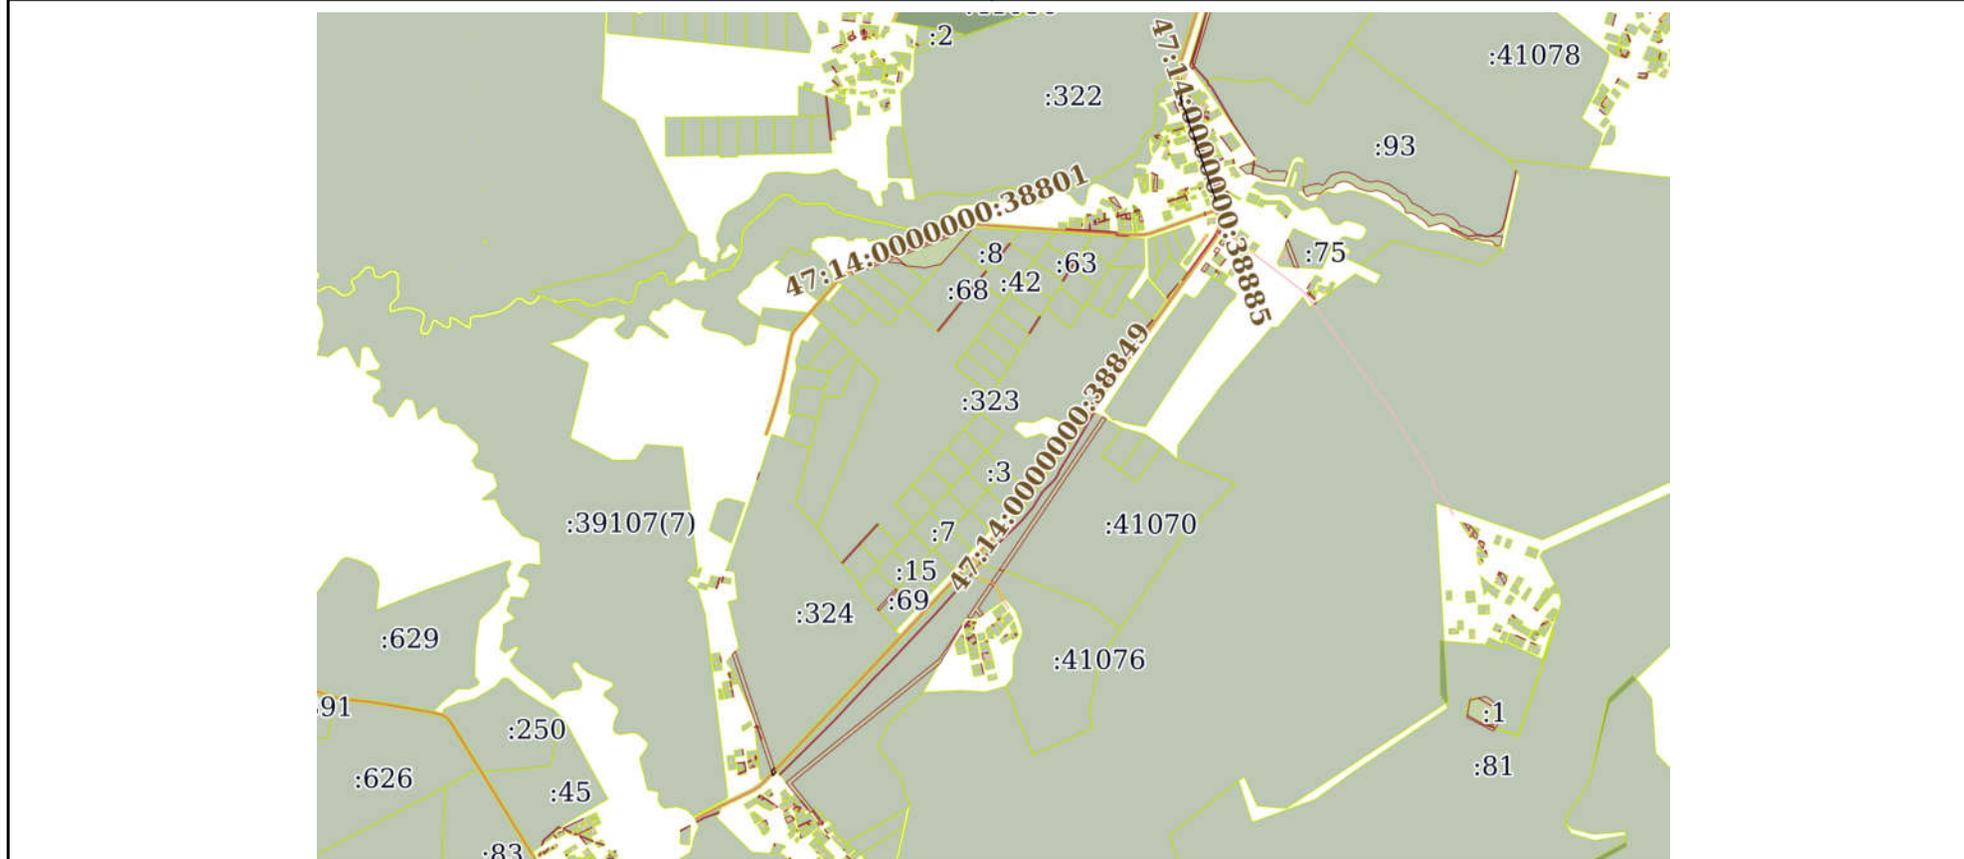

Масштаб 1:40000 Условные обозначения:

	 ДОКУМЕНТ ПОДПИСАН ЭЛЕКТРОННОЙ ПОДПИСЬЮ Сертификат: 00ВВ056В7401СВ38D2В3576АСDC8425108 Владелец: ФЕДЕРАЛЬНАЯ СЛУЖБА ГОСУДАРСТВЕННОЙ РЕГИСТРАЦИИ, КАДАСТРА И КАРТОГРАФИИ Действителен: с 27.06.2023 по 19.09.2024	
ПОЛНОЕ НАИМЕНОВАНИЕ ДОЛЖНОСТИ	инициалы, фамилия	

Земельный участок

вид объекта недвижимости

Лист № 15 раздела 4

Всего листов раздела 4: 67

Всего разделов: 8

Всего листов выписки: 365

13.06.2024г. № КУВИ-001/2024-158832962

Кадастровый номер:

47:14:0000000:39192

План (чертеж, схема) части земельного участка

Учетный номер части: 47:14:0000000:39192/15



Масштаб 1:700

Условные обозначения:

ДОКУМЕНТ ПОДПИСАН
ЭЛЕКТРОННОЙ ПОДПИСЬЮ

Сертификат: 00ВВ056В7401СВ38D2В3576АСDС8425108

Владелец: ФЕДЕРАЛЬНАЯ СЛУЖБА ГОСУДАРСТВЕННОЙ
РЕГИСТРАЦИИ, КАДАСТРА И КАРТОГРАФИИ
Действителен: с 27.06.2023 по 19.09.2024

полное наименование должности

инициалы, фамилия


Земельный участок
вид объекта недвижимости

Лист № 16 раздела 4	Всего листов раздела 4: 67	Всего разделов: 8	Всего листов выписки: 365
---------------------	----------------------------	-------------------	---------------------------

13.06.2024г. № КУВИ-001/2024-158832962

Кадастровый номер: 47:14:0000000:39192

План (чертеж, схема) части земельного участка Учетный номер части: 47:14:0000000:39192/16

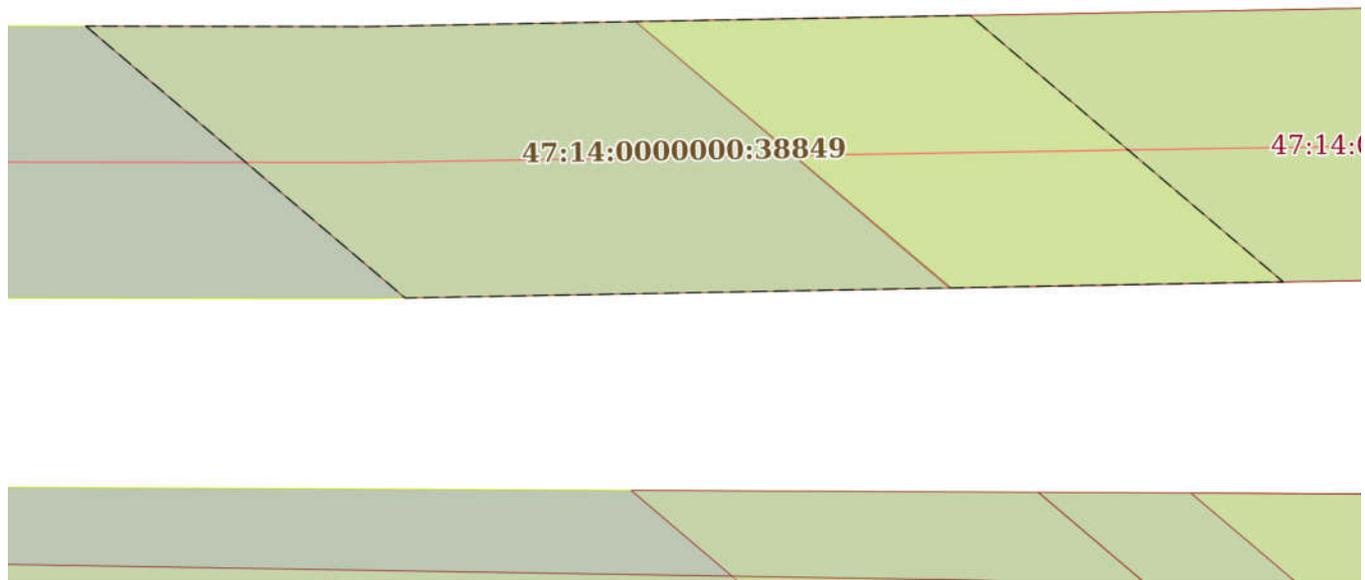

Масштаб 1:600 Условные обозначения:

полное наименование должности	 ДОКУМЕНТ ПОДПИСАН ЭЛЕКТРОННОЙ ПОДПИСЬЮ Сертификат: 00ВВ056В7401СВ38D2В3576АСDС8425108 Владелец: ФЕДЕРАЛЬНАЯ СЛУЖБА ГОСУДАРСТВЕННОЙ РЕГИСТРАЦИИ, КАДАСТРА И КАРТОГРАФИИ Действителен: с 27.06.2023 по 19.09.2024	инициалы, фамилия
-------------------------------	---	-------------------

Земельный участок
вид объекта недвижимости

Лист № 17 раздела 4	Всего листов раздела 4: 67	Всего разделов: 8	Всего листов выписки: 365
---------------------	----------------------------	-------------------	---------------------------

13.06.2024г. № КУВИ-001/2024-158832962

Кадастровый номер: 47:14:0000000:39192

План (чертеж, схема) части земельного участка Учетный номер части: 47:14:0000000:39192/17



Масштаб 1:80000 Условные обозначения:

полное наименование должности	инициалы, фамилия
-------------------------------	-------------------



**ДОКУМЕНТ ПОДПИСАН
ЭЛЕКТРОННОЙ ПОДПИСЬЮ**

Сертификат: 00BV056V7401CB38D2B3576ACDC8425108
 Владелец: ФЕДЕРАЛЬНАЯ СЛУЖБА ГОСУДАРСТВЕННОЙ
 РЕГИСТРАЦИИ, КАДАСТРА И КАРТОГРАФИИ
 Действителен: с 27.06.2023 по 19.09.2024

Земельный участок

вид объекта недвижимости

Лист № 18 раздела 4

Всего листов раздела 4: 67

Всего разделов: 8

Всего листов выписки: 365


13.06.2024г. № КУВИ-001/2024-158832962

Кадастровый номер:

47:14:0000000:39192

План (чертеж, схема) части земельного участка

Учетный номер части: 47:14:0000000:39192/18

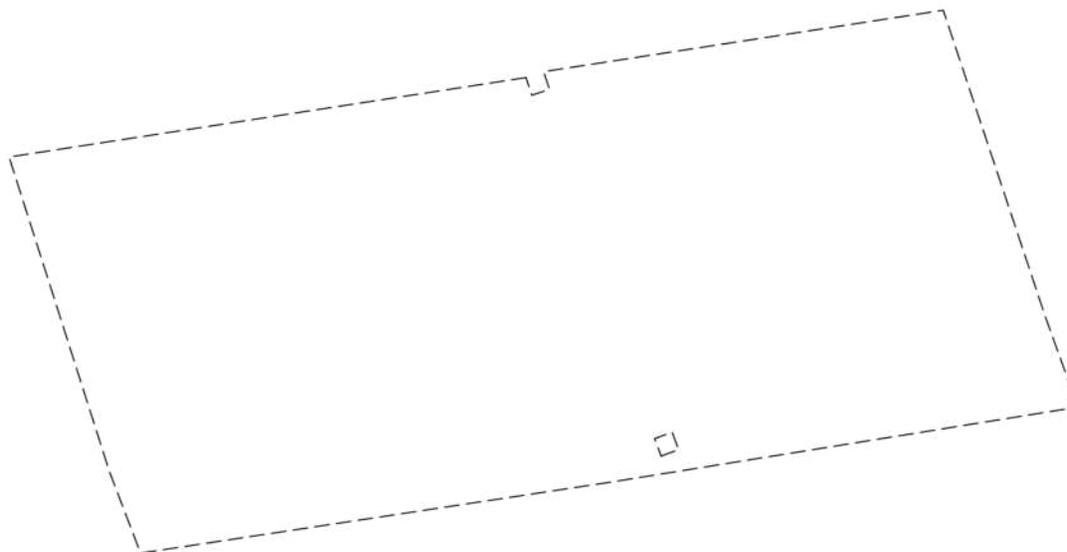

Масштаб 1:400

Условные обозначения:

ДОКУМЕНТ ПОДПИСАН
ЭЛЕКТРОННОЙ ПОДПИСЬЮ

Сертификат: 00ВВ056В7401СВ38D2В3576АСDС8425108

Владелец: ФЕДЕРАЛЬНАЯ СЛУЖБА ГОСУДАРСТВЕННОЙ
РЕГИСТРАЦИИ, КАДАСТРА И КАРТОГРАФИИ
Действителен: с 27.06.2023 по 19.09.2024

полное наименование должности

инициалы, фамилия

Земельный участок
вид объекта недвижимости

Лист № 19 раздела 4	Всего листов раздела 4: 67	Всего разделов: 8	Всего листов выписки: 365
---------------------	----------------------------	-------------------	---------------------------

13.06.2024г. № КУВИ-001/2024-158832962

Кадастровый номер: 47:14:0000000:39192

План (чертеж, схема) части земельного участка Учетный номер части: 47:14:0000000:39192/19



Масштаб 1:40000 Условные обозначения:



**ДОКУМЕНТ ПОДПИСАН
ЭЛЕКТРОННОЙ ПОДПИСЬЮ**


Сертификат: 00BV056B7401CB38D2B3576ACDC8425108
 Владелец: ФЕДЕРАЛЬНАЯ СЛУЖБА ГОСУДАРСТВЕННОЙ
 РЕГИСТРАЦИИ, КАДАСТРА И КАРТОГРАФИИ
 Действителен: с 27.06.2023 по 19.09.2024

полное наименование должности		инициалы, фамилия
-------------------------------	--	-------------------

Земельный участок			
вид объекта недвижимости			
Лист № 20 раздела 4	Всего листов раздела 4: 67	Всего разделов: 8	Всего листов выписки: 365

13.06.2024г. № КУВИ-001/2024-158832962	
Кадастровый номер:	47:14:0000000:39192

План (чертеж, схема) части земельного участка	Учетный номер части: 47:14:0000000:39192/20
---	---

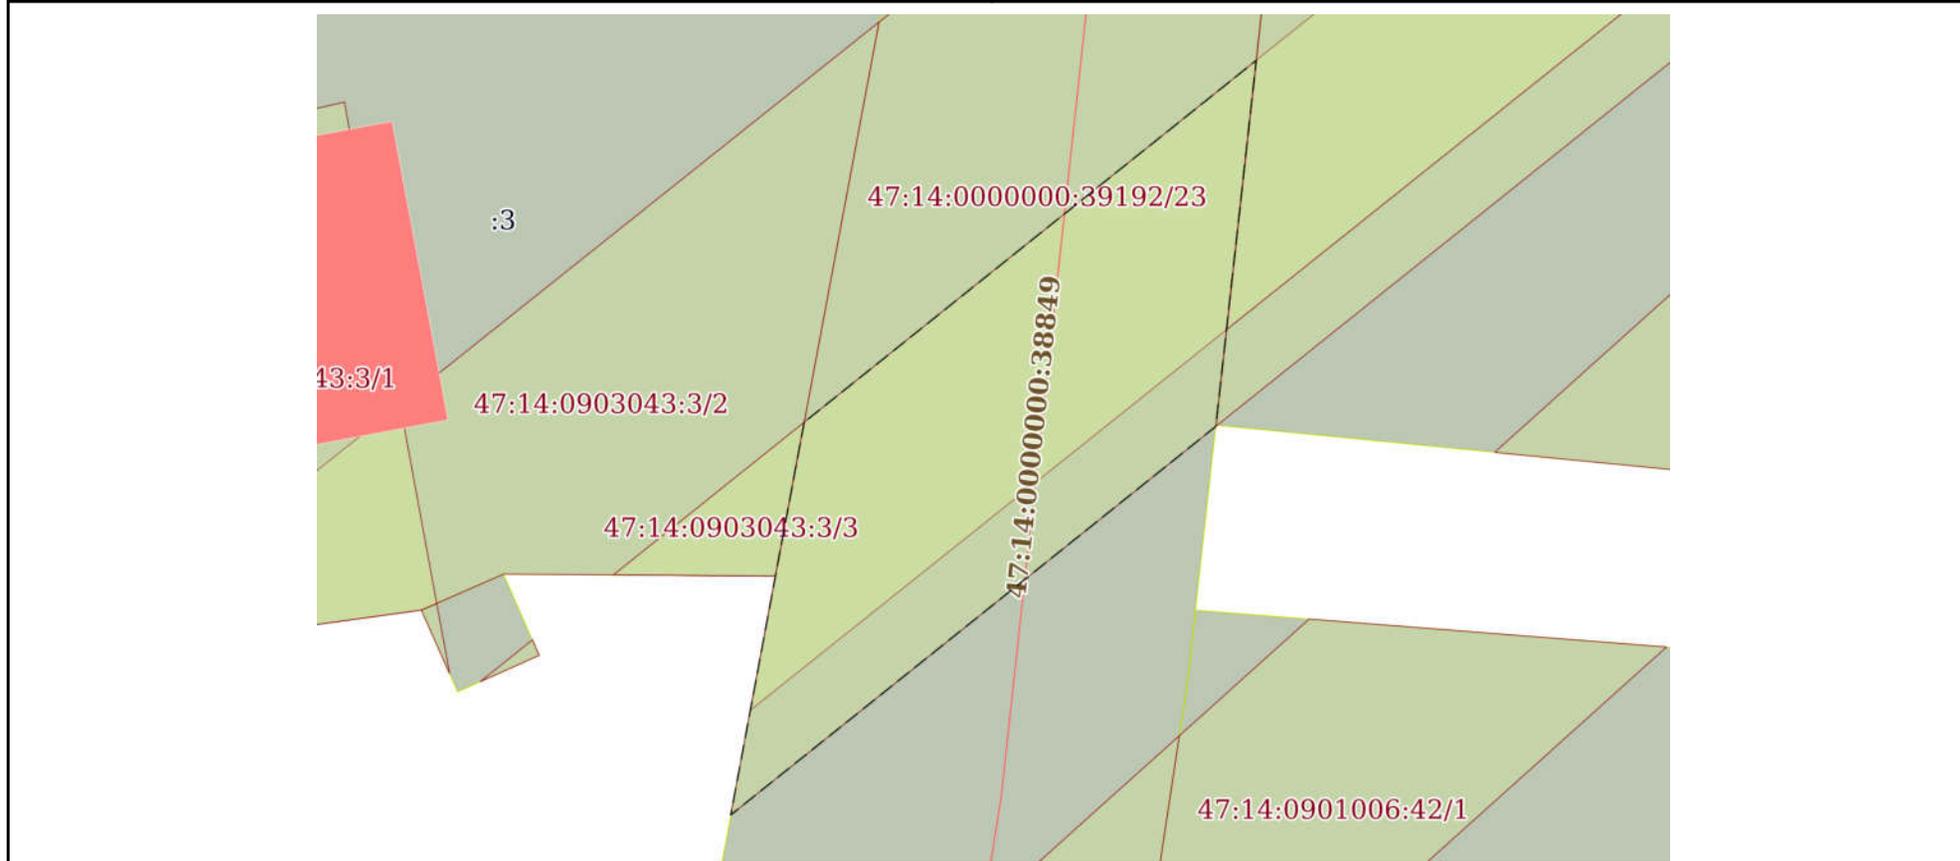

Масштаб 1:600	Условные обозначения:
---------------	-----------------------

	 <p>ДОКУМЕНТ ПОДПИСАН ЭЛЕКТРОННОЙ ПОДПИСЬЮ</p> <p>Сертификат: 00ВВ056В7401СВ38D2В3576АСDC8425108 Владелец: ФЕДЕРАЛЬНАЯ СЛУЖБА ГОСУДАРСТВЕННОЙ РЕГИСТРАЦИИ, КАДАСТРА И КАРТОГРАФИИ Действителен: с 27.06.2023 по 19.09.2024</p>	
ПОЛНОЕ НАИМЕНОВАНИЕ ДОЛЖНОСТИ		инициалы, фамилия

Земельный участок

вид объекта недвижимости

Лист № 21 раздела 4

Всего листов раздела 4: 67

Всего разделов: 8

Всего листов выписки: 365


13.06.2024г. № КУВИ-001/2024-158832962

Кадастровый номер:

47:14:0000000:39192

План (чертеж, схема) части земельного участка

Учетный номер части: 47:14:0000000:39192/21

 

Масштаб 1:5000

Условные обозначения:

ДОКУМЕНТ ПОДПИСАН
ЭЛЕКТРОННОЙ ПОДПИСЬЮ

Сертификат: 00ВВ056В7401СВ38D2В3576АСDC8425108

Владелец: ФЕДЕРАЛЬНАЯ СЛУЖБА ГОСУДАРСТВЕННОЙ
РЕГИСТРАЦИИ, КАДАСТРА И КАРТОГРАФИИ
Действителен: с 27.06.2023 по 19.09.2024

полное наименование должности

инициалы, фамилия

Земельный участок

вид объекта недвижимости

Лист № 22 раздела 4

Всего листов раздела 4: 67

Всего разделов: 8

Всего листов выписки: 365


13.06.2024г. № КУВИ-001/2024-158832962

Кадастровый номер:

47:14:0000000:39192

План (чертеж, схема) части земельного участка

Учетный номер части: 47:14:0000000:39192/22

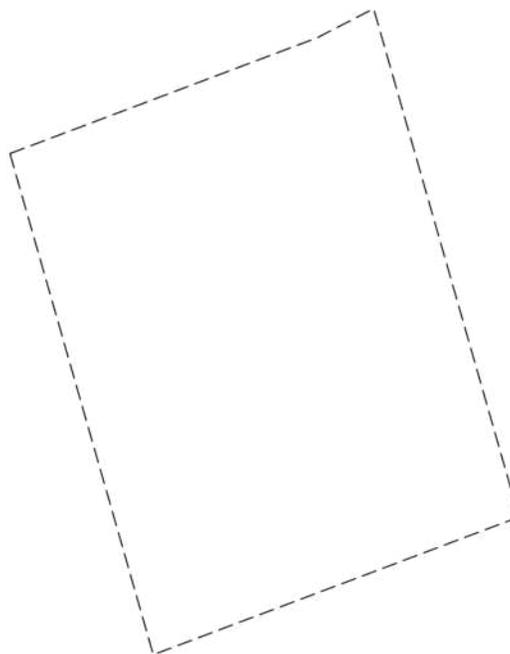

Масштаб 1:400

Условные обозначения:

ДОКУМЕНТ ПОДПИСАН
ЭЛЕКТРОННОЙ ПОДПИСЬЮ

Сертификат: 00ВВ056В7401СВ38D2В3576АСDC8425108

Владелец: ФЕДЕРАЛЬНАЯ СЛУЖБА ГОСУДАРСТВЕННОЙ
РЕГИСТРАЦИИ, КАДАСТРА И КАРТОГРАФИИ
Действителен: с 27.06.2023 по 19.09.2024

полное наименование должности

инициалы, фамилия


Земельный участок
вид объекта недвижимости

Лист № 23 раздела 4	Всего листов раздела 4: 67	Всего разделов: 8	Всего листов выписки: 365
---------------------	----------------------------	-------------------	---------------------------

13.06.2024г. № КУВИ-001/2024-158832962

Кадастровый номер: 47:14:0000000:39192

План (чертеж, схема) части земельного участка Учетный номер части: 47:14:0000000:39192/23

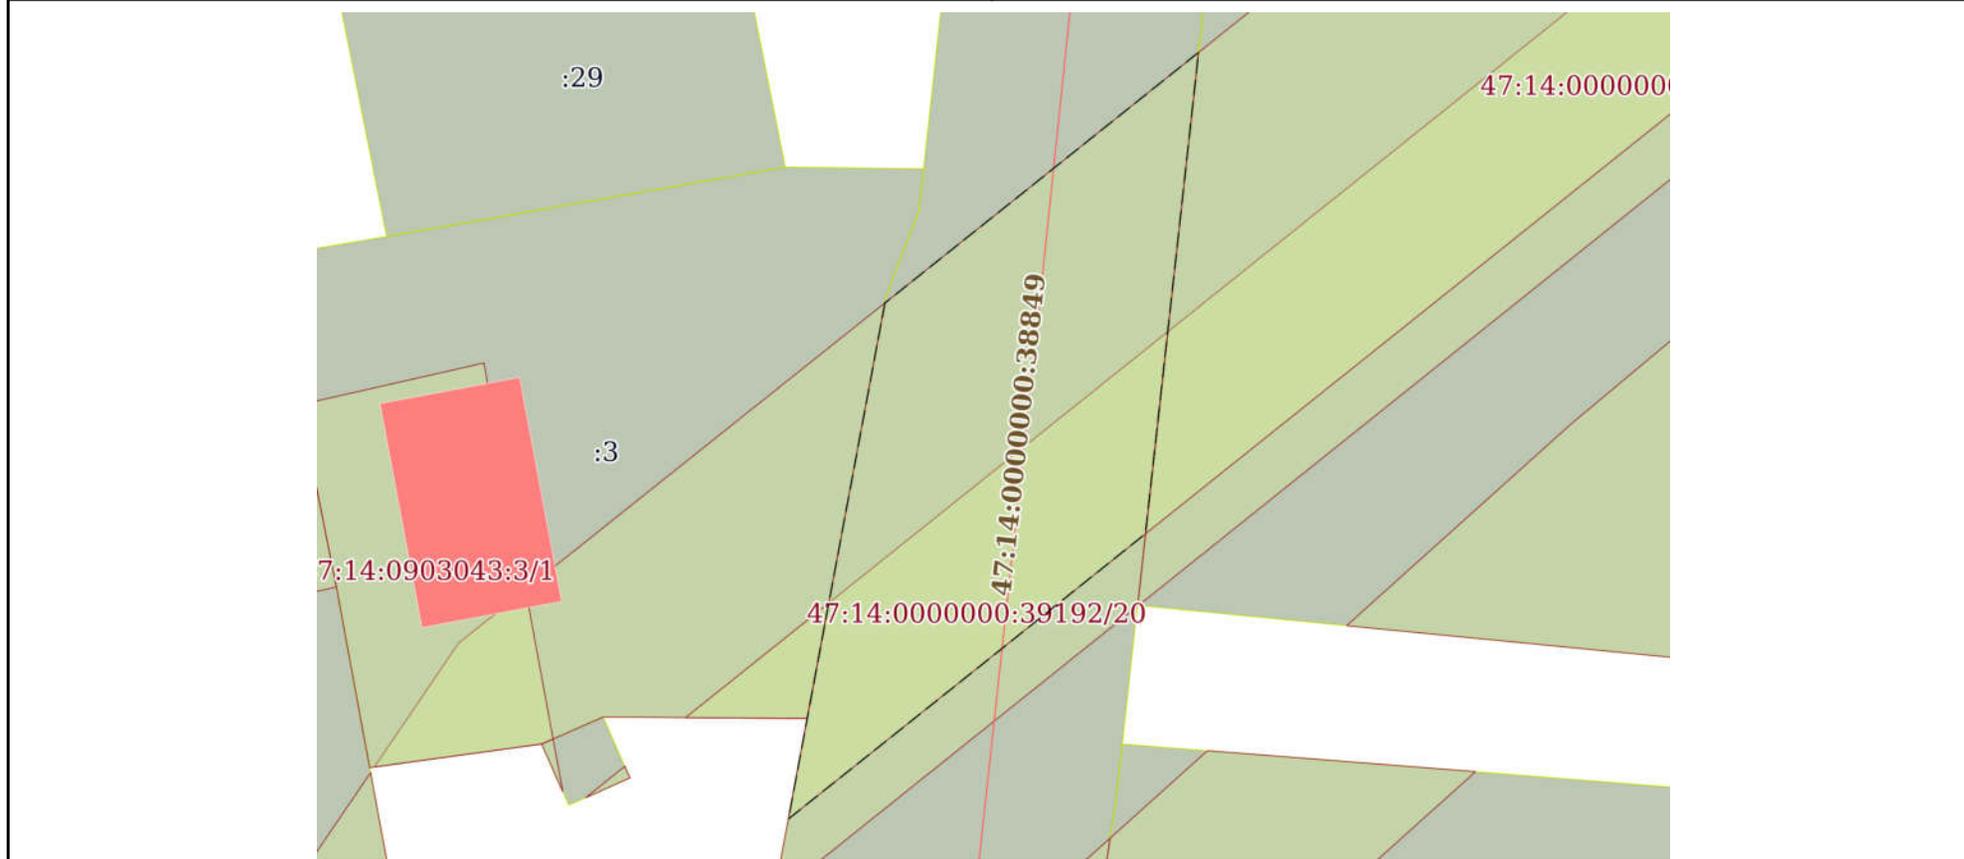

Масштаб 1:800 Условные обозначения:

полное наименование должности	инициалы, фамилия
-------------------------------	-------------------

**ДОКУМЕНТ ПОДПИСАН
ЭЛЕКТРОННОЙ ПОДПИСЬЮ**

Сертификат: 00ВВ056В7401СВ38D2В3576АСDC8425108
 Владелец: ФЕДЕРАЛЬНАЯ СЛУЖБА ГОСУДАРСТВЕННОЙ
 РЕГИСТРАЦИИ, КАДАСТРА И КАРТОГРАФИИ
 Действителен: с 27.06.2023 по 19.09.2024

Земельный участок

вид объекта недвижимости

Лист № 24 раздела 4

Всего листов раздела 4: 67

Всего разделов: 8

Всего листов выписки: 365


13.06.2024г. № КУВИ-001/2024-158832962

Кадастровый номер:

47:14:0000000:39192

План (чертеж, схема) части земельного участка

Учетный номер части: 47:14:0000000:39192/24

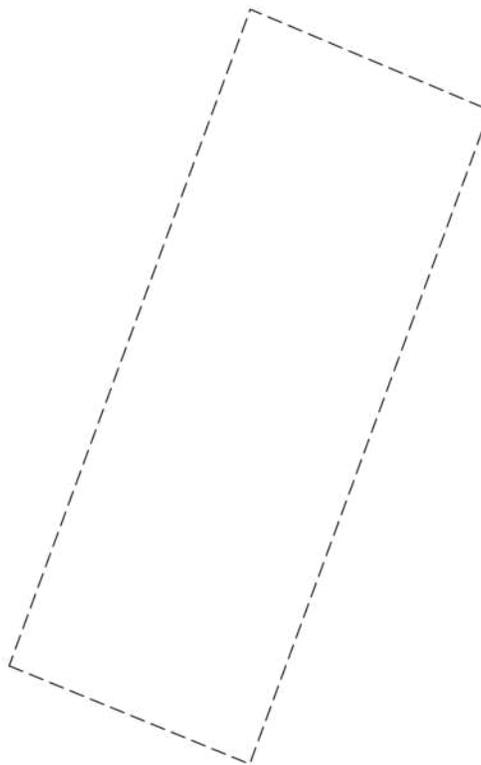

Масштаб 1:800

Условные обозначения:

ДОКУМЕНТ ПОДПИСАН
ЭЛЕКТРОННОЙ ПОДПИСЬЮ

Сертификат: 00ВВ056В7401СВ38D2В3576АСDC8425108

Владелец: ФЕДЕРАЛЬНАЯ СЛУЖБА ГОСУДАРСТВЕННОЙ
РЕГИСТРАЦИИ, КАДАСТРА И КАРТОГРАФИИ
Действителен: с 27.06.2023 по 19.09.2024

полное наименование должности

инициалы, фамилия

Земельный участок

вид объекта недвижимости

Лист № 25 раздела 4

Всего листов раздела 4: 67

Всего разделов: 8

Всего листов выписки: 365


13.06.2024г. № КУВИ-001/2024-158832962

Кадастровый номер:

47:14:0000000:39192

План (чертеж, схема) части земельного участка

Учетный номер части: 47:14:0000000:39192/25

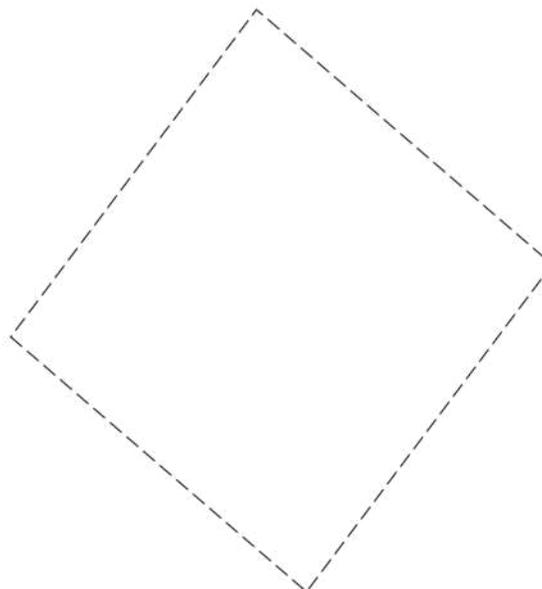

Масштаб 1:400

Условные обозначения:

ДОКУМЕНТ ПОДПИСАН
ЭЛЕКТРОННОЙ ПОДПИСЬЮ

Сертификат: 00ВВ056В7401СВ38D2В3576АСDС8425108

Владелец: ФЕДЕРАЛЬНАЯ СЛУЖБА ГОСУДАРСТВЕННОЙ
РЕГИСТРАЦИИ, КАДАСТРА И КАРТОГРАФИИ
Действителен: с 27.06.2023 по 19.09.2024

полное наименование должности

инициалы, фамилия

Земельный участок

вид объекта недвижимости

Лист № 26 раздела 4

Всего листов раздела 4: 67

Всего разделов: 8

Всего листов выписки: 365


13.06.2024г. № КУВИ-001/2024-158832962

Кадастровый номер:

47:14:0000000:39192

План (чертеж, схема) части земельного участка

Учетный номер части: 47:14:0000000:39192/26

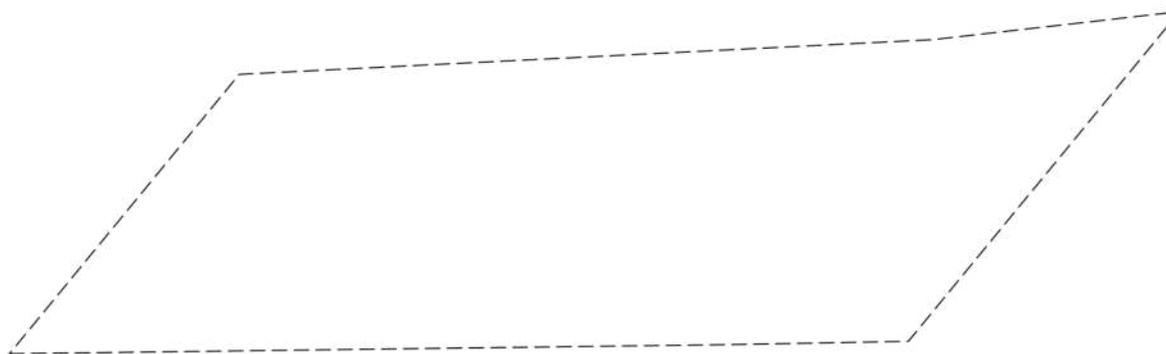

Масштаб 1:400

Условные обозначения:

ДОКУМЕНТ ПОДПИСАН
ЭЛЕКТРОННОЙ ПОДПИСЬЮ

Сертификат: 00ВВ056В7401СВ38D2В3576АСDС8425108

Владелец: ФЕДЕРАЛЬНАЯ СЛУЖБА ГОСУДАРСТВЕННОЙ
РЕГИСТРАЦИИ, КАДАСТРА И КАРТОГРАФИИ
Действителен: с 27.06.2023 по 19.09.2024

полное наименование должности

инициалы, фамилия

Земельный участок

вид объекта недвижимости

Лист № 27 раздела 4

Всего листов раздела 4: 67

Всего разделов: 8

Всего листов выписки: 365


13.06.2024г. № КУВИ-001/2024-158832962

Кадастровый номер:

47:14:0000000:39192

План (чертеж, схема) части земельного участка

Учетный номер части: 47:14:0000000:39192/27

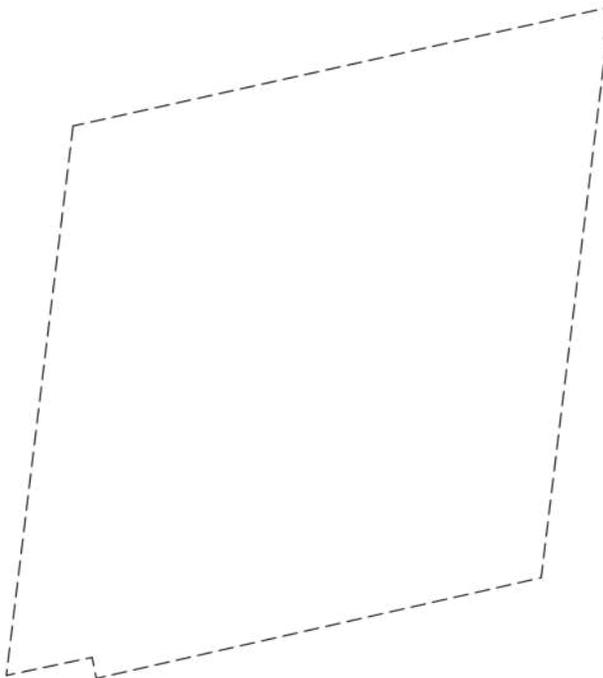

Масштаб 1:300

Условные обозначения:

ДОКУМЕНТ ПОДПИСАН
ЭЛЕКТРОННОЙ ПОДПИСЬЮ

Сертификат: 00ВВ056В7401СВ38D2В3576АСDC8425108

Владелец: ФЕДЕРАЛЬНАЯ СЛУЖБА ГОСУДАРСТВЕННОЙ
РЕГИСТРАЦИИ, КАДАСТРА И КАРТОГРАФИИ
Действителен: с 27.06.2023 по 19.09.2024

полное наименование должности

инициалы, фамилия

Земельный участок

вид объекта недвижимости

Лист № 28 раздела 4

Всего листов раздела 4: 67

Всего разделов: 8

Всего листов выписки: 365


13.06.2024г. № КУВИ-001/2024-158832962

Кадастровый номер:

47:14:0000000:39192

План (чертеж, схема) части земельного участка

Учетный номер части: 47:14:0000000:39192/28

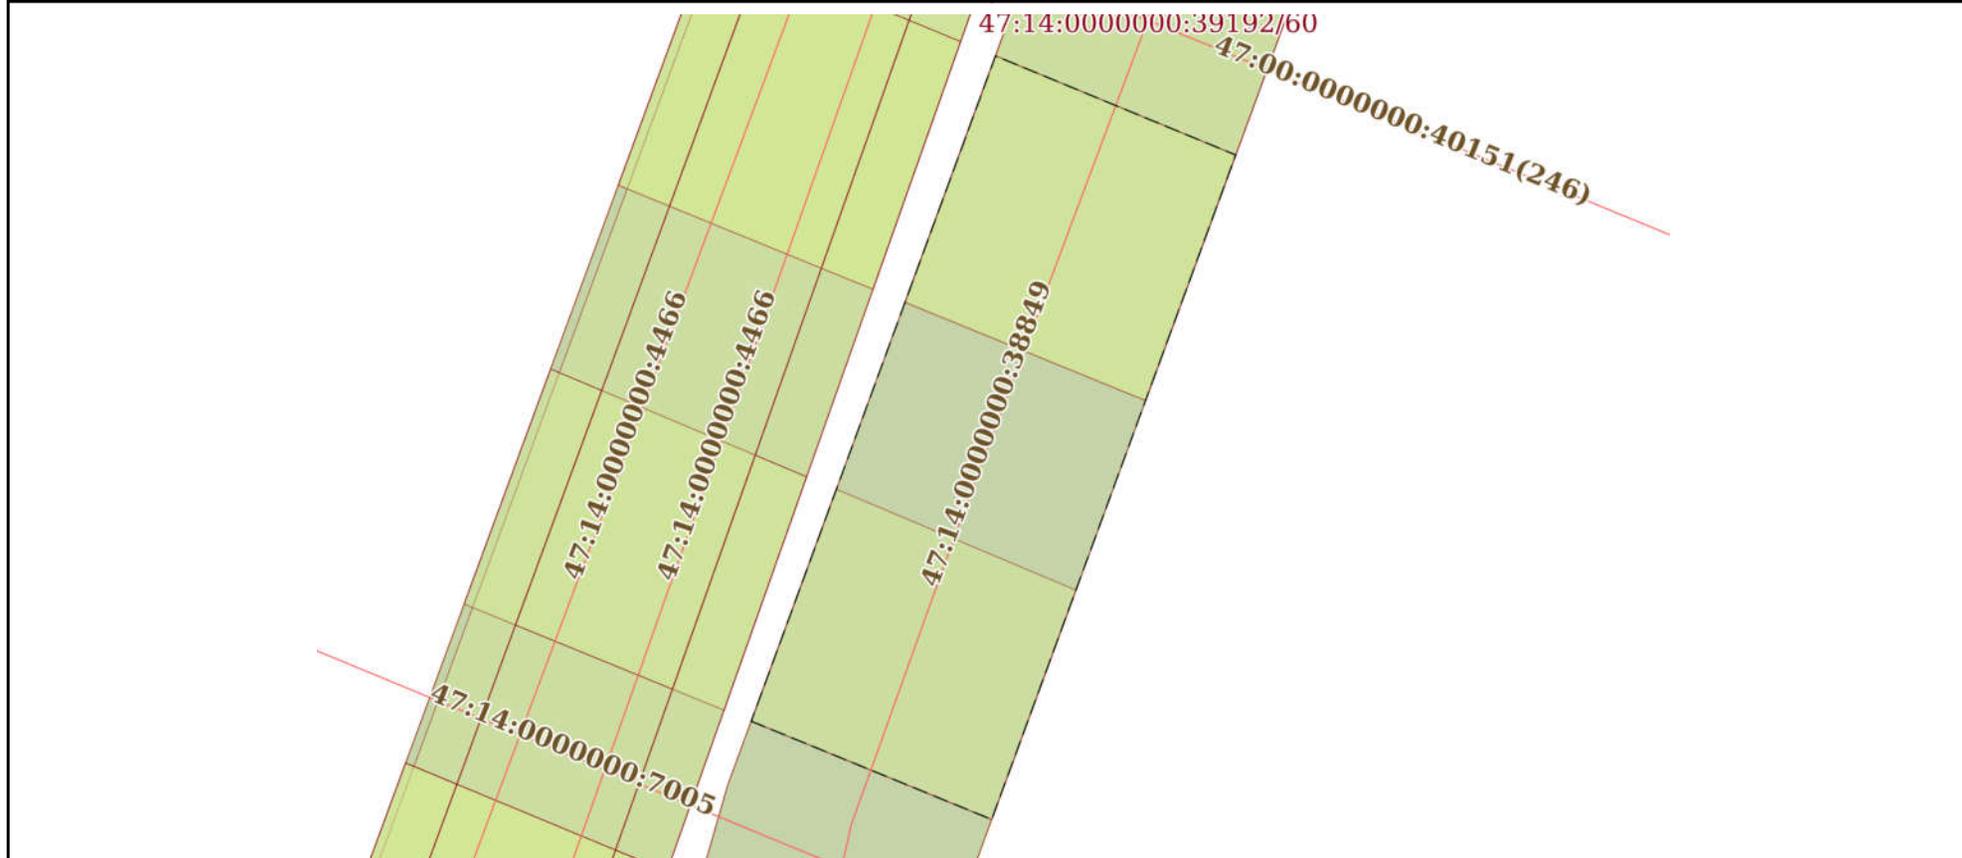

Масштаб 1:800

Условные обозначения:

ДОКУМЕНТ ПОДПИСАН
ЭЛЕКТРОННОЙ ПОДПИСЬЮ

Сертификат: 00ВВ056В7401СВ38D2В3576АСDС8425108

Владелец: ФЕДЕРАЛЬНАЯ СЛУЖБА ГОСУДАРСТВЕННОЙ

РЕГИСТРАЦИИ, КАДАСТРА И КАРТОГРАФИИ

Действителен: с 27.06.2023 по 19.09.2024

полное наименование должности

инициалы, фамилия

Земельный участок

вид объекта недвижимости

Лист № 29 раздела 4

Всего листов раздела 4: 67

Всего разделов: 8

Всего листов выписки: 365

13.06.2024г. № КУВИ-001/2024-158832962

Кадастровый номер:

47:14:0000000:39192

План (чертеж, схема) части земельного участка

Учетный номер части: 47:14:0000000:39192/29



Масштаб 1:40000

Условные обозначения:

ДОКУМЕНТ ПОДПИСАН
ЭЛЕКТРОННОЙ ПОДПИСЬЮ

Сертификат: 00ВВ056В7401СВ38D2В3576АСDС8425108

Владелец: ФЕДЕРАЛЬНАЯ СЛУЖБА ГОСУДАРСТВЕННОЙ
РЕГИСТРАЦИИ, КАДАСТРА И КАРТОГРАФИИ
Действителен: с 27.06.2023 по 19.09.2024

полное наименование должности

инициалы, фамилия

Земельный участок

вид объекта недвижимости

Лист № 30 раздела 4

Всего листов раздела 4: 67

Всего разделов: 8

Всего листов выписки: 365

13.06.2024г. № КУВИ-001/2024-158832962

Кадастровый номер:

47:14:0000000:39192

План (чертеж, схема) части земельного участка

Учетный номер части: 47:14:0000000:39192/30



Масштаб 1:4000

Условные обозначения:

ДОКУМЕНТ ПОДПИСАН
ЭЛЕКТРОННОЙ ПОДПИСЬЮ

Сертификат: 00ВВ056В7401СВ38D2В3576АСDC8425108

Владелец: ФЕДЕРАЛЬНАЯ СЛУЖБА ГОСУДАРСТВЕННОЙ
РЕГИСТРАЦИИ, КАДАСТРА И КАРТОГРАФИИ
Действителен: с 27.06.2023 по 19.09.2024

полное наименование должности

инициалы, фамилия

Земельный участок

вид объекта недвижимости

Лист № 31 раздела 4

Всего листов раздела 4: 67

Всего разделов: 8

Всего листов выписки: 365


13.06.2024г. № КУВИ-001/2024-158832962

Кадастровый номер:

47:14:0000000:39192

План (чертеж, схема) части земельного участка

Учетный номер части: 47:14:0000000:39192/31

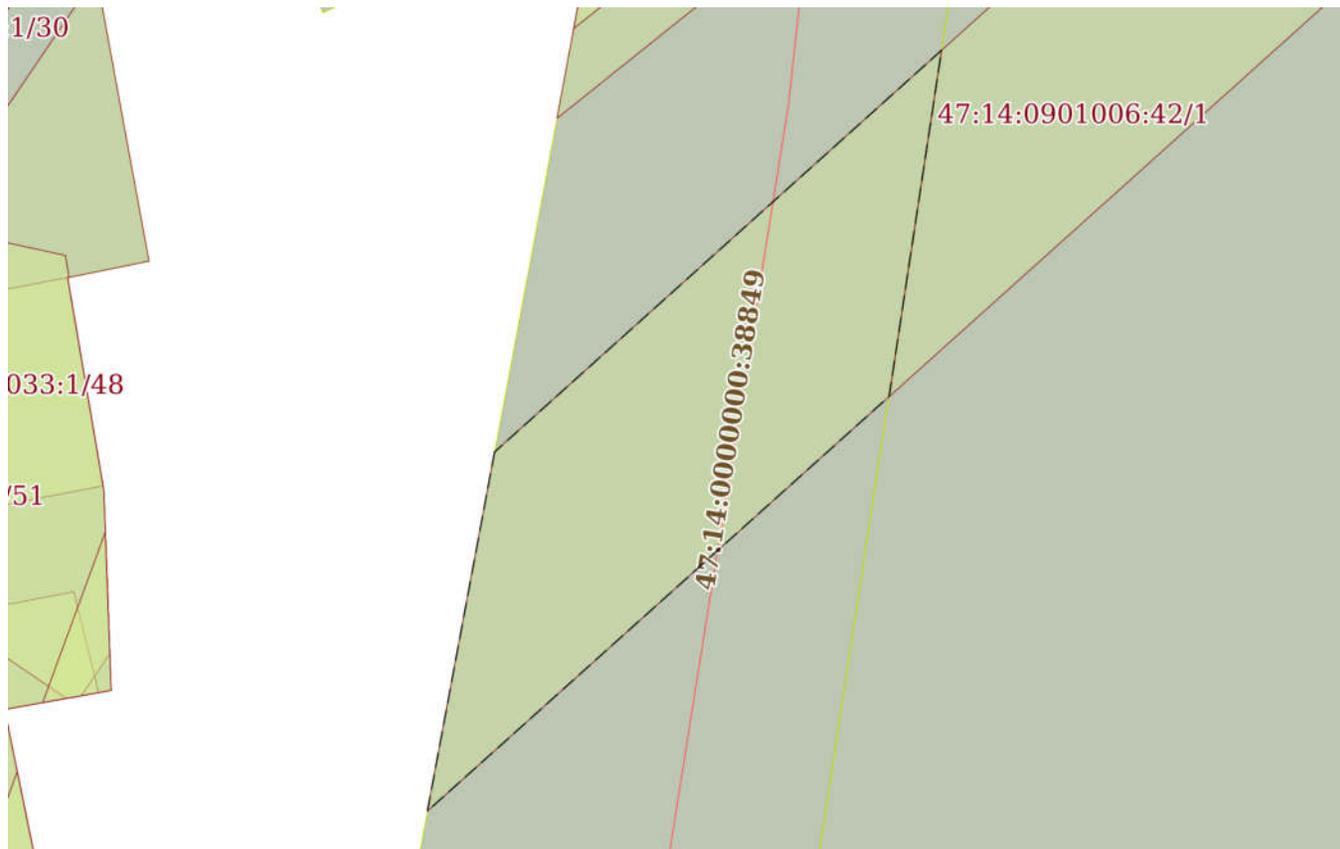

Масштаб 1:700

Условные обозначения:

ДОКУМЕНТ ПОДПИСАН
ЭЛЕКТРОННОЙ ПОДПИСЬЮ

Сертификат: 00ВВ056В7401СВ38D2В3576АСDC8425108

Владелец: ФЕДЕРАЛЬНАЯ СЛУЖБА ГОСУДАРСТВЕННОЙ
РЕГИСТРАЦИИ, КАДАСТРА И КАРТОГРАФИИ
Действителен: с 27.06.2023 по 19.09.2024

полное наименование должности

инициалы, фамилия

Земельный участок

вид объекта недвижимости

Лист № 32 раздела 4

Всего листов раздела 4: 67

Всего разделов: 8

Всего листов выписки: 365


13.06.2024г. № КУВИ-001/2024-158832962

Кадастровый номер:

47:14:0000000:39192

План (чертеж, схема) части земельного участка

Учетный номер части: 47:14:0000000:39192/32

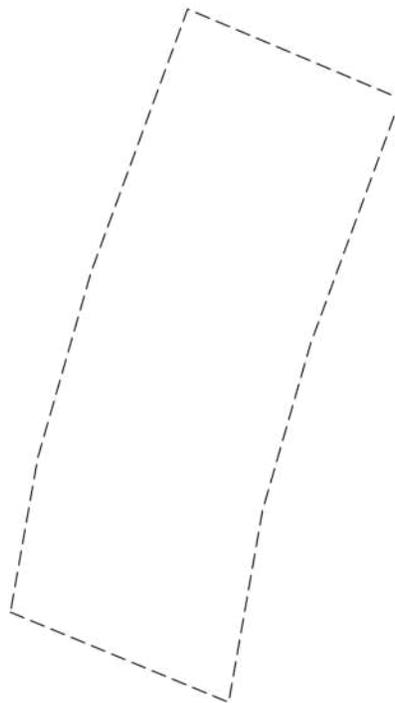

Масштаб 1:900

Условные обозначения:

ДОКУМЕНТ ПОДПИСАН
ЭЛЕКТРОННОЙ ПОДПИСЬЮ

Сертификат: 00ВВ056В7401СВ38D2В3576АСDС8425108

Владелец: ФЕДЕРАЛЬНАЯ СЛУЖБА ГОСУДАРСТВЕННОЙ
РЕГИСТРАЦИИ, КАДАСТРА И КАРТОГРАФИИ
Действителен: с 27.06.2023 по 19.09.2024

полное наименование должности

инициалы, фамилия

Земельный участок

вид объекта недвижимости

Лист № 33 раздела 4

Всего листов раздела 4: 67

Всего разделов: 8

Всего листов выписки: 365

13.06.2024г. № КУВИ-001/2024-158832962

Кадастровый номер:

47:14:0000000:39192

План (чертеж, схема) части земельного участка

Учетный номер части: 47:14:0000000:39192/33



Масштаб 1:400

Условные обозначения:

ДОКУМЕНТ ПОДПИСАН
ЭЛЕКТРОННОЙ ПОДПИСЬЮ

Сертификат: 00ВВ056В7401СВ38D2В3576АСDС8425108

Владелец: ФЕДЕРАЛЬНАЯ СЛУЖБА ГОСУДАРСТВЕННОЙ
РЕГИСТРАЦИИ, КАДАСТРА И КАРТОГРАФИИ
Действителен: с 27.06.2023 по 19.09.2024

полное наименование должности

инициалы, фамилия

Земельный участок

вид объекта недвижимости

Лист № 34 раздела 4

Всего листов раздела 4: 67

Всего разделов: 8

Всего листов выписки: 365


13.06.2024г. № КУВИ-001/2024-158832962

Кадастровый номер:

47:14:0000000:39192

План (чертеж, схема) части земельного участка

Учетный номер части: 47:14:0000000:39192/34

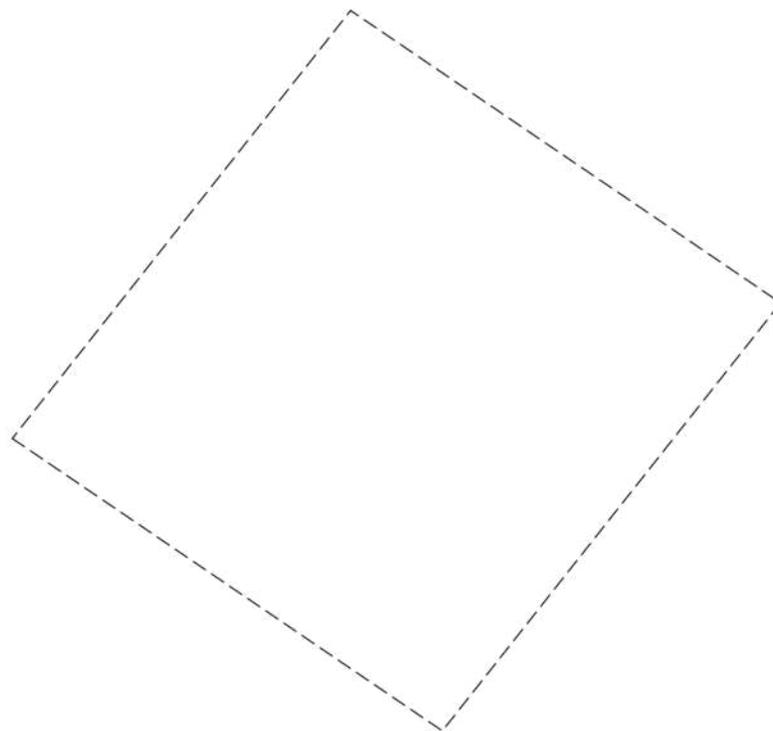

Масштаб 1:300

Условные обозначения:

ДОКУМЕНТ ПОДПИСАН
ЭЛЕКТРОННОЙ ПОДПИСЬЮ

Сертификат: 00ВВ056В7401СВ38D2В3576АСDС8425108

Владелец: ФЕДЕРАЛЬНАЯ СЛУЖБА ГОСУДАРСТВЕННОЙ
РЕГИСТРАЦИИ, КАДАСТРА И КАРТОГРАФИИ
Действителен: с 27.06.2023 по 19.09.2024

полное наименование должности

инициалы, фамилия

Земельный участок

вид объекта недвижимости

Лист № 35 раздела 4

Всего листов раздела 4: 67

Всего разделов: 8

Всего листов выписки: 365

13.06.2024г. № КУВИ-001/2024-158832962

Кадастровый номер:

47:14:0000000:39192

План (чертеж, схема) части земельного участка

Учетный номер части: 47:14:0000000:39192/35



Масштаб 1:20000

Условные обозначения:



ДОКУМЕНТ ПОДПИСАН
ЭЛЕКТРОННОЙ ПОДПИСЬЮ

Сертификат: 00ВВ056В7401СВ38Д2В3576АСДС8425108

Владелец: ФЕДЕРАЛЬНАЯ СЛУЖБА ГОСУДАРСТВЕННОЙ
РЕГИСТРАЦИИ, КАДАСТРА И КАРТОГРАФИИ
Действителен: с 27.06.2023 по 19.09.2024

полное наименование должности

инициалы, фамилия


Земельный участок
вид объекта недвижимости

Лист № 36 раздела 4 Всего листов раздела 4: 67 Всего разделов: 8 Всего листов выписки: 365

13.06.2024г. № КУВИ-001/2024-158832962

Кадастровый номер: 47:14:0000000:39192

План (чертеж, схема) части земельного участка Учетный номер части: 47:14:0000000:39192/36

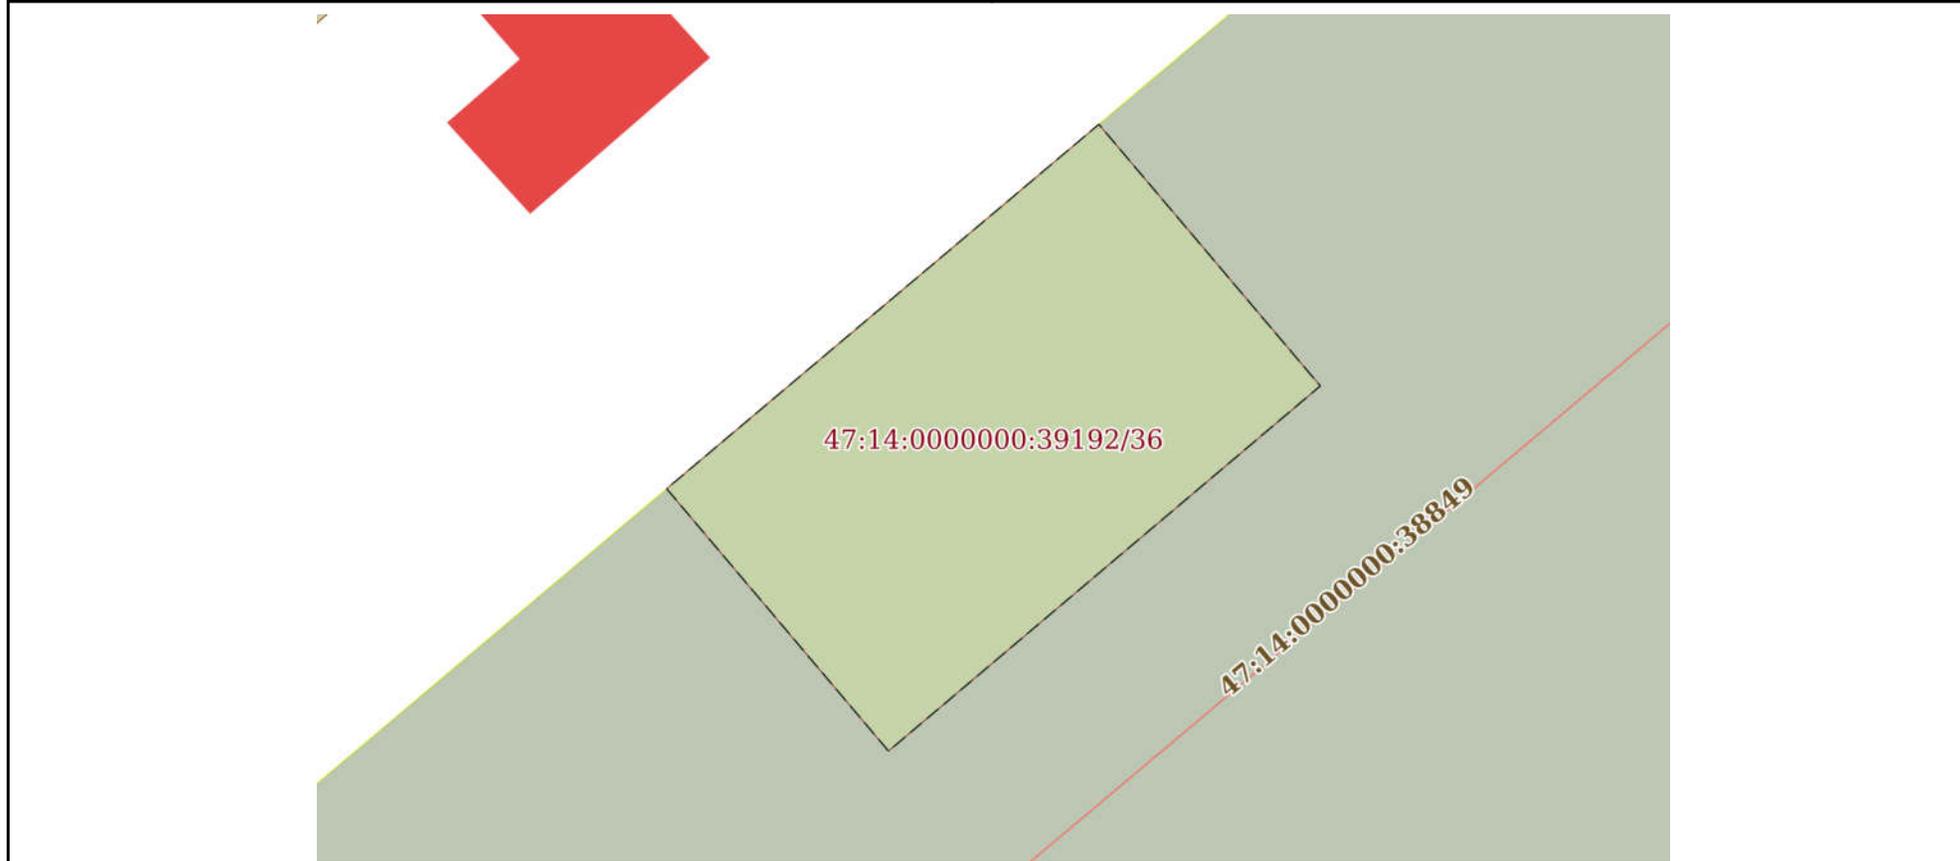

Масштаб 1:200 Условные обозначения:


 ДОКУМЕНТ ПОДПИСАН
 ЭЛЕКТРОННОЙ ПОДПИСЬЮ
 Сертификат: 00ВВ056В7401СВ38D2В3576АСDС8425108
 Владелец: ФЕДЕРАЛЬНАЯ СЛУЖБА ГОСУДАРСТВЕННОЙ
 РЕГИСТРАЦИИ, КАДАСТРА И КАРТОГРАФИИ
 Действителен: с 27.06.2023 по 19.09.2024

полное наименование должности

инициалы, фамилия

Земельный участок

вид объекта недвижимости

Лист № 37 раздела 4

Всего листов раздела 4: 67

Всего разделов: 8

Всего листов выписки: 365


13.06.2024г. № КУВИ-001/2024-158832962

Кадастровый номер:

47:14:0000000:39192

План (чертеж, схема) части земельного участка

Учетный номер части: 47:14:0000000:39192/37

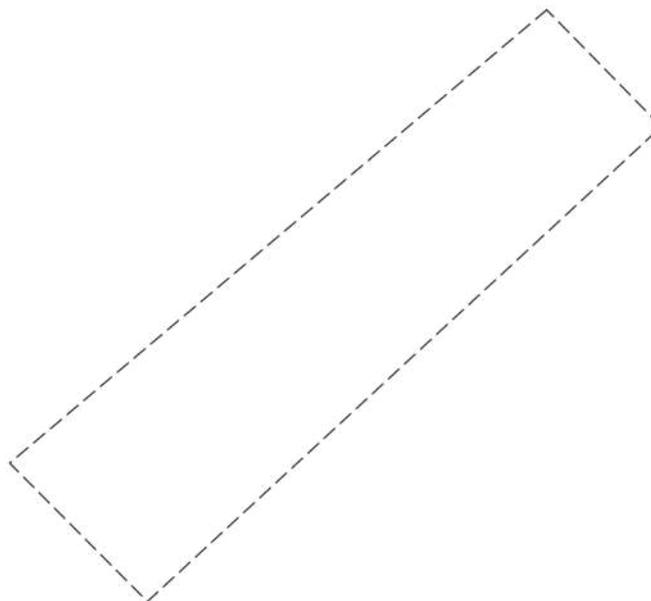

Масштаб 1:400

Условные обозначения:

ДОКУМЕНТ ПОДПИСАН
ЭЛЕКТРОННОЙ ПОДПИСЬЮ

Сертификат: 00ВВ056В7401СВ38D2В3576АСDС8425108


Владелец: ФЕДЕРАЛЬНАЯ СЛУЖБА ГОСУДАРСТВЕННОЙ
РЕГИСТРАЦИИ, КАДАСТРА И КАРТОГРАФИИ
Действителен: с 27.06.2023 по 19.09.2024

полное наименование должности

инициалы, фамилия

Земельный участок			
вид объекта недвижимости			
Лист № 38 раздела 4	Всего листов раздела 4: 67	Всего разделов: 8	Всего листов выписки: 365
13.06.2024г. № КУВИ-001/2024-158832962			
Кадастровый номер:		47:14:0000000:39192	

План (чертеж, схема) части земельного участка Учетный номер части: 47:14:0000000:39192/38

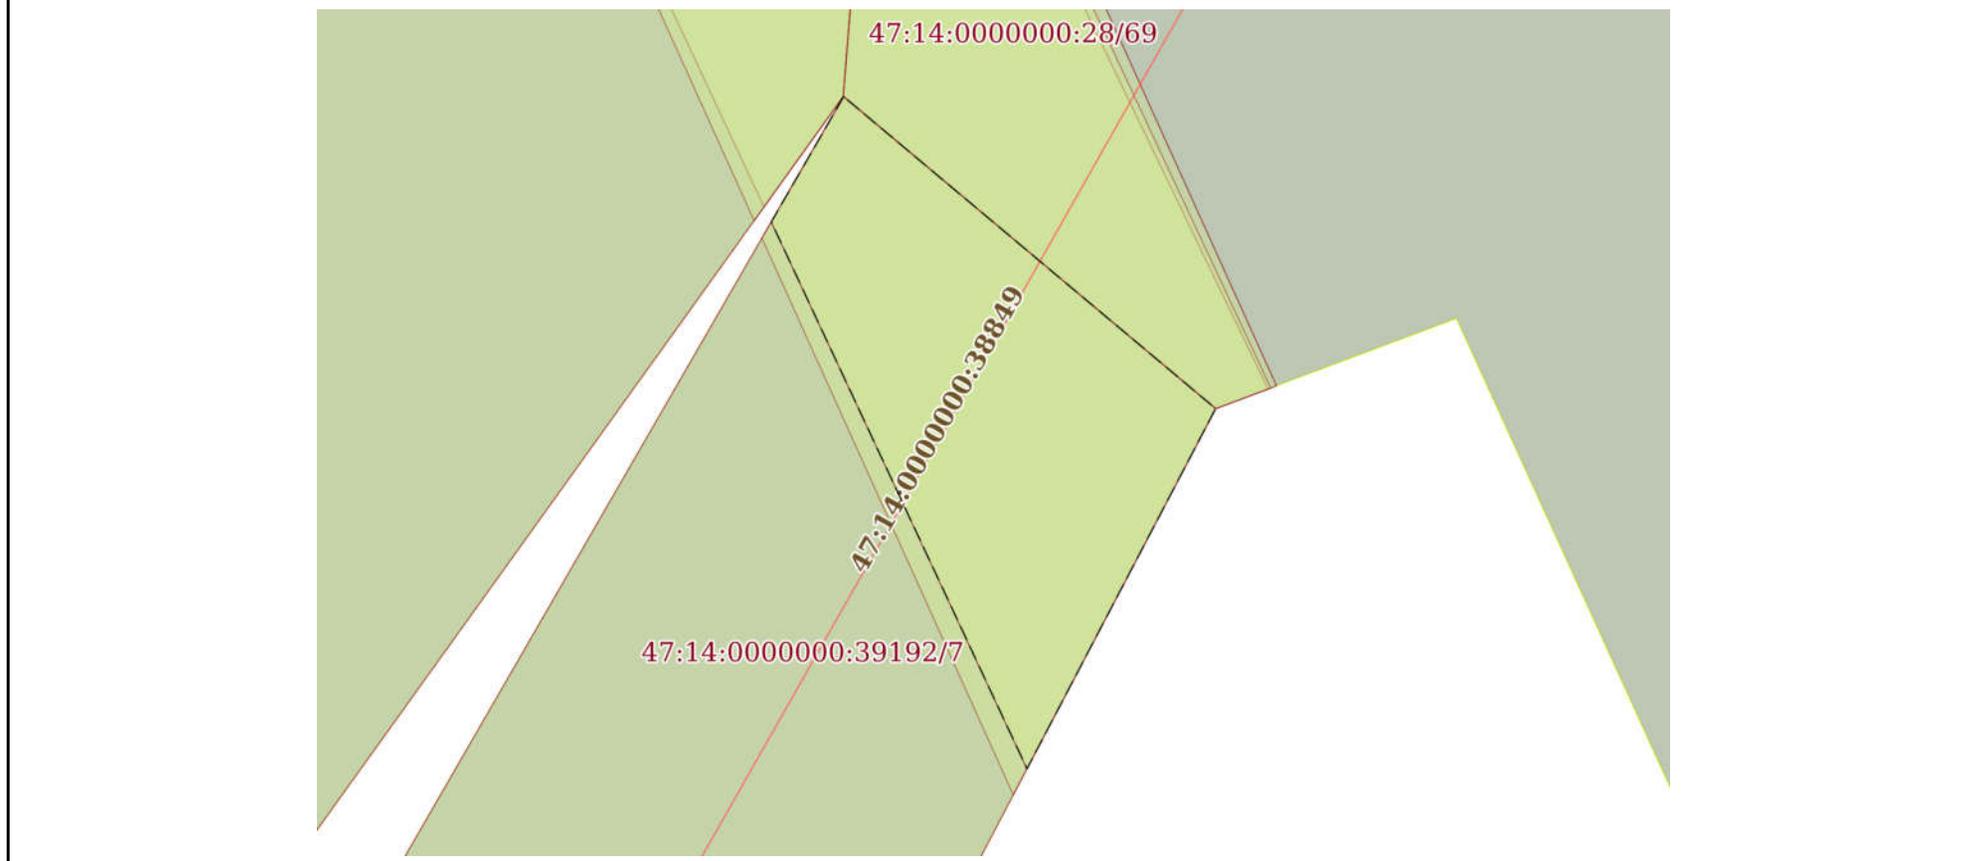

Масштаб 1:400 Условные обозначения:

	 <p>ДОКУМЕНТ ПОДПИСАН ЭЛЕКТРОННОЙ ПОДПИСЬЮ</p> <p>Сертификат: 00ВВ056В7401СВ38D2В3576АСDС8425108 Владелец: ФЕДЕРАЛЬНАЯ СЛУЖБА ГОСУДАРСТВЕННОЙ РЕГИСТРАЦИИ, КАДАСТРА И КАРТОГРАФИИ Действителен: с 27.06.2023 по 19.09.2024</p>	
полное наименование должности		инициалы, фамилия

Земельный участок

вид объекта недвижимости

Лист № 39 раздела 4

Всего листов раздела 4: 67

Всего разделов: 8

Всего листов выписки: 365


13.06.2024г. № КУВИ-001/2024-158832962

Кадастровый номер:

47:14:0000000:39192

План (чертеж, схема) части земельного участка

Учетный номер части: 47:14:0000000:39192/39

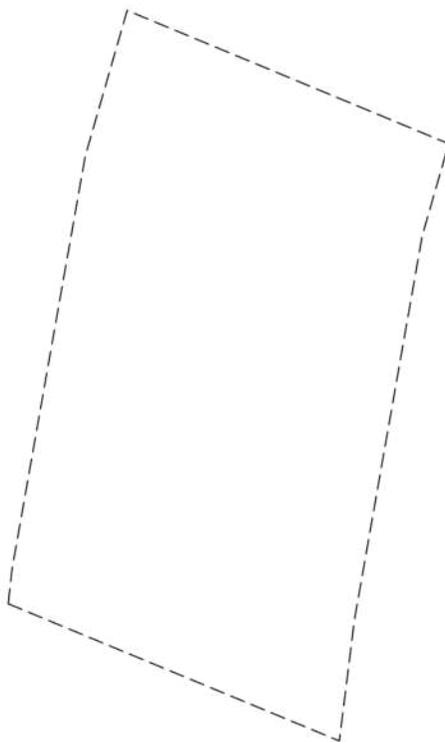

Масштаб 1:600

Условные обозначения:

ДОКУМЕНТ ПОДПИСАН
ЭЛЕКТРОННОЙ ПОДПИСЬЮ

Сертификат: 00ВВ056В7401СВ38D2В3576АСDС8425108

Владелец: ФЕДЕРАЛЬНАЯ СЛУЖБА ГОСУДАРСТВЕННОЙ

РЕГИСТРАЦИИ, КАДАСТРА И КАРТОГРАФИИ

Действителен: с 27.06.2023 по 19.09.2024

ПОЛНОЕ НАИМЕНОВАНИЕ ДОЛЖНОСТИ

инициалы, фамилия

Земельный участок

вид объекта недвижимости

Лист № 40 раздела 4

Всего листов раздела 4: 67

Всего разделов: 8

Всего листов выписки: 365


13.06.2024г. № КУВИ-001/2024-158832962

Кадастровый номер:

47:14:0000000:39192

План (чертеж, схема) части земельного участка

Учетный номер части: 47:14:0000000:39192/40

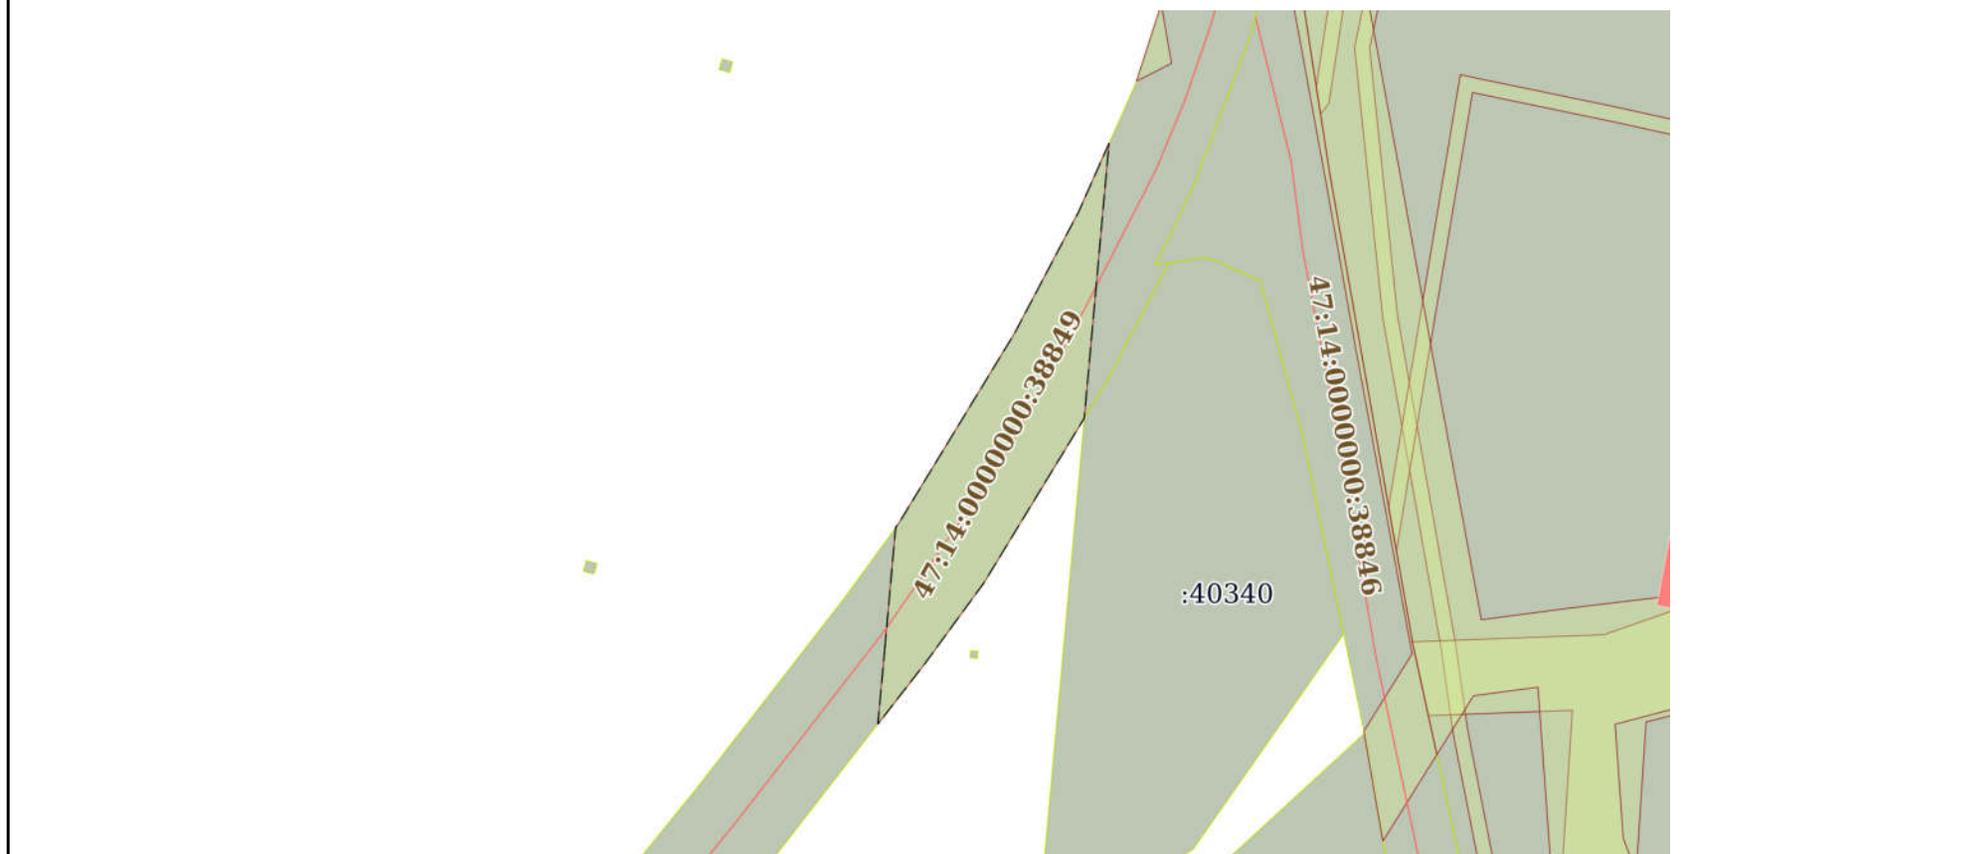

Масштаб 1:2000

Условные обозначения:



ДОКУМЕНТ ПОДПИСАН
ЭЛЕКТРОННОЙ ПОДПИСЬЮ

Сертификат: 00ВВ056В7401СВ38D2В3576АСDС8425108

Владелец: ФЕДЕРАЛЬНАЯ СЛУЖБА ГОСУДАРСТВЕННОЙ

РЕГИСТРАЦИИ, КАДАСТРА И КАРТОГРАФИИ

Действителен: с 27.06.2023 по 19.09.2024

ПОЛНОЕ НАИМЕНОВАНИЕ ДОЛЖНОСТИ

инициалы, фамилия

Земельный участок

вид объекта недвижимости

Лист № 41 раздела 4

Всего листов раздела 4: 67

Всего разделов: 8

Всего листов выписки: 365


13.06.2024г. № КУВИ-001/2024-158832962

Кадастровый номер:

47:14:0000000:39192

План (чертеж, схема) части земельного участка

Учетный номер части: 47:14:0000000:39192/41

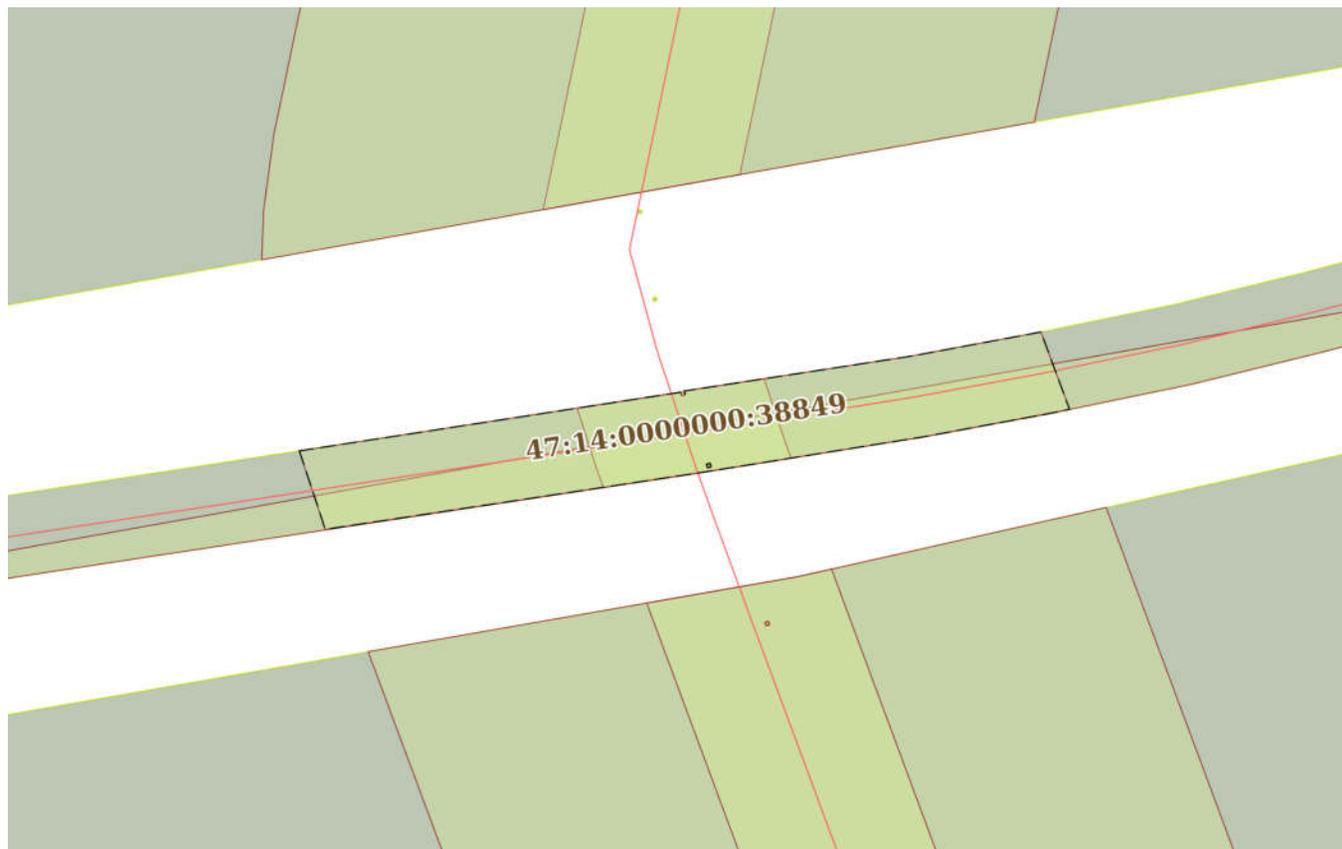

Масштаб 1:2000

Условные обозначения:

ДОКУМЕНТ ПОДПИСАН
ЭЛЕКТРОННОЙ ПОДПИСЬЮ

Сертификат: 00ВВ056В7401СВ38D2В3576АСDC8425108

Владелец: ФЕДЕРАЛЬНАЯ СЛУЖБА ГОСУДАРСТВЕННОЙ
РЕГИСТРАЦИИ, КАДАСТРА И КАРТОГРАФИИ
Действителен: с 27.06.2023 по 19.09.2024

ПОЛНОЕ НАИМЕНОВАНИЕ ДОЛЖНОСТИ

инициалы, фамилия


Земельный участок
вид объекта недвижимости

Лист № 42 раздела 4	Всего листов раздела 4: 67	Всего разделов: 8	Всего листов выписки: 365
---------------------	----------------------------	-------------------	---------------------------

13.06.2024г. № КУВИ-001/2024-158832962

Кадастровый номер: 47:14:0000000:39192

План (чертеж, схема) части земельного участка Учетный номер части: 47:14:0000000:39192/42

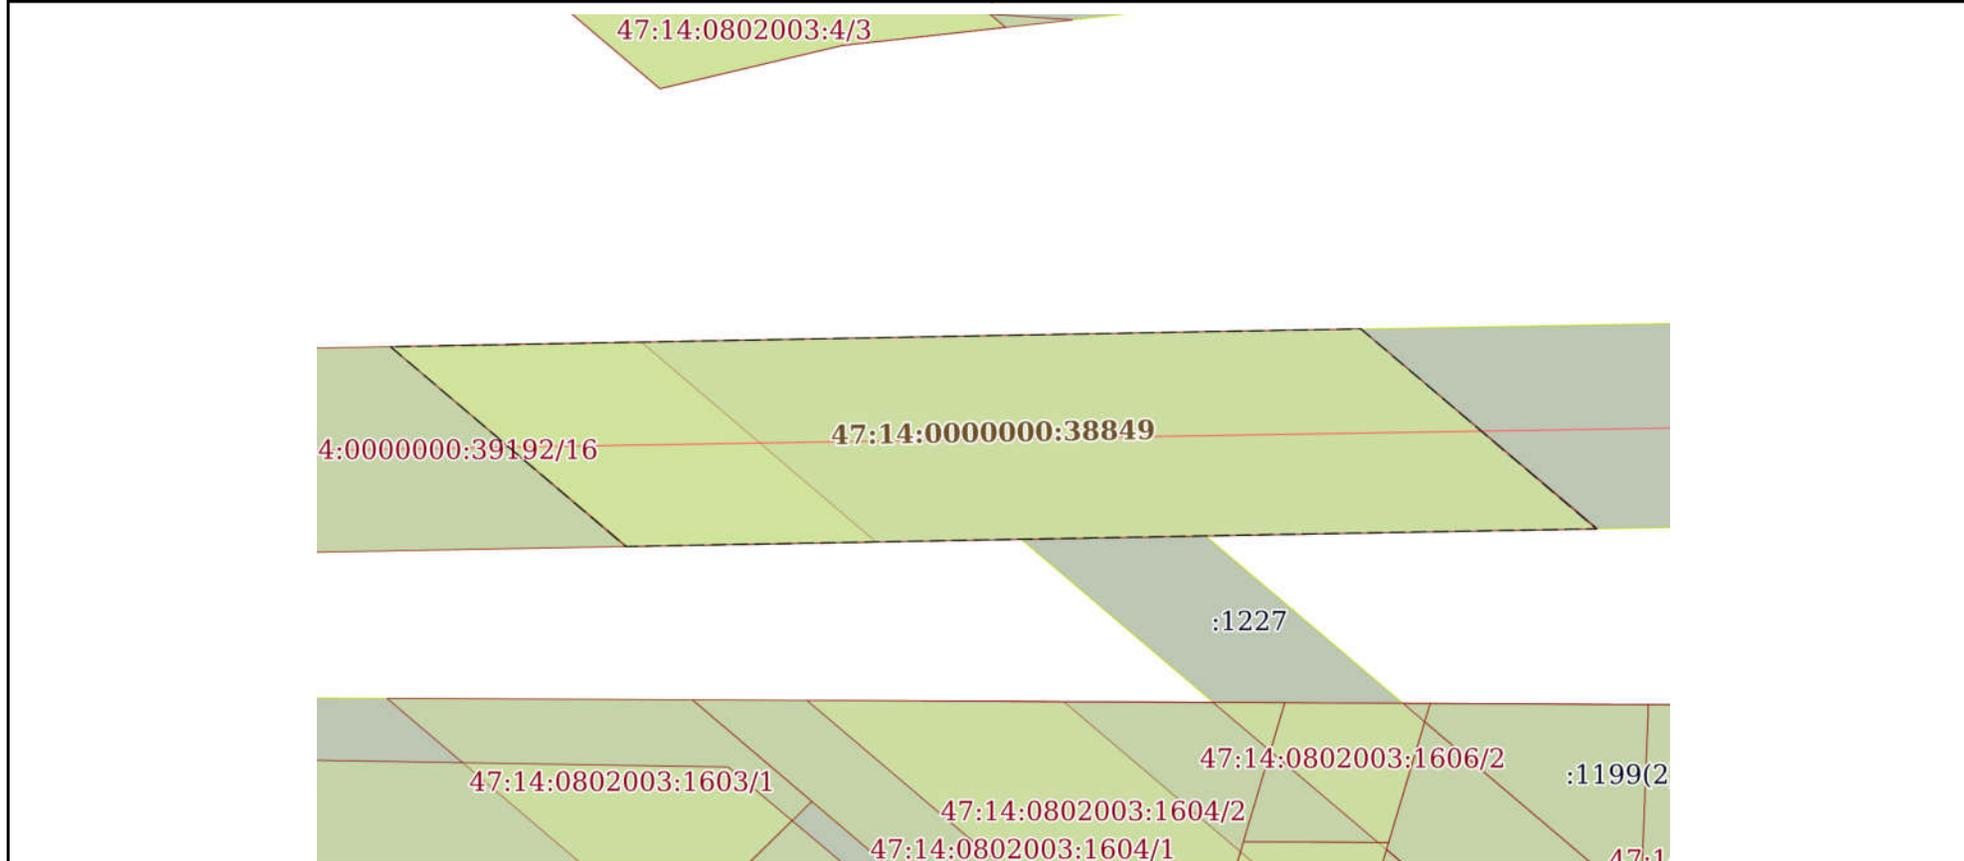

Масштаб 1:800 Условные обозначения:

полное наименование должности	инициалы, фамилия
-------------------------------	-------------------

ДОКУМЕНТ ПОДПИСАН
ЭЛЕКТРОННОЙ ПОДПИСЬЮ

Сертификат: 00ВВ056В7401СВ38D2В3576АСDС8425108
Владелец: ФЕДЕРАЛЬНАЯ СЛУЖБА ГОСУДАРСТВЕННОЙ
РЕГИСТРАЦИИ, КАДАСТРА И КАРТОГРАФИИ
Действителен: с 27.06.2023 по 19.09.2024


Земельный участок
вид объекта недвижимости

Лист № 43 раздела 4	Всего листов раздела 4: 67	Всего разделов: 8	Всего листов выписки: 365
---------------------	----------------------------	-------------------	---------------------------

13.06.2024г. № КУВИ-001/2024-158832962

Кадастровый номер: 47:14:0000000:39192

План (чертеж, схема) части земельного участка Учетный номер части: 47:14:0000000:39192/43

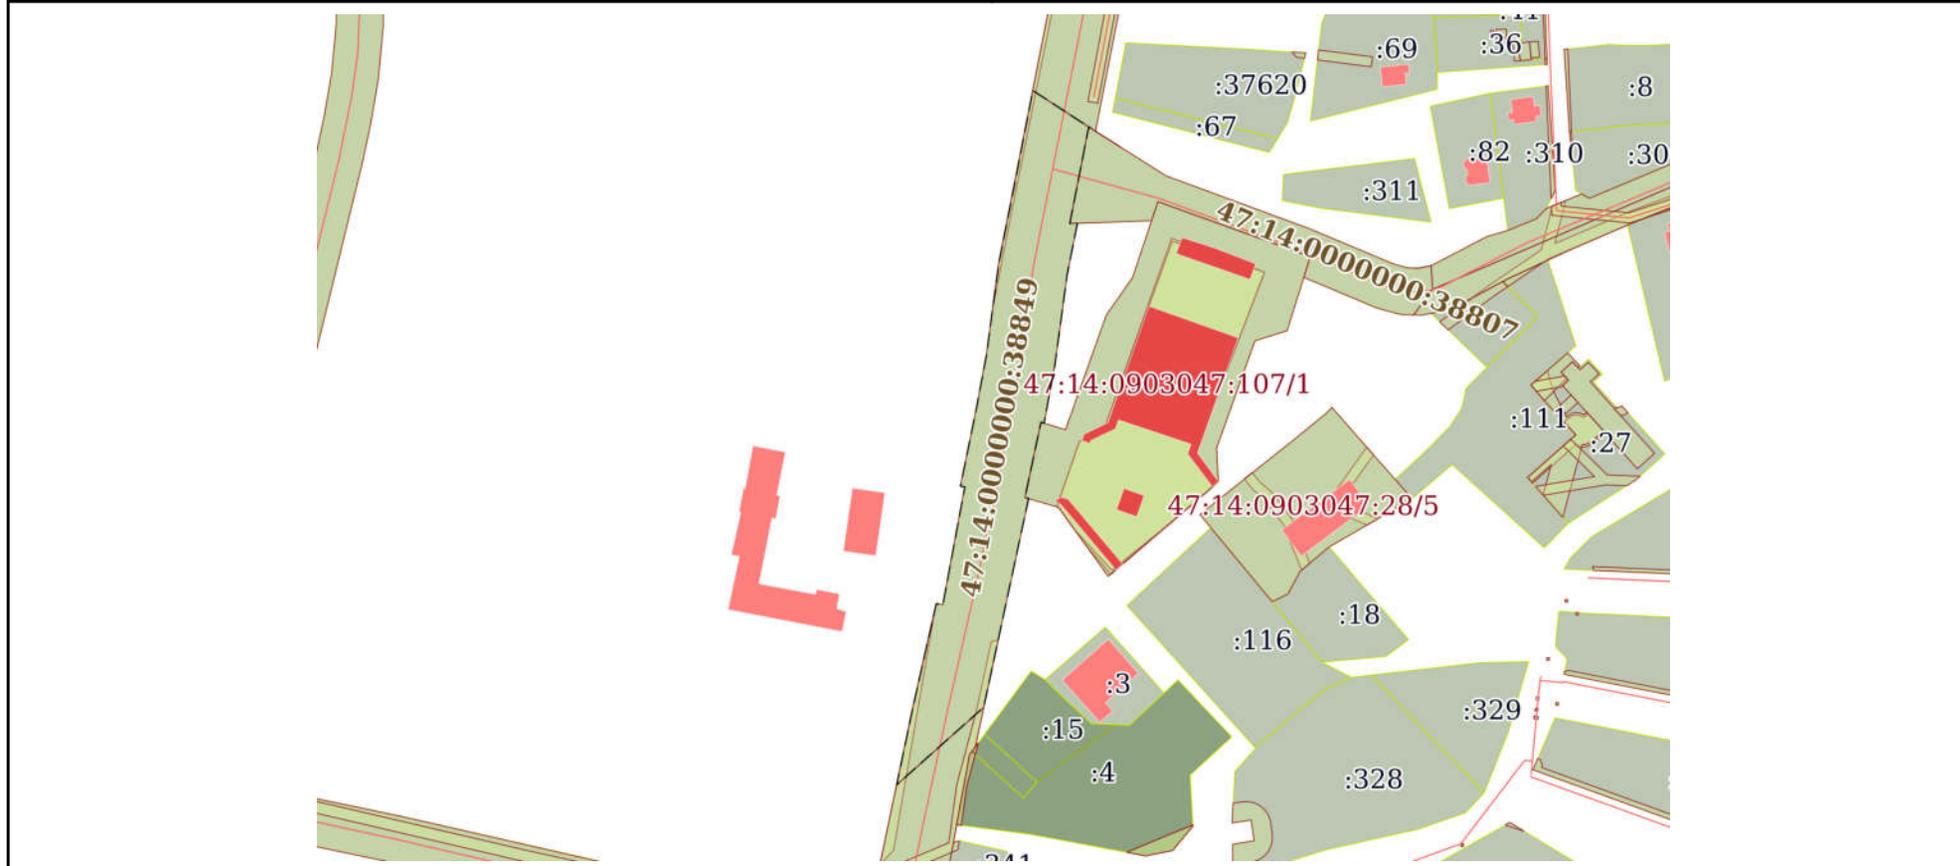

Масштаб 1:3000 Условные обозначения:

	 ДОКУМЕНТ ПОДПИСАН ЭЛЕКТРОННОЙ ПОДПИСЬЮ Сертификат: 00BV056B7401CB38D2B3576ACDC8425108 Владелец: ФЕДЕРАЛЬНАЯ СЛУЖБА ГОСУДАРСТВЕННОЙ РЕГИСТРАЦИИ, КАДАСТРА И КАРТОГРАФИИ Действителен: с 27.06.2023 по 19.09.2024	
ПОЛНОЕ НАИМЕНОВАНИЕ ДОЛЖНОСТИ	инициалы, фамилия	

Земельный участок			
вид объекта недвижимости			
Лист № 44 раздела 4	Всего листов раздела 4: 67	Всего разделов: 8	Всего листов выписки: 365
13.06.2024г. № КУВИ-001/2024-158832962			
Кадастровый номер:		47:14:0000000:39192	

План (чертеж, схема) части земельного участка Учетный номер части: 47:14:0000000:39192/44



Масштаб 1:20000

Условные обозначения:



ДОКУМЕНТ ПОДПИСАН
ЭЛЕКТРОННОЙ ПОДПИСЬЮ


Сертификат: 00ВВ056В7401СВ38D2В3576АСDС8425108
 Владелец: ФЕДЕРАЛЬНАЯ СЛУЖБА ГОСУДАРСТВЕННОЙ
 РЕГИСТРАЦИИ, КАДАСТРА И КАРТОГРАФИИ
 Действителен: с 27.06.2023 по 19.09.2024

полное наименование должности		инициалы, фамилия
-------------------------------	--	-------------------

Земельный участок			
вид объекта недвижимости			
Лист № 45 раздела 4	Всего листов раздела 4: 67	Всего разделов: 8	Всего листов выписки: 365

13.06.2024г. № КУВИ-001/2024-158832962
 Кадастровый номер: 47:14:0000000:39192

План (чертеж, схема) части земельного участка Учетный номер части: 47:14:0000000:39192/45

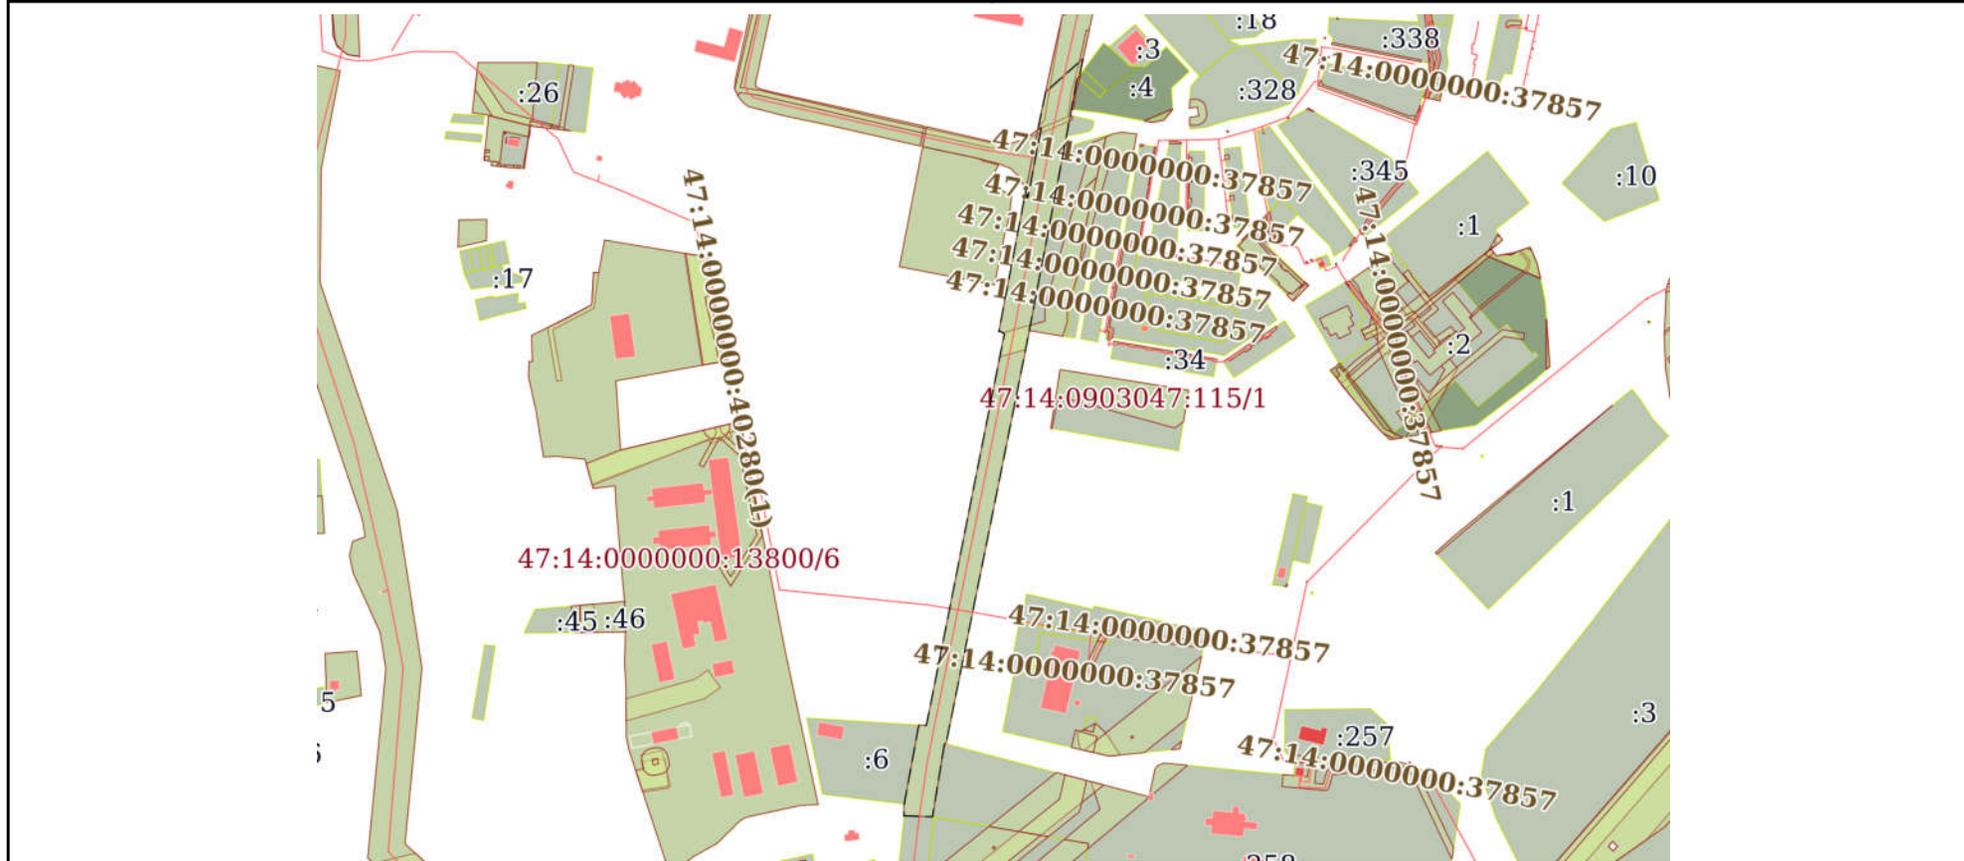


Масштаб 1:7000 Условные обозначения:

ПОЛНОЕ НАИМЕНОВАНИЕ ДОЛЖНОСТИ	 ДОКУМЕНТ ПОДПИСАН ЭЛЕКТРОННОЙ ПОДПИСЬЮ	инициалы, фамилия
	Сертификат: 00ВВ056В7401СВ38D2В3576АСDС8425108 Владелец: ФЕДЕРАЛЬНАЯ СЛУЖБА ГОСУДАРСТВЕННОЙ РЕГИСТРАЦИИ, КАДАСТРА И КАРТОГРАФИИ Действителен: с 27.06.2023 по 19.09.2024	

Земельный участок			
вид объекта недвижимости			
Лист № 46 раздела 4	Всего листов раздела 4: 67	Всего разделов: 8	Всего листов выписки: 365
13.06.2024г. № КУВИ-001/2024-158832962			
Кадастровый номер:		47:14:0000000:39192	

План (чертеж, схема) части земельного участка Учетный номер части: 47:14:0000000:39192/46

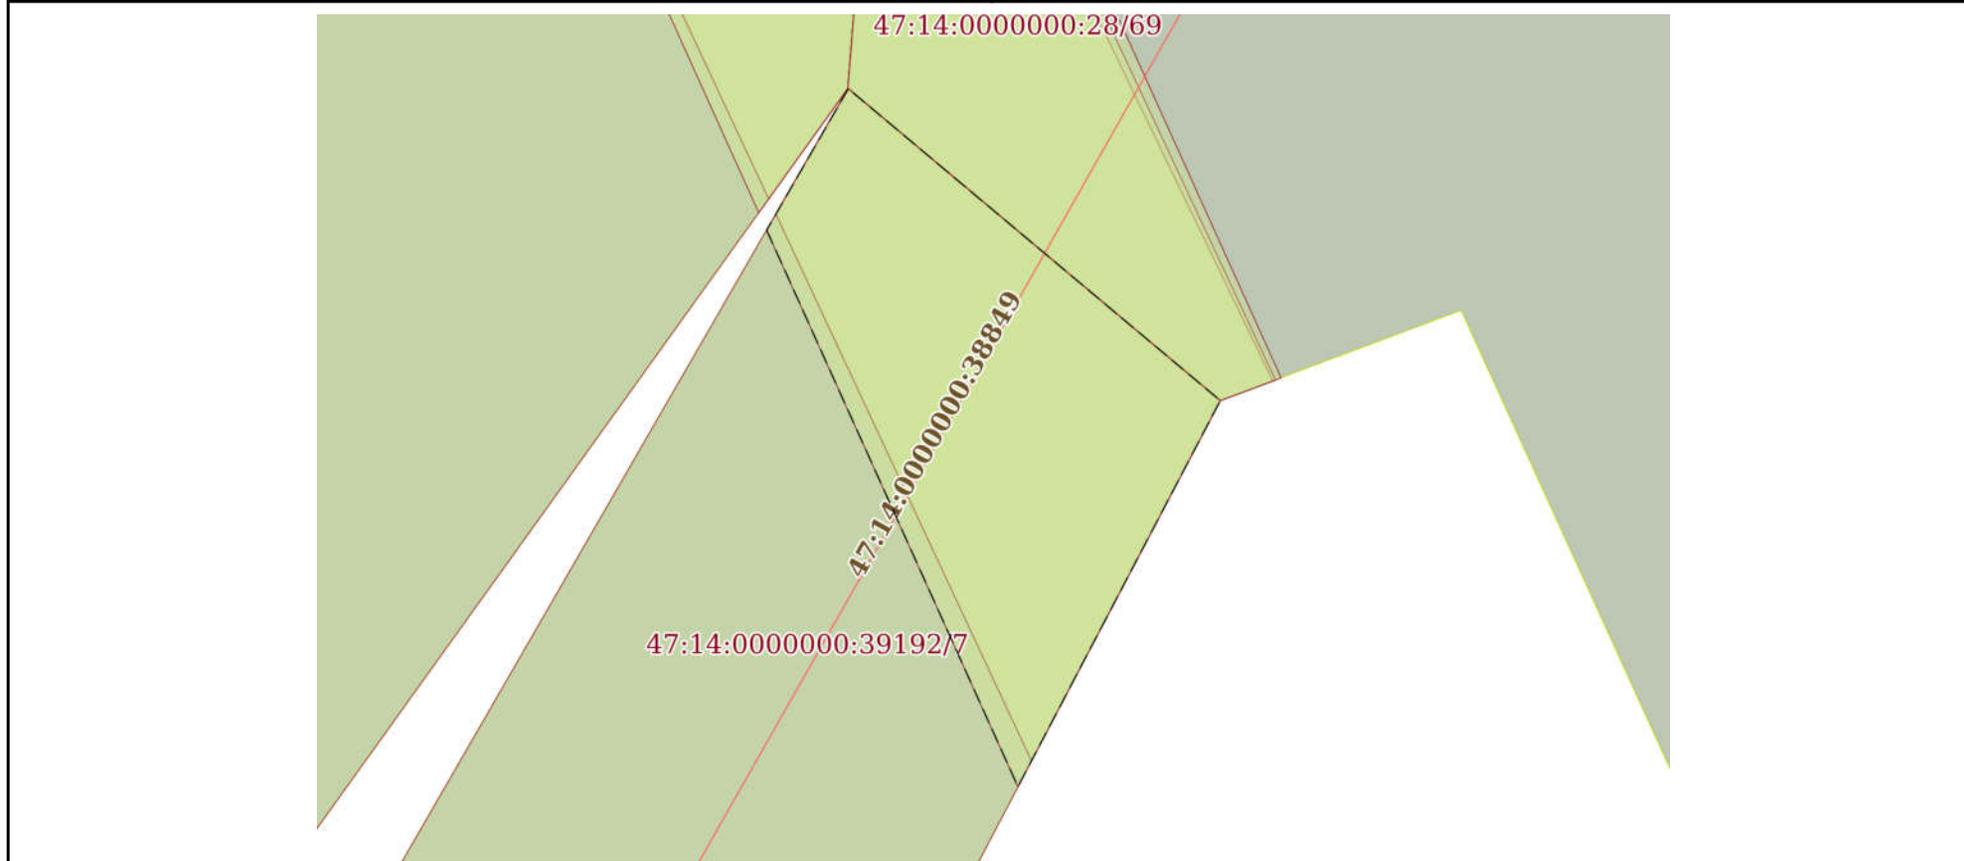


Масштаб 1:400 Условные обозначения:

	 <p>ДОКУМЕНТ ПОДПИСАН ЭЛЕКТРОННОЙ ПОДПИСЬЮ</p> <p>Сертификат: 00ВВ056В7401СВ38D2В3576АСDС8425108 Владелец: ФЕДЕРАЛЬНАЯ СЛУЖБА ГОСУДАРСТВЕННОЙ РЕГИСТРАЦИИ, КАДАСТРА И КАРТОГРАФИИ Действителен: с 27.06.2023 по 19.09.2024</p>	
полное наименование должности		инициалы, фамилия

Земельный участок			
вид объекта недвижимости			
Лист № 47 раздела 4	Всего листов раздела 4: 67	Всего разделов: 8	Всего листов выписки: 365

13.06.2024г. № КУВИ-001/2024-158832962	
Кадастровый номер:	47:14:0000000:39192

План (чертеж, схема) части земельного участка	Учетный номер части: 47:14:0000000:39192/47
---	---

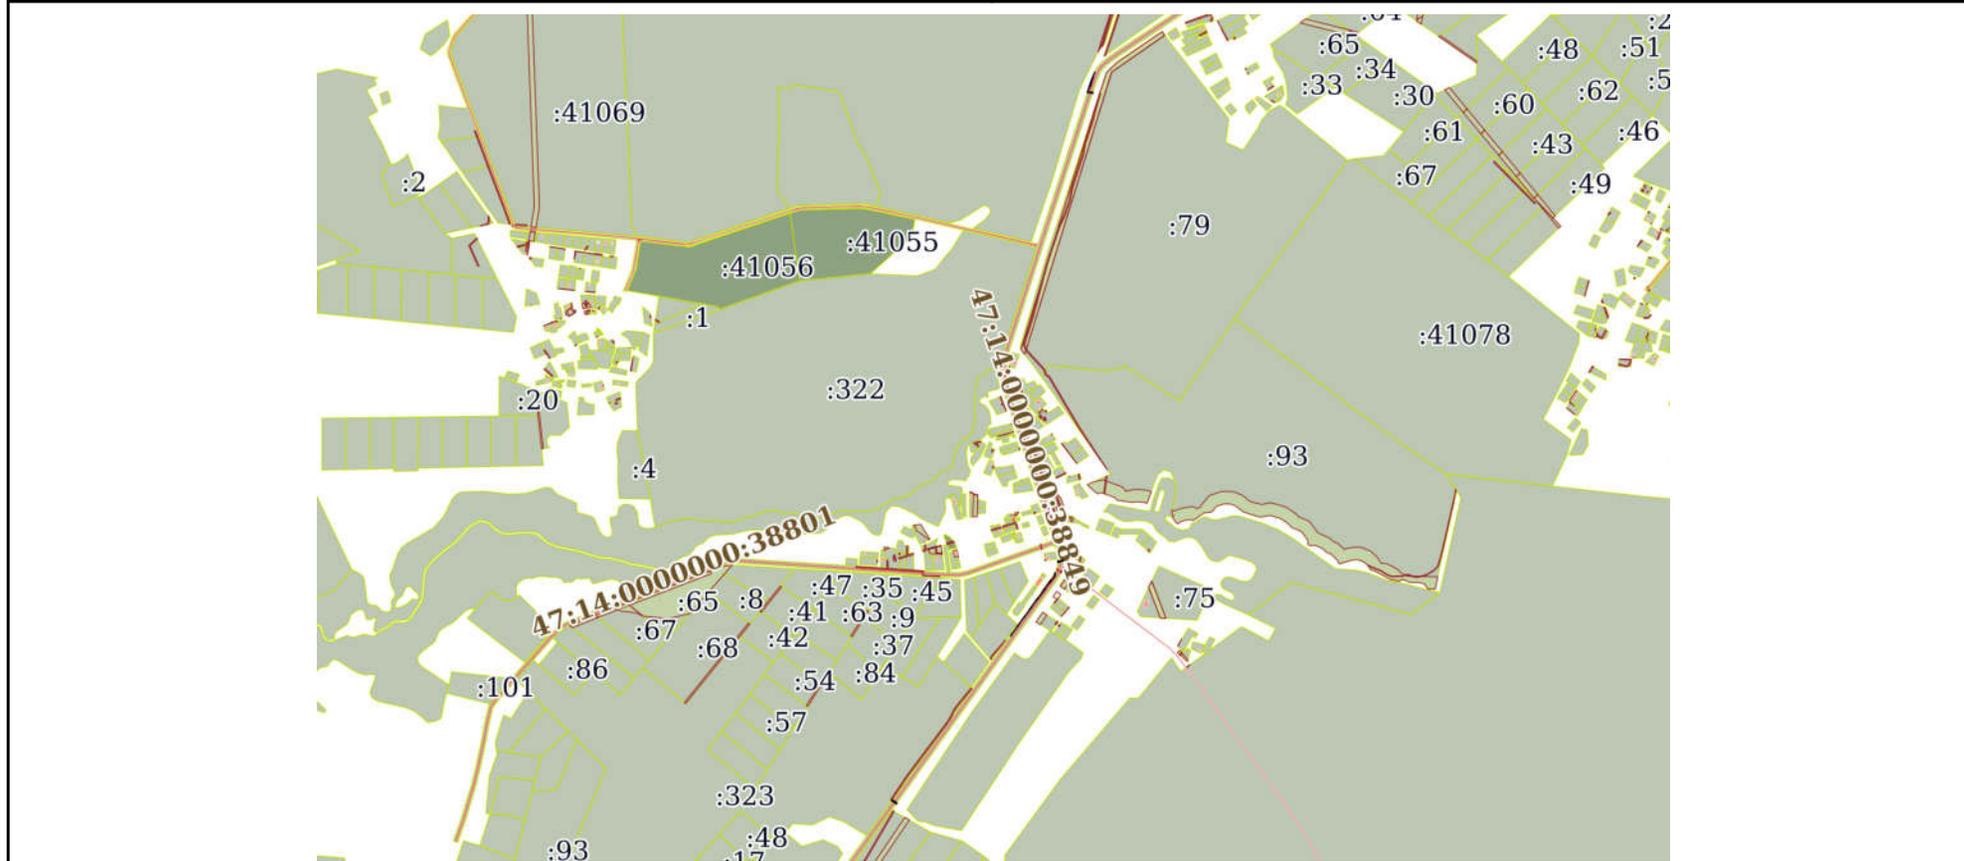

Масштаб 1:30000	Условные обозначения:	
-----------------	-----------------------	--

полное наименование должности	 ДОКУМЕНТ ПОДПИСАН ЭЛЕКТРОННОЙ ПОДПИСЬЮ	инициалы, фамилия
	Сертификат: 00ВВ056В7401СВ38D2В3576АСDC8425108 Владелец: ФЕДЕРАЛЬНАЯ СЛУЖБА ГОСУДАРСТВЕННОЙ РЕГИСТРАЦИИ, КАДАСТРА И КАРТОГРАФИИ Действителен: с 27.06.2023 по 19.09.2024	


Земельный участок
вид объекта недвижимости

Лист № 48 раздела 4	Всего листов раздела 4: 67	Всего разделов: 8	Всего листов выписки: 365
---------------------	----------------------------	-------------------	---------------------------

13.06.2024г. № КУВИ-001/2024-158832962

Кадастровый номер: 47:14:0000000:39192

План (чертеж, схема) части земельного участка Учетный номер части: 47:14:0000000:39192/48

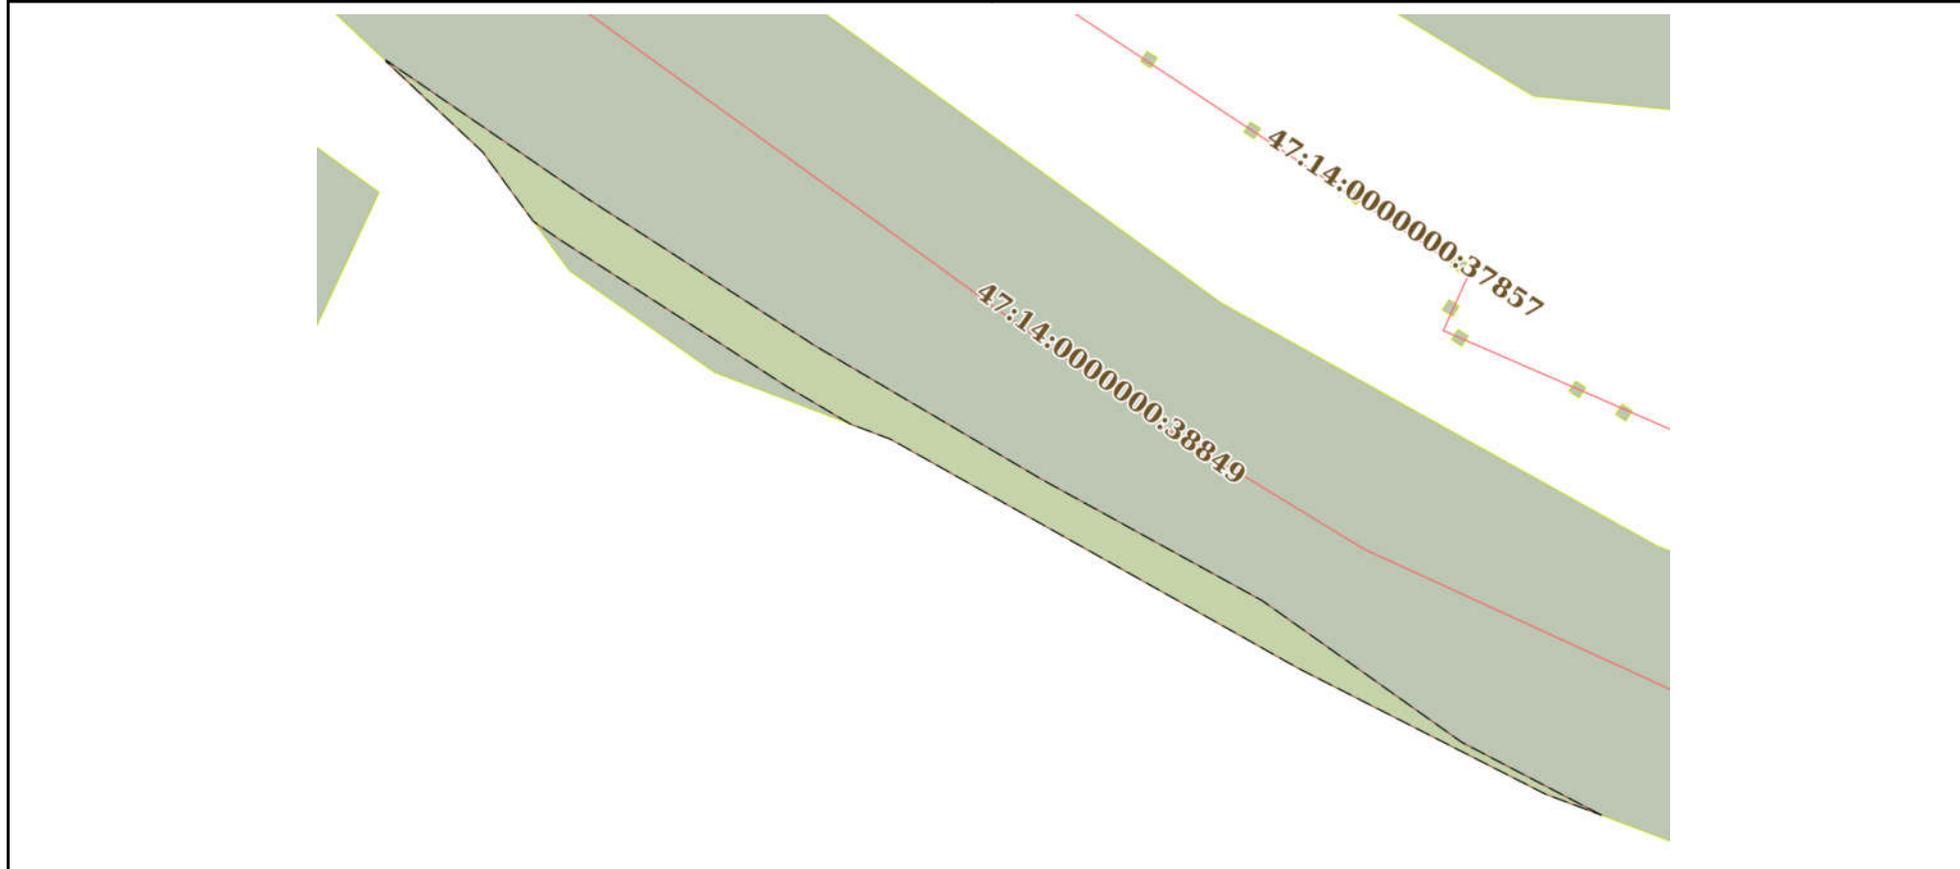

Масштаб 1:600 Условные обозначения:

полное наименование должности	 ДОКУМЕНТ ПОДПИСАН ЭЛЕКТРОННОЙ ПОДПИСЬЮ Сертификат: 00ВВ056В7401СВ38D2В3576АСDС8425108 Владелец: ФЕДЕРАЛЬНАЯ СЛУЖБА ГОСУДАРСТВЕННОЙ РЕГИСТРАЦИИ, КАДАСТРА И КАРТОГРАФИИ Действителен: с 27.06.2023 по 19.09.2024	инициалы, фамилия
-------------------------------	---	-------------------

Земельный участок

вид объекта недвижимости

Лист № 49 раздела 4

Всего листов раздела 4: 67

Всего разделов: 8

Всего листов выписки: 365


13.06.2024г. № КУВИ-001/2024-158832962

Кадастровый номер:

47:14:0000000:39192

План (чертеж, схема) части земельного участка

Учетный номер части: 47:14:0000000:39192/49

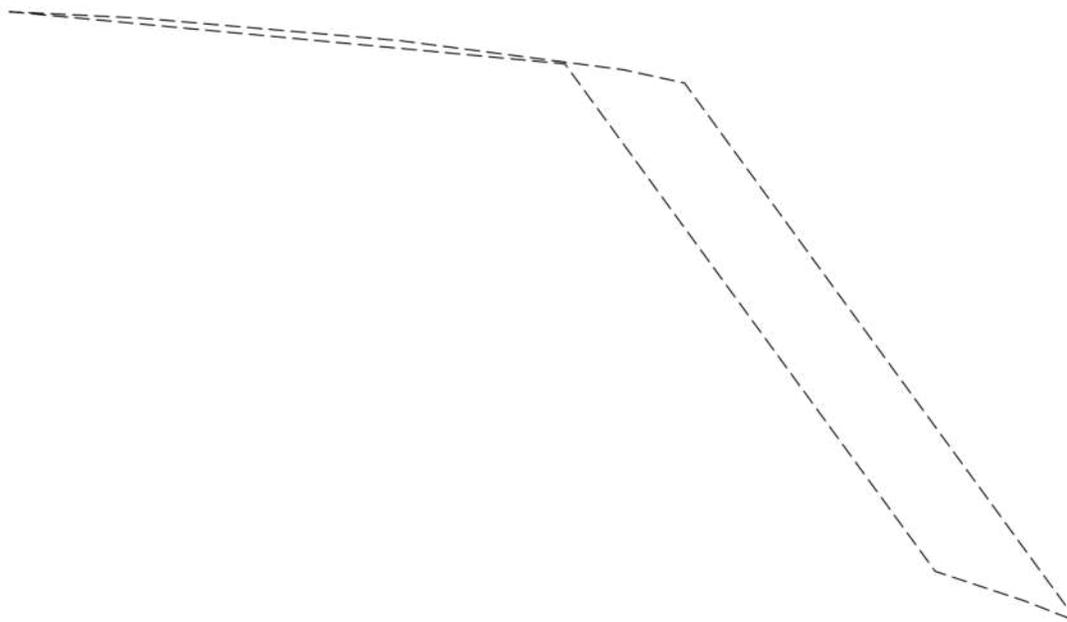

Масштаб 1:400

Условные обозначения:

ДОКУМЕНТ ПОДПИСАН
ЭЛЕКТРОННОЙ ПОДПИСЬЮ

Сертификат: 00ВВ056В7401СВ38D2В3576АСDС8425108

Владелец: ФЕДЕРАЛЬНАЯ СЛУЖБА ГОСУДАРСТВЕННОЙ
РЕГИСТРАЦИИ, КАДАСТРА И КАРТОГРАФИИ
Действителен: с 27.06.2023 по 19.09.2024

полное наименование должности

инициалы, фамилия

Земельный участок

вид объекта недвижимости

Лист № 51 раздела 4

Всего листов раздела 4: 67

Всего разделов: 8

Всего листов выписки: 365


13.06.2024г. № КУВИ-001/2024-158832962

Кадастровый номер:

47:14:0000000:39192

План (чертеж, схема) части земельного участка

Учетный номер части: 47:14:0000000:39192/51

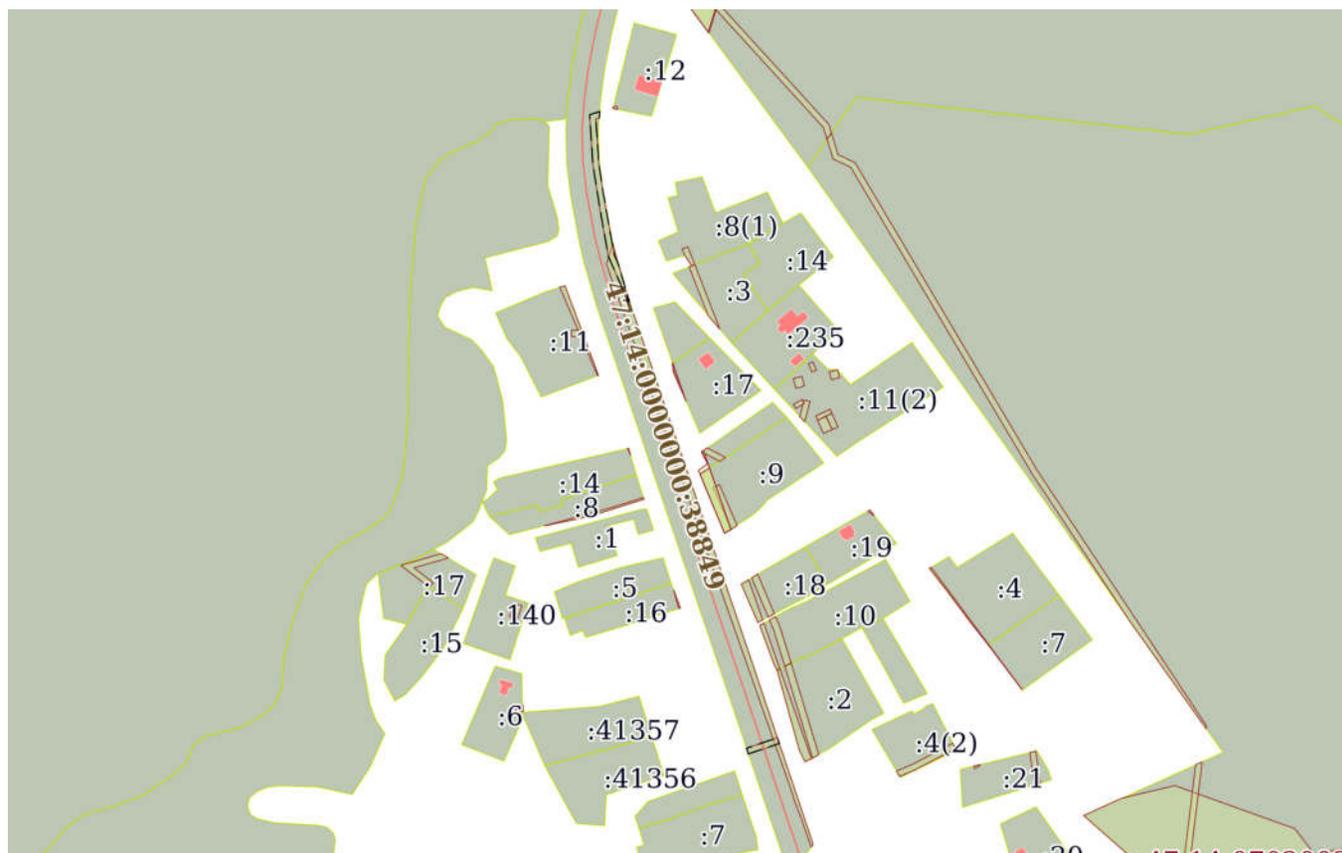

Масштаб 1:5000

Условные обозначения:

ДОКУМЕНТ ПОДПИСАН
ЭЛЕКТРОННОЙ ПОДПИСЬЮ

Сертификат: 00ВВ056В7401СВ38Д2В3576АСДС8425108

Владелец: ФЕДЕРАЛЬНАЯ СЛУЖБА ГОСУДАРСТВЕННОЙ
РЕГИСТРАЦИИ, КАДАСТРА И КАРТОГРАФИИ
Действителен: с 27.06.2023 по 19.09.2024

ПОЛНОЕ НАИМЕНОВАНИЕ ДОЛЖНОСТИ

инициалы, фамилия

Земельный участок
вид объекта недвижимости

Лист № 52 раздела 4	Всего листов раздела 4: 67	Всего разделов: 8	Всего листов выписки: 365
---------------------	----------------------------	-------------------	---------------------------

13.06.2024г. № КУВИ-001/2024-158832962

Кадастровый номер: 47:14:0000000:39192

План (чертеж, схема) части земельного участка Учетный номер части: 47:14:0000000:39192/52



Масштаб 1:600 Условные обозначения:

полное наименование должности	 ДОКУМЕНТ ПОДПИСАН ЭЛЕКТРОННОЙ ПОДПИСЬЮ Сертификат: 00ВВ056В7401СВ38D2В3576АСDС8425108 Владелец: ФЕДЕРАЛЬНАЯ СЛУЖБА ГОСУДАРСТВЕННОЙ РЕГИСТРАЦИИ, КАДАСТРА И КАРТОГРАФИИ Действителен: с 27.06.2023 по 19.09.2024	инициалы, фамилия
-------------------------------	---	-------------------

Земельный участок

вид объекта недвижимости

Лист № 53 раздела 4

Всего листов раздела 4: 67

Всего разделов: 8

Всего листов выписки: 365


13.06.2024г. № КУВИ-001/2024-158832962

Кадастровый номер:

47:14:0000000:39192

План (чертеж, схема) части земельного участка

Учетный номер части: 47:14:0000000:39192/53

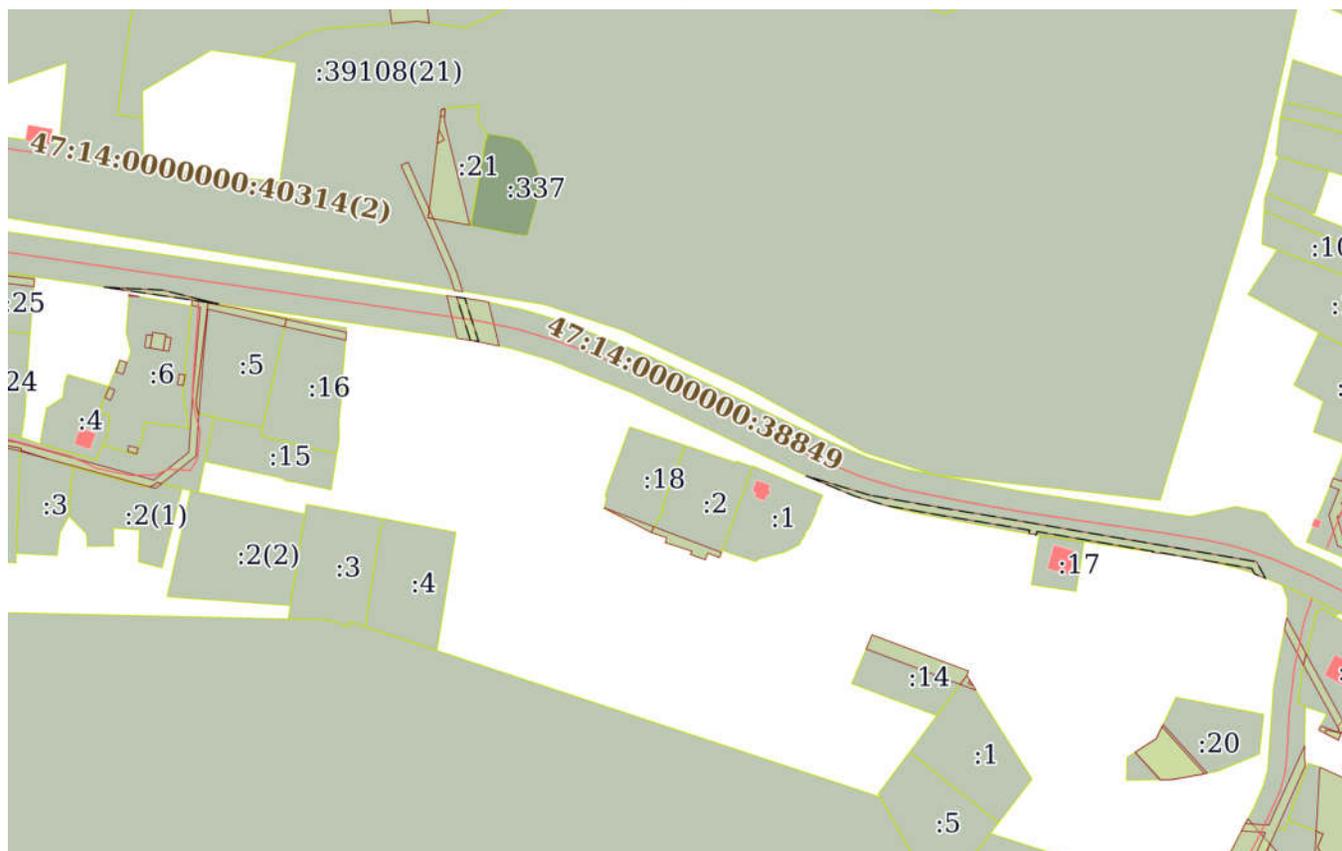

Масштаб 1:4000

Условные обозначения:



ДОКУМЕНТ ПОДПИСАН
ЭЛЕКТРОННОЙ ПОДПИСЬЮ

Сертификат: 00ВВ056В7401СВ38D2В3576АСDС8425108

Владелец: ФЕДЕРАЛЬНАЯ СЛУЖБА ГОСУДАРСТВЕННОЙ

РЕГИСТРАЦИИ, КАДАСТРА И КАРТОГРАФИИ

Действителен: с 27.06.2023 по 19.09.2024

полное наименование должности

инициалы, фамилия


Земельный участок
вид объекта недвижимости

Лист № 54 раздела 4	Всего листов раздела 4: 67	Всего разделов: 8	Всего листов выписки: 365
---------------------	----------------------------	-------------------	---------------------------

13.06.2024г. № КУВИ-001/2024-158832962

Кадастровый номер: 47:14:0000000:39192

План (чертеж, схема) части земельного участка Учетный номер части: 47:14:0000000:39192/54

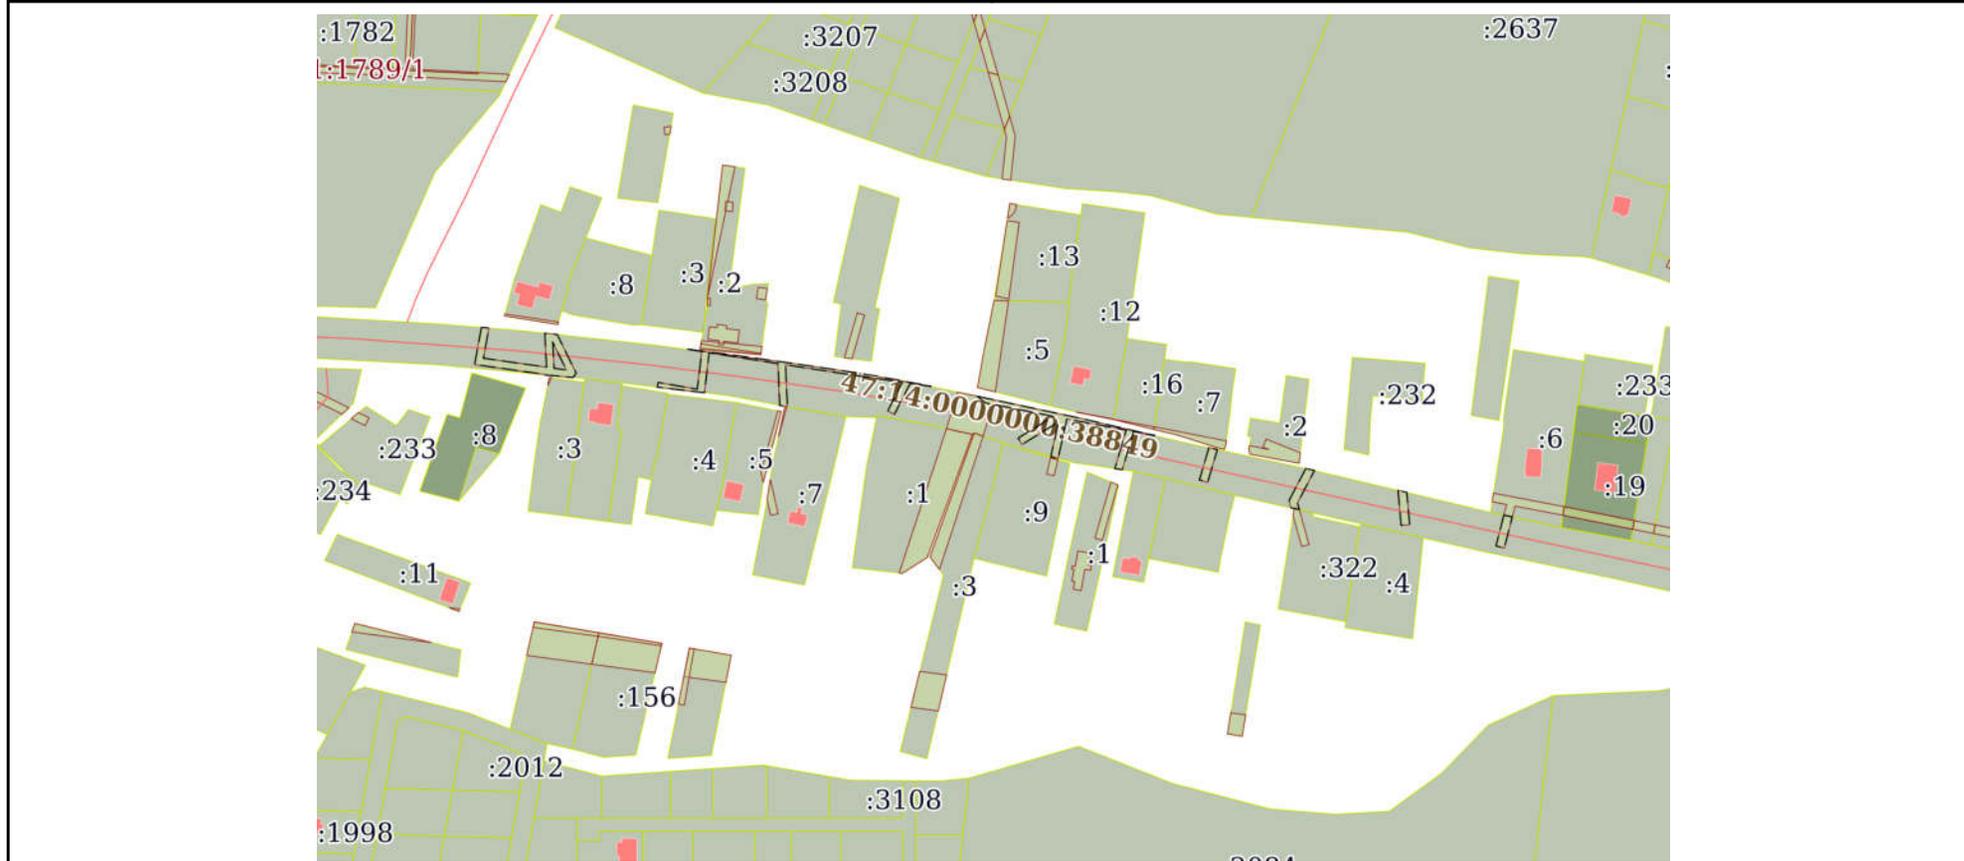

Масштаб 1:4000 Условные обозначения:

	 <p>ДОКУМЕНТ ПОДПИСАН ЭЛЕКТРОННОЙ ПОДПИСЬЮ</p> <p>Сертификат: 00BV056B7401CB38D2B3576ACDC8425108 Владелец: ФЕДЕРАЛЬНАЯ СЛУЖБА ГОСУДАРСТВЕННОЙ РЕГИСТРАЦИИ, КАДАСТРА И КАРТОГРАФИИ Действителен: с 27.06.2023 по 19.09.2024</p>	
ПОЛНОЕ НАИМЕНОВАНИЕ ДОЛЖНОСТИ		инициалы, фамилия

Земельный участок			
вид объекта недвижимости			
Лист № 55 раздела 4	Всего листов раздела 4: 67	Всего разделов: 8	Всего листов выписки: 365
13.06.2024г. № КУВИ-001/2024-158832962			
Кадастровый номер:		47:14:0000000:39192	
План (чертеж, схема) части земельного участка		Учетный номер части: 47:14:0000000:39192/55	
			
Масштаб 1:4000	Условные обозначения:		

полное наименование должности	 ДОКУМЕНТ ПОДПИСАН ЭЛЕКТРОННОЙ ПОДПИСЬЮ	инициалы, фамилия
	Сертификат: 00ВВ056В7401СВ38D2В3576АСDС8425108 Владелец: ФЕДЕРАЛЬНАЯ СЛУЖБА ГОСУДАРСТВЕННОЙ РЕГИСТРАЦИИ, КАДАСТРА И КАРТОГРАФИИ Действителен: с 27.06.2023 по 19.09.2024	

Земельный участок

вид объекта недвижимости

Лист № 56 раздела 4

Всего листов раздела 4: 67

Всего разделов: 8

Всего листов выписки: 365


13.06.2024г. № КУВИ-001/2024-158832962

Кадастровый номер:

47:14:0000000:39192

План (чертеж, схема) части земельного участка

Учетный номер части: 47:14:0000000:39192/56

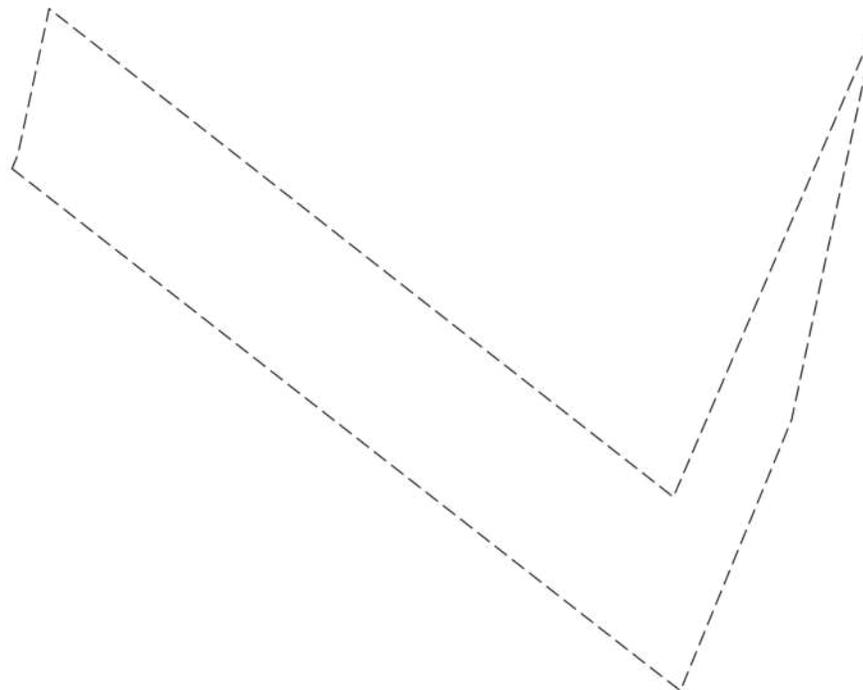

Масштаб 1:200

Условные обозначения:

ДОКУМЕНТ ПОДПИСАН
ЭЛЕКТРОННОЙ ПОДПИСЬЮ

Сертификат: 00ВВ056В7401СВ38D2В3576АСDС8425108

Владелец: ФЕДЕРАЛЬНАЯ СЛУЖБА ГОСУДАРСТВЕННОЙ
РЕГИСТРАЦИИ, КАДАСТРА И КАРТОГРАФИИ
Действителен: с 27.06.2023 по 19.09.2024

ПОЛНОЕ НАИМЕНОВАНИЕ ДОЛЖНОСТИ

инициалы, фамилия

Земельный участок

вид объекта недвижимости

Лист № 57 раздела 4

Всего листов раздела 4: 67

Всего разделов: 8

Всего листов выписки: 365


13.06.2024г. № КУВИ-001/2024-158832962

Кадастровый номер:

47:14:0000000:39192

План (чертеж, схема) части земельного участка

Учетный номер части: 47:14:0000000:39192/57

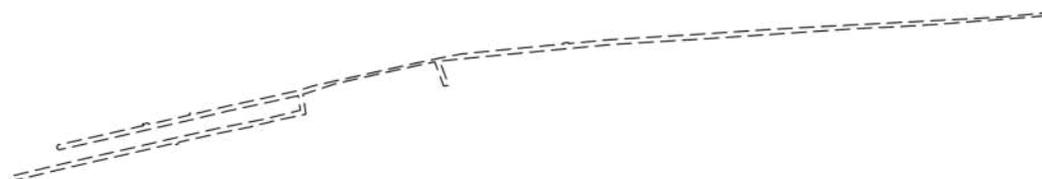

Масштаб 1:6000

Условные обозначения:

ДОКУМЕНТ ПОДПИСАН
ЭЛЕКТРОННОЙ ПОДПИСЬЮ

Сертификат: 00ВВ056В7401СВ38D2В3576АСDС8425108

Владелец: ФЕДЕРАЛЬНАЯ СЛУЖБА ГОСУДАРСТВЕННОЙ
РЕГИСТРАЦИИ, КАДАСТРА И КАРТОГРАФИИ
Действителен: с 27.06.2023 по 19.09.2024

полное наименование должности

инициалы, фамилия


Земельный участок
вид объекта недвижимости

Лист № 58 раздела 4	Всего листов раздела 4: 67	Всего разделов: 8	Всего листов выписки: 365
---------------------	----------------------------	-------------------	---------------------------

13.06.2024г. № КУВИ-001/2024-158832962

Кадастровый номер: 47:14:0000000:39192

План (чертеж, схема) части земельного участка Учетный номер части: 47:14:0000000:39192/58

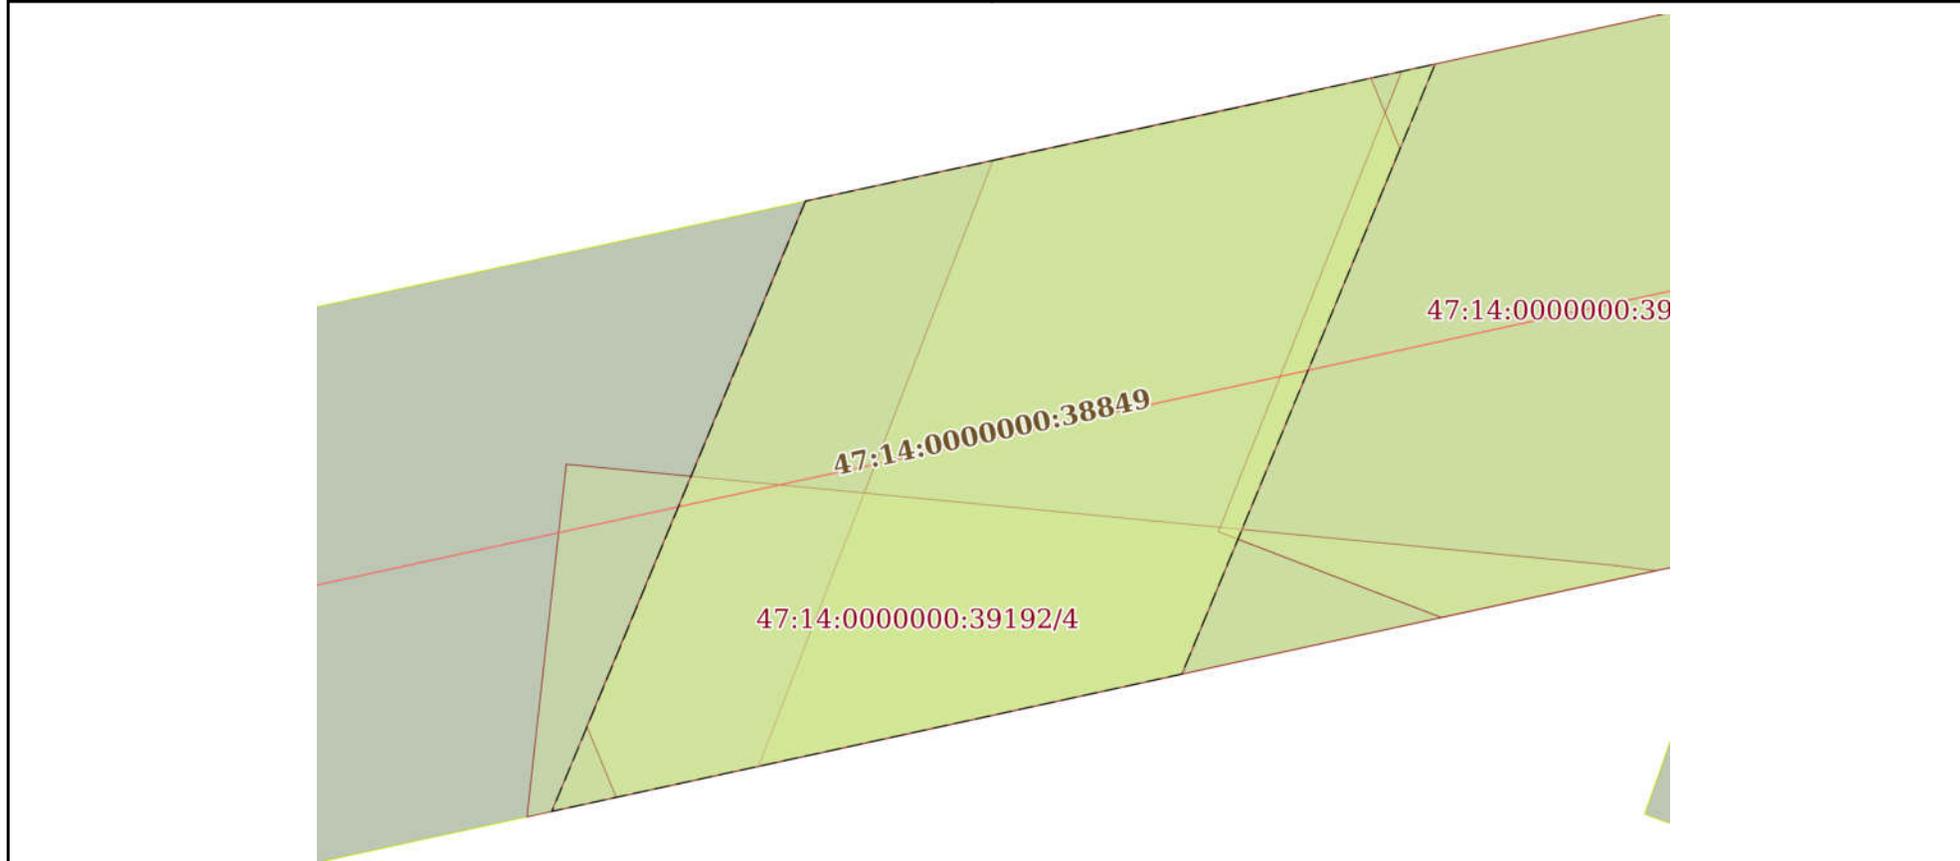

Масштаб 1:300 Условные обозначения:

полное наименование должности	инициалы, фамилия
-------------------------------	-------------------



**ДОКУМЕНТ ПОДПИСАН
ЭЛЕКТРОННОЙ ПОДПИСЬЮ**

Сертификат: 00ВВ056В7401СВ38D2В3576АСDС8425108
 Владелец: ФЕДЕРАЛЬНАЯ СЛУЖБА ГОСУДАРСТВЕННОЙ
 РЕГИСТРАЦИИ, КАДАСТРА И КАРТОГРАФИИ
 Действителен: с 27.06.2023 по 19.09.2024

Земельный участок

вид объекта недвижимости

Лист № 59 раздела 4

Всего листов раздела 4: 67

Всего разделов: 8

Всего листов выписки: 365


13.06.2024г. № КУВИ-001/2024-158832962

Кадастровый номер:

47:14:0000000:39192

План (чертеж, схема) части земельного участка

Учетный номер части: 47:14:0000000:39192/59

 

Масштаб 1:3000

Условные обозначения:

ДОКУМЕНТ ПОДПИСАН
ЭЛЕКТРОННОЙ ПОДПИСЬЮ

Сертификат: 00ВВ056В7401СВ38D2В3576АСDС8425108

Владелец: ФЕДЕРАЛЬНАЯ СЛУЖБА ГОСУДАРСТВЕННОЙ
РЕГИСТРАЦИИ, КАДАСТРА И КАРТОГРАФИИ
Действителен: с 27.06.2023 по 19.09.2024

полное наименование должности

инициалы, фамилия


Земельный участок
вид объекта недвижимости

Лист № 60 раздела 4	Всего листов раздела 4: 67	Всего разделов: 8	Всего листов выписки: 365
---------------------	----------------------------	-------------------	---------------------------

13.06.2024г. № КУВИ-001/2024-158832962

Кадастровый номер: 47:14:0000000:39192

План (чертеж, схема) части земельного участка Учетный номер части: 47:14:0000000:39192/60

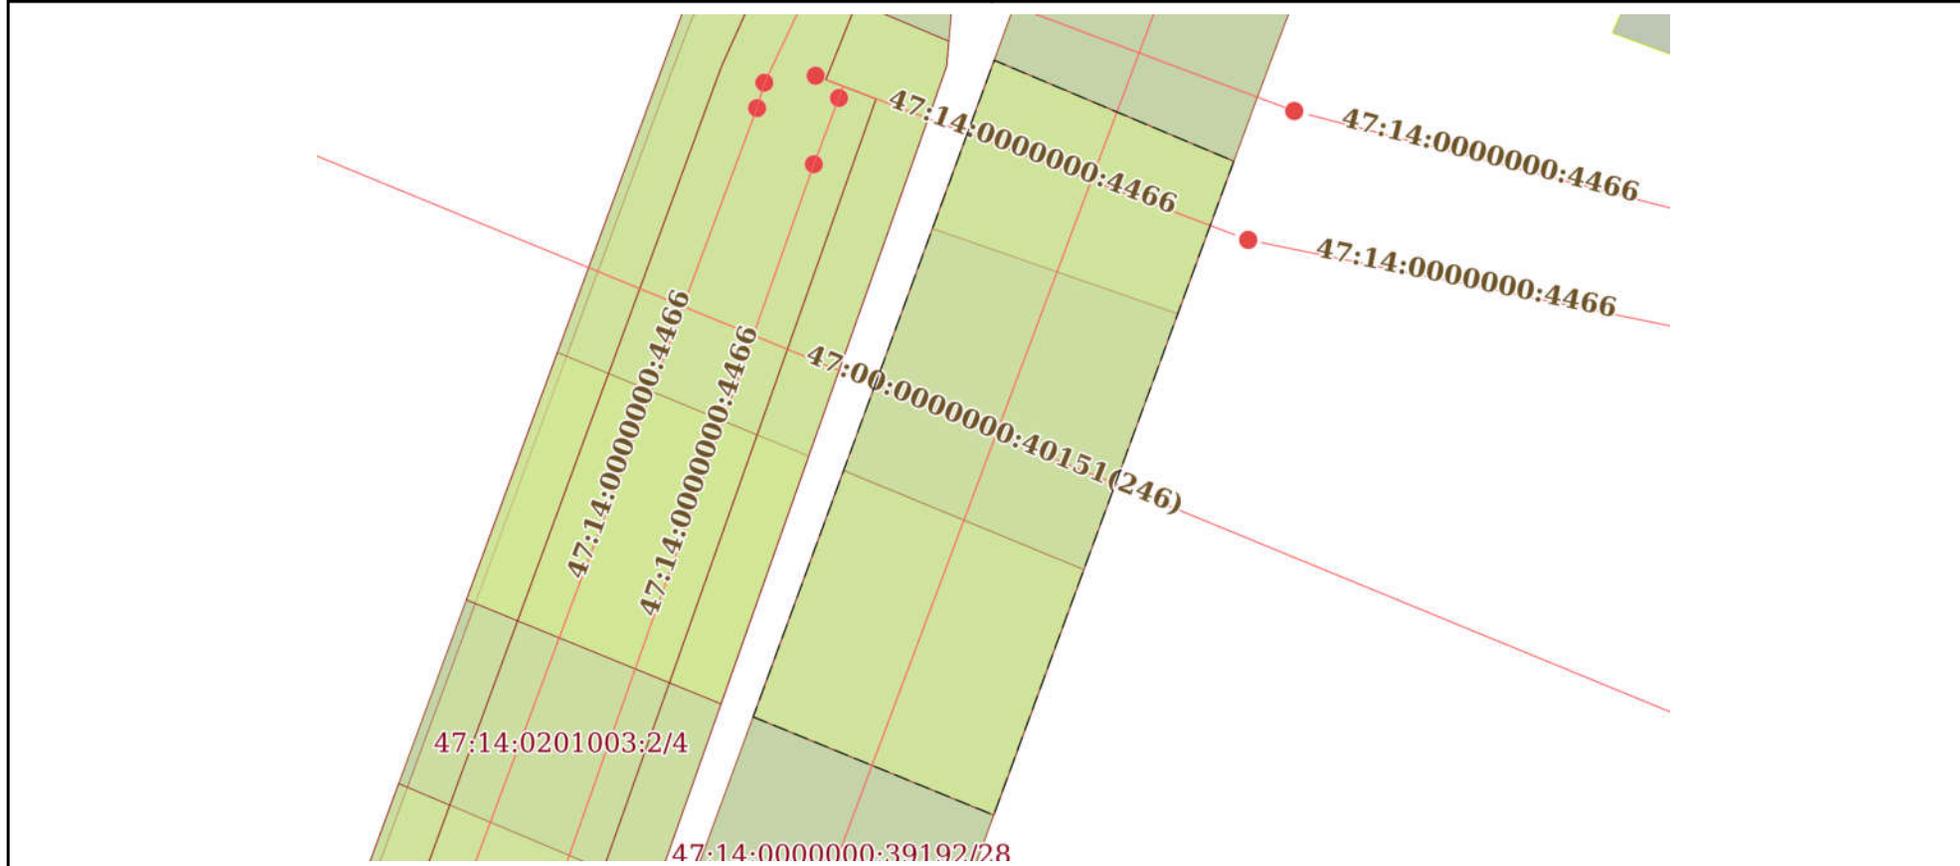

Масштаб 1:800 Условные обозначения:

	 ДОКУМЕНТ ПОДПИСАН ЭЛЕКТРОННОЙ ПОДПИСЬЮ Сертификат: 00ВВ056В7401СВ38D2В3576АСDС8425108 Владелец: ФЕДЕРАЛЬНАЯ СЛУЖБА ГОСУДАРСТВЕННОЙ РЕГИСТРАЦИИ, КАДАСТРА И КАРТОГРАФИИ Действителен: с 27.06.2023 по 19.09.2024	
ПОЛНОЕ НАИМЕНОВАНИЕ ДОЛЖНОСТИ	инициалы, фамилия	

Земельный участок

вид объекта недвижимости

Лист № 61 раздела 4

Всего листов раздела 4: 67

Всего разделов: 8

Всего листов выписки: 365


13.06.2024г. № КУВИ-001/2024-158832962

Кадастровый номер:

47:14:0000000:39192

План (чертеж, схема) части земельного участка

Учетный номер части: 47:14:0000000:39192/61

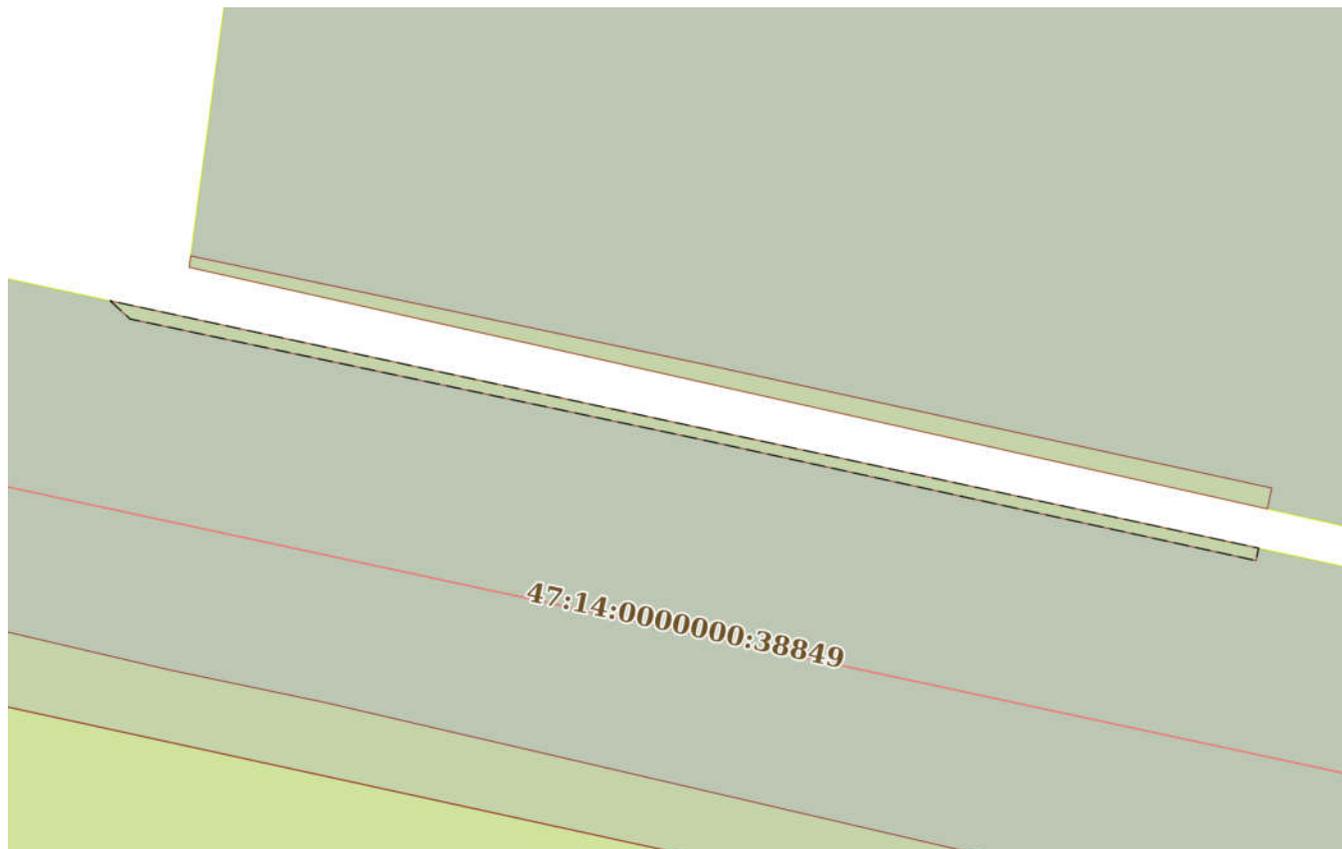

Масштаб 1:400

Условные обозначения:

ДОКУМЕНТ ПОДПИСАН
ЭЛЕКТРОННОЙ ПОДПИСЬЮ

Сертификат: 00ВВ056В7401СВ38D2В3576АСDС8425108

Владелец: ФЕДЕРАЛЬНАЯ СЛУЖБА ГОСУДАРСТВЕННОЙ

РЕГИСТРАЦИИ, КАДАСТРА И КАРТОГРАФИИ


Действителен: с 27.06.2023 по 19.09.2024

полное наименование должности

инициалы, фамилия

Земельный участок			
вид объекта недвижимости			
Лист № 62 раздела 4	Всего листов раздела 4: 67	Всего разделов: 8	Всего листов выписки: 365
13.06.2024г. № КУВИ-001/2024-158832962			
Кадастровый номер:		47:14:0000000:39192	

План (чертеж, схема) части земельного участка Учетный номер части: 47:14:0000000:39192/62

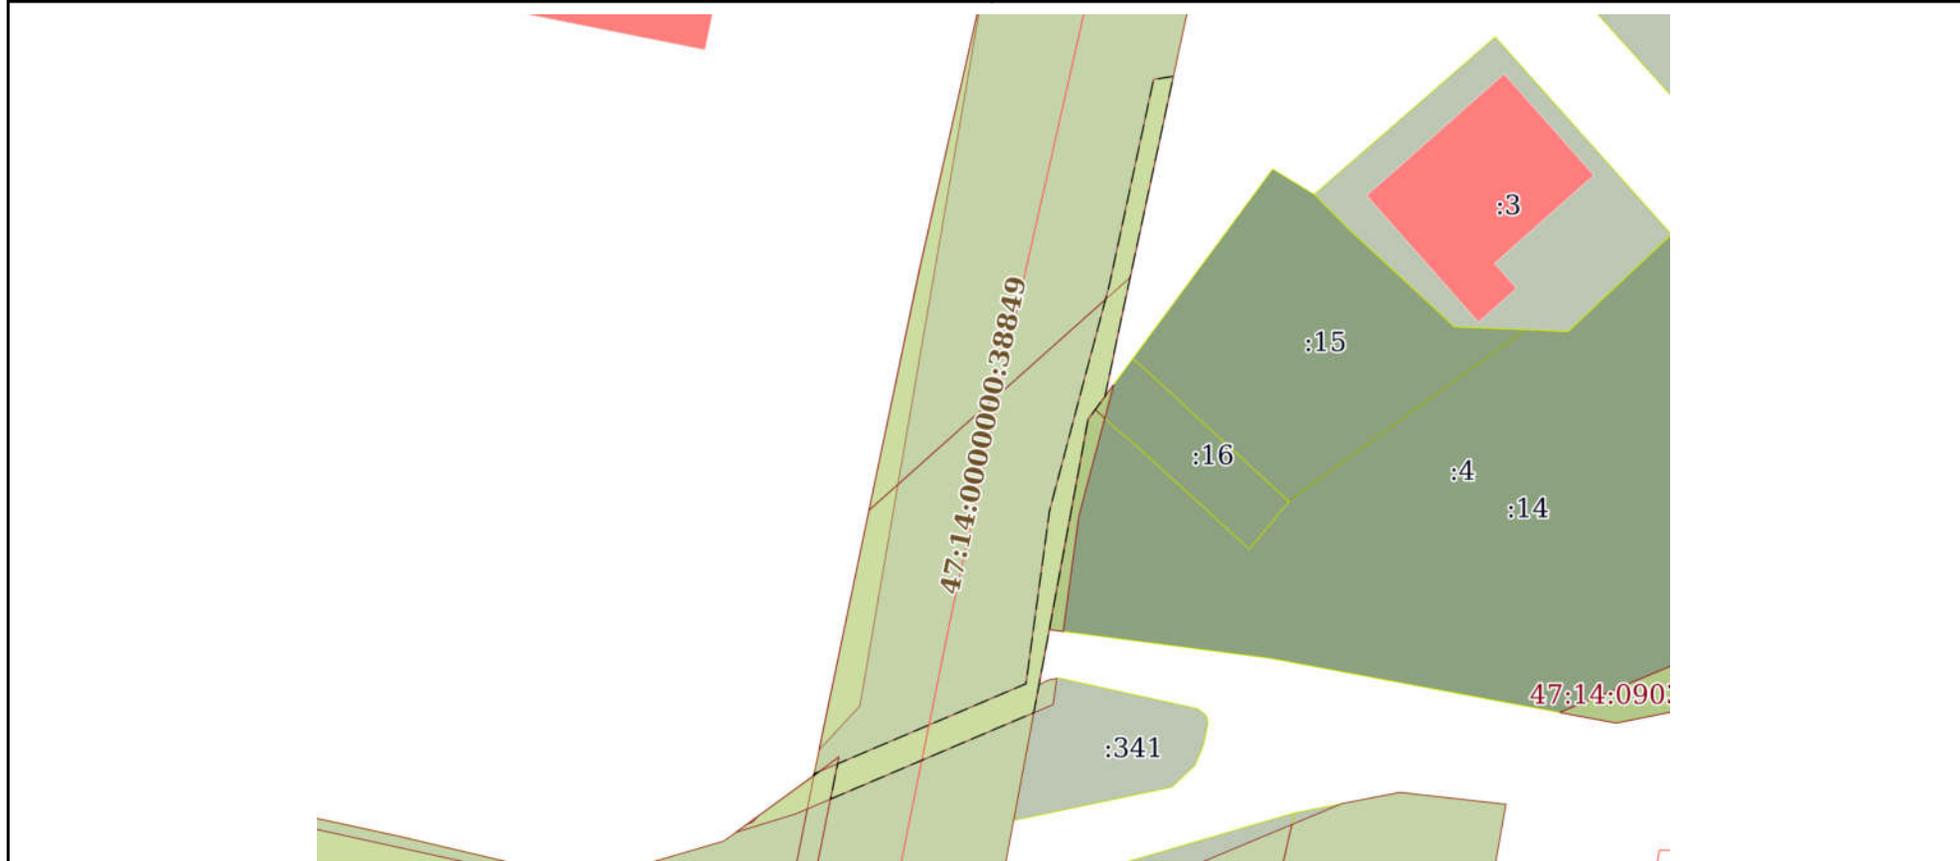

Масштаб 1:1000 Условные обозначения:

полное наименование должности		ДОКУМЕНТ ПОДПИСАН ЭЛЕКТРОННОЙ ПОДПИСЬЮ	
		Сертификат: 00ВВ056В7401СВ38D2В3576АСDC8425108 Владелец: ФЕДЕРАЛЬНАЯ СЛУЖБА ГОСУДАРСТВЕННОЙ РЕГИСТРАЦИИ, КАДАСТРА И КАРТОГРАФИИ Действителен: с 27.06.2023 по 19.09.2024	инициалы, фамилия

Земельный участок
вид объекта недвижимости

Лист № 63 раздела 4	Всего листов раздела 4: 67	Всего разделов: 8	Всего листов выписки: 365
---------------------	----------------------------	-------------------	---------------------------

13.06.2024г. № КУВИ-001/2024-158832962

Кадастровый номер: 47:14:0000000:39192

План (чертеж, схема) части земельного участка Учетный номер части: 47:14:0000000:39192/63



Масштаб 1:3000 Условные обозначения:

полное наименование должности	инициалы, фамилия
-------------------------------	-------------------



**ДОКУМЕНТ ПОДПИСАН
ЭЛЕКТРОННОЙ ПОДПИСЬЮ**

Сертификат: 00ВВ056В7401СВ38D2В3576АСDC8425108
 Владелец: ФЕДЕРАЛЬНАЯ СЛУЖБА ГОСУДАРСТВЕННОЙ
 РЕГИСТРАЦИИ, КАДАСТРА И КАРТОГРАФИИ
 Действителен: с 27.06.2023 по 19.09.2024

Земельный участок

вид объекта недвижимости

Лист № 64 раздела 4

Всего листов раздела 4: 67

Всего разделов: 8

Всего листов выписки: 365

13.06.2024г. № КУВИ-001/2024-158832962

Кадастровый номер:

47:14:0000000:39192

План (чертеж, схема) части земельного участка

Учетный номер части: 47:14:0000000:39192/64



Масштаб 1:300

Условные обозначения:

ДОКУМЕНТ ПОДПИСАН
ЭЛЕКТРОННОЙ ПОДПИСЬЮ

Сертификат: 00ВВ056В7401СВ38D2В3576АСDС8425108

Владелец: ФЕДЕРАЛЬНАЯ СЛУЖБА ГОСУДАРСТВЕННОЙ
РЕГИСТРАЦИИ, КАДАСТРА И КАРТОГРАФИИ
Действителен: с 27.06.2023 по 19.09.2024

полное наименование должности

инициалы, фамилия


Земельный участок
вид объекта недвижимости

Лист № 65 раздела 4	Всего листов раздела 4: 67	Всего разделов: 8	Всего листов выписки: 365
---------------------	----------------------------	-------------------	---------------------------

13.06.2024г. № КУВИ-001/2024-158832962

Кадастровый номер: 47:14:0000000:39192

План (чертеж, схема) части земельного участка Учетный номер части: 47:14:0000000:39192/65

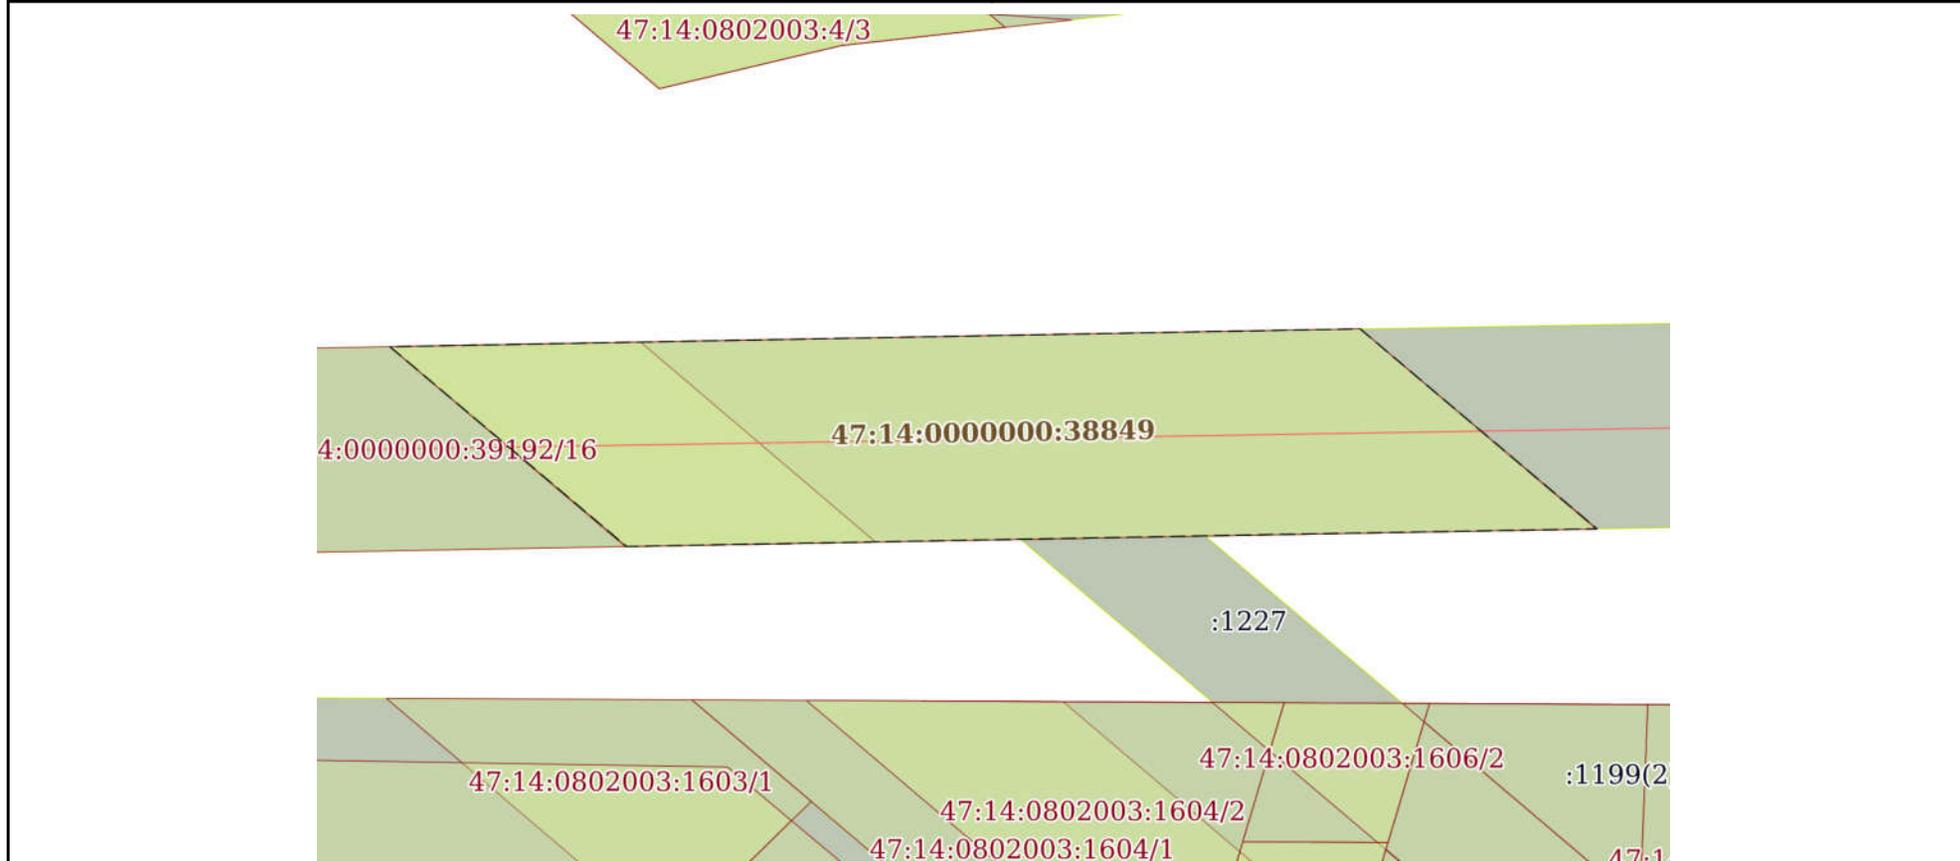


Масштаб 1:800 Условные обозначения:

полное наименование должности	 ДОКУМЕНТ ПОДПИСАН ЭЛЕКТРОННОЙ ПОДПИСЬЮ Сертификат: 00ВВ056В7401СВ38D2В3576АСDС8425108 Владелец: ФЕДЕРАЛЬНАЯ СЛУЖБА ГОСУДАРСТВЕННОЙ РЕГИСТРАЦИИ, КАДАСТРА И КАРТОГРАФИИ Действителен: с 27.06.2023 по 19.09.2024	инициалы, фамилия
-------------------------------	---	-------------------

Земельный участок			
вид объекта недвижимости			
Лист № 66 раздела 4	Всего листов раздела 4: 67	Всего разделов: 8	Всего листов выписки: 365
13.06.2024г. № КУВИ-001/2024-158832962			
Кадастровый номер:		47:14:0000000:39192	

План (чертеж, схема) части земельного участка Учетный номер части: 47:14:0000000:39192/66

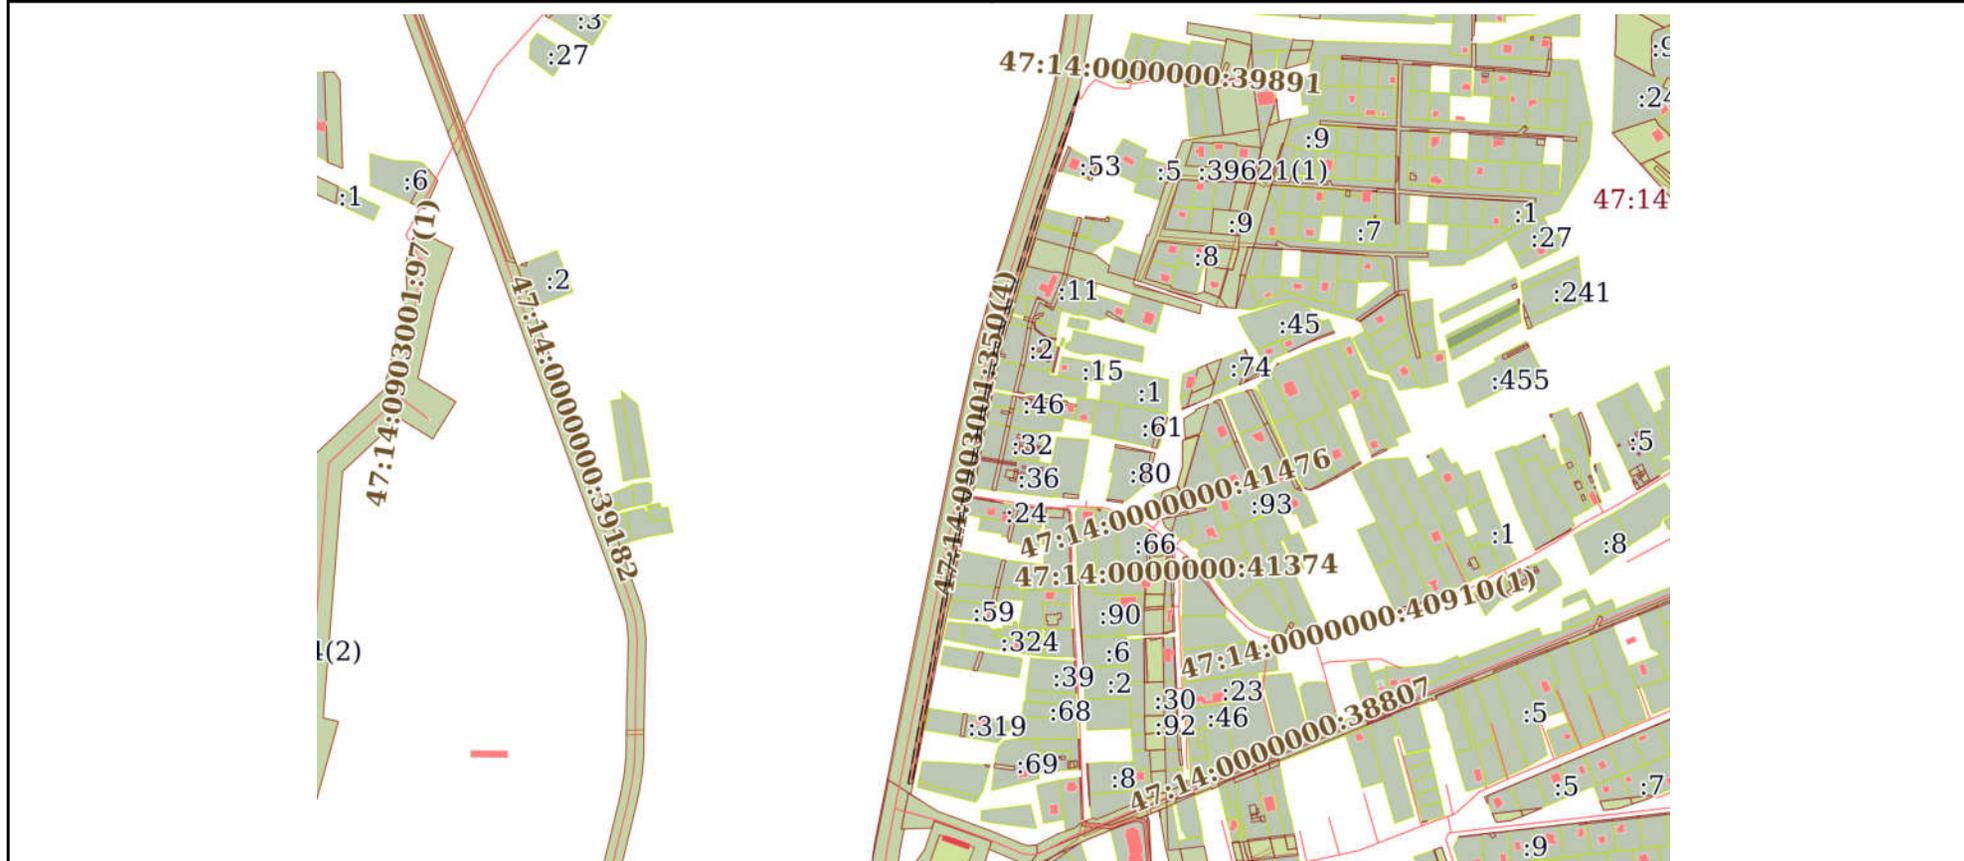

Масштаб 1:8000 Условные обозначения:

полное наименование должности	 ДОКУМЕНТ ПОДПИСАН ЭЛЕКТРОННОЙ ПОДПИСЬЮ	инициалы, фамилия
	Сертификат: 00BV056V7401CB38D2B3576ACDC8425108 Владелец: ФЕДЕРАЛЬНАЯ СЛУЖБА ГОСУДАРСТВЕННОЙ РЕГИСТРАЦИИ, КАДАСТРА И КАРТОГРАФИИ Действителен: с 27.06.2023 по 19.09.2024	

Земельный участок

вид объекта недвижимости

Лист № 67 раздела 4

Всего листов раздела 4: 67

Всего разделов: 8

Всего листов выписки: 365


13.06.2024г. № КУВИ-001/2024-158832962

Кадастровый номер:

47:14:0000000:39192

План (чертеж, схема) части земельного участка

Учетный номер части: 47:14:0000000:39192/67

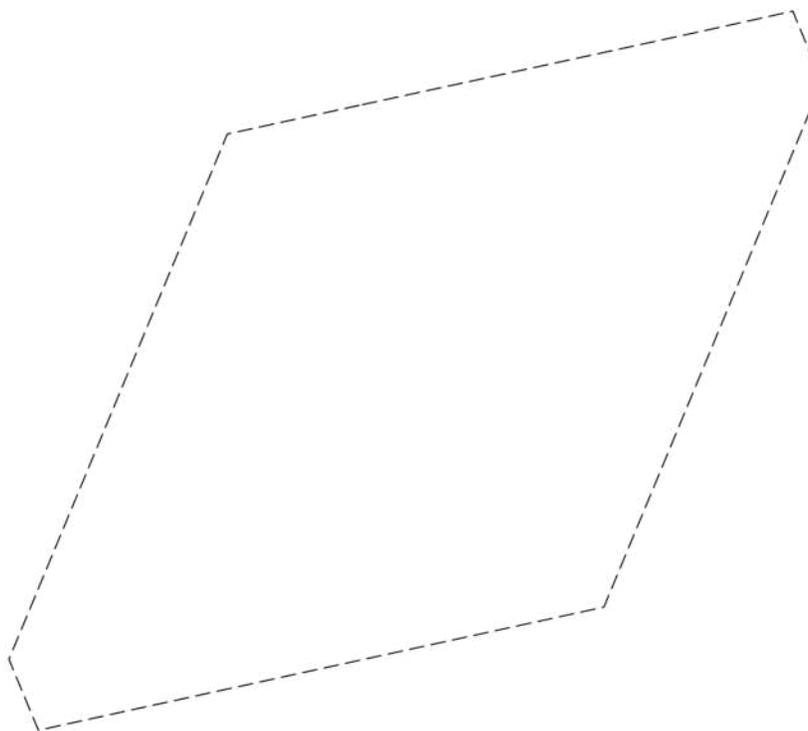

Масштаб 1:300

Условные обозначения:

ДОКУМЕНТ ПОДПИСАН
ЭЛЕКТРОННОЙ ПОДПИСЬЮ

Сертификат: 00ВВ056В7401СВ38D2В3576АСDС8425108

Владелец: ФЕДЕРАЛЬНАЯ СЛУЖБА ГОСУДАРСТВЕННОЙ
РЕГИСТРАЦИИ, КАДАСТРА И КАРТОГРАФИИ
Действителен: с 27.06.2023 по 19.09.2024

полное наименование должности

инициалы, фамилия

Выписка из Единого государственного реестра недвижимости об объекте недвижимости

Сведения о частях земельного участка

Земельный участок		
вид объекта недвижимости		
Лист № 1 раздела 4.1	Всего листов раздела 4.1: 27	Всего разделов: 8
13.06.2024г. № КУВИ-001/2024-158832962		
Кадастровый номер:		47:14:0000000:39192
Учетный номер части	Площадь, м2	Содержание ограничения в использовании или ограничения права на объект недвижимости или обременения объекта недвижимости
1	2	3
47:14:0000000:39192/1	1292	вид ограничения (обременения): ограничения прав на земельный участок, предусмотренные статьей 56 Земельного кодекса Российской Федерации; Срок действия: не установлен; реквизиты документа-основания: карта (план) от 28.09.2012 № 109/2012 выдан: Управление Федеральной службы государственной регистрации, кадастра и картографии по Ленинградской области; Содержание ограничения (обременения): Объект землеустройства, охранная зона линии электропередач 110 кВ, предусматривает определенные ограничения использования территории, которые регламентируются Постановлением Совета Министров СССР от 26 марта 1984 г. № 255 "Об утверждении правил охраны электрических сетей напряжением свыше 1000 Вольт"; Реестровый номер границы: 47.14.2.13
47:14:0000000:39192/2	458	вид ограничения (обременения): ограничения прав на земельный участок, предусмотренные статьей 56 Земельного кодекса Российской Федерации; Срок действия: не установлен; реквизиты документа-основания: справка о балансовой принадлежности от 04.03.2015 № 032-13/1599 выдан: Филиал ОАО энергетики и электрификации "Ленэнерго" "Татчинские электрические сети"; Содержание ограничения (обременения): Ширина охранной зоны составляет 10 м по обе стороны линии электропередачи от крайних проводов при не отклонённом их положении. При установлении охранной зоны предусматриваются определенные ограничения использования территории, которые установлены Постановлением Правительства РФ от 24 февраля 2009 г. N 160 "О порядке установления охранных зон объектов электросетевого хозяйства и особых условий использования земельных участков, расположенных в границах таких зон"; Реестровый номер границы: 47.14.2.120
47:14:0000000:39192/3	878	вид ограничения (обременения): ограничения прав на земельный участок, предусмотренные статьей 56 Земельного кодекса Российской Федерации; Срок действия: не установлен; реквизиты документа-основания: карта(план) от 16.06.2016 № - выдан: Общество с ограниченной ответственностью "МОРИОН"; Содержание ограничения (обременения): указаны в п. 8,9,10 Правил установления охранных зон объектов электросетевого хозяйства и особых условий использования земельных участков, расположенных в границах таких зон, утвержденных Постановлением Правительства Российской Федерации № 160 от 24.02.2009 г. «О порядке установления охранных зон объектов электросетевого хозяйства и особых условий использования земельных участков, расположенных в границах таких зон»; Реестровый номер границы: 47.14.2.152
47:14:0000000:39192/4	318	вид ограничения (обременения): ограничения прав на земельный участок, предусмотренные статьей 56 Земельного кодекса Российской Федерации; Срок действия: не установлен; реквизиты документа-основания: справка о балансовой принадлежности



ДОКУМЕНТ ПОДПИСАН
ЭЛЕКТРОННОЙ ПОДПИСЬЮ

Сертификат: 00ВВ056В7401СВ38Д2В3576АСDC8425108

Владелец: ФЕДЕРАЛЬНАЯ СЛУЖБА ГОСУДАРСТВЕННОЙ
РЕГИСТРАЦИИ, КАДАСТРА И КАРТОГРАФИИ
Действителен: с 27.06.2023 по 19.09.2024

полное наименование должности

инициалы, фамилия

Земельный участок			
вид объекта недвижимости			
Лист № 2 раздела 4.1	Всего листов раздела 4.1: 27	Всего разделов: 8	Всего листов выписки: 365
13.06.2024г. № КУВИ-001/2024-158832962			
Кадастровый номер:		47:14:0000000:39192	
		от 02.09.2014 № 032-07/4984 выдан: Филиал ОАО энергетики и электрификации "Ленэнерго" "Гатчинские электрические сети"; Содержание ограничения (обременения): В пределах охранной зоны предусматриваются определенные ограничения использования территории, которые установлены Постановлением Правительства РФ от 24 февраля 2009 г. N 160 "О порядке установления охранных зон объектов электросетевого хозяйства и особых условий использования земельных участков, расположенных в границах таких зон"; Реестровый номер границы: 47.14.2.77	
47:14:0000000:39192/5	528	вид ограничения (обременения): ограничения прав на земельный участок, предусмотренные статьей 56 Земельного кодекса Российской Федерации; Срок действия: не установлен; реквизиты документа-основания: карта(план) от 16.06.2016 № - выдан: Общество с ограниченной ответственностью "МОРИОН"; Содержание ограничения (обременения): указаны в п. 8,9,10 Правил установления охранных зон объектов электросетевого хозяйства и особых условий использования земельных участков, расположенных в границах таких зон, утвержденных Постановлением Правительства Российской Федерации № 160 от 24.02.2009 г. «О порядке установления охранных зон объектов электросетевого хозяйства и особых условий использования земельных участков, расположенных в границах таких зон»; Реестровый номер границы: 47.14.2.141	
47:14:0000000:39192/6	673	вид ограничения (обременения): ограничения прав на земельный участок, предусмотренные статьей 56 Земельного кодекса Российской Федерации; Срок действия: не установлен; реквизиты документа-основания: справка о балансовой принадлежности от 04.03.2015 № 032-13/1599 выдан: Филиал ОАО энергетики и электрификации "Ленэнерго" "Гатчинские электрические сети"; Содержание ограничения (обременения): Ширина охранной зоны составляет 10 м по обе стороны линии электропередачи от крайних проводов при не отклонённом их положении. При установлении охранной зоны предусматриваются определенные ограничения использования территории, которые установлены Постановлением Правительства РФ от 24 февраля 2009 г. N 160 "О порядке установления охранных зон объектов электросетевого хозяйства и особых условий использования земельных участков, расположенных в границах таких зон"; Реестровый номер границы: 47.14.2.115	
47:14:0000000:39192/7	2595	вид ограничения (обременения): ограничения прав на земельный участок, предусмотренные статьей 56 Земельного кодекса Российской Федерации; Срок действия: не установлен; реквизиты документа-основания: карта (план) от 24.10.2013 № 104/2013 выдан: Управление Федеральной службы государственной регистрации, кадастра и картографии по Ленинградской области; Содержание ограничения (обременения): Объект землеустройства, придорожная полоса федеральной автомобильной дороги А-120 "Санкт-Петербургское южное полукольцо" Кировск - Мга - Гатчина - Большая Ижора в Ломоносовском районе Ленинградской области, предусматривает определенные ограничения использования территории, которые регламентируются Приказом №4 «Об установлении и использовании придорожных полос автомобильных дорог федерального значения» от 13.01.2010»; Реестровый номер границы: 47.14.2.48	
47:14:0000000:39192/8	2397	вид ограничения (обременения): ограничения прав на земельный участок, предусмотренные статьей 56 Земельного кодекса Российской Федерации; Срок действия: не установлен; реквизиты документа-основания: карта (план) объекта	

полное наименование должности	 ДОКУМЕНТ ПОДПИСАН ЭЛЕКТРОННОЙ ПОДПИСЬЮ	инициалы, фамилия
	Сертификат: 00BV056B7401CB38D2B3576ACDC8425108 Владелец: ФЕДЕРАЛЬНАЯ СЛУЖБА ГОСУДАРСТВЕННОЙ РЕГИСТРАЦИИ, КАДАСТРА И КАРТОГРАФИИ Действителен: с 27.06.2023 по 19.09.2024	

Земельный участок			
вид объекта недвижимости			
Лист № 3 раздела 4.1	Всего листов раздела 4.1: 27	Всего разделов: 8	Всего листов выписки: 365
13.06.2024г. № КУВИ-001/2024-158832962			
Кадастровый номер:		47:14:0000000:39192	
		землеустройства от 06.12.2016 № 1 выдан: ООО "Кадастровая компания"; Содержание ограничения (обременения): Постановление Правительства РФ "Об утверждении Правил охраны газораспределительных сетей" № 878 от 20.11.2000 г.; Реестровый номер границы: 47.14.2.287	
47:14:0000000:39192/9	991	вид ограничения (обременения): ограничения прав на земельный участок, предусмотренные статьей 56 Земельного кодекса Российской Федерации; Срок действия: не установлен; реквизиты документа-основания: карта(план) от 16.06.2016 № - выдан: Общество с ограниченной ответственностью "МОРИОН"; Содержание ограничения (обременения): указаны в п. 8,9,10 Правил установления охранных зон объектов электросетевого хозяйства и особых условий использования земельных участков, расположенных в границах таких зон, утвержденных Постановлением Правительства Российской Федерации № 160 от 24.02.2009 г. «О порядке установления охранных зон объектов электросетевого хозяйства и особых условий использования земельных участков, расположенных в границах таких зон»; Реестровый номер границы: 47.14.2.140	
47:14:0000000:39192/10	549	вид ограничения (обременения): ограничения прав на земельный участок, предусмотренные статьей 56 Земельного кодекса Российской Федерации; Срок действия: не установлен; реквизиты документа-основания: справка о балансовой принадлежности от 04.03.2015 № 032-13/1599 выдан: Филиал ОАО энергетики и электрификации "Ленэнерго" "Гатчинские электрические сети"; Содержание ограничения (обременения): Ширина охранной зоны составляет 10 м по обе стороны линии электропередачи от крайних проводов при не отклонённом их положении. При установлении охранной зоны предусматриваются определенные ограничения использования территории, которые установлены Постановлением Правительства РФ от 24 февраля 2009 г. N 160 "О порядке установления охранных зон объектов электросетевого хозяйства и особых условий использования земельных участков, расположенных в границах таких зон"; Реестровый номер границы: 47.14.2.111	
47:14:0000000:39192/11	869	вид ограничения (обременения): ограничения прав на земельный участок, предусмотренные статьей 56 Земельного кодекса Российской Федерации; Срок действия: не установлен; реквизиты документа-основания: карта (план) от 19.10.2012 № 142/2012 выдан: Управление Федеральной службы государственной регистрации, кадастра и картографии по Ленинградской области; Содержание ограничения (обременения): Объект землеустройства, охранный зона ВЛ 750 кВ Ленинградская АЭС - Ленинградская, предусматривает определенные ограничения использования территории, которые регламентируются Постановлением Совета Министров СССР от 26 марта 1984 г. №255 "Об утверждении правил охраны электрических сетей напряжением свыше 1000 Вольт"; Реестровый номер границы: 47.14.2.18	
47:14:0000000:39192/12	1242	вид ограничения (обременения): ограничения прав на земельный участок, предусмотренные статьей 56 Земельного кодекса Российской Федерации; Срок действия: не установлен; реквизиты документа-основания: карта (план) от 18.12.2012 № 357/12 выдан: Управление Федеральной службы государственной регистрации, кадастра и картографии по Ленинградской области; Содержание ограничения (обременения): Объект землеустройства, охранный зона воздушной линии электропередачи ВЛ 110 кВ Копорская-1, предусматривает определенные ограничения использования территории, которые регламентируются	



полное наименование должности

инициалы, фамилия

Земельный участок			
вид объекта недвижимости			
Лист № 4 раздела 4.1	Всего листов раздела 4.1: 27	Всего разделов: 8	Всего листов выписки: 365
13.06.2024г. № КУВИ-001/2024-158832962			
Кадастровый номер:		47:14:0000000:39192	
		Постановлением Совета Министров СССР от 26 марта 1984 г. №255 "Об утверждении правил охраны электрических сетей напряжением свыше 1000 Вольт"; Реестровый номер границы: 47.14.2.39	
47:14:0000000:39192/13	2554	вид ограничения (обременения): ограничения прав на земельный участок, предусмотренные статьей 56 Земельного кодекса Российской Федерации; Срок действия: не установлен; реквизиты документа-основания: карта (план) от 06.08.2012 № 22801 выдан: Ломоносовский отдел Управления Росреестра по Ленинградской области; Содержание ограничения (обременения): Объект землеустройства, охранная зона линии электропередач 35 кВ, предусматривает определенные ограничения использования территории, которые регламентируются Постановлением Совета Министров СССР от 26 марта 1984г.№255 "Об утверждении правил охраны электрических сетей напряжением свыше 1000 Вольт"; Реестровый номер границы: 47.14.2.11	
47:14:0000000:39192/14	2521	вид ограничения (обременения): ограничения прав на земельный участок, предусмотренные статьей 56 Земельного кодекса Российской Федерации; Срок действия: не установлен; реквизиты документа-основания: справка о балансовой принадлежности от 04.03.2015 № 032-13/1599 выдан: Филиал ОАО энергетики и электрификации "Ленэнерго" "Гатчинские электрические сети"; Содержание ограничения (обременения): Ширина охранной зоны составляет 10 м по обе стороны линии электропередачи от крайних проводов при не отклонённом их положении. При установлении охранной зоны предусматриваются определенные ограничения использования территории, которые установлены Постановлением Правительства РФ от 24 февраля 2009 г. N 160 "О порядке установления охранных зон объектов электросетевого хозяйства и особых условий использования земельных участков, расположенных в границах таких зон"; Реестровый номер границы: 47.14.2.110	
47:14:0000000:39192/15	1805	вид ограничения (обременения): ограничения прав на земельный участок, предусмотренные статьей 56 Земельного кодекса Российской Федерации; Срок действия: не установлен; реквизиты документа-основания: решение о согласовании границ охранной зоны объекта электросетевого хозяйства от 11.08.2015 № 06-62/РС-28 выдан: Федеральная служба по экологическому, технологическому и атомному надзору (Ростехнадзор); Содержание ограничения (обременения): В соответствии с Постановлением Правительства Российской Федерации от 24.02.2009 г. № 160 «О порядке установления охранных зон объектов электросетевого хозяйства и особых условий использования земельных участков, расположенных в границах таких зон»; Реестровый номер границы: 47.14.2.130	
47:14:0000000:39192/16	1567	вид ограничения (обременения): ограничения прав на земельный участок, предусмотренные статьей 56 Земельного кодекса Российской Федерации; Срок действия: не установлен; реквизиты документа-основания: карта (план) от 06.12.2012 № 314/2012 выдан: Управление Федеральной службы государственной регистрации, кадастра и картографии по Ленинградской области; Содержание ограничения (обременения): Объект землеустройства, охранная зона воздушной линии электропередачи ВЛ 110 кВ Фосфоритная-1/Нарвская-4, предусматривает определенные ограничения использования территории, которые регламентируются Постановлением Совета Министров СССР от 26 марта 1984 г. №255 "Об утверждении правил охраны электрических сетей напряжением свыше 1000 Вольт"; Реестровый номер границы: 47.14.2.44	



ДОКУМЕНТ ПОДПИСАН
ЭЛЕКТРОННОЙ ПОДПИСЬЮ

Сертификат: 00ВВ056В7401СВ38Д2В3576АСДС8425108

Владелец: ФЕДЕРАЛЬНАЯ СЛУЖБА ГОСУДАРСТВЕННОЙ
РЕГИСТРАЦИИ, КАДАСТРА И КАРТОГРАФИИ
Действителен: с 27.06.2023 по 19.09.2024

полное наименование должности

инициалы, фамилия

Земельный участок			
вид объекта недвижимости			
Лист № 5 раздела 4.1	Всего листов раздела 4.1: 27	Всего разделов: 8	Всего листов выписки: 365
13.06.2024г. № КУВИ-001/2024-158832962			
Кадастровый номер:		47:14:0000000:39192	
47:14:0000000:39192/17	5430	вид ограничения (обременения): ограничения прав на земельный участок, предусмотренные статьей 56 Земельного кодекса Российской Федерации; Срок действия: не установлен; реквизиты документа-основания: карта (план) объекта землеустройства от 18.11.2014 № 22908 выдан: Ломоносовский отдел Управления Федеральной службы государственной регистрации, кадастра и картографии по Ленинградской области и.о. начальника отдела Г.И.Гравина; Содержание ограничения (обременения): Режим использования (содержание ограничений использования) установлен п.2.4.3. Постановления Главного государственного санитарного врача РФ от 14 марта 2002г. №10 «О введении в действие санитарных правил и норм «Зоны санитарной охраны источников водоснабжения и водопроводов питьевого назначения. СанПиН 2.1.4.1110-02»; Реестровый номер границы: 47.14.2.88	
47:14:0000000:39192/18	1137	вид ограничения (обременения): ограничения прав на земельный участок, предусмотренные статьей 56 Земельного кодекса Российской Федерации; Срок действия: не установлен; реквизиты документа-основания: карта (план) объекта землеустройства от 01.10.2013 № 22860 выдан: Ломоносовский отдел Управления Росреестра по Ленинградской области; Содержание ограничения (обременения): Режим использования (содержание ограничений использования) установлен п. 4.1 правил охраны магистральных трубопроводов, твержденных Постановлением Госгортехнадзора России от 24.04.92 г. №9, Приказом Минэнерго России от 29.04.1992 (с внесенными дополнениями утвержденными постановлением Госгортехнадзора России от 23.11.94 №61); Реестровый номер границы: 47.14.2.61	
47:14:0000000:39192/19	3326	вид ограничения (обременения): ограничения прав на земельный участок, предусмотренные статьей 56 Земельного кодекса Российской Федерации; Срок действия: не установлен; реквизиты документа-основания: справка о балансовой принадлежности от 04.03.2015 № 032-13/1599 выдан: Филиал ОАО энергетики и электрификации "Ленэнерго" "Гатчинские электрические сети"; Содержание ограничения (обременения): Ширина охранной зоны составляет 10 м по обе стороны линии электропередачи от крайних проводов при не отклонённом их положении. При установлении охранной зоны предусматриваются определенные ограничения использования территории, которые установлены Постановлением Правительства РФ от 24 февраля 2009 г. N 160 "О порядке установления охранных зон объектов электросетевого хозяйства и особых условий использования земельных участков, расположенных в границах таких зон"; Реестровый номер границы: 47.14.2.113	
47:14:0000000:39192/20	1023	вид ограничения (обременения): ограничения прав на земельный участок, предусмотренные статьей 56 Земельного кодекса Российской Федерации; Срок действия: не установлен; реквизиты документа-основания: карта(план) от 16.06.2016 № - выдан: Общество с ограниченной ответственностью "МОРИОН"; Содержание ограничения (обременения): указаны в п. 8,9,10 Правил установления охранных зон объектов электросетевого хозяйства и особых условий использования земельных участков, расположенных в границах таких зон, утвержденных Постановлением Правительства Российской Федерации № 160 от 24.02.2009 г. «О порядке установления охранных зон объектов электросетевого хозяйства и особых условий использования земельных участков, расположенных в границах таких зон»; Реестровый номер границы: 47.14.2.142	



ДОКУМЕНТ ПОДПИСАН
ЭЛЕКТРОННОЙ ПОДПИСЬЮ

Сертификат: 00ВВ056В7401СВ38Д2В3576АСДС8425108

Владелец: ФЕДЕРАЛЬНАЯ СЛУЖБА ГОСУДАРСТВЕННОЙ
РЕГИСТРАЦИИ, КАДАСТРА И КАРТОГРАФИИ
Действителен: с 27.06.2023 по 19.09.2024

полное наименование должности

инициалы, фамилия

Земельный участок			
вид объекта недвижимости			
Лист № 6 раздела 4.1	Всего листов раздела 4.1: 27	Всего разделов: 8	Всего листов выписки: 365
13.06.2024г. № КУВИ-001/2024-158832962			
Кадастровый номер:		47:14:0000000:39192	
47:14:0000000:39192/21	971	вид ограничения (обременения): ограничения прав на земельный участок, предусмотренные статьей 56 Земельного кодекса Российской Федерации; Срок действия: не установлен; реквизиты документа-основания: карта(план) от 16.06.2016 № - выдан: Общество с ограниченной ответственностью "МОРИОН"; Содержание ограничения (обременения): указаны в п. 8,9,10 Правил установления охранных зон объектов электросетевого хозяйства и особых условий использования земельных участков, расположенных в границах таких зон, утвержденных Постановлением Правительства Российской Федерации № 160 от 24.02.2009 г. «О порядке установления охранных зон объектов электросетевого хозяйства и особых условий использования земельных участков, расположенных в границах таких зон»; Реестровый номер границы: 47.14.2.143	
47:14:0000000:39192/22	591	вид ограничения (обременения): ограничения прав на земельный участок, предусмотренные статьей 56 Земельного кодекса Российской Федерации; Срок действия: не установлен; реквизиты документа-основания: карта(план) от 16.06.2016 № - выдан: Общество с ограниченной ответственностью "МОРИОН"; Содержание ограничения (обременения): указаны в п. 8,9,10 Правил установления охранных зон объектов электросетевого хозяйства и особых условий использования земельных участков, расположенных в границах таких зон, утвержденных Постановлением Правительства Российской Федерации № 160 от 24.02.2009 г. «О порядке установления охранных зон объектов электросетевого хозяйства и особых условий использования земельных участков, расположенных в границах таких зон»; Реестровый номер границы: 47.14.2.151	
47:14:0000000:39192/23	1711	вид ограничения (обременения): ограничения прав на земельный участок, предусмотренные статьей 56 Земельного кодекса Российской Федерации; Срок действия: не установлен; реквизиты документа-основания: карта (план) от 06.08.2012 № 22800 выдан: Управление Федеральной службы государственной регистрации, кадастра и картографии по Ленинградской области; Содержание ограничения (обременения): Объект землеустройства, охранный зона линии электропередач 35 кВ, предусматривает определенные ограничения использования территории, которые регламентируются Постановлением Совета Министров СССР от 26 марта 1984г.№255 "Об утверждении правил охраны электрических сетей напряжением свыше 1000 Вольт"; Реестровый номер границы: 47.14.2.3	
47:14:0000000:39192/24	2107	вид ограничения (обременения): ограничения прав на земельный участок, предусмотренные статьей 56 Земельного кодекса Российской Федерации; Срок действия: не установлен; реквизиты документа-основания: карта (план) от 19.10.2012 № 133/2012 выдан: Управление Федеральной службы государственной регистрации, кадастра и картографии по Ленинградской области; Содержание ограничения (обременения): Объект землеустройства, охранный зона ВЛ 330 кВ Ленинградская АЭС - Западная, предусматривает определенные ограничения использования территории, которые регламентируются Постановлением Совета Министров СССР от 26 марта 1984 г.№255 "Об утверждении правил охраны электрических сетей напряжением свыше 1000 Вольт"; Реестровый номер границы: 47.14.2.16	
47:14:0000000:39192/25	463	вид ограничения (обременения): ограничения прав на земельный участок, предусмотренные статьей 56 Земельного кодекса Российской Федерации; Срок действия: не установлен; реквизиты документа-основания: карта(план) от 16.06.2016 № -	



ДОКУМЕНТ ПОДПИСАН
ЭЛЕКТРОННОЙ ПОДПИСЬЮ

Сертификат: 00BV056B7401CB38D2B3576ACDC8425108

Владелец: ФЕДЕРАЛЬНАЯ СЛУЖБА ГОСУДАРСТВЕННОЙ
РЕГИСТРАЦИИ, КАДАСТРА И КАРТОГРАФИИ
Действителен: с 27.06.2023 по 19.09.2024

полное наименование должности

инициалы, фамилия

Земельный участок			
вид объекта недвижимости			
Лист № 7 раздела 4.1	Всего листов раздела 4.1: 27	Всего разделов: 8	Всего листов выписки: 365
13.06.2024г. № КУВИ-001/2024-158832962			
Кадастровый номер:		47:14:0000000:39192	
		выдан: Общество с ограниченной ответственностью "МОРИОН"; Содержание ограничения (обременения): указаны в п. 8,9,10 Правил установления охранных зон объектов электросетевого хозяйства и особых условий использования земельных участков, расположенных в границах таких зон, утвержденных Постановлением Правительства Российской Федерации № 160 от 24.02.2009 г. «О порядке установления охранных зон объектов электросетевого хозяйства и особых условий использования земельных участков, расположенных в границах таких зон»; Реестровый номер границы: 47.14.2.138	
47:14:0000000:39192/26	772	вид ограничения (обременения): ограничения прав на земельный участок, предусмотренные статьей 56 Земельного кодекса Российской Федерации; Срок действия: не установлен; реквизиты документа-основания: карта (план) от 06.08.2012 № 22806 выдан: Ломоносовский отдел Управления Росреестра по Ленинградской области; Содержание ограничения (обременения): Объект землеустройства, охранная зона линии электропередач 35 кВ, предусматривает определенные ограничения использования территории, которые регламентируются Постановлением Совета Министров СССР от 26 марта 1984г.№255 "Об утверждении правил охраны электрических сетей напряжением свыше 1000 Вольт"; Реестровый номер границы: 47.14.2.6	
47:14:0000000:39192/27	486	вид ограничения (обременения): ограничения прав на земельный участок, предусмотренные статьей 56 Земельного кодекса Российской Федерации; Срок действия: не установлен; реквизиты документа-основания: карта(план) от 16.06.2016 № - выдан: Общество с ограниченной ответственностью "МОРИОН"; Содержание ограничения (обременения): указаны в п. 8,9,10 Правил установления охранных зон объектов электросетевого хозяйства и особых условий использования земельных участков, расположенных в границах таких зон, утвержденных Постановлением Правительства Российской Федерации № 160 от 24.02.2009 г. «О порядке установления охранных зон объектов электросетевого хозяйства и особых условий использования земельных участков, расположенных в границах таких зон»; Реестровый номер границы: 47.14.2.154	
47:14:0000000:39192/28	2138	вид ограничения (обременения): ограничения прав на земельный участок, предусмотренные статьей 56 Земельного кодекса Российской Федерации; Срок действия: не установлен; реквизиты документа-основания: карта (план) от 19.10.2012 № 144/2012 выдан: Управление Федеральной службы государственной регистрации, кадастра и картографии по Ленинградской области; Содержание ограничения (обременения): Объект землеустройства, охранная зона ВЛ 330 кВ Ленинградская АЭС-Восточная, предусматривает определенные ограничения использования территории, которые регламентируются "Правилами охраны электрических сетей напряжением свыше 1000 вольт", утвержденными Постановлением Совета Министров СССР от 26.03.1984 г. №255.; Реестровый номер границы: 47.14.2.19	
47:14:0000000:39192/29	44358	вид ограничения (обременения): ограничения прав на земельный участок, предусмотренные статьей 56 Земельного кодекса Российской Федерации; Срок действия: не установлен; реквизиты документа-основания: справка о балансовой принадлежности от 04.03.2015 № 032-13/1599 выдан: Филиал ОАО энергетики и электрификации "Ленэнерго" "Гатчинские электрические сети"; Содержание ограничения (обременения): Ширина охранной зоны составляет 10 м по обе стороны линии электропередачи от крайних проводов при не отклонённом их положении. При установлении охранной зоны предусматриваются определенные	



ДОКУМЕНТ ПОДПИСАН
ЭЛЕКТРОННОЙ ПОДПИСЬЮ

Сертификат: 00BV056B7401CB38D2B3576ACDC8425108

Владелец: ФЕДЕРАЛЬНАЯ СЛУЖБА ГОСУДАРСТВЕННОЙ
РЕГИСТРАЦИИ, КАДАСТРА И КАРТОГРАФИИ
Действителен: с 27.06.2023 по 19.09.2024

полное наименование должности

инициалы, фамилия

Земельный участок			
вид объекта недвижимости			
Лист № 8 раздела 4.1	Всего листов раздела 4.1: 27	Всего разделов: 8	Всего листов выписки: 365
13.06.2024г. № КУВИ-001/2024-158832962			
Кадастровый номер:		47:14:0000000:39192	
		ограничения использования территории, которые установлены Постановлением Правительства РФ от 24 февраля 2009 г. N 160 "О порядке установления охранных зон объектов электросетевого хозяйства и особых условий использования земельных участков, расположенных в границах таких зон"; Реестровый номер границы: 47.14.2.114	
47:14:0000000:39192/30	2048	вид ограничения (обременения): ограничения прав на земельный участок, предусмотренные статьей 56 Земельного кодекса Российской Федерации; Срок действия: не установлен; реквизиты документа-основания: карта(план) от 16.06.2016 № - выдан: Общество с ограниченной ответственностью "МОРИОН"; Содержание ограничения (обременения): указаны в п. 8,9,10 Правил установления охранных зон объектов электросетевого хозяйства и особых условий использования земельных участков, расположенных в границах таких зон, утвержденных Постановлением Правительства Российской Федерации № 160 от 24.02.2009 г. «О порядке установления охранных зон объектов электросетевого хозяйства и особых условий использования земельных участков, расположенных в границах таких зон»; Реестровый номер границы: 47.14.2.132	
47:14:0000000:39192/31	1209	вид ограничения (обременения): ограничения прав на земельный участок, предусмотренные статьей 56 Земельного кодекса Российской Федерации; Срок действия: не установлен; реквизиты документа-основания: карта(план) от 16.06.2016 № - выдан: Общество с ограниченной ответственностью "МОРИОН"; Содержание ограничения (обременения): указаны в п. 8,9,10 Правил установления охранных зон объектов электросетевого хозяйства и особых условий использования земельных участков, расположенных в границах таких зон, утвержденных Постановлением Правительства Российской Федерации № 160 от 24.02.2009 г. «О порядке установления охранных зон объектов электросетевого хозяйства и особых условий использования земельных участков, расположенных в границах таких зон»; Реестровый номер границы: 47.14.2.144	
47:14:0000000:39192/32	2137	вид ограничения (обременения): ограничения прав на земельный участок, предусмотренные статьей 56 Земельного кодекса Российской Федерации; Срок действия: не установлен; реквизиты документа-основания: карта (план) от 19.10.2012 № 134/2012 выдан: Управление Федеральной службы государственной регистрации, кадастра и картографии по Ленинградской области; Содержание ограничения (обременения): Охранная зона ВЛ 330 кВ Ленинградская АЭС-Гатчинская предусматривает определенные ограничения использования территории, которые регламентируются "Правилами охраны электрических сетей напряжением свыше 1000 вольт", утвержденными Постановлением Совета Министров СССР от 26.03.1984 г. №255.; Реестровый номер границы: 47.14.2.17	
47:14:0000000:39192/33	348	вид ограничения (обременения): ограничения прав на земельный участок, предусмотренные статьей 56 Земельного кодекса Российской Федерации; Срок действия: не установлен; реквизиты документа-основания: справка о балансовой принадлежности от 04.03.2015 № 032-13/1599 выдан: Филиал ОАО энергетики и электрификации "Ленэнерго" "Гатчинские электрические сети"; Содержание ограничения (обременения): Ширина охранной зоны составляет 10 м по обе стороны линии электропередачи от крайних проводов при не отклонённом их положении. При установлении охранной зоны предусматриваются определенные ограничения использования территории, которые установлены Постановлением Правительства РФ от 24 февраля 2009 г. N 160	



ДОКУМЕНТ ПОДПИСАН
ЭЛЕКТРОННОЙ ПОДПИСЬЮ

Сертификат: 00BV056B7401CB38D2B3576ACDC8425108

Владелец: ФЕДЕРАЛЬНАЯ СЛУЖБА ГОСУДАРСТВЕННОЙ
РЕГИСТРАЦИИ, КАДАСТРА И КАРТОГРАФИИ
Действителен: с 27.06.2023 по 19.09.2024

полное наименование должности

инициалы, фамилия

Земельный участок			
вид объекта недвижимости			
Лист № 9 раздела 4.1	Всего листов раздела 4.1: 27	Всего разделов: 8	Всего листов выписки: 365
13.06.2024г. № КУВИ-001/2024-158832962			
Кадастровый номер:		47:14:0000000:39192	
		"О порядке установления охранных зон объектов электросетевого хозяйства и особых условий использования земельных участков, расположенных в границах таких зон"; Реестровый номер границы: 47.14.2.121	
47:14:0000000:39192/34	463	вид ограничения (обременения): ограничения прав на земельный участок, предусмотренные статьей 56 Земельного кодекса Российской Федерации; Срок действия: не установлен; реквизиты документа-основания: карта(план) от 16.06.2016 № - выдан: Общество с ограниченной ответственностью "МОРИОН"; Содержание ограничения (обременения): указаны в п. 8,9,10 Правил установления охранных зон объектов электросетевого хозяйства и особых условий использования земельных участков, расположенных в границах таких зон, утвержденных Постановлением Правительства Российской Федерации № 160 от 24.02.2009 г. «О порядке установления охранных зон объектов электросетевого хозяйства и особых условий использования земельных участков, расположенных в границах таких зон»; Реестровый номер границы: 47.14.2.147	
47:14:0000000:39192/35	2513	вид ограничения (обременения): ограничения прав на земельный участок, предусмотренные статьей 56 Земельного кодекса Российской Федерации; Срок действия: не установлен; реквизиты документа-основания: приказ Комитета по культуре Ленинградской области об установлении границ территории объекта культурного наследия федерального значения "Дворцово-парковый ансамбль, XVIII — XIX вв." от 23.08.2013 № 32 выдан: Комитет по культуре Ленинградской области; Содержание ограничения (обременения): ограничения по использованию и предоставлению земель, земельных участков и иных объектов, в том числе природных, установленных Федеральным законом от 25.06.2002 № 73-ФЗ «Об объектах культурного наследия (памятниках истории и культуры) народов Российской Федерации», Земельным кодексом РФ.	
47:14:0000000:39192/36	141	вид ограничения (обременения): ограничения прав на земельный участок, предусмотренные статьей 56 Земельного кодекса Российской Федерации; Срок действия: не установлен; реквизиты документа-основания: приказ Комитета по культуре Ленинградской области об установлении границ территории объекта культурного наследия федерального значения "Ансамбль "Зеленый пояс Славы Ленинграда": Памятник "Якорь" от 22.08.2013 № 30 выдан: Комитет по культуре Ленинградской области; Содержание ограничения (обременения): ограничения по использованию и предоставлению земель, земельных участков и иных объектов, в том числе природных, установленных Федеральным законом от 25.06.2002 № 73-ФЗ «Об объектах культурного наследия (памятниках истории и культуры) народов Российской Федерации», Земельным кодексом РФ.	
47:14:0000000:39192/37	365	вид ограничения (обременения): ограничения прав на земельный участок, предусмотренные статьей 56 Земельного кодекса Российской Федерации; Срок действия: не установлен; реквизиты документа-основания: приказ комитета по культуре Ленинградской области от 22.08.2013 № 31 выдан: Комитет по культуре Ленинградской области; Содержание ограничения (обременения): Ограничения по использованию и предоставлению земель, земельных участков и иных объектов, в том числе природных, установленных Федеральным законом от 25.06.2002 № 73-ФЗ "Об объектах культурного наследия (памятниках истории и культуры) народов Российской Федерации", Земельным кодексом РФ.	
47:14:0000000:39192/38	384	вид ограничения (обременения): ограничения прав на земельный участок, предусмотренные статьей 56 Земельного кодекса	



ДОКУМЕНТ ПОДПИСАН
ЭЛЕКТРОННОЙ ПОДПИСЬЮ

Сертификат: 00BV056B7401CB38D2B3576ACDC8425108

Владелец: ФЕДЕРАЛЬНАЯ СЛУЖБА ГОСУДАРСТВЕННОЙ
РЕГИСТРАЦИИ, КАДАСТРА И КАРТОГРАФИИ
Действителен: с 27.06.2023 по 19.09.2024

полное наименование должности

инициалы, фамилия

Земельный участок			
вид объекта недвижимости			
Лист № 10 раздела 4.1	Всего листов раздела 4.1: 27	Всего разделов: 8	Всего листов выписки: 365
13.06.2024г. № КУВИ-001/2024-158832962			
Кадастровый номер:		47:14:0000000:39192	
		Российской Федерации; Срок действия: не установлен; реквизиты документа-основания: карта (план) от 03.12.2018 № - выдан: Акционерное общество "Оборонэнерго"; Содержание ограничения (обременения): Определены в соответствии с Постановлением Правительства РФ от 24.09.2009 г. № 160 "О порядке установления охранных зон объектов электросетевого хозяйства и особых условий использования земельных участков, расположенных в границах таких зон"; Реестровый номер границы: 47.14.2.331	
47:14:0000000:39192/39	1372	вид ограничения (обременения): ограничения прав на земельный участок, предусмотренные статьей 56 Земельного кодекса Российской Федерации; Срок действия: не установлен; реквизиты документа-основания: доверенность от 12.10.2018 № 78/337-н/78-2018-4-2034 выдан: Публичное акционерное общество энергетики и электрификации "Ленэнерго"; Содержание ограничения (обременения): При установлении охранной зоны предусматриваются определенные ограничения в использовании территории, которые регламентируются Постановлением Правительства РФ от 24 февраля 2009 г. N 160 "О порядке установления охранных зон объектов электросетевого хозяйства и особых условий использования земельных участков, расположенных в границах таких зон"; Реестровый номер границы: 47.14.2.389	
47:14:0000000:39192/40	3005	вид ограничения (обременения): ограничения прав на земельный участок, предусмотренные статьей 56 Земельного кодекса Российской Федерации; Срок действия: не установлен; реквизиты документа-основания: доверенность от 12.10.2018 № 78/337-н/78-2018-4-2034 выдан: Публичное акционерное общество энергетики и электрификации "Ленэнерго"; Содержание ограничения (обременения): При установлении охранной зоны предусматриваются определенные ограничения в использовании территории, которые регламентируются Постановлением Правительства РФ от 24 февраля 2009 г. N 160 "О порядке установления охранных зон объектов электросетевого хозяйства и особых условий использования земельных участков, расположенных в границах таких зон"; Реестровый номер границы: 47.14.2.390	
47:14:0000000:39192/41		вид ограничения (обременения): ограничения прав на земельный участок, предусмотренные статьей 56 Земельного кодекса Российской Федерации; Срок действия: не установлен; реквизиты документа-основания: доверенность от 24.09.2020 № 78/130-н/78-2019-7-1285; документ, содержащий необходимые для внесения в государственный кадастр недвижимости сведения об установлении или изменении территориальной зоны или зоны с особыми условиями использования территорий, либо об отмене установления такой зоны от 07.10.2020 № PVD-0123/2020-12690; иной документ, содержащий описание объекта от 07.10.2020 № PVD-0123/2020-12690; Содержание ограничения (обременения): Зона минимальных расстояний до газопровода-отвода к газораспределительной станции «Сосновый Бор» ДУ=273мм и Ру=5,39 МПа (55кгс/см2). В соответствии с п. 1 таб. 4 СП 36.13330.2012, Актуализированная редакция СНиП 2.05.06-85* Минимальные расстояния от магистральных трубопроводов до зданий, строений и сооружений, не относящихся к объектам магистральных трубопроводов - в границах зон минимальных расстояний магистральных трубопроводов не допускается размещение и строительство на расстоянии 100 м от оси магистрального трубопровода в каждую сторону следующих объектов: Городов и других населенных пунктов; коллективных	



ДОКУМЕНТ ПОДПИСАН
ЭЛЕКТРОННОЙ ПОДПИСЬЮ

Сертификат: 00ВВ056В7401СВ38Д2В3576АСДС8425108

Владелец: ФЕДЕРАЛЬНАЯ СЛУЖБА ГОСУДАРСТВЕННОЙ
РЕГИСТРАЦИИ, КАДАСТРА И КАРТОГРАФИИ
Действителен: с 27.06.2023 по 19.09.2024

полное наименование должности

инициалы, фамилия

Земельный участок			
вид объекта недвижимости			
Лист № 11 раздела 4.1	Всего листов раздела 4.1: 27	Всего разделов: 8	Всего листов выписки: 365
13.06.2024г. № КУВИ-001/2024-158832962			
Кадастровый номер:		47:14:0000000:39192	
		садов с садовыми домиками, дачных поселков; отдельных промышленных и сельскохозяйственных предприятий; тепличных комбинатов и хозяйств; птицефабрик; молокозаводов; карьеров разработки полезных ископаемых; гаражей и открытых стоянок для автомобилей индивидуальных владельцев на количество автомобилей более 20; отдельно стоящих зданий с массовым скоплением людей (школы, больницы, клубы, детские сады и ясли, вокзалы и т. д.); жилых зданий 3 этажные и выше; железнодорожных станций; аэропортов; морских и речных портов и пристаней; гидроэлектростанций; гидротехнических сооружений морского и речного транспорта; очистных сооружений и насосных станций водопроводных, не относящихся к магистральному трубопроводу; мостов железных дорог общей сети и автомобильных дорог категорий I и II с пролетом свыше 20 м (при прокладке нефтепроводов и нефтепродуктопроводов ниже мостов по течению); складов легковоспламеняющихся и горючих жидкостей и газов с объемом хранения свыше 1000 м3; автозаправочных станций; мачт (башен) и сооружений многоканальной радиорелейной линии технологической связи трубопроводов, мачт (башен) и сооружений многоканальной радиорелейной линии связи операторов связи – владельцев коммуникаций; Реестровый номер границы: 47:00-6.223; Вид объекта реестра границ: Зона с особыми условиями использования территории; Вид зоны по документу: Зона минимальных расстояний до объекта "Линейное сооружение - Газопровод-отвод и ГРС «Сосновый Бор» в составе: газопровод-отвод протяженностью 36730,26м, оборудование ГРС."; Тип зоны: Иная зона с особыми условиями использования территории	
47:14:0000000:39192/42	2303	вид ограничения (обременения): ограничения прав на земельный участок, предусмотренные статьей 56 Земельного кодекса Российской Федерации; Срок действия: не установлен; реквизиты документа-основания: документ, содержащий необходимые для внесения в государственный кадастр недвижимости сведения об установлении или изменении территориальной зоны или зоны с особыми условиями использования территорий, либо об отмене установления такой зоны от 08.09.2021 № PVD-0123/2021-46542; иной документ, содержащий описание объекта от 18.08.2021 № PVD-0123/2021-46542; Содержание ограничения (обременения): Ограничения указаны в п. 8,9,10 Правил установления охранных зон объектов электросетевого хозяйства и особых условий использования земельных участков, расположенных в границах таких зон, утвержденных Постановлением Правительства Российской Федерации № 160 от 24.02.2009 г. «О порядке установления охранных зон объектов электросетевого хозяйства и особых условий использования земельных участков, расположенных в границах таких зон». Срок установления зоны с особыми условиями использования - бессрочно; Реестровый номер границы: 47:00-6.246; Вид объекта реестра границ: Зона с особыми условиями использования территории; Вид зоны по документу: Строительство КВЛ 330 кВ Ленинградская АЭС-2 – "Пулковская-Южная"; Тип зоны: Охранная зона инженерных коммуникаций	
47:14:0000000:39192/43	7034	вид ограничения (обременения): ограничения прав на земельный участок, предусмотренные статьей 56 Земельного кодекса Российской Федерации; Срок действия: не установлен; реквизиты документа-основания: документ, содержащий необходимые для внесения в государственный кадастр недвижимости сведения об установлении или изменении территориальной зоны или зоны с особыми условиями использования территорий, либо об отмене установления такой зоны от 26.07.2022 № б/н;	



ДОКУМЕНТ ПОДПИСАН
ЭЛЕКТРОННОЙ ПОДПИСЬЮ

Сертификат: 00BV056B7401CB38D2B3576ACDC8425108

Владелец: ФЕДЕРАЛЬНАЯ СЛУЖБА ГОСУДАРСТВЕННОЙ
РЕГИСТРАЦИИ, КАДАСТРА И КАРТОГРАФИИ
Действителен: с 27.06.2023 по 19.09.2024

полное наименование должности

инициалы, фамилия

Земельный участок			
вид объекта недвижимости			
Лист № 12 раздела 4.1	Всего листов раздела 4.1: 27	Всего разделов: 8	Всего листов выписки: 365
13.06.2024г. № КУВИ-001/2024-158832962			
Кадастровый номер:		47:14:0000000:39192	
		<p>сопроводительное письмо от 26.07.2022; приказ о назначении Рыбало Р.А. от 07.11.2018 № 398-ок; доверенность от 29.04.2022 № 39-43"Д"; иной документ, содержащий описание объекта от 10.08.2022 № PVD-0123/2022-47736; приказ об установлении границ зон охраны объекта культурного наследия федерального значения "Дворцово-парковый ансамбль", XVIII-XIX вв. (Ленинградская область), включенного в Список всемирного наследия от 19.04.2022 № 609 выдан: Министерство культуры Российской Федерации; Содержание ограничения (обременения): В соответствии с Приказом Министерства культуры РФ №609 от 19.04.2022. Разрешается: 1. Благоустройство территории, размещение малых архитектурных форм – скамеек, урн, фонарей. 2. Озеленение территории по специально разработанным проектам с применением натуральных материалов (посев многолетних трав), выкашивание газонов, санитарная рубка деревьев (прочистка, прореживание, уборка сухостоя). 3. Ремонт автомобильных дорог. 4. Организация подъезда экскурсионного транспорта. 5. Устройство специально оборудованных мест для сбора мусора. 6. Ремонт существующих объектов инженерной инфраструктуры. 7. Установка информационных надписей, указателей и знаков, относящихся к объекту культурного наследия федерального значения «Дворцово-парковый ансамбль», XVIII - XIX вв. Запрещается: 1. Деятельность, нарушающая основной панорамный обзор объекта культурного наследия федерального значения «Дворцово-парковый ансамбль», XVIII - XIX вв. 2. Строительство объектов капитального строительства. 3. Прокладка новых наземных и воздушных инженерных коммуникаций, в том числе линий высоковольтных передач. 4. Посадка высокорослых деревьев, закрывающих композицию объекта культурного наследия федерального значения «Дворцово-парковый ансамбль», XVIII - XIX вв. 5. Размещение рекламных конструкций, не связанных с популяризацией объекта культурного наследия федерального значения «Дворцово-парковый ансамбль», XVIII - XIX вв. 6. Возведение ограждений.; Реестровый номер границы: 47:14-6.871; Вид объекта реестра границ: Зона с особыми условиями использования территории; Вид зоны по документу: Охранная зона (ОЗ) объекта культурного наследия федерального значения "Дворцово-парковый ансамбль", XVIII-XIX вв. (Ленинградская область), включенного в Список всемирного наследия ; Тип зоны: Зоны с особыми условиями использования территории; Индекс: ОЗ</p>	
47:14:0000000:39192/44	34341	<p>вид ограничения (обременения): ограничения прав на земельный участок, предусмотренные статьей 56 Земельного кодекса Российской Федерации; Срок действия: не установлен; реквизиты документа-основания: документ, содержащий необходимые для внесения в государственный кадастр недвижимости сведения об установлении или изменении территориальной зоны или зоны с особыми условиями использования территорий, либо об отмене установления такой зоны от 26.07.2022 № б/н; сопроводительное письмо от 26.07.2022; приказ о назначении Рыбало Р.А. от 07.11.2018 № 398-ок; доверенность от 29.04.2022 № 39-43"Д"; иной документ, содержащий описание объекта от 10.08.2022 № PVD-0123/2022-47740; приказ Об установлении границ зон охраны объекта культурного наследия федерального значения "Дворцово-парковый ансамбль", XVIII-XIX вв. (Ленинградская область), включенного в Список всемирного наследия от 19.04.2022 № 609 выдан: Министерство культуры Российской Федерации (Минкультуры России); Содержание ограничения (обременения): В соответствии с</p>	



ДОКУМЕНТ ПОДПИСАН
ЭЛЕКТРОННОЙ ПОДПИСЬЮ

Сертификат: 00BV056B7401CB38D2B3576ACDC8425108

Владелец: ФЕДЕРАЛЬНАЯ СЛУЖБА ГОСУДАРСТВЕННОЙ
РЕГИСТРАЦИИ, КАДАСТРА И КАРТОГРАФИИ
Действителен: с 27.06.2023 по 19.09.2024

полное наименование должности

инициалы, фамилия

Земельный участок			
вид объекта недвижимости			
Лист № 13 раздела 4.1	Всего листов раздела 4.1: 27	Всего разделов: 8	Всего листов выписки: 365
13.06.2024г. № КУВИ-001/2024-158832962			
Кадастровый номер:		47:14:0000000:39192	
		Приказом Министерства культуры РФ №609 от 19.04.2022. Разрешается: 1. Строительство, реконструкция существующих зданий и сооружений, улично-дорожной сети, благоустройство, озеленение территорий. 2. Снос или визуальная нейтрализация диссонирующих объектов с применением зеленых кулис, изменение их объемно-пространственного решения для адаптации к окружающей среде. 3. Строительство и реконструкция зданий, строений, сооружений с применением скатных крыш, с высотными параметрами разрешенного строительства 10 м от уровня земли до верхней отметки кровли, с отдельными архитектурными акцентами до 12 м. 4. Процент застройки участка – не более 15 %. Запрещается: 1. Строительство и размещение объектов, создающих грузовые потоки, загрязняющих воздушный и водный бассейны.; Реестровый номер границы: 47:14-6.876; Вид объекта реестра границ: Зона с особыми условиями использования территории; Вид зоны по документу: Зона регулирования застройки и хозяйственной деятельности (ЗРЗ 1-2) объекта культурного наследия федерального значения "Дворцово-парковый ансамбль", XVIII-XIX вв. (Ленинградская область), включенного в Список всемирного наследия; Тип зоны: Зоны с особыми условиями использования территории; Индекс: ЗРЗ 1-2	
47:14:0000000:39192/45	17483	вид ограничения (обременения): ограничения прав на земельный участок, предусмотренные статьей 56 Земельного кодекса Российской Федерации; Срок действия: не установлен; реквизиты документа-основания: документ, содержащий необходимые для внесения в государственный кадастр недвижимости сведения об установлении или изменении территориальной зоны или зоны с особыми условиями использования территорий, либо об отмене установления такой зоны от 26.07.2022 № б/н; сопроводительное письмо от 26.07.2022; приказ о назначении Рыбало Р.А. от 07.11.2018 № 398-ок; доверенность от 29.04.2022 № 39-43"Д"; иной документ, содержащий описание объекта от 10.08.2022 № PVD-0123/2022-47740; приказ об установлении границ зон охраны объекта культурного наследия федерального значения "Дворцово-парковый ансамбль", XVIII-XIX вв. (Ленинградская область), включенного в Список всемирного наследия от 19.04.2022 № 609 выдан: Министерство культуры Российской Федерации; Содержание ограничения (обременения): В соответствии с Приказом Министерства культуры РФ №609 от 19.04.2022. Разрешается: 1. Строительство, реконструкция существующих зданий и сооружений, улично-дорожной сети, благоустройство и озеленение территории. 2. Снос, нейтрализация диссонирующих объектов с применением зеленых кулис, изменение их объемно-пространственного решения для адаптации к окружающей среде. 4. Строительство и реконструкция зданий, строений, сооружений с применением скатных крыш, с высотными параметрами разрешенного строительства 15 м от уровня земли до верхней отметки кровли (участок ЗРЗ 2-2).; Реестровый номер границы: 47:14-6.878; Вид объекта реестра границ: Зона с особыми условиями использования территории; Вид зоны по документу: Зона регулирования застройки и хозяйственной деятельности (ЗРЗ 2-2) объекта культурного наследия федерального значения "Дворцово-парковый ансамбль", XVIII-XIX вв. (Ленинградская область), включенного в Список всемирного наследия; Тип зоны: Зоны с особыми условиями использования территории; Индекс: ЗРЗ 2-2	
47:14:0000000:39192/46	418	вид ограничения (обременения): ограничения прав на земельный участок, предусмотренные статьей 56 Земельного кодекса	



ДОКУМЕНТ ПОДПИСАН
ЭЛЕКТРОННОЙ ПОДПИСЬЮ

Сертификат: 00BV056B7401CB38D2B3576ACDC8425108

Владелец: ФЕДЕРАЛЬНАЯ СЛУЖБА ГОСУДАРСТВЕННОЙ
РЕГИСТРАЦИИ, КАДАСТРА И КАРТОГРАФИИ
Действителен: с 27.06.2023 по 19.09.2024

полное наименование должности

инициалы, фамилия

Земельный участок

вид объекта недвижимости

Лист № 14 раздела 4.1

Всего листов раздела 4.1: 27

Всего разделов: 8

Всего листов выписки: 365

13.06.2024г. № КУВИ-001/2024-158832962

Кадастровый номер:

47:14:0000000:39192

Российской Федерации; Срок действия: не установлен; реквизиты документа-основания: документ, содержащий необходимые для внесения в государственный кадастр недвижимости сведения об установлении или изменении территориальной зоны или зоны с особыми условиями использования территорий, либо об отмене установления такой зоны от 18.07.2022 № PVD-0123/2022-45630; иной документ, содержащий описание объекта от 01.08.2022 № PVD-0123/2022-45630; доверенность от 29.04.2022 № 2149389; Содержание ограничения (обременения): Постановление Правительства РФ от 24.02.2009 г. №160 "О порядке установления охранных зон объектов электросетевого хозяйства и особых условий использования земельных участков, расположенных в границах таких зон":8. В охранных зонах запрещается осуществлять любые действия, которые могут нарушить безопасную работу объектов электросетевого хозяйства, в том числе привести к их повреждению или уничтожению, и (или) повлечь причинение вреда жизни, здоровью граждан и имуществу физических или юридических лиц, а также повлечь нанесение экологического ущерба и возникновение пожаров, в том числе:а) набрасывать на провода и опоры воздушных линий электропередачи посторонние предметы, а также подниматься на опоры воздушных линий электропередачи;б) размещать любые объекты и предметы (материалы) в пределах созданных в соответствии с требованиями нормативно-технических документов проходов и подъездов для доступа к объектам электросетевого хозяйства, а также проводить любые работы и возводить сооружения, которые могут препятствовать доступу к объектам электросетевого хозяйства, без создания необходимых для такого доступа проходов и подъездов; в) находиться в пределах огороженной территории и помещениях распределительных устройств и подстанций, открывать двери и люки распределительных устройств и подстанций, производить переключения и подключения в электрических сетях (указанное требование не распространяется на работников, занятых выполнением разрешенных в установленном порядке работ), разводить огонь в пределах охранных зон вводных и распределительных устройств, подстанций, воздушных линий электропередачи, а также в охранных зонах кабельных линий электропередачи;г) размещать свалки;д) производить работы ударными механизмами, сбрасывать тяжести массой свыше 5 тонн, производить сброс и слив едких и коррозионных веществ и горюче-смазочных материалов (в охранных зонах подземных кабельных линий электропередачи).9. В охранных зонах, установленных для объектов электросетевого хозяйства напряжением свыше 1000 вольт, помимо действий, предусмотренных пунктом 8 настоящих Правил, запрещается:а) складировать или размещать хранилища любых, в том числе горюче-смазочных, материалов;б) размещать детские и спортивные площадки, стадионы, рынки, торговые точки, полевые станы, загоны для скота, гаражи и стоянки всех видов машин и механизмов, проводить любые мероприятия, связанные с большим скоплением людей, не занятых выполнением разрешенных в установленном порядке работ (в охранных зонах воздушных линий электропередачи);в) использовать (запускать) любые летательные аппараты, в том числе воздушных змеев, спортивные модели летательных аппаратов (в охранных зонах воздушных линий электропередачи);г) бросать якоря с судов и осуществлять их проход с отданными якорями, цепями, лотами, волокушами и тралами (в охранных зонах подводных кабельных линий электропередачи);д) осуществлять проход судов с поднятыми стрелами



ДОКУМЕНТ ПОДПИСАН
ЭЛЕКТРОННОЙ ПОДПИСЬЮ

Сертификат: 00BV056B7401CB38D2B3576ACDC8425108

Владелец: ФЕДЕРАЛЬНАЯ СЛУЖБА ГОСУДАРСТВЕННОЙ

РЕГИСТРАЦИИ, КАДАСТРА И КАРТОГРАФИИ

Действителен: с 27.06.2023 по 19.09.2024

полное наименование должности

инициалы, фамилия

Земельный участок			
вид объекта недвижимости			
Лист № 15 раздела 4.1	Всего листов раздела 4.1: 27	Всего разделов: 8	Всего листов выписки: 365
13.06.2024г. № КУВИ-001/2024-158832962			
Кадастровый номер:		47:14:0000000:39192	
		кранов и других механизмов (в охранных зонах воздушных линий электропередачи).10. В пределах охранных зон без письменного решения о согласовании сетевых организаций юридическим и физическим лицам запрещаются:а) строительство, капитальный ремонт, реконструкция или снос зданий и сооружений;б) горные, взрывные, мелиоративные работы, в том числе связанные с временным затоплением земель;в) посадка и вырубка деревьев и кустарников;г) дноуглубительные, землечерпальные и погрузочно-разгрузочные работы, добыча рыбы, других водных животных и растений придонными орудиями лова, устройство водопоев, колка и заготовка льда (в охранных зонах подводных кабельных линий электропередачи);д) проход судов, у которых расстояние по вертикали от верхнего крайнего габарита с грузом или без груза до нижней точки провеса проводов переходов воздушных линий электропередачи через водоемы менее минимально допустимого расстояния, в том числе с учетом максимального уровня подъема воды при паводке;е) проезд машин и механизмов, имеющих общую высоту с грузом или без груза от поверхности дороги более 4,5 метра (в охранных зонах воздушных линий электропередачи);ж) земляные работы на глубине более 0,3 метра (на вспахиваемых землях на глубине более 0,45 метра), а также планировка грунта (в охранных зонах подземных кабельных линий электропередачи);з) полив сельскохозяйственных культур в случае, если высота струи воды может составить свыше 3 метров (в охранных зонах воздушных линий электропередачи);и) полевые сельскохозяйственные работы с применением сельскохозяйственных машин и оборудования высотой более 4 метров (в охранных зонах воздушных линий электропередачи) или полевые сельскохозяйственные работы, связанные с вспашкой земли (в охранных зонах кабельных линий электропередачи).; Реестровый номер границы: 47:14-6.884; Вид объекта реестра границ: Зона с особыми условиями использования территории; Вид зоны по документу: Охранная зона объекта «провод СИП 3*70 10 кВ (инв. № 864101908)»; Тип зоны: Охранная зона инженерных коммуникаций	
47:14:0000000:39192/47	1174	вид ограничения (обременения): ограничения прав на земельный участок, предусмотренные статьей 56 Земельного кодекса Российской Федерации; Срок действия: не установлен; реквизиты документа-основания: документ, содержащий необходимые для внесения в государственный кадастр недвижимости сведения об установлении или изменении территориальной зоны или зоны с особыми условиями использования территорий, либо об отмене установления такой зоны от 30.06.2022 № PVD-0123/2022-45666; иной документ, содержащий описание объекта от 30.06.2022 № PVD-0123/2022-45666; доверенность от 28.04.2022 № 02/29/61/21; сопроводительное письмо от 20.06.2022 № 130; Содержание ограничения (обременения): В соответствии с Постановлением Правительства РФ от 9 июня 1995 г. N 578 "Об утверждении Правил охраны линий и сооружений связи Российской Федерации" устанавливаются следующие ограничения: в пределах охранных зон без письменного согласия и присутствия представителей предприятий, эксплуатирующих линии связи и линии радиосвязи, юридическим и физическим лицам запрещается: а) осуществлять всякого рода строительные, монтажные и взрывные работы, планировку грунта землеройными механизмами (за исключением зон песчаных барханов) и земляные работы (за исключением вспашки на глубину не более 0,3 метра); б) производить геолого-съёмочные, поисковые, геодезические и другие изыскательские работы,	



ДОКУМЕНТ ПОДПИСАН
ЭЛЕКТРОННОЙ ПОДПИСЬЮ

Сертификат: 00ВВ056В7401СВ38Д2В3576АСДС8425108

Владелец: ФЕДЕРАЛЬНАЯ СЛУЖБА ГОСУДАРСТВЕННОЙ
РЕГИСТРАЦИИ, КАДАСТРА И КАРТОГРАФИИ
Действителен: с 27.06.2023 по 19.09.2024

полное наименование должности

инициалы, фамилия

Земельный участок			
вид объекта недвижимости			
Лист № 16 раздела 4.1	Всего листов раздела 4.1: 27	Всего разделов: 8	Всего листов выписки: 365
13.06.2024г. № КУВИ-001/2024-158832962			
Кадастровый номер:		47:14:0000000:39192	
		<p>которые связаны с бурением скважин, шурфованием, взятием проб грунта, осуществлением взрывных работ; в) производить посадку деревьев, располагать полевые станы, содержать скот, складировать материалы, корма и удобрения, жечь костры, устраивать стрельбища; г) устраивать проезды и стоянки автотранспорта, тракторов и механизмов, провозить негабаритные грузы под проводами воздушных линий связи и линий радиофикации, строить каналы (арыки), устраивать заграждения и другие препятствия; д) устраивать причалы для стоянки судов, барж и плавучих кранов, производить погрузочно-разгрузочные, подводно-технические, дноуглубительные и землечерпательные работы, выделять рыбопромысловые участки, производить добычу рыбы, других водных животных, а также водных растений придонными орудиями лова, устраивать водопой, производить колку и заготовку льда. Судам и другим плавучим средствам запрещается бросать якоря, проходить с отданными якорями, цепями, лотами, волокушами и тралами; е) производить строительство и реконструкцию линий электропередач, радиостанций и других объектов, излучающих электромагнитную энергию и оказывающих опасное воздействие на линии связи и линии радиофикации; ж) производить защиту подземных коммуникаций от коррозии без учета проходящих подземных кабельных линий связи. Юридическим и физическим лицам запрещается производить всякого рода действия, которые могут нарушить нормальную работу линий связи и линий радиофикации, в частности: а) производить снос и реконструкцию зданий и мостов, осуществлять переустройство коллекторов, туннелей метрополитена и железных дорог, где проложены кабели связи, установлены столбы воздушных линий связи и линий радиофикации, размещены технические сооружения радиорелейных станций, кабельные ящики и распределительные коробки, без предварительного выноса заказчиками (застройщиками) линий и сооружений связи, линий и сооружений радиофикации по согласованию с предприятиями, в ведении которых находятся эти линии и сооружения; б) производить засыпку трасс подземных кабельных линий связи, устраивать на этих трассах временные склады, стоки химически активных веществ и свалки промышленных, бытовых и прочих отходов, ломать замерные, сигнальные, предупредительные знаки и телефонные колодцы; в) открывать двери и люки необслуживаемых усилительных и регенерационных пунктов (наземных и подземных) и радиорелейных станций, кабельных колодцев телефонной канализации, распределительных шкафов и кабельных ящиков, а также подключаться к линиям связи (за исключением лиц, обслуживающих эти линии); г) огораживать трассы линий связи, препятствуя свободному доступу к ним технического персонала; д) самовольно подключаться к абонентской телефонной линии и линии радиофикации в целях пользования услугами связи; е) совершать иные действия, которые могут причинить повреждения сооружениям связи и радиофикации (повреждать опоры и арматуру воздушных линий связи, обрывать провода, набрасывать на них посторонние предметы и другое).;</p> <p>Реестровый номер границы: 47:00-6.269; Вид объекта реестра границ: Зона с особыми условиями использования территории; Вид зоны по документу: Охранная зона "ВОЛС Кингисепп-Сосновый Бор к919720"; Тип зоны: Охранная зона линий и сооружений связи и линий и сооружений радиофикации</p>	
47:14:0000000:39192/48	315	вид ограничения (обременения): ограничения прав на земельный участок, предусмотренные статьей 56 Земельного кодекса	



ДОКУМЕНТ ПОДПИСАН
ЭЛЕКТРОННОЙ ПОДПИСЬЮ

Сертификат: 00BV056B7401CB38D2B3576ACDC8425108

Владелец: ФЕДЕРАЛЬНАЯ СЛУЖБА ГОСУДАРСТВЕННОЙ

РЕГИСТРАЦИИ, КАДАСТРА И КАРТОГРАФИИ

Действителен: с 27.06.2023 по 19.09.2024

полное наименование должности

инициалы, фамилия

Земельный участок			
вид объекта недвижимости			
Лист № 17 раздела 4.1	Всего листов раздела 4.1: 27	Всего разделов: 8	Всего листов выписки: 365
13.06.2024г. № КУВИ-001/2024-158832962			
Кадастровый номер:		47:14:0000000:39192	
		Российской Федерации; Срок действия: не установлен; реквизиты документа-основания: документ, содержащий необходимые для внесения в государственный кадастр недвижимости сведения об установлении или изменении территориальной зоны или зоны с особыми условиями использования территорий, либо об отмене установления такой зоны от 09.09.2022 № PVD-0123/2022-54559; иной документ, содержащий описание объекта от 16.09.2022 № PVD-0123/2022-54559; доверенность от 06.10.2021 № 9964928; Содержание ограничения (обременения): При установлении охранный зоны предусматриваются определенные ограничения в использовании территории, которые регламентируются Постановлением Правительства РФ от 24 февраля 2009 г. N 160 "О порядке установления охранных зон объектов электросетевого хозяйства и особых условий использования земельных участков, расположенных в границах таких зон"; Реестровый номер границы: 47:14-6.981; Вид объекта реестра границ: Зона с особыми условиями использования территории; Вид зоны по документу: Охранная зона объекта электросетевого хозяйства - ВЛ-0,4кв ТП-3090 д.Заостровье Лопухинский уч.; Тип зоны: Охранная зона инженерных коммуникаций; Номер: б/н	
47:14:0000000:39192/49	169	вид ограничения (обременения): ограничения прав на земельный участок, предусмотренные статьей 56 Земельного кодекса Российской Федерации; Срок действия: не установлен; реквизиты документа-основания: документ, содержащий необходимые для внесения в государственный кадастр недвижимости сведения об установлении или изменении территориальной зоны или зоны с особыми условиями использования территорий, либо об отмене установления такой зоны от 09.09.2022 № PVD-0123/2022-54619; иной документ, содержащий описание объекта от 19.09.2022 № PVD-0123/2022-54619; доверенность от 06.10.2021 № 9964928; Содержание ограничения (обременения): При установлении охранный зоны предусматриваются определенные ограничения в использовании территории, которые регламентируются Постановлением Правительства РФ от 24 февраля 2009 г. N 160 "О порядке установления охранных зон объектов электросетевого хозяйства и особых условий использования земельных участков, расположенных в границах таких зон"; Реестровый номер границы: 47:14-6.986; Вид объекта реестра границ: Зона с особыми условиями использования территории; Вид зоны по документу: Охранная зона объекта электросетевого хозяйства - ВЛ-0,4кв ТП-632,633 д.Вороново; Тип зоны: Охранная зона инженерных коммуникаций; Номер: б/н	
47:14:0000000:39192/50	2204	вид ограничения (обременения): ограничения прав на земельный участок, предусмотренные статьей 56 Земельного кодекса Российской Федерации; Срок действия: не установлен; реквизиты документа-основания: документ, содержащий необходимые для внесения в государственный кадастр недвижимости сведения об установлении или изменении территориальной зоны или зоны с особыми условиями использования территорий, либо об отмене установления такой зоны от 09.09.2022 № PVD-0123/2022-54726; иной документ, содержащий описание объекта от 19.09.2022 № PVD-0123/2022-54726; доверенность от 06.10.2021 № 9964928; Содержание ограничения (обременения): При установлении охранный зоны предусматриваются определенные ограничения в использовании территории, которые регламентируются Постановлением Правительства РФ от 24	



ДОКУМЕНТ ПОДПИСАН
ЭЛЕКТРОННОЙ ПОДПИСЬЮ

Сертификат: 00BV056B7401CB38D2B3576ACDC8425108

Владелец: ФЕДЕРАЛЬНАЯ СЛУЖБА ГОСУДАРСТВЕННОЙ
РЕГИСТРАЦИИ, КАДАСТРА И КАРТОГРАФИИ
Действителен: с 27.06.2023 по 19.09.2024

полное наименование должности

инициалы, фамилия

Земельный участок			
вид объекта недвижимости			
Лист № 18 раздела 4.1	Всего листов раздела 4.1: 27	Всего разделов: 8	Всего листов выписки: 365
13.06.2024г. № КУВИ-001/2024-158832962			
Кадастровый номер:		47:14:0000000:39192	
		февраля 2009 г. N 160 "О порядке установления охранных зон объектов электросетевого хозяйства и особых условий использования земельных участков, расположенных в границах таких зон"; Реестровый номер границы: 47:14-6.988; Вид объекта реестра границ: Зона с особыми условиями использования территории; Вид зоны по документу: Охранная зона объекта электросетевого хозяйства - ВЛ-0.4кВ от ТП-711 д.Лопухинка; Тип зоны: Охранная зона инженерных коммуникаций; Номер: б/н	
47:14:0000000:39192/51	575	вид ограничения (обременения): ограничения прав на земельный участок, предусмотренные статьей 56 Земельного кодекса Российской Федерации; Срок действия: не установлен; реквизиты документа-основания: документ, содержащий необходимые для внесения в государственный кадастр недвижимости сведения об установлении или изменении территориальной зоны или зоны с особыми условиями использования территорий, либо об отмене установления такой зоны от 30.06.2022 № PVD-0123/2022-46968; иной документ, содержащий описание объекта от 08.08.2022 № PVD-0123/2022-46968; доверенность от 06.10.2021 № 9964928; Содержание ограничения (обременения): При установлении охранной зоны предусматриваются определенные ограничения в использовании территории, которые регламентируются Постановлением Правительства РФ от 24 февраля 2009 г. N 160 "О порядке установления охранных зон объектов электросетевого хозяйства и особых условий использования земельных участков, расположенных в границах таких зон"; Реестровый номер границы: 47:14-6.966; Вид объекта реестра границ: Зона с особыми условиями использования территории; Вид зоны по документу: Охранная зона объекта электросетевого хозяйства - ВЛ-0,4кв д.Ломаха ТП-663,664,685 Копорский уч.; Тип зоны: Охранная зона инженерных коммуникаций	
47:14:0000000:39192/52	1372	вид ограничения (обременения): ограничения прав на земельный участок, предусмотренные статьей 56 Земельного кодекса Российской Федерации; Срок действия: не установлен; реквизиты документа-основания: документ, содержащий необходимые для внесения в государственный кадастр недвижимости сведения об установлении или изменении территориальной зоны или зоны с особыми условиями использования территорий, либо об отмене установления такой зоны от 06.09.2022 № PVD-0123/2022-54380; иной документ, содержащий описание объекта от 06.09.2022 № PVD-0123/2022-54380; доверенность от 15.08.2022 № 1437887; Содержание ограничения (обременения): При установлении охранной зоны предусматриваются определенные ограничения в использовании территории, которые регламентируются Постановлением Правительства РФ от 24 февраля 2009 г. N 160 "О порядке установления охранных зон объектов электросетевого хозяйства и особых условий использования земельных участков, расположенных в границах таких зон"; Реестровый номер границы: 47:14-6.366; Вид объекта реестра границ: Зона с особыми условиями использования территории; Вид зоны по документу: Охранная зона объекта электросетевого хозяйства- ВЛ-110кВ Балтийская 7/8 участок линии оп.113-183; Тип зоны: Зоны с особыми условиями использования территории; Номер: 011020	
47:14:0000000:39192/53	1121	вид ограничения (обременения): ограничения прав на земельный участок, предусмотренные статьей 56 Земельного кодекса Российской Федерации; Срок действия: не установлен; реквизиты документа-основания: документ, содержащий необходимые	



ДОКУМЕНТ ПОДПИСАН
ЭЛЕКТРОННОЙ ПОДПИСЬЮ

Сертификат: 00BV056B7401CB38D2B3576ACDC8425108

Владелец: ФЕДЕРАЛЬНАЯ СЛУЖБА ГОСУДАРСТВЕННОЙ
РЕГИСТРАЦИИ, КАДАСТРА И КАРТОГРАФИИ
Действителен: с 27.06.2023 по 19.09.2024

полное наименование должности

инициалы, фамилия

Земельный участок			
вид объекта недвижимости			
Лист № 19 раздела 4.1	Всего листов раздела 4.1: 27	Всего разделов: 8	Всего листов выписки: 365
13.06.2024г. № КУВИ-001/2024-158832962			
Кадастровый номер:		47:14:0000000:39192	
		для внесения в государственный кадастр недвижимости сведения об установлении или изменении территориальной зоны или зоны с особыми условиями использования территорий, либо об отмене установления такой зоны от 09.09.2022 № PVD-0123/2022-54702; иной документ, содержащий описание объекта от 19.09.2022 № PVD-0123/2022-54702; доверенность от 06.10.2021 № 9964928; Содержание ограничения (обременения): При установлении охранной зоны предусматриваются определенные ограничения в использовании территории, которые регламентируются Постановлением Правительства РФ от 24 февраля 2009 г. N 160 "О порядке установления охранных зон объектов электросетевого хозяйства и особых условий использования земельных участков, расположенных в границах таких зон"; Реестровый номер границы: 47:14-6.987; Вид объекта реестра границ: Зона с особыми условиями использования территории; Вид зоны по документу: Охранная зона объекта электросетевого хозяйства - ВЛ-0.4кВ от ТП-710 д.Лопухинка; Тип зоны: Охранная зона инженерных коммуникаций; Номер: б/н	
47:14:0000000:39192/54	1633	вид ограничения (обременения): ограничения прав на земельный участок, предусмотренные статьей 56 Земельного кодекса Российской Федерации; Срок действия: не установлен; реквизиты документа-основания: документ, содержащий необходимые для внесения в государственный кадастр недвижимости сведения об установлении или изменении территориальной зоны или зоны с особыми условиями использования территорий, либо об отмене установления такой зоны от 09.09.2022 № PVD-0123/2022-54578; иной документ, содержащий описание объекта от 16.09.2022 № PVD-0123/2022-54578; доверенность от 06.10.2021 № 9964928; Содержание ограничения (обременения): При установлении охранной зоны предусматриваются определенные ограничения в использовании территории, которые регламентируются Постановлением Правительства РФ от 24 февраля 2009 г. N 160 "О порядке установления охранных зон объектов электросетевого хозяйства и особых условий использования земельных участков, расположенных в границах таких зон"; Реестровый номер границы: 47:14-6.982; Вид объекта реестра границ: Зона с особыми условиями использования территории; Вид зоны по документу: Охранная зона объекта электросетевого хозяйства - ВЛ-0,4кв ТП-612 д.Н.Бура ск.двор; Тип зоны: Охранная зона инженерных коммуникаций; Номер: б/н	
47:14:0000000:39192/55	1642	вид ограничения (обременения): ограничения прав на земельный участок, предусмотренные статьей 56 Земельного кодекса Российской Федерации; Срок действия: не установлен; реквизиты документа-основания: документ, содержащий необходимые для внесения в государственный кадастр недвижимости сведения об установлении или изменении территориальной зоны или зоны с особыми условиями использования территорий, либо об отмене установления такой зоны от 12.07.2022 № PVD-0123/2022-46192; иной документ, содержащий описание объекта от 03.08.2022 № PVD-0123/2022-46192; доверенность от 25.04.2022 № 1436671; Содержание ограничения (обременения): При установлении охранной зоны предусматриваются определенные ограничения в использовании территории, которые регламентируются Постановлением Правительства РФ от 24 февраля 2009 г. N 160 "О порядке установления охранных зон объектов электросетевого хозяйства и особых условий	



ДОКУМЕНТ ПОДПИСАН
ЭЛЕКТРОННОЙ ПОДПИСЬЮ

Сертификат: 00BV056B7401CB38D2B3576ACDC8425108

Владелец: ФЕДЕРАЛЬНАЯ СЛУЖБА ГОСУДАРСТВЕННОЙ
РЕГИСТРАЦИИ, КАДАСТРА И КАРТОГРАФИИ
Действителен: с 27.06.2023 по 19.09.2024

полное наименование должности

инициалы, фамилия

Земельный участок	
вид объекта недвижимости	
Лист № 20 раздела 4.1	Всего листов раздела 4.1: 27
Всего разделов: 8	
Всего листов выписки: 365	
13.06.2024г. № КУВИ-001/2024-158832962	
Кадастровый номер:	47:14:0000000:39192
47:14:0000000:39192/56	112
47:14:0000000:39192/57	3947
47:14:0000000:39192/58	571
47:14:0000000:39192/59	573

использования земельных участков, расположенных в границах таких зон"; Реестровый номер границы: 47:14-6.941; Вид объекта реестра границ: Зона с особыми условиями использования территории; Вид зоны по документу: Охранная зона объекта электросетевого хозяйства - ВЛ-0.4кВ от ТП-605 д.Петровское; Тип зоны: Охранная зона инженерных коммуникаций

вид ограничения (обременения): ограничения прав на земельный участок, предусмотренные статьей 56 Земельного кодекса Российской Федерации; Срок действия: не установлен; реквизиты документа-основания: документ, содержащий необходимые для внесения в государственный кадастр недвижимости сведения об установлении или изменении территориальной зоны или зоны с особыми условиями использования территорий, либо об отмене установления такой зоны от 12.07.2022 № PVD-0123/2022-46077; иной документ, содержащий описание объекта от 02.08.2022 № PVD-0123/2022-46077; доверенность от 06.10.2021 № 9964928; Содержание ограничения (обременения): При установлении охранной зоны предусматриваются определенные ограничения в использовании территории, которые регламентируются Постановлением Правительства РФ от 24 февраля 2009 г. N 160 "О порядке установления охранных зон объектов электросетевого хозяйства и особых условий использования земельных участков, расположенных в границах таких зон"; Реестровый номер границы: 47:14-6.935; Вид объекта реестра границ: Зона с особыми условиями использования территории; Вид зоны по документу: Охранная зона объекта электросетевого хозяйства - ВЛ-0,4кв д.Ломаха ТП-663,664,685 Копорский уч.; Тип зоны: Охранная зона инженерных коммуникаций

вид ограничения (обременения): ограничения прав на земельный участок, предусмотренные статьей 56 Земельного кодекса Российской Федерации; Срок действия: не установлен; реквизиты документа-основания: доверенность от 06.10.2021 № 9964928; документ, содержащий необходимые для внесения в государственный кадастр недвижимости сведения об установлении или изменении территориальной зоны или зоны с особыми условиями использования территорий, либо об отмене установления такой зоны от 01.12.2022 № PVD-0123/2022-74037; иной документ, содержащий описание объекта от 26.12.2022 № PVD-0123/2022-74037; Содержание ограничения (обременения): При установлении охранной зоны предусматриваются определенные ограничения в использовании территории, которые регламентируются Постановлением Правительства РФ от 24 февраля 2009 г. N 160 "О порядке установления охранных зон объектов электросетевого хозяйства и особых условий использования земельных участков, расположенных в границах таких зон"; Реестровый номер границы: 47:14-6.1076; Вид объекта реестра границ: Зона с особыми условиями использования территории; Вид зоны по документу: Охранная зона объекта электросетевого хозяйства - ВЛ-0.4кВ от ТП-661.694; Тип зоны: Охранная зона инженерных коммуникаций

47:14-6.1133

вид ограничения (обременения): ограничения прав на земельный участок, предусмотренные статьей 56 Земельного кодекса Российской Федерации; Срок действия: не установлен; реквизиты документа-основания: постановление Правительства РФ "О порядке установления охранных зон объектов электросетевого хозяйства и особых условий использования земельных участков, расположенных в границах таких зон" от 24.02.2009 № 160 выдан: Правительство РФ; Содержание ограничения



ДОКУМЕНТ ПОДПИСАН
ЭЛЕКТРОННОЙ ПОДПИСЬЮ

Сертификат: 00ВВ056В7401СВ38Д2В3576АСДС8425108

Владелец: ФЕДЕРАЛЬНАЯ СЛУЖБА ГОСУДАРСТВЕННОЙ
РЕГИСТРАЦИИ, КАДАСТРА И КАРТОГРАФИИ
Действителен: с 27.06.2023 по 19.09.2024

полное наименование должности

инициалы, фамилия

Земельный участок			
вид объекта недвижимости			
Лист № 21 раздела 4.1	Всего листов раздела 4.1: 27	Всего разделов: 8	Всего листов выписки: 365
13.06.2024г. № КУВИ-001/2024-158832962			
Кадастровый номер:		47:14:0000000:39192	
		<p>(обременения): При установлении охранной зоны предусматриваются определенные ограничения в использовании территории, которые регламентируются Постановлением Правительства РФ от 24 февраля 2009 г. N 160 "О порядке установления охранных зон объектов электросетевого хозяйства и особых условий использования земельных участков, расположенных в границах таких зон". В охранных зонах запрещается осуществлять любые действия, которые могут нарушить безопасную работу объектов электросетевого хозяйства, в том числе привести к их повреждению или уничтожению, и (или) повлечь причинение вреда жизни, здоровью граждан и имуществу физических или юридических лиц, а также повлечь нанесение экологического ущерба и возникновение пожаров, в том числе: а) набрасывать на провода и опоры воздушных линий электропередачи посторонние предметы, а также подниматься на опоры воздушных линий электропередачи; б) размещать любые объекты и предметы (материалы) в пределах созданных в соответствии с требованиями нормативно-технических документов проходов и подъездов для доступа к объектам электросетевого хозяйства, а также проводить любые работы и возводить сооружения, которые могут препятствовать доступу к объектам электросетевого хозяйства, без создания необходимых для такого доступа проходов и подъездов; в) находиться в пределах огороженной территории и помещениях распределительных устройств и подстанций, открывать двери и люки распределительных устройств и подстанций, производить переключения и подключения в электрических сетях (указанное требование не распространяется на работников, занятых выполнением разрешенных в установленном порядке работ), разводить огонь в пределах охранных зон вводных и распределительных устройств, подстанций, воздушных линий электропередачи, а также в охранных зонах кабельных линий электропередачи; г) размещать свалки; д) производить работы ударными механизмами, сбрасывать тяжести массой свыше 5 тонн, производить сброс и слив едких и коррозионных веществ и горюче-смазочных материалов (в охранных зонах подземных кабельных линий электропередачи).; Реестровый номер границы: 47:14-6.1171; Вид объекта реестра границ: Зона с особыми условиями использования территории; Вид зоны по документу: Охранная зона объекта электросетевого хозяйства - ВЛ-0,4 кВ ТП-3089 д.Заостровье; Тип зоны: Охранная зона инженерных коммуникаций</p>	
47:14:0000000:39192/60	2107	<p>вид ограничения (обременения): ограничения прав на земельный участок, предусмотренные статьей 56 Земельного кодекса Российской Федерации; Срок действия: не установлен; реквизиты документа-основания: иной документ, содержащий описание объекта от 28.07.2023 № PVD-0123/2023-43743; сопроводительное письмо от 20.07.2023 № 241-3890; документ, содержащий необходимые для внесения в государственный кадастр недвижимости сведения об установлении или изменении территориальной зоны или зоны с особыми условиями использования территорий, либо об отмене установления такой зоны от 28.07.2023 № PVD-0123/2023-43743; решение о согласовании границ охранной зоны объекта электросетевого хозяйства от 13.07.2023 № 21-2979/РС выдан: Северо-западное управление федеральной службы по экологическому, технологическому и атомному надзору; Содержание ограничения (обременения): Охранная зона установлена для объекта электросетевого хозяйства «ВЛ 330кВ Ленинградская АЭС – Ломоносовская». В соответствии с Постановлением правительства РФ №160 от 24.02.2009 охранные</p>	



ДОКУМЕНТ ПОДПИСАН
ЭЛЕКТРОННОЙ ПОДПИСЬЮ

Сертификат: 00BV056B7401CB38D2B3576ACDC8425108

Владелец: ФЕДЕРАЛЬНАЯ СЛУЖБА ГОСУДАРСТВЕННОЙ
РЕГИСТРАЦИИ, КАДАСТРА И КАРТОГРАФИИ
Действителен: с 27.06.2023 по 19.09.2024

полное наименование должности

инициалы, фамилия

Земельный участок			
вид объекта недвижимости			
Лист № 22 раздела 4.1	Всего листов раздела 4.1: 27	Всего разделов: 8	Всего листов выписки: 365
13.06.2024г. № КУВИ-001/2024-158832962			
Кадастровый номер:		47:14:0000000:39192	
		<p>зоны объектов электросетевого хозяйства (далее - охранные зоны) проектного номинального класса напряжения 330 кВ устанавливаются на расстоянии 30 м. В охранных зонах запрещается осуществлять любые действия, которые могут нарушить безопасную работу объектов электросетевого хозяйства, в том числе привести к их повреждению или уничтожению, и (или) повлечь причинение вреда жизни, здоровью граждан и имуществу физических или юридических лиц, а также повлечь нанесение экологического ущерба и возникновение пожаров, в том числе: а) набрасывать на провода и опоры воздушных линий электропередачи посторонние предметы, а также подниматься на опоры воздушных линий электропередачи; б) размещать любые объекты и предметы (материалы) в пределах созданных в соответствии с требованиями нормативно-технических документов проходов и подъездов для доступа к объектам электросетевого хозяйства, а также проводить любые работы и возводить сооружения, которые могут препятствовать доступу к объектам электросетевого хозяйства, без создания необходимых для такого доступа проходов и подъездов; в) находиться в пределах огороженной территории и помещениях распределительных устройств и подстанций, открывать двери и люки распределительных устройств и подстанций, производить переключения и подключения в электрических сетях (указанное требование не распространяется на работников, занятых выполнением разрешенных в установленном порядке работ), разводить огонь в пределах охранных зон вводных и распределительных устройств, подстанций, воздушных линий электропередачи, а также в охранных зонах кабельных линий электропередачи; г) размещать свалки; д) производить работы ударными механизмами, сбрасывать тяжести массой свыше 5 тонн, производить сброс и слив едких и коррозионных веществ и горюче-смазочных материалов (в охранных зонах подземных кабельных линий электропередачи).; Реестровый номер границы: 47:00-6.330; Вид объекта реестра границ: Зона с особыми условиями использования территории; Вид зоны по документу: Охранный зона объекта «ВЛ 330кВ Ленинградская АЭС – Ломоносовская»; Тип зоны: Охранный зона инженерных коммуникаций</p>	
47:14:0000000:39192/61	41	<p>вид ограничения (обременения): ограничения прав на земельный участок, предусмотренные статьей 56 Земельного кодекса Российской Федерации; Срок действия: не установлен; реквизиты документа-основания: решение о согласовании границ охранной зоны объекта электросетевого хозяйства от 13.03.2023 № 21-1357/РС- выдан: Северо-Западное управление Федеральной службы по экологическому, технологическому и атомному надзору ; Содержание ограничения (обременения): Согласно Постановлению Правительства Российской Федерации № 160 от 24.02.2009 г. в охранных зонах запрещается осуществлять любые действия, которые могут нарушить безопасную работу объектов электросетевого хозяйства, в том числе привести к их повреждению или уничтожению, и (или) повлечь причинение вреда жизни, здоровью граждан и имуществу физических или юридических лиц, а также повлечь нанесение экологического ущерба и возникновение пожаров, в том числе: а) набрасывать на провода и опоры воздушных линий электропередачи посторонние предметы, а также подниматься на опоры воздушных линий электропередачи; б) размещать любые объекты и предметы (материалы) в пределах созданных в соответствии с требованиями нормативно-технических документов проходов и подъездов для доступа к объектам электросетевого</p>	



ДОКУМЕНТ ПОДПИСАН
ЭЛЕКТРОННОЙ ПОДПИСЬЮ

Сертификат: 00ВВ056В7401СВ38Д2В3576АСДС8425108

Владелец: ФЕДЕРАЛЬНАЯ СЛУЖБА ГОСУДАРСТВЕННОЙ
РЕГИСТРАЦИИ, КАДАСТРА И КАРТОГРАФИИ
Действителен: с 27.06.2023 по 19.09.2024

полное наименование должности

инициалы, фамилия

Земельный участок			
вид объекта недвижимости			

Лист № 23 раздела 4.1	Всего листов раздела 4.1: 27	Всего разделов: 8	Всего листов выписки: 365
-----------------------	------------------------------	-------------------	---------------------------

13.06.2024г. № КУВИ-001/2024-158832962

Кадастровый номер:	47:14:0000000:39192
--------------------	---------------------

		<p>хозяйства, а также проводить любые работы и возводить сооружения, которые могут препятствовать доступу к объектам электросетевого хозяйства, без создания необходимых для такого доступа проходов и подъездов; в) находиться в пределах огороженной территории и помещениях распределительных устройств и подстанций, открывать двери и люки распределительных устройств и подстанций, производить переключения и подключения в электрических сетях (указанное требование не распространяется на работников, занятых выполнением разрешенных в установленном порядке работ), разводить огонь в пределах охранных зон вводных и распределительных устройств, подстанций, воздушных линий электропередачи, а также в охранных зонах кабельных линий электропередачи; г) размещать свалки; д) производить работы ударными механизмами, сбрасывать тяжести массой свыше 5 тонн, производить сброс и слив едких и коррозионных веществ и горюче-смазочных материалов (в охранных зонах подземных кабельных линий электропередачи).; Реестровый номер границы: 47:14-6.1303; Вид объекта реестра границ: Зона с особыми условиями использования территории; Вид зоны по документу: Охранная зона объекта электросетевого хозяйства - ВЛ-0,4 кВ Л-1 ТП-4615 д. Новая Буря; Тип зоны: Охранная зона инженерных коммуникаций</p>
47:14:0000000:39192/62	328	<p>вид ограничения (обременения): ограничения прав на земельный участок, предусмотренные статьей 56 Земельного кодекса Российской Федерации; Срок действия: не установлен; реквизиты документа-основания: решение о согласовании границ охранной зоны объекта электросетевого хозяйства от 22.02.2023 № 19-1008/РС выдан: Федеральная служба по экологическому, технологическому и атомному надзору (Ростехнадзор) Северо-Западное управление; Содержание ограничения (обременения): Согласно Постановлению Правительства Российской Федерации № 160 от 24.02.2009 г. в охранных зонах запрещается осуществлять любые действия, которые могут нарушить безопасную работу объектов электросетевого хозяйства, в том числе привести к их повреждению или уничтожению, и (или) повлечь причинение вреда жизни, здоровью граждан и имуществу физических или юридических лиц, а также повлечь нанесение экологического ущерба и возникновение пожаров, в том числе: а) набрасывать на провода и опоры воздушных линий электропередачи посторонние предметы, а также подниматься на опоры воздушных линий электропередачи; б) размещать любые объекты и предметы (материалы) в пределах созданных в соответствии с требованиями нормативно-технических документов проходов и подъездов для доступа к объектам электросетевого хозяйства, а также проводить любые работы и возводить сооружения, которые могут препятствовать доступу к объектам электросетевого хозяйства, без создания необходимых для такого доступа проходов и подъездов; в) находиться в пределах огороженной территории и помещениях распределительных устройств и подстанций, открывать двери и люки распределительных устройств и подстанций, производить переключения и подключения в электрических сетях (указанное требование не распространяется на работников, занятых выполнением разрешенных в установленном порядке работ), разводить огонь в пределах охранных зон вводных и распределительных устройств, подстанций, воздушных линий электропередачи, а также в охранных зонах кабельных линий электропередачи; г) размещать свалки; д) производить работы ударными механизмами, сбрасывать тяжести массой свыше 5 тонн, производить сброс и слив едких и коррозионных веществ и</p>



ДОКУМЕНТ ПОДПИСАН
ЭЛЕКТРОННОЙ ПОДПИСЬЮ

Сертификат: 00BV056B7401CB38D2B3576ACDC8425108

Владелец: ФЕДЕРАЛЬНАЯ СЛУЖБА ГОСУДАРСТВЕННОЙ

РЕГИСТРАЦИИ, КАДАСТРА И КАРТОГРАФИИ

Действителен: с 27.06.2023 по 19.09.2024

полное наименование должности

инициалы, фамилия

Земельный участок			
вид объекта недвижимости			
Лист № 24 раздела 4.1	Всего листов раздела 4.1: 27	Всего разделов: 8	Всего листов выписки: 365
13.06.2024г. № КУВИ-001/2024-158832962			
Кадастровый номер:		47:14:0000000:39192	
		горюче-смазочных материалов (в охранных зонах подземных кабельных линий электропередачи).; Реестровый номер границы: 47:14-6.1494; Вид объекта реестра границ: Зона с особыми условиями использования территории; Вид зоны по документу: Охранная зона объекта электросетевого хозяйства - ВЛ-0,4 кВ Л-5 ТП-730 д. Гостилицы; Тип зоны: Охранная зона инженерных коммуникаций	
47:14:0000000:39192/63	433	вид ограничения (обременения): ограничения прав на земельный участок, предусмотренные статьей 56 Земельного кодекса Российской Федерации; Срок действия: не установлен; реквизиты документа-основания: постановление о порядке установления охранных зон объектов электросетевого хозяйства и особых условий использования земельных участков, расположенных в границах таких зон от 24.02.2009 № 160 выдан: Правительство Российской Федерации; Содержание ограничения (обременения): Согласно Постановлению Правительства Российской Федерации № 160 от 24.02.2009 г. в охранных зонах запрещается осуществлять любые действия, которые могут нарушить безопасную работу объектов электросетевого хозяйства, в том числе привести к их повреждению или уничтожению, и (или) повлечь причинение вреда жизни, здоровью граждан и имуществу физических или юридических лиц, а также повлечь нанесение экологического ущерба и возникновение пожаров, в том числе: а) набрасывать на провода и опоры воздушных линий электропередачи посторонние предметы, а также подниматься на опоры воздушных линий электропередачи; б) размещать любые объекты и предметы (материалы) в пределах созданных в соответствии с требованиями нормативно-технических документов проходов и подъездов для доступа к объектам электросетевого хозяйства, а также проводить любые работы и возводить сооружения, которые могут препятствовать доступу к объектам электросетевого хозяйства, без создания необходимых для такого доступа проходов и подъездов; в) находиться в пределах огороженной территории и помещениях распределительных устройств и подстанций, открывать двери и люки распределительных устройств и подстанций, производить переключения и подключения в электрических сетях (указанное требование не распространяется на работников, занятых выполнением разрешенных в установленном порядке работ), разводить огонь в пределах охранных зон вводных и распределительных устройств, подстанций, воздушных линий электропередачи, а также в охранных зонах кабельных линий электропередачи; г) размещать свалки; д) производить работы ударными механизмами, сбрасывать тяжести массой свыше 5 тонн, производить сброс и слив едких и коррозионных веществ и горюче-смазочных материалов (в охранных зонах подземных кабельных линий электропередачи).; Реестровый номер границы: 47:14-6.1498; Вид объекта реестра границ: Зона с особыми условиями использования территории; Вид зоны по документу: Охранная зона объекта электросетевого хозяйства - ВЛ-0,4 кВ Л-1,2 ТП-4684 д.Заостровье; Тип зоны: Охранная зона инженерных коммуникаций	
47:14:0000000:39192/64	111	вид ограничения (обременения): ограничения прав на земельный участок, предусмотренные статьей 56 Земельного кодекса Российской Федерации; Срок действия: не установлен; реквизиты документа-основания: решение о согласовании границ охранной зоны объекта электросетевого хозяйства от 10.01.2023 № 21-197/РС выдан: Северо-Западное управление	



ДОКУМЕНТ ПОДПИСАН
ЭЛЕКТРОННОЙ ПОДПИСЬЮ

Сертификат: 00BV056B7401CB38D2B3576ACDC8425108

Владелец: ФЕДЕРАЛЬНАЯ СЛУЖБА ГОСУДАРСТВЕННОЙ
РЕГИСТРАЦИИ, КАДАСТРА И КАРТОГРАФИИ
Действителен: с 27.06.2023 по 19.09.2024

полное наименование должности

инициалы, фамилия

Земельный участок			
вид объекта недвижимости			

Лист № 25 раздела 4.1	Всего листов раздела 4.1: 27	Всего разделов: 8	Всего листов выписки: 365
-----------------------	------------------------------	-------------------	---------------------------

13.06.2024г. № КУВИ-001/2024-158832962

Кадастровый номер: 47:14:0000000:39192

		<p>Федеральной службы по экологическому, технологическому и атомному надзору; Содержание ограничения (обременения): Согласно Постановлению Правительства Российской Федерации № 160 от 24.02.2009 г. в охранных зонах запрещается осуществлять любые действия, которые могут нарушить безопасную работу объектов электросетевого хозяйства, в том числе привести к их повреждению или уничтожению, и (или) повлечь причинение вреда жизни, здоровью граждан и имуществу физических или юридических лиц, а также повлечь нанесение экологического ущерба и возникновение пожаров, в том числе: а) набрасывать на провода и опоры воздушных линий электропередачи посторонние предметы, а также подниматься на опоры воздушных линий электропередачи; б) размещать любые объекты и предметы (материалы) в пределах созданных в соответствии с требованиями нормативно-технических документов проходов и подъездов для доступа к объектам электросетевого хозяйства, а также проводить любые работы и возводить сооружения, которые могут препятствовать доступу к объектам электросетевого хозяйства, без создания необходимых для такого доступа проходов и подъездов; в) находиться в пределах огороженной территории и помещениях распределительных устройств и подстанций, открывать двери и люки распределительных устройств и подстанций, производить переключения и подключения в электрических сетях (указанное требование не распространяется на работников, занятых выполнением разрешенных в установленном порядке работ), разводить огонь в пределах охранных зон вводных и распределительных устройств, подстанций, воздушных линий электропередачи, а также в охранных зонах кабельных линий электропередачи; г) размещать свалки; д) производить работы ударными механизмами, сбрасывать тяжести массой свыше 5 тонн, производить сброс и слив едких и коррозионных веществ и горюче-смазочных материалов (в охранных зонах подземных кабельных линий электропередачи).; Реестровый номер границы: 47:14-6.1503; Вид объекта реестра границ: Зона с особыми условиями использования территории; Вид зоны по документу: Охранная зона объекта электросетевого хозяйства - ВЛ-0,4 кВ ТП-744 д.Широково; Тип зоны: Охранная зона инженерных коммуникаций</p>
47:14:0000000:39192/65	2303	<p>вид ограничения (обременения): ограничения прав на земельный участок, предусмотренные статьей 56 Земельного кодекса Российской Федерации; Срок действия: не установлен; реквизиты документа-основания: приказ об установлении публичного сервитута объекта электросетевого хозяйства федерального значения "КВЛ 330 кВ Ленинградская АЭС-2 - Пулковская" от 08.08.2023 № 600 выдан: Министерство энергетики Российской Федерации; Содержание ограничения (обременения): Приказом Министерства энергетики Российской Федерации №600 от 08.08.2023 г. принято решение об установлении публичного сервитута для использования земель и земельных участков в целях эксплуатации объекта электросетевого хозяйства федерального значения «КВЛ 330 кВ Ленинградская АЭС-2-Пулковская», в соответствии с положением части 1 статьи 39.37 Земельного кодекса Российской Федерации. На основании пункта 8 статьи 39.43 ЗК РФ публичный сервитут считается установленным со дня внесения сведений о нем в Единый государственный реестр недвижимости, согласно приказу срок публичного сервитута составляет 49 лет. Владелец публичного сервитута: Публичное акционерное общество «Федеральная сетевая компания - Россети», ИНН 4716016979, ОГРН 1024701893336. Почтовый адрес владельца публичного сервитута:</p>



полное наименование должности		инициалы, фамилия
-------------------------------	--	-------------------

Земельный участок	
вид объекта недвижимости	
Лист № 26 раздела 4.1	Всего листов раздела 4.1: 27
Всего разделов: 8	
Всего листов выписки: 365	
13.06.2024г. № КУВИ-001/2024-158832962	
Кадастровый номер:	47:14:0000000:39192
	121353, г. Москва, вн. тер. г. Муниципальный округ Можайский, ул. Беловежская, д. 4. Адрес электронной почты обладателя публичного сервитута: info@fsk-ees.ru, тел. 8-800-200-18-81. Министерство энергетики Российской Федерации приняло решение об установлении публичного сервитута, решение размещено на официальном сайте https://minenergo.gov.ru/node/24828 ; Реестровый номер границы: 47:00-6.344; Вид объекта реестра границ: Зона с особыми условиями использования территории; Вид зоны по документу: Зона публичного сервитута объекта электросетевого хозяйства федерального значения "КВЛ 330 кВ Ленинградская АЭС-2 - Пулковская"; Тип зоны: Зона публичного сервитута
47:14:0000000:39192/66	3021 вид ограничения (обременения): ограничения прав на земельный участок, предусмотренные статьей 56 Земельного кодекса Российской Федерации; Срок действия: не установлен; реквизиты документа-основания: документ, содержащий необходимые для внесения в государственный кадастр недвижимости сведения об установлении или изменении территориальной зоны или зоны с особыми условиями использования территорий, либо об отмене установления такой зоны от 21.12.2023 № PVD-0123/2023-66566; охранная зона газопровода: "Газопровод по ул. Новая д.Гостилицы Ломоносовского района Ленинградской области" от 21.12.2023 № PVD-0123/2023-66566; распоряжение об установлении зон с особыми условиями использования территории в связи с размещением газораспределительных сетей от 07.12.2023 № 1905 выдан: Ленинградский областной комитет по управлению государственным имуществом (Леноблкомимущество); Содержание ограничения (обременения): Ограничения, предусмотренные пунктами 14-16 Постановления Правительства РФ от 20.11.2000 №878 "Об утверждении правил охраны газораспределительных сетей"; Реестровый номер границы: 47:14-6.1683; Вид объекта реестра границ: Зона с особыми условиями использования территории; Вид зоны по документу: Охранная зона газопровода: "Газопровод по ул. Новая д.Гостилицы Ломоносовского района Ленинградской области"; Тип зоны: Охранная зона инженерных коммуникаций
47:14:0000000:39192/67	563 вид ограничения (обременения): ограничения прав на земельный участок, предусмотренные статьей 56 Земельного кодекса Российской Федерации; Срок действия: не установлен; реквизиты документа-основания: доверенность от 07.06.2023 № 3335268; документ, содержащий необходимые для внесения в государственный кадастр недвижимости сведения об установлении или изменении территориальной зоны или зоны с особыми условиями использования территорий, либо об отмене установления такой зоны от 29.03.2024 № PVD-0123/2024-12115; охранная зона объекта электросетевого хозяйства - ВЛ-10 кВ Ф-7 ПС-203 от 29.03.2024 № PVD-0123/2024-12115; постановление о порядке установления охранных зон объектов электросетевого хозяйства и особых условий использования земельных участков, расположенных в границах таких зон от 24.02.2009 № 160 выдан: Правительство Российской Федерации; Содержание ограничения (обременения): Согласно Постановлению Правительства Российской Федерации № 160 от 24.02.2009 в охранных зонах запрещается осуществлять любые действия, которые могут нарушить безопасную работу объектов электросетевого хозяйства, в том числе привести к их повреждению или уничтожению, и (или) повлечь причинение вреда жизни, здоровью граждан и имуществу физических или юридических лиц, а также повлечь нанесение экологического ущерба и возникновение пожаров, в том числе: а) набрасывать на провода и опоры воздушных



ДОКУМЕНТ ПОДПИСАН
ЭЛЕКТРОННОЙ ПОДПИСЬЮ

Сертификат: 00BV056B7401CB38D2B3576ACDC8425108

Владелец: ФЕДЕРАЛЬНАЯ СЛУЖБА ГОСУДАРСТВЕННОЙ
РЕГИСТРАЦИИ, КАДАСТРА И КАРТОГРАФИИ
Действителен: с 27.06.2023 по 19.09.2024

полное наименование должности

инициалы, фамилия

Земельный участок			
вид объекта недвижимости			
Лист № 27 раздела 4.1	Всего листов раздела 4.1: 27	Всего разделов: 8	Всего листов выписки: 365
13.06.2024г. № КУВИ-001/2024-158832962			
Кадастровый номер:		47:14:0000000:39192	
		<p>линий электропередачи посторонние предметы, а также подниматься на опоры воздушных линий электропередачи; б) размещать любые объекты и предметы (материалы) в пределах созданных в соответствии с требованиями нормативно-технических документов проходов и подъездов для доступа к объектам электросетевого хозяйства, а также проводить любые работы и возводить сооружения, которые могут препятствовать доступу к объектам электросетевого хозяйства, без создания необходимых для такого доступа проходов и подъездов; в) находиться в пределах огороженной территории и помещениях распределительных устройств и подстанций, открывать двери и люки распределительных устройств и подстанций, производить переключения и подключения в электрических сетях (указанное требование не распространяется на работников, занятых выполнением разрешенных в установленном порядке работ), разводить огонь в пределах охранных зон вводных и распределительных устройств, подстанций, воздушных линий электропередачи, а также в охранных зонах кабельных линий электропередачи; г) размещать свалки; д) производить работы ударными механизмами, сбрасывать тяжести массой свыше 5 тонн, производить сброс и слив едких и коррозионных веществ и горюче-смазочных материалов (в охранных зонах подземных кабельных линий электропередачи). Охранные зоны устанавливаются: б) вдоль подземных кабельных линий электропередачи - в виде части поверхности участка земли, расположенного под ней участка недр (на глубину, соответствующую глубине прокладки кабельных линий электропередачи), ограниченной параллельными вертикальными плоскостями, отстоящими по обе стороны линии электропередачи от крайних кабелей на расстоянии 1 метра (при прохождении кабельных линий напряжением до 1 киловольта в городах под тротуарами - на 0,6 метра в сторону зданий и сооружений и на 1 метр в сторону проезжей части улицы); в) вдоль подводных кабельных линий электропередачи - в виде водного пространства от водной поверхности до дна, ограниченного вертикальными плоскостями, отстоящими по обе стороны линии от крайних кабелей на расстоянии 100 метров.; Реестровый номер границы: 47:14-6.1133; Вид объекта реестра границ: Зона с особыми условиями использования территории; Вид зоны по документу: Охранная зона объекта электросетевого хозяйства - ВЛ-10 кВ Ф-7 ПС-203; Тип зоны: Охранная зона инженерных коммуникаций</p>	

		ДОКУМЕНТ ПОДПИСАН ЭЛЕКТРОННОЙ ПОДПИСЬЮ	
полное наименование должности	Сертификат: 00ВВ056В7401СВ38D2В3576АСDC8425108	Владелец: ФЕДЕРАЛЬНАЯ СЛУЖБА ГОСУДАРСТВЕННОЙ РЕГИСТРАЦИИ, КАДАСТРА И КАРТОГРАФИИ	инициалы, фамилия
	Действителен: с 27.06.2023 по 19.09.2024		

Выписка из Единого государственного реестра недвижимости об объекте недвижимости

Сведения о частях земельного участка

Земельный участок			
вид объекта недвижимости			
Лист № 1 раздела 4.2	Всего листов раздела 4.2: 101	Всего разделов: 8	Всего листов выписки: 365
13.06.2024г. № КУВИ-001/2024-158832962			
Кадастровый номер:		47:14:0000000:39192	

Сведения о характерных точках границы части (частей) земельного участка				
Учетный номер части: 47:14:0000000:39192/1				
Система координат МСК 47 зона 2				
Номер точки	Координаты, м		Описание закрепления на местности	Средняя квадратичная погрешность определения координат характерных точек границ земельного участка, м
	X	Y		
1	2	3	4	5
1	411704.91	2143510.37	-	-
2	411680.41	2143500.9	-	-
3	411693.01	2143558.69	-	-
4	411717.46	2143567.78	-	-
5	411707.08	2143520.42	-	-
1	411704.91	2143510.37	-	-

полное наименование должности		ДОКУМЕНТ ПОДПИСАН ЭЛЕКТРОННОЙ ПОДПИСЬЮ	инициалы, фамилия
	Сертификат: 00ВВ056В7401СВ38D2В3576АСDС8425108 Владелец: ФЕДЕРАЛЬНАЯ СЛУЖБА ГОСУДАРСТВЕННОЙ РЕГИСТРАЦИИ, КАДАСТРА И КАРТОГРАФИИ Действителен: с 27.06.2023 по 19.09.2024		

Земельный участок				
вид объекта недвижимости				
Лист № 2 раздела 4.2		Всего листов раздела 4.2: 101		Всего разделов: 8
13.06.2024г. № КУВИ-001/2024-158832962				
Кадастровый номер:			47:14:0000000:39192	
Сведения о характерных точках границы части (частей) земельного участка				
Учетный номер части: 47:14:0000000:39192/2				
Система координат МСК 47 зона 2				
Номер точки	Координаты, м		Описание закрепления на местности	Средняя квадратичная погрешность определения координат характерных точек границ земельного участка, м
	X	Y		
1	2	3	4	5
1	410609.04	2143440.92	-	-
2	410607.76	2143463.75	-	-
3	410627.43	2143470.53	-	-
4	410628.71	2143447.7	-	-
5	410610.08	2143441.28	-	-
1	410609.04	2143440.92	-	-

полное наименование должности		ДОКУМЕНТ ПОДПИСАН ЭЛЕКТРОННОЙ ПОДПИСЬЮ	инициалы, фамилия
	Сертификат: 00ВВ056В7401СВ38D2В3576АСDС8425108 Владелец: ФЕДЕРАЛЬНАЯ СЛУЖБА ГОСУДАРСТВЕННОЙ РЕГИСТРАЦИИ, КАДАСТРА И КАРТОГРАФИИ Действителен: с 27.06.2023 по 19.09.2024		

Земельный участок

вид объекта недвижимости

Лист № 3 раздела 4.2

Всего листов раздела 4.2: 101

Всего разделов: 8

Всего листов выписки: 365

13.06.2024г. № КУВИ-001/2024-158832962

Кадастровый номер:

47:14:0000000:39192

Сведения о характерных точках границы части (частей) земельного участка

Учетный номер части: 47:14:0000000:39192/3

Система координат МСК 47 зона 2

Номер точки	Координаты, м		Описание закрепления на местности	Средняя квадратичная погрешность определения координат характерных точек границ земельного участка, м
	X	Y		
1	2	3	4	5
1	411514.65	2143456.49	-	-
2	411485.1	2143437.8	-	-
3	411352.06	2143453.34	-	-
4	411271.28	2143463.42	-	-
5	411244.59	2143466.92	-	-
6	411297.59	2143460.84	-	0.1
7	411347.69	2143454.72	-	0.1
8	411453.11	2143442.33	-	0.1
9	411481.58	2143460.35	-	-
1	411514.65	2143456.49	-	-



ДОКУМЕНТ ПОДПИСАН
ЭЛЕКТРОННОЙ ПОДПИСЬЮ

Сертификат: 00ВВ056В7401СВ38D2В3576АСDС8425108

Владелец: ФЕДЕРАЛЬНАЯ СЛУЖБА ГОСУДАРСТВЕННОЙ
РЕГИСТРАЦИИ, КАДАСТРА И КАРТОГРАФИИ
Действителен: с 27.06.2023 по 19.09.2024

полное наименование должности

инициалы, фамилия

Земельный участок				
вид объекта недвижимости				
Лист № 4 раздела 4.2		Всего листов раздела 4.2: 101		Всего разделов: 8
13.06.2024г. № КУВИ-001/2024-158832962				
Кадастровый номер:			47:14:0000000:39192	
Сведения о характерных точках границы части (частей) земельного участка				
Учетный номер части: 47:14:0000000:39192/4				
Система координат МСК 47 зона 2				
Номер точки	Координаты, м		Описание закрепления на местности	Средняя квадратичная погрешность определения координат характерных точек границ земельного участка, м
	X	Y		
1	2	3	4	5
1	411692.62	2143493.12	-	0.1
2	411678.37	2143491.53	-	-
3	411688.32	2143537.16	-	-
4	411688.56	2143535.23	-	0.1
1	411692.62	2143493.12	-	0.1

полное наименование должности		ДОКУМЕНТ ПОДПИСАН	инициалы, фамилия
		ЭЛЕКТРОННОЙ ПОДПИСЬЮ	
	Сертификат: 00BV056B7401CB38D2B3576ACDC8425108		
	Владелец: ФЕДЕРАЛЬНАЯ СЛУЖБА ГОСУДАРСТВЕННОЙ		
	РЕГИСТРАЦИИ, КАДАСТРА И КАРТОГРАФИИ		
	Действителен: с 27.06.2023 по 19.09.2024		

Земельный участок

вид объекта недвижимости

Лист № 5 раздела 4.2

Всего листов раздела 4.2: 101

Всего разделов: 8

Всего листов выписки: 365

13.06.2024г. № КУВИ-001/2024-158832962

Кадастровый номер:

47:14:0000000:39192

Сведения о характерных точках границы части (частей) земельного участка

Учетный номер части: 47:14:0000000:39192/5

Система координат МСК 47 зона 2

Номер точки	Координаты, м		Описание закрепления на местности	Средняя квадратичная погрешность определения координат характерных точек границ земельного участка, м
	X	Y		
1	2	3	4	5
1	415329.64	2175438.46	-	-
2	415308.07	2175434.13	-	-
3	415314.84	2175458.48	-	-
4	415337.8	2175462.88	-	-
5	415330.61	2175436.97	-	-
1	415329.64	2175438.46	-	-



ДОКУМЕНТ ПОДПИСАН
ЭЛЕКТРОННОЙ ПОДПИСЬЮ

Сертификат: 00ВВ056В7401СВ38D2В3576АСDС8425108

Владелец: ФЕДЕРАЛЬНАЯ СЛУЖБА ГОСУДАРСТВЕННОЙ
РЕГИСТРАЦИИ, КАДАСТРА И КАРТОГРАФИИ
Действителен: с 27.06.2023 по 19.09.2024

полное наименование должности

инициалы, фамилия

Земельный участок

вид объекта недвижимости

Лист № 6 раздела 4.2

Всего листов раздела 4.2: 101

Всего разделов: 8

Всего листов выписки: 365

13.06.2024г. № КУВИ-001/2024-158832962

Кадастровый номер:

47:14:0000000:39192

Сведения о характерных точках границы части (частей) земельного участка

Учетный номер части: 47:14:0000000:39192/6

Система координат МСК 47 зона 2

Номер точки	Координаты, м		Описание закрепления на местности	Средняя квадратичная погрешность определения координат характерных точек границ земельного участка, м
	X	Y		
1	2	3	4	5
1	414638.88	2175303.66	-	-
2	414615.6	2175308.88	-	-
3	414609.05	2175307.24	-	-
4	414589.33	2175328.34	-	-
5	414600.53	2175331.64	-	-
6	414611.38	2175334.03	-	-
7	414629.56	2175314.59	-	0.1
8	414639.44	2175303.76	-	-
1	414638.88	2175303.66	-	-



ДОКУМЕНТ ПОДПИСАН
ЭЛЕКТРОННОЙ ПОДПИСЬЮ

Сертификат: 00ВВ056В7401СВ38D2В3576АСDС8425108

Владелец: ФЕДЕРАЛЬНАЯ СЛУЖБА ГОСУДАРСТВЕННОЙ
РЕГИСТРАЦИИ, КАДАСТРА И КАРТОГРАФИИ
Действителен: с 27.06.2023 по 19.09.2024

полное наименование должности

инициалы, фамилия

Земельный участок

вид объекта недвижимости

Лист № 7 раздела 4.2

Всего листов раздела 4.2: 101

Всего разделов: 8

Всего листов выписки: 365

13.06.2024г. № КУВИ-001/2024-158832962

Кадастровый номер:

47:14:0000000:39192

Сведения о характерных точках границы части (частей) земельного участка

Учетный номер части: 47:14:0000000:39192/7

Система координат МСК 47 зона 2

Номер точки	Координаты, м		Описание закрепления на местности	Средняя квадратичная погрешность определения координат характерных точек границ земельного участка, м
	X	Y		
1	2	3	4	5
1	413716.08	2174668	-	-
2	413704.34	2174680.95	-	0.5
3	413707.29	2174690.1	-	0.5
4	413702.72	2174692.18	-	-
5	413742.63	2174713.1	-	0.5
6	413747.96	2174706.75	-	-
7	413759.45	2174693.04	-	-
1	413716.08	2174668	-	-
1	413828.84	2174737.35	-	-
2	413809.83	2174754.94	-	0.5
3	413848.53	2174786.86	-	-
4	413868.04	2174769.7	-	-
1	413828.84	2174737.35	-	-



ДОКУМЕНТ ПОДПИСАН
ЭЛЕКТРОННОЙ ПОДПИСЬЮ

Сертификат: 00ВВ056В7401СВ38D2В3576АСDС8425108

Владелец: ФЕДЕРАЛЬНАЯ СЛУЖБА ГОСУДАРСТВЕННОЙ
РЕГИСТРАЦИИ, КАДАСТРА И КАРТОГРАФИИ
Действителен: с 27.06.2023 по 19.09.2024

полное наименование должности

инициалы, фамилия

Земельный участок

вид объекта недвижимости

Лист № 8 раздела 4.2

Всего листов раздела 4.2: 101

Всего разделов: 8

Всего листов выписки: 365

13.06.2024г. № КУВИ-001/2024-158832962

Кадастровый номер:

47:14:0000000:39192

Сведения о характерных точках границы части (частей) земельного участка

Учетный номер части: 47:14:0000000:39192/8

Система координат МСК 47 зона 2

Номер точки	Координаты, м		Описание закрепления на местности	Средняя квадратичная погрешность определения координат характерных точек границ земельного участка, м
	X	Y		
1	2	3	4	5
1	413517.19	2164794.5	-	-
2	413516.64	2164800.48	-	-
3	413528.4	2164802.02	-	-
4	413529.04	2164796.05	-	-
1	413517.19	2164794.5	-	-
1	412937.31	2168596.32	-	-
2	412937.78	2168594.64	-	-
3	412934.15	2168605.37	-	0.1
4	412934.15	2168605.41	-	-
1	412937.31	2168596.32	-	-
1	412845.76	2168796.25	-	-
2	412834.83	2168813.75	-	-
3	412838.71	2168807.76	-	-
1	412845.76	2168796.25	-	-
1	412363.42	2169922.18	-	-
2	412364.24	2169925.11	-	0.1
3	412365.04	2169925.35	-	-
1	412363.42	2169922.18	-	-
1	412425.3	2170028.15	-	-
2	412423.88	2170025.99	-	-
3	412405.22	2170037.59	-	-
4	412406.5	2170039.54	-	-
5	412407.36	2170039.03	-	-
6	412407.87	2170039.89	-	-



ДОКУМЕНТ ПОДПИСАН
ЭЛЕКТРОННОЙ ПОДПИСЬЮ

Сертификат: 00ВВ056В7401СВ38Д2В3576АСДС8425108

Владелец: ФЕДЕРАЛЬНАЯ СЛУЖБА ГОСУДАРСТВЕННОЙ

РЕГИСТРАЦИИ, КАДАСТРА И КАРТОГРАФИИ

Действителен: с 27.06.2023 по 19.09.2024

полное наименование должности

инициалы, фамилия

Земельный участок

вид объекта недвижимости

Лист № 9 раздела 4.2

Всего листов раздела 4.2: 101

Всего разделов: 8

Всего листов выписки: 365

13.06.2024г. № КУВИ-001/2024-158832962

Кадастровый номер:

47:14:0000000:39192

1	2	3	4	5
7	412407.01	2170040.4	-	-
8	412440.1	2170086.32	-	-
9	412493.1	2170159.02	-	-
10	412541.08	2170225.84	-	-
11	412655.8	2170385.65	-	-
12	412675	2170414.45	-	-
13	412669.65	2170403.75	-	0.1
14	412409.19	2170042.2	-	0.1
15	412427.12	2170030.82	-	-
16	412425.81	2170029.01	-	-
1	412425.3	2170028.15	-	-
1	412718.59	2170501.71	-	0.1
2	412713.9	2170492.33	-	-
3	412720.48	2170510.17	-	-
4	412721.88	2170514.62	-	-
5	412720.23	2170506.94	-	0.1
1	412718.59	2170501.71	-	0.1
1	412745.71	2170625.43	-	0.1
2	412744.2	2170618.43	-	-
3	412745.97	2170642.97	-	-
1	412745.71	2170625.43	-	0.1
1	412749.24	2170863.76	-	-
2	412749.28	2170897.12	-	-
3	412750.46	2170965.64	-	-
4	412750.44	2170969.12	-	-
5	412750.78	2170967.78	-	0.1
1	412749.24	2170863.76	-	-
1	412744.92	2171279.27	-	0.1
2	412744.97	2171276.13	-	-



ДОКУМЕНТ ПОДПИСАН
ЭЛЕКТРОННОЙ ПОДПИСЬЮ

Сертификат: 00ВВ056В7401СВ38Д2В3576АСДС8425108

Владелец: ФЕДЕРАЛЬНАЯ СЛУЖБА ГОСУДАРСТВЕННОЙ

РЕГИСТРАЦИИ, КАДАСТРА И КАРТОГРАФИИ

Действителен: с 27.06.2023 по 19.09.2024

полное наименование должности

инициалы, фамилия

Земельный участок

вид объекта недвижимости

Лист № 10 раздела 4.2

Всего листов раздела 4.2: 101

Всего разделов: 8

Всего листов выписки: 365

13.06.2024г. № КУВИ-001/2024-158832962

Кадастровый номер:

47:14:0000000:39192

1	2	3	4	5
3	412742.28	2171296.44	-	-
4	412741.89	2171299.06	-	-
5	412745.98	2171281.67	-	0.1
1	412744.92	2171279.27	-	0.1
1	412703.88	2171460.79	-	0.1
2	412712.56	2171423.86	-	-
3	412701.7	2171461.65	-	-
1	412703.88	2171460.79	-	0.1
1	412639.8	2171741.98	-	-
2	412639.35	2171749.57	-	-
3	412640.21	2171742.48	-	0.1
1	412639.8	2171741.98	-	-
1	412623.28	2172044.51	-	-
2	412621.76	2172079.83	-	-
3	412622.6	2172079.02	-	0.1
1	412623.28	2172044.51	-	-
1	412578.81	2172285.72	-	0.1
2	412590.98	2172232.04	-	-
3	412575.67	2172288.38	-	-
4	412578.32	2172286.9	-	0.1
1	412578.81	2172285.72	-	0.1
1	412546.55	2172395.55	-	-
2	412534.58	2172439.62	-	-
3	412498.09	2172572.69	-	-
4	412441.06	2172749.26	-	-
5	412434.12	2172773.25	-	-
6	412434.99	2172773.45	-	0.1
7	412438.23	2172772.02	-	0.1
8	412506.63	2172558.37	-	0.1



ДОКУМЕНТ ПОДПИСАН
ЭЛЕКТРОННОЙ ПОДПИСЬЮ

Сертификат: 00ВВ056В7401СВ38D2В3576АСDC8425108

Владелец: ФЕДЕРАЛЬНАЯ СЛУЖБА ГОСУДАРСТВЕННОЙ

РЕГИСТРАЦИИ, КАДАСТРА И КАРТОГРАФИИ

Действителен: с 27.06.2023 по 19.09.2024

полное наименование должности

инициалы, фамилия

Земельный участок

вид объекта недвижимости

Лист № 11 раздела 4.2

Всего листов раздела 4.2: 101

Всего разделов: 8

Всего листов выписки: 365

13.06.2024г. № КУВИ-001/2024-158832962

Кадастровый номер:

47:14:0000000:39192

1	2	3	4	5
9	412504.97	2172554.27	-	0.1
1	412546.55	2172395.55	-	-
1	412418.97	2172833.32	-	-
2	412424.71	2172805.76	-	-
3	412420.86	2172819.06	-	-
1	412418.97	2172833.32	-	-
1	412501.96	2173151.62	-	0.1
2	412501.67	2173151.44	-	-
3	412506.51	2173160.78	-	-
4	412506.52	2173160.25	-	0.1
1	412501.96	2173151.62	-	0.1
1	412644.19	2173421.74	-	0.1
2	412641.86	2173422.45	-	-
3	412650.41	2173439	-	-
4	412652.19	2173437.84	-	0.1
5	412652.17	2173434.8	-	0.1
6	412646.97	2173423.6	-	0.1
1	412644.19	2173421.74	-	0.1
1	412727.57	2173588.33	-	-
2	412729.27	2173591.62	-	-
3	412837.92	2173799.32	-	-
4	412839.66	2173798.5	-	0.1
5	412841.01	2173797.28	-	0.1
6	412841.16	2173794.57	-	0.1
7	412812.4	2173740.94	-	0.1
8	412805.73	2173730.45	-	0.1
9	412800.93	2173719.15	-	0.1
10	412777.93	2173675.93	-	0.1
11	412775.22	2173674.21	-	0.1



ДОКУМЕНТ ПОДПИСАН
ЭЛЕКТРОННОЙ ПОДПИСЬЮ

Сертификат: 00ВВ056В7401СВ38Д2В3576АСДС8425108

Владелец: ФЕДЕРАЛЬНАЯ СЛУЖБА ГОСУДАРСТВЕННОЙ

РЕГИСТРАЦИИ, КАДАСТРА И КАРТОГРАФИИ

Действителен: с 27.06.2023 по 19.09.2024

полное наименование должности

инициалы, фамилия

Земельный участок				
вид объекта недвижимости				
Лист № 12 раздела 4.2	Всего листов раздела 4.2: 101		Всего разделов: 8	
13.06.2024г. № КУВИ-001/2024-158832962				
Кадастровый номер:			47:14:0000000:39192	
1	2	3	4	5
12	412773.16	2173674.88	-	0.1
1	412727.57	2173588.33	-	-

	 <p>ДОКУМЕНТ ПОДПИСАН ЭЛЕКТРОННОЙ ПОДПИСЬЮ</p> <p>Сертификат: 00ВВ056В7401СВ38D2В3576АСDС8425108 Владелец: ФЕДЕРАЛЬНАЯ СЛУЖБА ГОСУДАРСТВЕННОЙ РЕГИСТРАЦИИ, КАДАСТРА И КАРТОГРАФИИ Действителен: с 27.06.2023 по 19.09.2024</p>	
полное наименование должности		инициалы, фамилия

Земельный участок

вид объекта недвижимости

Лист № 13 раздела 4.2

Всего листов раздела 4.2: 101

Всего разделов: 8

Всего листов выписки: 365

13.06.2024г. № КУВИ-001/2024-158832962

Кадастровый номер:

47:14:0000000:39192

Сведения о характерных точках границы части (частей) земельного участка

Учетный номер части: 47:14:0000000:39192/9

Система координат МСК 47 зона 2

Номер точки	Координаты, м		Описание закрепления на местности	Средняя квадратичная погрешность определения координат характерных точек границ земельного участка, м
	X	Y		
1	2	3	4	5
1	414311.14	2162670.48	-	-
2	414313.86	2162651.41	-	-
3	414290.85	2162657.01	-	-
4	414289.49	2162666.55	-	-
5	414286.71	2162679.62	-	-
6	414310.42	2162673.85	-	-
1	414311.14	2162670.48	-	-
1	413977.87	2163465.11	-	-
2	413977.04	2163467.79	-	-
3	413974.74	2163467.6	-	-
4	413969.05	2163484.17	-	-
5	413990.24	2163494.06	-	-
6	413996.5	2163476.92	-	-
7	413997.39	2163474.22	-	-
1	413977.87	2163465.11	-	-



ДОКУМЕНТ ПОДПИСАН
ЭЛЕКТРОННОЙ ПОДПИСЬЮ

Сертификат: 00ВВ056В7401СВ38D2В3576АСDC8425108

Владелец: ФЕДЕРАЛЬНАЯ СЛУЖБА ГОСУДАРСТВЕННОЙ
РЕГИСТРАЦИИ, КАДАСТРА И КАРТОГРАФИИ
Действителен: с 27.06.2023 по 19.09.2024

полное наименование должности

инициалы, фамилия

Земельный участок				
вид объекта недвижимости				
Лист № 14 раздела 4.2		Всего листов раздела 4.2: 101		Всего разделов: 8
Всего листов выписки: 365				
13.06.2024г. № КУВИ-001/2024-158832962				
Кадастровый номер:			47:14:0000000:39192	
Сведения о характерных точках границы части (частей) земельного участка				
Учетный номер части: 47:14:0000000:39192/10				
Система координат МСК 47 зона 2				
Номер точки	Координаты, м		Описание закрепления на местности	Средняя квадратичная погрешность определения координат характерных точек границ земельного участка, м
	X	Y		
1	2	3	4	5
1	417060.91	2175679.88	-	-
2	417073.75	2175658.05	-	-
3	417056.85	2175661.26	-	-
4	417046.95	2175664.17	-	-
5	417032.41	2175688.9	-	-
1	417060.91	2175679.88	-	-

полное наименование должности	 ДОКУМЕНТ ПОДПИСАН ЭЛЕКТРОННОЙ ПОДПИСЬЮ	инициалы, фамилия
	Сертификат: 00ВВ056В7401СВ38D2В3576АСDС8425108 Владелец: ФЕДЕРАЛЬНАЯ СЛУЖБА ГОСУДАРСТВЕННОЙ РЕГИСТРАЦИИ, КАДАСТРА И КАРТОГРАФИИ Действителен: с 27.06.2023 по 19.09.2024	

Земельный участок			
вид объекта недвижимости			
Лист № 15 раздела 4.2	Всего листов раздела 4.2: 101	Всего разделов: 8	Всего листов выписки: 365

13.06.2024г. № КУВИ-001/2024-158832962

Кадастровый номер: 47:14:0000000:39192

Сведения о характерных точках границы части (частей) земельного участка			
Учетный номер части: 47:14:0000000:39192/11			
Система координат МСК 47 зона 2			

Номер точки	Координаты, м		Описание закрепления на местности	Средняя квадратичная погрешность определения координат характерных точек границ земельного участка, м
	X	Y		
1	2	3	4	5
1	417714.81	2153382.5	-	-
2	417707.23	2153386.17	-	-
3	417710.44	2153389.96	-	-
4	417720.07	2153401.36	-	-
5	417745.87	2153438.4	-	-
6	417755.74	2153455.5	-	-
7	417767.5	2153475.87	-	-
8	417773.65	2153472.89	-	-
9	417769.5	2153464.12	-	-
10	417746.13	2153423.34	-	-
11	417738.4	2153411.98	-	-
12	417716.12	2153383.96	-	-
1	417714.81	2153382.5	-	-



ДОКУМЕНТ ПОДПИСАН
ЭЛЕКТРОННОЙ ПОДПИСЬЮ

Сертификат: 00BV056B7401CB38D2B3576ACDC8425108

Владелец: ФЕДЕРАЛЬНАЯ СЛУЖБА ГОСУДАРСТВЕННОЙ
РЕГИСТРАЦИИ, КАДАСТРА И КАРТОГРАФИИ
Действителен: с 27.06.2023 по 19.09.2024

полное наименование должности

инициалы, фамилия

Земельный участок				
вид объекта недвижимости				
Лист № 16 раздела 4.2		Всего листов раздела 4.2: 101		Всего разделов: 8
13.06.2024г. № КУВИ-001/2024-158832962				
Кадастровый номер:			47:14:0000000:39192	
Сведения о характерных точках границы части (частей) земельного участка				
Учетный номер части: 47:14:0000000:39192/12				
Система координат МСК 47 зона 2				
Номер точки	Координаты, м		Описание закрепления на местности	Средняя квадратичная погрешность определения координат характерных точек границ земельного участка, м
	X	Y		
1	2	3	4	5
1	411689.9	2143519.49	-	0.1
2	411686.43	2143528.5	-	-
3	411696.39	2143574.18	-	-
4	411720.86	2143583.28	-	-
5	411708.5	2143526.9	-	-
1	411689.9	2143519.49	-	0.1

полное наименование должности		ДОКУМЕНТ ПОДПИСАН ЭЛЕКТРОННОЙ ПОДПИСЬЮ	инициалы, фамилия
	Сертификат: 00ВВ056В7401СВ38D2В3576АСDС8425108	Владелец: ФЕДЕРАЛЬНАЯ СЛУЖБА ГОСУДАРСТВЕННОЙ РЕГИСТРАЦИИ, КАДАСТРА И КАРТОГРАФИИ Действителен: с 27.06.2023 по 19.09.2024	

Земельный участок

вид объекта недвижимости

Лист № 17 раздела 4.2

Всего листов раздела 4.2: 101

Всего разделов: 8

Всего листов выписки: 365

13.06.2024г. № КУВИ-001/2024-158832962

Кадастровый номер:

47:14:0000000:39192

Сведения о характерных точках границы части (частей) земельного участка

Учетный номер части: 47:14:0000000:39192/13

Система координат МСК 47 зона 2

Номер точки	Координаты, м		Описание закрепления на местности	Средняя квадратичная погрешность определения координат характерных точек границ земельного участка, м
	X	Y		
1	2	3	4	5
1	414177.73	2175057.68	-	-
2	414197.48	2175073.66	-	-
3	414248.74	2175115.36	-	-
4	414315.4	2175133.49	-	-
5	414278.61	2175103.57	-	-
6	414278.15	2175105.27	-	-
7	414276.22	2175104.75	-	-
8	414276.74	2175102.82	-	-
9	414278.16	2175103.2	-	-
10	414244.54	2175075.86	-	-
1	414177.73	2175057.68	-	-



ДОКУМЕНТ ПОДПИСАН
ЭЛЕКТРОННОЙ ПОДПИСЬЮ

Сертификат: 00ВВ056В7401СВ38D2В3576АСDС8425108

Владелец: ФЕДЕРАЛЬНАЯ СЛУЖБА ГОСУДАРСТВЕННОЙ
РЕГИСТРАЦИИ, КАДАСТРА И КАРТОГРАФИИ
Действителен: с 27.06.2023 по 19.09.2024

полное наименование должности

инициалы, фамилия

Земельный участок

вид объекта недвижимости

Лист № 18 раздела 4.2

Всего листов раздела 4.2: 101

Всего разделов: 8

Всего листов выписки: 365

13.06.2024г. № КУВИ-001/2024-158832962

Кадастровый номер:

47:14:0000000:39192

Сведения о характерных точках границы части (частей) земельного участка

Учетный номер части: 47:14:0000000:39192/14

Система координат МСК 47 зона 2

Номер точки	Координаты, м		Описание закрепления на местности	Средняя квадратичная погрешность определения координат характерных точек границ земельного участка, м
	X	Y		
1	2	3	4	5
1	404536.27	2139602.47	-	-
2	404519.64	2139586.93	-	-
3	404495.88	2139594.84	-	-
4	404512.51	2139610.38	-	-
1	404536.27	2139602.47	-	-
1	408160.06	2141793.98	-	-
2	408146	2141789.64	-	0.1
3	408085.87	2141810.83	-	0.1
4	408027.43	2141831.25	-	0.1
5	407968.6	2141851.81	-	0.1
6	407908.52	2141872.91	-	0.1
7	407845.74	2141894.95	-	0.1
8	407793.76	2141913.21	-	0.1
9	407787.68	2141915.5	-	0.1
10	407784.91	2141916.22	-	0.1
11	407772.31	2141921.03	-	0.1
12	407753.2	2141927.67	-	-
13	407755.16	2141928.92	-	-
14	407870.72	2141890.08	-	-
15	408056.11	2141827.07	-	-
16	408125.02	2141803.69	-	-
17	408151.3	2141796.08	-	-
1	408160.06	2141793.98	-	-
1	407728.57	2141936.23	-	-



ДОКУМЕНТ ПОДПИСАН
ЭЛЕКТРОННОЙ ПОДПИСЬЮ

Сертификат: 00ВВ056В7401СВ38D2В3576АСDС8425108

Владелец: ФЕДЕРАЛЬНАЯ СЛУЖБА ГОСУДАРСТВЕННОЙ

РЕГИСТРАЦИИ, КАДАСТРА И КАРТОГРАФИИ

Действителен: с 27.06.2023 по 19.09.2024

полное наименование должности

инициалы, фамилия

Земельный участок

вид объекта недвижимости

Лист № 19 раздела 4.2

Всего листов раздела 4.2: 101

Всего разделов: 8

Всего листов выписки: 365

13.06.2024г. № КУВИ-001/2024-158832962

Кадастровый номер:

47:14:0000000:39192

1	2	3	4	5
2	407718.29	2141939.81	-	0.1
3	407661.18	2141959.94	-	0.1
4	407607.57	2141978.44	-	0.1
5	407601.13	2141981.18	-	-
6	407727.3	2141938.38	-	-
1	407728.57	2141936.23	-	-



ДОКУМЕНТ ПОДПИСАН
ЭЛЕКТРОННОЙ ПОДПИСЬЮ

Сертификат: 00ВВ056В7401СВ38D2В3576АСDС8425108

Владелец: ФЕДЕРАЛЬНАЯ СЛУЖБА ГОСУДАРСТВЕННОЙ
РЕГИСТРАЦИИ, КАДАСТРА И КАРТОГРАФИИ
Действителен: с 27.06.2023 по 19.09.2024

полное наименование должности

инициалы, фамилия

Земельный участок				
вид объекта недвижимости				
Лист № 20 раздела 4.2		Всего листов раздела 4.2: 101		Всего разделов: 8
Всего листов выписки: 365				
13.06.2024г. № КУВИ-001/2024-158832962				
Кадастровый номер:			47:14:0000000:39192	
Сведения о характерных точках границы части (частей) земельного участка				
Учетный номер части: 47:14:0000000:39192/15				
Система координат МСК 47 зона 2				
Номер точки	Координаты, м		Описание закрепления на местности	Средняя квадратичная погрешность определения координат характерных точек границ земельного участка, м
	X	Y		
1	2	3	4	5
1	417772.04	2153980.06	-	-
2	417798.4	2153925.3	-	-
3	417776.76	2153931.08	-	-
4	417730.17	2154022	-	-
5	417753.85	2154015.6	-	-
1	417772.04	2153980.06	-	-

полное наименование должности	 ДОКУМЕНТ ПОДПИСАН ЭЛЕКТРОННОЙ ПОДПИСЬЮ	инициалы, фамилия
	Сертификат: 00ВВ056В7401СВ38D2В3576АСDС8425108 Владелец: ФЕДЕРАЛЬНАЯ СЛУЖБА ГОСУДАРСТВЕННОЙ РЕГИСТРАЦИИ, КАДАСТРА И КАРТОГРАФИИ Действителен: с 27.06.2023 по 19.09.2024	

Земельный участок				
вид объекта недвижимости				
Лист № 21 раздела 4.2		Всего листов раздела 4.2: 101		Всего разделов: 8
13.06.2024г. № КУВИ-001/2024-158832962				
Кадастровый номер:			47:14:0000000:39192	
Сведения о характерных точках границы части (частей) земельного участка				
Учетный номер части: 47:14:0000000:39192/16				
Система координат МСК 47 зона 2				
Номер точки	Координаты, м		Описание закрепления на местности	Средняя квадратичная погрешность определения координат характерных точек границ земельного участка, м
	X	Y		
1	2	3	4	5
1	416736.91	2156352.34	-	-
2	416714.93	2156378.17	-	-
3	416716.24	2156449.17	-	-
4	416737.78	2156423.85	-	-
5	416736.88	2156375.12	-	-
1	416736.91	2156352.34	-	-

полное наименование должности		ДОКУМЕНТ ПОДПИСАН	инициалы, фамилия
		ЭЛЕКТРОННОЙ ПОДПИСЬЮ	
	Сертификат: 00BV056B7401CB38D2B3576ACDC8425108		
	Владелец: ФЕДЕРАЛЬНАЯ СЛУЖБА ГОСУДАРСТВЕННОЙ РЕГИСТРАЦИИ, КАДАСТРА И КАРТОГРАФИИ		
	Действителен: с 27.06.2023 по 19.09.2024		

Земельный участок

вид объекта недвижимости

Лист № 22 раздела 4.2

Всего листов раздела 4.2: 101

Всего разделов: 8

Всего листов выписки: 365

13.06.2024г. № КУВИ-001/2024-158832962

Кадастровый номер:

47:14:0000000:39192

Сведения о характерных точках границы части (частей) земельного участка

Учетный номер части: 47:14:0000000:39192/17

Система координат МСК 47 зона 2

Номер точки	Координаты, м		Описание закрепления на местности	Средняя квадратичная погрешность определения координат характерных точек границ земельного участка, м
	X	Y		
1	2	3	4	5
1	418650.34	2175990.79	-	-
2	418637.61	2175987.18	-	-
3	418648.13	2175997.5	-	0.2
4	418648.74	2176010.11	-	-
5	418717.13	2176029.51	-	-
6	418688.22	2176001.53	-	-
1	418650.34	2175990.79	-	-
1	420157.45	2178618.43	-	-
2	420156.76	2178615.47	-	-
3	420129.12	2178621.26	-	-
4	420133.61	2178640.76	-	-
5	420161.23	2178634.97	-	-
6	420160.57	2178632.08	-	-
7	420160.12	2178630.13	-	-
8	420157.89	2178620.38	-	-
1	420157.45	2178618.43	-	-
1	420175.55	2178697.64	-	-
2	420174.7	2178693.9	-	-
3	420146.68	2178697.6	-	-
4	420151.18	2178717.18	-	-
5	420179.15	2178713.49	-	-
1	420175.55	2178697.64	-	-
1	421859.3	2180228.2	-	-
2	421835.14	2180219.32	-	-



ДОКУМЕНТ ПОДПИСАН
ЭЛЕКТРОННОЙ ПОДПИСЬЮ

Сертификат: 00ВВ056В7401СВ38D2В3576АСDС8425108

Владелец: ФЕДЕРАЛЬНАЯ СЛУЖБА ГОСУДАРСТВЕННОЙ

РЕГИСТРАЦИИ, КАДАСТРА И КАРТОГРАФИИ

Действителен: с 27.06.2023 по 19.09.2024

полное наименование должности

инициалы, фамилия

Земельный участок

вид объекта недвижимости

Лист № 23 раздела 4.2

Всего листов раздела 4.2: 101

Всего разделов: 8

Всего листов выписки: 365

13.06.2024г. № КУВИ-001/2024-158832962

Кадастровый номер:

47:14:0000000:39192

1	2	3	4	5
3	421825.96	2180245.78	-	-
4	421849.46	2180254.42	-	-
5	421858.66	2180257.87	-	-
6	421868.48	2180231.64	-	-
1	421859.3	2180228.2	-	-
1	424342.58	2181327.64	-	-
2	424382.02	2181376.03	-	0.2
3	424361.14	2181388	-	0.2
4	424350.66	2181380.67	-	-
5	424371.31	2181405.23	-	-
6	424389.85	2181394.59	-	0.2
7	424400.69	2181398.78	-	0.2
8	424529.87	2181552.2	-	0.2
9	424609.18	2181647.03	-	0.2
10	424663.07	2181709.7	-	0.2
11	424769.84	2181835.87	-	0.2
12	424885.47	2181973.4	-	0.2
13	424911.1	2182004.03	-	0.2
14	424872.22	2181997.52	-	-
15	424892.03	2182021.11	-	-
16	424930.85	2182027.62	-	0.2
17	424933.29	2182030.54	-	0.2
18	424948.43	2182047.57	-	0.2
19	424957.92	2182058.28	-	-
20	424938.87	2182035.69	-	-
21	424610.15	2181646.02	-	-
22	424400.11	2181396.57	-	-
1	424342.58	2181327.64	-	-
1	426142.09	2183461.75	-	-



ДОКУМЕНТ ПОДПИСАН
ЭЛЕКТРОННОЙ ПОДПИСЬЮ

Сертификат: 00ВВ056В7401СВ38D2В3576АСDС8425108

Владелец: ФЕДЕРАЛЬНАЯ СЛУЖБА ГОСУДАРСТВЕННОЙ

РЕГИСТРАЦИИ, КАДАСТРА И КАРТОГРАФИИ

Действителен: с 27.06.2023 по 19.09.2024

полное наименование должности

инициалы, фамилия

Земельный участок

вид объекта недвижимости

Лист № 24 раздела 4.2

Всего листов раздела 4.2: 101

Всего разделов: 8

Всего листов выписки: 365

13.06.2024г. № КУВИ-001/2024-158832962

Кадастровый номер:

47:14:0000000:39192

1	2	3	4	5
2	426017.2	2183315.08	-	-
3	426159.73	2183484.07	-	-
1	426142.09	2183461.75	-	-
1	426603.86	2184021.33	-	-
2	426599.61	2184016.23	-	-
3	426603.91	2184021.49	-	0.2
4	426612.81	2184032.09	-	-
1	426603.86	2184021.33	-	-



ДОКУМЕНТ ПОДПИСАН
ЭЛЕКТРОННОЙ ПОДПИСЬЮ

Сертификат: 00ВВ056В7401СВ38D2В3576АСDС8425108

Владелец: ФЕДЕРАЛЬНАЯ СЛУЖБА ГОСУДАРСТВЕННОЙ

РЕГИСТРАЦИИ, КАДАСТРА И КАРТОГРАФИИ

Действителен: с 27.06.2023 по 19.09.2024

полное наименование должности

инициалы, фамилия

Земельный участок			
вид объекта недвижимости			
Лист № 25 раздела 4.2	Всего листов раздела 4.2: 101	Всего разделов: 8	Всего листов выписки: 365

13.06.2024г. № КУВИ-001/2024-158832962

Кадастровый номер: 47:14:0000000:39192

Сведения о характерных точках границы части (частей) земельного участка			
Учетный номер части: 47:14:0000000:39192/18			
Система координат МСК 47 зона 2			

Номер точки	Координаты, м		Описание закрепления на местности	Средняя квадратичная погрешность определения координат характерных точек границ земельного участка, м
	X	Y		
1	2	3	4	5
1	415159.39	2148965.05	-	-
2	415160.33	2148964.7	-	-
3	415160.68	2148965.64	-	-
4	415159.74	2148965.99	-	-
1	415159.39	2148965.05	-	-
1	415179.79	2148957.76	-	-
2	415175.51	2148929.89	-	-
3	415158.5	2148935.32	-	0.5
4	415154.16	2148936.98	-	-
5	415157.98	2148962.28	-	-
6	415162.03	2148987.52	-	-
7	415166.89	2148985.77	-	0.5
8	415183.42	2148980.26	-	-
9	415180.11	2148958.71	-	-
10	415179.16	2148959.03	-	-
11	415178.84	2148958.08	-	-
1	415179.79	2148957.76	-	-



ДОКУМЕНТ ПОДПИСАН
ЭЛЕКТРОННОЙ ПОДПИСЬЮ

Сертификат: 00ВВ056В7401СВ38D2В3576АСDС8425108

Владелец: ФЕДЕРАЛЬНАЯ СЛУЖБА ГОСУДАРСТВЕННОЙ

РЕГИСТРАЦИИ, КАДАСТРА И КАРТОГРАФИИ

Действителен: с 27.06.2023 по 19.09.2024

полное наименование должности

инициалы, фамилия

Земельный участок

вид объекта недвижимости

Лист № 26 раздела 4.2

Всего листов раздела 4.2: 101

Всего разделов: 8

Всего листов выписки: 365

13.06.2024г. № КУВИ-001/2024-158832962

Кадастровый номер:

47:14:0000000:39192

Сведения о характерных точках границы части (частей) земельного участка

Учетный номер части: 47:14:0000000:39192/19

Система координат МСК 47 зона 2

Номер точки	Координаты, м		Описание закрепления на местности	Средняя квадратичная погрешность определения координат характерных точек границ земельного участка, м
	X	Y		
1	2	3	4	5
1	413666.98	2164252.2	-	-
2	413671.47	2164245.56	-	-
3	413663.68	2164247.91	-	0.1
4	413639.22	2164295.17	-	-
1	413666.98	2164252.2	-	-
1	413578.74	2164412	-	-
2	413561.33	2164445.64	-	0.1
3	413550.19	2164597.8	-	0.1
4	413545.09	2164657.99	-	-
5	413550.54	2164614.22	-	-
6	413565.43	2164479.84	-	-
1	413578.74	2164412	-	-
1	413542.15	2164681.61	-	-
2	413544.75	2164660.72	-	-
3	413529.05	2164663.8	-	-
4	413527.17	2164684.55	-	-
1	413542.15	2164681.61	-	-
1	413457.3	2166363.78	-	-
2	413454.19	2166377.7	-	-
3	413454.92	2166378.71	-	-
4	413453.25	2166383.47	-	-
5	413471.66	2166389.22	-	0.1
6	413472.79	2166389.38	-	-
7	413476.97	2166369.8	-	-



ДОКУМЕНТ ПОДПИСАН
ЭЛЕКТРОННОЙ ПОДПИСЬЮ

Сертификат: 00ВВ056В7401СВ38D2В3576АСDC8425108

Владелец: ФЕДЕРАЛЬНАЯ СЛУЖБА ГОСУДАРСТВЕННОЙ

РЕГИСТРАЦИИ, КАДАСТРА И КАРТОГРАФИИ

Действителен: с 27.06.2023 по 19.09.2024

полное наименование должности

инициалы, фамилия

Земельный участок

вид объекта недвижимости

Лист № 27 раздела 4.2

Всего листов раздела 4.2: 101

Всего разделов: 8

Всего листов выписки: 365

13.06.2024г. № КУВИ-001/2024-158832962

Кадастровый номер:

47:14:0000000:39192

1	2	3	4	5
8	413476.21	2166369.69	-	0.1
1	413457.3	2166363.78	-	-
1	413369.37	2166778.55	-	0.1
2	413366.02	2166770.09	-	-
3	413359.9	2166797.34	-	-
4	413352.34	2166833.44	-	-
5	413315.38	2167003.14	-	-
6	413306	2167046.22	-	-
7	413292.5	2167108.26	-	-
8	413283.92	2167146.44	-	-
9	413280.97	2167159.59	-	-
10	413350.58	2166859.72	-	0.1
11	413352.35	2166851.27	-	0.1
1	413369.37	2166778.55	-	0.1
1	412451.4	2169346.99	-	-
2	412439.79	2169363.29	-	-
3	412458.29	2169375.48	-	-
4	412469.83	2169359.14	-	-
1	412451.4	2169346.99	-	-



ДОКУМЕНТ ПОДПИСАН
ЭЛЕКТРОННОЙ ПОДПИСЬЮ

Сертификат: 00ВВ056В7401СВ38D2В3576АСDС8425108

Владелец: ФЕДЕРАЛЬНАЯ СЛУЖБА ГОСУДАРСТВЕННОЙ
РЕГИСТРАЦИИ, КАДАСТРА И КАРТОГРАФИИ
Действителен: с 27.06.2023 по 19.09.2024

полное наименование должности

инициалы, фамилия

Земельный участок				
вид объекта недвижимости				
Лист № 28 раздела 4.2		Всего листов раздела 4.2: 101		Всего разделов: 8
13.06.2024г. № КУВИ-001/2024-158832962				
Кадастровый номер:			47:14:0000000:39192	
Сведения о характерных точках границы части (частей) земельного участка				
Учетный номер части: 47:14:0000000:39192/20				
Система координат МСК 47 зона 2				
Номер точки	Координаты, м		Описание закрепления на местности	Средняя квадратичная погрешность определения координат характерных точек границ земельного участка, м
	X	Y		
1	2	3	4	5
1	414759.37	2175326.21	-	-
2	414727.62	2175320.27	-	-
3	414759.03	2175359.5	-	-
4	414788.62	2175362.77	-	-
1	414759.37	2175326.21	-	-



ДОКУМЕНТ ПОДПИСАН
ЭЛЕКТРОННОЙ ПОДПИСЬЮ

Сертификат: 00ВВ056В7401СВ38D2В3576АСDС8425108

Владелец: ФЕДЕРАЛЬНАЯ СЛУЖБА ГОСУДАРСТВЕННОЙ
РЕГИСТРАЦИИ, КАДАСТРА И КАРТОГРАФИИ
Действителен: с 27.06.2023 по 19.09.2024

полное наименование должности

инициалы, фамилия

Земельный участок			
вид объекта недвижимости			
Лист № 29 раздела 4.2	Всего листов раздела 4.2: 101	Всего разделов: 8	Всего листов выписки: 365

13.06.2024г. № КУВИ-001/2024-158832962

Кадастровый номер: 47:14:0000000:39192

Сведения о характерных точках границы части (частей) земельного участка			
Учетный номер части: 47:14:0000000:39192/21			
Система координат МСК 47 зона 2			

Номер точки	Координаты, м		Описание закрепления на местности	Средняя квадратичная погрешность определения координат характерных точек границ земельного участка, м
	X	Y		
1	2	3	4	5
1	414146.05	2174996.03	-	-
2	414104.09	2174992.55	-	-
3	414126.72	2175010.73	-	-
4	414130.26	2175015.8	-	-
5	414175.08	2175019.53	-	-
1	414146.05	2174996.03	-	-
1	414553.47	2175290.73	-	-
2	414558.25	2175300.13	-	0.1
3	414574.16	2175297.4	-	-
1	414553.47	2175290.73	-	-



ДОКУМЕНТ ПОДПИСАН
ЭЛЕКТРОННОЙ ПОДПИСЬЮ

Сертификат: 00ВВ056В7401СВ38D2В3576АСDC8425108

Владелец: ФЕДЕРАЛЬНАЯ СЛУЖБА ГОСУДАРСТВЕННОЙ
РЕГИСТРАЦИИ, КАДАСТРА И КАРТОГРАФИИ
Действителен: с 27.06.2023 по 19.09.2024

полное наименование должности

инициалы, фамилия

Земельный участок			
вид объекта недвижимости			
Лист № 30 раздела 4.2	Всего листов раздела 4.2: 101	Всего разделов: 8	Всего листов выписки: 365

13.06.2024г. № КУВИ-001/2024-158832962

Кадастровый номер: 47:14:0000000:39192

Сведения о характерных точках границы части (частей) земельного участка				
Учетный номер части: 47:14:0000000:39192/22				
Система координат МСК 47 зона 2				
Номер точки	Координаты, м		Описание закрепления на местности	Средняя квадратичная погрешность определения координат характерных точек границ земельного участка, м
	X	Y		
1	2	3	4	5
1	420394.28	2179617	-	-
2	420367.27	2179624.73	-	-
3	420374.66	2179644.36	-	-
4	420374.7	2179644.45	-	-
5	420402.09	2179636.61	-	-
6	420400.52	2179633.56	-	-
1	420394.28	2179617	-	-



ДОКУМЕНТ ПОДПИСАН
ЭЛЕКТРОННОЙ ПОДПИСЬЮ

Сертификат: 00ВВ056В7401СВ38D2В3576АСDС8425108

Владелец: ФЕДЕРАЛЬНАЯ СЛУЖБА ГОСУДАРСТВЕННОЙ
РЕГИСТРАЦИИ, КАДАСТРА И КАРТОГРАФИИ
Действителен: с 27.06.2023 по 19.09.2024

полное наименование должности

инициалы, фамилия

Земельный участок			
вид объекта недвижимости			

Лист № 31 раздела 4.2	Всего листов раздела 4.2: 101	Всего разделов: 8	Всего листов выписки: 365
-----------------------	-------------------------------	-------------------	---------------------------

13.06.2024г. № КУВИ-001/2024-158832962

Кадастровый номер: 47:14:0000000:39192

Сведения о характерных точках границы части (частей) земельного участка

Учетный номер части: 47:14:0000000:39192/23

Система координат МСК 47 зона 2

Номер точки	Координаты, м		Описание закрепления на местности	Средняя квадратичная погрешность определения координат характерных точек границ земельного участка, м
	X	Y		
1	2	3	4	5
1	414791.72	2175332.27	-	-
2	414736.1	2175321.86	-	-
3	414750.02	2175339.32	-	-
4	414766.84	2175360.36	-	-
5	414818.73	2175366.09	-	-
6	414803.69	2175347.28	-	-
1	414791.72	2175332.27	-	-



ДОКУМЕНТ ПОДПИСАН
ЭЛЕКТРОННОЙ ПОДПИСЬЮ

Сертификат: 00ВВ056В7401СВ38D2В3576АСDС8425108

Владелец: ФЕДЕРАЛЬНАЯ СЛУЖБА ГОСУДАРСТВЕННОЙ
РЕГИСТРАЦИИ, КАДАСТРА И КАРТОГРАФИИ
Действителен: с 27.06.2023 по 19.09.2024

полное наименование должности

инициалы, фамилия

Земельный участок

вид объекта недвижимости

Лист № 32 раздела 4.2

Всего листов раздела 4.2: 101

Всего разделов: 8

Всего листов выписки: 365

13.06.2024г. № КУВИ-001/2024-158832962

Кадастровый номер:

47:14:0000000:39192

Сведения о характерных точках границы части (частей) земельного участка

Учетный номер части: 47:14:0000000:39192/24

Система координат МСК 47 зона 2

Номер точки	Координаты, м		Описание закрепления на местности	Средняя квадратичная погрешность определения координат характерных точек границ земельного участка, м
	X	Y		
1	2	3	4	5
1	421782.5	2180199.99	-	-
2	421771.91	2180225.93	-	-
3	421842.39	2180251.82	-	-
4	421853.27	2180225.99	-	-
1	421782.5	2180199.99	-	-



ДОКУМЕНТ ПОДПИСАН
ЭЛЕКТРОННОЙ ПОДПИСЬЮ

Сертификат: 00ВВ056В7401СВ38D2В3576АСDС8425108

Владелец: ФЕДЕРАЛЬНАЯ СЛУЖБА ГОСУДАРСТВЕННОЙ
РЕГИСТРАЦИИ, КАДАСТРА И КАРТОГРАФИИ
Действителен: с 27.06.2023 по 19.09.2024

полное наименование должности

инициалы, фамилия

Земельный участок				
вид объекта недвижимости				
Лист № 33 раздела 4.2	Всего листов раздела 4.2: 101		Всего разделов: 8	Всего листов выписки: 365
13.06.2024г. № КУВИ-001/2024-158832962				
Кадастровый номер:		47:14:0000000:39192		
Сведения о характерных точках границы части (частей) земельного участка				
Учетный номер части: 47:14:0000000:39192/25				
Система координат МСК 47 зона 2				
Номер точки	Координаты, м		Описание закрепления на местности	Средняя квадратичная погрешность определения координат характерных точек границ земельного участка, м
	X	Y		
1	2	3	4	5
1	416842.66	2156039.25	-	-
2	416828.92	2156055.2	-	-
3	416846.56	2156068.45	-	-
4	416860.3	2156052.5	-	-
1	416842.66	2156039.25	-	-

полное наименование должности		ДОКУМЕНТ ПОДПИСАН ЭЛЕКТРОННОЙ ПОДПИСЬЮ	инициалы, фамилия
	Сертификат: 00ВВ056В7401СВ38D2В3576АСDС8425108 Владелец: ФЕДЕРАЛЬНАЯ СЛУЖБА ГОСУДАРСТВЕННОЙ РЕГИСТРАЦИИ, КАДАСТРА И КАРТОГРАФИИ Действителен: с 27.06.2023 по 19.09.2024		

Земельный участок			
вид объекта недвижимости			

Лист № 34 раздела 4.2	Всего листов раздела 4.2: 101	Всего разделов: 8	Всего листов выписки: 365
-----------------------	-------------------------------	-------------------	---------------------------

13.06.2024г. № КУВИ-001/2024-158832962

Кадастровый номер: 47:14:0000000:39192

Сведения о характерных точках границы части (частей) земельного участка

Учетный номер части: 47:14:0000000:39192/26

Система координат МСК 47 зона 2

Номер точки	Координаты, м		Описание закрепления на местности	Средняя квадратичная погрешность определения координат характерных точек границ земельного участка, м
	X	Y		
1	2	3	4	5
1	414357.89	2161470.49	-	-
2	414358.38	2161509.17	-	-
3	414358.56	2161518.96	-	-
4	414376.33	2161533.58	-	-
5	414374.82	2161520.27	-	-
6	414372.95	2161482.88	-	-
1	414357.89	2161470.49	-	-



ДОКУМЕНТ ПОДПИСАН
ЭЛЕКТРОННОЙ ПОДПИСЬЮ

Сертификат: 00ВВ056В7401СВ38D2В3576АСDС8425108

Владелец: ФЕДЕРАЛЬНАЯ СЛУЖБА ГОСУДАРСТВЕННОЙ
РЕГИСТРАЦИИ, КАДАСТРА И КАРТОГРАФИИ
Действителен: с 27.06.2023 по 19.09.2024

полное наименование должности

инициалы, фамилия

Земельный участок			
вид объекта недвижимости			
Лист № 35 раздела 4.2	Всего листов раздела 4.2: 101	Всего разделов: 8	Всего листов выписки: 365

13.06.2024г. № КУВИ-001/2024-158832962

Кадастровый номер: 47:14:0000000:39192

Сведения о характерных точках границы части (частей) земельного участка				
Учетный номер части: 47:14:0000000:39192/27				
Система координат МСК 47 зона 2				
Номер точки	Координаты, м		Описание закрепления на местности	Средняя квадратичная погрешность определения координат характерных точек границ земельного участка, м
	X	Y		
1	2	3	4	5
1	411771.09	2143806.6	-	-
2	411748.88	2143803.9	-	-
3	411749.61	2143807.37	-	-
4	411748.76	2143807.54	-	-
5	411752.83	2143825.53	-	-
6	411775.9	2143828.34	-	-
1	411771.09	2143806.6	-	-



ДОКУМЕНТ ПОДПИСАН
ЭЛЕКТРОННОЙ ПОДПИСЬЮ

Сертификат: 00ВВ056В7401СВ38D2В3576АСDС8425108

Владелец: ФЕДЕРАЛЬНАЯ СЛУЖБА ГОСУДАРСТВЕННОЙ
РЕГИСТРАЦИИ, КАДАСТРА И КАРТОГРАФИИ
Действителен: с 27.06.2023 по 19.09.2024

полное наименование должности

инициалы, фамилия

Земельный участок

вид объекта недвижимости

Лист № 36 раздела 4.2

Всего листов раздела 4.2: 101

Всего разделов: 8

Всего листов выписки: 365

13.06.2024г. № КУВИ-001/2024-158832962

Кадастровый номер:

47:14:0000000:39192

Сведения о характерных точках границы части (частей) земельного участка

Учетный номер части: 47:14:0000000:39192/28

Система координат МСК 47 зона 2

Номер точки	Координаты, м		Описание закрепления на местности	Средняя квадратичная погрешность определения координат характерных точек границ земельного участка, м
	X	Y		
1	2	3	4	5
1	421737.34	2180183.4	-	-
2	421726.75	2180209.33	-	-
3	421798.37	2180235.65	-	-
4	421809.05	2180209.74	-	-
1	421737.34	2180183.4	-	-



ДОКУМЕНТ ПОДПИСАН
ЭЛЕКТРОННОЙ ПОДПИСЬЮ

Сертификат: 00ВВ056В7401СВ38D2В3576АСDС8425108

Владелец: ФЕДЕРАЛЬНАЯ СЛУЖБА ГОСУДАРСТВЕННОЙ
РЕГИСТРАЦИИ, КАДАСТРА И КАРТОГРАФИИ
Действителен: с 27.06.2023 по 19.09.2024

полное наименование должности

инициалы, фамилия

Земельный участок

вид объекта недвижимости

Лист № 37 раздела 4.2

Всего листов раздела 4.2: 101

Всего разделов: 8

Всего листов выписки: 365

13.06.2024г. № КУВИ-001/2024-158832962

Кадастровый номер:

47:14:0000000:39192

Сведения о характерных точках границы части (частей) земельного участка

Учетный номер части: 47:14:0000000:39192/29

Система координат МСК 47 зона 2

Номер точки	Координаты, м		Описание закрепления на местности	Средняя квадратичная погрешность определения координат характерных точек границ земельного участка, м
	X	Y		
1	2	3	4	5
1	411977.4	2144811.72	-	-
2	411969.97	2144792.48	-	-
3	411951.43	2144805.57	-	-
4	411958.87	2144824.8	-	-
1	411977.4	2144811.72	-	-
1	412182.77	2145220.84	-	-
2	412183.26	2145221.2	-	-
3	412216.54	2145242.27	-	-
4	412217.3	2145241.05	-	-
5	412259.06	2145265.53	-	-
6	412300.66	2145285.59	-	-
7	412338.3	2145303.75	-	-
8	412383.37	2145325.78	-	-
9	412402.78	2145335.28	-	-
10	412433.39	2145352.74	-	-
11	412461.02	2145369.87	-	-
12	412536.84	2145416.9	-	-
13	412612.87	2145464.04	-	-
14	412669.14	2145498.95	-	-
15	412689.11	2145511.38	-	-
16	412765.53	2145558.96	-	-
17	412834.84	2145602.13	-	-
18	412992.33	2145700.93	-	-
19	413044.3	2145732.37	-	-



ДОКУМЕНТ ПОДПИСАН
ЭЛЕКТРОННОЙ ПОДПИСЬЮ

Сертификат: 00ВВ056В7401СВ38D2В3576АСDС8425108

Владелец: ФЕДЕРАЛЬНАЯ СЛУЖБА ГОСУДАРСТВЕННОЙ

РЕГИСТРАЦИИ, КАДАСТРА И КАРТОГРАФИИ

Действителен: с 27.06.2023 по 19.09.2024

полное наименование должности

инициалы, фамилия

Земельный участок

вид объекта недвижимости

Лист № 38 раздела 4.2

Всего листов раздела 4.2: 101

Всего разделов: 8

Всего листов выписки: 365

13.06.2024г. № КУВИ-001/2024-158832962

Кадастровый номер:

47:14:0000000:39192

1	2	3	4	5
20	413053.48	2145735.2	-	-
21	413050.99	2145733.64	-	0.1
22	412985.71	2145692.91	-	0.1
23	412921.3	2145652.66	-	0.1
24	412861.92	2145615.42	-	0.1
25	412806.03	2145580.4	-	0.1
26	412740.22	2145539.19	-	0.1
27	412674.19	2145497.92	-	0.1
28	412612.33	2145459.22	-	0.1
29	412550.21	2145420.26	-	0.1
30	412488.14	2145381.23	-	0.1
31	412428.01	2145343.69	-	0.1
32	412362.73	2145310.69	-	0.1
33	412298.31	2145278.55	-	0.1
34	412232.9	2145245.76	-	0.1
1	412182.77	2145220.84	-	-
1	413105.92	2145767.95	-	-
2	413108.57	2145770.44	-	-
3	413121.57	2145789.1	-	-
4	413170.42	2145824.08	-	-
5	413205.24	2145848.54	-	-
6	413246.73	2145863.95	-	-
7	413239.9	2145872.4	-	-
8	413259.15	2145885.61	-	-
9	413299.74	2145911.66	-	-
10	413331.14	2145929.3	-	-
11	413403.92	2145968.08	-	-
12	413493.61	2146018.28	-	-
13	413616.8	2146089.74	-	-



ДОКУМЕНТ ПОДПИСАН
ЭЛЕКТРОННОЙ ПОДПИСЬЮ

Сертификат: 00ВВ056В7401СВ38Д2В3576АСДС8425108

Владелец: ФЕДЕРАЛЬНАЯ СЛУЖБА ГОСУДАРСТВЕННОЙ

РЕГИСТРАЦИИ, КАДАСТРА И КАРТОГРАФИИ

Действителен: с 27.06.2023 по 19.09.2024

полное наименование должности

инициалы, фамилия

Земельный участок

вид объекта недвижимости

Лист № 39 раздела 4.2

Всего листов раздела 4.2: 101

Всего разделов: 8

Всего листов выписки: 365

13.06.2024г. № КУВИ-001/2024-158832962

Кадастровый номер:

47:14:0000000:39192

1	2	3	4	5
14	413695.48	2146136.26	-	-
15	413796.36	2146198.28	-	-
16	413809.22	2146206.56	-	-
17	413788.69	2146182.53	-	0.1
18	413736.14	2146152.33	-	0.1
19	413680.14	2146121.38	-	0.1
20	413619.52	2146084.86	-	0.1
21	413556.4	2146048.42	-	0.1
22	413493.85	2146012.16	-	0.1
23	413428.59	2145974.53	-	0.1
24	413368.4	2145939.64	-	0.1
25	413303	2145901.59	-	0.1
26	413243.95	2145859.53	-	0.1
27	413182.95	2145816.28	-	0.1
28	413118.39	2145775.74	-	0.1
1	413105.92	2145767.95	-	-
1	415159.39	2148965.05	-	-
2	415160.33	2148964.7	-	-
3	415160.68	2148965.64	-	-
4	415159.74	2148965.99	-	-
1	415159.39	2148965.05	-	-
1	413978.73	2146405.83	-	0.1
2	413967.5	2146392.65	-	-
3	413977.18	2146407.76	-	-
4	413994.33	2146432.68	-	-
5	414006.15	2146449.11	-	-
6	414028.54	2146478.71	-	-
7	414177.59	2146651.8	-	-
8	414290.35	2146781.38	-	-



ДОКУМЕНТ ПОДПИСАН
ЭЛЕКТРОННОЙ ПОДПИСЬЮ

Сертификат: 00ВВ056В7401СВ38D2В3576АСDC8425108

Владелец: ФЕДЕРАЛЬНАЯ СЛУЖБА ГОСУДАРСТВЕННОЙ

РЕГИСТРАЦИИ, КАДАСТРА И КАРТОГРАФИИ

Действителен: с 27.06.2023 по 19.09.2024

полное наименование должности

инициалы, фамилия

Земельный участок

вид объекта недвижимости

Лист № 40 раздела 4.2

Всего листов раздела 4.2: 101

Всего разделов: 8

Всего листов выписки: 365

13.06.2024г. № КУВИ-001/2024-158832962

Кадастровый номер:

47:14:0000000:39192

1	2	3	4	5
9	414320.39	2146815.92	-	-
10	414338.52	2146838.06	-	-
11	414351.62	2146855.49	-	-
12	414364.78	2146875.32	-	-
13	414375.6	2146893.02	-	-
14	414380.94	2146902.14	-	-
15	414428.82	2146993.4	-	-
16	414504.28	2147137.53	-	-
17	414597.34	2147313.5	-	-
18	414629.26	2147372.6	-	-
19	414646.2	2147402.18	-	-
20	414654.65	2147414.48	-	-
21	414663.4	2147426.4	-	-
22	414670.93	2147430.84	-	-
23	414903.23	2147688.65	-	-
24	414893.85	2147697.09	-	-
25	414902.8	2147709.72	-	-
26	414912.88	2147725.74	-	-
27	414928.6	2147755.18	-	-
28	414937.84	2147776.4	-	-
29	414943.92	2147793.13	-	-
30	414948.32	2147807.22	-	-
31	414952.8	2147822.79	-	-
32	414959.1	2147850.64	-	-
33	414964.6	2147877.16	-	-
34	414990.4	2148011.34	-	-
35	415023.22	2148177.57	-	-
36	415057.7	2148354.2	-	-
37	415080.06	2148470.77	-	-



ДОКУМЕНТ ПОДПИСАН
ЭЛЕКТРОННОЙ ПОДПИСЬЮ

Сертификат: 00ВВ056В7401СВ38D2В3576АСDС8425108

Владелец: ФЕДЕРАЛЬНАЯ СЛУЖБА ГОСУДАРСТВЕННОЙ

РЕГИСТРАЦИИ, КАДАСТРА И КАРТОГРАФИИ

Действителен: с 27.06.2023 по 19.09.2024

полное наименование должности

инициалы, фамилия

Земельный участок

вид объекта недвижимости

Лист № 41 раздела 4.2

Всего листов раздела 4.2: 101

Всего разделов: 8

Всего листов выписки: 365

13.06.2024г. № КУВИ-001/2024-158832962

Кадастровый номер:

47:14:0000000:39192

1	2	3	4	5
38	415096.98	2148565.1	-	-
39	415120.88	2148718.68	-	-
40	415143.46	2148866.17	-	-
41	415157.98	2148962.28	-	-
42	415167.78	2149023.3	-	-
43	415174.1	2149057.5	-	-
44	415181.96	2149095.57	-	-
45	415190.55	2149130.52	-	-
46	415214.94	2149223.39	-	-
47	415236.81	2149306.4	-	-
48	415247.06	2149351.68	-	-
49	415249	2149361.83	-	-
50	415253.01	2149385.1	-	-
51	415256.73	2149408.2	-	-
52	415261.77	2149444.06	-	-
53	415275.23	2149550.65	-	-
54	415287.78	2149645.92	-	-
55	415299.01	2149726.03	-	-
56	415308.2	2149725.41	-	-
57	415311.03	2149755.04	-	-
58	415303.14	2149755.5	-	-
59	415309.32	2149799.56	-	-
60	415324.22	2149905.58	-	-
61	415331.68	2149963.1	-	-
62	415334.52	2149989.4	-	-
63	415339.02	2150036.85	-	-
64	415350.97	2150166.46	-	-
65	415363.65	2150310.42	-	-
66	415380.06	2150489.02	-	-



ДОКУМЕНТ ПОДПИСАН
ЭЛЕКТРОННОЙ ПОДПИСЬЮ

Сертификат: 00ВВ056В7401СВ38D2В3576АСDC8425108

Владелец: ФЕДЕРАЛЬНАЯ СЛУЖБА ГОСУДАРСТВЕННОЙ

РЕГИСТРАЦИИ, КАДАСТРА И КАРТОГРАФИИ

Действителен: с 27.06.2023 по 19.09.2024

полное наименование должности

инициалы, фамилия

Земельный участок

вид объекта недвижимости

Лист № 42 раздела 4.2

Всего листов раздела 4.2: 101

Всего разделов: 8

Всего листов выписки: 365

13.06.2024г. № КУВИ-001/2024-158832962

Кадастровый номер:

47:14:0000000:39192

1	2	3	4	5
67	415388.11	2150557.82	-	-
68	415385.72	2150524.53	-	0.1
69	415380.27	2150448.91	-	0.1
70	415375.18	2150375.66	-	0.1
71	415370.41	2150309.88	-	0.1
72	415365.35	2150235.06	-	0.1
73	415360	2150156.61	-	0.1
74	415355.29	2150085.83	-	0.1
75	415346.85	2150019.79	-	0.1
76	415337.94	2149950.74	-	0.1
77	415328.22	2149876.13	-	0.1
78	415318.17	2149798.46	-	0.1
79	415307.97	2149721.19	-	0.1
80	415298.64	2149650.66	-	0.1
81	415288.5	2149573.71	-	0.1
82	415279.05	2149500.87	-	0.1
83	415268.16	2149419.86	-	0.1
84	415249.86	2149347.02	-	0.1
85	415231.4	2149273.19	-	0.1
86	415212.9	2149199.82	-	0.1
87	415201.53	2149137.4	-	0.1
88	415188.94	2149066.91	-	0.1
89	415176.55	2148997.5	-	0.1
90	415161.59	2148912.77	-	0.1
91	415148.05	2148838.19	-	0.1
92	415136.77	2148774.88	-	0.1
93	415124.56	2148706.75	-	0.1
94	415110.92	2148629.86	-	0.1
95	415097.65	2148555.42	-	0.1



ДОКУМЕНТ ПОДПИСАН
ЭЛЕКТРОННОЙ ПОДПИСЬЮ

Сертификат: 00ВВ056В7401СВ38D2В3576АСDC8425108

Владелец: ФЕДЕРАЛЬНАЯ СЛУЖБА ГОСУДАРСТВЕННОЙ

РЕГИСТРАЦИИ, КАДАСТРА И КАРТОГРАФИИ

Действителен: с 27.06.2023 по 19.09.2024

полное наименование должности

инициалы, фамилия

Земельный участок

вид объекта недвижимости

Лист № 43 раздела 4.2

Всего листов раздела 4.2: 101

Всего разделов: 8

Всего листов выписки: 365

13.06.2024г. № КУВИ-001/2024-158832962

Кадастровый номер:

47:14:0000000:39192

1	2	3	4	5
96	415083.97	2148479.99	-	0.1
97	415069	2148395.59	-	0.1
98	415057.39	2148330.22	-	0.1
99	415044.97	2148261	-	0.1
100	415032.87	2148193.69	-	0.1
101	415020.34	2148122.12	-	0.1
102	415016.57	2148100.98	-	0.1
103	415007.62	2148050.84	-	0.1
104	414994.87	2147979.98	-	0.1
105	414981.24	2147903.86	-	0.1
106	414967.08	2147826.98	-	0.1
107	414939.27	2147763.67	-	0.1
108	414907.92	2147692.74	-	0.1
109	414857.41	2147634.32	-	0.1
110	414806.27	2147575.75	-	0.1
111	414761.02	2147523.49	-	0.1
112	414713.83	2147469.14	-	0.1
113	414666.26	2147414.4	-	0.1
114	414629.54	2147347.12	-	0.1
115	414591.4	2147276.43	-	0.1
116	414552.81	2147204.87	-	0.1
117	414515.15	2147135.57	-	0.1
118	414478.55	2147068.41	-	0.1
119	414442.18	2147001.39	-	0.1
120	414406.24	2146935.35	-	0.1
121	414372.72	2146874.27	-	0.1
122	414318.91	2146810.09	-	0.1
123	414271.53	2146753.56	-	0.1
124	414224.48	2146697.37	-	0.1



ДОКУМЕНТ ПОДПИСАН
ЭЛЕКТРОННОЙ ПОДПИСЬЮ

Сертификат: 00BV056B7401CB38D2B3576ACDC8425108

Владелец: ФЕДЕРАЛЬНАЯ СЛУЖБА ГОСУДАРСТВЕННОЙ

РЕГИСТРАЦИИ, КАДАСТРА И КАРТОГРАФИИ

Действителен: с 27.06.2023 по 19.09.2024

полное наименование должности

инициалы, фамилия

Земельный участок

вид объекта недвижимости

Лист № 44 раздела 4.2

Всего листов раздела 4.2: 101

Всего разделов: 8

Всего листов выписки: 365

13.06.2024г. № КУВИ-001/2024-158832962

Кадастровый номер:

47:14:0000000:39192

1	2	3	4	5
125	414177.14	2146641.18	-	0.1
126	414126.79	2146581.32	-	0.1
127	414076.85	2146522.07	-	0.1
128	414029.44	2146465.84	-	0.1
1	413978.73	2146405.83	-	0.1
1	415481.13	2151170	-	-
2	415478.79	2151149.94	-	-
3	415457.28	2151155.49	-	-
4	415459.62	2151175.55	-	-
1	415481.13	2151170	-	-



ДОКУМЕНТ ПОДПИСАН
ЭЛЕКТРОННОЙ ПОДПИСЬЮ

Сертификат: 00ВВ056В7401СВ38D2В3576АСDС8425108

Владелец: ФЕДЕРАЛЬНАЯ СЛУЖБА ГОСУДАРСТВЕННОЙ
РЕГИСТРАЦИИ, КАДАСТРА И КАРТОГРАФИИ
Действителен: с 27.06.2023 по 19.09.2024

полное наименование должности

инициалы, фамилия

Земельный участок			
вид объекта недвижимости			
Лист № 45 раздела 4.2	Всего листов раздела 4.2: 101	Всего разделов: 8	Всего листов выписки: 365

13.06.2024г. № КУВИ-001/2024-158832962

Кадастровый номер: 47:14:0000000:39192

Сведения о характерных точках границы части (частей) земельного участка			
Учетный номер части: 47:14:0000000:39192/30			
Система координат МСК 47 зона 2			

Номер точки	Координаты, м		Описание закрепления на местности	Средняя квадратичная погрешность определения координат характерных точек границ земельного участка, м
	X	Y		
1	2	3	4	5
1	411509.53	2143457.09	-	-
2	411504.47	2143453.89	-	0.1
3	411162.33	2143493.32	-	0.1
4	411166.32	2143477.15	-	-
5	411144.04	2143480.04	-	-
6	411138.51	2143502.45	-	-
7	411169.97	2143498.43	-	-
8	411274.03	2143485.25	-	-
9	411354.71	2143475.18	-	-
1	411509.53	2143457.09	-	-



ДОКУМЕНТ ПОДПИСАН
ЭЛЕКТРОННОЙ ПОДПИСЬЮ

Сертификат: 00ВВ056В7401СВ38D2В3576АСDС8425108

Владелец: ФЕДЕРАЛЬНАЯ СЛУЖБА ГОСУДАРСТВЕННОЙ
РЕГИСТРАЦИИ, КАДАСТРА И КАРТОГРАФИИ
Действителен: с 27.06.2023 по 19.09.2024

полное наименование должности

инициалы, фамилия

Земельный участок				
вид объекта недвижимости				
Лист № 46 раздела 4.2	Всего листов раздела 4.2: 101		Всего разделов: 8	Всего листов выписки: 365
13.06.2024г. № КУВИ-001/2024-158832962				
Кадастровый номер:		47:14:0000000:39192		
Сведения о характерных точках границы части (частей) земельного участка				
Учетный номер части: 47:14:0000000:39192/31				
Система координат МСК 47 зона 2				
Номер точки	Координаты, м		Описание закрепления на местности	Средняя квадратичная погрешность определения координат характерных точек границ земельного участка, м
	X	Y		
1	2	3	4	5
1	414696.14	2175314.38	-	-
2	414662.27	2175308.04	-	-
3	414701.38	2175351.61	-	-
4	414734.03	2175356.56	-	-
1	414696.14	2175314.38	-	-

полное наименование должности		ДОКУМЕНТ ПОДПИСАН	инициалы, фамилия
		ЭЛЕКТРОННОЙ ПОДПИСЬЮ	
	Сертификат: 00ВВ056В7401СВ38D2В3576АСDС8425108		
	Владелец: ФЕДЕРАЛЬНАЯ СЛУЖБА ГОСУДАРСТВЕННОЙ		
	РЕГИСТРАЦИИ, КАДАСТРА И КАРТОГРАФИИ		
	Действителен: с 27.06.2023 по 19.09.2024		

Земельный участок

вид объекта недвижимости

Лист № 47 раздела 4.2

Всего листов раздела 4.2: 101

Всего разделов: 8

Всего листов выписки: 365

13.06.2024г. № КУВИ-001/2024-158832962

Кадастровый номер:

47:14:0000000:39192

Сведения о характерных точках границы части (частей) земельного участка

Учетный номер части: 47:14:0000000:39192/32

Система координат МСК 47 зона 2

Номер точки	Координаты, м		Описание закрепления на местности	Средняя квадратичная погрешность определения координат характерных точек границ земельного участка, м
	X	Y		
1	2	3	4	5
1	421689.2	2180171.08	-	-
2	421678.28	2180197.56	-	-
3	421701.51	2180201.66	-	-
4	421721.71	2180207.48	-	-
5	421751.47	2180218.41	-	-
6	421762.34	2180192.58	-	-
7	421730.48	2180180.88	-	-
8	421707.93	2180174.4	-	-
1	421689.2	2180171.08	-	-



ДОКУМЕНТ ПОДПИСАН
ЭЛЕКТРОННОЙ ПОДПИСЬЮ

Сертификат: 00ВВ056В7401СВ38D2В3576АСDС8425108

Владелец: ФЕДЕРАЛЬНАЯ СЛУЖБА ГОСУДАРСТВЕННОЙ

РЕГИСТРАЦИИ, КАДАСТРА И КАРТОГРАФИИ

Действителен: с 27.06.2023 по 19.09.2024

полное наименование должности

инициалы, фамилия

Земельный участок

вид объекта недвижимости

Лист № 48 раздела 4.2

Всего листов раздела 4.2: 101

Всего разделов: 8

Всего листов выписки: 365

13.06.2024г. № КУВИ-001/2024-158832962

Кадастровый номер:

47:14:0000000:39192

Сведения о характерных точках границы части (частей) земельного участка

Учетный номер части: 47:14:0000000:39192/33

Система координат МСК 47 зона 2

Номер точки	Координаты, м		Описание закрепления на местности	Средняя квадратичная погрешность определения координат характерных точек границ земельного участка, м
	X	Y		
1	2	3	4	5
1	416285.81	2159975.57	-	-
2	416283.71	2159977.54	-	-
3	416267.93	2159989.25	-	-
4	416273.31	2159991.81	-	0.1
5	416283.92	2159996.75	-	-
6	416297.44	2159986.22	-	-
7	416300.66	2159983.71	-	-
8	416301.64	2159982.94	-	-
1	416285.81	2159975.57	-	-



ДОКУМЕНТ ПОДПИСАН
ЭЛЕКТРОННОЙ ПОДПИСЬЮ

Сертификат: 00BV056B7401CB38D2B3576ACDC8425108

Владелец: ФЕДЕРАЛЬНАЯ СЛУЖБА ГОСУДАРСТВЕННОЙ

РЕГИСТРАЦИИ, КАДАСТРА И КАРТОГРАФИИ

Действителен: с 27.06.2023 по 19.09.2024

полное наименование должности

инициалы, фамилия

Земельный участок				
вид объекта недвижимости				
Лист № 49 раздела 4.2		Всего листов раздела 4.2: 101		Всего разделов: 8
Всего листов выписки: 365				
13.06.2024г. № КУВИ-001/2024-158832962				
Кадастровый номер:			47:14:0000000:39192	
Сведения о характерных точках границы части (частей) земельного участка				
Учетный номер части: 47:14:0000000:39192/34				
Система координат МСК 47 зона 2				
Номер точки	Координаты, м		Описание закрепления на местности	Средняя квадратичная погрешность определения координат характерных точек границ земельного участка, м
	X	Y		
1	2	3	4	5
1	413716.8	2164139.67	-	-
2	413704.98	2164157.06	-	-
3	413722.28	2164170.74	-	-
4	413734.1	2164153.35	-	-
1	413716.8	2164139.67	-	-

полное наименование должности	 ДОКУМЕНТ ПОДПИСАН ЭЛЕКТРОННОЙ ПОДПИСЬЮ	инициалы, фамилия
	Сертификат: 00ВВ056В7401СВ38D2В3576АСDС8425108 Владелец: ФЕДЕРАЛЬНАЯ СЛУЖБА ГОСУДАРСТВЕННОЙ РЕГИСТРАЦИИ, КАДАСТРА И КАРТОГРАФИИ Действителен: с 27.06.2023 по 19.09.2024	

Земельный участок

вид объекта недвижимости

Лист № 50 раздела 4.2

Всего листов раздела 4.2: 101

Всего разделов: 8

Всего листов выписки: 365

13.06.2024г. № КУВИ-001/2024-158832962

Кадастровый номер:

47:14:0000000:39192

Сведения о характерных точках границы части (частей) земельного участка

Учетный номер части: 47:14:0000000:39192/35

Система координат МСК 47 зона 2

Номер точки	Координаты, м		Описание закрепления на местности	Средняя квадратичная погрешность определения координат характерных точек границ земельного участка, м
	X	Y		
1	2	3	4	5
1	415525.49	2175470.69	-	-
2	415531.47	2175476.21	-	5
3	415628.23	2175492.85	-	-
4	415590.08	2175484.2	-	-
1	415525.49	2175470.69	-	-
1	415768.58	2175518.76	-	-
2	415750.62	2175516.33	-	-
3	415785.68	2175523.2	-	5
4	416176.11	2175602.08	-	5
5	416267.84	2175620.96	-	5
6	416377.24	2175649.19	-	5
7	416544.26	2175705.13	-	5
8	416584.69	2175713.8	-	5
9	416680.66	2175729.89	-	5
10	416752.7	2175733.95	-	5
11	416807.59	2175726.67	-	5
12	416833.42	2175720.77	-	5
13	416838.56	2175716.61	-	-
14	416811.97	2175722.98	-	-
15	416777.46	2175729.52	-	-
16	416757.24	2175731.34	-	-
17	416726.04	2175731.16	-	-
18	416669.45	2175726	-	-
19	416593.79	2175713.62	-	-



ДОКУМЕНТ ПОДПИСАН
ЭЛЕКТРОННОЙ ПОДПИСЬЮ

Сертификат: 00ВВ056В7401СВ38D2В3576АСDC8425108

Владелец: ФЕДЕРАЛЬНАЯ СЛУЖБА ГОСУДАРСТВЕННОЙ

РЕГИСТРАЦИИ, КАДАСТРА И КАРТОГРАФИИ

Действителен: с 27.06.2023 по 19.09.2024

полное наименование должности

инициалы, фамилия

Земельный участок

вид объекта недвижимости

Лист № 51 раздела 4.2

Всего листов раздела 4.2: 101

Всего разделов: 8

Всего листов выписки: 365

13.06.2024г. № КУВИ-001/2024-158832962

Кадастровый номер:

47:14:0000000:39192

1	2	3	4	5
20	416552.73	2175703.26	-	-
21	416454.48	2175672.11	-	-
22	416374.6	2175647.24	-	-
23	416296.79	2175625.7	-	-
24	416220.54	2175609.06	-	-
25	416083.16	2175581.29	-	-
26	415984.36	2175561.23	-	-
27	415851.88	2175535.2	-	-
28	415838.52	2175532.53	-	-
29	415800.06	2175525.04	-	-
1	415768.58	2175518.76	-	-



ДОКУМЕНТ ПОДПИСАН
ЭЛЕКТРОННОЙ ПОДПИСЬЮ

Сертификат: 00ВВ056В7401СВ38D2В3576АСDС8425108

Владелец: ФЕДЕРАЛЬНАЯ СЛУЖБА ГОСУДАРСТВЕННОЙ

РЕГИСТРАЦИИ, КАДАСТРА И КАРТОГРАФИИ

Действителен: с 27.06.2023 по 19.09.2024

полное наименование должности

инициалы, фамилия

Земельный участок				
вид объекта недвижимости				
Лист № 52 раздела 4.2	Всего листов раздела 4.2: 101		Всего разделов: 8	Всего листов выписки: 365
13.06.2024г. № КУВИ-001/2024-158832962				
Кадастровый номер:		47:14:0000000:39192		
Сведения о характерных точках границы части (частей) земельного участка				
Учетный номер части: 47:14:0000000:39192/36				
Система координат МСК 47 зона 2				
Номер точки	Координаты, м		Описание закрепления на местности	Средняя квадратичная погрешность определения координат характерных точек границ земельного участка, м
	X	Y		
1	2	3	4	5
1	425469.59	2182664.01	-	-
2	425462.52	2182669.99	-	0.5
3	425472.36	2182681.63	-	0.5
4	425479.41	2182675.66	-	-
1	425469.59	2182664.01	-	-

полное наименование должности	 ДОКУМЕНТ ПОДПИСАН ЭЛЕКТРОННОЙ ПОДПИСЬЮ	инициалы, фамилия
	Сертификат: 00ВВ056В7401СВ38D2В3576АСDС8425108 Владелец: ФЕДЕРАЛЬНАЯ СЛУЖБА ГОСУДАРСТВЕННОЙ РЕГИСТРАЦИИ, КАДАСТРА И КАРТОГРАФИИ Действителен: с 27.06.2023 по 19.09.2024	

Земельный участок				
вид объекта недвижимости				
Лист № 53 раздела 4.2		Всего листов раздела 4.2: 101		Всего разделов: 8
Всего листов выписки: 365				
13.06.2024г. № КУВИ-001/2024-158832962				
Кадастровый номер:			47:14:0000000:39192	
Сведения о характерных точках границы части (частей) земельного участка				
Учетный номер части: 47:14:0000000:39192/37				
Система координат МСК 47 зона 2				
Номер точки	Координаты, м		Описание закрепления на местности	Средняя квадратичная погрешность определения координат характерных точек границ земельного участка, м
	X	Y		
1	2	3	4	5
1	427088.15	2184602.41	-	-
2	427063.72	2184573.45	-	-
3	427056.26	2184580.88	-	1
4	427081.85	2184608.59	-	1
1	427088.15	2184602.41	-	-

полное наименование должности		ДОКУМЕНТ ПОДПИСАН ЭЛЕКТРОННОЙ ПОДПИСЬЮ	инициалы, фамилия
	Сертификат: 00BV056B7401CB38D2B3576ACDC8425108	Владелец: ФЕДЕРАЛЬНАЯ СЛУЖБА ГОСУДАРСТВЕННОЙ РЕГИСТРАЦИИ, КАДАСТРА И КАРТОГРАФИИ Действителен: с 27.06.2023 по 19.09.2024	

Земельный участок			
вид объекта недвижимости			
Лист № 54 раздела 4.2	Всего листов раздела 4.2: 101	Всего разделов: 8	Всего листов выписки: 365

13.06.2024г. № КУВИ-001/2024-158832962

Кадастровый номер: 47:14:0000000:39192

Сведения о характерных точках границы части (частей) земельного участка				
Учетный номер части: 47:14:0000000:39192/38				
Система координат МСК 47 зона 2				
Номер точки	Координаты, м		Описание закрепления на местности	Средняя квадратичная погрешность определения координат характерных точек границ земельного участка, м
	X	Y		
1	2	3	4	5
1	413759.45	2174693.04	-	-
2	413752.7	2174689.14	-	-
3	413723.23	2174702.93	-	-
4	413742.64	2174713.1	-	-
1	413759.45	2174693.04	-	-



ДОКУМЕНТ ПОДПИСАН
ЭЛЕКТРОННОЙ ПОДПИСЬЮ

Сертификат: 00ВВ056В7401СВ38D2В3576АСDС8425108

Владелец: ФЕДЕРАЛЬНАЯ СЛУЖБА ГОСУДАРСТВЕННОЙ
РЕГИСТРАЦИИ, КАДАСТРА И КАРТОГРАФИИ
Действителен: с 27.06.2023 по 19.09.2024

полное наименование должности

инициалы, фамилия

Земельный участок			
вид объекта недвижимости			
Лист № 55 раздела 4.2	Всего листов раздела 4.2: 101	Всего разделов: 8	Всего листов выписки: 365

13.06.2024г. № КУВИ-001/2024-158832962

Кадастровый номер: 47:14:0000000:39192

Сведения о характерных точках границы части (частей) земельного участка			
Учетный номер части: 47:14:0000000:39192/39			
Система координат МСК 47 зона 2			

Номер точки	Координаты, м		Описание закрепления на местности	Средняя квадратичная погрешность определения координат характерных точек границ земельного участка, м
	X	Y		
1	2	3	4	5
1	421671.74	2180168.17	-	-
2	421660.65	2180194.95	-	-
3	421670.49	2180196.18	-	-
4	421701.51	2180201.66	-	-
5	421708.93	2180203.8	-	-
6	421719.71	2180177.79	-	-
7	421707.93	2180174.4	-	-
8	421674.54	2180168.48	-	-
1	421671.74	2180168.17	-	-



ДОКУМЕНТ ПОДПИСАН
ЭЛЕКТРОННОЙ ПОДПИСЬЮ

Сертификат: 00ВВ056В7401СВ38D2В3576АСDС8425108

Владелец: ФЕДЕРАЛЬНАЯ СЛУЖБА ГОСУДАРСТВЕННОЙ
РЕГИСТРАЦИИ, КАДАСТРА И КАРТОГРАФИИ
Действителен: с 27.06.2023 по 19.09.2024

полное наименование должности

инициалы, фамилия

Земельный участок

вид объекта недвижимости

Лист № 56 раздела 4.2

Всего листов раздела 4.2: 101

Всего разделов: 8

Всего листов выписки: 365

13.06.2024г. № КУВИ-001/2024-158832962

Кадастровый номер:

47:14:0000000:39192

Сведения о характерных точках границы части (частей) земельного участка

Учетный номер части: 47:14:0000000:39192/40

Система координат МСК 47 зона 2

Номер точки	Координаты, м		Описание закрепления на местности	Средняя квадратичная погрешность определения координат характерных точек границ земельного участка, м
	X	Y		
1	2	3	4	5
1	414401.14	2175222.9	-	0.1
2	414380.2	2175221	-	-
3	414396.93	2175234	-	-
4	414418.3	2175249.61	-	-
5	414462.6	2175276.62	-	-
6	414536.66	2175283.29	-	-
7	414518.21	2175275.09	-	-
8	414485.52	2175257.84	-	-
9	414434.25	2175226.58	-	-
10	414433.16	2175225.78	-	-
1	414401.14	2175222.9	-	0.1



ДОКУМЕНТ ПОДПИСАН
ЭЛЕКТРОННОЙ ПОДПИСЬЮ

Сертификат: 00ВВ056В7401СВ38D2В3576АСDС8425108

Владелец: ФЕДЕРАЛЬНАЯ СЛУЖБА ГОСУДАРСТВЕННОЙ
РЕГИСТРАЦИИ, КАДАСТРА И КАРТОГРАФИИ
Действителен: с 27.06.2023 по 19.09.2024

полное наименование должности

инициалы, фамилия

Земельный участок

вид объекта недвижимости

Лист № 57 раздела 4.2

Всего листов раздела 4.2: 101

Всего разделов: 8

Всего листов выписки: 365

13.06.2024г. № КУВИ-001/2024-158832962

Кадастровый номер:

47:14:0000000:39192

Сведения о характерных точках границы части (частей) земельного участка

Учетный номер части: 47:14:0000000:39192/41

Система координат

Номер точки	Координаты, м		Описание закрепления на местности	Средняя квадратичная погрешность определения координат характерных точек границ земельного участка, м
	X	Y		
1	2	3	4	5
1	415163.99	2148854.95	-	-
2	415165.2	2148862.86	-	-
3	415179.79	2148957.76	-	-
4	415178.84	2148958.08	-	-
5	415179.16	2148959.03	-	-
6	415180.11	2148958.71	-	-
7	415189.46	2149019.56	-	-
8	415195.72	2149053.36	-	-
9	415196.03	2149054.88	-	-
10	415188.33	2149057.72	-	-
11	415175.16	2149062.62	-	-
12	415174.1	2149057.5	-	-
13	415167.78	2149023.3	-	-
14	415157.98	2148962.28	-	-
15	415143.46	2148866.17	-	-
16	415142.81	2148861.92	-	-
17	415147.3	2148860.49	-	-
1	415163.99	2148854.95	-	-
1	415160.33	2148964.7	-	-
2	415159.39	2148965.05	-	-
3	415159.74	2148965.99	-	-
4	415160.68	2148965.64	-	-
1	415160.33	2148964.7	-	-



ДОКУМЕНТ ПОДПИСАН
ЭЛЕКТРОННОЙ ПОДПИСЬЮ

Сертификат: 00ВВ056В7401СВ38Д2В3576АСDC8425108

Владелец: ФЕДЕРАЛЬНАЯ СЛУЖБА ГОСУДАРСТВЕННОЙ

РЕГИСТРАЦИИ, КАДАСТРА И КАРТОГРАФИИ

Действителен: с 27.06.2023 по 19.09.2024

полное наименование должности

инициалы, фамилия

Земельный участок			
вид объекта недвижимости			
Лист № 58 раздела 4.2	Всего листов раздела 4.2: 101	Всего разделов: 8	Всего листов выписки: 365

13.06.2024г. № КУВИ-001/2024-158832962

Кадастровый номер: 47:14:0000000:39192

Сведения о характерных точках границы части (частей) земельного участка
Учетный номер части: 47:14:0000000:39192/42

Система координат				
Номер точки	Координаты, м		Описание закрепления на местности	Средняя квадратичная погрешность определения координат характерных точек границ земельного участка, м
	X	Y		
1	2	3	4	5
1	416737.28	2156396.81	-	-
2	416739.04	2156492.42	-	-
3	416739.2	2156501.45	-	-
4	416717.64	2156526.86	-	-
5	416717.04	2156492.76	-	-
6	416715.74	2156422.19	-	-
1	416737.28	2156396.81	-	-



ДОКУМЕНТ ПОДПИСАН
ЭЛЕКТРОННОЙ ПОДПИСЬЮ

Сертификат: 00BV056B7401CB38D2B3576ACDC8425108

Владелец: ФЕДЕРАЛЬНАЯ СЛУЖБА ГОСУДАРСТВЕННОЙ
РЕГИСТРАЦИИ, КАДАСТРА И КАРТОГРАФИИ
Действителен: с 27.06.2023 по 19.09.2024

полное наименование должности

инициалы, фамилия

Земельный участок

вид объекта недвижимости

Лист № 59 раздела 4.2

Всего листов раздела 4.2: 101

Всего разделов: 8

Всего листов выписки: 365

13.06.2024г. № КУВИ-001/2024-158832962

Кадастровый номер:

47:14:0000000:39192

Сведения о характерных точках границы части (частей) земельного участка

Учетный номер части: 47:14:0000000:39192/43

Система координат

Номер точки	Координаты, м		Описание закрепления на местности	Средняя квадратичная погрешность определения координат характерных точек границ земельного участка, м
	X	Y		
1	2	3	4	5
1	415614.28	2175489.69	-	-
2	415631.09	2175493.5	-	-
3	415630.82	2175495.11	-	-
4	415630.63	2175496.09	-	-
5	415630.66	2175496.1	-	-
6	415630.65	2175496.14	-	-
7	415678.24	2175505.03	-	-
8	415678.58	2175503.26	-	-
9	415700.3	2175507.72	-	-
10	415709.38	2175509.59	-	-
11	415731.84	2175513.82	-	-
12	415748.15	2175515.99	-	-
13	415768.58	2175518.76	-	-
14	415800.06	2175525.04	-	-
15	415800.07	2175525.04	-	-
16	415800.11	2175525.05	-	-
17	415800.6	2175525.15	-	-
18	415838.46	2175532.52	-	-
19	415823.8	2175555.07	-	-
20	415823.36	2175555.76	-	-
21	415823.76	2175555.12	-	-
22	415784.71	2175547.47	-	-
23	415784.81	2175550.55	-	-
24	415763.95	2175546.39	-	-



ДОКУМЕНТ ПОДПИСАН
ЭЛЕКТРОННОЙ ПОДПИСЬЮ

Сертификат: 00ВВ056В7401СВ38D2В3576АСDC8425108

Владелец: ФЕДЕРАЛЬНАЯ СЛУЖБА ГОСУДАРСТВЕННОЙ

РЕГИСТРАЦИИ, КАДАСТРА И КАРТОГРАФИИ

Действителен: с 27.06.2023 по 19.09.2024

полное наименование должности

инициалы, фамилия

Земельный участок

вид объекта недвижимости

Лист № 60 раздела 4.2

Всего листов раздела 4.2: 101

Всего разделов: 8

Всего листов выписки: 365

13.06.2024г. № КУВИ-001/2024-158832962

Кадастровый номер:

47:14:0000000:39192

1	2	3	4	5
25	415727.34	2175541.42	-	-
26	415704	2175537.06	-	-
27	415704.37	2175535.83	-	-
28	415704.36	2175535.83	-	-
29	415704.36	2175535.81	-	-
30	415673.97	2175529.34	-	-
31	415673.54	2175530.81	-	-
32	415589.18	2175512.65	-	-
33	415557.82	2175477.46	-	-
34	415590.06	2175484.24	-	-
1	415614.28	2175489.69	-	-



ДОКУМЕНТ ПОДПИСАН
ЭЛЕКТРОННОЙ ПОДПИСЬЮ

Сертификат: 00ВВ056В7401СВ38D2В3576АСDС8425108

Владелец: ФЕДЕРАЛЬНАЯ СЛУЖБА ГОСУДАРСТВЕННОЙ
РЕГИСТРАЦИИ, КАДАСТРА И КАРТОГРАФИИ
Действителен: с 27.06.2023 по 19.09.2024

полное наименование должности

инициалы, фамилия

Земельный участок

вид объекта недвижимости

Лист № 61 раздела 4.2

Всего листов раздела 4.2: 101

Всего разделов: 8

Всего листов выписки: 365

13.06.2024г. № КУВИ-001/2024-158832962

Кадастровый номер:

47:14:0000000:39192

Сведения о характерных точках границы части (частей) земельного участка

Учетный номер части: 47:14:0000000:39192/44

Система координат

Номер точки	Координаты, м		Описание закрепления на местности	Средняя квадратичная погрешность определения координат характерных точек границ земельного участка, м
	X	Y		
1	2	3	4	5
1	415838.46	2175532.52	-	-
2	415838.52	2175532.53	-	-
3	415851.88	2175535.2	-	-
4	415984.36	2175561.23	-	-
5	416063.68	2175577.34	-	-
6	416083.21	2175581.31	-	-
7	416220.54	2175609.11	-	-
8	416270.37	2175619.93	-	-
9	416296.79	2175625.7	-	-
10	416374.6	2175647.24	-	-
11	416387.13	2175651.14	-	-
12	416454.49	2175672.16	-	-
13	416552.68	2175703.29	-	-
14	416593.82	2175713.63	-	-
15	416611.46	2175716.51	-	-
16	416669.45	2175726	-	-
17	416686.84	2175727.59	-	-
18	416726.03	2175731.2	-	-
19	416743.84	2175731.26	-	-
20	416757.24	2175731.34	-	-
21	416770.34	2175730.16	-	-
22	416777.51	2175729.53	-	-
23	416801.85	2175724.9	-	-
24	416811.97	2175722.98	-	-



ДОКУМЕНТ ПОДПИСАН
ЭЛЕКТРОННОЙ ПОДПИСЬЮ

Сертификат: 00ВВ056В7401СВ38D2В3576АСDС8425108

Владелец: ФЕДЕРАЛЬНАЯ СЛУЖБА ГОСУДАРСТВЕННОЙ

РЕГИСТРАЦИИ, КАДАСТРА И КАРТОГРАФИИ

Действителен: с 27.06.2023 по 19.09.2024

полное наименование должности

инициалы, фамилия

Земельный участок

вид объекта недвижимости

Лист № 62 раздела 4.2

Всего листов раздела 4.2: 101

Всего разделов: 8

Всего листов выписки: 365

13.06.2024г. № КУВИ-001/2024-158832962

Кадастровый номер:

47:14:0000000:39192

1	2	3	4	5
25	416860.66	2175711.32	-	-
26	416859.71	2175712.47	-	-
27	416856.24	2175716.64	-	-
28	416856.3	2175716.62	-	-
29	416856.28	2175716.65	-	-
30	416874.31	2175711.24	-	-
31	416896.91	2175705.17	-	-
32	416923.51	2175698.07	-	-
33	416943.75	2175692.62	-	-
34	416996.23	2175679.16	-	-
35	417053.81	2175662.16	-	-
36	417056.84	2175661.26	-	-
37	417061.28	2175679.72	-	-
38	417061.21	2175679.79	-	-
39	416968.61	2175709.1	-	-
40	416914.7	2175726.64	-	-
41	416888.68	2175733.4	-	-
42	416817.88	2175750.36	-	-
43	416781.19	2175757.3	-	-
44	416758.72	2175759.32	-	-
45	416724.7	2175759.14	-	-
46	416665.86	2175753.77	-	-
47	416588.1	2175741.04	-	-
48	416544.91	2175730.16	-	-
49	416446.12	2175698.84	-	-
50	416366.54	2175674.06	-	-
51	416330.86	2175664.18	-	-
52	416331.25	2175663.63	-	-
53	416320.21	2175660.26	-	-



ДОКУМЕНТ ПОДПИСАН
ЭЛЕКТРОННОЙ ПОДПИСЬЮ

Сертификат: 00ВВ056В7401СВ38D2В3576АСDС8425108

Владелец: ФЕДЕРАЛЬНАЯ СЛУЖБА ГОСУДАРСТВЕННОЙ

РЕГИСТРАЦИИ, КАДАСТРА И КАРТОГРАФИИ

Действителен: с 27.06.2023 по 19.09.2024

полное наименование должности

инициалы, фамилия

Земельный участок

вид объекта недвижимости

Лист № 63 раздела 4.2

Всего листов раздела 4.2: 101

Всего разделов: 8

Всего листов выписки: 365

13.06.2024г. № КУВИ-001/2024-158832962

Кадастровый номер:

47:14:0000000:39192

1	2	3	4	5
54	416297.08	2175654.66	-	-
55	416290.83	2175653.12	-	-
56	416259.87	2175647.3	-	-
57	416256.04	2175646.4	-	-
58	416241.16	2175643.3	-	-
59	416223.28	2175639.18	-	-
60	416184.3	2175632.31	-	-
61	416152.63	2175626.34	-	-
62	416143.38	2175622.04	-	-
63	416143.5	2175621.43	-	-
64	416123.69	2175616.86	-	-
65	416123.49	2175618.01	-	-
66	416084.83	2175610.58	-	-
67	416077.75	2175608.96	-	-
68	416074.24	2175607.81	-	-
69	416054.42	2175603.35	-	-
70	416049.68	2175602.82	-	-
71	416036.35	2175601.22	-	-
72	415978.97	2175588.71	-	-
73	415846.4	2175562.66	-	-
74	415833.1	2175560	-	-
75	415822.04	2175557.86	-	-
76	415823.36	2175555.76	-	-
77	415823.8	2175555.07	-	-
1	415838.46	2175532.52	-	-



ДОКУМЕНТ ПОДПИСАН
ЭЛЕКТРОННОЙ ПОДПИСЬЮ

Сертификат: 00ВВ056В7401СВ38D2В3576АСDC8425108

Владелец: ФЕДЕРАЛЬНАЯ СЛУЖБА ГОСУДАРСТВЕННОЙ

РЕГИСТРАЦИИ, КАДАСТРА И КАРТОГРАФИИ

Действителен: с 27.06.2023 по 19.09.2024

полное наименование должности

инициалы, фамилия

Земельный участок

вид объекта недвижимости

Лист № 64 раздела 4.2

Всего листов раздела 4.2: 101

Всего разделов: 8

Всего листов выписки: 365

13.06.2024г. № КУВИ-001/2024-158832962

Кадастровый номер:

47:14:0000000:39192

Сведения о характерных точках границы части (частей) земельного участка

Учетный номер части: 47:14:0000000:39192/45

Система координат

Номер точки	Координаты, м		Описание закрепления на местности	Средняя квадратичная погрешность определения координат характерных точек границ земельного участка, м
	X	Y		
1	2	3	4	5
1	414875	2175343.63	-	-
2	414886.2	2175343.95	-	-
3	414960.73	2175357.7	-	-
4	414960.28	2175364.82	-	-
5	415240.69	2175420.6	-	-
6	415329.64	2175438.46	-	-
7	415331.6	2175435.44	-	-
8	415331.92	2175433.24	-	-
9	415464.14	2175458.58	-	-
10	415457.5	2175460.48	-	-
11	415491.44	2175466.89	-	-
12	415503.63	2175469.19	-	-
13	415524.59	2175473.4	-	-
14	415522.08	2175470.02	-	-
15	415557.82	2175477.46	-	-
16	415589.18	2175512.65	-	-
17	415584.04	2175511.54	-	-
18	415573.14	2175509.26	-	-
19	415570.06	2175506.98	-	-
20	415541.73	2175501.76	-	-
21	415498.84	2175493.73	-	-
22	415307.22	2175457.02	-	-
23	415142.43	2175423.76	-	-
24	414956.62	2175386.1	-	-



ДОКУМЕНТ ПОДПИСАН
ЭЛЕКТРОННОЙ ПОДПИСЬЮ

Сертификат: 00ВВ056В7401СВ38D2В3576АСDС8425108

Владелец: ФЕДЕРАЛЬНАЯ СЛУЖБА ГОСУДАРСТВЕННОЙ

РЕГИСТРАЦИИ, КАДАСТРА И КАРТОГРАФИИ

Действителен: с 27.06.2023 по 19.09.2024

полное наименование должности

инициалы, фамилия

Земельный участок				
вид объекта недвижимости				
Лист № 65 раздела 4.2	Всего листов раздела 4.2: 101		Всего разделов: 8	Всего листов выписки: 365
13.06.2024г. № КУВИ-001/2024-158832962				
Кадастровый номер:			47:14:0000000:39192	
1	2	3	4	5
25	414956.02	2175385.98	-	-
26	414956.03	2175385.94	-	-
27	414943.02	2175383.38	-	-
28	414943.23	2175382.48	-	-
29	414943.37	2175381.92	-	-
30	414923.19	2175378.63	-	-
31	414874.19	2175370.6	-	-
1	414875	2175343.63	-	-

полное наименование должности	 <p>ДОКУМЕНТ ПОДПИСАН ЭЛЕКТРОННОЙ ПОДПИСЬЮ</p> <p>Сертификат: 00ВВ056В7401СВ38D2В3576АСDС8425108</p> <p>Владелец: ФЕДЕРАЛЬНАЯ СЛУЖБА ГОСУДАРСТВЕННОЙ РЕГИСТРАЦИИ, КАДАСТРА И КАРТОГРАФИИ</p> <p>Действителен: с 27.06.2023 по 19.09.2024</p>	инициалы, фамилия

Земельный участок			
вид объекта недвижимости			
Лист № 66 раздела 4.2	Всего листов раздела 4.2: 101	Всего разделов: 8	Всего листов выписки: 365

13.06.2024г. № КУВИ-001/2024-158832962

Кадастровый номер: 47:14:0000000:39192

Сведения о характерных точках границы части (частей) земельного участка				
Учетный номер части: 47:14:0000000:39192/46				
Система координат				
Номер точки	Координаты, м		Описание закрепления на местности	Средняя квадратичная погрешность определения координат характерных точек границ земельного участка, м
	X	Y		
1	2	3	4	5
1	413751.83	2174688.64	-	-
2	413759.45	2174693.04	-	-
3	413742.64	2174713.1	-	-
4	413721.83	2174702.19	-	-
1	413751.83	2174688.64	-	-



ДОКУМЕНТ ПОДПИСАН
ЭЛЕКТРОННОЙ ПОДПИСЬЮ

Сертификат: 00ВВ056В7401СВ38D2В3576АСDС8425108

Владелец: ФЕДЕРАЛЬНАЯ СЛУЖБА ГОСУДАРСТВЕННОЙ
РЕГИСТРАЦИИ, КАДАСТРА И КАРТОГРАФИИ
Действителен: с 27.06.2023 по 19.09.2024

полное наименование должности

инициалы, фамилия

Земельный участок

вид объекта недвижимости

Лист № 67 раздела 4.2

Всего листов раздела 4.2: 101

Всего разделов: 8

Всего листов выписки: 365

13.06.2024г. № КУВИ-001/2024-158832962

Кадастровый номер:

47:14:0000000:39192

Сведения о характерных точках границы части (частей) земельного участка

Учетный номер части: 47:14:0000000:39192/47

Система координат

Номер точки	Координаты, м		Описание закрепления на местности	Средняя квадратичная погрешность определения координат характерных точек границ земельного участка, м
	X	Y		
1	2	3	4	5
1	409382.39	2142118.59	-	-
2	409420.73	2142131.92	-	-
3	409442.06	2142140.62	-	-
4	409445.24	2142142.29	-	-
5	409363.31	2142116.86	-	-
6	409360.42	2142134.25	-	-
7	409360.34	2142134.22	-	-
8	409356.57	2142133	-	-
9	409360.11	2142111.68	-	-
1	409382.39	2142118.59	-	-
1	406497.02	2141321.46	-	-
2	406500.27	2141323.79	-	-
3	406487.33	2141341.58	-	-
4	406484.08	2141339.25	-	-
1	406497.02	2141321.46	-	-
1	407163.46	2141800.68	-	-
2	407378.66	2141955.5	-	-
3	407406.47	2141976.46	-	-
4	407410.97	2141977	-	-
5	407420.03	2141982.11	-	-
6	407404.92	2141980.3	-	-
7	407296.1	2141898.28	-	-
8	407168.02	2141804.71	-	-
1	407163.46	2141800.68	-	-



ДОКУМЕНТ ПОДПИСАН
ЭЛЕКТРОННОЙ ПОДПИСЬЮ

Сертификат: 00ВВ056В7401СВ38Д2В3576АСДС8425108

Владелец: ФЕДЕРАЛЬНАЯ СЛУЖБА ГОСУДАРСТВЕННОЙ

РЕГИСТРАЦИИ, КАДАСТРА И КАРТОГРАФИИ

Действителен: с 27.06.2023 по 19.09.2024

полное наименование должности

инициалы, фамилия

Земельный участок

вид объекта недвижимости

Лист № 68 раздела 4.2

Всего листов раздела 4.2: 101

Всего разделов: 8

Всего листов выписки: 365

13.06.2024г. № КУВИ-001/2024-158832962

Кадастровый номер:

47:14:0000000:39192

1	2	3	4	5
1	407460.77	2141991.88	-	-
2	407465.58	2141991.79	-	-
3	407469.74	2142013.68	-	-
4	407465.67	2142013.74	-	-
5	407461.64	2141992.51	-	-
1	407460.77	2141991.88	-	-



ДОКУМЕНТ ПОДПИСАН
ЭЛЕКТРОННОЙ ПОДПИСЬЮ

Сертификат: 00ВВ056В7401СВ38D2В3576АСDС8425108

Владелец: ФЕДЕРАЛЬНАЯ СЛУЖБА ГОСУДАРСТВЕННОЙ

РЕГИСТРАЦИИ, КАДАСТРА И КАРТОГРАФИИ

Действителен: с 27.06.2023 по 19.09.2024

полное наименование должности

инициалы, фамилия

Земельный участок			
вид объекта недвижимости			
Лист № 69 раздела 4.2	Всего листов раздела 4.2: 101	Всего разделов: 8	Всего листов выписки: 365

13.06.2024г. № КУВИ-001/2024-158832962

Кадастровый номер: 47:14:0000000:39192

Сведения о характерных точках границы части (частей) земельного участка			
Учетный номер части: 47:14:0000000:39192/48			
Система координат			

Номер точки	Координаты, м		Описание закрепления на местности	Средняя квадратичная погрешность определения координат характерных точек границ земельного участка, м
	X	Y		
1	2	3	4	5
1	412335.64	2169519.09	-	-
2	412337.35	2169514.54	-	-
3	412347.52	2169494.56	-	-
4	412366.01	2169461.64	-	-
5	412367.25	2169458.37	-	-
6	412370.24	2169453.3	-	-
7	412382.12	2169434.92	-	-
8	412383.64	2169432.71	-	-
9	412389.24	2169428.62	-	-
10	412396.6	2169420.77	-	-
11	412396.66	2169420.81	-	-
12	412385.45	2169437.13	-	-
13	412373.64	2169455.4	-	-
14	412362.85	2169473.71	-	-
15	412352.96	2169491.69	-	-
16	412341.53	2169507.8	-	-
1	412335.64	2169519.09	-	-



ДОКУМЕНТ ПОДПИСАН
ЭЛЕКТРОННОЙ ПОДПИСЬЮ

Сертификат: 00ВВ056В7401СВ38D2В3576АСDС8425108

Владелец: ФЕДЕРАЛЬНАЯ СЛУЖБА ГОСУДАРСТВЕННОЙ
РЕГИСТРАЦИИ, КАДАСТРА И КАРТОГРАФИИ
Действителен: с 27.06.2023 по 19.09.2024

полное наименование должности

инициалы, фамилия

Земельный участок			
вид объекта недвижимости			

Лист № 70 раздела 4.2	Всего листов раздела 4.2: 101	Всего разделов: 8	Всего листов выписки: 365
-----------------------	-------------------------------	-------------------	---------------------------

13.06.2024г. № КУВИ-001/2024-158832962

Кадастровый номер: 47:14:0000000:39192

Сведения о характерных точках границы части (частей) земельного участка

Учетный номер части: 47:14:0000000:39192/49

Система координат

Номер точки	Координаты, м		Описание закрепления на местности	Средняя квадратичная погрешность определения координат характерных точек границ земельного участка, м
	X	Y		
1	2	3	4	5
1	417035.98	2155769.5	-	-
2	417035.64	2155776.54	-	-
3	417034.42	2155790.58	-	-
4	417032.86	2155802.57	-	-
5	417032.14	2155805.9	-	-
6	417007.1	2155824.17	-	-
7	417003.11	2155827.09	-	-
8	417004.24	2155824.2	-	-
9	417005.82	2155819.42	-	-
10	417033.17	2155799.45	-	-
11	417035.9	2155770.42	-	-
1	417035.98	2155769.5	-	-



ДОКУМЕНТ ПОДПИСАН
ЭЛЕКТРОННОЙ ПОДПИСЬЮ

Сертификат: 00ВВ056В7401СВ38D2В3576АСDС8425108

Владелец: ФЕДЕРАЛЬНАЯ СЛУЖБА ГОСУДАРСТВЕННОЙ
РЕГИСТРАЦИИ, КАДАСТРА И КАРТОГРАФИИ
Действителен: с 27.06.2023 по 19.09.2024

полное наименование должности

инициалы, фамилия

Земельный участок

вид объекта недвижимости

Лист № 71 раздела 4.2

Всего листов раздела 4.2: 101

Всего разделов: 8

Всего листов выписки: 365

13.06.2024г. № КУВИ-001/2024-158832962

Кадастровый номер:

47:14:0000000:39192

Сведения о характерных точках границы части (частей) земельного участка

Учетный номер части: 47:14:0000000:39192/50

Система координат

Номер точки	Координаты, м		Описание закрепления на местности	Средняя квадратичная погрешность определения координат характерных точек границ земельного участка, м
	X	Y		
1	2	3	4	5
1	414110.81	2163203.37	-	-
2	414095.93	2163226.64	-	-
3	414080.51	2163251.95	-	-
4	414064.19	2163278.4	-	-
5	414048.07	2163304.48	-	-
6	414032.37	2163332.31	-	-
7	414019.92	2163360.85	-	-
8	414008.51	2163392.09	-	-
9	413998.44	2163418.88	-	-
10	414011.7	2163423.99	-	-
11	414021.99	2163400.96	-	-
12	414025.51	2163393.23	-	-
13	414020.88	2163406.11	-	-
14	414012.81	2163428.72	-	-
15	414012.02	2163428.4	-	-
16	413997.09	2163422.64	-	-
17	413987.6	2163450.71	-	-
18	413975.22	2163487.44	-	-
19	413965.59	2163515.85	-	-
20	413958.91	2163535.29	-	-
21	413943.36	2163580.06	-	-
22	413931.01	2163596.64	-	-
23	413922.14	2163620.61	-	-
24	413911.63	2163649.27	-	-



ДОКУМЕНТ ПОДПИСАН
ЭЛЕКТРОННОЙ ПОДПИСЬЮ

Сертификат: 00ВВ056В7401СВ38D2В3576АСDС8425108

Владелец: ФЕДЕРАЛЬНАЯ СЛУЖБА ГОСУДАРСТВЕННОЙ

РЕГИСТРАЦИИ, КАДАСТРА И КАРТОГРАФИИ

Действителен: с 27.06.2023 по 19.09.2024

полное наименование должности

инициалы, фамилия

Земельный участок

вид объекта недвижимости

Лист № 72 раздела 4.2

Всего листов раздела 4.2: 101

Всего разделов: 8

Всего листов выписки: 365

13.06.2024г. № КУВИ-001/2024-158832962

Кадастровый номер:

47:14:0000000:39192

1	2	3	4	5
25	413933.55	2163586.54	-	-
26	413938.13	2163580.39	-	-
27	413935.87	2163579.88	-	-
28	413937.2	2163576.08	-	-
29	413940.27	2163576.77	-	-
30	413955.13	2163533.99	-	-
31	413961.81	2163514.56	-	-
32	413971.43	2163486.16	-	-
33	413983.81	2163449.43	-	-
34	413993.31	2163421.34	-	-
35	413991.81	2163420.88	-	-
36	413993.03	2163417.07	-	-
37	413993.79	2163417.3	-	-
38	413993.71	2163414.2	-	-
39	413994.21	2163410.66	-	-
40	413994.64	2163409.34	-	-
41	413997.38	2163410.33	-	-
42	414004.76	2163390.7	-	-
43	414016.21	2163359.37	-	-
44	414028.79	2163330.52	-	-
45	414044.63	2163302.45	-	-
46	414060.79	2163276.3	-	-
47	414077.1	2163249.86	-	-
48	414092.53	2163224.53	-	-
49	414107.34	2163201.37	-	-
50	414121.14	2163174.81	-	-
51	414119.43	2163173.18	-	-
52	414121.53	2163169.67	-	-
53	414126.07	2163173.98	-	-



ДОКУМЕНТ ПОДПИСАН
ЭЛЕКТРОННОЙ ПОДПИСЬЮ

Сертификат: 00ВВ056В7401СВ38D2В3576АСDС8425108

Владелец: ФЕДЕРАЛЬНАЯ СЛУЖБА ГОСУДАРСТВЕННОЙ

РЕГИСТРАЦИИ, КАДАСТРА И КАРТОГРАФИИ

Действителен: с 27.06.2023 по 19.09.2024

полное наименование должности

инициалы, фамилия

Земельный участок

вид объекта недвижимости

Лист № 73 раздела 4.2

Всего листов раздела 4.2: 101

Всего разделов: 8

Всего листов выписки: 365

13.06.2024г. № КУВИ-001/2024-158832962

Кадастровый номер:

47:14:0000000:39192

1	2	3	4	5
1	414110.81	2163203.37	-	-
1	414068.64	2163299.67	-	-
2	414068.95	2163299.01	-	-
3	414069.05	2163298.96	-	-
1	414068.64	2163299.67	-	-
1	413892.5	2163708.76	-	-
2	413880.18	2163742.19	-	-
3	413869.71	2163771.26	-	-
4	413859.19	2163800.68	-	-
5	413856.08	2163809.41	-	-
6	413869.66	2163769.44	-	-
7	413909.96	2163654.06	-	-
8	413903	2163680.23	-	-
1	413892.5	2163708.76	-	-



ДОКУМЕНТ ПОДПИСАН
ЭЛЕКТРОННОЙ ПОДПИСЬЮ

Сертификат: 00ВВ056В7401СВ38D2В3576АСDC8425108

Владелец: ФЕДЕРАЛЬНАЯ СЛУЖБА ГОСУДАРСТВЕННОЙ
РЕГИСТРАЦИИ, КАДАСТРА И КАРТОГРАФИИ
Действителен: с 27.06.2023 по 19.09.2024

полное наименование должности

инициалы, фамилия

Земельный участок

вид объекта недвижимости

Лист № 74 раздела 4.2

Всего листов раздела 4.2: 101

Всего разделов: 8

Всего листов выписки: 365

13.06.2024г. № КУВИ-001/2024-158832962

Кадастровый номер:

47:14:0000000:39192

Сведения о характерных точках границы части (частей) земельного участка

Учетный номер части: 47:14:0000000:39192/51

Система координат

Номер точки	Координаты, м		Описание закрепления на местности	Средняя квадратичная погрешность определения координат характерных точек границ земельного участка, м
	X	Y		
1	2	3	4	5
1	407815.97	2141885.27	-	-
2	407819.76	2141884	-	-
3	407826.84	2141904.83	-	-
4	407823.05	2141906.1	-	-
1	407815.97	2141885.27	-	-
1	408248.78	2141785.1	-	-
2	408244.48	2141784.77	-	-
3	408243.75	2141782.46	-	-
4	408213.53	2141784.46	-	-
5	408199.69	2141786.65	-	-
6	408195.48	2141787.15	-	-
7	408189.91	2141788.2	-	-
8	408184.39	2141789.07	-	-
9	408152.45	2141794.74	-	-
10	408145.6	2141797.73	-	-
11	408125.02	2141803.69	-	-
12	408120.87	2141805.1	-	-
13	408120.66	2141804.25	-	-
14	408151.28	2141790.88	-	-
15	408183.72	2141785.12	-	-
16	408213.09	2141780.48	-	-
17	408246.61	2141778.26	-	-
1	408248.78	2141785.1	-	-



ДОКУМЕНТ ПОДПИСАН
ЭЛЕКТРОННОЙ ПОДПИСЬЮ

Сертификат: 00ВВ056В7401СВ38D2В3576АСDC8425108

Владелец: ФЕДЕРАЛЬНАЯ СЛУЖБА ГОСУДАРСТВЕННОЙ

РЕГИСТРАЦИИ, КАДАСТРА И КАРТОГРАФИИ

Действителен: с 27.06.2023 по 19.09.2024

полное наименование должности

инициалы, фамилия

Земельный участок

вид объекта недвижимости

Лист № 75 раздела 4.2

Всего листов раздела 4.2: 101

Всего разделов: 8

Всего листов выписки: 365

13.06.2024г. № КУВИ-001/2024-158832962

Кадастровый номер:

47:14:0000000:39192

Сведения о характерных точках границы части (частей) земельного участка

Учетный номер части: 47:14:0000000:39192/52

Система координат

Номер точки	Координаты, м		Описание закрепления на местности	Средняя квадратичная погрешность определения координат характерных точек границ земельного участка, м
	X	Y		
1	2	3	4	5
1	421671.74	2180168.17	-	-
2	421674.54	2180168.48	-	-
3	421707.93	2180174.4	-	-
4	421719.71	2180177.79	-	-
5	421708.93	2180203.8	-	-
6	421701.51	2180201.66	-	-
7	421670.49	2180196.18	-	-
8	421660.65	2180194.95	-	-
1	421671.74	2180168.17	-	-



ДОКУМЕНТ ПОДПИСАН
ЭЛЕКТРОННОЙ ПОДПИСЬЮ

Сертификат: 00ВВ056В7401СВ38D2В3576АСDС8425108

Владелец: ФЕДЕРАЛЬНАЯ СЛУЖБА ГОСУДАРСТВЕННОЙ
РЕГИСТРАЦИИ, КАДАСТРА И КАРТОГРАФИИ
Действителен: с 27.06.2023 по 19.09.2024

полное наименование должности

инициалы, фамилия

Земельный участок			
вид объекта недвижимости			
Лист № 76 раздела 4.2	Всего листов раздела 4.2: 101	Всего разделов: 8	Всего листов выписки: 365

13.06.2024г. № КУВИ-001/2024-158832962

Кадастровый номер: 47:14:0000000:39192

Сведения о характерных точках границы части (частей) земельного участка
Учетный номер части: 47:14:0000000:39192/53

Номер точки	Координаты, м		Описание закрепления на местности	Средняя квадратичная погрешность определения координат характерных точек границ земельного участка, м
	X	Y		
1	2	3	4	5
1	414311.05	2162521.21	-	-
2	414309.43	2162528.19	-	-
3	414310.24	2162522.68	-	-
4	414318.5	2162466.26	-	-
5	414317.86	2162475.66	-	-
6	414316.83	2162498.44	-	-
1	414311.05	2162521.21	-	-
1	414289.49	2162666.55	-	-
2	414289.84	2162664.13	-	-
3	414313.1	2162656.75	-	-
4	414312.47	2162661.14	-	-
5	414289.06	2162668.57	-	-
1	414289.49	2162666.55	-	-
1	414206.33	2162879.31	-	-
2	414198.73	2162922.36	-	-
3	414194.7	2162947.12	-	-
4	414191	2162968.57	-	-
5	414187.39	2162989.37	-	-
6	414179.58	2163035.14	-	-
7	414170.43	2163088.02	-	-
8	414161.49	2163092.85	-	-
9	414163.85	2163087.03	-	-
10	414166.82	2163085.43	-	-
11	414172.72	2163051.33	-	-



ДОКУМЕНТ ПОДПИСАН
ЭЛЕКТРОННОЙ ПОДПИСЬЮ

Сертификат: 00ВВ056В7401СВ38D2В3576АСDC8425108

Владелец: ФЕДЕРАЛЬНАЯ СЛУЖБА ГОСУДАРСТВЕННОЙ

РЕГИСТРАЦИИ, КАДАСТРА И КАРТОГРАФИИ

Действителен: с 27.06.2023 по 19.09.2024

полное наименование должности

инициалы, фамилия

Земельный участок

вид объекта недвижимости

Лист № 77 раздела 4.2

Всего листов раздела 4.2: 101

Всего разделов: 8

Всего листов выписки: 365

13.06.2024г. № КУВИ-001/2024-158832962

Кадастровый номер:

47:14:0000000:39192

1	2	3	4	5
12	414172.88	2163050.49	-	-
13	414172.99	2163049.75	-	-
14	414175.33	2163036.22	-	-
15	414175.02	2163036.13	-	-
16	414175.62	2163032.13	-	-
17	414176.02	2163032.25	-	-
18	414183.45	2162988.69	-	-
19	414186.74	2162969.7	-	-
20	414184.99	2162969.25	-	-
21	414185.59	2162965.27	-	-
22	414187.43	2162965.75	-	-
23	414190.75	2162946.46	-	-
24	414194.78	2162921.69	-	-
25	414200.6	2162888.71	-	-
26	414205.84	2162871.29	-	-
27	414216.64	2162845.37	-	-
28	414213.17	2162856.73	-	-
1	414206.33	2162879.31	-	-



ДОКУМЕНТ ПОДПИСАН
ЭЛЕКТРОННОЙ ПОДПИСЬЮ

Сертификат: 00ВВ056В7401СВ38D2В3576АСDС8425108

Владелец: ФЕДЕРАЛЬНАЯ СЛУЖБА ГОСУДАРСТВЕННОЙ

РЕГИСТРАЦИИ, КАДАСТРА И КАРТОГРАФИИ

Действителен: с 27.06.2023 по 19.09.2024

полное наименование должности

инициалы, фамилия

Земельный участок

вид объекта недвижимости

Лист № 78 раздела 4.2

Всего листов раздела 4.2: 101

Всего разделов: 8

Всего листов выписки: 365

13.06.2024г. № КУВИ-001/2024-158832962

Кадастровый номер:

47:14:0000000:39192

Сведения о характерных точках границы части (частей) земельного участка

Учетный номер части: 47:14:0000000:39192/54

Система координат

Номер точки	Координаты, м		Описание закрепления на местности	Средняя квадратичная погрешность определения координат характерных точек границ земельного участка, м
	X	Y		
1	2	3	4	5
1	413410.66	2166664.29	-	-
2	413409.7	2166668.79	-	-
3	413392.94	2166664.5	-	-
4	413394.08	2166660.04	-	-
1	413410.66	2166664.29	-	-
1	413424.02	2166607.2	-	-
2	413422.9	2166611.92	-	-
3	413405.6	2166613.46	-	-
4	413405.19	2166608.88	-	-
1	413424.02	2166607.2	-	-
1	413435.78	2166557.52	-	-
2	413434.69	2166562.14	-	-
3	413417.22	2166552.96	-	-
4	413413.66	2166553.95	-	-
5	413414.37	2166550.82	-	-
6	413414.66	2166549.52	-	-
7	413418.52	2166548.45	-	-
1	413435.78	2166557.52	-	-
1	413446.98	2166505.25	-	-
2	413446.01	2166509.77	-	-
3	413428.32	2166504.52	-	-
4	413429.63	2166500.11	-	-
1	413446.98	2166505.25	-	-
1	413474.75	2166380.18	-	-



ДОКУМЕНТ ПОДПИСАН
ЭЛЕКТРОННОЙ ПОДПИСЬЮ

Сертификат: 00ВВ056В7401СВ38Д2В3576АСDC8425108

Владелец: ФЕДЕРАЛЬНАЯ СЛУЖБА ГОСУДАРСТВЕННОЙ

РЕГИСТРАЦИИ, КАДАСТРА И КАРТОГРАФИИ

Действителен: с 27.06.2023 по 19.09.2024

полное наименование должности

инициалы, фамилия

Земельный участок

вид объекта недвижимости

Лист № 79 раздела 4.2

Всего листов раздела 4.2: 101

Всего разделов: 8

Всего листов выписки: 365

13.06.2024г. № КУВИ-001/2024-158832962

Кадастровый номер:

47:14:0000000:39192

1	2	3	4	5
2	413462.73	2166436.47	-	-
3	413453.52	2166476.01	-	-
4	413455.74	2166464.6	-	-
5	413435.14	2166458.54	-	-
6	413435.72	2166454.53	-	-
7	413456.49	2166460.65	-	-
8	413462.45	2166428.63	-	-
9	413441.16	2166423.87	-	-
10	413442.19	2166420	-	-
11	413460.88	2166424.18	-	-
12	413448.76	2166404.49	-	-
13	413452.16	2166402.39	-	-
14	413463.86	2166421.4	-	-
15	413471.16	2166384.68	-	-
1	413474.75	2166380.18	-	-
1	413500.07	2166224.15	-	-
2	413496.9	2166248.94	-	-
3	413492.76	2166278.56	-	-
4	413487.4	2166314.78	-	-
5	413485.43	2166326.89	-	-
6	413480.68	2166352.42	-	-
7	413480.05	2166355.36	-	-
8	413481.66	2166344.13	-	-
9	413465.03	2166335.66	-	-
10	413466.84	2166332.1	-	-
11	413482.27	2166339.95	-	-
12	413486.81	2166308.62	-	-
13	413491.71	2166276.91	-	-
14	413470.13	2166277.87	-	-



ДОКУМЕНТ ПОДПИСАН
ЭЛЕКТРОННОЙ ПОДПИСЬЮ

Сертификат: 00ВВ056В7401СВ38D2В3576АСDС8425108

Владелец: ФЕДЕРАЛЬНАЯ СЛУЖБА ГОСУДАРСТВЕННОЙ

РЕГИСТРАЦИИ, КАДАСТРА И КАРТОГРАФИИ

Действителен: с 27.06.2023 по 19.09.2024

полное наименование должности

инициалы, фамилия

Земельный участок

вид объекта недвижимости

Лист № 80 раздела 4.2

Всего листов раздела 4.2: 101

Всего разделов: 8

Всего листов выписки: 365

13.06.2024г. № КУВИ-001/2024-158832962

Кадастровый номер:

47:14:0000000:39192

1	2	3	4	5
15	413469.14	2166277.6	-	-
16	413469.3	2166276.64	-	-
17	413469.87	2166273.64	-	-
18	413470.58	2166273.84	-	-
19	413492.34	2166272.88	-	-
20	413498.19	2166235.73	-	-
21	413476.62	2166233.2	-	-
22	413479.63	2166207.79	-	-
23	413482.18	2166208.24	-	-
24	413478.46	2166229.39	-	-
25	413498.83	2166231.78	-	-
1	413500.07	2166224.15	-	-
1	413511.83	2166112.97	-	-
2	413511.51	2166116.98	-	-
3	413495.22	2166114.02	-	-
4	413490.38	2166148.1	-	-
5	413508.72	2166147.13	-	-
6	413508	2166153.83	-	-
7	413487.19	2166164.06	-	-
8	413484.82	2166162.35	-	-
9	413485.72	2166152.42	-	-
10	413485.87	2166151.37	-	-
11	413485.81	2166151.34	-	-
12	413486.2	2166147.05	-	-
13	413486.47	2166147.19	-	-
14	413491.84	2166109.34	-	-
1	413511.83	2166112.97	-	-
1	413503.9	2166151.39	-	-
2	413489.8	2166152.14	-	-



ДОКУМЕНТ ПОДПИСАН
ЭЛЕКТРОННОЙ ПОДПИСЬЮ

Сертификат: 00ВВ056В7401СВ38Д2В3576АСДС8425108

Владелец: ФЕДЕРАЛЬНАЯ СЛУЖБА ГОСУДАРСТВЕННОЙ

РЕГИСТРАЦИИ, КАДАСТРА И КАРТОГРАФИИ

Действителен: с 27.06.2023 по 19.09.2024

полное наименование должности

инициалы, фамилия

Земельный участок				
вид объекта недвижимости				
Лист № 81 раздела 4.2	Всего листов раздела 4.2: 101		Всего разделов: 8	
Всего листов выписки: 365				
13.06.2024г. № КУВИ-001/2024-158832962				
Кадастровый номер:			47:14:0000000:39192	
1	2	3	4	5
3	413488.83	2166158.8	-	-
1	413503.9	2166151.39	-	-



ДОКУМЕНТ ПОДПИСАН
ЭЛЕКТРОННОЙ ПОДПИСЬЮ

Сертификат: 00ВВ056В7401СВ38D2В3576АСDС8425108

Владелец: ФЕДЕРАЛЬНАЯ СЛУЖБА ГОСУДАРСТВЕННОЙ
РЕГИСТРАЦИИ, КАДАСТРА И КАРТОГРАФИИ
Действителен: с 27.06.2023 по 19.09.2024

ПОЛНОЕ НАИМЕНОВАНИЕ ДОЛЖНОСТИ

инициалы, фамилия

Земельный участок

вид объекта недвижимости

Лист № 82 раздела 4.2

Всего листов раздела 4.2: 101

Всего разделов: 8

Всего листов выписки: 365

13.06.2024г. № КУВИ-001/2024-158832962

Кадастровый номер:

47:14:0000000:39192

Сведения о характерных точках границы части (частей) земельного участка

Учетный номер части: 47:14:0000000:39192/55

Система координат

Номер точки	Координаты, м		Описание закрепления на местности	Средняя квадратичная погрешность определения координат характерных точек границ земельного участка, м
	X	Y		
1	2	3	4	5
1	420497.52	2179760.24	-	-
2	420482.04	2179749.96	-	-
3	420481.18	2179751.4	-	-
4	420457	2179733.99	-	-
5	420445.26	2179727.97	-	-
6	420429.11	2179714.22	-	-
7	420450.8	2179727.76	-	-
8	420480.82	2179746.36	-	-
1	420497.52	2179760.24	-	-
1	420535.85	2179755.21	-	-
2	420539.72	2179757.73	-	-
3	420537.12	2179759.03	-	-
4	420515.05	2179770.09	-	-
5	420520.09	2179770.55	-	-
6	420546.14	2179788.07	-	-
7	420574.11	2179805.62	-	-
8	420598.83	2179821.09	-	-
9	420623.94	2179836.96	-	-
10	420651.99	2179854.87	-	-
11	420674.7	2179869.18	-	-
12	420703.6	2179887.7	-	-
13	420714.36	2179895.32	-	-
14	420736.01	2179909.08	-	-
15	420757.2	2179922.89	-	-



ДОКУМЕНТ ПОДПИСАН
ЭЛЕКТРОННОЙ ПОДПИСЬЮ

Сертификат: 00ВВ056В7401СВ38D2В3576АСDС8425108

Владелец: ФЕДЕРАЛЬНАЯ СЛУЖБА ГОСУДАРСТВЕННОЙ

РЕГИСТРАЦИИ, КАДАСТРА И КАРТОГРАФИИ

Действителен: с 27.06.2023 по 19.09.2024

полное наименование должности

инициалы, фамилия

Земельный участок

вид объекта недвижимости

Лист № 83 раздела 4.2

Всего листов раздела 4.2: 101

Всего разделов: 8

Всего листов выписки: 365

13.06.2024г. № КУВИ-001/2024-158832962

Кадастровый номер:

47:14:0000000:39192

1	2	3	4	5
16	420784.11	2179939.97	-	-
17	420802.28	2179951.36	-	-
18	420800.57	2179954.1	-	-
19	420796.88	2179951.7	-	-
20	420797.35	2179950.89	-	-
21	420789.22	2179944.9	-	-
22	420775.24	2179936.03	-	-
23	420770.75	2179933.93	-	-
24	420761.92	2179928.57	-	-
25	420748.35	2179920.31	-	-
26	420744.62	2179917.96	-	-
27	420736.33	2179912.77	-	-
28	420735.76	2179913.69	-	-
29	420733.85	2179912.45	-	-
30	420713.76	2179899.67	-	-
31	420713.05	2179900.65	-	-
32	420709.66	2179898.52	-	-
33	420710.44	2179897.44	-	-
34	420707.12	2179895.09	-	-
35	420708.15	2179893.05	-	-
36	420705.48	2179891.38	-	-
37	420702.35	2179889.43	-	-
38	420682.31	2179876.85	-	-
39	420679.76	2179876.11	-	-
40	420658.07	2179863.41	-	-
41	420656.53	2179862.46	-	-
42	420649.85	2179858.25	-	-
43	420621.8	2179840.34	-	-
44	420596.7	2179824.47	-	-



ДОКУМЕНТ ПОДПИСАН
ЭЛЕКТРОННОЙ ПОДПИСЬЮ

Сертификат: 00ВВ056В7401СВ38D2В3576АСDC8425108

Владелец: ФЕДЕРАЛЬНАЯ СЛУЖБА ГОСУДАРСТВЕННОЙ

РЕГИСТРАЦИИ, КАДАСТРА И КАРТОГРАФИИ

Действителен: с 27.06.2023 по 19.09.2024

полное наименование должности

инициалы, фамилия

Земельный участок

вид объекта недвижимости

Лист № 84 раздела 4.2

Всего листов раздела 4.2: 101

Всего разделов: 8

Всего листов выписки: 365

13.06.2024г. № КУВИ-001/2024-158832962

Кадастровый номер:

47:14:0000000:39192

1	2	3	4	5
45	420571.98	2179809.01	-	-
46	420543.96	2179791.42	-	-
47	420518.71	2179774.44	-	-
48	420512.81	2179773.9	-	-
49	420509.46	2179771.84	-	-
50	420512.81	2179770.4	-	-
51	420509.67	2179768.32	-	-
52	420535.34	2179755.46	-	-
1	420535.85	2179755.21	-	-
1	420814.37	2179937.67	-	-
2	420818.46	2179938.57	-	-
3	420809.84	2179953.67	-	-
4	420828.72	2179970.48	-	-
5	420839.33	2179980.12	-	-
6	420839.1	2179979.98	-	-
7	420823.72	2179970.3	-	-
8	420824.16	2179969.42	-	-
9	420814.38	2179963.07	-	-
10	420804.76	2179954.5	-	-
1	420814.37	2179937.67	-	-



ДОКУМЕНТ ПОДПИСАН
ЭЛЕКТРОННОЙ ПОДПИСЬЮ

Сертификат: 00ВВ056В7401СВ38D2В3576АСDС8425108

Владелец: ФЕДЕРАЛЬНАЯ СЛУЖБА ГОСУДАРСТВЕННОЙ
РЕГИСТРАЦИИ, КАДАСТРА И КАРТОГРАФИИ
Действителен: с 27.06.2023 по 19.09.2024

полное наименование должности

инициалы, фамилия

Земельный участок

вид объекта недвижимости

Лист № 85 раздела 4.2

Всего листов раздела 4.2: 101

Всего разделов: 8

Всего листов выписки: 365

13.06.2024г. № КУВИ-001/2024-158832962

Кадастровый номер:

47:14:0000000:39192

Сведения о характерных точках границы части (частей) земельного участка

Учетный номер части: 47:14:0000000:39192/56

Система координат

Номер точки	Координаты, м		Описание закрепления на местности	Средняя квадратичная погрешность определения координат характерных точек границ земельного участка, м
	X	Y		
1	2	3	4	5
1	407424.93	2141984.8	-	-
2	407425.79	2141985.16	-	-
3	407425.31	2141985.1	-	-
4	407424.93	2141984.8	-	-
1	407431.12	2141987.34	-	-
2	407431.5	2141987.5	-	-
3	407435.43	2141988.34	-	-
4	407422.27	2142005.17	-	-
5	407434.96	2142010.61	-	-
6	407424.36	2142008.36	-	-
7	407417.05	2142005.36	-	-
8	407417.52	2142004.75	-	-
9	407431.12	2141987.34	-	-



ДОКУМЕНТ ПОДПИСАН
ЭЛЕКТРОННОЙ ПОДПИСЬЮ

Сертификат: 00ВВ056В7401СВ38D2В3576АСDC8425108

Владелец: ФЕДЕРАЛЬНАЯ СЛУЖБА ГОСУДАРСТВЕННОЙ
РЕГИСТРАЦИИ, КАДАСТРА И КАРТОГРАФИИ
Действителен: с 27.06.2023 по 19.09.2024

полное наименование должности

инициалы, фамилия

Земельный участок

вид объекта недвижимости

Лист № 86 раздела 4.2

Всего листов раздела 4.2: 101

Всего разделов: 8

Всего листов выписки: 365

13.06.2024г. № КУВИ-001/2024-158832962

Кадастровый номер:

47:14:0000000:39192

Сведения о характерных точках границы части (частей) земельного участка

Учетный номер части: 47:14:0000000:39192/57

Система координат

Номер точки	Координаты, м		Описание закрепления на местности	Средняя квадратичная погрешность определения координат характерных точек границ земельного участка, м
	X	Y		
1	2	3	4	5
1	411741.24	2143673.61	-	-
2	411742.2	2143677.83	-	-
3	411741.03	2143678.66	-	-
4	411748.56	2143711.7	-	-
5	411749.81	2143711.37	-	-
6	411750.7	2143715.27	-	-
7	411749.47	2143715.59	-	-
8	411755.82	2143742.02	-	-
9	411762.74	2143774.15	-	-
10	411768.58	2143800.48	-	-
11	411772.14	2143811.34	-	-
12	411790.02	2143892.22	-	-
13	411796.04	2143920.92	-	-
14	411797.98	2143931.71	-	-
15	411799.37	2143945.52	-	-
16	411802.93	2143982.13	-	-
17	411805.95	2144013.97	-	-
18	411806.9	2144014	-	-
19	411807.19	2144018.01	-	-
20	411806.32	2144017.98	-	-
21	411809.52	2144052.1	-	-
22	411811.68	2144087.02	-	-
23	411813.68	2144120.48	-	-
24	411815.97	2144154.73	-	-



ДОКУМЕНТ ПОДПИСАН
ЭЛЕКТРОННОЙ ПОДПИСЬЮ

Сертификат: 00ВВ056В7401СВ38D2В3576АСDС8425108

Владелец: ФЕДЕРАЛЬНАЯ СЛУЖБА ГОСУДАРСТВЕННОЙ

РЕГИСТРАЦИИ, КАДАСТРА И КАРТОГРАФИИ

Действителен: с 27.06.2023 по 19.09.2024

полное наименование должности

инициалы, фамилия

Земельный участок

вид объекта недвижимости

Лист № 87 раздела 4.2

Всего листов раздела 4.2: 101

Всего разделов: 8

Всего листов выписки: 365

13.06.2024г. № КУВИ-001/2024-158832962

Кадастровый номер:

47:14:0000000:39192

1	2	3	4	5
25	411817.79	2144181.92	-	-
26	411819.16	2144205.68	-	-
27	411827.66	2144366.18	-	-
28	411830.84	2144399.93	-	-
29	411832.11	2144410.14	-	-
30	411828.99	2144405.79	-	-
31	411826.23	2144372.5	-	-
32	411824.27	2144345.63	-	-
33	411821.8	2144315.48	-	-
34	411820.03	2144285.51	-	-
35	411818.51	2144252.64	-	-
36	411816.51	2144222.78	-	-
37	411814.23	2144188.57	-	-
38	411811.98	2144155	-	-
39	411809.69	2144120.73	-	-
40	411807.69	2144087.26	-	-
41	411805.53	2144052.41	-	-
42	411802.13	2144016.1	-	-
43	411798.95	2143982.51	-	-
44	411795.39	2143945.91	-	-
45	411792.16	2143913.77	-	-
46	411775	2143920.14	-	-
47	411772.62	2143921.01	-	-
48	411771.93	2143917.01	-	-
49	411773.62	2143916.39	-	-
50	411791.58	2143909.72	-	-
51	411786.44	2143885.68	-	-
52	411781.09	2143861.43	-	-
53	411774.03	2143829.96	-	-



ДОКУМЕНТ ПОДПИСАН
ЭЛЕКТРОННОЙ ПОДПИСЬЮ

Сертификат: 00ВВ056В7401СВ38D2В3576АСDC8425108

Владелец: ФЕДЕРАЛЬНАЯ СЛУЖБА ГОСУДАРСТВЕННОЙ

РЕГИСТРАЦИИ, КАДАСТРА И КАРТОГРАФИИ

Действителен: с 27.06.2023 по 19.09.2024

полное наименование должности

инициалы, фамилия

Земельный участок

вид объекта недвижимости

Лист № 88 раздела 4.2

Всего листов раздела 4.2: 101

Всего разделов: 8

Всего листов выписки: 365

13.06.2024г. № КУВИ-001/2024-158832962

Кадастровый номер:

47:14:0000000:39192

1	2	3	4	5
54	411765.27	2143803.23	-	-
55	411751.16	2143805.27	-	-
56	411749.2	2143805.44	-	-
57	411748.38	2143801.49	-	-
58	411748.43	2143801.49	-	-
59	411748.05	2143799.95	-	-
60	411743.55	2143778.54	-	-
61	411742.46	2143774.97	-	-
62	411739.62	2143762.18	-	-
63	411739.26	2143762.27	-	-
64	411734	2143735.74	-	-
65	411726.63	2143702.75	-	-
66	411725.12	2143702.08	-	-
67	411724.02	2143697.21	-	-
68	411725.5	2143697.87	-	-
69	411717.72	2143664.39	-	-
70	411711.14	2143635.3	-	-
71	411703.32	2143601.67	-	-
72	411695.74	2143570.19	-	-
73	411695.53	2143570.22	-	-
74	411694.67	2143566.3	-	-
75	411697.73	2143565.84	-	-
76	411699.02	2143566.71	-	-
77	411707.22	2143600.75	-	-
78	411715.04	2143634.41	-	-
79	411721.62	2143663.5	-	-
80	411730.31	2143700.89	-	-
81	411737.91	2143734.91	-	-
82	411745.22	2143771.77	-	-



ДОКУМЕНТ ПОДПИСАН
ЭЛЕКТРОННОЙ ПОДПИСЬЮ

Сертификат: 00ВВ056В7401СВ38D2В3576АСDC8425108

Владелец: ФЕДЕРАЛЬНАЯ СЛУЖБА ГОСУДАРСТВЕННОЙ

РЕГИСТРАЦИИ, КАДАСТРА И КАРТОГРАФИИ

Действителен: с 27.06.2023 по 19.09.2024

полное наименование должности

инициалы, фамилия

Земельный участок

вид объекта недвижимости

Лист № 89 раздела 4.2

Всего листов раздела 4.2: 101

Всего разделов: 8

Всего листов выписки: 365

13.06.2024г. № КУВИ-001/2024-158832962

Кадастровый номер:

47:14:0000000:39192

1	2	3	4	5
83	411752.44	2143801.05	-	-
84	411764.23	2143799.34	-	-
85	411758.83	2143775.01	-	-
86	411751.92	2143742.91	-	-
87	411745.12	2143714.61	-	-
88	411736.84	2143678.24	-	-
89	411728.76	2143642.96	-	-
90	411720.47	2143605.95	-	-
91	411721.36	2143604.55	-	-
92	411722.97	2143604.19	-	-
93	411724.37	2143605.08	-	-
94	411732.66	2143642.07	-	-
95	411740.07	2143674.44	-	-
96	411741.24	2143673.61	-	-



ДОКУМЕНТ ПОДПИСАН
ЭЛЕКТРОННОЙ ПОДПИСЬЮ

Сертификат: 00ВВ056В7401СВ38D2В3576АСDС8425108

Владелец: ФЕДЕРАЛЬНАЯ СЛУЖБА ГОСУДАРСТВЕННОЙ
РЕГИСТРАЦИИ, КАДАСТРА И КАРТОГРАФИИ
Действителен: с 27.06.2023 по 19.09.2024

полное наименование должности

инициалы, фамилия

Земельный участок			
вид объекта недвижимости			
Лист № 90 раздела 4.2	Всего листов раздела 4.2: 101	Всего разделов: 8	Всего листов выписки: 365

13.06.2024г. № КУВИ-001/2024-158832962

Кадастровый номер: 47:14:0000000:39192

Сведения о характерных точках границы части (частей) земельного участка
Учетный номер части: 47:14:0000000:39192/58

Система координат				
Номер точки	Координаты, м		Описание закрепления на местности	Средняя квадратичная погрешность определения координат характерных точек границ земельного участка, м
	X	Y		
1	2	3	4	5
1	411703.26	2143502.79	-	-
2	411707.08	2143520.42	-	-
3	411708.8	2143528.25	-	-
4	411703.1	2143525.89	-	-
5	411684.14	2143518.01	-	-
6	411678.59	2143492.53	-	-
7	411703.26	2143502.79	-	-



ДОКУМЕНТ ПОДПИСАН
ЭЛЕКТРОННОЙ ПОДПИСЬЮ

Сертификат: 00ВВ056В7401СВ38D2В3576АСDС8425108

Владелец: ФЕДЕРАЛЬНАЯ СЛУЖБА ГОСУДАРСТВЕННОЙ
РЕГИСТРАЦИИ, КАДАСТРА И КАРТОГРАФИИ
Действителен: с 27.06.2023 по 19.09.2024

полное наименование должности

инициалы, фамилия

Земельный участок

вид объекта недвижимости

Лист № 91 раздела 4.2

Всего листов раздела 4.2: 101

Всего разделов: 8

Всего листов выписки: 365

13.06.2024г. № КУВИ-001/2024-158832962

Кадастровый номер:

47:14:0000000:39192

Сведения о характерных точках границы части (частей) земельного участка

Учетный номер части: 47:14:0000000:39192/59

Система координат

Номер точки	Координаты, м		Описание закрепления на местности	Средняя квадратичная погрешность определения координат характерных точек границ земельного участка, м
	X	Y		
1	2	3	4	5
1	412391.3	2169972.66	-	-
2	412393.34	2169976.14	-	-
3	412372.79	2169984.57	-	-
4	412370.74	2169981.08	-	-
5	412391.3	2169972.66	-	-
1	412424.22	2170026.51	-	-
2	412425.3	2170028.15	-	-
3	412425.81	2170029.01	-	-
4	412457.82	2170073.28	-	-
5	412510.93	2170146.12	-	-
6	412558.94	2170213.01	-	-
7	412673.8	2170373	-	-
8	412680.58	2170383.19	-	-
9	412660.55	2170355.62	-	-
10	412637.1	2170323.22	-	-
11	412613.92	2170291.23	-	-
12	412590.97	2170259.51	-	-
13	412567.46	2170227.02	-	-
14	412544.19	2170194.56	-	-
15	412520.2	2170161.49	-	-
16	412498.09	2170130.89	-	-
17	412474.92	2170099.11	-	-
18	412450.17	2170064.59	-	-
19	412430.31	2170037.83	-	-



ДОКУМЕНТ ПОДПИСАН
ЭЛЕКТРОННОЙ ПОДПИСЬЮ

Сертификат: 00ВВ056В7401СВ38D2В3576АСDС8425108

Владелец: ФЕДЕРАЛЬНАЯ СЛУЖБА ГОСУДАРСТВЕННОЙ

РЕГИСТРАЦИИ, КАДАСТРА И КАРТОГРАФИИ

Действителен: с 27.06.2023 по 19.09.2024

полное наименование должности

инициалы, фамилия

Земельный участок				
вид объекта недвижимости				
Лист № 92 раздела 4.2	Всего листов раздела 4.2: 101		Всего разделов: 8	
Всего листов выписки: 365				
13.06.2024г. № КУВИ-001/2024-158832962				
Кадастровый номер:			47:14:0000000:39192	
1	2	3	4	5
20	412424.22	2170026.51	-	-

полное наименование должности		ДОКУМЕНТ ПОДПИСАН ЭЛЕКТРОННОЙ ПОДПИСЬЮ	инициалы, фамилия
	Сертификат: 00ВВ056В7401СВ38D2В3576АСDС8425108 Владелец: ФЕДЕРАЛЬНАЯ СЛУЖБА ГОСУДАРСТВЕННОЙ РЕГИСТРАЦИИ, КАДАСТРА И КАРТОГРАФИИ Действителен: с 27.06.2023 по 19.09.2024		

Земельный участок				
вид объекта недвижимости				
Лист № 93 раздела 4.2	Всего листов раздела 4.2: 101		Всего разделов: 8	Всего листов выписки: 365
13.06.2024г. № КУВИ-001/2024-158832962				
Кадастровый номер:		47:14:0000000:39192		
Сведения о характерных точках границы части (частей) земельного участка				
Учетный номер части: 47:14:0000000:39192/60				
Система координат				
Номер точки	Координаты, м		Описание закрепления на местности	Средняя квадратичная погрешность определения координат характерных точек границ земельного участка, м
	X	Y		
1	2	3	4	5
1	421782.5	2180199.99	-	-
2	421853.27	2180225.99	-	-
3	421842.39	2180251.82	-	-
4	421771.91	2180225.93	-	-
5	421782.5	2180199.99	-	-

полное наименование должности		ДОКУМЕНТ ПОДПИСАН ЭЛЕКТРОННОЙ ПОДПИСЬЮ	инициалы, фамилия
	Сертификат: 00ВВ056В7401СВ38D2В3576АСDС8425108	Владелец: ФЕДЕРАЛЬНАЯ СЛУЖБА ГОСУДАРСТВЕННОЙ РЕГИСТРАЦИИ, КАДАСТРА И КАРТОГРАФИИ Действителен: с 27.06.2023 по 19.09.2024	

Земельный участок

вид объекта недвижимости

Лист № 94 раздела 4.2

Всего листов раздела 4.2: 101

Всего разделов: 8

Всего листов выписки: 365

13.06.2024г. № КУВИ-001/2024-158832962

Кадастровый номер:

47:14:0000000:39192

Сведения о характерных точках границы части (частей) земельного участка

Учетный номер части: 47:14:0000000:39192/61

Система координат

Номер точки	Координаты, м		Описание закрепления на местности	Средняя квадратичная погрешность определения координат характерных точек границ земельного участка, м
	X	Y		
1	2	3	4	5
1	413372.23	2166848.14	-	-
2	413358.9	2166910.06	-	-
3	413358.23	2166909.91	-	-
4	413364.81	2166879.74	-	-
5	413371.25	2166849.21	-	-
6	413372.23	2166848.14	-	-



ДОКУМЕНТ ПОДПИСАН
ЭЛЕКТРОННОЙ ПОДПИСЬЮ

Сертификат: 00ВВ056В7401СВ38D2В3576АСDС8425108

Владелец: ФЕДЕРАЛЬНАЯ СЛУЖБА ГОСУДАРСТВЕННОЙ
РЕГИСТРАЦИИ, КАДАСТРА И КАРТОГРАФИИ
Действителен: с 27.06.2023 по 19.09.2024

полное наименование должности

инициалы, фамилия

Земельный участок

вид объекта недвижимости

Лист № 95 раздела 4.2

Всего листов раздела 4.2: 101

Всего разделов: 8

Всего листов выписки: 365

13.06.2024г. № КУВИ-001/2024-158832962

Кадастровый номер:

47:14:0000000:39192

Сведения о характерных точках границы части (частей) земельного участка

Учетный номер части: 47:14:0000000:39192/62

Система координат

Номер точки	Координаты, м		Описание закрепления на местности	Средняя квадратичная погрешность определения координат характерных точек границ земельного участка, м
	X	Y		
1	2	3	4	5
1	415522.56	2175470.67	-	-
2	415522.04	2175469.97	-	-
3	415522.28	2175470.02	-	-
4	415522.56	2175470.67	-	-
1	415518.89	2175472.26	-	-
2	415523.64	2175473.21	-	-
3	415534.43	2175498.61	-	-
4	415557.77	2175501.79	-	-
5	415588.06	2175509.82	-	-
6	415615.85	2175515.81	-	-
7	415616.27	2175518.48	-	-
8	415584.04	2175511.54	-	-
9	415573.14	2175509.26	-	-
10	415570.06	2175506.98	-	-
11	415541.73	2175501.76	-	-
12	415530.53	2175499.66	-	-
13	415518.89	2175472.26	-	-



ДОКУМЕНТ ПОДПИСАН
ЭЛЕКТРОННОЙ ПОДПИСЬЮ

Сертификат: 00ВВ056В7401СВ38D2В3576АСDС8425108

Владелец: ФЕДЕРАЛЬНАЯ СЛУЖБА ГОСУДАРСТВЕННОЙ
РЕГИСТРАЦИИ, КАДАСТРА И КАРТОГРАФИИ
Действителен: с 27.06.2023 по 19.09.2024

полное наименование должности

инициалы, фамилия

Земельный участок			
вид объекта недвижимости			
Лист № 96 раздела 4.2	Всего листов раздела 4.2: 101	Всего разделов: 8	Всего листов выписки: 365

13.06.2024г. № КУВИ-001/2024-158832962

Кадастровый номер: 47:14:0000000:39192

Сведения о характерных точках границы части (частей) земельного участка
Учетный номер части: 47:14:0000000:39192/63

Система координат				
Номер точки	Координаты, м		Описание закрепления на местности	Средняя квадратичная погрешность определения координат характерных точек границ земельного участка, м
	X	Y		
1	2	3	4	5
1	413044.53	2168202.88	-	-
2	413043.48	2168206.74	-	-
3	413020.62	2168201.75	-	-
4	413021.66	2168197.89	-	-
5	413044.53	2168202.88	-	-
1	413089.73	2167943.71	-	-
2	413090.2	2167941.96	-	-
3	413090.79	2167939.76	-	-
4	413092.58	2167939.85	-	-
5	413098.61	2167915.62	-	-
6	413105.26	2167889.53	-	-
7	413111.88	2167862.93	-	-
8	413115.77	2167863.9	-	-
9	413109.13	2167890.5	-	-
10	413102.49	2167916.59	-	-
11	413095.67	2167944.01	-	-
12	413089.73	2167943.71	-	-



ДОКУМЕНТ ПОДПИСАН
ЭЛЕКТРОННОЙ ПОДПИСЬЮ

Сертификат: 00ВВ056В7401СВ38D2В3576АСDС8425108

Владелец: ФЕДЕРАЛЬНАЯ СЛУЖБА ГОСУДАРСТВЕННОЙ
РЕГИСТРАЦИИ, КАДАСТРА И КАРТОГРАФИИ
Действителен: с 27.06.2023 по 19.09.2024

полное наименование должности

инициалы, фамилия

Земельный участок			
вид объекта недвижимости			
Лист № 97 раздела 4.2	Всего листов раздела 4.2: 101	Всего разделов: 8	Всего листов выписки: 365

13.06.2024г. № КУВИ-001/2024-158832962

Кадастровый номер: 47:14:0000000:39192

Сведения о характерных точках границы части (частей) земельного участка				
Учетный номер части: 47:14:0000000:39192/64				
Система координат				
Номер точки	Координаты, м		Описание закрепления на местности	Средняя квадратичная погрешность определения координат характерных точек границ земельного участка, м
	X	Y		
1	2	3	4	5
1	411929.66	2144688.9	-	-
2	411931.5	2144693.58	-	-
3	411907.45	2144692.49	-	-
4	411905.61	2144687.81	-	-
5	411929.66	2144688.9	-	-



ДОКУМЕНТ ПОДПИСАН
ЭЛЕКТРОННОЙ ПОДПИСЬЮ

Сертификат: 00ВВ056В7401СВ38D2В3576АСDС8425108

Владелец: ФЕДЕРАЛЬНАЯ СЛУЖБА ГОСУДАРСТВЕННОЙ
РЕГИСТРАЦИИ, КАДАСТРА И КАРТОГРАФИИ
Действителен: с 27.06.2023 по 19.09.2024

полное наименование должности

инициалы, фамилия

Земельный участок			
вид объекта недвижимости			

Лист № 98 раздела 4.2	Всего листов раздела 4.2: 101	Всего разделов: 8	Всего листов выписки: 365
-----------------------	-------------------------------	-------------------	---------------------------

13.06.2024г. № КУВИ-001/2024-158832962

Кадастровый номер: 47:14:0000000:39192

Сведения о характерных точках границы части (частей) земельного участка

Учетный номер части: 47:14:0000000:39192/65

Система координат

Номер точки	Координаты, м		Описание закрепления на местности	Средняя квадратичная погрешность определения координат характерных точек границ земельного участка, м
	X	Y		
1	2	3	4	5
1	416737.28	2156396.82	-	-
2	416739.04	2156492.42	-	-
3	416739.2	2156501.45	-	-
4	416717.64	2156526.99	-	-
5	416717.04	2156492.76	-	-
6	416715.74	2156422.34	-	-
7	416737.28	2156396.82	-	-



ДОКУМЕНТ ПОДПИСАН
ЭЛЕКТРОННОЙ ПОДПИСЬЮ

Сертификат: 00ВВ056В7401СВ38D2В3576АСDС8425108

Владелец: ФЕДЕРАЛЬНАЯ СЛУЖБА ГОСУДАРСТВЕННОЙ
РЕГИСТРАЦИИ, КАДАСТРА И КАРТОГРАФИИ
Действителен: с 27.06.2023 по 19.09.2024

полное наименование должности

инициалы, фамилия

Земельный участок

вид объекта недвижимости

Лист № 99 раздела 4.2

Всего листов раздела 4.2: 101

Всего разделов: 8

Всего листов выписки: 365

13.06.2024г. № КУВИ-001/2024-158832962

Кадастровый номер:

47:14:0000000:39192

Сведения о характерных точках границы части (частей) земельного участка

Учетный номер части: 47:14:0000000:39192/66

Система координат

Номер точки	Координаты, м		Описание закрепления на местности	Средняя квадратичная погрешность определения координат характерных точек границ земельного участка, м
	X	Y		
1	2	3	4	5
1	416579.74	2175738.93	-	-
2	416544.96	2175730.17	-	-
3	416525.68	2175722.96	-	-
4	416500.34	2175714.12	-	-
5	416457.2	2175698.94	-	-
6	416421.39	2175687.91	-	-
7	416382.99	2175675.78	-	-
8	416345.78	2175664.71	-	-
9	416307.72	2175653.17	-	-
10	416274.16	2175645.92	-	-
11	416232.12	2175637.59	-	-
12	416193	2175630.04	-	-
13	416155.65	2175621.8	-	-
14	416146.4	2175619.21	-	-
15	416145.76	2175623.14	-	-
16	416143.38	2175622.04	-	-
17	416143.5	2175621.43	-	-
18	416142.04	2175621.09	-	-
19	416142.51	2175618.21	-	-
20	416133.12	2175616.03	-	-
21	416116.58	2175613.67	-	-
22	416099.16	2175609.69	-	-
23	416071.81	2175603.95	-	-
24	416003.73	2175590.74	-	-



ДОКУМЕНТ ПОДПИСАН
ЭЛЕКТРОННОЙ ПОДПИСЬЮ

Сертификат: 00ВВ056В7401СВ38D2В3576АСDC8425108

Владелец: ФЕДЕРАЛЬНАЯ СЛУЖБА ГОСУДАРСТВЕННОЙ

РЕГИСТРАЦИИ, КАДАСТРА И КАРТОГРАФИИ

Действителен: с 27.06.2023 по 19.09.2024

полное наименование должности

инициалы, фамилия

Земельный участок

вид объекта недвижимости

Лист № 100 раздела 4.2

Всего листов раздела 4.2: 101

Всего разделов: 8

Всего листов выписки: 365

13.06.2024г. № КУВИ-001/2024-158832962

Кадастровый номер:

47:14:0000000:39192

1	2	3	4	5
25	415965.55	2175583.73	-	-
26	415925.27	2175576.29	-	-
27	415884.45	2175568.4	-	-
28	415833.4	2175558.77	-	-
29	415834.15	2175554.84	-	-
30	415885.19	2175564.48	-	-
31	415926.01	2175572.35	-	-
32	415966.27	2175579.79	-	-
33	416004.47	2175586.8	-	-
34	416072.61	2175600.03	-	-
35	416100.02	2175605.79	-	-
36	416117.3	2175609.73	-	-
37	416133.86	2175612.09	-	-
38	416145.29	2175614.74	-	-
39	416156.63	2175617.92	-	-
40	416193.82	2175626.12	-	-
41	416232.88	2175633.67	-	-
42	416274.98	2175642	-	-
43	416308.72	2175649.29	-	-
44	416346.94	2175660.87	-	-
45	416384.17	2175671.96	-	-
46	416422.59	2175684.09	-	-
47	416458.46	2175695.14	-	-
48	416501.66	2175710.34	-	-
49	416527.04	2175719.2	-	-
50	416579.74	2175738.92	-	-
51	416579.74	2175738.93	-	-



ДОКУМЕНТ ПОДПИСАН
ЭЛЕКТРОННОЙ ПОДПИСЬЮ

Сертификат: 00ВВ056В7401СВ38D2В3576АСDС8425108

Владелец: ФЕДЕРАЛЬНАЯ СЛУЖБА ГОСУДАРСТВЕННОЙ

РЕГИСТРАЦИИ, КАДАСТРА И КАРТОГРАФИИ

Действителен: с 27.06.2023 по 19.09.2024

полное наименование должности

инициалы, фамилия

Земельный участок			
вид объекта недвижимости			
Лист № 101 раздела 4.2	Всего листов раздела 4.2: 101	Всего разделов: 8	Всего листов выписки: 365

13.06.2024г. № КУВИ-001/2024-158832962

Кадастровый номер: 47:14:0000000:39192

Сведения о характерных точках границы части (частей) земельного участка
Учетный номер части: 47:14:0000000:39192/67

Номер точки	Координаты, м		Описание закрепления на местности	Средняя квадратичная погрешность определения координат характерных точек границ земельного участка, м
	X	Y		
1	2	3	4	5
1	411704.42	2143508.11	-	-
2	411707.08	2143520.42	-	-
3	411707.49	2143522.3	-	-
4	411707.77	2143523.58	-	-
5	411708.23	2143525.65	-	-
6	411705.36	2143526.83	-	-
7	411684.14	2143518.01	-	-
8	411679.89	2143498.48	-	-
9	411679.16	2143495.14	-	-
10	411682.03	2143493.95	-	-
11	411703.26	2143502.78	-	-
12	411704.42	2143508.11	-	-

полное наименование должности	 ДОКУМЕНТ ПОДПИСАН ЭЛЕКТРОННОЙ ПОДПИСЬЮ	инициалы, фамилия
	Сертификат: 00ВВ056В7401СВ38D2В3576АСDС8425108 Владелец: ФЕДЕРАЛЬНАЯ СЛУЖБА ГОСУДАРСТВЕННОЙ РЕГИСТРАЦИИ, КАДАСТРА И КАРТОГРАФИИ Действителен: с 27.06.2023 по 19.09.2024	

Филиал публично-правовой компании "Роскадастр" по Ленинградской области
полное наименование органа регистрации прав
Выписка из Единого государственного реестра недвижимости об объекте недвижимости

Сведения о характеристиках объекта недвижимости

На основании запроса от 13.06.2024, поступившего на рассмотрение 13.06.2024, сообщаем, что согласно записям Единого государственного реестра недвижимости:

Раздел 1 Лист 1

Земельный участок	
вид объекта недвижимости	
Лист № 1 раздела 1	Всего листов раздела 1: 3
	Всего разделов: 8
	Всего листов выписки: 55
13.06.2024г. № КУВИ-001/2024-158835935	
Кадастровый номер:	47:14:0000000:40746
Номер кадастрового квартала:	47:14:0000000
Дата присвоения кадастрового номера:	05.10.2022
Ранее присвоенный государственный учетный номер:	данные отсутствуют
Местоположение:	Российская Федерация, Ленинградская область, Ломоносовский муниципальный район, Лопухинское сельское поселение, д. Воронино
Площадь:	76552 +/- 97
Кадастровая стоимость, руб.:	20962234.16
Кадастровые номера расположенных в пределах земельного участка объектов недвижимости:	47:14:0000000:40657
Кадастровые номера объектов недвижимости, из которых образован объект недвижимости:	данные отсутствуют
Кадастровые номера образованных объектов недвижимости:	данные отсутствуют
Категория земель:	Земли населенных пунктов
Виды разрешенного использования:	земельные участки (территории) обещго пользования
Сведения о кадастровом инженере:	Леонец Александр Сергеевич, СНИЛС 163-382-448 71, дата завершения кадастровых работ: 28.09.2022
Сведения о лесах, водных объектах и об иных природных объектах, расположенных в пределах земельного участка:	данные отсутствуют
Сведения о том, что земельный участок полностью расположен в границах зоны с особыми условиями использования территории, территории объекта культурного наследия, публичного сервитута:	данные отсутствуют
Сведения о том, что земельный участок расположен в границах особой экономической зоны, территории опережающего развития, зоны территориального развития в Российской Федерации, игровой зоны:	данные отсутствуют

 ДОКУМЕНТ ПОДПИСАН ЭЛЕКТРОННОЙ ПОДПИСЬЮ Сертификат: 00ВВ056В7401СВ38D2В3576АСDС8425108 Владелец: ФЕДЕРАЛЬНАЯ СЛУЖБА ГОСУДАРСТВЕННОЙ РЕГИСТРАЦИИ, КАДАСТРА И КАРТОГРАФИИ Действителен: с 27.06.2023 по 19.09.2024

полное наименование должности	инициалы, фамилия
-------------------------------	-------------------

Земельный участок			
вид объекта недвижимости			
Лист № 2 раздела 1	Всего листов раздела 1: 3	Всего разделов: 8	Всего листов выписки: 55
13.06.2024г. № КУВИ-001/2024-158835935			
Кадастровый номер:		47:14:0000000:40746	
Сведения о том, что земельный участок расположен в границах особо охраняемой природной территории, Байкальской природной территории и ее экологических зон, лесопарковом зеленом поясе, охотничьего угодья, лесничества:		данные отсутствуют	
Сведения о расположении земельного участка и (или) расположенного на нем объекта недвижимости в границах территории, в отношении которой принято решение о резервировании земель для государственных или муниципальных нужд:		данные отсутствуют	
Сведения о результатах проведения государственного земельного надзора:		данные отсутствуют	
Сведения о расположении земельного участка в границах территории, в отношении которой утвержден проект межевания территории:		данные отсутствуют	
Условный номер земельного участка:		данные отсутствуют	
Сведения о принятии акта и (или) заключении договора, предусматривающих предоставление в соответствии с земельным законодательством исполнительным органом государственной власти или органом местного самоуправления, находящегося в государственной или муниципальной собственности земельного участка для строительства наемного дома социального использования или наемного дома коммерческого использования:		данные отсутствуют	
Сведения о том, что земельный участок или земельные участки образованы на основании решения об изъятии земельного участка и (или) расположенного на нем объекта недвижимости для государственных или муниципальных нужд:		данные отсутствуют	
Сведения о том, что земельный участок образован из земель или земельного участка, государственная собственность на которые не разграничена:		данные отсутствуют	
Сведения о наличии земельного спора о местоположении границ земельных участков:		данные отсутствуют	
Статус записи об объекте недвижимости:		Сведения об объекте недвижимости имеют статус "актуальные"	
Особые отметки:		Посредством данного земельного участка обеспечен доступ к земельному участку (земельным участкам) с кадастровым номером (кадастровыми номерами): 47:14:0802003:4391,	



ДОКУМЕНТ ПОДПИСАН
ЭЛЕКТРОННОЙ ПОДПИСЬЮ

Сертификат: 00ВВ056В7401СВ38D2В3576АСDС8425108

Владелец: ФЕДЕРАЛЬНАЯ СЛУЖБА ГОСУДАРСТВЕННОЙ
РЕГИСТРАЦИИ, КАДАСТРА И КАРТОГРАФИИ
Действителен: с 27.06.2023 по 19.09.2024

полное наименование должности

инициалы, фамилия

Земельный участок			
вид объекта недвижимости			
Лист № 3 раздела 1	Всего листов раздела 1: 3	Всего разделов: 8	Всего листов выписки: 55
13.06.2024г. № КУВИ-001/2024-158835935			
Кадастровый номер:		47:14:0000000:40746	
		<p>47:14:0802003:4760, 47:14:0802003:4761, 47:14:0802003:4777, 47:14:0802003:4778, 47:14:0815003:228, 47:14:0815004:232, 47:14:0815004:233, 47:14:0815004:234, 47:14:0815004:235.</p> <p>Сведения об ограничениях права на объект недвижимости, обременениях данного объекта, не зарегистрированных в реестре прав, ограничений прав и обременений недвижимого имущества: вид ограничения (обременения): ограничения прав на земельный участок, предусмотренные статьей 56 Земельного кодекса Российской Федерации; срок действия: с 05.10.2022; реквизиты документа-основания: карта(план) от 16.06.2016 № - выдан: Общество с ограниченной ответственностью "МОРИОН"; справка о балансовой принадлежности от 17.11.2015 № 032-13/4743 выдан: филиал Публичного акционерного общества энергетики и электрификации "Ленэнерго" "Гатчинские электрические сети"; распоряжение Комитета по управлению городским имуществом от 24.06.2005 № 229-р выдан: Правительство Санкт-Петербурга. вид ограничения (обременения): ограничения прав на земельный участок, предусмотренные статьей 56 Земельного кодекса Российской Федерации; срок действия: с 20.10.2022; реквизиты документа-основания: документ, содержащий необходимые для внесения в государственный кадастр недвижимости сведения об установлении или изменении территориальной зоны или зоны с особыми условиями использования территорий, либо об отмене установления такой зоны от 09.09.2022 № PVD-0123/2022-54619; иной документ, содержащий описание объекта от 19.09.2022 № PVD-0123/2022-54619; доверенность от 06.10.2021 № 9964928. вид ограничения (обременения): ограничения прав на земельный участок, предусмотренные статьей 56 Земельного кодекса Российской Федерации; срок действия: с 07.08.2023; реквизиты документа-основания: постановление о порядке установления охранных зон объектов электросетевого хозяйства и особых условий использования земельных участков, расположенных в границах таких зон от 24.02.2009 № 160 выдан: Правительство Российской Федерации. вид ограничения (обременения): ограничения прав на земельный участок, предусмотренные статьей 56 Земельного кодекса Российской Федерации; срок действия: с 13.12.2023; реквизиты документа-основания: постановление Правительства Российской Федерации «О порядке установления охранных зон объектов электросетевого хозяйства и особых условий использования земельных участков, расположенных в границах таких зон» от 24.02.2009 № 160 выдан: Правительство Российской Федерации.</p>	
Получатель выписки:		Рыбичева Анна Александровна	

 ДОКУМЕНТ ПОДПИСАН ЭЛЕКТРОННОЙ ПОДПИСЬЮ	Сертификат: 00BV056B7401CB38D2B3576ACDC8425108 Владелец: ФЕДЕРАЛЬНАЯ СЛУЖБА ГОСУДАРСТВЕННОЙ РЕГИСТРАЦИИ, КАДАСТРА И КАРТОГРАФИИ Действителен: с 27.06.2023 по 19.09.2024	инициалы, фамилия
полное наименование должности		

Выписка из Единого государственного реестра недвижимости об объекте недвижимости
Сведения о зарегистрированных правах

Земельный участок			
вид объекта недвижимости			
Лист № 1 раздела 2	Всего листов раздела 2: 2	Всего разделов: 8	Всего листов выписки: 55
13.06.2024г. № КУВИ-001/2024-158835935			
Кадастровый номер:		47:14:0000000:40746	
1	Правообладатель (правообладатели):	1.1	Муниципальное образование Лопухинское сельское поселение муниципального образования Ломоносовский муниципальный район Ленинградской области
	Сведения о возможности предоставления третьим лицам персональных данных физического лица:	1.1.1	данные отсутствуют
2	Вид, номер, дата и время государственной регистрации права:	2.1	Собственность 47:14:0000000:40746-47/097/2022-1 05.10.2022 17:47:07
3	Сведения об осуществлении государственной регистрации сделки, права без необходимого в силу закона согласия третьего лица, органа:	3.1	данные отсутствуют
4	Ограничение прав и обременение объекта недвижимости:	не зарегистрировано	
5	Договоры участия в долевом строительстве:	не зарегистрировано	
6	Заявленные в судебном порядке права требования:	данные отсутствуют	
7	Сведения о возможности предоставления третьим лицам персональных данных физического лица	данные отсутствуют	
8	Сведения о возражении в отношении зарегистрированного права:	данные отсутствуют	
9	Сведения о наличии решения об изъятии объекта недвижимости для государственных и муниципальных нужд:	данные отсутствуют	
10	Сведения о невозможности государственной регистрации без личного участия правообладателя или его законного представителя:	данные отсутствуют	
11	Правопритязания и сведения о наличии поступивших, но не рассмотренных заявлений о проведении государственной регистрации права (перехода, прекращения права), ограничения права или обременения объекта недвижимости, сделки в отношении объекта недвижимости:	отсутствуют	



ДОКУМЕНТ ПОДПИСАН
ЭЛЕКТРОННОЙ ПОДПИСЬЮ

Сертификат: 00BV056B7401CB38D2B3576ACDC8425108

Владелец: ФЕДЕРАЛЬНАЯ СЛУЖБА ГОСУДАРСТВЕННОЙ
РЕГИСТРАЦИИ, КАДАСТРА И КАРТОГРАФИИ
Действителен: с 27.06.2023 по 19.09.2024

полное наименование должности

инициалы, фамилия


Земельный участок			
вид объекта недвижимости			
Лист № 2 раздела 2	Всего листов раздела 2: 2	Всего разделов: 8	Всего листов выписки: 55
13.06.2024г. № КУВИ-001/2024-158835935			
Кадастровый номер:		47:14:0000000:40746	
11	Сведения о невозможности государственной регистрации перехода, прекращения, ограничения права на земельный участок из земель сельскохозяйственного назначения:	данные отсутствуют	

полное наименование должности		ДОКУМЕНТ ПОДПИСАН ЭЛЕКТРОННОЙ ПОДПИСЬЮ	инициалы, фамилия
	Сертификат: 00ВВ056В7401СВ38D2В3576АСDС8425108 Владелец: ФЕДЕРАЛЬНАЯ СЛУЖБА ГОСУДАРСТВЕННОЙ РЕГИСТРАЦИИ, КАДАСТРА И КАРТОГРАФИИ Действителен: с 27.06.2023 по 19.09.2024		

Выписка из Единого государственного реестра недвижимости об объекте недвижимости
Описание местоположения земельного участка

Земельный участок			
вид объекта недвижимости			
Лист № 1 раздела 3	Всего листов раздела 3: 1	Всего разделов: 8	Всего листов выписки: 55
13.06.2024г. № КУВИ-001/2024-158835935			
Кадастровый номер:		47:14:0000000:40746	

План (чертеж, схема) земельного участка

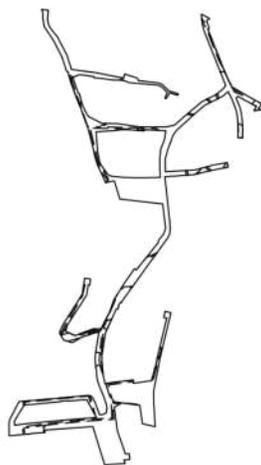

Масштаб 1:20000

Условные обозначения:

полное наименование должности	 ДОКУМЕНТ ПОДПИСАН ЭЛЕКТРОННОЙ ПОДПИСЬЮ Сертификат: 00ВВ056В7401СВ38D2В3576АСDС8425108 Владелец: ФЕДЕРАЛЬНАЯ СЛУЖБА ГОСУДАРСТВЕННОЙ РЕГИСТРАЦИИ, КАДАСТРА И КАРТОГРАФИИ Действителен: с 27.06.2023 по 19.09.2024	инициалы, фамилия
-------------------------------	---	-------------------

Выписка из Единого государственного реестра недвижимости об объекте недвижимости

Описание местоположения земельного участка

Земельный участок			
вид объекта недвижимости			
Лист № 1 раздела 3.1	Всего листов раздела 3.1: 14	Всего разделов: 8	Всего листов выписки: 55
13.06.2024г. № КУВИ-001/2024-158835935			
Кадастровый номер:		47:14:0000000:40746	

Описание местоположения границ земельного участка							
№ п/п	Номер точки		Дирекционный угол	Горизонтальное проложение, м	Описание закрепления на местности	Кадастровые номера смежных участков	Сведения об адресах правообладателей смежных земельных участков
	начальная	конечная					
1	2	3	4	5	6	7	8
1	1.1.1	1.1.2	97°18.0'	18.73	данные отсутствуют	47:14:0000000:39192(2)	адрес отсутствует
2	1.1.2	1.1.3	185°55.9'	23.22	данные отсутствуют	данные отсутствуют	данные отсутствуют
3	1.1.3	1.1.4	169°22.0'	12.14	данные отсутствуют	данные отсутствуют	данные отсутствуют
4	1.1.4	1.1.5	159°55.1'	8.91	данные отсутствуют	данные отсутствуют	данные отсутствуют
5	1.1.5	1.1.6	147°32.4'	7.62	данные отсутствуют	данные отсутствуют	данные отсутствуют
6	1.1.6	1.1.7	141°42.4'	29.48	данные отсутствуют	данные отсутствуют	данные отсутствуют
7	1.1.7	1.1.8	152°34.1'	54.11	данные отсутствуют	данные отсутствуют	данные отсутствуют
8	1.1.8	1.1.9	162°15.2'	40.58	данные отсутствуют	данные отсутствуют	данные отсутствуют
9	1.1.9	1.1.10	97°32.4'	71.41	данные отсутствуют	данные отсутствуют	данные отсутствуют
10	1.1.10	1.1.11	102°5.0'	31.81	данные отсутствуют	данные отсутствуют	данные отсутствуют
11	1.1.11	1.1.12	100°21.1'	39.01	данные отсутствуют	47:14:0815009:5	адрес отсутствует
12	1.1.12	1.1.13	18°26.1'	11.23	данные отсутствуют	47:14:0815009:5	адрес отсутствует
13	1.1.13	1.1.14	109°0.6'	4.73	данные отсутствуют	данные отсутствуют	данные отсутствуют
14	1.1.14	1.1.15	107°16.5'	30.14	данные отсутствуют	47:14:0815009:4	адрес отсутствует
15	1.1.15	1.1.16	152°39.2'	8.21	данные отсутствуют	данные отсутствуют	данные отсутствуют
16	1.1.16	1.1.17	96°27.1'	55.09	данные отсутствуют	данные отсутствуют	данные отсутствуют
17	1.1.17	1.1.18	116°23.0'	11.27	данные отсутствуют	данные отсутствуют	данные отсутствуют
18	1.1.18	1.1.19	134°5.2'	23.5	данные отсутствуют	данные отсутствуют	данные отсутствуют
19	1.1.19	1.1.20	107°10.7'	26.95	данные отсутствуют	данные отсутствуют	данные отсутствуют
20	1.1.20	1.1.21	209°48.5'	4.51	данные отсутствуют	данные отсутствуют	данные отсутствуют
21	1.1.21	1.1.22	287°21.2'	22.63	данные отсутствуют	47:14:0000000:40428	данные отсутствуют
22	1.1.22	1.1.23	210°45.5'	18.65	данные отсутствуют	47:14:0000000:40428	данные отсутствуют



ДОКУМЕНТ ПОДПИСАН
ЭЛЕКТРОННОЙ ПОДПИСЬЮ

Сертификат: 00BV056B7401CB38D2B3576ACDC8425108

Владелец: ФЕДЕРАЛЬНАЯ СЛУЖБА ГОСУДАРСТВЕННОЙ
РЕГИСТРАЦИИ, КАДАСТРА И КАРТОГРАФИИ
Действителен: с 27.06.2023 по 19.09.2024

полное наименование должности

инициалы, фамилия

Земельный участок

вид объекта недвижимости

Лист № 2 раздела 3.1

Всего листов раздела 3.1: 14

Всего разделов: 8

Всего листов выписки: 55

13.06.2024г. № КУВИ-001/2024-158835935

Кадастровый номер:

47:14:0000000:40746

1	2	3	4	5	6	7	8
23	1.1.23	1.1.24	298°28.3'	3.63	данные отсутствуют	47:14:0815007:5	188541, Ленинградская обл, г. Сосновый Бор, пр-кт. Героев, д. 64, кв. 22; 188532, Ленинградская обл, р-н. Ломоносовский, гп. Лебяжье, ул. Мира, д. 1А, кв. 45
24	1.1.24	1.1.25	21°45.4'	16.81	данные отсутствуют	данные отсутствуют	данные отсутствуют
25	1.1.25	1.1.26	313°54.5'	21.92	данные отсутствуют	данные отсутствуют	данные отсутствуют
26	1.1.26	1.1.27	296°23.9'	9.2	данные отсутствуют	данные отсутствуют	данные отсутствуют
27	1.1.27	1.1.28	274°49.8'	78.39	данные отсутствуют	данные отсутствуют	данные отсутствуют
28	1.1.28	1.1.29	291°43.6'	15.48	данные отсутствуют	данные отсутствуют	данные отсутствуют
29	1.1.29	1.1.30	276°17.6'	17.88	данные отсутствуют	данные отсутствуют	данные отсутствуют
30	1.1.30	1.1.31	259°32.9'	4.19	данные отсутствуют	данные отсутствуют	данные отсутствуют
31	1.1.31	1.1.32	274°15.9'	15.46	данные отсутствуют	данные отсутствуют	данные отсутствуют
32	1.1.32	1.1.33	278°58.1'	17.96	данные отсутствуют	данные отсутствуют	данные отсутствуют
33	1.1.33	1.1.34	276°23.2'	16.72	данные отсутствуют	данные отсутствуют	данные отсутствуют
34	1.1.34	1.1.35	273°28.8'	8.57	данные отсутствуют	47:14:0815007:8	данные отсутствуют
35	1.1.35	1.1.36	318°24.7'	2.14	данные отсутствуют	47:14:0815007:8	данные отсутствуют
36	1.1.36	1.1.37	358°3.2'	2.06	данные отсутствуют	47:14:0815007:8	данные отсутствуют
37	1.1.37	1.1.38	269°15.5'	6.18	данные отсутствуют	47:14:0815007:8	данные отсутствуют
38	1.1.38	1.1.39	285°1.4'	4.78	данные отсутствуют	47:14:0815007:8	данные отсутствуют
39	1.1.39	1.1.40	283°36.6'	3.91	данные отсутствуют	47:14:0815007:8	данные отсутствуют
40	1.1.40	1.1.41	276°17.8'	23.34	данные отсутствуют	47:14:0815007:8	данные отсутствуют
41	1.1.41	1.1.42	249°19.3'	19.71	данные отсутствуют	47:14:0815007:8	данные отсутствуют
42	1.1.42	1.1.43	162°5.9'	27.13	данные отсутствуют	47:14:0815007:8	данные отсутствуют
43	1.1.43	1.1.44	160°24.9'	19.06	данные отсутствуют	47:14:0815007:8	данные отсутствуют
44	1.1.44	1.1.45	80°45.8'	2.49	данные отсутствуют	47:14:0815007:8	данные отсутствуют
45	1.1.45	1.1.46	161°54.5'	11.62	данные отсутствуют	47:14:0815007:15	г. Санкт-Петербург, г.Кронштадт, ул.Зосимова, д.46, литера А, кв.154
46	1.1.46	1.1.47	167°19.5'	11.44	данные отсутствуют	47:14:0815007:15	г. Санкт-Петербург, г.Кронштадт, ул.Зосимова, д.46, литера А, кв.154
47	1.1.47	1.1.48	161°45.3'	13.38	данные отсутствуют	47:14:0815007:15	г. Санкт-Петербург, г.Кронштадт, ул.Зосимова, д.46, литера А, кв.154



ДОКУМЕНТ ПОДПИСАН
ЭЛЕКТРОННОЙ ПОДПИСЬЮ

Сертификат: 00BV056B7401CB38D2B3576ACDC8425108

Владелец: ФЕДЕРАЛЬНАЯ СЛУЖБА ГОСУДАРСТВЕННОЙ
РЕГИСТРАЦИИ, КАДАСТРА И КАРТОГРАФИИ
Действителен: с 27.06.2023 по 19.09.2024

полное наименование должности

инициалы, фамилия

Земельный участок							
вид объекта недвижимости							
Лист № 3 раздела 3.1		Всего листов раздела 3.1: 14		Всего разделов: 8		Всего листов выписки: 55	
13.06.2024г. № КУВИ-001/2024-158835935							
Кадастровый номер:				47:14:0000000:40746			
1	2	3	4	5	6	7	8
48	1.1.48	1.1.49	154°23.3`	4.3	данные отсутствуют	47:14:0815007:15	г. Санкт-Петербург, г.Кронштадт, ул.Зосимова, д.46, литерА А, кв.154
49	1.1.49	1.1.50	154°23.9`	14.09	данные отсутствуют	47:14:0815007:14	г. Санкт-Петербург, г.Кронштадт, ул.Зосимова, д.46, литерА А, кв.154
50	1.1.50	1.1.51	151°55.7`	6.12	данные отсутствуют	47:14:0815007:14	г. Санкт-Петербург, г.Кронштадт, ул.Зосимова, д.46, литерА А, кв.154
51	1.1.51	1.1.52	138°42.9`	8.73	данные отсутствуют	47:14:0815007:14	г. Санкт-Петербург, г.Кронштадт, ул.Зосимова, д.46, литерА А, кв.154
52	1.1.52	1.1.53	116°37.9`	38.33	данные отсутствуют	данные отсутствуют	данные отсутствуют
53	1.1.53	1.1.54	91°13.5`	43.98	данные отсутствуют	47:14:0815007:1	адрес отсутствует
54	1.1.54	1.1.55	98°48.8`	55.48	данные отсутствуют	данные отсутствуют	данные отсутствуют
55	1.1.55	1.1.56	91°12.3`	38.51	данные отсутствуют	47:14:0815007:11	198412, г. Санкт-Петербург, г. Ломоносов, ул. Федюнинского, д. 14, к. 1, кв. 27; 198412, г. Санкт-Петербург, г. Ломоносов, ул. Михайловская, д. 51, стр. 1, кв. 262
56	1.1.56	1.1.57	88°39.1`	38.26	данные отсутствуют	данные отсутствуют	данные отсутствуют
57	1.1.57	1.1.58	77°5.4`	21.22	данные отсутствуют	данные отсутствуют	данные отсутствуют
58	1.1.58	1.1.59	48°39.2`	46.71	данные отсутствуют	данные отсутствуют	данные отсутствуют
59	1.1.59	1.1.60	50°17.6`	51.44	данные отсутствуют	данные отсутствуют	данные отсутствуют
60	1.1.60	1.1.61	64°5.4`	35.22	данные отсутствуют	данные отсутствуют	данные отсутствуют
61	1.1.61	1.1.62	56°55.7`	11.29	данные отсутствуют	данные отсутствуют	данные отсутствуют
62	1.1.62	1.1.63	49°59.2`	19.36	данные отсутствуют	данные отсутствуют	данные отсутствуют
63	1.1.63	1.1.64	43°2.6`	6.01	данные отсутствуют	данные отсутствуют	данные отсутствуют
64	1.1.64	1.1.65	30°16.7`	5.45	данные отсутствуют	данные отсутствуют	данные отсутствуют
65	1.1.65	1.1.66	338°22.3`	159.01	данные отсутствуют	данные отсутствуют	данные отсутствуют
66	1.1.66	1.1.67	345°22.4`	13.66	данные отсутствуют	данные отсутствуют	данные отсутствуют
67	1.1.67	1.1.68	352°5.9`	13.09	данные отсутствуют	данные отсутствуют	данные отсутствуют
68	1.1.68	1.1.69	354°19.4`	18.3	данные отсутствуют	данные отсутствуют	данные отсутствуют
69	1.1.69	1.1.70	118°24.9`	25.91	данные отсутствуют	47:14:0000000:39192(2)	адрес отсутствует
70	1.1.70	1.1.71	238°26.2`	10.47	данные отсутствуют	данные отсутствуют	данные отсутствуют
71	1.1.71	1.1.72	159°12.4`	21.66	данные отсутствуют	данные отсутствуют	данные отсутствуют



ДОКУМЕНТ ПОДПИСАН
ЭЛЕКТРОННОЙ ПОДПИСЬЮ

Сертификат: 00BV056B7401CB38D2B3576ACDC8425108

Владелец: ФЕДЕРАЛЬНАЯ СЛУЖБА ГОСУДАРСТВЕННОЙ
РЕГИСТРАЦИИ, КАДАСТРА И КАРТОГРАФИИ
Действителен: с 27.06.2023 по 19.09.2024

полное наименование должности

инициалы, фамилия

Земельный участок			
вид объекта недвижимости			

Лист № 4 раздела 3.1	Всего листов раздела 3.1: 14	Всего разделов: 8	Всего листов выписки: 55
----------------------	------------------------------	-------------------	--------------------------

13.06.2024г. № КУВИ-001/2024-158835935

Кадастровый номер:	47:14:0000000:40746
--------------------	---------------------

1	2	3	4	5	6	7	8
72	1.1.72	1.1.73	240°15.3`	4.76	данные отсутствуют	47:14:0815008:219	г. Санкт-Петербург, ул. Пограничника Гарькавого, д. 26, к. 4, кв. 45
73	1.1.73	1.1.74	158°16.4`	68.97	данные отсутствуют	47:14:0815008:219	г. Санкт-Петербург, ул. Пограничника Гарькавого, д. 26, к. 4, кв. 45
74	1.1.74	1.1.75	158°29.0`	34.25	данные отсутствуют	47:14:0815008:220	marina.parhtusova.62@mail.ru, г. Санкт-Петербург, г. Ломоносов, пр-кт. Ораниенбаумский, д. 39, к. 2, кв. 245
75	1.1.75	1.1.76	157°48.8`	30.98	данные отсутствуют	47:14:0815008:1	Санкт-Петербург г, ул. Седова, д. 98, кв. 34
76	1.1.76	1.1.77	147°16.4`	3.79	данные отсутствуют	данные отсутствуют	данные отсутствуют
77	1.1.77	1.1.78	156°35.1`	14.57	данные отсутствуют	данные отсутствуют	данные отсутствуют
78	1.1.78	1.1.79	150°17.4`	10.19	данные отсутствуют	данные отсутствуют	данные отсутствуют
79	1.1.79	1.1.80	173°43.9`	4.4	данные отсутствуют	данные отсутствуют	данные отсутствуют
80	1.1.80	1.1.81	154°21.5`	1.39	данные отсутствуют	данные отсутствуют	данные отсутствуют
81	1.1.81	1.1.82	119°16.3`	32.58	данные отсутствуют	данные отсутствуют	данные отсутствуют
82	1.1.82	1.1.83	119°38.0`	37.44	данные отсутствуют	47:14:0802003:891	188523, обл. Ленинградская, р-н. Ломоносовский, д. Воронино, ул. Парковая, д. 10
83	1.1.83	1.1.84	119°7.0`	20.49	данные отсутствуют	47:14:0815001:191	198320, г. Санкт-Петербург, г. Красное Село, ул. Лермонтова, д. 18, кв. 8
84	1.1.84	1.1.85	120°4.3`	10.24	данные отсутствуют	данные отсутствуют	данные отсутствуют
85	1.1.85	1.1.86	199°28.4`	12.21	данные отсутствуют	данные отсутствуют	данные отсутствуют
86	1.1.86	1.1.87	260°28.9`	23.22	данные отсутствуют	47:14:0802003:4391	atnor@mail.ru, г. Санкт-Петербург, пр-кт. Обуховской Обороны, д. 138, к. 2, литера. А, кв. 872
87	1.1.87	1.1.88	28°16.7`	13.91	данные отсутствуют	данные отсутствуют	данные отсутствуют
88	1.1.88	1.1.89	298°17.2`	56.7	данные отсутствуют	данные отсутствуют	данные отсутствуют
89	1.1.89	1.1.90	229°53.3`	6.22	данные отсутствуют	данные отсутствуют	данные отсутствуют
90	1.1.90	1.1.91	158°19.7`	26.21	данные отсутствуют	данные отсутствуют	данные отсутствуют
91	1.1.91	1.1.92	163°21.8`	10.58	данные отсутствуют	данные отсутствуют	данные отсутствуют
92	1.1.92	1.1.93	169°52.2`	11.14	данные отсутствуют	данные отсутствуют	данные отсутствуют
93	1.1.93	1.1.94	173°43.1`	20.2	данные отсутствуют	данные отсутствуют	данные отсутствуют
94	1.1.94	1.1.95	177°35.9`	20.05	данные отсутствуют	данные отсутствуют	данные отсутствуют



ДОКУМЕНТ ПОДПИСАН
ЭЛЕКТРОННОЙ ПОДПИСЬЮ

Сертификат: 00BV056B7401CB38D2B3576ACDC8425108

Владелец: ФЕДЕРАЛЬНАЯ СЛУЖБА ГОСУДАРСТВЕННОЙ
РЕГИСТРАЦИИ, КАДАСТРА И КАРТОГРАФИИ
Действителен: с 27.06.2023 по 19.09.2024

полное наименование должности

инициалы, фамилия

Земельный участок

вид объекта недвижимости

Лист № 5 раздела 3.1

Всего листов раздела 3.1: 14

Всего разделов: 8

Всего листов выписки: 55

13.06.2024г. № КУВИ-001/2024-158835935

Кадастровый номер:

47:14:0000000:40746

1	2	3	4	5	6	7	8
95	1.1.95	1.1.96	181°52.3`	22.36	данные отсутствуют	данные отсутствуют	данные отсутствуют
96	1.1.96	1.1.97	271°51.8`	12	данные отсутствуют	данные отсутствуют	данные отсутствуют
97	1.1.97	1.1.98	1°53.0`	21.91	данные отсутствуют	данные отсутствуют	данные отсутствуют
98	1.1.98	1.1.99	357°33.2`	19.21	данные отсутствуют	данные отсутствуют	данные отсутствуют
99	1.1.99	1.1.100	353°44.9`	19.38	данные отсутствуют	данные отсутствуют	данные отсутствуют
100	1.1.100	1.1.101	349°49.0`	10.07	данные отсутствуют	данные отсутствуют	данные отсутствуют
101	1.1.101	1.1.102	343°25.7`	9.43	данные отсутствуют	данные отсутствуют	данные отсутствуют
102	1.1.102	1.1.103	338°55.1`	19.38	данные отсутствуют	данные отсутствуют	данные отсутствуют
103	1.1.103	1.1.104	336°18.6`	15.16	данные отсутствуют	данные отсутствуют	данные отсутствуют
104	1.1.104	1.1.105	333°48.7`	14.96	данные отсутствуют	данные отсутствуют	данные отсутствуют
105	1.1.105	1.1.106	229°18.1`	18.39	данные отсутствуют	данные отсутствуют	данные отсутствуют
106	1.1.106	1.1.107	241°52.5`	20.53	данные отсутствуют	данные отсутствуют	данные отсутствуют
107	1.1.107	1.1.108	244°5.3`	34.53	данные отсутствуют	данные отсутствуют	данные отсутствуют
108	1.1.108	1.1.109	229°13.6`	38.77	данные отсутствуют	данные отсутствуют	данные отсутствуют
109	1.1.109	1.1.110	227°37.4`	65.67	данные отсутствуют	данные отсутствуют	данные отсутствуют
110	1.1.109	1.1.109			данные отсутствуют	47:14:0815006:8	данные отсутствуют
111	1.1.110	1.1.111	211°58.3`	16.37	данные отсутствуют	данные отсутствуют	данные отсутствуют
112	1.1.111	1.1.112	199°39.4`	22.56	данные отсутствуют	данные отсутствуют	данные отсутствуют
113	1.1.112	1.1.113	201°37.4`	7.16	данные отсутствуют	данные отсутствуют	данные отсутствуют
114	1.1.113	1.1.114	198°39.5`	8.91	данные отсутствуют	данные отсутствуют	данные отсутствуют
115	1.1.114	1.1.115	195°40.0`	26.52	данные отсутствуют	данные отсутствуют	данные отсутствуют
116	1.1.115	1.1.116	178°59.5`	34.07	данные отсутствуют	данные отсутствуют	данные отсутствуют
117	1.1.116	1.1.117	86°35.7`	80.15	данные отсутствуют	данные отсутствуют	данные отсутствуют
118	1.1.117	1.1.118	74°54.3`	52.76	данные отсутствуют	данные отсутствуют	данные отсутствуют
119	1.1.118	1.1.119	80°27.8`	36.39	данные отсутствуют	данные отсутствуют	данные отсутствуют
120	1.1.119	1.1.120	170°30.4`	12	данные отсутствуют	данные отсутствуют	данные отсутствуют
121	1.1.120	1.1.121	258°17.3`	44.98	данные отсутствуют	данные отсутствуют	данные отсутствуют
122	1.1.121	1.1.122	257°17.1`	23.35	данные отсутствуют	47:14:0815006:6	адрес отсутствует
123	1.1.122	1.1.123	255°24.5`	23.74	данные отсутствуют	47:14:0815006:6	адрес отсутствует



ДОКУМЕНТ ПОДПИСАН
ЭЛЕКТРОННОЙ ПОДПИСЬЮ

Сертификат: 00BV056B7401CB38D2B3576ACDC8425108

Владелец: ФЕДЕРАЛЬНАЯ СЛУЖБА ГОСУДАРСТВЕННОЙ
РЕГИСТРАЦИИ, КАДАСТРА И КАРТОГРАФИИ
Действителен: с 27.06.2023 по 19.09.2024

полное наименование должности

инициалы, фамилия

Земельный участок

вид объекта недвижимости

Лист № 6 раздела 3.1

Всего листов раздела 3.1: 14

Всего разделов: 8

Всего листов выписки: 55

13.06.2024г. № КУВИ-001/2024-158835935

Кадастровый номер:

47:14:0000000:40746

1	2	3	4	5	6	7	8
124	1.1.123	1.1.124	265°42.5`	80.85	данные отсутствуют	47:14:0815006:5	данные отсутствуют
125	1.1.124	1.1.125	173°26.0`	44.94	данные отсутствуют	47:14:0815006:5	данные отсутствуют
126	1.1.125	1.1.126	173°55.9`	76.82	данные отсутствуют	данные отсутствуют	данные отсутствуют
127	1.1.126	1.1.127	176°38.3`	18.25	данные отсутствуют	данные отсутствуют	данные отсутствуют
128	1.1.127	1.1.128	183°43.0`	10.64	данные отсутствуют	данные отсутствуют	данные отсутствуют
129	1.1.128	1.1.129	192°56.2`	6.7	данные отсутствуют	данные отсутствуют	данные отсутствуют
130	1.1.129	1.1.130	206°26.3`	8.13	данные отсутствуют	данные отсутствуют	данные отсутствуют
131	1.1.130	1.1.131	215°50.6`	202.61	данные отсутствуют	данные отсутствуют	данные отсутствуют
132	1.1.131	1.1.132	209°49.2`	1.89	данные отсутствуют	47:14:0815004:2	данные отсутствуют
133	1.1.132	1.1.133	216°19.9`	3.61	данные отсутствуют	47:14:0815004:2	данные отсутствуют
134	1.1.133	1.1.134	210°33.4`	7.71	данные отсутствуют	47:14:0815004:2	данные отсутствуют
135	1.1.134	1.1.135	304°37.4`	2.55	данные отсутствуют	47:14:0815004:2	данные отсутствуют
136	1.1.135	1.1.136	210°43.2`	12.9	данные отсутствуют	47:14:0815004:2	данные отсутствуют
137	1.1.136	1.1.137	134°22.9`	2.62	данные отсутствуют	47:14:0815004:2	данные отсутствуют
138	1.1.137	1.1.138	209°7.9`	7.19	данные отсутствуют	47:14:0815004:2	данные отсутствуют
139	1.1.138	1.1.139	289°28.1`	3.33	данные отсутствуют	47:14:0815004:13	Ленинградская обл, г. Сосновый Бор, пр-кт. Героев, д. 64, кв. 109
140	1.1.139	1.1.140	204°31.7`	42.92	данные отсутствуют	47:14:0815004:13	Ленинградская обл, г. Сосновый Бор, пр-кт. Героев, д. 64, кв. 109
141	1.1.140	1.1.141	204°33.0`	7.12	данные отсутствуют	47:14:0815004:12	Ленинградская область, Ломоносовский р-н., д. Горбушки, д. 14/1, кв. 25
142	1.1.141	1.1.142	204°32.0`	20.57	данные отсутствуют	47:14:0815004:17	198515, Санкт-Петербург г, п. Стрельна, ул. Нагорная, д. 17В
143	1.1.142	1.1.143	189°0.7`	42.01	данные отсутствуют	47:14:0815004:17	198515, Санкт-Петербург г, п. Стрельна, ул. Нагорная, д. 17В
144	1.1.143	1.1.144	189°0.0`	19.95	данные отсутствуют	47:14:0815004:11	гcu39@ya.ru, 236034, Калининградская обл, г. Калининград, ул. Измаильская, д. 18
145	1.1.144	1.1.145	180°2.3`	14.66	данные отсутствуют	47:14:0815004:11	гcu39@ya.ru, 236034, Калининградская обл, г. Калининград, ул. Измаильская, д. 18
146	1.1.145	1.1.146	175°18.5`	37.29	данные отсутствуют	данные отсутствуют	данные отсутствуют



ДОКУМЕНТ ПОДПИСАН
ЭЛЕКТРОННОЙ ПОДПИСЬЮ

Сертификат: 00BV056B7401CB38D2B3576ACDC8425108

Владелец: ФЕДЕРАЛЬНАЯ СЛУЖБА ГОСУДАРСТВЕННОЙ
РЕГИСТРАЦИИ, КАДАСТРА И КАРТОГРАФИИ
Действителен: с 27.06.2023 по 19.09.2024

полное наименование должности

инициалы, фамилия

Земельный участок							
вид объекта недвижимости							
Лист № 7 раздела 3.1		Всего листов раздела 3.1: 14		Всего разделов: 8		Всего листов выписки: 55	
13.06.2024г. № КУВИ-001/2024-158835935							
Кадастровый номер:				47:14:0000000:40746			
147	1.1.145	1.1.145			данные отсутствуют	47:14:0815004:10	188523, Ленинградская обл, р-н. Ломоносовский, д. Воронино, ул. Заовражная, д. 14
148	1.1.146	1.1.147	167°26.8'	25.58	данные отсутствуют	данные отсутствуют	данные отсутствуют
149	1.1.147	1.1.148	78°59.5'	23.83	данные отсутствуют	данные отсутствуют	данные отсутствуют
150	1.1.148	1.1.149	83°50.6'	53.06	данные отсутствуют	данные отсутствуют	данные отсутствуют
151	1.1.149	1.1.150	180°0.0'	3.86	данные отсутствуют	47:14:0815004:229	198504, Санкт-Петербург г, г. Петергоф, ул. Чебышевская, д. 10, к. 3, кв. 15
152	1.1.150	1.1.151	183°12.7'	5	данные отсутствуют	47:14:0815004:229	198504, Санкт-Петербург г, г. Петергоф, ул. Чебышевская, д. 10, к. 3, кв. 15
153	1.1.151	1.1.152	81°45.0'	50.74	данные отсутствуют	47:14:0815004:229	198504, Санкт-Петербург г, г. Петергоф, ул. Чебышевская, д. 10, к. 3, кв. 15
154	1.1.152	1.1.153	7°21.1'	5	данные отсутствуют	47:14:0815004:229	198504, Санкт-Петербург г, г. Петергоф, ул. Чебышевская, д. 10, к. 3, кв. 15
155	1.1.153	1.1.154	14°12.4'	30.28	данные отсутствуют	47:14:0815004:229	198504, Санкт-Петербург г, г. Петергоф, ул. Чебышевская, д. 10, к. 3, кв. 15
156	1.1.154	1.1.155	86°36.3'	1.18	данные отсутствуют	47:14:0815001:25	г. Санкт-Петербург, г. Кронштадт, ш. Кронштадтское, д. 12, кв. 43; г. Санкт-Петербург, г. Кронштадт, ш. Кронштадтское, д. 12, кв. 43
157	1.1.155	1.1.156	12°37.0'	23.49	данные отсутствуют	47:14:0815001:25	г. Санкт-Петербург, г. Кронштадт, ш. Кронштадтское, д. 12, кв. 43; г. Санкт-Петербург, г. Кронштадт, ш. Кронштадтское, д. 12, кв. 43
158	1.1.156	1.1.157	273°4.6'	0.93	данные отсутствуют	47:14:0815001:25	г. Санкт-Петербург, г. Кронштадт, ш. Кронштадтское, д. 12, кв. 43; г. Санкт-Петербург, г. Кронштадт, ш. Кронштадтское, д. 12, кв. 43
159	1.1.157	1.1.158	13°31.0'	35.08	данные отсутствуют	47:14:0815004:8	197761, г. Санкт-Петербург, г. Кронштадт, ул. Станюковича, д. 9, кв. 70
160	1.1.158	1.1.159	13°35.1'	4	данные отсутствуют	47:14:0815004:12	Ленинградская область, Ломоносовский р-н., д. Горбушки, д. 14/1, кв. 25



ДОКУМЕНТ ПОДПИСАН
ЭЛЕКТРОННОЙ ПОДПИСЬЮ

Сертификат: 00ВВ056В7401СВ38Д2В3576АСDC8425108

Владелец: ФЕДЕРАЛЬНАЯ СЛУЖБА ГОСУДАРСТВЕННОЙ
РЕГИСТРАЦИИ, КАДАСТРА И КАРТОГРАФИИ
Действителен: с 27.06.2023 по 19.09.2024

полное наименование должности

инициалы, фамилия

Земельный участок			
вид объекта недвижимости			

Лист № 8 раздела 3.1	Всего листов раздела 3.1: 14	Всего разделов: 8	Всего листов выписки: 55
----------------------	------------------------------	-------------------	--------------------------

13.06.2024г. № КУВИ-001/2024-158835935

Кадастровый номер: 47:14:0000000:40746

1	2	3	4	5	6	7	8
161	1.1.159	1.1.160	13°31.7'	75.88	данные отсутствуют	данные отсутствуют	данные отсутствуют
162	1.1.159	1.1.159			данные отсутствуют	47:14:0815004:234	198504, г. Санкт-Петербург, г. Петергоф, пр-кт. Университетский, д. 2/18, кв. 138
163	1.1.160	1.1.161	275°55.9'	8.52	данные отсутствуют	47:14:0815004:233	Ленинградская область, Ломоносовский р-н., д. Горбушки, д. 14/1
164	1.1.161	1.1.162	13°28.6'	17.12	данные отсутствуют	данные отсутствуют	данные отсутствуют
165	1.1.162	1.1.163	103°28.8'	16	данные отсутствуют	данные отсутствуют	данные отсутствуют
166	1.1.163	1.1.164	193°28.6'	126.32	данные отсутствуют	данные отсутствуют	данные отсутствуют
167	1.1.163	1.1.163			данные отсутствуют	47:14:0802003:4760	AV_POPOV74@mail.ru, 198261, г. Санкт-Петербург, ул. Генерала Симоняка, д. 27/193, кв. 216
168	1.1.164	1.1.165	191°2.0'	62.7	данные отсутствуют	47:14:0802003:4761	198302, г. Санкт-Петербург, ул. Морской Пехоты, д. 4, литера. А, кв. 106
169	1.1.165	1.1.166	190°58.4'	27.79	данные отсутствуют	47:14:0802003:4777	cityagency@mail.ru, г. Санкт-Петербург, пр-кт. Владимирский, д. 15, кв. 3
170	1.1.166	1.1.167	179°12.1'	30.89	данные отсутствуют	47:14:0802003:4777	cityagency@mail.ru, г. Санкт-Петербург, пр-кт. Владимирский, д. 15, кв. 3
171	1.1.167	1.1.168	176°32.6'	64.69	данные отсутствуют	47:14:0802003:4778	188523, обл. Ленинградская, р-н. Ломоносовский, д. Лопухинка, ул. Первомайская, д. 1, кв. 39
172	1.1.168	1.1.169	283°18.3'	35.37	данные отсутствуют	данные отсутствуют	данные отсутствуют
173	1.1.169	1.1.170	351°54.9'	50.2	данные отсутствуют	47:14:0815003:4	адрес отсутствует
174	1.1.170	1.1.171	277°1.4'	20.2	данные отсутствуют	47:14:0815003:4	адрес отсутствует
175	1.1.171	1.1.172	277°39.6'	29.11	данные отсутствуют	47:14:0815003:5	адрес отсутствует
176	1.1.172	1.1.173	239°22.4'	23.24	данные отсутствуют	47:14:0815003:5	адрес отсутствует
177	1.1.173	1.1.174	172°28.9'	24	данные отсутствуют	47:14:0815003:5	адрес отсутствует
178	1.1.174	1.1.175	172°28.4'	39.55	данные отсутствуют	данные отсутствуют	данные отсутствуют
179	1.1.175	1.1.176	161°1.4'	66.27	данные отсутствуют	данные отсутствуют	данные отсутствуют
180	1.1.176	1.1.177	85°40.8'	10.62	данные отсутствуют	данные отсутствуют	данные отсутствуют
181	1.1.177	1.1.178	175°41.8'	16	данные отсутствуют	данные отсутствуют	данные отсутствуют
182	1.1.178	1.1.179	265°39.7'	16	данные отсутствуют	данные отсутствуют	данные отсутствуют
183	1.1.179	1.1.180	157°36.7'	10.13	данные отсутствуют	47:14:0802003:1	данные отсутствуют



ДОКУМЕНТ ПОДПИСАН
ЭЛЕКТРОННОЙ ПОДПИСЬЮ

Сертификат: 00BV056B7401CB38D2B3576ACDC8425108

Владелец: ФЕДЕРАЛЬНАЯ СЛУЖБА ГОСУДАРСТВЕННОЙ
РЕГИСТРАЦИИ, КАДАСТРА И КАРТОГРАФИИ
Действителен: с 27.06.2023 по 19.09.2024

полное наименование должности

инициалы, фамилия

Земельный участок

вид объекта недвижимости

Лист № 9 раздела 3.1

Всего листов раздела 3.1: 14

Всего разделов: 8

Всего листов выписки: 55

13.06.2024г. № КУВИ-001/2024-158835935

Кадастровый номер:

47:14:0000000:40746

1	2	3	4	5	6	7	8
184	1.1.180	1.1.181	266°11.6`	9.34	данные отсутствуют	47:14:0802003:1	данные отсутствуют
185	1.1.181	1.1.182	266°7.2`	46.11	данные отсутствуют	47:14:0802003:20	адрес отсутствует
186	1.1.182	1.1.183	342°48.1`	108.05	данные отсутствуют	данные отсутствуют	данные отсутствуют
187	1.1.183	1.1.184	265°47.6`	59.45	данные отсутствуют	данные отсутствуют	данные отсутствуют
188	1.1.183	1.1.183			данные отсутствуют	47:14:0815003:3	196632, г. Санкт-Петербург, г. Пушкин, ул. Анциферовская(Гуммолосары), д. 9А, литера. В, кв. 271
189	1.1.184	1.1.185	265°43.3`	29.76	данные отсутствуют	47:14:0815003:9	адрес отсутствует
190	1.1.185	1.1.186	265°50.9`	40.76	данные отсутствуют	47:14:0815004:9	адрес отсутствует
191	1.1.186	1.1.187	176°2.9`	6.68	данные отсутствуют	47:14:0815004:9	адрес отсутствует
192	1.1.187	1.1.188	266°17.0`	36.57	данные отсутствуют	данные отсутствуют	данные отсутствуют
193	1.1.188	1.1.189	178°28.3`	0.75	данные отсутствуют	данные отсутствуют	данные отсутствуют
194	1.1.189	1.1.190	264°33.6`	25.1	данные отсутствуют	47:14:0815003:11, 47:14:0815003:228	адрес отсутствует; данные отсутствуют
195	1.1.190	1.1.191	264°44.2`	35.21	данные отсутствуют	47:14:0815003:6	г. Санкт-Петербург, 14-я В.О. линия, д.21, кв.24
196	1.1.191	1.1.192	359°22.9`	32.46	данные отсутствуют	данные отсутствуют	данные отсутствуют
197	1.1.192	1.1.193	6°23.8`	7.81	данные отсутствуют	данные отсутствуют	данные отсутствуют
198	1.1.193	1.1.194	19°55.4`	5.84	данные отсутствуют	данные отсутствуют	данные отсутствуют
199	1.1.194	1.1.195	27°32.9`	52.58	данные отсутствуют	данные отсутствуют	данные отсутствуют
200	1.1.195	1.1.196	85°36.7`	28.09	данные отсутствуют	47:14:0815001:406	Санкт-Петербург г, ул. Пограничника Гарькавого, д. 47, к. 1, кв. 14
201	1.1.196	1.1.197	84°43.6`	29.6	данные отсутствуют	47:14:0815001:406	Санкт-Петербург г, ул. Пограничника Гарькавого, д. 47, к. 1, кв. 14
202	1.1.197	1.1.198	85°47.4`	22.34	данные отсутствуют	47:14:0815001:17	адрес отсутствует
203	1.1.198	1.1.199	84°37.3`	16	данные отсутствуют	47:14:0815001:31	адрес отсутствует
204	1.1.199	1.1.200	84°37.1`	12.47	данные отсутствуют	47:14:0815001:28	адрес отсутствует
205	1.1.200	1.1.201	84°40.9`	20.07	данные отсутствуют	47:14:0815001:2	адрес отсутствует
206	1.1.201	1.1.202	84°44.3`	57.15	данные отсутствуют	47:14:0815001:33	адрес отсутствует
207	1.1.202	1.1.203	94°42.5`	6.94	данные отсутствуют	данные отсутствуют	данные отсутствуют
208	1.1.203	1.1.204	128°10.9`	8.04	данные отсутствуют	данные отсутствуют	данные отсутствуют



ДОКУМЕНТ ПОДПИСАН
ЭЛЕКТРОННОЙ ПОДПИСЬЮ

Сертификат: 00ВВ056В7401СВ38D2В3576АСDС8425108

Владелец: ФЕДЕРАЛЬНАЯ СЛУЖБА ГОСУДАРСТВЕННОЙ
РЕГИСТРАЦИИ, КАДАСТРА И КАРТОГРАФИИ
Действителен: с 27.06.2023 по 19.09.2024

полное наименование должности

инициалы, фамилия

Земельный участок

вид объекта недвижимости

Лист № 10 раздела 3.1

Всего листов раздела 3.1: 14

Всего разделов: 8

Всего листов выписки: 55

13.06.2024г. № КУВИ-001/2024-158835935

Кадастровый номер:

47:14:0000000:40746

1	2	3	4	5	6	7	8
209	1.1.204	1.1.205	153°9.9'	15.17	данные отсутствуют	данные отсутствуют	данные отсутствуют
210	1.1.205	1.1.206	160°5.3'	35.24	данные отсутствуют	данные отсутствуют	данные отсутствуют
211	1.1.206	1.1.207	81°28.4'	10.86	данные отсутствуют	47:14:0815001:192	данные отсутствуют
212	1.1.207	1.1.208	61°26.4'	8.09	данные отсутствуют	данные отсутствуют	данные отсутствуют
213	1.1.208	1.1.209	9°49.0'	11.73	данные отсутствуют	данные отсутствуют	данные отсутствуют
214	1.1.209	1.1.210	351°58.3'	10.31	данные отсутствуют	данные отсутствуют	данные отсутствуют
215	1.1.210	1.1.211	342°34.6'	17.03	данные отсутствуют	данные отсутствуют	данные отсутствуют
216	1.1.211	1.1.212	338°2.5'	43.88	данные отсутствуют	данные отсутствуют	данные отсутствуют
217	1.1.212	1.1.213	344°36.4'	14.24	данные отсутствуют	данные отсутствуют	данные отсутствуют
218	1.1.213	1.1.214	354°13.2'	5.76	данные отсутствуют	данные отсутствуют	данные отсутствуют
219	1.1.214	1.1.215	348°28.6'	1.05	данные отсутствуют	47:14:0815001:24	адрес отсутствует
220	1.1.215	1.1.216	355°59.2'	16.57	данные отсутствуют	47:14:0815001:24	адрес отсутствует
221	1.1.216	1.1.217	338°15.4'	3.67	данные отсутствуют	47:14:0815001:24	адрес отсутствует
222	1.1.217	1.1.218	355°35.3'	16.64	данные отсутствуют	47:14:0815001:24	адрес отсутствует
223	1.1.218	1.1.219	356°47.8'	12.17	данные отсутствуют	47:14:0815001:24	адрес отсутствует
224	1.1.219	1.1.220	5°55.9'	19.94	данные отсутствуют	данные отсутствуют	данные отсутствуют
225	1.1.220	1.1.221	9°35.9'	50.56	данные отсутствуют	47:14:0815001:34	адрес отсутствует
226	1.1.221	1.1.222	260°15.6'	13.24	данные отсутствуют	47:14:0815001:34	адрес отсутствует
227	1.1.222	1.1.223	250°55.6'	36.6	данные отсутствуют	47:14:0815001:34	адрес отсутствует
228	1.1.223	1.1.224	238°49.0'	18.33	данные отсутствуют	47:14:0815001:34	адрес отсутствует
229	1.1.224	1.1.225	233°30.2'	2.15	данные отсутствуют	47:14:0815001:34	адрес отсутствует
230	1.1.225	1.1.226	242°46.7'	8.2	данные отсутствуют	данные отсутствуют	данные отсутствуют
231	1.1.226	1.1.227	288°7.6'	24.72	данные отсутствуют	данные отсутствуют	данные отсутствуют
232	1.1.227	1.1.228	330°57.2'	22.2	данные отсутствуют	данные отсутствуют	данные отсутствуют
233	1.1.228	1.1.229	22°7.2'	7.67	данные отсутствуют	47:14:0815001:22	адрес отсутствует
234	1.1.229	1.1.230	25°4.6'	19.8	данные отсутствуют	47:14:0815001:19	адрес отсутствует
235	1.1.230	1.1.231	33°56.6'	18.14	данные отсутствуют	47:14:0815001:18	г. Санкт-Петербург, ул.Маршала Казакова, д.40, корп.1, кв.198
236	1.1.231	1.1.232	32°20.4'	63.33	данные отсутствуют	данные отсутствуют	данные отсутствуют
237	1.1.232	1.1.233	31°59.5'	12.25	данные отсутствуют	47:14:0815005:9	адрес отсутствует



ДОКУМЕНТ ПОДПИСАН
ЭЛЕКТРОННОЙ ПОДПИСЬЮ

Сертификат: 00BВ056В7401СВ38D2В3576ACDC8425108

Владелец: ФЕДЕРАЛЬНАЯ СЛУЖБА ГОСУДАРСТВЕННОЙ
РЕГИСТРАЦИИ, КАДАСТРА И КАРТОГРАФИИ
Действителен: с 27.06.2023 по 19.09.2024

полное наименование должности

инициалы, фамилия

Земельный участок

вид объекта недвижимости

Лист № 11 раздела 3.1

Всего листов раздела 3.1: 14

Всего разделов: 8

Всего листов выписки: 55

13.06.2024г. № КУВИ-001/2024-158835935

Кадастровый номер:

47:14:0000000:40746

1	2	3	4	5	6	7	8
238	1.1.233	1.1.234	8°17.2`	27.34	данные отсутствуют	47:14:0815005:9	адрес отсутствует
239	1.1.234	1.1.235	8°18.1`	16	данные отсутствуют	данные отсутствуют	данные отсутствуют
240	1.1.235	1.1.236	98°16.0`	16	данные отсутствуют	данные отсутствуют	данные отсутствуют
241	1.1.236	1.1.237	188°17.8`	16.01	данные отсутствуют	данные отсутствуют	данные отсутствуют
242	1.1.237	1.1.238	278°20.0`	4	данные отсутствуют	данные отсутствуют	данные отсутствуют
243	1.1.238	1.1.239	188°17.2`	27.34	данные отсутствуют	данные отсутствуют	данные отсутствуют
244	1.1.239	1.1.240	212°0.4`	29.19	данные отсутствуют	данные отсутствуют	данные отсутствуют
245	1.1.240	1.1.241	213°1.9`	68.67	данные отсутствуют	данные отсутствуют	данные отсутствуют
246	1.1.241	1.1.242	194°23.9`	16.49	данные отсутствуют	данные отсутствуют	данные отсутствуют
247	1.1.242	1.1.243	115°34.9`	27.61	данные отсутствуют	данные отсутствуют	данные отсутствуют
248	1.1.243	1.1.244	70°5.4`	53.06	данные отсутствуют	данные отсутствуют	данные отсутствуют
249	1.1.244	1.1.245	88°50.2`	21.16	данные отсутствуют	47:14:0815001:4	данные отсутствуют
250	1.1.245	1.1.246	26°34.9`	16.58	данные отсутствуют	47:14:0815001:4	данные отсутствуют
251	1.1.246	1.1.247	26°35.8`	33.08	данные отсутствуют	47:14:0815001:29	адрес отсутствует
252	1.1.247	1.1.248	20°7.1`	36.28	данные отсутствуют	данные отсутствуют	данные отсутствуют
253	1.1.248	1.1.249	31°58.6`	55.63	данные отсутствуют	данные отсутствуют	данные отсутствуют
254	1.1.249	1.1.250	35°18.8`	44.46	данные отсутствуют	данные отсутствуют	данные отсутствуют
255	1.1.250	1.1.251	128°47.7`	5.95	данные отсутствуют	данные отсутствуют	данные отсутствуют
256	1.1.251	1.1.252	38°36.9`	94.86	данные отсутствуют	данные отсутствуют	данные отсутствуют
257	1.1.252	1.1.253	10°20.4`	7.3	данные отсутствуют	данные отсутствуют	данные отсутствуют
258	1.1.253	1.1.254	39°58.9`	20.93	данные отсутствуют	данные отсутствуют	данные отсутствуют
259	1.1.254	1.1.255	19°30.3`	15.75	данные отсутствуют	данные отсутствуют	данные отсутствуют
260	1.1.255	1.1.256	353°7.9`	66.47	данные отсутствуют	данные отсутствуют	данные отсутствуют
261	1.1.256	1.1.257	276°31.9`	116.3	данные отсутствуют	данные отсутствуют	данные отсутствуют
262	1.1.257	1.1.258	343°7.1`	51.21	данные отсутствуют	47:14:0815005:12	г. Санкт-Петербург, Кировский р-н, ул.Турбининная, д.39, кв.2
263	1.1.258	1.1.259	259°27.5`	5.41	данные отсутствуют	47:14:0815005:12	г. Санкт-Петербург, Кировский р-н, ул.Турбининная, д.39, кв.2
264	1.1.259	1.1.260	258°51.2`	4.14	данные отсутствуют	47:14:0815005:12	г. Санкт-Петербург, Кировский р-н, ул.Турбининная, д.39, кв.2



ДОКУМЕНТ ПОДПИСАН
ЭЛЕКТРОННОЙ ПОДПИСЬЮ

Сертификат: 00BV056B7401CB38D2B3576ACDC8425108

Владелец: ФЕДЕРАЛЬНАЯ СЛУЖБА ГОСУДАРСТВЕННОЙ

РЕГИСТРАЦИИ, КАДАСТРА И КАРТОГРАФИИ

Действителен: с 27.06.2023 по 19.09.2024

полное наименование должности

инициалы, фамилия

Земельный участок			
вид объекта недвижимости			

Лист № 12 раздела 3.1	Всего листов раздела 3.1: 14	Всего разделов: 8	Всего листов выписки: 55
-----------------------	------------------------------	-------------------	--------------------------

13.06.2024г. № КУВИ-001/2024-158835935

Кадастровый номер: 47:14:0000000:40746

1	2	3	4	5	6	7	8
265	1.1.260	1.1.261	260°9.6'	5.73	данные отсутствуют	47:14:0815005:12	г. Санкт-Петербург, Кировский р-н, ул.Турбининная, д.39, кв.2
266	1.1.261	1.1.262	255°24.7'	0.75	данные отсутствуют	47:14:0815005:12	г. Санкт-Петербург, Кировский р-н, ул.Турбининная, д.39, кв.2
267	1.1.262	1.1.263	255°9.1'	2.22	данные отсутствуют	47:14:0815005:13	Ленинградская область, Ломоносовский р-н, ул.Липовая, д.11
268	1.1.263	1.1.264	261°4.1'	0.71	данные отсутствуют	47:14:0815005:13	Ленинградская область, Ломоносовский р-н, ул.Липовая, д.11
269	1.1.264	1.1.265	250°38.1'	4.67	данные отсутствуют	47:14:0815005:13	Ленинградская область, Ломоносовский р-н, ул.Липовая, д.11
270	1.1.265	1.1.266	335°1.7'	49.39	данные отсутствуют	данные отсутствуют	данные отсутствуют
271	1.1.266	1.1.267	341°25.9'	25.72	данные отсутствуют	данные отсутствуют	данные отсутствуют
272	1.1.267	1.1.268	347°31.5'	12.73	данные отсутствуют	47:14:0815005:4	данные отсутствуют
273	1.1.268	1.1.269	347°53.0'	18.96	данные отсутствуют	47:14:0815005:4	данные отсутствуют
274	1.1.269	1.1.270	345°20.0'	50	данные отсутствуют	47:14:0815005:10	адрес отсутствует
275	1.1.270	1.1.271	339°50.6'	54.85	данные отсутствуют	данные отсутствуют	данные отсутствуют
276	1.1.271	1.1.272	338°25.0'	38.06	данные отсутствуют	47:14:0815010:5	адрес отсутствует
277	1.1.272	1.1.273	338°42.8'	9.72	данные отсутствуют	47:14:0815010:6	г. Санкт-Петербург, ул.Красных Курсантов (Сергиево тер), д.65, кв.12
278	1.1.273	1.1.274	339°28.3'	19.14	данные отсутствуют	47:14:0815010:6	г. Санкт-Петербург, ул.Красных Курсантов (Сергиево тер), д.65, кв.12
279	1.1.274	1.1.275	343°51.7'	36.84	данные отсутствуют	47:14:0815010:4	адрес отсутствует
280	1.1.275	1.1.276	17°21.2'	1.17	данные отсутствуют	47:14:0815010:4	адрес отсутствует
281	1.1.276	1.1.277	290°37.6'	3.8	данные отсутствуют	47:14:0815010:4	адрес отсутствует
282	1.1.277	1.1.278	321°20.4'	2.37	данные отсутствуют	47:14:0815010:4	адрес отсутствует
283	1.1.278	1.1.279	347°51.1'	3.75	данные отсутствуют	47:14:0815010:4	адрес отсутствует
284	1.1.279	1.1.280	341°50.3'	35.71	данные отсутствуют	данные отсутствуют	данные отсутствуют
285	1.1.280	1.1.281	332°35.4'	50.35	данные отсутствуют	данные отсутствуют	данные отсутствуют
286	1.1.281	1.1.282	326°1.8'	43.1	данные отсутствуют	данные отсутствуют	данные отсутствуют
287	1.1.282	1.1.283	349°54.0'	20.81	данные отсутствуют	данные отсутствуют	данные отсутствуют
288	1.1.283	1.1.284	358°7.1'	19.49	данные отсутствуют	данные отсутствуют	данные отсутствуют



ДОКУМЕНТ ПОДПИСАН
ЭЛЕКТРОННОЙ ПОДПИСЬЮ

Сертификат: 00BV056B7401CB38D2B3576ACDC8425108

Владелец: ФЕДЕРАЛЬНАЯ СЛУЖБА ГОСУДАРСТВЕННОЙ
РЕГИСТРАЦИИ, КАДАСТРА И КАРТОГРАФИИ
Действителен: с 27.06.2023 по 19.09.2024

полное наименование должности

инициалы, фамилия

Земельный участок			
вид объекта недвижимости			

Лист № 13 раздела 3.1	Всего листов раздела 3.1: 14	Всего разделов: 8	Всего листов выписки: 55
-----------------------	------------------------------	-------------------	--------------------------

13.06.2024г. № КУВИ-001/2024-158835935

Кадастровый номер:	47:14:0000000:40746
--------------------	---------------------

1	2	3	4	5	6	7	8
289	1.1.284	1.1.1	333°52.6'	8.13	данные отсутствуют	данные отсутствуют	данные отсутствуют
290	1.2.285	1.2.286	168°55.6'	25.77	данные отсутствуют	47:14:0815007:12	адрес отсутствует
291	1.2.286	1.2.287	158°53.0'	9.94	данные отсутствуют	47:14:0815007:12	адрес отсутствует
292	1.2.287	1.2.288	144°50.0'	32.5	данные отсутствуют	47:14:0815007:12	адрес отсутствует
293	1.2.288	1.2.289	114°55.9'	11.46	данные отсутствуют	47:14:0815007:12	адрес отсутствует
294	1.2.289	1.2.290	93°55.1'	3.66	данные отсутствуют	47:14:0815007:12	адрес отсутствует
295	1.2.290	1.2.291	94°43.0'	26.15	данные отсутствуют	47:14:0815007:12	адрес отсутствует
296	1.2.291	1.2.292	92°34.6'	30.47	данные отсутствуют	данные отсутствуют	данные отсутствуют
297	1.2.292	1.2.293	90°0.0'	29.87	данные отсутствуют	47:14:0815007:3	адрес отсутствует; г. Санкт-Петербург, ул.Будапештская, д.108/24А, кв.233
298	1.2.293	1.2.294	88°29.6'	41.1	данные отсутствуют	данные отсутствуют	данные отсутствуют
299	1.2.294	1.2.295	356°38.3'	22.68	данные отсутствуют	данные отсутствуют	данные отсутствуют
300	1.2.295	1.2.296	359°31.3'	26.39	данные отсутствуют	данные отсутствуют	данные отсутствуют
301	1.2.296	1.2.297	5°43.6'	27.06	данные отсутствуют	данные отсутствуют	данные отсутствуют
302	1.2.297	1.2.298	21°32.3'	27.56	данные отсутствуют	данные отсутствуют	данные отсутствуют
303	1.2.298	1.2.299	8°53.7'	24.25	данные отсутствуют	данные отсутствуют	данные отсутствуют
304	1.2.299	1.2.300	273°0.7'	57.69	данные отсутствуют	данные отсутствуют	данные отсутствуют
305	1.2.300	1.2.301	182°49.6'	3.24	данные отсутствуют	данные отсутствуют	данные отсутствуют
306	1.2.301	1.2.302	274°6.9'	32.19	данные отсутствуют	47:14:0815007:3	адрес отсутствует; г. Санкт-Петербург, ул.Будапештская, д.108/24А, кв.233
307	1.2.302	1.2.303	274°34.7'	8.27	данные отсутствуют	данные отсутствуют	данные отсутствуют
308	1.2.303	1.2.304	270°6.1'	22.45	данные отсутствуют	данные отсутствуют	данные отсутствуют
309	1.2.304	1.2.305	262°38.5'	20.77	данные отсутствуют	данные отсутствуют	данные отсутствуют
310	1.2.305	1.2.306	266°29.3'	47.19	данные отсутствуют	данные отсутствуют	данные отсутствуют
311	1.2.306	1.2.285	175°14.9'	54.34	данные отсутствуют	данные отсутствуют	данные отсутствуют
312	1.3.307	1.3.308	177°26.9'	10.78	данные отсутствуют	данные отсутствуют	данные отсутствуют
313	1.3.308	1.3.309	82°47.8'	30.94	данные отсутствуют	данные отсутствуют	данные отсутствуют
314	1.3.309	1.3.310	83°45.5'	19.87	данные отсутствуют	47:14:0815001:32	адрес отсутствует
315	1.3.310	1.3.311	84°46.0'	20.06	данные отсутствуют	47:14:0815001:8	адрес отсутствует
316	1.3.311	1.3.312	84°23.5'	19.54	данные отсутствуют	47:14:0815001:35	г.Санкт-Петербург, Новаторов бульв., д.44, кв.6



ДОКУМЕНТ ПОДПИСАН
ЭЛЕКТРОННОЙ ПОДПИСЬЮ

Сертификат: 00ВВ056В7401СВ38D2В3576АСDС8425108

Владелец: ФЕДЕРАЛЬНАЯ СЛУЖБА ГОСУДАРСТВЕННОЙ
РЕГИСТРАЦИИ, КАДАСТРА И КАРТОГРАФИИ
Действителен: с 27.06.2023 по 19.09.2024

полное наименование должности

инициалы, фамилия

Земельный участок							
вид объекта недвижимости							
Лист № 14 раздела 3.1		Всего листов раздела 3.1: 14		Всего разделов: 8		Всего листов выписки: 55	
13.06.2024г. № КУВИ-001/2024-158835935							
Кадастровый номер:				47:14:0000000:40746			
1	2	3	4	5	6	7	8
317	1.3.312	1.3.313	84°48.2'	40.41	данные отсутствуют	данные отсутствуют	данные отсутствуют
318	1.3.313	1.3.314	85°3.5'	20.08	данные отсутствуют	47:14:0815001:11	198330, Санкт-Петербург г, г. Санкт-Петербург, пр-кт. Ленинский, д. 97, к. 1, кв. 80
319	1.3.313	1.3.313			данные отсутствуют	47:14:0815001:10	гг-support@kontur.ru, гор. Санкт-Петербург, Василеостровский р-н, 1-я линия В.О., дом 18/2 кв.14
320	1.3.314	1.3.315	84°53.6'	20	данные отсутствуют	47:14:0815001:12	адрес отсутствует
321	1.3.315	1.3.316	85°42.1'	20.02	данные отсутствуют	47:14:0815001:13	адрес отсутствует
322	1.3.316	1.3.317	85°25.1'	31.05	данные отсутствуют	47:14:0815001:30	адрес отсутствует
323	1.3.317	1.3.318	331°19.3'	54.83	данные отсутствуют	47:14:0815001:30	адрес отсутствует
324	1.3.318	1.3.319	264°1.7'	8.94	данные отсутствуют	47:14:0815001:30	адрес отсутствует
325	1.3.319	1.3.320	358°38.2'	0.42	данные отсутствуют	47:14:0815001:13	адрес отсутствует
326	1.3.320	1.3.321	266°33.7'	20.18	данные отсутствуют	47:14:0815001:13	адрес отсутствует
327	1.3.321	1.3.322	174°48.4'	0.55	данные отсутствуют	47:14:0815001:13	адрес отсутствует
328	1.3.322	1.3.323	264°53.6'	20	данные отсутствуют	47:14:0815001:12	адрес отсутствует
329	1.3.323	1.3.324	353°47.8'	1.39	данные отсутствуют	47:14:0815001:11	198330, Санкт-Петербург г, г. Санкт-Петербург, пр-кт. Ленинский, д. 97, к. 1, кв. 80
330	1.3.324	1.3.325	264°55.3'	19.55	данные отсутствуют	47:14:0815001:11	198330, Санкт-Петербург г, г. Санкт-Петербург, пр-кт. Ленинский, д. 97, к. 1, кв. 80
331	1.3.325	1.3.326	175°48.9'	0.82	данные отсутствуют	47:14:0815001:11	198330, Санкт-Петербург г, г. Санкт-Петербург, пр-кт. Ленинский, д. 97, к. 1, кв. 80
332	1.3.326	1.3.327	264°22.7'	40.84	данные отсутствуют	данные отсутствуют	данные отсутствуют
333	1.3.326	1.3.326			данные отсутствуют	47:14:0815001:10	гг-support@kontur.ru, гор. Санкт-Петербург, Василеостровский р-н, 1-я линия В.О., дом 18/2 кв.14
334	1.3.327	1.3.328	264°28.6'	20.68	данные отсутствуют	47:14:0815001:35	г.Санкт-Петербург, Новаторов бульв., д.44, кв.6
335	1.3.328	1.3.329	264°29.0'	19.97	данные отсутствуют	47:14:0815001:8	адрес отсутствует
336	1.3.329	1.3.330	267°33.3'	2.81	данные отсутствуют	47:14:0815001:32	адрес отсутствует
337	1.3.330	1.3.331	264°10.7'	4.63	данные отсутствуют	47:14:0815001:32	адрес отсутствует
338	1.3.331	1.3.332	263°45.7'	11.87	данные отсутствуют	47:14:0815001:32	адрес отсутствует
339	1.3.332	1.3.307	211°20.5'	50.64	данные отсутствуют	данные отсутствуют	данные отсутствуют



ДОКУМЕНТ ПОДПИСАН
ЭЛЕКТРОННОЙ ПОДПИСЬЮ

Сертификат: 00BV056B7401CB38D2B3576ACDC8425108

Владелец: ФЕДЕРАЛЬНАЯ СЛУЖБА ГОСУДАРСТВЕННОЙ
РЕГИСТРАЦИИ, КАДАСТРА И КАРТОГРАФИИ
Действителен: с 27.06.2023 по 19.09.2024

полное наименование должности

инициалы, фамилия

Выписка из Единого государственного реестра недвижимости об объекте недвижимости

Описание местоположения земельного участка

Земельный участок			
вид объекта недвижимости			
Лист № 1 раздела 3.2	Всего листов раздела 3.2: 12	Всего разделов: 8	Всего листов выписки: 55
13.06.2024г. № КУВИ-001/2024-158835935			
Кадастровый номер:		47:14:0000000:40746	

Сведения о характерных точках границы земельного участка				
Система координат МСК 47 зона 2				
Номер точки	Координаты, м		Описание закрепления на местности	Средняя квадратичная погрешность определения координат характерных точек границ земельного участка, м
	X	Y		
1	2	3	4	5
1	417011.64	2155406.68	-	0.1
2	417009.26	2155425.26	-	0.1
3	416986.16	2155422.86	-	0.1
4	416974.23	2155425.1	-	0.1
5	416965.86	2155428.16	-	0.1
6	416959.43	2155432.25	-	0.1
7	416936.29	2155450.52	-	0.1
8	416888.26	2155475.45	-	0.1
9	416849.61	2155487.82	-	0.1
10	416840.24	2155558.61	-	0.1
11	416833.58	2155589.72	-	0.1
12	416826.57	2155628.1	-	0.1
13	416837.22	2155631.65	-	0.1
14	416835.68	2155636.12	-	0.1
15	416826.73	2155664.9	-	0.1
16	416819.44	2155668.67	-	0.1
17	416813.25	2155723.41	-	0.1
18	416808.24	2155733.51	-	0.1
19	416791.89	2155750.39	-	0.1
20	416783.93	2155776.14	-	0.1
21	416780.02	2155773.9	-	0.1
22	416786.77	2155752.3	-	0.1



ДОКУМЕНТ ПОДПИСАН
ЭЛЕКТРОННОЙ ПОДПИСЬЮ

Сертификат: 00BV056B7401CB38D2B3576ACDC8425108

Владелец: ФЕДЕРАЛЬНАЯ СЛУЖБА ГОСУДАРСТВЕННОЙ
РЕГИСТРАЦИИ, КАДАСТРА И КАРТОГРАФИИ
Действителен: с 27.06.2023 по 19.09.2024

полное наименование должности

инициалы, фамилия

Земельный участок

вид объекта недвижимости

Лист № 2 раздела 3.2

Всего листов раздела 3.2: 12

Всего разделов: 8

Всего листов выписки: 55

13.06.2024г. № КУВИ-001/2024-158835935

Кадастровый номер:

47:14:0000000:40746

1	2	3	4	5
23	416770.74	2155742.76	-	0.1
24	416772.47	2155739.57	-	0.1
25	416788.08	2155745.8	-	0.1
26	416803.28	2155730.01	-	0.1
27	416807.37	2155721.77	-	0.1
28	416813.97	2155643.66	-	0.1
29	416819.7	2155629.28	-	0.1
30	416821.66	2155611.51	-	0.1
31	416820.9	2155607.39	-	0.1
32	416822.05	2155591.97	-	0.1
33	416824.85	2155574.23	-	0.1
34	416826.71	2155557.61	-	0.1
35	416827.23	2155549.06	-	0.1
36	416828.83	2155547.64	-	0.1
37	416830.89	2155547.57	-	0.1
38	416830.81	2155541.39	-	0.1
39	416832.05	2155536.77	-	0.1
40	416832.97	2155532.97	-	0.1
41	416835.53	2155509.77	-	0.1
42	416828.57	2155491.33	-	0.1
43	416802.75	2155499.67	-	0.1
44	416784.79	2155506.06	-	0.1
45	416785.19	2155508.52	-	0.1
46	416774.14	2155512.13	-	0.1
47	416762.98	2155514.64	-	0.1
48	416750.27	2155518.83	-	0.1
49	416746.39	2155520.69	-	0.1
50	416733.68	2155526.78	-	0.1
51	416728.28	2155529.66	-	0.1



ДОКУМЕНТ ПОДПИСАН
ЭЛЕКТРОННОЙ ПОДПИСЬЮ

Сертификат: 00ВВ056В7401СВ38D2В3576АСDC8425108

Владелец: ФЕДЕРАЛЬНАЯ СЛУЖБА ГОСУДАРСТВЕННОЙ

РЕГИСТРАЦИИ, КАДАСТРА И КАРТОГРАФИИ

Действителен: с 27.06.2023 по 19.09.2024

полное наименование должности

инициалы, фамилия

Земельный участок

вид объекта недвижимости

Лист № 3 раздела 3.2

Всего листов раздела 3.2: 12

Всего разделов: 8

Всего листов выписки: 55

13.06.2024г. № КУВИ-001/2024-158835935

Кадастровый номер:

47:14:0000000:40746

1	2	3	4	5
52	416721.72	2155535.42	-	0.1
53	416704.54	2155569.68	-	0.1
54	416703.6	2155613.65	-	0.1
55	416695.1	2155668.47	-	0.1
56	416694.29	2155706.97	-	0.1
57	416695.19	2155745.22	-	0.1
58	416699.93	2155765.9	-	0.1
59	416730.79	2155800.97	-	0.1
60	416763.65	2155840.54	-	0.1
61	416779.04	2155872.22	-	0.1
62	416785.2	2155881.68	-	0.1
63	416797.65	2155896.51	-	0.1
64	416802.04	2155900.61	-	0.1
65	416806.75	2155903.36	-	0.1
66	416954.56	2155844.75	-	0.1
67	416967.78	2155841.3	-	0.1
68	416980.75	2155839.5	-	0.1
69	416998.96	2155837.69	-	0.1
70	416986.63	2155860.48	-	0.1
71	416981.15	2155851.56	-	0.1
72	416960.9	2155859.25	-	0.1
73	416958.54	2155855.12	-	0.1
74	416894.47	2155880.65	-	0.1
75	416862.61	2155893.21	-	0.1
76	416833.92	2155904.91	-	0.1
77	416830.73	2155906.96	-	0.1
78	416817.36	2155912.75	-	0.1
79	416808.51	2155917.8	-	0.1
80	416804.14	2155918.28	-	0.1



ДОКУМЕНТ ПОДПИСАН
ЭЛЕКТРОННОЙ ПОДПИСЬЮ

Сертификат: 00ВВ056В7401СВ38D2В3576АСDС8425108

Владелец: ФЕДЕРАЛЬНАЯ СЛУЖБА ГОСУДАРСТВЕННОЙ

РЕГИСТРАЦИИ, КАДАСТРА И КАРТОГРАФИИ

Действителен: с 27.06.2023 по 19.09.2024

полное наименование должности

инициалы, фамилия

Земельный участок

вид объекта недвижимости

Лист № 4 раздела 3.2

Всего листов раздела 3.2: 12

Всего разделов: 8

Всего листов выписки: 55

13.06.2024г. № КУВИ-001/2024-158835935

Кадастровый номер:

47:14:0000000:40746

1	2	3	4	5
81	416802.89	2155918.88	-	0.1
82	416786.96	2155947.3	-	0.1
83	416768.45	2155979.84	-	0.1
84	416758.48	2155997.74	-	0.1
85	416753.35	2156006.6	-	0.1
86	416741.84	2156002.53	-	0.1
87	416738	2155979.63	-	0.1
88	416750.25	2155986.22	-	0.1
89	416777.12	2155936.29	-	0.1
90	416773.11	2155931.53	-	0.1
91	416748.75	2155941.21	-	0.1
92	416738.61	2155944.24	-	0.1
93	416727.64	2155946.2	-	0.1
94	416707.56	2155948.41	-	0.1
95	416687.53	2155949.25	-	0.1
96	416665.18	2155948.52	-	0.1
97	416665.57	2155936.53	-	0.1
98	416687.47	2155937.25	-	0.1
99	416706.66	2155936.43	-	0.1
100	416725.92	2155934.32	-	0.1
101	416735.83	2155932.54	-	0.1
102	416744.87	2155929.85	-	0.1
103	416762.95	2155922.88	-	0.1
104	416776.83	2155916.79	-	0.1
105	416790.25	2155910.19	-	0.1
106	416778.26	2155896.25	-	0.1
107	416768.58	2155878.14	-	0.1
108	416753.49	2155847.08	-	0.1
109	416728.17	2155817.72	-	0.1



ДОКУМЕНТ ПОДПИСАН
ЭЛЕКТРОННОЙ ПОДПИСЬЮ

Сертификат: 00ВВ056В7401СВ38D2В3576АСDС8425108

Владелец: ФЕДЕРАЛЬНАЯ СЛУЖБА ГОСУДАРСТВЕННОЙ

РЕГИСТРАЦИИ, КАДАСТРА И КАРТОГРАФИИ

Действителен: с 27.06.2023 по 19.09.2024

полное наименование должности

инициалы, фамилия

Земельный участок

вид объекта недвижимости

Лист № 5 раздела 3.2

Всего листов раздела 3.2: 12

Всего разделов: 8

Всего листов выписки: 55

13.06.2024г. № КУВИ-001/2024-158835935

Кадастровый номер:

47:14:0000000:40746

1	2	3	4	5
110	416683.91	2155769.21	-	0.1
111	416670.02	2155760.54	-	0.1
112	416648.77	2155752.95	-	0.1
113	416642.11	2155750.31	-	0.1
114	416633.67	2155747.46	-	0.1
115	416608.14	2155740.3	-	0.1
116	416574.08	2155740.9	-	0.1
117	416578.84	2155820.91	-	0.1
118	416592.58	2155871.85	-	0.1
119	416598.61	2155907.74	-	0.1
120	416586.77	2155909.72	-	0.1
121	416577.64	2155865.68	-	0.1
122	416572.5	2155842.9	-	0.1
123	416566.52	2155819.93	-	0.1
124	416560.47	2155739.31	-	0.1
125	416515.82	2155744.45	-	0.1
126	416439.43	2155752.57	-	0.1
127	416421.21	2155753.64	-	0.1
128	416410.59	2155752.95	-	0.1
129	416404.06	2155751.45	-	0.1
130	416396.78	2155747.83	-	0.1
131	416232.54	2155629.19	-	0.1
132	416230.9	2155628.25	-	0.1
133	416227.99	2155626.11	-	0.1
134	416221.35	2155622.19	-	0.1
135	416222.8	2155620.09	-	0.1
136	416211.71	2155613.5	-	0.1
137	416209.88	2155615.37	-	0.1
138	416203.6	2155611.87	-	0.1



ДОКУМЕНТ ПОДПИСАН
ЭЛЕКТРОННОЙ ПОДПИСЬЮ

Сертификат: 00ВВ056В7401СВ38D2В3576АСDС8425108

Владелец: ФЕДЕРАЛЬНАЯ СЛУЖБА ГОСУДАРСТВЕННОЙ

РЕГИСТРАЦИИ, КАДАСТРА И КАРТОГРАФИИ

Действителен: с 27.06.2023 по 19.09.2024

полное наименование должности

инициалы, фамилия

Земельный участок

вид объекта недвижимости

Лист № 6 раздела 3.2

Всего листов раздела 3.2: 12

Всего разделов: 8

Всего листов выписки: 55

13.06.2024г. № КУВИ-001/2024-158835935

Кадастровый номер:

47:14:0000000:40746

1	2	3	4	5
139	416204.71	2155608.73	-	0.1
140	416165.66	2155590.91	-	0.1
141	416159.18	2155587.95	-	0.1
142	416140.47	2155579.41	-	0.1
143	416098.98	2155572.83	-	0.1
144	416079.28	2155569.71	-	0.1
145	416064.62	2155569.7	-	0.1
146	416027.45	2155572.75	-	0.1
147	416002.48	2155578.31	-	0.1
148	416007.03	2155601.7	-	0.1
149	416012.72	2155654.45	-	0.1
150	416008.86	2155654.45	-	0.1
151	416003.87	2155654.17	-	0.1
152	416011.15	2155704.38	-	0.1
153	416016.11	2155705.02	-	0.1
154	416045.46	2155712.45	-	0.1
155	416045.53	2155713.63	-	0.1
156	416068.45	2155718.76	-	0.1
157	416068.5	2155717.83	-	0.1
158	416102.61	2155726.03	-	0.1
159	416106.5	2155726.97	-	0.1
160	416180.27	2155744.72	-	0.1
161	416181.15	2155736.25	-	0.1
162	416197.8	2155740.24	-	0.1
163	416194.07	2155755.8	-	0.1
164	416071.23	2155726.36	-	0.1
165	416009.69	2155714.36	-	0.1
166	415982.41	2155709.07	-	0.1
167	415951.52	2155709.5	-	0.1



ДОКУМЕНТ ПОДПИСАН
ЭЛЕКТРОННОЙ ПОДПИСЬЮ

Сертификат: 00ВВ056В7401СВ38D2В3576АСDС8425108

Владелец: ФЕДЕРАЛЬНАЯ СЛУЖБА ГОСУДАРСТВЕННОЙ

РЕГИСТРАЦИИ, КАДАСТРА И КАРТОГРАФИИ

Действителен: с 27.06.2023 по 19.09.2024

полное наименование должности

инициалы, фамилия

Земельный участок

вид объекта недвижимости

Лист № 7 раздела 3.2

Всего листов раздела 3.2: 12

Всего разделов: 8

Всего листов выписки: 55

13.06.2024г. № КУВИ-001/2024-158835935

Кадастровый номер:

47:14:0000000:40746

1	2	3	4	5
168	415886.95	2155713.4	-	0.1
169	415895.09	2155678.98	-	0.1
170	415944.79	2155671.92	-	0.1
171	415947.26	2155651.87	-	0.1
172	415951.14	2155623.02	-	0.1
173	415939.3	2155603.02	-	0.1
174	415915.51	2155606.16	-	0.1
175	415876.3	2155611.34	-	0.1
176	415813.63	2155632.89	-	0.1
177	415814.43	2155643.48	-	0.1
178	415798.48	2155644.68	-	0.1
179	415797.27	2155628.73	-	0.1
180	415787.9	2155632.59	-	0.1
181	415787.28	2155623.27	-	0.1
182	415784.16	2155577.27	-	0.1
183	415887.38	2155545.32	-	0.1
184	415883.02	2155486.03	-	0.1
185	415880.8	2155456.35	-	0.1
186	415877.85	2155415.7	-	0.1
187	415871.19	2155416.16	-	0.1
188	415868.82	2155379.67	-	0.1
189	415868.07	2155379.69	-	0.1
190	415865.69	2155354.7	-	0.1
191	415862.46	2155319.64	-	0.1
192	415894.92	2155319.29	-	0.1
193	415902.68	2155320.16	-	0.1
194	415908.17	2155322.15	-	0.1
195	415954.79	2155346.47	-	0.1
196	415956.94	2155374.48	-	0.1



ДОКУМЕНТ ПОДПИСАН
ЭЛЕКТРОННОЙ ПОДПИСЬЮ

Сертификат: 00ВВ056В7401СВ38D2В3576АСDС8425108

Владелец: ФЕДЕРАЛЬНАЯ СЛУЖБА ГОСУДАРСТВЕННОЙ

РЕГИСТРАЦИИ, КАДАСТРА И КАРТОГРАФИИ

Действителен: с 27.06.2023 по 19.09.2024

полное наименование должности

инициалы, фамилия

Земельный участок

вид объекта недвижимости

Лист № 8 раздела 3.2

Всего листов раздела 3.2: 12

Всего разделов: 8

Всего листов выписки: 55

13.06.2024г. № КУВИ-001/2024-158835935

Кадастровый номер:

47:14:0000000:40746

1	2	3	4	5
197	415959.66	2155403.95	-	0.1
198	415961.3	2155426.23	-	0.1
199	415962.8	2155442.16	-	0.1
200	415963.97	2155454.58	-	0.1
201	415965.83	2155474.56	-	0.1
202	415971.07	2155531.47	-	0.1
203	415970.5	2155538.39	-	0.1
204	415965.53	2155544.71	-	0.1
205	415951.99	2155551.56	-	0.1
206	415918.86	2155563.56	-	0.1
207	415920.47	2155574.3	-	0.1
208	415924.34	2155581.41	-	0.1
209	415935.9	2155583.41	-	0.1
210	415946.11	2155581.97	-	0.1
211	415962.36	2155576.87	-	0.1
212	416003.06	2155560.46	-	0.1
213	416016.79	2155556.68	-	0.1
214	416022.52	2155556.1	-	0.1
215	416023.55	2155555.89	-	0.1
216	416040.08	2155554.73	-	0.1
217	416043.49	2155553.37	-	0.1
218	416060.08	2155552.09	-	0.1
219	416072.23	2155551.41	-	0.1
220	416092.06	2155553.47	-	0.1
221	416141.91	2155561.9	-	0.1
222	416139.67	2155548.85	-	0.1
223	416127.71	2155514.26	-	0.1
224	416118.22	2155498.58	-	0.1
225	416116.94	2155496.85	-	0.1



ДОКУМЕНТ ПОДПИСАН
ЭЛЕКТРОННОЙ ПОДПИСЬЮ

Сертификат: 00ВВ056В7401СВ38D2В3576АСDС8425108

Владелец: ФЕДЕРАЛЬНАЯ СЛУЖБА ГОСУДАРСТВЕННОЙ

РЕГИСТРАЦИИ, КАДАСТРА И КАРТОГРАФИИ

Действителен: с 27.06.2023 по 19.09.2024

полное наименование должности

инициалы, фамилия

Земельный участок

вид объекта недвижимости

Лист № 9 раздела 3.2

Всего листов раздела 3.2: 12

Всего разделов: 8

Всего листов выписки: 55

13.06.2024г. № КУВИ-001/2024-158835935

Кадастровый номер:

47:14:0000000:40746

1	2	3	4	5
226	416113.19	2155489.56	-	0.1
227	416120.88	2155466.07	-	0.1
228	416140.29	2155455.29	-	0.1
229	416147.4	2155458.18	-	0.1
230	416165.33	2155466.57	-	0.1
231	416180.38	2155476.7	-	0.1
232	416233.89	2155510.58	-	0.1
233	416244.28	2155517.07	-	0.1
234	416271.33	2155521.01	-	0.1
235	416287.16	2155523.32	-	0.1
236	416284.86	2155539.15	-	0.1
237	416269.02	2155536.84	-	0.1
238	416269.6	2155532.88	-	0.1
239	416242.55	2155528.94	-	0.1
240	416217.8	2155513.47	-	0.1
241	416160.23	2155476.04	-	0.1
242	416144.26	2155471.94	-	0.1
243	416132.34	2155496.84	-	0.1
244	416150.41	2155546.73	-	0.1
245	416150.84	2155567.89	-	0.1
246	416165.67	2155575.31	-	0.1
247	416195.25	2155590.12	-	0.1
248	416229.32	2155602.6	-	0.1
249	416276.51	2155632.06	-	0.1
250	416312.79	2155657.76	-	0.1
251	416309.06	2155662.4	-	0.1
252	416383.18	2155721.6	-	0.1
253	416390.36	2155722.91	-	0.1
254	416406.4	2155736.36	-	0.1



ДОКУМЕНТ ПОДПИСАН
ЭЛЕКТРОННОЙ ПОДПИСЬЮ

Сертификат: 00ВВ056В7401СВ38D2В3576АСDС8425108

Владелец: ФЕДЕРАЛЬНАЯ СЛУЖБА ГОСУДАРСТВЕННОЙ

РЕГИСТРАЦИИ, КАДАСТРА И КАРТОГРАФИИ

Действителен: с 27.06.2023 по 19.09.2024

полное наименование должности

инициалы, фамилия

Земельный участок

вид объекта недвижимости

Лист № 10 раздела 3.2

Всего листов раздела 3.2: 12

Всего разделов: 8

Всего листов выписки: 55

13.06.2024г. № КУВИ-001/2024-158835935

Кадастровый номер:

47:14:0000000:40746

1	2	3	4	5
255	416421.25	2155741.62	-	0.1
256	416487.24	2155733.67	-	0.1
257	416500.47	2155618.12	-	0.1
258	416549.47	2155603.25	-	0.1
259	416548.48	2155597.93	-	0.1
260	416547.68	2155593.87	-	0.1
261	416546.7	2155588.22	-	0.1
262	416546.51	2155587.49	-	0.1
263	416545.94	2155585.34	-	0.1
264	416545.83	2155584.64	-	0.1
265	416544.28	2155580.23	-	0.1
266	416589.05	2155559.38	-	0.1
267	416613.43	2155551.19	-	0.1
268	416625.86	2155548.44	-	0.1
269	416644.4	2155544.46	-	0.1
270	416692.77	2155531.8	-	0.1
271	416744.26	2155512.9	-	0.1
272	416779.65	2155498.9	-	0.1
273	416788.71	2155495.37	-	0.1
274	416806.63	2155488.66	-	0.1
275	416842.02	2155478.42	-	0.1
276	416843.14	2155478.77	-	0.1
277	416844.48	2155475.21	-	0.1
278	416846.33	2155473.73	-	0.1
279	416850	2155472.94	-	0.1
280	416883.93	2155461.81	-	0.1
281	416928.63	2155438.63	-	0.1
282	416964.37	2155414.55	-	0.1
283	416984.86	2155410.9	-	0.1



ДОКУМЕНТ ПОДПИСАН
ЭЛЕКТРОННОЙ ПОДПИСЬЮ

Сертификат: 00ВВ056В7401СВ38D2В3576АСDС8425108

Владелец: ФЕДЕРАЛЬНАЯ СЛУЖБА ГОСУДАРСТВЕННОЙ

РЕГИСТРАЦИИ, КАДАСТРА И КАРТОГРАФИИ

Действителен: с 27.06.2023 по 19.09.2024

полное наименование должности

инициалы, фамилия

Земельный участок

вид объекта недвижимости

Лист № 11 раздела 3.2

Всего листов раздела 3.2: 12

Всего разделов: 8

Всего листов выписки: 55

13.06.2024г. № КУВИ-001/2024-158835935

Кадастровый номер:

47:14:0000000:40746

1	2	3	4	5
284	417004.34	2155410.26	-	0.1
1	417011.64	2155406.68	-	0.1
1	416627.55	2155558.4	-	0.1
2	416602.26	2155563.35	-	0.1
3	416592.99	2155566.93	-	0.1
4	416566.42	2155585.65	-	0.1
5	416561.59	2155596.04	-	0.1
6	416561.34	2155599.69	-	0.1
7	416559.19	2155625.75	-	0.1
8	416557.82	2155656.19	-	0.1
9	416557.82	2155686.06	-	0.1
10	416558.9	2155727.15	-	0.1
11	416581.54	2155725.82	-	0.1
12	416607.93	2155725.6	-	0.1
13	416634.85	2155728.3	-	0.1
14	416660.49	2155738.42	-	0.1
15	416684.45	2155742.17	-	0.1
16	416687.48	2155684.56	-	0.1
17	416684.24	2155684.4	-	0.1
18	416686.55	2155652.29	-	0.1
19	416687.21	2155644.05	-	0.1
20	416687.25	2155621.6	-	0.1
21	416684.59	2155601	-	0.1
22	416681.7	2155553.9	-	0.1
1	416627.55	2155558.4	-	0.1
1	415901.73	2155333.61	-	0.1
2	415890.96	2155334.09	-	0.1
3	415894.84	2155364.79	-	0.1
4	415897	2155384.54	-	0.1



ДОКУМЕНТ ПОДПИСАН
ЭЛЕКТРОННОЙ ПОДПИСЬЮ

Сертификат: 00ВВ056В7401СВ38D2В3576АСDС8425108

Владелец: ФЕДЕРАЛЬНАЯ СЛУЖБА ГОСУДАРСТВЕННОЙ

РЕГИСТРАЦИИ, КАДАСТРА И КАРТОГРАФИИ

Действителен: с 27.06.2023 по 19.09.2024

полное наименование должности

инициалы, фамилия

Земельный участок

вид объекта недвижимости

Лист № 12 раздела 3.2

Всего листов раздела 3.2: 12

Всего разделов: 8

Всего листов выписки: 55

13.06.2024г. № КУВИ-001/2024-158835935

Кадастровый номер:

47:14:0000000:40746

1	2	3	4	5
5	415898.83	2155404.52	-	0.1
6	415900.74	2155423.97	-	0.1
7	415904.4	2155464.21	-	0.1
8	415906.13	2155484.22	-	0.1
9	415907.91	2155504.14	-	0.1
10	415909.41	2155524.1	-	0.1
11	415911.89	2155555.05	-	0.1
12	415959.99	2155528.74	-	0.1
13	415959.06	2155519.85	-	0.1
14	415959.48	2155519.84	-	0.1
15	415958.27	2155499.7	-	0.1
16	415957.72	2155499.75	-	0.1
17	415955.94	2155479.83	-	0.1
18	415957.32	2155479.68	-	0.1
19	415955.59	2155460.21	-	0.1
20	415954.77	2155460.27	-	0.1
21	415950.77	2155419.63	-	0.1
22	415948.78	2155399.05	-	0.1
23	415946.86	2155379.17	-	0.1
24	415946.74	2155376.36	-	0.1
25	415946.27	2155371.75	-	0.1
26	415944.98	2155359.95	-	0.1
1	415901.73	2155333.61	-	0.1



ДОКУМЕНТ ПОДПИСАН
ЭЛЕКТРОННОЙ ПОДПИСЬЮ

Сертификат: 00ВВ056В7401СВ38D2В3576АСDС8425108

Владелец: ФЕДЕРАЛЬНАЯ СЛУЖБА ГОСУДАРСТВЕННОЙ

РЕГИСТРАЦИИ, КАДАСТРА И КАРТОГРАФИИ

Действителен: с 27.06.2023 по 19.09.2024


полное наименование должности

инициалы, фамилия

Выписка из Единого государственного реестра недвижимости об объекте недвижимости
Сведения о частях земельного участка


Земельный участок			
вид объекта недвижимости			
Лист № 1 раздела 4	Всего листов раздела 4: 4	Всего разделов: 8	Всего листов выписки: 55
13.06.2024г. № КУВИ-001/2024-158835935			
Кадастровый номер:		47:14:0000000:40746	

План (чертеж, схема) части земельного участка Учетный номер части: 47:14:0000000:40746/1

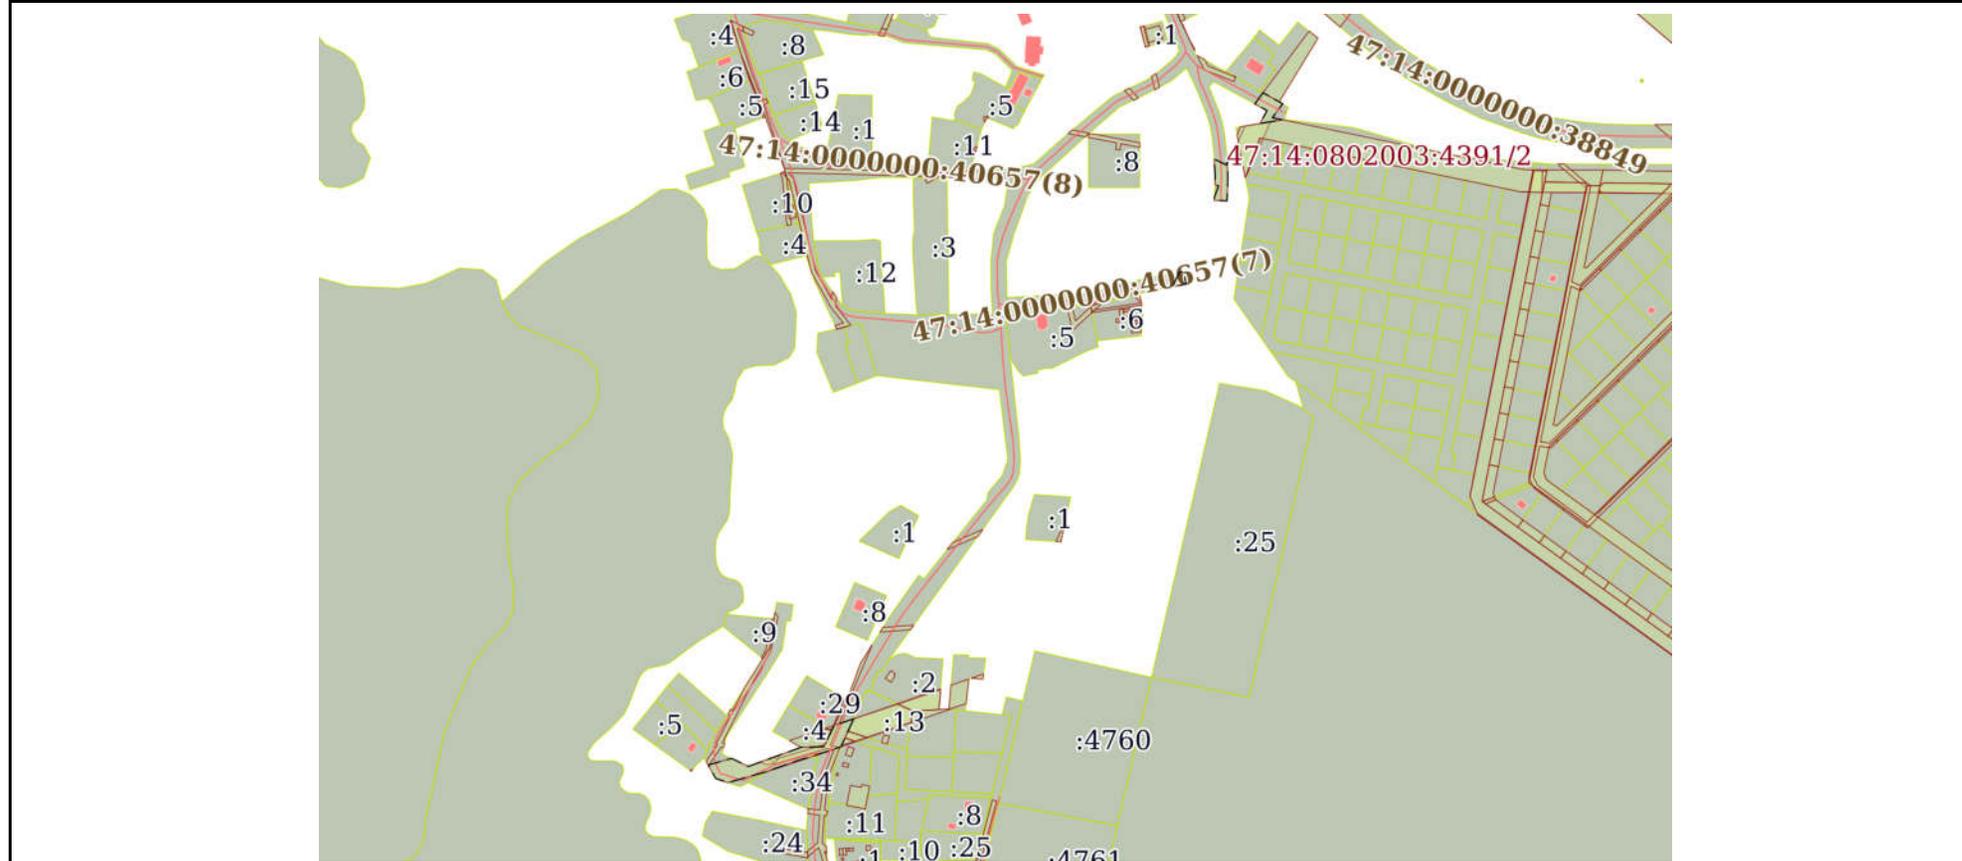

Масштаб 1:7000 Условные обозначения:

полное наименование должности	 ДОКУМЕНТ ПОДПИСАН ЭЛЕКТРОННОЙ ПОДПИСЬЮ	инициалы, фамилия
	Сертификат: 00ВВ056В7401СВ38D2В3576АСDC8425108 Владелец: ФЕДЕРАЛЬНАЯ СЛУЖБА ГОСУДАРСТВЕННОЙ РЕГИСТРАЦИИ, КАДАСТРА И КАРТОГРАФИИ Действителен: с 27.06.2023 по 19.09.2024	

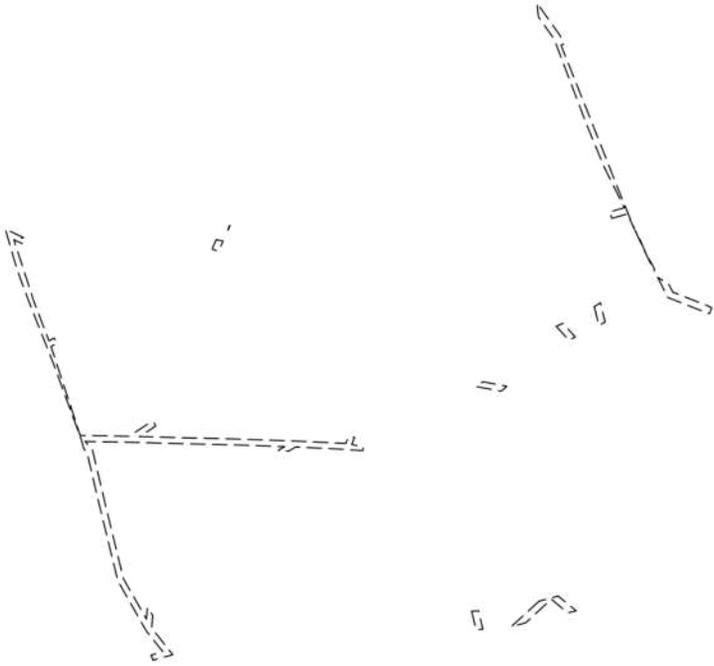Земельный участок			
вид объекта недвижимости			
Лист № 2 раздела 4	Всего листов раздела 4: 4	Всего разделов: 8	Всего листов выписки: 55
13.06.2024г. № КУВИ-001/2024-158835935			
Кадастровый номер:		47:14:0000000:40746	
План (чертеж, схема) части земельного участка		Учетный номер части: 47:14:0000000:40746/2	
			
Масштаб 1:5000	Условные обозначения:		

полное наименование должности	 ДОКУМЕНТ ПОДПИСАН ЭЛЕКТРОННОЙ ПОДПИСЬЮ	инициалы, фамилия
	Сертификат: 00ВВ056В7401СВ38D2В3576АСDС8425108 Владелец: ФЕДЕРАЛЬНАЯ СЛУЖБА ГОСУДАРСТВЕННОЙ РЕГИСТРАЦИИ, КАДАСТРА И КАРТОГРАФИИ Действителен: с 27.06.2023 по 19.09.2024	

Земельный участок

вид объекта недвижимости

Лист № 3 раздела 4

Всего листов раздела 4: 4

Всего разделов: 8

Всего листов выписки: 55


13.06.2024г. № КУВИ-001/2024-158835935

Кадастровый номер:

47:14:0000000:40746

План (чертеж, схема) части земельного участка

Учетный номер части: 47:14:0000000:40746/3

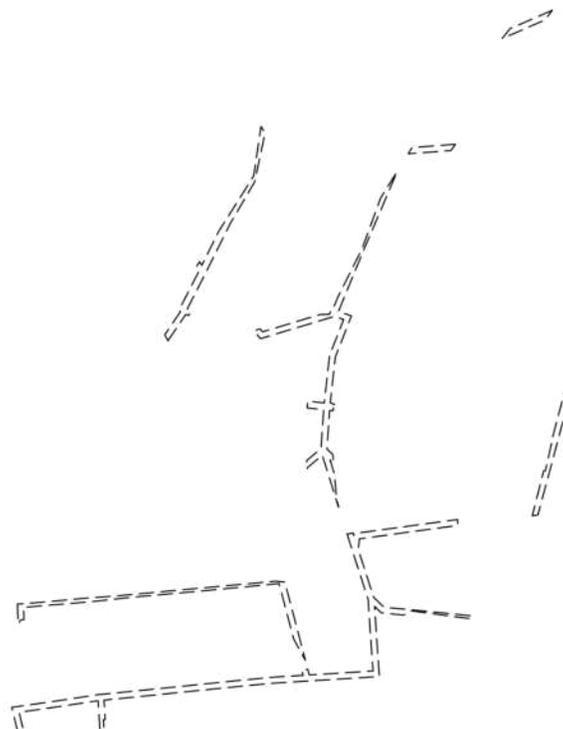

Масштаб 1:5000

Условные обозначения:

ДОКУМЕНТ ПОДПИСАН
ЭЛЕКТРОННОЙ ПОДПИСЬЮ

Сертификат: 00ВВ056В7401СВ38D2В3576АСDС8425108

Владелец: ФЕДЕРАЛЬНАЯ СЛУЖБА ГОСУДАРСТВЕННОЙ
РЕГИСТРАЦИИ, КАДАСТРА И КАРТОГРАФИИ
Действителен: с 27.06.2023 по 19.09.2024

полное наименование должности

инициалы, фамилия

Земельный участок

вид объекта недвижимости

Лист № 4 раздела 4

Всего листов раздела 4: 4

Всего разделов: 8

Всего листов выписки: 55


13.06.2024г. № КУВИ-001/2024-158835935

Кадастровый номер:

47:14:0000000:40746

План (чертеж, схема) части земельного участка

Учетный номер части: 47:14:0000000:40746/4

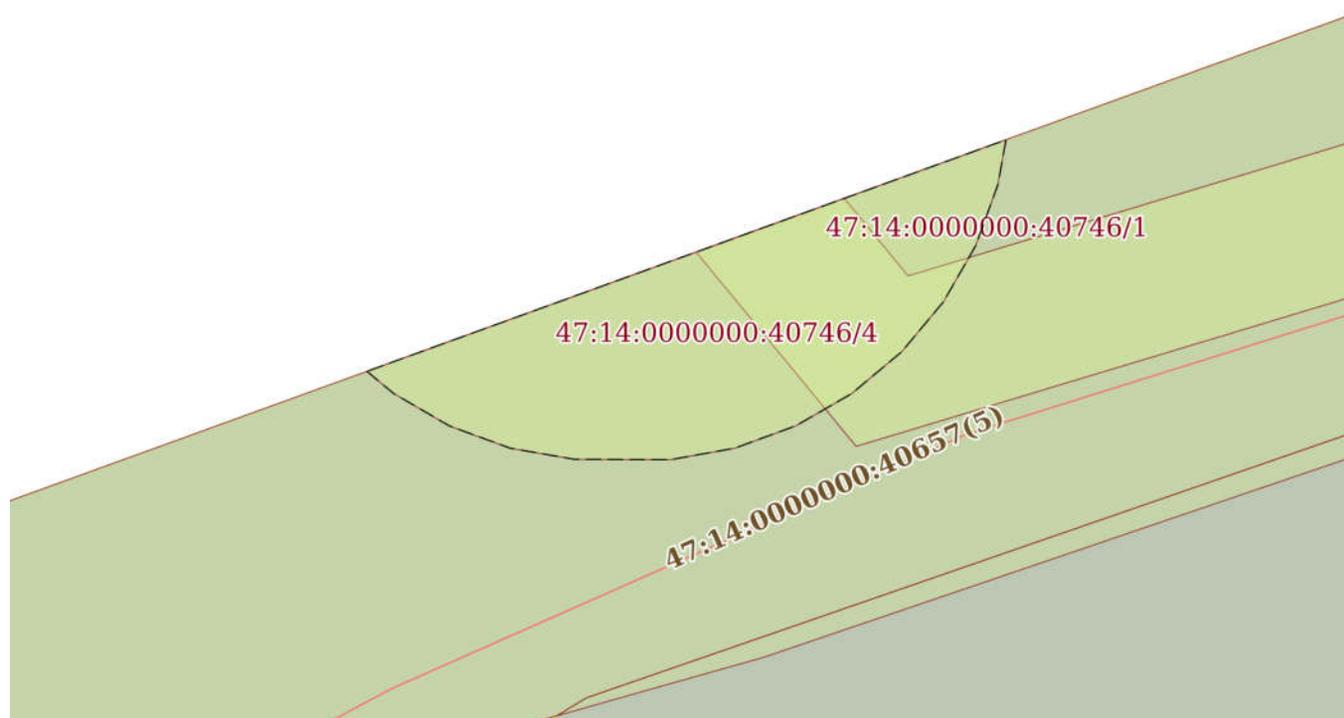

Масштаб 1:200

Условные обозначения:



ДОКУМЕНТ ПОДПИСАН
ЭЛЕКТРОННОЙ ПОДПИСЬЮ

Сертификат: 00ВВ056В7401СВ38D2В3576АСDC8425108

Владелец: ФЕДЕРАЛЬНАЯ СЛУЖБА ГОСУДАРСТВЕННОЙ
РЕГИСТРАЦИИ, КАДАСТРА И КАРТОГРАФИИ
Действителен: с 27.06.2023 по 19.09.2024

полное наименование должности

инициалы, фамилия

Выписка из Единого государственного реестра недвижимости об объекте недвижимости
Сведения о частях земельного участка

Земельный участок		
вид объекта недвижимости		
Лист № 1 раздела 4.1	Всего листов раздела 4.1: 3	Всего разделов: 8
13.06.2024г. № КУВИ-001/2024-158835935		
Кадастровый номер:		47:14:0000000:40746
Учетный номер части	Площадь, м2	Содержание ограничения в использовании или ограничения права на объект недвижимости или обременения объекта недвижимости
1	2	3
47:14:0000000:40746/1	2622	47:14-6.20
47:14:0000000:40746/2	3169	вид ограничения (обременения): ограничения прав на земельный участок, предусмотренные статьей 56 Земельного кодекса Российской Федерации; Срок действия: не установлен; реквизиты документа-основания: документ, содержащий необходимые для внесения в государственный кадастр недвижимости сведения об установлении или изменении территориальной зоны или зоны с особыми условиями использования территорий, либо об отмене установления такой зоны от 09.09.2022 № PVD-0123/2022-54619; иной документ, содержащий описание объекта от 19.09.2022 № PVD-0123/2022-54619; доверенность от 06.10.2021 № 9964928; Содержание ограничения (обременения): При установлении охранной зоны предусматриваются определенные ограничения в использовании территории, которые регламентируются Постановлением Правительства РФ от 24 февраля 2009 г. N 160 "О порядке установления охранных зон объектов электросетевого хозяйства и особых условий использования земельных участков, расположенных в границах таких зон"; Реестровый номер границы: 47:14-6.986; Вид объекта реестра границ: Зона с особыми условиями использования территории; Вид зоны по документу: Охранная зона объекта электросетевого хозяйства - ВЛ-0,4кв ТП-632,633 д.Воронино; Тип зоны: Охранная зона инженерных коммуникаций; Номер: б/н
47:14:0000000:40746/3	4841	вид ограничения (обременения): ограничения прав на земельный участок, предусмотренные статьей 56 Земельного кодекса Российской Федерации; Срок действия: не установлен; реквизиты документа-основания: постановление о порядке установления охранных зон объектов электросетевого хозяйства и особых условий использования земельных участков, расположенных в границах таких зон от 24.02.2009 № 160 выдан: Правительство Российской Федерации; Содержание ограничения (обременения): Согласно Постановлению Правительства Российской Федерации № 160 от 24.02.2009 г. в охранных зонах запрещается осуществлять любые действия, которые могут нарушить безопасную работу объектов электросетевого хозяйства, в том числе привести к их повреждению или уничтожению, и (или) повлечь причинение вреда жизни, здоровью граждан и имуществу физических или юридических лиц, а также повлечь нанесение экологического ущерба и возникновение пожаров, в том числе: а) набрасывать на провода и опоры воздушных линий электропередачи посторонние предметы, а также подниматься на опоры воздушных линий электропередачи; б) размещать любые объекты и предметы (материалы) в пределах созданных в соответствии с требованиями нормативно-технических документов проходов и подъездов для доступа к объектам



ДОКУМЕНТ ПОДПИСАН
ЭЛЕКТРОННОЙ ПОДПИСЬЮ

Сертификат: 00ВВ056В7401СВ38Д2В3576АСDC8425108

Владелец: ФЕДЕРАЛЬНАЯ СЛУЖБА ГОСУДАРСТВЕННОЙ
РЕГИСТРАЦИИ, КАДАСТРА И КАРТОГРАФИИ
Действителен: с 27.06.2023 по 19.09.2024

полное наименование должности

инициалы, фамилия

Земельный участок			
вид объекта недвижимости			
Лист № 2 раздела 4.1	Всего листов раздела 4.1: 3	Всего разделов: 8	Всего листов выписки: 55
13.06.2024г. № КУВИ-001/2024-158835935			
Кадастровый номер:		47:14:0000000:40746	
		<p>электросетевого хозяйства, а также проводить любые работы и возводить сооружения, которые могут препятствовать доступу к объектам электросетевого хозяйства, без создания необходимых для такого доступа проходов и подъездов; в) находиться в пределах огороженной территории и помещениях распределительных устройств и подстанций, открывать двери и люки распределительных устройств и подстанций, производить переключения и подключения в электрических сетях (указанное требование не распространяется на работников, занятых выполнением разрешенных в установленном порядке работ), разводить огонь в пределах охранных зон вводных и распределительных устройств, подстанций, воздушных линий электропередачи, а также в охранных зонах кабельных линий электропередачи; г) размещать свалки; д) производить работы ударными механизмами, сбрасывать тяжести массой свыше 5 тонн, производить сброс и слив едких и коррозионных веществ и горюче-смазочных материалов (в охранных зонах подземных кабельных линий электропередачи).; Реестровый номер границы: 47:14-6.1274; Вид объекта реестра границ: Зона с особыми условиями использования территории; Вид зоны по документу: Охранная зона объекта электросетевого хозяйства - ВЛ-0,4кв в п.Воронино ТП-633; Тип зоны: Охранная зона инженерных коммуникаций; Номер: б/н</p>	
47:14:0000000:40746/4	69	<p>вид ограничения (обременения): ограничения прав на земельный участок, предусмотренные статьей 56 Земельного кодекса Российской Федерации; Срок действия: не установлен; реквизиты документа-основания: постановление Правительства Российской Федерации «О порядке установления охранных зон объектов электросетевого хозяйства и особых условий использования земельных участков, расположенных в границах таких зон» от 24.02.2009 № 160 выдан: Правительство Российской Федерации; Содержание ограничения (обременения): Ограничения предусмотрены п.8-11, раздела III Правил установления охранных зон объектов электросетевого хозяйства и особых условий использования земельных участков расположенных в границах таких зон, утв. Постановлением Правительства РФ от 24.02.2009 №160 (ред. от 18.02.2023) 8. В охранных зонах запрещается осуществлять любые действия, которые могут нарушить безопасную работу объектов электросетевого хозяйства, в том числе привести к их повреждению или уничтожению, и (или) повлечь причинение вреда жизни, здоровью граждан и имуществу физических или юридических лиц, а также повлечь нанесение экологического ущерба и возникновение пожаров, в том числе: а) набрасывать на провода и опоры воздушных линий электропередачи посторонние предметы, а также подниматься на опоры воздушных линий электропередачи; б) проводить работы, угрожающие повреждению объектов электросетевого хозяйства, размещать объекты и предметы, которые могут препятствовать доступу обслуживающего персонала и техники к объектам электроэнергетики, без сохранения и (или) создания, в том числе в соответствии с требованиями нормативно-технических документов, необходимых для такого доступа проходов и подъездов в целях обеспечения эксплуатации оборудования, зданий и сооружений объектов электроэнергетики, проведения работ по ликвидации аварий и устранению их последствий на всем протяжении границы объекта электроэнергетики; в) находиться в пределах огороженной территории и помещениях распределительных устройств и подстанций, открывать двери и люки распределительных</p>	



ДОКУМЕНТ ПОДПИСАН
ЭЛЕКТРОННОЙ ПОДПИСЬЮ

Сертификат: 00BV056B7401CB38D2B3576ACDC8425108

Владелец: ФЕДЕРАЛЬНАЯ СЛУЖБА ГОСУДАРСТВЕННОЙ
РЕГИСТРАЦИИ, КАДАСТРА И КАРТОГРАФИИ
Действителен: с 27.06.2023 по 19.09.2024

полное наименование должности

инициалы, фамилия

Земельный участок			
вид объекта недвижимости			
Лист № 3 раздела 4.1	Всего листов раздела 4.1: 3	Всего разделов: 8	Всего листов выписки: 55
13.06.2024г. № КУВИ-001/2024-158835935			
Кадастровый номер:		47:14:0000000:40746	
		<p>устройств и подстанций, производить переключения и подключения в электрических сетях (указанное требование не распространяется на работников, занятых выполнением разрешенных в установленном порядке работ), разводить огонь в пределах охранных зон вводных и распределительных устройств, подстанций, воздушных линий электропередачи, а также в охранных зонах кабельных линий электропередачи; г) размещать свалки; д) производить работы ударными механизмами, сбрасывать тяжести массой свыше 5 тонн, производить сброс и слив едких и коррозионных веществ и горюче-смазочных материалов (в охранных зонах подземных кабельных линий электропередачи). е) убирать, уничтожать, перемещать, засыпать и повреждать предупреждающие и информационные знаки (либо предупреждающие и информационные надписи, нанесенные на объекты электроэнергетики); ж) производить переключения и подключения в электрических сетях (указанное требование не распространяется на работников, занятых выполнением разрешенных в установленном порядке работ); з) осуществлять использование земельных участков в качестве испытательных полигонов, мест уничтожения вооружения и захоронения отходов, возникающих в связи с использованием, производством, ремонтом или уничтожением вооружений или боеприпасов.;</p> <p>Реестровый номер границы: 47:14-6.1549; Вид объекта реестра границ: Зона с особыми условиями использования территории; Вид зоны по документу: Охранная зона объекта электросетевого хозяйства КТП-633 250/10 д.Воронико; Тип зоны: Зоны с особыми условиями использования территории</p>	
	Весь	<p>вид ограничения (обременения): ограничения прав на земельный участок, предусмотренные статьей 56 Земельного кодекса Российской Федерации; Срок действия: не установлен; реквизиты документа-основания: карта(план) от 16.06.2016 № - выдан: Общество с ограниченной ответственностью "МОРИОН"; справка о балансовой принадлежности от 17.11.2015 № 032-13/4743 выдан: филиал Публичного акционерного общества энергетики и электрификации "Ленэнерго" "Гатчинские электрические сети"; распоряжение Комитета по управлению городским имуществом от 24.06.2005 № 229-р выдан: Правительство Санкт-Петербурга; Содержание ограничения (обременения): указаны в п. 8,9,10 Правил установления охранных зон объектов электросетевого хозяйства и особых условий использования земельных участков, расположенных в границах таких зон, утвержденных Постановлением Правительства Российской Федерации № 160 от 24.02.2009 г. «О порядке установления охранных зон объектов электросетевого хозяйства и особых условий использования земельных участков, расположенных в границах таких зон»; Реестровый номер границы: 47:14-6.20; Вид объекта реестра границ: Зона с особыми условиями использования территории; Вид зоны по документу: Охранная зона объекта электросетевого хозяйства – ВЛ-10кв ф12 от РТП Лопухинская; Тип зоны: Охранная зона инженерных коммуникаций; Номер: -</p>	

	<p>ДОКУМЕНТ ПОДПИСАН ЭЛЕКТРОННОЙ ПОДПИСЬЮ</p>	
Сертификат: 00ВВ056В7401СВ38D2В3576АСDС8425108	Владелец: ФЕДЕРАЛЬНАЯ СЛУЖБА ГОСУДАРСТВЕННОЙ РЕГИСТРАЦИИ, КАДАСТРА И КАРТОГРАФИИ	инициалы, фамилия
Действителен: с 27.06.2023 по 19.09.2024		
полное наименование должности		

Выписка из Единого государственного реестра недвижимости об объекте недвижимости

Сведения о частях земельного участка

Земельный участок			
вид объекта недвижимости			

Лист № 1 раздела 4.2	Всего листов раздела 4.2: 16	Всего разделов: 8	Всего листов выписки: 55
----------------------	------------------------------	-------------------	--------------------------

13.06.2024г. № КУВИ-001/2024-158835935

Кадастровый номер: 47:14:0000000:40746

Сведения о характерных точках границы части (частей) земельного участка

Учетный номер части: 47:14:0000000:40746/1

Система координат

Номер точки	Координаты, м		Описание закрепления на местности	Средняя квадратичная погрешность определения координат характерных точек границ земельного участка, м
	X	Y		
1	2	3	4	5
1	416177.21	2155596.18	-	-
2	416165.66	2155590.91	-	-
3	416159.18	2155587.95	-	-
4	416150.96	2155584.2	-	-
5	416140.42	2155553.2	-	-
6	416139.67	2155548.85	-	-
7	416127.71	2155514.26	-	-
8	416127.23	2155513.47	-	-
9	416117.1	2155477.61	-	-
10	416120.88	2155466.07	-	-
11	416133.65	2155458.98	-	-
12	416139.89	2155481.06	-	-
13	416132.34	2155496.84	-	-
14	416150.41	2155546.73	-	-
15	416150.84	2155567.89	-	-
16	416165.67	2155575.31	-	-
17	416171.02	2155577.99	-	-
1	416177.21	2155596.18	-	-
1	416597.88	2155903.39	-	-
2	416598.61	2155907.74	-	-
3	416586.77	2155909.72	-	-



ДОКУМЕНТ ПОДПИСАН
ЭЛЕКТРОННОЙ ПОДПИСЬЮ

Сертификат: 00BV056B7401CB38D2B3576ACDC8425108
Владелец: ФЕДЕРАЛЬНАЯ СЛУЖБА ГОСУДАРСТВЕННОЙ
РЕГИСТРАЦИИ, КАДАСТРА И КАРТОГРАФИИ
Действителен: с 27.06.2023 по 19.09.2024

полное наименование должности		инициалы, фамилия
-------------------------------	--	-------------------

Земельный участок

вид объекта недвижимости

Лист № 2 раздела 4.2

Всего листов раздела 4.2: 16

Всего разделов: 8

Всего листов выписки: 55

13.06.2024г. № КУВИ-001/2024-158835935

Кадастровый номер:

47:14:0000000:40746

1	2	3	4	5
4	416584.18	2155897.21	-	-
1	416597.88	2155903.39	-	-
1	416701.4	2155948.67	-	-
2	416687.53	2155949.25	-	-
3	416665.18	2155948.52	-	-
4	416665.57	2155936.53	-	-
5	416669.09	2155936.65	-	-
6	416671.05	2155937.58	-	-
7	416679.16	2155940.52	-	-
8	416680.86	2155937.03	-	-
9	416687.47	2155937.25	-	-
10	416704.48	2155936.52	-	-
11	416698.97	2155947.77	-	-
1	416701.4	2155948.67	-	-
1	416766.96	2155982.52	-	-
2	416758.48	2155997.74	-	-
3	416756.59	2156001	-	-
4	416743.51	2155991.2	-	-
5	416741.54	2156000.75	-	-
6	416738	2155979.63	-	-
7	416750.25	2155986.22	-	-
8	416756.47	2155974.66	-	-
1	416766.96	2155982.52	-	-



ДОКУМЕНТ ПОДПИСАН
ЭЛЕКТРОННОЙ ПОДПИСЬЮ

Сертификат: 00ВВ056В7401СВ38D2В3576АСDС8425108

Владелец: ФЕДЕРАЛЬНАЯ СЛУЖБА ГОСУДАРСТВЕННОЙ

РЕГИСТРАЦИИ, КАДАСТРА И КАРТОГРАФИИ

Действителен: с 27.06.2023 по 19.09.2024

полное наименование должности

инициалы, фамилия

Земельный участок

вид объекта недвижимости

Лист № 3 раздела 4.2

Всего листов раздела 4.2: 16

Всего разделов: 8

Всего листов выписки: 55

13.06.2024г. № КУВИ-001/2024-158835935

Кадастровый номер:

47:14:0000000:40746

Сведения о характерных точках границы части (частей) земельного участка

Учетный номер части: 47:14:0000000:40746/2

Система координат

Номер точки	Координаты, м		Описание закрепления на местности	Средняя квадратичная погрешность определения координат характерных точек границ земельного участка, м
	X	Y		
1	2	3	4	5
1	416584.06	2155840.26	-	-
2	416587.54	2155853.16	-	-
3	416577.54	2155865.24	-	-
4	416576.26	2155859.56	-	-
5	416585.4	2155848.53	-	-
6	416569.43	2155831.12	-	-
7	416566.96	2155821.61	-	-
1	416584.06	2155840.26	-	-
1	416728.58	2155798.45	-	-
2	416730.79	2155800.97	-	-
3	416731.92	2155802.33	-	-
4	416728.88	2155818.54	-	-
5	416728.17	2155817.72	-	-
6	416725.51	2155814.8	-	-
1	416728.58	2155798.45	-	-
1	416577.29	2155794.86	-	-
2	416577.57	2155799.52	-	-
3	416565.2	2155802.4	-	-
4	416564.86	2155797.76	-	-
1	416577.29	2155794.86	-	-
1	416769.16	2155851.87	-	-
2	416771.26	2155856.2	-	-
3	416762.4	2155864.4	-	-
4	416762.06	2155864.72	-	-



ДОКУМЕНТ ПОДПИСАН
ЭЛЕКТРОННОЙ ПОДПИСЬЮ

Сертификат: 00ВВ056В7401СВ38Д2В3576АСDC8425108

Владелец: ФЕДЕРАЛЬНАЯ СЛУЖБА ГОСУДАРСТВЕННОЙ

РЕГИСТРАЦИИ, КАДАСТРА И КАРТОГРАФИИ

Действителен: с 27.06.2023 по 19.09.2024

полное наименование должности

инициалы, фамилия

Земельный участок

вид объекта недвижимости

Лист № 4 раздела 4.2

Всего листов раздела 4.2: 16

Всего разделов: 8

Всего листов выписки: 55

13.06.2024г. № КУВИ-001/2024-158835935

Кадастровый номер:

47:14:0000000:40746

1	2	3	4	5
5	416759.96	2155860.39	-	-
1	416769.16	2155851.87	-	-
1	416802.11	2155920.27	-	-
2	416798.08	2155927.45	-	-
3	416792.34	2155930.35	-	-
4	416782.77	2155954.67	-	-
5	416781.67	2155956.6	-	-
6	416777.68	2155955.03	-	-
7	416788.7	2155927.03	-	-
1	416802.11	2155920.27	-	-
1	416833.67	2155905.07	-	-
2	416830.73	2155906.96	-	-
3	416817.36	2155912.75	-	-
4	416808.51	2155917.8	-	-
5	416806.59	2155918.01	-	-
6	416815.28	2155913.63	-	-
1	416833.67	2155905.07	-	-
1	416829.06	2155492.64	-	-
2	416828.57	2155491.33	-	-
3	416824.66	2155492.59	-	-
4	416827.64	2155486.29	-	-
5	416785.68	2155499.88	-	-
6	416759.46	2155509.95	-	-
7	416761.36	2155513.46	-	-
8	416757.85	2155515.36	-	-
9	416755.66	2155511.33	-	-
10	416725.04	2155521.38	-	-
11	416695.75	2155530.98	-	-
12	416695.16	2155563.8	-	-



ДОКУМЕНТ ПОДПИСАН
ЭЛЕКТРОННОЙ ПОДПИСЬЮ

Сертификат: 00ВВ056В7401СВ38D2В3576АСDC8425108

Владелец: ФЕДЕРАЛЬНАЯ СЛУЖБА ГОСУДАРСТВЕННОЙ

РЕГИСТРАЦИИ, КАДАСТРА И КАРТОГРАФИИ

Действителен: с 27.06.2023 по 19.09.2024

полное наименование должности

инициалы, фамилия

Земельный участок

вид объекта недвижимости

Лист № 5 раздела 4.2

Всего листов раздела 4.2: 16

Всего разделов: 8

Всего листов выписки: 55

13.06.2024г. № КУВИ-001/2024-158835935

Кадастровый номер:

47:14:0000000:40746

1	2	3	4	5
13	416704.36	2155578.07	-	-
14	416704.31	2155580.54	-	-
15	416702.11	2155581.96	-	-
16	416694.97	2155570.89	-	-
17	416694.14	2155601.69	-	-
18	416693.27	2155638.13	-	-
19	416691.97	2155675.68	-	-
20	416690.36	2155710.02	-	-
21	416694.4	2155711.62	-	-
22	416694.5	2155715.96	-	-
23	416689.67	2155714.05	-	-
24	416687.68	2155721.88	-	-
25	416685.55	2155721.34	-	-
26	416686.03	2155712.16	-	-
27	416686.31	2155711.06	-	-
28	416687.95	2155676.11	-	-
29	416685.17	2155671.5	-	-
30	416685.67	2155664.58	-	-
31	416688.21	2155668.8	-	-
32	416689.27	2155638.02	-	-
33	416690.14	2155601.58	-	-
34	416691.15	2155564.33	-	-
35	416691.69	2155534.21	-	-
36	416686.42	2155539.16	-	-
37	416650.17	2155547.69	-	-
38	416627.95	2155553.11	-	-
39	416599.24	2155560.13	-	-
40	416571.97	2155575.63	-	-
41	416579.7	2155576.29	-	-



ДОКУМЕНТ ПОДПИСАН
ЭЛЕКТРОННОЙ ПОДПИСЬЮ

Сертификат: 00ВВ056В7401СВ38D2В3576АСDС8425108

Владелец: ФЕДЕРАЛЬНАЯ СЛУЖБА ГОСУДАРСТВЕННОЙ

РЕГИСТРАЦИИ, КАДАСТРА И КАРТОГРАФИИ

Действителен: с 27.06.2023 по 19.09.2024

полное наименование должности

инициалы, фамилия

Земельный участок

вид объекта недвижимости

Лист № 6 раздела 4.2

Всего листов раздела 4.2: 16

Всего разделов: 8

Всего листов выписки: 55

13.06.2024г. № КУВИ-001/2024-158835935

Кадастровый номер:

47:14:0000000:40746

1	2	3	4	5
42	416574.62	2155579.87	-	-
43	416566	2155579.13	-	-
44	416548.05	2155593.37	-	-
45	416547.02	2155590.07	-	-
46	416546.7	2155588.22	-	-
47	416546.51	2155587.49	-	-
48	416545.94	2155585.34	-	-
49	416545.83	2155584.64	-	-
50	416544.28	2155580.23	-	-
51	416547.31	2155578.82	-	-
52	416547.66	2155578.71	-	-
53	416550.13	2155586.62	-	-
54	416564.26	2155575.4	-	-
55	416597.42	2155556.57	-	-
56	416598.6	2155556.17	-	-
57	416627	2155549.23	-	-
58	416649.24	2155543.8	-	-
59	416684.46	2155535.51	-	-
60	416686.73	2155533.38	-	-
61	416692.77	2155531.8	-	-
62	416744.26	2155512.9	-	-
63	416779.65	2155498.9	-	-
64	416788.71	2155495.37	-	-
65	416801.96	2155490.41	-	-
66	416813.5	2155486.67	-	-
67	416834.81	2155480.51	-	-
1	416829.06	2155492.64	-	-
1	416782.47	2155877.49	-	-
2	416785.13	2155881.57	-	-



ДОКУМЕНТ ПОДПИСАН
ЭЛЕКТРОННОЙ ПОДПИСЬЮ

Сертификат: 00ВВ056В7401СВ38D2В3576АСDC8425108

Владелец: ФЕДЕРАЛЬНАЯ СЛУЖБА ГОСУДАРСТВЕННОЙ

РЕГИСТРАЦИИ, КАДАСТРА И КАРТОГРАФИИ

Действителен: с 27.06.2023 по 19.09.2024

полное наименование должности

инициалы, фамилия

Земельный участок

вид объекта недвижимости

Лист № 7 раздела 4.2

Всего листов раздела 4.2: 16

Всего разделов: 8

Всего листов выписки: 55

13.06.2024г. № КУВИ-001/2024-158835935

Кадастровый номер:

47:14:0000000:40746

1	2	3	4	5
3	416772.12	2155884.76	-	-
4	416769.88	2155880.57	-	-
1	416782.47	2155877.49	-	-
1	416827.57	2155622.65	-	-
2	416826.72	2155627.31	-	-
3	416820.24	2155624.42	-	-
4	416820.51	2155621.95	-	-
5	416821.42	2155619.91	-	-
1	416827.57	2155622.65	-	-
1	416834.23	2155630.65	-	-
2	416837.22	2155631.65	-	-
3	416837.12	2155631.94	-	-
1	416834.23	2155630.65	-	-
1	416842.01	2155889.38	-	-
2	416846.31	2155887.68	-	-
3	416849.17	2155897.77	-	-
4	416876.2	2155884.31	-	-
5	416904.05	2155872.78	-	-
6	416934.1	2155861.31	-	-
7	416962.72	2155850.48	-	-
8	416977.57	2155839.94	-	-
9	416980.75	2155839.5	-	-
10	416986.99	2155838.88	-	-
11	416986.18	2155839.47	-	-
12	416964.9	2155854.57	-	-
13	416959.41	2155856.65	-	-
14	416958.54	2155855.12	-	-
15	416894.47	2155880.65	-	-
16	416862.61	2155893.21	-	-



ДОКУМЕНТ ПОДПИСАН
ЭЛЕКТРОННОЙ ПОДПИСЬЮ

Сертификат: 00ВВ056В7401СВ38D2В3576АСDС8425108

Владелец: ФЕДЕРАЛЬНАЯ СЛУЖБА ГОСУДАРСТВЕННОЙ

РЕГИСТРАЦИИ, КАДАСТРА И КАРТОГРАФИИ

Действителен: с 27.06.2023 по 19.09.2024

полное наименование должности

инициалы, фамилия

Земельный участок				
вид объекта недвижимости				
Лист № 8 раздела 4.2	Всего листов раздела 4.2: 16		Всего разделов: 8	Всего листов выписки: 55
13.06.2024г. № КУВИ-001/2024-158835935				
Кадастровый номер:			47:14:0000000:40746	
1	2	3	4	5
17	416834.67	2155904.6	-	-
18	416844.97	2155899.81	-	-
1	416842.01	2155889.38	-	-



ДОКУМЕНТ ПОДПИСАН
ЭЛЕКТРОННОЙ ПОДПИСЬЮ

Сертификат: 00ВВ056В7401СВ38D2В3576АСDС8425108

Владелец: ФЕДЕРАЛЬНАЯ СЛУЖБА ГОСУДАРСТВЕННОЙ
РЕГИСТРАЦИИ, КАДАСТРА И КАРТОГРАФИИ
Действителен: с 27.06.2023 по 19.09.2024

полное наименование должности

инициалы, фамилия

Земельный участок

вид объекта недвижимости

Лист № 9 раздела 4.2

Всего листов раздела 4.2: 16

Всего разделов: 8

Всего листов выписки: 55

13.06.2024г. № КУВИ-001/2024-158835935

Кадастровый номер:

47:14:0000000:40746

Сведения о характерных точках границы части (частей) земельного участка

Учетный номер части: 47:14:0000000:40746/3

Система координат

Номер точки	Координаты, м		Описание закрепления на местности	Средняя квадратичная погрешность определения координат характерных точек границ земельного участка, м
	X	Y		
1	2	3	4	5
1	416002.8	2155579.97	-	-
2	416003.57	2155583.92	-	-
3	416001.8	2155584.48	-	-
4	416003.16	2155584.64	-	-
5	416007.91	2155619.29	-	-
6	416012.4	2155652.56	-	-
7	416012.65	2155654.45	-	-
8	416008.86	2155654.45	-	-
9	416008.62	2155654.44	-	-
10	416008.44	2155653.09	-	-
11	416003.94	2155619.83	-	-
12	415999.62	2155588.26	-	-
13	415992.49	2155587.44	-	-
14	415960.18	2155597.88	-	-
15	415953.54	2155604.86	-	-
16	415950.76	2155633.91	-	-
17	415947.72	2155664.14	-	-
18	415945.77	2155663.94	-	-
19	415947.26	2155651.87	-	-
20	415951.14	2155623.02	-	-
21	415948.25	2155618.14	-	-
22	415949.69	2155603.1	-	-
23	415954.1	2155598.46	-	-
24	415933.06	2155599.82	-	-



ДОКУМЕНТ ПОДПИСАН
ЭЛЕКТРОННОЙ ПОДПИСЬЮ

Сертификат: 00ВВ056В7401СВ38D2В3576АСDC8425108

Владелец: ФЕДЕРАЛЬНАЯ СЛУЖБА ГОСУДАРСТВЕННОЙ

РЕГИСТРАЦИИ, КАДАСТРА И КАРТОГРАФИИ

Действителен: с 27.06.2023 по 19.09.2024

полное наименование должности

инициалы, фамилия

Земельный участок

вид объекта недвижимости

Лист № 10 раздела 4.2

Всего листов раздела 4.2: 16

Всего разделов: 8

Всего листов выписки: 55

13.06.2024г. № КУВИ-001/2024-158835935

Кадастровый номер:

47:14:0000000:40746

1	2	3	4	5
25	415906.89	2155601.73	-	-
26	415905.14	2155574.5	-	-
27	415903.82	2155553.03	-	-
28	415902.34	2155529.49	-	-
29	415900.28	2155507.87	-	-
30	415896.39	2155469.52	-	-
31	415893.7	2155443.34	-	-
32	415890.99	2155416.1	-	-
33	415877.94	2155416.92	-	-
34	415877.85	2155415.7	-	-
35	415871.19	2155416.16	-	-
36	415871.01	2155413.34	-	-
37	415871.22	2155413.33	-	-
38	415890.59	2155412.11	-	-
39	415887.07	2155388.95	-	-
40	415882.73	2155358.87	-	-
41	415871.13	2155361.68	-	-
42	415870.19	2155357.8	-	-
43	415886.06	2155353.95	-	-
44	415891.03	2155388.36	-	-
45	415894.52	2155411.36	-	-
46	415894.56	2155411.58	-	-
47	415894.71	2155412.57	-	-
48	415894.76	2155413.66	-	-
49	415897.68	2155442.93	-	-
50	415900.36	2155469.12	-	-
51	415904.26	2155507.48	-	-
52	415906.33	2155529.17	-	-
53	415907.66	2155550.35	-	-



ДОКУМЕНТ ПОДПИСАН
ЭЛЕКТРОННОЙ ПОДПИСЬЮ

Сертификат: 00ВВ056В7401СВ38D2В3576АСDС8425108

Владелец: ФЕДЕРАЛЬНАЯ СЛУЖБА ГОСУДАРСТВЕННОЙ

РЕГИСТРАЦИИ, КАДАСТРА И КАРТОГРАФИИ

Действителен: с 27.06.2023 по 19.09.2024

полное наименование должности

инициалы, фамилия

Земельный участок

вид объекта недвижимости

Лист № 11 раздела 4.2

Всего листов раздела 4.2: 16

Всего разделов: 8

Всего листов выписки: 55

13.06.2024г. № КУВИ-001/2024-158835935

Кадастровый номер:

47:14:0000000:40746

1	2	3	4	5
54	415911.43	2155549.36	-	-
55	415911.76	2155553.41	-	-
56	415907.91	2155554.42	-	-
57	415909.13	2155574.25	-	-
58	415910.62	2155597.44	-	-
59	415932.78	2155595.83	-	-
60	415958.71	2155594.16	-	-
61	415991.68	2155583.5	-	-
62	416002.8	2155579.97	-	-
1	415955.66	2155357.76	-	-
2	415956.94	2155374.48	-	-
3	415959.66	2155403.95	-	-
4	415961.3	2155426.23	-	-
5	415962.8	2155442.16	-	-
6	415963.97	2155454.58	-	-
7	415965.83	2155474.56	-	-
8	415971.07	2155531.47	-	-
9	415970.53	2155537.97	-	-
10	415941.15	2155545.72	-	-
11	415917.75	2155551.84	-	-
12	415932.24	2155543.92	-	-
13	415940.14	2155541.85	-	-
14	415969.5	2155534.11	-	-
15	415966.38	2155501.68	-	-
16	415963.28	2155468.63	-	-
17	415960.35	2155435.76	-	-
18	415957.21	2155406.75	-	-
19	415954.37	2155372.61	-	-
20	415953.41	2155361.84	-	-



ДОКУМЕНТ ПОДПИСАН
ЭЛЕКТРОННОЙ ПОДПИСЬЮ

Сертификат: 00ВВ056В7401СВ38D2В3576АСDС8425108

Владелец: ФЕДЕРАЛЬНАЯ СЛУЖБА ГОСУДАРСТВЕННОЙ

РЕГИСТРАЦИИ, КАДАСТРА И КАРТОГРАФИИ

Действителен: с 27.06.2023 по 19.09.2024

полное наименование должности

инициалы, фамилия

Земельный участок
вид объекта недвижимости

Лист № 12 раздела 4.2

Всего листов раздела 4.2: 16

Всего разделов: 8

Всего листов выписки: 55

13.06.2024г. № КУВИ-001/2024-158835935

Кадастровый номер:

47:14:0000000:40746

1	2	3	4	5
21	415945.22	2155362.17	-	-
22	415944.98	2155359.95	-	-
23	415942.25	2155358.29	-	-
24	415955.66	2155357.76	-	-
1	416015.22	2155704.91	-	-
2	416016.11	2155705.02	-	-
3	416045.46	2155712.45	-	-
4	416045.53	2155713.63	-	-
5	416068.45	2155718.76	-	-
6	416068.46	2155718.55	-	-
7	416068.57	2155718.58	-	-
8	416100.67	2155727.12	-	-
9	416099.65	2155730.98	-	-
10	416067.54	2155722.44	-	-
11	416043.84	2155716.11	-	-
12	416015.68	2155708.49	-	-
13	416015.22	2155704.91	-	-
1	416265.44	2155652.95	-	-
2	416261.22	2155649.91	-	-
3	416261.1	2155648.14	-	-
4	416259.02	2155621.14	-	-
5	416263.22	2155623.77	-	-
6	416265.09	2155647.85	-	-
7	416265.44	2155652.95	-	-
1	416355.62	2155718.1	-	-
2	416349.26	2155713.5	-	-
3	416339.1	2155690.1	-	-
4	416336.71	2155684.48	-	-
5	416343.32	2155689.76	-	-



ДОКУМЕНТ ПОДПИСАН
ЭЛЕКТРОННОЙ ПОДПИСЬЮ

Сертификат: 00ВВ056В7401СВ38D2В3576АСDС8425108

Владелец: ФЕДЕРАЛЬНАЯ СЛУЖБА ГОСУДАРСТВЕННОЙ

РЕГИСТРАЦИИ, КАДАСТРА И КАРТОГРАФИИ

Действителен: с 27.06.2023 по 19.09.2024

полное наименование должности

инициалы, фамилия

Земельный участок

вид объекта недвижимости

Лист № 13 раздела 4.2

Всего листов раздела 4.2: 16

Всего разделов: 8

Всего листов выписки: 55

13.06.2024г. № КУВИ-001/2024-158835935

Кадастровый номер:

47:14:0000000:40746

1	2	3	4	5
6	416355.62	2155718.1	-	-
1	416090.11	2155571.43	-	-
2	416089.43	2155571.32	-	-
3	416088.21	2155570.8	-	-
4	416085.92	2155570.55	-	-
5	416086.18	2155568.17	-	-
6	416060.18	2155566.36	-	-
7	416056.41	2155570.37	-	-
8	416050.46	2155570.86	-	-
9	416052.71	2155568.47	-	-
10	416043.08	2155571.47	-	-
11	416027.45	2155572.75	-	-
12	416020.97	2155574.19	-	-
13	416025.26	2155572.83	-	-
14	416055.94	2155563.27	-	-
15	416047.69	2155553.28	-	-
16	416046.78	2155553.12	-	-
17	416052.38	2155552.68	-	-
18	416055.88	2155556.91	-	-
19	416060.37	2155562.36	-	-
20	416086.61	2155564.19	-	-
21	416087.82	2155553.03	-	-
22	416092.06	2155553.47	-	-
23	416092.39	2155553.53	-	-
24	416091.2	2155564.55	-	-
25	416123.04	2155568.11	-	-
26	416147.38	2155577.61	-	-
27	416149.46	2155571.38	-	-
28	416142.54	2155548.25	-	-



ДОКУМЕНТ ПОДПИСАН
ЭЛЕКТРОННОЙ ПОДПИСЬЮ

Сертификат: 00ВВ056В7401СВ38D2В3576АСDС8425108

Владелец: ФЕДЕРАЛЬНАЯ СЛУЖБА ГОСУДАРСТВЕННОЙ

РЕГИСТРАЦИИ, КАДАСТРА И КАРТОГРАФИИ

Действителен: с 27.06.2023 по 19.09.2024

полное наименование должности

инициалы, фамилия

Земельный участок

вид объекта недвижимости

Лист № 14 раздела 4.2

Всего листов раздела 4.2: 16

Всего разделов: 8

Всего листов выписки: 55

13.06.2024г. № КУВИ-001/2024-158835935

Кадастровый номер:

47:14:0000000:40746

1	2	3	4	5
29	416134.49	2155521.54	-	-
30	416139.72	2155517.23	-	-
31	416141.17	2155521.22	-	-
32	416139.08	2155522.94	-	-
33	416146.37	2155547.1	-	-
34	416150.71	2155561.62	-	-
35	416150.84	2155567.89	-	-
36	416152.9	2155568.92	-	-
37	416153.2	2155569.93	-	-
38	416162.6	2155573.77	-	-
39	416165.67	2155575.31	-	-
40	416195.25	2155590.12	-	-
41	416229.32	2155602.6	-	-
42	416246.9	2155613.57	-	-
43	416222.06	2155603.08	-	-
44	416198.35	2155592.91	-	-
45	416164.87	2155579.02	-	-
46	416152.77	2155574.08	-	-
47	416149.84	2155582.86	-	-
48	416122.07	2155572.03	-	-
49	416091.32	2155568.59	-	-
50	416090.57	2155570.36	-	-
51	416090.49	2155571.05	-	-
52	416090.28	2155571.03	-	-
53	416090.11	2155571.43	-	-
1	416133.14	2155459.26	-	-
2	416137.06	2155457.08	-	-
3	416152.63	2155467.6	-	-
4	416153.82	2155466.68	-	-



ДОКУМЕНТ ПОДПИСАН
ЭЛЕКТРОННОЙ ПОДПИСЬЮ

Сертификат: 00ВВ056В7401СВ38D2В3576АСDС8425108

Владелец: ФЕДЕРАЛЬНАЯ СЛУЖБА ГОСУДАРСТВЕННОЙ

РЕГИСТРАЦИИ, КАДАСТРА И КАРТОГРАФИИ

Действителен: с 27.06.2023 по 19.09.2024

полное наименование должности

инициалы, фамилия

Земельный участок

вид объекта недвижимости

Лист № 15 раздела 4.2

Всего листов раздела 4.2: 16

Всего разделов: 8

Всего листов выписки: 55

13.06.2024г. № КУВИ-001/2024-158835935

Кадастровый номер:

47:14:0000000:40746

1	2	3	4	5
5	416179.2	2155479.69	-	-
6	416182.08	2155477.77	-	-
7	416186.33	2155480.47	-	-
8	416183.94	2155482.06	-	-
9	416206.76	2155493.4	-	-
10	416233.89	2155510.58	-	-
11	416244.28	2155517.07	-	-
12	416271.33	2155521.01	-	-
13	416277.44	2155521.9	-	-
14	416273.08	2155524.66	-	-
15	416240.08	2155517.63	-	-
16	416212.13	2155501.21	-	-
17	416178.32	2155484.4	-	-
18	416154.58	2155472.24	-	-
19	416154.08	2155474.46	-	-
20	416150.21	2155473.47	-	-
21	416150.73	2155471.14	-	-
22	416133.14	2155459.26	-	-



ДОКУМЕНТ ПОДПИСАН
ЭЛЕКТРОННОЙ ПОДПИСЬЮ

Сертификат: 00ВВ056В7401СВ38D2В3576АСDC8425108

Владелец: ФЕДЕРАЛЬНАЯ СЛУЖБА ГОСУДАРСТВЕННОЙ
РЕГИСТРАЦИИ, КАДАСТРА И КАРТОГРАФИИ
Действителен: с 27.06.2023 по 19.09.2024

полное наименование должности

инициалы, фамилия

Земельный участок			
вид объекта недвижимости			

Лист № 16 раздела 4.2	Всего листов раздела 4.2: 16	Всего разделов: 8	Всего листов выписки: 55
-----------------------	------------------------------	-------------------	--------------------------

13.06.2024г. № КУВИ-001/2024-158835935

Кадастровый номер: 47:14:0000000:40746

Сведения о характерных точках границы части (частей) земельного участка

Учетный номер части: 47:14:0000000:40746/4

Система координат

Номер точки	Координаты, м		Описание закрепления на местности	Средняя квадратичная погрешность определения координат характерных точек границ земельного участка, м
	X	Y		
1	2	3	4	5
1	416136.51	2155508.35	-	-
2	416142.75	2155525.58	-	-
3	416141.54	2155525.36	-	-
4	416139.89	2155524.76	-	-
5	416138.38	2155523.89	-	-
6	416137.04	2155522.77	-	-
7	416135.91	2155521.42	-	-
8	416135.04	2155519.91	-	-
9	416134.44	2155518.27	-	-
10	416134.13	2155516.54	-	-
11	416134.14	2155513.94	-	-
12	416134.44	2155512.21	-	-
13	416135.04	2155510.57	-	-
14	416135.92	2155509.06	-	-
15	416136.51	2155508.35	-	-

полное наименование должности	 ДОКУМЕНТ ПОДПИСАН ЭЛЕКТРОННОЙ ПОДПИСЬЮ	инициалы, фамилия
	Сертификат: 00ВВ056В7401СВ38D2В3576АСDС8425108 Владелец: ФЕДЕРАЛЬНАЯ СЛУЖБА ГОСУДАРСТВЕННОЙ РЕГИСТРАЦИИ, КАДАСТРА И КАРТОГРАФИИ Действителен: с 27.06.2023 по 19.09.2024	

Филиал публично-правовой компании "Роскадастр" по Ленинградской области
полное наименование органа регистрации прав
Выписка из Единого государственного реестра недвижимости об объекте недвижимости

Сведения о характеристиках объекта недвижимости

На основании запроса от 14.06.2024, поступившего на рассмотрение 14.06.2024, сообщаем, что согласно записям Единого государственного реестра недвижимости:

Раздел 1 Лист 1

Земельный участок	
вид объекта недвижимости	
Лист № 1 раздела 1	Всего листов раздела 1: 3
	Всего разделов: 8
	Всего листов выписки: 20
14.06.2024г. № КУВИ-001/2024-159699583	
Кадастровый номер:	47:14:0000000:40796
Номер кадастрового квартала:	47:14:0000000
Дата присвоения кадастрового номера:	02.11.2022
Ранее присвоенный государственный учетный номер:	данные отсутствуют
Адрес:	Российская Федерация, Ленинградская область, Ломоносовский муниципальный район, Лопухинское сельское поселение, д. Флоревицы
Площадь:	26644 +/- 57
Кадастровая стоимость, руб.:	7295926.52
Кадастровые номера расположенных в пределах земельного участка объектов недвижимости:	47:14:0000000:40755
Кадастровые номера объектов недвижимости, из которых образован объект недвижимости:	данные отсутствуют
Кадастровые номера образованных объектов недвижимости:	данные отсутствуют
Категория земель:	Земли населенных пунктов
Виды разрешенного использования:	земельные участки (территории) общего пользования
Сведения о кадастровом инженере:	Леонец Александр Сергеевич, СНИЛС 163-382-448 71, договор на выполнение кадастровых работ от 25.09.2022 № б/н, дата завершения кадастровых работ: 28.10.2022
Сведения о лесах, водных объектах и об иных природных объектах, расположенных в пределах земельного участка:	данные отсутствуют
Сведения о том, что земельный участок полностью расположен в границах зоны с особыми условиями использования территории, территории объекта культурного наследия, публичного сервитута:	данные отсутствуют

полное наименование должности	 ДОКУМЕНТ ПОДПИСАН ЭЛЕКТРОННОЙ ПОДПИСЬЮ	инициалы, фамилия
	Сертификат: 00ВВ056В7401СВ38D2В3576АСDС8425108 Владелец: ФЕДЕРАЛЬНАЯ СЛУЖБА ГОСУДАРСТВЕННОЙ РЕГИСТРАЦИИ, КАДАСТРА И КАРТОГРАФИИ Действителен: с 27.06.2023 по 19.09.2024	

Земельный участок			
вид объекта недвижимости			
Лист № 2 раздела 1	Всего листов раздела 1: 3	Всего разделов: 8	Всего листов выписки: 20
14.06.2024г. № КУВИ-001/2024-159699583			
Кадастровый номер:		47:14:0000000:40796	
Сведения о том, что земельный участок расположен в границах особой экономической зоны, территории опережающего развития, зоны территориального развития в Российской Федерации, игровой зоны:		данные отсутствуют	
Сведения о том, что земельный участок расположен в границах особо охраняемой природной территории, Байкальской природной территории и ее экологических зон, лесопарковом зеленом поясе, охотничьего угодья, лесничества:		данные отсутствуют	
Сведения о расположении земельного участка и (или) расположенного на нем объекта недвижимости в границах территории, в отношении которой принято решение о резервировании земель для государственных или муниципальных нужд:		данные отсутствуют	
Сведения о результатах проведения государственного земельного надзора:		данные отсутствуют	
Сведения о расположении земельного участка в границах территории, в отношении которой утвержден проект межевания территории:		данные отсутствуют	
Условный номер земельного участка:		данные отсутствуют	
Сведения о принятии акта и (или) заключении договора, предусматривающих предоставление в соответствии с земельным законодательством исполнительным органом государственным органом власти или органом местного самоуправления, находящегося в государственной или муниципальной собственности земельного участка для строительства наемного дома социального использования или наемного дома коммерческого использования:		данные отсутствуют	
Сведения о том, что земельный участок или земельные участки образованы на основании решения об изъятии земельного участка и (или) расположенного на нем объекта недвижимости для государственных или муниципальных нужд:		данные отсутствуют	
Сведения о том, что земельный участок образован из земель или земельного участка, государственная собственность на которые не разграничена:		данные отсутствуют	



ДОКУМЕНТ ПОДПИСАН
ЭЛЕКТРОННОЙ ПОДПИСЬЮ

Сертификат: 00BV056B7401CB38D2B3576ACDC8425108

Владелец: ФЕДЕРАЛЬНАЯ СЛУЖБА ГОСУДАРСТВЕННОЙ
РЕГИСТРАЦИИ, КАДАСТРА И КАРТОГРАФИИ
Действителен: с 27.06.2023 по 19.09.2024

полное наименование должности

инициалы, фамилия

Земельный участок			
вид объекта недвижимости			
Лист № 3 раздела 1	Всего листов раздела 1: 3	Всего разделов: 8	Всего листов выписки: 20
14.06.2024г. № КУВИ-001/2024-159699583			
Кадастровый номер:		47:14:0000000:40796	
Сведения о наличии земельного спора о местоположении границ земельных участков:		данные отсутствуют	
Статус записи об объекте недвижимости:		Сведения об объекте недвижимости имеют статус "актуальные"	
Особые отметки:		<p>Посредством данного земельного участка обеспечен доступ к земельному участку (земельным участкам) с кадастровым номером (кадастровыми номерами): 47:14:0814005:226. Сведения об ограничениях права на объект недвижимости, обременениях данного объекта, не зарегистрированных в реестре прав, ограничений прав и обременений недвижимого имущества: вид ограничения (обременения): ограничения прав на земельный участок, предусмотренные статьей 56 Земельного кодекса Российской Федерации; срок действия: с 29.12.2023; реквизиты документа-основания: постановление о порядке установления охранных зон объектов электросетевого хозяйства и особых условий использования земельных участков, расположенных в границах таких зон от 24.02.2009 № 160 выдан: Правительство Российской Федерации.</p>	
Получатель выписки:		Рыбичева Анна Александровна	

полное наименование должности		ДОКУМЕНТ ПОДПИСАН	инициалы, фамилия
		ЭЛЕКТРОННОЙ ПОДПИСЬЮ	
	Сертификат: 00BV056B7401CB38D2B3576ACDC8425108 Владелец: ФЕДЕРАЛЬНАЯ СЛУЖБА ГОСУДАРСТВЕННОЙ РЕГИСТРАЦИИ, КАДАСТРА И КАРТОГРАФИИ Действителен: с 27.06.2023 по 19.09.2024		

Выписка из Единого государственного реестра недвижимости об объекте недвижимости
Сведения о зарегистрированных правах

Земельный участок			
вид объекта недвижимости			
Лист № 1 раздела 2	Всего листов раздела 2: 2	Всего разделов: 8	Всего листов выписки: 20
14.06.2024г. № КУВИ-001/2024-159699583			
Кадастровый номер:		47:14:0000000:40796	
1	Правообладатель (правообладатели):	1.1	Муниципальное образование Лопухинское сельское поселение муниципального образования Ломоносовский муниципальный район Ленинградской области
	Сведения о возможности предоставления третьим лицам персональных данных физического лица:	1.1.1	данные отсутствуют
2	Вид, номер, дата и время государственной регистрации права:	2.1	Собственность 47:14:0000000:40796-47/097/2022-1 02.11.2022 17:26:34
3	Сведения об осуществлении государственной регистрации сделки, права без необходимого в силу закона согласия третьего лица, органа:	3.1	данные отсутствуют
4	Ограничение прав и обременение объекта недвижимости:	не зарегистрировано	
5	Договоры участия в долевом строительстве:	не зарегистрировано	
6	Заявленные в судебном порядке права требования:	данные отсутствуют	
7	Сведения о возможности предоставления третьим лицам персональных данных физического лица	данные отсутствуют	
8	Сведения о возражении в отношении зарегистрированного права:	данные отсутствуют	
9	Сведения о наличии решения об изъятии объекта недвижимости для государственных и муниципальных нужд:	данные отсутствуют	
10	Сведения о невозможности государственной регистрации без личного участия правообладателя или его законного представителя:	данные отсутствуют	
11	Правопритязания и сведения о наличии поступивших, но не рассмотренных заявлений о проведении государственной регистрации права (перехода, прекращения права), ограничения права или обременения объекта недвижимости, сделки в отношении объекта недвижимости:	отсутствуют	



ДОКУМЕНТ ПОДПИСАН
ЭЛЕКТРОННОЙ ПОДПИСЬЮ

Сертификат: 00BV056B7401CB38D2B3576ACDC8425108

Владелец: ФЕДЕРАЛЬНАЯ СЛУЖБА ГОСУДАРСТВЕННОЙ
РЕГИСТРАЦИИ, КАДАСТРА И КАРТОГРАФИИ
Действителен: с 27.06.2023 по 19.09.2024

полное наименование должности

инициалы, фамилия

Земельный участок			
вид объекта недвижимости			
Лист № 2 раздела 2	Всего листов раздела 2: 2	Всего разделов: 8	Всего листов выписки: 20
14.06.2024г. № КУВИ-001/2024-159699583			
Кадастровый номер:		47:14:0000000:40796	
11	Сведения о невозможности государственной регистрации перехода, прекращения, ограничения права на земельный участок из земель сельскохозяйственного назначения:	данные отсутствуют	

полное наименование должности		ДОКУМЕНТ ПОДПИСАН ЭЛЕКТРОННОЙ ПОДПИСЬЮ	инициалы, фамилия
	Сертификат: 00ВВ056В7401СВ38D2В3576АСDС8425108 Владелец: ФЕДЕРАЛЬНАЯ СЛУЖБА ГОСУДАРСТВЕННОЙ РЕГИСТРАЦИИ, КАДАСТРА И КАРТОГРАФИИ Действителен: с 27.06.2023 по 19.09.2024		

Выписка из Единого государственного реестра недвижимости об объекте недвижимости

Описание местоположения земельного участка


Земельный участок			
вид объекта недвижимости			

Лист № 1 раздела 3	Всего листов раздела 3: 1	Всего разделов: 8	Всего листов выписки: 20
--------------------	---------------------------	-------------------	--------------------------

14.06.2024г. № КУВИ-001/2024-159699583

Кадастровый номер: 47:14:0000000:40796

План (чертеж, схема) земельного участка

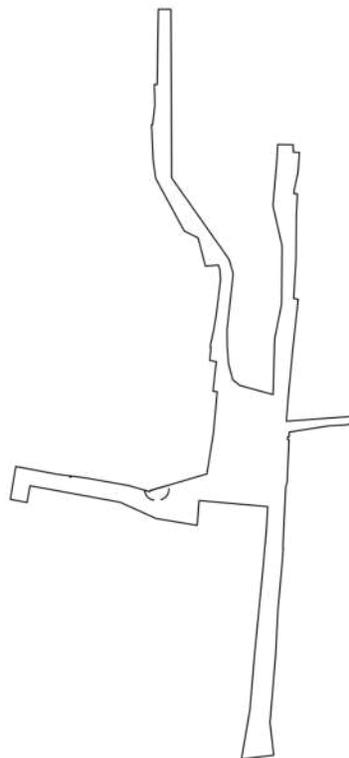

Масштаб 1:7000 Условные обозначения:

полное наименование должности	 <p>ДОКУМЕНТ ПОДПИСАН ЭЛЕКТРОННОЙ ПОДПИСЬЮ</p> <p>Сертификат: 00ВВ056В7401СВ38D2В3576АСDC8425108</p> <p>Владелец: ФЕДЕРАЛЬНАЯ СЛУЖБА ГОСУДАРСТВЕННОЙ РЕГИСТРАЦИИ, КАДАСТРА И КАРТОГРАФИИ</p> <p>Действителен: с 27.06.2023 по 19.09.2024</p>	инициалы, фамилия
-------------------------------	---	-------------------

Выписка из Единого государственного реестра недвижимости об объекте недвижимости

Описание местоположения земельного участка

Земельный участок			
вид объекта недвижимости			
Лист № 1 раздела 3.1	Всего листов раздела 3.1: 5	Всего разделов: 8	Всего листов выписки: 20
14.06.2024г. № КУВИ-001/2024-159699583			
Кадастровый номер:		47:14:0000000:40796	

Описание местоположения границ земельного участка							
№ п/п	Номер точки		Дирекционный угол	Горизонтальное проложение, м	Описание закрепления на местности	Кадастровые номера смежных участков	Сведения об адресах правообладателей смежных земельных участков
	начальная	конечная					
1	2	3	4	5	6	7	8
1	1.1.1	1.1.2	90°49.4'	14.6	данные отсутствуют	данные отсутствуют	данные отсутствуют
2	1.1.2	1.1.3	178°36.7'	7.01	данные отсутствуют	данные отсутствуют	данные отсутствуют
3	1.1.3	1.1.4	93°5.2'	5.76	данные отсутствуют	данные отсутствуют	данные отсутствуют
4	1.1.4	1.1.5	184°7.2'	19.07	данные отсутствуют	данные отсутствуют	данные отсутствуют
5	1.1.5	1.1.6	192°16.9'	16.78	данные отсутствуют	данные отсутствуют	данные отсутствуют
6	1.1.6	1.1.7	182°28.5'	3.47	данные отсутствуют	данные отсутствуют	данные отсутствуют
7	1.1.7	1.1.8	93°15.0'	3.18	данные отсутствуют	данные отсутствуют	данные отсутствуют
8	1.1.8	1.1.9	182°39.7'	20.02	данные отсутствуют	данные отсутствуют	данные отсутствуют
9	1.1.9	1.1.10	180°31.1'	42.04	данные отсутствуют	47:14:0814006:8	адрес отсутствует
10	1.1.10	1.1.11	270°0.0'	0.01	данные отсутствуют	47:14:0814006:14, 47:14:0814006:8	г. Санкт-Петербург, п. Парголово, ул. Фёдора Абрамова, д. 8, кв. 282; адрес отсутствует
11	1.1.11	1.1.12	183°24.7'	36.62	данные отсутствуют	47:14:0814006:14	г. Санкт-Петербург, п. Парголово, ул. Фёдора Абрамова, д. 8, кв. 282
12	1.1.12	1.1.13	100°24.8'	4.26	данные отсутствуют	47:14:0814006:14	г. Санкт-Петербург, п. Парголово, ул. Фёдора Абрамова, д. 8, кв. 282
13	1.1.13	1.1.14	185°22.3'	7.58	данные отсутствуют	47:14:0814006:14	г. Санкт-Петербург, п. Парголово, ул. Фёдора Абрамова, д. 8, кв. 282
14	1.1.14	1.1.15	186°12.7'	39.92	данные отсутствуют	47:14:0814006:15	г. Санкт-Петербург, г. Петергоф, ул. Братьев Горкушенко, д. 1, кв. 82
15	1.1.15	1.1.16	185°26.3'	43.37	данные отсутствуют	47:14:0814006:1	адрес отсутствует
16	1.1.16	1.1.17	184°32.0'	24.67	данные отсутствуют	47:14:0814006:2	192281, г. Санкт-Петербург, г. Санкт-Петербург, ул. Купчинская, д. 15, к. 2, кв. 27; адрес отсутствует
17	1.1.17	1.1.18	85°48.2'	64.62	данные отсутствуют	47:14:0814006:2	192281, г. Санкт-Петербург, г. Санкт-Петербург, ул. Купчинская, д. 15, к. 2, кв. 27; адрес отсутствует



ДОКУМЕНТ ПОДПИСАН
ЭЛЕКТРОННОЙ ПОДПИСЬЮ

Сертификат: 00BV056B7401CB38D2B3576ACDC8425108

Владелец: ФЕДЕРАЛЬНАЯ СЛУЖБА ГОСУДАРСТВЕННОЙ
РЕГИСТРАЦИИ, КАДАСТРА И КАРТОГРАФИИ
Действителен: с 27.06.2023 по 19.09.2024

полное наименование должности

инициалы, фамилия

Земельный участок

вид объекта недвижимости

Лист № 2 раздела 3.1

Всего листов раздела 3.1: 5

Всего разделов: 8

Всего листов выписки: 20

14.06.2024г. № КУВИ-001/2024-159699583

Кадастровый номер:

47:14:0000000:40796

1	2	3	4	5	6	7	8
18	1.1.18	1.1.19	213°29.5'	9.57	данные отсутствуют	данные отсутствуют	данные отсутствуют
19	1.1.19	1.1.20	266°33.0'	19.27	данные отсутствуют	47:14:0814006:10	oxta11@mail.ru
20	1.1.20	1.1.21	261°4.4'	37.58	данные отсутствуют	47:14:0814006:10	oxta11@mail.ru
21	1.1.21	1.1.22	182°20.9'	4.39	данные отсутствуют	47:14:0814006:10	oxta11@mail.ru
22	1.1.22	1.1.23	269°9.4'	1.36	данные отсутствуют	47:14:0814006:10	oxta11@mail.ru
23	1.1.23	1.1.24	182°16.4'	2.77	данные отсутствуют	47:14:0814006:10	oxta11@mail.ru
24	1.1.24	1.1.25	94°39.5'	1.35	данные отсутствуют	47:14:0814006:10	oxta11@mail.ru
25	1.1.25	1.1.26	182°22.6'	13.74	данные отсутствуют	47:14:0814006:10	oxta11@mail.ru
26	1.1.26	1.1.27	182°37.3'	1.31	данные отсутствуют	47:14:0814006:10	oxta11@mail.ru
27	1.1.27	1.1.28	182°37.1'	25.39	данные отсутствуют	47:14:0814006:10	oxta11@mail.ru
28	1.1.28	1.1.29	198°47.8'	4	данные отсутствуют	47:14:0000000:13377	адрес отсутствует
29	1.1.29	1.1.30	182°48.1'	36.82	данные отсутствуют	47:14:0000000:13377	адрес отсутствует
30	1.1.30	1.1.31	182°29.6'	21.14	данные отсутствуют	47:14:0814006:12	адрес отсутствует
31	1.1.31	1.1.32	101°53.3'	0.39	данные отсутствуют	47:14:0814006:12	адрес отсутствует
32	1.1.32	1.1.33	184°22.9'	18.32	данные отсутствуют	47:14:0814006:4	адрес отсутствует
33	1.1.33	1.1.34	185°12.1'	40.03	данные отсутствуют	данные отсутствуют	данные отсутствуют
34	1.1.34	1.1.35	182°53.0'	43.13	данные отсутствуют	47:14:0814006:17	197082, г. Санкт-Петербург, ул. Камышовая, д. 42, к. 1, кв. 175; oxta11@mail.ru
35	1.1.35	1.1.36	184°48.9'	63.61	данные отсутствуют	47:14:0814006:11	адрес отсутствует
36	1.1.36	1.1.37	173°21.4'	30.95	данные отсутствуют	данные отсутствуют	данные отсутствуют
37	1.1.37	1.1.38	263°21.3'	30.68	данные отсутствуют	47:14:0000000:39192(2)	адрес отсутствует
38	1.1.38	1.1.39	9°42.8'	47.24	данные отсутствуют	данные отсутствуют	данные отсутствуют
39	1.1.39	1.1.40	4°48.1'	50.3	данные отсутствуют	47:14:0814007:4	адрес отсутствует
40	1.1.40	1.1.41	5°35.4'	82.12	данные отсутствуют	данные отсутствуют	данные отсутствуют
41	1.1.40	1.1.40			данные отсутствуют	47:14:0814007:3	197761, г. Санкт-Петербург, г. Кронштадт, ул. Станюковича, д. 3, кв. 1
42	1.1.41	1.1.42	5°3.2'	37.47	данные отсутствуют	47:14:0814007:1	Г. САНКТ-ПЕТЕРБУРГ, Р-Н АДМИРАЛТЕЙСКИЙ, УЛ. САДОВАЯ, Д. 128, КВ. 7
43	1.1.42	1.1.43	3°16.9'	22.37	данные отсутствуют	47:14:0814007:5	адрес отсутствует



ДОКУМЕНТ ПОДПИСАН
ЭЛЕКТРОННОЙ ПОДПИСЬЮ

Сертификат: 00BV056B7401CB38D2B3576ACDC8425108

Владелец: ФЕДЕРАЛЬНАЯ СЛУЖБА ГОСУДАРСТВЕННОЙ

РЕГИСТРАЦИИ, КАДАСТРА И КАРТОГРАФИИ

Действителен: с 27.06.2023 по 19.09.2024

полное наименование должности

инициалы, фамилия

Земельный участок

вид объекта недвижимости

Лист № 3 раздела 3.1

Всего листов раздела 3.1: 5

Всего разделов: 8

Всего листов выписки: 20

14.06.2024г. № КУВИ-001/2024-159699583

Кадастровый номер:

47:14:0000000:40796

1	2	3	4	5	6	7	8
44	1.1.43	1.1.44	275°4.3'	65.03	данные отсутствуют	47:14:0814007:5	адрес отсутствует
45	1.1.44	1.1.45	184°20.5'	23.52	данные отсутствуют	47:14:0814007:5	адрес отсутствует
46	1.1.45	1.1.46	279°32.8'	39.44	данные отсутствуют	данные отсутствуют	данные отсутствуют
47	1.1.45	1.1.45			данные отсутствуют	47:14:0814007:1	Г. САНКТ-ПЕТЕРБУРГ, Р-Н АДМИРАЛТЕЙСКИЙ, УЛ. САДОВАЯ, Д. 128, КВ. 7
48	1.1.46	1.1.47	294°21.6'	37.07	данные отсутствуют	данные отсутствуют	данные отсутствуют
49	1.1.47	1.1.48	280°21.7'	86.45	данные отсутствуют	данные отсутствуют	данные отсутствуют
50	1.1.48	1.1.49	190°22.5'	15.99	данные отсутствуют	данные отсутствуют	данные отсутствуют
51	1.1.49	1.1.50	280°20.0'	16	данные отсутствуют	данные отсутствуют	данные отсутствуют
52	1.1.50	1.1.51	9°29.5'	31.47	данные отсутствуют	данные отсутствуют	данные отсутствуют
53	1.1.51	1.1.52	100°40.7'	39.99	данные отсутствуют	47:14:0814005:3	адрес отсутствует
54	1.1.52	1.1.53	97°13.3'	11.85	данные отсутствуют	47:14:0814005:8	Ленинградская обл, Всеволожский р-н, Кудрово г, Столичная ул, д. 4, к. 4, кв. 145
55	1.1.53	1.1.54	194°2.2'	0.08	данные отсутствуют	47:14:0814005:8, 47:14:0814005:14(1)	Ленинградская обл, Всеволожский р-н, Кудрово г, Столичная ул, д. 4, к. 4, кв. 145; данные отсутствуют
56	1.1.54	1.1.55	190°24.5'	1	данные отсутствуют	47:14:0814005:14(1)	данные отсутствуют
57	1.1.55	1.1.56	100°18.3'	1.01	данные отсутствуют	47:14:0814005:14(1)	данные отсутствуют
58	1.1.56	1.1.57	10°24.5'	1	данные отсутствуют	47:14:0814005:14(1)	данные отсутствуют
59	1.1.57	1.1.58	8°7.8'	0.14	данные отсутствуют	47:14:0814005:14(1)	данные отсутствуют
60	1.1.58	1.1.59	97°16.3'	13.51	данные отсутствуют	47:14:0814005:8	Ленинградская обл, Всеволожский р-н, Кудрово г, Столичная ул, д. 4, к. 4, кв. 145
61	1.1.59	1.1.60	100°5.4'	42.18	данные отсутствуют	47:14:0814005:6	адрес отсутствует
62	1.1.60	1.1.61	106°23.7'	19.27	данные отсутствуют	данные отсутствуют	данные отсутствуют
63	1.1.61	1.1.62	100°24.5'	1	данные отсутствуют	47:14:0814005:14(3)	данные отсутствуют
64	1.1.62	1.1.63	10°18.3'	1.01	данные отсутствуют	47:14:0814005:14(3)	данные отсутствуют
65	1.1.63	1.1.64	73°41.2'	55.93	данные отсутствуют	данные отсутствуют	данные отсутствуют
66	1.1.64	1.1.65	9°7.5'	38.59	данные отсутствуют	данные отсутствуют	данные отсутствуют
67	1.1.65	1.1.66	5°14.4'	39.53	данные отсутствуют	47:14:0814005:11	адрес отсутствует



ДОКУМЕНТ ПОДПИСАН
ЭЛЕКТРОННОЙ ПОДПИСЬЮ

Сертификат: 00BV056B7401CB38D2B3576ACDC8425108

Владелец: ФЕДЕРАЛЬНАЯ СЛУЖБА ГОСУДАРСТВЕННОЙ
РЕГИСТРАЦИИ, КАДАСТРА И КАРТОГРАФИИ
Действителен: с 27.06.2023 по 19.09.2024

полное наименование должности

инициалы, фамилия

Земельный участок вид объекта недвижимости			
---	--	--	--

Лист № 4 раздела 3.1	Всего листов раздела 3.1: 5	Всего разделов: 8	Всего листов выписки: 20
----------------------	-----------------------------	-------------------	--------------------------

14.06.2024г. № КУВИ-001/2024-159699583

Кадастровый номер: 47:14:0000000:40796

1	2	3	4	5	6	7	8
68	1.1.66	1.1.67	278°48.1'	3.99	данные отсутствуют	47:14:0814005:11	адрес отсутствует
69	1.1.67	1.1.68	6°14.3'	27.98	данные отсутствуют	47:14:0814005:226	г. Санкт-Петербург, ул. Боровая, д.100, кв.6
70	1.1.68	1.1.69	280°47.3'	6.25	данные отсутствуют	47:14:0814005:226	г. Санкт-Петербург, ул. Боровая, д.100, кв.6
71	1.1.69	1.1.70	5°32.4'	5.7	данные отсутствуют	47:14:0814005:226	г. Санкт-Петербург, ул. Боровая, д.100, кв.6
72	1.1.70	1.1.71	4°56.6'	6.85	данные отсутствуют	47:14:0814005:226	г. Санкт-Петербург, ул. Боровая, д.100, кв.6
73	1.1.71	1.1.72	271°41.1'	0.68	данные отсутствуют	47:14:0814005:226	г. Санкт-Петербург, ул. Боровая, д.100, кв.6
74	1.1.72	1.1.73	8°52.0'	3.96	данные отсутствуют	47:14:0814006:13	г. Санкт-Петербург, ул. Зайцева, д. 6, литера. А, кв. 35
75	1.1.73	1.1.74	11°27.8'	2.92	данные отсутствуют	47:14:0814006:13	г. Санкт-Петербург, ул. Зайцева, д. 6, литера. А, кв. 35
76	1.1.74	1.1.75	12°59.7'	7.74	данные отсутствуют	47:14:0814006:13	г. Санкт-Петербург, ул. Зайцева, д. 6, литера. А, кв. 35
77	1.1.75	1.1.76	9°31.7'	16.97	данные отсутствуют	47:14:0814006:13	г. Санкт-Петербург, ул. Зайцева, д. 6, литера. А, кв. 35
78	1.1.76	1.1.77	6°58.3'	32.95	данные отсутствуют	данные отсутствуют	данные отсутствуют
79	1.1.77	1.1.78	355°54.4'	9.66	данные отсутствуют	данные отсутствуют	данные отсутствуют
80	1.1.78	1.1.79	340°39.9'	4.23	данные отсутствуют	данные отсутствуют	данные отсутствуют
81	1.1.79	1.1.80	265°18.4'	12.22	данные отсутствуют	данные отсутствуют	данные отсутствуют
82	1.1.80	1.1.81	345°23.0'	27.58	данные отсутствуют	47:14:0814005:2	адрес отсутствует
83	1.1.81	1.1.82	296°29.7'	14.59	данные отсутствуют	данные отсутствуют	данные отсутствуют
84	1.1.82	1.1.83	331°31.4'	56.46	данные отсутствуют	47:14:0814005:10	адрес отсутствует
85	1.1.83	1.1.84	351°55.4'	16.8	данные отсутствуют	данные отсутствуют	данные отсутствуют
86	1.1.84	1.1.85	357°19.1'	34.21	данные отсутствуют	47:14:0814005:9	г. Санкт-Петербург, пр-кт. Богатырский, д. 11, кв. 33
87	1.1.85	1.1.86	90°0.0'	1.02	данные отсутствуют	47:14:0814005:4	адрес отсутствует
88	1.1.86	1.1.87	6°45.4'	18.53	данные отсутствуют	47:14:0814005:4	адрес отсутствует
89	1.1.87	1.1.88	358°13.4'	19.35	данные отсутствуют	47:14:0814005:4	адрес отсутствует
90	1.1.88	1.1.89	89°47.5'	2.75	данные отсутствуют	47:14:0814003:1	адрес отсутствует
91	1.1.89	1.1.90	0°55.7'	71.01	данные отсутствуют	47:14:0814003:1	адрес отсутствует
92	1.1.90	1.1.91	90°29.1'	11.82	данные отсутствуют	данные отсутствуют	данные отсутствуют



ДОКУМЕНТ ПОДПИСАН
ЭЛЕКТРОННОЙ ПОДПИСЬЮ

Сертификат: 00ВВ056В7401СВ38D2В3576АСDC8425108

Владелец: ФЕДЕРАЛЬНАЯ СЛУЖБА ГОСУДАРСТВЕННОЙ
РЕГИСТРАЦИИ, КАДАСТРА И КАРТОГРАФИИ
Действителен: с 27.06.2023 по 19.09.2024

полное наименование должности

инициалы, фамилия

Земельный участок			
вид объекта недвижимости			

Лист № 5 раздела 3.1	Всего листов раздела 3.1: 5	Всего разделов: 8	Всего листов выписки: 20
----------------------	-----------------------------	-------------------	--------------------------

14.06.2024г. № КУВИ-001/2024-159699583

Кадастровый номер:	47:14:0000000:40796
--------------------	---------------------

1	2	3	4	5	6	7	8
93	1.1.91	1.1.92	179°45.7'	158.92	данные отсутствуют	данные отсутствуют	данные отсутствуют
94	1.1.92	1.1.93	144°50.1'	94.18	данные отсутствуют	данные отсутствуют	данные отсутствуют
95	1.1.93	1.1.94	164°7.0'	14.21	данные отсутствуют	данные отсутствуют	данные отсутствуют
96	1.1.94	1.1.95	186°19.4'	52.93	данные отсутствуют	данные отсутствуют	данные отсутствуют
97	1.1.95	1.1.96	179°22.4'	16.46	данные отсутствуют	данные отсутствуют	данные отсутствуют
98	1.1.96	1.1.97	175°18.2'	16.36	данные отсутствуют	данные отсутствуют	данные отсутствуют
99	1.1.97	1.1.98	164°58.0'	14.92	данные отсутствуют	данные отсутствуют	данные отсутствуют
100	1.1.98	1.1.99	128°58.4'	8.55	данные отсутствуют	данные отсутствуют	данные отсутствуют
101	1.1.99	1.1.100	105°25.3'	32.6	данные отсутствуют	данные отсутствуют	данные отсутствуют
102	1.1.100	1.1.101	1°36.4'	52.77	данные отсутствуют	данные отсутствуют	данные отсутствуют
103	1.1.101	1.1.102	11°18.4'	33.15	данные отсутствуют	данные отсутствуют	данные отсутствуют
104	1.1.102	1.1.103	0°28.1'	55.05	данные отсутствуют	данные отсутствуют	данные отсутствуют
105	1.1.103	1.1.104	347°12.1'	38.82	данные отсутствуют	данные отсутствуют	данные отсутствуют
106	1.1.104	1.1.105	4°59.8'	42.83	данные отсутствуют	47:14:0814002:1	Санкт-Петербург, г.Крондштат, Цитадельское шоссе, д.39, кв.199
107	1.1.105	1.1.1	2°46.7'	15.06	данные отсутствуют	данные отсутствуют	данные отсутствуют



ДОКУМЕНТ ПОДПИСАН
ЭЛЕКТРОННОЙ ПОДПИСЬЮ

Сертификат: 00ВВ056В7401СВ38D2В3576АСDС8425108

Владелец: ФЕДЕРАЛЬНАЯ СЛУЖБА ГОСУДАРСТВЕННОЙ

РЕГИСТРАЦИИ, КАДАСТРА И КАРТОГРАФИИ

Действителен: с 27.06.2023 по 19.09.2024

полное наименование должности

инициалы, фамилия

Выписка из Единого государственного реестра недвижимости об объекте недвижимости

Описание местоположения земельного участка

Земельный участок			
вид объекта недвижимости			

Лист № 1 раздела 3.2	Всего листов раздела 3.2: 4	Всего разделов: 8	Всего листов выписки: 20
----------------------	-----------------------------	-------------------	--------------------------

14.06.2024г. № КУВИ-001/2024-159699583

Кадастровый номер: 47:14:0000000:40796

Сведения о характерных точках границы земельного участка

Система координат МСК 47 зона 2				
Номер точки	Координаты, м		Описание закрепления на местности	Средняя квадратичная погрешность определения координат характерных точек границ земельного участка, м
	X	Y		
1	2	3	4	5
1	416060.81	2151205.1	-	0.1
2	416060.6	2151219.7	-	0.1
3	416053.59	2151219.87	-	0.1
4	416053.28	2151225.62	-	0.1
5	416034.26	2151224.25	-	0.1
6	416017.86	2151220.68	-	0.1
7	416014.39	2151220.53	-	0.1
8	416014.21	2151223.7	-	0.1
9	415994.21	2151222.77	-	0.1
10	415952.17	2151222.39	-	0.1
11	415952.17	2151222.38	-	0.1
12	415915.61	2151220.2	-	0.1
13	415914.84	2151224.39	-	0.1
14	415907.29	2151223.68	-	0.1
15	415867.6	2151219.36	-	0.1
16	415824.43	2151215.25	-	0.1
17	415799.84	2151213.3	-	0.1
18	415804.57	2151277.75	-	0.1
19	415796.59	2151272.47	-	0.1
20	415795.43	2151253.23	-	0.1
21	415789.6	2151216.11	-	0.1
22	415785.21	2151215.93	-	0.1

	 <p>ДОКУМЕНТ ПОДПИСАН ЭЛЕКТРОННОЙ ПОДПИСЬЮ</p> <p>Сертификат: 00BV056B7401CB38D2B3576ACDC8425108 Владелец: ФЕДЕРАЛЬНАЯ СЛУЖБА ГОСУДАРСТВЕННОЙ РЕГИСТРАЦИИ, КАДАСТРА И КАРТОГРАФИИ Действителен: с 27.06.2023 по 19.09.2024</p>	
полное наименование должности	инициалы, фамилия	

Земельный участок

вид объекта недвижимости

Лист № 2 раздела 3.2

Всего листов раздела 3.2: 4

Всего разделов: 8

Всего листов выписки: 20

14.06.2024г. № КУВИ-001/2024-159699583

Кадастровый номер:

47:14:0000000:40796

1	2	3	4	5
23	415785.19	2151214.57	-	0.1
24	415782.42	2151214.46	-	0.1
25	415782.31	2151215.81	-	0.1
26	415768.58	2151215.24	-	0.1
27	415767.27	2151215.18	-	0.1
28	415741.91	2151214.02	-	0.1
29	415738.12	2151212.73	-	0.1
30	415701.34	2151210.93	-	0.1
31	415680.22	2151210.01	-	0.1
32	415680.14	2151210.39	-	0.1
33	415661.87	2151208.99	-	0.1
34	415622	2151205.36	-	0.1
35	415578.92	2151203.19	-	0.1
36	415515.53	2151197.85	-	0.1
37	415484.79	2151201.43	-	0.1
38	415481.24	2151170.96	-	0.1
39	415527.8	2151178.93	-	0.1
40	415577.92	2151183.14	-	0.1
41	415659.65	2151191.14	-	0.1
42	415696.97	2151194.44	-	0.1
43	415719.3	2151195.72	-	0.1
44	415725.05	2151130.94	-	0.1
45	415701.6	2151129.16	-	0.1
46	415708.14	2151090.27	-	0.1
47	415723.43	2151056.5	-	0.1
48	415738.98	2150971.46	-	0.1
49	415723.25	2150968.58	-	0.1
50	415726.12	2150952.84	-	0.1
51	415757.16	2150958.03	-	0.1



ДОКУМЕНТ ПОДПИСАН
ЭЛЕКТРОННОЙ ПОДПИСЬЮ

Сертификат: 00ВВ056В7401СВ38D2В3576АСDС8425108

Владелец: ФЕДЕРАЛЬНАЯ СЛУЖБА ГОСУДАРСТВЕННОЙ

РЕГИСТРАЦИИ, КАДАСТРА И КАРТОГРАФИИ

Действителен: с 27.06.2023 по 19.09.2024

полное наименование должности

инициалы, фамилия

Земельный участок

вид объекта недвижимости

Лист № 3 раздела 3.2

Всего листов раздела 3.2: 4

Всего разделов: 8

Всего листов выписки: 20

14.06.2024г. № КУВИ-001/2024-159699583

Кадастровый номер:

47:14:0000000:40796

1	2	3	4	5
52	415749.75	2150997.33	-	0.1
53	415748.26	2151009.09	-	0.1
54	415748.18	2151009.07	-	0.1
55	415747.2	2151008.89	-	0.1
56	415747.02	2151009.88	-	0.1
57	415748	2151010.06	-	0.1
58	415748.14	2151010.08	-	0.1
59	415746.43	2151023.48	-	0.1
60	415739.04	2151065.01	-	0.1
61	415733.6	2151083.5	-	0.1
62	415733.42	2151084.48	-	0.1
63	415734.41	2151084.66	-	0.1
64	415750.12	2151138.34	-	0.1
65	415788.22	2151144.46	-	0.1
66	415827.58	2151148.07	-	0.1
67	415828.19	2151144.13	-	0.1
68	415856	2151147.17	-	0.1
69	415857.17	2151141.03	-	0.1
70	415862.84	2151141.58	-	0.1
71	415869.66	2151142.17	-	0.1
72	415869.68	2151141.49	-	0.1
73	415873.59	2151142.1	-	0.1
74	415876.45	2151142.68	-	0.1
75	415883.99	2151144.42	-	0.1
76	415900.73	2151147.23	-	0.1
77	415933.44	2151151.23	-	0.1
78	415943.08	2151150.54	-	0.1
79	415947.07	2151149.14	-	0.1
80	415946.07	2151136.96	-	0.1



ДОКУМЕНТ ПОДПИСАН
ЭЛЕКТРОННОЙ ПОДПИСЬЮ

Сертификат: 00ВВ056В7401СВ38D2В3576АСDС8425108

Владелец: ФЕДЕРАЛЬНАЯ СЛУЖБА ГОСУДАРСТВЕННОЙ

РЕГИСТРАЦИИ, КАДАСТРА И КАРТОГРАФИИ

Действителен: с 27.06.2023 по 19.09.2024

полное наименование должности

инициалы, фамилия

Земельный участок

вид объекта недвижимости

Лист № 4 раздела 3.2

Всего листов раздела 3.2: 4

Всего разделов: 8

Всего листов выписки: 20

14.06.2024г. № КУВИ-001/2024-159699583

Кадастровый номер:

47:14:0000000:40796

1	2	3	4	5
81	415972.76	2151130	-	0.1
82	415979.27	2151116.94	-	0.1
83	416028.9	2151090.02	-	0.1
84	416045.53	2151087.66	-	0.1
85	416079.7	2151086.06	-	0.1
86	416079.7	2151087.08	-	0.1
87	416098.1	2151089.26	-	0.1
88	416117.44	2151088.66	-	0.1
89	416117.45	2151091.41	-	0.1
90	416188.45	2151092.56	-	0.1
91	416188.35	2151104.38	-	0.1
92	416029.43	2151105.04	-	0.1
93	415952.44	2151159.28	-	0.1
94	415938.77	2151163.17	-	0.1
95	415886.16	2151157.34	-	0.1
96	415869.7	2151157.52	-	0.1
97	415853.39	2151158.86	-	0.1
98	415838.98	2151162.73	-	0.1
99	415833.6	2151169.38	-	0.1
100	415824.93	2151200.81	-	0.1
101	415877.68	2151202.29	-	0.1
102	415910.19	2151208.79	-	0.1
103	415965.24	2151209.24	-	0.1
104	416003.1	2151200.64	-	0.1
105	416045.77	2151204.37	-	0.1
1	416060.81	2151205.1	-	0.1



ДОКУМЕНТ ПОДПИСАН
ЭЛЕКТРОННОЙ ПОДПИСЬЮ

Сертификат: 00ВВ056В7401СВ38D2В3576АСDС8425108

Владелец: ФЕДЕРАЛЬНАЯ СЛУЖБА ГОСУДАРСТВЕННОЙ

РЕГИСТРАЦИИ, КАДАСТРА И КАРТОГРАФИИ


Действителен: с 27.06.2023 по 19.09.2024

полное наименование должности

инициалы, фамилия

Выписка из Единого государственного реестра недвижимости об объекте недвижимости
Сведения о частях земельного участка

Земельный участок			
вид объекта недвижимости			
Лист № 1 раздела 4	Всего листов раздела 4: 1	Всего разделов: 8	Всего листов выписки: 20
14.06.2024г. № КУВИ-001/2024-159699583			
Кадастровый номер:		47:14:0000000:40796	
План (чертеж, схема) части земельного участка		Учетный номер части: 47:14:0000000:40796/1	

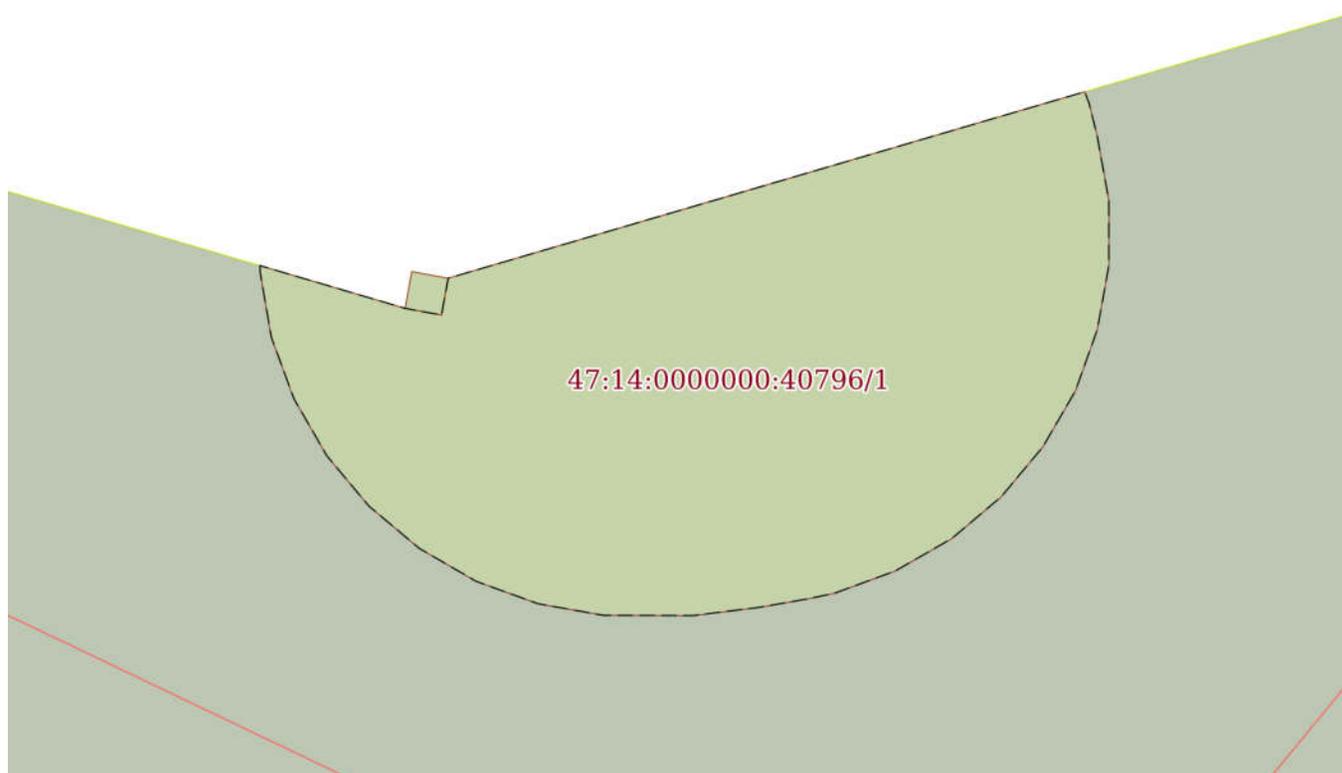

Масштаб 1:200	Условные обозначения:		
---------------	-----------------------	--	--

полное наименование должности	 ДОКУМЕНТ ПОДПИСАН ЭЛЕКТРОННОЙ ПОДПИСЬЮ	инициалы, фамилия
	Сертификат: 00ВВ056В7401СВ38D2В3576АСDC8425108 Владелец: ФЕДЕРАЛЬНАЯ СЛУЖБА ГОСУДАРСТВЕННОЙ РЕГИСТРАЦИИ, КАДАСТРА И КАРТОГРАФИИ Действителен: с 27.06.2023 по 19.09.2024	

Выписка из Единого государственного реестра недвижимости об объекте недвижимости

Сведения о частях земельного участка

Земельный участок			
вид объекта недвижимости			
Лист № 1 раздела 4.1	Всего листов раздела 4.1: 2	Всего разделов: 8	Всего листов выписки: 20
14.06.2024г. № КУВИ-001/2024-159699583			
Кадастровый номер:		47:14:0000000:40796	

Учетный номер части	Площадь, м2	Содержание ограничения в использовании или ограничения права на объект недвижимости или обременения объекта недвижимости
1	2	3
47:14:0000000:40796/1	205	<p>вид ограничения (обременения): ограничения прав на земельный участок, предусмотренные статьей 56 Земельного кодекса Российской Федерации; Срок действия: не установлен; реквизиты документа-основания: постановление о порядке установления охранных зон объектов электросетевого хозяйства и особых условий использования земельных участков, расположенных в границах таких зон от 24.02.2009 № 160 выдан: Правительство Российской Федерации; Содержание ограничения (обременения): Ограничения предусмотрены п.8-11, раздела III Правил установления охранных зон объектов электросетевого хозяйства и особых условий использования земельных участков расположенных в границах таких зон, утв. Постановлением Правительства РФ от 24.02.2009 №160 (ред. от18.02.2023) 8. В охранных зонах запрещается осуществлять любые действия, которые могут нарушить безопасную работу объектов электросетевого хозяйства, в том числе привести к их повреждению или уничтожению, и (или) повлечь причинение вреда жизни, здоровью граждан и имуществу физических или юридических лиц, а также повлечь нанесение экологического ущерба и возникновение пожаров, в том числе: а) набрасывать на провода и опоры воздушных линий электропередачи посторонние предметы, а также подниматься на опоры воздушных линий электропередачи; б) проводить работы, угрожающие повреждению объектов электросетевого хозяйства, размещать объекты и предметы, которые могут препятствовать доступу обслуживающего персонала и техники к объектам электроэнергетики, без сохранения и (или) создания, в том числе в соответствии с требованиями нормативно-технических документов, необходимых для такого доступа проходов и подъездов в целях обеспечения эксплуатации оборудования, зданий и сооружений объектов электроэнергетики, проведения работ по ликвидации аварий и устранению их последствий на всем протяжении границы объекта электроэнергетики; в) находиться в пределах огороженной территории и помещениях распределительных устройств и подстанций, открывать двери и люки распределительных устройств и подстанций, производить переключения и подключения в электрических сетях (указанное требование не распространяется на работников, занятых выполнением разрешенных в установленном порядке работ), разводить огонь в пределах охранных зон вводных и распределительных устройств, подстанций, воздушных линий электропередачи, а также в охранных зонах кабельных линий электропередачи; г) размещать свалки; д) производить работы ударными механизмами, сбрасывать тяжести массой свыше 5 тонн, производить сброс и слив едких и коррозионных веществ и горюче-смазочных материалов (в охранных зонах подземных кабельных линий электропередачи). е) убирать, уничтожать, перемещать, засыпать и повреждать предупреждающие и информационные знаки</p>

 ДОКУМЕНТ ПОДПИСАН ЭЛЕКТРОННОЙ ПОДПИСЬЮ Сертификат: 00BV056B7401CB38D2B3576ACDC8425108 Владелец: ФЕДЕРАЛЬНАЯ СЛУЖБА ГОСУДАРСТВЕННОЙ РЕГИСТРАЦИИ, КАДАСТРА И КАРТОГРАФИИ Действителен: с 27.06.2023 по 19.09.2024	инициалы, фамилия
полное наименование должности	

Земельный участок			
вид объекта недвижимости			
Лист № 2 раздела 4.1	Всего листов раздела 4.1: 2	Всего разделов: 8	Всего листов выписки: 20
14.06.2024г. № КУВИ-001/2024-159699583			
Кадастровый номер:		47:14:0000000:40796	
	(либо предупреждающие и информационные надписи, нанесенные на объекты электроэнергетики); ж) производить переключения и подключения в электрических сетях (указанное требование не распространяется на работников, занятых выполнением разрешенных в установленном порядке работ); з) осуществлять использование земельных участков в качестве испытательных полигонов, мест уничтожения вооружения и захоронения отходов, возникающих в связи с использованием, производством, ремонтом или уничтожением вооружений или боеприпасов.; Реестровый номер границы: 47:14-6.1646; Вид объекта реестра границ: Зона с особыми условиями использования территории; Вид зоны по документу: Охранная зона объекта электросетевого хозяйства КТП-650 д.Флоревицы; Тип зоны: Зоны с особыми условиями использования территории		

полное наименование должности	 ДОКУМЕНТ ПОДПИСАН ЭЛЕКТРОННОЙ ПОДПИСЬЮ Сертификат: 00ВВ056В7401СВ38D2В3576АСDС8425108 Владелец: ФЕДЕРАЛЬНАЯ СЛУЖБА ГОСУДАРСТВЕННОЙ РЕГИСТРАЦИИ, КАДАСТРА И КАРТОГРАФИИ Действителен: с 27.06.2023 по 19.09.2024	инициалы, фамилия
-------------------------------	---	-------------------

Выписка из Единого государственного реестра недвижимости об объекте недвижимости

Сведения о частях земельного участка

Земельный участок			
вид объекта недвижимости			

Лист № 1 раздела 4.2	Всего листов раздела 4.2: 2	Всего разделов: 8	Всего листов выписки: 20
----------------------	-----------------------------	-------------------	--------------------------

14.06.2024г. № КУВИ-001/2024-159699583

Кадастровый номер: 47:14:0000000:40796

Сведения о характерных точках границы части (частей) земельного участка

Учетный номер части: 47:14:0000000:40796/1

Система координат

Номер точки	Координаты, м		Описание закрепления на местности	Средняя квадратичная погрешность определения координат характерных точек границ земельного участка, м
	X	Y		
1	2	3	4	5
1	415734.75	2151079.59	-	-
2	415733.6	2151083.5	-	-
3	415733.42	2151084.48	-	-
4	415734.41	2151084.66	-	-
5	415739.43	2151101.82	-	-
6	415739.11	2151101.94	-	-
7	415738.22	2151102.16	-	-
8	415736.5	2151102.47	-	-
9	415734.75	2151102.47	-	-
10	415733.03	2151102.16	-	-
11	415731.38	2151101.57	-	-
12	415729.87	2151100.69	-	-
13	415728.53	2151099.57	-	-
14	415727.4	2151098.23	-	-
15	415726.53	2151096.71	-	-
16	415725.93	2151095.07	-	-
17	415725.78	2151094.35	-	-
18	415725.55	2151093.03	-	-
19	415725.33	2151091.25	-	-
20	415725.34	2151088.83	-	-
21	415725.65	2151087.08	-	-



ДОКУМЕНТ ПОДПИСАН
ЭЛЕКТРОННОЙ ПОДПИСЬЮ

Сертификат: 00ВВ056В7401СВ38D2В3576АСDC8425108

Владелец: ФЕДЕРАЛЬНАЯ СЛУЖБА ГОСУДАРСТВЕННОЙ

РЕГИСТРАЦИИ, КАДАСТРА И КАРТОГРАФИИ

Действителен: с 27.06.2023 по 19.09.2024

полное наименование должности

инициалы, фамилия

Земельный участок				
вид объекта недвижимости				
Лист № 2 раздела 4.2		Всего листов раздела 4.2: 2		Всего разделов: 8
14.06.2024г. № КУВИ-001/2024-159699583				
Кадастровый номер:			47:14:0000000:40796	
1	2	3	4	5
22	415726.25	2151085.42	-	-
23	415727.14	2151083.88	-	-
24	415728.28	2151082.52	-	-
25	415729.63	2151081.39	-	-
26	415731.17	2151080.5	-	-
27	415732.83	2151079.89	-	-
28	415734.58	2151079.59	-	-
29	415734.75	2151079.59	-	-

полное наименование должности	 ДОКУМЕНТ ПОДПИСАН ЭЛЕКТРОННОЙ ПОДПИСЬЮ	инициалы, фамилия
	Сертификат: 00ВВ056В7401СВ38D2В3576АСDС8425108 Владелец: ФЕДЕРАЛЬНАЯ СЛУЖБА ГОСУДАРСТВЕННОЙ РЕГИСТРАЦИИ, КАДАСТРА И КАРТОГРАФИИ Действителен: с 27.06.2023 по 19.09.2024	

Филиал публично-правовой компании "Роскадастр" по Ленинградской области
полное наименование органа регистрации прав
Выписка из Единого государственного реестра недвижимости об объекте недвижимости

Сведения о характеристиках объекта недвижимости

На основании запроса от 14.06.2024, поступившего на рассмотрение 14.06.2024, сообщаем, что согласно записям Единого государственного реестра недвижимости:

Раздел 1 Лист 1

Земельный участок			
вид объекта недвижимости			
Лист № 1 раздела 1	Всего листов раздела 1: 3	Всего разделов: 7	Всего листов выписки: 17
14.06.2024г. № КУВИ-001/2024-159705858			
Кадастровый номер:	47:14:0000000:41443		
Номер кадастрового квартала:	47:14:0000000		
Дата присвоения кадастрового номера:	03.04.2024		
Ранее присвоенный государственный учетный номер:	данные отсутствуют		
Адрес:	Российская Федерация, Ленинградская область, Ломоносовский муниципальный район, Лопухинское сельское поселение, Сельскохозяйственная зона 1, земельный участок 2		
Площадь:	1182918 +/- 761		
Кадастровая стоимость, руб.:	7014703.74		
Кадастровые номера расположенных в пределах земельного участка объектов недвижимости:	47:14:0000000:37705		
Кадастровые номера объектов недвижимости, из которых образован объект недвижимости:	47:14:0702002:3		
Кадастровые номера образованных объектов недвижимости:	данные отсутствуют		
Категория земель:	Земли сельскохозяйственного назначения		
Виды разрешенного использования:	сельскохозяйственное производство		
Сведения о кадастровом инженерере:	Леонец Александр Сергеевич, № 1255.01-253304597575-КИ-0422, в Балтийское объединение кадастровых инженеров, СНИЛС 16338244871, договор на выполнение кадастровых работ от 10.03.2024 № б/н, дата завершения кадастровых работ: 27.03.2024		
Сведения о лесах, водных объектах и об иных природных объектах, расположенных в пределах земельного участка:	данные отсутствуют		
Сведения о том, что земельный участок полностью расположен в границах зоны с особыми условиями использования территории, территории объекта культурного наследия, публичного сервитута:	данные отсутствуют		

полное наименование должности	 ДОКУМЕНТ ПОДПИСАН ЭЛЕКТРОННОЙ ПОДПИСЬЮ Сертификат: 00ВВ056В7401СВ38D2В3576АСDC8425108 Владелец: ФЕДЕРАЛЬНАЯ СЛУЖБА ГОСУДАРСТВЕННОЙ РЕГИСТРАЦИИ, КАДАСТРА И КАРТОГРАФИИ Действителен: с 27.06.2023 по 19.09.2024	инициалы, фамилия

Земельный участок			
вид объекта недвижимости			
Лист № 2 раздела 1	Всего листов раздела 1: 3	Всего разделов: 7	Всего листов выписки: 17
14.06.2024г. № КУВИ-001/2024-159705858			
Кадастровый номер:		47:14:0000000:41443	
Сведения о том, что земельный участок расположен в границах особой экономической зоны, территории опережающего развития, зоны территориального развития в Российской Федерации, игровой зоны:	данные отсутствуют		
Сведения о том, что земельный участок расположен в границах особо охраняемой природной территории, Байкальской природной территории и ее экологических зон, лесопарковом зеленом поясе, охотничьего угодья, лесничества:	данные отсутствуют		
Сведения о расположении земельного участка и (или) расположенного на нем объекта недвижимости в границах территории, в отношении которой принято решение о резервировании земель для государственных или муниципальных нужд:	данные отсутствуют		
Сведения о результатах проведения государственного земельного надзора:	данные отсутствуют		
Сведения о расположении земельного участка в границах территории, в отношении которой утвержден проект межевания территории:	данные отсутствуют		
Условный номер земельного участка:	данные отсутствуют		
Сведения о принятии акта и (или) заключении договора, предусматривающих предоставление в соответствии с земельным законодательством исполнительным органом государственным органом власти или органом местного самоуправления, находящегося в государственной или муниципальной собственности земельного участка для строительства наемного дома социального использования или наемного дома коммерческого использования:	данные отсутствуют		
Сведения о том, что земельный участок или земельные участки образованы на основании решения об изъятии земельного участка и (или) расположенного на нем объекта недвижимости для государственных или муниципальных нужд:	данные отсутствуют		
Сведения о том, что земельный участок образован из земель или земельного участка, государственная собственность на которые не разграничена:	данные отсутствуют		



ДОКУМЕНТ ПОДПИСАН
ЭЛЕКТРОННОЙ ПОДПИСЬЮ

Сертификат: 00BV056B7401CB38D2B3576ACDC8425108

Владелец: ФЕДЕРАЛЬНАЯ СЛУЖБА ГОСУДАРСТВЕННОЙ
РЕГИСТРАЦИИ, КАДАСТРА И КАРТОГРАФИИ
Действителен: с 27.06.2023 по 19.09.2024

полное наименование должности

инициалы, фамилия

Земельный участок			
вид объекта недвижимости			
Лист № 3 раздела 1	Всего листов раздела 1: 3	Всего разделов: 7	Всего листов выписки: 17
14.06.2024г. № КУВИ-001/2024-159705858			
Кадастровый номер:		47:14:0000000:41443	
Сведения о наличии земельного спора о местоположении границ земельных участков:		данные отсутствуют	
Статус записи об объекте недвижимости:		Сведения об объекте недвижимости имеют статус "актуальные"	
Особые отметки:		Сведения об ограничениях права на объект недвижимости, обременениях данного объекта, не зарегистрированных в реестре прав, ограничений прав и обременений недвижимого имущества: вид ограничения (обременения): ограничения прав на земельный участок, предусмотренные статьей 56 Земельного кодекса Российской Федерации; срок действия: с 03.04.2024; реквизиты документа-основания: карта (план) объекта землеустройства от 07.02.2017 № 1 выдан: ООО "Кадастровая компания"; распоряжение от 07.02.2017 № 86 выдан: Ленинградский областной комитет по управлению государственным имуществом; доверенность от 19.11.2015 № 3Д-386 выдан: Нотариус нотариального округа Санкт-Петербург. вид ограничения (обременения): ограничения прав на земельный участок, предусмотренные статьей 56 Земельного кодекса Российской Федерации; срок действия: с 03.04.2024; реквизиты документа-основания: справка о балансовой принадлежности от 04.03.2015 № 032-13/1599 выдан: Филиал ОАО энергетики и электрификации "Ленэнерго" "Гатчинские электрические сети"; карта (План) от 11.08.2015 № 451/2015 выдан: Управление Федеральной службы государственной регистрации, кадастра и картографии по Ленинградской области. вид ограничения (обременения): ограничения прав на земельный участок, предусмотренные статьей 56 Земельного кодекса Российской Федерации; срок действия: с 03.04.2024; реквизиты документа-основания: карта(план) от 16.06.2016 № - выдан: Общество с ограниченной ответственностью "МОРИОН"; справка о балансовой принадлежности от 17.11.2015 № 032-13/4743 выдан: филиал Публичного акционерного общества энергетики и электрификации "Ленэнерго" "Гатчинские электрические сети"; распоряжение Комитета по управлению городским имуществом от 24.06.2005 № 229-р выдан: Правительство Санкт-Петербурга. Сведения, необходимые для заполнения раздела: 2 - Сведения о зарегистрированных правах, отсутствуют.	
Получатель выписки:		Рыбичева Анна Александровна	

	ДОКУМЕНТ ПОДПИСАН ЭЛЕКТРОННОЙ ПОДПИСЬЮ	
Сертификат: 00BV056B7401CB38D2B3576ACDC8425108 Владелец: ФЕДЕРАЛЬНАЯ СЛУЖБА ГОСУДАРСТВЕННОЙ РЕГИСТРАЦИИ, КАДАСТРА И КАРТОГРАФИИ Действителен: с 27.06.2023 по 19.09.2024	инициалы, фамилия	
полное наименование должности		

Выписка из Единого государственного реестра недвижимости об объекте недвижимости

Описание местоположения земельного участка

Земельный участок			
вид объекта недвижимости			
Лист № 1 раздела 3.1	Всего листов раздела 3.1: 2	Всего разделов: 7	Всего листов выписки: 17
14.06.2024г. № КУВИ-001/2024-159705858			
Кадастровый номер:		47:14:0000000:41443	

Описание местоположения границ земельного участка							
№ п/п	Номер точки		Дирекционный угол	Горизонтальное проложение, м	Описание закрепления на местности	Кадастровые номера смежных участков	Сведения об адресах правообладателей смежных земельных участков
	начальная	конечная					
1	2	3	4	5	6	7	8
1	1.1.1	1.1.2	80°58.8'	267.32	данные отсутствуют	данные отсутствуют	данные отсутствуют
2	1.1.2	1.1.3	83°45.2'	899.19	данные отсутствуют	данные отсутствуют	данные отсутствуют
3	1.1.3	1.1.4	167°12.2'	246.89	данные отсутствуют	данные отсутствуют	данные отсутствуют
4	1.1.4	1.1.5	92°50.4'	548.92	данные отсутствуют	данные отсутствуют	данные отсутствуют
5	1.1.5	1.1.6	72°12.1'	181.48	данные отсутствуют	данные отсутствуют	данные отсутствуют
6	1.1.6	1.1.7	167°0.1'	168.19	данные отсутствуют	данные отсутствуют	данные отсутствуют
7	1.1.7	1.1.8	151°9.4'	156.86	данные отсутствуют	данные отсутствуют	данные отсутствуют
8	1.1.8	1.1.9	84°54.8'	127.89	данные отсутствуют	данные отсутствуют	данные отсутствуют
9	1.1.9	1.1.10	170°46.2'	443.46	данные отсутствуют	данные отсутствуют	данные отсутствуют
10	1.1.10	1.1.11	260°31.5'	141.54	данные отсутствуют	47:14:0000000:39108(14)	данные отсутствуют
11	1.1.11	1.1.12	302°11.5'	65.74	данные отсутствуют	47:14:0000000:39108(14)	данные отсутствуют
12	1.1.12	1.1.13	256°29.5'	152.24	данные отсутствуют	47:14:0000000:39108(14)	данные отсутствуют
13	1.1.13	1.1.14	264°50.3'	241.53	данные отсутствуют	47:14:0000000:39108(14)	данные отсутствуют
14	1.1.14	1.1.15	282°45.1'	24.65	данные отсутствуют	47:14:0000000:39108(14)	данные отсутствуют
15	1.1.15	1.1.16	3°23.3'	21.99	данные отсутствуют	47:14:0702002:3(2)	данные отсутствуют
16	1.1.16	1.1.17	263°31.0'	187.48	данные отсутствуют	47:14:0702002:3(2)	данные отсутствуют
17	1.1.17	1.1.18	263°31.0'	70.5	данные отсутствуют	47:14:0702002:3(2)	данные отсутствуют
18	1.1.18	1.1.19	263°31.2'	85.42	данные отсутствуют	47:14:0702002:3(2)	данные отсутствуют
19	1.1.19	1.1.20	356°23.2'	10.79	данные отсутствуют	47:14:0702002:3(2)	данные отсутствуют
20	1.1.20	1.1.21	356°24.6'	39.77	данные отсутствуют	47:14:0702002:3(2)	данные отсутствуют
21	1.1.21	1.1.22	356°23.9'	137.07	данные отсутствуют	47:14:0702002:3(2)	данные отсутствуют
22	1.1.22	1.1.23	352°53.0'	80.24	данные отсутствуют	47:14:0702002:3(2)	данные отсутствуют



ДОКУМЕНТ ПОДПИСАН
ЭЛЕКТРОННОЙ ПОДПИСЬЮ

Сертификат: 00BV056B7401CB38D2B3576ACDC8425108

Владелец: ФЕДЕРАЛЬНАЯ СЛУЖБА ГОСУДАРСТВЕННОЙ

РЕГИСТРАЦИИ, КАДАСТРА И КАРТОГРАФИИ

Действителен: с 27.06.2023 по 19.09.2024

полное наименование должности

инициалы, фамилия

Земельный участок

вид объекта недвижимости

Лист № 2 раздела 3.1

Всего листов раздела 3.1: 2

Всего разделов: 7

Всего листов выписки: 17

14.06.2024г. № КУВИ-001/2024-159705858

Кадастровый номер:

47:14:0000000:41443

1	2	3	4	5	6	7	8
23	1.1.23	1.1.24	271°59.6`	233.07	данные отсутствуют	47:14:0702002:3(2)	данные отсутствуют
24	1.1.24	1.1.25	323°51.4`	193.76	данные отсутствуют	47:14:0702002:3(2)	данные отсутствуют
25	1.1.25	1.1.26	255°2.2`	76.3	данные отсутствуют	47:14:0702002:3(2)	данные отсутствуют
26	1.1.26	1.1.27	259°57.7`	86.69	данные отсутствуют	47:14:0702002:3(2)	данные отсутствуют
27	1.1.26	1.1.26			данные отсутствуют	47:14:0000000:39107(1)	данные отсутствуют
28	1.1.27	1.1.28	259°57.4`	166.87	данные отсутствуют	47:14:0702002:3(2)	данные отсутствуют
29	1.1.28	1.1.29	259°58.7`	25.98	данные отсутствуют	47:14:0702002:3(2)	данные отсутствуют
30	1.1.29	1.1.30	334°16.7`	17.33	данные отсутствуют	47:14:0702002:3(2)	данные отсутствуют
31	1.1.30	1.1.31	333°26.1`	0.76	данные отсутствуют	47:14:0702002:3(2)	данные отсутствуют
32	1.1.31	1.1.32	334°15.3`	306.67	данные отсутствуют	47:14:0702002:3(2)	данные отсутствуют
33	1.1.32	1.1.33	257°18.5`	34.09	данные отсутствуют	47:14:0702002:3(2)	данные отсутствуют
34	1.1.33	1.1.34	333°51.5`	9.67	данные отсутствуют	47:14:0000000:39107(1)	данные отсутствуют
35	1.1.34	1.1.35	258°19.9`	288.72	данные отсутствуют	47:14:0000000:39107(1)	данные отсутствуют
36	1.1.35	1.1.36	334°1.5`	264.01	данные отсутствуют	47:14:0702002:3(3)	данные отсутствуют
37	1.1.36	1.1.1	352°10.0`	21.86	данные отсутствуют	47:14:0702002:3(3)	данные отсутствуют



ДОКУМЕНТ ПОДПИСАН
ЭЛЕКТРОННОЙ ПОДПИСЬЮ

Сертификат: 00ВВ056В7401СВ38D2В3576АСDC8425108

Владелец: ФЕДЕРАЛЬНАЯ СЛУЖБА ГОСУДАРСТВЕННОЙ

РЕГИСТРАЦИИ, КАДАСТРА И КАРТОГРАФИИ

Действителен: с 27.06.2023 по 19.09.2024

полное наименование должности

инициалы, фамилия

Выписка из Единого государственного реестра недвижимости об объекте недвижимости

Описание местоположения земельного участка

Земельный участок			
вид объекта недвижимости			
Лист № 1 раздела 3.2	Всего листов раздела 3.2: 2	Всего разделов: 7	Всего листов выписки: 17
14.06.2024г. № КУВИ-001/2024-159705858			
Кадастровый номер:		47:14:0000000:41443	

Сведения о характерных точках границы земельного участка				
Система координат МСК-47, зона 2				
Номер точки	Координаты, м		Описание закрепления на местности	Средняя квадратичная погрешность определения координат характерных точек границ земельного участка, м
	X	Y		
1	2	3	4	5
1	415365.58	2150740.62	-	0.2
2	415407.49	2151004.63	-	0.2
3	415505.33	2151898.48	-	0.2
4	415264.57	2151953.16	-	0.2
5	415237.37	2152501.41	-	0.2
6	415292.84	2152674.2	-	0.2
7	415128.96	2152712.03	-	0.2
8	414991.56	2152787.7	-	0.2
9	415002.9	2152915.09	-	0.2
10	414565.18	2152986.22	-	0.2
11	414541.88	2152846.61	-	0.2
12	414576.9	2152790.98	-	0.2
13	414541.34	2152642.95	-	0.2
14	414519.61	2152402.4	-	0.2
15	414525.05	2152378.36	-	0.2
16	414547	2152379.66	-	0.2
17	414525.83	2152193.38	-	0.2
18	414517.87	2152123.33	-	0.2
19	414508.23	2152038.46	-	0.2
20	414519	2152037.78	-	0.2
21	414558.69	2152035.29	-	0.2
22	414695.49	2152026.68	-	0.2

полное наименование должности	 ДОКУМЕНТ ПОДПИСАН ЭЛЕКТРОННОЙ ПОДПИСЬЮ	инициалы, фамилия
	Сертификат: 00BV056B7401CB38D2B3576ACDC8425108 Владелец: ФЕДЕРАЛЬНАЯ СЛУЖБА ГОСУДАРСТВЕННОЙ РЕГИСТРАЦИИ, КАДАСТРА И КАРТОГРАФИИ Действителен: с 27.06.2023 по 19.09.2024	

Земельный участок

вид объекта недвижимости

Лист № 2 раздела 3.2

Всего листов раздела 3.2: 2

Всего разделов: 7

Всего листов выписки: 17

14.06.2024г. № КУВИ-001/2024-159705858

Кадастровый номер:

47:14:0000000:41443

1	2	3	4	5
23	414775.11	2152016.74	-	0.2
24	414783.22	2151783.81	-	0.2
25	414939.69	2151669.53	-	0.2
26	414919.99	2151595.82	-	0.2
27	414904.88	2151510.46	-	0.2
28	414875.78	2151346.15	-	0.2
29	414871.26	2151320.57	-	0.2
30	414886.87	2151313.05	-	0.2
31	414887.55	2151312.71	-	0.2
32	415163.78	2151179.5	-	0.2
33	415156.29	2151146.24	-	0.2
34	415164.97	2151141.98	-	0.2
35	415106.58	2150859.23	-	0.2
36	415343.92	2150743.6	-	0.2
1	415365.58	2150740.62	-	0.2



ДОКУМЕНТ ПОДПИСАН
ЭЛЕКТРОННОЙ ПОДПИСЬЮ

Сертификат: 00ВВ056В7401СВ38D2В3576АСDС8425108

Владелец: ФЕДЕРАЛЬНАЯ СЛУЖБА ГОСУДАРСТВЕННОЙ
РЕГИСТРАЦИИ, КАДАСТРА И КАРТОГРАФИИ
Действителен: с 27.06.2023 по 19.09.2024


полное наименование должности

инициалы, фамилия

Выписка из Единого государственного реестра недвижимости об объекте недвижимости
Сведения о частях земельного участка


Земельный участок			
вид объекта недвижимости			
Лист № 1 раздела 4	Всего листов раздела 4: 3	Всего разделов: 7	Всего листов выписки: 17
14.06.2024г. № КУВИ-001/2024-159705858			
Кадастровый номер:		47:14:0000000:41443	

План (чертеж, схема) части земельного участка Учетный номер части: 47:14:0000000:41443/1

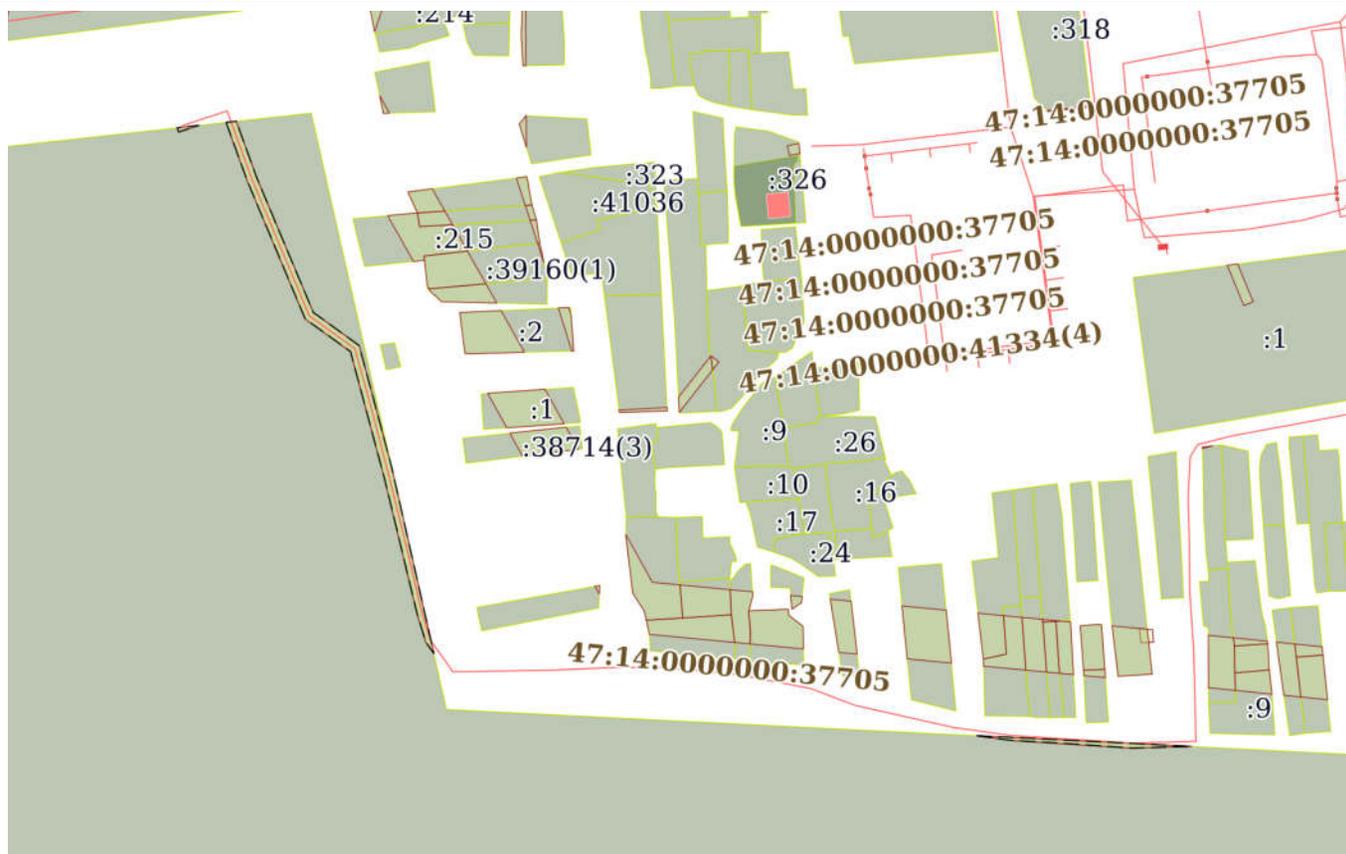


Масштаб 1:3000 Условные обозначения:

полное наименование должности	 ДОКУМЕНТ ПОДПИСАН ЭЛЕКТРОННОЙ ПОДПИСЬЮ	инициалы, фамилия
	Сертификат: 00ВВ056В7401СВ38D2В3576АСDC8425108 Владелец: ФЕДЕРАЛЬНАЯ СЛУЖБА ГОСУДАРСТВЕННОЙ РЕГИСТРАЦИИ, КАДАСТРА И КАРТОГРАФИИ Действителен: с 27.06.2023 по 19.09.2024	

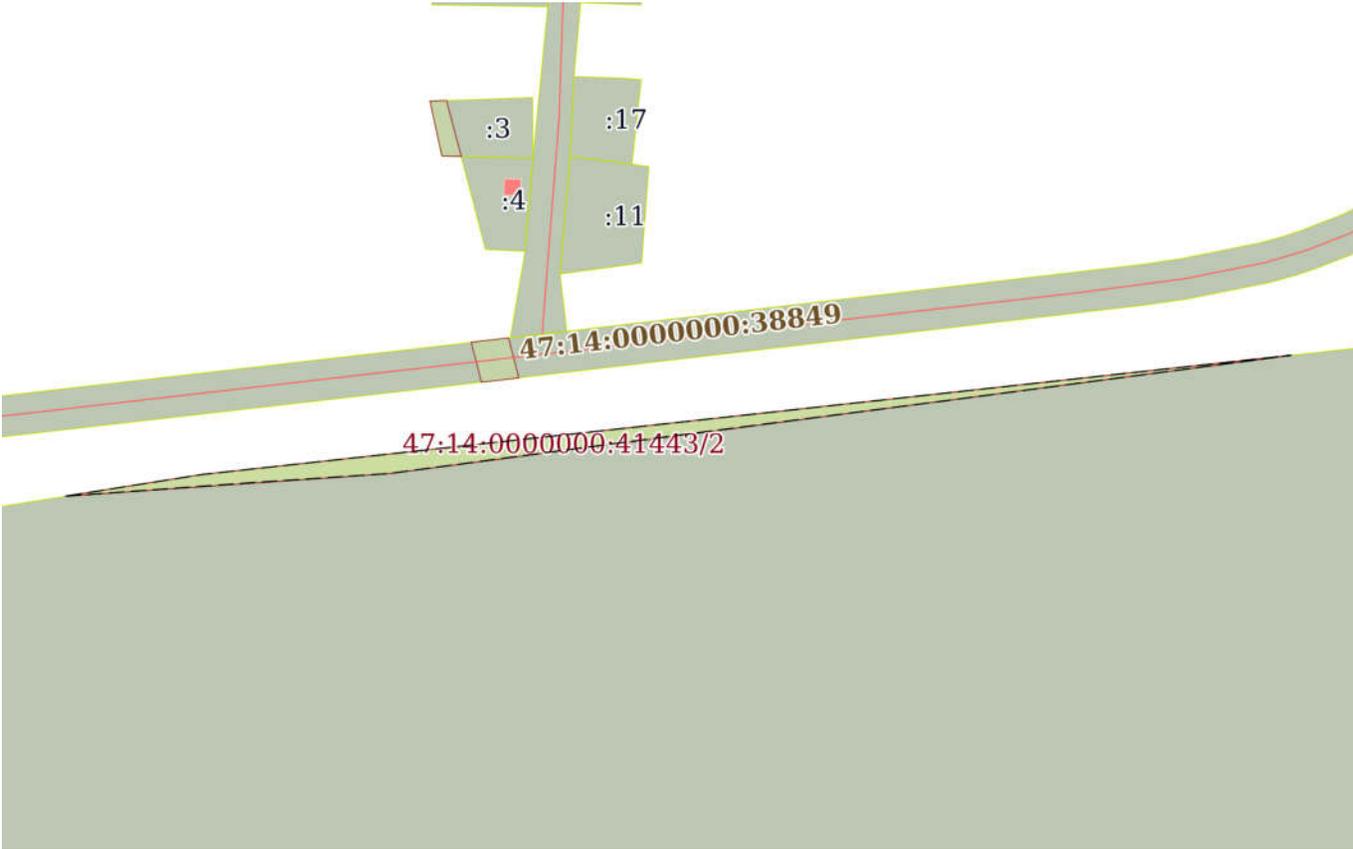Земельный участок			
вид объекта недвижимости			
Лист № 2 раздела 4	Всего листов раздела 4: 3	Всего разделов: 7	Всего листов выписки: 17
14.06.2024г. № КУВИ-001/2024-159705858			
Кадастровый номер:		47:14:0000000:41443	
План (чертеж, схема) части земельного участка		Учетный номер части: 47:14:0000000:41443/2	
			
Масштаб 1:4000	Условные обозначения:		

полное наименование должности	 ДОКУМЕНТ ПОДПИСАН ЭЛЕКТРОННОЙ ПОДПИСЬЮ	инициалы, фамилия
	Сертификат: 00ВВ056В7401СВ38D2В3576АСDC8425108 Владелец: ФЕДЕРАЛЬНАЯ СЛУЖБА ГОСУДАРСТВЕННОЙ РЕГИСТРАЦИИ, КАДАСТРА И КАРТОГРАФИИ Действителен: с 27.06.2023 по 19.09.2024	

 Земельный участок			
вид объекта недвижимости			
Лист № 3 раздела 4	Всего листов раздела 4: 3	Всего разделов: 7	Всего листов выписки: 17
14.06.2024г. № КУВИ-001/2024-159705858			
Кадастровый номер:		47:14:0000000:41443	
План (чертеж, схема) части земельного участка		Учетный номер части: 47:14:0000000:41443/3	
			
Масштаб 1:7000	Условные обозначения:		

полное наименование должности		ДОКУМЕНТ ПОДПИСАН	инициалы, фамилия
		ЭЛЕКТРОННОЙ ПОДПИСЬЮ	
Сертификат: 00ВВ056В7401СВ38D2В3576АСDС8425108		Владелец: ФЕДЕРАЛЬНАЯ СЛУЖБА ГОСУДАРСТВЕННОЙ	
РЕГИСТРАЦИИ, КАДАСТРА И КАРТОГРАФИИ		Действителен: с 27.06.2023 по 19.09.2024	

Выписка из Единого государственного реестра недвижимости об объекте недвижимости
Сведения о частях земельного участка

Земельный участок			
вид объекта недвижимости			
Лист № 1 раздела 4.1	Всего листов раздела 4.1: 2	Всего разделов: 7	Всего листов выписки: 17
14.06.2024г. № КУВИ-001/2024-159705858			
Кадастровый номер:		47:14:0000000:41443	

Учетный номер части	Площадь, м2	Содержание ограничения в использовании или ограничения права на объект недвижимости или обременения объекта недвижимости
1	2	3
47:14:0000000:41443/1	983	47:14-6.3
47:14:0000000:41443/2	3607	47:14-6.25
47:14:0000000:41443/3	4131	47:14-6.20
	Весь	вид ограничения (обременения): ограничения прав на земельный участок, предусмотренные статьей 56 Земельного кодекса Российской Федерации; Срок действия: не установлен; реквизиты документа-основания: карта (план) объекта землеустройства от 07.02.2017 № 1 выдан: ООО "Кадастровая компания"; распоряжение от 07.02.2017 № 86 выдан: Ленинградский областной комитет по управлению государственным имуществом; доверенность от 19.11.2015 № 3Д-386 выдан: Нотариус нотариального округа Санкт-Петербург; Содержание ограничения (обременения): Постановление Правительства РФ "Об утверждении Правил охраны газораспределительных сетей" № 878 от 20.11.2000 г.; Реестровый номер границы: 47:14-6.3; Вид объекта реестра границ: Зона с особыми условиями использования территории; Вид зоны по документу: Охранная зона газораспределительных сетей "Наружный газопровод низкого давления к жилым домам в дер. Глобицы"; Тип зоны: Охранная зона инженерных коммуникаций; Номер: 1
	Весь	вид ограничения (обременения): ограничения прав на земельный участок, предусмотренные статьей 56 Земельного кодекса Российской Федерации; Срок действия: не установлен; реквизиты документа-основания: справка о балансовой принадлежности от 04.03.2015 № 032-13/1599 выдан: Филиал ОАО энергетики и электрификации "Ленэнерго" "Гатчинские электрические сети"; карта (План) от 11.08.2015 № 451/2015 выдан: Управление Федеральной службы государственной регистрации, кадастра и картографии по Ленинградской области; Содержание ограничения (обременения): Ширина охранной зоны составляет 10 м по обе стороны линии электропередачи от крайних проводов при не отклонённом их положении. При установлении охранной зоны предусматриваются определенные ограничения использования территории, которые установлены Постановлением Правительства РФ от 24 февраля 2009 г. N 160 "О порядке установления охранных зон объектов электросетевого хозяйства и особых условий использования земельных участков, расположенных в границах таких зон"; Реестровый номер границы: 47:14-6.25; Вид объекта реестра границ: Зона с особыми условиями использования территории; Вид зоны по документу: Охранная зона ВЛ-10 кВ Ф1 ПС-203; Тип зоны: Охранная зона инженерных коммуникаций
	Весь	вид ограничения (обременения): ограничения прав на земельный участок, предусмотренные статьей 56 Земельного кодекса

полное наименование должности	 ДОКУМЕНТ ПОДПИСАН ЭЛЕКТРОННОЙ ПОДПИСЬЮ	инициалы, фамилия
	Сертификат: 00BV056B7401CB38D2B3576ACDC8425108 Владелец: ФЕДЕРАЛЬНАЯ СЛУЖБА ГОСУДАРСТВЕННОЙ РЕГИСТРАЦИИ, КАДАСТРА И КАРТОГРАФИИ Действителен: с 27.06.2023 по 19.09.2024	

Земельный участок			
вид объекта недвижимости			
Лист № 2 раздела 4.1	Всего листов раздела 4.1: 2	Всего разделов: 7	Всего листов выписки: 17
14.06.2024г. № КУВИ-001/2024-159705858			
Кадастровый номер:		47:14:0000000:41443	
		<p>Российской Федерации; Срок действия: не установлен; реквизиты документа-основания: карта(план) от 16.06.2016 № - выдан: Общество с ограниченной ответственностью "МОРИОН"; справка о балансовой принадлежности от 17.11.2015 № 032-13/4743 выдан: филиал Публичного акционерного общества энергетики и электрификации "Ленэнерго" "Гатчинские электрические сети"; распоряжение Комитета по управлению городским имуществом от 24.06.2005 № 229-р выдан: Правительство Санкт-Петербурга; Содержание ограничения (обременения): указаны в п. 8,9,10 Правил установления охранных зон объектов электросетевого хозяйства и особых условий использования земельных участков, расположенных в границах таких зон, утвержденных Постановлением Правительства Российской Федерации № 160 от 24.02.2009 г. «О порядке установления охранных зон объектов электросетевого хозяйства и особых условий использования земельных участков, расположенных в границах таких зон»; Реестровый номер границы: 47:14-6.20; Вид объекта реестра границ: Зона с особыми условиями использования территории; Вид зоны по документу: Охранная зона объекта электросетевого хозяйства – ВЛ-10кв ф12 от РТП Лопухинская; Тип зоны: Охранная зона инженерных коммуникаций; Номер: -</p>	

полное наименование должности	 ДОКУМЕНТ ПОДПИСАН ЭЛЕКТРОННОЙ ПОДПИСЬЮ Сертификат: 00BV056B7401CB38D2B3576ACDC8425108 Владелец: ФЕДЕРАЛЬНАЯ СЛУЖБА ГОСУДАРСТВЕННОЙ РЕГИСТРАЦИИ, КАДАСТРА И КАРТОГРАФИИ Действителен: с 27.06.2023 по 19.09.2024	инициалы, фамилия
-------------------------------	---	-------------------

Выписка из Единого государственного реестра недвижимости об объекте недвижимости

Сведения о частях земельного участка

Земельный участок			
вид объекта недвижимости			
Лист № 1 раздела 4.2	Всего листов раздела 4.2: 4	Всего разделов: 7	Всего листов выписки: 17
14.06.2024г. № КУВИ-001/2024-159705858			
Кадастровый номер:		47:14:0000000:41443	

Сведения о характерных точках границы части (частей) земельного участка

Учетный номер части: 47:14:0000000:41443/1

Система координат

Номер точки	Координаты, м		Описание закрепления на местности	Средняя квадратичная погрешность определения координат характерных точек границ земельного участка, м
	X	Y		
1	2	3	4	5
1	415253.93	2152167.66	-	-
2	415249.62	2152254.46	-	-
3	415248.94	2152230.43	-	-
4	415250.9	2152202.02	-	-
5	415252.05	2152181.33	-	-
1	415253.93	2152167.66	-	-
1	415501.56	2151863.99	-	-
2	415502	2151868.09	-	-
3	415479.23	2151876.38	-	-
4	415453.96	2151887	-	-
5	415424.83	2151899.24	-	-
6	415411.44	2151917.8	-	-
7	415362.65	2151930.88	-	-
8	415287.13	2151948.04	-	-
9	415291.73	2151944.76	-	-
10	415303.79	2151941.1	-	-
11	415357.25	2151928.2	-	-
12	415409.01	2151914.33	-	-
13	415422.24	2151895.98	-	-
14	415452.41	2151883.31	-	-
15	415477.77	2151872.66	-	-



ДОКУМЕНТ ПОДПИСАН
ЭЛЕКТРОННОЙ ПОДПИСЬЮ

Сертификат: 00ВВ056В7401СВ38D2В3576АСDС8425108

Владелец: ФЕДЕРАЛЬНАЯ СЛУЖБА ГОСУДАРСТВЕННОЙ

РЕГИСТРАЦИИ, КАДАСТРА И КАРТОГРАФИИ

Действителен: с 27.06.2023 по 19.09.2024

полное наименование должности

инициалы, фамилия

Земельный участок				
вид объекта недвижимости				
Лист № 2 раздела 4.2		Всего листов раздела 4.2: 4		Всего разделов: 7
14.06.2024г. № КУВИ-001/2024-159705858				
Кадастровый номер:			47:14:0000000:41443	
1	2	3	4	5
1	415501.56	2151863.99	-	-
1	415499.4	2151844.27	-	-
2	415500.35	2151852.96	-	-
3	415497.69	2151844.78	-	-
1	415499.4	2151844.27	-	-

	 <p>ДОКУМЕНТ ПОДПИСАН ЭЛЕКТРОННОЙ ПОДПИСЬЮ</p> <p>Сертификат: 00ВВ056В7401СВ38D2В3576АСDС8425108 Владелец: ФЕДЕРАЛЬНАЯ СЛУЖБА ГОСУДАРСТВЕННОЙ РЕГИСТРАЦИИ, КАДАСТРА И КАРТОГРАФИИ Действителен: с 27.06.2023 по 19.09.2024</p>	
полное наименование должности		инициалы, фамилия

Земельный участок

вид объекта недвижимости

Лист № 3 раздела 4.2

Всего листов раздела 4.2: 4

Всего разделов: 7

Всего листов выписки: 17

14.06.2024г. № КУВИ-001/2024-159705858

Кадастровый номер:

47:14:0000000:41443

Сведения о характерных точках границы части (частей) земельного участка

Учетный номер части: 47:14:0000000:41443/2

Система координат

Номер точки	Координаты, м		Описание закрепления на местности	Средняя квадратичная погрешность определения координат характерных точек границ земельного участка, м
	X	Y		
1	2	3	4	5
1	415395.84	2150931.21	-	-
2	415407.49	2151004.63	-	-
3	415471.79	2151592.08	-	-
4	415465.12	2151541.37	-	-
5	415455.43	2151467.72	-	-
6	415446.2	2151397.52	-	-
7	415436.86	2151324.84	-	-
8	415427.53	2151252.67	-	-
9	415417.3	2151174.9	-	-
10	415408.01	2151105.47	-	-
11	415403.13	2151031.75	-	-
12	415398.04	2150961.25	-	-
1	415395.84	2150931.21	-	-



ДОКУМЕНТ ПОДПИСАН
ЭЛЕКТРОННОЙ ПОДПИСЬЮ

Сертификат: 00ВВ056В7401СВ38D2В3576АСDС8425108

Владелец: ФЕДЕРАЛЬНАЯ СЛУЖБА ГОСУДАРСТВЕННОЙ
РЕГИСТРАЦИИ, КАДАСТРА И КАРТОГРАФИИ
Действителен: с 27.06.2023 по 19.09.2024

полное наименование должности

инициалы, фамилия

Земельный участок

вид объекта недвижимости

Лист № 4 раздела 4.2

Всего листов раздела 4.2: 4

Всего разделов: 7

Всего листов выписки: 17

14.06.2024г. № КУВИ-001/2024-159705858

Кадастровый номер:

47:14:0000000:41443

Сведения о характерных точках границы части (частей) земельного участка

Учетный номер части: 47:14:0000000:41443/3

Система координат

Номер точки	Координаты, м		Описание закрепления на местности	Средняя квадратичная погрешность определения координат характерных точек границ земельного участка, м
	X	Y		
1	2	3	4	5
1	415002.01	2152905.14	-	-
2	415002.9	2152915.09	-	-
3	414565.18	2152986.22	-	-
4	414564.29	2152980.92	-	-
5	414605.8	2152973.52	-	-
6	414812.6	2152938.24	-	-
1	415002.01	2152905.14	-	-
1	415241.33	2152421.65	-	-
2	415237.96	2152489.57	-	-
3	415236.09	2152483.55	-	-
4	415218.7	2152425.93	-	-
1	415241.33	2152421.65	-	-



ДОКУМЕНТ ПОДПИСАН
ЭЛЕКТРОННОЙ ПОДПИСЬЮ

Сертификат: 00ВВ056В7401СВ38D2В3576АСDС8425108

Владелец: ФЕДЕРАЛЬНАЯ СЛУЖБА ГОСУДАРСТВЕННОЙ
РЕГИСТРАЦИИ, КАДАСТРА И КАРТОГРАФИИ
Действителен: с 27.06.2023 по 19.09.2024

полное наименование должности

инициалы, фамилия

Филиал публично-правовой компании "Роскадастр" по Ленинградской области
полное наименование органа регистрации прав
Выписка из Единого государственного реестра недвижимости об объекте недвижимости



Сведения о характеристиках объекта недвижимости

На основании запроса от 14.06.2024, поступившего на рассмотрение 14.06.2024, сообщаем, что согласно записям Единого государственного реестра недвижимости:

Раздел 1 Лист 1

Земельный участок			
вид объекта недвижимости			
Лист № 1 раздела 1	Всего листов раздела 1: 3	Всего разделов: 8	Всего листов выписки: 26
14.06.2024г. № КУВИ-001/2024-159705345			
Кадастровый номер:	47:14:0802003:4391		
Номер кадастрового квартала:	47:14:0802003		
Дата присвоения кадастрового номера:	28.02.2023		
Ранее присвоенный государственный учетный номер:	данные отсутствуют		
Местоположение:	Ленинградская область, р-н Ломоносовский, Лопухинское сельское поселение		
Площадь:	18591 +/- 95		
Кадастровая стоимость, руб.:	5000607.18		
Кадастровые номера расположенных в пределах земельного участка объектов недвижимости:	данные отсутствуют		
Кадастровые номера объектов недвижимости, из которых образован объект недвижимости:	47:14:0802001:408		
Кадастровые номера образованных объектов недвижимости:	данные отсутствуют		
Категория земель:	Земли сельскохозяйственного назначения		
Виды разрешенного использования:	Для дачного строительства		
Сведения о кадастровом инженере:	Замесов Никита Борисович, СНИЛС 140-979-964 07, дата завершения кадастровых работ: 09.10.2022		
Сведения о лесах, водных объектах и об иных природных объектах, расположенных в пределах земельного участка:	данные отсутствуют		
Сведения о том, что земельный участок полностью расположен в границах зоны с особыми условиями использования территории, территории объекта культурного наследия, публичного сервитута:	данные отсутствуют		
Сведения о том, что земельный участок расположен в границах особой экономической зоны, территории опережающего развития, зоны территориального развития в Российской Федерации, игровой зоны:	данные отсутствуют		

полное наименование должности	 ДОКУМЕНТ ПОДПИСАН ЭЛЕКТРОННОЙ ПОДПИСЬЮ	инициалы, фамилия
	Сертификат: 00BV056B7401CB38D2B3576ACDC8425108 Владелец: ФЕДЕРАЛЬНАЯ СЛУЖБА ГОСУДАРСТВЕННОЙ РЕГИСТРАЦИИ, КАДАСТРА И КАРТОГРАФИИ Действителен: с 27.06.2023 по 19.09.2024	

Земельный участок			
вид объекта недвижимости			
Лист № 2 раздела 1	Всего листов раздела 1: 3	Всего разделов: 8	Всего листов выписки: 26
14.06.2024г. № КУВИ-001/2024-159705345			
Кадастровый номер:		47:14:0802003:4391	
Сведения о том, что земельный участок расположен в границах особо охраняемой природной территории, Байкальской природной территории и ее экологических зон, лесопарковом зеленом поясе, охотничьего угодья, лесничества:		данные отсутствуют	
Сведения о расположении земельного участка и (или) расположенного на нем объекта недвижимости в границах территории, в отношении которой принято решение о резервировании земель для государственных или муниципальных нужд:		данные отсутствуют	
Сведения о результатах проведения государственного земельного надзора:		данные отсутствуют	
Сведения о расположении земельного участка в границах территории, в отношении которой утвержден проект межевания территории:		данные отсутствуют	
Условный номер земельного участка:		данные отсутствуют	
Сведения о принятии акта и (или) заключении договора, предусматривающих предоставление в соответствии с земельным законодательством исполнительным органом государственным органом власти или органом местного самоуправления, находящегося в государственной или муниципальной собственности земельного участка для строительства наемного дома социального использования или наемного дома коммерческого использования:		данные отсутствуют	
Сведения о том, что земельный участок или земельные участки образованы на основании решения об изъятии земельного участка и (или) расположенного на нем объекта недвижимости для государственных или муниципальных нужд:		данные отсутствуют	
Сведения о том, что земельный участок образован из земель или земельного участка, государственная собственность на которые не разграничена:		данные отсутствуют	
Сведения о наличии земельного спора о местоположении границ земельных участков:		данные отсутствуют	
Статус записи об объекте недвижимости:		Сведения об объекте недвижимости имеют статус "актуальные"	
Особые отметки:		Для данного земельного участка обеспечен доступ посредством земельного участка (земельных участков) с кадастровым номером (кадастровыми номерами): 47:14:0000000:40746. Сведения об	



ДОКУМЕНТ ПОДПИСАН
ЭЛЕКТРОННОЙ ПОДПИСЬЮ

Сертификат: 00ВВ056В7401СВ38D2В3576АСDС8425108

Владелец: ФЕДЕРАЛЬНАЯ СЛУЖБА ГОСУДАРСТВЕННОЙ
РЕГИСТРАЦИИ, КАДАСТРА И КАРТОГРАФИИ
Действителен: с 27.06.2023 по 19.09.2024

полное наименование должности

инициалы, фамилия

Земельный участок			
вид объекта недвижимости			
Лист № 3 раздела 1	Всего листов раздела 1: 3	Всего разделов: 8	Всего листов выписки: 26
14.06.2024г. № КУВИ-001/2024-159705345			
Кадастровый номер:		47:14:0802003:4391	
		ограничения права на объект недвижимости, обременения данного объекта, не зарегистрированных в реестре прав, ограничений прав и обременений недвижимого имущества: вид ограничения (обременения): ограничения прав на земельный участок, предусмотренные статьей 56 Земельного кодекса Российской Федерации; срок действия: с 28.02.2023; реквизиты документа-основания: карта(план) от 16.06.2016 № - выдан: Общество с ограниченной ответственностью "МОРИОН"; справка о балансовой принадлежности от 17.11.2015 № 032-13/4743 выдан: филиал Публичного акционерного общества энергетики и электрификации "Ленэнерго" "Гатчинские электрические сети"; распоряжение Комитета по управлению городским имуществом от 24.06.2005 № 229-р выдан: Правительство Санкт-Петербурга. вид ограничения (обременения): ограничения прав на земельный участок, предусмотренные статьей 56 Земельного кодекса Российской Федерации; срок действия: с 28.02.2023; реквизиты документа-основания: карта(план) от 16.06.2016 № - выдан: Общество с ограниченной ответственностью "МОРИОН"; справка о балансовой принадлежности от 17.11.2015 № 032-13/4743 выдан: филиал Публичного акционерного общества энергетики и электрификации "Ленэнерго" "Гатчинские электрические сети"; распоряжение Комитета по управлению городским имуществом от 24.06.2005 № 229-р выдан: Правительство Санкт-Петербурга.	
Получатель выписки:		Рыбичева Анна Александровна	

полное наименование должности	 ДОКУМЕНТ ПОДПИСАН ЭЛЕКТРОННОЙ ПОДПИСЬЮ Сертификат: 00BV056B7401CB38D2B3576ACDC8425108 Владелец: ФЕДЕРАЛЬНАЯ СЛУЖБА ГОСУДАРСТВЕННОЙ РЕГИСТРАЦИИ, КАДАСТРА И КАРТОГРАФИИ Действителен: с 27.06.2023 по 19.09.2024	инициалы, фамилия
-------------------------------	---	-------------------

Выписка из Единого государственного реестра недвижимости об объекте недвижимости
Сведения о зарегистрированных правах

Земельный участок			
вид объекта недвижимости			
Лист № 1 раздела 2	Всего листов раздела 2: 2	Всего разделов: 8	Всего листов выписки: 26
14.06.2024г. № КУВИ-001/2024-159705345			
Кадастровый номер:		47:14:0802003:4391	
1	Правообладатель (правообладатели):	1.1	Физическое лицо
	Сведения о возможности предоставления третьим лицам персональных данных физического лица:	1.1.1	данные отсутствуют
2	Вид, номер, дата и время государственной регистрации права:	2.1	Собственность 47:14:0802003:4391-47/053/2023-1 28.02.2023 14:58:30
3	Сведения об осуществлении государственной регистрации сделки, права без необходимого в силу закона согласия третьего лица, органа:	3.1	данные отсутствуют
4	Ограничение прав и обременение объекта недвижимости:	не зарегистрировано	
5	Договоры участия в долевом строительстве:	не зарегистрировано	
6	Заявленные в судебном порядке права требования:	данные отсутствуют	
7	Сведения о возможности предоставления третьим лицам персональных данных физического лица	данные отсутствуют	
8	Сведения о возражении в отношении зарегистрированного права:	данные отсутствуют	
9	Сведения о наличии решения об изъятии объекта недвижимости для государственных и муниципальных нужд:	данные отсутствуют	
10	Сведения о невозможности государственной регистрации без личного участия правообладателя или его законного представителя:	данные отсутствуют	
11	Правопритязания и сведения о наличии поступивших, но не рассмотренных заявлений о проведении государственной регистрации права (перехода, прекращения права), ограничения права или обременения объекта недвижимости, сделки в отношении объекта недвижимости:	отсутствуют	

полное наименование должности	 <p>ДОКУМЕНТ ПОДПИСАН ЭЛЕКТРОННОЙ ПОДПИСЬЮ</p> <p>Сертификат: 00BV056B7401CB38D2B3576ACDC8425108 Владелец: ФЕДЕРАЛЬНАЯ СЛУЖБА ГОСУДАРСТВЕННОЙ РЕГИСТРАЦИИ, КАДАСТРА И КАРТОГРАФИИ Действителен: с 27.06.2023 по 19.09.2024</p>	инициалы, фамилия


Земельный участок			
вид объекта недвижимости			
Лист № 2 раздела 2	Всего листов раздела 2: 2	Всего разделов: 8	Всего листов выписки: 26
14.06.2024г. № КУВИ-001/2024-159705345			
Кадастровый номер:		47:14:0802003:4391	
11	Сведения о невозможности государственной регистрации перехода, прекращения, ограничения права на земельный участок из земель сельскохозяйственного назначения:	данные отсутствуют	

полное наименование должности		ДОКУМЕНТ ПОДПИСАН	инициалы, фамилия
		ЭЛЕКТРОННОЙ ПОДПИСЬЮ	
	Сертификат: 00ВВ056В7401СВ38D2В3576АСDС8425108 Владелец: ФЕДЕРАЛЬНАЯ СЛУЖБА ГОСУДАРСТВЕННОЙ РЕГИСТРАЦИИ, КАДАСТРА И КАРТОГРАФИИ Действителен: с 27.06.2023 по 19.09.2024		

Выписка из Единого государственного реестра недвижимости об объекте недвижимости
 Описание местоположения земельного участка

Земельный участок			
вид объекта недвижимости			
Лист № 1 раздела 3	Всего листов раздела 3: 1	Всего разделов: 8	Всего листов выписки: 26
14.06.2024г. № КУВИ-001/2024-159705345			
Кадастровый номер:		47:14:0802003:4391	

План (чертеж, схема) земельного участка

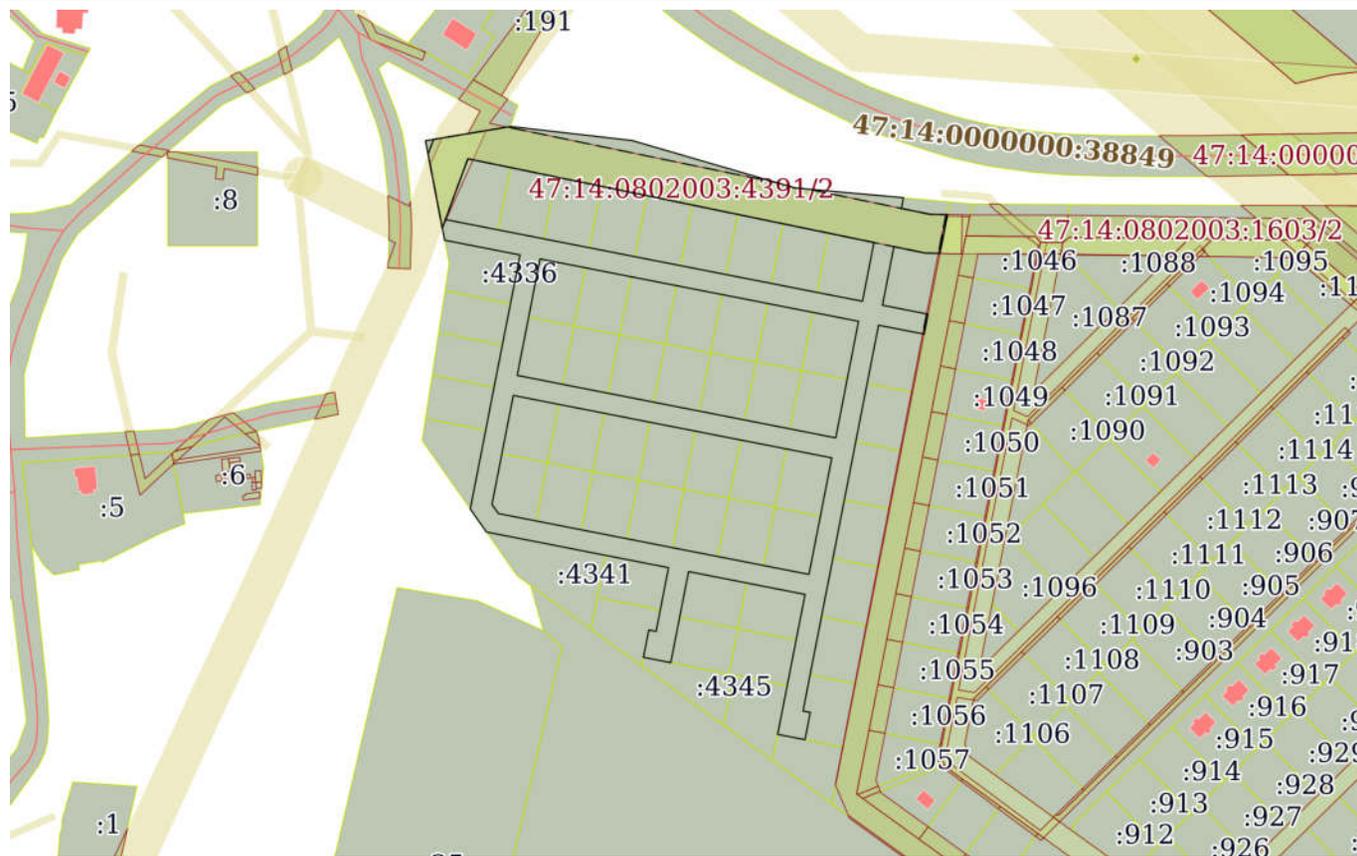

Масштаб 1:4000

Условные обозначения:



ДОКУМЕНТ ПОДПИСАН
 ЭЛЕКТРОННОЙ ПОДПИСЬЮ

Сертификат: 00ВВ056В7401СВ38D2В3576АСDC8425108

Владелец: ФЕДЕРАЛЬНАЯ СЛУЖБА ГОСУДАРСТВЕННОЙ
 РЕГИСТРАЦИИ, КАДАСТРА И КАРТОГРАФИИ
 Действителен: с 27.06.2023 по 19.09.2024

полное наименование должности

инициалы, фамилия

Выписка из Единого государственного реестра недвижимости об объекте недвижимости

Описание местоположения земельного участка

Земельный участок			
вид объекта недвижимости			
Лист № 1 раздела 3.1	Всего листов раздела 3.1: 10	Всего разделов: 8	Всего листов выписки: 26
14.06.2024г. № КУВИ-001/2024-159705345			
Кадастровый номер:		47:14:0802003:4391	

Описание местоположения границ земельного участка							
№ п/п	Номер точки		Дирекционный угол	Горизонтальное положение, м	Описание закрепления на местности	Кадастровые номера смежных участков	Сведения об адресах правообладателей смежных земельных участков
	начальная	конечная					
1	2	3	4	5	6	7	8
1	1.1.1	1.1.2	95°7.4'	58.78	данные отсутствуют	данные отсутствуют	данные отсутствуют
2	1.1.2	1.1.3	190°28.2'	5.89	данные отсутствуют	47:14:0802003:4333	atnog@mail.ru, г. Санкт-Петербург, пр-кт. Обуховской Обороны, д. 138, к. 2, литера. А, кв. 872
3	1.1.3	1.1.4	101°38.3'	15.71	данные отсутствуют	47:14:0802003:4333	atnog@mail.ru, г. Санкт-Петербург, пр-кт. Обуховской Обороны, д. 138, к. 2, литера. А, кв. 872
4	1.1.4	1.1.5	91°5.6'	9.43	данные отсутствуют	47:14:0802003:4333	atnog@mail.ru, г. Санкт-Петербург, пр-кт. Обуховской Обороны, д. 138, к. 2, литера. А, кв. 872
5	1.1.5	1.1.6	191°5.0'	21.28	данные отсутствуют	47:14:0802003:878	адрес отсутствует
6	1.1.6	1.1.7	271°21.3'	8.03	данные отсутствуют	47:14:0802003:4344	atnog@mail.ru, г. Санкт-Петербург, пр-кт. Обуховской Обороны, д. 138, к. 2, литера. А, кв. 872
7	1.1.7	1.1.8	281°39.1'	17.08	данные отсутствуют	47:14:0802003:4344	atnog@mail.ru, г. Санкт-Петербург, пр-кт. Обуховской Обороны, д. 138, к. 2, литера. А, кв. 872
8	1.1.8	1.1.9	191°5.6'	32.17	данные отсутствуют	47:14:0802003:4344	atnog@mail.ru, г. Санкт-Петербург, пр-кт. Обуховской Обороны, д. 138, к. 2, литера. А, кв. 872
9	1.1.9	1.1.10	101°9.7'	25	данные отсутствуют	47:14:0802003:4344	atnog@mail.ru, г. Санкт-Петербург, пр-кт. Обуховской Обороны, д. 138, к. 2, литера. А, кв. 872
10	1.1.10	1.1.11	191°5.0'	10.92	данные отсутствуют	47:14:0802003:878	адрес отсутствует



ДОКУМЕНТ ПОДПИСАН
ЭЛЕКТРОННОЙ ПОДПИСЬЮ

Сертификат: 00BV056B7401CB38D2B3576ACDC8425108

Владелец: ФЕДЕРАЛЬНАЯ СЛУЖБА ГОСУДАРСТВЕННОЙ
РЕГИСТРАЦИИ, КАДАСТРА И КАРТОГРАФИИ
Действителен: с 27.06.2023 по 19.09.2024

полное наименование должности

инициалы, фамилия

Земельный участок

вид объекта недвижимости

Лист № 2 раздела 3.1

Всего листов раздела 3.1: 10

Всего разделов: 8

Всего листов выписки: 26

14.06.2024г. № КУВИ-001/2024-159705345

Кадастровый номер:

47:14:0802003:4391

1	2	3	4	5	6	7	8
11	1.1.11	1.1.12	281°0.0'	25	данные отсутствуют	47:14:0802003:4359	atnog@mail.ru, г. Санкт-Петербург, пр-кт. Обуховской Обороны, д. 138, к. 2, литера. А, кв. 872
12	1.1.12	1.1.13	191°5.1'	31.94	данные отсутствуют	47:14:0802003:4359	atnog@mail.ru, г. Санкт-Петербург, пр-кт. Обуховской Обороны, д. 138, к. 2, литера. А, кв. 872
13	1.1.13	1.1.14	191°4.5'	32.07	данные отсутствуют	47:14:0802003:4358	atnog@mail.ru, г. Санкт-Петербург, пр-кт. Обуховской Обороны, д. 138, к. 2, литера. А, кв. 872
14	1.1.14	1.1.15	191°5.9'	32	данные отсутствуют	47:14:0802003:4357	atnog@mail.ru, г. Санкт-Петербург, пр-кт. Обуховской Обороны, д. 138, к. 2, литера. А, кв. 872
15	1.1.15	1.1.16	191°4.7'	32.01	данные отсутствуют	47:14:0802003:4356	atnog@mail.ru, г. Санкт-Петербург, пр-кт. Обуховской Обороны, д. 138, к. 2, литера. А, кв. 872
16	1.1.16	1.1.17	191°4.9'	32	данные отсутствуют	47:14:0802003:4354	atnog@mail.ru, г. Санкт-Петербург, пр-кт. Обуховской Обороны, д. 138, к. 2, литера. А, кв. 872
17	1.1.17	1.1.18	191°4.9'	32	данные отсутствуют	47:14:0802003:4353	atnog@mail.ru, г. Санкт-Петербург, пр-кт. Обуховской Обороны, д. 138, к. 2, литера. А, кв. 872
18	1.1.18	1.1.19	191°5.3'	19.86	данные отсутствуют	47:14:0802003:4352	atnog@mail.ru, г. Санкт-Петербург, пр-кт. Обуховской Обороны, д. 138, к. 2, литера. А, кв. 872
19	1.1.19	1.1.20	101°5.1'	4	данные отсутствуют	47:14:0802003:4352	atnog@mail.ru, г. Санкт-Петербург, пр-кт. Обуховской Обороны, д. 138, к. 2, литера. А, кв. 872
20	1.1.20	1.1.21	191°6.5'	15	данные отсутствуют	47:14:0802003:4352	atnog@mail.ru, г. Санкт-Петербург, пр-кт. Обуховской Обороны, д. 138, к. 2, литера. А, кв. 872
21	1.1.21	1.1.22	281°4.2'	15	данные отсутствуют	47:14:0802003:4351	atnog@mail.ru, г. Санкт-Петербург, пр-кт. Обуховской Обороны, д. 138, к. 2, литера. А, кв. 872



ДОКУМЕНТ ПОДПИСАН
ЭЛЕКТРОННОЙ ПОДПИСЬЮ

Сертификат: 00BV056B7401CB38D2B3576ACDC8425108

Владелец: ФЕДЕРАЛЬНАЯ СЛУЖБА ГОСУДАРСТВЕННОЙ
РЕГИСТРАЦИИ, КАДАСТРА И КАРТОГРАФИИ
Действителен: с 27.06.2023 по 19.09.2024

ПОЛНОЕ НАИМЕНОВАНИЕ ДОЛЖНОСТИ

ИНИЦИАЛЫ, ФАМИЛИЯ

Земельный участок							
вид объекта недвижимости							
Лист № 3 раздела 3.1		Всего листов раздела 3.1: 10			Всего разделов: 8		Всего листов выписки: 26
14.06.2024г. № КУВИ-001/2024-159705345							
Кадастровый номер:				47:14:0802003:4391			
1	2	3	4	5	6	7	8
22	1.1.22	1.1.23	11°5.8'	26.86	данные отсутствуют	47:14:0802003:4350	atnog@mail.ru, г. Санкт-Петербург, пр-кт. Обуховской Обороны, д. 138, к. 2, литера. А, кв. 872
23	1.1.23	1.1.24	11°4.3'	25	данные отсутствуют	47:14:0802003:4349	atnog@mail.ru, г. Санкт-Петербург, пр-кт. Обуховской Обороны, д. 138, к. 2, литера. А, кв. 872
24	1.1.24	1.1.25	11°5.4'	25.01	данные отсутствуют	47:14:0802003:4348	atnog@mail.ru, г. Санкт-Петербург, пр-кт. Обуховской Обороны, д. 138, к. 2, литера. А, кв. 872
25	1.1.25	1.1.26	281°4.9'	32	данные отсутствуют	47:14:0802003:4348	atnog@mail.ru, г. Санкт-Петербург, пр-кт. Обуховской Обороны, д. 138, к. 2, литера. А, кв. 872
26	1.1.26	1.1.27	281°4.7'	32.01	данные отсутствуют	47:14:0802003:4347	atnog@mail.ru, г. Санкт-Петербург, пр-кт. Обуховской Обороны, д. 138, к. 2, литера. А, кв. 872
27	1.1.27	1.1.28	191°4.3'	25	данные отсутствуют	47:14:0802003:4347	atnog@mail.ru, г. Санкт-Петербург, пр-кт. Обуховской Обороны, д. 138, к. 2, литера. А, кв. 872
28	1.1.28	1.1.29	191°5.4'	25.01	данные отсутствуют	47:14:0802003:4346	atnog@mail.ru, г. Санкт-Петербург, пр-кт. Обуховской Обороны, д. 138, к. 2, литера. А, кв. 872
29	1.1.29	1.1.30	281°6.5'	15	данные отсутствуют	47:14:0802003:4345	atnog@mail.ru, г. Санкт-Петербург, пр-кт. Обуховской Обороны, д. 138, к. 2, литера. А, кв. 872
30	1.1.30	1.1.31	11°4.2'	15	данные отсутствуют	47:14:0802003:4343	atnog@mail.ru, г. Санкт-Петербург, пр-кт. Обуховской Обороны, д. 138, к. 2, литера. А, кв. 872
31	1.1.31	1.1.32	101°5.1'	4	данные отсутствуют	47:14:0802003:4343	atnog@mail.ru, г. Санкт-Петербург, пр-кт. Обуховской Обороны, д. 138, к. 2, литера. А, кв. 872
32	1.1.32	1.1.33	11°6.1'	11.89	данные отсутствуют	47:14:0802003:4343	atnog@mail.ru, г. Санкт-Петербург, пр-кт. Обуховской Обороны, д. 138, к. 2, литера. А, кв. 872



ДОКУМЕНТ ПОДПИСАН
ЭЛЕКТРОННОЙ ПОДПИСЬЮ

Сертификат: 00BV056B7401CB38D2B3576ACDC8425108

Владелец: ФЕДЕРАЛЬНАЯ СЛУЖБА ГОСУДАРСТВЕННОЙ
РЕГИСТРАЦИИ, КАДАСТРА И КАРТОГРАФИИ
Действителен: с 27.06.2023 по 19.09.2024

ПОЛНОЕ НАИМЕНОВАНИЕ ДОЛЖНОСТИ

ИНИЦИАЛЫ, ФАМИЛИЯ

Земельный участок			
вид объекта недвижимости			

Лист № 4 раздела 3.1	Всего листов раздела 3.1: 10	Всего разделов: 8	Всего листов выписки: 26
----------------------	------------------------------	-------------------	--------------------------

14.06.2024г. № КУВИ-001/2024-159705345

Кадастровый номер:	47:14:0802003:4391
--------------------	--------------------

1	2	3	4	5	6	7	8
33	1.1.33	1.1.34	11°4.6'	23.11	данные отсутствуют	47:14:0802003:4342	atnog@mail.ru, г. Санкт-Петербург, пр-кт. Обуховской Обороны, д. 138, к. 2, литера. А, кв. 872
34	1.1.34	1.1.35	281°4.4'	34.62	данные отсутствуют	47:14:0802003:4342	atnog@mail.ru, г. Санкт-Петербург, пр-кт. Обуховской Обороны, д. 138, к. 2, литера. А, кв. 872
35	1.1.35	1.1.36	281°5.2'	65.47	данные отсутствуют	47:14:0802003:4341	atnog@mail.ru, г. Санкт-Петербург, пр-кт. Обуховской Обороны, д. 138, к. 2, литера. А, кв. 872
36	1.1.36	1.1.37	324°53.4'	15.11	данные отсутствуют	данные отсутствуют	данные отсутствуют
37	1.1.37	1.1.38	11°5.0'	43.12	данные отсутствуют	47:14:0802003:4340	atnog@mail.ru, г. Санкт-Петербург, пр-кт. Обуховской Обороны, д. 138, к. 2, литера. А, кв. 872
38	1.1.38	1.1.39	11°0.2'	23.84	данные отсутствуют	47:14:0802003:4339	atnog@mail.ru, г. Санкт-Петербург, пр-кт. Обуховской Обороны, д. 138, к. 2, литера. А, кв. 872
39	1.1.39	1.1.40	11°7.9'	23.21	данные отсутствуют	47:14:0802003:4338	atnog@mail.ru, г. Санкт-Петербург, пр-кт. Обуховской Обороны, д. 138, к. 2, литера. А, кв. 872
40	1.1.40	1.1.41	11°6.6'	22.52	данные отсутствуют	47:14:0802003:4337	atnog@mail.ru, г. Санкт-Петербург, пр-кт. Обуховской Обороны, д. 138, к. 2, литера. А, кв. 872
41	1.1.41	1.1.42	11°4.8'	26.85	данные отсутствуют	47:14:0802003:4336	atnog@mail.ru, г. Санкт-Петербург, пр-кт. Обуховской Обороны, д. 138, к. 2, литера. А, кв. 872
42	1.1.42	1.1.43	281°5.9'	41.4	данные отсутствуют	47:14:0802003:4336	atnog@mail.ru, г. Санкт-Петербург, пр-кт. Обуховской Обороны, д. 138, к. 2, литера. А, кв. 872
43	1.1.43	1.1.44	349°5.3'	54.57	данные отсутствуют	данные отсутствуют	данные отсутствуют
44	1.1.44	1.1.45	80°28.1'	46.44	данные отсутствуют	данные отсутствуют	данные отсутствуют
45	1.1.45	1.1.46	96°34.6'	66.09	данные отсутствуют	данные отсутствуют	данные отсутствуют
46	1.1.45	1.1.45			данные отсутствуют	47:14:0000000:40746	данные отсутствуют



ДОКУМЕНТ ПОДПИСАН
ЭЛЕКТРОННОЙ ПОДПИСЬЮ

Сертификат: 00BV056B7401CB38D2B3576ACDC8425108

Владелец: ФЕДЕРАЛЬНАЯ СЛУЖБА ГОСУДАРСТВЕННОЙ
РЕГИСТРАЦИИ, КАДАСТРА И КАРТОГРАФИИ
Действителен: с 27.06.2023 по 19.09.2024

полное наименование должности

инициалы, фамилия

Земельный участок			
вид объекта недвижимости			

Лист № 5 раздела 3.1	Всего листов раздела 3.1: 10	Всего разделов: 8	Всего листов выписки: 26
----------------------	------------------------------	-------------------	--------------------------

14.06.2024г. № КУВИ-001/2024-159705345

Кадастровый номер:	47:14:0802003:4391
--------------------	--------------------

1	2	3	4	5	6	7	8
47	1.1.46	1.1.1	106°14.8`	91.33	данные отсутствуют	данные отсутствуют	данные отсутствуют
48	1.2.47	1.2.48	281°37.7`	25	данные отсутствуют	47:14:0802003:4394	atnog@mail.ru, г. Санкт-Петербург, пр-кт. Обуховской Обороны, д. 138, к. 2, литера. А, кв. 872
49	1.2.48	1.2.49	281°39.4`	25	данные отсутствуют	47:14:0802003:4334	atnog@mail.ru, г. Санкт-Петербург, пр-кт. Обуховской Обороны, д. 138, к. 2, литера. А, кв. 872
50	1.2.49	1.2.50	281°39.5`	23.56	данные отсутствуют	47:14:0802003:4335	atnog@mail.ru, г. Санкт-Петербург, пр-кт. Обуховской Обороны, д. 138, к. 2, литера. А, кв. 872
51	1.2.50	1.2.51	200°18.7`	34.94	данные отсутствуют	47:14:0802003:4335	atnog@mail.ru, г. Санкт-Петербург, пр-кт. Обуховской Обороны, д. 138, к. 2, литера. А, кв. 872
52	1.2.51	1.2.52	101°5.6`	29.15	данные отсутствуют	47:14:0802003:4335	atnog@mail.ru, г. Санкт-Петербург, пр-кт. Обуховской Обороны, д. 138, к. 2, литера. А, кв. 872
53	1.2.52	1.2.53	101°4.3`	25	данные отсутствуют	47:14:0802003:4334	atnog@mail.ru, г. Санкт-Петербург, пр-кт. Обуховской Обороны, д. 138, к. 2, литера. А, кв. 872
54	1.2.53	1.2.54	101°5.4`	25.01	данные отсутствуют	47:14:0802003:4394	atnog@mail.ru, г. Санкт-Петербург, пр-кт. Обуховской Обороны, д. 138, к. 2, литера. А, кв. 872
55	1.2.54	1.2.55	101°4.3`	25	данные отсутствуют	47:14:0802003:4393	atnog@mail.ru, г. Санкт-Петербург, пр-кт. Обуховской Обороны, д. 138, к. 2, литера. А, кв. 872
56	1.2.55	1.2.56	101°5.6`	25	данные отсутствуют	47:14:0802003:4392	atnog@mail.ru, г. Санкт-Петербург, пр-кт. Обуховской Обороны, д. 138, к. 2, литера. А, кв. 872
57	1.2.56	1.2.57	101°5.4`	25.01	данные отсутствуют	47:14:0802003:4388	atnog@mail.ru, г. Санкт-Петербург, пр-кт. Обуховской Обороны, д. 138, к. 2, литера. А, кв. 872
58	1.2.57	1.2.58	101°4.3`	25	данные отсутствуют	47:14:0802003:4377	atnog@mail.ru, г. Санкт-Петербург, пр-кт. Обуховской Обороны, д. 138, к. 2, литера. А, кв. 872



ДОКУМЕНТ ПОДПИСАН
ЭЛЕКТРОННОЙ ПОДПИСЬЮ

Сертификат: 00ВВ056В7401СВ38D2В3576АСDС8425108

Владелец: ФЕДЕРАЛЬНАЯ СЛУЖБА ГОСУДАРСТВЕННОЙ
РЕГИСТРАЦИИ, КАДАСТРА И КАРТОГРАФИИ
Действителен: с 27.06.2023 по 19.09.2024

полное наименование должности

инициалы, фамилия

Земельный участок							
вид объекта недвижимости							
Лист № 6 раздела 3.1		Всего листов раздела 3.1: 10			Всего разделов: 8		Всего листов выписки: 26
14.06.2024г. № КУВИ-001/2024-159705345							
Кадастровый номер:				47:14:0802003:4391			
1	2	3	4	5	6	7	8
59	1.2.58	1.2.59	101°5.4'	25.01	данные отсутствуют	47:14:0802003:4366	atnog@mail.ru, г. Санкт-Петербург, пр-кт. Обуховской Обороны, д. 138, к. 2, литера. А, кв. 872
60	1.2.59	1.2.60	101°4.3'	25	данные отсутствуют	47:14:0802003:4355	atnog@mail.ru, г. Санкт-Петербург, пр-кт. Обуховской Обороны, д. 138, к. 2, литера. А, кв. 872
61	1.2.60	1.2.61	11°4.6'	32.27	данные отсутствуют	47:14:0802003:4355	atnog@mail.ru, г. Санкт-Петербург, пр-кт. Обуховской Обороны, д. 138, к. 2, литера. А, кв. 872
62	1.2.61	1.2.62	281°39.4'	25	данные отсутствуют	47:14:0802003:4355	atnog@mail.ru, г. Санкт-Петербург, пр-кт. Обуховской Обороны, д. 138, к. 2, литера. А, кв. 872
63	1.2.62	1.2.63	281°39.1'	25.01	данные отсутствуют	47:14:0802003:4366	atnog@mail.ru, г. Санкт-Петербург, пр-кт. Обуховской Обороны, д. 138, к. 2, литера. А, кв. 872
64	1.2.63	1.2.64	281°39.4'	25	данные отсутствуют	47:14:0802003:4377	atnog@mail.ru, г. Санкт-Петербург, пр-кт. Обуховской Обороны, д. 138, к. 2, литера. А, кв. 872
65	1.2.64	1.2.65	281°39.1'	25.01	данные отсутствуют	47:14:0802003:4388	atnog@mail.ru, г. Санкт-Петербург, пр-кт. Обуховской Обороны, д. 138, к. 2, литера. А, кв. 872
66	1.2.65	1.2.66	281°39.1'	25.01	данные отсутствуют	47:14:0802003:4392	atnog@mail.ru, г. Санкт-Петербург, пр-кт. Обуховской Обороны, д. 138, к. 2, литера. А, кв. 872
67	1.2.66	1.2.47	281°39.4'	25	данные отсутствуют	47:14:0802003:4393	atnog@mail.ru, г. Санкт-Петербург, пр-кт. Обуховской Обороны, д. 138, к. 2, литера. А, кв. 872
68	1.3.67	1.3.68	11°4.7'	32.01	данные отсутствуют	47:14:0802003:4374	atnog@mail.ru, г. Санкт-Петербург, пр-кт. Обуховской Обороны, д. 138, к. 2, литера. А, кв. 872
69	1.3.68	1.3.69	11°4.9'	32	данные отсутствуют	47:14:0802003:4360	atnog@mail.ru, г. Санкт-Петербург, пр-кт. Обуховской Обороны, д. 138, к. 2, литера. А, кв. 872



ДОКУМЕНТ ПОДПИСАН
ЭЛЕКТРОННОЙ ПОДПИСЬЮ

Сертификат: 00BV056B7401CB38D2B3576ACDC8425108

Владелец: ФЕДЕРАЛЬНАЯ СЛУЖБА ГОСУДАРСТВЕННОЙ
РЕГИСТРАЦИИ, КАДАСТРА И КАРТОГРАФИИ
Действителен: с 27.06.2023 по 19.09.2024

ПОЛНОЕ НАИМЕНОВАНИЕ ДОЛЖНОСТИ

ИНИЦИАЛЫ, ФАМИЛИЯ

Земельный участок							
вид объекта недвижимости							
Лист № 7 раздела 3.1		Всего листов раздела 3.1: 10			Всего разделов: 8		Всего листов выписки: 26
14.06.2024г. № КУВИ-001/2024-159705345							
Кадастровый номер:				47:14:0802003:4391			
1	2	3	4	5	6	7	8
70	1.3.69	1.3.70	281°5.6´	25	данные отсутствуют	47:14:0802003:4360	atnog@mail.ru, г. Санкт-Петербург, пр-кт. Обуховской Обороны, д. 138, к. 2, литера. А, кв. 872
71	1.3.70	1.3.71	281°4.3´	25	данные отсутствуют	47:14:0802003:4361	atnog@mail.ru, г. Санкт-Петербург, пр-кт. Обуховской Обороны, д. 138, к. 2, литера. А, кв. 872
72	1.3.71	1.3.72	281°5.4´	25.01	данные отсутствуют	47:14:0802003:4362	atnog@mail.ru, г. Санкт-Петербург, пр-кт. Обуховской Обороны, д. 138, к. 2, литера. А, кв. 872
73	1.3.72	1.3.73	281°4.3´	25	данные отсутствуют	47:14:0802003:4363	atnog@mail.ru, г. Санкт-Петербург, пр-кт. Обуховской Обороны, д. 138, к. 2, литера. А, кв. 872
74	1.3.73	1.3.74	281°5.6´	25	данные отсутствуют	47:14:0802003:4364	atnog@mail.ru, г. Санкт-Петербург, пр-кт. Обуховской Обороны, д. 138, к. 2, литера. А, кв. 872
75	1.3.74	1.3.75	281°5.4´	25.01	данные отсутствуют	47:14:0802003:4365	atnog@mail.ru, г. Санкт-Петербург, пр-кт. Обуховской Обороны, д. 138, к. 2, литера. А, кв. 872
76	1.3.75	1.3.76	281°4.3´	25	данные отсутствуют	47:14:0802003:4367	atnog@mail.ru, г. Санкт-Петербург, пр-кт. Обуховской Обороны, д. 138, к. 2, литера. А, кв. 872
77	1.3.76	1.3.77	191°4.9´	32	данные отсутствуют	47:14:0802003:4367	atnog@mail.ru, г. Санкт-Петербург, пр-кт. Обуховской Обороны, д. 138, к. 2, литера. А, кв. 872
78	1.3.77	1.3.78	191°4.1´	31.98	данные отсутствуют	47:14:0802003:4368	atnog@mail.ru, г. Санкт-Петербург, пр-кт. Обуховской Обороны, д. 138, к. 2, литера. А, кв. 872
79	1.3.78	1.3.79	101°7.3´	24.99	данные отсутствуют	47:14:0802003:4368	atnog@mail.ru, г. Санкт-Петербург, пр-кт. Обуховской Обороны, д. 138, к. 2, литера. А, кв. 872
80	1.3.79	1.3.80	101°5.6´	25	данные отсутствуют	47:14:0802003:4369	atnog@mail.ru, г. Санкт-Петербург, пр-кт. Обуховской Обороны, д. 138, к. 2, литера. А, кв. 872



ДОКУМЕНТ ПОДПИСАН
ЭЛЕКТРОННОЙ ПОДПИСЬЮ

Сертификат: 00BV056B7401CB38D2B3576ACDC8425108

Владелец: ФЕДЕРАЛЬНАЯ СЛУЖБА ГОСУДАРСТВЕННОЙ
РЕГИСТРАЦИИ, КАДАСТРА И КАРТОГРАФИИ
Действителен: с 27.06.2023 по 19.09.2024

ПОЛНОЕ НАИМЕНОВАНИЕ ДОЛЖНОСТИ

ИНИЦИАЛЫ, ФАМИЛИЯ

Земельный участок			
вид объекта недвижимости			

Лист № 8 раздела 3.1	Всего листов раздела 3.1: 10	Всего разделов: 8	Всего листов выписки: 26
----------------------	------------------------------	-------------------	--------------------------

14.06.2024г. № КУВИ-001/2024-159705345

Кадастровый номер:	47:14:0802003:4391
--------------------	--------------------

1	2	3	4	5	6	7	8
81	1.3.80	1.3.81	101°4.0'	25.01	данные отсутствуют	47:14:0802003:4370	atnog@mail.ru, г. Санкт-Петербург, пр-кт. Обуховской Обороны, д. 138, к. 2, литера. А, кв. 872
82	1.3.81	1.3.82	101°5.6'	25	данные отсутствуют	47:14:0802003:4371	atnog@mail.ru, г. Санкт-Петербург, пр-кт. Обуховской Обороны, д. 138, к. 2, литера. А, кв. 872
83	1.3.82	1.3.83	101°4.3'	25	данные отсутствуют	47:14:0802003:4372	atnog@mail.ru, г. Санкт-Петербург, пр-кт. Обуховской Обороны, д. 138, к. 2, литера. А, кв. 872
84	1.3.83	1.3.84	101°5.4'	25.01	данные отсутствуют	47:14:0802003:4373	atnog@mail.ru, г. Санкт-Петербург, пр-кт. Обуховской Обороны, д. 138, к. 2, литера. А, кв. 872
85	1.3.84	1.3.67	101°5.6'	25	данные отсутствуют	47:14:0802003:4374	atnog@mail.ru, г. Санкт-Петербург, пр-кт. Обуховской Обороны, д. 138, к. 2, литера. А, кв. 872
86	1.4.85	1.4.86	11°4.7'	32.01	данные отсутствуют	47:14:0802003:4390	atnog@mail.ru, г. Санкт-Петербург, пр-кт. Обуховской Обороны, д. 138, к. 2, литера. А, кв. 872
87	1.4.86	1.4.87	11°5.9'	32	данные отсутствуют	47:14:0802003:4375	atnog@mail.ru, г. Санкт-Петербург, пр-кт. Обуховской Обороны, д. 138, к. 2, литера. А, кв. 872
88	1.4.87	1.4.88	281°5.4'	25.01	данные отсутствуют	47:14:0802003:4375	atnog@mail.ru, г. Санкт-Петербург, пр-кт. Обуховской Обороны, д. 138, к. 2, литера. А, кв. 872
89	1.4.88	1.4.89	281°4.3'	25	данные отсутствуют	47:14:0802003:4376	atnog@mail.ru, г. Санкт-Петербург, пр-кт. Обуховской Обороны, д. 138, к. 2, литера. А, кв. 872
90	1.4.89	1.4.90	281°5.6'	25	данные отсутствуют	47:14:0802003:4378	atnog@mail.ru, г. Санкт-Петербург, пр-кт. Обуховской Обороны, д. 138, к. 2, литера. А, кв. 872
91	1.4.90	1.4.91	281°4.0'	25.01	данные отсутствуют	47:14:0802003:4379	atnog@mail.ru, г. Санкт-Петербург, пр-кт. Обуховской Обороны, д. 138, к. 2, литера. А, кв. 872



ДОКУМЕНТ ПОДПИСАН
ЭЛЕКТРОННОЙ ПОДПИСЬЮ

Сертификат: 00BV056B7401CB38D2B3576ACDC8425108

Владелец: ФЕДЕРАЛЬНАЯ СЛУЖБА ГОСУДАРСТВЕННОЙ
РЕГИСТРАЦИИ, КАДАСТРА И КАРТОГРАФИИ
Действителен: с 27.06.2023 по 19.09.2024

полное наименование должности

инициалы, фамилия

Земельный участок							
вид объекта недвижимости							
Лист № 9 раздела 3.1		Всего листов раздела 3.1: 10			Всего разделов: 8		Всего листов выписки: 26
14.06.2024г. № КУВИ-001/2024-159705345							
Кадастровый номер:				47:14:0802003:4391			
1	2	3	4	5	6	7	8
92	1.4.91	1.4.92	281°5.6´	25	данные отсутствуют	47:14:0802003:4380	atnog@mail.ru, г. Санкт-Петербург, пр-кт. Обуховской Обороны, д. 138, к. 2, литера. А, кв. 872
93	1.4.92	1.4.93	281°5.4´	25.01	данные отсутствуют	47:14:0802003:4381	atnog@mail.ru, г. Санкт-Петербург, пр-кт. Обуховской Обороны, д. 138, к. 2, литера. А, кв. 872
94	1.4.93	1.4.94	281°4.6´	24.99	данные отсутствуют	47:14:0802003:4382	atnog@mail.ru, г. Санкт-Петербург, пр-кт. Обуховской Обороны, д. 138, к. 2, литера. А, кв. 872
95	1.4.94	1.4.95	191°5.9´	32	данные отсутствуют	47:14:0802003:4382	atnog@mail.ru, г. Санкт-Петербург, пр-кт. Обуховской Обороны, д. 138, к. 2, литера. А, кв. 872
96	1.4.95	1.4.96	191°4.6´	27.85	данные отсутствуют	47:14:0802003:4383	atnog@mail.ru, г. Санкт-Петербург, пр-кт. Обуховской Обороны, д. 138, к. 2, литера. А, кв. 872
97	1.4.96	1.4.97	144°59.0´	6	данные отсутствуют	47:14:0802003:4383	atnog@mail.ru, г. Санкт-Петербург, пр-кт. Обуховской Обороны, д. 138, к. 2, литера. А, кв. 872
98	1.4.97	1.4.98	101°4.3´	20.67	данные отсутствуют	47:14:0802003:4383	atnog@mail.ru, г. Санкт-Петербург, пр-кт. Обуховской Обороны, д. 138, к. 2, литера. А, кв. 872
99	1.4.98	1.4.99	101°5.6´	25	данные отсутствуют	47:14:0802003:4384	atnog@mail.ru, г. Санкт-Петербург, пр-кт. Обуховской Обороны, д. 138, к. 2, литера. А, кв. 872
100	1.4.99	1.4.100	101°4.0´	25.01	данные отсутствуют	47:14:0802003:4385	atnog@mail.ru, г. Санкт-Петербург, пр-кт. Обуховской Обороны, д. 138, к. 2, литера. А, кв. 872
101	1.4.100	1.4.101	101°5.6´	25	данные отсутствуют	47:14:0802003:4386	atnog@mail.ru, г. Санкт-Петербург, пр-кт. Обуховской Обороны, д. 138, к. 2, литера. А, кв. 872
102	1.4.101	1.4.102	101°4.0´	25.01	данные отсутствуют	47:14:0802003:4387	atnog@mail.ru, г. Санкт-Петербург, пр-кт. Обуховской Обороны, д. 138, к. 2, литера. А, кв. 872



ДОКУМЕНТ ПОДПИСАН
ЭЛЕКТРОННОЙ ПОДПИСЬЮ

Сертификат: 00BV056B7401CB38D2B3576ACDC8425108

Владелец: ФЕДЕРАЛЬНАЯ СЛУЖБА ГОСУДАРСТВЕННОЙ
РЕГИСТРАЦИИ, КАДАСТРА И КАРТОГРАФИИ
Действителен: с 27.06.2023 по 19.09.2024

ПОЛНОЕ НАИМЕНОВАНИЕ ДОЛЖНОСТИ

ИНИЦИАЛЫ, ФАМИЛИЯ

Земельный участок							
вид объекта недвижимости							
Лист № 10 раздела 3.1		Всего листов раздела 3.1: 10			Всего разделов: 8		Всего листов выписки: 26
14.06.2024г. № КУВИ-001/2024-159705345							
Кадастровый номер:				47:14:0802003:4391			
1	2	3	4	5	6	7	8
103	1.4.102	1.4.103	101°5.6`	25	данные отсутствуют	47:14:0802003:4389	atnog@mail.ru, г. Санкт-Петербург, пр-кт. Обуховской Обороны, д. 138, к. 2, литера. А, кв. 872
104	1.4.103	1.4.85	101°5.6`	25	данные отсутствуют	47:14:0802003:4390	atnog@mail.ru, г. Санкт-Петербург, пр-кт. Обуховской Обороны, д. 138, к. 2, литера. А, кв. 872

полное наименование должности	 <p>ДОКУМЕНТ ПОДПИСАН ЭЛЕКТРОННОЙ ПОДПИСЬЮ</p> <p>Сертификат: 00ВВ056В7401СВ38D2В3576АСDC8425108</p> <p>Владелец: ФЕДЕРАЛЬНАЯ СЛУЖБА ГОСУДАРСТВЕННОЙ РЕГИСТРАЦИИ, КАДАСТРА И КАРТОГРАФИИ</p> <p>Действителен: с 27.06.2023 по 19.09.2024</p>	инициалы, фамилия

Выписка из Единого государственного реестра недвижимости об объекте недвижимости

Описание местоположения земельного участка

Земельный участок			
вид объекта недвижимости			

Лист № 1 раздела 3.2	Всего листов раздела 3.2: 4	Всего разделов: 8	Всего листов выписки: 26
----------------------	-----------------------------	-------------------	--------------------------

14.06.2024г. № КУВИ-001/2024-159705345

Кадастровый номер: 47:14:0802003:4391

Сведения о характерных точках границы земельного участка

Система координат МСК 47 зона 2				
Номер точки	Координаты, м		Описание закрепления на местности	Средняя квадратичная погрешность определения координат характерных точек границ земельного участка, м
	X	Y		
1	2	3	4	5
1	416708.72	2156155.87	Закрепление отсутствует	0.2
2	416734.27	2156068.19	Закрепление отсутствует	0.2
3	416741.84	2156002.53	Закрепление отсутствует	0.2
4	416734.15	2155956.73	Закрепление отсутствует	0.2
5	416680.57	2155967.06	Закрепление отсутствует	0.2
6	416672.6	2156007.69	Закрепление отсутствует	0.2
7	416646.25	2156002.53	Закрепление отсутствует	0.2
8	416624.15	2155998.19	Закрепление отсутствует	0.2
9	416601.38	2155993.71	Закрепление отсутствует	0.2
10	416577.98	2155989.16	Закрепление отсутствует	0.2
11	416535.66	2155980.87	Закрепление отсутствует	0.2
12	416523.3	2155989.56	Закрепление отсутствует	0.2
13	416510.71	2156053.81	Закрепление отсутствует	0.2
14	416504.06	2156087.79	Закрепление отсутствует	0.2
15	416481.38	2156083.35	Закрепление отсутствует	0.2
16	416469.71	2156081.06	Закрепление отсутствует	0.2
17	416470.48	2156077.13	Закрепление отсутствует	0.2
18	416455.76	2156074.25	Закрепление отсутствует	0.2
19	416452.87	2156088.97	Закрепление отсутствует	0.2
20	416477.41	2156093.78	Закрепление отсутствует	0.2
21	416501.94	2156098.58	Закрепление отсутствует	0.2
22	416495.79	2156129.99	Закрепление отсутствует	0.2

	 <p>ДОКУМЕНТ ПОДПИСАН ЭЛЕКТРОННОЙ ПОДПИСЬЮ</p> <p>Сертификат: 00ВВ056В7401СВ38D2В3576АСDС8425108 Владелец: ФЕДЕРАЛЬНАЯ СЛУЖБА ГОСУДАРСТВЕННОЙ РЕГИСТРАЦИИ, КАДАСТРА И КАРТОГРАФИИ Действителен: с 27.06.2023 по 19.09.2024</p>	
полное наименование должности	инициалы, фамилия	

Земельный участок

вид объекта недвижимости

Лист № 2 раздела 3.2

Всего листов раздела 3.2: 4

Всего разделов: 8

Всего листов выписки: 26

14.06.2024г. № КУВИ-001/2024-159705345

Кадастровый номер:

47:14:0802003:4391

1	2	3	4	5
23	416489.64	2156161.39	Закрепление отсутствует	0.2
24	416465.1	2156156.58	Закрепление отсутствует	0.2
25	416440.57	2156151.78	Закрепление отсутствует	0.2
26	416414.21	2156146.61	Закрепление отсутствует	0.2
27	416411.33	2156161.33	Закрепление отсутствует	0.2
28	416426.05	2156164.22	Закрепление отсутствует	0.2
29	416426.82	2156160.29	Закрепление отсутствует	0.2
30	416446.31	2156164.11	Закрепление отсутствует	0.2
31	416477.71	2156170.26	Закрепление отсутствует	0.2
32	416509.11	2156176.41	Закрепление отсутствует	0.2
33	416540.52	2156182.56	Закрепление отсутствует	0.2
34	416571.92	2156188.72	Закрепление отсутствует	0.2
35	416603.39	2156194.88	Закрепление отсутствует	0.2
36	416634.73	2156201.02	Закрепление отсутствует	0.2
37	416629.96	2156225.56	Закрепление отсутствует	0.2
38	416640.68	2156227.66	Закрепление отсутствует	0.2
39	416645.52	2156203.13	Закрепление отсутствует	0.2
40	416677.09	2156209.32	Закрепление отсутствует	0.2
41	416673.64	2156226.05	Закрепление отсутствует	0.2
42	416673.45	2156234.08	Закрепление отсутствует	0.2
43	416694.33	2156238.17	Закрепление отсутствует	0.2
44	416694.51	2156228.74	Закрепление отсутствует	0.2
45	416697.68	2156213.35	Закрепление отсутствует	0.2
46	416703.47	2156214.42	Закрепление отсутствует	0.2
1	416708.72	2156155.87	Закрепление отсутствует	0.2
1	416709.61	2156051.63	Закрепление отсутствует	0.2
2	416714.65	2156027.14	Закрепление отсутствует	0.2
3	416719.7	2156002.66	Закрепление отсутствует	0.2
4	416724.46	2155979.59	Закрепление отсутствует	0.2



ДОКУМЕНТ ПОДПИСАН
ЭЛЕКТРОННОЙ ПОДПИСЬЮ

Сертификат: 00ВВ056В7401СВ38D2В3576АСDC8425108

Владелец: ФЕДЕРАЛЬНАЯ СЛУЖБА ГОСУДАРСТВЕННОЙ

РЕГИСТРАЦИИ, КАДАСТРА И КАРТОГРАФИИ

Действителен: с 27.06.2023 по 19.09.2024

полное наименование должности

инициалы, фамилия

Земельный участок

вид объекта недвижимости

Лист № 3 раздела 3.2

Всего листов раздела 3.2: 4

Всего разделов: 8

Всего листов выписки: 26

14.06.2024г. № КУВИ-001/2024-159705345

Кадастровый номер:

47:14:0802003:4391

1	2	3	4	5
5	416691.69	2155967.46	Закрепление отсутствует	0.2
6	416686.08	2155996.07	Закрепление отсутствует	0.2
7	416681.28	2156020.6	Закрепление отсутствует	0.2
8	416676.47	2156045.14	Закрепление отсутствует	0.2
9	416671.67	2156069.67	Закрепление отсутствует	0.2
10	416666.86	2156094.2	Закрепление отсутствует	0.2
11	416662.05	2156118.74	Закрепление отсутствует	0.2
12	416657.25	2156143.27	Закрепление отсутствует	0.2
13	416652.44	2156167.81	Закрепление отсутствует	0.2
14	416647.64	2156192.34	Закрепление отсутствует	0.2
15	416679.31	2156198.54	Закрепление отсутствует	0.2
16	416684.36	2156174.06	Закрепление отсутствует	0.2
17	416689.41	2156149.57	Закрепление отсутствует	0.2
18	416694.46	2156125.09	Закрепление отсутствует	0.2
19	416699.51	2156100.6	Закрепление отсутствует	0.2
20	416704.56	2156076.11	Закрепление отсутствует	0.2
1	416709.61	2156051.63	Закрепление отсутствует	0.2
1	416574.03	2156177.92	Закрепление отсутствует	0.2
2	416605.44	2156184.07	Закрепление отсутствует	0.2
3	416636.84	2156190.22	Закрепление отсутствует	0.2
4	416641.65	2156165.69	Закрепление отсутствует	0.2
5	416646.45	2156141.16	Закрепление отсутствует	0.2
6	416651.26	2156116.62	Закрепление отсутствует	0.2
7	416656.06	2156092.09	Закрепление отсутствует	0.2
8	416660.87	2156067.56	Закрепление отсутствует	0.2
9	416665.68	2156043.02	Закрепление отсутствует	0.2
10	416670.48	2156018.49	Закрепление отсутствует	0.2
11	416639.08	2156012.34	Закрепление отсутствует	0.2
12	416607.69	2156006.2	Закрепление отсутствует	0.2



ДОКУМЕНТ ПОДПИСАН
ЭЛЕКТРОННОЙ ПОДПИСЬЮ

Сертификат: 00ВВ056В7401СВ38Д2В3576АСДС8425108

Владелец: ФЕДЕРАЛЬНАЯ СЛУЖБА ГОСУДАРСТВЕННОЙ

РЕГИСТРАЦИИ, КАДАСТРА И КАРТОГРАФИИ

Действителен: с 27.06.2023 по 19.09.2024

полное наименование должности

инициалы, фамилия

Земельный участок

вид объекта недвижимости

Лист № 4 раздела 3.2

Всего листов раздела 3.2: 4

Всего разделов: 8

Всего листов выписки: 26

14.06.2024г. № КУВИ-001/2024-159705345

Кадастровый номер:

47:14:0802003:4391

1	2	3	4	5
13	416602.87	2156030.72	Закрепление отсутствует	0.2
14	416598.06	2156055.25	Закрепление отсутствует	0.2
15	416593.26	2156079.79	Закрепление отсутствует	0.2
16	416588.45	2156104.32	Закрепление отсутствует	0.2
17	416583.65	2156128.85	Закрепление отсутствует	0.2
18	416578.84	2156153.39	Закрепление отсутствует	0.2
1	416574.03	2156177.92	Закрепление отсутствует	0.2
1	416500.43	2156163.5	Закрепление отсутствует	0.2
2	416531.84	2156169.65	Закрепление отсутствует	0.2
3	416563.24	2156175.81	Закрепление отсутствует	0.2
4	416568.05	2156151.27	Закрепление отсутствует	0.2
5	416572.85	2156126.74	Закрепление отсутствует	0.2
6	416577.66	2156102.21	Закрепление отсутствует	0.2
7	416582.46	2156077.67	Закрепление отсутствует	0.2
8	416587.27	2156053.14	Закрепление отсутствует	0.2
9	416592.08	2156028.6	Закрепление отсутствует	0.2
10	416596.88	2156004.08	Закрепление отсутствует	0.2
11	416565.48	2155997.92	Закрепление отсутствует	0.2
12	416538.15	2155992.57	Закрепление отсутствует	0.2
13	416533.24	2155996.01	Закрепление отсутствует	0.2
14	416529.27	2156016.3	Закрепление отсутствует	0.2
15	416524.46	2156040.83	Закрепление отсутствует	0.2
16	416519.66	2156065.37	Закрепление отсутствует	0.2
17	416514.85	2156089.9	Закрепление отсутствует	0.2
18	416510.05	2156114.44	Закрепление отсутствует	0.2
19	416505.24	2156138.97	Закрепление отсутствует	0.2
1	416500.43	2156163.5	Закрепление отсутствует	0.2



ДОКУМЕНТ ПОДПИСАН
ЭЛЕКТРОННОЙ ПОДПИСЬЮ

Сертификат: 00ВВ056В7401СВ38D2В3576АСDС8425108

Владелец: ФЕДЕРАЛЬНАЯ СЛУЖБА ГОСУДАРСТВЕННОЙ


РЕГИСТРАЦИИ, КАДАСТРА И КАРТОГРАФИИ

Действителен: с 27.06.2023 по 19.09.2024

полное наименование должности

инициалы, фамилия

Выписка из Единого государственного реестра недвижимости об объекте недвижимости
Сведения о частях земельного участка

 Земельный участок			
вид объекта недвижимости			
Лист № 1 раздела 4	Всего листов раздела 4: 2	Всего разделов: 8	Всего листов выписки: 26
14.06.2024г. № КУВИ-001/2024-159705345			
Кадастровый номер:		47:14:0802003:4391	
План (чертеж, схема) части земельного участка		Учетный номер части: 47:14:0802003:4391/1	
			
Масштаб 1:700	Условные обозначения:		

	 ДОКУМЕНТ ПОДПИСАН ЭЛЕКТРОННОЙ ПОДПИСЬЮ Сертификат: 00ВВ056В7401СВ38D2В3576АСDС8425108 Владелец: ФЕДЕРАЛЬНАЯ СЛУЖБА ГОСУДАРСТВЕННОЙ РЕГИСТРАЦИИ, КАДАСТРА И КАРТОГРАФИИ Действителен: с 27.06.2023 по 19.09.2024	
полное наименование должности	инициалы, фамилия	


Земельный участок
вид объекта недвижимости

Лист № 2 раздела 4 Всего листов раздела 4: 2 Всего разделов: 8 Всего листов выписки: 26

14.06.2024г. № КУВИ-001/2024-159705345

Кадастровый номер: 47:14:0802003:4391

План (чертеж, схема) части земельного участка Учетный номер части: 47:14:0802003:4391/2

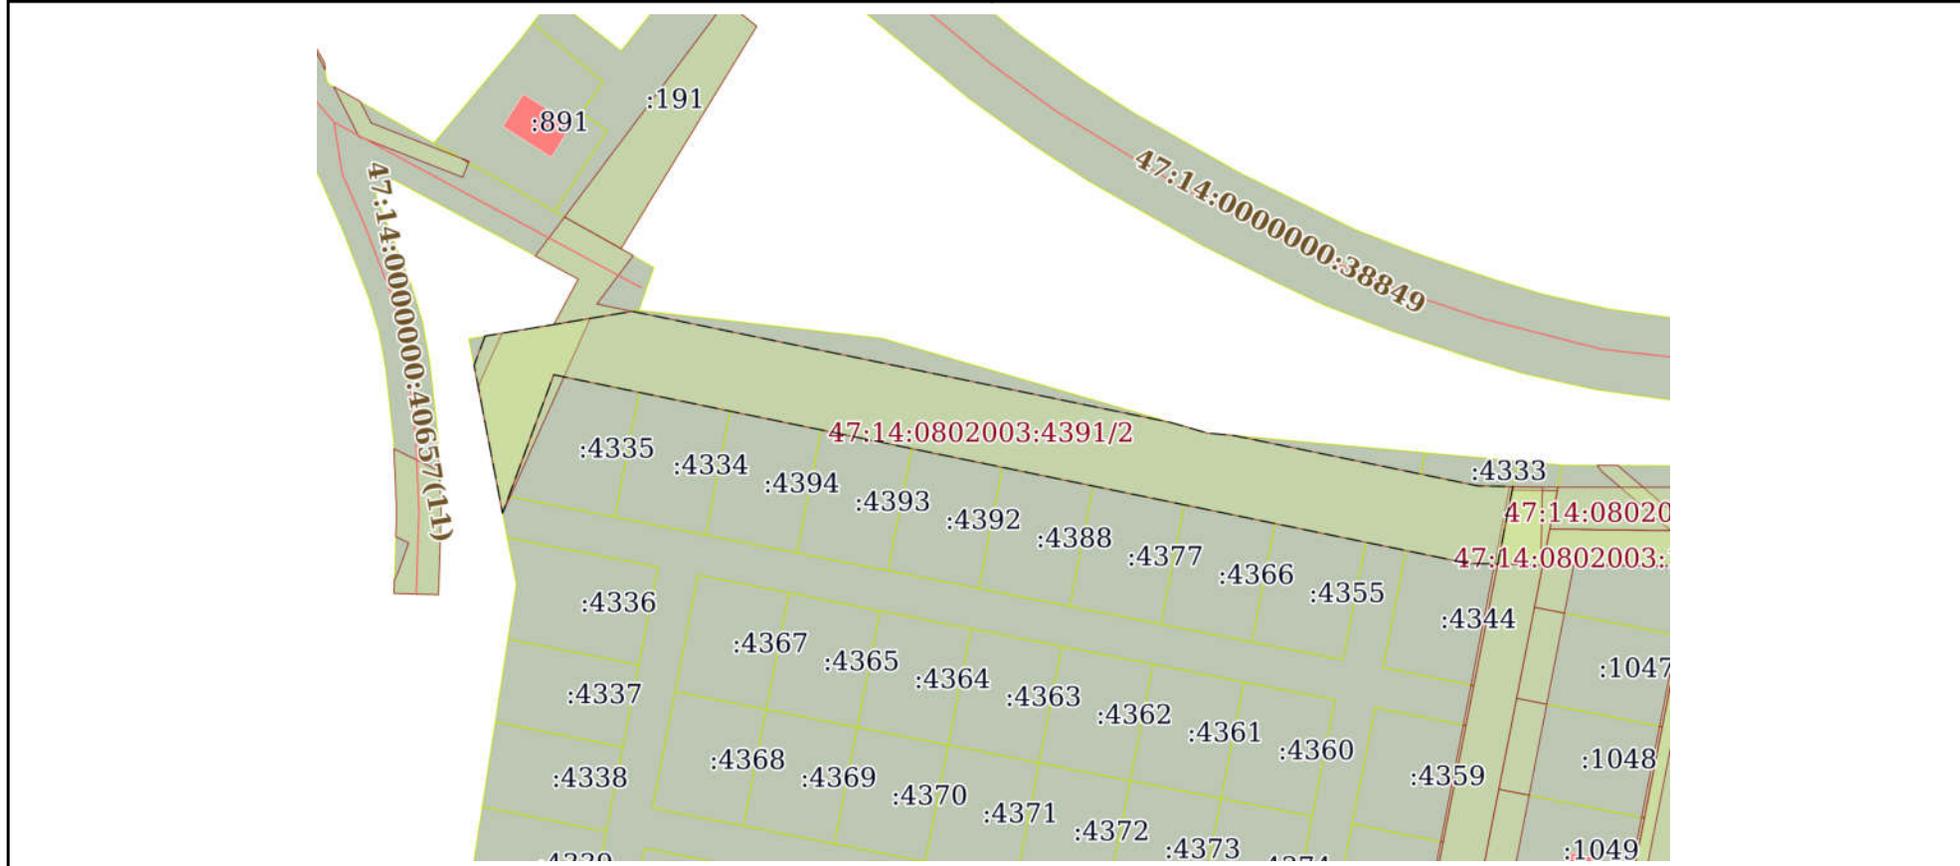

Масштаб 1:2000 Условные обозначения:

полное наименование должности	 <p>ДОКУМЕНТ ПОДПИСАН ЭЛЕКТРОННОЙ ПОДПИСЬЮ</p> <p>Сертификат: 00BV056B7401CB38D2B3576ACDC8425108 Владелец: ФЕДЕРАЛЬНАЯ СЛУЖБА ГОСУДАРСТВЕННОЙ РЕГИСТРАЦИИ, КАДАСТРА И КАРТОГРАФИИ Действителен: с 27.06.2023 по 19.09.2024</p>	инициалы, фамилия

Выписка из Единого государственного реестра недвижимости об объекте недвижимости
Сведения о частях земельного участка

Земельный участок			
вид объекта недвижимости			
Лист № 1 раздела 4.1	Всего листов раздела 4.1: 2	Всего разделов: 8	Всего листов выписки: 26
14.06.2024г. № КУВИ-001/2024-159705345			
Кадастровый номер:		47:14:0802003:4391	

Учетный номер части	Площадь, м2	Содержание ограничения в использовании или ограничения права на объект недвижимости или обременения объекта недвижимости
1	2	3
47:14:0802003:4391/1	25	47:14-6.98
47:14:0802003:4391/2	6035	47:14-6.20
	Весь	вид ограничения (обременения): ограничения прав на земельный участок, предусмотренные статьей 56 Земельного кодекса Российской Федерации; Срок действия: не установлен; реквизиты документа-основания: карта(план) от 16.06.2016 № - выдан: Общество с ограниченной ответственностью "МОРИОН"; справка о балансовой принадлежности от 17.11.2015 № 032-13/4743 выдан: филиал Публичного акционерного общества энергетики и электрификации "Ленэнерго" "Гатчинские электрические сети"; распоряжение Комитета по управлению городским имуществом от 24.06.2005 № 229-р выдан: Правительство Санкт-Петербурга; Содержание ограничения (обременения): указаны в п. 8,9,10 Правил установления охранных зон объектов электросетевого хозяйства и особых условий использования земельных участков, расположенных в границах таких зон, утвержденных Постановлением Правительства Российской Федерации № 160 от 24.02.2009 г. «О порядке установления охранных зон объектов электросетевого хозяйства и особых условий использования земельных участков, расположенных в границах таких зон»; Реестровый номер границы: 47:14-6.98; Вид объекта реестра границ: Зона с особыми условиями использования территории; Вид зоны по документу: Охранная зона объекта электросетевого хозяйства – ВЛ-10кв ф12 от ПС «Лопухинка»; Тип зоны: Охранная зона инженерных коммуникаций; Номер: -
	Весь	вид ограничения (обременения): ограничения прав на земельный участок, предусмотренные статьей 56 Земельного кодекса Российской Федерации; Срок действия: не установлен; реквизиты документа-основания: карта(план) от 16.06.2016 № - выдан: Общество с ограниченной ответственностью "МОРИОН"; справка о балансовой принадлежности от 17.11.2015 № 032-13/4743 выдан: филиал Публичного акционерного общества энергетики и электрификации "Ленэнерго" "Гатчинские электрические сети"; распоряжение Комитета по управлению городским имуществом от 24.06.2005 № 229-р выдан: Правительство Санкт-Петербурга; Содержание ограничения (обременения): указаны в п. 8,9,10 Правил установления охранных зон объектов электросетевого хозяйства и особых условий использования земельных участков, расположенных в границах таких зон, утвержденных Постановлением Правительства Российской Федерации № 160 от 24.02.2009 г. «О порядке установления охранных зон объектов электросетевого хозяйства и особых условий использования земельных участков, расположенных в границах таких зон»; Реестровый номер границы: 47:14-6.20; Вид объекта реестра границ: Зона с особыми

 ДОКУМЕНТ ПОДПИСАН ЭЛЕКТРОННОЙ ПОДПИСЬЮ Сертификат: 00BV056B7401CB38D2B3576ACDC8425108 Владелец: ФЕДЕРАЛЬНАЯ СЛУЖБА ГОСУДАРСТВЕННОЙ РЕГИСТРАЦИИ, КАДАСТРА И КАРТОГРАФИИ Действителен: с 27.06.2023 по 19.09.2024	инициалы, фамилия
полное наименование должности	

Земельный участок			
вид объекта недвижимости			
Лист № 2 раздела 4.1	Всего листов раздела 4.1: 2	Всего разделов: 8	Всего листов выписки: 26
14.06.2024г. № КУВИ-001/2024-159705345			
Кадастровый номер:		47:14:0802003:4391	
условиями использования территории; Вид зоны по документу: Охранная зона объекта электросетевого хозяйства – ВЛ-10кв ф12 от РТП Лопухинская; Тип зоны: Охранная зона инженерных коммуникаций; Номер: -			

полное наименование должности	 ДОКУМЕНТ ПОДПИСАН ЭЛЕКТРОННОЙ ПОДПИСЬЮ	инициалы, фамилия
	Сертификат: 00ВВ056В7401СВ38D2В3576АСDС8425108 Владелец: ФЕДЕРАЛЬНАЯ СЛУЖБА ГОСУДАРСТВЕННОЙ РЕГИСТРАЦИИ, КАДАСТРА И КАРТОГРАФИИ Действителен: с 27.06.2023 по 19.09.2024	

Выписка из Единого государственного реестра недвижимости об объекте недвижимости
Сведения о частях земельного участка

Земельный участок			
вид объекта недвижимости			
Лист № 1 раздела 4.2	Всего листов раздела 4.2: 2	Всего разделов: 8	Всего листов выписки: 26
14.06.2024г. № КУВИ-001/2024-159705345			
Кадастровый номер:		47:14:0802003:4391	

Сведения о характерных точках границы части (частей) земельного участка				
Учетный номер части: 47:14:0802003:4391/1				
Система координат				
Номер точки	Координаты, м		Описание закрепления на местности	Средняя квадратичная погрешность определения координат характерных точек границ земельного участка, м
	X	Y		
1	2	3	4	5
1	416640.82	2156226.94	-	-
2	416640.68	2156227.66	-	-
3	416629.96	2156225.56	-	-
4	416630.1	2156224.86	-	-
1	416640.82	2156226.94	-	-
1	416694.19	2156238.14	-	-
2	416673.45	2156234.08	-	-
3	416673.47	2156233.27	-	-
4	416694.19	2156237.29	-	-
1	416694.19	2156238.14	-	-

	 <p>ДОКУМЕНТ ПОДПИСАН ЭЛЕКТРОННОЙ ПОДПИСЬЮ</p> <p>Сертификат: 00ВВ056В7401СВ38D2В3576АСDC8425108 Владелец: ФЕДЕРАЛЬНАЯ СЛУЖБА ГОСУДАРСТВЕННОЙ РЕГИСТРАЦИИ, КАДАСТРА И КАРТОГРАФИИ Действителен: с 27.06.2023 по 19.09.2024</p>	
полное наименование должности	инициалы, фамилия	

Земельный участок

вид объекта недвижимости

Лист № 2 раздела 4.2

Всего листов раздела 4.2: 2

Всего разделов: 8

Всего листов выписки: 26

14.06.2024г. № КУВИ-001/2024-159705345

Кадастровый номер:

47:14:0802003:4391

Сведения о характерных точках границы части (частей) земельного участка

Учетный номер части: 47:14:0802003:4391/2

Система координат

Номер точки	Координаты, м		Описание закрепления на местности	Средняя квадратичная погрешность определения координат характерных точек границ земельного участка, м
	X	Y		
1	2	3	4	5
1	416734.88	2155961.07	-	-
2	416741.54	2156000.75	-	-
3	416711.53	2156146.22	-	-
4	416708.72	2156155.87	-	-
5	416708.09	2156162.92	-	-
6	416697.68	2156213.35	-	-
7	416694.51	2156228.74	-	-
8	416694.29	2156238.16	-	-
9	416673.45	2156234.08	-	-
10	416673.64	2156226.05	-	-
11	416677.09	2156209.32	-	-
12	416689.77	2156147.81	-	-
13	416694.46	2156125.09	-	-
14	416699.51	2156100.6	-	-
15	416704.56	2156076.11	-	-
16	416709.61	2156051.63	-	-
17	416711.98	2156040.09	-	-
18	416724.46	2155979.59	-	-
19	416691.69	2155967.46	-	-
20	416691.69	2155967.47	-	-
21	416687.16	2155965.79	-	-
22	416726.93	2155958.12	-	-
1	416734.88	2155961.07	-	-



ДОКУМЕНТ ПОДПИСАН
ЭЛЕКТРОННОЙ ПОДПИСЬЮ

Сертификат: 00ВВ056В7401СВ38D2В3576АСDС8425108

Владелец: ФЕДЕРАЛЬНАЯ СЛУЖБА ГОСУДАРСТВЕННОЙ

РЕГИСТРАЦИИ, КАДАСТРА И КАРТОГРАФИИ

Действителен: с 27.06.2023 по 19.09.2024

полное наименование должности

инициалы, фамилия