

## **АКТ**

**государственной историко-культурной экспертизы документации,**  
за исключением научных отчетов о выполненных археологических  
полевых работах, содержащей результаты исследований, в соответствии с  
которыми определяется наличие или отсутствие объектов археологического  
наследия или объектов, обладающих признаками объекта археологического  
наследия, на земельных участках, подлежащих воздействию земляных,  
строительных, мелиоративных и (или) хозяйственных работ, предусмотренных  
статьей 25 Лесного кодекса Российской Федерации работ по использованию  
лесов (за исключением работ, указанных в пунктах 3, 4 и 7 части 1 статьи  
25 Лесного кодекса Российской Федерации) и иных работ в границах  
земельного участка, отведенного для проектирования объекта «Межпоселковый  
газопровод ГРС Ударник – пос. Лебязье – пос. Яковлево – пос. Горьковское –  
д. Семашко Выборгского района»

**Дата начала проведения экспертизы:** 20 октября 2023 г.

**Дата окончания экспертизы:** 24 ноября 2023 г.

**Место проведения экспертизы:** г. Санкт-Петербург

**Государственный эксперт** В.Ю. Соболев

**Заказчик экспертизы:** «Поволжский археологический центр»

410017, Саратовская область, г. Саратов,  
ул. Садовая 2-я, д. 42/46, кв. 146 ОГРН:  
1166451066506  
ИНН: 6454107316, КПП: 645401001

Санкт-Петербург

2023

Настоящий Акт Государственной историко-культурной экспертизы составлен в соответствии с Положением о государственной историко-культурной экспертизе, утвержденным постановлением Правительства Российской Федерации от 15 июля 2009 г. № 569.

**Сведения об эксперте:**

<b>Фамилия, имя, отчество</b>	Владислав Юрьевич Соболев
<b>Образование</b>	высшее
<b>Специальность</b>	историк, археолог
<b>Стаж работы</b>	26 лет
<b>Место работы и должность</b>	Санкт-Петербургский Государственный университет, Лаборатория археологии, исторической социологии и культурного наследия им. Г.С. Лебедева, ст. научн. сотр.
<b>Реквизиты аттестации</b>	Государственный эксперт по проведению историко-культурной экспертизы (Приказ Министерства культуры Российской Федерации № 1809 от 09.11.2021 "Об аттестации эксперта по проведению государственной историко-культурной экспертизы"; Приложение к Приказу №1809, п. 28.
<b>Объекты экспертизы:</b>	<ul style="list-style-type: none"> <li>- выявленные объекты культурного наследия в целях обоснования целесообразности включения данных объектов в реестр;</li> <li>- земли, подлежащие воздействию земляных, строительных, мелиоративных, хозяйственных работ, предусмотренных статьей 25 Лесного кодекса Российской Федерации работ по использованию лесов (за исключением работ, указанных в пунктах 3, 4 и 7 части 1 статьи 25 Лесного кодекса Российской Федерации) и иных работ, в случае, если указанные земли расположены в границах территорий, утвержденных в соответствии с пунктом 34.2 пункта 1 статьи 9 настоящего Федерального закона;</li> <li>- документы, обосновывающие включение объектов культурного наследия в реестр;</li> <li>- документы, обосновывающие исключение объектов культурного наследия из реестра;</li> <li>- документация, за исключением научных отчетов о выполненных археологических полевых работах, содержащая результаты исследований, в соответствии с которыми определяется наличие или отсутствие объектов, обладающих признаками объекта культурного наследия, на земельных участках, подлежащих воздействию земляных, строительных, мелиоративных, хозяйственных работ, работ по использованию лесов и иных работ;</li> <li>- документация или разделы документации, обосновывающие меры по обеспечению сохранности объекта культурного наследия, включенного в реестр, выявленного объекта культурного наследия либо объекта, обладающего признаками объекта культурного наследия, при проведении земляных, мелиоративных, хозяйственных работ, указанных в настоящей статье работ по использованию лесов и иных работ в границах территории объекта культурного наследия либо на земельном участке, непосредственно связанном с земельным участком в границах территории объекта культурного наследия.</li> </ul>

В соответствии с законодательством Российской Федерации эксперт несет ответственность за достоверность сведений, изложенных в заключении экспертизы.



Эксперт В.Ю. Соболев

### **Отношения к заказчику**

#### **Эксперт:**

- не имеет родственных связей с заказчиком (его должностными лицами, работниками);
- не состоит в трудовых отношениях с заказчиком;
- не имеет долговых или иных имущественных обязательств перед заказчиком (его должностным лицом или работником), а также заказчик (его должностное лицо или работник) не имеет долговых или иных имущественных обязательств перед экспертом;
- не владеет ценными бумагами, акциями (долями участия, паями в уставных (складочных) капиталах) заказчика;
- не заинтересован в результатах исследований и решений, вытекающих из заключения экспертизы, с целью получения выгоды в виде денег, ценностей, иного имущества, услуг имущественного характера или имущественных прав для себя или третьих лиц.

### **Основание проведения государственной историко-культурной экспертизы**

1. Федеральный закон от 25.06.2002 № 73-ФЗ «Об объектах культурного наследия (памятниках истории и культуры) народов Российской Федерации» (в действующей редакции);
2. Положение о государственной историко-культурной экспертизе, утвержденное Постановлением Правительства РФ от 15.07.2009 № 569 и последующие дополнения к нему;
3. Письмо Комитета по сохранению культурного наследия от 14.02.2023 г. № 01-09-8820/2023-0-1.
4. Договор № 2023/П7 от «20» октября 2023 г., заключенный между ООО «Поволжский археологический центр» и государственным экспертом В.Ю.Соболевым.

### **ЦЕЛЬ И ОБЪЕКТ ЭКСПЕРТИЗЫ**

**Цель экспертизы:** Определения наличия или отсутствия объектов культурного наследия, включенных в реестр, выявленных объектов культурного наследия либо объектов, обладающих признаками объекта культурного наследия на земельных участках, землях лесного фонда либо в границах водных объектов или их частей, подлежащих воздействию земляных, строительных, мелиоративных, хозяйственных работ, указанных в статье 30 Федерального закона №73-ФЗ работ по использованию лесов и иных работ в случае, если орган охраны объектов культурного наследия не имеет данных об отсутствии на указанных земельных участках, землях лесного фонда либо водных объектах или их частях объектов культурного наследия либо объектов, обладающих признаками объекта культурного наследия в соответствии со статьей 3 Федерального закона №73-ФЗ в границах земельного участка, отведенного для проектирования объекта «Межпоселковый газопровод ГРС Ударник – пос. Лебяжье – пос. Яковлево – пос. Горьковское – д. Семашко Выборгского района».

**Объект экспертизы:** документация, за исключением научных отчетов о выполненных археологических полевых работах, содержащей результаты исследований, в соответствии с которыми определяется наличие или отсутствие выявленных объектов и объектов, обладающих признаками объекта культурного наследия, на земельных участках, подлежащих воздействию земляных, строительных, мелиоративных и (или) хозяйственных работ, предусмотренных статьей 25 Лесного кодекса Российской Федерации работ по использованию лесов (за исключением работ, указанных в пунктах 3, 4 и 7 части 1 статьи 25 Лесного кодекса Российской Федерации) и иных работ в границах земельного участка, отведенного для проектирования объекта «Межпоселковый газопровод ГРС Ударник – пос. Лебяжье – пос. Яковлево – пос. Горьковское – д. Семашко Выборгского района».

#### **ПЕРЕЧЕНЬ ДОКУМЕНТОВ, ПРЕДСТАВЛЕННЫХ ЗАКАЗЧИКОМ**

- Письмо Комитета по сохранению культурного наследия от 14.02.2023 г. № 01-09-578/2023-0-1.
- Схема размещения объекта: «Межпоселковый газопровод ГРС Ударник - п. Лебяжье - п. Яковлево - п. Горьковское - д. Семашко Выборгского района Ленинградской области».
- Выписки из Единого государственного реестра недвижимости;
- Документация, содержащая результаты исследований о наличии или отсутствии объектов культурного наследия на территории, предназначенной для проектирования и размещения объекта «Межпоселковый газопровод ГРС Ударник – пос. Лебяжье – пос. Яковлево – пос. Горьковское – д. Семашко Выборгского района».

#### **Перечень документов и материалов, привлекаемых при проведении экспертизы, а также использованной для нее специальной, технической и справочной литературы**

##### **Законодательная база**

Федеральный закон от 25 июня 2002 г. № 73-ФЗ «Об объектах культурного наследия (памятниках истории и культуры) народов Российской Федерации»;

Федеральный закон от 22 октября 2014 г. № 315-ФЗ «О внесении изменений в Федеральный закон «Об объектах культурного наследия (памятниках истории и культуры) народов Российской Федерации» и отдельные законодательные акты Российской Федерации».

Положение о государственной историко-культурной экспертизе, утвержденное постановлением Правительства РФ от 15.07.2009 № 569;

Положение о порядке проведения археологических полевых работ (археологических раскопок и разведок) и составления научной отчетной документации, утвержденное Бюро отделения историко-филологических наук Института археологии Российской академии наук № 15 от 12 апреля 2023 года;

Приказ Министерства культуры Российской Федерации от 1 сентября 2015 г. №2328 "Об утверждении перечня отдельных сведений об объектах археологического наследия, которые не подлежат опубликованию".

Положение о едином государственном реестре объектов культурного наследия (памятников истории и культуры) народов Российской Федерации, утвержденное приказом Министерства культуры Российской Федерации от 30.10.2011 № 954. Инструкция Министерства культуры «О порядке учета, обеспечения сохранности, использования и реставрации недвижимых памятников истории и культуры».

## Специальная, техническая и справочная литература

- Перечень «Выявленные объекты культурного наследия Ленинградской области (<http://culture.lenobl.ru/departament>);
- План расположения обследованного земельного участка на Публичной кадастровой карте Росреестра (<https://pkk5.rosreestr.ru/>);
  - Лапшин В.А. Археологическая карта Ленинградской области. Часть 1: Западные районы. – Л.: ЛО ВООПИК, 1990;
  - Лапшин В.А. Археология Ленинградской области // Археологическая карта России / Под ред. А.В. Кашкина. Очерки археологии регионов. Кн. 1. – М.: ИА РАН, 2001. – С.238–276;
  - Бранденбург Н.Е. Старая Ладога. СПб, 1896;
  - Кирпичников А.Н. Ладога и Ладожская земля VIII-XIII вв. // Историко-археологическое изучение Древней Руси: Итоги и основные проблемы. Славяно-русские древности. Вып. I. Л., 1988;
  - Неволин К.А. О пятинах и погостах новгородских в XVI в., с приложением карты (Из Записок Императорского русского географического общества, Кн. VIII). СПб.: Типография Имп. Акад. наук, 1853;
  - Обзор имеющихся материалов по изучению Ленинградской области, составленный Б.А. Коишевским. – Архив ИИМК РАН. Ф. 2. 1929 г. Д. 250;
  - Описание Санкт-Петербургской губернии по уездам и станам. СПб.: печатано в губернской типографии, 1838;
  - Очерки исторической географии. Северо-Запад России. Славяне и финны / Под ред. А.С. Герда и Г.С. Лебедева. – СПб., 2001; 8
  - Рябинин Е.А. Финно-угорские племена в составе Древней Руси. К истории славяно-финских культурных связей ( Историко-археологические очерки). – СПб.: Изд-во СПбГУ, 1997;
  - Рябинин Е.А. Водская земля Великого Новгорода (Результаты археологических исследований 1971–991 гг.). – СПб.: «Дмитрий Буланин», 2001;
  - Сергей Тихомиров). Карты Водской пятины и ее погостов. СПб. Типография М.Н. Акинфиева, 1905;
  - Спицын А.А. Курганы Санкт-Петербургской губернии в раскопках Л.К. Ивановского (Мат-лы по археологии России. № 20). –СПб.: Типография Гл. Упр-я Уделов, 1896;
  - *Jordeböcker öfver Ingermanland*: Писцовые книги Ижорской земли. Том I: годы 1618–1623. СПб., 1859;
  - Генеральная карта провинции Ингерманландии, которая показывает всю ее ситуацию, расположение всех церквей, усадеб, селений, болот, протяжение больших и малых дорог, а также озер, малых рек и ручьев, скопированной Его королевского величества Главным землемерным управлением в 1704 г., из Нарвы в 1703 году пересланная с замечанием Эриком Белингом о том, что согласно работе 1678 г. и при более поздних измерениях северная часть Нотеборгского лена была обновлена. Андерс Андерсин. [1704];
  - Карта бывших губерний Иван-города, Яма, Копорья и Нэтеборга, составленная по масштабу 1/210 000 1827 года под присмотром Генерал-Майора Шуберта Генерального Штаба штабс-капитаном Бергенгеймом 1-м из материалов, найденных в Шведских архивах, показывающих разделение и состояние одного края в 1676 году. – СПб., 1827;
  - Кирпичников А.Н., Сарабьянов В.Д. Старая Ладога — древняя столица Руси. СПб, 2013;
  - Мильчик М.И. Старая Ладога. Очерк градостроительной истории. СПб., 2014.

- Карта района маневров в Санкт-Петербургской губернии. – СПб., 1913;
- Карта окружности Санкт-Петербурга, соч. Ал. Вилбрехт. – [СПб.], 1810.
  - Карта Санкт-Петербургской губернии и прилегающих областей, на 40 верст от Санкт-Петербурга. Нарисована прапорщиком Соколовым 1 марта 1792 года;
  - Кирилов И.К. Новая и достоверная всей Ингерманландии ланткарта, содержащая в себе города, крепости, заводы, мызы, деревни, мельницы, реки, озера и часть залива Финского и озера Ладожского... / Гравировал А. Ростовцев. –СПб., 1727;
  - Одноверстная карта С.Петербургской губернии, масштаб 1 верста в 1 англ. дюйме. – СПб., 1890;
    - Окрестности Ленинграда. Масштаб 1:126000. Издание Гос. Картографич. Института НТУ ВСНХ СССР. 1928 г.;
    - РСФСР. Ленинград с окрестностями. Карта составлена и оформлена Научно-Редакционной Картосоставительской частью ГУГК при СНК СССР. Ответственные редакторы: Проселков В.П. и Кузьмин И.З. // Большой Советский атлас мира. Т. 2. –М., 1939;
- Топографическая карта окрестностей Санкт-Петербурга. –СПб., 1831;
- Топографическая карта частей Санкт-Петербургской и Выборгской губерний. – СПб., 1860;
- Трехверстная военно-топографическая карта Санкт-Петербургской губернии. – СПб., 1863. Старые карты России и мира онлайн [Электронные ресурсы]:
- Режим доступа: <http://www.etomesto.ru>
- Режим доступа: <http://www.retromap.ru/>

## **Сведения об обстоятельствах, повлиявших на процесс проведения и результаты экспертизы**

Обстоятельства, повлиявшие на процесс проведения и результаты экспертизы, отсутствуют.

## **СВЕДЕНИЯ О ПРОВЕДЕННЫХ ИССЛЕДОВАНИЯХ**

В процессе проведения экспертизы рассмотрена представленная Заказчиком документация, в соответствии с которой определяется наличие или отсутствие объектов археологического наследия или объектов, обладающих признаками объектов археологического наследия, на земельном участке, подлежащем воздействию земляных, строительных, мелиоративных и (или) хозяйственных работ в границах земельного участка, отведенного для проектирования объекта «Межпоселковый газопровод ГРС Ударник – пос. Лебяжье – пос. Яковлево – пос. Горьковское – д. Семашко Выборгского района».

Экспертом проведен сравнительный анализ всего комплекса данных (документов, материалов, информации) по Объекту экспертизы, принятых от Заказчика, и оценка обоснованности изложенных выводов и предложений.

В документах, представленных для проведения экспертизы, несоответствий не выявлено. Объем представленной документации достаточен для подготовки заключения (акта) государственной историко-культурной экспертизы.

## **ФАКТЫ И СВЕДЕНИЯ, ВЫЯВЛЕННЫЕ И УСТАНОВЛЕННЫЕ В РЕЗУЛЬТАТЕ ПРОВЕДЕННЫХ ИССЛЕДОВАНИЙ**

Земельный участок, отведенного для проектирования объекта «Межпоселковый газопровод ГРС Ударник – пос. Лебяжье – пос. Яковлево – пос. Горьковское – д.. Семашко Выборгского района» находится в Староладожском сельском поселении Волховского муниципального района Ленинградской области, к северо-западу от д.. Старая Ладога (далее - Участок обследования). Она представляет собой узкую полосу длиной около 13.7 км и шириной от 18 до 23 м с отдельными уширениями.

Согласно Письма Комитета по сохранению культурного наследия Ленинградской области от 14.02.2023 г. № 01-09-8820/2023-0-1 в границах испрашиваемой территории объекты культурного наследия, включенные в Единый государственный реестр объектов культурного наследия (памятников истории и культуры) народов Российской Федерации, выявленные объекты культурного наследия, а также объекты, обладающие признаками объекта культурного наследия (в том числе археологического), отсутствуют.

Рассматриваемый земельный участок находится в непосредственной близости от границ территории объекта культурного наследия регионального значения «Братское кладбище советских воинов, погибших в 1939-40 гг. и в 1941-44 гг.». Месторасположение объекта: Ленинградская область, Выборгский район, пос. Бойково, в 3-х км к западу от ж.д. станции Горьковское, близ школы (Ленинградская область, Выборгский муниципальный район, Полянское сельское поселение, пос. Бойково).

Сведениями об отсутствии на Участке объектов археологического наследия и объектов, обладающих признаками объекта культурного (археологического) наследия, Комитет не располагает.

Археологическое обследование участка проводилось на основании Открытого листа № 2713-2023 (срок действия 20.07.2023-30.06.2024), выданного на имя к.и.н. С.В. Бельского в строгом соответствии действующим законодательством, методика проведения обследования определена «Положением о порядке проведения археологических полевых работ и составления научной отчетной документации», утвержденным постановлением Бюро Отделения историко-филологических наук Российской Академии наук от 20 июня 2018 г. №32.

Исследуемый участок расположен в юго-восточной части Выборгского района Ленинградской области и проходит по территориям Рощинского городского и Полянского сельского поселений. Прохождение трассы обследования состоит из условных трех участков, один из которых идет в общем направлении с севера на юг, два других отходят от южного конца первого в направлении на юго-восток и юго-запад.

Указанный в Письме КСКН ОКН регионального значения «Братское кладбище советских воинов, погибших в 1939-40 гг. и в 1941-44 гг.» расположен более чем в 400 м к северо-западу от трассы обследования и ввиду этого, проектируемое строительство не может оказать на объект культурного наследия негативного влияния.

Обследуемая трасса проходит подавляющей частью по еловому лесу, вдоль существующих грунтовых дорог, а также просек ЛЭП. Местность можно охарактеризовать как холмистую, в основном сухую. Отмечено небольшое заболачивание территории в естественных понижениях рельефа (наиболее активно в районе СНТ Поляны). Описание трассы обследования в настоящем отчете ведется с севера на юг, далее на юго-запад и на юго-восток.

В ходе полевого обследования было проведено сплошное обследование участка, осмотрены обнажения естественного и рукотворного происхождения и заложено 14 разведочных археологических шурфов. После фиксации все шурфы были рекультивированы.

Во всех шурфах прослежена схожая стратиграфическая картина: под слоем лесного дерна и почвенно-растительным слоем открыт материк - плотный желтый песок.

Разведочной археологической шурфовкой пройдены все послеледниковые отложения, в которых потенциально можно было бы ожидать обнаружения объектов археологического наследия или объектов, обладающих признаками объектов археологического наследия

## **ОБОСНОВАНИЯ ВЫВОДА ЭКСПЕРТИЗЫ**

1. Изученная документация и привлеченные источники содержат полноценные сведения об испрашиваемом земельном участке и исчерпывающую информацию, необходимую для принятия решения о возможности проведения земляных, строительных, мелиоративных, хозяйственных работ, работ по использованию лесов (за исключением работ, указанных в пунктах 3, 4 и 7 части 1 статьи 25 Лесного кодекса Российской Федерации) и иных работ.


2. Территория участка обследования находится за пределами зон охраны объектов культурного наследия. В пределах участка обследования отсутствуют выявленные объекты культурного (археологического) наследия.

3. Визуальное обследование и заложенные разведочные археологические шурфы не выявили выявили в пределах участка обследования отсутствуют выявленные объекты культурного (археологического) наследия.

Таким образом, земельный участок, отводимый для проектирования объекта «Межпоселковый газопровод ГРС Ударник – пос. Лебяжье – пос. Яковлево – пос. Горьковское – д. Семашко Выборгского района» может быть использован для хозяйственного освоения.

## ВЫВОД ЭКСПЕРТИЗЫ

Экспертом сделан вывод о возможности (**положительное заключение**) проведения земляных, строительных, мелиоративных и (или) хозяйственных работ, предусмотренных статьей 25 Лесного кодекса Российской Федерации работ по использованию лесов и иных работ при определении отсутствия или наличия выявленных объектов археологического наследия на земельных участках, землях лесного фонда либо в границах водных объектов или их частей, подлежащих воздействию земляных, строительных, мелиоративных и (или) хозяйственных работ, предусмотренных статьей 25 Лесного кодекса Российской Федерации работ по использованию лесов и иных работ в границах земельного участка, отведенного для проектирования объекта «Межпоселковый газопровод ГРС Ударник – пос. Лебяжье – пос. Яковлево – пос. Горьковское – д. Семашко Выборгского района» ввиду отсутствия на данном земельном участке выявленных объектов археологического наследия.

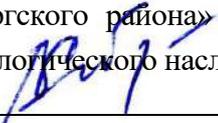  
В.Ю. Соболев

24 ноября 2023 г.

*Документ подписан усиленными квалифицированными электронными подписями в соответствии с п. 22 Положения о Государственной историко-культурной экспертизе, утвержденного постановлением Правительства от 15 июля 2009 г. № 569.*

### Перечень приложений к экспертизе:

**Приложение 1.** Копия Договора № 2023/П7 от «20» октября 2023 г., заключенного между ООО «Поволжский археологический центр» и государственным экспертом В.Ю.Соболевым.

**Приложение 2.** Копия документов об аттестации государственного эксперта;

**Приложение 3.** Копии документов, предоставленных Заказчиком:

- Письмо Комитета по сохранению культурного наследия от 14.02.2023 г. № 01-09-578/2023-0-1.
- Схема размещения объекта: «Межпоселковый газопровод ГРС Ударник п. Лебяжье - п. Яковлево - п. Горьковское - д. Семашко Выборгского района Ленинградской области».
- Схема размещения объекта: «Межпоселковый газопровод ГРС Ударник - п. Лебяжье - п. Яковлево - п. Горьковское - д. Семашко Выборгского района Ленинградской области» на кадастровом плане территории.
- Выписки из Единого государственного реестра недвижимости;
- Документация, содержащая результаты исследований о наличии или отсутствии объектов культурного наследия на территории, предназначенной для проектирования и размещения объекта «Межпоселковый газопровод ГРС Ударник – пос. Лебяжье – пос. Яковлево – пос. Горьковское – д. . Семашко Выборгского района».

## ***ПРИЛОЖЕНИЕ № 1***

к Акту государственной историко-культурной экспертизы документации, за исключением научных отчетов о выполненных археологических полевых работах, содержащей результаты исследований, в соответствии с которыми определяется наличие или отсутствие объектов археологического наследия или объектов, обладающих признаками объекта археологического наследия, на земельных участках, подлежащих воздействию земляных, строительных, мелиоративных и (или) хозяйственных работ, предусмотренных статьей 25 Лесного кодекса Российской Федерации работ по использованию лесов (за исключением работ, указанных в пунктах 3, 4 и 7 части 1 статьи 25 Лесного кодекса Российской Федерации) и иных работ в границах земельного участка, отведенного для проектирования объекта «Межпоселковый газопровод ГРС Ударник – пос. Лебяжье – пос. Яковлево – пос. Горьковское – д. Семашко Выборгского района»

**КОПИЯ ДОГОВОРА № 2023/П7 от «20» октября 2023 г.**

## Договор 2023/П7

### на выполнение научно-исследовательских работ

г. Саратов

«20» октября 2023 г.

**Общество с ограниченной ответственностью «Поволжский археологический центр»**, именуемое в дальнейшем «Заказчик», в лице Директора **Жемкова Евгения Олеговича**, действующего на основании Устава, с одной стороны и **Гражданин Соболев Владислав Юрьевич**, именуемый в дальнейшем «Исполнитель/Самозанятый», с другой стороны, в дальнейшем, при указании отдельно, «Сторона», но совместно – «Стороны», заключили настоящий Договор о нижеследующем:

#### 1. Предмет договора

По настоящему Договору Заказчик поручает и оплачивает, а Исполнитель принимает на себя обязательства по проведению научно-исследовательских работ (далее – Работы) – проведение Государственной историко-культурной экспертизы на участках по титулам:

- «**Межпоселковый газопровод до д. Рязановщина – д. Старая Силовая – д. Усть-Рыбежно – д. Николаевщина с отводами на д. Новозотовское, д. Папоротно, д. Главная Запань Волховского района Ленинградской области**».
- «**Межпоселковый газопровод ГРС Ударник – п. Лебяжье – п. Яковлево – п. Горьковское – д. Семашко Выборгского района Ленинградской области**»
- «**Межпоселковый газопровод г. Каменногорск – п. Бородинское – п. Михалёво – п. Зайцево с отводом на п. Боровинка и п. Красный Сокол Ленинградской области**»
- «**Межпоселковый газопровод ГРС «Выборг» - п. ст. Возрождение – пос. Возрождение – пос. Пальцево с отводами на пос. Красный Холм и пос. Гвардейское Выборгского района Ленинградской области**» (далее – Объекты).

1.1. Результатом выполненных Работ является Акт государственной историко-культурной экспертизы (Акт ГИКЭ).

1.2. Требования к выполняемым Работам, определены Сторонами в Техническом задании (Приложение №1).

Заказчик

Исполнитель

Страница 1

1.3. Научно-методические рекомендации к проведению работ определены в соответствии с:

- Федеральным законом от 25.06.2002 г. №73-ФЗ «Об Объектах культурного наследия (памятниках истории и культуры) народов Российской Федерации, указаниями Министерства культуры РФ»;

- «Положением о порядке проведения археологических полевых работ и составления научной отчетной документации», утвержденным 27.11.2013 г. постановлением Бюро Отделения историко-филологических наук Российской академии наук, №85;

- другими нормативными актами и приказами Министерства культуры РФ;

## 2. Сроки выполнения Работ

2.1. Срок выполнения Работ по настоящему Договору составляет до 30.11.2023 г., с правом досрочного выполнения Работ.

2.2. В случае наступления неблагоприятных метеорологических условий, отличных от обычных климатических условий в соответствующее время года, препятствующих выполнению Работ в установленные сроки (неблагоприятный период для проведения полевых работ, в соответствии со «Сборником цен на научно-проектные работы по памятникам истории и культуры СЦНПР-91 (утв. приказом Министерства культуры СССР от 5 ноября 1990 г. №321)», то Исполнитель вправе перенести дату начала Работ, а в случае если уже начал выполнение Работ, то приостановить, до восстановления нормальных погодных условий.

2.3. В случае невыполнения Заказчиком обязанности, предусмотренной п. 4.3.1 настоящего Договора, Исполнитель вправе приостановить начатые Работы, на срок до момента предоставления беспрепятственного доступа к Объектам, для выполнения Работ.

## 3. Стоимость Работ и порядок расчетов

3.1. Стоимость работ по Договору составляет **XXXX (xxxxxxxxxx xxxxxxxx тысяч) рублей 00 коп. (Без НДС)**. Сумма Договора является твердой, включает все затраты Исполнителя, связанные с выполнением Работ по настоящему Договору.

3.2. Оплата Работ производится Заказчиком по безналичному расчету в следующем порядке:

Заказчик

Исполнитель

Страница 2

3.3. Заказчик в течение 3 (трех) рабочих дней, со дня получения уведомления, перечисляет на счет Исполнителя авансовый платеж, в размере **30%** (тридцать процентов) от стоимости Договора, что составляет **XXX XXX (XXXXXXXXXXXXXXXXXXXXXXXXXXXXXXX) руб. 00 коп., без НДС.**

3.4. После подписания Акта приема-передачи выполненных Работ, Заказчик в течение 5 (пяти) рабочих дней осуществляет перевод денежных средств на счет Исполнителя в размере **70%** ( семьдесят процентов) от стоимости Договора, а именно в размере **XXXXX (XXXXXXXX XXXXXXXX XXXX XXXXXXXX) руб. 00 коп., без НДС.**

3.5. Датой осуществления платежа Заказчиком и датой исполнения им соответствующего денежного обязательства считается дата поступления денежных средств на расчётный счет Исполнителя.

#### **4. Права и обязанности Сторон**

4.1. Исполнитель обязуется:

4.1.1. Выполнять предусмотренные Договором Работы в полном соответствии с Техническим заданием, условиями Договора и в сроки, установленные пунктом 2.1 настоящего Договора.

4.1.2. Передать Заказчику результаты выполненных Работ;

4.1.3. Уведомить в течение 2 (двух) рабочих дней Заказчика, в случае наступления обстоятельств, указанных в п. 2.2, 2.3 Договора;

4.1.4. Предоставить информацию о ходе выполнения Работ, в случае обращения Заказчика;

4.1.5. Направить уведомление Заказчику о получении Открытого листа, в течение 3 (трех) рабочих дней, с момента его получения;

4.1.6. При выявлении недостатков в выполненной Работе, устранить их;

4.2. Исполнитель вправе:

4.2.1. Запросить у Заказчика необходимые документы, для надлежащего исполнения Работ;

4.2.2. Требовать от Заказчика своевременной и полной оплаты Работ по настоящему Договору;

4.2.3. Досрочно выполнить Работы по настоящему Договору, с уведомлением об этом Заказчика;

4.2.4. Привлечь третье лицо для исполнения обязательств по настоящему Договору, в том числе, для получения окончательных результатов Работ;

4.3. Заказчик обязуется:

4.3.1. Обеспечить Исполнителю беспрепятственный доступ Исполнителя к Объекту, для выполнения обязательств по настоящему Договору.

4.3.2. Предоставить все исходные данные, необходимые для выполнения работ, включая картографический материал, ситуационный план-схему, топографическую съемку участка, координаты участка обследования в формате WGS-84, письмо госоргана о наличии/отсутствии ОКН в зоне проведения работ, в течение 5 (пяти) рабочих дней, с момента заключения Договора:

4.3.3. Своевременно и полностью принять выполненные Работы;

4.3.4. Своевременно и полностью оплатить выполненные Работы, в соответствии с разделом 3 настоящего Договора;

4.4. Заказчик вправе:

4.4.1. Запрашивать информацию у Исполнителя о ходе выполнения Работ;

4.5. Исполнитель гарантирует Заказчику, что передаваемые по Договору результаты Работ не нарушают исключительных прав Исполнителя и третьих лиц.

#### **5. Порядок сдачи и приемки Работ**

5.1. По факту выполнения Работ в полном объеме Исполнитель в течение 3 (трех) рабочих дней направляет Заказчику акт приема-передачи выполненных Работ в 2 (двух) экземплярах с приложением к нему акта государственной историко-культурной экспертизы (Акт ГИКЭ). Работы сдаются только после выполнения всего объема, без промежуточных этапов.

5.2. Передача Заказчику оригинала акта приема-передачи выполненных Работ осуществляется Исполнителем нарочным либо направляются подписанные сканы акта приема-передачи выполненных Работ, акт государственной историко-культурной экспертизы (Акт ГИКЭ), по электронной почте, после чего в течение 5 (пяти) рабочих дней Исполнитель обязан передать оригиналы документов нарочным Заказчику, либо направить заказным письмом с уведомлением, по местонахождению Заказчика.

5.3. При направлении сканов акта приема-передачи выполненных Работ, научно-технического отчета на Объекты, акта государственной историко-культурной экспертизы (Акт ГИКЭ), выданного на Объекты, посредством электронной почты, в срок, указанный в п.2.1 Договора, Исполнитель считается своевременно исполнившим свои обязательства.

5.4. Заказчик в течение 5 (пяти) рабочих дней со дня получения Акта приема – передачи выполненных Работ обязан направить Исполнителю подписанный акт приема-передачи выполненных Работ или мотивированный отказ от подписания акта приема-передачи выполненных Работ.

5.5. В случае отказа Заказчика от подписания акта приема-передачи выполненных Работ, Сторонами в течение 5 (пяти) рабочих дней с даты получения Исполнителем мотивированного отказа составляется двухсторонний акт с перечнем необходимых доработок и сроков их проведения.

5.6. Стороны признают, что в случае, если по истечении 5 (пяти) рабочих дней с даты получения Заказчиком от Исполнителя документов, указанных в п. 5.1 настоящего Договора, Исполнителю не будет направлен подписанный со стороны Заказчика экземпляр акта приема-передачи выполненных Работ, либо мотивированный отказ от подписания такого акта, то Работы по настоящему Договору считаются принятыми Заказчиком.

5.7. Исполнитель вправе досрочно выполнить Работы и передать результат Заказчику, предварительно уведомив его об этом направив соответствующее уведомление посредством электронной почты.

## **6. Ответственность Сторон**

6.1. За невыполнение или ненадлежащее выполнение обязательств по настоящему Договору Исполнитель и Заказчик несут ответственность в соответствии с настоящим Договором и действующим законодательством РФ.

6.2. В случае нарушения сроков выполнения работ, Заказчик вправе взыскать с Исполнителя пеню в размере 0,1% от стоимости невыполненных в срок работ за каждый день просрочки.

6.3. В случае нарушения сроков оплаты выполненных работ, Исполнитель вправе взыскать с Заказчика пеню в размере 0,01% от стоимости неоплаченных в срок работ за каждый день просрочки.

6.4. В случае нарушения обязательств третьими лицами, привлеченными Исполнителем для выполнения Работ по настоящему Договору, Исполнитель полностью несет ответственность перед Заказчиком за действия указанных третьих лиц.

6.5. Ни одна из Сторон не несет ответственность перед другой Стороной за неисполнение или ненадлежащее исполнение обязательств по настоящему Договору,

обусловленное действием обстоятельств непреодолимой силы, то есть чрезвычайных и непредотвратимых при данных условиях, в том числе объявленной или фактической войны, гражданскими волнениями, эпидемиями, блокадами, эмбарго, пожарами, землетрясениями, наводнениями и другими стихийными бедствиями, а также изданием актов органов государственной и муниципальной власти.

6.6. При наступлении обстоятельств, предусмотренных п. 6.5 настоящего Договора, Сторона, для которой наступили такие обстоятельства, обязана уведомить другую Сторону в течение 7 (семи) календарных дней с момента наступления таких обстоятельств. Если указанные обстоятельства не прекращаются в течение 10 (десяти) календарных дней, то другая Сторона вправе отказаться от исполнения Договора, без возмещения причиненных убытков таким отказом.

6.7. Все разногласия, возникающие в результате исполнения настоящего Договора, Стороны обязуются решить в досудебном (претензионном) порядке.

6.8. Срок рассмотрения и ответа на претензию – 30 (тридцать) календарных дней с даты ее получения.

6.9. Сторона не вправе обратиться в суд за защитой нарушенных прав, не предприняв попытки урегулирования разногласия в досудебном (претензионном) порядке.

6.10. В случае если споры и разногласия не удалось разрешить в досудебном (претензионном) порядке, Сторона, чьи права и интересы нарушены, вправе обратиться в Арбитражный суд Саратовской области.

#### **7. Заключительные положения**

7.1. Стороны подтверждают, что направление информации, документов, уведомлений на адрес электронной почты, указанный в разделе «8. Реквизиты сторон» Договора, является надлежащим способом уведомления.

7.2. Стороны признают, что электронные сообщения, переписка, вложения в электронные письма являются надлежащими доказательствами и Стороны вправе ссылаться на них в суде.

7.3. Стороны не вправе отказаться от исполнения обязательств, предусмотренных настоящим Договором, за исключением случаев, прямо указанных в Договоре и предусмотренных законодательством РФ.

7.4. Приложение №1 к настоящему Договору является его неотъемлемой частью.

7.5. Изменения в настоящий Договор вносятся только письменным соглашением, подписанным обеими Сторонами.

7.6. Настоящий Договор составлен в двух экземплярах, по одному экземпляру для каждой Стороны. Получение экземпляра Договора, подтверждается подписью Стороны на другом экземпляре.

## 8. РЕКВИЗИТЫ СТОРОН

### «Заказчик»:

**ООО «Поволжский  
археологический центр»**

Юридический адрес: 410017,  
Саратовская область, г. Саратов,  
ул. Садовая 2-я, д. 42/46, кв. 146  
ОГРН: 1166451066506  
ИНН: 6454107316,  
КПП: 645401001  
Тел.: +7 906 151-555-3  
Банковские реквизиты:  
р/с 40702810302500004795  
к/с 30101810745374525104  
ООО "Банк Точка"  
БИК: 044525104  
e-mail: archeo\_center@mail.ru

### «Заказчик»:

**Директор  
ООО «Поволжский  
археологический центр»**



Е.О. Жемков  
2023 г.

« »  
М.П.

### «Исполнитель/Самозанятый»:

**Гражданин Соболев Владислав  
Юрьевич**

Паспорт XXXX XXXX выдан ТП  
№XXXX отдела УФ МС России по  
Санкт-Петербургу и Ленинградской  
обл. в Кировском р-не г. СПб  
XXXX тел. +XXXXXXXXXX  
E-mail: [vlad.sobolev@mail.ru](mailto:vlad.sobolev@mail.ru)  
СНИЛС  
ИНН XXXXXXXXXXXXX  
Банк получателя - АО «XXXX», г. XXXX  
Корр.счет банка - XXXXXXXXXXXXX  
БИК XXXXXXXXXXXXX  
Расч.счет - XXXXXXXXXXXXXXXXXXXXX

### «Исполнитель/Самозанятый»:

**Гражданин Соболев Владислав Юрьевич**

В.Ю.Соболев  
2023 г.

« »  
М.П.

**Приложение №1 к Договору 2023/П7  
на выполнение научно-исследовательских  
работ от «20» октября 2023 г.**

**ТЕХНИЧЕСКОЕ ЗАДАНИЕ**

1. **Заказчик:** Общество с ограниченной ответственностью «Поволжский археологический центр»
2. **Исполнитель/Самозанятый:** Самозанятый Соболев Владислав Юрьевич.
3. **Цель работы:** проведение Государственной историко-культурной экспертизы на участках по титулам:

«Межпоселковый газопровод до д. Рязановщина – д. Старая Силовая – д. Усть-Рыбежно – д. Николаевщина с отводами на д. Новозотовское, д. Папоротно, д. Главная Запань Волховского района Ленинградской области».

«Межпоселковый газопровод ГРС Ударник – п. Лебяжье – п. Яковлево – п. Горьковское - д. Семашко Выборгского района Ленинградской области»

«Межпоселковый газопровод г. Каменногорск – п. Бородинское – п. Михалёво – п. Зайцево с отводом на п. Боровинка и п. Красный Сокол Ленинградской области»

«Межпоселковый газопровод ГРС «Выборг» - п. ст. Возрождение - пос. Возрождение – пос. Пальцево с отводами на пос. Красный Холм и пос. Гвардейское Выборгского района Ленинградской области» (далее – Объекты).

4. **Место проведения работ:** Ленинградская область, Выборгский район, Волховский район.

5. **Состав работ:**

5.1. Ознакомление с заданием Заказчика, с представленной им документацией, графическими материалами.

5.2. Проведение историко-архивных и библиографических исследований, а также анализ данных предыдущих экспедиций и т. д.

Заказчик \_\_\_\_\_

Исполнитель \_\_\_\_\_

Страница 8

– Акт государственной историко-культурной экспертизы (Акт ГИКЭ), выданный на Объекты.

6. Вся документация предоставляется в электронном виде путем направления на электронную почту [archeo\\_center@mail.ru](mailto:archeo_center@mail.ru).

7. Стороны полностью согласовали объем Работ.

«Заказчик»:

Директор  
ООО «Поволжский  
археологический центр»

«Исполнитель/Самозанятый»:

Гражданин Соболев Владислав Юрьевич



Е.О. Жемков  
2023 г.

М.П.

В.Ю.Соболев  
2023 г.

М.П.

## ***ПРИЛОЖЕНИЕ № 2***

к Акту государственной историко-культурной экспертизы документации, за исключением научных отчетов о выполненных археологических полевых работах, содержащей результаты исследований, в соответствии с которыми определяется наличие или отсутствие объектов археологического наследия или объектов, обладающих признаками объекта археологического наследия, на земельных участках, подлежащих воздействию земляных, строительных, мелиоративных и (или) хозяйственных работ, предусмотренных статьей 25 Лесного кодекса Российской Федерации работ по использованию лесов (за исключением работ, указанных в пунктах 3, 4 и 7 части 1 статьи 25 Лесного кодекса Российской Федерации) и иных работ в границах земельного участка, отведенного для проектирования объекта «Межпоселковый газопровод ГРС Ударник – пос. Лебяжье – пос. Яковлево – пос. Горьковское – д. Семашко Выборгского района»

**КОПИЯ ДОКУМЕНТОВ ОБ АТТЕСТАЦИИ ГОСУДАРСТВЕННОГО ЭКСПЕРТА**



**МИНИСТЕРСТВО КУЛЬТУРЫ  
РОССИЙСКОЙ ФЕДЕРАЦИИ**

**ПРИКАЗ**

*от 9 ноября 2021 г.*

Москва

№ 1809

**Об аттестации экспертов по проведению государственной  
историко-культурной экспертизы**

В соответствии с Федеральным законом от 25 июня 2002 г. № 73-ФЗ «Об объектах культурного наследия (памятниках истории и культуры) народов Российской Федерации», пунктом 9 Положения о государственной историко-культурной экспертизе, утвержденного постановлением Правительства Российской Федерации от 15 июля 2009 г. № 569, Положением о порядке аттестации экспертов по проведению государственной историко-культурной экспертизы, утвержденным приказом Минкультуры России от 26 августа 2010 г. № 563 (в редакции приказа Минкультуры России от 17 октября 2011 г. № 1003), руководствуясь Положением об аттестационной комиссии Минкультуры России, утвержденным приказом Минкультуры России от 29 декабря 2011 г. № 1276, протоколами заседания аттестационной комиссии Министерства культуры Российской Федерации по аттестации экспертов по проведению государственной историко-культурной экспертизы от 26 октября 2021 г., от 27 октября 2021 г., п р и к а з ы в а ю:

1. Аттестовать экспертов по проведению государственной историко-культурной экспертизы согласно приложению к настоящему приказу.

2. Департаменту государственной охраны культурного наследия (Р.А.Рыбало) обеспечить размещение информации об аттестованных экспертах на официальном сайте Минкультуры России в сети Интернет.

3. Контроль за исполнением настоящего приказа оставляю за собой.

Первый заместитель Министра



С.Г.Обрывалин

Приложение  
к приказу Министерства культуры  
Российской Федерации  
от « 9 » ноября 2021 г.  
№ 1809

Аттестованные эксперты по проведению  
государственной историко-культурной экспертизы

№ п / п	Фамилия, имя, отчество соискателя	Решение о присвоении статуса аттестованного эксперта:
1.	Барашев Михаил Анатольевич	<ul style="list-style-type: none"><li>- выявленные объекты культурного наследия в целях обоснования целесообразности включения данных объектов в реестр.</li><li>- документы, обосновывающие включение объектов культурного наследия в реестр;</li><li>- документы, обосновывающие изменение категории историко-культурного значения объекта культурного наследия.</li></ul>
2.	Васютин Олег Иванович	<ul style="list-style-type: none"><li>- выявленные объекты культурного наследия в целях обоснования целесообразности включения данных объектов в реестр.</li><li>- документы, обосновывающие включение объектов культурного наследия в реестр;</li><li>- проектная документация на проведение работ по сохранению объектов культурного наследия;</li><li>документация или разделы документации, обосновывающие меры по обеспечению сохранности объекта культурного наследия, включенного в реестр, выявленного объекта культурного наследия либо объекта, обладающего признаками объекта культурного наследия, при проведении земляных, мелиоративных, хозяйственных работ, указанных в статье 30 Федерального закона от 25.06.2002 № 73-ФЗ «Об объектах культурного наследия (памятниках истории и культуры) народов Российской Федерации» (далее – Федеральный закон) работ по использованию лесов и иных работ в границах территории объекта культурного наследия либо на земельном участке, непосредственно связанном с земельным участком в границах территории объекта культурного наследия.</li></ul>

		<p>хозяйственных работ, указанных в статье 30 Федерального закона работ по использованию лесов и иных работ в границах территории объекта культурного наследия либо на земельном участке, непосредственно связанном с земельным участком в границах территории объекта культурного наследия.</p>
28.	Соболев Владислав Юрьевич	<ul style="list-style-type: none"> <li>- выявленные объекты культурного наследия в целях обоснования целесообразности включения данных объектов в реестр;</li> <li>- документы, обосновывающие включение объектов культурного наследия в реестр;</li> <li>- документы, обосновывающие исключение объектов культурного наследия из реестра;</li> <li>- земли, подлежащие воздействию земляных, строительных, мелиоративных, хозяйственных работ, предусмотренных статьей 25 Лесного кодекса Российской Федерации работ по использованию лесов (за исключением работ, указанных в пунктах 3, 4 и 7 части 1 статьи 25 Лесного кодекса Российской Федерации) и иных работ, в случае, если указанные земли расположены в границах территорий, утвержденных в соответствии с пунктом 34.2 пункта 1 статьи 9 Федерального закона;</li> <li>- документация или разделы документации, обосновывающие меры по обеспечению сохранности объекта культурного наследия, включенного в реестр, выявленного объекта культурного наследия либо объекта, обладающего признаками объекта культурного наследия, при проведении земляных, мелиоративных, хозяйственных работ, указанных в статье 30 Федерального закона работ по использованию лесов и иных работ в границах территории объекта культурного наследия либо на земельном участке, непосредственно связанном с земельным участком в границах территории объекта культурного наследия;</li> <li>- документация, за исключением научных отчетов о выполненных археологических полевых работах, содержащая результаты исследований, в соответствии с которыми определяется наличие или отсутствие объектов, обладающих признаками объекта культурного наследия, на земельных участках, подлежащих воздействию земляных, строительных, мелиоративных, хозяйственных работ, указанных в статье 30 Федерального закона работ по использованию лесов и иных работ.</li> </ul>

### ***ПРИЛОЖЕНИЕ № 3***

к Акту государственной историко-культурной экспертизы документации, за исключением научных отчетов о выполненных археологических полевых работах, содержащей результаты исследований, в соответствии с которыми определяется наличие или отсутствие объектов археологического наследия или объектов, обладающих признаками объекта археологического наследия, на земельных участках, подлежащих воздействию земляных, строительных, мелиоративных и (или) хозяйственных работ, предусмотренных статьей 25 Лесного кодекса Российской Федерации работ по использованию лесов (за исключением работ, указанных в пунктах 3, 4 и 7 части 1 статьи 25 Лесного кодекса Российской Федерации) и иных работ в границах земельного участка, отведенного для проектирования объекта «Межпоселковый газопровод ГРС Ударник – пос. Лебяжье – пос. Яковлево – пос. Горьковское – д. Семашко Выборгского района»

**КОПИИ ДОКУМЕНТОВ, ПРЕДОСТАВЛЕННЫХ ЗАКАЗЧИКОМ**



АДМИНИСТРАЦИЯ  
ЛЕНИНГРАДСКОЙ ОБЛАСТИ

КОМИТЕТ ПО СОХРАНЕНИЮ  
КУЛЬТУРНОГО НАСЛЕДИЯ  
ЛЕНИНГРАДСКОЙ ОБЛАСТИ  
191311, Санкт-Петербург, ул. Смольного, д.3  
Тел./факс: 8 (812) 539-45-00  
E-mail: [okn@lenreg.ru](mailto:okn@lenreg.ru)

14.02.2023 № 01-09-578/2023-0-1

На № \_\_\_\_\_ от \_\_\_\_\_

Директору ОП ООО «ИПИГАЗ»  
Переработка в г. Краснодаре

**П.В. Яцынину**

109428, г. Москва,  
Рязанский пр., д. 22, корп. 2,  
пом. XIII, ком. 19  
тел./факс: 8(491) 108-52-42  
эл. почта: [info@ipigaz.ru](mailto:info@ipigaz.ru)  
[alina.norkina@ipigaz.ru](mailto:alina.norkina@ipigaz.ru)

**Информация о наличии или отсутствии  
объектов культурного наследия, включенных в единый государственный  
реестр объектов культурного наследия (памятников истории и культуры)  
народов Российской Федерации, и выявленных объектов культурного  
наследия на землях, подлежащих воздействию земляных, строительных,  
мелиоративных, хозяйственных работ, предусмотренных статьей 25  
Лесного кодекса Российской Федерации работ по использованию лесов  
(за исключением работ, указанных в пунктах 3, 4 и 7 части 1 статьи 25  
Лесного кодекса Российской Федерации) и иных работ**

На основании заявления от 26 января 2023 года № 1909-КРП/2023 (входящий № 01-09-578/2023 от 26 января 2023 года) в отношении земельного участка, отведенного для проектирования объекта «Межпоселковый газопровод ГРС Ударник – пос. Лебяжье – пос. Яковлево – пос. Горьковское – д. Семашко Выборгского района» (далее – Объект) в следующих кадастровых кварталах 47:01:1536001, 47:01:1535004, 47:01:1614001, 47:01:1629001, 47:01:1644003, 47:01:1615001, 47:01:1616001, 47:01:1613001,

(адрес земельного участка)

сообщаем:

**1. Информация о наличии/отсутствии объектов культурного наследия, включенных в единый государственный реестр объектов культурного наследия (памятников истории и культуры) народов Российской Федерации (далее – реестр), выявленные объекты культурного наследия либо объекты, обладающие признаками объекта культурного наследия:**

В соответствии с п. 1 ст. 36 Федерального закона от 25 июня 2002 года № 73-ФЗ «Об объектах культурного наследия (памятниках истории и культуры) народов Российской Федерации» (далее – Федеральный закон № 73-ФЗ) проектирование и проведение земляных, строительных, мелиоративных, хозяйственных и иных работ осуществляется при отсутствии на данной территории объектов культурного наследия, включенных в единый государственный реестр объектов культурного наследия (памятников истории и культуры) народов Российской Федерации (далее – Реестр), выявленных объектов культурного наследия или объектов, обладающих признаками объекта культурного наследия, либо при условии соблюдения техническим заказчиком

(застройщиком) объекта капитального строительства, заказчиками других видов работ, лицом, проводящим указанные работы, предусмотренных указанной статьей, требований по обеспечению сохранности объектов культурного наследия.

В границах земельного участка, отведенного для проектирования Объекта, отсутствуют объекты культурного наследия, включенные в Реестр, выявленные объекты культурного наследия, включенные в Перечень выявленных объектов культурного наследия, расположенных на территории Ленинградской области.

---

(информация об объектах либо их отсутствии)

**2. Информация о расположении/частичном расположении/либо отсутствии расположения земельного участка в границах защитных зон, в границах территорий объектов культурного наследия, включенных в реестр, в границах территорий выявленных объектов культурного наследия, в границах зон охраны объектов культурного наследия, включенных в реестр, в границах территорий исторических поселений, имеющих особое значение для истории и культуры Российской Федерации:**

Рассматриваемый земельный участок находится в непосредственной близости от границ территории объекта культурного наследия регионального значения «Братское кладбище советских воинов, погибших в 1939-40 гг. и в 1941-44 гг.». Месторасположение объекта: Ленинградская область, Выборгский район, пос. Бойково, в 3-х км к западу от ж.д. станции Горьковское, близ школы (Ленинградская область, Выборгский муниципальный район, Полянское сельское поселение, пос. Бойково). Границы и предмет охраны данного объекта утверждены приказом комитета по культуре Ленинградской области от 17 октября 2018 года № 01-03/18-155.

**2.1. Описание режимов использования земельного участка (ограничения, обременения):**

Земельный участок, отведенный для проектирования Объекта, не относится к землям историко-культурного назначения, правовой режим которых регулируется земельным законодательством Российской Федерации и Федеральным законом № 73-ФЗ.

**3. Информация о наличии/отсутствии данных о проведенных историко-культурных исследованиях:** сведения о проведенных историко-культурных исследованиях в отношении земельного участка, отведенного для проектирования Объекта в комитете по сохранению культурного наследия Ленинградской области (далее - Комитет) отсутствуют.

**4. Информация о необходимости/либо отсутствии необходимости проведения государственной историко-культурной экспертизы:**

Земельный участок, отведенный для проектирования Объекта, частично проходит по неосвоенной территории (лесные участки). Сведениями об отсутствии на данной, неосвоенной территории объектов археологического наследия и объектов, обладающих признаками объекта археологического наследия, Комитет не располагает.

Согласно ст. 28 Федерального закона № 73-ФЗ, в целях определения наличия или отсутствия объектов археологического наследия либо объектов, обладающих признаками объекта археологического наследия, на земельных участках, землях лесного фонда или в границах водных объектов или их частей, подлежащих воздействию земляных, строительных, мелиоративных, хозяйственных работ, указанных в ст. 30 Федерального закона № 73-ФЗ работ по использованию лесов и иных работ, в случае, если указанные земельные участки, земли лесного фонда,

водные объекты, их части расположены в границах территорий, утвержденных в соответствии с пп. 34.2 п. 1 ст. 9 Федерального закона № 73-ФЗ проводится государственная историко-культурная экспертиза.

Историко-культурная экспертиза проводится до начала работ по сохранению объекта культурного наследия, землеустроительных, земляных, строительных, мелиоративных, хозяйственных и иных работ, осуществление которых может оказывать прямое или косвенное воздействие на объект культурного наследия, включенный в реестр, выявленный объект культурного наследия либо объект, обладающий признаками объекта культурного наследия, и (или) до утверждения градостроительных регламентов.

В соответствии с п. 56 ст. 26 Федерального закона от 03 августа 2018 года № 342-ФЗ «О внесении изменений в градостроительный кодекс Российской Федерации и отдельные законодательные акты Российской Федерации» (далее – Федеральный закон № 342-ФЗ) до утверждения в соответствии с пп. 34.2 п. 1 ст. 9 Федерального закона № 73-ФЗ границ территорий, в отношении которых у федеральных органов государственной власти, органов государственной власти субъектов Российской Федерации и органов местного самоуправления, уполномоченных в области сохранения, использования, популяризации и государственной охраны объектов культурного наследия, имеются основания предполагать наличие на таких территориях объектов археологического наследия либо объектов, обладающих признаками объекта археологического наследия, государственная историко-культурная экспертиза проводится в соответствии с абзацем девятым ст. 28, абзацем третьим ст. 30, п. 3 ст. 31 Федерального закона № 73-ФЗ (в редакции, действовавшей до дня официального опубликования Федерального закона № 342-ФЗ).

Учитывая изложенное, Заказчику до проведения земляных, строительных и иных работ в соответствии со ст. 5.1, 28, 30, 31, 32, 45.1 Федерального закона № 73-ФЗ, п. 56 ст. 26 Федерального закона № 342-ФЗ необходимо:

- обеспечить проведение и финансирование государственной историко-культурной экспертизы земельного участка, подлежащего воздействию земляных, строительных, хозяйственных и иных работ, путем археологической разведки, в порядке, установленном ст. 45.1 Федерального закона № 73-ФЗ на тех участках, которые располагаются на неосвоенной территории (лесные участки);

- предоставить в Комитет документацию, подготовленную на основе археологических полевых работ, содержащую результаты исследований, в соответствии с которыми определяется наличие или отсутствие объектов археологического наследия и объектов, обладающих признаками объекта археологического наследия, на земельном участке, подлежащем воздействию земляных, строительных, хозяйственных и иных работ, а также заключение государственной историко-культурной экспертизы указанной документации (либо земельного участка).

В случае обнаружения в границе земельного участка, подлежащего воздействию земляных, строительных, хозяйственных и иных работ, объектов археологического наследия и (или) объектов, обладающих признаками объекта археологического наследия, и после принятия Комитетом решения о включении данного объекта в перечень выявленных объектов культурного наследия:

- разработать в составе проектной документации раздел об обеспечении сохранности выявленного объекта культурного наследия или о проведении спасательных археологических полевых работ или проект обеспечения сохранности

выявленного объекта культурного наследия либо план проведения спасательных археологических полевых работ, включающих оценку воздействия проводимых работ на выявленный объект культурного наследия (далее – документация или раздел документации, обосновывающий меры по обеспечению сохранности выявленного объекта культурного наследия);

- получить по документации или разделу документации, обосновывающей меры по обеспечению сохранности выявленного объекта культурного наследия, заключение государственной историко-культурной экспертизы и представить его совместно с указанной документацией в Комитет на согласование;

- обеспечить реализацию согласованной Комитетом документации, обосновывающей меры по обеспечению сохранности выявленного объекта культурного наследия.

#### **Дополнительная информация:**


В соответствии со ст. 36 Федерального закона № 73-ФЗ земляные, строительные, хозяйственные и иные работы должны быть немедленно приостановлены исполнителем работ в случае обнаружения объекта, обладающего признаками объекта культурного наследия, в том числе объекта археологического наследия. Исполнитель работ в течение трех рабочих дней со дня обнаружения такого объекта обязан направить в региональный орган охраны объектов культурного наследия письменное заявление об обнаруженном объекте культурного наследия либо заявление в форме электронного документа, подписанного усиленной квалифицированной электронной подписью в соответствии с требованиями Федерального закона от 06 апреля 2011 года № 63-ФЗ «Об электронной подписи».

Заместитель председателя комитета  
по сохранению культурного наследия  
Ленинградской области

Г.Е. Лазарева




Схема размещения объекта: «Межпоселковый газопровод ГРС Ударник - п. Лебяжье - п. Яковлево - п. Горьковское - д. Семашко Выборгского района Ленинградской области»,  
общей протяженностью - 13,7 км

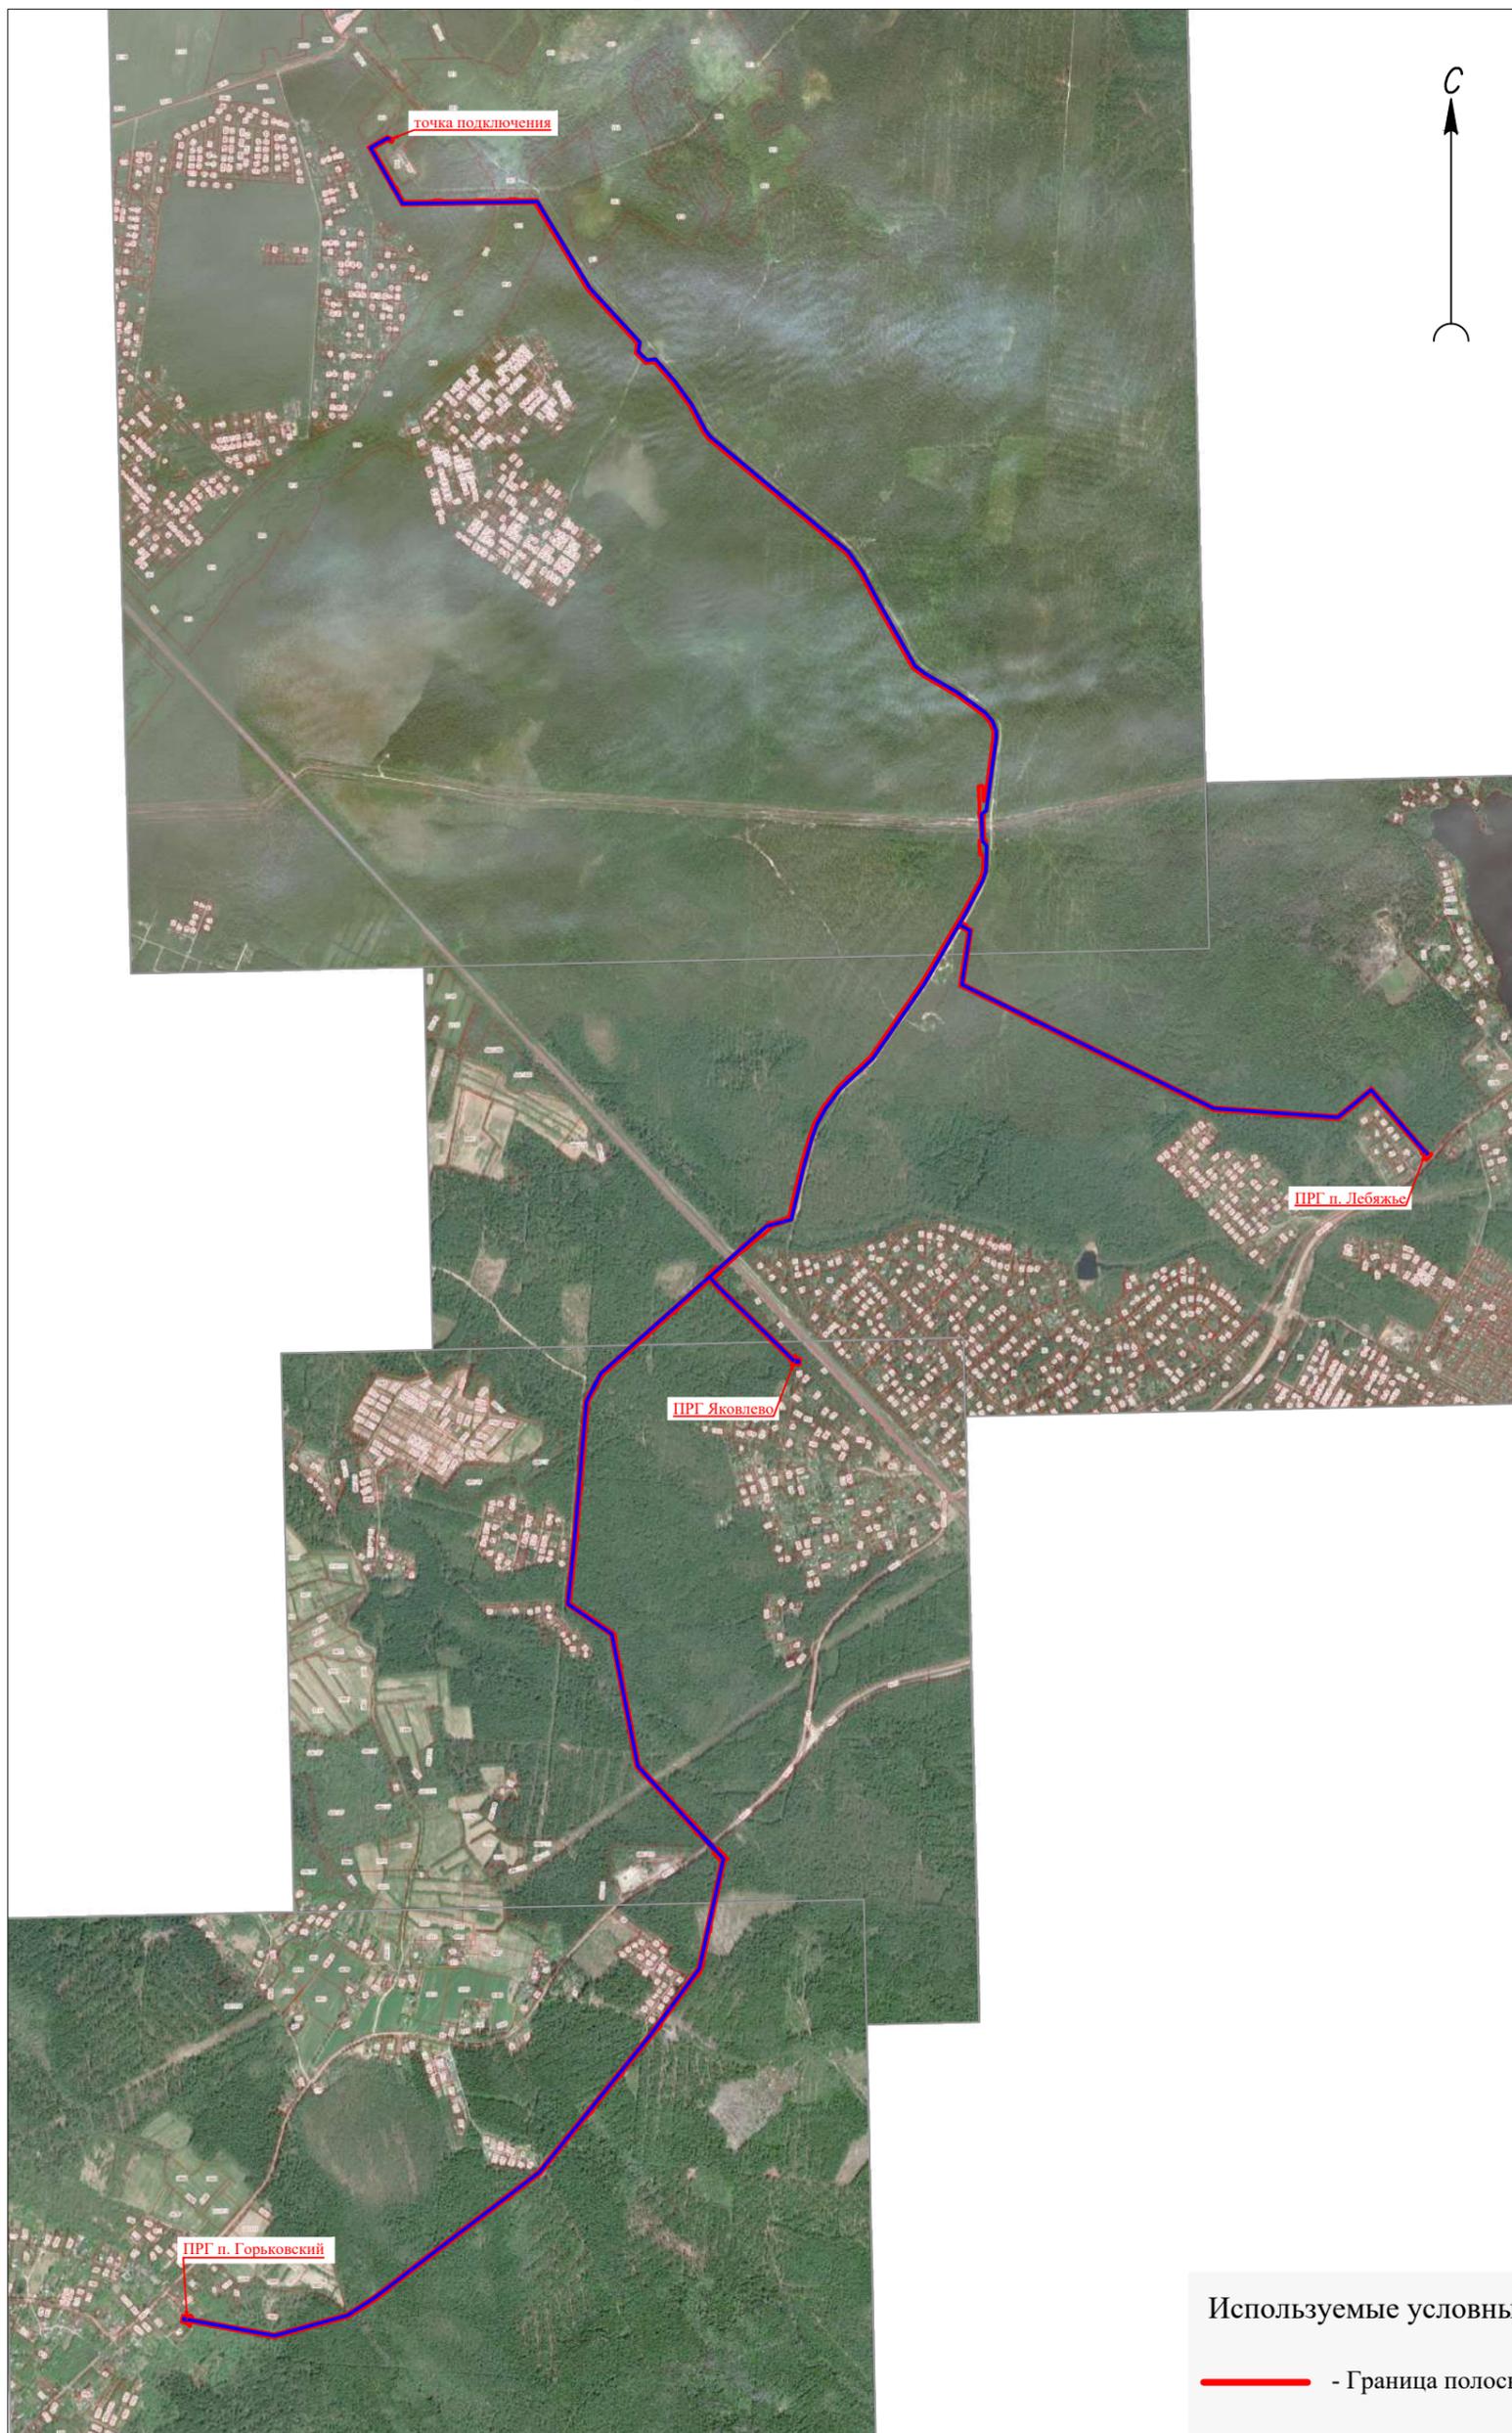

Масштаб 1:25 000

Используемые условные знаки и обозначения:

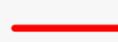 - Граница полосы отвода

 - Граница муниципального образования

 - Граница и номер кадастрового квартала

 - Граница и номер земельного участка


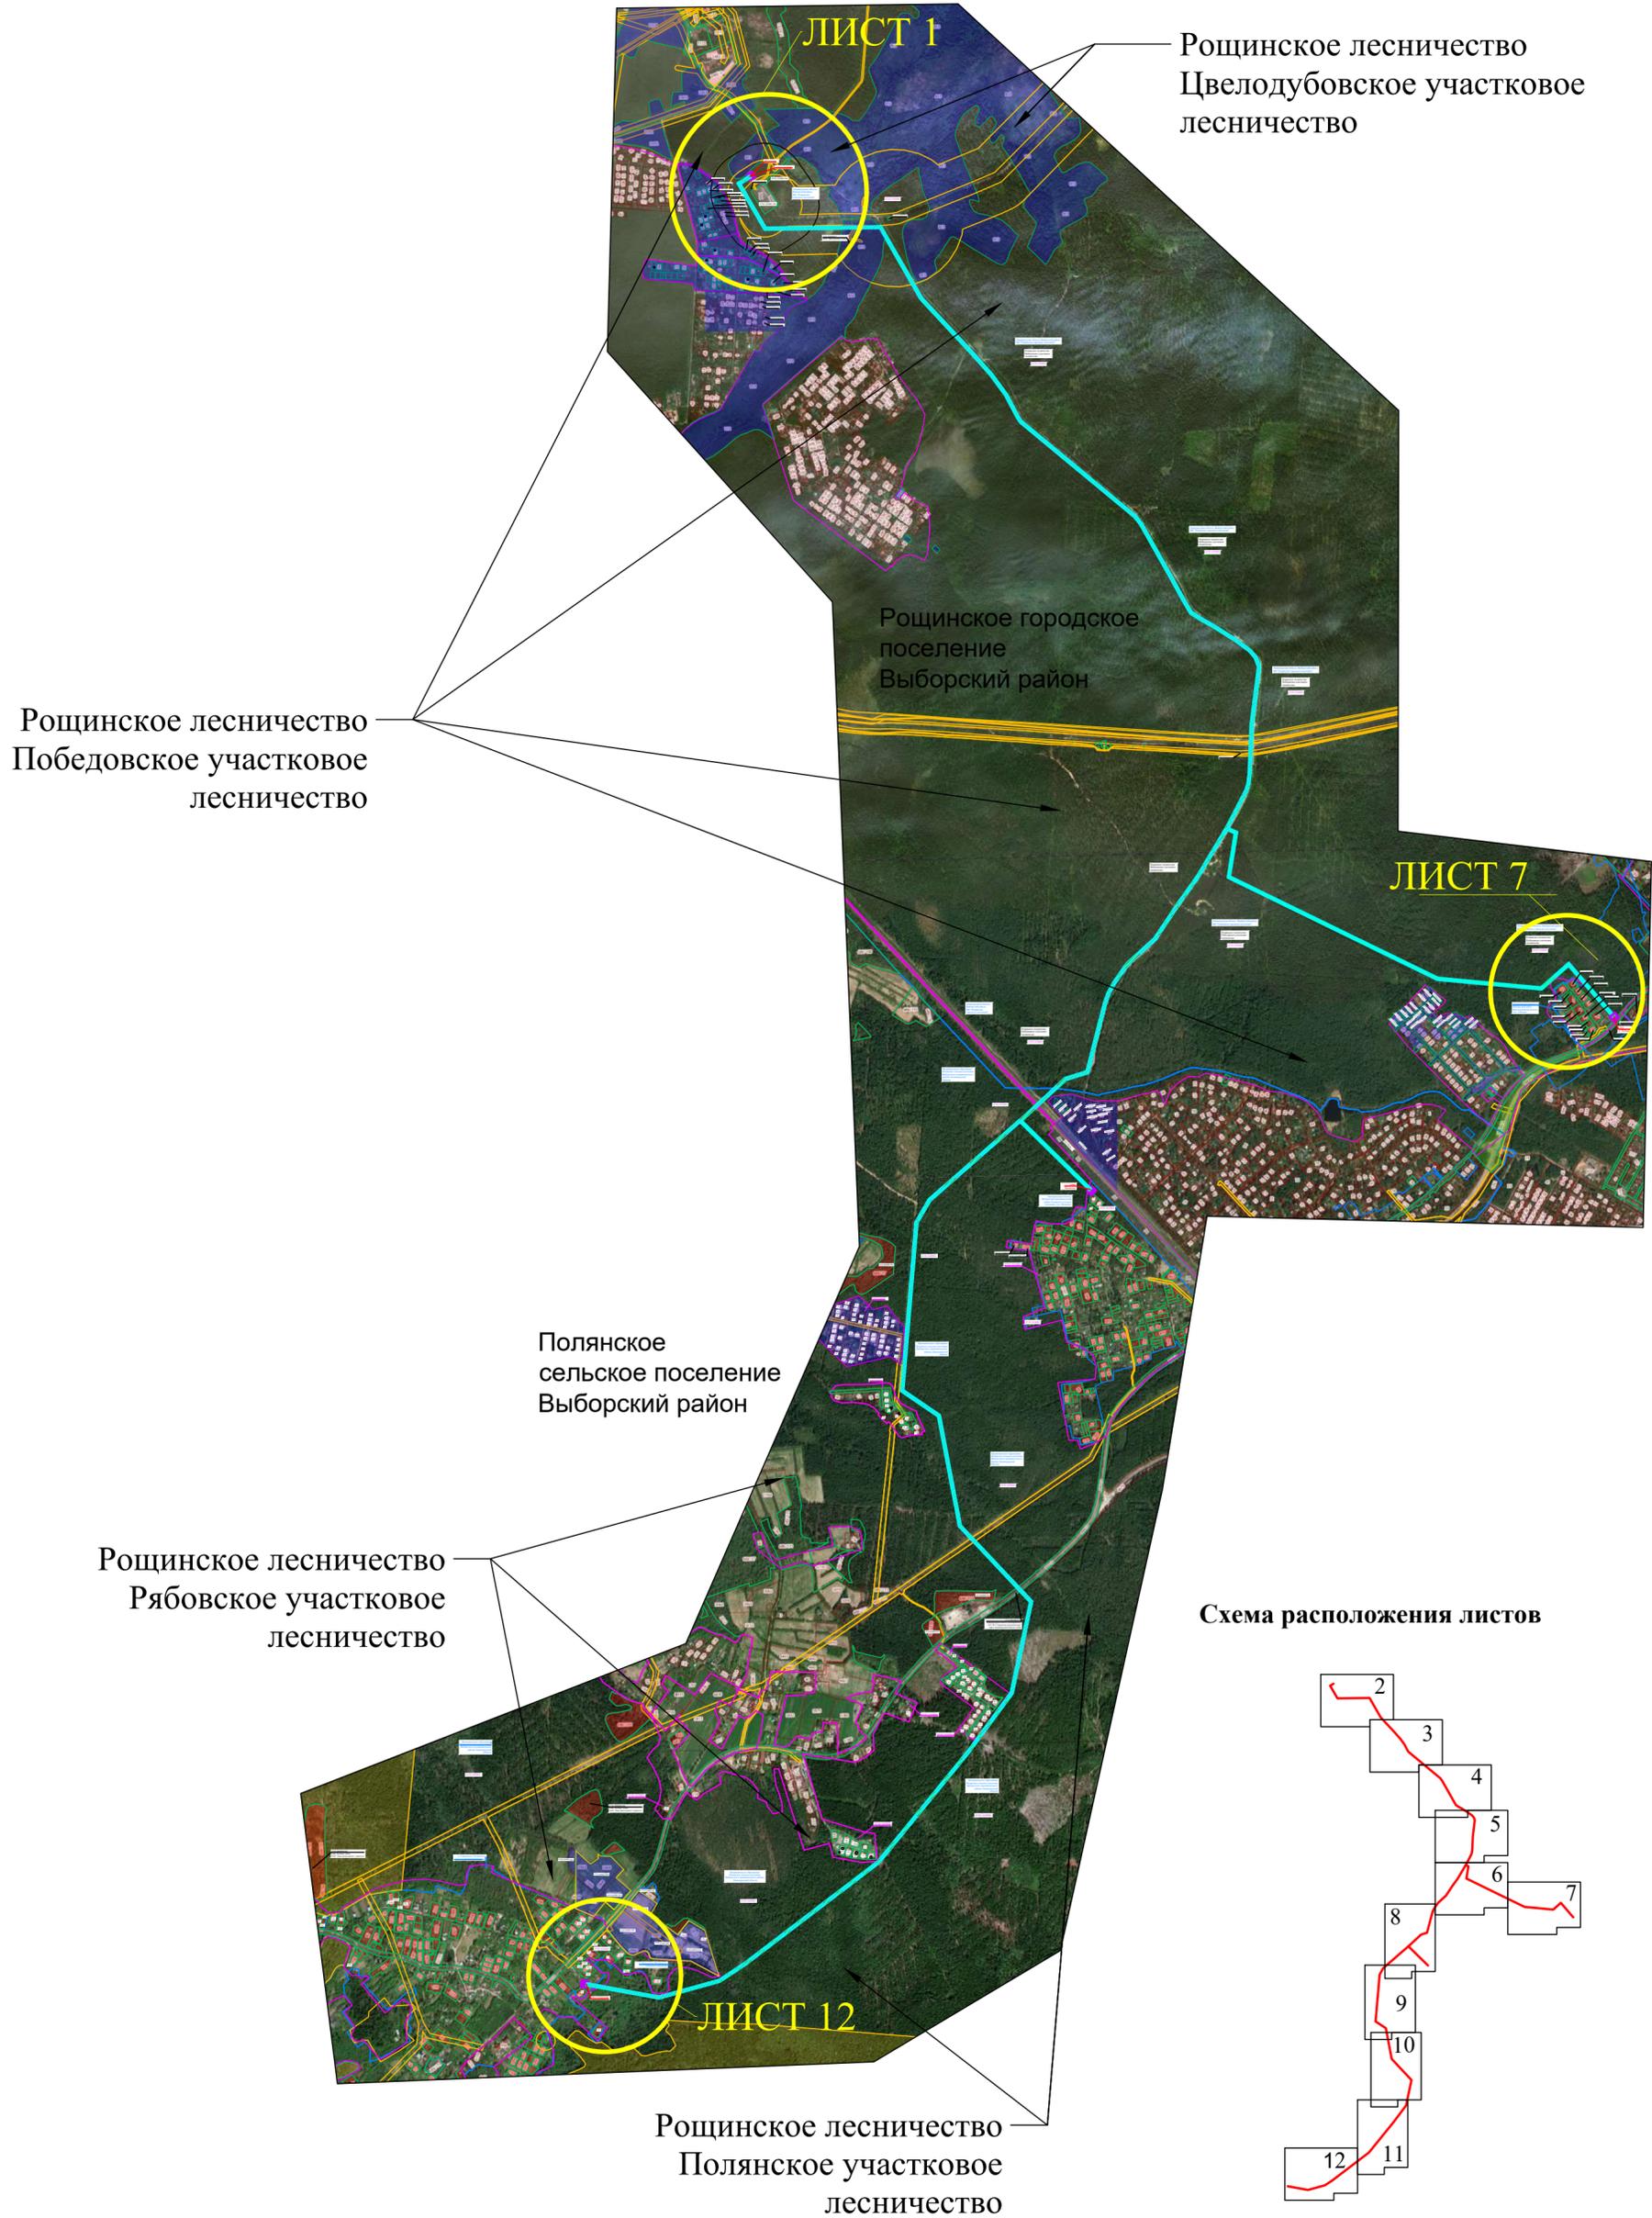


Схема расположения листов

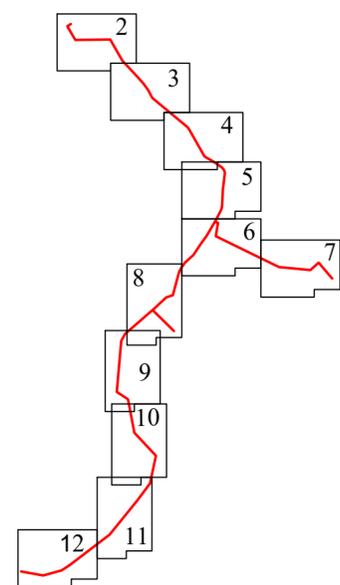

Протяженность объекта: 13,6 км;  
 Расположение: Ленинградская область, Выборгский район;  
 Проектом предусмотрено строительство объекта регионального значения - межпоселкового полиэтиленового подземного газопровода высокого давления 2 категории (свыше 0,3 до 0,6 МПа включительно) от ранее запроектированного межпоселкового газопровода "Межпоселковый газопровод ГРС Ударник - п. Лебяжье - п. Яковлево - п. Горьковское - д. Семашко Выборгского района Ленинградской области" в соответствии с Программой развития газоснабжения и газификации Ленинградской области на период 2021-2025 годы".  
 Газ подается от ГРС "Ударник".  
 - установка газорегуляторного пункта для населенных пунктов п. Лебяжье, п. Яковлево, п. Горьковское, д. Семашко.  
 Установленный объем газопотребления на объект составит 544 м3/ч.

ГПП--2022/52--47/1750-1					
"Межпоселковый газопровод ГРС Ударник - п. Лебяжье - п. Яковлево - п. Горьковское - д. Семашко Выборгского района Ленинградской области"					
Изм.	Кол.уч.	Лист	№ док.	Подпись	Дата
Разработал	Норкина			<i>[Подпись]</i>	24.05.23
Проверил	Зубов			<i>[Подпись]</i>	24.05.23
СРЗУ на КПТ М 1:20000				Стадия	Лист
Схема расположения земельного участка на кадастровом плане территории				П	1
				Листов	12
				ООО "ИПИГАЗ"	


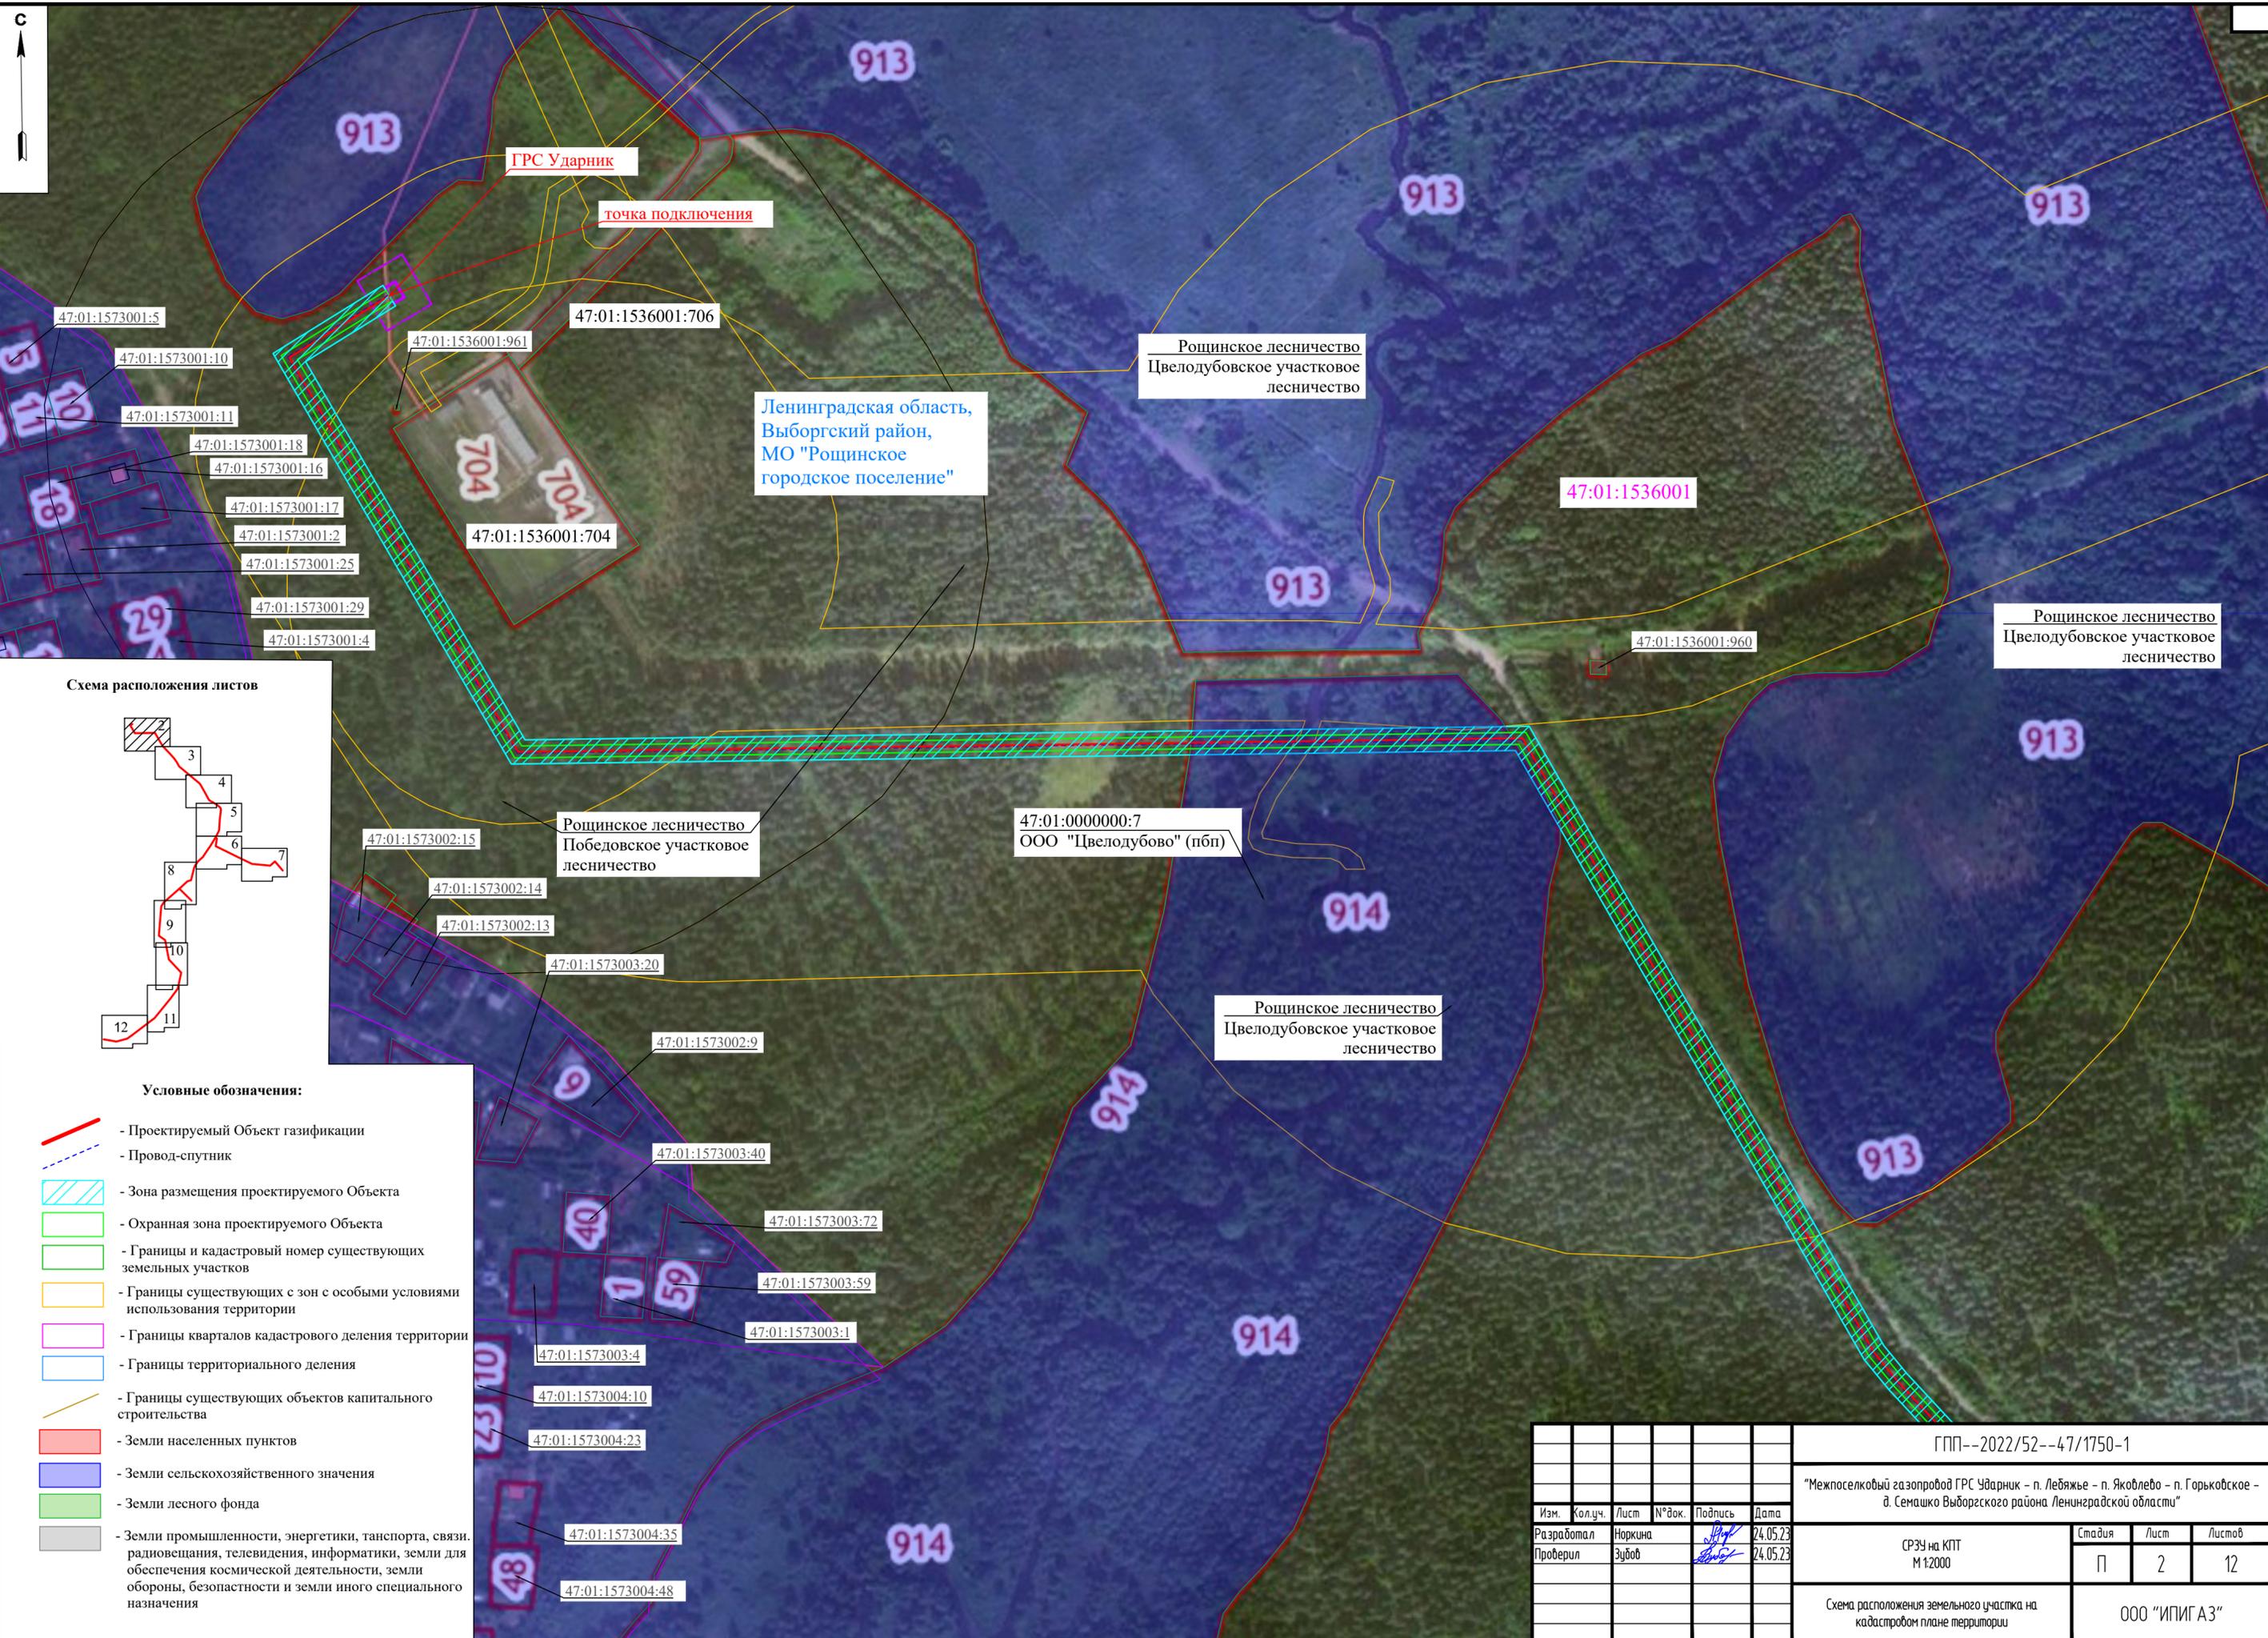


Схема расположения листов

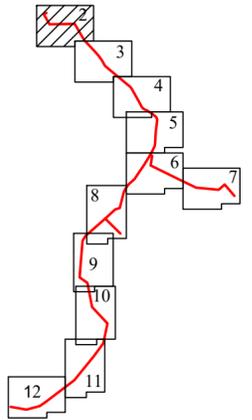

Условные обозначения:

- Проектируемый Объект газификации
- Провод-спутник
- Зона размещения проектируемого Объекта
- Охранная зона проектируемого Объекта
- Границы и кадастровый номер существующих земельных участков
- Границы существующих с зон с особыми условиями использования территории
- Границы кварталов кадастрового деления территории
- Границы территориального деления
- Границы существующих объектов капитального строительства
- Земли населенных пунктов
- Земли сельскохозяйственного значения
- Земли лесного фонда
- Земли промышленности, энергетики, транспорта, связи, радиовещания, телевидения, информатики, земли для обеспечения космической деятельности, земли обороны, безопасности и земли иного специального назначения

ГПП--2022/52--47/1750-1						
"Межпоселковый газопровод ГРС Ударник - п. Лебяжье - п. Яковлево - п. Горьковское - д. Семашко Выборгского района Ленинградской области"						
Изм.	Кол.уч.	Лист	№ док.	Подпись	Дата	
Разработал		Норкина			24.05.23	СРЗУ на КПП М 1:2000
Проверил		Зубов			24.05.23	
						Стадия
						Лист
						Листов
Схема расположения земельного участка на кадастровом плане территории						000 "ИПИГАЗ"

С




Ленинградская область, Выборгский район,  
МО "Рощинское городское поселение"

Рощинское лесничество  
Победовское участковое  
лесничество

47:01:1536001

Схема расположения листов

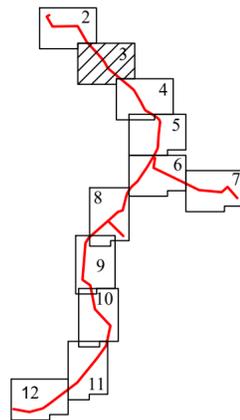

Условные обозначения:

- Проектируемый Объект газификации
- Провод-спутник
- Зона размещения проектируемого Объекта
- Охранная зона проектируемого Объекта
- Границы и кадастровый номер существующих земельных участков
- Границы существующих зон с особыми условиями использования территории
- Границы кварталов кадастрового деления территории
- Границы территориального деления
- Границы существующих объектов капитального строительства
- Земли населенных пунктов
- Земли сельскохозяйственного значения
- Земли лесного фонда
- Земли промышленности, энергетики, транспорта, связи, радиовещания, телевидения, информатики, земли для обеспечения космической деятельности, земли обороны, безопасности и земли иного специального назначения

ГПП--2022/52--47/1750-1									
"Межпоселковый газопровод ГРС Ударник - п. Лебяжье - п. Яковлево - п. Горьковское - д. Семашко Выборгского района Ленинградской области"									
Изм.	Кол.уч.	Лист	№ док.	Подпись	Дата	СРЗУ на КПТ М 1:2000	Стадия	Лист	Листов
Разработал		Норкина			24.05.23		П	3	12
Проверил		Зубов			24.05.23	Схема расположения земельного участка на кадастровом плане территории		ООО "ИПИГАЗ"	




Ленинградская область, Выборгский район,  
МО "Роцинское городское поселение"

Роцинское лесничество  
Победовское участковое  
лесничество

47:01:1536001

Схема расположения листов

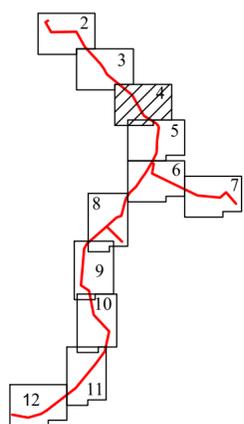

Условные обозначения:

-  - Проектируемый Объект газификации
-  - Провод-спутник
-  - Зона размещения проектируемого Объекта
-  - Охранная зона проектируемого Объекта
-  - Границы и кадастровый номер существующих земельных участков
-  - Границы существующих с зон с особыми условиями использования территории
-  - Границы кварталов кадастрового деления территории
-  - Границы территориального деления
-  - Границы существующих объектов капитального строительства
-  - Земли населенных пунктов
-  - Земли сельскохозяйственного значения
-  - Земли лесного фонда
-  - Земли промышленности, энергетики, транспорта, связи, радиовещания, телевидения, информатики, земли для обеспечения космической деятельности, земли обороны, безопасности и земли иного специального назначения

						ГПП--2022/52--47/1750-1			
						"Межпоселковый газопровод ГРС Ударник - п. Лебяжье - п. Яковлево - п. Горьковское - д. Семашко Выборгского района Ленинградской области"			
Изм.	Кол.уч.	Лист	№ док.	Подпись	Дата	СРЗУ на КПТ М 1:2000	Стадия	Лист	Листов
Разработал		Норкина			24.05.23		П	4	12
Проверил		Зубов			24.05.23			ООО "ИПИГАЗ"	
						Схема расположения земельного участка на кадастровом плане территории			




Ленинградская область, Выборгский район,  
МО "Роцинское городское поселение"

Роцинское лесничество  
Победовское участковое  
лесничество

47:01:1536001

47:01:0000000:236

Схема расположения листов

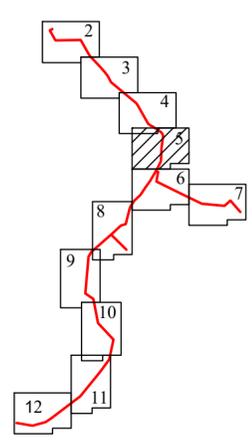

Условные обозначения:

- Проектируемый Объект газификации
- Провод-спутник
- Зона размещения проектируемого Объекта
- Охранная зона проектируемого Объекта
- Границы и кадастровый номер существующих земельных участков
- Границы существующих зон с особыми условиями использования территории
- Границы кварталов кадастрового деления территории
- Границы территориального деления
- Границы существующих объектов капитального строительства
- Земли населенных пунктов
- Земли сельскохозяйственного значения
- Земли лесного фонда
- Земли промышленности, энергетики, транспорта, связи, радиовещания, телевидения, информатики, земли для обеспечения космической деятельности, земли обороны, безопасности и земли иного специального назначения

ГПП--2022/52--47/1750-1					
"Межпоселковый газопровод ГРС Ударник - п. Лебяжье - п. Яковлево - п. Горьковское - д. Семашко Выборгского района Ленинградской области"					
Изм.	Кол.уч.	Лист	№ док.	Подпись	Дата
Разработал		Норкина			24.05.23
Проверил		Зубов			24.05.23
СРЗУ на КПП М 1:2000				Стадия	Лист
				П	5
				Листов	12
Схема расположения земельного участка на кадастровом плане территории				ООО "ИПИГАЗ"	




Рощинское лесничество  
Победовское участковое  
лесничество

Ленинградская область, Выборгский район,  
МО "Рощинское городское поселение"

Рощинское лесничество  
Победовское участковое  
лесничество

47:01:1536001

Схема расположения листов

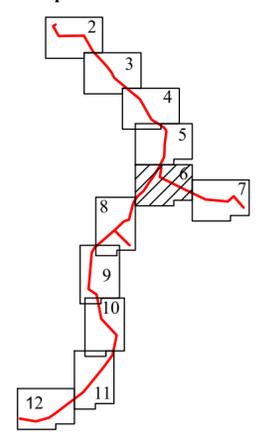

Условные обозначения:

- Проектируемый Объект газификации
- Провод-спутник
- Зона размещения проектируемого Объекта
- Охранная зона проектируемого Объекта
- Границы и кадастровый номер существующих земельных участков
- Границы существующих зон с особыми условиями использования территории
- Границы кварталов кадастрового деления территории
- Границы территориального деления
- Границы существующих объектов капитального строительства
- Земли населенных пунктов
- Земли сельскохозяйственного значения
- Земли лесного фонда
- Земли промышленности, энергетики, транспорта, связи, радиовещания, телевидения, информатики, земли для обеспечения космической деятельности, земли обороны, безопасности и земли иного специального назначения

Согласовано
Взам. инв. №
Подп. и дата
Инв. № подл.

ГПП--2022/52--47/1750-1								
"Межпоселковый газопровод ГРС Ударник - п. Лебяжье - п. Яковлево - п. Горьковское - д. Семашко Выборгского района Ленинградской области"								
Изм.	Кол.уч.	Лист	№ док.	Подпись	Дата			
Разработал		Норкина			24.05.23	СРЗУ на КПП М 1:2000		
Проверил		Зубов			24.05.23			
						Стадия	Лист	Листов
						П	6	12
						ООО "ИПИГАЗ"		

Схема расположения земельного участка на кадастровом плане территории



Ленинградская область, Выборгский район,  
МО "Рощинское городское поселение"

Рощинское лесничество  
Победовское участковое  
лесничество

47:01:1536001

Ленинградская область  
Выборгский район  
Цвелодубовская волость  
пос. Лебяжье

ГРП  
п. Лебяжье


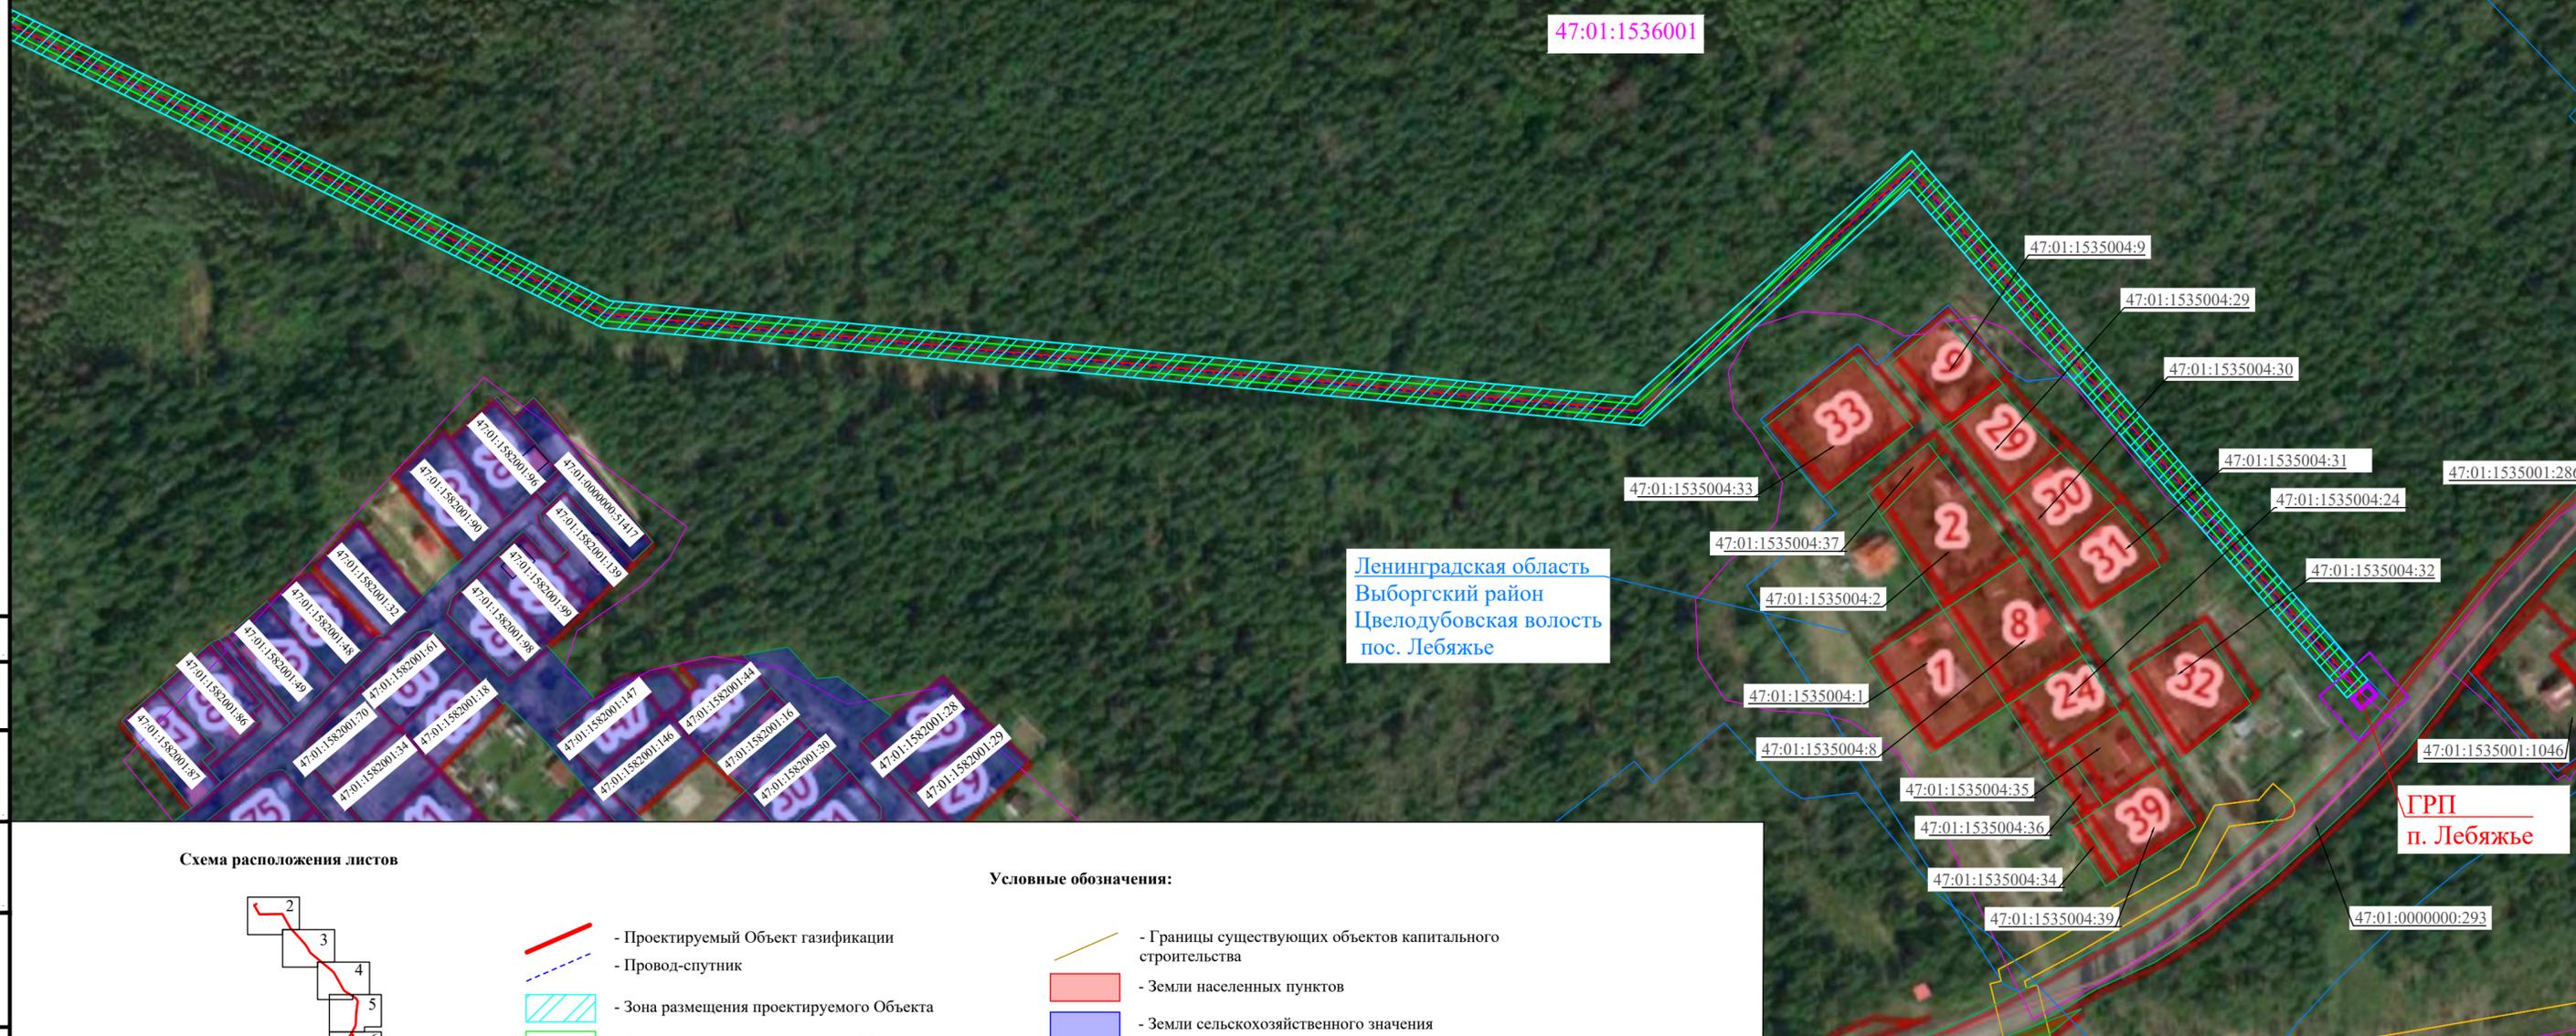


Схема расположения листов

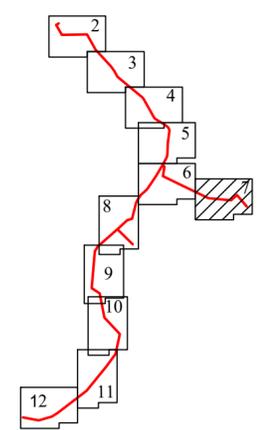

Условные обозначения:

- Проектируемый Объект газификации
- Провод-спутник
- Зона размещения проектируемого Объекта
- Охранная зона проектируемого Объекта
- Границы и кадастровый номер существующих земельных участков
- Границы существующих с зон с особыми условиями использования территории
- Границы кварталов кадастрового деления территории
- Границы территориального деления
- Границы существующих объектов капитального строительства
- Земли населенных пунктов
- Земли сельскохозяйственного значения
- Земли лесного фонда
- Земли промышленности, энергетики, транспорта, связи, радиовещания, телевидения, информатики, земли для обеспечения космической деятельности, земли обороны, безопасности и земли иного специального назначения

ГПП--2022/52--47/1750-1					
"Межпоселковый газопровод ГРС Ударник - п. Лебяжье - п. Яковлево - п. Горьковское - д. Семашко Выборгского района Ленинградской области"					
Изм.	кол.уч.	Лист	№ док.	Подпись	Дата
Разработал		Норкина			24.05.23
Проверил		Зубов			24.05.23
СРЗУ на КПП М 1:2000				Стадия	Лист
				П	7
Схема расположения земельного участка на кадастровом плане территории				Листов	12
				ООО "ИПИГАЗ"	



Ленинградская область,  
Выборгский район,  
МО "Рошинское  
городское поселение"

Рошинское лесничество  
Победовское участковое  
лесничество

47:01:1536001

Муниципальное образование  
Полянское сельское поселение  
Выборгского муниципального  
района Ленинградской  
области

Рошинское лесничество  
Цвелодубовское участковое  
лесничество

47:01:1629001


Рошинское лесничество  
Полянское участковое  
лесничество



ГРП  
Яковлево

Ленинградская область,  
Выборгский муниципальный  
район, Полянское сельское  
поселение, пос. Яковлево,

47:01:1614001

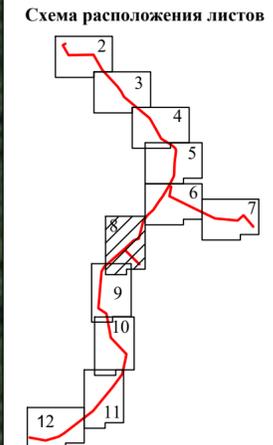

- Условные обозначения:**
- Проектируемый Объект газификации
  - Провод-спутник
  - Зона размещения проектируемого Объекта
  - Охранная зона проектируемого Объекта
  - Границы и кадастровый номер существующих земельных участков
  - Границы существующих зон с особыми условиями использования территории
  - Границы кварталов кадастрового деления территории
  - Границы территориального деления
  - Границы существующих объектов капитального строительства
  - Земли населенных пунктов
  - Земли сельскохозяйственного значения
  - Земли лесного фонда
  - Земли промышленности, энергетики, транспорта, связи, радиовещания, телевидения, информатики, земли для обеспечения космической деятельности, земли обороны, безопасности и земли иного специального назначения

ГПП--2022/52--47/1750-1					
"Межпоселковый газопровод ГРС Удварник - п. Лебяжье - п. Яковлево - п. Горьковское - д. Семашко Выборгского района Ленинградской области"					
Изм.	Кол.уч.	Лист	№ док.	Подпись	Дата
Разработал		Норкина			24.05.23
Проверил		Зубов			24.05.23
СРЗУ на КПТ М 1:2000			Стадия	Лист	Листов
			П	8	12
Схема расположения земельного участка на кадастровом плане территории				ООО "ИПИГАЗ"	


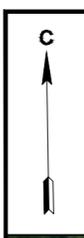


Схема расположения листов



Условные обозначения:

- Проектируемый Объект газификации
- Провод-спутник
- Зона размещения проектируемого Объекта
- Охранная зона проектируемого Объекта
- Границы и кадастровый номер существующих земельных участков
- Границы существующих зон с особыми условиями использования территории
- Границы кварталов кадастрового деления территории
- Границы территориального деления
- Границы существующих объектов капитального строительства
- Земли населенных пунктов
- Земли сельскохозяйственного значения
- Земли лесного фонда
- Земли промышленности, энергетики, транспорта, связи, радиовещания, телевидения, информатики, земли для обеспечения космической деятельности, земли обороны, безопасности и земли иного специального назначения

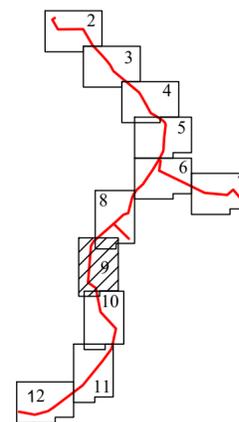

47:01:1629001

47:01:0000000:686

686/17

47:01:1642001

Рощинское лесничество  
Полянское участковое  
лесничество

Муниципальное образование  
Полянское сельское поселение  
Выборгского муниципального  
района Ленинградской  
области

47:01:1614001

47:01:1644002

Согласовано	
Взам. инв. №	
Подп. и дата	
Инв. № подл.	

ГПП--2022/52--47/1750-1					
"Межпоселковый газопровод ГРС Ударник - п. Лебяжье - п. Яковлево - п. Горьковское - д. Семашко Выборгского района Ленинградской области"					
Изм.	Кол.уч.	Лист	№ док.	Подпись	Дата
Разработал		Норкина			24.05.23
Проверил		Эздоб			24.05.23
СРЗУ на КПП М 1:2000				Стадия	Лист
				П	9
					12
Схема расположения земельного участка на кадастровом плане территории				ООО "ИПИГАЗ"	




Муниципальное образование  
Полянское сельское поселение  
Выборгского муниципального района  
Ленинградской области

Рощинское лесничество  
Полянское участковое  
лесничество

47:01:1629001

Схема расположения листов

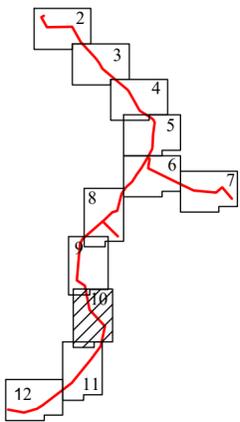

47:01:0000000:686

686/114

47:01:0000000:686

293/3

47:01:0000000:293

Ленинградская область (собственность)  
ГКУ ЛО "Управление автомобильных  
дорог Ленинградской области" (пбп)

Условные обозначения:

- Проектируемый Объект газификации
- Провод-спутник
- Zona размещения проектируемого Объекта
- Охранная зона проектируемого Объекта
- Границы и кадастровый номер существующих земельных участков
- Границы существующих зон с особыми условиями использования территории
- Границы кварталов кадастрового деления территории
- Границы территориального деления
- Границы существующих объектов капитального строительства
- Земли населенных пунктов
- Земли сельскохозяйственного значения
- Земли лесного фонда
- Земли промышленности, энергетики, транспорта, связи, радиовещания, телевидения, информатики, земли для обеспечения космической деятельности, земли обороны, безопасности и земли иного специального назначения

47:01:1644003

38

:48

:18

:50

:16

:263

:2

:21

:15

:20

:19

:24

:268

:270

:25

ГПП--2022/52--47/1750-1

"Межпоселковый газопровод ГРС Удварник - п. Лебяжье - п. Горьковское - д. Семашко Выборгского района Ленинградской области"

Изм.	Кол.уч.	Лист	№ док.	Подпись	Дата
Разработал		Норкина			24.05.23
Проверил		Эцубов			24.05.23


СРЗУ на КПТ  
М 1:2000

Стадия	Лист	Листов
П	10	12

Схема расположения земельного участка на кадастровом плане территории


ООО "ИПИГАЗ"

Схема расположения листов

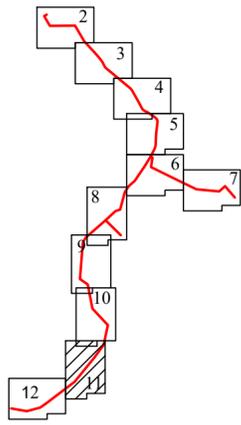

Условные обозначения:

- Проектируемый Объект газификации
- Провод-спутник
- Зона размещения проектируемого Объекта
- Охранная зона проектируемого Объекта
- Границы и кадастровый номер существующих земельных участков
- Границы существующих зон с особыми условиями использования территории
- Границы кварталов кадастрового деления территории
- Границы территориального деления
- Границы существующих объектов капитального строительства
- Земли населенных пунктов
- Земли сельскохозяйственного значения
- Земли лесного фонда
- Земли промышленности, энергетики, транспорта, связи, радиовещания, телевидения, информатики, земли для обеспечения космической деятельности, земли обороны, безопасности и земли иного специального назначения

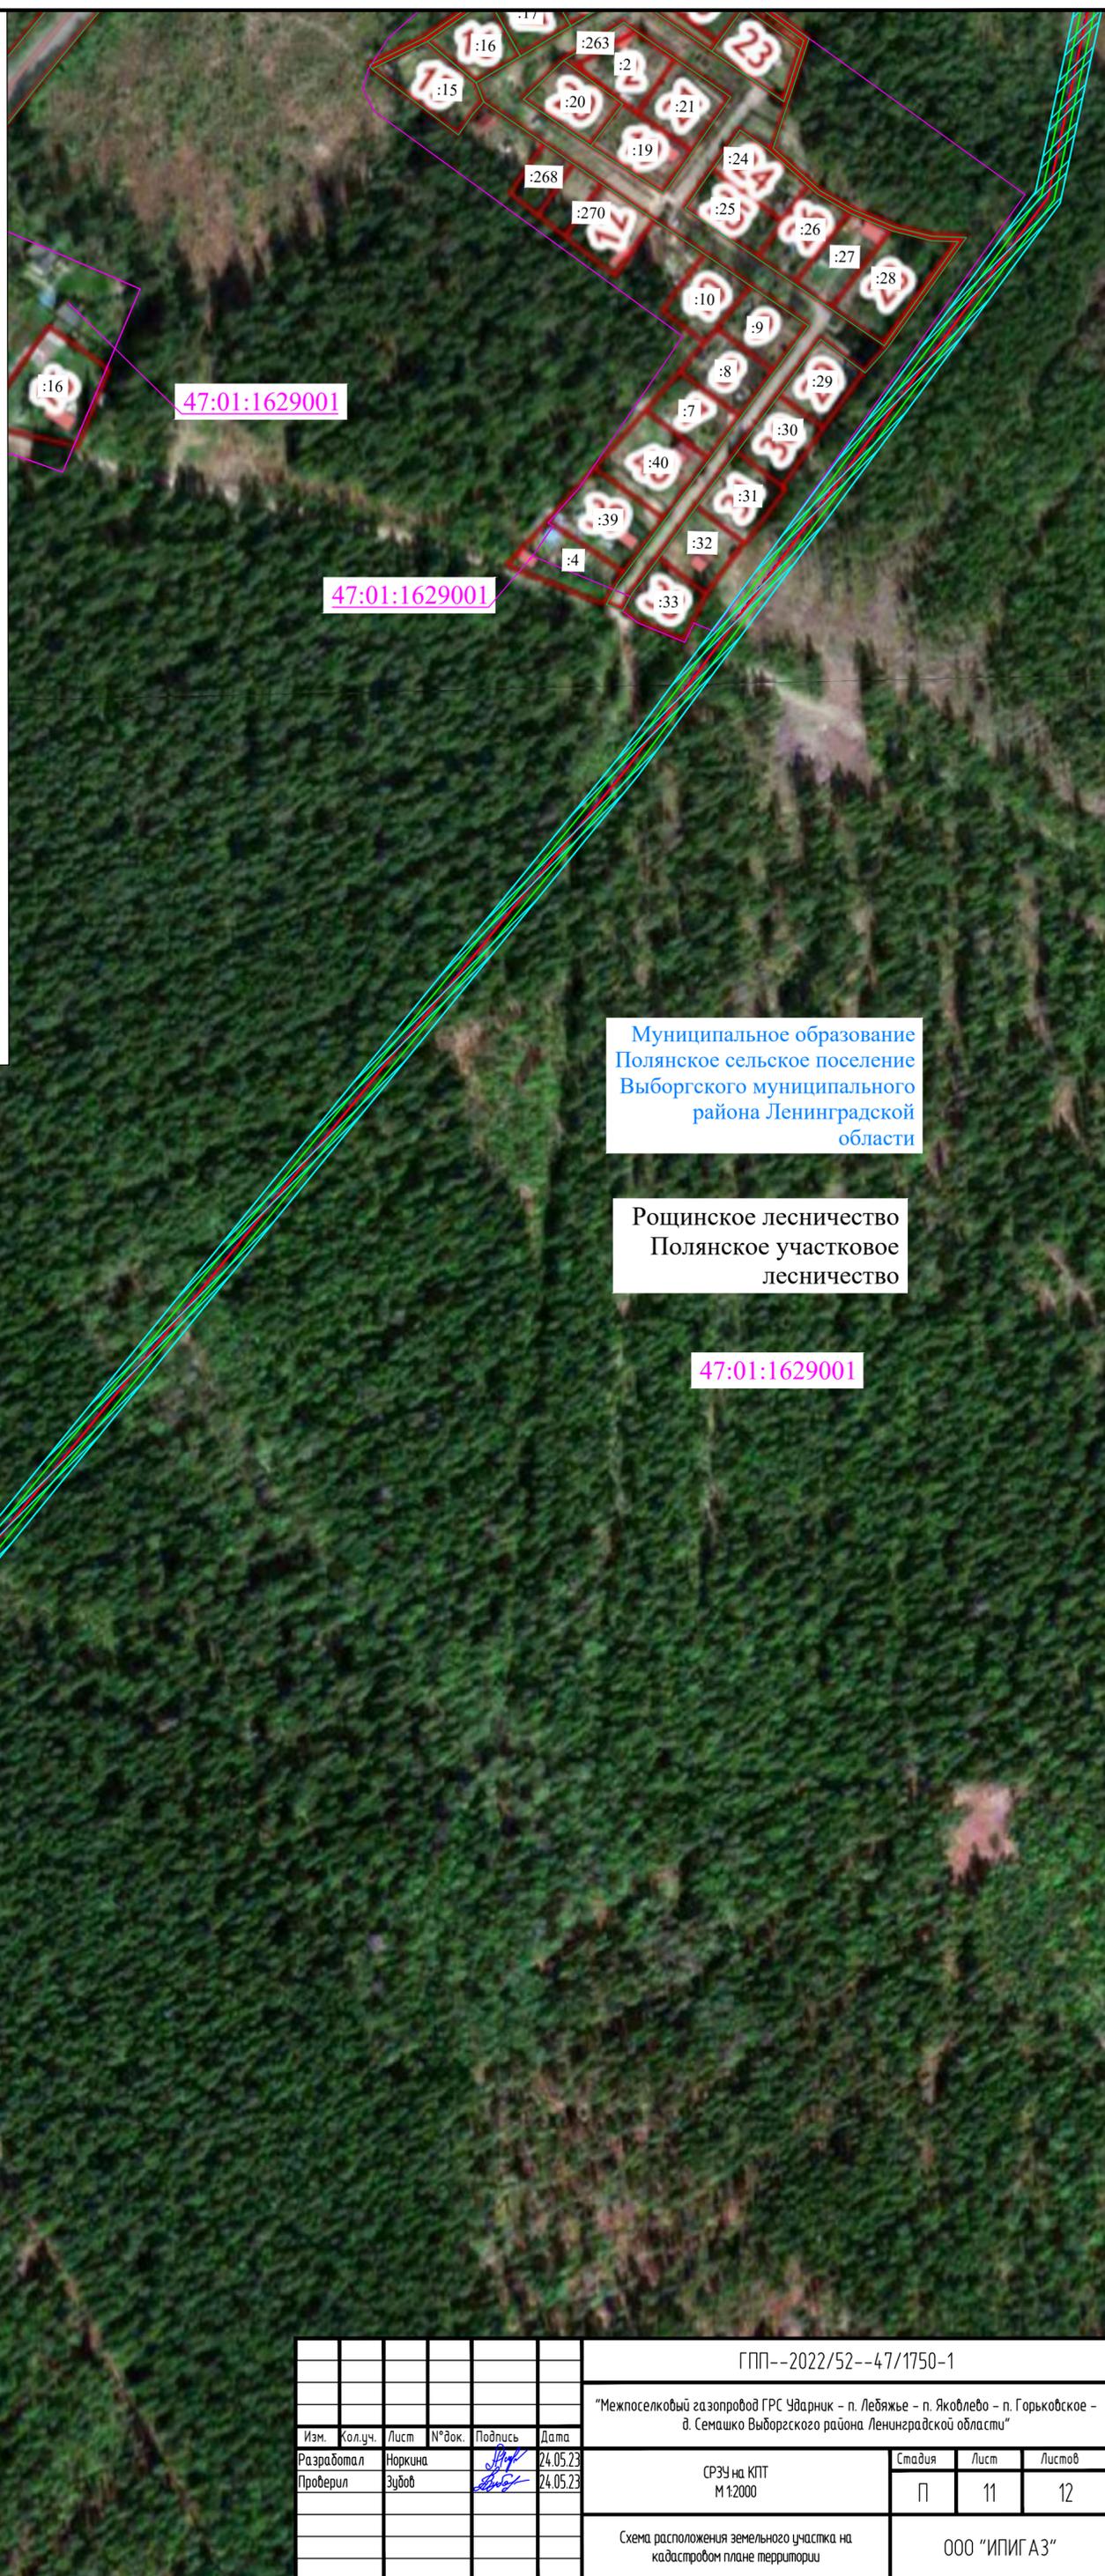

Муниципальное образование  
Полянское сельское поселение  
Выборгского муниципального  
района Ленинградской  
области

Рощинское лесничество  
Полянское участковое  
лесничество


47:01:1615001

47:01:1629001

Взам. инв. №  
Подл. и дата  
Инв. № подл.

ГПП--2022/52--47/1750-1					
"Межпоселковый газопровод ГРС Ударник - п. Лебяжье - п. Яковлево - п. Горьковское - д. Семашко Выборгского района Ленинградской области"					
Изм.	Кол.уч.	Лист	№ док.	Подпись	Дата
Разработал		Норкина			24.05.23
Проверил		Зубов			24.05.23
СРЗУ на КПТ М 1:2000				Стадия	Лист
				П	11
					12
Схема расположения земельного участка на кадастровом плане территории				ООО "ИПИГАЗ"	

Схема расположения листов

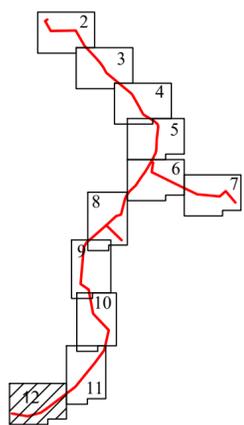

Муниципальное образование  
Полянское сельское поселение  
Выборгского муниципального района  
Ленинградской области

Рошинское лесничество  
Полянское участковое  
лесничество

Рошинское лесничество  
Полянское участковое  
лесничество

п. Горьковское Полянского  
сельского поселения

ГРП п. Горьковский

Рошинское лесничество  
Рябовское сельское участковое  
лесничество

**Условные обозначения:**

- Проектируемый Объект газификации
- Провод-спутник
- Зона размещения проектируемого Объекта
- Охранная зона проектируемого Объекта
- Границы и кадастровый номер существующих земельных участков
- Границы существующих с зон с особыми условиями использования территории
- Границы кварталов кадастрового деления территории
- Границы территориального деления
- Границы существующих объектов капитального строительства
- Земли населенных пунктов
- Земли сельскохозяйственного значения
- Земли лесного фонда
- Земли промышленности, энергетики, транспорта, связи, радиовещания, телевидения, информатики, земли для обеспечения космической деятельности, земли обороны, безопасности и земли иного специального назначения

Взам. инв. №  
Лист и дата  
Инв. № подл.

ГПП--2022/52--47/1750-1						
"Межпоселковый газопровод ГРС Ударник - п. Лебяжье - п. Яковлево - п. Горьковское - д. Семашко Выборгского района Ленинградской области"						
Изм.	Колуч.	Лист	№ док.	Подпись	Дата	Стадия
Разработал	Норкина				24.05.23	Лист 12
Проверил	Зубов				24.05.23	
СРЗУ на КПП М 1:2000						Листов 12
Схема расположения земельного участка на кадастровом плане территории						ООО "ИПИГАЗ"

Выписка из Единого государственного реестра недвижимости об основных характеристиках и зарегистрированных правах на объект недвижимости  
**Сведения об основных характеристиках объекта недвижимости**

На основании запроса от 22.08.2023, поступившего на рассмотрение 22.08.2023, сообщаем, что согласно записям Единого государственного реестра недвижимости:

<b>Земельный участок</b>			
(вид объекта недвижимости)			
Лист № __ Раздела <b>1</b>	Всего листов раздела <b>1</b> : __	Всего разделов: <b>0</b>	Всего листов выписки: <b>3</b>
<b>21 августа 2023 г. № ****_***/****_*****</b>			
Кадастровый номер:		<b>47:01:0000000:293</b>	

Номер кадастрового квартала:	47:01:0000000
Дата присвоения кадастрового номера:	17.02.1993 г.
Ранее присвоенный государственный учетный номер:	данные отсутствуют
Адрес:	Ленинградская область, Выборгский район, автомобильная дорога общего пользования "Белокаменка - Лебяжье"
Площадь, м <sup>2</sup> :	257108 ± 889
Кадастровая стоимость, руб.:	70835825.08
Кадастровые номера расположенных в пределах земельного участка объектов недвижимости:	47:01:0000000:50298, 47:01:0000000:20286
Категория земель:	Земли промышленности, энергетики, транспорта, связи, радиовещания, телевидения, информатики, земли для обеспечения космической деятельности, земли обороны, безопасности и земли иного специального назначения
Виды разрешенного использования:	Для автомобильной дороги
Статус записи об объекте недвижимости:	Сведения об объекте недвижимости имеют статус "актуальные, ранее учтенные"
Особые отметки:	Граница земельного участка состоит из 3 контуров.
Получатель выписки:	

(полное наименование должности)	(подпись)	(инициалы, фамилия)

М.П.

**Сведения о зарегистрированных правах**

<b>Земельный участок</b>			
(вид объекта недвижимости)			
Лист № ___ Раздела <b>2</b>	Всего листов раздела <b>2</b> : ___	Всего разделов: <b>0</b>	Всего листов выписки: <b>3</b>
<b>21 августа 2023 г. № ****_***/****_*****</b>			
Кадастровый номер:		<b>47:01:000000:293</b>	

1.	Правообладатель (правообладатели):	1.1.	Государственное казенное учреждение Ленинградской области "Управление автомобильных дорог Ленинградской области", ИНН: 4716021880, ОГРН: 1044701899087
2.	Вид, номер и дата государственной регистрации права:	2.1.	Постоянное (бессрочное) пользование: 47:01:000000:293-47/050/2022-2, 17.05.2022
4.	Ограничение прав и обременение объекта недвижимости:	не зарегистрировано	
1.	Правообладатель (правообладатели):	1.2.	Субъект РФ: Ленинградская область
2.	Вид, номер и дата государственной регистрации права:	2.2.	Собственность: 47:01:000000:293-47/050/2021-1, 11.05.2021
4.	Ограничение прав и обременение объекта недвижимости:	не зарегистрировано	
5.	Сведения о наличии решения об изъятии объекта недвижимости для государственных и муниципальных нужд:	данные отсутствуют	
6.	Сведения об осуществлении государственной регистрации прав без необходимого в силу закона согласия третьего лица, органа:	данные отсутствуют	

(полное наименование должности)	(подпись)	(инициалы, фамилия)

М.П.

## Описание местоположения земельного участка

<b>Земельный участок</b>			
(вид объекта недвижимости)			
Лист № __ Раздела <b>3</b>	Всего листов раздела <b>3</b> : __	Всего разделов: <b>0</b>	Всего листов выписки: <b>3</b>
<b>21 августа 2023 г. № ****_***/****_*****</b>			
Кадастровый номер:		<b>47:01:000000:293</b>	

План (чертеж, схема) земельного участка:

Масштаб 1:	Условные обозначения:		

(полное наименование должности)	(подпись)	(инициалы, фамилия)

М.П.

Выписка из Единого государственного реестра недвижимости об объекте недвижимости  
Сведения о характеристиках объекта недвижимости

На основании запроса от 20.02.2023 г., поступившего на рассмотрение 20.02.2023 г., сообщаем, что согласно записям Единого государственного реестра недвижимости:

<b>Земельный участок</b>			
(вид объекта недвижимости)			
Лист № ___ Раздела <b>1</b>	Всего листов раздела <b>1</b> : ___	Всего разделов: ___	Всего листов выписки: ___
<b>20.02.2023 № 99/2023/519578532</b>			
Кадастровый номер:		<b>47:01:0000000:501</b>	

Номер кадастрового квартала:	47:01:0000000
Дата присвоения кадастрового номера:	18.02.2005
Ранее присвоенный государственный учетный номер:	Условный номер: 47-78-01/001/2005-036
Адрес:	Ленинградская область, Выборгский район, Рошинское лесничество, Глебычевское участковое лесничество кв. 1-137, Житковское участковое лесничество кв. 1-137, Красносельское участковое лесничество кв. 1-165, Ленинское участковое лесничество кв. 1-145, Линдуловское участковое лесничество кв. 1-183, Октябрьское участковое лесничество кв. 1-77, 78 (часть), 79-137, 138 (часть), 139-148, Пионерское участковое лесничество кв. 1-195, Победовское участковое лесничество кв. 1-149, Полянское участковое лесничество кв. 1-139, Приморское участковое лесничество кв. 1-154, 155-158 (части), 159-162, Рябовское участковое лесничество кв. 1-117, Советское участковое лесничество кв. 1-26, 27 -28 (части), 29-204, Тарасовское участковое лесничество кв. 1-157, Чапаевское участковое лесничество кв. 1-128, Черкасовское участковое лесничество кв. 1-19, 20(часть), 21-245, Рябовское сельское участковое лесничество кв. 1-73, Цвелодубовское участковое лесничество кв. 1-75
Площадь:	2564338734 кв. м
Кадастровая стоимость, руб.:	2538702499.41
Кадастровые номера расположенных в пределах земельного участка объектов недвижимости:	47:01:1321001:1476, 47:01:1321001:1475, 47:01:1519001:3644, 47:00:0000000:1710, 47:01:1318001:527, 47:00:0000000:1605, 47:01:1318001:606, 47:01:1214001:333, 47:01:1717001:2047, 47:01:1629001:5993, 47:01:1536001:4531, 47:01:1706001:5770, 47:01:1717001:2186, 47:01:0000000:50447, 47:01:0301003:66, 47:01:1717001:2068, 47:01:1717001:2452, 47:01:1321001:696, 47:01:1314001:2049, 47:01:1321001:903, 47:01:1706001:6139, 47:01:1629001:5994, 47:01:0000000:51390, 47:01:1717001:2027, 47:01:1108002:107, 47:01:1629001:7386, 47:01:0000000:49377, 47:01:1318001:569, 47:01:1706001:4992, 47:01:1519001:3931, 47:01:0000000:51420, 47:01:1626004:55, 47:01:1321001:835, 47:01:1314001:2278, 47:01:0000000:18269, 47:01:1629001:5991, 47:01:1318001:691, 47:01:1321001:916, 47:01:0301005:35, 47:01:1314001:2048, 47:01:0000000:51187, 47:01:0301005:36, 47:01:1209001:655, 47:01:1318001:692, 47:01:1324001:460, 47:01:1318001:565, 47:01:1321001:868, 47:01:1321001:845, 47:01:1214001:395, 47:01:1214001:394, 47:01:0000000:19244, 47:01:0000000:19247, 47:01:0000000:19246, 47:01:1629001:4884, 47:01:0000000:19407, 47:01:1629001:6834, 47:01:0000000:49701, 47:01:1703001:247, 47:01:0000000:22813, 47:01:1314001:2058,

	47:30:0101008:12, 47:01:1318001:571, 47:01:1321001:936, 47:01:0000000:49335, 47:01:1536001:5255, 47:27:0000000:13019, 47:01:1214001:332, 47:01:0000000:50368, 47:01:1318001:582, 47:01:1209001:638, 47:01:0601002:108, 47:01:0000000:19379, 47:01:0000000:23457, 47:01:0000000:22172, 47:01:1321001:1478, 47:01:1321001:704, 47:01:1109001:2935, 47:00:0000000:39999, 47:01:0000000:52398, 47:01:1706001:8927, 47:01:1706001:9372, 47:01:1706001:9374, 47:01:1706001:9375, 47:01:1706001:9378, 47:01:1706001:9380, 47:01:1706001:9385, 47:01:1706001:9386, 47:01:1706001:9416, 47:01:1706001:9452, 47:01:1318001:1370, 47:01:0000000:53575
Кадастровые номера объектов недвижимости, из которых образован объект недвижимости:	данные отсутствуют
Кадастровые номера образованных объектов недвижимости:	47:01:0000000:52791, 47:01:0000000:52803, 47:01:1717001:2994, 47:01:1519001:4043, 47:01:1519001:4044, 47:01:1519001:4045, 47:01:1536001:5386, 47:01:1519001:4017, 47:01:1629001:8474, 47:01:0000000:52179, 47:01:0000000:51130, 47:01:1717001:2518, 47:01:1509001:948, 47:01:1717001:2522, 47:01:1717001:2536, 47:01:1536001:5384, 47:01:1536001:5392, 47:01:1536001:5394, 47:01:1318001:1296, 47:01:1519001:4359, 47:01:1519001:4361, 47:01:1109001:2994, 47:01:0000000:51348, 47:01:1109001:3006, 47:01:1109001:3007, 47:01:1109001:2998, 47:01:1109001:3030, 47:01:1103005:552, 47:01:1109001:3040, 47:01:1209001:981, 47:01:1109001:3050, 47:01:1109001:3049, 47:01:0000000:50870, 47:01:1519001:4353, 47:30:0101008:4, 47:01:1519001:4549, 47:01:0000000:53253, 47:01:1629001:9233, 47:01:1629001:9238, 47:01:1717001:5, 47:01:1519001:11, 47:01:1314001:21, 47:01:1314001:22, 47:01:1717001:3000, 47:01:0000000:53474, 47:01:1717001:3016, 47:01:1717001:922, 47:01:1717001:1277, 47:01:1536001:4613, 47:01:0000000:52820, 47:01:1717001:2986, 47:01:1629001:7372, 47:01:1536001:5405, 47:01:0000000:51774, 47:01:0000000:51249, 47:07:0479002:276, 47:01:1706001:6827, 47:01:1536001:5382, 47:01:1519001:4065, 47:01:1519001:4021, 47:01:1717001:2512, 47:01:1717001:2523, 47:01:1717001:2530, 47:01:1717001:2532, 47:01:1717001:2533, 47:01:0000000:51776, 47:01:1519001:3703, 47:01:1519001:4338, 47:01:1519001:4340, 47:01:1519001:4346, 47:01:1109001:2995, 47:01:0000000:52382, 47:01:1109001:3035, 47:01:1109001:3036, 47:01:1109001:3038, 47:01:1706001:6079, 47:01:1324001:565, 47:01:1536001:6292, 47:01:1519001:4364, 47:01:0301005:31, 47:01:0000000:12379, 47:01:1629001:9235, 47:01:1717001:2884, 47:01:1717001:3003, 47:01:1717001:3014, 47:01:1717001:3021, 47:01:1717001:3024, 47:01:1717001:3027, 47:01:1717001:2534, 47:01:0000000:52811, 47:01:0000000:52815, 47:01:0000000:52818, 47:01:1717001:2543, 47:01:0000000:51133, 47:01:0000000:50934, 47:01:1706001:6707, 47:01:1122001:1624, 47:01:1519001:4031, 47:01:1717001:2517, 47:01:1717001:2526, 47:01:1536001:5404, 47:01:1536001:5406, 47:01:1014001:2727, 47:01:1109001:2991, 47:01:1519001:4366, 47:01:1109001:3003, 47:01:1109001:3011, 47:01:1109001:2555, 47:01:1109001:3041, 47:01:1519001:4354, 47:01:1706001:6611, 47:01:1109001:3014, 47:01:1109001:3018, 47:30:0101008:3, 47:01:0000000:236, 47:01:1717001:2904, 47:01:1717001:3004, 47:01:1717001:3020, 47:01:1717001:3023, 47:02:0101005:32, 47:01:1717001:1109, 47:01:0000000:52805, 47:01:0000000:52807, 47:01:1519001:4693, 47:01:1109001:3240, 47:01:0301001:489, 47:01:0000000:51426, 47:01:1314001:2538, 47:01:0000000:51820, 47:01:1519001:4018, 47:01:1536001:5396, 47:01:1536001:5387, 47:01:1717001:2539, 47:01:1536001:5397, 47:01:1536001:5380, 47:01:1314001:1403, 47:01:0000000:51162, 47:01:0000000:51165, 47:01:1318001:1278, 47:01:1536001:5390, 47:01:1209001:431, 47:01:1536001:5839, 47:01:1519001:4030, 47:01:1713001:271, 47:01:1717001:2521, 47:01:1717001:2535, 47:01:1519001:4033, 47:01:1318001:1297, 47:01:1519001:4337, 47:01:1109001:2984, 47:01:1109001:2999, 47:01:1109001:3000, 47:01:1109001:2992, 47:01:1109001:3002, 47:01:0000000:52386, 47:01:1109001:3023,

47:01:1109001:3037, 47:01:1519001:4374, 47:01:1528002:644, 47:01:1109001:3048,  
47:01:1519001:4348, 47:01:1109001:3017, 47:01:1109001:3061, 47:01:1519001:4363,  
47:01:1717001:2524, 47:01:1717001:2963, 47:01:1706001:1976, 47:01:1519001:12,  
47:01:1629001:29, 47:01:0701002:652, 47:01:0000000:53475, 47:01:0000000:53486,  
47:01:1717001:3005, 47:01:1717001:3015, 47:01:1717001:3019, 47:01:1717001:3025,  
47:01:1717001:1108, 47:01:1717001:2525, 47:01:1717001:1276, 47:01:1314001:3928,  
47:01:0000000:52483, 47:01:0000000:52806, 47:01:0000000:52813, 47:01:1706001:9898,  
47:01:1717001:2988, 47:01:1717001:2989, 47:01:1717001:2991, 47:01:1717001:2995,  
47:01:0000000:51860, 47:01:1717001:2538, 47:01:1706001:3472, 47:01:1717001:2520,  
47:01:1519001:4022, 47:01:1519001:4025, 47:01:1717001:2515, 47:01:1536001:5381,  
47:01:1519001:4344, 47:01:1519001:4362, 47:01:1109001:2997, 47:01:1519001:4342,  
47:01:1109001:3005, 47:01:1109001:3026, 47:01:1109001:3031, 47:01:1109001:3033,  
47:01:1109001:3024, 47:01:1109001:3042, 47:01:1109001:3046, 47:01:0000000:52407,  
47:01:0000000:16634, 47:01:1706001:4996, 47:01:1717001:2575, 47:01:1109001:2988,  
47:01:1109001:3013, 47:01:1536001:1182, 47:01:1717001:2998, 47:01:1717001:506,  
47:01:0000000:52810, 47:01:1717001:2993, 47:01:1717001:2542, 47:01:1109001:1612,  
47:01:1536001:5385, 47:01:1209001:961, 47:01:1717001:2510, 47:01:0000000:51248,  
47:01:1310001:419, 47:01:1717001:2243, 47:01:1717001:2499, 47:01:0000000:50131,  
47:01:1519001:4023, 47:01:1519001:4032, 47:01:1717001:2519, 47:01:1717001:2529,  
47:01:1519001:3699, 47:01:1109001:2983, 47:01:1519001:4360, 47:01:1519001:4345,  
47:01:1109001:3029, 47:01:1109001:3032, 47:01:1109001:3034, 47:01:1717001:2867,  
47:01:0000000:52414, 47:01:1519001:4351, 47:01:1519001:4336, 47:01:1109001:2505,  
47:01:1519001:4357, 47:01:0000000:52385, 47:01:1103006:61, 47:01:1519001:4349,  
47:30:0101008:2, 47:30:0101008:5, 47:01:0000000:51136, 47:01:0000000:511,  
47:01:1706001:2816, 47:01:1209001:21, 47:18:0142001:29, 47:01:0920001:8,  
47:01:1706001:9899, 47:01:1717001:2999, 47:01:1706001:9923, 47:01:1706001:9924,  
47:01:1717001:3007, 47:01:1717001:3013, 47:01:1717001:3017, 47:01:1717001:3018,  
47:01:1717001:3030, 47:01:1717001:3031, 47:01:1717001:1491, 47:01:0000000:53454,  
47:01:1717001:2992, 47:01:1706001:1146, 47:01:1109001:3241, 47:01:1519001:4019,  
47:01:1717001:2537, 47:01:1536001:5388, 47:01:1536001:5389, 47:01:1318001:1277,  
47:01:0000000:51131, 47:01:1109001:1602, 47:01:0000000:49986, 47:01:0000000:51859,  
47:01:1318001:723, 47:01:1717001:2511, 47:01:1318001:688, 47:01:1717001:2504,  
47:30:0101008:8, 47:01:1519001:4024, 47:01:1519001:4026, 47:01:1717001:2513,  
47:01:1717001:2514, 47:01:1536001:5402, 47:01:1536001:5403, 47:01:1629001:321,  
47:01:0000000:51359, 47:01:1109001:2989, 47:01:1109001:2990, 47:01:1109001:3009,  
47:01:1109001:3010, 47:01:1109001:3020, 47:01:1109001:3022, 47:01:1103006:378,  
47:01:0000000:52388, 47:01:1324001:818, 47:01:1706001:7890, 47:01:1109001:3047,  
47:01:0000000:52434, 47:01:1519001:4355, 47:01:1519001:4350, 47:01:1519001:4352,  
47:01:1519001:4356, 47:01:1717001:2456, 47:01:1324001:32, 47:01:1536001:6257,  
47:01:1109001:2986, 47:01:1109001:2987, 47:01:1717001:2527, 47:01:0000000:16701,  
47:01:1318001:1334, 47:01:1314001:627, 47:01:1629001:9234, 47:01:1717001:2871,  
47:01:1706001:9922, 47:01:1717001:3006, 47:01:1717001:3008, 47:01:1717001:3022,  
47:01:0000000:52821, 47:01:1717001:2987, 47:01:1717001:2990, 47:01:1706001:749,  
47:01:1519001:4041, 47:01:1536001:5395, 47:01:0000000:51247, 47:01:1536001:5320,  
47:01:1536001:5975, 47:30:0101008:7, 47:01:1519001:4027, 47:01:1717001:2516,  
47:01:1717001:2528, 47:01:1717001:2531, 47:01:1536001:5391, 47:01:1536001:5393,  
47:01:1536001:5401, 47:01:1519001:4028, 47:01:1519001:4358, 47:01:0000000:51360,  
47:01:1109001:2993, 47:01:1519001:4343, 47:01:1109001:3004, 47:01:1109001:3027,  
47:01:1109001:3028, 47:01:1103005:551, 47:01:1109001:3019, 47:01:1109001:3021,  
47:01:1109001:3025, 47:01:1109001:3039, 47:01:1519001:4347, 47:01:1109001:2985,

	47:01:1109001:3012, 47:01:1109001:3015, 47:01:1109001:3016, 47:01:1122001:1983, 47:01:1717001:2911, 47:01:1318001:1341, 47:01:0000000:51132, 47:01:0000000:51134, 47:01:0000000:51141, 47:01:0000000:48948, 47:01:1717001:4, 47:01:1717001:3001, 47:01:1717001:3002, 47:01:1717001:3026
Сведения о включении объекта недвижимости в состав предприятия как имущественного комплекса:	

Государственный регистратор		ФГИС ЕГРН
полное наименование должности	подпись	инициалы, фамилия

М.П.

Выписка из Единого государственного реестра недвижимости об объекте недвижимости  
Сведения о характеристиках объекта недвижимости

<b>Земельный участок</b>			
<small>(вид объекта недвижимости)</small>			
Лист № ___ Раздела <b>1</b>	Всего листов раздела <b>1</b> : ___	Всего разделов: ___	Всего листов выписки: ___
<b>20.02.2023 № 99/2023/519578532</b>			
Кадастровый номер:		<b>47:01:0000000:501</b>	

Категория земель:	Земли лесного фонда
Виды разрешенного использования:	-
Сведения о кадастровом инженерере:	Забелкин Станислав Валерьевич №47-12-0451
Сведения о лесах, водных объектах и об иных природных объектах, расположенных в пределах земельного участка:	данные отсутствуют
Сведения о том, что земельный участок полностью или частично расположен в границах зоны с особыми условиями использования территории или территории объекта культурного наследия	данные отсутствуют
Сведения о том, что земельный участок расположен в границах особой экономической зоны, территории опережающего социально-экономического развития, зоны территориального развития в Российской Федерации, игровой зоны:	данные отсутствуют
Сведения о том, что земельный участок расположен в границах особо охраняемой природной территории, охотничьих угодий, лесничеств, лесопарков:	данные отсутствуют
Сведения о результатах проведения государственного земельного надзора:	данные отсутствуют
Сведения о расположении земельного участка в границах территории, в отношении которой утвержден проект межевания территории:	данные отсутствуют

Государственный регистратор		ФГИС ЕГРН
полное наименование должности	подпись	инициалы, фамилия

М.П.

Выписка из Единого государственного реестра недвижимости об объекте недвижимости  
Сведения о характеристиках объекта недвижимости

<b>Земельный участок</b>			
(вид объекта недвижимости)			
Лист № ____ Раздела <b>1</b>	Всего листов раздела <b>1</b> : ____	Всего разделов: ____	Всего листов выписки: ____
<b>20.02.2023 № 99/2023/519578532</b>			
Кадастровый номер:		<b>47:01:0000000:501</b>	

Условный номер земельного участка:	данные отсутствуют
Сведения о принятии акта и (или) заключении договора, предусматривающих предоставление в соответствии с земельным законодательством исполнительным органом государственной власти или органом местного самоуправления находящегося в государственной или муниципальной собственности земельного участка для строительства наемного дома социального использования или наемного дома коммерческого использования:	данные отсутствуют
Сведения о том, что земельный участок или земельные участки образованы на основании решения об изъятии земельного участка и (или) расположенного на нем объекта недвижимости для государственных или муниципальных нужд:	данные отсутствуют
Сведения о том, что земельный участок образован из земель или земельного участка, государственная собственность на которые не разграничена:	данные отсутствуют
Сведения о наличии земельного спора о местоположении границ земельных участков:	данные отсутствуют
Статус записи об объекте недвижимости:	Сведения об объекте недвижимости имеют статус "актуальные, ранее учтенные"
Особые отметки:	Граница земельного участка не установлена в соответствии с требованиями земельного законодательства. Посредством данного земельного участка обеспечен доступ к земельному участку (земельным участкам) с кадастровым номером (кадастровыми номерами) 47:01:0000000:48948, 47:01:0000000:51130, 47:01:0000000:51131, 47:01:0000000:51132, 47:01:0000000:51133, 47:01:0000000:51134, 47:01:0000000:51135, 47:01:0000000:51136, 47:01:0000000:52791, 47:01:0000000:52803, 47:01:0000000:52805, 47:01:0000000:52806, 47:01:0000000:52807, 47:01:0000000:52810, 47:01:0000000:52811, 47:01:0000000:52813, 47:01:0000000:52815, 47:01:0000000:52818, 47:01:0000000:52820, 47:01:0000000:52821, 47:01:0301001:489, 47:01:1103006:61, 47:01:1109001:2418, 47:01:1122001:1624, 47:01:1122001:1983, 47:01:1122001:1994, 47:01:1122001:1995, 47:01:1122001:1996, 47:01:1122001:1997, 47:01:1122001:1998, 47:01:1122001:1999, 47:01:1122001:2000, 47:01:1122001:2003, 47:01:1122001:2004, 47:01:1122001:2005, 47:01:1122001:2006, 47:01:1122001:2007, 47:01:1122001:2014, 47:01:1122001:2015, 47:01:1122001:2019, 47:01:1122001:2021, 47:01:1122001:2022, 47:01:1122001:2027, 47:01:1122001:2028, 47:01:1122001:2029, 47:01:1122001:2044, 47:01:1122001:2045, 47:01:1122001:2046,

	47:01:1122001:2047, 47:01:1122001:2048, 47:01:1122001:2050, 47:01:1122001:2051, 47:01:1122001:2053, 47:01:1122001:2054, 47:01:1122001:2055, 47:01:1314001:1555, 47:01:1314001:1574, 47:01:1318001:723, 47:01:1318001:724, 47:01:1324001:390, 47:01:1324001:565, 47:01:1536001:2891, 47:01:1536001:6634, 47:01:1536001:6667, 47:01:1629001:7335, 47:01:1629001:7372, 47:01:1629001:7405, 47:01:1706001:6079, 47:01:1706001:6707, 47:01:1717001:2456, 47:01:1717001:2911, 47:30:0101008:7, 47:30:0101008:8. Сведения необходимые для заполнения раздела 3.1 отсутствуют.Сведения необходимые для заполнения раздела 3.2 отсутствуют.
Получатель выписки:	Чапова Любовь Александровна

Государственный регистратор		ФГИС ЕГРН
полное наименование должности	подпись	инициалы, фамилия

М.П.

Выписка из Единого государственного реестра недвижимости об объекте недвижимости  
Сведения о зарегистрированных правах

<b>Земельный участок</b>			
(вид объекта недвижимости)			
Лист № ____ Раздела <b>2</b>	Всего листов раздела <b>2</b> : ____		
Всего разделов: ____	Всего листов выписки: ____		
<b>20.02.2023 № 99/2023/519578532</b>			
Кадастровый номер:	<b>47:01:0000000:501</b>		
1. Правообладатель (правообладатели):	1.1. Российская Федерация		
2. Вид, номер и дата государственной регистрации права:	2.1. Собственность, № 47-78-01/001/2005-036 от 18.02.2005		
Ограничение прав и обременение объекта недвижимости:			
3.	3.1.1.	вид:	Аренда (в том числе, субаренда)
	дата государственной регистрации:	23.01.2012	
	номер государственной регистрации:	47-47-01/011/2011-156	
	срок, на который установлено ограничение прав и обременение объекта недвижимости:	с 23.01.2012 по 10.11.2016	
	лицо, в пользу которого установлено ограничение прав и обременение объекта недвижимости:	Общество с ограниченной ответственностью "Салитар", ИНН: 4703070810	
	основание государственной регистрации:	'Договор аренды лесного участка' №111/К-2011-10 от 14.10.2011	
	3.1.2.	вид:	Аренда (в том числе, субаренда)
	дата государственной регистрации:	10.06.2013	
	номер государственной регистрации:	47-47-01/006/2013-008	
	срок, на который установлено ограничение прав и обременение объекта недвижимости:	с 10.06.2013 по 09.06.2062	
лицо, в пользу которого установлено ограничение прав и обременение объекта недвижимости:	Общество с ограниченной ответственностью "Линк Девелопмент", ИНН: 7811418017		
основание государственной регистрации:	'Договор аренды лесного участка' №484/ДС-2013-01 от 25.01.2013		

Государственный регистратор		ФГИС ЕГРН
полное наименование должности	подпись	инициалы, фамилия

М.П.

<b>Земельный участок</b>		
(вид объекта недвижимости)		
Лист № ____ Раздела <b>2</b>	Всего листов раздела <b>2</b> : ____	
Всего разделов: ____	Всего листов выписки: ____	
<b>20.02.2023 № 99/2023/519578532</b>		
Кадастровый номер:	<b>47:01:0000000:501</b>	
3.1.3.	вид:	Аренда (в том числе, субаренда)
дата государственной регистрации:	24.07.2013	
номер государственной регистрации:	47-47-01/007/2013-060	

	срок, на который установлено ограничение прав и обременение объекта недвижимости:	с 24.07.2013 по 23.07.2062
	лицо, в пользу которого установлено ограничение прав и обременение объекта недвижимости:	Общество с ограниченной ответственностью "Линк Девелопмент", ИНН: 7811418017
	основание государственной регистрации:	'Договор аренды лесного участка' №454/ДС-2012-12 от 25.12.2012
	вид:	Аренда (в том числе, субаренда)
	дата государственной регистрации:	24.06.2013
3.1.4.	номер государственной регистрации:	47-47-01/006/2013-207
	срок, на который установлено ограничение прав и обременение объекта недвижимости:	с 24.06.2013 по 23.06.2062
	лицо, в пользу которого установлено ограничение прав и обременение объекта недвижимости:	Общество с ограниченной ответственностью "Линк Девелопмент", ИНН: 7811418017
	основание государственной регистрации:	'Договор аренды лесного участка' №481/ДС-2013-01 от 25.01.2013
	вид:	Аренда (в том числе, субаренда)
	дата государственной регистрации:	30.03.2009
3.1.5.	номер государственной регистрации:	47-78-01/026/2008-015
	срок, на который установлено ограничение прав и обременение объекта недвижимости:	на 49 лет.
	лицо, в пользу которого установлено ограничение прав и обременение объекта недвижимости:	Тихомиров Сергей Алимович
	основание государственной регистрации:	'Договор аренды лесного участка' №87/Р-2008-11 от 12.11.2008

Государственный регистратор		ФГИС ЕГРН
полное наименование должности	подпись	инициалы, фамилия

М.П.

<b>Земельный участок</b>			
(вид объекта недвижимости)			
Лист № __ Раздела <b>2</b>	Всего листов раздела <b>2</b> : __	Всего разделов: __	Всего листов выписки: __
<b>20.02.2023 № 99/2023/519578532</b>			
Кадастровый номер:		<b>47:01:000000:501</b>	
3.1.6.	вид:	Аренда (в том числе, субаренда)	
	дата государственной регистрации:	01.09.2009	
	номер государственной регистрации:	47-78-01/016/2009-038	
	срок, на который установлено ограничение прав и обременение объекта недвижимости:	с 01.09.2009 до 20.02.2019	
	лицо, в пользу которого установлено ограничение прав и обременение объекта недвижимости:	Общество с ограниченной ответственностью "Дискавери Трейдинг", ИНН: 4704064664	
	основание государственной регистрации:	'Договор аренды лесного участка' №45/К-2009-07 от 24.07.2009	
3.1.7.	вид:	Аренда (в том числе, субаренда)	
	дата государственной регистрации:	08.04.2009	

	номер государственной регистрации:	47-78-01/003/2009-278
	срок, на который установлено ограничение прав и обременение объекта недвижимости:	с 08.04.2009 на 49 лет.
	лицо, в пользу которого установлено ограничение прав и обременение объекта недвижимости:	Общество с ограниченной ответственностью "ЛАДОГА", ИНН: 7816241116
	основание государственной регистрации:	'Договор аренды лесного участка' №151/Р-2008-12 от 24.12.2008
	вид:	Аренда (в том числе, субаренда)
3.1.8.	дата государственной регистрации:	23.04.2009
	номер государственной регистрации:	47-78-01/024/2008-062
	срок, на который установлено ограничение прав и обременение объекта недвижимости:	с 23.04.2009 до 17.01.2056
	лицо, в пользу которого установлено ограничение прав и обременение объекта недвижимости:	Общество с ограниченной ответственностью "Медас", ИНН: 7813347675
	основание государственной регистрации:	'Договор аренды лесного участка' №2-2008-09-37-Р от 30.09.2008

Государственный регистратор		ФГИС ЕГРН
полное наименование должности	подпись	инициалы, фамилия

М.П.

<b>Земельный участок</b>			
(вид объекта недвижимости)			
Лист № ___ Раздела <b>2</b>	Всего листов раздела <b>2</b> : ___	Всего разделов: ___	Всего листов выписки: ___
<b>20.02.2023.№ 99/2023/519578532</b>			
Кадастровый номер:		<b>47:01:0000000:501</b>	
3.1.9.	вид:	Аренда (в том числе, субаренда)	
	дата государственной регистрации:	14.09.2012	
	номер государственной регистрации:	47-47-01/003/2012-400	
	срок, на который установлено ограничение прав и обременение объекта недвижимости:	с 14.09.2012 по 13.09.2014	
	лицо, в пользу которого установлено ограничение прав и обременение объекта недвижимости:	Публичное акционерное общество "Газпром", ИНН: 7736050003	
	основание государственной регистрации:	'Договор аренды лесного участка' №369/ДС-2012-05 от 04.05.2012	
3.1.10.	вид:	Аренда (в том числе, субаренда)	
	дата государственной регистрации:	01.04.2010	
	номер государственной регистрации:	47-78-01/002/2010-466	
	срок, на который установлено ограничение прав и обременение объекта недвижимости:	с 01.04.2010 на 49 лет	
	лицо, в пользу которого установлено ограничение прав и обременение объекта недвижимости:	Общество с ограниченной ответственностью " АЛЕМС", ИНН: 7813366886	
	основание государственной регистрации:	'Договор аренды лесного участка' №34/Р-2010-02 от 12.02.2010	
3.1.11.	вид:	Аренда (в том числе, субаренда)	

дата государственной регистрации:	04.05.2009
номер государственной регистрации:	47-78-01/024/2008-229
срок, на который установлено ограничение прав и обременение объекта недвижимости:	с 04.05.2009 по 30.12.2055
лицо, в пользу которого установлено ограничение прав и обременение объекта недвижимости:	Общество с ограниченной ответственностью " Рыбацкий хутор", ИНН: 7842319792
основание государственной регистрации:	'Договор аренды лесного участка' №2-2008-05-7-Р от 21.05.2008

Государственный регистратор		ФГИС ЕГРН
полное наименование должности	подпись	инициалы, фамилия

М.П.

<b>Земельный участок</b>			
(вид объекта недвижимости)			
Лист № ___ Раздела <b>2</b>	Всего листов раздела <b>2</b> : ___	Всего разделов: ___	Всего листов выписки: ___
<b>20.02.2023 № 99/2023/519578532</b>			
Кадастровый номер:		<b>47:01:0000000:501</b>	
3.1.12.	вид:	Аренда (в том числе, субаренда)	
	дата государственной регистрации:	13.05.2022	
	номер государственной регистрации:	47:01:0000000:501-47/167/2022-655	
	срок, на который установлено ограничение прав и обременение объекта недвижимости:	с 13.05.2022 по 31.05.2062	
	лицо, в пользу которого установлено ограничение прав и обременение объекта недвижимости:	Общество с ограниченной ответственностью "СТР", ИНН: 4704091668	
	основание государственной регистрации:	'Договор аренды лесного участка' №382/К-2021-12 от 27.12.2021	
3.1.13.	вид:	Аренда (в том числе, субаренда)	
	дата государственной регистрации:	01.07.2019	
	номер государственной регистрации:	47:01:0000000:501-47/001/2019-244	
	срок, на который установлено ограничение прав и обременение объекта недвижимости:	с 01.07.2019 на 49 лет	
	лицо, в пользу которого установлено ограничение прав и обременение объекта недвижимости:	Общество с ограниченной ответственностью "СТР", ИНН: 4704091668	
	основание государственной регистрации:	'Договор аренды лесного участка для строительства, реконструкции эксплуатации линейного объекта' №1252/ДС-2019-06 от 07.06.2019, .	
3.1.14.	вид:	Аренда (в том числе, субаренда)	
	дата государственной регистрации:	10.02.2012	
	номер государственной регистрации:	47-47-01/001/2012-024	
	срок, на который установлено ограничение прав и обременение объекта недвижимости:	с 10.02.2012 на 49 лет	
	лицо, в пользу которого установлено ограничение прав и обременение объекта недвижимости:	Общество с ограниченной ответственностью СХП "Северо-Западный рыбный поток", ИНН: 4704084477	

основание государственной регистрации:

'Договор аренды лесного участка' №45/С-2011-12 от 28.12.2011

Государственный регистратор		ФГИС ЕГРН
полное наименование должности	подпись	инициалы, фамилия

М.П.

<b>Земельный участок</b>			
(вид объекта недвижимости)			
Лист № ___ Раздела <b>2</b>	Всего листов раздела <b>2</b> : ___	Всего разделов: ___	Всего листов выписки: ___
<b>20.02.2023.№ 99/2023/519578532</b>			
Кадастровый номер:		<b>47:01:0000000:501</b>	
3.1.15.	вид:	Аренда (в том числе, субаренда)	
	дата государственной регистрации:	16.04.2020	
	номер государственной регистрации:	47:01:0000000:501-47/001/2020-388	
	срок, на который установлено ограничение прав и обременение объекта недвижимости:	с 16.04.2020 по 15.04.2069	
	лицо, в пользу которого установлено ограничение прав и обременение объекта недвижимости:	Общество с ограниченной ответственностью "Транснефть-Порт Приморск", ИНН: 4704045809	
	основание государственной регистрации:	'Договор аренды лесного участка для строительства, реконструкции, эксплуатации линейных объектов' №1523/ДС-2020-01 от 31.01.2020	
3.1.16.	вид:	Аренда (в том числе, субаренда)	
	дата государственной регистрации:	22.11.2010	
	номер государственной регистрации:	47-47-01/014/2010-207	
	срок, на который установлено ограничение прав и обременение объекта недвижимости:	с 18.08.2010 на 49 лет	
	лицо, в пользу которого установлено ограничение прав и обременение объекта недвижимости:	Садоводческое некоммерческое партнерство "Петербургский энергетик", ИНН: 4704074687	
	основание государственной регистрации:	'Договор аренды лесного участка' №191/ДС-2010-008 от 18.08.2010	
3.1.17.	вид:	Аренда (в том числе, субаренда)	
	дата государственной регистрации:	19.12.2011	
	номер государственной регистрации:	47-47-01/011/2011-236	
	срок, на который установлено ограничение прав и обременение объекта недвижимости:	с 19.12.2011 на 49 лет	
	лицо, в пользу которого установлено ограничение прав и обременение объекта недвижимости:	Общество с ограниченной ответственностью "Транснефть - Балтика", ИНН: 4704041900	
	основание государственной регистрации:	'Договор аренды' №304/ДС-2011-09 от 01.09.2011	

Государственный регистратор		ФГИС ЕГРН
полное наименование должности	подпись	инициалы, фамилия

М.П.

<b>Земельный участок</b>
--------------------------

(вид объекта недвижимости)			
Лист № ____ Раздела <b>2</b>	Всего листов раздела <b>2</b> : ____	Всего разделов: ____	Всего листов выписки: ____
<b>20.02.2023.№ 99/2023/519578532</b>			
Кадастровый номер:		<b>47:01:0000000:501</b>	
3.1.18.	вид:	Аренда (в том числе, субаренда)	
	дата государственной регистрации:	04.06.2019	
	номер государственной регистрации:	47:01:0000000:501-47/001/2019-242	
	срок, на который установлено ограничение прав и обременение объекта недвижимости:	с 04.06.2019 на 49 лет	
	лицо, в пользу которого установлено ограничение прав и обременение объекта недвижимости:	Общество с ограниченной ответственностью "СТР", ИНН: 4704091668	
	основание государственной регистрации:	'Договор аренды лесного участка для строительства, реконструкции эксплуатации линейного объекта' №1227/ДС-2019-05 от 13.05.2019	
3.1.19.	вид:	Аренда (в том числе, субаренда)	
	дата государственной регистрации:	21.07.2011	
	номер государственной регистрации:	47-47-01/005/2011-434	
	срок, на который установлено ограничение прав и обременение объекта недвижимости:	с 21.07.2011 по 21.07.2060	
	лицо, в пользу которого установлено ограничение прав и обременение объекта недвижимости:	Публичное акционерное общество "Мегафон", ИНН: 7812014560	
	основание государственной регистрации:	'Договор аренды лесного участка' №231/ДС-2010-11 от 22.11.2010	
3.1.20.	вид:	Аренда (в том числе, субаренда)	
	дата государственной регистрации:	13.03.2009	
	номер государственной регистрации:	47-78-01/003/2009-315	
	срок, на который установлено ограничение прав и обременение объекта недвижимости:	с 13.03.2009 на 49 лет	
	лицо, в пользу которого установлено ограничение прав и обременение объекта недвижимости:	Общество с ограниченной ответственностью "Лес-Дом-Инвест", ИНН: 7801465963	
	основание государственной регистрации:	'Договор аренды лесного участка' №117/Р-2008-11 от 24.11.2008	

Государственный регистратор		ФГИС ЕГРН
полное наименование должности	подпись	инициалы, фамилия

М.П.

<b>Земельный участок</b>			
(вид объекта недвижимости)			
Лист № ____ Раздела <b>2</b>	Всего листов раздела <b>2</b> : ____	Всего разделов: ____	Всего листов выписки: ____
<b>20.02.2023.№ 99/2023/519578532</b>			
Кадастровый номер:		<b>47:01:0000000:501</b>	
3.1.21.	вид:	Аренда (в том числе, субаренда)	
	дата государственной регистрации:	02.07.2020	

	номер государственной регистрации:	47:01:0000000:501-47/000/2020-413
	срок, на который установлено ограничение прав и обременение объекта недвижимости:	с 02.07.2020 до 15.09.2034
	лицо, в пользу которого установлено ограничение прав и обременение объекта недвижимости:	Общество с ограниченной ответственностью "ПСТ", ИНН: 7813448257
	основание государственной регистрации:	'Договор аренды лесного работ по геологическому изучению недр, для разработки месторождений полезных ископаемых' №343/К-2020-06 от 03.06.2020
	вид:	Аренда (в том числе, субаренда)
3.1.22.	дата государственной регистрации:	08.05.2009
	номер государственной регистрации:	47-78-01/005/2009-458
	срок, на который установлено ограничение прав и обременение объекта недвижимости:	с 08.05.2009 по 16.02.2056
	лицо, в пользу которого установлено ограничение прав и обременение объекта недвижимости:	Общество с ограниченной ответственностью "Современные лесные технологии", ИНН: 4704058117
	основание государственной регистрации:	'Договор аренды лесного участка' №2-2008-08-4-Р от 25.08.2008
	вид:	Аренда (в том числе, субаренда)
3.1.23.	дата государственной регистрации:	21.05.2003
	номер государственной регистрации:	47-01/00-2/2003-232
	срок, на который установлено ограничение прав и обременение объекта недвижимости:	с 21.05.2003 на 1, 0 год
	лицо, в пользу которого установлено ограничение прав и обременение объекта недвижимости:	Общество с ограниченной ответственностью "БалттрансСервис", ИНН: 4716017740
	основание государственной регистрации:	

Государственный регистратор		ФГИС ЕГРН
полное наименование должности	подпись	инициалы, фамилия

М.П.

<b>Земельный участок</b>			
(вид объекта недвижимости)			
Лист № ____ Раздела <b>2</b>	Всего листов раздела <b>2</b> : ____	Всего разделов: ____	Всего листов выписки: ____
<b>20.02.2023 № 99/2023/519578532</b>			
Кадастровый номер:		<b>47:01:0000000:501</b>	
3.1.24.	вид:	Аренда (в том числе, субаренда)	
	дата государственной регистрации:	26.03.2009	
	номер государственной регистрации:	47-78-01/001/2009-119	
	срок, на который установлено ограничение прав и обременение объекта недвижимости:	с 26.03.2009 по 31.10.2043	
	лицо, в пользу которого установлено ограничение прав и обременение объекта недвижимости:	Акционерное общество "Тарпан-В", ИНН: 4704015120	
	основание государственной регистрации:	'Договор аренды лесного участка' №2-2008-12-109-3 от 15.12.2008	

3.1.25.	вид:	Аренда (в том числе, субаренда)
	дата государственной регистрации:	30.03.2009
	номер государственной регистрации:	47-78-01/023/2008-283
	срок, на который установлено ограничение прав и обременение объекта недвижимости:	с 30.03.2009 на 49 лет.
	лицо, в пользу которого установлено ограничение прав и обременение объекта недвижимости:	Общество с ограниченной ответственностью "Черные камни", ИНН: 4704071284
	основание государственной регистрации:	'Договор № 22/Р-2008-08 аренды лесного участка' от 01.08.2008
3.1.26.	вид:	Аренда (в том числе, субаренда)
	дата государственной регистрации:	22.05.2009
	номер государственной регистрации:	47-78-01/002/2009-302
	срок, на который установлено ограничение прав и обременение объекта недвижимости:	на 49 лет.
	лицо, в пользу которого установлено ограничение прав и обременение объекта недвижимости:	Благотворительный Фонд "Медведь", ИНН: 7801177299
	основание государственной регистрации:	'Договор аренды лесного участка' №149/Р-2008-12 от 24.12.2008

Государственный регистратор		ФГИС ЕГРН
полное наименование должности	подпись	инициалы, фамилия

М.П.

<b>Земельный участок</b>			
(вид объекта недвижимости)			
Лист № ___ Раздела <b>2</b>	Всего листов раздела <b>2</b> : ___	Всего разделов: ___	Всего листов выписки: ___
<b>20.02.2023 № 99/2023/519578532</b>			
Кадастровый номер:		<b>47:01:000000:501</b>	
3.1.27.	вид:	Аренда (в том числе, субаренда)	
	дата государственной регистрации:	02.04.2010	
	номер государственной регистрации:	47-78-01/003/2010-458	
	срок, на который установлено ограничение прав и обременение объекта недвижимости:	на 49 лет	
	лицо, в пользу которого установлено ограничение прав и обременение объекта недвижимости:	Общество с ограниченной ответственностью "Туристическая база "Лесной край", ИНН: 7805422720	
	основание государственной регистрации:	'Договор аренды лесного участка' №29/Р-2010-02 от 12.02.2010	
3.1.28.	вид:	Аренда (в том числе, субаренда)	
	дата государственной регистрации:	14.01.2010	
	номер государственной регистрации:	47-78-01/022/2009-185	
	срок, на который установлено ограничение прав и обременение объекта недвижимости:	с 14.01.2010 на 49 лет	
	лицо, в пользу которого установлено ограничение прав и обременение объекта недвижимости:	Общество с ограниченной ответственностью "Скандинавия", ИНН: 4704072249	

3.1.29.	основание государственной регистрации:	'Договор аренды лесного участка' №26/Р-2009-11 от 02.11.2009
	вид:	Аренда (в том числе, субаренда)
	дата государственной регистрации:	24.02.2009
	номер государственной регистрации:	47-78-01/016/2008-076
	срок, на который установлено ограничение прав и обременение объекта недвижимости:	с 24.02.2009 на 49 лет
	лицо, в пользу которого установлено ограничение прав и обременение объекта недвижимости:	Общество с ограниченной ответственностью "Транснефть - Балтика", ИНН: 4704041900
	основание государственной регистрации:	'Договор аренды лесного участка' №62-2008-05 от 28.05.2008

Государственный регистратор		ФГИС ЕГРН
полное наименование должности	подпись	инициалы, фамилия

М.П.

<b>Земельный участок</b>			
(вид объекта недвижимости)			
Лист № ___ Раздела <b>2</b>	Всего листов раздела <b>2</b> : ___	Всего разделов: ___	Всего листов выписки: ___
<b>20.02.2023 № 99/2023/519578532</b>			
Кадастровый номер:		<b>47:01:000000:501</b>	
3.1.30.	вид:	Аренда (в том числе, субаренда)	
	дата государственной регистрации:	23.09.2013	
	номер государственной регистрации:	47-47-01/009/2013-056	
	срок, на который установлено ограничение прав и обременение объекта недвижимости:	с 23.09.2013 по 22.09.2062	
	лицо, в пользу которого установлено ограничение прав и обременение объекта недвижимости:	Коттеджно-эксплуатационный потребительский кооператив "Усадьба", ИНН: 4704085897	
	основание государственной регистрации:	'Договор аренды лесного участка' №581/ДС-2013-07 от 29.07.2013	
3.1.31.	вид:	Аренда (в том числе, субаренда)	
	дата государственной регистрации:	14.07.2016	
	номер государственной регистрации:	47-47/001-47/015/002/2016-605/2	
	срок, на который установлено ограничение прав и обременение объекта недвижимости:	с 14.07.2016 на 49 лет.	
	лицо, в пользу которого установлено ограничение прав и обременение объекта недвижимости:	Публичное акционерное общество "Мегафон", ИНН: 7812014560	
	основание государственной регистрации:	'Договор аренды лесного участка' №874/ДС-2016-02 от 29.02.2016	
3.1.32.	вид:	Аренда (в том числе, субаренда)	
	дата государственной регистрации:	27.05.2013	
	номер государственной регистрации:	47-47-01/005/2013-289	
	срок, на который установлено ограничение прав и обременение объекта недвижимости:	с 17.05.2013 по 16.05.2062	

лицо, в пользу которого установлено ограничение прав и обременение объекта недвижимости:

Общество с ограниченной ответственностью "Линк Девелопмент", ИНН: 7811418017

основание государственной регистрации:

'Договор аренды лесного участка' №486/ДС-2013-01 от 25.01.2013

Государственный регистратор		ФГИС ЕГРН
полное наименование должности	подпись	инициалы, фамилия

М.П.

### Земельный участок

(вид объекта недвижимости)

Лист № \_\_\_ Раздела **2**      Всего листов раздела **2**: \_\_\_      Всего разделов: \_\_\_      Всего листов выписки: \_\_\_

**20.02.2023.№ 99/2023/519578532**

Кадастровый номер: **47:01:0000000:501**

3.1.33.	вид:	Аренда (в том числе, субаренда)
	дата государственной регистрации:	28.08.2018
	номер государственной регистрации:	47:01:0000000:501-47/001/2018-167
	срок, на который установлено ограничение прав и обременение объекта недвижимости:	с 27.08.2018 по 01.12.2022
	лицо, в пользу которого установлено ограничение прав и обременение объекта недвижимости:	Общество с ограниченной ответственностью "Техно-Экология", ИНН: 4704061374
	основание государственной регистрации:	'Договор аренды лесного участка для выполнения работ по геологическому изучению недр, для разработки полезных ископаемых' №297/К-2018-08 от 14.08.2018
3.1.34.	вид:	Аренда (в том числе, субаренда)
	дата государственной регистрации:	07.08.2009
	номер государственной регистрации:	47-78-01/014/2009-367
	срок, на который установлено ограничение прав и обременение объекта недвижимости:	с 07.08.2009 на 49 лет.
	лицо, в пользу которого установлено ограничение прав и обременение объекта недвижимости:	Публичное акционерное общество "Мобильные ТелеСистемы", ИНН: 7740000076
	основание государственной регистрации:	'Договор аренды лесного участка' №93-2008-11 от 12.11.2008
3.1.35.	вид:	Аренда (в том числе, субаренда)
	дата государственной регистрации:	16.07.2015
	номер государственной регистрации:	47-47/001-47/001/008/2015-186/8
	срок, на который установлено ограничение прав и обременение объекта недвижимости:	с 16.07.2015 по 15.07.2064
	лицо, в пользу которого установлено ограничение прав и обременение объекта недвижимости:	Публичное акционерное общество "Газпром", ИНН: 7736050003
	основание государственной регистрации:	'Договор аренды лесного участка' №807/ДС-2014-12 от 24.12.2014

Государственный регистратор		ФГИС ЕГРН
полное наименование должности	подпись	инициалы, фамилия

М.П.

<b>Земельный участок</b>			
(вид объекта недвижимости)			
Лист № ____ Раздела <b>2</b>	Всего листов раздела <b>2</b> : ____	Всего разделов: ____	Всего листов выписки: ____
<b>20.02.2023 № 99/2023/519578532</b>			
Кадастровый номер:		<b>47:01:0000000:501</b>	
3.1.36.	вид:	Аренда (в том числе, субаренда)	
	дата государственной регистрации:	16.07.2015	
	номер государственной регистрации:	47-47/001-47/001/008/2015-186/6	
	срок, на который установлено ограничение прав и обременение объекта недвижимости:	с 16.07.2015 по 15.07.2064	
	лицо, в пользу которого установлено ограничение прав и обременение объекта недвижимости:	Публичное акционерное общество "Газпром", ИНН: 7736050003	
	основание государственной регистрации:	'Договор аренды лесного участка' №807/ДС-2014-12 от 24.12.2014	
3.1.37.	вид:	Аренда (в том числе, субаренда)	
	дата государственной регистрации:	15.05.2009	
	номер государственной регистрации:	47-78-01/026/2008-287	
	срок, на который установлено ограничение прав и обременение объекта недвижимости:	с 15.05.2009 до 01.12.2018	
	лицо, в пользу которого установлено ограничение прав и обременение объекта недвижимости:	Общество с ограниченной ответственностью "Салитар", ИНН: 4704068394	
	основание государственной регистрации:	'Договор аренды лесного участка' №18/К-2008-12 от 12.12.2008	
3.1.38.	вид:	Аренда (в том числе, субаренда)	
	дата государственной регистрации:	08.10.2010	
	номер государственной регистрации:	47-47-01/011/2010-264	
	срок, на который установлено ограничение прав и обременение объекта недвижимости:	с 08.10.2010 на 49 лет	
	лицо, в пользу которого установлено ограничение прав и обременение объекта недвижимости:	Общество с ограниченной ответственностью "ХИТ", ИНН: 7841346480	
	основание государственной регистрации:	'Договор аренды лесного участка' №98/Р-2010-08 от 09.08.2010	

Государственный регистратор		ФГИС ЕГРН
полное наименование должности	подпись	инициалы, фамилия

М.П.

<b>Земельный участок</b>			
(вид объекта недвижимости)			
Лист № ____ Раздела <b>2</b>	Всего листов раздела <b>2</b> : ____	Всего разделов: ____	Всего листов выписки: ____
<b>20.02.2023 № 99/2023/519578532</b>			
Кадастровый номер:		<b>47:01:0000000:501</b>	

3.1.39.	вид:	Аренда (в том числе, субаренда)
	дата государственной регистрации:	11.10.2017
	номер государственной регистрации:	47:01:0000000:501-47/001/2017-53
	срок, на который установлено ограничение прав и обременение объекта недвижимости:	с 11.10.2017 на 49 лет
	лицо, в пользу которого установлено ограничение прав и обременение объекта недвижимости:	Общество с ограниченной ответственностью "СТР", ИНН: 4704091668
	основание государственной регистрации:	'Договор аренды лесного участка' №1045/ДС-2017-09 от 07.09.2017
3.1.40.	вид:	Аренда (в том числе, субаренда)
	дата государственной регистрации:	14.07.2016
	номер государственной регистрации:	47-47/001-47/015/002/2016-603/2
	срок, на который установлено ограничение прав и обременение объекта недвижимости:	с 14.07.2016 на 49 лет
	лицо, в пользу которого установлено ограничение прав и обременение объекта недвижимости:	Публичное акционерное общество "Мегафон", ИНН: 7812014560
	основание государственной регистрации:	'Договор аренды лесного участка' №875/ДС-2016-02 от 29.02.2016
3.1.41.	вид:	Безвозмездное (срочное) пользование земельным/лесным участком
	дата государственной регистрации:	26.05.1999
	номер государственной регистрации:	47-01/00-1/1998-6794-24
	срок, на который установлено ограничение прав и обременение объекта недвижимости:	с 26.05.1999 на 5, 0 лет
	лицо, в пользу которого установлено ограничение прав и обременение объекта недвижимости:	Закрытое акционерное общество "Авангард", ИНН: 4704005901
	основание государственной регистрации:	

Государственный регистратор		ФГИС ЕГРН
полное наименование должности	подпись	инициалы, фамилия

М.П.

<b>Земельный участок</b>			
(вид объекта недвижимости)			
Лист № __ Раздела <b>2</b>	Всего листов раздела <b>2</b> : __	Всего разделов: __	Всего листов выписки: __
<b>20.02.2023.№ 99/2023/519578532</b>			
Кадастровый номер:		<b>47:01:0000000:501</b>	
3.1.42.	вид:	Аренда (в том числе, субаренда)	
	дата государственной регистрации:	15.07.2016	
	номер государственной регистрации:	47-47/001-47/015/002/2016-550/2	

	срок, на который установлено ограничение прав и обременение объекта недвижимости:	с 15.07.2016 на 49 лет
	лицо, в пользу которого установлено ограничение прав и обременение объекта недвижимости:	Публичное акционерное общество "Мегафон", ИНН: 7812014560
	основание государственной регистрации:	'Договор аренды лесного участка' №858/ДС-2015-12 от 26.12.2015
	вид:	Аренда (в том числе, субаренда)
	дата государственной регистрации:	28.07.2014
3.1.43.	номер государственной регистрации:	47-47-01/007/2014-138
	срок, на который установлено ограничение прав и обременение объекта недвижимости:	с 24.09.2010 по 23.09.2059
	лицо, в пользу которого установлено ограничение прав и обременение объекта недвижимости:	Морозов Евгений Петрович
	основание государственной регистрации:	'Договор аренды лесного участка' №97/Р-2010-08 от 09.08.2010; 'Соглашение о передаче прав и обязанностей по договору аренды лесного участка' №5 от 01.07.2014
	вид:	Аренда (в том числе, субаренда)
	дата государственной регистрации:	18.08.2014
3.1.44.	номер государственной регистрации:	47-47-01/007/2014-302
	срок, на который установлено ограничение прав и обременение объекта недвижимости:	с 24.09.2010 по 23.09.2059
	лицо, в пользу которого установлено ограничение прав и обременение объекта недвижимости:	Кузнецова Лариса Николаевна
	основание государственной регистрации:	'Договор аренды лесного участка' №97/Р-2010-08 от 09.08.2010; 'Соглашение о передаче прав и обязанностей по договору аренды лесного участка' от 01.07.2014

Государственный регистратор		ФГИС ЕГРН
полное наименование должности	подпись	инициалы, фамилия

М.П.

<b>Земельный участок</b>			
(вид объекта недвижимости)			
Лист № ___ Раздела <b>2</b>	Всего листов раздела <b>2</b> : ___	Всего разделов: ___	Всего листов выписки: ___
<b>20.02.2023 № 99/2023/519578532</b>			
Кадастровый номер:		<b>47:01:000000:501</b>	
3.1.45.	вид:	Безвозмездное (срочное) пользование земельным/лесным участком	
	дата государственной регистрации:	06.07.1999	
	номер государственной регистрации:	47-01/00-1/1998-6794-21	
	срок, на который установлено ограничение прав и обременение объекта недвижимости:	с 23.08.2002 до 31.12.2006	
	лицо, в пользу которого установлено ограничение прав и обременение объекта недвижимости:	Общество с ограниченной ответственностью "Сельскохозяйственное предприятие "Смена", ИНН: 4704006302	

3.1.46.	основание государственной регистрации:	
	вид:	Безвозмездное (срочное) пользование земельным/лесным участком
	дата государственной регистрации:	15.07.1999
	номер государственной регистрации:	47-01/00-1/1998-6784-20
	срок, на который установлено ограничение прав и обременение объекта недвижимости:	с 15.07.1999 на 5, 0 лет
3.1.47.	лицо, в пользу которого установлено ограничение прав и обременение объекта недвижимости:	Общество с ограниченной ответственностью "Спутник", ИНН: 4703027719
	основание государственной регистрации:	
	вид:	Аренда (в том числе, субаренда)
	дата государственной регистрации:	14.03.2016
	номер государственной регистрации:	47-47/001-47/015/002/2016-341/2
	срок, на который установлено ограничение прав и обременение объекта недвижимости:	с 14.03.2016 по 13.03.2065
	лицо, в пользу которого установлено ограничение прав и обременение объекта недвижимости:	Садоводческое некоммерческое товарищество "Озерное", ИНН: 4704080560
	основание государственной регистрации:	'Договор аренды (субаренды)' №839/ДС-2015-11 от 30.11.2015

Государственный регистратор		ФГИС ЕГРН
полное наименование должности	подпись	инициалы, фамилия

М.П.

<b>Земельный участок</b>			
(вид объекта недвижимости)			
Лист № ___ Раздела <b>2</b>	Всего листов раздела <b>2</b> : ___	Всего разделов: ___	Всего листов выписки: ___
<b>20.02.2023.№ 99/2023/519578532</b>			
Кадастровый номер:		<b>47:01:0000000:501</b>	
3.1.48.	вид:	Аренда (в том числе, субаренда)	
	дата государственной регистрации:	27.06.2022	
	номер государственной регистрации:	47:01:0000000:501-47/167/2022-663	
	срок, на который установлено ограничение прав и обременение объекта недвижимости:	до 12 августа 2041 года	
	лицо, в пользу которого установлено ограничение прав и обременение объекта недвижимости:	Общество с ограниченной ответственностью "ПБ-Консалт", ИНН: 7813496229	
	основание государственной регистрации:	'Договор аренды лесного участка для строительства, реконструкции, эксплуатации линейных объектов №1799/ДС-2022-04' №1799/ДС-2022-04 от 18.04.2022	
3.1.49.	вид:	Аренда (в том числе, субаренда)	
	дата государственной регистрации:	27.03.2009	
	номер государственной регистрации:	47-78-01/001/2009-122	
	срок, на который установлено ограничение прав и обременение объекта недвижимости:	с 27.03.2009 до 31.12.2052	

	лицо, в пользу которого установлено ограничение прав и обременение объекта недвижимости:	Закрытое акционерное общество"ФИРО-О", ИНН: 4704020628
	основание государственной регистрации:	'Договор аренды лесного участка' №2-2008-12-112-3 от 15.12.2008
	вид:	Аренда (в том числе, субаренда)
	дата государственной регистрации:	27.03.2009
	номер государственной регистрации:	47-78-01/001/2009-122
3.1.50.	срок, на который установлено ограничение прав и обременение объекта недвижимости:	с 27.03.2009 до 31.12.2052
	лицо, в пользу которого установлено ограничение прав и обременение объекта недвижимости:	Закрытое акционерное общество"ФИРО-О", ИНН: 4704020628
	основание государственной регистрации:	'Договор аренды лесного участка' №2-2008-12-112-3 от 15.12.2008

Государственный регистратор		ФГИС ЕГРН
полное наименование должности	подпись	инициалы, фамилия

М.П.

<b>Земельный участок</b>			
(вид объекта недвижимости)			
Лист № ____ Раздела <b>2</b>	Всего листов раздела <b>2</b> : ____	Всего разделов: ____	Всего листов выписки: ____
<b>20.02.2023 № 99/2023/519578532</b>			
Кадастровый номер:		<b>47:01:0000000:501</b>	
3.1.51.	вид:	Аренда (в том числе, субаренда)	
	дата государственной регистрации:	16.12.2022	
	номер государственной регистрации:	47:01:0000000:501-47/167/2022-714	
	срок, на который установлено ограничение прав и обременение объекта недвижимости:	на 49 лет	
	лицо, в пользу которого установлено ограничение прав и обременение объекта недвижимости:	"Семиозерское карьероуправление", ИНН: 4704002570	
	основание государственной регистрации:	'Договор аренды лесного участка для строительства и эксплуатации линейных объектов' №1870/ДС-2022-11/1 от 28.11.2022	
3.1.52.	вид:	Аренда (в том числе, субаренда)	
	дата государственной регистрации:	30.12.2022	
	номер государственной регистрации:	47:01:0000000:501-47/167/2022-722	
	срок, на который установлено ограничение прав и обременение объекта недвижимости:	на 49 лет	
	лицо, в пользу которого установлено ограничение прав и обременение объекта недвижимости:	Общество с ограниченной ответственностью «Порт Высоцкий», ИНН: 4704056127	
	основание государственной регистрации:	'Договор аренды лесного участка для строительства, реконструкции, эксплуатации линейных объектов' №1879/ДС-2022-12 от 26.12.2022	
3.1.53.	вид:	Аренда (в том числе, субаренда)	
	дата государственной регистрации:	20.08.2019	

номер государственной регистрации:	47:01:0000000:501-47/001/2019-290
срок, на который установлено ограничение прав и обременение объекта недвижимости:	с 20.08.2019 на 49 лет
лицо, в пользу которого установлено ограничение прав и обременение объекта недвижимости:	Акционерное общество "Первая Башенная Компания", ИНН: 7707387700
основание государственной регистрации:	'Договор аренды' №1243/ДС/1-2019-05 от 31.05.2019

Государственный регистратор		ФГИС ЕГРН
полное наименование должности	подпись	инициалы, фамилия

М.П.

<b>Земельный участок</b>			
(вид объекта недвижимости)			
Лист № ___ Раздела <b>2</b>	Всего листов раздела <b>2</b> : ___	Всего разделов: ___	Всего листов выписки: ___
<b>20.02.2023 № 99/2023/519578532</b>			
Кадастровый номер:		<b>47:01:0000000:501</b>	
3.1.54.	вид:	Аренда (в том числе, субаренда)	
	дата государственной регистрации:	16.05.2009	
	номер государственной регистрации:	47-78-01/023/2008-296	
	срок, на который установлено ограничение прав и обременение объекта недвижимости:	с 16.05.2009 на 49 лет	
	лицо, в пользу которого установлено ограничение прав и обременение объекта недвижимости:	Общество с ограниченной ответственностью "Ризалит-Консалт", ИНН: 7841320347	
	основание государственной регистрации:	'Договор аренды лесного участка' №56/Р-2008-10 от 23.10.2008	
3.1.55.	вид:	Аренда (в том числе, субаренда)	
	дата государственной регистрации:	18.10.2013	
	номер государственной регистрации:	47-47-01/009/2013-431	
	срок, на который установлено ограничение прав и обременение объекта недвижимости:	с 18.10.2013 по 17.10.2062	
	лицо, в пользу которого установлено ограничение прав и обременение объекта недвижимости:	Садоводческое товарищество собственников недвижимости "Солнечное-2", ИНН: 4704079371	
	основание государственной регистрации:	'Договор аренды лесного участка' №591/ДС-2013-08 от 27.08.2013	
3.1.56.	вид:	Аренда (в том числе, субаренда)	
	дата государственной регистрации:	12.08.2013	
	номер государственной регистрации:	47-47-01/007/2013-489	
	срок, на который установлено ограничение прав и обременение объекта недвижимости:	с 12.08.2013 по 11.08.2062	
	лицо, в пользу которого установлено ограничение прав и обременение объекта недвижимости:	Общество с ограниченной ответственностью "Линк Девелопмент", ИНН: 7811418017	
	основание государственной регистрации:	'Договор аренды лесного участка' №489/ДС-2013-01 от 25.01.2013	

Государственный регистратор		ФГИС ЕГРН
полное наименование должности	подпись	инициалы, фамилия

М.П.

**Земельный участок**

(вид объекта недвижимости)

Лист № ____ Раздела <b>2</b>	Всего листов раздела <b>2</b> : ____	Всего разделов: ____	Всего листов выписки: ____
------------------------------	--------------------------------------	----------------------	----------------------------

**20.02.2023.№ 99/2023/519578532**

Кадастровый номер:	<b>47:01:0000000:501</b>
--------------------	--------------------------

3.1.57.	вид:	Аренда (в том числе, субаренда)
	дата государственной регистрации:	25.04.2014
	номер государственной регистрации:	47-47-01/003/2014-302
	срок, на который установлено ограничение прав и обременение объекта недвижимости:	с 25.04.2014 по 25.04.2063
	лицо, в пользу которого установлено ограничение прав и обременение объекта недвижимости:	Общество с ограниченной ответственностью "ПБ-Консалт", ИНН: 7813496229
	основание государственной регистрации:	'Договор аренды лесного участка' №12/Р-2014-02 от 14.02.2014
3.1.58.	вид:	Аренда (в том числе, субаренда)
	дата государственной регистрации:	06.10.2010
	номер государственной регистрации:	47-47-01/011/2010-226
	срок, на который установлено ограничение прав и обременение объекта недвижимости:	с 06.10.2010 на 49 лет
	лицо, в пользу которого установлено ограничение прав и обременение объекта недвижимости:	Общество с ограниченной ответственностью "Ладога", ИНН: 7801493142
	основание государственной регистрации:	'Договор аренды' №96/Р-2010-08 от 09.08.2010
3.1.59.	вид:	Аренда (в том числе, субаренда)
	дата государственной регистрации:	19.04.2019
	номер государственной регистрации:	47:01:0000000:501-47/001/2019-226
	срок, на который установлено ограничение прав и обременение объекта недвижимости:	с 19.04.2019 на 49 лет
	лицо, в пользу которого установлено ограничение прав и обременение объекта недвижимости:	Общество с ограниченной ответственностью "Линк Девелопмент", ИНН: 7811418017
	основание государственной регистрации:	'Договор аренды лесного участка для строительства и эксплуатации линейного объекта' №1187/ДС-2019-03 от 11.03.2019

Государственный регистратор		ФГИС ЕГРН
полное наименование должности	подпись	инициалы, фамилия

М.П.

**Земельный участок**

(вид объекта недвижимости)

Лист № ____ Раздела <b>2</b>	Всего листов раздела <b>2</b> : ____	Всего разделов: ____	Всего листов выписки: ____
<b>20.02.2023 № 99/2023/519578532</b>			
Кадастровый номер:		<b>47:01:0000000:501</b>	
3.1.60.	вид:	Аренда (в том числе, субаренда)	
	дата государственной регистрации:	04.05.2009	
	номер государственной регистрации:	47-78-01/026/2008-041	
	срок, на который установлено ограничение прав и обременение объекта недвижимости:	с 04.05.2009 до 01.01.2054	
	лицо, в пользу которого установлено ограничение прав и обременение объекта недвижимости:	Общество с ограниченной ответственностью "Парус", ИНН: 4704057120	
	основание государственной регистрации:	'Договор аренды лесного участка' №2-2008-12-184-Р от 16.12.2008	
3.1.61.	вид:	Аренда (в том числе, субаренда)	
	дата государственной регистрации:	11.07.2014	
	номер государственной регистрации:	47-47-01/006/2014-493	
	срок, на который установлено ограничение прав и обременение объекта недвижимости:	с 11.07.2014 по 10.07.2063	
	лицо, в пользу которого установлено ограничение прав и обременение объекта недвижимости:	Новиков Вадим Георгиевич	
	основание государственной регистрации:	'Договор аренды лесного участка' №707/ДС-2014-04 от 15.04.2014	
3.1.62.	вид:	Аренда (в том числе, субаренда)	
	дата государственной регистрации:	02.05.2017	
	номер государственной регистрации:	47:01:0000000:501-47/001/2017-21	
	срок, на который установлено ограничение прав и обременение объекта недвижимости:	с 02.05.2017 по 01.05.2066	
	лицо, в пользу которого установлено ограничение прав и обременение объекта недвижимости:	Общество с ограниченной ответственностью "Транснефть - Балтика", ИНН: 4704041900	
	основание государственной регистрации:	'Договор аренды лесного участка' №951/ДС-2016-12 от 23.12.2016	

Государственный регистратор		ФГИС ЕГРН
полное наименование должности	подпись	инициалы, фамилия

М.П.

<b>Земельный участок</b>			
(вид объекта недвижимости)			
Лист № ____ Раздела <b>2</b>	Всего листов раздела <b>2</b> : ____	Всего разделов: ____	Всего листов выписки: ____
<b>20.02.2023 № 99/2023/519578532</b>			
Кадастровый номер:		<b>47:01:0000000:501</b>	
3.1.63.	вид:	Аренда (в том числе, субаренда)	
	дата государственной регистрации:	19.12.2011	
	номер государственной регистрации:	47-47-01/011/2011-236	

	срок, на который установлено ограничение прав и обременение объекта недвижимости:	с 19.12.2011 на 49 лет
	лицо, в пользу которого установлено ограничение прав и обременение объекта недвижимости:	Общество с ограниченной ответственностью "Транснефть - Балтика", ИНН: 4704041900
	основание государственной регистрации:	'Договор аренды' №304/ДС-2011-09 от 01.09.2011
	вид:	Аренда (в том числе, субаренда)
	дата государственной регистрации:	30.12.2015
3.1.64.	номер государственной регистрации:	47-47/001-47/015/016/2015-376/2
	срок, на который установлено ограничение прав и обременение объекта недвижимости:	с 30.12.2015 по 29.12.2064
	лицо, в пользу которого установлено ограничение прав и обременение объекта недвижимости:	Общество с ограниченной ответственностью "ЛУКОЙЛ-Транс", ИНН: 7725642022
	основание государственной регистрации:	'Договор аренды лесного участка' №841/ДС-2015 от 30.11.2015
	вид:	Аренда (в том числе, субаренда)
	дата государственной регистрации:	16.05.2009
3.1.65.	номер государственной регистрации:	47-78-01/023/2008-295
	срок, на который установлено ограничение прав и обременение объекта недвижимости:	с 16.05.2009 на 49 лет
	лицо, в пользу которого установлено ограничение прав и обременение объекта недвижимости:	Общество с ограниченной ответственностью "Ризалит-Консалт", ИНН: 7841320347
	основание государственной регистрации:	'Договор аренды лесного участка' №24/Р-2008-08 от 01.08.2008

Государственный регистратор		ФГИС ЕГРН
полное наименование должности	подпись	инициалы, фамилия

М.П.

<b>Земельный участок</b>			
(вид объекта недвижимости)			
Лист № ___ Раздела <b>2</b>	Всего листов раздела <b>2</b> : ___	Всего разделов: ___	Всего листов выписки: ___
<b>20.02.2023 № 99/2023/519578532</b>			
Кадастровый номер:		<b>47:01:000000:501</b>	
3.1.66.	вид:	Аренда (в том числе, субаренда)	
	дата государственной регистрации:	11.04.2014	
	номер государственной регистрации:	47-47-01/004/2014-169	
	срок, на который установлено ограничение прав и обременение объекта недвижимости:	с 11.04.2014 по 10.04.2063	
	лицо, в пользу которого установлено ограничение прав и обременение объекта недвижимости:	Общество с ограниченной ответственностью "Линк Девелопмент", ИНН: 7811418017	
	основание государственной регистрации:	'Договор аренды лесного участка' №653/ДС-2013-12 от 05.12.2013	
3.1.67.	вид:	Аренда (в том числе, субаренда)	
	дата государственной регистрации:	10.06.2013	

	номер государственной регистрации:	47-47-01/006/2013-007
	срок, на который установлено ограничение прав и обременение объекта недвижимости:	с 10.06.2013 по 09.06.2062
	лицо, в пользу которого установлено ограничение прав и обременение объекта недвижимости:	Общество с ограниченной ответственностью "Линк Девелопмент", ИНН: 7811418017
	основание государственной регистрации:	'Договор аренды лесного участка' №483/ДС-2013-01 от 25.01.2013
	вид:	Аренда (в том числе, субаренда)
3.1.68.	дата государственной регистрации:	19.07.2019
	номер государственной регистрации:	47:01:0000000:501-47/001/2019-263
	срок, на который установлено ограничение прав и обременение объекта недвижимости:	с 19.07.2019 по 30.07.2038
	лицо, в пользу которого установлено ограничение прав и обременение объекта недвижимости:	Общество с ограниченной ответственностью "Ермилово", ИНН: 4707039190
	основание государственной регистрации:	'Договор аренды (субаренды)' №1225/ДС-2019-05 от 08.05.2019, ,

Государственный регистратор		ФГИС ЕГРН
полное наименование должности	подпись	инициалы, фамилия

М.П.

<b>Земельный участок</b>			
(вид объекта недвижимости)			
Лист № ___ Раздела <b>2</b>	Всего листов раздела <b>2</b> : ___	Всего разделов: ___	Всего листов выписки: ___
<b>20.02.2023.№ 99/2023/519578532</b>			
Кадастровый номер:		<b>47:01:0000000:501</b>	
3.1.69.	вид:	Аренда (в том числе, субаренда)	
	дата государственной регистрации:	12.05.2020	
	номер государственной регистрации:	47:01:0000000:501-47/001/2020-393	
	срок, на который установлено ограничение прав и обременение объекта недвижимости:	с 12.05.2020 на 49 лет	
	лицо, в пользу которого установлено ограничение прав и обременение объекта недвижимости:	Акционерное общество "ЛОЭСК", ИНН: 4703074613	
	основание государственной регистрации:	'Договор аренды лесных участков' №1513/ДС-2020-01 от 02.03.2020	
3.1.70.	вид:	Аренда (в том числе, субаренда)	
	дата государственной регистрации:	19.04.2019	
	номер государственной регистрации:	47:01:0000000:501-47/001/2019-224	
	срок, на который установлено ограничение прав и обременение объекта недвижимости:	с 19.04.2019	
	лицо, в пользу которого установлено ограничение прав и обременение объекта недвижимости:	Общество с ограниченной ответственностью "Линк Девелопмент", ИНН: 7811418017	
	основание государственной регистрации:	'Договор аренды лесного участка для строительства и эксплуатации линейного объекта' №1186/ДС-2019-03 от 11.03.2019	

3.1.71.	вид:	Аренда (в том числе, субаренда)
	дата государственной регистрации:	25.03.2014
	номер государственной регистрации:	47-47-01/001/2014-137
	срок, на который установлено ограничение прав и обременение объекта недвижимости:	с 25.03.2014 по 10.02.2037
	лицо, в пользу которого установлено ограничение прав и обременение объекта недвижимости:	Акционерное общество "ЛСР. Базовые материалы", ИНН: 4703124060
	основание государственной регистрации:	'Договор аренды лесного участка' №642/ДС-2013-11 от 28.11.2013

Государственный регистратор		ФГИС ЕГРН
полное наименование должности	подпись	инициалы, фамилия

М.П.

### Земельный участок

(вид объекта недвижимости)

Лист № \_\_\_\_ Раздела **2**      Всего листов раздела **2**: \_\_\_\_      Всего разделов: \_\_\_\_      Всего листов выписки: \_\_\_\_

**20.02.2023 № 99/2023/519578532**

Кадастровый номер: **47:01:0000000:501**

3.1.72.	вид:	Аренда (в том числе, субаренда)
	дата государственной регистрации:	19.12.2011
	номер государственной регистрации:	47-47-01/011/2011-236
	срок, на который установлено ограничение прав и обременение объекта недвижимости:	с 19.12.2011 на 49 лет
	лицо, в пользу которого установлено ограничение прав и обременение объекта недвижимости:	Общество с ограниченной ответственностью "Транснефть - Балтика", ИНН: 4704041900
	основание государственной регистрации:	'Договор аренды' №304/ДС-2011-09 от 01.09.2011
3.1.73.	вид:	Аренда (в том числе, субаренда)
	дата государственной регистрации:	06.04.2020
	номер государственной регистрации:	47:01:0000000:501-47/001/2020-382
	срок, на который установлено ограничение прав и обременение объекта недвижимости:	с 06.04.2020 по 15.09.2035
	лицо, в пользу которого установлено ограничение прав и обременение объекта недвижимости:	Общество с ограниченной ответственностью "ПСТ", ИНН: 7813448257
	основание государственной регистрации:	'Договор аренды' №1535/ДС-2020-02 от 14.02.2020
3.1.74.	вид:	Аренда (в том числе, субаренда)
	дата государственной регистрации:	13.03.2009
	номер государственной регистрации:	47-78-01/003/2009-320
	срок, на который установлено ограничение прав и обременение объекта недвижимости:	с 13.03.2009 на 49 лет
	лицо, в пользу которого установлено ограничение прав и обременение объекта недвижимости:	Махаева Галина Николаевна

основание государственной регистрации:

'Договор аренды лесного участка' №148/Р-2008-12 от 24.12.2008

Государственный регистратор		ФГИС ЕГРН
полное наименование должности	подпись	инициалы, фамилия

М.П.

**Земельный участок**

(вид объекта недвижимости)

Лист № \_\_\_\_ Раздела **2**      Всего листов раздела **2**: \_\_\_\_      Всего разделов: \_\_\_\_      Всего листов выписки: \_\_\_\_**20.02.2023.№ 99/2023/519578532**Кадастровый номер: **47:01:000000:501**

3.1.75.	вид:	Аренда (в том числе, субаренда)
	дата государственной регистрации:	26.04.2013
	номер государственной регистрации:	47-47-01/005/2013-022
	срок, на который установлено ограничение прав и обременение объекта недвижимости:	с 26.04.2013 по 25.04.2062
	лицо, в пользу которого установлено ограничение прав и обременение объекта недвижимости:	Общество с ограниченной ответственностью "Асла Инвестментс", ИНН: 7825480216
	основание государственной регистрации:	'Договор аренды лесного участка' №2/С-2013-03 от 01.04.2013
3.1.76.	вид:	Аренда (в том числе, субаренда)
	дата государственной регистрации:	27.03.2009
	номер государственной регистрации:	47-78-01/009/2008-207
	срок, на который установлено ограничение прав и обременение объекта недвижимости:	с 27.03.2009 по 31.08.2055
	лицо, в пользу которого установлено ограничение прав и обременение объекта недвижимости:	Смирнова Светлана Аркадьевна
	основание государственной регистрации:	'Договор аренды лесного участка' №2-2008-05-18-Р от 29.05.2008
3.1.77.	вид:	Аренда (в том числе, субаренда)
	дата государственной регистрации:	19.12.2011
	номер государственной регистрации:	47-47-01/011/2011-236
	срок, на который установлено ограничение прав и обременение объекта недвижимости:	с 19.12.2011 на 49 лет
	лицо, в пользу которого установлено ограничение прав и обременение объекта недвижимости:	Общество с ограниченной ответственностью "Транснефть - Балтика", ИНН: 4704041900
	основание государственной регистрации:	'Договор аренды' №304/ДС-2011-09 от 01.09.2011

Государственный регистратор		ФГИС ЕГРН
полное наименование должности	подпись	инициалы, фамилия

М.П.

**Земельный участок**

(вид объекта недвижимости)			
Лист № ____ Раздела <b>2</b>	Всего листов раздела <b>2</b> : ____	Всего разделов: ____	Всего листов выписки: ____
<b>20.02.2023.№ 99/2023/519578532</b>			
Кадастровый номер:		<b>47:01:0000000:501</b>	
3.1.78.	вид:	Аренда (в том числе, субаренда)	
	дата государственной регистрации:	20.04.2009	
	номер государственной регистрации:	47-78-01/005/2009-269	
	срок, на который установлено ограничение прав и обременение объекта недвижимости:	с 20.04.2009 до 31.12.2051	
	лицо, в пользу которого установлено ограничение прав и обременение объекта недвижимости:	Общество с ограниченной ответственностью "Луга-Лес", ИНН: 4710012230	
	основание государственной регистрации:	'Договор аренды лесного участка' №2-2008-12-188-3 от 16.12.2008	
3.1.79.	вид:	Аренда (в том числе, субаренда)	
	дата государственной регистрации:	10.01.2014	
	номер государственной регистрации:	47-47-01/012/2013-164	
	срок, на который установлено ограничение прав и обременение объекта недвижимости:	с 10.01.2014 по 09.01.2063	
	лицо, в пользу которого установлено ограничение прав и обременение объекта недвижимости:	Общество с ограниченной ответственностью "Линк Девелопмент", ИНН: 7811418017	
	основание государственной регистрации:	'Договор аренды лесного участка' №618/ДС-2013-11 от 11.11.2013	
3.1.80.	вид:	Аренда (в том числе, субаренда)	
	дата государственной регистрации:	16.02.2017	
	номер государственной регистрации:	47:01:0000000:501-47/001/2017-10	
	срок, на который установлено ограничение прав и обременение объекта недвижимости:	с 16.02.2017 по 16.02.2066	
	лицо, в пользу которого установлено ограничение прав и обременение объекта недвижимости:	Пидник Артем Юрьевич	
	основание государственной регистрации:	'Договор аренды лесного участка' №934/ДС-2016-09 от 08.09.2016; 'Дополнительное соглашение' от 26.12.2016	

Государственный регистратор		ФГИС ЕГРН
полное наименование должности	подпись	инициалы, фамилия

М.П.

<b>Земельный участок</b>			
(вид объекта недвижимости)			
Лист № ____ Раздела <b>2</b>	Всего листов раздела <b>2</b> : ____	Всего разделов: ____	Всего листов выписки: ____
<b>20.02.2023.№ 99/2023/519578532</b>			
Кадастровый номер:		<b>47:01:0000000:501</b>	
3.1.81.	вид:	Аренда (в том числе, субаренда)	
	дата государственной регистрации:	12.02.2019	

	номер государственной регистрации:	47:01:0000000:501-47/001/2019-208
	срок, на который установлено ограничение прав и обременение объекта недвижимости:	с 12.02.2019 на 49 лет
	лицо, в пользу которого установлено ограничение прав и обременение объекта недвижимости:	Общество с ограниченной ответственностью "Линк Девелопмент", ИНН: 7811418017
	основание государственной регистрации:	'Договор аренды лесного участка для строительства и эксплуатации линейных объектов' №1160/ДС-2018-12 от 25.12.2018
	вид:	Аренда (в том числе, субаренда)
3.1.82.	дата государственной регистрации:	19.08.2019
	номер государственной регистрации:	47:01:0000000:501-47/001/2019-274
	срок, на который установлено ограничение прав и обременение объекта недвижимости:	с 19.08.2019 на 49 лет
	лицо, в пользу которого установлено ограничение прав и обременение объекта недвижимости:	Акционерное общество "Первая Башенная Компания", ИНН: 7707387700
	основание государственной регистрации:	'Договор аренды лесного участка для строительства, реконструкции, эксплуатации линейного объекта' №1244/ДС-2019-05 от 31.05.2019
	вид:	Аренда (в том числе, субаренда)
3.1.83.	дата государственной регистрации:	28.04.2010
	номер государственной регистрации:	47-78-01/002/2010-456
	срок, на который установлено ограничение прав и обременение объекта недвижимости:	с 28.04.2010 до 01.11.2016
	лицо, в пользу которого установлено ограничение прав и обременение объекта недвижимости:	Общество с ограниченной ответственностью "Салитар", ИНН: 4703070810
	основание государственной регистрации:	'Договор аренды лесного участка' №55/К-2009-11 от 18.11.2009

Государственный регистратор		ФГИС ЕГРН
полное наименование должности	подпись	инициалы, фамилия

М.П.

<b>Земельный участок</b>			
(вид объекта недвижимости)			
Лист № ____ Раздела <b>2</b>	Всего листов раздела <b>2</b> : ____	Всего разделов: ____	Всего листов выписки: ____
<b>20.02.2023 № 99/2023/519578532</b>			
Кадастровый номер:		<b>47:01:0000000:501</b>	
3.1.84.	вид:	Аренда (в том числе, субаренда)	
	дата государственной регистрации:	16.07.2015	
	номер государственной регистрации:	47-47/001-47/001/008/2015-186/9	
	срок, на который установлено ограничение прав и обременение объекта недвижимости:	с 16.07.2015 по 15.07.2064	
	лицо, в пользу которого установлено ограничение прав и обременение объекта недвижимости:	Публичное акционерное общество "Газпром", ИНН: 7736050003	

3.1.85.	основание государственной регистрации:	'Договор аренды лесного участка' №807/ДС-2014-12 от 24.12.2014
	вид:	Безвозмездное (срочное) пользование земельным/лесным участком
	дата государственной регистрации:	07.05.1999
	номер государственной регистрации:	47-01/00-1/1998-6794-20
	срок, на который установлено ограничение прав и обременение объекта недвижимости:	с 07.05.1999 до 07.05.2004
3.1.86.	лицо, в пользу которого установлено ограничение прав и обременение объекта недвижимости:	Акционерное общество закрытого типа "Рябовское", ИНН: 4704002273
	основание государственной регистрации:	
	вид:	Аренда (в том числе, субаренда)
	дата государственной регистрации:	27.02.2007
	номер государственной регистрации:	47-78-01/001/2007-150
	срок, на который установлено ограничение прав и обременение объекта недвижимости:	с 27.02.2007 по 27.02.2056
	лицо, в пользу которого установлено ограничение прав и обременение объекта недвижимости:	Варфоломеева Алла Ивановна
	основание государственной регистрации:	'Договор аренды участка лесного фонда' № №120 от 29.12.2006

Государственный регистратор		ФГИС ЕГРН
полное наименование должности	подпись	инициалы, фамилия

М.П.

<b>Земельный участок</b>			
(вид объекта недвижимости)			
Лист № ___ Раздела <b>2</b>	Всего листов раздела <b>2</b> : ___	Всего разделов: ___	Всего листов выписки: ___
<b>20.02.2023 № 99/2023/519578532</b>			
Кадастровый номер:		<b>47:01:0000000:501</b>	
3.1.87.	вид:	Аренда (в том числе, субаренда)	
	дата государственной регистрации:	28.09.2020	
	номер государственной регистрации:	47:01:0000000:501-47/001/2020-444	
	срок, на который установлено ограничение прав и обременение объекта недвижимости:	с 28.09.2020 по 27.09.2025	
	лицо, в пользу которого установлено ограничение прав и обременение объекта недвижимости:	Публичное акционерное общество "Газпром", ИНН: 7736050003	
	основание государственной регистрации:	'Договор аренды лесного участка для строительства, реконструкции, эксплуатации линейных объектов' №1568/ДС-2020-07 от 03.07.2020	
3.1.88.	вид:	Аренда (в том числе, субаренда)	
	дата государственной регистрации:	01.10.2019	
	номер государственной регистрации:	47:01:0000000:501-47/001/2019-310	

	срок, на который установлено ограничение прав и обременение объекта недвижимости:	с 01.10.2019 по 01.01.2027
	лицо, в пользу которого установлено ограничение прав и обременение объекта недвижимости:	Акционерное общество "ЛСР. Базовые материалы", ИНН: 4703124060
	основание государственной регистрации:	'Договор аренды лесного участка для строительства линейного объекта' №1251/ДС-2019-05 от 31.05.2019
	вид:	Аренда (в том числе, субаренда)
	дата государственной регистрации:	05.11.2003
3.1.89.	номер государственной регистрации:	47-01/00-10/2003-168
	срок, на который установлено ограничение прав и обременение объекта недвижимости:	с 05.11.2003 до 04.10.2004
	лицо, в пользу которого установлено ограничение прав и обременение объекта недвижимости:	Общество с ограниченной ответственностью "ЛИСТ", ИНН: 4704048077
	основание государственной регистрации:	'Договор аренды участков лесного фонда для проведения изыскательских работ по размещению терминала для приемки, обработки и сортировки круглых лесоматериалов' №№10 от 03.10.2003

Государственный регистратор		ФГИС ЕГРН
полное наименование должности	подпись	инициалы, фамилия

М.П.

<b>Земельный участок</b>			
(вид объекта недвижимости)			
Лист № ___ Раздела <b>2</b>	Всего листов раздела <b>2</b> : ___	Всего разделов: ___	Всего листов выписки: ___
<b>20.02.2023.№ 99/2023/519578532</b>			
Кадастровый номер:		<b>47:01:0000000:501</b>	
3.1.90.	вид:	Аренда (в том числе, субаренда)	
	дата государственной регистрации:	15.10.2019	
	номер государственной регистрации:	47:01:0000000:501-47/001/2019-329	
	срок, на который установлено ограничение прав и обременение объекта недвижимости:	с 15.10.2019 на 49 лет	
	лицо, в пользу которого установлено ограничение прав и обременение объекта недвижимости:	Акционерное общество "Первая Башенная Компания", ИНН: 7707387700	
	основание государственной регистрации:	'Договор аренды лесного участка' №1272/ДС-2019-06 от 24.06.2019	
3.1.91.	вид:	Аренда (в том числе, субаренда)	
	дата государственной регистрации:	14.10.2019	
	номер государственной регистрации:	47:01:0000000:501-47/001/2019-321	
	срок, на который установлено ограничение прав и обременение объекта недвижимости:	с 14.10.2019 на 49 лет	
	лицо, в пользу которого установлено ограничение прав и обременение объекта недвижимости:	Акционерное общество "Первая Башенная Компания", ИНН: 7707387700	
	основание государственной регистрации:	'Договор аренды лесного участка для строительства, реконструкции эксплуатации линейного объекта' №1297/ДС-2019-07 от 15.07.2019	

3.1.92.	вид:	Безвозмездное (срочное) пользование земельным/лесным участком
	дата государственной регистрации:	15.07.1999
	номер государственной регистрации:	47-01/00-1/1998-6794-26
	срок, на который установлено ограничение прав и обременение объекта недвижимости:	с 15.07.1999 на 5, 0 лет
	лицо, в пользу которого установлено ограничение прав и обременение объекта недвижимости:	Сельскохозяйственный производственный кооператив "Коопхоз "Нива", ИНН: 4704013885
	основание государственной регистрации:	

Государственный регистратор		ФГИС ЕГРН
полное наименование должности	подпись	инициалы, фамилия

М.П.

<b>Земельный участок</b>			
(вид объекта недвижимости)			
Лист № ____ Раздела <b>2</b>	Всего листов раздела <b>2</b> : ____	Всего разделов: ____	Всего листов выписки: ____
<b>20.02.2023 № 99/2023/519578532</b>			
Кадастровый номер:		<b>47:01:0000000:501</b>	
3.1.93.	вид:	Аренда (в том числе, субаренда)	
	дата государственной регистрации:	11.06.2008	
	номер государственной регистрации:	47-78-01/001/2008-157	
	срок, на который установлено ограничение прав и обременение объекта недвижимости:	с 11.06.2008 на 49 лет	
	лицо, в пользу которого установлено ограничение прав и обременение объекта недвижимости:	Общество с ограниченной ответственностью "Спортивно-оздоровительный комплекс "Меридиан", ИНН: 4704052394	
	основание государственной регистрации:	'Договор аренды лесного участка' №29-2007-11 от 28.11.2007	
3.1.94.	вид:	Аренда (в том числе, субаренда)	
	дата государственной регистрации:	24.05.2019	
	номер государственной регистрации:	47:01:0000000:501-47/001/2019-237	
	срок, на который установлено ограничение прав и обременение объекта недвижимости:	с 24.05.2019 по 30.08.2040	
	лицо, в пользу которого установлено ограничение прав и обременение объекта недвижимости:	Общество с ограниченной ответственностью "БалтПромЭксперт", ИНН: 7805663363	
	основание государственной регистрации:	'Договор аренды лесного участка' №1224/ДС-2019-05 от 08.05.2019	
3.1.95.	вид:	Аренда (в том числе, субаренда)	
	дата государственной регистрации:	20.08.2019	
	номер государственной регистрации:	47:01:0000000:501-47/001/2019-288	
	срок, на который установлено ограничение прав и обременение объекта недвижимости:	с 20.08.2019 по 19.08.2068	
	лицо, в пользу которого установлено ограничение прав и обременение объекта недвижимости:	Акционерное общество "Первая Башенная Компания", ИНН: 7707387700	

основание государственной регистрации:

'Договор аренды лесного участка для строительства, реконструкции, эксплуатации линейных объектов' №1284/ДС-2019-06 от 24.06.2019

Государственный регистратор		ФГИС ЕГРН
полное наименование должности	подпись	инициалы, фамилия

М.П.

<b>Земельный участок</b>		
(вид объекта недвижимости)		
Лист № ___ Раздела <b>2</b>	Всего листов раздела <b>2</b> : ___	Всего разделов: ___
Всего листов выписки: ___		
<b>20.02.2023.№ 99/2023/519578532</b>		
Кадастровый номер:		<b>47:01:0000000:501</b>
3.1.96.	вид:	Аренда (в том числе, субаренда)
	дата государственной регистрации:	19.08.2019
	номер государственной регистрации:	47:01:0000000:501-47/001/2019-282
	срок, на который установлено ограничение прав и обременение объекта недвижимости:	с 19.08.2019 на 49 лет
	лицо, в пользу которого установлено ограничение прав и обременение объекта недвижимости:	Акционерное общество "Первая Башенная Компания", ИНН: 7707387700
	основание государственной регистрации:	'Договор аренды' №1286/ДС-2019-06 от 24.06.2019
3.1.97.	вид:	Аренда (в том числе, субаренда)
	дата государственной регистрации:	16.05.2009
	номер государственной регистрации:	47-78-01/023/2008-297
	срок, на который установлено ограничение прав и обременение объекта недвижимости:	с 16.05.2009 на 49 лет
	лицо, в пользу которого установлено ограничение прав и обременение объекта недвижимости:	Общество с ограниченной ответственностью "Ризалит-Консалт", ИНН: 7841320347
	основание государственной регистрации:	'Договор аренды лесного участка' №08/Р-2008-02 от 22.02.2008
3.1.98.	вид:	Аренда (в том числе, субаренда)
	дата государственной регистрации:	20.03.2009
	номер государственной регистрации:	47-78-01/002/2009-265
	срок, на который установлено ограничение прав и обременение объекта недвижимости:	с 20.03.2009 на 49 лет
	лицо, в пользу которого установлено ограничение прав и обременение объекта недвижимости:	Общество с ограниченной ответственностью "Кентавр", ИНН: 7839385756
	основание государственной регистрации:	'Договор аренды лесного участка' №152/Р-2008-12 от 25.12.2008

Государственный регистратор		ФГИС ЕГРН
полное наименование должности	подпись	инициалы, фамилия

М.П.

<b>Земельный участок</b>
--------------------------

(вид объекта недвижимости)			
Лист № ____ Раздела <b>2</b>	Всего листов раздела <b>2</b> : ____	Всего разделов: ____	Всего листов выписки: ____
<b>20.02.2023.№ 99/2023/519578532</b>			
Кадастровый номер:		<b>47:01:0000000:501</b>	
3.1.99.	вид:	Аренда (в том числе, субаренда)	
	дата государственной регистрации:	08.09.2014	
	номер государственной регистрации:	47-47-01/010/2014-295	
	срок, на который установлено ограничение прав и обременение объекта недвижимости:	с 24.09.2010 на 49 лет	
	лицо, в пользу которого установлено ограничение прав и обременение объекта недвижимости:	Кулакова Ольга Анатольевна	
	основание государственной регистрации:	'Договор аренды лесного участка' №97/Р-2010-08 от 09.08.2010	
3.1.100.	вид:	Аренда (в том числе, субаренда)	
	дата государственной регистрации:	27.05.2009	
	номер государственной регистрации:	47-78-01/003/2009-175	
	срок, на который установлено ограничение прав и обременение объекта недвижимости:	с 27.05.2009 до 18.01.2056	
	лицо, в пользу которого установлено ограничение прав и обременение объекта недвижимости:	Общество с ограниченной ответственностью "Терра М", ИНН: 7810233461	
	основание государственной регистрации:	'Договор аренды лесного участка' №2-2008-12-140-Р от 16.12.2008	
3.1.101.	вид:	Аренда (в том числе, субаренда)	
	дата государственной регистрации:	06.09.2013	
	номер государственной регистрации:	47-47-01/008/2013-440	
	срок, на который установлено ограничение прав и обременение объекта недвижимости:	с 06.09.2013 по 05.09.2062	
	лицо, в пользу которого установлено ограничение прав и обременение объекта недвижимости:	Дачное некоммерческое партнерство "Майнила-2", ИНН: 4704082550	
	основание государственной регистрации:	'Договор аренды лесного участка' №418/ДС-2012-11 от 22.11.2012	

Государственный регистратор		ФГИС ЕГРН
полное наименование должности	подпись	инициалы, фамилия

М.П.

<b>Земельный участок</b>			
(вид объекта недвижимости)			
Лист № ____ Раздела <b>2</b>	Всего листов раздела <b>2</b> : ____	Всего разделов: ____	Всего листов выписки: ____
<b>20.02.2023.№ 99/2023/519578532</b>			
Кадастровый номер:		<b>47:01:0000000:501</b>	
3.1.102.	вид:	Аренда (в том числе, субаренда)	

	дата государственной регистрации:	15.08.2014
	номер государственной регистрации:	47-47-01/007/2014-240
	срок, на который установлено ограничение прав и обременение объекта недвижимости:	с 15.08.2014 по 01.01.2027
	лицо, в пользу которого установлено ограничение прав и обременение объекта недвижимости:	Акционерное общество "ЛСР. Базовые материалы", ИНН: 4703124060
	основание государственной регистрации:	'Договор аренды лесного участка' №716/ДС-2014-06 от 24.06.2014
3.1.103.	вид:	Аренда (в том числе, субаренда)
	дата государственной регистрации:	13.07.2016
	номер государственной регистрации:	47-47/001-47/015/002/2016-547/2
	срок, на который установлено ограничение прав и обременение объекта недвижимости:	с 13.07.2016 на 49 лет
	лицо, в пользу которого установлено ограничение прав и обременение объекта недвижимости:	Публичное акционерное общество "Мегафон", ИНН: 7812014560
	основание государственной регистрации:	'Договор аренды лесного участка' №861/ДС-2015-12 от 29.12.2015
3.1.104.	вид:	Аренда (в том числе, субаренда)
	дата государственной регистрации:	24.02.2012
	номер государственной регистрации:	47-47-01/001/2012-103
	срок, на который установлено ограничение прав и обременение объекта недвижимости:	с 24.02.2012 на 49 лет
	лицо, в пользу которого установлено ограничение прав и обременение объекта недвижимости:	Морозов Дмитрий Юрьевич
	основание государственной регистрации:	'Договор аренды лесного участка' №36/Р-2011-12 от 28.12.2011

Государственный регистратор		ФГИС ЕГРН
полное наименование должности	подпись	инициалы, фамилия

М.П.

<b>Земельный участок</b>			
(вид объекта недвижимости)			
Лист № ___ Раздела <b>2</b>	Всего листов раздела <b>2</b> : ___	Всего разделов: ___	Всего листов выписки: ___
<b>20.02.2023.№ 99/2023/519578532</b>			
Кадастровый номер:		<b>47:01:0000000:501</b>	
3.1.105.	вид:	Аренда (в том числе, субаренда)	
	дата государственной регистрации:	18.12.2009	
	номер государственной регистрации:	47-78-01/019/2009-430	
	срок, на который установлено ограничение прав и обременение объекта недвижимости:	с 18.12.2009 до 08.12.2055	

	лицо, в пользу которого установлено ограничение прав и обременение объекта недвижимости:	Общество с ограниченной ответственностью "Озерное", ИНН: 4704069334
	основание государственной регистрации:	'Договор аренды лесного участка' №2-2008-12-15-Р от 03.12.2008
	вид:	Аренда (в том числе, субаренда)
	дата государственной регистрации:	20.02.2009
	номер государственной регистрации:	47-78-01/011/2008-374
3.1.106.	срок, на который установлено ограничение прав и обременение объекта недвижимости:	с 20.02.2009 по 30.01.2056
	лицо, в пользу которого установлено ограничение прав и обременение объекта недвижимости:	Общество с ограниченной ответственностью "Рыболовецкое хозяйство "Меридиан", ИНН: 4704058886
	основание государственной регистрации:	'Договор аренды лесного участка' №2-2008-09-3-Р от 02.09.2008
	вид:	Аренда (в том числе, субаренда)
	дата государственной регистрации:	21.07.2011
	номер государственной регистрации:	47-47-01/005/2011-434
3.1.107.	срок, на который установлено ограничение прав и обременение объекта недвижимости:	с 21.07.2011 по 21.07.2060
	лицо, в пользу которого установлено ограничение прав и обременение объекта недвижимости:	Публичное акционерное общество "Мегафон", ИНН: 7812014560
	основание государственной регистрации:	'Договор аренды лесного участка' №231/ДС-2010-11 от 22.11.2010

Государственный регистратор		ФГИС ЕГРН
полное наименование должности	подпись	инициалы, фамилия

М.П.

<b>Земельный участок</b>			
(вид объекта недвижимости)			
Лист № ____ Раздела <b>2</b>	Всего листов раздела <b>2</b> : ____	Всего разделов: ____	Всего листов выписки: ____
<b>20.02.2023 № 99/2023/519578532</b>			
Кадастровый номер:		<b>47:01:0000000:501</b>	
3.1.108.	вид:	Аренда (в том числе, субаренда)	
	дата государственной регистрации:	19.03.2009	
	номер государственной регистрации:	47-78-01/002/2009-252	
	срок, на который установлено ограничение прав и обременение объекта недвижимости:	с 19.03.2009 на 49 лет.	
	лицо, в пользу которого установлено ограничение прав и обременение объекта недвижимости:	Общество с ограниченной ответственностью "КАДИС", ИНН: 7811086890	
	основание государственной регистрации:	'Договор аренды лесного участка' №114/Р-2008-11 от 24.11.2008	
3.1.109.	вид:	Аренда (в том числе, субаренда)	
	дата государственной регистрации:	21.10.2011	
	номер государственной регистрации:	47-47-01/009/2011-111	

	срок, на который установлено ограничение прав и обременение объекта недвижимости:	с 12.05.2009 по 16.09.2055
	лицо, в пользу которого установлено ограничение прав и обременение объекта недвижимости:	Общество с ограниченной ответственностью "БИЗНЕС ДЕПО Р", ИНН: 7813480148
	основание государственной регистрации:	'Соглашение об уступке прав аренды на лесной участок' от 14.09.2011; 'Договор аренды лесного участка' №2-2008-09-18-Р от 23.09.2008
	вид:	Аренда (в том числе, субаренда)
	дата государственной регистрации:	12.05.2017
3.1.110.	номер государственной регистрации:	47:01:0000000:501-47/001/2017-27
	срок, на который установлено ограничение прав и обременение объекта недвижимости:	с 12.05.2017 по 11.05.2066
	лицо, в пользу которого установлено ограничение прав и обременение объекта недвижимости:	Общество с ограниченной ответственностью "Транснефть - Балтика", ИНН: 4704041900
	основание государственной регистрации:	'Договор аренды лесного участка' №956/ДС-2016-12 от 29.12.2016

Государственный регистратор		ФГИС ЕГРН
полное наименование должности	подпись	инициалы, фамилия

М.П.

<b>Земельный участок</b>			
(вид объекта недвижимости)			
Лист № ___	Раздела <b>2</b>	Всего листов раздела <b>2:</b> ___	Всего разделов: ___
Всего листов выписки: ___			
<b>20.02.2023.№ 99/2023/519578532</b>			
Кадастровый номер:		<b>47:01:0000000:501</b>	
3.1.111.	вид:	Аренда (в том числе, субаренда)	
	дата государственной регистрации:	13.01.2014	
	номер государственной регистрации:	47-47-01/012/2013-206	
	срок, на который установлено ограничение прав и обременение объекта недвижимости:	с 13.01.2014 по 13.01.2063	
	лицо, в пользу которого установлено ограничение прав и обременение объекта недвижимости:	Публичное акционерное общество "Газпром", ИНН: 7736050003	
	основание государственной регистрации:	'Договор аренды лесного участка' №553/ДС-2013-04 от 30.07.2013	
3.1.112.	вид:	Аренда (в том числе, субаренда)	
	дата государственной регистрации:	16.07.2015	
	номер государственной регистрации:	47-47/001-47/001/008/2015-186/7	
	срок, на который установлено ограничение прав и обременение объекта недвижимости:	с 16.07.2015 по 15.07.2064	
	лицо, в пользу которого установлено ограничение прав и обременение объекта недвижимости:	Публичное акционерное общество "Газпром", ИНН: 7736050003	
	основание государственной регистрации:	'Договор аренды лесного участка' №807/ДС-2014-12 от 24.12.2014	
3.1.113.	вид:	Аренда (в том числе, субаренда)	

дата государственной регистрации:	07.08.2009
номер государственной регистрации:	47-78-01/014/2009-366
срок, на который установлено ограничение прав и обременение объекта недвижимости:	на 49 лет.
лицо, в пользу которого установлено ограничение прав и обременение объекта недвижимости:	Публичное акционерное общество "Мобильные ТелеСистемы", ИНН: 7740000076
основание государственной регистрации:	'Договор аренды лесного участка' №92-2008-11 от 12.11.2008

Государственный регистратор		ФГИС ЕГРН
полное наименование должности	подпись	инициалы, фамилия

М.П.

<b>Земельный участок</b>			
(вид объекта недвижимости)			
Лист № ___ Раздела <b>2</b>	Всего листов раздела <b>2</b> : ___	Всего разделов: ___	Всего листов выписки: ___
<b>20.02.2023 № 99/2023/519578532</b>			
Кадастровый номер:		<b>47:01:0000000:501</b>	
3.1.114.	вид:	Аренда (в том числе, субаренда)	
	дата государственной регистрации:	01.03.2013	
	номер государственной регистрации:	47-47-01/001/2013-371	
	срок, на который установлено ограничение прав и обременение объекта недвижимости:	с 01.03.2013 по 30.04.2062	
	лицо, в пользу которого установлено ограничение прав и обременение объекта недвижимости:	Общество с ограниченной ответственностью "Линк Девелопмент", ИНН: 7811418017	
	основание государственной регистрации:	'Договор аренды лесного участка' №479/ДС-2013-01 от 25.01.2013	
3.1.115.	вид:	Аренда (в том числе, субаренда)	
	дата государственной регистрации:	24.02.2011	
	номер государственной регистрации:	47-47-01/016/2010-488	
	срок, на который установлено ограничение прав и обременение объекта недвижимости:	с 24.02.2011 на 49 лет	
	лицо, в пользу которого установлено ограничение прав и обременение объекта недвижимости:	Публичное акционерное общество "Мобильные ТелеСистемы", ИНН: 7740000076	
	основание государственной регистрации:	'Договор аренды лесного участка' №212/ДС-2010-10 от 28.10.2010	
3.1.116.	вид:	Аренда (в том числе, субаренда)	
	дата государственной регистрации:	19.08.2019	
	номер государственной регистрации:	47:01:0000000:501-47/001/2019-279	
	срок, на который установлено ограничение прав и обременение объекта недвижимости:	с 19.08.2019 на 49 лет	
	лицо, в пользу которого установлено ограничение прав и обременение объекта недвижимости:	Акционерное общество "Первая Башенная Компания", ИНН: 7707387700	
	основание государственной регистрации:	'Договор аренды' №1285/ДС-2019-06 от 24.06.2019	

Государственный регистратор		ФГИС ЕГРН
полное наименование должности	подпись	инициалы, фамилия

М.П.

<b>Земельный участок</b>			
(вид объекта недвижимости)			
Лист № ___ Раздела <b>2</b>	Всего листов раздела <b>2</b> : ___	Всего разделов: ___	Всего листов выписки: ___
<b>20.02.2023 № 99/2023/519578532</b>			
Кадастровый номер:		<b>47:01:0000000:501</b>	
3.1.117.	вид:	Аренда (в том числе, субаренда)	
	дата государственной регистрации:	15.04.2009	
	номер государственной регистрации:	47-78-01/003/2009-067	
	срок, на который установлено ограничение прав и обременение объекта недвижимости:	с 15.04.2009 до 31.12.2053	
	лицо, в пользу которого установлено ограничение прав и обременение объекта недвижимости:	Общество с ограниченной ответственностью "Компания Виннэр", ИНН: 4704106949	
	основание государственной регистрации:	'Договор аренды лесного участка' №2-2008-12-278-3 от 30.12.2008	
3.1.118.	вид:	Аренда (в том числе, субаренда)	
	дата государственной регистрации:	08.02.2021	
	номер государственной регистрации:	47:01:0000000:501-47/167/2021-472	
	срок, на который установлено ограничение прав и обременение объекта недвижимости:	на 49 лет	
	лицо, в пользу которого установлено ограничение прав и обременение объекта недвижимости:	Общество с ограниченной ответственностью "Транснефть - Балтика", ООО "Транснефть - Балтика", ИНН: 4704041900	
основание государственной регистрации:	'Договор аренды лесного участка для строительства, реконструкции, эксплуатации линейного объекта' №1607/ДС-2020-09 от 28.09.2020; 'Дополнительное соглашение к договору аренды лесного участка от 28.09.2020 № 1607/ДС-2020-09' №1 от 20.11.2020		
3.1.119.	вид:	Аренда (в том числе, субаренда)	
	дата государственной регистрации:	19.09.2012	
	номер государственной регистрации:	47-47-01/003/2012-438	
	срок, на который установлено ограничение прав и обременение объекта недвижимости:	с 19.09.2012 по 18.09.2061	
	лицо, в пользу которого установлено ограничение прав и обременение объекта недвижимости:	Общество с ограниченной ответственностью "Атриум", ИНН: 7813357786	
основание государственной регистрации:	'Договор аренды' №373/ДС-2012-05 от 28.05.2012		

Государственный регистратор		ФГИС ЕГРН
полное наименование должности	подпись	инициалы, фамилия

М.П.

<b>Земельный участок</b>			
(вид объекта недвижимости)			
Лист № ____ Раздела <b>2</b>	Всего листов раздела <b>2</b> : ____	Всего разделов: ____	Всего листов выписки: ____
<b>20.02.2023 № 99/2023/519578532</b>			
Кадастровый номер:		<b>47:01:0000000:501</b>	
3.1.120.	вид:	Аренда (в том числе, субаренда)	
	дата государственной регистрации:	26.03.2009	
	номер государственной регистрации:	47-78-01/001/2009-119	
	срок, на который установлено ограничение прав и обременение объекта недвижимости:	с 26.03.2009 по 31.10.2043	
	лицо, в пользу которого установлено ограничение прав и обременение объекта недвижимости:	Акционерное общество "Тарпан-В", ИНН: 4704015120	
	основание государственной регистрации:	'Договор аренды лесного участка' №2-2008-12-109-3 от 15.12.2008	
3.1.121.	вид:	Безвозмездное (срочное) пользование земельным/лесным участком	
	дата государственной регистрации:	15.07.1999	
	номер государственной регистрации:	47-01/00-1/1998-6794-18	
	срок, на который установлено ограничение прав и обременение объекта недвижимости:	с 15.07.1999 на 5, 0 лет	
	лицо, в пользу которого установлено ограничение прав и обременение объекта недвижимости:	Сельскохозяйственный производственный кооператив "Коопхоз "Нива", ИНН: 4704013885	
	основание государственной регистрации:		
3.1.122.	вид:	Аренда (в том числе, субаренда)	
	дата государственной регистрации:	14.10.2019	
	номер государственной регистрации:	47:01:0000000:501-47/001/2019-327	
	срок, на который установлено ограничение прав и обременение объекта недвижимости:	с 14.10.2019 по 13.10.2068	
	лицо, в пользу которого установлено ограничение прав и обременение объекта недвижимости:	Акционерное общество "Первая Башенная Компания", ИНН: 7707387700	
	основание государственной регистрации:	'Договор аренды лесного участка для строительства, реконструкции, эксплуатации линейного объекта' №1298/ДС-2019-07 от 15.07.2019	

Государственный регистратор		ФГИС ЕГРН
полное наименование должности	подпись	инициалы, фамилия

М.П.

<b>Земельный участок</b>			
(вид объекта недвижимости)			
Лист № ____ Раздела <b>2</b>	Всего листов раздела <b>2</b> : ____	Всего разделов: ____	Всего листов выписки: ____
<b>20.02.2023 № 99/2023/519578532</b>			
Кадастровый номер:		<b>47:01:0000000:501</b>	
3.1.123.	вид:	Аренда (в том числе, субаренда)	

	дата государственной регистрации:	08.04.2016
	номер государственной регистрации:	47-47/001-47/015/016/2015-348/2
	срок, на который установлено ограничение прав и обременение объекта недвижимости:	с 08.04.2016 по 04.11.2042
	лицо, в пользу которого установлено ограничение прав и обременение объекта недвижимости:	Общество с ограниченной ответственностью "ВРС", ИНН: 4703135175
	основание государственной регистрации:	'Договор аренды лесного участка' №829/ДС-2015-10 от 23.10.2015; 'Дополнительное соглашение' от 20.01.2016
3.1.124.	вид:	Аренда (в том числе, субаренда)
	дата государственной регистрации:	07.04.2010
	номер государственной регистрации:	47-78-01/003/2010-491
	срок, на который установлено ограничение прав и обременение объекта недвижимости:	на 49 лет
	лицо, в пользу которого установлено ограничение прав и обременение объекта недвижимости:	Общество с ограниченной ответственностью "Компания "СОЮЗ", ИНН: 7816401793
	основание государственной регистрации:	'Договор аренды лесного участка' №30/Р-2010-02 от 12.02.2010
3.1.125.	вид:	Аренда (в том числе, субаренда)
	дата государственной регистрации:	30.03.2009
	номер государственной регистрации:	47-78-01/023/2008-285
	срок, на который установлено ограничение прав и обременение объекта недвижимости:	с 30.03.2009 на 49 лет.
	лицо, в пользу которого установлено ограничение прав и обременение объекта недвижимости:	Общество с ограниченной ответственностью "Торговый Петербург", ИНН: 7804351940
	основание государственной регистрации:	'Договор № 21/Р-2008-08 аренды лесного участка' от 01.08.2008

Государственный регистратор		ФГИС ЕГРН
полное наименование должности	подпись	инициалы, фамилия

М.П.

<b>Земельный участок</b>			
(вид объекта недвижимости)			
Лист № ___ Раздела <b>2</b>	Всего листов раздела <b>2</b> : ___	Всего разделов: ___	Всего листов выписки: ___
<b>20.02.2023 № 99/2023/519578532</b>			
Кадастровый номер:		<b>47:01:0000000:501</b>	
3.1.126.	вид:	Аренда (в том числе, субаренда)	
	дата государственной регистрации:	27.03.2009	
	номер государственной регистрации:	47-78-01/001/2009-122	
	срок, на который установлено ограничение прав и обременение объекта недвижимости:	с 27.03.2009 до 31.12.2052	
	лицо, в пользу которого установлено ограничение прав и обременение объекта недвижимости:	Закрытое акционерное общество "ФИРО-О", ИНН: 4704020628	

3.1.127.	основание государственной регистрации:	'Договор аренды лесного участка' №2-2008-12-112-3 от 15.12.2008
	вид:	Аренда (в том числе, субаренда)
	дата государственной регистрации:	03.07.2013
	номер государственной регистрации:	47-47-01/006/2013-256
	срок, на который установлено ограничение прав и обременение объекта недвижимости:	с 03.07.2013 по 02.07.2062
3.1.128.	лицо, в пользу которого установлено ограничение прав и обременение объекта недвижимости:	Комитет по природным ресурсам Ленинградской области, ИНН: 7842354966
	основание государственной регистрации:	'Договор аренды лесного участка' №482/ДС-2013-01 от 25.01.2013
	вид:	Аренда (в том числе, субаренда)
	дата государственной регистрации:	22.04.2019
	номер государственной регистрации:	47:01:0000000:501-47/001/2019-228
	срок, на который установлено ограничение прав и обременение объекта недвижимости:	с 22.04.2019 на 49 лет
	лицо, в пользу которого установлено ограничение прав и обременение объекта недвижимости:	Общество с ограниченной ответственностью "Линк Девелопмент", ИНН: 7811418017
	основание государственной регистрации:	'Договор аренды лесного участка для строительства и эксплуатации линейных объектов' №1188/ДС-2019-03 от 11.03.2019

Государственный регистратор		ФГИС ЕГРН
полное наименование должности	подпись	инициалы, фамилия

М.П.

<b>Земельный участок</b>			
(вид объекта недвижимости)			
Лист № ___ Раздела <b>2</b>	Всего листов раздела <b>2</b> : ___	Всего разделов: ___	Всего листов выписки: ___
<b>20.02.2023.№ 99/2023/519578532</b>			
Кадастровый номер:		<b>47:01:0000000:501</b>	
3.1.129.	вид:	Аренда (в том числе, субаренда)	
	дата государственной регистрации:	24.03.2011	
	номер государственной регистрации:	47-47-01/002/2011-020	
	срок, на который установлено ограничение прав и обременение объекта недвижимости:	с 24.03.2011 на 49 лет	
	лицо, в пользу которого установлено ограничение прав и обременение объекта недвижимости:	Общество с ограниченной ответственностью "СтройКомплект", ИНН: 7801506419	
	основание государственной регистрации:	'Договор аренды лесного участка' №136/Р-2010-12 от 23.12.2010	
3.1.130.	вид:	Аренда (в том числе, субаренда)	
	дата государственной регистрации:	21.08.2019	
	номер государственной регистрации:	47:01:0000000:501-47/001/2019-294	
	срок, на который установлено ограничение прав и обременение объекта недвижимости:	с 21.08.2019 на 49 лет	

	лицо, в пользу которого установлено ограничение прав и обременение объекта недвижимости:	Акционерное общество "Первая Башенная Компания", ИНН: 7707387700
	основание государственной регистрации:	'Договор аренды лесного участка' №1245/ДС-2019-05 от 31.05.2019
	вид:	Аренда (в том числе, субаренда)
	дата государственной регистрации:	25.03.2020
	номер государственной регистрации:	47:01:0000000:501-47/001/2020-380
3.1.131.	срок, на который установлено ограничение прав и обременение объекта недвижимости:	с 25.03.2020 на 49 лет
	лицо, в пользу которого установлено ограничение прав и обременение объекта недвижимости:	Общество с ограниченной ответственностью "Объединенная компания", ИНН: 7802421398
	основание государственной регистрации:	'Договор аренды лесного участка для строительства, реконструкции, эксплуатации линейных объектов' №1509/ДС-2019-12 от 26.12.2019

Государственный регистратор		ФГИС ЕГРН
полное наименование должности	подпись	инициалы, фамилия

М.П.

<b>Земельный участок</b>			
(вид объекта недвижимости)			
Лист № ____ Раздела <b>2</b>	Всего листов раздела <b>2</b> : ____	Всего разделов: ____	Всего листов выписки: ____
<b>20.02.2023 № 99/2023/519578532</b>			
Кадастровый номер:		<b>47:01:0000000:501</b>	
3.1.132.	вид:	Аренда (в том числе, субаренда)	
	дата государственной регистрации:	12.05.2017	
	номер государственной регистрации:	47:01:0000000:501-47/001/2017-25	
	срок, на который установлено ограничение прав и обременение объекта недвижимости:	с 12.05.2017 на 49 лет	
	лицо, в пользу которого установлено ограничение прав и обременение объекта недвижимости:	Общество с ограниченной ответственностью "Линк Девелопмент", ИНН: 7811418017	
	основание государственной регистрации:	'Договор аренды лесного участка' №977/ДС-2017-03 от 02.03.2017	
3.1.133.	вид:	Аренда (в том числе, субаренда)	
	дата государственной регистрации:	14.09.2012	
	номер государственной регистрации:	47-47-01/003/2012-401	
	срок, на который установлено ограничение прав и обременение объекта недвижимости:	с 14.09.2012 по 13.09.2014	
	лицо, в пользу которого установлено ограничение прав и обременение объекта недвижимости:	Публичное акционерное общество "Газпром", ИНН: 7736050003	
	основание государственной регистрации:	'Договор аренды лесного участка' №370/ДС-2012-05 от 04.05.2012	
3.1.134.	вид:	Иные ограничения (обременения) прав	
	дата государственной регистрации:	21.10.2020	
	номер государственной регистрации:	47:01:0000000:501-47/167/2020-448	

срок, на который установлено ограничение прав и обременение объекта недвижимости:	с 06.02.2013 по 05.02.2062
лицо, в пользу которого установлено ограничение прав и обременение объекта недвижимости:	Дачное некоммерческое партнерство "Золотые пески", ИНН: 4704062138
основание государственной регистрации:	'Дополнительное соглашение к договору аренды лесного участка от 10.12.2012 №443/ДС-2012-12' от 31.07.2020

Государственный регистратор		ФГИС ЕГРН
полное наименование должности	подпись	инициалы, фамилия

М.П.

<b>Земельный участок</b>			
(вид объекта недвижимости)			
Лист № ___ Раздела <b>2</b>	Всего листов раздела <b>2</b> : ___	Всего разделов: ___	Всего листов выписки: ___
<b>20.02.2023.№ 99/2023/519578532</b>			
Кадастровый номер:		<b>47:01:0000000:501</b>	
3.1.135.	вид:	Аренда (в том числе, субаренда)	
	дата государственной регистрации:	22.04.2009	
	номер государственной регистрации:	47-78-01/026/2008-199	
	срок, на который установлено ограничение прав и обременение объекта недвижимости:	с 22.04.2009 на 49 лет	
	лицо, в пользу которого установлено ограничение прав и обременение объекта недвижимости:	Общество с ограниченной ответственностью "Лель", ИНН: 7826667922	
	основание государственной регистрации:	'Договор аренды лесного участка' №26/Р-2008-08 от 02.08.2008	
3.1.136.	вид:	Аренда (в том числе, субаренда)	
	дата государственной регистрации:	22.04.2009	
	номер государственной регистрации:	47-78-01/024/2008-060	
	срок, на который установлено ограничение прав и обременение объекта недвижимости:	на 49 лет	
	лицо, в пользу которого установлено ограничение прав и обременение объекта недвижимости:	Лыкосова Елена Алексеевна	
	основание государственной регистрации:	'Договор № 49/Р-2008-10 аренды лесного участка' от 22.10.2008	
3.1.137.	вид:	Безвозмездное (срочное) пользование земельным/лесным участком	
	дата государственной регистрации:	09.06.1999	
	номер государственной регистрации:	47-01/00-1/1998-6794	
	срок, на который установлено ограничение прав и обременение объекта недвижимости:	с 09.06.1999 на 5, 0 лет	
	лицо, в пользу которого установлено ограничение прав и обременение объекта недвижимости:	Закрытое акционерное общество "Тарпан-В", ИНН: 4704015120	
	основание государственной регистрации:		

Государственный регистратор		ФГИС ЕГРН
полное наименование должности	подпись	инициалы, фамилия

М.П.

<b>Земельный участок</b>			
(вид объекта недвижимости)			
Лист № ___ Раздела <b>2</b>	Всего листов раздела <b>2</b> : ___	Всего разделов: ___	Всего листов выписки: ___
<b>20.02.2023 № 99/2023/519578532</b>			
Кадастровый номер:		<b>47:01:0000000:501</b>	
3.1.138.	вид:	Аренда (в том числе, субаренда)	
	дата государственной регистрации:	07.05.2009	
	номер государственной регистрации:	47-78-01/026/2008-284	
	срок, на который установлено ограничение прав и обременение объекта недвижимости:	с 07.05.2009 до 27.10.2055	
	лицо, в пользу которого установлено ограничение прав и обременение объекта недвижимости:	Общество с ограниченной ответственностью "РЫБСТАНДАРТ", ИНН: 4704046489	
	основание государственной регистрации:	'Договор аренды лесного участка' №2-2008-12-161-Р от 16.12.2008	
3.1.139.	вид:	Аренда (в том числе, субаренда)	
	дата государственной регистрации:	12.04.2010	
	номер государственной регистрации:	47-78-01/005/2010-254	
	срок, на который установлено ограничение прав и обременение объекта недвижимости:	на 49 лет	
	лицо, в пользу которого установлено ограничение прав и обременение объекта недвижимости:	Общество с ограниченной ответственностью "СтальИнвест", ИНН: 7804407430	
	основание государственной регистрации:	'Договор аренды лесного участка' №36/Р-2010-02 от 12.02.2010	
3.1.140.	вид:	Аренда (в том числе, субаренда)	
	дата государственной регистрации:	19.12.2011	
	номер государственной регистрации:	47-47-01/011/2011-236	
	срок, на который установлено ограничение прав и обременение объекта недвижимости:	с 19.12.2011 на 49 лет	
	лицо, в пользу которого установлено ограничение прав и обременение объекта недвижимости:	Общество с ограниченной ответственностью "Транснефть - Балтика", ИНН: 4704041900	
	основание государственной регистрации:	'Договор аренды' №304/ДС-2011-09 от 01.09.2011	

Государственный регистратор		ФГИС ЕГРН
полное наименование должности	подпись	инициалы, фамилия

М.П.

<b>Земельный участок</b>			
(вид объекта недвижимости)			

Лист № ____ Раздела <b>2</b>	Всего листов раздела <b>2</b> : ____	Всего разделов: ____	Всего листов выписки: ____
<b>20.02.2023 № 99/2023/519578532</b>			
Кадастровый номер:		<b>47:01:0000000:501</b>	
3.1.141.	вид:	Аренда (в том числе, субаренда)	
	дата государственной регистрации:	14.03.2011	
	номер государственной регистрации:	47-47-01/001/2011-195	
	срок, на который установлено ограничение прав и обременение объекта недвижимости:	с 14.03.2011 на 49 лет	
	лицо, в пользу которого установлено ограничение прав и обременение объекта недвижимости:	Общество с ограниченной ответственностью "ТЕМПЕРА", ИНН: 4704070058	
	основание государственной регистрации:	'Договор аренды лесного участка' №138/Р-2010-12 от 23.12.2010; 'Дополнительное соглашение' от 23.12.2010	
3.1.142.	вид:	Аренда (в том числе, субаренда)	
	дата государственной регистрации:	29.12.2001	
	номер государственной регистрации:	47-01/00-7/2001-120	
	срок, на который установлено ограничение прав и обременение объекта недвижимости:	с 29.12.2001 на 5, 0 лет	
	лицо, в пользу которого установлено ограничение прав и обременение объекта недвижимости:	Открытое акционерное общество "Мостостроительный трест №6", ИНН: 7812046562	
	основание государственной регистрации:	'Договор аренды участка лесного фонда' №№21 от 19.09.2001	
3.1.143.	вид:	Аренда (в том числе, субаренда)	
	дата государственной регистрации:	08.02.2019	
	номер государственной регистрации:	47:01:0000000:501-47/001/2019-200	
	срок, на который установлено ограничение прав и обременение объекта недвижимости:	с 08.02.2019 на 49 лет	
	лицо, в пользу которого установлено ограничение прав и обременение объекта недвижимости:	Общество с ограниченной ответственностью "Линк Девелопмент", ИНН: 7811418017	
	основание государственной регистрации:	'Договор аренды лесного участка для строительства и эксплуатации линейных объектов' №1161/ДС-2018-12 от 25.12.2018	

Государственный регистратор		ФГИС ЕГРН
полное наименование должности	подпись	инициалы, фамилия

М.П.

<b>Земельный участок</b>			
(вид объекта недвижимости)			
Лист № ____ Раздела <b>2</b>	Всего листов раздела <b>2</b> : ____	Всего разделов: ____	Всего листов выписки: ____
<b>20.02.2023 № 99/2023/519578532</b>			
Кадастровый номер:		<b>47:01:0000000:501</b>	
3.1.144.	вид:	Аренда (в том числе, субаренда)	
	дата государственной регистрации:	15.11.2019	

	номер государственной регистрации:	47:01:0000000:501-47/001/2019-344
	срок, на который установлено ограничение прав и обременение объекта недвижимости:	с 15.11.2019 по 15.11.2068
	лицо, в пользу которого установлено ограничение прав и обременение объекта недвижимости:	Общество с ограниченной ответственностью "Транснефть-Порт Приморск", ИНН: 4704045809
	основание государственной регистрации:	'Договор аренды лесного участка для строительства и эксплуатации линейных объектов' №1485/ДС-2019-10 от 11.10.2019
	вид:	Аренда (в том числе, субаренда)
3.1.145.	дата государственной регистрации:	28.07.2014
	номер государственной регистрации:	47-47-01/007/2014-139
	срок, на который установлено ограничение прав и обременение объекта недвижимости:	с 24.09.2010 по 23.09.2059
	лицо, в пользу которого установлено ограничение прав и обременение объекта недвижимости:	Шевченко Игорь Иванович
	основание государственной регистрации:	'Договор аренды лесного участка' №97/Р-2010-08 от 09.08.2010; 'Соглашение о передаче прав и обязанностей по договору' №4 от 01.07.2014
	вид:	Аренда (в том числе, субаренда)
3.1.146.	дата государственной регистрации:	12.05.2011
	номер государственной регистрации:	47-47-01/007/2011-041
	срок, на который установлено ограничение прав и обременение объекта недвижимости:	с 18.03.2011 на 49 лет
	лицо, в пользу которого установлено ограничение прав и обременение объекта недвижимости:	Садоводческое некоммерческое товарищество "Березовая долина", ИНН: 4704023266
	основание государственной регистрации:	'Договор аренды лесного участка' №279/ДС-2011-03 от 18.03.2011

Государственный регистратор		ФГИС ЕГРН
полное наименование должности	подпись	инициалы, фамилия

М.П.

<b>Земельный участок</b>			
(вид объекта недвижимости)			
Лист № ____ Раздела <b>2</b>	Всего листов раздела <b>2</b> : ____	Всего разделов: ____	Всего листов выписки: ____
<b>20.02.2023 № 99/2023/519578532</b>			
Кадастровый номер:		<b>47:01:0000000:501</b>	
3.1.147.	вид:	Аренда (в том числе, субаренда)	
	дата государственной регистрации:	20.05.2009	
	номер государственной регистрации:	47-78-01/007/2009-392	
	срок, на который установлено ограничение прав и обременение объекта недвижимости:	с 20.05.2009 на 1 год.	
	лицо, в пользу которого установлено ограничение прав и обременение объекта недвижимости:	Общество с ограниченной ответственностью "Газпром трансгаз Санкт-Петербург", ИНН: 7805018099	

3.1.148.	основание государственной регистрации:	'Договор аренды лесного участка' №74-2008-08 от 21.08.2008
	вид:	Аренда (в том числе, субаренда)
	дата государственной регистрации:	08.04.2009
	номер государственной регистрации:	47-78-01/003/2009-278
	срок, на который установлено ограничение прав и обременение объекта недвижимости:	с 08.04.2009 на 49 лет.
3.1.149.	лицо, в пользу которого установлено ограничение прав и обременение объекта недвижимости:	Общество с ограниченной ответственностью "ЛАДОГА", ИНН: 7816241116
	основание государственной регистрации:	'Договор аренды лесного участка' №151/Р-2008-12 от 24.12.2008
	вид:	Аренда (в том числе, субаренда)
	дата государственной регистрации:	26.03.2009
	номер государственной регистрации:	47-78-01/001/2009-119
	срок, на который установлено ограничение прав и обременение объекта недвижимости:	с 26.03.2009 по 31.10.2043
	лицо, в пользу которого установлено ограничение прав и обременение объекта недвижимости:	Акционерное общество "Тарпан-В", ИНН: 4704015120
	основание государственной регистрации:	'Договор аренды лесного участка' №2-2008-12-109-3 от 15.12.2008

Государственный регистратор		ФГИС ЕГРН
полное наименование должности	подпись	инициалы, фамилия

М.П.

<b>Земельный участок</b>			
(вид объекта недвижимости)			
Лист № ____ Раздела <b>2</b>	Всего листов раздела <b>2</b> : ____	Всего разделов: ____	Всего листов выписки: ____
<b>20.02.2023 № 99/2023/519578532</b>			
Кадастровый номер:		<b>47:01:0000000:501</b>	
3.1.150.	вид:	Аренда (в том числе, субаренда)	
	дата государственной регистрации:	27.07.2018	
	номер государственной регистрации:	47:01:0000000:501-47/001/2018-162	
	срок, на который установлено ограничение прав и обременение объекта недвижимости:	с 26.07.2018 на 49 лет	
	лицо, в пользу которого установлено ограничение прав и обременение объекта недвижимости:	Общество с ограниченной ответственностью "Линк Девелопмент", ИНН: 7811418017	
	основание государственной регистрации:	'Договор аренды (субаренды)' от 19.06.2018	
3.1.151.	вид:	Аренда (в том числе, субаренда)	
	дата государственной регистрации:	02.08.2017	
	номер государственной регистрации:	47:01:0000000:501-47/001/2017-33	
	срок, на который установлено ограничение прав и обременение объекта недвижимости:	с 02.08.2017 по 01.08.2066	

	лицо, в пользу которого установлено ограничение прав и обременение объекта недвижимости:	Общество с ограниченной ответственностью "Транснефть - Балтика", ИНН: 4704041900
	основание государственной регистрации:	'Договор аренды лесного участка' №945/ДС-2016-11 от 08.11.2016; 'Дополнительное соглашение' от 24.05.2017
	вид:	Аренда (в том числе, субаренда)
	дата государственной регистрации:	29.10.2003
	номер государственной регистрации:	47-01/00-8/2003-242
3.1.152.	срок, на который установлено ограничение прав и обременение объекта недвижимости:	с 29.10.2003 до 29.09.2007
	лицо, в пользу которого установлено ограничение прав и обременение объекта недвижимости:	Общество с ограниченной ответственностью "Карьер Ермиловский", ИНН: 4704041709
	основание государственной регистрации:	'Договор №1 аренды участка лесного фонда для проведения разработки песчаного карьера "Ермилово-1"' от 17.06.2003

Государственный регистратор		ФГИС ЕГРН
полное наименование должности	подпись	инициалы, фамилия

М.П.

<b>Земельный участок</b>			
(вид объекта недвижимости)			
Лист № ____ Раздела <b>2</b>	Всего листов раздела <b>2</b> : ____	Всего разделов: ____	Всего листов выписки: ____
<b>20.02.2023 № 99/2023/519578532</b>			
Кадастровый номер:		<b>47:01:0000000:501</b>	
3.1.153.	вид:	Аренда (в том числе, субаренда)	
	дата государственной регистрации:	20.08.2019	
	номер государственной регистрации:	47:01:0000000:501-47/001/2019-292	
	срок, на который установлено ограничение прав и обременение объекта недвижимости:	с 20.08.2019 на 49 лет	
	лицо, в пользу которого установлено ограничение прав и обременение объекта недвижимости:	Акционерное общество "Первая Башенная Компания", ИНН: 7707387700	
	основание государственной регистрации:	'Договор аренды' №1243/ДС/3-2019-05 от 31.05.2019	
3.1.154.	вид:	Аренда (в том числе, субаренда)	
	дата государственной регистрации:	07.03.2018	
	номер государственной регистрации:	47:01:0000000:501-47/001/2018-81	
	срок, на который установлено ограничение прав и обременение объекта недвижимости:	с 07.03.2018 на 49 лет	
	лицо, в пользу которого установлено ограничение прав и обременение объекта недвижимости:	Общество с ограниченной ответственностью "Транснефть - Балтика", ИНН: 4704041900	
	основание государственной регистрации:	'Договор аренды лесного участка' №1010/ДС-2017-04 от 20.04.2017; 'Дополнительное соглашение к договору аренды лесного участка от 20.04.2017 №1010/ДС-2017-04' от 22.11.2017	
3.1.155.	вид:	Аренда (в том числе, субаренда)	

дата государственной регистрации:	24.02.2012
номер государственной регистрации:	47-47-01/001/2012-087
срок, на который установлено ограничение прав и обременение объекта недвижимости:	с 24.02.2012 на 49 лет
лицо, в пользу которого установлено ограничение прав и обременение объекта недвижимости:	Ефремова Надежда Сергеевна
основание государственной регистрации:	'Договор аренды лесного участка' №37/Р-2011-12 от 28.12.2011

Государственный регистратор		ФГИС ЕГРН
полное наименование должности	подпись	инициалы, фамилия

М.П.

<b>Земельный участок</b>			
(вид объекта недвижимости)			
Лист № __ Раздела <b>2</b>	Всего листов раздела <b>2</b> : __	Всего разделов: __	Всего листов выписки: __
<b>20.02.2023 № 99/2023/519578532</b>			
Кадастровый номер:		<b>47:01:0000000:501</b>	
3.1.156.	вид:	Аренда (в том числе, субаренда)	
	дата государственной регистрации:	04.02.2019	
	номер государственной регистрации:	47:01:0000000:501-47/001/2019-194	
	срок, на который установлено ограничение прав и обременение объекта недвижимости:	с 04.02.2019 на 49 лет	
	лицо, в пользу которого установлено ограничение прав и обременение объекта недвижимости:	Общество с ограниченной ответственностью "Линк Девелопмент", ИНН: 7811418017	
	основание государственной регистрации:	'Договор аренды лесного участка' №1154/ДС-2018-12 от 25.12.2018	
3.1.157.	вид:	Аренда (в том числе, субаренда)	
	дата государственной регистрации:	31.05.2013	
	номер государственной регистрации:	47-47-01/005/2013-380	
	срок, на который установлено ограничение прав и обременение объекта недвижимости:	с 31.05.2013 по 30.05.2062	
	лицо, в пользу которого установлено ограничение прав и обременение объекта недвижимости:	Акционерное общество "Русские Башни", ИНН: 7708698177	
	основание государственной регистрации:	'Договор аренды лесного участка' №537/ДС-2013-03 от 11.03.2013	
3.1.158.	вид:	Аренда (в том числе, субаренда)	
	дата государственной регистрации:	01.09.2011	
	номер государственной регистрации:	47-47-01/007/2011-276	
	срок, на который установлено ограничение прав и обременение объекта недвижимости:	с 01.09.2011 на 49 лет	
	лицо, в пользу которого установлено ограничение прав и обременение объекта недвижимости:	Павлова Валентина Кифовна	
	основание государственной регистрации:	'Договор аренды лесного участка' №294/ДС-2011-06 от 17.06.2011	

Государственный регистратор		ФГИС ЕГРН
полное наименование должности	подпись	инициалы, фамилия

М.П.

<b>Земельный участок</b>			
(вид объекта недвижимости)			
Лист № ___ Раздела <b>2</b>	Всего листов раздела <b>2</b> : ___	Всего разделов: ___	Всего листов выписки: ___
<b>20.02.2023.№ 99/2023/519578532</b>			
Кадастровый номер:		<b>47:01:0000000:501</b>	
3.1.159.	вид:	Аренда (в том числе, субаренда)	
	дата государственной регистрации:	04.07.2019	
	номер государственной регистрации:	47:01:0000000:501-47/001/2019-248	
	срок, на который установлено ограничение прав и обременение объекта недвижимости:	с 04.07.2019 на 49 лет	
	лицо, в пользу которого установлено ограничение прав и обременение объекта недвижимости:	Акционерное общество "Первая Башенная Компания", ИНН: 7707387700	
	основание государственной регистрации:	'Договор аренды лесного участка для строительства, реконструкции эксплуатации линейного объекта' №1228/ДС-2019-05 от 13.05.2019	
3.1.160.	вид:	Аренда (в том числе, субаренда)	
	дата государственной регистрации:	13.07.2016	
	номер государственной регистрации:	47-47/001-47/015/002/2016-548/2	
	срок, на который установлено ограничение прав и обременение объекта недвижимости:	с 13.07.2016 на 49 лет	
	лицо, в пользу которого установлено ограничение прав и обременение объекта недвижимости:	Публичное акционерное общество "Мегафон", ИНН: 7812014560	
	основание государственной регистрации:	'Договор аренды лесного участка' №863/ДС-2015-12 от 29.12.2015	
3.1.161.	вид:	Аренда (в том числе, субаренда)	
	дата государственной регистрации:	15.06.2012	
	номер государственной регистрации:	47-47-01/003/2012-255	
	срок, на который установлено ограничение прав и обременение объекта недвижимости:	с 15.06.2012 по 14.06.2061	
	лицо, в пользу которого установлено ограничение прав и обременение объекта недвижимости:	Общество с ограниченной ответственностью "БалттрансСервис", ИНН: 4716017740	
	основание государственной регистрации:	'Договор аренды лесного участка' №352/ДС-2012-02 от 29.02.2012	

Государственный регистратор		ФГИС ЕГРН
полное наименование должности	подпись	инициалы, фамилия

М.П.

<b>Земельный участок</b>			
(вид объекта недвижимости)			

Лист № ____ Раздела <b>2</b>	Всего листов раздела <b>2</b> : ____	Всего разделов: ____	Всего листов выписки: ____
<b>20.02.2023 № 99/2023/519578532</b>			
Кадастровый номер:		<b>47:01:0000000:501</b>	
3.1.162.	вид:	Аренда (в том числе, субаренда)	
	дата государственной регистрации:	16.04.2007	
	номер государственной регистрации:	47-78-01/004/2007-119	
	срок, на который установлено ограничение прав и обременение объекта недвижимости:	с 16.04.2007 на 10 лет	
	лицо, в пользу которого установлено ограничение прав и обременение объекта недвижимости:	Общество с ограниченной ответственностью "Ленстройинвест-Д", ИНН: 4704034814	
	основание государственной регистрации:	'Договор аренды участков лесного фонда для использования их в целях не связанных с ведением лесного хозяйства и осуществлением лесопользования' №21 от 28.12.2006	
3.1.163.	вид:	Аренда (в том числе, субаренда)	
	дата государственной регистрации:	29.09.2004	
	номер государственной регистрации:	47-01/00-20/2004-167	
	срок, на который установлено ограничение прав и обременение объекта недвижимости:	с 29.09.2004 на 5, 0 лет	
	лицо, в пользу которого установлено ограничение прав и обременение объекта недвижимости:	Общество с ограниченной ответственностью "ЭКСТРЕМ", ИНН: 4704039700	
	основание государственной регистрации:	'Договор аренды участков лесного фонда' №№59 от 08.09.2004	
3.1.164.	вид:	Аренда (в том числе, субаренда)	
	дата государственной регистрации:	18.03.2009	
	номер государственной регистрации:	47-78-01/003/2009-094	
	срок, на который установлено ограничение прав и обременение объекта недвижимости:	с 18.03.2009 по 31.12.2052	
	лицо, в пользу которого установлено ограничение прав и обременение объекта недвижимости:	Общество с ограниченной ответственностью "ИНТЕРСОЛАР", ИНН: 7842528267	
	основание государственной регистрации:	'Договор аренды лесного участка' №2-2008-12-157-3 от 16.12.2008	

Государственный регистратор		ФГИС ЕГРН
полное наименование должности	подпись	инициалы, фамилия

М.П.

<b>Земельный участок</b>			
(вид объекта недвижимости)			
Лист № ____ Раздела <b>2</b>	Всего листов раздела <b>2</b> : ____	Всего разделов: ____	Всего листов выписки: ____
<b>20.02.2023 № 99/2023/519578532</b>			
Кадастровый номер:		<b>47:01:0000000:501</b>	
3.1.165.	вид:	Аренда (в том числе, субаренда)	
	дата государственной регистрации:	07.08.2009	
	номер государственной регистрации:	47-78-01/014/2009-377	

	срок, на который установлено ограничение прав и обременение объекта недвижимости:	с 07.08.2009 до 29.12.2055
	лицо, в пользу которого установлено ограничение прав и обременение объекта недвижимости:	Общество с ограниченной ответственностью " Эксилес", ИНН: 4704057297
	основание государственной регистрации:	'Договор аренды лесного участка' №2-2008-12-314-О от 30.12.2008
	вид:	Аренда (в том числе, субаренда)
	дата государственной регистрации:	19.12.2011
3.1.166.	номер государственной регистрации:	47-47-01/011/2011-236
	срок, на который установлено ограничение прав и обременение объекта недвижимости:	с 19.12.2011 на 49 лет
	лицо, в пользу которого установлено ограничение прав и обременение объекта недвижимости:	Общество с ограниченной ответственностью "Транснефть - Балтика", ИНН: 4704041900
	основание государственной регистрации:	'Договор аренды' №304/ДС-2011-09 от 01.09.2011
	вид:	Аренда (в том числе, субаренда)
	дата государственной регистрации:	17.06.2013
3.1.167.	номер государственной регистрации:	47-47-01/006/2013-100
	срок, на который установлено ограничение прав и обременение объекта недвижимости:	с 17.06.2013 по 16.06.2062
	лицо, в пользу которого установлено ограничение прав и обременение объекта недвижимости:	Общество с ограниченной ответственностью "Линк Девелопмент", ИНН: 7811418017
	основание государственной регистрации:	'Договор аренды лесного участка' №480/ДС-2013-01 от 25.01.2013

Государственный регистратор		ФГИС ЕГРН
полное наименование должности	подпись	инициалы, фамилия

М.П.

<b>Земельный участок</b>			
(вид объекта недвижимости)			
Лист № <u>    </u> Раздела <b>2</b>	Всего листов раздела <b>2</b> : <u>    </u>	Всего разделов: <u>    </u>	Всего листов выписки: <u>    </u>
<b>20.02.2023 № 99/2023/519578532</b>			
Кадастровый номер:		<b>47:01:0000000:501</b>	
3.1.168.	вид:	Аренда (в том числе, субаренда)	
	дата государственной регистрации:	28.12.2011	
	номер государственной регистрации:	47-47-01/011/2011-085	
	срок, на который установлено ограничение прав и обременение объекта недвижимости:	с 28.12.2011 на 49 лет	
	лицо, в пользу которого установлено ограничение прав и обременение объекта недвижимости:	Садоводческое некоммерческое товарищество "Семиозерье-2", ИНН: 4704032327	
	основание государственной регистрации:	'Договор аренды лесного участка' №300/ДС-2011-08 от 17.08.2011	
3.1.169.	вид:	Аренда (в том числе, субаренда)	
	дата государственной регистрации:	13.01.2021	

	номер государственной регистрации:	47:01:0000000:501-47/167/2021-467
	срок, на который установлено ограничение прав и обременение объекта недвижимости:	на 49 лет
	лицо, в пользу которого установлено ограничение прав и обременение объекта недвижимости:	АКЦИОНЕРНОЕ ОБЩЕСТВО "ЛОЭСК-ЭЛЕКТРИЧЕСКИЕ СЕТИ САНКТ-ПЕТЕРБУРГА И ЛЕНИНГРАДСКОЙ ОБЛАСТИ", ИНН: 4703074613
	основание государственной регистрации:	'Договор аренды лесных участков для строительства, реконструкции, эксплуатации линейного объекта № 1633/ДС-2020-11' от 18.11.2020
	вид:	Аренда (в том числе, субаренда)
3.1.170.	дата государственной регистрации:	14.10.2019
	номер государственной регистрации:	47:01:0000000:501-47/001/2019-319
	срок, на который установлено ограничение прав и обременение объекта недвижимости:	с 14.10.2019 на 49 лет
	лицо, в пользу которого установлено ограничение прав и обременение объекта недвижимости:	Акционерное общество "Первая Башенная Компания", ИНН: 7707387700
	основание государственной регистрации:	'Договор аренды лесного участка для строительства, реконструкции эксплуатации линейного объекта' №1295/ДС-2019-07 от 15.07.2019

Государственный регистратор		ФГИС ЕГРН
полное наименование должности	подпись	инициалы, фамилия

М.П.

<b>Земельный участок</b>			
(вид объекта недвижимости)			
Лист № ___ Раздела <b>2</b>	Всего листов раздела <b>2</b> : ___	Всего разделов: ___	Всего листов выписки: ___
<b>20.02.2023 № 99/2023/519578532</b>			
Кадастровый номер:		<b>47:01:0000000:501</b>	
3.1.171.	вид:	Аренда (в том числе, субаренда)	
	дата государственной регистрации:	08.04.2009	
	номер государственной регистрации:	47-78-01/024/2008-070	
	срок, на который установлено ограничение прав и обременение объекта недвижимости:	с 08.04.2009 на 49 лет.	
	лицо, в пользу которого установлено ограничение прав и обременение объекта недвижимости:	Общество с ограниченной ответственностью "ПолиКом", ИНН: 7813404940	
	основание государственной регистрации:	'Договор № 23/Р-2008-08 аренды лесного участка' №23/Р-2008-08 от 01.08.2008	
3.1.172.	вид:	Аренда (в том числе, субаренда)	
	дата государственной регистрации:	02.12.2019	
	номер государственной регистрации:	47:01:0000000:501-47/001/2019-355	
	срок, на который установлено ограничение прав и обременение объекта недвижимости:	с 02.12.2019 по 01.12.2068	
	лицо, в пользу которого установлено ограничение прав и обременение объекта недвижимости:	Общество с ограниченной ответственностью "Транснефть-Порт Приморск", ИНН: 4704045809	

3.1.173.	основание государственной регистрации:	'Договор аренды лесного участка для строительства и эксплуатации линейных объектов №' №1487/ДС-2019-10 от 11.10.2019
	вид:	Аренда (в том числе, субаренда)
	дата государственной регистрации:	15.01.2009
	номер государственной регистрации:	47-78-01/023/2008-436
	срок, на который установлено ограничение прав и обременение объекта недвижимости:	с 15.01.2009 до 31.12.2055
	лицо, в пользу которого установлено ограничение прав и обременение объекта недвижимости:	Общество с ограниченной ответственностью "ТЕМПЕРА", ИНН: 4704070058
	основание государственной регистрации:	'Договор аренды лесного участка' №2-2008-11-18-Р от 21.11.2008

Государственный регистратор		ФГИС ЕГРН
полное наименование должности	подпись	инициалы, фамилия

М.П.

<b>Земельный участок</b>			
(вид объекта недвижимости)			
Лист № ___ Раздела <b>2</b>	Всего листов раздела <b>2</b> : ___	Всего разделов: ___	Всего листов выписки: ___
<b>20.02.2023 № 99/2023/519578532</b>			
Кадастровый номер:		<b>47:01:0000000:501</b>	
3.1.174.	вид:	Аренда (в том числе, субаренда)	
	дата государственной регистрации:	14.07.2016	
	номер государственной регистрации:	47-47/001-47/015/002/2016-606/2	
	срок, на который установлено ограничение прав и обременение объекта недвижимости:	с 14.07.2016 на 49 лет	
	лицо, в пользу которого установлено ограничение прав и обременение объекта недвижимости:	Публичное акционерное общество "Мегафон", ИНН: 7812014560	
	основание государственной регистрации:	'Договор аренды лесного участка' №876/ДС-2016-02 от 29.02.2016	
3.1.175.	вид:	Аренда (в том числе, субаренда)	
	дата государственной регистрации:	20.08.2019	
	номер государственной регистрации:	47:01:0000000:501-47/001/2019-286	
	срок, на который установлено ограничение прав и обременение объекта недвижимости:	с 20.08.2019 на 49 лет	
	лицо, в пользу которого установлено ограничение прав и обременение объекта недвижимости:	Акционерное общество "Первая Башенная Компания", ИНН: 7707387700	
	основание государственной регистрации:	'Договор аренды' №1283/ДС-2019-06 от 24.06.2019	
3.1.176.	вид:	Аренда (в том числе, субаренда)	
	дата государственной регистрации:	21.10.2016	
	номер государственной регистрации:	47-47/001-47/015/002/2016-777/2	
	срок, на который установлено ограничение прав и обременение объекта недвижимости:	с 21.10.2016 по 20.10.2065	

лицо, в пользу которого установлено ограничение прав и обременение объекта недвижимости:	Публичное акционерное общество "Мобильные ТелеСистемы", ИНН: 7740000076
основание государственной регистрации:	'Договор аренды лесного участка' №893/ДС-2016-05 от 27.05.2016

Публичное акционерное общество "Мобильные ТелеСистемы", ИНН: 7740000076
'Договор аренды лесного участка' №893/ДС-2016-05 от 27.05.2016

Государственный регистратор		ФГИС ЕГРН
полное наименование должности	подпись	инициалы, фамилия

М.П.

**Земельный участок**

(вид объекта недвижимости)

Лист № ____ Раздела <b>2</b>	Всего листов раздела <b>2</b> : ____	Всего разделов: ____	Всего листов выписки: ____
------------------------------	--------------------------------------	----------------------	----------------------------

**20.02.2023.№ 99/2023/519578532**

Кадастровый номер:	<b>47:01:0000000:501</b>
--------------------	--------------------------

3.1.177.	вид:	Аренда (в том числе, субаренда)
	дата государственной регистрации:	14.04.2011
	номер государственной регистрации:	47-47-01/002/2011-196
	срок, на который установлено ограничение прав и обременение объекта недвижимости:	с 14.04.2011 на 49 лет
	лицо, в пользу которого установлено ограничение прав и обременение объекта недвижимости:	Садоводческое некоммерческое товарищество СНТ "Звёздочка", ИНН: 4704024608
	основание государственной регистрации:	'Договор аренды лесного участка' №264/ДС-2011-02 от 18.02.2011
3.1.178.	вид:	Аренда (в том числе, субаренда)
	дата государственной регистрации:	26.04.2013
	номер государственной регистрации:	47-47-01/005/2013-023
	срок, на который установлено ограничение прав и обременение объекта недвижимости:	с 26.04.2013 по 25.04.2062
	лицо, в пользу которого установлено ограничение прав и обременение объекта недвижимости:	Общество с ограниченной ответственностью "Асла Инвестментс", ИНН: 7825480216
	основание государственной регистрации:	'Договор аренды лесного участка' №9/С-2013-03 от 01.04.2013
3.1.179.	вид:	Аренда (в том числе, субаренда)
	дата государственной регистрации:	16.07.2015
	номер государственной регистрации:	47-47/001-47/001/008/2015-186/3
	срок, на который установлено ограничение прав и обременение объекта недвижимости:	с 16.07.2015 по 15.07.2064
	лицо, в пользу которого установлено ограничение прав и обременение объекта недвижимости:	Публичное акционерное общество "Газпром", ИНН: 7736050003
	основание государственной регистрации:	'Договор аренды лесного участка' №807/ДС-2014-12 от 24.12.2014

Государственный регистратор		ФГИС ЕГРН
полное наименование должности	подпись	инициалы, фамилия

М.П.

Земельный участок			
(вид объекта недвижимости)			
Лист № ____ Раздела <b>2</b>	Всего листов раздела <b>2</b> : ____	Всего разделов: ____	Всего листов выписки: ____
<b>20.02.2023 № 99/2023/519578532</b>			
Кадастровый номер:		<b>47:01:0000000:501</b>	
3.1.180.	вид:	Аренда (в том числе, субаренда)	
	дата государственной регистрации:	19.08.2019	
	номер государственной регистрации:	47:01:0000000:501-47/001/2019-284	
	срок, на который установлено ограничение прав и обременение объекта недвижимости:	с 19.08.2019 на 49 лет	
	лицо, в пользу которого установлено ограничение прав и обременение объекта недвижимости:	Акционерное общество "Первая Башенная Компания", ИНН: 7707387700	
	основание государственной регистрации:	'Договор аренды лесного участка' от 31.05.2019	
3.1.181.	вид:	Аренда (в том числе, субаренда)	
	дата государственной регистрации:	07.07.2020	
	номер государственной регистрации:	47:01:0000000:501-47/001/2020-417	
	срок, на который установлено ограничение прав и обременение объекта недвижимости:	с 07.07.2020 на 49 лет	
	лицо, в пользу которого установлено ограничение прав и обременение объекта недвижимости:	Закрытое акционерное общество "ФИРО-О", ИНН: 4704020628	
	основание государственной регистрации:	'Договор аренды' №1562/ДС-2020-05 от 20.05.2020	
3.1.182.	вид:	Безвозмездное (срочное) пользование земельным/лесным участком	
	дата государственной регистрации:	16.07.1999	
	номер государственной регистрации:	47-01/00-1/1998-6794-19	
	срок, на который установлено ограничение прав и обременение объекта недвижимости:	до 17.06.2004	
	лицо, в пользу которого установлено ограничение прав и обременение объекта недвижимости:	Сельскохозяйственный производственный кооператив "Кировский транспортник", ИНН: 4704039523	
	основание государственной регистрации:		

Государственный регистратор		ФГИС ЕГРН
полное наименование должности	подпись	инициалы, фамилия

М.П.

Земельный участок			
(вид объекта недвижимости)			
Лист № ____ Раздела <b>2</b>	Всего листов раздела <b>2</b> : ____	Всего разделов: ____	Всего листов выписки: ____
<b>20.02.2023 № 99/2023/519578532</b>			
Кадастровый номер:		<b>47:01:0000000:501</b>	
3.1.183.	вид:	Аренда (в том числе, субаренда)	

	дата государственной регистрации:	16.07.2015
	номер государственной регистрации:	47-47/001-47/001/008/2015-186/5
	срок, на который установлено ограничение прав и обременение объекта недвижимости:	с 16.07.2015 по 15.07.2064
	лицо, в пользу которого установлено ограничение прав и обременение объекта недвижимости:	Публичное акционерное общество "Газпром", ИНН: 7736050003
	основание государственной регистрации:	'Договор аренды лесного участка' №807/ДС-2014-12 от 24.12.2014
3.1.184.	вид:	Аренда (в том числе, субаренда)
	дата государственной регистрации:	16.07.2015
	номер государственной регистрации:	47-47/001-47/001/008/2015-186/2
	срок, на который установлено ограничение прав и обременение объекта недвижимости:	с 16.07.2015 по 15.07.2064
	лицо, в пользу которого установлено ограничение прав и обременение объекта недвижимости:	Публичное акционерное общество "Газпром", ИНН: 7736050003
	основание государственной регистрации:	'Договор аренды лесного участка' №807/ДС-2014-12 от 24.12.2014
3.1.185.	вид:	Аренда (в том числе, субаренда)
	дата государственной регистрации:	14.10.2019
	номер государственной регистрации:	47:01:0000000:501-47/001/2019-323
	срок, на который установлено ограничение прав и обременение объекта недвижимости:	с 14.10.2019 на 49 лет
	лицо, в пользу которого установлено ограничение прав и обременение объекта недвижимости:	Акционерное общество "Первая Башенная Компания", ИНН: 7707387700
	основание государственной регистрации:	'Договор аренды' №1270/ДС-2019-06 от 24.06.2019

Государственный регистратор		ФГИС ЕГРН
полное наименование должности	подпись	инициалы, фамилия

М.П.

<b>Земельный участок</b>			
(вид объекта недвижимости)			
Лист № ___ Раздела <b>2</b>	Всего листов раздела <b>2</b> : ___	Всего разделов: ___	Всего листов выписки: ___
<b>20.02.2023 № 99/2023/519578532</b>			
Кадастровый номер:		<b>47:01:0000000:501</b>	
3.1.186.	вид:	Аренда (в том числе, субаренда)	
	дата государственной регистрации:	30.03.2009	
	номер государственной регистрации:	47-78-01/024/2008-126	
	срок, на который установлено ограничение прав и обременение объекта недвижимости:	с 30.03.2009 на 49 лет.	

	лицо, в пользу которого установлено ограничение прав и обременение объекта недвижимости:	Общество с ограниченной ответственностью "Третий глаз", ИНН: 7825504065
	основание государственной регистрации:	'Договор аренды лесного участка' № 29/Р-2008-08 от 03.08.2008; 'Дополнительное соглашение к договору аренды лесного участка от 03.08.2008 №29/Р-2008-08' от 30.03.2009
	вид:	Аренда (в том числе, субаренда)
	дата государственной регистрации:	24.09.2010
	номер государственной регистрации:	47-47-01/011/2010-114
3.1.187.	срок, на который установлено ограничение прав и обременение объекта недвижимости:	на 49 лет
	лицо, в пользу которого установлено ограничение прав и обременение объекта недвижимости:	Общество с ограниченной ответственностью "Вектор", ИНН: 4703086880
	основание государственной регистрации:	'Договор аренды лесного участка' №97/Р-2010-08 от 09.08.2010
	вид:	Аренда (в том числе, субаренда)
	дата государственной регистрации:	24.07.2013
	номер государственной регистрации:	47-47-01/007/2013-058
3.1.188.	срок, на который установлено ограничение прав и обременение объекта недвижимости:	с 24.07.2013 по 24.07.2062
	лицо, в пользу которого установлено ограничение прав и обременение объекта недвижимости:	Общество с ограниченной ответственностью "Линк Девелопмент", ИНН: 7811418017
	основание государственной регистрации:	'Договор аренды лесного участка' №455/ДС-2012-12 от 25.12.2012

Государственный регистратор		ФГИС ЕГРН
полное наименование должности	подпись	инициалы, фамилия

М.П.

<b>Земельный участок</b>			
(вид объекта недвижимости)			
Лист № ___ Раздела <b>2</b>	Всего листов раздела <b>2</b> : ___	Всего разделов: ___	Всего листов выписки: ___
<b>20.02.2023 № 99/2023/519578532</b>			
Кадастровый номер:		<b>47:01:0000000:501</b>	
3.1.189.	вид:	Аренда (в том числе, субаренда)	
	дата государственной регистрации:	21.08.2019	
	номер государственной регистрации:	47:01:0000000:501-47/001/2019-296	
	срок, на который установлено ограничение прав и обременение объекта недвижимости:	с 21.08.2019 на 49 лет	
	лицо, в пользу которого установлено ограничение прав и обременение объекта недвижимости:	Акционерное общество "Первая Башенная Компания", ИНН: 7707387700	
	основание государственной регистрации:	'Договор аренды лесного участка для строительства, реконструкции, эксплуатации линейного объекта' №1243/ДС/4-2019-05 от 31.05.2019	
3.1.190.	вид:	Аренда (в том числе, субаренда)	

	дата государственной регистрации:	15.05.2012
	номер государственной регистрации:	47-47-01/002/2012-157
	срок, на который установлено ограничение прав и обременение объекта недвижимости:	с 15.05.2012 по 15.05.2061
	лицо, в пользу которого установлено ограничение прав и обременение объекта недвижимости:	Потребительский кооператив садоводов "Андреевский флаг", ИНН: 4704082977
	основание государственной регистрации:	'Договор аренды лесного участка' №354/ДС-2012-02 от 29.02.2012
3.1.191.	вид:	Аренда (в том числе, субаренда)
	дата государственной регистрации:	19.08.2019
	номер государственной регистрации:	47:01:0000000:501-47/001/2019-276
	срок, на который установлено ограничение прав и обременение объекта недвижимости:	с 19.08.2019 на 49 лет
	лицо, в пользу которого установлено ограничение прав и обременение объекта недвижимости:	Акционерное общество "Первая Башенная Компания", ИНН: 7707387700
	основание государственной регистрации:	'Договор аренды лесного участка' №1249/ДС-2019-05 от 31.05.2019

Государственный регистратор		ФГИС ЕГРН
полное наименование должности	подпись	инициалы, фамилия

М.П.

<b>Земельный участок</b>			
(вид объекта недвижимости)			
Лист № ___	Раздела <b>2</b>	Всего листов раздела <b>2</b> : ___	Всего разделов: ___
Всего листов выписки: ___			
<b>20.02.2023.№ 99/2023/519578532</b>			
Кадастровый номер:		<b>47:01:0000000:501</b>	
3.1.192.	вид:	Аренда (в том числе, субаренда)	
	дата государственной регистрации:	16.11.2017	
	номер государственной регистрации:	47:01:0000000:501-47/001/2017-61	
	срок, на который установлено ограничение прав и обременение объекта недвижимости:	с 16.11.2017 по 19.10.2036	
	лицо, в пользу которого установлено ограничение прав и обременение объекта недвижимости:	Общество с ограниченной ответственностью "Нерудная холдинговая компания", ИНН: 7802758835	
	основание государственной регистрации:	'Договор аренды лесного участка' № 1049/ДС-2017-10 от 04.10.2017	
3.1.193.	вид:	Аренда (в том числе, субаренда)	
	дата государственной регистрации:	02.08.2013	
	номер государственной регистрации:	47-47-01/006/2013-255	
	срок, на который установлено ограничение прав и обременение объекта недвижимости:	с 02.08.2013 по 01.08.2062	
	лицо, в пользу которого установлено ограничение прав и обременение объекта недвижимости:	Общество с ограниченной ответственностью "Линк Девелопмент", ИНН: 7811418017	
	основание государственной регистрации:	'Договор аренды лесного участка' №456/ДС-2012-12 от 25.12.2012	

3.1.194.	вид:	Аренда (в том числе, субаренда)
	дата государственной регистрации:	21.05.2009
	номер государственной регистрации:	47-78-01/009/2009-055
	срок, на который установлено ограничение прав и обременение объекта недвижимости:	с 21.05.2009 по 20.05.2058
	лицо, в пользу которого установлено ограничение прав и обременение объекта недвижимости:	Общество с ограниченной ответственностью "Дом-Инвест", ИНН: 7816144948
	основание государственной регистрации:	'Договор аренды лесного участка' №58/Р-2008-10 от 23.10.2008

Государственный регистратор		ФГИС ЕГРН
полное наименование должности	подпись	инициалы, фамилия

М.П.

### Земельный участок

(вид объекта недвижимости)

Лист № \_\_\_\_ Раздела **2**      Всего листов раздела **2**: \_\_\_\_      Всего разделов: \_\_\_\_      Всего листов выписки: \_\_\_\_

**20.02.2023 № 99/2023/519578532**

Кадастровый номер: **47:01:0000000:501**

3.1.195.	вид:	Аренда (в том числе, субаренда)
	дата государственной регистрации:	16.07.2015
	номер государственной регистрации:	47-47/001-47/001/008/2015-186/1
	срок, на который установлено ограничение прав и обременение объекта недвижимости:	с 16.07.2015 по 15.07.2064
	лицо, в пользу которого установлено ограничение прав и обременение объекта недвижимости:	Публичное акционерное общество "Газпром", ИНН: 7736050003
	основание государственной регистрации:	'Договор аренды лесного участка' №807/ДС-2014-12 от 24.12.2014
3.1.196.	вид:	Аренда (в том числе, субаренда)
	дата государственной регистрации:	14.09.2012
	номер государственной регистрации:	47-47-01/003/2012-401
	срок, на который установлено ограничение прав и обременение объекта недвижимости:	с 14.09.2012 по 13.09.2014
	лицо, в пользу которого установлено ограничение прав и обременение объекта недвижимости:	Публичное акционерное общество "Газпром", ИНН: 7736050003
	основание государственной регистрации:	'Договор аренды лесного участка' №370/ДС-2012-05 от 04.05.2012
3.1.197.	вид:	Аренда (в том числе, субаренда)
	дата государственной регистрации:	02.10.2019
	номер государственной регистрации:	47:01:0000000:501-47/001/2019-312
	срок, на который установлено ограничение прав и обременение объекта недвижимости:	с 02.10.2019 до 27.10.2039
	лицо, в пользу которого установлено ограничение прав и обременение объекта недвижимости:	Общество с ограниченной ответственностью "Петроглэс-Инвест", ИНН: 4703050605

основание государственной регистрации:

'Договор аренды лесного участка для строительства и эксплуатации линейного объекта' №1305/ДС-2019-07 от 16.07.2019

Государственный регистратор		ФГИС ЕГРН
полное наименование должности	подпись	инициалы, фамилия

М.П.

<b>Земельный участок</b>			
(вид объекта недвижимости)			
Лист № ___ Раздела <b>2</b>	Всего листов раздела <b>2</b> : ___	Всего разделов: ___	Всего листов выписки: ___
<b>20.02.2023.№ 99/2023/519578532</b>			
Кадастровый номер:		<b>47:01:0000000:501</b>	
3.1.198.	вид:	Безвозмездное (срочное) пользование земельным/лесным участком	
	дата государственной регистрации:	20.12.2004	
	номер государственной регистрации:	47-01/00-30/2004-41	
	срок, на который установлено ограничение прав и обременение объекта недвижимости:	с 20.12.2004 на 10, 0 лет	
	лицо, в пользу которого установлено ограничение прав и обременение объекта недвижимости:	Сельскохозяйственный производственный кооператив "Кировский транспортник", ИНН: 4704039523	
	основание государственной регистрации:		
3.1.199.	вид:	Аренда (в том числе, субаренда)	
	дата государственной регистрации:	26.11.2012	
	номер государственной регистрации:	47-47-01/009/2012-313	
	срок, на который установлено ограничение прав и обременение объекта недвижимости:	с 26.11.2012 по 25.11.2042	
	лицо, в пользу которого установлено ограничение прав и обременение объекта недвижимости:	Светлакова Татьяна Георгиевна	
	основание государственной регистрации:	'Договор аренды лесного участка' №390/ДС-2012-08 от 17.08.2012	
3.1.200.	вид:	Аренда (в том числе, субаренда)	
	дата государственной регистрации:	24.10.2003	
	номер государственной регистрации:	47-01/00-10/2003-49	
	срок, на который установлено ограничение прав и обременение объекта недвижимости:	с 24.10.2003 до 25.03.2004	
	лицо, в пользу которого установлено ограничение прав и обременение объекта недвижимости:	Общество с ограниченной ответственностью "БИЗНЕС ДЕПО", ИНН: 7813095474	
	основание государственной регистрации:	'Договор аренды участков лесного фонда для проведения изыскательских работ под строительство базы отдыха для ООО "Бизнес Депо"' №№9 от 27.08.2003	

Государственный регистратор		ФГИС ЕГРН
полное наименование должности	подпись	инициалы, фамилия

М.П.

Земельный участок			
(вид объекта недвижимости)			
Лист № ____ Раздела <b>2</b>	Всего листов раздела <b>2</b> : ____	Всего разделов: ____	Всего листов выписки: ____
<b>20.02.2023 № 99/2023/519578532</b>			
Кадастровый номер:		<b>47:01:0000000:501</b>	
3.1.201.	вид:	Аренда (в том числе, субаренда)	
	дата государственной регистрации:	10.01.2014	
	номер государственной регистрации:	47-47-01/012/2013-162	
	срок, на который установлено ограничение прав и обременение объекта недвижимости:	с 10.01.2014 по 09.01.2063	
	лицо, в пользу которого установлено ограничение прав и обременение объекта недвижимости:	Общество с ограниченной ответственностью "Линк Девелопмент", ИНН: 7811418017	
	основание государственной регистрации:	'Договор аренды лесного участка' №620/ДС-2013-11 от 11.11.2013	
3.1.202.	вид:	Аренда (в том числе, субаренда)	
	дата государственной регистрации:	08.09.2014	
	номер государственной регистрации:	47-47-01/010/2014-278	
	срок, на который установлено ограничение прав и обременение объекта недвижимости:	с 10.09.2014 по 09.09.2017	
	лицо, в пользу которого установлено ограничение прав и обременение объекта недвижимости:	Открытое акционерное общество "Российские железные дороги", ИНН: 7708503727	
	основание государственной регистрации:	'Договор аренды лесного участка' №735/ДС-2014-07 от 31.07.2014	
3.1.203.	вид:	Аренда (в том числе, субаренда)	
	дата государственной регистрации:	19.04.2010	
	номер государственной регистрации:	47-78-01/005/2010-284	
	срок, на который установлено ограничение прав и обременение объекта недвижимости:	на 49 лет	
	лицо, в пользу которого установлено ограничение прав и обременение объекта недвижимости:	Общество с ограниченной ответственностью "Садко", ИНН: 7825498647	
	основание государственной регистрации:	'Договор аренды лесного участка' №37/Р-2010-02 от 12.02.2010	

Государственный регистратор		ФГИС ЕГРН
полное наименование должности	подпись	инициалы, фамилия

М.П.

Земельный участок			
(вид объекта недвижимости)			
Лист № ____ Раздела <b>2</b>	Всего листов раздела <b>2</b> : ____	Всего разделов: ____	Всего листов выписки: ____
<b>20.02.2023 № 99/2023/519578532</b>			
Кадастровый номер:		<b>47:01:0000000:501</b>	
3.1.204.	вид:	Аренда (в том числе, субаренда)	

	дата государственной регистрации:	22.11.2010
	номер государственной регистрации:	47-47-01/014/2010-207
	срок, на который установлено ограничение прав и обременение объекта недвижимости:	18.08.2010 на 49 лет
	лицо, в пользу которого установлено ограничение прав и обременение объекта недвижимости:	Садоводческое некоммерческое партнерство "Петербургский энергетик", ИНН: 4704074687
	основание государственной регистрации:	'Договор аренды лесного участка' №191/ДС-2010-008 от 18.08.2010
3.1.205.	вид:	Аренда (в том числе, субаренда)
	дата государственной регистрации:	21.02.2011
	номер государственной регистрации:	47-47-01/001/2011-121
	срок, на который установлено ограничение прав и обременение объекта недвижимости:	с 21.02.2011 на 49 лет
	лицо, в пользу которого установлено ограничение прав и обременение объекта недвижимости:	Общество с ограниченной ответственностью "Атриум", ИНН: 7813357786
	основание государственной регистрации:	'Договор аренды лесного участка' №243/ДС-2010-12 от 15.12.2010
3.1.206.	вид:	Безвозмездное (срочное) пользование земельным/лесным участком
	дата государственной регистрации:	10.06.1999
	номер государственной регистрации:	47-01/00-1/1998-6794-22
	срок, на который установлено ограничение прав и обременение объекта недвижимости:	с 25.12.2002 до 31.12.2007
	лицо, в пользу которого установлено ограничение прав и обременение объекта недвижимости:	Общество с ограниченной ответственностью "Цвелодубово", ИНН: 4704096306
	основание государственной регистрации:	

Государственный регистратор		ФГИС ЕГРН
полное наименование должности	подпись	инициалы, фамилия

М.П.

<b>Земельный участок</b>			
(вид объекта недвижимости)			
Лист № ___ Раздела <b>2</b>	Всего листов раздела <b>2</b> : ___	Всего разделов: ___	Всего листов выписки: ___
<b>20.02.2023 № 99/2023/519578532</b>			
Кадастровый номер:		<b>47:01:0000000:501</b>	
3.1.207.	вид:	Аренда (в том числе, субаренда)	
	дата государственной регистрации:	07.08.2009	
	номер государственной регистрации:	47-78-01/014/2009-377	
	срок, на который установлено ограничение прав и обременение объекта недвижимости:	с 07.08.2009 до 29.12.2055	
	лицо, в пользу которого установлено ограничение прав и обременение объекта недвижимости:	Общество с ограниченной ответственностью "Эксилес", ИНН: 4704057297	
	основание государственной регистрации:	'Договор аренды лесного участка' №2-2008-12-314-О от 30.12.2008	

3.1.208.	вид:	Аренда (в том числе, субаренда)
	дата государственной регистрации:	16.03.2012
	номер государственной регистрации:	47-47-01/001/2012-408
	срок, на который установлено ограничение прав и обременение объекта недвижимости:	с 16.03.2012 на 49 лет.
	лицо, в пользу которого установлено ограничение прав и обременение объекта недвижимости:	Садоводческое некоммерческое товарищество "Приморье-1", ИНН: 4704030496
	основание государственной регистрации:	'Договор аренды лесного участка' №340/ДС-2011-11 от 25.11.2011
3.1.209.	вид:	Аренда (в том числе, субаренда)
	дата государственной регистрации:	02.09.2011
	номер государственной регистрации:	47-47-01/007/2011-293
	срок, на который установлено ограничение прав и обременение объекта недвижимости:	с 02.09.2011 на 49 лет
	лицо, в пользу которого установлено ограничение прав и обременение объекта недвижимости:	Шраер Александр Викторович
	основание государственной регистрации:	'Договор аренды лесного участка' №299/ДС-2011-07 от 19.07.2011

Государственный регистратор		ФГИС ЕГРН
полное наименование должности	подпись	инициалы, фамилия

М.П.

<b>Земельный участок</b>			
(вид объекта недвижимости)			
Лист № __ Раздела <b>2</b>	Всего листов раздела <b>2</b> : __	Всего разделов: __	Всего листов выписки: __
<b>20.02.2023 № 99/2023/519578532</b>			
Кадастровый номер:		<b>47:01:0000000:501</b>	
3.1.210.	вид:	Аренда (в том числе, субаренда)	
	дата государственной регистрации:	11.01.2017	
	номер государственной регистрации:	47:01:0000000:501-47/001/2017-3	
	срок, на который установлено ограничение прав и обременение объекта недвижимости:	с 11.01.2017 по 10.01.2066	
	лицо, в пользу которого установлено ограничение прав и обременение объекта недвижимости:	Публичное акционерное общество "Мобильные ТелеСистемы", ИНН: 7740000076	
	основание государственной регистрации:	'Договор аренды лесного участка' №892/ДС-2016-05 от 27.05.2016	
3.1.211.	вид:	Аренда (в том числе, субаренда)	
	дата государственной регистрации:	16.07.2015	
	номер государственной регистрации:	47-47/001-47/001/008/2015-186/4	
	срок, на который установлено ограничение прав и обременение объекта недвижимости:	с 16.07.2015 по 15.07.2064	
	лицо, в пользу которого установлено ограничение прав и обременение объекта недвижимости:	Публичное акционерное общество "Газпром", ИНН: 7736050003	

3.1.212.	основание государственной регистрации:	'Договор аренды лесного участка' №807/ДС-2014-12 от 24.12.2014
	вид:	Аренда (в том числе, субаренда)
	дата государственной регистрации:	04.06.2012
	номер государственной регистрации:	47-47-01/002/2012-267
	срок, на который установлено ограничение прав и обременение объекта недвижимости:	с 04.06.2012 по 03.06.2061
	лицо, в пользу которого установлено ограничение прав и обременение объекта недвижимости:	Шраер Александр Викторович
	основание государственной регистрации:	'Договор аренды лесного участка' №368/ДС-2012-04 от 12.04.2012

Государственный регистратор		ФГИС ЕГРН
полное наименование должности	подпись	инициалы, фамилия

М.П.

<b>Земельный участок</b>			
(вид объекта недвижимости)			
Лист № ___ Раздела <b>2</b>	Всего листов раздела <b>2</b> : ___	Всего разделов: ___	Всего листов выписки: ___
<b>20.02.2023 № 99/2023/519578532</b>			
Кадастровый номер:		<b>47:01:0000000:501</b>	
3.1.213.	вид:	Аренда (в том числе, субаренда)	
	дата государственной регистрации:	21.07.2011	
	номер государственной регистрации:	47-47-01/005/2011-434	
	срок, на который установлено ограничение прав и обременение объекта недвижимости:	с 21.07.2011 по 21.07.2060	
	лицо, в пользу которого установлено ограничение прав и обременение объекта недвижимости:	Публичное акционерное общество "Мегафон", ИНН: 7812014560	
	основание государственной регистрации:	'Договор аренды лесного участка' №231/ДС-2010-11 от 22.11.2010	
3.1.214.	вид:	Аренда (в том числе, субаренда)	
	дата государственной регистрации:	24.05.2010	
	номер государственной регистрации:	47-78-01/009/2010-003	
	срок, на который установлено ограничение прав и обременение объекта недвижимости:	с 24.05.2010 на 49 лет	
	лицо, в пользу которого установлено ограничение прав и обременение объекта недвижимости:	Общество с ограниченной ответственностью "Мистраль", ИНН: 7804425782	
	основание государственной регистрации:	'Договор аренды лесного участка' №32/Р-2010-02 от 12.02.2010	
3.1.215.	вид:	Аренда (в том числе, субаренда)	
	дата государственной регистрации:	17.05.2016	
	номер государственной регистрации:	47-47/001-47/015/002/2016-520/2	
	срок, на который установлено ограничение прав и обременение объекта недвижимости:	с 17.05.2016 49 лет	

лицо, в пользу которого установлено ограничение прав и обременение объекта недвижимости:

Общество с ограниченной ответственностью "Транснефть-Порт Приморск", ИНН: 4704045809

основание государственной регистрации:

'Договор аренды лесного участка' №885/ДС-2016-04 от 25.04.2016

Государственный регистратор		ФГИС ЕГРН
полное наименование должности	подпись	инициалы, фамилия

М.П.

<b>Земельный участок</b>			
(вид объекта недвижимости)			
Лист № ___ Раздела <b>2</b>	Всего листов раздела <b>2</b> : ___	Всего разделов: ___	Всего листов выписки: ___
<b>20.02.2023.№ 99/2023/519578532</b>			
Кадастровый номер:		<b>47:01:0000000:501</b>	
3.1.216.	вид:	Аренда (в том числе, субаренда)	
	дата государственной регистрации:	25.08.2009	
	номер государственной регистрации:	47-78-01/007/2009-088	
	срок, на который установлено ограничение прав и обременение объекта недвижимости:	с 25.08.2009 по 31.12.2053	
	лицо, в пользу которого установлено ограничение прав и обременение объекта недвижимости:	Общество с ограниченной ответственностью "Алекс", ИНН: 4704050830	
	основание государственной регистрации:	'Договор аренды лесного участка' №2-2008-12-40-Р от 05.12.2008	
3.1.217.	вид:	Аренда (в том числе, субаренда)	
	дата государственной регистрации:	09.01.2014	
	номер государственной регистрации:	47-47-01/012/2013-072	
	срок, на который установлено ограничение прав и обременение объекта недвижимости:	с 09.01.2014 по 08.01.2063	
	лицо, в пользу которого установлено ограничение прав и обременение объекта недвижимости:	Общество с ограниченной ответственностью "Линк Девелопмент", ИНН: 7811418017	
	основание государственной регистрации:	'Договор аренды лесного участка' №605/ДС-2013-10 от 22.10.2013	
3.1.218.	вид:	Аренда (в том числе, субаренда)	
	дата государственной регистрации:	28.07.2014	
	номер государственной регистрации:	47-47-01/007/2014-136	
	срок, на который установлено ограничение прав и обременение объекта недвижимости:	с 28.07.2014 по 27.07.2063	
	лицо, в пользу которого установлено ограничение прав и обременение объекта недвижимости:	Общество с ограниченной ответственностью "База отдыха в поселке Советский", ИНН: 7801504059	
	основание государственной регистрации:	'Договор аренды лесного участка' №706/ДС-2014-04 от 10.04.2014	

Государственный регистратор		ФГИС ЕГРН
полное наименование должности	подпись	инициалы, фамилия

М.П.

<b>Земельный участок</b>			
(вид объекта недвижимости)			
Лист № ____ Раздела <b>2</b>	Всего листов раздела <b>2</b> : ____	Всего разделов: ____	Всего листов выписки: ____
<b>20.02.2023 № 99/2023/519578532</b>			
Кадастровый номер:		<b>47:01:0000000:501</b>	
3.1.219.	вид:	Аренда (в том числе, субаренда)	
	дата государственной регистрации:	14.05.2009	
	номер государственной регистрации:	47-78-01/005/2009-007	
	срок, на который установлено ограничение прав и обременение объекта недвижимости:	с 14.05.2009 до 16.03.2056	
	лицо, в пользу которого установлено ограничение прав и обременение объекта недвижимости:	Общество с ограниченной ответственностью "НЕВАСТАР", ИНН: 7813107480	
	основание государственной регистрации:	'Договор аренды лесного участка' №2-2008-12-108-Р от 15.12.2008	
3.1.220.	вид:	Аренда (в том числе, субаренда)	
	дата государственной регистрации:	22.09.2017	
	номер государственной регистрации:	47:01:0000000:501-47/001/2017-51	
	срок, на который установлено ограничение прав и обременение объекта недвижимости:	с 22.09.2017 на 49 лет	
	лицо, в пользу которого установлено ограничение прав и обременение объекта недвижимости:	Публичное акционерное общество "Газпром", ИНН: 7736050003	
	основание государственной регистрации:	'Договор аренды' №1021/ДС-2017-04 от 27.04.2017	
3.1.221.	вид:	Аренда (в том числе, субаренда)	
	дата государственной регистрации:	03.04.2009	
	номер государственной регистрации:	47-78-01/001/2009-463	
	срок, на который установлено ограничение прав и обременение объекта недвижимости:	с 03.04.2009 на 49 лет	
	лицо, в пользу которого установлено ограничение прав и обременение объекта недвижимости:	Общество с ограниченной ответственностью "Прайм СПб", ИНН: 7801483112	
	основание государственной регистрации:	'Договор № 144/Р-2008 12 аренды лесного участка' от 24.12.2008	

Государственный регистратор		ФГИС ЕГРН
полное наименование должности	подпись	инициалы, фамилия

М.П.

<b>Земельный участок</b>			
(вид объекта недвижимости)			
Лист № ____ Раздела <b>2</b>	Всего листов раздела <b>2</b> : ____	Всего разделов: ____	Всего листов выписки: ____
<b>20.02.2023 № 99/2023/519578532</b>			
Кадастровый номер:		<b>47:01:0000000:501</b>	
3.1.222.	вид:	Аренда (в том числе, субаренда)	

	дата государственной регистрации:	03.04.2009
	номер государственной регистрации:	47-78-01/003/2009-213
	срок, на который установлено ограничение прав и обременение объекта недвижимости:	с 03.04.2009 до 18.12.2055
	лицо, в пользу которого установлено ограничение прав и обременение объекта недвижимости:	Лыкосова Елена Алексеевна
	основание государственной регистрации:	'Договор аренды лесного участка' №2-2008-12-212-Р от 16.12.2008
3.1.223.	вид:	Аренда (в том числе, субаренда)
	дата государственной регистрации:	10.04.2009
	номер государственной регистрации:	47-78-01/003/2009-285
	срок, на который установлено ограничение прав и обременение объекта недвижимости:	с 10.04.2009 по 28.02.2056
	лицо, в пользу которого установлено ограничение прав и обременение объекта недвижимости:	Общество с ограниченной ответственностью "Футбольный Клуб "СТАРТ", ИНН: 4704056991
	основание государственной регистрации:	'Договор аренды лесного участка' №2-2008-09-20-Р от 23.09.2008
3.1.224.	вид:	Аренда (в том числе, субаренда)
	дата государственной регистрации:	14.11.2014
	номер государственной регистрации:	47-47-01/012/2014-474
	срок, на который установлено ограничение прав и обременение объекта недвижимости:	с 14.11.2014 по 13.11.2063
	лицо, в пользу которого установлено ограничение прав и обременение объекта недвижимости:	Общество с ограниченной ответственностью "Балтийский Транспортный Дом", ИНН: 7802847524
	основание государственной регистрации:	'Договор аренды лесного участка' №764/ДС-2014-10 от 16.10.2014

Государственный регистратор		ФГИС ЕГРН
полное наименование должности	подпись	инициалы, фамилия

М.П.

<b>Земельный участок</b>			
(вид объекта недвижимости)			
Лист № ____ Раздела <b>2</b>	Всего листов раздела <b>2</b> : ____	Всего разделов: ____	Всего листов выписки: ____
<b>20.02.2023 № 99/2023/519578532</b>			
Кадастровый номер:		<b>47:01:0000000:501</b>	
3.1.225.	вид:	Аренда (в том числе, субаренда)	
	дата государственной регистрации:	23.08.2017	
	номер государственной регистрации:	47:01:0000000:501-47/001/2017-44	
	срок, на который установлено ограничение прав и обременение объекта недвижимости:	с 23.08.2017 по 29.12.2036	
	лицо, в пользу которого установлено ограничение прав и обременение объекта недвижимости:	Общество с ограниченной ответственностью "ДорСтрой", ИНН: 7804466475	
	основание государственной регистрации:	'Договор аренды лесного участка' №277/К-2017-07 от 18.07.2017	

3.1.226.	вид:	Аренда (в том числе, субаренда)
	дата государственной регистрации:	25.11.2009
	номер государственной регистрации:	47-78-01/019/2009-102
	срок, на который установлено ограничение прав и обременение объекта недвижимости:	с 25.11.2009 на 49 лет
	лицо, в пользу которого установлено ограничение прав и обременение объекта недвижимости:	Общество с ограниченной ответственностью "Троя-Люкс", ИНН: 4712021713
	основание государственной регистрации:	
3.1.227.	вид:	Аренда (в том числе, субаренда)
	дата государственной регистрации:	09.04.2021
	номер государственной регистрации:	47:01:0000000:501-47/167/2021-509
	срок, на который установлено ограничение прав и обременение объекта недвижимости:	49 лет
	лицо, в пользу которого установлено ограничение прав и обременение объекта недвижимости:	Акционерное общество "ЛОЭСК - Электрические сети Санкт-Петербурга и Ленинградской области", ИНН: 4703074613
	основание государственной регистрации:	'Договор аренды лесного участка для строительства, реконструкции, эксплуатации линейных объектов' №1650/ДС-2021-01 от 20.01.2021

Государственный регистратор		ФГИС ЕГРН
полное наименование должности	подпись	инициалы, фамилия

М.П.

<b>Земельный участок</b>			
(вид объекта недвижимости)			
Лист № ___ Раздела <b>2</b>	Всего листов раздела <b>2</b> : ___	Всего разделов: ___	Всего листов выписки: ___
<b>20.02.2023 № 99/2023/519578532</b>			
Кадастровый номер:		<b>47:01:0000000:501</b>	
3.1.228.	вид:	Аренда (в том числе, субаренда)	
	дата государственной регистрации:	22.04.2009	
	номер государственной регистрации:	47-78-01/026/2008-017	
	срок, на который установлено ограничение прав и обременение объекта недвижимости:	с 22.04.2009 до 20.02.2056	
	лицо, в пользу которого установлено ограничение прав и обременение объекта недвижимости:	Общество с ограниченной ответственностью "БИОНТ", ИНН: 4704012930	
	основание государственной регистрации:	'Договор аренды лесного участка' №2-2008-05-4-Р от 16.05.2008	
3.1.229.	вид:	Аренда (в том числе, субаренда)	
	дата государственной регистрации:	16.04.2021	
	номер государственной регистрации:	47:01:0000000:501-47/167/2021-513	
	срок, на который установлено ограничение прав и обременение объекта недвижимости:	на 49 лет	

	лицо, в пользу которого установлено ограничение прав и обременение объекта недвижимости:	Государственное унитарное предприятие "Водоканал Санкт-Петербург", ИНН: 7830000426
	основание государственной регистрации:	'Договор аренды лесного участка для строительства и эксплуатации линейных объектов ' №1501/ДС-2019-11 от 27.11.2019; 'Дополнительное соглашение к договору аренды лесного участка от 27.11.2019 г. № 1501/ДС-2019-11' от 07.08.2020
	вид:	Аренда (в том числе, субаренда)
	дата государственной регистрации:	11.06.2013
	номер государственной регистрации:	47-47-01/006/2013-048
3.1.230.	срок, на который установлено ограничение прав и обременение объекта недвижимости:	с 11.06.2013 по 10.06.2062
	лицо, в пользу которого установлено ограничение прав и обременение объекта недвижимости:	Общество с ограниченной ответственностью "Линк Девелопмент", ИНН: 7811418017
	основание государственной регистрации:	'Договор аренды лесного участка' №487/ДС-2013-01 от 25.01.2013

Государственный регистратор		ФГИС ЕГРН
полное наименование должности	подпись	инициалы, фамилия

М.П.

<b>Земельный участок</b>			
(вид объекта недвижимости)			
Лист № ____ Раздела <b>2</b>	Всего листов раздела <b>2</b> : ____	Всего разделов: ____	Всего листов выписки: ____
<b>20.02.2023 № 99/2023/519578532</b>			
Кадастровый номер:		<b>47:01:0000000:501</b>	
3.1.231.	вид:	Аренда (в том числе, субаренда)	
	дата государственной регистрации:	22.10.2010	
	номер государственной регистрации:	47-47-01/014/2010-017	
	срок, на который установлено ограничение прав и обременение объекта недвижимости:	с 22.10.2010 на 49 лет	
	лицо, в пользу которого установлено ограничение прав и обременение объекта недвижимости:	Общество с ограниченной ответственностью "Виза", ИНН: 7804436833	
	основание государственной регистрации:	'Договор аренды лесного участка' №99/Р-2010-08 от 09.08.2010	
3.1.232.	вид:	Аренда (в том числе, субаренда)	
	дата государственной регистрации:	11.06.2013	
	номер государственной регистрации:	47-47-01/006/2013-049	
	срок, на который установлено ограничение прав и обременение объекта недвижимости:	с 11.06.2013 по 10.06.2062	
	лицо, в пользу которого установлено ограничение прав и обременение объекта недвижимости:	Общество с ограниченной ответственностью "Линк Девелопмент", ИНН: 7811418017	
	основание государственной регистрации:	'Договор аренды лесного участка' №488/ДС-2013-01 от 25.01.2013	
3.1.233.	вид:	Аренда (в том числе, субаренда)	

дата государственной регистрации:	30.12.2013
номер государственной регистрации:	47-47-01/011/2013-496
срок, на который установлено ограничение прав и обременение объекта недвижимости:	с 30.12.2013 по 29.12.2062
лицо, в пользу которого установлено ограничение прав и обременение объекта недвижимости:	Общество с ограниченной ответственностью "Линк Девелопмент", ИНН: 7811418017
основание государственной регистрации:	'Договор аренды лесного участка' №598/ДС-2013-10 от 09.10.2013

Государственный регистратор		ФГИС ЕГРН
полное наименование должности	подпись	инициалы, фамилия

М.П.

<b>Земельный участок</b>			
(вид объекта недвижимости)			
Лист № ____ Раздела <b>2</b>	Всего листов раздела <b>2</b> : ____	Всего разделов: ____	Всего листов выписки: ____
<b>20.02.2023 № 99/2023/519578532</b>			
Кадастровый номер:		<b>47:01:0000000:501</b>	
3.1.234.	вид:	Аренда (в том числе, субаренда)	
	дата государственной регистрации:	12.04.2012	
	номер государственной регистрации:	47-47-01/002/2012-057	
	срок, на который установлено ограничение прав и обременение объекта недвижимости:	с 12.04.2012 по 12.04.2061	
	лицо, в пользу которого установлено ограничение прав и обременение объекта недвижимости:	Дачное некоммерческое партнерство "Полянка", ИНН: 4704075419	
	основание государственной регистрации:	'Договор аренды лесного участка' №350/ДС-2012-02 от 09.02.2012	
3.1.235.	вид:	Аренда (в том числе, субаренда)	
	дата государственной регистрации:	17.06.2013	
	номер государственной регистрации:	47-47-01/006/2013-101	
	срок, на который установлено ограничение прав и обременение объекта недвижимости:	с 17.06.2013 по 16.06.2062	
	лицо, в пользу которого установлено ограничение прав и обременение объекта недвижимости:	Общество с ограниченной ответственностью "Линк Девелопмент", ИНН: 7811418017	
основание государственной регистрации:	'Договор аренды лесного участка' №485/ДС-2013-01 от 25.01.2013		
3.1.236.	вид:	Аренда (в том числе, субаренда)	
	дата государственной регистрации:	07.09.2020	
	номер государственной регистрации:	47:01:0000000:501-47/000/2020-438	
	срок, на который установлено ограничение прав и обременение объекта недвижимости:	с 05.10.2009 по 31.12.2053	
	лицо, в пользу которого установлено ограничение прав и обременение объекта недвижимости:	Общество с ограниченной ответственностью "Золотые пески", ИНН: 7810780016	

основание государственной регистрации:

'Дополнительное соглашение к Договору аренды лесного участка от 05.12.2008г №2-2008-12-39-Р' от 30.07.2020

Государственный регистратор		ФГИС ЕГРН
полное наименование должности	подпись	инициалы, фамилия

М.П.

<b>Земельный участок</b>			
(вид объекта недвижимости)			
Лист № ___ Раздела <b>2</b>	Всего листов раздела <b>2</b> : ___	Всего разделов: ___	Всего листов выписки: ___
<b>20.02.2023.№ 99/2023/519578532</b>			
Кадастровый номер:		<b>47:01:0000000:501</b>	
3.1.237.	вид:	Аренда (в том числе, субаренда)	
	дата государственной регистрации:	31.08.2020	
	номер государственной регистрации:	47:01:0000000:501-47/000/2020-433	
	срок, на который установлено ограничение прав и обременение объекта недвижимости:	с 31.08.2017	
	лицо, в пользу которого установлено ограничение прав и обременение объекта недвижимости:	Коттеджно-эксплуатационный потребительский кооператив "Золотая Сотка", ИНН: 7814612012	
	основание государственной регистрации:	'Дополнительное соглашение к договору аренды лесного участка от 23.06.2017 №1031/ДС-2017-06' от 01.07.2020	
3.1.238.	вид:	Аренда (в том числе, субаренда)	
	дата государственной регистрации:	02.07.2020	
	номер государственной регистрации:	47:01:0000000:501-47/001/2020-415	
	срок, на который установлено ограничение прав и обременение объекта недвижимости:	с 02.07.2020 на 49 лет	
	лицо, в пользу которого установлено ограничение прав и обременение объекта недвижимости:	Общество с ограниченной ответственностью "Линк Девелопмент", ИНН: 7811418017	
	основание государственной регистрации:	'Договор аренды лесного участка для строительства, реконструкции, эксплуатации линейных объектов №1559/ДС-2020-04' от 17.04.2020	
3.1.239.	вид:	Аренда (в том числе, субаренда)	
	дата государственной регистрации:	18.04.2016	
	номер государственной регистрации:	47-47/001-47/015/002/2016-412/2	
	срок, на который установлено ограничение прав и обременение объекта недвижимости:	с 18.04.2016 по 17.04.2065	
	лицо, в пользу которого установлено ограничение прав и обременение объекта недвижимости:	Открытое акционерное общество "Российские железные дороги", ИНН: 7708503727	
	основание государственной регистрации:	'Договор аренды лесного участка' №856/ДС-2015-12 от 25.12.2015	

Государственный регистратор		ФГИС ЕГРН
полное наименование должности	подпись	инициалы, фамилия

М.П.

Земельный участок		
(вид объекта недвижимости)		
Лист № ____ Раздела <u>2</u>	Всего листов раздела <u>2</u> : ____	
Всего разделов: ____		
Всего листов выписки: ____		
<b>20.02.2023 № 99/2023/519578532</b>		
Кадастровый номер:	<b>47:01:0000000:501</b>	
3.1.240.	вид:	Аренда (в том числе, субаренда)
	дата государственной регистрации:	15.04.2020
	номер государственной регистрации:	47:01:0000000:501-47/001/2020-386
	срок, на который установлено ограничение прав и обременение объекта недвижимости:	с 15.04.2020 на 49 лет
	лицо, в пользу которого установлено ограничение прав и обременение объекта недвижимости:	Общество с ограниченной ответственностью "Транснефть-Порт Приморск", ИНН: 4704045809
	основание государственной регистрации:	'Договор аренды лесного участка для строительства, реконструкции, эксплуатации линейных объектов' №1524/ДС-2020-01 от 31.01.2020
3.1.241.	вид:	Аренда (в том числе, субаренда)
	дата государственной регистрации:	07.04.2014
	номер государственной регистрации:	47-47-01/004/2014-080
	срок, на который установлено ограничение прав и обременение объекта недвижимости:	с 07.04.2014 по 07.04.2063
	лицо, в пользу которого установлено ограничение прав и обременение объекта недвижимости:	Общество с ограниченной ответственностью СХП "Северо-Западный рыбный поток", ИНН: 4704084477
	основание государственной регистрации:	'Договор аренды лесного участка' №11/С-2014-02 от 14.02.2014
3.1.242.	вид:	Аренда (в том числе, субаренда)
	дата государственной регистрации:	27.04.2009
	номер государственной регистрации:	47-78-01/022/2008-279
	срок, на который установлено ограничение прав и обременение объекта недвижимости:	с 27.04.2009 по 19.01.2056
	лицо, в пользу которого установлено ограничение прав и обременение объекта недвижимости:	Семенова Ольга Анатольевна
	основание государственной регистрации:	'Договор аренды лесного участка' №2-2008-11-11-Р от 10.11.2008

Государственный регистратор		ФГИС ЕГРН
полное наименование должности	подпись	инициалы, фамилия

М.П.

Земельный участок	
(вид объекта недвижимости)	
Лист № ____ Раздела <u>2</u>	Всего листов раздела <u>2</u> : ____
Всего разделов: ____	
Всего листов выписки: ____	
<b>20.02.2023 № 99/2023/519578532</b>	
Кадастровый номер:	<b>47:01:0000000:501</b>

3.1.243.	вид:	Аренда (в том числе, субаренда)
	дата государственной регистрации:	01.03.2013
	номер государственной регистрации:	47-47-01/001/2013-372
	срок, на который установлено ограничение прав и обременение объекта недвижимости:	с 01.03.2013 по 30.04.2062
	лицо, в пользу которого установлено ограничение прав и обременение объекта недвижимости:	Общество с ограниченной ответственностью "Линк Девелопмент", ИНН: 7811418017
	основание государственной регистрации:	'Договор аренды лесного участка' №490/ДС-2013-01 от 25.01.2013
3.1.244.	вид:	Аренда (в том числе, субаренда)
	дата государственной регистрации:	13.05.2013
	номер государственной регистрации:	47-47-01/002/2013-334
	срок, на который установлено ограничение прав и обременение объекта недвижимости:	с 24.02.2011 по 23.02.2060
	лицо, в пользу которого установлено ограничение прав и обременение объекта недвижимости:	Общество с ограниченной ответственностью "Красавица", ИНН: 7819315951
	основание государственной регистрации:	'Договор аренды лесного участка' №135/Р-2010-12 от 23.12.2010; 'Дополнительное соглашение' №1 от 04.03.2013
3.1.245.	вид:	Аренда (в том числе, субаренда)
	дата государственной регистрации:	06.04.2020
	номер государственной регистрации:	47:01:0000000:501-47/001/2020-384
	срок, на который установлено ограничение прав и обременение объекта недвижимости:	с 06.04.2020 на 49 лет
	лицо, в пользу которого установлено ограничение прав и обременение объекта недвижимости:	Общество с ограниченной ответственностью "ПСТ", ИНН: 7813448257
	основание государственной регистрации:	'Договор аренды' №1534/ДС-2020-02 от 14.02.2020

Государственный регистратор		ФГИС ЕГРН
полное наименование должности	подпись	инициалы, фамилия

М.П.

<b>Земельный участок</b>			
(вид объекта недвижимости)			
Лист № ___ Раздела <b>2</b>	Всего листов раздела <b>2</b> : ___	Всего разделов: ___	Всего листов выписки: ___
<b>20.02.2023 № 99/2023/519578532</b>			
Кадастровый номер:		<b>47:01:0000000:501</b>	
3.1.246.	вид:	Аренда (в том числе, субаренда)	
	дата государственной регистрации:	16.04.2020	
	номер государственной регистрации:	47:01:0000000:501-47/001/2020-390	
	срок, на который установлено ограничение прав и обременение объекта недвижимости:	с 16.04.2020 на 49 лет	

	лицо, в пользу которого установлено ограничение прав и обременение объекта недвижимости:	Общество с ограниченной ответственностью "Транснефть-Порт Приморск", ИНН: 4704045809
	основание государственной регистрации:	'Договор аренды лесного участка для строительства, реконструкции, эксплуатации линейных объектов' №1520/ДС-2020-01 от 27.01.2020
	вид:	Аренда (в том числе, субаренда)
	дата государственной регистрации:	13.01.2014
	номер государственной регистрации:	47-47-01/012/2013-203
3.1.247.	срок, на который установлено ограничение прав и обременение объекта недвижимости:	с 13.01.2014 по 12.01.2063
	лицо, в пользу которого установлено ограничение прав и обременение объекта недвижимости:	Публичное акционерное общество "Газпром", ИНН: 7736050003
	основание государственной регистрации:	'Договор аренды лесного участка' №576/ДС-2013-07 от 30.07.2013
	вид:	Аренда (в том числе, субаренда)
	дата государственной регистрации:	07.08.2009
	номер государственной регистрации:	47-78-01/014/2009-368
3.1.248.	срок, на который установлено ограничение прав и обременение объекта недвижимости:	с 07.08.2009 на 49лет.
	лицо, в пользу которого установлено ограничение прав и обременение объекта недвижимости:	Публичное акционерное общество "Мобильные ТелеСистемы", ИНН: 7740000076
	основание государственной регистрации:	'Договор аренды лесного участка' №95-2008-11 от 12.11.2008

Государственный регистратор		ФГИС ЕГРН
полное наименование должности	подпись	инициалы, фамилия

М.П.

<b>Земельный участок</b>			
(вид объекта недвижимости)			
Лист № ___ Раздела <b>2</b>	Всего листов раздела <b>2</b> : ___	Всего разделов: ___	Всего листов выписки: ___
<b>20.02.2023.№ 99/2023/519578532</b>			
Кадастровый номер:		<b>47:01:0000000:501</b>	
3.1.249.	вид:	Аренда (в том числе, субаренда)	
	дата государственной регистрации:	04.06.2015	
	номер государственной регистрации:	47-47/001-47/001/007/2015-526/4	
	срок, на который установлено ограничение прав и обременение объекта недвижимости:	с 23.09.2013 по 22.09.2062	
	лицо, в пользу которого установлено ограничение прав и обременение объекта недвижимости:	Общество с ограниченной ответственностью "Север", ИНН: 7801603596	
	основание государственной регистрации:	'Договор аренды лесного участка' №22/П-2013-08 от 29.08.2013; 'Дополнительное соглашение' от 23.04.2015	
3.1.250.	вид:	Аренда (в том числе, субаренда)	
	дата государственной регистрации:	30.03.2015	

	номер государственной регистрации:	47-47/001-01/015/2014-34/2
	срок, на который установлено ограничение прав и обременение объекта недвижимости:	с 30.03.2015 по 29.03.2064
	лицо, в пользу которого установлено ограничение прав и обременение объекта недвижимости:	Общество с ограниченной ответственностью "БИОНТ", ИНН: 4704012930
	основание государственной регистрации:	'Договор аренды лесного участка' №28/Р-2014-12 от 30.12.2014
	вид:	Аренда (в том числе, субаренда)
3.1.251.	дата государственной регистрации:	03.08.2009
	номер государственной регистрации:	47-78-01/008/2009-392
	срок, на который установлено ограничение прав и обременение объекта недвижимости:	с 03.08.2009 до 18.01.2056
	лицо, в пользу которого установлено ограничение прав и обременение объекта недвижимости:	Общество с ограниченной ответственностью "Охранное предприятие"ИНТЕРКОП", ИНН: 7806145124
	основание государственной регистрации:	'Договор аренды лесного участка' №2-2008-09-24-Р от 23.09.2008

Государственный регистратор		ФГИС ЕГРН
полное наименование должности	подпись	инициалы, фамилия

М.П.

<b>Земельный участок</b>			
(вид объекта недвижимости)			
Лист № ___ Раздела <b>2</b>	Всего листов раздела <b>2</b> : ___	Всего разделов: ___	Всего листов выписки: ___
<b>20.02.2023.№ 99/2023/519578532</b>			
Кадастровый номер:		<b>47:01:0000000:501</b>	
3.1.252.	вид:	Аренда (в том числе, субаренда)	
	дата государственной регистрации:	10.07.2009	
	номер государственной регистрации:	47-78-01/009/2009-407	
	срок, на который установлено ограничение прав и обременение объекта недвижимости:	с 10.07.2009 по 31.12.2014	
	лицо, в пользу которого установлено ограничение прав и обременение объекта недвижимости:	Общество с ограниченной ответственностью "Ленстройинвест-Д", ИНН: 4704034814	
	основание государственной регистрации:	'Договор аренды лесного участка' №07/К-2008-06 от 02.06.2008	
3.1.253.	вид:	Аренда (в том числе, субаренда)	
	дата государственной регистрации:	02.09.2022	
	номер государственной регистрации:	47:01:0000000:501-47/167/2022-689	
	срок, на который установлено ограничение прав и обременение объекта недвижимости:	с 02.09.2022 по 10.02.2037	
	лицо, в пользу которого установлено ограничение прав и обременение объекта недвижимости:	Акционерное общество "ЛСР.Базовые материалы", ИНН: 4703124060	
	основание государственной регистрации:	'Договор аренды лесного участка 1835/ДС-2022-08 от 17.08.2022' №1835/ДС-2022-08 от 17.08.2022	

3.1.254.	вид:	Аренда (в том числе, субаренда)
	дата государственной регистрации:	20.09.2022
	номер государственной регистрации:	47:01:0000000:501-47/167/2022-692
	срок, на который установлено ограничение прав и обременение объекта недвижимости:	с 20.09.2022 по 10.02.2037
	лицо, в пользу которого установлено ограничение прав и обременение объекта недвижимости:	Акционерное общество "ЛСР, Базовые материалы", ИНН: 4703124060
	основание государственной регистрации:	'Договор аренды лесного участка для выполнения работ по геологическому изучению недр, для разработки месторождений полезных ископаемых' №395/К-2022-08 от 26.08.2022, КИР

Государственный регистратор		ФГИС ЕГРН
полное наименование должности	подпись	инициалы, фамилия

М.П.

<b>Земельный участок</b>			
(вид объекта недвижимости)			
Лист № ____ Раздела <b>2</b>	Всего листов раздела <b>2</b> : ____	Всего разделов: ____	Всего листов выписки: ____
<b>20.02.2023.№ 99/2023/519578532</b>			
Кадастровый номер:		<b>47:01:0000000:501</b>	
3.1.255.	вид:	Аренда (в том числе, субаренда)	
	дата государственной регистрации:	27.03.2009	
	номер государственной регистрации:	47-78-01/001/2009-122	
	срок, на который установлено ограничение прав и обременение объекта недвижимости:	с 27.03.2009 до 31.12.2052	
	лицо, в пользу которого установлено ограничение прав и обременение объекта недвижимости:	Закрытое акционерное общество"ФИРО-О", ИНН: 4704020628	
	основание государственной регистрации:	'Договор аренды лесного участка' №2-2008-12-112-3 от 15.12.2008	
3.1.256.	вид:	Аренда (в том числе, субаренда)	
	дата государственной регистрации:	27.03.2009	
	номер государственной регистрации:	47-78-01/001/2009-122	
	срок, на который установлено ограничение прав и обременение объекта недвижимости:	с 27.03.2009 до 31.12.2052	
	лицо, в пользу которого установлено ограничение прав и обременение объекта недвижимости:	Закрытое акционерное общество"ФИРО-О", ИНН: 4704020628	
	основание государственной регистрации:	'Договор аренды лесного участка' №2-2008-12-112-3 от 15.12.2008	
3.1.257.	вид:	Аренда (в том числе, субаренда)	
	дата государственной регистрации:	19.04.2013	
	номер государственной регистрации:	47-47-01/002/2013-078	
	срок, на который установлено ограничение прав и обременение объекта недвижимости:	с 19.04.2013 по 18.04.2062	

лицо, в пользу которого установлено ограничение прав и обременение объекта недвижимости:	Общество с ограниченной ответственностью "Газпром трансгаз Санкт-Петербург", ИНН: 7805018099
основание государственной регистрации:	'Договор аренды лесного участка' №416/ДС-2012-11 от 08.11.2012

Государственный регистратор		ФГИС ЕГРН
полное наименование должности	подпись	инициалы, фамилия

М.П.

<b>Земельный участок</b>			
(вид объекта недвижимости)			
Лист № ___ Раздела <b>2</b>	Всего листов раздела <b>2</b> : ___	Всего разделов: ___	Всего листов выписки: ___
<b>20.02.2023.№ 99/2023/519578532</b>			
Кадастровый номер:		<b>47:01:0000000:501</b>	
3.1.258.	вид:	Аренда (в том числе, субаренда)	
	дата государственной регистрации:	02.12.2019	
	номер государственной регистрации:	47:01:0000000:501-47/001/2019-353	
	срок, на который установлено ограничение прав и обременение объекта недвижимости:	с 02.12.2019 на 49 лет	
	лицо, в пользу которого установлено ограничение прав и обременение объекта недвижимости:	Общество с ограниченной ответственностью "Транснефть-Порт Приморск", ИНН: 4704045809	
	основание государственной регистрации:	'Договор аренды лесного участка для строительства и эксплуатации линейных объектов №1486/ДС-2019-10' от 11.10.2019, .	
3.1.259.	вид:	Аренда (в том числе, субаренда)	
	дата государственной регистрации:	14.10.2019	
	номер государственной регистрации:	47:01:0000000:501-47/001/2019-325	
	срок, на который установлено ограничение прав и обременение объекта недвижимости:	с 14.10.2019 по 13.10.2068	
	лицо, в пользу которого установлено ограничение прав и обременение объекта недвижимости:	Акционерное общество "Первая Башенная Компания", ИНН: 7707387700	
	основание государственной регистрации:	'Договор аренды лесного участка для строительства, реконструкции, эксплуатации линейного объекта' №1271/ДС-2019-06 от 24.06.2019	
3.1.260.	вид:	Аренда (в том числе, субаренда)	
	дата государственной регистрации:	14.10.2019	
	номер государственной регистрации:	47:01:0000000:501-47/001/2019-317	
	срок, на который установлено ограничение прав и обременение объекта недвижимости:	с 14.10.2019 на 49 лет	
	лицо, в пользу которого установлено ограничение прав и обременение объекта недвижимости:	Акционерное общество "Первая Башенная Компания", ИНН: 7707387700	
	основание государственной регистрации:	'Договор аренды лесного участка для строительства, реконструкции эксплуатации линейного объекта' №1273/ДС-2019-06 от 24.06.2019	

Государственный регистратор		ФГИС ЕГРН
полное наименование должности	подпись	инициалы, фамилия

М.П.

**Земельный участок**

(вид объекта недвижимости)

Лист № ____ Раздела <b>2</b>	Всего листов раздела <b>2</b> : ____	Всего разделов: ____	Всего листов выписки: ____
------------------------------	--------------------------------------	----------------------	----------------------------

**20.02.2023.№ 99/2023/519578532**

Кадастровый номер:	<b>47:01:0000000:501</b>
--------------------	--------------------------

3.1.261.	вид:	Аренда (в том числе, субаренда)
	дата государственной регистрации:	23.09.2013
	номер государственной регистрации:	47-47-01/009/2013-057
	срок, на который установлено ограничение прав и обременение объекта недвижимости:	с 23.09.2013 по 22.09.2062
	лицо, в пользу которого установлено ограничение прав и обременение объекта недвижимости:	Дачный потребительский кооператив "Чистый Ключ", ИНН: 4704087510
	основание государственной регистрации:	'Договор аренды лесного участка' №580/ДС-2013-07 от 29.07.2013
3.1.262.	вид:	Аренда (в том числе, субаренда)
	дата государственной регистрации:	10.08.2020
	номер государственной регистрации:	47:01:0000000:501-47/001/2020-423
	срок, на который установлено ограничение прав и обременение объекта недвижимости:	с 10.08.2020 по 09.08.2069
	лицо, в пользу которого установлено ограничение прав и обременение объекта недвижимости:	Общество с ограниченной ответственностью "Алкор 2", ИНН: 7813346047
	основание государственной регистрации:	'Договор аренды лесного участка для строительства, реконструкции, эксплуатации линейных объектов' №1561/ДС-2020-05 от 12.05.2020
3.1.263.	вид:	Аренда (в том числе, субаренда)
	дата государственной регистрации:	14.06.2018
	номер государственной регистрации:	47:01:0000000:501-47/001/2018-116
	срок, на который установлено ограничение прав и обременение объекта недвижимости:	с 14.06.2018 на 49 лет
	лицо, в пользу которого установлено ограничение прав и обременение объекта недвижимости:	Акционерное общество "Русские Башни", ИНН: 7708698177
	основание государственной регистрации:	'Договор аренды лесного участка №1070/ДС-2018-02' от 06.02.2018

Государственный регистратор		ФГИС ЕГРН
полное наименование должности	подпись	инициалы, фамилия

М.П.

**Земельный участок**

(вид объекта недвижимости)

Лист № ____ Раздела <b>2</b>	Всего листов раздела <b>2</b> : ____	Всего разделов: ____	Всего листов выписки: ____
<b>20.02.2023 № 99/2023/519578532</b>			
Кадастровый номер:		<b>47:01:0000000:501</b>	
3.1.264.	вид:	Аренда (в том числе, субаренда)	
	дата государственной регистрации:	01.04.2010	
	номер государственной регистрации:	47-78-01/002/2010-458	
	срок, на который установлено ограничение прав и обременение объекта недвижимости:	с 01.04.2010 на 49 лет	
	лицо, в пользу которого установлено ограничение прав и обременение объекта недвижимости:	Дачное некоммерческое партнерство "Аллатуппа", ИНН: 4704064696	
	основание государственной регистрации:	'Договор № 41/Р-2010-02 аренды лесного участка' от 12.02.2010	
3.1.265.	вид:	Аренда (в том числе, субаренда)	
	дата государственной регистрации:	08.04.2010	
	номер государственной регистрации:	47-78-01/003/2010-476	
	срок, на который установлено ограничение прав и обременение объекта недвижимости:	с 08.04.2010 49 лет	
	лицо, в пользу которого установлено ограничение прав и обременение объекта недвижимости:	Общество с ограниченной ответственностью "Красная Стрела", ИНН: 7801510260	
	основание государственной регистрации:	'Договор аренды лесного участка' №39/Р-2010-02 от 12.02.2010	
3.1.266.	вид:	Аренда (в том числе, субаренда)	
	дата государственной регистрации:	25.03.2010	
	номер государственной регистрации:	47-78-01/003/2010-367	
	срок, на который установлено ограничение прав и обременение объекта недвижимости:	на 49 лет	
	лицо, в пользу которого установлено ограничение прав и обременение объекта недвижимости:	Общество с ограниченной ответственностью "Пихтовое", ИНН: 7841014847	
	основание государственной регистрации:	'Договор аренды лесного участка' №40/Р-2010-02 от 12.02.2010	

Государственный регистратор		ФГИС ЕГРН
полное наименование должности	подпись	инициалы, фамилия

М.П.

<b>Земельный участок</b>			
(вид объекта недвижимости)			
Лист № ____ Раздела <b>2</b>	Всего листов раздела <b>2</b> : ____	Всего разделов: ____	Всего листов выписки: ____
<b>20.02.2023 № 99/2023/519578532</b>			
Кадастровый номер:		<b>47:01:0000000:501</b>	
3.1.267.	вид:	Аренда (в том числе, субаренда)	
	дата государственной регистрации:	02.04.2010	
	номер государственной регистрации:	47-78-01/003/2010-472	

	срок, на который установлено ограничение прав и обременение объекта недвижимости:	с 02.04.2010 на 49 лет
	лицо, в пользу которого установлено ограничение прав и обременение объекта недвижимости:	Общество с ограниченной ответственностью "СП Внешстройсервис", ИНН: 7813112850
	основание государственной регистрации:	'Договор аренды лесного участка' №33/Р-2010-02 от 12.02.2010
	вид:	Аренда (в том числе, субаренда)
	дата государственной регистрации:	17.11.2009
3.1.268.	номер государственной регистрации:	47-78-01/016/2009-294
	срок, на который установлено ограничение прав и обременение объекта недвижимости:	с 17.11.2009 на 49 лет.
	лицо, в пользу которого установлено ограничение прав и обременение объекта недвижимости:	Жилищно-потребительский кооператив "ИЛЬИЧЕВО-М", ИНН: 4704055081
	основание государственной регистрации:	'Договор аренды лесного участка' №140/ДС-2009-08 от 05.08.2009
	вид:	Аренда (в том числе, субаренда)
	дата государственной регистрации:	02.04.2010
3.1.269.	номер государственной регистрации:	47-78-01/002/2010-459
	срок, на который установлено ограничение прав и обременение объекта недвижимости:	с 02.04.2010 на 49 лет
	лицо, в пользу которого установлено ограничение прав и обременение объекта недвижимости:	Дачное некоммерческое партнерство "Аллатуппа", ИНН: 4704064696
	основание государственной регистрации:	'Договор аренды лесного участка' №158/ДС-2009-12 от 07.12.2009

Государственный регистратор		ФГИС ЕГРН
полное наименование должности	подпись	инициалы, фамилия

М.П.

<b>Земельный участок</b>			
(вид объекта недвижимости)			
Лист № ___	Раздела <b>2</b>	Всего листов раздела <b>2</b> : ___	Всего разделов: ___
Всего листов выписки: ___			
<b>20.02.2023 № 99/2023/519578532</b>			
Кадастровый номер:		<b>47:01:0000000:501</b>	
3.1.270.	вид:	Аренда (в том числе, субаренда)	
	дата государственной регистрации:	03.04.2018	
	номер государственной регистрации:	47:01:0000000:501-47/001/2018-91	
	срок, на который установлено ограничение прав и обременение объекта недвижимости:	с 03.04.2018 по 02.04.2067	
	лицо, в пользу которого установлено ограничение прав и обременение объекта недвижимости:	Общество с ограниченной ответственностью "Газпром трансгаз Санкт-Петербург", ИНН: 7805018099	
	основание государственной регистрации:	'Договор аренды лесного участка №933/ДС-2016-09' от 07.09.2016	
3.1.271.	вид:	Аренда (в том числе, субаренда)	
	дата государственной регистрации:	07.06.2018	

	номер государственной регистрации:	47:01:0000000:501-47/001/2018-114
	срок, на который установлено ограничение прав и обременение объекта недвижимости:	с 07.06.2018 на 49 лет
	лицо, в пользу которого установлено ограничение прав и обременение объекта недвижимости:	Общество с ограниченной ответственностью "Линк Девелопмент", ИНН: 7811418017
	основание государственной регистрации:	'Договор аренды лесного участка' №1088/ДС-2018-04 от 25.04.2018
	вид:	Аренда (в том числе, субаренда)
3.1.272.	дата государственной регистрации:	30.01.2014
	номер государственной регистрации:	47-47-01/012/2013-016
	срок, на который установлено ограничение прав и обременение объекта недвижимости:	с 30.01.2014 по 30.01.2063
	лицо, в пользу которого установлено ограничение прав и обременение объекта недвижимости:	Публичное акционерное общество "Вымпел-Коммуникации", ИНН: 7713076301
	основание государственной регистрации:	'Договор аренды лесного участка' №593/ДС-2013-09 от 26.09.2013

Государственный регистратор		ФГИС ЕГРН
полное наименование должности	подпись	инициалы, фамилия

М.П.

<b>Земельный участок</b>			
(вид объекта недвижимости)			
Лист № ___ Раздела <b>2</b>	Всего листов раздела <b>2</b> : ___	Всего разделов: ___	Всего листов выписки: ___
<b>20.02.2023.№ 99/2023/519578532</b>			
Кадастровый номер:		<b>47:01:0000000:501</b>	
3.1.273.	вид:	Аренда (в том числе, субаренда)	
	дата государственной регистрации:	13.01.2014	
	номер государственной регистрации:	47-47-01/012/2013-204	
	срок, на который установлено ограничение прав и обременение объекта недвижимости:	с 13.01.2014 по 12.01.2063	
	лицо, в пользу которого установлено ограничение прав и обременение объекта недвижимости:	Публичное акционерное общество "Газпром", ИНН: 7736050003	
	основание государственной регистрации:	'Договор аренды лесного участка' №578/ДС-2013-07 от 30.07.2013	
3.1.274.	вид:	Аренда (в том числе, субаренда)	
	дата государственной регистрации:	03.03.2020	
	номер государственной регистрации:	47:01:0000000:501-47/001/2020-370	
	срок, на который установлено ограничение прав и обременение объекта недвижимости:	с 03.03.2020 на 49 лет	
	лицо, в пользу которого установлено ограничение прав и обременение объекта недвижимости:	Ассоциация садоводческих некоммерческих товариществ "ЯРВИ-ГАЗ", ИНН: 7840080597	
	основание государственной регистрации:	'Договор аренды лесного участка для строительства, реконструкции, эксплуатации линейных объектов' №1502/ДС-2019-12 от 05.12.2019	

3.1.275.	вид:	Аренда (в том числе, субаренда)
	дата государственной регистрации:	09.10.2013
	номер государственной регистрации:	47-47-01/009/2013-092
	срок, на который установлено ограничение прав и обременение объекта недвижимости:	с 09.10.2013 по 08.10.2062
	лицо, в пользу которого установлено ограничение прав и обременение объекта недвижимости:	Кузнецов Михаил Геннадьевич
	основание государственной регистрации:	'Договор аренды лесного участка' №21/С-2013-08 от 29.08.2013

Государственный регистратор		ФГИС ЕГРН
полное наименование должности	подпись	инициалы, фамилия

М.П.

<b>Земельный участок</b>			
(вид объекта недвижимости)			
Лист № ___ Раздела <b>2</b>	Всего листов раздела <b>2</b> : ___	Всего разделов: ___	Всего листов выписки: ___
<b>20.02.2023.№ 99/2023/519578532</b>			
Кадастровый номер:		<b>47:01:0000000:501</b>	
3.1.276.	вид:	Аренда (в том числе, субаренда)	
	дата государственной регистрации:	26.12.2019	
	номер государственной регистрации:	47:01:0000000:501-47/001/2019-362	
	срок, на который установлено ограничение прав и обременение объекта недвижимости:	с 26.12.2019 на 49 лет	
	лицо, в пользу которого установлено ограничение прав и обременение объекта недвижимости:	Общество с ограниченной ответственностью "Линк Девелопмент", ИНН: 7811418017	
	основание государственной регистрации:	'Договор аренды лесного участка для строительства и эксплуатации линейных объектов' №1488/ДС-2019-10 от 11.10.2019	
3.1.277.	вид:	Аренда (в том числе, субаренда)	
	дата государственной регистрации:	12.05.2017	
	номер государственной регистрации:	47:01:0000000:501-47/001/2017-23	
	срок, на который установлено ограничение прав и обременение объекта недвижимости:	с 12.05.2017 на 49 лет	
	лицо, в пользу которого установлено ограничение прав и обременение объекта недвижимости:	Общество с ограниченной ответственностью "Линк Девелопмент", ИНН: 7811418017	
	основание государственной регистрации:	'Договор аренды лесного участка' №974/ДС-2017-03 от 02.03.2017	
3.1.278.	вид:	Аренда (в том числе, субаренда)	
	дата государственной регистрации:	07.04.2015	
	номер государственной регистрации:	47-47/001-47/001/004/2015-923/2	
	срок, на который установлено ограничение прав и обременение объекта недвижимости:	с 07.04.2015 по 06.04.2064	

лицо, в пользу которого установлено ограничение прав и обременение объекта недвижимости:
основание государственной регистрации:

Публичное акционерное общество "Газпром", ИНН: 7736050003
'Договор аренды лесного участка' №808/ДС-2014-12 от 24.12.2014

Государственный регистратор		ФГИС ЕГРН
полное наименование должности	подпись	инициалы, фамилия

М.П.

**Земельный участок**

(вид объекта недвижимости)

Лист № ___ Раздела <b>2</b>	Всего листов раздела <b>2</b> : ___	Всего разделов: ___	Всего листов выписки: ___
-----------------------------	-------------------------------------	---------------------	---------------------------

**20.02.2023.№ 99/2023/519578532**

Кадастровый номер: **47:01:0000000:501**

3.1.279.	вид:	Аренда (в том числе, субаренда)
	дата государственной регистрации:	19.03.2015
	номер государственной регистрации:	47-47/001-47/001/004/2015-557/2
	срок, на который установлено ограничение прав и обременение объекта недвижимости:	с 24.09.2010 по 23.09.2059
	лицо, в пользу которого установлено ограничение прав и обременение объекта недвижимости:	Общество с ограниченной ответственностью "ДУКС-Инвест", ИНН: 7813550807
	основание государственной регистрации:	'Договор аренды лесного участка' №97/Р-2010-08 от 09.08.2010
3.1.280.	вид:	Аренда (в том числе, субаренда)
	дата государственной регистрации:	07.04.2015
	номер государственной регистрации:	47-47/001-47/001/004/2015-897/4
	срок, на который установлено ограничение прав и обременение объекта недвижимости:	с 07.04.2015
	лицо, в пользу которого установлено ограничение прав и обременение объекта недвижимости:	Евсеев Игорь Геннадьевич
	основание государственной регистрации:	'Договор аренды лесного участка' №86/Р-2008-11 от 12.11.2008
3.1.281.	вид:	Аренда (в том числе, субаренда)
	дата государственной регистрации:	10.03.2015
	номер государственной регистрации:	47-47/001-01/015/2014-21/2
	срок, на который установлено ограничение прав и обременение объекта недвижимости:	с 10.03.2015 по 09.03.2064
	лицо, в пользу которого установлено ограничение прав и обременение объекта недвижимости:	Общество с ограниченной ответственностью "СтальИнвест", ИНН: 7804407430
	основание государственной регистрации:	'Договор аренды лесного участка' №29/Р-2014-12 от 30.12.2014

Государственный регистратор		ФГИС ЕГРН
полное наименование должности	подпись	инициалы, фамилия

М.П.

Земельный участок			
(вид объекта недвижимости)			
Лист № ___ Раздела <b>2</b>	Всего листов раздела <b>2</b> : ___	Всего разделов: ___	Всего листов выписки: ___
<b>20.02.2023 № 99/2023/519578532</b>			
Кадастровый номер:		<b>47:01:0000000:501</b>	
3.1.282.	вид:	Аренда (в том числе, субаренда)	
	дата государственной регистрации:	11.10.2018	
	номер государственной регистрации:	47:01:0000000:501-47/001/2018-181	
	срок, на который установлено ограничение прав и обременение объекта недвижимости:	с 11.10.2018 по 08.09.2039	
	лицо, в пользу которого установлено ограничение прав и обременение объекта недвижимости:	Общество с ограниченной ответственностью "Дискавери Трейдинг", ИНН: 4704064664	
	основание государственной регистрации:	'Договор аренды лесного участка для строительства, реконструкции, эксплуатации линейных объектов' №1117/ДС-2018-07 от 30.07.2018	
3.1.283.	вид:	Аренда (в том числе, субаренда)	
	дата государственной регистрации:	22.09.2010	
	номер государственной регистрации:	47-47-01/011/2010-111	
	срок, на который установлено ограничение прав и обременение объекта недвижимости:	с 22.09.2010 на 49 лет	
	лицо, в пользу которого установлено ограничение прав и обременение объекта недвижимости:	Федеральное государственное унитарное предприятие "Центральный научно-исследовательский институт конструкционных материалов "Прометей" имени И.В. Горынина Национального исследовательского центра "Курчатовский институт", ИНН: 7815021340	
	основание государственной регистрации:	'Договор аренды лесного участка' №107/Н-2010-08 от 09.08.2010	
3.1.284.	вид:	Аренда (в том числе, субаренда)	
	дата государственной регистрации:	12.09.2018	
	номер государственной регистрации:	47:01:0000000:501-47/001/2018-170	
	срок, на который установлено ограничение прав и обременение объекта недвижимости:	с 12.09.2018 на 3 года	
	лицо, в пользу которого установлено ограничение прав и обременение объекта недвижимости:	Садоводческое некоммерческое товарищество "Северная корона", ИНН: 4704065820	
	основание государственной регистрации:	'Договор аренды лесного участка для строительства, реконструкции, эксплуатации линейных объектов' №1104/ДС-2018-06 от 05.06.2018	

Государственный регистратор		ФГИС ЕГРН
полное наименование должности	подпись	инициалы, фамилия

М.П.

Земельный участок			
(вид объекта недвижимости)			
Лист № ____ Раздела <b>2</b>	Всего листов раздела <b>2</b> : ____	Всего разделов: ____	Всего листов выписки: ____
<b>20.02.2023 № 99/2023/519578532</b>			
Кадастровый номер:		<b>47:01:0000000:501</b>	
3.1.285.	вид:	Аренда (в том числе, субаренда)	
	дата государственной регистрации:	25.10.2018	
	номер государственной регистрации:	47:01:0000000:501-47/001/2018-185	
	срок, на который установлено ограничение прав и обременение объекта недвижимости:	с 25.10.2018 по 31.08.2040	
	лицо, в пользу которого установлено ограничение прав и обременение объекта недвижимости:	Общество с ограниченной ответственностью "БалтПромЭксперт", ИНН: 7805663363	
	основание государственной регистрации:	'Договор аренды лесного участка' №304/К-2018-09 от 26.09.2018	
3.1.286.	вид:	Аренда (в том числе, субаренда)	
	дата государственной регистрации:	18.08.2014	
	номер государственной регистрации:	47-47-01/007/2014-246	
	срок, на который установлено ограничение прав и обременение объекта недвижимости:	с 18.08.2014 по 17.08.2063	
	лицо, в пользу которого установлено ограничение прав и обременение объекта недвижимости:	Открытое акционерное общество "Российские железные дороги", ИНН: 7708503727	
	основание государственной регистрации:	'Договор аренды лесного участка' №719/ДС-2014-06 от 25.06.2014	
3.1.287.	вид:	Аренда (в том числе, субаренда)	
	дата государственной регистрации:	14.07.2014	
	номер государственной регистрации:	47-47-01/007/2014-048	
	срок, на который установлено ограничение прав и обременение объекта недвижимости:	с 14.07.2014 по 13.07.2063	
	лицо, в пользу которого установлено ограничение прав и обременение объекта недвижимости:	Открытое акционерное общество "САНКТ-ПЕТЕРБУРГ ТЕЛЕКОМ", ИНН: 7815020097	
	основание государственной регистрации:	'Договор аренды лесного участка' №462/ДС-2012-12 от 29.12.2012	

Государственный регистратор		ФГИС ЕГРН
полное наименование должности	подпись	инициалы, фамилия

М.П.

Земельный участок			
(вид объекта недвижимости)			
Лист № ____ Раздела <b>2</b>	Всего листов раздела <b>2</b> : ____	Всего разделов: ____	Всего листов выписки: ____
<b>20.02.2023 № 99/2023/519578532</b>			
Кадастровый номер:		<b>47:01:0000000:501</b>	
3.1.288.	вид:	Аренда (в том числе, субаренда)	

	дата государственной регистрации:	27.02.2014
	номер государственной регистрации:	47-47-01/001/2014-126
	срок, на который установлено ограничение прав и обременение объекта недвижимости:	с 04.03.2011 по 03.03.2060
	лицо, в пользу которого установлено ограничение прав и обременение объекта недвижимости:	Хурцилава Отари Гивиевич
	основание государственной регистрации:	'Договор аренды лесного участка' № 137/Р-2010-12 от 23.12.2010; 'Дополнительное соглашение' от 30.12.2013
3.1.289.	вид:	Аренда (в том числе, субаренда)
	дата государственной регистрации:	23.06.2014
	номер государственной регистрации:	47-47-01/006/2014-288
	срок, на который установлено ограничение прав и обременение объекта недвижимости:	с 23.06.2014 по 15.04.2031
	лицо, в пользу которого установлено ограничение прав и обременение объекта недвижимости:	Общество с ограниченной ответственностью "КВАРЦ", ИНН: 7801481210
	основание государственной регистрации:	'Договор аренды лесного участка' №188/К-2014-04 от 28.04.2014
3.1.290.	вид:	Аренда (в том числе, субаренда)
	дата государственной регистрации:	28.07.2014
	номер государственной регистрации:	47-47-01/007/2014-131
	срок, на который установлено ограничение прав и обременение объекта недвижимости:	с 28.07.2014 по 14.02.2029
	лицо, в пользу которого установлено ограничение прав и обременение объекта недвижимости:	Общество с ограниченной ответственностью "ВыборгСтрой", ИНН: 4704055839
	основание государственной регистрации:	'Договор аренды лесного участка' №714/ДС-2014-06 от 16.06.2014

Государственный регистратор		ФГИС ЕГРН
полное наименование должности	подпись	инициалы, фамилия

М.П.

<b>Земельный участок</b>			
(вид объекта недвижимости)			
Лист № ___ Раздела <b>2</b>	Всего листов раздела <b>2</b> : ___	Всего разделов: ___	Всего листов выписки: ___
<b>20.02.2023 № 99/2023/519578532</b>			
Кадастровый номер:		<b>47:01:0000000:501</b>	
3.1.291.	вид:	Аренда (в том числе, субаренда)	
	дата государственной регистрации:	18.08.2014	
	номер государственной регистрации:	47-47-01/007/2014-244	
	срок, на который установлено ограничение прав и обременение объекта недвижимости:	с 18.08.2014 по 17.08.2063	
	лицо, в пользу которого установлено ограничение прав и обременение объекта недвижимости:	Открытое акционерное общество "Российские железные дороги", ИНН: 7708503727	

3.1.292.	основание государственной регистрации:	'Договор аренды лесного участка' №717/ДС-2014-06 от 25.06.2014
	вид:	Аренда (в том числе, субаренда)
	дата государственной регистрации:	14.11.2014
	номер государственной регистрации:	47-47-01/012/2014-479
	срок, на который установлено ограничение прав и обременение объекта недвижимости:	с 14.11.2014 по 13.11.2017
3.1.293.	лицо, в пользу которого установлено ограничение прав и обременение объекта недвижимости:	Открытое акционерное общество "Российские железные дороги", ИНН: 7708503727
	основание государственной регистрации:	'Договор аренды лесного участка' №753/ДС-2014-09 от 25.09.2014
	вид:	Аренда (в том числе, субаренда)
	дата государственной регистрации:	21.07.2014
	номер государственной регистрации:	47-47-01/003/2014-135
	срок, на который установлено ограничение прав и обременение объекта недвижимости:	с 24.09.2010 по 23.09.2059
	лицо, в пользу которого установлено ограничение прав и обременение объекта недвижимости:	Михаленко Владимир Сергеевич
	основание государственной регистрации:	'Договор аренды лесного участка' №97/Р-2010-08 от 09.08.2010

Государственный регистратор		ФГИС ЕГРН
полное наименование должности	подпись	инициалы, фамилия

М.П.

<b>Земельный участок</b>			
(вид объекта недвижимости)			
Лист № ___ Раздела <b>2</b>	Всего листов раздела <b>2</b> : ___	Всего разделов: ___	Всего листов выписки: ___
<b>20.02.2023.№ 99/2023/519578532</b>			
Кадастровый номер:		<b>47:01:0000000:501</b>	
3.1.294.	вид:	Аренда (в том числе, субаренда)	
	дата государственной регистрации:	07.08.2009	
	номер государственной регистрации:	47-78-01/014/2009-369	
	срок, на который установлено ограничение прав и обременение объекта недвижимости:	с 07.08.2009 на 49 лет.	
	лицо, в пользу которого установлено ограничение прав и обременение объекта недвижимости:	Публичное акционерное общество "Мобильные ТелеСистемы", ИНН: 7740000076	
	основание государственной регистрации:	'Договор аренды лесного участка' №94-2008-11 от 12.11.2008	
3.1.295.	вид:	Аренда (в том числе, субаренда)	
	дата государственной регистрации:	03.08.2009	
	номер государственной регистрации:	47-78-01/008/2009-392	
	срок, на который установлено ограничение прав и обременение объекта недвижимости:	с 03.08.2009 до 18.01.2056	

	лицо, в пользу которого установлено ограничение прав и обременение объекта недвижимости:	Общество с ограниченной ответственностью "Охранное предприятие"ИНТЕРКОП", ИНН: 7806145124
	основание государственной регистрации:	'Договор аренды лесного участка' №2-2008-09-24-Р от 23.09.2008
	вид:	Аренда (в том числе, субаренда)
	дата государственной регистрации:	16.05.2009
	номер государственной регистрации:	47-78-01/023/2008-353
3.1.296.	срок, на который установлено ограничение прав и обременение объекта недвижимости:	с 16.05.2009 на 1 год
	лицо, в пользу которого установлено ограничение прав и обременение объекта недвижимости:	Общество с ограниченной ответственностью "Ризалит-Консалт", ИНН: 7841320347
	основание государственной регистрации:	'Договор аренды лесного участка' №71-2008-07 от 17.07.2008

Государственный регистратор		ФГИС ЕГРН
полное наименование должности	подпись	инициалы, фамилия

М.П.

<b>Земельный участок</b>			
(вид объекта недвижимости)			
Лист № ____ Раздела <b>2</b>	Всего листов раздела <b>2</b> : ____	Всего разделов: ____	Всего листов выписки: ____
<b>20.02.2023 № 99/2023/519578532</b>			
Кадастровый номер:		<b>47:01:0000000:501</b>	
3.1.297.	вид:	Аренда (в том числе, субаренда)	
	дата государственной регистрации:	03.03.2015	
	номер государственной регистрации:	47-47/001-47/001/004/2015-203/2	
	срок, на который установлено ограничение прав и обременение объекта недвижимости:	с 03.03.2015 по 02.03.2064	
	лицо, в пользу которого установлено ограничение прав и обременение объекта недвижимости:	Публичное акционерное общество энергетики и электрификации "Ленэнерго", ИНН: 7803002209	
	основание государственной регистрации:	'Договор аренды лесного участка' №804/ДС-2014-12 от 23.12.2014	
3.1.298.	вид:	Аренда (в том числе, субаренда)	
	дата государственной регистрации:	16.05.2009	
	номер государственной регистрации:	47-78-01/023/2008-354	
	срок, на который установлено ограничение прав и обременение объекта недвижимости:	с 16.05.2009 на 49 лет	
	лицо, в пользу которого установлено ограничение прав и обременение объекта недвижимости:	Общество с ограниченной ответственностью "Ризалит-Консалт", ИНН: 7841320347	
	основание государственной регистрации:	'Договор аренды лесного участка' №70-2008-07 от 17.07.2008	
3.1.299.	вид:	Аренда (в том числе, субаренда)	
	дата государственной регистрации:	26.08.2021	
	номер государственной регистрации:	47:01:0000000:501-47/167/2021-541	

срок, на который установлено ограничение прав и обременение объекта недвижимости:	на 49 лет
лицо, в пользу которого установлено ограничение прав и обременение объекта недвижимости:	Акционерное общество "ЛОЭСК - Электрические сети Санкт-Петербурга и Ленинградской области", ИНН: 4703074613
основание государственной регистрации:	'Договор аренды (субаренды) лесного участка для строительства, реконструкции, эксплуатации линейных объектов' №1672/ДС-2021-04 от 26.04.2021

Государственный регистратор		ФГИС ЕГРН
полное наименование должности	подпись	инициалы, фамилия

М.П.

**Земельный участок**

(вид объекта недвижимости)

Лист № ___ Раздела <b>2</b>	Всего листов раздела <b>2</b> : ___	Всего разделов: ___	Всего листов выписки: ___
-----------------------------	-------------------------------------	---------------------	---------------------------

**20.02.2023 № 99/2023/519578532**

Кадастровый номер: **47:01:0000000:501**

3.1.300.	вид:	Аренда (в том числе, субаренда)
	дата государственной регистрации:	03.08.2021
	номер государственной регистрации:	47:01:0000000:501-47/167/2021-534
	срок, на который установлено ограничение прав и обременение объекта недвижимости:	49 лет
	лицо, в пользу которого установлено ограничение прав и обременение объекта недвижимости:	Акционерное общество "ЛОЭСК - Электрические сети Санкт-Петербурга и Ленинградской области", ИНН: 4703074613
	основание государственной регистрации:	'Договор аренды лесного участка для строительства, реконструкции, эксплуатации линейных объектов' №1690/ДС-2021-06 от 07.06.2021, КПП
3.1.301.	вид:	Аренда (в том числе, субаренда)
	дата государственной регистрации:	22.04.2015
	номер государственной регистрации:	47-47/001-47/001/007/2015-271/2
	срок, на который установлено ограничение прав и обременение объекта недвижимости:	с 22.04.2015 по 31.12.2034
	лицо, в пользу которого установлено ограничение прав и обременение объекта недвижимости:	Общество с ограниченной ответственностью "Ленстройинвест-Д", ИНН: 4704034814
	основание государственной регистрации:	'Договор аренды лесного участка' №219/К-2015-04 от 01.04.2015
3.1.302.	вид:	Аренда (в том числе, субаренда)
	дата государственной регистрации:	08.07.2021
	номер государственной регистрации:	47:01:0000000:501-47/167/2021-530
	срок, на который установлено ограничение прав и обременение объекта недвижимости:	с 08.07.2021 на 49 лет
	лицо, в пользу которого установлено ограничение прав и обременение объекта недвижимости:	Общество с ограниченной ответственностью "Линк Девелопмент", ИНН: 7811418017
	основание государственной регистрации:	'Договор аренды лесного участка для строительства, реконструкции, эксплуатации линейных объектов' №1675/ДС-2021-04 от 26.04.2021

Государственный регистратор		ФГИС ЕГРН
полное наименование должности	подпись	инициалы, фамилия

М.П.

<b>Земельный участок</b>			
(вид объекта недвижимости)			
Лист № <u>    </u> Раздела <u>2</u>	Всего листов раздела <u>2</u> : <u>    </u>	Всего разделов: <u>    </u>	Всего листов выписки: <u>    </u>
<b>20.02.2023.№ 99/2023/519578532</b>			
Кадастровый номер:		<b>47:01:0000000:501</b>	
3.1.303.	вид:	Аренда (в том числе, субаренда)	
	дата государственной регистрации:	07.07.2021	
	номер государственной регистрации:	47:01:0000000:501-47/167/2021-528	
	срок, на который установлено ограничение прав и обременение объекта недвижимости:	на 49 лет	
	лицо, в пользу которого установлено ограничение прав и обременение объекта недвижимости:	Общество с ограниченной ответственностью "Линк Девелопмент", ИНН: 7811418017	
	основание государственной регистрации:	'Договор аренды лесного участка для строительства, реконструкции и эксплуатации линейного объекта' №1671/ДС-2021-04 от 07.04.2021	
3.1.304.	вид:	Аренда (в том числе, субаренда)	
	дата государственной регистрации:	27.08.2021	
	номер государственной регистрации:	47:01:0000000:501-47/167/2021-545	
	срок, на который установлено ограничение прав и обременение объекта недвижимости:	49 лет	
	лицо, в пользу которого установлено ограничение прав и обременение объекта недвижимости:	Акционерное общество "ЛЮЭСК - Электрические сети Санкт-Петербурга и Ленинградской области", ИНН: 4703074613	
	основание государственной регистрации:	'Договор аренды лесного участка для строительства, реконструкции, эксплуатации линейных объектов' №1673/ДС-2021-04 от 26.04.2021	
3.1.305.	вид:	Аренда (в том числе, субаренда)	
	дата государственной регистрации:	05.07.2021	
	номер государственной регистрации:	47:01:0000000:501-47/167/2021-526	
	срок, на который установлено ограничение прав и обременение объекта недвижимости:	с 10.02.2017 на 49 лет	
	лицо, в пользу которого установлено ограничение прав и обременение объекта недвижимости:	Российская Федерация; Общество с ограниченной ответственностью "Золотые пески", ИНН: 7810780016	
	основание государственной регистрации:	'Дополнительное соглашение к договору аренды лесного участка от 06.10.2016 №937/ДС-2016-10' №б/н от 26.05.2021	

Государственный регистратор		ФГИС ЕГРН
полное наименование должности	подпись	инициалы, фамилия

М.П.

Земельный участок			
(вид объекта недвижимости)			
Лист № ____ Раздела <b>2</b>	Всего листов раздела <b>2</b> : ____	Всего разделов: ____	Всего листов выписки: ____
<b>20.02.2023 № 99/2023/519578532</b>			
Кадастровый номер:		<b>47:01:0000000:501</b>	
3.1.306.	вид:	Аренда (в том числе, субаренда)	
	дата государственной регистрации:	25.07.2022	
	номер государственной регистрации:	47:01:0000000:501-47/167/2022-675	
	срок, на который установлено ограничение прав и обременение объекта недвижимости:	с 25.07.2022 по 30.07.2043	
	лицо, в пользу которого установлено ограничение прав и обременение объекта недвижимости:	Общество с ограниченной ответственностью "Неруд Пром", ИНН: 4720016996	
	основание государственной регистрации:	'Договор аренды лесного участка для строительства, реконструкции, эксплуатации линейных объектов ' №1825/ДС-2022-07 от 06.07.2022	
3.1.307.	вид:	Аренда (в том числе, субаренда)	
	дата государственной регистрации:	27.03.2009	
	номер государственной регистрации:	47-78-01/002/2009-165	
	срок, на который установлено ограничение прав и обременение объекта недвижимости:	с 27.03.2009 на 49 лет	
	лицо, в пользу которого установлено ограничение прав и обременение объекта недвижимости:	Акционерное общество "Техностром", ИНН: 7815008580	
	основание государственной регистрации:	'Договор аренды лесного участка' №115-2008-12 от 29.12.2008	
3.1.308.	вид:	Аренда (в том числе, субаренда)	
	дата государственной регистрации:	09.09.2019	
	номер государственной регистрации:	47:01:0000000:501-47/001/2019-308	
	срок, на который установлено ограничение прав и обременение объекта недвижимости:	с 09.09.2019 на 49 лет	
	лицо, в пользу которого установлено ограничение прав и обременение объекта недвижимости:	Общество с ограниченной ответственностью "Объединенная компания", ИНН: 7802421398	
	основание государственной регистрации:	'Договор аренды лесного участка для строительства, реконструкции, эксплуатации линейных объектов' №1307/ДС-2019-07 от 23.07.2019	

Государственный регистратор		ФГИС ЕГРН
полное наименование должности	подпись	инициалы, фамилия

М.П.

Земельный участок			
(вид объекта недвижимости)			
Лист № ____ Раздела <b>2</b>	Всего листов раздела <b>2</b> : ____	Всего разделов: ____	Всего листов выписки: ____
<b>20.02.2023 № 99/2023/519578532</b>			
Кадастровый номер:		<b>47:01:0000000:501</b>	

3.1.309.	вид:	Безвозмездное (срочное) пользование земельным/лесным участком
	дата государственной регистрации:	30.01.2019
	номер государственной регистрации:	47:01:0000000:501-47/001/2019-192
	срок, на который установлено ограничение прав и обременение объекта недвижимости:	с 30.01.2019 по 30.01.2029
	лицо, в пользу которого установлено ограничение прав и обременение объекта недвижимости:	ПРАВОСЛАВНАЯ МЕСТНАЯ РЕЛИГИОЗНАЯ ОРГАНИЗАЦИЯ ПРИХОД ХРАМА ПОКРОВА ПРЕСВЯТОЙ БОГОРОДИЦЫ П. ЛУЖКИ ВЫБОРГСКОЙ ЕПАРХИИ РУССКОЙ ПРАВОСЛАВНОЙ ЦЕРКВИ (МОСКОВСКИЙ ПАТРИАРХАТ), ИНН: 4704066870
	основание государственной регистрации:	'Договор безвозмездного пользования лесным участком' №112/БП-2018-08 от 28.08.2018
3.1.310.	вид:	Аренда (в том числе, субаренда)
	дата государственной регистрации:	24.11.2021
	номер государственной регистрации:	47:01:0000000:501-47/167/2021-574
	срок, на который установлено ограничение прав и обременение объекта недвижимости:	на 49 лет
	лицо, в пользу которого установлено ограничение прав и обременение объекта недвижимости:	Акционерное общество "Газпром газораспределение Ленинградская область"", ИНН: 4700000109
	основание государственной регистрации:	'Договор аренды лесного участка №1725/ДС-2021-08 от 12.08.2021' №1725/ДС-2021-08 от 12.08.2021
3.1.311.	вид:	Аренда (в том числе, субаренда)
	дата государственной регистрации:	30.12.2022
	номер государственной регистрации:	47:01:0000000:501-47/167/2022-725
	срок, на который установлено ограничение прав и обременение объекта недвижимости:	на 49 лет
	лицо, в пользу которого установлено ограничение прав и обременение объекта недвижимости:	Булычев Андрей Владимирович
	основание государственной регистрации:	'Договор аренды лесного участка для строительства и эксплуатации линейного объекта' №1874/ДС-2022-12 от 05.12.2022

Государственный регистратор		ФГИС ЕГРН
полное наименование должности	подпись	инициалы, фамилия

М.П.

<b>Земельный участок</b>			
(вид объекта недвижимости)			
Лист № ____ Раздела <b>2</b>	Всего листов раздела <b>2</b> : ____	Всего разделов: ____	Всего листов выписки: ____
<b>20.02.2023 № 99/2023/519578532</b>			
Кадастровый номер:		<b>47:01:0000000:501</b>	
3.1.312.	вид:	Аренда (в том числе, субаренда)	

	дата государственной регистрации:	01.03.2022
	номер государственной регистрации:	47:01:0000000:501-47/167/2022-616
	срок, на который установлено ограничение прав и обременение объекта недвижимости:	на 49 лет
	лицо, в пользу которого установлено ограничение прав и обременение объекта недвижимости:	Акционерное общество "ЛОЭСК - Электрически сети Санкт-Петербурга и Ленинградской области", ИНН: 4703074613
	основание государственной регистрации:	'Договор аренды лесного участка №1763/ДС/16-2021-12 от 27.12.2021' №1763/ДС-2021-12 от 27.12.2021
3.1.313.	вид:	Аренда (в том числе, субаренда)
	дата государственной регистрации:	30.06.2016
	номер государственной регистрации:	47-47/001-47/015/002/2016-415/2
	срок, на который установлено ограничение прав и обременение объекта недвижимости:	с 30.06.2016 по 30.12.2032
	лицо, в пользу которого установлено ограничение прав и обременение объекта недвижимости:	Закрытое акционерное общество "Гавриловское карьероуправление", ИНН: 4704009631
	основание государственной регистрации:	'Договор аренды лесного участка' №245/К-2016-01 от 26.01.2016
3.1.314.	вид:	Аренда (в том числе, субаренда)
	дата государственной регистрации:	28.12.2021
	номер государственной регистрации:	47:01:0000000:501-47/167/2021-596
	срок, на который установлено ограничение прав и обременение объекта недвижимости:	5 лет
	лицо, в пользу которого установлено ограничение прав и обременение объекта недвижимости:	Закрытое акционерное общество "Инвестиционно-строительная корпорация "Стройкомплект", ИНН: 7811051810
	основание государственной регистрации:	'Договор аренды лесного участка для строительства, реконструкции, эксплуатации линейных объектов' №1646/ДС-2020-12 от 14.12.2020

Государственный регистратор		ФГИС ЕГРН
полное наименование должности	подпись	инициалы, фамилия

М.П.

<b>Земельный участок</b>			
(вид объекта недвижимости)			
Лист № ____ Раздела <b>2</b>	Всего листов раздела <b>2</b> : ____	Всего разделов: ____	Всего листов выписки: ____
<b>20.02.2023 № 99/2023/519578532</b>			
Кадастровый номер:		<b>47:01:0000000:501</b>	
3.1.315.	вид:	Аренда (в том числе, субаренда)	
	дата государственной регистрации:	03.11.2021	
	номер государственной регистрации:	47:01:0000000:501-47/167/2021-559	
	срок, на который установлено ограничение прав и обременение объекта недвижимости:	на 49 лет	

	лицо, в пользу которого установлено ограничение прав и обременение объекта недвижимости:	"Газпром газораспределение Ленинградская область", ИНН: 4700000109
	основание государственной регистрации:	'Договор аренды лесного участка' №1715/ДС-2021-08 от 05.08.2021
	вид:	Аренда (в том числе, субаренда)
	дата государственной регистрации:	27.08.2021
	номер государственной регистрации:	47:01:0000000:501-47/167/2021-543
3.1.316.	срок, на который установлено ограничение прав и обременение объекта недвижимости:	49 лет
	лицо, в пользу которого установлено ограничение прав и обременение объекта недвижимости:	Общество с ограниченной ответственностью "Технотранс", ИНН: 7707595605
	основание государственной регистрации:	'Договор аренды лесных участков для строительства, реконструкции, эксплуатации линейных объектов ' №1699/ДС-2021-07 от 08.07.2021
	вид:	Аренда (в том числе, субаренда)
	дата государственной регистрации:	23.06.2021
	номер государственной регистрации:	47:01:0000000:501-47/167/2021-523
3.1.317.	срок, на который установлено ограничение прав и обременение объекта недвижимости:	49 лет
	лицо, в пользу которого установлено ограничение прав и обременение объекта недвижимости:	Общество с ограниченной ответственностью "Объединенная компания", ИНН: 7802421398
	основание государственной регистрации:	'Договор аренды лесного участка для строительства, реконструкции, эксплуатации линейных объектов' №№1657/ДС-2021-03 от 11.03.2021

Государственный регистратор		ФГИС ЕГРН
полное наименование должности	подпись	инициалы, фамилия

М.П.

<b>Земельный участок</b>			
(вид объекта недвижимости)			
Лист № ___ Раздела <b>2</b>	Всего листов раздела <b>2</b> : ___	Всего разделов: ___	Всего листов выписки: ___
<b>20.02.2023.№ 99/2023/519578532</b>			
Кадастровый номер:		<b>47:01:0000000:501</b>	
3.1.318.	вид:	Аренда (в том числе, субаренда)	
	дата государственной регистрации:	08.07.2021	
	номер государственной регистрации:	47:01:0000000:501-47/167/2021-532	
	срок, на который установлено ограничение прав и обременение объекта недвижимости:	с 08.07.2021 на 49 лет	
	лицо, в пользу которого установлено ограничение прав и обременение объекта недвижимости:	Общество с ограниченной ответственностью "Линк Девелопмент", ИНН: 7811418017	
	основание государственной регистрации:	'Договор аренды (субаренды)' №1674/ДС-2021-04 от 26.04.2021	
3.1.319.	вид:	Аренда (в том числе, субаренда)	
	дата государственной регистрации:	08.12.2022	

	номер государственной регистрации:	47:01:0000000:501-47/167/2022-712
	срок, на который установлено ограничение прав и обременение объекта недвижимости:	на 49 лет
	лицо, в пользу которого установлено ограничение прав и обременение объекта недвижимости:	Общество с ограниченной ответственностью "БЕРЕГ ОЗЕРА", ИНН: 7813571902
	основание государственной регистрации:	'Договор аренды лесного участка для строительства и эксплуатации линейно-инженерных объектов' №1868/ДС-2022-11 от 24.11.2022
	вид:	Аренда (в том числе, субаренда)
3.1.320.	дата государственной регистрации:	03.12.2020
	номер государственной регистрации:	47:01:0000000:501-47/167/2020-456
	срок, на который установлено ограничение прав и обременение объекта недвижимости:	с 03.12.2020 по 15.09.2039
	лицо, в пользу которого установлено ограничение прав и обременение объекта недвижимости:	Общество с ограниченной ответственностью "ПСТ", ИНН: 7813448257
	основание государственной регистрации:	'Договор аренды лесного участка для выполнения работ по геологическому изучению недр, разведки и добычи полезных ископаемых' №353/К-2020-11 от 17.11.2020

Государственный регистратор		ФГИС ЕГРН
полное наименование должности	подпись	инициалы, фамилия

М.П.

<b>Земельный участок</b>			
(вид объекта недвижимости)			
Лист № ___	Раздела <b>2</b>	Всего листов раздела <b>2</b> : ___	Всего разделов: ___
Всего листов выписки: ___			
<b>20.02.2023 № 99/2023/519578532</b>			
Кадастровый номер:		<b>47:01:0000000:501</b>	
3.1.321.	вид:	Аренда (в том числе, субаренда)	
	дата государственной регистрации:	08.02.2023	
	номер государственной регистрации:	47:01:0000000:501-47/167/2023-730	
	срок, на который установлено ограничение прав и обременение объекта недвижимости:	с 24.08.2016 по 23.08.2065	
	лицо, в пользу которого установлено ограничение прав и обременение объекта недвижимости:	Афонина Анна Владимировна	
	основание государственной регистрации:	'Договор аренды лесного участка' №918/ДС-2016-07 от 13.07.2016; 'Дополнительное соглашение к договору аренды лесного участка от 13 июля 2016 года №918/ДС-2016-07' от 29.12.2022	
3.1.322.	вид:	Аренда (в том числе, субаренда)	
	дата государственной регистрации:	26.03.2009	
	номер государственной регистрации:	47-78-01/001/2009-121	
	срок, на который установлено ограничение прав и обременение объекта недвижимости:	с 26.03.2009 до 31.12.2052	

	лицо, в пользу которого установлено ограничение прав и обременение объекта недвижимости:	Закрытое акционерное общество "ФИРО-О", ИНН: 4704020628
	основание государственной регистрации:	'Договор аренды лесного участка' №2-2008-12-110-3 от 15.12.2008
	вид:	Аренда (в том числе, субаренда)
	дата государственной регистрации:	20.12.2022
	номер государственной регистрации:	47:01:0000000:501-47/167/2022-717
3.1.323.	срок, на который установлено ограничение прав и обременение объекта недвижимости:	на 49 лет
	лицо, в пользу которого установлено ограничение прав и обременение объекта недвижимости:	Скирда Назар Николаевич
	основание государственной регистрации:	'Дополнительное соглашение от 21.10.2022 к договору аренды лесного участка от 22.02.2019 № 1179/ДС-2019-02' от 21.10.2022

Государственный регистратор		ФГИС ЕГРН
полное наименование должности	подпись	инициалы, фамилия

М.П.

<b>Земельный участок</b>			
(вид объекта недвижимости)			
Лист № ____ Раздела <b>2</b>	Всего листов раздела <b>2</b> : ____	Всего разделов: ____	Всего листов выписки: ____
<b>20.02.2023 № 99/2023/519578532</b>			
Кадастровый номер:		<b>47:01:0000000:501</b>	
3.1.324.	вид:	Аренда (в том числе, субаренда)	
	дата государственной регистрации:	18.01.2016	
	номер государственной регистрации:	47-47/001-47/015/016/2015-371/2	
	срок, на который установлено ограничение прав и обременение объекта недвижимости:	с 18.01.2016 по 31.03.2031	
	лицо, в пользу которого установлено ограничение прав и обременение объекта недвижимости:	Общество с ограниченной ответственностью "НАУТИКА", ИНН: 4704072672	
	основание государственной регистрации:	'Договор аренды лесного участка' №240/К-2015-10 от 29.10.2015	
3.1.325.	вид:	Аренда (в том числе, субаренда)	
	дата государственной регистрации:	03.08.2022	
	номер государственной регистрации:	47:01:0000000:501-47/167/2022-683	
	срок, на который установлено ограничение прав и обременение объекта недвижимости:	с 03.08.2022 до 01.02.2042	
	лицо, в пользу которого установлено ограничение прав и обременение объекта недвижимости:	Российская Федерация; Акционерное общество "Семиозерское карьеруправление", ИНН: 4704002570	
	основание государственной регистрации:	'Договор аренды лесного участка для осуществления геологического изучения недр, разведки и добычи полезных ископаемых' №393/К-2022-07 от 19.07.2022	
3.1.326.	вид:	Аренда (в том числе, субаренда)	
	дата государственной регистрации:	14.10.2021	

номер государственной регистрации:	47:01:0000000:501-47/167/2021-551
срок, на который установлено ограничение прав и обременение объекта недвижимости:	на 49 лет
лицо, в пользу которого установлено ограничение прав и обременение объекта недвижимости:	Товарищество собственников недвижимости "Светлая гора", ИНН: 4704070403
основание государственной регистрации:	'Договор аренды (субаренды) лесного участка для строительства, реконструкции, эксплуатации линейных объектов' №1689/ДС-2021-06 от 07.06.2021

Государственный регистратор		ФГИС ЕГРН
полное наименование должности	подпись	инициалы, фамилия

М.П.

<b>Земельный участок</b>			
(вид объекта недвижимости)			
Лист № ___ Раздела <b>2</b>	Всего листов раздела <b>2</b> : ___	Всего разделов: ___	Всего листов выписки: ___
<b>20.02.2023 № 99/2023/519578532</b>			
Кадастровый номер:		<b>47:01:0000000:501</b>	
3.1.327.	вид:	Аренда (в том числе, субаренда)	
	дата государственной регистрации:	23.07.2013	
	номер государственной регистрации:	47-47-01/007/2013-017	
	срок, на который установлено ограничение прав и обременение объекта недвижимости:	с 23.07.2013 по 28.02.2025	
	лицо, в пользу которого установлено ограничение прав и обременение объекта недвижимости:	Акционерное общество "ЛСР. Базовые материалы", ИНН: 4703124060	
	основание государственной регистрации:	'Договор аренды лесного участка' №158/К-2013-03 от 20.03.2013	
3.1.328.	вид:	Аренда (в том числе, субаренда)	
	дата государственной регистрации:	06.12.2016	
	номер государственной регистрации:	47-47/001-47/015/002/2016-931/2	
	срок, на который установлено ограничение прав и обременение объекта недвижимости:	с 08.11.2016 до 27.10.2039	
	лицо, в пользу которого установлено ограничение прав и обременение объекта недвижимости:	Общество с ограниченной ответственностью "Петроглэс-Инвест", ИНН: 4703050605	
	основание государственной регистрации:	'Договор аренды лесного участка' №260/К-2016-09 от 27.09.2016	
3.1.329.	вид:	Аренда (в том числе, субаренда)	
	дата государственной регистрации:	24.06.2022	
	номер государственной регистрации:	47:01:0000000:501-47/167/2022-659	
	срок, на который установлено ограничение прав и обременение объекта недвижимости:	на 49 лет	
	лицо, в пользу которого установлено ограничение прав и обременение объекта недвижимости:	Общество с ограниченной ответственностью "Линк Девелопмент", ИНН: 7811418017	

основание государственной регистрации:

'Договор аренды лесного участка для строительства, реконструкции и эксплуатации линейных объектов' №1795/ДС-2022-04 от 08.04.2022, КПП

Государственный регистратор		ФГИС ЕГРН
полное наименование должности	подпись	инициалы, фамилия

М.П.

<b>Земельный участок</b>			
(вид объекта недвижимости)			
Лист № ___ Раздела <u>2</u>	Всего листов раздела <u>2</u> : ___	Всего разделов: ___	Всего листов выписки: ___
<b>20.02.2023.№ 99/2023/519578532</b>			
Кадастровый номер:		<b>47:01:0000000:501</b>	
3.1.330.	вид:	Аренда (в том числе, субаренда)	
	дата государственной регистрации:	27.10.2022	
	номер государственной регистрации:	47:01:0000000:501-47/167/2022-700	
	срок, на который установлено ограничение прав и обременение объекта недвижимости:	с 27.10.2022 по 30.08.2042	
	лицо, в пользу которого установлено ограничение прав и обременение объекта недвижимости:	Акционерное общество "ЛСР. Базовые материалы", ИНН: 4703124060	
	основание государственной регистрации:	'Договор аренды лесного участка для строительства, реконструкции, эксплуатации линейных объектов' №1855/ДС-2022-09 от 30.09.2022	
3.1.331.	вид:	Аренда (в том числе, субаренда)	
	дата государственной регистрации:	27.06.2022	
	номер государственной регистрации:	47:01:0000000:501-47/167/2022-665	
	срок, на который установлено ограничение прав и обременение объекта недвижимости:	с 27.06.2022 по 01.02.2042	
	лицо, в пользу которого установлено ограничение прав и обременение объекта недвижимости:	Акционерное общество "Семиозерское карьеруправление", ИНН: 4704002570	
	основание государственной регистрации:	'Договор аренды лесного участка для строительства, реконструкции, эксплуатации линейных объектов' №1817/ДС-2022-05 от 27.05.2022	
3.1.332.	вид:	Аренда (в том числе, субаренда)	
	дата государственной регистрации:	10.04.2013	
	номер государственной регистрации:	47-47-01/001/2013-167	
	срок, на который установлено ограничение прав и обременение объекта недвижимости:	с 10.04.2013 по 17.04.2013	
	лицо, в пользу которого установлено ограничение прав и обременение объекта недвижимости:	Общество с ограниченной ответственностью "Русланд", ИНН: 7806367416	
	основание государственной регистрации:	'Договор аренды лесного участка' №149/К-2012-12 от 26.12.2012	

Государственный регистратор		ФГИС ЕГРН
полное наименование должности	подпись	инициалы, фамилия

М.П.

<b>Земельный участок</b>		
(вид объекта недвижимости)		
Лист № ____ Раздела <b>2</b>	Всего листов раздела <b>2</b> : ____	
Всего разделов: ____		
Всего листов выписки: ____		
<b>20.02.2023.№ 99/2023/519578532</b>		
Кадастровый номер: <b>47:01:0000000:501</b>		
3.1.333.	вид:	Аренда (в том числе, субаренда)
	дата государственной регистрации:	19.09.2018
	номер государственной регистрации:	47:01:0000000:501-47/001/2018-173
	срок, на который установлено ограничение прав и обременение объекта недвижимости:	с 19.09.2018 по 30.08.2042
	лицо, в пользу которого установлено ограничение прав и обременение объекта недвижимости:	Акционерное общество "ЛСР. Базовые материалы", ИНН: 4703124060
	основание государственной регистрации:	'Договор аренды лесного участка для выполнения работ по разработке месторождений полезных ископаемых' №298/К-2018-08 от 17.08.2018
3.1.334.	вид:	Аренда (в том числе, субаренда)
	дата государственной регистрации:	14.09.2021
	номер государственной регистрации:	47:01:0000000:501-47/167/2021-547
	срок, на который установлено ограничение прав и обременение объекта недвижимости:	на 49 лет
	лицо, в пользу которого установлено ограничение прав и обременение объекта недвижимости:	Акционерное общество "ЛОЭСК - Электрические сети Санкт-Петербурга и Ленинградской области", ИНН: 4703074613
	основание государственной регистрации:	'Договор аренды лесного участка' №1682/ДС-2021-04 от 30.04.2021
3.1.335.	вид:	Аренда (в том числе, субаренда)
	дата государственной регистрации:	10.12.2021
	номер государственной регистрации:	47:01:0000000:501-47/167/2021-586
	срок, на который установлено ограничение прав и обременение объекта недвижимости:	49 лет
	лицо, в пользу которого установлено ограничение прав и обременение объекта недвижимости:	Акционерное общество "ЛОЭСК - Электрически сети Санкт-Петербурга и Ленинградской области", ИНН: 4703074613
	основание государственной регистрации:	'Договор аренды лесного участка для строительства, реконструкции, эксплуатации линейных объектов' №1741/ДС-2021-11 от 15.11.2021

Государственный регистратор		ФГИС ЕГРН
полное наименование должности	подпись	инициалы, фамилия

М.П.

<b>Земельный участок</b>	
(вид объекта недвижимости)	
Лист № ____ Раздела <b>2</b>	Всего листов раздела <b>2</b> : ____
Всего разделов: ____	
Всего листов выписки: ____	
<b>20.02.2023.№ 99/2023/519578532</b>	

Кадастровый номер:		<b>47:01:0000000:501</b>
3.1.336.	вид:	Аренда (в том числе, субаренда)
	дата государственной регистрации:	13.05.2022
	номер государственной регистрации:	47:01:0000000:501-47/167/2022-653
	срок, на который установлено ограничение прав и обременение объекта недвижимости:	на 49 года
	лицо, в пользу которого установлено ограничение прав и обременение объекта недвижимости:	Унаров Юрий Георгиевич
	основание государственной регистрации:	'Договор аренды лесного участка для строительства, реконструкции, эксплуатации линейных объектов ' №1781/ДС-2022-02 от 09.02.2022
3.1.337.	вид:	Аренда (в том числе, субаренда)
	дата государственной регистрации:	10.11.2021
	номер государственной регистрации:	47:01:0000000:501-47/167/2021-565
	срок, на который установлено ограничение прав и обременение объекта недвижимости:	на 49 лет
	лицо, в пользу которого установлено ограничение прав и обременение объекта недвижимости:	Акционерное общество "ЛЮЭСК - Электрические сети Санкт-Петербурга и Ленинградской области", ИНН: 4703074613
	основание государственной регистрации:	'Договор аренды лесного участка №1731/ДС-2021-09 от 14.09.2021' №1731/ДС-2021-09 от 14.09.2021
3.1.338.	вид:	Аренда (в том числе, субаренда)
	дата государственной регистрации:	09.11.2021
	номер государственной регистрации:	47:01:0000000:501-47/167/2021-563
	срок, на который установлено ограничение прав и обременение объекта недвижимости:	на 49 лет
	лицо, в пользу которого установлено ограничение прав и обременение объекта недвижимости:	"Газпром газораспределение Ленинградская область", ИНН: 4700000109
	основание государственной регистрации:	'Договор аренды лесного участка' №1721/ДС-2021-08 от 06.08.2021

Государственный регистратор		ФГИС ЕГРН
полное наименование должности	подпись	инициалы, фамилия

М.П.

<b>Земельный участок</b>			
(вид объекта недвижимости)			
Лист № ____ Раздела <b>2</b>	Всего листов раздела <b>2</b> : ____	Всего разделов: ____	Всего листов выписки: ____
<b>20.02.2023 № 99/2023/519578532</b>			
Кадастровый номер:		<b>47:01:0000000:501</b>	
3.1.339.	вид:	Аренда (в том числе, субаренда)	
	дата государственной регистрации:	23.11.2021	
	номер государственной регистрации:	47:01:0000000:501-47/167/2021-570	

	срок, на который установлено ограничение прав и обременение объекта недвижимости:	на 49 лет
	лицо, в пользу которого установлено ограничение прав и обременение объекта недвижимости:	Акционерное общество "Газпром газораспределение Ленинградская область", ИНН: 4700000109
	основание государственной регистрации:	'Договор аренды лесного участка для строительства, реконструкции и эксплуатации линейных объектов' №1722/ДС-2021-08 от 06.08.2021
	вид:	Аренда (в том числе, субаренда)
	дата государственной регистрации:	23.11.2021
3.1.340.	номер государственной регистрации:	47:01:0000000:501-47/167/2021-572
	срок, на который установлено ограничение прав и обременение объекта недвижимости:	на 49 лет
	лицо, в пользу которого установлено ограничение прав и обременение объекта недвижимости:	Общество с ограниченной ответственностью "ПСТ", ИНН: 7813448257
	основание государственной регистрации:	
	вид:	Аренда (в том числе, субаренда)
	дата государственной регистрации:	12.11.2014
3.1.341.	номер государственной регистрации:	47-47-01/011/2014-410
	срок, на который установлено ограничение прав и обременение объекта недвижимости:	с 12.11.2014 по 30.06.2062
	лицо, в пользу которого установлено ограничение прав и обременение объекта недвижимости:	Общество с ограниченной ответственностью "СТР", ИНН: 4704091668
	основание государственной регистрации:	'Договор аренды лесного участка' №206/К-2014-09 от 08.09.2014

Государственный регистратор		ФГИС ЕГРН
полное наименование должности	подпись	инициалы, фамилия

М.П.

<b>Земельный участок</b>			
(вид объекта недвижимости)			
Лист № ___ Раздела <b>2</b>	Всего листов раздела <b>2</b> : ___	Всего разделов: ___	Всего листов выписки: ___
<b>20.02.2023 № 99/2023/519578532</b>			
Кадастровый номер:		<b>47:01:0000000:501</b>	
3.1.342.	вид:	Аренда (в том числе, субаренда)	
	дата государственной регистрации:	26.03.2009	
	номер государственной регистрации:	47-78-01/001/2009-120	
	срок, на который установлено ограничение прав и обременение объекта недвижимости:	с 26.03.2009 по 31.12.2050	
	лицо, в пользу которого установлено ограничение прав и обременение объекта недвижимости:	Закрытое акционерное общество "ФИРО-О", ИНН: 4704020628	
	основание государственной регистрации:	'Договор аренды лесного участка №2-2008-12-111-3 от 15.12.2008г.' №2-2008-12-111-3 от 15.12.2008	

3.1.343.	вид:	Аренда (в том числе, субаренда)
	дата государственной регистрации:	26.03.2009
	номер государственной регистрации:	47-78-01/001/2009-120
	срок, на который установлено ограничение прав и обременение объекта недвижимости:	с 26.03.2009 по 31.12.2050
	лицо, в пользу которого установлено ограничение прав и обременение объекта недвижимости:	Закрытое акционерное общество "ФИРО-О", ИНН: 4704020628
	основание государственной регистрации:	'Договор аренды лесного участка' №2-2008-12-111-3 от 15.12.2008
3.1.344.	вид:	Аренда (в том числе, субаренда)
	дата государственной регистрации:	26.03.2009
	номер государственной регистрации:	47-78-01/001/2009-120
	срок, на который установлено ограничение прав и обременение объекта недвижимости:	с 26.03.2009 по 31.12.2050
	лицо, в пользу которого установлено ограничение прав и обременение объекта недвижимости:	Закрытое акционерное общество "ФИРО-О", ИНН: 4704020628
	основание государственной регистрации:	'оговор аренды лесного участка №2-2008-12-111-3 от 15.12.2008г' №2-2008-12-111-3 от 15.12.2008

Государственный регистратор		ФГИС ЕГРН
полное наименование должности	подпись	инициалы, фамилия

М.П.

<b>Земельный участок</b>			
(вид объекта недвижимости)			
Лист № ___ Раздела <b>2</b>	Всего листов раздела <b>2</b> : ___	Всего разделов: ___	Всего листов выписки: ___
<b>20.02.2023 № 99/2023/519578532</b>			
Кадастровый номер:		<b>47:01:0000000:501</b>	
3.1.345.	вид:	Аренда (в том числе, субаренда)	
	дата государственной регистрации:	26.03.2009	
	номер государственной регистрации:	47-78-01/001/2009-120	
	срок, на который установлено ограничение прав и обременение объекта недвижимости:	с 26.03.2009 по 31.12.2050	
	лицо, в пользу которого установлено ограничение прав и обременение объекта недвижимости:	Закрытое акционерное общество "ФИРО-О", ИНН: 4704020628	
	основание государственной регистрации:	'Договор аренды лесного участка' №2-2008-12-111-3 от 15.12.2008	
3.1.346.	вид:	Аренда (в том числе, субаренда)	
	дата государственной регистрации:	02.11.2021	
	номер государственной регистрации:	47:01:0000000:501-47/167/2021-556	
	срок, на который установлено ограничение прав и обременение объекта недвижимости:	49 лет	

	лицо, в пользу которого установлено ограничение прав и обременение объекта недвижимости:	Акционерное общество "Газпром газораспределение Ленинградская область", ИНН: 4700000109
	основание государственной регистрации:	'Договор аренды лесного участка для строительства, реконструкции, эксплуатации линейных объектов' №1711/ДС-2021-07 от 26.07.2021, КПП
	вид:	Аренда (в том числе, субаренда)
	дата государственной регистрации:	25.03.2020
	номер государственной регистрации:	47:01:0000000:501-47/001/2020-378
3.1.347.	срок, на который установлено ограничение прав и обременение объекта недвижимости:	с 25.03.2020 до 20.10.2036
	лицо, в пользу которого установлено ограничение прав и обременение объекта недвижимости:	Общество с ограниченной ответственностью "Нерудная холдинговая компания", ИНН: 7802758835
	основание государственной регистрации:	'Договор аренды лесного участка для выполнения работ по разработке месторождения полезных ископаемых' №338/К-2020-03 от 16.03.2020

Государственный регистратор		ФГИС ЕГРН
полное наименование должности	подпись	инициалы, фамилия

М.П.

<b>Земельный участок</b>			
(вид объекта недвижимости)			
Лист № ____ Раздела <b>2</b>	Всего листов раздела <b>2</b> : ____	Всего разделов: ____	Всего листов выписки: ____
<b>20.02.2023 № 99/2023/519578532</b>			
Кадастровый номер:		<b>47:01:0000000:501</b>	
3.1.348.	вид:	Аренда (в том числе, субаренда)	
	дата государственной регистрации:	18.04.2022	
	номер государственной регистрации:	47:01:0000000:501-47/167/2022-645	
	срок, на который установлено ограничение прав и обременение объекта недвижимости:	на 49 лет	
	лицо, в пользу которого установлено ограничение прав и обременение объекта недвижимости:	Общество с ограниченной ответственностью "125 квартал", ИНН: 4704092005	
	основание государственной регистрации:	'Договор аренды лесного участка для строительства, реконструкции, эксплуатации линейных объектов ' №1771/ДС-2021-12 от 29.12.2021	
3.1.349.	вид:	Аренда (в том числе, субаренда)	
	дата государственной регистрации:	21.12.2017	
	номер государственной регистрации:	47:01:0000000:501-47/001/2017-70	
	срок, на который установлено ограничение прав и обременение объекта недвижимости:	с 21.12.2017 по 30.05.2062	
	лицо, в пользу которого установлено ограничение прав и обременение объекта недвижимости:	Общество с ограниченной ответственностью "СТР", ИНН: 4704091668	
	основание государственной регистрации:	'Договор аренды лесного участка' №284/К-2017-11 от 22.11.2017	
3.1.350.	вид:	Аренда (в том числе, субаренда)	

дата государственной регистрации:	28.01.2022
номер государственной регистрации:	47:01:0000000:501-47/167/2022-603
срок, на который установлено ограничение прав и обременение объекта недвижимости:	на 49 лет
лицо, в пользу которого установлено ограничение прав и обременение объекта недвижимости:	Акционерное общество ЛОЭСК-Электрические сети Санкт-Петербурга и Ленинградской области, ИНН: 4703074613
основание государственной регистрации:	'Договор аренды лесного участка для строительства, реконструкции и эксплуатации линейных объектов' №1759/ДС-2021-12 от 16.12.2021

Государственный регистратор		ФГИС ЕГРН
полное наименование должности	подпись	инициалы, фамилия

М.П.

<b>Земельный участок</b>			
(вид объекта недвижимости)			
Лист № ___ Раздела <b>2</b>	Всего листов раздела <b>2</b> : ___	Всего разделов: ___	Всего листов выписки: ___
<b>20.02.2023 № 99/2023/519578532</b>			
Кадастровый номер:		<b>47:01:0000000:501</b>	
3.1.351.	вид:	Аренда (в том числе, субаренда)	
	дата государственной регистрации:	12.10.2017	
	номер государственной регистрации:	47:01:0000000:501-47/001/2017-55	
	срок, на который установлено ограничение прав и обременение объекта недвижимости:	49 лет	
	лицо, в пользу которого установлено ограничение прав и обременение объекта недвижимости:	Общество с ограниченной ответственностью "СТР", ИНН: 4704091668	
	основание государственной регистрации:	'Договор аренды лесного участка' №281/К-2017-09 от 07.09.2017	
3.1.352.	вид:	Аренда (в том числе, субаренда)	
	дата государственной регистрации:	31.03.2022	
	номер государственной регистрации:	47:01:0000000:501-47/167/2022-635	
	срок, на который установлено ограничение прав и обременение объекта недвижимости:	на 49 лет	
	лицо, в пользу которого установлено ограничение прав и обременение объекта недвижимости:	Общество с ограниченной ответственностью "Линк Девелопмент", ИНН: 7811418017	
	основание государственной регистрации:	'Договор аренды лесного участка' №1788/ДС-2022-03 от 24.03.2022	
3.1.353.	вид:	Аренда (в том числе, субаренда)	
	дата государственной регистрации:	13.02.2012	
	номер государственной регистрации:	47-47-01/011/2011-447	
	срок, на который установлено ограничение прав и обременение объекта недвижимости:	с 13.02.2012 на 49 лет	
	лицо, в пользу которого установлено ограничение прав и обременение объекта недвижимости:	Акционерное общество "Русские Башни", ИНН: 7708698177	

основание государственной регистрации:

'Договор аренды лесного участка' №330/ДС-2011-10 от 14.10.2011

Государственный регистратор		ФГИС ЕГРН
полное наименование должности	подпись	инициалы, фамилия

М.П.

**Земельный участок**

(вид объекта недвижимости)

Лист № \_\_\_\_ Раздела **2**      Всего листов раздела **2**: \_\_\_\_      Всего разделов: \_\_\_\_      Всего листов выписки: \_\_\_\_**20.02.2023.№ 99/2023/519578532**Кадастровый номер: **47:01:0000000:501**

3.1.354.	вид:	Аренда (в том числе, субаренда)
	дата государственной регистрации:	14.07.2015
	номер государственной регистрации:	47-47/001-47/001/010/2015-133/4
	срок, на который установлено ограничение прав и обременение объекта недвижимости:	с 19.12.2008 по 30.12.2053
	лицо, в пользу которого установлено ограничение прав и обременение объекта недвижимости:	Ласточкин Владимир Викторович
	основание государственной регистрации:	'Договор аренды лесного участка' №№2-2008-05-1-Р от 05.05.2008; 'Дополнительное соглашение от 15.06.2015 к договору аренды лесного участка №2-2008-05-1-Р от 05.05.2008' от 15.06.2015
3.1.355.	вид:	Аренда (в том числе, субаренда)
	дата государственной регистрации:	27.04.2009
	номер государственной регистрации:	47-78-01/024/2008-258
	срок, на который установлено ограничение прав и обременение объекта недвижимости:	с 27.04.2009 на 49 лет
	лицо, в пользу которого установлено ограничение прав и обременение объекта недвижимости:	Общество с ограниченной ответственностью "Лель", ИНН: 7826667922
	основание государственной регистрации:	'Договор аренды лесного участка' №25/Р-2008-08 от 02.08.2008
3.1.356.	вид:	Аренда (в том числе, субаренда)
	дата государственной регистрации:	08.05.2009
	номер государственной регистрации:	47-78-01/002/2009-166
	срок, на который установлено ограничение прав и обременение объекта недвижимости:	с 08.05.2009 по 24.04.2045
	лицо, в пользу которого установлено ограничение прав и обременение объекта недвижимости:	Общество с ограниченной ответственностью "Конгломерант", ИНН: 4704020642
	основание государственной регистрации:	'Договор аренды лесного участка' №2-2008-12-264-3 от 26.12.2008

Государственный регистратор		ФГИС ЕГРН
полное наименование должности	подпись	инициалы, фамилия

М.П.

Земельный участок			
(вид объекта недвижимости)			
Лист № ____ Раздела <b>2</b>	Всего листов раздела <b>2</b> : ____	Всего разделов: ____	Всего листов выписки: ____
<b>20.02.2023.№ 99/2023/519578532</b>			
Кадастровый номер:		<b>47:01:0000000:501</b>	
3.1.357.	вид:	Аренда (в том числе, субаренда)	
	дата государственной регистрации:	26.09.2022	
	номер государственной регистрации:	47:01:0000000:501-47/167/2022-694	
	срок, на который установлено ограничение прав и обременение объекта недвижимости:	на 49 лет	
	лицо, в пользу которого установлено ограничение прав и обременение объекта недвижимости:	Акционерное общество "Газпром газораспределение Ленинградская область", ИНН: 4700000109	
	основание государственной регистрации:	'Договор аренды лесного участка для строительства, реконструкции, эксплуатации, линейных объектов ' №1846/ДС-2022-08 от 31.08.2022	
3.1.358.	вид:	Аренда (в том числе, субаренда)	
	дата государственной регистрации:	20.12.2021	
	номер государственной регистрации:	47:01:0000000:501-47/167/2021-591	
	срок, на который установлено ограничение прав и обременение объекта недвижимости:	на 5 лет	
	лицо, в пользу которого установлено ограничение прав и обременение объекта недвижимости:	Закрытое Акционерное общество "Инвестиционно-Строительная Корпорация "Стройкомплект", ИНН: 7811051810	
	основание государственной регистрации:	'Договор аренды лесного участка для строительства, реконструкции, эксплуатации линейных объектов' №1645/ДС-2020-12 от 14.12.2020	
3.1.359.	вид:	Аренда (в том числе, субаренда)	
	дата государственной регистрации:	30.12.2019	
	номер государственной регистрации:	47:01:0000000:501-47/001/2019-366	
	срок, на который установлено ограничение прав и обременение объекта недвижимости:	с 30.12.2019 на 49 лет	
	лицо, в пользу которого установлено ограничение прав и обременение объекта недвижимости:	Общество с ограниченной ответственностью "Технотранс", ИНН: 7707595605	
	основание государственной регистрации:	'Договор аренды лесных участков для строительства, реконструкции эксплуатации линейного объекта № 1250/ДС-2019-05' от 31.05.2019	

Государственный регистратор		ФГИС ЕГРН
полное наименование должности	подпись	инициалы, фамилия

М.П.

Земельный участок			
(вид объекта недвижимости)			
Лист № ____ Раздела <b>2</b>	Всего листов раздела <b>2</b> : ____	Всего разделов: ____	Всего листов выписки: ____
<b>20.02.2023.№ 99/2023/519578532</b>			

Кадастровый номер:		<b>47:01:0000000:501</b>
3.1.360.	вид:	Аренда (в том числе, субаренда)
	дата государственной регистрации:	16.11.2015
	номер государственной регистрации:	47-47/001-47/015/016/2015-140/2
	срок, на который установлено ограничение прав и обременение объекта недвижимости:	с 16.11.2015 по 30.12.2027
	лицо, в пользу которого установлено ограничение прав и обременение объекта недвижимости:	Акционерное общество "ЛСР. Базовые материалы", ИНН: 4703124060
	основание государственной регистрации:	'Договор аренды лесного участка' №229/К-2015-08 от 15.09.2015
3.1.361.	вид:	Аренда (в том числе, субаренда)
	дата государственной регистрации:	24.04.2009
	номер государственной регистрации:	47-78-01/008/2009-058
	срок, на который установлено ограничение прав и обременение объекта недвижимости:	с 24.04.2009 по 01.01.2027
	лицо, в пользу которого установлено ограничение прав и обременение объекта недвижимости:	Акционерное общество "ЛСР. Базовые материалы", ИНН: 4703124060
	основание государственной регистрации:	'Договор аренды лесного участка' №26/К-2009-01 от 12.01.2009
3.1.362.	вид:	Аренда (в том числе, субаренда)
	дата государственной регистрации:	02.02.2023
	номер государственной регистрации:	47:01:0000000:501-47/167/2023-727
	срок, на который установлено ограничение прав и обременение объекта недвижимости:	на 49 лет
	лицо, в пользу которого установлено ограничение прав и обременение объекта недвижимости:	Общество с ограниченной ответственностью "Линк Девелопмент", ИНН: 7811418017
	основание государственной регистрации:	'Договор аренды лесного участка для строительства, реконструкции, эксплуатации линейных объектов' №1882/ДС-2023-01 от 13.01.2023

Государственный регистратор		ФГИС ЕГРН
полное наименование должности	подпись	инициалы, фамилия

М.П.

<b>Земельный участок</b>			
(вид объекта недвижимости)			
Лист № ____ Раздела <b>2</b>	Всего листов раздела <b>2</b> : ____	Всего разделов: ____	Всего листов выписки: ____
<b>20.02.2023 № 99/2023/519578532</b>			
Кадастровый номер:		<b>47:01:0000000:501</b>	
3.1.363.	вид:	Аренда (в том числе, субаренда)	
	дата государственной регистрации:	11.03.2022	
	номер государственной регистрации:	47:01:0000000:501-47/167/2022-622	
	срок, на который установлено ограничение прав и обременение объекта недвижимости:	на 49 лет	

	лицо, в пользу которого установлено ограничение прав и обременение объекта недвижимости:	Злобин Олег Викторович
	основание государственной регистрации:	'Договор аренды лесного участка для строительства, реконструкции, эксплуатации линейных объектов ' №1765/ДС-2021-12 от 27.12.2021
	вид:	Аренда (в том числе, субаренда)
	дата государственной регистрации:	15.06.2009
	номер государственной регистрации:	47-78-01/003/2009-123
3.1.364.	срок, на который установлено ограничение прав и обременение объекта недвижимости:	с 15.06.2009 до 31.12.2053
	лицо, в пользу которого установлено ограничение прав и обременение объекта недвижимости:	Общество с ограниченной ответственностью "ВНЕСВУЗЦЕНТР-СПА", ИНН: 7801628174
	основание государственной регистрации:	'Договор аренды лесного участка' №2-2008-12-230-Р от 16.12.2008
	вид:	Аренда (в том числе, субаренда)
	дата государственной регистрации:	31.03.2022
	номер государственной регистрации:	47:01:0000000:501-47/167/2022-637
3.1.365.	срок, на который установлено ограничение прав и обременение объекта недвижимости:	на 49 лет
	лицо, в пользу которого установлено ограничение прав и обременение объекта недвижимости:	Общество с ограниченной ответственностью "Линк Девелопмент", ИНН: 7811418017
	основание государственной регистрации:	'Договор аренды лесного участка для строительства, реконструкции и эксплуатации линейных объектов' №1785/ДС-2022-03 от 04.03.2022

Государственный регистратор		ФГИС ЕГРН
полное наименование должности	подпись	инициалы, фамилия

М.П.

<b>Земельный участок</b>			
(вид объекта недвижимости)			
Лист № ___ Раздела <b>2</b>	Всего листов раздела <b>2</b> : ___	Всего разделов: ___	Всего листов выписки: ___
<b>20.02.2023 № 99/2023/519578532</b>			
Кадастровый номер:		<b>47:01:0000000:501</b>	
3.1.366.	вид:	Аренда (в том числе, субаренда)	
	дата государственной регистрации:	25.07.2022	
	номер государственной регистрации:	47:01:0000000:501-47/167/2022-673	
	срок, на который установлено ограничение прав и обременение объекта недвижимости:	с 21.07.2022 по 30.07.2043	
	лицо, в пользу которого установлено ограничение прав и обременение объекта недвижимости:	Российская Федерация	
	основание государственной регистрации:	'Договор аренды лесного участка №394/К-2022-07 от 21.07.2022' №394/К-2022-07 от 21.07.2022	
3.1.367.	вид:	Аренда (в том числе, субаренда)	

	дата государственной регистрации:	18.08.2020
	номер государственной регистрации:	47:01:0000000:501-47/001/2020-427
	срок, на который установлено ограничение прав и обременение объекта недвижимости:	с 18.08.2020 по 31.12.2025
	лицо, в пользу которого установлено ограничение прав и обременение объекта недвижимости:	Акционерное общество "Первая нерудная компания", ИНН: 7708670326
	основание государственной регистрации:	'Договор аренды лесного участка' №202/К-2014-08 от 21.08.2014; 'Дополнительное соглашение №2 к договору аренды лесного участка №202/К-2014-08 от 21.08.2014' от 10.07.2020
3.1.368.	вид:	Аренда (в том числе, субаренда)
	дата государственной регистрации:	15.04.2009
	номер государственной регистрации:	47-78-01/024/2008-291
	срок, на который установлено ограничение прав и обременение объекта недвижимости:	с 15.04.2009 до 01.01.2054
	лицо, в пользу которого установлено ограничение прав и обременение объекта недвижимости:	Закрытое акционерное общество "Рощино", ИНН: 4704073940
	основание государственной регистрации:	'Договор аренды лесного участка' №2-2008-06-5-Р от 26.06.2008

Государственный регистратор		ФГИС ЕГРН
полное наименование должности	подпись	инициалы, фамилия

М.П.

<b>Земельный участок</b>			
(вид объекта недвижимости)			
Лист № ____ Раздела <u>2</u>	Всего листов раздела <u>2</u> : ____	Всего разделов: ____	Всего листов выписки: ____
<b>20.02.2023 № 99/2023/519578532</b>			
Кадастровый номер:		<b>47:01:0000000:501</b>	
3.1.369.	вид:	Аренда (в том числе, субаренда)	
	дата государственной регистрации:	25.11.2020	
	номер государственной регистрации:	47:01:0000000:501-47/167/2020-453	
	срок, на который установлено ограничение прав и обременение объекта недвижимости:	на 49 лет	
	лицо, в пользу которого установлено ограничение прав и обременение объекта недвижимости:	Общество с ограниченной ответственностью "Приморский торговый порт", ИНН: 4704057515	
	основание государственной регистрации:	'Договор аренды лесного участка для строительства, реконструкции, эксплуатации линейных объектов №1601/ДС-2020-09' №6/н от 11.09.2020; 'Дополнительное соглашение (соглашение об изменении условий договора) к договору аренды лесного участка от 11.09.2020 №1601/ДС-2020-09' №1 от 18.11.2020	
3.1.370.	вид:	Аренда (в том числе, субаренда)	
	дата государственной регистрации:	09.01.2014	
	номер государственной регистрации:	47-47-01/012/2013-073	

	срок, на который установлено ограничение прав и обременение объекта недвижимости:	с 09.01.2014 по 08.01.2063
	лицо, в пользу которого установлено ограничение прав и обременение объекта недвижимости:	Общество с ограниченной ответственностью "Линк Девелопмент", ИНН: 7811418017
	основание государственной регистрации:	'Договор аренды лесного участка' №604/ДС-2013-10 от 22.10.2013
	вид:	Аренда (в том числе, субаренда)
	дата государственной регистрации:	06.11.2013
3.1.371.	номер государственной регистрации:	47-47-01/009/2013-190
	срок, на который установлено ограничение прав и обременение объекта недвижимости:	с 06.11.2013 по 05.11.2062
	лицо, в пользу которого установлено ограничение прав и обременение объекта недвижимости:	Общество с ограниченной ответственностью СХП "Северо-Западный рыбный поток", ИНН: 4704084477
	основание государственной регистрации:	'Договор аренды лесного участка' №565/ДС-2013-05 от 22.05.2013

Государственный регистратор		ФГИС ЕГРН
полное наименование должности	подпись	инициалы, фамилия

М.П.

<b>Земельный участок</b>			
(вид объекта недвижимости)			
Лист № ___ Раздела <b>2</b>	Всего листов раздела <b>2</b> : ___	Всего разделов: ___	Всего листов выписки: ___
<b>20.02.2023.№ 99/2023/519578532</b>			
Кадастровый номер:		<b>47:01:000000:501</b>	
3.1.372.	вид:	Аренда (в том числе, субаренда)	
	дата государственной регистрации:	01.03.2016	
	номер государственной регистрации:	47-47/001-47/015/002/2016-1/2	
	срок, на который установлено ограничение прав и обременение объекта недвижимости:	с 01.03.2016 по 30.04.2065	
	лицо, в пользу которого установлено ограничение прав и обременение объекта недвижимости:	Русова Юлия Евгеньевна	
	основание государственной регистрации:	'Договор аренды лесного участка' №1/Р-2015-10 от 29.10.2015	
3.1.373.	вид:	Аренда (в том числе, субаренда)	
	дата государственной регистрации:	03.09.2008	
	номер государственной регистрации:	47-78-01/017/2008-089	
	срок, на который установлено ограничение прав и обременение объекта недвижимости:	с 03.09.2008 по 25.12.2055	
	лицо, в пользу которого установлено ограничение прав и обременение объекта недвижимости:	Общество с ограниченной ответственностью "Компания "СОЮЗ", ИНН: 7816401793	
	основание государственной регистрации:	'Договор аренды лесного участка' №2-2008-06-4-Р от 10.06.2008	
3.1.374.	вид:	Аренда (в том числе, субаренда)	
	дата государственной регистрации:	17.09.2021	

номер государственной регистрации:	47:01:0000000:501-47/167/2021-549
срок, на который установлено ограничение прав и обременение объекта недвижимости:	на 49 лет
лицо, в пользу которого установлено ограничение прав и обременение объекта недвижимости:	"Газпром газораспределение Ленинградская область", ИНН: 4700000109
основание государственной регистрации:	'Договор аренды лесного участка' №1702/ДС-2021-07 от 15.07.2021

Государственный регистратор		ФГИС ЕГРН
полное наименование должности	подпись	инициалы, фамилия

М.П.

<b>Земельный участок</b>			
(вид объекта недвижимости)			
Лист № ___ Раздела <b>2</b>	Всего листов раздела <b>2</b> : ___	Всего разделов: ___	Всего листов выписки: ___
<b>20.02.2023 № 99/2023/519578532</b>			
Кадастровый номер:		<b>47:01:0000000:501</b>	
3.1.375.	вид:	Аренда (в том числе, субаренда)	
	дата государственной регистрации:	19.12.2011	
	номер государственной регистрации:	47-47-01/011/2011-236	
	срок, на который установлено ограничение прав и обременение объекта недвижимости:	с 19.12.2011 на 49 лет	
	лицо, в пользу которого установлено ограничение прав и обременение объекта недвижимости:	Общество с ограниченной ответственностью "Транснефть - Балтика", ИНН: 4704041900	
	основание государственной регистрации:	'Договор аренды' №304/ДС-2011-09 от 01.09.2011	
3.1.376.	вид:	Аренда (в том числе, субаренда)	
	дата государственной регистрации:	14.04.2021	
	номер государственной регистрации:	47:01:0000000:501-47/167/2021-511	
	срок, на который установлено ограничение прав и обременение объекта недвижимости:	на 49 лет	
	лицо, в пользу которого установлено ограничение прав и обременение объекта недвижимости:	Ленинградская областная региональная общественная организация "ВОДНО-МОТОРНЫЙ РЫБОЛОВНЫЙ КЛУБ", ИНН: 4704058371	
	основание государственной регистрации:	'Договор аренды лесного участка для строительства, реконструкции, эксплуатации линейных объектов ' №1658/ДС-2021-03 от 19.03.2021	
3.1.377.	вид:	Аренда (в том числе, субаренда)	
	дата государственной регистрации:	21.03.2016	
	номер государственной регистрации:	47-47/001-47/015/002/2016-51/2	
	срок, на который установлено ограничение прав и обременение объекта недвижимости:	с 21.03.2016 на 49 лет	
	лицо, в пользу которого установлено ограничение прав и обременение объекта недвижимости:	Общество с ограниченной ответственностью "Медовое", ИНН: 7813218528	
	основание государственной регистрации:	'Договор аренды лесного участка' №5/С-2015-11 от 30.11.2015	

Государственный регистратор		ФГИС ЕГРН
полное наименование должности	подпись	инициалы, фамилия

М.П.

**Земельный участок**

(вид объекта недвижимости)

Лист № ___ Раздела <b>2</b>	Всего листов раздела <b>2</b> : ___	Всего разделов: ___	Всего листов выписки: ___
-----------------------------	-------------------------------------	---------------------	---------------------------

**20.02.2023.№ 99/2023/519578532**

Кадастровый номер:	<b>47:01:0000000:501</b>
--------------------	--------------------------

3.1.378.	вид:	Аренда (в том числе, субаренда)
	дата государственной регистрации:	19.09.2018
	номер государственной регистрации:	47:01:0000000:501-47/001/2018-175
	срок, на который установлено ограничение прав и обременение объекта недвижимости:	с 19.09.2018 по 30.08.2042
	лицо, в пользу которого установлено ограничение прав и обременение объекта недвижимости:	Акционерное общество "ЛСР. Базовые материалы", ИНН: 4703124060
	основание государственной регистрации:	'Договор аренды лесного участка для строительства и эксплуатации линейного объекта' №1127/ДС-2018-08 от 17.08.2018
3.1.379.	вид:	Аренда (в том числе, субаренда)
	дата государственной регистрации:	30.03.2009
	номер государственной регистрации:	47-78-01/024/2008-262
	срок, на который установлено ограничение прав и обременение объекта недвижимости:	с 30.03.2009 на 49 лет.
	лицо, в пользу которого установлено ограничение прав и обременение объекта недвижимости:	Общество с ограниченной ответственностью "Гринвиль", ИНН: 4704067400
	основание государственной регистрации:	'Договор аренды лесного участка' №115/Р-2008-11 от 24.11.2008
3.1.380.	вид:	Аренда (в том числе, субаренда)
	дата государственной регистрации:	31.08.2020
	номер государственной регистрации:	47:01:0000000:501-47/000/2020-436
	срок, на который установлено ограничение прав и обременение объекта недвижимости:	с 31.08.2020 на 49 лет
	лицо, в пользу которого установлено ограничение прав и обременение объекта недвижимости:	Общество с ограниченной ответственностью "Объединенная компания", ИНН: 7802421398
	основание государственной регистрации:	'Договор аренды лесного участка для строительства, реконструкции, эксплуатации линейных объектов № 1573/ДС-2020-08' от 04.08.2020

Государственный регистратор		ФГИС ЕГРН
полное наименование должности	подпись	инициалы, фамилия

М.П.

**Земельный участок**

(вид объекта недвижимости)

Лист № ____ Раздела <b>2</b>	Всего листов раздела <b>2</b> : ____	Всего разделов: ____	Всего листов выписки: ____
<b>20.02.2023.№ 99/2023/519578532</b>			
Кадастровый номер:		<b>47:01:0000000:501</b>	
3.1.381.	вид:	Аренда (в том числе, субаренда)	
	дата государственной регистрации:	17.05.2016	
	номер государственной регистрации:	47-47/001-47/015/002/2016-521/2	
	срок, на который установлено ограничение прав и обременение объекта недвижимости:	с 17.05.2016 49 лет	
	лицо, в пользу которого установлено ограничение прав и обременение объекта недвижимости:	Общество с ограниченной ответственностью "Транснефть-Порт Приморск", ИНН: 4704045809	
	основание государственной регистрации:	'Договор аренды лесного участка' №886/ДС-2016-04 от 25.04.2016	
3.1.382.	вид:	Аренда (в том числе, субаренда)	
	дата государственной регистрации:	04.10.2018	
	номер государственной регистрации:	47:01:0000000:501-47/001/2018-178	
	срок, на который установлено ограничение прав и обременение объекта недвижимости:	с 04.10.2018 по 29.12.2036	
	лицо, в пользу которого установлено ограничение прав и обременение объекта недвижимости:	Общество с ограниченной ответственностью "ДорСтрой", ИНН: 7804466475	
	основание государственной регистрации:	'Договор аренды лесного участка' №1129/ДС-2018-08 от 24.08.2018	
3.1.383.	вид:	Аренда (в том числе, субаренда)	
	дата государственной регистрации:	22.08.2011	
	номер государственной регистрации:	47-47-01/006/2011-060	
	срок, на который установлено ограничение прав и обременение объекта недвижимости:	с 22.08.2011 по 30.12.2013	
	лицо, в пользу которого установлено ограничение прав и обременение объекта недвижимости:	Закрытое акционерное общество "Карьер Гаврилово", ИНН: 4704076807	
	основание государственной регистрации:	'Договор аренды' №103/К-2011-05 от 03.05.2011	

Государственный регистратор		ФГИС ЕГРН
полное наименование должности	подпись	инициалы, фамилия

М.П.

<b>Земельный участок</b>			
(вид объекта недвижимости)			
Лист № ____ Раздела <b>2</b>	Всего листов раздела <b>2</b> : ____	Всего разделов: ____	Всего листов выписки: ____
<b>20.02.2023.№ 99/2023/519578532</b>			
Кадастровый номер:		<b>47:01:0000000:501</b>	
3.1.384.	вид:	Аренда (в том числе, субаренда)	
	дата государственной регистрации:	02.10.2014	

	номер государственной регистрации:	47-47-01/011/2014-262
	срок, на который установлено ограничение прав и обременение объекта недвижимости:	с 03.09.2008 по 30.12.2054
	лицо, в пользу которого установлено ограничение прав и обременение объекта недвижимости:	Общество с ограниченной ответственностью "ДУКС", ИНН: 7813584115
	основание государственной регистрации:	'Договор аренды лесного участка' №2-2008-06-1-Р от 02.06.2008; 'Дополнительное соглашение к договору аренды лесного участка' от 18.04.2014
	вид:	Аренда (в том числе, субаренда)
3.1.385.	дата государственной регистрации:	04.05.2009
	номер государственной регистрации:	47-78-01/024/2008-089
	срок, на который установлено ограничение прав и обременение объекта недвижимости:	с 04.05.2009 до 31.12.2053
	лицо, в пользу которого установлено ограничение прав и обременение объекта недвижимости:	Общество с ограниченной ответственностью "ИНРОСТ", ИНН: 4704030168
	основание государственной регистрации:	'Договор аренды лесного участка' №2-2008-12-25-3 от 05.12.2008
	вид:	Аренда (в том числе, субаренда)
3.1.386.	дата государственной регистрации:	05.06.2009
	номер государственной регистрации:	47-78-01/005/2009-357
	срок, на который установлено ограничение прав и обременение объекта недвижимости:	с 05.06.2009 на 49 лет
	лицо, в пользу которого установлено ограничение прав и обременение объекта недвижимости:	Общество с ограниченной ответственностью "Серебряный век", ИНН: 7814394276
	основание государственной регистрации:	'Договор аренды лесного участка' №07/Р-2008-02 от 22.02.2008

Государственный регистратор		ФГИС ЕГРН
полное наименование должности	подпись	инициалы, фамилия

М.П.

<b>Земельный участок</b>			
(вид объекта недвижимости)			
Лист № ____ Раздела <b>2</b>	Всего листов раздела <b>2</b> : ____	Всего разделов: ____	Всего листов выписки: ____
<b>20.02.2023 № 99/2023/519578532</b>			
Кадастровый номер:		<b>47:01:0000000:501</b>	
3.1.387.	вид:	Аренда (в том числе, субаренда)	
	дата государственной регистрации:	21.07.2014	
	номер государственной регистрации:	47-47-01/003/2014-136	
	срок, на который установлено ограничение прав и обременение объекта недвижимости:	с 24.09.2010 по 23.09.2059	
	лицо, в пользу которого установлено ограничение прав и обременение объекта недвижимости:	Атапин Александр Николаевич	

3.1.388.	основание государственной регистрации:	'Договор аренды лесного участка' №97/Р-2010-08 от 09.08.2010
	вид:	Аренда (в том числе, субаренда)
	дата государственной регистрации:	09.08.2012
	номер государственной регистрации:	47-47-01/007/2012-157
	срок, на который установлено ограничение прав и обременение объекта недвижимости:	с 09.08.2012 по 08.08.2014
	лицо, в пользу которого установлено ограничение прав и обременение объекта недвижимости:	Общество с ограниченной ответственностью "Вектор", ИНН: 7806310699
	основание государственной регистрации:	'Договор аренды лесного участка' №128/ГИ-2012-06 от 25.06.2012
	вид:	Аренда (в том числе, субаренда)
	дата государственной регистрации:	15.04.2022
	номер государственной регистрации:	47:01:0000000:501-47/167/2022-641
3.1.389.	лицо, в пользу которого установлено ограничение прав и обременение объекта недвижимости:	Общество с ограниченной ответственностью "Зеленый край", ИНН: 7813645022
	основание государственной регистрации:	' Договор аренды лесного участка для строительства, реконструкции, эксплуатации линейных объектов' №1659/ДС-2021-03 от 17.03.2021, КПР; 'Дополнительное соглашение к договору аренды земельного участка от 17.03.2021 №1659/ДС-2021-03' №6/н от 28.03.2022

Государственный регистратор		ФГИС ЕГРН
полное наименование должности	подпись	инициалы, фамилия

М.П.

<b>Земельный участок</b>			
(вид объекта недвижимости)			
Лист № ___ Раздела <b>2</b>	Всего листов раздела <b>2</b> : ___	Всего разделов: ___	Всего листов выписки: ___
<b>20.02.2023 № 99/2023/519578532</b>			
Кадастровый номер:		<b>47:01:0000000:501</b>	
3.1.390.	вид:	Аренда (в том числе, субаренда)	
	дата государственной регистрации:	30.04.2014	
	номер государственной регистрации:	47-47-01/004/2014-456	
	срок, на который установлено ограничение прав и обременение объекта недвижимости:	на 49 лет	
	лицо, в пользу которого установлено ограничение прав и обременение объекта недвижимости:	Усова Ирина Алексеевна	
	основание государственной регистрации:	'Договор аренды лесного участка' №692/ДС-2014-03 от 07.03.2014	
3.1.391.	вид:	Аренда (в том числе, субаренда)	
	дата государственной регистрации:	23.09.2010	

	номер государственной регистрации:	47-47-01/011/2010-139
	срок, на который установлено ограничение прав и обременение объекта недвижимости:	с 23.09.2010 на 49 лет
	лицо, в пользу которого установлено ограничение прав и обременение объекта недвижимости:	Общество с ограниченной ответственностью "Атлант", ИНН: 7813427708
	основание государственной регистрации:	'Договор аренды лесного участка' №94/Р-2010-08 от 09.08.2010
	вид:	Аренда (в том числе, субаренда)
3.1.392.	дата государственной регистрации:	30.03.2009
	номер государственной регистрации:	47-78-01/003/2009-032
	срок, на который установлено ограничение прав и обременение объекта недвижимости:	с 30.03.2009 до 02.03.2054
	лицо, в пользу которого установлено ограничение прав и обременение объекта недвижимости:	Общество с ограниченной ответственностью "Нахимовское", ИНН: 7841014036
	основание государственной регистрации:	'Договор аренды лесного участка' №2-2008-08-1-С от 01.08.2008

Государственный регистратор		ФГИС ЕГРН
полное наименование должности	подпись	инициалы, фамилия

М.П.

<b>Земельный участок</b>			
(вид объекта недвижимости)			
Лист № ___ Раздела <b>2</b>	Всего листов раздела <b>2</b> : ___	Всего разделов: ___	Всего листов выписки: ___
<b>20.02.2023 № 99/2023/519578532</b>			
Кадастровый номер:		<b>47:01:0000000:501</b>	
3.1.393.	вид:	Аренда (в том числе, субаренда)	
	дата государственной регистрации:	15.05.2009	
	номер государственной регистрации:	47-78-01/001/2009-204	
	срок, на который установлено ограничение прав и обременение объекта недвижимости:	на 49 лет	
	лицо, в пользу которого установлено ограничение прав и обременение объекта недвижимости:	Общество с ограниченной ответственностью "Асла Инвестментс", ИНН: 7825480216	
	основание государственной регистрации:	'Договор аренды лесного участка' №146/Р-2008-12 от 24.12.2008	
3.1.394.	вид:	Аренда (в том числе, субаренда)	
	дата государственной регистрации:	30.12.2009	
	номер государственной регистрации:	47-78-01/020/2009-495	
	срок, на который установлено ограничение прав и обременение объекта недвижимости:	с 30.12.2009 по 29.12.2058	
	лицо, в пользу которого установлено ограничение прав и обременение объекта недвижимости:	Общество с ограниченной ответственностью "ХИТ", ИНН: 7841346480	
	основание государственной регистрации:	'Договор аренды лесного участка' №27/Р-2009-11 от 02.11.2009	
3.1.395.	вид:	Аренда (в том числе, субаренда)	

дата государственной регистрации:	30.04.2019
номер государственной регистрации:	47:01:0000000:501-47/001/2019-230
срок, на который установлено ограничение прав и обременение объекта недвижимости:	с 30.04.2019 на 49 лет
лицо, в пользу которого установлено ограничение прав и обременение объекта недвижимости:	Акционерное общество "Первая Башенная Компания", ИНН: 7707387700
основание государственной регистрации:	'Договор аренды лесного участка для строительства, реконструкции, эксплуатации линейного объекта' №1183/ДС-2019-03 от 11.03.2019

Государственный регистратор		ФГИС ЕГРН
полное наименование должности	подпись	инициалы, фамилия

М.П.

<b>Земельный участок</b>			
(вид объекта недвижимости)			
Лист № ___ Раздела <b>2</b>	Всего листов раздела <b>2</b> : ___	Всего разделов: ___	Всего листов выписки: ___
<b>20.02.2023 № 99/2023/519578532</b>			
Кадастровый номер:		<b>47:01:0000000:501</b>	
3.1.396.	вид:	Безвозмездное (срочное) пользование земельным/лесным участком	
	дата государственной регистрации:	06.10.1999	
	номер государственной регистрации:	47-01/00-1/1998-6794-19	
	срок, на который установлено ограничение прав и обременение объекта недвижимости:	с 06.10.1999 на 5, 0 лет	
	лицо, в пользу которого установлено ограничение прав и обременение объекта недвижимости:	Закрытое акционерное общество "Племенной завод "Ручьи", ИНН: 4703006934	
	основание государственной регистрации:		
3.1.397.	вид:	Аренда (в том числе, субаренда)	
	дата государственной регистрации:	19.12.2011	
	номер государственной регистрации:	47-47-01/011/2011-236	
	срок, на который установлено ограничение прав и обременение объекта недвижимости:	с 19.12.2011 на 49 лет	
	лицо, в пользу которого установлено ограничение прав и обременение объекта недвижимости:	Общество с ограниченной ответственностью "Транснефть - Балтика", ИНН: 4704041900	
	основание государственной регистрации:	'Договор аренды' №304/ДС-2011-09 от 01.09.2011	
3.1.398.	вид:	Аренда (в том числе, субаренда)	
	дата государственной регистрации:	26.08.2021	
	номер государственной регистрации:	47:01:0000000:501-47/167/2021-537	
	срок, на который установлено ограничение прав и обременение объекта недвижимости:	на 49 лет	
	лицо, в пользу которого установлено ограничение прав и обременение объекта недвижимости:	Общество с ограниченной ответственностью "Технотранс", ИНН: 7707595605	

основание государственной регистрации:

'Договор аренды лесного участка для строительства, реконструкции и эксплуатации линейных объектов' №1700/ДС-2021-07 от 08.07.2021

Государственный регистратор		ФГИС ЕГРН
полное наименование должности	подпись	инициалы, фамилия

М.П.

<b>Земельный участок</b>			
(вид объекта недвижимости)			
Лист № ___ Раздела <b>2</b>	Всего листов раздела <b>2</b> : ___	Всего разделов: ___	Всего листов выписки: ___
<b>20.02.2023.№ 99/2023/519578532</b>			
Кадастровый номер:		<b>47:01:0000000:501</b>	
3.1.399.	вид:	Аренда (в том числе, субаренда)	
	дата государственной регистрации:	11.10.2019	
	номер государственной регистрации:	47:01:0000000:501-47/001/2019-314	
	срок, на который установлено ограничение прав и обременение объекта недвижимости:	с 11.10.2019 на 49 лет	
	лицо, в пользу которого установлено ограничение прав и обременение объекта недвижимости:	Акционерное общество "Первая Башенная Компания", ИНН: 7707387700	
	основание государственной регистрации:	'Договор аренды' №1296/ДС-2019-07 от 15.07.2019	
3.1.400.	вид:	Аренда (в том числе, субаренда)	
	дата государственной регистрации:	02.10.2009	
	номер государственной регистрации:	47-78-01/007/2009-484	
	срок, на который установлено ограничение прав и обременение объекта недвижимости:	с 02.10.2009 на 49 лет	
	лицо, в пользу которого установлено ограничение прав и обременение объекта недвижимости:	Общество с ограниченной ответственностью "Суоранда Гольф-клуб", ИНН: 4703080984	
	основание государственной регистрации:	'Договор аренды лесного участка' №30/Р-2008-08 от 03.08.2008	
3.1.401.	вид:	Аренда (в том числе, субаренда)	
	дата государственной регистрации:	21.09.2015	
	номер государственной регистрации:	47-47/001-47/015/016/2015-79/2	
	срок, на который установлено ограничение прав и обременение объекта недвижимости:	с 21.09.2015 по 19.10.2036	
	лицо, в пользу которого установлено ограничение прав и обременение объекта недвижимости:	Общество с ограниченной ответственностью "Нерудная холдинговая компания", ИНН: 7802758835	
	основание государственной регистрации:	'Договор аренды лесного участка' №227/К-2015-06 от 29.06.2015	

Государственный регистратор		ФГИС ЕГРН
полное наименование должности	подпись	инициалы, фамилия

М.П.

<b>Земельный участок</b>
--------------------------

(вид объекта недвижимости)			
Лист № ____ Раздела <b>2</b>	Всего листов раздела <b>2</b> : ____	Всего разделов: ____	Всего листов выписки: ____
<b>20.02.2023.№ 99/2023/519578532</b>			
Кадастровый номер:		<b>47:01:0000000:501</b>	
3.1.402.	вид:	Аренда (в том числе, субаренда)	
	дата государственной регистрации:	14.01.2016	
	номер государственной регистрации:	47-47/001-47/015/016/2015-398/2	
	срок, на который установлено ограничение прав и обременение объекта недвижимости:	с 14.01.2016 по 07.09.2039	
	лицо, в пользу которого установлено ограничение прав и обременение объекта недвижимости:	Общество с ограниченной ответственностью "Дискавери Трейдинг", ИНН: 4704064664	
	основание государственной регистрации:	'Договор аренды лесного участка' №243/К-2015-12 от 22.12.2015	
3.1.403.	вид:	Аренда (в том числе, субаренда)	
	дата государственной регистрации:	30.03.2009	
	номер государственной регистрации:	47-78-01/022/2008-386	
	срок, на который установлено ограничение прав и обременение объекта недвижимости:	на 49 лет.	
	лицо, в пользу которого установлено ограничение прав и обременение объекта недвижимости:	Общество с ограниченной ответственностью "Дружественные бизнес-системы", ИНН: 7802211760	
	основание государственной регистрации:	'Договор № 50/Р-2008-10 аренды лесного участка' №50/Р-2008-10 от 22.10.2008	
3.1.404.	вид:	Аренда (в том числе, субаренда)	
	дата государственной регистрации:	07.08.2009	
	номер государственной регистрации:	47-78-01/014/2009-370	
	срок, на который установлено ограничение прав и обременение объекта недвижимости:	с 07.08.2009 на 49лет.	
	лицо, в пользу которого установлено ограничение прав и обременение объекта недвижимости:	Публичное акционерное общество "Мобильные ТелеСистемы", ИНН: 7740000076	
	основание государственной регистрации:	'Договор аренды лесного участка' №91-2008-11 от 12.11.2008	

Государственный регистратор		ФГИС ЕГРН
полное наименование должности	подпись	инициалы, фамилия

М.П.

<b>Земельный участок</b>			
(вид объекта недвижимости)			
Лист № ____ Раздела <b>2</b>	Всего листов раздела <b>2</b> : ____	Всего разделов: ____	Всего листов выписки: ____
<b>20.02.2023.№ 99/2023/519578532</b>			
Кадастровый номер:		<b>47:01:0000000:501</b>	
3.1.405.	вид:	Аренда (в том числе, субаренда)	
	дата государственной регистрации:	15.06.2020	

	номер государственной регистрации:	47:01:0000000:501-47/001/2020-404
	срок, на который установлено ограничение прав и обременение объекта недвижимости:	с 15.06.2020 по 14.06.2069
	лицо, в пользу которого установлено ограничение прав и обременение объекта недвижимости:	Общество с ограниченной ответственностью "Транснефть - Балтика", ИНН: 4704041900
	основание государственной регистрации:	'Договор аренды лесных участков для строительства, реконструкции и эксплуатации линейного объекта' №1536 от 25.02.2020
	вид:	Аренда (в том числе, субаренда)
3.1.406.	дата государственной регистрации:	22.05.2009
	номер государственной регистрации:	47-78-01/002/2009-303
	срок, на который установлено ограничение прав и обременение объекта недвижимости:	на 49 лет.
	лицо, в пользу которого установлено ограничение прав и обременение объекта недвижимости:	Благотворительный Фонд "Медведь", ИНН: 7801177299
	основание государственной регистрации:	'Договор аренды лесного участка' №85/Р-2008-11 от 12.11.2008
	вид:	Аренда (в том числе, субаренда)
3.1.407.	дата государственной регистрации:	04.12.2019
	номер государственной регистрации:	47:01:0000000:501-47/001/2019-357
	срок, на который установлено ограничение прав и обременение объекта недвижимости:	с 04.12.2019 по 31.07.2029
	лицо, в пользу которого установлено ограничение прав и обременение объекта недвижимости:	Общество с ограниченной ответственностью "Цементно-бетонные изделия", ИНН: 4703041174
	основание государственной регистрации:	'Договор аренды лесного участка' №1499/ДС-2019-11 от 19.11.2019

Государственный регистратор		ФГИС ЕГРН
полное наименование должности	подпись	инициалы, фамилия

М.П.

<b>Земельный участок</b>			
(вид объекта недвижимости)			
Лист № ____ Раздела <b>2</b>	Всего листов раздела <b>2</b> : ____	Всего разделов: ____	Всего листов выписки: ____
<b>20.02.2023 № 99/2023/519578532</b>			
Кадастровый номер:		<b>47:01:0000000:501</b>	
3.1.408.	вид:	Аренда (в том числе, субаренда)	
	дата государственной регистрации:	26.05.2014	
	номер государственной регистрации:	47-47-01/004/2014-143	
	срок, на который установлено ограничение прав и обременение объекта недвижимости:	с 26.05.2014 по 25.05.2063	
	лицо, в пользу которого установлено ограничение прав и обременение объекта недвижимости:	Общество с ограниченной ответственностью "ВЗЛЕТ", ИНН: 7813576146	

3.1.409.	основание государственной регистрации:	'Договор аренды лесного участка' №13/Р-2014-02 от 14.02.2014; 'Дополнительное соглашение к договору аренды лесного участка' №1 от 05.05.2014
	вид:	Аренда (в том числе, субаренда)
	дата государственной регистрации:	18.02.2010
	номер государственной регистрации:	47-78-01/003/2010-080
	срок, на который установлено ограничение прав и обременение объекта недвижимости:	с 18.02.2010 до 15.02.2029
3.1.410.	лицо, в пользу которого установлено ограничение прав и обременение объекта недвижимости:	Общество с ограниченной ответственностью "ВыборгСтрой", ИНН: 4704055839
	основание государственной регистрации:	'Договор аренды лесного участка' №53/К-2009-08 от 24.08.2009
	вид:	Аренда (в том числе, субаренда)
	дата государственной регистрации:	03.05.2011
	номер государственной регистрации:	47-47-01/001/2011-376
	срок, на который установлено ограничение прав и обременение объекта недвижимости:	с 03.05.2011 на 49 лет
	лицо, в пользу которого установлено ограничение прав и обременение объекта недвижимости:	Федеральное государственное унитарное предприятие "Росморпорт", ИНН: 7702352454
	основание государственной регистрации:	'Договор аренды лесного участка' №187/ДС-2010-08 от 10.08.2010

Государственный регистратор		ФГИС ЕГРН
полное наименование должности	подпись	инициалы, фамилия

М.П.

<b>Земельный участок</b>			
(вид объекта недвижимости)			
Лист № ___ Раздела <b>2</b>	Всего листов раздела <b>2</b> : ___	Всего разделов: ___	Всего листов выписки: ___
<b>20.02.2023 № 99/2023/519578532</b>			
Кадастровый номер:		<b>47:01:0000000:501</b>	
3.1.411.	вид:	Аренда (в том числе, субаренда)	
	дата государственной регистрации:	07.08.2019	
	номер государственной регистрации:	47:01:0000000:501-47/001/2019-271	
	срок, на который установлено ограничение прав и обременение объекта недвижимости:	с 07.08.2019 по 07.08.2024	
	лицо, в пользу которого установлено ограничение прав и обременение объекта недвижимости:	Публичное акционерное общество "Газпром", ИНН: 7736050003	
	основание государственной регистрации:	'Договор аренды' №1262/ДС-2019-06 от 05.06.2019	
3.1.412.	вид:	Аренда (в том числе, субаренда)	
	дата государственной регистрации:	30.12.2013	
	номер государственной регистрации:	47-47-01/011/2013-497	

	срок, на который установлено ограничение прав и обременение объекта недвижимости:	с 30.12.2013 по 29.12.2062
	лицо, в пользу которого установлено ограничение прав и обременение объекта недвижимости:	Общество с ограниченной ответственностью "Линк Девелопмент", ИНН: 7811418017
	основание государственной регистрации:	'Договор аренды лесного участка' №597/ДС-2013-10 от 09.10.2013
	вид:	Аренда (в том числе, субаренда)
	дата государственной регистрации:	26.08.2021
3.1.413.	номер государственной регистрации:	47:01:0000000:501-47/167/2021-539
	срок, на который установлено ограничение прав и обременение объекта недвижимости:	с 26.08.2021 по 30.05.2062
	лицо, в пользу которого установлено ограничение прав и обременение объекта недвижимости:	Общество с ограниченной ответственностью "СТР", ИНН: 4704091668
	основание государственной регистрации:	'Договор аренды лесного участка для строительства, реконструкции, эксплуатации линейных объектов' №1683/ДС-2021-05 от 12.05.2021

Государственный регистратор		ФГИС ЕГРН
полное наименование должности	подпись	инициалы, фамилия

М.П.

<b>Земельный участок</b>			
(вид объекта недвижимости)			
Лист № ___ Раздела <b>2</b>	Всего листов раздела <b>2</b> : ___	Всего разделов: ___	Всего листов выписки: ___
<b>20.02.2023.№ 99/2023/519578532</b>			
Кадастровый номер:		<b>47:01:0000000:501</b>	
3.1.414.	вид:	Аренда (в том числе, субаренда)	
	дата государственной регистрации:	13.05.2013	
	номер государственной регистрации:	47-47-01/002/2013-320	
	срок, на который установлено ограничение прав и обременение объекта недвижимости:	с 13.05.2013 по 12.05.2062	
	лицо, в пользу которого установлено ограничение прав и обременение объекта недвижимости:	СНТ "Надежда", ИНН: 4704027180	
	основание государственной регистрации:	'Договор аренды лесного участка' №522/ДС-2013-01 от 12.02.2013	
3.1.415.	вид:	Аренда (в том числе, субаренда)	
	дата государственной регистрации:	26.03.2009	
	номер государственной регистрации:	47-78-01/001/2009-120	
	срок, на который установлено ограничение прав и обременение объекта недвижимости:	с 26.03.2009 по 31.12.2050	
	лицо, в пользу которого установлено ограничение прав и обременение объекта недвижимости:	Закрытое акционерное общество"ФИРО-О", ИНН: 4704020628	
	основание государственной регистрации:	'Договор аренды лесного участка №2-2008-12-111-3 от 15.12.2008г' №2-2008-12-111-3 от 15.12.2008	

3.1.416.	вид:	Аренда (в том числе, субаренда)
	дата государственной регистрации:	07.05.2014
	номер государственной регистрации:	47-47-01/001/2014-060
	срок, на который установлено ограничение прав и обременение объекта недвижимости:	с 07.05.2014 по 27.02.2061
	лицо, в пользу которого установлено ограничение прав и обременение объекта недвижимости:	Межрегиональное отделение Военно-охотничьего общества общероссийской спортивной общественной организации, ИНН: 7809010767
	основание государственной регистрации:	'Договор аренды лесного участка' №4/О-2013-12 от 16.12.2013

Государственный регистратор		ФГИС ЕГРН
полное наименование должности	подпись	инициалы, фамилия

М.П.

### Земельный участок

(вид объекта недвижимости)

Лист № \_\_\_\_ Раздела **2**      Всего листов раздела **2**: \_\_\_\_      Всего разделов: \_\_\_\_      Всего листов выписки: \_\_\_\_

**20.02.2023.№ 99/2023/519578532**

Кадастровый номер: **47:01:0000000:501**

3.1.417.	вид:	Аренда (в том числе, субаренда)
	дата государственной регистрации:	12.01.2007
	номер государственной регистрации:	47-78-01/020/2006-426
	срок, на который установлено ограничение прав и обременение объекта недвижимости:	с 12.01.2007 на 49, 0 лет
	лицо, в пользу которого установлено ограничение прав и обременение объекта недвижимости:	Левенцов Владимир Викторович
	основание государственной регистрации:	'Договор аренды участка лесного фонда' №№45 от 22.11.2006
3.1.418.	вид:	Аренда (в том числе, субаренда)
	дата государственной регистрации:	19.12.2011
	номер государственной регистрации:	47-47-01/011/2011-236
	срок, на который установлено ограничение прав и обременение объекта недвижимости:	с 19.12.2011 на 49 лет
	лицо, в пользу которого установлено ограничение прав и обременение объекта недвижимости:	Общество с ограниченной ответственностью "Транснефть - Балтика", ИНН: 4704041900
	основание государственной регистрации:	'Договор аренды' №304/ДС-2011-09 от 01.09.2011
3.1.419.	вид:	Аренда (в том числе, субаренда)
	дата государственной регистрации:	17.03.2010
	номер государственной регистрации:	47-78-01/016/2009-448
	срок, на который установлено ограничение прав и обременение объекта недвижимости:	с 17.03.2010 на 49 лет
	лицо, в пользу которого установлено ограничение прав и обременение объекта недвижимости:	Федеральное государственное унитарное предприятие "Росморпорт", ИНН: 7702352454

Государственный регистратор		ФГИС ЕГРН
полное наименование должности	подпись	инициалы, фамилия

М.П.

<b>Земельный участок</b>		
(вид объекта недвижимости)		
Лист № ____ Раздела <b>2</b>	Всего листов раздела <b>2</b> : ____	
Всего разделов: ____		
Всего листов выписки: ____		
<b>20.02.2023.№ 99/2023/519578532</b>		
Кадастровый номер:	<b>47:01:0000000:501</b>	
3.1.420.	вид:	Аренда (в том числе, субаренда)
	дата государственной регистрации:	19.12.2011
	номер государственной регистрации:	47-47-01/011/2011-236
	срок, на который установлено ограничение прав и обременение объекта недвижимости:	с 19.12.2011 на 49 лет
	лицо, в пользу которого установлено ограничение прав и обременение объекта недвижимости:	Общество с ограниченной ответственностью "Транснефть - Балтика", ИНН: 4704041900
	основание государственной регистрации:	'Договор аренды' №304/ДС-2011-09 от 01.09.2011
3.1.421.	вид:	Аренда (в том числе, субаренда)
	дата государственной регистрации:	30.09.2022
	номер государственной регистрации:	47:01:0000000:501-47/167/2022-696
	срок, на который установлено ограничение прав и обременение объекта недвижимости:	на 49 лет
	лицо, в пользу которого установлено ограничение прав и обременение объекта недвижимости:	Акционерное общество "ЛОЭСК - Электрические сети Санкт-Петербурга и Ленинградской области", ИНН: 4703074613
основание государственной регистрации:	'Договор аренды лесного участка для строительства, реконструкции, эксплуатации, линейных объектов ' №1828/ДС-2022-07 от 13.07.2022	
3.1.422.	вид:	Аренда (в том числе, субаренда)
	дата государственной регистрации:	08.04.2016
	номер государственной регистрации:	47-47/001-47/015/016/2015-349/2
	срок, на который установлено ограничение прав и обременение объекта недвижимости:	с 08.04.2016 по 04.11.2042
	лицо, в пользу которого установлено ограничение прав и обременение объекта недвижимости:	Общество с ограниченной ответственностью "ВРС", ИНН: 4703135175
основание государственной регистрации:	'Договор аренды лесного участка' №238/К-2015-10 от 23.10.2015; 'Дополнительное соглашение от 20.01.2016 к договору аренды лесного участка от 23.10.2015 №238/К-2015-10' от 20.01.2016	

Государственный регистратор		ФГИС ЕГРН
полное наименование должности	подпись	инициалы, фамилия

М.П.

Земельный участок		
(вид объекта недвижимости)		
Лист № ____ Раздела <u>2</u>	Всего листов раздела <u>2</u> : ____	
Всего разделов: ____		
Всего листов выписки: ____		
<b>20.02.2023.№ 99/2023/519578532</b>		
Кадастровый номер:	<b>47:01:0000000:501</b>	
3.1.423.	вид:	Аренда (в том числе, субаренда)
	дата государственной регистрации:	13.03.2009
	номер государственной регистрации:	47-78-01/002/2009-236
	срок, на который установлено ограничение прав и обременение объекта недвижимости:	на 49 лет
	лицо, в пользу которого установлено ограничение прав и обременение объекта недвижимости:	Платонова Надежда Владимировна
	основание государственной регистрации:	'Договор аренды лесного участка' №143/Р-2008-12 от 24.12.2008
3.1.424.	вид:	Аренда (в том числе, субаренда)
	дата государственной регистрации:	18.04.2022
	номер государственной регистрации:	47:01:0000000:501-47/167/2022-643
	срок, на который установлено ограничение прав и обременение объекта недвижимости:	на 49 лет
	лицо, в пользу которого установлено ограничение прав и обременение объекта недвижимости:	Общество с ограниченной ответственностью "125 квартал", ИНН: 4704092005
	основание государственной регистрации:	'Договор аренды лесного участка для строительства, реконструкции и эксплуатации линейных объектов' №1771/ДС-2021-12 от 29.12.2021, КПП
3.1.425.	вид:	Аренда (в том числе, субаренда)
	дата государственной регистрации:	30.12.2019
	номер государственной регистрации:	47:01:0000000:501-47/001/2019-364
	срок, на который установлено ограничение прав и обременение объекта недвижимости:	с 30.12.2019 по 01.08.2029
	лицо, в пользу которого установлено ограничение прав и обременение объекта недвижимости:	Общество с ограниченной ответственностью "Цементно-бетонные изделия", ИНН: 4703041174
	основание государственной регистрации:	'Договор аренды лесного участка для выполнения работ по разработке месторождения полезных ископаемых' №334/К-2019-12 от 20.12.2019

Государственный регистратор		ФГИС ЕГРН
полное наименование должности	подпись	инициалы, фамилия

М.П.

Земельный участок	
(вид объекта недвижимости)	
Лист № ____ Раздела <u>2</u>	Всего листов раздела <u>2</u> : ____
Всего разделов: ____	
Всего листов выписки: ____	
<b>20.02.2023.№ 99/2023/519578532</b>	

Кадастровый номер:		<b>47:01:0000000:501</b>
3.1.426.	вид:	Аренда (в том числе, субаренда)
	дата государственной регистрации:	16.04.2009
	номер государственной регистрации:	47-78-01/024/2008-084
	срок, на который установлено ограничение прав и обременение объекта недвижимости:	с 16.04.2009 до 31.12.2055
	лицо, в пользу которого установлено ограничение прав и обременение объекта недвижимости:	Общество с ограниченной ответственностью "Барса", ИНН: 4704070040
	основание государственной регистрации:	'Договор аренды лесного участка' №2-2008-11-17-Р от 21.11.2008
3.1.427.	вид:	Аренда (в том числе, субаренда)
	дата государственной регистрации:	21.06.2022
	номер государственной регистрации:	47:01:0000000:501-47/167/2022-661
	срок, на который установлено ограничение прав и обременение объекта недвижимости:	на 49 лет
	лицо, в пользу которого установлено ограничение прав и обременение объекта недвижимости:	Акционерное общество ЛОЭСК-Электрические сети Санкт-Петербурга и Ленинградской области, ИНН: 4703074613
	основание государственной регистрации:	'Договор аренды лесного участка для строительства, реконструкции и эксплуатации линейных объектов' №1807/ДС-2022-05 от 16.05.2022, КПП
3.1.428.	вид:	Аренда (в том числе, субаренда)
	дата государственной регистрации:	19.05.2020
	номер государственной регистрации:	47:01:0000000:501-47/001/2020-395
	срок, на который установлено ограничение прав и обременение объекта недвижимости:	с 19.05.2020 по 15.09.2039
	лицо, в пользу которого установлено ограничение прав и обременение объекта недвижимости:	Общество с ограниченной ответственностью "ПСТ", ИНН: 7813448257
	основание государственной регистрации:	'Договор аренды лесного участка для выполнения работ по разработке месторождения полезных ископаемых' №340/К-2020-05 от 12.05.2020

Государственный регистратор		ФГИС ЕГРН
полное наименование должности	подпись	инициалы, фамилия

М.П.

<b>Земельный участок</b>			
(вид объекта недвижимости)			
Лист № ____ Раздела <b>2</b>	Всего листов раздела <b>2</b> : ____	Всего разделов: ____	Всего листов выписки: ____
<b>20.02.2023 № 99/2023/519578532</b>			
Кадастровый номер:		<b>47:01:0000000:501</b>	
3.1.429.	вид:	Аренда (в том числе, субаренда)	
	дата государственной регистрации:	22.03.2022	
	номер государственной регистрации:	47:01:0000000:501-47/167/2022-627	

	срок, на который установлено ограничение прав и обременение объекта недвижимости:	на 49 лет
	лицо, в пользу которого установлено ограничение прав и обременение объекта недвижимости:	Акционерное общество ЛОЭСК-Электрические сети Санкт-Петербурга и Ленинградской области, ИНН: 4703074613
	основание государственной регистрации:	'Договор аренды лесного участка для строительства, реконструкции и эксплуатации линейных объектов' №1764/ДС-2021-12 от 27.12.2021
	вид:	Аренда (в том числе, субаренда)
	дата государственной регистрации:	04.08.2022
3.1.430.	номер государственной регистрации:	47:01:0000000:501-47/167/2022-685
	срок, на который установлено ограничение прав и обременение объекта недвижимости:	на 49 лет
	лицо, в пользу которого установлено ограничение прав и обременение объекта недвижимости:	Общество с ограниченной ответственностью "БЕРЕГ ОЗЕРА", ИНН: 7813571902
	основание государственной регистрации:	'Договор аренды лесного участка для строительства, реконструкции и эксплуатации линейных объектов' №1833/ДС-2022-08 от 01.08.2022, КПР ЛО

Государственный регистратор		ФГИС ЕГРН
полное наименование должности	подпись	инициалы, фамилия

М.П.

<b>Земельный участок</b>			
(вид объекта недвижимости)			
Лист № ____ Раздела <b>2</b>	Всего листов раздела <b>2</b> : ____	Всего разделов: ____	Всего листов выписки: ____
<b>20.02.2023.№ 99/2023/519578532</b>			
Кадастровый номер:		<b>47:01:0000000:501</b>	

1.	Правообладатель (правообладатели):	1.2.	данные о правообладателе отсутствуют
2.	Вид, номер и дата государственной регистрации права:	2.2.	не зарегистрировано
3.	Ограничение прав и обременение объекта недвижимости:		
	3.2.1.	вид:	Аренда (в том числе, субаренда)
		дата государственной регистрации:	28.10.2022
		номер государственной регистрации:	47:01:0000000:501-47/167/2022-705
		срок, на который установлено ограничение прав и обременение объекта недвижимости:	49 лет
		лицо, в пользу которого установлено ограничение прав и обременение объекта недвижимости:	Демидова Оксана Александровна
		основание государственной регистрации:	'Договор аренды лесного участка для строительства, реконструкции, эксплуатации, линейных объектов ' №1857/ДС-2022-10 от 07.10.2022
	3.2.2.	вид:	Иные ограничения (обременения) прав
		дата государственной регистрации:	20.05.2021
		номер государственной регистрации:	47:01:0000000:501-47/167/2021-515
		срок, на который установлено ограничение прав и обременение объекта недвижимости:	с 25.11.2009 на 49 лет
		лицо, в пользу которого установлено ограничение прав и обременение объекта недвижимости:	Общество с ограниченной ответственностью "Троя-Люкс", ИНН: 4712021713
основание государственной регистрации:		'Дополнительное соглашение к договору аренды лесного участка №145/р-2008-12 от 24.12.2008' от 05.04.2021	

Государственный регистратор		ФГИС ЕГРН
полное наименование должности	подпись	инициалы, фамилия

М.П.

<b>Земельный участок</b>			
(вид объекта недвижимости)			
Лист № ____ Раздела <b>2</b>	Всего листов раздела <b>2</b> : ____	Всего разделов: ____	Всего листов выписки: ____
<b>20.02.2023.№ 99/2023/519578532</b>			
Кадастровый номер:		<b>47:01:0000000:501</b>	
3.2.3.	вид:	Аренда (в том числе, субаренда)	
	дата государственной регистрации:	23.10.2020	
	номер государственной регистрации:	47:01:0000000:501-47/167/2020-449	

	срок, на который установлено ограничение прав и обременение объекта недвижимости:	на 49 лет
	лицо, в пользу которого установлено ограничение прав и обременение объекта недвижимости:	Ракова Жанна Ивановна
	основание государственной регистрации:	'Договор аренды лесного участка для строительства, реконструкции, эксплуатации линейных объектов ' №1588/ДС-2020-08 от 28.08.2020
	вид:	Аренда (в том числе, субаренда)
	дата государственной регистрации:	30.12.1998
3.2.4.	номер государственной регистрации:	47-01/00-1/1998-6794-19
	срок, на который установлено ограничение прав и обременение объекта недвижимости:	с 01.01.1999 до 01.01.2004
	лицо, в пользу которого установлено ограничение прав и обременение объекта недвижимости:	Закрытое акционерное общество "ВИЛАН", ИНН: 4704019220
	основание государственной регистрации:	'Договор аренды участков лесного фонда' №№10/28-98 от 11.12.1998
	вид:	Аренда (в том числе, субаренда)
	дата государственной регистрации:	14.05.2008
3.2.5.	номер государственной регистрации:	47-78-01/016/2007-060
	срок, на который установлено ограничение прав и обременение объекта недвижимости:	с 14.05.2008 на 49 лет
	лицо, в пользу которого установлено ограничение прав и обременение объекта недвижимости:	Общество с ограниченной ответственностью "125 квартал", ИНН: 4704092005
	основание государственной регистрации:	'Договор аренды лесного участка' №32-2007-12 от 17.12.2007

Государственный регистратор		ФГИС ЕГРН
полное наименование должности	подпись	инициалы, фамилия

М.П.

<b>Земельный участок</b>			
(вид объекта недвижимости)			
Лист № ___ Раздела <b>2</b>	Всего листов раздела <b>2</b> : ___	Всего разделов: ___	Всего листов выписки: ___
<b>20.02.2023 № 99/2023/519578532</b>			
Кадастровый номер:		<b>47:01:0000000:501</b>	
3.2.6.	вид:	Аренда (в том числе, субаренда)	
	дата государственной регистрации:	10.07.2008	
	номер государственной регистрации:	47-78-01/005/2008-049	
	срок, на который установлено ограничение прав и обременение объекта недвижимости:	с 10.07.2008 по 10.07.2009	
	лицо, в пользу которого установлено ограничение прав и обременение объекта недвижимости:	Общество с ограниченной ответственностью " Инженерно-технический центр мониторинга чрезвычайных ситуаций и специальных работ", ИНН: 7813342099	
	основание государственной регистрации:	'Договор аренды лесного участка' №39-2008-01 от 31.01.2008	
3.2.7.	вид:	Аренда (в том числе, субаренда)	

	дата государственной регистрации:	14.01.2021
	номер государственной регистрации:	47:01:0000000:501-47/167/2021-469
	срок, на который установлено ограничение прав и обременение объекта недвижимости:	на 49 лет
	лицо, в пользу которого установлено ограничение прав и обременение объекта недвижимости:	Российская Федерация
	основание государственной регистрации:	'Договор аренды (субаренды)' №1606/ДС-2020-09 от 25.09.2020
3.2.8.	вид:	Аренда (в том числе, субаренда)
	дата государственной регистрации:	27.10.2020
	номер государственной регистрации:	47:01:0000000:501-47/167/2020-451
	срок, на который установлено ограничение прав и обременение объекта недвижимости:	на 49 лет
	лицо, в пользу которого установлено ограничение прав и обременение объекта недвижимости:	Садоводческое некоммерческое товарищество собственников недвижимости "Антракт", ИНН: 4704026531
	основание государственной регистрации:	'Договор аренды лесного участка для строительства, реконструкции, эксплуатации линейных объектов' №1603/ДС-2020-09 от 18.09.2020

Государственный регистратор		ФГИС ЕГРН
полное наименование должности	подпись	инициалы, фамилия

М.П.

<b>Земельный участок</b>			
(вид объекта недвижимости)			
Лист № ___	Раздела <b>2</b>	Всего листов раздела <b>2</b> : ___	Всего разделов: ___
Всего листов выписки: ___			
<b>20.02.2023.№ 99/2023/519578532</b>			
Кадастровый номер:		<b>47:01:0000000:501</b>	
3.2.9.	вид:	Аренда (в том числе, субаренда)	
	дата государственной регистрации:	03.04.2008	
	номер государственной регистрации:	47-78-01/005/2008-003	
	срок, на который установлено ограничение прав и обременение объекта недвижимости:	с 03.04.2008 на 49 лет	
	лицо, в пользу которого установлено ограничение прав и обременение объекта недвижимости:	Общество с ограниченной ответственностью "Туриндустрия", ИНН: 7840378873	
	основание государственной регистрации:	'Договор аренды лесного участка от 22.02.2008 года №05/Р-2008-02 и Дополнительное соглашение от 27.03.2008 года к договору №05/Р-2008-02 от 22.02.2008 года аренды лесного участка' от 22.02.2008	
3.2.10.	вид:	Аренда (в том числе, субаренда)	
	дата государственной регистрации:	14.07.2016	
	номер государственной регистрации:	47-47/001-47/015/002/2016-602/2	
	срок, на который установлено ограничение прав и обременение объекта недвижимости:	с 14.07.2016 на 49 лет	

	лицо, в пользу которого установлено ограничение прав и обременение объекта недвижимости:	Публичное акционерное общество "Мегафон", ИНН: 7812014560
	основание государственной регистрации:	'Договор аренды лесного участка' №873/ДС-2016-02 от 29.02.2016
	вид:	Арест
	дата государственной регистрации:	30.09.2014
	номер государственной регистрации:	47-47-01/002/2014-010
3.2.11.	срок, на который установлено ограничение прав и обременение объекта недвижимости:	
	лицо, в пользу которого установлено ограничение прав и обременение объекта недвижимости:	
	основание государственной регистрации:	'Постановление судебного пристава-исполнителя по исп. пр-ву №79661/14/47022-ИП об аресте' от 08.09.2014, Выборгский районный отдел судебных приставов УФССП России по Ленинградской области

Государственный регистратор		ФГИС ЕГРН
полное наименование должности	подпись	инициалы, фамилия

М.П.

<b>Земельный участок</b>			
(вид объекта недвижимости)			
Лист № ____ Раздела <b>2</b>	Всего листов раздела <b>2</b> : ____	Всего разделов: ____	Всего листов выписки: ____
<b>20.02.2023 № 99/2023/519578532</b>			
Кадастровый номер:		<b>47:01:0000000:501</b>	
3.2.12.	вид:	Аренда (в том числе, субаренда)	
	дата государственной регистрации:	18.02.2015	
	номер государственной регистрации:	47-47/001-01/011/2014-340/2	
	срок, на который установлено ограничение прав и обременение объекта недвижимости:	с 16.02.2015 по 29.12.2058	
	лицо, в пользу которого установлено ограничение прав и обременение объекта недвижимости:	Цивирко Евгений Геннадьевич	
	основание государственной регистрации:	'Договор субаренды части лесного участка Выборгском районе Ленинградской области на территории Рошинского лесничества, Рябовского участкового лесничества в квартале №102 (части выделов 16, 17)' №16 от 23.06.2014	
3.2.13.	вид:	Аренда (в том числе, субаренда)	
	дата государственной регистрации:	18.02.2015	
	номер государственной регистрации:	47-47/001-01/011/2014-323/2	
	срок, на который установлено ограничение прав и обременение объекта недвижимости:	с 16.02.2015 по 29.12.2058	
	лицо, в пользу которого установлено ограничение прав и обременение объекта недвижимости:	Потемкин Андрей Борисович	

3.2.14.	основание государственной регистрации:	'Договор субаренды лесного участка в Выборгском районе Ленинградской области на территории Рошинского лесничества, Рябовского участкового лесничества в квартале №102 (части выделов 7, 17)' №03 от 23.06.2014
	вид:	Аренда (в том числе, субаренда)
	дата государственной регистрации:	18.02.2015
	номер государственной регистрации:	47-47/001-01/011/2014-322/2
	срок, на который установлено ограничение прав и обременение объекта недвижимости:	с 16.02.2015 по 07.10.2059
	лицо, в пользу которого установлено ограничение прав и обременение объекта недвижимости:	Литвиненко Алексей Геннадьевич
	основание государственной регистрации:	'Договор субаренды лесного участка в Выборгском районе Ленинградской области на территории Рошинского лесничества, Рябовского участкового лесничества в квартале №102 (части выделов 36, 37)' №002 от 23.06.2014

Государственный регистратор		ФГИС ЕГРН
полное наименование должности	подпись	инициалы, фамилия

М.П.

<b>Земельный участок</b>			
(вид объекта недвижимости)			
Лист № ___ Раздела <b>2</b>	Всего листов раздела <b>2</b> : ___	Всего разделов: ___	Всего листов выписки: ___
<b>20.02.2023 № 99/2023/519578532</b>			
Кадастровый номер:		<b>47:01:0000000:501</b>	
3.2.15.	вид:	Аренда (в том числе, субаренда)	
	дата государственной регистрации:	18.02.2015	
	номер государственной регистрации:	47-47/001-01/011/2014-339/2	
	срок, на который установлено ограничение прав и обременение объекта недвижимости:	с 16.02.2015 по 29.12.2058	
	лицо, в пользу которого установлено ограничение прав и обременение объекта недвижимости:	Глушкин Андрей Александрович	
	основание государственной регистрации:	'Договор субаренды части лесного участка в Выборгском районе Ленинградской области на территории Рошинского лесничества, Рябовского участкового лесничества в квартале №102 (части выделов 7, 16, 17)' №06 от 23.06.2014	
3.2.16.	вид:	Аренда (в том числе, субаренда)	
	дата государственной регистрации:	18.02.2015	
	номер государственной регистрации:	47-47/001-01/011/2014-320/2	
	срок, на который установлено ограничение прав и обременение объекта недвижимости:	с 16.02.2015 по 29.12.2058	
	лицо, в пользу которого установлено ограничение прав и обременение объекта недвижимости:	Исаев Борис Анатольевич	

3.2.17.	основание государственной регистрации:	'Договор субаренды лесного участка в Выборгском районе Ленинградской области на территории Рошинского лесничества, Рябовского участкового лесничества в квартале №102 (части выделов 36, 37)' №003 от 23.06.2014
	вид:	Аренда (в том числе, субаренда)
	дата государственной регистрации:	18.02.2015
	номер государственной регистрации:	47-47/001-01/011/2014-319/2
	срок, на который установлено ограничение прав и обременение объекта недвижимости:	с 16.02.2015 по 07.10.2059
	лицо, в пользу которого установлено ограничение прав и обременение объекта недвижимости:	Романова Надежда Ивановна
	основание государственной регистрации:	'Договор субаренды лесного участка в Выборгском районе Ленинградской области на территории Рошинского лесничества, Рябовского участкового лесничества в квартале №102 (части выделов 36, 37)' №005 от 23.06.2014

Государственный регистратор		ФГИС ЕГРН
полное наименование должности	подпись	инициалы, фамилия

М.П.

<b>Земельный участок</b>			
(вид объекта недвижимости)			
Лист № ___ Раздела <b>2</b>	Всего листов раздела <b>2</b> : ___	Всего разделов: ___	Всего листов выписки: ___
<b>20.02.2023 № 99/2023/519578532</b>			
Кадастровый номер:		<b>47:01:0000000:501</b>	
3.2.18.	вид:	Аренда (в том числе, субаренда)	
	дата государственной регистрации:	18.02.2015	
	номер государственной регистрации:	47-47/001-01/011/2014-341/2	
	срок, на который установлено ограничение прав и обременение объекта недвижимости:	с 16.02.2015 по 29.12.2058	
	лицо, в пользу которого установлено ограничение прав и обременение объекта недвижимости:	Исакова Ольга Модестовна	
	основание государственной регистрации:	'Договор субаренды лесного участка в Выборгском районе Ленинградской области на территории Рошинского лесничества, Рябовского участкового лесничества в квартале №102 (части выделов 16, 17)' №17 от 23.06.2014	
3.2.19.	вид:	Аренда (в том числе, субаренда)	
	дата государственной регистрации:	18.02.2015	
	номер государственной регистрации:	47-47/001-01/011/2014-338/2	
	срок, на который установлено ограничение прав и обременение объекта недвижимости:	с 16.02.2015 по 07.10.2059	
	лицо, в пользу которого установлено ограничение прав и обременение объекта недвижимости:	Початкова Наталия Константиновна	

3.2.20.	основание государственной регистрации:	'Договор субаренды лесного участка в Выборгском районе Ленинградской области на территории Рошинского лесничества, Рябовского участкового лесничества в квартале №102 (части выделов 36, 37)' №004 от 23.06.2014	
	вид:	Аренда (в том числе, субаренда)	
	дата государственной регистрации:	18.02.2015	
	номер государственной регистрации:	47-47/001-01/011/2014-321/2	
	срок, на который установлено ограничение прав и обременение объекта недвижимости:	с 16.02.2015 по 29.12.2058	
	лицо, в пользу которого установлено ограничение прав и обременение объекта недвижимости:	Николаева Татьяна Юрьевна	
4.	основание государственной регистрации:	'Договор субаренды лесного участка в Выборгском районе Ленинградской области на территории Рошинского лесничества, Рябовского участкового лесничества в квартале №102 (части выделов 16, 17)' №08 от 23.06.2014	
	Договоры участия в долевом строительстве:	данные отсутствуют	
	Заявленные в судебном порядке права требования:	данные отсутствуют	
	Сведения о возражении в отношении зарегистрированного права:	данные отсутствуют	
	Сведения о наличии решения об изъятии объекта недвижимости для государственных и муниципальных нужд:	данные отсутствуют	
	Сведения о невозможности государственной регистрации без личного участия правообладателя или его законного представителя:		
	9.	Правопритязания и сведения о наличии поступивших, но не рассмотренных заявлений о проведении государственной регистрации права (перехода, прекращения права), ограничения права или обременения объекта недвижимости, сделки в отношении объекта недвижимости:	Представлены документы на: Приобщить документы к делу, запись №01/008/2011-060 от 22.07.2011 на данный объект. --. Представлены документы на: Регистрация дополнительного соглашения к договору аренды лесного участка, запись №01/005/2014-397 от 14.05.2014 на данный объект. Представлены документы на: Регистрация дополнительного соглашения к договору аренды лесного участка, запись №01/006/2011-061 от 20.05.2011 на данный объект. Представлены документы на: Регистрация дополнительного соглашения к договору аренды лесного участка, запись №01/006/2011-062 от 20.05.2011 на данный объект. --. --. --. --. --. --. Представлены документы на: Регистрация дополнительного соглашения к договору аренды лесного участка (прекращение аренды), запись №01/005/2011-125 от 26.04.2011 на данный объект.
	10.	Сведения об осуществлении государственной регистрации сделки, права, ограничения права без необходимого в силу закона согласия третьего лица, органа:	данные отсутствуют
	11.	Сведения о невозможности государственной регистрации перехода, прекращения, ограничения права на земельный участок из земель сельскохозяйственного назначения:	

Государственный регистратор		ФГИС ЕГРН
полное наименование должности	подпись	инициалы, фамилия

М.П.



Выписка из Единого государственного реестра недвижимости об объекте недвижимости  
Описание местоположения земельного участка

<b>Земельный участок</b>			
(вид объекта недвижимости)			
Лист № ___ Раздела <b>3</b>	Всего листов раздела <b>3</b> : ___	Всего разделов: ___	Всего листов выписки: ___
<b>20.02.2023 № 99/2023/519578532</b>			
Кадастровый номер:		<b>47:01:0000000:501</b>	

План (чертеж, схема) земельного участка			
Масштаб 1: данные отсутствуют	Условные обозначения:		

Государственный регистратор		ФГИС ЕГРН
полное наименование должности	подпись	инициалы, фамилия

М.П.

Выписка из Единого государственного реестра недвижимости об объекте недвижимости  
**Сведения о частях земельного участка**

<b>Земельный участок</b>			
(вид объекта недвижимости)			
Лист № __ Раздела <b>4</b>	Всего листов раздела <b>4</b> : __	Всего разделов: __	Всего листов выписки: __
<b>20.02.2023 № 99/2023/519578532</b>			
Кадастровый номер:		<b>47:01:0000000:501</b>	


План (чертеж, схема) части земельного участка		Учетный номер части: <b>47:01:0000000:501/503</b>	
			
Масштаб 1: данные отсутствуют	Условные обозначения:		

Государственный регистратор		ФГИС ЕГРН
полное наименование должности	подпись	инициалы, фамилия

М.П.

Выписка из Единого государственного реестра недвижимости об объекте недвижимости  
Сведения о частях земельного участка

<b>Земельный участок</b>			
<small>(вид объекта недвижимости)</small>			
Лист № ___ Раздела <b>4</b>	Всего листов раздела <b>4</b> : ___	Всего разделов: ___	Всего листов выписки: ___
<b>20.02.2023.№ 99/2023/519578532</b>			
Кадастровый номер:		<b>47:01:0000000:501</b>	

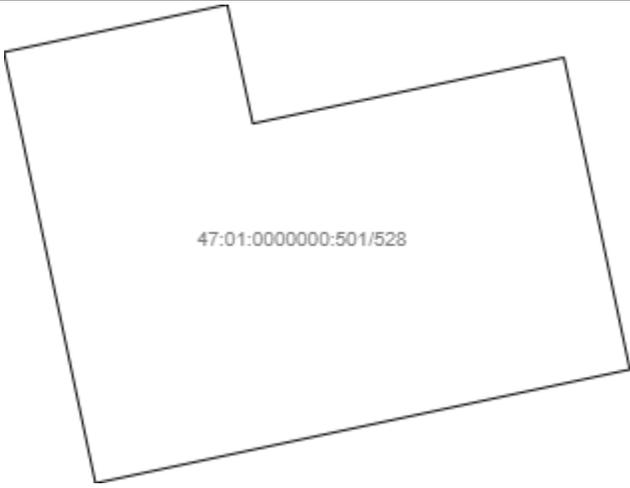
План (чертеж, схема) части земельного участка	Учетный номер части: <b>47:01:0000000:501/528</b>
	
Масштаб 1: данные отсутствуют	Условные обозначения:

Государственный регистратор		ФГИС ЕГРН
полное наименование должности	подпись	инициалы, фамилия

М.П.

Выписка из Единого государственного реестра недвижимости об объекте недвижимости  
**Сведения о частях земельного участка**

<b>Земельный участок</b>			
(вид объекта недвижимости)			
Лист № __ Раздела <b>4</b>	Всего листов раздела <b>4</b> : __	Всего разделов: __	Всего листов выписки: __
<b>20.02.2023.№ 99/2023/519578532</b>			
Кадастровый номер:		<b>47:01:0000000:501</b>	

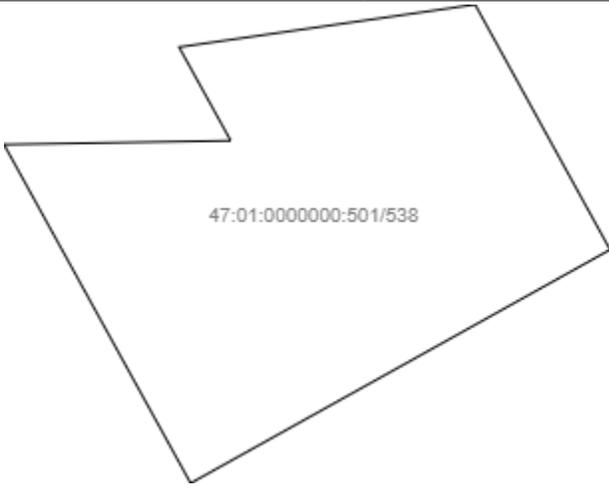План (чертеж, схема) части земельного участка	Учетный номер части: <b>47:01:0000000:501/538</b>
	
Масштаб 1: данные отсутствуют	Условные обозначения:

Государственный регистратор		ФГИС ЕГРН
полное наименование должности	подпись	инициалы, фамилия

М.П.

Выписка из Единого государственного реестра недвижимости об объекте недвижимости  
**Сведения о частях земельного участка**

<b>Земельный участок</b>			
(вид объекта недвижимости)			
Лист № ____ Раздела <b>4</b>	Всего листов раздела <b>4</b> : ____	Всего разделов: ____	Всего листов выписки: ____
<b>20.02.2023.№ 99/2023/519578532</b>			
Кадастровый номер:		<b>47:01:0000000:501</b>	


План (чертеж, схема) части земельного участка	Учетный номер части: <b>47:01:0000000:501/541</b>
	
Масштаб 1: данные отсутствуют	Условные обозначения:

Государственный регистратор		ФГИС ЕГРН
полное наименование должности	подпись	инициалы, фамилия

М.П.

Выписка из Единого государственного реестра недвижимости об объекте недвижимости  
**Сведения о частях земельного участка**

<b>Земельный участок</b>			
(вид объекта недвижимости)			
Лист № ____ Раздела <b>4</b>	Всего листов раздела <b>4</b> : ____	Всего разделов: ____	Всего листов выписки: ____
<b>20.02.2023.№ 99/2023/519578532</b>			
Кадастровый номер:		<b>47:01:0000000:501</b>	

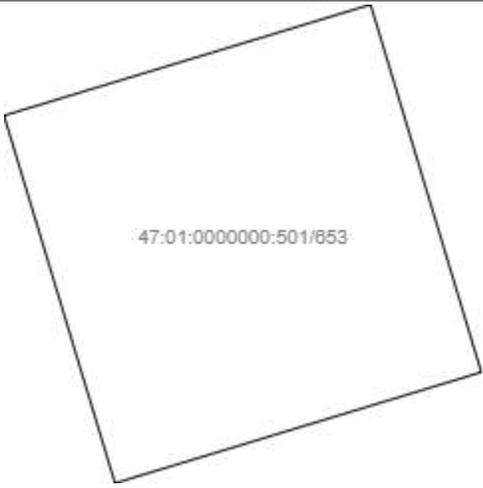
План (чертеж, схема) части земельного участка		Учетный номер части: <b>47:01:0000000:501/653</b>	
			
Масштаб 1: данные отсутствуют	Условные обозначения:		

Государственный регистратор		ФГИС ЕГРН
полное наименование должности	подпись	инициалы, фамилия

М.П.

Выписка из Единого государственного реестра недвижимости об объекте недвижимости  
Сведения о частях земельного участка

<b>Земельный участок</b>			
<small>(вид объекта недвижимости)</small>			
Лист № ___ Раздела <b>4</b>	Всего листов раздела <b>4</b> : ___	Всего разделов: ___	Всего листов выписки: ___
<b>20.02.2023.№ 99/2023/519578532</b>			
Кадастровый номер:		<b>47:01:0000000:501</b>	

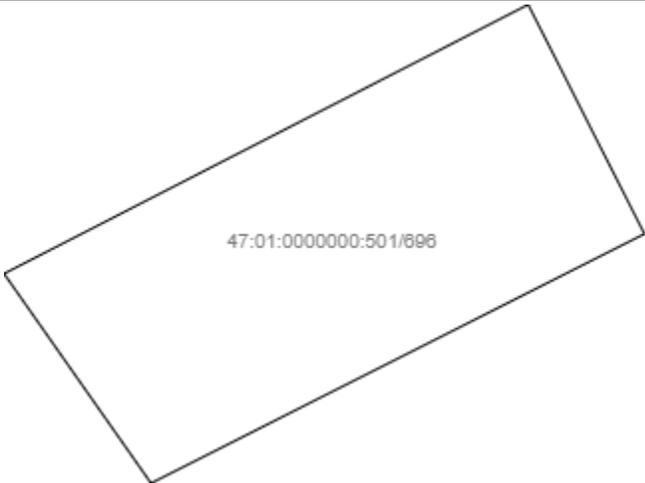
План (чертеж, схема) части земельного участка	Учетный номер части: <b>47:01:0000000:501/696</b>
	
Масштаб 1: данные отсутствуют	Условные обозначения:

Государственный регистратор		ФГИС ЕГРН
полное наименование должности	подпись	инициалы, фамилия

М.П.

Выписка из Единого государственного реестра недвижимости об объекте недвижимости  
**Сведения о частях земельного участка**

<b>Земельный участок</b>			
(вид объекта недвижимости)			
Лист № ____ Раздела <b>4</b>	Всего листов раздела <b>4</b> : ____	Всего разделов: ____	Всего листов выписки: ____
<b>20.02.2023.№ 99/2023/519578532</b>			
Кадастровый номер:		<b>47:01:0000000:501</b>	

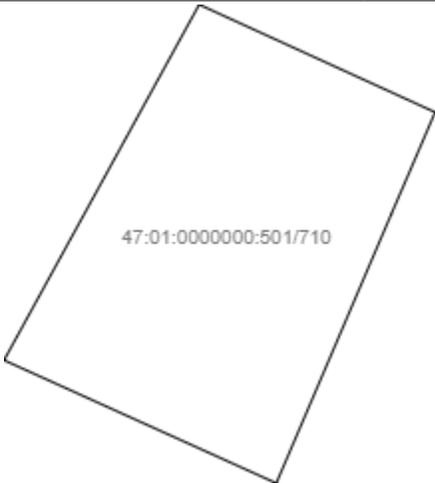План (чертеж, схема) части земельного участка	Учетный номер части: <b>47:01:0000000:501/710</b>
	
Масштаб 1: данные отсутствуют	Условные обозначения:

Государственный регистратор		ФГИС ЕГРН
полное наименование должности	подпись	инициалы, фамилия

М.П.

Выписка из Единого государственного реестра недвижимости об объекте недвижимости  
**Сведения о частях земельного участка**

<b>Земельный участок</b>			
(вид объекта недвижимости)			
Лист № __ Раздела <b>4</b>	Всего листов раздела <b>4</b> : __	Всего разделов: __	Всего листов выписки: __
<b>20.02.2023.№ 99/2023/519578532</b>			
Кадастровый номер:		<b>47:01:0000000:501</b>	


План (чертеж, схема) части земельного участка		Учетный номер части: <b>47:01:0000000:501/751</b>	
			
Масштаб 1: данные отсутствуют	Условные обозначения:		

Государственный регистратор		ФГИС ЕГРН
полное наименование должности	подпись	инициалы, фамилия

М.П.

Выписка из Единого государственного реестра недвижимости об объекте недвижимости  
Сведения о частях земельного участка

<b>Земельный участок</b>			
<small>(вид объекта недвижимости)</small>			
Лист № ____ Раздела <b>4</b>	Всего листов раздела <b>4</b> : ____	Всего разделов: ____	Всего листов выписки: ____
<b>20.02.2023.№ 99/2023/519578532</b>			
Кадастровый номер:		<b>47:01:0000000:501</b>	

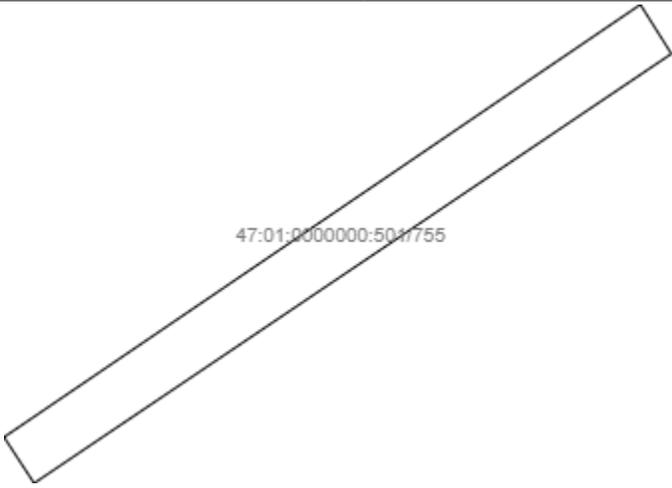
План (чертеж, схема) части земельного участка	Учетный номер части: <b>47:01:0000000:501/755</b>
	
Масштаб 1: данные отсутствуют	Условные обозначения:

Государственный регистратор		ФГИС ЕГРН
полное наименование должности	подпись	инициалы, фамилия

М.П.

Выписка из Единого государственного реестра недвижимости об объекте недвижимости  
**Сведения о частях земельного участка**

<b>Земельный участок</b>			
(вид объекта недвижимости)			
Лист № ___ Раздела <b>4</b>	Всего листов раздела <b>4</b> : ___	Всего разделов: ___	Всего листов выписки: ___
<b>20.02.2023.№ 99/2023/519578532</b>			
Кадастровый номер:		<b>47:01:0000000:501</b>	

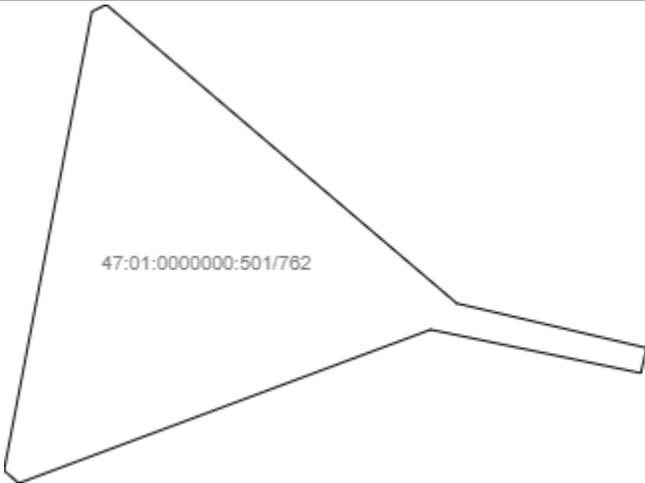План (чертеж, схема) части земельного участка	Учетный номер части: <b>47:01:0000000:501/762</b>
	
Масштаб 1: данные отсутствуют	Условные обозначения:

Государственный регистратор		ФГИС ЕГРН
полное наименование должности	подпись	инициалы, фамилия

М.П.

Выписка из Единого государственного реестра недвижимости об объекте недвижимости  
Сведения о частях земельного участка

<b>Земельный участок</b>			
<small>(вид объекта недвижимости)</small>			
Лист № __ Раздела <b>4</b>	Всего листов раздела <b>4</b> : __	Всего разделов: __	Всего листов выписки: __
<b>20.02.2023.№ 99/2023/519578532</b>			
Кадастровый номер:		<b>47:01:0000000:501</b>	

План (чертеж, схема) части земельного участка	Учетный номер части: <b>47:01:0000000:501/776</b>
	
Масштаб 1: данные отсутствуют	Условные обозначения:

Государственный регистратор		ФГИС ЕГРН
полное наименование должности	подпись	инициалы, фамилия

М.П.

Выписка из Единого государственного реестра недвижимости об объекте недвижимости  
Сведения о частях земельного участка

<b>Земельный участок</b>			
<small>(вид объекта недвижимости)</small>			
Лист № ____ Раздела <b>4</b>	Всего листов раздела <b>4</b> : ____	Всего разделов: ____	Всего листов выписки: ____
<b>20.02.2023.№ 99/2023/519578532</b>			
Кадастровый номер:		<b>47:01:0000000:501</b>	


План (чертеж, схема) части земельного участка	Учетный номер части: <b>47:01:0000000:501/813</b>
	
Масштаб 1: данные отсутствуют	Условные обозначения:

Государственный регистратор		ФГИС ЕГРН
полное наименование должности	подпись	инициалы, фамилия

М.П.

Выписка из Единого государственного реестра недвижимости об объекте недвижимости  
Сведения о частях земельного участка

<b>Земельный участок</b>			
<small>(вид объекта недвижимости)</small>			
Лист № ___ Раздела <b>4</b>	Всего листов раздела <b>4</b> : ___	Всего разделов: ___	Всего листов выписки: ___
<b>20.02.2023.№ 99/2023/519578532</b>			
Кадастровый номер:		<b>47:01:0000000:501</b>	

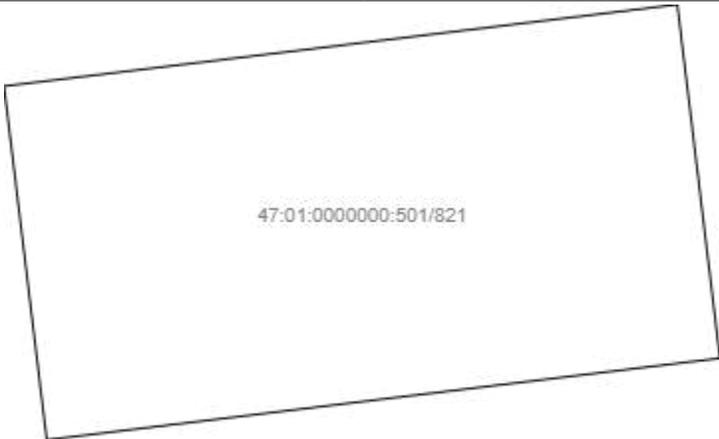
План (чертеж, схема) части земельного участка	Учетный номер части: <b>47:01:0000000:501/821</b>
	
Масштаб 1: данные отсутствуют	Условные обозначения:

Государственный регистратор		ФГИС ЕГРН
полное наименование должности	подпись	инициалы, фамилия

М.П.

Выписка из Единого государственного реестра недвижимости об объекте недвижимости  
Сведения о частях земельного участка

<b>Земельный участок</b>			
<small>(вид объекта недвижимости)</small>			
Лист № __ Раздела <b>4</b>	Всего листов раздела <b>4</b> : __	Всего разделов: __	Всего листов выписки: __
<b>20.02.2023.№ 99/2023/519578532</b>			
Кадастровый номер:		<b>47:01:0000000:501</b>	

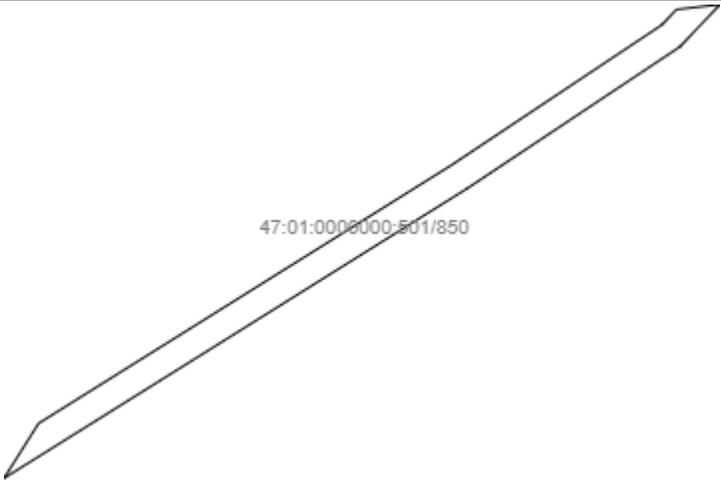План (чертеж, схема) части земельного участка	Учетный номер части: <b>47:01:0000000:501/850</b>
	
Масштаб 1: данные отсутствуют	Условные обозначения:

Государственный регистратор		ФГИС ЕГРН
полное наименование должности	подпись	инициалы, фамилия

М.П.

Выписка из Единого государственного реестра недвижимости об объекте недвижимости  
Сведения о частях земельного участка

<b>Земельный участок</b>			
<small>(вид объекта недвижимости)</small>			
Лист № __ Раздела <b>4</b>	Всего листов раздела <b>4</b> : __	Всего разделов: __	Всего листов выписки: __
<b>20.02.2023.№ 99/2023/519578532</b>			
Кадастровый номер:		<b>47:01:0000000:501</b>	


План (чертеж, схема) части земельного участка	Учетный номер части: <b>47:01:0000000:501/870</b>
	
Масштаб 1: данные отсутствуют	Условные обозначения:

Государственный регистратор		ФГИС ЕГРН
полное наименование должности	подпись	инициалы, фамилия

М.П.

Выписка из Единого государственного реестра недвижимости об объекте недвижимости  
Сведения о частях земельного участка

<b>Земельный участок</b>			
<small>(вид объекта недвижимости)</small>			
Лист № ____ Раздела <b>4</b>	Всего листов раздела <b>4</b> : ____	Всего разделов: ____	Всего листов выписки: ____
<b>20.02.2023.№ 99/2023/519578532</b>			
Кадастровый номер:		<b>47:01:0000000:501</b>	

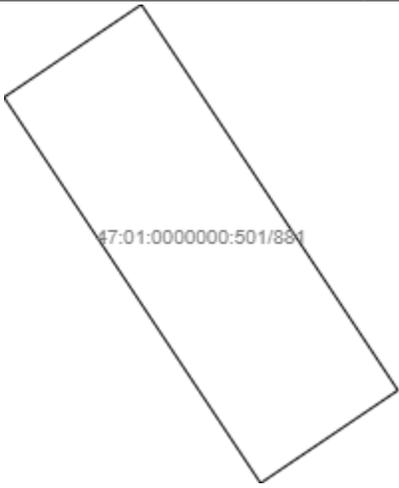
План (чертеж, схема) части земельного участка	Учетный номер части: <b>47:01:0000000:501/881</b>
	
Масштаб 1: данные отсутствуют	Условные обозначения:

Государственный регистратор		ФГИС ЕГРН
полное наименование должности	подпись	инициалы, фамилия

М.П.

Выписка из Единого государственного реестра недвижимости об объекте недвижимости  
Сведения о частях земельного участка

<b>Земельный участок</b>			
<small>(вид объекта недвижимости)</small>			
Лист № ____ Раздела <b>4</b>	Всего листов раздела <b>4</b> : ____	Всего разделов: ____	Всего листов выписки: ____
<b>20.02.2023 № 99/2023/519578532</b>			
Кадастровый номер:		<b>47:01:0000000:501</b>	

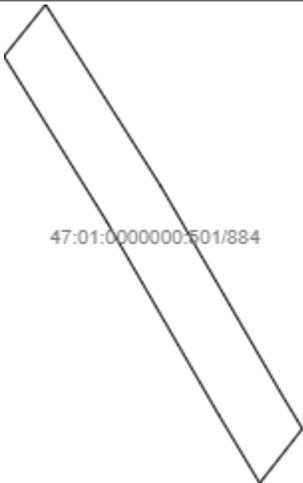План (чертеж, схема) части земельного участка	Учетный номер части: <b>47:01:0000000:501/884</b>
	
Масштаб 1: данные отсутствуют	Условные обозначения:

Государственный регистратор		ФГИС ЕГРН
полное наименование должности	подпись	инициалы, фамилия

М.П.

Выписка из Единого государственного реестра недвижимости об объекте недвижимости  
Сведения о частях земельного участка

<b>Земельный участок</b>			
<small>(вид объекта недвижимости)</small>			
Лист № __ Раздела <b>4</b>	Всего листов раздела <b>4</b> : __	Всего разделов: __	Всего листов выписки: __
<b>20.02.2023.№ 99/2023/519578532</b>			
Кадастровый номер:		<b>47:01:0000000:501</b>	

План (чертеж, схема) части земельного участка	Учетный номер части: <b>47:01:0000000:501/931</b>
	
Масштаб 1: данные отсутствуют	Условные обозначения:

Государственный регистратор		ФГИС ЕГРН
полное наименование должности	подпись	инициалы, фамилия

М.П.

Выписка из Единого государственного реестра недвижимости об объекте недвижимости  
Сведения о частях земельного участка

<b>Земельный участок</b>			
<small>(вид объекта недвижимости)</small>			
Лист № ____ Раздела <b>4</b>	Всего листов раздела <b>4</b> : ____	Всего разделов: ____	Всего листов выписки: ____
<b>20.02.2023 № 99/2023/519578532</b>			
Кадастровый номер:		<b>47:01:0000000:501</b>	

План (чертеж, схема) части земельного участка	Учетный номер части: <b>47:01:0000000:501/934</b>
	
Масштаб 1: данные отсутствуют	Условные обозначения:

Государственный регистратор		ФГИС ЕГРН
полное наименование должности	подпись	инициалы, фамилия

М.П.

Выписка из Единого государственного реестра недвижимости об объекте недвижимости  
**Сведения о частях земельного участка**

<b>Земельный участок</b>			
(вид объекта недвижимости)			
Лист № ____ Раздела <b>4</b>	Всего листов раздела <b>4</b> : ____	Всего разделов: ____	Всего листов выписки: ____
<b>20.02.2023.№ 99/2023/519578532</b>			
Кадастровый номер:		<b>47:01:0000000:501</b>	


План (чертеж, схема) части земельного участка		Учетный номер части: <b>47:01:0000000:501/935</b>	
			
Масштаб 1: данные отсутствуют	Условные обозначения:		

Государственный регистратор		ФГИС ЕГРН
полное наименование должности	подпись	инициалы, фамилия

М.П.

Выписка из Единого государственного реестра недвижимости об объекте недвижимости  
Сведения о частях земельного участка

<b>Земельный участок</b>			
<small>(вид объекта недвижимости)</small>			
Лист № ___ Раздела <b>4</b>	Всего листов раздела <b>4</b> : ___	Всего разделов: ___	Всего листов выписки: ___
<b>20.02.2023.№ 99/2023/519578532</b>			
Кадастровый номер:		<b>47:01:0000000:501</b>	

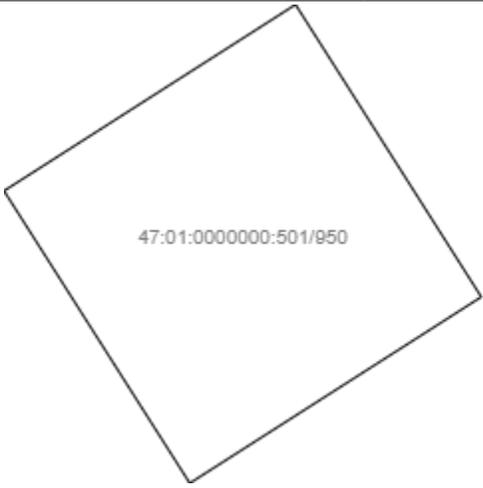
План (чертеж, схема) части земельного участка	Учетный номер части: <b>47:01:0000000:501/950</b>
	
Масштаб 1: данные отсутствуют	Условные обозначения:

Государственный регистратор		ФГИС ЕГРН
полное наименование должности	подпись	инициалы, фамилия

М.П.

Выписка из Единого государственного реестра недвижимости об объекте недвижимости  
Сведения о частях земельного участка

<b>Земельный участок</b>			
<small>(вид объекта недвижимости)</small>			
Лист № ___ Раздела <b>4</b>	Всего листов раздела <b>4</b> : ___	Всего разделов: ___	Всего листов выписки: ___
<b>20.02.2023.№ 99/2023/519578532</b>			
Кадастровый номер:		<b>47:01:0000000:501</b>	

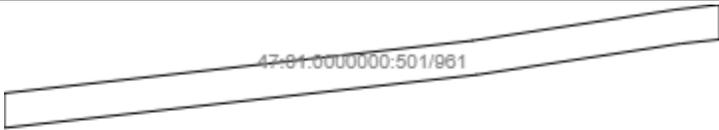План (чертеж, схема) части земельного участка	Учетный номер части: <b>47:01:0000000:501/961</b>
	
Масштаб 1: данные отсутствуют	Условные обозначения:

Государственный регистратор		ФГИС ЕГРН
полное наименование должности	подпись	инициалы, фамилия

М.П.

Выписка из Единого государственного реестра недвижимости об объекте недвижимости  
Сведения о частях земельного участка

<b>Земельный участок</b>			
<small>(вид объекта недвижимости)</small>			
Лист № ____ Раздела <b>4</b>	Всего листов раздела <b>4</b> : ____	Всего разделов: ____	Всего листов выписки: ____
<b>20.02.2023.№ 99/2023/519578532</b>			
Кадастровый номер:		<b>47:01:0000000:501</b>	


План (чертеж, схема) части земельного участка	Учетный номер части: <b>47:01:0000000:501/995</b>
	
Масштаб 1: данные отсутствуют	Условные обозначения:

Государственный регистратор		ФГИС ЕГРН
полное наименование должности	подпись	инициалы, фамилия

М.П.

Выписка из Единого государственного реестра недвижимости об объекте недвижимости  
Сведения о частях земельного участка

<b>Земельный участок</b>			
<small>(вид объекта недвижимости)</small>			
Лист № __ Раздела <b>4</b>	Всего листов раздела <b>4</b> : __	Всего разделов: __	Всего листов выписки: __
<b>20.02.2023.№ 99/2023/519578532</b>			
Кадастровый номер:		<b>47:01:0000000:501</b>	

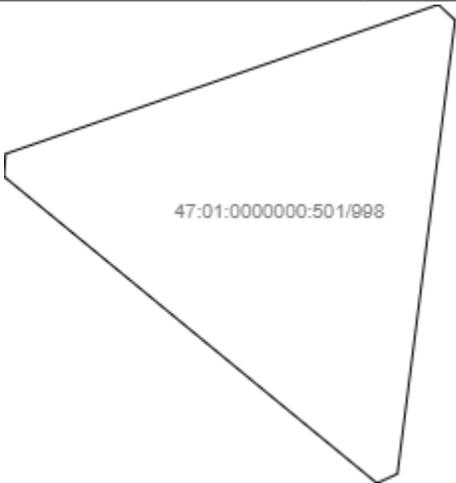
План (чертеж, схема) части земельного участка	Учетный номер части: <b>47:01:0000000:501/998</b>
	
Масштаб 1: данные отсутствуют	Условные обозначения:

Государственный регистратор		ФГИС ЕГРН
полное наименование должности	подпись	инициалы, фамилия

М.П.

Выписка из Единого государственного реестра недвижимости об объекте недвижимости  
**Сведения о частях земельного участка**

<b>Земельный участок</b>			
(вид объекта недвижимости)			
Лист № ____ Раздела <b>4</b>	Всего листов раздела <b>4</b> : ____	Всего разделов: ____	Всего листов выписки: ____
<b>20.02.2023.№ 99/2023/519578532</b>			
Кадастровый номер:		<b>47:01:0000000:501</b>	

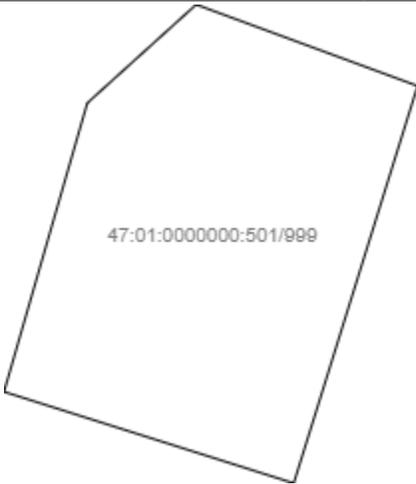
План (чертеж, схема) части земельного участка	Учетный номер части: <b>47:01:0000000:501/999</b>
	
Масштаб 1: данные отсутствуют	Условные обозначения:

Государственный регистратор		ФГИС ЕГРН
полное наименование должности	подпись	инициалы, фамилия

М.П.

Выписка из Единого государственного реестра недвижимости об объекте недвижимости  
**Сведения о частях земельного участка**

<b>Земельный участок</b>			
(вид объекта недвижимости)			
Лист № ___ Раздела <b>4</b>	Всего листов раздела <b>4</b> : ___	Всего разделов: ___	Всего листов выписки: ___
<b>20.02.2023.№ 99/2023/519578532</b>			
Кадастровый номер:		<b>47:01:0000000:501</b>	

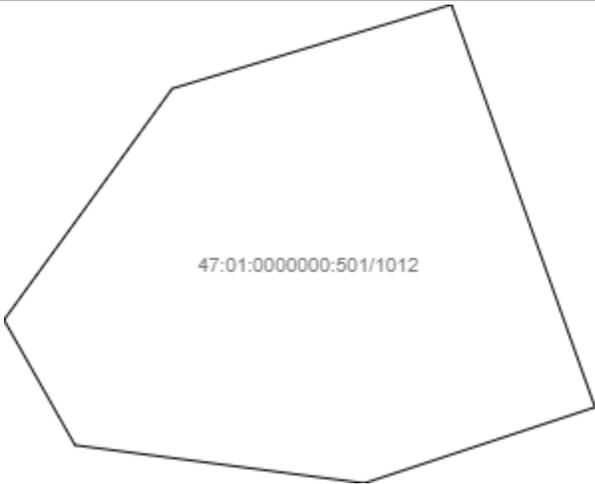План (чертеж, схема) части земельного участка	Учетный номер части: <b>47:01:0000000:501/1012</b>
	
Масштаб 1: данные отсутствуют	Условные обозначения:

Государственный регистратор		ФГИС ЕГРН
полное наименование должности	подпись	инициалы, фамилия

М.П.

Выписка из Единого государственного реестра недвижимости об объекте недвижимости  
**Сведения о частях земельного участка**

<b>Земельный участок</b>			
(вид объекта недвижимости)			
Лист № ____ Раздела <b>4</b>	Всего листов раздела <b>4</b> : ____	Всего разделов: ____	Всего листов выписки: ____
<b>20.02.2023.№ 99/2023/519578532</b>			
Кадастровый номер:		<b>47:01:0000000:501</b>	


План (чертеж, схема) части земельного участка	Учетный номер части: <b>47:01:0000000:501/1042</b>
	
Масштаб 1: данные отсутствуют	Условные обозначения:

Государственный регистратор		ФГИС ЕГРН
полное наименование должности	подпись	инициалы, фамилия

М.П.

Выписка из Единого государственного реестра недвижимости об объекте недвижимости  
Сведения о частях земельного участка

<b>Земельный участок</b>			
<small>(вид объекта недвижимости)</small>			
Лист № ___ Раздела <b>4</b>	Всего листов раздела <b>4</b> : ___	Всего разделов: ___	Всего листов выписки: ___
<b>20.02.2023.№ 99/2023/519578532</b>			
Кадастровый номер:		<b>47:01:0000000:501</b>	

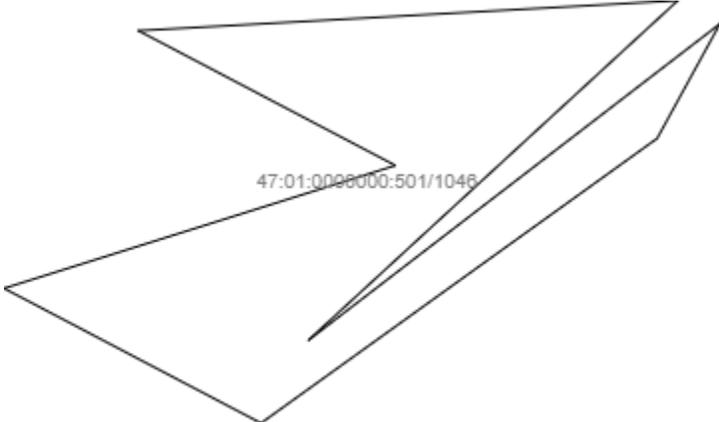
План (чертеж, схема) части земельного участка	Учетный номер части: <b>47:01:0000000:501/1046</b>
	
Масштаб 1: данные отсутствуют	Условные обозначения:

Государственный регистратор		ФГИС ЕГРН
полное наименование должности	подпись	инициалы, фамилия

М.П.

Выписка из Единого государственного реестра недвижимости об объекте недвижимости  
**Сведения о частях земельного участка**

<b>Земельный участок</b>			
(вид объекта недвижимости)			
Лист № ____ Раздела <b>4</b>	Всего листов раздела <b>4</b> : ____	Всего разделов: ____	Всего листов выписки: ____
<b>20.02.2023.№ 99/2023/519578532</b>			
Кадастровый номер:		<b>47:01:0000000:501</b>	

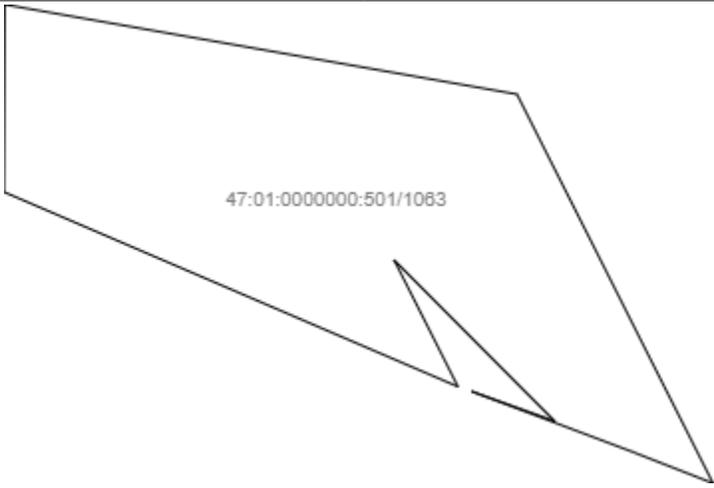
План (чертеж, схема) части земельного участка		Учетный номер части: <b>47:01:0000000:501/1063</b>	
			
Масштаб 1: данные отсутствуют	Условные обозначения:		

Государственный регистратор		ФГИС ЕГРН
полное наименование должности	подпись	инициалы, фамилия

М.П.

Выписка из Единого государственного реестра недвижимости об объекте недвижимости  
Сведения о частях земельного участка

<b>Земельный участок</b>			
<small>(вид объекта недвижимости)</small>			
Лист № __ Раздела <b>4</b>	Всего листов раздела <b>4</b> : __	Всего разделов: __	Всего листов выписки: __
<b>20.02.2023.№ 99/2023/519578532</b>			
Кадастровый номер:		<b>47:01:0000000:501</b>	

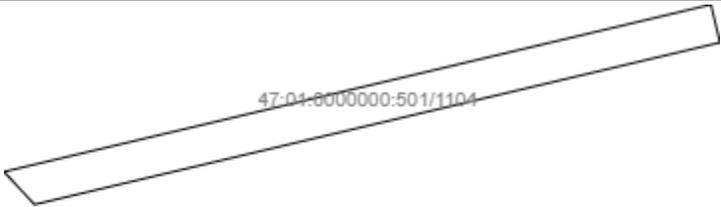
План (чертеж, схема) части земельного участка	Учетный номер части: <b>47:01:0000000:501/1104</b>
	
Масштаб 1: данные отсутствуют	Условные обозначения:

Государственный регистратор		ФГИС ЕГРН
полное наименование должности	подпись	инициалы, фамилия

М.П.

Выписка из Единого государственного реестра недвижимости об объекте недвижимости  
**Сведения о частях земельного участка**

<b>Земельный участок</b>			
(вид объекта недвижимости)			
Лист № ____ Раздела <b>4</b>	Всего листов раздела <b>4</b> : ____	Всего разделов: ____	Всего листов выписки: ____
<b>20.02.2023.№ 99/2023/519578532</b>			
Кадастровый номер:		<b>47:01:0000000:501</b>	

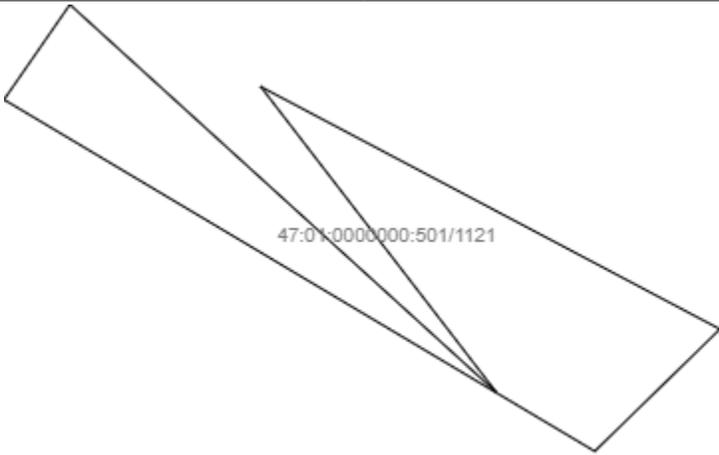
План (чертеж, схема) части земельного участка	Учетный номер части: <b>47:01:0000000:501/1121</b>
	
Масштаб 1: данные отсутствуют	Условные обозначения:

Государственный регистратор		ФГИС ЕГРН
полное наименование должности	подпись	инициалы, фамилия

М.П.

Выписка из Единого государственного реестра недвижимости об объекте недвижимости  
**Сведения о частях земельного участка**

<b>Земельный участок</b>			
(вид объекта недвижимости)			
Лист № __ Раздела <b>4</b>	Всего листов раздела <b>4</b> : __	Всего разделов: __	Всего листов выписки: __
<b>20.02.2023.№ 99/2023/519578532</b>			
Кадастровый номер:		<b>47:01:0000000:501</b>	

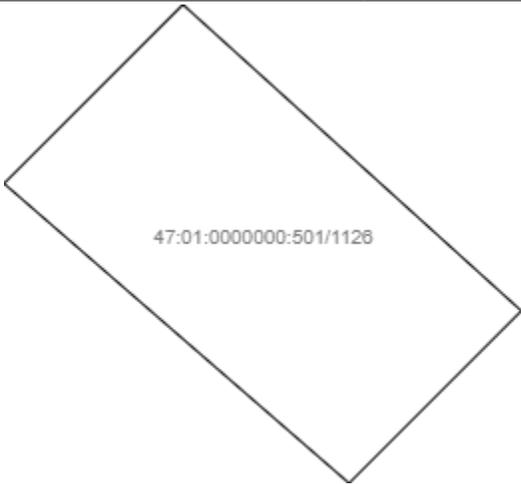
План (чертеж, схема) части земельного участка	Учетный номер части: <b>47:01:0000000:501/1126</b>
	
Масштаб 1: данные отсутствуют	Условные обозначения:

Государственный регистратор		ФГИС ЕГРН
полное наименование должности	подпись	инициалы, фамилия

М.П.

Выписка из Единого государственного реестра недвижимости об объекте недвижимости  
Сведения о частях земельного участка

<b>Земельный участок</b>			
<small>(вид объекта недвижимости)</small>			
Лист № __ Раздела <b>4</b>	Всего листов раздела <b>4</b> : __	Всего разделов: __	Всего листов выписки: __
<b>20.02.2023.№ 99/2023/519578532</b>			
Кадастровый номер:		<b>47:01:0000000:501</b>	

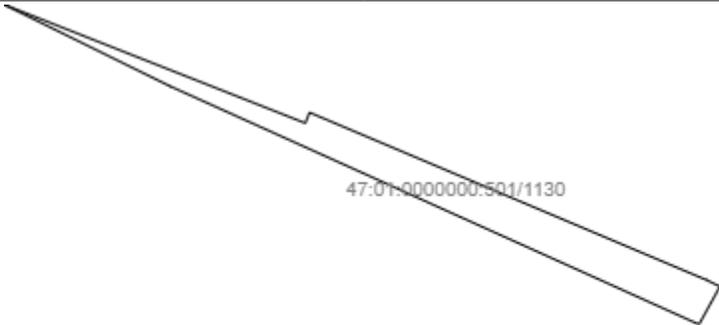
План (чертеж, схема) части земельного участка		Учетный номер части: <b>47:01:0000000:501/1130</b>	
			
Масштаб 1: данные отсутствуют	Условные обозначения:		

Государственный регистратор		ФГИС ЕГРН
полное наименование должности	подпись	инициалы, фамилия

М.П.

Выписка из Единого государственного реестра недвижимости об объекте недвижимости  
Сведения о частях земельного участка

<b>Земельный участок</b>			
<small>(вид объекта недвижимости)</small>			
Лист № __ Раздела <b>4</b>	Всего листов раздела <b>4</b> : __	Всего разделов: __	Всего листов выписки: __
<b>20.02.2023.№ 99/2023/519578532</b>			
Кадастровый номер:		<b>47:01:0000000:501</b>	

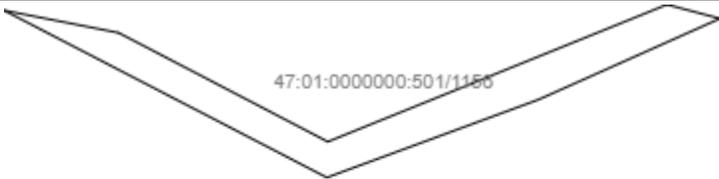План (чертеж, схема) части земельного участка	Учетный номер части: <b>47:01:0000000:501/1156</b>
	
Масштаб 1: данные отсутствуют	Условные обозначения:

Государственный регистратор		ФГИС ЕГРН
полное наименование должности	подпись	инициалы, фамилия

М.П.

Выписка из Единого государственного реестра недвижимости об объекте недвижимости  
**Сведения о частях земельного участка**

<b>Земельный участок</b>			
(вид объекта недвижимости)			
Лист № __ Раздела <b>4</b>	Всего листов раздела <b>4</b> : __	Всего разделов: __	Всего листов выписки: __
<b>20.02.2023.№ 99/2023/519578532</b>			
Кадастровый номер:		<b>47:01:0000000:501</b>	


План (чертеж, схема) части земельного участка		Учетный номер части: <b>47:01:0000000:501/1185</b>	
			
Масштаб 1: данные отсутствуют	Условные обозначения:		

Государственный регистратор		ФГИС ЕГРН
полное наименование должности	подпись	инициалы, фамилия

М.П.

Выписка из Единого государственного реестра недвижимости об объекте недвижимости  
**Сведения о частях земельного участка**

<b>Земельный участок</b>			
(вид объекта недвижимости)			
Лист № ____ Раздела <b>4</b>	Всего листов раздела <b>4</b> : ____	Всего разделов: ____	Всего листов выписки: ____
<b>20.02.2023.№ 99/2023/519578532</b>			
Кадастровый номер:		<b>47:01:0000000:501</b>	

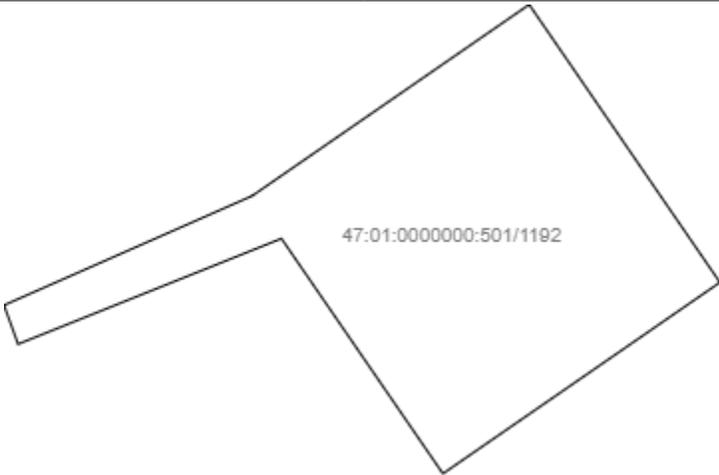План (чертеж, схема) части земельного участка	Учетный номер части: <b>47:01:0000000:501/1192</b>
	
Масштаб 1: данные отсутствуют	Условные обозначения:

Государственный регистратор		ФГИС ЕГРН
полное наименование должности	подпись	инициалы, фамилия

М.П.

Выписка из Единого государственного реестра недвижимости об объекте недвижимости  
**Сведения о частях земельного участка**

<b>Земельный участок</b>			
(вид объекта недвижимости)			
Лист № ____ Раздела <b>4</b>	Всего листов раздела <b>4</b> : ____	Всего разделов: ____	Всего листов выписки: ____
<b>20.02.2023.№ 99/2023/519578532</b>			
Кадастровый номер:		<b>47:01:0000000:501</b>	


План (чертеж, схема) части земельного участка	Учетный номер части: <b>47:01:0000000:501/1213</b>
	
Масштаб 1: данные отсутствуют	Условные обозначения:

Государственный регистратор		ФГИС ЕГРН
полное наименование должности	подпись	инициалы, фамилия

М.П.

Выписка из Единого государственного реестра недвижимости об объекте недвижимости  
**Сведения о частях земельного участка**

<b>Земельный участок</b>			
(вид объекта недвижимости)			
Лист № __ Раздела <b>4</b>	Всего листов раздела <b>4</b> : __	Всего разделов: __	Всего листов выписки: __
<b>20.02.2023.№ 99/2023/519578532</b>			
Кадастровый номер:		<b>47:01:0000000:501</b>	

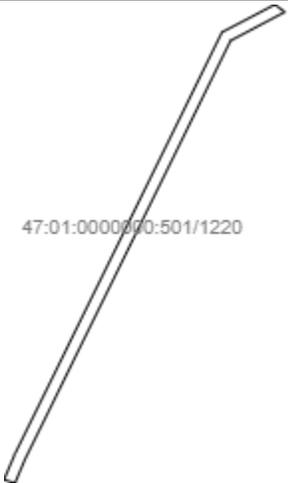
План (чертеж, схема) части земельного участка	Учетный номер части: <b>47:01:0000000:501/1220</b>
 <p>47:01:0000000:501/1220</p>	
Масштаб 1: данные отсутствуют	Условные обозначения:

Государственный регистратор		ФГИС ЕГРН
полное наименование должности	подпись	инициалы, фамилия

М.П.

Выписка из Единого государственного реестра недвижимости об объекте недвижимости  
**Сведения о частях земельного участка**

<b>Земельный участок</b>			
(вид объекта недвижимости)			
Лист № ____ Раздела <b>4</b>	Всего листов раздела <b>4</b> : ____	Всего разделов: ____	Всего листов выписки: ____
<b>20.02.2023.№ 99/2023/519578532</b>			
Кадастровый номер:		<b>47:01:0000000:501</b>	

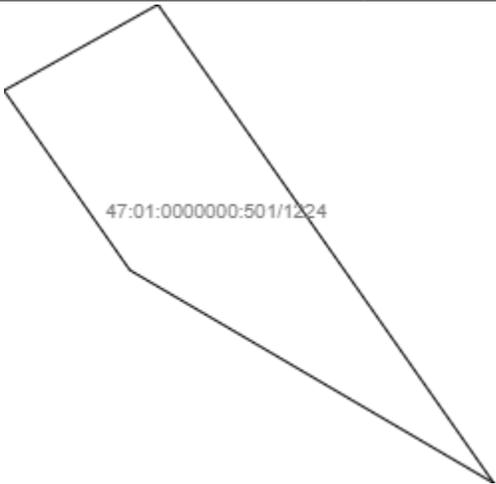
План (чертеж, схема) части земельного участка	Учетный номер части: <b>47:01:0000000:501/1224</b>
	
Масштаб 1: данные отсутствуют	Условные обозначения:

Государственный регистратор		ФГИС ЕГРН
полное наименование должности	подпись	инициалы, фамилия

М.П.

Выписка из Единого государственного реестра недвижимости об объекте недвижимости  
**Сведения о частях земельного участка**

<b>Земельный участок</b>			
(вид объекта недвижимости)			
Лист № ____ Раздела <b>4</b>	Всего листов раздела <b>4</b> : ____	Всего разделов: ____	Всего листов выписки: ____
<b>20.02.2023.№ 99/2023/519578532</b>			
Кадастровый номер:		<b>47:01:0000000:501</b>	

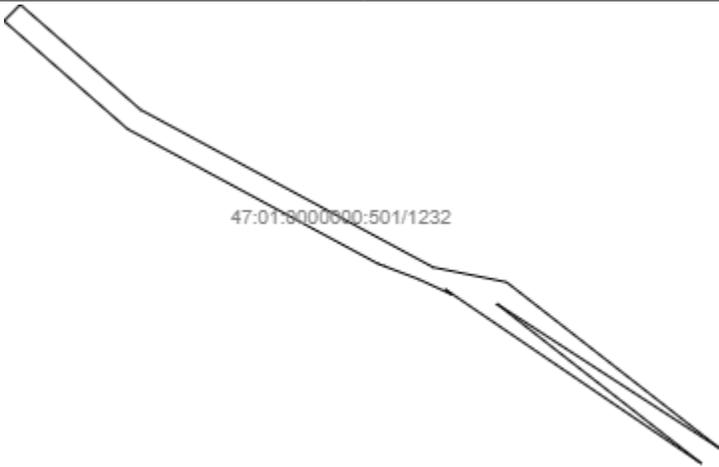План (чертеж, схема) части земельного участка		Учетный номер части: <b>47:01:0000000:501/1232</b>	
			
Масштаб 1: данные отсутствуют	Условные обозначения:		

Государственный регистратор		ФГИС ЕГРН
полное наименование должности	подпись	инициалы, фамилия

М.П.

Выписка из Единого государственного реестра недвижимости об объекте недвижимости  
Сведения о частях земельного участка

<b>Земельный участок</b>			
(вид объекта недвижимости)			
Лист № ____ Раздела <b>4</b>	Всего листов раздела <b>4</b> : ____	Всего разделов: ____	Всего листов выписки: ____
<b>20.02.2023.№ 99/2023/519578532</b>			
Кадастровый номер:		<b>47:01:0000000:501</b>	


План (чертеж, схема) части земельного участка		Учетный номер части: <b>47:01:0000000:501/1254</b>	
			
Масштаб 1: данные отсутствуют	Условные обозначения:		

Государственный регистратор		ФГИС ЕГРН
полное наименование должности	подпись	инициалы, фамилия

М.П.

Выписка из Единого государственного реестра недвижимости об объекте недвижимости  
Сведения о частях земельного участка

<b>Земельный участок</b>			
<small>(вид объекта недвижимости)</small>			
Лист № __ Раздела <b>4</b>	Всего листов раздела <b>4</b> : __	Всего разделов: __	Всего листов выписки: __
<b>20.02.2023.№ 99/2023/519578532</b>			
Кадастровый номер:		<b>47:01:0000000:501</b>	

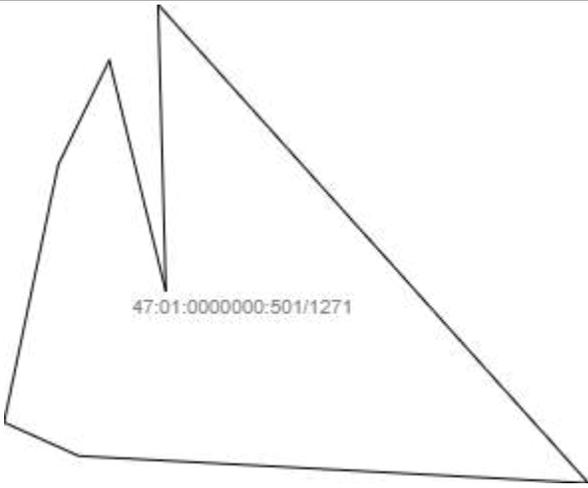
План (чертеж, схема) части земельного участка	Учетный номер части: <b>47:01:0000000:501/1271</b>
	
Масштаб 1: данные отсутствуют	Условные обозначения:

Государственный регистратор		ФГИС ЕГРН
полное наименование должности	подпись	инициалы, фамилия

М.П.

Выписка из Единого государственного реестра недвижимости об объекте недвижимости  
Сведения о частях земельного участка

<b>Земельный участок</b>			
<small>(вид объекта недвижимости)</small>			
Лист № ___ Раздела <b>4</b>	Всего листов раздела <b>4</b> : ___	Всего разделов: ___	Всего листов выписки: ___
<b>20.02.2023.№ 99/2023/519578532</b>			
Кадастровый номер:		<b>47:01:0000000:501</b>	

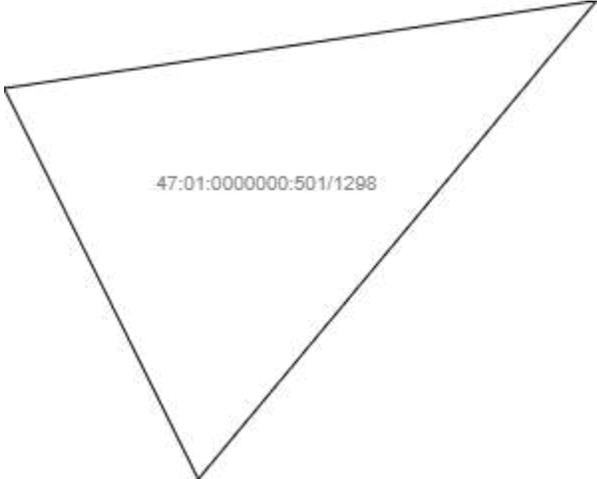
План (чертеж, схема) части земельного участка	Учетный номер части: <b>47:01:0000000:501/1298</b>
	
Масштаб 1: данные отсутствуют	Условные обозначения:

Государственный регистратор		ФГИС ЕГРН
полное наименование должности	подпись	инициалы, фамилия

М.П.

Выписка из Единого государственного реестра недвижимости об объекте недвижимости  
**Сведения о частях земельного участка**

<b>Земельный участок</b>			
(вид объекта недвижимости)			
Лист № ____ Раздела <b>4</b>	Всего листов раздела <b>4</b> : ____	Всего разделов: ____	Всего листов выписки: ____
<b>20.02.2023.№ 99/2023/519578532</b>			
Кадастровый номер:		<b>47:01:0000000:501</b>	

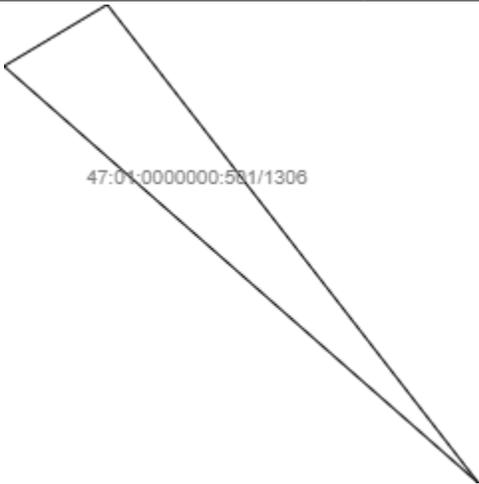
План (чертеж, схема) части земельного участка	Учетный номер части: <b>47:01:0000000:501/1306</b>
	
Масштаб 1: данные отсутствуют	Условные обозначения:

Государственный регистратор		ФГИС ЕГРН
полное наименование должности	подпись	инициалы, фамилия

М.П.

Выписка из Единого государственного реестра недвижимости об объекте недвижимости  
Сведения о частях земельного участка

<b>Земельный участок</b>			
(вид объекта недвижимости)			
Лист № ____ Раздела <b>4</b>	Всего листов раздела <b>4</b> : ____	Всего разделов: ____	Всего листов выписки: ____
<b>20.02.2023.№ 99/2023/519578532</b>			
Кадастровый номер:		<b>47:01:0000000:501</b>	

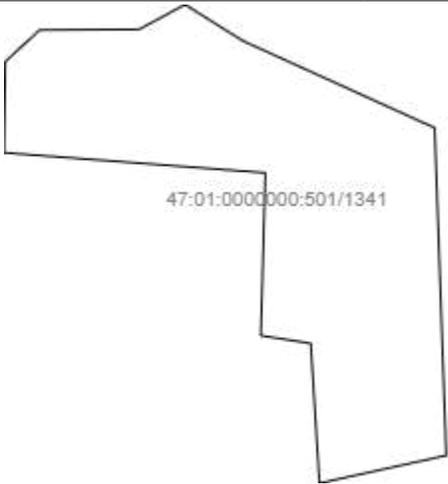План (чертеж, схема) части земельного участка	Учетный номер части: <b>47:01:0000000:501/1341</b>
	
Масштаб 1: данные отсутствуют	Условные обозначения:

Государственный регистратор		ФГИС ЕГРН
полное наименование должности	подпись	инициалы, фамилия

М.П.

Выписка из Единого государственного реестра недвижимости об объекте недвижимости  
Сведения о частях земельного участка

<b>Земельный участок</b>			
<small>(вид объекта недвижимости)</small>			
Лист № ___ Раздела <b>4</b>	Всего листов раздела <b>4</b> : ___	Всего разделов: ___	Всего листов выписки: ___
<b>20.02.2023.№ 99/2023/519578532</b>			
Кадастровый номер:		<b>47:01:0000000:501</b>	

План (чертеж, схема) части земельного участка	Учетный номер части: <b>47:01:0000000:501/1342</b>
	
Масштаб 1: данные отсутствуют	Условные обозначения:

Государственный регистратор		ФГИС ЕГРН
полное наименование должности	подпись	инициалы, фамилия

М.П.

Выписка из Единого государственного реестра недвижимости об объекте недвижимости  
Сведения о частях земельного участка

<b>Земельный участок</b>			
<small>(вид объекта недвижимости)</small>			
Лист № ___ Раздела <b>4.1</b>	Всего листов раздела <b>4.1</b> : ___	Всего разделов: ___	Всего листов выписки: ___
<b>20.02.2023 № 99/2023/519578532</b>			
Кадастровый номер:		<b>47:01:0000000:501</b>	

Учетный номер части	Площадь (м <sup>2</sup> )	Содержание ограничения в использовании или ограничения права на объект недвижимости или обременения объекта недвижимости
1	2	3
2	22000	
15	30997	
18	65800	
389	235500	
390	235500	
398	4000	
399	23400	Аренда (в том числе, субаренда), срок действия: 25.03.2010
400	50000	
401	17000	
402	51000	Аренда (в том числе, субаренда), срок действия: 14.01.2010
403	134000	
406	21000	
459	119000	
465	11000	
467	101836	Иные ограничения (обременения) прав, Временные. Дата истечения срока действия временного характера - 03.06.2016

Государственный регистратор		ФГИС ЕГРН
полное наименование должности	подпись	инициалы, фамилия

М.П.

Выписка из Единого государственного реестра недвижимости об объекте недвижимости  
Сведения о частях земельного участка

<b>Земельный участок</b>			
<small>(вид объекта недвижимости)</small>			
Лист № ___ Раздела <b>4.1</b>	Всего листов раздела <b>4.1</b> : ___	Всего разделов: ___	Всего листов выписки: ___

Учетный номер части	Площадь (м <sup>2</sup> )	Содержание ограничения в использовании или ограничения права на объект недвижимости или обременения объекта недвижимости
1	2	3
468	7099	Сервитут, Временные. Дата истечения срока действия временного характера - 03.06.2016
469	7532	Ограничения прав на земельный участок, предусмотренные статьями 56, 56.1 Земельного кодекса Российской Федерации, Временные. Дата истечения срока действия временного характера - 03.06.2016
470	117029	Аренда (в том числе, субаренда), Временные. Дата истечения срока действия временного характера - 07.06.2016
471	14702	Ограничения прав на земельный участок, предусмотренные статьями 56, 56.1 Земельного кодекса Российской Федерации, Временные. Дата истечения срока действия временного характера - 07.06.2016
472	36649	Ограничения прав на земельный участок, предусмотренные статьями 56, 56.1 Земельного кодекса Российской Федерации, Временные. Дата истечения срока действия временного характера - 07.06.2016
473	49000	
474	20163	Ограничения прав на земельный участок, предусмотренные статьями 56, 56.1 Земельного кодекса Российской Федерации, Временные. Дата истечения срока действия временного характера - 29.06.2016
475	20163	Ограничения прав на земельный участок, предусмотренные статьями 56, 56.1 Земельного кодекса Российской Федерации, Временные. Дата истечения срока действия временного характера - 29.06.2016
476	7659	Ограничения прав на земельный участок, предусмотренные статьями 56, 56.1 Земельного кодекса Российской Федерации, Временные. Дата истечения срока действия временного характера - 29.06.2016
478	41400	
479	33682	Ограничения прав на земельный участок, предусмотренные статьями 56, 56.1 Земельного кодекса Российской Федерации, Временные. Дата истечения срока действия временного характера - 20.07.2016
480	15213	Ограничения прав на земельный участок, предусмотренные статьями 56, 56.1 Земельного кодекса Российской Федерации, Временные. Дата истечения срока действия временного характера - 20.07.2016
481	87118	
482	67001	
483	15909	Ограничения прав на земельный участок, предусмотренные статьями 56, 56.1 Земельного кодекса Российской Федерации, Временные. Дата истечения срока действия временного характера - 02.08.2016

полное наименование должности	подпись	инициалы, фамилия
-------------------------------	---------	-------------------

М.П.

Раздел 4.1

Выписка из Единого государственного реестра недвижимости об объекте недвижимости  
**Сведения о частях земельного участка**

<b>Земельный участок</b>			
(вид объекта недвижимости)			
Лист № ____ Раздела <b>4.1</b>	Всего листов раздела <b>4.1</b> : ____	Всего разделов: ____	Всего листов выписки: ____
<b>20.02.2023.№ 99/2023/519578532</b>			
Кадастровый номер:		<b>47:01:0000000:501</b>	

Учетный номер части	Площадь (м <sup>2</sup> )	Содержание ограничения в использовании или ограничения права на объект недвижимости или обременения объекта недвижимости
1	2	3
484	29568	Ограничения прав на земельный участок, предусмотренные статьями 56, 56.1 Земельного кодекса Российской Федерации, Временные. Дата истечения срока действия временного характера - 02.08.2016
485	15909	Ограничения прав на земельный участок, предусмотренные статьями 56, 56.1 Земельного кодекса Российской Федерации, Временные. Дата истечения срока действия временного характера - 02.08.2016
486	29568	Ограничения прав на земельный участок, предусмотренные статьями 56, 56.1 Земельного кодекса Российской Федерации, Временные. Дата истечения срока действия временного характера - 02.08.2016
487	1479	Ограничения прав на земельный участок, предусмотренные статьями 56, 56.1 Земельного кодекса Российской Федерации, Временные. Дата истечения срока действия временного характера - 02.08.2016
488	3675	Ограничения прав на земельный участок, предусмотренные статьями 56, 56.1 Земельного кодекса Российской Федерации, Временные. Дата истечения срока действия временного характера - 02.08.2016
489	16000	
490	5725	Ограничения прав на земельный участок, предусмотренные статьями 56, 56.1 Земельного кодекса Российской Федерации, Временные. Дата истечения срока действия временного характера - 04.08.2016
491	8684	Ограничения прав на земельный участок, предусмотренные статьями 56, 56.1 Земельного кодекса Российской Федерации, Временные. Дата истечения срока действия временного характера - 04.08.2016
492	16000	
493	16000	Ограничения прав на земельный участок, предусмотренные статьями 56, 56.1 Земельного кодекса Российской Федерации, Временные. Дата истечения срока действия временного характера - 06.08.2016
494	34000	

495	34000	Ограничения прав на земельный участок, предусмотренные статьями 56, 56.1 Земельного кодекса Российской Федерации, Временные. Дата истечения срока действия временного характера - 06.08.2016
496	19707	Ограничения прав на земельный участок, предусмотренные статьями 56, 56.1 Земельного кодекса Российской Федерации, Временные. Дата истечения срока действия временного характера - 06.08.2016
497	49000	
498	6122	Иные ограничения (обременения) прав, Временные. Дата истечения срока действия временного характера - 23.08.2016

Государственный регистратор		ФГИС ЕГРН
полное наименование должности	подпись	инициалы, фамилия

М.П.

Раздел 4.1

Выписка из Единого государственного реестра недвижимости об объекте недвижимости  
**Сведения о частях земельного участка**

<b>Земельный участок</b>			
(вид объекта недвижимости)			
Лист № ___ Раздела <b>4.1</b>	Всего листов раздела <b>4.1</b> : ___	Всего разделов: ___	Всего листов выписки: ___
<b>20.02.2023 № 99/2023/519578532</b>			
Кадастровый номер:		<b>47:01:0000000:501</b>	

Учетный номер части	Площадь (м <sup>2</sup> )	Содержание ограничения в использовании или ограничения права на объект недвижимости или обременения объекта недвижимости
1	2	3
499	17801	Иные ограничения (обременения) прав, Временные. Дата истечения срока действия временного характера - 23.08.2016
502	7555	Ограничения прав на земельный участок, предусмотренные статьями 56, 56.1 Земельного кодекса Российской Федерации, Временные. Дата истечения срока действия временного характера - 14.09.2016
503	713	Ограничения прав на земельный участок, предусмотренные статьями 56, 56.1 Земельного кодекса Российской Федерации, Временные. Дата истечения срока действия временного характера - 14.09.2016
504	1152	Ограничения прав на земельный участок, предусмотренные статьями 56, 56.1 Земельного кодекса Российской Федерации, Временные. Дата истечения срока действия временного характера - 14.09.2016
505	612	Ограничения прав на земельный участок, предусмотренные статьями 56, 56.1 Земельного кодекса Российской Федерации, Временные. Дата истечения срока действия временного характера - 14.09.2016
506	8000	
507	7800	

508	2455	Ограничения прав на земельный участок, предусмотренные статьями 56, 56.1 Земельного кодекса Российской Федерации, Временные. Дата истечения срока действия временного характера - 26.10.2016
509	6374	Ограничения прав на земельный участок, предусмотренные статьями 56, 56.1 Земельного кодекса Российской Федерации, Временные. Дата истечения срока действия временного характера - 26.10.2016
510	7800	Ограничения прав на земельный участок, предусмотренные статьями 56, 56.1 Земельного кодекса Российской Федерации, Временные. Дата истечения срока действия временного характера - 26.10.2016
511	7800	Ограничения прав на земельный участок, предусмотренные статьями 56, 56.1 Земельного кодекса Российской Федерации, Временные. Дата истечения срока действия временного характера - 26.10.2016
514	104000	Ограничения прав на земельный участок, предусмотренные статьями 56, 56.1 Земельного кодекса Российской Федерации, Временные. Дата истечения срока действия временного характера - 23.11.2016
515	11633	Ограничения прав на земельный участок, предусмотренные статьями 56, 56.1 Земельного кодекса Российской Федерации, Временные. Дата истечения срока действия временного характера - 23.11.2016
516	28421	Ограничения прав на земельный участок, предусмотренные статьями 56, 56.1 Земельного кодекса Российской Федерации, Временные. Дата истечения срока действия временного характера - 23.11.2016
517	3450	Иные ограничения (обременения) прав, Временные. Дата истечения срока действия временного характера - 23.11.2016

Государственный регистратор		ФГИС ЕГРН
полное наименование должности	подпись	инициалы, фамилия

М.П.

Раздел 4.1

Выписка из Единого государственного реестра недвижимости об объекте недвижимости  
**Сведения о частях земельного участка**

<b>Земельный участок</b>			
(вид объекта недвижимости)			
Лист № ___ Раздела <b>4.1</b>	Всего листов раздела <b>4.1</b> : ___	Всего разделов: ___	Всего листов выписки: ___
<b>20.02.2023 № 99/2023/519578532</b>			
Кадастровый номер:		<b>47:01:0000000:501</b>	

Учетный номер части	Площадь (м <sup>2</sup> )	Содержание ограничения в использовании или ограничения права на объект недвижимости или обременения объекта недвижимости
1	2	3
518	93	Временные. Дата истечения срока действия временного характера - 23.11.2016
519	71	Временные. Дата истечения срока действия временного характера - 23.11.2016

520	39	Временные. Дата истечения срока действия временного характера - 23.11.2016
521	100	Временные. Дата истечения срока действия временного характера - 23.11.2016
522	26	Временные. Дата истечения срока действия временного характера - 23.11.2016
523	26	Временные. Дата истечения срока действия временного характера - 23.11.2016
524	26	Временные. Дата истечения срока действия временного характера - 23.11.2016
525	26	Временные. Дата истечения срока действия временного характера - 23.11.2016
526	26	Временные. Дата истечения срока действия временного характера - 23.11.2016
527	67	Временные. Дата истечения срока действия временного характера - 23.11.2016
528	26	Временные. Дата истечения срока действия временного характера - 23.11.2016
529	69	Временные. Дата истечения срока действия временного характера - 23.11.2016
530	26	Временные. Дата истечения срока действия временного характера - 23.11.2016
531	34	Временные. Дата истечения срока действия временного характера - 23.11.2016
532	26	Временные. Дата истечения срока действия временного характера - 23.11.2016

Государственный регистратор		ФГИС ЕГРН
полное наименование должности	подпись	инициалы, фамилия

М.П.

Раздел 4.1

Выписка из Единого государственного реестра недвижимости об объекте недвижимости  
**Сведения о частях земельного участка**

<b>Земельный участок</b>			
(вид объекта недвижимости)			
Лист № __ Раздела <b>4.1</b>	Всего листов раздела <b>4.1</b> : __	Всего разделов: __	Всего листов выписки: __
<b>20.02.2023.№ 99/2023/519578532</b>			
Кадастровый номер:		<b>47:01:0000000:501</b>	

Учетный номер части	Площадь (м <sup>2</sup> )	Содержание ограничения в использовании или ограничения права на объект недвижимости или обременения объекта недвижимости
1	2	3
533	26	Временные. Дата истечения срока действия временного характера - 23.11.2016
534	26	Временные. Дата истечения срока действия временного характера - 23.11.2016
535	43	Временные. Дата истечения срока действия временного характера - 23.11.2016
536	26	Временные. Дата истечения срока действия временного характера - 23.11.2016
537	26	Временные. Дата истечения срока действия временного характера - 23.11.2016
538	26	Временные. Дата истечения срока действия временного характера - 23.11.2016
539	26	Временные. Дата истечения срока действия временного характера - 23.11.2016
540	26	Временные. Дата истечения срока действия временного характера - 23.11.2016
541	60	Временные. Дата истечения срока действия временного характера - 23.11.2016

542	173200	
543	7937	Ограничения прав на земельный участок, предусмотренные статьями 56, 56.1 Земельного кодекса Российской Федерации, Временные. Дата истечения срока действия временного характера - 25.11.2016
544	20276	Ограничения прав на земельный участок, предусмотренные статьями 56, 56.1 Земельного кодекса Российской Федерации, Временные. Дата истечения срока действия временного характера - 25.11.2016
545	20276	Ограничения прав на земельный участок, предусмотренные статьями 56, 56.1 Земельного кодекса Российской Федерации, Временные. Дата истечения срока действия временного характера - 25.11.2016
548	192000	Аренда (в том числе, субаренда)
549	14851	Иные ограничения (обременения) прав, Временные. Дата истечения срока действия временного характера - 15.03.2017

Государственный регистратор		ФГИС ЕГРН
полное наименование должности	подпись	инициалы, фамилия

М.П.

Раздел 4.1

Выписка из Единого государственного реестра недвижимости об объекте недвижимости  
**Сведения о частях земельного участка**

<b>Земельный участок</b>			
(вид объекта недвижимости)			
Лист № ___ Раздела <b>4.1</b>	Всего листов раздела <b>4.1</b> : ___	Всего разделов: ___	Всего листов выписки: ___
<b>20.02.2023.№ 99/2023/519578532</b>			
Кадастровый номер:		<b>47:01:0000000:501</b>	

Учетный номер части	Площадь (м <sup>2</sup> )	Содержание ограничения в использовании или ограничения права на объект недвижимости или обременения объекта недвижимости
1	2	3
550	61163	Иные ограничения (обременения) прав, Временные. Дата истечения срока действия временного характера - 15.03.2017
551	130837	Иные ограничения (обременения) прав, Временные. Дата истечения срока действия временного характера - 15.03.2017
552	34321	Иные ограничения (обременения) прав, Временные. Дата истечения срока действия временного характера - 15.03.2017
553	192000	Иные ограничения (обременения) прав, Временные. Дата истечения срока действия временного характера - 15.03.2017
563	15328	Иные ограничения (обременения) прав, Временные. Дата истечения срока действия временного характера - 22.03.2017
564	37461	Иные ограничения (обременения) прав, Временные. Дата истечения срока действия временного характера - 22.03.2017

565	150000	
566	37461	Иные ограничения (обременения) прав, Временные. Дата истечения срока действия временного характера - 22.03.2017
567	9000	Иные ограничения (обременения) прав, Временные. Дата истечения срока действия временного характера - 13.05.2017
568	248	Иные ограничения (обременения) прав, Временные. Дата истечения срока действия временного характера - 13.05.2017
569	1496	Иные ограничения (обременения) прав, Временные. Дата истечения срока действия временного характера - 15.06.2017
570	3280	Иные ограничения (обременения) прав, Временные. Дата истечения срока действия временного характера - 15.06.2017
571	4000	
572	4000	Иные ограничения (обременения) прав, Временные. Дата истечения срока действия временного характера - 15.06.2017
573	12040	Иные ограничения (обременения) прав, Временные. Дата истечения срока действия временного характера - 08.08.2017

Государственный регистратор		ФГИС ЕГРН
полное наименование должности	подпись	инициалы, фамилия

М.П.

Раздел 4.1

Выписка из Единого государственного реестра недвижимости об объекте недвижимости  
**Сведения о частях земельного участка**

<b>Земельный участок</b>			
(вид объекта недвижимости)			
Лист № ___ Раздела <b>4.1</b>	Всего листов раздела <b>4.1</b> : ___	Всего разделов: ___	Всего листов выписки: ___
<b>20.02.2023.№ 99/2023/519578532</b>			
Кадастровый номер:		<b>47:01:000000:501</b>	

Учетный номер части	Площадь (м <sup>2</sup> )	Содержание ограничения в использовании или ограничения права на объект недвижимости или обременения объекта недвижимости
1	2	3
574	31500	Аренда (в том числе, субаренда)
575	44000	Аренда (в том числе, субаренда)
576	125000	
577	400	Аренда (в том числе, субаренда), Временные. Дата истечения срока действия временного характера - 21.08.2017
578	3805	Иные ограничения (обременения) прав, Временные. Дата истечения срока действия временного характера - 01.09.2017

579	797	Иные ограничения (обременения) прав, Временные. Дата истечения срока действия временного характера - 01.09.2017
580	11300	Иные ограничения (обременения) прав, Временные. Дата истечения срока действия временного характера - 21.09.2017
581	15000	Иные ограничения (обременения) прав, Временные. Дата истечения срока действия временного характера - 21.09.2017
582	48300	Иные ограничения (обременения) прав, Временные. Дата истечения срока действия временного характера - 31.10.2017
583	185800	Иные ограничения (обременения) прав, Временные. Дата истечения срока действия временного характера - 17.11.2017
585	153288	Иные ограничения (обременения) прав, Временные. Дата истечения срока действия временного характера - 17.11.2017
586	15400	Иные ограничения (обременения) прав, Временные. Дата истечения срока действия временного характера - 27.11.2017
587	433	Ограничения прав на земельный участок, предусмотренные статьями 56, 56.1 Земельного кодекса Российской Федерации, Временные. Дата истечения срока действия временного характера - 27.11.2017
588	13832	Ограничения прав на земельный участок, предусмотренные статьями 56, 56.1 Земельного кодекса Российской Федерации, Временные. Дата истечения срока действия временного характера - 27.11.2017
589	13832	Ограничения прав на земельный участок, предусмотренные статьями 56, 56.1 Земельного кодекса Российской Федерации, Временные. Дата истечения срока действия временного характера - 27.11.2017

Государственный регистратор		ФГИС ЕГРН
полное наименование должности	подпись	инициалы, фамилия

М.П.

Раздел 4.1

Выписка из Единого государственного реестра недвижимости об объекте недвижимости  
**Сведения о частях земельного участка**

<b>Земельный участок</b>			
(вид объекта недвижимости)			
Лист № ___ Раздела <b>4.1</b>	Всего листов раздела <b>4.1</b> : ___	Всего разделов: ___	Всего листов выписки: ___
<b>20.02.2023 № 99/2023/519578532</b>			
Кадастровый номер:		<b>47:01:0000000:501</b>	

Учетный номер части	Площадь (м <sup>2</sup> )	Содержание ограничения в использовании или ограничения права на объект недвижимости или обременения объекта недвижимости
1	2	3
590	433	Ограничения прав на земельный участок, предусмотренные статьями 56, 56.1 Земельного кодекса Российской Федерации, Временные. Дата истечения срока действия временного

		характера - 27.11.2017
591	125	Временные. Дата истечения срока действия временного характера - 30.11.2017
592	18000	
593	4500	Иные ограничения (обременения) прав, Временные. Дата истечения срока действия временного характера - 30.11.2017
594	8300	Иные ограничения (обременения) прав, Временные. Дата истечения срока действия временного характера - 15.01.2018
595	103751	Иные ограничения (обременения) прав, Временные. Дата истечения срока действия временного характера - 21.02.2018
596	264000	Иные ограничения (обременения) прав, Временные. Дата истечения срока действия временного характера - 03.08.2018
597	11182	Иные ограничения (обременения) прав, Временные. Дата истечения срока действия временного характера - 29.08.2018
598	12856	Иные ограничения (обременения) прав
599	5707	Иные ограничения (обременения) прав
600	5773	Иные ограничения (обременения) прав
601	19027	Иные ограничения (обременения) прав
602	5517	Иные ограничения (обременения) прав
603	13981	Иные ограничения (обременения) прав
604	13041	Иные ограничения (обременения) прав

Государственный регистратор		ФГИС ЕГРН
полное наименование должности	подпись	инициалы, фамилия

М.П.

Раздел 4.1

Выписка из Единого государственного реестра недвижимости об объекте недвижимости  
**Сведения о частях земельного участка**

<b>Земельный участок</b>			
(вид объекта недвижимости)			
Лист № ___ Раздела <b>4.1</b>	Всего листов раздела <b>4.1</b> : ___	Всего разделов: ___	Всего листов выписки: ___
<b>20.02.2023 № 99/2023/519578532</b>			
Кадастровый номер:		<b>47:01:0000000:501</b>	

Учетный номер части	Площадь (м <sup>2</sup> )	Содержание ограничения в использовании или ограничения права на объект недвижимости или обременения объекта недвижимости
1	2	3
605	14599	Иные ограничения (обременения) прав
606	17329	Иные ограничения (обременения) прав
607	18965621	Иные ограничения (обременения) прав

608	10539	Иные ограничения (обременения) прав
609	13106	Иные ограничения (обременения) прав
610	26256518	Иные ограничения (обременения) прав
611	79636	Иные ограничения (обременения) прав
612	4161	Иные ограничения (обременения) прав
613	112546	Иные ограничения (обременения) прав
614	121143	Иные ограничения (обременения) прав
615	40603	Иные ограничения (обременения) прав
616	1278304	Иные ограничения (обременения) прав
617	16868	Иные ограничения (обременения) прав
618	19473	Иные ограничения (обременения) прав
619	61489	Иные ограничения (обременения) прав

Государственный регистратор		ФГИС ЕГРН
полное наименование должности	подпись	инициалы, фамилия

М.П.

Раздел 4.1

Выписка из Единого государственного реестра недвижимости об объекте недвижимости  
**Сведения о частях земельного участка**

<b>Земельный участок</b>			
(вид объекта недвижимости)			
Лист № ___ Раздела <b>4.1</b>	Всего листов раздела <b>4.1</b> : ___	Всего разделов: ___	Всего листов выписки: ___
<b>20.02.2023 № 99/2023/519578532</b>			
Кадастровый номер:		<b>47:01:000000:501</b>	

Учетный номер части	Площадь (м <sup>2</sup> )	Содержание ограничения в использовании или ограничения права на объект недвижимости или обременения объекта недвижимости
1	2	3
620	56846411	Иные ограничения (обременения) прав
621	75932	Иные ограничения (обременения) прав
622	29717	Иные ограничения (обременения) прав
623	964	Иные ограничения (обременения) прав
624	28128	Иные ограничения (обременения) прав
625	3552	Иные ограничения (обременения) прав
626	1444701	Иные ограничения (обременения) прав
627	131834	Иные ограничения (обременения) прав
628	674479	Иные ограничения (обременения) прав
629	7616	Иные ограничения (обременения) прав

630	4949	Иные ограничения (обременения) прав
631	30833	Иные ограничения (обременения) прав
632	102251	Иные ограничения (обременения) прав
633	447605	Иные ограничения (обременения) прав
634	23267	Иные ограничения (обременения) прав

Государственный регистратор		ФГИС ЕГРН
полное наименование должности	подпись	инициалы, фамилия

М.П.

Раздел 4.1

Выписка из Единого государственного реестра недвижимости об объекте недвижимости  
**Сведения о частях земельного участка**

<b>Земельный участок</b>			
(вид объекта недвижимости)			
Лист № __ Раздела <b>4.1</b>	Всего листов раздела <b>4.1</b> : __	Всего разделов: __	Всего листов выписки: __
<b>20.02.2023 № 99/2023/519578532</b>			
Кадастровый номер:		<b>47:01:0000000:501</b>	

Учетный номер части	Площадь (м <sup>2</sup> )	Содержание ограничения в использовании или ограничения права на объект недвижимости или обременения объекта недвижимости
1	2	3
635	14828060	Иные ограничения (обременения) прав
636	1351836	Иные ограничения (обременения) прав
637	50310	Иные ограничения (обременения) прав
638	98161	Иные ограничения (обременения) прав
639	19409	Иные ограничения (обременения) прав
640	9363	Иные ограничения (обременения) прав
641	26473	Иные ограничения (обременения) прав
642	2884675	Иные ограничения (обременения) прав
643	64548809	Иные ограничения (обременения) прав
644	6550	Иные ограничения (обременения) прав
645	7000	Иные ограничения (обременения) прав, Временные. Дата истечения срока действия временного характера - 04.10.2018
646	9800	
647	1080	Иные ограничения (обременения) прав, Временные. Дата истечения срока действия временного характера - 07.11.2018
648	600	Иные ограничения (обременения) прав, Временные. Дата истечения срока действия временного характера - 08.11.2018

649	534	Иные ограничения (обременения) прав, Временные. Дата истечения срока действия временного характера - 08.11.2018
-----	-----	---

Государственный регистратор		ФГИС ЕГРН
полное наименование должности	подпись	инициалы, фамилия

М.П.

Раздел 4.1

Выписка из Единого государственного реестра недвижимости об объекте недвижимости  
**Сведения о частях земельного участка**

<b>Земельный участок</b>			
(вид объекта недвижимости)			
Лист № __ Раздела <b>4.1</b>	Всего листов раздела <b>4.1</b> : __	Всего разделов: __	Всего листов выписки: __
<b>20.02.2023 № 99/2023/519578532</b>			
Кадастровый номер:		<b>47:01:0000000:501</b>	

Учетный номер части	Площадь (м <sup>2</sup> )	Содержание ограничения в использовании или ограничения права на объект недвижимости или обременения объекта недвижимости
1	2	3
650	126613	Иные ограничения (обременения) прав, Временные. Дата истечения срока действия временного характера - 07.12.2018
651	7387	Иные ограничения (обременения) прав, Временные. Дата истечения срока действия временного характера - 07.12.2018
652	144	Иные ограничения (обременения) прав, Временные. Дата истечения срока действия временного характера - 19.12.2018
653	144	Иные ограничения (обременения) прав, Временные. Дата истечения срока действия временного характера - 20.12.2018
654	144	Иные ограничения (обременения) прав, Временные. Дата истечения срока действия временного характера - 21.12.2018
655	144	Иные ограничения (обременения) прав, Проектная документация № б/н, Временные. Дата истечения срока действия временного характера - 21.12.2018
656	6636	Иные ограничения (обременения) прав, Временные. Дата истечения срока действия временного характера - 27.12.2018
657	148	Иные ограничения (обременения) прав, Временные. Дата истечения срока действия временного характера - 10.01.2019
659	144	Иные ограничения (обременения) прав, Временные. Дата истечения срока действия временного характера - 17.01.2019
660	144	Иные ограничения (обременения) прав, Временные. Дата истечения срока действия временного характера - 17.01.2019
661	144	Иные ограничения (обременения) прав, Временные. Дата истечения срока действия временного характера - 17.01.2019

662	10000	Ограничения прав на земельный участок, предусмотренные статьями 56, 56.1 Земельного кодекса Российской Федерации, Временные. Дата истечения срока действия временного характера - 28.01.2019
663	280000	Аренда (в том числе, субаренда), Решение Арбитражного суда города Санкт-Петербурга и Ленинградской области по делу № А56-42546/2010 № б/н от 29.10.2012, Временные. Дата истечения срока действия временного характера - 21.02.2019
664	144	Иные ограничения (обременения) прав, Временные. Дата истечения срока действия временного характера - 25.02.2019
665	270	Иные ограничения (обременения) прав, Временные. Дата истечения срока действия временного характера - 05.03.2019

Государственный регистратор		ФГИС ЕГРН
полное наименование должности	подпись	инициалы, фамилия

М.П.

Раздел 4.1

Выписка из Единого государственного реестра недвижимости об объекте недвижимости  
**Сведения о частях земельного участка**

<b>Земельный участок</b>			
(вид объекта недвижимости)			
Лист № ____ Раздела <b>4.1</b>	Всего листов раздела <b>4.1</b> : ____	Всего разделов: ____	Всего листов выписки: ____
<b>20.02.2023 № 99/2023/519578532</b>			
Кадастровый номер:		<b>47:01:0000000:501</b>	

Учетный номер части	Площадь (м <sup>2</sup> )	Содержание ограничения в использовании или ограничения права на объект недвижимости или обременения объекта недвижимости
1	2	3
666	144	Иные ограничения (обременения) прав, Временные. Дата истечения срока действия временного характера - 20.03.2019
667	144	Иные ограничения (обременения) прав, Договор аренды № 490/ДС-2013-01 от 25.01.2013, Временные. Дата истечения срока действия временного характера - 20.03.2019
668	1883	Иные ограничения (обременения) прав, Временные. Дата истечения срока действия временного характера - 25.03.2019
669	914	Иные ограничения (обременения) прав, Временные. Дата истечения срока действия временного характера - 26.03.2019
670	786	Иные ограничения (обременения) прав, Временные. Дата истечения срока действия временного характера - 27.03.2019
671	513	Иные ограничения (обременения) прав, Временные. Дата истечения срока действия временного характера - 28.03.2019
672	979	Иные ограничения (обременения) прав, Временные. Дата истечения срока действия временного характера - 29.03.2019

673	2653	Иные ограничения (обременения) прав, Временные. Дата истечения срока действия временного характера - 01.04.2019
674	903	Аренда (в том числе, субаренда), Предварительный договор перенайма № №910/13 от 15.02.2014, Временные. Дата истечения срока действия временного характера - 09.04.2019
675	6155	Аренда (в том числе, субаренда), Предварительный договор перенайма № №911/14 от 09.04.2014, Временные. Дата истечения срока действия временного характера - 13.05.2019
676	8970	Аренда (в том числе, субаренда), Временные. Дата истечения срока действия временного характера - 20.05.2019
677	5001	Аренда (в том числе, субаренда), Временные. Дата истечения срока действия временного характера - 20.05.2019
678	10083	Аренда (в том числе, субаренда), Временные. Дата истечения срока действия временного характера - 20.05.2019
679	3467	Аренда (в том числе, субаренда), Временные. Дата истечения срока действия временного характера - 20.05.2019
680	5263	Аренда (в том числе, субаренда), Временные. Дата истечения срока действия временного характера - 20.05.2019

Государственный регистратор		ФГИС ЕГРН
полное наименование должности	подпись	инициалы, фамилия

М.П.

Раздел 4.1

Выписка из Единого государственного реестра недвижимости об объекте недвижимости  
**Сведения о частях земельного участка**

<b>Земельный участок</b>			
(вид объекта недвижимости)			
Лист № ___ Раздела <b>4.1</b>	Всего листов раздела <b>4.1</b> : ___	Всего разделов: ___	Всего листов выписки: ___
<b>20.02.2023 № 99/2023/519578532</b>			
Кадастровый номер:		<b>47:01:000000:501</b>	

Учетный номер части	Площадь (м <sup>2</sup> )	Содержание ограничения в использовании или ограничения права на объект недвижимости или обременения объекта недвижимости
1	2	3
681	6534	Аренда (в том числе, субаренда), Временные. Дата истечения срока действия временного характера - 22.05.2019
682	5902	Аренда (в том числе, субаренда), Временные. Дата истечения срока действия временного характера - 22.05.2019
683	5042	Аренда (в том числе, субаренда), Временные. Дата истечения срока действия временного характера - 22.05.2019
684	7669	Аренда (в том числе, субаренда), Временные. Дата истечения срока действия временного характера - 22.05.2019

685	5110	Аренда (в том числе, субаренда), Временные. Дата истечения срока действия временного характера - 22.05.2019
686	3540	Аренда (в том числе, субаренда), Временные. Дата истечения срока действия временного характера - 22.05.2019
687	5032	Аренда (в том числе, субаренда), Временные. Дата истечения срока действия временного характера - 22.05.2019
688	4291	Аренда (в том числе, субаренда), Временные. Дата истечения срока действия временного характера - 22.05.2019
689	5576	Аренда (в том числе, субаренда), Временные. Дата истечения срока действия временного характера - 22.05.2019
690	3998	Аренда (в том числе, субаренда), Временные. Дата истечения срока действия временного характера - 22.05.2019
691	2640	Аренда (в том числе, субаренда), Временные. Дата истечения срока действия временного характера - 22.05.2019
692	4573	Аренда (в том числе, субаренда), Временные. Дата истечения срока действия временного характера - 22.05.2019
693	6590	Аренда (в том числе, субаренда), Временные. Дата истечения срока действия временного характера - 22.05.2019
694	3917	Аренда (в том числе, субаренда), Временные. Дата истечения срока действия временного характера - 22.05.2019
695	9278	Аренда (в том числе, субаренда), Временные. Дата истечения срока действия временного характера - 22.05.2019

Государственный регистратор		ФГИС ЕГРН
полное наименование должности	подпись	инициалы, фамилия

М.П.

Раздел 4.1

Выписка из Единого государственного реестра недвижимости об объекте недвижимости  
**Сведения о частях земельного участка**

<b>Земельный участок</b>			
(вид объекта недвижимости)			
Лист № ____ Раздела <b>4.1</b>	Всего листов раздела <b>4.1</b> : ____	Всего разделов: ____	Всего листов выписки: ____
<b>20.02.2023 № 99/2023/519578532</b>			
Кадастровый номер:		<b>47:01:0000000:501</b>	

Учетный номер части	Площадь (м <sup>2</sup> )	Содержание ограничения в использовании или ограничения права на объект недвижимости или обременения объекта недвижимости
1	2	3
696	6440	Аренда (в том числе, субаренда), Временные. Дата истечения срока действия временного характера - 22.05.2019

697	2723	Аренда (в том числе, субаренда), Временные. Дата истечения срока действия временного характера - 22.05.2019
698	1638	Аренда (в том числе, субаренда), Временные. Дата истечения срока действия временного характера - 22.05.2019
699	280000	Аренда (в том числе, субаренда), Договор аренды лесного участка № 2-2008-12-39-Р от 05.12.2008, Временные. Дата истечения срока действия временного характера - 05.06.2019
700	10989	Аренда (в том числе, субаренда), Договор аренды лесного участка № № 679/ДС-2014-02 от 14.02.2014, Временные. Дата истечения срока действия временного характера - 19.07.2019
701	6134	Аренда (в том числе, субаренда), Договор аренды лесного участка № № 679/ДС-2014-02 от 14.02.2014, Временные. Дата истечения срока действия временного характера - 19.07.2019
702	10001	Аренда (в том числе, субаренда), Распоряжение ЛОГКУ "ЛЕНОБЛЛЕС" № 791/14 от 02.07.2014, Временные. Дата истечения срока действия временного характера - 15.08.2019
703	169	Аренда (в том числе, субаренда), Договор аренды лесного участка на земельный участок для строительства и эксплуатации газопровода к жилой застройке в МО Выборгский район ЛО № 299/ДС-2011-07 от 19.07.2011, Временные. Дата истечения срока действия временного характера - 16.08.2019
704	43	Аренда (в том числе, субаренда), Договор аренды лесного участка на земельный участок для строительства и эксплуатации газопровода к жилой застройке в МО Выборгский район ЛО № 299/ДС-2011-07 от 19.07.2011, Временные. Дата истечения срока действия временного характера - 16.08.2019
705	24	Аренда (в том числе, субаренда), Договор аренды лесного участка на земельный участок для строительства и эксплуатации газопровода к жилой застройке в МО Выборгский район ЛО № 299/ДС-2011-07 от 19.07.2011, Временные. Дата истечения срока действия временного характера - 16.08.2019
706	98000	Аренда (в том числе, субаренда), Договор аренды лесного участка № № 151/Р-2008-12 от 24.12.2008, Временные. Дата истечения срока действия временного характера - 30.08.2019
707	60000	Аренда (в том числе, субаренда), Договор аренды лесного участка № № 21/Р-2008-08 от 01.08.2008, Временные. Дата истечения срока действия временного характера - 03.09.2019
708	49644	Аренда (в том числе, субаренда), Распоряжение ЛОГКУ "ЛЕНОБЛЛЕС" № №955/14 от 01.08.2014, Временные. Дата истечения срока действия временного характера - 05.10.2019
709	80000	Аренда (в том числе, субаренда), Договор аренды (субаренды) № 22/П-2013-08 от 29.08.0213, Временные. Дата истечения срока действия временного характера - 07.10.2019
710	1400	Аренда (в том числе, субаренда), Временные. Дата истечения срока действия временного характера - 09.12.2019

Государственный регистратор		ФГИС ЕГРН
полное наименование должности	подпись	инициалы, фамилия

М.П.

Раздел 4.1

Выписка из Единого государственного реестра недвижимости об объекте недвижимости  
Сведения о частях земельного участка

<b>Земельный участок</b>
(вид объекта недвижимости)

Лист № ____ Раздела <b>4.1</b>	Всего листов раздела <b>4.1</b> : ____	Всего разделов: ____	Всего листов выписки: ____
<b>20.02.2023 № 99/2023/519578532</b>			
Кадастровый номер:		<b>47:01:0000000:501</b>	

Учетный номер части	Площадь (м <sup>2</sup> )	Содержание ограничения в использовании или ограничения права на объект недвижимости или обременения объекта недвижимости
1	2	3
711	86000	Аренда (в том числе, субаренда), договор аренды лесного участка № 2-2008-05-7-Р от 21.05.2008, Временные. Дата истечения срока действия временного характера - 21.01.2020
712	34000	Аренда (в том числе, субаренда), Временные. Дата истечения срока действия временного характера - 06.03.2020
745	2219	Аренда (в том числе, субаренда), Временные. Дата истечения срока действия временного характера - 26.03.2020
746	29000	Аренда (в том числе, субаренда), Договор аренды лесного участка № № 2-2008-05-1-Р от 05.05.2008, Временные. Дата истечения срока действия временного характера - 01.04.2020
747	10380	Иные ограничения (обременения) прав, Проектная документация № б/н, Временные. Дата истечения срока действия временного характера - 01.04.2020
748	1800	Иные ограничения (обременения) прав, Проектная документация № б/н, Временные. Дата истечения срока действия временного характера - 01.04.2020
749	144	Аренда (в том числе, субаренда), Временные. Дата истечения срока действия временного характера - 15.04.2020
750	1188	Иные ограничения (обременения) прав, Временные. Дата истечения срока действия временного характера - 22.04.2020
751	90	Иные ограничения (обременения) прав, Временные. Дата истечения срока действия временного характера - 22.04.2020
752	15360	Аренда (в том числе, субаренда), Проектная документация лесного участка № б/н от 23.10.2014, Временные. Дата истечения срока действия временного характера - 16.05.2020
753	21390	Аренда (в том числе, субаренда), Временные. Дата истечения срока действия временного характера - 27.05.2020
754	158035	Аренда (в том числе, субаренда), Временные. Дата истечения срока действия временного характера - 27.05.2020
755	232	Аренда (в том числе, субаренда), Временные. Дата истечения срока действия временного характера - 27.05.2020
756	3417	Аренда (в том числе, субаренда), Временные. Дата истечения срока действия временного характера - 16.06.2020
757	2640	Иные ограничения (обременения) прав, Временные. Дата истечения срока действия временного характера - 04.07.2020

Государственный регистратор		ФГИС ЕГРН
полное наименование должности	подпись	инициалы, фамилия

М.П.

Выписка из Единого государственного реестра недвижимости об объекте недвижимости  
Сведения о частях земельного участка

<b>Земельный участок</b>			
<small>(вид объекта недвижимости)</small>			
Лист № __ Раздела <b>4.1</b>	Всего листов раздела <b>4.1</b> : __	Всего разделов: __	Всего листов выписки: __
<b>20.02.2023.№ 99/2023/519578532</b>			
Кадастровый номер:		<b>47:01:0000000:501</b>	

Учетный номер части	Площадь (м <sup>2</sup> )	Содержание ограничения в использовании или ограничения права на объект недвижимости или обременения объекта недвижимости
1	2	3
758	1600	Иные ограничения (обременения) прав, Временные. Дата истечения срока действия временного характера - 04.07.2020
759	4810	Иные ограничения (обременения) прав, Временные. Дата истечения срока действия временного характера - 04.07.2020
760	4070	Иные ограничения (обременения) прав, Временные. Дата истечения срока действия временного характера - 04.07.2020
761	1100	Иные ограничения (обременения) прав, Временные. Дата истечения срока действия временного характера - 07.07.2020
762	2783	Иные ограничения (обременения) прав, Временные. Дата истечения срока действия временного характера - 07.07.2020
763	2667	Иные ограничения (обременения) прав, Временные. Дата истечения срока действия временного характера - 07.07.2020
764	6388	Иные ограничения (обременения) прав, Проектная документация, Распоряжение № 943/14 от 29.07.2014, Временные. Дата истечения срока действия временного характера - 09.07.2020
765	38000	Аренда (в том числе, субаренда), Договор аренды лесного участка № № 2-2008-12-140-Р от 16.12.2008, Временные. Дата истечения срока действия временного характера - 10.07.2020
766	62261	Иные ограничения (обременения) прав, Временные. Дата истечения срока действия временного характера - 16.07.2020
767	98721	Иные ограничения (обременения) прав, Временные. Дата истечения срока действия временного характера - 16.07.2020
768	46536	Иные ограничения (обременения) прав, Временные. Дата истечения срока действия временного характера - 16.07.2020
769	1682	Иные ограничения (обременения) прав, Временные. Дата истечения срока действия временного характера - 16.07.2020
770	3018	Иные ограничения (обременения) прав, Временные. Дата истечения срока действия временного характера - 21.07.2020
771	778	Иные ограничения (обременения) прав, Временные. Дата истечения срока действия временного характера - 21.07.2020

773	144	Ограничения прав на земельный участок, предусмотренные статьями 56, 56.1 Земельного кодекса Российской Федерации, Временные. Дата истечения срока действия временного характера - 31.07.2020
-----	-----	--

Государственный регистратор		ФГИС ЕГРН
полное наименование должности	подпись	инициалы, фамилия

М.П.

Раздел 4.1

Выписка из Единого государственного реестра недвижимости об объекте недвижимости  
**Сведения о частях земельного участка**

<b>Земельный участок</b>			
(вид объекта недвижимости)			
Лист № __ Раздела <b>4.1</b>	Всего листов раздела <b>4.1</b> : __	Всего разделов: __	Всего листов выписки: __
<b>20.02.2023 № 99/2023/519578532</b>			
Кадастровый номер:		<b>47:01:0000000:501</b>	

Учетный номер части	Площадь (м <sup>2</sup> )	Содержание ограничения в использовании или ограничения права на объект недвижимости или обременения объекта недвижимости
1	2	3
774	1651	Иные ограничения (обременения) прав, Временные. Дата истечения срока действия временного характера - 31.07.2020
775	941	Иные ограничения (обременения) прав, Временные. Дата истечения срока действия временного характера - 31.07.2020
776	385	Иные ограничения (обременения) прав, Временные. Дата истечения срока действия временного характера - 31.07.2020
777	1010	Иные ограничения (обременения) прав, Временные. Дата истечения срока действия временного характера - 31.07.2020
778	9079	Иные ограничения (обременения) прав, Временные. Дата истечения срока действия временного характера - 31.07.2020
779	72	Иные ограничения (обременения) прав, Временные. Дата истечения срока действия временного характера - 31.07.2020
780	582	Иные ограничения (обременения) прав, Временные. Дата истечения срока действия временного характера - 31.07.2020
781	100	Иные ограничения (обременения) прав, Временные. Дата истечения срока действия временного характера - 01.08.2020
782	6500	Иные ограничения (обременения) прав, Проектная документация лесного участка № №23 от 07.07.2015, Временные. Дата истечения срока действия временного характера - 04.08.2020
783	4200	Иные ограничения (обременения) прав, Проектная документация лесного участка № №23 от 07.07.2015, Временные. Дата истечения срока действия временного характера - 04.08.2020
784	12700	Иные ограничения (обременения) прав, Проектная документация лесного участка № №23 от 07.07.2015, Временные. Дата истечения срока действия временного характера - 04.08.2020

785	1500	Иные ограничения (обременения) прав, Временные. Дата истечения срока действия временного характера - 05.08.2020
786	1651	Иные ограничения (обременения) прав, Временные. Дата истечения срока действия временного характера - 06.08.2020
787	941	Иные ограничения (обременения) прав, Временные. Дата истечения срока действия временного характера - 06.08.2020
788	385	Иные ограничения (обременения) прав, Временные. Дата истечения срока действия временного характера - 06.08.2020

Государственный регистратор		ФГИС ЕГРН
полное наименование должности	подпись	инициалы, фамилия

М.П.

Раздел 4.1

Выписка из Единого государственного реестра недвижимости об объекте недвижимости  
**Сведения о частях земельного участка**

<b>Земельный участок</b>			
(вид объекта недвижимости)			
Лист № ___ Раздела <b>4.1</b>	Всего листов раздела <b>4.1</b> : ___	Всего разделов: ___	Всего листов выписки: ___
<b>20.02.2023 № 99/2023/519578532</b>			
Кадастровый номер:		<b>47:01:0000000:501</b>	

Учетный номер части	Площадь (м <sup>2</sup> )	Содержание ограничения в использовании или ограничения права на объект недвижимости или обременения объекта недвижимости
1	2	3
789	1010	Иные ограничения (обременения) прав, Временные. Дата истечения срока действия временного характера - 06.08.2020
790	9079	Иные ограничения (обременения) прав, Временные. Дата истечения срока действия временного характера - 06.08.2020
791	72	Иные ограничения (обременения) прав, Временные. Дата истечения срока действия временного характера - 06.08.2020
792	582	Иные ограничения (обременения) прав, Временные. Дата истечения срока действия временного характера - 06.08.2020
793	1504	Иные ограничения (обременения) прав, Временные. Дата истечения срока действия временного характера - 06.08.2020
794	7738	Иные ограничения (обременения) прав, Временные. Дата истечения срока действия временного характера - 06.08.2020
795	852	Иные ограничения (обременения) прав, Временные. Дата истечения срока действия временного характера - 06.08.2020
796	300	Иные ограничения (обременения) прав, Временные. Дата истечения срока действия временного характера - 11.08.2020

797	3300	Иные ограничения (обременения) прав, Временные. Дата истечения срока действия временного характера - 11.08.2020
798	200	Иные ограничения (обременения) прав, Временные. Дата истечения срока действия временного характера - 22.08.2020
799	3076	Аренда (в том числе, субаренда), Временные. Дата истечения срока действия временного характера - 25.08.2020
800	388	Аренда (в том числе, субаренда), Временные. Дата истечения срока действия временного характера - 25.08.2020
802	1000	Аренда (в том числе, субаренда), Заключение ЛОГКУ Ленобллес № 01-2360/14 от 01.10.2014, Временные. Дата истечения срока действия временного характера - 25.08.2020
803	1427	Иные ограничения (обременения) прав, Временные. Дата истечения срока действия временного характера - 09.09.2020
804	1667	Иные ограничения (обременения) прав, Временные. Дата истечения срока действия временного характера - 09.09.2020

Государственный регистратор		ФГИС ЕГРН
полное наименование должности	подпись	инициалы, фамилия

М.П.

Раздел 4.1

Выписка из Единого государственного реестра недвижимости об объекте недвижимости  
**Сведения о частях земельного участка**

<b>Земельный участок</b>			
(вид объекта недвижимости)			
Лист № ___ Раздела <b>4.1</b>	Всего листов раздела <b>4.1</b> : ___	Всего разделов: ___	Всего листов выписки: ___
<b>20.02.2023 № 99/2023/519578532</b>			
Кадастровый номер:		<b>47:01:0000000:501</b>	

Учетный номер части	Площадь (м <sup>2</sup> )	Содержание ограничения в использовании или ограничения права на объект недвижимости или обременения объекта недвижимости
1	2	3
805	11296	Иные ограничения (обременения) прав, Временные. Дата истечения срока действия временного характера - 09.09.2020
806	18776	Иные ограничения (обременения) прав, Временные. Дата истечения срока действия временного характера - 09.09.2020
807	6529	Иные ограничения (обременения) прав, Временные. Дата истечения срока действия временного характера - 09.09.2020
808	15878	Иные ограничения (обременения) прав, Временные. Дата истечения срока действия временного характера - 09.09.2020
809	37723	Иные ограничения (обременения) прав, Временные. Дата истечения срока действия временного характера - 09.09.2020

810	677	Иные ограничения (обременения) прав, Временные. Дата истечения срока действия временного характера - 09.09.2020
811	2714	Иные ограничения (обременения) прав, Временные. Дата истечения срока действия временного характера - 09.09.2020
812	14277	Иные ограничения (обременения) прав, Временные. Дата истечения срока действия временного характера - 09.09.2020
813	6414	Иные ограничения (обременения) прав, Временные. Дата истечения срока действия временного характера - 09.09.2020
814	782	Иные ограничения (обременения) прав, Временные. Дата истечения срока действия временного характера - 09.09.2020
815	3740	Иные ограничения (обременения) прав, Временные. Дата истечения срока действия временного характера - 09.09.2020
817	94080	Иные ограничения (обременения) прав, Временные. Дата истечения срока действия временного характера - 18.09.2020
818	1037620	Аренда (в том числе, субаренда), Временные. Дата истечения срока действия временного характера - 19.09.2020
819	560000	Аренда (в том числе, субаренда), Договор аренды № 202/К-2014-08 от 21.08.2014, Временные. Дата истечения срока действия временного характера - 22.09.2020
821	6623	Иные ограничения (обременения) прав, Заключение ЛОГКУ" Ленобллес" № №03-1424/15 от 09.09.2015, Временные. Дата истечения срока действия временного характера - 26.09.2020

Государственный регистратор		ФГИС ЕГРН
полное наименование должности	подпись	инициалы, фамилия

М.П.

Раздел 4.1

Выписка из Единого государственного реестра недвижимости об объекте недвижимости  
**Сведения о частях земельного участка**

<b>Земельный участок</b>			
(вид объекта недвижимости)			
Лист № ___ Раздела <b>4.1</b>	Всего листов раздела <b>4.1</b> : ___	Всего разделов: ___	Всего листов выписки: ___
<b>20.02.2023 № 99/2023/519578532</b>			
Кадастровый номер:		<b>47:01:0000000:501</b>	

Учетный номер части	Площадь (м <sup>2</sup> )	Содержание ограничения в использовании или ограничения права на объект недвижимости или обременения объекта недвижимости
1	2	3
822	769	Иные ограничения (обременения) прав, Заключение ЛОГКУ" Ленобллес" № №03-1435/15 от 10.09.2015, Временные. Дата истечения срока действия временного характера - 26.09.2020
823	103841	Аренда (в том числе, субаренда), Временные. Дата истечения срока действия временного характера - 26.09.2020

824	8084	Аренда (в том числе, субаренда), Временные. Дата истечения срока действия временного характера - 29.09.2020
825	2891	Аренда (в том числе, субаренда), Временные. Дата истечения срока действия временного характера - 29.09.2020
826	5374	Аренда (в том числе, субаренда), Временные. Дата истечения срока действия временного характера - 29.09.2020
827	2373	Аренда (в том числе, субаренда), Временные. Дата истечения срока действия временного характера - 29.09.2020
828	4720	Аренда (в том числе, субаренда), Временные. Дата истечения срока действия временного характера - 29.09.2020
829	3585	Аренда (в том числе, субаренда), Временные. Дата истечения срока действия временного характера - 29.09.2020
830	1983	Аренда (в том числе, субаренда), Временные. Дата истечения срока действия временного характера - 29.09.2020
831	266	Аренда (в том числе, субаренда), Временные. Дата истечения срока действия временного характера - 29.09.2020
832	793	Арест, Временные. Дата истечения срока действия временного характера - 29.09.2020
833	6614	Аренда (в том числе, субаренда), Временные. Дата истечения срока действия временного характера - 29.09.2020
834	11948	Аренда (в том числе, субаренда), Временные. Дата истечения срока действия временного характера - 29.09.2020
835	923	Аренда (в том числе, субаренда), Временные. Дата истечения срока действия временного характера - 29.09.2020
836	4980	Аренда (в том числе, субаренда), Временные. Дата истечения срока действия временного характера - 29.09.2020

Государственный регистратор		ФГИС ЕГРН
полное наименование должности	подпись	инициалы, фамилия

М.П.

Раздел 4.1

Выписка из Единого государственного реестра недвижимости об объекте недвижимости  
**Сведения о частях земельного участка**

<b>Земельный участок</b>			
(вид объекта недвижимости)			
Лист № ___ Раздела <b>4.1</b>	Всего листов раздела <b>4.1</b> : ___	Всего разделов: ___	Всего листов выписки: ___
<b>20.02.2023 № 99/2023/519578532</b>			
Кадастровый номер:		<b>47:01:0000000:501</b>	

Учетный номер части	Площадь (м <sup>2</sup> )	Содержание ограничения в использовании или ограничения права на объект недвижимости или обременения объекта недвижимости
---------------------	---------------------------	--

1	2	3
837	26382	Аренда (в том числе, субаренда), Временные. Дата истечения срока действия временного характера - 29.09.2020
838	598	Аренда (в том числе, субаренда), Временные. Дата истечения срока действия временного характера - 29.09.2020
839	4638	Аренда (в том числе, субаренда), Временные. Дата истечения срока действия временного характера - 29.09.2020
840	1834	Аренда (в том числе, субаренда), Временные. Дата истечения срока действия временного характера - 29.09.2020
841	1249	Аренда (в том числе, субаренда), Временные. Дата истечения срока действия временного характера - 29.09.2020
842	7518	Аренда (в том числе, субаренда), Временные. Дата истечения срока действия временного характера - 29.09.2020
843	12264	Аренда (в том числе, субаренда), Временные. Дата истечения срока действия временного характера - 29.09.2020
844	8378	Аренда (в том числе, субаренда), Временные. Дата истечения срока действия временного характера - 29.09.2020
845	23554	Аренда (в том числе, субаренда), Временные. Дата истечения срока действия временного характера - 29.09.2020
846	5084	Аренда (в том числе, субаренда), Временные. Дата истечения срока действия временного характера - 29.09.2020
847	2528	Аренда (в том числе, субаренда), Временные. Дата истечения срока действия временного характера - 29.09.2020
848	2483	Аренда (в том числе, субаренда), Временные. Дата истечения срока действия временного характера - 29.09.2020
849	15132	Аренда (в том числе, субаренда), Временные. Дата истечения срока действия временного характера - 29.09.2020
850	1037	Аренда (в том числе, субаренда), Временные. Дата истечения срока действия временного характера - 29.09.2020
851	929	Аренда (в том числе, субаренда), Временные. Дата истечения срока действия временного характера - 29.09.2020

Государственный регистратор		ФГИС ЕГРН
полное наименование должности	подпись	инициалы, фамилия

М.П.

Раздел 4.1

Выписка из Единого государственного реестра недвижимости об объекте недвижимости  
**Сведения о частях земельного участка**

<b>Земельный участок</b>			
(вид объекта недвижимости)			
Лист № ___ Раздела <b>4.1</b>	Всего листов раздела <b>4.1</b> : ___	Всего разделов: ___	Всего листов выписки: ___

Учетный номер части	Площадь (м <sup>2</sup> )	Содержание ограничения в использовании или ограничения права на объект недвижимости или обременения объекта недвижимости
1	2	3
852	17890	Аренда (в том числе, субаренда), Временные. Дата истечения срока действия временного характера - 29.09.2020
853	37463	Аренда (в том числе, субаренда), Временные. Дата истечения срока действия временного характера - 29.09.2020
854	12897	Аренда (в том числе, субаренда), Временные. Дата истечения срока действия временного характера - 29.09.2020
855	7546	Аренда (в том числе, субаренда), Временные. Дата истечения срока действия временного характера - 29.09.2020
856	189	Аренда (в том числе, субаренда), Временные. Дата истечения срока действия временного характера - 29.09.2020
857	1755	Аренда (в том числе, субаренда), Временные. Дата истечения срока действия временного характера - 29.09.2020
858	1078	Аренда (в том числе, субаренда), Временные. Дата истечения срока действия временного характера - 29.09.2020
859	820	Аренда (в том числе, субаренда), Временные. Дата истечения срока действия временного характера - 29.09.2020
860	256	Иные ограничения (обременения) прав, Временные. Дата истечения срока действия временного характера - 29.09.2020
861	4965	Аренда (в том числе, субаренда), Временные. Дата истечения срока действия временного характера - 29.09.2020
862	46595	Аренда (в том числе, субаренда), Временные. Дата истечения срока действия временного характера - 29.09.2020
863	13953	Аренда (в том числе, субаренда), Заключение ЛОГКУ Ленобллес № 01-1216/15 от 05.06.2015, Временные. Дата истечения срока действия временного характера - 09.10.2020
864	149	Аренда (в том числе, субаренда), Временные. Дата истечения срока действия временного характера - 20.10.2020
865	645	Аренда (в том числе, субаренда), Временные. Дата истечения срока действия временного характера - 20.10.2020
866	311	Аренда (в том числе, субаренда), Временные. Дата истечения срока действия временного характера - 20.10.2020

Государственный регистратор		ФГИС ЕГРН
полное наименование должности	подпись	инициалы, фамилия

М.П.

Выписка из Единого государственного реестра недвижимости об объекте недвижимости  
Сведения о частях земельного участка

<b>Земельный участок</b>			
(вид объекта недвижимости)			
Лист № ___ Раздела <b>4.1</b>	Всего листов раздела <b>4.1</b> : ___	Всего разделов: ___	Всего листов выписки: ___
<b>20.02.2023.№ 99/2023/519578532</b>			
Кадастровый номер:		<b>47:01:0000000:501</b>	

Учетный номер части	Площадь (м <sup>2</sup> )	Содержание ограничения в использовании или ограничения права на объект недвижимости или обременения объекта недвижимости
1	2	3
867	619	Аренда (в том числе, субаренда), Временные. Дата истечения срока действия временного характера - 20.10.2020
868	50546	Аренда (в том числе, субаренда), Временные. Дата истечения срока действия временного характера - 20.10.2020
869	27554	Аренда (в том числе, субаренда), Временные. Дата истечения срока действия временного характера - 20.10.2020
870	361	Аренда (в том числе, субаренда), Временные. Дата истечения срока действия временного характера - 20.10.2020
871	147	Аренда (в том числе, субаренда), Временные. Дата истечения срока действия временного характера - 20.10.2020
872	144	Иные ограничения (обременения) прав, Временные. Дата истечения срока действия временного характера - 21.10.2020
873	42949	Аренда (в том числе, субаренда), Временные. Дата истечения срока действия временного характера - 27.10.2020
874	3142	Аренда (в том числе, субаренда), Временные. Дата истечения срока действия временного характера - 27.10.2020
875	427	Аренда (в том числе, субаренда), Временные. Дата истечения срока действия временного характера - 27.10.2020
876	32866	Аренда (в том числе, субаренда), Временные. Дата истечения срока действия временного характера - 27.10.2020
877	3067	Аренда (в том числе, субаренда), Временные. Дата истечения срока действия временного характера - 27.10.2020
878	7193	Аренда (в том числе, субаренда), Временные. Дата истечения срока действия временного характера - 27.10.2020
879	344	Аренда (в том числе, субаренда), Временные. Дата истечения срока действия временного характера - 27.10.2020
880	1576	Аренда (в том числе, субаренда), Проектная документация лесного участка № 47 от 21.09.2015, Временные. Дата истечения срока действия временного характера - 17.11.2020
881	390	Аренда (в том числе, субаренда), Проектная документация лесного участка № 47 от 21.09.2015, Временные. Дата истечения срока действия временного характера - 17.11.2020

Государственный регистратор		ФГИС ЕГРН
полное наименование должности	подпись	инициалы, фамилия

М.П.

Раздел 4.1

Выписка из Единого государственного реестра недвижимости об объекте недвижимости  
**Сведения о частях земельного участка**

<b>Земельный участок</b>			
(вид объекта недвижимости)			
Лист № ___ Раздела <b>4.1</b>	Всего листов раздела <b>4.1</b> : ___	Всего разделов: ___	Всего листов выписки: ___
<b>20.02.2023.№ 99/2023/519578532</b>			
Кадастровый номер:		<b>47:01:0000000:501</b>	

Учетный номер части	Площадь (м <sup>2</sup> )	Содержание ограничения в использовании или ограничения права на объект недвижимости или обременения объекта недвижимости
1	2	3
882	5898	Аренда (в том числе, субаренда), Проектная документация лесного участка № 47 от 21.09.2015, Временные. Дата истечения срока действия временного характера - 17.11.2020
883	4124	Аренда (в том числе, субаренда), Проектная документация лесного участка № 47 от 21.09.2015, Временные. Дата истечения срока действия временного характера - 17.11.2020
884	766	Аренда (в том числе, субаренда), Проектная документация лесного участка № 47 от 21.09.2015, Временные. Дата истечения срока действия временного характера - 17.11.2020
885	2066	Аренда (в том числе, субаренда), Проектная документация лесного участка № 47 от 21.09.2015, Временные. Дата истечения срока действия временного характера - 17.11.2020
886	33209	Аренда (в том числе, субаренда), Проектная документация лесного участка № 47 от 21.09.2015, Временные. Дата истечения срока действия временного характера - 17.11.2020
887	3412	Иные ограничения (обременения) прав, Временные. Дата истечения срока действия временного характера - 24.11.2020
888	33781	Иные ограничения (обременения) прав, Заключение № 01-1175/15 от 03.06.2015, Временные. Дата истечения срока действия временного характера - 25.11.2020
889	47249	Аренда (в том числе, субаренда), Временные. Дата истечения срока действия временного характера - 01.12.2020
890	40585	Аренда (в том числе, субаренда), Временные. Дата истечения срока действия временного характера - 01.12.2020
891	2200	Иные ограничения (обременения) прав, Временные. Дата истечения срока действия временного характера - 01.12.2020
893	144	Иные ограничения (обременения) прав, Заключение № 1537-03 от 22.12.2011, Временные. Дата истечения срока действия временного характера - 30.01.2021
894	1080	Иные ограничения (обременения) прав, Проектная документация лесного участка № 60 от 29.09.2015, Временные. Дата истечения срока действия временного характера - 09.02.2021

895	30000	Аренда (в том числе, субаренда), Договор аренды лесного участка № №2-2008-12-184-Р от 16.12.2008, Временные. Дата истечения срока действия временного характера - 17.03.2021
896	13872	Аренда (в том числе, субаренда), Договор аренды лесного участка № 753/ДС-2014-09 от 25.09.2014, Временные. Дата истечения срока действия временного характера - 02.04.2021
897	47228	Аренда (в том числе, субаренда), Договор аренды лесного участка № 753/ДС-2014-09 от 25.09.2014, Временные. Дата истечения срока действия временного характера - 02.04.2021

Государственный регистратор		ФГИС ЕГРН
полное наименование должности	подпись	инициалы, фамилия

М.П.

Раздел 4.1

Выписка из Единого государственного реестра недвижимости об объекте недвижимости  
**Сведения о частях земельного участка**

<b>Земельный участок</b>			
(вид объекта недвижимости)			
Лист № ___ Раздела <b>4.1</b>	Всего листов раздела <b>4.1</b> : ___	Всего разделов: ___	Всего листов выписки: ___
<b>20.02.2023 № 99/2023/519578532</b>			
Кадастровый номер:		<b>47:01:0000000:501</b>	

Учетный номер части	Площадь (м <sup>2</sup> )	Содержание ограничения в использовании или ограничения права на объект недвижимости или обременения объекта недвижимости
1	2	3
898	75000	Иные ограничения (обременения) прав, Договор аренды № 2-2013-09-1-Р от 25.09.2013
899	17666	Аренда (в том числе, субаренда), Заключение № №01-1663/15 от 03.08.2015, Временные. Дата истечения срока действия временного характера - 19.04.2021
900	9974	Иные ограничения (обременения) прав, Проектная документация лесного участка № № 14 от 30.06.2015, Временные. Дата истечения срока действия временного характера - 21.04.2021
901	22300	Иные ограничения (обременения) прав, Проектная документация лесного участка № № 59 от 29.09.2015, Временные. Дата истечения срока действия временного характера - 21.04.2021
902	7691	Иные ограничения (обременения) прав, Распоряжение Комитета по природным ресурсам Ленинградской области № №351 от 29.04.2016, Временные. Дата истечения срока действия временного характера - 25.05.2021
903	1	Аренда (в том числе, субаренда), Свидетельство о государственной регистрации права № 47-АБ367112 от 03.06.2013, Временные. Дата истечения срока действия временного характера - 28.05.2021
904	55	Аренда (в том числе, субаренда), Свидетельство о государственной регистрации права № 47-АБ367112 от 03.06.2013, Временные. Дата истечения срока действия временного характера - 28.05.2021
905	10880	Иные ограничения (обременения) прав, Временные. Дата истечения срока действия временного характера - 15.06.2021

907	165	Аренда (в том числе, субаренда), Договор аренды лесного участка № 620/ДС-2013-11 от 11.11.2013, Временные. Дата истечения срока действия временного характера - 02.07.2021
908	148	Аренда (в том числе, субаренда), Договор аренды лесного участка № 653/ДС-2013-12 от 05.12.2013, Временные. Дата истечения срока действия временного характера - 02.07.2021
909	280	Аренда (в том числе, субаренда), Договор аренды лесного участка № 605/ДС-2013-10 от 22.10.2013, Временные. Дата истечения срока действия временного характера - 16.07.2021
910	144	Аренда (в том числе, субаренда), Проектная документация лесного участка № б/н от 13.02.2012, Временные. Дата истечения срока действия временного характера - 27.07.2021
911	2293	Иные ограничения (обременения) прав, Проектная документация лесного участка № №55А от 29.09.2015, Временные. Дата истечения срока действия временного характера - 28.07.2021
912	20323	Иные ограничения (обременения) прав, Проектная документация Лесного участка № 58 от 25.05.2016, Временные. Дата истечения срока действия временного характера - 05.08.2021
913	20500	Аренда (в том числе, субаренда), Договор аренды лесного участка № 2-2008-12-64-Р от 09.12.2008, Временные. Дата истечения срока действия временного характера - 17.08.2021

Государственный регистратор		ФГИС ЕГРН
полное наименование должности	подпись	инициалы, фамилия

М.П.

Раздел 4.1

Выписка из Единого государственного реестра недвижимости об объекте недвижимости  
**Сведения о частях земельного участка**

<b>Земельный участок</b>			
(вид объекта недвижимости)			
Лист № ___ Раздела <b>4.1</b>	Всего листов раздела <b>4.1</b> : ___	Всего разделов: ___	Всего листов выписки: ___
<b>20.02.2023 № 99/2023/519578532</b>			
Кадастровый номер:		<b>47:01:0000000:501</b>	

Учетный номер части	Площадь (м <sup>2</sup> )	Содержание ограничения в использовании или ограничения права на объект недвижимости или обременения объекта недвижимости
1	2	3
914	7139	Аренда (в том числе, субаренда), Договор аренды лесного участка № 770/ДС-2014-10 от 28.10.2014, Временные. Дата истечения срока действия временного характера - 26.08.2021
915	1556	Иные ограничения (обременения) прав, Проектная документация лесного участка № №54А от 29.09.2015, Временные. Дата истечения срока действия временного характера - 26.08.2021
916	2307	Иные ограничения (обременения) прав, Проектная документация лесного участка № №53А от 29.09.2015, Временные. Дата истечения срока действия временного характера - 27.08.2021
917	2465	Аренда (в том числе, субаренда), Проектная документация лесного участка № №50А от 29.09.2015, Временные. Дата истечения срока действия временного характера - 27.08.2021
918	589	Аренда (в том числе, субаренда), Проектная документация лесного участка № №13 от 01.03.2016, Временные. Дата истечения срока действия временного характера - 27.08.2021

919	869	Иные ограничения (обременения) прав, Проектная документация лесного участка № №51А от 29.09.2015, Временные. Дата истечения срока действия временного характера - 27.08.2021
920	144	Аренда (в том числе, субаренда), Договор аренды лесного участка № 597/ДС-2013-10 от 09.10.2013, Временные. Дата истечения срока действия временного характера - 06.09.2021
921	129767	Аренда (в том числе, субаренда), Проектная документация № 78 от 01.08.2016, Временные. Дата истечения срока действия временного характера - 20.09.2021
922	2365	Иные ограничения (обременения) прав, Проектная документация лесного участка № №52А от 29.09.2015, Временные. Дата истечения срока действия временного характера - 24.09.2021
923	870526	Иные ограничения (обременения) прав, Распоряжение об утверждении проектной документации № 829 от 17.08.2016, Временные. Дата истечения срока действия временного характера - 01.10.2021
924	21000	Иные ограничения (обременения) прав, Проектная документация лесного участка № 67 от 15.06.2016, Временные. Дата истечения срока действия временного характера - 01.10.2021
925	32500	Иные ограничения (обременения) прав, Проектная документация лесного участка № 66 от 15.06.2016, Временные. Дата истечения срока действия временного характера - 01.10.2021
926	2	Иные ограничения (обременения) прав, Распоряжение об утверждении проектной документации № 908 от 06.09.2016, Временные. Дата истечения срока действия временного характера - 29.10.2021
927	40	Иные ограничения (обременения) прав, Распоряжение об утверждении проектной документации № 912 от 06.09.2016, Временные. Дата истечения срока действия временного характера - 29.10.2021
928	105	Иные ограничения (обременения) прав, Распоряжение Комитета по природным ресурсам Ленинградской области "Об утверждении проектной документации лесного участка" № 910 от 06.09.2016, Временные. Дата истечения срока действия временного характера - 29.10.2021

Государственный регистратор		ФГИС ЕГРН
полное наименование должности	подпись	инициалы, фамилия

М.П.

Раздел 4.1

Выписка из Единого государственного реестра недвижимости об объекте недвижимости  
**Сведения о частях земельного участка**

<b>Земельный участок</b>			
(вид объекта недвижимости)			
Лист № ___ Раздела <b>4.1</b>	Всего листов раздела <b>4.1</b> : ___	Всего разделов: ___	Всего листов выписки: ___
<b>20.02.2023 № 99/2023/519578532</b>			
Кадастровый номер:		<b>47:01:0000000:501</b>	

Учетный номер части	Площадь (м <sup>2</sup> )	Содержание ограничения в использовании или ограничения права на объект недвижимости или обременения объекта недвижимости
1	2	3

929	48	Аренда (в том числе, субаренда), Распоряжение Комитета по природным ресурсам Ленинградской области "Об утверждении проектной документации лесного участка" № 911 от 06.09.2016, Временные. Дата истечения срока действия временного характера - 29.10.2021
930	531	Аренда (в том числе, субаренда), Распоряжение Комитета по природным ресурсам Ленинградской области "Об утверждении проектной документации лесного участка" № 909 от 06.09.2016, Временные. Дата истечения срока действия временного характера - 01.11.2021
931	34600	Безвозмездное (срочное) пользование земельным/лесным участком, проектная документация лесного участка № 64 от 09.06.2016, Временные. Дата истечения срока действия временного характера - 09.12.2021
932	304433	Аренда (в том числе, субаренда), Распоряжение Комитета по природным ресурсам Ленинградской области об утверждении проектной документации лесного участка № 1365 от 23.11.2016, Временные. Дата истечения срока действия временного характера - 15.12.2021
934	160	Иные ограничения (обременения) прав, Распоряжение № 1302 от 16.11.2016, Временные. Дата истечения срока действия временного характера - 24.12.2021
935	18000	Аренда (в том числе, субаренда), Проектная документация лесного участка № 154 от 26.12.2016, Временные. Дата истечения срока действия временного характера - 15.02.2022
936	96062	Иные ограничения (обременения) прав, Проектная документация лесного участка № 6 от 15.02.2017, Временные. Дата истечения срока действия временного характера - 04.05.2022
937	242450	Аренда (в том числе, субаренда), Письмо Комитета по природным ресурсам № kpr-01-5593/17-0-1 от 19.04.2017, Временные. Дата истечения срока действия временного характера - 11.05.2022
938	406550	Аренда (в том числе, субаренда), Письмо Комитета по природным ресурсам № kpr-01-5593/17-0-1 от 19.04.2017, Временные. Дата истечения срока действия временного характера - 11.05.2022
939	266722	Иные ограничения (обременения) прав, Проектная документация лесного участка № 20 от 06.04.2017, Временные. Дата истечения срока действия временного характера - 25.05.2022
940	400	Аренда (в том числе, субаренда), Проектная документация лесного участка № 7 от 16.03.2017, Временные. Дата истечения срока действия временного характера - 03.06.2022
941	23700	Аренда (в том числе, субаренда), Распоряжение об утверждении проектной документации лесного участка № 3 от 10.01.2017, Временные. Дата истечения срока действия временного характера - 09.06.2022
942	1680	Аренда (в том числе, субаренда), Распоряжение Комитета по природным ресурсам Ленинградской области № 194 от 20.02.2017, Временные. Дата истечения срока действия временного характера - 10.06.2022
943	139077	Иные ограничения (обременения) прав, Проектная документация лесного участка № 21 от 06.04.2017, Временные. Дата истечения срока действия временного характера - 20.06.2022
944	266000	Иные ограничения (обременения) прав, Договор аренды № 206/К-2014-09 от 08.09.2014, Временные. Дата истечения срока действия временного характера - 28.06.2022

Государственный регистратор		ФГИС ЕГРН
полное наименование должности	подпись	инициалы, фамилия

М.П.

Выписка из Единого государственного реестра недвижимости об объекте недвижимости  
Сведения о частях земельного участка

<b>Земельный участок</b>			
(вид объекта недвижимости)			
Лист № __ Раздела <b>4.1</b>	Всего листов раздела <b>4.1</b> : __	Всего разделов: __	Всего листов выписки: __
<b>20.02.2023.№ 99/2023/519578532</b>			
Кадастровый номер:		<b>47:01:0000000:501</b>	

Учетный номер части	Площадь (м <sup>2</sup> )	Содержание ограничения в использовании или ограничения права на объект недвижимости или обременения объекта недвижимости
1	2	3
945	2500	Аренда (в том числе, субаренда), Проектная документация лесного участка № 121 от 06.09.2016, Временные. Дата истечения срока действия временного характера - 04.07.2022
946	265	Аренда (в том числе, субаренда), Письмо о предоставлении в аренду № kpr-01-7069/17-0-1 от 18.05.2017, Временные. Дата истечения срока действия временного характера - 26.07.2022
947	400	Иные ограничения (обременения) прав, Проектная документация лесного участка № 142 от 28.11.2016, Временные. Дата истечения срока действия временного характера - 19.08.2022
948	1800	Иные ограничения (обременения) прав, Проектная документация лесного участка № 140 от 28.11.2016, Временные. Дата истечения срока действия временного характера - 22.08.2022
949	1818	Иные ограничения (обременения) прав, Проектная документация лесного участка № 143 от 28.11.2016, Временные. Дата истечения срока действия временного характера - 22.08.2022
950	225	Иные ограничения (обременения) прав, Проектная документация лесного участка № 141 от 28.11.2016, Временные. Дата истечения срока действия временного характера - 22.08.2022
951	112	Иные ограничения (обременения) прав, Проектная документация лесного участка № 19 от 04.04.2017, Временные. Дата истечения срока действия временного характера - 25.08.2022
952	1478	Иные ограничения (обременения) прав, Проектная документация лесного участка № 16 от 04.04.2017, Временные. Дата истечения срока действия временного характера - 26.08.2022
953	120	Иные ограничения (обременения) прав, Проектная документация лесного участка № 14 от 04.04.2017, Временные. Дата истечения срока действия временного характера - 30.08.2022
954	1512	Иные ограничения (обременения) прав, Проектная документация лесного участка № 37 от 26.05.2017, Временные. Дата истечения срока действия временного характера - 30.08.2022
955	129	Иные ограничения (обременения) прав, Проектная документация лесного участка № 17 от 04.04.2017, Временные. Дата истечения срока действия временного характера - 30.08.2022
956	2390	Иные ограничения (обременения) прав, Проектная документация лесного участка № 24 от 13.04.2017, Временные. Дата истечения срока действия временного характера - 30.08.2022
957	135	Иные ограничения (обременения) прав, Проектная документация лесного участка № 18 от 04.04.2017, Временные. Дата истечения срока действия временного характера - 31.08.2022
958	370	Иные ограничения (обременения) прав, Проектная документация лесного участка № 36 от 24.05.2017, Временные. Дата истечения срока действия временного характера - 31.08.2022
959	1800	Аренда (в том числе, субаренда), Проектная документация лесного участка № 155 от 28.12.2016, Временные. Дата истечения срока действия временного характера - 20.09.2022

Государственный регистратор		ФГИС ЕГРН
полное наименование должности	подпись	инициалы, фамилия

М.П.

Раздел 4.1

Выписка из Единого государственного реестра недвижимости об объекте недвижимости  
**Сведения о частях земельного участка**

<b>Земельный участок</b>			
(вид объекта недвижимости)			
Лист № ___ Раздела <b>4.1</b>	Всего листов раздела <b>4.1</b> : ___	Всего разделов: ___	Всего листов выписки: ___
<b>20.02.2023.№ 99/2023/519578532</b>			
Кадастровый номер:		<b>47:01:0000000:501</b>	

Учетный номер части	Площадь (м <sup>2</sup> )	Содержание ограничения в использовании или ограничения права на объект недвижимости или обременения объекта недвижимости
1	2	3
960	531	Аренда (в том числе, субаренда), Распоряжение Комитета по природным ресурсам Ленинградской области № 696 от 06.06.2017, Временные. Дата истечения срока действия временного характера - 20.09.2022
961	25725	Аренда (в том числе, субаренда), Проектная документация лесного участка № 137 от 07.11.2016, Временные. Дата истечения срока действия временного характера - 22.09.2022
962	9600	Аренда (в том числе, субаренда), Договор аренды лесного участка № 23/Р-2008-08 от 01.08.2008, Временные. Дата истечения срока действия временного характера - 07.10.2022
963	108	Аренда (в том числе, субаренда), Иные акты органов государственной власти или органов местного самоуправления № 1306 от 16.11.2016, Временные. Дата истечения срока действия временного характера - 11.10.2022
964	3165	Сервитут, Проектная документация лесного участка № № 57 от 25.05.2016, Временные. Дата истечения срока действия временного характера - 18.10.2022
965	5520	Аренда (в том числе, субаренда), Распоряжение об утверждении проектной документации № 1451 от 05.12.2016, Временные. Дата истечения срока действия временного характера - 02.11.2022
966	18600	Безвозмездное (срочное) пользование земельным/лесным участком, Договор безвозмездного срочного пользования лесным участком № № 53/БСП-2014-08 от 22.08.2014, Временные. Дата истечения срока действия временного характера - 03.11.2022
967	652640	Иные ограничения (обременения) прав, Проектная документация лесного участка № 47 от 11.05.2016, Временные. Дата истечения срока действия временного характера - 17.11.2022
968	172	Аренда (в том числе, субаренда), Распоряжение об утверждении Проектной документации № 801 от 30.06.2017, Временные. Дата истечения срока действия временного характера - 29.11.2022
969	5520	Аренда (в том числе, субаренда), Распоряжение об утверждении проектной документации № 1451 от 05.12.2016, Временные. Дата истечения срока действия временного характера -

		13.12.2022
971	82568	Аренда (в том числе, субаренда), Распоряжение «Об утверждении проектной документации лесного участка» № 1923 от 07.12.2017, Временные. Дата истечения срока действия временного характера - 20.01.2023
972	140	Аренда (в том числе, субаренда), Проектная документация лесного участка № 44 от 29.06.2017, Временные. Дата истечения срока действия временного характера - 08.02.2023
973	624600	Аренда (в том числе, субаренда), Распоряжение "Об утверждении проектной документации лесного участка" № 2118 от 28.12.2017, Временные. Дата истечения срока действия временного характера - 15.02.2023
974	462917	Иные ограничения (обременения) прав, Проектная документация лесного участка № 87 от 25.10.2017, Временные. Дата истечения срока действия временного характера - 23.03.2023
975	4432	Иные ограничения (обременения) прав, Распоряжение об утверждении проектной документации лесного участка № 341 от 06.03.2018, Временные. Дата истечения срока действия временного характера - 29.05.2023

Государственный регистратор		ФГИС ЕГРН
полное наименование должности	подпись	инициалы, фамилия

М.П.

Раздел 4.1

Выписка из Единого государственного реестра недвижимости об объекте недвижимости  
**Сведения о частях земельного участка**

<b>Земельный участок</b>			
(вид объекта недвижимости)			
Лист № ___ Раздела <b>4.1</b>	Всего листов раздела <b>4.1</b> : ___	Всего разделов: ___	Всего листов выписки: ___
<b>20.02.2023 № 99/2023/519578532</b>			
Кадастровый номер:		<b>47:01:000000:501</b>	

Учетный номер части	Площадь (м <sup>2</sup> )	Содержание ограничения в использовании или ограничения права на объект недвижимости или обременения объекта недвижимости
1	2	3
976	23039	Аренда (в том числе, субаренда), Распоряжение об утверждении проектной документации лесного участка № 340 от 06.03.2018, Временные. Дата истечения срока действия временного характера - 30.05.2023
977	3203	Иные ограничения (обременения) прав, Проектная документация лесного участка № 119 от 26.12.2017, Временные. Дата истечения срока действия временного характера - 30.05.2023
978	135000	Иные ограничения (обременения) прав, Проектная документация лесного участка № 27 от 07.04.2016, Временные. Дата истечения срока действия временного характера - 06.06.2023
979	2331	Иные ограничения (обременения) прав, Временные. Дата истечения срока действия временного характера - 08.06.2023
980	510003	Иные ограничения (обременения) прав, Распоряжение № 401 от 21.03.2018, Временные. Дата истечения срока действия временного характера - 15.06.2023

981	12356	Иные ограничения (обременения) прав, Временные. Дата истечения срока действия временного характера - 16.06.2023
982	39000	Аренда (в том числе, субаренда), Договор аренды лесного участка № 2-2008-06-4-Р от 10.06.2008, Временные. Дата истечения срока действия временного характера - 07.08.2023
983	14300	Аренда (в том числе, субаренда), Договор аренды лесного участка № 30/Р-2010-02 от 12.02.2010, Временные. Дата истечения срока действия временного характера - 10.08.2023
984	264	Аренда (в том числе, субаренда), Временные. Дата истечения срока действия временного характера - 15.08.2023
986	41500	Иные ограничения (обременения) прав, Проектная документация по лесному участку № 81 от 08.05.2018, Временные. Дата истечения срока действия временного характера - 29.09.2023
987	7000	Аренда (в том числе, субаренда), Договор аренды лесного участка № 50/Р-2008-10 от 22.10.2008, Временные. Дата истечения срока действия временного характера - 05.10.2023
988	13362	Аренда (в том числе, субаренда), Временные. Дата истечения срока действия временного характера - 02.11.2023
989	242	Аренда (в том числе, субаренда), Временные. Дата истечения срока действия временного характера - 16.11.2023
990	200	Аренда (в том числе, субаренда), Временные. Дата истечения срока действия временного характера - 16.11.2023
991	200	Аренда (в том числе, субаренда), Временные. Дата истечения срока действия временного характера - 20.11.2023

Государственный регистратор		ФГИС ЕГРН
полное наименование должности	подпись	инициалы, фамилия

М.П.

Раздел 4.1

Выписка из Единого государственного реестра недвижимости об объекте недвижимости  
**Сведения о частях земельного участка**

<b>Земельный участок</b>			
(вид объекта недвижимости)			
Лист № ___ Раздела <b>4.1</b>	Всего листов раздела <b>4.1</b> : ___	Всего разделов: ___	Всего листов выписки: ___
<b>20.02.2023 № 99/2023/519578532</b>			
Кадастровый номер:		<b>47:01:0000000:501</b>	

Учетный номер части	Площадь (м <sup>2</sup> )	Содержание ограничения в использовании или ограничения права на объект недвижимости или обременения объекта недвижимости
1	2	3
992	1547	Иные ограничения (обременения) прав, 47:01:1314001:475, Временные. Дата истечения срока действия временного характера - 24.11.2023
993	1800	Иные ограничения (обременения) прав, Распоряжение об утверждении проектной документации № 3323 от 01.12.2018, Временные. Дата истечения срока действия временного характера - 15.01.2024

994	1818	Иные ограничения (обременения) прав, Распоряжение об утверждении проектной документации № 3238 от 29.11.2018, Временные. Дата истечения срока действия временного характера - 15.01.2024
995	400	Иные ограничения (обременения) прав, Распоряжение об утверждении проектной документации № 3321 от 11.12.2018, Временные. Дата истечения срока действия временного характера - 16.01.2024
996	225	Иные ограничения (обременения) прав, Распоряжение об утверждении проектной документации № 3239 от 29.11.2018, Временные. Дата истечения срока действия временного характера - 16.01.2024
997	1478	Иные ограничения (обременения) прав, Распоряжение об утверждении проектной документации лесного участка № 3240 от 29.11.2018, Временные. Дата истечения срока действия временного характера - 17.01.2024
998	1512	Иные ограничения (обременения) прав, Распоряжение об утверждении проектной документации лесного участка № 3234 от 29.11.2018, Временные. Дата истечения срока действия временного характера - 30.01.2024
999	135	Иные ограничения (обременения) прав, Распоряжение об утверждении проектной документации лесного участка № 3324 от 11.12.2018, Временные. Дата истечения срока действия временного характера - 31.01.2024
1000	112	Иные ограничения (обременения) прав, Распоряжение об утверждении проектной документации лесного участка № 3322 от 11.12.2018, Временные. Дата истечения срока действия временного характера - 31.01.2024
1001	76	Иные ограничения (обременения) прав, Распоряжение об утверждении проектной документации лесного участка № 3233 от 29.11.2018, Временные. Дата истечения срока действия временного характера - 06.02.2024
1002	129	Иные ограничения (обременения) прав, Распоряжение об утверждении проектной документации лесного участка № 3325 от 11.12.2018, Временные. Дата истечения срока действия временного характера - 06.02.2024
1003	370	Иные ограничения (обременения) прав, Распоряжение об утверждении проектной документации лесного участка № 3224 от 29.11.2018, Временные. Дата истечения срока действия временного характера - 06.02.2024
1004	120	Иные ограничения (обременения) прав, Распоряжение об утверждении проектной документации лесного участка № 3236 от 29.11.2018, Временные. Дата истечения срока действия временного характера - 07.02.2024
1005	2297	Иные ограничения (обременения) прав, Распоряжение об утверждении проектной документации лесного участка № 3231 от 29.11.2018, Временные. Дата истечения срока действия временного характера - 08.02.2024
1006	2311	Иные ограничения (обременения) прав, Распоряжение об утверждении проектной документации лесного участка № 3329 от 11.12.2018, Временные. Дата истечения срока действия временного характера - 09.02.2024

Государственный регистратор		ФГИС ЕГРН
полное наименование должности	подпись	инициалы, фамилия

М.П.

Выписка из Единого государственного реестра недвижимости об объекте недвижимости  
Сведения о частях земельного участка

<b>Земельный участок</b>			
(вид объекта недвижимости)			
Лист № __ Раздела <b>4.1</b>	Всего листов раздела <b>4.1</b> : __	Всего разделов: __	Всего листов выписки: __
<b>20.02.2023.№ 99/2023/519578532</b>			
Кадастровый номер:		<b>47:01:0000000:501</b>	

Учетный номер части	Площадь (м <sup>2</sup> )	Содержание ограничения в использовании или ограничения права на объект недвижимости или обременения объекта недвижимости
1	2	3
1007	5955	Иные ограничения (обременения) прав, Распоряжение об утверждении проектной документации лесного участка № 2773 от 01.11.2018, Временные. Дата истечения срока действия временного характера - 09.02.2024
1008	104	Иные ограничения (обременения) прав, Распоряжение об утверждении проектной документации лесного участка № 3222 от 29.11.2018, Временные. Дата истечения срока действия временного характера - 12.02.2024
1009	2531	Иные ограничения (обременения) прав, Распоряжение об утверждении проектной документации лесного участка № 3227 от 29.11.2018, Временные. Дата истечения срока действия временного характера - 12.02.2024
1010	2567	Иные ограничения (обременения) прав, Распоряжение об утверждении проектной документации лесного участка № 3230 от 29.11.2018, Временные. Дата истечения срока действия временного характера - 12.02.2024
1011	1913	Аренда (в том числе, субаренда), Временные. Дата истечения срока действия временного характера - 13.02.2024
1012	66	Иные ограничения (обременения) прав, Распоряжение об утверждении проектной документации лесного участка № 3232 от 29.11.2018, Временные. Дата истечения срока действия временного характера - 13.02.2024
1013	400	Иные ограничения (обременения) прав, Распоряжение об утверждении проектной документации № 2857 от 08.11.2018, Временные. Дата истечения срока действия временного характера - 13.02.2024
1014	1412	Иные ограничения (обременения) прав, Распоряжение об утверждении проектной документации лесного участка № 3406 от 17.12.2018, Временные. Дата истечения срока действия временного характера - 14.02.2024
1015	82	Иные ограничения (обременения) прав, Распоряжение об утверждении проектной документации лесного участка № 3237 от 29.11.2018, Временные. Дата истечения срока действия временного характера - 14.02.2024
1016	73	Иные ограничения (обременения) прав, Распоряжение об утверждении проектной документации лесного участка № 3228 от 29.11.2018, Временные. Дата истечения срока действия временного характера - 15.02.2024
1017	2420	Иные ограничения (обременения) прав, Распоряжение об утверждении проектной документации лесного участка № 3229 от 29.11.2018, Временные. Дата истечения срока

		действия временного характера - 15.02.2024
1018	2390	Иные ограничения (обременения) прав, Распоряжение об утверждении проектной документации лесного участка № 3234 от 29.11.2018, Временные. Дата истечения срока действия временного характера - 16.02.2024
1019	560	Аренда (в том числе, субаренда), Распоряжение об утверждении проектной документации лесного участка № 251 от 25.01.2019, Временные. Дата истечения срока действия временного характера - 22.03.2024
1020	6345	Аренда (в том числе, субаренда), Распоряжение об утверждении проектной документации лесного участка № 343 от 29.01.2019, Временные. Дата истечения срока действия временного характера - 22.03.2024
1021	252320	Аренда (в том числе, субаренда), Распоряжение об утверждении проектной документации лесного участка № 342 от 29.01.2019, Временные. Дата истечения срока действия временного характера - 22.03.2024

Государственный регистратор		ФГИС ЕГРН
полное наименование должности	подпись	инициалы, фамилия

М.П.

Раздел 4.1

Выписка из Единого государственного реестра недвижимости об объекте недвижимости  
**Сведения о частях земельного участка**

<b>Земельный участок</b>			
(вид объекта недвижимости)			
Лист № ___ Раздела <b>4.1</b>	Всего листов раздела <b>4.1</b> : ___	Всего разделов: ___	Всего листов выписки: ___
<b>20.02.2023.№ 99/2023/519578532</b>			
Кадастровый номер:		<b>47:01:0000000:501</b>	

Учетный номер части	Площадь (м <sup>2</sup> )	Содержание ограничения в использовании или ограничения права на объект недвижимости или обременения объекта недвижимости
1	2	3
1022	15423	Аренда (в том числе, субаренда), Распоряжение об утверждении проектной документации лесного участка № 249 от 25.01.2019, Временные. Дата истечения срока действия временного характера - 22.03.2024
1023	22648	Аренда (в том числе, субаренда), Распоряжение об утверждении проектной документации лесного участка № 254 от 25.01.2019, Временные. Дата истечения срока действия временного характера - 22.03.2024
1024	24920	Аренда (в том числе, субаренда), Распоряжение об утверждении проектной документации лесного участка № 250 от 25.01.2019, Временные. Дата истечения срока действия временного характера - 22.03.2024
1025	25828	Аренда (в том числе, субаренда), Распоряжение об утверждении проектной документации лесного участка № 255 от 25.01.2019, Временные. Дата истечения срока действия временного характера - 22.03.2024

1026	140	Аренда (в том числе, субаренда), Распоряжение об утверждении проектной документации лесного участка № 252 от 25.01.2019, Временные. Дата истечения срока действия временного характера - 22.03.2024
1027	10168	Аренда (в том числе, субаренда), Распоряжение об утверждении проектной документации лесного участка № 253 от 25.01.2019, Временные. Дата истечения срока действия временного характера - 22.03.2024
1028	1	Аренда (в том числе, субаренда), Временные. Дата истечения срока действия временного характера - 26.03.2024
1029	4101	Аренда (в том числе, субаренда), Временные. Дата истечения срока действия временного характера - 26.03.2024
1030	49	Аренда (в том числе, субаренда), Временные. Дата истечения срока действия временного характера - 26.03.2024
1031	7716	Аренда (в том числе, субаренда), Временные. Дата истечения срока действия временного характера - 27.03.2024
1032	1	Аренда (в том числе, субаренда), Временные. Дата истечения срока действия временного характера - 27.03.2024
1033	1	Аренда (в том числе, субаренда), Временные. Дата истечения срока действия временного характера - 28.03.2024
1034	1	Аренда (в том числе, субаренда), Временные. Дата истечения срока действия временного характера - 29.03.2024
1035	49	Аренда (в том числе, субаренда), Временные. Дата истечения срока действия временного характера - 30.03.2024
1036	3649	Аренда (в том числе, субаренда), Временные. Дата истечения срока действия временного характера - 30.03.2024

Государственный регистратор		ФГИС ЕГРН
полное наименование должности	подпись	инициалы, фамилия

М.П.

Раздел 4.1

Выписка из Единого государственного реестра недвижимости об объекте недвижимости  
**Сведения о частях земельного участка**

<b>Земельный участок</b>			
(вид объекта недвижимости)			
Лист № ___ Раздела <b>4.1</b>	Всего листов раздела <b>4.1</b> : ___	Всего разделов: ___	Всего листов выписки: ___
<b>20.02.2023 № 99/2023/519578532</b>			
Кадастровый номер:		<b>47:01:0000000:501</b>	

Учетный номер части	Площадь (м <sup>2</sup> )	Содержание ограничения в использовании или ограничения права на объект недвижимости или обременения объекта недвижимости
1	2	3

1037	49	Аренда (в том числе, субаренда), Временные. Дата истечения срока действия временного характера - 02.04.2024
1038	400	Аренда (в том числе, субаренда), Распоряжение № 334 от 29.01.2019, Временные. Дата истечения срока действия временного характера - 03.04.2024
1039	380	Аренда (в том числе, субаренда), Распоряжение № 335 от 29.01.2019, Временные. Дата истечения срока действия временного характера - 03.04.2024
1040	610	Аренда (в том числе, субаренда), Распоряжение № 337 от 29.01.2019, Временные. Дата истечения срока действия временного характера - 03.04.2024
1041	502	Аренда (в том числе, субаренда), Распоряжение № 336 от 29.01.2019, Временные. Дата истечения срока действия временного характера - 03.04.2024
1042	1	Аренда (в том числе, субаренда), Временные. Дата истечения срока действия временного характера - 13.04.2024
1044	49	Аренда (в том числе, субаренда), Временные. Дата истечения срока действия временного характера - 30.04.2024
1045	1734	Аренда (в том числе, субаренда), Временные. Дата истечения срока действия временного характера - 30.04.2024
1046	200	Аренда (в том числе, субаренда), Временные. Дата истечения срока действия временного характера - 07.05.2024
1047	1600	Аренда (в том числе, субаренда), Распоряжение об утверждении проектной документации № 155 от 22.01.2019, Временные. Дата истечения срока действия временного характера - 08.05.2024
1048	7000	Аренда (в том числе, субаренда), Договор аренды лесного участка № 114/Р-2008-11 от 24.11.2008, Временные. Дата истечения срока действия временного характера - 25.05.2024
1049	54000	Аренда (в том числе, субаренда), Договор аренды № 145/Р-2008-12 от 24.12.2008, Временные. Дата истечения срока действия временного характера - 31.05.2024
1050	13600	Аренда (в том числе, субаренда), Распоряжение об утверждении проектной документации № 434 от 11.02.2019, Временные. Дата истечения срока действия временного характера - 05.06.2024
1051	2000	Аренда (в том числе, субаренда), Распоряжение об утверждении проектной документации № 1618 от 20.05.2019, Временные. Дата истечения срока действия временного характера - 18.06.2024
1052	21000	Аренда (в том числе, субаренда), Распоряжение об утверждении проектной документации № 1617 от 20.05.2019, Временные. Дата истечения срока действия временного характера - 20.06.2024

Государственный регистратор		ФГИС ЕГРН
полное наименование должности	подпись	инициалы, фамилия

М.П.

Раздел 4.1

Выписка из Единого государственного реестра недвижимости об объекте недвижимости  
**Сведения о частях земельного участка**

**Земельный участок**

(вид объекта недвижимости)

Лист № \_\_\_\_ Раздела **4.1**Всего листов раздела **4.1**: \_\_\_\_

Всего разделов: \_\_\_\_

Всего листов выписки: \_\_\_\_

**20.02.2023.№ 99/2023/519578532**

Кадастровый номер:

**47:01:0000000:501**

Учетный номер части	Площадь (м <sup>2</sup> )	Содержание ограничения в использовании или ограничения права на объект недвижимости или обременения объекта недвижимости
1	2	3
1053	2000	Аренда (в том числе, субаренда), Распоряжение об утверждении проектной документации № 1616 от 20.05.2019, Временные. Дата истечения срока действия временного характера - 25.06.2024
1054	11000	Аренда (в том числе, субаренда), Распоряжение об утверждении проектной документации № 1619 от 20.05.2019, Временные. Дата истечения срока действия временного характера - 08.08.2024
1055	7100	Аренда (в том числе, субаренда), Распоряжение "Об утверждении проектной документации лесного участка" № 2033 от 12.07.2019, Временные. Дата истечения срока действия временного характера - 21.08.2024
1056	97000	Аренда (в том числе, субаренда), Распоряжение "Об утверждении проектной документации лесного участка" № 1833 от 24.06.2019, Временные. Дата истечения срока действия временного характера - 21.08.2024
1057	621460	Аренда (в том числе, субаренда), Распоряжение "Об утверждении проектной документации лесного участка" № 1831 от 24.06.2019, Временные. Дата истечения срока действия временного характера - 21.08.2024
1058	41600	Аренда (в том числе, субаренда), Распоряжение "Об утверждении проектной документации лесного участка" № 1832 от 24.06.2019, Временные. Дата истечения срока действия временного характера - 21.08.2024
1059	2307100	Аренда (в том числе, субаренда), Распоряжение об утверждении проектной документации № 1615 от 20.05.2019, Временные. Дата истечения срока действия временного характера - 22.08.2024
1060	1395000	Аренда (в том числе, субаренда), Проектная документация лесного участка № 132 от 06.08.2019, Временные. Дата истечения срока действия временного характера - 20.09.2024
1061	26697	Аренда (в том числе, субаренда), Временные. Дата истечения срока действия временного характера - 21.09.2024
1062	8466	Аренда (в том числе, субаренда), Временные. Дата истечения срока действия временного характера - 21.09.2024
1063	14973	Аренда (в том числе, субаренда), Временные. Дата истечения срока действия временного характера - 21.09.2024
1064	9889	Аренда (в том числе, субаренда), Временные. Дата истечения срока действия временного характера - 21.09.2024
1065	19163	Аренда (в том числе, субаренда), Временные. Дата истечения срока действия временного характера - 21.09.2024
1066	84919	Аренда (в том числе, субаренда), Временные. Дата истечения срока действия временного характера - 21.09.2024

1067	34295	Аренда (в том числе, субаренда), Временные. Дата истечения срока действия временного характера - 21.09.2024
------	-------	---

Государственный регистратор		ФГИС ЕГРН
полное наименование должности	подпись	инициалы, фамилия

М.П.

Раздел 4.1

Выписка из Единого государственного реестра недвижимости об объекте недвижимости  
**Сведения о частях земельного участка**

<b>Земельный участок</b>			
(вид объекта недвижимости)			
Лист № __ Раздела <b>4.1</b>	Всего листов раздела <b>4.1</b> : __	Всего разделов: __	Всего листов выписки: __
<b>20.02.2023.№ 99/2023/519578532</b>			
Кадастровый номер:		<b>47:01:0000000:501</b>	

Учетный номер части	Площадь (м <sup>2</sup> )	Содержание ограничения в использовании или ограничения права на объект недвижимости или обременения объекта недвижимости
1	2	3
1068	39593	Аренда (в том числе, субаренда), Временные. Дата истечения срока действия временного характера - 21.09.2024
1069	21117	Аренда (в том числе, субаренда), Временные. Дата истечения срока действия временного характера - 21.09.2024
1070	30814	Аренда (в том числе, субаренда), Временные. Дата истечения срока действия временного характера - 21.09.2024
1071	34496	Аренда (в том числе, субаренда), Временные. Дата истечения срока действия временного характера - 21.09.2024
1072	60002	Аренда (в том числе, субаренда), Временные. Дата истечения срока действия временного характера - 21.09.2024
1073	18500	Аренда (в том числе, субаренда), Проектная документация лесного участка № 133 от 06.08.2019, Временные. Дата истечения срока действия временного характера - 24.09.2024
1074	291000	Аренда (в том числе, субаренда), Проектная документация лесного участка № 100 от 14.06.2019, Временные. Дата истечения срока действия временного характера - 25.09.2024
1075	10800	Аренда (в том числе, субаренда), Распоряжение об утверждении проектной документации № 2060 от 12.07.2109, Временные. Дата истечения срока действия временного характера - 28.09.2024
1076	72200	Аренда (в том числе, субаренда), Проектная документация лесного участка № 101 от 14.06.2019, Временные. Дата истечения срока действия временного характера - 02.10.2024
1077	3100	Аренда (в том числе, субаренда), Распоряжение "Об утверждении проектной документации лесного участка" № 2545 от 21.08.2019, Временные. Дата истечения срока действия временного характера - 08.10.2024

1078	132200	Аренда (в том числе, субаренда), Распоряжение "Об утверждении проектной документации лесного участка" № 2733 от 11.09.2019, Временные. Дата истечения срока действия временного характера - 30.10.2024
1079	136200	Аренда (в том числе, субаренда), Распоряжение "Об утверждении проектной документации лесного участка" № 2732 от 11.09.2019, Временные. Дата истечения срока действия временного характера - 30.10.2024
1081	13524	Аренда (в том числе, субаренда), Временные. Дата истечения срока действия временного характера - 15.11.2024
1082	19442	Аренда (в том числе, субаренда), Временные. Дата истечения срока действия временного характера - 16.11.2024
1083	128200	Аренда (в том числе, субаренда), Проектная документация лесного участка № 227 от 08.10.2019, Временные. Дата истечения срока действия временного характера - 19.11.2024

Государственный регистратор		ФГИС ЕГРН
полное наименование должности	подпись	инициалы, фамилия

М.П.

Раздел 4.1

Выписка из Единого государственного реестра недвижимости об объекте недвижимости  
**Сведения о частях земельного участка**

<b>Земельный участок</b>			
(вид объекта недвижимости)			
Лист № ___ Раздела <b>4.1</b>	Всего листов раздела <b>4.1</b> : ___	Всего разделов: ___	Всего листов выписки: ___
<b>20.02.2023 № 99/2023/519578532</b>			
Кадастровый номер:		<b>47:01:0000000:501</b>	

Учетный номер части	Площадь (м <sup>2</sup> )	Содержание ограничения в использовании или ограничения права на объект недвижимости или обременения объекта недвижимости
1	2	3
1084	308239	Аренда (в том числе, субаренда), Временные. Дата истечения срока действия временного характера - 12.12.2024
1085	6941	Аренда (в том числе, субаренда), Временные. Дата истечения срока действия временного характера - 17.12.2024
1086	4408	Аренда (в том числе, субаренда), Временные. Дата истечения срока действия временного характера - 17.12.2024
1087	384491	Аренда (в том числе, субаренда), Временные. Дата истечения срока действия временного характера - 17.12.2024
1088	292300	Аренда (в том числе, субаренда), Временные. Дата истечения срока действия временного характера - 17.12.2024
1089	387628	Аренда (в том числе, субаренда), Временные. Дата истечения срока действия временного характера - 17.12.2024

1090	199670	Аренда (в том числе, субаренда), Временные. Дата истечения срока действия временного характера - 17.12.2024
1091	584	Аренда (в том числе, субаренда), Распоряжение об утверждении проектной документации лесного участка № 1020 от 14.06.2018, Временные. Дата истечения срока действия временного характера - 26.12.2024
1092	512	Аренда (в том числе, субаренда), Распоряжение об утверждении проектной документации лесного участка № 1021 от 14.06.2018, Временные. Дата истечения срока действия временного характера - 26.12.2024
1093	2000	Аренда (в том числе, субаренда), Распоряжение об утверждении проектной документации № 3142 от 22.10.2019, Временные. Дата истечения срока действия временного характера - 28.12.2024
1094	474	Аренда (в том числе, субаренда), Распоряжение № 3111 от 17.10.2019, Временные. Дата истечения срока действия временного характера - 14.01.2025
1095	27000	Аренда (в том числе, субаренда), Распоряжение об утверждении проектной документации лесного участка № 3561 от 03.12.2019, Временные. Дата истечения срока действия временного характера - 25.01.2025
1096	313	Иные ограничения (обременения) прав, Временные. Дата истечения срока действия временного характера - 04.02.2025
1097	40	Иные ограничения (обременения) прав, Временные. Дата истечения срока действия временного характера - 04.02.2025
1098	78	Иные ограничения (обременения) прав, Временные. Дата истечения срока действия временного характера - 04.02.2025

Государственный регистратор		ФГИС ЕГРН
полное наименование должности	подпись	инициалы, фамилия

М.П.

Раздел 4.1

Выписка из Единого государственного реестра недвижимости об объекте недвижимости  
**Сведения о частях земельного участка**

<b>Земельный участок</b>			
(вид объекта недвижимости)			
Лист № ____ Раздела <b>4.1</b>	Всего листов раздела <b>4.1</b> : ____	Всего разделов: ____	Всего листов выписки: ____
<b>20.02.2023.№ 99/2023/519578532</b>			
Кадастровый номер:		<b>47:01:0000000:501</b>	

Учетный номер части	Площадь (м <sup>2</sup> )	Содержание ограничения в использовании или ограничения права на объект недвижимости или обременения объекта недвижимости
1	2	3
1099	2773	Аренда (в том числе, субаренда), Распоряжение об утверждении проектной документации № 21 от 15.01.2020, Временные. Дата истечения срока действия временного характера - 28.02.2025

1100	12720	Аренда (в том числе, субаренда), Распоряжение об утверждении проектной документации № 20 от 15.01.2020, Временные. Дата истечения срока действия временного характера - 28.02.2025
1101	4600	Аренда (в том числе, субаренда), Временные. Дата истечения срока действия временного характера - 04.03.2025
1102	7400	Аренда (в том числе, субаренда), Распоряжение Комитета по природным ресурсам Ленинградской области № 3919 от 25.12.2019, Временные. Дата истечения срока действия временного характера - 16.04.2025
1103	820	Аренда (в том числе, субаренда), Распоряжение «Об утверждении проектной документации лесного участка» № 145 от 28.01.2020, Временные. Дата истечения срока действия временного характера - 17.04.2025
1104	470	Аренда (в том числе, субаренда), Распоряжение «Об утверждении проектной документации лесного участка» № 144 от 28.01.2020, Временные. Дата истечения срока действия временного характера - 17.04.2025
1105	226	Аренда (в том числе, субаренда), Иные акты органов государственной власти или органов местного самоуправления № 619 от 03.03.2020, Временные. Дата истечения срока действия временного характера - 23.05.2025
1106	47000	Аренда (в том числе, субаренда), Иные акты органов государственной власти или органов местного самоуправления № 618 от 03.03.2020, Временные. Дата истечения срока действия временного характера - 23.05.2025
1107	1178	Аренда (в том числе, субаренда), Распоряжение "Об утверждении проектной документации лесного участка" № 3776 от 29.12.2019, Временные. Дата истечения срока действия временного характера - 29.05.2025
1108	10000000	Аренда (в том числе, субаренда), Распоряжение об утверждении проектной документации лесного участка № 749 от 16.03.2020, Временные. Дата истечения срока действия временного характера - 18.06.2025
1109	250	Аренда (в том числе, субаренда), Распоряжение об утверждении проектной документации лесного участка № 218 от 29.01.2020, Временные. Дата истечения срока действия временного характера - 18.06.2025
1110	528	Аренда (в том числе, субаренда), Распоряжение об утверждении проектной документации лесного участка № 1495 от 05.06.2020, Временные. Дата истечения срока действия временного характера - 04.07.2025
1111	148655	Аренда (в том числе, субаренда), Распоряжение об утверждении проектной документации лесного участка № 1494 от 05.06.2020, Временные. Дата истечения срока действия временного характера - 04.07.2025
1112	133514	Аренда (в том числе, субаренда), Распоряжение об утверждении проектной документации лесного участка № 1506 от 05.06.2020, Временные. Дата истечения срока действия временного характера - 08.07.2025
1113	15409	Аренда (в том числе, субаренда), Распоряжение об утверждении проектной документации лесного участка № 1492 от 05.06.2020, Временные. Дата истечения срока действия временного характера - 09.07.2025

Государственный регистратор		ФГИС ЕГРН
полное наименование должности	подпись	инициалы, фамилия

Выписка из Единого государственного реестра недвижимости об объекте недвижимости  
Сведения о частях земельного участка

<b>Земельный участок</b>			
(вид объекта недвижимости)			
Лист № __ Раздела <b>4.1</b>	Всего листов раздела <b>4.1</b> : __	Всего разделов: __	Всего листов выписки: __
<b>20.02.2023.№ 99/2023/519578532</b>			
Кадастровый номер:		<b>47:01:0000000:501</b>	

Учетный номер части	Площадь (м <sup>2</sup> )	Содержание ограничения в использовании или ограничения права на объект недвижимости или обременения объекта недвижимости
1	2	3
1114	849273	Аренда (в том числе, субаренда), Распоряжение об утверждении проектной документации лесного участка № 1491 от 05.06.2020, Временные. Дата истечения срока действия временного характера - 09.07.2025
1115	24155	Аренда (в том числе, субаренда), Распоряжение об утверждении проектной документации лесного участка № 1507 от 05.06.2020, Временные. Дата истечения срока действия временного характера - 11.07.2025
1116	37498	Аренда (в том числе, субаренда), Распоряжение об утверждении проектной документации лесного участка № 1508 от 05.06.2020, Временные. Дата истечения срока действия временного характера - 11.07.2025
1117	76016	Аренда (в том числе, субаренда), Распоряжение об утверждении проектной документации лесного участка № 1500 от 05.06.2020, Временные. Дата истечения срока действия временного характера - 15.07.2025
1118	1235	Аренда (в том числе, субаренда), Временные. Дата истечения срока действия временного характера - 21.07.2025
1119	50709	Аренда (в том числе, субаренда), Временные. Дата истечения срока действия временного характера - 23.07.2025
1120	393	Аренда (в том числе, субаренда), Временные. Дата истечения срока действия временного характера - 24.07.2025
1121	29300	Аренда (в том числе, субаренда), Временные. Дата истечения срока действия временного характера - 24.07.2025
1122	1822	Аренда (в том числе, субаренда), Межевой план № б/н от 07.02.2020, Временные. Дата истечения срока действия временного характера - 24.07.2025
1123	2790	Аренда (в том числе, субаренда), Распоряжение об утверждении проектной документации лесного участка № 1503 от 05.06.2020, Временные. Дата истечения срока действия временного характера - 25.07.2025
1124	883	Аренда (в том числе, субаренда), Распоряжение об утверждении проектной документации лесного участка № 1499 от 05.06.2020, Временные. Дата истечения срока действия временного характера - 25.07.2025

1125	3206	Аренда (в том числе, субаренда), Распоряжение об утверждении проектной документации лесного участка № 1493 от 05.06.2020, Временные. Дата истечения срока действия временного характера - 25.07.2025
1126	218	Аренда (в том числе, субаренда), Распоряжение об утверждении проектной документации лесного участка № 1496 от 05.06.2020, Временные. Дата истечения срока действия временного характера - 25.07.2025
1127	831	Аренда (в том числе, субаренда), Распоряжение об утверждении проектной документации лесного участка № 1514 от 05.06.2020, Временные. Дата истечения срока действия временного характера - 28.07.2025
1128	15229	Аренда (в том числе, субаренда), Распоряжение об утверждении проектной документации лесного участка № 1518 от 05.06.2020, Временные. Дата истечения срока действия временного характера - 28.07.2025

Государственный регистратор		ФГИС ЕГРН
полное наименование должности	подпись	инициалы, фамилия

М.П.

Раздел 4.1

Выписка из Единого государственного реестра недвижимости об объекте недвижимости  
**Сведения о частях земельного участка**

<b>Земельный участок</b>			
(вид объекта недвижимости)			
Лист № ___ Раздела <b>4.1</b>	Всего листов раздела <b>4.1</b> : ___	Всего разделов: ___	Всего листов выписки: ___
<b>20.02.2023 № 99/2023/519578532</b>			
Кадастровый номер:		<b>47:01:0000000:501</b>	

Учетный номер части	Площадь (м <sup>2</sup> )	Содержание ограничения в использовании или ограничения права на объект недвижимости или обременения объекта недвижимости
1	2	3
1129	98575	Аренда (в том числе, субаренда), Распоряжение об утверждении проектной документации лесного участка № 1517 от 05.06.2020, Временные. Дата истечения срока действия временного характера - 28.07.2025
1130	3078	Аренда (в том числе, субаренда), Распоряжение об утверждении проектной документации лесного участка № 1516 от 05.06.2020, Временные. Дата истечения срока действия временного характера - 29.07.2025
1131	13076	Аренда (в том числе, субаренда), Распоряжение об утверждении проектной документации лесного участка № 1513 от 05.06.2020, Временные. Дата истечения срока действия временного характера - 29.07.2025
1132	330725	Аренда (в том числе, субаренда), Распоряжение об утверждении проектной документации лесного участка № 1515 от 05.06.2020, Временные. Дата истечения срока действия временного характера - 29.07.2025
1133	620041	Аренда (в том числе, субаренда), Распоряжение об утверждении проектной документации лесного участка № 1504 от 05.06.2020, Временные. Дата истечения срока действия

		временного характера - 30.07.2025
1134	2210	Аренда (в том числе, субаренда), Распоряжение об утверждении проектной документации лесного участка № 1512 от 05.06.2020, Временные. Дата истечения срока действия временного характера - 31.07.2025
1135	21610	Аренда (в том числе, субаренда), Распоряжение об утверждении проектной документации лесного участка № 1511 от 05.06.2020, Временные. Дата истечения срока действия временного характера - 31.07.2025
1136	1304366	Аренда (в том числе, субаренда), Распоряжение об утверждении проектной документации лесного участка № 1510 от 05.06.2020, Временные. Дата истечения срока действия временного характера - 01.08.2025
1137	2037	Аренда (в том числе, субаренда), Распоряжение об утверждении проектной документации лесного участка № 1498 от 05.06.2020, Временные. Дата истечения срока действия временного характера - 06.08.2025
1138	932331	Аренда (в том числе, субаренда), Распоряжение об утверждении проектной документации лесного участка № 1497 от 05.06.2020, Временные. Дата истечения срока действия временного характера - 06.08.2025
1139	1469	Аренда (в том числе, субаренда), Временные. Дата истечения срока действия временного характера - 06.08.2025
1140	35912	Аренда (в том числе, субаренда), Временные. Дата истечения срока действия временного характера - 07.08.2025
1141	146	Аренда (в том числе, субаренда), Временные. Дата истечения срока действия временного характера - 08.08.2025
1142	77	Аренда (в том числе, субаренда), Временные. Дата истечения срока действия временного характера - 11.08.2025
1143	86	Аренда (в том числе, субаренда), Временные. Дата истечения срока действия временного характера - 12.08.2025

Государственный регистратор		ФГИС ЕГРН
полное наименование должности	подпись	инициалы, фамилия

М.П.

Раздел 4.1

Выписка из Единого государственного реестра недвижимости об объекте недвижимости  
**Сведения о частях земельного участка**

<b>Земельный участок</b>			
(вид объекта недвижимости)			
Лист № ___ Раздела <b>4.1</b>	Всего листов раздела <b>4.1</b> : ___	Всего разделов: ___	Всего листов выписки: ___
<b>20.02.2023 № 99/2023/519578532</b>			
Кадастровый номер:		<b>47:01:0000000:501</b>	

Учетный номер части	Площадь (м <sup>2</sup> )	Содержание ограничения в использовании или ограничения права на объект недвижимости или обременения объекта недвижимости
---------------------	---------------------------	--

1	2	3
1144	31548	Аренда (в том числе, субаренда), Распоряжение об утверждении проектной документации лесного участка № 1501 от 05.06.2020, Временные. Дата истечения срока действия временного характера - 25.08.2025
1145	5434	Аренда (в том числе, субаренда), Распоряжение об утверждении проектной документации лесного участка № 1502 от 05.06.2020, Временные. Дата истечения срока действия временного характера - 25.08.2025
1146	852393	Аренда (в том числе, субаренда), Распоряжение об утверждении проектной документации лесного участка № 1509 от 05.06.2020, Временные. Дата истечения срока действия временного характера - 25.08.2025
1147	8697076	Аренда (в том числе, субаренда), Распоряжение об утверждении проектной документации лесного участка № 2251 от 05.08.2020, Временные. Дата истечения срока действия временного характера - 27.08.2025
1148	256	Иные ограничения (обременения) прав, Распоряжение об утверждении проектной документации лесного участка № 1405 от 01.06.2020, Временные. Дата истечения срока действия временного характера - 02.10.2025
1149	189	Аренда (в том числе, субаренда), Временные. Дата истечения срока действия временного характера - 07.10.2025
1150	4160	Аренда (в том числе, субаренда), Распоряжение об утверждении проектной документации лесного участка № 1884 от 08.07.2020
1151	1098	Аренда (в том числе, субаренда), Проектная документация лесного участка № 157 от 25.07.2018
1152	4300	Аренда (в том числе, субаренда), Проектная документация лесного участка № 355 от 11.08.2020
1153	52450	Аренда (в том числе, субаренда), Проектная документация лесного участка № 293 от 13.05.2020
1154	1714	Аренда (в том числе, субаренда), Проектная документация лесного участка № 292 от 13.05.2020
1155	2700	Аренда (в том числе, субаренда), Распоряжение об утверждении проектной документации лесного участка № 2856 от 19.10.2020
1156	360	Аренда (в том числе, субаренда), Распоряжение об утверждении проектной документации лесного участка № 2515 от 15.09.2020
1157	54655	Иные ограничения (обременения) прав, Распоряжение № 3187 от 20.11.2020
1158	95136	Иные ограничения (обременения) прав, Проектная документация лесного участка № 412 от 22.10.2020

Государственный регистратор		ФГИС ЕГРН
полное наименование должности	подпись	инициалы, фамилия

М.П.

Раздел 4.1

Выписка из Единого государственного реестра недвижимости об объекте недвижимости  
**Сведения о частях земельного участка**

<b>Земельный участок</b>			
(вид объекта недвижимости)			
Лист № ___ Раздела <b>4.1</b>	Всего листов раздела <b>4.1</b> : ___	Всего разделов: ___	Всего листов выписки: ___
<b>20.02.2023.№ 99/2023/519578532</b>			
Кадастровый номер:		<b>47:01:0000000:501</b>	

Учетный номер части	Площадь (м <sup>2</sup> )	Содержание ограничения в использовании или ограничения права на объект недвижимости или обременения объекта недвижимости
1	2	3
1159	65647	Иные ограничения (обременения) прав, Проектная документация лесного участка № 413 от 22.10.2020
1160	2227	Иные ограничения (обременения) прав, Проектная документация лесного участка № 414 от 22.10.2020
1161	92165	Иные ограничения (обременения) прав, Проектная документация лесного участка № 415 от 22.10.2020
1162	224901	Иные ограничения (обременения) прав, Проектная документация лесного участка № 416 от 22.10.2020
1163	74583	Иные ограничения (обременения) прав, Проектная документация лесного участка № 421 от 22.10.2020
1164	9638	Аренда (в том числе, субаренда), Распоряжение № 870 от 02.04.2020
1165	200	Аренда (в том числе, субаренда), Распоряжение об утверждении проектной документации лесного участка № 869 от 02.04.2020
1166	6126	Аренда (в том числе, субаренда), Проектная документация лесного участка № 403 от 07.10.2020
1167	524200	Аренда (в том числе, субаренда), Распоряжение об утверждении проектной документации лесного участка № 1866 от 08.07.2020
1168	5300	Аренда (в том числе, субаренда), Распоряжение об утверждении проектной документации лесного участка № 2857 от 19.10.2020
1169	9963693	Аренда (в том числе, субаренда), Распоряжение об утверждении проектной документации лесного участка № 3008 от 09.11.2020
1170	4223	Аренда (в том числе, субаренда), Распоряжение об утверждении проектной документации лесного участка № 1734 от 29.06.2020
1172	8000	Аренда (в том числе, субаренда), Распоряжение об утверждении проектной документации лесного участка № 3006 от 09.11.2020
1173	1000	Аренда (в том числе, субаренда), Распоряжение об утверждении проектной документации лесного участка № 3007 от 09.11.2020
1174	42233	Аренда (в том числе, субаренда), Распоряжение об утверждении проектной документации лесного участка № 2382 от 26.08.2020

Государственный регистратор		ФГИС ЕГРН
полное наименование должности	подпись	инициалы, фамилия

Выписка из Единого государственного реестра недвижимости об объекте недвижимости  
Сведения о частях земельного участка

<b>Земельный участок</b>			
(вид объекта недвижимости)			
Лист № __ Раздела <b>4.1</b>	Всего листов раздела <b>4.1</b> : __	Всего разделов: __	Всего листов выписки: __
<b>20.02.2023 № 99/2023/519578532</b>			
Кадастровый номер:		<b>47:01:0000000:501</b>	

Учетный номер части	Площадь (м <sup>2</sup> )	Содержание ограничения в использовании или ограничения права на объект недвижимости или обременения объекта недвижимости
1	2	3
1175	2915	Иные ограничения (обременения) прав, Распоряжение об утверждении проектной документации лесного участка № 3441 от 16.12.2020
1176	132000	Аренда (в том числе, субаренда), Распоряжение об утверждении проектной документации лесного участка № 1885 от 08.07.2020
1177	2636	Аренда (в том числе, субаренда), Распоряжение об утверждении проектной документации лесного участка № 3320 от 04.12.2020
1178	13157	Аренда (в том числе, субаренда), Распоряжение об утверждении проектной документации лесного участка № 2435 от 07.09.2020
1179	1256	Аренда (в том числе, субаренда)
1180	1906	Аренда (в том числе, субаренда), Распоряжение об утверждении проектной документации лесного участка № 3219 от 06.11.2019
1181	6086	Аренда (в том числе, субаренда), Распоряжение об утверждении проектной документации лесного участка № 3576 от 26.12.2020
1182	86462	Аренда (в том числе, субаренда), Распоряжение об утверждении проектной документации лесного участка № 62 от 19.01.2021
1183	46555	Аренда (в том числе, субаренда), Распоряжение об утверждении проектной документации лесного участка № 63 от 19.01.2021
1184	2182	Аренда (в том числе, субаренда), Распоряжение об утверждении проектной документации лесного участка № 3686 от 30.12.2020
1185	43135	Аренда (в том числе, субаренда), Распоряжение об утверждении проектной документации лесного участка № 64 от 19.01.2021
1186	1400	Аренда (в том числе, субаренда), Распоряжение об утверждении проектной документации лесного участка № 865 от 02.04.2020
1187	22384	Аренда (в том числе, субаренда), Распоряжение об утверждении проектной документации лесного участка № 3471 от 21.12.2020
1188	9000	Аренда (в том числе, субаренда), Распоряжение об утверждении проектной документации лесного участка № 3707 от 30.12.2020

1189	6351	Аренда (в том числе, субаренда), Распоряжение об утверждении проектной документации лесного участка № 3472 от 21.12.2020
------	------	--

Государственный регистратор		ФГИС ЕГРН
полное наименование должности	подпись	инициалы, фамилия

М.П.

Раздел 4.1

Выписка из Единого государственного реестра недвижимости об объекте недвижимости  
**Сведения о частях земельного участка**

<b>Земельный участок</b>			
(вид объекта недвижимости)			
Лист № ___ Раздела <b>4.1</b>	Всего листов раздела <b>4.1</b> : ___	Всего разделов: ___	Всего листов выписки: ___
<b>20.02.2023 № 99/2023/519578532</b>			
Кадастровый номер:		<b>47:01:0000000:501</b>	

Учетный номер части	Площадь (м <sup>2</sup> )	Содержание ограничения в использовании или ограничения права на объект недвижимости или обременения объекта недвижимости
1	2	3
1190	6559	Аренда (в том числе, субаренда), Распоряжение об утверждении проектной документации лесного участка № 3473 от 21.12.2020
1191	4200	Аренда (в том числе, субаренда), Распоряжение об утверждении проектной документации лесного участка № 887 от 06.04.2020
1192	321	Аренда (в том числе, субаренда), Распоряжение об утверждении проектной документации лесного участка № 2649 от 07.10.2020
1193	954449	Аренда (в том числе, субаренда), Распоряжение об утверждении проектной документации лесного участка № 3712 от 30.12.2020
1194	987	Аренда (в том числе, субаренда), Распоряжение об утверждении проектной документации лесного участка № 485 от 25.03.2021
1195	1290	Аренда (в том числе, субаренда), Распоряжение об утверждении проектной документации лесного участка № 486 от 25.03.2021
1196	824	Аренда (в том числе, субаренда), Распоряжение об утверждении проектной документации лесного участка № 487 от 25.03.2021
1197	4116	Аренда (в том числе, субаренда), Распоряжение об утверждении проектной документации лесного участка № 485 от 25.03.2021
1198	381	Аренда (в том числе, субаренда), Распоряжение об утверждении проектной документации лесного участка № 563 от 31.03.2021
1199	327	Аренда (в том числе, субаренда), Распоряжение об утверждении проектной документации лесного участка № 557 от 31.03.2021
1200	1389	Аренда (в том числе, субаренда), Распоряжение об утверждении проектной документации лесного участка № 555 от 31.03.2021

1201	902	Аренда (в том числе, субаренда), Распоряжение об утверждении проектной документации лесного участка № 556 от 31.03.2021
1202	2944	Аренда (в том числе, субаренда), Распоряжение об утверждении проектной документации лесного участка № 558 от 31.03.2021
1203	383	Аренда (в том числе, субаренда), Распоряжение об утверждении проектной документации лесного участка № 554 от 31.03.2021
1204	8756	Аренда (в том числе, субаренда), Распоряжение об утверждении проектной документации лесного участка № 559 от 31.03.2021

Государственный регистратор		ФГИС ЕГРН
полное наименование должности	подпись	инициалы, фамилия

М.П.

Раздел 4.1

Выписка из Единого государственного реестра недвижимости об объекте недвижимости  
**Сведения о частях земельного участка**

<b>Земельный участок</b>			
(вид объекта недвижимости)			
Лист № ___ Раздела <b>4.1</b>	Всего листов раздела <b>4.1</b> : ___	Всего разделов: ___	Всего листов выписки: ___
<b>20.02.2023 № 99/2023/519578532</b>			
Кадастровый номер:		<b>47:01:0000000:501</b>	

Учетный номер части	Площадь (м <sup>2</sup> )	Содержание ограничения в использовании или ограничения права на объект недвижимости или обременения объекта недвижимости
1	2	3
1205	1264	Аренда (в том числе, субаренда), Распоряжение об утверждении проектной документации лесного участка № 560 от 31.03.2021
1206	10650	Аренда (в том числе, субаренда), Распоряжение об утверждении проектной документации лесного участка № 561 от 31.03.2021
1207	2050	Аренда (в том числе, субаренда), Распоряжение об утверждении проектной документации лесного участка № 562 от 31.03.2021
1208	2595660	Аренда (в том числе, субаренда), Распоряжение об утверждении проектной документации лесного участка № 713 от 20.04.2021
1209	635	Аренда (в том числе, субаренда), Распоряжение об утверждении проектной документации лесного участка № 316 от 04.03.2021
1210	161	Аренда (в том числе, субаренда), Распоряжение об утверждении проектной документации лесного участка № 511 от 25.03.2021
1211	3600	Аренда (в том числе, субаренда), Распоряжение об утверждении проектной документации лесного участка № 522 от 25.03.2021
1212	7341	Аренда (в том числе, субаренда), Распоряжение об утверждении проектной документации лесного участка № 3708 от 30.12.2020

1213	143	Аренда (в том числе, субаренда), Распоряжение об утверждении проектной документации лесного участка № 3705 от 30.12.2020
1214	104960	Аренда (в том числе, субаренда), Распоряжение об утверждении проектной документации лесного участка № 3706 от 30.12.2020
1215	811	Аренда (в том числе, субаренда), Распоряжение об утверждении проектной документации лесного участка № 187 от 15.02.2021
1216	1637	Аренда (в том числе, субаренда), Распоряжение об утверждении проектной документации лесного участка № 3571 от 26.12.2020
1217	6810	Аренда (в том числе, субаренда), Распоряжение об утверждении проектной документации лесного участка № 521 от 25.03.2021
1218	11000	Аренда (в том числе, субаренда), Договор аренды лесного участка № 152/Р-2008-12 от 25.12.2008
1219	3062	Аренда (в том числе, субаренда), Проектная документация лесного участка № 29 от 26.02.2021

Государственный регистратор		ФГИС ЕГРН
полное наименование должности	подпись	инициалы, фамилия

М.П.

Раздел 4.1

Выписка из Единого государственного реестра недвижимости об объекте недвижимости  
**Сведения о частях земельного участка**

<b>Земельный участок</b>			
(вид объекта недвижимости)			
Лист № ___ Раздела <b>4.1</b>	Всего листов раздела <b>4.1</b> : ___	Всего разделов: ___	Всего листов выписки: ___
<b>20.02.2023 № 99/2023/519578532</b>			
Кадастровый номер:		<b>47:01:0000000:501</b>	

Учетный номер части	Площадь (м <sup>2</sup> )	Содержание ограничения в использовании или ограничения права на объект недвижимости или обременения объекта недвижимости
1	2	3
1220	1750	Аренда (в том числе, субаренда), Проектная документация лесного участка № 24 от 26.02.2021
1221	501	Аренда (в том числе, субаренда), Проектная документация лесного участка № 25 от 26.02.2021
1222	10248	Аренда (в том числе, субаренда), Проектная документация лесного участка № 30 от 26.02.2021
1223	913	Аренда (в том числе, субаренда), Проектная документация лесного участка № 26 от 26.02.2021
1224	82	Аренда (в том числе, субаренда), Проектная документация лесного участка № 27 от 26.02.2021

1225	12200	Аренда (в том числе, субаренда), Распоряжение об утверждении проектной документации лесного участка № 3374 от 10.12.2020
1226	21600	Аренда (в том числе, субаренда), Распоряжение об утверждении проектной документации лесного участка № 3370 от 10.12.2020
1227	10600	Аренда (в том числе, субаренда), Распоряжение об утверждении проектной документации лесного участка № 3371 от 10.12.2020
1228	2638	Аренда (в том числе, субаренда), Распоряжение об утверждении проектной документации лесного участка № 3319 от 04.12.2020
1229	3800	Аренда (в том числе, субаренда), Распоряжение об утверждении проектной документации лесного участка № 1054 от 27.05.2021
1230	269	Аренда (в том числе, субаренда), Распоряжение об утверждении проектной документации лесного участка № 628 от 09.04.2021
1231	750	Аренда (в том числе, субаренда), Распоряжение об утверждении проектной документации лесного участка № 627 от 09.04.2021
1232	1288	Аренда (в том числе, субаренда), Распоряжение об утверждении проектной документации лесного участка № 632 от 09.04.2021
1233	7334	Аренда (в том числе, субаренда), Распоряжение об утверждении проектной документации лесного участка № 631 от 09.04.2021
1234	126	Аренда (в том числе, субаренда), Распоряжение об утверждении проектной документации лесного участка № 630 от 09.04.2021

Государственный регистратор		ФГИС ЕГРН
полное наименование должности	подпись	инициалы, фамилия

М.П.

Раздел 4.1

Выписка из Единого государственного реестра недвижимости об объекте недвижимости  
**Сведения о частях земельного участка**

<b>Земельный участок</b>			
(вид объекта недвижимости)			
Лист № ___ Раздела <b>4.1</b>	Всего листов раздела <b>4.1</b> : ___	Всего разделов: ___	Всего листов выписки: ___
<b>20.02.2023 № 99/2023/519578532</b>			
Кадастровый номер:		<b>47:01:0000000:501</b>	

Учетный номер части	Площадь (м <sup>2</sup> )	Содержание ограничения в использовании или ограничения права на объект недвижимости или обременения объекта недвижимости
1	2	3
1235	225	Аренда (в том числе, субаренда), Распоряжение об утверждении проектной документации лесного участка № 872 от 07.05.2021
1236	63	Аренда (в том числе, субаренда), Распоряжение об утверждении проектной документации лесного участка № 629 от 09.04.2021

1237	1480	Аренда (в том числе, субаренда), Распоряжение об утверждении проектной документации лесного участка № 873 от 07.05.2021
1238	4076	Аренда (в том числе, субаренда), Распоряжение об утверждении проектной документации лесного участка № 874 от 07.05.2021
1239	368	Аренда (в том числе, субаренда), Распоряжение об утверждении проектной документации лесного участка № 626 от 09.04.2021
1240	193	Аренда (в том числе, субаренда), Распоряжение об утверждении проектной документации лесного участка № 609 от 09.04.2021
1241	234	Аренда (в том числе, субаренда), Распоряжение об утверждении проектной документации лесного участка № 864 от 07.05.2021
1242	861	Аренда (в том числе, субаренда), Распоряжение об утверждении проектной документации лесного участка № 865 от 07.05.2021
1243	663	Аренда (в том числе, субаренда), Распоряжение об утверждении проектной документации лесного участка № 863 от 07.05.2021
1244	10578	Аренда (в том числе, субаренда), Распоряжение об утверждении проектной документации лесного участка № 860 от 07.05.2021
1245	3900	Аренда (в том числе, субаренда), Распоряжение № 3373 от 10.12.2020
1246	217200	Аренда (в том числе, субаренда), Распоряжение № 3372 от 10.12.2020
1247	1250	Аренда (в том числе, субаренда), Распоряжение № 1505 от 22.07.2021
1248	28994	Аренда (в том числе, субаренда), Распоряжение об утверждении проектной документации лесного участка № 3389 от 10.12.2020
1249	92885	Аренда (в том числе, субаренда), Распоряжение № 1563 от 30.06.2021

Государственный регистратор		ФГИС ЕГРН
полное наименование должности	подпись	инициалы, фамилия

М.П.

Раздел 4.1

Выписка из Единого государственного реестра недвижимости об объекте недвижимости  
**Сведения о частях земельного участка**

<b>Земельный участок</b>			
(вид объекта недвижимости)			
Лист № ___ Раздела <b>4.1</b>	Всего листов раздела <b>4.1</b> : ___	Всего разделов: ___	Всего листов выписки: ___
<b>20.02.2023.№ 99/2023/519578532</b>			
Кадастровый номер:		<b>47:01:0000000:501</b>	

Учетный номер части	Площадь (м <sup>2</sup> )	Содержание ограничения в использовании или ограничения права на объект недвижимости или обременения объекта недвижимости
1	2	3
1250	430	Аренда (в том числе, субаренда), Распоряжение № 1961 от 14.09.2021

1252	1270	Аренда (в том числе, субаренда), Проектная документация лесного участка № 183 от 19.10.2021
1253	100	Аренда (в том числе, субаренда), проектная документация лесного участка № 145 от 24.08.2021
1254	1822	
1255	124000	Аренда (в том числе, субаренда), Договор аренды лесного участка № 07/Р-2008-02 от 22.02.2008
1256	151	Аренда (в том числе, субаренда), Распоряжение об утверждении проектной документации лесного участка № 1680 от 16.08.2021
1257	245	Аренда (в том числе, субаренда), Распоряжение об утверждении проектной документации лесного участка № 2933 от 24.12.2021
1258	64927	Аренда (в том числе, субаренда), Распоряжение об утверждении проектной документации лесного участка № 3420 от 15.12.2020
1259	298	Аренда (в том числе, субаренда), Распоряжение об утверждении проектной документации лесного участка № 2934 от 24.12.2021
1260	480	Аренда (в том числе, субаренда), Договор аренды лесного участка № 2-2008-12-15-Р от 03.12.2008
1261	94000	
1262	940	Аренда (в том числе, субаренда), Распоряжение об утверждении проектной документации лесного участка № 644 от 03.03.2022
1263	1000	Аренда (в том числе, субаренда), Распоряжение об утверждении проектной документации лесного участка № 84 от 20.01.2022
1264	256	Аренда (в том числе, субаренда), Договор аренды лесного участка № 330/ДС-2011-10 от 14.10.2011
1265	500	Аренда (в том числе, субаренда), Договор аренды лесного участка № 537/ДС-2013-03 от 11.03.2013

Государственный регистратор		ФГИС ЕГРН
полное наименование должности	подпись	инициалы, фамилия

М.П.

Раздел 4.1

Выписка из Единого государственного реестра недвижимости об объекте недвижимости  
**Сведения о частях земельного участка**

<b>Земельный участок</b>			
(вид объекта недвижимости)			
Лист № ____ Раздела <b>4.1</b>	Всего листов раздела <b>4.1</b> : ____	Всего разделов: ____	Всего листов выписки: ____
<b>20.02.2023 № 99/2023/519578532</b>			
Кадастровый номер:		<b>47:01:0000000:501</b>	

Учетный номер части	Площадь (м <sup>2</sup> )	Содержание ограничения в использовании или ограничения права на объект недвижимости или обременения объекта недвижимости
1	2	3
1266	44000	Аренда (в том числе, субаренда), Договор аренды лесного участка № 2-2008-09-37-Р от 30.09.2008
1267	4520	Аренда (в том числе, субаренда), Распоряжение об утверждении проектной документации лесного участка № 85 от 20.01.2022
1268	3800	Аренда (в том числе, субаренда), Распоряжение об утверждении проектной документации лесного участка № 546 от 21.02.2022
1269	6396821	Аренда (в том числе, субаренда), Проектная документация лесного участка № 388 от 25.09.2020
1270	1055970	Аренда (в том числе, субаренда), Распоряжение об утверждении проектной документации лесного участка № 2867 от 22.10.2020
1271	2331	Аренда (в том числе, субаренда), Проектная документация лесного участка № 388 от 25.09.2020
1272	380209	Аренда (в том числе, субаренда), Проектная документация лесного участка № 388 от 25.09.2020
1273	207032	Аренда (в том числе, субаренда), Проектная документация лесного участка № 388 от 25.09.2020
1274	77056	Аренда (в том числе, субаренда), Проектная документация лесного участка № 388 от 25.09.2020
1275	59958	Аренда (в том числе, субаренда), Проектная документация лесного участка № 388 от 25.09.2020
1276	54688	Аренда (в том числе, субаренда), Проектная документация лесного участка № 388 от 25.09.2020
1277	53017	Аренда (в том числе, субаренда), Проектная документация лесного участка № 388 от 25.09.2020
1278	1440	Аренда (в том числе, субаренда), Проектная документация лесного участка № 388 от 25.09.2020
1279	44227	Аренда (в том числе, субаренда), Проектная документация лесного участка № 388 от 25.09.2020
1280	34233	Аренда (в том числе, субаренда), Проектная документация лесного участка № 388 от 25.09.2020

Государственный регистратор		ФГИС ЕГРН
полное наименование должности	подпись	инициалы, фамилия

М.П.

Раздел 4.1

Выписка из Единого государственного реестра недвижимости об объекте недвижимости  
**Сведения о частях земельного участка**

<b>Земельный участок</b>
(вид объекта недвижимости)

Лист № ____ Раздела <b>4.1</b>	Всего листов раздела <b>4.1</b> : ____	Всего разделов: ____	Всего листов выписки: ____
<b>20.02.2023 № 99/2023/519578532</b>			
Кадастровый номер:		<b>47:01:0000000:501</b>	

Учетный номер части	Площадь (м <sup>2</sup> )	Содержание ограничения в использовании или ограничения права на объект недвижимости или обременения объекта недвижимости
1	2	3
1281	25268	Аренда (в том числе, субаренда), Проектная документация лесного участка № 388 от 25.09.2020
1282	19640	Аренда (в том числе, субаренда), Проектная документация лесного участка № 388 от 25.09.2020
1283	17979	Аренда (в том числе, субаренда), Проектная документация лесного участка № 388 от 25.09.2020
1284	16120	Аренда (в том числе, субаренда), Проектная документация лесного участка № 388 от 25.09.2020
1285	17074	Аренда (в том числе, субаренда), Проектная документация лесного участка № 388 от 25.09.2020
1286	17017	Аренда (в том числе, субаренда), Проектная документация лесного участка № 388 от 25.09.2020
1287	12329	Аренда (в том числе, субаренда), Проектная документация лесного участка № 388 от 25.09.2020
1288	5726	Аренда (в том числе, субаренда), Проектная документация лесного участка № 388 от 25.09.2020
1289	2176	Аренда (в том числе, субаренда), Проектная документация лесного участка № 388 от 25.09.2020
1290	2120	Аренда (в том числе, субаренда), Проектная документация лесного участка № 388 от 25.09.2020
1291	40338	Аренда (в том числе, субаренда), Проектная документация лесного участка № 388 от 25.09.2020
1292	394251	Аренда (в том числе, субаренда), Проектная документация лесного участка № 388 от 25.09.2020
1293	2877	Аренда (в том числе, субаренда), Проектная документация лесного участка № 388 от 25.09.2020
1294	103167	Аренда (в том числе, субаренда), Проектная документация лесного участка № 388 от 25.09.2020
1295	18571943	Аренда (в том числе, субаренда), Проектная документация лесного участка № 388 от 25.09.2020

Государственный регистратор		ФГИС ЕГРН
полное наименование должности	подпись	инициалы, фамилия

М.П.

Выписка из Единого государственного реестра недвижимости об объекте недвижимости  
Сведения о частях земельного участка

<b>Земельный участок</b>			
(вид объекта недвижимости)			
Лист № ___ Раздела <b>4.1</b>	Всего листов раздела <b>4.1</b> : ___	Всего разделов: ___	Всего листов выписки: ___
<b>20.02.2023 № 99/2023/519578532</b>			
Кадастровый номер:		<b>47:01:0000000:501</b>	

Учетный номер части	Площадь (м <sup>2</sup> )	Содержание ограничения в использовании или ограничения права на объект недвижимости или обременения объекта недвижимости
1	2	3
1296	9416721	Аренда (в том числе, субаренда), Проектная документация лесного участка № 388 от 25.09.2020
1297	14216390	Аренда (в том числе, субаренда), Проектная документация лесного участка № 388 от 25.09.2020
1298	32792268	Аренда (в том числе, субаренда), Проектная документация лесного участка № 388 от 25.09.2020
1299	24154256	Аренда (в том числе, субаренда), Проектная документация лесного участка № 388 от 25.09.2020
1300	5057831	Аренда (в том числе, субаренда), Проектная документация лесного участка № 388 от 25.09.2020
1301	464883	Аренда (в том числе, субаренда), Проектная документация лесного участка № 388 от 25.09.2020
1302	9651	Аренда (в том числе, субаренда), Проектная документация лесного участка № 388 от 25.09.2020
1303	796	Аренда (в том числе, субаренда), Проектная документация лесного участка № 388 от 25.09.2020
1304	3890613	Аренда (в том числе, субаренда), Проектная документация лесного участка № 388 от 25.09.2020
1305	6977108	Аренда (в том числе, субаренда), Проектная документация лесного участка № 388 от 25.09.2020
1306	200	Аренда (в том числе, субаренда), Проектная документация лесного участка № 388 от 25.09.2020
1307	5771	Аренда (в том числе, субаренда), Проектная документация лесного участка № 388 от 25.09.2020
1308	5478853	Аренда (в том числе, субаренда), Проектная документация лесного участка № 388 от 25.09.2020
1309	509	Аренда (в том числе, субаренда), Проектная документация лесного участка № 388 от 25.09.2020

1310	26392	Аренда (в том числе, субаренда), Проектная документация лесного участка № 388 от 25.09.2020
------	-------	---

Государственный регистратор		ФГИС ЕГРН
полное наименование должности	подпись	инициалы, фамилия

М.П.

Раздел 4.1

Выписка из Единого государственного реестра недвижимости об объекте недвижимости  
**Сведения о частях земельного участка**

<b>Земельный участок</b>			
(вид объекта недвижимости)			
Лист № ___ Раздела <b>4.1</b>	Всего листов раздела <b>4.1</b> : ___	Всего разделов: ___	Всего листов выписки: ___
<b>20.02.2023.№ 99/2023/519578532</b>			
Кадастровый номер:		<b>47:01:0000000:501</b>	

Учетный номер части	Площадь (м <sup>2</sup> )	Содержание ограничения в использовании или ограничения права на объект недвижимости или обременения объекта недвижимости
1	2	3
1311	102242	Аренда (в том числе, субаренда), Проектная документация лесного участка № 388 от 25.09.2020
1312	10032637	Аренда (в том числе, субаренда), Проектная документация лесного участка № 388 от 25.09.2020
1313	122096	Аренда (в том числе, субаренда), Проектная документация лесного участка № 388 от 25.09.2020
1314	1559	Аренда (в том числе, субаренда), Проектная документация лесного участка № 388 от 25.09.2020
1315	331	Аренда (в том числе, субаренда), Проектная документация лесного участка № 388 от 25.09.2020
1316	231	Аренда (в том числе, субаренда), Проектная документация лесного участка № 388 от 25.09.2020
1317	1670	Аренда (в том числе, субаренда), Проектная документация лесного участка № 388 от 25.09.2020
1318	66	Аренда (в том числе, субаренда), Проектная документация лесного участка № 388 от 25.09.2020
1319	33433	Аренда (в том числе, субаренда), Проектная документация лесного участка № 388 от 25.09.2020
1320	1426	Аренда (в том числе, субаренда), Распоряжение об утверждении проектной документации лесного участка № 1360 от 13.05.2022
1321	788427	Аренда (в том числе, субаренда), Распоряжение "Об утверждении проектной документации лесного участка" № 1358 от 13.05.2022

1322	297272	Аренда (в том числе, субаренда), Распоряжение "Об утверждении проектной документации лесного участка" № 1359 от 13.05.2022
1323	5400	Аренда (в том числе, субаренда), Распоряжение об утверждении проектной документации лесного участка № 1068 от 12.04.2022
1324	1644	Аренда (в том числе, субаренда), Распоряжение об утверждении проектной документации лесного участка № 1379 от 17.05.2022
1325	3663	Аренда (в том числе, субаренда), Распоряжение об утверждении проектной документации лесного участка № 1381 от 17.05.2022

Государственный регистратор		ФГИС ЕГРН
полное наименование должности	подпись	инициалы, фамилия

М.П.

Раздел 4.1

Выписка из Единого государственного реестра недвижимости об объекте недвижимости  
**Сведения о частях земельного участка**

<b>Земельный участок</b>			
(вид объекта недвижимости)			
Лист № ___ Раздела <b>4.1</b>	Всего листов раздела <b>4.1</b> : ___	Всего разделов: ___	Всего листов выписки: ___
<b>20.02.2023 № 99/2023/519578532</b>			
Кадастровый номер:		<b>47:01:0000000:501</b>	

Учетный номер части	Площадь (м <sup>2</sup> )	Содержание ограничения в использовании или ограничения права на объект недвижимости или обременения объекта недвижимости
1	2	3
1326	1918	Аренда (в том числе, субаренда), Распоряжение об утверждении проектной документации лесного участка № 1382 от 17.05.2022
1327	9687	Аренда (в том числе, субаренда), Распоряжение об утверждении проектной документации лесного участка № 1384 от 17.05.2022
1328	57478	Аренда (в том числе, субаренда), Распоряжение об утверждении проектной документации лесного участка № 1624 от 09.06.2022
1329	714600	Аренда (в том числе, субаренда), Распоряжение "Об утверждении проектной документации лесного участка" № 22.07.2022
1330	52863	Аренда (в том числе, субаренда), Распоряжение об утверждении проектной документации лесного участка № 723 от 11.03.2022
1331	4108	Аренда (в том числе, субаренда), Распоряжение об утверждении проектной документации лесного участка № 1737 от 27.06.2022
1332	900	Аренда (в том числе, субаренда), Распоряжение об утверждении проектной документации лесного участка № 1194 от 21.04.2022
1333	8000	Аренда (в том числе, субаренда), Распоряжение "Об утверждении проектной документации лесного участка" № 1836 от 18.07.2022

1334	38807	Аренда (в том числе, субаренда), Распоряжение "Об утверждении проектной документации лесного участка" № 1835 от 18.07.2022
1335	230364	Аренда (в том числе, субаренда), Распоряжение "Об утверждении проектной документации лесного участка" № 1834 от 18.07.2022
1336	3056	Аренда (в том числе, субаренда), Распоряжение об утверждении проектной документации лесного участка № 2074 от 19.08.2022
1337	665	Аренда (в том числе, субаренда), Распоряжение об утверждении проектной документации лесного участка № 1539 от 01.06.2022
1338	3955	Аренда (в том числе, субаренда), Распоряжение об утверждении проектной документации № 2361 от 06.09.2022
1339	1071	Аренда (в том числе, субаренда), Распоряжение об утверждении проектной документации лесного участка № 2190 от 26.08.2022
1340	3100	Аренда (в том числе, субаренда), Распоряжение об утверждении проектной документации лесного участка № 2184 от 26.08.2022

Государственный регистратор		ФГИС ЕГРН
полное наименование должности	подпись	инициалы, фамилия

М.П.

Раздел 4.1

Выписка из Единого государственного реестра недвижимости об объекте недвижимости  
**Сведения о частях земельного участка**

<b>Земельный участок</b>			
(вид объекта недвижимости)			
Лист № ___ Раздела <b>4.1</b>	Всего листов раздела <b>4.1</b> : ___	Всего разделов: ___	Всего листов выписки: ___
<b>20.02.2023 № 99/2023/519578532</b>			
Кадастровый номер:		<b>47:01:0000000:501</b>	

Учетный номер части	Площадь (м <sup>2</sup> )	Содержание ограничения в использовании или ограничения права на объект недвижимости или обременения объекта недвижимости
1	2	3
1341	19000	Аренда (в том числе, субаренда), Распоряжение об утверждении проектной документации лесного участка № 2793 от 28.10.2022
1342	10969	Аренда (в том числе, субаренда), Распоряжение об утверждении проектной документации лесного участка № 2713 от 17.10.2022

Государственный регистратор		ФГИС ЕГРН
полное наименование должности	подпись	инициалы, фамилия

М.П.

Выписка из Единого государственного реестра недвижимости об объекте недвижимости  
Сведения о частях земельного участка

<b>Земельный участок</b>				
<small>(вид объекта недвижимости)</small>				
Лист № ___ Раздела <b>4.2</b>		Всего листов раздела <b>4.2</b> : ___		Всего разделов: ___
Всего листов выписки: ___				
<b>20.02.2023 № 99/2023/519578532</b>				
Кадастровый номер:			<b>47:01:0000000:501</b>	
Сведения о характерных точках границы части (частей) земельного участка				
Учетный номер части: 2				
Система координат: Зона №				
Номер точки	Координаты, м		Описание закрепления на местности	Средняя квадратическая погрешность определения координат характерных точек границы части земельного участка, м
	X	Y		
1	2	3	4	5
Государственный регистратор			ФГИС ЕГРН	
полное наименование должности			подпись	инициалы, фамилия

М.П.

Выписка из Единого государственного реестра недвижимости об объекте недвижимости  
Сведения о частях земельного участка

<b>Земельный участок</b>				
<small>(вид объекта недвижимости)</small>				
Лист № ___ Раздела <b>4.2</b>		Всего листов раздела <b>4.2</b> : ___		Всего разделов: ___
Всего листов выписки: ___				
<b>20.02.2023 № 99/2023/519578532</b>				
Кадастровый номер:			<b>47:01:0000000:501</b>	
Сведения о характерных точках границы части (частей) земельного участка				
Учетный номер части: 15				
Система координат: Зона №				
Номер точки	Координаты, м		Описание закрепления на местности	Средняя квадратическая погрешность определения координат характерных точек границы части земельного участка, м
	X	Y		
1	2	3	4	5
Государственный регистратор			ФГИС ЕГРН	
полное наименование должности			подпись	инициалы, фамилия

М.П.

Выписка из Единого государственного реестра недвижимости об объекте недвижимости  
Сведения о частях земельного участка

<b>Земельный участок</b>				
<small>(вид объекта недвижимости)</small>				
Лист № ___ Раздела <b>4.2</b>		Всего листов раздела <b>4.2</b> : ___		Всего разделов: ___
Всего листов выписки: ___				
<b>20.02.2023 № 99/2023/519578532</b>				
Кадастровый номер:			<b>47:01:0000000:501</b>	
Сведения о характерных точках границы части (частей) земельного участка				
Учетный номер части: 18				
Система координат: Зона №				
Номер точки	Координаты, м		Описание закрепления на местности	Средняя квадратическая погрешность определения координат характерных точек границы части земельного участка, м
	X	Y		
1	2	3	4	5
Государственный регистратор			ФГИС ЕГРН	
полное наименование должности			подпись	
			инициалы, фамилия	

М.П.

Выписка из Единого государственного реестра недвижимости об объекте недвижимости  
Сведения о частях земельного участка

<b>Земельный участок</b>				
<small>(вид объекта недвижимости)</small>				
Лист № ___ Раздела <b>4.2</b>		Всего листов раздела <b>4.2</b> : ___		Всего разделов: ___
Всего листов выписки: ___				
<b>20.02.2023 № 99/2023/519578532</b>				
Кадастровый номер:			<b>47:01:0000000:501</b>	
Сведения о характерных точках границы части (частей) земельного участка				
Учетный номер части: 389				
Система координат:				
Зона №				
Номер точки	Координаты, м		Описание закрепления на местности	Средняя квадратическая погрешность определения координат характерных точек границы части земельного участка, м
	X	Y		
1	2	3	4	5
Государственный регистратор			ФГИС ЕГРН	
полное наименование должности			подпись	
			инициалы, фамилия	

М.П.

Выписка из Единого государственного реестра недвижимости об объекте недвижимости  
Сведения о частях земельного участка

<b>Земельный участок</b>				
<small>(вид объекта недвижимости)</small>				
Лист № ___ Раздела <b>4.2</b>		Всего листов раздела <b>4.2</b> : ___		Всего разделов: ___
Всего листов выписки: ___				
<b>20.02.2023 № 99/2023/519578532</b>				
Кадастровый номер:			<b>47:01:0000000:501</b>	
Сведения о характерных точках границы части (частей) земельного участка				
Учетный номер части: 390				
Система координат: Зона №				
Номер точки	Координаты, м		Описание закрепления на местности	Средняя квадратическая погрешность определения координат характерных точек границы части земельного участка, м
	X	Y		
1	2	3	4	5
Государственный регистратор			ФГИС ЕГРН	
полное наименование должности			подпись	инициалы, фамилия

М.П.

Выписка из Единого государственного реестра недвижимости об объекте недвижимости  
Сведения о частях земельного участка

<b>Земельный участок</b>				
<small>(вид объекта недвижимости)</small>				
Лист № ___ Раздела <b>4.2</b>		Всего листов раздела <b>4.2</b> : ___		Всего разделов: ___
Всего листов выписки: ___				
<b>20.02.2023 № 99/2023/519578532</b>				
Кадастровый номер:			<b>47:01:0000000:501</b>	
Сведения о характерных точках границы части (частей) земельного участка				
Учетный номер части: 398				
Система координат: Зона №				
Номер точки	Координаты, м		Описание закрепления на местности	Средняя квадратическая погрешность определения координат характерных точек границы части земельного участка, м
	X	Y		
1	2	3	4	5
Государственный регистратор			ФГИС ЕГРН	
полное наименование должности			подпись	
			инициалы, фамилия	

М.П.

Выписка из Единого государственного реестра недвижимости об объекте недвижимости  
Сведения о частях земельного участка

<b>Земельный участок</b>				
<small>(вид объекта недвижимости)</small>				
Лист № ___ Раздела <b>4.2</b>		Всего листов раздела <b>4.2</b> : ___		Всего разделов: ___
Всего листов выписки: ___				
<b>20.02.2023 № 99/2023/519578532</b>				
Кадастровый номер:			<b>47:01:0000000:501</b>	
Сведения о характерных точках границы части (частей) земельного участка				
Учетный номер части: 399				
Система координат: Зона №				
Номер точки	Координаты, м		Описание закрепления на местности	Средняя квадратическая погрешность определения координат характерных точек границы части земельного участка, м
	X	Y		
1	2	3	4	5
Государственный регистратор			ФГИС ЕГРН	
полное наименование должности			подпись	инициалы, фамилия

М.П.

Выписка из Единого государственного реестра недвижимости об объекте недвижимости  
Сведения о частях земельного участка

<b>Земельный участок</b>				
<small>(вид объекта недвижимости)</small>				
Лист № ___ Раздела <b>4.2</b>		Всего листов раздела <b>4.2</b> : ___		Всего разделов: ___
Всего листов выписки: ___				
<b>20.02.2023 № 99/2023/519578532</b>				
Кадастровый номер:			<b>47:01:0000000:501</b>	
Сведения о характерных точках границы части (частей) земельного участка				
Учетный номер части: 400				
Система координат: Зона №				
Номер точки	Координаты, м		Описание закрепления на местности	Средняя квадратическая погрешность определения координат характерных точек границы части земельного участка, м
	X	Y		
1	2	3	4	5
Государственный регистратор			ФГИС ЕГРН	
полное наименование должности			подпись	
			инициалы, фамилия	

М.П.

Выписка из Единого государственного реестра недвижимости об объекте недвижимости  
Сведения о частях земельного участка

<b>Земельный участок</b>				
<small>(вид объекта недвижимости)</small>				
Лист № ___ Раздела <b>4.2</b>		Всего листов раздела <b>4.2</b> : ___		Всего разделов: ___
Всего листов выписки: ___				
<b>20.02.2023 № 99/2023/519578532</b>				
Кадастровый номер:			<b>47:01:0000000:501</b>	
Сведения о характерных точках границы части (частей) земельного участка				
Учетный номер части: 401				
Система координат: Зона №				
Номер точки	Координаты, м		Описание закрепления на местности	Средняя квадратическая погрешность определения координат характерных точек границы части земельного участка, м
	X	Y		
1	2	3	4	5
Государственный регистратор			ФГИС ЕГРН	
полное наименование должности			подпись	инициалы, фамилия

М.П.

Выписка из Единого государственного реестра недвижимости об объекте недвижимости  
Сведения о частях земельного участка

<b>Земельный участок</b>				
<small>(вид объекта недвижимости)</small>				
Лист № ___ Раздела <b>4.2</b>		Всего листов раздела <b>4.2</b> : ___		Всего разделов: ___
Всего листов выписки: ___				
<b>20.02.2023 № 99/2023/519578532</b>				
Кадастровый номер:			<b>47:01:0000000:501</b>	
Сведения о характерных точках границы части (частей) земельного участка				
Учетный номер части: 402				
Система координат: Зона №				
Номер точки	Координаты, м		Описание закрепления на местности	Средняя квадратическая погрешность определения координат характерных точек границы части земельного участка, м
	X	Y		
1	2	3	4	5
Государственный регистратор			ФГИС ЕГРН	
полное наименование должности			подпись	инициалы, фамилия

М.П.

Выписка из Единого государственного реестра недвижимости об объекте недвижимости  
Сведения о частях земельного участка

<b>Земельный участок</b>				
<small>(вид объекта недвижимости)</small>				
Лист № ___ Раздела <b>4.2</b>		Всего листов раздела <b>4.2</b> : ___		Всего разделов: ___
Всего листов выписки: ___				
<b>20.02.2023 № 99/2023/519578532</b>				
Кадастровый номер:			<b>47:01:0000000:501</b>	
Сведения о характерных точках границы части (частей) земельного участка				
Учетный номер части: 403				
Система координат: Зона №				
Номер точки	Координаты, м		Описание закрепления на местности	Средняя квадратическая погрешность определения координат характерных точек границы части земельного участка, м
	X	Y		
1	2	3	4	5

Государственный регистратор		ФГИС ЕГРН
полное наименование должности	подпись	инициалы, фамилия

М.П.

Выписка из Единого государственного реестра недвижимости об объекте недвижимости  
Сведения о частях земельного участка

<b>Земельный участок</b>				
<small>(вид объекта недвижимости)</small>				
Лист № ___ Раздела <b>4.2</b>		Всего листов раздела <b>4.2</b> : ___		Всего разделов: ___
Всего листов выписки: ___				
<b>20.02.2023 № 99/2023/519578532</b>				
Кадастровый номер:			<b>47:01:0000000:501</b>	
Сведения о характерных точках границы части (частей) земельного участка				
Учетный номер части: 406				
Система координат: Зона №				
Номер точки	Координаты, м		Описание закрепления на местности	Средняя квадратическая погрешность определения координат характерных точек границы части земельного участка, м
	X	Y		
1	2	3	4	5
Государственный регистратор			ФГИС ЕГРН	
полное наименование должности			подпись	
			инициалы, фамилия	

М.П.

Выписка из Единого государственного реестра недвижимости об объекте недвижимости  
Сведения о частях земельного участка

<b>Земельный участок</b>				
<small>(вид объекта недвижимости)</small>				
Лист № ___ Раздела <b>4.2</b>		Всего листов раздела <b>4.2</b> : ___		Всего разделов: ___
Всего листов выписки: ___				
<b>20.02.2023 № 99/2023/519578532</b>				
Кадастровый номер:			<b>47:01:0000000:501</b>	
Сведения о характерных точках границы части (частей) земельного участка				
Учетный номер части: 459				
Система координат: Зона №				
Номер точки	Координаты, м		Описание закрепления на местности	Средняя квадратическая погрешность определения координат характерных точек границы части земельного участка, м
	X	Y		
1	2	3	4	5
Государственный регистратор			ФГИС ЕГРН	
полное наименование должности			подпись	инициалы, фамилия

М.П.

Выписка из Единого государственного реестра недвижимости об объекте недвижимости  
Сведения о частях земельного участка

<b>Земельный участок</b>				
<small>(вид объекта недвижимости)</small>				
Лист № ___ Раздела <b>4.2</b>		Всего листов раздела <b>4.2</b> : ___		Всего разделов: ___
Всего листов выписки: ___				
<b>20.02.2023 № 99/2023/519578532</b>				
Кадастровый номер:			<b>47:01:0000000:501</b>	
Сведения о характерных точках границы части (частей) земельного участка				
Учетный номер части: 465				
Система координат: Зона №				
Номер точки	Координаты, м		Описание закрепления на местности	Средняя квадратическая погрешность определения координат характерных точек границы части земельного участка, м
	X	Y		
1	2	3	4	5
Государственный регистратор			ФГИС ЕГРН	
полное наименование должности			подпись	инициалы, фамилия

М.П.

Выписка из Единого государственного реестра недвижимости об объекте недвижимости  
Сведения о частях земельного участка

<b>Земельный участок</b>				
<small>(вид объекта недвижимости)</small>				
Лист № ___ Раздела <b>4.2</b>		Всего листов раздела <b>4.2</b> : ___		Всего разделов: ___
Всего листов выписки: ___				
<b>20.02.2023 № 99/2023/519578532</b>				
Кадастровый номер:			<b>47:01:0000000:501</b>	
Сведения о характерных точках границы части (частей) земельного участка				
Учетный номер части: 467				
Система координат: Зона №				
Номер точки	Координаты, м		Описание закрепления на местности	Средняя квадратическая погрешность определения координат характерных точек границы части земельного участка, м
	X	Y		
1	2	3	4	5
Государственный регистратор			ФГИС ЕГРН	
полное наименование должности			подпись	инициалы, фамилия

М.П.

Выписка из Единого государственного реестра недвижимости об объекте недвижимости  
Сведения о частях земельного участка

<b>Земельный участок</b>				
<small>(вид объекта недвижимости)</small>				
Лист № ___ Раздела <b>4.2</b>		Всего листов раздела <b>4.2</b> : ___		Всего разделов: ___
Всего листов выписки: ___				
<b>20.02.2023 № 99/2023/519578532</b>				
Кадастровый номер:			<b>47:01:0000000:501</b>	
Сведения о характерных точках границы части (частей) земельного участка				
Учетный номер части: 468				
Система координат: Зона №				
Номер точки	Координаты, м		Описание закрепления на местности	Средняя квадратическая погрешность определения координат характерных точек границы части земельного участка, м
	X	Y		
1	2	3	4	5
Государственный регистратор			ФГИС ЕГРН	
полное наименование должности			подпись	
			инициалы, фамилия	

М.П.

Выписка из Единого государственного реестра недвижимости об объекте недвижимости  
Сведения о частях земельного участка

<b>Земельный участок</b>				
<small>(вид объекта недвижимости)</small>				
Лист № ___ Раздела <b>4.2</b>		Всего листов раздела <b>4.2</b> : ___		Всего разделов: ___
Всего листов выписки: ___				
<b>20.02.2023 № 99/2023/519578532</b>				
Кадастровый номер:			<b>47:01:0000000:501</b>	
Сведения о характерных точках границы части (частей) земельного участка				
Учетный номер части: 469				
Система координат: Зона №				
Номер точки	Координаты, м		Описание закрепления на местности	Средняя квадратическая погрешность определения координат характерных точек границы части земельного участка, м
	X	Y		
1	2	3	4	5
Государственный регистратор			ФГИС ЕГРН	
полное наименование должности			подпись	инициалы, фамилия

М.П.

Выписка из Единого государственного реестра недвижимости об объекте недвижимости  
Сведения о частях земельного участка

<b>Земельный участок</b>				
<small>(вид объекта недвижимости)</small>				
Лист № ___ Раздела <b>4.2</b>		Всего листов раздела <b>4.2</b> : ___		Всего разделов: ___
Всего листов выписки: ___				
<b>20.02.2023 № 99/2023/519578532</b>				
Кадастровый номер:			<b>47:01:0000000:501</b>	
Сведения о характерных точках границы части (частей) земельного участка				
Учетный номер части: 470				
Система координат: Зона №				
Номер точки	Координаты, м		Описание закрепления на местности	Средняя квадратическая погрешность определения координат характерных точек границы части земельного участка, м
	X	Y		
1	2	3	4	5
Государственный регистратор			ФГИС ЕГРН	
полное наименование должности			подпись	инициалы, фамилия

М.П.

Выписка из Единого государственного реестра недвижимости об объекте недвижимости  
Сведения о частях земельного участка

<b>Земельный участок</b>				
<small>(вид объекта недвижимости)</small>				
Лист № ___ Раздела <b>4.2</b>		Всего листов раздела <b>4.2</b> : ___		Всего разделов: ___
Всего листов выписки: ___				
<b>20.02.2023 № 99/2023/519578532</b>				
Кадастровый номер:			<b>47:01:0000000:501</b>	
Сведения о характерных точках границы части (частей) земельного участка				
Учетный номер части: 471				
Система координат: Зона №				
Номер точки	Координаты, м		Описание закрепления на местности	Средняя квадратическая погрешность определения координат характерных точек границы части земельного участка, м
	X	Y		
1	2	3	4	5
Государственный регистратор			ФГИС ЕГРН	
полное наименование должности			подпись	инициалы, фамилия

М.П.

Выписка из Единого государственного реестра недвижимости об объекте недвижимости  
Сведения о частях земельного участка

<b>Земельный участок</b>				
<small>(вид объекта недвижимости)</small>				
Лист № ___ Раздела <b>4.2</b>		Всего листов раздела <b>4.2</b> : ___		Всего разделов: ___
Всего листов выписки: ___				
<b>20.02.2023 № 99/2023/519578532</b>				
Кадастровый номер:			<b>47:01:0000000:501</b>	
Сведения о характерных точках границы части (частей) земельного участка				
Учетный номер части: 472				
Система координат: Зона №				
Номер точки	Координаты, м		Описание закрепления на местности	Средняя квадратическая погрешность определения координат характерных точек границы части земельного участка, м
	X	Y		
1	2	3	4	5
Государственный регистратор			ФГИС ЕГРН	
полное наименование должности			подпись	
			инициалы, фамилия	

М.П.

Выписка из Единого государственного реестра недвижимости об объекте недвижимости  
Сведения о частях земельного участка

<b>Земельный участок</b>				
<small>(вид объекта недвижимости)</small>				
Лист № ___ Раздела <b>4.2</b>		Всего листов раздела <b>4.2</b> : ___		Всего разделов: ___
Всего листов выписки: ___				
<b>20.02.2023 № 99/2023/519578532</b>				
Кадастровый номер:			<b>47:01:0000000:501</b>	
Сведения о характерных точках границы части (частей) земельного участка				
Учетный номер части: 473				
Система координат: Зона №				
Номер точки	Координаты, м		Описание закрепления на местности	Средняя квадратическая погрешность определения координат характерных точек границы части земельного участка, м
	X	Y		
1	2	3	4	5
Государственный регистратор			ФГИС ЕГРН	
полное наименование должности			подпись	инициалы, фамилия

М.П.

Выписка из Единого государственного реестра недвижимости об объекте недвижимости  
Сведения о частях земельного участка

<b>Земельный участок</b>				
<small>(вид объекта недвижимости)</small>				
Лист № ___ Раздела <b>4.2</b>		Всего листов раздела <b>4.2</b> : ___		Всего разделов: ___
Всего листов выписки: ___				
<b>20.02.2023 № 99/2023/519578532</b>				
Кадастровый номер:			<b>47:01:0000000:501</b>	
Сведения о характерных точках границы части (частей) земельного участка				
Учетный номер части: 474				
Система координат: Зона №				
Номер точки	Координаты, м		Описание закрепления на местности	Средняя квадратическая погрешность определения координат характерных точек границы части земельного участка, м
	X	Y		
1	2	3	4	5
Государственный регистратор			ФГИС ЕГРН	
полное наименование должности			подпись	
			инициалы, фамилия	

М.П.

Выписка из Единого государственного реестра недвижимости об объекте недвижимости  
Сведения о частях земельного участка

<b>Земельный участок</b>				
<small>(вид объекта недвижимости)</small>				
Лист № ___ Раздела <b>4.2</b>		Всего листов раздела <b>4.2</b> : ___		Всего разделов: ___
Всего листов выписки: ___				
<b>20.02.2023 № 99/2023/519578532</b>				
Кадастровый номер:			<b>47:01:0000000:501</b>	
Сведения о характерных точках границы части (частей) земельного участка				
Учетный номер части: 475				
Система координат: Зона №				
Номер точки	Координаты, м		Описание закрепления на местности	Средняя квадратическая погрешность определения координат характерных точек границы части земельного участка, м
	X	Y		
1	2	3	4	5
Государственный регистратор			ФГИС ЕГРН	
полное наименование должности			подпись	инициалы, фамилия

М.П.

Выписка из Единого государственного реестра недвижимости об объекте недвижимости  
Сведения о частях земельного участка

<b>Земельный участок</b>				
<small>(вид объекта недвижимости)</small>				
Лист № ___ Раздела <b>4.2</b>		Всего листов раздела <b>4.2</b> : ___		Всего разделов: ___
Всего листов выписки: ___				
<b>20.02.2023 № 99/2023/519578532</b>				
Кадастровый номер:			<b>47:01:0000000:501</b>	
Сведения о характерных точках границы части (частей) земельного участка				
Учетный номер части: 476				
Система координат: Зона №				
Номер точки	Координаты, м		Описание закрепления на местности	Средняя квадратическая погрешность определения координат характерных точек границы части земельного участка, м
	X	Y		
1	2	3	4	5
Государственный регистратор				ФГИС ЕГРН
полное наименование должности			подпись	инициалы, фамилия

М.П.

Выписка из Единого государственного реестра недвижимости об объекте недвижимости  
Сведения о частях земельного участка

<b>Земельный участок</b>				
<small>(вид объекта недвижимости)</small>				
Лист № ___ Раздела <b>4.2</b>		Всего листов раздела <b>4.2</b> : ___		Всего разделов: ___
Всего листов выписки: ___				
<b>20.02.2023 № 99/2023/519578532</b>				
Кадастровый номер:			<b>47:01:0000000:501</b>	
Сведения о характерных точках границы части (частей) земельного участка				
Учетный номер части: 478				
Система координат: Зона №				
Номер точки	Координаты, м		Описание закрепления на местности	Средняя квадратическая погрешность определения координат характерных точек границы части земельного участка, м
	X	Y		
1	2	3	4	5
Государственный регистратор			ФГИС ЕГРН	
полное наименование должности			подпись	инициалы, фамилия

М.П.

Выписка из Единого государственного реестра недвижимости об объекте недвижимости  
Сведения о частях земельного участка

<b>Земельный участок</b>				
<small>(вид объекта недвижимости)</small>				
Лист № ___ Раздела <b>4.2</b>		Всего листов раздела <b>4.2</b> : ___		Всего разделов: ___
Всего листов выписки: ___				
<b>20.02.2023 № 99/2023/519578532</b>				
Кадастровый номер:			<b>47:01:0000000:501</b>	
Сведения о характерных точках границы части (частей) земельного участка				
Учетный номер части: 479				
Система координат: Зона №				
Номер точки	Координаты, м		Описание закрепления на местности	Средняя квадратическая погрешность определения координат характерных точек границы части земельного участка, м
	X	Y		
1	2	3	4	5
Государственный регистратор			ФГИС ЕГРН	
полное наименование должности			подпись	инициалы, фамилия

М.П.

Выписка из Единого государственного реестра недвижимости об объекте недвижимости  
Сведения о частях земельного участка

<b>Земельный участок</b>				
<small>(вид объекта недвижимости)</small>				
Лист № ___ Раздела <b>4.2</b>		Всего листов раздела <b>4.2</b> : ___		Всего разделов: ___
Всего листов выписки: ___				
<b>20.02.2023 № 99/2023/519578532</b>				
Кадастровый номер:			<b>47:01:0000000:501</b>	
Сведения о характерных точках границы части (частей) земельного участка				
Учетный номер части: 480				
Система координат: Зона №				
Номер точки	Координаты, м		Описание закрепления на местности	Средняя квадратическая погрешность определения координат характерных точек границы части земельного участка, м
	X	Y		
1	2	3	4	5
Государственный регистратор			ФГИС ЕГРН	
полное наименование должности			подпись	инициалы, фамилия

М.П.

Выписка из Единого государственного реестра недвижимости об объекте недвижимости  
Сведения о частях земельного участка

<b>Земельный участок</b>				
<small>(вид объекта недвижимости)</small>				
Лист № ___ Раздела <b>4.2</b>		Всего листов раздела <b>4.2</b> : ___		Всего разделов: ___
Всего листов выписки: ___				
<b>20.02.2023 № 99/2023/519578532</b>				
Кадастровый номер:			<b>47:01:0000000:501</b>	
Сведения о характерных точках границы части (частей) земельного участка				
Учетный номер части: 481				
Система координат: Зона №				
Номер точки	Координаты, м		Описание закрепления на местности	Средняя квадратическая погрешность определения координат характерных точек границы части земельного участка, м
	X	Y		
1	2	3	4	5
Государственный регистратор				ФГИС ЕГРН
полное наименование должности			подпись	инициалы, фамилия

М.П.

Выписка из Единого государственного реестра недвижимости об объекте недвижимости  
Сведения о частях земельного участка

<b>Земельный участок</b>				
<small>(вид объекта недвижимости)</small>				
Лист № ___ Раздела <b>4.2</b>		Всего листов раздела <b>4.2</b> : ___	Всего разделов: ___	Всего листов выписки: ___
<b>20.02.2023 № 99/2023/519578532</b>				
Кадастровый номер:			<b>47:01:0000000:501</b>	
Сведения о характерных точках границы части (частей) земельного участка				
Учетный номер части: 482				
Система координат: Зона №				
Номер точки	Координаты, м		Описание закрепления на местности	Средняя квадратическая погрешность определения координат характерных точек границы части земельного участка, м
	X	Y		
1	2	3	4	5
Государственный регистратор				ФГИС ЕГРН
полное наименование должности			подпись	инициалы, фамилия

М.П.

Выписка из Единого государственного реестра недвижимости об объекте недвижимости  
Сведения о частях земельного участка

<b>Земельный участок</b>				
<small>(вид объекта недвижимости)</small>				
Лист № ___ Раздела <b>4.2</b>		Всего листов раздела <b>4.2</b> : ___		Всего разделов: ___
Всего листов выписки: ___				
<b>20.02.2023 № 99/2023/519578532</b>				
Кадастровый номер:			<b>47:01:0000000:501</b>	
Сведения о характерных точках границы части (частей) земельного участка				
Учетный номер части: 483				
Система координат: Зона №				
Номер точки	Координаты, м		Описание закрепления на местности	Средняя квадратическая погрешность определения координат характерных точек границы части земельного участка, м
	X	Y		
1	2	3	4	5
Государственный регистратор			ФГИС ЕГРН	
полное наименование должности			подпись	инициалы, фамилия

М.П.

Выписка из Единого государственного реестра недвижимости об объекте недвижимости  
Сведения о частях земельного участка

<b>Земельный участок</b>				
<small>(вид объекта недвижимости)</small>				
Лист № ___ Раздела <b>4.2</b>		Всего листов раздела <b>4.2</b> : ___		Всего разделов: ___
Всего листов выписки: ___				
<b>20.02.2023 № 99/2023/519578532</b>				
Кадастровый номер:			<b>47:01:0000000:501</b>	
Сведения о характерных точках границы части (частей) земельного участка				
Учетный номер части: 484				
Система координат: Зона №				
Номер точки	Координаты, м		Описание закрепления на местности	Средняя квадратическая погрешность определения координат характерных точек границы части земельного участка, м
	X	Y		
1	2	3	4	5
Государственный регистратор			ФГИС ЕГРН	
полное наименование должности			подпись	инициалы, фамилия

М.П.

Выписка из Единого государственного реестра недвижимости об объекте недвижимости  
Сведения о частях земельного участка

<b>Земельный участок</b>				
<small>(вид объекта недвижимости)</small>				
Лист № ___ Раздела <b>4.2</b>		Всего листов раздела <b>4.2</b> : ___		Всего разделов: ___
Всего листов выписки: ___				
<b>20.02.2023 № 99/2023/519578532</b>				
Кадастровый номер:			<b>47:01:0000000:501</b>	
Сведения о характерных точках границы части (частей) земельного участка				
Учетный номер части: 485				
Система координат: Зона №				
Номер точки	Координаты, м		Описание закрепления на местности	Средняя квадратическая погрешность определения координат характерных точек границы части земельного участка, м
	X	Y		
1	2	3	4	5
Государственный регистратор			ФГИС ЕГРН	
полное наименование должности			подпись	инициалы, фамилия

М.П.

Выписка из Единого государственного реестра недвижимости об объекте недвижимости  
Сведения о частях земельного участка

<b>Земельный участок</b>				
<small>(вид объекта недвижимости)</small>				
Лист № ___ Раздела <b>4.2</b>		Всего листов раздела <b>4.2</b> : ___		Всего разделов: ___
Всего листов выписки: ___				
<b>20.02.2023 № 99/2023/519578532</b>				
Кадастровый номер:			<b>47:01:0000000:501</b>	
Сведения о характерных точках границы части (частей) земельного участка				
Учетный номер части: 486				
Система координат: Зона №				
Номер точки	Координаты, м		Описание закрепления на местности	Средняя квадратическая погрешность определения координат характерных точек границы части земельного участка, м
	X	Y		
1	2	3	4	5
Государственный регистратор			ФГИС ЕГРН	
полное наименование должности			подпись	инициалы, фамилия

М.П.

Выписка из Единого государственного реестра недвижимости об объекте недвижимости  
Сведения о частях земельного участка

<b>Земельный участок</b>				
<small>(вид объекта недвижимости)</small>				
Лист № ___ Раздела <b>4.2</b>		Всего листов раздела <b>4.2</b> : ___		Всего разделов: ___
Всего листов выписки: ___				
<b>20.02.2023 № 99/2023/519578532</b>				
Кадастровый номер:			<b>47:01:0000000:501</b>	
Сведения о характерных точках границы части (частей) земельного участка				
Учетный номер части: 487				
Система координат: Зона №				
Номер точки	Координаты, м		Описание закрепления на местности	Средняя квадратическая погрешность определения координат характерных точек границы части земельного участка, м
	X	Y		
1	2	3	4	5
Государственный регистратор			ФГИС ЕГРН	
полное наименование должности			подпись	инициалы, фамилия

М.П.

Выписка из Единого государственного реестра недвижимости об объекте недвижимости  
Сведения о частях земельного участка

<b>Земельный участок</b>				
<small>(вид объекта недвижимости)</small>				
Лист № ___ Раздела <b>4.2</b>		Всего листов раздела <b>4.2</b> : ___		Всего разделов: ___
Всего листов выписки: ___				
<b>20.02.2023 № 99/2023/519578532</b>				
Кадастровый номер:			<b>47:01:0000000:501</b>	
Сведения о характерных точках границы части (частей) земельного участка				
Учетный номер части: 488				
Система координат: Зона №				
Номер точки	Координаты, м		Описание закрепления на местности	Средняя квадратическая погрешность определения координат характерных точек границы части земельного участка, м
	X	Y		
1	2	3	4	5
Государственный регистратор			ФГИС ЕГРН	
полное наименование должности			подпись	инициалы, фамилия

М.П.

Выписка из Единого государственного реестра недвижимости об объекте недвижимости  
Сведения о частях земельного участка

<b>Земельный участок</b>				
<small>(вид объекта недвижимости)</small>				
Лист № ___ Раздела <b>4.2</b>		Всего листов раздела <b>4.2</b> : ___		Всего разделов: ___
Всего листов выписки: ___				
<b>20.02.2023 № 99/2023/519578532</b>				
Кадастровый номер:			<b>47:01:0000000:501</b>	
Сведения о характерных точках границы части (частей) земельного участка				
Учетный номер части: 489				
Система координат: Зона №				
Номер точки	Координаты, м		Описание закрепления на местности	Средняя квадратическая погрешность определения координат характерных точек границы части земельного участка, м
	X	Y		
1	2	3	4	5
Государственный регистратор			ФГИС ЕГРН	
полное наименование должности			подпись	инициалы, фамилия

М.П.

Выписка из Единого государственного реестра недвижимости об объекте недвижимости  
Сведения о частях земельного участка

<b>Земельный участок</b>				
<small>(вид объекта недвижимости)</small>				
Лист № ___ Раздела <b>4.2</b>		Всего листов раздела <b>4.2</b> : ___		Всего разделов: ___
Всего листов выписки: ___				
<b>20.02.2023 № 99/2023/519578532</b>				
Кадастровый номер:			<b>47:01:0000000:501</b>	
Сведения о характерных точках границы части (частей) земельного участка				
Учетный номер части: 490				
Система координат: Зона №				
Номер точки	Координаты, м		Описание закрепления на местности	Средняя квадратическая погрешность определения координат характерных точек границы части земельного участка, м
	X	Y		
1	2	3	4	5
Государственный регистратор			ФГИС ЕГРН	
полное наименование должности			подпись	
			инициалы, фамилия	

М.П.

Выписка из Единого государственного реестра недвижимости об объекте недвижимости  
Сведения о частях земельного участка

<b>Земельный участок</b>				
<small>(вид объекта недвижимости)</small>				
Лист № ___ Раздела <b>4.2</b>		Всего листов раздела <b>4.2</b> : ___		Всего разделов: ___
Всего листов выписки: ___				
<b>20.02.2023 № 99/2023/519578532</b>				
Кадастровый номер:			<b>47:01:0000000:501</b>	
Сведения о характерных точках границы части (частей) земельного участка				
Учетный номер части: 491				
Система координат: Зона №				
Номер точки	Координаты, м		Описание закрепления на местности	Средняя квадратическая погрешность определения координат характерных точек границы части земельного участка, м
	X	Y		
1	2	3	4	5
Государственный регистратор			ФГИС ЕГРН	
полное наименование должности			подпись	
			инициалы, фамилия	

М.П.

Выписка из Единого государственного реестра недвижимости об объекте недвижимости  
Сведения о частях земельного участка

<b>Земельный участок</b>				
<small>(вид объекта недвижимости)</small>				
Лист № ___ Раздела <b>4.2</b>		Всего листов раздела <b>4.2</b> : ___		Всего разделов: ___
Всего листов выписки: ___				
<b>20.02.2023 № 99/2023/519578532</b>				
Кадастровый номер:			<b>47:01:0000000:501</b>	
Сведения о характерных точках границы части (частей) земельного участка				
Учетный номер части: 492				
Система координат: Зона №				
Номер точки	Координаты, м		Описание закрепления на местности	Средняя квадратическая погрешность определения координат характерных точек границы части земельного участка, м
	X	Y		
1	2	3	4	5
Государственный регистратор			ФГИС ЕГРН	
полное наименование должности			подпись	инициалы, фамилия

М.П.

Выписка из Единого государственного реестра недвижимости об объекте недвижимости  
Сведения о частях земельного участка

<b>Земельный участок</b>				
<small>(вид объекта недвижимости)</small>				
Лист № ___ Раздела <b>4.2</b>		Всего листов раздела <b>4.2</b> : ___		Всего разделов: ___
Всего листов выписки: ___				
<b>20.02.2023 № 99/2023/519578532</b>				
Кадастровый номер:			<b>47:01:0000000:501</b>	
Сведения о характерных точках границы части (частей) земельного участка				
Учетный номер части: 493				
Система координат: Зона №				
Номер точки	Координаты, м		Описание закрепления на местности	Средняя квадратическая погрешность определения координат характерных точек границы части земельного участка, м
	X	Y		
1	2	3	4	5
Государственный регистратор			ФГИС ЕГРН	
полное наименование должности			подпись	
			инициалы, фамилия	

М.П.

Выписка из Единого государственного реестра недвижимости об объекте недвижимости  
Сведения о частях земельного участка

<b>Земельный участок</b>				
<small>(вид объекта недвижимости)</small>				
Лист № ___ Раздела <b>4.2</b>		Всего листов раздела <b>4.2</b> : ___		Всего разделов: ___
Всего листов выписки: ___				
<b>20.02.2023 № 99/2023/519578532</b>				
Кадастровый номер:			<b>47:01:0000000:501</b>	
Сведения о характерных точках границы части (частей) земельного участка				
Учетный номер части: 494				
Система координат: Зона №				
Номер точки	Координаты, м		Описание закрепления на местности	Средняя квадратическая погрешность определения координат характерных точек границы части земельного участка, м
	X	Y		
1	2	3	4	5
Государственный регистратор			ФГИС ЕГРН	
полное наименование должности			подпись	
			инициалы, фамилия	

М.П.

Выписка из Единого государственного реестра недвижимости об объекте недвижимости  
Сведения о частях земельного участка

<b>Земельный участок</b>				
<small>(вид объекта недвижимости)</small>				
Лист № ___ Раздела <b>4.2</b>		Всего листов раздела <b>4.2</b> : ___		Всего разделов: ___
Всего листов выписки: ___				
<b>20.02.2023 № 99/2023/519578532</b>				
Кадастровый номер:			<b>47:01:0000000:501</b>	
Сведения о характерных точках границы части (частей) земельного участка				
Учетный номер части: 495				
Система координат: Зона №				
Номер точки	Координаты, м		Описание закрепления на местности	Средняя квадратическая погрешность определения координат характерных точек границы части земельного участка, м
	X	Y		
1	2	3	4	5
Государственный регистратор			ФГИС ЕГРН	
полное наименование должности			подпись	инициалы, фамилия

М.П.

Выписка из Единого государственного реестра недвижимости об объекте недвижимости  
Сведения о частях земельного участка

<b>Земельный участок</b>				
<small>(вид объекта недвижимости)</small>				
Лист № ___ Раздела <b>4.2</b>		Всего листов раздела <b>4.2</b> : ___		Всего разделов: ___
Всего листов выписки: ___				
<b>20.02.2023 № 99/2023/519578532</b>				
Кадастровый номер:			<b>47:01:0000000:501</b>	
Сведения о характерных точках границы части (частей) земельного участка				
Учетный номер части: 496				
Система координат: Зона №				
Номер точки	Координаты, м		Описание закрепления на местности	Средняя квадратическая погрешность определения координат характерных точек границы части земельного участка, м
	X	Y		
1	2	3	4	5
Государственный регистратор			ФГИС ЕГРН	
полное наименование должности			подпись	инициалы, фамилия

М.П.

Выписка из Единого государственного реестра недвижимости об объекте недвижимости  
Сведения о частях земельного участка

<b>Земельный участок</b>				
<small>(вид объекта недвижимости)</small>				
Лист № ___ Раздела <b>4.2</b>		Всего листов раздела <b>4.2</b> : ___		Всего разделов: ___
Всего листов выписки: ___				
<b>20.02.2023 № 99/2023/519578532</b>				
Кадастровый номер:			<b>47:01:0000000:501</b>	
Сведения о характерных точках границы части (частей) земельного участка				
Учетный номер части: 497				
Система координат: Зона №				
Номер точки	Координаты, м		Описание закрепления на местности	Средняя квадратическая погрешность определения координат характерных точек границы части земельного участка, м
	X	Y		
1	2	3	4	5
Государственный регистратор			ФГИС ЕГРН	
полное наименование должности			подпись	
			инициалы, фамилия	

М.П.

Выписка из Единого государственного реестра недвижимости об объекте недвижимости  
Сведения о частях земельного участка

<b>Земельный участок</b>				
<small>(вид объекта недвижимости)</small>				
Лист № ___ Раздела <b>4.2</b>		Всего листов раздела <b>4.2</b> : ___		Всего разделов: ___
Всего листов выписки: ___				
<b>20.02.2023 № 99/2023/519578532</b>				
Кадастровый номер:			<b>47:01:0000000:501</b>	
Сведения о характерных точках границы части (частей) земельного участка				
Учетный номер части: 498				
Система координат: Зона №				
Номер точки	Координаты, м		Описание закрепления на местности	Средняя квадратическая погрешность определения координат характерных точек границы части земельного участка, м
	X	Y		
1	2	3	4	5
Государственный регистратор			ФГИС ЕГРН	
полное наименование должности			подпись	инициалы, фамилия

М.П.

Выписка из Единого государственного реестра недвижимости об объекте недвижимости  
Сведения о частях земельного участка

<b>Земельный участок</b>				
<small>(вид объекта недвижимости)</small>				
Лист № ___ Раздела <b>4.2</b>		Всего листов раздела <b>4.2</b> : ___		Всего разделов: ___
Всего листов выписки: ___				
<b>20.02.2023 № 99/2023/519578532</b>				
Кадастровый номер:			<b>47:01:0000000:501</b>	
Сведения о характерных точках границы части (частей) земельного участка				
Учетный номер части: 499				
Система координат: Зона №				
Номер точки	Координаты, м		Описание закрепления на местности	Средняя квадратическая погрешность определения координат характерных точек границы части земельного участка, м
	X	Y		
1	2	3	4	5
Государственный регистратор			ФГИС ЕГРН	
полное наименование должности			подпись	инициалы, фамилия

М.П.

Выписка из Единого государственного реестра недвижимости об объекте недвижимости  
Сведения о частях земельного участка

<b>Земельный участок</b>				
<small>(вид объекта недвижимости)</small>				
Лист № ___ Раздела <b>4.2</b>		Всего листов раздела <b>4.2</b> : ___		Всего разделов: ___
Всего листов выписки: ___				
<b>20.02.2023 № 99/2023/519578532</b>				
Кадастровый номер:			<b>47:01:0000000:501</b>	
Сведения о характерных точках границы части (частей) земельного участка				
Учетный номер части: 502				
Система координат: Зона №				
Номер точки	Координаты, м		Описание закрепления на местности	Средняя квадратическая погрешность определения координат характерных точек границы части земельного участка, м
	X	Y		
1	2	3	4	5
Государственный регистратор			ФГИС ЕГРН	
полное наименование должности			подпись	инициалы, фамилия

М.П.

Выписка из Единого государственного реестра недвижимости об объекте недвижимости  
Сведения о частях земельного участка

<b>Земельный участок</b>			
<small>(вид объекта недвижимости)</small>			
Лист № __ Раздела <b>4.2</b>	Всего листов раздела <b>4.2</b> : __	Всего разделов: __	Всего листов выписки: __
<b>20.02.2023 № 99/2023/519578532</b>			
Кадастровый номер:		<b>47:01:0000000:501</b>	

Сведения о характерных точках границы части (частей) земельного участка

Учетный номер части: 503

Система координат: МСК 53 (Зона-2)

Зона №

Номер точки	Координаты, м		Описание закрепления на местности	Средняя квадратическая погрешность определения координат характерных точек границы части земельного участка, м
	X	Y		
1	2	3	4	5
1	467215.09	1358618.37	данные отсутствуют	данные отсутствуют
1	467215.09	1358618.37	данные отсутствуют	данные отсутствуют
2	467212.41	1358612.95	данные отсутствуют	данные отсутствуют
3	467211.37	1358612.01	данные отсутствуют	данные отсутствуют
4	467163.57	1358586.78	данные отсутствуют	данные отсутствуют
5	467162.95	1358580.8	данные отсутствуют	данные отсутствуют
6	467212.37	1358606.78	данные отсутствуют	данные отсутствуют
7	467217.48	1358611.81	данные отсутствуют	данные отсутствуют
8	467218.78	1358614.93	данные отсутствуют	данные отсутствуют
9	467274.85	1358655.28	данные отсутствуют	данные отсутствуют
10	467215.38	1358608.77	данные отсутствуют	данные отсутствуют
11	467289.19	1358663.48	данные отсутствуют	данные отсутствуют
12	467274.83	1358661.2	данные отсутствуют	данные отсутствуют

Государственный регистратор		ФГИС ЕГРН
полное наименование должности	подпись	инициалы, фамилия

М.П.

Выписка из Единого государственного реестра недвижимости об объекте недвижимости  
Сведения о частях земельного участка

<b>Земельный участок</b>				
<small>(вид объекта недвижимости)</small>				
Лист № ___ Раздела <b>4.2</b>		Всего листов раздела <b>4.2</b> : ___		Всего разделов: ___
Всего листов выписки: ___				
<b>20.02.2023 № 99/2023/519578532</b>				
Кадастровый номер:			<b>47:01:0000000:501</b>	
Сведения о характерных точках границы части (частей) земельного участка				
Учетный номер части: 504				
Система координат: Зона №				
Номер точки	Координаты, м		Описание закрепления на местности	Средняя квадратическая погрешность определения координат характерных точек границы части земельного участка, м
	X	Y		
1	2	3	4	5
Государственный регистратор			ФГИС ЕГРН	
полное наименование должности			подпись	инициалы, фамилия

М.П.

Выписка из Единого государственного реестра недвижимости об объекте недвижимости  
Сведения о частях земельного участка

<b>Земельный участок</b>				
<small>(вид объекта недвижимости)</small>				
Лист № ___ Раздела <b>4.2</b>		Всего листов раздела <b>4.2</b> : ___		Всего разделов: ___
Всего листов выписки: ___				
<b>20.02.2023 № 99/2023/519578532</b>				
Кадастровый номер:			<b>47:01:0000000:501</b>	
Сведения о характерных точках границы части (частей) земельного участка				
Учетный номер части: 505				
Система координат: Зона №				
Номер точки	Координаты, м		Описание закрепления на местности	Средняя квадратическая погрешность определения координат характерных точек границы части земельного участка, м
	X	Y		
1	2	3	4	5
Государственный регистратор			ФГИС ЕГРН	
полное наименование должности			подпись	инициалы, фамилия

М.П.

Выписка из Единого государственного реестра недвижимости об объекте недвижимости  
Сведения о частях земельного участка

<b>Земельный участок</b>				
<small>(вид объекта недвижимости)</small>				
Лист № ___ Раздела <b>4.2</b>		Всего листов раздела <b>4.2</b> : ___		Всего разделов: ___
Всего листов выписки: ___				
<b>20.02.2023 № 99/2023/519578532</b>				
Кадастровый номер:			<b>47:01:0000000:501</b>	
Сведения о характерных точках границы части (частей) земельного участка				
Учетный номер части: 506				
Система координат: Зона №				
Номер точки	Координаты, м		Описание закрепления на местности	Средняя квадратическая погрешность определения координат характерных точек границы части земельного участка, м
	X	Y		
1	2	3	4	5
Государственный регистратор			ФГИС ЕГРН	
полное наименование должности			подпись	инициалы, фамилия

М.П.

Выписка из Единого государственного реестра недвижимости об объекте недвижимости  
Сведения о частях земельного участка

<b>Земельный участок</b>				
<small>(вид объекта недвижимости)</small>				
Лист № ___ Раздела <b>4.2</b>		Всего листов раздела <b>4.2</b> : ___		Всего разделов: ___
Всего листов выписки: ___				
<b>20.02.2023 № 99/2023/519578532</b>				
Кадастровый номер:			<b>47:01:0000000:501</b>	
Сведения о характерных точках границы части (частей) земельного участка				
Учетный номер части: 507				
Система координат: Зона №				
Номер точки	Координаты, м		Описание закрепления на местности	Средняя квадратическая погрешность определения координат характерных точек границы части земельного участка, м
	X	Y		
1	2	3	4	5
Государственный регистратор				ФГИС ЕГРН
полное наименование должности			подпись	инициалы, фамилия

М.П.

Выписка из Единого государственного реестра недвижимости об объекте недвижимости  
Сведения о частях земельного участка

<b>Земельный участок</b>				
<small>(вид объекта недвижимости)</small>				
Лист № ___ Раздела <b>4.2</b>		Всего листов раздела <b>4.2</b> : ___		Всего разделов: ___
Всего листов выписки: ___				
<b>20.02.2023 № 99/2023/519578532</b>				
Кадастровый номер:			<b>47:01:0000000:501</b>	
Сведения о характерных точках границы части (частей) земельного участка				
Учетный номер части: 508				
Система координат:				
Зона №				
Номер точки	Координаты, м		Описание закрепления на местности	Средняя квадратическая погрешность определения координат характерных точек границы части земельного участка, м
	X	Y		
1	2	3	4	5

Государственный регистратор		ФГИС ЕГРН
полное наименование должности	подпись	инициалы, фамилия

М.П.

Выписка из Единого государственного реестра недвижимости об объекте недвижимости  
Сведения о частях земельного участка

<b>Земельный участок</b>				
<small>(вид объекта недвижимости)</small>				
Лист № ___ Раздела <b>4.2</b>		Всего листов раздела <b>4.2</b> : ___		Всего разделов: ___
Всего листов выписки: ___				
<b>20.02.2023 № 99/2023/519578532</b>				
Кадастровый номер:			<b>47:01:0000000:501</b>	
Сведения о характерных точках границы части (частей) земельного участка				
Учетный номер части: 509				
Система координат: Зона №				
Номер точки	Координаты, м		Описание закрепления на местности	Средняя квадратическая погрешность определения координат характерных точек границы части земельного участка, м
	X	Y		
1	2	3	4	5
Государственный регистратор			ФГИС ЕГРН	
полное наименование должности			подпись	инициалы, фамилия

М.П.

Выписка из Единого государственного реестра недвижимости об объекте недвижимости  
Сведения о частях земельного участка

<b>Земельный участок</b>					
<small>(вид объекта недвижимости)</small>					
Лист № ___ Раздела <b>4.2</b>		Всего листов раздела <b>4.2</b> : ___		Всего разделов: ___	Всего листов выписки: ___
<b>20.02.2023 № 99/2023/519578532</b>					
Кадастровый номер:			<b>47:01:0000000:501</b>		
Сведения о характерных точках границы части (частей) земельного участка					
Учетный номер части: 510					
Система координат: Зона №					
Номер точки	Координаты, м		Описание закрепления на местности	Средняя квадратическая погрешность определения координат характерных точек границы части земельного участка, м	
	X	Y			
1	2	3	4	5	
Государственный регистратор					ФГИС ЕГРН
полное наименование должности			подпись		инициалы, фамилия

М.П.

Выписка из Единого государственного реестра недвижимости об объекте недвижимости  
Сведения о частях земельного участка

<b>Земельный участок</b>				
<small>(вид объекта недвижимости)</small>				
Лист № ___ Раздела <b>4.2</b>		Всего листов раздела <b>4.2</b> : ___		Всего разделов: ___
Всего листов выписки: ___				
<b>20.02.2023 № 99/2023/519578532</b>				
Кадастровый номер:			<b>47:01:0000000:501</b>	
Сведения о характерных точках границы части (частей) земельного участка				
Учетный номер части: 511				
Система координат: Зона №				
Номер точки	Координаты, м		Описание закрепления на местности	Средняя квадратическая погрешность определения координат характерных точек границы части земельного участка, м
	X	Y		
1	2	3	4	5
Государственный регистратор			ФГИС ЕГРН	
полное наименование должности			подпись	
			инициалы, фамилия	

М.П.

Выписка из Единого государственного реестра недвижимости об объекте недвижимости  
Сведения о частях земельного участка

<b>Земельный участок</b>				
<small>(вид объекта недвижимости)</small>				
Лист № ___ Раздела <b>4.2</b>		Всего листов раздела <b>4.2</b> : ___		Всего разделов: ___
Всего листов выписки: ___				
<b>20.02.2023 № 99/2023/519578532</b>				
Кадастровый номер:			<b>47:01:0000000:501</b>	
Сведения о характерных точках границы части (частей) земельного участка				
Учетный номер части: 514				
Система координат: Зона №				
Номер точки	Координаты, м		Описание закрепления на местности	Средняя квадратическая погрешность определения координат характерных точек границы части земельного участка, м
	X	Y		
1	2	3	4	5
Государственный регистратор			ФГИС ЕГРН	
полное наименование должности			подпись	инициалы, фамилия

М.П.

Выписка из Единого государственного реестра недвижимости об объекте недвижимости  
**Сведения о частях земельного участка**

<b>Земельный участок</b>				
<small>(вид объекта недвижимости)</small>				
Лист № ___ Раздела <b>4.2</b>		Всего листов раздела <b>4.2</b> : ___		Всего разделов: ___
Всего листов выписки: ___				
<b>20.02.2023 № 99/2023/519578532</b>				
Кадастровый номер:			<b>47:01:0000000:501</b>	
Сведения о характерных точках границы части (частей) земельного участка				
Учетный номер части: 515				
Система координат: Зона №				
Номер точки	Координаты, м		Описание закрепления на местности	Средняя квадратическая погрешность определения координат характерных точек границы части земельного участка, м
	X	Y		
1	2	3	4	5
Государственный регистратор			ФГИС ЕГРН	
полное наименование должности			подпись	инициалы, фамилия

М.П.

Выписка из Единого государственного реестра недвижимости об объекте недвижимости  
Сведения о частях земельного участка

<b>Земельный участок</b>				
<small>(вид объекта недвижимости)</small>				
Лист № ___ Раздела <b>4.2</b>		Всего листов раздела <b>4.2</b> : ___		Всего разделов: ___
Всего листов выписки: ___				
<b>20.02.2023 № 99/2023/519578532</b>				
Кадастровый номер:			<b>47:01:0000000:501</b>	
Сведения о характерных точках границы части (частей) земельного участка				
Учетный номер части: 516				
Система координат: Зона №				
Номер точки	Координаты, м		Описание закрепления на местности	Средняя квадратическая погрешность определения координат характерных точек границы части земельного участка, м
	X	Y		
1	2	3	4	5
Государственный регистратор			ФГИС ЕГРН	
полное наименование должности			подпись	инициалы, фамилия

М.П.

Выписка из Единого государственного реестра недвижимости об объекте недвижимости  
Сведения о частях земельного участка

<b>Земельный участок</b>				
<small>(вид объекта недвижимости)</small>				
Лист № ___ Раздела <b>4.2</b>		Всего листов раздела <b>4.2</b> : ___		Всего разделов: ___
Всего листов выписки: ___				
<b>20.02.2023 № 99/2023/519578532</b>				
Кадастровый номер:			<b>47:01:0000000:501</b>	
Сведения о характерных точках границы части (частей) земельного участка				
Учетный номер части: 517				
Система координат: Зона №				
Номер точки	Координаты, м		Описание закрепления на местности	Средняя квадратическая погрешность определения координат характерных точек границы части земельного участка, м
	X	Y		
1	2	3	4	5
Государственный регистратор			ФГИС ЕГРН	
полное наименование должности			подпись	
			инициалы, фамилия	

М.П.

Выписка из Единого государственного реестра недвижимости об объекте недвижимости  
Сведения о частях земельного участка

<b>Земельный участок</b>				
<small>(вид объекта недвижимости)</small>				
Лист № ___ Раздела <b>4.2</b>		Всего листов раздела <b>4.2</b> : ___		Всего разделов: ___
Всего листов выписки: ___				
<b>20.02.2023 № 99/2023/519578532</b>				
Кадастровый номер:			<b>47:01:0000000:501</b>	
Сведения о характерных точках границы части (частей) земельного участка				
Учетный номер части: 518				
Система координат: Зона №				
Номер точки	Координаты, м		Описание закрепления на местности	Средняя квадратическая погрешность определения координат характерных точек границы части земельного участка, м
	X	Y		
1	2	3	4	5
Государственный регистратор			ФГИС ЕГРН	
полное наименование должности			подпись	
			инициалы, фамилия	

М.П.

Выписка из Единого государственного реестра недвижимости об объекте недвижимости  
Сведения о частях земельного участка

<b>Земельный участок</b>				
<small>(вид объекта недвижимости)</small>				
Лист № ___ Раздела <b>4.2</b>		Всего листов раздела <b>4.2</b> : ___		Всего разделов: ___
Всего листов выписки: ___				
<b>20.02.2023 № 99/2023/519578532</b>				
Кадастровый номер:			<b>47:01:0000000:501</b>	
Сведения о характерных точках границы части (частей) земельного участка				
Учетный номер части: 519				
Система координат: Зона №				
Номер точки	Координаты, м		Описание закрепления на местности	Средняя квадратическая погрешность определения координат характерных точек границы части земельного участка, м
	X	Y		
1	2	3	4	5
Государственный регистратор			ФГИС ЕГРН	
полное наименование должности			подпись	инициалы, фамилия

М.П.

Выписка из Единого государственного реестра недвижимости об объекте недвижимости  
Сведения о частях земельного участка

<b>Земельный участок</b>				
<small>(вид объекта недвижимости)</small>				
Лист № ___ Раздела <b>4.2</b>		Всего листов раздела <b>4.2</b> : ___		Всего разделов: ___
Всего листов выписки: ___				
<b>20.02.2023 № 99/2023/519578532</b>				
Кадастровый номер:			<b>47:01:0000000:501</b>	
Сведения о характерных точках границы части (частей) земельного участка				
Учетный номер части: 520				
Система координат: Зона №				
Номер точки	Координаты, м		Описание закрепления на местности	Средняя квадратическая погрешность определения координат характерных точек границы части земельного участка, м
	X	Y		
1	2	3	4	5
Государственный регистратор			ФГИС ЕГРН	
полное наименование должности			подпись	инициалы, фамилия

М.П.

Выписка из Единого государственного реестра недвижимости об объекте недвижимости  
Сведения о частях земельного участка

<b>Земельный участок</b>				
<small>(вид объекта недвижимости)</small>				
Лист № ___ Раздела <b>4.2</b>		Всего листов раздела <b>4.2</b> : ___		Всего разделов: ___
Всего листов выписки: ___				
<b>20.02.2023 № 99/2023/519578532</b>				
Кадастровый номер:			<b>47:01:0000000:501</b>	
Сведения о характерных точках границы части (частей) земельного участка				
Учетный номер части: 521				
Система координат: Зона №				
Номер точки	Координаты, м		Описание закрепления на местности	Средняя квадратическая погрешность определения координат характерных точек границы части земельного участка, м
	X	Y		
1	2	3	4	5
Государственный регистратор			ФГИС ЕГРН	
полное наименование должности			подпись	инициалы, фамилия

М.П.

Выписка из Единого государственного реестра недвижимости об объекте недвижимости  
Сведения о частях земельного участка

<b>Земельный участок</b>				
<small>(вид объекта недвижимости)</small>				
Лист № ___ Раздела <b>4.2</b>		Всего листов раздела <b>4.2</b> : ___		Всего разделов: ___
Всего листов выписки: ___				
<b>20.02.2023 № 99/2023/519578532</b>				
Кадастровый номер:			<b>47:01:0000000:501</b>	
Сведения о характерных точках границы части (частей) земельного участка				
Учетный номер части: 522				
Система координат: Зона №				
Номер точки	Координаты, м		Описание закрепления на местности	Средняя квадратическая погрешность определения координат характерных точек границы части земельного участка, м
	X	Y		
1	2	3	4	5
Государственный регистратор			ФГИС ЕГРН	
полное наименование должности			подпись	
			инициалы, фамилия	

М.П.

Выписка из Единого государственного реестра недвижимости об объекте недвижимости  
Сведения о частях земельного участка

<b>Земельный участок</b>				
<small>(вид объекта недвижимости)</small>				
Лист № ___ Раздела <b>4.2</b>		Всего листов раздела <b>4.2</b> : ___		Всего разделов: ___
Всего листов выписки: ___				
<b>20.02.2023 № 99/2023/519578532</b>				
Кадастровый номер:			<b>47:01:0000000:501</b>	
Сведения о характерных точках границы части (частей) земельного участка				
Учетный номер части: 523				
Система координат: Зона №				
Номер точки	Координаты, м		Описание закрепления на местности	Средняя квадратическая погрешность определения координат характерных точек границы части земельного участка, м
	X	Y		
1	2	3	4	5
Государственный регистратор			ФГИС ЕГРН	
полное наименование должности			подпись	
			инициалы, фамилия	

М.П.

Выписка из Единого государственного реестра недвижимости об объекте недвижимости  
Сведения о частях земельного участка

<b>Земельный участок</b>				
<small>(вид объекта недвижимости)</small>				
Лист № ___ Раздела <b>4.2</b>		Всего листов раздела <b>4.2</b> : ___		Всего разделов: ___
Всего листов выписки: ___				
<b>20.02.2023 № 99/2023/519578532</b>				
Кадастровый номер:			<b>47:01:0000000:501</b>	
Сведения о характерных точках границы части (частей) земельного участка				
Учетный номер части: 524				
Система координат: Зона №				
Номер точки	Координаты, м		Описание закрепления на местности	Средняя квадратическая погрешность определения координат характерных точек границы части земельного участка, м
	X	Y		
1	2	3	4	5
Государственный регистратор			ФГИС ЕГРН	
полное наименование должности			подпись	инициалы, фамилия

М.П.

Выписка из Единого государственного реестра недвижимости об объекте недвижимости  
Сведения о частях земельного участка

<b>Земельный участок</b>				
<small>(вид объекта недвижимости)</small>				
Лист № ___ Раздела <b>4.2</b>		Всего листов раздела <b>4.2</b> : ___		Всего разделов: ___
Всего листов выписки: ___				
<b>20.02.2023 № 99/2023/519578532</b>				
Кадастровый номер:			<b>47:01:0000000:501</b>	
Сведения о характерных точках границы части (частей) земельного участка				
Учетный номер части: 525				
Система координат:				
Зона №				
Номер точки	Координаты, м		Описание закрепления на местности	Средняя квадратическая погрешность определения координат характерных точек границы части земельного участка, м
	X	Y		
1	2	3	4	5
Государственный регистратор			ФГИС ЕГРН	
полное наименование должности			подпись	
			инициалы, фамилия	

М.П.

Выписка из Единого государственного реестра недвижимости об объекте недвижимости  
Сведения о частях земельного участка

<b>Земельный участок</b>				
<small>(вид объекта недвижимости)</small>				
Лист № ___ Раздела <b>4.2</b>		Всего листов раздела <b>4.2</b> : ___		Всего разделов: ___
Всего листов выписки: ___				
<b>20.02.2023 № 99/2023/519578532</b>				
Кадастровый номер:			<b>47:01:0000000:501</b>	
Сведения о характерных точках границы части (частей) земельного участка				
Учетный номер части: 526				
Система координат: Зона №				
Номер точки	Координаты, м		Описание закрепления на местности	Средняя квадратическая погрешность определения координат характерных точек границы части земельного участка, м
	X	Y		
1	2	3	4	5
Государственный регистратор			ФГИС ЕГРН	
полное наименование должности			подпись	инициалы, фамилия

М.П.

Выписка из Единого государственного реестра недвижимости об объекте недвижимости  
Сведения о частях земельного участка

<b>Земельный участок</b>				
<small>(вид объекта недвижимости)</small>				
Лист № __ Раздела <b>4.2</b>		Всего листов раздела <b>4.2</b> : __		Всего разделов: __
Всего листов выписки: __				
<b>20.02.2023 № 99/2023/519578532</b>				
Кадастровый номер:			<b>47:01:0000000:501</b>	
Сведения о характерных точках границы части (частей) земельного участка				
Учетный номер части: 527				
Система координат: Зона №				
Номер точки	Координаты, м		Описание закрепления на местности	Средняя квадратическая погрешность определения координат характерных точек границы части земельного участка, м
	X	Y		
1	2	3	4	5
Государственный регистратор			ФГИС ЕГРН	
полное наименование должности			подпись	
			инициалы, фамилия	

М.П.

Выписка из Единого государственного реестра недвижимости об объекте недвижимости  
Сведения о частях земельного участка

<b>Земельный участок</b>			
<small>(вид объекта недвижимости)</small>			
Лист № __ Раздела <b>4.2</b>	Всего листов раздела <b>4.2</b> : __	Всего разделов: __	Всего листов выписки: __
<b>20.02.2023 № 99/2023/519578532</b>			
Кадастровый номер:		<b>47:01:0000000:501</b>	

Сведения о характерных точках границы части (частей) земельного участка

Учетный номер части: 528

Система координат: МСК 53 (Зона-2)

Зона №

Номер точки	Координаты, м		Описание закрепления на местности	Средняя квадратическая погрешность определения координат характерных точек границы части земельного участка, м
	X	Y		
1	2	3	4	5
13	494853.82	1286430.42	данные отсутствуют	данные отсутствуют
13	494853.82	1286430.42	данные отсутствуют	данные отсутствуют
14	494854.36	1286432.96	данные отсутствуют	данные отсутствуют
15	494853.01	1286433.25	данные отсутствуют	данные отсутствуют
16	494853.76	1286436.79	данные отсутствуют	данные отсутствуют
17	494850.22	1286437.54	данные отсутствуют	данные отсутствуют
18	494848.93	1286431.46	данные отсутствуют	данные отсутствуют

Государственный регистратор		ФГИС ЕГРН
полное наименование должности	подпись	инициалы, фамилия

М.П.

Выписка из Единого государственного реестра недвижимости об объекте недвижимости  
Сведения о частях земельного участка

<b>Земельный участок</b>				
<small>(вид объекта недвижимости)</small>				
Лист № ___ Раздела <b>4.2</b>		Всего листов раздела <b>4.2</b> : ___		Всего разделов: ___
Всего листов выписки: ___				
<b>20.02.2023 № 99/2023/519578532</b>				
Кадастровый номер:			<b>47:01:0000000:501</b>	
Сведения о характерных точках границы части (частей) земельного участка				
Учетный номер части: 529				
Система координат:				
Зона №				
Номер точки	Координаты, м		Описание закрепления на местности	Средняя квадратическая погрешность определения координат характерных точек границы части земельного участка, м
	X	Y		
1	2	3	4	5
Государственный регистратор			ФГИС ЕГРН	
полное наименование должности			подпись	
			инициалы, фамилия	

М.П.

Выписка из Единого государственного реестра недвижимости об объекте недвижимости  
Сведения о частях земельного участка

<b>Земельный участок</b>				
<small>(вид объекта недвижимости)</small>				
Лист № ___ Раздела <b>4.2</b>		Всего листов раздела <b>4.2</b> : ___		Всего разделов: ___
Всего листов выписки: ___				
<b>20.02.2023 № 99/2023/519578532</b>				
Кадастровый номер:			<b>47:01:0000000:501</b>	
Сведения о характерных точках границы части (частей) земельного участка				
Учетный номер части: 530				
Система координат: Зона №				
Номер точки	Координаты, м		Описание закрепления на местности	Средняя квадратическая погрешность определения координат характерных точек границы части земельного участка, м
	X	Y		
1	2	3	4	5
Государственный регистратор			ФГИС ЕГРН	
полное наименование должности			подпись	
			инициалы, фамилия	

М.П.

Выписка из Единого государственного реестра недвижимости об объекте недвижимости  
Сведения о частях земельного участка

<b>Земельный участок</b>				
<small>(вид объекта недвижимости)</small>				
Лист № ___ Раздела <b>4.2</b>		Всего листов раздела <b>4.2</b> : ___		Всего разделов: ___
Всего листов выписки: ___				
<b>20.02.2023 № 99/2023/519578532</b>				
Кадастровый номер:			<b>47:01:0000000:501</b>	
Сведения о характерных точках границы части (частей) земельного участка				
Учетный номер части: 531				
Система координат: Зона №				
Номер точки	Координаты, м		Описание закрепления на местности	Средняя квадратическая погрешность определения координат характерных точек границы части земельного участка, м
	X	Y		
1	2	3	4	5
Государственный регистратор			ФГИС ЕГРН	
полное наименование должности			подпись	инициалы, фамилия

М.П.

Выписка из Единого государственного реестра недвижимости об объекте недвижимости  
Сведения о частях земельного участка

<b>Земельный участок</b>				
<small>(вид объекта недвижимости)</small>				
Лист № ___ Раздела <b>4.2</b>		Всего листов раздела <b>4.2</b> : ___		Всего разделов: ___
Всего листов выписки: ___				
<b>20.02.2023 № 99/2023/519578532</b>				
Кадастровый номер:			<b>47:01:0000000:501</b>	
Сведения о характерных точках границы части (частей) земельного участка				
Учетный номер части: 532				
Система координат: Зона №				
Номер точки	Координаты, м		Описание закрепления на местности	Средняя квадратическая погрешность определения координат характерных точек границы части земельного участка, м
	X	Y		
1	2	3	4	5
Государственный регистратор			ФГИС ЕГРН	
полное наименование должности			подпись	инициалы, фамилия

М.П.

Выписка из Единого государственного реестра недвижимости об объекте недвижимости  
Сведения о частях земельного участка

<b>Земельный участок</b>				
<small>(вид объекта недвижимости)</small>				
Лист № ___ Раздела <b>4.2</b>		Всего листов раздела <b>4.2</b> : ___		Всего разделов: ___
Всего листов выписки: ___				
<b>20.02.2023 № 99/2023/519578532</b>				
Кадастровый номер:			<b>47:01:0000000:501</b>	
Сведения о характерных точках границы части (частей) земельного участка				
Учетный номер части: 533				
Система координат:				
Зона №				
Номер точки	Координаты, м		Описание закрепления на местности	Средняя квадратическая погрешность определения координат характерных точек границы части земельного участка, м
	X	Y		
1	2	3	4	5
Государственный регистратор			ФГИС ЕГРН	
полное наименование должности			подпись	инициалы, фамилия

М.П.

Выписка из Единого государственного реестра недвижимости об объекте недвижимости  
Сведения о частях земельного участка

<b>Земельный участок</b>				
<small>(вид объекта недвижимости)</small>				
Лист № ___ Раздела <b>4.2</b>		Всего листов раздела <b>4.2</b> : ___		Всего разделов: ___
Всего листов выписки: ___				
<b>20.02.2023 № 99/2023/519578532</b>				
Кадастровый номер:			<b>47:01:0000000:501</b>	
Сведения о характерных точках границы части (частей) земельного участка				
Учетный номер части: 534				
Система координат: Зона №				
Номер точки	Координаты, м		Описание закрепления на местности	Средняя квадратическая погрешность определения координат характерных точек границы части земельного участка, м
	X	Y		
1	2	3	4	5
Государственный регистратор			ФГИС ЕГРН	
полное наименование должности			подпись	инициалы, фамилия

М.П.

Выписка из Единого государственного реестра недвижимости об объекте недвижимости  
Сведения о частях земельного участка

<b>Земельный участок</b>				
<small>(вид объекта недвижимости)</small>				
Лист № ___ Раздела <b>4.2</b>		Всего листов раздела <b>4.2</b> : ___		Всего разделов: ___
Всего листов выписки: ___				
<b>20.02.2023 № 99/2023/519578532</b>				
Кадастровый номер:			<b>47:01:0000000:501</b>	
Сведения о характерных точках границы части (частей) земельного участка				
Учетный номер части: 535				
Система координат: Зона №				
Номер точки	Координаты, м		Описание закрепления на местности	Средняя квадратическая погрешность определения координат характерных точек границы части земельного участка, м
	X	Y		
1	2	3	4	5
Государственный регистратор			ФГИС ЕГРН	
полное наименование должности			подпись	инициалы, фамилия

М.П.

Выписка из Единого государственного реестра недвижимости об объекте недвижимости  
Сведения о частях земельного участка

<b>Земельный участок</b>				
<small>(вид объекта недвижимости)</small>				
Лист № ___ Раздела <b>4.2</b>		Всего листов раздела <b>4.2</b> : ___		Всего разделов: ___
Всего листов выписки: ___				
<b>20.02.2023 № 99/2023/519578532</b>				
Кадастровый номер:			<b>47:01:0000000:501</b>	
Сведения о характерных точках границы части (частей) земельного участка				
Учетный номер части: 536				
Система координат: Зона №				
Номер точки	Координаты, м		Описание закрепления на местности	Средняя квадратическая погрешность определения координат характерных точек границы части земельного участка, м
	X	Y		
1	2	3	4	5
Государственный регистратор			ФГИС ЕГРН	
полное наименование должности			подпись	инициалы, фамилия

М.П.

Выписка из Единого государственного реестра недвижимости об объекте недвижимости  
Сведения о частях земельного участка

<b>Земельный участок</b>				
<small>(вид объекта недвижимости)</small>				
Лист № ___ Раздела <b>4.2</b>		Всего листов раздела <b>4.2</b> : ___		Всего разделов: ___
Всего листов выписки: ___				
<b>20.02.2023 № 99/2023/519578532</b>				
Кадастровый номер:			<b>47:01:0000000:501</b>	
Сведения о характерных точках границы части (частей) земельного участка				
Учетный номер части: 537				
Система координат: Зона №				
Номер точки	Координаты, м		Описание закрепления на местности	Средняя квадратическая погрешность определения координат характерных точек границы части земельного участка, м
	X	Y		
1	2	3	4	5
Государственный регистратор			ФГИС ЕГРН	
полное наименование должности			подпись	
			инициалы, фамилия	

М.П.

Выписка из Единого государственного реестра недвижимости об объекте недвижимости  
Сведения о частях земельного участка

<b>Земельный участок</b>			
<small>(вид объекта недвижимости)</small>			
Лист № __ Раздела <b>4.2</b>	Всего листов раздела <b>4.2</b> : __	Всего разделов: __	Всего листов выписки: __
<b>20.02.2023 № 99/2023/519578532</b>			
Кадастровый номер:		<b>47:01:0000000:501</b>	

Сведения о характерных точках границы части (частей) земельного участка				
Учетный номер части: 538				
Система координат: МСК 53 (Зона-2)				
Зона №				
Номер точки	Координаты, м		Описание закрепления на местности	Средняя квадратическая погрешность определения координат характерных точек границы части земельного участка, м
	X	Y		
1	2	3	4	5
19	494762.79	1286515.59	данные отсутствуют	данные отсутствуют
19	494762.79	1286515.59	данные отсутствуют	данные отсутствуют
20	494762.84	1286518.53	данные отсутствуют	данные отсутствуют
21	494764.05	1286517.86	данные отсутствуют	данные отсутствуют
22	494764.6	1286521.7	данные отсутствуют	данные отсутствуют
23	494761.43	1286523.45	данные отсутствуют	данные отсутствуют
24	494758.41	1286518.01	данные отсутствуют	данные отсутствуют

Государственный регистратор		ФГИС ЕГРН
полное наименование должности	подпись	инициалы, фамилия

М.П.

Выписка из Единого государственного реестра недвижимости об объекте недвижимости  
Сведения о частях земельного участка

<b>Земельный участок</b>				
<small>(вид объекта недвижимости)</small>				
Лист № ___ Раздела <b>4.2</b>		Всего листов раздела <b>4.2</b> : ___		Всего разделов: ___
Всего листов выписки: ___				
<b>20.02.2023 № 99/2023/519578532</b>				
Кадастровый номер:			<b>47:01:0000000:501</b>	
Сведения о характерных точках границы части (частей) земельного участка				
Учетный номер части: 539				
Система координат: Зона №				
Номер точки	Координаты, м		Описание закрепления на местности	Средняя квадратическая погрешность определения координат характерных точек границы части земельного участка, м
	X	Y		
1	2	3	4	5
Государственный регистратор			ФГИС ЕГРН	
полное наименование должности			подпись	инициалы, фамилия

М.П.

Выписка из Единого государственного реестра недвижимости об объекте недвижимости  
Сведения о частях земельного участка

<b>Земельный участок</b>				
<small>(вид объекта недвижимости)</small>				
Лист № ___ Раздела <b>4.2</b>		Всего листов раздела <b>4.2</b> : ___		Всего разделов: ___
Всего листов выписки: ___				
<b>20.02.2023 № 99/2023/519578532</b>				
Кадастровый номер:			<b>47:01:0000000:501</b>	
Сведения о характерных точках границы части (частей) земельного участка				
Учетный номер части: 540				
Система координат: Зона №				
Номер точки	Координаты, м		Описание закрепления на местности	Средняя квадратическая погрешность определения координат характерных точек границы части земельного участка, м
	X	Y		
1	2	3	4	5
Государственный регистратор			ФГИС ЕГРН	
полное наименование должности			подпись	инициалы, фамилия

М.П.

Выписка из Единого государственного реестра недвижимости об объекте недвижимости  
Сведения о частях земельного участка

<b>Земельный участок</b>				
<small>(вид объекта недвижимости)</small>				
Лист № ___ Раздела <b>4.2</b>		Всего листов раздела <b>4.2</b> : ___		Всего разделов: ___
Всего листов выписки: ___				
<b>20.02.2023 № 99/2023/519578532</b>				
Кадастровый номер:			<b>47:01:0000000:501</b>	
Сведения о характерных точках границы части (частей) земельного участка				
Учетный номер части: 541				
Система координат: МСК 53 (Зона-2)				
Зона №				
Номер точки	Координаты, м		Описание закрепления на местности	Средняя квадратическая погрешность определения координат характерных точек границы части земельного участка, м
	X	Y		
1	2	3	4	5
25	494723.51	1286558.13	данные отсутствуют	данные отсутствуют
25	494723.51	1286558.13	данные отсутствуют	данные отсутствуют
26	494725.89	1286564.13	данные отсутствуют	данные отсутствуют
27	494717.29	1286567.54	данные отсутствуют	данные отсутствуют
28	494714.91	1286561.54	данные отсутствуют	данные отсутствуют
Государственный регистратор			ФГИС ЕГРН	
полное наименование должности			подпись	
			инициалы, фамилия	

М.П.

Выписка из Единого государственного реестра недвижимости об объекте недвижимости  
Сведения о частях земельного участка

<b>Земельный участок</b>				
<small>(вид объекта недвижимости)</small>				
Лист № ___ Раздела <b>4.2</b>		Всего листов раздела <b>4.2</b> : ___		Всего разделов: ___
Всего листов выписки: ___				
<b>20.02.2023 № 99/2023/519578532</b>				
Кадастровый номер:			<b>47:01:0000000:501</b>	
Сведения о характерных точках границы части (частей) земельного участка				
Учетный номер части: 542				
Система координат: Зона №				
Номер точки	Координаты, м		Описание закрепления на местности	Средняя квадратическая погрешность определения координат характерных точек границы части земельного участка, м
	X	Y		
1	2	3	4	5
Государственный регистратор			ФГИС ЕГРН	
полное наименование должности			подпись	инициалы, фамилия

М.П.

Выписка из Единого государственного реестра недвижимости об объекте недвижимости  
Сведения о частях земельного участка

<b>Земельный участок</b>				
<small>(вид объекта недвижимости)</small>				
Лист № ___ Раздела <b>4.2</b>		Всего листов раздела <b>4.2</b> : ___		Всего разделов: ___
Всего листов выписки: ___				
<b>20.02.2023 № 99/2023/519578532</b>				
Кадастровый номер:			<b>47:01:0000000:501</b>	
Сведения о характерных точках границы части (частей) земельного участка				
Учетный номер части: 543				
Система координат: Зона №				
Номер точки	Координаты, м		Описание закрепления на местности	Средняя квадратическая погрешность определения координат характерных точек границы части земельного участка, м
	X	Y		
1	2	3	4	5
Государственный регистратор			ФГИС ЕГРН	
полное наименование должности			подпись	инициалы, фамилия

М.П.

Выписка из Единого государственного реестра недвижимости об объекте недвижимости  
Сведения о частях земельного участка

<b>Земельный участок</b>				
<small>(вид объекта недвижимости)</small>				
Лист № ___ Раздела <b>4.2</b>		Всего листов раздела <b>4.2</b> : ___		Всего разделов: ___
Всего листов выписки: ___				
<b>20.02.2023 № 99/2023/519578532</b>				
Кадастровый номер:			<b>47:01:0000000:501</b>	
Сведения о характерных точках границы части (частей) земельного участка				
Учетный номер части: 544				
Система координат: Зона №				
Номер точки	Координаты, м		Описание закрепления на местности	Средняя квадратическая погрешность определения координат характерных точек границы части земельного участка, м
	X	Y		
1	2	3	4	5
Государственный регистратор			ФГИС ЕГРН	
полное наименование должности			подпись	инициалы, фамилия

М.П.

Выписка из Единого государственного реестра недвижимости об объекте недвижимости  
Сведения о частях земельного участка

<b>Земельный участок</b>				
<small>(вид объекта недвижимости)</small>				
Лист № ___ Раздела <b>4.2</b>		Всего листов раздела <b>4.2</b> : ___		Всего разделов: ___
Всего листов выписки: ___				
<b>20.02.2023 № 99/2023/519578532</b>				
Кадастровый номер:			<b>47:01:0000000:501</b>	
Сведения о характерных точках границы части (частей) земельного участка				
Учетный номер части: 545				
Система координат: Зона №				
Номер точки	Координаты, м		Описание закрепления на местности	Средняя квадратическая погрешность определения координат характерных точек границы части земельного участка, м
	X	Y		
1	2	3	4	5
Государственный регистратор				ФГИС ЕГРН
полное наименование должности			подпись	инициалы, фамилия

М.П.

Выписка из Единого государственного реестра недвижимости об объекте недвижимости  
Сведения о частях земельного участка

<b>Земельный участок</b>				
<small>(вид объекта недвижимости)</small>				
Лист № ___ Раздела <b>4.2</b>		Всего листов раздела <b>4.2</b> : ___		Всего разделов: ___
Всего листов выписки: ___				
<b>20.02.2023 № 99/2023/519578532</b>				
Кадастровый номер:			<b>47:01:0000000:501</b>	
Сведения о характерных точках границы части (частей) земельного участка				
Учетный номер части: 548				
Система координат: Зона №				
Номер точки	Координаты, м		Описание закрепления на местности	Средняя квадратическая погрешность определения координат характерных точек границы части земельного участка, м
	X	Y		
1	2	3	4	5
Государственный регистратор			ФГИС ЕГРН	
полное наименование должности			подпись	инициалы, фамилия

М.П.

Выписка из Единого государственного реестра недвижимости об объекте недвижимости  
Сведения о частях земельного участка

<b>Земельный участок</b>				
<small>(вид объекта недвижимости)</small>				
Лист № ___ Раздела <b>4.2</b>		Всего листов раздела <b>4.2</b> : ___		Всего разделов: ___
Всего листов выписки: ___				
<b>20.02.2023 № 99/2023/519578532</b>				
Кадастровый номер:			<b>47:01:0000000:501</b>	
Сведения о характерных точках границы части (частей) земельного участка				
Учетный номер части: 549				
Система координат: Зона №				
Номер точки	Координаты, м		Описание закрепления на местности	Средняя квадратическая погрешность определения координат характерных точек границы части земельного участка, м
	X	Y		
1	2	3	4	5
Государственный регистратор			ФГИС ЕГРН	
полное наименование должности			подпись	инициалы, фамилия

М.П.

Выписка из Единого государственного реестра недвижимости об объекте недвижимости  
Сведения о частях земельного участка

<b>Земельный участок</b>				
<small>(вид объекта недвижимости)</small>				
Лист № ___ Раздела <b>4.2</b>		Всего листов раздела <b>4.2</b> : ___		Всего разделов: ___
Всего листов выписки: ___				
<b>20.02.2023 № 99/2023/519578532</b>				
Кадастровый номер:			<b>47:01:0000000:501</b>	
Сведения о характерных точках границы части (частей) земельного участка				
Учетный номер части: 550				
Система координат: Зона №				
Номер точки	Координаты, м		Описание закрепления на местности	Средняя квадратическая погрешность определения координат характерных точек границы части земельного участка, м
	X	Y		
1	2	3	4	5
Государственный регистратор			ФГИС ЕГРН	
полное наименование должности			подпись	инициалы, фамилия

М.П.

Выписка из Единого государственного реестра недвижимости об объекте недвижимости  
Сведения о частях земельного участка

<b>Земельный участок</b>				
<small>(вид объекта недвижимости)</small>				
Лист № ___ Раздела <b>4.2</b>		Всего листов раздела <b>4.2</b> : ___		Всего разделов: ___
Всего листов выписки: ___				
<b>20.02.2023 № 99/2023/519578532</b>				
Кадастровый номер:			<b>47:01:0000000:501</b>	
Сведения о характерных точках границы части (частей) земельного участка				
Учетный номер части: 551				
Система координат: Зона №				
Номер точки	Координаты, м		Описание закрепления на местности	Средняя квадратическая погрешность определения координат характерных точек границы части земельного участка, м
	X	Y		
1	2	3	4	5
Государственный регистратор			ФГИС ЕГРН	
полное наименование должности			подпись	
			инициалы, фамилия	

М.П.

Выписка из Единого государственного реестра недвижимости об объекте недвижимости  
Сведения о частях земельного участка

<b>Земельный участок</b>				
<small>(вид объекта недвижимости)</small>				
Лист № ___ Раздела <b>4.2</b>		Всего листов раздела <b>4.2</b> : ___		Всего разделов: ___
Всего листов выписки: ___				
<b>20.02.2023 № 99/2023/519578532</b>				
Кадастровый номер:			<b>47:01:0000000:501</b>	
Сведения о характерных точках границы части (частей) земельного участка				
Учетный номер части: 552				
Система координат: Зона №				
Номер точки	Координаты, м		Описание закрепления на местности	Средняя квадратическая погрешность определения координат характерных точек границы части земельного участка, м
	X	Y		
1	2	3	4	5
Государственный регистратор			ФГИС ЕГРН	
полное наименование должности			подпись	инициалы, фамилия

М.П.

Выписка из Единого государственного реестра недвижимости об объекте недвижимости  
Сведения о частях земельного участка

<b>Земельный участок</b>				
<small>(вид объекта недвижимости)</small>				
Лист № ___ Раздела <b>4.2</b>		Всего листов раздела <b>4.2</b> : ___		Всего разделов: ___
Всего листов выписки: ___				
<b>20.02.2023 № 99/2023/519578532</b>				
Кадастровый номер:			<b>47:01:0000000:501</b>	
Сведения о характерных точках границы части (частей) земельного участка				
Учетный номер части: 553				
Система координат: Зона №				
Номер точки	Координаты, м		Описание закрепления на местности	Средняя квадратическая погрешность определения координат характерных точек границы части земельного участка, м
	X	Y		
1	2	3	4	5
Государственный регистратор			ФГИС ЕГРН	
полное наименование должности			подпись	инициалы, фамилия

М.П.

Выписка из Единого государственного реестра недвижимости об объекте недвижимости  
Сведения о частях земельного участка

<b>Земельный участок</b>					
<small>(вид объекта недвижимости)</small>					
Лист № ___ Раздела <b>4.2</b>		Всего листов раздела <b>4.2</b> : ___		Всего разделов: ___	Всего листов выписки: ___
<b>20.02.2023 № 99/2023/519578532</b>					
Кадастровый номер:			<b>47:01:0000000:501</b>		
Сведения о характерных точках границы части (частей) земельного участка					
Учетный номер части: 563					
Система координат: Зона №					
Номер точки	Координаты, м		Описание закрепления на местности	Средняя квадратическая погрешность определения координат характерных точек границы части земельного участка, м	
	X	Y			
1	2	3	4	5	
Государственный регистратор					ФГИС ЕГРН
полное наименование должности			подпись		инициалы, фамилия

М.П.

Выписка из Единого государственного реестра недвижимости об объекте недвижимости  
Сведения о частях земельного участка

<b>Земельный участок</b>				
<small>(вид объекта недвижимости)</small>				
Лист № ___ Раздела <b>4.2</b>		Всего листов раздела <b>4.2</b> : ___		Всего разделов: ___
Всего листов выписки: ___				
<b>20.02.2023 № 99/2023/519578532</b>				
Кадастровый номер:			<b>47:01:0000000:501</b>	
Сведения о характерных точках границы части (частей) земельного участка				
Учетный номер части: 564				
Система координат: Зона №				
Номер точки	Координаты, м		Описание закрепления на местности	Средняя квадратическая погрешность определения координат характерных точек границы части земельного участка, м
	X	Y		
1	2	3	4	5
Государственный регистратор				ФГИС ЕГРН
полное наименование должности			подпись	инициалы, фамилия

М.П.

Выписка из Единого государственного реестра недвижимости об объекте недвижимости  
Сведения о частях земельного участка

<b>Земельный участок</b>				
<small>(вид объекта недвижимости)</small>				
Лист № ___ Раздела <b>4.2</b>		Всего листов раздела <b>4.2</b> : ___		Всего разделов: ___
Всего листов выписки: ___				
<b>20.02.2023 № 99/2023/519578532</b>				
Кадастровый номер:			<b>47:01:0000000:501</b>	
Сведения о характерных точках границы части (частей) земельного участка				
Учетный номер части: 565				
Система координат: Зона №				
Номер точки	Координаты, м		Описание закрепления на местности	Средняя квадратическая погрешность определения координат характерных точек границы части земельного участка, м
	X	Y		
1	2	3	4	5
Государственный регистратор			ФГИС ЕГРН	
полное наименование должности			подпись	инициалы, фамилия

М.П.

Выписка из Единого государственного реестра недвижимости об объекте недвижимости  
Сведения о частях земельного участка

<b>Земельный участок</b>				
<small>(вид объекта недвижимости)</small>				
Лист № ___ Раздела <b>4.2</b>		Всего листов раздела <b>4.2</b> : ___		Всего разделов: ___
Всего листов выписки: ___				
<b>20.02.2023 № 99/2023/519578532</b>				
Кадастровый номер:			<b>47:01:0000000:501</b>	
Сведения о характерных точках границы части (частей) земельного участка				
Учетный номер части: 566				
Система координат: Зона №				
Номер точки	Координаты, м		Описание закрепления на местности	Средняя квадратическая погрешность определения координат характерных точек границы части земельного участка, м
	X	Y		
1	2	3	4	5
Государственный регистратор			ФГИС ЕГРН	
полное наименование должности			подпись	инициалы, фамилия

М.П.

Выписка из Единого государственного реестра недвижимости об объекте недвижимости  
Сведения о частях земельного участка

<b>Земельный участок</b>				
<small>(вид объекта недвижимости)</small>				
Лист № ___ Раздела <b>4.2</b>		Всего листов раздела <b>4.2</b> : ___		Всего разделов: ___
Всего листов выписки: ___				
<b>20.02.2023 № 99/2023/519578532</b>				
Кадастровый номер:			<b>47:01:0000000:501</b>	
Сведения о характерных точках границы части (частей) земельного участка				
Учетный номер части: 567				
Система координат: Зона №				
Номер точки	Координаты, м		Описание закрепления на местности	Средняя квадратическая погрешность определения координат характерных точек границы части земельного участка, м
	X	Y		
1	2	3	4	5
Государственный регистратор			ФГИС ЕГРН	
полное наименование должности			подпись	инициалы, фамилия

М.П.

Выписка из Единого государственного реестра недвижимости об объекте недвижимости  
Сведения о частях земельного участка

<b>Земельный участок</b>				
<small>(вид объекта недвижимости)</small>				
Лист № ___ Раздела <b>4.2</b>		Всего листов раздела <b>4.2</b> : ___		Всего разделов: ___
Всего листов выписки: ___				
<b>20.02.2023 № 99/2023/519578532</b>				
Кадастровый номер:			<b>47:01:0000000:501</b>	
Сведения о характерных точках границы части (частей) земельного участка				
Учетный номер части: 568				
Система координат: Зона №				
Номер точки	Координаты, м		Описание закрепления на местности	Средняя квадратическая погрешность определения координат характерных точек границы части земельного участка, м
	X	Y		
1	2	3	4	5
Государственный регистратор			ФГИС ЕГРН	
полное наименование должности			подпись	
			инициалы, фамилия	

М.П.

Выписка из Единого государственного реестра недвижимости об объекте недвижимости  
Сведения о частях земельного участка

<b>Земельный участок</b>				
<small>(вид объекта недвижимости)</small>				
Лист № ___ Раздела <b>4.2</b>		Всего листов раздела <b>4.2</b> : ___		Всего разделов: ___
Всего листов выписки: ___				
<b>20.02.2023 № 99/2023/519578532</b>				
Кадастровый номер:			<b>47:01:0000000:501</b>	
Сведения о характерных точках границы части (частей) земельного участка				
Учетный номер части: 569				
Система координат: Зона №				
Номер точки	Координаты, м		Описание закрепления на местности	Средняя квадратическая погрешность определения координат характерных точек границы части земельного участка, м
	X	Y		
1	2	3	4	5
Государственный регистратор			ФГИС ЕГРН	
полное наименование должности			подпись	инициалы, фамилия

М.П.

Выписка из Единого государственного реестра недвижимости об объекте недвижимости  
Сведения о частях земельного участка

<b>Земельный участок</b>				
<small>(вид объекта недвижимости)</small>				
Лист № ___ Раздела <b>4.2</b>		Всего листов раздела <b>4.2</b> : ___		Всего разделов: ___
Всего листов выписки: ___				
<b>20.02.2023 № 99/2023/519578532</b>				
Кадастровый номер:			<b>47:01:0000000:501</b>	
Сведения о характерных точках границы части (частей) земельного участка				
Учетный номер части: 570				
Система координат: Зона №				
Номер точки	Координаты, м		Описание закрепления на местности	Средняя квадратическая погрешность определения координат характерных точек границы части земельного участка, м
	X	Y		
1	2	3	4	5

Государственный регистратор		ФГИС ЕГРН
полное наименование должности	подпись	инициалы, фамилия

М.П.

Выписка из Единого государственного реестра недвижимости об объекте недвижимости  
Сведения о частях земельного участка

<b>Земельный участок</b>				
<small>(вид объекта недвижимости)</small>				
Лист № ___ Раздела <b>4.2</b>		Всего листов раздела <b>4.2</b> : ___		Всего разделов: ___
Всего листов выписки: ___				
<b>20.02.2023 № 99/2023/519578532</b>				
Кадастровый номер:			<b>47:01:0000000:501</b>	
Сведения о характерных точках границы части (частей) земельного участка				
Учетный номер части: 571				
Система координат: Зона №				
Номер точки	Координаты, м		Описание закрепления на местности	Средняя квадратическая погрешность определения координат характерных точек границы части земельного участка, м
	X	Y		
1	2	3	4	5
Государственный регистратор			ФГИС ЕГРН	
полное наименование должности			подпись	инициалы, фамилия

М.П.

Выписка из Единого государственного реестра недвижимости об объекте недвижимости  
Сведения о частях земельного участка

<b>Земельный участок</b>				
<small>(вид объекта недвижимости)</small>				
Лист № ___ Раздела <b>4.2</b>		Всего листов раздела <b>4.2</b> : ___		Всего разделов: ___
Всего листов выписки: ___				
<b>20.02.2023 № 99/2023/519578532</b>				
Кадастровый номер:			<b>47:01:0000000:501</b>	
Сведения о характерных точках границы части (частей) земельного участка				
Учетный номер части: 572				
Система координат:				
Зона №				
Номер точки	Координаты, м		Описание закрепления на местности	Средняя квадратическая погрешность определения координат характерных точек границы части земельного участка, м
	X	Y		
1	2	3	4	5
Государственный регистратор			ФГИС ЕГРН	
полное наименование должности			подпись	
			инициалы, фамилия	

М.П.

Выписка из Единого государственного реестра недвижимости об объекте недвижимости  
Сведения о частях земельного участка

<b>Земельный участок</b>				
<small>(вид объекта недвижимости)</small>				
Лист № ___ Раздела <b>4.2</b>		Всего листов раздела <b>4.2</b> : ___		Всего разделов: ___
Всего листов выписки: ___				
<b>20.02.2023 № 99/2023/519578532</b>				
Кадастровый номер:			<b>47:01:0000000:501</b>	
Сведения о характерных точках границы части (частей) земельного участка				
Учетный номер части: 573				
Система координат: Зона №				
Номер точки	Координаты, м		Описание закрепления на местности	Средняя квадратическая погрешность определения координат характерных точек границы части земельного участка, м
	X	Y		
1	2	3	4	5
Государственный регистратор			ФГИС ЕГРН	
полное наименование должности			подпись	инициалы, фамилия

М.П.

Выписка из Единого государственного реестра недвижимости об объекте недвижимости  
Сведения о частях земельного участка

<b>Земельный участок</b>				
<small>(вид объекта недвижимости)</small>				
Лист № ___ Раздела <b>4.2</b>		Всего листов раздела <b>4.2</b> : ___		Всего разделов: ___
Всего листов выписки: ___				
<b>20.02.2023 № 99/2023/519578532</b>				
Кадастровый номер:			<b>47:01:0000000:501</b>	
Сведения о характерных точках границы части (частей) земельного участка				
Учетный номер части: 574				
Система координат: Зона №				
Номер точки	Координаты, м		Описание закрепления на местности	Средняя квадратическая погрешность определения координат характерных точек границы части земельного участка, м
	X	Y		
1	2	3	4	5
Государственный регистратор			ФГИС ЕГРН	
полное наименование должности			подпись	инициалы, фамилия

М.П.

Выписка из Единого государственного реестра недвижимости об объекте недвижимости  
Сведения о частях земельного участка

<b>Земельный участок</b>				
<small>(вид объекта недвижимости)</small>				
Лист № ___ Раздела <b>4.2</b>		Всего листов раздела <b>4.2</b> : ___		Всего разделов: ___
Всего листов выписки: ___				
<b>20.02.2023 № 99/2023/519578532</b>				
Кадастровый номер:			<b>47:01:0000000:501</b>	
Сведения о характерных точках границы части (частей) земельного участка				
Учетный номер части: 575				
Система координат: Зона №				
Номер точки	Координаты, м		Описание закрепления на местности	Средняя квадратическая погрешность определения координат характерных точек границы части земельного участка, м
	X	Y		
1	2	3	4	5
Государственный регистратор			ФГИС ЕГРН	
полное наименование должности			подпись	инициалы, фамилия

М.П.

Выписка из Единого государственного реестра недвижимости об объекте недвижимости  
Сведения о частях земельного участка

<b>Земельный участок</b>				
<small>(вид объекта недвижимости)</small>				
Лист № ___ Раздела <b>4.2</b>		Всего листов раздела <b>4.2</b> : ___		Всего разделов: ___
Всего листов выписки: ___				
<b>20.02.2023 № 99/2023/519578532</b>				
Кадастровый номер:			<b>47:01:0000000:501</b>	
Сведения о характерных точках границы части (частей) земельного участка				
Учетный номер части: 576				
Система координат: Зона №				
Номер точки	Координаты, м		Описание закрепления на местности	Средняя квадратическая погрешность определения координат характерных точек границы части земельного участка, м
	X	Y		
1	2	3	4	5
Государственный регистратор			ФГИС ЕГРН	
полное наименование должности			подпись	
			инициалы, фамилия	

М.П.

Выписка из Единого государственного реестра недвижимости об объекте недвижимости  
Сведения о частях земельного участка

<b>Земельный участок</b>				
<small>(вид объекта недвижимости)</small>				
Лист № ___ Раздела <b>4.2</b>		Всего листов раздела <b>4.2</b> : ___		Всего разделов: ___
Всего листов выписки: ___				
<b>20.02.2023 № 99/2023/519578532</b>				
Кадастровый номер:			<b>47:01:0000000:501</b>	
Сведения о характерных точках границы части (частей) земельного участка				
Учетный номер части: 577				
Система координат: Зона №				
Номер точки	Координаты, м		Описание закрепления на местности	Средняя квадратическая погрешность определения координат характерных точек границы части земельного участка, м
	X	Y		
1	2	3	4	5
Государственный регистратор			ФГИС ЕГРН	
полное наименование должности			подпись	
			инициалы, фамилия	

М.П.

Выписка из Единого государственного реестра недвижимости об объекте недвижимости  
Сведения о частях земельного участка

<b>Земельный участок</b>				
<small>(вид объекта недвижимости)</small>				
Лист № ___ Раздела <b>4.2</b>		Всего листов раздела <b>4.2</b> : ___		Всего разделов: ___
Всего листов выписки: ___				
<b>20.02.2023 № 99/2023/519578532</b>				
Кадастровый номер:			<b>47:01:0000000:501</b>	
Сведения о характерных точках границы части (частей) земельного участка				
Учетный номер части: 578				
Система координат: Зона №				
Номер точки	Координаты, м		Описание закрепления на местности	Средняя квадратическая погрешность определения координат характерных точек границы части земельного участка, м
	X	Y		
1	2	3	4	5
Государственный регистратор			ФГИС ЕГРН	
полное наименование должности			подпись	инициалы, фамилия

М.П.

Выписка из Единого государственного реестра недвижимости об объекте недвижимости  
Сведения о частях земельного участка

<b>Земельный участок</b>				
<small>(вид объекта недвижимости)</small>				
Лист № ___ Раздела <b>4.2</b>		Всего листов раздела <b>4.2</b> : ___		Всего разделов: ___
Всего листов выписки: ___				
<b>20.02.2023 № 99/2023/519578532</b>				
Кадастровый номер:			<b>47:01:0000000:501</b>	
Сведения о характерных точках границы части (частей) земельного участка				
Учетный номер части: 579				
Система координат: Зона №				
Номер точки	Координаты, м		Описание закрепления на местности	Средняя квадратическая погрешность определения координат характерных точек границы части земельного участка, м
	X	Y		
1	2	3	4	5
Государственный регистратор			ФГИС ЕГРН	
полное наименование должности			подпись	инициалы, фамилия

М.П.

Выписка из Единого государственного реестра недвижимости об объекте недвижимости  
Сведения о частях земельного участка

<b>Земельный участок</b>				
<small>(вид объекта недвижимости)</small>				
Лист № ___ Раздела <b>4.2</b>		Всего листов раздела <b>4.2</b> : ___		Всего разделов: ___
Всего листов выписки: ___				
<b>20.02.2023 № 99/2023/519578532</b>				
Кадастровый номер:			<b>47:01:0000000:501</b>	
Сведения о характерных точках границы части (частей) земельного участка				
Учетный номер части: 580				
Система координат: Зона №				
Номер точки	Координаты, м		Описание закрепления на местности	Средняя квадратическая погрешность определения координат характерных точек границы части земельного участка, м
	X	Y		
1	2	3	4	5
Государственный регистратор			ФГИС ЕГРН	
полное наименование должности			подпись	инициалы, фамилия

М.П.

Выписка из Единого государственного реестра недвижимости об объекте недвижимости  
Сведения о частях земельного участка

<b>Земельный участок</b>				
<small>(вид объекта недвижимости)</small>				
Лист № ___ Раздела <b>4.2</b>		Всего листов раздела <b>4.2</b> : ___		Всего разделов: ___
Всего листов выписки: ___				
<b>20.02.2023 № 99/2023/519578532</b>				
Кадастровый номер:			<b>47:01:0000000:501</b>	
Сведения о характерных точках границы части (частей) земельного участка				
Учетный номер части: 581				
Система координат: Зона №				
Номер точки	Координаты, м		Описание закрепления на местности	Средняя квадратическая погрешность определения координат характерных точек границы части земельного участка, м
	X	Y		
1	2	3	4	5
Государственный регистратор			ФГИС ЕГРН	
полное наименование должности			подпись	инициалы, фамилия

М.П.

Выписка из Единого государственного реестра недвижимости об объекте недвижимости  
Сведения о частях земельного участка

<b>Земельный участок</b>				
<small>(вид объекта недвижимости)</small>				
Лист № ___ Раздела <b>4.2</b>		Всего листов раздела <b>4.2</b> : ___		Всего разделов: ___
Всего листов выписки: ___				
<b>20.02.2023 № 99/2023/519578532</b>				
Кадастровый номер:			<b>47:01:0000000:501</b>	
Сведения о характерных точках границы части (частей) земельного участка				
Учетный номер части: 582				
Система координат: Зона №				
Номер точки	Координаты, м		Описание закрепления на местности	Средняя квадратическая погрешность определения координат характерных точек границы части земельного участка, м
	X	Y		
1	2	3	4	5
Государственный регистратор			ФГИС ЕГРН	
полное наименование должности			подпись	инициалы, фамилия

М.П.

Выписка из Единого государственного реестра недвижимости об объекте недвижимости  
Сведения о частях земельного участка

<b>Земельный участок</b>				
<small>(вид объекта недвижимости)</small>				
Лист № ___ Раздела <b>4.2</b>		Всего листов раздела <b>4.2</b> : ___		Всего разделов: ___
Всего листов выписки: ___				
<b>20.02.2023 № 99/2023/519578532</b>				
Кадастровый номер:			<b>47:01:0000000:501</b>	
Сведения о характерных точках границы части (частей) земельного участка				
Учетный номер части: 583				
Система координат: Зона №				
Номер точки	Координаты, м		Описание закрепления на местности	Средняя квадратическая погрешность определения координат характерных точек границы части земельного участка, м
	X	Y		
1	2	3	4	5
Государственный регистратор			ФГИС ЕГРН	
полное наименование должности			подпись	инициалы, фамилия

М.П.

Выписка из Единого государственного реестра недвижимости об объекте недвижимости  
Сведения о частях земельного участка

<b>Земельный участок</b>				
<small>(вид объекта недвижимости)</small>				
Лист № ___ Раздела <b>4.2</b>		Всего листов раздела <b>4.2</b> : ___		Всего разделов: ___
Всего листов выписки: ___				
<b>20.02.2023 № 99/2023/519578532</b>				
Кадастровый номер:			<b>47:01:0000000:501</b>	
Сведения о характерных точках границы части (частей) земельного участка				
Учетный номер части: 585				
Система координат: Зона №				
Номер точки	Координаты, м		Описание закрепления на местности	Средняя квадратическая погрешность определения координат характерных точек границы части земельного участка, м
	X	Y		
1	2	3	4	5
Государственный регистратор			ФГИС ЕГРН	
полное наименование должности			подпись	инициалы, фамилия

М.П.

Выписка из Единого государственного реестра недвижимости об объекте недвижимости  
Сведения о частях земельного участка

<b>Земельный участок</b>				
<small>(вид объекта недвижимости)</small>				
Лист № ___ Раздела <b>4.2</b>		Всего листов раздела <b>4.2</b> : ___		Всего разделов: ___
Всего листов выписки: ___				
<b>20.02.2023 № 99/2023/519578532</b>				
Кадастровый номер:			<b>47:01:0000000:501</b>	
Сведения о характерных точках границы части (частей) земельного участка				
Учетный номер части: 586				
Система координат: Зона №				
Номер точки	Координаты, м		Описание закрепления на местности	Средняя квадратическая погрешность определения координат характерных точек границы части земельного участка, м
	X	Y		
1	2	3	4	5
Государственный регистратор			ФГИС ЕГРН	
полное наименование должности			подпись	инициалы, фамилия

М.П.

Выписка из Единого государственного реестра недвижимости об объекте недвижимости  
Сведения о частях земельного участка

<b>Земельный участок</b>				
<small>(вид объекта недвижимости)</small>				
Лист № ___ Раздела <b>4.2</b>		Всего листов раздела <b>4.2</b> : ___		Всего разделов: ___
Всего листов выписки: ___				
<b>20.02.2023 № 99/2023/519578532</b>				
Кадастровый номер:			<b>47:01:0000000:501</b>	
Сведения о характерных точках границы части (частей) земельного участка				
Учетный номер части: 587				
Система координат: Зона №				
Номер точки	Координаты, м		Описание закрепления на местности	Средняя квадратическая погрешность определения координат характерных точек границы части земельного участка, м
	X	Y		
1	2	3	4	5
Государственный регистратор			ФГИС ЕГРН	
полное наименование должности			подпись	инициалы, фамилия

М.П.

Выписка из Единого государственного реестра недвижимости об объекте недвижимости  
Сведения о частях земельного участка

<b>Земельный участок</b>				
<small>(вид объекта недвижимости)</small>				
Лист № ___ Раздела <b>4.2</b>		Всего листов раздела <b>4.2</b> : ___		Всего разделов: ___
Всего листов выписки: ___				
<b>20.02.2023 № 99/2023/519578532</b>				
Кадастровый номер:			<b>47:01:0000000:501</b>	
Сведения о характерных точках границы части (частей) земельного участка				
Учетный номер части: 588				
Система координат: Зона №				
Номер точки	Координаты, м		Описание закрепления на местности	Средняя квадратическая погрешность определения координат характерных точек границы части земельного участка, м
	X	Y		
1	2	3	4	5
Государственный регистратор			ФГИС ЕГРН	
полное наименование должности			подпись	инициалы, фамилия

М.П.

Выписка из Единого государственного реестра недвижимости об объекте недвижимости  
Сведения о частях земельного участка

<b>Земельный участок</b>				
<small>(вид объекта недвижимости)</small>				
Лист № ___ Раздела <b>4.2</b>		Всего листов раздела <b>4.2</b> : ___		Всего разделов: ___
Всего листов выписки: ___				
<b>20.02.2023 № 99/2023/519578532</b>				
Кадастровый номер:			<b>47:01:0000000:501</b>	
Сведения о характерных точках границы части (частей) земельного участка				
Учетный номер части: 589				
Система координат: Зона №				
Номер точки	Координаты, м		Описание закрепления на местности	Средняя квадратическая погрешность определения координат характерных точек границы части земельного участка, м
	X	Y		
1	2	3	4	5
Государственный регистратор			ФГИС ЕГРН	
полное наименование должности			подпись	
			инициалы, фамилия	

М.П.

Выписка из Единого государственного реестра недвижимости об объекте недвижимости  
Сведения о частях земельного участка

<b>Земельный участок</b>				
<small>(вид объекта недвижимости)</small>				
Лист № ___ Раздела <b>4.2</b>		Всего листов раздела <b>4.2</b> : ___		Всего разделов: ___
Всего листов выписки: ___				
<b>20.02.2023 № 99/2023/519578532</b>				
Кадастровый номер:			<b>47:01:0000000:501</b>	
Сведения о характерных точках границы части (частей) земельного участка				
Учетный номер части: 590				
Система координат: Зона №				
Номер точки	Координаты, м		Описание закрепления на местности	Средняя квадратическая погрешность определения координат характерных точек границы части земельного участка, м
	X	Y		
1	2	3	4	5
Государственный регистратор			ФГИС ЕГРН	
полное наименование должности			подпись	
			инициалы, фамилия	

М.П.

Выписка из Единого государственного реестра недвижимости об объекте недвижимости  
Сведения о частях земельного участка

<b>Земельный участок</b>				
<small>(вид объекта недвижимости)</small>				
Лист № ___ Раздела <b>4.2</b>		Всего листов раздела <b>4.2</b> : ___		Всего разделов: ___
Всего листов выписки: ___				
<b>20.02.2023 № 99/2023/519578532</b>				
Кадастровый номер:			<b>47:01:0000000:501</b>	
Сведения о характерных точках границы части (частей) земельного участка				
Учетный номер части: 591				
Система координат: Зона №				
Номер точки	Координаты, м		Описание закрепления на местности	Средняя квадратическая погрешность определения координат характерных точек границы части земельного участка, м
	X	Y		
1	2	3	4	5
Государственный регистратор			ФГИС ЕГРН	
полное наименование должности			подпись	инициалы, фамилия

М.П.

Выписка из Единого государственного реестра недвижимости об объекте недвижимости  
Сведения о частях земельного участка

<b>Земельный участок</b>				
<small>(вид объекта недвижимости)</small>				
Лист № ___ Раздела <b>4.2</b>		Всего листов раздела <b>4.2</b> : ___		Всего разделов: ___
Всего листов выписки: ___				
<b>20.02.2023 № 99/2023/519578532</b>				
Кадастровый номер:			<b>47:01:0000000:501</b>	
Сведения о характерных точках границы части (частей) земельного участка				
Учетный номер части: 592				
Система координат: Зона №				
Номер точки	Координаты, м		Описание закрепления на местности	Средняя квадратическая погрешность определения координат характерных точек границы части земельного участка, м
	X	Y		
1	2	3	4	5
Государственный регистратор			ФГИС ЕГРН	
полное наименование должности			подпись	инициалы, фамилия

М.П.

Выписка из Единого государственного реестра недвижимости об объекте недвижимости  
Сведения о частях земельного участка

<b>Земельный участок</b>				
<small>(вид объекта недвижимости)</small>				
Лист № ___ Раздела <b>4.2</b>		Всего листов раздела <b>4.2</b> : ___		Всего разделов: ___
Всего листов выписки: ___				
<b>20.02.2023 № 99/2023/519578532</b>				
Кадастровый номер:			<b>47:01:0000000:501</b>	
Сведения о характерных точках границы части (частей) земельного участка				
Учетный номер части: 593				
Система координат:				
Зона №				
Номер точки	Координаты, м		Описание закрепления на местности	Средняя квадратическая погрешность определения координат характерных точек границы части земельного участка, м
	X	Y		
1	2	3	4	5
Государственный регистратор			ФГИС ЕГРН	
полное наименование должности			подпись	
			инициалы, фамилия	

М.П.

Выписка из Единого государственного реестра недвижимости об объекте недвижимости  
Сведения о частях земельного участка

<b>Земельный участок</b>				
<small>(вид объекта недвижимости)</small>				
Лист № ___ Раздела <b>4.2</b>		Всего листов раздела <b>4.2</b> : ___		Всего разделов: ___
Всего листов выписки: ___				
<b>20.02.2023 № 99/2023/519578532</b>				
Кадастровый номер:			<b>47:01:0000000:501</b>	
Сведения о характерных точках границы части (частей) земельного участка				
Учетный номер части: 594				
Система координат: Зона №				
Номер точки	Координаты, м		Описание закрепления на местности	Средняя квадратическая погрешность определения координат характерных точек границы части земельного участка, м
	X	Y		
1	2	3	4	5
Государственный регистратор			ФГИС ЕГРН	
полное наименование должности			подпись	инициалы, фамилия

М.П.

Выписка из Единого государственного реестра недвижимости об объекте недвижимости  
Сведения о частях земельного участка

<b>Земельный участок</b>				
<small>(вид объекта недвижимости)</small>				
Лист № ___ Раздела <b>4.2</b>		Всего листов раздела <b>4.2</b> : ___		Всего разделов: ___
Всего листов выписки: ___				
<b>20.02.2023 № 99/2023/519578532</b>				
Кадастровый номер:			<b>47:01:0000000:501</b>	
Сведения о характерных точках границы части (частей) земельного участка				
Учетный номер части: 595				
Система координат: Зона №				
Номер точки	Координаты, м		Описание закрепления на местности	Средняя квадратическая погрешность определения координат характерных точек границы части земельного участка, м
	X	Y		
1	2	3	4	5
Государственный регистратор			ФГИС ЕГРН	
полное наименование должности			подпись	инициалы, фамилия

М.П.

Выписка из Единого государственного реестра недвижимости об объекте недвижимости  
Сведения о частях земельного участка

<b>Земельный участок</b>				
<small>(вид объекта недвижимости)</small>				
Лист № ___ Раздела <b>4.2</b>		Всего листов раздела <b>4.2</b> : ___		Всего разделов: ___
Всего листов выписки: ___				
<b>20.02.2023 № 99/2023/519578532</b>				
Кадастровый номер:			<b>47:01:0000000:501</b>	
Сведения о характерных точках границы части (частей) земельного участка				
Учетный номер части: 596				
Система координат: Зона №				
Номер точки	Координаты, м		Описание закрепления на местности	Средняя квадратическая погрешность определения координат характерных точек границы части земельного участка, м
	X	Y		
1	2	3	4	5
Государственный регистратор			ФГИС ЕГРН	
полное наименование должности			подпись	инициалы, фамилия

М.П.

Выписка из Единого государственного реестра недвижимости об объекте недвижимости  
Сведения о частях земельного участка

<b>Земельный участок</b>				
<small>(вид объекта недвижимости)</small>				
Лист № ___ Раздела <b>4.2</b>		Всего листов раздела <b>4.2</b> : ___		Всего разделов: ___
Всего листов выписки: ___				
<b>20.02.2023 № 99/2023/519578532</b>				
Кадастровый номер:			<b>47:01:0000000:501</b>	
Сведения о характерных точках границы части (частей) земельного участка				
Учетный номер части: 597				
Система координат: Зона №				
Номер точки	Координаты, м		Описание закрепления на местности	Средняя квадратическая погрешность определения координат характерных точек границы части земельного участка, м
	X	Y		
1	2	3	4	5
Государственный регистратор				ФГИС ЕГРН
полное наименование должности			подпись	инициалы, фамилия

М.П.

Выписка из Единого государственного реестра недвижимости об объекте недвижимости  
**Сведения о частях земельного участка**

<b>Земельный участок</b>				
<small>(вид объекта недвижимости)</small>				
Лист № ___ Раздела <b>4.2</b>		Всего листов раздела <b>4.2</b> : ___		Всего разделов: ___
Всего листов выписки: ___				
<b>20.02.2023 № 99/2023/519578532</b>				
Кадастровый номер:			<b>47:01:0000000:501</b>	
Сведения о характерных точках границы части (частей) земельного участка				
Учетный номер части: 598				
Система координат: Зона №				
Номер точки	Координаты, м		Описание закрепления на местности	Средняя квадратическая погрешность определения координат характерных точек границы части земельного участка, м
	X	Y		
1	2	3	4	5
Государственный регистратор			ФГИС ЕГРН	
полное наименование должности			подпись	инициалы, фамилия

М.П.

Выписка из Единого государственного реестра недвижимости об объекте недвижимости  
Сведения о частях земельного участка

<b>Земельный участок</b>				
<small>(вид объекта недвижимости)</small>				
Лист № ___ Раздела <b>4.2</b>		Всего листов раздела <b>4.2</b> : ___		Всего разделов: ___
Всего листов выписки: ___				
<b>20.02.2023 № 99/2023/519578532</b>				
Кадастровый номер:			<b>47:01:0000000:501</b>	
Сведения о характерных точках границы части (частей) земельного участка				
Учетный номер части: 599				
Система координат: Зона №				
Номер точки	Координаты, м		Описание закрепления на местности	Средняя квадратическая погрешность определения координат характерных точек границы части земельного участка, м
	X	Y		
1	2	3	4	5
Государственный регистратор			ФГИС ЕГРН	
полное наименование должности			подпись	инициалы, фамилия

М.П.

Выписка из Единого государственного реестра недвижимости об объекте недвижимости  
Сведения о частях земельного участка

<b>Земельный участок</b>				
<small>(вид объекта недвижимости)</small>				
Лист № ___ Раздела <b>4.2</b>		Всего листов раздела <b>4.2</b> : ___		Всего разделов: ___
Всего листов выписки: ___				
<b>20.02.2023 № 99/2023/519578532</b>				
Кадастровый номер:			<b>47:01:0000000:501</b>	
Сведения о характерных точках границы части (частей) земельного участка				
Учетный номер части: 600				
Система координат: Зона №				
Номер точки	Координаты, м		Описание закрепления на местности	Средняя квадратическая погрешность определения координат характерных точек границы части земельного участка, м
	X	Y		
1	2	3	4	5
Государственный регистратор			ФГИС ЕГРН	
полное наименование должности			подпись	инициалы, фамилия

М.П.

Выписка из Единого государственного реестра недвижимости об объекте недвижимости  
Сведения о частях земельного участка

<b>Земельный участок</b>				
<small>(вид объекта недвижимости)</small>				
Лист № ___ Раздела <b>4.2</b>		Всего листов раздела <b>4.2</b> : ___		Всего разделов: ___
Всего листов выписки: ___				
<b>20.02.2023 № 99/2023/519578532</b>				
Кадастровый номер:			<b>47:01:0000000:501</b>	
Сведения о характерных точках границы части (частей) земельного участка				
Учетный номер части: 601				
Система координат: Зона №				
Номер точки	Координаты, м		Описание закрепления на местности	Средняя квадратическая погрешность определения координат характерных точек границы части земельного участка, м
	X	Y		
1	2	3	4	5
Государственный регистратор			ФГИС ЕГРН	
полное наименование должности			подпись	инициалы, фамилия

М.П.

Выписка из Единого государственного реестра недвижимости об объекте недвижимости  
Сведения о частях земельного участка

<b>Земельный участок</b>				
<small>(вид объекта недвижимости)</small>				
Лист № ___ Раздела <b>4.2</b>		Всего листов раздела <b>4.2</b> : ___		Всего разделов: ___
Всего листов выписки: ___				
<b>20.02.2023 № 99/2023/519578532</b>				
Кадастровый номер:			<b>47:01:0000000:501</b>	
Сведения о характерных точках границы части (частей) земельного участка				
Учетный номер части: 602				
Система координат: Зона №				
Номер точки	Координаты, м		Описание закрепления на местности	Средняя квадратическая погрешность определения координат характерных точек границы части земельного участка, м
	X	Y		
1	2	3	4	5
Государственный регистратор			ФГИС ЕГРН	
полное наименование должности			подпись	инициалы, фамилия

М.П.

Выписка из Единого государственного реестра недвижимости об объекте недвижимости  
Сведения о частях земельного участка

<b>Земельный участок</b>				
<small>(вид объекта недвижимости)</small>				
Лист № ___ Раздела <b>4.2</b>		Всего листов раздела <b>4.2</b> : ___		Всего разделов: ___
Всего листов выписки: ___				
<b>20.02.2023 № 99/2023/519578532</b>				
Кадастровый номер:			<b>47:01:0000000:501</b>	
Сведения о характерных точках границы части (частей) земельного участка				
Учетный номер части: 603				
Система координат: Зона №				
Номер точки	Координаты, м		Описание закрепления на местности	Средняя квадратическая погрешность определения координат характерных точек границы части земельного участка, м
	X	Y		
1	2	3	4	5
Государственный регистратор			ФГИС ЕГРН	
полное наименование должности			подпись	
			инициалы, фамилия	

М.П.

Выписка из Единого государственного реестра недвижимости об объекте недвижимости  
Сведения о частях земельного участка

<b>Земельный участок</b>				
<small>(вид объекта недвижимости)</small>				
Лист № ___ Раздела <b>4.2</b>		Всего листов раздела <b>4.2</b> : ___		Всего разделов: ___
Всего листов выписки: ___				
<b>20.02.2023 № 99/2023/519578532</b>				
Кадастровый номер:			<b>47:01:0000000:501</b>	
Сведения о характерных точках границы части (частей) земельного участка				
Учетный номер части: 604				
Система координат: Зона №				
Номер точки	Координаты, м		Описание закрепления на местности	Средняя квадратическая погрешность определения координат характерных точек границы части земельного участка, м
	X	Y		
1	2	3	4	5
Государственный регистратор			ФГИС ЕГРН	
полное наименование должности			подпись	
			инициалы, фамилия	

М.П.

Выписка из Единого государственного реестра недвижимости об объекте недвижимости  
Сведения о частях земельного участка

<b>Земельный участок</b>				
<small>(вид объекта недвижимости)</small>				
Лист № ___ Раздела <b>4.2</b>		Всего листов раздела <b>4.2</b> : ___		Всего разделов: ___
Всего листов выписки: ___				
<b>20.02.2023 № 99/2023/519578532</b>				
Кадастровый номер:			<b>47:01:0000000:501</b>	
Сведения о характерных точках границы части (частей) земельного участка				
Учетный номер части: 605				
Система координат: Зона №				
Номер точки	Координаты, м		Описание закрепления на местности	Средняя квадратическая погрешность определения координат характерных точек границы части земельного участка, м
	X	Y		
1	2	3	4	5

Государственный регистратор		ФГИС ЕГРН
полное наименование должности	подпись	инициалы, фамилия

М.П.

Выписка из Единого государственного реестра недвижимости об объекте недвижимости  
Сведения о частях земельного участка

<b>Земельный участок</b>				
<small>(вид объекта недвижимости)</small>				
Лист № ___ Раздела <b>4.2</b>		Всего листов раздела <b>4.2</b> : ___		Всего разделов: ___
Всего листов выписки: ___				
<b>20.02.2023 № 99/2023/519578532</b>				
Кадастровый номер:			<b>47:01:0000000:501</b>	
Сведения о характерных точках границы части (частей) земельного участка				
Учетный номер части: 606				
Система координат: Зона №				
Номер точки	Координаты, м		Описание закрепления на местности	Средняя квадратическая погрешность определения координат характерных точек границы части земельного участка, м
	X	Y		
1	2	3	4	5
Государственный регистратор			ФГИС ЕГРН	
полное наименование должности			подпись	инициалы, фамилия

М.П.

Выписка из Единого государственного реестра недвижимости об объекте недвижимости  
**Сведения о частях земельного участка**

<b>Земельный участок</b>				
<small>(вид объекта недвижимости)</small>				
Лист № ___ Раздела <b>4.2</b>		Всего листов раздела <b>4.2</b> : ___		Всего разделов: ___
Всего листов выписки: ___				
<b>20.02.2023 № 99/2023/519578532</b>				
Кадастровый номер:			<b>47:01:0000000:501</b>	
Сведения о характерных точках границы части (частей) земельного участка				
Учетный номер части: 607				
Система координат: Зона №				
Номер точки	Координаты, м		Описание закрепления на местности	Средняя квадратическая погрешность определения координат характерных точек границы части земельного участка, м
	X	Y		
1	2	3	4	5
Государственный регистратор			ФГИС ЕГРН	
полное наименование должности			подпись	инициалы, фамилия

М.П.

Выписка из Единого государственного реестра недвижимости об объекте недвижимости  
Сведения о частях земельного участка

<b>Земельный участок</b>				
<small>(вид объекта недвижимости)</small>				
Лист № ___ Раздела <b>4.2</b>		Всего листов раздела <b>4.2</b> : ___		Всего разделов: ___
Всего листов выписки: ___				
<b>20.02.2023 № 99/2023/519578532</b>				
Кадастровый номер:			<b>47:01:0000000:501</b>	
Сведения о характерных точках границы части (частей) земельного участка				
Учетный номер части: 608				
Система координат: Зона №				
Номер точки	Координаты, м		Описание закрепления на местности	Средняя квадратическая погрешность определения координат характерных точек границы части земельного участка, м
	X	Y		
1	2	3	4	5
Государственный регистратор			ФГИС ЕГРН	
полное наименование должности			подпись	
			инициалы, фамилия	

М.П.

Выписка из Единого государственного реестра недвижимости об объекте недвижимости  
Сведения о частях земельного участка

<b>Земельный участок</b>				
<small>(вид объекта недвижимости)</small>				
Лист № ___ Раздела <b>4.2</b>		Всего листов раздела <b>4.2</b> : ___		Всего разделов: ___
Всего листов выписки: ___				
<b>20.02.2023 № 99/2023/519578532</b>				
Кадастровый номер:			<b>47:01:0000000:501</b>	
Сведения о характерных точках границы части (частей) земельного участка				
Учетный номер части: 609				
Система координат: Зона №				
Номер точки	Координаты, м		Описание закрепления на местности	Средняя квадратическая погрешность определения координат характерных точек границы части земельного участка, м
	X	Y		
1	2	3	4	5
Государственный регистратор			ФГИС ЕГРН	
полное наименование должности			подпись	
			инициалы, фамилия	

М.П.

Выписка из Единого государственного реестра недвижимости об объекте недвижимости  
Сведения о частях земельного участка

<b>Земельный участок</b>				
<small>(вид объекта недвижимости)</small>				
Лист № ___ Раздела <b>4.2</b>		Всего листов раздела <b>4.2</b> : ___		Всего разделов: ___
Всего листов выписки: ___				
<b>20.02.2023 № 99/2023/519578532</b>				
Кадастровый номер:			<b>47:01:0000000:501</b>	
Сведения о характерных точках границы части (частей) земельного участка				
Учетный номер части: 610				
Система координат: Зона №				
Номер точки	Координаты, м		Описание закрепления на местности	Средняя квадратическая погрешность определения координат характерных точек границы части земельного участка, м
	X	Y		
1	2	3	4	5
Государственный регистратор			ФГИС ЕГРН	
полное наименование должности			подпись	инициалы, фамилия

М.П.

Выписка из Единого государственного реестра недвижимости об объекте недвижимости  
Сведения о частях земельного участка

<b>Земельный участок</b>				
<small>(вид объекта недвижимости)</small>				
Лист № ___ Раздела <b>4.2</b>		Всего листов раздела <b>4.2</b> : ___		Всего разделов: ___
Всего листов выписки: ___				
<b>20.02.2023 № 99/2023/519578532</b>				
Кадастровый номер:			<b>47:01:0000000:501</b>	
Сведения о характерных точках границы части (частей) земельного участка				
Учетный номер части: 611				
Система координат: Зона №				
Номер точки	Координаты, м		Описание закрепления на местности	Средняя квадратическая погрешность определения координат характерных точек границы части земельного участка, м
	X	Y		
1	2	3	4	5
Государственный регистратор			ФГИС ЕГРН	
полное наименование должности			подпись	инициалы, фамилия

М.П.

Выписка из Единого государственного реестра недвижимости об объекте недвижимости  
Сведения о частях земельного участка

<b>Земельный участок</b>				
<small>(вид объекта недвижимости)</small>				
Лист № ___ Раздела <b>4.2</b>		Всего листов раздела <b>4.2</b> : ___		Всего разделов: ___
Всего листов выписки: ___				
<b>20.02.2023 № 99/2023/519578532</b>				
Кадастровый номер:			<b>47:01:0000000:501</b>	
Сведения о характерных точках границы части (частей) земельного участка				
Учетный номер части: 612				
Система координат: Зона №				
Номер точки	Координаты, м		Описание закрепления на местности	Средняя квадратическая погрешность определения координат характерных точек границы части земельного участка, м
	X	Y		
1	2	3	4	5
Государственный регистратор			ФГИС ЕГРН	
полное наименование должности			подпись	инициалы, фамилия

М.П.

Выписка из Единого государственного реестра недвижимости об объекте недвижимости  
Сведения о частях земельного участка

<b>Земельный участок</b>				
<small>(вид объекта недвижимости)</small>				
Лист № ___ Раздела <b>4.2</b>		Всего листов раздела <b>4.2</b> : ___		Всего разделов: ___
Всего листов выписки: ___				
<b>20.02.2023 № 99/2023/519578532</b>				
Кадастровый номер:			<b>47:01:0000000:501</b>	
Сведения о характерных точках границы части (частей) земельного участка				
Учетный номер части: 613				
Система координат: Зона №				
Номер точки	Координаты, м		Описание закрепления на местности	Средняя квадратическая погрешность определения координат характерных точек границы части земельного участка, м
	X	Y		
1	2	3	4	5
Государственный регистратор			ФГИС ЕГРН	
полное наименование должности			подпись	инициалы, фамилия

М.П.

Выписка из Единого государственного реестра недвижимости об объекте недвижимости  
Сведения о частях земельного участка

<b>Земельный участок</b>				
<small>(вид объекта недвижимости)</small>				
Лист № ___ Раздела <b>4.2</b>		Всего листов раздела <b>4.2</b> : ___		Всего разделов: ___
Всего листов выписки: ___				
<b>20.02.2023 № 99/2023/519578532</b>				
Кадастровый номер:			<b>47:01:0000000:501</b>	
Сведения о характерных точках границы части (частей) земельного участка				
Учетный номер части: 614				
Система координат: Зона №				
Номер точки	Координаты, м		Описание закрепления на местности	Средняя квадратическая погрешность определения координат характерных точек границы части земельного участка, м
	X	Y		
1	2	3	4	5
Государственный регистратор			ФГИС ЕГРН	
полное наименование должности			подпись	
			инициалы, фамилия	

М.П.

Выписка из Единого государственного реестра недвижимости об объекте недвижимости  
Сведения о частях земельного участка

<b>Земельный участок</b>				
<small>(вид объекта недвижимости)</small>				
Лист № ___ Раздела <b>4.2</b>		Всего листов раздела <b>4.2</b> : ___		Всего разделов: ___
Всего листов выписки: ___				
<b>20.02.2023 № 99/2023/519578532</b>				
Кадастровый номер:			<b>47:01:0000000:501</b>	
Сведения о характерных точках границы части (частей) земельного участка				
Учетный номер части: 615				
Система координат: Зона №				
Номер точки	Координаты, м		Описание закрепления на местности	Средняя квадратическая погрешность определения координат характерных точек границы части земельного участка, м
	X	Y		
1	2	3	4	5
Государственный регистратор			ФГИС ЕГРН	
полное наименование должности			подпись	инициалы, фамилия

М.П.

Выписка из Единого государственного реестра недвижимости об объекте недвижимости  
Сведения о частях земельного участка

<b>Земельный участок</b>				
<small>(вид объекта недвижимости)</small>				
Лист № ___ Раздела <b>4.2</b>		Всего листов раздела <b>4.2</b> : ___		Всего разделов: ___
Всего листов выписки: ___				
<b>20.02.2023 № 99/2023/519578532</b>				
Кадастровый номер:			<b>47:01:0000000:501</b>	
Сведения о характерных точках границы части (частей) земельного участка				
Учетный номер части: 616				
Система координат: Зона №				
Номер точки	Координаты, м		Описание закрепления на местности	Средняя квадратическая погрешность определения координат характерных точек границы части земельного участка, м
	X	Y		
1	2	3	4	5
Государственный регистратор			ФГИС ЕГРН	
полное наименование должности			подпись	
			инициалы, фамилия	

М.П.

Выписка из Единого государственного реестра недвижимости об объекте недвижимости  
Сведения о частях земельного участка

<b>Земельный участок</b>				
<small>(вид объекта недвижимости)</small>				
Лист № ___ Раздела <b>4.2</b>		Всего листов раздела <b>4.2</b> : ___		Всего разделов: ___
Всего листов выписки: ___				
<b>20.02.2023 № 99/2023/519578532</b>				
Кадастровый номер:			<b>47:01:0000000:501</b>	
Сведения о характерных точках границы части (частей) земельного участка				
Учетный номер части: 617				
Система координат: Зона №				
Номер точки	Координаты, м		Описание закрепления на местности	Средняя квадратическая погрешность определения координат характерных точек границы части земельного участка, м
	X	Y		
1	2	3	4	5
Государственный регистратор			ФГИС ЕГРН	
полное наименование должности			подпись	
			инициалы, фамилия	

М.П.

Выписка из Единого государственного реестра недвижимости об объекте недвижимости  
Сведения о частях земельного участка

<b>Земельный участок</b>				
<small>(вид объекта недвижимости)</small>				
Лист № ___ Раздела <b>4.2</b>		Всего листов раздела <b>4.2</b> : ___		Всего разделов: ___
Всего листов выписки: ___				
<b>20.02.2023 № 99/2023/519578532</b>				
Кадастровый номер:			<b>47:01:0000000:501</b>	
Сведения о характерных точках границы части (частей) земельного участка				
Учетный номер части: 618				
Система координат: Зона №				
Номер точки	Координаты, м		Описание закрепления на местности	Средняя квадратическая погрешность определения координат характерных точек границы части земельного участка, м
	X	Y		
1	2	3	4	5
Государственный регистратор			ФГИС ЕГРН	
полное наименование должности			подпись	инициалы, фамилия

М.П.

Выписка из Единого государственного реестра недвижимости об объекте недвижимости  
Сведения о частях земельного участка

<b>Земельный участок</b>					
<small>(вид объекта недвижимости)</small>					
Лист № ___ Раздела <b>4.2</b>		Всего листов раздела <b>4.2</b> : ___		Всего разделов: ___	Всего листов выписки: ___
<b>20.02.2023 № 99/2023/519578532</b>					
Кадастровый номер:			<b>47:01:0000000:501</b>		
Сведения о характерных точках границы части (частей) земельного участка					
Учетный номер части: 619					
Система координат: Зона №					
Номер точки	Координаты, м		Описание закрепления на местности	Средняя квадратическая погрешность определения координат характерных точек границы части земельного участка, м	
	X	Y			
1	2	3	4	5	
Государственный регистратор					ФГИС ЕГРН
полное наименование должности			подпись		инициалы, фамилия

М.П.

Выписка из Единого государственного реестра недвижимости об объекте недвижимости  
Сведения о частях земельного участка

<b>Земельный участок</b>				
<small>(вид объекта недвижимости)</small>				
Лист № ___ Раздела <b>4.2</b>		Всего листов раздела <b>4.2</b> : ___		Всего разделов: ___
Всего листов выписки: ___				
<b>20.02.2023 № 99/2023/519578532</b>				
Кадастровый номер:			<b>47:01:0000000:501</b>	
Сведения о характерных точках границы части (частей) земельного участка				
Учетный номер части: 620				
Система координат: Зона №				
Номер точки	Координаты, м		Описание закрепления на местности	Средняя квадратическая погрешность определения координат характерных точек границы части земельного участка, м
	X	Y		
1	2	3	4	5
Государственный регистратор			ФГИС ЕГРН	
полное наименование должности			подпись	
			инициалы, фамилия	

М.П.

Выписка из Единого государственного реестра недвижимости об объекте недвижимости  
**Сведения о частях земельного участка**

<b>Земельный участок</b>				
<small>(вид объекта недвижимости)</small>				
Лист № ___ Раздела <b>4.2</b>		Всего листов раздела <b>4.2</b> : ___		Всего разделов: ___
Всего листов выписки: ___				
<b>20.02.2023 № 99/2023/519578532</b>				
Кадастровый номер:			<b>47:01:0000000:501</b>	
Сведения о характерных точках границы части (частей) земельного участка				
Учетный номер части: 621				
Система координат: Зона №				
Номер точки	Координаты, м		Описание закрепления на местности	Средняя квадратическая погрешность определения координат характерных точек границы части земельного участка, м
	X	Y		
1	2	3	4	5
Государственный регистратор			ФГИС ЕГРН	
полное наименование должности			подпись	инициалы, фамилия

М.П.

Выписка из Единого государственного реестра недвижимости об объекте недвижимости  
Сведения о частях земельного участка

<b>Земельный участок</b>				
<small>(вид объекта недвижимости)</small>				
Лист № ___ Раздела <b>4.2</b>		Всего листов раздела <b>4.2</b> : ___		Всего разделов: ___
Всего листов выписки: ___				
<b>20.02.2023 № 99/2023/519578532</b>				
Кадастровый номер:			<b>47:01:0000000:501</b>	
Сведения о характерных точках границы части (частей) земельного участка				
Учетный номер части: 622				
Система координат: Зона №				
Номер точки	Координаты, м		Описание закрепления на местности	Средняя квадратическая погрешность определения координат характерных точек границы части земельного участка, м
	X	Y		
1	2	3	4	5
Государственный регистратор			ФГИС ЕГРН	
полное наименование должности			подпись	
			инициалы, фамилия	

М.П.

Выписка из Единого государственного реестра недвижимости об объекте недвижимости  
Сведения о частях земельного участка

<b>Земельный участок</b>				
<small>(вид объекта недвижимости)</small>				
Лист № ____ Раздела <b>4.2</b>		Всего листов раздела <b>4.2</b> : ____		Всего разделов: ____
Всего листов выписки: ____				
<b>20.02.2023 № 99/2023/519578532</b>				
Кадастровый номер:			<b>47:01:0000000:501</b>	
Сведения о характерных точках границы части (частей) земельного участка				
Учетный номер части: 623				
Система координат: Зона №				
Номер точки	Координаты, м		Описание закрепления на местности	Средняя квадратическая погрешность определения координат характерных точек границы части земельного участка, м
	X	Y		
1	2	3	4	5
Государственный регистратор				ФГИС ЕГРН
полное наименование должности			подпись	инициалы, фамилия

М.П.

Выписка из Единого государственного реестра недвижимости об объекте недвижимости  
Сведения о частях земельного участка

<b>Земельный участок</b>				
<small>(вид объекта недвижимости)</small>				
Лист № ___ Раздела <b>4.2</b>		Всего листов раздела <b>4.2</b> : ___		Всего разделов: ___
Всего листов выписки: ___				
<b>20.02.2023 № 99/2023/519578532</b>				
Кадастровый номер:			<b>47:01:0000000:501</b>	
Сведения о характерных точках границы части (частей) земельного участка				
Учетный номер части: 624				
Система координат: Зона №				
Номер точки	Координаты, м		Описание закрепления на местности	Средняя квадратическая погрешность определения координат характерных точек границы части земельного участка, м
	X	Y		
1	2	3	4	5
Государственный регистратор			ФГИС ЕГРН	
полное наименование должности			подпись	
			инициалы, фамилия	

М.П.

Выписка из Единого государственного реестра недвижимости об объекте недвижимости  
Сведения о частях земельного участка

<b>Земельный участок</b>				
<small>(вид объекта недвижимости)</small>				
Лист № ___ Раздела <b>4.2</b>		Всего листов раздела <b>4.2</b> : ___		Всего разделов: ___
Всего листов выписки: ___				
<b>20.02.2023 № 99/2023/519578532</b>				
Кадастровый номер:			<b>47:01:0000000:501</b>	
Сведения о характерных точках границы части (частей) земельного участка				
Учетный номер части: 625				
Система координат: Зона №				
Номер точки	Координаты, м		Описание закрепления на местности	Средняя квадратическая погрешность определения координат характерных точек границы части земельного участка, м
	X	Y		
1	2	3	4	5
Государственный регистратор			ФГИС ЕГРН	
полное наименование должности			подпись	
			инициалы, фамилия	

М.П.

Выписка из Единого государственного реестра недвижимости об объекте недвижимости  
Сведения о частях земельного участка

<b>Земельный участок</b>				
<small>(вид объекта недвижимости)</small>				
Лист № ___ Раздела <b>4.2</b>		Всего листов раздела <b>4.2</b> : ___		Всего разделов: ___
Всего листов выписки: ___				
<b>20.02.2023 № 99/2023/519578532</b>				
Кадастровый номер:			<b>47:01:0000000:501</b>	
Сведения о характерных точках границы части (частей) земельного участка				
Учетный номер части: 626				
Система координат: Зона №				
Номер точки	Координаты, м		Описание закрепления на местности	Средняя квадратическая погрешность определения координат характерных точек границы части земельного участка, м
	X	Y		
1	2	3	4	5
Государственный регистратор			ФГИС ЕГРН	
полное наименование должности			подпись	инициалы, фамилия

М.П.

Выписка из Единого государственного реестра недвижимости об объекте недвижимости  
Сведения о частях земельного участка

<b>Земельный участок</b>				
<small>(вид объекта недвижимости)</small>				
Лист № ___ Раздела <b>4.2</b>		Всего листов раздела <b>4.2</b> : ___		Всего разделов: ___
Всего листов выписки: ___				
<b>20.02.2023 № 99/2023/519578532</b>				
Кадастровый номер:			<b>47:01:0000000:501</b>	
Сведения о характерных точках границы части (частей) земельного участка				
Учетный номер части: 627				
Система координат:				
Зона №				
Номер точки	Координаты, м		Описание закрепления на местности	Средняя квадратическая погрешность определения координат характерных точек границы части земельного участка, м
	X	Y		
1	2	3	4	5
Государственный регистратор			ФГИС ЕГРН	
полное наименование должности			подпись	
			инициалы, фамилия	

М.П.

Выписка из Единого государственного реестра недвижимости об объекте недвижимости  
**Сведения о частях земельного участка**

<b>Земельный участок</b>				
<small>(вид объекта недвижимости)</small>				
Лист № ___ Раздела <b>4.2</b>		Всего листов раздела <b>4.2</b> : ___		Всего разделов: ___
Всего листов выписки: ___				
<b>20.02.2023 № 99/2023/519578532</b>				
Кадастровый номер:			<b>47:01:0000000:501</b>	
Сведения о характерных точках границы части (частей) земельного участка				
Учетный номер части: 628				
Система координат: Зона №				
Номер точки	Координаты, м		Описание закрепления на местности	Средняя квадратическая погрешность определения координат характерных точек границы части земельного участка, м
	X	Y		
1	2	3	4	5
Государственный регистратор			ФГИС ЕГРН	
полное наименование должности			подпись	инициалы, фамилия

М.П.

Выписка из Единого государственного реестра недвижимости об объекте недвижимости  
**Сведения о частях земельного участка**

<b>Земельный участок</b>				
<small>(вид объекта недвижимости)</small>				
Лист № ___ Раздела <b>4.2</b>		Всего листов раздела <b>4.2</b> : ___		Всего разделов: ___
Всего листов выписки: ___				
<b>20.02.2023 № 99/2023/519578532</b>				
Кадастровый номер:			<b>47:01:0000000:501</b>	
Сведения о характерных точках границы части (частей) земельного участка				
Учетный номер части: 629				
Система координат: Зона №				
Номер точки	Координаты, м		Описание закрепления на местности	Средняя квадратическая погрешность определения координат характерных точек границы части земельного участка, м
	X	Y		
1	2	3	4	5
Государственный регистратор			ФГИС ЕГРН	
полное наименование должности			подпись	инициалы, фамилия

М.П.

Выписка из Единого государственного реестра недвижимости об объекте недвижимости  
Сведения о частях земельного участка

<b>Земельный участок</b>				
<small>(вид объекта недвижимости)</small>				
Лист № ___ Раздела <b>4.2</b>		Всего листов раздела <b>4.2</b> : ___		Всего разделов: ___
Всего листов выписки: ___				
<b>20.02.2023 № 99/2023/519578532</b>				
Кадастровый номер:			<b>47:01:0000000:501</b>	
Сведения о характерных точках границы части (частей) земельного участка				
Учетный номер части: 630				
Система координат: Зона №				
Номер точки	Координаты, м		Описание закрепления на местности	Средняя квадратическая погрешность определения координат характерных точек границы части земельного участка, м
	X	Y		
1	2	3	4	5
Государственный регистратор				ФГИС ЕГРН
полное наименование должности			подпись	инициалы, фамилия

М.П.

Выписка из Единого государственного реестра недвижимости об объекте недвижимости  
Сведения о частях земельного участка

<b>Земельный участок</b>				
<small>(вид объекта недвижимости)</small>				
Лист № ____ Раздела <b>4.2</b>		Всего листов раздела <b>4.2</b> : ____		Всего разделов: ____
Всего листов выписки: ____				
<b>20.02.2023 № 99/2023/519578532</b>				
Кадастровый номер:			<b>47:01:0000000:501</b>	
Сведения о характерных точках границы части (частей) земельного участка				
Учетный номер части: 631				
Система координат: Зона №				
Номер точки	Координаты, м		Описание закрепления на местности	Средняя квадратическая погрешность определения координат характерных точек границы части земельного участка, м
	X	Y		
1	2	3	4	5
Государственный регистратор			ФГИС ЕГРН	
полное наименование должности			подпись	
			инициалы, фамилия	

М.П.

Выписка из Единого государственного реестра недвижимости об объекте недвижимости  
Сведения о частях земельного участка

<b>Земельный участок</b>				
<small>(вид объекта недвижимости)</small>				
Лист № ___ Раздела <b>4.2</b>		Всего листов раздела <b>4.2</b> : ___		Всего разделов: ___
Всего листов выписки: ___				
<b>20.02.2023 № 99/2023/519578532</b>				
Кадастровый номер:			<b>47:01:0000000:501</b>	
Сведения о характерных точках границы части (частей) земельного участка				
Учетный номер части: 632				
Система координат: Зона №				
Номер точки	Координаты, м		Описание закрепления на местности	Средняя квадратическая погрешность определения координат характерных точек границы части земельного участка, м
	X	Y		
1	2	3	4	5
Государственный регистратор			ФГИС ЕГРН	
полное наименование должности			подпись	
			инициалы, фамилия	

М.П.

Выписка из Единого государственного реестра недвижимости об объекте недвижимости  
Сведения о частях земельного участка

<b>Земельный участок</b>				
<small>(вид объекта недвижимости)</small>				
Лист № ___ Раздела <b>4.2</b>		Всего листов раздела <b>4.2</b> : ___		Всего разделов: ___
Всего листов выписки: ___				
<b>20.02.2023 № 99/2023/519578532</b>				
Кадастровый номер:			<b>47:01:0000000:501</b>	
Сведения о характерных точках границы части (частей) земельного участка				
Учетный номер части: 633				
Система координат: Зона №				
Номер точки	Координаты, м		Описание закрепления на местности	Средняя квадратическая погрешность определения координат характерных точек границы части земельного участка, м
	X	Y		
1	2	3	4	5
Государственный регистратор			ФГИС ЕГРН	
полное наименование должности			подпись	
			инициалы, фамилия	

М.П.

Выписка из Единого государственного реестра недвижимости об объекте недвижимости  
Сведения о частях земельного участка

<b>Земельный участок</b>				
<small>(вид объекта недвижимости)</small>				
Лист № ___ Раздела <b>4.2</b>		Всего листов раздела <b>4.2</b> : ___		Всего разделов: ___
Всего листов выписки: ___				
<b>20.02.2023 № 99/2023/519578532</b>				
Кадастровый номер:			<b>47:01:0000000:501</b>	
Сведения о характерных точках границы части (частей) земельного участка				
Учетный номер части: 634				
Система координат: Зона №				
Номер точки	Координаты, м		Описание закрепления на местности	Средняя квадратическая погрешность определения координат характерных точек границы части земельного участка, м
	X	Y		
1	2	3	4	5
Государственный регистратор			ФГИС ЕГРН	
полное наименование должности			подпись	
			инициалы, фамилия	

М.П.

Выписка из Единого государственного реестра недвижимости об объекте недвижимости  
Сведения о частях земельного участка

<b>Земельный участок</b>				
<small>(вид объекта недвижимости)</small>				
Лист № ___ Раздела <b>4.2</b>		Всего листов раздела <b>4.2</b> : ___		Всего разделов: ___
Всего листов выписки: ___				
<b>20.02.2023 № 99/2023/519578532</b>				
Кадастровый номер:			<b>47:01:0000000:501</b>	
Сведения о характерных точках границы части (частей) земельного участка				
Учетный номер части: 635				
Система координат:				
Зона №				
Номер точки	Координаты, м		Описание закрепления на местности	Средняя квадратическая погрешность определения координат характерных точек границы части земельного участка, м
	X	Y		
1	2	3	4	5
Государственный регистратор			ФГИС ЕГРН	
полное наименование должности			подпись	инициалы, фамилия

М.П.

Выписка из Единого государственного реестра недвижимости об объекте недвижимости  
**Сведения о частях земельного участка**

<b>Земельный участок</b>				
<small>(вид объекта недвижимости)</small>				
Лист № ___ Раздела <b>4.2</b>		Всего листов раздела <b>4.2</b> : ___		Всего разделов: ___
Всего листов выписки: ___				
<b>20.02.2023 № 99/2023/519578532</b>				
Кадастровый номер:			<b>47:01:0000000:501</b>	
Сведения о характерных точках границы части (частей) земельного участка				
Учетный номер части: 636				
Система координат: Зона №				
Номер точки	Координаты, м		Описание закрепления на местности	Средняя квадратическая погрешность определения координат характерных точек границы части земельного участка, м
	X	Y		
1	2	3	4	5
Государственный регистратор			ФГИС ЕГРН	
полное наименование должности			подпись	
			инициалы, фамилия	

М.П.

Выписка из Единого государственного реестра недвижимости об объекте недвижимости  
**Сведения о частях земельного участка**

<b>Земельный участок</b>				
<small>(вид объекта недвижимости)</small>				
Лист № ___ Раздела <b>4.2</b>		Всего листов раздела <b>4.2</b> : ___		Всего разделов: ___
Всего листов выписки: ___				
<b>20.02.2023 № 99/2023/519578532</b>				
Кадастровый номер:			<b>47:01:0000000:501</b>	
Сведения о характерных точках границы части (частей) земельного участка				
Учетный номер части: 637				
Система координат: Зона №				
Номер точки	Координаты, м		Описание закрепления на местности	Средняя квадратическая погрешность определения координат характерных точек границы части земельного участка, м
	X	Y		
1	2	3	4	5
Государственный регистратор			ФГИС ЕГРН	
полное наименование должности			подпись	инициалы, фамилия

М.П.

Выписка из Единого государственного реестра недвижимости об объекте недвижимости  
Сведения о частях земельного участка

<b>Земельный участок</b>				
<small>(вид объекта недвижимости)</small>				
Лист № ___ Раздела <b>4.2</b>		Всего листов раздела <b>4.2</b> : ___		Всего разделов: ___
Всего листов выписки: ___				
<b>20.02.2023 № 99/2023/519578532</b>				
Кадастровый номер:			<b>47:01:0000000:501</b>	
Сведения о характерных точках границы части (частей) земельного участка				
Учетный номер части: 638				
Система координат: Зона №				
Номер точки	Координаты, м		Описание закрепления на местности	Средняя квадратическая погрешность определения координат характерных точек границы части земельного участка, м
	X	Y		
1	2	3	4	5
Государственный регистратор			ФГИС ЕГРН	
полное наименование должности			подпись	
			инициалы, фамилия	

М.П.

Выписка из Единого государственного реестра недвижимости об объекте недвижимости  
Сведения о частях земельного участка

<b>Земельный участок</b>				
<small>(вид объекта недвижимости)</small>				
Лист № ___ Раздела <b>4.2</b>		Всего листов раздела <b>4.2</b> : ___		Всего разделов: ___
Всего листов выписки: ___				
<b>20.02.2023 № 99/2023/519578532</b>				
Кадастровый номер:			<b>47:01:0000000:501</b>	
Сведения о характерных точках границы части (частей) земельного участка				
Учетный номер части: 639				
Система координат: Зона №				
Номер точки	Координаты, м		Описание закрепления на местности	Средняя квадратическая погрешность определения координат характерных точек границы части земельного участка, м
	X	Y		
1	2	3	4	5
Государственный регистратор				ФГИС ЕГРН
полное наименование должности			подпись	инициалы, фамилия

М.П.

Выписка из Единого государственного реестра недвижимости об объекте недвижимости  
Сведения о частях земельного участка

<b>Земельный участок</b>				
<small>(вид объекта недвижимости)</small>				
Лист № ___ Раздела <b>4.2</b>		Всего листов раздела <b>4.2</b> : ___		Всего разделов: ___
Всего листов выписки: ___				
<b>20.02.2023 № 99/2023/519578532</b>				
Кадастровый номер:			<b>47:01:0000000:501</b>	
Сведения о характерных точках границы части (частей) земельного участка				
Учетный номер части: 640				
Система координат: Зона №				
Номер точки	Координаты, м		Описание закрепления на местности	Средняя квадратическая погрешность определения координат характерных точек границы части земельного участка, м
	X	Y		
1	2	3	4	5
Государственный регистратор			ФГИС ЕГРН	
полное наименование должности			подпись	инициалы, фамилия

М.П.

Выписка из Единого государственного реестра недвижимости об объекте недвижимости  
Сведения о частях земельного участка

<b>Земельный участок</b>				
<small>(вид объекта недвижимости)</small>				
Лист № ___ Раздела <b>4.2</b>		Всего листов раздела <b>4.2</b> : ___		Всего разделов: ___
Всего листов выписки: ___				
<b>20.02.2023 № 99/2023/519578532</b>				
Кадастровый номер:			<b>47:01:0000000:501</b>	
Сведения о характерных точках границы части (частей) земельного участка				
Учетный номер части: 641				
Система координат: Зона №				
Номер точки	Координаты, м		Описание закрепления на местности	Средняя квадратическая погрешность определения координат характерных точек границы части земельного участка, м
	X	Y		
1	2	3	4	5
Государственный регистратор				ФГИС ЕГРН
полное наименование должности			подпись	инициалы, фамилия

М.П.

Выписка из Единого государственного реестра недвижимости об объекте недвижимости  
Сведения о частях земельного участка

<b>Земельный участок</b>				
<small>(вид объекта недвижимости)</small>				
Лист № ___ Раздела <b>4.2</b>		Всего листов раздела <b>4.2</b> : ___		Всего разделов: ___
Всего листов выписки: ___				
<b>20.02.2023 № 99/2023/519578532</b>				
Кадастровый номер:			<b>47:01:0000000:501</b>	
Сведения о характерных точках границы части (частей) земельного участка				
Учетный номер части: 642				
Система координат: Зона №				
Номер точки	Координаты, м		Описание закрепления на местности	Средняя квадратическая погрешность определения координат характерных точек границы части земельного участка, м
	X	Y		
1	2	3	4	5
Государственный регистратор			ФГИС ЕГРН	
полное наименование должности			подпись	инициалы, фамилия

М.П.

Выписка из Единого государственного реестра недвижимости об объекте недвижимости  
Сведения о частях земельного участка

<b>Земельный участок</b>				
<small>(вид объекта недвижимости)</small>				
Лист № ___ Раздела <b>4.2</b>		Всего листов раздела <b>4.2</b> : ___		Всего разделов: ___
Всего листов выписки: ___				
<b>20.02.2023 № 99/2023/519578532</b>				
Кадастровый номер:			<b>47:01:0000000:501</b>	
Сведения о характерных точках границы части (частей) земельного участка				
Учетный номер части: 643				
Система координат:				
Зона №				
Номер точки	Координаты, м		Описание закрепления на местности	Средняя квадратическая погрешность определения координат характерных точек границы части земельного участка, м
	X	Y		
1	2	3	4	5
Государственный регистратор			ФГИС ЕГРН	
полное наименование должности			подпись	инициалы, фамилия

М.П.

Выписка из Единого государственного реестра недвижимости об объекте недвижимости  
Сведения о частях земельного участка

<b>Земельный участок</b>				
<small>(вид объекта недвижимости)</small>				
Лист № ___ Раздела <b>4.2</b>		Всего листов раздела <b>4.2</b> : ___		Всего разделов: ___
Всего листов выписки: ___				
<b>20.02.2023 № 99/2023/519578532</b>				
Кадастровый номер:			<b>47:01:0000000:501</b>	
Сведения о характерных точках границы части (частей) земельного участка				
Учетный номер части: 644				
Система координат: Зона №				
Номер точки	Координаты, м		Описание закрепления на местности	Средняя квадратическая погрешность определения координат характерных точек границы части земельного участка, м
	X	Y		
1	2	3	4	5
Государственный регистратор			ФГИС ЕГРН	
полное наименование должности			подпись	
			инициалы, фамилия	

М.П.

Выписка из Единого государственного реестра недвижимости об объекте недвижимости  
**Сведения о частях земельного участка**

<b>Земельный участок</b>				
<small>(вид объекта недвижимости)</small>				
Лист № ___ Раздела <b>4.2</b>		Всего листов раздела <b>4.2</b> : ___		Всего разделов: ___
Всего листов выписки: ___				
<b>20.02.2023 № 99/2023/519578532</b>				
Кадастровый номер:			<b>47:01:0000000:501</b>	
Сведения о характерных точках границы части (частей) земельного участка				
Учетный номер части: 645				
Система координат: Зона №				
Номер точки	Координаты, м		Описание закрепления на местности	Средняя квадратическая погрешность определения координат характерных точек границы части земельного участка, м
	X	Y		
1	2	3	4	5
Государственный регистратор			ФГИС ЕГРН	
полное наименование должности			подпись	
			инициалы, фамилия	

М.П.

Выписка из Единого государственного реестра недвижимости об объекте недвижимости  
Сведения о частях земельного участка

<b>Земельный участок</b>				
<small>(вид объекта недвижимости)</small>				
Лист № ___ Раздела <b>4.2</b>		Всего листов раздела <b>4.2</b> : ___		Всего разделов: ___
Всего листов выписки: ___				
<b>20.02.2023 № 99/2023/519578532</b>				
Кадастровый номер:			<b>47:01:0000000:501</b>	
Сведения о характерных точках границы части (частей) земельного участка				
Учетный номер части: 646				
Система координат: Зона №				
Номер точки	Координаты, м		Описание закрепления на местности	Средняя квадратическая погрешность определения координат характерных точек границы части земельного участка, м
	X	Y		
1	2	3	4	5
Государственный регистратор			ФГИС ЕГРН	
полное наименование должности			подпись	
			инициалы, фамилия	

М.П.

Выписка из Единого государственного реестра недвижимости об объекте недвижимости  
Сведения о частях земельного участка

<b>Земельный участок</b>				
<small>(вид объекта недвижимости)</small>				
Лист № ____ Раздела <b>4.2</b>		Всего листов раздела <b>4.2</b> : ____		Всего разделов: ____
Всего листов выписки: ____				
<b>20.02.2023 № 99/2023/519578532</b>				
Кадастровый номер:			<b>47:01:0000000:501</b>	
Сведения о характерных точках границы части (частей) земельного участка				
Учетный номер части: 647				
Система координат: Зона №				
Номер точки	Координаты, м		Описание закрепления на местности	Средняя квадратическая погрешность определения координат характерных точек границы части земельного участка, м
	X	Y		
1	2	3	4	5
Государственный регистратор				ФГИС ЕГРН
полное наименование должности			подпись	инициалы, фамилия

М.П.

Выписка из Единого государственного реестра недвижимости об объекте недвижимости  
Сведения о частях земельного участка

<b>Земельный участок</b>				
<small>(вид объекта недвижимости)</small>				
Лист № ___ Раздела <b>4.2</b>		Всего листов раздела <b>4.2</b> : ___		Всего разделов: ___
Всего листов выписки: ___				
<b>20.02.2023 № 99/2023/519578532</b>				
Кадастровый номер:			<b>47:01:0000000:501</b>	
Сведения о характерных точках границы части (частей) земельного участка				
Учетный номер части: 648				
Система координат:				
Зона №				
Номер точки	Координаты, м		Описание закрепления на местности	Средняя квадратическая погрешность определения координат характерных точек границы части земельного участка, м
	X	Y		
1	2	3	4	5
Государственный регистратор			ФГИС ЕГРН	
полное наименование должности			подпись	
			инициалы, фамилия	

М.П.

Выписка из Единого государственного реестра недвижимости об объекте недвижимости  
Сведения о частях земельного участка

<b>Земельный участок</b>				
<small>(вид объекта недвижимости)</small>				
Лист № ___ Раздела <b>4.2</b>		Всего листов раздела <b>4.2</b> : ___		Всего разделов: ___
Всего листов выписки: ___				
<b>20.02.2023 № 99/2023/519578532</b>				
Кадастровый номер:			<b>47:01:0000000:501</b>	
Сведения о характерных точках границы части (частей) земельного участка				
Учетный номер части: 649				
Система координат: Зона №				
Номер точки	Координаты, м		Описание закрепления на местности	Средняя квадратическая погрешность определения координат характерных точек границы части земельного участка, м
	X	Y		
1	2	3	4	5
Государственный регистратор			ФГИС ЕГРН	
полное наименование должности			подпись	инициалы, фамилия

М.П.

Выписка из Единого государственного реестра недвижимости об объекте недвижимости  
Сведения о частях земельного участка

<b>Земельный участок</b>				
<small>(вид объекта недвижимости)</small>				
Лист № ___ Раздела <b>4.2</b>		Всего листов раздела <b>4.2</b> : ___		Всего разделов: ___
Всего листов выписки: ___				
<b>20.02.2023 № 99/2023/519578532</b>				
Кадастровый номер:			<b>47:01:0000000:501</b>	
Сведения о характерных точках границы части (частей) земельного участка				
Учетный номер части: 650				
Система координат: Зона №				
Номер точки	Координаты, м		Описание закрепления на местности	Средняя квадратическая погрешность определения координат характерных точек границы части земельного участка, м
	X	Y		
1	2	3	4	5
Государственный регистратор			ФГИС ЕГРН	
полное наименование должности			подпись	инициалы, фамилия

М.П.

Выписка из Единого государственного реестра недвижимости об объекте недвижимости  
Сведения о частях земельного участка

<b>Земельный участок</b>				
<small>(вид объекта недвижимости)</small>				
Лист № ___ Раздела <b>4.2</b>		Всего листов раздела <b>4.2</b> : ___		Всего разделов: ___
Всего листов выписки: ___				
<b>20.02.2023 № 99/2023/519578532</b>				
Кадастровый номер:			<b>47:01:0000000:501</b>	
Сведения о характерных точках границы части (частей) земельного участка				
Учетный номер части: 651				
Система координат:				
Зона №				
Номер точки	Координаты, м		Описание закрепления на местности	Средняя квадратическая погрешность определения координат характерных точек границы части земельного участка, м
	X	Y		
1	2	3	4	5
Государственный регистратор			ФГИС ЕГРН	
полное наименование должности			подпись	инициалы, фамилия

М.П.

Выписка из Единого государственного реестра недвижимости об объекте недвижимости  
Сведения о частях земельного участка

<b>Земельный участок</b>				
<small>(вид объекта недвижимости)</small>				
Лист № ___ Раздела <b>4.2</b>		Всего листов раздела <b>4.2</b> : ___		Всего разделов: ___
Всего листов выписки: ___				
<b>20.02.2023 № 99/2023/519578532</b>				
Кадастровый номер:			<b>47:01:0000000:501</b>	
Сведения о характерных точках границы части (частей) земельного участка				
Учетный номер части: 652				
Система координат: Зона №				
Номер точки	Координаты, м		Описание закрепления на местности	Средняя квадратическая погрешность определения координат характерных точек границы части земельного участка, м
	X	Y		
1	2	3	4	5
Государственный регистратор			ФГИС ЕГРН	
полное наименование должности			подпись	
			инициалы, фамилия	

М.П.

Выписка из Единого государственного реестра недвижимости об объекте недвижимости  
**Сведения о частях земельного участка**

<b>Земельный участок</b>			
<small>(вид объекта недвижимости)</small>			
Лист № __ Раздела <b>4.2</b>	Всего листов раздела <b>4.2</b> : __	Всего разделов: __	Всего листов выписки: __
<b>20.02.2023 № 99/2023/519578532</b>			
Кадастровый номер:		<b>47:01:0000000:501</b>	

Сведения о характерных точках границы части (частей) земельного участка

Учетный номер части: 653

Система координат: МСК 53 (Зона-2)  
 Зона №

Номер точки	Координаты, м		Описание закрепления на местности	Средняя квадратическая погрешность определения координат характерных точек границы части земельного участка, м
	X	Y		
1	2	3	4	5
29	475647.15	1317894.45	данные отсутствуют	данные отсутствуют
29	475647.15	1317894.45	данные отсутствуют	данные отсутствуют
30	475650.62	1317905.94	данные отсутствуют	данные отсутствуют
31	475639.13	1317909.41	данные отсутствуют	данные отсутствуют
32	475635.66	1317897.93	данные отсутствуют	данные отсутствуют

Государственный регистратор		ФГИС ЕГРН
полное наименование должности	подпись	инициалы, фамилия

М.П.

Выписка из Единого государственного реестра недвижимости об объекте недвижимости  
Сведения о частях земельного участка

<b>Земельный участок</b>				
<small>(вид объекта недвижимости)</small>				
Лист № ___ Раздела <b>4.2</b>		Всего листов раздела <b>4.2</b> : ___		Всего разделов: ___
Всего листов выписки: ___				
<b>20.02.2023 № 99/2023/519578532</b>				
Кадастровый номер:			<b>47:01:0000000:501</b>	
Сведения о характерных точках границы части (частей) земельного участка				
Учетный номер части: 654				
Система координат: Зона №				
Номер точки	Координаты, м		Описание закрепления на местности	Средняя квадратическая погрешность определения координат характерных точек границы части земельного участка, м
	X	Y		
1	2	3	4	5
Государственный регистратор			ФГИС ЕГРН	
полное наименование должности			подпись	
			инициалы, фамилия	

М.П.

Выписка из Единого государственного реестра недвижимости об объекте недвижимости  
Сведения о частях земельного участка

<b>Земельный участок</b>				
<small>(вид объекта недвижимости)</small>				
Лист № ___ Раздела <b>4.2</b>		Всего листов раздела <b>4.2</b> : ___		Всего разделов: ___
Всего листов выписки: ___				
<b>20.02.2023 № 99/2023/519578532</b>				
Кадастровый номер:			<b>47:01:0000000:501</b>	
Сведения о характерных точках границы части (частей) земельного участка				
Учетный номер части: 655				
Система координат: Зона №				
Номер точки	Координаты, м		Описание закрепления на местности	Средняя квадратическая погрешность определения координат характерных точек границы части земельного участка, м
	X	Y		
1	2	3	4	5
Государственный регистратор				ФГИС ЕГРН
полное наименование должности			подпись	инициалы, фамилия

М.П.

Выписка из Единого государственного реестра недвижимости об объекте недвижимости  
Сведения о частях земельного участка

<b>Земельный участок</b>				
<small>(вид объекта недвижимости)</small>				
Лист № ___ Раздела <b>4.2</b>		Всего листов раздела <b>4.2</b> : ___		Всего разделов: ___
Всего листов выписки: ___				
<b>20.02.2023 № 99/2023/519578532</b>				
Кадастровый номер:			<b>47:01:0000000:501</b>	
Сведения о характерных точках границы части (частей) земельного участка				
Учетный номер части: 656				
Система координат: Зона №				
Номер точки	Координаты, м		Описание закрепления на местности	Средняя квадратическая погрешность определения координат характерных точек границы части земельного участка, м
	X	Y		
1	2	3	4	5
Государственный регистратор			ФГИС ЕГРН	
полное наименование должности			подпись	
			инициалы, фамилия	

М.П.

Выписка из Единого государственного реестра недвижимости об объекте недвижимости  
Сведения о частях земельного участка

<b>Земельный участок</b>				
<small>(вид объекта недвижимости)</small>				
Лист № ___ Раздела <b>4.2</b>		Всего листов раздела <b>4.2</b> : ___		Всего разделов: ___
Всего листов выписки: ___				
<b>20.02.2023 № 99/2023/519578532</b>				
Кадастровый номер:			<b>47:01:0000000:501</b>	
Сведения о характерных точках границы части (частей) земельного участка				
Учетный номер части: 657				
Система координат: Зона №				
Номер точки	Координаты, м		Описание закрепления на местности	Средняя квадратическая погрешность определения координат характерных точек границы части земельного участка, м
	X	Y		
1	2	3	4	5
Государственный регистратор			ФГИС ЕГРН	
полное наименование должности			подпись	
			инициалы, фамилия	

М.П.

Выписка из Единого государственного реестра недвижимости об объекте недвижимости  
Сведения о частях земельного участка

<b>Земельный участок</b>				
<small>(вид объекта недвижимости)</small>				
Лист № ___ Раздела <b>4.2</b>		Всего листов раздела <b>4.2</b> : ___		Всего разделов: ___
Всего листов выписки: ___				
<b>20.02.2023 № 99/2023/519578532</b>				
Кадастровый номер:			<b>47:01:0000000:501</b>	
Сведения о характерных точках границы части (частей) земельного участка				
Учетный номер части: 659				
Система координат: Зона №				
Номер точки	Координаты, м		Описание закрепления на местности	Средняя квадратическая погрешность определения координат характерных точек границы части земельного участка, м
	X	Y		
1	2	3	4	5
Государственный регистратор			ФГИС ЕГРН	
полное наименование должности			подпись	инициалы, фамилия

М.П.

Выписка из Единого государственного реестра недвижимости об объекте недвижимости  
Сведения о частях земельного участка

<b>Земельный участок</b>				
<small>(вид объекта недвижимости)</small>				
Лист № ___ Раздела <b>4.2</b>		Всего листов раздела <b>4.2</b> : ___		Всего разделов: ___
Всего листов выписки: ___				
<b>20.02.2023 № 99/2023/519578532</b>				
Кадастровый номер:			<b>47:01:0000000:501</b>	
Сведения о характерных точках границы части (частей) земельного участка				
Учетный номер части: 660				
Система координат:				
Зона №				
Номер точки	Координаты, м		Описание закрепления на местности	Средняя квадратическая погрешность определения координат характерных точек границы части земельного участка, м
	X	Y		
1	2	3	4	5
Государственный регистратор			ФГИС ЕГРН	
полное наименование должности			подпись	инициалы, фамилия

М.П.

Выписка из Единого государственного реестра недвижимости об объекте недвижимости  
Сведения о частях земельного участка

<b>Земельный участок</b>				
<small>(вид объекта недвижимости)</small>				
Лист № ___ Раздела <b>4.2</b>		Всего листов раздела <b>4.2</b> : ___		Всего разделов: ___
Всего листов выписки: ___				
<b>20.02.2023 № 99/2023/519578532</b>				
Кадастровый номер:			<b>47:01:0000000:501</b>	
Сведения о характерных точках границы части (частей) земельного участка				
Учетный номер части: 661				
Система координат: Зона №				
Номер точки	Координаты, м		Описание закрепления на местности	Средняя квадратическая погрешность определения координат характерных точек границы части земельного участка, м
	X	Y		
1	2	3	4	5
Государственный регистратор			ФГИС ЕГРН	
полное наименование должности			подпись	
			инициалы, фамилия	

М.П.

Выписка из Единого государственного реестра недвижимости об объекте недвижимости  
**Сведения о частях земельного участка**

<b>Земельный участок</b>				
<small>(вид объекта недвижимости)</small>				
Лист № ___ Раздела <b>4.2</b>		Всего листов раздела <b>4.2</b> : ___		Всего разделов: ___
Всего листов выписки: ___				
<b>20.02.2023 № 99/2023/519578532</b>				
Кадастровый номер:			<b>47:01:0000000:501</b>	
Сведения о характерных точках границы части (частей) земельного участка				
Учетный номер части: 662				
Система координат: Зона №				
Номер точки	Координаты, м		Описание закрепления на местности	Средняя квадратическая погрешность определения координат характерных точек границы части земельного участка, м
	X	Y		
1	2	3	4	5
Государственный регистратор			ФГИС ЕГРН	
полное наименование должности			подпись	инициалы, фамилия

М.П.

Выписка из Единого государственного реестра недвижимости об объекте недвижимости  
Сведения о частях земельного участка

<b>Земельный участок</b>				
<small>(вид объекта недвижимости)</small>				
Лист № ___ Раздела <b>4.2</b>		Всего листов раздела <b>4.2</b> : ___		Всего разделов: ___
Всего листов выписки: ___				
<b>20.02.2023 № 99/2023/519578532</b>				
Кадастровый номер:			<b>47:01:0000000:501</b>	
Сведения о характерных точках границы части (частей) земельного участка				
Учетный номер части: 663				
Система координат: Зона №				
Номер точки	Координаты, м		Описание закрепления на местности	Средняя квадратическая погрешность определения координат характерных точек границы части земельного участка, м
	X	Y		
1	2	3	4	5
Государственный регистратор			ФГИС ЕГРН	
полное наименование должности			подпись	
			инициалы, фамилия	

М.П.

Выписка из Единого государственного реестра недвижимости об объекте недвижимости  
Сведения о частях земельного участка

<b>Земельный участок</b>				
<small>(вид объекта недвижимости)</small>				
Лист № ___ Раздела <b>4.2</b>		Всего листов раздела <b>4.2</b> : ___		Всего разделов: ___
Всего листов выписки: ___				
<b>20.02.2023 № 99/2023/519578532</b>				
Кадастровый номер:			<b>47:01:0000000:501</b>	
Сведения о характерных точках границы части (частей) земельного участка				
Учетный номер части: 664				
Система координат: Зона №				
Номер точки	Координаты, м		Описание закрепления на местности	Средняя квадратическая погрешность определения координат характерных точек границы части земельного участка, м
	X	Y		
1	2	3	4	5
Государственный регистратор				ФГИС ЕГРН
полное наименование должности			подпись	инициалы, фамилия

М.П.

Выписка из Единого государственного реестра недвижимости об объекте недвижимости  
Сведения о частях земельного участка

<b>Земельный участок</b>				
<small>(вид объекта недвижимости)</small>				
Лист № ___ Раздела <b>4.2</b>		Всего листов раздела <b>4.2</b> : ___		Всего разделов: ___
Всего листов выписки: ___				
<b>20.02.2023 № 99/2023/519578532</b>				
Кадастровый номер:			<b>47:01:0000000:501</b>	
Сведения о характерных точках границы части (частей) земельного участка				
Учетный номер части: 665				
Система координат: Зона №				
Номер точки	Координаты, м		Описание закрепления на местности	Средняя квадратическая погрешность определения координат характерных точек границы части земельного участка, м
	X	Y		
1	2	3	4	5
Государственный регистратор				ФГИС ЕГРН
полное наименование должности			подпись	инициалы, фамилия

М.П.

Выписка из Единого государственного реестра недвижимости об объекте недвижимости  
Сведения о частях земельного участка

<b>Земельный участок</b>				
<small>(вид объекта недвижимости)</small>				
Лист № ___ Раздела <b>4.2</b>		Всего листов раздела <b>4.2</b> : ___		Всего разделов: ___
Всего листов выписки: ___				
<b>20.02.2023 № 99/2023/519578532</b>				
Кадастровый номер:			<b>47:01:0000000:501</b>	
Сведения о характерных точках границы части (частей) земельного участка				
Учетный номер части: 666				
Система координат: Зона №				
Номер точки	Координаты, м		Описание закрепления на местности	Средняя квадратическая погрешность определения координат характерных точек границы части земельного участка, м
	X	Y		
1	2	3	4	5
Государственный регистратор			ФГИС ЕГРН	
полное наименование должности			подпись	
			инициалы, фамилия	

М.П.

Выписка из Единого государственного реестра недвижимости об объекте недвижимости  
Сведения о частях земельного участка

<b>Земельный участок</b>				
<small>(вид объекта недвижимости)</small>				
Лист № ___ Раздела <b>4.2</b>		Всего листов раздела <b>4.2</b> : ___		Всего разделов: ___
Всего листов выписки: ___				
<b>20.02.2023 № 99/2023/519578532</b>				
Кадастровый номер:			<b>47:01:0000000:501</b>	
Сведения о характерных точках границы части (частей) земельного участка				
Учетный номер части: 667				
Система координат: Зона №				
Номер точки	Координаты, м		Описание закрепления на местности	Средняя квадратическая погрешность определения координат характерных точек границы части земельного участка, м
	X	Y		
1	2	3	4	5
Государственный регистратор			ФГИС ЕГРН	
полное наименование должности			подпись	инициалы, фамилия

М.П.

Выписка из Единого государственного реестра недвижимости об объекте недвижимости  
Сведения о частях земельного участка

<b>Земельный участок</b>				
<small>(вид объекта недвижимости)</small>				
Лист № ___ Раздела <b>4.2</b>		Всего листов раздела <b>4.2</b> : ___		Всего разделов: ___
Всего листов выписки: ___				
<b>20.02.2023 № 99/2023/519578532</b>				
Кадастровый номер:			<b>47:01:0000000:501</b>	
Сведения о характерных точках границы части (частей) земельного участка				
Учетный номер части: 668				
Система координат:				
Зона №				
Номер точки	Координаты, м		Описание закрепления на местности	Средняя квадратическая погрешность определения координат характерных точек границы части земельного участка, м
	X	Y		
1	2	3	4	5
Государственный регистратор			ФГИС ЕГРН	
полное наименование должности			подпись	инициалы, фамилия

М.П.

Выписка из Единого государственного реестра недвижимости об объекте недвижимости  
Сведения о частях земельного участка

<b>Земельный участок</b>				
<small>(вид объекта недвижимости)</small>				
Лист № ___ Раздела <b>4.2</b>		Всего листов раздела <b>4.2</b> : ___		Всего разделов: ___
Всего листов выписки: ___				
<b>20.02.2023 № 99/2023/519578532</b>				
Кадастровый номер:			<b>47:01:0000000:501</b>	
Сведения о характерных точках границы части (частей) земельного участка				
Учетный номер части: 669				
Система координат: Зона №				
Номер точки	Координаты, м		Описание закрепления на местности	Средняя квадратическая погрешность определения координат характерных точек границы части земельного участка, м
	X	Y		
1	2	3	4	5
Государственный регистратор			ФГИС ЕГРН	
полное наименование должности			подпись	инициалы, фамилия

М.П.

Выписка из Единого государственного реестра недвижимости об объекте недвижимости  
**Сведения о частях земельного участка**

<b>Земельный участок</b>				
<small>(вид объекта недвижимости)</small>				
Лист № ___ Раздела <b>4.2</b>		Всего листов раздела <b>4.2</b> : ___		Всего разделов: ___
Всего листов выписки: ___				
<b>20.02.2023 № 99/2023/519578532</b>				
Кадастровый номер:			<b>47:01:0000000:501</b>	
Сведения о характерных точках границы части (частей) земельного участка				
Учетный номер части: 670				
Система координат: Зона №				
Номер точки	Координаты, м		Описание закрепления на местности	Средняя квадратическая погрешность определения координат характерных точек границы части земельного участка, м
	X	Y		
1	2	3	4	5
Государственный регистратор			ФГИС ЕГРН	
полное наименование должности			подпись	
			инициалы, фамилия	

М.П.

Выписка из Единого государственного реестра недвижимости об объекте недвижимости  
Сведения о частях земельного участка

<b>Земельный участок</b>				
<small>(вид объекта недвижимости)</small>				
Лист № ___ Раздела <b>4.2</b>		Всего листов раздела <b>4.2</b> : ___		Всего разделов: ___
Всего листов выписки: ___				
<b>20.02.2023 № 99/2023/519578532</b>				
Кадастровый номер:			<b>47:01:0000000:501</b>	
Сведения о характерных точках границы части (частей) земельного участка				
Учетный номер части: 671				
Система координат: Зона №				
Номер точки	Координаты, м		Описание закрепления на местности	Средняя квадратическая погрешность определения координат характерных точек границы части земельного участка, м
	X	Y		
1	2	3	4	5

Государственный регистратор		ФГИС ЕГРН
полное наименование должности	подпись	инициалы, фамилия

М.П.

Выписка из Единого государственного реестра недвижимости об объекте недвижимости  
Сведения о частях земельного участка

<b>Земельный участок</b>				
<small>(вид объекта недвижимости)</small>				
Лист № ___ Раздела <b>4.2</b>		Всего листов раздела <b>4.2</b> : ___		Всего разделов: ___
Всего листов выписки: ___				
<b>20.02.2023 № 99/2023/519578532</b>				
Кадастровый номер:			<b>47:01:0000000:501</b>	
Сведения о характерных точках границы части (частей) земельного участка				
Учетный номер части: 672				
Система координат: Зона №				
Номер точки	Координаты, м		Описание закрепления на местности	Средняя квадратическая погрешность определения координат характерных точек границы части земельного участка, м
	X	Y		
1	2	3	4	5
Государственный регистратор				ФГИС ЕГРН
полное наименование должности			подпись	инициалы, фамилия

М.П.

Выписка из Единого государственного реестра недвижимости об объекте недвижимости  
Сведения о частях земельного участка

<b>Земельный участок</b>				
<small>(вид объекта недвижимости)</small>				
Лист № ___ Раздела <b>4.2</b>		Всего листов раздела <b>4.2</b> : ___		Всего разделов: ___
Всего листов выписки: ___				
<b>20.02.2023 № 99/2023/519578532</b>				
Кадастровый номер:			<b>47:01:0000000:501</b>	
Сведения о характерных точках границы части (частей) земельного участка				
Учетный номер части: 673				
Система координат: Зона №				
Номер точки	Координаты, м		Описание закрепления на местности	Средняя квадратическая погрешность определения координат характерных точек границы части земельного участка, м
	X	Y		
1	2	3	4	5
Государственный регистратор			ФГИС ЕГРН	
полное наименование должности			подпись	
			инициалы, фамилия	

М.П.

Выписка из Единого государственного реестра недвижимости об объекте недвижимости  
Сведения о частях земельного участка

<b>Земельный участок</b>				
<small>(вид объекта недвижимости)</small>				
Лист № ___ Раздела <b>4.2</b>		Всего листов раздела <b>4.2</b> : ___		Всего разделов: ___
Всего листов выписки: ___				
<b>20.02.2023 № 99/2023/519578532</b>				
Кадастровый номер:			<b>47:01:0000000:501</b>	
Сведения о характерных точках границы части (частей) земельного участка				
Учетный номер части: 674				
Система координат: Зона №				
Номер точки	Координаты, м		Описание закрепления на местности	Средняя квадратическая погрешность определения координат характерных точек границы части земельного участка, м
	X	Y		
1	2	3	4	5
Государственный регистратор				ФГИС ЕГРН
полное наименование должности			подпись	инициалы, фамилия

М.П.

Выписка из Единого государственного реестра недвижимости об объекте недвижимости  
Сведения о частях земельного участка

<b>Земельный участок</b>				
<small>(вид объекта недвижимости)</small>				
Лист № ___ Раздела <b>4.2</b>		Всего листов раздела <b>4.2</b> : ___		Всего разделов: ___
Всего листов выписки: ___				
<b>20.02.2023 № 99/2023/519578532</b>				
Кадастровый номер:			<b>47:01:0000000:501</b>	
Сведения о характерных точках границы части (частей) земельного участка				
Учетный номер части: 675				
Система координат: Зона №				
Номер точки	Координаты, м		Описание закрепления на местности	Средняя квадратическая погрешность определения координат характерных точек границы части земельного участка, м
	X	Y		
1	2	3	4	5
Государственный регистратор			ФГИС ЕГРН	
полное наименование должности			подпись	инициалы, фамилия

М.П.

Выписка из Единого государственного реестра недвижимости об объекте недвижимости  
Сведения о частях земельного участка

<b>Земельный участок</b>				
<small>(вид объекта недвижимости)</small>				
Лист № ___ Раздела <b>4.2</b>		Всего листов раздела <b>4.2</b> : ___		Всего разделов: ___
Всего листов выписки: ___				
<b>20.02.2023 № 99/2023/519578532</b>				
Кадастровый номер:			<b>47:01:0000000:501</b>	
Сведения о характерных точках границы части (частей) земельного участка				
Учетный номер части: 676				
Система координат: Зона №				
Номер точки	Координаты, м		Описание закрепления на местности	Средняя квадратическая погрешность определения координат характерных точек границы части земельного участка, м
	X	Y		
1	2	3	4	5
Государственный регистратор			ФГИС ЕГРН	
полное наименование должности			подпись	
			инициалы, фамилия	

М.П.

Выписка из Единого государственного реестра недвижимости об объекте недвижимости  
Сведения о частях земельного участка

<b>Земельный участок</b>				
<small>(вид объекта недвижимости)</small>				
Лист № ___ Раздела <b>4.2</b>		Всего листов раздела <b>4.2</b> : ___		Всего разделов: ___
Всего листов выписки: ___				
<b>20.02.2023 № 99/2023/519578532</b>				
Кадастровый номер:			<b>47:01:0000000:501</b>	
Сведения о характерных точках границы части (частей) земельного участка				
Учетный номер части: 677				
Система координат: Зона №				
Номер точки	Координаты, м		Описание закрепления на местности	Средняя квадратическая погрешность определения координат характерных точек границы части земельного участка, м
	X	Y		
1	2	3	4	5
Государственный регистратор			ФГИС ЕГРН	
полное наименование должности			подпись	
			инициалы, фамилия	

М.П.

Выписка из Единого государственного реестра недвижимости об объекте недвижимости  
**Сведения о частях земельного участка**

<b>Земельный участок</b>				
<small>(вид объекта недвижимости)</small>				
Лист № ___ Раздела <b>4.2</b>		Всего листов раздела <b>4.2</b> : ___		Всего разделов: ___
Всего листов выписки: ___				
<b>20.02.2023 № 99/2023/519578532</b>				
Кадастровый номер:			<b>47:01:0000000:501</b>	
Сведения о характерных точках границы части (частей) земельного участка				
Учетный номер части: 678				
Система координат:				
Зона №				
Номер точки	Координаты, м		Описание закрепления на местности	Средняя квадратическая погрешность определения координат характерных точек границы части земельного участка, м
	X	Y		
1	2	3	4	5
Государственный регистратор			ФГИС ЕГРН	
полное наименование должности			подпись	инициалы, фамилия

М.П.

Выписка из Единого государственного реестра недвижимости об объекте недвижимости  
Сведения о частях земельного участка

<b>Земельный участок</b>				
<small>(вид объекта недвижимости)</small>				
Лист № ___ Раздела <b>4.2</b>		Всего листов раздела <b>4.2</b> : ___		Всего разделов: ___
Всего листов выписки: ___				
<b>20.02.2023 № 99/2023/519578532</b>				
Кадастровый номер:			<b>47:01:0000000:501</b>	
Сведения о характерных точках границы части (частей) земельного участка				
Учетный номер части: 679				
Система координат: Зона №				
Номер точки	Координаты, м		Описание закрепления на местности	Средняя квадратическая погрешность определения координат характерных точек границы части земельного участка, м
	X	Y		
1	2	3	4	5
Государственный регистратор			ФГИС ЕГРН	
полное наименование должности			подпись	
			инициалы, фамилия	

М.П.

Выписка из Единого государственного реестра недвижимости об объекте недвижимости  
Сведения о частях земельного участка

<b>Земельный участок</b>				
<small>(вид объекта недвижимости)</small>				
Лист № ___ Раздела <b>4.2</b>		Всего листов раздела <b>4.2</b> : ___		Всего разделов: ___
Всего листов выписки: ___				
<b>20.02.2023 № 99/2023/519578532</b>				
Кадастровый номер:			<b>47:01:0000000:501</b>	
Сведения о характерных точках границы части (частей) земельного участка				
Учетный номер части: 680				
Система координат: Зона №				
Номер точки	Координаты, м		Описание закрепления на местности	Средняя квадратическая погрешность определения координат характерных точек границы части земельного участка, м
	X	Y		
1	2	3	4	5
Государственный регистратор				ФГИС ЕГРН
полное наименование должности			подпись	инициалы, фамилия

М.П.

Выписка из Единого государственного реестра недвижимости об объекте недвижимости  
Сведения о частях земельного участка

<b>Земельный участок</b>				
<small>(вид объекта недвижимости)</small>				
Лист № ___ Раздела <b>4.2</b>		Всего листов раздела <b>4.2</b> : ___		Всего разделов: ___
Всего листов выписки: ___				
<b>20.02.2023 № 99/2023/519578532</b>				
Кадастровый номер:			<b>47:01:0000000:501</b>	
Сведения о характерных точках границы части (частей) земельного участка				
Учетный номер части: 681				
Система координат: Зона №				
Номер точки	Координаты, м		Описание закрепления на местности	Средняя квадратическая погрешность определения координат характерных точек границы части земельного участка, м
	X	Y		
1	2	3	4	5
Государственный регистратор			ФГИС ЕГРН	
полное наименование должности			подпись	инициалы, фамилия

М.П.

Выписка из Единого государственного реестра недвижимости об объекте недвижимости  
Сведения о частях земельного участка

<b>Земельный участок</b>				
<small>(вид объекта недвижимости)</small>				
Лист № ___ Раздела <b>4.2</b>		Всего листов раздела <b>4.2</b> : ___		Всего разделов: ___
Всего листов выписки: ___				
<b>20.02.2023 № 99/2023/519578532</b>				
Кадастровый номер:			<b>47:01:0000000:501</b>	
Сведения о характерных точках границы части (частей) земельного участка				
Учетный номер части: 682				
Система координат: Зона №				
Номер точки	Координаты, м		Описание закрепления на местности	Средняя квадратическая погрешность определения координат характерных точек границы части земельного участка, м
	X	Y		
1	2	3	4	5
Государственный регистратор			ФГИС ЕГРН	
полное наименование должности			подпись	
			инициалы, фамилия	

М.П.

Выписка из Единого государственного реестра недвижимости об объекте недвижимости  
Сведения о частях земельного участка

<b>Земельный участок</b>				
<small>(вид объекта недвижимости)</small>				
Лист № ___ Раздела <b>4.2</b>		Всего листов раздела <b>4.2</b> : ___		Всего разделов: ___
Всего листов выписки: ___				
<b>20.02.2023 № 99/2023/519578532</b>				
Кадастровый номер:			<b>47:01:0000000:501</b>	
Сведения о характерных точках границы части (частей) земельного участка				
Учетный номер части: 683				
Система координат: Зона №				
Номер точки	Координаты, м		Описание закрепления на местности	Средняя квадратическая погрешность определения координат характерных точек границы части земельного участка, м
	X	Y		
1	2	3	4	5
Государственный регистратор			ФГИС ЕГРН	
полное наименование должности			подпись	инициалы, фамилия

М.П.

Выписка из Единого государственного реестра недвижимости об объекте недвижимости  
Сведения о частях земельного участка

<b>Земельный участок</b>				
<small>(вид объекта недвижимости)</small>				
Лист № ___ Раздела <b>4.2</b>		Всего листов раздела <b>4.2</b> : ___		Всего разделов: ___
Всего листов выписки: ___				
<b>20.02.2023 № 99/2023/519578532</b>				
Кадастровый номер:			<b>47:01:0000000:501</b>	
Сведения о характерных точках границы части (частей) земельного участка				
Учетный номер части: 684				
Система координат: Зона №				
Номер точки	Координаты, м		Описание закрепления на местности	Средняя квадратическая погрешность определения координат характерных точек границы части земельного участка, м
	X	Y		
1	2	3	4	5
Государственный регистратор			ФГИС ЕГРН	
полное наименование должности			подпись	инициалы, фамилия

М.П.

Выписка из Единого государственного реестра недвижимости об объекте недвижимости  
**Сведения о частях земельного участка**

<b>Земельный участок</b>				
<small>(вид объекта недвижимости)</small>				
Лист № ___ Раздела <b>4.2</b>		Всего листов раздела <b>4.2</b> : ___		Всего разделов: ___
Всего листов выписки: ___				
<b>20.02.2023 № 99/2023/519578532</b>				
Кадастровый номер:			<b>47:01:0000000:501</b>	
Сведения о характерных точках границы части (частей) земельного участка				
Учетный номер части: 685				
Система координат: Зона №				
Номер точки	Координаты, м		Описание закрепления на местности	Средняя квадратическая погрешность определения координат характерных точек границы части земельного участка, м
	X	Y		
1	2	3	4	5
Государственный регистратор			ФГИС ЕГРН	
полное наименование должности			подпись	инициалы, фамилия

М.П.

Выписка из Единого государственного реестра недвижимости об объекте недвижимости  
**Сведения о частях земельного участка**

<b>Земельный участок</b>				
<small>(вид объекта недвижимости)</small>				
Лист № ___ Раздела <b>4.2</b>		Всего листов раздела <b>4.2</b> : ___		Всего разделов: ___
Всего листов выписки: ___				
<b>20.02.2023 № 99/2023/519578532</b>				
Кадастровый номер:			<b>47:01:0000000:501</b>	
Сведения о характерных точках границы части (частей) земельного участка				
Учетный номер части: 686				
Система координат: Зона №				
Номер точки	Координаты, м		Описание закрепления на местности	Средняя квадратическая погрешность определения координат характерных точек границы части земельного участка, м
	X	Y		
1	2	3	4	5
Государственный регистратор			ФГИС ЕГРН	
полное наименование должности			подпись	
			инициалы, фамилия	

М.П.

Выписка из Единого государственного реестра недвижимости об объекте недвижимости  
Сведения о частях земельного участка

<b>Земельный участок</b>				
<small>(вид объекта недвижимости)</small>				
Лист № ___ Раздела <b>4.2</b>		Всего листов раздела <b>4.2</b> : ___		Всего разделов: ___
Всего листов выписки: ___				
<b>20.02.2023 № 99/2023/519578532</b>				
Кадастровый номер:			<b>47:01:0000000:501</b>	
Сведения о характерных точках границы части (частей) земельного участка				
Учетный номер части: 687				
Система координат: Зона №				
Номер точки	Координаты, м		Описание закрепления на местности	Средняя квадратическая погрешность определения координат характерных точек границы части земельного участка, м
	X	Y		
1	2	3	4	5
Государственный регистратор			ФГИС ЕГРН	
полное наименование должности			подпись	
			инициалы, фамилия	

М.П.

Выписка из Единого государственного реестра недвижимости об объекте недвижимости  
Сведения о частях земельного участка

<b>Земельный участок</b>				
<small>(вид объекта недвижимости)</small>				
Лист № ___ Раздела <b>4.2</b>		Всего листов раздела <b>4.2</b> : ___		Всего разделов: ___
Всего листов выписки: ___				
<b>20.02.2023 № 99/2023/519578532</b>				
Кадастровый номер:			<b>47:01:0000000:501</b>	
Сведения о характерных точках границы части (частей) земельного участка				
Учетный номер части: 688				
Система координат: Зона №				
Номер точки	Координаты, м		Описание закрепления на местности	Средняя квадратическая погрешность определения координат характерных точек границы части земельного участка, м
	X	Y		
1	2	3	4	5
Государственный регистратор				ФГИС ЕГРН
полное наименование должности			подпись	инициалы, фамилия

М.П.

Выписка из Единого государственного реестра недвижимости об объекте недвижимости  
Сведения о частях земельного участка

<b>Земельный участок</b>				
<small>(вид объекта недвижимости)</small>				
Лист № ___ Раздела <b>4.2</b>		Всего листов раздела <b>4.2</b> : ___		Всего разделов: ___
Всего листов выписки: ___				
<b>20.02.2023 № 99/2023/519578532</b>				
Кадастровый номер:			<b>47:01:0000000:501</b>	
Сведения о характерных точках границы части (частей) земельного участка				
Учетный номер части: 689				
Система координат: Зона №				
Номер точки	Координаты, м		Описание закрепления на местности	Средняя квадратическая погрешность определения координат характерных точек границы части земельного участка, м
	X	Y		
1	2	3	4	5
Государственный регистратор			ФГИС ЕГРН	
полное наименование должности			подпись	
			инициалы, фамилия	

М.П.

Выписка из Единого государственного реестра недвижимости об объекте недвижимости  
Сведения о частях земельного участка

<b>Земельный участок</b>				
<small>(вид объекта недвижимости)</small>				
Лист № ___ Раздела <b>4.2</b>		Всего листов раздела <b>4.2</b> : ___		Всего разделов: ___
Всего листов выписки: ___				
<b>20.02.2023 № 99/2023/519578532</b>				
Кадастровый номер:			<b>47:01:0000000:501</b>	
Сведения о характерных точках границы части (частей) земельного участка				
Учетный номер части: 690				
Система координат: Зона №				
Номер точки	Координаты, м		Описание закрепления на местности	Средняя квадратическая погрешность определения координат характерных точек границы части земельного участка, м
	X	Y		
1	2	3	4	5
Государственный регистратор				ФГИС ЕГРН
полное наименование должности			подпись	инициалы, фамилия

М.П.

Выписка из Единого государственного реестра недвижимости об объекте недвижимости  
Сведения о частях земельного участка

<b>Земельный участок</b>				
<small>(вид объекта недвижимости)</small>				
Лист № ___ Раздела <b>4.2</b>		Всего листов раздела <b>4.2</b> : ___		Всего разделов: ___
Всего листов выписки: ___				
<b>20.02.2023 № 99/2023/519578532</b>				
Кадастровый номер:			<b>47:01:0000000:501</b>	
Сведения о характерных точках границы части (частей) земельного участка				
Учетный номер части: 691				
Система координат: Зона №				
Номер точки	Координаты, м		Описание закрепления на местности	Средняя квадратическая погрешность определения координат характерных точек границы части земельного участка, м
	X	Y		
1	2	3	4	5
Государственный регистратор			ФГИС ЕГРН	
полное наименование должности			подпись	инициалы, фамилия

М.П.

Выписка из Единого государственного реестра недвижимости об объекте недвижимости  
Сведения о частях земельного участка

<b>Земельный участок</b>				
<small>(вид объекта недвижимости)</small>				
Лист № ___ Раздела <b>4.2</b>		Всего листов раздела <b>4.2</b> : ___		Всего разделов: ___
Всего листов выписки: ___				
<b>20.02.2023 № 99/2023/519578532</b>				
Кадастровый номер:			<b>47:01:0000000:501</b>	
Сведения о характерных точках границы части (частей) земельного участка				
Учетный номер части: 692				
Система координат:				
Зона №				
Номер точки	Координаты, м		Описание закрепления на местности	Средняя квадратическая погрешность определения координат характерных точек границы части земельного участка, м
	X	Y		
1	2	3	4	5
Государственный регистратор			ФГИС ЕГРН	
полное наименование должности			подпись	инициалы, фамилия

М.П.

Выписка из Единого государственного реестра недвижимости об объекте недвижимости  
Сведения о частях земельного участка

<b>Земельный участок</b>				
<small>(вид объекта недвижимости)</small>				
Лист № ___ Раздела <b>4.2</b>		Всего листов раздела <b>4.2</b> : ___		Всего разделов: ___
Всего листов выписки: ___				
<b>20.02.2023 № 99/2023/519578532</b>				
Кадастровый номер:			<b>47:01:0000000:501</b>	
Сведения о характерных точках границы части (частей) земельного участка				
Учетный номер части: 693				
Система координат: Зона №				
Номер точки	Координаты, м		Описание закрепления на местности	Средняя квадратическая погрешность определения координат характерных точек границы части земельного участка, м
	X	Y		
1	2	3	4	5
Государственный регистратор			ФГИС ЕГРН	
полное наименование должности			подпись	
			инициалы, фамилия	

М.П.

Выписка из Единого государственного реестра недвижимости об объекте недвижимости  
**Сведения о частях земельного участка**

<b>Земельный участок</b>				
<small>(вид объекта недвижимости)</small>				
Лист № ___ Раздела <b>4.2</b>		Всего листов раздела <b>4.2</b> : ___		Всего разделов: ___
Всего листов выписки: ___				
<b>20.02.2023 № 99/2023/519578532</b>				
Кадастровый номер:			<b>47:01:0000000:501</b>	
Сведения о характерных точках границы части (частей) земельного участка				
Учетный номер части: 694				
Система координат: Зона №				
Номер точки	Координаты, м		Описание закрепления на местности	Средняя квадратическая погрешность определения координат характерных точек границы части земельного участка, м
	X	Y		
1	2	3	4	5
Государственный регистратор			ФГИС ЕГРН	
полное наименование должности			подпись	инициалы, фамилия

М.П.

Выписка из Единого государственного реестра недвижимости об объекте недвижимости  
Сведения о частях земельного участка

<b>Земельный участок</b>				
<small>(вид объекта недвижимости)</small>				
Лист № ___ Раздела <b>4.2</b>		Всего листов раздела <b>4.2</b> : ___		Всего разделов: ___
Всего листов выписки: ___				
<b>20.02.2023 № 99/2023/519578532</b>				
Кадастровый номер:			<b>47:01:0000000:501</b>	
Сведения о характерных точках границы части (частей) земельного участка				
Учетный номер части: 695				
Система координат: Зона №				
Номер точки	Координаты, м		Описание закрепления на местности	Средняя квадратическая погрешность определения координат характерных точек границы части земельного участка, м
	X	Y		
1	2	3	4	5
Государственный регистратор			ФГИС ЕГРН	
полное наименование должности			подпись	
			инициалы, фамилия	

М.П.

Выписка из Единого государственного реестра недвижимости об объекте недвижимости  
Сведения о частях земельного участка

<b>Земельный участок</b>				
<small>(вид объекта недвижимости)</small>				
Лист № ____ Раздела <b>4.2</b>		Всего листов раздела <b>4.2</b> : ____		Всего разделов: ____
Всего листов выписки: ____				
<b>20.02.2023 № 99/2023/519578532</b>				
Кадастровый номер:			<b>47:01:0000000:501</b>	
Сведения о характерных точках границы части (частей) земельного участка				
Учетный номер части: 696				
Система координат: МСК 53 (Зона-2)				
Зона №				
Номер точки	Координаты, м		Описание закрепления на местности	Средняя квадратическая погрешность определения координат характерных точек границы части земельного участка, м
	X	Y		
1	2	3	4	5
33	482491.15	1306046.21	данные отсутствуют	данные отсутствуют
33	482491.15	1306046.21	данные отсутствуют	данные отсутствуют
34	482547.63	1306156.54	данные отсутствуют	данные отсутствуют
35	482499.5	1306181.01	данные отсутствуют	данные отсутствуют
36	482447.17	1306077.15	данные отсутствуют	данные отсутствуют
Государственный регистратор			ФГИС ЕГРН	
полное наименование должности			подпись	
			инициалы, фамилия	

М.П.

Выписка из Единого государственного реестра недвижимости об объекте недвижимости  
Сведения о частях земельного участка

<b>Земельный участок</b>				
<small>(вид объекта недвижимости)</small>				
Лист № ___ Раздела <b>4.2</b>		Всего листов раздела <b>4.2</b> : ___		Всего разделов: ___
Всего листов выписки: ___				
<b>20.02.2023 № 99/2023/519578532</b>				
Кадастровый номер:			<b>47:01:0000000:501</b>	
Сведения о характерных точках границы части (частей) земельного участка				
Учетный номер части: 697				
Система координат: Зона №				
Номер точки	Координаты, м		Описание закрепления на местности	Средняя квадратическая погрешность определения координат характерных точек границы части земельного участка, м
	X	Y		
1	2	3	4	5
Государственный регистратор			ФГИС ЕГРН	
полное наименование должности			подпись	
			инициалы, фамилия	

М.П.

Выписка из Единого государственного реестра недвижимости об объекте недвижимости  
Сведения о частях земельного участка

<b>Земельный участок</b>				
<small>(вид объекта недвижимости)</small>				
Лист № ___ Раздела <b>4.2</b>		Всего листов раздела <b>4.2</b> : ___		Всего разделов: ___
Всего листов выписки: ___				
<b>20.02.2023 № 99/2023/519578532</b>				
Кадастровый номер:			<b>47:01:0000000:501</b>	
Сведения о характерных точках границы части (частей) земельного участка				
Учетный номер части: 698				
Система координат: Зона №				
Номер точки	Координаты, м		Описание закрепления на местности	Средняя квадратическая погрешность определения координат характерных точек границы части земельного участка, м
	X	Y		
1	2	3	4	5
Государственный регистратор				ФГИС ЕГРН
полное наименование должности			подпись	инициалы, фамилия

М.П.

Выписка из Единого государственного реестра недвижимости об объекте недвижимости  
Сведения о частях земельного участка

<b>Земельный участок</b>				
<small>(вид объекта недвижимости)</small>				
Лист № ___ Раздела <b>4.2</b>		Всего листов раздела <b>4.2</b> : ___		Всего разделов: ___
Всего листов выписки: ___				
<b>20.02.2023 № 99/2023/519578532</b>				
Кадастровый номер:			<b>47:01:0000000:501</b>	
Сведения о характерных точках границы части (частей) земельного участка				
Учетный номер части: 699				
Система координат: Зона №				
Номер точки	Координаты, м		Описание закрепления на местности	Средняя квадратическая погрешность определения координат характерных точек границы части земельного участка, м
	X	Y		
1	2	3	4	5
Государственный регистратор			ФГИС ЕГРН	
полное наименование должности			подпись	инициалы, фамилия

М.П.

Выписка из Единого государственного реестра недвижимости об объекте недвижимости  
Сведения о частях земельного участка

<b>Земельный участок</b>				
<small>(вид объекта недвижимости)</small>				
Лист № ___ Раздела <b>4.2</b>		Всего листов раздела <b>4.2</b> : ___		Всего разделов: ___
Всего листов выписки: ___				
<b>20.02.2023 № 99/2023/519578532</b>				
Кадастровый номер:			<b>47:01:0000000:501</b>	
Сведения о характерных точках границы части (частей) земельного участка				
Учетный номер части: 700				
Система координат:				
Зона №				
Номер точки	Координаты, м		Описание закрепления на местности	Средняя квадратическая погрешность определения координат характерных точек границы части земельного участка, м
	X	Y		
1	2	3	4	5
Государственный регистратор			ФГИС ЕГРН	
полное наименование должности			подпись	
			инициалы, фамилия	

М.П.

Выписка из Единого государственного реестра недвижимости об объекте недвижимости  
Сведения о частях земельного участка

<b>Земельный участок</b>				
<small>(вид объекта недвижимости)</small>				
Лист № ___ Раздела <b>4.2</b>		Всего листов раздела <b>4.2</b> : ___		Всего разделов: ___
Всего листов выписки: ___				
<b>20.02.2023 № 99/2023/519578532</b>				
Кадастровый номер:			<b>47:01:0000000:501</b>	
Сведения о характерных точках границы части (частей) земельного участка				
Учетный номер части: 701				
Система координат: Зона №				
Номер точки	Координаты, м		Описание закрепления на местности	Средняя квадратическая погрешность определения координат характерных точек границы части земельного участка, м
	X	Y		
1	2	3	4	5
Государственный регистратор			ФГИС ЕГРН	
полное наименование должности			подпись	
			инициалы, фамилия	

М.П.

Выписка из Единого государственного реестра недвижимости об объекте недвижимости  
**Сведения о частях земельного участка**

<b>Земельный участок</b>				
<small>(вид объекта недвижимости)</small>				
Лист № ___ Раздела <b>4.2</b>		Всего листов раздела <b>4.2</b> : ___		Всего разделов: ___
Всего листов выписки: ___				
<b>20.02.2023 № 99/2023/519578532</b>				
Кадастровый номер:			<b>47:01:0000000:501</b>	
Сведения о характерных точках границы части (частей) земельного участка				
Учетный номер части: 702				
Система координат:				
Зона №				
Номер точки	Координаты, м		Описание закрепления на местности	Средняя квадратическая погрешность определения координат характерных точек границы части земельного участка, м
	X	Y		
1	2	3	4	5
Государственный регистратор			ФГИС ЕГРН	
полное наименование должности			подпись	
			инициалы, фамилия	

М.П.

Выписка из Единого государственного реестра недвижимости об объекте недвижимости  
Сведения о частях земельного участка

<b>Земельный участок</b>				
(вид объекта недвижимости)				
Лист № ___ Раздела <b>4.2</b>		Всего листов раздела <b>4.2</b> : ___		Всего разделов: ___
Всего листов выписки: ___				
<b>20.02.2023 № 99/2023/519578532</b>				
Кадастровый номер:			<b>47:01:0000000:501</b>	
Сведения о характерных точках границы части (частей) земельного участка				
Учетный номер части: 703				
Система координат:				
Зона №				
Номер точки	Координаты, м		Описание закрепления на местности	Средняя квадратическая погрешность определения координат характерных точек границы части земельного участка, м
	X	Y		
1	2	3	4	5
Государственный регистратор			ФГИС ЕГРН	
полное наименование должности			подпись	
			инициалы, фамилия	

М.П.

Выписка из Единого государственного реестра недвижимости об объекте недвижимости  
Сведения о частях земельного участка

<b>Земельный участок</b>				
<small>(вид объекта недвижимости)</small>				
Лист № ____ Раздела <b>4.2</b>		Всего листов раздела <b>4.2</b> : ____		Всего разделов: ____
Всего листов выписки: ____				
<b>20.02.2023 № 99/2023/519578532</b>				
Кадастровый номер:			<b>47:01:0000000:501</b>	
Сведения о характерных точках границы части (частей) земельного участка				
Учетный номер части: 704				
Система координат: Зона №				
Номер точки	Координаты, м		Описание закрепления на местности	Средняя квадратическая погрешность определения координат характерных точек границы части земельного участка, м
	X	Y		
1	2	3	4	5
Государственный регистратор				ФГИС ЕГРН
полное наименование должности			подпись	инициалы, фамилия

М.П.

Выписка из Единого государственного реестра недвижимости об объекте недвижимости  
Сведения о частях земельного участка

<b>Земельный участок</b>				
<small>(вид объекта недвижимости)</small>				
Лист № ___ Раздела <b>4.2</b>		Всего листов раздела <b>4.2</b> : ___		Всего разделов: ___
Всего листов выписки: ___				
<b>20.02.2023 № 99/2023/519578532</b>				
Кадастровый номер:			<b>47:01:0000000:501</b>	
Сведения о характерных точках границы части (частей) земельного участка				
Учетный номер части: 705				
Система координат: Зона №				
Номер точки	Координаты, м		Описание закрепления на местности	Средняя квадратическая погрешность определения координат характерных точек границы части земельного участка, м
	X	Y		
1	2	3	4	5
Государственный регистратор			ФГИС ЕГРН	
полное наименование должности			подпись	
			инициалы, фамилия	

М.П.

Выписка из Единого государственного реестра недвижимости об объекте недвижимости  
Сведения о частях земельного участка

<b>Земельный участок</b>				
<small>(вид объекта недвижимости)</small>				
Лист № ___ Раздела <b>4.2</b>		Всего листов раздела <b>4.2</b> : ___		Всего разделов: ___
Всего листов выписки: ___				
<b>20.02.2023 № 99/2023/519578532</b>				
Кадастровый номер:			<b>47:01:0000000:501</b>	
Сведения о характерных точках границы части (частей) земельного участка				
Учетный номер части: 706				
Система координат: Зона №				
Номер точки	Координаты, м		Описание закрепления на местности	Средняя квадратическая погрешность определения координат характерных точек границы части земельного участка, м
	X	Y		
1	2	3	4	5
Государственный регистратор			ФГИС ЕГРН	
полное наименование должности			подпись	
			инициалы, фамилия	

М.П.

Выписка из Единого государственного реестра недвижимости об объекте недвижимости  
Сведения о частях земельного участка

<b>Земельный участок</b>				
<small>(вид объекта недвижимости)</small>				
Лист № ___ Раздела <b>4.2</b>		Всего листов раздела <b>4.2</b> : ___		Всего разделов: ___
Всего листов выписки: ___				
<b>20.02.2023 № 99/2023/519578532</b>				
Кадастровый номер:			<b>47:01:0000000:501</b>	
Сведения о характерных точках границы части (частей) земельного участка				
Учетный номер части: 707				
Система координат: Зона №				
Номер точки	Координаты, м		Описание закрепления на местности	Средняя квадратическая погрешность определения координат характерных точек границы части земельного участка, м
	X	Y		
1	2	3	4	5
Государственный регистратор			ФГИС ЕГРН	
полное наименование должности			подпись	инициалы, фамилия

М.П.

Выписка из Единого государственного реестра недвижимости об объекте недвижимости  
Сведения о частях земельного участка

<b>Земельный участок</b>				
<small>(вид объекта недвижимости)</small>				
Лист № ___ Раздела <b>4.2</b>		Всего листов раздела <b>4.2</b> : ___		Всего разделов: ___
Всего листов выписки: ___				
<b>20.02.2023 № 99/2023/519578532</b>				
Кадастровый номер:			<b>47:01:0000000:501</b>	
Сведения о характерных точках границы части (частей) земельного участка				
Учетный номер части: 708				
Система координат:				
Зона №				
Номер точки	Координаты, м		Описание закрепления на местности	Средняя квадратическая погрешность определения координат характерных точек границы части земельного участка, м
	X	Y		
1	2	3	4	5
Государственный регистратор			ФГИС ЕГРН	
полное наименование должности			подпись	
			инициалы, фамилия	

М.П.

Выписка из Единого государственного реестра недвижимости об объекте недвижимости  
Сведения о частях земельного участка

<b>Земельный участок</b>				
<small>(вид объекта недвижимости)</small>				
Лист № ___ Раздела <b>4.2</b>		Всего листов раздела <b>4.2</b> : ___		Всего разделов: ___
Всего листов выписки: ___				
<b>20.02.2023 № 99/2023/519578532</b>				
Кадастровый номер:			<b>47:01:0000000:501</b>	
Сведения о характерных точках границы части (частей) земельного участка				
Учетный номер части: 709				
Система координат:				
Зона №				
Номер точки	Координаты, м		Описание закрепления на местности	Средняя квадратическая погрешность определения координат характерных точек границы части земельного участка, м
	X	Y		
1	2	3	4	5
Государственный регистратор			ФГИС ЕГРН	
полное наименование должности			подпись	
			инициалы, фамилия	

М.П.

Выписка из Единого государственного реестра недвижимости об объекте недвижимости  
Сведения о частях земельного участка

<b>Земельный участок</b>			
<small>(вид объекта недвижимости)</small>			
Лист № __ Раздела <b>4.2</b>	Всего листов раздела <b>4.2</b> : __	Всего разделов: __	Всего листов выписки: __
<b>20.02.2023 № 99/2023/519578532</b>			
Кадастровый номер:		<b>47:01:0000000:501</b>	

Сведения о характерных точках границы части (частей) земельного участка  
 Учетный номер части: 710  
 Система координат: МСК 53 (Зона-2)  
 Зона №

Номер точки	Координаты, м		Описание закрепления на местности	Средняя квадратическая погрешность определения координат характерных точек границы части земельного участка, м
	X	Y		
1	2	3	4	5
37	510300.19	1324645.4	данные отсутствуют	данные отсутствуют
37	510300.19	1324645.4	данные отсутствуют	данные отсутствуют
38	510288.21	1324671.73	данные отсутствуют	данные отсутствуют
39	510282.46	1324669.26	данные отсутствуют	данные отсутствуют
40	510276.91	1324666.86	данные отсутствуют	данные отсутствуют
41	510246.92	1324654.01	данные отсутствуют	данные отсутствуют
42	510260.61	1324623.62	данные отсутствуют	данные отсутствуют

Государственный регистратор		ФГИС ЕГРН
полное наименование должности	подпись	инициалы, фамилия

М.П.

Выписка из Единого государственного реестра недвижимости об объекте недвижимости  
Сведения о частях земельного участка

<b>Земельный участок</b>				
<small>(вид объекта недвижимости)</small>				
Лист № ___ Раздела <b>4.2</b>		Всего листов раздела <b>4.2</b> : ___		Всего разделов: ___
Всего листов выписки: ___				
<b>20.02.2023 № 99/2023/519578532</b>				
Кадастровый номер:			<b>47:01:0000000:501</b>	
Сведения о характерных точках границы части (частей) земельного участка				
Учетный номер части: 711				
Система координат: Зона №				
Номер точки	Координаты, м		Описание закрепления на местности	Средняя квадратическая погрешность определения координат характерных точек границы части земельного участка, м
	X	Y		
1	2	3	4	5
Государственный регистратор			ФГИС ЕГРН	
полное наименование должности			подпись	
			инициалы, фамилия	

М.П.

Выписка из Единого государственного реестра недвижимости об объекте недвижимости  
Сведения о частях земельного участка

<b>Земельный участок</b>				
<small>(вид объекта недвижимости)</small>				
Лист № ___ Раздела <b>4.2</b>		Всего листов раздела <b>4.2</b> : ___		Всего разделов: ___
Всего листов выписки: ___				
<b>20.02.2023 № 99/2023/519578532</b>				
Кадастровый номер:			<b>47:01:0000000:501</b>	
Сведения о характерных точках границы части (частей) земельного участка				
Учетный номер части: 712				
Система координат: Зона №				
Номер точки	Координаты, м		Описание закрепления на местности	Средняя квадратическая погрешность определения координат характерных точек границы части земельного участка, м
	X	Y		
1	2	3	4	5
Государственный регистратор			ФГИС ЕГРН	
полное наименование должности			подпись	
			инициалы, фамилия	

М.П.

Выписка из Единого государственного реестра недвижимости об объекте недвижимости  
Сведения о частях земельного участка

<b>Земельный участок</b>				
<small>(вид объекта недвижимости)</small>				
Лист № ___ Раздела <b>4.2</b>		Всего листов раздела <b>4.2</b> : ___		Всего разделов: ___
Всего листов выписки: ___				
<b>20.02.2023 № 99/2023/519578532</b>				
Кадастровый номер:			<b>47:01:0000000:501</b>	
Сведения о характерных точках границы части (частей) земельного участка				
Учетный номер части: 745				
Система координат: Зона №				
Номер точки	Координаты, м		Описание закрепления на местности	Средняя квадратическая погрешность определения координат характерных точек границы части земельного участка, м
	X	Y		
1	2	3	4	5
Государственный регистратор			ФГИС ЕГРН	
полное наименование должности			подпись	
			инициалы, фамилия	

М.П.

Выписка из Единого государственного реестра недвижимости об объекте недвижимости  
Сведения о частях земельного участка

<b>Земельный участок</b>				
<small>(вид объекта недвижимости)</small>				
Лист № ___ Раздела <b>4.2</b>		Всего листов раздела <b>4.2</b> : ___		Всего разделов: ___
Всего листов выписки: ___				
<b>20.02.2023 № 99/2023/519578532</b>				
Кадастровый номер:			<b>47:01:0000000:501</b>	
Сведения о характерных точках границы части (частей) земельного участка				
Учетный номер части: 746				
Система координат: Зона №				
Номер точки	Координаты, м		Описание закрепления на местности	Средняя квадратическая погрешность определения координат характерных точек границы части земельного участка, м
	X	Y		
1	2	3	4	5
Государственный регистратор			ФГИС ЕГРН	
полное наименование должности			подпись	инициалы, фамилия

М.П.

Выписка из Единого государственного реестра недвижимости об объекте недвижимости  
Сведения о частях земельного участка

<b>Земельный участок</b>				
<small>(вид объекта недвижимости)</small>				
Лист № ___ Раздела <b>4.2</b>		Всего листов раздела <b>4.2</b> : ___		Всего разделов: ___
Всего листов выписки: ___				
<b>20.02.2023 № 99/2023/519578532</b>				
Кадастровый номер:			<b>47:01:0000000:501</b>	
Сведения о характерных точках границы части (частей) земельного участка				
Учетный номер части: 747				
Система координат: Зона №				
Номер точки	Координаты, м		Описание закрепления на местности	Средняя квадратическая погрешность определения координат характерных точек границы части земельного участка, м
	X	Y		
1	2	3	4	5
Государственный регистратор			ФГИС ЕГРН	
полное наименование должности			подпись	инициалы, фамилия

М.П.

Выписка из Единого государственного реестра недвижимости об объекте недвижимости  
Сведения о частях земельного участка

<b>Земельный участок</b>				
<small>(вид объекта недвижимости)</small>				
Лист № ___ Раздела <b>4.2</b>		Всего листов раздела <b>4.2</b> : ___	Всего разделов: ___	Всего листов выписки: ___
<b>20.02.2023 № 99/2023/519578532</b>				
Кадастровый номер:			<b>47:01:0000000:501</b>	
Сведения о характерных точках границы части (частей) земельного участка				
Учетный номер части: 748				
Система координат: Зона №				
Номер точки	Координаты, м		Описание закрепления на местности	Средняя квадратическая погрешность определения координат характерных точек границы части земельного участка, м
	X	Y		
1	2	3	4	5
Государственный регистратор				ФГИС ЕГРН
полное наименование должности			подпись	инициалы, фамилия

М.П.

Выписка из Единого государственного реестра недвижимости об объекте недвижимости  
Сведения о частях земельного участка

<b>Земельный участок</b>				
<small>(вид объекта недвижимости)</small>				
Лист № ___ Раздела <b>4.2</b>		Всего листов раздела <b>4.2</b> : ___		Всего разделов: ___
Всего листов выписки: ___				
<b>20.02.2023 № 99/2023/519578532</b>				
Кадастровый номер:			<b>47:01:0000000:501</b>	
Сведения о характерных точках границы части (частей) земельного участка				
Учетный номер части: 749				
Система координат: Зона №				
Номер точки	Координаты, м		Описание закрепления на местности	Средняя квадратическая погрешность определения координат характерных точек границы части земельного участка, м
	X	Y		
1	2	3	4	5
Государственный регистратор			ФГИС ЕГРН	
полное наименование должности			подпись	
			инициалы, фамилия	

М.П.

Выписка из Единого государственного реестра недвижимости об объекте недвижимости  
**Сведения о частях земельного участка**

<b>Земельный участок</b>				
<small>(вид объекта недвижимости)</small>				
Лист № ___ Раздела <b>4.2</b>		Всего листов раздела <b>4.2</b> : ___		Всего разделов: ___
Всего листов выписки: ___				
<b>20.02.2023 № 99/2023/519578532</b>				
Кадастровый номер:			<b>47:01:0000000:501</b>	
Сведения о характерных точках границы части (частей) земельного участка				
Учетный номер части: 750				
Система координат: Зона №				
Номер точки	Координаты, м		Описание закрепления на местности	Средняя квадратическая погрешность определения координат характерных точек границы части земельного участка, м
	X	Y		
1	2	3	4	5
Государственный регистратор			ФГИС ЕГРН	
полное наименование должности			подпись	инициалы, фамилия

М.П.

Выписка из Единого государственного реестра недвижимости об объекте недвижимости  
Сведения о частях земельного участка

<b>Земельный участок</b>			
<small>(вид объекта недвижимости)</small>			
Лист № __ Раздела <b>4.2</b>	Всего листов раздела <b>4.2</b> : __	Всего разделов: __	Всего листов выписки: __
<b>20.02.2023 № 99/2023/519578532</b>			
Кадастровый номер:		<b>47:01:0000000:501</b>	

Сведения о характерных точках границы части (частей) земельного участка

Учетный номер части: 751

Система координат: МСК 53 (Зона-2)

Зона №

Номер точки	Координаты, м		Описание закрепления на местности	Средняя квадратическая погрешность определения координат характерных точек границы части земельного участка, м
	X	Y		
1	2	3	4	5
43	469367.42	1308386.97	данные отсутствуют	данные отсутствуют
43	469367.42	1308386.97	данные отсутствуют	данные отсутствуют
44	469367.9	1308401.96	данные отсутствуют	данные отсутствуют
45	469361.94	1308403.4	данные отсутствуют	данные отсутствуют
46	469361.47	1308388.41	данные отсутствуют	данные отсутствуют

Государственный регистратор		ФГИС ЕГРН
полное наименование должности	подпись	инициалы, фамилия

М.П.

Выписка из Единого государственного реестра недвижимости об объекте недвижимости  
Сведения о частях земельного участка

<b>Земельный участок</b>				
<small>(вид объекта недвижимости)</small>				
Лист № ___ Раздела <b>4.2</b>		Всего листов раздела <b>4.2</b> : ___		Всего разделов: ___
Всего листов выписки: ___				
<b>20.02.2023 № 99/2023/519578532</b>				
Кадастровый номер:			<b>47:01:0000000:501</b>	
Сведения о характерных точках границы части (частей) земельного участка				
Учетный номер части: 752				
Система координат: Зона №				
Номер точки	Координаты, м		Описание закрепления на местности	Средняя квадратическая погрешность определения координат характерных точек границы части земельного участка, м
	X	Y		
1	2	3	4	5
Государственный регистратор				ФГИС ЕГРН
полное наименование должности			подпись	инициалы, фамилия

М.П.

Выписка из Единого государственного реестра недвижимости об объекте недвижимости  
Сведения о частях земельного участка

<b>Земельный участок</b>				
<small>(вид объекта недвижимости)</small>				
Лист № ___ Раздела <b>4.2</b>		Всего листов раздела <b>4.2</b> : ___		Всего разделов: ___
Всего листов выписки: ___				
<b>20.02.2023 № 99/2023/519578532</b>				
Кадастровый номер:			<b>47:01:0000000:501</b>	
Сведения о характерных точках границы части (частей) земельного участка				
Учетный номер части: 753				
Система координат: Зона №				
Номер точки	Координаты, м		Описание закрепления на местности	Средняя квадратическая погрешность определения координат характерных точек границы части земельного участка, м
	X	Y		
1	2	3	4	5
Государственный регистратор			ФГИС ЕГРН	
полное наименование должности			подпись	инициалы, фамилия

М.П.

Выписка из Единого государственного реестра недвижимости об объекте недвижимости  
Сведения о частях земельного участка

<b>Земельный участок</b>				
<small>(вид объекта недвижимости)</small>				
Лист № ___ Раздела <b>4.2</b>		Всего листов раздела <b>4.2</b> : ___		Всего разделов: ___
Всего листов выписки: ___				
<b>20.02.2023 № 99/2023/519578532</b>				
Кадастровый номер:			<b>47:01:0000000:501</b>	
Сведения о характерных точках границы части (частей) земельного участка				
Учетный номер части: 754				
Система координат: Зона №				
Номер точки	Координаты, м		Описание закрепления на местности	Средняя квадратическая погрешность определения координат характерных точек границы части земельного участка, м
	X	Y		
1	2	3	4	5
Государственный регистратор			ФГИС ЕГРН	
полное наименование должности			подпись	
			инициалы, фамилия	

М.П.

Выписка из Единого государственного реестра недвижимости об объекте недвижимости  
Сведения о частях земельного участка

<b>Земельный участок</b>					
<small>(вид объекта недвижимости)</small>					
Лист № ___ Раздела <b>4.2</b>		Всего листов раздела <b>4.2</b> : ___		Всего разделов: ___	Всего листов выписки: ___
<b>20.02.2023 № 99/2023/519578532</b>					
Кадастровый номер:			<b>47:01:0000000:501</b>		
Сведения о характерных точках границы части (частей) земельного участка					
Учетный номер части: 755					
Система координат: МСК 53 (Зона-2)					
Зона №					
Номер точки	Координаты, м		Описание закрепления на местности	Средняя квадратическая погрешность определения координат характерных точек границы части земельного участка, м	
	X	Y			
1	2	3	4	5	
47	469862.38	1317594.62	данные отсутствуют	данные отсутствуют	
47	469862.38	1317594.62	данные отсутствуют	данные отсутствуют	
48	469893.94	1317641.18	данные отсутствуют	данные отсутствуют	
49	469890.35	1317643.45	данные отсутствуют	данные отсутствуют	
50	469859.02	1317596.82	данные отсутствуют	данные отсутствуют	
Государственный регистратор					ФГИС ЕГРН
полное наименование должности			подпись		инициалы, фамилия

М.П.

Выписка из Единого государственного реестра недвижимости об объекте недвижимости  
Сведения о частях земельного участка

<b>Земельный участок</b>				
<small>(вид объекта недвижимости)</small>				
Лист № ___ Раздела <b>4.2</b>		Всего листов раздела <b>4.2</b> : ___		Всего разделов: ___
Всего листов выписки: ___				
<b>20.02.2023 № 99/2023/519578532</b>				
Кадастровый номер:			<b>47:01:0000000:501</b>	
Сведения о характерных точках границы части (частей) земельного участка				
Учетный номер части: 756				
Система координат: Зона №				
Номер точки	Координаты, м		Описание закрепления на местности	Средняя квадратическая погрешность определения координат характерных точек границы части земельного участка, м
	X	Y		
1	2	3	4	5
Государственный регистратор			ФГИС ЕГРН	
полное наименование должности			подпись	инициалы, фамилия

М.П.

Выписка из Единого государственного реестра недвижимости об объекте недвижимости  
Сведения о частях земельного участка

<b>Земельный участок</b>				
<small>(вид объекта недвижимости)</small>				
Лист № ___ Раздела <b>4.2</b>		Всего листов раздела <b>4.2</b> : ___		Всего разделов: ___
Всего листов выписки: ___				
<b>20.02.2023 № 99/2023/519578532</b>				
Кадастровый номер:			<b>47:01:0000000:501</b>	
Сведения о характерных точках границы части (частей) земельного участка				
Учетный номер части: 757				
Система координат: Зона №				
Номер точки	Координаты, м		Описание закрепления на местности	Средняя квадратическая погрешность определения координат характерных точек границы части земельного участка, м
	X	Y		
1	2	3	4	5
Государственный регистратор			ФГИС ЕГРН	
полное наименование должности			подпись	
			инициалы, фамилия	

М.П.

Выписка из Единого государственного реестра недвижимости об объекте недвижимости  
**Сведения о частях земельного участка**

<b>Земельный участок</b>				
<small>(вид объекта недвижимости)</small>				
Лист № ___ Раздела <b>4.2</b>		Всего листов раздела <b>4.2</b> : ___		Всего разделов: ___
Всего листов выписки: ___				
<b>20.02.2023 № 99/2023/519578532</b>				
Кадастровый номер:			<b>47:01:0000000:501</b>	
Сведения о характерных точках границы части (частей) земельного участка				
Учетный номер части: 758				
Система координат: Зона №				
Номер точки	Координаты, м		Описание закрепления на местности	Средняя квадратическая погрешность определения координат характерных точек границы части земельного участка, м
	X	Y		
1	2	3	4	5
Государственный регистратор			ФГИС ЕГРН	
полное наименование должности			подпись	
			инициалы, фамилия	

М.П.

Выписка из Единого государственного реестра недвижимости об объекте недвижимости  
Сведения о частях земельного участка

<b>Земельный участок</b>				
<small>(вид объекта недвижимости)</small>				
Лист № ___ Раздела <b>4.2</b>		Всего листов раздела <b>4.2</b> : ___		Всего разделов: ___
Всего листов выписки: ___				
<b>20.02.2023 № 99/2023/519578532</b>				
Кадастровый номер:			<b>47:01:0000000:501</b>	
Сведения о характерных точках границы части (частей) земельного участка				
Учетный номер части: 759				
Система координат: Зона №				
Номер точки	Координаты, м		Описание закрепления на местности	Средняя квадратическая погрешность определения координат характерных точек границы части земельного участка, м
	X	Y		
1	2	3	4	5
Государственный регистратор			ФГИС ЕГРН	
полное наименование должности			подпись	
			инициалы, фамилия	

М.П.

Выписка из Единого государственного реестра недвижимости об объекте недвижимости  
Сведения о частях земельного участка

<b>Земельный участок</b>				
<small>(вид объекта недвижимости)</small>				
Лист № ____ Раздела <b>4.2</b>		Всего листов раздела <b>4.2</b> : ____		Всего разделов: ____
Всего листов выписки: ____				
<b>20.02.2023 № 99/2023/519578532</b>				
Кадастровый номер:			<b>47:01:0000000:501</b>	
Сведения о характерных точках границы части (частей) земельного участка				
Учетный номер части: 760				
Система координат: Зона №				
Номер точки	Координаты, м		Описание закрепления на местности	Средняя квадратическая погрешность определения координат характерных точек границы части земельного участка, м
	X	Y		
1	2	3	4	5
Государственный регистратор			ФГИС ЕГРН	
полное наименование должности			подпись	
			инициалы, фамилия	

М.П.

Выписка из Единого государственного реестра недвижимости об объекте недвижимости  
Сведения о частях земельного участка

<b>Земельный участок</b>				
<small>(вид объекта недвижимости)</small>				
Лист № ___ Раздела <b>4.2</b>		Всего листов раздела <b>4.2</b> : ___		Всего разделов: ___
Всего листов выписки: ___				
<b>20.02.2023 № 99/2023/519578532</b>				
Кадастровый номер:			<b>47:01:0000000:501</b>	
Сведения о характерных точках границы части (частей) земельного участка				
Учетный номер части: 761				
Система координат: Зона №				
Номер точки	Координаты, м		Описание закрепления на местности	Средняя квадратическая погрешность определения координат характерных точек границы части земельного участка, м
	X	Y		
1	2	3	4	5
Государственный регистратор			ФГИС ЕГРН	
полное наименование должности			подпись	
			инициалы, фамилия	

М.П.

Выписка из Единого государственного реестра недвижимости об объекте недвижимости  
Сведения о частях земельного участка

<b>Земельный участок</b>				
<small>(вид объекта недвижимости)</small>				
Лист № ___ Раздела <b>4.2</b>		Всего листов раздела <b>4.2</b> : ___		Всего разделов: ___
Всего листов выписки: ___				
<b>20.02.2023 № 99/2023/519578532</b>				
Кадастровый номер:			<b>47:01:0000000:501</b>	
Сведения о характерных точках границы части (частей) земельного участка				
Учетный номер части: 762				
Система координат: МСК 53 (Зона-2)				
Зона №				
Номер точки	Координаты, м		Описание закрепления на местности	Средняя квадратическая погрешность определения координат характерных точек границы части земельного участка, м
	X	Y		
1	2	3	4	5
51	470637.41	1355210.88	данные отсутствуют	данные отсутствуют
51	470637.41	1355210.88	данные отсутствуют	данные отсутствуют
52	470630.43	1355240.69	данные отсутствуют	данные отсутствуют
53	470626.5	1355239.77	данные отсутствуют	данные отсутствуют
54	470633.3	1355206.77	данные отсутствуют	данные отсутствуют
55	470609.26	1355142.12	данные отсутствуют	данные отсутствуют
56	470611.24	1355139.81	данные отсутствуют	данные отсутствуют
57	470683.07	1355153.6	данные отсутствуют	данные отсутствуют
58	470684.18	1355155.86	данные отсутствуют	данные отсутствуют
Государственный регистратор			ФГИС ЕГРН	
полное наименование должности			подпись	
			инициалы, фамилия	

М.П.

Выписка из Единого государственного реестра недвижимости об объекте недвижимости  
Сведения о частях земельного участка

<b>Земельный участок</b>				
<small>(вид объекта недвижимости)</small>				
Лист № ___ Раздела <b>4.2</b>		Всего листов раздела <b>4.2</b> : ___		Всего разделов: ___
Всего листов выписки: ___				
<b>20.02.2023 № 99/2023/519578532</b>				
Кадастровый номер:			<b>47:01:0000000:501</b>	
Сведения о характерных точках границы части (частей) земельного участка				
Учетный номер части: 763				
Система координат: Зона №				
Номер точки	Координаты, м		Описание закрепления на местности	Средняя квадратическая погрешность определения координат характерных точек границы части земельного участка, м
	X	Y		
1	2	3	4	5
Государственный регистратор			ФГИС ЕГРН	
полное наименование должности			подпись	
			инициалы, фамилия	

М.П.

Выписка из Единого государственного реестра недвижимости об объекте недвижимости  
Сведения о частях земельного участка

<b>Земельный участок</b>				
<small>(вид объекта недвижимости)</small>				
Лист № ___ Раздела <b>4.2</b>		Всего листов раздела <b>4.2</b> : ___		Всего разделов: ___
Всего листов выписки: ___				
<b>20.02.2023 № 99/2023/519578532</b>				
Кадастровый номер:			<b>47:01:0000000:501</b>	
Сведения о характерных точках границы части (частей) земельного участка				
Учетный номер части: 764				
Система координат:				
Зона №				
Номер точки	Координаты, м		Описание закрепления на местности	Средняя квадратическая погрешность определения координат характерных точек границы части земельного участка, м
	X	Y		
1	2	3	4	5
Государственный регистратор			ФГИС ЕГРН	
полное наименование должности			подпись	
			инициалы, фамилия	

М.П.

Выписка из Единого государственного реестра недвижимости об объекте недвижимости  
Сведения о частях земельного участка

<b>Земельный участок</b>				
<small>(вид объекта недвижимости)</small>				
Лист № ___ Раздела <b>4.2</b>		Всего листов раздела <b>4.2</b> : ___		Всего разделов: ___
Всего листов выписки: ___				
<b>20.02.2023 № 99/2023/519578532</b>				
Кадастровый номер:			<b>47:01:0000000:501</b>	
Сведения о характерных точках границы части (частей) земельного участка				
Учетный номер части: 765				
Система координат: Зона №				
Номер точки	Координаты, м		Описание закрепления на местности	Средняя квадратическая погрешность определения координат характерных точек границы части земельного участка, м
	X	Y		
1	2	3	4	5
Государственный регистратор			ФГИС ЕГРН	
полное наименование должности			подпись	инициалы, фамилия

М.П.

Выписка из Единого государственного реестра недвижимости об объекте недвижимости  
**Сведения о частях земельного участка**

<b>Земельный участок</b>				
<small>(вид объекта недвижимости)</small>				
Лист № ___ Раздела <b>4.2</b>		Всего листов раздела <b>4.2</b> : ___		Всего разделов: ___
Всего листов выписки: ___				
<b>20.02.2023 № 99/2023/519578532</b>				
Кадастровый номер:			<b>47:01:0000000:501</b>	
Сведения о характерных точках границы части (частей) земельного участка				
Учетный номер части: 766				
Система координат: Зона №				
Номер точки	Координаты, м		Описание закрепления на местности	Средняя квадратическая погрешность определения координат характерных точек границы части земельного участка, м
	X	Y		
1	2	3	4	5
Государственный регистратор			ФГИС ЕГРН	
полное наименование должности			подпись	инициалы, фамилия

М.П.

Выписка из Единого государственного реестра недвижимости об объекте недвижимости  
Сведения о частях земельного участка

<b>Земельный участок</b>				
<small>(вид объекта недвижимости)</small>				
Лист № ___ Раздела <b>4.2</b>		Всего листов раздела <b>4.2</b> : ___		Всего разделов: ___
Всего листов выписки: ___				
<b>20.02.2023 № 99/2023/519578532</b>				
Кадастровый номер:			<b>47:01:0000000:501</b>	
Сведения о характерных точках границы части (частей) земельного участка				
Учетный номер части: 767				
Система координат: Зона №				
Номер точки	Координаты, м		Описание закрепления на местности	Средняя квадратическая погрешность определения координат характерных точек границы части земельного участка, м
	X	Y		
1	2	3	4	5
Государственный регистратор			ФГИС ЕГРН	
полное наименование должности			подпись	
			инициалы, фамилия	

М.П.

Выписка из Единого государственного реестра недвижимости об объекте недвижимости  
Сведения о частях земельного участка

<b>Земельный участок</b>				
<small>(вид объекта недвижимости)</small>				
Лист № ____ Раздела <b>4.2</b>		Всего листов раздела <b>4.2</b> : ____		Всего разделов: ____
Всего листов выписки: ____				
<b>20.02.2023 № 99/2023/519578532</b>				
Кадастровый номер:			<b>47:01:0000000:501</b>	
Сведения о характерных точках границы части (частей) земельного участка				
Учетный номер части: 768				
Система координат: Зона №				
Номер точки	Координаты, м		Описание закрепления на местности	Средняя квадратическая погрешность определения координат характерных точек границы части земельного участка, м
	X	Y		
1	2	3	4	5
Государственный регистратор				ФГИС ЕГРН
полное наименование должности			подпись	инициалы, фамилия

М.П.

Выписка из Единого государственного реестра недвижимости об объекте недвижимости  
Сведения о частях земельного участка

<b>Земельный участок</b>				
<small>(вид объекта недвижимости)</small>				
Лист № ___ Раздела <b>4.2</b>		Всего листов раздела <b>4.2</b> : ___		Всего разделов: ___
Всего листов выписки: ___				
<b>20.02.2023 № 99/2023/519578532</b>				
Кадастровый номер:			<b>47:01:0000000:501</b>	
Сведения о характерных точках границы части (частей) земельного участка				
Учетный номер части: 769				
Система координат: Зона №				
Номер точки	Координаты, м		Описание закрепления на местности	Средняя квадратическая погрешность определения координат характерных точек границы части земельного участка, м
	X	Y		
1	2	3	4	5
Государственный регистратор			ФГИС ЕГРН	
полное наименование должности			подпись	инициалы, фамилия

М.П.

Выписка из Единого государственного реестра недвижимости об объекте недвижимости  
Сведения о частях земельного участка

<b>Земельный участок</b>				
<small>(вид объекта недвижимости)</small>				
Лист № ___ Раздела <b>4.2</b>		Всего листов раздела <b>4.2</b> : ___		Всего разделов: ___
Всего листов выписки: ___				
<b>20.02.2023 № 99/2023/519578532</b>				
Кадастровый номер:			<b>47:01:0000000:501</b>	
Сведения о характерных точках границы части (частей) земельного участка				
Учетный номер части: 770				
Система координат: Зона №				
Номер точки	Координаты, м		Описание закрепления на местности	Средняя квадратическая погрешность определения координат характерных точек границы части земельного участка, м
	X	Y		
1	2	3	4	5
Государственный регистратор			ФГИС ЕГРН	
полное наименование должности			подпись	
			инициалы, фамилия	

М.П.

Выписка из Единого государственного реестра недвижимости об объекте недвижимости  
Сведения о частях земельного участка

<b>Земельный участок</b>				
<small>(вид объекта недвижимости)</small>				
Лист № ___ Раздела <b>4.2</b>		Всего листов раздела <b>4.2</b> : ___		Всего разделов: ___
Всего листов выписки: ___				
<b>20.02.2023 № 99/2023/519578532</b>				
Кадастровый номер:			<b>47:01:0000000:501</b>	
Сведения о характерных точках границы части (частей) земельного участка				
Учетный номер части: 771				
Система координат: Зона №				
Номер точки	Координаты, м		Описание закрепления на местности	Средняя квадратическая погрешность определения координат характерных точек границы части земельного участка, м
	X	Y		
1	2	3	4	5
Государственный регистратор			ФГИС ЕГРН	
полное наименование должности			подпись	инициалы, фамилия

М.П.

Выписка из Единого государственного реестра недвижимости об объекте недвижимости  
Сведения о частях земельного участка

<b>Земельный участок</b>				
<small>(вид объекта недвижимости)</small>				
Лист № ___ Раздела <b>4.2</b>		Всего листов раздела <b>4.2</b> : ___		Всего разделов: ___
Всего листов выписки: ___				
<b>20.02.2023 № 99/2023/519578532</b>				
Кадастровый номер:			<b>47:01:0000000:501</b>	
Сведения о характерных точках границы части (частей) земельного участка				
Учетный номер части: 773				
Система координат:				
Зона №				
Номер точки	Координаты, м		Описание закрепления на местности	Средняя квадратическая погрешность определения координат характерных точек границы части земельного участка, м
	X	Y		
1	2	3	4	5
Государственный регистратор			ФГИС ЕГРН	
полное наименование должности			подпись	инициалы, фамилия

М.П.

Выписка из Единого государственного реестра недвижимости об объекте недвижимости  
Сведения о частях земельного участка

<b>Земельный участок</b>				
<small>(вид объекта недвижимости)</small>				
Лист № ___ Раздела <b>4.2</b>		Всего листов раздела <b>4.2</b> : ___		Всего разделов: ___
Всего листов выписки: ___				
<b>20.02.2023 № 99/2023/519578532</b>				
Кадастровый номер:			<b>47:01:0000000:501</b>	
Сведения о характерных точках границы части (частей) земельного участка				
Учетный номер части: 774				
Система координат: Зона №				
Номер точки	Координаты, м		Описание закрепления на местности	Средняя квадратическая погрешность определения координат характерных точек границы части земельного участка, м
	X	Y		
1	2	3	4	5
Государственный регистратор			ФГИС ЕГРН	
полное наименование должности			подпись	
			инициалы, фамилия	

М.П.

Выписка из Единого государственного реестра недвижимости об объекте недвижимости  
**Сведения о частях земельного участка**

<b>Земельный участок</b>				
<small>(вид объекта недвижимости)</small>				
Лист № ___ Раздела <b>4.2</b>		Всего листов раздела <b>4.2</b> : ___		Всего разделов: ___
Всего листов выписки: ___				
<b>20.02.2023 № 99/2023/519578532</b>				
Кадастровый номер:			<b>47:01:0000000:501</b>	
Сведения о характерных точках границы части (частей) земельного участка				
Учетный номер части: 775				
Система координат:				
Зона №				
Номер точки	Координаты, м		Описание закрепления на местности	Средняя квадратическая погрешность определения координат характерных точек границы части земельного участка, м
	X	Y		
1	2	3	4	5
Государственный регистратор			ФГИС ЕГРН	
полное наименование должности			подпись	инициалы, фамилия

М.П.

Выписка из Единого государственного реестра недвижимости об объекте недвижимости  
Сведения о частях земельного участка

<b>Земельный участок</b>				
<small>(вид объекта недвижимости)</small>				
Лист № __ Раздела <b>4.2</b>		Всего листов раздела <b>4.2</b> : __		Всего разделов: __
Всего листов выписки: __				
<b>20.02.2023 № 99/2023/519578532</b>				
Кадастровый номер:			<b>47:01:0000000:501</b>	
Сведения о характерных точках границы части (частей) земельного участка				
Учетный номер части: 776				
Система координат: МСК 53 (Зона-2)				
Зона №				
Номер точки	Координаты, м		Описание закрепления на местности	Средняя квадратическая погрешность определения координат характерных точек границы части земельного участка, м
	X	Y		
1	2	3	4	5
59	511602.84	1293454.52	данные отсутствуют	данные отсутствуют
59	511602.84	1293454.52	данные отсутствуют	данные отсутствуют
60	511653.64	1293450.18	данные отсутствуют	данные отсутствуют
61	511653.94	1293452.88	данные отсутствуют	данные отсутствуют
62	511622.4	1293453.07	данные отсутствуют	данные отсутствуют
63	511603.76	1293467.08	данные отсутствуют	данные отсутствуют
Государственный регистратор			ФГИС ЕГРН	
полное наименование должности			подпись	
			инициалы, фамилия	

М.П.

Выписка из Единого государственного реестра недвижимости об объекте недвижимости  
Сведения о частях земельного участка

<b>Земельный участок</b>				
<small>(вид объекта недвижимости)</small>				
Лист № ____ Раздела <b>4.2</b>		Всего листов раздела <b>4.2</b> : ____		Всего разделов: ____
Всего листов выписки: ____				
<b>20.02.2023 № 99/2023/519578532</b>				
Кадастровый номер:			<b>47:01:0000000:501</b>	
Сведения о характерных точках границы части (частей) земельного участка				
Учетный номер части: 777				
Система координат: Зона №				
Номер точки	Координаты, м		Описание закрепления на местности	Средняя квадратическая погрешность определения координат характерных точек границы части земельного участка, м
	X	Y		
1	2	3	4	5
Государственный регистратор				ФГИС ЕГРН
полное наименование должности			подпись	инициалы, фамилия

М.П.

Выписка из Единого государственного реестра недвижимости об объекте недвижимости  
Сведения о частях земельного участка

<b>Земельный участок</b>				
<small>(вид объекта недвижимости)</small>				
Лист № ___ Раздела <b>4.2</b>		Всего листов раздела <b>4.2</b> : ___		Всего разделов: ___
Всего листов выписки: ___				
<b>20.02.2023 № 99/2023/519578532</b>				
Кадастровый номер:			<b>47:01:0000000:501</b>	
Сведения о характерных точках границы части (частей) земельного участка				
Учетный номер части: 778				
Система координат:				
Зона №				
Номер точки	Координаты, м		Описание закрепления на местности	Средняя квадратическая погрешность определения координат характерных точек границы части земельного участка, м
	X	Y		
1	2	3	4	5
Государственный регистратор			ФГИС ЕГРН	
полное наименование должности			подпись	
			инициалы, фамилия	

М.П.

Выписка из Единого государственного реестра недвижимости об объекте недвижимости  
Сведения о частях земельного участка

<b>Земельный участок</b>				
<small>(вид объекта недвижимости)</small>				
Лист № ___ Раздела <b>4.2</b>		Всего листов раздела <b>4.2</b> : ___		Всего разделов: ___
Всего листов выписки: ___				
<b>20.02.2023 № 99/2023/519578532</b>				
Кадастровый номер:			<b>47:01:0000000:501</b>	
Сведения о характерных точках границы части (частей) земельного участка				
Учетный номер части: 779				
Система координат: Зона №				
Номер точки	Координаты, м		Описание закрепления на местности	Средняя квадратическая погрешность определения координат характерных точек границы части земельного участка, м
	X	Y		
1	2	3	4	5
Государственный регистратор			ФГИС ЕГРН	
полное наименование должности			подпись	инициалы, фамилия

М.П.

Выписка из Единого государственного реестра недвижимости об объекте недвижимости  
Сведения о частях земельного участка

<b>Земельный участок</b>				
<small>(вид объекта недвижимости)</small>				
Лист № ___ Раздела <b>4.2</b>		Всего листов раздела <b>4.2</b> : ___		Всего разделов: ___
Всего листов выписки: ___				
<b>20.02.2023 № 99/2023/519578532</b>				
Кадастровый номер:			<b>47:01:0000000:501</b>	
Сведения о характерных точках границы части (частей) земельного участка				
Учетный номер части: 780				
Система координат: Зона №				
Номер точки	Координаты, м		Описание закрепления на местности	Средняя квадратическая погрешность определения координат характерных точек границы части земельного участка, м
	X	Y		
1	2	3	4	5
Государственный регистратор			ФГИС ЕГРН	
полное наименование должности			подпись	инициалы, фамилия

М.П.

Выписка из Единого государственного реестра недвижимости об объекте недвижимости  
Сведения о частях земельного участка

<b>Земельный участок</b>				
<small>(вид объекта недвижимости)</small>				
Лист № ___ Раздела <b>4.2</b>		Всего листов раздела <b>4.2</b> : ___		Всего разделов: ___
Всего листов выписки: ___				
<b>20.02.2023 № 99/2023/519578532</b>				
Кадастровый номер:			<b>47:01:0000000:501</b>	
Сведения о характерных точках границы части (частей) земельного участка				
Учетный номер части: 781				
Система координат:				
Зона №				
Номер точки	Координаты, м		Описание закрепления на местности	Средняя квадратическая погрешность определения координат характерных точек границы части земельного участка, м
	X	Y		
1	2	3	4	5
Государственный регистратор			ФГИС ЕГРН	
полное наименование должности			подпись	инициалы, фамилия

М.П.

Выписка из Единого государственного реестра недвижимости об объекте недвижимости  
**Сведения о частях земельного участка**

<b>Земельный участок</b>				
<small>(вид объекта недвижимости)</small>				
Лист № ___ Раздела <b>4.2</b>		Всего листов раздела <b>4.2</b> : ___		Всего разделов: ___
Всего листов выписки: ___				
<b>20.02.2023 № 99/2023/519578532</b>				
Кадастровый номер:			<b>47:01:0000000:501</b>	
Сведения о характерных точках границы части (частей) земельного участка				
Учетный номер части: 782				
Система координат: Зона №				
Номер точки	Координаты, м		Описание закрепления на местности	Средняя квадратическая погрешность определения координат характерных точек границы части земельного участка, м
	X	Y		
1	2	3	4	5
Государственный регистратор			ФГИС ЕГРН	
полное наименование должности			подпись	инициалы, фамилия

М.П.

Выписка из Единого государственного реестра недвижимости об объекте недвижимости  
**Сведения о частях земельного участка**

<b>Земельный участок</b>				
<small>(вид объекта недвижимости)</small>				
Лист № ___ Раздела <b>4.2</b>		Всего листов раздела <b>4.2</b> : ___		Всего разделов: ___
Всего листов выписки: ___				
<b>20.02.2023 № 99/2023/519578532</b>				
Кадастровый номер:			<b>47:01:0000000:501</b>	
Сведения о характерных точках границы части (частей) земельного участка				
Учетный номер части: 783				
Система координат: Зона №				
Номер точки	Координаты, м		Описание закрепления на местности	Средняя квадратическая погрешность определения координат характерных точек границы части земельного участка, м
	X	Y		
1	2	3	4	5
Государственный регистратор			ФГИС ЕГРН	
полное наименование должности			подпись	инициалы, фамилия

М.П.

Выписка из Единого государственного реестра недвижимости об объекте недвижимости  
Сведения о частях земельного участка

<b>Земельный участок</b>				
<small>(вид объекта недвижимости)</small>				
Лист № ___ Раздела <b>4.2</b>		Всего листов раздела <b>4.2</b> : ___		Всего разделов: ___
Всего листов выписки: ___				
<b>20.02.2023 № 99/2023/519578532</b>				
Кадастровый номер:			<b>47:01:0000000:501</b>	
Сведения о характерных точках границы части (частей) земельного участка				
Учетный номер части: 784				
Система координат: Зона №				
Номер точки	Координаты, м		Описание закрепления на местности	Средняя квадратическая погрешность определения координат характерных точек границы части земельного участка, м
	X	Y		
1	2	3	4	5
Государственный регистратор			ФГИС ЕГРН	
полное наименование должности			подпись	
			инициалы, фамилия	

М.П.

Выписка из Единого государственного реестра недвижимости об объекте недвижимости  
Сведения о частях земельного участка

<b>Земельный участок</b>				
<small>(вид объекта недвижимости)</small>				
Лист № ____ Раздела <b>4.2</b>		Всего листов раздела <b>4.2</b> : ____		Всего разделов: ____
Всего листов выписки: ____				
<b>20.02.2023 № 99/2023/519578532</b>				
Кадастровый номер:			<b>47:01:0000000:501</b>	
Сведения о характерных точках границы части (частей) земельного участка				
Учетный номер части: 785				
Система координат: Зона №				
Номер точки	Координаты, м		Описание закрепления на местности	Средняя квадратическая погрешность определения координат характерных точек границы части земельного участка, м
	X	Y		
1	2	3	4	5
Государственный регистратор				ФГИС ЕГРН
полное наименование должности			подпись	инициалы, фамилия

М.П.

Выписка из Единого государственного реестра недвижимости об объекте недвижимости  
Сведения о частях земельного участка

<b>Земельный участок</b>				
<small>(вид объекта недвижимости)</small>				
Лист № ___ Раздела <b>4.2</b>		Всего листов раздела <b>4.2</b> : ___		Всего разделов: ___
Всего листов выписки: ___				
<b>20.02.2023 № 99/2023/519578532</b>				
Кадастровый номер:			<b>47:01:0000000:501</b>	
Сведения о характерных точках границы части (частей) земельного участка				
Учетный номер части: 786				
Система координат: Зона №				
Номер точки	Координаты, м		Описание закрепления на местности	Средняя квадратическая погрешность определения координат характерных точек границы части земельного участка, м
	X	Y		
1	2	3	4	5
Государственный регистратор			ФГИС ЕГРН	
полное наименование должности			подпись	
			инициалы, фамилия	

М.П.

Выписка из Единого государственного реестра недвижимости об объекте недвижимости  
Сведения о частях земельного участка

<b>Земельный участок</b>				
<small>(вид объекта недвижимости)</small>				
Лист № ___ Раздела <b>4.2</b>		Всего листов раздела <b>4.2</b> : ___		Всего разделов: ___
Всего листов выписки: ___				
<b>20.02.2023 № 99/2023/519578532</b>				
Кадастровый номер:			<b>47:01:0000000:501</b>	
Сведения о характерных точках границы части (частей) земельного участка				
Учетный номер части: 787				
Система координат: Зона №				
Номер точки	Координаты, м		Описание закрепления на местности	Средняя квадратическая погрешность определения координат характерных точек границы части земельного участка, м
	X	Y		
1	2	3	4	5
Государственный регистратор				ФГИС ЕГРН
полное наименование должности			подпись	инициалы, фамилия

М.П.

Выписка из Единого государственного реестра недвижимости об объекте недвижимости  
Сведения о частях земельного участка

<b>Земельный участок</b>				
<small>(вид объекта недвижимости)</small>				
Лист № ___ Раздела <b>4.2</b>		Всего листов раздела <b>4.2</b> : ___		Всего разделов: ___
Всего листов выписки: ___				
<b>20.02.2023 № 99/2023/519578532</b>				
Кадастровый номер:			<b>47:01:0000000:501</b>	
Сведения о характерных точках границы части (частей) земельного участка				
Учетный номер части: 788				
Система координат: Зона №				
Номер точки	Координаты, м		Описание закрепления на местности	Средняя квадратическая погрешность определения координат характерных точек границы части земельного участка, м
	X	Y		
1	2	3	4	5
Государственный регистратор			ФГИС ЕГРН	
полное наименование должности			подпись	
			инициалы, фамилия	

М.П.

Выписка из Единого государственного реестра недвижимости об объекте недвижимости  
Сведения о частях земельного участка

<b>Земельный участок</b>				
<small>(вид объекта недвижимости)</small>				
Лист № ___ Раздела <b>4.2</b>		Всего листов раздела <b>4.2</b> : ___		Всего разделов: ___
Всего листов выписки: ___				
<b>20.02.2023 № 99/2023/519578532</b>				
Кадастровый номер:			<b>47:01:0000000:501</b>	
Сведения о характерных точках границы части (частей) земельного участка				
Учетный номер части: 789				
Система координат:				
Зона №				
Номер точки	Координаты, м		Описание закрепления на местности	Средняя квадратическая погрешность определения координат характерных точек границы части земельного участка, м
	X	Y		
1	2	3	4	5
Государственный регистратор			ФГИС ЕГРН	
полное наименование должности			подпись	
			инициалы, фамилия	

М.П.

Выписка из Единого государственного реестра недвижимости об объекте недвижимости  
Сведения о частях земельного участка

<b>Земельный участок</b>				
<small>(вид объекта недвижимости)</small>				
Лист № ___ Раздела <b>4.2</b>		Всего листов раздела <b>4.2</b> : ___		Всего разделов: ___
Всего листов выписки: ___				
<b>20.02.2023 № 99/2023/519578532</b>				
Кадастровый номер:			<b>47:01:0000000:501</b>	
Сведения о характерных точках границы части (частей) земельного участка				
Учетный номер части: 790				
Система координат: Зона №				
Номер точки	Координаты, м		Описание закрепления на местности	Средняя квадратическая погрешность определения координат характерных точек границы части земельного участка, м
	X	Y		
1	2	3	4	5
Государственный регистратор			ФГИС ЕГРН	
полное наименование должности			подпись	
			инициалы, фамилия	

М.П.

Выписка из Единого государственного реестра недвижимости об объекте недвижимости  
**Сведения о частях земельного участка**

<b>Земельный участок</b>				
<small>(вид объекта недвижимости)</small>				
Лист № ___ Раздела <b>4.2</b>		Всего листов раздела <b>4.2</b> : ___		Всего разделов: ___
Всего листов выписки: ___				
<b>20.02.2023 № 99/2023/519578532</b>				
Кадастровый номер:			<b>47:01:0000000:501</b>	
Сведения о характерных точках границы части (частей) земельного участка				
Учетный номер части: 791				
Система координат: Зона №				
Номер точки	Координаты, м		Описание закрепления на местности	Средняя квадратическая погрешность определения координат характерных точек границы части земельного участка, м
	X	Y		
1	2	3	4	5
Государственный регистратор			ФГИС ЕГРН	
полное наименование должности			подпись	
			инициалы, фамилия	

М.П.

Выписка из Единого государственного реестра недвижимости об объекте недвижимости  
Сведения о частях земельного участка

<b>Земельный участок</b>				
<small>(вид объекта недвижимости)</small>				
Лист № ___ Раздела <b>4.2</b>		Всего листов раздела <b>4.2</b> : ___		Всего разделов: ___
Всего листов выписки: ___				
<b>20.02.2023 № 99/2023/519578532</b>				
Кадастровый номер:			<b>47:01:0000000:501</b>	
Сведения о характерных точках границы части (частей) земельного участка				
Учетный номер части: 792				
Система координат: Зона №				
Номер точки	Координаты, м		Описание закрепления на местности	Средняя квадратическая погрешность определения координат характерных точек границы части земельного участка, м
	X	Y		
1	2	3	4	5
Государственный регистратор			ФГИС ЕГРН	
полное наименование должности			подпись	инициалы, фамилия

М.П.

Выписка из Единого государственного реестра недвижимости об объекте недвижимости  
Сведения о частях земельного участка

<b>Земельный участок</b>				
<small>(вид объекта недвижимости)</small>				
Лист № ____ Раздела <b>4.2</b>		Всего листов раздела <b>4.2</b> : ____		Всего разделов: ____
Всего листов выписки: ____				
<b>20.02.2023 № 99/2023/519578532</b>				
Кадастровый номер:			<b>47:01:0000000:501</b>	
Сведения о характерных точках границы части (частей) земельного участка				
Учетный номер части: 793				
Система координат: Зона №				
Номер точки	Координаты, м		Описание закрепления на местности	Средняя квадратическая погрешность определения координат характерных точек границы части земельного участка, м
	X	Y		
1	2	3	4	5
Государственный регистратор				ФГИС ЕГРН
полное наименование должности			подпись	инициалы, фамилия

М.П.

Выписка из Единого государственного реестра недвижимости об объекте недвижимости  
Сведения о частях земельного участка

<b>Земельный участок</b>				
<small>(вид объекта недвижимости)</small>				
Лист № ___ Раздела <b>4.2</b>		Всего листов раздела <b>4.2</b> : ___		Всего разделов: ___
Всего листов выписки: ___				
<b>20.02.2023 № 99/2023/519578532</b>				
Кадастровый номер:			<b>47:01:0000000:501</b>	
Сведения о характерных точках границы части (частей) земельного участка				
Учетный номер части: 794				
Система координат: Зона №				
Номер точки	Координаты, м		Описание закрепления на местности	Средняя квадратическая погрешность определения координат характерных точек границы части земельного участка, м
	X	Y		
1	2	3	4	5
Государственный регистратор			ФГИС ЕГРН	
полное наименование должности			подпись	
			инициалы, фамилия	

М.П.

Выписка из Единого государственного реестра недвижимости об объекте недвижимости  
Сведения о частях земельного участка

<b>Земельный участок</b>				
<small>(вид объекта недвижимости)</small>				
Лист № ___ Раздела <b>4.2</b>		Всего листов раздела <b>4.2</b> : ___		Всего разделов: ___
Всего листов выписки: ___				
<b>20.02.2023 № 99/2023/519578532</b>				
Кадастровый номер:			<b>47:01:0000000:501</b>	
Сведения о характерных точках границы части (частей) земельного участка				
Учетный номер части: 795				
Система координат: Зона №				
Номер точки	Координаты, м		Описание закрепления на местности	Средняя квадратическая погрешность определения координат характерных точек границы части земельного участка, м
	X	Y		
1	2	3	4	5
Государственный регистратор				ФГИС ЕГРН
полное наименование должности			подпись	инициалы, фамилия

М.П.

Выписка из Единого государственного реестра недвижимости об объекте недвижимости  
Сведения о частях земельного участка

<b>Земельный участок</b>				
<small>(вид объекта недвижимости)</small>				
Лист № ___ Раздела <b>4.2</b>		Всего листов раздела <b>4.2</b> : ___		Всего разделов: ___
Всего листов выписки: ___				
<b>20.02.2023 № 99/2023/519578532</b>				
Кадастровый номер:			<b>47:01:0000000:501</b>	
Сведения о характерных точках границы части (частей) земельного участка				
Учетный номер части: 796				
Система координат: Зона №				
Номер точки	Координаты, м		Описание закрепления на местности	Средняя квадратическая погрешность определения координат характерных точек границы части земельного участка, м
	X	Y		
1	2	3	4	5
Государственный регистратор			ФГИС ЕГРН	
полное наименование должности			подпись	инициалы, фамилия

М.П.

Выписка из Единого государственного реестра недвижимости об объекте недвижимости  
Сведения о частях земельного участка

<b>Земельный участок</b>				
<small>(вид объекта недвижимости)</small>				
Лист № ___ Раздела <b>4.2</b>		Всего листов раздела <b>4.2</b> : ___		Всего разделов: ___
Всего листов выписки: ___				
<b>20.02.2023.№ 99/2023/519578532</b>				
Кадастровый номер:			<b>47:01:0000000:501</b>	
Сведения о характерных точках границы части (частей) земельного участка				
Учетный номер части: 797				
Система координат:				
Зона №				
Номер точки	Координаты, м		Описание закрепления на местности	Средняя квадратическая погрешность определения координат характерных точек границы части земельного участка, м
	X	Y		
1	2	3	4	5
Государственный регистратор			ФГИС ЕГРН	
полное наименование должности			подпись	инициалы, фамилия

М.П.

Выписка из Единого государственного реестра недвижимости об объекте недвижимости  
Сведения о частях земельного участка

<b>Земельный участок</b>				
<small>(вид объекта недвижимости)</small>				
Лист № ___ Раздела <b>4.2</b>		Всего листов раздела <b>4.2</b> : ___		Всего разделов: ___
Всего листов выписки: ___				
<b>20.02.2023 № 99/2023/519578532</b>				
Кадастровый номер:			<b>47:01:0000000:501</b>	
Сведения о характерных точках границы части (частей) земельного участка				
Учетный номер части: 798				
Система координат: Зона №				
Номер точки	Координаты, м		Описание закрепления на местности	Средняя квадратическая погрешность определения координат характерных точек границы части земельного участка, м
	X	Y		
1	2	3	4	5
Государственный регистратор			ФГИС ЕГРН	
полное наименование должности			подпись	
			инициалы, фамилия	

М.П.

Выписка из Единого государственного реестра недвижимости об объекте недвижимости  
**Сведения о частях земельного участка**

<b>Земельный участок</b>				
<small>(вид объекта недвижимости)</small>				
Лист № ___ Раздела <b>4.2</b>		Всего листов раздела <b>4.2</b> : ___		Всего разделов: ___
Всего листов выписки: ___				
<b>20.02.2023 № 99/2023/519578532</b>				
Кадастровый номер:			<b>47:01:0000000:501</b>	
Сведения о характерных точках границы части (частей) земельного участка				
Учетный номер части: 799				
Система координат:				
Зона №				
Номер точки	Координаты, м		Описание закрепления на местности	Средняя квадратическая погрешность определения координат характерных точек границы части земельного участка, м
	X	Y		
1	2	3	4	5
Государственный регистратор			ФГИС ЕГРН	
полное наименование должности			подпись	
			инициалы, фамилия	

М.П.

Выписка из Единого государственного реестра недвижимости об объекте недвижимости  
Сведения о частях земельного участка

<b>Земельный участок</b>				
<small>(вид объекта недвижимости)</small>				
Лист № ___ Раздела <b>4.2</b>		Всего листов раздела <b>4.2</b> : ___		Всего разделов: ___
Всего листов выписки: ___				
<b>20.02.2023 № 99/2023/519578532</b>				
Кадастровый номер:			<b>47:01:0000000:501</b>	
Сведения о характерных точках границы части (частей) земельного участка				
Учетный номер части: 800				
Система координат: Зона №				
Номер точки	Координаты, м		Описание закрепления на местности	Средняя квадратическая погрешность определения координат характерных точек границы части земельного участка, м
	X	Y		
1	2	3	4	5
Государственный регистратор			ФГИС ЕГРН	
полное наименование должности			подпись	
			инициалы, фамилия	

М.П.

Выписка из Единого государственного реестра недвижимости об объекте недвижимости  
Сведения о частях земельного участка

<b>Земельный участок</b>				
<small>(вид объекта недвижимости)</small>				
Лист № ___ Раздела <b>4.2</b>		Всего листов раздела <b>4.2</b> : ___		Всего разделов: ___
Всего листов выписки: ___				
<b>20.02.2023 № 99/2023/519578532</b>				
Кадастровый номер:			<b>47:01:0000000:501</b>	
Сведения о характерных точках границы части (частей) земельного участка				
Учетный номер части: 802				
Система координат: Зона №				
Номер точки	Координаты, м		Описание закрепления на местности	Средняя квадратическая погрешность определения координат характерных точек границы части земельного участка, м
	X	Y		
1	2	3	4	5
Государственный регистратор				ФГИС ЕГРН
полное наименование должности			подпись	инициалы, фамилия

М.П.

Выписка из Единого государственного реестра недвижимости об объекте недвижимости  
Сведения о частях земельного участка

<b>Земельный участок</b>				
<small>(вид объекта недвижимости)</small>				
Лист № ___ Раздела <b>4.2</b>		Всего листов раздела <b>4.2</b> : ___		Всего разделов: ___
Всего листов выписки: ___				
<b>20.02.2023 № 99/2023/519578532</b>				
Кадастровый номер:			<b>47:01:0000000:501</b>	
Сведения о характерных точках границы части (частей) земельного участка				
Учетный номер части: 803				
Система координат: Зона №				
Номер точки	Координаты, м		Описание закрепления на местности	Средняя квадратическая погрешность определения координат характерных точек границы части земельного участка, м
	X	Y		
1	2	3	4	5
Государственный регистратор			ФГИС ЕГРН	
полное наименование должности			подпись	
			инициалы, фамилия	

М.П.

Выписка из Единого государственного реестра недвижимости об объекте недвижимости  
Сведения о частях земельного участка

<b>Земельный участок</b>				
<small>(вид объекта недвижимости)</small>				
Лист № ___ Раздела <b>4.2</b>		Всего листов раздела <b>4.2</b> : ___		Всего разделов: ___
Всего листов выписки: ___				
<b>20.02.2023 № 99/2023/519578532</b>				
Кадастровый номер:			<b>47:01:0000000:501</b>	
Сведения о характерных точках границы части (частей) земельного участка				
Учетный номер части: 804				
Система координат: Зона №				
Номер точки	Координаты, м		Описание закрепления на местности	Средняя квадратическая погрешность определения координат характерных точек границы части земельного участка, м
	X	Y		
1	2	3	4	5
Государственный регистратор			ФГИС ЕГРН	
полное наименование должности			подпись	
			инициалы, фамилия	

М.П.

Выписка из Единого государственного реестра недвижимости об объекте недвижимости  
Сведения о частях земельного участка

<b>Земельный участок</b>				
<small>(вид объекта недвижимости)</small>				
Лист № ___ Раздела <b>4.2</b>		Всего листов раздела <b>4.2</b> : ___		Всего разделов: ___
Всего листов выписки: ___				
<b>20.02.2023 № 99/2023/519578532</b>				
Кадастровый номер:			<b>47:01:0000000:501</b>	
Сведения о характерных точках границы части (частей) земельного участка				
Учетный номер части: 805				
Система координат: Зона №				
Номер точки	Координаты, м		Описание закрепления на местности	Средняя квадратическая погрешность определения координат характерных точек границы части земельного участка, м
	X	Y		
1	2	3	4	5
Государственный регистратор			ФГИС ЕГРН	
полное наименование должности			подпись	инициалы, фамилия

М.П.

Выписка из Единого государственного реестра недвижимости об объекте недвижимости  
Сведения о частях земельного участка

<b>Земельный участок</b>				
<small>(вид объекта недвижимости)</small>				
Лист № ___ Раздела <b>4.2</b>		Всего листов раздела <b>4.2</b> : ___		Всего разделов: ___
Всего листов выписки: ___				
<b>20.02.2023 № 99/2023/519578532</b>				
Кадастровый номер:			<b>47:01:0000000:501</b>	
Сведения о характерных точках границы части (частей) земельного участка				
Учетный номер части: 806				
Система координат:				
Зона №				
Номер точки	Координаты, м		Описание закрепления на местности	Средняя квадратическая погрешность определения координат характерных точек границы части земельного участка, м
	X	Y		
1	2	3	4	5
Государственный регистратор			ФГИС ЕГРН	
полное наименование должности			подпись	
			инициалы, фамилия	

М.П.

Выписка из Единого государственного реестра недвижимости об объекте недвижимости  
**Сведения о частях земельного участка**

<b>Земельный участок</b>				
<small>(вид объекта недвижимости)</small>				
Лист № ___ Раздела <b>4.2</b>		Всего листов раздела <b>4.2</b> : ___		Всего разделов: ___
Всего листов выписки: ___				
<b>20.02.2023 № 99/2023/519578532</b>				
Кадастровый номер:			<b>47:01:0000000:501</b>	
Сведения о характерных точках границы части (частей) земельного участка				
Учетный номер части: 807				
Система координат: Зона №				
Номер точки	Координаты, м		Описание закрепления на местности	Средняя квадратическая погрешность определения координат характерных точек границы части земельного участка, м
	X	Y		
1	2	3	4	5
Государственный регистратор			ФГИС ЕГРН	
полное наименование должности			подпись	
			инициалы, фамилия	

М.П.

Выписка из Единого государственного реестра недвижимости об объекте недвижимости  
**Сведения о частях земельного участка**

<b>Земельный участок</b>				
<small>(вид объекта недвижимости)</small>				
Лист № ___ Раздела <b>4.2</b>		Всего листов раздела <b>4.2</b> : ___		Всего разделов: ___
Всего листов выписки: ___				
<b>20.02.2023 № 99/2023/519578532</b>				
Кадастровый номер:			<b>47:01:0000000:501</b>	
Сведения о характерных точках границы части (частей) земельного участка				
Учетный номер части: 808				
Система координат:				
Зона №				
Номер точки	Координаты, м		Описание закрепления на местности	Средняя квадратическая погрешность определения координат характерных точек границы части земельного участка, м
	X	Y		
1	2	3	4	5
Государственный регистратор			ФГИС ЕГРН	
полное наименование должности			подпись	
			инициалы, фамилия	

М.П.

Выписка из Единого государственного реестра недвижимости об объекте недвижимости  
Сведения о частях земельного участка

<b>Земельный участок</b>				
<small>(вид объекта недвижимости)</small>				
Лист № ___ Раздела <b>4.2</b>		Всего листов раздела <b>4.2</b> : ___		Всего разделов: ___
Всего листов выписки: ___				
<b>20.02.2023 № 99/2023/519578532</b>				
Кадастровый номер:			<b>47:01:0000000:501</b>	
Сведения о характерных точках границы части (частей) земельного участка				
Учетный номер части: 809				
Система координат:				
Зона №				
Номер точки	Координаты, м		Описание закрепления на местности	Средняя квадратическая погрешность определения координат характерных точек границы части земельного участка, м
	X	Y		
1	2	3	4	5
Государственный регистратор			ФГИС ЕГРН	
полное наименование должности			подпись	
			инициалы, фамилия	

М.П.

Выписка из Единого государственного реестра недвижимости об объекте недвижимости  
Сведения о частях земельного участка

<b>Земельный участок</b>				
<small>(вид объекта недвижимости)</small>				
Лист № ___ Раздела <b>4.2</b>		Всего листов раздела <b>4.2</b> : ___		Всего разделов: ___
Всего листов выписки: ___				
<b>20.02.2023 № 99/2023/519578532</b>				
Кадастровый номер:			<b>47:01:0000000:501</b>	
Сведения о характерных точках границы части (частей) земельного участка				
Учетный номер части: 810				
Система координат: Зона №				
Номер точки	Координаты, м		Описание закрепления на местности	Средняя квадратическая погрешность определения координат характерных точек границы части земельного участка, м
	X	Y		
1	2	3	4	5
Государственный регистратор			ФГИС ЕГРН	
полное наименование должности			подпись	
			инициалы, фамилия	

М.П.

Выписка из Единого государственного реестра недвижимости об объекте недвижимости  
Сведения о частях земельного участка

<b>Земельный участок</b>				
<small>(вид объекта недвижимости)</small>				
Лист № ___ Раздела <b>4.2</b>		Всего листов раздела <b>4.2</b> : ___		Всего разделов: ___
Всего листов выписки: ___				
<b>20.02.2023 № 99/2023/519578532</b>				
Кадастровый номер:			<b>47:01:0000000:501</b>	
Сведения о характерных точках границы части (частей) земельного участка				
Учетный номер части: 811				
Система координат: Зона №				
Номер точки	Координаты, м		Описание закрепления на местности	Средняя квадратическая погрешность определения координат характерных точек границы части земельного участка, м
	X	Y		
1	2	3	4	5
Государственный регистратор			ФГИС ЕГРН	
полное наименование должности			подпись	
			инициалы, фамилия	

М.П.

Выписка из Единого государственного реестра недвижимости об объекте недвижимости  
Сведения о частях земельного участка

<b>Земельный участок</b>				
<small>(вид объекта недвижимости)</small>				
Лист № ___ Раздела <b>4.2</b>		Всего листов раздела <b>4.2</b> : ___		Всего разделов: ___
Всего листов выписки: ___				
<b>20.02.2023 № 99/2023/519578532</b>				
Кадастровый номер:			<b>47:01:0000000:501</b>	
Сведения о характерных точках границы части (частей) земельного участка				
Учетный номер части: 812				
Система координат:				
Зона №				
Номер точки	Координаты, м		Описание закрепления на местности	Средняя квадратическая погрешность определения координат характерных точек границы части земельного участка, м
	X	Y		
1	2	3	4	5
Государственный регистратор			ФГИС ЕГРН	
полное наименование должности			подпись	инициалы, фамилия

М.П.

Выписка из Единого государственного реестра недвижимости об объекте недвижимости  
Сведения о частях земельного участка

<b>Земельный участок</b>				
<small>(вид объекта недвижимости)</small>				
Лист № __ Раздела <b>4.2</b>		Всего листов раздела <b>4.2</b> : __		Всего разделов: __
Всего листов выписки: __				
<b>20.02.2023 № 99/2023/519578532</b>				
Кадастровый номер:			<b>47:01:0000000:501</b>	
Сведения о характерных точках границы части (частей) земельного участка				
Учетный номер части: 813				
Система координат: МСК 53 (Зона-2)				
Зона №				
Номер точки	Координаты, м		Описание закрепления на местности	Средняя квадратическая погрешность определения координат характерных точек границы части земельного участка, м
	X	Y		
1	2	3	4	5
64	512719.3	1294279.02	данные отсутствуют	данные отсутствуют
64	512719.3	1294279.02	данные отсутствуют	данные отсутствуют
65	512738.81	1294265.2	данные отсутствуют	данные отсутствуют
66	512789.2	1294269.27	данные отсутствуют	данные отсутствуют
67	512894.15	1294264.61	данные отсутствуют	данные отсутствуют
68	512949.89	1294262.14	данные отсутствуют	данные отсутствуют
69	512978.95	1294264.5	данные отсутствуют	данные отсутствуют
70	513125.9	1294277.12	данные отсутствуют	данные отсутствуют
71	513126.52	1294282.35	данные отсутствуют	данные отсутствуют
72	512802.9	1294280.56	данные отсутствуют	данные отсутствуют
73	513077.1	1294288.45	данные отсутствуют	данные отсутствуют
Государственный регистратор			ФГИС ЕГРН	
полное наименование должности			подпись	
			инициалы, фамилия	

М.П.

Выписка из Единого государственного реестра недвижимости об объекте недвижимости  
Сведения о частях земельного участка

<b>Земельный участок</b>				
<small>(вид объекта недвижимости)</small>				
Лист № ___ Раздела <b>4.2</b>		Всего листов раздела <b>4.2</b> : ___		Всего разделов: ___
Всего листов выписки: ___				
<b>20.02.2023 № 99/2023/519578532</b>				
Кадастровый номер:			<b>47:01:0000000:501</b>	
Сведения о характерных точках границы части (частей) земельного участка				
Учетный номер части: 814				
Система координат: Зона №				
Номер точки	Координаты, м		Описание закрепления на местности	Средняя квадратическая погрешность определения координат характерных точек границы части земельного участка, м
	X	Y		
1	2	3	4	5
Государственный регистратор			ФГИС ЕГРН	
полное наименование должности			подпись	инициалы, фамилия

М.П.

Выписка из Единого государственного реестра недвижимости об объекте недвижимости  
Сведения о частях земельного участка

<b>Земельный участок</b>				
<small>(вид объекта недвижимости)</small>				
Лист № ___ Раздела <b>4.2</b>		Всего листов раздела <b>4.2</b> : ___		Всего разделов: ___
Всего листов выписки: ___				
<b>20.02.2023 № 99/2023/519578532</b>				
Кадастровый номер:			<b>47:01:0000000:501</b>	
Сведения о характерных точках границы части (частей) земельного участка				
Учетный номер части: 815				
Система координат: Зона №				
Номер точки	Координаты, м		Описание закрепления на местности	Средняя квадратическая погрешность определения координат характерных точек границы части земельного участка, м
	X	Y		
1	2	3	4	5
Государственный регистратор			ФГИС ЕГРН	
полное наименование должности			подпись	
			инициалы, фамилия	

М.П.

Выписка из Единого государственного реестра недвижимости об объекте недвижимости  
**Сведения о частях земельного участка**

<b>Земельный участок</b>				
<small>(вид объекта недвижимости)</small>				
Лист № ___ Раздела <b>4.2</b>		Всего листов раздела <b>4.2</b> : ___		Всего разделов: ___
Всего листов выписки: ___				
<b>20.02.2023 № 99/2023/519578532</b>				
Кадастровый номер:			<b>47:01:0000000:501</b>	
Сведения о характерных точках границы части (частей) земельного участка				
Учетный номер части: 817				
Система координат:				
Зона №				
Номер точки	Координаты, м		Описание закрепления на местности	Средняя квадратическая погрешность определения координат характерных точек границы части земельного участка, м
	X	Y		
1	2	3	4	5
Государственный регистратор			ФГИС ЕГРН	
полное наименование должности			подпись	
			инициалы, фамилия	

М.П.

Выписка из Единого государственного реестра недвижимости об объекте недвижимости  
Сведения о частях земельного участка

<b>Земельный участок</b>				
<small>(вид объекта недвижимости)</small>				
Лист № ___ Раздела <b>4.2</b>		Всего листов раздела <b>4.2</b> : ___		Всего разделов: ___
Всего листов выписки: ___				
<b>20.02.2023 № 99/2023/519578532</b>				
Кадастровый номер:			<b>47:01:0000000:501</b>	
Сведения о характерных точках границы части (частей) земельного участка				
Учетный номер части: 818				
Система координат: Зона №				
Номер точки	Координаты, м		Описание закрепления на местности	Средняя квадратическая погрешность определения координат характерных точек границы части земельного участка, м
	X	Y		
1	2	3	4	5
Государственный регистратор			ФГИС ЕГРН	
полное наименование должности			подпись	
			инициалы, фамилия	

М.П.

Выписка из Единого государственного реестра недвижимости об объекте недвижимости  
Сведения о частях земельного участка

<b>Земельный участок</b>				
<small>(вид объекта недвижимости)</small>				
Лист № ____ Раздела <b>4.2</b>		Всего листов раздела <b>4.2</b> : ____		Всего разделов: ____
Всего листов выписки: ____				
<b>20.02.2023 № 99/2023/519578532</b>				
Кадастровый номер:			<b>47:01:0000000:501</b>	
Сведения о характерных точках границы части (частей) земельного участка				
Учетный номер части: 819				
Система координат: Зона №				
Номер точки	Координаты, м		Описание закрепления на местности	Средняя квадратическая погрешность определения координат характерных точек границы части земельного участка, м
	X	Y		
1	2	3	4	5
Государственный регистратор			ФГИС ЕГРН	
полное наименование должности			подпись	
			инициалы, фамилия	

М.П.

Выписка из Единого государственного реестра недвижимости об объекте недвижимости  
Сведения о частях земельного участка

<b>Земельный участок</b>				
<small>(вид объекта недвижимости)</small>				
Лист № ___ Раздела <b>4.2</b>		Всего листов раздела <b>4.2</b> : ___		Всего разделов: ___
Всего листов выписки: ___				
<b>20.02.2023 № 99/2023/519578532</b>				
Кадастровый номер:			<b>47:01:0000000:501</b>	
Сведения о характерных точках границы части (частей) земельного участка				
Учетный номер части: 821				
Система координат: МСК 53 (Зона-2)				
Зона №				
Номер точки	Координаты, м		Описание закрепления на местности	Средняя квадратическая погрешность определения координат характерных точек границы части земельного участка, м
	X	Y		
1	2	3	4	5
74	480831.23	1321752.26	данные отсутствуют	данные отсутствуют
74	480831.23	1321752.26	данные отсутствуют	данные отсутствуют
75	480772.76	1321759.32	данные отсутствуют	данные отсутствуют
76	480759.26	1321647.7	данные отсутствуют	данные отсутствуют
77	480817.74	1321640.62	данные отсутствуют	данные отсутствуют
Государственный регистратор			ФГИС ЕГРН	
полное наименование должности			подпись	
			инициалы, фамилия	

М.П.

Выписка из Единого государственного реестра недвижимости об объекте недвижимости  
Сведения о частях земельного участка

<b>Земельный участок</b>				
<small>(вид объекта недвижимости)</small>				
Лист № ___ Раздела <b>4.2</b>		Всего листов раздела <b>4.2</b> : ___		Всего разделов: ___
Всего листов выписки: ___				
<b>20.02.2023 № 99/2023/519578532</b>				
Кадастровый номер:			<b>47:01:0000000:501</b>	
Сведения о характерных точках границы части (частей) земельного участка				
Учетный номер части: 822				
Система координат: Зона №				
Номер точки	Координаты, м		Описание закрепления на местности	Средняя квадратическая погрешность определения координат характерных точек границы части земельного участка, м
	X	Y		
1	2	3	4	5
Государственный регистратор			ФГИС ЕГРН	
полное наименование должности			подпись	
			инициалы, фамилия	

М.П.

Выписка из Единого государственного реестра недвижимости об объекте недвижимости  
Сведения о частях земельного участка

<b>Земельный участок</b>				
<small>(вид объекта недвижимости)</small>				
Лист № ___ Раздела <b>4.2</b>		Всего листов раздела <b>4.2</b> : ___		Всего разделов: ___
Всего листов выписки: ___				
<b>20.02.2023 № 99/2023/519578532</b>				
Кадастровый номер:			<b>47:01:0000000:501</b>	
Сведения о характерных точках границы части (частей) земельного участка				
Учетный номер части: 823				
Система координат: Зона №				
Номер точки	Координаты, м		Описание закрепления на местности	Средняя квадратическая погрешность определения координат характерных точек границы части земельного участка, м
	X	Y		
1	2	3	4	5
Государственный регистратор			ФГИС ЕГРН	
полное наименование должности			подпись	инициалы, фамилия

М.П.

Выписка из Единого государственного реестра недвижимости об объекте недвижимости  
Сведения о частях земельного участка

<b>Земельный участок</b>				
<small>(вид объекта недвижимости)</small>				
Лист № ___ Раздела <b>4.2</b>		Всего листов раздела <b>4.2</b> : ___		Всего разделов: ___
Всего листов выписки: ___				
<b>20.02.2023 № 99/2023/519578532</b>				
Кадастровый номер:			<b>47:01:0000000:501</b>	
Сведения о характерных точках границы части (частей) земельного участка				
Учетный номер части: 824				
Система координат:				
Зона №				
Номер точки	Координаты, м		Описание закрепления на местности	Средняя квадратическая погрешность определения координат характерных точек границы части земельного участка, м
	X	Y		
1	2	3	4	5
Государственный регистратор			ФГИС ЕГРН	
полное наименование должности			подпись	
			инициалы, фамилия	

М.П.

Выписка из Единого государственного реестра недвижимости об объекте недвижимости  
Сведения о частях земельного участка

<b>Земельный участок</b>				
<small>(вид объекта недвижимости)</small>				
Лист № ___ Раздела <b>4.2</b>		Всего листов раздела <b>4.2</b> : ___		Всего разделов: ___
Всего листов выписки: ___				
<b>20.02.2023 № 99/2023/519578532</b>				
Кадастровый номер:			<b>47:01:0000000:501</b>	
Сведения о характерных точках границы части (частей) земельного участка				
Учетный номер части: 825				
Система координат: Зона №				
Номер точки	Координаты, м		Описание закрепления на местности	Средняя квадратическая погрешность определения координат характерных точек границы части земельного участка, м
	X	Y		
1	2	3	4	5
Государственный регистратор			ФГИС ЕГРН	
полное наименование должности			подпись	
			инициалы, фамилия	

М.П.

Выписка из Единого государственного реестра недвижимости об объекте недвижимости  
**Сведения о частях земельного участка**

<b>Земельный участок</b>				
<small>(вид объекта недвижимости)</small>				
Лист № ___ Раздела <b>4.2</b>		Всего листов раздела <b>4.2</b> : ___		Всего разделов: ___
Всего листов выписки: ___				
<b>20.02.2023 № 99/2023/519578532</b>				
Кадастровый номер:			<b>47:01:0000000:501</b>	
Сведения о характерных точках границы части (частей) земельного участка				
Учетный номер части: 826				
Система координат: Зона №				
Номер точки	Координаты, м		Описание закрепления на местности	Средняя квадратическая погрешность определения координат характерных точек границы части земельного участка, м
	X	Y		
1	2	3	4	5
Государственный регистратор			ФГИС ЕГРН	
полное наименование должности			подпись	инициалы, фамилия

М.П.

Выписка из Единого государственного реестра недвижимости об объекте недвижимости  
Сведения о частях земельного участка

<b>Земельный участок</b>				
<small>(вид объекта недвижимости)</small>				
Лист № ___ Раздела <b>4.2</b>		Всего листов раздела <b>4.2</b> : ___		Всего разделов: ___
Всего листов выписки: ___				
<b>20.02.2023 № 99/2023/519578532</b>				
Кадастровый номер:			<b>47:01:0000000:501</b>	
Сведения о характерных точках границы части (частей) земельного участка				
Учетный номер части: 827				
Система координат: Зона №				
Номер точки	Координаты, м		Описание закрепления на местности	Средняя квадратическая погрешность определения координат характерных точек границы части земельного участка, м
	X	Y		
1	2	3	4	5
Государственный регистратор			ФГИС ЕГРН	
полное наименование должности			подпись	
			инициалы, фамилия	

М.П.

Выписка из Единого государственного реестра недвижимости об объекте недвижимости  
Сведения о частях земельного участка

<b>Земельный участок</b>				
<small>(вид объекта недвижимости)</small>				
Лист № ____ Раздела <b>4.2</b>		Всего листов раздела <b>4.2</b> : ____		Всего разделов: ____
Всего листов выписки: ____				
<b>20.02.2023 № 99/2023/519578532</b>				
Кадастровый номер:			<b>47:01:0000000:501</b>	
Сведения о характерных точках границы части (частей) земельного участка				
Учетный номер части: 828				
Система координат: Зона №				
Номер точки	Координаты, м		Описание закрепления на местности	Средняя квадратическая погрешность определения координат характерных точек границы части земельного участка, м
	X	Y		
1	2	3	4	5
Государственный регистратор				ФГИС ЕГРН
полное наименование должности			подпись	инициалы, фамилия

М.П.

Выписка из Единого государственного реестра недвижимости об объекте недвижимости  
Сведения о частях земельного участка

<b>Земельный участок</b>				
<small>(вид объекта недвижимости)</small>				
Лист № ___ Раздела <b>4.2</b>		Всего листов раздела <b>4.2</b> : ___		Всего разделов: ___
Всего листов выписки: ___				
<b>20.02.2023 № 99/2023/519578532</b>				
Кадастровый номер:			<b>47:01:0000000:501</b>	
Сведения о характерных точках границы части (частей) земельного участка				
Учетный номер части: 829				
Система координат: Зона №				
Номер точки	Координаты, м		Описание закрепления на местности	Средняя квадратическая погрешность определения координат характерных точек границы части земельного участка, м
	X	Y		
1	2	3	4	5
Государственный регистратор			ФГИС ЕГРН	
полное наименование должности			подпись	
			инициалы, фамилия	

М.П.

Выписка из Единого государственного реестра недвижимости об объекте недвижимости  
Сведения о частях земельного участка

<b>Земельный участок</b>				
<small>(вид объекта недвижимости)</small>				
Лист № ___ Раздела <b>4.2</b>		Всего листов раздела <b>4.2</b> : ___		Всего разделов: ___
Всего листов выписки: ___				
<b>20.02.2023 № 99/2023/519578532</b>				
Кадастровый номер:			<b>47:01:0000000:501</b>	
Сведения о характерных точках границы части (частей) земельного участка				
Учетный номер части: 830				
Система координат:				
Зона №				
Номер точки	Координаты, м		Описание закрепления на местности	Средняя квадратическая погрешность определения координат характерных точек границы части земельного участка, м
	X	Y		
1	2	3	4	5
Государственный регистратор			ФГИС ЕГРН	
полное наименование должности			подпись	
			инициалы, фамилия	

М.П.

Выписка из Единого государственного реестра недвижимости об объекте недвижимости  
Сведения о частях земельного участка

<b>Земельный участок</b>				
<small>(вид объекта недвижимости)</small>				
Лист № ___ Раздела <b>4.2</b>		Всего листов раздела <b>4.2</b> : ___		Всего разделов: ___
Всего листов выписки: ___				
<b>20.02.2023 № 99/2023/519578532</b>				
Кадастровый номер:			<b>47:01:0000000:501</b>	
Сведения о характерных точках границы части (частей) земельного участка				
Учетный номер части: 831				
Система координат: Зона №				
Номер точки	Координаты, м		Описание закрепления на местности	Средняя квадратическая погрешность определения координат характерных точек границы части земельного участка, м
	X	Y		
1	2	3	4	5
Государственный регистратор			ФГИС ЕГРН	
полное наименование должности			подпись	инициалы, фамилия

М.П.

Выписка из Единого государственного реестра недвижимости об объекте недвижимости  
Сведения о частях земельного участка

<b>Земельный участок</b>				
<small>(вид объекта недвижимости)</small>				
Лист № ___ Раздела <b>4.2</b>		Всего листов раздела <b>4.2</b> : ___		Всего разделов: ___
Всего листов выписки: ___				
<b>20.02.2023 № 99/2023/519578532</b>				
Кадастровый номер:			<b>47:01:0000000:501</b>	
Сведения о характерных точках границы части (частей) земельного участка				
Учетный номер части: 832				
Система координат:				
Зона №				
Номер точки	Координаты, м		Описание закрепления на местности	Средняя квадратическая погрешность определения координат характерных точек границы части земельного участка, м
	X	Y		
1	2	3	4	5
Государственный регистратор			ФГИС ЕГРН	
полное наименование должности			подпись	инициалы, фамилия

М.П.

Выписка из Единого государственного реестра недвижимости об объекте недвижимости  
Сведения о частях земельного участка

<b>Земельный участок</b>				
<small>(вид объекта недвижимости)</small>				
Лист № ___ Раздела <b>4.2</b>		Всего листов раздела <b>4.2</b> : ___		Всего разделов: ___
Всего листов выписки: ___				
<b>20.02.2023 № 99/2023/519578532</b>				
Кадастровый номер:			<b>47:01:0000000:501</b>	
Сведения о характерных точках границы части (частей) земельного участка				
Учетный номер части: 833				
Система координат: Зона №				
Номер точки	Координаты, м		Описание закрепления на местности	Средняя квадратическая погрешность определения координат характерных точек границы части земельного участка, м
	X	Y		
1	2	3	4	5
Государственный регистратор			ФГИС ЕГРН	
полное наименование должности			подпись	
			инициалы, фамилия	

М.П.

Выписка из Единого государственного реестра недвижимости об объекте недвижимости  
**Сведения о частях земельного участка**

<b>Земельный участок</b>				
<small>(вид объекта недвижимости)</small>				
Лист № ___ Раздела <b>4.2</b>		Всего листов раздела <b>4.2</b> : ___		Всего разделов: ___
Всего листов выписки: ___				
<b>20.02.2023 № 99/2023/519578532</b>				
Кадастровый номер:			<b>47:01:0000000:501</b>	
Сведения о характерных точках границы части (частей) земельного участка				
Учетный номер части: 834				
Система координат: Зона №				
Номер точки	Координаты, м		Описание закрепления на местности	Средняя квадратическая погрешность определения координат характерных точек границы части земельного участка, м
	X	Y		
1	2	3	4	5
Государственный регистратор			ФГИС ЕГРН	
полное наименование должности			подпись	
			инициалы, фамилия	

М.П.

Выписка из Единого государственного реестра недвижимости об объекте недвижимости  
Сведения о частях земельного участка

<b>Земельный участок</b>				
<small>(вид объекта недвижимости)</small>				
Лист № ___ Раздела <b>4.2</b>		Всего листов раздела <b>4.2</b> : ___		Всего разделов: ___
Всего листов выписки: ___				
<b>20.02.2023 № 99/2023/519578532</b>				
Кадастровый номер:			<b>47:01:0000000:501</b>	
Сведения о характерных точках границы части (частей) земельного участка				
Учетный номер части: 835				
Система координат: Зона №				
Номер точки	Координаты, м		Описание закрепления на местности	Средняя квадратическая погрешность определения координат характерных точек границы части земельного участка, м
	X	Y		
1	2	3	4	5
Государственный регистратор			ФГИС ЕГРН	
полное наименование должности			подпись	
			инициалы, фамилия	

М.П.

Выписка из Единого государственного реестра недвижимости об объекте недвижимости  
Сведения о частях земельного участка

<b>Земельный участок</b>				
<small>(вид объекта недвижимости)</small>				
Лист № ____ Раздела <b>4.2</b>		Всего листов раздела <b>4.2</b> : ____		Всего разделов: ____
Всего листов выписки: ____				
<b>20.02.2023 № 99/2023/519578532</b>				
Кадастровый номер:			<b>47:01:0000000:501</b>	
Сведения о характерных точках границы части (частей) земельного участка				
Учетный номер части: 836				
Система координат: Зона №				
Номер точки	Координаты, м		Описание закрепления на местности	Средняя квадратическая погрешность определения координат характерных точек границы части земельного участка, м
	X	Y		
1	2	3	4	5
Государственный регистратор			ФГИС ЕГРН	
полное наименование должности			подпись	
			инициалы, фамилия	

М.П.

Выписка из Единого государственного реестра недвижимости об объекте недвижимости  
Сведения о частях земельного участка

<b>Земельный участок</b>				
<small>(вид объекта недвижимости)</small>				
Лист № ___ Раздела <b>4.2</b>		Всего листов раздела <b>4.2</b> : ___		Всего разделов: ___
Всего листов выписки: ___				
<b>20.02.2023 № 99/2023/519578532</b>				
Кадастровый номер:			<b>47:01:0000000:501</b>	
Сведения о характерных точках границы части (частей) земельного участка				
Учетный номер части: 837				
Система координат: Зона №				
Номер точки	Координаты, м		Описание закрепления на местности	Средняя квадратическая погрешность определения координат характерных точек границы части земельного участка, м
	X	Y		
1	2	3	4	5
Государственный регистратор			ФГИС ЕГРН	
полное наименование должности			подпись	
			инициалы, фамилия	

М.П.

Выписка из Единого государственного реестра недвижимости об объекте недвижимости  
Сведения о частях земельного участка

<b>Земельный участок</b>				
<small>(вид объекта недвижимости)</small>				
Лист № ___ Раздела <b>4.2</b>		Всего листов раздела <b>4.2</b> : ___		Всего разделов: ___
Всего листов выписки: ___				
<b>20.02.2023 № 99/2023/519578532</b>				
Кадастровый номер:			<b>47:01:0000000:501</b>	
Сведения о характерных точках границы части (частей) земельного участка				
Учетный номер части: 838				
Система координат: Зона №				
Номер точки	Координаты, м		Описание закрепления на местности	Средняя квадратическая погрешность определения координат характерных точек границы части земельного участка, м
	X	Y		
1	2	3	4	5
Государственный регистратор			ФГИС ЕГРН	
полное наименование должности			подпись	
			инициалы, фамилия	

М.П.

Выписка из Единого государственного реестра недвижимости об объекте недвижимости  
Сведения о частях земельного участка

<b>Земельный участок</b>				
<small>(вид объекта недвижимости)</small>				
Лист № ___ Раздела <b>4.2</b>		Всего листов раздела <b>4.2</b> : ___		Всего разделов: ___
Всего листов выписки: ___				
<b>20.02.2023 № 99/2023/519578532</b>				
Кадастровый номер:			<b>47:01:0000000:501</b>	
Сведения о характерных точках границы части (частей) земельного участка				
Учетный номер части: 839				
Система координат: Зона №				
Номер точки	Координаты, м		Описание закрепления на местности	Средняя квадратическая погрешность определения координат характерных точек границы части земельного участка, м
	X	Y		
1	2	3	4	5
Государственный регистратор			ФГИС ЕГРН	
полное наименование должности			подпись	инициалы, фамилия

М.П.

Выписка из Единого государственного реестра недвижимости об объекте недвижимости  
Сведения о частях земельного участка

<b>Земельный участок</b>				
<small>(вид объекта недвижимости)</small>				
Лист № ___ Раздела <b>4.2</b>		Всего листов раздела <b>4.2</b> : ___		Всего разделов: ___
Всего листов выписки: ___				
<b>20.02.2023 № 99/2023/519578532</b>				
Кадастровый номер:			<b>47:01:0000000:501</b>	
Сведения о характерных точках границы части (частей) земельного участка				
Учетный номер части: 840				
Система координат:				
Зона №				
Номер точки	Координаты, м		Описание закрепления на местности	Средняя квадратическая погрешность определения координат характерных точек границы части земельного участка, м
	X	Y		
1	2	3	4	5
Государственный регистратор			ФГИС ЕГРН	
полное наименование должности			подпись	
			инициалы, фамилия	

М.П.

Выписка из Единого государственного реестра недвижимости об объекте недвижимости  
Сведения о частях земельного участка

<b>Земельный участок</b>				
<small>(вид объекта недвижимости)</small>				
Лист № ___ Раздела <b>4.2</b>		Всего листов раздела <b>4.2</b> : ___		Всего разделов: ___
Всего листов выписки: ___				
<b>20.02.2023 № 99/2023/519578532</b>				
Кадастровый номер:			<b>47:01:0000000:501</b>	
Сведения о характерных точках границы части (частей) земельного участка				
Учетный номер части: 841				
Система координат: Зона №				
Номер точки	Координаты, м		Описание закрепления на местности	Средняя квадратическая погрешность определения координат характерных точек границы части земельного участка, м
	X	Y		
1	2	3	4	5
Государственный регистратор			ФГИС ЕГРН	
полное наименование должности			подпись	
			инициалы, фамилия	

М.П.

Выписка из Единого государственного реестра недвижимости об объекте недвижимости  
**Сведения о частях земельного участка**

<b>Земельный участок</b>				
<small>(вид объекта недвижимости)</small>				
Лист № ___ Раздела <b>4.2</b>		Всего листов раздела <b>4.2</b> : ___		Всего разделов: ___
Всего листов выписки: ___				
<b>20.02.2023 № 99/2023/519578532</b>				
Кадастровый номер:			<b>47:01:0000000:501</b>	
Сведения о характерных точках границы части (частей) земельного участка				
Учетный номер части: 842				
Система координат:				
Зона №				
Номер точки	Координаты, м		Описание закрепления на местности	Средняя квадратическая погрешность определения координат характерных точек границы части земельного участка, м
	X	Y		
1	2	3	4	5
Государственный регистратор			ФГИС ЕГРН	
полное наименование должности			подпись	
			инициалы, фамилия	

М.П.

Выписка из Единого государственного реестра недвижимости об объекте недвижимости  
Сведения о частях земельного участка

<b>Земельный участок</b>				
<small>(вид объекта недвижимости)</small>				
Лист № ___ Раздела <b>4.2</b>		Всего листов раздела <b>4.2</b> : ___		Всего разделов: ___
Всего листов выписки: ___				
<b>20.02.2023 № 99/2023/519578532</b>				
Кадастровый номер:			<b>47:01:0000000:501</b>	
Сведения о характерных точках границы части (частей) земельного участка				
Учетный номер части: 843				
Система координат: Зона №				
Номер точки	Координаты, м		Описание закрепления на местности	Средняя квадратическая погрешность определения координат характерных точек границы части земельного участка, м
	X	Y		
1	2	3	4	5
Государственный регистратор			ФГИС ЕГРН	
полное наименование должности			подпись	
			инициалы, фамилия	

М.П.

Выписка из Единого государственного реестра недвижимости об объекте недвижимости  
Сведения о частях земельного участка

<b>Земельный участок</b>				
<small>(вид объекта недвижимости)</small>				
Лист № ___ Раздела <b>4.2</b>		Всего листов раздела <b>4.2</b> : ___		Всего разделов: ___
Всего листов выписки: ___				
<b>20.02.2023 № 99/2023/519578532</b>				
Кадастровый номер:			<b>47:01:0000000:501</b>	
Сведения о характерных точках границы части (частей) земельного участка				
Учетный номер части: 844				
Система координат: Зона №				
Номер точки	Координаты, м		Описание закрепления на местности	Средняя квадратическая погрешность определения координат характерных точек границы части земельного участка, м
	X	Y		
1	2	3	4	5

Государственный регистратор		ФГИС ЕГРН
полное наименование должности	подпись	инициалы, фамилия

М.П.

Выписка из Единого государственного реестра недвижимости об объекте недвижимости  
Сведения о частях земельного участка

<b>Земельный участок</b>				
<small>(вид объекта недвижимости)</small>				
Лист № ___ Раздела <b>4.2</b>		Всего листов раздела <b>4.2</b> : ___		Всего разделов: ___
Всего листов выписки: ___				
<b>20.02.2023 № 99/2023/519578532</b>				
Кадастровый номер:			<b>47:01:0000000:501</b>	
Сведения о характерных точках границы части (частей) земельного участка				
Учетный номер части: 845				
Система координат: Зона №				
Номер точки	Координаты, м		Описание закрепления на местности	Средняя квадратическая погрешность определения координат характерных точек границы части земельного участка, м
	X	Y		
1	2	3	4	5
Государственный регистратор			ФГИС ЕГРН	
полное наименование должности			подпись	
			инициалы, фамилия	

М.П.

Выписка из Единого государственного реестра недвижимости об объекте недвижимости  
Сведения о частях земельного участка

<b>Земельный участок</b>				
<small>(вид объекта недвижимости)</small>				
Лист № ___ Раздела <b>4.2</b>		Всего листов раздела <b>4.2</b> : ___		Всего разделов: ___
Всего листов выписки: ___				
<b>20.02.2023 № 99/2023/519578532</b>				
Кадастровый номер:			<b>47:01:0000000:501</b>	
Сведения о характерных точках границы части (частей) земельного участка				
Учетный номер части: 846				
Система координат: Зона №				
Номер точки	Координаты, м		Описание закрепления на местности	Средняя квадратическая погрешность определения координат характерных точек границы части земельного участка, м
	X	Y		
1	2	3	4	5
Государственный регистратор			ФГИС ЕГРН	
полное наименование должности			подпись	
			инициалы, фамилия	

М.П.

Выписка из Единого государственного реестра недвижимости об объекте недвижимости  
Сведения о частях земельного участка

<b>Земельный участок</b>				
<small>(вид объекта недвижимости)</small>				
Лист № ___ Раздела <b>4.2</b>		Всего листов раздела <b>4.2</b> : ___		Всего разделов: ___
Всего листов выписки: ___				
<b>20.02.2023 № 99/2023/519578532</b>				
Кадастровый номер:			<b>47:01:0000000:501</b>	
Сведения о характерных точках границы части (частей) земельного участка				
Учетный номер части: 847				
Система координат: Зона №				
Номер точки	Координаты, м		Описание закрепления на местности	Средняя квадратическая погрешность определения координат характерных точек границы части земельного участка, м
	X	Y		
1	2	3	4	5
Государственный регистратор			ФГИС ЕГРН	
полное наименование должности			подпись	инициалы, фамилия

М.П.

Выписка из Единого государственного реестра недвижимости об объекте недвижимости  
Сведения о частях земельного участка

<b>Земельный участок</b>				
<small>(вид объекта недвижимости)</small>				
Лист № ___ Раздела <b>4.2</b>		Всего листов раздела <b>4.2</b> : ___		Всего разделов: ___
Всего листов выписки: ___				
<b>20.02.2023 № 99/2023/519578532</b>				
Кадастровый номер:			<b>47:01:0000000:501</b>	
Сведения о характерных точках границы части (частей) земельного участка				
Учетный номер части: 848				
Система координат:				
Зона №				
Номер точки	Координаты, м		Описание закрепления на местности	Средняя квадратическая погрешность определения координат характерных точек границы части земельного участка, м
	X	Y		
1	2	3	4	5
Государственный регистратор			ФГИС ЕГРН	
полное наименование должности			подпись	
			инициалы, фамилия	

М.П.

Выписка из Единого государственного реестра недвижимости об объекте недвижимости  
Сведения о частях земельного участка

<b>Земельный участок</b>				
<small>(вид объекта недвижимости)</small>				
Лист № ___ Раздела <b>4.2</b>		Всего листов раздела <b>4.2</b> : ___		Всего разделов: ___
Всего листов выписки: ___				
<b>20.02.2023 № 99/2023/519578532</b>				
Кадастровый номер:			<b>47:01:0000000:501</b>	
Сведения о характерных точках границы части (частей) земельного участка				
Учетный номер части: 849				
Система координат: Зона №				
Номер точки	Координаты, м		Описание закрепления на местности	Средняя квадратическая погрешность определения координат характерных точек границы части земельного участка, м
	X	Y		
1	2	3	4	5
Государственный регистратор			ФГИС ЕГРН	
полное наименование должности			подпись	
			инициалы, фамилия	

М.П.

Выписка из Единого государственного реестра недвижимости об объекте недвижимости  
**Сведения о частях земельного участка**

<b>Земельный участок</b>			
<small>(вид объекта недвижимости)</small>			
Лист № __ Раздела <b>4.2</b>	Всего листов раздела <b>4.2</b> : __	Всего разделов: __	Всего листов выписки: __
<b>20.02.2023 № 99/2023/519578532</b>			
Кадастровый номер:		<b>47:01:0000000:501</b>	

Сведения о характерных точках границы части (частей) земельного участка  
 Учетный номер части: 850  
 Система координат: МСК 53 (Зона-2)  
 Зона №

Номер точки	Координаты, м		Описание закрепления на местности	Средняя квадратическая погрешность определения координат характерных точек границы части земельного участка, м
	X	Y		
1	2	3	4	5
78	480863.14	1293364.42	данные отсутствуют	данные отсутствуют
78	480863.14	1293364.42	данные отсутствуют	данные отсутствуют
79	480918.17	1293452.64	данные отсутствуют	данные отсутствуют
80	480947.92	1293497.4	данные отсутствуют	данные отсутствуют
81	480951.2	1293500.53	данные отсутствуют	данные отсутствуют
82	480952.24	1293509.79	данные отсутствуют	данные отсутствуют
83	480943.27	1293501.26	данные отсутствуют	данные отсутствуют
84	480913.13	1293455.88	данные отсутствуют	данные отсутствуют
85	480851.47	1293357.04	данные отсутствуют	данные отсутствуют

Государственный регистратор		ФГИС ЕГРН
полное наименование должности	подпись	инициалы, фамилия

М.П.

Выписка из Единого государственного реестра недвижимости об объекте недвижимости  
Сведения о частях земельного участка

<b>Земельный участок</b>				
<small>(вид объекта недвижимости)</small>				
Лист № ___ Раздела <b>4.2</b>		Всего листов раздела <b>4.2</b> : ___		Всего разделов: ___
Всего листов выписки: ___				
<b>20.02.2023 № 99/2023/519578532</b>				
Кадастровый номер:			<b>47:01:0000000:501</b>	
Сведения о характерных точках границы части (частей) земельного участка				
Учетный номер части: 851				
Система координат: Зона №				
Номер точки	Координаты, м		Описание закрепления на местности	Средняя квадратическая погрешность определения координат характерных точек границы части земельного участка, м
	X	Y		
1	2	3	4	5
Государственный регистратор			ФГИС ЕГРН	
полное наименование должности			подпись	
			инициалы, фамилия	

М.П.

Выписка из Единого государственного реестра недвижимости об объекте недвижимости  
Сведения о частях земельного участка

<b>Земельный участок</b>				
<small>(вид объекта недвижимости)</small>				
Лист № ___ Раздела <b>4.2</b>		Всего листов раздела <b>4.2</b> : ___		Всего разделов: ___
Всего листов выписки: ___				
<b>20.02.2023 № 99/2023/519578532</b>				
Кадастровый номер:			<b>47:01:0000000:501</b>	
Сведения о характерных точках границы части (частей) земельного участка				
Учетный номер части: 852				
Система координат: Зона №				
Номер точки	Координаты, м		Описание закрепления на местности	Средняя квадратическая погрешность определения координат характерных точек границы части земельного участка, м
	X	Y		
1	2	3	4	5
Государственный регистратор				ФГИС ЕГРН
полное наименование должности			подпись	инициалы, фамилия

М.П.

Выписка из Единого государственного реестра недвижимости об объекте недвижимости  
Сведения о частях земельного участка

<b>Земельный участок</b>				
<small>(вид объекта недвижимости)</small>				
Лист № ___ Раздела <b>4.2</b>		Всего листов раздела <b>4.2</b> : ___		Всего разделов: ___
Всего листов выписки: ___				
<b>20.02.2023 № 99/2023/519578532</b>				
Кадастровый номер:			<b>47:01:0000000:501</b>	
Сведения о характерных точках границы части (частей) земельного участка				
Учетный номер части: 853				
Система координат:				
Зона №				
Номер точки	Координаты, м		Описание закрепления на местности	Средняя квадратическая погрешность определения координат характерных точек границы части земельного участка, м
	X	Y		
1	2	3	4	5
Государственный регистратор			ФГИС ЕГРН	
полное наименование должности			подпись	
			инициалы, фамилия	

М.П.

Выписка из Единого государственного реестра недвижимости об объекте недвижимости  
Сведения о частях земельного участка

<b>Земельный участок</b>				
<small>(вид объекта недвижимости)</small>				
Лист № ___ Раздела <b>4.2</b>		Всего листов раздела <b>4.2</b> : ___		Всего разделов: ___
Всего листов выписки: ___				
<b>20.02.2023 № 99/2023/519578532</b>				
Кадастровый номер:			<b>47:01:0000000:501</b>	
Сведения о характерных точках границы части (частей) земельного участка				
Учетный номер части: 854				
Система координат: Зона №				
Номер точки	Координаты, м		Описание закрепления на местности	Средняя квадратическая погрешность определения координат характерных точек границы части земельного участка, м
	X	Y		
1	2	3	4	5
Государственный регистратор			ФГИС ЕГРН	
полное наименование должности			подпись	
			инициалы, фамилия	

М.П.

Выписка из Единого государственного реестра недвижимости об объекте недвижимости  
Сведения о частях земельного участка

<b>Земельный участок</b>				
<small>(вид объекта недвижимости)</small>				
Лист № ___ Раздела <b>4.2</b>		Всего листов раздела <b>4.2</b> : ___		Всего разделов: ___
Всего листов выписки: ___				
<b>20.02.2023 № 99/2023/519578532</b>				
Кадастровый номер:			<b>47:01:0000000:501</b>	
Сведения о характерных точках границы части (частей) земельного участка				
Учетный номер части: 855				
Система координат: Зона №				
Номер точки	Координаты, м		Описание закрепления на местности	Средняя квадратическая погрешность определения координат характерных точек границы части земельного участка, м
	X	Y		
1	2	3	4	5
Государственный регистратор			ФГИС ЕГРН	
полное наименование должности			подпись	инициалы, фамилия

М.П.

Выписка из Единого государственного реестра недвижимости об объекте недвижимости  
Сведения о частях земельного участка

<b>Земельный участок</b>				
<small>(вид объекта недвижимости)</small>				
Лист № ___ Раздела <b>4.2</b>		Всего листов раздела <b>4.2</b> : ___		Всего разделов: ___
Всего листов выписки: ___				
<b>20.02.2023 № 99/2023/519578532</b>				
Кадастровый номер:			<b>47:01:0000000:501</b>	
Сведения о характерных точках границы части (частей) земельного участка				
Учетный номер части: 856				
Система координат:				
Зона №				
Номер точки	Координаты, м		Описание закрепления на местности	Средняя квадратическая погрешность определения координат характерных точек границы части земельного участка, м
	X	Y		
1	2	3	4	5
Государственный регистратор			ФГИС ЕГРН	
полное наименование должности			подпись	
			инициалы, фамилия	

М.П.

Выписка из Единого государственного реестра недвижимости об объекте недвижимости  
Сведения о частях земельного участка

<b>Земельный участок</b>				
<small>(вид объекта недвижимости)</small>				
Лист № ___ Раздела <b>4.2</b>		Всего листов раздела <b>4.2</b> : ___		Всего разделов: ___
Всего листов выписки: ___				
<b>20.02.2023 № 99/2023/519578532</b>				
Кадастровый номер:			<b>47:01:0000000:501</b>	
Сведения о характерных точках границы части (частей) земельного участка				
Учетный номер части: 857				
Система координат: Зона №				
Номер точки	Координаты, м		Описание закрепления на местности	Средняя квадратическая погрешность определения координат характерных точек границы части земельного участка, м
	X	Y		
1	2	3	4	5
Государственный регистратор			ФГИС ЕГРН	
полное наименование должности			подпись	
			инициалы, фамилия	

М.П.

Выписка из Единого государственного реестра недвижимости об объекте недвижимости  
**Сведения о частях земельного участка**

<b>Земельный участок</b>				
<small>(вид объекта недвижимости)</small>				
Лист № ___ Раздела <b>4.2</b>		Всего листов раздела <b>4.2</b> : ___		Всего разделов: ___
Всего листов выписки: ___				
<b>20.02.2023 № 99/2023/519578532</b>				
Кадастровый номер:			<b>47:01:0000000:501</b>	
Сведения о характерных точках границы части (частей) земельного участка				
Учетный номер части: 858				
Система координат: Зона №				
Номер точки	Координаты, м		Описание закрепления на местности	Средняя квадратическая погрешность определения координат характерных точек границы части земельного участка, м
	X	Y		
1	2	3	4	5
Государственный регистратор			ФГИС ЕГРН	
полное наименование должности			подпись	
			инициалы, фамилия	

М.П.

Выписка из Единого государственного реестра недвижимости об объекте недвижимости  
Сведения о частях земельного участка

<b>Земельный участок</b>				
<small>(вид объекта недвижимости)</small>				
Лист № ___ Раздела <b>4.2</b>		Всего листов раздела <b>4.2</b> : ___		Всего разделов: ___
Всего листов выписки: ___				
<b>20.02.2023 № 99/2023/519578532</b>				
Кадастровый номер:			<b>47:01:0000000:501</b>	
Сведения о характерных точках границы части (частей) земельного участка				
Учетный номер части: 859				
Система координат: Зона №				
Номер точки	Координаты, м		Описание закрепления на местности	Средняя квадратическая погрешность определения координат характерных точек границы части земельного участка, м
	X	Y		
1	2	3	4	5
Государственный регистратор			ФГИС ЕГРН	
полное наименование должности			подпись	
			инициалы, фамилия	

М.П.

Выписка из Единого государственного реестра недвижимости об объекте недвижимости  
Сведения о частях земельного участка

<b>Земельный участок</b>				
<small>(вид объекта недвижимости)</small>				
Лист № ___ Раздела <b>4.2</b>		Всего листов раздела <b>4.2</b> : ___		Всего разделов: ___
Всего листов выписки: ___				
<b>20.02.2023 № 99/2023/519578532</b>				
Кадастровый номер:			<b>47:01:0000000:501</b>	
Сведения о характерных точках границы части (частей) земельного участка				
Учетный номер части: 860				
Система координат: Зона №				
Номер точки	Координаты, м		Описание закрепления на местности	Средняя квадратическая погрешность определения координат характерных точек границы части земельного участка, м
	X	Y		
1	2	3	4	5
Государственный регистратор				ФГИС ЕГРН
полное наименование должности			подпись	инициалы, фамилия

М.П.

Выписка из Единого государственного реестра недвижимости об объекте недвижимости  
Сведения о частях земельного участка

<b>Земельный участок</b>				
<small>(вид объекта недвижимости)</small>				
Лист № ___ Раздела <b>4.2</b>		Всего листов раздела <b>4.2</b> : ___		Всего разделов: ___
Всего листов выписки: ___				
<b>20.02.2023 № 99/2023/519578532</b>				
Кадастровый номер:			<b>47:01:0000000:501</b>	
Сведения о характерных точках границы части (частей) земельного участка				
Учетный номер части: 861				
Система координат: Зона №				
Номер точки	Координаты, м		Описание закрепления на местности	Средняя квадратическая погрешность определения координат характерных точек границы части земельного участка, м
	X	Y		
1	2	3	4	5
Государственный регистратор			ФГИС ЕГРН	
полное наименование должности			подпись	инициалы, фамилия

М.П.

Выписка из Единого государственного реестра недвижимости об объекте недвижимости  
Сведения о частях земельного участка

<b>Земельный участок</b>				
<small>(вид объекта недвижимости)</small>				
Лист № ___ Раздела <b>4.2</b>		Всего листов раздела <b>4.2</b> : ___		Всего разделов: ___
Всего листов выписки: ___				
<b>20.02.2023 № 99/2023/519578532</b>				
Кадастровый номер:			<b>47:01:0000000:501</b>	
Сведения о характерных точках границы части (частей) земельного участка				
Учетный номер части: 862				
Система координат: Зона №				
Номер точки	Координаты, м		Описание закрепления на местности	Средняя квадратическая погрешность определения координат характерных точек границы части земельного участка, м
	X	Y		
1	2	3	4	5
Государственный регистратор			ФГИС ЕГРН	
полное наименование должности			подпись	
			инициалы, фамилия	

М.П.

Выписка из Единого государственного реестра недвижимости об объекте недвижимости  
Сведения о частях земельного участка

<b>Земельный участок</b>				
<small>(вид объекта недвижимости)</small>				
Лист № ___ Раздела <b>4.2</b>		Всего листов раздела <b>4.2</b> : ___		Всего разделов: ___
Всего листов выписки: ___				
<b>20.02.2023 № 99/2023/519578532</b>				
Кадастровый номер:			<b>47:01:0000000:501</b>	
Сведения о характерных точках границы части (частей) земельного участка				
Учетный номер части: 863				
Система координат: Зона №				
Номер точки	Координаты, м		Описание закрепления на местности	Средняя квадратическая погрешность определения координат характерных точек границы части земельного участка, м
	X	Y		
1	2	3	4	5
Государственный регистратор			ФГИС ЕГРН	
полное наименование должности			подпись	инициалы, фамилия

М.П.

Выписка из Единого государственного реестра недвижимости об объекте недвижимости  
Сведения о частях земельного участка

<b>Земельный участок</b>				
<small>(вид объекта недвижимости)</small>				
Лист № ___ Раздела <b>4.2</b>		Всего листов раздела <b>4.2</b> : ___		Всего разделов: ___
Всего листов выписки: ___				
<b>20.02.2023 № 99/2023/519578532</b>				
Кадастровый номер:			<b>47:01:0000000:501</b>	
Сведения о характерных точках границы части (частей) земельного участка				
Учетный номер части: 864				
Система координат:				
Зона №				
Номер точки	Координаты, м		Описание закрепления на местности	Средняя квадратическая погрешность определения координат характерных точек границы части земельного участка, м
	X	Y		
1	2	3	4	5
Государственный регистратор			ФГИС ЕГРН	
полное наименование должности			подпись	
			инициалы, фамилия	

М.П.

Выписка из Единого государственного реестра недвижимости об объекте недвижимости  
Сведения о частях земельного участка

<b>Земельный участок</b>				
<small>(вид объекта недвижимости)</small>				
Лист № ___ Раздела <b>4.2</b>		Всего листов раздела <b>4.2</b> : ___		Всего разделов: ___
Всего листов выписки: ___				
<b>20.02.2023 № 99/2023/519578532</b>				
Кадастровый номер:			<b>47:01:0000000:501</b>	
Сведения о характерных точках границы части (частей) земельного участка				
Учетный номер части: 865				
Система координат: Зона №				
Номер точки	Координаты, м		Описание закрепления на местности	Средняя квадратическая погрешность определения координат характерных точек границы части земельного участка, м
	X	Y		
1	2	3	4	5
Государственный регистратор			ФГИС ЕГРН	
полное наименование должности			подпись	
			инициалы, фамилия	

М.П.

Выписка из Единого государственного реестра недвижимости об объекте недвижимости  
**Сведения о частях земельного участка**

<b>Земельный участок</b>				
<small>(вид объекта недвижимости)</small>				
Лист № ___ Раздела <b>4.2</b>		Всего листов раздела <b>4.2</b> : ___		Всего разделов: ___
Всего листов выписки: ___				
<b>20.02.2023 № 99/2023/519578532</b>				
Кадастровый номер:			<b>47:01:0000000:501</b>	
Сведения о характерных точках границы части (частей) земельного участка				
Учетный номер части: 866				
Система координат: Зона №				
Номер точки	Координаты, м		Описание закрепления на местности	Средняя квадратическая погрешность определения координат характерных точек границы части земельного участка, м
	X	Y		
1	2	3	4	5
Государственный регистратор			ФГИС ЕГРН	
полное наименование должности			подпись	
			инициалы, фамилия	

М.П.

Выписка из Единого государственного реестра недвижимости об объекте недвижимости  
Сведения о частях земельного участка

<b>Земельный участок</b>				
<small>(вид объекта недвижимости)</small>				
Лист № ___ Раздела <b>4.2</b>		Всего листов раздела <b>4.2</b> : ___		Всего разделов: ___
Всего листов выписки: ___				
<b>20.02.2023 № 99/2023/519578532</b>				
Кадастровый номер:			<b>47:01:0000000:501</b>	
Сведения о характерных точках границы части (частей) земельного участка				
Учетный номер части: 867				
Система координат: Зона №				
Номер точки	Координаты, м		Описание закрепления на местности	Средняя квадратическая погрешность определения координат характерных точек границы части земельного участка, м
	X	Y		
1	2	3	4	5
Государственный регистратор			ФГИС ЕГРН	
полное наименование должности			подпись	
			инициалы, фамилия	

М.П.

Выписка из Единого государственного реестра недвижимости об объекте недвижимости  
Сведения о частях земельного участка

<b>Земельный участок</b>				
<small>(вид объекта недвижимости)</small>				
Лист № ____ Раздела <b>4.2</b>		Всего листов раздела <b>4.2</b> : ____		Всего разделов: ____
Всего листов выписки: ____				
<b>20.02.2023 № 99/2023/519578532</b>				
Кадастровый номер:			<b>47:01:0000000:501</b>	
Сведения о характерных точках границы части (частей) земельного участка				
Учетный номер части: 868				
Система координат: Зона №				
Номер точки	Координаты, м		Описание закрепления на местности	Средняя квадратическая погрешность определения координат характерных точек границы части земельного участка, м
	X	Y		
1	2	3	4	5
Государственный регистратор				ФГИС ЕГРН
полное наименование должности			подпись	инициалы, фамилия

М.П.

Выписка из Единого государственного реестра недвижимости об объекте недвижимости  
Сведения о частях земельного участка

<b>Земельный участок</b>				
<small>(вид объекта недвижимости)</small>				
Лист № ___ Раздела <b>4.2</b>		Всего листов раздела <b>4.2</b> : ___		Всего разделов: ___
Всего листов выписки: ___				
<b>20.02.2023 № 99/2023/519578532</b>				
Кадастровый номер:			<b>47:01:0000000:501</b>	
Сведения о характерных точках границы части (частей) земельного участка				
Учетный номер части: 869				
Система координат: Зона №				
Номер точки	Координаты, м		Описание закрепления на местности	Средняя квадратическая погрешность определения координат характерных точек границы части земельного участка, м
	X	Y		
1	2	3	4	5
Государственный регистратор			ФГИС ЕГРН	
полное наименование должности			подпись	
			инициалы, фамилия	

М.П.

Выписка из Единого государственного реестра недвижимости об объекте недвижимости  
Сведения о частях земельного участка

<b>Земельный участок</b>			
<small>(вид объекта недвижимости)</small>			
Лист № __ Раздела <b>4.2</b>	Всего листов раздела <b>4.2</b> : __	Всего разделов: __	Всего листов выписки: __
<b>20.02.2023 № 99/2023/519578532</b>			
Кадастровый номер:		<b>47:01:0000000:501</b>	

Сведения о характерных точках границы части (частей) земельного участка

Учетный номер части: 870

Система координат: МСК 53 (Зона-2)

Зона №

Номер точки	Координаты, м		Описание закрепления на местности	Средняя квадратическая погрешность определения координат характерных точек границы части земельного участка, м
	X	Y		
1	2	3	4	5
86	481261.09	1305311.04	данные отсутствуют	данные отсутствуют
86	481261.09	1305311.04	данные отсутствуют	данные отсутствуют
87	481229.68	1305331.73	данные отсутствуют	данные отсутствуют
88	481212.26	1305343.4	данные отсутствуют	данные отсутствуют
89	481206.09	1305340.32	данные отсутствуют	данные отсутствуют
90	481226.36	1305326.73	данные отсутствуют	данные отсутствуют
91	481257.49	1305306.23	данные отсутствуют	данные отсутствуют

Государственный регистратор		ФГИС ЕГРН
полное наименование должности	подпись	инициалы, фамилия

М.П.

Выписка из Единого государственного реестра недвижимости об объекте недвижимости  
Сведения о частях земельного участка

<b>Земельный участок</b>				
<small>(вид объекта недвижимости)</small>				
Лист № ___ Раздела <b>4.2</b>		Всего листов раздела <b>4.2</b> : ___		Всего разделов: ___
Всего листов выписки: ___				
<b>20.02.2023 № 99/2023/519578532</b>				
Кадастровый номер:			<b>47:01:0000000:501</b>	
Сведения о характерных точках границы части (частей) земельного участка				
Учетный номер части: 871				
Система координат: Зона №				
Номер точки	Координаты, м		Описание закрепления на местности	Средняя квадратическая погрешность определения координат характерных точек границы части земельного участка, м
	X	Y		
1	2	3	4	5
Государственный регистратор			ФГИС ЕГРН	
полное наименование должности			подпись	инициалы, фамилия

М.П.

Выписка из Единого государственного реестра недвижимости об объекте недвижимости  
Сведения о частях земельного участка

<b>Земельный участок</b>				
<small>(вид объекта недвижимости)</small>				
Лист № ___ Раздела <b>4.2</b>		Всего листов раздела <b>4.2</b> : ___		Всего разделов: ___
Всего листов выписки: ___				
<b>20.02.2023 № 99/2023/519578532</b>				
Кадастровый номер:			<b>47:01:0000000:501</b>	
Сведения о характерных точках границы части (частей) земельного участка				
Учетный номер части: 872				
Система координат:				
Зона №				
Номер точки	Координаты, м		Описание закрепления на местности	Средняя квадратическая погрешность определения координат характерных точек границы части земельного участка, м
	X	Y		
1	2	3	4	5
Государственный регистратор			ФГИС ЕГРН	
полное наименование должности			подпись	
			инициалы, фамилия	

М.П.

Выписка из Единого государственного реестра недвижимости об объекте недвижимости  
Сведения о частях земельного участка

<b>Земельный участок</b>				
<small>(вид объекта недвижимости)</small>				
Лист № ___ Раздела <b>4.2</b>		Всего листов раздела <b>4.2</b> : ___		Всего разделов: ___
Всего листов выписки: ___				
<b>20.02.2023 № 99/2023/519578532</b>				
Кадастровый номер:			<b>47:01:0000000:501</b>	
Сведения о характерных точках границы части (частей) земельного участка				
Учетный номер части: 873				
Система координат: Зона №				
Номер точки	Координаты, м		Описание закрепления на местности	Средняя квадратическая погрешность определения координат характерных точек границы части земельного участка, м
	X	Y		
1	2	3	4	5
Государственный регистратор			ФГИС ЕГРН	
полное наименование должности			подпись	инициалы, фамилия

М.П.

Выписка из Единого государственного реестра недвижимости об объекте недвижимости  
**Сведения о частях земельного участка**

<b>Земельный участок</b>				
<small>(вид объекта недвижимости)</small>				
Лист № ___ Раздела <b>4.2</b>		Всего листов раздела <b>4.2</b> : ___		Всего разделов: ___
Всего листов выписки: ___				
<b>20.02.2023 № 99/2023/519578532</b>				
Кадастровый номер:			<b>47:01:0000000:501</b>	
Сведения о характерных точках границы части (частей) земельного участка				
Учетный номер части: 874				
Система координат: Зона №				
Номер точки	Координаты, м		Описание закрепления на местности	Средняя квадратическая погрешность определения координат характерных точек границы части земельного участка, м
	X	Y		
1	2	3	4	5
Государственный регистратор			ФГИС ЕГРН	
полное наименование должности			подпись	инициалы, фамилия

М.П.

Выписка из Единого государственного реестра недвижимости об объекте недвижимости  
Сведения о частях земельного участка

<b>Земельный участок</b>				
<small>(вид объекта недвижимости)</small>				
Лист № ___ Раздела <b>4.2</b>		Всего листов раздела <b>4.2</b> : ___		Всего разделов: ___
Всего листов выписки: ___				
<b>20.02.2023 № 99/2023/519578532</b>				
Кадастровый номер:			<b>47:01:0000000:501</b>	
Сведения о характерных точках границы части (частей) земельного участка				
Учетный номер части: 875				
Система координат: Зона №				
Номер точки	Координаты, м		Описание закрепления на местности	Средняя квадратическая погрешность определения координат характерных точек границы части земельного участка, м
	X	Y		
1	2	3	4	5
Государственный регистратор				ФГИС ЕГРН
полное наименование должности			подпись	инициалы, фамилия

М.П.

Выписка из Единого государственного реестра недвижимости об объекте недвижимости  
Сведения о частях земельного участка

<b>Земельный участок</b>				
<small>(вид объекта недвижимости)</small>				
Лист № ____ Раздела <b>4.2</b>		Всего листов раздела <b>4.2</b> : ____		Всего разделов: ____
Всего листов выписки: ____				
<b>20.02.2023 № 99/2023/519578532</b>				
Кадастровый номер:			<b>47:01:0000000:501</b>	
Сведения о характерных точках границы части (частей) земельного участка				
Учетный номер части: 876				
Система координат: Зона №				
Номер точки	Координаты, м		Описание закрепления на местности	Средняя квадратическая погрешность определения координат характерных точек границы части земельного участка, м
	X	Y		
1	2	3	4	5
Государственный регистратор			ФГИС ЕГРН	
полное наименование должности			подпись	
			инициалы, фамилия	

М.П.

Выписка из Единого государственного реестра недвижимости об объекте недвижимости  
Сведения о частях земельного участка

<b>Земельный участок</b>				
<small>(вид объекта недвижимости)</small>				
Лист № ___ Раздела <b>4.2</b>		Всего листов раздела <b>4.2</b> : ___		Всего разделов: ___
Всего листов выписки: ___				
<b>20.02.2023 № 99/2023/519578532</b>				
Кадастровый номер:			<b>47:01:0000000:501</b>	
Сведения о характерных точках границы части (частей) земельного участка				
Учетный номер части: 877				
Система координат: Зона №				
Номер точки	Координаты, м		Описание закрепления на местности	Средняя квадратическая погрешность определения координат характерных точек границы части земельного участка, м
	X	Y		
1	2	3	4	5
Государственный регистратор			ФГИС ЕГРН	
полное наименование должности			подпись	инициалы, фамилия

М.П.

Выписка из Единого государственного реестра недвижимости об объекте недвижимости  
Сведения о частях земельного участка

<b>Земельный участок</b>				
<small>(вид объекта недвижимости)</small>				
Лист № ___ Раздела <b>4.2</b>		Всего листов раздела <b>4.2</b> : ___		Всего разделов: ___
Всего листов выписки: ___				
<b>20.02.2023 № 99/2023/519578532</b>				
Кадастровый номер:			<b>47:01:0000000:501</b>	
Сведения о характерных точках границы части (частей) земельного участка				
Учетный номер части: 878				
Система координат: Зона №				
Номер точки	Координаты, м		Описание закрепления на местности	Средняя квадратическая погрешность определения координат характерных точек границы части земельного участка, м
	X	Y		
1	2	3	4	5
Государственный регистратор			ФГИС ЕГРН	
полное наименование должности			подпись	
			инициалы, фамилия	

М.П.

Выписка из Единого государственного реестра недвижимости об объекте недвижимости  
Сведения о частях земельного участка

<b>Земельный участок</b>					
<small>(вид объекта недвижимости)</small>					
Лист № ___ Раздела <b>4.2</b>		Всего листов раздела <b>4.2</b> : ___		Всего разделов: ___	Всего листов выписки: ___
<b>20.02.2023 № 99/2023/519578532</b>					
Кадастровый номер:			<b>47:01:0000000:501</b>		
Сведения о характерных точках границы части (частей) земельного участка					
Учетный номер части: 879					
Система координат: Зона №					
Номер точки	Координаты, м		Описание закрепления на местности	Средняя квадратическая погрешность определения координат характерных точек границы части земельного участка, м	
	X	Y			
1	2	3	4	5	
Государственный регистратор					ФГИС ЕГРН
полное наименование должности			подпись		инициалы, фамилия

М.П.

Выписка из Единого государственного реестра недвижимости об объекте недвижимости  
Сведения о частях земельного участка

<b>Земельный участок</b>				
<small>(вид объекта недвижимости)</small>				
Лист № ___ Раздела <b>4.2</b>		Всего листов раздела <b>4.2</b> : ___		Всего разделов: ___
Всего листов выписки: ___				
<b>20.02.2023 № 99/2023/519578532</b>				
Кадастровый номер:			<b>47:01:0000000:501</b>	
Сведения о характерных точках границы части (частей) земельного участка				
Учетный номер части: 880				
Система координат:				
Зона №				
Номер точки	Координаты, м		Описание закрепления на местности	Средняя квадратическая погрешность определения координат характерных точек границы части земельного участка, м
	X	Y		
1	2	3	4	5
Государственный регистратор			ФГИС ЕГРН	
полное наименование должности			подпись	инициалы, фамилия

М.П.

Выписка из Единого государственного реестра недвижимости об объекте недвижимости  
Сведения о частях земельного участка

<b>Земельный участок</b>			
<small>(вид объекта недвижимости)</small>			
Лист № __ Раздела <b>4.2</b>	Всего листов раздела <b>4.2</b> : __	Всего разделов: __	Всего листов выписки: __
<b>20.02.2023 № 99/2023/519578532</b>			
Кадастровый номер:		<b>47:01:0000000:501</b>	

Сведения о характерных точках границы части (частей) земельного участка

Учетный номер части: 881

Система координат: МСК 53 (Зона-2)

Зона №

Номер точки	Координаты, м		Описание закрепления на местности	Средняя квадратическая погрешность определения координат характерных точек границы части земельного участка, м
	X	Y		
1	2	3	4	5
92	475658.63	1317927.03	данные отсутствуют	данные отсутствуют
92	475658.63	1317927.03	данные отсутствуют	данные отсутствуют
93	475665.23	1317936.83	данные отсутствуют	данные отсутствуют
94	475637.78	1317955.14	данные отсутствуют	данные отсутствуют
95	475631.17	1317945.34	данные отсутствуют	данные отсутствуют

Государственный регистратор		ФГИС ЕГРН
полное наименование должности	подпись	инициалы, фамилия

М.П.

Выписка из Единого государственного реестра недвижимости об объекте недвижимости  
**Сведения о частях земельного участка**

<b>Земельный участок</b>				
<small>(вид объекта недвижимости)</small>				
Лист № ___ Раздела <b>4.2</b>		Всего листов раздела <b>4.2</b> : ___		Всего разделов: ___
Всего листов выписки: ___				
<b>20.02.2023 № 99/2023/519578532</b>				
Кадастровый номер:			<b>47:01:0000000:501</b>	
Сведения о характерных точках границы части (частей) земельного участка				
Учетный номер части: 882				
Система координат: Зона №				
Номер точки	Координаты, м		Описание закрепления на местности	Средняя квадратическая погрешность определения координат характерных точек границы части земельного участка, м
	X	Y		
1	2	3	4	5
Государственный регистратор			ФГИС ЕГРН	
полное наименование должности			подпись	инициалы, фамилия

М.П.

Выписка из Единого государственного реестра недвижимости об объекте недвижимости  
Сведения о частях земельного участка

<b>Земельный участок</b>				
<small>(вид объекта недвижимости)</small>				
Лист № ___ Раздела <b>4.2</b>		Всего листов раздела <b>4.2</b> : ___		Всего разделов: ___
Всего листов выписки: ___				
<b>20.02.2023 № 99/2023/519578532</b>				
Кадастровый номер:			<b>47:01:0000000:501</b>	
Сведения о характерных точках границы части (частей) земельного участка				
Учетный номер части: 883				
Система координат: Зона №				
Номер точки	Координаты, м		Описание закрепления на местности	Средняя квадратическая погрешность определения координат характерных точек границы части земельного участка, м
	X	Y		
1	2	3	4	5
Государственный регистратор			ФГИС ЕГРН	
полное наименование должности			подпись	
			инициалы, фамилия	

М.П.

Выписка из Единого государственного реестра недвижимости об объекте недвижимости  
Сведения о частях земельного участка

<b>Земельный участок</b>				
<small>(вид объекта недвижимости)</small>				
Лист № ____ Раздела <b>4.2</b>		Всего листов раздела <b>4.2</b> : ____		Всего разделов: ____
Всего листов выписки: ____				
<b>20.02.2023 № 99/2023/519578532</b>				
Кадастровый номер:			<b>47:01:0000000:501</b>	
Сведения о характерных точках границы части (частей) земельного участка				
Учетный номер части: 884				
Система координат: МСК 53 (Зона-2)				
Зона №				
Номер точки	Координаты, м		Описание закрепления на местности	Средняя квадратическая погрешность определения координат характерных точек границы части земельного участка, м
	X	Y		
1	2	3	4	5
96	476062.85	1317678.19	данные отсутствуют	данные отсутствуют
96	476062.85	1317678.19	данные отсутствуют	данные отсутствуют
97	476070.86	1317684.64	данные отсутствуют	данные отсутствуют
98	476042.7	1317702.56	данные отсутствуют	данные отсутствуют
99	476010.64	1317721.21	данные отсутствуют	данные отсутствуют
100	476005.24	1317724.47	данные отсутствуют	данные отсутствуют
101	475996.82	1317717.85	данные отсутствуют	данные отсутствуют
102	476007.41	1317711.48	данные отсутствуют	данные отсутствуют
103	476037.11	1317694.23	данные отсутствуют	данные отсутствуют
Государственный регистратор			ФГИС ЕГРН	
полное наименование должности			подпись	
			инициалы, фамилия	

М.П.

Выписка из Единого государственного реестра недвижимости об объекте недвижимости  
Сведения о частях земельного участка

<b>Земельный участок</b>				
<small>(вид объекта недвижимости)</small>				
Лист № ___ Раздела <b>4.2</b>		Всего листов раздела <b>4.2</b> : ___		Всего разделов: ___
Всего листов выписки: ___				
<b>20.02.2023 № 99/2023/519578532</b>				
Кадастровый номер:			<b>47:01:0000000:501</b>	
Сведения о характерных точках границы части (частей) земельного участка				
Учетный номер части: 885				
Система координат:				
Зона №				
Номер точки	Координаты, м		Описание закрепления на местности	Средняя квадратическая погрешность определения координат характерных точек границы части земельного участка, м
	X	Y		
1	2	3	4	5
Государственный регистратор			ФГИС ЕГРН	
полное наименование должности			подпись	
			инициалы, фамилия	

М.П.

Выписка из Единого государственного реестра недвижимости об объекте недвижимости  
Сведения о частях земельного участка

<b>Земельный участок</b>				
<small>(вид объекта недвижимости)</small>				
Лист № ___ Раздела <b>4.2</b>		Всего листов раздела <b>4.2</b> : ___		Всего разделов: ___
Всего листов выписки: ___				
<b>20.02.2023 № 99/2023/519578532</b>				
Кадастровый номер:			<b>47:01:0000000:501</b>	
Сведения о характерных точках границы части (частей) земельного участка				
Учетный номер части: 886				
Система координат: Зона №				
Номер точки	Координаты, м		Описание закрепления на местности	Средняя квадратическая погрешность определения координат характерных точек границы части земельного участка, м
	X	Y		
1	2	3	4	5
Государственный регистратор			ФГИС ЕГРН	
полное наименование должности			подпись	
			инициалы, фамилия	

М.П.

Выписка из Единого государственного реестра недвижимости об объекте недвижимости  
Сведения о частях земельного участка

<b>Земельный участок</b>				
<small>(вид объекта недвижимости)</small>				
Лист № ___ Раздела <b>4.2</b>		Всего листов раздела <b>4.2</b> : ___		Всего разделов: ___
Всего листов выписки: ___				
<b>20.02.2023 № 99/2023/519578532</b>				
Кадастровый номер:			<b>47:01:0000000:501</b>	
Сведения о характерных точках границы части (частей) земельного участка				
Учетный номер части: 887				
Система координат:				
Зона №				
Номер точки	Координаты, м		Описание закрепления на местности	Средняя квадратическая погрешность определения координат характерных точек границы части земельного участка, м
	X	Y		
1	2	3	4	5
Государственный регистратор			ФГИС ЕГРН	
полное наименование должности			подпись	инициалы, фамилия

М.П.

Выписка из Единого государственного реестра недвижимости об объекте недвижимости  
Сведения о частях земельного участка

<b>Земельный участок</b>				
<small>(вид объекта недвижимости)</small>				
Лист № ___ Раздела <b>4.2</b>		Всего листов раздела <b>4.2</b> : ___		Всего разделов: ___
Всего листов выписки: ___				
<b>20.02.2023 № 99/2023/519578532</b>				
Кадастровый номер:			<b>47:01:0000000:501</b>	
Сведения о характерных точках границы части (частей) земельного участка				
Учетный номер части: 888				
Система координат: Зона №				
Номер точки	Координаты, м		Описание закрепления на местности	Средняя квадратическая погрешность определения координат характерных точек границы части земельного участка, м
	X	Y		
1	2	3	4	5
Государственный регистратор			ФГИС ЕГРН	
полное наименование должности			подпись	инициалы, фамилия

М.П.

Выписка из Единого государственного реестра недвижимости об объекте недвижимости  
Сведения о частях земельного участка

<b>Земельный участок</b>				
<small>(вид объекта недвижимости)</small>				
Лист № ___ Раздела <b>4.2</b>		Всего листов раздела <b>4.2</b> : ___		Всего разделов: ___
Всего листов выписки: ___				
<b>20.02.2023 № 99/2023/519578532</b>				
Кадастровый номер:			<b>47:01:0000000:501</b>	
Сведения о характерных точках границы части (частей) земельного участка				
Учетный номер части: 889				
Система координат: Зона №				
Номер точки	Координаты, м		Описание закрепления на местности	Средняя квадратическая погрешность определения координат характерных точек границы части земельного участка, м
	X	Y		
1	2	3	4	5
Государственный регистратор			ФГИС ЕГРН	
полное наименование должности			подпись	
			инициалы, фамилия	

М.П.

Выписка из Единого государственного реестра недвижимости об объекте недвижимости  
Сведения о частях земельного участка

<b>Земельный участок</b>				
(вид объекта недвижимости)				
Лист № __ Раздела <b>4.2</b>		Всего листов раздела <b>4.2</b> : __		Всего разделов: __
Всего листов выписки: __				
<b>20.02.2023 № 99/2023/519578532</b>				
Кадастровый номер:			<b>47:01:0000000:501</b>	
Сведения о характерных точках границы части (частей) земельного участка				
Учетный номер части: 890				
Система координат:				
Зона №				
Номер точки	Координаты, м		Описание закрепления на местности	Средняя квадратическая погрешность определения координат характерных точек границы части земельного участка, м
	X	Y		
1	2	3	4	5

Государственный регистратор		ФГИС ЕГРН
полное наименование должности	подпись	инициалы, фамилия

М.П.

Выписка из Единого государственного реестра недвижимости об объекте недвижимости  
Сведения о частях земельного участка

<b>Земельный участок</b>				
<small>(вид объекта недвижимости)</small>				
Лист № ___ Раздела <b>4.2</b>		Всего листов раздела <b>4.2</b> : ___		Всего разделов: ___
Всего листов выписки: ___				
<b>20.02.2023 № 99/2023/519578532</b>				
Кадастровый номер:			<b>47:01:0000000:501</b>	
Сведения о характерных точках границы части (частей) земельного участка				
Учетный номер части: 891				
Система координат: Зона №				
Номер точки	Координаты, м		Описание закрепления на местности	Средняя квадратическая погрешность определения координат характерных точек границы части земельного участка, м
	X	Y		
1	2	3	4	5
Государственный регистратор			ФГИС ЕГРН	
полное наименование должности			подпись	
			инициалы, фамилия	

М.П.

Выписка из Единого государственного реестра недвижимости об объекте недвижимости  
Сведения о частях земельного участка

<b>Земельный участок</b>				
<small>(вид объекта недвижимости)</small>				
Лист № ____ Раздела <b>4.2</b>		Всего листов раздела <b>4.2</b> : ____		Всего разделов: ____
Всего листов выписки: ____				
<b>20.02.2023 № 99/2023/519578532</b>				
Кадастровый номер:			<b>47:01:0000000:501</b>	
Сведения о характерных точках границы части (частей) земельного участка				
Учетный номер части: 893				
Система координат: Зона №				
Номер точки	Координаты, м		Описание закрепления на местности	Средняя квадратическая погрешность определения координат характерных точек границы части земельного участка, м
	X	Y		
1	2	3	4	5
Государственный регистратор				ФГИС ЕГРН
полное наименование должности			подпись	инициалы, фамилия

М.П.

Выписка из Единого государственного реестра недвижимости об объекте недвижимости  
Сведения о частях земельного участка

<b>Земельный участок</b>				
<small>(вид объекта недвижимости)</small>				
Лист № ___ Раздела <b>4.2</b>		Всего листов раздела <b>4.2</b> : ___		Всего разделов: ___
Всего листов выписки: ___				
<b>20.02.2023 № 99/2023/519578532</b>				
Кадастровый номер:			<b>47:01:0000000:501</b>	
Сведения о характерных точках границы части (частей) земельного участка				
Учетный номер части: 894				
Система координат: Зона №				
Номер точки	Координаты, м		Описание закрепления на местности	Средняя квадратическая погрешность определения координат характерных точек границы части земельного участка, м
	X	Y		
1	2	3	4	5
Государственный регистратор			ФГИС ЕГРН	
полное наименование должности			подпись	инициалы, фамилия

М.П.

Выписка из Единого государственного реестра недвижимости об объекте недвижимости  
Сведения о частях земельного участка

<b>Земельный участок</b>				
<small>(вид объекта недвижимости)</small>				
Лист № ___ Раздела <b>4.2</b>		Всего листов раздела <b>4.2</b> : ___		Всего разделов: ___
Всего листов выписки: ___				
<b>20.02.2023 № 99/2023/519578532</b>				
Кадастровый номер:			<b>47:01:0000000:501</b>	
Сведения о характерных точках границы части (частей) земельного участка				
Учетный номер части: 895				
Система координат: Зона №				
Номер точки	Координаты, м		Описание закрепления на местности	Средняя квадратическая погрешность определения координат характерных точек границы части земельного участка, м
	X	Y		
1	2	3	4	5
Государственный регистратор			ФГИС ЕГРН	
полное наименование должности			подпись	инициалы, фамилия

М.П.

Выписка из Единого государственного реестра недвижимости об объекте недвижимости  
Сведения о частях земельного участка

<b>Земельный участок</b>				
<small>(вид объекта недвижимости)</small>				
Лист № ___ Раздела <b>4.2</b>		Всего листов раздела <b>4.2</b> : ___		Всего разделов: ___
Всего листов выписки: ___				
<b>20.02.2023 № 99/2023/519578532</b>				
Кадастровый номер:			<b>47:01:0000000:501</b>	
Сведения о характерных точках границы части (частей) земельного участка				
Учетный номер части: 896				
Система координат: Зона №				
Номер точки	Координаты, м		Описание закрепления на местности	Средняя квадратическая погрешность определения координат характерных точек границы части земельного участка, м
	X	Y		
1	2	3	4	5
Государственный регистратор			ФГИС ЕГРН	
полное наименование должности			подпись	инициалы, фамилия

М.П.

Выписка из Единого государственного реестра недвижимости об объекте недвижимости  
Сведения о частях земельного участка

<b>Земельный участок</b>				
<small>(вид объекта недвижимости)</small>				
Лист № ___ Раздела <b>4.2</b>		Всего листов раздела <b>4.2</b> : ___		Всего разделов: ___
Всего листов выписки: ___				
<b>20.02.2023 № 99/2023/519578532</b>				
Кадастровый номер:			<b>47:01:0000000:501</b>	
Сведения о характерных точках границы части (частей) земельного участка				
Учетный номер части: 897				
Система координат:				
Зона №				
Номер точки	Координаты, м		Описание закрепления на местности	Средняя квадратическая погрешность определения координат характерных точек границы части земельного участка, м
	X	Y		
1	2	3	4	5
Государственный регистратор			ФГИС ЕГРН	
полное наименование должности			подпись	
			инициалы, фамилия	

М.П.

Выписка из Единого государственного реестра недвижимости об объекте недвижимости  
Сведения о частях земельного участка

<b>Земельный участок</b>				
<small>(вид объекта недвижимости)</small>				
Лист № ___ Раздела <b>4.2</b>		Всего листов раздела <b>4.2</b> : ___		Всего разделов: ___
Всего листов выписки: ___				
<b>20.02.2023 № 99/2023/519578532</b>				
Кадастровый номер:			<b>47:01:0000000:501</b>	
Сведения о характерных точках границы части (частей) земельного участка				
Учетный номер части: 898				
Система координат: Зона №				
Номер точки	Координаты, м		Описание закрепления на местности	Средняя квадратическая погрешность определения координат характерных точек границы части земельного участка, м
	X	Y		
1	2	3	4	5
Государственный регистратор			ФГИС ЕГРН	
полное наименование должности			подпись	
			инициалы, фамилия	

М.П.

Выписка из Единого государственного реестра недвижимости об объекте недвижимости  
**Сведения о частях земельного участка**

<b>Земельный участок</b>				
<small>(вид объекта недвижимости)</small>				
Лист № ___ Раздела <b>4.2</b>		Всего листов раздела <b>4.2</b> : ___		Всего разделов: ___
Всего листов выписки: ___				
<b>20.02.2023 № 99/2023/519578532</b>				
Кадастровый номер:			<b>47:01:0000000:501</b>	
Сведения о характерных точках границы части (частей) земельного участка				
Учетный номер части: 899				
Система координат: Зона №				
Номер точки	Координаты, м		Описание закрепления на местности	Средняя квадратическая погрешность определения координат характерных точек границы части земельного участка, м
	X	Y		
1	2	3	4	5
Государственный регистратор			ФГИС ЕГРН	
полное наименование должности			подпись	
			инициалы, фамилия	

М.П.

Выписка из Единого государственного реестра недвижимости об объекте недвижимости  
Сведения о частях земельного участка

<b>Земельный участок</b>				
<small>(вид объекта недвижимости)</small>				
Лист № ___ Раздела <b>4.2</b>		Всего листов раздела <b>4.2</b> : ___		Всего разделов: ___
Всего листов выписки: ___				
<b>20.02.2023 № 99/2023/519578532</b>				
Кадастровый номер:			<b>47:01:0000000:501</b>	
Сведения о характерных точках границы части (частей) земельного участка				
Учетный номер части: 900				
Система координат: Зона №				
Номер точки	Координаты, м		Описание закрепления на местности	Средняя квадратическая погрешность определения координат характерных точек границы части земельного участка, м
	X	Y		
1	2	3	4	5
Государственный регистратор			ФГИС ЕГРН	
полное наименование должности			подпись	
			инициалы, фамилия	

М.П.

Выписка из Единого государственного реестра недвижимости об объекте недвижимости  
Сведения о частях земельного участка

<b>Земельный участок</b>				
<small>(вид объекта недвижимости)</small>				
Лист № ___ Раздела <b>4.2</b>		Всего листов раздела <b>4.2</b> : ___		Всего разделов: ___
Всего листов выписки: ___				
<b>20.02.2023 № 99/2023/519578532</b>				
Кадастровый номер:			<b>47:01:0000000:501</b>	
Сведения о характерных точках границы части (частей) земельного участка				
Учетный номер части: 901				
Система координат: Зона №				
Номер точки	Координаты, м		Описание закрепления на местности	Средняя квадратическая погрешность определения координат характерных точек границы части земельного участка, м
	X	Y		
1	2	3	4	5
Государственный регистратор				ФГИС ЕГРН
полное наименование должности			подпись	инициалы, фамилия

М.П.

Выписка из Единого государственного реестра недвижимости об объекте недвижимости  
Сведения о частях земельного участка

<b>Земельный участок</b>				
<small>(вид объекта недвижимости)</small>				
Лист № ___ Раздела <b>4.2</b>		Всего листов раздела <b>4.2</b> : ___		Всего разделов: ___
Всего листов выписки: ___				
<b>20.02.2023 № 99/2023/519578532</b>				
Кадастровый номер:			<b>47:01:0000000:501</b>	
Сведения о характерных точках границы части (частей) земельного участка				
Учетный номер части: 902				
Система координат:				
Зона №				
Номер точки	Координаты, м		Описание закрепления на местности	Средняя квадратическая погрешность определения координат характерных точек границы части земельного участка, м
	X	Y		
1	2	3	4	5
Государственный регистратор			ФГИС ЕГРН	
полное наименование должности			подпись	инициалы, фамилия

М.П.

Выписка из Единого государственного реестра недвижимости об объекте недвижимости  
Сведения о частях земельного участка

<b>Земельный участок</b>				
<small>(вид объекта недвижимости)</small>				
Лист № ___ Раздела <b>4.2</b>		Всего листов раздела <b>4.2</b> : ___		Всего разделов: ___
Всего листов выписки: ___				
<b>20.02.2023 № 99/2023/519578532</b>				
Кадастровый номер:			<b>47:01:0000000:501</b>	
Сведения о характерных точках границы части (частей) земельного участка				
Учетный номер части: 903				
Система координат:				
Зона №				
Номер точки	Координаты, м		Описание закрепления на местности	Средняя квадратическая погрешность определения координат характерных точек границы части земельного участка, м
	X	Y		
1	2	3	4	5

Государственный регистратор		ФГИС ЕГРН
полное наименование должности	подпись	инициалы, фамилия

М.П.

Выписка из Единого государственного реестра недвижимости об объекте недвижимости  
**Сведения о частях земельного участка**

<b>Земельный участок</b>				
<small>(вид объекта недвижимости)</small>				
Лист № ___ Раздела <b>4.2</b>		Всего листов раздела <b>4.2</b> : ___		Всего разделов: ___
Всего листов выписки: ___				
<b>20.02.2023 № 99/2023/519578532</b>				
Кадастровый номер:			<b>47:01:0000000:501</b>	
Сведения о характерных точках границы части (частей) земельного участка				
Учетный номер части: 904				
Система координат: Зона №				
Номер точки	Координаты, м		Описание закрепления на местности	Средняя квадратическая погрешность определения координат характерных точек границы части земельного участка, м
	X	Y		
1	2	3	4	5
Государственный регистратор			ФГИС ЕГРН	
полное наименование должности			подпись	
			инициалы, фамилия	

М.П.

Выписка из Единого государственного реестра недвижимости об объекте недвижимости  
**Сведения о частях земельного участка**

<b>Земельный участок</b>				
<small>(вид объекта недвижимости)</small>				
Лист № ___ Раздела <b>4.2</b>		Всего листов раздела <b>4.2</b> : ___		Всего разделов: ___
Всего листов выписки: ___				
<b>20.02.2023 № 99/2023/519578532</b>				
Кадастровый номер:			<b>47:01:0000000:501</b>	
Сведения о характерных точках границы части (частей) земельного участка				
Учетный номер части: 905				
Система координат:				
Зона №				
Номер точки	Координаты, м		Описание закрепления на местности	Средняя квадратическая погрешность определения координат характерных точек границы части земельного участка, м
	X	Y		
1	2	3	4	5
Государственный регистратор			ФГИС ЕГРН	
полное наименование должности			подпись	инициалы, фамилия

М.П.

Выписка из Единого государственного реестра недвижимости об объекте недвижимости  
Сведения о частях земельного участка

<b>Земельный участок</b>				
<small>(вид объекта недвижимости)</small>				
Лист № ___ Раздела <b>4.2</b>		Всего листов раздела <b>4.2</b> : ___		Всего разделов: ___
Всего листов выписки: ___				
<b>20.02.2023 № 99/2023/519578532</b>				
Кадастровый номер:			<b>47:01:0000000:501</b>	
Сведения о характерных точках границы части (частей) земельного участка				
Учетный номер части: 907				
Система координат: Зона №				
Номер точки	Координаты, м		Описание закрепления на местности	Средняя квадратическая погрешность определения координат характерных точек границы части земельного участка, м
	X	Y		
1	2	3	4	5
Государственный регистратор			ФГИС ЕГРН	
полное наименование должности			подпись	
			инициалы, фамилия	

М.П.

Выписка из Единого государственного реестра недвижимости об объекте недвижимости  
**Сведения о частях земельного участка**

<b>Земельный участок</b>				
<small>(вид объекта недвижимости)</small>				
Лист № ___ Раздела <b>4.2</b>		Всего листов раздела <b>4.2</b> : ___		Всего разделов: ___
Всего листов выписки: ___				
<b>20.02.2023 № 99/2023/519578532</b>				
Кадастровый номер:			<b>47:01:0000000:501</b>	
Сведения о характерных точках границы части (частей) земельного участка				
Учетный номер части: 908				
Система координат: Зона №				
Номер точки	Координаты, м		Описание закрепления на местности	Средняя квадратическая погрешность определения координат характерных точек границы части земельного участка, м
	X	Y		
1	2	3	4	5
Государственный регистратор			ФГИС ЕГРН	
полное наименование должности			подпись	
			инициалы, фамилия	

М.П.

Выписка из Единого государственного реестра недвижимости об объекте недвижимости  
Сведения о частях земельного участка

<b>Земельный участок</b>				
<small>(вид объекта недвижимости)</small>				
Лист № ___ Раздела <b>4.2</b>		Всего листов раздела <b>4.2</b> : ___		Всего разделов: ___
Всего листов выписки: ___				
<b>20.02.2023 № 99/2023/519578532</b>				
Кадастровый номер:			<b>47:01:0000000:501</b>	
Сведения о характерных точках границы части (частей) земельного участка				
Учетный номер части: 909				
Система координат:				
Зона №				
Номер точки	Координаты, м		Описание закрепления на местности	Средняя квадратическая погрешность определения координат характерных точек границы части земельного участка, м
	X	Y		
1	2	3	4	5
Государственный регистратор			ФГИС ЕГРН	
полное наименование должности			подпись	
			инициалы, фамилия	

М.П.

Выписка из Единого государственного реестра недвижимости об объекте недвижимости  
Сведения о частях земельного участка

<b>Земельный участок</b>				
<small>(вид объекта недвижимости)</small>				
Лист № ____ Раздела <b>4.2</b>		Всего листов раздела <b>4.2</b> : ____		Всего разделов: ____
Всего листов выписки: ____				
<b>20.02.2023 № 99/2023/519578532</b>				
Кадастровый номер:			<b>47:01:0000000:501</b>	
Сведения о характерных точках границы части (частей) земельного участка				
Учетный номер части: 910				
Система координат: Зона №				
Номер точки	Координаты, м		Описание закрепления на местности	Средняя квадратическая погрешность определения координат характерных точек границы части земельного участка, м
	X	Y		
1	2	3	4	5
Государственный регистратор				ФГИС ЕГРН
полное наименование должности			подпись	инициалы, фамилия

М.П.

Выписка из Единого государственного реестра недвижимости об объекте недвижимости  
Сведения о частях земельного участка

<b>Земельный участок</b>				
<small>(вид объекта недвижимости)</small>				
Лист № ___ Раздела <b>4.2</b>		Всего листов раздела <b>4.2</b> : ___		Всего разделов: ___
Всего листов выписки: ___				
<b>20.02.2023 № 99/2023/519578532</b>				
Кадастровый номер:			<b>47:01:0000000:501</b>	
Сведения о характерных точках границы части (частей) земельного участка				
Учетный номер части: 911				
Система координат: Зона №				
Номер точки	Координаты, м		Описание закрепления на местности	Средняя квадратическая погрешность определения координат характерных точек границы части земельного участка, м
	X	Y		
1	2	3	4	5
Государственный регистратор				ФГИС ЕГРН
полное наименование должности			подпись	инициалы, фамилия

М.П.

Выписка из Единого государственного реестра недвижимости об объекте недвижимости  
Сведения о частях земельного участка

<b>Земельный участок</b>				
<small>(вид объекта недвижимости)</small>				
Лист № ___ Раздела <b>4.2</b>		Всего листов раздела <b>4.2</b> : ___		Всего разделов: ___
Всего листов выписки: ___				
<b>20.02.2023 № 99/2023/519578532</b>				
Кадастровый номер:			<b>47:01:0000000:501</b>	
Сведения о характерных точках границы части (частей) земельного участка				
Учетный номер части: 912				
Система координат:				
Зона №				
Номер точки	Координаты, м		Описание закрепления на местности	Средняя квадратическая погрешность определения координат характерных точек границы части земельного участка, м
	X	Y		
1	2	3	4	5
Государственный регистратор			ФГИС ЕГРН	
полное наименование должности			подпись	
			инициалы, фамилия	

М.П.

Выписка из Единого государственного реестра недвижимости об объекте недвижимости  
Сведения о частях земельного участка

<b>Земельный участок</b>				
<small>(вид объекта недвижимости)</small>				
Лист № ___ Раздела <b>4.2</b>		Всего листов раздела <b>4.2</b> : ___		Всего разделов: ___
Всего листов выписки: ___				
<b>20.02.2023 № 99/2023/519578532</b>				
Кадастровый номер:			<b>47:01:0000000:501</b>	
Сведения о характерных точках границы части (частей) земельного участка				
Учетный номер части: 913				
Система координат: Зона №				
Номер точки	Координаты, м		Описание закрепления на местности	Средняя квадратическая погрешность определения координат характерных точек границы части земельного участка, м
	X	Y		
1	2	3	4	5
Государственный регистратор			ФГИС ЕГРН	
полное наименование должности			подпись	инициалы, фамилия

М.П.

Выписка из Единого государственного реестра недвижимости об объекте недвижимости  
Сведения о частях земельного участка

<b>Земельный участок</b>					
<small>(вид объекта недвижимости)</small>					
Лист № ___ Раздела <b>4.2</b>		Всего листов раздела <b>4.2</b> : ___		Всего разделов: ___	Всего листов выписки: ___
<b>20.02.2023 № 99/2023/519578532</b>					
Кадастровый номер:			<b>47:01:0000000:501</b>		
Сведения о характерных точках границы части (частей) земельного участка					
Учетный номер части: 914					
Система координат: Зона №					
Номер точки	Координаты, м		Описание закрепления на местности	Средняя квадратическая погрешность определения координат характерных точек границы части земельного участка, м	
	X	Y			
1	2	3	4	5	
Государственный регистратор					ФГИС ЕГРН
полное наименование должности			подпись		инициалы, фамилия

М.П.

Выписка из Единого государственного реестра недвижимости об объекте недвижимости  
Сведения о частях земельного участка

<b>Земельный участок</b>				
<small>(вид объекта недвижимости)</small>				
Лист № ___ Раздела <b>4.2</b>		Всего листов раздела <b>4.2</b> : ___		Всего разделов: ___
Всего листов выписки: ___				
<b>20.02.2023 № 99/2023/519578532</b>				
Кадастровый номер:			<b>47:01:0000000:501</b>	
Сведения о характерных точках границы части (частей) земельного участка				
Учетный номер части: 915				
Система координат: Зона №				
Номер точки	Координаты, м		Описание закрепления на местности	Средняя квадратическая погрешность определения координат характерных точек границы части земельного участка, м
	X	Y		
1	2	3	4	5
Государственный регистратор			ФГИС ЕГРН	
полное наименование должности			подпись	инициалы, фамилия

М.П.

Выписка из Единого государственного реестра недвижимости об объекте недвижимости  
**Сведения о частях земельного участка**

<b>Земельный участок</b>					
<small>(вид объекта недвижимости)</small>					
Лист № ___ Раздела <b>4.2</b>		Всего листов раздела <b>4.2</b> : ___	Всего разделов: ___	Всего листов выписки: ___	
<b>20.02.2023 № 99/2023/519578532</b>					
Кадастровый номер:			<b>47:01:0000000:501</b>		
Сведения о характерных точках границы части (частей) земельного участка					
Учетный номер части: 916					
Система координат: Зона №					
Номер точки	Координаты, м		Описание закрепления на местности	Средняя квадратическая погрешность определения координат характерных точек границы части земельного участка, м	
	X	Y			
1	2	3	4	5	
Государственный регистратор					ФГИС ЕГРН
полное наименование должности			подпись		инициалы, фамилия

М.П.

Выписка из Единого государственного реестра недвижимости об объекте недвижимости  
Сведения о частях земельного участка

<b>Земельный участок</b>				
<small>(вид объекта недвижимости)</small>				
Лист № ___ Раздела <b>4.2</b>		Всего листов раздела <b>4.2</b> : ___		Всего разделов: ___
Всего листов выписки: ___				
<b>20.02.2023 № 99/2023/519578532</b>				
Кадастровый номер:			<b>47:01:0000000:501</b>	
Сведения о характерных точках границы части (частей) земельного участка				
Учетный номер части: 917				
Система координат: Зона №				
Номер точки	Координаты, м		Описание закрепления на местности	Средняя квадратическая погрешность определения координат характерных точек границы части земельного участка, м
	X	Y		
1	2	3	4	5
Государственный регистратор			ФГИС ЕГРН	
полное наименование должности			подпись	
			инициалы, фамилия	

М.П.

Выписка из Единого государственного реестра недвижимости об объекте недвижимости  
Сведения о частях земельного участка

<b>Земельный участок</b>				
<small>(вид объекта недвижимости)</small>				
Лист № ____ Раздела <b>4.2</b>		Всего листов раздела <b>4.2</b> : ____		Всего разделов: ____
Всего листов выписки: ____				
<b>20.02.2023 № 99/2023/519578532</b>				
Кадастровый номер:			<b>47:01:0000000:501</b>	
Сведения о характерных точках границы части (частей) земельного участка				
Учетный номер части: 918				
Система координат: Зона №				
Номер точки	Координаты, м		Описание закрепления на местности	Средняя квадратическая погрешность определения координат характерных точек границы части земельного участка, м
	X	Y		
1	2	3	4	5
Государственный регистратор				ФГИС ЕГРН
полное наименование должности			подпись	инициалы, фамилия

М.П.

Выписка из Единого государственного реестра недвижимости об объекте недвижимости  
Сведения о частях земельного участка

<b>Земельный участок</b>				
<small>(вид объекта недвижимости)</small>				
Лист № ___ Раздела <b>4.2</b>		Всего листов раздела <b>4.2</b> : ___		Всего разделов: ___
Всего листов выписки: ___				
<b>20.02.2023 № 99/2023/519578532</b>				
Кадастровый номер:			<b>47:01:0000000:501</b>	
Сведения о характерных точках границы части (частей) земельного участка				
Учетный номер части: 919				
Система координат: Зона №				
Номер точки	Координаты, м		Описание закрепления на местности	Средняя квадратическая погрешность определения координат характерных точек границы части земельного участка, м
	X	Y		
1	2	3	4	5
Государственный регистратор			ФГИС ЕГРН	
полное наименование должности			подпись	
			инициалы, фамилия	

М.П.

Выписка из Единого государственного реестра недвижимости об объекте недвижимости  
Сведения о частях земельного участка

<b>Земельный участок</b>				
<small>(вид объекта недвижимости)</small>				
Лист № ___ Раздела <b>4.2</b>		Всего листов раздела <b>4.2</b> : ___		Всего разделов: ___
Всего листов выписки: ___				
<b>20.02.2023 № 99/2023/519578532</b>				
Кадастровый номер:			<b>47:01:0000000:501</b>	
Сведения о характерных точках границы части (частей) земельного участка				
Учетный номер части: 920				
Система координат: Зона №				
Номер точки	Координаты, м		Описание закрепления на местности	Средняя квадратическая погрешность определения координат характерных точек границы части земельного участка, м
	X	Y		
1	2	3	4	5
Государственный регистратор				ФГИС ЕГРН
полное наименование должности			подпись	инициалы, фамилия

М.П.

Выписка из Единого государственного реестра недвижимости об объекте недвижимости  
Сведения о частях земельного участка

<b>Земельный участок</b>				
<small>(вид объекта недвижимости)</small>				
Лист № ___ Раздела <b>4.2</b>		Всего листов раздела <b>4.2</b> : ___		Всего разделов: ___
Всего листов выписки: ___				
<b>20.02.2023 № 99/2023/519578532</b>				
Кадастровый номер:			<b>47:01:0000000:501</b>	
Сведения о характерных точках границы части (частей) земельного участка				
Учетный номер части: 921				
Система координат: Зона №				
Номер точки	Координаты, м		Описание закрепления на местности	Средняя квадратическая погрешность определения координат характерных точек границы части земельного участка, м
	X	Y		
1	2	3	4	5
Государственный регистратор			ФГИС ЕГРН	
полное наименование должности			подпись	
			инициалы, фамилия	

М.П.

Выписка из Единого государственного реестра недвижимости об объекте недвижимости  
Сведения о частях земельного участка

<b>Земельный участок</b>				
<small>(вид объекта недвижимости)</small>				
Лист № ___ Раздела <b>4.2</b>		Всего листов раздела <b>4.2</b> : ___		Всего разделов: ___
Всего листов выписки: ___				
<b>20.02.2023 № 99/2023/519578532</b>				
Кадастровый номер:			<b>47:01:0000000:501</b>	
Сведения о характерных точках границы части (частей) земельного участка				
Учетный номер части: 922				
Система координат:				
Зона №				
Номер точки	Координаты, м		Описание закрепления на местности	Средняя квадратическая погрешность определения координат характерных точек границы части земельного участка, м
	X	Y		
1	2	3	4	5
Государственный регистратор			ФГИС ЕГРН	
полное наименование должности			подпись	инициалы, фамилия

М.П.

Выписка из Единого государственного реестра недвижимости об объекте недвижимости  
**Сведения о частях земельного участка**

<b>Земельный участок</b>				
<small>(вид объекта недвижимости)</small>				
Лист № ___ Раздела <b>4.2</b>		Всего листов раздела <b>4.2</b> : ___		Всего разделов: ___
Всего листов выписки: ___				
<b>20.02.2023 № 99/2023/519578532</b>				
Кадастровый номер:			<b>47:01:0000000:501</b>	
Сведения о характерных точках границы части (частей) земельного участка				
Учетный номер части: 923				
Система координат: Зона №				
Номер точки	Координаты, м		Описание закрепления на местности	Средняя квадратическая погрешность определения координат характерных точек границы части земельного участка, м
	X	Y		
1	2	3	4	5
Государственный регистратор			ФГИС ЕГРН	
полное наименование должности			подпись	инициалы, фамилия

М.П.

Выписка из Единого государственного реестра недвижимости об объекте недвижимости  
**Сведения о частях земельного участка**

<b>Земельный участок</b>				
<small>(вид объекта недвижимости)</small>				
Лист № ___ Раздела <b>4.2</b>		Всего листов раздела <b>4.2</b> : ___		Всего разделов: ___
Всего листов выписки: ___				
<b>20.02.2023 № 99/2023/519578532</b>				
Кадастровый номер:			<b>47:01:0000000:501</b>	
Сведения о характерных точках границы части (частей) земельного участка				
Учетный номер части: 924				
Система координат: Зона №				
Номер точки	Координаты, м		Описание закрепления на местности	Средняя квадратическая погрешность определения координат характерных точек границы части земельного участка, м
	X	Y		
1	2	3	4	5
Государственный регистратор			ФГИС ЕГРН	
полное наименование должности			подпись	инициалы, фамилия

М.П.

Выписка из Единого государственного реестра недвижимости об объекте недвижимости  
Сведения о частях земельного участка

<b>Земельный участок</b>				
<small>(вид объекта недвижимости)</small>				
Лист № ___ Раздела <b>4.2</b>		Всего листов раздела <b>4.2</b> : ___		Всего разделов: ___
Всего листов выписки: ___				
<b>20.02.2023 № 99/2023/519578532</b>				
Кадастровый номер:			<b>47:01:0000000:501</b>	
Сведения о характерных точках границы части (частей) земельного участка				
Учетный номер части: 925				
Система координат: Зона №				
Номер точки	Координаты, м		Описание закрепления на местности	Средняя квадратическая погрешность определения координат характерных точек границы части земельного участка, м
	X	Y		
1	2	3	4	5
Государственный регистратор			ФГИС ЕГРН	
полное наименование должности			подпись	
			инициалы, фамилия	

М.П.

Выписка из Единого государственного реестра недвижимости об объекте недвижимости  
Сведения о частях земельного участка

<b>Земельный участок</b>				
<small>(вид объекта недвижимости)</small>				
Лист № ____ Раздела <b>4.2</b>		Всего листов раздела <b>4.2</b> : ____		Всего разделов: ____
Всего листов выписки: ____				
<b>20.02.2023 № 99/2023/519578532</b>				
Кадастровый номер:			<b>47:01:0000000:501</b>	
Сведения о характерных точках границы части (частей) земельного участка				
Учетный номер части: 926				
Система координат: Зона №				
Номер точки	Координаты, м		Описание закрепления на местности	Средняя квадратическая погрешность определения координат характерных точек границы части земельного участка, м
	X	Y		
1	2	3	4	5
Государственный регистратор			ФГИС ЕГРН	
полное наименование должности			подпись	
			инициалы, фамилия	

М.П.

Выписка из Единого государственного реестра недвижимости об объекте недвижимости  
Сведения о частях земельного участка

<b>Земельный участок</b>				
<small>(вид объекта недвижимости)</small>				
Лист № ___ Раздела <b>4.2</b>		Всего листов раздела <b>4.2</b> : ___		Всего разделов: ___
Всего листов выписки: ___				
<b>20.02.2023 № 99/2023/519578532</b>				
Кадастровый номер:			<b>47:01:0000000:501</b>	
Сведения о характерных точках границы части (частей) земельного участка				
Учетный номер части: 927				
Система координат: Зона №				
Номер точки	Координаты, м		Описание закрепления на местности	Средняя квадратическая погрешность определения координат характерных точек границы части земельного участка, м
	X	Y		
1	2	3	4	5
Государственный регистратор				ФГИС ЕГРН
полное наименование должности			подпись	инициалы, фамилия

М.П.

Выписка из Единого государственного реестра недвижимости об объекте недвижимости  
Сведения о частях земельного участка

<b>Земельный участок</b>				
<small>(вид объекта недвижимости)</small>				
Лист № ___ Раздела <b>4.2</b>		Всего листов раздела <b>4.2</b> : ___		Всего разделов: ___
Всего листов выписки: ___				
<b>20.02.2023 № 99/2023/519578532</b>				
Кадастровый номер:			<b>47:01:0000000:501</b>	
Сведения о характерных точках границы части (частей) земельного участка				
Учетный номер части: 928				
Система координат:				
Зона №				
Номер точки	Координаты, м		Описание закрепления на местности	Средняя квадратическая погрешность определения координат характерных точек границы части земельного участка, м
	X	Y		
1	2	3	4	5
Государственный регистратор			ФГИС ЕГРН	
полное наименование должности			подпись	инициалы, фамилия

М.П.

Выписка из Единого государственного реестра недвижимости об объекте недвижимости  
Сведения о частях земельного участка

<b>Земельный участок</b>				
<small>(вид объекта недвижимости)</small>				
Лист № ___ Раздела <b>4.2</b>		Всего листов раздела <b>4.2</b> : ___		Всего разделов: ___
Всего листов выписки: ___				
<b>20.02.2023 № 99/2023/519578532</b>				
Кадастровый номер:			<b>47:01:0000000:501</b>	
Сведения о характерных точках границы части (частей) земельного участка				
Учетный номер части: 929				
Система координат: Зона №				
Номер точки	Координаты, м		Описание закрепления на местности	Средняя квадратическая погрешность определения координат характерных точек границы части земельного участка, м
	X	Y		
1	2	3	4	5
Государственный регистратор			ФГИС ЕГРН	
полное наименование должности			подпись	инициалы, фамилия

М.П.

Выписка из Единого государственного реестра недвижимости об объекте недвижимости  
Сведения о частях земельного участка

<b>Земельный участок</b>				
<small>(вид объекта недвижимости)</small>				
Лист № ___ Раздела <b>4.2</b>		Всего листов раздела <b>4.2</b> : ___		Всего разделов: ___
Всего листов выписки: ___				
<b>20.02.2023 № 99/2023/519578532</b>				
Кадастровый номер:			<b>47:01:0000000:501</b>	
Сведения о характерных точках границы части (частей) земельного участка				
Учетный номер части: 930				
Система координат:				
Зона №				
Номер точки	Координаты, м		Описание закрепления на местности	Средняя квадратическая погрешность определения координат характерных точек границы части земельного участка, м
	X	Y		
1	2	3	4	5
Государственный регистратор			ФГИС ЕГРН	
полное наименование должности			подпись	инициалы, фамилия

М.П.

**Выписка из Единого государственного реестра недвижимости об объекте недвижимости  
Сведения о частях земельного участка**

<b>Земельный участок</b>				
<small>(вид объекта недвижимости)</small>				
Лист № <u>    </u> Раздела <b>4.2</b>		Всего листов раздела <b>4.2</b> : <u>    </u>		Всего разделов: <u>    </u>
Всего листов выписки: <u>    </u>				
<b>20.02.2023 № 99/2023/519578532</b>				
Кадастровый номер:			<b>47:01:0000000:501</b>	
Сведения о характерных точках границы части (частей) земельного участка				
Учетный номер части: 931				
Система координат: МСК 53 (Зона-2)				
Зона №				
Номер точки	Координаты, м		Описание закрепления на местности	Средняя квадратическая погрешность определения координат характерных точек границы части земельного участка, м
	X	Y		
1	2	3	4	5
104	479658.05	1317040.5	данные отсутствуют	данные отсутствуют
104	479658.05	1317040.5	данные отсутствуют	данные отсутствуют
105	479635.79	1317083.17	данные отсутствуют	данные отсутствуют
106	479610.61	1317083.17	данные отсутствуют	данные отсутствуют
107	479521.45	1317153.35	данные отсутствуют	данные отсутствуют
108	479467.23	1317194.62	данные отсутствуют	данные отсутствуют
109	479516.88	1317188.92	данные отсутствуют	данные отсутствуют
110	479504.77	1317213.28	данные отсутствуют	данные отсутствуют
111	479447.59	1317184.86	данные отсутствуют	данные отсутствуют
112	479428.59	1317192.05	данные отсутствуют	данные отсутствуют
113	479376.56	1317211.75	данные отсутствуют	данные отсутствуют
114	479373.59	1317220.96	данные отсутствуют	данные отсутствуют
115	479361.05	1317217.61	данные отсутствуют	данные отсутствуют
116	479331.98	1317212.68	данные отсутствуют	данные отсутствуют
117	479303.12	1317243.45	данные отсутствуют	данные отсутствуют
118	479212.94	1317158.82	данные отсутствуют	данные отсутствуют
Государственный регистратор			ФГИС ЕГРН	
полное наименование должности			подпись	
			инициалы, фамилия	

М.П.

Выписка из Единого государственного реестра недвижимости об объекте недвижимости  
Сведения о частях земельного участка

<b>Земельный участок</b>			
(вид объекта недвижимости)			
Лист № ____ Раздела <b>4.2</b>	Всего листов раздела <b>4.2</b> : ____	Всего разделов: ____	Всего листов выписки: ____
<b>20.02.2023 № 99/2023/519578532</b>			
Кадастровый номер:		<b>47:01:0000000:501</b>	

Номер точки	Координаты, м		Описание закрепления на местности	Средняя квадратическая погрешность определения координат характерных точек границы части земельного участка, м
	X	Y		
1	2	3	4	5
119	479159.11	1317133.08	данные отсутствуют	данные отсутствуют
120	479111.57	1317123.15	данные отсутствуют	данные отсутствуют
121	479011.81	1317126.53	данные отсутствуют	данные отсутствуют
122	478901.92	1317137.17	данные отсутствуют	данные отсутствуют
123	478873.96	1317104.62	данные отсутствуют	данные отсутствуют
124	479009.47	1317090.59	данные отсутствуют	данные отсутствуют
125	479119.15	1317086.87	данные отсутствуют	данные отсутствуют
126	479166.69	1317096.8	данные отсутствуют	данные отсутствуют
127	479307.84	1317164.31	данные отсутствуют	данные отсутствуют
128	479395.43	1317166.11	данные отсутствуют	данные отсутствуют
129	479471.46	1317137.33	данные отсутствуют	данные отсутствуют
130	479514.49	1317113.02	данные отсутствуют	данные отсутствуют
131	479623.91	1316996.38	данные отсутствуют	данные отсутствуют
132	479603.89	1317042.64	данные отсутствуют	данные отсутствуют
133	479658.26	1316985.62	данные отсутствуют	данные отсутствуют
134	479682.29	1317001.06	данные отсутствуют	данные отсутствуют

Государственный регистратор		ФГИС ЕГРН
полное наименование должности	подпись	инициалы, фамилия

М.П.

Выписка из Единого государственного реестра недвижимости об объекте недвижимости  
Сведения о частях земельного участка

<b>Земельный участок</b>				
<small>(вид объекта недвижимости)</small>				
Лист № ___ Раздела <b>4.2</b>		Всего листов раздела <b>4.2</b> : ___		Всего разделов: ___
Всего листов выписки: ___				
<b>20.02.2023 № 99/2023/519578532</b>				
Кадастровый номер:			<b>47:01:0000000:501</b>	
Сведения о характерных точках границы части (частей) земельного участка				
Учетный номер части: 932				
Система координат: Зона №				
Номер точки	Координаты, м		Описание закрепления на местности	Средняя квадратическая погрешность определения координат характерных точек границы части земельного участка, м
	X	Y		
1	2	3	4	5
Государственный регистратор			ФГИС ЕГРН	
полное наименование должности			подпись	
			инициалы, фамилия	

М.П.

Выписка из Единого государственного реестра недвижимости об объекте недвижимости  
Сведения о частях земельного участка

<b>Земельный участок</b>				
<small>(вид объекта недвижимости)</small>				
Лист № ___ Раздела <b>4.2</b>		Всего листов раздела <b>4.2</b> : ___		Всего разделов: ___
Всего листов выписки: ___				
<b>20.02.2023 № 99/2023/519578532</b>				
Кадастровый номер:			<b>47:01:0000000:501</b>	
Сведения о характерных точках границы части (частей) земельного участка				
Учетный номер части: 934				
Система координат: МСК 53 (Зона-2)				
Зона №				
Номер точки	Координаты, м		Описание закрепления на местности	Средняя квадратическая погрешность определения координат характерных точек границы части земельного участка, м
	X	Y		
1	2	3	4	5
135	473886.16	1350921.57	данные отсутствуют	данные отсутствуют
135	473886.16	1350921.57	данные отсутствуют	данные отсутствуют
136	473882.14	1350930.72	данные отсутствуют	данные отсутствуют
137	473873.45	1350926.91	данные отсутствуют	данные отсутствуют
138	473856.7	1350934.1	данные отсутствуют	данные отсутствуют
139	473855.48	1350931.26	данные отсутствуют	данные отсутствуют
140	473874.61	1350923	данные отсутствуют	данные отсутствуют
141	473877	1350917.55	данные отсутствуют	данные отсутствуют
Государственный регистратор			ФГИС ЕГРН	
полное наименование должности			подпись	
			инициалы, фамилия	

М.П.

Выписка из Единого государственного реестра недвижимости об объекте недвижимости  
Сведения о частях земельного участка

<b>Земельный участок</b>				
<small>(вид объекта недвижимости)</small>				
Лист № ___ Раздела <b>4.2</b>		Всего листов раздела <b>4.2</b> : ___		Всего разделов: ___
Всего листов выписки: ___				
<b>20.02.2023 № 99/2023/519578532</b>				
Кадастровый номер:			<b>47:01:0000000:501</b>	
Сведения о характерных точках границы части (частей) земельного участка				
Учетный номер части: 935				
Система координат: МСК 53 (Зона-2)				
Зона №				
Номер точки	Координаты, м		Описание закрепления на местности	Средняя квадратическая погрешность определения координат характерных точек границы части земельного участка, м
	X	Y		
1	2	3	4	5
142	486999.74	1351485.88	данные отсутствуют	данные отсутствуют
142	486999.74	1351485.88	данные отсутствуют	данные отсутствуют
143	487036.12	1351485.84	данные отсутствуют	данные отсутствуют
144	487382.8	1351518.29	данные отсутствуют	данные отсутствуют
145	487403.1	1351523.04	данные отсутствуют	данные отсутствуют
146	487417.97	1351524.33	данные отсутствуют	данные отсутствуют
147	487427.25	1351520.92	данные отсутствуют	данные отсутствуют
148	487765.28	1351413.37	данные отсутствуют	данные отсутствуют
149	487855.84	1351415.39	данные отсутствуют	данные отсутствуют
150	487901.07	1351436.75	данные отсутствуют	данные отсутствуют
151	487855.39	1351435.61	данные отсутствуют	данные отсутствуют
152	487768.17	1351433.44	данные отсутствуют	данные отсутствуют
153	487433.85	1351539.92	данные отсутствуют	данные отсутствуют
154	487420.68	1351544.64	данные отсутствуют	данные отсутствуют
155	487399.89	1351542.84	данные отсутствуют	данные отсутствуют
156	487379.31	1351538.06	данные отсутствуют	данные отсутствуют
Государственный регистратор			ФГИС ЕГРН	
полное наименование должности			подпись	
			инициалы, фамилия	

М.П.

Выписка из Единого государственного реестра недвижимости об объекте недвижимости  
**Сведения о частях земельного участка**

<b>Земельный участок</b>			
<small>(вид объекта недвижимости)</small>			
Лист № ____ Раздела <b>4.2</b>	Всего листов раздела <b>4.2</b> : ____	Всего разделов: ____	Всего листов выписки: ____
<b>20.02.2023 № 99/2023/519578532</b>			
Кадастровый номер:		<b>47:01:0000000:501</b>	

Номер точки	Координаты, м		Описание закрепления на местности	Средняя квадратическая погрешность определения координат характерных точек границы части земельного участка, м
	X	Y		
1	2	3	4	5
157	487035.19	1351505.84	данные отсутствуют	данные отсутствуют
158	486999.74	1351505.84	данные отсутствуют	данные отсутствуют

Государственный регистратор		ФГИС ЕГРН
полное наименование должности	подпись	инициалы, фамилия

М.П.

Выписка из Единого государственного реестра недвижимости об объекте недвижимости  
Сведения о частях земельного участка

<b>Земельный участок</b>				
<small>(вид объекта недвижимости)</small>				
Лист № ___ Раздела <b>4.2</b>		Всего листов раздела <b>4.2</b> : ___		Всего разделов: ___
Всего листов выписки: ___				
<b>20.02.2023 № 99/2023/519578532</b>				
Кадастровый номер:			<b>47:01:0000000:501</b>	
Сведения о характерных точках границы части (частей) земельного участка				
Учетный номер части: 936				
Система координат: Зона №				
Номер точки	Координаты, м		Описание закрепления на местности	Средняя квадратическая погрешность определения координат характерных точек границы части земельного участка, м
	X	Y		
1	2	3	4	5
Государственный регистратор			ФГИС ЕГРН	
полное наименование должности			подпись	инициалы, фамилия

М.П.

Выписка из Единого государственного реестра недвижимости об объекте недвижимости  
Сведения о частях земельного участка

<b>Земельный участок</b>				
<small>(вид объекта недвижимости)</small>				
Лист № ___ Раздела <b>4.2</b>		Всего листов раздела <b>4.2</b> : ___		Всего разделов: ___
Всего листов выписки: ___				
<b>20.02.2023 № 99/2023/519578532</b>				
Кадастровый номер:			<b>47:01:0000000:501</b>	
Сведения о характерных точках границы части (частей) земельного участка				
Учетный номер части: 937				
Система координат:				
Зона №				
Номер точки	Координаты, м		Описание закрепления на местности	Средняя квадратическая погрешность определения координат характерных точек границы части земельного участка, м
	X	Y		
1	2	3	4	5
Государственный регистратор			ФГИС ЕГРН	
полное наименование должности			подпись	
			инициалы, фамилия	

М.П.

Выписка из Единого государственного реестра недвижимости об объекте недвижимости  
Сведения о частях земельного участка

<b>Земельный участок</b>				
<small>(вид объекта недвижимости)</small>				
Лист № ___ Раздела <b>4.2</b>		Всего листов раздела <b>4.2</b> : ___		Всего разделов: ___
Всего листов выписки: ___				
<b>20.02.2023 № 99/2023/519578532</b>				
Кадастровый номер:			<b>47:01:0000000:501</b>	
Сведения о характерных точках границы части (частей) земельного участка				
Учетный номер части: 938				
Система координат: Зона №				
Номер точки	Координаты, м		Описание закрепления на местности	Средняя квадратическая погрешность определения координат характерных точек границы части земельного участка, м
	X	Y		
1	2	3	4	5
Государственный регистратор			ФГИС ЕГРН	
полное наименование должности			подпись	
			инициалы, фамилия	

М.П.

Выписка из Единого государственного реестра недвижимости об объекте недвижимости  
Сведения о частях земельного участка

<b>Земельный участок</b>				
(вид объекта недвижимости)				
Лист № ___ Раздела <b>4.2</b>		Всего листов раздела <b>4.2</b> : ___		Всего разделов: ___
Всего листов выписки: ___				
<b>20.02.2023 № 99/2023/519578532</b>				
Кадастровый номер:			<b>47:01:0000000:501</b>	
Сведения о характерных точках границы части (частей) земельного участка				
Учетный номер части: 939				
Система координат: Зона №				
Номер точки	Координаты, м		Описание закрепления на местности	Средняя квадратическая погрешность определения координат характерных точек границы части земельного участка, м
	X	Y		
1	2	3	4	5
Государственный регистратор			ФГИС ЕГРН	
полное наименование должности			подпись	
			инициалы, фамилия	

М.П.

Выписка из Единого государственного реестра недвижимости об объекте недвижимости  
Сведения о частях земельного участка

<b>Земельный участок</b>				
<small>(вид объекта недвижимости)</small>				
Лист № ___ Раздела <b>4.2</b>		Всего листов раздела <b>4.2</b> : ___		Всего разделов: ___
Всего листов выписки: ___				
<b>20.02.2023 № 99/2023/519578532</b>				
Кадастровый номер:			<b>47:01:0000000:501</b>	
Сведения о характерных точках границы части (частей) земельного участка				
Учетный номер части: 940				
Система координат: Зона №				
Номер точки	Координаты, м		Описание закрепления на местности	Средняя квадратическая погрешность определения координат характерных точек границы части земельного участка, м
	X	Y		
1	2	3	4	5
Государственный регистратор			ФГИС ЕГРН	
полное наименование должности			подпись	
			инициалы, фамилия	

М.П.

Выписка из Единого государственного реестра недвижимости об объекте недвижимости  
Сведения о частях земельного участка

<b>Земельный участок</b>				
<small>(вид объекта недвижимости)</small>				
Лист № ____ Раздела <b>4.2</b>		Всего листов раздела <b>4.2</b> : ____		Всего разделов: ____
Всего листов выписки: ____				
<b>20.02.2023 № 99/2023/519578532</b>				
Кадастровый номер:			<b>47:01:0000000:501</b>	
Сведения о характерных точках границы части (частей) земельного участка				
Учетный номер части: 941				
Система координат: Зона №				
Номер точки	Координаты, м		Описание закрепления на местности	Средняя квадратическая погрешность определения координат характерных точек границы части земельного участка, м
	X	Y		
1	2	3	4	5
Государственный регистратор				ФГИС ЕГРН
полное наименование должности			подпись	инициалы, фамилия

М.П.

Выписка из Единого государственного реестра недвижимости об объекте недвижимости  
Сведения о частях земельного участка

<b>Земельный участок</b>				
<small>(вид объекта недвижимости)</small>				
Лист № ___ Раздела <b>4.2</b>		Всего листов раздела <b>4.2</b> : ___		Всего разделов: ___
Всего листов выписки: ___				
<b>20.02.2023 № 99/2023/519578532</b>				
Кадастровый номер:			<b>47:01:0000000:501</b>	
Сведения о характерных точках границы части (частей) земельного участка				
Учетный номер части: 942				
Система координат: Зона №				
Номер точки	Координаты, м		Описание закрепления на местности	Средняя квадратическая погрешность определения координат характерных точек границы части земельного участка, м
	X	Y		
1	2	3	4	5
Государственный регистратор			ФГИС ЕГРН	
полное наименование должности			подпись	
			инициалы, фамилия	

М.П.

Выписка из Единого государственного реестра недвижимости об объекте недвижимости  
Сведения о частях земельного участка

<b>Земельный участок</b>				
<small>(вид объекта недвижимости)</small>				
Лист № ___ Раздела <b>4.2</b>		Всего листов раздела <b>4.2</b> : ___		Всего разделов: ___
Всего листов выписки: ___				
<b>20.02.2023 № 99/2023/519578532</b>				
Кадастровый номер:			<b>47:01:0000000:501</b>	
Сведения о характерных точках границы части (частей) земельного участка				
Учетный номер части: 943				
Система координат: Зона №				
Номер точки	Координаты, м		Описание закрепления на местности	Средняя квадратическая погрешность определения координат характерных точек границы части земельного участка, м
	X	Y		
1	2	3	4	5
Государственный регистратор			ФГИС ЕГРН	
полное наименование должности			подпись	
			инициалы, фамилия	

М.П.

Выписка из Единого государственного реестра недвижимости об объекте недвижимости  
Сведения о частях земельного участка

<b>Земельный участок</b>				
<small>(вид объекта недвижимости)</small>				
Лист № ___ Раздела <b>4.2</b>		Всего листов раздела <b>4.2</b> : ___		Всего разделов: ___
Всего листов выписки: ___				
<b>20.02.2023 № 99/2023/519578532</b>				
Кадастровый номер:			<b>47:01:0000000:501</b>	
Сведения о характерных точках границы части (частей) земельного участка				
Учетный номер части: 944				
Система координат: Зона №				
Номер точки	Координаты, м		Описание закрепления на местности	Средняя квадратическая погрешность определения координат характерных точек границы части земельного участка, м
	X	Y		
1	2	3	4	5
Государственный регистратор			ФГИС ЕГРН	
полное наименование должности			подпись	инициалы, фамилия

М.П.

Выписка из Единого государственного реестра недвижимости об объекте недвижимости  
Сведения о частях земельного участка

<b>Земельный участок</b>				
<small>(вид объекта недвижимости)</small>				
Лист № ___ Раздела <b>4.2</b>		Всего листов раздела <b>4.2</b> : ___		Всего разделов: ___
Всего листов выписки: ___				
<b>20.02.2023 № 99/2023/519578532</b>				
Кадастровый номер:			<b>47:01:0000000:501</b>	
Сведения о характерных точках границы части (частей) земельного участка				
Учетный номер части: 945				
Система координат:				
Зона №				
Номер точки	Координаты, м		Описание закрепления на местности	Средняя квадратическая погрешность определения координат характерных точек границы части земельного участка, м
	X	Y		
1	2	3	4	5
Государственный регистратор			ФГИС ЕГРН	
полное наименование должности			подпись	инициалы, фамилия

М.П.

Выписка из Единого государственного реестра недвижимости об объекте недвижимости  
Сведения о частях земельного участка

<b>Земельный участок</b>				
<small>(вид объекта недвижимости)</small>				
Лист № ___ Раздела <b>4.2</b>		Всего листов раздела <b>4.2</b> : ___		Всего разделов: ___
Всего листов выписки: ___				
<b>20.02.2023 № 99/2023/519578532</b>				
Кадастровый номер:			<b>47:01:0000000:501</b>	
Сведения о характерных точках границы части (частей) земельного участка				
Учетный номер части: 946				
Система координат: Зона №				
Номер точки	Координаты, м		Описание закрепления на местности	Средняя квадратическая погрешность определения координат характерных точек границы части земельного участка, м
	X	Y		
1	2	3	4	5
Государственный регистратор			ФГИС ЕГРН	
полное наименование должности			подпись	инициалы, фамилия

М.П.

Выписка из Единого государственного реестра недвижимости об объекте недвижимости  
**Сведения о частях земельного участка**

<b>Земельный участок</b>				
<small>(вид объекта недвижимости)</small>				
Лист № ___ Раздела <b>4.2</b>		Всего листов раздела <b>4.2</b> : ___		Всего разделов: ___
Всего листов выписки: ___				
<b>20.02.2023 № 99/2023/519578532</b>				
Кадастровый номер:			<b>47:01:0000000:501</b>	
Сведения о характерных точках границы части (частей) земельного участка				
Учетный номер части: 947				
Система координат: Зона №				
Номер точки	Координаты, м		Описание закрепления на местности	Средняя квадратическая погрешность определения координат характерных точек границы части земельного участка, м
	X	Y		
1	2	3	4	5
Государственный регистратор			ФГИС ЕГРН	
полное наименование должности			подпись	
			инициалы, фамилия	

М.П.

Выписка из Единого государственного реестра недвижимости об объекте недвижимости  
Сведения о частях земельного участка

<b>Земельный участок</b>				
<small>(вид объекта недвижимости)</small>				
Лист № ___ Раздела <b>4.2</b>		Всего листов раздела <b>4.2</b> : ___		Всего разделов: ___
Всего листов выписки: ___				
<b>20.02.2023 № 99/2023/519578532</b>				
Кадастровый номер:			<b>47:01:0000000:501</b>	
Сведения о характерных точках границы части (частей) земельного участка				
Учетный номер части: 948				
Система координат: Зона №				
Номер точки	Координаты, м		Описание закрепления на местности	Средняя квадратическая погрешность определения координат характерных точек границы части земельного участка, м
	X	Y		
1	2	3	4	5
Государственный регистратор			ФГИС ЕГРН	
полное наименование должности			подпись	
			инициалы, фамилия	

М.П.

Выписка из Единого государственного реестра недвижимости об объекте недвижимости  
Сведения о частях земельного участка

<b>Земельный участок</b>				
<small>(вид объекта недвижимости)</small>				
Лист № ____ Раздела <b>4.2</b>		Всего листов раздела <b>4.2</b> : ____		Всего разделов: ____
Всего листов выписки: ____				
<b>20.02.2023 № 99/2023/519578532</b>				
Кадастровый номер:			<b>47:01:0000000:501</b>	
Сведения о характерных точках границы части (частей) земельного участка				
Учетный номер части: 949				
Система координат: Зона №				
Номер точки	Координаты, м		Описание закрепления на местности	Средняя квадратическая погрешность определения координат характерных точек границы части земельного участка, м
	X	Y		
1	2	3	4	5
Государственный регистратор			ФГИС ЕГРН	
полное наименование должности			подпись	
			инициалы, фамилия	

М.П.

Выписка из Единого государственного реестра недвижимости об объекте недвижимости  
Сведения о частях земельного участка

<b>Земельный участок</b>				
<small>(вид объекта недвижимости)</small>				
Лист № ___ Раздела <b>4.2</b>		Всего листов раздела <b>4.2</b> : ___		Всего разделов: ___
Всего листов выписки: ___				
<b>20.02.2023 № 99/2023/519578532</b>				
Кадастровый номер:			<b>47:01:0000000:501</b>	
Сведения о характерных точках границы части (частей) земельного участка				
Учетный номер части: 950				
Система координат: МСК 53 (Зона-2)				
Зона №				
Номер точки	Координаты, м		Описание закрепления на местности	Средняя квадратическая погрешность определения координат характерных точек границы части земельного участка, м
	X	Y		
1	2	3	4	5
159	492592.98	1326443.92	данные отсутствуют	данные отсутствуют
159	492592.98	1326443.92	данные отсутствуют	данные отсутствуют
160	492601.04	1326456.57	данные отсутствуют	данные отсутствуют
161	492588.39	1326464.63	данные отсутствуют	данные отсутствуют
162	492580.33	1326451.98	данные отсутствуют	данные отсутствуют
Государственный регистратор			ФГИС ЕГРН	
полное наименование должности			подпись	
			инициалы, фамилия	

М.П.

Выписка из Единого государственного реестра недвижимости об объекте недвижимости  
Сведения о частях земельного участка

<b>Земельный участок</b>				
<small>(вид объекта недвижимости)</small>				
Лист № ___ Раздела <b>4.2</b>		Всего листов раздела <b>4.2</b> : ___	Всего разделов: ___	Всего листов выписки: ___
<b>20.02.2023 № 99/2023/519578532</b>				
Кадастровый номер:			<b>47:01:0000000:501</b>	
Сведения о характерных точках границы части (частей) земельного участка				
Учетный номер части: 951				
Система координат: Зона №				
Номер точки	Координаты, м		Описание закрепления на местности	Средняя квадратическая погрешность определения координат характерных точек границы части земельного участка, м
	X	Y		
1	2	3	4	5
Государственный регистратор				ФГИС ЕГРН
полное наименование должности			подпись	инициалы, фамилия

М.П.

Выписка из Единого государственного реестра недвижимости об объекте недвижимости  
Сведения о частях земельного участка

<b>Земельный участок</b>				
<small>(вид объекта недвижимости)</small>				
Лист № ___ Раздела <b>4.2</b>		Всего листов раздела <b>4.2</b> : ___		Всего разделов: ___
Всего листов выписки: ___				
<b>20.02.2023 № 99/2023/519578532</b>				
Кадастровый номер:			<b>47:01:0000000:501</b>	
Сведения о характерных точках границы части (частей) земельного участка				
Учетный номер части: 952				
Система координат: Зона №				
Номер точки	Координаты, м		Описание закрепления на местности	Средняя квадратическая погрешность определения координат характерных точек границы части земельного участка, м
	X	Y		
1	2	3	4	5
Государственный регистратор			ФГИС ЕГРН	
полное наименование должности			подпись	инициалы, фамилия

М.П.

Выписка из Единого государственного реестра недвижимости об объекте недвижимости  
Сведения о частях земельного участка

<b>Земельный участок</b>				
<small>(вид объекта недвижимости)</small>				
Лист № ___ Раздела <b>4.2</b>		Всего листов раздела <b>4.2</b> : ___		Всего разделов: ___
Всего листов выписки: ___				
<b>20.02.2023 № 99/2023/519578532</b>				
Кадастровый номер:			<b>47:01:0000000:501</b>	
Сведения о характерных точках границы части (частей) земельного участка				
Учетный номер части: 953				
Система координат:				
Зона №				
Номер точки	Координаты, м		Описание закрепления на местности	Средняя квадратическая погрешность определения координат характерных точек границы части земельного участка, м
	X	Y		
1	2	3	4	5
Государственный регистратор			ФГИС ЕГРН	
полное наименование должности			подпись	
			инициалы, фамилия	

М.П.

Выписка из Единого государственного реестра недвижимости об объекте недвижимости  
Сведения о частях земельного участка

<b>Земельный участок</b>				
<small>(вид объекта недвижимости)</small>				
Лист № ___ Раздела <b>4.2</b>		Всего листов раздела <b>4.2</b> : ___		Всего разделов: ___
Всего листов выписки: ___				
<b>20.02.2023 № 99/2023/519578532</b>				
Кадастровый номер:			<b>47:01:0000000:501</b>	
Сведения о характерных точках границы части (частей) земельного участка				
Учетный номер части: 954				
Система координат: Зона №				
Номер точки	Координаты, м		Описание закрепления на местности	Средняя квадратическая погрешность определения координат характерных точек границы части земельного участка, м
	X	Y		
1	2	3	4	5
Государственный регистратор			ФГИС ЕГРН	
полное наименование должности			подпись	инициалы, фамилия

М.П.

Выписка из Единого государственного реестра недвижимости об объекте недвижимости  
**Сведения о частях земельного участка**

<b>Земельный участок</b>				
<small>(вид объекта недвижимости)</small>				
Лист № ___ Раздела <b>4.2</b>		Всего листов раздела <b>4.2</b> : ___		Всего разделов: ___
Всего листов выписки: ___				
<b>20.02.2023 № 99/2023/519578532</b>				
Кадастровый номер:			<b>47:01:0000000:501</b>	
Сведения о характерных точках границы части (частей) земельного участка				
Учетный номер части: 955				
Система координат: Зона №				
Номер точки	Координаты, м		Описание закрепления на местности	Средняя квадратическая погрешность определения координат характерных точек границы части земельного участка, м
	X	Y		
1	2	3	4	5
Государственный регистратор			ФГИС ЕГРН	
полное наименование должности			подпись	инициалы, фамилия

М.П.

Выписка из Единого государственного реестра недвижимости об объекте недвижимости  
Сведения о частях земельного участка

<b>Земельный участок</b>				
<small>(вид объекта недвижимости)</small>				
Лист № ___ Раздела <b>4.2</b>		Всего листов раздела <b>4.2</b> : ___		Всего разделов: ___
Всего листов выписки: ___				
<b>20.02.2023 № 99/2023/519578532</b>				
Кадастровый номер:			<b>47:01:0000000:501</b>	
Сведения о характерных точках границы части (частей) земельного участка				
Учетный номер части: 956				
Система координат: Зона №				
Номер точки	Координаты, м		Описание закрепления на местности	Средняя квадратическая погрешность определения координат характерных точек границы части земельного участка, м
	X	Y		
1	2	3	4	5
Государственный регистратор			ФГИС ЕГРН	
полное наименование должности			подпись	
			инициалы, фамилия	

М.П.

Выписка из Единого государственного реестра недвижимости об объекте недвижимости  
Сведения о частях земельного участка

<b>Земельный участок</b>				
<small>(вид объекта недвижимости)</small>				
Лист № ____ Раздела <b>4.2</b>		Всего листов раздела <b>4.2</b> : ____		Всего разделов: ____
Всего листов выписки: ____				
<b>20.02.2023 № 99/2023/519578532</b>				
Кадастровый номер:			<b>47:01:0000000:501</b>	
Сведения о характерных точках границы части (частей) земельного участка				
Учетный номер части: 957				
Система координат: Зона №				
Номер точки	Координаты, м		Описание закрепления на местности	Средняя квадратическая погрешность определения координат характерных точек границы части земельного участка, м
	X	Y		
1	2	3	4	5
Государственный регистратор			ФГИС ЕГРН	
полное наименование должности			подпись	
			инициалы, фамилия	

М.П.

Выписка из Единого государственного реестра недвижимости об объекте недвижимости  
Сведения о частях земельного участка

<b>Земельный участок</b>				
<small>(вид объекта недвижимости)</small>				
Лист № ___ Раздела <b>4.2</b>		Всего листов раздела <b>4.2</b> : ___		Всего разделов: ___
Всего листов выписки: ___				
<b>20.02.2023 № 99/2023/519578532</b>				
Кадастровый номер:			<b>47:01:0000000:501</b>	
Сведения о характерных точках границы части (частей) земельного участка				
Учетный номер части: 958				
Система координат: Зона №				
Номер точки	Координаты, м		Описание закрепления на местности	Средняя квадратическая погрешность определения координат характерных точек границы части земельного участка, м
	X	Y		
1	2	3	4	5
Государственный регистратор			ФГИС ЕГРН	
полное наименование должности			подпись	инициалы, фамилия

М.П.

Выписка из Единого государственного реестра недвижимости об объекте недвижимости  
Сведения о частях земельного участка

<b>Земельный участок</b>				
<small>(вид объекта недвижимости)</small>				
Лист № ___ Раздела <b>4.2</b>		Всего листов раздела <b>4.2</b> : ___		Всего разделов: ___
Всего листов выписки: ___				
<b>20.02.2023 № 99/2023/519578532</b>				
Кадастровый номер:			<b>47:01:0000000:501</b>	
Сведения о характерных точках границы части (частей) земельного участка				
Учетный номер части: 959				
Система координат: Зона №				
Номер точки	Координаты, м		Описание закрепления на местности	Средняя квадратическая погрешность определения координат характерных точек границы части земельного участка, м
	X	Y		
1	2	3	4	5
Государственный регистратор			ФГИС ЕГРН	
полное наименование должности			подпись	
			инициалы, фамилия	

М.П.

Выписка из Единого государственного реестра недвижимости об объекте недвижимости  
Сведения о частях земельного участка

<b>Земельный участок</b>				
<small>(вид объекта недвижимости)</small>				
Лист № ___ Раздела <b>4.2</b>		Всего листов раздела <b>4.2</b> : ___		Всего разделов: ___
Всего листов выписки: ___				
<b>20.02.2023 № 99/2023/519578532</b>				
Кадастровый номер:			<b>47:01:0000000:501</b>	
Сведения о характерных точках границы части (частей) земельного участка				
Учетный номер части: 960				
Система координат: Зона №				
Номер точки	Координаты, м		Описание закрепления на местности	Средняя квадратическая погрешность определения координат характерных точек границы части земельного участка, м
	X	Y		
1	2	3	4	5
Государственный регистратор			ФГИС ЕГРН	
полное наименование должности			подпись	инициалы, фамилия

М.П.

Выписка из Единого государственного реестра недвижимости об объекте недвижимости  
Сведения о частях земельного участка

<b>Земельный участок</b>				
(вид объекта недвижимости)				
Лист № ___ Раздела <b>4.2</b>		Всего листов раздела <b>4.2</b> : ___		Всего разделов: ___
Всего листов выписки: ___				
<b>20.02.2023.№ 99/2023/519578532</b>				
Кадастровый номер:			<b>47:01:0000000:501</b>	
Сведения о характерных точках границы части (частей) земельного участка				
Учетный номер части: 961				
Система координат: МСК 53 (Зона-2)				
Зона №				
Номер точки	Координаты, м		Описание закрепления на местности	Средняя квадратическая погрешность определения координат характерных точек границы части земельного участка, м
	X	Y		
1	2	3	4	5
163	481657.41	1352659.4	данные отсутствуют	данные отсутствуют
163	481657.41	1352659.4	данные отсутствуют	данные отсутствуют
164	481625.66	1352450.95	данные отсутствуют	данные отсутствуют
165	481571.68	1351969.36	данные отсутствуют	данные отсутствуют
166	481606.94	1351969.36	данные отсутствуют	данные отсутствуют
167	481660.32	1352446.36	данные отсутствуют	данные отсутствуют
168	481691.97	1352654.14	данные отсутствуют	данные отсутствуют
169	481697.04	1352698.95	данные отсутствуют	данные отсутствуют
170	481661.67	1352698.95	данные отсутствуют	данные отсутствуют
Государственный регистратор			ФГИС ЕГРН	
полное наименование должности			подпись	
			инициалы, фамилия	

М.П.

Выписка из Единого государственного реестра недвижимости об объекте недвижимости  
**Сведения о частях земельного участка**

<b>Земельный участок</b>				
<small>(вид объекта недвижимости)</small>				
Лист № ___ Раздела <b>4.2</b>		Всего листов раздела <b>4.2</b> : ___		Всего разделов: ___
Всего листов выписки: ___				
<b>20.02.2023 № 99/2023/519578532</b>				
Кадастровый номер:			<b>47:01:0000000:501</b>	
Сведения о характерных точках границы части (частей) земельного участка				
Учетный номер части: 962				
Система координат: Зона №				
Номер точки	Координаты, м		Описание закрепления на местности	Средняя квадратическая погрешность определения координат характерных точек границы части земельного участка, м
	X	Y		
1	2	3	4	5
Государственный регистратор			ФГИС ЕГРН	
полное наименование должности			подпись	инициалы, фамилия

М.П.

Выписка из Единого государственного реестра недвижимости об объекте недвижимости  
**Сведения о частях земельного участка**

<b>Земельный участок</b>				
<small>(вид объекта недвижимости)</small>				
Лист № ___ Раздела <b>4.2</b>		Всего листов раздела <b>4.2</b> : ___		Всего разделов: ___
Всего листов выписки: ___				
<b>20.02.2023 № 99/2023/519578532</b>				
Кадастровый номер:			<b>47:01:0000000:501</b>	
Сведения о характерных точках границы части (частей) земельного участка				
Учетный номер части: 963				
Система координат: Зона №				
Номер точки	Координаты, м		Описание закрепления на местности	Средняя квадратическая погрешность определения координат характерных точек границы части земельного участка, м
	X	Y		
1	2	3	4	5
Государственный регистратор			ФГИС ЕГРН	
полное наименование должности			подпись	инициалы, фамилия

М.П.

Выписка из Единого государственного реестра недвижимости об объекте недвижимости  
Сведения о частях земельного участка

<b>Земельный участок</b>				
<small>(вид объекта недвижимости)</small>				
Лист № ___ Раздела <b>4.2</b>		Всего листов раздела <b>4.2</b> : ___		Всего разделов: ___
Всего листов выписки: ___				
<b>20.02.2023 № 99/2023/519578532</b>				
Кадастровый номер:			<b>47:01:0000000:501</b>	
Сведения о характерных точках границы части (частей) земельного участка				
Учетный номер части: 964				
Система координат: Зона №				
Номер точки	Координаты, м		Описание закрепления на местности	Средняя квадратическая погрешность определения координат характерных точек границы части земельного участка, м
	X	Y		
1	2	3	4	5
Государственный регистратор			ФГИС ЕГРН	
полное наименование должности			подпись	
			инициалы, фамилия	

М.П.

Выписка из Единого государственного реестра недвижимости об объекте недвижимости  
Сведения о частях земельного участка

<b>Земельный участок</b>				
<small>(вид объекта недвижимости)</small>				
Лист № ____ Раздела <b>4.2</b>		Всего листов раздела <b>4.2</b> : ____		Всего разделов: ____
Всего листов выписки: ____				
<b>20.02.2023 № 99/2023/519578532</b>				
Кадастровый номер:			<b>47:01:0000000:501</b>	
Сведения о характерных точках границы части (частей) земельного участка				
Учетный номер части: 965				
Система координат: Зона №				
Номер точки	Координаты, м		Описание закрепления на местности	Средняя квадратическая погрешность определения координат характерных точек границы части земельного участка, м
	X	Y		
1	2	3	4	5
Государственный регистратор				ФГИС ЕГРН
полное наименование должности			подпись	инициалы, фамилия

М.П.

Выписка из Единого государственного реестра недвижимости об объекте недвижимости  
Сведения о частях земельного участка

<b>Земельный участок</b>				
<small>(вид объекта недвижимости)</small>				
Лист № ___ Раздела <b>4.2</b>		Всего листов раздела <b>4.2</b> : ___		Всего разделов: ___
Всего листов выписки: ___				
<b>20.02.2023 № 99/2023/519578532</b>				
Кадастровый номер:			<b>47:01:0000000:501</b>	
Сведения о характерных точках границы части (частей) земельного участка				
Учетный номер части: 966				
Система координат: Зона №				
Номер точки	Координаты, м		Описание закрепления на местности	Средняя квадратическая погрешность определения координат характерных точек границы части земельного участка, м
	X	Y		
1	2	3	4	5
Государственный регистратор			ФГИС ЕГРН	
полное наименование должности			подпись	
			инициалы, фамилия	

М.П.

Выписка из Единого государственного реестра недвижимости об объекте недвижимости  
Сведения о частях земельного участка

<b>Земельный участок</b>				
<small>(вид объекта недвижимости)</small>				
Лист № ___ Раздела <b>4.2</b>		Всего листов раздела <b>4.2</b> : ___		Всего разделов: ___
Всего листов выписки: ___				
<b>20.02.2023 № 99/2023/519578532</b>				
Кадастровый номер:			<b>47:01:0000000:501</b>	
Сведения о характерных точках границы части (частей) земельного участка				
Учетный номер части: 967				
Система координат: Зона №				
Номер точки	Координаты, м		Описание закрепления на местности	Средняя квадратическая погрешность определения координат характерных точек границы части земельного участка, м
	X	Y		
1	2	3	4	5
Государственный регистратор			ФГИС ЕГРН	
полное наименование должности			подпись	
			инициалы, фамилия	

М.П.

Выписка из Единого государственного реестра недвижимости об объекте недвижимости  
Сведения о частях земельного участка

<b>Земельный участок</b>				
<small>(вид объекта недвижимости)</small>				
Лист № ___ Раздела <b>4.2</b>		Всего листов раздела <b>4.2</b> : ___		Всего разделов: ___
Всего листов выписки: ___				
<b>20.02.2023 № 99/2023/519578532</b>				
Кадастровый номер:			<b>47:01:0000000:501</b>	
Сведения о характерных точках границы части (частей) земельного участка				
Учетный номер части: 968				
Система координат: Зона №				
Номер точки	Координаты, м		Описание закрепления на местности	Средняя квадратическая погрешность определения координат характерных точек границы части земельного участка, м
	X	Y		
1	2	3	4	5
Государственный регистратор			ФГИС ЕГРН	
полное наименование должности			подпись	инициалы, фамилия

М.П.

Выписка из Единого государственного реестра недвижимости об объекте недвижимости  
Сведения о частях земельного участка

<b>Земельный участок</b>				
<small>(вид объекта недвижимости)</small>				
Лист № ___ Раздела <b>4.2</b>		Всего листов раздела <b>4.2</b> : ___		Всего разделов: ___
Всего листов выписки: ___				
<b>20.02.2023 № 99/2023/519578532</b>				
Кадастровый номер:			<b>47:01:0000000:501</b>	
Сведения о характерных точках границы части (частей) земельного участка				
Учетный номер части: 969				
Система координат: Зона №				
Номер точки	Координаты, м		Описание закрепления на местности	Средняя квадратическая погрешность определения координат характерных точек границы части земельного участка, м
	X	Y		
1	2	3	4	5
Государственный регистратор			ФГИС ЕГРН	
полное наименование должности			подпись	
			инициалы, фамилия	

М.П.

Выписка из Единого государственного реестра недвижимости об объекте недвижимости  
Сведения о частях земельного участка

<b>Земельный участок</b>				
<small>(вид объекта недвижимости)</small>				
Лист № ___ Раздела <b>4.2</b>		Всего листов раздела <b>4.2</b> : ___		Всего разделов: ___
Всего листов выписки: ___				
<b>20.02.2023 № 99/2023/519578532</b>				
Кадастровый номер:			<b>47:01:0000000:501</b>	
Сведения о характерных точках границы части (частей) земельного участка				
Учетный номер части: 971				
Система координат: Зона №				
Номер точки	Координаты, м		Описание закрепления на местности	Средняя квадратическая погрешность определения координат характерных точек границы части земельного участка, м
	X	Y		
1	2	3	4	5
Государственный регистратор			ФГИС ЕГРН	
полное наименование должности			подпись	
			инициалы, фамилия	

М.П.

Выписка из Единого государственного реестра недвижимости об объекте недвижимости  
**Сведения о частях земельного участка**

<b>Земельный участок</b>				
<small>(вид объекта недвижимости)</small>				
Лист № ___ Раздела <b>4.2</b>		Всего листов раздела <b>4.2</b> : ___		Всего разделов: ___
Всего листов выписки: ___				
<b>20.02.2023 № 99/2023/519578532</b>				
Кадастровый номер:			<b>47:01:0000000:501</b>	
Сведения о характерных точках границы части (частей) земельного участка				
Учетный номер части: 972				
Система координат: Зона №				
Номер точки	Координаты, м		Описание закрепления на местности	Средняя квадратическая погрешность определения координат характерных точек границы части земельного участка, м
	X	Y		
1	2	3	4	5
Государственный регистратор			ФГИС ЕГРН	
полное наименование должности			подпись	инициалы, фамилия

М.П.

Выписка из Единого государственного реестра недвижимости об объекте недвижимости  
Сведения о частях земельного участка

<b>Земельный участок</b>				
<small>(вид объекта недвижимости)</small>				
Лист № ___ Раздела <b>4.2</b>		Всего листов раздела <b>4.2</b> : ___		Всего разделов: ___
Всего листов выписки: ___				
<b>20.02.2023 № 99/2023/519578532</b>				
Кадастровый номер:			<b>47:01:0000000:501</b>	
Сведения о характерных точках границы части (частей) земельного участка				
Учетный номер части: 973				
Система координат: Зона №				
Номер точки	Координаты, м		Описание закрепления на местности	Средняя квадратическая погрешность определения координат характерных точек границы части земельного участка, м
	X	Y		
1	2	3	4	5
Государственный регистратор			ФГИС ЕГРН	
полное наименование должности			подпись	
			инициалы, фамилия	

М.П.

Выписка из Единого государственного реестра недвижимости об объекте недвижимости  
Сведения о частях земельного участка

<b>Земельный участок</b>				
<small>(вид объекта недвижимости)</small>				
Лист № ____ Раздела <b>4.2</b>		Всего листов раздела <b>4.2</b> : ____		Всего разделов: ____
Всего листов выписки: ____				
<b>20.02.2023 № 99/2023/519578532</b>				
Кадастровый номер:			<b>47:01:0000000:501</b>	
Сведения о характерных точках границы части (частей) земельного участка				
Учетный номер части: 974				
Система координат: Зона №				
Номер точки	Координаты, м		Описание закрепления на местности	Средняя квадратическая погрешность определения координат характерных точек границы части земельного участка, м
	X	Y		
1	2	3	4	5
Государственный регистратор				ФГИС ЕГРН
полное наименование должности			подпись	инициалы, фамилия

М.П.

Выписка из Единого государственного реестра недвижимости об объекте недвижимости  
Сведения о частях земельного участка

<b>Земельный участок</b>				
<small>(вид объекта недвижимости)</small>				
Лист № ___ Раздела <b>4.2</b>		Всего листов раздела <b>4.2</b> : ___		Всего разделов: ___
Всего листов выписки: ___				
<b>20.02.2023 № 99/2023/519578532</b>				
Кадастровый номер:			<b>47:01:0000000:501</b>	
Сведения о характерных точках границы части (частей) земельного участка				
Учетный номер части: 975				
Система координат: Зона №				
Номер точки	Координаты, м		Описание закрепления на местности	Средняя квадратическая погрешность определения координат характерных точек границы части земельного участка, м
	X	Y		
1	2	3	4	5
Государственный регистратор			ФГИС ЕГРН	
полное наименование должности			подпись	
			инициалы, фамилия	

М.П.

Выписка из Единого государственного реестра недвижимости об объекте недвижимости  
Сведения о частях земельного участка

<b>Земельный участок</b>				
<small>(вид объекта недвижимости)</small>				
Лист № ___ Раздела <b>4.2</b>		Всего листов раздела <b>4.2</b> : ___		Всего разделов: ___
Всего листов выписки: ___				
<b>20.02.2023 № 99/2023/519578532</b>				
Кадастровый номер:			<b>47:01:0000000:501</b>	
Сведения о характерных точках границы части (частей) земельного участка				
Учетный номер части: 976				
Система координат: Зона №				
Номер точки	Координаты, м		Описание закрепления на местности	Средняя квадратическая погрешность определения координат характерных точек границы части земельного участка, м
	X	Y		
1	2	3	4	5
Государственный регистратор			ФГИС ЕГРН	
полное наименование должности			подпись	
			инициалы, фамилия	

М.П.

Выписка из Единого государственного реестра недвижимости об объекте недвижимости  
Сведения о частях земельного участка

<b>Земельный участок</b>				
<small>(вид объекта недвижимости)</small>				
Лист № ___ Раздела <b>4.2</b>		Всего листов раздела <b>4.2</b> : ___		Всего разделов: ___
Всего листов выписки: ___				
<b>20.02.2023 № 99/2023/519578532</b>				
Кадастровый номер:			<b>47:01:0000000:501</b>	
Сведения о характерных точках границы части (частей) земельного участка				
Учетный номер части: 977				
Система координат: Зона №				
Номер точки	Координаты, м		Описание закрепления на местности	Средняя квадратическая погрешность определения координат характерных точек границы части земельного участка, м
	X	Y		
1	2	3	4	5
Государственный регистратор			ФГИС ЕГРН	
полное наименование должности			подпись	
			инициалы, фамилия	

М.П.

Выписка из Единого государственного реестра недвижимости об объекте недвижимости  
Сведения о частях земельного участка

<b>Земельный участок</b>				
<small>(вид объекта недвижимости)</small>				
Лист № ___ Раздела <b>4.2</b>		Всего листов раздела <b>4.2</b> : ___		Всего разделов: ___
Всего листов выписки: ___				
<b>20.02.2023 № 99/2023/519578532</b>				
Кадастровый номер:			<b>47:01:0000000:501</b>	
Сведения о характерных точках границы части (частей) земельного участка				
Учетный номер части: 978				
Система координат:				
Зона №				
Номер точки	Координаты, м		Описание закрепления на местности	Средняя квадратическая погрешность определения координат характерных точек границы части земельного участка, м
	X	Y		
1	2	3	4	5
Государственный регистратор			ФГИС ЕГРН	
полное наименование должности			подпись	
			инициалы, фамилия	

М.П.

Выписка из Единого государственного реестра недвижимости об объекте недвижимости  
Сведения о частях земельного участка

<b>Земельный участок</b>				
<small>(вид объекта недвижимости)</small>				
Лист № ___ Раздела <b>4.2</b>		Всего листов раздела <b>4.2</b> : ___		Всего разделов: ___
Всего листов выписки: ___				
<b>20.02.2023 № 99/2023/519578532</b>				
Кадастровый номер:			<b>47:01:0000000:501</b>	
Сведения о характерных точках границы части (частей) земельного участка				
Учетный номер части: 979				
Система координат: Зона №				
Номер точки	Координаты, м		Описание закрепления на местности	Средняя квадратическая погрешность определения координат характерных точек границы части земельного участка, м
	X	Y		
1	2	3	4	5
Государственный регистратор			ФГИС ЕГРН	
полное наименование должности			подпись	
			инициалы, фамилия	

М.П.

Выписка из Единого государственного реестра недвижимости об объекте недвижимости  
**Сведения о частях земельного участка**

<b>Земельный участок</b>				
<small>(вид объекта недвижимости)</small>				
Лист № ___ Раздела <b>4.2</b>		Всего листов раздела <b>4.2</b> : ___		Всего разделов: ___
Всего листов выписки: ___				
<b>20.02.2023 № 99/2023/519578532</b>				
Кадастровый номер:			<b>47:01:0000000:501</b>	
Сведения о характерных точках границы части (частей) земельного участка				
Учетный номер части: 980				
Система координат:				
Зона №				
Номер точки	Координаты, м		Описание закрепления на местности	Средняя квадратическая погрешность определения координат характерных точек границы части земельного участка, м
	X	Y		
1	2	3	4	5
Государственный регистратор			ФГИС ЕГРН	
полное наименование должности			подпись	
			инициалы, фамилия	

М.П.

Выписка из Единого государственного реестра недвижимости об объекте недвижимости  
Сведения о частях земельного участка

<b>Земельный участок</b>				
<small>(вид объекта недвижимости)</small>				
Лист № ___ Раздела <b>4.2</b>		Всего листов раздела <b>4.2</b> : ___		Всего разделов: ___
Всего листов выписки: ___				
<b>20.02.2023 № 99/2023/519578532</b>				
Кадастровый номер:			<b>47:01:0000000:501</b>	
Сведения о характерных точках границы части (частей) земельного участка				
Учетный номер части: 981				
Система координат: Зона №				
Номер точки	Координаты, м		Описание закрепления на местности	Средняя квадратическая погрешность определения координат характерных точек границы части земельного участка, м
	X	Y		
1	2	3	4	5
Государственный регистратор			ФГИС ЕГРН	
полное наименование должности			подпись	
			инициалы, фамилия	

М.П.

Выписка из Единого государственного реестра недвижимости об объекте недвижимости  
Сведения о частях земельного участка

<b>Земельный участок</b>				
<small>(вид объекта недвижимости)</small>				
Лист № ___ Раздела <b>4.2</b>		Всего листов раздела <b>4.2</b> : ___		Всего разделов: ___
Всего листов выписки: ___				
<b>20.02.2023 № 99/2023/519578532</b>				
Кадастровый номер:			<b>47:01:0000000:501</b>	
Сведения о характерных точках границы части (частей) земельного участка				
Учетный номер части: 982				
Система координат: Зона №				
Номер точки	Координаты, м		Описание закрепления на местности	Средняя квадратическая погрешность определения координат характерных точек границы части земельного участка, м
	X	Y		
1	2	3	4	5
Государственный регистратор				ФГИС ЕГРН
полное наименование должности			подпись	инициалы, фамилия

М.П.

Выписка из Единого государственного реестра недвижимости об объекте недвижимости  
Сведения о частях земельного участка

<b>Земельный участок</b>				
<small>(вид объекта недвижимости)</small>				
Лист № ___ Раздела <b>4.2</b>		Всего листов раздела <b>4.2</b> : ___		Всего разделов: ___
Всего листов выписки: ___				
<b>20.02.2023 № 99/2023/519578532</b>				
Кадастровый номер:			<b>47:01:0000000:501</b>	
Сведения о характерных точках границы части (частей) земельного участка				
Учетный номер части: 983				
Система координат: Зона №				
Номер точки	Координаты, м		Описание закрепления на местности	Средняя квадратическая погрешность определения координат характерных точек границы части земельного участка, м
	X	Y		
1	2	3	4	5
Государственный регистратор			ФГИС ЕГРН	
полное наименование должности			подпись	
			инициалы, фамилия	

М.П.

Выписка из Единого государственного реестра недвижимости об объекте недвижимости  
Сведения о частях земельного участка

<b>Земельный участок</b>				
<small>(вид объекта недвижимости)</small>				
Лист № ___ Раздела <b>4.2</b>		Всего листов раздела <b>4.2</b> : ___		Всего разделов: ___
Всего листов выписки: ___				
<b>20.02.2023 № 99/2023/519578532</b>				
Кадастровый номер:			<b>47:01:0000000:501</b>	
Сведения о характерных точках границы части (частей) земельного участка				
Учетный номер части: 984				
Система координат:				
Зона №				
Номер точки	Координаты, м		Описание закрепления на местности	Средняя квадратическая погрешность определения координат характерных точек границы части земельного участка, м
	X	Y		
1	2	3	4	5
Государственный регистратор			ФГИС ЕГРН	
полное наименование должности			подпись	
			инициалы, фамилия	

М.П.

Выписка из Единого государственного реестра недвижимости об объекте недвижимости  
Сведения о частях земельного участка

<b>Земельный участок</b>				
<small>(вид объекта недвижимости)</small>				
Лист № ___ Раздела <b>4.2</b>		Всего листов раздела <b>4.2</b> : ___		Всего разделов: ___
Всего листов выписки: ___				
<b>20.02.2023 № 99/2023/519578532</b>				
Кадастровый номер:			<b>47:01:0000000:501</b>	
Сведения о характерных точках границы части (частей) земельного участка				
Учетный номер части: 986				
Система координат: Зона №				
Номер точки	Координаты, м		Описание закрепления на местности	Средняя квадратическая погрешность определения координат характерных точек границы части земельного участка, м
	X	Y		
1	2	3	4	5
Государственный регистратор			ФГИС ЕГРН	
полное наименование должности			подпись	инициалы, фамилия

М.П.

Выписка из Единого государственного реестра недвижимости об объекте недвижимости  
Сведения о частях земельного участка

<b>Земельный участок</b>				
<small>(вид объекта недвижимости)</small>				
Лист № ___ Раздела <b>4.2</b>		Всего листов раздела <b>4.2</b> : ___		Всего разделов: ___
Всего листов выписки: ___				
<b>20.02.2023 № 99/2023/519578532</b>				
Кадастровый номер:			<b>47:01:0000000:501</b>	
Сведения о характерных точках границы части (частей) земельного участка				
Учетный номер части: 987				
Система координат:				
Зона №				
Номер точки	Координаты, м		Описание закрепления на местности	Средняя квадратическая погрешность определения координат характерных точек границы части земельного участка, м
	X	Y		
1	2	3	4	5
Государственный регистратор			ФГИС ЕГРН	
полное наименование должности			подпись	инициалы, фамилия

М.П.

Выписка из Единого государственного реестра недвижимости об объекте недвижимости  
Сведения о частях земельного участка

<b>Земельный участок</b>				
<small>(вид объекта недвижимости)</small>				
Лист № ___ Раздела <b>4.2</b>		Всего листов раздела <b>4.2</b> : ___		Всего разделов: ___
Всего листов выписки: ___				
<b>20.02.2023 № 99/2023/519578532</b>				
Кадастровый номер:			<b>47:01:0000000:501</b>	
Сведения о характерных точках границы части (частей) земельного участка				
Учетный номер части: 988				
Система координат: Зона №				
Номер точки	Координаты, м		Описание закрепления на местности	Средняя квадратическая погрешность определения координат характерных точек границы части земельного участка, м
	X	Y		
1	2	3	4	5
Государственный регистратор			ФГИС ЕГРН	
полное наименование должности			подпись	
			инициалы, фамилия	

М.П.

Выписка из Единого государственного реестра недвижимости об объекте недвижимости  
**Сведения о частях земельного участка**

<b>Земельный участок</b>				
<small>(вид объекта недвижимости)</small>				
Лист № ___ Раздела <b>4.2</b>		Всего листов раздела <b>4.2</b> : ___		Всего разделов: ___
Всего листов выписки: ___				
<b>20.02.2023 № 99/2023/519578532</b>				
Кадастровый номер:			<b>47:01:0000000:501</b>	
Сведения о характерных точках границы части (частей) земельного участка				
Учетный номер части: 989				
Система координат: Зона №				
Номер точки	Координаты, м		Описание закрепления на местности	Средняя квадратическая погрешность определения координат характерных точек границы части земельного участка, м
	X	Y		
1	2	3	4	5
Государственный регистратор			ФГИС ЕГРН	
полное наименование должности			подпись	
			инициалы, фамилия	

М.П.

Выписка из Единого государственного реестра недвижимости об объекте недвижимости  
Сведения о частях земельного участка

<b>Земельный участок</b>				
<small>(вид объекта недвижимости)</small>				
Лист № ___ Раздела <b>4.2</b>		Всего листов раздела <b>4.2</b> : ___		Всего разделов: ___
Всего листов выписки: ___				
<b>20.02.2023 № 99/2023/519578532</b>				
Кадастровый номер:			<b>47:01:0000000:501</b>	
Сведения о характерных точках границы части (частей) земельного участка				
Учетный номер части: 990				
Система координат: Зона №				
Номер точки	Координаты, м		Описание закрепления на местности	Средняя квадратическая погрешность определения координат характерных точек границы части земельного участка, м
	X	Y		
1	2	3	4	5
Государственный регистратор			ФГИС ЕГРН	
полное наименование должности			подпись	
			инициалы, фамилия	

М.П.

Выписка из Единого государственного реестра недвижимости об объекте недвижимости  
Сведения о частях земельного участка

<b>Земельный участок</b>				
<small>(вид объекта недвижимости)</small>				
Лист № ____ Раздела <b>4.2</b>		Всего листов раздела <b>4.2</b> : ____		Всего разделов: ____
Всего листов выписки: ____				
<b>20.02.2023 № 99/2023/519578532</b>				
Кадастровый номер:			<b>47:01:0000000:501</b>	
Сведения о характерных точках границы части (частей) земельного участка				
Учетный номер части: 991				
Система координат: Зона №				
Номер точки	Координаты, м		Описание закрепления на местности	Средняя квадратическая погрешность определения координат характерных точек границы части земельного участка, м
	X	Y		
1	2	3	4	5
Государственный регистратор			ФГИС ЕГРН	
полное наименование должности			подпись	
			инициалы, фамилия	

М.П.

Выписка из Единого государственного реестра недвижимости об объекте недвижимости  
Сведения о частях земельного участка

<b>Земельный участок</b>				
<small>(вид объекта недвижимости)</small>				
Лист № ___ Раздела <b>4.2</b>		Всего листов раздела <b>4.2</b> : ___		Всего разделов: ___
Всего листов выписки: ___				
<b>20.02.2023 № 99/2023/519578532</b>				
Кадастровый номер:			<b>47:01:0000000:501</b>	
Сведения о характерных точках границы части (частей) земельного участка				
Учетный номер части: 992				
Система координат: Зона №				
Номер точки	Координаты, м		Описание закрепления на местности	Средняя квадратическая погрешность определения координат характерных точек границы части земельного участка, м
	X	Y		
1	2	3	4	5
Государственный регистратор			ФГИС ЕГРН	
полное наименование должности			подпись	
			инициалы, фамилия	

М.П.

Выписка из Единого государственного реестра недвижимости об объекте недвижимости  
Сведения о частях земельного участка

<b>Земельный участок</b>				
<small>(вид объекта недвижимости)</small>				
Лист № ___ Раздела <b>4.2</b>		Всего листов раздела <b>4.2</b> : ___		Всего разделов: ___
Всего листов выписки: ___				
<b>20.02.2023 № 99/2023/519578532</b>				
Кадастровый номер:			<b>47:01:0000000:501</b>	
Сведения о характерных точках границы части (частей) земельного участка				
Учетный номер части: 993				
Система координат: Зона №				
Номер точки	Координаты, м		Описание закрепления на местности	Средняя квадратическая погрешность определения координат характерных точек границы части земельного участка, м
	X	Y		
1	2	3	4	5
Государственный регистратор			ФГИС ЕГРН	
полное наименование должности			подпись	
			инициалы, фамилия	

М.П.

Выписка из Единого государственного реестра недвижимости об объекте недвижимости  
Сведения о частях земельного участка

<b>Земельный участок</b>				
<small>(вид объекта недвижимости)</small>				
Лист № ___ Раздела <b>4.2</b>		Всего листов раздела <b>4.2</b> : ___		Всего разделов: ___
Всего листов выписки: ___				
<b>20.02.2023 № 99/2023/519578532</b>				
Кадастровый номер:			<b>47:01:0000000:501</b>	
Сведения о характерных точках границы части (частей) земельного участка				
Учетный номер части: 994				
Система координат: Зона №				
Номер точки	Координаты, м		Описание закрепления на местности	Средняя квадратическая погрешность определения координат характерных точек границы части земельного участка, м
	X	Y		
1	2	3	4	5
Государственный регистратор			ФГИС ЕГРН	
полное наименование должности			подпись	
			инициалы, фамилия	

М.П.

Выписка из Единого государственного реестра недвижимости об объекте недвижимости  
Сведения о частях земельного участка

<b>Земельный участок</b>				
<small>(вид объекта недвижимости)</small>				
Лист № ___ Раздела <b>4.2</b>		Всего листов раздела <b>4.2</b> : ___		Всего разделов: ___
Всего листов выписки: ___				
<b>20.02.2023 № 99/2023/519578532</b>				
Кадастровый номер:			<b>47:01:0000000:501</b>	
Сведения о характерных точках границы части (частей) земельного участка				
Учетный номер части: 995				
Система координат: МСК 53 (Зона-2)				
Зона №				
Номер точки	Координаты, м		Описание закрепления на местности	Средняя квадратическая погрешность определения координат характерных точек границы части земельного участка, м
	X	Y		
1	2	3	4	5
171	505549.87	1316324.58	данные отсутствуют	данные отсутствуют
171	505549.87	1316324.58	данные отсутствуют	данные отсутствуют
172	505546.56	1316344.3	данные отсутствуют	данные отсутствуют
173	505526.83	1316340.98	данные отсутствуют	данные отсутствуют
174	505530.15	1316321.26	данные отсутствуют	данные отсутствуют
Государственный регистратор			ФГИС ЕГРН	
полное наименование должности			подпись	
			инициалы, фамилия	

М.П.

Выписка из Единого государственного реестра недвижимости об объекте недвижимости  
**Сведения о частях земельного участка**

<b>Земельный участок</b>				
<small>(вид объекта недвижимости)</small>				
Лист № ___ Раздела <b>4.2</b>		Всего листов раздела <b>4.2</b> : ___		Всего разделов: ___
Всего листов выписки: ___				
<b>20.02.2023 № 99/2023/519578532</b>				
Кадастровый номер:			<b>47:01:0000000:501</b>	
Сведения о характерных точках границы части (частей) земельного участка				
Учетный номер части: 996				
Система координат: Зона №				
Номер точки	Координаты, м		Описание закрепления на местности	Средняя квадратическая погрешность определения координат характерных точек границы части земельного участка, м
	X	Y		
1	2	3	4	5
Государственный регистратор			ФГИС ЕГРН	
полное наименование должности			подпись	инициалы, фамилия

М.П.

Выписка из Единого государственного реестра недвижимости об объекте недвижимости  
**Сведения о частях земельного участка**

<b>Земельный участок</b>				
<small>(вид объекта недвижимости)</small>				
Лист № ___ Раздела <b>4.2</b>		Всего листов раздела <b>4.2</b> : ___		Всего разделов: ___
Всего листов выписки: ___				
<b>20.02.2023 № 99/2023/519578532</b>				
Кадастровый номер:			<b>47:01:0000000:501</b>	
Сведения о характерных точках границы части (частей) земельного участка				
Учетный номер части: 997				
Система координат: Зона №				
Номер точки	Координаты, м		Описание закрепления на местности	Средняя квадратическая погрешность определения координат характерных точек границы части земельного участка, м
	X	Y		
1	2	3	4	5
Государственный регистратор			ФГИС ЕГРН	
полное наименование должности			подпись	инициалы, фамилия

М.П.

Выписка из Единого государственного реестра недвижимости об объекте недвижимости  
Сведения о частях земельного участка

<b>Земельный участок</b>			
<small>(вид объекта недвижимости)</small>			
Лист № ___ Раздела <b>4.2</b>	Всего листов раздела <b>4.2</b> : ___	Всего разделов: ___	Всего листов выписки: ___
<b>20.02.2023 № 99/2023/519578532</b>			
Кадастровый номер:		<b>47:01:0000000:501</b>	

Сведения о характерных точках границы части (частей) земельного участка				
Учетный номер части: 998				
Система координат: МСК 53 (Зона-2)				
Зона №				
Номер точки	Координаты, м		Описание закрепления на местности	Средняя квадратическая погрешность определения координат характерных точек границы части земельного участка, м
	X	Y		
1	2	3	4	5
175	493342.32	1292899.02	данные отсутствуют	данные отсутствуют
175	493342.32	1292899.02	данные отсутствуют	данные отсутствуют
176	493359.62	1292949.32	данные отсутствуют	данные отсутствуют
177	493357.81	1292951.26	данные отсутствуют	данные отсутствуют
178	493305.24	1292944.55	данные отсутствуют	данные отсутствуют
179	493304.16	1292942.17	данные отсутствуют	данные отсутствуют
180	493339.7	1292898.84	данные отсутствуют	данные отсутствуют

Государственный регистратор		ФГИС ЕГРН
полное наименование должности	подпись	инициалы, фамилия

М.П.

Выписка из Единого государственного реестра недвижимости об объекте недвижимости  
Сведения о частях земельного участка

<b>Земельный участок</b>			
<small>(вид объекта недвижимости)</small>			
Лист № ___ Раздела <b>4.2</b>	Всего листов раздела <b>4.2</b> : ___	Всего разделов: ___	Всего листов выписки: ___
<b>20.02.2023 № 99/2023/519578532</b>			
Кадастровый номер:		<b>47:01:0000000:501</b>	

Сведения о характерных точках границы части (частей) земельного участка				
Учетный номер части: 999				
Система координат: МСК 53 (Зона-2)				
Зона №				
Номер точки	Координаты, м		Описание закрепления на местности	Средняя квадратическая погрешность определения координат характерных точек границы части земельного участка, м
	X	Y		
1	2	3	4	5
181	479631.84	1333450.3	данные отсутствуют	данные отсутствуют
181	479631.84	1333450.3	данные отсутствуют	данные отсутствуют
182	479629.18	1333457.56	данные отсутствуют	данные отсутствуют
183	479616.19	1333453.5	данные отсутствуют	данные отсутствуют
184	479619.18	1333444	данные отсутствуют	данные отсутствуют
185	479628.62	1333446.73	данные отсутствуют	данные отсутствуют

Государственный регистратор		ФГИС ЕГРН
полное наименование должности	подпись	инициалы, фамилия

М.П.

Выписка из Единого государственного реестра недвижимости об объекте недвижимости  
Сведения о частях земельного участка

<b>Земельный участок</b>				
<small>(вид объекта недвижимости)</small>				
Лист № ___ Раздела <b>4.2</b>		Всего листов раздела <b>4.2</b> : ___		Всего разделов: ___
Всего листов выписки: ___				
<b>20.02.2023 № 99/2023/519578532</b>				
Кадастровый номер:			<b>47:01:0000000:501</b>	
Сведения о характерных точках границы части (частей) земельного участка				
Учетный номер части: 1000				
Система координат:				
Зона №				
Номер точки	Координаты, м		Описание закрепления на местности	Средняя квадратическая погрешность определения координат характерных точек границы части земельного участка, м
	X	Y		
1	2	3	4	5
Государственный регистратор			ФГИС ЕГРН	
полное наименование должности			подпись	
			инициалы, фамилия	

М.П.

Выписка из Единого государственного реестра недвижимости об объекте недвижимости  
Сведения о частях земельного участка

<b>Земельный участок</b>				
<small>(вид объекта недвижимости)</small>				
Лист № ___ Раздела <b>4.2</b>		Всего листов раздела <b>4.2</b> : ___		Всего разделов: ___
Всего листов выписки: ___				
<b>20.02.2023 № 99/2023/519578532</b>				
Кадастровый номер:			<b>47:01:0000000:501</b>	
Сведения о характерных точках границы части (частей) земельного участка				
Учетный номер части: 1001				
Система координат: Зона №				
Номер точки	Координаты, м		Описание закрепления на местности	Средняя квадратическая погрешность определения координат характерных точек границы части земельного участка, м
	X	Y		
1	2	3	4	5
Государственный регистратор			ФГИС ЕГРН	
полное наименование должности			подпись	инициалы, фамилия

М.П.

Выписка из Единого государственного реестра недвижимости об объекте недвижимости  
Сведения о частях земельного участка

<b>Земельный участок</b>				
<small>(вид объекта недвижимости)</small>				
Лист № ___ Раздела <b>4.2</b>		Всего листов раздела <b>4.2</b> : ___		Всего разделов: ___
Всего листов выписки: ___				
<b>20.02.2023 № 99/2023/519578532</b>				
Кадастровый номер:			<b>47:01:0000000:501</b>	
Сведения о характерных точках границы части (частей) земельного участка				
Учетный номер части: 1002				
Система координат: Зона №				
Номер точки	Координаты, м		Описание закрепления на местности	Средняя квадратическая погрешность определения координат характерных точек границы части земельного участка, м
	X	Y		
1	2	3	4	5
Государственный регистратор			ФГИС ЕГРН	
полное наименование должности			подпись	инициалы, фамилия

М.П.

Выписка из Единого государственного реестра недвижимости об объекте недвижимости  
Сведения о частях земельного участка

<b>Земельный участок</b>				
<small>(вид объекта недвижимости)</small>				
Лист № ___ Раздела <b>4.2</b>		Всего листов раздела <b>4.2</b> : ___		Всего разделов: ___
Всего листов выписки: ___				
<b>20.02.2023 № 99/2023/519578532</b>				
Кадастровый номер:			<b>47:01:0000000:501</b>	
Сведения о характерных точках границы части (частей) земельного участка				
Учетный номер части: 1003				
Система координат:				
Зона №				
Номер точки	Координаты, м		Описание закрепления на местности	Средняя квадратическая погрешность определения координат характерных точек границы части земельного участка, м
	X	Y		
1	2	3	4	5
Государственный регистратор			ФГИС ЕГРН	
полное наименование должности			подпись	
			инициалы, фамилия	

М.П.

Выписка из Единого государственного реестра недвижимости об объекте недвижимости  
Сведения о частях земельного участка

<b>Земельный участок</b>				
<small>(вид объекта недвижимости)</small>				
Лист № ___ Раздела <b>4.2</b>		Всего листов раздела <b>4.2</b> : ___		Всего разделов: ___
Всего листов выписки: ___				
<b>20.02.2023 № 99/2023/519578532</b>				
Кадастровый номер:			<b>47:01:0000000:501</b>	
Сведения о характерных точках границы части (частей) земельного участка				
Учетный номер части: 1004				
Система координат: Зона №				
Номер точки	Координаты, м		Описание закрепления на местности	Средняя квадратическая погрешность определения координат характерных точек границы части земельного участка, м
	X	Y		
1	2	3	4	5
Государственный регистратор			ФГИС ЕГРН	
полное наименование должности			подпись	инициалы, фамилия

М.П.

Выписка из Единого государственного реестра недвижимости об объекте недвижимости  
**Сведения о частях земельного участка**

<b>Земельный участок</b>				
<small>(вид объекта недвижимости)</small>				
Лист № ___ Раздела <b>4.2</b>		Всего листов раздела <b>4.2</b> : ___		Всего разделов: ___
Всего листов выписки: ___				
<b>20.02.2023 № 99/2023/519578532</b>				
Кадастровый номер:			<b>47:01:0000000:501</b>	
Сведения о характерных точках границы части (частей) земельного участка				
Учетный номер части: 1005				
Система координат:				
Зона №				
Номер точки	Координаты, м		Описание закрепления на местности	Средняя квадратическая погрешность определения координат характерных точек границы части земельного участка, м
	X	Y		
1	2	3	4	5
Государственный регистратор			ФГИС ЕГРН	
полное наименование должности			подпись	инициалы, фамилия

М.П.

Выписка из Единого государственного реестра недвижимости об объекте недвижимости  
Сведения о частях земельного участка

<b>Земельный участок</b>				
<small>(вид объекта недвижимости)</small>				
Лист № ___ Раздела <b>4.2</b>		Всего листов раздела <b>4.2</b> : ___		Всего разделов: ___
Всего листов выписки: ___				
<b>20.02.2023 № 99/2023/519578532</b>				
Кадастровый номер:			<b>47:01:0000000:501</b>	
Сведения о характерных точках границы части (частей) земельного участка				
Учетный номер части: 1006				
Система координат:				
Зона №				
Номер точки	Координаты, м		Описание закрепления на местности	Средняя квадратическая погрешность определения координат характерных точек границы части земельного участка, м
	X	Y		
1	2	3	4	5
Государственный регистратор			ФГИС ЕГРН	
полное наименование должности			подпись	
			инициалы, фамилия	

М.П.

Выписка из Единого государственного реестра недвижимости об объекте недвижимости  
Сведения о частях земельного участка

<b>Земельный участок</b>				
<small>(вид объекта недвижимости)</small>				
Лист № ___ Раздела <b>4.2</b>		Всего листов раздела <b>4.2</b> : ___		Всего разделов: ___
Всего листов выписки: ___				
<b>20.02.2023 № 99/2023/519578532</b>				
Кадастровый номер:			<b>47:01:0000000:501</b>	
Сведения о характерных точках границы части (частей) земельного участка				
Учетный номер части: 1007				
Система координат: Зона №				
Номер точки	Координаты, м		Описание закрепления на местности	Средняя квадратическая погрешность определения координат характерных точек границы части земельного участка, м
	X	Y		
1	2	3	4	5
Государственный регистратор			ФГИС ЕГРН	
полное наименование должности			подпись	
			инициалы, фамилия	

М.П.

Выписка из Единого государственного реестра недвижимости об объекте недвижимости  
Сведения о частях земельного участка

<b>Земельный участок</b>				
<small>(вид объекта недвижимости)</small>				
Лист № ___ Раздела <b>4.2</b>		Всего листов раздела <b>4.2</b> : ___		Всего разделов: ___
Всего листов выписки: ___				
<b>20.02.2023 № 99/2023/519578532</b>				
Кадастровый номер:			<b>47:01:0000000:501</b>	
Сведения о характерных точках границы части (частей) земельного участка				
Учетный номер части: 1008				
Система координат: Зона №				
Номер точки	Координаты, м		Описание закрепления на местности	Средняя квадратическая погрешность определения координат характерных точек границы части земельного участка, м
	X	Y		
1	2	3	4	5
Государственный регистратор			ФГИС ЕГРН	
полное наименование должности			подпись	
			инициалы, фамилия	

М.П.

Выписка из Единого государственного реестра недвижимости об объекте недвижимости  
Сведения о частях земельного участка

<b>Земельный участок</b>				
<small>(вид объекта недвижимости)</small>				
Лист № ___ Раздела <b>4.2</b>		Всего листов раздела <b>4.2</b> : ___		Всего разделов: ___
Всего листов выписки: ___				
<b>20.02.2023 № 99/2023/519578532</b>				
Кадастровый номер:			<b>47:01:0000000:501</b>	
Сведения о характерных точках границы части (частей) земельного участка				
Учетный номер части: 1009				
Система координат:				
Зона №				
Номер точки	Координаты, м		Описание закрепления на местности	Средняя квадратическая погрешность определения координат характерных точек границы части земельного участка, м
	X	Y		
1	2	3	4	5

Государственный регистратор		ФГИС ЕГРН
полное наименование должности	подпись	инициалы, фамилия

М.П.

Выписка из Единого государственного реестра недвижимости об объекте недвижимости  
Сведения о частях земельного участка

<b>Земельный участок</b>				
<small>(вид объекта недвижимости)</small>				
Лист № ___ Раздела <b>4.2</b>		Всего листов раздела <b>4.2</b> : ___		Всего разделов: ___
Всего листов выписки: ___				
<b>20.02.2023 № 99/2023/519578532</b>				
Кадастровый номер:			<b>47:01:0000000:501</b>	
Сведения о характерных точках границы части (частей) земельного участка				
Учетный номер части: 1010				
Система координат: Зона №				
Номер точки	Координаты, м		Описание закрепления на местности	Средняя квадратическая погрешность определения координат характерных точек границы части земельного участка, м
	X	Y		
1	2	3	4	5
Государственный регистратор			ФГИС ЕГРН	
полное наименование должности			подпись	инициалы, фамилия

М.П.

Выписка из Единого государственного реестра недвижимости об объекте недвижимости  
Сведения о частях земельного участка

<b>Земельный участок</b>				
<small>(вид объекта недвижимости)</small>				
Лист № ___ Раздела <b>4.2</b>		Всего листов раздела <b>4.2</b> : ___	Всего разделов: ___	Всего листов выписки: ___
<b>20.02.2023 № 99/2023/519578532</b>				
Кадастровый номер:			<b>47:01:0000000:501</b>	
Сведения о характерных точках границы части (частей) земельного участка				
Учетный номер части: 1011				
Система координат: Зона №				
Номер точки	Координаты, м		Описание закрепления на местности	Средняя квадратическая погрешность определения координат характерных точек границы части земельного участка, м
	X	Y		
1	2	3	4	5
Государственный регистратор				ФГИС ЕГРН
полное наименование должности			подпись	инициалы, фамилия

М.П.

Выписка из Единого государственного реестра недвижимости об объекте недвижимости  
Сведения о частях земельного участка

<b>Земельный участок</b>			
<small>(вид объекта недвижимости)</small>			
Лист № ___ Раздела <b>4.2</b>	Всего листов раздела <b>4.2</b> : ___	Всего разделов: ___	Всего листов выписки: ___
<b>20.02.2023 № 99/2023/519578532</b>			
Кадастровый номер:		<b>47:01:0000000:501</b>	

Сведения о характерных точках границы части (частей) земельного участка

Учетный номер части: 1012

Система координат: МСК 53 (Зона-2)

Зона №

Номер точки	Координаты, м		Описание закрепления на местности	Средняя квадратическая погрешность определения координат характерных точек границы части земельного участка, м
	X	Y		
1	2	3	4	5
186	468779.84	1318436.23	данные отсутствуют	данные отсутствуют
186	468779.84	1318436.23	данные отсутствуют	данные отсутствуют
187	468781.41	1318441.46	данные отсутствуют	данные отсутствуют
188	468773.89	1318444.15	данные отсутствуют	данные отсутствуют
189	468772.47	1318439.83	данные отсутствуют	данные отсутствуют
190	468773.18	1318434.41	данные отсутствуют	данные отсутствуют
191	468775.52	1318433.08	данные отсутствуют	данные отсутствуют

Государственный регистратор		ФГИС ЕГРН
полное наименование должности	подпись	инициалы, фамилия

М.П.

Выписка из Единого государственного реестра недвижимости об объекте недвижимости  
**Сведения о частях земельного участка**

<b>Земельный участок</b>				
<small>(вид объекта недвижимости)</small>				
Лист № ___ Раздела <b>4.2</b>		Всего листов раздела <b>4.2</b> : ___		Всего разделов: ___
Всего листов выписки: ___				
<b>20.02.2023 № 99/2023/519578532</b>				
Кадастровый номер:			<b>47:01:0000000:501</b>	
Сведения о характерных точках границы части (частей) земельного участка				
Учетный номер части: 1013				
Система координат: Зона №				
Номер точки	Координаты, м		Описание закрепления на местности	Средняя квадратическая погрешность определения координат характерных точек границы части земельного участка, м
	X	Y		
1	2	3	4	5
Государственный регистратор			ФГИС ЕГРН	
полное наименование должности			подпись	
			инициалы, фамилия	

М.П.

Выписка из Единого государственного реестра недвижимости об объекте недвижимости  
Сведения о частях земельного участка

<b>Земельный участок</b>				
<small>(вид объекта недвижимости)</small>				
Лист № ___ Раздела <b>4.2</b>		Всего листов раздела <b>4.2</b> : ___		Всего разделов: ___
Всего листов выписки: ___				
<b>20.02.2023 № 99/2023/519578532</b>				
Кадастровый номер:			<b>47:01:0000000:501</b>	
Сведения о характерных точках границы части (частей) земельного участка				
Учетный номер части: 1014				
Система координат: Зона №				
Номер точки	Координаты, м		Описание закрепления на местности	Средняя квадратическая погрешность определения координат характерных точек границы части земельного участка, м
	X	Y		
1	2	3	4	5
Государственный регистратор			ФГИС ЕГРН	
полное наименование должности			подпись	
			инициалы, фамилия	

М.П.

Выписка из Единого государственного реестра недвижимости об объекте недвижимости  
Сведения о частях земельного участка

<b>Земельный участок</b>				
<small>(вид объекта недвижимости)</small>				
Лист № ____ Раздела <b>4.2</b>		Всего листов раздела <b>4.2</b> : ____		Всего разделов: ____
Всего листов выписки: ____				
<b>20.02.2023 № 99/2023/519578532</b>				
Кадастровый номер:			<b>47:01:0000000:501</b>	
Сведения о характерных точках границы части (частей) земельного участка				
Учетный номер части: 1015				
Система координат: Зона №				
Номер точки	Координаты, м		Описание закрепления на местности	Средняя квадратическая погрешность определения координат характерных точек границы части земельного участка, м
	X	Y		
1	2	3	4	5
Государственный регистратор				ФГИС ЕГРН
полное наименование должности			подпись	инициалы, фамилия

М.П.

Выписка из Единого государственного реестра недвижимости об объекте недвижимости  
Сведения о частях земельного участка

<b>Земельный участок</b>				
<small>(вид объекта недвижимости)</small>				
Лист № ___ Раздела <b>4.2</b>		Всего листов раздела <b>4.2</b> : ___		Всего разделов: ___
Всего листов выписки: ___				
<b>20.02.2023 № 99/2023/519578532</b>				
Кадастровый номер:			<b>47:01:0000000:501</b>	
Сведения о характерных точках границы части (частей) земельного участка				
Учетный номер части: 1016				
Система координат: Зона №				
Номер точки	Координаты, м		Описание закрепления на местности	Средняя квадратическая погрешность определения координат характерных точек границы части земельного участка, м
	X	Y		
1	2	3	4	5
Государственный регистратор				ФГИС ЕГРН
полное наименование должности			подпись	инициалы, фамилия

М.П.

Выписка из Единого государственного реестра недвижимости об объекте недвижимости  
Сведения о частях земельного участка

<b>Земельный участок</b>				
<small>(вид объекта недвижимости)</small>				
Лист № ___ Раздела <b>4.2</b>		Всего листов раздела <b>4.2</b> : ___		Всего разделов: ___
Всего листов выписки: ___				
<b>20.02.2023 № 99/2023/519578532</b>				
Кадастровый номер:			<b>47:01:0000000:501</b>	
Сведения о характерных точках границы части (частей) земельного участка				
Учетный номер части: 1017				
Система координат: Зона №				
Номер точки	Координаты, м		Описание закрепления на местности	Средняя квадратическая погрешность определения координат характерных точек границы части земельного участка, м
	X	Y		
1	2	3	4	5
Государственный регистратор			ФГИС ЕГРН	
полное наименование должности			подпись	
			инициалы, фамилия	

М.П.

Выписка из Единого государственного реестра недвижимости об объекте недвижимости  
Сведения о частях земельного участка

<b>Земельный участок</b>				
<small>(вид объекта недвижимости)</small>				
Лист № ___ Раздела <b>4.2</b>		Всего листов раздела <b>4.2</b> : ___		Всего разделов: ___
Всего листов выписки: ___				
<b>20.02.2023 № 99/2023/519578532</b>				
Кадастровый номер:			<b>47:01:0000000:501</b>	
Сведения о характерных точках границы части (частей) земельного участка				
Учетный номер части: 1018				
Система координат: Зона №				
Номер точки	Координаты, м		Описание закрепления на местности	Средняя квадратическая погрешность определения координат характерных точек границы части земельного участка, м
	X	Y		
1	2	3	4	5
Государственный регистратор			ФГИС ЕГРН	
полное наименование должности			подпись	инициалы, фамилия

М.П.

Выписка из Единого государственного реестра недвижимости об объекте недвижимости  
**Сведения о частях земельного участка**

<b>Земельный участок</b>				
<small>(вид объекта недвижимости)</small>				
Лист № ___ Раздела <b>4.2</b>		Всего листов раздела <b>4.2</b> : ___		Всего разделов: ___
Всего листов выписки: ___				
<b>20.02.2023 № 99/2023/519578532</b>				
Кадастровый номер:			<b>47:01:0000000:501</b>	
Сведения о характерных точках границы части (частей) земельного участка				
Учетный номер части: 1019				
Система координат:				
Зона №				
Номер точки	Координаты, м		Описание закрепления на местности	Средняя квадратическая погрешность определения координат характерных точек границы части земельного участка, м
	X	Y		
1	2	3	4	5
Государственный регистратор			ФГИС ЕГРН	
полное наименование должности			подпись	
			инициалы, фамилия	

М.П.

Выписка из Единого государственного реестра недвижимости об объекте недвижимости  
Сведения о частях земельного участка

<b>Земельный участок</b>				
<small>(вид объекта недвижимости)</small>				
Лист № ___ Раздела <b>4.2</b>		Всего листов раздела <b>4.2</b> : ___		Всего разделов: ___
Всего листов выписки: ___				
<b>20.02.2023 № 99/2023/519578532</b>				
Кадастровый номер:			<b>47:01:0000000:501</b>	
Сведения о характерных точках границы части (частей) земельного участка				
Учетный номер части: 1020				
Система координат: Зона №				
Номер точки	Координаты, м		Описание закрепления на местности	Средняя квадратическая погрешность определения координат характерных точек границы части земельного участка, м
	X	Y		
1	2	3	4	5
Государственный регистратор			ФГИС ЕГРН	
полное наименование должности			подпись	
			инициалы, фамилия	

М.П.

Выписка из Единого государственного реестра недвижимости об объекте недвижимости  
**Сведения о частях земельного участка**

<b>Земельный участок</b>				
<small>(вид объекта недвижимости)</small>				
Лист № ___ Раздела <b>4.2</b>		Всего листов раздела <b>4.2</b> : ___		Всего разделов: ___
Всего листов выписки: ___				
<b>20.02.2023 № 99/2023/519578532</b>				
Кадастровый номер:			<b>47:01:0000000:501</b>	
Сведения о характерных точках границы части (частей) земельного участка				
Учетный номер части: 1021				
Система координат: Зона №				
Номер точки	Координаты, м		Описание закрепления на местности	Средняя квадратическая погрешность определения координат характерных точек границы части земельного участка, м
	X	Y		
1	2	3	4	5
Государственный регистратор			ФГИС ЕГРН	
полное наименование должности			подпись	
			инициалы, фамилия	

М.П.

Выписка из Единого государственного реестра недвижимости об объекте недвижимости  
Сведения о частях земельного участка

<b>Земельный участок</b>				
<small>(вид объекта недвижимости)</small>				
Лист № ___ Раздела <b>4.2</b>		Всего листов раздела <b>4.2</b> : ___		Всего разделов: ___
Всего листов выписки: ___				
<b>20.02.2023 № 99/2023/519578532</b>				
Кадастровый номер:			<b>47:01:0000000:501</b>	
Сведения о характерных точках границы части (частей) земельного участка				
Учетный номер части: 1022				
Система координат: Зона №				
Номер точки	Координаты, м		Описание закрепления на местности	Средняя квадратическая погрешность определения координат характерных точек границы части земельного участка, м
	X	Y		
1	2	3	4	5
Государственный регистратор			ФГИС ЕГРН	
полное наименование должности			подпись	
			инициалы, фамилия	

М.П.

Выписка из Единого государственного реестра недвижимости об объекте недвижимости  
Сведения о частях земельного участка

<b>Земельный участок</b>				
<small>(вид объекта недвижимости)</small>				
Лист № ____ Раздела <b>4.2</b>		Всего листов раздела <b>4.2</b> : ____		Всего разделов: ____
Всего листов выписки: ____				
<b>20.02.2023 № 99/2023/519578532</b>				
Кадастровый номер:			<b>47:01:0000000:501</b>	
Сведения о характерных точках границы части (частей) земельного участка				
Учетный номер части: 1023				
Система координат: Зона №				
Номер точки	Координаты, м		Описание закрепления на местности	Средняя квадратическая погрешность определения координат характерных точек границы части земельного участка, м
	X	Y		
1	2	3	4	5
Государственный регистратор			ФГИС ЕГРН	
полное наименование должности			подпись	
			инициалы, фамилия	

М.П.

Выписка из Единого государственного реестра недвижимости об объекте недвижимости  
Сведения о частях земельного участка

<b>Земельный участок</b>				
<small>(вид объекта недвижимости)</small>				
Лист № ___ Раздела <b>4.2</b>		Всего листов раздела <b>4.2</b> : ___		Всего разделов: ___
Всего листов выписки: ___				
<b>20.02.2023 № 99/2023/519578532</b>				
Кадастровый номер:			<b>47:01:0000000:501</b>	
Сведения о характерных точках границы части (частей) земельного участка				
Учетный номер части: 1024				
Система координат: Зона №				
Номер точки	Координаты, м		Описание закрепления на местности	Средняя квадратическая погрешность определения координат характерных точек границы части земельного участка, м
	X	Y		
1	2	3	4	5
Государственный регистратор			ФГИС ЕГРН	
полное наименование должности			подпись	инициалы, фамилия

М.П.

Выписка из Единого государственного реестра недвижимости об объекте недвижимости  
Сведения о частях земельного участка

<b>Земельный участок</b>				
<small>(вид объекта недвижимости)</small>				
Лист № ___ Раздела <b>4.2</b>		Всего листов раздела <b>4.2</b> : ___		Всего разделов: ___
Всего листов выписки: ___				
<b>20.02.2023 № 99/2023/519578532</b>				
Кадастровый номер:			<b>47:01:0000000:501</b>	
Сведения о характерных точках границы части (частей) земельного участка				
Учетный номер части: 1025				
Система координат: Зона №				
Номер точки	Координаты, м		Описание закрепления на местности	Средняя квадратическая погрешность определения координат характерных точек границы части земельного участка, м
	X	Y		
1	2	3	4	5
Государственный регистратор				ФГИС ЕГРН
полное наименование должности			подпись	инициалы, фамилия

М.П.

Выписка из Единого государственного реестра недвижимости об объекте недвижимости  
Сведения о частях земельного участка

<b>Земельный участок</b>				
<small>(вид объекта недвижимости)</small>				
Лист № ___ Раздела <b>4.2</b>		Всего листов раздела <b>4.2</b> : ___		Всего разделов: ___
Всего листов выписки: ___				
<b>20.02.2023 № 99/2023/519578532</b>				
Кадастровый номер:			<b>47:01:0000000:501</b>	
Сведения о характерных точках границы части (частей) земельного участка				
Учетный номер части: 1026				
Система координат: Зона №				
Номер точки	Координаты, м		Описание закрепления на местности	Средняя квадратическая погрешность определения координат характерных точек границы части земельного участка, м
	X	Y		
1	2	3	4	5
Государственный регистратор			ФГИС ЕГРН	
полное наименование должности			подпись	
			инициалы, фамилия	

М.П.

Выписка из Единого государственного реестра недвижимости об объекте недвижимости  
Сведения о частях земельного участка

<b>Земельный участок</b>				
<small>(вид объекта недвижимости)</small>				
Лист № ___ Раздела <b>4.2</b>		Всего листов раздела <b>4.2</b> : ___		Всего разделов: ___
Всего листов выписки: ___				
<b>20.02.2023 № 99/2023/519578532</b>				
Кадастровый номер:			<b>47:01:0000000:501</b>	
Сведения о характерных точках границы части (частей) земельного участка				
Учетный номер части: 1027				
Система координат:				
Зона №				
Номер точки	Координаты, м		Описание закрепления на местности	Средняя квадратическая погрешность определения координат характерных точек границы части земельного участка, м
	X	Y		
1	2	3	4	5
Государственный регистратор			ФГИС ЕГРН	
полное наименование должности			подпись	инициалы, фамилия

М.П.

Выписка из Единого государственного реестра недвижимости об объекте недвижимости  
Сведения о частях земельного участка

<b>Земельный участок</b>				
<small>(вид объекта недвижимости)</small>				
Лист № ___ Раздела <b>4.2</b>		Всего листов раздела <b>4.2</b> : ___		Всего разделов: ___
Всего листов выписки: ___				
<b>20.02.2023 № 99/2023/519578532</b>				
Кадастровый номер:			<b>47:01:0000000:501</b>	
Сведения о характерных точках границы части (частей) земельного участка				
Учетный номер части: 1028				
Система координат: Зона №				
Номер точки	Координаты, м		Описание закрепления на местности	Средняя квадратическая погрешность определения координат характерных точек границы части земельного участка, м
	X	Y		
1	2	3	4	5
Государственный регистратор			ФГИС ЕГРН	
полное наименование должности			подпись	
			инициалы, фамилия	

М.П.

Выписка из Единого государственного реестра недвижимости об объекте недвижимости  
**Сведения о частях земельного участка**

<b>Земельный участок</b>				
<small>(вид объекта недвижимости)</small>				
Лист № ___ Раздела <b>4.2</b>		Всего листов раздела <b>4.2</b> : ___		Всего разделов: ___
Всего листов выписки: ___				
<b>20.02.2023 № 99/2023/519578532</b>				
Кадастровый номер:			<b>47:01:0000000:501</b>	
Сведения о характерных точках границы части (частей) земельного участка				
Учетный номер части: 1029				
Система координат: Зона №				
Номер точки	Координаты, м		Описание закрепления на местности	Средняя квадратическая погрешность определения координат характерных точек границы части земельного участка, м
	X	Y		
1	2	3	4	5
Государственный регистратор			ФГИС ЕГРН	
полное наименование должности			подпись	
			инициалы, фамилия	

М.П.

Выписка из Единого государственного реестра недвижимости об объекте недвижимости  
Сведения о частях земельного участка

<b>Земельный участок</b>				
<small>(вид объекта недвижимости)</small>				
Лист № ___ Раздела <b>4.2</b>		Всего листов раздела <b>4.2</b> : ___		Всего разделов: ___
Всего листов выписки: ___				
<b>20.02.2023 № 99/2023/519578532</b>				
Кадастровый номер:			<b>47:01:0000000:501</b>	
Сведения о характерных точках границы части (частей) земельного участка				
Учетный номер части: 1030				
Система координат: Зона №				
Номер точки	Координаты, м		Описание закрепления на местности	Средняя квадратическая погрешность определения координат характерных точек границы части земельного участка, м
	X	Y		
1	2	3	4	5
Государственный регистратор			ФГИС ЕГРН	
полное наименование должности			подпись	
			инициалы, фамилия	

М.П.

Выписка из Единого государственного реестра недвижимости об объекте недвижимости  
Сведения о частях земельного участка

<b>Земельный участок</b>				
<small>(вид объекта недвижимости)</small>				
Лист № ___ Раздела <b>4.2</b>		Всего листов раздела <b>4.2</b> : ___		Всего разделов: ___
Всего листов выписки: ___				
<b>20.02.2023 № 99/2023/519578532</b>				
Кадастровый номер:			<b>47:01:0000000:501</b>	
Сведения о характерных точках границы части (частей) земельного участка				
Учетный номер части: 1031				
Система координат: Зона №				
Номер точки	Координаты, м		Описание закрепления на местности	Средняя квадратическая погрешность определения координат характерных точек границы части земельного участка, м
	X	Y		
1	2	3	4	5
Государственный регистратор				ФГИС ЕГРН
полное наименование должности			подпись	инициалы, фамилия

М.П.

Выписка из Единого государственного реестра недвижимости об объекте недвижимости  
Сведения о частях земельного участка

<b>Земельный участок</b>				
<small>(вид объекта недвижимости)</small>				
Лист № ___ Раздела <b>4.2</b>		Всего листов раздела <b>4.2</b> : ___		Всего разделов: ___
Всего листов выписки: ___				
<b>20.02.2023 № 99/2023/519578532</b>				
Кадастровый номер:			<b>47:01:0000000:501</b>	
Сведения о характерных точках границы части (частей) земельного участка				
Учетный номер части: 1032				
Система координат: Зона №				
Номер точки	Координаты, м		Описание закрепления на местности	Средняя квадратическая погрешность определения координат характерных точек границы части земельного участка, м
	X	Y		
1	2	3	4	5
Государственный регистратор			ФГИС ЕГРН	
полное наименование должности			подпись	инициалы, фамилия

М.П.

Выписка из Единого государственного реестра недвижимости об объекте недвижимости  
Сведения о частях земельного участка

<b>Земельный участок</b>				
<small>(вид объекта недвижимости)</small>				
Лист № ___ Раздела <b>4.2</b>		Всего листов раздела <b>4.2</b> : ___		Всего разделов: ___
Всего листов выписки: ___				
<b>20.02.2023 № 99/2023/519578532</b>				
Кадастровый номер:			<b>47:01:0000000:501</b>	
Сведения о характерных точках границы части (частей) земельного участка				
Учетный номер части: 1033				
Система координат: Зона №				
Номер точки	Координаты, м		Описание закрепления на местности	Средняя квадратическая погрешность определения координат характерных точек границы части земельного участка, м
	X	Y		
1	2	3	4	5
Государственный регистратор			ФГИС ЕГРН	
полное наименование должности			подпись	
			инициалы, фамилия	

М.П.

Выписка из Единого государственного реестра недвижимости об объекте недвижимости  
Сведения о частях земельного участка

<b>Земельный участок</b>				
<small>(вид объекта недвижимости)</small>				
Лист № ___ Раздела <b>4.2</b>		Всего листов раздела <b>4.2</b> : ___		Всего разделов: ___
Всего листов выписки: ___				
<b>20.02.2023 № 99/2023/519578532</b>				
Кадастровый номер:			<b>47:01:0000000:501</b>	
Сведения о характерных точках границы части (частей) земельного участка				
Учетный номер части: 1034				
Система координат: Зона №				
Номер точки	Координаты, м		Описание закрепления на местности	Средняя квадратическая погрешность определения координат характерных точек границы части земельного участка, м
	X	Y		
1	2	3	4	5
Государственный регистратор			ФГИС ЕГРН	
полное наименование должности			подпись	инициалы, фамилия

М.П.

Выписка из Единого государственного реестра недвижимости об объекте недвижимости  
Сведения о частях земельного участка

<b>Земельный участок</b>				
<small>(вид объекта недвижимости)</small>				
Лист № ___ Раздела <b>4.2</b>		Всего листов раздела <b>4.2</b> : ___		Всего разделов: ___
Всего листов выписки: ___				
<b>20.02.2023 № 99/2023/519578532</b>				
Кадастровый номер:			<b>47:01:0000000:501</b>	
Сведения о характерных точках границы части (частей) земельного участка				
Учетный номер части: 1035				
Система координат:				
Зона №				
Номер точки	Координаты, м		Описание закрепления на местности	Средняя квадратическая погрешность определения координат характерных точек границы части земельного участка, м
	X	Y		
1	2	3	4	5
Государственный регистратор			ФГИС ЕГРН	
полное наименование должности			подпись	инициалы, фамилия

М.П.

Выписка из Единого государственного реестра недвижимости об объекте недвижимости  
Сведения о частях земельного участка

<b>Земельный участок</b>				
<small>(вид объекта недвижимости)</small>				
Лист № ___ Раздела <b>4.2</b>		Всего листов раздела <b>4.2</b> : ___		Всего разделов: ___
Всего листов выписки: ___				
<b>20.02.2023 № 99/2023/519578532</b>				
Кадастровый номер:			<b>47:01:0000000:501</b>	
Сведения о характерных точках границы части (частей) земельного участка				
Учетный номер части: 1036				
Система координат: Зона №				
Номер точки	Координаты, м		Описание закрепления на местности	Средняя квадратическая погрешность определения координат характерных точек границы части земельного участка, м
	X	Y		
1	2	3	4	5
Государственный регистратор			ФГИС ЕГРН	
полное наименование должности			подпись	
			инициалы, фамилия	

М.П.

Выписка из Единого государственного реестра недвижимости об объекте недвижимости  
**Сведения о частях земельного участка**

<b>Земельный участок</b>				
<small>(вид объекта недвижимости)</small>				
Лист № ___ Раздела <b>4.2</b>		Всего листов раздела <b>4.2</b> : ___		Всего разделов: ___
Всего листов выписки: ___				
<b>20.02.2023 № 99/2023/519578532</b>				
Кадастровый номер:			<b>47:01:0000000:501</b>	
Сведения о характерных точках границы части (частей) земельного участка				
Учетный номер части: 1037				
Система координат: Зона №				
Номер точки	Координаты, м		Описание закрепления на местности	Средняя квадратическая погрешность определения координат характерных точек границы части земельного участка, м
	X	Y		
1	2	3	4	5
Государственный регистратор			ФГИС ЕГРН	
полное наименование должности			подпись	инициалы, фамилия

М.П.

Выписка из Единого государственного реестра недвижимости об объекте недвижимости  
Сведения о частях земельного участка

<b>Земельный участок</b>				
<small>(вид объекта недвижимости)</small>				
Лист № ___ Раздела <b>4.2</b>		Всего листов раздела <b>4.2</b> : ___		Всего разделов: ___
Всего листов выписки: ___				
<b>20.02.2023 № 99/2023/519578532</b>				
Кадастровый номер:			<b>47:01:0000000:501</b>	
Сведения о характерных точках границы части (частей) земельного участка				
Учетный номер части: 1038				
Система координат:				
Зона №				
Номер точки	Координаты, м		Описание закрепления на местности	Средняя квадратическая погрешность определения координат характерных точек границы части земельного участка, м
	X	Y		
1	2	3	4	5
Государственный регистратор			ФГИС ЕГРН	
полное наименование должности			подпись	
			инициалы, фамилия	

М.П.

Выписка из Единого государственного реестра недвижимости об объекте недвижимости  
Сведения о частях земельного участка

<b>Земельный участок</b>				
<small>(вид объекта недвижимости)</small>				
Лист № ____ Раздела <b>4.2</b>		Всего листов раздела <b>4.2</b> : ____		Всего разделов: ____
Всего листов выписки: ____				
<b>20.02.2023 № 99/2023/519578532</b>				
Кадастровый номер:			<b>47:01:0000000:501</b>	
Сведения о характерных точках границы части (частей) земельного участка				
Учетный номер части: 1039				
Система координат: Зона №				
Номер точки	Координаты, м		Описание закрепления на местности	Средняя квадратическая погрешность определения координат характерных точек границы части земельного участка, м
	X	Y		
1	2	3	4	5
Государственный регистратор				ФГИС ЕГРН
полное наименование должности			подпись	инициалы, фамилия

М.П.

Выписка из Единого государственного реестра недвижимости об объекте недвижимости  
Сведения о частях земельного участка

<b>Земельный участок</b>				
<small>(вид объекта недвижимости)</small>				
Лист № ___ Раздела <b>4.2</b>		Всего листов раздела <b>4.2</b> : ___		Всего разделов: ___
Всего листов выписки: ___				
<b>20.02.2023 № 99/2023/519578532</b>				
Кадастровый номер:			<b>47:01:0000000:501</b>	
Сведения о характерных точках границы части (частей) земельного участка				
Учетный номер части: 1040				
Система координат: Зона №				
Номер точки	Координаты, м		Описание закрепления на местности	Средняя квадратическая погрешность определения координат характерных точек границы части земельного участка, м
	X	Y		
1	2	3	4	5
Государственный регистратор			ФГИС ЕГРН	
полное наименование должности			подпись	
			инициалы, фамилия	

М.П.

Выписка из Единого государственного реестра недвижимости об объекте недвижимости  
Сведения о частях земельного участка

<b>Земельный участок</b>				
<small>(вид объекта недвижимости)</small>				
Лист № ___ Раздела <b>4.2</b>		Всего листов раздела <b>4.2</b> : ___		Всего разделов: ___
Всего листов выписки: ___				
<b>20.02.2023 № 99/2023/519578532</b>				
Кадастровый номер:			<b>47:01:0000000:501</b>	
Сведения о характерных точках границы части (частей) земельного участка				
Учетный номер части: 1041				
Система координат: Зона №				
Номер точки	Координаты, м		Описание закрепления на местности	Средняя квадратическая погрешность определения координат характерных точек границы части земельного участка, м
	X	Y		
1	2	3	4	5
Государственный регистратор			ФГИС ЕГРН	
полное наименование должности			подпись	
			инициалы, фамилия	

М.П.

Выписка из Единого государственного реестра недвижимости об объекте недвижимости  
Сведения о частях земельного участка

<b>Земельный участок</b>				
<small>(вид объекта недвижимости)</small>				
Лист № ___ Раздела <b>4.2</b>		Всего листов раздела <b>4.2</b> : ___		Всего разделов: ___
Всего листов выписки: ___				
<b>20.02.2023 № 99/2023/519578532</b>				
Кадастровый номер:			<b>47:01:0000000:501</b>	
Сведения о характерных точках границы части (частей) земельного участка				
Учетный номер части: 1042				
Система координат: МСК 53 (Зона-2)				
Зона №				
Номер точки	Координаты, м		Описание закрепления на местности	Средняя квадратическая погрешность определения координат характерных точек границы части земельного участка, м
	X	Y		
1	2	3	4	5
192	489486.72	1341901.43	данные отсутствуют	данные отсутствуют
192	489486.72	1341901.43	данные отсутствуют	данные отсутствуют
193	489486.83	1341902.42	данные отсутствуют	данные отсутствуют
194	489485.84	1341902.53	данные отсутствуют	данные отсутствуют
195	489485.72	1341901.54	данные отсутствуют	данные отсутствуют
Государственный регистратор			ФГИС ЕГРН	
полное наименование должности			подпись	
			инициалы, фамилия	

М.П.

Выписка из Единого государственного реестра недвижимости об объекте недвижимости  
Сведения о частях земельного участка

<b>Земельный участок</b>				
<small>(вид объекта недвижимости)</small>				
Лист № ___ Раздела <b>4.2</b>		Всего листов раздела <b>4.2</b> : ___		Всего разделов: ___
Всего листов выписки: ___				
<b>20.02.2023 № 99/2023/519578532</b>				
Кадастровый номер:			<b>47:01:0000000:501</b>	
Сведения о характерных точках границы части (частей) земельного участка				
Учетный номер части: 1044				
Система координат:				
Зона №				
Номер точки	Координаты, м		Описание закрепления на местности	Средняя квадратическая погрешность определения координат характерных точек границы части земельного участка, м
	X	Y		
1	2	3	4	5
Государственный регистратор			ФГИС ЕГРН	
полное наименование должности			подпись	инициалы, фамилия

М.П.

Выписка из Единого государственного реестра недвижимости об объекте недвижимости  
Сведения о частях земельного участка

<b>Земельный участок</b>				
<small>(вид объекта недвижимости)</small>				
Лист № ___ Раздела <b>4.2</b>		Всего листов раздела <b>4.2</b> : ___		Всего разделов: ___
Всего листов выписки: ___				
<b>20.02.2023 № 99/2023/519578532</b>				
Кадастровый номер:			<b>47:01:0000000:501</b>	
Сведения о характерных точках границы части (частей) земельного участка				
Учетный номер части: 1045				
Система координат: Зона №				
Номер точки	Координаты, м		Описание закрепления на местности	Средняя квадратическая погрешность определения координат характерных точек границы части земельного участка, м
	X	Y		
1	2	3	4	5
Государственный регистратор			ФГИС ЕГРН	
полное наименование должности			подпись	
			инициалы, фамилия	

М.П.

Выписка из Единого государственного реестра недвижимости об объекте недвижимости  
**Сведения о частях земельного участка**

<b>Земельный участок</b>			
(вид объекта недвижимости)			
Лист № __ Раздела <b>4.2</b>	Всего листов раздела <b>4.2</b> : __	Всего разделов: __	Всего листов выписки: __
<b>20.02.2023 № 99/2023/519578532</b>			
Кадастровый номер:		<b>47:01:0000000:501</b>	

Сведения о характерных точках границы части (частей) земельного участка  
 Учетный номер части: 1046  
 Система координат: МСК 53 (Зона-2)  
 Зона №

Номер точки	Координаты, м		Описание закрепления на местности	Средняя квадратическая погрешность определения координат характерных точек границы части земельного участка, м
	X	Y		
1	2	3	4	5
196	484273.33	1342581.42	данные отсутствуют	данные отсутствуют
196	484273.33	1342581.42	данные отсутствуют	данные отсутствуют
197	484278.19	1342596.94	данные отсутствуют	данные отсутствуют
198	484283.52	1342586.75	данные отсутствуют	данные отсутствуют
199	484284.71	1342608.14	данные отсутствуют	данные отсутствуют
200	484271.27	1342593.48	данные отсутствуют	данные отсутствуют
201	484283.79	1342609.81	данные отсутствуют	данные отсутствуют
202	484279.26	1342607.32	данные отсутствуют	данные отсутствуют
203	484268	1342591.61	данные отсутствуют	данные отсутствуют

Государственный регистратор		ФГИС ЕГРН
полное наименование должности	подпись	инициалы, фамилия

М.П.

Выписка из Единого государственного реестра недвижимости об объекте недвижимости  
Сведения о частях земельного участка

<b>Земельный участок</b>				
<small>(вид объекта недвижимости)</small>				
Лист № ___ Раздела <b>4.2</b>		Всего листов раздела <b>4.2</b> : ___		Всего разделов: ___
Всего листов выписки: ___				
<b>20.02.2023 № 99/2023/519578532</b>				
Кадастровый номер:			<b>47:01:0000000:501</b>	
Сведения о характерных точках границы части (частей) земельного участка				
Учетный номер части: 1047				
Система координат:				
Зона №				
Номер точки	Координаты, м		Описание закрепления на местности	Средняя квадратическая погрешность определения координат характерных точек границы части земельного участка, м
	X	Y		
1	2	3	4	5
Государственный регистратор			ФГИС ЕГРН	
полное наименование должности			подпись	
			инициалы, фамилия	

М.П.

Выписка из Единого государственного реестра недвижимости об объекте недвижимости  
Сведения о частях земельного участка

<b>Земельный участок</b>				
<small>(вид объекта недвижимости)</small>				
Лист № ___ Раздела <b>4.2</b>		Всего листов раздела <b>4.2</b> : ___		Всего разделов: ___
Всего листов выписки: ___				
<b>20.02.2023 № 99/2023/519578532</b>				
Кадастровый номер:			<b>47:01:0000000:501</b>	
Сведения о характерных точках границы части (частей) земельного участка				
Учетный номер части: 1048				
Система координат: Зона №				
Номер точки	Координаты, м		Описание закрепления на местности	Средняя квадратическая погрешность определения координат характерных точек границы части земельного участка, м
	X	Y		
1	2	3	4	5
Государственный регистратор				ФГИС ЕГРН
полное наименование должности			подпись	инициалы, фамилия

М.П.

Выписка из Единого государственного реестра недвижимости об объекте недвижимости  
Сведения о частях земельного участка

<b>Земельный участок</b>				
<small>(вид объекта недвижимости)</small>				
Лист № ___ Раздела <b>4.2</b>		Всего листов раздела <b>4.2</b> : ___		Всего разделов: ___
Всего листов выписки: ___				
<b>20.02.2023 № 99/2023/519578532</b>				
Кадастровый номер:			<b>47:01:0000000:501</b>	
Сведения о характерных точках границы части (частей) земельного участка				
Учетный номер части: 1049				
Система координат: Зона №				
Номер точки	Координаты, м		Описание закрепления на местности	Средняя квадратическая погрешность определения координат характерных точек границы части земельного участка, м
	X	Y		
1	2	3	4	5
Государственный регистратор			ФГИС ЕГРН	
полное наименование должности			подпись	
			инициалы, фамилия	

М.П.

Выписка из Единого государственного реестра недвижимости об объекте недвижимости  
Сведения о частях земельного участка

<b>Земельный участок</b>				
<small>(вид объекта недвижимости)</small>				
Лист № ___ Раздела <b>4.2</b>		Всего листов раздела <b>4.2</b> : ___		Всего разделов: ___
Всего листов выписки: ___				
<b>20.02.2023 № 99/2023/519578532</b>				
Кадастровый номер:			<b>47:01:0000000:501</b>	
Сведения о характерных точках границы части (частей) земельного участка				
Учетный номер части: 1050				
Система координат: Зона №				
Номер точки	Координаты, м		Описание закрепления на местности	Средняя квадратическая погрешность определения координат характерных точек границы части земельного участка, м
	X	Y		
1	2	3	4	5
Государственный регистратор			ФГИС ЕГРН	
полное наименование должности			подпись	инициалы, фамилия

М.П.

Выписка из Единого государственного реестра недвижимости об объекте недвижимости  
Сведения о частях земельного участка

<b>Земельный участок</b>				
<small>(вид объекта недвижимости)</small>				
Лист № ___ Раздела <b>4.2</b>		Всего листов раздела <b>4.2</b> : ___		Всего разделов: ___
Всего листов выписки: ___				
<b>20.02.2023 № 99/2023/519578532</b>				
Кадастровый номер:			<b>47:01:0000000:501</b>	
Сведения о характерных точках границы части (частей) земельного участка				
Учетный номер части: 1051				
Система координат: Зона №				
Номер точки	Координаты, м		Описание закрепления на местности	Средняя квадратическая погрешность определения координат характерных точек границы части земельного участка, м
	X	Y		
1	2	3	4	5
Государственный регистратор			ФГИС ЕГРН	
полное наименование должности			подпись	инициалы, фамилия

М.П.

Выписка из Единого государственного реестра недвижимости об объекте недвижимости  
Сведения о частях земельного участка

<b>Земельный участок</b>				
<small>(вид объекта недвижимости)</small>				
Лист № ___ Раздела <b>4.2</b>		Всего листов раздела <b>4.2</b> : ___		Всего разделов: ___
Всего листов выписки: ___				
<b>20.02.2023 № 99/2023/519578532</b>				
Кадастровый номер:			<b>47:01:0000000:501</b>	
Сведения о характерных точках границы части (частей) земельного участка				
Учетный номер части: 1052				
Система координат: Зона №				
Номер точки	Координаты, м		Описание закрепления на местности	Средняя квадратическая погрешность определения координат характерных точек границы части земельного участка, м
	X	Y		
1	2	3	4	5
Государственный регистратор			ФГИС ЕГРН	
полное наименование должности			подпись	инициалы, фамилия

М.П.

Выписка из Единого государственного реестра недвижимости об объекте недвижимости  
Сведения о частях земельного участка

<b>Земельный участок</b>				
<small>(вид объекта недвижимости)</small>				
Лист № ___ Раздела <b>4.2</b>		Всего листов раздела <b>4.2</b> : ___		Всего разделов: ___
Всего листов выписки: ___				
<b>20.02.2023 № 99/2023/519578532</b>				
Кадастровый номер:			<b>47:01:0000000:501</b>	
Сведения о характерных точках границы части (частей) земельного участка				
Учетный номер части: 1053				
Система координат:				
Зона №				
Номер точки	Координаты, м		Описание закрепления на местности	Средняя квадратическая погрешность определения координат характерных точек границы части земельного участка, м
	X	Y		
1	2	3	4	5
Государственный регистратор			ФГИС ЕГРН	
полное наименование должности			подпись	
			инициалы, фамилия	

М.П.

Выписка из Единого государственного реестра недвижимости об объекте недвижимости  
**Сведения о частях земельного участка**

<b>Земельный участок</b>				
<small>(вид объекта недвижимости)</small>				
Лист № ___ Раздела <b>4.2</b>		Всего листов раздела <b>4.2</b> : ___		Всего разделов: ___
Всего листов выписки: ___				
<b>20.02.2023 № 99/2023/519578532</b>				
Кадастровый номер:			<b>47:01:0000000:501</b>	
Сведения о характерных точках границы части (частей) земельного участка				
Учетный номер части: 1054				
Система координат: Зона №				
Номер точки	Координаты, м		Описание закрепления на местности	Средняя квадратическая погрешность определения координат характерных точек границы части земельного участка, м
	X	Y		
1	2	3	4	5
Государственный регистратор			ФГИС ЕГРН	
полное наименование должности			подпись	инициалы, фамилия

М.П.

Выписка из Единого государственного реестра недвижимости об объекте недвижимости  
Сведения о частях земельного участка

<b>Земельный участок</b>				
<small>(вид объекта недвижимости)</small>				
Лист № ___ Раздела <b>4.2</b>		Всего листов раздела <b>4.2</b> : ___		Всего разделов: ___
Всего листов выписки: ___				
<b>20.02.2023 № 99/2023/519578532</b>				
Кадастровый номер:			<b>47:01:0000000:501</b>	
Сведения о характерных точках границы части (частей) земельного участка				
Учетный номер части: 1055				
Система координат:				
Зона №				
Номер точки	Координаты, м		Описание закрепления на местности	Средняя квадратическая погрешность определения координат характерных точек границы части земельного участка, м
	X	Y		
1	2	3	4	5
Государственный регистратор			ФГИС ЕГРН	
полное наименование должности			подпись	
			инициалы, фамилия	

М.П.

Выписка из Единого государственного реестра недвижимости об объекте недвижимости  
Сведения о частях земельного участка

<b>Земельный участок</b>				
<small>(вид объекта недвижимости)</small>				
Лист № ___ Раздела <b>4.2</b>		Всего листов раздела <b>4.2</b> : ___		Всего разделов: ___
Всего листов выписки: ___				
<b>20.02.2023 № 99/2023/519578532</b>				
Кадастровый номер:			<b>47:01:0000000:501</b>	
Сведения о характерных точках границы части (частей) земельного участка				
Учетный номер части: 1056				
Система координат: Зона №				
Номер точки	Координаты, м		Описание закрепления на местности	Средняя квадратическая погрешность определения координат характерных точек границы части земельного участка, м
	X	Y		
1	2	3	4	5
Государственный регистратор				ФГИС ЕГРН
полное наименование должности			подпись	инициалы, фамилия

М.П.

Выписка из Единого государственного реестра недвижимости об объекте недвижимости  
Сведения о частях земельного участка

<b>Земельный участок</b>				
<small>(вид объекта недвижимости)</small>				
Лист № ___ Раздела <b>4.2</b>		Всего листов раздела <b>4.2</b> : ___		Всего разделов: ___
Всего листов выписки: ___				
<b>20.02.2023 № 99/2023/519578532</b>				
Кадастровый номер:			<b>47:01:0000000:501</b>	
Сведения о характерных точках границы части (частей) земельного участка				
Учетный номер части: 1057				
Система координат: Зона №				
Номер точки	Координаты, м		Описание закрепления на местности	Средняя квадратическая погрешность определения координат характерных точек границы части земельного участка, м
	X	Y		
1	2	3	4	5
Государственный регистратор			ФГИС ЕГРН	
полное наименование должности			подпись	
			инициалы, фамилия	

М.П.

Выписка из Единого государственного реестра недвижимости об объекте недвижимости  
Сведения о частях земельного участка

<b>Земельный участок</b>				
<small>(вид объекта недвижимости)</small>				
Лист № ___ Раздела <b>4.2</b>		Всего листов раздела <b>4.2</b> : ___		Всего разделов: ___
Всего листов выписки: ___				
<b>20.02.2023 № 99/2023/519578532</b>				
Кадастровый номер:			<b>47:01:0000000:501</b>	
Сведения о характерных точках границы части (частей) земельного участка				
Учетный номер части: 1058				
Система координат: Зона №				
Номер точки	Координаты, м		Описание закрепления на местности	Средняя квадратическая погрешность определения координат характерных точек границы части земельного участка, м
	X	Y		
1	2	3	4	5
Государственный регистратор			ФГИС ЕГРН	
полное наименование должности			подпись	
			инициалы, фамилия	

М.П.

Выписка из Единого государственного реестра недвижимости об объекте недвижимости  
Сведения о частях земельного участка

<b>Земельный участок</b>				
<small>(вид объекта недвижимости)</small>				
Лист № ___ Раздела <b>4.2</b>		Всего листов раздела <b>4.2</b> : ___		Всего разделов: ___
Всего листов выписки: ___				
<b>20.02.2023 № 99/2023/519578532</b>				
Кадастровый номер:			<b>47:01:0000000:501</b>	
Сведения о характерных точках границы части (частей) земельного участка				
Учетный номер части: 1059				
Система координат: Зона №				
Номер точки	Координаты, м		Описание закрепления на местности	Средняя квадратическая погрешность определения координат характерных точек границы части земельного участка, м
	X	Y		
1	2	3	4	5
Государственный регистратор			ФГИС ЕГРН	
полное наименование должности			подпись	
			инициалы, фамилия	

М.П.

Выписка из Единого государственного реестра недвижимости об объекте недвижимости  
Сведения о частях земельного участка

<b>Земельный участок</b>				
<small>(вид объекта недвижимости)</small>				
Лист № ___ Раздела <b>4.2</b>		Всего листов раздела <b>4.2</b> : ___		Всего разделов: ___
Всего листов выписки: ___				
<b>20.02.2023 № 99/2023/519578532</b>				
Кадастровый номер:			<b>47:01:0000000:501</b>	
Сведения о характерных точках границы части (частей) земельного участка				
Учетный номер части: 1060				
Система координат:				
Зона №				
Номер точки	Координаты, м		Описание закрепления на местности	Средняя квадратическая погрешность определения координат характерных точек границы части земельного участка, м
	X	Y		
1	2	3	4	5
Государственный регистратор			ФГИС ЕГРН	
полное наименование должности			подпись	
			инициалы, фамилия	

М.П.

Выписка из Единого государственного реестра недвижимости об объекте недвижимости  
Сведения о частях земельного участка

<b>Земельный участок</b>				
<small>(вид объекта недвижимости)</small>				
Лист № ___ Раздела <b>4.2</b>		Всего листов раздела <b>4.2</b> : ___		Всего разделов: ___
Всего листов выписки: ___				
<b>20.02.2023 № 99/2023/519578532</b>				
Кадастровый номер:			<b>47:01:0000000:501</b>	
Сведения о характерных точках границы части (частей) земельного участка				
Учетный номер части: 1061				
Система координат: Зона №				
Номер точки	Координаты, м		Описание закрепления на местности	Средняя квадратическая погрешность определения координат характерных точек границы части земельного участка, м
	X	Y		
1	2	3	4	5
Государственный регистратор			ФГИС ЕГРН	
полное наименование должности			подпись	
			инициалы, фамилия	

М.П.

Выписка из Единого государственного реестра недвижимости об объекте недвижимости  
**Сведения о частях земельного участка**

<b>Земельный участок</b>				
<small>(вид объекта недвижимости)</small>				
Лист № ___ Раздела <b>4.2</b>		Всего листов раздела <b>4.2</b> : ___		Всего разделов: ___
Всего листов выписки: ___				
<b>20.02.2023 № 99/2023/519578532</b>				
Кадастровый номер:			<b>47:01:0000000:501</b>	
Сведения о характерных точках границы части (частей) земельного участка				
Учетный номер части: 1062				
Система координат: Зона №				
Номер точки	Координаты, м		Описание закрепления на местности	Средняя квадратическая погрешность определения координат характерных точек границы части земельного участка, м
	X	Y		
1	2	3	4	5
Государственный регистратор			ФГИС ЕГРН	
полное наименование должности			подпись	
			инициалы, фамилия	

М.П.

Выписка из Единого государственного реестра недвижимости об объекте недвижимости  
Сведения о частях земельного участка

<b>Земельный участок</b>				
<small>(вид объекта недвижимости)</small>				
Лист № ____ Раздела <b>4.2</b>		Всего листов раздела <b>4.2</b> : ____		Всего разделов: ____
Всего листов выписки: ____				
<b>20.02.2023 № 99/2023/519578532</b>				
Кадастровый номер:			<b>47:01:0000000:501</b>	
Сведения о характерных точках границы части (частей) земельного участка				
Учетный номер части: 1063				
Система координат: МСК 53 (Зона-2)				
Зона №				
Номер точки	Координаты, м		Описание закрепления на местности	Средняя квадратическая погрешность определения координат характерных точек границы части земельного участка, м
	X	Y		
1	2	3	4	5
204	510263.41	1286397.84	данные отсутствуют	данные отсутствуют
204	510263.41	1286397.84	данные отсутствуют	данные отсутствуют
205	510283.35	1286344.66	данные отсутствуют	данные отсутствуют
206	510273.64	1286371.92	данные отсутствуют	данные отсутствуют
207	510326.6	1286318.97	данные отсутствуют	данные отсутствуют
208	510284.95	1286340.02	данные отсутствуют	данные отсутствуют
209	510349.09	1286190.03	данные отсутствуют	данные отсутствуют
210	510410.84	1286190.26	данные отсутствуют	данные отсутствуют
211	510381.31	1286359.51	данные отсутствуют	данные отсутствуют
212	510253.14	1286424.29	данные отсутствуют	данные отсутствуют
Государственный регистратор			ФГИС ЕГРН	
полное наименование должности			подпись	
			инициалы, фамилия	

М.П.

Выписка из Единого государственного реестра недвижимости об объекте недвижимости  
Сведения о частях земельного участка

<b>Земельный участок</b>				
<small>(вид объекта недвижимости)</small>				
Лист № ___ Раздела <b>4.2</b>		Всего листов раздела <b>4.2</b> : ___		Всего разделов: ___
Всего листов выписки: ___				
<b>20.02.2023 № 99/2023/519578532</b>				
Кадастровый номер:			<b>47:01:0000000:501</b>	
Сведения о характерных точках границы части (частей) земельного участка				
Учетный номер части: 1064				
Система координат: Зона №				
Номер точки	Координаты, м		Описание закрепления на местности	Средняя квадратическая погрешность определения координат характерных точек границы части земельного участка, м
	X	Y		
1	2	3	4	5
Государственный регистратор			ФГИС ЕГРН	
полное наименование должности			подпись	
			инициалы, фамилия	

М.П.

Выписка из Единого государственного реестра недвижимости об объекте недвижимости  
Сведения о частях земельного участка

<b>Земельный участок</b>				
<small>(вид объекта недвижимости)</small>				
Лист № ___ Раздела <b>4.2</b>		Всего листов раздела <b>4.2</b> : ___		Всего разделов: ___
Всего листов выписки: ___				
<b>20.02.2023 № 99/2023/519578532</b>				
Кадастровый номер:			<b>47:01:0000000:501</b>	
Сведения о характерных точках границы части (частей) земельного участка				
Учетный номер части: 1065				
Система координат: Зона №				
Номер точки	Координаты, м		Описание закрепления на местности	Средняя квадратическая погрешность определения координат характерных точек границы части земельного участка, м
	X	Y		
1	2	3	4	5
Государственный регистратор			ФГИС ЕГРН	
полное наименование должности			подпись	
			инициалы, фамилия	

М.П.

Выписка из Единого государственного реестра недвижимости об объекте недвижимости  
Сведения о частях земельного участка

<b>Земельный участок</b>				
<small>(вид объекта недвижимости)</small>				
Лист № ___ Раздела <b>4.2</b>		Всего листов раздела <b>4.2</b> : ___		Всего разделов: ___
Всего листов выписки: ___				
<b>20.02.2023 № 99/2023/519578532</b>				
Кадастровый номер:			<b>47:01:0000000:501</b>	
Сведения о характерных точках границы части (частей) земельного участка				
Учетный номер части: 1066				
Система координат: Зона №				
Номер точки	Координаты, м		Описание закрепления на местности	Средняя квадратическая погрешность определения координат характерных точек границы части земельного участка, м
	X	Y		
1	2	3	4	5
Государственный регистратор			ФГИС ЕГРН	
полное наименование должности			подпись	
			инициалы, фамилия	

М.П.

Выписка из Единого государственного реестра недвижимости об объекте недвижимости  
Сведения о частях земельного участка

<b>Земельный участок</b>				
<small>(вид объекта недвижимости)</small>				
Лист № ___ Раздела <b>4.2</b>		Всего листов раздела <b>4.2</b> : ___		Всего разделов: ___
Всего листов выписки: ___				
<b>20.02.2023 № 99/2023/519578532</b>				
Кадастровый номер:			<b>47:01:0000000:501</b>	
Сведения о характерных точках границы части (частей) земельного участка				
Учетный номер части: 1067				
Система координат: Зона №				
Номер точки	Координаты, м		Описание закрепления на местности	Средняя квадратическая погрешность определения координат характерных точек границы части земельного участка, м
	X	Y		
1	2	3	4	5
Государственный регистратор			ФГИС ЕГРН	
полное наименование должности			подпись	инициалы, фамилия

М.П.

Выписка из Единого государственного реестра недвижимости об объекте недвижимости  
Сведения о частях земельного участка

<b>Земельный участок</b>				
<small>(вид объекта недвижимости)</small>				
Лист № ___ Раздела <b>4.2</b>		Всего листов раздела <b>4.2</b> : ___		Всего разделов: ___
Всего листов выписки: ___				
<b>20.02.2023 № 99/2023/519578532</b>				
Кадастровый номер:			<b>47:01:0000000:501</b>	
Сведения о характерных точках границы части (частей) земельного участка				
Учетный номер части: 1068				
Система координат:				
Зона №				
Номер точки	Координаты, м		Описание закрепления на местности	Средняя квадратическая погрешность определения координат характерных точек границы части земельного участка, м
	X	Y		
1	2	3	4	5
Государственный регистратор			ФГИС ЕГРН	
полное наименование должности			подпись	
			инициалы, фамилия	

М.П.

Выписка из Единого государственного реестра недвижимости об объекте недвижимости  
Сведения о частях земельного участка

<b>Земельный участок</b>				
<small>(вид объекта недвижимости)</small>				
Лист № ___ Раздела <b>4.2</b>		Всего листов раздела <b>4.2</b> : ___		Всего разделов: ___
Всего листов выписки: ___				
<b>20.02.2023 № 99/2023/519578532</b>				
Кадастровый номер:			<b>47:01:0000000:501</b>	
Сведения о характерных точках границы части (частей) земельного участка				
Учетный номер части: 1069				
Система координат: Зона №				
Номер точки	Координаты, м		Описание закрепления на местности	Средняя квадратическая погрешность определения координат характерных точек границы части земельного участка, м
	X	Y		
1	2	3	4	5
Государственный регистратор			ФГИС ЕГРН	
полное наименование должности			подпись	инициалы, фамилия

М.П.

Выписка из Единого государственного реестра недвижимости об объекте недвижимости  
**Сведения о частях земельного участка**

<b>Земельный участок</b>				
<small>(вид объекта недвижимости)</small>				
Лист № ___ Раздела <b>4.2</b>		Всего листов раздела <b>4.2</b> : ___		Всего разделов: ___
Всего листов выписки: ___				
<b>20.02.2023 № 99/2023/519578532</b>				
Кадастровый номер:			<b>47:01:0000000:501</b>	
Сведения о характерных точках границы части (частей) земельного участка				
Учетный номер части: 1070				
Система координат: Зона №				
Номер точки	Координаты, м		Описание закрепления на местности	Средняя квадратическая погрешность определения координат характерных точек границы части земельного участка, м
	X	Y		
1	2	3	4	5
Государственный регистратор			ФГИС ЕГРН	
полное наименование должности			подпись	
			инициалы, фамилия	

М.П.

Выписка из Единого государственного реестра недвижимости об объекте недвижимости  
Сведения о частях земельного участка

<b>Земельный участок</b>				
<small>(вид объекта недвижимости)</small>				
Лист № ___ Раздела <b>4.2</b>		Всего листов раздела <b>4.2</b> : ___		Всего разделов: ___
Всего листов выписки: ___				
<b>20.02.2023 № 99/2023/519578532</b>				
Кадастровый номер:			<b>47:01:0000000:501</b>	
Сведения о характерных точках границы части (частей) земельного участка				
Учетный номер части: 1071				
Система координат:				
Зона №				
Номер точки	Координаты, м		Описание закрепления на местности	Средняя квадратическая погрешность определения координат характерных точек границы части земельного участка, м
	X	Y		
1	2	3	4	5
Государственный регистратор			ФГИС ЕГРН	
полное наименование должности			подпись	
			инициалы, фамилия	

М.П.

Выписка из Единого государственного реестра недвижимости об объекте недвижимости  
Сведения о частях земельного участка

<b>Земельный участок</b>				
<small>(вид объекта недвижимости)</small>				
Лист № ___ Раздела <b>4.2</b>		Всего листов раздела <b>4.2</b> : ___		Всего разделов: ___
Всего листов выписки: ___				
<b>20.02.2023 № 99/2023/519578532</b>				
Кадастровый номер:			<b>47:01:0000000:501</b>	
Сведения о характерных точках границы части (частей) земельного участка				
Учетный номер части: 1072				
Система координат: Зона №				
Номер точки	Координаты, м		Описание закрепления на местности	Средняя квадратическая погрешность определения координат характерных точек границы части земельного участка, м
	X	Y		
1	2	3	4	5
Государственный регистратор			ФГИС ЕГРН	
полное наименование должности			подпись	
			инициалы, фамилия	

М.П.

Выписка из Единого государственного реестра недвижимости об объекте недвижимости  
Сведения о частях земельного участка

<b>Земельный участок</b>				
<small>(вид объекта недвижимости)</small>				
Лист № ___ Раздела <b>4.2</b>		Всего листов раздела <b>4.2</b> : ___		Всего разделов: ___
Всего листов выписки: ___				
<b>20.02.2023 № 99/2023/519578532</b>				
Кадастровый номер:			<b>47:01:0000000:501</b>	
Сведения о характерных точках границы части (частей) земельного участка				
Учетный номер части: 1073				
Система координат: Зона №				
Номер точки	Координаты, м		Описание закрепления на местности	Средняя квадратическая погрешность определения координат характерных точек границы части земельного участка, м
	X	Y		
1	2	3	4	5
Государственный регистратор				ФГИС ЕГРН
полное наименование должности			подпись	инициалы, фамилия

М.П.

Выписка из Единого государственного реестра недвижимости об объекте недвижимости  
Сведения о частях земельного участка

<b>Земельный участок</b>				
<small>(вид объекта недвижимости)</small>				
Лист № ___ Раздела <b>4.2</b>		Всего листов раздела <b>4.2</b> : ___		Всего разделов: ___
Всего листов выписки: ___				
<b>20.02.2023 № 99/2023/519578532</b>				
Кадастровый номер:			<b>47:01:0000000:501</b>	
Сведения о характерных точках границы части (частей) земельного участка				
Учетный номер части: 1074				
Система координат: Зона №				
Номер точки	Координаты, м		Описание закрепления на местности	Средняя квадратическая погрешность определения координат характерных точек границы части земельного участка, м
	X	Y		
1	2	3	4	5
Государственный регистратор			ФГИС ЕГРН	
полное наименование должности			подпись	
			инициалы, фамилия	

М.П.

Выписка из Единого государственного реестра недвижимости об объекте недвижимости  
Сведения о частях земельного участка

<b>Земельный участок</b>				
<small>(вид объекта недвижимости)</small>				
Лист № __ Раздела <b>4.2</b>		Всего листов раздела <b>4.2</b> : __		Всего разделов: __
Всего листов выписки: __				
<b>20.02.2023 № 99/2023/519578532</b>				
Кадастровый номер:			<b>47:01:0000000:501</b>	
Сведения о характерных точках границы части (частей) земельного участка				
Учетный номер части: 1075				
Система координат: Зона №				
Номер точки	Координаты, м		Описание закрепления на местности	Средняя квадратическая погрешность определения координат характерных точек границы части земельного участка, м
	X	Y		
1	2	3	4	5
Государственный регистратор			ФГИС ЕГРН	
полное наименование должности			подпись	
			инициалы, фамилия	

М.П.

Выписка из Единого государственного реестра недвижимости об объекте недвижимости  
Сведения о частях земельного участка

<b>Земельный участок</b>				
<small>(вид объекта недвижимости)</small>				
Лист № ___ Раздела <b>4.2</b>		Всего листов раздела <b>4.2</b> : ___		Всего разделов: ___
Всего листов выписки: ___				
<b>20.02.2023 № 99/2023/519578532</b>				
Кадастровый номер:			<b>47:01:0000000:501</b>	
Сведения о характерных точках границы части (частей) земельного участка				
Учетный номер части: 1076				
Система координат:				
Зона №				
Номер точки	Координаты, м		Описание закрепления на местности	Средняя квадратическая погрешность определения координат характерных точек границы части земельного участка, м
	X	Y		
1	2	3	4	5
Государственный регистратор			ФГИС ЕГРН	
полное наименование должности			подпись	инициалы, фамилия

М.П.

Выписка из Единого государственного реестра недвижимости об объекте недвижимости  
**Сведения о частях земельного участка**

<b>Земельный участок</b>				
<small>(вид объекта недвижимости)</small>				
Лист № ___ Раздела <b>4.2</b>		Всего листов раздела <b>4.2</b> : ___		Всего разделов: ___
Всего листов выписки: ___				
<b>20.02.2023 № 99/2023/519578532</b>				
Кадастровый номер:			<b>47:01:0000000:501</b>	
Сведения о характерных точках границы части (частей) земельного участка				
Учетный номер части: 1077				
Система координат: Зона №				
Номер точки	Координаты, м		Описание закрепления на местности	Средняя квадратическая погрешность определения координат характерных точек границы части земельного участка, м
	X	Y		
1	2	3	4	5
Государственный регистратор			ФГИС ЕГРН	
полное наименование должности			подпись	
			инициалы, фамилия	

М.П.

Выписка из Единого государственного реестра недвижимости об объекте недвижимости  
**Сведения о частях земельного участка**

<b>Земельный участок</b>				
<small>(вид объекта недвижимости)</small>				
Лист № ___ Раздела <b>4.2</b>		Всего листов раздела <b>4.2</b> : ___		Всего разделов: ___
Всего листов выписки: ___				
<b>20.02.2023 № 99/2023/519578532</b>				
Кадастровый номер:			<b>47:01:0000000:501</b>	
Сведения о характерных точках границы части (частей) земельного участка				
Учетный номер части: 1078				
Система координат: Зона №				
Номер точки	Координаты, м		Описание закрепления на местности	Средняя квадратическая погрешность определения координат характерных точек границы части земельного участка, м
	X	Y		
1	2	3	4	5
Государственный регистратор			ФГИС ЕГРН	
полное наименование должности			подпись	
			инициалы, фамилия	

М.П.

Выписка из Единого государственного реестра недвижимости об объекте недвижимости  
Сведения о частях земельного участка

<b>Земельный участок</b>				
<small>(вид объекта недвижимости)</small>				
Лист № ___ Раздела <b>4.2</b>		Всего листов раздела <b>4.2</b> : ___		Всего разделов: ___
Всего листов выписки: ___				
<b>20.02.2023 № 99/2023/519578532</b>				
Кадастровый номер:			<b>47:01:0000000:501</b>	
Сведения о характерных точках границы части (частей) земельного участка				
Учетный номер части: 1079				
Система координат: Зона №				
Номер точки	Координаты, м		Описание закрепления на местности	Средняя квадратическая погрешность определения координат характерных точек границы части земельного участка, м
	X	Y		
1	2	3	4	5
Государственный регистратор			ФГИС ЕГРН	
полное наименование должности			подпись	
			инициалы, фамилия	

М.П.

Выписка из Единого государственного реестра недвижимости об объекте недвижимости  
Сведения о частях земельного участка

<b>Земельный участок</b>				
<small>(вид объекта недвижимости)</small>				
Лист № ____ Раздела <b>4.2</b>		Всего листов раздела <b>4.2</b> : ____		Всего разделов: ____
Всего листов выписки: ____				
<b>20.02.2023 № 99/2023/519578532</b>				
Кадастровый номер:			<b>47:01:0000000:501</b>	
Сведения о характерных точках границы части (частей) земельного участка				
Учетный номер части: 1081				
Система координат: Зона №				
Номер точки	Координаты, м		Описание закрепления на местности	Средняя квадратическая погрешность определения координат характерных точек границы части земельного участка, м
	X	Y		
1	2	3	4	5
Государственный регистратор				ФГИС ЕГРН
полное наименование должности			подпись	инициалы, фамилия

М.П.

Выписка из Единого государственного реестра недвижимости об объекте недвижимости  
Сведения о частях земельного участка

<b>Земельный участок</b>				
<small>(вид объекта недвижимости)</small>				
Лист № ___ Раздела <b>4.2</b>		Всего листов раздела <b>4.2</b> : ___		Всего разделов: ___
Всего листов выписки: ___				
<b>20.02.2023 № 99/2023/519578532</b>				
Кадастровый номер:			<b>47:01:0000000:501</b>	
Сведения о характерных точках границы части (частей) земельного участка				
Учетный номер части: 1082				
Система координат: Зона №				
Номер точки	Координаты, м		Описание закрепления на местности	Средняя квадратическая погрешность определения координат характерных точек границы части земельного участка, м
	X	Y		
1	2	3	4	5
Государственный регистратор			ФГИС ЕГРН	
полное наименование должности			подпись	
			инициалы, фамилия	

М.П.

Выписка из Единого государственного реестра недвижимости об объекте недвижимости  
Сведения о частях земельного участка

<b>Земельный участок</b>				
<small>(вид объекта недвижимости)</small>				
Лист № ___ Раздела <b>4.2</b>		Всего листов раздела <b>4.2</b> : ___		Всего разделов: ___
Всего листов выписки: ___				
<b>20.02.2023 № 99/2023/519578532</b>				
Кадастровый номер:			<b>47:01:0000000:501</b>	
Сведения о характерных точках границы части (частей) земельного участка				
Учетный номер части: 1083				
Система координат:				
Зона №				
Номер точки	Координаты, м		Описание закрепления на местности	Средняя квадратическая погрешность определения координат характерных точек границы части земельного участка, м
	X	Y		
1	2	3	4	5
Государственный регистратор			ФГИС ЕГРН	
полное наименование должности			подпись	
			инициалы, фамилия	

М.П.

Выписка из Единого государственного реестра недвижимости об объекте недвижимости  
Сведения о частях земельного участка

<b>Земельный участок</b>				
<small>(вид объекта недвижимости)</small>				
Лист № ___ Раздела <b>4.2</b>		Всего листов раздела <b>4.2</b> : ___		Всего разделов: ___
Всего листов выписки: ___				
<b>20.02.2023 № 99/2023/519578532</b>				
Кадастровый номер:			<b>47:01:0000000:501</b>	
Сведения о характерных точках границы части (частей) земельного участка				
Учетный номер части: 1084				
Система координат: Зона №				
Номер точки	Координаты, м		Описание закрепления на местности	Средняя квадратическая погрешность определения координат характерных точек границы части земельного участка, м
	X	Y		
1	2	3	4	5
Государственный регистратор			ФГИС ЕГРН	
полное наименование должности			подпись	инициалы, фамилия

М.П.

Выписка из Единого государственного реестра недвижимости об объекте недвижимости  
Сведения о частях земельного участка

<b>Земельный участок</b>				
<small>(вид объекта недвижимости)</small>				
Лист № ___ Раздела <b>4.2</b>		Всего листов раздела <b>4.2</b> : ___		Всего разделов: ___
Всего листов выписки: ___				
<b>20.02.2023 № 99/2023/519578532</b>				
Кадастровый номер:			<b>47:01:0000000:501</b>	
Сведения о характерных точках границы части (частей) земельного участка				
Учетный номер части: 1085				
Система координат:				
Зона №				
Номер точки	Координаты, м		Описание закрепления на местности	Средняя квадратическая погрешность определения координат характерных точек границы части земельного участка, м
	X	Y		
1	2	3	4	5
Государственный регистратор			ФГИС ЕГРН	
полное наименование должности			подпись	инициалы, фамилия

М.П.

Выписка из Единого государственного реестра недвижимости об объекте недвижимости  
**Сведения о частях земельного участка**

<b>Земельный участок</b>				
<small>(вид объекта недвижимости)</small>				
Лист № ___ Раздела <b>4.2</b>		Всего листов раздела <b>4.2</b> : ___		Всего разделов: ___
Всего листов выписки: ___				
<b>20.02.2023 № 99/2023/519578532</b>				
Кадастровый номер:			<b>47:01:0000000:501</b>	
Сведения о характерных точках границы части (частей) земельного участка				
Учетный номер части: 1086				
Система координат: Зона №				
Номер точки	Координаты, м		Описание закрепления на местности	Средняя квадратическая погрешность определения координат характерных точек границы части земельного участка, м
	X	Y		
1	2	3	4	5
Государственный регистратор			ФГИС ЕГРН	
полное наименование должности			подпись	инициалы, фамилия

М.П.

Выписка из Единого государственного реестра недвижимости об объекте недвижимости  
**Сведения о частях земельного участка**

<b>Земельный участок</b>				
<small>(вид объекта недвижимости)</small>				
Лист № ___ Раздела <b>4.2</b>		Всего листов раздела <b>4.2</b> : ___		Всего разделов: ___
Всего листов выписки: ___				
<b>20.02.2023 № 99/2023/519578532</b>				
Кадастровый номер:			<b>47:01:0000000:501</b>	
Сведения о характерных точках границы части (частей) земельного участка				
Учетный номер части: 1087				
Система координат: Зона №				
Номер точки	Координаты, м		Описание закрепления на местности	Средняя квадратическая погрешность определения координат характерных точек границы части земельного участка, м
	X	Y		
1	2	3	4	5
Государственный регистратор			ФГИС ЕГРН	
полное наименование должности			подпись	инициалы, фамилия

М.П.

Выписка из Единого государственного реестра недвижимости об объекте недвижимости  
Сведения о частях земельного участка

<b>Земельный участок</b>				
<small>(вид объекта недвижимости)</small>				
Лист № ___ Раздела <b>4.2</b>		Всего листов раздела <b>4.2</b> : ___		Всего разделов: ___
Всего листов выписки: ___				
<b>20.02.2023 № 99/2023/519578532</b>				
Кадастровый номер:			<b>47:01:0000000:501</b>	
Сведения о характерных точках границы части (частей) земельного участка				
Учетный номер части: 1088				
Система координат:				
Зона №				
Номер точки	Координаты, м		Описание закрепления на местности	Средняя квадратическая погрешность определения координат характерных точек границы части земельного участка, м
	X	Y		
1	2	3	4	5
Государственный регистратор			ФГИС ЕГРН	
полное наименование должности			подпись	
			инициалы, фамилия	

М.П.

Выписка из Единого государственного реестра недвижимости об объекте недвижимости  
Сведения о частях земельного участка

<b>Земельный участок</b>				
<small>(вид объекта недвижимости)</small>				
Лист № ___ Раздела <b>4.2</b>		Всего листов раздела <b>4.2</b> : ___		Всего разделов: ___
Всего листов выписки: ___				
<b>20.02.2023 № 99/2023/519578532</b>				
Кадастровый номер:			<b>47:01:0000000:501</b>	
Сведения о характерных точках границы части (частей) земельного участка				
Учетный номер части: 1089				
Система координат: Зона №				
Номер точки	Координаты, м		Описание закрепления на местности	Средняя квадратическая погрешность определения координат характерных точек границы части земельного участка, м
	X	Y		
1	2	3	4	5
Государственный регистратор			ФГИС ЕГРН	
полное наименование должности			подпись	
			инициалы, фамилия	

М.П.

Выписка из Единого государственного реестра недвижимости об объекте недвижимости  
Сведения о частях земельного участка

<b>Земельный участок</b>				
<small>(вид объекта недвижимости)</small>				
Лист № ___ Раздела <b>4.2</b>		Всего листов раздела <b>4.2</b> : ___		Всего разделов: ___
Всего листов выписки: ___				
<b>20.02.2023 № 99/2023/519578532</b>				
Кадастровый номер:			<b>47:01:0000000:501</b>	
Сведения о характерных точках границы части (частей) земельного участка				
Учетный номер части: 1090				
Система координат: Зона №				
Номер точки	Координаты, м		Описание закрепления на местности	Средняя квадратическая погрешность определения координат характерных точек границы части земельного участка, м
	X	Y		
1	2	3	4	5
Государственный регистратор			ФГИС ЕГРН	
полное наименование должности			подпись	
			инициалы, фамилия	

М.П.

Выписка из Единого государственного реестра недвижимости об объекте недвижимости  
Сведения о частях земельного участка

<b>Земельный участок</b>				
<small>(вид объекта недвижимости)</small>				
Лист № ___ Раздела <b>4.2</b>		Всего листов раздела <b>4.2</b> : ___		Всего разделов: ___
Всего листов выписки: ___				
<b>20.02.2023 № 99/2023/519578532</b>				
Кадастровый номер:			<b>47:01:0000000:501</b>	
Сведения о характерных точках границы части (частей) земельного участка				
Учетный номер части: 1091				
Система координат: Зона №				
Номер точки	Координаты, м		Описание закрепления на местности	Средняя квадратическая погрешность определения координат характерных точек границы части земельного участка, м
	X	Y		
1	2	3	4	5
Государственный регистратор				ФГИС ЕГРН
полное наименование должности			подпись	инициалы, фамилия

М.П.

Выписка из Единого государственного реестра недвижимости об объекте недвижимости  
Сведения о частях земельного участка

<b>Земельный участок</b>				
<small>(вид объекта недвижимости)</small>				
Лист № ___ Раздела <b>4.2</b>		Всего листов раздела <b>4.2</b> : ___		Всего разделов: ___
Всего листов выписки: ___				
<b>20.02.2023 № 99/2023/519578532</b>				
Кадастровый номер:			<b>47:01:0000000:501</b>	
Сведения о характерных точках границы части (частей) земельного участка				
Учетный номер части: 1092				
Система координат: Зона №				
Номер точки	Координаты, м		Описание закрепления на местности	Средняя квадратическая погрешность определения координат характерных точек границы части земельного участка, м
	X	Y		
1	2	3	4	5
Государственный регистратор			ФГИС ЕГРН	
полное наименование должности			подпись	инициалы, фамилия

М.П.

Выписка из Единого государственного реестра недвижимости об объекте недвижимости  
Сведения о частях земельного участка

<b>Земельный участок</b>					
<small>(вид объекта недвижимости)</small>					
Лист № ___ Раздела <b>4.2</b>		Всего листов раздела <b>4.2</b> : ___		Всего разделов: ___	Всего листов выписки: ___
<b>20.02.2023 № 99/2023/519578532</b>					
Кадастровый номер:			<b>47:01:0000000:501</b>		
Сведения о характерных точках границы части (частей) земельного участка					
Учетный номер части: 1093					
Система координат: Зона №					
Номер точки	Координаты, м		Описание закрепления на местности	Средняя квадратическая погрешность определения координат характерных точек границы части земельного участка, м	
	X	Y			
1	2	3	4	5	
Государственный регистратор					ФГИС ЕГРН
полное наименование должности			подпись		инициалы, фамилия

М.П.

Выписка из Единого государственного реестра недвижимости об объекте недвижимости  
Сведения о частях земельного участка

<b>Земельный участок</b>				
<small>(вид объекта недвижимости)</small>				
Лист № ___ Раздела <b>4.2</b>		Всего листов раздела <b>4.2</b> : ___		Всего разделов: ___
Всего листов выписки: ___				
<b>20.02.2023 № 99/2023/519578532</b>				
Кадастровый номер:			<b>47:01:0000000:501</b>	
Сведения о характерных точках границы части (частей) земельного участка				
Учетный номер части: 1094				
Система координат: Зона №				
Номер точки	Координаты, м		Описание закрепления на местности	Средняя квадратическая погрешность определения координат характерных точек границы части земельного участка, м
	X	Y		
1	2	3	4	5
Государственный регистратор			ФГИС ЕГРН	
полное наименование должности			подпись	
			инициалы, фамилия	

М.П.

Выписка из Единого государственного реестра недвижимости об объекте недвижимости  
**Сведения о частях земельного участка**

<b>Земельный участок</b>				
<small>(вид объекта недвижимости)</small>				
Лист № ___ Раздела <b>4.2</b>		Всего листов раздела <b>4.2</b> : ___		Всего разделов: ___
Всего листов выписки: ___				
<b>20.02.2023 № 99/2023/519578532</b>				
Кадастровый номер:			<b>47:01:0000000:501</b>	
Сведения о характерных точках границы части (частей) земельного участка				
Учетный номер части: 1095				
Система координат:				
Зона №				
Номер точки	Координаты, м		Описание закрепления на местности	Средняя квадратическая погрешность определения координат характерных точек границы части земельного участка, м
	X	Y		
1	2	3	4	5
Государственный регистратор			ФГИС ЕГРН	
полное наименование должности			подпись	
			инициалы, фамилия	

М.П.

Выписка из Единого государственного реестра недвижимости об объекте недвижимости  
Сведения о частях земельного участка

<b>Земельный участок</b>				
<small>(вид объекта недвижимости)</small>				
Лист № ___ Раздела <b>4.2</b>		Всего листов раздела <b>4.2</b> : ___		Всего разделов: ___
Всего листов выписки: ___				
<b>20.02.2023 № 99/2023/519578532</b>				
Кадастровый номер:			<b>47:01:0000000:501</b>	
Сведения о характерных точках границы части (частей) земельного участка				
Учетный номер части: 1096				
Система координат: Зона №				
Номер точки	Координаты, м		Описание закрепления на местности	Средняя квадратическая погрешность определения координат характерных точек границы части земельного участка, м
	X	Y		
1	2	3	4	5
Государственный регистратор			ФГИС ЕГРН	
полное наименование должности			подпись	
			инициалы, фамилия	

М.П.

Выписка из Единого государственного реестра недвижимости об объекте недвижимости  
Сведения о частях земельного участка

<b>Земельный участок</b>				
<small>(вид объекта недвижимости)</small>				
Лист № ___ Раздела <b>4.2</b>		Всего листов раздела <b>4.2</b> : ___		Всего разделов: ___
Всего листов выписки: ___				
<b>20.02.2023 № 99/2023/519578532</b>				
Кадастровый номер:			<b>47:01:0000000:501</b>	
Сведения о характерных точках границы части (частей) земельного участка				
Учетный номер части: 1097				
Система координат: Зона №				
Номер точки	Координаты, м		Описание закрепления на местности	Средняя квадратическая погрешность определения координат характерных точек границы части земельного участка, м
	X	Y		
1	2	3	4	5
Государственный регистратор				ФГИС ЕГРН
полное наименование должности			подпись	инициалы, фамилия

М.П.

Выписка из Единого государственного реестра недвижимости об объекте недвижимости  
Сведения о частях земельного участка

<b>Земельный участок</b>				
<small>(вид объекта недвижимости)</small>				
Лист № ___ Раздела <b>4.2</b>		Всего листов раздела <b>4.2</b> : ___		Всего разделов: ___
Всего листов выписки: ___				
<b>20.02.2023 № 99/2023/519578532</b>				
Кадастровый номер:			<b>47:01:0000000:501</b>	
Сведения о характерных точках границы части (частей) земельного участка				
Учетный номер части: 1098				
Система координат: Зона №				
Номер точки	Координаты, м		Описание закрепления на местности	Средняя квадратическая погрешность определения координат характерных точек границы части земельного участка, м
	X	Y		
1	2	3	4	5
Государственный регистратор			ФГИС ЕГРН	
полное наименование должности			подпись	
			инициалы, фамилия	

М.П.

Выписка из Единого государственного реестра недвижимости об объекте недвижимости  
Сведения о частях земельного участка

<b>Земельный участок</b>				
<small>(вид объекта недвижимости)</small>				
Лист № ___ Раздела <b>4.2</b>		Всего листов раздела <b>4.2</b> : ___		Всего разделов: ___
Всего листов выписки: ___				
<b>20.02.2023 № 99/2023/519578532</b>				
Кадастровый номер:			<b>47:01:0000000:501</b>	
Сведения о характерных точках границы части (частей) земельного участка				
Учетный номер части: 1099				
Система координат: Зона №				
Номер точки	Координаты, м		Описание закрепления на местности	Средняя квадратическая погрешность определения координат характерных точек границы части земельного участка, м
	X	Y		
1	2	3	4	5
Государственный регистратор			ФГИС ЕГРН	
полное наименование должности			подпись	
			инициалы, фамилия	

М.П.

Выписка из Единого государственного реестра недвижимости об объекте недвижимости  
Сведения о частях земельного участка

<b>Земельный участок</b>				
<small>(вид объекта недвижимости)</small>				
Лист № ___ Раздела <b>4.2</b>		Всего листов раздела <b>4.2</b> : ___		Всего разделов: ___
Всего листов выписки: ___				
<b>20.02.2023 № 99/2023/519578532</b>				
Кадастровый номер:			<b>47:01:0000000:501</b>	
Сведения о характерных точках границы части (частей) земельного участка				
Учетный номер части: 1100				
Система координат: Зона №				
Номер точки	Координаты, м		Описание закрепления на местности	Средняя квадратическая погрешность определения координат характерных точек границы части земельного участка, м
	X	Y		
1	2	3	4	5
Государственный регистратор			ФГИС ЕГРН	
полное наименование должности			подпись	
			инициалы, фамилия	

М.П.

Выписка из Единого государственного реестра недвижимости об объекте недвижимости  
Сведения о частях земельного участка

<b>Земельный участок</b>				
<small>(вид объекта недвижимости)</small>				
Лист № ___ Раздела <b>4.2</b>		Всего листов раздела <b>4.2</b> : ___		Всего разделов: ___
Всего листов выписки: ___				
<b>20.02.2023 № 99/2023/519578532</b>				
Кадастровый номер:			<b>47:01:0000000:501</b>	
Сведения о характерных точках границы части (частей) земельного участка				
Учетный номер части: 1101				
Система координат:				
Зона №				
Номер точки	Координаты, м		Описание закрепления на местности	Средняя квадратическая погрешность определения координат характерных точек границы части земельного участка, м
	X	Y		
1	2	3	4	5
Государственный регистратор			ФГИС ЕГРН	
полное наименование должности			подпись	
			инициалы, фамилия	

М.П.

Выписка из Единого государственного реестра недвижимости об объекте недвижимости  
Сведения о частях земельного участка

<b>Земельный участок</b>				
<small>(вид объекта недвижимости)</small>				
Лист № ___ Раздела <b>4.2</b>		Всего листов раздела <b>4.2</b> : ___		Всего разделов: ___
Всего листов выписки: ___				
<b>20.02.2023 № 99/2023/519578532</b>				
Кадастровый номер:			<b>47:01:0000000:501</b>	
Сведения о характерных точках границы части (частей) земельного участка				
Учетный номер части: 1102				
Система координат:				
Зона №				
Номер точки	Координаты, м		Описание закрепления на местности	Средняя квадратическая погрешность определения координат характерных точек границы части земельного участка, м
	X	Y		
1	2	3	4	5
Государственный регистратор			ФГИС ЕГРН	
полное наименование должности			подпись	инициалы, фамилия

М.П.

Выписка из Единого государственного реестра недвижимости об объекте недвижимости  
**Сведения о частях земельного участка**

<b>Земельный участок</b>				
<small>(вид объекта недвижимости)</small>				
Лист № ___ Раздела <b>4.2</b>		Всего листов раздела <b>4.2</b> : ___		Всего разделов: ___
Всего листов выписки: ___				
<b>20.02.2023 № 99/2023/519578532</b>				
Кадастровый номер:			<b>47:01:0000000:501</b>	
Сведения о характерных точках границы части (частей) земельного участка				
Учетный номер части: 1103				
Система координат: Зона №				
Номер точки	Координаты, м		Описание закрепления на местности	Средняя квадратическая погрешность определения координат характерных точек границы части земельного участка, м
	X	Y		
1	2	3	4	5
Государственный регистратор			ФГИС ЕГРН	
полное наименование должности			подпись	
			инициалы, фамилия	

М.П.

Выписка из Единого государственного реестра недвижимости об объекте недвижимости  
Сведения о частях земельного участка

<b>Земельный участок</b>				
<small>(вид объекта недвижимости)</small>				
Лист № __ Раздела <b>4.2</b>		Всего листов раздела <b>4.2</b> : __		Всего разделов: __
Всего листов выписки: __				
<b>20.02.2023 № 99/2023/519578532</b>				
Кадастровый номер:			<b>47:01:0000000:501</b>	
Сведения о характерных точках границы части (частей) земельного участка				
Учетный номер части: 1104				
Система координат: МСК 53 (Зона-2)				
Зона №				
Номер точки	Координаты, м		Описание закрепления на местности	Средняя квадратическая погрешность определения координат характерных точек границы части земельного участка, м
	X	Y		
1	2	3	4	5
213	473698.42	1354845.77	данные отсутствуют	данные отсутствуют
213	473698.42	1354845.77	данные отсутствуют	данные отсутствуют
214	473693.5	1354846.93	данные отсутствуют	данные отсутствуют
215	473672.5	1354757.81	данные отсутствуют	данные отсутствуют
216	473676.75	1354753.85	данные отсутствуют	данные отсутствуют

Государственный регистратор		ФГИС ЕГРН
полное наименование должности	подпись	инициалы, фамилия

М.П.

Выписка из Единого государственного реестра недвижимости об объекте недвижимости  
Сведения о частях земельного участка

<b>Земельный участок</b>				
<small>(вид объекта недвижимости)</small>				
Лист № ____ Раздела <b>4.2</b>		Всего листов раздела <b>4.2</b> : ____		Всего разделов: ____
Всего листов выписки: ____				
<b>20.02.2023 № 99/2023/519578532</b>				
Кадастровый номер:			<b>47:01:0000000:501</b>	
Сведения о характерных точках границы части (частей) земельного участка				
Учетный номер части: 1105				
Система координат: Зона №				
Номер точки	Координаты, м		Описание закрепления на местности	Средняя квадратическая погрешность определения координат характерных точек границы части земельного участка, м
	X	Y		
1	2	3	4	5
Государственный регистратор			ФГИС ЕГРН	
полное наименование должности			подпись	
			инициалы, фамилия	

М.П.

Выписка из Единого государственного реестра недвижимости об объекте недвижимости  
Сведения о частях земельного участка

<b>Земельный участок</b>				
<small>(вид объекта недвижимости)</small>				
Лист № ___ Раздела <b>4.2</b>		Всего листов раздела <b>4.2</b> : ___		Всего разделов: ___
Всего листов выписки: ___				
<b>20.02.2023 № 99/2023/519578532</b>				
Кадастровый номер:			<b>47:01:0000000:501</b>	
Сведения о характерных точках границы части (частей) земельного участка				
Учетный номер части: 1106				
Система координат:				
Зона №				
Номер точки	Координаты, м		Описание закрепления на местности	Средняя квадратическая погрешность определения координат характерных точек границы части земельного участка, м
	X	Y		
1	2	3	4	5
Государственный регистратор			ФГИС ЕГРН	
полное наименование должности			подпись	
			инициалы, фамилия	

М.П.

Выписка из Единого государственного реестра недвижимости об объекте недвижимости  
Сведения о частях земельного участка

<b>Земельный участок</b>				
<small>(вид объекта недвижимости)</small>				
Лист № ___ Раздела <b>4.2</b>		Всего листов раздела <b>4.2</b> : ___		Всего разделов: ___
Всего листов выписки: ___				
<b>20.02.2023 № 99/2023/519578532</b>				
Кадастровый номер:			<b>47:01:0000000:501</b>	
Сведения о характерных точках границы части (частей) земельного участка				
Учетный номер части: 1107				
Система координат:				
Зона №				
Номер точки	Координаты, м		Описание закрепления на местности	Средняя квадратическая погрешность определения координат характерных точек границы части земельного участка, м
	X	Y		
1	2	3	4	5
Государственный регистратор			ФГИС ЕГРН	
полное наименование должности			подпись	
			инициалы, фамилия	

М.П.

Выписка из Единого государственного реестра недвижимости об объекте недвижимости  
Сведения о частях земельного участка

<b>Земельный участок</b>				
<small>(вид объекта недвижимости)</small>				
Лист № ___ Раздела <b>4.2</b>		Всего листов раздела <b>4.2</b> : ___		Всего разделов: ___
Всего листов выписки: ___				
<b>20.02.2023 № 99/2023/519578532</b>				
Кадастровый номер:			<b>47:01:0000000:501</b>	
Сведения о характерных точках границы части (частей) земельного участка				
Учетный номер части: 1108				
Система координат: Зона №				
Номер точки	Координаты, м		Описание закрепления на местности	Средняя квадратическая погрешность определения координат характерных точек границы части земельного участка, м
	X	Y		
1	2	3	4	5
Государственный регистратор			ФГИС ЕГРН	
полное наименование должности			подпись	инициалы, фамилия

М.П.

Выписка из Единого государственного реестра недвижимости об объекте недвижимости  
Сведения о частях земельного участка

<b>Земельный участок</b>				
<small>(вид объекта недвижимости)</small>				
Лист № ___ Раздела <b>4.2</b>		Всего листов раздела <b>4.2</b> : ___		Всего разделов: ___
Всего листов выписки: ___				
<b>20.02.2023 № 99/2023/519578532</b>				
Кадастровый номер:			<b>47:01:0000000:501</b>	
Сведения о характерных точках границы части (частей) земельного участка				
Учетный номер части: 1109				
Система координат:				
Зона №				
Номер точки	Координаты, м		Описание закрепления на местности	Средняя квадратическая погрешность определения координат характерных точек границы части земельного участка, м
	X	Y		
1	2	3	4	5
Государственный регистратор			ФГИС ЕГРН	
полное наименование должности			подпись	инициалы, фамилия

М.П.

Выписка из Единого государственного реестра недвижимости об объекте недвижимости  
Сведения о частях земельного участка

<b>Земельный участок</b>				
<small>(вид объекта недвижимости)</small>				
Лист № ___ Раздела <b>4.2</b>		Всего листов раздела <b>4.2</b> : ___		Всего разделов: ___
Всего листов выписки: ___				
<b>20.02.2023 № 99/2023/519578532</b>				
Кадастровый номер:			<b>47:01:0000000:501</b>	
Сведения о характерных точках границы части (частей) земельного участка				
Учетный номер части: 1110				
Система координат:				
Зона №				
Номер точки	Координаты, м		Описание закрепления на местности	Средняя квадратическая погрешность определения координат характерных точек границы части земельного участка, м
	X	Y		
1	2	3	4	5
Государственный регистратор			ФГИС ЕГРН	
полное наименование должности			подпись	
			инициалы, фамилия	

М.П.

Выписка из Единого государственного реестра недвижимости об объекте недвижимости  
**Сведения о частях земельного участка**

<b>Земельный участок</b>				
<small>(вид объекта недвижимости)</small>				
Лист № ___ Раздела <b>4.2</b>		Всего листов раздела <b>4.2</b> : ___		Всего разделов: ___
Всего листов выписки: ___				
<b>20.02.2023 № 99/2023/519578532</b>				
Кадастровый номер:			<b>47:01:0000000:501</b>	
Сведения о характерных точках границы части (частей) земельного участка				
Учетный номер части: 1111				
Система координат: Зона №				
Номер точки	Координаты, м		Описание закрепления на местности	Средняя квадратическая погрешность определения координат характерных точек границы части земельного участка, м
	X	Y		
1	2	3	4	5
Государственный регистратор			ФГИС ЕГРН	
полное наименование должности			подпись	инициалы, фамилия

М.П.

Выписка из Единого государственного реестра недвижимости об объекте недвижимости  
Сведения о частях земельного участка

<b>Земельный участок</b>				
<small>(вид объекта недвижимости)</small>				
Лист № ___ Раздела <b>4.2</b>		Всего листов раздела <b>4.2</b> : ___		Всего разделов: ___
Всего листов выписки: ___				
<b>20.02.2023 № 99/2023/519578532</b>				
Кадастровый номер:			<b>47:01:0000000:501</b>	
Сведения о характерных точках границы части (частей) земельного участка				
Учетный номер части: 1112				
Система координат:				
Зона №				
Номер точки	Координаты, м		Описание закрепления на местности	Средняя квадратическая погрешность определения координат характерных точек границы части земельного участка, м
	X	Y		
1	2	3	4	5
Государственный регистратор			ФГИС ЕГРН	
полное наименование должности			подпись	
			инициалы, фамилия	

М.П.

Выписка из Единого государственного реестра недвижимости об объекте недвижимости  
Сведения о частях земельного участка

<b>Земельный участок</b>				
<small>(вид объекта недвижимости)</small>				
Лист № ____ Раздела <b>4.2</b>		Всего листов раздела <b>4.2</b> : ____		Всего разделов: ____
Всего листов выписки: ____				
<b>20.02.2023 № 99/2023/519578532</b>				
Кадастровый номер:			<b>47:01:0000000:501</b>	
Сведения о характерных точках границы части (частей) земельного участка				
Учетный номер части: 1113				
Система координат: Зона №				
Номер точки	Координаты, м		Описание закрепления на местности	Средняя квадратическая погрешность определения координат характерных точек границы части земельного участка, м
	X	Y		
1	2	3	4	5
Государственный регистратор				ФГИС ЕГРН
полное наименование должности			подпись	инициалы, фамилия

М.П.

Выписка из Единого государственного реестра недвижимости об объекте недвижимости  
Сведения о частях земельного участка

<b>Земельный участок</b>				
<small>(вид объекта недвижимости)</small>				
Лист № ___ Раздела <b>4.2</b>		Всего листов раздела <b>4.2</b> : ___		Всего разделов: ___
Всего листов выписки: ___				
<b>20.02.2023 № 99/2023/519578532</b>				
Кадастровый номер:			<b>47:01:0000000:501</b>	
Сведения о характерных точках границы части (частей) земельного участка				
Учетный номер части: 1114				
Система координат:				
Зона №				
Номер точки	Координаты, м		Описание закрепления на местности	Средняя квадратическая погрешность определения координат характерных точек границы части земельного участка, м
	X	Y		
1	2	3	4	5
Государственный регистратор			ФГИС ЕГРН	
полное наименование должности			подпись	
			инициалы, фамилия	

М.П.

Выписка из Единого государственного реестра недвижимости об объекте недвижимости  
Сведения о частях земельного участка

<b>Земельный участок</b>				
<small>(вид объекта недвижимости)</small>				
Лист № ___ Раздела <b>4.2</b>		Всего листов раздела <b>4.2</b> : ___		Всего разделов: ___
Всего листов выписки: ___				
<b>20.02.2023 № 99/2023/519578532</b>				
Кадастровый номер:			<b>47:01:0000000:501</b>	
Сведения о характерных точках границы части (частей) земельного участка				
Учетный номер части: 1115				
Система координат: Зона №				
Номер точки	Координаты, м		Описание закрепления на местности	Средняя квадратическая погрешность определения координат характерных точек границы части земельного участка, м
	X	Y		
1	2	3	4	5
Государственный регистратор			ФГИС ЕГРН	
полное наименование должности			подпись	
			инициалы, фамилия	

М.П.

Выписка из Единого государственного реестра недвижимости об объекте недвижимости  
Сведения о частях земельного участка

<b>Земельный участок</b>				
<small>(вид объекта недвижимости)</small>				
Лист № ___ Раздела <b>4.2</b>		Всего листов раздела <b>4.2</b> : ___		Всего разделов: ___
Всего листов выписки: ___				
<b>20.02.2023 № 99/2023/519578532</b>				
Кадастровый номер:			<b>47:01:0000000:501</b>	
Сведения о характерных точках границы части (частей) земельного участка				
Учетный номер части: 1116				
Система координат: Зона №				
Номер точки	Координаты, м		Описание закрепления на местности	Средняя квадратическая погрешность определения координат характерных точек границы части земельного участка, м
	X	Y		
1	2	3	4	5
Государственный регистратор			ФГИС ЕГРН	
полное наименование должности			подпись	инициалы, фамилия

М.П.

Выписка из Единого государственного реестра недвижимости об объекте недвижимости  
Сведения о частях земельного участка

<b>Земельный участок</b>					
<small>(вид объекта недвижимости)</small>					
Лист № ___ Раздела <b>4.2</b>		Всего листов раздела <b>4.2</b> : ___		Всего разделов: ___	Всего листов выписки: ___
<b>20.02.2023 № 99/2023/519578532</b>					
Кадастровый номер:			<b>47:01:0000000:501</b>		
Сведения о характерных точках границы части (частей) земельного участка					
Учетный номер части: 1117					
Система координат: Зона №					
Номер точки	Координаты, м		Описание закрепления на местности	Средняя квадратическая погрешность определения координат характерных точек границы части земельного участка, м	
	X	Y			
1	2	3	4	5	
Государственный регистратор					ФГИС ЕГРН
полное наименование должности			подпись		инициалы, фамилия

М.П.

Выписка из Единого государственного реестра недвижимости об объекте недвижимости  
Сведения о частях земельного участка

<b>Земельный участок</b>				
<small>(вид объекта недвижимости)</small>				
Лист № ___ Раздела <b>4.2</b>		Всего листов раздела <b>4.2</b> : ___		Всего разделов: ___
Всего листов выписки: ___				
<b>20.02.2023 № 99/2023/519578532</b>				
Кадастровый номер:			<b>47:01:0000000:501</b>	
Сведения о характерных точках границы части (частей) земельного участка				
Учетный номер части: 1118				
Система координат: Зона №				
Номер точки	Координаты, м		Описание закрепления на местности	Средняя квадратическая погрешность определения координат характерных точек границы части земельного участка, м
	X	Y		
1	2	3	4	5
Государственный регистратор			ФГИС ЕГРН	
полное наименование должности			подпись	
			инициалы, фамилия	

М.П.

Выписка из Единого государственного реестра недвижимости об объекте недвижимости  
**Сведения о частях земельного участка**

<b>Земельный участок</b>				
<small>(вид объекта недвижимости)</small>				
Лист № ___ Раздела <b>4.2</b>		Всего листов раздела <b>4.2</b> : ___		Всего разделов: ___
Всего листов выписки: ___				
<b>20.02.2023 № 99/2023/519578532</b>				
Кадастровый номер:			<b>47:01:0000000:501</b>	
Сведения о характерных точках границы части (частей) земельного участка				
Учетный номер части: 1119				
Система координат: Зона №				
Номер точки	Координаты, м		Описание закрепления на местности	Средняя квадратическая погрешность определения координат характерных точек границы части земельного участка, м
	X	Y		
1	2	3	4	5
Государственный регистратор			ФГИС ЕГРН	
полное наименование должности			подпись	инициалы, фамилия

М.П.

Выписка из Единого государственного реестра недвижимости об объекте недвижимости  
Сведения о частях земельного участка

<b>Земельный участок</b>				
<small>(вид объекта недвижимости)</small>				
Лист № ___ Раздела <b>4.2</b>		Всего листов раздела <b>4.2</b> : ___		Всего разделов: ___
Всего листов выписки: ___				
<b>20.02.2023 № 99/2023/519578532</b>				
Кадастровый номер:			<b>47:01:0000000:501</b>	
Сведения о характерных точках границы части (частей) земельного участка				
Учетный номер части: 1120				
Система координат: Зона №				
Номер точки	Координаты, м		Описание закрепления на местности	Средняя квадратическая погрешность определения координат характерных точек границы части земельного участка, м
	X	Y		
1	2	3	4	5
Государственный регистратор			ФГИС ЕГРН	
полное наименование должности			подпись	
			инициалы, фамилия	

М.П.

Выписка из Единого государственного реестра недвижимости об объекте недвижимости  
Сведения о частях земельного участка

<b>Земельный участок</b>			
<small>(вид объекта недвижимости)</small>			
Лист № ____ Раздела <b>4.2</b>	Всего листов раздела <b>4.2</b> : ____	Всего разделов: ____	Всего листов выписки: ____
<b>20.02.2023 № 99/2023/519578532</b>			
Кадастровый номер:		<b>47:01:0000000:501</b>	

Сведения о характерных точках границы части (частей) земельного участка

Учетный номер части: 1121

Система координат: МСК 53 (Зона-2)

Зона №

Номер точки	Координаты, м		Описание закрепления на местности	Средняя квадратическая погрешность определения координат характерных точек границы части земельного участка, м
	X	Y		
1	2	3	4	5
217	481180.05	1292100.11	данные отсутствуют	данные отсутствуют
217	481180.05	1292100.11	данные отсутствуют	данные отсутствуют
218	481230.47	1292135.14	данные отсутствуют	данные отсутствуют
219	481024.79	1292362.01	данные отсутствуют	данные отсутствуют
220	481186.93	1292236.65	данные отсутствуют	данные отсутствуют
221	481058.31	1292480.93	данные отсутствуют	данные отсутствуют
222	480993.53	1292414.33	данные отсутствуют	данные отсутствуют

Государственный регистратор		ФГИС ЕГРН
полное наименование должности	подпись	инициалы, фамилия

М.П.

Выписка из Единого государственного реестра недвижимости об объекте недвижимости  
Сведения о частях земельного участка

<b>Земельный участок</b>				
<small>(вид объекта недвижимости)</small>				
Лист № ___ Раздела <b>4.2</b>		Всего листов раздела <b>4.2</b> : ___		Всего разделов: ___
Всего листов выписки: ___				
<b>20.02.2023 № 99/2023/519578532</b>				
Кадастровый номер:			<b>47:01:0000000:501</b>	
Сведения о характерных точках границы части (частей) земельного участка				
Учетный номер части: 1122				
Система координат: Зона №				
Номер точки	Координаты, м		Описание закрепления на местности	Средняя квадратическая погрешность определения координат характерных точек границы части земельного участка, м
	X	Y		
1	2	3	4	5
Государственный регистратор			ФГИС ЕГРН	
полное наименование должности			подпись	
			инициалы, фамилия	

М.П.

Выписка из Единого государственного реестра недвижимости об объекте недвижимости  
Сведения о частях земельного участка

<b>Земельный участок</b>				
<small>(вид объекта недвижимости)</small>				
Лист № ___ Раздела <b>4.2</b>		Всего листов раздела <b>4.2</b> : ___		Всего разделов: ___
Всего листов выписки: ___				
<b>20.02.2023 № 99/2023/519578532</b>				
Кадастровый номер:			<b>47:01:0000000:501</b>	
Сведения о характерных точках границы части (частей) земельного участка				
Учетный номер части: 1123				
Система координат: Зона №				
Номер точки	Координаты, м		Описание закрепления на местности	Средняя квадратическая погрешность определения координат характерных точек границы части земельного участка, м
	X	Y		
1	2	3	4	5
Государственный регистратор			ФГИС ЕГРН	
полное наименование должности			подпись	
			инициалы, фамилия	

М.П.

Выписка из Единого государственного реестра недвижимости об объекте недвижимости  
Сведения о частях земельного участка

<b>Земельный участок</b>				
<small>(вид объекта недвижимости)</small>				
Лист № ___ Раздела <b>4.2</b>		Всего листов раздела <b>4.2</b> : ___		Всего разделов: ___
Всего листов выписки: ___				
<b>20.02.2023 № 99/2023/519578532</b>				
Кадастровый номер:			<b>47:01:0000000:501</b>	
Сведения о характерных точках границы части (частей) земельного участка				
Учетный номер части: 1124				
Система координат: Зона №				
Номер точки	Координаты, м		Описание закрепления на местности	Средняя квадратическая погрешность определения координат характерных точек границы части земельного участка, м
	X	Y		
1	2	3	4	5
Государственный регистратор			ФГИС ЕГРН	
полное наименование должности			подпись	инициалы, фамилия

М.П.

Выписка из Единого государственного реестра недвижимости об объекте недвижимости  
Сведения о частях земельного участка

<b>Земельный участок</b>				
<small>(вид объекта недвижимости)</small>				
Лист № ___ Раздела <b>4.2</b>		Всего листов раздела <b>4.2</b> : ___		Всего разделов: ___
Всего листов выписки: ___				
<b>20.02.2023 № 99/2023/519578532</b>				
Кадастровый номер:			<b>47:01:0000000:501</b>	
Сведения о характерных точках границы части (частей) земельного участка				
Учетный номер части: 1125				
Система координат:				
Зона №				
Номер точки	Координаты, м		Описание закрепления на местности	Средняя квадратическая погрешность определения координат характерных точек границы части земельного участка, м
	X	Y		
1	2	3	4	5
Государственный регистратор			ФГИС ЕГРН	
полное наименование должности			подпись	
			инициалы, фамилия	

М.П.

Выписка из Единого государственного реестра недвижимости об объекте недвижимости  
Сведения о частях земельного участка

<b>Земельный участок</b>			
<small>(вид объекта недвижимости)</small>			
Лист № __ Раздела <b>4.2</b>	Всего листов раздела <b>4.2</b> : __	Всего разделов: __	Всего листов выписки: __
<b>20.02.2023 № 99/2023/519578532</b>			
Кадастровый номер:		<b>47:01:000000:501</b>	

Сведения о характерных точках границы части (частей) земельного участка				
Учетный номер части: 1126				
Система координат: МСК 53 (Зона-2)				
Зона №				
Номер точки	Координаты, м		Описание закрепления на местности	Средняя квадратическая погрешность определения координат характерных точек границы части земельного участка, м
	X	Y		
1	2	3	4	5
223	489029.34	1293672.94	данные отсутствуют	данные отсутствуют
223	489029.34	1293672.94	данные отсутствуют	данные отсутствуют
224	489015.92	1293687.81	данные отсутствуют	данные отсутствуют
225	489008.37	1293680.24	данные отсутствуют	данные отсутствуют
226	489021.5	1293665.08	данные отсутствуют	данные отсутствуют

Государственный регистратор		ФГИС ЕГРН
полное наименование должности	подпись	инициалы, фамилия

М.П.

Выписка из Единого государственного реестра недвижимости об объекте недвижимости  
**Сведения о частях земельного участка**

<b>Земельный участок</b>				
<small>(вид объекта недвижимости)</small>				
Лист № ___ Раздела <b>4.2</b>		Всего листов раздела <b>4.2</b> : ___		Всего разделов: ___
Всего листов выписки: ___				
<b>20.02.2023 № 99/2023/519578532</b>				
Кадастровый номер:			<b>47:01:0000000:501</b>	
Сведения о характерных точках границы части (частей) земельного участка				
Учетный номер части: 1127				
Система координат: Зона №				
Номер точки	Координаты, м		Описание закрепления на местности	Средняя квадратическая погрешность определения координат характерных точек границы части земельного участка, м
	X	Y		
1	2	3	4	5
Государственный регистратор			ФГИС ЕГРН	
полное наименование должности			подпись	инициалы, фамилия

М.П.

Выписка из Единого государственного реестра недвижимости об объекте недвижимости  
Сведения о частях земельного участка

<b>Земельный участок</b>				
<small>(вид объекта недвижимости)</small>				
Лист № ___ Раздела <b>4.2</b>		Всего листов раздела <b>4.2</b> : ___		Всего разделов: ___
Всего листов выписки: ___				
<b>20.02.2023 № 99/2023/519578532</b>				
Кадастровый номер:			<b>47:01:0000000:501</b>	
Сведения о характерных точках границы части (частей) земельного участка				
Учетный номер части: 1128				
Система координат:				
Зона №				
Номер точки	Координаты, м		Описание закрепления на местности	Средняя квадратическая погрешность определения координат характерных точек границы части земельного участка, м
	X	Y		
1	2	3	4	5
Государственный регистратор			ФГИС ЕГРН	
полное наименование должности			подпись	
			инициалы, фамилия	

М.П.

Выписка из Единого государственного реестра недвижимости об объекте недвижимости  
Сведения о частях земельного участка

<b>Земельный участок</b>				
<small>(вид объекта недвижимости)</small>				
Лист № ___ Раздела <b>4.2</b>		Всего листов раздела <b>4.2</b> : ___		Всего разделов: ___
Всего листов выписки: ___				
<b>20.02.2023 № 99/2023/519578532</b>				
Кадастровый номер:			<b>47:01:0000000:501</b>	
Сведения о характерных точках границы части (частей) земельного участка				
Учетный номер части: 1129				
Система координат: Зона №				
Номер точки	Координаты, м		Описание закрепления на местности	Средняя квадратическая погрешность определения координат характерных точек границы части земельного участка, м
	X	Y		
1	2	3	4	5
Государственный регистратор				ФГИС ЕГРН
полное наименование должности			подпись	инициалы, фамилия

М.П.

Выписка из Единого государственного реестра недвижимости об объекте недвижимости  
Сведения о частях земельного участка

<b>Земельный участок</b>				
<small>(вид объекта недвижимости)</small>				
Лист № ___ Раздела <b>4.2</b>		Всего листов раздела <b>4.2</b> : ___		Всего разделов: ___
Всего листов выписки: ___				
<b>20.02.2023.№ 99/2023/519578532</b>				
Кадастровый номер:			<b>47:01:0000000:501</b>	
Сведения о характерных точках границы части (частей) земельного участка				
Учетный номер части: 1130				
Система координат: МСК 53 (Зона-2)				
Зона №				
Номер точки	Координаты, м		Описание закрепления на местности	Средняя квадратическая погрешность определения координат характерных точек границы части земельного участка, м
	X	Y		
1	2	3	4	5
227	510210.09	1314432.72	данные отсутствуют	данные отсутствуют
227	510210.09	1314432.72	данные отсутствуют	данные отсутствуют
228	510164.86	1314548	данные отсутствуют	данные отсутствуют
229	510168.95	1314549.56	данные отсутствуют	данные отсутствуют
230	510105.05	1314701.4	данные отсутствуют	данные отсутствуют
231	510102.56	1314706.55	данные отсутствуют	данные отсутствуют
232	510088.09	1314698.55	данные отсутствуют	данные отсутствуют
233	510141.3	1314580.08	данные отсутствуют	данные отсутствуют
234	510178.93	1314496.29	данные отсутствуют	данные отсутствуют
Государственный регистратор			ФГИС ЕГРН	
полное наименование должности			подпись	
			инициалы, фамилия	

М.П.

Выписка из Единого государственного реестра недвижимости об объекте недвижимости  
Сведения о частях земельного участка

<b>Земельный участок</b>				
<small>(вид объекта недвижимости)</small>				
Лист № ___ Раздела <b>4.2</b>		Всего листов раздела <b>4.2</b> : ___		Всего разделов: ___
Всего листов выписки: ___				
<b>20.02.2023 № 99/2023/519578532</b>				
Кадастровый номер:			<b>47:01:0000000:501</b>	
Сведения о характерных точках границы части (частей) земельного участка				
Учетный номер части: 1131				
Система координат:				
Зона №				
Номер точки	Координаты, м		Описание закрепления на местности	Средняя квадратическая погрешность определения координат характерных точек границы части земельного участка, м
	X	Y		
1	2	3	4	5
Государственный регистратор			ФГИС ЕГРН	
полное наименование должности			подпись	
			инициалы, фамилия	

М.П.

Выписка из Единого государственного реестра недвижимости об объекте недвижимости  
Сведения о частях земельного участка

<b>Земельный участок</b>				
<small>(вид объекта недвижимости)</small>				
Лист № ___ Раздела <b>4.2</b>		Всего листов раздела <b>4.2</b> : ___		Всего разделов: ___
Всего листов выписки: ___				
<b>20.02.2023 № 99/2023/519578532</b>				
Кадастровый номер:			<b>47:01:0000000:501</b>	
Сведения о характерных точках границы части (частей) земельного участка				
Учетный номер части: 1132				
Система координат: Зона №				
Номер точки	Координаты, м		Описание закрепления на местности	Средняя квадратическая погрешность определения координат характерных точек границы части земельного участка, м
	X	Y		
1	2	3	4	5
Государственный регистратор			ФГИС ЕГРН	
полное наименование должности			подпись	инициалы, фамилия

М.П.

Выписка из Единого государственного реестра недвижимости об объекте недвижимости  
Сведения о частях земельного участка

<b>Земельный участок</b>				
<small>(вид объекта недвижимости)</small>				
Лист № ___ Раздела <b>4.2</b>		Всего листов раздела <b>4.2</b> : ___		Всего разделов: ___
Всего листов выписки: ___				
<b>20.02.2023 № 99/2023/519578532</b>				
Кадастровый номер:			<b>47:01:0000000:501</b>	
Сведения о характерных точках границы части (частей) земельного участка				
Учетный номер части: 1133				
Система координат:				
Зона №				
Номер точки	Координаты, м		Описание закрепления на местности	Средняя квадратическая погрешность определения координат характерных точек границы части земельного участка, м
	X	Y		
1	2	3	4	5
Государственный регистратор			ФГИС ЕГРН	
полное наименование должности			подпись	
			инициалы, фамилия	

М.П.

Выписка из Единого государственного реестра недвижимости об объекте недвижимости  
Сведения о частях земельного участка

<b>Земельный участок</b>				
<small>(вид объекта недвижимости)</small>				
Лист № ___ Раздела <b>4.2</b>		Всего листов раздела <b>4.2</b> : ___		Всего разделов: ___
Всего листов выписки: ___				
<b>20.02.2023 № 99/2023/519578532</b>				
Кадастровый номер:			<b>47:01:0000000:501</b>	
Сведения о характерных точках границы части (частей) земельного участка				
Учетный номер части: 1134				
Система координат: Зона №				
Номер точки	Координаты, м		Описание закрепления на местности	Средняя квадратическая погрешность определения координат характерных точек границы части земельного участка, м
	X	Y		
1	2	3	4	5
Государственный регистратор			ФГИС ЕГРН	
полное наименование должности			подпись	
			инициалы, фамилия	

М.П.

Выписка из Единого государственного реестра недвижимости об объекте недвижимости  
**Сведения о частях земельного участка**

<b>Земельный участок</b>				
<small>(вид объекта недвижимости)</small>				
Лист № ___ Раздела <b>4.2</b>		Всего листов раздела <b>4.2</b> : ___		Всего разделов: ___
Всего листов выписки: ___				
<b>20.02.2023 № 99/2023/519578532</b>				
Кадастровый номер:			<b>47:01:0000000:501</b>	
Сведения о характерных точках границы части (частей) земельного участка				
Учетный номер части: 1135				
Система координат: Зона №				
Номер точки	Координаты, м		Описание закрепления на местности	Средняя квадратическая погрешность определения координат характерных точек границы части земельного участка, м
	X	Y		
1	2	3	4	5
Государственный регистратор			ФГИС ЕГРН	
полное наименование должности			подпись	
			инициалы, фамилия	

М.П.

Выписка из Единого государственного реестра недвижимости об объекте недвижимости  
Сведения о частях земельного участка

<b>Земельный участок</b>				
<small>(вид объекта недвижимости)</small>				
Лист № ___ Раздела <b>4.2</b>		Всего листов раздела <b>4.2</b> : ___		Всего разделов: ___
Всего листов выписки: ___				
<b>20.02.2023 № 99/2023/519578532</b>				
Кадастровый номер:			<b>47:01:0000000:501</b>	
Сведения о характерных точках границы части (частей) земельного участка				
Учетный номер части: 1136				
Система координат:				
Зона №				
Номер точки	Координаты, м		Описание закрепления на местности	Средняя квадратическая погрешность определения координат характерных точек границы части земельного участка, м
	X	Y		
1	2	3	4	5
Государственный регистратор			ФГИС ЕГРН	
полное наименование должности			подпись	
			инициалы, фамилия	

М.П.

Выписка из Единого государственного реестра недвижимости об объекте недвижимости  
Сведения о частях земельного участка

<b>Земельный участок</b>				
<small>(вид объекта недвижимости)</small>				
Лист № ____ Раздела <b>4.2</b>		Всего листов раздела <b>4.2</b> : ____		Всего разделов: ____
Всего листов выписки: ____				
<b>20.02.2023 № 99/2023/519578532</b>				
Кадастровый номер:			<b>47:01:0000000:501</b>	
Сведения о характерных точках границы части (частей) земельного участка				
Учетный номер части: 1137				
Система координат: Зона №				
Номер точки	Координаты, м		Описание закрепления на местности	Средняя квадратическая погрешность определения координат характерных точек границы части земельного участка, м
	X	Y		
1	2	3	4	5
Государственный регистратор				ФГИС ЕГРН
полное наименование должности			подпись	инициалы, фамилия

М.П.

Выписка из Единого государственного реестра недвижимости об объекте недвижимости  
Сведения о частях земельного участка

<b>Земельный участок</b>				
<small>(вид объекта недвижимости)</small>				
Лист № ___ Раздела <b>4.2</b>		Всего листов раздела <b>4.2</b> : ___		Всего разделов: ___
Всего листов выписки: ___				
<b>20.02.2023 № 99/2023/519578532</b>				
Кадастровый номер:			<b>47:01:0000000:501</b>	
Сведения о характерных точках границы части (частей) земельного участка				
Учетный номер части: 1138				
Система координат: Зона №				
Номер точки	Координаты, м		Описание закрепления на местности	Средняя квадратическая погрешность определения координат характерных точек границы части земельного участка, м
	X	Y		
1	2	3	4	5
Государственный регистратор			ФГИС ЕГРН	
полное наименование должности			подпись	
			инициалы, фамилия	

М.П.

Выписка из Единого государственного реестра недвижимости об объекте недвижимости  
Сведения о частях земельного участка

<b>Земельный участок</b>				
<small>(вид объекта недвижимости)</small>				
Лист № ___ Раздела <b>4.2</b>		Всего листов раздела <b>4.2</b> : ___		Всего разделов: ___
Всего листов выписки: ___				
<b>20.02.2023 № 99/2023/519578532</b>				
Кадастровый номер:			<b>47:01:0000000:501</b>	
Сведения о характерных точках границы части (частей) земельного участка				
Учетный номер части: 1139				
Система координат:				
Зона №				
Номер точки	Координаты, м		Описание закрепления на местности	Средняя квадратическая погрешность определения координат характерных точек границы части земельного участка, м
	X	Y		
1	2	3	4	5
Государственный регистратор			ФГИС ЕГРН	
полное наименование должности			подпись	
			инициалы, фамилия	

М.П.

Выписка из Единого государственного реестра недвижимости об объекте недвижимости  
Сведения о частях земельного участка

<b>Земельный участок</b>				
<small>(вид объекта недвижимости)</small>				
Лист № ___ Раздела <b>4.2</b>		Всего листов раздела <b>4.2</b> : ___		Всего разделов: ___
Всего листов выписки: ___				
<b>20.02.2023 № 99/2023/519578532</b>				
Кадастровый номер:			<b>47:01:0000000:501</b>	
Сведения о характерных точках границы части (частей) земельного участка				
Учетный номер части: 1140				
Система координат: Зона №				
Номер точки	Координаты, м		Описание закрепления на местности	Средняя квадратическая погрешность определения координат характерных точек границы части земельного участка, м
	X	Y		
1	2	3	4	5
Государственный регистратор			ФГИС ЕГРН	
полное наименование должности			подпись	инициалы, фамилия

М.П.

Выписка из Единого государственного реестра недвижимости об объекте недвижимости  
Сведения о частях земельного участка

<b>Земельный участок</b>				
<small>(вид объекта недвижимости)</small>				
Лист № ___ Раздела <b>4.2</b>		Всего листов раздела <b>4.2</b> : ___		Всего разделов: ___
Всего листов выписки: ___				
<b>20.02.2023 № 99/2023/519578532</b>				
Кадастровый номер:			<b>47:01:0000000:501</b>	
Сведения о характерных точках границы части (частей) земельного участка				
Учетный номер части: 1141				
Система координат:				
Зона №				
Номер точки	Координаты, м		Описание закрепления на местности	Средняя квадратическая погрешность определения координат характерных точек границы части земельного участка, м
	X	Y		
1	2	3	4	5
Государственный регистратор			ФГИС ЕГРН	
полное наименование должности			подпись	
			инициалы, фамилия	

М.П.

Выписка из Единого государственного реестра недвижимости об объекте недвижимости  
**Сведения о частях земельного участка**

<b>Земельный участок</b>				
<small>(вид объекта недвижимости)</small>				
Лист № ___ Раздела <b>4.2</b>		Всего листов раздела <b>4.2</b> : ___		Всего разделов: ___
Всего листов выписки: ___				
<b>20.02.2023 № 99/2023/519578532</b>				
Кадастровый номер:			<b>47:01:0000000:501</b>	
Сведения о характерных точках границы части (частей) земельного участка				
Учетный номер части: 1142				
Система координат: Зона №				
Номер точки	Координаты, м		Описание закрепления на местности	Средняя квадратическая погрешность определения координат характерных точек границы части земельного участка, м
	X	Y		
1	2	3	4	5
Государственный регистратор			ФГИС ЕГРН	
полное наименование должности			подпись	
			инициалы, фамилия	

М.П.

Выписка из Единого государственного реестра недвижимости об объекте недвижимости  
**Сведения о частях земельного участка**

<b>Земельный участок</b>				
<small>(вид объекта недвижимости)</small>				
Лист № ___ Раздела <b>4.2</b>		Всего листов раздела <b>4.2</b> : ___		Всего разделов: ___
Всего листов выписки: ___				
<b>20.02.2023 № 99/2023/519578532</b>				
Кадастровый номер:			<b>47:01:0000000:501</b>	
Сведения о характерных точках границы части (частей) земельного участка				
Учетный номер части: 1143				
Система координат: Зона №				
Номер точки	Координаты, м		Описание закрепления на местности	Средняя квадратическая погрешность определения координат характерных точек границы части земельного участка, м
	X	Y		
1	2	3	4	5
Государственный регистратор			ФГИС ЕГРН	
полное наименование должности			подпись	
			инициалы, фамилия	

М.П.

Выписка из Единого государственного реестра недвижимости об объекте недвижимости  
Сведения о частях земельного участка

<b>Земельный участок</b>				
<small>(вид объекта недвижимости)</small>				
Лист № ___ Раздела <b>4.2</b>		Всего листов раздела <b>4.2</b> : ___		Всего разделов: ___
Всего листов выписки: ___				
<b>20.02.2023 № 99/2023/519578532</b>				
Кадастровый номер:			<b>47:01:0000000:501</b>	
Сведения о характерных точках границы части (частей) земельного участка				
Учетный номер части: 1144				
Система координат: Зона №				
Номер точки	Координаты, м		Описание закрепления на местности	Средняя квадратическая погрешность определения координат характерных точек границы части земельного участка, м
	X	Y		
1	2	3	4	5
Государственный регистратор			ФГИС ЕГРН	
полное наименование должности			подпись	
			инициалы, фамилия	

М.П.

Выписка из Единого государственного реестра недвижимости об объекте недвижимости  
Сведения о частях земельного участка

<b>Земельный участок</b>				
<small>(вид объекта недвижимости)</small>				
Лист № ___ Раздела <b>4.2</b>		Всего листов раздела <b>4.2</b> : ___		Всего разделов: ___
Всего листов выписки: ___				
<b>20.02.2023 № 99/2023/519578532</b>				
Кадастровый номер:			<b>47:01:0000000:501</b>	
Сведения о характерных точках границы части (частей) земельного участка				
Учетный номер части: 1145				
Система координат: Зона №				
Номер точки	Координаты, м		Описание закрепления на местности	Средняя квадратическая погрешность определения координат характерных точек границы части земельного участка, м
	X	Y		
1	2	3	4	5
Государственный регистратор				ФГИС ЕГРН
полное наименование должности			подпись	инициалы, фамилия

М.П.

Выписка из Единого государственного реестра недвижимости об объекте недвижимости  
Сведения о частях земельного участка

<b>Земельный участок</b>				
<small>(вид объекта недвижимости)</small>				
Лист № ___ Раздела <b>4.2</b>		Всего листов раздела <b>4.2</b> : ___		Всего разделов: ___
Всего листов выписки: ___				
<b>20.02.2023 № 99/2023/519578532</b>				
Кадастровый номер:			<b>47:01:0000000:501</b>	
Сведения о характерных точках границы части (частей) земельного участка				
Учетный номер части: 1146				
Система координат: Зона №				
Номер точки	Координаты, м		Описание закрепления на местности	Средняя квадратическая погрешность определения координат характерных точек границы части земельного участка, м
	X	Y		
1	2	3	4	5
Государственный регистратор			ФГИС ЕГРН	
полное наименование должности			подпись	инициалы, фамилия

М.П.

Выписка из Единого государственного реестра недвижимости об объекте недвижимости  
Сведения о частях земельного участка

<b>Земельный участок</b>				
<small>(вид объекта недвижимости)</small>				
Лист № ___ Раздела <b>4.2</b>		Всего листов раздела <b>4.2</b> : ___		Всего разделов: ___
Всего листов выписки: ___				
<b>20.02.2023 № 99/2023/519578532</b>				
Кадастровый номер:			<b>47:01:0000000:501</b>	
Сведения о характерных точках границы части (частей) земельного участка				
Учетный номер части: 1147				
Система координат:				
Зона №				
Номер точки	Координаты, м		Описание закрепления на местности	Средняя квадратическая погрешность определения координат характерных точек границы части земельного участка, м
	X	Y		
1	2	3	4	5
Государственный регистратор			ФГИС ЕГРН	
полное наименование должности			подпись	инициалы, фамилия

М.П.

Выписка из Единого государственного реестра недвижимости об объекте недвижимости  
**Сведения о частях земельного участка**

<b>Земельный участок</b>				
<small>(вид объекта недвижимости)</small>				
Лист № ___ Раздела <b>4.2</b>		Всего листов раздела <b>4.2</b> : ___		Всего разделов: ___
Всего листов выписки: ___				
<b>20.02.2023 № 99/2023/519578532</b>				
Кадастровый номер:			<b>47:01:0000000:501</b>	
Сведения о характерных точках границы части (частей) земельного участка				
Учетный номер части: 1148				
Система координат: Зона №				
Номер точки	Координаты, м		Описание закрепления на местности	Средняя квадратическая погрешность определения координат характерных точек границы части земельного участка, м
	X	Y		
1	2	3	4	5
Государственный регистратор			ФГИС ЕГРН	
полное наименование должности			подпись	инициалы, фамилия

М.П.

Выписка из Единого государственного реестра недвижимости об объекте недвижимости  
Сведения о частях земельного участка

<b>Земельный участок</b>				
<small>(вид объекта недвижимости)</small>				
Лист № ___ Раздела <b>4.2</b>		Всего листов раздела <b>4.2</b> : ___		Всего разделов: ___
Всего листов выписки: ___				
<b>20.02.2023 № 99/2023/519578532</b>				
Кадастровый номер:			<b>47:01:0000000:501</b>	
Сведения о характерных точках границы части (частей) земельного участка				
Учетный номер части: 1149				
Система координат:				
Зона №				
Номер точки	Координаты, м		Описание закрепления на местности	Средняя квадратическая погрешность определения координат характерных точек границы части земельного участка, м
	X	Y		
1	2	3	4	5
Государственный регистратор			ФГИС ЕГРН	
полное наименование должности			подпись	инициалы, фамилия

М.П.

Выписка из Единого государственного реестра недвижимости об объекте недвижимости  
**Сведения о частях земельного участка**

<b>Земельный участок</b>				
<small>(вид объекта недвижимости)</small>				
Лист № ___ Раздела <b>4.2</b>		Всего листов раздела <b>4.2</b> : ___		Всего разделов: ___
Всего листов выписки: ___				
<b>20.02.2023 № 99/2023/519578532</b>				
Кадастровый номер:			<b>47:01:0000000:501</b>	
Сведения о характерных точках границы части (частей) земельного участка				
Учетный номер части: 1150				
Система координат:				
Зона №				
Номер точки	Координаты, м		Описание закрепления на местности	Средняя квадратическая погрешность определения координат характерных точек границы части земельного участка, м
	X	Y		
1	2	3	4	5
Государственный регистратор			ФГИС ЕГРН	
полное наименование должности			подпись	инициалы, фамилия

М.П.

Выписка из Единого государственного реестра недвижимости об объекте недвижимости  
**Сведения о частях земельного участка**

<b>Земельный участок</b>				
<small>(вид объекта недвижимости)</small>				
Лист № ___ Раздела <b>4.2</b>		Всего листов раздела <b>4.2</b> : ___		Всего разделов: ___
Всего листов выписки: ___				
<b>20.02.2023 № 99/2023/519578532</b>				
Кадастровый номер:			<b>47:01:0000000:501</b>	
Сведения о характерных точках границы части (частей) земельного участка				
Учетный номер части: 1151				
Система координат:				
Зона №				
Номер точки	Координаты, м		Описание закрепления на местности	Средняя квадратическая погрешность определения координат характерных точек границы части земельного участка, м
	X	Y		
1	2	3	4	5
Государственный регистратор			ФГИС ЕГРН	
полное наименование должности			подпись	инициалы, фамилия

М.П.

Выписка из Единого государственного реестра недвижимости об объекте недвижимости  
Сведения о частях земельного участка

<b>Земельный участок</b>				
<small>(вид объекта недвижимости)</small>				
Лист № ___ Раздела <b>4.2</b>		Всего листов раздела <b>4.2</b> : ___		Всего разделов: ___
Всего листов выписки: ___				
<b>20.02.2023 № 99/2023/519578532</b>				
Кадастровый номер:			<b>47:01:0000000:501</b>	
Сведения о характерных точках границы части (частей) земельного участка				
Учетный номер части: 1152				
Система координат: Зона №				
Номер точки	Координаты, м		Описание закрепления на местности	Средняя квадратическая погрешность определения координат характерных точек границы части земельного участка, м
	X	Y		
1	2	3	4	5
Государственный регистратор			ФГИС ЕГРН	
полное наименование должности			подпись	
			инициалы, фамилия	

М.П.

Выписка из Единого государственного реестра недвижимости об объекте недвижимости  
Сведения о частях земельного участка

<b>Земельный участок</b>				
<small>(вид объекта недвижимости)</small>				
Лист № ___ Раздела <b>4.2</b>		Всего листов раздела <b>4.2</b> : ___		Всего разделов: ___
Всего листов выписки: ___				
<b>20.02.2023 № 99/2023/519578532</b>				
Кадастровый номер:			<b>47:01:0000000:501</b>	
Сведения о характерных точках границы части (частей) земельного участка				
Учетный номер части: 1153				
Система координат: Зона №				
Номер точки	Координаты, м		Описание закрепления на местности	Средняя квадратическая погрешность определения координат характерных точек границы части земельного участка, м
	X	Y		
1	2	3	4	5
Государственный регистратор			ФГИС ЕГРН	
полное наименование должности			подпись	
			инициалы, фамилия	

М.П.

Выписка из Единого государственного реестра недвижимости об объекте недвижимости  
Сведения о частях земельного участка

<b>Земельный участок</b>				
<small>(вид объекта недвижимости)</small>				
Лист № ___ Раздела <b>4.2</b>		Всего листов раздела <b>4.2</b> : ___		Всего разделов: ___
Всего листов выписки: ___				
<b>20.02.2023 № 99/2023/519578532</b>				
Кадастровый номер:			<b>47:01:0000000:501</b>	
Сведения о характерных точках границы части (частей) земельного участка				
Учетный номер части: 1154				
Система координат: Зона №				
Номер точки	Координаты, м		Описание закрепления на местности	Средняя квадратическая погрешность определения координат характерных точек границы части земельного участка, м
	X	Y		
1	2	3	4	5
Государственный регистратор			ФГИС ЕГРН	
полное наименование должности			подпись	инициалы, фамилия

М.П.

Выписка из Единого государственного реестра недвижимости об объекте недвижимости  
Сведения о частях земельного участка

<b>Земельный участок</b>				
<small>(вид объекта недвижимости)</small>				
Лист № ___ Раздела <b>4.2</b>		Всего листов раздела <b>4.2</b> : ___		Всего разделов: ___
Всего листов выписки: ___				
<b>20.02.2023 № 99/2023/519578532</b>				
Кадастровый номер:			<b>47:01:0000000:501</b>	
Сведения о характерных точках границы части (частей) земельного участка				
Учетный номер части: 1155				
Система координат:				
Зона №				
Номер точки	Координаты, м		Описание закрепления на местности	Средняя квадратическая погрешность определения координат характерных точек границы части земельного участка, м
	X	Y		
1	2	3	4	5
Государственный регистратор			ФГИС ЕГРН	
полное наименование должности			подпись	
			инициалы, фамилия	

М.П.

Выписка из Единого государственного реестра недвижимости об объекте недвижимости  
Сведения о частях земельного участка

<b>Земельный участок</b>				
<small>(вид объекта недвижимости)</small>				
Лист № ___ Раздела <b>4.2</b>		Всего листов раздела <b>4.2</b> : ___		Всего разделов: ___
Всего листов выписки: ___				
<b>20.02.2023.№ 99/2023/519578532</b>				
Кадастровый номер:			<b>47:01:0000000:501</b>	
Сведения о характерных точках границы части (частей) земельного участка				
Учетный номер части: 1156				
Система координат: МСК 53 (Зона-2)				
Зона №				
Номер точки	Координаты, м		Описание закрепления на местности	Средняя квадратическая погрешность определения координат характерных точек границы части земельного участка, м
	X	Y		
1	2	3	4	5
235	488858.05	1349248.09	данные отсутствуют	данные отсутствуют
235	488858.05	1349248.09	данные отсутствуют	данные отсутствуют
236	488856.35	1349254.56	данные отсутствуют	данные отсутствуют
237	488846.49	1349232.43	данные отсутствуют	данные отсутствуют
238	488836.99	1349206.56	данные отсутствуют	данные отсутствуют
239	488857.34	1349167.13	данные отсутствуют	данные отсутствуют
240	488854.62	1349181.12	данные отсутствуют	данные отсутствуют
241	488841.35	1349206.67	данные отсутствуют	данные отсутствуют
242	488847.96	1349223.07	данные отсутствуют	данные отсутствуют
Государственный регистратор			ФГИС ЕГРН	
полное наименование должности			подпись	
			инициалы, фамилия	

М.П.

Выписка из Единого государственного реестра недвижимости об объекте недвижимости  
Сведения о частях земельного участка

<b>Земельный участок</b>				
<small>(вид объекта недвижимости)</small>				
Лист № ___ Раздела <b>4.2</b>		Всего листов раздела <b>4.2</b> : ___		Всего разделов: ___
Всего листов выписки: ___				
<b>20.02.2023 № 99/2023/519578532</b>				
Кадастровый номер:			<b>47:01:0000000:501</b>	
Сведения о характерных точках границы части (частей) земельного участка				
Учетный номер части: 1157				
Система координат:				
Зона №				
Номер точки	Координаты, м		Описание закрепления на местности	Средняя квадратическая погрешность определения координат характерных точек границы части земельного участка, м
	X	Y		
1	2	3	4	5
Государственный регистратор			ФГИС ЕГРН	
полное наименование должности			подпись	
			инициалы, фамилия	

М.П.

Выписка из Единого государственного реестра недвижимости об объекте недвижимости  
Сведения о частях земельного участка

<b>Земельный участок</b>				
<small>(вид объекта недвижимости)</small>				
Лист № ___ Раздела <b>4.2</b>		Всего листов раздела <b>4.2</b> : ___		Всего разделов: ___
Всего листов выписки: ___				
<b>20.02.2023 № 99/2023/519578532</b>				
Кадастровый номер:			<b>47:01:0000000:501</b>	
Сведения о характерных точках границы части (частей) земельного участка				
Учетный номер части: 1158				
Система координат: Зона №				
Номер точки	Координаты, м		Описание закрепления на местности	Средняя квадратическая погрешность определения координат характерных точек границы части земельного участка, м
	X	Y		
1	2	3	4	5
Государственный регистратор			ФГИС ЕГРН	
полное наименование должности			подпись	инициалы, фамилия

М.П.

Выписка из Единого государственного реестра недвижимости об объекте недвижимости  
**Сведения о частях земельного участка**

<b>Земельный участок</b>				
<small>(вид объекта недвижимости)</small>				
Лист № ___ Раздела <b>4.2</b>		Всего листов раздела <b>4.2</b> : ___		Всего разделов: ___
Всего листов выписки: ___				
<b>20.02.2023 № 99/2023/519578532</b>				
Кадастровый номер:			<b>47:01:0000000:501</b>	
Сведения о характерных точках границы части (частей) земельного участка				
Учетный номер части: 1159				
Система координат: Зона №				
Номер точки	Координаты, м		Описание закрепления на местности	Средняя квадратическая погрешность определения координат характерных точек границы части земельного участка, м
	X	Y		
1	2	3	4	5
Государственный регистратор			ФГИС ЕГРН	
полное наименование должности			подпись	инициалы, фамилия

М.П.

Выписка из Единого государственного реестра недвижимости об объекте недвижимости  
Сведения о частях земельного участка

<b>Земельный участок</b>				
<small>(вид объекта недвижимости)</small>				
Лист № ___ Раздела <b>4.2</b>		Всего листов раздела <b>4.2</b> : ___		Всего разделов: ___
Всего листов выписки: ___				
<b>20.02.2023 № 99/2023/519578532</b>				
Кадастровый номер:			<b>47:01:0000000:501</b>	
Сведения о характерных точках границы части (частей) земельного участка				
Учетный номер части: 1160				
Система координат: Зона №				
Номер точки	Координаты, м		Описание закрепления на местности	Средняя квадратическая погрешность определения координат характерных точек границы части земельного участка, м
	X	Y		
1	2	3	4	5
Государственный регистратор			ФГИС ЕГРН	
полное наименование должности			подпись	
			инициалы, фамилия	

М.П.

Выписка из Единого государственного реестра недвижимости об объекте недвижимости  
Сведения о частях земельного участка

<b>Земельный участок</b>				
<small>(вид объекта недвижимости)</small>				
Лист № ___ Раздела <b>4.2</b>		Всего листов раздела <b>4.2</b> : ___		Всего разделов: ___
Всего листов выписки: ___				
<b>20.02.2023 № 99/2023/519578532</b>				
Кадастровый номер:			<b>47:01:0000000:501</b>	
Сведения о характерных точках границы части (частей) земельного участка				
Учетный номер части: 1161				
Система координат: Зона №				
Номер точки	Координаты, м		Описание закрепления на местности	Средняя квадратическая погрешность определения координат характерных точек границы части земельного участка, м
	X	Y		
1	2	3	4	5
Государственный регистратор				ФГИС ЕГРН
полное наименование должности			подпись	инициалы, фамилия

М.П.

Выписка из Единого государственного реестра недвижимости об объекте недвижимости  
Сведения о частях земельного участка

<b>Земельный участок</b>				
<small>(вид объекта недвижимости)</small>				
Лист № ___ Раздела <b>4.2</b>		Всего листов раздела <b>4.2</b> : ___		Всего разделов: ___
Всего листов выписки: ___				
<b>20.02.2023 № 99/2023/519578532</b>				
Кадастровый номер:			<b>47:01:0000000:501</b>	
Сведения о характерных точках границы части (частей) земельного участка				
Учетный номер части: 1162				
Система координат: Зона №				
Номер точки	Координаты, м		Описание закрепления на местности	Средняя квадратическая погрешность определения координат характерных точек границы части земельного участка, м
	X	Y		
1	2	3	4	5
Государственный регистратор			ФГИС ЕГРН	
полное наименование должности			подпись	
			инициалы, фамилия	

М.П.

Выписка из Единого государственного реестра недвижимости об объекте недвижимости  
Сведения о частях земельного участка

<b>Земельный участок</b>				
<small>(вид объекта недвижимости)</small>				
Лист № ___ Раздела <b>4.2</b>		Всего листов раздела <b>4.2</b> : ___		Всего разделов: ___
Всего листов выписки: ___				
<b>20.02.2023 № 99/2023/519578532</b>				
Кадастровый номер:			<b>47:01:0000000:501</b>	
Сведения о характерных точках границы части (частей) земельного участка				
Учетный номер части: 1163				
Система координат:				
Зона №				
Номер точки	Координаты, м		Описание закрепления на местности	Средняя квадратическая погрешность определения координат характерных точек границы части земельного участка, м
	X	Y		
1	2	3	4	5
Государственный регистратор			ФГИС ЕГРН	
полное наименование должности			подпись	
			инициалы, фамилия	

М.П.

Выписка из Единого государственного реестра недвижимости об объекте недвижимости  
Сведения о частях земельного участка

<b>Земельный участок</b>				
<small>(вид объекта недвижимости)</small>				
Лист № ___ Раздела <b>4.2</b>		Всего листов раздела <b>4.2</b> : ___		Всего разделов: ___
Всего листов выписки: ___				
<b>20.02.2023 № 99/2023/519578532</b>				
Кадастровый номер:			<b>47:01:0000000:501</b>	
Сведения о характерных точках границы части (частей) земельного участка				
Учетный номер части: 1164				
Система координат: Зона №				
Номер точки	Координаты, м		Описание закрепления на местности	Средняя квадратическая погрешность определения координат характерных точек границы части земельного участка, м
	X	Y		
1	2	3	4	5
Государственный регистратор			ФГИС ЕГРН	
полное наименование должности			подпись	
			инициалы, фамилия	

М.П.

Выписка из Единого государственного реестра недвижимости об объекте недвижимости  
**Сведения о частях земельного участка**

<b>Земельный участок</b>				
<small>(вид объекта недвижимости)</small>				
Лист № ___ Раздела <b>4.2</b>		Всего листов раздела <b>4.2</b> : ___	Всего разделов: ___	Всего листов выписки: ___
<b>20.02.2023 № 99/2023/519578532</b>				
Кадастровый номер:			<b>47:01:0000000:501</b>	
Сведения о характерных точках границы части (частей) земельного участка				
Учетный номер части: 1165				
Система координат: Зона №				
Номер точки	Координаты, м		Описание закрепления на местности	Средняя квадратическая погрешность определения координат характерных точек границы части земельного участка, м
	X	Y		
1	2	3	4	5
Государственный регистратор				ФГИС ЕГРН
полное наименование должности			подпись	инициалы, фамилия

М.П.

Выписка из Единого государственного реестра недвижимости об объекте недвижимости  
**Сведения о частях земельного участка**

<b>Земельный участок</b>				
<small>(вид объекта недвижимости)</small>				
Лист № ___ Раздела <b>4.2</b>		Всего листов раздела <b>4.2</b> : ___		Всего разделов: ___
Всего листов выписки: ___				
<b>20.02.2023 № 99/2023/519578532</b>				
Кадастровый номер:			<b>47:01:0000000:501</b>	
Сведения о характерных точках границы части (частей) земельного участка				
Учетный номер части: 1166				
Система координат: Зона №				
Номер точки	Координаты, м		Описание закрепления на местности	Средняя квадратическая погрешность определения координат характерных точек границы части земельного участка, м
	X	Y		
1	2	3	4	5
Государственный регистратор			ФГИС ЕГРН	
полное наименование должности			подпись	
			инициалы, фамилия	

М.П.

Выписка из Единого государственного реестра недвижимости об объекте недвижимости  
**Сведения о частях земельного участка**

<b>Земельный участок</b>				
<small>(вид объекта недвижимости)</small>				
Лист № ___ Раздела <b>4.2</b>		Всего листов раздела <b>4.2</b> : ___		Всего разделов: ___
Всего листов выписки: ___				
<b>20.02.2023 № 99/2023/519578532</b>				
Кадастровый номер:			<b>47:01:0000000:501</b>	
Сведения о характерных точках границы части (частей) земельного участка				
Учетный номер части: 1167				
Система координат: Зона №				
Номер точки	Координаты, м		Описание закрепления на местности	Средняя квадратическая погрешность определения координат характерных точек границы части земельного участка, м
	X	Y		
1	2	3	4	5
Государственный регистратор			ФГИС ЕГРН	
полное наименование должности			подпись	
			инициалы, фамилия	

М.П.

Выписка из Единого государственного реестра недвижимости об объекте недвижимости  
Сведения о частях земельного участка

<b>Земельный участок</b>				
<small>(вид объекта недвижимости)</small>				
Лист № ___ Раздела <b>4.2</b>		Всего листов раздела <b>4.2</b> : ___		Всего разделов: ___
Всего листов выписки: ___				
<b>20.02.2023 № 99/2023/519578532</b>				
Кадастровый номер:			<b>47:01:0000000:501</b>	
Сведения о характерных точках границы части (частей) земельного участка				
Учетный номер части: 1168				
Система координат: Зона №				
Номер точки	Координаты, м		Описание закрепления на местности	Средняя квадратическая погрешность определения координат характерных точек границы части земельного участка, м
	X	Y		
1	2	3	4	5
Государственный регистратор			ФГИС ЕГРН	
полное наименование должности			подпись	
			инициалы, фамилия	

М.П.

Выписка из Единого государственного реестра недвижимости об объекте недвижимости  
Сведения о частях земельного участка

<b>Земельный участок</b>				
<small>(вид объекта недвижимости)</small>				
Лист № ____ Раздела <b>4.2</b>		Всего листов раздела <b>4.2</b> : ____		Всего разделов: ____
Всего листов выписки: ____				
<b>20.02.2023 № 99/2023/519578532</b>				
Кадастровый номер:			<b>47:01:0000000:501</b>	
Сведения о характерных точках границы части (частей) земельного участка				
Учетный номер части: 1169				
Система координат: Зона №				
Номер точки	Координаты, м		Описание закрепления на местности	Средняя квадратическая погрешность определения координат характерных точек границы части земельного участка, м
	X	Y		
1	2	3	4	5
Государственный регистратор			ФГИС ЕГРН	
полное наименование должности			подпись	
			инициалы, фамилия	

М.П.

Выписка из Единого государственного реестра недвижимости об объекте недвижимости  
Сведения о частях земельного участка

<b>Земельный участок</b>				
<small>(вид объекта недвижимости)</small>				
Лист № ___ Раздела <b>4.2</b>		Всего листов раздела <b>4.2</b> : ___		Всего разделов: ___
Всего листов выписки: ___				
<b>20.02.2023 № 99/2023/519578532</b>				
Кадастровый номер:			<b>47:01:0000000:501</b>	
Сведения о характерных точках границы части (частей) земельного участка				
Учетный номер части: 1170				
Система координат: Зона №				
Номер точки	Координаты, м		Описание закрепления на местности	Средняя квадратическая погрешность определения координат характерных точек границы части земельного участка, м
	X	Y		
1	2	3	4	5
Государственный регистратор			ФГИС ЕГРН	
полное наименование должности			подпись	
			инициалы, фамилия	

М.П.

Выписка из Единого государственного реестра недвижимости об объекте недвижимости  
Сведения о частях земельного участка

<b>Земельный участок</b>				
<small>(вид объекта недвижимости)</small>				
Лист № ___ Раздела <b>4.2</b>		Всего листов раздела <b>4.2</b> : ___		Всего разделов: ___
Всего листов выписки: ___				
<b>20.02.2023 № 99/2023/519578532</b>				
Кадастровый номер:			<b>47:01:0000000:501</b>	
Сведения о характерных точках границы части (частей) земельного участка				
Учетный номер части: 1172				
Система координат:				
Зона №				
Номер точки	Координаты, м		Описание закрепления на местности	Средняя квадратическая погрешность определения координат характерных точек границы части земельного участка, м
	X	Y		
1	2	3	4	5
Государственный регистратор			ФГИС ЕГРН	
полное наименование должности			подпись	
			инициалы, фамилия	

М.П.

Выписка из Единого государственного реестра недвижимости об объекте недвижимости  
Сведения о частях земельного участка

<b>Земельный участок</b>				
<small>(вид объекта недвижимости)</small>				
Лист № ___ Раздела <b>4.2</b>		Всего листов раздела <b>4.2</b> : ___		Всего разделов: ___
Всего листов выписки: ___				
<b>20.02.2023 № 99/2023/519578532</b>				
Кадастровый номер:			<b>47:01:0000000:501</b>	
Сведения о характерных точках границы части (частей) земельного участка				
Учетный номер части: 1173				
Система координат: Зона №				
Номер точки	Координаты, м		Описание закрепления на местности	Средняя квадратическая погрешность определения координат характерных точек границы части земельного участка, м
	X	Y		
1	2	3	4	5
Государственный регистратор			ФГИС ЕГРН	
полное наименование должности			подпись	
			инициалы, фамилия	

М.П.

Выписка из Единого государственного реестра недвижимости об объекте недвижимости  
Сведения о частях земельного участка

<b>Земельный участок</b>				
<small>(вид объекта недвижимости)</small>				
Лист № ___ Раздела <b>4.2</b>		Всего листов раздела <b>4.2</b> : ___		Всего разделов: ___
Всего листов выписки: ___				
<b>20.02.2023 № 99/2023/519578532</b>				
Кадастровый номер:			<b>47:01:0000000:501</b>	
Сведения о характерных точках границы части (частей) земельного участка				
Учетный номер части: 1174				
Система координат:				
Зона №				
Номер точки	Координаты, м		Описание закрепления на местности	Средняя квадратическая погрешность определения координат характерных точек границы части земельного участка, м
	X	Y		
1	2	3	4	5
Государственный регистратор			ФГИС ЕГРН	
полное наименование должности			подпись	
			инициалы, фамилия	

М.П.

Выписка из Единого государственного реестра недвижимости об объекте недвижимости  
Сведения о частях земельного участка

<b>Земельный участок</b>				
<small>(вид объекта недвижимости)</small>				
Лист № ___ Раздела <b>4.2</b>		Всего листов раздела <b>4.2</b> : ___		Всего разделов: ___
Всего листов выписки: ___				
<b>20.02.2023 № 99/2023/519578532</b>				
Кадастровый номер:			<b>47:01:0000000:501</b>	
Сведения о характерных точках границы части (частей) земельного участка				
Учетный номер части: 1175				
Система координат:				
Зона №				
Номер точки	Координаты, м		Описание закрепления на местности	Средняя квадратическая погрешность определения координат характерных точек границы части земельного участка, м
	X	Y		
1	2	3	4	5
Государственный регистратор			ФГИС ЕГРН	
полное наименование должности			подпись	
			инициалы, фамилия	

М.П.

Выписка из Единого государственного реестра недвижимости об объекте недвижимости  
Сведения о частях земельного участка

<b>Земельный участок</b>				
(вид объекта недвижимости)				
Лист № ___ Раздела <b>4.2</b>		Всего листов раздела <b>4.2</b> : ___		Всего разделов: ___
Всего листов выписки: ___				
<b>20.02.2023 № 99/2023/519578532</b>				
Кадастровый номер:			<b>47:01:0000000:501</b>	
Сведения о характерных точках границы части (частей) земельного участка				
Учетный номер части: 1176				
Система координат: Зона №				
Номер точки	Координаты, м		Описание закрепления на местности	Средняя квадратическая погрешность определения координат характерных точек границы части земельного участка, м
	X	Y		
1	2	3	4	5
Государственный регистратор			ФГИС ЕГРН	
полное наименование должности			подпись	
			инициалы, фамилия	

М.П.

Выписка из Единого государственного реестра недвижимости об объекте недвижимости  
Сведения о частях земельного участка

<b>Земельный участок</b>				
<small>(вид объекта недвижимости)</small>				
Лист № ___ Раздела <b>4.2</b>		Всего листов раздела <b>4.2</b> : ___		Всего разделов: ___
Всего листов выписки: ___				
<b>20.02.2023 № 99/2023/519578532</b>				
Кадастровый номер:			<b>47:01:0000000:501</b>	
Сведения о характерных точках границы части (частей) земельного участка				
Учетный номер части: 1177				
Система координат:				
Зона №				
Номер точки	Координаты, м		Описание закрепления на местности	Средняя квадратическая погрешность определения координат характерных точек границы части земельного участка, м
	X	Y		
1	2	3	4	5
Государственный регистратор			ФГИС ЕГРН	
полное наименование должности			подпись	
			инициалы, фамилия	

М.П.

Выписка из Единого государственного реестра недвижимости об объекте недвижимости  
Сведения о частях земельного участка

<b>Земельный участок</b>				
<small>(вид объекта недвижимости)</small>				
Лист № ____ Раздела <b>4.2</b>		Всего листов раздела <b>4.2</b> : ____		Всего разделов: ____
Всего листов выписки: ____				
<b>20.02.2023 № 99/2023/519578532</b>				
Кадастровый номер:			<b>47:01:0000000:501</b>	
Сведения о характерных точках границы части (частей) земельного участка				
Учетный номер части: 1178				
Система координат: Зона №				
Номер точки	Координаты, м		Описание закрепления на местности	Средняя квадратическая погрешность определения координат характерных точек границы части земельного участка, м
	X	Y		
1	2	3	4	5
Государственный регистратор			ФГИС ЕГРН	
полное наименование должности			подпись	
			инициалы, фамилия	

М.П.

Выписка из Единого государственного реестра недвижимости об объекте недвижимости  
Сведения о частях земельного участка

<b>Земельный участок</b>				
<small>(вид объекта недвижимости)</small>				
Лист № ___ Раздела <b>4.2</b>		Всего листов раздела <b>4.2</b> : ___		Всего разделов: ___
Всего листов выписки: ___				
<b>20.02.2023 № 99/2023/519578532</b>				
Кадастровый номер:			<b>47:01:0000000:501</b>	
Сведения о характерных точках границы части (частей) земельного участка				
Учетный номер части: 1179				
Система координат: Зона №				
Номер точки	Координаты, м		Описание закрепления на местности	Средняя квадратическая погрешность определения координат характерных точек границы части земельного участка, м
	X	Y		
1	2	3	4	5
Государственный регистратор			ФГИС ЕГРН	
полное наименование должности			подпись	
			инициалы, фамилия	

М.П.

Выписка из Единого государственного реестра недвижимости об объекте недвижимости  
Сведения о частях земельного участка

<b>Земельный участок</b>				
<small>(вид объекта недвижимости)</small>				
Лист № ___ Раздела <b>4.2</b>		Всего листов раздела <b>4.2</b> : ___		Всего разделов: ___
Всего листов выписки: ___				
<b>20.02.2023 № 99/2023/519578532</b>				
Кадастровый номер:			<b>47:01:0000000:501</b>	
Сведения о характерных точках границы части (частей) земельного участка				
Учетный номер части: 1180				
Система координат:				
Зона №				
Номер точки	Координаты, м		Описание закрепления на местности	Средняя квадратическая погрешность определения координат характерных точек границы части земельного участка, м
	X	Y		
1	2	3	4	5
Государственный регистратор			ФГИС ЕГРН	
полное наименование должности			подпись	
			инициалы, фамилия	

М.П.

Выписка из Единого государственного реестра недвижимости об объекте недвижимости  
Сведения о частях земельного участка

<b>Земельный участок</b>				
<small>(вид объекта недвижимости)</small>				
Лист № ___ Раздела <b>4.2</b>		Всего листов раздела <b>4.2</b> : ___		Всего разделов: ___
Всего листов выписки: ___				
<b>20.02.2023 № 99/2023/519578532</b>				
Кадастровый номер:			<b>47:01:0000000:501</b>	
Сведения о характерных точках границы части (частей) земельного участка				
Учетный номер части: 1181				
Система координат: Зона №				
Номер точки	Координаты, м		Описание закрепления на местности	Средняя квадратическая погрешность определения координат характерных точек границы части земельного участка, м
	X	Y		
1	2	3	4	5
Государственный регистратор			ФГИС ЕГРН	
полное наименование должности			подпись	инициалы, фамилия

М.П.

Выписка из Единого государственного реестра недвижимости об объекте недвижимости  
Сведения о частях земельного участка

<b>Земельный участок</b>				
<small>(вид объекта недвижимости)</small>				
Лист № ___ Раздела <b>4.2</b>		Всего листов раздела <b>4.2</b> : ___		Всего разделов: ___
Всего листов выписки: ___				
<b>20.02.2023 № 99/2023/519578532</b>				
Кадастровый номер:			<b>47:01:0000000:501</b>	
Сведения о характерных точках границы части (частей) земельного участка				
Учетный номер части: 1182				
Система координат:				
Зона №				
Номер точки	Координаты, м		Описание закрепления на местности	Средняя квадратическая погрешность определения координат характерных точек границы части земельного участка, м
	X	Y		
1	2	3	4	5
Государственный регистратор			ФГИС ЕГРН	
полное наименование должности			подпись	
			инициалы, фамилия	

М.П.

Выписка из Единого государственного реестра недвижимости об объекте недвижимости  
Сведения о частях земельного участка

<b>Земельный участок</b>				
<small>(вид объекта недвижимости)</small>				
Лист № ___ Раздела <b>4.2</b>		Всего листов раздела <b>4.2</b> : ___		Всего разделов: ___
Всего листов выписки: ___				
<b>20.02.2023 № 99/2023/519578532</b>				
Кадастровый номер:			<b>47:01:0000000:501</b>	
Сведения о характерных точках границы части (частей) земельного участка				
Учетный номер части: 1183				
Система координат: Зона №				
Номер точки	Координаты, м		Описание закрепления на местности	Средняя квадратическая погрешность определения координат характерных точек границы части земельного участка, м
	X	Y		
1	2	3	4	5
Государственный регистратор			ФГИС ЕГРН	
полное наименование должности			подпись	
			инициалы, фамилия	

М.П.

Выписка из Единого государственного реестра недвижимости об объекте недвижимости  
**Сведения о частях земельного участка**

<b>Земельный участок</b>				
<small>(вид объекта недвижимости)</small>				
Лист № ___ Раздела <b>4.2</b>		Всего листов раздела <b>4.2</b> : ___		Всего разделов: ___
Всего листов выписки: ___				
<b>20.02.2023 № 99/2023/519578532</b>				
Кадастровый номер:			<b>47:01:0000000:501</b>	
Сведения о характерных точках границы части (частей) земельного участка				
Учетный номер части: 1184				
Система координат:				
Зона №				
Номер точки	Координаты, м		Описание закрепления на местности	Средняя квадратическая погрешность определения координат характерных точек границы части земельного участка, м
	X	Y		
1	2	3	4	5
Государственный регистратор			ФГИС ЕГРН	
полное наименование должности			подпись	инициалы, фамилия

М.П.

Выписка из Единого государственного реестра недвижимости об объекте недвижимости  
Сведения о частях земельного участка

<b>Земельный участок</b>				
<small>(вид объекта недвижимости)</small>				
Лист № ___ Раздела <b>4.2</b>		Всего листов раздела <b>4.2</b> : ___		Всего разделов: ___
Всего листов выписки: ___				
<b>20.02.2023 № 99/2023/519578532</b>				
Кадастровый номер:			<b>47:01:0000000:501</b>	
Сведения о характерных точках границы части (частей) земельного участка				
Учетный номер части: 1185				
Система координат: МСК 53 (Зона-2)				
Зона №				
Номер точки	Координаты, м		Описание закрепления на местности	Средняя квадратическая погрешность определения координат характерных точек границы части земельного участка, м
	X	Y		
1	2	3	4	5
243	483371.08	1292236.14	данные отсутствуют	данные отсутствуют
243	483371.08	1292236.14	данные отсутствуют	данные отсутствуют
244	483534.83	1292406.33	данные отсутствуют	данные отсутствуют
245	483533.68	1292642.88	данные отсутствуют	данные отсутствуют
246	483456.36	1292740.6	данные отсутствуют	данные отсутствуют
Государственный регистратор			ФГИС ЕГРН	
полное наименование должности			подпись	
			инициалы, фамилия	

М.П.

Выписка из Единого государственного реестра недвижимости об объекте недвижимости  
Сведения о частях земельного участка

<b>Земельный участок</b>				
<small>(вид объекта недвижимости)</small>				
Лист № ___ Раздела <b>4.2</b>		Всего листов раздела <b>4.2</b> : ___		Всего разделов: ___
Всего листов выписки: ___				
<b>20.02.2023 № 99/2023/519578532</b>				
Кадастровый номер:			<b>47:01:0000000:501</b>	
Сведения о характерных точках границы части (частей) земельного участка				
Учетный номер части: 1186				
Система координат: Зона №				
Номер точки	Координаты, м		Описание закрепления на местности	Средняя квадратическая погрешность определения координат характерных точек границы части земельного участка, м
	X	Y		
1	2	3	4	5
Государственный регистратор			ФГИС ЕГРН	
полное наименование должности			подпись	
			инициалы, фамилия	

М.П.

Выписка из Единого государственного реестра недвижимости об объекте недвижимости  
Сведения о частях земельного участка

<b>Земельный участок</b>				
<small>(вид объекта недвижимости)</small>				
Лист № ___ Раздела <b>4.2</b>		Всего листов раздела <b>4.2</b> : ___		Всего разделов: ___
Всего листов выписки: ___				
<b>20.02.2023 № 99/2023/519578532</b>				
Кадастровый номер:			<b>47:01:0000000:501</b>	
Сведения о характерных точках границы части (частей) земельного участка				
Учетный номер части: 1187				
Система координат: Зона №				
Номер точки	Координаты, м		Описание закрепления на местности	Средняя квадратическая погрешность определения координат характерных точек границы части земельного участка, м
	X	Y		
1	2	3	4	5
Государственный регистратор				ФГИС ЕГРН
полное наименование должности			подпись	инициалы, фамилия

М.П.

Выписка из Единого государственного реестра недвижимости об объекте недвижимости  
**Сведения о частях земельного участка**

<b>Земельный участок</b>				
<small>(вид объекта недвижимости)</small>				
Лист № ___ Раздела <b>4.2</b>		Всего листов раздела <b>4.2</b> : ___		Всего разделов: ___
Всего листов выписки: ___				
<b>20.02.2023 № 99/2023/519578532</b>				
Кадастровый номер:			<b>47:01:0000000:501</b>	
Сведения о характерных точках границы части (частей) земельного участка				
Учетный номер части: 1188				
Система координат:				
Зона №				
Номер точки	Координаты, м		Описание закрепления на местности	Средняя квадратическая погрешность определения координат характерных точек границы части земельного участка, м
	X	Y		
1	2	3	4	5
Государственный регистратор			ФГИС ЕГРН	
полное наименование должности			подпись	инициалы, фамилия

М.П.

Выписка из Единого государственного реестра недвижимости об объекте недвижимости  
Сведения о частях земельного участка

<b>Земельный участок</b>				
<small>(вид объекта недвижимости)</small>				
Лист № ___ Раздела <b>4.2</b>		Всего листов раздела <b>4.2</b> : ___		Всего разделов: ___
Всего листов выписки: ___				
<b>20.02.2023 № 99/2023/519578532</b>				
Кадастровый номер:			<b>47:01:0000000:501</b>	
Сведения о характерных точках границы части (частей) земельного участка				
Учетный номер части: 1189				
Система координат: Зона №				
Номер точки	Координаты, м		Описание закрепления на местности	Средняя квадратическая погрешность определения координат характерных точек границы части земельного участка, м
	X	Y		
1	2	3	4	5
Государственный регистратор			ФГИС ЕГРН	
полное наименование должности			подпись	инициалы, фамилия

М.П.

Выписка из Единого государственного реестра недвижимости об объекте недвижимости  
Сведения о частях земельного участка

<b>Земельный участок</b>				
<small>(вид объекта недвижимости)</small>				
Лист № ___ Раздела <b>4.2</b>		Всего листов раздела <b>4.2</b> : ___	Всего разделов: ___	Всего листов выписки: ___
<b>20.02.2023 № 99/2023/519578532</b>				
Кадастровый номер:			<b>47:01:0000000:501</b>	
Сведения о характерных точках границы части (частей) земельного участка				
Учетный номер части: 1190				
Система координат:				
Зона №				
Номер точки	Координаты, м		Описание закрепления на местности	Средняя квадратическая погрешность определения координат характерных точек границы части земельного участка, м
	X	Y		
1	2	3	4	5
Государственный регистратор				ФГИС ЕГРН
полное наименование должности			подпись	инициалы, фамилия

М.П.

Выписка из Единого государственного реестра недвижимости об объекте недвижимости  
Сведения о частях земельного участка

<b>Земельный участок</b>				
<small>(вид объекта недвижимости)</small>				
Лист № ___ Раздела <b>4.2</b>		Всего листов раздела <b>4.2</b> : ___		Всего разделов: ___
Всего листов выписки: ___				
<b>20.02.2023 № 99/2023/519578532</b>				
Кадастровый номер:			<b>47:01:0000000:501</b>	
Сведения о характерных точках границы части (частей) земельного участка				
Учетный номер части: 1191				
Система координат: Зона №				
Номер точки	Координаты, м		Описание закрепления на местности	Средняя квадратическая погрешность определения координат характерных точек границы части земельного участка, м
	X	Y		
1	2	3	4	5
Государственный регистратор			ФГИС ЕГРН	
полное наименование должности			подпись	
			инициалы, фамилия	

М.П.

Выписка из Единого государственного реестра недвижимости об объекте недвижимости  
**Сведения о частях земельного участка**

<b>Земельный участок</b>				
(вид объекта недвижимости)				
Лист № ___ Раздела <b>4.2</b>		Всего листов раздела <b>4.2</b> : ___		Всего разделов: ___
Всего листов выписки: ___				
<b>20.02.2023 № 99/2023/519578532</b>				
Кадастровый номер:			<b>47:01:0000000:501</b>	
Сведения о характерных точках границы части (частей) земельного участка				
Учетный номер части: 1192				
Система координат: МСК 53 (Зона-2)				
Зона №				
Номер точки	Координаты, м		Описание закрепления на местности	Средняя квадратическая погрешность определения координат характерных точек границы части земельного участка, м
	X	Y		
1	2	3	4	5
247	504467.14	1318273.99	данные отсутствуют	данные отсутствуют
247	504467.14	1318273.99	данные отсутствуют	данные отсутствуют
248	504472.65	1318286.53	данные отсутствуют	данные отсутствуют
249	504482.29	1318300.53	данные отсутствуют	данные отсутствуют
250	504468.29	1318310.17	данные отсутствуют	данные отсутствуют
251	504458.65	1318296.17	данные отсутствуют	данные отсутствуют
252	504470.5	1318288.01	данные отсутствуют	данные отсутствуют
253	504465.18	1318274.7	данные отсутствуют	данные отсутствуют

Государственный регистратор		ФГИС ЕГРН
полное наименование должности	подпись	инициалы, фамилия

М.П.

Выписка из Единого государственного реестра недвижимости об объекте недвижимости  
Сведения о частях земельного участка

<b>Земельный участок</b>				
<small>(вид объекта недвижимости)</small>				
Лист № ___ Раздела <b>4.2</b>		Всего листов раздела <b>4.2</b> : ___		Всего разделов: ___
Всего листов выписки: ___				
<b>20.02.2023 № 99/2023/519578532</b>				
Кадастровый номер:			<b>47:01:0000000:501</b>	
Сведения о характерных точках границы части (частей) земельного участка				
Учетный номер части: 1193				
Система координат: Зона №				
Номер точки	Координаты, м		Описание закрепления на местности	Средняя квадратическая погрешность определения координат характерных точек границы части земельного участка, м
	X	Y		
1	2	3	4	5
Государственный регистратор			ФГИС ЕГРН	
полное наименование должности			подпись	
			инициалы, фамилия	

М.П.

Выписка из Единого государственного реестра недвижимости об объекте недвижимости  
Сведения о частях земельного участка

<b>Земельный участок</b>				
<small>(вид объекта недвижимости)</small>				
Лист № ____ Раздела <b>4.2</b>		Всего листов раздела <b>4.2</b> : ____		Всего разделов: ____
Всего листов выписки: ____				
<b>20.02.2023 № 99/2023/519578532</b>				
Кадастровый номер:			<b>47:01:0000000:501</b>	
Сведения о характерных точках границы части (частей) земельного участка				
Учетный номер части: 1194				
Система координат: Зона №				
Номер точки	Координаты, м		Описание закрепления на местности	Средняя квадратическая погрешность определения координат характерных точек границы части земельного участка, м
	X	Y		
1	2	3	4	5
Государственный регистратор			ФГИС ЕГРН	
полное наименование должности			подпись	
			инициалы, фамилия	

М.П.

Выписка из Единого государственного реестра недвижимости об объекте недвижимости  
Сведения о частях земельного участка

<b>Земельный участок</b>				
<small>(вид объекта недвижимости)</small>				
Лист № ___ Раздела <b>4.2</b>		Всего листов раздела <b>4.2</b> : ___		Всего разделов: ___
Всего листов выписки: ___				
<b>20.02.2023 № 99/2023/519578532</b>				
Кадастровый номер:			<b>47:01:0000000:501</b>	
Сведения о характерных точках границы части (частей) земельного участка				
Учетный номер части: 1195				
Система координат: Зона №				
Номер точки	Координаты, м		Описание закрепления на местности	Средняя квадратическая погрешность определения координат характерных точек границы части земельного участка, м
	X	Y		
1	2	3	4	5
Государственный регистратор			ФГИС ЕГРН	
полное наименование должности			подпись	
			инициалы, фамилия	

М.П.

Выписка из Единого государственного реестра недвижимости об объекте недвижимости  
Сведения о частях земельного участка

<b>Земельный участок</b>				
<small>(вид объекта недвижимости)</small>				
Лист № ___ Раздела <b>4.2</b>		Всего листов раздела <b>4.2</b> : ___		Всего разделов: ___
Всего листов выписки: ___				
<b>20.02.2023 № 99/2023/519578532</b>				
Кадастровый номер:			<b>47:01:0000000:501</b>	
Сведения о характерных точках границы части (частей) земельного участка				
Учетный номер части: 1196				
Система координат:				
Зона №				
Номер точки	Координаты, м		Описание закрепления на местности	Средняя квадратическая погрешность определения координат характерных точек границы части земельного участка, м
	X	Y		
1	2	3	4	5
Государственный регистратор			ФГИС ЕГРН	
полное наименование должности			подпись	
			инициалы, фамилия	

М.П.

Выписка из Единого государственного реестра недвижимости об объекте недвижимости  
Сведения о частях земельного участка

<b>Земельный участок</b>				
<small>(вид объекта недвижимости)</small>				
Лист № ___ Раздела <b>4.2</b>		Всего листов раздела <b>4.2</b> : ___		Всего разделов: ___
Всего листов выписки: ___				
<b>20.02.2023 № 99/2023/519578532</b>				
Кадастровый номер:			<b>47:01:0000000:501</b>	
Сведения о характерных точках границы части (частей) земельного участка				
Учетный номер части: 1197				
Система координат: Зона №				
Номер точки	Координаты, м		Описание закрепления на местности	Средняя квадратическая погрешность определения координат характерных точек границы части земельного участка, м
	X	Y		
1	2	3	4	5
Государственный регистратор			ФГИС ЕГРН	
полное наименование должности			подпись	
			инициалы, фамилия	

М.П.

Выписка из Единого государственного реестра недвижимости об объекте недвижимости  
Сведения о частях земельного участка

<b>Земельный участок</b>				
<small>(вид объекта недвижимости)</small>				
Лист № ___ Раздела <b>4.2</b>		Всего листов раздела <b>4.2</b> : ___		Всего разделов: ___
Всего листов выписки: ___				
<b>20.02.2023 № 99/2023/519578532</b>				
Кадастровый номер:			<b>47:01:0000000:501</b>	
Сведения о характерных точках границы части (частей) земельного участка				
Учетный номер части: 1198				
Система координат:				
Зона №				
Номер точки	Координаты, м		Описание закрепления на местности	Средняя квадратическая погрешность определения координат характерных точек границы части земельного участка, м
	X	Y		
1	2	3	4	5
Государственный регистратор			ФГИС ЕГРН	
полное наименование должности			подпись	
			инициалы, фамилия	

М.П.

Выписка из Единого государственного реестра недвижимости об объекте недвижимости  
**Сведения о частях земельного участка**

<b>Земельный участок</b>				
<small>(вид объекта недвижимости)</small>				
Лист № ___ Раздела <b>4.2</b>		Всего листов раздела <b>4.2</b> : ___		Всего разделов: ___
Всего листов выписки: ___				
<b>20.02.2023 № 99/2023/519578532</b>				
Кадастровый номер:			<b>47:01:0000000:501</b>	
Сведения о характерных точках границы части (частей) земельного участка				
Учетный номер части: 1199				
Система координат: Зона №				
Номер точки	Координаты, м		Описание закрепления на местности	Средняя квадратическая погрешность определения координат характерных точек границы части земельного участка, м
	X	Y		
1	2	3	4	5
Государственный регистратор			ФГИС ЕГРН	
полное наименование должности			подпись	инициалы, фамилия

М.П.

Выписка из Единого государственного реестра недвижимости об объекте недвижимости  
**Сведения о частях земельного участка**

<b>Земельный участок</b>				
<small>(вид объекта недвижимости)</small>				
Лист № ___ Раздела <b>4.2</b>		Всего листов раздела <b>4.2</b> : ___		Всего разделов: ___
Всего листов выписки: ___				
<b>20.02.2023 № 99/2023/519578532</b>				
Кадастровый номер:			<b>47:01:0000000:501</b>	
Сведения о характерных точках границы части (частей) земельного участка				
Учетный номер части: 1200				
Система координат: Зона №				
Номер точки	Координаты, м		Описание закрепления на местности	Средняя квадратическая погрешность определения координат характерных точек границы части земельного участка, м
	X	Y		
1	2	3	4	5
Государственный регистратор			ФГИС ЕГРН	
полное наименование должности			подпись	инициалы, фамилия

М.П.

Выписка из Единого государственного реестра недвижимости об объекте недвижимости  
Сведения о частях земельного участка

<b>Земельный участок</b>				
<small>(вид объекта недвижимости)</small>				
Лист № ___ Раздела <b>4.2</b>		Всего листов раздела <b>4.2</b> : ___		Всего разделов: ___
Всего листов выписки: ___				
<b>20.02.2023 № 99/2023/519578532</b>				
Кадастровый номер:			<b>47:01:0000000:501</b>	
Сведения о характерных точках границы части (частей) земельного участка				
Учетный номер части: 1201				
Система координат: Зона №				
Номер точки	Координаты, м		Описание закрепления на местности	Средняя квадратическая погрешность определения координат характерных точек границы части земельного участка, м
	X	Y		
1	2	3	4	5
Государственный регистратор			ФГИС ЕГРН	
полное наименование должности			подпись	
			инициалы, фамилия	

М.П.

Выписка из Единого государственного реестра недвижимости об объекте недвижимости  
Сведения о частях земельного участка

<b>Земельный участок</b>				
<small>(вид объекта недвижимости)</small>				
Лист № ____ Раздела <b>4.2</b>		Всего листов раздела <b>4.2</b> : ____		Всего разделов: ____
Всего листов выписки: ____				
<b>20.02.2023 № 99/2023/519578532</b>				
Кадастровый номер:			<b>47:01:0000000:501</b>	
Сведения о характерных точках границы части (частей) земельного участка				
Учетный номер части: 1202				
Система координат: Зона №				
Номер точки	Координаты, м		Описание закрепления на местности	Средняя квадратическая погрешность определения координат характерных точек границы части земельного участка, м
	X	Y		
1	2	3	4	5
Государственный регистратор				ФГИС ЕГРН
полное наименование должности			подпись	инициалы, фамилия

М.П.

Выписка из Единого государственного реестра недвижимости об объекте недвижимости  
Сведения о частях земельного участка

<b>Земельный участок</b>				
<small>(вид объекта недвижимости)</small>				
Лист № ___ Раздела <b>4.2</b>		Всего листов раздела <b>4.2</b> : ___		Всего разделов: ___
Всего листов выписки: ___				
<b>20.02.2023 № 99/2023/519578532</b>				
Кадастровый номер:			<b>47:01:0000000:501</b>	
Сведения о характерных точках границы части (частей) земельного участка				
Учетный номер части: 1203				
Система координат: Зона №				
Номер точки	Координаты, м		Описание закрепления на местности	Средняя квадратическая погрешность определения координат характерных точек границы части земельного участка, м
	X	Y		
1	2	3	4	5
Государственный регистратор			ФГИС ЕГРН	
полное наименование должности			подпись	
			инициалы, фамилия	

М.П.

Выписка из Единого государственного реестра недвижимости об объекте недвижимости  
Сведения о частях земельного участка

<b>Земельный участок</b>				
<small>(вид объекта недвижимости)</small>				
Лист № ___ Раздела <b>4.2</b>		Всего листов раздела <b>4.2</b> : ___		Всего разделов: ___
Всего листов выписки: ___				
<b>20.02.2023 № 99/2023/519578532</b>				
Кадастровый номер:			<b>47:01:0000000:501</b>	
Сведения о характерных точках границы части (частей) земельного участка				
Учетный номер части: 1204				
Система координат:				
Зона №				
Номер точки	Координаты, м		Описание закрепления на местности	Средняя квадратическая погрешность определения координат характерных точек границы части земельного участка, м
	X	Y		
1	2	3	4	5
Государственный регистратор			ФГИС ЕГРН	
полное наименование должности			подпись	
			инициалы, фамилия	

М.П.

Выписка из Единого государственного реестра недвижимости об объекте недвижимости  
Сведения о частях земельного участка

<b>Земельный участок</b>				
<small>(вид объекта недвижимости)</small>				
Лист № ___ Раздела <b>4.2</b>		Всего листов раздела <b>4.2</b> : ___		Всего разделов: ___
Всего листов выписки: ___				
<b>20.02.2023 № 99/2023/519578532</b>				
Кадастровый номер:			<b>47:01:0000000:501</b>	
Сведения о характерных точках границы части (частей) земельного участка				
Учетный номер части: 1205				
Система координат:				
Зона №				
Номер точки	Координаты, м		Описание закрепления на местности	Средняя квадратическая погрешность определения координат характерных точек границы части земельного участка, м
	X	Y		
1	2	3	4	5
Государственный регистратор			ФГИС ЕГРН	
полное наименование должности			подпись	инициалы, фамилия

М.П.

Выписка из Единого государственного реестра недвижимости об объекте недвижимости  
Сведения о частях земельного участка

<b>Земельный участок</b>				
<small>(вид объекта недвижимости)</small>				
Лист № ___ Раздела <b>4.2</b>		Всего листов раздела <b>4.2</b> : ___		Всего разделов: ___
Всего листов выписки: ___				
<b>20.02.2023 № 99/2023/519578532</b>				
Кадастровый номер:			<b>47:01:0000000:501</b>	
Сведения о характерных точках границы части (частей) земельного участка				
Учетный номер части: 1206				
Система координат:				
Зона №				
Номер точки	Координаты, м		Описание закрепления на местности	Средняя квадратическая погрешность определения координат характерных точек границы части земельного участка, м
	X	Y		
1	2	3	4	5
Государственный регистратор			ФГИС ЕГРН	
полное наименование должности			подпись	инициалы, фамилия

М.П.

Выписка из Единого государственного реестра недвижимости об объекте недвижимости  
Сведения о частях земельного участка

<b>Земельный участок</b>				
<small>(вид объекта недвижимости)</small>				
Лист № ___ Раздела <b>4.2</b>		Всего листов раздела <b>4.2</b> : ___		Всего разделов: ___
Всего листов выписки: ___				
<b>20.02.2023 № 99/2023/519578532</b>				
Кадастровый номер:			<b>47:01:0000000:501</b>	
Сведения о характерных точках границы части (частей) земельного участка				
Учетный номер части: 1207				
Система координат: Зона №				
Номер точки	Координаты, м		Описание закрепления на местности	Средняя квадратическая погрешность определения координат характерных точек границы части земельного участка, м
	X	Y		
1	2	3	4	5
Государственный регистратор			ФГИС ЕГРН	
полное наименование должности			подпись	
			инициалы, фамилия	

М.П.

Выписка из Единого государственного реестра недвижимости об объекте недвижимости  
**Сведения о частях земельного участка**

<b>Земельный участок</b>				
<small>(вид объекта недвижимости)</small>				
Лист № ___ Раздела <b>4.2</b>		Всего листов раздела <b>4.2</b> : ___		Всего разделов: ___
Всего листов выписки: ___				
<b>20.02.2023 № 99/2023/519578532</b>				
Кадастровый номер:			<b>47:01:0000000:501</b>	
Сведения о характерных точках границы части (частей) земельного участка				
Учетный номер части: 1208				
Система координат: Зона №				
Номер точки	Координаты, м		Описание закрепления на местности	Средняя квадратическая погрешность определения координат характерных точек границы части земельного участка, м
	X	Y		
1	2	3	4	5
Государственный регистратор			ФГИС ЕГРН	
полное наименование должности			подпись	инициалы, фамилия

М.П.

Выписка из Единого государственного реестра недвижимости об объекте недвижимости  
Сведения о частях земельного участка

<b>Земельный участок</b>				
<small>(вид объекта недвижимости)</small>				
Лист № ___ Раздела <b>4.2</b>		Всего листов раздела <b>4.2</b> : ___		Всего разделов: ___
Всего листов выписки: ___				
<b>20.02.2023 № 99/2023/519578532</b>				
Кадастровый номер:			<b>47:01:0000000:501</b>	
Сведения о характерных точках границы части (частей) земельного участка				
Учетный номер части: 1209				
Система координат: Зона №				
Номер точки	Координаты, м		Описание закрепления на местности	Средняя квадратическая погрешность определения координат характерных точек границы части земельного участка, м
	X	Y		
1	2	3	4	5
Государственный регистратор			ФГИС ЕГРН	
полное наименование должности			подпись	
			инициалы, фамилия	

М.П.

Выписка из Единого государственного реестра недвижимости об объекте недвижимости  
Сведения о частях земельного участка

<b>Земельный участок</b>				
<small>(вид объекта недвижимости)</small>				
Лист № ____ Раздела <b>4.2</b>		Всего листов раздела <b>4.2</b> : ____		Всего разделов: ____
Всего листов выписки: ____				
<b>20.02.2023 № 99/2023/519578532</b>				
Кадастровый номер:			<b>47:01:0000000:501</b>	
Сведения о характерных точках границы части (частей) земельного участка				
Учетный номер части: 1210				
Система координат: Зона №				
Номер точки	Координаты, м		Описание закрепления на местности	Средняя квадратическая погрешность определения координат характерных точек границы части земельного участка, м
	X	Y		
1	2	3	4	5
Государственный регистратор			ФГИС ЕГРН	
полное наименование должности			подпись	
			инициалы, фамилия	

М.П.

Выписка из Единого государственного реестра недвижимости об объекте недвижимости  
Сведения о частях земельного участка

<b>Земельный участок</b>				
<small>(вид объекта недвижимости)</small>				
Лист № ___ Раздела <b>4.2</b>		Всего листов раздела <b>4.2</b> : ___		Всего разделов: ___
Всего листов выписки: ___				
<b>20.02.2023 № 99/2023/519578532</b>				
Кадастровый номер:			<b>47:01:0000000:501</b>	
Сведения о характерных точках границы части (частей) земельного участка				
Учетный номер части: 1211				
Система координат: Зона №				
Номер точки	Координаты, м		Описание закрепления на местности	Средняя квадратическая погрешность определения координат характерных точек границы части земельного участка, м
	X	Y		
1	2	3	4	5
Государственный регистратор				ФГИС ЕГРН
полное наименование должности			подпись	инициалы, фамилия

М.П.

Выписка из Единого государственного реестра недвижимости об объекте недвижимости  
Сведения о частях земельного участка

<b>Земельный участок</b>				
<small>(вид объекта недвижимости)</small>				
Лист № ___ Раздела <b>4.2</b>		Всего листов раздела <b>4.2</b> : ___		Всего разделов: ___
Всего листов выписки: ___				
<b>20.02.2023 № 99/2023/519578532</b>				
Кадастровый номер:			<b>47:01:0000000:501</b>	
Сведения о характерных точках границы части (частей) земельного участка				
Учетный номер части: 1212				
Система координат:				
Зона №				
Номер точки	Координаты, м		Описание закрепления на местности	Средняя квадратическая погрешность определения координат характерных точек границы части земельного участка, м
	X	Y		
1	2	3	4	5
Государственный регистратор			ФГИС ЕГРН	
полное наименование должности			подпись	
			инициалы, фамилия	

М.П.

Выписка из Единого государственного реестра недвижимости об объекте недвижимости  
Сведения о частях земельного участка

<b>Земельный участок</b>			
<small>(вид объекта недвижимости)</small>			
Лист № __ Раздела <b>4.2</b>	Всего листов раздела <b>4.2</b> : __	Всего разделов: __	Всего листов выписки: __
<b>20.02.2023 № 99/2023/519578532</b>			
Кадастровый номер:		<b>47:01:0000000:501</b>	

Сведения о характерных точках границы части (частей) земельного участка				
Учетный номер части: 1213				
Система координат: МСК 53 (Зона-2)				
Зона №				
Номер точки	Координаты, м		Описание закрепления на местности	Средняя квадратическая погрешность определения координат характерных точек границы части земельного участка, м
	X	Y		
1	2	3	4	5
254	510148.45	1284439.91	данные отсутствуют	данные отсутствуют
254	510148.45	1284439.91	данные отсутствуют	данные отсутствуют
255	510159.64	1284444.61	данные отсутствуют	данные отсутствуют
256	510161.34	1284445.43	данные отсутствуют	данные отсутствуют
257	510155.47	1284453.7	данные отсутствуют	данные отсутствуют
258	510142.02	1284448.02	данные отсутствуют	данные отсутствуют

Государственный регистратор		ФГИС ЕГРН
полное наименование должности	подпись	инициалы, фамилия

М.П.

Выписка из Единого государственного реестра недвижимости об объекте недвижимости  
Сведения о частях земельного участка

<b>Земельный участок</b>				
<small>(вид объекта недвижимости)</small>				
Лист № ___ Раздела <b>4.2</b>		Всего листов раздела <b>4.2</b> : ___		Всего разделов: ___
Всего листов выписки: ___				
<b>20.02.2023 № 99/2023/519578532</b>				
Кадастровый номер:			<b>47:01:0000000:501</b>	
Сведения о характерных точках границы части (частей) земельного участка				
Учетный номер части: 1214				
Система координат:				
Зона №				
Номер точки	Координаты, м		Описание закрепления на местности	Средняя квадратическая погрешность определения координат характерных точек границы части земельного участка, м
	X	Y		
1	2	3	4	5
Государственный регистратор			ФГИС ЕГРН	
полное наименование должности			подпись	
			инициалы, фамилия	

М.П.

Выписка из Единого государственного реестра недвижимости об объекте недвижимости  
Сведения о частях земельного участка

<b>Земельный участок</b>				
<small>(вид объекта недвижимости)</small>				
Лист № ___ Раздела <b>4.2</b>		Всего листов раздела <b>4.2</b> : ___		Всего разделов: ___
Всего листов выписки: ___				
<b>20.02.2023 № 99/2023/519578532</b>				
Кадастровый номер:			<b>47:01:0000000:501</b>	
Сведения о характерных точках границы части (частей) земельного участка				
Учетный номер части: 1215				
Система координат: Зона №				
Номер точки	Координаты, м		Описание закрепления на местности	Средняя квадратическая погрешность определения координат характерных точек границы части земельного участка, м
	X	Y		
1	2	3	4	5
Государственный регистратор			ФГИС ЕГРН	
полное наименование должности			подпись	
			инициалы, фамилия	

М.П.

Выписка из Единого государственного реестра недвижимости об объекте недвижимости  
**Сведения о частях земельного участка**

<b>Земельный участок</b>				
<small>(вид объекта недвижимости)</small>				
Лист № ___ Раздела <b>4.2</b>		Всего листов раздела <b>4.2</b> : ___		Всего разделов: ___
Всего листов выписки: ___				
<b>20.02.2023 № 99/2023/519578532</b>				
Кадастровый номер:			<b>47:01:0000000:501</b>	
Сведения о характерных точках границы части (частей) земельного участка				
Учетный номер части: 1216				
Система координат: Зона №				
Номер точки	Координаты, м		Описание закрепления на местности	Средняя квадратическая погрешность определения координат характерных точек границы части земельного участка, м
	X	Y		
1	2	3	4	5
Государственный регистратор			ФГИС ЕГРН	
полное наименование должности			подпись	
			инициалы, фамилия	

М.П.

Выписка из Единого государственного реестра недвижимости об объекте недвижимости  
Сведения о частях земельного участка

<b>Земельный участок</b>				
<small>(вид объекта недвижимости)</small>				
Лист № ___ Раздела <b>4.2</b>		Всего листов раздела <b>4.2</b> : ___		Всего разделов: ___
Всего листов выписки: ___				
<b>20.02.2023 № 99/2023/519578532</b>				
Кадастровый номер:			<b>47:01:0000000:501</b>	
Сведения о характерных точках границы части (частей) земельного участка				
Учетный номер части: 1217				
Система координат: Зона №				
Номер точки	Координаты, м		Описание закрепления на местности	Средняя квадратическая погрешность определения координат характерных точек границы части земельного участка, м
	X	Y		
1	2	3	4	5
Государственный регистратор			ФГИС ЕГРН	
полное наименование должности			подпись	
			инициалы, фамилия	

М.П.

Выписка из Единого государственного реестра недвижимости об объекте недвижимости  
Сведения о частях земельного участка

<b>Земельный участок</b>				
<small>(вид объекта недвижимости)</small>				
Лист № ___ Раздела <b>4.2</b>		Всего листов раздела <b>4.2</b> : ___		Всего разделов: ___
Всего листов выписки: ___				
<b>20.02.2023 № 99/2023/519578532</b>				
Кадастровый номер:			<b>47:01:0000000:501</b>	
Сведения о характерных точках границы части (частей) земельного участка				
Учетный номер части: 1218				
Система координат: Зона №				
Номер точки	Координаты, м		Описание закрепления на местности	Средняя квадратическая погрешность определения координат характерных точек границы части земельного участка, м
	X	Y		
1	2	3	4	5
Государственный регистратор				ФГИС ЕГРН
полное наименование должности			подпись	инициалы, фамилия

М.П.

Выписка из Единого государственного реестра недвижимости об объекте недвижимости  
Сведения о частях земельного участка

<b>Земельный участок</b>				
<small>(вид объекта недвижимости)</small>				
Лист № ___ Раздела <b>4.2</b>		Всего листов раздела <b>4.2</b> : ___		Всего разделов: ___
Всего листов выписки: ___				
<b>20.02.2023 № 99/2023/519578532</b>				
Кадастровый номер:			<b>47:01:0000000:501</b>	
Сведения о характерных точках границы части (частей) земельного участка				
Учетный номер части: 1219				
Система координат: Зона №				
Номер точки	Координаты, м		Описание закрепления на местности	Средняя квадратическая погрешность определения координат характерных точек границы части земельного участка, м
	X	Y		
1	2	3	4	5
Государственный регистратор			ФГИС ЕГРН	
полное наименование должности			подпись	
			инициалы, фамилия	

М.П.

Выписка из Единого государственного реестра недвижимости об объекте недвижимости  
Сведения о частях земельного участка

<b>Земельный участок</b>				
<small>(вид объекта недвижимости)</small>				
Лист № __ Раздела <b>4.2</b>		Всего листов раздела <b>4.2</b> : __		Всего разделов: __
Всего листов выписки: __				
<b>20.02.2023 № 99/2023/519578532</b>				
Кадастровый номер:			<b>47:01:0000000:501</b>	
Сведения о характерных точках границы части (частей) земельного участка				
Учетный номер части: 1220				
Система координат: МСК 53 (Зона-2)				
Зона №				
Номер точки	Координаты, м		Описание закрепления на местности	Средняя квадратическая погрешность определения координат характерных точек границы части земельного участка, м
	X	Y		
1	2	3	4	5
259	515175.71	1293441.11	данные отсутствуют	данные отсутствуют
259	515175.71	1293441.11	данные отсутствуют	данные отсутствуют
260	515160.67	1293412.54	данные отсутствуют	данные отсутствуют
261	514940.86	1293304.32	данные отсутствуют	данные отсутствуют
262	514928.36	1293299.03	данные отсутствуют	данные отсутствуют
263	514930.24	1293293.29	данные отсутствуют	данные отсутствуют
264	514943.51	1293298.94	данные отсутствуют	данные отсутствуют
265	515165.08	1293408.02	данные отсутствуют	данные отсутствуют
266	515179.61	1293435.84	данные отсутствуют	данные отсутствуют
Государственный регистратор			ФГИС ЕГРН	
полное наименование должности			подпись	
			инициалы, фамилия	

М.П.

Выписка из Единого государственного реестра недвижимости об объекте недвижимости  
Сведения о частях земельного участка

<b>Земельный участок</b>				
<small>(вид объекта недвижимости)</small>				
Лист № ___ Раздела <b>4.2</b>		Всего листов раздела <b>4.2</b> : ___		Всего разделов: ___
Всего листов выписки: ___				
<b>20.02.2023 № 99/2023/519578532</b>				
Кадастровый номер:			<b>47:01:0000000:501</b>	
Сведения о характерных точках границы части (частей) земельного участка				
Учетный номер части: 1221				
Система координат: Зона №				
Номер точки	Координаты, м		Описание закрепления на местности	Средняя квадратическая погрешность определения координат характерных точек границы части земельного участка, м
	X	Y		
1	2	3	4	5
Государственный регистратор			ФГИС ЕГРН	
полное наименование должности			подпись	
			инициалы, фамилия	

М.П.

Выписка из Единого государственного реестра недвижимости об объекте недвижимости  
Сведения о частях земельного участка

<b>Земельный участок</b>				
<small>(вид объекта недвижимости)</small>				
Лист № ___ Раздела <b>4.2</b>		Всего листов раздела <b>4.2</b> : ___		Всего разделов: ___
Всего листов выписки: ___				
<b>20.02.2023 № 99/2023/519578532</b>				
Кадастровый номер:			<b>47:01:0000000:501</b>	
Сведения о характерных точках границы части (частей) земельного участка				
Учетный номер части: 1222				
Система координат:				
Зона №				
Номер точки	Координаты, м		Описание закрепления на местности	Средняя квадратическая погрешность определения координат характерных точек границы части земельного участка, м
	X	Y		
1	2	3	4	5
Государственный регистратор			ФГИС ЕГРН	
полное наименование должности			подпись	инициалы, фамилия

М.П.

Выписка из Единого государственного реестра недвижимости об объекте недвижимости  
Сведения о частях земельного участка

<b>Земельный участок</b>				
<small>(вид объекта недвижимости)</small>				
Лист № ___ Раздела <b>4.2</b>		Всего листов раздела <b>4.2</b> : ___		Всего разделов: ___
Всего листов выписки: ___				
<b>20.02.2023 № 99/2023/519578532</b>				
Кадастровый номер:			<b>47:01:0000000:501</b>	
Сведения о характерных точках границы части (частей) земельного участка				
Учетный номер части: 1223				
Система координат: Зона №				
Номер точки	Координаты, м		Описание закрепления на местности	Средняя квадратическая погрешность определения координат характерных точек границы части земельного участка, м
	X	Y		
1	2	3	4	5
Государственный регистратор			ФГИС ЕГРН	
полное наименование должности			подпись	
			инициалы, фамилия	

М.П.

Выписка из Единого государственного реестра недвижимости об объекте недвижимости  
Сведения о частях земельного участка

<b>Земельный участок</b>				
<small>(вид объекта недвижимости)</small>				
Лист № ___ Раздела <b>4.2</b>		Всего листов раздела <b>4.2</b> : ___		Всего разделов: ___
Всего листов выписки: ___				
<b>20.02.2023 № 99/2023/519578532</b>				
Кадастровый номер:			<b>47:01:0000000:501</b>	
Сведения о характерных точках границы части (частей) земельного участка				
Учетный номер части: 1224				
Система координат: МСК 53 (Зона-2)				
Зона №				
Номер точки	Координаты, м		Описание закрепления на местности	Средняя квадратическая погрешность определения координат характерных точек границы части земельного участка, м
	X	Y		
1	2	3	4	5
267	513469.73	1290420.31	данные отсутствуют	данные отсутствуют
267	513469.73	1290420.31	данные отсутствуют	данные отсутствуют
268	513472.66	1290425.57	данные отсутствуют	данные отсутствуют
269	513456.35	1290437.05	данные отсутствуют	данные отсутствуют
270	513463.61	1290424.61	данные отсутствуют	данные отсутствуют
Государственный регистратор			ФГИС ЕГРН	
полное наименование должности			подпись	
			инициалы, фамилия	

М.П.

Выписка из Единого государственного реестра недвижимости об объекте недвижимости  
Сведения о частях земельного участка

<b>Земельный участок</b>				
<small>(вид объекта недвижимости)</small>				
Лист № ___ Раздела <b>4.2</b>		Всего листов раздела <b>4.2</b> : ___		Всего разделов: ___
Всего листов выписки: ___				
<b>20.02.2023 № 99/2023/519578532</b>				
Кадастровый номер:			<b>47:01:0000000:501</b>	
Сведения о характерных точках границы части (частей) земельного участка				
Учетный номер части: 1225				
Система координат:				
Зона №				
Номер точки	Координаты, м		Описание закрепления на местности	Средняя квадратическая погрешность определения координат характерных точек границы части земельного участка, м
	X	Y		
1	2	3	4	5
Государственный регистратор			ФГИС ЕГРН	
полное наименование должности			подпись	
			инициалы, фамилия	

М.П.

Выписка из Единого государственного реестра недвижимости об объекте недвижимости  
Сведения о частях земельного участка

<b>Земельный участок</b>				
<small>(вид объекта недвижимости)</small>				
Лист № ___ Раздела <b>4.2</b>		Всего листов раздела <b>4.2</b> : ___		Всего разделов: ___
Всего листов выписки: ___				
<b>20.02.2023 № 99/2023/519578532</b>				
Кадастровый номер:			<b>47:01:0000000:501</b>	
Сведения о характерных точках границы части (частей) земельного участка				
Учетный номер части: 1226				
Система координат: Зона №				
Номер точки	Координаты, м		Описание закрепления на местности	Средняя квадратическая погрешность определения координат характерных точек границы части земельного участка, м
	X	Y		
1	2	3	4	5
Государственный регистратор				ФГИС ЕГРН
полное наименование должности			подпись	инициалы, фамилия

М.П.

Выписка из Единого государственного реестра недвижимости об объекте недвижимости  
Сведения о частях земельного участка

<b>Земельный участок</b>				
<small>(вид объекта недвижимости)</small>				
Лист № ___ Раздела <b>4.2</b>		Всего листов раздела <b>4.2</b> : ___		Всего разделов: ___
Всего листов выписки: ___				
<b>20.02.2023 № 99/2023/519578532</b>				
Кадастровый номер:			<b>47:01:0000000:501</b>	
Сведения о характерных точках границы части (частей) земельного участка				
Учетный номер части: 1227				
Система координат: Зона №				
Номер точки	Координаты, м		Описание закрепления на местности	Средняя квадратическая погрешность определения координат характерных точек границы части земельного участка, м
	X	Y		
1	2	3	4	5
Государственный регистратор			ФГИС ЕГРН	
полное наименование должности			подпись	
			инициалы, фамилия	

М.П.

Выписка из Единого государственного реестра недвижимости об объекте недвижимости  
Сведения о частях земельного участка

<b>Земельный участок</b>				
<small>(вид объекта недвижимости)</small>				
Лист № ___ Раздела <b>4.2</b>		Всего листов раздела <b>4.2</b> : ___		Всего разделов: ___
Всего листов выписки: ___				
<b>20.02.2023 № 99/2023/519578532</b>				
Кадастровый номер:			<b>47:01:0000000:501</b>	
Сведения о характерных точках границы части (частей) земельного участка				
Учетный номер части: 1228				
Система координат:				
Зона №				
Номер точки	Координаты, м		Описание закрепления на местности	Средняя квадратическая погрешность определения координат характерных точек границы части земельного участка, м
	X	Y		
1	2	3	4	5
Государственный регистратор			ФГИС ЕГРН	
полное наименование должности			подпись	инициалы, фамилия

М.П.

Выписка из Единого государственного реестра недвижимости об объекте недвижимости  
Сведения о частях земельного участка

<b>Земельный участок</b>				
<small>(вид объекта недвижимости)</small>				
Лист № ___ Раздела <b>4.2</b>		Всего листов раздела <b>4.2</b> : ___		Всего разделов: ___
Всего листов выписки: ___				
<b>20.02.2023 № 99/2023/519578532</b>				
Кадастровый номер:			<b>47:01:0000000:501</b>	
Сведения о характерных точках границы части (частей) земельного участка				
Учетный номер части: 1229				
Система координат: Зона №				
Номер точки	Координаты, м		Описание закрепления на местности	Средняя квадратическая погрешность определения координат характерных точек границы части земельного участка, м
	X	Y		
1	2	3	4	5
Государственный регистратор			ФГИС ЕГРН	
полное наименование должности			подпись	инициалы, фамилия

М.П.

Выписка из Единого государственного реестра недвижимости об объекте недвижимости  
Сведения о частях земельного участка

<b>Земельный участок</b>				
<small>(вид объекта недвижимости)</small>				
Лист № ___ Раздела <b>4.2</b>		Всего листов раздела <b>4.2</b> : ___	Всего разделов: ___	Всего листов выписки: ___
<b>20.02.2023 № 99/2023/519578532</b>				
Кадастровый номер:			<b>47:01:0000000:501</b>	
Сведения о характерных точках границы части (частей) земельного участка				
Учетный номер части: 1230				
Система координат: Зона №				
Номер точки	Координаты, м		Описание закрепления на местности	Средняя квадратическая погрешность определения координат характерных точек границы части земельного участка, м
	X	Y		
1	2	3	4	5
Государственный регистратор				ФГИС ЕГРН
полное наименование должности			подпись	инициалы, фамилия

М.П.

Выписка из Единого государственного реестра недвижимости об объекте недвижимости  
**Сведения о частях земельного участка**

<b>Земельный участок</b>				
<small>(вид объекта недвижимости)</small>				
Лист № ___ Раздела <b>4.2</b>		Всего листов раздела <b>4.2</b> : ___		Всего разделов: ___
Всего листов выписки: ___				
<b>20.02.2023 № 99/2023/519578532</b>				
Кадастровый номер:			<b>47:01:0000000:501</b>	
Сведения о характерных точках границы части (частей) земельного участка				
Учетный номер части: 1231				
Система координат: Зона №				
Номер точки	Координаты, м		Описание закрепления на местности	Средняя квадратическая погрешность определения координат характерных точек границы части земельного участка, м
	X	Y		
1	2	3	4	5
Государственный регистратор			ФГИС ЕГРН	
полное наименование должности			подпись	
			инициалы, фамилия	

М.П.

Выписка из Единого государственного реестра недвижимости об объекте недвижимости  
Сведения о частях земельного участка

<b>Земельный участок</b>			
<small>(вид объекта недвижимости)</small>			
Лист № <u>    </u> Раздела <b>4.2</b>	Всего листов раздела <b>4.2</b> : <u>    </u>	Всего разделов: <u>    </u>	Всего листов выписки: <u>    </u>
<b>20.02.2023 № 99/2023/519578532</b>			
Кадастровый номер:		<b>47:01:0000000:501</b>	

Сведения о характерных точках границы части (частей) земельного участка  
 Учетный номер части: 1232  
 Система координат: МСК 53 (Зона-2)  
 Зона №

Номер точки	Координаты, м		Описание закрепления на местности	Средняя квадратическая погрешность определения координат характерных точек границы части земельного участка, м
	X	Y		
1	2	3	4	5
271	492240.27	1334096.17	данные отсутствуют	данные отсутствуют
271	492240.27	1334096.17	данные отсутствуют	данные отсутствуют
272	492212.92	1334127.57	данные отсутствуют	данные отсутствуют
273	492171.95	1334203.87	данные отсутствуют	данные отсутствуют
274	492168.11	1334222.95	данные отсутствуют	данные отсутствуют
275	492124.83	1334278.62	данные отсутствуют	данные отсутствуют
276	492162.5	1334220.39	данные отсутствуют	данные отсутствуют
277	492120.96	1334273.77	данные отсутствуют	данные отсутствуют
278	492166.25	1334206.96	данные отсутствуют	данные отсутствуют
279	492164.85	1334208.73	данные отсутствуют	данные отсутствуют
280	492168.85	1334200.09	данные отсутствуют	данные отсутствуют
281	492172.23	1334191.17	данные отсутствуют	данные отсутствуют
282	492172.86	1334189.51	данные отсутствуют	данные отсутствуют
283	492207.94	1334124.13	данные отсутствуют	данные отсутствуют
284	492236	1334091.94	данные отсутствуют	данные отсутствуют

Государственный регистратор		ФГИС ЕГРН
полное наименование должности	подпись	инициалы, фамилия

М.П.

Выписка из Единого государственного реестра недвижимости об объекте недвижимости  
Сведения о частях земельного участка

<b>Земельный участок</b>				
<small>(вид объекта недвижимости)</small>				
Лист № ___ Раздела <b>4.2</b>		Всего листов раздела <b>4.2</b> : ___		Всего разделов: ___
Всего листов выписки: ___				
<b>20.02.2023 № 99/2023/519578532</b>				
Кадастровый номер:			<b>47:01:0000000:501</b>	
Сведения о характерных точках границы части (частей) земельного участка				
Учетный номер части: 1233				
Система координат: Зона №				
Номер точки	Координаты, м		Описание закрепления на местности	Средняя квадратическая погрешность определения координат характерных точек границы части земельного участка, м
	X	Y		
1	2	3	4	5
Государственный регистратор			ФГИС ЕГРН	
полное наименование должности			подпись	
			инициалы, фамилия	

М.П.

Выписка из Единого государственного реестра недвижимости об объекте недвижимости  
Сведения о частях земельного участка

<b>Земельный участок</b>				
<small>(вид объекта недвижимости)</small>				
Лист № ____ Раздела <b>4.2</b>		Всего листов раздела <b>4.2</b> : ____		Всего разделов: ____
Всего листов выписки: ____				
<b>20.02.2023 № 99/2023/519578532</b>				
Кадастровый номер:			<b>47:01:0000000:501</b>	
Сведения о характерных точках границы части (частей) земельного участка				
Учетный номер части: 1234				
Система координат: Зона №				
Номер точки	Координаты, м		Описание закрепления на местности	Средняя квадратическая погрешность определения координат характерных точек границы части земельного участка, м
	X	Y		
1	2	3	4	5
Государственный регистратор			ФГИС ЕГРН	
полное наименование должности			подпись	
			инициалы, фамилия	

М.П.

Выписка из Единого государственного реестра недвижимости об объекте недвижимости  
Сведения о частях земельного участка

<b>Земельный участок</b>				
<small>(вид объекта недвижимости)</small>				
Лист № ___ Раздела <b>4.2</b>		Всего листов раздела <b>4.2</b> : ___		Всего разделов: ___
Всего листов выписки: ___				
<b>20.02.2023 № 99/2023/519578532</b>				
Кадастровый номер:			<b>47:01:0000000:501</b>	
Сведения о характерных точках границы части (частей) земельного участка				
Учетный номер части: 1235				
Система координат: Зона №				
Номер точки	Координаты, м		Описание закрепления на местности	Средняя квадратическая погрешность определения координат характерных точек границы части земельного участка, м
	X	Y		
1	2	3	4	5
Государственный регистратор			ФГИС ЕГРН	
полное наименование должности			подпись	инициалы, фамилия

М.П.

Выписка из Единого государственного реестра недвижимости об объекте недвижимости  
**Сведения о частях земельного участка**

<b>Земельный участок</b>				
<small>(вид объекта недвижимости)</small>				
Лист № ___ Раздела <b>4.2</b>		Всего листов раздела <b>4.2</b> : ___		Всего разделов: ___
Всего листов выписки: ___				
<b>20.02.2023 № 99/2023/519578532</b>				
Кадастровый номер:			<b>47:01:0000000:501</b>	
Сведения о характерных точках границы части (частей) земельного участка				
Учетный номер части: 1236				
Система координат: Зона №				
Номер точки	Координаты, м		Описание закрепления на местности	Средняя квадратическая погрешность определения координат характерных точек границы части земельного участка, м
	X	Y		
1	2	3	4	5
Государственный регистратор			ФГИС ЕГРН	
полное наименование должности			подпись	инициалы, фамилия

М.П.

Выписка из Единого государственного реестра недвижимости об объекте недвижимости  
Сведения о частях земельного участка

<b>Земельный участок</b>				
<small>(вид объекта недвижимости)</small>				
Лист № ___ Раздела <b>4.2</b>		Всего листов раздела <b>4.2</b> : ___		Всего разделов: ___
Всего листов выписки: ___				
<b>20.02.2023 № 99/2023/519578532</b>				
Кадастровый номер:			<b>47:01:0000000:501</b>	
Сведения о характерных точках границы части (частей) земельного участка				
Учетный номер части: 1237				
Система координат: Зона №				
Номер точки	Координаты, м		Описание закрепления на местности	Средняя квадратическая погрешность определения координат характерных точек границы части земельного участка, м
	X	Y		
1	2	3	4	5
Государственный регистратор			ФГИС ЕГРН	
полное наименование должности			подпись	инициалы, фамилия

М.П.

Выписка из Единого государственного реестра недвижимости об объекте недвижимости  
Сведения о частях земельного участка

<b>Земельный участок</b>					
<small>(вид объекта недвижимости)</small>					
Лист № ___ Раздела <b>4.2</b>		Всего листов раздела <b>4.2</b> : ___		Всего разделов: ___	Всего листов выписки: ___
<b>20.02.2023 № 99/2023/519578532</b>					
Кадастровый номер:			<b>47:01:0000000:501</b>		
Сведения о характерных точках границы части (частей) земельного участка					
Учетный номер части: 1238					
Система координат: Зона №					
Номер точки	Координаты, м		Описание закрепления на местности	Средняя квадратическая погрешность определения координат характерных точек границы части земельного участка, м	
	X	Y			
1	2	3	4	5	
Государственный регистратор					ФГИС ЕГРН
полное наименование должности			подпись		инициалы, фамилия

М.П.

Выписка из Единого государственного реестра недвижимости об объекте недвижимости  
Сведения о частях земельного участка

<b>Земельный участок</b>				
<small>(вид объекта недвижимости)</small>				
Лист № ___ Раздела <b>4.2</b>		Всего листов раздела <b>4.2</b> : ___		Всего разделов: ___
Всего листов выписки: ___				
<b>20.02.2023 № 99/2023/519578532</b>				
Кадастровый номер:			<b>47:01:0000000:501</b>	
Сведения о характерных точках границы части (частей) земельного участка				
Учетный номер части: 1239				
Система координат: Зона №				
Номер точки	Координаты, м		Описание закрепления на местности	Средняя квадратическая погрешность определения координат характерных точек границы части земельного участка, м
	X	Y		
1	2	3	4	5
Государственный регистратор			ФГИС ЕГРН	
полное наименование должности			подпись	инициалы, фамилия

М.П.

Выписка из Единого государственного реестра недвижимости об объекте недвижимости  
**Сведения о частях земельного участка**

<b>Земельный участок</b>				
<small>(вид объекта недвижимости)</small>				
Лист № ___ Раздела <b>4.2</b>		Всего листов раздела <b>4.2</b> : ___		Всего разделов: ___
Всего листов выписки: ___				
<b>20.02.2023 № 99/2023/519578532</b>				
Кадастровый номер:			<b>47:01:0000000:501</b>	
Сведения о характерных точках границы части (частей) земельного участка				
Учетный номер части: 1240				
Система координат: Зона №				
Номер точки	Координаты, м		Описание закрепления на местности	Средняя квадратическая погрешность определения координат характерных точек границы части земельного участка, м
	X	Y		
1	2	3	4	5
Государственный регистратор			ФГИС ЕГРН	
полное наименование должности			подпись	инициалы, фамилия

М.П.

Выписка из Единого государственного реестра недвижимости об объекте недвижимости  
Сведения о частях земельного участка

<b>Земельный участок</b>				
<small>(вид объекта недвижимости)</small>				
Лист № ___ Раздела <b>4.2</b>		Всего листов раздела <b>4.2</b> : ___		Всего разделов: ___
Всего листов выписки: ___				
<b>20.02.2023 № 99/2023/519578532</b>				
Кадастровый номер:			<b>47:01:0000000:501</b>	
Сведения о характерных точках границы части (частей) земельного участка				
Учетный номер части: 1241				
Система координат: Зона №				
Номер точки	Координаты, м		Описание закрепления на местности	Средняя квадратическая погрешность определения координат характерных точек границы части земельного участка, м
	X	Y		
1	2	3	4	5
Государственный регистратор			ФГИС ЕГРН	
полное наименование должности			подпись	
			инициалы, фамилия	

М.П.

Выписка из Единого государственного реестра недвижимости об объекте недвижимости  
Сведения о частях земельного участка

<b>Земельный участок</b>				
<small>(вид объекта недвижимости)</small>				
Лист № ___ Раздела <b>4.2</b>		Всего листов раздела <b>4.2</b> : ___		Всего разделов: ___
Всего листов выписки: ___				
<b>20.02.2023 № 99/2023/519578532</b>				
Кадастровый номер:			<b>47:01:0000000:501</b>	
Сведения о характерных точках границы части (частей) земельного участка				
Учетный номер части: 1242				
Система координат: Зона №				
Номер точки	Координаты, м		Описание закрепления на местности	Средняя квадратическая погрешность определения координат характерных точек границы части земельного участка, м
	X	Y		
1	2	3	4	5
Государственный регистратор				ФГИС ЕГРН
полное наименование должности			подпись	инициалы, фамилия

М.П.

Выписка из Единого государственного реестра недвижимости об объекте недвижимости  
Сведения о частях земельного участка

<b>Земельный участок</b>				
<small>(вид объекта недвижимости)</small>				
Лист № ___ Раздела <b>4.2</b>		Всего листов раздела <b>4.2</b> : ___		Всего разделов: ___
Всего листов выписки: ___				
<b>20.02.2023 № 99/2023/519578532</b>				
Кадастровый номер:			<b>47:01:0000000:501</b>	
Сведения о характерных точках границы части (частей) земельного участка				
Учетный номер части: 1243				
Система координат: Зона №				
Номер точки	Координаты, м		Описание закрепления на местности	Средняя квадратическая погрешность определения координат характерных точек границы части земельного участка, м
	X	Y		
1	2	3	4	5
Государственный регистратор			ФГИС ЕГРН	
полное наименование должности			подпись	
			инициалы, фамилия	

М.П.

Выписка из Единого государственного реестра недвижимости об объекте недвижимости  
Сведения о частях земельного участка

<b>Земельный участок</b>				
<small>(вид объекта недвижимости)</small>				
Лист № ___ Раздела <b>4.2</b>		Всего листов раздела <b>4.2</b> : ___		Всего разделов: ___
Всего листов выписки: ___				
<b>20.02.2023 № 99/2023/519578532</b>				
Кадастровый номер:			<b>47:01:0000000:501</b>	
Сведения о характерных точках границы части (частей) земельного участка				
Учетный номер части: 1244				
Система координат:				
Зона №				
Номер точки	Координаты, м		Описание закрепления на местности	Средняя квадратическая погрешность определения координат характерных точек границы части земельного участка, м
	X	Y		
1	2	3	4	5
Государственный регистратор			ФГИС ЕГРН	
полное наименование должности			подпись	
			инициалы, фамилия	

М.П.

Выписка из Единого государственного реестра недвижимости об объекте недвижимости  
Сведения о частях земельного участка

<b>Земельный участок</b>				
<small>(вид объекта недвижимости)</small>				
Лист № ___ Раздела <b>4.2</b>		Всего листов раздела <b>4.2</b> : ___		Всего разделов: ___
Всего листов выписки: ___				
<b>20.02.2023 № 99/2023/519578532</b>				
Кадастровый номер:			<b>47:01:0000000:501</b>	
Сведения о характерных точках границы части (частей) земельного участка				
Учетный номер части: 1245				
Система координат: Зона №				
Номер точки	Координаты, м		Описание закрепления на местности	Средняя квадратическая погрешность определения координат характерных точек границы части земельного участка, м
	X	Y		
1	2	3	4	5
Государственный регистратор			ФГИС ЕГРН	
полное наименование должности			подпись	инициалы, фамилия

М.П.

Выписка из Единого государственного реестра недвижимости об объекте недвижимости  
Сведения о частях земельного участка

<b>Земельный участок</b>					
<small>(вид объекта недвижимости)</small>					
Лист № ___ Раздела <b>4.2</b>		Всего листов раздела <b>4.2</b> : ___		Всего разделов: ___	Всего листов выписки: ___
<b>20.02.2023 № 99/2023/519578532</b>					
Кадастровый номер:			<b>47:01:0000000:501</b>		
Сведения о характерных точках границы части (частей) земельного участка					
Учетный номер части: 1246					
Система координат: Зона №					
Номер точки	Координаты, м		Описание закрепления на местности	Средняя квадратическая погрешность определения координат характерных точек границы части земельного участка, м	
	X	Y			
1	2	3	4	5	
Государственный регистратор					ФГИС ЕГРН
полное наименование должности			подпись		инициалы, фамилия

М.П.

Выписка из Единого государственного реестра недвижимости об объекте недвижимости  
Сведения о частях земельного участка

<b>Земельный участок</b>				
<small>(вид объекта недвижимости)</small>				
Лист № ___ Раздела <b>4.2</b>		Всего листов раздела <b>4.2</b> : ___		Всего разделов: ___
Всего листов выписки: ___				
<b>20.02.2023 № 99/2023/519578532</b>				
Кадастровый номер:			<b>47:01:0000000:501</b>	
Сведения о характерных точках границы части (частей) земельного участка				
Учетный номер части: 1247				
Система координат: Зона №				
Номер точки	Координаты, м		Описание закрепления на местности	Средняя квадратическая погрешность определения координат характерных точек границы части земельного участка, м
	X	Y		
1	2	3	4	5
Государственный регистратор			ФГИС ЕГРН	
полное наименование должности			подпись	
			инициалы, фамилия	

М.П.

Выписка из Единого государственного реестра недвижимости об объекте недвижимости  
**Сведения о частях земельного участка**

<b>Земельный участок</b>				
<small>(вид объекта недвижимости)</small>				
Лист № ___ Раздела <b>4.2</b>		Всего листов раздела <b>4.2</b> : ___		Всего разделов: ___
Всего листов выписки: ___				
<b>20.02.2023 № 99/2023/519578532</b>				
Кадастровый номер:			<b>47:01:0000000:501</b>	
Сведения о характерных точках границы части (частей) земельного участка				
Учетный номер части: 1248				
Система координат: Зона №				
Номер точки	Координаты, м		Описание закрепления на местности	Средняя квадратическая погрешность определения координат характерных точек границы части земельного участка, м
	X	Y		
1	2	3	4	5
Государственный регистратор			ФГИС ЕГРН	
полное наименование должности			подпись	инициалы, фамилия

М.П.

Выписка из Единого государственного реестра недвижимости об объекте недвижимости  
Сведения о частях земельного участка

<b>Земельный участок</b>				
<small>(вид объекта недвижимости)</small>				
Лист № ___ Раздела <b>4.2</b>		Всего листов раздела <b>4.2</b> : ___		Всего разделов: ___
Всего листов выписки: ___				
<b>20.02.2023 № 99/2023/519578532</b>				
Кадастровый номер:			<b>47:01:0000000:501</b>	
Сведения о характерных точках границы части (частей) земельного участка				
Учетный номер части: 1249				
Система координат: Зона №				
Номер точки	Координаты, м		Описание закрепления на местности	Средняя квадратическая погрешность определения координат характерных точек границы части земельного участка, м
	X	Y		
1	2	3	4	5
Государственный регистратор			ФГИС ЕГРН	
полное наименование должности			подпись	
			инициалы, фамилия	

М.П.

Выписка из Единого государственного реестра недвижимости об объекте недвижимости  
Сведения о частях земельного участка

<b>Земельный участок</b>				
<small>(вид объекта недвижимости)</small>				
Лист № ___ Раздела <b>4.2</b>		Всего листов раздела <b>4.2</b> : ___		Всего разделов: ___
Всего листов выписки: ___				
<b>20.02.2023 № 99/2023/519578532</b>				
Кадастровый номер:			<b>47:01:0000000:501</b>	
Сведения о характерных точках границы части (частей) земельного участка				
Учетный номер части: 1250				
Система координат: Зона №				
Номер точки	Координаты, м		Описание закрепления на местности	Средняя квадратическая погрешность определения координат характерных точек границы части земельного участка, м
	X	Y		
1	2	3	4	5
Государственный регистратор			ФГИС ЕГРН	
полное наименование должности			подпись	
			инициалы, фамилия	

М.П.

Выписка из Единого государственного реестра недвижимости об объекте недвижимости  
Сведения о частях земельного участка

<b>Земельный участок</b>				
<small>(вид объекта недвижимости)</small>				
Лист № ___ Раздела <b>4.2</b>		Всего листов раздела <b>4.2</b> : ___		Всего разделов: ___
Всего листов выписки: ___				
<b>20.02.2023 № 99/2023/519578532</b>				
Кадастровый номер:			<b>47:01:0000000:501</b>	
Сведения о характерных точках границы части (частей) земельного участка				
Учетный номер части: 1252				
Система координат: Зона №				
Номер точки	Координаты, м		Описание закрепления на местности	Средняя квадратическая погрешность определения координат характерных точек границы части земельного участка, м
	X	Y		
1	2	3	4	5
Государственный регистратор			ФГИС ЕГРН	
полное наименование должности			подпись	инициалы, фамилия

М.П.

Выписка из Единого государственного реестра недвижимости об объекте недвижимости  
Сведения о частях земельного участка

<b>Земельный участок</b>				
<small>(вид объекта недвижимости)</small>				
Лист № ___ Раздела <b>4.2</b>		Всего листов раздела <b>4.2</b> : ___		Всего разделов: ___
Всего листов выписки: ___				
<b>20.02.2023 № 99/2023/519578532</b>				
Кадастровый номер:			<b>47:01:0000000:501</b>	
Сведения о характерных точках границы части (частей) земельного участка				
Учетный номер части: 1253				
Система координат:				
Зона №				
Номер точки	Координаты, м		Описание закрепления на местности	Средняя квадратическая погрешность определения координат характерных точек границы части земельного участка, м
	X	Y		
1	2	3	4	5
Государственный регистратор			ФГИС ЕГРН	
полное наименование должности			подпись	
			инициалы, фамилия	

М.П.

Выписка из Единого государственного реестра недвижимости об объекте недвижимости  
Сведения о частях земельного участка

<b>Земельный участок</b>				
<small>(вид объекта недвижимости)</small>				
Лист № ___ Раздела <b>4.2</b>		Всего листов раздела <b>4.2</b> : ___		Всего разделов: ___
Всего листов выписки: ___				
<b>20.02.2023.№ 99/2023/519578532</b>				
Кадастровый номер:			<b>47:01:0000000:501</b>	
Сведения о характерных точках границы части (частей) земельного участка				
Учетный номер части: 1254				
Система координат: МСК 53 (Зона-2)				
Зона №				
Номер точки	Координаты, м		Описание закрепления на местности	Средняя квадратическая погрешность определения координат характерных точек границы части земельного участка, м
	X	Y		
1	2	3	4	5
285	464520.3	1311947.23	данные отсутствуют	данные отсутствуют
285	464520.3	1311947.23	данные отсутствуют	данные отсутствуют
286	464515.97	1311960.3	данные отсутствуют	данные отсутствуют
287	464381.62	1311940.71	данные отсутствуют	данные отсутствуют
288	464382.74	1311927.76	данные отсутствуют	данные отсутствуют
Государственный регистратор			ФГИС ЕГРН	
полное наименование должности			подпись	
			инициалы, фамилия	

М.П.

Выписка из Единого государственного реестра недвижимости об объекте недвижимости  
Сведения о частях земельного участка

<b>Земельный участок</b>				
<small>(вид объекта недвижимости)</small>				
Лист № ___ Раздела <b>4.2</b>		Всего листов раздела <b>4.2</b> : ___		Всего разделов: ___
Всего листов выписки: ___				
<b>20.02.2023 № 99/2023/519578532</b>				
Кадастровый номер:			<b>47:01:0000000:501</b>	
Сведения о характерных точках границы части (частей) земельного участка				
Учетный номер части: 1255				
Система координат:				
Зона №				
Номер точки	Координаты, м		Описание закрепления на местности	Средняя квадратическая погрешность определения координат характерных точек границы части земельного участка, м
	X	Y		
1	2	3	4	5
Государственный регистратор			ФГИС ЕГРН	
полное наименование должности			подпись	инициалы, фамилия

М.П.

Выписка из Единого государственного реестра недвижимости об объекте недвижимости  
Сведения о частях земельного участка

<b>Земельный участок</b>				
<small>(вид объекта недвижимости)</small>				
Лист № ___ Раздела <b>4.2</b>		Всего листов раздела <b>4.2</b> : ___		Всего разделов: ___
Всего листов выписки: ___				
<b>20.02.2023 № 99/2023/519578532</b>				
Кадастровый номер:			<b>47:01:0000000:501</b>	
Сведения о характерных точках границы части (частей) земельного участка				
Учетный номер части: 1256				
Система координат:				
Зона №				
Номер точки	Координаты, м		Описание закрепления на местности	Средняя квадратическая погрешность определения координат характерных точек границы части земельного участка, м
	X	Y		
1	2	3	4	5
Государственный регистратор			ФГИС ЕГРН	
полное наименование должности			подпись	
			инициалы, фамилия	

М.П.

Выписка из Единого государственного реестра недвижимости об объекте недвижимости  
**Сведения о частях земельного участка**

<b>Земельный участок</b>				
<small>(вид объекта недвижимости)</small>				
Лист № ___ Раздела <b>4.2</b>		Всего листов раздела <b>4.2</b> : ___		Всего разделов: ___
Всего листов выписки: ___				
<b>20.02.2023 № 99/2023/519578532</b>				
Кадастровый номер:			<b>47:01:0000000:501</b>	
Сведения о характерных точках границы части (частей) земельного участка				
Учетный номер части: 1257				
Система координат: Зона №				
Номер точки	Координаты, м		Описание закрепления на местности	Средняя квадратическая погрешность определения координат характерных точек границы части земельного участка, м
	X	Y		
1	2	3	4	5
Государственный регистратор			ФГИС ЕГРН	
полное наименование должности			подпись	инициалы, фамилия

М.П.

Выписка из Единого государственного реестра недвижимости об объекте недвижимости  
Сведения о частях земельного участка

<b>Земельный участок</b>				
<small>(вид объекта недвижимости)</small>				
Лист № ___ Раздела <b>4.2</b>		Всего листов раздела <b>4.2</b> : ___		Всего разделов: ___
Всего листов выписки: ___				
<b>20.02.2023 № 99/2023/519578532</b>				
Кадастровый номер:			<b>47:01:0000000:501</b>	
Сведения о характерных точках границы части (частей) земельного участка				
Учетный номер части: 1258				
Система координат: Зона №				
Номер точки	Координаты, м		Описание закрепления на местности	Средняя квадратическая погрешность определения координат характерных точек границы части земельного участка, м
	X	Y		
1	2	3	4	5
Государственный регистратор			ФГИС ЕГРН	
полное наименование должности			подпись	
			инициалы, фамилия	

М.П.

Выписка из Единого государственного реестра недвижимости об объекте недвижимости  
Сведения о частях земельного участка

<b>Земельный участок</b>				
<small>(вид объекта недвижимости)</small>				
Лист № ____ Раздела <b>4.2</b>		Всего листов раздела <b>4.2</b> : ____		Всего разделов: ____
Всего листов выписки: ____				
<b>20.02.2023 № 99/2023/519578532</b>				
Кадастровый номер:			<b>47:01:0000000:501</b>	
Сведения о характерных точках границы части (частей) земельного участка				
Учетный номер части: 1259				
Система координат: Зона №				
Номер точки	Координаты, м		Описание закрепления на местности	Средняя квадратическая погрешность определения координат характерных точек границы части земельного участка, м
	X	Y		
1	2	3	4	5
Государственный регистратор			ФГИС ЕГРН	
полное наименование должности			подпись	
			инициалы, фамилия	

М.П.

Выписка из Единого государственного реестра недвижимости об объекте недвижимости  
Сведения о частях земельного участка

<b>Земельный участок</b>				
<small>(вид объекта недвижимости)</small>				
Лист № ___ Раздела <b>4.2</b>		Всего листов раздела <b>4.2</b> : ___		Всего разделов: ___
Всего листов выписки: ___				
<b>20.02.2023 № 99/2023/519578532</b>				
Кадастровый номер:			<b>47:01:0000000:501</b>	
Сведения о характерных точках границы части (частей) земельного участка				
Учетный номер части: 1260				
Система координат: Зона №				
Номер точки	Координаты, м		Описание закрепления на местности	Средняя квадратическая погрешность определения координат характерных точек границы части земельного участка, м
	X	Y		
1	2	3	4	5
Государственный регистратор			ФГИС ЕГРН	
полное наименование должности			подпись	
			инициалы, фамилия	

М.П.

Выписка из Единого государственного реестра недвижимости об объекте недвижимости  
Сведения о частях земельного участка

<b>Земельный участок</b>				
<small>(вид объекта недвижимости)</small>				
Лист № ___ Раздела <b>4.2</b>		Всего листов раздела <b>4.2</b> : ___		Всего разделов: ___
Всего листов выписки: ___				
<b>20.02.2023 № 99/2023/519578532</b>				
Кадастровый номер:			<b>47:01:0000000:501</b>	
Сведения о характерных точках границы части (частей) земельного участка				
Учетный номер части: 1261				
Система координат:				
Зона №				
Номер точки	Координаты, м		Описание закрепления на местности	Средняя квадратическая погрешность определения координат характерных точек границы части земельного участка, м
	X	Y		
1	2	3	4	5
Государственный регистратор			ФГИС ЕГРН	
полное наименование должности			подпись	
			инициалы, фамилия	

М.П.

Выписка из Единого государственного реестра недвижимости об объекте недвижимости  
Сведения о частях земельного участка

<b>Земельный участок</b>				
<small>(вид объекта недвижимости)</small>				
Лист № ___ Раздела <b>4.2</b>		Всего листов раздела <b>4.2</b> : ___		Всего разделов: ___
Всего листов выписки: ___				
<b>20.02.2023 № 99/2023/519578532</b>				
Кадастровый номер:			<b>47:01:0000000:501</b>	
Сведения о характерных точках границы части (частей) земельного участка				
Учетный номер части: 1262				
Система координат: Зона №				
Номер точки	Координаты, м		Описание закрепления на местности	Средняя квадратическая погрешность определения координат характерных точек границы части земельного участка, м
	X	Y		
1	2	3	4	5
Государственный регистратор			ФГИС ЕГРН	
полное наименование должности			подпись	инициалы, фамилия

М.П.

Выписка из Единого государственного реестра недвижимости об объекте недвижимости  
Сведения о частях земельного участка

<b>Земельный участок</b>				
<small>(вид объекта недвижимости)</small>				
Лист № ___ Раздела <b>4.2</b>		Всего листов раздела <b>4.2</b> : ___		Всего разделов: ___
Всего листов выписки: ___				
<b>20.02.2023 № 99/2023/519578532</b>				
Кадастровый номер:			<b>47:01:0000000:501</b>	
Сведения о характерных точках границы части (частей) земельного участка				
Учетный номер части: 1263				
Система координат:				
Зона №				
Номер точки	Координаты, м		Описание закрепления на местности	Средняя квадратическая погрешность определения координат характерных точек границы части земельного участка, м
	X	Y		
1	2	3	4	5
Государственный регистратор			ФГИС ЕГРН	
полное наименование должности			подпись	
			инициалы, фамилия	

М.П.

Выписка из Единого государственного реестра недвижимости об объекте недвижимости  
Сведения о частях земельного участка

<b>Земельный участок</b>				
<small>(вид объекта недвижимости)</small>				
Лист № ___ Раздела <b>4.2</b>		Всего листов раздела <b>4.2</b> : ___		Всего разделов: ___
Всего листов выписки: ___				
<b>20.02.2023 № 99/2023/519578532</b>				
Кадастровый номер:			<b>47:01:0000000:501</b>	
Сведения о характерных точках границы части (частей) земельного участка				
Учетный номер части: 1264				
Система координат: Зона №				
Номер точки	Координаты, м		Описание закрепления на местности	Средняя квадратическая погрешность определения координат характерных точек границы части земельного участка, м
	X	Y		
1	2	3	4	5
Государственный регистратор			ФГИС ЕГРН	
полное наименование должности			подпись	
			инициалы, фамилия	

М.П.

Выписка из Единого государственного реестра недвижимости об объекте недвижимости  
**Сведения о частях земельного участка**

<b>Земельный участок</b>				
<small>(вид объекта недвижимости)</small>				
Лист № ___ Раздела <b>4.2</b>		Всего листов раздела <b>4.2</b> : ___		Всего разделов: ___
Всего листов выписки: ___				
<b>20.02.2023 № 99/2023/519578532</b>				
Кадастровый номер:			<b>47:01:0000000:501</b>	
Сведения о характерных точках границы части (частей) земельного участка				
Учетный номер части: 1265				
Система координат: Зона №				
Номер точки	Координаты, м		Описание закрепления на местности	Средняя квадратическая погрешность определения координат характерных точек границы части земельного участка, м
	X	Y		
1	2	3	4	5
Государственный регистратор			ФГИС ЕГРН	
полное наименование должности			подпись	инициалы, фамилия

М.П.

Выписка из Единого государственного реестра недвижимости об объекте недвижимости  
Сведения о частях земельного участка

<b>Земельный участок</b>				
<small>(вид объекта недвижимости)</small>				
Лист № ___ Раздела <b>4.2</b>		Всего листов раздела <b>4.2</b> : ___		Всего разделов: ___
Всего листов выписки: ___				
<b>20.02.2023 № 99/2023/519578532</b>				
Кадастровый номер:			<b>47:01:0000000:501</b>	
Сведения о характерных точках границы части (частей) земельного участка				
Учетный номер части: 1266				
Система координат: Зона №				
Номер точки	Координаты, м		Описание закрепления на местности	Средняя квадратическая погрешность определения координат характерных точек границы части земельного участка, м
	X	Y		
1	2	3	4	5
Государственный регистратор			ФГИС ЕГРН	
полное наименование должности			подпись	инициалы, фамилия

М.П.

Выписка из Единого государственного реестра недвижимости об объекте недвижимости  
Сведения о частях земельного участка

<b>Земельный участок</b>				
<small>(вид объекта недвижимости)</small>				
Лист № ____ Раздела <b>4.2</b>		Всего листов раздела <b>4.2</b> : ____		Всего разделов: ____
Всего листов выписки: ____				
<b>20.02.2023 № 99/2023/519578532</b>				
Кадастровый номер:			<b>47:01:0000000:501</b>	
Сведения о характерных точках границы части (частей) земельного участка				
Учетный номер части: 1267				
Система координат: Зона №				
Номер точки	Координаты, м		Описание закрепления на местности	Средняя квадратическая погрешность определения координат характерных точек границы части земельного участка, м
	X	Y		
1	2	3	4	5
Государственный регистратор			ФГИС ЕГРН	
полное наименование должности			подпись	
			инициалы, фамилия	

М.П.

Выписка из Единого государственного реестра недвижимости об объекте недвижимости  
Сведения о частях земельного участка

<b>Земельный участок</b>				
<small>(вид объекта недвижимости)</small>				
Лист № ___ Раздела <b>4.2</b>		Всего листов раздела <b>4.2</b> : ___		Всего разделов: ___
Всего листов выписки: ___				
<b>20.02.2023 № 99/2023/519578532</b>				
Кадастровый номер:			<b>47:01:0000000:501</b>	
Сведения о характерных точках границы части (частей) земельного участка				
Учетный номер части: 1268				
Система координат: Зона №				
Номер точки	Координаты, м		Описание закрепления на местности	Средняя квадратическая погрешность определения координат характерных точек границы части земельного участка, м
	X	Y		
1	2	3	4	5
Государственный регистратор			ФГИС ЕГРН	
полное наименование должности			подпись	
			инициалы, фамилия	

М.П.

Выписка из Единого государственного реестра недвижимости об объекте недвижимости  
**Сведения о частях земельного участка**

<b>Земельный участок</b>				
<small>(вид объекта недвижимости)</small>				
Лист № ___ Раздела <b>4.2</b>		Всего листов раздела <b>4.2</b> : ___		Всего разделов: ___
Всего листов выписки: ___				
<b>20.02.2023 № 99/2023/519578532</b>				
Кадастровый номер:			<b>47:01:0000000:501</b>	
Сведения о характерных точках границы части (частей) земельного участка				
Учетный номер части: 1269				
Система координат:				
Зона №				
Номер точки	Координаты, м		Описание закрепления на местности	Средняя квадратическая погрешность определения координат характерных точек границы части земельного участка, м
	X	Y		
1	2	3	4	5
Государственный регистратор			ФГИС ЕГРН	
полное наименование должности			подпись	инициалы, фамилия

М.П.

Выписка из Единого государственного реестра недвижимости об объекте недвижимости  
Сведения о частях земельного участка

<b>Земельный участок</b>				
<small>(вид объекта недвижимости)</small>				
Лист № ___ Раздела <b>4.2</b>		Всего листов раздела <b>4.2</b> : ___		Всего разделов: ___
Всего листов выписки: ___				
<b>20.02.2023 № 99/2023/519578532</b>				
Кадастровый номер:			<b>47:01:0000000:501</b>	
Сведения о характерных точках границы части (частей) земельного участка				
Учетный номер части: 1270				
Система координат: Зона №				
Номер точки	Координаты, м		Описание закрепления на местности	Средняя квадратическая погрешность определения координат характерных точек границы части земельного участка, м
	X	Y		
1	2	3	4	5
Государственный регистратор			ФГИС ЕГРН	
полное наименование должности			подпись	инициалы, фамилия

М.П.

Выписка из Единого государственного реестра недвижимости об объекте недвижимости  
Сведения о частях земельного участка

<b>Земельный участок</b>				
<small>(вид объекта недвижимости)</small>				
Лист № ___ Раздела <b>4.2</b>		Всего листов раздела <b>4.2</b> : ___		Всего разделов: ___
Всего листов выписки: ___				
<b>20.02.2023 № 99/2023/519578532</b>				
Кадастровый номер:			<b>47:01:0000000:501</b>	
Сведения о характерных точках границы части (частей) земельного участка				
Учетный номер части: 1271				
Система координат: МСК 53 (Зона-2)				
Зона №				
Номер точки	Координаты, м		Описание закрепления на местности	Средняя квадратическая погрешность определения координат характерных точек границы части земельного участка, м
	X	Y		
1	2	3	4	5
289	473081.31	1340020.78	данные отсутствуют	данные отсутствуют
289	473081.31	1340020.78	данные отсутствуют	данные отсутствуют
290	473046.19	1340029.38	данные отсутствуют	данные отсутствуют
291	473089.75	1340028.2	данные отсутствуют	данные отсутствуют
292	473017.11	1340093.71	данные отсутствуют	данные отсутствуют
293	473021.24	1340016.11	данные отсутствуют	данные отсутствуют
294	473026.34	1340004.75	данные отсутствуют	данные отсутствуют
295	473065.46	1340013	данные отсутствуют	данные отсутствуют
Государственный регистратор			ФГИС ЕГРН	
полное наименование должности			подпись	
			инициалы, фамилия	

М.П.

Выписка из Единого государственного реестра недвижимости об объекте недвижимости  
**Сведения о частях земельного участка**

<b>Земельный участок</b>				
<small>(вид объекта недвижимости)</small>				
Лист № ___ Раздела <b>4.2</b>		Всего листов раздела <b>4.2</b> : ___		Всего разделов: ___
Всего листов выписки: ___				
<b>20.02.2023 № 99/2023/519578532</b>				
Кадастровый номер:			<b>47:01:0000000:501</b>	
Сведения о характерных точках границы части (частей) земельного участка				
Учетный номер части: 1272				
Система координат: Зона №				
Номер точки	Координаты, м		Описание закрепления на местности	Средняя квадратическая погрешность определения координат характерных точек границы части земельного участка, м
	X	Y		
1	2	3	4	5
Государственный регистратор			ФГИС ЕГРН	
полное наименование должности			подпись	
			инициалы, фамилия	

М.П.

Выписка из Единого государственного реестра недвижимости об объекте недвижимости  
**Сведения о частях земельного участка**

<b>Земельный участок</b>				
<small>(вид объекта недвижимости)</small>				
Лист № ___ Раздела <b>4.2</b>		Всего листов раздела <b>4.2</b> : ___		Всего разделов: ___
Всего листов выписки: ___				
<b>20.02.2023 № 99/2023/519578532</b>				
Кадастровый номер:			<b>47:01:0000000:501</b>	
Сведения о характерных точках границы части (частей) земельного участка				
Учетный номер части: 1273				
Система координат: Зона №				
Номер точки	Координаты, м		Описание закрепления на местности	Средняя квадратическая погрешность определения координат характерных точек границы части земельного участка, м
	X	Y		
1	2	3	4	5
Государственный регистратор			ФГИС ЕГРН	
полное наименование должности			подпись	
			инициалы, фамилия	

М.П.

Выписка из Единого государственного реестра недвижимости об объекте недвижимости  
Сведения о частях земельного участка

<b>Земельный участок</b>				
<small>(вид объекта недвижимости)</small>				
Лист № ___ Раздела <b>4.2</b>		Всего листов раздела <b>4.2</b> : ___		Всего разделов: ___
Всего листов выписки: ___				
<b>20.02.2023 № 99/2023/519578532</b>				
Кадастровый номер:			<b>47:01:0000000:501</b>	
Сведения о характерных точках границы части (частей) земельного участка				
Учетный номер части: 1274				
Система координат: Зона №				
Номер точки	Координаты, м		Описание закрепления на местности	Средняя квадратическая погрешность определения координат характерных точек границы части земельного участка, м
	X	Y		
1	2	3	4	5
Государственный регистратор			ФГИС ЕГРН	
полное наименование должности			подпись	
			инициалы, фамилия	

М.П.

Выписка из Единого государственного реестра недвижимости об объекте недвижимости  
Сведения о частях земельного участка

<b>Земельный участок</b>				
<small>(вид объекта недвижимости)</small>				
Лист № ___ Раздела <b>4.2</b>		Всего листов раздела <b>4.2</b> : ___		Всего разделов: ___
Всего листов выписки: ___				
<b>20.02.2023 № 99/2023/519578532</b>				
Кадастровый номер:			<b>47:01:0000000:501</b>	
Сведения о характерных точках границы части (частей) земельного участка				
Учетный номер части: 1275				
Система координат: Зона №				
Номер точки	Координаты, м		Описание закрепления на местности	Средняя квадратическая погрешность определения координат характерных точек границы части земельного участка, м
	X	Y		
1	2	3	4	5
Государственный регистратор				ФГИС ЕГРН
полное наименование должности			подпись	инициалы, фамилия

М.П.

Выписка из Единого государственного реестра недвижимости об объекте недвижимости  
Сведения о частях земельного участка

<b>Земельный участок</b>				
<small>(вид объекта недвижимости)</small>				
Лист № ___ Раздела <b>4.2</b>		Всего листов раздела <b>4.2</b> : ___		Всего разделов: ___
Всего листов выписки: ___				
<b>20.02.2023 № 99/2023/519578532</b>				
Кадастровый номер:			<b>47:01:0000000:501</b>	
Сведения о характерных точках границы части (частей) земельного участка				
Учетный номер части: 1276				
Система координат: Зона №				
Номер точки	Координаты, м		Описание закрепления на местности	Средняя квадратическая погрешность определения координат характерных точек границы части земельного участка, м
	X	Y		
1	2	3	4	5
Государственный регистратор			ФГИС ЕГРН	
полное наименование должности			подпись	
			инициалы, фамилия	

М.П.

Выписка из Единого государственного реестра недвижимости об объекте недвижимости  
Сведения о частях земельного участка

<b>Земельный участок</b>				
<small>(вид объекта недвижимости)</small>				
Лист № ___ Раздела <b>4.2</b>		Всего листов раздела <b>4.2</b> : ___		Всего разделов: ___
Всего листов выписки: ___				
<b>20.02.2023 № 99/2023/519578532</b>				
Кадастровый номер:			<b>47:01:0000000:501</b>	
Сведения о характерных точках границы части (частей) земельного участка				
Учетный номер части: 1277				
Система координат:				
Зона №				
Номер точки	Координаты, м		Описание закрепления на местности	Средняя квадратическая погрешность определения координат характерных точек границы части земельного участка, м
	X	Y		
1	2	3	4	5
Государственный регистратор			ФГИС ЕГРН	
полное наименование должности			подпись	
			инициалы, фамилия	

М.П.

Выписка из Единого государственного реестра недвижимости об объекте недвижимости  
Сведения о частях земельного участка

<b>Земельный участок</b>				
<small>(вид объекта недвижимости)</small>				
Лист № ___ Раздела <b>4.2</b>		Всего листов раздела <b>4.2</b> : ___		Всего разделов: ___
Всего листов выписки: ___				
<b>20.02.2023 № 99/2023/519578532</b>				
Кадастровый номер:			<b>47:01:0000000:501</b>	
Сведения о характерных точках границы части (частей) земельного участка				
Учетный номер части: 1278				
Система координат: Зона №				
Номер точки	Координаты, м		Описание закрепления на местности	Средняя квадратическая погрешность определения координат характерных точек границы части земельного участка, м
	X	Y		
1	2	3	4	5
Государственный регистратор			ФГИС ЕГРН	
полное наименование должности			подпись	инициалы, фамилия

М.П.

Выписка из Единого государственного реестра недвижимости об объекте недвижимости  
Сведения о частях земельного участка

<b>Земельный участок</b>				
<small>(вид объекта недвижимости)</small>				
Лист № __ Раздела <b>4.2</b>		Всего листов раздела <b>4.2</b> : __		Всего разделов: __
Всего листов выписки: __				
<b>20.02.2023 № 99/2023/519578532</b>				
Кадастровый номер:			<b>47:01:0000000:501</b>	
Сведения о характерных точках границы части (частей) земельного участка				
Учетный номер части: 1279				
Система координат:				
Зона №				
Номер точки	Координаты, м		Описание закрепления на местности	Средняя квадратическая погрешность определения координат характерных точек границы части земельного участка, м
	X	Y		
1	2	3	4	5
Государственный регистратор			ФГИС ЕГРН	
полное наименование должности			подпись	
			инициалы, фамилия	

М.П.

Выписка из Единого государственного реестра недвижимости об объекте недвижимости  
Сведения о частях земельного участка

<b>Земельный участок</b>				
<small>(вид объекта недвижимости)</small>				
Лист № ___ Раздела <b>4.2</b>		Всего листов раздела <b>4.2</b> : ___		Всего разделов: ___
Всего листов выписки: ___				
<b>20.02.2023 № 99/2023/519578532</b>				
Кадастровый номер:			<b>47:01:0000000:501</b>	
Сведения о характерных точках границы части (частей) земельного участка				
Учетный номер части: 1280				
Система координат: Зона №				
Номер точки	Координаты, м		Описание закрепления на местности	Средняя квадратическая погрешность определения координат характерных точек границы части земельного участка, м
	X	Y		
1	2	3	4	5
Государственный регистратор			ФГИС ЕГРН	
полное наименование должности			подпись	
			инициалы, фамилия	

М.П.

Выписка из Единого государственного реестра недвижимости об объекте недвижимости  
**Сведения о частях земельного участка**

<b>Земельный участок</b>				
<small>(вид объекта недвижимости)</small>				
Лист № ___ Раздела <b>4.2</b>		Всего листов раздела <b>4.2</b> : ___		Всего разделов: ___
Всего листов выписки: ___				
<b>20.02.2023 № 99/2023/519578532</b>				
Кадастровый номер:			<b>47:01:0000000:501</b>	
Сведения о характерных точках границы части (частей) земельного участка				
Учетный номер части: 1281				
Система координат: Зона №				
Номер точки	Координаты, м		Описание закрепления на местности	Средняя квадратическая погрешность определения координат характерных точек границы части земельного участка, м
	X	Y		
1	2	3	4	5
Государственный регистратор			ФГИС ЕГРН	
полное наименование должности			подпись	инициалы, фамилия

М.П.

Выписка из Единого государственного реестра недвижимости об объекте недвижимости  
Сведения о частях земельного участка

<b>Земельный участок</b>				
<small>(вид объекта недвижимости)</small>				
Лист № ___ Раздела <b>4.2</b>		Всего листов раздела <b>4.2</b> : ___		Всего разделов: ___
Всего листов выписки: ___				
<b>20.02.2023 № 99/2023/519578532</b>				
Кадастровый номер:			<b>47:01:0000000:501</b>	
Сведения о характерных точках границы части (частей) земельного участка				
Учетный номер части: 1282				
Система координат: Зона №				
Номер точки	Координаты, м		Описание закрепления на местности	Средняя квадратическая погрешность определения координат характерных точек границы части земельного участка, м
	X	Y		
1	2	3	4	5
Государственный регистратор			ФГИС ЕГРН	
полное наименование должности			подпись	
			инициалы, фамилия	

М.П.

Выписка из Единого государственного реестра недвижимости об объекте недвижимости  
Сведения о частях земельного участка

<b>Земельный участок</b>				
<small>(вид объекта недвижимости)</small>				
Лист № ___ Раздела <b>4.2</b>		Всего листов раздела <b>4.2</b> : ___		Всего разделов: ___
Всего листов выписки: ___				
<b>20.02.2023 № 99/2023/519578532</b>				
Кадастровый номер:			<b>47:01:0000000:501</b>	
Сведения о характерных точках границы части (частей) земельного участка				
Учетный номер части: 1283				
Система координат: Зона №				
Номер точки	Координаты, м		Описание закрепления на местности	Средняя квадратическая погрешность определения координат характерных точек границы части земельного участка, м
	X	Y		
1	2	3	4	5
Государственный регистратор				ФГИС ЕГРН
полное наименование должности			подпись	инициалы, фамилия

М.П.

Выписка из Единого государственного реестра недвижимости об объекте недвижимости  
Сведения о частях земельного участка

<b>Земельный участок</b>				
<small>(вид объекта недвижимости)</small>				
Лист № ___ Раздела <b>4.2</b>		Всего листов раздела <b>4.2</b> : ___		Всего разделов: ___
Всего листов выписки: ___				
<b>20.02.2023 № 99/2023/519578532</b>				
Кадастровый номер:			<b>47:01:0000000:501</b>	
Сведения о характерных точках границы части (частей) земельного участка				
Учетный номер части: 1284				
Система координат: Зона №				
Номер точки	Координаты, м		Описание закрепления на местности	Средняя квадратическая погрешность определения координат характерных точек границы части земельного участка, м
	X	Y		
1	2	3	4	5
Государственный регистратор			ФГИС ЕГРН	
полное наименование должности			подпись	инициалы, фамилия

М.П.

Выписка из Единого государственного реестра недвижимости об объекте недвижимости  
Сведения о частях земельного участка

<b>Земельный участок</b>				
<small>(вид объекта недвижимости)</small>				
Лист № ___ Раздела <b>4.2</b>		Всего листов раздела <b>4.2</b> : ___		Всего разделов: ___
Всего листов выписки: ___				
<b>20.02.2023 № 99/2023/519578532</b>				
Кадастровый номер:			<b>47:01:0000000:501</b>	
Сведения о характерных точках границы части (частей) земельного участка				
Учетный номер части: 1285				
Система координат:				
Зона №				
Номер точки	Координаты, м		Описание закрепления на местности	Средняя квадратическая погрешность определения координат характерных точек границы части земельного участка, м
	X	Y		
1	2	3	4	5
Государственный регистратор			ФГИС ЕГРН	
полное наименование должности			подпись	
			инициалы, фамилия	

М.П.

Выписка из Единого государственного реестра недвижимости об объекте недвижимости  
Сведения о частях земельного участка

<b>Земельный участок</b>				
<small>(вид объекта недвижимости)</small>				
Лист № ___ Раздела <b>4.2</b>		Всего листов раздела <b>4.2</b> : ___		Всего разделов: ___
Всего листов выписки: ___				
<b>20.02.2023 № 99/2023/519578532</b>				
Кадастровый номер:			<b>47:01:0000000:501</b>	
Сведения о характерных точках границы части (частей) земельного участка				
Учетный номер части: 1286				
Система координат: Зона №				
Номер точки	Координаты, м		Описание закрепления на местности	Средняя квадратическая погрешность определения координат характерных точек границы части земельного участка, м
	X	Y		
1	2	3	4	5
Государственный регистратор			ФГИС ЕГРН	
полное наименование должности			подпись	инициалы, фамилия

М.П.

Выписка из Единого государственного реестра недвижимости об объекте недвижимости  
Сведения о частях земельного участка

<b>Земельный участок</b>				
<small>(вид объекта недвижимости)</small>				
Лист № ___ Раздела <b>4.2</b>		Всего листов раздела <b>4.2</b> : ___		Всего разделов: ___
Всего листов выписки: ___				
<b>20.02.2023 № 99/2023/519578532</b>				
Кадастровый номер:			<b>47:01:0000000:501</b>	
Сведения о характерных точках границы части (частей) земельного участка				
Учетный номер части: 1287				
Система координат:				
Зона №				
Номер точки	Координаты, м		Описание закрепления на местности	Средняя квадратическая погрешность определения координат характерных точек границы части земельного участка, м
	X	Y		
1	2	3	4	5
Государственный регистратор			ФГИС ЕГРН	
полное наименование должности			подпись	инициалы, фамилия

М.П.

Выписка из Единого государственного реестра недвижимости об объекте недвижимости  
Сведения о частях земельного участка

<b>Земельный участок</b>				
<small>(вид объекта недвижимости)</small>				
Лист № ___ Раздела <b>4.2</b>		Всего листов раздела <b>4.2</b> : ___		Всего разделов: ___
Всего листов выписки: ___				
<b>20.02.2023 № 99/2023/519578532</b>				
Кадастровый номер:			<b>47:01:0000000:501</b>	
Сведения о характерных точках границы части (частей) земельного участка				
Учетный номер части: 1288				
Система координат: Зона №				
Номер точки	Координаты, м		Описание закрепления на местности	Средняя квадратическая погрешность определения координат характерных точек границы части земельного участка, м
	X	Y		
1	2	3	4	5
Государственный регистратор			ФГИС ЕГРН	
полное наименование должности			подпись	
			инициалы, фамилия	

М.П.

Выписка из Единого государственного реестра недвижимости об объекте недвижимости  
Сведения о частях земельного участка

<b>Земельный участок</b>				
(вид объекта недвижимости)				
Лист № __ Раздела <b>4.2</b>		Всего листов раздела <b>4.2</b> : __		Всего разделов: __
Всего листов выписки: __				
<b>20.02.2023.№ 99/2023/519578532</b>				
Кадастровый номер:			<b>47:01:0000000:501</b>	
Сведения о характерных точках границы части (частей) земельного участка				
Учетный номер части: 1289				
Система координат: Зона №				
Номер точки	Координаты, м		Описание закрепления на местности	Средняя квадратическая погрешность определения координат характерных точек границы части земельного участка, м
	X	Y		
1	2	3	4	5
Государственный регистратор			ФГИС ЕГРН	
полное наименование должности			подпись	
			инициалы, фамилия	

М.П.

Выписка из Единого государственного реестра недвижимости об объекте недвижимости  
Сведения о частях земельного участка

<b>Земельный участок</b>				
<small>(вид объекта недвижимости)</small>				
Лист № ___ Раздела <b>4.2</b>		Всего листов раздела <b>4.2</b> : ___		Всего разделов: ___
Всего листов выписки: ___				
<b>20.02.2023 № 99/2023/519578532</b>				
Кадастровый номер:			<b>47:01:0000000:501</b>	
Сведения о характерных точках границы части (частей) земельного участка				
Учетный номер части: 1290				
Система координат: Зона №				
Номер точки	Координаты, м		Описание закрепления на местности	Средняя квадратическая погрешность определения координат характерных точек границы части земельного участка, м
	X	Y		
1	2	3	4	5
Государственный регистратор			ФГИС ЕГРН	
полное наименование должности			подпись	
			инициалы, фамилия	

М.П.

Выписка из Единого государственного реестра недвижимости об объекте недвижимости  
Сведения о частях земельного участка

<b>Земельный участок</b>				
<small>(вид объекта недвижимости)</small>				
Лист № ____ Раздела <b>4.2</b>		Всего листов раздела <b>4.2</b> : ____		Всего разделов: ____
Всего листов выписки: ____				
<b>20.02.2023 № 99/2023/519578532</b>				
Кадастровый номер:			<b>47:01:0000000:501</b>	
Сведения о характерных точках границы части (частей) земельного участка				
Учетный номер части: 1291				
Система координат: Зона №				
Номер точки	Координаты, м		Описание закрепления на местности	Средняя квадратическая погрешность определения координат характерных точек границы части земельного участка, м
	X	Y		
1	2	3	4	5
Государственный регистратор				ФГИС ЕГРН
полное наименование должности			подпись	инициалы, фамилия

М.П.

Выписка из Единого государственного реестра недвижимости об объекте недвижимости  
Сведения о частях земельного участка

<b>Земельный участок</b>				
<small>(вид объекта недвижимости)</small>				
Лист № ___ Раздела <b>4.2</b>		Всего листов раздела <b>4.2</b> : ___		Всего разделов: ___
Всего листов выписки: ___				
<b>20.02.2023 № 99/2023/519578532</b>				
Кадастровый номер:			<b>47:01:0000000:501</b>	
Сведения о характерных точках границы части (частей) земельного участка				
Учетный номер части: 1292				
Система координат: Зона №				
Номер точки	Координаты, м		Описание закрепления на местности	Средняя квадратическая погрешность определения координат характерных точек границы части земельного участка, м
	X	Y		
1	2	3	4	5
Государственный регистратор			ФГИС ЕГРН	
полное наименование должности			подпись	
			инициалы, фамилия	

М.П.

Выписка из Единого государственного реестра недвижимости об объекте недвижимости  
Сведения о частях земельного участка

<b>Земельный участок</b>				
<small>(вид объекта недвижимости)</small>				
Лист № ___ Раздела <b>4.2</b>		Всего листов раздела <b>4.2</b> : ___		Всего разделов: ___
Всего листов выписки: ___				
<b>20.02.2023 № 99/2023/519578532</b>				
Кадастровый номер:			<b>47:01:0000000:501</b>	
Сведения о характерных точках границы части (частей) земельного участка				
Учетный номер части: 1293				
Система координат:				
Зона №				
Номер точки	Координаты, м		Описание закрепления на местности	Средняя квадратическая погрешность определения координат характерных точек границы части земельного участка, м
	X	Y		
1	2	3	4	5
Государственный регистратор			ФГИС ЕГРН	
полное наименование должности			подпись	инициалы, фамилия

М.П.

Выписка из Единого государственного реестра недвижимости об объекте недвижимости  
Сведения о частях земельного участка

<b>Земельный участок</b>				
<small>(вид объекта недвижимости)</small>				
Лист № ___ Раздела <b>4.2</b>		Всего листов раздела <b>4.2</b> : ___		Всего разделов: ___
Всего листов выписки: ___				
<b>20.02.2023 № 99/2023/519578532</b>				
Кадастровый номер:			<b>47:01:0000000:501</b>	
Сведения о характерных точках границы части (частей) земельного участка				
Учетный номер части: 1294				
Система координат: Зона №				
Номер точки	Координаты, м		Описание закрепления на местности	Средняя квадратическая погрешность определения координат характерных точек границы части земельного участка, м
	X	Y		
1	2	3	4	5
Государственный регистратор			ФГИС ЕГРН	
полное наименование должности			подпись	инициалы, фамилия

М.П.

Выписка из Единого государственного реестра недвижимости об объекте недвижимости  
Сведения о частях земельного участка

<b>Земельный участок</b>				
<small>(вид объекта недвижимости)</small>				
Лист № ___ Раздела <b>4.2</b>		Всего листов раздела <b>4.2</b> : ___		Всего разделов: ___
Всего листов выписки: ___				
<b>20.02.2023 № 99/2023/519578532</b>				
Кадастровый номер:			<b>47:01:0000000:501</b>	
Сведения о характерных точках границы части (частей) земельного участка				
Учетный номер части: 1295				
Система координат:				
Зона №				
Номер точки	Координаты, м		Описание закрепления на местности	Средняя квадратическая погрешность определения координат характерных точек границы части земельного участка, м
	X	Y		
1	2	3	4	5
Государственный регистратор			ФГИС ЕГРН	
полное наименование должности			подпись	инициалы, фамилия

М.П.

Выписка из Единого государственного реестра недвижимости об объекте недвижимости  
**Сведения о частях земельного участка**

<b>Земельный участок</b>				
<small>(вид объекта недвижимости)</small>				
Лист № ___ Раздела <b>4.2</b>		Всего листов раздела <b>4.2</b> : ___		Всего разделов: ___
Всего листов выписки: ___				
<b>20.02.2023 № 99/2023/519578532</b>				
Кадастровый номер:			<b>47:01:0000000:501</b>	
Сведения о характерных точках границы части (частей) земельного участка				
Учетный номер части: 1296				
Система координат:				
Зона №				
Номер точки	Координаты, м		Описание закрепления на местности	Средняя квадратическая погрешность определения координат характерных точек границы части земельного участка, м
	X	Y		
1	2	3	4	5

Государственный регистратор		ФГИС ЕГРН
полное наименование должности	подпись	инициалы, фамилия

М.П.

Выписка из Единого государственного реестра недвижимости об объекте недвижимости  
**Сведения о частях земельного участка**

<b>Земельный участок</b>				
<small>(вид объекта недвижимости)</small>				
Лист № ___ Раздела <b>4.2</b>		Всего листов раздела <b>4.2</b> : ___		Всего разделов: ___
Всего листов выписки: ___				
<b>20.02.2023 № 99/2023/519578532</b>				
Кадастровый номер:			<b>47:01:0000000:501</b>	
Сведения о характерных точках границы части (частей) земельного участка				
Учетный номер части: 1297				
Система координат: Зона №				
Номер точки	Координаты, м		Описание закрепления на местности	Средняя квадратическая погрешность определения координат характерных точек границы части земельного участка, м
	X	Y		
1	2	3	4	5
Государственный регистратор			ФГИС ЕГРН	
полное наименование должности			подпись	
			инициалы, фамилия	

М.П.

Выписка из Единого государственного реестра недвижимости об объекте недвижимости  
Сведения о частях земельного участка

<b>Земельный участок</b>				
<small>(вид объекта недвижимости)</small>				
Лист № __ Раздела <b>4.2</b>		Всего листов раздела <b>4.2</b> : __		Всего разделов: __
Всего листов выписки: __				
<b>20.02.2023 № 99/2023/519578532</b>				
Кадастровый номер:			<b>47:01:0000000:501</b>	
Сведения о характерных точках границы части (частей) земельного участка				
Учетный номер части: 1298				
Система координат: МСК 53 (Зона-2)				
Зона №				
Номер точки	Координаты, м		Описание закрепления на местности	Средняя квадратическая погрешность определения координат характерных точек границы части земельного участка, м
	X	Y		
1	2	3	4	5
296	475424.68	1344295.15	данные отсутствуют	данные отсутствуют
296	475424.68	1344295.15	данные отсутствуют	данные отсутствуют
297	475436.4	1344289.31	данные отсутствуют	данные отсутствуют
298	475439.03	1344307.13	данные отсутствуют	данные отсутствуют

Государственный регистратор		ФГИС ЕГРН
полное наименование должности	подпись	инициалы, фамилия

М.П.

Выписка из Единого государственного реестра недвижимости об объекте недвижимости  
Сведения о частях земельного участка

<b>Земельный участок</b>				
<small>(вид объекта недвижимости)</small>				
Лист № ___ Раздела <b>4.2</b>		Всего листов раздела <b>4.2</b> : ___		Всего разделов: ___
Всего листов выписки: ___				
<b>20.02.2023 № 99/2023/519578532</b>				
Кадастровый номер:			<b>47:01:0000000:501</b>	
Сведения о характерных точках границы части (частей) земельного участка				
Учетный номер части: 1299				
Система координат: Зона №				
Номер точки	Координаты, м		Описание закрепления на местности	Средняя квадратическая погрешность определения координат характерных точек границы части земельного участка, м
	X	Y		
1	2	3	4	5
Государственный регистратор				ФГИС ЕГРН
полное наименование должности			подпись	инициалы, фамилия

М.П.

Выписка из Единого государственного реестра недвижимости об объекте недвижимости  
Сведения о частях земельного участка

<b>Земельный участок</b>				
<small>(вид объекта недвижимости)</small>				
Лист № ___ Раздела <b>4.2</b>		Всего листов раздела <b>4.2</b> : ___		Всего разделов: ___
Всего листов выписки: ___				
<b>20.02.2023 № 99/2023/519578532</b>				
Кадастровый номер:			<b>47:01:0000000:501</b>	
Сведения о характерных точках границы части (частей) земельного участка				
Учетный номер части: 1300				
Система координат: Зона №				
Номер точки	Координаты, м		Описание закрепления на местности	Средняя квадратическая погрешность определения координат характерных точек границы части земельного участка, м
	X	Y		
1	2	3	4	5
Государственный регистратор			ФГИС ЕГРН	
полное наименование должности			подпись	
			инициалы, фамилия	

М.П.

Выписка из Единого государственного реестра недвижимости об объекте недвижимости  
Сведения о частях земельного участка

<b>Земельный участок</b>				
<small>(вид объекта недвижимости)</small>				
Лист № ___ Раздела <b>4.2</b>		Всего листов раздела <b>4.2</b> : ___		Всего разделов: ___
Всего листов выписки: ___				
<b>20.02.2023 № 99/2023/519578532</b>				
Кадастровый номер:			<b>47:01:0000000:501</b>	
Сведения о характерных точках границы части (частей) земельного участка				
Учетный номер части: 1301				
Система координат:				
Зона №				
Номер точки	Координаты, м		Описание закрепления на местности	Средняя квадратическая погрешность определения координат характерных точек границы части земельного участка, м
	X	Y		
1	2	3	4	5
Государственный регистратор			ФГИС ЕГРН	
полное наименование должности			подпись	
			инициалы, фамилия	

М.П.

Выписка из Единого государственного реестра недвижимости об объекте недвижимости  
Сведения о частях земельного участка

<b>Земельный участок</b>				
<small>(вид объекта недвижимости)</small>				
Лист № ___ Раздела <b>4.2</b>		Всего листов раздела <b>4.2</b> : ___		Всего разделов: ___
Всего листов выписки: ___				
<b>20.02.2023 № 99/2023/519578532</b>				
Кадастровый номер:			<b>47:01:0000000:501</b>	
Сведения о характерных точках границы части (частей) земельного участка				
Учетный номер части: 1302				
Система координат: Зона №				
Номер точки	Координаты, м		Описание закрепления на местности	Средняя квадратическая погрешность определения координат характерных точек границы части земельного участка, м
	X	Y		
1	2	3	4	5
Государственный регистратор			ФГИС ЕГРН	
полное наименование должности			подпись	инициалы, фамилия

М.П.

Выписка из Единого государственного реестра недвижимости об объекте недвижимости  
Сведения о частях земельного участка

<b>Земельный участок</b>				
<small>(вид объекта недвижимости)</small>				
Лист № ___ Раздела <b>4.2</b>		Всего листов раздела <b>4.2</b> : ___		Всего разделов: ___
Всего листов выписки: ___				
<b>20.02.2023.№ 99/2023/519578532</b>				
Кадастровый номер:			<b>47:01:0000000:501</b>	
Сведения о характерных точках границы части (частей) земельного участка				
Учетный номер части: 1303				
Система координат:				
Зона №				
Номер точки	Координаты, м		Описание закрепления на местности	Средняя квадратическая погрешность определения координат характерных точек границы части земельного участка, м
	X	Y		
1	2	3	4	5
Государственный регистратор			ФГИС ЕГРН	
полное наименование должности			подпись	
			инициалы, фамилия	

М.П.

Выписка из Единого государственного реестра недвижимости об объекте недвижимости  
Сведения о частях земельного участка

<b>Земельный участок</b>				
<small>(вид объекта недвижимости)</small>				
Лист № ___ Раздела <b>4.2</b>		Всего листов раздела <b>4.2</b> : ___		Всего разделов: ___
Всего листов выписки: ___				
<b>20.02.2023 № 99/2023/519578532</b>				
Кадастровый номер:			<b>47:01:0000000:501</b>	
Сведения о характерных точках границы части (частей) земельного участка				
Учетный номер части: 1304				
Система координат: Зона №				
Номер точки	Координаты, м		Описание закрепления на местности	Средняя квадратическая погрешность определения координат характерных точек границы части земельного участка, м
	X	Y		
1	2	3	4	5
Государственный регистратор			ФГИС ЕГРН	
полное наименование должности			подпись	
			инициалы, фамилия	

М.П.

Выписка из Единого государственного реестра недвижимости об объекте недвижимости  
**Сведения о частях земельного участка**

<b>Земельный участок</b>				
<small>(вид объекта недвижимости)</small>				
Лист № ___ Раздела <b>4.2</b>		Всего листов раздела <b>4.2</b> : ___		Всего разделов: ___
Всего листов выписки: ___				
<b>20.02.2023 № 99/2023/519578532</b>				
Кадастровый номер:			<b>47:01:0000000:501</b>	
Сведения о характерных точках границы части (частей) земельного участка				
Учетный номер части: 1305				
Система координат: Зона №				
Номер точки	Координаты, м		Описание закрепления на местности	Средняя квадратическая погрешность определения координат характерных точек границы части земельного участка, м
	X	Y		
1	2	3	4	5
Государственный регистратор			ФГИС ЕГРН	
полное наименование должности			подпись	
			инициалы, фамилия	

М.П.

Выписка из Единого государственного реестра недвижимости об объекте недвижимости  
Сведения о частях земельного участка

<b>Земельный участок</b>				
<small>(вид объекта недвижимости)</small>				
Лист № __ Раздела <b>4.2</b>		Всего листов раздела <b>4.2</b> : __		Всего разделов: __
Всего листов выписки: __				
<b>20.02.2023 № 99/2023/519578532</b>				
Кадастровый номер:			<b>47:01:0000000:501</b>	
Сведения о характерных точках границы части (частей) земельного участка				
Учетный номер части: 1306				
Система координат: МСК 53 (Зона-2)				
Зона №				
Номер точки	Координаты, м		Описание закрепления на местности	Средняя квадратическая погрешность определения координат характерных точек границы части земельного участка, м
	X	Y		
1	2	3	4	5
299	476634.06	1335947.53	данные отсутствуют	данные отсутствуют
299	476634.06	1335947.53	данные отсутствуют	данные отсутствуют
300	476665.06	1335912.15	данные отсутствуют	данные отсутствуют
301	476669.64	1335919.84	данные отсутствуют	данные отсутствуют

Государственный регистратор		ФГИС ЕГРН
полное наименование должности	подпись	инициалы, фамилия

М.П.

Выписка из Единого государственного реестра недвижимости об объекте недвижимости  
Сведения о частях земельного участка

<b>Земельный участок</b>				
<small>(вид объекта недвижимости)</small>				
Лист № ___ Раздела <b>4.2</b>		Всего листов раздела <b>4.2</b> : ___		Всего разделов: ___
Всего листов выписки: ___				
<b>20.02.2023 № 99/2023/519578532</b>				
Кадастровый номер:			<b>47:01:0000000:501</b>	
Сведения о характерных точках границы части (частей) земельного участка				
Учетный номер части: 1307				
Система координат: Зона №				
Номер точки	Координаты, м		Описание закрепления на местности	Средняя квадратическая погрешность определения координат характерных точек границы части земельного участка, м
	X	Y		
1	2	3	4	5
Государственный регистратор				ФГИС ЕГРН
полное наименование должности			подпись	инициалы, фамилия

М.П.

Выписка из Единого государственного реестра недвижимости об объекте недвижимости  
Сведения о частях земельного участка

<b>Земельный участок</b>				
<small>(вид объекта недвижимости)</small>				
Лист № ___ Раздела <b>4.2</b>		Всего листов раздела <b>4.2</b> : ___		Всего разделов: ___
Всего листов выписки: ___				
<b>20.02.2023 № 99/2023/519578532</b>				
Кадастровый номер:			<b>47:01:0000000:501</b>	
Сведения о характерных точках границы части (частей) земельного участка				
Учетный номер части: 1308				
Система координат: Зона №				
Номер точки	Координаты, м		Описание закрепления на местности	Средняя квадратическая погрешность определения координат характерных точек границы части земельного участка, м
	X	Y		
1	2	3	4	5
Государственный регистратор			ФГИС ЕГРН	
полное наименование должности			подпись	
			инициалы, фамилия	

М.П.

Выписка из Единого государственного реестра недвижимости об объекте недвижимости  
Сведения о частях земельного участка

<b>Земельный участок</b>				
<small>(вид объекта недвижимости)</small>				
Лист № ___ Раздела <b>4.2</b>		Всего листов раздела <b>4.2</b> : ___		Всего разделов: ___
Всего листов выписки: ___				
<b>20.02.2023 № 99/2023/519578532</b>				
Кадастровый номер:			<b>47:01:0000000:501</b>	
Сведения о характерных точках границы части (частей) земельного участка				
Учетный номер части: 1309				
Система координат:				
Зона №				
Номер точки	Координаты, м		Описание закрепления на местности	Средняя квадратическая погрешность определения координат характерных точек границы части земельного участка, м
	X	Y		
1	2	3	4	5
Государственный регистратор			ФГИС ЕГРН	
полное наименование должности			подпись	
			инициалы, фамилия	

М.П.

Выписка из Единого государственного реестра недвижимости об объекте недвижимости  
Сведения о частях земельного участка

<b>Земельный участок</b>				
<small>(вид объекта недвижимости)</small>				
Лист № ___ Раздела <b>4.2</b>		Всего листов раздела <b>4.2</b> : ___		Всего разделов: ___
Всего листов выписки: ___				
<b>20.02.2023 № 99/2023/519578532</b>				
Кадастровый номер:			<b>47:01:0000000:501</b>	
Сведения о характерных точках границы части (частей) земельного участка				
Учетный номер части: 1310				
Система координат: Зона №				
Номер точки	Координаты, м		Описание закрепления на местности	Средняя квадратическая погрешность определения координат характерных точек границы части земельного участка, м
	X	Y		
1	2	3	4	5
Государственный регистратор			ФГИС ЕГРН	
полное наименование должности			подпись	инициалы, фамилия

М.П.

Выписка из Единого государственного реестра недвижимости об объекте недвижимости  
Сведения о частях земельного участка

<b>Земельный участок</b>				
<small>(вид объекта недвижимости)</small>				
Лист № ___ Раздела <b>4.2</b>		Всего листов раздела <b>4.2</b> : ___		Всего разделов: ___
Всего листов выписки: ___				
<b>20.02.2023 № 99/2023/519578532</b>				
Кадастровый номер:			<b>47:01:0000000:501</b>	
Сведения о характерных точках границы части (частей) земельного участка				
Учетный номер части: 1311				
Система координат:				
Зона №				
Номер точки	Координаты, м		Описание закрепления на местности	Средняя квадратическая погрешность определения координат характерных точек границы части земельного участка, м
	X	Y		
1	2	3	4	5
Государственный регистратор			ФГИС ЕГРН	
полное наименование должности			подпись	
			инициалы, фамилия	

М.П.

Выписка из Единого государственного реестра недвижимости об объекте недвижимости  
Сведения о частях земельного участка

<b>Земельный участок</b>				
<small>(вид объекта недвижимости)</small>				
Лист № ___ Раздела <b>4.2</b>		Всего листов раздела <b>4.2</b> : ___		Всего разделов: ___
Всего листов выписки: ___				
<b>20.02.2023 № 99/2023/519578532</b>				
Кадастровый номер:			<b>47:01:0000000:501</b>	
Сведения о характерных точках границы части (частей) земельного участка				
Учетный номер части: 1312				
Система координат:				
Зона №				
Номер точки	Координаты, м		Описание закрепления на местности	Средняя квадратическая погрешность определения координат характерных точек границы части земельного участка, м
	X	Y		
1	2	3	4	5
Государственный регистратор			ФГИС ЕГРН	
полное наименование должности			подпись	
			инициалы, фамилия	

М.П.

Выписка из Единого государственного реестра недвижимости об объекте недвижимости  
Сведения о частях земельного участка

<b>Земельный участок</b>				
(вид объекта недвижимости)				
Лист № __ Раздела <b>4.2</b>		Всего листов раздела <b>4.2</b> : __		Всего разделов: __
Всего листов выписки: __				
<b>20.02.2023 № 99/2023/519578532</b>				
Кадастровый номер:			<b>47:01:0000000:501</b>	
Сведения о характерных точках границы части (частей) земельного участка				
Учетный номер части: 1313				
Система координат: Зона №				
Номер точки	Координаты, м		Описание закрепления на местности	Средняя квадратическая погрешность определения координат характерных точек границы части земельного участка, м
	X	Y		
1	2	3	4	5
Государственный регистратор			ФГИС ЕГРН	
полное наименование должности			подпись	
			инициалы, фамилия	

М.П.

Выписка из Единого государственного реестра недвижимости об объекте недвижимости  
Сведения о частях земельного участка

<b>Земельный участок</b>				
<small>(вид объекта недвижимости)</small>				
Лист № ___ Раздела <b>4.2</b>		Всего листов раздела <b>4.2</b> : ___		Всего разделов: ___
Всего листов выписки: ___				
<b>20.02.2023 № 99/2023/519578532</b>				
Кадастровый номер:			<b>47:01:0000000:501</b>	
Сведения о характерных точках границы части (частей) земельного участка				
Учетный номер части: 1314				
Система координат: Зона №				
Номер точки	Координаты, м		Описание закрепления на местности	Средняя квадратическая погрешность определения координат характерных точек границы части земельного участка, м
	X	Y		
1	2	3	4	5
Государственный регистратор			ФГИС ЕГРН	
полное наименование должности			подпись	
			инициалы, фамилия	

М.П.

Выписка из Единого государственного реестра недвижимости об объекте недвижимости  
Сведения о частях земельного участка

<b>Земельный участок</b>				
<small>(вид объекта недвижимости)</small>				
Лист № ___ Раздела <b>4.2</b>		Всего листов раздела <b>4.2</b> : ___		Всего разделов: ___
Всего листов выписки: ___				
<b>20.02.2023 № 99/2023/519578532</b>				
Кадастровый номер:			<b>47:01:0000000:501</b>	
Сведения о характерных точках границы части (частей) земельного участка				
Учетный номер части: 1315				
Система координат: Зона №				
Номер точки	Координаты, м		Описание закрепления на местности	Средняя квадратическая погрешность определения координат характерных точек границы части земельного участка, м
	X	Y		
1	2	3	4	5
Государственный регистратор			ФГИС ЕГРН	
полное наименование должности			подпись	
			инициалы, фамилия	

М.П.

Выписка из Единого государственного реестра недвижимости об объекте недвижимости  
Сведения о частях земельного участка

<b>Земельный участок</b>				
<small>(вид объекта недвижимости)</small>				
Лист № ___ Раздела <b>4.2</b>		Всего листов раздела <b>4.2</b> : ___		Всего разделов: ___
Всего листов выписки: ___				
<b>20.02.2023 № 99/2023/519578532</b>				
Кадастровый номер:			<b>47:01:0000000:501</b>	
Сведения о характерных точках границы части (частей) земельного участка				
Учетный номер части: 1316				
Система координат: Зона №				
Номер точки	Координаты, м		Описание закрепления на местности	Средняя квадратическая погрешность определения координат характерных точек границы части земельного участка, м
	X	Y		
1	2	3	4	5
Государственный регистратор			ФГИС ЕГРН	
полное наименование должности			подпись	
			инициалы, фамилия	

М.П.

Выписка из Единого государственного реестра недвижимости об объекте недвижимости  
Сведения о частях земельного участка

<b>Земельный участок</b>				
<small>(вид объекта недвижимости)</small>				
Лист № ___ Раздела <b>4.2</b>		Всего листов раздела <b>4.2</b> : ___		Всего разделов: ___
Всего листов выписки: ___				
<b>20.02.2023 № 99/2023/519578532</b>				
Кадастровый номер:			<b>47:01:0000000:501</b>	
Сведения о характерных точках границы части (частей) земельного участка				
Учетный номер части: 1317				
Система координат:				
Зона №				
Номер точки	Координаты, м		Описание закрепления на местности	Средняя квадратическая погрешность определения координат характерных точек границы части земельного участка, м
	X	Y		
1	2	3	4	5
Государственный регистратор			ФГИС ЕГРН	
полное наименование должности			подпись	инициалы, фамилия

М.П.

Выписка из Единого государственного реестра недвижимости об объекте недвижимости  
Сведения о частях земельного участка

<b>Земельный участок</b>				
<small>(вид объекта недвижимости)</small>				
Лист № ___ Раздела <b>4.2</b>		Всего листов раздела <b>4.2</b> : ___		Всего разделов: ___
Всего листов выписки: ___				
<b>20.02.2023 № 99/2023/519578532</b>				
Кадастровый номер:			<b>47:01:0000000:501</b>	
Сведения о характерных точках границы части (частей) земельного участка				
Учетный номер части: 1318				
Система координат: Зона №				
Номер точки	Координаты, м		Описание закрепления на местности	Средняя квадратическая погрешность определения координат характерных точек границы части земельного участка, м
	X	Y		
1	2	3	4	5
Государственный регистратор			ФГИС ЕГРН	
полное наименование должности			подпись	инициалы, фамилия

М.П.

Выписка из Единого государственного реестра недвижимости об объекте недвижимости  
Сведения о частях земельного участка

<b>Земельный участок</b>				
<small>(вид объекта недвижимости)</small>				
Лист № ___ Раздела <b>4.2</b>		Всего листов раздела <b>4.2</b> : ___		Всего разделов: ___
Всего листов выписки: ___				
<b>20.02.2023 № 99/2023/519578532</b>				
Кадастровый номер:			<b>47:01:0000000:501</b>	
Сведения о характерных точках границы части (частей) земельного участка				
Учетный номер части: 1319				
Система координат:				
Зона №				
Номер точки	Координаты, м		Описание закрепления на местности	Средняя квадратическая погрешность определения координат характерных точек границы части земельного участка, м
	X	Y		
1	2	3	4	5
Государственный регистратор			ФГИС ЕГРН	
полное наименование должности			подпись	
			инициалы, фамилия	

М.П.

Выписка из Единого государственного реестра недвижимости об объекте недвижимости  
**Сведения о частях земельного участка**

<b>Земельный участок</b>				
<small>(вид объекта недвижимости)</small>				
Лист № ___ Раздела <b>4.2</b>		Всего листов раздела <b>4.2</b> : ___		Всего разделов: ___
Всего листов выписки: ___				
<b>20.02.2023 № 99/2023/519578532</b>				
Кадастровый номер:			<b>47:01:0000000:501</b>	
Сведения о характерных точках границы части (частей) земельного участка				
Учетный номер части: 1320				
Система координат: Зона №				
Номер точки	Координаты, м		Описание закрепления на местности	Средняя квадратическая погрешность определения координат характерных точек границы части земельного участка, м
	X	Y		
1	2	3	4	5
Государственный регистратор			ФГИС ЕГРН	
полное наименование должности			подпись	инициалы, фамилия

М.П.

Выписка из Единого государственного реестра недвижимости об объекте недвижимости  
**Сведения о частях земельного участка**

<b>Земельный участок</b>				
<small>(вид объекта недвижимости)</small>				
Лист № ___ Раздела <b>4.2</b>		Всего листов раздела <b>4.2</b> : ___		Всего разделов: ___
Всего листов выписки: ___				
<b>20.02.2023 № 99/2023/519578532</b>				
Кадастровый номер:			<b>47:01:0000000:501</b>	
Сведения о характерных точках границы части (частей) земельного участка				
Учетный номер части: 1321				
Система координат: Зона №				
Номер точки	Координаты, м		Описание закрепления на местности	Средняя квадратическая погрешность определения координат характерных точек границы части земельного участка, м
	X	Y		
1	2	3	4	5
Государственный регистратор			ФГИС ЕГРН	
полное наименование должности			подпись	
			инициалы, фамилия	

М.П.

Выписка из Единого государственного реестра недвижимости об объекте недвижимости  
Сведения о частях земельного участка

<b>Земельный участок</b>				
<small>(вид объекта недвижимости)</small>				
Лист № ___ Раздела <b>4.2</b>		Всего листов раздела <b>4.2</b> : ___		Всего разделов: ___
Всего листов выписки: ___				
<b>20.02.2023 № 99/2023/519578532</b>				
Кадастровый номер:			<b>47:01:0000000:501</b>	
Сведения о характерных точках границы части (частей) земельного участка				
Учетный номер части: 1322				
Система координат: Зона №				
Номер точки	Координаты, м		Описание закрепления на местности	Средняя квадратическая погрешность определения координат характерных точек границы части земельного участка, м
	X	Y		
1	2	3	4	5
Государственный регистратор			ФГИС ЕГРН	
полное наименование должности			подпись	
			инициалы, фамилия	

М.П.

Выписка из Единого государственного реестра недвижимости об объекте недвижимости  
Сведения о частях земельного участка

<b>Земельный участок</b>				
<small>(вид объекта недвижимости)</small>				
Лист № ___ Раздела <b>4.2</b>		Всего листов раздела <b>4.2</b> : ___		Всего разделов: ___
Всего листов выписки: ___				
<b>20.02.2023 № 99/2023/519578532</b>				
Кадастровый номер:			<b>47:01:0000000:501</b>	
Сведения о характерных точках границы части (частей) земельного участка				
Учетный номер части: 1323				
Система координат: Зона №				
Номер точки	Координаты, м		Описание закрепления на местности	Средняя квадратическая погрешность определения координат характерных точек границы части земельного участка, м
	X	Y		
1	2	3	4	5
Государственный регистратор			ФГИС ЕГРН	
полное наименование должности			подпись	
			инициалы, фамилия	

М.П.

Выписка из Единого государственного реестра недвижимости об объекте недвижимости  
Сведения о частях земельного участка

<b>Земельный участок</b>				
<small>(вид объекта недвижимости)</small>				
Лист № ___ Раздела <b>4.2</b>		Всего листов раздела <b>4.2</b> : ___		Всего разделов: ___
Всего листов выписки: ___				
<b>20.02.2023 № 99/2023/519578532</b>				
Кадастровый номер:			<b>47:01:0000000:501</b>	
Сведения о характерных точках границы части (частей) земельного участка				
Учетный номер части: 1324				
Система координат: Зона №				
Номер точки	Координаты, м		Описание закрепления на местности	Средняя квадратическая погрешность определения координат характерных точек границы части земельного участка, м
	X	Y		
1	2	3	4	5
Государственный регистратор			ФГИС ЕГРН	
полное наименование должности			подпись	
			инициалы, фамилия	

М.П.

Выписка из Единого государственного реестра недвижимости об объекте недвижимости  
Сведения о частях земельного участка

<b>Земельный участок</b>				
<small>(вид объекта недвижимости)</small>				
Лист № ___ Раздела <b>4.2</b>		Всего листов раздела <b>4.2</b> : ___		Всего разделов: ___
Всего листов выписки: ___				
<b>20.02.2023 № 99/2023/519578532</b>				
Кадастровый номер:			<b>47:01:0000000:501</b>	
Сведения о характерных точках границы части (частей) земельного участка				
Учетный номер части: 1325				
Система координат:				
Зона №				
Номер точки	Координаты, м		Описание закрепления на местности	Средняя квадратическая погрешность определения координат характерных точек границы части земельного участка, м
	X	Y		
1	2	3	4	5
Государственный регистратор			ФГИС ЕГРН	
полное наименование должности			подпись	
			инициалы, фамилия	

М.П.

Выписка из Единого государственного реестра недвижимости об объекте недвижимости  
Сведения о частях земельного участка

<b>Земельный участок</b>				
<small>(вид объекта недвижимости)</small>				
Лист № ___ Раздела <b>4.2</b>		Всего листов раздела <b>4.2</b> : ___		Всего разделов: ___
Всего листов выписки: ___				
<b>20.02.2023 № 99/2023/519578532</b>				
Кадастровый номер:			<b>47:01:0000000:501</b>	
Сведения о характерных точках границы части (частей) земельного участка				
Учетный номер части: 1326				
Система координат: Зона №				
Номер точки	Координаты, м		Описание закрепления на местности	Средняя квадратическая погрешность определения координат характерных точек границы части земельного участка, м
	X	Y		
1	2	3	4	5
Государственный регистратор			ФГИС ЕГРН	
полное наименование должности			подпись	инициалы, фамилия

М.П.

Выписка из Единого государственного реестра недвижимости об объекте недвижимости  
Сведения о частях земельного участка

<b>Земельный участок</b>				
<small>(вид объекта недвижимости)</small>				
Лист № ___ Раздела <b>4.2</b>		Всего листов раздела <b>4.2</b> : ___		Всего разделов: ___
Всего листов выписки: ___				
<b>20.02.2023 № 99/2023/519578532</b>				
Кадастровый номер:			<b>47:01:0000000:501</b>	
Сведения о характерных точках границы части (частей) земельного участка				
Учетный номер части: 1327				
Система координат:				
Зона №				
Номер точки	Координаты, м		Описание закрепления на местности	Средняя квадратическая погрешность определения координат характерных точек границы части земельного участка, м
	X	Y		
1	2	3	4	5
Государственный регистратор			ФГИС ЕГРН	
полное наименование должности			подпись	
			инициалы, фамилия	

М.П.

Выписка из Единого государственного реестра недвижимости об объекте недвижимости  
Сведения о частях земельного участка

<b>Земельный участок</b>				
<small>(вид объекта недвижимости)</small>				
Лист № ___ Раздела <b>4.2</b>		Всего листов раздела <b>4.2</b> : ___		Всего разделов: ___
Всего листов выписки: ___				
<b>20.02.2023 № 99/2023/519578532</b>				
Кадастровый номер:			<b>47:01:0000000:501</b>	
Сведения о характерных точках границы части (частей) земельного участка				
Учетный номер части: 1328				
Система координат: Зона №				
Номер точки	Координаты, м		Описание закрепления на местности	Средняя квадратическая погрешность определения координат характерных точек границы части земельного участка, м
	X	Y		
1	2	3	4	5
Государственный регистратор			ФГИС ЕГРН	
полное наименование должности			подпись	инициалы, фамилия

М.П.

Выписка из Единого государственного реестра недвижимости об объекте недвижимости  
**Сведения о частях земельного участка**

<b>Земельный участок</b>				
<small>(вид объекта недвижимости)</small>				
Лист № ___ Раздела <b>4.2</b>		Всего листов раздела <b>4.2</b> : ___		Всего разделов: ___
Всего листов выписки: ___				
<b>20.02.2023 № 99/2023/519578532</b>				
Кадастровый номер:			<b>47:01:0000000:501</b>	
Сведения о характерных точках границы части (частей) земельного участка				
Учетный номер части: 1329				
Система координат: Зона №				
Номер точки	Координаты, м		Описание закрепления на местности	Средняя квадратическая погрешность определения координат характерных точек границы части земельного участка, м
	X	Y		
1	2	3	4	5
Государственный регистратор			ФГИС ЕГРН	
полное наименование должности			подпись	инициалы, фамилия

М.П.

Выписка из Единого государственного реестра недвижимости об объекте недвижимости  
Сведения о частях земельного участка

<b>Земельный участок</b>				
<small>(вид объекта недвижимости)</small>				
Лист № ___ Раздела <b>4.2</b>		Всего листов раздела <b>4.2</b> : ___		Всего разделов: ___
Всего листов выписки: ___				
<b>20.02.2023 № 99/2023/519578532</b>				
Кадастровый номер:			<b>47:01:0000000:501</b>	
Сведения о характерных точках границы части (частей) земельного участка				
Учетный номер части: 1330				
Система координат: Зона №				
Номер точки	Координаты, м		Описание закрепления на местности	Средняя квадратическая погрешность определения координат характерных точек границы части земельного участка, м
	X	Y		
1	2	3	4	5
Государственный регистратор			ФГИС ЕГРН	
полное наименование должности			подпись	
			инициалы, фамилия	

М.П.

Выписка из Единого государственного реестра недвижимости об объекте недвижимости  
Сведения о частях земельного участка

<b>Земельный участок</b>				
<small>(вид объекта недвижимости)</small>				
Лист № ____ Раздела <b>4.2</b>		Всего листов раздела <b>4.2</b> : ____		Всего разделов: ____
Всего листов выписки: ____				
<b>20.02.2023 № 99/2023/519578532</b>				
Кадастровый номер:			<b>47:01:0000000:501</b>	
Сведения о характерных точках границы части (частей) земельного участка				
Учетный номер части: 1331				
Система координат: Зона №				
Номер точки	Координаты, м		Описание закрепления на местности	Средняя квадратическая погрешность определения координат характерных точек границы части земельного участка, м
	X	Y		
1	2	3	4	5
Государственный регистратор				ФГИС ЕГРН
полное наименование должности			подпись	инициалы, фамилия

М.П.

Выписка из Единого государственного реестра недвижимости об объекте недвижимости  
Сведения о частях земельного участка

<b>Земельный участок</b>				
<small>(вид объекта недвижимости)</small>				
Лист № ___ Раздела <b>4.2</b>		Всего листов раздела <b>4.2</b> : ___		Всего разделов: ___
Всего листов выписки: ___				
<b>20.02.2023 № 99/2023/519578532</b>				
Кадастровый номер:			<b>47:01:0000000:501</b>	
Сведения о характерных точках границы части (частей) земельного участка				
Учетный номер части: 1332				
Система координат: Зона №				
Номер точки	Координаты, м		Описание закрепления на местности	Средняя квадратическая погрешность определения координат характерных точек границы части земельного участка, м
	X	Y		
1	2	3	4	5
Государственный регистратор			ФГИС ЕГРН	
полное наименование должности			подпись	
			инициалы, фамилия	

М.П.

Выписка из Единого государственного реестра недвижимости об объекте недвижимости  
Сведения о частях земельного участка

<b>Земельный участок</b>				
<small>(вид объекта недвижимости)</small>				
Лист № ___ Раздела <b>4.2</b>		Всего листов раздела <b>4.2</b> : ___		Всего разделов: ___
Всего листов выписки: ___				
<b>20.02.2023 № 99/2023/519578532</b>				
Кадастровый номер:			<b>47:01:0000000:501</b>	
Сведения о характерных точках границы части (частей) земельного участка				
Учетный номер части: 1333				
Система координат:				
Зона №				
Номер точки	Координаты, м		Описание закрепления на местности	Средняя квадратическая погрешность определения координат характерных точек границы части земельного участка, м
	X	Y		
1	2	3	4	5
Государственный регистратор			ФГИС ЕГРН	
полное наименование должности			подпись	
			инициалы, фамилия	

М.П.

Выписка из Единого государственного реестра недвижимости об объекте недвижимости  
Сведения о частях земельного участка

<b>Земельный участок</b>				
<small>(вид объекта недвижимости)</small>				
Лист № ___ Раздела <b>4.2</b>		Всего листов раздела <b>4.2</b> : ___		Всего разделов: ___
Всего листов выписки: ___				
<b>20.02.2023 № 99/2023/519578532</b>				
Кадастровый номер:			<b>47:01:0000000:501</b>	
Сведения о характерных точках границы части (частей) земельного участка				
Учетный номер части: 1334				
Система координат: Зона №				
Номер точки	Координаты, м		Описание закрепления на местности	Средняя квадратическая погрешность определения координат характерных точек границы части земельного участка, м
	X	Y		
1	2	3	4	5
Государственный регистратор			ФГИС ЕГРН	
полное наименование должности			подпись	инициалы, фамилия

М.П.

Выписка из Единого государственного реестра недвижимости об объекте недвижимости  
Сведения о частях земельного участка

<b>Земельный участок</b>				
<small>(вид объекта недвижимости)</small>				
Лист № ___ Раздела <b>4.2</b>		Всего листов раздела <b>4.2</b> : ___		Всего разделов: ___
Всего листов выписки: ___				
<b>20.02.2023 № 99/2023/519578532</b>				
Кадастровый номер:			<b>47:01:0000000:501</b>	
Сведения о характерных точках границы части (частей) земельного участка				
Учетный номер части: 1335				
Система координат:				
Зона №				
Номер точки	Координаты, м		Описание закрепления на местности	Средняя квадратическая погрешность определения координат характерных точек границы части земельного участка, м
	X	Y		
1	2	3	4	5
Государственный регистратор			ФГИС ЕГРН	
полное наименование должности			подпись	инициалы, фамилия

М.П.

Выписка из Единого государственного реестра недвижимости об объекте недвижимости  
Сведения о частях земельного участка

<b>Земельный участок</b>				
<small>(вид объекта недвижимости)</small>				
Лист № ___ Раздела <b>4.2</b>		Всего листов раздела <b>4.2</b> : ___		Всего разделов: ___
Всего листов выписки: ___				
<b>20.02.2023 № 99/2023/519578532</b>				
Кадастровый номер:			<b>47:01:0000000:501</b>	
Сведения о характерных точках границы части (частей) земельного участка				
Учетный номер части: 1336				
Система координат: Зона №				
Номер точки	Координаты, м		Описание закрепления на местности	Средняя квадратическая погрешность определения координат характерных точек границы части земельного участка, м
	X	Y		
1	2	3	4	5
Государственный регистратор			ФГИС ЕГРН	
полное наименование должности			подпись	
			инициалы, фамилия	

М.П.

Выписка из Единого государственного реестра недвижимости об объекте недвижимости  
**Сведения о частях земельного участка**

<b>Земельный участок</b>				
<small>(вид объекта недвижимости)</small>				
Лист № ___ Раздела <b>4.2</b>		Всего листов раздела <b>4.2</b> : ___		Всего разделов: ___
Всего листов выписки: ___				
<b>20.02.2023 № 99/2023/519578532</b>				
Кадастровый номер:			<b>47:01:0000000:501</b>	
Сведения о характерных точках границы части (частей) земельного участка				
Учетный номер части: 1337				
Система координат: Зона №				
Номер точки	Координаты, м		Описание закрепления на местности	Средняя квадратическая погрешность определения координат характерных точек границы части земельного участка, м
	X	Y		
1	2	3	4	5
Государственный регистратор			ФГИС ЕГРН	
полное наименование должности			подпись	инициалы, фамилия

М.П.

Выписка из Единого государственного реестра недвижимости об объекте недвижимости  
Сведения о частях земельного участка

<b>Земельный участок</b>				
<small>(вид объекта недвижимости)</small>				
Лист № ___ Раздела <b>4.2</b>		Всего листов раздела <b>4.2</b> : ___		Всего разделов: ___
Всего листов выписки: ___				
<b>20.02.2023 № 99/2023/519578532</b>				
Кадастровый номер:			<b>47:01:0000000:501</b>	
Сведения о характерных точках границы части (частей) земельного участка				
Учетный номер части: 1338				
Система координат: Зона №				
Номер точки	Координаты, м		Описание закрепления на местности	Средняя квадратическая погрешность определения координат характерных точек границы части земельного участка, м
	X	Y		
1	2	3	4	5
Государственный регистратор			ФГИС ЕГРН	
полное наименование должности			подпись	
			инициалы, фамилия	

М.П.

Выписка из Единого государственного реестра недвижимости об объекте недвижимости  
Сведения о частях земельного участка

<b>Земельный участок</b>				
<small>(вид объекта недвижимости)</small>				
Лист № ____ Раздела <b>4.2</b>		Всего листов раздела <b>4.2</b> : ____		Всего разделов: ____
Всего листов выписки: ____				
<b>20.02.2023 № 99/2023/519578532</b>				
Кадастровый номер:			<b>47:01:0000000:501</b>	
Сведения о характерных точках границы части (частей) земельного участка				
Учетный номер части: 1339				
Система координат: Зона №				
Номер точки	Координаты, м		Описание закрепления на местности	Средняя квадратическая погрешность определения координат характерных точек границы части земельного участка, м
	X	Y		
1	2	3	4	5
Государственный регистратор			ФГИС ЕГРН	
полное наименование должности			подпись	
			инициалы, фамилия	

М.П.

Выписка из Единого государственного реестра недвижимости об объекте недвижимости  
Сведения о частях земельного участка

<b>Земельный участок</b>				
<small>(вид объекта недвижимости)</small>				
Лист № ___ Раздела <b>4.2</b>		Всего листов раздела <b>4.2</b> : ___		Всего разделов: ___
Всего листов выписки: ___				
<b>20.02.2023 № 99/2023/519578532</b>				
Кадастровый номер:			<b>47:01:0000000:501</b>	
Сведения о характерных точках границы части (частей) земельного участка				
Учетный номер части: 1340				
Система координат: Зона №				
Номер точки	Координаты, м		Описание закрепления на местности	Средняя квадратическая погрешность определения координат характерных точек границы части земельного участка, м
	X	Y		
1	2	3	4	5
Государственный регистратор			ФГИС ЕГРН	
полное наименование должности			подпись	
			инициалы, фамилия	

М.П.

Выписка из Единого государственного реестра недвижимости об объекте недвижимости  
Сведения о частях земельного участка

<b>Земельный участок</b>				
<small>(вид объекта недвижимости)</small>				
Лист № __ Раздела <b>4.2</b>		Всего листов раздела <b>4.2</b> : __		Всего разделов: __
Всего листов выписки: __				
<b>20.02.2023 № 99/2023/519578532</b>				
Кадастровый номер:			<b>47:01:0000000:501</b>	
Сведения о характерных точках границы части (частей) земельного участка				
Учетный номер части: 1341				
Система координат: МСК 53 (Зона-2)				
Зона №				
Номер точки	Координаты, м		Описание закрепления на местности	Средняя квадратическая погрешность определения координат характерных точек границы части земельного участка, м
	X	Y		
1	2	3	4	5
302	519513.92	1303454.87	данные отсутствуют	данные отсутствуют
302	519513.92	1303454.87	данные отсутствуют	данные отсутствуют
303	519576.34	1303450.99	данные отсутствуют	данные отсутствуют
304	519579.81	1303428.62	данные отсутствуют	данные отсутствуют
305	519652.45	1303430.66	данные отсутствуют	данные отсутствуют
306	519661.43	1303313.69	данные отсутствуют	данные отсутствуют
307	519702.09	1303314.27	данные отсутствуют	данные отсутствуют
308	519716.19	1303329.65	данные отсутствуют	данные отсутствуют
309	519716.49	1303374.19	данные отсутствуют	данные отсутствуют
310	519727.54	1303394.72	данные отсутствуют	данные отсутствуют
311	519711.35	1303420.57	данные отсутствуют	данные отсутствуют
312	519672.52	1303506.44	данные отсутствуют	данные отсутствуют
313	519526.31	1303511.61	данные отсутствуют	данные отсутствуют

Государственный регистратор		ФГИС ЕГРН
полное наименование должности	подпись	инициалы, фамилия

М.П.

Выписка из Единого государственного реестра недвижимости об объекте недвижимости  
Сведения о частях земельного участка

<b>Земельный участок</b>			
<small>(вид объекта недвижимости)</small>			
Лист № __ Раздела <b>4.2</b>	Всего листов раздела <b>4.2</b> : __	Всего разделов: __	Всего листов выписки: __
<b>20.02.2023 № 99/2023/519578532</b>			
Кадастровый номер:		<b>47:01:0000000:501</b>	

Сведения о характерных точках границы части (частей) земельного участка

Учетный номер части: 1342

Система координат: МСК 53 (Зона-2)

Зона №

Номер точки	Координаты, м		Описание закрепления на местности	Средняя квадратическая погрешность определения координат характерных точек границы части земельного участка, м
	X	Y		
1	2	3	4	5
314	511173.85	1284150.11	данные отсутствуют	данные отсутствуют
314	511173.85	1284150.11	данные отсутствуют	данные отсутствуют
315	511201.88	1284201.5	данные отсутствуют	данные отсутствуют
316	511274.13	1284242.58	данные отсутствуют	данные отсутствуют
317	511328.18	1284275.47	данные отсутствуют	данные отсутствуют
318	511195.4	1284280.81	данные отсутствуют	данные отсутствуют
319	511155.35	1284231.45	данные отсутствуют	данные отсутствуют
320	511130.13	1284195.68	данные отсутствуют	данные отсутствуют
321	511124.07	1284148.82	данные отсутствуют	данные отсутствуют
322	511131.59	1284150.24	данные отсутствуют	данные отсутствуют
323	511148.72	1284154.13	данные отсутствуют	данные отсутствуют
324	511161.72	1284159.14	данные отсутствуют	данные отсутствуют
325	511171.84	1284157.58	данные отсутствуют	данные отсутствуют

Государственный регистратор		ФГИС ЕГРН
полное наименование должности	подпись	инициалы, фамилия

М.П.

Выписка из Единого государственного реестра недвижимости об объекте недвижимости  
**Сведения о характеристиках объекта недвижимости**

На основании запроса от 28.03.2022 г., поступившего на рассмотрение 28.03.2022 г., сообщаем, что согласно записям Единого государственного реестра недвижимости:

<b>Земельный участок</b>			
(вид объекта недвижимости)			
Лист № ___ Раздела <b>1</b>	Всего листов раздела <b>1</b> : ___	Всего разделов: ___	Всего листов выписки: ___
<b>28.03.2022 № 99/2022/457831502</b>			
Кадастровый номер:		<b>47:01:1536001:914</b>	

Номер кадастрового квартала:	47:01:1536001
Дата присвоения кадастрового номера:	01.01.2005
Ранее присвоенный государственный учетный номер:	Иной номер: 914
Адрес:	Ленинградская область, Выборгский район, МО "Рошинское городское поселение", п. Цвелодубово
Площадь:	536845 +/- 6411 кв. м
Кадастровая стоимость, руб.:	1873589.05
Кадастровые номера расположенных в пределах земельного участка объектов недвижимости:	данные отсутствуют
Кадастровые номера объектов недвижимости, из которых образован объект недвижимости:	47:01:0000000:7
Кадастровые номера образованных объектов недвижимости:	данные отсутствуют
Сведения о включении объекта недвижимости в состав предприятия как имущественного комплекса:	

Государственный регистратор		ФГИС ЕГРН
полное наименование должности	подпись	инициалы, фамилия

М.П.

Выписка из Единого государственного реестра недвижимости об объекте недвижимости  
Сведения о характеристиках объекта недвижимости

<b>Земельный участок</b>			
<small>(вид объекта недвижимости)</small>			
Лист № ____ Раздела <b>1</b>	Всего листов раздела <b>1</b> : ____	Всего разделов: ____	Всего листов выписки: ____
<b>28.03.2022 № 99/2022/457831502</b>			
Кадастровый номер:		<b>47:01:1536001:914</b>	

Категория земель:	Земли сельскохозяйственного назначения
Виды разрешенного использования:	для сельскохозяйственного использования
Сведения о кадастровом инженерере:	Борисов Руслан Борисович №78-11-0265
Сведения о лесах, водных объектах и об иных природных объектах, расположенных в пределах земельного участка:	данные отсутствуют
Сведения о том, что земельный участок полностью или частично расположен в границах зоны с особыми условиями использования территории или территории объекта культурного наследия	данные отсутствуют
Сведения о том, что земельный участок расположен в границах особой экономической зоны, территории опережающего социально-экономического развития, зоны территориального развития в Российской Федерации, игровой зоны:	данные отсутствуют
Сведения о том, что земельный участок расположен в границах особо охраняемой природной территории, охотничьих угодий, лесничеств, лесопарков:	данные отсутствуют
Сведения о результатах проведения государственного земельного надзора:	данные отсутствуют
Сведения о расположении земельного участка в границах территории, в отношении которой утвержден проект межевания территории:	данные отсутствуют

Государственный регистратор		ФГИС ЕГРН
полное наименование должности	подпись	инициалы, фамилия

М.П.

Выписка из Единого государственного реестра недвижимости об объекте недвижимости  
Сведения о характеристиках объекта недвижимости

<b>Земельный участок</b>			
<small>(вид объекта недвижимости)</small>			
Лист № ____ Раздела <b>1</b>	Всего листов раздела <b>1</b> : ____	Всего разделов: ____	Всего листов выписки: ____
<b>28.03.2022.№ 99/2022/457831502</b>			
Кадастровый номер:		<b>47:01:1536001:914</b>	

Условный номер земельного участка:	данные отсутствуют
Сведения о принятии акта и (или) заключении договора, предусматривающих предоставление в соответствии с земельным законодательством исполнительным органом государственной власти или органом местного самоуправления находящегося в государственной или муниципальной собственности земельного участка для строительства наемного дома социального использования или наемного дома коммерческого использования:	данные отсутствуют
Сведения о том, что земельный участок или земельные участки образованы на основании решения об изъятии земельного участка и (или) расположенного на нем объекта недвижимости для государственных или муниципальных нужд:	данные отсутствуют
Сведения о том, что земельный участок образован из земель или земельного участка, государственная собственность на которые не разграничена:	данные отсутствуют
Сведения о наличии земельного спора о местоположении границ земельных участков:	данные отсутствуют
Статус записи об объекте недвижимости:	Сведения об объекте недвижимости имеют статус "актуальные, ранее учтенные"
Особые отметки:	Сведения о категории земель, видах разрешенного использования имеют статус «Актуальные незасвидетельствованные». Право (ограничение права, обременение объекта недвижимости) зарегистрировано на данный объект недвижимости с категорией земель отсутствует, видами разрешенного использования отсутствует. Сведения необходимые для заполнения раздела 2 отсутствуют. Сведения необходимые для заполнения раздела 3.1 отсутствуют.
Получатель выписки:	Колегов Евгений Сергеевич

Государственный регистратор		ФГИС ЕГРН
полное наименование должности	подпись	инициалы, фамилия

М.П.

Выписка из Единого государственного реестра недвижимости об объекте недвижимости  
Сведения о зарегистрированных правах

Государственный регистратор		ФГИС ЕГРН
полное наименование должности	подпись	инициалы, фамилия

М.П.

Выписка из Единого государственного реестра недвижимости об объекте недвижимости  
**Описание местоположения земельного участка**

<b>Земельный участок</b>			
(вид объекта недвижимости)			
Лист № ___ Раздела <b>3</b>	Всего листов раздела <b>3</b> : ___	Всего разделов: ___	Всего листов выписки: ___
<b>28.03.2022 № 99/2022/457831502</b>			
Кадастровый номер:		<b>47:01:1536001:914</b>	

План (чертеж, схема) земельного участка			
			
Масштаб 1: данные отсутствуют	Условные обозначения:		

Государственный регистратор		ФГИС ЕГРН
полное наименование должности	подпись	инициалы, фамилия

М.П.

Выписка из Единого государственного реестра недвижимости об объекте недвижимости  
**Описание местоположения земельного участка**

<b>Земельный участок</b>			
(вид объекта недвижимости)			
Лист № ___ Раздела <b>3</b>	Всего листов раздела <b>3</b> : ___	Всего разделов: ___	Всего листов выписки: ___
<b>28.03.2022 № 99/2022/457831502</b>			
Кадастровый номер:		<b>47:01:1536001:914</b>	

План (чертеж, схема) земельного участка			
			
Масштаб 1: данные отсутствуют	Условные обозначения:		

Государственный регистратор		ФГИС ЕГРН
полное наименование должности	подпись	инициалы, фамилия

М.П.

Выписка из Единого государственного реестра недвижимости об объекте недвижимости  
**Описание местоположения земельного участка**

<b>Земельный участок</b>			
(вид объекта недвижимости)			
Лист № __ Раздела <b>3.2</b>	Всего листов раздела <b>3.2</b> : __	Всего разделов: __	Всего листов выписки: __
<b>28.03.2022.№ 99/2022/457831502</b>			
Кадастровый номер:		<b>47:01:1536001:914</b>	

Сведения о характерных точках границы земельного участка				
Система координат				
Зона №				
Номер точки	Координаты		Описание закрепления на местности	Средняя квадратическая погрешность определения координат характерных точек границ земельного участка, м
	X	Y		
1	2	3	4	5
1	481663.82	1333844.18	данные отсутствуют	данные отсутствуют
2	481667.27	1333975.46	данные отсутствуют	данные отсутствуют
3	481644.47	1333996.88	данные отсутствуют	данные отсутствуют
4	481616.83	1334014.15	данные отсутствуют	данные отсутствуют
5	481591.96	1334026.59	данные отсутствуют	данные отсутствуют
6	481582.29	1334026.59	данные отсутствуют	данные отсутствуют
7	481560.18	1334021.06	данные отсутствуют	данные отсутствуют
8	481524.25	1334017.61	данные отсутствуют	данные отсутствуют
9	481511.12	1334018.3	данные отсутствуют	данные отсутствуют
10	481477.26	1334009.31	данные отсутствуют	данные отсутствуют
11	481430.28	1333987.9	данные отсутствуют	данные отсутствуют
12	481348.06	1333945.06	данные отсутствуют	данные отсутствуют
13	481301.07	1333919.49	данные отсутствуют	данные отсутствуют
14	481290.71	1333911.2	данные отсутствуют	данные отсутствуют
15	481277.58	1333909.13	данные отсутствуют	данные отсутствуют

Государственный регистратор		ФГИС ЕГРН
полное наименование должности	подпись	инициалы, фамилия

М.П.

Выписка из Единого государственного реестра недвижимости об объекте недвижимости  
**Описание местоположения земельного участка**

<b>Земельный участок</b>			
(вид объекта недвижимости)			
Лист № ___ Раздела <b>3.2</b>	Всего листов раздела <b>3.2</b> : ___	Всего разделов: ___	Всего листов выписки: ___
<b>28.03.2022.№ 99/2022/457831502</b>			
Кадастровый номер:		<b>47:01:1536001:914</b>	

Сведения о характерных точках границы земельного участка				
Система координат				
Зона №				
Номер точки	Координаты		Описание закрепления на местности	Средняя квадратическая погрешность определения координат характерных точек границ земельного участка, м
	X	Y		
1	2	3	4	5
16	481258.24	1333901.53	данные отсутствуют	данные отсутствуют
17	481239.58	1333893.24	данные отсутствуют	данные отсутствуют
18	481221.62	1333878.73	данные отсутствуют	данные отсутствуют
19	481208.49	1333866.29	данные отсутствуют	данные отсутствуют
20	481197.43	1333858	данные отсутствуют	данные отсутствуют
21	481177.4	1333853.16	данные отсутствуют	данные отсутствуют
22	481165.65	1333853.16	данные отсутствуют	данные отсутствуют
23	481149.76	1333855.93	данные отсутствуют	данные отсутствуют
24	481162.2	1333837.96	данные отсутствуют	данные отсутствуют
25	480993.61	1333641.05	данные отсутствуют	данные отсутствуют
26	480863.71	1333494.57	данные отсутствуют	данные отсутствуют
27	480707.56	1333545.7	данные отсутствуют	данные отсутствуют
28	480748.32	1333486.97	данные отсутствуют	данные отсутствуют
29	480752.47	1333473.84	данные отсутствуют	данные отсутствуют
30	480751.09	1333454.49	данные отсутствуют	данные отсутствуют

Государственный регистратор		ФГИС ЕГРН
полное наименование должности	подпись	инициалы, фамилия

М.П.

Выписка из Единого государственного реестра недвижимости об объекте недвижимости  
**Описание местоположения земельного участка**

<b>Земельный участок</b>			
(вид объекта недвижимости)			
Лист № <u>    </u> Раздела <b>3.2</b>	Всего листов раздела <b>3.2</b> : <u>    </u>	Всего разделов: <u>    </u>	Всего листов выписки: <u>    </u>
<b>28.03.2022.№ 99/2022/457831502</b>			
Кадастровый номер:		<b>47:01:1536001:914</b>	

Сведения о характерных точках границы земельного участка				
Система координат				
Зона №				
Номер точки	Координаты		Описание закрепления на местности	Средняя квадратическая погрешность определения координат характерных точек границ земельного участка, м
	X	Y		
1	2	3	4	5
31	480739.34	1333428.24	данные отсутствуют	данные отсутствуют
32	480731.05	1333403.36	данные отсутствуют	данные отсутствуют
33	480722.76	1333386.78	данные отсутствуют	данные отсутствуют
34	480713.09	1333373.65	данные отсутствуют	данные отсутствуют
35	480699.27	1333358.45	данные отсутствуют	данные отсутствуют
36	480679.23	1333335.65	данные отсутствуют	данные отсутствуют
37	480655.05	1333303.18	данные отсутствуют	данные отсутствуют
38	480637.77	1333279.69	данные отсутствуют	данные отсутствуют
39	480621.19	1333246.52	данные отсутствуют	данные отсутствуют
40	480608.06	1333214.05	данные отсутствуют	данные отсутствуют
41	480601.16	1333205.06	данные отсутствуют	данные отсутствуют
42	480594.94	1333202.99	данные отсутствуют	данные отсутствуют
43	480586.65	1333205.76	данные отсутствуют	данные отсутствуют
44	480577.66	1333210.59	данные отсутствуют	данные отсутствуют
45	480563.15	1333213.36	данные отсутствуют	данные отсутствуют

Государственный регистратор		ФГИС ЕГРН
полное наименование должности	подпись	инициалы, фамилия

М.П.

Выписка из Единого государственного реестра недвижимости об объекте недвижимости  
**Описание местоположения земельного участка**

<b>Земельный участок</b>			
(вид объекта недвижимости)			
Лист № <u>    </u> Раздела <b>3.2</b>	Всего листов раздела <b>3.2</b> : <u>    </u>	Всего разделов: <u>    </u>	Всего листов выписки: <u>    </u>
<b>28.03.2022.№ 99/2022/457831502</b>			
Кадастровый номер:		<b>47:01:1536001:914</b>	

Сведения о характерных точках границы земельного участка				
Система координат				
Зона №				
Номер точки	Координаты		Описание закрепления на местности	Средняя квадратическая погрешность определения координат характерных точек границ земельного участка, м
	X	Y		
1	2	3	4	5
46	480549.34	1333211.28	данные отсутствуют	данные отсутствуют
47	480521.01	1333198.85	данные отсутствуют	данные отсутствуют
48	480450.53	1333157.39	данные отсутствуют	данные отсутствуют
49	480421.51	1333141.5	данные отсутствуют	данные отсутствуют
50	480410.46	1333135.28	данные отсутствуют	данные отсутствуют
51	480402.86	1333124.92	данные отсутствуют	данные отсутствуют
52	480400.78	1333109.72	данные отсутствуют	данные отсутствуют
53	480406.31	1333099.35	данные отсутствуют	данные отсутствуют
54	480418.75	1333090.37	данные отсутствуют	данные отсутствуют
55	480432.57	1333083.46	данные отсутствуют	данные отсутствуют
56	480442.93	1333078.62	данные отсутствуют	данные отсутствуют
57	480447.08	1333072.4	данные отсутствуют	данные отсутствуют
58	480442.93	1333068.95	данные отсутствуют	данные отсутствуют
59	480422.2	1333059.28	данные отсутствуют	данные отсутствуют
60	480388.35	1333043.39	данные отсутствуют	данные отсутствуют

Государственный регистратор		ФГИС ЕГРН
полное наименование должности	подпись	инициалы, фамилия

М.П.

Выписка из Единого государственного реестра недвижимости об объекте недвижимости  
**Описание местоположения земельного участка**

<b>Земельный участок</b>			
(вид объекта недвижимости)			
Лист № <u>    </u> Раздела <b>3.2</b>	Всего листов раздела <b>3.2</b> : <u>    </u>	Всего разделов: <u>    </u>	Всего листов выписки: <u>    </u>
<b>28.03.2022.№ 99/2022/457831502</b>			
Кадастровый номер:		<b>47:01:1536001:914</b>	

Сведения о характерных точках границы земельного участка				
Система координат				
Зона №				
Номер точки	Координаты		Описание закрепления на местности	Средняя квадратическая погрешность определения координат характерных точек границ земельного участка, м
	X	Y		
1	2	3	4	5
61	480358.64	1333026.8	данные отсутствуют	данные отсутствуют
62	480329.62	1333007.46	данные отсутствуют	данные отсутствуют
63	480292.31	1332977.75	данные отсутствуют	данные отсутствуют
64	480279.18	1332961.16	данные отсутствуют	данные отсутствуют
65	480250.85	1332919.02	данные отсутствуют	данные отсутствуют
66	480240.49	1332911.42	данные отсутствуют	данные отсутствуют
67	480190.05	1332875.49	данные отсутствуют	данные отсутствуют
68	480146.52	1332845.78	данные отсутствуют	данные отсутствуют
69	480123.03	1332825.74	данные отсутствуют	данные отсутствуют
70	480105.06	1332807.78	данные отсутствуют	данные отсутствуют
71	480064.99	1332782.21	данные отсутствуют	данные отсутствуют
72	480043.57	1332762.87	данные отсутствуют	данные отсутствуют
73	479998.46	1332730.32	данные отсутствуют	данные отсутствуют
74	480006.38	1332722.92	данные отсутствуют	данные отсутствуют
75	480091.2	1332643.67	данные отсутствуют	данные отсутствуют

Государственный регистратор		ФГИС ЕГРН
полное наименование должности	подпись	инициалы, фамилия

М.П.

Выписка из Единого государственного реестра недвижимости об объекте недвижимости  
**Описание местоположения земельного участка**

<b>Земельный участок</b>			
<small>(вид объекта недвижимости)</small>			
Лист № <u>    </u> Раздела <b>3.2</b>	Всего листов раздела <b>3.2</b> : <u>    </u>	Всего разделов: <u>    </u>	Всего листов выписки: <u>    </u>
<b>28.03.2022.№ 99/2022/457831502</b>			
Кадастровый номер:		<b>47:01:1536001:914</b>	

Сведения о характерных точках границы земельного участка				
Система координат				
Зона №				
Номер точки	Координаты		Описание закрепления на местности	Средняя квадратическая погрешность определения координат характерных точек границ земельного участка, м
	X	Y		
1	2	3	4	5
76	480119.5	1332617.22	данные отсутствуют	данные отсутствуют
77	480317.8	1332438.24	данные отсутствуют	данные отсутствуют
78	480304.23	1332423.54	данные отсутствуют	данные отсутствуют
79	480475.84	1332265.83	данные отсутствуют	данные отсутствуют
80	480562.97	1332181.88	данные отсутствуют	данные отсутствуют
81	480640.54	1332110.62	данные отсутствуют	данные отсутствуют
82	480852.66	1331917.85	данные отсутствуют	данные отсутствуют
83	480863.71	1331930.98	данные отсутствуют	данные отсутствуют
84	480873.38	1331931.67	данные отсутствуют	данные отсутствуют
85	480885.13	1331928.21	данные отсутствуют	данные отсутствуют
86	480905.86	1331914.4	данные отсутствуют	данные отсутствуют
87	480918.99	1331899.89	данные отсутствуют	данные отсутствуют
88	480923.13	1331890.9	данные отсутствуют	данные отсутствуют
89	480923.82	1331875.7	данные отсутствуют	данные отсутствуют
90	480932.11	1331859.12	данные отсутствуют	данные отсутствуют

Государственный регистратор		ФГИС ЕГРН
полное наименование должности	подпись	инициалы, фамилия

М.П.

Выписка из Единого государственного реестра недвижимости об объекте недвижимости  
**Описание местоположения земельного участка**

<b>Земельный участок</b>			
(вид объекта недвижимости)			
Лист № ___ Раздела <b>3.2</b>	Всего листов раздела <b>3.2</b> : ___	Всего разделов: ___	Всего листов выписки: ___
<b>28.03.2022.№ 99/2022/457831502</b>			
Кадастровый номер:		<b>47:01:1536001:914</b>	

Сведения о характерных точках границы земельного участка				
Система координат				
Зона №				
Номер точки	Координаты		Описание закрепления на местности	Средняя квадратическая погрешность определения координат характерных точек границ земельного участка, м
	X	Y		
1	2	3	4	5
91	480947.31	1331845.3	данные отсутствуют	данные отсутствуют
92	480959.06	1331839.08	данные отсутствуют	данные отсутствуют
93	480970.12	1331835.63	данные отсутствуют	данные отсутствуют
94	480979.79	1331839.77	данные отсутствуют	данные отсутствуют
95	480990.84	1331847.37	данные отсутствуют	данные отсутствуют
96	481004.66	1331852.21	данные отсутствуют	данные отсутствуют
97	481011.57	1331847.37	данные отсутствуют	данные отсутствуют
98	481015.03	1331841.16	данные отсутствуют	данные отсутствуют
99	481012.95	1331833.56	данные отсутствуют	данные отсутствуют
100	481008.12	1331826.65	данные отсутствуют	данные отсутствуют
101	481006.74	1331823.19	данные отсутствуют	данные отсутствуют
102	481009.5	1331813.52	данные отсутствуют	данные отсутствуют
103	481013.64	1331805.92	данные отсутствуют	данные отсутствуют
104	481013.64	1331800.39	данные отсутствуют	данные отсутствуют
105	481013.64	1331792.79	данные отсутствуют	данные отсутствуют

Государственный регистратор		ФГИС ЕГРН
полное наименование должности	подпись	инициалы, фамилия

М.П.

Выписка из Единого государственного реестра недвижимости об объекте недвижимости  
**Описание местоположения земельного участка**

<b>Земельный участок</b>			
(вид объекта недвижимости)			
Лист № ___ Раздела <b>3.2</b>	Всего листов раздела <b>3.2</b> : ___	Всего разделов: ___	Всего листов выписки: ___
<b>28.03.2022.№ 99/2022/457831502</b>			
Кадастровый номер:		<b>47:01:1536001:914</b>	

Сведения о характерных точках границы земельного участка				
Система координат				
Зона №				
Номер точки	Координаты		Описание закрепления на местности	Средняя квадратическая погрешность определения координат характерных точек границ земельного участка, м
	X	Y		
1	2	3	4	5
106	481012.26	1331785.19	данные отсутствуют	данные отсутствуют
107	481010.19	1331778.97	данные отсутствуют	данные отсутствуют
108	481012.49	1331775.53	данные отсутствуют	данные отсутствуют
109	481022.97	1331786.88	данные отсутствуют	данные отсутствуют
110	481033.47	1331777.25	данные отсутствуют	данные отсутствуют
111	481034.37	1331777.59	данные отсутствуют	данные отсутствуют
112	481034.37	1331785.88	данные отсутствуют	данные отсутствуют
113	481034.37	1331798.32	данные отсутствуют	данные отсутствуют
114	481041.28	1331810.75	данные отсутствуют	данные отсутствуют
115	481053.03	1331814.9	данные отсутствуют	данные отсутствуют
116	481069.61	1331814.21	данные отсутствуют	данные отсутствуют
117	481084.81	1331809.37	данные отсутствуют	данные отсутствуют
118	481099.32	1331805.23	данные отсутствуют	данные отсутствуют
119	481109.68	1331805.92	данные отсутствуют	данные отсутствуют
120	481121.43	1331811.45	данные отсутствуют	данные отсутствуют

Государственный регистратор		ФГИС ЕГРН
полное наименование должности	подпись	инициалы, фамилия

М.П.

Выписка из Единого государственного реестра недвижимости об объекте недвижимости  
**Описание местоположения земельного участка**

<b>Земельный участок</b>			
(вид объекта недвижимости)			
Лист № ___ Раздела <b>3.2</b>	Всего листов раздела <b>3.2</b> : ___	Всего разделов: ___	Всего листов выписки: ___
<b>28.03.2022.№ 99/2022/457831502</b>			
Кадастровый номер:		<b>47:01:1536001:914</b>	

Сведения о характерных точках границы земельного участка				
Система координат				
Зона №				
Номер точки	Координаты		Описание закрепления на местности	Средняя квадратическая погрешность определения координат характерных точек границ земельного участка, м
	X	Y		
1	2	3	4	5
121	481143.54	1331811.45	данные отсутствуют	данные отсутствуют
122	481158.05	1331807.99	данные отсутствуют	данные отсутствуют
123	481167.03	1331800.39	данные отсутствуют	данные отсутствуют
124	481171.18	1331792.1	данные отсутствуют	данные отсутствуют
125	481169.8	1331785.88	данные отсутствуют	данные отсутствуют
126	481166.34	1331783.12	данные отсутствуют	данные отсутствуют
127	481158.05	1331778.28	данные отсутствуют	данные отсутствуют
128	481152.52	1331774.83	данные отсутствуют	данные отсутствуют
129	481149.76	1331768.61	данные отсутствуют	данные отсутствуют
130	481149.76	1331760.32	данные отсутствуют	данные отсутствуют
131	481154.6	1331745.81	данные отсутствуют	данные отсутствуют
132	481154.6	1331737.52	данные отсутствуют	данные отсутствуют
133	481154.6	1331718.17	данные отсутствуют	данные отсутствуют
134	481192.75	1331783.79	данные отсутствуют	данные отсутствуют
135	481187.04	1331792.54	данные отсутствуют	данные отсутствуют

Государственный регистратор		ФГИС ЕГРН
полное наименование должности	подпись	инициалы, фамилия

М.П.

Выписка из Единого государственного реестра недвижимости об объекте недвижимости  
**Описание местоположения земельного участка**

<b>Земельный участок</b>			
(вид объекта недвижимости)			
Лист № ___ Раздела <b>3.2</b>	Всего листов раздела <b>3.2</b> : ___	Всего разделов: ___	Всего листов выписки: ___
<b>28.03.2022.№ 99/2022/457831502</b>			
Кадастровый номер:		<b>47:01:1536001:914</b>	

Сведения о характерных точках границы земельного участка				
Система координат				
Зона №				
Номер точки	Координаты		Описание закрепления на местности	Средняя квадратическая погрешность определения координат характерных точек границ земельного участка, м
	X	Y		
1	2	3	4	5
136	481189.59	1331794.17	данные отсутствуют	данные отсутствуют
137	481177.17	1331816.55	данные отсутствуют	данные отсутствуют
138	481178.99	1331817.2	данные отсутствуют	данные отсутствуют
139	481173.65	1331837.07	данные отсутствуют	данные отсутствуют
140	481166.92	1331856.22	данные отсутствуют	данные отсутствуют
141	481161.4	1331875.62	данные отсутствуют	данные отсутствуют
142	481153.56	1331896.87	данные отсутствуют	данные отсутствуют
143	481151.96	1331896.43	данные отсутствуют	данные отсутствуют
144	481145.6	1331913.64	данные отсутствуют	данные отсутствуют
145	481139.38	1331930.47	данные отсутствуют	данные отсутствуют
146	481142.54	1331931.51	данные отсутствуют	данные отсутствуют
147	481135.68	1331952.28	данные отсутствуют	данные отсутствуют
148	481132.77	1331973.91	данные отсутствуют	данные отсутствуют
149	481135.19	1331974.39	данные отсутствуют	данные отсутствуют
150	481129.5	1331993.63	данные отсутствуют	данные отсутствуют

Государственный регистратор		ФГИС ЕГРН
полное наименование должности	подпись	инициалы, фамилия

М.П.

Выписка из Единого государственного реестра недвижимости об объекте недвижимости  
**Описание местоположения земельного участка**

<b>Земельный участок</b>			
(вид объекта недвижимости)			
Лист № <u>    </u> Раздела <b>3.2</b>	Всего листов раздела <b>3.2</b> : <u>    </u>	Всего разделов: <u>    </u>	Всего листов выписки: <u>    </u>
<b>28.03.2022.№ 99/2022/457831502</b>			
Кадастровый номер:		<b>47:01:1536001:914</b>	

Сведения о характерных точках границы земельного участка				
Система координат				
Зона №				
Номер точки	Координаты		Описание закрепления на местности	Средняя квадратическая погрешность определения координат характерных точек границ земельного участка, м
	X	Y		
1	2	3	4	5
151	481125.18	1331992.58	данные отсутствуют	данные отсутствуют
152	481122.13	1331988.1	данные отсутствуют	данные отсутствуют
153	481106.99	1331998.21	данные отсутствуют	данные отсутствуют
154	481065.45	1332026.85	данные отсутствуют	данные отсутствуют
155	481010.28	1332060.6	данные отсутствуют	данные отсутствуют
156	480831.96	1332047.61	данные отсутствуют	данные отсутствуют
157	480825.67	1332089.3	данные отсутствуют	данные отсутствуют
158	480788.18	1332084.32	данные отсутствуют	данные отсутствуют
159	480379.14	1332452.88	данные отсутствуют	данные отсутствуют
160	480229.95	1332587.32	данные отсутствуют	данные отсутствуют
161	480416.36	1332799.84	данные отсутствуют	данные отсутствуют
162	480497.51	1332885.16	данные отсутствуют	данные отсутствуют
163	480581.81	1332968.07	данные отсутствуют	данные отсутствуют
164	480719.31	1333124.92	данные отсутствуют	данные отсутствуют
165	480766.29	1333169.83	данные отсутствуют	данные отсутствуют

Государственный регистратор		ФГИС ЕГРН
полное наименование должности	подпись	инициалы, фамилия

М.П.

Выписка из Единого государственного реестра недвижимости об объекте недвижимости  
**Описание местоположения земельного участка**

<b>Земельный участок</b>			
(вид объекта недвижимости)			
Лист № <u>    </u> Раздела <b>3.2</b>	Всего листов раздела <b>3.2</b> : <u>    </u>	Всего разделов: <u>    </u>	Всего листов выписки: <u>    </u>
<b>28.03.2022.№ 99/2022/457831502</b>			
Кадастровый номер:		<b>47:01:1536001:914</b>	

Сведения о характерных точках границы земельного участка				
Система координат				
Зона №				
Номер точки	Координаты		Описание закрепления на местности	Средняя квадратическая погрешность определения координат характерных точек границ земельного участка, м
	X	Y		
1	2	3	4	5
166	480782.18	1333188.48	данные отсутствуют	данные отсутствуют
167	480800.15	1333216.81	данные отсутствуют	данные отсутствуют
168	480816.73	1333251.36	данные отсутствуют	данные отсутствуют
169	480829.86	1333286.6	данные отсутствуют	данные отсутствуют
170	480841.6	1333308.01	данные отсутствуют	данные отсутствуют
171	480857.49	1333319.76	данные отсутствуют	данные отсутствуют
172	481053.03	1333431.69	данные отсутствуют	данные отсутствуют
173	481103.47	1333462.78	данные отсутствуют	данные отсутствуют
174	481095.17	1333469	данные отсутствуют	данные отсутствуют
175	481093.1	1333475.22	данные отсутствуют	данные отсутствуют
176	481095.17	1333482.13	данные отсутствуют	данные отсутствуют
177	481105.54	1333486.97	данные отсутствуют	данные отсутствуют
178	481124.19	1333491.8	данные отсутствуют	данные отсутствуют
179	481140.78	1333504.24	данные отсутствуют	данные отсутствуют
180	481157.36	1333522.9	данные отсутствуют	данные отсутствуют

Государственный регистратор		ФГИС ЕГРН
полное наименование должности	подпись	инициалы, фамилия

М.П.

Выписка из Единого государственного реестра недвижимости об объекте недвижимости  
**Описание местоположения земельного участка**

<b>Земельный участок</b>			
(вид объекта недвижимости)			
Лист № <u>    </u> Раздела <b>3.2</b>	Всего листов раздела <b>3.2</b> : <u>    </u>	Всего разделов: <u>    </u>	Всего листов выписки: <u>    </u>
<b>28.03.2022.№ 99/2022/457831502</b>			
Кадастровый номер:		<b>47:01:1536001:914</b>	

Сведения о характерных точках границы земельного участка				
Система координат				
Зона №				
Номер точки	Координаты		Описание закрепления на местности	Средняя квадратическая погрешность определения координат характерных точек границ земельного участка, м
	X	Y		
1	2	3	4	5
181	481182.92	1333554.68	данные отсутствуют	данные отсутствуют
182	481193.98	1333563.66	данные отсутствуют	данные отсутствуют
183	481202.96	1333571.95	данные отсутствуют	данные отсутствуют
184	481216.78	1333573.33	данные отсутствуют	данные отсутствуют
185	481236.82	1333583.7	данные отсутствуют	данные отсутствуют
186	481261.69	1333596.13	данные отсутствуют	данные отсутствуют
187	481280.35	1333609.95	данные отсутствуют	данные отсутствуют
188	481293.47	1333626.54	данные отсутствуют	данные отсутствуют
189	481304.53	1333648.65	данные отсутствуют	данные отсутствуют
190	481320.42	1333688.03	данные отсутствуют	данные отсутствуют
191	481341.15	1333719.12	данные отсутствуют	данные отсутствуют
192	481367.4	1333742.61	данные отсутствуют	данные отсутствуют
193	481394.35	1333761.27	данные отсутствуют	данные отсутствуют
194	481421.3	1333771.63	данные отсутствуют	данные отсутствуют
195	481450.32	1333782.69	данные отсутствуют	данные отсутствуют

Государственный регистратор		ФГИС ЕГРН
полное наименование должности	подпись	инициалы, фамилия

М.П.

Выписка из Единого государственного реестра недвижимости об объекте недвижимости  
**Описание местоположения земельного участка**

<b>Земельный участок</b>			
(вид объекта недвижимости)			
Лист № ___ Раздела <b>3.2</b>	Всего листов раздела <b>3.2</b> : ___	Всего разделов: ___	Всего листов выписки: ___
<b>28.03.2022.№ 99/2022/457831502</b>			
Кадастровый номер:		<b>47:01:1536001:914</b>	

Сведения о характерных точках границы земельного участка				
Система координат				
Зона №				
Номер точки	Координаты		Описание закрепления на местности	Средняя квадратическая погрешность определения координат характерных точек границ земельного участка, м
	X	Y		
1	2	3	4	5
196	481464.14	1333795.82	данные отсутствуют	данные отсутствуют
197	481481.41	1333811.71	данные отсутствуют	данные отсутствуют
198	481548.43	1333828.29	данные отсутствуют	данные отсутствуют
199	481627.89	1333841.42	данные отсутствуют	данные отсутствуют

Государственный регистратор		ФГИС ЕГРН
полное наименование должности	подпись	инициалы, фамилия

М.П.

Выписка из Единого государственного реестра недвижимости об объекте недвижимости  
**Сведения о частях земельного участка**

<b>Земельный участок</b>			
(вид объекта недвижимости)			
Лист № ___ Раздела <b>4</b>	Всего листов раздела <b>4</b> : ___	Всего разделов: ___	Всего листов выписки: ___
<b>28.03.2022 № 99/2022/457831502</b>			
Кадастровый номер:		<b>47:01:1536001:914</b>	

План (чертеж, схема) части земельного участка	Учетный номер части: <b>47:01:1536001:914/1</b>
	
Масштаб 1: данные отсутствуют	Условные обозначения:

Государственный регистратор		ФГИС ЕГРН
полное наименование должности	подпись	инициалы, фамилия

М.П.

Выписка из Единого государственного реестра недвижимости об объекте недвижимости  
Сведения о частях земельного участка

<b>Земельный участок</b>			
<small>(вид объекта недвижимости)</small>			
Лист № __ Раздела <b>4.1</b>	Всего листов раздела <b>4.1</b> : __	Всего разделов: __	Всего листов выписки: __
<b>28.03.2022.№ 99/2022/457831502</b>			
Кадастровый номер:		<b>47:01:1536001:914</b>	

Учетный номер части	Площадь (м <sup>2</sup> )	Содержание ограничения в использовании или ограничения права на объект недвижимости или обременения объекта недвижимости
1	2	3
1	41546	Ограничения прав на земельный участок, предусмотренные статьями 56, 56.1 Земельного кодекса Российской Федерации, Доверенность № 78/130-н/78-2019-7-1285 от 24.09.2020, срок действия: 06.04.2021

Государственный регистратор		ФГИС ЕГРН
полное наименование должности	подпись	инициалы, фамилия

М.П.

Выписка из Единого государственного реестра недвижимости об объекте недвижимости  
Сведения о частях земельного участка

<b>Земельный участок</b>				
<small>(вид объекта недвижимости)</small>				
Лист № ___ Раздела <b>4.2</b>		Всего листов раздела <b>4.2</b> : ___		Всего разделов: ___
Всего листов выписки: ___				
<b>28.03.2022 № 99/2022/457831502</b>				
Кадастровый номер:			<b>47:01:1536001:914</b>	
Сведения о характерных точках границы части (частей) земельного участка				
Учетный номер части: 1				
Система координат: МСК 53 (Зона-2)				
Зона №				
Номер точки	Координаты, м		Описание закрепления на местности	Средняя квадратическая погрешность определения координат характерных точек границы части земельного участка, м
	X	Y		
1	2	3	4	5
1	481663.82	1333844.18	данные отсутствуют	данные отсутствуют
1	481663.82	1333844.18	данные отсутствуют	данные отсутствуют
2	481667.27	1333975.46	данные отсутствуют	данные отсутствуют
3	481644.47	1333996.88	данные отсутствуют	данные отсутствуют
4	481616.83	1334014.15	данные отсутствуют	данные отсутствуют
5	481591.96	1334026.59	данные отсутствуют	данные отсутствуют
6	481582.29	1334026.59	данные отсутствуют	данные отсутствуют
7	481560.18	1334021.06	данные отсутствуют	данные отсутствуют
8	481524.25	1334017.61	данные отсутствуют	данные отсутствуют
9	481511.12	1334018.3	данные отсутствуют	данные отсутствуют
10	481477.26	1334009.31	данные отсутствуют	данные отсутствуют
11	481430.28	1333987.9	данные отсутствуют	данные отсутствуют
198	481548.43	1333828.29	данные отсутствуют	данные отсутствуют
199	481627.89	1333841.42	данные отсутствуют	данные отсутствуют
200	481392.86	1333968.4	данные отсутствуют	данные отсутствуют
201	481420.17	1333912.63	данные отсутствуют	данные отсутствуют
Государственный регистратор			ФГИС ЕГРН	
полное наименование должности			подпись	
			инициалы, фамилия	

М.П.

Выписка из Единого государственного реестра недвижимости об объекте недвижимости  
**Сведения о частях земельного участка**

<b>Земельный участок</b>			
<small>(вид объекта недвижимости)</small>			
Лист № ____ Раздела <b>4.2</b>	Всего листов раздела <b>4.2</b> : ____	Всего разделов: ____	Всего листов выписки: ____
<b>28.03.2022 № 99/2022/457831502</b>			
Кадастровый номер:		<b>47:01:1536001:914</b>	

Номер точки	Координаты, м		Описание закрепления на местности	Средняя квадратическая погрешность определения координат характерных точек границы части земельного участка, м
	X	Y		
1	2	3	4	5
202	481458.86	1333863.27	данные отсутствуют	данные отсутствуют
203	481506.96	1333823.02	данные отсутствуют	данные отсутствуют
204	481513.38	1333819.62	данные отсутствуют	данные отсутствуют

Государственный регистратор		ФГИС ЕГРН
полное наименование должности	подпись	инициалы, фамилия

М.П.

**Филиал публично-правовой компании "Роскадастр" по Ленинградской области**

полное наименование органа регистрации прав

**Выписка из Единого государственного реестра недвижимости об объекте недвижимости**

**Сведения о характеристиках объекта недвижимости**

На основании запроса от 28.09.2023, поступившего на рассмотрение 28.09.2023, сообщаем, что согласно записям Единого государственного реестра недвижимости:

Раздел 1 Лист 1

<b>Сооружение</b>			
<b>вид объекта недвижимости</b>			
Лист № 1 раздела 1	Всего листов раздела 1: 4	Всего разделов: 4	Всего листов выписки: 560
28.09.2023г. № КУВИ-001/2023-220815159			
Кадастровый номер:	47:00:0000000:1693		
Номер кадастрового квартала:	47:00:0000000		
Дата присвоения кадастрового номера:	26.06.2018		
Ранее присвоенный государственный учетный номер:	данные отсутствуют		
Местоположение:	Российская Федерация, Ленинградская область, Киришский р-н, Будогощское г/п, д. Лашино, Пчевжинское с/п, Пчевское с/п, Глажевское с/п, Киришское г/п, г. Кириши, Кировский р-н, Березовская волость, Мгинское г/п, п. Старая Малукса, Шлиссельбургское г/п, г. Шлиссельбург, Всеволожский р-н, Колтушское с/п, д. Ексолово, Всеволожское г/п, г. Всеволожск, массив Мендсары, Романовское с/п, п. Романовка, местечко Углово, Юкковское с/п, Кузьмоловское г/п, Бугровское с/п, Агалатовское с/п, Выборгский р-н, Первомайское с/п, Рощинское с/п, Полянское с/п, п. Поляны, Приморское г/п, п. Рябово		
Площадь:	данные отсутствуют		
Основная характеристика (для сооружения):	тип	значение	единица измерения
	протяженность	279470	в метрах
Назначение:	7.8 сооружение связи		
Наименование:	«ВОЛП УС Ярославль – УС СМНП Приморск. Этап 1. Строительство». Этап 1.4 граница Ленинградской области – УС Кириши; УС Невская – УС СМНП Приморск; отводы на ПРС Малукса, ПРАБ Невская		
Количество этажей, в том числе подземных этажей:	данные отсутствуют		
Год ввода в эксплуатацию по завершении строительства:	данные отсутствуют		
Год завершения строительства:	2016		
Кадастровая стоимость, руб.:	3709154498.1		



ДОКУМЕНТ ПОДПИСАН  
ЭЛЕКТРОННОЙ ПОДПИСЬЮ

Сертификат: 00BV056B7401CB38D2B3576ACDC8425108

Владелец: ФЕДЕРАЛЬНАЯ СЛУЖБА ГОСУДАРСТВЕННОЙ  
РЕГИСТРАЦИИ, КАДАСТРА И КАРТОГРАФИИ  
Действителен: с 27.06.2023 по 19.09.2024

полное наименование должности

инициалы, фамилия

Сооружение			
вид объекта недвижимости			
Лист № 2 раздела 1	Всего листов раздела 1: 4	Всего разделов: 4	Всего листов выписки: 560

28.09.2023г. № КУВИ-001/2023-220815159

Кадастровый номер: 47:00:000000:1693

Кадастровые номера иных объектов недвижимости, в пределах которых расположен объект недвижимости:	47:01:0000000:100, 47:01:0000000:112, 47:01:0000000:236, 47:01:0000000:284, 47:01:0000000:290, 47:01:0000000:291, 47:01:0000000:300, 47:01:0000000:304, 47:01:0000000:304, 47:01:0000000:333, 47:01:0000000:4, 47:01:0000000:50131, 47:01:0000000:50785, 47:01:0000000:50800, 47:01:0000000:50802, 47:01:0000000:50816, 47:01:0000000:686, 47:01:1318001:492, 47:01:1536001:1246, 47:01:1536001:5488, 47:01:1536001:5489, 47:01:1536001:5490, 47:01:1536001:5491, 47:01:1536001:5492, 47:01:1536001:5493, 47:01:1608003:3, 47:01:1629001:1660, 47:01:1629001:2197, 47:01:1629001:3059, 47:01:1629001:502, 47:01:1706001:1029, 47:01:1706001:1519, 47:01:1706001:28, 47:01:1706001:3741, 47:01:1706001:474, 47:01:1706001:5060, 47:01:1706001:7222, 47:07:0000000:182, 47:07:0000000:32, 47:07:0000000:42004, 47:07:0000000:6, 47:07:0000000:87727, 47:07:0000000:90546, 47:07:0000000:90622, 47:07:0000000:91130, 47:07:0000000:91145, 47:07:0000000:91403, 47:07:0000000:91418, 47:07:0000000:91498, 47:07:0000000:91502, 47:07:0000000:91534, 47:07:0000000:91729, 47:07:0478001:109, 47:07:0478001:819, 47:07:0479002:1921, 47:07:0479002:270, 47:07:0516001:29, 47:07:0516001:336, 47:07:0516001:34, 47:07:0713001:172, 47:07:0713001:1842, 47:07:0713001:187, 47:07:0713001:188, 47:07:0713001:198, 47:07:0713001:471, 47:07:0713001:80, 47:07:0713002:1386, 47:07:0713002:196, 47:07:0713002:20, 47:07:0713002:506, 47:07:0722001:138, 47:07:0722001:173, 47:07:0722001:330, 47:07:0722001:333, 47:07:0722001:87860, 47:07:0940001:32, 47:07:0940001:33, 47:07:0953001:7, 47:07:1018002:2, 47:07:1018002:25, 47:07:1039001:1009, 47:07:1039001:1906, 47:07:1039001:425, 47:07:1039001:540, 47:07:1039001:543, 47:07:1045005:1296, 47:07:1045006:17, 47:07:1045006:23, 47:07:1045006:526, 47:07:1047005:3878, 47:07:1047005:4767
	47:07:1047005:4768, 47:07:1047005:4769, 47:07:1301002:32, 47:07:1301002:35, 47:07:1301002:61, 47:07:1301084:11, 47:07:1301084:12, 47:07:1301113:5, 47:27:0000000:21206, 47:07:1301155:126, 47:07:1301169:1946, 47:07:1301175:5, 47:07:1301175:7, 47:07:1301204:3, 47:07:1302044:1, 47:07:1302046:38, 47:07:1302195:27, 47:07:1302195:170, 47:07:1302195:28, 47:07:1302195:59, 47:09:0000000:128, 47:09:0000000:172, 47:09:0114003:291, 47:09:0114003:292, 47:09:0114003:293, 47:09:0114003:38, 47:09:0114003:403, 47:09:0114003:54, 47:16:0705001:7, 47:27:0000000:10, 47:27:0000000:141, 47:27:0000000:2, 47:27:0000000:20056, 47:27:0000000:22, 47:27:0000000:2445, 47:27:0000000:2492, 47:27:0000000:313, 47:27:0123001:160, 47:27:0302001:824, 47:27:0701004:2059, 47:27:0702008:1, 47:27:0908001:84, 47:16:0000000:44874, 47:16:0702002:146, 47:16:0702002:147, 47:16:0000000:1, 47:01:0000000:53021, 47:01:0000000:51247, 47:01:1318001:1296, 47:01:1324001:3, 47:01:0000000:7, 47:17:0108001:4, 47:27:0123001:327, 47:27:0123001:4, 47:27:0210001:138, 47:01:0000000:51249, 47:01:1318001:1297, 47:27:0000000:2373, 47:27:0402001:117, 47:27:0402001:118, 47:27:0000000:20433, 47:27:0000000:145, 47:27:0000000:20631, 47:27:0000000:20853, 47:27:0000000:21138, 47:27:0000000:21142, 47:27:0123001:300, 47:27:0122001:3, 47:07:0000000:1, 47:07:0000000:92392, 47:07:0940001:958, 47:07:1302042:288, 47:07:1302042:289, 47:07:1302044:32, 47:07:1302044:52, 47:07:0000000:94137, 47:07:1301113:34, 47:07:1301113:31, 47:07:1301113:16, 47:07:1301117:14, 47:07:1301117:4, 47:07:1301049:94, 47:07:0000000:94133, 47:07:1301049:44, 47:07:1301049:92, 47:07:0000000:93580, 47:07:1301084:1, 47:07:1301084:466, 47:07:0000000:95572, 47:07:1301169:2064



ДОКУМЕНТ ПОДПИСАН  
ЭЛЕКТРОННОЙ ПОДПИСЬЮ

Сертификат: 00ВВ056В7401СВ38D2В3576АСDС8425108

Владелец: ФЕДЕРАЛЬНАЯ СЛУЖБА ГОСУДАРСТВЕННОЙ

РЕГИСТРАЦИИ, КАДАСТРА И КАРТОГРАФИИ

Действителен: с 27.06.2023 по 19.09.2024

ПОЛНОЕ НАИМЕНОВАНИЕ ДОЛЖНОСТИ

инициалы, фамилия

Сооружение			
вид объекта недвижимости			
Лист № 3 раздела 1	Всего листов раздела 1: 4	Всего разделов: 4	Всего листов выписки: 560
28.09.2023г. № КУВИ-001/2023-220815159			
Кадастровый номер:	47:00:0000000:1693		
	47:07:1301169:2063, 47:07:1301169:2062, 47:07:1301169:2055, 47:07:1301169:151, 47:07:1301175:10, 47:07:0953002:1296, 47:07:0953002:1275, 47:07:0000000:90866, 47:07:1039001:18133, 47:09:0116001:1890, 47:09:0116001:1810, 47:07:1047005:7500, 47:01:1318001:1342, 47:01:0000000:52179, 47:07:0721001:3, 47:07:0000000:338, 47:07:1301113:382, 47:27:0417001:463, 47:27:0417001:712, 47:01:0401002:82, 47:07:0000000:77, 47:07:0000000:91584, 47:27:0000000:2489, 47:27:0701004:2060, 47:27:0701004:35, 47:27:0701004:46, 47:27:0701004:63, 47:27:0701010:152, 47:01:0401002:14, 47:07:0722001:109019, 47:07:1047005:7893, 47:07:5001001:133, 47:07:0713001:223, 47:07:1301169:152, 47:07:1301169:153, 47:01:1536001:390, 47:01:0000000:51165, 47:01:0401007:22, 47:27:0902001:614, 47:27:0417001:476, 47:27:0417001:477, 47:27:0000000:21316, 47:27:0000000:21293, 47:07:1302042:603, 47:07:0713003:18511, 47:27:0402001:341, 47:27:0417001:731, 47:07:0713001:2539, 47:07:1302045:222, 47:07:0000000:96604, 47:07:1301084:760, 47:27:0402001:351, 47:07:0713002:7543, 47:01:1536001:6970, 47:01:1536001:6971, 47:01:1536001:6972, 47:01:1536001:6973, 47:07:0000000:96378, 47:07:0000000:96438, 47:07:0713003:18512, 47:27:0210001:402, 47:27:0210001:403, 47:27:0402001:348, 47:27:0902001:619, 47:27:0402001:343		
Кадастровые номера помещений, машино-мест, расположенных в здании или сооружении:	данные отсутствуют		
Кадастровые номера объектов недвижимости, из которых образован объект недвижимости:	данные отсутствуют		
Кадастровые номера образованных объектов недвижимости:	данные отсутствуют		
Сведения о включении объекта недвижимости в состав предприятия как имущественного комплекса:	данные отсутствуют		
Сведения о включении объекта недвижимости в состав единого недвижимого комплекса:	данные отсутствуют		
Виды разрешенного использования:	данные отсутствуют		
Сведения о включении объекта недвижимости в реестр объектов культурного наследия:	данные отсутствуют		

полное наименование должности	 ДОКУМЕНТ ПОДПИСАН ЭЛЕКТРОННОЙ ПОДПИСЬЮ	инициалы, фамилия
	Сертификат: 00BV056V7401CB38D2B3576ACDC8425108 Владелец: ФЕДЕРАЛЬНАЯ СЛУЖБА ГОСУДАРСТВЕННОЙ РЕГИСТРАЦИИ, КАДАСТРА И КАРТОГРАФИИ Действителен: с 27.06.2023 по 19.09.2024	

Сооружение			
вид объекта недвижимости			
Лист № 4 раздела 1	Всего листов раздела 1: 4	Всего разделов: 4	Всего листов выписки: 560
28.09.2023г. № КУВИ-001/2023-220815159			
Кадастровый номер:		47:00:0000000:1693	
Сведения о кадастровом инженере:		<p>21829, с изменением сведений о местоположении сооружения с кадастровым номером 47:00:0000000:1693, 02-2022-75, 2022-05-17</p> <p>21829, изменением сведений о местоположении сооружения с кадастровым номером 47:00:0000000:1693, с целью исправления ошибки, указанной в части 3 статьи 61 Федерального закона N 218-ФЗ (реестровой ошибки), 02-2022-75, 2022-05-17</p> <p>18067, Данный технический план подготовлен с целью устранения несоответствия сведений о местоположении границ сооружения с кадастровым номером 47:00:0000000:1693. Исключено дублирование контуров 47:00:0000000:1693(69)-(70) (Чертеж контура здания, сооружения (части объекта недвижимости), объекта незавершенного строительства (далее - Чертеж), выноска 42) и добавлены новые контуры 47:00:0000000:1693 (206)-47:00:0000000:1693(209) (Чертеж, выноска 75 - контуры 207, 208, выноска 76 - контур 206, выноска 87 - контур 209). Фактическое количество контуров сооружения с кадастровым номером 47:00:0000000:1693 составляет 72., 02-2023-67, 2023-05-15</p> <p>18067, изменением сведений о протяженности, местоположении сооружения с кадастровым номером 47:00:0000000:1693, 02-2023-67, 2023-05-15</p>	
Статус записи об объекте недвижимости:		Сведения об объекте недвижимости имеют статус "актуальные"	
Особые отметки:		Сведения, необходимые для заполнения разделов: 6 - Сведения о частях объекта недвижимости; 7 - Перечень помещений, машино-мест, расположенных в здании, сооружении; 8 - План расположения помещения, машино-места на этаже (плане этажа), отсутствуют.	
Получатель выписки:		Зубов Алексей Алексеевич, действующий(ая) на основании документа "" от имени заявителя ОБЩЕСТВО С ОГРАНИЧЕННОЙ ОТВЕТСТВЕННОСТЬЮ "ИНСТИТУТ ПРИКЛАДНЫХ ИССЛЕДОВАНИЙ ГАЗОВОЙ ПРОМЫШЛЕННОСТИ", 7707666430	



ДОКУМЕНТ ПОДПИСАН  
ЭЛЕКТРОННОЙ ПОДПИСЬЮ

Сертификат: 00ВВ056В7401СВ38Д2В3576АСDC8425108

Владелец: ФЕДЕРАЛЬНАЯ СЛУЖБА ГОСУДАРСТВЕННОЙ

РЕГИСТРАЦИИ, КАДАСТРА И КАРТОГРАФИИ

Действителен: с 27.06.2023 по 19.09.2024

ПОЛНОЕ НАИМЕНОВАНИЕ ДОЛЖНОСТИ

ИНИЦИАЛЫ, ФАМИЛИЯ

Выписка из Единого государственного реестра недвижимости об объекте недвижимости  
Сведения о зарегистрированных правах

Сооружение			
вид объекта недвижимости			
Лист № 1 раздела 2	Всего листов раздела 2: 1	Всего разделов: 4	Всего листов выписки: 560
28.09.2023г. № КУВИ-001/2023-220815159			
Кадастровый номер:		47:00:0000000:1693	
1	Правообладатель (правообладатели):	1.1	Акционерное общество "Связь объектов транспорта и добычи нефти", ИНН: 7723011906
	Сведения о возможности предоставления третьим лицам персональных данных физического лица:	1.1.1	данные отсутствуют
2	Вид, номер, дата и время государственной регистрации права:	2.1	Собственность 47:00:0000000:1693-47/001/2018-1 26.06.2018 13:07:50
3	Сведения об осуществлении государственной регистрации сделки, права без необходимого в силу закона согласия третьего лица, органа:	3.1	данные отсутствуют
4	Ограничение прав и обременение объекта недвижимости:	не зарегистрировано	
5	Договоры участия в долевом строительстве:	не зарегистрировано	
6	Заявленные в судебном порядке права требования:	данные отсутствуют	
7	Сведения о возможности предоставления третьим лицам персональных данных физического лица	данные отсутствуют	
8	Сведения о возражении в отношении зарегистрированного права:	данные отсутствуют	
9	Сведения о наличии решения об изъятии объекта недвижимости для государственных и муниципальных нужд:	данные отсутствуют	
10	Сведения о невозможности государственной регистрации без личного участия правообладателя или его законного представителя:	данные отсутствуют	
11	Правопритязания и сведения о наличии поступивших, но не рассмотренных заявлений о проведении государственной регистрации права (перехода, прекращения права), ограничения права или обременения объекта недвижимости, сделки в отношении объекта недвижимости:	отсутствуют	



ДОКУМЕНТ ПОДПИСАН  
ЭЛЕКТРОННОЙ ПОДПИСЬЮ

Сертификат: 00BВ056В7401СВ38D2В3576ACDC8425108

Владелец: ФЕДЕРАЛЬНАЯ СЛУЖБА ГОСУДАРСТВЕННОЙ  
РЕГИСТРАЦИИ, КАДАСТРА И КАРТОГРАФИИ  
Действителен: с 27.06.2023 по 19.09.2024

полное наименование должности

инициалы, фамилия

Выписка из Единого государственного реестра недвижимости об объекте недвижимости  
 Описание местоположения объекта недвижимости


Сооружение
вид объекта недвижимости

Лист № 1 раздела 5	Всего листов раздела 5: 1	Всего разделов: 4	Всего листов выписки: 560
--------------------	---------------------------	-------------------	---------------------------

28.09.2023г. № КУВИ-001/2023-220815159

Кадастровый номер:	47:00:0000000:1693
--------------------	--------------------

Схема расположения объекта недвижимости (части объекта недвижимости) на земельном участке(ах)

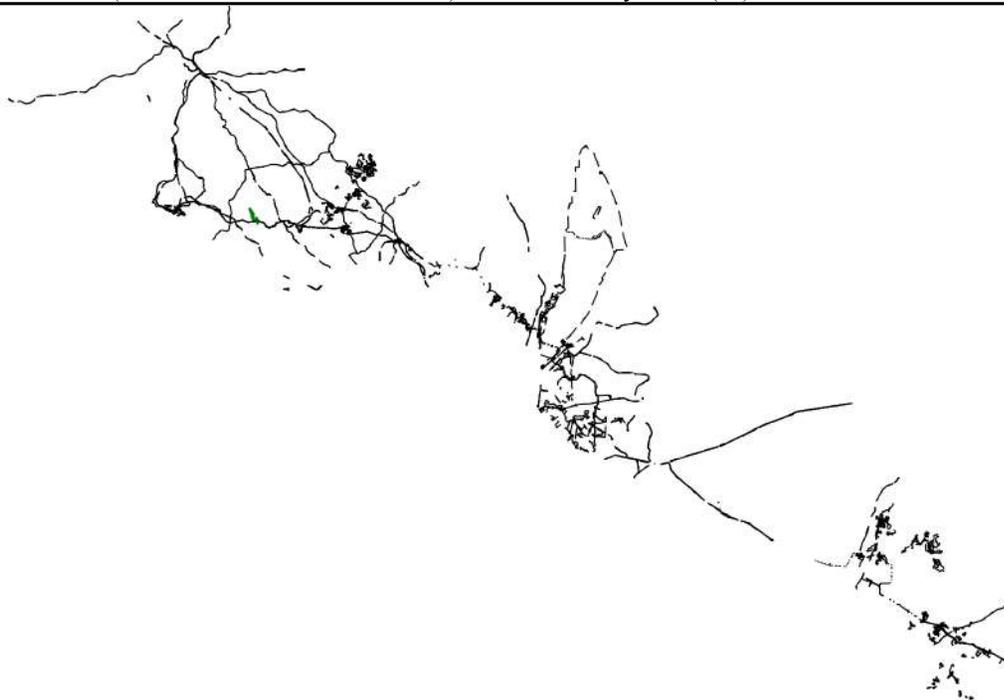

Масштаб 1:2000000	Условные обозначения:	
-------------------	-----------------------	--

полное наименование должности	инициалы, фамилия
-------------------------------	-------------------



**ДОКУМЕНТ ПОДПИСАН  
 ЭЛЕКТРОННОЙ ПОДПИСЬЮ**

Сертификат: 00ВВ056В7401СВ38D2В3576АСDС8425108  
 Владелец: ФЕДЕРАЛЬНАЯ СЛУЖБА ГОСУДАРСТВЕННОЙ  
 РЕГИСТРАЦИИ, КАДАСТРА И КАРТОГРАФИИ  
 Действителен: с 27.06.2023 по 19.09.2024

Выписка из Единого государственного реестра недвижимости об объекте недвижимости  
Описание местоположения объекта недвижимости

Сооружение			
вид объекта недвижимости			
Лист № 1 раздела 5.1	Всего листов раздела 5.1: 554	Всего разделов: 4	Всего листов выписки: 560
28.09.2023г. № КУВИ-001/2023-220815159			
Кадастровый номер:		47:00:0000000:1693	

1. Сведения о координатах характерных точек контура объекта недвижимости						
Система координат МСК-47, зона 1, зона 2						
Номер точки	Координаты, м		Радиус, м	Средняя квадратическая погрешность определения координат характерных точек контура, м	Глубина, высота, м	
	X	Y			H1	H2
1	2	3	4	5	6	7
1	457335.83	1387129.33	-	0.1	данные отсутствуют	данные отсутствуют
2	457344.34	1387137.13	-	0.1	данные отсутствуют	данные отсутствуют
3	457363.72	1387148.91	-	0.1	данные отсутствуют	данные отсутствуют
4	457380.8	1387161.9	-	0.1	данные отсутствуют	данные отсутствуют
5	457406.62	1387180.15	-	0.1	данные отсутствуют	данные отсутствуют
6	457418.9	1387187.57	-	0.1	данные отсутствуют	данные отсутствуют
7	457442.68	1387201.95	-	0.1	данные отсутствуют	данные отсутствуют
8	457465.72	1387214.93	-	0.1	данные отсутствуют	данные отсутствуют
9	457486.37	1387229.61	-	0.1	данные отсутствуют	данные отсутствуют
10	457496.24	1387238.86	-	0.1	данные отсутствуют	данные отсутствуют
11	457499.03	1387242.17	-	0.1	данные отсутствуют	данные отсутствуют
12	457510.56	1387256.89	-	0.1	данные отсутствуют	данные отсутствуют



ДОКУМЕНТ ПОДПИСАН  
ЭЛЕКТРОННОЙ ПОДПИСЬЮ

Сертификат: 00BV056B7401CB38D2B3576ACDC8425108

Владелец: ФЕДЕРАЛЬНАЯ СЛУЖБА ГОСУДАРСТВЕННОЙ  
РЕГИСТРАЦИИ, КАДАСТРА И КАРТОГРАФИИ  
Действителен: с 27.06.2023 по 19.09.2024

полное наименование должности

инициалы, фамилия

## Сооружение

вид объекта недвижимости

Лист № 2 раздела 5.1

Всего листов раздела 5.1: 554

Всего разделов: 4

Всего листов выписки: 560

28.09.2023г. № КУВИ-001/2023-220815159

Кадастровый номер:

47:00:0000000:1693

13	457528.18	1387279.15	-	0.1	данные отсутствуют	данные отсутствуют
14	457545.3	1387300.3	-	0.1	данные отсутствуют	данные отсутствуют
15	457557.26	1387315.29	-	0.1	данные отсутствуют	данные отсутствуют
16	457564.31	1387323.11	-	0.1	данные отсутствуют	данные отсутствуют
17	457570.23	1387327.74	-	0.1	данные отсутствуют	данные отсутствуют
18	457586.35	1387335.61	-	0.1	данные отсутствуют	данные отсутствуют
19	457612.23	1387350.45	-	0.1	данные отсутствуют	данные отсутствуют
20	457645.45	1387366.57	-	0.1	данные отсутствуют	данные отсутствуют
21	457683.87	1387389.54	-	0.1	данные отсутствуют	данные отсутствуют
22	457689.44	1387393.22	-	0.1	данные отсутствуют	данные отсутствуют
23	457694.22	1387396.38	-	0.1	данные отсутствуют	данные отсутствуют
24	457712.29	1387405.52	-	0.1	данные отсутствуют	данные отсутствуют
25	457741.66	1387418.59	-	0.1	данные отсутствуют	данные отсутствуют
26	457760.34	1387427.33	-	0.1	данные отсутствуют	данные отсутствуют
27	457775.14	1387436.59	-	0.1	данные отсутствуют	данные отсутствуют
28	457782.22	1387440.78	-	0.1	данные отсутствуют	данные отсутствуют
29	457794.78	1387445.08	-	0.1	данные отсутствуют	данные отсутствуют



ДОКУМЕНТ ПОДПИСАН  
ЭЛЕКТРОННОЙ ПОДПИСЬЮ

Сертификат: 00ВВ056В7401СВ38D2В3576АСDС8425108

Владелец: ФЕДЕРАЛЬНАЯ СЛУЖБА ГОСУДАРСТВЕННОЙ

РЕГИСТРАЦИИ, КАДАСТРА И КАРТОГРАФИИ

Действителен: с 27.06.2023 по 19.09.2024

полное наименование должности

инициалы, фамилия

Сооружение			
вид объекта недвижимости			

Лист № 3 раздела 5.1	Всего листов раздела 5.1: 554	Всего разделов: 4	Всего листов выписки: 560
----------------------	-------------------------------	-------------------	---------------------------

28.09.2023г. № КУВИ-001/2023-220815159

Кадастровый номер:	47:00:0000000:1693
--------------------	--------------------

30	457831.56	1387464.85	-	0.1	данные отсутствуют	данные отсутствуют
31	457862.36	1387483.33	-	0.1	данные отсутствуют	данные отсутствуют
32	457870.55	1387490.23	-	0.1	данные отсутствуют	данные отсутствуют
33	457876.01	1387500.2	-	0.1	данные отсутствуют	данные отсутствуют
34	457892.92	1387513.7	-	0.1	данные отсутствуют	данные отсутствуют
35	457923.68	1387539.47	-	0.1	данные отсутствуют	данные отсутствуют
36	457940.13	1387559.37	-	0.1	данные отсутствуют	данные отсутствуют
37	457956.17	1387582.81	-	0.1	данные отсутствуют	данные отсутствуют
38	457967.77	1387604.59	-	0.1	данные отсутствуют	данные отсутствуют
39	457973.95	1387619.4	-	0.1	данные отсутствуют	данные отсутствуют
40	457978.33	1387636.19	-	0.1	данные отсутствуют	данные отсутствуют
41	457979.2	1387642.23	-	0.1	данные отсутствуют	данные отсутствуют
42	457982.67	1387643.66	-	0.1	данные отсутствуют	данные отсутствуют
43	457988.64	1387643.22	-	0.1	данные отсутствуют	данные отсутствуют
44	458014.09	1387633.32	-	0.1	данные отсутствуют	данные отсутствуют
45	458040.25	1387627.98	-	0.1	данные отсутствуют	данные отсутствуют
46	458064.89	1387618.56	-	0.1	данные отсутствуют	данные отсутствуют



ДОКУМЕНТ ПОДПИСАН  
ЭЛЕКТРОННОЙ ПОДПИСЬЮ

Сертификат: 00ВВ056В7401СВ38D2В3576АСDС8425108

Владелец: ФЕДЕРАЛЬНАЯ СЛУЖБА ГОСУДАРСТВЕННОЙ

РЕГИСТРАЦИИ, КАДАСТРА И КАРТОГРАФИИ

Действителен: с 27.06.2023 по 19.09.2024

полное наименование должности

инициалы, фамилия

Сооружение			
вид объекта недвижимости			

Лист № 4 раздела 5.1	Всего листов раздела 5.1: 554	Всего разделов: 4	Всего листов выписки: 560
----------------------	-------------------------------	-------------------	---------------------------

28.09.2023г. № КУВИ-001/2023-220815159

Кадастровый номер: 47:00:0000000:1693

47	458071.63	1387616.5	-	0.1	данные отсутствуют	данные отсутствуют
48	458108.67	1387606.09	-	0.1	данные отсутствуют	данные отсутствуют
49	458131.55	1387601.01	-	0.1	данные отсутствуют	данные отсутствуют
50	458154.84	1387594.37	-	0.1	данные отсутствуют	данные отсутствуют
51	458180.43	1387586.46	-	0.1	данные отсутствуют	данные отсутствуют
52	458210.86	1387577.54	-	0.1	данные отсутствуют	данные отсутствуют
53	458235.75	1387572	-	0.1	данные отсутствуют	данные отсутствуют
54	458263.25	1387565.27	-	0.1	данные отсутствуют	данные отсутствуют
55	458288.13	1387557.21	-	0.1	данные отсутствуют	данные отсутствуют
56	458305.4	1387549.89	-	0.1	данные отсутствуют	данные отсутствуют
57	458310.24	1387547.48	-	0.1	данные отсутствуют	данные отсутствуют
58	458327.94	1387540.19	-	0.1	данные отсутствуют	данные отсутствуют
59	458349.85	1387530.4	-	0.1	данные отсутствуют	данные отсутствуют
60	458369.81	1387518.37	-	0.1	данные отсутствуют	данные отсутствуют
61	458389.09	1387504.33	-	0.1	данные отсутствуют	данные отсутствуют
62	458403.97	1387490.12	-	0.1	данные отсутствуют	данные отсутствуют
63	458422.94	1387472.12	-	0.1	данные отсутствуют	данные отсутствуют



ДОКУМЕНТ ПОДПИСАН  
ЭЛЕКТРОННОЙ ПОДПИСЬЮ

Сертификат: 00ВВ056В7401СВ38D2В3576АСDC8425108

Владелец: ФЕДЕРАЛЬНАЯ СЛУЖБА ГОСУДАРСТВЕННОЙ  
РЕГИСТРАЦИИ, КАДАСТРА И КАРТОГРАФИИ  
Действителен: с 27.06.2023 по 19.09.2024

полное наименование должности

инициалы, фамилия

## Сооружение

вид объекта недвижимости

Лист № 5 раздела 5.1

Всего листов раздела 5.1: 554

Всего разделов: 4

Всего листов выписки: 560

28.09.2023г. № КУВИ-001/2023-220815159

Кадастровый номер:

47:00:0000000:1693

64	458437.43	1387458.49	-	0.1	данные отсутствуют	данные отсутствуют
65	458455.22	1387438.85	-	0.1	данные отсутствуют	данные отсутствуют
66	458464.15	1387428.46	-	0.1	данные отсутствуют	данные отсутствуют
67	458466.21	1387427.72	-	0.1	данные отсутствуют	данные отсутствуют
68	458476.33	1387432.98	-	0.1	данные отсутствуют	данные отсутствуют
69	458502.54	1387452.93	-	0.1	данные отсутствуют	данные отсутствуют
70	458514.17	1387461.47	-	0.1	данные отсутствуют	данные отсутствуют
71	458515.88	1387462.56	-	0.1	данные отсутствуют	данные отсутствуют
72	458518.49	1387465	-	0.1	данные отсутствуют	данные отсутствуют
73	458520.71	1387467.11	-	0.1	данные отсутствуют	данные отсутствуют
74	458523.07	1387467.17	-	0.1	данные отсутствуют	данные отсутствуют
75	458524.32	1387467.19	-	0.1	данные отсутствуют	данные отсутствуют
76	458525.34	1387467.21	-	0.1	данные отсутствуют	данные отсутствуют
77	458526.51	1387466.69	-	0.1	данные отсутствуют	данные отсутствуют
78	458542.92	1387459.56	-	0.1	данные отсутствуют	данные отсутствуют
79	458545.61	1387457.81	-	0.1	данные отсутствуют	данные отсутствуют
80	458562.22	1387449.39	-	0.1	данные отсутствуют	данные отсутствуют



ДОКУМЕНТ ПОДПИСАН  
ЭЛЕКТРОННОЙ ПОДПИСЬЮ

Сертификат: 00ВВ056В7401СВ38D2В3576АСDC8425108

Владелец: ФЕДЕРАЛЬНАЯ СЛУЖБА ГОСУДАРСТВЕННОЙ

РЕГИСТРАЦИИ, КАДАСТРА И КАРТОГРАФИИ

Действителен: с 27.06.2023 по 19.09.2024

полное наименование должности

инициалы, фамилия

Сооружение			
вид объекта недвижимости			

Лист № 6 раздела 5.1	Всего листов раздела 5.1: 554	Всего разделов: 4	Всего листов выписки: 560
----------------------	-------------------------------	-------------------	---------------------------

28.09.2023г. № КУВИ-001/2023-220815159

Кадастровый номер: 47:00:0000000:1693

81	458579.41	1387441.64	-	0.1	данные отсутствуют	данные отсутствуют
82	458584.59	1387439.39	-	0.1	данные отсутствуют	данные отсутствуют
83	458592.05	1387437.06	-	0.1	данные отсутствуют	данные отсутствуют
84	458596.47	1387436.34	-	0.1	данные отсутствуют	данные отсутствуют
85	458602.88	1387436.4	-	0.1	данные отсутствуют	данные отсутствуют
86	458611.41	1387439.58	-	0.1	данные отсутствуют	данные отсутствуют
87	458614.59	1387441.83	-	0.1	данные отсутствуют	данные отсутствуют
88	458622.91	1387450.73	-	0.1	данные отсутствуют	данные отсутствуют
89	458626.09	1387453.37	-	0.1	данные отсутствуют	данные отсутствуют
90	458629.47	1387459.16	-	0.1	данные отсутствуют	данные отсутствуют
91	458634.28	1387471.66	-	0.1	данные отсутствуют	данные отсутствуют
92	458637.45	1387484.3	-	0.1	данные отсутствуют	данные отсутствуют
93	458637.7	1387487.87	-	0.1	данные отсутствуют	данные отсутствуют
94	458638.02	1387493.08	-	0.1	данные отсутствуют	данные отсутствуют
95	458636.85	1387507.48	-	0.1	данные отсутствуют	данные отсутствуют
96	458632.38	1387520.91	-	0.1	данные отсутствуют	данные отсутствуют
97	458631.13	1387525.9	-	0.1	данные отсутствуют	данные отсутствуют



ДОКУМЕНТ ПОДПИСАН  
ЭЛЕКТРОННОЙ ПОДПИСЬЮ

Сертификат: 00ВВ056В7401СВ38D2В3576АСDC8425108

Владелец: ФЕДЕРАЛЬНАЯ СЛУЖБА ГОСУДАРСТВЕННОЙ  
РЕГИСТРАЦИИ, КАДАСТРА И КАРТОГРАФИИ  
Действителен: с 27.06.2023 по 19.09.2024

полное наименование должности

инициалы, фамилия

## Сооружение

вид объекта недвижимости

Лист № 7 раздела 5.1

Всего листов раздела 5.1: 554

Всего разделов: 4

Всего листов выписки: 560

28.09.2023г. № КУВИ-001/2023-220815159

Кадастровый номер:

47:00:0000000:1693

98	458615.99	1387540.37	-	0.1	данные отсутствуют	данные отсутствуют
1	457335.83	1387129.33	-	0.1	данные отсутствуют	данные отсутствуют
2	457344.34	1387137.13	-	0.1	данные отсутствуют	данные отсутствуют
3	457363.72	1387148.91	-	0.1	данные отсутствуют	данные отсутствуют
4	457380.8	1387161.9	-	0.1	данные отсутствуют	данные отсутствуют
5	457406.62	1387180.15	-	0.1	данные отсутствуют	данные отсутствуют
6	457418.9	1387187.57	-	0.1	данные отсутствуют	данные отсутствуют
7	457442.68	1387201.95	-	0.1	данные отсутствуют	данные отсутствуют
8	457465.72	1387214.93	-	0.1	данные отсутствуют	данные отсутствуют
9	457486.37	1387229.61	-	0.1	данные отсутствуют	данные отсутствуют
10	457496.24	1387238.86	-	0.1	данные отсутствуют	данные отсутствуют
11	457499.03	1387242.17	-	0.1	данные отсутствуют	данные отсутствуют
12	457510.56	1387256.89	-	0.1	данные отсутствуют	данные отсутствуют
13	457528.18	1387279.15	-	0.1	данные отсутствуют	данные отсутствуют
14	457545.3	1387300.3	-	0.1	данные отсутствуют	данные отсутствуют
15	457557.26	1387315.29	-	0.1	данные отсутствуют	данные отсутствуют
16	457564.31	1387323.11	-	0.1	данные отсутствуют	данные отсутствуют



ДОКУМЕНТ ПОДПИСАН  
ЭЛЕКТРОННОЙ ПОДПИСЬЮ

Сертификат: 00ВВ056В7401СВ38D2В3576АСDС8425108

Владелец: ФЕДЕРАЛЬНАЯ СЛУЖБА ГОСУДАРСТВЕННОЙ

РЕГИСТРАЦИИ, КАДАСТРА И КАРТОГРАФИИ

Действителен: с 27.06.2023 по 19.09.2024

полное наименование должности

инициалы, фамилия

Сооружение
вид объекта недвижимости

Лист № 8 раздела 5.1	Всего листов раздела 5.1: 554	Всего разделов: 4	Всего листов выписки: 560
----------------------	-------------------------------	-------------------	---------------------------

28.09.2023г. № КУВИ-001/2023-220815159

Кадастровый номер: 47:00:0000000:1693

17	457570.23	1387327.74	-		0.1	данные отсутствуют	данные отсутствуют
18	457586.35	1387335.61	-		0.1	данные отсутствуют	данные отсутствуют
19	457612.23	1387350.45	-		0.1	данные отсутствуют	данные отсутствуют
20	457645.45	1387366.57	-		0.1	данные отсутствуют	данные отсутствуют
21	457683.87	1387389.54	-		0.1	данные отсутствуют	данные отсутствуют
22	457689.44	1387393.22	-		0.1	данные отсутствуют	данные отсутствуют
23	457694.22	1387396.38	-		0.1	данные отсутствуют	данные отсутствуют
24	457712.29	1387405.52	-		0.1	данные отсутствуют	данные отсутствуют
25	457741.66	1387418.59	-		0.1	данные отсутствуют	данные отсутствуют
26	457760.34	1387427.33	-		0.1	данные отсутствуют	данные отсутствуют
27	457775.14	1387436.59	-		0.1	данные отсутствуют	данные отсутствуют
28	457782.22	1387440.78	-		0.1	данные отсутствуют	данные отсутствуют
29	457794.78	1387445.08	-		0.1	данные отсутствуют	данные отсутствуют
30	457831.56	1387464.85	-		0.1	данные отсутствуют	данные отсутствуют
31	457862.36	1387483.33	-		0.1	данные отсутствуют	данные отсутствуют
32	457870.55	1387490.23	-		0.1	данные отсутствуют	данные отсутствуют
33	457876.01	1387500.2	-		0.1	данные отсутствуют	данные отсутствуют



ДОКУМЕНТ ПОДПИСАН  
ЭЛЕКТРОННОЙ ПОДПИСЬЮ

Сертификат: 00ВВ056В7401СВ38D2В3576АСDC8425108

Владелец: ФЕДЕРАЛЬНАЯ СЛУЖБА ГОСУДАРСТВЕННОЙ

РЕГИСТРАЦИИ, КАДАСТРА И КАРТОГРАФИИ

Действителен: с 27.06.2023 по 19.09.2024

полное наименование должности

инициалы, фамилия

Сооружение			
вид объекта недвижимости			
Лист № 9 раздела 5.1	Всего листов раздела 5.1: 554	Всего разделов: 4	Всего листов выписки: 560

28.09.2023г. № КУВИ-001/2023-220815159

Кадастровый номер: 47:00:0000000:1693

34	457892.92	1387513.7	-	0.1	данные отсутствуют	данные отсутствуют
35	457923.68	1387539.47	-	0.1	данные отсутствуют	данные отсутствуют
36	457940.13	1387559.37	-	0.1	данные отсутствуют	данные отсутствуют
37	457956.17	1387582.81	-	0.1	данные отсутствуют	данные отсутствуют
38	457967.77	1387604.59	-	0.1	данные отсутствуют	данные отсутствуют
39	457973.95	1387619.4	-	0.1	данные отсутствуют	данные отсутствуют
40	457978.33	1387636.19	-	0.1	данные отсутствуют	данные отсутствуют
41	457979.2	1387642.23	-	0.1	данные отсутствуют	данные отсутствуют
42	457982.67	1387643.66	-	0.1	данные отсутствуют	данные отсутствуют
43	457988.64	1387643.22	-	0.1	данные отсутствуют	данные отсутствуют
44	458014.09	1387633.32	-	0.1	данные отсутствуют	данные отсутствуют
45	458040.25	1387627.98	-	0.1	данные отсутствуют	данные отсутствуют
46	458064.89	1387618.56	-	0.1	данные отсутствуют	данные отсутствуют
47	458071.63	1387616.5	-	0.1	данные отсутствуют	данные отсутствуют
48	458108.67	1387606.09	-	0.1	данные отсутствуют	данные отсутствуют
49	458131.55	1387601.01	-	0.1	данные отсутствуют	данные отсутствуют
50	458154.84	1387594.37	-	0.1	данные отсутствуют	данные отсутствуют



ДОКУМЕНТ ПОДПИСАН  
ЭЛЕКТРОННОЙ ПОДПИСЬЮ

Сертификат: 00ВВ056В7401СВ38D2В3576АСDC8425108

Владелец: ФЕДЕРАЛЬНАЯ СЛУЖБА ГОСУДАРСТВЕННОЙ

РЕГИСТРАЦИИ, КАДАСТРА И КАРТОГРАФИИ

Действителен: с 27.06.2023 по 19.09.2024

полное наименование должности

инициалы, фамилия

## Сооружение

вид объекта недвижимости

Лист № 10 раздела 5.1

Всего листов раздела 5.1: 554

Всего разделов: 4

Всего листов выписки: 560

28.09.2023г. № КУВИ-001/2023-220815159

Кадастровый номер:

47:00:0000000:1693

51	458180.43	1387586.46	-	0.1	данные отсутствуют	данные отсутствуют
52	458210.86	1387577.54	-	0.1	данные отсутствуют	данные отсутствуют
53	458235.75	1387572	-	0.1	данные отсутствуют	данные отсутствуют
54	458263.25	1387565.27	-	0.1	данные отсутствуют	данные отсутствуют
55	458288.13	1387557.21	-	0.1	данные отсутствуют	данные отсутствуют
56	458305.4	1387549.89	-	0.1	данные отсутствуют	данные отсутствуют
57	458310.24	1387547.48	-	0.1	данные отсутствуют	данные отсутствуют
58	458327.94	1387540.19	-	0.1	данные отсутствуют	данные отсутствуют
59	458349.85	1387530.4	-	0.1	данные отсутствуют	данные отсутствуют
60	458369.81	1387518.37	-	0.1	данные отсутствуют	данные отсутствуют
61	458389.09	1387504.33	-	0.1	данные отсутствуют	данные отсутствуют
62	458403.97	1387490.12	-	0.1	данные отсутствуют	данные отсутствуют
63	458422.94	1387472.12	-	0.1	данные отсутствуют	данные отсутствуют
64	458437.43	1387458.49	-	0.1	данные отсутствуют	данные отсутствуют
65	458455.22	1387438.85	-	0.1	данные отсутствуют	данные отсутствуют
66	458464.15	1387428.46	-	0.1	данные отсутствуют	данные отсутствуют
67	458466.21	1387427.72	-	0.1	данные отсутствуют	данные отсутствуют



ДОКУМЕНТ ПОДПИСАН  
ЭЛЕКТРОННОЙ ПОДПИСЬЮ

Сертификат: 00ВВ056В7401СВ38D2В3576АСDC8425108

Владелец: ФЕДЕРАЛЬНАЯ СЛУЖБА ГОСУДАРСТВЕННОЙ

РЕГИСТРАЦИИ, КАДАСТРА И КАРТОГРАФИИ

Действителен: с 27.06.2023 по 19.09.2024

полное наименование должности

инициалы, фамилия

## Сооружение

вид объекта недвижимости

Лист № 11 раздела 5.1

Всего листов раздела 5.1: 554

Всего разделов: 4

Всего листов выписки: 560

28.09.2023г. № КУВИ-001/2023-220815159

Кадастровый номер:

47:00:0000000:1693

68	458476.33	1387432.98	-	0.1	данные отсутствуют	данные отсутствуют
69	458502.54	1387452.93	-	0.1	данные отсутствуют	данные отсутствуют
70	458514.17	1387461.47	-	0.1	данные отсутствуют	данные отсутствуют
71	458515.88	1387462.56	-	0.1	данные отсутствуют	данные отсутствуют
72	458518.49	1387465	-	0.1	данные отсутствуют	данные отсутствуют
73	458520.71	1387467.11	-	0.1	данные отсутствуют	данные отсутствуют
74	458523.07	1387467.17	-	0.1	данные отсутствуют	данные отсутствуют
75	458524.32	1387467.19	-	0.1	данные отсутствуют	данные отсутствуют
76	458525.34	1387467.21	-	0.1	данные отсутствуют	данные отсутствуют
77	458526.51	1387466.69	-	0.1	данные отсутствуют	данные отсутствуют
78	458542.92	1387459.56	-	0.1	данные отсутствуют	данные отсутствуют
79	458545.61	1387457.81	-	0.1	данные отсутствуют	данные отсутствуют
80	458562.22	1387449.39	-	0.1	данные отсутствуют	данные отсутствуют
81	458579.41	1387441.64	-	0.1	данные отсутствуют	данные отсутствуют
82	458584.59	1387439.39	-	0.1	данные отсутствуют	данные отсутствуют
83	458592.05	1387437.06	-	0.1	данные отсутствуют	данные отсутствуют
84	458596.47	1387436.34	-	0.1	данные отсутствуют	данные отсутствуют



ДОКУМЕНТ ПОДПИСАН  
ЭЛЕКТРОННОЙ ПОДПИСЬЮ

Сертификат: 00ВВ056В7401СВ38D2В3576АСDC8425108

Владелец: ФЕДЕРАЛЬНАЯ СЛУЖБА ГОСУДАРСТВЕННОЙ  
РЕГИСТРАЦИИ, КАДАСТРА И КАРТОГРАФИИ  
Действителен: с 27.06.2023 по 19.09.2024

полное наименование должности

инициалы, фамилия

Сооружение			
вид объекта недвижимости			

Лист № 12 раздела 5.1	Всего листов раздела 5.1: 554	Всего разделов: 4	Всего листов выписки: 560
-----------------------	-------------------------------	-------------------	---------------------------

28.09.2023г. № КУВИ-001/2023-220815159

Кадастровый номер: 47:00:0000000:1693

85	458602.88	1387436.4	-	0.1	данные отсутствуют	данные отсутствуют
86	458611.41	1387439.58	-	0.1	данные отсутствуют	данные отсутствуют
87	458614.59	1387441.83	-	0.1	данные отсутствуют	данные отсутствуют
88	458622.91	1387450.73	-	0.1	данные отсутствуют	данные отсутствуют
89	458626.09	1387453.37	-	0.1	данные отсутствуют	данные отсутствуют
90	458629.47	1387459.16	-	0.1	данные отсутствуют	данные отсутствуют
91	458634.28	1387471.66	-	0.1	данные отсутствуют	данные отсутствуют
92	458637.45	1387484.3	-	0.1	данные отсутствуют	данные отсутствуют
93	458637.7	1387487.87	-	0.1	данные отсутствуют	данные отсутствуют
94	458638.02	1387493.08	-	0.1	данные отсутствуют	данные отсутствуют
95	458636.85	1387507.48	-	0.1	данные отсутствуют	данные отсутствуют
96	458632.38	1387520.91	-	0.1	данные отсутствуют	данные отсутствуют
97	458631.13	1387525.9	-	0.1	данные отсутствуют	данные отсутствуют
98	458615.99	1387540.37	-	0.1	данные отсутствуют	данные отсутствуют
1	482822.5	1293247	-	0.1	данные отсутствуют	данные отсутствуют
2	482818.87	1293239.47	-	0.1	данные отсутствуют	данные отсутствуют
3	482804.83	1293223.74	-	0.1	данные отсутствуют	данные отсутствуют



ДОКУМЕНТ ПОДПИСАН  
ЭЛЕКТРОННОЙ ПОДПИСЬЮ

Сертификат: 00ВВ056В7401СВ38D2В3576АСDС8425108

Владелец: ФЕДЕРАЛЬНАЯ СЛУЖБА ГОСУДАРСТВЕННОЙ  
РЕГИСТРАЦИИ, КАДАСТРА И КАРТОГРАФИИ  
Действителен: с 27.06.2023 по 19.09.2024

полное наименование должности

инициалы, фамилия

Сооружение			
вид объекта недвижимости			
Лист № 13 раздела 5.1	Всего листов раздела 5.1: 554	Всего разделов: 4	Всего листов выписки: 560

28.09.2023г. № КУВИ-001/2023-220815159

Кадастровый номер: 47:00:0000000:1693

4	482785.61	1293204.71	-	0.1	данные отсутствуют	данные отсутствуют
5	482774.24	1293190.71	-	0.1	данные отсутствуют	данные отсутствуют
6	482764.51	1293179.32	-	0.1	данные отсутствуют	данные отсутствуют
7	482751.3	1293160.32	-	0.1	данные отсутствуют	данные отсутствуют
8	482740.96	1293149.17	-	0.1	данные отсутствуют	данные отсутствуют
9	482726.27	1293131.5	-	0.1	данные отсутствуют	данные отсутствуют
10	482718.89	1293121.4	-	0.1	данные отсутствуют	данные отсутствуют
11	482682.15	1293074.37	-	0.1	данные отсутствуют	данные отсутствуют
12	482665.4	1293050.76	-	0.1	данные отсутствуют	данные отсутствуют
13	482637.1	1293009.45	-	0.1	данные отсутствуют	данные отсутствуют
14	482614.03	1292974.51	-	0.1	данные отсутствуют	данные отсутствуют
15	482593.32	1292942.26	-	0.1	данные отсутствуют	данные отсутствуют
16	482568.35	1292906.84	-	0.1	данные отсутствуют	данные отсутствуют
17	482537.64	1292860.82	-	0.1	данные отсутствуют	данные отсутствуют
18	482516.64	1292832.28	-	0.1	данные отсутствуют	данные отсутствуют
19	482511.8	1292821.39	-	0.1	данные отсутствуют	данные отсутствуют
20	482506.2	1292811.84	-	0.1	данные отсутствуют	данные отсутствуют



ДОКУМЕНТ ПОДПИСАН  
ЭЛЕКТРОННОЙ ПОДПИСЬЮ

Сертификат: 00ВВ056В7401СВ38D2В3576АСDС8425108

Владелец: ФЕДЕРАЛЬНАЯ СЛУЖБА ГОСУДАРСТВЕННОЙ

РЕГИСТРАЦИИ, КАДАСТРА И КАРТОГРАФИИ

Действителен: с 27.06.2023 по 19.09.2024

полное наименование должности

инициалы, фамилия

## Сооружение

вид объекта недвижимости

Лист № 14 раздела 5.1

Всего листов раздела 5.1: 554

Всего разделов: 4

Всего листов выписки: 560

28.09.2023г. № КУВИ-001/2023-220815159

Кадастровый номер:

47:00:0000000:1693

21	482491.26	1292785.15	-	0.1	данные отсутствуют	данные отсутствуют
22	482478.5	1292756.33	-	0.1	данные отсутствуют	данные отсутствуют
23	482467.95	1292736.53	-	0.1	данные отсутствуют	данные отсутствуют
24	482460.45	1292724.6	-	0.1	данные отсутствуют	данные отсутствуют
25	482454.49	1292714.81	-	0.1	данные отсутствуют	данные отсутствуют
26	482451.42	1292712.25	-	0.1	данные отсутствуют	данные отсутствуют
27	482448.46	1292708.49	-	0.1	данные отсутствуют	данные отсутствуют
28	482446.51	1292702.4	-	0.1	данные отсутствуют	данные отсутствуют
29	482443.81	1292697.99	-	0.1	данные отсутствуют	данные отсутствуют
30	482445.53	1292690.37	-	0.1	данные отсутствуют	данные отсутствуют
31	482442.31	1292685.64	-	0.1	данные отсутствуют	данные отсутствуют
32	482436.49	1292672.56	-	0.1	данные отсутствуют	данные отсутствуют
33	482434.41	1292665.96	-	0.1	данные отсутствуют	данные отсутствуют
34	482432.49	1292660.63	-	0.1	данные отсутствуют	данные отсутствуют
35	482430.06	1292655.24	-	0.1	данные отсутствуют	данные отсутствуют
36	482424.39	1292644.08	-	0.1	данные отсутствуют	данные отсутствуют
37	482418.65	1292634.31	-	0.1	данные отсутствуют	данные отсутствуют



ДОКУМЕНТ ПОДПИСАН  
ЭЛЕКТРОННОЙ ПОДПИСЬЮ

Сертификат: 00ВВ056В7401СВ38Д2В3576АСДС8425108

Владелец: ФЕДЕРАЛЬНАЯ СЛУЖБА ГОСУДАРСТВЕННОЙ  
РЕГИСТРАЦИИ, КАДАСТРА И КАРТОГРАФИИ  
Действителен: с 27.06.2023 по 19.09.2024

полное наименование должности

инициалы, фамилия

## Сооружение

вид объекта недвижимости

Лист № 15 раздела 5.1

Всего листов раздела 5.1: 554

Всего разделов: 4

Всего листов выписки: 560

28.09.2023г. № КУВИ-001/2023-220815159

Кадастровый номер:

47:00:0000000:1693

38	482408.58	1292620.01	-	0.1	данные отсутствуют	данные отсутствуют
39	482400.31	1292607.85	-	0.1	данные отсутствуют	данные отсутствуют
40	482394.78	1292597.09	-	0.1	данные отсутствуют	данные отсутствуют
41	482385.1	1292579.69	-	0.1	данные отсутствуют	данные отсутствуют
42	482375.84	1292563.6	-	0.1	данные отсутствуют	данные отсутствуют
43	482369.56	1292546.07	-	0.1	данные отсутствуют	данные отсутствуют
44	482362.97	1292529.78	-	0.1	данные отсутствуют	данные отсутствуют
45	482349.99	1292490.44	-	0.1	данные отсутствуют	данные отсутствуют
46	482338.38	1292458.8	-	0.1	данные отсутствуют	данные отсутствуют
47	482328.61	1292424.37	-	0.1	данные отсутствуют	данные отсутствуют
48	482318.78	1292398.56	-	0.1	данные отсутствуют	данные отсутствуют
49	482308.22	1292368.5	-	0.1	данные отсутствуют	данные отсутствуют
50	482298.46	1292344.09	-	0.1	данные отсутствуют	данные отсутствуют
51	482289.26	1292309.42	-	0.1	данные отсутствуют	данные отсутствуют
52	482278.54	1292279.83	-	0.1	данные отсутствуют	данные отсутствуют
53	482268.39	1292244.11	-	0.1	данные отсутствуют	данные отсутствуют
54	482264.13	1292228.34	-	0.1	данные отсутствуют	данные отсутствуют



ДОКУМЕНТ ПОДПИСАН  
ЭЛЕКТРОННОЙ ПОДПИСЬЮ

Сертификат: 00ВВ056В7401СВ38D2В3576АСDС8425108

Владелец: ФЕДЕРАЛЬНАЯ СЛУЖБА ГОСУДАРСТВЕННОЙ  
РЕГИСТРАЦИИ, КАДАСТРА И КАРТОГРАФИИ  
Действителен: с 27.06.2023 по 19.09.2024

полное наименование должности

инициалы, фамилия

## Сооружение

вид объекта недвижимости

Лист № 16 раздела 5.1

Всего листов раздела 5.1: 554

Всего разделов: 4

Всего листов выписки: 560

28.09.2023г. № КУВИ-001/2023-220815159

Кадастровый номер:

47:00:0000000:1693

55	482258.95	1292210.58	-	0.1	данные отсутствуют	данные отсутствуют
56	482248.33	1292178.77	-	0.1	данные отсутствуют	данные отсутствуют
57	482246	1292158.57	-	0.1	данные отсутствуют	данные отсутствуют
58	482237.65	1292129.1	-	0.1	данные отсутствуют	данные отсутствуют
59	482236.39	1292114.45	-	0.1	данные отсутствуют	данные отсутствуют
60	482232.92	1292093.1	-	0.1	данные отсутствуют	данные отсутствуют
61	482232.55	1292085.24	-	0.1	данные отсутствуют	данные отсутствуют
62	482228.93	1292077.61	-	0.1	данные отсутствуют	данные отсутствуют
63	482223.6	1292041.07	-	0.1	данные отсутствуют	данные отсутствуют
64	482219.38	1292019.3	-	0.1	данные отсутствуют	данные отсутствуют
65	482216.16	1291988.56	-	0.1	данные отсутствуют	данные отсутствуют
66	482212.52	1291972.13	-	0.1	данные отсутствуют	данные отсутствуют
67	482207.14	1291954.42	-	0.1	данные отсутствуют	данные отсутствуют
68	482203.52	1291931.13	-	0.1	данные отсутствуют	данные отсутствуют
69	482202.2	1291918	-	0.1	данные отсутствуют	данные отсутствуют
70	482200.03	1291902.68	-	0.1	данные отсутствуют	данные отсутствуют
71	482196.98	1291869.24	-	0.1	данные отсутствуют	данные отсутствуют



ДОКУМЕНТ ПОДПИСАН  
ЭЛЕКТРОННОЙ ПОДПИСЬЮ

Сертификат: 00ВВ056В7401СВ38D2В3576АСDC8425108

Владелец: ФЕДЕРАЛЬНАЯ СЛУЖБА ГОСУДАРСТВЕННОЙ  
РЕГИСТРАЦИИ, КАДАСТРА И КАРТОГРАФИИ  
Действителен: с 27.06.2023 по 19.09.2024

полное наименование должности

инициалы, фамилия

Сооружение			
вид объекта недвижимости			

Лист № 17 раздела 5.1	Всего листов раздела 5.1: 554	Всего разделов: 4	Всего листов выписки: 560
-----------------------	-------------------------------	-------------------	---------------------------

28.09.2023г. № КУВИ-001/2023-220815159

Кадастровый номер: 47:00:0000000:1693

72	482195.19	1291850.36	-	0.1	данные отсутствуют	данные отсутствуют
73	482193.32	1291823.77	-	0.1	данные отсутствуют	данные отсутствуют
74	482190.7	1291800.91	-	0.1	данные отсутствуют	данные отсутствуют
75	482188.4	1291767.9	-	0.1	данные отсутствуют	данные отсутствуют
76	482184.93	1291736.38	-	0.1	данные отсутствуют	данные отсутствуют
77	482182.96	1291708.07	-	0.1	данные отсутствуют	данные отсутствуют
78	482181.74	1291676.58	-	0.1	данные отсутствуют	данные отсутствуют
79	482181.71	1291654.68	-	0.1	данные отсутствуют	данные отсутствуют
80	482182.85	1291642.12	-	0.1	данные отсутствуют	данные отсутствуют
81	482182.78	1291633.36	-	0.1	данные отсутствуют	данные отсутствуют
82	482181.45	1291603.16	-	0.1	данные отсутствуют	данные отсутствуют
83	482180.17	1291560.81	-	0.1	данные отсутствуют	данные отсутствуют
84	482181.78	1291529.45	-	0.1	данные отсутствуют	данные отсутствуют
85	482183.85	1291506.14	-	0.1	данные отсутствуют	данные отсутствуют
86	482184.59	1291481.93	-	0.1	данные отсутствуют	данные отсутствуют
87	482184.88	1291460.18	-	0.1	данные отсутствуют	данные отсутствуют
88	482185.47	1291438.92	-	0.1	данные отсутствуют	данные отсутствуют



ДОКУМЕНТ ПОДПИСАН  
ЭЛЕКТРОННОЙ ПОДПИСЬЮ

Сертификат: 00ВВ056В7401СВ38D2В3576АСDC8425108

Владелец: ФЕДЕРАЛЬНАЯ СЛУЖБА ГОСУДАРСТВЕННОЙ

РЕГИСТРАЦИИ, КАДАСТРА И КАРТОГРАФИИ

Действителен: с 27.06.2023 по 19.09.2024

полное наименование должности

инициалы, фамилия

Сооружение			
вид объекта недвижимости			
Лист № 18 раздела 5.1	Всего листов раздела 5.1: 554	Всего разделов: 4	Всего листов выписки: 560

28.09.2023г. № КУВИ-001/2023-220815159

Кадастровый номер: 47:00:0000000:1693

89	482187.35	1291416.58	-	0.1	данные отсутствуют	данные отсутствуют
90	482191.18	1291383.91	-	0.1	данные отсутствуют	данные отсутствуют
91	482195.72	1291344.11	-	0.1	данные отсутствуют	данные отсутствуют
92	482199.34	1291305.52	-	0.1	данные отсутствуют	данные отсутствуют
93	482203.84	1291272.02	-	0.1	данные отсутствуют	данные отсутствуют
94	482206.42	1291256.03	-	0.1	данные отсутствуют	данные отсутствуют
95	482209.48	1291238.94	-	0.1	данные отсутствуют	данные отсутствуют
96	482213.66	1291206.93	-	0.1	данные отсутствуют	данные отсутствуют
97	482220.9	1291167.02	-	0.1	данные отсутствуют	данные отсутствуют
98	482222.34	1291144.61	-	0.1	данные отсутствуют	данные отсутствуют
99	482230.98	1291116.53	-	0.1	данные отсутствуют	данные отсутствуют
100	482234.9	1291099.7	-	0.1	данные отсутствуют	данные отсутствуют
101	482238.95	1291092.04	-	0.1	данные отсутствуют	данные отсутствуют
102	482238.5	1291083.04	-	0.1	данные отсутствуют	данные отсутствуют
103	482240.99	1291078.63	-	0.1	данные отсутствуют	данные отсутствуют
104	482242.74	1291067.25	-	0.1	данные отсутствуют	данные отсутствуют
105	482244.61	1291052.85	-	0.1	данные отсутствуют	данные отсутствуют



ДОКУМЕНТ ПОДПИСАН  
ЭЛЕКТРОННОЙ ПОДПИСЬЮ

Сертификат: 00ВВ056В7401СВ38D2В3576АСDC8425108

Владелец: ФЕДЕРАЛЬНАЯ СЛУЖБА ГОСУДАРСТВЕННОЙ  
РЕГИСТРАЦИИ, КАДАСТРА И КАРТОГРАФИИ  
Действителен: с 27.06.2023 по 19.09.2024

полное наименование должности

инициалы, фамилия

## Сооружение

вид объекта недвижимости

Лист № 19 раздела 5.1

Всего листов раздела 5.1: 554

Всего разделов: 4

Всего листов выписки: 560

28.09.2023г. № КУВИ-001/2023-220815159

Кадастровый номер:

47:00:0000000:1693

106	482248.89	1291036.93	-	0.1	данные отсутствуют	данные отсутствуют
107	482256.35	1291012.27	-	0.1	данные отсутствуют	данные отсутствуют
108	482258.94	1290995.35	-	0.1	данные отсутствуют	данные отсутствуют
109	482264	1290976.61	-	0.1	данные отсутствуют	данные отсутствуют
110	482274.18	1290948.34	-	0.1	данные отсутствуют	данные отсутствуют
111	482284.07	1290927.37	-	0.1	данные отсутствуют	данные отсутствуют
112	482290.92	1290894.8	-	0.1	данные отсутствуют	данные отсутствуют
113	482298.6	1290867.98	-	0.1	данные отсутствуют	данные отсутствуют
114	482306.91	1290840.26	-	0.1	данные отсутствуют	данные отсутствуют
115	482318.47	1290810.03	-	0.1	данные отсутствуют	данные отсутствуют
116	482329.06	1290782.33	-	0.1	данные отсутствуют	данные отсутствуют
117	482332.29	1290766	-	0.1	данные отсутствуют	данные отсутствуют
118	482333.08	1290762.88	-	0.1	данные отсутствуют	данные отсутствуют
119	482335.16	1290759.85	-	0.1	данные отсутствуют	данные отсутствуют
120	482338.67	1290753.69	-	0.1	данные отсутствуют	данные отсутствуют
121	482341.04	1290749.06	-	0.1	данные отсутствуют	данные отсутствуют
122	482341.98	1290741.12	-	0.1	данные отсутствуют	данные отсутствуют



ДОКУМЕНТ ПОДПИСАН  
ЭЛЕКТРОННОЙ ПОДПИСЬЮ

Сертификат: 00ВВ056В7401СВ38D2В3576АСDC8425108

Владелец: ФЕДЕРАЛЬНАЯ СЛУЖБА ГОСУДАРСТВЕННОЙ  
РЕГИСТРАЦИИ, КАДАСТРА И КАРТОГРАФИИ  
Действителен: с 27.06.2023 по 19.09.2024

полное наименование должности

инициалы, фамилия

## Сооружение

вид объекта недвижимости

Лист № 20 раздела 5.1

Всего листов раздела 5.1: 554

Всего разделов: 4

Всего листов выписки: 560

28.09.2023г. № КУВИ-001/2023-220815159

Кадастровый номер:

47:00:0000000:1693

123	482362.76	1290703.92	-	0.1	данные отсутствуют	данные отсутствуют
124	482373.71	1290667.66	-	0.1	данные отсутствуют	данные отсутствуют
125	482383.36	1290636.91	-	0.1	данные отсутствуют	данные отсутствуют
126	482397.83	1290602.23	-	0.1	данные отсутствуют	данные отсутствуют
127	482407.82	1290578.83	-	0.1	данные отсутствуют	данные отсутствуют
128	482426.08	1290540.45	-	0.1	данные отсутствуют	данные отсутствуют
129	482439.81	1290502.49	-	0.1	данные отсутствуют	данные отсутствуют
130	482455.58	1290470.13	-	0.1	данные отсутствуют	данные отсутствуют
131	482469.35	1290429.81	-	0.1	данные отсутствуют	данные отсутствуют
132	482481.33	1290399.73	-	0.1	данные отсутствуют	данные отсутствуют
133	482491.08	1290373.58	-	0.1	данные отсутствуют	данные отсутствуют
134	482503.13	1290344.02	-	0.1	данные отсутствуют	данные отсутствуют
135	482517.3	1290311.89	-	0.1	данные отсутствуют	данные отсутствуют
136	482528.79	1290284.21	-	0.1	данные отсутствуют	данные отсутствуют
137	482538.14	1290258.66	-	0.1	данные отсутствуют	данные отсутствуют
138	482552.15	1290232.11	-	0.1	данные отсутствуют	данные отсутствуют
139	482564.82	1290203.82	-	0.1	данные отсутствуют	данные отсутствуют



ДОКУМЕНТ ПОДПИСАН  
ЭЛЕКТРОННОЙ ПОДПИСЬЮ

Сертификат: 00ВВ056В7401СВ38D2В3576АСDС8425108

Владелец: ФЕДЕРАЛЬНАЯ СЛУЖБА ГОСУДАРСТВЕННОЙ  
РЕГИСТРАЦИИ, КАДАСТРА И КАРТОГРАФИИ  
Действителен: с 27.06.2023 по 19.09.2024

полное наименование должности

инициалы, фамилия

## Сооружение

вид объекта недвижимости

Лист № 21 раздела 5.1

Всего листов раздела 5.1: 554

Всего разделов: 4

Всего листов выписки: 560

28.09.2023г. № КУВИ-001/2023-220815159

Кадастровый номер:

47:00:0000000:1693

140	482579.75	1290167.36	-	0.1	данные отсутствуют	данные отсутствуют
141	482588.18	1290139.41	-	0.1	данные отсутствуют	данные отсутствуют
142	482594.51	1290126.1	-	0.1	данные отсутствуют	данные отсутствуют
143	482600.75	1290108.94	-	0.1	данные отсутствуют	данные отсутствуют
144	482620.91	1290065.36	-	0.1	данные отсутствуют	данные отсутствуют
145	482634.14	1290030.8	-	0.1	данные отсутствуют	данные отсутствуют
146	482643.74	1290002.23	-	0.1	данные отсутствуют	данные отсутствуют
147	482652.07	1289975.72	-	0.1	данные отсутствуют	данные отсутствуют
148	482670.01	1289947.28	-	0.1	данные отсутствуют	данные отсутствуют
149	482678.46	1289921.47	-	0.1	данные отсутствуют	данные отсутствуют
150	482690.54	1289892.03	-	0.1	данные отсутствуют	данные отсутствуют
151	482704.72	1289858.2	-	0.1	данные отсутствуют	данные отсутствуют
152	482716.72	1289829.77	-	0.1	данные отсутствуют	данные отсутствуют
153	482727.26	1289804.2	-	0.1	данные отсутствуют	данные отсутствуют
154	482737.07	1289776.92	-	0.1	данные отсутствуют	данные отсутствуют
155	482743.14	1289762.76	-	0.1	данные отсутствуют	данные отсутствуют
156	482757.63	1289734.11	-	0.1	данные отсутствуют	данные отсутствуют



ДОКУМЕНТ ПОДПИСАН  
ЭЛЕКТРОННОЙ ПОДПИСЬЮ

Сертификат: 00ВВ056В7401СВ38Д2В3576АСDC8425108

Владелец: ФЕДЕРАЛЬНАЯ СЛУЖБА ГОСУДАРСТВЕННОЙ  
РЕГИСТРАЦИИ, КАДАСТРА И КАРТОГРАФИИ  
Действителен: с 27.06.2023 по 19.09.2024

полное наименование должности

инициалы, фамилия

## Сооружение

вид объекта недвижимости

Лист № 22 раздела 5.1

Всего листов раздела 5.1: 554

Всего разделов: 4

Всего листов выписки: 560

28.09.2023г. № КУВИ-001/2023-220815159

Кадастровый номер:

47:00:0000000:1693

157	482766.55	1289707.2	-	0.1	данные отсутствуют	данные отсутствуют
158	482777.56	1289679.39	-	0.1	данные отсутствуют	данные отсутствуют
159	482786.27	1289654.43	-	0.1	данные отсутствуют	данные отсутствуют
160	482798.32	1289629.58	-	0.1	данные отсутствуют	данные отсутствуют
161	482800.73	1289627.2	-	0.1	данные отсутствуют	данные отсутствуют
162	482798.65	1289622.73	-	0.1	данные отсутствуют	данные отсутствуют
163	482811.14	1289601.9	-	0.1	данные отсутствуют	данные отсутствуют
164	482818.92	1289577.3	-	0.1	данные отсутствуют	данные отсутствуют
165	482827.73	1289556.8	-	0.1	данные отсутствуют	данные отсутствуют
166	482838.34	1289532.25	-	0.1	данные отсутствуют	данные отсутствуют
167	482857.26	1289500.71	-	0.1	данные отсутствуют	данные отсутствуют
168	482864.49	1289465.89	-	0.1	данные отсутствуют	данные отсутствуют
169	482880.7	1289432.93	-	0.1	данные отсутствуют	данные отсутствуют
170	482892.02	1289395.74	-	0.1	данные отсутствуют	данные отсутствуют
171	482910.28	1289362.1	-	0.1	данные отсутствуют	данные отсутствуют
172	482921.29	1289330.58	-	0.1	данные отсутствуют	данные отсутствуют
173	482934.17	1289305.55	-	0.1	данные отсутствуют	данные отсутствуют



ДОКУМЕНТ ПОДПИСАН  
ЭЛЕКТРОННОЙ ПОДПИСЬЮ

Сертификат: 00ВВ056В7401СВ38D2В3576АСDC8425108

Владелец: ФЕДЕРАЛЬНАЯ СЛУЖБА ГОСУДАРСТВЕННОЙ  
РЕГИСТРАЦИИ, КАДАСТРА И КАРТОГРАФИИ  
Действителен: с 27.06.2023 по 19.09.2024

полное наименование должности

инициалы, фамилия

## Сооружение

вид объекта недвижимости

Лист № 23 раздела 5.1

Всего листов раздела 5.1: 554

Всего разделов: 4

Всего листов выписки: 560

28.09.2023г. № КУВИ-001/2023-220815159

Кадастровый номер:

47:00:0000000:1693

174	482953.94	1289257.79	-	0.1	данные отсутствуют	данные отсутствуют
175	482960.17	1289252.59	-	0.1	данные отсутствуют	данные отсутствуют
176	482960.19	1289245.19	-	0.1	данные отсутствуют	данные отсутствуют
177	482969.62	1289216.5	-	0.1	данные отсутствуют	данные отсутствуют
178	482985.98	1289178.65	-	0.1	данные отсутствуют	данные отсутствуют
179	482999.65	1289144.42	-	0.1	данные отсутствуют	данные отсутствуют
180	483000.32	1289118.01	-	0.1	данные отсутствуют	данные отсутствуют
181	483017.48	1289096.31	-	0.1	данные отсутствуют	данные отсутствуют
182	483029.64	1289071.88	-	0.1	данные отсутствуют	данные отсутствуют
183	483042.22	1289034.33	-	0.1	данные отсутствуют	данные отсутствуют
184	483052.23	1289007.65	-	0.1	данные отсутствуют	данные отсутствуют
185	483065.84	1288978.7	-	0.1	данные отсутствуют	данные отсутствуют
186	483074.16	1288953.05	-	0.1	данные отсутствуют	данные отсутствуют
187	483084.78	1288927.1	-	0.1	данные отсутствуют	данные отсутствуют
188	483088.95	1288914.77	-	0.1	данные отсутствуют	данные отсутствуют
189	483092.68	1288907.13	-	0.1	данные отсутствуют	данные отсутствуют
190	483094.84	1288896.75	-	0.1	данные отсутствуют	данные отсутствуют



ДОКУМЕНТ ПОДПИСАН  
ЭЛЕКТРОННОЙ ПОДПИСЬЮ

Сертификат: 00ВВ056В7401СВ38D2В3576АСDC8425108

Владелец: ФЕДЕРАЛЬНАЯ СЛУЖБА ГОСУДАРСТВЕННОЙ

РЕГИСТРАЦИИ, КАДАСТРА И КАРТОГРАФИИ

Действителен: с 27.06.2023 по 19.09.2024

полное наименование должности

инициалы, фамилия

## Сооружение

вид объекта недвижимости

Лист № 24 раздела 5.1

Всего листов раздела 5.1: 554

Всего разделов: 4

Всего листов выписки: 560

28.09.2023г. № КУВИ-001/2023-220815159

Кадастровый номер:

47:00:0000000:1693

191	483094.01	1288894.73	-	0.1	данные отсутствуют	данные отсутствуют
192	483090.94	1288893.49	-	0.1	данные отсутствуют	данные отсутствуют
193	483089.77	1288892.94	-	0.1	данные отсутствуют	данные отсутствуют
194	483090.32	1288890.03	-	0.1	данные отсутствуют	данные отсутствуют
195	483091.99	1288875.35	-	0.1	данные отсутствуют	данные отсутствуют
196	483096.51	1288859.99	-	0.1	данные отсутствуют	данные отсутствуют
197	483095.93	1288851.97	-	0.1	данные отсутствуют	данные отсутствуют
198	483101.21	1288839.98	-	0.1	данные отсутствуют	данные отсутствуют
199	483105.8	1288823.84	-	0.1	данные отсутствуют	данные отсутствуют
200	483111.4	1288806.34	-	0.1	данные отсутствуют	данные отсутствуют
201	483119.73	1288780.94	-	0.1	данные отсутствуют	данные отсутствуют
202	483128.59	1288761.45	-	0.1	данные отсутствуют	данные отсутствуют
203	483145.54	1288716.83	-	0.1	данные отсутствуют	данные отсутствуют
204	483156.95	1288688.01	-	0.1	данные отсутствуют	данные отсутствуют
205	483171.92	1288656.62	-	0.1	данные отсутствуют	данные отсутствуют
206	483186.34	1288623.64	-	0.1	данные отсутствуют	данные отсутствуют
207	483190.28	1288610.97	-	0.1	данные отсутствуют	данные отсутствуют



ДОКУМЕНТ ПОДПИСАН  
ЭЛЕКТРОННОЙ ПОДПИСЬЮ

Сертификат: 00ВВ056В7401СВ38Д2В3576АСDC8425108

Владелец: ФЕДЕРАЛЬНАЯ СЛУЖБА ГОСУДАРСТВЕННОЙ

РЕГИСТРАЦИИ, КАДАСТРА И КАРТОГРАФИИ

Действителен: с 27.06.2023 по 19.09.2024

полное наименование должности

инициалы, фамилия

## Сооружение

вид объекта недвижимости

Лист № 25 раздела 5.1

Всего листов раздела 5.1: 554

Всего разделов: 4

Всего листов выписки: 560

28.09.2023г. № КУВИ-001/2023-220815159

Кадастровый номер:

47:00:0000000:1693

208	483189.72	1288610.04	-	0.1	данные отсутствуют	данные отсутствуют
209	483189.76	1288609.75	-	0.1	данные отсутствуют	данные отсутствуют
210	483183.19	1288609.13	-	0.1	данные отсутствуют	данные отсутствуют
211	483170.5	1288601.88	-	0.1	данные отсутствуют	данные отсутствуют
212	483152.69	1288593.3	-	0.1	данные отсутствуют	данные отсутствуют
213	483140.37	1288587.5	-	0.1	данные отсутствуют	данные отсутствуют
214	483130.54	1288583.58	-	0.1	данные отсутствуют	данные отсутствуют
215	483121.86	1288579.81	-	0.1	данные отсутствуют	данные отсутствуют
216	483108.85	1288575.64	-	0.1	данные отсутствуют	данные отсутствуют
217	483103.99	1288577.85	-	0.1	данные отсутствуют	данные отсутствуют
218	483071.82	1288584.18	-	0.1	данные отсутствуют	данные отсутствуют
219	483047.46	1288588.25	-	0.1	данные отсутствуют	данные отсутствуют
220	483021.94	1288593.72	-	0.1	данные отсутствуют	данные отсутствуют
221	483013.68	1288596.02	-	0.1	данные отсутствуют	данные отсутствуют
222	483003.16	1288597.88	-	0.1	данные отсутствуют	данные отсутствуют
223	482998.07	1288597.92	-	0.1	данные отсутствуют	данные отсутствуют
1	481175.88	1293506.53	-	0.1	данные отсутствуют	данные отсутствуют



ДОКУМЕНТ ПОДПИСАН  
ЭЛЕКТРОННОЙ ПОДПИСЬЮ

Сертификат: 00ВВ056В7401СВ38D2В3576АСDC8425108

Владелец: ФЕДЕРАЛЬНАЯ СЛУЖБА ГОСУДАРСТВЕННОЙ  
РЕГИСТРАЦИИ, КАДАСТРА И КАРТОГРАФИИ  
Действителен: с 27.06.2023 по 19.09.2024

полное наименование должности

инициалы, фамилия

## Сооружение

вид объекта недвижимости

Лист № 26 раздела 5.1

Всего листов раздела 5.1: 554

Всего разделов: 4

Всего листов выписки: 560

28.09.2023г. № КУВИ-001/2023-220815159

Кадастровый номер:

47:00:0000000:1693

2	481172.29	1293508.97	-	0.1	данные отсутствуют	данные отсутствуют
3	481149.94	1293515.32	-	0.1	данные отсутствуют	данные отсутствуют
4	481144.65	1293515.48	-	0.1	данные отсутствуют	данные отсутствуют
5	481141.83	1293514.44	-	0.1	данные отсутствуют	данные отсутствуют
6	481141.32	1293515.05	-	0.1	данные отсутствуют	данные отсутствуют
1	483124.45	1293008.97	-	0.1	данные отсутствуют	данные отсутствуют
2	483124.89	1293008.29	-	0.1	данные отсутствуют	данные отсутствуют
3	483130.79	1292999.8	-	0.1	данные отсутствуют	данные отсутствуют
4	483131.61	1292997.7	-	0.1	данные отсутствуют	данные отсутствуют
5	483129.9	1292994.39	-	0.1	данные отсутствуют	данные отсутствуют
1	486082.59	1295628.76	-	0.1	данные отсутствуют	данные отсутствуют
2	486095.23	1295625.76	-	0.1	данные отсутствуют	данные отсутствуют
3	486112.09	1295617.91	-	0.1	данные отсутствуют	данные отсутствуют
4	486132.6	1295611.55	-	0.1	данные отсутствуют	данные отсутствуют
5	486146.17	1295607.18	-	0.1	данные отсутствуют	данные отсутствуют
6	486157.3	1295605.1	-	0.1	данные отсутствуют	данные отсутствуют
7	486157.51	1295607.55	-	0.1	данные отсутствуют	данные отсутствуют



ДОКУМЕНТ ПОДПИСАН  
ЭЛЕКТРОННОЙ ПОДПИСЬЮ

Сертификат: 00ВВ056В7401СВ38Д2В3576АСДС8425108

Владелец: ФЕДЕРАЛЬНАЯ СЛУЖБА ГОСУДАРСТВЕННОЙ

РЕГИСТРАЦИИ, КАДАСТРА И КАРТОГРАФИИ

Действителен: с 27.06.2023 по 19.09.2024

полное наименование должности

инициалы, фамилия

## Сооружение

вид объекта недвижимости

Лист № 27 раздела 5.1

Всего листов раздела 5.1: 554

Всего разделов: 4

Всего листов выписки: 560

28.09.2023г. № КУВИ-001/2023-220815159

Кадастровый номер:

47:00:0000000:1693

8	486157.28	1295613.34	-	0.1	данные отсутствуют	данные отсутствуют
9	486158.67	1295624.9	-	0.1	данные отсутствуют	данные отсутствуют
10	486160.51	1295630.68	-	0.1	данные отсутствуют	данные отсутствуют
11	486160.62	1295630.91	-	0.1	данные отсутствуют	данные отсутствуют
12	486161.05	1295631.03	-	0.1	данные отсутствуют	данные отсутствуют
1	483954.96	1301070.11	-	0.1	данные отсутствуют	данные отсутствуют
2	483957.67	1301073.53	-	0.1	данные отсутствуют	данные отсутствуют
3	483969.17	1301074.96	-	0.1	данные отсутствуют	данные отсутствуют
4	483996.16	1301074.02	-	0.1	данные отсутствуют	данные отсутствуют
5	484010.54	1301075.6	-	0.1	данные отсутствуют	данные отсутствуют
6	484024.62	1301079.11	-	0.1	данные отсутствуют	данные отсутствуют
7	484028.77	1301081.31	-	0.1	данные отсутствуют	данные отсутствуют
8	484030.24	1301081.94	-	0.1	данные отсутствуют	данные отсутствуют
9	484035.23	1301082.66	-	0.1	данные отсутствуют	данные отсутствуют
10	484033.83	1301088.21	-	0.1	данные отсутствуют	данные отсутствуют
11	484033.27	1301091.22	-	0.1	данные отсутствуют	данные отсутствуют
12	484032.5	1301091.22	-	0.1	данные отсутствуют	данные отсутствуют



ДОКУМЕНТ ПОДПИСАН  
ЭЛЕКТРОННОЙ ПОДПИСЬЮ

Сертификат: 00ВВ056В7401СВ38D2В3576АСDC8425108

Владелец: ФЕДЕРАЛЬНАЯ СЛУЖБА ГОСУДАРСТВЕННОЙ

РЕГИСТРАЦИИ, КАДАСТРА И КАРТОГРАФИИ

Действителен: с 27.06.2023 по 19.09.2024

полное наименование должности

инициалы, фамилия

## Сооружение

вид объекта недвижимости

Лист № 28 раздела 5.1

Всего листов раздела 5.1: 554

Всего разделов: 4

Всего листов выписки: 560

28.09.2023г. № КУВИ-001/2023-220815159

Кадастровый номер:

47:00:0000000:1693

1	483124.51	1303897.41	-	0.1	данные отсутствуют	данные отсутствуют
2	483125.76	1303900.54	-	0.1	данные отсутствуют	данные отсутствуют
3	483127.48	1303904.92	-	0.1	данные отсутствуют	данные отсутствуют
4	483128.63	1303910.1	-	0.1	данные отсутствуют	данные отсутствуют
5	483127.57	1303920.68	-	0.1	данные отсутствуют	данные отсутствуют
6	483124.86	1303926.53	-	0.1	данные отсутствуют	данные отсутствуют
7	483122.91	1303932.48	-	0.1	данные отсутствуют	данные отсутствуют
8	483120.17	1303934.2	-	0.1	данные отсутствуют	данные отсутствуют
9	483119.18	1303934.27	-	0.1	данные отсутствуют	данные отсутствуют
1	481870.64	1304830.03	-	0.1	данные отсутствуют	данные отсутствуют
2	481870.67	1304831.23	-	0.1	данные отсутствуют	данные отсутствуют
3	481871.37	1304843.38	-	0.1	данные отсутствуют	данные отсутствуют
4	481870.45	1304846.13	-	0.1	данные отсутствуют	данные отсутствуют
5	481866.21	1304850.02	-	0.1	данные отсутствуют	данные отсутствуют
6	481860.38	1304855.65	-	0.1	данные отсутствуют	данные отсутствуют
7	481859.96	1304855.75	-	0.1	данные отсутствуют	данные отсутствуют
1	479639.04	1307121.16	-	0.1	данные отсутствуют	данные отсутствуют



ДОКУМЕНТ ПОДПИСАН  
ЭЛЕКТРОННОЙ ПОДПИСЬЮ

Сертификат: 00ВВ056В7401СВ38D2В3576АСDС8425108

Владелец: ФЕДЕРАЛЬНАЯ СЛУЖБА ГОСУДАРСТВЕННОЙ  
РЕГИСТРАЦИИ, КАДАСТРА И КАРТОГРАФИИ  
Действителен: с 27.06.2023 по 19.09.2024

полное наименование должности

инициалы, фамилия

## Сооружение

вид объекта недвижимости

Лист № 29 раздела 5.1

Всего листов раздела 5.1: 554

Всего разделов: 4

Всего листов выписки: 560

28.09.2023г. № КУВИ-001/2023-220815159

Кадастровый номер:

47:00:0000000:1693

2	479640.42	1307121.52	-	0.1	данные отсутствуют	данные отсутствуют
3	479647.78	1307122.38	-	0.1	данные отсутствуют	данные отсутствуют
4	479678.06	1307126.11	-	0.1	данные отсутствуют	данные отсутствуют
5	479693.19	1307128.35	-	0.1	данные отсутствуют	данные отсутствуют
6	479706.51	1307129.9	-	0.1	данные отсутствуют	данные отсутствуют
7	479721.95	1307134.64	-	0.1	данные отсутствуют	данные отсутствуют
8	479727.05	1307136.16	-	0.1	данные отсутствуют	данные отсутствуют
1	480316.48	1311114.59	-	0.1	данные отсутствуют	данные отсутствуют
2	480325.26	1311119.61	-	0.1	данные отсутствуют	данные отсутствуют
3	480332.49	1311120.8	-	0.1	данные отсутствуют	данные отсутствуют
1	479898.32	1319894.45	-	0.1	данные отсутствуют	данные отсутствуют
2	479900.61	1319893.89	-	0.1	данные отсутствуют	данные отсутствуют
3	479915.57	1319889.26	-	0.1	данные отсутствуют	данные отсутствуют
4	479931.45	1319883.26	-	0.1	данные отсутствуют	данные отсутствуют
5	479947.91	1319874.53	-	0.1	данные отсутствуют	данные отсутствуют
6	479961.15	1319869.02	-	0.1	данные отсутствуют	данные отсутствуют
7	479973.48	1319864.71	-	0.1	данные отсутствуют	данные отсутствуют



ДОКУМЕНТ ПОДПИСАН  
ЭЛЕКТРОННОЙ ПОДПИСЬЮ

Сертификат: 00ВВ056В7401СВ38Д2В3576АСDC8425108

Владелец: ФЕДЕРАЛЬНАЯ СЛУЖБА ГОСУДАРСТВЕННОЙ  
РЕГИСТРАЦИИ, КАДАСТРА И КАРТОГРАФИИ  
Действителен: с 27.06.2023 по 19.09.2024

полное наименование должности

инициалы, фамилия

## Сооружение

вид объекта недвижимости

Лист № 30 раздела 5.1

Всего листов раздела 5.1: 554

Всего разделов: 4

Всего листов выписки: 560

28.09.2023г. № КУВИ-001/2023-220815159

Кадастровый номер:

47:00:0000000:1693

8	479978.52	1319861.96	-	0.1	данные отсутствуют	данные отсутствуют
9	479983.56	1319861.57	-	0.1	данные отсутствуют	данные отсутствуют
10	480018.22	1319861.76	-	0.1	данные отсутствуют	данные отсутствуют
11	480074.85	1319856.36	-	0.1	данные отсутствуют	данные отсутствуют
12	480127.16	1319854.3	-	0.1	данные отсутствуют	данные отсутствуют
13	480175.74	1319853.68	-	0.1	данные отсутствуют	данные отсутствуют
14	480222.2	1319850.9	-	0.1	данные отсутствуют	данные отсутствуют
15	480236.86	1319850.99	-	0.1	данные отсутствуют	данные отсутствуют
16	480236.5	1319845.26	-	0.1	данные отсутствуют	данные отсутствуют
17	480236.59	1319831.58	-	0.1	данные отсутствуют	данные отсутствуют
18	480237.69	1319793.82	-	0.1	данные отсутствуют	данные отсутствуют
19	480235.6	1319775.39	-	0.1	данные отсутствуют	данные отсутствуют
1	480320.96	1320928.86	-	0.1	данные отсутствуют	данные отсутствуют
2	480323.72	1320927.92	-	0.1	данные отсутствуют	данные отсутствуют
3	480329.8	1320925.37	-	0.1	данные отсутствуют	данные отсутствуют
4	480349.36	1320919.6	-	0.1	данные отсутствуют	данные отсутствуют
5	480369.76	1320914.12	-	0.1	данные отсутствуют	данные отсутствуют



ДОКУМЕНТ ПОДПИСАН  
ЭЛЕКТРОННОЙ ПОДПИСЬЮ

Сертификат: 00ВВ056В7401СВ38D2В3576АСDC8425108

Владелец: ФЕДЕРАЛЬНАЯ СЛУЖБА ГОСУДАРСТВЕННОЙ  
РЕГИСТРАЦИИ, КАДАСТРА И КАРТОГРАФИИ  
Действителен: с 27.06.2023 по 19.09.2024

полное наименование должности

инициалы, фамилия

## Сооружение

вид объекта недвижимости

Лист № 31 раздела 5.1

Всего листов раздела 5.1: 554

Всего разделов: 4

Всего листов выписки: 560

28.09.2023г. № КУВИ-001/2023-220815159

Кадастровый номер:

47:00:000000:1693

6	480383.92	1320910.48	-	0.1	данные отсутствуют	данные отсутствуют
7	480395.69	1320907.57	-	0.1	данные отсутствуют	данные отсутствуют
8	480408.03	1320905.05	-	0.1	данные отсутствуют	данные отсутствуют
9	480406.04	1320887.87	-	0.1	данные отсутствуют	данные отсутствуют
10	480401.44	1320864.48	-	0.1	данные отсутствуют	данные отсутствуют
11	480399.06	1320860.94	-	0.1	данные отсутствуют	данные отсутствуют
12	480397.76	1320861.09	-	0.1	данные отсутствуют	данные отсутствуют
13	480397.65	1320861.1	-	0.1	данные отсутствуют	данные отсутствуют
1	479461.09	1330884.37	-	0.1	данные отсутствуют	данные отсутствуют
2	479449.99	1330883.68	-	0.1	данные отсутствуют	данные отсутствуют
3	479442.36	1330882.97	-	0.1	данные отсутствуют	данные отсутствуют
4	479440.43	1330884.88	-	0.1	данные отсутствуют	данные отсутствуют
1	479353.29	1334982.31	-	0.1	данные отсутствуют	данные отсутствуют
2	479363.82	1334983.61	-	0.1	данные отсутствуют	данные отсутствуют
3	479369.33	1334984.04	-	0.1	данные отсутствуют	данные отсутствуют
4	479371.24	1334983.37	-	0.1	данные отсутствуют	данные отсутствуют
5	479372.21	1334982.65	-	0.1	данные отсутствуют	данные отсутствуют



ДОКУМЕНТ ПОДПИСАН  
ЭЛЕКТРОННОЙ ПОДПИСЬЮ

Сертификат: 00ВВ056В7401СВ38D2В3576АСDC8425108

Владелец: ФЕДЕРАЛЬНАЯ СЛУЖБА ГОСУДАРСТВЕННОЙ

РЕГИСТРАЦИИ, КАДАСТРА И КАРТОГРАФИИ

Действителен: с 27.06.2023 по 19.09.2024

полное наименование должности

инициалы, фамилия

## Сооружение

вид объекта недвижимости

Лист № 32 раздела 5.1

Всего листов раздела 5.1: 554

Всего разделов: 4

Всего листов выписки: 560

28.09.2023г. № КУВИ-001/2023-220815159

Кадастровый номер:

47:00:0000000:1693

6	479372.24	1334982.63	-	0.1	данные отсутствуют	данные отсутствуют
1	479451.57	1338676.72	-	0.1	данные отсутствуют	данные отсутствуют
2	479440.91	1338672.64	-	0.1	данные отсутствуют	данные отсутствуют
3	479438.69	1338672.31	-	0.1	данные отсутствуют	данные отсутствуют
4	479437.21	1338674.16	-	0.1	данные отсутствуют	данные отсутствуют
5	479436.09	1338673.72	-	0.1	данные отсутствуют	данные отсутствуют
1	478602.84	1345478.06	-	0.1	данные отсутствуют	данные отсутствуют
2	478604.42	1345478.16	-	0.1	данные отсутствуют	данные отсутствуют
3	478609.94	1345478.33	-	0.1	данные отсутствуют	данные отсутствуют
4	478613.63	1345475.1	-	0.1	данные отсутствуют	данные отсутствуют
5	478616.41	1345473.57	-	0.1	данные отсутствуют	данные отсутствуют
6	478618.03	1345472.91	-	0.1	данные отсутствуют	данные отсутствуют
1	476580.21	1351429.72	-	0.1	данные отсутствуют	данные отсутствуют
2	476582.1	1351441.78	-	0.1	данные отсутствуют	данные отсутствуют
3	476583.35	1351450.23	-	0.1	данные отсутствуют	данные отсутствуют
4	476583.47	1351452.97	-	0.1	данные отсутствуют	данные отсутствуют
5	476583.75	1351456.41	-	0.1	данные отсутствуют	данные отсутствуют



ДОКУМЕНТ ПОДПИСАН  
ЭЛЕКТРОННОЙ ПОДПИСЬЮ

Сертификат: 00ВВ056В7401СВ38Д2В3576АСDC8425108

Владелец: ФЕДЕРАЛЬНАЯ СЛУЖБА ГОСУДАРСТВЕННОЙ  
РЕГИСТРАЦИИ, КАДАСТРА И КАРТОГРАФИИ  
Действителен: с 27.06.2023 по 19.09.2024

полное наименование должности

инициалы, фамилия

## Сооружение

вид объекта недвижимости

Лист № 33 раздела 5.1

Всего листов раздела 5.1: 554

Всего разделов: 4

Всего листов выписки: 560

28.09.2023г. № КУВИ-001/2023-220815159

Кадастровый номер:

47:00:0000000:1693

6	476583.76	1351456.85	-	0.1	данные отсутствуют	данные отсутствуют
1	476533.61	1351611.03	-	0.1	данные отсутствуют	данные отсутствуют
2	476544.82	1351613.7	-	0.1	данные отсутствуют	данные отсутствуют
3	476560.93	1351614.42	-	0.1	данные отсутствуют	данные отсутствуют
4	476579.8	1351617.06	-	0.1	данные отсутствуют	данные отсутствуют
5	476595.2	1351620.94	-	0.1	данные отсутствуют	данные отсутствуют
6	476604.59	1351625.21	-	0.1	данные отсутствуют	данные отсутствуют
7	476614.37	1351627.95	-	0.1	данные отсутствуют	данные отсутствуют
8	476617.62	1351629.52	-	0.1	данные отсутствуют	данные отсутствуют
9	476617.26	1351633.38	-	0.1	данные отсутствуют	данные отсутствуют
10	476616.45	1351640.49	-	0.1	данные отсутствуют	данные отсутствуют
11	476615.1	1351646.76	-	0.1	данные отсутствуют	данные отсутствуют
12	476615.22	1351647.69	-	0.1	данные отсутствуют	данные отсутствуют
13	476615.62	1351648.02	-	0.1	данные отсутствуют	данные отсутствуют
14	476615.88	1351648.2	-	0.1	данные отсутствуют	данные отсутствуют
1	476391.26	1353130.92	-	0.1	данные отсутствуют	данные отсутствуют
2	476383.43	1353121.65	-	0.1	данные отсутствуют	данные отсутствуют



ДОКУМЕНТ ПОДПИСАН  
ЭЛЕКТРОННОЙ ПОДПИСЬЮ

Сертификат: 00ВВ056В7401СВ38D2В3576АСDС8425108

Владелец: ФЕДЕРАЛЬНАЯ СЛУЖБА ГОСУДАРСТВЕННОЙ

РЕГИСТРАЦИИ, КАДАСТРА И КАРТОГРАФИИ

Действителен: с 27.06.2023 по 19.09.2024

полное наименование должности

инициалы, фамилия

## Сооружение

вид объекта недвижимости

Лист № 34 раздела 5.1

Всего листов раздела 5.1: 554

Всего разделов: 4

Всего листов выписки: 560

28.09.2023г. № КУВИ-001/2023-220815159

Кадастровый номер:

47:00:0000000:1693

3	476377.32	1353113.11	-	0.1	данные отсутствуют	данные отсутствуют
4	476373.11	1353107.76	-	0.1	данные отсутствуют	данные отсутствуют
5	476371.58	1353107.53	-	0.1	данные отсутствуют	данные отсутствуют
6	476368.51	1353108.95	-	0.1	данные отсутствуют	данные отсутствуют
7	476364.3	1353110.71	-	0.1	данные отсутствуют	данные отсутствуют
8	476336.23	1353125.13	-	0.1	данные отсутствуют	данные отсутствуют
9	476324.88	1353132.94	-	0.1	данные отсутствуют	данные отсутствуют
10	476316.53	1353136.51	-	0.1	данные отсутствуют	данные отсутствуют
11	476315.31	1353135.02	-	0.1	данные отсутствуют	данные отсутствуют
12	476310.27	1353123.67	-	0.1	данные отсутствуют	данные отсутствуют
13	476305.88	1353112.12	-	0.1	данные отсутствуют	данные отсутствуют
14	476296.8	1353092.79	-	0.1	данные отсутствуют	данные отсутствуют
15	476292.11	1353082.82	-	0.1	данные отсутствуют	данные отсутствуют
16	476274.45	1353082.76	-	0.1	данные отсутствуют	данные отсутствуют
1	472932.74	1358678.22	-	0.1	данные отсутствуют	данные отсутствуют
2	472933.58	1358678.92	-	0.1	данные отсутствуют	данные отсутствуют
3	472938.78	1358680.46	-	0.1	данные отсутствуют	данные отсутствуют



ДОКУМЕНТ ПОДПИСАН  
ЭЛЕКТРОННОЙ ПОДПИСЬЮ

Сертификат: 00ВВ056В7401СВ38D2В3576АСDC8425108

Владелец: ФЕДЕРАЛЬНАЯ СЛУЖБА ГОСУДАРСТВЕННОЙ  
РЕГИСТРАЦИИ, КАДАСТРА И КАРТОГРАФИИ  
Действителен: с 27.06.2023 по 19.09.2024

полное наименование должности

инициалы, фамилия

## Сооружение

вид объекта недвижимости

Лист № 35 раздела 5.1

Всего листов раздела 5.1: 554

Всего разделов: 4

Всего листов выписки: 560

28.09.2023г. № КУВИ-001/2023-220815159

Кадастровый номер:

47:00:0000000:1693

4	472944.27	1358681.22	-	0.1	данные отсутствуют	данные отсутствуют
5	472949.8	1358680.74	-	0.1	данные отсутствуют	данные отсутствуют
6	472950.09	1358680.72	-	0.1	данные отсутствуют	данные отсутствуют
1	470941.14	1362243.57	-	0.1	данные отсутствуют	данные отсутствуют
2	470942.18	1362240.86	-	0.1	данные отсутствуют	данные отсутствуют
3	470934.32	1362231.94	-	0.1	данные отсутствуют	данные отсутствуют
4	470921.99	1362228.44	-	0.1	данные отсутствуют	данные отсутствуют
5	470914.11	1362226.02	-	0.1	данные отсутствуют	данные отсутствуют
6	470906.56	1362219.95	-	0.1	данные отсутствуют	данные отсутствуют
7	470904.68	1362220	-	0.1	данные отсутствуют	данные отсутствуют
8	470900.67	1362226.12	-	0.1	данные отсутствуют	данные отсутствуют
9	470900.17	1362226.2	-	0.1	данные отсутствуют	данные отсутствуют
10	470899.99	1362226.23	-	0.1	данные отсутствуют	данные отсутствуют
1	470553.02	1363708.21	-	0.1	данные отсутствуют	данные отсутствуют
2	470563.05	1363703.76	-	0.1	данные отсутствуют	данные отсутствуют
3	470573.19	1363703.47	-	0.1	данные отсутствуют	данные отсутствуют
4	470586.78	1363701.9	-	0.1	данные отсутствуют	данные отсутствуют



ДОКУМЕНТ ПОДПИСАН  
ЭЛЕКТРОННОЙ ПОДПИСЬЮ

Сертификат: 00ВВ056В7401СВ38D2В3576АСDC8425108

Владелец: ФЕДЕРАЛЬНАЯ СЛУЖБА ГОСУДАРСТВЕННОЙ

РЕГИСТРАЦИИ, КАДАСТРА И КАРТОГРАФИИ

Действителен: с 27.06.2023 по 19.09.2024

полное наименование должности

инициалы, фамилия

## Сооружение

вид объекта недвижимости

Лист № 36 раздела 5.1

Всего листов раздела 5.1: 554

Всего разделов: 4

Всего листов выписки: 560

28.09.2023г. № КУВИ-001/2023-220815159

Кадастровый номер:

47:00:0000000:1693

5	470599.43	1363698.96	-	0.1	данные отсутствуют	данные отсутствуют
6	470610.9	1363697.38	-	0.1	данные отсутствуют	данные отсутствуют
7	470623.53	1363692.7	-	0.1	данные отсутствуют	данные отсутствуют
8	470629.54	1363692.07	-	0.1	данные отсутствуют	данные отсутствуют
9	470627.56	1363686.17	-	0.1	данные отсутствуют	данные отсутствуют
10	470626.34	1363683.51	-	0.1	данные отсутствуют	данные отсутствуют
11	470626.11	1363683.49	-	0.1	данные отсутствуют	данные отсутствуют
12	470625.68	1363683.48	-	0.1	данные отсутствуют	данные отсутствуют
1	470030.01	1374361.66	-	0.1	данные отсутствуют	данные отсутствуют
2	470033.32	1374363.63	-	0.1	данные отсутствуют	данные отсутствуют
3	470037.17	1374366.87	-	0.1	данные отсутствуют	данные отсутствуют
4	470049.1	1374378.16	-	0.1	данные отсутствуют	данные отсутствуют
5	470051.63	1374379.33	-	0.1	данные отсутствуют	данные отсутствуют
6	470054.94	1374379.12	-	0.1	данные отсутствуют	данные отсутствуют
7	470056	1374380.34	-	0.1	данные отсутствуют	данные отсутствуют
1	462884.95	1380911.47	-	0.1	данные отсутствуют	данные отсутствуют
2	462882.59	1380907.81	-	0.1	данные отсутствуют	данные отсутствуют



ДОКУМЕНТ ПОДПИСАН  
ЭЛЕКТРОННОЙ ПОДПИСЬЮ

Сертификат: 00ВВ056В7401СВ38D2В3576АСDC8425108

Владелец: ФЕДЕРАЛЬНАЯ СЛУЖБА ГОСУДАРСТВЕННОЙ

РЕГИСТРАЦИИ, КАДАСТРА И КАРТОГРАФИИ

Действителен: с 27.06.2023 по 19.09.2024

полное наименование должности

инициалы, фамилия

## Сооружение

вид объекта недвижимости

Лист № 37 раздела 5.1

Всего листов раздела 5.1: 554

Всего разделов: 4

Всего листов выписки: 560

28.09.2023г. № КУВИ-001/2023-220815159

Кадастровый номер:

47:00:000000:1693

3	462874.46	1380901.68	-	0.1	данные отсутствуют	данные отсутствуют
4	462860.69	1380885.26	-	0.1	данные отсутствуют	данные отсутствуют
5	462844.5	1380863.71	-	0.1	данные отсутствуют	данные отсутствуют
6	462800.29	1380825.36	-	0.1	данные отсутствуют	данные отсутствуют
7	462785.8	1380812.4	-	0.1	данные отсутствуют	данные отсутствуют
8	462768.15	1380792.7	-	0.1	данные отсутствуют	данные отсутствуют
9	462760.3	1380783.82	-	0.1	данные отсутствуют	данные отсутствуют
10	462755.78	1380778.74	-	0.1	данные отсутствуют	данные отсутствуют
11	462753.49	1380775.48	-	0.1	данные отсутствуют	данные отсутствуют
12	462758.2	1380773.31	-	0.1	данные отсутствуют	данные отсутствуют
13	462759.96	1380772.05	-	0.1	данные отсутствуют	данные отсутствуют
14	462760.1	1380771.5	-	0.1	данные отсутствуют	данные отсутствуют
15	462759.97	1380771.13	-	0.1	данные отсутствуют	данные отсутствуют
16	462759.81	1380770.89	-	0.1	данные отсутствуют	данные отсутствуют
1	454862.14	1389306.34	-	0.1	данные отсутствуют	данные отсутствуют
2	454869.85	1389310.25	-	0.1	данные отсутствуют	данные отсутствуют
3	454891.37	1389310.9	-	0.1	данные отсутствуют	данные отсутствуют



ДОКУМЕНТ ПОДПИСАН  
ЭЛЕКТРОННОЙ ПОДПИСЬЮ

Сертификат: 00ВВ056В7401СВ38D2В3576АСDC8425108

Владелец: ФЕДЕРАЛЬНАЯ СЛУЖБА ГОСУДАРСТВЕННОЙ

РЕГИСТРАЦИИ, КАДАСТРА И КАРТОГРАФИИ

Действителен: с 27.06.2023 по 19.09.2024

полное наименование должности

инициалы, фамилия

## Сооружение

вид объекта недвижимости

Лист № 38 раздела 5.1

Всего листов раздела 5.1: 554

Всего разделов: 4

Всего листов выписки: 560

28.09.2023г. № КУВИ-001/2023-220815159

Кадастровый номер:

47:00:0000000:1693

4	454909.3	1389314.89	-	0.1	данные отсутствуют	данные отсутствуют
5	454930.16	1389316.85	-	0.1	данные отсутствуют	данные отсутствуют
6	454933.42	1389316.59	-	0.1	данные отсутствуют	данные отсутствуют
7	454934.84	1389314.74	-	0.1	данные отсутствуют	данные отсутствуют
8	454937.62	1389304.24	-	0.1	данные отсутствуют	данные отсутствуют
9	454939.33	1389300.4	-	0.1	данные отсутствуют	данные отсутствуют
10	454938.26	1389299.38	-	0.1	данные отсутствуют	данные отсутствуют
1	454930.03	1389604.45	-	0.1	данные отсутствуют	данные отсутствуют
2	454936.08	1389603.2	-	0.1	данные отсутствуют	данные отсутствуют
3	454950.36	1389593.67	-	0.1	данные отсутствуют	данные отсутствуют
4	454970.34	1389585.17	-	0.1	данные отсутствуют	данные отсутствуют
5	454983.08	1389580.99	-	0.1	данные отсутствуют	данные отсутствуют
6	454986.64	1389580.17	-	0.1	данные отсутствуют	данные отсутствуют
7	454993.11	1389589.57	-	0.1	данные отсутствуют	данные отсутствуют
8	454999.55	1389599.72	-	0.1	данные отсутствуют	данные отсутствуют
9	455000.71	1389604.15	-	0.1	данные отсутствуют	данные отсутствуют
1	454813.92	1392228.37	-	0.1	данные отсутствуют	данные отсутствуют



ДОКУМЕНТ ПОДПИСАН  
ЭЛЕКТРОННОЙ ПОДПИСЬЮ

Сертификат: 00ВВ056В7401СВ38D2В3576АСDC8425108

Владелец: ФЕДЕРАЛЬНАЯ СЛУЖБА ГОСУДАРСТВЕННОЙ

РЕГИСТРАЦИИ, КАДАСТРА И КАРТОГРАФИИ

Действителен: с 27.06.2023 по 19.09.2024

полное наименование должности

инициалы, фамилия

## Сооружение

вид объекта недвижимости

Лист № 39 раздела 5.1

Всего листов раздела 5.1: 554

Всего разделов: 4

Всего листов выписки: 560

28.09.2023г. № КУВИ-001/2023-220815159

Кадастровый номер:

47:00:000000:1693

2	454811.55	1392229.84	-	0.1	данные отсутствуют	данные отсутствуют
3	454808.02	1392238.07	-	0.1	данные отсутствуют	данные отсутствуют
4	454805.27	1392253.8	-	0.1	данные отсутствуют	данные отсутствуют
5	454801.76	1392267.99	-	0.1	данные отсутствуют	данные отсутствуют
6	454798.17	1392278.44	-	0.1	данные отсутствуют	данные отсутствуют
7	454799.37	1392291.74	-	0.1	данные отсутствуют	данные отсутствуют
8	454797.47	1392300.39	-	0.1	данные отсутствуют	данные отсутствуют
9	454795.36	1392301.84	-	0.1	данные отсутствуют	данные отсутствуют
10	454792.61	1392303.07	-	0.1	данные отсутствуют	данные отсутствуют
11	454789.14	1392304.98	-	0.1	данные отсутствуют	данные отсутствуют
12	454789.12	1392304.71	-	0.1	данные отсутствуют	данные отсутствуют
1	446603.01	1395794.25	-	0.1	данные отсутствуют	данные отсутствуют
2	446602.2	1395795.08	-	0.1	данные отсутствуют	данные отсутствуют
3	446600.97	1395796.86	-	0.1	данные отсутствуют	данные отсутствуют
4	446600.96	1395800.74	-	0.1	данные отсутствуют	данные отсутствуют
5	446601.6	1395804.58	-	0.1	данные отсутствуют	данные отсутствуют
6	446602.78	1395807.54	-	0.1	данные отсутствуют	данные отсутствуют



ДОКУМЕНТ ПОДПИСАН  
ЭЛЕКТРОННОЙ ПОДПИСЬЮ

Сертификат: 00ВВ056В7401СВ38D2В3576АСDC8425108

Владелец: ФЕДЕРАЛЬНАЯ СЛУЖБА ГОСУДАРСТВЕННОЙ  
РЕГИСТРАЦИИ, КАДАСТРА И КАРТОГРАФИИ  
Действителен: с 27.06.2023 по 19.09.2024

полное наименование должности

инициалы, фамилия

## Сооружение

вид объекта недвижимости

Лист № 40 раздела 5.1

Всего листов раздела 5.1: 554

Всего разделов: 4

Всего листов выписки: 560

28.09.2023г. № КУВИ-001/2023-220815159

Кадастровый номер:

47:00:0000000:1693

7	446606.38	1395813.08	-	0.1	данные отсутствуют	данные отсутствуют
8	446606.83	1395814.69	-	0.1	данные отсутствуют	данные отсутствуют
1	446400.26	1395912.76	-	0.1	данные отсутствуют	данные отсутствуют
2	446399.55	1395913.67	-	0.1	данные отсутствуют	данные отсутствуют
3	446401.22	1395915.46	-	0.1	данные отсутствуют	данные отсутствуют
4	446414.65	1395926.81	-	0.1	данные отсутствуют	данные отсутствуют
5	446428.78	1395937.03	-	0.1	данные отсутствуют	данные отсутствуют
6	446439.52	1395946.69	-	0.1	данные отсутствуют	данные отсутствуют
7	446451.07	1395955.16	-	0.1	данные отсутствуют	данные отсутствуют
8	446460.75	1395965.87	-	0.1	данные отсутствуют	данные отсутствуют
9	446474.05	1395978.4	-	0.1	данные отсутствуют	данные отсутствуют
10	446487.82	1395993.12	-	0.1	данные отсутствуют	данные отсутствуют
11	446498.29	1396004.2	-	0.1	данные отсутствуют	данные отсутствуют
12	446523.22	1396029.36	-	0.1	данные отсутствуют	данные отсутствуют
13	446545.65	1396051.53	-	0.1	данные отсутствуют	данные отсутствуют
14	446562.87	1396068	-	0.1	данные отсутствуют	данные отсутствуют
15	446589.3	1396090.04	-	0.1	данные отсутствуют	данные отсутствуют



ДОКУМЕНТ ПОДПИСАН  
ЭЛЕКТРОННОЙ ПОДПИСЬЮ

Сертификат: 00ВВ056В7401СВ38D2В3576АСDС8425108

Владелец: ФЕДЕРАЛЬНАЯ СЛУЖБА ГОСУДАРСТВЕННОЙ

РЕГИСТРАЦИИ, КАДАСТРА И КАРТОГРАФИИ

Действителен: с 27.06.2023 по 19.09.2024

полное наименование должности

инициалы, фамилия

## Сооружение

вид объекта недвижимости

Лист № 41 раздела 5.1

Всего листов раздела 5.1: 554

Всего разделов: 4

Всего листов выписки: 560

28.09.2023г. № КУВИ-001/2023-220815159

Кадастровый номер:

47:00:0000000:1693

16	446608.58	1396105.7	-	0.1	данные отсутствуют	данные отсутствуют
17	446616.01	1396112.94	-	0.1	данные отсутствуют	данные отсутствуют
18	446619.14	1396116.72	-	0.1	данные отсутствуют	данные отсутствуют
19	446627.16	1396122.5	-	0.1	данные отсутствуют	данные отсутствуют
20	446639.82	1396132.34	-	0.1	данные отсутствуют	данные отсутствуют
21	446651.01	1396142.99	-	0.1	данные отсутствуют	данные отсутствуют
22	446673.54	1396164.41	-	0.1	данные отсутствуют	данные отсутствуют
23	446713.68	1396202.18	-	0.1	данные отсутствуют	данные отсутствуют
24	446753.62	1396239.95	-	0.1	данные отсутствуют	данные отсутствуют
25	446783.85	1396268.45	-	0.1	данные отсутствуют	данные отсутствуют
26	446808.82	1396290.45	-	0.1	данные отсутствуют	данные отсутствуют
27	446829.68	1396311.61	-	0.1	данные отсутствуют	данные отсутствуют
28	446836.82	1396308.19	-	0.1	данные отсутствуют	данные отсутствуют
29	446842.43	1396303.1	-	0.1	данные отсутствуют	данные отсутствуют
30	446855.1	1396289.46	-	0.1	данные отсутствуют	данные отсутствуют
31	446875.01	1396268.61	-	0.1	данные отсутствуют	данные отсутствуют
32	446887.77	1396257.15	-	0.1	данные отсутствуют	данные отсутствуют



ДОКУМЕНТ ПОДПИСАН  
ЭЛЕКТРОННОЙ ПОДПИСЬЮ

Сертификат: 00ВВ056В7401СВ38Д2В3576АСDC8425108

Владелец: ФЕДЕРАЛЬНАЯ СЛУЖБА ГОСУДАРСТВЕННОЙ  
РЕГИСТРАЦИИ, КАДАСТРА И КАРТОГРАФИИ  
Действителен: с 27.06.2023 по 19.09.2024

полное наименование должности

инициалы, фамилия

Сооружение			
вид объекта недвижимости			
Лист № 42 раздела 5.1	Всего листов раздела 5.1: 554	Всего разделов: 4	Всего листов выписки: 560

28.09.2023г. № КУВИ-001/2023-220815159

Кадастровый номер: 47:00:0000000:1693

33	446904	1396244.54	-	0.1	данные отсутствуют	данные отсутствуют
34	446914.32	1396240.94	-	0.1	данные отсутствуют	данные отсутствуют
35	446928.87	1396240.88	-	0.1	данные отсутствуют	данные отсутствуют
36	446947.56	1396245.65	-	0.1	данные отсутствуют	данные отсутствуют
37	446956.97	1396249.28	-	0.1	данные отсутствуют	данные отсутствуют
38	446970.12	1396253.66	-	0.1	данные отсутствуют	данные отсутствуют
39	446981.13	1396256.56	-	0.1	данные отсутствуют	данные отсутствуют
40	446998.59	1396260.23	-	0.1	данные отсутствуют	данные отсутствуют
41	447015.79	1396264.33	-	0.1	данные отсутствуют	данные отсутствуют
42	447030.87	1396267.99	-	0.1	данные отсутствуют	данные отсутствуют
43	447034.35	1396269.38	-	0.1	данные отсутствуют	данные отсутствуют
44	447032.95	1396277.48	-	0.1	данные отсутствуют	данные отсутствуют
45	447024.18	1396289.89	-	0.1	данные отсутствуют	данные отсутствуют
46	447016.72	1396304.88	-	0.1	данные отсутствуют	данные отсутствуют
47	447016.15	1396320	-	0.1	данные отсутствуют	данные отсутствуют
48	447016.07	1396325.11	-	0.1	данные отсутствуют	данные отсутствуют
49	447017.44	1396327.54	-	0.1	данные отсутствуют	данные отсутствуют



ДОКУМЕНТ ПОДПИСАН  
ЭЛЕКТРОННОЙ ПОДПИСЬЮ

Сертификат: 00ВВ056В7401СВ38D2В3576АСDC8425108

Владелец: ФЕДЕРАЛЬНАЯ СЛУЖБА ГОСУДАРСТВЕННОЙ  
РЕГИСТРАЦИИ, КАДАСТРА И КАРТОГРАФИИ  
Действителен: с 27.06.2023 по 19.09.2024

полное наименование должности

инициалы, фамилия

## Сооружение

вид объекта недвижимости

Лист № 43 раздела 5.1

Всего листов раздела 5.1: 554

Всего разделов: 4

Всего листов выписки: 560

28.09.2023г. № КУВИ-001/2023-220815159

Кадастровый номер:

47:00:0000000:1693

50	447019.52	1396329.16	-	0.1	данные отсутствуют	данные отсутствуют
1	445534.24	1397216.61	-	0.1	данные отсутствуют	данные отсутствуют
2	445528.45	1397219.76	-	0.1	данные отсутствуют	данные отсутствуют
3	445529.73	1397222.6	-	0.1	данные отсутствуют	данные отсутствуют
4	445532.67	1397232.25	-	0.1	данные отсутствуют	данные отсутствуют
5	445536.66	1397245.2	-	0.1	данные отсутствуют	данные отсутствуют
6	445539.52	1397257.78	-	0.1	данные отсутствуют	данные отсутствуют
7	445541.23	1397264.4	-	0.1	данные отсутствуют	данные отсутствуют
8	445541.78	1397269.33	-	0.1	данные отсутствуют	данные отсутствуют
9	445543.25	1397269.1	-	0.1	данные отсутствуют	данные отсутствуют
1	445235.33	1397746.49	-	0.1	данные отсутствуют	данные отсутствуют
2	445260.44	1397759.08	-	0.1	данные отсутствуют	данные отсутствуют
3	445285.55	1397771.67	-	0.1	данные отсутствуют	данные отсутствуют
4	445360.15	1397809.8	-	0.1	данные отсутствуют	данные отсутствуют
5	445398.56	1397833.28	-	0.1	данные отсутствуют	данные отсутствуют
6	445434.85	1397852.77	-	0.1	данные отсутствуют	данные отсутствуют
7	445484.48	1397876.83	-	0.1	данные отсутствуют	данные отсутствуют



ДОКУМЕНТ ПОДПИСАН  
ЭЛЕКТРОННОЙ ПОДПИСЬЮ

Сертификат: 00ВВ056В7401СВ38D2В3576АСDС8425108

Владелец: ФЕДЕРАЛЬНАЯ СЛУЖБА ГОСУДАРСТВЕННОЙ  
РЕГИСТРАЦИИ, КАДАСТРА И КАРТОГРАФИИ  
Действителен: с 27.06.2023 по 19.09.2024

полное наименование должности

инициалы, фамилия

## Сооружение

вид объекта недвижимости

Лист № 44 раздела 5.1

Всего листов раздела 5.1: 554

Всего разделов: 4

Всего листов выписки: 560

28.09.2023г. № КУВИ-001/2023-220815159

Кадастровый номер:

47:00:0000000:1693

8	445528.76	1397899.16	-	0.1	данные отсутствуют	данные отсутствуют
9	445571.79	1397921.77	-	0.1	данные отсутствуют	данные отсутствуют
10	445613.2	1397945.24	-	0.1	данные отсутствуют	данные отсутствуют
11	445656.95	1397966.15	-	0.1	данные отсутствуют	данные отсутствуют
12	445698.97	1397988.37	-	0.1	данные отсутствуют	данные отсутствуют
13	445735.53	1398006.09	-	0.1	данные отсутствуют	данные отсутствуют
14	445781.2	1398030.35	-	0.1	данные отсутствуют	данные отсутствуют
15	445835.78	1398063.54	-	0.1	данные отсутствуют	данные отсутствуют
16	445859.23	1398073.95	-	0.1	данные отсутствуют	данные отсутствуют
17	445919.59	1398105.68	-	0.1	данные отсутствуют	данные отсутствуют
18	445922.89	1398109.3	-	0.1	данные отсутствуют	данные отсутствуют
19	445934.56	1398144.06	-	0.1	данные отсутствуют	данные отсутствуют
20	445943.8	1398170.17	-	0.1	данные отсутствуют	данные отсутствуют
21	445956.55	1398218.03	-	0.1	данные отсутствуют	данные отсутствуют
22	445963.58	1398238.39	-	0.1	данные отсутствуют	данные отсутствуют
23	445974.34	1398271.04	-	0.1	данные отсутствуют	данные отсутствуют
24	445979.83	1398288.78	-	0.1	данные отсутствуют	данные отсутствуют



ДОКУМЕНТ ПОДПИСАН  
ЭЛЕКТРОННОЙ ПОДПИСЬЮ

Сертификат: 00ВВ056В7401СВ38Д2В3576АСДС8425108

Владелец: ФЕДЕРАЛЬНАЯ СЛУЖБА ГОСУДАРСТВЕННОЙ

РЕГИСТРАЦИИ, КАДАСТРА И КАРТОГРАФИИ

Действителен: с 27.06.2023 по 19.09.2024

полное наименование должности

инициалы, фамилия

## Сооружение

вид объекта недвижимости

Лист № 45 раздела 5.1

Всего листов раздела 5.1: 554

Всего разделов: 4

Всего листов выписки: 560

28.09.2023г. № КУВИ-001/2023-220815159

Кадастровый номер:

47:00:0000000:1693

25	445988.51	1398317.54	-	0.1	данные отсутствуют	данные отсутствуют
26	445990.84	1398323.03	-	0.1	данные отсутствуют	данные отсутствуют
27	446020.64	1398327.35	-	0.1	данные отсутствуют	данные отсутствуют
28	446075.95	1398331.69	-	0.1	данные отсутствуют	данные отсутствуют
29	446083.7	1398333.57	-	0.1	данные отсутствуют	данные отсутствуют
30	446102.07	1398340.48	-	0.1	данные отсутствуют	данные отсутствуют
31	446133.81	1398353.64	-	0.1	данные отсутствуют	данные отсутствуют
32	446139.12	1398355	-	0.1	данные отсутствуют	данные отсутствуют
33	446165.99	1398360.19	-	0.1	данные отсутствуют	данные отсутствуют
34	446185.6	1398364.03	-	0.1	данные отсутствуют	данные отсутствуют
35	446225.19	1398374.05	-	0.1	данные отсутствуют	данные отсутствуют
36	446246.59	1398380.08	-	0.1	данные отсутствуют	данные отсутствуют
37	446268.34	1398384.49	-	0.1	данные отсутствуют	данные отсутствуют
38	446290.69	1398390.14	-	0.1	данные отсутствуют	данные отсутствуют
39	446312.54	1398395.77	-	0.1	данные отсутствуют	данные отсутствуют
40	446332.98	1398400.96	-	0.1	данные отсутствуют	данные отсутствуют
41	446381.43	1398414.95	-	0.1	данные отсутствуют	данные отсутствуют



ДОКУМЕНТ ПОДПИСАН  
ЭЛЕКТРОННОЙ ПОДПИСЬЮ

Сертификат: 00ВВ056В7401СВ38Д2В3576АСDC8425108

Владелец: ФЕДЕРАЛЬНАЯ СЛУЖБА ГОСУДАРСТВЕННОЙ  
РЕГИСТРАЦИИ, КАДАСТРА И КАРТОГРАФИИ  
Действителен: с 27.06.2023 по 19.09.2024

полное наименование должности

инициалы, фамилия

Сооружение			
вид объекта недвижимости			

Лист № 46 раздела 5.1	Всего листов раздела 5.1: 554	Всего разделов: 4	Всего листов выписки: 560
-----------------------	-------------------------------	-------------------	---------------------------

28.09.2023г. № КУВИ-001/2023-220815159

Кадастровый номер: 47:00:0000000:1693

42	446393.68	1398419.15	-	0.1	данные отсутствуют	данные отсутствуют
43	446398.7	1398420.61	-	0.1	данные отсутствуют	данные отсутствуют
44	446431.98	1398430.24	-	0.1	данные отсутствуют	данные отсутствуют
45	446495.49	1398441.19	-	0.1	данные отсутствуют	данные отсутствуют
46	446516.95	1398449.11	-	0.1	данные отсутствуют	данные отсутствуют
47	446539.17	1398455.17	-	0.1	данные отсутствуют	данные отсутствуют
48	446594.98	1398489.04	-	0.1	данные отсутствуют	данные отсутствуют
49	446618.01	1398475.82	-	0.1	данные отсутствуют	данные отсутствуют
50	446658.61	1398455.44	-	0.1	данные отсутствуют	данные отсутствуют
51	446692.27	1398436.92	-	0.1	данные отсутствуют	данные отсутствуют
52	446744.2	1398408.36	-	0.1	данные отсутствуют	данные отсутствуют
53	446834.23	1398358.97	-	0.1	данные отсутствуют	данные отсутствуют
54	446838.89	1398344.85	-	0.1	данные отсутствуют	данные отсутствуют
55	446857.4	1398333.1	-	0.1	данные отсутствуют	данные отсутствуют
56	446885.81	1398345.01	-	0.1	данные отсутствуют	данные отсутствуют
57	446923.61	1398409.25	-	0.1	данные отсутствуют	данные отсутствуют
58	446954.68	1398468.06	-	0.1	данные отсутствуют	данные отсутствуют



ДОКУМЕНТ ПОДПИСАН  
ЭЛЕКТРОННОЙ ПОДПИСЬЮ

Сертификат: 00ВВ056В7401СВ38Д2В3576АСDC8425108

Владелец: ФЕДЕРАЛЬНАЯ СЛУЖБА ГОСУДАРСТВЕННОЙ  
РЕГИСТРАЦИИ, КАДАСТРА И КАРТОГРАФИИ  
Действителен: с 27.06.2023 по 19.09.2024

полное наименование должности

инициалы, фамилия

## Сооружение

вид объекта недвижимости

Лист № 47 раздела 5.1

Всего листов раздела 5.1: 554

Всего разделов: 4

Всего листов выписки: 560

28.09.2023г. № КУВИ-001/2023-220815159

Кадастровый номер:

47:00:0000000:1693

59	446976.57	1398501.85	-	0.1	данные отсутствуют	данные отсутствуют
60	447004.88	1398549.72	-	0.1	данные отсутствуют	данные отсутствуют
61	447013.63	1398553.99	-	0.1	данные отсутствуют	данные отсутствуют
62	447084.55	1398520.74	-	0.1	данные отсутствуют	данные отсутствуют
63	447130.15	1398630.57	-	0.1	данные отсутствуют	данные отсутствуют
64	447146.93	1398661.68	-	0.1	данные отсутствуют	данные отсутствуют
65	447162.44	1398688.31	-	0.1	данные отсутствуют	данные отсутствуют
66	447183.39	1398725.77	-	0.1	данные отсутствуют	данные отсутствуют
67	447214.76	1398780.51	-	0.1	данные отсутствуют	данные отсутствуют
68	447261.15	1398868.55	-	0.1	данные отсутствуют	данные отсутствуют
69	447321.53	1398975.22	-	0.1	данные отсутствуют	данные отсутствуют
70	447344.19	1399000.73	-	0.1	данные отсутствуют	данные отсутствуют
71	447377.12	1399022.87	-	0.1	данные отсутствуют	данные отсутствуют
72	447498.67	1399059.46	-	0.1	данные отсутствуют	данные отсутствуют
73	447619.1	1399093.28	-	0.1	данные отсутствуют	данные отсутствуют
74	447695.44	1399115.3	-	0.1	данные отсутствуют	данные отсутствуют
75	447800.11	1399146.71	-	0.1	данные отсутствуют	данные отсутствуют



ДОКУМЕНТ ПОДПИСАН  
ЭЛЕКТРОННОЙ ПОДПИСЬЮ

Сертификат: 00ВВ056В7401СВ38Д2В3576АСDC8425108

Владелец: ФЕДЕРАЛЬНАЯ СЛУЖБА ГОСУДАРСТВЕННОЙ  
РЕГИСТРАЦИИ, КАДАСТРА И КАРТОГРАФИИ  
Действителен: с 27.06.2023 по 19.09.2024

полное наименование должности

инициалы, фамилия

Сооружение			
вид объекта недвижимости			

Лист № 48 раздела 5.1	Всего листов раздела 5.1: 554	Всего разделов: 4	Всего листов выписки: 560
-----------------------	-------------------------------	-------------------	---------------------------

28.09.2023г. № КУВИ-001/2023-220815159

Кадастровый номер: 47:00:0000000:1693

76	447915.93	1399180.12	-	0.1	данные отсутствуют	данные отсутствуют
77	447982.74	1399199.28	-	0.1	данные отсутствуют	данные отсутствуют
78	448048.97	1399219.31	-	0.1	данные отсутствуют	данные отсутствуют
79	448100.38	1399252.53	-	0.1	данные отсутствуют	данные отсутствуют
80	448120.64	1399287.99	-	0.1	данные отсутствуют	данные отсутствуют
81	448146.25	1399415.77	-	0.1	данные отсутствуют	данные отсутствуют
82	448167.67	1399521.98	-	0.1	данные отсутствуют	данные отсутствуют
83	448185.84	1399615.39	-	0.1	данные отсутствуют	данные отсутствуют
84	448209.86	1399738.92	-	0.1	данные отсутствуют	данные отсутствуют
85	448233.47	1399858.8	-	0.1	данные отсутствуют	данные отсутствуют
86	448256.44	1399975.47	-	0.1	данные отсутствуют	данные отсутствуют
87	448278.72	1400084.72	-	0.1	данные отсутствуют	данные отсутствуют
88	448304.82	1400220.32	-	0.1	данные отсутствуют	данные отсутствуют
89	448320.48	1400307.71	-	0.1	данные отсутствуют	данные отсутствуют
90	448334.83	1400387.78	-	0.1	данные отсутствуют	данные отсутствуют
91	448348.29	1400416.02	-	0.1	данные отсутствуют	данные отсутствуют
92	448354.99	1400412.72	-	0.1	данные отсутствуют	данные отсутствуют



ДОКУМЕНТ ПОДПИСАН  
ЭЛЕКТРОННОЙ ПОДПИСЬЮ

Сертификат: 00ВВ056В7401СВ38D2В3576АСDС8425108

Владелец: ФЕДЕРАЛЬНАЯ СЛУЖБА ГОСУДАРСТВЕННОЙ  
РЕГИСТРАЦИИ, КАДАСТРА И КАРТОГРАФИИ  
Действителен: с 27.06.2023 по 19.09.2024

полное наименование должности

инициалы, фамилия

## Сооружение

вид объекта недвижимости

Лист № 49 раздела 5.1

Всего листов раздела 5.1: 554

Всего разделов: 4

Всего листов выписки: 560

28.09.2023г. № КУВИ-001/2023-220815159

Кадастровый номер:

47:00:000000:1693

93	448374.1	1400403.12	-	0.1	данные отсутствуют	данные отсутствуют
94	448443.11	1400368.29	-	0.1	данные отсутствуют	данные отсутствуют
95	448546.63	1400325.05	-	0.1	данные отсутствуют	данные отсутствуют
96	448600.52	1400303.72	-	0.1	данные отсутствуют	данные отсутствуют
97	448727.75	1400249.63	-	0.1	данные отсутствуют	данные отсутствуют
98	448791.97	1400223.21	-	0.1	данные отсутствуют	данные отсутствуют
99	448863.01	1400194.81	-	0.1	данные отсутствуют	данные отсутствуют
100	448876.28	1400263.24	-	0.1	данные отсутствуют	данные отсутствуют
101	448896.13	1400257.92	-	0.1	данные отсутствуют	данные отсутствуют
102	448896.83	1400261.73	-	0.1	данные отсутствуют	данные отсутствуют
103	448876.96	1400266.24	-	0.1	данные отсутствуют	данные отсутствуют
104	448889.68	1400320.78	-	0.1	данные отсутствуют	данные отсутствуют
105	448941.68	1400303.76	-	0.1	данные отсутствуют	данные отсутствуют
106	448988.56	1400387.33	-	0.1	данные отсутствуют	данные отсутствуют
107	449030.29	1400355.74	-	0.1	данные отсутствуют	данные отсутствуют
108	449074.19	1400322.31	-	0.1	данные отсутствуют	данные отсутствуют
109	449133.66	1400278.81	-	0.1	данные отсутствуют	данные отсутствуют



ДОКУМЕНТ ПОДПИСАН  
ЭЛЕКТРОННОЙ ПОДПИСЬЮ

Сертификат: 00ВВ056В7401СВ38Д2В3576АСDC8425108

Владелец: ФЕДЕРАЛЬНАЯ СЛУЖБА ГОСУДАРСТВЕННОЙ

РЕГИСТРАЦИИ, КАДАСТРА И КАРТОГРАФИИ

Действителен: с 27.06.2023 по 19.09.2024

полное наименование должности

инициалы, фамилия

## Сооружение

вид объекта недвижимости

Лист № 50 раздела 5.1

Всего листов раздела 5.1: 554

Всего разделов: 4

Всего листов выписки: 560

28.09.2023г. № КУВИ-001/2023-220815159

Кадастровый номер:

47:00:0000000:1693

110	449169.27	1400252.74	-	0.1	данные отсутствуют	данные отсутствуют
111	449210.12	1400223.04	-	0.1	данные отсутствуют	данные отсутствуют
112	449234.61	1400205.53	-	0.1	данные отсутствуют	данные отсутствуют
113	449270.17	1400179.32	-	0.1	данные отсутствуют	данные отсутствуют
114	449339.19	1400129.08	-	0.1	данные отсутствуют	данные отсутствуют
115	449428.4	1400064.18	-	0.1	данные отсутствуют	данные отсутствуют
116	449530.3	1399995.05	-	0.1	данные отсутствуют	данные отсутствуют
117	449613.74	1399959.05	-	0.1	данные отсутствуют	данные отсутствуют
118	449718.82	1399928.53	-	0.1	данные отсутствуют	данные отсутствуют
119	449831.08	1399895.94	-	0.1	данные отсутствуют	данные отсутствуют
120	449893.26	1399877.89	-	0.1	данные отсутствуют	данные отсутствуют
121	449946.37	1399853.27	-	0.1	данные отсутствуют	данные отсутствуют
122	450019.64	1399809.95	-	0.1	данные отсутствуют	данные отсутствуют
123	450081	1399772.98	-	0.1	данные отсутствуют	данные отсутствуют
124	450138.05	1399737.37	-	0.1	данные отсутствуют	данные отсутствуют
125	450188.8	1399707.8	-	0.1	данные отсутствуют	данные отсутствуют
126	450230.35	1399682.96	-	0.1	данные отсутствуют	данные отсутствуют



ДОКУМЕНТ ПОДПИСАН  
ЭЛЕКТРОННОЙ ПОДПИСЬЮ

Сертификат: 00ВВ056В7401СВ38D2В3576АСDC8425108

Владелец: ФЕДЕРАЛЬНАЯ СЛУЖБА ГОСУДАРСТВЕННОЙ

РЕГИСТРАЦИИ, КАДАСТРА И КАРТОГРАФИИ

Действителен: с 27.06.2023 по 19.09.2024

полное наименование должности

инициалы, фамилия

## Сооружение

вид объекта недвижимости

Лист № 51 раздела 5.1

Всего листов раздела 5.1: 554

Всего разделов: 4

Всего листов выписки: 560

28.09.2023г. № КУВИ-001/2023-220815159

Кадастровый номер:

47:00:0000000:1693

127	450230.86	1399686.42	-	0.1	данные отсутствуют	данные отсутствуют
128	450234.37	1399698.44	-	0.1	данные отсутствуют	данные отсутствуют
129	450243.12	1399712.02	-	0.1	данные отсутствуют	данные отсутствуют
130	450250.26	1399719.29	-	0.1	данные отсутствуют	данные отсутствуют
131	450259.28	1399727.49	-	0.1	данные отсутствуют	данные отсутствуют
132	450265.52	1399737.11	-	0.1	данные отсутствуют	данные отсутствуют
133	450272.14	1399749.54	-	0.1	данные отсутствуют	данные отсутствуют
134	450274.92	1399760.06	-	0.1	данные отсутствуют	данные отсутствуют
135	450281.03	1399771.17	-	0.1	данные отсутствуют	данные отсутствуют
136	450283.67	1399774.85	-	0.1	данные отсутствуют	данные отсутствуют
137	450290.49	1399781.76	-	0.1	данные отсутствуют	данные отсутствуют
138	450299.2	1399787.75	-	0.1	данные отсутствуют	данные отсутствуют
139	450302.48	1399791.41	-	0.1	данные отсутствуют	данные отсутствуют
140	450312.59	1399798.38	-	0.1	данные отсутствуют	данные отсутствуют
141	450323.21	1399801.19	-	0.1	данные отсутствуют	данные отсутствуют
142	450343.76	1399807.05	-	0.1	данные отсутствуют	данные отсутствуют
143	450363.83	1399810.31	-	0.1	данные отсутствуют	данные отсутствуют



ДОКУМЕНТ ПОДПИСАН  
ЭЛЕКТРОННОЙ ПОДПИСЬЮ

Сертификат: 00ВВ056В7401СВ38D2В3576АСDC8425108

Владелец: ФЕДЕРАЛЬНАЯ СЛУЖБА ГОСУДАРСТВЕННОЙ

РЕГИСТРАЦИИ, КАДАСТРА И КАРТОГРАФИИ

Действителен: с 27.06.2023 по 19.09.2024

полное наименование должности

инициалы, фамилия

## Сооружение

вид объекта недвижимости

Лист № 52 раздела 5.1

Всего листов раздела 5.1: 554

Всего разделов: 4

Всего листов выписки: 560

28.09.2023г. № КУВИ-001/2023-220815159

Кадастровый номер:

47:00:0000000:1693

144	450375.75	1399814.22	-	0.1	данные отсутствуют	данные отсутствуют
145	450391.11	1399815.89	-	0.1	данные отсутствуют	данные отсутствуют
146	450402.91	1399816.93	-	0.1	данные отсутствуют	данные отсутствуют
147	450415.6	1399819.36	-	0.1	данные отсутствуют	данные отсутствуют
148	450427.64	1399825.04	-	0.1	данные отсутствуют	данные отсутствуют
149	450434.52	1399830.36	-	0.1	данные отсутствуют	данные отсутствуют
150	450443.25	1399848.99	-	0.1	данные отсутствуют	данные отсутствуют
151	450450.59	1399860.22	-	0.1	данные отсутствуют	данные отсутствуют
152	450459.44	1399877.9	-	0.1	данные отсутствуют	данные отсутствуют
153	450469.08	1399891.59	-	0.1	данные отсутствуют	данные отсутствуют
154	450478.1	1399900.66	-	0.1	данные отсутствуют	данные отсутствуют
155	450494.92	1399921.92	-	0.1	данные отсутствуют	данные отсутствуют
156	450504.92	1399933.06	-	0.1	данные отсутствуют	данные отсутствуют
157	450517.38	1399942.79	-	0.1	данные отсутствуют	данные отсутствуют
158	450522.02	1399947.68	-	0.1	данные отсутствуют	данные отсутствуют
159	450524.68	1399954.91	-	0.1	данные отсутствуют	данные отсутствуют
160	450531.01	1399963.28	-	0.1	данные отсутствуют	данные отсутствуют



ДОКУМЕНТ ПОДПИСАН  
ЭЛЕКТРОННОЙ ПОДПИСЬЮ

Сертификат: 00ВВ056В7401СВ38D2В3576АСDC8425108

Владелец: ФЕДЕРАЛЬНАЯ СЛУЖБА ГОСУДАРСТВЕННОЙ  
РЕГИСТРАЦИИ, КАДАСТРА И КАРТОГРАФИИ  
Действителен: с 27.06.2023 по 19.09.2024

полное наименование должности

инициалы, фамилия

## Сооружение

вид объекта недвижимости

Лист № 53 раздела 5.1

Всего листов раздела 5.1: 554

Всего разделов: 4

Всего листов выписки: 560

28.09.2023г. № КУВИ-001/2023-220815159

Кадастровый номер:

47:00:0000000:1693

161	450534.96	1399966.68	-	0.1	данные отсутствуют	данные отсутствуют
162	450537.31	1399969.85	-	0.1	данные отсутствуют	данные отсутствуют
163	450544.81	1399983.62	-	0.1	данные отсутствуют	данные отсутствуют
164	450551.57	1400011.55	-	0.1	данные отсутствуют	данные отсутствуют
165	450556.54	1400025.75	-	0.1	данные отсутствуют	данные отсутствуют
166	450568.02	1400061.14	-	0.1	данные отсутствуют	данные отсутствуют
167	450579.46	1400092.47	-	0.1	данные отсутствуют	данные отсутствуют
168	450598.57	1400123.69	-	0.1	данные отсутствуют	данные отсутствуют
169	450605.17	1400137.38	-	0.1	данные отсутствуют	данные отсутствуют
170	450618.16	1400161.72	-	0.1	данные отсутствуют	данные отсутствуют
171	450627	1400184.86	-	0.1	данные отсутствуют	данные отсутствуют
172	450630.11	1400194.7	-	0.1	данные отсутствуют	данные отсутствуют
173	450645.78	1400221.08	-	0.1	данные отсутствуют	данные отсутствуют
174	450664.24	1400252.25	-	0.1	данные отсутствуют	данные отсутствуют
175	450675.28	1400275.12	-	0.1	данные отсутствуют	данные отсутствуют
176	450705.79	1400319.97	-	0.1	данные отсутствуют	данные отсутствуют
177	450714.6	1400337.9	-	0.1	данные отсутствуют	данные отсутствуют



ДОКУМЕНТ ПОДПИСАН  
ЭЛЕКТРОННОЙ ПОДПИСЬЮ

Сертификат: 00ВВ056В7401СВ38D2В3576АСDС8425108

Владелец: ФЕДЕРАЛЬНАЯ СЛУЖБА ГОСУДАРСТВЕННОЙ  
РЕГИСТРАЦИИ, КАДАСТРА И КАРТОГРАФИИ  
Действителен: с 27.06.2023 по 19.09.2024

полное наименование должности

инициалы, фамилия

## Сооружение

вид объекта недвижимости

Лист № 54 раздела 5.1

Всего листов раздела 5.1: 554

Всего разделов: 4

Всего листов выписки: 560

28.09.2023г. № КУВИ-001/2023-220815159

Кадастровый номер:

47:00:0000000:1693

178	450722.86	1400346.83	-	0.1	данные отсутствуют	данные отсутствуют
179	450724.88	1400351.4	-	0.1	данные отсутствуют	данные отсутствуют
180	450734.42	1400368.73	-	0.1	данные отсутствуют	данные отсутствуют
181	450750.73	1400402.76	-	0.1	данные отсутствуют	данные отсутствуют
182	450765.73	1400425.63	-	0.1	данные отсутствуют	данные отсутствуют
183	450781.26	1400455.41	-	0.1	данные отсутствуют	данные отсутствуют
184	450791.24	1400469.48	-	0.1	данные отсутствуют	данные отсутствуют
185	450791.52	1400472.71	-	0.1	данные отсутствуют	данные отсутствуют
186	450808.38	1400502.72	-	0.1	данные отсутствуют	данные отсутствуют
187	450819.99	1400522.17	-	0.1	данные отсутствуют	данные отсутствуют
188	450832.45	1400543.32	-	0.1	данные отсутствуют	данные отсутствуют
189	450855.21	1400578.67	-	0.1	данные отсутствуют	данные отсутствуют
190	450872	1400609.88	-	0.1	данные отсутствуют	данные отсутствуют
191	450890.65	1400645.75	-	0.1	данные отсутствуют	данные отсутствуют
192	450908.68	1400676.29	-	0.1	данные отсутствуют	данные отсутствуют
193	450940.99	1400735.8	-	0.1	данные отсутствуют	данные отсутствуют
194	450941.56	1400763.32	-	0.1	данные отсутствуют	данные отсутствуют



ДОКУМЕНТ ПОДПИСАН  
ЭЛЕКТРОННОЙ ПОДПИСЬЮ

Сертификат: 00ВВ056В7401СВ38D2В3576АСDC8425108

Владелец: ФЕДЕРАЛЬНАЯ СЛУЖБА ГОСУДАРСТВЕННОЙ

РЕГИСТРАЦИИ, КАДАСТРА И КАРТОГРАФИИ

Действителен: с 27.06.2023 по 19.09.2024

полное наименование должности

инициалы, фамилия

## Сооружение

вид объекта недвижимости

Лист № 55 раздела 5.1

Всего листов раздела 5.1: 554

Всего разделов: 4

Всего листов выписки: 560

28.09.2023г. № КУВИ-001/2023-220815159

Кадастровый номер:

47:00:0000000:1693

195	450943.05	1400828.72	-	0.1	данные отсутствуют	данные отсутствуют
196	450945.27	1400868.93	-	0.1	данные отсутствуют	данные отсутствуют
197	450946.85	1400880.17	-	0.1	данные отсутствуют	данные отсутствуют
198	450973.19	1400925.71	-	0.1	данные отсутствуют	данные отсутствуют
199	450999.92	1400976.13	-	0.1	данные отсутствуют	данные отсутствуют
200	451016.88	1401002.66	-	0.1	данные отсутствуют	данные отсутствуют
201	451056.64	1401070.24	-	0.1	данные отсутствуют	данные отсутствуют
202	451082.25	1401112.38	-	0.1	данные отсутствуют	данные отсутствуют
203	451107.2	1401153.8	-	0.1	данные отсутствуют	данные отсутствуют
204	451139.6	1401209.94	-	0.1	данные отсутствуют	данные отсутствуют
205	451162.65	1401248.67	-	0.1	данные отсутствуют	данные отсутствуют
206	451187.11	1401293.16	-	0.1	данные отсутствуют	данные отсутствуют
207	451203.8	1401322.39	-	0.1	данные отсутствуют	данные отсутствуют
208	451252.19	1401402.29	-	0.1	данные отсутствуют	данные отсутствуют
209	451283.79	1401454.61	-	0.1	данные отсутствуют	данные отсутствуют
210	451308.92	1401495.87	-	0.1	данные отсутствуют	данные отсутствуют
211	451335.85	1401541.39	-	0.1	данные отсутствуют	данные отсутствуют



ДОКУМЕНТ ПОДПИСАН  
ЭЛЕКТРОННОЙ ПОДПИСЬЮ

Сертификат: 00ВВ056В7401СВ38Д2В3576АСDC8425108

Владелец: ФЕДЕРАЛЬНАЯ СЛУЖБА ГОСУДАРСТВЕННОЙ

РЕГИСТРАЦИИ, КАДАСТРА И КАРТОГРАФИИ

Действителен: с 27.06.2023 по 19.09.2024

полное наименование должности

инициалы, фамилия

## Сооружение

вид объекта недвижимости

Лист № 56 раздела 5.1

Всего листов раздела 5.1: 554

Всего разделов: 4

Всего листов выписки: 560

28.09.2023г. № КУВИ-001/2023-220815159

Кадастровый номер:

47:00:0000000:1693

212	451375.16	1401610.78	-	0.1	данные отсутствуют	данные отсутствуют
213	451412.82	1401674.22	-	0.1	данные отсутствуют	данные отсутствуют
214	451440.72	1401721.86	-	0.1	данные отсутствуют	данные отсутствуют
215	451460.95	1401755.99	-	0.1	данные отсутствуют	данные отсутствуют
216	451479.63	1401789.43	-	0.1	данные отсутствуют	данные отсутствуют
217	451497.1	1401814.95	-	0.1	данные отсутствуют	данные отсутствуют
218	451528.13	1401873.72	-	0.1	данные отсутствуют	данные отсутствуют
219	451537.1	1401889.85	-	0.1	данные отсутствуют	данные отсутствуют
220	451554.7	1401916.9	-	0.1	данные отсутствуют	данные отсутствуют
221	451589.77	1401975.81	-	0.1	данные отсутствуют	данные отсутствуют
222	451625.09	1402036.35	-	0.1	данные отсутствуют	данные отсутствуют
223	451646.85	1402073.66	-	0.1	данные отсутствуют	данные отсутствуют
224	451692.73	1402150.3	-	0.1	данные отсутствуют	данные отсутствуют
225	451709.36	1402179.1	-	0.1	данные отсутствуют	данные отсутствуют
226	451774.27	1402206.08	-	0.1	данные отсутствуют	данные отсутствуют
227	451801.95	1402215.6	-	0.1	данные отсутствуют	данные отсутствуют
228	451807.86	1402219.67	-	0.1	данные отсутствуют	данные отсутствуют



ДОКУМЕНТ ПОДПИСАН  
ЭЛЕКТРОННОЙ ПОДПИСЬЮ

Сертификат: 00ВВ056В7401СВ38D2В3576АСDC8425108

Владелец: ФЕДЕРАЛЬНАЯ СЛУЖБА ГОСУДАРСТВЕННОЙ  
РЕГИСТРАЦИИ, КАДАСТРА И КАРТОГРАФИИ  
Действителен: с 27.06.2023 по 19.09.2024

полное наименование должности

инициалы, фамилия

## Сооружение

вид объекта недвижимости

Лист № 57 раздела 5.1

Всего листов раздела 5.1: 554

Всего разделов: 4

Всего листов выписки: 560

28.09.2023г. № КУВИ-001/2023-220815159

Кадастровый номер:

47:00:0000000:1693

229	451817.84	1402232.96	-	0.1	данные отсутствуют	данные отсутствуют
230	451825.15	1402247.82	-	0.1	данные отсутствуют	данные отсутствуют
231	451852.74	1402293.65	-	0.1	данные отсутствуют	данные отсутствуют
232	451862.92	1402308.28	-	0.1	данные отсутствуют	данные отсутствуют
233	451895.59	1402367.32	-	0.1	данные отсутствуют	данные отсутствуют
234	451914.68	1402398.11	-	0.1	данные отсутствуют	данные отсутствуют
235	451931.98	1402430.05	-	0.1	данные отсутствуют	данные отсутствуют
236	451947.53	1402453.53	-	0.1	данные отсутствуют	данные отсутствуют
237	451969.94	1402493.64	-	0.1	данные отсутствуют	данные отсутствуют
238	451981.81	1402510.37	-	0.1	данные отсутствуют	данные отсутствуют
239	452003.05	1402548.73	-	0.1	данные отсутствуют	данные отсутствуют
240	452023.67	1402581.13	-	0.1	данные отсутствуют	данные отсутствуют
241	452043.98	1402615.4	-	0.1	данные отсутствуют	данные отсутствуют
242	452088.81	1402686.45	-	0.1	данные отсутствуют	данные отсутствуют
243	452107.72	1402714.47	-	0.1	данные отсутствуют	данные отсутствуют
244	452128.74	1402740.45	-	0.1	данные отсутствуют	данные отсутствуют
245	452165.87	1402793.12	-	0.1	данные отсутствуют	данные отсутствуют



ДОКУМЕНТ ПОДПИСАН  
ЭЛЕКТРОННОЙ ПОДПИСЬЮ

Сертификат: 00ВВ056В7401СВ38D2В3576АСDC8425108

Владелец: ФЕДЕРАЛЬНАЯ СЛУЖБА ГОСУДАРСТВЕННОЙ  
РЕГИСТРАЦИИ, КАДАСТРА И КАРТОГРАФИИ  
Действителен: с 27.06.2023 по 19.09.2024

полное наименование должности

инициалы, фамилия

## Сооружение

вид объекта недвижимости

Лист № 58 раздела 5.1

Всего листов раздела 5.1: 554

Всего разделов: 4

Всего листов выписки: 560

28.09.2023г. № КУВИ-001/2023-220815159

Кадастровый номер:

47:00:0000000:1693

246	452171.03	1402794.73	-	0.1	данные отсутствуют	данные отсутствуют
247	452180.43	1402791.13	-	0.1	данные отсутствуют	данные отсутствуют
248	452207.31	1402773.05	-	0.1	данные отсутствуют	данные отсутствуют
249	452215.94	1402777.74	-	0.1	данные отсутствуют	данные отсутствуют
250	452247.75	1402814.71	-	0.1	данные отсутствуют	данные отсутствуют
251	452282.91	1402862.53	-	0.1	данные отсутствуют	данные отсутствуют
252	452318.31	1402916.97	-	0.1	данные отсутствуют	данные отсутствуют
253	452354.64	1402975.67	-	0.1	данные отсутствуют	данные отсутствуют
254	452358.84	1402980.24	-	0.1	данные отсутствуют	данные отсутствуют
255	452365.76	1402982.17	-	0.1	данные отсутствуют	данные отсутствуют
256	452372.18	1402980.14	-	0.1	данные отсутствуют	данные отсутствуют
257	452388.89	1402965.56	-	0.1	данные отсутствуют	данные отсутствуют
258	452396.96	1402960.62	-	0.1	данные отсутствуют	данные отсутствуют
259	452404.72	1402968.45	-	0.1	данные отсутствуют	данные отсутствуют
260	452414.58	1402988.35	-	0.1	данные отсутствуют	данные отсутствуют
261	452422.45	1403009.16	-	0.1	данные отсутствуют	данные отсутствуют
262	452435.38	1403037.96	-	0.1	данные отсутствуют	данные отсутствуют



ДОКУМЕНТ ПОДПИСАН  
ЭЛЕКТРОННОЙ ПОДПИСЬЮ

Сертификат: 00ВВ056В7401СВ38Д2В3576АСDC8425108

Владелец: ФЕДЕРАЛЬНАЯ СЛУЖБА ГОСУДАРСТВЕННОЙ  
РЕГИСТРАЦИИ, КАДАСТРА И КАРТОГРАФИИ  
Действителен: с 27.06.2023 по 19.09.2024

полное наименование должности

инициалы, фамилия

## Сооружение

вид объекта недвижимости

Лист № 59 раздела 5.1

Всего листов раздела 5.1: 554

Всего разделов: 4

Всего листов выписки: 560

28.09.2023г. № КУВИ-001/2023-220815159

Кадастровый номер:

47:00:0000000:1693

263	452450.72	1403075.53	-	0.1	данные отсутствуют	данные отсутствуют
264	452462.82	1403090.61	-	0.1	данные отсутствуют	данные отсутствуют
265	452470.99	1403105.17	-	0.1	данные отсутствуют	данные отсутствуют
266	452485.89	1403121.06	-	0.1	данные отсутствуют	данные отсутствуют
267	452518.48	1403171.7	-	0.1	данные отсутствуют	данные отсутствуют
268	452533.13	1403203.29	-	0.1	данные отсутствуют	данные отсутствуют
269	452541.34	1403224.96	-	0.1	данные отсутствуют	данные отсутствуют
270	452575.52	1403297.29	-	0.1	данные отсутствуют	данные отсутствуют
271	452584.55	1403311.99	-	0.1	данные отсутствуют	данные отсутствуют
272	452621.35	1403392.1	-	0.1	данные отсутствуют	данные отсутствуют
273	452635.68	1403422.49	-	0.1	данные отсутствуют	данные отсутствуют
274	452644.43	1403462.52	-	0.1	данные отсутствуют	данные отсутствуют
275	452643.86	1403473.51	-	0.1	данные отсутствуют	данные отсутствуют
276	452639.49	1403494.11	-	0.1	данные отсутствуют	данные отсутствуют
277	452641.15	1403503.89	-	0.1	данные отсутствуют	данные отсутствуют
278	452663.7	1403551.02	-	0.1	данные отсутствуют	данные отсутствуют
279	452670.87	1403563.1	-	0.1	данные отсутствуют	данные отсутствуют



ДОКУМЕНТ ПОДПИСАН  
ЭЛЕКТРОННОЙ ПОДПИСЬЮ

Сертификат: 00ВВ056В7401СВ38D2В3576АСDC8425108

Владелец: ФЕДЕРАЛЬНАЯ СЛУЖБА ГОСУДАРСТВЕННОЙ  
РЕГИСТРАЦИИ, КАДАСТРА И КАРТОГРАФИИ  
Действителен: с 27.06.2023 по 19.09.2024

полное наименование должности

инициалы, фамилия

## Сооружение

вид объекта недвижимости

Лист № 60 раздела 5.1

Всего листов раздела 5.1: 554

Всего разделов: 4

Всего листов выписки: 560

28.09.2023г. № КУВИ-001/2023-220815159

Кадастровый номер:

47:00:0000000:1693

280	452677.08	1403572.51	-	0.1	данные отсутствуют	данные отсутствуют
281	452687.05	1403589.64	-	0.1	данные отсутствуют	данные отсутствуют
282	452687.08	1403591.51	-	0.1	данные отсутствуют	данные отсутствуют
283	452686.7	1403591.99	-	0.1	данные отсутствуют	данные отсутствуют
284	452673.24	1403601.96	-	0.1	данные отсутствуют	данные отсутствуют
285	452664.2	1403609.02	-	0.1	данные отсутствуют	данные отсутствуют
286	452664.32	1403609.71	-	0.1	данные отсутствуют	данные отсутствуют
287	452671.95	1403624.18	-	0.1	данные отсутствуют	данные отсутствуют
288	452697.33	1403664.84	-	0.1	данные отсутствуют	данные отсутствуют
289	452707.23	1403682.08	-	0.1	данные отсутствуют	данные отсутствуют
290	452716.41	1403695.16	-	0.1	данные отсутствуют	данные отсутствуют
291	452726.75	1403707.84	-	0.1	данные отсутствуют	данные отсутствуют
292	452747.45	1403736.5	-	0.1	данные отсутствуют	данные отсутствуют
293	452767.78	1403756.97	-	0.1	данные отсутствуют	данные отсутствуют
294	452768.2	1403757.71	-	0.1	данные отсутствуют	данные отсутствуют
295	452767.55	1403758.81	-	0.1	данные отсутствуют	данные отсутствуют
296	452762.12	1403764.25	-	0.1	данные отсутствуют	данные отсутствуют



ДОКУМЕНТ ПОДПИСАН  
ЭЛЕКТРОННОЙ ПОДПИСЬЮ

Сертификат: 00ВВ056В7401СВ38Д2В3576АСDC8425108

Владелец: ФЕДЕРАЛЬНАЯ СЛУЖБА ГОСУДАРСТВЕННОЙ  
РЕГИСТРАЦИИ, КАДАСТРА И КАРТОГРАФИИ  
Действителен: с 27.06.2023 по 19.09.2024

полное наименование должности

инициалы, фамилия

## Сооружение

вид объекта недвижимости

Лист № 61 раздела 5.1

Всего листов раздела 5.1: 554

Всего разделов: 4

Всего листов выписки: 560

28.09.2023г. № КУВИ-001/2023-220815159

Кадастровый номер:

47:00:0000000:1693

297	452750.78	1403780.14	-	0.1	данные отсутствуют	данные отсутствуют
298	452737.43	1403802.91	-	0.1	данные отсутствуют	данные отсутствуют
299	452725.82	1403821.32	-	0.1	данные отсутствуют	данные отсутствуют
300	452713.95	1403841.16	-	0.1	данные отсутствуют	данные отсутствуют
301	452692.44	1403874.99	-	0.1	данные отсутствуют	данные отсутствуют
302	452669.8	1403909.91	-	0.1	данные отсутствуют	данные отсутствуют
303	452669.82	1403910.51	-	0.1	данные отсутствуют	данные отсутствуют
304	452689.9	1403916.16	-	0.1	данные отсутствуют	данные отсутствуют
305	452708.34	1403919.05	-	0.1	данные отсутствуют	данные отсутствуют
306	452708.89	1403919.46	-	0.1	данные отсутствуют	данные отсутствуют
307	452709	1403921.78	-	0.1	данные отсутствуют	данные отсутствуют
308	452690.35	1403920.09	-	0.1	данные отсутствуют	данные отсутствуют
309	452688.25	1403941.49	-	0.1	данные отсутствуют	данные отсутствуют
310	452719.7	1403944.4	-	0.1	данные отсутствуют	данные отсутствуют
311	452721.16	1403943.15	-	0.1	данные отсутствуют	данные отсутствуют
1	437546.14	1411839.04	-	0.1	данные отсутствуют	данные отсутствуют
2	437541.08	1411840.08	-	0.1	данные отсутствуют	данные отсутствуют



ДОКУМЕНТ ПОДПИСАН  
ЭЛЕКТРОННОЙ ПОДПИСЬЮ

Сертификат: 00ВВ056В7401СВ38D2В3576АСDC8425108

Владелец: ФЕДЕРАЛЬНАЯ СЛУЖБА ГОСУДАРСТВЕННОЙ

РЕГИСТРАЦИИ, КАДАСТРА И КАРТОГРАФИИ

Действителен: с 27.06.2023 по 19.09.2024

полное наименование должности

инициалы, фамилия

## Сооружение

вид объекта недвижимости

Лист № 62 раздела 5.1

Всего листов раздела 5.1: 554

Всего разделов: 4

Всего листов выписки: 560

28.09.2023г. № КУВИ-001/2023-220815159

Кадастровый номер:

47:00:0000000:1693

3	437538.3	1411843.12	-	0.1	данные отсутствуют	данные отсутствуют
4	437531.14	1411846.32	-	0.1	данные отсутствуют	данные отсутствуют
5	437519.48	1411849.84	-	0.1	данные отсутствуют	данные отсутствуют
6	437514.54	1411849.56	-	0.1	данные отсутствуют	данные отсутствуют
7	437513.35	1411848.54	-	0.1	данные отсутствуют	данные отсутствуют
8	437512.07	1411841.9	-	0.1	данные отсутствуют	данные отсутствуют
9	437510.84	1411832.25	-	0.1	данные отсутствуют	данные отсутствуют
10	437510.41	1411821.09	-	0.1	данные отсутствуют	данные отсутствуют
11	437509.3	1411803.89	-	0.1	данные отсутствуют	данные отсутствуют
12	437506.09	1411773.11	-	0.1	данные отсутствуют	данные отсутствуют
13	437502.9	1411746.23	-	0.1	данные отсутствуют	данные отсутствуют
14	437502.89	1411739.5	-	0.1	данные отсутствуют	данные отсутствуют
15	437502.79	1411729.6	-	0.1	данные отсутствуют	данные отсутствуют
16	437503.38	1411718.98	-	0.1	данные отсутствуют	данные отсутствуют
17	437503.3	1411716.59	-	0.1	данные отсутствуют	данные отсутствуют
18	437504.82	1411711.89	-	0.1	данные отсутствуют	данные отсутствуют
19	437510.58	1411701.24	-	0.1	данные отсутствуют	данные отсутствуют



ДОКУМЕНТ ПОДПИСАН  
ЭЛЕКТРОННОЙ ПОДПИСЬЮ

Сертификат: 00ВВ056В7401СВ38D2В3576АСDC8425108

Владелец: ФЕДЕРАЛЬНАЯ СЛУЖБА ГОСУДАРСТВЕННОЙ  
РЕГИСТРАЦИИ, КАДАСТРА И КАРТОГРАФИИ  
Действителен: с 27.06.2023 по 19.09.2024

полное наименование должности

инициалы, фамилия

## Сооружение

вид объекта недвижимости

Лист № 63 раздела 5.1

Всего листов раздела 5.1: 554

Всего разделов: 4

Всего листов выписки: 560

28.09.2023г. № КУВИ-001/2023-220815159

Кадастровый номер:

47:00:0000000:1693

20	437518.02	1411689.11	-	0.1	данные отсутствуют	данные отсутствуют
21	437525.71	1411669.83	-	0.1	данные отсутствуют	данные отсутствуют
22	437540.02	1411640.75	-	0.1	данные отсутствуют	данные отсутствуют
23	437555.86	1411612.94	-	0.1	данные отсутствуют	данные отсутствуют
24	437567.39	1411592.76	-	0.1	данные отсутствуют	данные отсутствуют
25	437569.97	1411588.25	-	0.1	данные отсутствуют	данные отсутствуют
26	437576.98	1411577	-	0.1	данные отсутствуют	данные отсутствуют
27	437582.92	1411566.71	-	0.1	данные отсутствуют	данные отсутствуют
28	437589.74	1411557.39	-	0.1	данные отсутствуют	данные отсутствуют
29	437591.68	1411551.7	-	0.1	данные отсутствуют	данные отсутствуют
30	437592.54	1411548.24	-	0.1	данные отсутствуют	данные отсутствуют
31	437590.47	1411545.98	-	0.1	данные отсутствуют	данные отсутствуют
32	437591.53	1411545.17	-	0.1	данные отсутствуют	данные отсутствуют
33	437594.79	1411543.65	-	0.1	данные отсутствуют	данные отсутствуют
34	437603.37	1411541.13	-	0.1	данные отсутствуют	данные отсутствуют
35	437607.06	1411540.38	-	0.1	данные отсутствуют	данные отсутствуют
36	437608.8	1411540.24	-	0.1	данные отсутствуют	данные отсутствуют



ДОКУМЕНТ ПОДПИСАН  
ЭЛЕКТРОННОЙ ПОДПИСЬЮ

Сертификат: 00ВВ056В7401СВ38D2В3576АСDC8425108

Владелец: ФЕДЕРАЛЬНАЯ СЛУЖБА ГОСУДАРСТВЕННОЙ  
РЕГИСТРАЦИИ, КАДАСТРА И КАРТОГРАФИИ  
Действителен: с 27.06.2023 по 19.09.2024

полное наименование должности

инициалы, фамилия

## Сооружение

вид объекта недвижимости

Лист № 64 раздела 5.1

Всего листов раздела 5.1: 554

Всего разделов: 4

Всего листов выписки: 560

28.09.2023г. № КУВИ-001/2023-220815159

Кадастровый номер:

47:00:0000000:1693

37	437623.28	1411536.99	-	0.1	данные отсутствуют	данные отсутствуют
38	437631.02	1411534.75	-	0.1	данные отсутствуют	данные отсутствуют
39	437645.44	1411527.48	-	0.1	данные отсутствуют	данные отсутствуют
40	437671.72	1411522.92	-	0.1	данные отсутствуют	данные отсутствуют
41	437690.85	1411523.19	-	0.1	данные отсутствуют	данные отсутствуют
42	437707.77	1411522.6	-	0.1	данные отсутствуют	данные отсутствуют
43	437717.82	1411521.93	-	0.1	данные отсутствуют	данные отсутствуют
44	437726.41	1411520.92	-	0.1	данные отсутствуют	данные отсутствуют
45	437728.94	1411520.71	-	0.1	данные отсутствуют	данные отсутствуют
46	437735.35	1411519.85	-	0.1	данные отсутствуют	данные отсутствуют
47	437746.08	1411518.8	-	0.1	данные отсутствуют	данные отсутствуют
48	437766.58	1411516.4	-	0.1	данные отсутствуют	данные отсутствуют
49	437795.51	1411512.51	-	0.1	данные отсутствуют	данные отсутствуют
50	437812.8	1411509.99	-	0.1	данные отсутствуют	данные отсутствуют
51	437831.08	1411508.86	-	0.1	данные отсутствуют	данные отсутствуют
52	437841.87	1411507.68	-	0.1	данные отсутствуют	данные отсутствуют
53	437844.76	1411506.66	-	0.1	данные отсутствуют	данные отсутствуют



ДОКУМЕНТ ПОДПИСАН  
ЭЛЕКТРОННОЙ ПОДПИСЬЮ

Сертификат: 00ВВ056В7401СВ38D2В3576АСDC8425108

Владелец: ФЕДЕРАЛЬНАЯ СЛУЖБА ГОСУДАРСТВЕННОЙ

РЕГИСТРАЦИИ, КАДАСТРА И КАРТОГРАФИИ

Действителен: с 27.06.2023 по 19.09.2024

полное наименование должности

инициалы, фамилия

## Сооружение

вид объекта недвижимости

Лист № 65 раздела 5.1

Всего листов раздела 5.1: 554

Всего разделов: 4

Всего листов выписки: 560

28.09.2023г. № КУВИ-001/2023-220815159

Кадастровый номер:

47:00:0000000:1693

54	437847.66	1411504.52	-	0.1	данные отсутствуют	данные отсутствуют
55	437847.02	1411500.54	-	0.1	данные отсутствуют	данные отсутствуют
56	437847.03	1411493.57	-	0.1	данные отсутствуют	данные отсутствуют
57	437846.91	1411487.32	-	0.1	данные отсутствуют	данные отсутствуют
58	437845.66	1411469.07	-	0.1	данные отсутствуют	данные отсутствуют
59	437840.49	1411427.17	-	0.1	данные отсутствуют	данные отсутствуют
60	437835.43	1411381.9	-	0.1	данные отсутствуют	данные отсутствуют
61	437829.94	1411344.27	-	0.1	данные отсутствуют	данные отсутствуют
62	437825.88	1411301.17	-	0.1	данные отсутствуют	данные отсутствуют
63	437818.46	1411257.8	-	0.1	данные отсутствуют	данные отсутствуют
64	437814.21	1411209.06	-	0.1	данные отсутствуют	данные отсутствуют
65	437810.07	1411155.9	-	0.1	данные отсутствуют	данные отсутствуют
66	437803.98	1411107.79	-	0.1	данные отсутствуют	данные отсутствуют
67	437798.44	1411060	-	0.1	данные отсутствуют	данные отсутствуют
68	437794.4	1411010.07	-	0.1	данные отсутствуют	данные отсутствуют
69	437789.03	1410959.82	-	0.1	данные отсутствуют	данные отсутствуют
70	437786.07	1410916.95	-	0.1	данные отсутствуют	данные отсутствуют



ДОКУМЕНТ ПОДПИСАН  
ЭЛЕКТРОННОЙ ПОДПИСЬЮ

Сертификат: 00ВВ056В7401СВ38D2В3576АСDC8425108

Владелец: ФЕДЕРАЛЬНАЯ СЛУЖБА ГОСУДАРСТВЕННОЙ

РЕГИСТРАЦИИ, КАДАСТРА И КАРТОГРАФИИ

Действителен: с 27.06.2023 по 19.09.2024

полное наименование должности

инициалы, фамилия

## Сооружение

вид объекта недвижимости

Лист № 66 раздела 5.1

Всего листов раздела 5.1: 554

Всего разделов: 4

Всего листов выписки: 560

28.09.2023г. № КУВИ-001/2023-220815159

Кадастровый номер:

47:00:0000000:1693

71	437780.89	1410865.67	-	0.1	данные отсутствуют	данные отсутствуют
72	437775.86	1410812.59	-	0.1	данные отсутствуют	данные отсутствуют
73	437771.5	1410773.2	-	0.1	данные отсутствуют	данные отсутствуют
74	437769.4	1410740.79	-	0.1	данные отсутствуют	данные отсутствуют
75	437761.77	1410692.97	-	0.1	данные отсутствуют	данные отсутствуют
76	437753.64	1410640.78	-	0.1	данные отсутствуют	данные отсутствуют
77	437749.13	1410585.97	-	0.1	данные отсутствуют	данные отсутствуют
78	437744.02	1410546	-	0.1	данные отсутствуют	данные отсутствуют
79	437739.35	1410494.84	-	0.1	данные отсутствуют	данные отсутствуют
80	437734.43	1410444.9	-	0.1	данные отсутствуют	данные отсутствуют
81	437731.07	1410389.06	-	0.1	данные отсутствуют	данные отсутствуют
82	437726.09	1410341.55	-	0.1	данные отсутствуют	данные отсутствуют
83	437721.54	1410296.59	-	0.1	данные отсутствуют	данные отсутствуют
84	437716.72	1410253.17	-	0.1	данные отсутствуют	данные отсутствуют
85	437709.94	1410197.19	-	0.1	данные отсутствуют	данные отсутствуют
86	437703.81	1410145.71	-	0.1	данные отсутствуют	данные отсутствуют
87	437699.25	1410097.61	-	0.1	данные отсутствуют	данные отсутствуют



ДОКУМЕНТ ПОДПИСАН  
ЭЛЕКТРОННОЙ ПОДПИСЬЮ

Сертификат: 00ВВ056В7401СВ38D2В3576АСDC8425108

Владелец: ФЕДЕРАЛЬНАЯ СЛУЖБА ГОСУДАРСТВЕННОЙ  
РЕГИСТРАЦИИ, КАДАСТРА И КАРТОГРАФИИ  
Действителен: с 27.06.2023 по 19.09.2024

полное наименование должности

инициалы, фамилия

## Сооружение

вид объекта недвижимости

Лист № 67 раздела 5.1

Всего листов раздела 5.1: 554

Всего разделов: 4

Всего листов выписки: 560

28.09.2023г. № КУВИ-001/2023-220815159

Кадастровый номер:

47:00:000000:1693

88	437694.48	1410050.05	-	0.1	данные отсутствуют	данные отсутствуют
89	437688.58	1410001.4	-	0.1	данные отсутствуют	данные отсутствуют
90	437685.1	1409947.55	-	0.1	данные отсутствуют	данные отсутствуют
91	437679.91	1409910.33	-	0.1	данные отсутствуют	данные отсутствуют
92	437677.66	1409880.28	-	0.1	данные отсутствуют	данные отсутствуют
93	437670.06	1409830.82	-	0.1	данные отсутствуют	данные отсутствуют
94	437667.48	1409792.97	-	0.1	данные отсутствуют	данные отсутствуют
95	437660.55	1409766.76	-	0.1	данные отсутствуют	данные отсутствуют
96	437660.77	1409729.67	-	0.1	данные отсутствуют	данные отсутствуют
97	437657.63	1409689.48	-	0.1	данные отсутствуют	данные отсутствуют
98	437652.15	1409647.97	-	0.1	данные отсутствуют	данные отсутствуют
99	437649.16	1409596.65	-	0.1	данные отсутствуют	данные отсутствуют
100	437644.1	1409553.5	-	0.1	данные отсутствуют	данные отсутствуют
101	437641.76	1409515.84	-	0.1	данные отсутствуют	данные отсутствуют
102	437637.66	1409474.77	-	0.1	данные отсутствуют	данные отсутствуют
103	437633.82	1409429.68	-	0.1	данные отсутствуют	данные отсутствуют
104	437628.63	1409384.66	-	0.1	данные отсутствуют	данные отсутствуют



ДОКУМЕНТ ПОДПИСАН  
ЭЛЕКТРОННОЙ ПОДПИСЬЮ

Сертификат: 00ВВ056В7401СВ38D2В3576АСDC8425108

Владелец: ФЕДЕРАЛЬНАЯ СЛУЖБА ГОСУДАРСТВЕННОЙ  
РЕГИСТРАЦИИ, КАДАСТРА И КАРТОГРАФИИ  
Действителен: с 27.06.2023 по 19.09.2024

полное наименование должности

инициалы, фамилия

## Сооружение

вид объекта недвижимости

Лист № 68 раздела 5.1

Всего листов раздела 5.1: 554

Всего разделов: 4

Всего листов выписки: 560

28.09.2023г. № КУВИ-001/2023-220815159

Кадастровый номер:

47:00:0000000:1693

105	437624.8	1409340.23	-	0.1	данные отсутствуют	данные отсутствуют
106	437619.75	1409299.55	-	0.1	данные отсутствуют	данные отсутствуют
107	437614.82	1409264.52	-	0.1	данные отсутствуют	данные отсутствуют
108	437608.25	1409218.14	-	0.1	данные отсутствуют	данные отсутствуют
109	437604.81	1409165.64	-	0.1	данные отсутствуют	данные отсутствуют
110	437601.41	1409130.33	-	0.1	данные отсутствуют	данные отсутствуют
111	437597.18	1409087.2	-	0.1	данные отсутствуют	данные отсутствуют
112	437591.19	1409040.38	-	0.1	данные отсутствуют	данные отсутствуют
113	437584.74	1408992.08	-	0.1	данные отсутствуют	данные отсутствуют
114	437580.72	1408948.85	-	0.1	данные отсутствуют	данные отсутствуют
115	437577.88	1408910.57	-	0.1	данные отсутствуют	данные отсутствуют
116	437572.76	1408870.23	-	0.1	данные отсутствуют	данные отсутствуют
117	437567.05	1408826.23	-	0.1	данные отсутствуют	данные отсутствуют
118	437554.7	1408756.46	-	0.1	данные отсутствуют	данные отсутствуют
119	437547.91	1408731.55	-	0.1	данные отсутствуют	данные отсутствуют
120	437546.21	1408720.32	-	0.1	данные отсутствуют	данные отсутствуют
121	437539.87	1408707.7	-	0.1	данные отсутствуют	данные отсутствуют



ДОКУМЕНТ ПОДПИСАН  
ЭЛЕКТРОННОЙ ПОДПИСЬЮ

Сертификат: 00ВВ056В7401СВ38D2В3576АСDC8425108

Владелец: ФЕДЕРАЛЬНАЯ СЛУЖБА ГОСУДАРСТВЕННОЙ  
РЕГИСТРАЦИИ, КАДАСТРА И КАРТОГРАФИИ  
Действителен: с 27.06.2023 по 19.09.2024

полное наименование должности

инициалы, фамилия

## Сооружение

вид объекта недвижимости

Лист № 69 раздела 5.1

Всего листов раздела 5.1: 554

Всего разделов: 4

Всего листов выписки: 560

28.09.2023г. № КУВИ-001/2023-220815159

Кадастровый номер:

47:00:0000000:1693

122	437537.69	1408683.38	-	0.1	данные отсутствуют	данные отсутствуют
123	437536.66	1408667.68	-	0.1	данные отсутствуют	данные отсутствуют
124	437538.7	1408662.99	-	0.1	данные отсутствуют	данные отсутствуют
125	437539.63	1408654.37	-	0.1	данные отсутствуют	данные отсутствуют
126	437539.18	1408642.53	-	0.1	данные отсутствуют	данные отсутствуют
127	437538.23	1408636.28	-	0.1	данные отсутствуют	данные отсутствуют
128	437537.16	1408618.59	-	0.1	данные отсутствуют	данные отсутствуют
129	437535.82	1408600.58	-	0.1	данные отсутствуют	данные отсутствуют
130	437534.19	1408582.1	-	0.1	данные отсутствуют	данные отсутствуют
131	437534.51	1408577.28	-	0.1	данные отсутствуют	данные отсутствуют
132	437536.36	1408564.96	-	0.1	данные отсутствуют	данные отсутствуют
133	437538.13	1408557.27	-	0.1	данные отсутствуют	данные отсутствуют
134	437540.71	1408552.44	-	0.1	данные отсутствуют	данные отсутствуют
135	437546.32	1408548.05	-	0.1	данные отсутствуют	данные отсутствуют
136	437552.81	1408545.29	-	0.1	данные отсутствуют	данные отсутствуют
137	437559.57	1408543.69	-	0.1	данные отсутствуют	данные отсутствуют
138	437591.41	1408541.14	-	0.1	данные отсутствуют	данные отсутствуют



ДОКУМЕНТ ПОДПИСАН  
ЭЛЕКТРОННОЙ ПОДПИСЬЮ

Сертификат: 00ВВ056В7401СВ38Д2В3576АСDC8425108

Владелец: ФЕДЕРАЛЬНАЯ СЛУЖБА ГОСУДАРСТВЕННОЙ  
РЕГИСТРАЦИИ, КАДАСТРА И КАРТОГРАФИИ  
Действителен: с 27.06.2023 по 19.09.2024

полное наименование должности

инициалы, фамилия

## Сооружение

вид объекта недвижимости

Лист № 70 раздела 5.1

Всего листов раздела 5.1: 554

Всего разделов: 4

Всего листов выписки: 560

28.09.2023г. № КУВИ-001/2023-220815159

Кадастровый номер:

47:00:0000000:1693

139	437638.29	1408539.6	-	0.1	данные отсутствуют	данные отсутствуют
140	437663.22	1408538.91	-	0.1	данные отсутствуют	данные отсутствуют
141	437691.36	1408536.05	-	0.1	данные отсутствуют	данные отсутствуют
142	437723.44	1408531.71	-	0.1	данные отсутствуют	данные отсутствуют
143	437748.19	1408531.24	-	0.1	данные отсутствуют	данные отсутствуют
144	437786.72	1408531.25	-	0.1	данные отсутствуют	данные отсутствуют
145	437821.94	1408529.5	-	0.1	данные отсутствуют	данные отсутствуют
146	437884.31	1408525.1	-	0.1	данные отсутствуют	данные отсутствуют
147	437944.59	1408518.88	-	0.1	данные отсутствуют	данные отсутствуют
148	437997.37	1408514.92	-	0.1	данные отсутствуют	данные отсутствуют
149	438043.93	1408510.45	-	0.1	данные отсутствуют	данные отсутствуют
150	438093.31	1408504.99	-	0.1	данные отсутствуют	данные отсутствуют
151	438148.2	1408497.78	-	0.1	данные отсутствуют	данные отсутствуют
152	438210.99	1408489.74	-	0.1	данные отсутствуют	данные отсутствуют
153	438256.65	1408483.47	-	0.1	данные отсутствуют	данные отсутствуют
154	438298.34	1408479.09	-	0.1	данные отсутствуют	данные отсутствуют
155	438306.42	1408478.15	-	0.1	данные отсутствуют	данные отсутствуют



ДОКУМЕНТ ПОДПИСАН  
ЭЛЕКТРОННОЙ ПОДПИСЬЮ

Сертификат: 00ВВ056В7401СВ38D2В3576АСDC8425108

Владелец: ФЕДЕРАЛЬНАЯ СЛУЖБА ГОСУДАРСТВЕННОЙ  
РЕГИСТРАЦИИ, КАДАСТРА И КАРТОГРАФИИ  
Действителен: с 27.06.2023 по 19.09.2024

полное наименование должности

инициалы, фамилия

## Сооружение

вид объекта недвижимости

Лист № 71 раздела 5.1

Всего листов раздела 5.1: 554

Всего разделов: 4

Всего листов выписки: 560

28.09.2023г. № КУВИ-001/2023-220815159

Кадастровый номер:

47:00:0000000:1693

156	438346.99	1408473.59	-	0.1	данные отсутствуют	данные отсутствуют
157	438382.73	1408469.83	-	0.1	данные отсутствуют	данные отсутствуют
158	438426.66	1408465.46	-	0.1	данные отсутствуют	данные отсутствуют
159	438453.52	1408462.15	-	0.1	данные отсутствуют	данные отсутствуют
160	438493.87	1408457.45	-	0.1	данные отсутствуют	данные отсутствуют
161	438516.62	1408455.37	-	0.1	данные отсутствуют	данные отсутствуют
162	438559.72	1408449.19	-	0.1	данные отсутствуют	данные отсутствуют
163	438602.85	1408442.23	-	0.1	данные отсутствуют	данные отсутствуют
164	438639.76	1408438.04	-	0.1	данные отсутствуют	данные отсутствуют
165	438680.12	1408434.21	-	0.1	данные отсутствуют	данные отсутствуют
166	438726.64	1408431.39	-	0.1	данные отсутствуют	данные отсутствуют
167	438772.91	1408428.32	-	0.1	данные отсутствуют	данные отсутствуют
168	438805.17	1408423.22	-	0.1	данные отсутствуют	данные отсутствуют
169	438844.51	1408418.93	-	0.1	данные отсутствуют	данные отсутствуют
170	438892.04	1408414.39	-	0.1	данные отсутствуют	данные отсутствуют
171	438935.06	1408410.49	-	0.1	данные отсутствуют	данные отсутствуют
172	438967.94	1408408.38	-	0.1	данные отсутствуют	данные отсутствуют



ДОКУМЕНТ ПОДПИСАН  
ЭЛЕКТРОННОЙ ПОДПИСЬЮ

Сертификат: 00ВВ056В7401СВ38D2В3576АСDС8425108

Владелец: ФЕДЕРАЛЬНАЯ СЛУЖБА ГОСУДАРСТВЕННОЙ  
РЕГИСТРАЦИИ, КАДАСТРА И КАРТОГРАФИИ  
Действителен: с 27.06.2023 по 19.09.2024

полное наименование должности

инициалы, фамилия

## Сооружение

вид объекта недвижимости

Лист № 72 раздела 5.1

Всего листов раздела 5.1: 554

Всего разделов: 4

Всего листов выписки: 560

28.09.2023г. № КУВИ-001/2023-220815159

Кадастровый номер:

47:00:0000000:1693

173	439012.75	1408405.16	-	0.1	данные отсутствуют	данные отсутствуют
174	439049.01	1408400.4	-	0.1	данные отсутствуют	данные отсутствуют
175	439086	1408394.7	-	0.1	данные отсутствуют	данные отсутствуют
176	439111.41	1408392.86	-	0.1	данные отсутствуют	данные отсутствуют
177	439145.71	1408389.97	-	0.1	данные отсутствуют	данные отсутствуют
178	439170.98	1408386.05	-	0.1	данные отсутствуют	данные отсутствуют
179	439210.79	1408379.59	-	0.1	данные отсутствуют	данные отсутствуют
180	439248.47	1408372.31	-	0.1	данные отсутствуют	данные отсутствуют
181	439275.23	1408371.19	-	0.1	данные отсутствуют	данные отсутствуют
182	439311.97	1408375.49	-	0.1	данные отсутствуют	данные отсутствуют
183	439330.23	1408379.91	-	0.1	данные отсутствуют	данные отсутствуют
184	439354.53	1408394.63	-	0.1	данные отсутствуют	данные отсутствуют
185	439372.64	1408403.98	-	0.1	данные отсутствуют	данные отсутствуют
186	439418.57	1408419.65	-	0.1	данные отсутствуют	данные отсутствуют
187	439435.34	1408425.11	-	0.1	данные отсутствуют	данные отсутствуют
188	439451.94	1408429.36	-	0.1	данные отсутствуют	данные отсутствуют
189	439468.47	1408429.54	-	0.1	данные отсутствуют	данные отсутствуют



ДОКУМЕНТ ПОДПИСАН  
ЭЛЕКТРОННОЙ ПОДПИСЬЮ

Сертификат: 00ВВ056В7401СВ38D2В3576АСDC8425108

Владелец: ФЕДЕРАЛЬНАЯ СЛУЖБА ГОСУДАРСТВЕННОЙ  
РЕГИСТРАЦИИ, КАДАСТРА И КАРТОГРАФИИ  
Действителен: с 27.06.2023 по 19.09.2024

полное наименование должности

инициалы, фамилия

## Сооружение

вид объекта недвижимости

Лист № 73 раздела 5.1

Всего листов раздела 5.1: 554

Всего разделов: 4

Всего листов выписки: 560

28.09.2023г. № КУВИ-001/2023-220815159

Кадастровый номер:

47:00:0000000:1693

190	439496.97	1408423.48	-	0.1	данные отсутствуют	данные отсутствуют
191	439525.87	1408418.11	-	0.1	данные отсутствуют	данные отсутствуют
192	439557.25	1408408.17	-	0.1	данные отсутствуют	данные отсутствуют
193	439601.25	1408397.63	-	0.1	данные отсутствуют	данные отсутствуют
194	439624.92	1408391.21	-	0.1	данные отсутствуют	данные отсутствуют
195	439656.29	1408380.87	-	0.1	данные отсутствуют	данные отсутствуют
196	439687.89	1408372.8	-	0.1	данные отсутствуют	данные отсутствуют
197	439717.46	1408362.91	-	0.1	данные отсутствуют	данные отсутствуют
198	439755.78	1408352.67	-	0.1	данные отсутствуют	данные отсутствуют
199	439786.64	1408343.23	-	0.1	данные отсутствуют	данные отсутствуют
200	439817.26	1408334.17	-	0.1	данные отсутствуют	данные отсутствуют
201	439852.12	1408324.73	-	0.1	данные отсутствуют	данные отсутствуют
202	439886.44	1408313.89	-	0.1	данные отсутствуют	данные отсутствуют
203	439922.34	1408303.64	-	0.1	данные отсутствуют	данные отсутствуют
204	439955.92	1408294.75	-	0.1	данные отсутствуют	данные отсутствуют
205	439976.29	1408289.18	-	0.1	данные отсутствуют	данные отсутствуют
206	439996.91	1408281.97	-	0.1	данные отсутствуют	данные отсутствуют



ДОКУМЕНТ ПОДПИСАН  
ЭЛЕКТРОННОЙ ПОДПИСЬЮ

Сертификат: 00ВВ056В7401СВ38Д2В3576АСDC8425108

Владелец: ФЕДЕРАЛЬНАЯ СЛУЖБА ГОСУДАРСТВЕННОЙ  
РЕГИСТРАЦИИ, КАДАСТРА И КАРТОГРАФИИ  
Действителен: с 27.06.2023 по 19.09.2024

полное наименование должности

инициалы, фамилия

## Сооружение

вид объекта недвижимости

Лист № 74 раздела 5.1

Всего листов раздела 5.1: 554

Всего разделов: 4

Всего листов выписки: 560

28.09.2023г. № КУВИ-001/2023-220815159

Кадастровый номер:

47:00:0000000:1693

207	440032.16	1408272.57	-	0.1	данные отсутствуют	данные отсутствуют
208	440054.04	1408268.68	-	0.1	данные отсутствуют	данные отсутствуют
209	440077.58	1408267.98	-	0.1	данные отсутствуют	данные отсутствуют
210	440111.08	1408265.09	-	0.1	данные отсутствуют	данные отсутствуют
211	440140.53	1408263.55	-	0.1	данные отсутствуют	данные отсутствуют
212	440172.18	1408261.58	-	0.1	данные отсутствуют	данные отсутствуют
213	440200.85	1408260.34	-	0.1	данные отсутствуют	данные отсутствуют
214	440230.77	1408258.08	-	0.1	данные отсутствуют	данные отсутствуют
215	440261.96	1408254.88	-	0.1	данные отсутствуют	данные отсутствуют
216	440296.17	1408251.47	-	0.1	данные отсутствуют	данные отсутствуют
217	440323.69	1408247.04	-	0.1	данные отсутствуют	данные отсутствуют
218	440354.77	1408244.62	-	0.1	данные отсутствуют	данные отсутствуют
219	440391.77	1408240.06	-	0.1	данные отсутствуют	данные отсутствуют
220	440427.76	1408234.02	-	0.1	данные отсутствуют	данные отсутствуют
221	440465.1	1408228.93	-	0.1	данные отсутствуют	данные отсутствуют
222	440498.55	1408225.25	-	0.1	данные отсутствуют	данные отсутствуют
223	440528.84	1408220.97	-	0.1	данные отсутствуют	данные отсутствуют



ДОКУМЕНТ ПОДПИСАН  
ЭЛЕКТРОННОЙ ПОДПИСЬЮ

Сертификат: 00ВВ056В7401СВ38Д2В3576АСДС8425108

Владелец: ФЕДЕРАЛЬНАЯ СЛУЖБА ГОСУДАРСТВЕННОЙ  
РЕГИСТРАЦИИ, КАДАСТРА И КАРТОГРАФИИ  
Действителен: с 27.06.2023 по 19.09.2024

полное наименование должности

инициалы, фамилия

## Сооружение

вид объекта недвижимости

Лист № 75 раздела 5.1

Всего листов раздела 5.1: 554

Всего разделов: 4

Всего листов выписки: 560

28.09.2023г. № КУВИ-001/2023-220815159

Кадастровый номер:

47:00:0000000:1693

224	440557.08	1408217.07	-	0.1	данные отсутствуют	данные отсутствуют
225	440587.3	1408212.9	-	0.1	данные отсутствуют	данные отсутствуют
226	440618.08	1408208.5	-	0.1	данные отсутствуют	данные отсутствуют
227	440627.27	1408207.62	-	0.1	данные отсутствуют	данные отсутствуют
228	440648.63	1408206.21	-	0.1	данные отсутствуют	данные отсутствуют
229	440677.95	1408203.8	-	0.1	данные отсутствуют	данные отсутствуют
230	440708.37	1408200.55	-	0.1	данные отсутствуют	данные отсутствуют
231	440739.03	1408196.67	-	0.1	данные отсутствуют	данные отсутствуют
232	440770.7	1408193.99	-	0.1	данные отсутствуют	данные отсутствуют
233	440795.69	1408191.54	-	0.1	данные отсутствуют	данные отсутствуют
234	440809.33	1408186.51	-	0.1	данные отсутствуют	данные отсутствуют
235	440823.45	1408173.64	-	0.1	данные отсутствуют	данные отсутствуют
236	440826.43	1408168.92	-	0.1	данные отсутствуют	данные отсутствуют
237	440841.18	1408145.76	-	0.1	данные отсутствуют	данные отсутствуют
238	440857.33	1408117.5	-	0.1	данные отсутствуют	данные отсутствуют
239	440861.57	1408108.2	-	0.1	данные отсутствуют	данные отсутствуют
240	440867.16	1408096.72	-	0.1	данные отсутствуют	данные отсутствуют



ДОКУМЕНТ ПОДПИСАН  
ЭЛЕКТРОННОЙ ПОДПИСЬЮ

Сертификат: 00ВВ056В7401СВ38D2В3576АСDC8425108

Владелец: ФЕДЕРАЛЬНАЯ СЛУЖБА ГОСУДАРСТВЕННОЙ  
РЕГИСТРАЦИИ, КАДАСТРА И КАРТОГРАФИИ  
Действителен: с 27.06.2023 по 19.09.2024

полное наименование должности

инициалы, фамилия

## Сооружение

вид объекта недвижимости

Лист № 76 раздела 5.1

Всего листов раздела 5.1: 554

Всего разделов: 4

Всего листов выписки: 560

28.09.2023г. № КУВИ-001/2023-220815159

Кадастровый номер:

47:00:0000000:1693

241	440876.3	1408089.79	-	0.1	данные отсутствуют	данные отсутствуют
242	440892.84	1408063.57	-	0.1	данные отсутствуют	данные отсутствуют
243	440910.15	1408036.85	-	0.1	данные отсутствуют	данные отсутствуют
244	440929.74	1408006.9	-	0.1	данные отсутствуют	данные отсутствуют
245	440949.17	1407975.82	-	0.1	данные отсутствуют	данные отсутствуют
246	440969.99	1407944.64	-	0.1	данные отсутствуют	данные отсутствуют
247	440985.27	1407918.81	-	0.1	данные отсутствуют	данные отсутствуют
248	441008.92	1407882.42	-	0.1	данные отсутствуют	данные отсутствуют
249	441030.1	1407847.83	-	0.1	данные отсутствуют	данные отсутствуют
250	441042.96	1407826.46	-	0.1	данные отсутствуют	данные отсутствуют
251	441066.75	1407790.27	-	0.1	данные отсутствуют	данные отсутствуют
252	441047.39	1407752	-	0.1	данные отсутствуют	данные отсутствуют
253	441057.72	1407746.83	-	0.1	данные отсутствуют	данные отсутствуют
254	441071.67	1407732.19	-	0.1	данные отсутствуют	данные отсутствуют
255	441091.12	1407703.07	-	0.1	данные отсутствуют	данные отсутствуют
256	441104.06	1407678.11	-	0.1	данные отсутствуют	данные отсутствуют
257	441122.43	1407650.13	-	0.1	данные отсутствуют	данные отсутствуют



ДОКУМЕНТ ПОДПИСАН  
ЭЛЕКТРОННОЙ ПОДПИСЬЮ

Сертификат: 00ВВ056В7401СВ38D2В3576АСDC8425108

Владелец: ФЕДЕРАЛЬНАЯ СЛУЖБА ГОСУДАРСТВЕННОЙ  
РЕГИСТРАЦИИ, КАДАСТРА И КАРТОГРАФИИ  
Действителен: с 27.06.2023 по 19.09.2024

полное наименование должности

инициалы, фамилия

## Сооружение

вид объекта недвижимости

Лист № 77 раздела 5.1

Всего листов раздела 5.1: 554

Всего разделов: 4

Всего листов выписки: 560

28.09.2023г. № КУВИ-001/2023-220815159

Кадастровый номер:

47:00:0000000:1693

258	441148.59	1407618.82	-	0.1	данные отсутствуют	данные отсутствуют
259	441174.69	1407583.4	-	0.1	данные отсутствуют	данные отсутствуют
260	441196.48	1407551.07	-	0.1	данные отсутствуют	данные отсутствуют
261	441224.29	1407512.24	-	0.1	данные отсутствуют	данные отсутствуют
262	441241.7	1407485.84	-	0.1	данные отсутствуют	данные отсутствуют
263	441264.32	1407450.89	-	0.1	данные отсутствуют	данные отсутствуют
264	441283.88	1407421.94	-	0.1	данные отсутствуют	данные отсутствуют
265	441302.7	1407391.6	-	0.1	данные отсутствуют	данные отсутствуют
266	441322.47	1407358.81	-	0.1	данные отсутствуют	данные отсутствуют
267	441342.64	1407328.13	-	0.1	данные отсутствуют	данные отсутствуют
268	441366.54	1407291.32	-	0.1	данные отсутствуют	данные отсутствуют
269	441385.33	1407259.94	-	0.1	данные отсутствуют	данные отсутствуют
270	441400.12	1407231.58	-	0.1	данные отсутствуют	данные отсутствуют
271	441415.22	1407206.59	-	0.1	данные отсутствуют	данные отсутствуют
272	441440.21	1407172.06	-	0.1	данные отсутствуют	данные отсутствуют
273	441456.57	1407147.62	-	0.1	данные отсутствуют	данные отсутствуют
274	441474.65	1407117.87	-	0.1	данные отсутствуют	данные отсутствуют



ДОКУМЕНТ ПОДПИСАН  
ЭЛЕКТРОННОЙ ПОДПИСЬЮ

Сертификат: 00ВВ056В7401СВ38D2В3576АСDC8425108

Владелец: ФЕДЕРАЛЬНАЯ СЛУЖБА ГОСУДАРСТВЕННОЙ  
РЕГИСТРАЦИИ, КАДАСТРА И КАРТОГРАФИИ  
Действителен: с 27.06.2023 по 19.09.2024

полное наименование должности

инициалы, фамилия

## Сооружение

вид объекта недвижимости

Лист № 78 раздела 5.1

Всего листов раздела 5.1: 554

Всего разделов: 4

Всего листов выписки: 560

28.09.2023г. № КУВИ-001/2023-220815159

Кадастровый номер:

47:00:0000000:1693

275	441490.45	1407090.53	-	0.1	данные отсутствуют	данные отсутствуют
276	441508.22	1407065.48	-	0.1	данные отсутствуют	данные отсутствуют
277	441527.19	1407035.29	-	0.1	данные отсутствуют	данные отсутствуют
278	441541.45	1407012.37	-	0.1	данные отсутствуют	данные отсутствуют
279	441559.48	1406982.93	-	0.1	данные отсутствуют	данные отсутствуют
280	441579.53	1406950.05	-	0.1	данные отсутствуют	данные отсутствуют
281	441596.44	1406922.47	-	0.1	данные отсутствуют	данные отсутствуют
282	441611.68	1406898.91	-	0.1	данные отсутствуют	данные отсутствуют
283	441630.16	1406868.93	-	0.1	данные отсутствуют	данные отсутствуют
284	441649.56	1406835.53	-	0.1	данные отсутствуют	данные отсутствуют
285	441670.79	1406801.34	-	0.1	данные отсутствуют	данные отсутствуют
286	441688.86	1406774.65	-	0.1	данные отсутствуют	данные отсутствуют
287	441706.55	1406744.62	-	0.1	данные отсутствуют	данные отсутствуют
288	441731.73	1406708.64	-	0.1	данные отсутствуют	данные отсутствуют
289	441755.8	1406671.58	-	0.1	данные отсутствуют	данные отсутствуют
290	441776.35	1406638.72	-	0.1	данные отсутствуют	данные отсутствуют
291	441798.33	1406605.06	-	0.1	данные отсутствуют	данные отсутствуют



ДОКУМЕНТ ПОДПИСАН  
ЭЛЕКТРОННОЙ ПОДПИСЬЮ

Сертификат: 00ВВ056В7401СВ38D2В3576АСDC8425108

Владелец: ФЕДЕРАЛЬНАЯ СЛУЖБА ГОСУДАРСТВЕННОЙ  
РЕГИСТРАЦИИ, КАДАСТРА И КАРТОГРАФИИ  
Действителен: с 27.06.2023 по 19.09.2024

полное наименование должности

инициалы, фамилия

## Сооружение

вид объекта недвижимости

Лист № 79 раздела 5.1

Всего листов раздела 5.1: 554

Всего разделов: 4

Всего листов выписки: 560

28.09.2023г. № КУВИ-001/2023-220815159

Кадастровый номер:

47:00:0000000:1693

292	441810.93	1406588.55	-	0.1	данные отсутствуют	данные отсутствуют
293	441842.05	1406541.56	-	0.1	данные отсутствуют	данные отсутствуют
294	441863.78	1406509.09	-	0.1	данные отсутствуют	данные отсутствуют
295	441883.32	1406480.43	-	0.1	данные отсутствуют	данные отсутствуют
296	441906.65	1406446.5	-	0.1	данные отсутствуют	данные отсутствуют
297	441925.2	1406414.95	-	0.1	данные отсутствуют	данные отсутствуют
298	441945.04	1406382.8	-	0.1	данные отсутствуют	данные отсутствуют
299	441964.14	1406358.83	-	0.1	данные отсутствуют	данные отсутствуют
300	441978.48	1406337.05	-	0.1	данные отсутствуют	данные отсутствуют
301	441999.85	1406301.02	-	0.1	данные отсутствуют	данные отсутствуют
302	442024.32	1406266.33	-	0.1	данные отсутствуют	данные отсутствуют
303	442045.18	1406233.94	-	0.1	данные отсутствуют	данные отсутствуют
304	442068	1406201.04	-	0.1	данные отсутствуют	данные отсутствуют
305	442091.94	1406162.05	-	0.1	данные отсутствуют	данные отсутствуют
306	442114.17	1406128.41	-	0.1	данные отсутствуют	данные отсутствуют
307	442138.87	1406093.13	-	0.1	данные отсутствуют	данные отсутствуют
308	442160.67	1406060.48	-	0.1	данные отсутствуют	данные отсутствуют



ДОКУМЕНТ ПОДПИСАН  
ЭЛЕКТРОННОЙ ПОДПИСЬЮ

Сертификат: 00ВВ056В7401СВ38D2В3576АСDC8425108

Владелец: ФЕДЕРАЛЬНАЯ СЛУЖБА ГОСУДАРСТВЕННОЙ  
РЕГИСТРАЦИИ, КАДАСТРА И КАРТОГРАФИИ  
Действителен: с 27.06.2023 по 19.09.2024

полное наименование должности

инициалы, фамилия

## Сооружение

вид объекта недвижимости

Лист № 80 раздела 5.1

Всего листов раздела 5.1: 554

Всего разделов: 4

Всего листов выписки: 560

28.09.2023г. № КУВИ-001/2023-220815159

Кадастровый номер:

47:00:0000000:1693

309	442180.76	1406028.86	-	0.1	данные отсутствуют	данные отсутствуют
310	442187.07	1406017.23	-	0.1	данные отсутствуют	данные отсутствуют
311	442203.43	1405993.28	-	0.1	данные отсутствуют	данные отсутствуют
312	442227.55	1405956.13	-	0.1	данные отсутствуют	данные отсутствуют
313	442244.54	1405929.2	-	0.1	данные отсутствуют	данные отсутствуют
314	442267.5	1405893.34	-	0.1	данные отсутствуют	данные отсутствуют
315	442290.72	1405855.86	-	0.1	данные отсутствуют	данные отсутствуют
316	442314.65	1405815.82	-	0.1	данные отсутствуют	данные отсутствуют
317	442332.23	1405787.13	-	0.1	данные отсутствуют	данные отсутствуют
318	442356.77	1405748.59	-	0.1	данные отсутствуют	данные отсутствуют
319	442378.42	1405713.16	-	0.1	данные отсутствуют	данные отсутствуют
320	442401.42	1405675.52	-	0.1	данные отсутствуют	данные отсутствуют
321	442419.44	1405644.05	-	0.1	данные отсутствуют	данные отсутствуют
322	442436.06	1405620.13	-	0.1	данные отсутствуют	данные отсутствуют
323	442452.24	1405592.49	-	0.1	данные отсутствуют	данные отсутствуют
324	442483.56	1405546.07	-	0.1	данные отсутствуют	данные отсутствуют
325	442507.2	1405512.73	-	0.1	данные отсутствуют	данные отсутствуют



ДОКУМЕНТ ПОДПИСАН  
ЭЛЕКТРОННОЙ ПОДПИСЬЮ

Сертификат: 00ВВ056В7401СВ38D2В3576АСDC8425108

Владелец: ФЕДЕРАЛЬНАЯ СЛУЖБА ГОСУДАРСТВЕННОЙ  
РЕГИСТРАЦИИ, КАДАСТРА И КАРТОГРАФИИ  
Действителен: с 27.06.2023 по 19.09.2024

полное наименование должности

инициалы, фамилия

Сооружение			
вид объекта недвижимости			
Лист № 81 раздела 5.1	Всего листов раздела 5.1: 554	Всего разделов: 4	Всего листов выписки: 560

28.09.2023г. № КУВИ-001/2023-220815159

Кадастровый номер: 47:00:0000000:1693

326	442533.45	1405477.51	-	0.1	данные отсутствуют	данные отсутствуют
327	442552.79	1405444.57	-	0.1	данные отсутствуют	данные отсутствуют
328	442575.5	1405393.72	-	0.1	данные отсутствуют	данные отсутствуют
329	442590.2	1405343.18	-	0.1	данные отсутствуют	данные отсутствуют
330	442601.66	1405293.66	-	0.1	данные отсутствуют	данные отсутствуют
331	442608.37	1405275.31	-	0.1	данные отсутствуют	данные отсутствуют
332	442615.9	1405263.2	-	0.1	данные отсутствуют	данные отсутствуют
333	442643.43	1405238.18	-	0.1	данные отсутствуют	данные отсутствуют
334	442656.38	1405222.48	-	0.1	данные отсутствуют	данные отсутствуют
335	442664.68	1405219.28	-	0.1	данные отсутствуют	данные отсутствуют
336	442716.96	1405174.05	-	0.1	данные отсутствуют	данные отсутствуют
337	442739.42	1405153.99	-	0.1	данные отсутствуют	данные отсутствуют
338	442751.91	1405136.7	-	0.1	данные отсутствуют	данные отсутствуют
339	442771.39	1405109.3	-	0.1	данные отсутствуют	данные отсутствуют
340	442853.33	1404978.59	-	0.1	данные отсутствуют	данные отсутствуют
341	442874.64	1404946.37	-	0.1	данные отсутствуют	данные отсутствуют
342	442890.86	1404920.76	-	0.1	данные отсутствуют	данные отсутствуют



ДОКУМЕНТ ПОДПИСАН  
ЭЛЕКТРОННОЙ ПОДПИСЬЮ

Сертификат: 00ВВ056В7401СВ38D2В3576АСDC8425108

Владелец: ФЕДЕРАЛЬНАЯ СЛУЖБА ГОСУДАРСТВЕННОЙ  
РЕГИСТРАЦИИ, КАДАСТРА И КАРТОГРАФИИ  
Действителен: с 27.06.2023 по 19.09.2024

полное наименование должности

инициалы, фамилия

## Сооружение

вид объекта недвижимости

Лист № 82 раздела 5.1

Всего листов раздела 5.1: 554

Всего разделов: 4

Всего листов выписки: 560

28.09.2023г. № КУВИ-001/2023-220815159

Кадастровый номер:

47:00:000000:1693

343	442906.99	1404893.45	-	0.1	данные отсутствуют	данные отсутствуют
344	442923	1404867.98	-	0.1	данные отсутствуют	данные отсутствуют
345	442944.88	1404831.47	-	0.1	данные отсутствуют	данные отсутствуют
346	442968.96	1404793.81	-	0.1	данные отсутствуют	данные отсутствуют
347	442989.01	1404759.78	-	0.1	данные отсутствуют	данные отсутствуют
348	442995.48	1404744.95	-	0.1	данные отсутствуют	данные отсутствуют
349	442999.23	1404728.27	-	0.1	данные отсутствуют	данные отсутствуют
350	443000.2	1404715.2	-	0.1	данные отсутствуют	данные отсутствуют
351	443000.06	1404677.61	-	0.1	данные отсутствуют	данные отсутствуют
352	443001.18	1404634.88	-	0.1	данные отсутствуют	данные отсутствуют
353	443003.56	1404595.14	-	0.1	данные отсутствуют	данные отсутствуют
354	443004.7	1404555.16	-	0.1	данные отсутствуют	данные отсутствуют
355	443007.05	1404514.33	-	0.1	данные отсутствуют	данные отсутствуют
356	443009.01	1404470.07	-	0.1	данные отсутствуют	данные отсутствуют
357	443009.89	1404430.56	-	0.1	данные отсутствуют	данные отсутствуют
358	443010.86	1404386.97	-	0.1	данные отсутствуют	данные отсутствуют
359	443010.49	1404378.54	-	0.1	данные отсутствуют	данные отсутствуют



ДОКУМЕНТ ПОДПИСАН  
ЭЛЕКТРОННОЙ ПОДПИСЬЮ

Сертификат: 00ВВ056В7401СВ38D2В3576АСDС8425108

Владелец: ФЕДЕРАЛЬНАЯ СЛУЖБА ГОСУДАРСТВЕННОЙ  
РЕГИСТРАЦИИ, КАДАСТРА И КАРТОГРАФИИ  
Действителен: с 27.06.2023 по 19.09.2024

полное наименование должности

инициалы, фамилия

## Сооружение

вид объекта недвижимости

Лист № 83 раздела 5.1

Всего листов раздела 5.1: 554

Всего разделов: 4

Всего листов выписки: 560

28.09.2023г. № КУВИ-001/2023-220815159

Кадастровый номер:

47:00:0000000:1693

360	443012.31	1404340.83	-	0.1	данные отсутствуют	данные отсутствуют
361	443013.77	1404301.06	-	0.1	данные отсутствуют	данные отсутствуют
362	443016.44	1404249.35	-	0.1	данные отсутствуют	данные отсутствуют
363	443018.45	1404195.18	-	0.1	данные отсутствуют	данные отсутствуют
364	443023.46	1404120.69	-	0.1	данные отсутствуют	данные отсутствуют
365	443025.69	1404091.2	-	0.1	данные отсутствуют	данные отсутствуют
366	443022.62	1404059.6	-	0.1	данные отсутствуют	данные отсутствуют
367	443022.07	1404054.16	-	0.1	данные отсутствуют	данные отсутствуют
368	443021.47	1404047.81	-	0.1	данные отсутствуют	данные отсутствуют
369	443021.25	1404006.28	-	0.1	данные отсутствуют	данные отсутствуют
370	443024.96	1403974.28	-	0.1	данные отсутствуют	данные отсутствуют
371	443023.15	1403941.96	-	0.1	данные отсутствуют	данные отсутствуют
372	443022.66	1403902.6	-	0.1	данные отсутствуют	данные отсутствуют
373	443023.58	1403885.69	-	0.1	данные отсутствуют	данные отсутствуют
374	443027.51	1403865.23	-	0.1	данные отсутствуют	данные отсутствуют
375	443026.58	1403841.26	-	0.1	данные отсутствуют	данные отсутствуют
376	443026.04	1403822.62	-	0.1	данные отсутствуют	данные отсутствуют



ДОКУМЕНТ ПОДПИСАН  
ЭЛЕКТРОННОЙ ПОДПИСЬЮ

Сертификат: 00ВВ056В7401СВ38D2В3576АСDC8425108

Владелец: ФЕДЕРАЛЬНАЯ СЛУЖБА ГОСУДАРСТВЕННОЙ  
РЕГИСТРАЦИИ, КАДАСТРА И КАРТОГРАФИИ  
Действителен: с 27.06.2023 по 19.09.2024

полное наименование должности

инициалы, фамилия

## Сооружение

вид объекта недвижимости

Лист № 84 раздела 5.1

Всего листов раздела 5.1: 554

Всего разделов: 4

Всего листов выписки: 560

28.09.2023г. № КУВИ-001/2023-220815159

Кадастровый номер:

47:00:0000000:1693

377	443024.6	1403782.49	-	0.1	данные отсутствуют	данные отсутствуют
378	443024.01	1403763.58	-	0.1	данные отсутствуют	данные отсутствуют
379	443024.25	1403756.43	-	0.1	данные отсутствуют	данные отсутствуют
380	443024.57	1403751.42	-	0.1	данные отсутствуют	данные отсутствуют
381	443025.25	1403708.95	-	0.1	данные отсутствуют	данные отсутствуют
382	443025.84	1403695.46	-	0.1	данные отсутствуют	данные отсутствуют
383	443026.06	1403682.56	-	0.1	данные отсутствуют	данные отсутствуют
384	443024.64	1403641.94	-	0.1	данные отсутствуют	данные отсутствуют
385	443011.12	1403628.29	-	0.1	данные отсутствуют	данные отсутствуют
386	442983.37	1403607.79	-	0.1	данные отсутствуют	данные отсутствуют
387	442954.45	1403590.14	-	0.1	данные отсутствуют	данные отсутствуют
388	442937.04	1403581.39	-	0.1	данные отсутствуют	данные отсутствуют
389	442927.85	1403576.93	-	0.1	данные отсутствуют	данные отсутствуют
390	442914.11	1403570.11	-	0.1	данные отсутствуют	данные отсутствуют
391	442905.24	1403566.72	-	0.1	данные отсутствуют	данные отсутствуют
392	442884.16	1403555.13	-	0.1	данные отсутствуют	данные отсутствуют
393	442860.59	1403541.4	-	0.1	данные отсутствуют	данные отсутствуют



ДОКУМЕНТ ПОДПИСАН  
ЭЛЕКТРОННОЙ ПОДПИСЬЮ

Сертификат: 00ВВ056В7401СВ38D2В3576АСDC8425108

Владелец: ФЕДЕРАЛЬНАЯ СЛУЖБА ГОСУДАРСТВЕННОЙ  
РЕГИСТРАЦИИ, КАДАСТРА И КАРТОГРАФИИ  
Действителен: с 27.06.2023 по 19.09.2024

полное наименование должности

инициалы, фамилия

## Сооружение

вид объекта недвижимости

Лист № 85 раздела 5.1

Всего листов раздела 5.1: 554

Всего разделов: 4

Всего листов выписки: 560

28.09.2023г. № КУВИ-001/2023-220815159

Кадастровый номер:

47:00:000000:1693

394	442838.73	1403526.8	-	0.1	данные отсутствуют	данные отсутствуют
395	442821	1403515.71	-	0.1	данные отсутствуют	данные отсутствуют
396	442810.52	1403510.38	-	0.1	данные отсутствуют	данные отсутствуют
397	442783.69	1403494.82	-	0.1	данные отсутствуют	данные отсутствуют
398	442757.38	1403479.51	-	0.1	данные отсутствуют	данные отсутствуют
399	442724.39	1403458.63	-	0.1	данные отсутствуют	данные отсутствуют
400	442702.41	1403446.23	-	0.1	данные отсутствуют	данные отсутствуют
401	442686.12	1403437.08	-	0.1	данные отсутствуют	данные отсутствуют
402	442670.47	1403427.47	-	0.1	данные отсутствуют	данные отсутствуют
403	442591.85	1403382.15	-	0.1	данные отсутствуют	данные отсутствуют
404	442555.69	1403361.02	-	0.1	данные отсутствуют	данные отсутствуют
405	442521.64	1403340.89	-	0.1	данные отсутствуют	данные отсутствуют
406	442481.79	1403318.18	-	0.1	данные отсутствуют	данные отсутствуют
407	442448.65	1403297.9	-	0.1	данные отсутствуют	данные отсутствуют
408	442413.77	1403278.88	-	0.1	данные отсутствуют	данные отсутствуют
409	442381.01	1403258.78	-	0.1	данные отсутствуют	данные отсутствуют
410	442342.26	1403235.3	-	0.1	данные отсутствуют	данные отсутствуют



ДОКУМЕНТ ПОДПИСАН  
ЭЛЕКТРОННОЙ ПОДПИСЬЮ

Сертификат: 00ВВ056В7401СВ38D2В3576АСDС8425108

Владелец: ФЕДЕРАЛЬНАЯ СЛУЖБА ГОСУДАРСТВЕННОЙ  
РЕГИСТРАЦИИ, КАДАСТРА И КАРТОГРАФИИ  
Действителен: с 27.06.2023 по 19.09.2024

полное наименование должности

инициалы, фамилия

## Сооружение

вид объекта недвижимости

Лист № 86 раздела 5.1

Всего листов раздела 5.1: 554

Всего разделов: 4

Всего листов выписки: 560

28.09.2023г. № КУВИ-001/2023-220815159

Кадастровый номер:

47:00:0000000:1693

411	442292.24	1403207.17	-	0.1	данные отсутствуют	данные отсутствуют
412	442270.36	1403195.97	-	0.1	данные отсутствуют	данные отсутствуют
413	442246.39	1403182.37	-	0.1	данные отсутствуют	данные отсутствуют
414	442202.62	1403156.27	-	0.1	данные отсутствуют	данные отсутствуют
415	442160.75	1403130.23	-	0.1	данные отсутствуют	данные отсутствуют
416	442126.05	1403111.93	-	0.1	данные отсутствуют	данные отсутствуют
417	442102.62	1403095.97	-	0.1	данные отсутствуют	данные отсутствуют
418	442069.63	1403075.44	-	0.1	данные отсутствуют	данные отсутствуют
419	442039.62	1403057.17	-	0.1	данные отсутствуют	данные отсутствуют
420	442038.12	1403056.33	-	0.1	данные отсутствуют	данные отсутствуют
421	442006.98	1403042.08	-	0.1	данные отсутствуют	данные отсутствуют
422	441995.47	1403033.93	-	0.1	данные отсутствуют	данные отсутствуют
423	441982.18	1403021.63	-	0.1	данные отсутствуют	данные отсутствуют
424	441975.89	1403016.32	-	0.1	данные отсутствуют	данные отсутствуют
425	441941.09	1402993.76	-	0.1	данные отсутствуют	данные отсутствуют
426	441937.2	1402991.31	-	0.1	данные отсутствуют	данные отсутствуют
427	441910.49	1402974.46	-	0.1	данные отсутствуют	данные отсутствуют



ДОКУМЕНТ ПОДПИСАН  
ЭЛЕКТРОННОЙ ПОДПИСЬЮ

Сертификат: 00ВВ056В7401СВ38D2В3576АСDC8425108

Владелец: ФЕДЕРАЛЬНАЯ СЛУЖБА ГОСУДАРСТВЕННОЙ  
РЕГИСТРАЦИИ, КАДАСТРА И КАРТОГРАФИИ  
Действителен: с 27.06.2023 по 19.09.2024

полное наименование должности

инициалы, фамилия

## Сооружение

вид объекта недвижимости

Лист № 87 раздела 5.1

Всего листов раздела 5.1: 554

Всего разделов: 4

Всего листов выписки: 560

28.09.2023г. № КУВИ-001/2023-220815159

Кадастровый номер:

47:00:0000000:1693

428	441902.7	1402969.67	-	0.1	данные отсутствуют	данные отсутствуют
429	441890.83	1402958.86	-	0.1	данные отсутствуют	данные отсутствуют
430	441880.34	1402946.3	-	0.1	данные отсутствуют	данные отсутствуют
431	441863.43	1402924.7	-	0.1	данные отсутствуют	данные отсутствуют
432	441844.49	1402899.84	-	0.1	данные отсутствуют	данные отсутствуют
433	441828	1402880.24	-	0.1	данные отсутствуют	данные отсутствуют
434	441804.63	1402847.57	-	0.1	данные отсутствуют	данные отсутствуют
435	441788.11	1402830.4	-	0.1	данные отсутствуют	данные отсутствуют
436	441764.94	1402797.44	-	0.1	данные отсутствуют	данные отсутствуют
437	441754.83	1402782.3	-	0.1	данные отсутствуют	данные отсутствуют
438	441750.28	1402776.5	-	0.1	данные отсутствуют	данные отсутствуют
439	441741.22	1402765.83	-	0.1	данные отсутствуют	данные отсутствуют
440	441723.01	1402745.24	-	0.1	данные отсутствуют	данные отсутствуют
441	441707.78	1402725.56	-	0.1	данные отсутствуют	данные отсутствуют
442	441702.17	1402717.2	-	0.1	данные отсутствуют	данные отсутствуют
443	441679.48	1402683.06	-	0.1	данные отсутствуют	данные отсутствуют
444	441662.99	1402660.31	-	0.1	данные отсутствуют	данные отсутствуют



ДОКУМЕНТ ПОДПИСАН  
ЭЛЕКТРОННОЙ ПОДПИСЬЮ

Сертификат: 00ВВ056В7401СВ38D2В3576АСDC8425108

Владелец: ФЕДЕРАЛЬНАЯ СЛУЖБА ГОСУДАРСТВЕННОЙ  
РЕГИСТРАЦИИ, КАДАСТРА И КАРТОГРАФИИ  
Действителен: с 27.06.2023 по 19.09.2024

полное наименование должности

инициалы, фамилия

Сооружение			
вид объекта недвижимости			

Лист № 88 раздела 5.1	Всего листов раздела 5.1: 554	Всего разделов: 4	Всего листов выписки: 560
-----------------------	-------------------------------	-------------------	---------------------------

28.09.2023г. № КУВИ-001/2023-220815159

Кадастровый номер: 47:00:0000000:1693

445	441656.43	1402651.95	-	0.1	данные отсутствуют	данные отсутствуют
446	441641.11	1402635.25	-	0.1	данные отсутствуют	данные отсутствуют
447	441626.59	1402615.22	-	0.1	данные отсутствуют	данные отсутствуют
448	441617.5	1402604.66	-	0.1	данные отсутствуют	данные отсутствуют
449	441598.55	1402584.85	-	0.1	данные отсутствуют	данные отсутствуют
450	441588.68	1402572.82	-	0.1	данные отсутствуют	данные отсутствуют
451	441574.26	1402553.09	-	0.1	данные отсутствуют	данные отсутствуют
452	441570.86	1402546.09	-	0.1	данные отсутствуют	данные отсутствуют
453	441557.7	1402519.5	-	0.1	данные отсутствуют	данные отсутствуют
454	441549.3	1402500.56	-	0.1	данные отсутствуют	данные отсутствуют
455	441548.14	1402496.11	-	0.1	данные отсутствуют	данные отсутствуют
456	441547.62	1402491.31	-	0.1	данные отсутствуют	данные отсутствуют
457	441549.3	1402481.3	-	0.1	данные отсутствуют	данные отсутствуют
458	441552.59	1402473.01	-	0.1	данные отсутствуют	данные отсутствуют
459	441554.06	1402467.99	-	0.1	данные отсутствуют	данные отсутствуют
460	441554.59	1402463.27	-	0.1	данные отсутствуют	данные отсутствуют
461	441555.05	1402451.72	-	0.1	данные отсутствуют	данные отсутствуют



ДОКУМЕНТ ПОДПИСАН  
ЭЛЕКТРОННОЙ ПОДПИСЬЮ

Сертификат: 00ВВ056В7401СВ38D2В3576АСDC8425108

Владелец: ФЕДЕРАЛЬНАЯ СЛУЖБА ГОСУДАРСТВЕННОЙ  
РЕГИСТРАЦИИ, КАДАСТРА И КАРТОГРАФИИ  
Действителен: с 27.06.2023 по 19.09.2024

полное наименование должности

инициалы, фамилия

## Сооружение

вид объекта недвижимости

Лист № 89 раздела 5.1

Всего листов раздела 5.1: 554

Всего разделов: 4

Всего листов выписки: 560

28.09.2023г. № КУВИ-001/2023-220815159

Кадастровый номер:

47:00:0000000:1693

462	441555.41	1402428.41	-	0.1	данные отсутствуют	данные отсутствуют
463	441552.06	1402401.05	-	0.1	данные отсутствуют	данные отсутствуют
464	441552.48	1402382.81	-	0.1	данные отсутствуют	данные отсутствуют
465	441552.41	1402364.11	-	0.1	данные отсутствуют	данные отсутствуют
466	441553.4	1402344.4	-	0.1	данные отсутствуют	данные отсутствуют
467	441549.27	1402318.48	-	0.1	данные отсутствуют	данные отсутствуют
468	441545.06	1402305.67	-	0.1	данные отсутствуют	данные отсутствуют
469	441541.52	1402278.07	-	0.1	данные отсутствуют	данные отсутствуют
470	441541.54	1402258.83	-	0.1	данные отсутствуют	данные отсутствуют
471	441539.28	1402239.08	-	0.1	данные отсутствуют	данные отсутствуют
472	441537.47	1402208.65	-	0.1	данные отсутствуют	данные отсутствуют
473	441536.39	1402165.99	-	0.1	данные отсутствуют	данные отсутствуют
474	441533.5	1402121.11	-	0.1	данные отсутствуют	данные отсутствуют
475	441533.13	1402087.59	-	0.1	данные отсутствуют	данные отсутствуют
476	441530.33	1402056.94	-	0.1	данные отсутствуют	данные отсутствуют
477	441530.11	1402022.38	-	0.1	данные отсутствуют	данные отсутствуют
478	441529.22	1402007.24	-	0.1	данные отсутствуют	данные отсутствуют



ДОКУМЕНТ ПОДПИСАН  
ЭЛЕКТРОННОЙ ПОДПИСЬЮ

Сертификат: 00ВВ056В7401СВ38D2В3576АСDC8425108

Владелец: ФЕДЕРАЛЬНАЯ СЛУЖБА ГОСУДАРСТВЕННОЙ  
РЕГИСТРАЦИИ, КАДАСТРА И КАРТОГРАФИИ  
Действителен: с 27.06.2023 по 19.09.2024

полное наименование должности

инициалы, фамилия

## Сооружение

вид объекта недвижимости

Лист № 90 раздела 5.1

Всего листов раздела 5.1: 554

Всего разделов: 4

Всего листов выписки: 560

28.09.2023г. № КУВИ-001/2023-220815159

Кадастровый номер:

47:00:0000000:1693

479	441526.93	1401981.56	-	0.1	данные отсутствуют	данные отсутствуют
480	441523.22	1401958.5	-	0.1	данные отсутствуют	данные отсутствуют
481	441521.6	1401946.48	-	0.1	данные отсутствуют	данные отсутствуют
482	441517.35	1401927.88	-	0.1	данные отсутствуют	данные отсутствуют
483	441517.04	1401919.81	-	0.1	данные отсутствуют	данные отсутствуют
484	441517.39	1401917.36	-	0.1	данные отсутствуют	данные отсутствуют
485	441517.4	1401917.36	-	0.1	данные отсутствуют	данные отсутствуют
486	441519.97	1401914.94	-	0.1	данные отсутствуют	данные отсутствуют
487	441526.13	1401913.81	-	0.1	данные отсутствуют	данные отсутствуют
488	441531.67	1401911.75	-	0.1	данные отсутствуют	данные отсутствуют
489	441536.42	1401910.63	-	0.1	данные отсутствуют	данные отсутствуют
490	441572.49	1401907.49	-	0.1	данные отсутствуют	данные отсутствуют
491	441583.67	1401905.08	-	0.1	данные отсутствуют	данные отсутствуют
492	441598.52	1401901.87	-	0.1	данные отсутствуют	данные отсутствуют
493	441613.62	1401900.22	-	0.1	данные отсутствуют	данные отсутствуют
494	441626.38	1401899.68	-	0.1	данные отсутствуют	данные отсутствуют
495	441630.24	1401897.76	-	0.1	данные отсутствуют	данные отсутствуют



ДОКУМЕНТ ПОДПИСАН  
ЭЛЕКТРОННОЙ ПОДПИСЬЮ

Сертификат: 00ВВ056В7401СВ38D2В3576АСDC8425108

Владелец: ФЕДЕРАЛЬНАЯ СЛУЖБА ГОСУДАРСТВЕННОЙ  
РЕГИСТРАЦИИ, КАДАСТРА И КАРТОГРАФИИ  
Действителен: с 27.06.2023 по 19.09.2024

полное наименование должности

инициалы, фамилия

## Сооружение

вид объекта недвижимости

Лист № 91 раздела 5.1

Всего листов раздела 5.1: 554

Всего разделов: 4

Всего листов выписки: 560

28.09.2023г. № КУВИ-001/2023-220815159

Кадастровый номер:

47:00:0000000:1693

496	441631.51	1401896.72	-	0.1	данные отсутствуют	данные отсутствуют
497	441634.67	1401887.31	-	0.1	данные отсутствуют	данные отсутствуют
498	441637.9	1401870.09	-	0.1	данные отсутствуют	данные отсутствуют
499	441638.51	1401863.66	-	0.1	данные отсутствуют	данные отсутствуют
500	441641.05	1401838.44	-	0.1	данные отсутствуют	данные отсутствуют
501	441641.47	1401812.89	-	0.1	данные отсутствуют	данные отсутствуют
502	441641.56	1401796.15	-	0.1	данные отсутствуют	данные отсутствуют
503	441641.78	1401782.98	-	0.1	данные отсутствуют	данные отсутствуют
504	441639.85	1401758.71	-	0.1	данные отсутствуют	данные отсутствуют
505	441637.82	1401742.87	-	0.1	данные отсутствуют	данные отсутствуют
506	441637.08	1401723.19	-	0.1	данные отсутствуют	данные отсутствуют
507	441637	1401696.16	-	0.1	данные отсутствуют	данные отсутствуют
508	441635.5	1401675.16	-	0.1	данные отсутствуют	данные отсутствуют
509	441635.44	1401652.78	-	0.1	данные отсутствуют	данные отсутствуют
510	441634.9	1401644.73	-	0.1	данные отсутствуют	данные отсутствуют
511	441634.35	1401633.52	-	0.1	данные отсутствуют	данные отсутствуют
512	441633.87	1401619.73	-	0.1	данные отсутствуют	данные отсутствуют



ДОКУМЕНТ ПОДПИСАН  
ЭЛЕКТРОННОЙ ПОДПИСЬЮ

Сертификат: 00ВВ056В7401СВ38D2В3576АСDC8425108

Владелец: ФЕДЕРАЛЬНАЯ СЛУЖБА ГОСУДАРСТВЕННОЙ  
РЕГИСТРАЦИИ, КАДАСТРА И КАРТОГРАФИИ  
Действителен: с 27.06.2023 по 19.09.2024

полное наименование должности

инициалы, фамилия

## Сооружение

вид объекта недвижимости

Лист № 92 раздела 5.1

Всего листов раздела 5.1: 554

Всего разделов: 4

Всего листов выписки: 560

28.09.2023г. № КУВИ-001/2023-220815159

Кадастровый номер:

47:00:0000000:1693

513	441634.14	1401613.3	-	0.1	данные отсутствуют	данные отсутствуют
514	441635.11	1401606.13	-	0.1	данные отсутствуют	данные отсутствуют
515	441634.91	1401584.33	-	0.1	данные отсутствуют	данные отсутствуют
516	441637.14	1401558.29	-	0.1	данные отсутствуют	данные отсутствуют
517	441637.12	1401531.46	-	0.1	данные отсутствуют	данные отсутствуют
518	441635.32	1401503.54	-	0.1	данные отсутствуют	данные отсутствуют
519	441633.47	1401476.31	-	0.1	данные отсутствуют	данные отсутствуют
520	441633.57	1401458.39	-	0.1	данные отсутствуют	данные отсутствуют
521	441633.41	1401442.35	-	0.1	данные отсутствуют	данные отсутствуют
522	441633.21	1401414.76	-	0.1	данные отсутствуют	данные отсутствуют
523	441633.9	1401386.62	-	0.1	данные отсутствуют	данные отсутствуют
524	441632.48	1401368.68	-	0.1	данные отсутствуют	данные отсутствуют
525	441631.36	1401362.26	-	0.1	данные отсутствуют	данные отсутствуют
526	441631.2	1401358.62	-	0.1	данные отсутствуют	данные отсутствуют
527	441630.69	1401347.96	-	0.1	данные отсутствуют	данные отсутствуют
528	441630.04	1401326.37	-	0.1	данные отсутствуют	данные отсутствуют
529	441627.54	1401304.89	-	0.1	данные отсутствуют	данные отсутствуют



ДОКУМЕНТ ПОДПИСАН  
ЭЛЕКТРОННОЙ ПОДПИСЬЮ

Сертификат: 00ВВ056В7401СВ38D2В3576АСDС8425108

Владелец: ФЕДЕРАЛЬНАЯ СЛУЖБА ГОСУДАРСТВЕННОЙ  
РЕГИСТРАЦИИ, КАДАСТРА И КАРТОГРАФИИ  
Действителен: с 27.06.2023 по 19.09.2024

полное наименование должности

инициалы, фамилия

## Сооружение

вид объекта недвижимости

Лист № 93 раздела 5.1

Всего листов раздела 5.1: 554

Всего разделов: 4

Всего листов выписки: 560

28.09.2023г. № КУВИ-001/2023-220815159

Кадастровый номер:

47:00:0000000:1693

530	441627.07	1401298.7	-	0.1	данные отсутствуют	данные отсутствуют
531	441628.08	1401288.32	-	0.1	данные отсутствуют	данные отсутствуют
532	441627.12	1401267.48	-	0.1	данные отсутствуют	данные отсутствуют
533	441625.46	1401238.21	-	0.1	данные отсутствуют	данные отсутствуют
534	441627.29	1401217.76	-	0.1	данные отсутствуют	данные отсутствуют
535	441627.78	1401201.64	-	0.1	данные отсутствуют	данные отсутствуют
536	441628.36	1401175.15	-	0.1	данные отсутствуют	данные отсутствуют
537	441628.2	1401145.07	-	0.1	данные отсутствуют	данные отсутствуют
538	441628.12	1401137.73	-	0.1	данные отсутствуют	данные отсутствуют
539	441629.5	1401126.66	-	0.1	данные отсутствуют	данные отсутствуют
540	441631.78	1401105.93	-	0.1	данные отсутствуют	данные отсутствуют
541	441631.8	1401082.53	-	0.1	данные отсутствуют	данные отсутствуют
542	441630.74	1401066.79	-	0.1	данные отсутствуют	данные отсутствуют
543	441629.85	1401051.18	-	0.1	данные отсутствуют	данные отсутствуют
544	441628.89	1401034.36	-	0.1	данные отсутствуют	данные отсутствуют
545	441628.23	1401018.8	-	0.1	данные отсутствуют	данные отсутствуют
546	441628.91	1400994.09	-	0.1	данные отсутствуют	данные отсутствуют



ДОКУМЕНТ ПОДПИСАН  
ЭЛЕКТРОННОЙ ПОДПИСЬЮ

Сертификат: 00ВВ056В7401СВ38D2В3576АСDC8425108

Владелец: ФЕДЕРАЛЬНАЯ СЛУЖБА ГОСУДАРСТВЕННОЙ  
РЕГИСТРАЦИИ, КАДАСТРА И КАРТОГРАФИИ  
Действителен: с 27.06.2023 по 19.09.2024

полное наименование должности

инициалы, фамилия

## Сооружение

вид объекта недвижимости

Лист № 94 раздела 5.1

Всего листов раздела 5.1: 554

Всего разделов: 4

Всего листов выписки: 560

28.09.2023г. № КУВИ-001/2023-220815159

Кадастровый номер:

47:00:0000000:1693

547	441628.9	1400984.87	-	0.1	данные отсутствуют	данные отсутствуют
548	441628.74	1400972.61	-	0.1	данные отсутствуют	данные отсутствуют
549	441632.92	1400951.81	-	0.1	данные отсутствуют	данные отсутствуют
550	441637.23	1400930.01	-	0.1	данные отсутствуют	данные отсутствуют
551	441645.49	1400893.33	-	0.1	данные отсутствуют	данные отсутствуют
552	441650.95	1400867.81	-	0.1	данные отсутствуют	данные отсутствуют
553	441659.62	1400829.39	-	0.1	данные отсутствуют	данные отсутствуют
554	441667.49	1400795.44	-	0.1	данные отсутствуют	данные отсутствуют
555	441676.45	1400762.16	-	0.1	данные отсутствуют	данные отсутствуют
556	441673.79	1400758.99	-	0.1	данные отсутствуют	данные отсутствуют
557	441670.28	1400753.34	-	0.1	данные отсутствуют	данные отсутствуют
558	441660.67	1400738.34	-	0.1	данные отсутствуют	данные отсутствуют
559	441653.22	1400726.47	-	0.1	данные отсутствуют	данные отсутствуют
560	441644.3	1400711.93	-	0.1	данные отсутствуют	данные отсутствуют
561	441635.39	1400697.36	-	0.1	данные отсутствуют	данные отсутствуют
562	441626.56	1400677.4	-	0.1	данные отсутствуют	данные отсутствуют
563	441618.14	1400665.82	-	0.1	данные отсутствуют	данные отсутствуют



ДОКУМЕНТ ПОДПИСАН  
ЭЛЕКТРОННОЙ ПОДПИСЬЮ

Сертификат: 00ВВ056В7401СВ38Д2В3576АСDC8425108

Владелец: ФЕДЕРАЛЬНАЯ СЛУЖБА ГОСУДАРСТВЕННОЙ  
РЕГИСТРАЦИИ, КАДАСТРА И КАРТОГРАФИИ  
Действителен: с 27.06.2023 по 19.09.2024

полное наименование должности

инициалы, фамилия

Сооружение			
вид объекта недвижимости			
Лист № 95 раздела 5.1	Всего листов раздела 5.1: 554	Всего разделов: 4	Всего листов выписки: 560

28.09.2023г. № КУВИ-001/2023-220815159

Кадастровый номер: 47:00:0000000:1693

564	441614.46	1400655	-	0.1	данные отсутствуют	данные отсутствуют
565	441611.29	1400649.6	-	0.1	данные отсутствуют	данные отсутствуют
566	441626.81	1400627.32	-	0.1	данные отсутствуют	данные отсутствуют
567	441638.37	1400612.29	-	0.1	данные отсутствуют	данные отсутствуют
568	441652.36	1400596.22	-	0.1	данные отсутствуют	данные отсутствуют
569	441660.59	1400588.12	-	0.1	данные отсутствуют	данные отсутствуют
570	441663.14	1400584.8	-	0.1	данные отсутствуют	данные отсутствуют
571	441665.12	1400573.56	-	0.1	данные отсутствуют	данные отсутствуют
572	441699.92	1400535.92	-	0.1	данные отсутствуют	данные отсутствуют
573	441724.61	1400506.43	-	0.1	данные отсутствуют	данные отсутствуют
574	441743.34	1400482.9	-	0.1	данные отсутствуют	данные отсутствуют
575	441766.39	1400453.55	-	0.1	данные отсутствуют	данные отсутствуют
576	441798.58	1400413.27	-	0.1	данные отсутствуют	данные отсутствуют
577	441804.51	1400405.6	-	0.1	данные отсутствуют	данные отсутствуют
578	441818.42	1400389.8	-	0.1	данные отсутствуют	данные отсутствуют
579	441836.65	1400371.06	-	0.1	данные отсутствуют	данные отсутствуют
580	441841.83	1400362.73	-	0.1	данные отсутствуют	данные отсутствуют



ДОКУМЕНТ ПОДПИСАН  
ЭЛЕКТРОННОЙ ПОДПИСЬЮ

Сертификат: 00ВВ056В7401СВ38D2В3576АСDC8425108

Владелец: ФЕДЕРАЛЬНАЯ СЛУЖБА ГОСУДАРСТВЕННОЙ  
РЕГИСТРАЦИИ, КАДАСТРА И КАРТОГРАФИИ  
Действителен: с 27.06.2023 по 19.09.2024

полное наименование должности

инициалы, фамилия

## Сооружение

вид объекта недвижимости

Лист № 96 раздела 5.1

Всего листов раздела 5.1: 554

Всего разделов: 4

Всего листов выписки: 560

28.09.2023г. № КУВИ-001/2023-220815159

Кадастровый номер:

47:00:0000000:1693

581	441848.94	1400354.86	-	0.1	данные отсутствуют	данные отсутствуют
582	441857.99	1400347.18	-	0.1	данные отсутствуют	данные отсутствуют
583	441862.47	1400343.38	-	0.1	данные отсутствуют	данные отсутствуют
584	441875.25	1400332.65	-	0.1	данные отсутствуют	данные отсутствуют
585	441888.63	1400322.32	-	0.1	данные отсутствуют	данные отсутствуют
586	441908.21	1400304.82	-	0.1	данные отсутствуют	данные отсутствуют
587	441934.08	1400280.74	-	0.1	данные отсутствуют	данные отсутствуют
588	441952.05	1400263.74	-	0.1	данные отсутствуют	данные отсутствуют
589	441977.93	1400243.66	-	0.1	данные отсутствуют	данные отсутствуют
590	441998.58	1400226.28	-	0.1	данные отсутствуют	данные отсутствуют
591	442020.07	1400208.63	-	0.1	данные отсутствуют	данные отсутствуют
592	442030.17	1400200.45	-	0.1	данные отсутствуют	данные отсутствуют
593	442050.15	1400183.14	-	0.1	данные отсутствуют	данные отсутствуют
594	442081.51	1400156.79	-	0.1	данные отсутствуют	данные отсутствуют
595	442099.45	1400141.86	-	0.1	данные отсутствуют	данные отсутствуют
596	442121.76	1400122.35	-	0.1	данные отсутствуют	данные отсутствуют
597	442143.41	1400102.8	-	0.1	данные отсутствуют	данные отсутствуют



ДОКУМЕНТ ПОДПИСАН  
ЭЛЕКТРОННОЙ ПОДПИСЬЮ

Сертификат: 00ВВ056В7401СВ38D2В3576АСDC8425108

Владелец: ФЕДЕРАЛЬНАЯ СЛУЖБА ГОСУДАРСТВЕННОЙ  
РЕГИСТРАЦИИ, КАДАСТРА И КАРТОГРАФИИ  
Действителен: с 27.06.2023 по 19.09.2024

полное наименование должности

инициалы, фамилия

## Сооружение

вид объекта недвижимости

Лист № 97 раздела 5.1

Всего листов раздела 5.1: 554

Всего разделов: 4

Всего листов выписки: 560

28.09.2023г. № КУВИ-001/2023-220815159

Кадастровый номер:

47:00:000000:1693

598	442156.63	1400091.44	-	0.1	данные отсутствуют	данные отсутствуют
599	442171.64	1400079.25	-	0.1	данные отсутствуют	данные отсутствуют
600	442188.15	1400061.99	-	0.1	данные отсутствуют	данные отсутствуют
601	442201.65	1400048.39	-	0.1	данные отсутствуют	данные отсутствуют
602	442216.48	1400036.06	-	0.1	данные отсутствуют	данные отсутствуют
603	442233.3	1400027.37	-	0.1	данные отсутствуют	данные отсутствуют
604	442245.26	1400018.95	-	0.1	данные отсутствуют	данные отсутствуют
605	442267.12	1399999.78	-	0.1	данные отсутствуют	данные отсутствуют
606	442276.02	1399992.01	-	0.1	данные отсутствуют	данные отсутствуют
607	442288.52	1399980.31	-	0.1	данные отсутствуют	данные отсутствуют
608	442313.17	1399958.89	-	0.1	данные отсутствуют	данные отсутствуют
609	442321.23	1399951.38	-	0.1	данные отсутствуют	данные отсутствуют
610	442322.64	1399948.18	-	0.1	данные отсутствуют	данные отсутствуют
611	442326.98	1399943.99	-	0.1	данные отсутствуют	данные отсутствуют
612	442337.82	1399936.13	-	0.1	данные отсутствуют	данные отсутствуют
613	442353.62	1399926.81	-	0.1	данные отсутствуют	данные отсутствуют
614	442371.11	1399917.14	-	0.1	данные отсутствуют	данные отсутствуют



ДОКУМЕНТ ПОДПИСАН  
ЭЛЕКТРОННОЙ ПОДПИСЬЮ

Сертификат: 00ВВ056В7401СВ38D2В3576АСDC8425108

Владелец: ФЕДЕРАЛЬНАЯ СЛУЖБА ГОСУДАРСТВЕННОЙ  
РЕГИСТРАЦИИ, КАДАСТРА И КАРТОГРАФИИ  
Действителен: с 27.06.2023 по 19.09.2024

полное наименование должности

инициалы, фамилия

Сооружение			
вид объекта недвижимости			
Лист № 98 раздела 5.1	Всего листов раздела 5.1: 554	Всего разделов: 4	Всего листов выписки: 560

28.09.2023г. № КУВИ-001/2023-220815159

Кадастровый номер: 47:00:0000000:1693

615	442376.66	1399914.69	-	0.1	данные отсутствуют	данные отсутствуют
616	442384.6	1399910.83	-	0.1	данные отсутствуют	данные отсутствуют
617	442407.58	1399900.69	-	0.1	данные отсутствуют	данные отсутствуют
618	442433.53	1399892.06	-	0.1	данные отсутствуют	данные отсутствуют
619	442453.65	1399881.7	-	0.1	данные отсутствуют	данные отсутствуют
620	442474.44	1399874.96	-	0.1	данные отсутствуют	данные отсутствуют
621	442490.04	1399869.75	-	0.1	данные отсутствуют	данные отсутствуют
622	442507.26	1399863.21	-	0.1	данные отсутствуют	данные отсутствуют
623	442519.89	1399858.33	-	0.1	данные отсутствуют	данные отсутствуют
624	442533	1399854.07	-	0.1	данные отсутствуют	данные отсутствуют
625	442546.29	1399848.87	-	0.1	данные отсутствуют	данные отсутствуют
626	442554.83	1399845.52	-	0.1	данные отсутствуют	данные отсутствуют
627	442557.97	1399844.89	-	0.1	данные отсутствуют	данные отсутствуют
628	442577.04	1399838.4	-	0.1	данные отсутствуют	данные отсутствуют
629	442596.5	1399832.89	-	0.1	данные отсутствуют	данные отсутствуют
630	442612.7	1399830.16	-	0.1	данные отсутствуют	данные отсутствуют
631	442622.4	1399830.07	-	0.1	данные отсутствуют	данные отсутствуют



ДОКУМЕНТ ПОДПИСАН  
ЭЛЕКТРОННОЙ ПОДПИСЬЮ

Сертификат: 00ВВ056В7401СВ38D2В3576АСDC8425108

Владелец: ФЕДЕРАЛЬНАЯ СЛУЖБА ГОСУДАРСТВЕННОЙ  
РЕГИСТРАЦИИ, КАДАСТРА И КАРТОГРАФИИ  
Действителен: с 27.06.2023 по 19.09.2024

полное наименование должности

инициалы, фамилия

Сооружение			
вид объекта недвижимости			

Лист № 99 раздела 5.1	Всего листов раздела 5.1: 554	Всего разделов: 4	Всего листов выписки: 560
-----------------------	-------------------------------	-------------------	---------------------------

28.09.2023г. № КУВИ-001/2023-220815159

Кадастровый номер: 47:00:0000000:1693

632	442636.33	1399833.02	-	0.1	данные отсутствуют	данные отсутствуют
633	442654.9	1399834.96	-	0.1	данные отсутствуют	данные отсутствуют
634	442658.03	1399832.33	-	0.1	данные отсутствуют	данные отсутствуют
635	442671.51	1399813.56	-	0.1	данные отсутствуют	данные отсутствуют
636	442685.89	1399798.48	-	0.1	данные отсутствуют	данные отсутствуют
637	442700.86	1399780.32	-	0.1	данные отсутствуют	данные отсутствуют
638	442712.84	1399766.01	-	0.1	данные отсутствуют	данные отсутствуют
639	442729.62	1399745.91	-	0.1	данные отсутствуют	данные отсутствуют
640	442742.86	1399730.7	-	0.1	данные отсутствуют	данные отсутствуют
641	442756.05	1399710.89	-	0.1	данные отсутствуют	данные отсутствуют
642	442762.02	1399700.01	-	0.1	данные отсутствуют	данные отсутствуют
643	442763.63	1399698.83	-	0.1	данные отсутствуют	данные отсутствуют
644	442765.31	1399698.91	-	0.1	данные отсутствуют	данные отсутствуют
645	442777.74	1399702.65	-	0.1	данные отсутствуют	данные отсутствуют
646	442785.28	1399704.61	-	0.1	данные отсутствуют	данные отсутствуют
647	442791.03	1399707.81	-	0.1	данные отсутствуют	данные отсутствуют
648	442803.14	1399711.63	-	0.1	данные отсутствуют	данные отсутствуют



ДОКУМЕНТ ПОДПИСАН  
ЭЛЕКТРОННОЙ ПОДПИСЬЮ

Сертификат: 00ВВ056В7401СВ38D2В3576АСDC8425108

Владелец: ФЕДЕРАЛЬНАЯ СЛУЖБА ГОСУДАРСТВЕННОЙ

РЕГИСТРАЦИИ, КАДАСТРА И КАРТОГРАФИИ

Действителен: с 27.06.2023 по 19.09.2024

полное наименование должности

инициалы, фамилия

## Сооружение

вид объекта недвижимости

Лист № 100 раздела 5.1

Всего листов раздела 5.1: 554

Всего разделов: 4

Всего листов выписки: 560

28.09.2023г. № КУВИ-001/2023-220815159

Кадастровый номер:

47:00:0000000:1693

649	442806.71	1399712.95	-	0.1	данные отсутствуют	данные отсутствуют
650	442808.78	1399713.41	-	0.1	данные отсутствуют	данные отсутствуют
651	442810.82	1399711.16	-	0.1	данные отсутствуют	данные отсутствуют
652	442830.22	1399686.47	-	0.1	данные отсутствуют	данные отсутствуют
653	442852.19	1399660.69	-	0.1	данные отсутствуют	данные отсутствуют
654	442872.65	1399636.07	-	0.1	данные отсутствуют	данные отсутствуют
655	442881.89	1399625.3	-	0.1	данные отсутствуют	данные отсутствуют
656	442901.35	1399607.43	-	0.1	данные отсутствуют	данные отсутствуют
657	442905.04	1399603.69	-	0.1	данные отсутствуют	данные отсутствуют
658	442915.78	1399592.47	-	0.1	данные отсутствуют	данные отсутствуют
659	442929.59	1399581.42	-	0.1	данные отсутствуют	данные отсутствуют
660	442932.38	1399578.81	-	0.1	данные отсутствуют	данные отсутствуют
661	442936.8	1399574.4	-	0.1	данные отсутствуют	данные отсутствуют
662	442942.36	1399569.96	-	0.1	данные отсутствуют	данные отсутствуют
663	442951.69	1399562.74	-	0.1	данные отсутствуют	данные отсутствуют
664	442960	1399556.46	-	0.1	данные отсутствуют	данные отсутствуют
665	442967.32	1399551.53	-	0.1	данные отсутствуют	данные отсутствуют



ДОКУМЕНТ ПОДПИСАН  
ЭЛЕКТРОННОЙ ПОДПИСЬЮ

Сертификат: 00ВВ056В7401СВ38D2В3576АСDC8425108

Владелец: ФЕДЕРАЛЬНАЯ СЛУЖБА ГОСУДАРСТВЕННОЙ

РЕГИСТРАЦИИ, КАДАСТРА И КАРТОГРАФИИ

Действителен: с 27.06.2023 по 19.09.2024

полное наименование должности

инициалы, фамилия

Сооружение							
вид объекта недвижимости							
Лист № 101 раздела 5.1		Всего листов раздела 5.1: 554		Всего разделов: 4		Всего листов выписки: 560	
28.09.2023г. № КУВИ-001/2023-220815159							
Кадастровый номер:				47:00:0000000:1693			
666	442976.88	1399544.35	-	0.1	данные отсутствуют	данные отсутствуют	
667	442984.91	1399538.17	-	0.1	данные отсутствуют	данные отсутствуют	
668	442993.55	1399531.33	-	0.1	данные отсутствуют	данные отсутствуют	
669	442998.53	1399526.64	-	0.1	данные отсутствуют	данные отсутствуют	
670	443012.61	1399516.03	-	0.1	данные отсутствуют	данные отсутствуют	
671	443071.34	1399473.26	-	0.1	данные отсутствуют	данные отсутствуют	
672	443100.13	1399451.39	-	0.1	данные отсутствуют	данные отсутствуют	
673	443118.04	1399437.85	-	0.1	данные отсутствуют	данные отсутствуют	
674	443129.78	1399433.21	-	0.1	данные отсутствуют	данные отсутствуют	
675	443165.51	1399425.78	-	0.1	данные отсутствуют	данные отсутствуют	
676	443185.04	1399422.15	-	0.1	данные отсутствуют	данные отсутствуют	
677	443211.78	1399418.37	-	0.1	данные отсутствуют	данные отсутствуют	
678	443227.12	1399414.64	-	0.1	данные отсутствуют	данные отсутствуют	
679	443249.7	1399408.76	-	0.1	данные отсутствуют	данные отсутствуют	
680	443286.67	1399401.27	-	0.1	данные отсутствуют	данные отсутствуют	
681	443326.33	1399395.72	-	0.1	данные отсутствуют	данные отсутствуют	
682	443348.25	1399391.26	-	0.1	данные отсутствуют	данные отсутствуют	



ДОКУМЕНТ ПОДПИСАН  
ЭЛЕКТРОННОЙ ПОДПИСЬЮ

Сертификат: 00ВВ056В7401СВ38D2В3576АСDC8425108

Владелец: ФЕДЕРАЛЬНАЯ СЛУЖБА ГОСУДАРСТВЕННОЙ  
РЕГИСТРАЦИИ, КАДАСТРА И КАРТОГРАФИИ  
Действителен: с 27.06.2023 по 19.09.2024

полное наименование должности

инициалы, фамилия

Сооружение			
вид объекта недвижимости			
Лист № 102 раздела 5.1	Всего листов раздела 5.1: 554	Всего разделов: 4	Всего листов выписки: 560

28.09.2023г. № КУВИ-001/2023-220815159

Кадастровый номер: 47:00:0000000:1693

683	443374.6	1399385.57	-	0.1	данные отсутствуют	данные отсутствуют
684	443410.21	1399380.16	-	0.1	данные отсутствуют	данные отсутствуют
685	443448.1	1399372.67	-	0.1	данные отсутствуют	данные отсутствуют
686	443479.16	1399368.88	-	0.1	данные отсутствуют	данные отсутствуют
687	443518.62	1399361.56	-	0.1	данные отсутствуют	данные отсутствуют
688	443557.46	1399354.9	-	0.1	данные отсутствуют	данные отсутствуют
689	443598.35	1399348.02	-	0.1	данные отсутствуют	данные отсутствуют
690	443636.44	1399339.88	-	0.1	данные отсутствуют	данные отсутствуют
691	443679.86	1399330.2	-	0.1	данные отсутствуют	данные отсутствуют
692	443716.85	1399323.27	-	0.1	данные отсутствуют	данные отсутствуют
693	443753.12	1399317.79	-	0.1	данные отсутствуют	данные отсутствуют
694	443773.05	1399317.16	-	0.1	данные отсутствуют	данные отсутствуют
695	443787.83	1399315.3	-	0.1	данные отсутствуют	данные отсутствуют
696	443801.7	1399311.55	-	0.1	данные отсутствуют	данные отсутствуют
697	443812.68	1399308.74	-	0.1	данные отсутствуют	данные отсутствуют
698	443823.38	1399304.24	-	0.1	данные отсутствуют	данные отсутствуют
699	443832.25	1399298.81	-	0.1	данные отсутствуют	данные отсутствуют



ДОКУМЕНТ ПОДПИСАН  
ЭЛЕКТРОННОЙ ПОДПИСЬЮ

Сертификат: 00ВВ056В7401СВ38D2В3576АСDC8425108

Владелец: ФЕДЕРАЛЬНАЯ СЛУЖБА ГОСУДАРСТВЕННОЙ  
РЕГИСТРАЦИИ, КАДАСТРА И КАРТОГРАФИИ  
Действителен: с 27.06.2023 по 19.09.2024

полное наименование должности

инициалы, фамилия

Сооружение							
вид объекта недвижимости							
Лист № 103 раздела 5.1		Всего листов раздела 5.1: 554		Всего разделов: 4		Всего листов выписки: 560	
28.09.2023г. № КУВИ-001/2023-220815159							
Кадастровый номер:				47:00:0000000:1693			
700	443858.62	1399277.38	-	0.1	данные отсутствуют	данные отсутствуют	
701	443885.19	1399255	-	0.1	данные отсутствуют	данные отсутствуют	
702	443917.5	1399230.87	-	0.1	данные отсутствуют	данные отсутствуют	
703	443949.86	1399205.76	-	0.1	данные отсутствуют	данные отсутствуют	
704	443980.19	1399180.91	-	0.1	данные отсутствуют	данные отсутствуют	
705	444008.69	1399158.95	-	0.1	данные отсутствуют	данные отсутствуют	
706	444027.9	1399146.83	-	0.1	данные отсутствуют	данные отсутствуют	
707	444057.31	1399123.1	-	0.1	данные отсутствуют	данные отсутствуют	
708	444089.05	1399097.87	-	0.1	данные отсутствуют	данные отсутствуют	
709	444119.26	1399073.3	-	0.1	данные отсутствуют	данные отсутствуют	
710	444145.31	1399051.42	-	0.1	данные отсутствуют	данные отсутствуют	
711	444160.21	1399040.52	-	0.1	данные отсутствуют	данные отсутствуют	
712	444171.74	1399052.67	-	0.1	данные отсутствуют	данные отсутствуют	
713	444175.42	1399058.16	-	0.1	данные отсутствуют	данные отсутствуют	
714	444180.91	1399065.02	-	0.1	данные отсутствуют	данные отсутствуют	
715	444187.33	1399073.35	-	0.1	данные отсутствуют	данные отсутствуют	
716	444197.6	1399086.57	-	0.1	данные отсутствуют	данные отсутствуют	



ДОКУМЕНТ ПОДПИСАН  
ЭЛЕКТРОННОЙ ПОДПИСЬЮ

Сертификат: 00ВВ056В7401СВ38D2В3576АСDC8425108

Владелец: ФЕДЕРАЛЬНАЯ СЛУЖБА ГОСУДАРСТВЕННОЙ  
РЕГИСТРАЦИИ, КАДАСТРА И КАРТОГРАФИИ  
Действителен: с 27.06.2023 по 19.09.2024

полное наименование должности

инициалы, фамилия

Сооружение
вид объекта недвижимости

Лист № 104 раздела 5.1	Всего листов раздела 5.1: 554	Всего разделов: 4	Всего листов выписки: 560
------------------------	-------------------------------	-------------------	---------------------------

28.09.2023г. № КУВИ-001/2023-220815159

Кадастровый номер:	47:00:000000:1693
--------------------	-------------------

717	444201.75	1399092.13	-	0.1	данные отсутствуют	данные отсутствуют
718	444210.37	1399099.57	-	0.1	данные отсутствуют	данные отсутствуют
719	444213.8	1399102.67	-	0.1	данные отсутствуют	данные отсутствуют
720	444214.93	1399102.63	-	0.1	данные отсутствуют	данные отсутствуют
721	444220.08	1399098.07	-	0.1	данные отсутствуют	данные отсутствуют
722	444238.99	1399083.6	-	0.1	данные отсутствуют	данные отсутствуют
723	444267.87	1399061.86	-	0.1	данные отсутствуют	данные отсутствуют
724	444290.34	1399043.82	-	0.1	данные отсутствуют	данные отсутствуют
725	444302.38	1399031.65	-	0.1	данные отсутствуют	данные отсутствуют
726	444322.03	1399018.71	-	0.1	данные отсутствуют	данные отсутствуют
727	444352.69	1398995.23	-	0.1	данные отсутствуют	данные отсутствуют
728	444373.93	1398978.13	-	0.1	данные отсутствуют	данные отсутствуют
729	444392.35	1398963.85	-	0.1	данные отсутствуют	данные отсутствуют
730	444405.03	1398953.62	-	0.1	данные отсутствуют	данные отсутствуют
731	444422.83	1398943.26	-	0.1	данные отсутствуют	данные отсутствуют
732	444434.57	1398936.66	-	0.1	данные отсутствуют	данные отсутствуют
733	444446.83	1398929.73	-	0.1	данные отсутствуют	данные отсутствуют



ДОКУМЕНТ ПОДПИСАН  
ЭЛЕКТРОННОЙ ПОДПИСЬЮ

Сертификат: 00ВВ056В7401СВ38D2В3576АСDC8425108

Владелец: ФЕДЕРАЛЬНАЯ СЛУЖБА ГОСУДАРСТВЕННОЙ

РЕГИСТРАЦИИ, КАДАСТРА И КАРТОГРАФИИ

Действителен: с 27.06.2023 по 19.09.2024

полное наименование должности

инициалы, фамилия

## Сооружение

вид объекта недвижимости

Лист № 105 раздела 5.1

Всего листов раздела 5.1: 554

Всего разделов: 4

Всего листов выписки: 560

28.09.2023г. № КУВИ-001/2023-220815159

Кадастровый номер:

47:00:000000:1693

734	444459.63	1398923.01	-	0.1	данные отсутствуют	данные отсутствуют
735	444471.65	1398916.95	-	0.1	данные отсутствуют	данные отсутствуют
736	444487.04	1398908.82	-	0.1	данные отсутствуют	данные отсутствуют
737	444505.42	1398898.95	-	0.1	данные отсутствуют	данные отсутствуют
738	444518.75	1398892.4	-	0.1	данные отсутствуют	данные отсутствуют
739	444530.04	1398886.26	-	0.1	данные отсутствуют	данные отсутствуют
740	444545.22	1398877.58	-	0.1	данные отсутствуют	данные отсутствуют
741	444595.8	1398837.25	-	0.1	данные отсутствуют	данные отсутствуют
742	444619.26	1398820.21	-	0.1	данные отсутствуют	данные отсутствуют
743	444632.67	1398812.31	-	0.1	данные отсутствуют	данные отсутствуют
744	444659.07	1398795	-	0.1	данные отсутствуют	данные отсутствуют
745	444661.86	1398791.2	-	0.1	данные отсутствуют	данные отсутствуют
746	444679.76	1398780.19	-	0.1	данные отсутствуют	данные отсутствуют
747	444700.43	1398762.29	-	0.1	данные отсутствуют	данные отсутствуют
748	444717.22	1398748.29	-	0.1	данные отсутствуют	данные отсутствуют
749	444732.84	1398733.93	-	0.1	данные отсутствуют	данные отсутствуют
750	444746.46	1398723.17	-	0.1	данные отсутствуют	данные отсутствуют



ДОКУМЕНТ ПОДПИСАН  
ЭЛЕКТРОННОЙ ПОДПИСЬЮ

Сертификат: 00ВВ056В7401СВ38D2В3576АСDC8425108

Владелец: ФЕДЕРАЛЬНАЯ СЛУЖБА ГОСУДАРСТВЕННОЙ  
РЕГИСТРАЦИИ, КАДАСТРА И КАРТОГРАФИИ  
Действителен: с 27.06.2023 по 19.09.2024

полное наименование должности

инициалы, фамилия

Сооружение			
вид объекта недвижимости			

Лист № 106 раздела 5.1	Всего листов раздела 5.1: 554	Всего разделов: 4	Всего листов выписки: 560
------------------------	-------------------------------	-------------------	---------------------------

28.09.2023г. № КУВИ-001/2023-220815159

Кадастровый номер:	47:00:0000000:1693
--------------------	--------------------

751	444751.84	1398719.23	-	0.1	данные отсутствуют	данные отсутствуют
752	444760.86	1398712.76	-	0.1	данные отсутствуют	данные отсутствуют
753	444774.87	1398704.22	-	0.1	данные отсутствуют	данные отсутствуют
754	444788.3	1398694.87	-	0.1	данные отсутствуют	данные отсутствуют
755	444802.52	1398684.55	-	0.1	данные отсутствуют	данные отсутствуют
756	444816.63	1398677.65	-	0.1	данные отсутствуют	данные отсутствуют
757	444820.32	1398674.58	-	0.1	данные отсутствуют	данные отсутствуют
758	444821.08	1398673.12	-	0.1	данные отсутствуют	данные отсутствуют
759	444820.66	1398672.01	-	0.1	данные отсутствуют	данные отсутствуют
760	444818.85	1398668.66	-	0.1	данные отсутствуют	данные отсутствуют
761	444815.33	1398664.17	-	0.1	данные отсутствуют	данные отсутствуют
762	444805.78	1398653.69	-	0.1	данные отсутствуют	данные отсутствуют
763	444797.06	1398643.27	-	0.1	данные отсутствуют	данные отсутствуют
764	444789.92	1398633.18	-	0.1	данные отсутствуют	данные отсутствуют
765	444781.6	1398622.62	-	0.1	данные отсутствуют	данные отсутствуют
766	444771.51	1398612.04	-	0.1	данные отсутствуют	данные отсутствуют
767	444757.63	1398595.66	-	0.1	данные отсутствуют	данные отсутствуют



ДОКУМЕНТ ПОДПИСАН  
ЭЛЕКТРОННОЙ ПОДПИСЬЮ

Сертификат: 00ВВ056В7401СВ38D2В3576АСDC8425108

Владелец: ФЕДЕРАЛЬНАЯ СЛУЖБА ГОСУДАРСТВЕННОЙ

РЕГИСТРАЦИИ, КАДАСТРА И КАРТОГРАФИИ

Действителен: с 27.06.2023 по 19.09.2024

полное наименование должности

инициалы, фамилия

Сооружение			
вид объекта недвижимости			

Лист № 107 раздела 5.1	Всего листов раздела 5.1: 554	Всего разделов: 4	Всего листов выписки: 560
------------------------	-------------------------------	-------------------	---------------------------

28.09.2023г. № КУВИ-001/2023-220815159

Кадастровый номер:	47:00:0000000:1693
--------------------	--------------------

768	444751.32	1398588.37	-	0.1	данные отсутствуют	данные отсутствуют
769	444741.74	1398578.81	-	0.1	данные отсутствуют	данные отсутствуют
770	444738.5	1398574.88	-	0.1	данные отсутствуют	данные отсутствуют
771	444739.45	1398570.6	-	0.1	данные отсутствуют	данные отсутствуют
772	444748.64	1398561.31	-	0.1	данные отсутствуют	данные отсутствуют
773	444752.77	1398556.89	-	0.1	данные отсутствуют	данные отсутствуют
774	444756.96	1398549.01	-	0.1	данные отсутствуют	данные отсутствуют
775	444759.19	1398540.53	-	0.1	данные отсутствуют	данные отсутствуют
776	444760.94	1398523.54	-	0.1	данные отсутствуют	данные отсутствуют
777	444761.87	1398508.9	-	0.1	данные отсутствуют	данные отсутствуют
778	444761.36	1398485.82	-	0.1	данные отсутствуют	данные отсутствуют
779	444760.9	1398467.5	-	0.1	данные отсутствуют	данные отсутствуют
780	444756.79	1398438.3	-	0.1	данные отсутствуют	данные отсутствуют
781	444753.9	1398405.12	-	0.1	данные отсутствуют	данные отсутствуют
782	444751.18	1398374.95	-	0.1	данные отсутствуют	данные отсутствуют
783	444752.99	1398351.64	-	0.1	данные отсутствуют	данные отсутствуют
784	444752.35	1398331.39	-	0.1	данные отсутствуют	данные отсутствуют



ДОКУМЕНТ ПОДПИСАН  
ЭЛЕКТРОННОЙ ПОДПИСЬЮ

Сертификат: 00ВВ056В7401СВ38D2В3576АСDC8425108

Владелец: ФЕДЕРАЛЬНАЯ СЛУЖБА ГОСУДАРСТВЕННОЙ  
РЕГИСТРАЦИИ, КАДАСТРА И КАРТОГРАФИИ  
Действителен: с 27.06.2023 по 19.09.2024

полное наименование должности

инициалы, фамилия

## Сооружение

вид объекта недвижимости

Лист № 108 раздела 5.1

Всего листов раздела 5.1: 554

Всего разделов: 4

Всего листов выписки: 560

28.09.2023г. № КУВИ-001/2023-220815159

Кадастровый номер:

47:00:000000:1693

785	444752.1	1398308.61	-	0.1	данные отсутствуют	данные отсутствуют
786	444749	1398281.16	-	0.1	данные отсутствуют	данные отсутствуют
787	444747.76	1398252.82	-	0.1	данные отсутствуют	данные отсутствуют
788	444748.25	1398232.81	-	0.1	данные отсутствуют	данные отсутствуют
789	444751.55	1398207.73	-	0.1	данные отсутствуют	данные отсутствуют
790	444754.83	1398185.75	-	0.1	данные отсутствуют	данные отсутствуют
791	444757.45	1398178.69	-	0.1	данные отсутствуют	данные отсутствуют
792	444759.4	1398177.51	-	0.1	данные отсутствуют	данные отсутствуют
793	444763.12	1398175.2	-	0.1	данные отсутствуют	данные отсутствуют
794	444781.09	1398174.82	-	0.1	данные отсутствуют	данные отсутствуют
795	444790.56	1398175.03	-	0.1	данные отсутствуют	данные отсутствуют
796	444797.59	1398178.36	-	0.1	данные отсутствуют	данные отсутствуют
797	444820.57	1398186.69	-	0.1	данные отсутствуют	данные отсутствуют
798	444827.14	1398190.09	-	0.1	данные отсутствуют	данные отсутствуют
799	444839.99	1398195.57	-	0.1	данные отсутствуют	данные отсутствуют
800	444851.87	1398200.78	-	0.1	данные отсутствуют	данные отсутствуют
801	444863.98	1398206.6	-	0.1	данные отсутствуют	данные отсутствуют



ДОКУМЕНТ ПОДПИСАН  
ЭЛЕКТРОННОЙ ПОДПИСЬЮ

Сертификат: 00ВВ056В7401СВ38D2В3576АСDC8425108

Владелец: ФЕДЕРАЛЬНАЯ СЛУЖБА ГОСУДАРСТВЕННОЙ  
РЕГИСТРАЦИИ, КАДАСТРА И КАРТОГРАФИИ  
Действителен: с 27.06.2023 по 19.09.2024

полное наименование должности

инициалы, фамилия

Сооружение							
вид объекта недвижимости							
Лист № 109 раздела 5.1		Всего листов раздела 5.1: 554		Всего разделов: 4		Всего листов выписки: 560	
28.09.2023г. № КУВИ-001/2023-220815159							
Кадастровый номер:				47:00:0000000:1693			
802	444880.73	1398214.01	-	0.1	данные отсутствуют	данные отсутствуют	
803	444893.26	1398218.87	-	0.1	данные отсутствуют	данные отсутствуют	
804	444900.31	1398220.72	-	0.1	данные отсутствуют	данные отсутствуют	
805	444904.12	1398222.06	-	0.1	данные отсутствуют	данные отсутствуют	
806	444932.1	1398165.95	-	0.1	данные отсутствуют	данные отсутствуют	
807	444950.86	1398123.05	-	0.1	данные отсутствуют	данные отсутствуют	
808	444960	1398105.27	-	0.1	данные отсутствуют	данные отсутствуют	
809	444969.91	1398082.63	-	0.1	данные отсутствуют	данные отсутствуют	
810	444980.93	1398055.6	-	0.1	данные отсутствуют	данные отсутствуют	
811	444991.17	1398034.2	-	0.1	данные отсутствуют	данные отсутствуют	
812	445001.24	1398015.53	-	0.1	данные отсутствуют	данные отсутствуют	
813	445020.89	1397980.88	-	0.1	данные отсутствуют	данные отсутствуют	
814	445043.11	1397943.34	-	0.1	данные отсутствуют	данные отсутствуют	
815	445063.57	1397911.4	-	0.1	данные отсутствуют	данные отсутствуют	
816	445079.09	1397886.6	-	0.1	данные отсутствуют	данные отсутствуют	
817	445094.07	1397871.77	-	0.1	данные отсутствуют	данные отсутствуют	
818	445125.44	1397841.4	-	0.1	данные отсутствуют	данные отсутствуют	



ДОКУМЕНТ ПОДПИСАН  
ЭЛЕКТРОННОЙ ПОДПИСЬЮ

Сертификат: 00ВВ056В7401СВ38D2В3576АСDС8425108

Владелец: ФЕДЕРАЛЬНАЯ СЛУЖБА ГОСУДАРСТВЕННОЙ  
РЕГИСТРАЦИИ, КАДАСТРА И КАРТОГРАФИИ  
Действителен: с 27.06.2023 по 19.09.2024

полное наименование должности

инициалы, фамилия

## Сооружение

вид объекта недвижимости

Лист № 110 раздела 5.1

Всего листов раздела 5.1: 554

Всего разделов: 4

Всего листов выписки: 560

28.09.2023г. № КУВИ-001/2023-220815159

Кадастровый номер:

47:00:0000000:1693

819	445161.71	1397808.72	-	0.1	данные отсутствуют	данные отсутствуют
820	445188.6	1397785.95	-	0.1	данные отсутствуют	данные отсутствуют
821	445207.57	1397768.62	-	0.1	данные отсутствуют	данные отсутствуют
822	445235.33	1397746.49	-	0.1	данные отсутствуют	данные отсутствуют
823	445250.81	1397732.76	-	0.1	данные отсутствуют	данные отсутствуют
824	445269.04	1397716.68	-	0.1	данные отсутствуют	данные отсутствуют
825	445299.22	1397690	-	0.1	данные отсутствуют	данные отсутствуют
826	445313.92	1397676.47	-	0.1	данные отсутствуют	данные отсутствуют
827	445339.46	1397652.76	-	0.1	данные отсутствуют	данные отсутствуют
828	445365.46	1397628.93	-	0.1	данные отсутствуют	данные отсутствуют
829	445397.24	1397601.92	-	0.1	данные отсутствуют	данные отсутствуют
830	445421.38	1397581.4	-	0.1	данные отсутствуют	данные отсутствуют
831	445449.31	1397556.42	-	0.1	данные отсутствуют	данные отсутствуют
832	445478.95	1397530.77	-	0.1	данные отсутствуют	данные отсутствуют
833	445502.27	1397511.26	-	0.1	данные отсутствуют	данные отсутствуют
834	445522.77	1397492.83	-	0.1	данные отсутствуют	данные отсутствуют
835	445531.43	1397482.92	-	0.1	данные отсутствуют	данные отсутствуют



ДОКУМЕНТ ПОДПИСАН  
ЭЛЕКТРОННОЙ ПОДПИСЬЮ

Сертификат: 00ВВ056В7401СВ38D2В3576АСDC8425108

Владелец: ФЕДЕРАЛЬНАЯ СЛУЖБА ГОСУДАРСТВЕННОЙ

РЕГИСТРАЦИИ, КАДАСТРА И КАРТОГРАФИИ

Действителен: с 27.06.2023 по 19.09.2024

полное наименование должности

инициалы, фамилия

## Сооружение

вид объекта недвижимости

Лист № 111 раздела 5.1

Всего листов раздела 5.1: 554

Всего разделов: 4

Всего листов выписки: 560

28.09.2023г. № КУВИ-001/2023-220815159

Кадастровый номер:

47:00:0000000:1693

836	445535.03	1397474.69	-	0.1	данные отсутствуют	данные отсутствуют
837	445541.63	1397452.01	-	0.1	данные отсутствуют	данные отсутствуют
838	445548.87	1397433.58	-	0.1	данные отсутствуют	данные отсутствуют
839	445554.91	1397419.1	-	0.1	данные отсутствуют	данные отсутствуют
840	445563.77	1397390.64	-	0.1	данные отсутствуют	данные отсутствуют
841	445567.07	1397378.41	-	0.1	данные отсутствуют	данные отсутствуют
842	445568.62	1397367.68	-	0.1	данные отсутствуют	данные отсутствуют
843	445568.69	1397357.33	-	0.1	данные отсутствуют	данные отсутствуют
844	445566.43	1397345.4	-	0.1	данные отсутствуют	данные отсутствуют
845	445562.83	1397324.3	-	0.1	данные отсутствуют	данные отсутствуют
846	445563.62	1397314.18	-	0.1	данные отсутствуют	данные отсутствуют
847	445566.81	1397304.94	-	0.1	данные отсутствуют	данные отсутствуют
848	445571.87	1397293.25	-	0.1	данные отсутствуют	данные отсутствуют
849	445573.7	1397282.33	-	0.1	данные отсутствуют	данные отсутствуют
850	445574.08	1397272.13	-	0.1	данные отсутствуют	данные отсутствуют
851	445572.75	1397259.98	-	0.1	данные отсутствуют	данные отсутствуют
852	445569.43	1397247.48	-	0.1	данные отсутствуют	данные отсутствуют



ДОКУМЕНТ ПОДПИСАН  
ЭЛЕКТРОННОЙ ПОДПИСЬЮ

Сертификат: 00ВВ056В7401СВ38D2В3576АСDС8425108

Владелец: ФЕДЕРАЛЬНАЯ СЛУЖБА ГОСУДАРСТВЕННОЙ  
РЕГИСТРАЦИИ, КАДАСТРА И КАРТОГРАФИИ  
Действителен: с 27.06.2023 по 19.09.2024

полное наименование должности

инициалы, фамилия

## Сооружение

вид объекта недвижимости

Лист № 112 раздела 5.1

Всего листов раздела 5.1: 554

Всего разделов: 4

Всего листов выписки: 560

28.09.2023г. № КУВИ-001/2023-220815159

Кадастровый номер:

47:00:000000:1693

853	445564.28	1397237.68	-	0.1	данные отсутствуют	данные отсутствуют
854	445557.72	1397231.83	-	0.1	данные отсутствуют	данные отсутствуют
855	445542.61	1397223.83	-	0.1	данные отсутствуют	данные отсутствуют
856	445536.04	1397219.21	-	0.1	данные отсутствуют	данные отсутствуют
857	445534.24	1397216.61	-	0.1	данные отсутствуют	данные отсутствуют
858	445529.86	1397208.37	-	0.1	данные отсутствуют	данные отсутствуют
859	445520.33	1397182.9	-	0.1	данные отсутствуют	данные отсутствуют
860	445515.66	1397170.13	-	0.1	данные отсутствуют	данные отсутствуют
861	445503.49	1397127.53	-	0.1	данные отсутствуют	данные отсутствуют
862	445491.48	1397087.61	-	0.1	данные отсутствуют	данные отсутствуют
863	445482.83	1397056.61	-	0.1	данные отсутствуют	данные отсутствуют
864	445472.45	1397018.42	-	0.1	данные отсутствуют	данные отсутствуют
865	445461.54	1396981.9	-	0.1	данные отсутствуют	данные отсутствуют
866	445457.31	1396968.55	-	0.1	данные отсутствуют	данные отсутствуют
867	445455.53	1396956.52	-	0.1	данные отсутствуют	данные отсутствуют
868	445455.46	1396946.43	-	0.1	данные отсутствуют	данные отсутствуют
869	445457.48	1396937.94	-	0.1	данные отсутствуют	данные отсутствуют



ДОКУМЕНТ ПОДПИСАН  
ЭЛЕКТРОННОЙ ПОДПИСЬЮ

Сертификат: 00ВВ056В7401СВ38D2В3576АСDC8425108

Владелец: ФЕДЕРАЛЬНАЯ СЛУЖБА ГОСУДАРСТВЕННОЙ

РЕГИСТРАЦИИ, КАДАСТРА И КАРТОГРАФИИ

Действителен: с 27.06.2023 по 19.09.2024

полное наименование должности

инициалы, фамилия

## Сооружение

вид объекта недвижимости

Лист № 113 раздела 5.1

Всего листов раздела 5.1: 554

Всего разделов: 4

Всего листов выписки: 560

28.09.2023г. № КУВИ-001/2023-220815159

Кадастровый номер:

47:00:0000000:1693

870	445460.13	1396932.86	-	0.1	данные отсутствуют	данные отсутствуют
871	445467.07	1396923.58	-	0.1	данные отсутствуют	данные отсутствуют
872	445475.59	1396912.58	-	0.1	данные отсутствуют	данные отсутствуют
873	445480.91	1396906.62	-	0.1	данные отсутствуют	данные отсутствуют
874	445485.5	1396903.29	-	0.1	данные отсутствуют	данные отсутствуют
875	445500.88	1396892.4	-	0.1	данные отсутствуют	данные отсутствуют
876	445510.4	1396884.62	-	0.1	данные отсутствуют	данные отсутствуют
877	445516.55	1396879.73	-	0.1	данные отсутствуют	данные отсутствуют
878	445525.38	1396873.74	-	0.1	данные отсутствуют	данные отсутствуют
879	445525.78	1396873.11	-	0.1	данные отсутствуют	данные отсутствуют
880	445521.78	1396867.37	-	0.1	данные отсутствуют	данные отсутствуют
881	445513.87	1396860.61	-	0.1	данные отсутствуют	данные отсутствуют
882	445507.52	1396854.54	-	0.1	данные отсутствуют	данные отсутствуют
883	445496.83	1396844.61	-	0.1	данные отсутствуют	данные отсутствуют
884	445485.53	1396832.97	-	0.1	данные отсутствуют	данные отсутствуют
885	445472.07	1396820.22	-	0.1	данные отсутствуют	данные отсутствуют
886	445460.99	1396810.85	-	0.1	данные отсутствуют	данные отсутствуют



ДОКУМЕНТ ПОДПИСАН  
ЭЛЕКТРОННОЙ ПОДПИСЬЮ

Сертификат: 00ВВ056В7401СВ38D2В3576АСDC8425108

Владелец: ФЕДЕРАЛЬНАЯ СЛУЖБА ГОСУДАРСТВЕННОЙ

РЕГИСТРАЦИИ, КАДАСТРА И КАРТОГРАФИИ

Действителен: с 27.06.2023 по 19.09.2024

полное наименование должности

инициалы, фамилия

Сооружение			
вид объекта недвижимости			

Лист № 114 раздела 5.1	Всего листов раздела 5.1: 554	Всего разделов: 4	Всего листов выписки: 560
------------------------	-------------------------------	-------------------	---------------------------

28.09.2023г. № КУВИ-001/2023-220815159

Кадастровый номер: 47:00:0000000:1693

887	445446.74	1396798.78	-	0.1	данные отсутствуют	данные отсутствуют
888	445419.49	1396776.06	-	0.1	данные отсутствуют	данные отсутствуют
889	445406.59	1396765.07	-	0.1	данные отсутствуют	данные отсутствуют
890	445398.17	1396758.02	-	0.1	данные отсутствуют	данные отсутствуют
891	445387.67	1396749.53	-	0.1	данные отсутствуют	данные отсутствуют
892	445382.4	1396742.12	-	0.1	данные отсутствуют	данные отсутствуют
893	445379.68	1396739.3	-	0.1	данные отсутствуют	данные отсутствуют
894	445381.55	1396737.33	-	0.1	данные отсутствуют	данные отсутствуют
895	445408.12	1396713.78	-	0.1	данные отсутствуют	данные отсутствуют
896	445414.73	1396708.36	-	0.1	данные отсутствуют	данные отсутствуют
897	445422.59	1396701.54	-	0.1	данные отсутствуют	данные отсутствуют
898	445438.06	1396687.09	-	0.1	данные отсутствуют	данные отсутствуют
899	445457.3	1396670.41	-	0.1	данные отсутствуют	данные отсутствуют
900	445471.54	1396657.91	-	0.1	данные отсутствуют	данные отсутствуют
901	445484.18	1396647.58	-	0.1	данные отсутствуют	данные отсутствуют
902	445496.85	1396639.83	-	0.1	данные отсутствуют	данные отсутствуют
903	445503.96	1396636.91	-	0.1	данные отсутствуют	данные отсутствуют



ДОКУМЕНТ ПОДПИСАН  
ЭЛЕКТРОННОЙ ПОДПИСЬЮ

Сертификат: 00ВВ056В7401СВ38D2В3576АСDС8425108

Владелец: ФЕДЕРАЛЬНАЯ СЛУЖБА ГОСУДАРСТВЕННОЙ  
РЕГИСТРАЦИИ, КАДАСТРА И КАРТОГРАФИИ  
Действителен: с 27.06.2023 по 19.09.2024

полное наименование должности

инициалы, фамилия

Сооружение			
вид объекта недвижимости			

Лист № 115 раздела 5.1	Всего листов раздела 5.1: 554	Всего разделов: 4	Всего листов выписки: 560
------------------------	-------------------------------	-------------------	---------------------------

28.09.2023г. № КУВИ-001/2023-220815159

Кадастровый номер:	47:00:0000000:1693
--------------------	--------------------

904	445534.89	1396630.99	-	0.1	данные отсутствуют	данные отсутствуют
905	445560.5	1396626.41	-	0.1	данные отсутствуют	данные отсутствуют
906	445574.87	1396622.25	-	0.1	данные отсутствуют	данные отсутствуют
907	445585.01	1396615.81	-	0.1	данные отсутствуют	данные отсутствуют
908	445616.74	1396588.13	-	0.1	данные отсутствуют	данные отсутствуют
909	445647.17	1396561.3	-	0.1	данные отсутствуют	данные отсутствуют
910	445677.76	1396534.42	-	0.1	данные отсутствуют	данные отсутствуют
911	445706.5	1396508.96	-	0.1	данные отсутствуют	данные отсутствуют
912	445736.56	1396481.45	-	0.1	данные отсутствуют	данные отсутствуют
913	445767	1396454.85	-	0.1	данные отсутствуют	данные отсутствуют
914	445800.25	1396423.22	-	0.1	данные отсутствуют	данные отсутствуют
915	445831.98	1396394.78	-	0.1	данные отсутствуют	данные отсутствуют
916	445862.5	1396366.11	-	0.1	данные отсутствуют	данные отсутствуют
917	445893.93	1396338.36	-	0.1	данные отсутствуют	данные отсутствуют
918	445929.05	1396307.33	-	0.1	данные отсутствуют	данные отсутствуют
919	445959.56	1396278.55	-	0.1	данные отсутствуют	данные отсутствуют
920	445984.81	1396256.6	-	0.1	данные отсутствуют	данные отсутствуют



ДОКУМЕНТ ПОДПИСАН  
ЭЛЕКТРОННОЙ ПОДПИСЬЮ

Сертификат: 00ВВ056В7401СВ38D2В3576АСDC8425108

Владелец: ФЕДЕРАЛЬНАЯ СЛУЖБА ГОСУДАРСТВЕННОЙ

РЕГИСТРАЦИИ, КАДАСТРА И КАРТОГРАФИИ

Действителен: с 27.06.2023 по 19.09.2024

полное наименование должности

инициалы, фамилия

Сооружение							
вид объекта недвижимости							
Лист № 116 раздела 5.1		Всего листов раздела 5.1: 554		Всего разделов: 4		Всего листов выписки: 560	
28.09.2023г. № КУВИ-001/2023-220815159							
Кадастровый номер:				47:00:0000000:1693			
921	446013.39	1396231.71	-	0.1	данные отсутствуют	данные отсутствуют	
922	446043.71	1396203.92	-	0.1	данные отсутствуют	данные отсутствуют	
923	446075.58	1396177.7	-	0.1	данные отсутствуют	данные отсутствуют	
924	446107.3	1396149.99	-	0.1	данные отсутствуют	данные отсутствуют	
925	446139.03	1396122.14	-	0.1	данные отсутствуют	данные отсутствуют	
926	446179.86	1396087.7	-	0.1	данные отсутствуют	данные отсутствуют	
927	446208.56	1396064.17	-	0.1	данные отсутствуют	данные отсутствуют	
928	446217.58	1396056.57	-	0.1	данные отсутствуют	данные отсутствуют	
929	446223	1396049.91	-	0.1	данные отсутствуют	данные отсутствуют	
930	446234.19	1396029.49	-	0.1	данные отсутствуют	данные отсутствуют	
931	446240.21	1396020.62	-	0.1	данные отсутствуют	данные отсутствуют	
932	446249.54	1396011.61	-	0.1	данные отсутствуют	данные отсутствуют	
933	446263.84	1396003.35	-	0.1	данные отсутствуют	данные отсутствуют	
934	446276.84	1395996.33	-	0.1	данные отсутствуют	данные отсутствуют	
935	446284.49	1395991.48	-	0.1	данные отсутствуют	данные отсутствуют	
936	446289.89	1395987.03	-	0.1	данные отсутствуют	данные отсутствуют	
937	446297.44	1395979.61	-	0.1	данные отсутствуют	данные отсутствуют	



ДОКУМЕНТ ПОДПИСАН  
ЭЛЕКТРОННОЙ ПОДПИСЬЮ

Сертификат: 00ВВ056В7401СВ38D2В3576АСDС8425108

Владелец: ФЕДЕРАЛЬНАЯ СЛУЖБА ГОСУДАРСТВЕННОЙ  
РЕГИСТРАЦИИ, КАДАСТРА И КАРТОГРАФИИ  
Действителен: с 27.06.2023 по 19.09.2024

полное наименование должности

инициалы, фамилия

## Сооружение

вид объекта недвижимости

Лист № 117 раздела 5.1

Всего листов раздела 5.1: 554

Всего разделов: 4

Всего листов выписки: 560

28.09.2023г. № КУВИ-001/2023-220815159

Кадастровый номер:

47:00:0000000:1693

938	446305.26	1395972.14	-	0.1	данные отсутствуют	данные отсутствуют
939	446312.59	1395964.8	-	0.1	данные отсутствуют	данные отсутствуют
940	446320.57	1395957.02	-	0.1	данные отсутствуют	данные отсутствуют
941	446328.34	1395949.01	-	0.1	данные отсутствуют	данные отсутствуют
942	446338.6	1395939.1	-	0.1	данные отсутствуют	данные отсутствуют
943	446347.86	1395929.87	-	0.1	данные отсутствуют	данные отсутствуют
944	446354.4	1395922.75	-	0.1	данные отсутствуют	данные отсутствуют
945	446360.29	1395917.15	-	0.1	данные отсутствуют	данные отсутствуют
946	446366.97	1395912.61	-	0.1	данные отсутствуют	данные отсутствуют
947	446375.98	1395910.18	-	0.1	данные отсутствуют	данные отсутствуют
948	446393.59	1395911.27	-	0.1	данные отсутствуют	данные отсутствуют
949	446397.77	1395912.08	-	0.1	данные отсутствуют	данные отсутствуют
950	446400.26	1395912.76	-	0.1	данные отсутствуют	данные отсутствуют
951	446402.28	1395911.29	-	0.1	данные отсутствуют	данные отсутствуют
952	446414.7	1395910.95	-	0.1	данные отсутствуют	данные отсутствуют
953	446426.03	1395911.43	-	0.1	данные отсутствуют	данные отсутствуют
954	446442.2	1395910.43	-	0.1	данные отсутствуют	данные отсутствуют



ДОКУМЕНТ ПОДПИСАН  
ЭЛЕКТРОННОЙ ПОДПИСЬЮ

Сертификат: 00ВВ056В7401СВ38D2В3576АСDC8425108

Владелец: ФЕДЕРАЛЬНАЯ СЛУЖБА ГОСУДАРСТВЕННОЙ

РЕГИСТРАЦИИ, КАДАСТРА И КАРТОГРАФИИ

Действителен: с 27.06.2023 по 19.09.2024

полное наименование должности

инициалы, фамилия

Сооружение							
вид объекта недвижимости							
Лист № 118 раздела 5.1		Всего листов раздела 5.1: 554		Всего разделов: 4		Всего листов выписки: 560	
28.09.2023г. № КУВИ-001/2023-220815159							
Кадастровый номер:				47:00:0000000:1693			
955	446461.7	1395903.57	-	0.1	данные отсутствуют	данные отсутствуют	
956	446481.92	1395892.26	-	0.1	данные отсутствуют	данные отсутствуют	
957	446488.92	1395885.61	-	0.1	данные отсутствуют	данные отсутствуют	
958	446497.74	1395878.14	-	0.1	данные отсутствуют	данные отсутствуют	
959	446507.13	1395868.45	-	0.1	данные отсутствуют	данные отсутствуют	
960	446513.61	1395861.06	-	0.1	данные отсутствуют	данные отсутствуют	
961	446527.18	1395846.02	-	0.1	данные отсутствуют	данные отсутствуют	
962	446538.95	1395833.94	-	0.1	данные отсутствуют	данные отсутствуют	
963	446552.72	1395820.96	-	0.1	данные отсутствуют	данные отсутствуют	
964	446567.6	1395812.09	-	0.1	данные отсутствуют	данные отсутствуют	
965	446580.54	1395804.67	-	0.1	данные отсутствуют	данные отсутствуют	
966	446590.25	1395799.35	-	0.1	данные отсутствуют	данные отсутствуют	
967	446601.48	1395794.04	-	0.1	данные отсутствуют	данные отсутствуют	
968	446603.01	1395794.25	-	0.1	данные отсутствуют	данные отсутствуют	
969	446605.37	1395793.39	-	0.1	данные отсутствуют	данные отсутствуют	
970	446607.64	1395794.56	-	0.1	данные отсутствуют	данные отсутствуют	
971	446611.02	1395798.59	-	0.1	данные отсутствуют	данные отсутствуют	



ДОКУМЕНТ ПОДПИСАН  
ЭЛЕКТРОННОЙ ПОДПИСЬЮ

Сертификат: 00ВВ056В7401СВ38D2В3576АСDС8425108

Владелец: ФЕДЕРАЛЬНАЯ СЛУЖБА ГОСУДАРСТВЕННОЙ  
РЕГИСТРАЦИИ, КАДАСТРА И КАРТОГРАФИИ  
Действителен: с 27.06.2023 по 19.09.2024

полное наименование должности

инициалы, фамилия

Сооружение			
вид объекта недвижимости			

Лист № 119 раздела 5.1	Всего листов раздела 5.1: 554	Всего разделов: 4	Всего листов выписки: 560
------------------------	-------------------------------	-------------------	---------------------------

28.09.2023г. № КУВИ-001/2023-220815159

Кадастровый номер:	47:00:0000000:1693
--------------------	--------------------

972	446634.08	1395816.66	-	0.1	данные отсутствуют	данные отсутствуют
973	446640.6	1395823.24	-	0.1	данные отсутствуют	данные отсутствуют
974	446645.84	1395825.11	-	0.1	данные отсутствуют	данные отсутствуют
975	446671.17	1395822.95	-	0.1	данные отсутствуют	данные отсутствуют
976	446708.58	1395821.59	-	0.1	данные отсутствуют	данные отсутствуют
977	446750.91	1395820.67	-	0.1	данные отсутствуют	данные отсутствуют
978	446786.54	1395820.09	-	0.1	данные отсутствуют	данные отсутствуют
979	446828.38	1395825.24	-	0.1	данные отсутствуют	данные отсутствуют
980	446861.95	1395827.65	-	0.1	данные отсутствуют	данные отсутствуют
981	446884.02	1395829.36	-	0.1	данные отсутствуют	данные отсутствуют
982	446913.33	1395832.79	-	0.1	данные отсутствуют	данные отсутствуют
983	446947.3	1395836.6	-	0.1	данные отсутствуют	данные отсутствуют
984	446981.93	1395832.68	-	0.1	данные отсутствуют	данные отсутствуют
985	447006.3	1395833.62	-	0.1	данные отсутствуют	данные отсутствуют
986	447029.07	1395830.87	-	0.1	данные отсутствуют	данные отсутствуют
987	447041.57	1395826.02	-	0.1	данные отсутствуют	данные отсутствуют
988	447060.2	1395822.42	-	0.1	данные отсутствуют	данные отсутствуют



ДОКУМЕНТ ПОДПИСАН  
ЭЛЕКТРОННОЙ ПОДПИСЬЮ

Сертификат: 00ВВ056В7401СВ38D2В3576АСDC8425108

Владелец: ФЕДЕРАЛЬНАЯ СЛУЖБА ГОСУДАРСТВЕННОЙ

РЕГИСТРАЦИИ, КАДАСТРА И КАРТОГРАФИИ

Действителен: с 27.06.2023 по 19.09.2024

полное наименование должности

инициалы, фамилия

Сооружение							
вид объекта недвижимости							
Лист № 120 раздела 5.1		Всего листов раздела 5.1: 554		Всего разделов: 4		Всего листов выписки: 560	
28.09.2023г. № КУВИ-001/2023-220815159							
Кадастровый номер:				47:00:0000000:1693			
989	447086.55	1395815.21	-	0.1	данные отсутствуют	данные отсутствуют	
990	447154.66	1395803.73	-	0.1	данные отсутствуют	данные отсутствуют	
991	447168.97	1395804.91	-	0.1	данные отсутствуют	данные отсутствуют	
992	447182.39	1395810.46	-	0.1	данные отсутствуют	данные отсутствуют	
993	447197.62	1395819.96	-	0.1	данные отсутствуют	данные отсутствуют	
994	447205.59	1395821.23	-	0.1	данные отсутствуют	данные отсутствуют	
995	447224.25	1395821.16	-	0.1	данные отсутствуют	данные отсутствуют	
996	447246.79	1395822.08	-	0.1	данные отсутствуют	данные отсутствуют	
997	447252.64	1395823.81	-	0.1	данные отсутствуют	данные отсутствуют	
998	447279.76	1395847.98	-	0.1	данные отсутствуют	данные отсутствуют	
999	447308.27	1395872.37	-	0.1	данные отсутствуют	данные отсутствуют	
1000	447320.94	1395874.76	-	0.1	данные отсутствуют	данные отсутствуют	
1001	447347.91	1395876.77	-	0.1	данные отсутствуют	данные отсутствуют	
1002	447382.66	1395879.92	-	0.1	данные отсутствуют	данные отсутствуют	
1003	447407.88	1395883.27	-	0.1	данные отсутствуют	данные отсутствуют	
1004	447428.08	1395885.62	-	0.1	данные отсутствуют	данные отсутствуют	
1005	447474.71	1395889.81	-	0.1	данные отсутствуют	данные отсутствуют	



ДОКУМЕНТ ПОДПИСАН  
ЭЛЕКТРОННОЙ ПОДПИСЬЮ

Сертификат: 00ВВ056В7401СВ38D2В3576АСDC8425108

Владелец: ФЕДЕРАЛЬНАЯ СЛУЖБА ГОСУДАРСТВЕННОЙ  
РЕГИСТРАЦИИ, КАДАСТРА И КАРТОГРАФИИ  
Действителен: с 27.06.2023 по 19.09.2024

полное наименование должности

инициалы, фамилия

Сооружение
вид объекта недвижимости

Лист № 121 раздела 5.1	Всего листов раздела 5.1: 554	Всего разделов: 4	Всего листов выписки: 560
------------------------	-------------------------------	-------------------	---------------------------

28.09.2023г. № КУВИ-001/2023-220815159

Кадастровый номер: 47:00:0000000:1693

1006	447516.98	1395893.61	-	0.1	данные отсутствуют	данные отсутствуют
1007	447563.12	1395897.68	-	0.1	данные отсутствуют	данные отсутствуют
1008	447605.06	1395900.52	-	0.1	данные отсутствуют	данные отсутствуют
1009	447650.21	1395903.77	-	0.1	данные отсутствуют	данные отсутствуют
1010	447687.6	1395908.17	-	0.1	данные отсутствуют	данные отсутствуют
1011	447702.16	1395912	-	0.1	данные отсутствуют	данные отсутствуют
1012	447708.14	1395915.86	-	0.1	данные отсутствуют	данные отсутствуют
1013	447726	1395933.02	-	0.1	данные отсутствуют	данные отсутствуют
1014	447751.53	1395959.14	-	0.1	данные отсутствуют	данные отсутствуют
1015	447779.04	1395986.94	-	0.1	данные отсутствуют	данные отсутствуют
1016	447806.34	1396015.52	-	0.1	данные отсутствуют	данные отсутствуют
1017	447823.52	1396035.2	-	0.1	данные отсутствуют	данные отсутствуют
1018	447829.38	1396042.68	-	0.1	данные отсутствуют	данные отсутствуют
1019	447834.05	1396050.2	-	0.1	данные отсутствуют	данные отсутствуют
1020	447837.04	1396059.7	-	0.1	данные отсутствуют	данные отсутствуют
1021	447839.09	1396068.61	-	0.1	данные отсутствуют	данные отсутствуют
1022	447842.67	1396087.89	-	0.1	данные отсутствуют	данные отсутствуют



ДОКУМЕНТ ПОДПИСАН  
ЭЛЕКТРОННОЙ ПОДПИСЬЮ

Сертификат: 00ВВ056В7401СВ38D2В3576АСDС8425108

Владелец: ФЕДЕРАЛЬНАЯ СЛУЖБА ГОСУДАРСТВЕННОЙ  
РЕГИСТРАЦИИ, КАДАСТРА И КАРТОГРАФИИ  
Действителен: с 27.06.2023 по 19.09.2024

полное наименование должности

инициалы, фамилия

## Сооружение

вид объекта недвижимости

Лист № 122 раздела 5.1

Всего листов раздела 5.1: 554

Всего разделов: 4

Всего листов выписки: 560

28.09.2023г. № КУВИ-001/2023-220815159

Кадастровый номер:

47:00:0000000:1693

1023	447848.49	1396114.29	-	0.1	данные отсутствуют	данные отсутствуют
1024	447858.08	1396160.27	-	0.1	данные отсутствуют	данные отсутствуют
1025	447868.71	1396203.8	-	0.1	данные отсутствуют	данные отсутствуют
1026	447879.08	1396249.36	-	0.1	данные отсутствуют	данные отсутствуют
1027	447888.93	1396294.39	-	0.1	данные отсутствуют	данные отсутствуют
1028	447897.39	1396337.38	-	0.1	данные отсутствуют	данные отсутствуют
1029	447905.38	1396355.72	-	0.1	данные отсутствуют	данные отсутствуют
1030	447909.31	1396363	-	0.1	данные отсутствуют	данные отсутствуют
1031	447917.25	1396372.14	-	0.1	данные отсутствуют	данные отсутствуют
1032	447935.03	1396385.06	-	0.1	данные отсутствуют	данные отсутствуют
1033	447972.12	1396414.28	-	0.1	данные отсутствуют	данные отсутствуют
1034	448009.97	1396442.85	-	0.1	данные отсутствуют	данные отсутствуют
1035	448049.69	1396473.01	-	0.1	данные отсутствуют	данные отсутствуют
1036	448087.85	1396502.13	-	0.1	данные отсутствуют	данные отсутствуют
1037	448126.83	1396532.58	-	0.1	данные отсутствуют	данные отсутствуют
1038	448161.67	1396561.32	-	0.1	данные отсутствуют	данные отсутствуют
1039	448196.86	1396590.04	-	0.1	данные отсутствуют	данные отсутствуют



ДОКУМЕНТ ПОДПИСАН  
ЭЛЕКТРОННОЙ ПОДПИСЬЮ

Сертификат: 00ВВ056В7401СВ38D2В3576АСDC8425108

Владелец: ФЕДЕРАЛЬНАЯ СЛУЖБА ГОСУДАРСТВЕННОЙ

РЕГИСТРАЦИИ, КАДАСТРА И КАРТОГРАФИИ

Действителен: с 27.06.2023 по 19.09.2024

полное наименование должности

инициалы, фамилия

Сооружение			
вид объекта недвижимости			

Лист № 123 раздела 5.1	Всего листов раздела 5.1: 554	Всего разделов: 4	Всего листов выписки: 560
------------------------	-------------------------------	-------------------	---------------------------

28.09.2023г. № КУВИ-001/2023-220815159

Кадастровый номер:	47:00:0000000:1693
--------------------	--------------------

1040	448216.81	1396605.2	-	0.1	данные отсутствуют	данные отсутствуют
1041	448226.86	1396612.67	-	0.1	данные отсутствуют	данные отсутствуют
1042	448237	1396618.04	-	0.1	данные отсутствуют	данные отсутствуют
1043	448269.88	1396630.36	-	0.1	данные отсутствуют	данные отсутствуют
1044	448309.24	1396644.57	-	0.1	данные отсутствуют	данные отсутствуют
1045	448346.04	1396658.02	-	0.1	данные отсутствуют	данные отсутствуют
1046	448389.75	1396674.66	-	0.1	данные отсутствуют	данные отсутствуют
1047	448409.47	1396682.56	-	0.1	данные отсутствуют	данные отсутствуют
1048	448431.45	1396692.85	-	0.1	данные отсутствуют	данные отсутствуют
1049	448479.93	1396711.43	-	0.1	данные отсутствуют	данные отсутствуют
1050	448522.87	1396728.76	-	0.1	данные отсутствуют	данные отсутствуют
1051	448564.8	1396746.32	-	0.1	данные отсутствуют	данные отсутствуют
1052	448610.33	1396765.29	-	0.1	данные отсутствуют	данные отсутствуют
1053	448653.59	1396783.51	-	0.1	данные отсутствуют	данные отсутствуют
1054	448701.22	1396803.23	-	0.1	данные отсутствуют	данные отсутствуют
1055	448746.49	1396821.62	-	0.1	данные отсутствуют	данные отсутствуют
1056	448790.05	1396839.73	-	0.1	данные отсутствуют	данные отсутствуют



ДОКУМЕНТ ПОДПИСАН  
ЭЛЕКТРОННОЙ ПОДПИСЬЮ

Сертификат: 00ВВ056В7401СВ38D2В3576АСDС8425108

Владелец: ФЕДЕРАЛЬНАЯ СЛУЖБА ГОСУДАРСТВЕННОЙ  
РЕГИСТРАЦИИ, КАДАСТРА И КАРТОГРАФИИ  
Действителен: с 27.06.2023 по 19.09.2024

полное наименование должности

инициалы, фамилия

Сооружение							
вид объекта недвижимости							
Лист № 124 раздела 5.1		Всего листов раздела 5.1: 554		Всего разделов: 4		Всего листов выписки: 560	
28.09.2023г. № КУВИ-001/2023-220815159							
Кадастровый номер:				47:00:0000000:1693			
1057	448831.87	1396856.42	-	0.1	данные отсутствуют	данные отсутствуют	
1058	448874.46	1396872.69	-	0.1	данные отсутствуют	данные отсутствуют	
1059	448916.34	1396889.61	-	0.1	данные отсутствуют	данные отсутствуют	
1060	448956.42	1396905.62	-	0.1	данные отсутствуют	данные отсутствуют	
1061	448996.52	1396921.54	-	0.1	данные отсутствуют	данные отсутствуют	
1062	449035.92	1396938.65	-	0.1	данные отсутствуют	данные отсутствуют	
1063	449075.63	1396954.42	-	0.1	данные отсутствуют	данные отсутствуют	
1064	449116.2	1396970.31	-	0.1	данные отсутствуют	данные отсутствуют	
1065	449156.75	1396986.74	-	0.1	данные отсутствуют	данные отсутствуют	
1066	449199.19	1397004.08	-	0.1	данные отсутствуют	данные отсутствуют	
1067	449240.03	1397020.47	-	0.1	данные отсутствуют	данные отсутствуют	
1068	449282.16	1397037.59	-	0.1	данные отсутствуют	данные отсутствуют	
1069	449318.61	1397052.27	-	0.1	данные отсутствуют	данные отсутствуют	
1070	449350.09	1397064.76	-	0.1	данные отсутствуют	данные отсутствуют	
1071	449382.45	1397078.08	-	0.1	данные отсутствуют	данные отсутствуют	
1072	449420.17	1397093.23	-	0.1	данные отсутствуют	данные отсутствуют	
1073	449457.49	1397108.24	-	0.1	данные отсутствуют	данные отсутствуют	



ДОКУМЕНТ ПОДПИСАН  
ЭЛЕКТРОННОЙ ПОДПИСЬЮ

Сертификат: 00ВВ056В7401СВ38D2В3576АСDС8425108

Владелец: ФЕДЕРАЛЬНАЯ СЛУЖБА ГОСУДАРСТВЕННОЙ  
РЕГИСТРАЦИИ, КАДАСТРА И КАРТОГРАФИИ  
Действителен: с 27.06.2023 по 19.09.2024

полное наименование должности

инициалы, фамилия

Сооружение							
вид объекта недвижимости							
Лист № 125 раздела 5.1		Всего листов раздела 5.1: 554		Всего разделов: 4		Всего листов выписки: 560	
28.09.2023г. № КУВИ-001/2023-220815159							
Кадастровый номер:				47:00:0000000:1693			
1074	449494.86	1397123.06	-	0.1	данные отсутствуют	данные отсутствуют	
1075	449534.75	1397138.29	-	0.1	данные отсутствуют	данные отсутствуют	
1076	449571.47	1397153.27	-	0.1	данные отсутствуют	данные отсутствуют	
1077	449608.45	1397169.69	-	0.1	данные отсутствуют	данные отсутствуют	
1078	449626.6	1397176.61	-	0.1	данные отсутствуют	данные отсутствуют	
1079	449636.67	1397179.57	-	0.1	данные отсутствуют	данные отсутствуют	
1080	449645.17	1397179.59	-	0.1	данные отсутствуют	данные отсутствуют	
1081	449650.6	1397177.13	-	0.1	данные отсутствуют	данные отсутствуют	
1082	449657.77	1397171.83	-	0.1	данные отсутствуют	данные отсутствуют	
1083	449670.71	1397161.26	-	0.1	данные отсутствуют	данные отсутствуют	
1084	449683.46	1397149.57	-	0.1	данные отсутствуют	данные отсутствуют	
1085	449713.08	1397120.83	-	0.1	данные отсутствуют	данные отсутствуют	
1086	449749.89	1397086.96	-	0.1	данные отсутствуют	данные отсутствуют	
1087	449779.11	1397057.82	-	0.1	данные отсутствуют	данные отсутствуют	
1088	449811.04	1397028.5	-	0.1	данные отсутствуют	данные отсутствуют	
1089	449841.73	1396998.16	-	0.1	данные отсутствуют	данные отсутствуют	
1090	449857.72	1396982.37	-	0.1	данные отсутствуют	данные отсутствуют	



ДОКУМЕНТ ПОДПИСАН  
ЭЛЕКТРОННОЙ ПОДПИСЬЮ

Сертификат: 00ВВ056В7401СВ38D2В3576АСDС8425108

Владелец: ФЕДЕРАЛЬНАЯ СЛУЖБА ГОСУДАРСТВЕННОЙ  
РЕГИСТРАЦИИ, КАДАСТРА И КАРТОГРАФИИ  
Действителен: с 27.06.2023 по 19.09.2024

полное наименование должности

инициалы, фамилия

Сооружение			
вид объекта недвижимости			
Лист № 126 раздела 5.1	Всего листов раздела 5.1: 554	Всего разделов: 4	Всего листов выписки: 560

28.09.2023г. № КУВИ-001/2023-220815159

Кадастровый номер: 47:00:0000000:1693

1091	449867.33	1396968.95	-	0.1	данные отсутствуют	данные отсутствуют
1092	449870.87	1396958.46	-	0.1	данные отсутствуют	данные отсутствуют
1093	449876.59	1396932.93	-	0.1	данные отсутствуют	данные отсутствуют
1094	449888.49	1396892.99	-	0.1	данные отсутствуют	данные отсутствуют
1095	449901	1396853.07	-	0.1	данные отсутствуют	данные отсутствуют
1096	449911.16	1396807.47	-	0.1	данные отсутствуют	данные отсутствуют
1097	449921.21	1396765.08	-	0.1	данные отсутствуют	данные отсутствуют
1098	449930.74	1396724.29	-	0.1	данные отсутствуют	данные отсутствуют
1099	449944.04	1396683.25	-	0.1	данные отсутствуют	данные отсутствуют
1100	449955.97	1396643.72	-	0.1	данные отсутствуют	данные отсутствуют
1101	449963.68	1396617.19	-	0.1	данные отсутствуют	данные отсутствуют
1102	449975	1396578.07	-	0.1	данные отсутствуют	данные отсутствуют
1103	449986.57	1396541.43	-	0.1	данные отсутствуют	данные отсутствуют
1104	449998.55	1396500.87	-	0.1	данные отсутствуют	данные отсутствуют
1105	450010.38	1396458.04	-	0.1	данные отсутствуют	данные отсутствуют
1106	450021.91	1396416.55	-	0.1	данные отсутствуют	данные отсутствуют
1107	450023.22	1396409.05	-	0.1	данные отсутствуют	данные отсутствуют



ДОКУМЕНТ ПОДПИСАН  
ЭЛЕКТРОННОЙ ПОДПИСЬЮ

Сертификат: 00ВВ056В7401СВ38D2В3576АСDC8425108

Владелец: ФЕДЕРАЛЬНАЯ СЛУЖБА ГОСУДАРСТВЕННОЙ  
РЕГИСТРАЦИИ, КАДАСТРА И КАРТОГРАФИИ  
Действителен: с 27.06.2023 по 19.09.2024

полное наименование должности

инициалы, фамилия

Сооружение							
вид объекта недвижимости							
Лист № 127 раздела 5.1		Всего листов раздела 5.1: 554		Всего разделов: 4		Всего листов выписки: 560	
28.09.2023г. № КУВИ-001/2023-220815159							
Кадастровый номер:				47:00:0000000:1693			
1108	450028.14	1396393.99	-	0.1	данные отсутствуют	данные отсутствуют	
1109	450033.79	1396382.23	-	0.1	данные отсутствуют	данные отсутствуют	
1110	450043.37	1396349.28	-	0.1	данные отсутствуют	данные отсутствуют	
1111	450056.29	1396305.15	-	0.1	данные отсутствуют	данные отсутствуют	
1112	450067.29	1396267.24	-	0.1	данные отсутствуют	данные отсутствуют	
1113	450075.8	1396233.02	-	0.1	данные отсутствуют	данные отсутствуют	
1114	450084.98	1396193.64	-	0.1	данные отсутствуют	данные отсутствуют	
1115	450094.37	1396155.58	-	0.1	данные отсутствуют	данные отсутствуют	
1116	450103.17	1396117.83	-	0.1	данные отсутствуют	данные отсутствуют	
1117	450107.82	1396083.34	-	0.1	данные отсутствуют	данные отсутствуют	
1118	450109.11	1396080.37	-	0.1	данные отсутствуют	данные отсутствуют	
1119	450115	1396082.46	-	0.1	данные отсутствуют	данные отсутствуют	
1120	450119.57	1396083.4	-	0.1	данные отсутствуют	данные отсутствуют	
1121	450125.99	1396084.31	-	0.1	данные отсутствуют	данные отсутствуют	
1122	450129.02	1396086.2	-	0.1	данные отсутствуют	данные отсутствуют	
1123	450134.67	1396087.41	-	0.1	данные отсутствуют	данные отсутствуют	
1124	450135.59	1396086.34	-	0.1	данные отсутствуют	данные отсутствуют	



ДОКУМЕНТ ПОДПИСАН  
ЭЛЕКТРОННОЙ ПОДПИСЬЮ

Сертификат: 00ВВ056В7401СВ38D2В3576АСDС8425108

Владелец: ФЕДЕРАЛЬНАЯ СЛУЖБА ГОСУДАРСТВЕННОЙ  
РЕГИСТРАЦИИ, КАДАСТРА И КАРТОГРАФИИ  
Действителен: с 27.06.2023 по 19.09.2024

полное наименование должности

инициалы, фамилия

Сооружение							
вид объекта недвижимости							
Лист № 128 раздела 5.1		Всего листов раздела 5.1: 554		Всего разделов: 4		Всего листов выписки: 560	
28.09.2023г. № КУВИ-001/2023-220815159							
Кадастровый номер:				47:00:0000000:1693			
1125	450143.28	1396065.33	-	0.1	данные отсутствуют	данные отсутствуют	
1126	450149.67	1396044.16	-	0.1	данные отсутствуют	данные отсутствуют	
1127	450155.5	1396023.36	-	0.1	данные отсутствуют	данные отсутствуют	
1128	450160.03	1396005.43	-	0.1	данные отсутствуют	данные отсутствуют	
1129	450163.47	1395993.83	-	0.1	данные отсутствуют	данные отсутствуют	
1130	450168.5	1395978.73	-	0.1	данные отсутствуют	данные отсутствуют	
1131	450179.69	1395947.23	-	0.1	данные отсутствуют	данные отсутствуют	
1132	450183.07	1395935.82	-	0.1	данные отсутствуют	данные отсутствуют	
1133	450184.85	1395929.97	-	0.1	данные отсутствуют	данные отсутствуют	
1134	450185.14	1395928	-	0.1	данные отсутствуют	данные отсутствуют	
1135	450186.43	1395917.38	-	0.1	данные отсутствуют	данные отсутствуют	
1136	450189.38	1395910.59	-	0.1	данные отсутствуют	данные отсутствуют	
1137	450196.9	1395891.7	-	0.1	данные отсутствуют	данные отсутствуют	
1138	450204.41	1395866.76	-	0.1	данные отсутствуют	данные отсутствуют	
1139	450211.54	1395842.3	-	0.1	данные отсутствуют	данные отсутствуют	
1140	450218.67	1395819.36	-	0.1	данные отсутствуют	данные отсутствуют	
1141	450226.92	1395791.29	-	0.1	данные отсутствуют	данные отсутствуют	



ДОКУМЕНТ ПОДПИСАН  
ЭЛЕКТРОННОЙ ПОДПИСЬЮ

Сертификат: 00ВВ056В7401СВ38D2В3576АСDС8425108

Владелец: ФЕДЕРАЛЬНАЯ СЛУЖБА ГОСУДАРСТВЕННОЙ  
РЕГИСТРАЦИИ, КАДАСТРА И КАРТОГРАФИИ  
Действителен: с 27.06.2023 по 19.09.2024

полное наименование должности

инициалы, фамилия

Сооружение							
вид объекта недвижимости							
Лист № 129 раздела 5.1		Всего листов раздела 5.1: 554		Всего разделов: 4		Всего листов выписки: 560	
28.09.2023г. № КУВИ-001/2023-220815159							
Кадастровый номер:				47:00:0000000:1693			
1142	450237.27	1395754.43	-	0.1	данные отсутствуют	данные отсутствуют	
1143	450245.5	1395723.09	-	0.1	данные отсутствуют	данные отсутствуют	
1144	450255.62	1395688.62	-	0.1	данные отсутствуют	данные отсутствуют	
1145	450266.18	1395650.78	-	0.1	данные отсутствуют	данные отсутствуют	
1146	450277.88	1395609.8	-	0.1	данные отсутствуют	данные отсутствуют	
1147	450287	1395575.91	-	0.1	данные отсутствуют	данные отсутствуют	
1148	450296.14	1395547.52	-	0.1	данные отсутствуют	данные отсутствуют	
1149	450299.93	1395536.33	-	0.1	данные отсутствуют	данные отсутствуют	
1150	450301.28	1395532.33	-	0.1	данные отсутствуют	данные отсутствуют	
1151	450310.04	1395498.21	-	0.1	данные отсутствуют	данные отсутствуют	
1152	450319.28	1395467.72	-	0.1	данные отсутствуют	данные отсутствуют	
1153	450331.15	1395424.36	-	0.1	данные отсутствуют	данные отсутствуют	
1154	450338.54	1395402.37	-	0.1	данные отсутствуют	данные отсутствуют	
1155	450382.61	1395249.4	-	0.1	данные отсутствуют	данные отсутствуют	
1156	450387.8	1395231.59	-	0.1	данные отсутствуют	данные отсутствуют	
1157	450395.91	1395200.66	-	0.1	данные отсутствуют	данные отсутствуют	
1158	450403.81	1395174.1	-	0.1	данные отсутствуют	данные отсутствуют	



ДОКУМЕНТ ПОДПИСАН  
ЭЛЕКТРОННОЙ ПОДПИСЬЮ

Сертификат: 00ВВ056В7401СВ38D2В3576АСDC8425108

Владелец: ФЕДЕРАЛЬНАЯ СЛУЖБА ГОСУДАРСТВЕННОЙ  
РЕГИСТРАЦИИ, КАДАСТРА И КАРТОГРАФИИ  
Действителен: с 27.06.2023 по 19.09.2024

полное наименование должности

инициалы, фамилия

## Сооружение

вид объекта недвижимости

Лист № 130 раздела 5.1

Всего листов раздела 5.1: 554

Всего разделов: 4

Всего листов выписки: 560

28.09.2023г. № КУВИ-001/2023-220815159

Кадастровый номер:

47:00:0000000:1693

1159	450413.28	1395142.77	-	0.1	данные отсутствуют	данные отсутствуют
1160	450422.37	1395109.04	-	0.1	данные отсутствуют	данные отсутствуют
1161	450433.71	1395071.32	-	0.1	данные отсутствуют	данные отсутствуют
1162	450443.49	1395036.11	-	0.1	данные отсутствуют	данные отсутствуют
1163	450455.92	1394993.74	-	0.1	данные отсутствуют	данные отсутствуют
1164	450464.65	1394966.95	-	0.1	данные отсутствуют	данные отсутствуют
1165	450475.9	1394927.75	-	0.1	данные отсутствуют	данные отсутствуют
1166	450487.09	1394888.22	-	0.1	данные отсутствуют	данные отсутствуют
1167	450496.48	1394855.42	-	0.1	данные отсутствуют	данные отсутствуют
1168	450507.75	1394817.95	-	0.1	данные отсутствуют	данные отсутствуют
1169	450518.44	1394780.85	-	0.1	данные отсутствуют	данные отсутствуют
1170	450528.59	1394745.52	-	0.1	данные отсутствуют	данные отсутствуют
1171	450538.82	1394710	-	0.1	данные отсутствуют	данные отсутствуют
1172	450552.31	1394664.26	-	0.1	данные отсутствуют	данные отсутствуют
1173	450565	1394619.37	-	0.1	данные отсутствуют	данные отсутствуют
1174	450577.44	1394576.2	-	0.1	данные отсутствуют	данные отсутствуют
1175	450587.99	1394539.87	-	0.1	данные отсутствуют	данные отсутствуют



ДОКУМЕНТ ПОДПИСАН  
ЭЛЕКТРОННОЙ ПОДПИСЬЮ

Сертификат: 00ВВ056В7401СВ38D2В3576АСDС8425108

Владелец: ФЕДЕРАЛЬНАЯ СЛУЖБА ГОСУДАРСТВЕННОЙ  
РЕГИСТРАЦИИ, КАДАСТРА И КАРТОГРАФИИ  
Действителен: с 27.06.2023 по 19.09.2024

полное наименование должности

инициалы, фамилия

## Сооружение

вид объекта недвижимости

Лист № 131 раздела 5.1

Всего листов раздела 5.1: 554

Всего разделов: 4

Всего листов выписки: 560

28.09.2023г. № КУВИ-001/2023-220815159

Кадастровый номер:

47:00:0000000:1693

1176	450595.63	1394513.42	-	0.1	данные отсутствуют	данные отсутствуют
1177	450606.31	1394476.48	-	0.1	данные отсутствуют	данные отсутствуют
1178	450618.04	1394435.84	-	0.1	данные отсутствуют	данные отсутствуют
1179	450630.73	1394392.36	-	0.1	данные отсутствуют	данные отсутствуют
1180	450643.33	1394348.46	-	0.1	данные отсутствуют	данные отсутствуют
1181	450656.13	1394303.91	-	0.1	данные отсутствуют	данные отсутствуют
1182	450667.32	1394265.33	-	0.1	данные отсутствуют	данные отсутствуют
1183	450679.04	1394223.22	-	0.1	данные отсутствуют	данные отсутствуют
1184	450690.66	1394182.5	-	0.1	данные отсутствуют	данные отсутствуют
1185	450701.29	1394147.93	-	0.1	данные отсутствуют	данные отсутствуют
1186	450712.63	1394109.12	-	0.1	данные отсутствуют	данные отсутствуют
1187	450722.48	1394074.74	-	0.1	данные отсутствуют	данные отсутствуют
1188	450732.11	1394040.72	-	0.1	данные отсутствуют	данные отсутствуют
1189	450744.45	1393997.92	-	0.1	данные отсутствуют	данные отсутствуют
1190	450754.17	1393962.14	-	0.1	данные отсутствуют	данные отсутствуют
1191	450763.57	1393925.3	-	0.1	данные отсутствуют	данные отсутствуют
1192	450775.08	1393891.08	-	0.1	данные отсутствуют	данные отсутствуют



ДОКУМЕНТ ПОДПИСАН  
ЭЛЕКТРОННОЙ ПОДПИСЬЮ

Сертификат: 00ВВ056В7401СВ38D2В3576АСDC8425108

Владелец: ФЕДЕРАЛЬНАЯ СЛУЖБА ГОСУДАРСТВЕННОЙ  
РЕГИСТРАЦИИ, КАДАСТРА И КАРТОГРАФИИ  
Действителен: с 27.06.2023 по 19.09.2024

полное наименование должности

инициалы, фамилия

## Сооружение

вид объекта недвижимости

Лист № 132 раздела 5.1

Всего листов раздела 5.1: 554

Всего разделов: 4

Всего листов выписки: 560

28.09.2023г. № КУВИ-001/2023-220815159

Кадастровый номер:

47:00:0000000:1693

1193	450786.54	1393855.09	-	0.1	данные отсутствуют	данные отсутствуют
1194	450801.08	1393803.37	-	0.1	данные отсутствуют	данные отсутствуют
1195	450808.1	1393779.97	-	0.1	данные отсутствуют	данные отсутствуют
1196	450815.69	1393750.77	-	0.1	данные отсутствуют	данные отсутствуют
1197	450816.07	1393742.11	-	0.1	данные отсутствуют	данные отсутствуют
1198	450825.32	1393713.85	-	0.1	данные отсутствуют	данные отсутствуют
1199	450835.29	1393675.8	-	0.1	данные отсутствуют	данные отсутствуют
1200	450844.73	1393640.37	-	0.1	данные отсутствуют	данные отсутствуют
1201	450856.15	1393601.6	-	0.1	данные отсутствуют	данные отсутствуют
1202	450865.65	1393566.52	-	0.1	данные отсутствуют	данные отсутствуют
1203	450875.15	1393533.6	-	0.1	данные отсутствуют	данные отсутствуют
1204	450885.54	1393497.36	-	0.1	данные отсутствуют	данные отсутствуют
1205	450894.82	1393460.15	-	0.1	данные отсутствуют	данные отсутствуют
1206	450906.12	1393424.88	-	0.1	данные отсутствуют	данные отсутствуют
1207	450915.84	1393391.08	-	0.1	данные отсутствуют	данные отсутствуют
1208	450924.6	1393360.19	-	0.1	данные отсутствуют	данные отсутствуют
1209	450932.54	1393332.72	-	0.1	данные отсутствуют	данные отсутствуют



ДОКУМЕНТ ПОДПИСАН  
ЭЛЕКТРОННОЙ ПОДПИСЬЮ

Сертификат: 00ВВ056В7401СВ38D2В3576АСDC8425108

Владелец: ФЕДЕРАЛЬНАЯ СЛУЖБА ГОСУДАРСТВЕННОЙ  
РЕГИСТРАЦИИ, КАДАСТРА И КАРТОГРАФИИ  
Действителен: с 27.06.2023 по 19.09.2024

полное наименование должности

инициалы, фамилия

Сооружение			
вид объекта недвижимости			
Лист № 133 раздела 5.1	Всего листов раздела 5.1: 554	Всего разделов: 4	Всего листов выписки: 560

28.09.2023г. № КУВИ-001/2023-220815159

Кадастровый номер: 47:00:0000000:1693

1210	450938.77	1393314.1	-	0.1	данные отсутствуют	данные отсутствуют
1211	450948.11	1393281	-	0.1	данные отсутствуют	данные отсутствуют
1212	450959.11	1393252.12	-	0.1	данные отсутствуют	данные отсутствуют
1213	450970.94	1393210.71	-	0.1	данные отсутствуют	данные отсутствуют
1214	450979.89	1393177.3	-	0.1	данные отсутствуют	данные отсутствуют
1215	450988.28	1393147.16	-	0.1	данные отсутствуют	данные отсутствуют
1216	450994.74	1393122.78	-	0.1	данные отсутствуют	данные отсутствуют
1217	450997.29	1393114.42	-	0.1	данные отсутствуют	данные отсутствуют
1218	451002.77	1393096.74	-	0.1	данные отсутствуют	данные отсутствуют
1219	451013.2	1393064.62	-	0.1	данные отсутствуют	данные отсутствуют
1220	451020.94	1393037.25	-	0.1	данные отсутствуют	данные отсутствуют
1221	451028.67	1393007.42	-	0.1	данные отсутствуют	данные отсутствуют
1222	451036.36	1392975.86	-	0.1	данные отсутствуют	данные отсутствуют
1223	451044.06	1392949.31	-	0.1	данные отсутствуют	данные отсутствуют
1224	451049.07	1392925.33	-	0.1	данные отсутствуют	данные отсутствуют
1225	451055.38	1392901.47	-	0.1	данные отсутствуют	данные отсутствуют
1226	451062.18	1392871.75	-	0.1	данные отсутствуют	данные отсутствуют



ДОКУМЕНТ ПОДПИСАН  
ЭЛЕКТРОННОЙ ПОДПИСЬЮ

Сертификат: 00ВВ056В7401СВ38D2В3576АСDС8425108

Владелец: ФЕДЕРАЛЬНАЯ СЛУЖБА ГОСУДАРСТВЕННОЙ

РЕГИСТРАЦИИ, КАДАСТРА И КАРТОГРАФИИ

Действителен: с 27.06.2023 по 19.09.2024

полное наименование должности

инициалы, фамилия

Сооружение							
вид объекта недвижимости							
Лист № 134 раздела 5.1		Всего листов раздела 5.1: 554		Всего разделов: 4		Всего листов выписки: 560	
28.09.2023г. № КУВИ-001/2023-220815159							
Кадастровый номер:				47:00:0000000:1693			
1227	451068.4	1392852.85	-	0.1	данные отсутствуют	данные отсутствуют	
1228	451079.12	1392829.21	-	0.1	данные отсутствуют	данные отсутствуют	
1229	451085.23	1392819.22	-	0.1	данные отсутствуют	данные отсутствуют	
1230	451093.87	1392807.44	-	0.1	данные отсутствуют	данные отсутствуют	
1231	451098.42	1392803.46	-	0.1	данные отсутствуют	данные отсутствуют	
1232	451103.93	1392799.06	-	0.1	данные отсутствуют	данные отсутствуют	
1233	451119.05	1392790.67	-	0.1	данные отсутствуют	данные отсутствуют	
1234	451131.5	1392782.26	-	0.1	данные отсутствуют	данные отсутствуют	
1235	451149.94	1392770.94	-	0.1	данные отсутствуют	данные отсутствуют	
1236	451185.89	1392755.28	-	0.1	данные отсутствуют	данные отсутствуют	
1237	451202.15	1392748.42	-	0.1	данные отсутствуют	данные отсутствуют	
1238	451229.4	1392735.26	-	0.1	данные отсутствуют	данные отсутствуют	
1239	451242.38	1392728.59	-	0.1	данные отсутствуют	данные отсутствуют	
1240	451258.54	1392720.95	-	0.1	данные отсутствуют	данные отсутствуют	
1241	451267.76	1392712.59	-	0.1	данные отсутствуют	данные отсутствуют	
1242	451284.45	1392706.04	-	0.1	данные отсутствуют	данные отсутствуют	
1243	451289.7	1392709.5	-	0.1	данные отсутствуют	данные отсутствуют	



ДОКУМЕНТ ПОДПИСАН  
ЭЛЕКТРОННОЙ ПОДПИСЬЮ

Сертификат: 00ВВ056В7401СВ38D2В3576АСDС8425108

Владелец: ФЕДЕРАЛЬНАЯ СЛУЖБА ГОСУДАРСТВЕННОЙ  
РЕГИСТРАЦИИ, КАДАСТРА И КАРТОГРАФИИ  
Действителен: с 27.06.2023 по 19.09.2024

полное наименование должности

инициалы, фамилия

Сооружение							
вид объекта недвижимости							
Лист № 135 раздела 5.1		Всего листов раздела 5.1: 554		Всего разделов: 4		Всего листов выписки: 560	
28.09.2023г. № КУВИ-001/2023-220815159							
Кадастровый номер:				47:00:0000000:1693			
1244	451311.48	1392720.65	-	0.1	данные отсутствуют	данные отсутствуют	
1245	451327.22	1392715.4	-	0.1	данные отсутствуют	данные отсутствуют	
1246	451330.1	1392714.91	-	0.1	данные отсутствуют	данные отсутствуют	
1247	451332.5	1392714.96	-	0.1	данные отсутствуют	данные отсутствуют	
1248	451335.74	1392715.65	-	0.1	данные отсутствуют	данные отсутствуют	
1249	451343.17	1392719.07	-	0.1	данные отсутствуют	данные отсутствуют	
1250	451364.15	1392728.2	-	0.1	данные отсутствуют	данные отсутствуют	
1251	451375.44	1392730.82	-	0.1	данные отсутствуют	данные отсутствуют	
1252	451388.79	1392731.65	-	0.1	данные отсутствуют	данные отсутствуют	
1253	451402.05	1392728.12	-	0.1	данные отсутствуют	данные отсутствуют	
1254	451429.97	1392715.66	-	0.1	данные отсутствуют	данные отсутствуют	
1255	451461.57	1392700.61	-	0.1	данные отсутствуют	данные отсутствуют	
1256	451467.06	1392698.2	-	0.1	данные отсутствуют	данные отсутствуют	
1257	451470.18	1392697.64	-	0.1	данные отсутствуют	данные отсутствуют	
1258	451480.83	1392696.37	-	0.1	данные отсутствуют	данные отсутствуют	
1259	451486.41	1392696.87	-	0.1	данные отсутствуют	данные отсутствуют	
1260	451493.92	1392701.24	-	0.1	данные отсутствуют	данные отсутствуют	



ДОКУМЕНТ ПОДПИСАН  
ЭЛЕКТРОННОЙ ПОДПИСЬЮ

Сертификат: 00ВВ056В7401СВ38D2В3576АСDC8425108

Владелец: ФЕДЕРАЛЬНАЯ СЛУЖБА ГОСУДАРСТВЕННОЙ  
РЕГИСТРАЦИИ, КАДАСТРА И КАРТОГРАФИИ  
Действителен: с 27.06.2023 по 19.09.2024

полное наименование должности

инициалы, фамилия

Сооружение							
вид объекта недвижимости							
Лист № 136 раздела 5.1		Всего листов раздела 5.1: 554		Всего разделов: 4		Всего листов выписки: 560	
28.09.2023г. № КУВИ-001/2023-220815159							
Кадастровый номер:				47:00:0000000:1693			
1261	451503.4	1392712.94	-	0.1	данные отсутствуют	данные отсутствуют	
1262	451509.14	1392718.51	-	0.1	данные отсутствуют	данные отсутствуют	
1263	451512.83	1392721.48	-	0.1	данные отсутствуют	данные отсутствуют	
1264	451515.58	1392722.34	-	0.1	данные отсутствуют	данные отсутствуют	
1265	451527.91	1392720.74	-	0.1	данные отсутствуют	данные отсутствуют	
1266	451540.77	1392715.78	-	0.1	данные отсутствуют	данные отсутствуют	
1267	451555.47	1392707.36	-	0.1	данные отсутствуют	данные отсутствуют	
1268	451565.98	1392702.19	-	0.1	данные отсутствуют	данные отсутствуют	
1269	451597.82	1392691.76	-	0.1	данные отсутствуют	данные отсутствуют	
1270	451638.29	1392679.11	-	0.1	данные отсутствуют	данные отсутствуют	
1271	451678.95	1392668.71	-	0.1	данные отсутствуют	данные отсутствуют	
1272	451695.67	1392662.88	-	0.1	данные отсутствуют	данные отсутствуют	
1273	451728.3	1392652.44	-	0.1	данные отсутствуют	данные отсутствуют	
1274	451743.1	1392646.67	-	0.1	данные отсутствуют	данные отсутствуют	
1275	451762.81	1392643.07	-	0.1	данные отсутствуют	данные отсутствуют	
1276	451799.81	1392634.24	-	0.1	данные отсутствуют	данные отсутствуют	
1277	451840.84	1392620.76	-	0.1	данные отсутствуют	данные отсутствуют	



ДОКУМЕНТ ПОДПИСАН  
ЭЛЕКТРОННОЙ ПОДПИСЬЮ

Сертификат: 00ВВ056В7401СВ38D2В3576АСDС8425108

Владелец: ФЕДЕРАЛЬНАЯ СЛУЖБА ГОСУДАРСТВЕННОЙ  
РЕГИСТРАЦИИ, КАДАСТРА И КАРТОГРАФИИ  
Действителен: с 27.06.2023 по 19.09.2024

полное наименование должности

инициалы, фамилия

Сооружение							
вид объекта недвижимости							
Лист № 137 раздела 5.1		Всего листов раздела 5.1: 554		Всего разделов: 4		Всего листов выписки: 560	
28.09.2023г. № КУВИ-001/2023-220815159							
Кадастровый номер:				47:00:0000000:1693			
1278	451859.1	1392616.36	-	0.1	данные отсутствуют	данные отсутствуют	
1279	451889.46	1392606.97	-	0.1	данные отсутствуют	данные отсутствуют	
1280	451927.18	1392593.46	-	0.1	данные отсутствуют	данные отсутствуют	
1281	451960.06	1392583.6	-	0.1	данные отсутствуют	данные отсутствуют	
1282	451993.67	1392572.88	-	0.1	данные отсутствуют	данные отсутствуют	
1283	452019.57	1392563.91	-	0.1	данные отсутствуют	данные отсутствуют	
1284	452054.01	1392555.68	-	0.1	данные отсутствуют	данные отсутствуют	
1285	452068.81	1392552.34	-	0.1	данные отсутствуют	данные отсутствуют	
1286	452107.84	1392541.13	-	0.1	данные отсутствуют	данные отсутствуют	
1287	452147.64	1392528.71	-	0.1	данные отсутствуют	данные отсутствуют	
1288	452186.01	1392516.31	-	0.1	данные отсутствуют	данные отсутствуют	
1289	452249.54	1392497.72	-	0.1	данные отсутствуют	данные отсутствуют	
1290	452288.02	1392486.55	-	0.1	данные отсутствуют	данные отсутствуют	
1291	452324.87	1392475.47	-	0.1	данные отсутствуют	данные отсутствуют	
1292	452365.8	1392462.31	-	0.1	данные отсутствуют	данные отсутствуют	
1293	452409.85	1392449.95	-	0.1	данные отсутствуют	данные отсутствуют	
1294	452450.71	1392436.82	-	0.1	данные отсутствуют	данные отсутствуют	



ДОКУМЕНТ ПОДПИСАН  
ЭЛЕКТРОННОЙ ПОДПИСЬЮ

Сертификат: 00ВВ056В7401СВ38D2В3576АСDС8425108

Владелец: ФЕДЕРАЛЬНАЯ СЛУЖБА ГОСУДАРСТВЕННОЙ  
РЕГИСТРАЦИИ, КАДАСТРА И КАРТОГРАФИИ  
Действителен: с 27.06.2023 по 19.09.2024

полное наименование должности

инициалы, фамилия

Сооружение							
вид объекта недвижимости							
Лист № 138 раздела 5.1		Всего листов раздела 5.1: 554		Всего разделов: 4		Всего листов выписки: 560	
28.09.2023г. № КУВИ-001/2023-220815159							
Кадастровый номер:				47:00:0000000:1693			
1295	452491.58	1392424	-	0.1	данные отсутствуют	данные отсутствуют	
1296	452533.96	1392413.63	-	0.1	данные отсутствуют	данные отсутствуют	
1297	452576.13	1392403.66	-	0.1	данные отсутствуют	данные отсутствуют	
1298	452617.63	1392392.03	-	0.1	данные отсутствуют	данные отсутствуют	
1299	452650.67	1392383.31	-	0.1	данные отсутствуют	данные отсутствуют	
1300	452693.93	1392369.85	-	0.1	данные отсутствуют	данные отсутствуют	
1301	452711.09	1392364.67	-	0.1	данные отсутствуют	данные отсутствуют	
1302	452745.79	1392353.57	-	0.1	данные отсутствуют	данные отсутствуют	
1303	452786.29	1392341.67	-	0.1	данные отсутствуют	данные отсутствуют	
1304	452809.03	1392335.98	-	0.1	данные отсутствуют	данные отсутствуют	
1305	452842.81	1392328.13	-	0.1	данные отсутствуют	данные отсутствуют	
1306	452864.87	1392320.52	-	0.1	данные отсутствуют	данные отсутствуют	
1307	452883.55	1392312.74	-	0.1	данные отсутствуют	данные отсутствуют	
1308	452923.54	1392300.22	-	0.1	данные отсутствуют	данные отсутствуют	
1309	452957.89	1392288.77	-	0.1	данные отсутствуют	данные отсутствуют	
1310	452998.49	1392277.89	-	0.1	данные отсутствуют	данные отсутствуют	
1311	453032.08	1392268.74	-	0.1	данные отсутствуют	данные отсутствуют	



ДОКУМЕНТ ПОДПИСАН  
ЭЛЕКТРОННОЙ ПОДПИСЬЮ

Сертификат: 00ВВ056В7401СВ38D2В3576АСDС8425108

Владелец: ФЕДЕРАЛЬНАЯ СЛУЖБА ГОСУДАРСТВЕННОЙ  
РЕГИСТРАЦИИ, КАДАСТРА И КАРТОГРАФИИ  
Действителен: с 27.06.2023 по 19.09.2024

полное наименование должности

инициалы, фамилия

Сооружение							
вид объекта недвижимости							
Лист № 139 раздела 5.1		Всего листов раздела 5.1: 554		Всего разделов: 4		Всего листов выписки: 560	
28.09.2023г. № КУВИ-001/2023-220815159							
Кадастровый номер:				47:00:0000000:1693			
1312	453061.58	1392260.49	-	0.1	данные отсутствуют	данные отсутствуют	
1313	453077.68	1392257.36	-	0.1	данные отсутствуют	данные отсутствуют	
1314	453122	1392241.79	-	0.1	данные отсутствуют	данные отсутствуют	
1315	453160.36	1392231.62	-	0.1	данные отсутствуют	данные отсутствуют	
1316	453177.58	1392226.59	-	0.1	данные отсутствуют	данные отсутствуют	
1317	453212.5	1392215.67	-	0.1	данные отсутствуют	данные отсутствуют	
1318	453228.3	1392208.8	-	0.1	данные отсутствуют	данные отсутствуют	
1319	453248.21	1392204.49	-	0.1	данные отсутствуют	данные отсутствуют	
1320	453269.01	1392198.74	-	0.1	данные отсутствуют	данные отсутствуют	
1321	453300.79	1392188.88	-	0.1	данные отсутствуют	данные отсутствуют	
1322	453328.59	1392180.54	-	0.1	данные отсутствуют	данные отсутствуют	
1323	453367.95	1392171.45	-	0.1	данные отсутствуют	данные отсутствуют	
1324	453400.52	1392164.42	-	0.1	данные отсутствуют	данные отсутствуют	
1325	453445.67	1392154.09	-	0.1	данные отсутствуют	данные отсутствуют	
1326	453488.87	1392141.99	-	0.1	данные отсутствуют	данные отсутствуют	
1327	453501.15	1392135.78	-	0.1	данные отсутствуют	данные отсутствуют	
1328	453527.08	1392128.76	-	0.1	данные отсутствуют	данные отсутствуют	



ДОКУМЕНТ ПОДПИСАН  
ЭЛЕКТРОННОЙ ПОДПИСЬЮ

Сертификат: 00ВВ056В7401СВ38D2В3576АСDC8425108

Владелец: ФЕДЕРАЛЬНАЯ СЛУЖБА ГОСУДАРСТВЕННОЙ  
РЕГИСТРАЦИИ, КАДАСТРА И КАРТОГРАФИИ  
Действителен: с 27.06.2023 по 19.09.2024

полное наименование должности

инициалы, фамилия

## Сооружение

вид объекта недвижимости

Лист № 140 раздела 5.1

Всего листов раздела 5.1: 554

Всего разделов: 4

Всего листов выписки: 560

28.09.2023г. № КУВИ-001/2023-220815159

Кадастровый номер:

47:00:0000000:1693

1329	453563.11	1392118.75	-	0.1	данные отсутствуют	данные отсутствуют
1330	453606.29	1392105.43	-	0.1	данные отсутствуют	данные отсутствуют
1331	453620.82	1392101.42	-	0.1	данные отсутствуют	данные отсутствуют
1332	453627	1392100.33	-	0.1	данные отсутствуют	данные отсутствуют
1333	453636.1	1392100.52	-	0.1	данные отсутствуют	данные отсутствуют
1334	453643.6	1392103.3	-	0.1	данные отсутствуют	данные отсутствуют
1335	453647.64	1392106.4	-	0.1	данные отсутствуют	данные отсутствуют
1336	453653.84	1392113.62	-	0.1	данные отсутствуют	данные отсутствуют
1337	453663.39	1392127.74	-	0.1	данные отсутствуют	данные отсутствуют
1338	453680.96	1392148.46	-	0.1	данные отсутствуют	данные отсутствуют
1339	453729.95	1392220.45	-	0.1	данные отсутствуют	данные отсутствуют
1340	453734.38	1392225.47	-	0.1	данные отсутствуют	данные отсутствуют
1341	453738.9	1392229.42	-	0.1	данные отсутствуют	данные отсутствуют
1342	453744.25	1392233.23	-	0.1	данные отсутствуют	данные отсутствуют
1343	453751.97	1392237.35	-	0.1	данные отсутствуют	данные отсутствуют
1344	453762.9	1392240.25	-	0.1	данные отсутствуют	данные отсутствуют
1345	453774.41	1392242.25	-	0.1	данные отсутствуют	данные отсутствуют



ДОКУМЕНТ ПОДПИСАН  
ЭЛЕКТРОННОЙ ПОДПИСЬЮ

Сертификат: 00ВВ056В7401СВ38Д2В3576АСDC8425108

Владелец: ФЕДЕРАЛЬНАЯ СЛУЖБА ГОСУДАРСТВЕННОЙ

РЕГИСТРАЦИИ, КАДАСТРА И КАРТОГРАФИИ

Действителен: с 27.06.2023 по 19.09.2024

полное наименование должности

инициалы, фамилия

Сооружение							
вид объекта недвижимости							
Лист № 141 раздела 5.1		Всего листов раздела 5.1: 554		Всего разделов: 4		Всего листов выписки: 560	
28.09.2023г. № КУВИ-001/2023-220815159							
Кадастровый номер:				47:00:0000000:1693			
1346	453786.44	1392242.6	-	0.1	данные отсутствуют	данные отсутствуют	
1347	453821.78	1392244.71	-	0.1	данные отсутствуют	данные отсутствуют	
1348	453865.58	1392247.34	-	0.1	данные отсутствуют	данные отсутствуют	
1349	453906.62	1392245.77	-	0.1	данные отсутствуют	данные отсутствуют	
1350	453936.37	1392244.31	-	0.1	данные отсутствуют	данные отсутствуют	
1351	453982.21	1392241.7	-	0.1	данные отсутствуют	данные отсутствуют	
1352	454032.36	1392239.82	-	0.1	данные отсутствуют	данные отсутствуют	
1353	454077.19	1392241.01	-	0.1	данные отсутствуют	данные отсутствуют	
1354	454120.82	1392243.09	-	0.1	данные отсутствуют	данные отсутствуют	
1355	454168.57	1392249.71	-	0.1	данные отсутствуют	данные отсутствуют	
1356	454207.17	1392255.4	-	0.1	данные отсутствуют	данные отсутствуют	
1357	454246.31	1392260.1	-	0.1	данные отсутствуют	данные отсутствуют	
1358	454281.43	1392265.12	-	0.1	данные отсутствуют	данные отсутствуют	
1359	454325.8	1392269.71	-	0.1	данные отсутствуют	данные отсутствуют	
1360	454356.82	1392270.17	-	0.1	данные отсутствуют	данные отсутствуют	
1361	454398.78	1392266.32	-	0.1	данные отсутствуют	данные отсутствуют	
1362	454449.95	1392262.25	-	0.1	данные отсутствуют	данные отсутствуют	



ДОКУМЕНТ ПОДПИСАН  
ЭЛЕКТРОННОЙ ПОДПИСЬЮ

Сертификат: 00ВВ056В7401СВ38D2В3576АСDC8425108

Владелец: ФЕДЕРАЛЬНАЯ СЛУЖБА ГОСУДАРСТВЕННОЙ  
РЕГИСТРАЦИИ, КАДАСТРА И КАРТОГРАФИИ  
Действителен: с 27.06.2023 по 19.09.2024

полное наименование должности

инициалы, фамилия

Сооружение							
вид объекта недвижимости							
Лист № 142 раздела 5.1		Всего листов раздела 5.1: 554		Всего разделов: 4		Всего листов выписки: 560	
28.09.2023г. № КУВИ-001/2023-220815159							
Кадастровый номер:				47:00:000000:1693			
1363	454502.02	1392257.22	-	0.1	данные отсутствуют	данные отсутствуют	
1364	454547.29	1392253.24	-	0.1	данные отсутствуют	данные отсутствуют	
1365	454596.22	1392248.2	-	0.1	данные отсутствуют	данные отсутствуют	
1366	454632.59	1392245.12	-	0.1	данные отсутствуют	данные отсутствуют	
1367	454683.81	1392241.79	-	0.1	данные отсутствуют	данные отсутствуют	
1368	454730.32	1392238.7	-	0.1	данные отсутствуют	данные отсутствуют	
1369	454736.92	1392237.72	-	0.1	данные отсутствуют	данные отсутствуют	
1370	454754.8	1392233.85	-	0.1	данные отсутствуют	данные отсутствуют	
1371	454776.15	1392231.21	-	0.1	данные отсутствуют	данные отсутствуют	
1372	454808.02	1392228.42	-	0.1	данные отсутствуют	данные отсутствуют	
1373	454813.92	1392228.37	-	0.1	данные отсутствуют	данные отсутствуют	
1374	454818.47	1392229.29	-	0.1	данные отсутствуют	данные отсутствуют	
1375	454828.94	1392231.33	-	0.1	данные отсутствуют	данные отсутствуют	
1376	454831.04	1392231.44	-	0.1	данные отсутствуют	данные отсутствуют	
1377	454842.17	1392211.56	-	0.1	данные отсутствуют	данные отсутствуют	
1378	454846.72	1392187.13	-	0.1	данные отсутствуют	данные отсутствуют	
1379	454849.9	1392158.62	-	0.1	данные отсутствуют	данные отсутствуют	



ДОКУМЕНТ ПОДПИСАН  
ЭЛЕКТРОННОЙ ПОДПИСЬЮ

Сертификат: 00ВВ056В7401СВ38D2В3576АСDC8425108

Владелец: ФЕДЕРАЛЬНАЯ СЛУЖБА ГОСУДАРСТВЕННОЙ  
РЕГИСТРАЦИИ, КАДАСТРА И КАРТОГРАФИИ  
Действителен: с 27.06.2023 по 19.09.2024

полное наименование должности

инициалы, фамилия

Сооружение			
вид объекта недвижимости			

Лист № 143 раздела 5.1	Всего листов раздела 5.1: 554	Всего разделов: 4	Всего листов выписки: 560
------------------------	-------------------------------	-------------------	---------------------------

28.09.2023г. № КУВИ-001/2023-220815159

Кадастровый номер: 47:00:0000000:1693

1380	454854.92	1392129.64	-	0.1	данные отсутствуют	данные отсутствуют
1381	454860.63	1392094.14	-	0.1	данные отсутствуют	данные отсутствуют
1382	454864.07	1392064.73	-	0.1	данные отсутствуют	данные отсутствуют
1383	454865.49	1392042.61	-	0.1	данные отсутствуют	данные отсутствуют
1384	454868.69	1392016.65	-	0.1	данные отсутствуют	данные отсутствуют
1385	454869.6	1392013.16	-	0.1	данные отсутствуют	данные отсутствуют
1386	454867.46	1391988.3	-	0.1	данные отсутствуют	данные отсутствуют
1387	454875.28	1391939.34	-	0.1	данные отсутствуют	данные отсутствуют
1388	454877.4	1391908.24	-	0.1	данные отсутствуют	данные отсутствуют
1389	454876.68	1391873.05	-	0.1	данные отсутствуют	данные отсутствуют
1390	454874.39	1391850.2	-	0.1	данные отсутствуют	данные отсутствуют
1391	454874.72	1391829.75	-	0.1	данные отсутствуют	данные отсутствуют
1392	454879.84	1391816.42	-	0.1	данные отсутствуют	данные отсутствуют
1393	454882.84	1391805.74	-	0.1	данные отсутствуют	данные отсутствуют
1394	454886.67	1391766.65	-	0.1	данные отсутствуют	данные отсутствуют
1395	454891.16	1391718.85	-	0.1	данные отсутствуют	данные отсутствуют
1396	454891.68	1391692.85	-	0.1	данные отсутствуют	данные отсутствуют



ДОКУМЕНТ ПОДПИСАН  
ЭЛЕКТРОННОЙ ПОДПИСЬЮ

Сертификат: 00ВВ056В7401СВ38D2В3576АСDC8425108

Владелец: ФЕДЕРАЛЬНАЯ СЛУЖБА ГОСУДАРСТВЕННОЙ  
РЕГИСТРАЦИИ, КАДАСТРА И КАРТОГРАФИИ  
Действителен: с 27.06.2023 по 19.09.2024

полное наименование должности

инициалы, фамилия

Сооружение			
вид объекта недвижимости			

Лист № 144 раздела 5.1	Всего листов раздела 5.1: 554	Всего разделов: 4	Всего листов выписки: 560
------------------------	-------------------------------	-------------------	---------------------------

28.09.2023г. № КУВИ-001/2023-220815159

Кадастровый номер: 47:00:0000000:1693

1397	454894.71	1391650.48	-	0.1	данные отсутствуют	данные отсутствуют
1398	454897.27	1391611.05	-	0.1	данные отсутствуют	данные отсутствуют
1399	454899.85	1391568.93	-	0.1	данные отсутствуют	данные отсутствуют
1400	454903.2	1391534.11	-	0.1	данные отсутствуют	данные отсутствуют
1401	454904.52	1391505.69	-	0.1	данные отсутствуют	данные отсутствуют
1402	454906.1	1391484.81	-	0.1	данные отсутствуют	данные отсутствуют
1403	454912.69	1391451.53	-	0.1	данные отсутствуют	данные отсутствуют
1404	454915.26	1391440.6	-	0.1	данные отсутствуют	данные отсутствуют
1405	454914.41	1391434.93	-	0.1	данные отсутствуют	данные отсутствуют
1406	454918.13	1391393.16	-	0.1	данные отсутствуют	данные отсутствуют
1407	454918.69	1391386.47	-	0.1	данные отсутствуют	данные отсутствуют
1408	454922.17	1391354.56	-	0.1	данные отсутствуют	данные отсутствуют
1409	454925.73	1391329.71	-	0.1	данные отсутствуют	данные отсутствуют
1410	454928.68	1391317.9	-	0.1	данные отсутствуют	данные отсутствуют
1411	454934.15	1391295.6	-	0.1	данные отсутствуют	данные отсутствуют
1412	454940.48	1391275.38	-	0.1	данные отсутствуют	данные отсутствуют
1413	454952.41	1391240.29	-	0.1	данные отсутствуют	данные отсутствуют



ДОКУМЕНТ ПОДПИСАН  
ЭЛЕКТРОННОЙ ПОДПИСЬЮ

Сертификат: 00ВВ056В7401СВ38D2В3576АСDC8425108

Владелец: ФЕДЕРАЛЬНАЯ СЛУЖБА ГОСУДАРСТВЕННОЙ  
РЕГИСТРАЦИИ, КАДАСТРА И КАРТОГРАФИИ  
Действителен: с 27.06.2023 по 19.09.2024

полное наименование должности

инициалы, фамилия

Сооружение							
вид объекта недвижимости							
Лист № 145 раздела 5.1		Всего листов раздела 5.1: 554		Всего разделов: 4		Всего листов выписки: 560	
28.09.2023г. № КУВИ-001/2023-220815159							
Кадастровый номер:				47:00:000000:1693			
1414	454962.04	1391206.4	-	0.1	данные отсутствуют	данные отсутствуют	
1415	454966.93	1391181.65	-	0.1	данные отсутствуют	данные отсутствуют	
1416	454970.58	1391147.56	-	0.1	данные отсутствуют	данные отсутствуют	
1417	454977.06	1391104.7	-	0.1	данные отсутствуют	данные отсутствуют	
1418	454982.75	1391064.59	-	0.1	данные отсутствуют	данные отсутствуют	
1419	454987.75	1391021.68	-	0.1	данные отсутствуют	данные отсутствуют	
1420	454992.77	1390975.48	-	0.1	данные отсутствуют	данные отсутствуют	
1421	454996.94	1390930.62	-	0.1	данные отсутствуют	данные отсутствуют	
1422	455002.25	1390887.46	-	0.1	данные отсутствуют	данные отсутствуют	
1423	455007.29	1390846.98	-	0.1	данные отсутствуют	данные отсутствуют	
1424	455009.08	1390831.18	-	0.1	данные отсутствуют	данные отсутствуют	
1425	455010.85	1390813.44	-	0.1	данные отсутствуют	данные отсутствуют	
1426	455014.53	1390785.69	-	0.1	данные отсутствуют	данные отсутствуют	
1427	455018.26	1390744.69	-	0.1	данные отсутствуют	данные отсутствуют	
1428	455022.78	1390691.83	-	0.1	данные отсутствуют	данные отсутствуют	
1429	455027.32	1390649.73	-	0.1	данные отсутствуют	данные отсутствуют	
1430	455031.27	1390608.14	-	0.1	данные отсутствуют	данные отсутствуют	



ДОКУМЕНТ ПОДПИСАН  
ЭЛЕКТРОННОЙ ПОДПИСЬЮ

Сертификат: 00ВВ056В7401СВ38D2В3576АСDC8425108

Владелец: ФЕДЕРАЛЬНАЯ СЛУЖБА ГОСУДАРСТВЕННОЙ  
РЕГИСТРАЦИИ, КАДАСТРА И КАРТОГРАФИИ  
Действителен: с 27.06.2023 по 19.09.2024

полное наименование должности

инициалы, фамилия

Сооружение							
вид объекта недвижимости							
Лист № 146 раздела 5.1		Всего листов раздела 5.1: 554		Всего разделов: 4		Всего листов выписки: 560	
28.09.2023г. № КУВИ-001/2023-220815159							
Кадастровый номер:				47:00:0000000:1693			
1431	455036.34	1390566.27	-	0.1	данные отсутствуют	данные отсутствуют	
1432	455037.1	1390560.99	-	0.1	данные отсутствуют	данные отсутствуют	
1433	455041.96	1390520.63	-	0.1	данные отсутствуют	данные отсутствуют	
1434	455047.08	1390477.85	-	0.1	данные отсутствуют	данные отсутствуют	
1435	455052	1390437.6	-	0.1	данные отсутствуют	данные отсутствуют	
1436	455054.26	1390418.09	-	0.1	данные отсутствуют	данные отсутствуют	
1437	455058.8	1390376.35	-	0.1	данные отсутствуют	данные отсутствуют	
1438	455061.95	1390336.06	-	0.1	данные отсутствуют	данные отсутствуют	
1439	455066.19	1390295.34	-	0.1	данные отсутствуют	данные отсутствуют	
1440	455068.69	1390270.15	-	0.1	данные отсутствуют	данные отсутствуют	
1441	455072.22	1390228.64	-	0.1	данные отсутствуют	данные отсутствуют	
1442	455071.72	1390217.44	-	0.1	данные отсутствуют	данные отсутствуют	
1443	455070.91	1390209.45	-	0.1	данные отсутствуют	данные отсутствуют	
1444	455072.85	1390198.99	-	0.1	данные отсутствуют	данные отсутствуют	
1445	455070.25	1390190.53	-	0.1	данные отсутствуют	данные отсутствуют	
1446	455066.14	1390164.83	-	0.1	данные отсутствуют	данные отсутствуют	
1447	455070.02	1390137.26	-	0.1	данные отсутствуют	данные отсутствуют	



ДОКУМЕНТ ПОДПИСАН  
ЭЛЕКТРОННОЙ ПОДПИСЬЮ

Сертификат: 00ВВ056В7401СВ38D2В3576АСDC8425108

Владелец: ФЕДЕРАЛЬНАЯ СЛУЖБА ГОСУДАРСТВЕННОЙ  
РЕГИСТРАЦИИ, КАДАСТРА И КАРТОГРАФИИ  
Действителен: с 27.06.2023 по 19.09.2024

полное наименование должности

инициалы, фамилия

## Сооружение

вид объекта недвижимости

Лист № 147 раздела 5.1

Всего листов раздела 5.1: 554

Всего разделов: 4

Всего листов выписки: 560

28.09.2023г. № КУВИ-001/2023-220815159

Кадастровый номер:

47:00:0000000:1693

1448	455091.4	1390047.52	-	0.1	данные отсутствуют	данные отсутствуют
1449	455104.68	1390011.73	-	0.1	данные отсутствуют	данные отсутствуют
1450	455119.97	1389866.46	-	0.1	данные отсутствуют	данные отсутствуют
1451	455119.79	1389864.85	-	0.1	данные отсутствуют	данные отсутствуют
1452	455116.71	1389863.3	-	0.1	данные отсутствуют	данные отсутствуют
1453	455069.22	1389846.08	-	0.1	данные отсутствуют	данные отсутствуют
1454	455047.62	1389836.04	-	0.1	данные отсутствуют	данные отсутствуют
1455	455030.06	1389822.65	-	0.1	данные отсутствуют	данные отсутствуют
1456	455006.93	1389812.89	-	0.1	данные отсутствуют	данные отсутствуют
1457	454991.1	1389809.92	-	0.1	данные отсутствуют	данные отсутствуют
1458	454959.63	1389800.79	-	0.1	данные отсутствуют	данные отсутствуют
1459	454955.64	1389750.9	-	0.1	данные отсутствуют	данные отсутствуют
1460	454955.51	1389704.91	-	0.1	данные отсутствуют	данные отсутствуют
1461	454952.75	1389680.12	-	0.1	данные отсутствуют	данные отсутствуют
1462	454947.28	1389656.6	-	0.1	данные отсутствуют	данные отсутствуют
1463	454930.03	1389604.45	-	0.1	данные отсутствуют	данные отсутствуют
1464	454928.55	1389599.96	-	0.1	данные отсутствуют	данные отсутствуют



ДОКУМЕНТ ПОДПИСАН  
ЭЛЕКТРОННОЙ ПОДПИСЬЮ

Сертификат: 00ВВ056В7401СВ38D2В3576АСDC8425108

Владелец: ФЕДЕРАЛЬНАЯ СЛУЖБА ГОСУДАРСТВЕННОЙ  
РЕГИСТРАЦИИ, КАДАСТРА И КАРТОГРАФИИ  
Действителен: с 27.06.2023 по 19.09.2024

полное наименование должности

инициалы, фамилия

Сооружение							
вид объекта недвижимости							
Лист № 148 раздела 5.1		Всего листов раздела 5.1: 554		Всего разделов: 4		Всего листов выписки: 560	
28.09.2023г. № КУВИ-001/2023-220815159							
Кадастровый номер:				47:00:0000000:1693			
1465	454845.09	1389464.5	-	0.1	данные отсутствуют	данные отсутствуют	
1466	454836.11	1389439.05	-	0.1	данные отсутствуют	данные отсутствуют	
1467	454837.33	1389429.92	-	0.1	данные отсутствуют	данные отсутствуют	
1468	454836.5	1389422.62	-	0.1	данные отсутствуют	данные отсутствуют	
1469	454839.7	1389407.06	-	0.1	данные отсутствуют	данные отсутствуют	
1470	454846.38	1389376.04	-	0.1	данные отсутствуют	данные отсутствуют	
1471	454855.4	1389347.88	-	0.1	данные отсутствуют	данные отсутствуют	
1472	454862.14	1389306.34	-	0.1	данные отсутствуют	данные отсутствуют	
1473	454868.59	1389271.03	-	0.1	данные отсутствуют	данные отсутствуют	
1474	454883.86	1389203.2	-	0.1	данные отсутствуют	данные отсутствуют	
1475	454891.87	1389163.9	-	0.1	данные отсутствуют	данные отсутствуют	
1476	454904.19	1389124.68	-	0.1	данные отсутствуют	данные отсутствуют	
1477	454943.47	1389081.29	-	0.1	данные отсутствуют	данные отсутствуют	
1478	454973.45	1389044.44	-	0.1	данные отсутствуют	данные отсутствуют	
1479	455000.35	1389036.29	-	0.1	данные отсутствуют	данные отсутствуют	
1480	455020.13	1389032.3	-	0.1	данные отсутствуют	данные отсутствуют	
1481	455031.39	1389027.14	-	0.1	данные отсутствуют	данные отсутствуют	



ДОКУМЕНТ ПОДПИСАН  
ЭЛЕКТРОННОЙ ПОДПИСЬЮ

Сертификат: 00ВВ056В7401СВ38D2В3576АСDС8425108

Владелец: ФЕДЕРАЛЬНАЯ СЛУЖБА ГОСУДАРСТВЕННОЙ  
РЕГИСТРАЦИИ, КАДАСТРА И КАРТОГРАФИИ  
Действителен: с 27.06.2023 по 19.09.2024

полное наименование должности

инициалы, фамилия

Сооружение			
вид объекта недвижимости			

Лист № 149 раздела 5.1	Всего листов раздела 5.1: 554	Всего разделов: 4	Всего листов выписки: 560
------------------------	-------------------------------	-------------------	---------------------------

28.09.2023г. № КУВИ-001/2023-220815159

Кадастровый номер: 47:00:0000000:1693

1482	455058.26	1389007.38	-	0.1	данные отсутствуют	данные отсутствуют
1483	455089.7	1388982.7	-	0.1	данные отсутствуют	данные отсутствуют
1484	455134.2	1388948.9	-	0.1	данные отсутствуют	данные отсутствуют
1485	455164.4	1388923.58	-	0.1	данные отсутствуют	данные отсутствуют
1486	455198.17	1388896.52	-	0.1	данные отсутствуют	данные отсутствуют
1487	455235.78	1388867.17	-	0.1	данные отсутствуют	данные отсутствуют
1488	455300.66	1388814.5	-	0.1	данные отсутствуют	данные отсутствуют
1489	455320.8	1388794.98	-	0.1	данные отсутствуют	данные отсутствуют
1490	455335.68	1388781.38	-	0.1	данные отсутствуют	данные отсутствуют
1491	455368.1	1388758.01	-	0.1	данные отсутствуют	данные отсутствуют
1492	455392.48	1388738.09	-	0.1	данные отсутствуют	данные отсутствуют
1493	455446.31	1388693.68	-	0.1	данные отсутствуют	данные отсутствуют
1494	455485.76	1388659.09	-	0.1	данные отсутствуют	данные отсутствуют
1495	455517.47	1388633.59	-	0.1	данные отсутствуют	данные отсутствуют
1496	455576.9	1388582.83	-	0.1	данные отсутствуют	данные отсутствуют
1497	455641	1388531.98	-	0.1	данные отсутствуют	данные отсутствуют
1498	455682.21	1388498.17	-	0.1	данные отсутствуют	данные отсутствуют



ДОКУМЕНТ ПОДПИСАН  
ЭЛЕКТРОННОЙ ПОДПИСЬЮ

Сертификат: 00ВВ056В7401СВ38D2В3576АСDC8425108

Владелец: ФЕДЕРАЛЬНАЯ СЛУЖБА ГОСУДАРСТВЕННОЙ  
РЕГИСТРАЦИИ, КАДАСТРА И КАРТОГРАФИИ  
Действителен: с 27.06.2023 по 19.09.2024

полное наименование должности

инициалы, фамилия

Сооружение			
вид объекта недвижимости			
Лист № 150 раздела 5.1	Всего листов раздела 5.1: 554	Всего разделов: 4	Всего листов выписки: 560

28.09.2023г. № КУВИ-001/2023-220815159

Кадастровый номер: 47:00:0000000:1693

1499	455715.06	1388472.66	-	0.1	данные отсутствуют	данные отсутствуют
1500	455780.78	1388420.83	-	0.1	данные отсутствуют	данные отсутствуют
1501	455845.25	1388369.08	-	0.1	данные отсутствуют	данные отсутствуют
1502	455909.4	1388318.41	-	0.1	данные отсутствуют	данные отсутствуют
1503	455955.61	1388281.86	-	0.1	данные отсутствуют	данные отсутствуют
1504	455999.73	1388242.79	-	0.1	данные отсутствуют	данные отсутствуют
1505	456068.84	1388188.28	-	0.1	данные отсутствуют	данные отсутствуют
1506	456121.28	1388149.45	-	0.1	данные отсутствуют	данные отсутствуют
1507	456192.13	1388111.86	-	0.1	данные отсутствуют	данные отсутствуют
1508	456212.48	1388103.93	-	0.1	данные отсутствуют	данные отсутствуют
1509	456238.32	1388110.99	-	0.1	данные отсутствуют	данные отсутствуют
1510	456240.96	1388111.85	-	0.1	данные отсутствуют	данные отсутствуют
1511	456246.05	1388109.34	-	0.1	данные отсутствуют	данные отсутствуют
1512	456254.59	1388100.28	-	0.1	данные отсутствуют	данные отсутствуют
1513	456277.13	1388069.92	-	0.1	данные отсутствуют	данные отсутствуют
1514	456306.03	1388029.46	-	0.1	данные отсутствуют	данные отсутствуют
1515	456334.52	1387985.46	-	0.1	данные отсутствуют	данные отсутствуют



ДОКУМЕНТ ПОДПИСАН  
ЭЛЕКТРОННОЙ ПОДПИСЬЮ

Сертификат: 00ВВ056В7401СВ38Д2В3576АСDC8425108

Владелец: ФЕДЕРАЛЬНАЯ СЛУЖБА ГОСУДАРСТВЕННОЙ  
РЕГИСТРАЦИИ, КАДАСТРА И КАРТОГРАФИИ  
Действителен: с 27.06.2023 по 19.09.2024

полное наименование должности

инициалы, фамилия

## Сооружение

вид объекта недвижимости

Лист № 151 раздела 5.1

Всего листов раздела 5.1: 554

Всего разделов: 4

Всего листов выписки: 560

28.09.2023г. № КУВИ-001/2023-220815159

Кадастровый номер:

47:00:0000000:1693

1516	456366.6	1387944.7	-	0.1	данные отсутствуют	данные отсутствуют
1517	456392.99	1387913.38	-	0.1	данные отсутствуют	данные отсутствуют
1518	456421.44	1387877.84	-	0.1	данные отсутствуют	данные отсутствуют
1519	456446.94	1387843.8	-	0.1	данные отсутствуют	данные отсутствуют
1520	456478.34	1387802.95	-	0.1	данные отсутствуют	данные отсутствуют
1521	456506.84	1387759.84	-	0.1	данные отсутствуют	данные отсутствуют
1522	456555.8	1387695.21	-	0.1	данные отсутствуют	данные отсутствуют
1523	456593.3	1387646.17	-	0.1	данные отсутствуют	данные отсутствуют
1524	456621.54	1387610.62	-	0.1	данные отсутствуют	данные отсутствуют
1525	456645.1	1387577.22	-	0.1	данные отсутствуют	данные отсутствуют
1526	456677.06	1387537.99	-	0.1	данные отсутствуют	данные отсутствуют
1527	456695.08	1387514.24	-	0.1	данные отсутствуют	данные отсутствуют
1528	456724.64	1387489.87	-	0.1	данные отсутствуют	данные отсутствуют
1529	456758.76	1387472.67	-	0.1	данные отсутствуют	данные отсутствуют
1530	456786.24	1387456.18	-	0.1	данные отсутствуют	данные отсутствуют
1531	456838.9	1387422.78	-	0.1	данные отсутствуют	данные отсутствуют
1532	456859.27	1387402.18	-	0.1	данные отсутствуют	данные отсутствуют



ДОКУМЕНТ ПОДПИСАН  
ЭЛЕКТРОННОЙ ПОДПИСЬЮ

Сертификат: 00ВВ056В7401СВ38D2В3576АСDС8425108

Владелец: ФЕДЕРАЛЬНАЯ СЛУЖБА ГОСУДАРСТВЕННОЙ  
РЕГИСТРАЦИИ, КАДАСТРА И КАРТОГРАФИИ  
Действителен: с 27.06.2023 по 19.09.2024

полное наименование должности

инициалы, фамилия

Сооружение							
вид объекта недвижимости							
Лист № 152 раздела 5.1		Всего листов раздела 5.1: 554		Всего разделов: 4		Всего листов выписки: 560	
28.09.2023г. № КУВИ-001/2023-220815159							
Кадастровый номер:				47:00:0000000:1693			
1533	456868.44	1387389.8	-	0.1	данные отсутствуют	данные отсутствуют	
1534	456882.69	1387381.19	-	0.1	данные отсутствуют	данные отсутствуют	
1535	456919.06	1387367.65	-	0.1	данные отсутствуют	данные отсутствуют	
1536	456950.75	1387348.5	-	0.1	данные отсутствуют	данные отсутствуют	
1537	457001.7	1387315.48	-	0.1	данные отсутствуют	данные отсутствуют	
1538	457044.31	1387291.25	-	0.1	данные отсутствуют	данные отсутствуют	
1539	457076.61	1387274.43	-	0.1	данные отсутствуют	данные отсутствуют	
1540	457112.63	1387257.96	-	0.1	данные отсутствуют	данные отсутствуют	
1541	457147.19	1387241.28	-	0.1	данные отсутствуют	данные отсутствуют	
1542	457180.35	1387225.25	-	0.1	данные отсутствуют	данные отсутствуют	
1543	457219.28	1387205.58	-	0.1	данные отсутствуют	данные отсутствуют	
1544	457260.86	1387182.65	-	0.1	данные отсутствуют	данные отсутствуют	
1545	457305.01	1387150.1	-	0.1	данные отсутствуют	данные отсутствуют	
1546	457327.07	1387133.28	-	0.1	данные отсутствуют	данные отсутствуют	
1547	457335.83	1387129.33	-	0.1	данные отсутствуют	данные отсутствуют	
1548	457337.09	1387128.45	-	0.1	данные отсутствуют	данные отсутствуют	
1549	457370.08	1387091.4	-	0.1	данные отсутствуют	данные отсутствуют	



ДОКУМЕНТ ПОДПИСАН  
ЭЛЕКТРОННОЙ ПОДПИСЬЮ

Сертификат: 00ВВ056В7401СВ38D2В3576АСDC8425108

Владелец: ФЕДЕРАЛЬНАЯ СЛУЖБА ГОСУДАРСТВЕННОЙ  
РЕГИСТРАЦИИ, КАДАСТРА И КАРТОГРАФИИ  
Действителен: с 27.06.2023 по 19.09.2024

полное наименование должности

инициалы, фамилия

Сооружение							
вид объекта недвижимости							
Лист № 153 раздела 5.1		Всего листов раздела 5.1: 554		Всего разделов: 4		Всего листов выписки: 560	
28.09.2023г. № КУВИ-001/2023-220815159							
Кадастровый номер:				47:00:0000000:1693			
1550	457413.12	1387043.08	-	0.1	данные отсутствуют	данные отсутствуют	
1551	457449.42	1387002.31	-	0.1	данные отсутствуют	данные отсутствуют	
1552	457487.18	1386969.92	-	0.1	данные отсутствуют	данные отсутствуют	
1553	457500.79	1386959.42	-	0.1	данные отсутствуют	данные отсутствуют	
1554	457520.2	1386939.7	-	0.1	данные отсутствуют	данные отсутствуют	
1555	457544.97	1386916.11	-	0.1	данные отсутствуют	данные отсутствуют	
1556	457551.1	1386899.95	-	0.1	данные отсутствуют	данные отсутствуют	
1557	457550.07	1386881.26	-	0.1	данные отсутствуют	данные отсутствуют	
1558	457544.42	1386854.25	-	0.1	данные отсутствуют	данные отсутствуют	
1559	457539.52	1386827.53	-	0.1	данные отсутствуют	данные отсутствуют	
1560	457535.3	1386794.15	-	0.1	данные отсутствуют	данные отсутствуют	
1561	457534	1386758.17	-	0.1	данные отсутствуют	данные отсутствуют	
1562	457531.21	1386717.48	-	0.1	данные отсутствуют	данные отсутствуют	
1563	457526.65	1386667.45	-	0.1	данные отсутствуют	данные отсутствуют	
1564	457524.99	1386628.08	-	0.1	данные отсутствуют	данные отсутствуют	
1565	457523.45	1386607.46	-	0.1	данные отсутствуют	данные отсутствуют	
1566	457519.07	1386585.75	-	0.1	данные отсутствуют	данные отсутствуют	



ДОКУМЕНТ ПОДПИСАН  
ЭЛЕКТРОННОЙ ПОДПИСЬЮ

Сертификат: 00ВВ056В7401СВ38D2В3576АСDС8425108

Владелец: ФЕДЕРАЛЬНАЯ СЛУЖБА ГОСУДАРСТВЕННОЙ  
РЕГИСТРАЦИИ, КАДАСТРА И КАРТОГРАФИИ  
Действителен: с 27.06.2023 по 19.09.2024

полное наименование должности

инициалы, фамилия

Сооружение			
вид объекта недвижимости			

Лист № 154 раздела 5.1	Всего листов раздела 5.1: 554	Всего разделов: 4	Всего листов выписки: 560
------------------------	-------------------------------	-------------------	---------------------------

28.09.2023г. № КУВИ-001/2023-220815159

Кадастровый номер:	47:00:0000000:1693
--------------------	--------------------

1567	457520.12	1386568.8	-	0.1	данные отсутствуют	данные отсутствуют
1568	457518.49	1386534.03	-	0.1	данные отсутствуют	данные отсутствуют
1569	457516.94	1386506.65	-	0.1	данные отсутствуют	данные отсутствуют
1570	457518.33	1386464.65	-	0.1	данные отсутствуют	данные отсутствуют
1571	457519.22	1386432.43	-	0.1	данные отсутствуют	данные отсутствуют
1572	457518.87	1386414.12	-	0.1	данные отсутствуют	данные отсутствуют
1573	457516.93	1386390.4	-	0.1	данные отсутствуют	данные отсутствуют
1574	457519.03	1386362.59	-	0.1	данные отсутствуют	данные отсутствуют
1575	457522.75	1386329.57	-	0.1	данные отсутствуют	данные отсутствуют
1576	457523.64	1386281.86	-	0.1	данные отсутствуют	данные отсутствуют
1577	457526.19	1386248.07	-	0.1	данные отсутствуют	данные отсутствуют
1578	457524.52	1386242.67	-	0.1	данные отсутствуют	данные отсутствуют
1579	457521.16	1386238.2	-	0.1	данные отсутствуют	данные отсутствуют
1580	457500.7	1386224.2	-	0.1	данные отсутствуют	данные отсутствуют
1581	457491.23	1386212.38	-	0.1	данные отсутствуют	данные отсутствуют
1582	457486.43	1386202.2	-	0.1	данные отсутствуют	данные отсутствуют
1583	457483.31	1386187.63	-	0.1	данные отсутствуют	данные отсутствуют



ДОКУМЕНТ ПОДПИСАН  
ЭЛЕКТРОННОЙ ПОДПИСЬЮ

Сертификат: 00ВВ056В7401СВ38D2В3576АСDС8425108

Владелец: ФЕДЕРАЛЬНАЯ СЛУЖБА ГОСУДАРСТВЕННОЙ

РЕГИСТРАЦИИ, КАДАСТРА И КАРТОГРАФИИ

Действителен: с 27.06.2023 по 19.09.2024

полное наименование должности

инициалы, фамилия

## Сооружение

вид объекта недвижимости

Лист № 155 раздела 5.1

Всего листов раздела 5.1: 554

Всего разделов: 4

Всего листов выписки: 560

28.09.2023г. № КУВИ-001/2023-220815159

Кадастровый номер:

47:00:0000000:1693

1584	457484.12	1386176.86	-	0.1	данные отсутствуют	данные отсутствуют
1585	457489.71	1386167.34	-	0.1	данные отсутствуют	данные отсутствуют
1586	457511.82	1386147.83	-	0.1	данные отсутствуют	данные отсутствуют
1587	457518.85	1386139	-	0.1	данные отсутствуют	данные отсутствуют
1588	457524.72	1386125.47	-	0.1	данные отсутствуют	данные отсутствуют
1589	457529.08	1386108.94	-	0.1	данные отсутствуют	данные отсутствуют
1590	457533.95	1386073.08	-	0.1	данные отсутствуют	данные отсутствуют
1591	457538.52	1386064.61	-	0.1	данные отсутствуют	данные отсутствуют
1592	457549.11	1386053.98	-	0.1	данные отсутствуют	данные отсутствуют
1593	457552.26	1386051.51	-	0.1	данные отсутствуют	данные отсутствуют
1594	457564.12	1386040.59	-	0.1	данные отсутствуют	данные отсутствуют
1595	457579.09	1386027.32	-	0.1	данные отсутствуют	данные отсутствуют
1596	457586.02	1386021.08	-	0.1	данные отсутствуют	данные отсутствуют
1597	457589.69	1386018.03	-	0.1	данные отсутствуют	данные отсутствуют
1598	457591.04	1386016.58	-	0.1	данные отсутствуют	данные отсутствуют
1599	457596.57	1386011.92	-	0.1	данные отсутствуют	данные отсутствуют
1600	457612.32	1385997.05	-	0.1	данные отсутствуют	данные отсутствуют



ДОКУМЕНТ ПОДПИСАН  
ЭЛЕКТРОННОЙ ПОДПИСЬЮ

Сертификат: 00ВВ056В7401СВ38D2В3576АСDС8425108

Владелец: ФЕДЕРАЛЬНАЯ СЛУЖБА ГОСУДАРСТВЕННОЙ  
РЕГИСТРАЦИИ, КАДАСТРА И КАРТОГРАФИИ  
Действителен: с 27.06.2023 по 19.09.2024

полное наименование должности

инициалы, фамилия

Сооружение							
вид объекта недвижимости							
Лист № 156 раздела 5.1		Всего листов раздела 5.1: 554		Всего разделов: 4		Всего листов выписки: 560	
28.09.2023г. № КУВИ-001/2023-220815159							
Кадастровый номер:				47:00:0000000:1693			
1601	457642.69	1385976.84	-	0.1	данные отсутствуют	данные отсутствуют	
1602	457670.11	1385962.46	-	0.1	данные отсутствуют	данные отсутствуют	
1603	457673.4	1385961.03	-	0.1	данные отсутствуют	данные отсутствуют	
1604	457674.55	1385959.88	-	0.1	данные отсутствуют	данные отсутствуют	
1605	457681.47	1385956.13	-	0.1	данные отсутствуют	данные отсутствуют	
1606	457698.5	1385946.41	-	0.1	данные отсутствуют	данные отсутствуют	
1607	457725.83	1385931.61	-	0.1	данные отсутствуют	данные отсутствуют	
1608	457740.41	1385924.28	-	0.1	данные отсутствуют	данные отсутствуют	
1609	457762.12	1385914.13	-	0.1	данные отсутствуют	данные отсутствуют	
1610	457793.2	1385895.38	-	0.1	данные отсутствуют	данные отсутствуют	
1611	457819.93	1385883.97	-	0.1	данные отсутствуют	данные отсутствуют	
1612	457840.39	1385879.26	-	0.1	данные отсутствуют	данные отсутствуют	
1613	457848.69	1385876.89	-	0.1	данные отсутствуют	данные отсутствуют	
1614	457876.45	1385867.9	-	0.1	данные отсутствуют	данные отсутствуют	
1615	457906.15	1385857.79	-	0.1	данные отсутствуют	данные отсутствуют	
1616	457931.04	1385848.33	-	0.1	данные отсутствуют	данные отсутствуют	
1617	457956.07	1385836.76	-	0.1	данные отсутствуют	данные отсутствуют	



ДОКУМЕНТ ПОДПИСАН  
ЭЛЕКТРОННОЙ ПОДПИСЬЮ

Сертификат: 00ВВ056В7401СВ38D2В3576АСDC8425108

Владелец: ФЕДЕРАЛЬНАЯ СЛУЖБА ГОСУДАРСТВЕННОЙ  
РЕГИСТРАЦИИ, КАДАСТРА И КАРТОГРАФИИ  
Действителен: с 27.06.2023 по 19.09.2024

полное наименование должности

инициалы, фамилия

Сооружение							
вид объекта недвижимости							
Лист № 157 раздела 5.1		Всего листов раздела 5.1: 554		Всего разделов: 4		Всего листов выписки: 560	
28.09.2023г. № КУВИ-001/2023-220815159							
Кадастровый номер:				47:00:0000000:1693			
1618	457971.41	1385832.72	-	0.1	данные отсутствуют	данные отсутствуют	
1619	457990.92	1385827.47	-	0.1	данные отсутствуют	данные отсутствуют	
1620	458002.22	1385823	-	0.1	данные отсутствуют	данные отсутствуют	
1621	458008.34	1385821.26	-	0.1	данные отсутствуют	данные отсутствуют	
1622	458021.35	1385817.69	-	0.1	данные отсутствуют	данные отсутствуют	
1623	458048.67	1385815.57	-	0.1	данные отсутствуют	данные отсутствуют	
1624	458063.06	1385814.1	-	0.1	данные отсутствуют	данные отсутствуют	
1625	458072.35	1385811.43	-	0.1	данные отсутствуют	данные отсутствуют	
1626	458102.42	1385800.43	-	0.1	данные отсутствуют	данные отсутствуют	
1627	458114.79	1385796.87	-	0.1	данные отсутствуют	данные отсутствуют	
1628	458146.44	1385789.49	-	0.1	данные отсутствуют	данные отсутствуют	
1629	458163.21	1385785.08	-	0.1	данные отсутствуют	данные отсутствуют	
1630	458192.81	1385780.04	-	0.1	данные отсутствуют	данные отсутствуют	
1631	458227.49	1385772.91	-	0.1	данные отсутствуют	данные отсутствуют	
1632	458263.81	1385766.37	-	0.1	данные отсутствуют	данные отсутствуют	
1633	458274.48	1385764.96	-	0.1	данные отсутствуют	данные отсутствуют	
1634	458279.01	1385763.27	-	0.1	данные отсутствуют	данные отсутствуют	



ДОКУМЕНТ ПОДПИСАН  
ЭЛЕКТРОННОЙ ПОДПИСЬЮ

Сертификат: 00ВВ056В7401СВ38D2В3576АСDС8425108

Владелец: ФЕДЕРАЛЬНАЯ СЛУЖБА ГОСУДАРСТВЕННОЙ  
РЕГИСТРАЦИИ, КАДАСТРА И КАРТОГРАФИИ  
Действителен: с 27.06.2023 по 19.09.2024

полное наименование должности

инициалы, фамилия

## Сооружение

вид объекта недвижимости

Лист № 158 раздела 5.1

Всего листов раздела 5.1: 554

Всего разделов: 4

Всего листов выписки: 560

28.09.2023г. № КУВИ-001/2023-220815159

Кадастровый номер:

47:00:0000000:1693

1635	458297.26	1385759.47	-	0.1	данные отсутствуют	данные отсутствуют
1636	458314.15	1385757.47	-	0.1	данные отсутствуют	данные отсутствуют
1637	458321.53	1385755.97	-	0.1	данные отсутствуют	данные отсутствуют
1638	458338.32	1385753.29	-	0.1	данные отсутствуют	данные отсутствуют
1639	458363.9	1385747.81	-	0.1	данные отсутствуют	данные отсутствуют
1640	458386.07	1385743.63	-	0.1	данные отсутствуют	данные отсутствуют
1641	458394.77	1385741.05	-	0.1	данные отсутствуют	данные отсутствуют
1642	458406.24	1385737.02	-	0.1	данные отсутствуют	данные отсутствуют
1643	458428.13	1385728.72	-	0.1	данные отсутствуют	данные отсутствуют
1644	458460.52	1385716.44	-	0.1	данные отсутствуют	данные отсутствуют
1645	458472.44	1385712.69	-	0.1	данные отсутствуют	данные отсутствуют
1646	458484.67	1385712.92	-	0.1	данные отсутствуют	данные отсутствуют
1647	458509.21	1385715.4	-	0.1	данные отсутствуют	данные отсутствуют
1648	458521.31	1385714.57	-	0.1	данные отсутствуют	данные отсутствуют
1649	458546.29	1385709.33	-	0.1	данные отсутствуют	данные отсутствуют
1650	458577.02	1385702.92	-	0.1	данные отсутствуют	данные отсутствуют
1651	458601.75	1385699.19	-	0.1	данные отсутствуют	данные отсутствуют



ДОКУМЕНТ ПОДПИСАН  
ЭЛЕКТРОННОЙ ПОДПИСЬЮ

Сертификат: 00ВВ056В7401СВ38D2В3576АСDC8425108

Владелец: ФЕДЕРАЛЬНАЯ СЛУЖБА ГОСУДАРСТВЕННОЙ  
РЕГИСТРАЦИИ, КАДАСТРА И КАРТОГРАФИИ  
Действителен: с 27.06.2023 по 19.09.2024

полное наименование должности

инициалы, фамилия

## Сооружение

вид объекта недвижимости

Лист № 159 раздела 5.1

Всего листов раздела 5.1: 554

Всего разделов: 4

Всего листов выписки: 560

28.09.2023г. № КУВИ-001/2023-220815159

Кадастровый номер:

47:00:0000000:1693

1652	458609.02	1385696.16	-	0.1	данные отсутствуют	данные отсутствуют
1653	458615.67	1385691.09	-	0.1	данные отсутствуют	данные отсутствуют
1654	458620.59	1385684.46	-	0.1	данные отсутствуют	данные отсутствуют
1655	458624.22	1385676.4	-	0.1	данные отсутствуют	данные отсутствуют
1656	458627.82	1385661.03	-	0.1	данные отсутствуют	данные отсутствуют
1657	458629.31	1385649.97	-	0.1	данные отсутствуют	данные отсутствуют
1658	458630.51	1385645.15	-	0.1	данные отсутствуют	данные отсутствуют
1659	458631.96	1385643.28	-	0.1	данные отсутствуют	данные отсутствуют
1660	458633.56	1385633.41	-	0.1	данные отсутствуют	данные отсутствуют
1661	458636.86	1385610.66	-	0.1	данные отсутствуют	данные отсутствуют
1662	458639.04	1385603.65	-	0.1	данные отсутствуют	данные отсутствуют
1663	458641.88	1385596.51	-	0.1	данные отсутствуют	данные отсутствуют
1664	458642.74	1385587.4	-	0.1	данные отсутствуют	данные отсутствуют
1665	458647.18	1385572.88	-	0.1	данные отсутствуют	данные отсутствуют
1666	458651.85	1385558.45	-	0.1	данные отсутствуют	данные отсутствуют
1667	458654.58	1385551.28	-	0.1	данные отсутствуют	данные отсутствуют
1668	458657.15	1385541.78	-	0.1	данные отсутствуют	данные отсутствуют



ДОКУМЕНТ ПОДПИСАН  
ЭЛЕКТРОННОЙ ПОДПИСЬЮ

Сертификат: 00ВВ056В7401СВ38D2В3576АСDC8425108

Владелец: ФЕДЕРАЛЬНАЯ СЛУЖБА ГОСУДАРСТВЕННОЙ

РЕГИСТРАЦИИ, КАДАСТРА И КАРТОГРАФИИ

Действителен: с 27.06.2023 по 19.09.2024

полное наименование должности

инициалы, фамилия

## Сооружение

вид объекта недвижимости

Лист № 160 раздела 5.1

Всего листов раздела 5.1: 554

Всего разделов: 4

Всего листов выписки: 560

28.09.2023г. № КУВИ-001/2023-220815159

Кадастровый номер:

47:00:0000000:1693

1669	458660.2	1385529.8	-	0.1	данные отсутствуют	данные отсутствуют
1670	458665.72	1385515.09	-	0.1	данные отсутствуют	данные отсутствуют
1671	458675.88	1385500.72	-	0.1	данные отсутствуют	данные отсутствуют
1672	458685.18	1385488.36	-	0.1	данные отсутствуют	данные отсутствуют
1673	458696.84	1385473.73	-	0.1	данные отсутствуют	данные отсутствуют
1674	458707.2	1385461.94	-	0.1	данные отсутствуют	данные отсутствуют
1675	458713.38	1385455.18	-	0.1	данные отсутствуют	данные отсутствуют
1676	458718.75	1385450.86	-	0.1	данные отсутствуют	данные отсутствуют
1677	458726.53	1385445.63	-	0.1	данные отсутствуют	данные отсутствуют
1678	458734.48	1385439.69	-	0.1	данные отсутствуют	данные отсутствуют
1679	458742.03	1385430.21	-	0.1	данные отсутствуют	данные отсутствуют
1680	458749.07	1385416.92	-	0.1	данные отсутствуют	данные отсутствуют
1681	458754.16	1385404.91	-	0.1	данные отсутствуют	данные отсутствуют
1682	458761.06	1385391.53	-	0.1	данные отсутствуют	данные отсутствуют
1683	458769.35	1385381.65	-	0.1	данные отсутствуют	данные отсутствуют
1684	458779.12	1385373.72	-	0.1	данные отсутствуют	данные отсутствуют
1685	458790.5	1385367	-	0.1	данные отсутствуют	данные отсутствуют



ДОКУМЕНТ ПОДПИСАН  
ЭЛЕКТРОННОЙ ПОДПИСЬЮ

Сертификат: 00ВВ056В7401СВ38D2В3576АСDC8425108

Владелец: ФЕДЕРАЛЬНАЯ СЛУЖБА ГОСУДАРСТВЕННОЙ

РЕГИСТРАЦИИ, КАДАСТРА И КАРТОГРАФИИ

Действителен: с 27.06.2023 по 19.09.2024

полное наименование должности

инициалы, фамилия

## Сооружение

вид объекта недвижимости

Лист № 161 раздела 5.1

Всего листов раздела 5.1: 554

Всего разделов: 4

Всего листов выписки: 560

28.09.2023г. № КУВИ-001/2023-220815159

Кадастровый номер:

47:00:0000000:1693

1686	458802.61	1385360.19	-	0.1	данные отсутствуют	данные отсутствуют
1687	458807.3	1385357.36	-	0.1	данные отсутствуют	данные отсутствуют
1688	458810.81	1385355.68	-	0.1	данные отсутствуют	данные отсутствуют
1689	458825.36	1385346.59	-	0.1	данные отсутствуют	данные отсутствуют
1690	458840.46	1385337.89	-	0.1	данные отсутствуют	данные отсутствуют
1691	458858.24	1385326.76	-	0.1	данные отсутствуют	данные отсутствуют
1692	458887.39	1385309.98	-	0.1	данные отсутствуют	данные отсутствуют
1693	458911.15	1385294.42	-	0.1	данные отсутствуют	данные отсутствуют
1694	458921.91	1385287.67	-	0.1	данные отсутствуют	данные отсутствуют
1695	458925.39	1385285.66	-	0.1	данные отсутствуют	данные отсутствуют
1696	458933.08	1385280.64	-	0.1	данные отсутствуют	данные отсутствуют
1697	458933.73	1385280.08	-	0.1	данные отсутствуют	данные отсутствуют
1698	458942.07	1385276.11	-	0.1	данные отсутствуют	данные отсутствуют
1699	458952.92	1385270.23	-	0.1	данные отсутствуют	данные отсутствуют
1700	458959.98	1385266.88	-	0.1	данные отсутствуют	данные отсутствуют
1701	458967.69	1385263.97	-	0.1	данные отсутствуют	данные отсутствуют
1702	458972.16	1385262.18	-	0.1	данные отсутствуют	данные отсутствуют



ДОКУМЕНТ ПОДПИСАН  
ЭЛЕКТРОННОЙ ПОДПИСЬЮ

Сертификат: 00ВВ056В7401СВ38D2В3576АСDС8425108

Владелец: ФЕДЕРАЛЬНАЯ СЛУЖБА ГОСУДАРСТВЕННОЙ

РЕГИСТРАЦИИ, КАДАСТРА И КАРТОГРАФИИ

Действителен: с 27.06.2023 по 19.09.2024

полное наименование должности

инициалы, фамилия

## Сооружение

вид объекта недвижимости

Лист № 162 раздела 5.1

Всего листов раздела 5.1: 554

Всего разделов: 4

Всего листов выписки: 560

28.09.2023г. № КУВИ-001/2023-220815159

Кадастровый номер:

47:00:0000000:1693

1703	458993.7	1385257.02	-	0.1	данные отсутствуют	данные отсутствуют
1704	459015.1	1385252.37	-	0.1	данные отсутствуют	данные отсутствуют
1705	459031.03	1385248.86	-	0.1	данные отсутствуют	данные отсутствуют
1706	459043.82	1385246.68	-	0.1	данные отсутствуют	данные отсутствуют
1707	459051.75	1385246.39	-	0.1	данные отсутствуют	данные отсутствуют
1708	459073.3	1385243.14	-	0.1	данные отсутствуют	данные отсутствуют
1709	459100.91	1385238.2	-	0.1	данные отсутствуют	данные отсутствуют
1710	459125.23	1385233.83	-	0.1	данные отсутствуют	данные отсутствуют
1711	459152.66	1385229.84	-	0.1	данные отсутствуют	данные отсутствуют
1712	459167.19	1385226.07	-	0.1	данные отсутствуют	данные отсутствуют
1713	459175.94	1385221.69	-	0.1	данные отсутствуют	данные отсутствуют
1714	459183.3	1385215.26	-	0.1	данные отсутствуют	данные отсутствуют
1715	459196.38	1385197.48	-	0.1	данные отсутствуют	данные отсутствуют
1716	459204.92	1385184.09	-	0.1	данные отсутствуют	данные отсутствуют
1717	459213.3	1385169.68	-	0.1	данные отсутствуют	данные отсутствуют
1718	459222.14	1385154	-	0.1	данные отсутствуют	данные отсутствуют
1719	459234.52	1385134.6	-	0.1	данные отсутствуют	данные отсутствуют



ДОКУМЕНТ ПОДПИСАН  
ЭЛЕКТРОННОЙ ПОДПИСЬЮ

Сертификат: 00ВВ056В7401СВ38D2В3576АСDC8425108

Владелец: ФЕДЕРАЛЬНАЯ СЛУЖБА ГОСУДАРСТВЕННОЙ

РЕГИСТРАЦИИ, КАДАСТРА И КАРТОГРАФИИ

Действителен: с 27.06.2023 по 19.09.2024

полное наименование должности

инициалы, фамилия

Сооружение
вид объекта недвижимости

Лист № 163 раздела 5.1	Всего листов раздела 5.1: 554	Всего разделов: 4	Всего листов выписки: 560
------------------------	-------------------------------	-------------------	---------------------------

28.09.2023г. № КУВИ-001/2023-220815159

Кадастровый номер: 47:00:0000000:1693

1720	459246.73	1385116.79	-	0.1	данные отсутствуют	данные отсутствуют
1721	459256.98	1385100.76	-	0.1	данные отсутствуют	данные отсутствуют
1722	459267.23	1385083.6	-	0.1	данные отсутствуют	данные отсутствуют
1723	459272.77	1385074.55	-	0.1	данные отсутствуют	данные отсутствуют
1724	459275.07	1385069.69	-	0.1	данные отсутствуют	данные отсутствуют
1725	459284.66	1385055.49	-	0.1	данные отсутствуют	данные отсутствуют
1726	459290.16	1385046.78	-	0.1	данные отсутствуют	данные отсутствуют
1727	459294.97	1385037.91	-	0.1	данные отсутствуют	данные отсутствуют
1728	459305.99	1385017.7	-	0.1	данные отсутствуют	данные отсутствуют
1729	459316.25	1385003.41	-	0.1	данные отсутствуют	данные отсутствуют
1730	459327.34	1384985.43	-	0.1	данные отсутствуют	данные отсутствуют
1731	459338.86	1384965.34	-	0.1	данные отсутствуют	данные отсутствуют
1732	459348.73	1384945	-	0.1	данные отсутствуют	данные отсутствуют
1733	459355.04	1384931.4	-	0.1	данные отсутствуют	данные отсутствуют
1734	459371.1	1384895.08	-	0.1	данные отсутствуют	данные отсутствуют
1735	459373.7	1384888.54	-	0.1	данные отсутствуют	данные отсутствуют
1736	459375.49	1384883.45	-	0.1	данные отсутствуют	данные отсутствуют



ДОКУМЕНТ ПОДПИСАН  
ЭЛЕКТРОННОЙ ПОДПИСЬЮ

Сертификат: 00ВВ056В7401СВ38D2В3576АСDC8425108

Владелец: ФЕДЕРАЛЬНАЯ СЛУЖБА ГОСУДАРСТВЕННОЙ  
РЕГИСТРАЦИИ, КАДАСТРА И КАРТОГРАФИИ  
Действителен: с 27.06.2023 по 19.09.2024

полное наименование должности

инициалы, фамилия

Сооружение							
вид объекта недвижимости							
Лист № 164 раздела 5.1		Всего листов раздела 5.1: 554		Всего разделов: 4		Всего листов выписки: 560	
28.09.2023г. № КУВИ-001/2023-220815159							
Кадастровый номер:				47:00:0000000:1693			
1737	459382.23	1384864.29	-	0.1	данные отсутствуют	данные отсутствуют	
1738	459390.22	1384847.4	-	0.1	данные отсутствуют	данные отсутствуют	
1739	459404.26	1384815.01	-	0.1	данные отсутствуют	данные отсутствуют	
1740	459411.28	1384796.41	-	0.1	данные отсутствуют	данные отсутствуют	
1741	459415.47	1384784.98	-	0.1	данные отсутствуют	данные отсутствуют	
1742	459424.92	1384766.78	-	0.1	данные отсутствуют	данные отсутствуют	
1743	459414.99	1384759.48	-	0.1	данные отсутствуют	данные отсутствуют	
1744	459399.74	1384749.96	-	0.1	данные отсутствуют	данные отсутствуют	
1745	459385.53	1384741.41	-	0.1	данные отсутствуют	данные отсутствуют	
1746	459377.95	1384733.63	-	0.1	данные отсутствуют	данные отсутствуют	
1747	459374.4	1384730.67	-	0.1	данные отсутствуют	данные отсутствуют	
1748	459376.67	1384726.77	-	0.1	данные отсутствуют	данные отсутствуют	
1749	459392.06	1384703.25	-	0.1	данные отсутствуют	данные отсутствуют	
1750	459404.93	1384679.56	-	0.1	данные отсутствуют	данные отсутствуют	
1751	459416.71	1384658.8	-	0.1	данные отсутствуют	данные отсутствуют	
1752	459426.06	1384642.77	-	0.1	данные отсутствуют	данные отсутствуют	
1753	459432.71	1384632.55	-	0.1	данные отсутствуют	данные отсутствуют	



ДОКУМЕНТ ПОДПИСАН  
ЭЛЕКТРОННОЙ ПОДПИСЬЮ

Сертификат: 00ВВ056В7401СВ38D2В3576АСDС8425108

Владелец: ФЕДЕРАЛЬНАЯ СЛУЖБА ГОСУДАРСТВЕННОЙ  
РЕГИСТРАЦИИ, КАДАСТРА И КАРТОГРАФИИ  
Действителен: с 27.06.2023 по 19.09.2024

полное наименование должности

инициалы, фамилия

Сооружение							
вид объекта недвижимости							
Лист № 165 раздела 5.1		Всего листов раздела 5.1: 554		Всего разделов: 4		Всего листов выписки: 560	
28.09.2023г. № КУВИ-001/2023-220815159							
Кадастровый номер:				47:00:0000000:1693			
1754	459448.28	1384614.18	-	0.1	данные отсутствуют	данные отсутствуют	
1755	459464.65	1384592.24	-	0.1	данные отсутствуют	данные отсутствуют	
1756	459486	1384562.4	-	0.1	данные отсутствуют	данные отсутствуют	
1757	459503.07	1384536.65	-	0.1	данные отсутствуют	данные отсутствуют	
1758	459510.91	1384523.64	-	0.1	данные отсутствуют	данные отсутствуют	
1759	459512.03	1384523.75	-	0.1	данные отсутствуют	данные отсутствуют	
1760	459516.28	1384526.91	-	0.1	данные отсутствуют	данные отсутствуют	
1761	459525.66	1384531.78	-	0.1	данные отсутствуют	данные отсутствуют	
1762	459533.97	1384538.72	-	0.1	данные отсутствуют	данные отсутствуют	
1763	459546.94	1384547.02	-	0.1	данные отсутствуют	данные отсутствуют	
1764	459556	1384551.39	-	0.1	данные отсутствуют	данные отсутствуют	
1765	459572.26	1384560.07	-	0.1	данные отсутствуют	данные отсутствуют	
1766	459579.05	1384563.6	-	0.1	данные отсутствуют	данные отсутствуют	
1767	459582.65	1384560.85	-	0.1	данные отсутствуют	данные отсутствуют	
1768	459594.49	1384548.84	-	0.1	данные отсутствуют	данные отсутствуют	
1769	459602.14	1384541.41	-	0.1	данные отсутствуют	данные отсутствуют	
1770	459606.61	1384538.82	-	0.1	данные отсутствуют	данные отсутствуют	



ДОКУМЕНТ ПОДПИСАН  
ЭЛЕКТРОННОЙ ПОДПИСЬЮ

Сертификат: 00ВВ056В7401СВ38D2В3576АСDC8425108

Владелец: ФЕДЕРАЛЬНАЯ СЛУЖБА ГОСУДАРСТВЕННОЙ  
РЕГИСТРАЦИИ, КАДАСТРА И КАРТОГРАФИИ  
Действителен: с 27.06.2023 по 19.09.2024

полное наименование должности

инициалы, фамилия

## Сооружение

вид объекта недвижимости

Лист № 166 раздела 5.1

Всего листов раздела 5.1: 554

Всего разделов: 4

Всего листов выписки: 560

28.09.2023г. № КУВИ-001/2023-220815159

Кадастровый номер:

47:00:0000000:1693

1771	459612.44	1384537.1	-	0.1	данные отсутствуют	данные отсутствуют
1772	459632.65	1384535.6	-	0.1	данные отсутствуют	данные отсутствуют
1773	459657.78	1384535.51	-	0.1	данные отсутствуют	данные отсутствуют
1774	459688.24	1384537.64	-	0.1	данные отсутствуют	данные отсутствуют
1775	459717.07	1384539.57	-	0.1	данные отсутствуют	данные отсутствуют
1776	459752.9	1384539.78	-	0.1	данные отсутствуют	данные отсутствуют
1777	459771	1384540.02	-	0.1	данные отсутствуют	данные отсутствуют
1778	459774.44	1384540.39	-	0.1	данные отсутствуют	данные отсутствуют
1779	459782.57	1384541.12	-	0.1	данные отсутствуют	данные отсутствуют
1780	459802.79	1384542.79	-	0.1	данные отсутствуют	данные отсутствуют
1781	459844.83	1384545.9	-	0.1	данные отсутствуют	данные отсутствуют
1782	459881.32	1384547.57	-	0.1	данные отсутствуют	данные отсутствуют
1783	459909.95	1384548.47	-	0.1	данные отсутствуют	данные отсутствуют
1784	459941.48	1384549.28	-	0.1	данные отсутствуют	данные отсутствуют
1785	459958.69	1384549.78	-	0.1	данные отсутствуют	данные отсутствуют
1786	459966.36	1384549.16	-	0.1	данные отсутствуют	данные отсутствуют
1787	459971.09	1384547.73	-	0.1	данные отсутствуют	данные отсутствуют



ДОКУМЕНТ ПОДПИСАН  
ЭЛЕКТРОННОЙ ПОДПИСЬЮ

Сертификат: 00ВВ056В7401СВ38D2В3576АСDC8425108

Владелец: ФЕДЕРАЛЬНАЯ СЛУЖБА ГОСУДАРСТВЕННОЙ

РЕГИСТРАЦИИ, КАДАСТРА И КАРТОГРАФИИ

Действителен: с 27.06.2023 по 19.09.2024

полное наименование должности

инициалы, фамилия

Сооружение			
вид объекта недвижимости			

Лист № 167 раздела 5.1	Всего листов раздела 5.1: 554	Всего разделов: 4	Всего листов выписки: 560
------------------------	-------------------------------	-------------------	---------------------------

28.09.2023г. № КУВИ-001/2023-220815159

Кадастровый номер: 47:00:0000000:1693

1788	459977.51	1384543.68	-	0.1	данные отсутствуют	данные отсутствуют
1789	459983.48	1384536.79	-	0.1	данные отсутствуют	данные отсутствуют
1790	459991.72	1384521.75	-	0.1	данные отсутствуют	данные отсутствуют
1791	460003.63	1384499.5	-	0.1	данные отсутствуют	данные отсутствуют
1792	460020.21	1384467.08	-	0.1	данные отсутствуют	данные отсутствуют
1793	460040.22	1384434.89	-	0.1	данные отсутствуют	данные отсутствуют
1794	460056.59	1384403.06	-	0.1	данные отсутствуют	данные отсутствуют
1795	460066.52	1384383.28	-	0.1	данные отсутствуют	данные отсутствуют
1796	460074.46	1384368.18	-	0.1	данные отсутствуют	данные отсутствуют
1797	460076.26	1384363.21	-	0.1	данные отсутствуют	данные отсутствуют
1798	460078.03	1384358.16	-	0.1	данные отсутствуют	данные отсутствуют
1799	460079.7	1384356.31	-	0.1	данные отсутствуют	данные отсутствуют
1800	460087.21	1384345.56	-	0.1	данные отсутствуют	данные отсутствуют
1801	460099.05	1384325.58	-	0.1	данные отсутствуют	данные отсутствуют
1802	460113.45	1384299.46	-	0.1	данные отсутствуют	данные отсутствуют
1803	460132.16	1384264.58	-	0.1	данные отсутствуют	данные отсутствуют
1804	460150.09	1384231.34	-	0.1	данные отсутствуют	данные отсутствуют



ДОКУМЕНТ ПОДПИСАН  
ЭЛЕКТРОННОЙ ПОДПИСЬЮ

Сертификат: 00ВВ056В7401СВ38D2В3576АСDC8425108

Владелец: ФЕДЕРАЛЬНАЯ СЛУЖБА ГОСУДАРСТВЕННОЙ  
РЕГИСТРАЦИИ, КАДАСТРА И КАРТОГРАФИИ  
Действителен: с 27.06.2023 по 19.09.2024

полное наименование должности

инициалы, фамилия

Сооружение							
вид объекта недвижимости							
Лист № 168 раздела 5.1		Всего листов раздела 5.1: 554		Всего разделов: 4		Всего листов выписки: 560	
28.09.2023г. № КУВИ-001/2023-220815159							
Кадастровый номер:				47:00:000000:1693			
1805	460160.32	1384211.27	-	0.1	данные отсутствуют	данные отсутствуют	
1806	460177.32	1384181.64	-	0.1	данные отсутствуют	данные отсутствуют	
1807	460188.29	1384163.49	-	0.1	данные отсутствуют	данные отсутствуют	
1808	460197.1	1384147.77	-	0.1	данные отсутствуют	данные отсутствуют	
1809	460211.3	1384122.92	-	0.1	данные отсутствуют	данные отсутствуют	
1810	460222.45	1384101.37	-	0.1	данные отсутствуют	данные отсутствуют	
1811	460234.24	1384076.57	-	0.1	данные отсутствуют	данные отсутствуют	
1812	460240.92	1384059.33	-	0.1	данные отсутствуют	данные отсутствуют	
1813	460252.23	1384027.64	-	0.1	данные отсутствуют	данные отсутствуют	
1814	460264.54	1383997.67	-	0.1	данные отсутствуют	данные отсутствуют	
1815	460272.62	1383981.39	-	0.1	данные отсутствуют	данные отсутствуют	
1816	460274.32	1383980.83	-	0.1	данные отсутствуют	данные отсутствуют	
1817	460278.56	1383982.25	-	0.1	данные отсутствуют	данные отсутствуют	
1818	460287.4	1383984.73	-	0.1	данные отсутствуют	данные отсутствуют	
1819	460296.74	1383988.96	-	0.1	данные отсутствуют	данные отсутствуют	
1820	460310.28	1383993.63	-	0.1	данные отсутствуют	данные отсутствуют	
1821	460324.74	1383998.92	-	0.1	данные отсутствуют	данные отсутствуют	



ДОКУМЕНТ ПОДПИСАН  
ЭЛЕКТРОННОЙ ПОДПИСЬЮ

Сертификат: 00ВВ056В7401СВ38D2В3576АСDC8425108

Владелец: ФЕДЕРАЛЬНАЯ СЛУЖБА ГОСУДАРСТВЕННОЙ  
РЕГИСТРАЦИИ, КАДАСТРА И КАРТОГРАФИИ  
Действителен: с 27.06.2023 по 19.09.2024

полное наименование должности

инициалы, фамилия

Сооружение							
вид объекта недвижимости							
Лист № 169 раздела 5.1		Всего листов раздела 5.1: 554		Всего разделов: 4		Всего листов выписки: 560	
28.09.2023г. № КУВИ-001/2023-220815159							
Кадастровый номер:				47:00:0000000:1693			
1822	460336.23	1384003	-	0.1	данные отсутствуют	данные отсутствуют	
1823	460346.22	1384007.82	-	0.1	данные отсутствуют	данные отсутствуют	
1824	460357.3	1384010.98	-	0.1	данные отсутствуют	данные отсутствуют	
1825	460360.43	1384011.3	-	0.1	данные отсутствуют	данные отсутствуют	
1826	460361.94	1384010.12	-	0.1	данные отсутствуют	данные отсутствуют	
1827	460368.54	1383995.37	-	0.1	данные отсутствуют	данные отсутствуют	
1828	460378.56	1383978.13	-	0.1	данные отсутствуют	данные отсутствуют	
1829	460386.89	1383961.52	-	0.1	данные отсутствуют	данные отсутствуют	
1830	460391.88	1383951.86	-	0.1	данные отсутствуют	данные отсутствуют	
1831	460394.12	1383943.74	-	0.1	данные отсутствуют	данные отсутствуют	
1832	460395.65	1383934.54	-	0.1	данные отсутствуют	данные отсутствуют	
1833	460396.37	1383920.89	-	0.1	данные отсутствуют	данные отсутствуют	
1834	460399.63	1383901.03	-	0.1	данные отсутствуют	данные отсутствуют	
1835	460401.35	1383893.18	-	0.1	данные отсутствуют	данные отсутствуют	
1836	460402.47	1383888.13	-	0.1	данные отсутствуют	данные отсутствуют	
1837	460403.24	1383871.88	-	0.1	данные отсутствуют	данные отсутствуют	
1838	460403.08	1383842.99	-	0.1	данные отсутствуют	данные отсутствуют	



ДОКУМЕНТ ПОДПИСАН  
ЭЛЕКТРОННОЙ ПОДПИСЬЮ

Сертификат: 00ВВ056В7401СВ38D2В3576АСDC8425108

Владелец: ФЕДЕРАЛЬНАЯ СЛУЖБА ГОСУДАРСТВЕННОЙ  
РЕГИСТРАЦИИ, КАДАСТРА И КАРТОГРАФИИ  
Действителен: с 27.06.2023 по 19.09.2024

полное наименование должности

инициалы, фамилия

## Сооружение

вид объекта недвижимости

Лист № 170 раздела 5.1

Всего листов раздела 5.1: 554

Всего разделов: 4

Всего листов выписки: 560

28.09.2023г. № КУВИ-001/2023-220815159

Кадастровый номер:

47:00:0000000:1693

1839	460401.55	1383813.08	-	0.1	данные отсутствуют	данные отсутствуют
1840	460401.74	1383790.36	-	0.1	данные отсутствуют	данные отсутствуют
1841	460399.29	1383765.16	-	0.1	данные отсутствуют	данные отсутствуют
1842	460398.98	1383749.66	-	0.1	данные отсутствуют	данные отсутствуют
1843	460399.39	1383744.25	-	0.1	данные отсутствуют	данные отсутствуют
1844	460400.31	1383741.04	-	0.1	данные отсутствуют	данные отсутствуют
1845	460402.06	1383736.19	-	0.1	данные отсутствуют	данные отсутствуют
1846	460413.63	1383719.51	-	0.1	данные отсутствуют	данные отсутствуют
1847	460434.68	1383690.96	-	0.1	данные отсутствуют	данные отсутствуют
1848	460453.46	1383663.68	-	0.1	данные отсутствуют	данные отсутствуют
1849	460464.82	1383648.43	-	0.1	данные отсутствуют	данные отсутствуют
1850	460464.46	1383646.31	-	0.1	данные отсутствуют	данные отсутствуют
1851	460463.32	1383638.63	-	0.1	данные отсутствуют	данные отсутствуют
1852	460461.29	1383618.29	-	0.1	данные отсутствуют	данные отсутствуют
1853	460454.25	1383595.61	-	0.1	данные отсутствуют	данные отсутствуют
1854	460449.34	1383578.01	-	0.1	данные отсутствуют	данные отсутствуют
1855	460448.06	1383570.49	-	0.1	данные отсутствуют	данные отсутствуют



ДОКУМЕНТ ПОДПИСАН  
ЭЛЕКТРОННОЙ ПОДПИСЬЮ

Сертификат: 00ВВ056В7401СВ38D2В3576АСDC8425108

Владелец: ФЕДЕРАЛЬНАЯ СЛУЖБА ГОСУДАРСТВЕННОЙ  
РЕГИСТРАЦИИ, КАДАСТРА И КАРТОГРАФИИ  
Действителен: с 27.06.2023 по 19.09.2024

полное наименование должности

инициалы, фамилия

Сооружение							
вид объекта недвижимости							
Лист № 171 раздела 5.1		Всего листов раздела 5.1: 554		Всего разделов: 4		Всего листов выписки: 560	
28.09.2023г. № КУВИ-001/2023-220815159							
Кадастровый номер:				47:00:0000000:1693			
1856	460442.8	1383557.42	-	0.1	данные отсутствуют	данные отсутствуют	
1857	460436.31	1383541.92	-	0.1	данные отсутствуют	данные отсутствуют	
1858	460431.97	1383528.15	-	0.1	данные отсутствуют	данные отсутствуют	
1859	460426.77	1383518.27	-	0.1	данные отсутствуют	данные отсутствуют	
1860	460423.41	1383507.84	-	0.1	данные отсутствуют	данные отсутствуют	
1861	460419.54	1383496.56	-	0.1	данные отсутствуют	данные отсутствуют	
1862	460409.31	1383472.28	-	0.1	данные отсутствуют	данные отсутствуют	
1863	460403.58	1383460.98	-	0.1	данные отсутствуют	данные отсутствуют	
1864	460401.37	1383458.27	-	0.1	данные отсутствуют	данные отсутствуют	
1865	460401.29	1383447.08	-	0.1	данные отсутствуют	данные отсутствуют	
1866	460401.28	1383428.45	-	0.1	данные отсутствуют	данные отсутствуют	
1867	460409.42	1383402.11	-	0.1	данные отсутствуют	данные отсутствуют	
1868	460412.51	1383392.04	-	0.1	данные отсутствуют	данные отсутствуют	
1869	460415.14	1383383.92	-	0.1	данные отсутствуют	данные отсутствуют	
1870	460418.95	1383373.46	-	0.1	данные отсутствуют	данные отсутствуют	
1871	460419.77	1383371.65	-	0.1	данные отсутствуют	данные отсутствуют	
1872	460420.24	1383369.45	-	0.1	данные отсутствуют	данные отсутствуют	



ДОКУМЕНТ ПОДПИСАН  
ЭЛЕКТРОННОЙ ПОДПИСЬЮ

Сертификат: 00ВВ056В7401СВ38D2В3576АСDC8425108

Владелец: ФЕДЕРАЛЬНАЯ СЛУЖБА ГОСУДАРСТВЕННОЙ  
РЕГИСТРАЦИИ, КАДАСТРА И КАРТОГРАФИИ  
Действителен: с 27.06.2023 по 19.09.2024

полное наименование должности

инициалы, фамилия

## Сооружение

вид объекта недвижимости

Лист № 172 раздела 5.1

Всего листов раздела 5.1: 554

Всего разделов: 4

Всего листов выписки: 560

28.09.2023г. № КУВИ-001/2023-220815159

Кадастровый номер:

47:00:0000000:1693

1873	460419.33	1383367.17	-	0.1	данные отсутствуют	данные отсутствуют
1874	460419.22	1383366.49	-	0.1	данные отсутствуют	данные отсутствуют
1875	460418.4	1383360.69	-	0.1	данные отсутствуют	данные отсутствуют
1876	460417.15	1383352.76	-	0.1	данные отсутствуют	данные отсутствуют
1877	460414	1383339.19	-	0.1	данные отсутствуют	данные отсутствуют
1878	460409.58	1383319.45	-	0.1	данные отсутствуют	данные отсутствуют
1879	460405.82	1383300.05	-	0.1	данные отсутствуют	данные отсутствуют
1880	460404.15	1383281.06	-	0.1	данные отсутствуют	данные отсутствуют
1881	460403.11	1383266.49	-	0.1	данные отсутствуют	данные отсутствуют
1882	460401.04	1383256.09	-	0.1	данные отсутствуют	данные отсутствуют
1883	460399.71	1383241.46	-	0.1	данные отсутствуют	данные отсутствуют
1884	460399.61	1383223.22	-	0.1	данные отсутствуют	данные отсутствуют
1885	460399.68	1383216.49	-	0.1	данные отсутствуют	данные отсутствуют
1886	460399.9	1383213.46	-	0.1	данные отсутствуют	данные отсутствуют
1887	460400.61	1383207.21	-	0.1	данные отсутствуют	данные отсутствуют
1888	460401.97	1383199.53	-	0.1	данные отсутствуют	данные отсутствуют
1889	460408.41	1383165.25	-	0.1	данные отсутствуют	данные отсутствуют



ДОКУМЕНТ ПОДПИСАН  
ЭЛЕКТРОННОЙ ПОДПИСЬЮ

Сертификат: 00ВВ056В7401СВ38D2В3576АСDC8425108

Владелец: ФЕДЕРАЛЬНАЯ СЛУЖБА ГОСУДАРСТВЕННОЙ  
РЕГИСТРАЦИИ, КАДАСТРА И КАРТОГРАФИИ  
Действителен: с 27.06.2023 по 19.09.2024

полное наименование должности

инициалы, фамилия

Сооружение			
вид объекта недвижимости			
Лист № 173 раздела 5.1	Всего листов раздела 5.1: 554	Всего разделов: 4	Всего листов выписки: 560

28.09.2023г. № КУВИ-001/2023-220815159

Кадастровый номер: 47:00:0000000:1693

1890	460411.23	1383141.87	-	0.1	данные отсутствуют	данные отсутствуют
1891	460413.63	1383120.9	-	0.1	данные отсутствуют	данные отсутствуют
1892	460416.6	1383105.29	-	0.1	данные отсутствуют	данные отсутствуют
1893	460418.95	1383083.82	-	0.1	данные отсутствуют	данные отсутствуют
1894	460421.22	1383068.53	-	0.1	данные отсутствуют	данные отсутствуют
1895	460422.15	1383062.54	-	0.1	данные отсутствуют	данные отсутствуют
1896	460422.61	1383060.55	-	0.1	данные отсутствуют	данные отсутствуют
1897	460424.28	1383054.03	-	0.1	данные отсутствуют	данные отсутствуют
1898	460426.09	1383043.14	-	0.1	данные отсутствуют	данные отсутствуют
1899	460427.92	1383029.16	-	0.1	данные отсутствуют	данные отсутствуют
1900	460430.91	1383010.52	-	0.1	данные отсутствуют	данные отсутствуют
1901	460434.41	1382985.29	-	0.1	данные отсутствуют	данные отсутствуют
1902	460437.28	1382964.17	-	0.1	данные отсутствуют	данные отсутствуют
1903	460441.77	1382945.81	-	0.1	данные отсутствуют	данные отсутствуют
1904	460444.25	1382934.85	-	0.1	данные отсутствуют	данные отсутствуют
1905	460446.86	1382922.81	-	0.1	данные отсутствуют	данные отсутствуют
1906	460448.28	1382913.66	-	0.1	данные отсутствуют	данные отсутствуют



ДОКУМЕНТ ПОДПИСАН  
ЭЛЕКТРОННОЙ ПОДПИСЬЮ

Сертификат: 00ВВ056В7401СВ38D2В3576АСDC8425108

Владелец: ФЕДЕРАЛЬНАЯ СЛУЖБА ГОСУДАРСТВЕННОЙ  
РЕГИСТРАЦИИ, КАДАСТРА И КАРТОГРАФИИ  
Действителен: с 27.06.2023 по 19.09.2024

полное наименование должности

инициалы, фамилия

Сооружение						
вид объекта недвижимости						
Лист № 174 раздела 5.1		Всего листов раздела 5.1: 554		Всего разделов: 4		Всего листов выписки: 560
28.09.2023г. № КУВИ-001/2023-220815159						
Кадастровый номер:				47:00:0000000:1693		
1907	460449.37	1382906.66	-	0.1	данные отсутствуют	данные отсутствуют
1908	460451.07	1382890.52	-	0.1	данные отсутствуют	данные отсутствуют
1909	460453.52	1382870.48	-	0.1	данные отсутствуют	данные отсутствуют
1910	460455.96	1382852.77	-	0.1	данные отсутствуют	данные отсутствуют
1911	460457.09	1382846	-	0.1	данные отсутствуют	данные отсутствуют
1912	460457.25	1382836.84	-	0.1	данные отсутствуют	данные отсутствуют
1913	460455.66	1382822.58	-	0.1	данные отсутствуют	данные отсутствуют
1914	460452.53	1382807.03	-	0.1	данные отсутствуют	данные отсутствуют
1915	460447.9	1382784	-	0.1	данные отсутствуют	данные отсутствуют
1916	460440.83	1382756.07	-	0.1	данные отсутствуют	данные отсутствуют
1917	460434.18	1382732.42	-	0.1	данные отсутствуют	данные отсутствуют
1918	460429.63	1382714.56	-	0.1	данные отсутствуют	данные отсутствуют
1919	460422.15	1382697.51	-	0.1	данные отсутствуют	данные отсутствуют
1920	460413.08	1382676.61	-	0.1	данные отсутствуют	данные отсутствуют
1921	460403.73	1382645.05	-	0.1	данные отсутствуют	данные отсутствуют
1922	460400.83	1382632.38	-	0.1	данные отсутствуют	данные отсутствуют
1923	460396.57	1382613.53	-	0.1	данные отсутствуют	данные отсутствуют



ДОКУМЕНТ ПОДПИСАН  
ЭЛЕКТРОННОЙ ПОДПИСЬЮ

Сертификат: 00ВВ056В7401СВ38D2В3576АСDC8425108

Владелец: ФЕДЕРАЛЬНАЯ СЛУЖБА ГОСУДАРСТВЕННОЙ  
РЕГИСТРАЦИИ, КАДАСТРА И КАРТОГРАФИИ  
Действителен: с 27.06.2023 по 19.09.2024

полное наименование должности

инициалы, фамилия

Сооружение			
вид объекта недвижимости			

Лист № 175 раздела 5.1	Всего листов раздела 5.1: 554	Всего разделов: 4	Всего листов выписки: 560
------------------------	-------------------------------	-------------------	---------------------------

28.09.2023г. № КУВИ-001/2023-220815159

Кадастровый номер:	47:00:0000000:1693
--------------------	--------------------

1924	460389.01	1382585.77	-	0.1	данные отсутствуют	данные отсутствуют
1925	460383.09	1382571.37	-	0.1	данные отсутствуют	данные отсутствуют
1926	460381.2	1382567.73	-	0.1	данные отсутствуют	данные отсутствуют
1927	460377.24	1382558.2	-	0.1	данные отсутствуют	данные отсутствуют
1928	460372.23	1382544.52	-	0.1	данные отсутствуют	данные отсутствуют
1929	460366.31	1382529.9	-	0.1	данные отсутствуют	данные отсутствуют
1930	460361.82	1382518.11	-	0.1	данные отсутствуют	данные отсутствуют
1931	460360.08	1382513.36	-	0.1	данные отсутствуют	данные отсутствуют
1932	460355.74	1382498.13	-	0.1	данные отсутствуют	данные отсутствуют
1933	460353.5	1382490.1	-	0.1	данные отсутствуют	данные отсутствуют
1934	460352.79	1382483.06	-	0.1	данные отсутствуют	данные отсутствуют
1935	460355.97	1382476.4	-	0.1	данные отсутствуют	данные отсутствуют
1936	460361.68	1382470.56	-	0.1	данные отсутствуют	данные отсутствуют
1937	460372.98	1382461.24	-	0.1	данные отсутствуют	данные отсутствуют
1938	460398	1382442.47	-	0.1	данные отсутствуют	данные отсутствуют
1939	460409.86	1382433.37	-	0.1	данные отсутствуют	данные отсутствуют
1940	460420.47	1382426	-	0.1	данные отсутствуют	данные отсутствуют



ДОКУМЕНТ ПОДПИСАН  
ЭЛЕКТРОННОЙ ПОДПИСЬЮ

Сертификат: 00ВВ056В7401СВ38D2В3576АСDC8425108

Владелец: ФЕДЕРАЛЬНАЯ СЛУЖБА ГОСУДАРСТВЕННОЙ

РЕГИСТРАЦИИ, КАДАСТРА И КАРТОГРАФИИ

Действителен: с 27.06.2023 по 19.09.2024

полное наименование должности

инициалы, фамилия

Сооружение							
вид объекта недвижимости							
Лист № 176 раздела 5.1		Всего листов раздела 5.1: 554		Всего разделов: 4		Всего листов выписки: 560	
28.09.2023г. № КУВИ-001/2023-220815159							
Кадастровый номер:				47:00:0000000:1693			
1941	460422.6	1382424.41	-	0.1	данные отсутствуют	данные отсутствуют	
1942	460421.46	1382422.88	-	0.1	данные отсутствуют	данные отсутствуют	
1943	460416.76	1382416.14	-	0.1	данные отсутствуют	данные отсутствуют	
1944	460410.03	1382406.82	-	0.1	данные отсутствуют	данные отсутствуют	
1945	460405.18	1382399	-	0.1	данные отсутствуют	данные отсутствуют	
1946	460396.29	1382385.21	-	0.1	данные отсутствуют	данные отсутствуют	
1947	460386.62	1382370.7	-	0.1	данные отсутствуют	данные отсутствуют	
1948	460379.99	1382364.08	-	0.1	данные отсутствуют	данные отсутствуют	
1949	460369.57	1382356.94	-	0.1	данные отсутствуют	данные отсутствуют	
1950	460363.9	1382349.35	-	0.1	данные отсутствуют	данные отсутствуют	
1951	460358.88	1382342.07	-	0.1	данные отсутствуют	данные отсутствуют	
1952	460356.57	1382338.48	-	0.1	данные отсутствуют	данные отсутствуют	
1953	460356.79	1382336.97	-	0.1	данные отсутствуют	данные отсутствуют	
1954	460361.63	1382332.38	-	0.1	данные отсутствуют	данные отсутствуют	
1955	460389.71	1382309.84	-	0.1	данные отсутствуют	данные отсутствуют	
1956	460405.27	1382295.4	-	0.1	данные отсутствуют	данные отсутствуют	
1957	460431.1	1382273.35	-	0.1	данные отсутствуют	данные отсутствуют	



ДОКУМЕНТ ПОДПИСАН  
ЭЛЕКТРОННОЙ ПОДПИСЬЮ

Сертификат: 00ВВ056В7401СВ38D2В3576АСDC8425108

Владелец: ФЕДЕРАЛЬНАЯ СЛУЖБА ГОСУДАРСТВЕННОЙ  
РЕГИСТРАЦИИ, КАДАСТРА И КАРТОГРАФИИ  
Действителен: с 27.06.2023 по 19.09.2024

полное наименование должности

инициалы, фамилия

Сооружение							
вид объекта недвижимости							
Лист № 177 раздела 5.1		Всего листов раздела 5.1: 554		Всего разделов: 4		Всего листов выписки: 560	
28.09.2023г. № КУВИ-001/2023-220815159							
Кадастровый номер:				47:00:000000:1693			
1958	460458.15	1382247.17	-	0.1	данные отсутствуют	данные отсутствуют	
1959	460472.43	1382233.86	-	0.1	данные отсутствуют	данные отсутствуют	
1960	460479.06	1382227.52	-	0.1	данные отсутствуют	данные отсутствуют	
1961	460484.56	1382222.77	-	0.1	данные отсутствуют	данные отсутствуют	
1962	460490.9	1382218.69	-	0.1	данные отсутствуют	данные отсутствуют	
1963	460496.85	1382215.07	-	0.1	данные отсутствуют	данные отсутствуют	
1964	460509.59	1382206.92	-	0.1	данные отсутствуют	данные отсутствуют	
1965	460528.55	1382189.65	-	0.1	данные отсутствуют	данные отсутствуют	
1966	460548.96	1382174.4	-	0.1	данные отсутствуют	данные отсутствуют	
1967	460567.28	1382159.8	-	0.1	данные отсутствуют	данные отсутствуют	
1968	460588.96	1382140.02	-	0.1	данные отсутствуют	данные отсутствуют	
1969	460608.12	1382118.62	-	0.1	данные отсутствуют	данные отсутствуют	
1970	460625.4	1382102.51	-	0.1	данные отсутствуют	данные отсутствуют	
1971	460644.01	1382087.97	-	0.1	данные отсутствуют	данные отсутствуют	
1972	460649.37	1382082.78	-	0.1	данные отсутствуют	данные отсутствуют	
1973	460654.44	1382077.52	-	0.1	данные отсутствуют	данные отсутствуют	
1974	460664.59	1382070.84	-	0.1	данные отсутствуют	данные отсутствуют	



ДОКУМЕНТ ПОДПИСАН  
ЭЛЕКТРОННОЙ ПОДПИСЬЮ

Сертификат: 00ВВ056В7401СВ38D2В3576АСDC8425108

Владелец: ФЕДЕРАЛЬНАЯ СЛУЖБА ГОСУДАРСТВЕННОЙ  
РЕГИСТРАЦИИ, КАДАСТРА И КАРТОГРАФИИ  
Действителен: с 27.06.2023 по 19.09.2024

полное наименование должности

инициалы, фамилия

Сооружение			
вид объекта недвижимости			

Лист № 178 раздела 5.1	Всего листов раздела 5.1: 554	Всего разделов: 4	Всего листов выписки: 560
------------------------	-------------------------------	-------------------	---------------------------

28.09.2023г. № КУВИ-001/2023-220815159

Кадастровый номер: 47:00:0000000:1693

1975	460685.92	1382053.72	-	0.1	данные отсутствуют	данные отсутствуют
1976	460696.59	1382044.2	-	0.1	данные отсутствуют	данные отсутствуют
1977	460715.42	1382028.88	-	0.1	данные отсутствуют	данные отсутствуют
1978	460729.3	1382017.99	-	0.1	данные отсутствуют	данные отсутствуют
1979	460736.54	1382012.54	-	0.1	данные отсутствуют	данные отсутствуют
1980	460739.6	1382014.8	-	0.1	данные отсутствуют	данные отсутствуют
1981	460749.57	1382022.94	-	0.1	данные отсутствуют	данные отсутствуют
1982	460755.05	1382031.67	-	0.1	данные отсутствуют	данные отсутствуют
1983	460766.58	1382047.18	-	0.1	данные отсутствуют	данные отсутствуют
1984	460773.56	1382056.77	-	0.1	данные отсутствуют	данные отсутствуют
1985	460790.04	1382072.31	-	0.1	данные отсутствуют	данные отсутствуют
1986	460795.34	1382076.88	-	0.1	данные отсутствуют	данные отсутствуют
1987	460799.59	1382080.7	-	0.1	данные отсутствуют	данные отсутствуют
1988	460803.18	1382083.72	-	0.1	данные отсутствуют	данные отсутствуют
1989	460805.77	1382082.96	-	0.1	данные отсутствуют	данные отсутствуют
1990	460815.44	1382073.77	-	0.1	данные отсутствуют	данные отсутствуют
1991	460847.07	1382048.87	-	0.1	данные отсутствуют	данные отсутствуют



ДОКУМЕНТ ПОДПИСАН  
ЭЛЕКТРОННОЙ ПОДПИСЬЮ

Сертификат: 00ВВ056В7401СВ38D2В3576АСDC8425108

Владелец: ФЕДЕРАЛЬНАЯ СЛУЖБА ГОСУДАРСТВЕННОЙ  
РЕГИСТРАЦИИ, КАДАСТРА И КАРТОГРАФИИ  
Действителен: с 27.06.2023 по 19.09.2024

полное наименование должности

инициалы, фамилия

Сооружение							
вид объекта недвижимости							
Лист № 179 раздела 5.1		Всего листов раздела 5.1: 554		Всего разделов: 4		Всего листов выписки: 560	
28.09.2023г. № КУВИ-001/2023-220815159							
Кадастровый номер:				47:00:0000000:1693			
1992	460872.77	1382027.11	-	0.1	данные отсутствуют	данные отсутствуют	
1993	460898.77	1382003.22	-	0.1	данные отсутствуют	данные отсутствуют	
1994	460926.78	1381979.17	-	0.1	данные отсутствуют	данные отсутствуют	
1995	460945.73	1381964.44	-	0.1	данные отсутствуют	данные отсутствуют	
1996	460967.81	1381947.91	-	0.1	данные отсутствуют	данные отсутствуют	
1997	460986.32	1381930.09	-	0.1	данные отсутствуют	данные отсутствуют	
1998	461006.27	1381908.75	-	0.1	данные отсутствуют	данные отсутствуют	
1999	461009.35	1381906.79	-	0.1	данные отсутствуют	данные отсутствуют	
2000	461015.39	1381906.06	-	0.1	данные отсутствуют	данные отсутствуют	
2001	461022.75	1381907.6	-	0.1	данные отсутствуют	данные отсутствуют	
2002	461036.23	1381914.28	-	0.1	данные отсутствуют	данные отсутствуют	
2003	461041.8	1381915.87	-	0.1	данные отсутствуют	данные отсутствуют	
2004	461049.48	1381915.89	-	0.1	данные отсутствуют	данные отсутствуют	
2005	461057.13	1381912.86	-	0.1	данные отсутствуют	данные отсутствуют	
2006	461067.02	1381907.86	-	0.1	данные отсутствуют	данные отсутствуют	
2007	461076.13	1381902.24	-	0.1	данные отсутствуют	данные отсутствуют	
2008	461100.47	1381884.7	-	0.1	данные отсутствуют	данные отсутствуют	



ДОКУМЕНТ ПОДПИСАН  
ЭЛЕКТРОННОЙ ПОДПИСЬЮ

Сертификат: 00ВВ056В7401СВ38D2В3576АСDC8425108

Владелец: ФЕДЕРАЛЬНАЯ СЛУЖБА ГОСУДАРСТВЕННОЙ  
РЕГИСТРАЦИИ, КАДАСТРА И КАРТОГРАФИИ  
Действителен: с 27.06.2023 по 19.09.2024

полное наименование должности

инициалы, фамилия

Сооружение			
вид объекта недвижимости			
Лист № 180 раздела 5.1	Всего листов раздела 5.1: 554	Всего разделов: 4	Всего листов выписки: 560

28.09.2023г. № КУВИ-001/2023-220815159

Кадастровый номер: 47:00:0000000:1693

2009	461123.9	1381867.49	-	0.1	данные отсутствуют	данные отсутствуют
2010	461129.16	1381863.22	-	0.1	данные отсутствуют	данные отсутствуют
2011	461134.76	1381857.47	-	0.1	данные отсутствуют	данные отсутствуют
2012	461141.03	1381849.47	-	0.1	данные отсутствуют	данные отсутствуют
2013	461144.38	1381845.36	-	0.1	данные отсутствуют	данные отсутствуют
2014	461148.42	1381841.76	-	0.1	данные отсутствуют	данные отсутствуют
2015	461166.12	1381829.06	-	0.1	данные отсутствуют	данные отсутствуют
2016	461179.8	1381820.94	-	0.1	данные отсутствуют	данные отсутствуют
2017	461186.04	1381818.03	-	0.1	данные отсутствуют	данные отсутствуют
2018	461193.09	1381815.93	-	0.1	данные отсутствуют	данные отсутствуют
2019	461208.8	1381812.6	-	0.1	данные отсутствуют	данные отсутствуют
2020	461248.21	1381803.87	-	0.1	данные отсутствуют	данные отсутствуют
2021	461274.8	1381796.75	-	0.1	данные отсутствуют	данные отсутствуют
2022	461300.08	1381791.76	-	0.1	данные отсутствуют	данные отсутствуют
2023	461310.26	1381790.22	-	0.1	данные отсутствуют	данные отсутствуют
2024	461326.37	1381788.97	-	0.1	данные отсутствуют	данные отсутствуют
2025	461362.3	1381785.54	-	0.1	данные отсутствуют	данные отсутствуют



ДОКУМЕНТ ПОДПИСАН  
ЭЛЕКТРОННОЙ ПОДПИСЬЮ

Сертификат: 00ВВ056В7401СВ38D2В3576АСDC8425108

Владелец: ФЕДЕРАЛЬНАЯ СЛУЖБА ГОСУДАРСТВЕННОЙ

РЕГИСТРАЦИИ, КАДАСТРА И КАРТОГРАФИИ

Действителен: с 27.06.2023 по 19.09.2024

полное наименование должности

инициалы, фамилия

Сооружение							
вид объекта недвижимости							
Лист № 181 раздела 5.1		Всего листов раздела 5.1: 554		Всего разделов: 4		Всего листов выписки: 560	
28.09.2023г. № КУВИ-001/2023-220815159							
Кадастровый номер:				47:00:0000000:1693			
2026	461398.43	1381779.47	-	0.1	данные отсутствуют	данные отсутствуют	
2027	461438.96	1381771.09	-	0.1	данные отсутствуют	данные отсутствуют	
2028	461471.18	1381764.57	-	0.1	данные отсутствуют	данные отсутствуют	
2029	461517.01	1381757.48	-	0.1	данные отсутствуют	данные отсутствуют	
2030	461536.17	1381752.99	-	0.1	данные отсутствуют	данные отсутствуют	
2031	461557.22	1381749.49	-	0.1	данные отсутствуют	данные отсутствуют	
2032	461567.54	1381748.78	-	0.1	данные отсутствуют	данные отсутствуют	
2033	461582.42	1381746.41	-	0.1	данные отсутствуют	данные отсутствуют	
2034	461591.26	1381744.04	-	0.1	данные отсутствуют	данные отсутствуют	
2035	461594.63	1381743.5	-	0.1	данные отсутствуют	данные отсутствуют	
2036	461627.3	1381739.19	-	0.1	данные отсутствуют	данные отсутствуют	
2037	461660.41	1381734.52	-	0.1	данные отсутствуют	данные отсутствуют	
2038	461698.94	1381727.02	-	0.1	данные отсутствуют	данные отсутствуют	
2039	461741.33	1381718.01	-	0.1	данные отсутствуют	данные отсутствуют	
2040	461775.69	1381714.26	-	0.1	данные отсутствуют	данные отсутствуют	
2041	461800.82	1381709.05	-	0.1	данные отсутствуют	данные отсутствуют	
2042	461819.16	1381705.66	-	0.1	данные отсутствуют	данные отсутствуют	



ДОКУМЕНТ ПОДПИСАН  
ЭЛЕКТРОННОЙ ПОДПИСЬЮ

Сертификат: 00ВВ056В7401СВ38D2В3576АСDС8425108

Владелец: ФЕДЕРАЛЬНАЯ СЛУЖБА ГОСУДАРСТВЕННОЙ  
РЕГИСТРАЦИИ, КАДАСТРА И КАРТОГРАФИИ  
Действителен: с 27.06.2023 по 19.09.2024

полное наименование должности

инициалы, фамилия

## Сооружение

вид объекта недвижимости

Лист № 182 раздела 5.1

Всего листов раздела 5.1: 554

Всего разделов: 4

Всего листов выписки: 560

28.09.2023г. № КУВИ-001/2023-220815159

Кадастровый номер:

47:00:0000000:1693

2043	461827.32	1381704.31	-	0.1	данные отсутствуют	данные отсутствуют
2044	461834.88	1381701.2	-	0.1	данные отсутствуют	данные отсутствуют
2045	461852.47	1381688.79	-	0.1	данные отсутствуют	данные отсутствуют
2046	461868.62	1381673.03	-	0.1	данные отсутствуют	данные отсутствуют
2047	461883.75	1381658.16	-	0.1	данные отсутствуют	данные отсутствуют
2048	461917.84	1381629.11	-	0.1	данные отсутствуют	данные отсутствуют
2049	461942.29	1381607.71	-	0.1	данные отсутствуют	данные отсутствуют
2050	461961.59	1381591.6	-	0.1	данные отсутствуют	данные отсутствуют
2051	461983.92	1381572.21	-	0.1	данные отсутствуют	данные отсутствуют
2052	461999.31	1381556.58	-	0.1	данные отсутствуют	данные отсутствуют
2053	462030.5	1381531.88	-	0.1	данные отсутствуют	данные отсутствуют
2054	462057.36	1381510.13	-	0.1	данные отсутствуют	данные отсутствуют
2055	462063.09	1381505.01	-	0.1	данные отсутствуют	данные отсутствуют
2056	462069.08	1381499.35	-	0.1	данные отсутствуют	данные отсутствуют
2057	462093.35	1381478.95	-	0.1	данные отсутствуют	данные отсутствуют
2058	462120.91	1381452.28	-	0.1	данные отсутствуют	данные отсутствуют
2059	462155.53	1381421.76	-	0.1	данные отсутствуют	данные отсутствуют



ДОКУМЕНТ ПОДПИСАН  
ЭЛЕКТРОННОЙ ПОДПИСЬЮ

Сертификат: 00ВВ056В7401СВ38D2В3576АСDC8425108

Владелец: ФЕДЕРАЛЬНАЯ СЛУЖБА ГОСУДАРСТВЕННОЙ

РЕГИСТРАЦИИ, КАДАСТРА И КАРТОГРАФИИ

Действителен: с 27.06.2023 по 19.09.2024

полное наименование должности

инициалы, фамилия

Сооружение							
вид объекта недвижимости							
Лист № 183 раздела 5.1		Всего листов раздела 5.1: 554		Всего разделов: 4		Всего листов выписки: 560	
28.09.2023г. № КУВИ-001/2023-220815159							
Кадастровый номер:				47:00:0000000:1693			
2060	462185.76	1381396.79	-	0.1	данные отсутствуют	данные отсутствуют	
2061	462208.21	1381375.11	-	0.1	данные отсутствуют	данные отсутствуют	
2062	462242.63	1381346.46	-	0.1	данные отсутствуют	данные отсутствуют	
2063	462259.94	1381332.14	-	0.1	данные отсутствуют	данные отсутствуют	
2064	462273.96	1381315.75	-	0.1	данные отсутствуют	данные отсутствуют	
2065	462287.16	1381301.63	-	0.1	данные отсутствуют	данные отсутствуют	
2066	462303.11	1381286.67	-	0.1	данные отсутствуют	данные отсутствуют	
2067	462319.63	1381273.27	-	0.1	данные отсутствуют	данные отсутствуют	
2068	462325.83	1381268.96	-	0.1	данные отсутствуют	данные отсутствуют	
2069	462335.35	1381264.27	-	0.1	данные отсутствуют	данные отсутствуют	
2070	462366.41	1381250.45	-	0.1	данные отсутствуют	данные отсутствуют	
2071	462382.77	1381242.72	-	0.1	данные отсутствуют	данные отсутствуют	
2072	462404.32	1381230.77	-	0.1	данные отсутствуют	данные отсутствуют	
2073	462425.11	1381222.44	-	0.1	данные отсутствуют	данные отсутствуют	
2074	462441.1	1381215.99	-	0.1	данные отсутствуют	данные отсутствуют	
2075	462452.33	1381210.69	-	0.1	данные отсутствуют	данные отсутствуют	
2076	462462.79	1381204.79	-	0.1	данные отсутствуют	данные отсутствуют	



ДОКУМЕНТ ПОДПИСАН  
ЭЛЕКТРОННОЙ ПОДПИСЬЮ

Сертификат: 00ВВ056В7401СВ38D2В3576АСDC8425108

Владелец: ФЕДЕРАЛЬНАЯ СЛУЖБА ГОСУДАРСТВЕННОЙ  
РЕГИСТРАЦИИ, КАДАСТРА И КАРТОГРАФИИ  
Действителен: с 27.06.2023 по 19.09.2024

полное наименование должности

инициалы, фамилия

## Сооружение

вид объекта недвижимости

Лист № 184 раздела 5.1

Всего листов раздела 5.1: 554

Всего разделов: 4

Всего листов выписки: 560

28.09.2023г. № КУВИ-001/2023-220815159

Кадастровый номер:

47:00:0000000:1693

2077	462470.9	1381197.58	-	0.1	данные отсутствуют	данные отсутствуют
2078	462475.76	1381189.79	-	0.1	данные отсутствуют	данные отсутствуют
2079	462481.43	1381177.78	-	0.1	данные отсутствуют	данные отсутствуют
2080	462488.91	1381168.09	-	0.1	данные отсутствуют	данные отсутствуют
2081	462497.53	1381159.9	-	0.1	данные отсутствуют	данные отсутствуют
2082	462506.11	1381150.87	-	0.1	данные отсутствуют	данные отсутствуют
2083	462516.22	1381140.51	-	0.1	данные отсутствуют	данные отсутствуют
2084	462525.37	1381133.72	-	0.1	данные отсутствуют	данные отсутствуют
2085	462540.27	1381125.66	-	0.1	данные отсутствуют	данные отсутствуют
2086	462551.77	1381120.59	-	0.1	данные отсутствуют	данные отсутствуют
2087	462562.78	1381115.01	-	0.1	данные отсутствуют	данные отсутствуют
2088	462568.55	1381110.1	-	0.1	данные отсутствуют	данные отсутствуют
2089	462572.52	1381108.98	-	0.1	данные отсутствуют	данные отсутствуют
2090	462579.7	1381107.92	-	0.1	данные отсутствуют	данные отсутствуют
2091	462603.55	1381101.65	-	0.1	данные отсутствуют	данные отсутствуют
2092	462615.94	1381098.88	-	0.1	данные отсутствуют	данные отсутствуют
2093	462630.07	1381093.66	-	0.1	данные отсутствуют	данные отсутствуют



ДОКУМЕНТ ПОДПИСАН  
ЭЛЕКТРОННОЙ ПОДПИСЬЮ

Сертификат: 00ВВ056В7401СВ38D2В3576АСDС8425108

Владелец: ФЕДЕРАЛЬНАЯ СЛУЖБА ГОСУДАРСТВЕННОЙ  
РЕГИСТРАЦИИ, КАДАСТРА И КАРТОГРАФИИ  
Действителен: с 27.06.2023 по 19.09.2024

полное наименование должности

инициалы, фамилия

Сооружение							
вид объекта недвижимости							
Лист № 185 раздела 5.1		Всего листов раздела 5.1: 554		Всего разделов: 4		Всего листов выписки: 560	
28.09.2023г. № КУВИ-001/2023-220815159							
Кадастровый номер:				47:00:0000000:1693			
2094	462643.23	1381088.03	-	0.1	данные отсутствуют	данные отсутствуют	
2095	462653.69	1381083.84	-	0.1	данные отсутствуют	данные отсутствуют	
2096	462656.71	1381083.51	-	0.1	данные отсутствуют	данные отсутствуют	
2097	462660.36	1381089.59	-	0.1	данные отсутствуют	данные отсутствуют	
2098	462664.47	1381096.22	-	0.1	данные отсутствуют	данные отсутствуют	
2099	462671.72	1381107.46	-	0.1	данные отсутствуют	данные отсутствуют	
2100	462678.5	1381117.58	-	0.1	данные отсутствуют	данные отсутствуют	
2101	462690.08	1381136.25	-	0.1	данные отсутствуют	данные отсутствуют	
2102	462688.88	1381136.96	-	0.1	данные отсутствуют	данные отсутствуют	
2103	462704.27	1381161.21	-	0.1	данные отсутствуют	данные отсутствуют	
2104	462781.46	1381278.72	-	0.1	данные отсутствуют	данные отсутствуют	
2105	462793.48	1381270.79	-	0.1	данные отсутствуют	данные отсутствуют	
2106	462795.09	1381272.59	-	0.1	данные отсутствуют	данные отсутствуют	
2107	462806.23	1381284.3	-	0.1	данные отсутствуют	данные отсутствуют	
2108	462816.27	1381297.63	-	0.1	данные отсутствуют	данные отсутствуют	
2109	462816.58	1381300.74	-	0.1	данные отсутствуют	данные отсутствуют	
1	437538.7	1408662.99	-	0.1	данные отсутствуют	данные отсутствуют	



ДОКУМЕНТ ПОДПИСАН  
ЭЛЕКТРОННОЙ ПОДПИСЬЮ

Сертификат: 00ВВ056В7401СВ38D2В3576АСDС8425108

Владелец: ФЕДЕРАЛЬНАЯ СЛУЖБА ГОСУДАРСТВЕННОЙ  
РЕГИСТРАЦИИ, КАДАСТРА И КАРТОГРАФИИ  
Действителен: с 27.06.2023 по 19.09.2024

полное наименование должности

инициалы, фамилия

Сооружение			
вид объекта недвижимости			

Лист № 186 раздела 5.1	Всего листов раздела 5.1: 554	Всего разделов: 4	Всего листов выписки: 560
------------------------	-------------------------------	-------------------	---------------------------

28.09.2023г. № КУВИ-001/2023-220815159

Кадастровый номер: 47:00:0000000:1693

2	437526.52	1408665.46	-	0.1	данные отсутствуют	данные отсутствуют
3	437484.06	1408669.72	-	0.1	данные отсутствуют	данные отсутствуют
4	437441.27	1408673.9	-	0.1	данные отсутствуют	данные отсутствуют
5	437431.71	1408675.92	-	0.1	данные отсутствуют	данные отсутствуют
6	437424.67	1408678.05	-	0.1	данные отсутствуют	данные отсутствуют
7	437421.32	1408679.6	-	0.1	данные отсутствуют	данные отсутствуют
8	437414.53	1408686.14	-	0.1	данные отсутствуют	данные отсутствуют
9	437401.16	1408700.47	-	0.1	данные отсутствуют	данные отсутствуют
10	437395.08	1408705.03	-	0.1	данные отсутствуют	данные отсутствуют
11	437389.41	1408707.27	-	0.1	данные отсутствуют	данные отсутствуют
12	437385.1	1408708.23	-	0.1	данные отсутствуют	данные отсутствуют
13	437375.96	1408708.6	-	0.1	данные отсутствуют	данные отсутствуют
14	437362.42	1408708.84	-	0.1	данные отсутствуют	данные отсутствуют
15	437329.66	1408710.38	-	0.1	данные отсутствуют	данные отсутствуют
16	437291.77	1408714.7	-	0.1	данные отсутствуют	данные отсутствуют
17	437265.07	1408718.01	-	0.1	данные отсутствуют	данные отсутствуют
18	437232.22	1408720.72	-	0.1	данные отсутствуют	данные отсутствуют



ДОКУМЕНТ ПОДПИСАН  
ЭЛЕКТРОННОЙ ПОДПИСЬЮ

Сертификат: 00ВВ056В7401СВ38D2В3576АСDС8425108

Владелец: ФЕДЕРАЛЬНАЯ СЛУЖБА ГОСУДАРСТВЕННОЙ  
РЕГИСТРАЦИИ, КАДАСТРА И КАРТОГРАФИИ  
Действителен: с 27.06.2023 по 19.09.2024

полное наименование должности

инициалы, фамилия

## Сооружение

вид объекта недвижимости

Лист № 187 раздела 5.1

Всего листов раздела 5.1: 554

Всего разделов: 4

Всего листов выписки: 560

28.09.2023г. № КУВИ-001/2023-220815159

Кадастровый номер:

47:00:0000000:1693

19	437190.65	1408724.73	-	0.1	данные отсутствуют	данные отсутствуют
20	437142.17	1408727.04	-	0.1	данные отсутствуют	данные отсутствуют
21	437092.86	1408732.71	-	0.1	данные отсутствуют	данные отсутствуют
22	437051.03	1408737.61	-	0.1	данные отсутствуют	данные отсутствуют
23	437010.67	1408742.33	-	0.1	данные отсутствуют	данные отсутствуют
24	436977.31	1408746.79	-	0.1	данные отсутствуют	данные отсутствуют
25	436936.41	1408751.47	-	0.1	данные отсутствуют	данные отсутствуют
26	436899.64	1408756.65	-	0.1	данные отсутствуют	данные отсутствуют
27	436856.31	1408762.12	-	0.1	данные отсутствуют	данные отсутствуют
28	436819.28	1408764.98	-	0.1	данные отсутствуют	данные отсутствуют
29	436775.29	1408769.95	-	0.1	данные отсутствуют	данные отсутствуют
30	436731.46	1408775.63	-	0.1	данные отсутствуют	данные отсутствуют
31	436692.41	1408779.42	-	0.1	данные отсутствуют	данные отсутствуют
32	436653.68	1408783.79	-	0.1	данные отсутствуют	данные отсутствуют
33	436613.09	1408788.81	-	0.1	данные отсутствуют	данные отсутствуют
34	436571.61	1408793.43	-	0.1	данные отсутствуют	данные отсутствуют
35	436537.67	1408798.15	-	0.1	данные отсутствуют	данные отсутствуют



ДОКУМЕНТ ПОДПИСАН  
ЭЛЕКТРОННОЙ ПОДПИСЬЮ

Сертификат: 00ВВ056В7401СВ38D2В3576АСDC8425108

Владелец: ФЕДЕРАЛЬНАЯ СЛУЖБА ГОСУДАРСТВЕННОЙ  
РЕГИСТРАЦИИ, КАДАСТРА И КАРТОГРАФИИ  
Действителен: с 27.06.2023 по 19.09.2024

полное наименование должности

инициалы, фамилия

Сооружение			
вид объекта недвижимости			
Лист № 188 раздела 5.1	Всего листов раздела 5.1: 554	Всего разделов: 4	Всего листов выписки: 560

28.09.2023г. № КУВИ-001/2023-220815159

Кадастровый номер: 47:00:0000000:1693

36	436483.77	1408803.93	-	0.1	данные отсутствуют	данные отсутствуют
37	436437.48	1408808.62	-	0.1	данные отсутствуют	данные отсутствуют
38	436396.21	1408813.6	-	0.1	данные отсутствуют	данные отсутствуют
39	436352.35	1408818.42	-	0.1	данные отсутствуют	данные отсутствуют
40	436311.17	1408824.22	-	0.1	данные отсутствуют	данные отсутствуют
41	436266.74	1408829.88	-	0.1	данные отсутствуют	данные отсутствуют
42	436219.7	1408833.42	-	0.1	данные отсутствуют	данные отсутствуют
43	436178.91	1408838.07	-	0.1	данные отсутствуют	данные отсутствуют
44	436138.64	1408842.69	-	0.1	данные отсутствуют	данные отсутствуют
45	436096	1408846.55	-	0.1	данные отсутствуют	данные отсутствуют
46	436075.98	1408849.21	-	0.1	данные отсутствуют	данные отсутствуют
47	436041.94	1408853.71	-	0.1	данные отсутствуют	данные отсутствуют
48	436035.8	1408854.29	-	0.1	данные отсутствуют	данные отсутствуют
49	436025.66	1408855.23	-	0.1	данные отсутствуют	данные отсутствуют
50	436003.84	1408856.45	-	0.1	данные отсутствуют	данные отсутствуют
51	435980.81	1408858.99	-	0.1	данные отсутствуют	данные отсутствуют
52	435961.65	1408861.45	-	0.1	данные отсутствуют	данные отсутствуют



ДОКУМЕНТ ПОДПИСАН  
ЭЛЕКТРОННОЙ ПОДПИСЬЮ

Сертификат: 00ВВ056В7401СВ38D2В3576АСDC8425108

Владелец: ФЕДЕРАЛЬНАЯ СЛУЖБА ГОСУДАРСТВЕННОЙ  
РЕГИСТРАЦИИ, КАДАСТРА И КАРТОГРАФИИ  
Действителен: с 27.06.2023 по 19.09.2024

полное наименование должности

инициалы, фамилия

Сооружение			
вид объекта недвижимости			
Лист № 189 раздела 5.1	Всего листов раздела 5.1: 554	Всего разделов: 4	Всего листов выписки: 560

28.09.2023г. № КУВИ-001/2023-220815159

Кадастровый номер: 47:00:0000000:1693

53	435946.8	1408863.45	-	0.1	данные отсутствуют	данные отсутствуют
54	435937.63	1408864.89	-	0.1	данные отсутствуют	данные отсутствуют
55	435920.86	1408866.76	-	0.1	данные отсутствуют	данные отсутствуют
56	435901.96	1408868.84	-	0.1	данные отсутствуют	данные отсутствуют
57	435877.69	1408871.61	-	0.1	данные отсутствуют	данные отсутствуют
58	435853.16	1408873.76	-	0.1	данные отсутствуют	данные отсутствуют
59	435829.71	1408875.73	-	0.1	данные отсутствуют	данные отсутствуют
60	435798.58	1408878.21	-	0.1	данные отсутствуют	данные отсутствуют
61	435776.66	1408879.56	-	0.1	данные отсутствуют	данные отсутствуют
62	435756.61	1408881.76	-	0.1	данные отсутствуют	данные отсутствуют
63	435748.06	1408883.27	-	0.1	данные отсутствуют	данные отсутствуют
64	435735.29	1408884.33	-	0.1	данные отсутствуют	данные отсутствуют
65	435730.46	1408884.56	-	0.1	данные отсутствуют	данные отсутствуют
66	435713.32	1408885.91	-	0.1	данные отсутствуют	данные отсутствуют
67	435692.22	1408885.89	-	0.1	данные отсутствуют	данные отсутствуют
68	435672.8	1408884.51	-	0.1	данные отсутствуют	данные отсутствуют
69	435649.5	1408881.77	-	0.1	данные отсутствуют	данные отсутствуют



ДОКУМЕНТ ПОДПИСАН  
ЭЛЕКТРОННОЙ ПОДПИСЬЮ

Сертификат: 00ВВ056В7401СВ38Д2В3576АСDC8425108

Владелец: ФЕДЕРАЛЬНАЯ СЛУЖБА ГОСУДАРСТВЕННОЙ  
РЕГИСТРАЦИИ, КАДАСТРА И КАРТОГРАФИИ  
Действителен: с 27.06.2023 по 19.09.2024

полное наименование должности

инициалы, фамилия

## Сооружение

вид объекта недвижимости

Лист № 190 раздела 5.1

Всего листов раздела 5.1: 554

Всего разделов: 4

Всего листов выписки: 560

28.09.2023г. № КУВИ-001/2023-220815159

Кадастровый номер:

47:00:0000000:1693

70	435609.8	1408875.52	-	0.1	данные отсутствуют	данные отсутствуют
71	435568.4	1408872.8	-	0.1	данные отсутствуют	данные отсутствуют
72	435551.16	1408870.65	-	0.1	данные отсутствуют	данные отсутствуют
73	435537.32	1408867.23	-	0.1	данные отсутствуют	данные отсутствуют
74	435523.44	1408859.94	-	0.1	данные отсутствуют	данные отсутствуют
75	435505.06	1408849.33	-	0.1	данные отсутствуют	данные отсутствуют
76	435482.34	1408834.64	-	0.1	данные отсутствуют	данные отсутствуют
77	435449.55	1408811.73	-	0.1	данные отсутствуют	данные отсутствуют
78	435421.36	1408794.46	-	0.1	данные отсутствуют	данные отсутствуют
79	435381.57	1408772.2	-	0.1	данные отсутствуют	данные отсутствуют
80	435349.8	1408752.71	-	0.1	данные отсутствуют	данные отсутствуют
81	435316.58	1408731.82	-	0.1	данные отсутствуют	данные отсутствуют
82	435289.82	1408714.61	-	0.1	данные отсутствуют	данные отсутствуют
83	435256.07	1408694.32	-	0.1	данные отсутствуют	данные отсутствуют
84	435227.32	1408677.74	-	0.1	данные отсутствуют	данные отсутствуют
85	435199.26	1408659.98	-	0.1	данные отсутствуют	данные отсутствуют
86	435179.74	1408648.7	-	0.1	данные отсутствуют	данные отсутствуют



ДОКУМЕНТ ПОДПИСАН  
ЭЛЕКТРОННОЙ ПОДПИСЬЮ

Сертификат: 00ВВ056В7401СВ38D2В3576АСDС8425108

Владелец: ФЕДЕРАЛЬНАЯ СЛУЖБА ГОСУДАРСТВЕННОЙ  
РЕГИСТРАЦИИ, КАДАСТРА И КАРТОГРАФИИ  
Действителен: с 27.06.2023 по 19.09.2024

полное наименование должности

инициалы, фамилия

Сооружение
вид объекта недвижимости

Лист № 191 раздела 5.1	Всего листов раздела 5.1: 554	Всего разделов: 4	Всего листов выписки: 560
------------------------	-------------------------------	-------------------	---------------------------

28.09.2023г. № КУВИ-001/2023-220815159

Кадастровый номер: 47:00:0000000:1693

87	435148.14	1408628.37	-	0.1	данные отсутствуют	данные отсутствуют
88	435130.24	1408616.4	-	0.1	данные отсутствуют	данные отсутствуют
89	435093.11	1408592.78	-	0.1	данные отсутствуют	данные отсутствуют
90	435055.22	1408567.98	-	0.1	данные отсутствуют	данные отсутствуют
91	435044.37	1408559.9	-	0.1	данные отсутствуют	данные отсутствуют
92	435008.83	1408537.73	-	0.1	данные отсутствуют	данные отсутствуют
93	434972.1	1408513.09	-	0.1	данные отсутствуют	данные отсутствуют
94	434936.01	1408491.9	-	0.1	данные отсутствуют	данные отсутствуют
95	434907.57	1408474.05	-	0.1	данные отсутствуют	данные отсутствуют
96	434863.55	1408444.83	-	0.1	данные отсутствуют	данные отсутствуют
97	434848.44	1408436.31	-	0.1	данные отсутствуют	данные отсутствуют
98	434837.46	1408431.22	-	0.1	данные отсутствуют	данные отсутствуют
99	434825.69	1408428.2	-	0.1	данные отсутствуют	данные отсутствуют
100	434808.53	1408426.33	-	0.1	данные отсутствуют	данные отсутствуют
101	434775.7	1408421.57	-	0.1	данные отсутствуют	данные отсутствуют
102	434737	1408417.05	-	0.1	данные отсутствуют	данные отсутствуют
103	434686.5	1408409.46	-	0.1	данные отсутствуют	данные отсутствуют



ДОКУМЕНТ ПОДПИСАН  
ЭЛЕКТРОННОЙ ПОДПИСЬЮ

Сертификат: 00ВВ056В7401СВ38D2В3576АСDС8425108

Владелец: ФЕДЕРАЛЬНАЯ СЛУЖБА ГОСУДАРСТВЕННОЙ  
РЕГИСТРАЦИИ, КАДАСТРА И КАРТОГРАФИИ  
Действителен: с 27.06.2023 по 19.09.2024

полное наименование должности

инициалы, фамилия

## Сооружение

вид объекта недвижимости

Лист № 192 раздела 5.1

Всего листов раздела 5.1: 554

Всего разделов: 4

Всего листов выписки: 560

28.09.2023г. № КУВИ-001/2023-220815159

Кадастровый номер:

47:00:0000000:1693

104	434639.74	1408402.85	-	0.1	данные отсутствуют	данные отсутствуют
105	434612.44	1408397.68	-	0.1	данные отсутствуют	данные отсутствуют
106	434569.73	1408391.77	-	0.1	данные отсутствуют	данные отсутствуют
107	434524.45	1408384.87	-	0.1	данные отсутствуют	данные отсутствуют
108	434479.86	1408378.02	-	0.1	данные отсутствуют	данные отсутствуют
109	434443.58	1408374.44	-	0.1	данные отсутствуют	данные отсутствуют
110	434400.23	1408369.65	-	0.1	данные отсутствуют	данные отсутствуют
111	434356.37	1408364.22	-	0.1	данные отсутствуют	данные отсутствуют
112	434324.8	1408357.83	-	0.1	данные отсутствуют	данные отсутствуют
113	434308.56	1408356.38	-	0.1	данные отсутствуют	данные отсутствуют
114	434300.15	1408356.32	-	0.1	данные отсутствуют	данные отсутствуют
115	434284.38	1408353.89	-	0.1	данные отсутствуют	данные отсутствуют
116	434268.95	1408353.18	-	0.1	данные отсутствуют	данные отсутствуют
117	434261.57	1408351.68	-	0.1	данные отсутствуют	данные отсутствуют
118	434246.04	1408349.22	-	0.1	данные отсутствуют	данные отсутствуют
119	434229.2	1408346.46	-	0.1	данные отсутствуют	данные отсутствуют
120	434219.77	1408345.24	-	0.1	данные отсутствуют	данные отсутствуют



ДОКУМЕНТ ПОДПИСАН  
ЭЛЕКТРОННОЙ ПОДПИСЬЮ

Сертификат: 00ВВ056В7401СВ38D2В3576АСDC8425108

Владелец: ФЕДЕРАЛЬНАЯ СЛУЖБА ГОСУДАРСТВЕННОЙ

РЕГИСТРАЦИИ, КАДАСТРА И КАРТОГРАФИИ

Действителен: с 27.06.2023 по 19.09.2024

полное наименование должности

инициалы, фамилия

Сооружение			
вид объекта недвижимости			
Лист № 193 раздела 5.1	Всего листов раздела 5.1: 554	Всего разделов: 4	Всего листов выписки: 560

28.09.2023г. № КУВИ-001/2023-220815159

Кадастровый номер: 47:00:0000000:1693

121	434204.97	1408344.02	-	0.1	данные отсутствуют	данные отсутствуют
122	434185.85	1408342.15	-	0.1	данные отсутствуют	данные отсутствуют
123	434158.83	1408338.63	-	0.1	данные отсутствуют	данные отсутствуют
124	434143.36	1408337.29	-	0.1	данные отсутствуют	данные отсутствуют
125	434130.3	1408338.95	-	0.1	данные отсутствуют	данные отсутствуют
126	434115.53	1408342.57	-	0.1	данные отсутствуют	данные отсутствуют
127	434102.15	1408343.69	-	0.1	данные отсутствуют	данные отсутствуют
128	434092.05	1408342.04	-	0.1	данные отсутствуют	данные отсутствуют
129	434075.32	1408336.99	-	0.1	данные отсутствуют	данные отсутствуют
130	434047.54	1408328.27	-	0.1	данные отсутствуют	данные отсутствуют
131	434028.51	1408324.24	-	0.1	данные отсутствуют	данные отсутствуют
132	433993.13	1408318.45	-	0.1	данные отсутствуют	данные отсутствуют
133	433950.12	1408313.3	-	0.1	данные отсутствуют	данные отсутствуют
134	433904.36	1408307.21	-	0.1	данные отсутствуют	данные отсутствуют
135	433859.98	1408301.79	-	0.1	данные отсутствуют	данные отсутствуют
136	433817.86	1408296.85	-	0.1	данные отсутствуют	данные отсутствуют
137	433773.04	1408292.02	-	0.1	данные отсутствуют	данные отсутствуют



ДОКУМЕНТ ПОДПИСАН  
ЭЛЕКТРОННОЙ ПОДПИСЬЮ

Сертификат: 00ВВ056В7401СВ38D2В3576АСDC8425108

Владелец: ФЕДЕРАЛЬНАЯ СЛУЖБА ГОСУДАРСТВЕННОЙ

РЕГИСТРАЦИИ, КАДАСТРА И КАРТОГРАФИИ

Действителен: с 27.06.2023 по 19.09.2024

полное наименование должности

инициалы, фамилия

## Сооружение

вид объекта недвижимости

Лист № 194 раздела 5.1

Всего листов раздела 5.1: 554

Всего разделов: 4

Всего листов выписки: 560

28.09.2023г. № КУВИ-001/2023-220815159

Кадастровый номер:

47:00:0000000:1693

138	433757.74	1408289.51	-	0.1	данные отсутствуют	данные отсутствуют
139	433724.93	1408282.11	-	0.1	данные отсутствуют	данные отсутствуют
140	433705.83	1408278.39	-	0.1	данные отсутствуют	данные отсутствуют
141	433661.6	1408273.83	-	0.1	данные отсутствуют	данные отсутствуют
142	433620.07	1408270.48	-	0.1	данные отсутствуют	данные отсутствуют
143	433584.2	1408268.09	-	0.1	данные отсутствуют	данные отсутствуют
144	433577.34	1408267.26	-	0.1	данные отсутствуют	данные отсутствуют
145	433561.42	1408264.48	-	0.1	данные отсутствуют	данные отсутствуют
146	433531.46	1408260.11	-	0.1	данные отсутствуют	данные отсутствуют
147	433489.16	1408252.92	-	0.1	данные отсутствуют	данные отсутствуют
148	433446.99	1408246.09	-	0.1	данные отсутствуют	данные отсутствуют
149	433414.53	1408241.62	-	0.1	данные отсутствуют	данные отсутствуют
150	433371.45	1408235.4	-	0.1	данные отсутствуют	данные отсутствуют
151	433325.08	1408228.28	-	0.1	данные отсутствуют	данные отсутствуют
152	433280.31	1408220.54	-	0.1	данные отсутствуют	данные отсутствуют
153	433239.31	1408214.46	-	0.1	данные отсутствуют	данные отсутствуют
154	433198.24	1408208.12	-	0.1	данные отсутствуют	данные отсутствуют



ДОКУМЕНТ ПОДПИСАН  
ЭЛЕКТРОННОЙ ПОДПИСЬЮ

Сертификат: 00ВВ056В7401СВ38Д2В3576АСДС8425108

Владелец: ФЕДЕРАЛЬНАЯ СЛУЖБА ГОСУДАРСТВЕННОЙ  
РЕГИСТРАЦИИ, КАДАСТРА И КАРТОГРАФИИ  
Действителен: с 27.06.2023 по 19.09.2024

полное наименование должности

инициалы, фамилия

## Сооружение

вид объекта недвижимости

Лист № 195 раздела 5.1

Всего листов раздела 5.1: 554

Всего разделов: 4

Всего листов выписки: 560

28.09.2023г. № КУВИ-001/2023-220815159

Кадастровый номер:

47:00:0000000:1693

155	433148.18	1408199.83	-	0.1	данные отсутствуют	данные отсутствуют
156	433105.58	1408193.18	-	0.1	данные отсутствуют	данные отсутствуют
157	433062.41	1408186.32	-	0.1	данные отсутствуют	данные отсутствуют
158	433020.48	1408181.07	-	0.1	данные отсутствуют	данные отсутствуют
159	433015.11	1408180.33	-	0.1	данные отсутствуют	данные отсутствуют
160	433009.9	1408179.3	-	0.1	данные отсутствуют	данные отсутствуют
161	432979.95	1408174.26	-	0.1	данные отсутствуют	данные отсутствуют
162	432955.95	1408169.11	-	0.1	данные отсутствуют	данные отсутствуют
163	432917.97	1408161.59	-	0.1	данные отсутствуют	данные отсутствуют
164	432873.64	1408154.72	-	0.1	данные отсутствуют	данные отсутствуют
165	432827.53	1408148.31	-	0.1	данные отсутствуют	данные отсутствуют
166	432783.1	1408140.39	-	0.1	данные отсутствуют	данные отсутствуют
167	432772.29	1408137.95	-	0.1	данные отсутствуют	данные отсутствуют
168	432761.42	1408132.83	-	0.1	данные отсутствуют	данные отсутствуют
169	432731.24	1408116.59	-	0.1	данные отсутствуют	данные отсутствуют
170	432692.32	1408094.62	-	0.1	данные отсутствуют	данные отсутствуют
171	432653.61	1408071.85	-	0.1	данные отсутствуют	данные отсутствуют



ДОКУМЕНТ ПОДПИСАН  
ЭЛЕКТРОННОЙ ПОДПИСЬЮ

Сертификат: 00ВВ056В7401СВ38D2В3576АСDC8425108

Владелец: ФЕДЕРАЛЬНАЯ СЛУЖБА ГОСУДАРСТВЕННОЙ  
РЕГИСТРАЦИИ, КАДАСТРА И КАРТОГРАФИИ  
Действителен: с 27.06.2023 по 19.09.2024

полное наименование должности

инициалы, фамилия

## Сооружение

вид объекта недвижимости

Лист № 196 раздела 5.1

Всего листов раздела 5.1: 554

Всего разделов: 4

Всего листов выписки: 560

28.09.2023г. № КУВИ-001/2023-220815159

Кадастровый номер:

47:00:0000000:1693

172	432622.43	1408056.11	-	0.1	данные отсутствуют	данные отсутствуют
173	432616.56	1408053.06	-	0.1	данные отсутствуют	данные отсутствуют
174	432603.51	1408045.88	-	0.1	данные отсутствуют	данные отсутствуют
175	432586.97	1408035.43	-	0.1	данные отсутствуют	данные отсутствуют
176	432576.3	1408029.9	-	0.1	данные отсутствуют	данные отсутствуют
177	432565.79	1408023.94	-	0.1	данные отсутствуют	данные отсутствуют
178	432552.38	1408016.92	-	0.1	данные отсутствуют	данные отсутствуют
179	432543.97	1408012.84	-	0.1	данные отсутствуют	данные отсутствуют
180	432522.19	1408001.24	-	0.1	данные отсутствуют	данные отсутствуют
181	432484.51	1407979.85	-	0.1	данные отсутствуют	данные отсутствуют
182	432447.86	1407959.29	-	0.1	данные отсутствуют	данные отсутствуют
183	432408.12	1407937.38	-	0.1	данные отсутствуют	данные отсутствуют
184	432366.81	1407914.28	-	0.1	данные отсутствуют	данные отсутствуют
185	432330.07	1407893.98	-	0.1	данные отсутствуют	данные отсутствуют
186	432292.32	1407872.57	-	0.1	данные отсутствуют	данные отсутствуют
187	432289.46	1407870.83	-	0.1	данные отсутствуют	данные отсутствуют
188	432285.76	1407868.66	-	0.1	данные отсутствуют	данные отсутствуют



ДОКУМЕНТ ПОДПИСАН  
ЭЛЕКТРОННОЙ ПОДПИСЬЮ

Сертификат: 00ВВ056В7401СВ38Д2В3576АСДС8425108

Владелец: ФЕДЕРАЛЬНАЯ СЛУЖБА ГОСУДАРСТВЕННОЙ  
РЕГИСТРАЦИИ, КАДАСТРА И КАРТОГРАФИИ  
Действителен: с 27.06.2023 по 19.09.2024

полное наименование должности

инициалы, фамилия

Сооружение			
вид объекта недвижимости			

Лист № 197 раздела 5.1	Всего листов раздела 5.1: 554	Всего разделов: 4	Всего листов выписки: 560
------------------------	-------------------------------	-------------------	---------------------------

28.09.2023г. № КУВИ-001/2023-220815159

Кадастровый номер:	47:00:0000000:1693
--------------------	--------------------

189	432256.76	1407852.38	-	0.1	данные отсутствуют	данные отсутствуют
190	432225.59	1407835.6	-	0.1	данные отсутствуют	данные отсутствуют
191	432185.28	1407813.33	-	0.1	данные отсутствуют	данные отсутствуют
192	432146.29	1407791.36	-	0.1	данные отсутствуют	данные отсутствуют
193	432109.36	1407770.98	-	0.1	данные отсутствуют	данные отсутствуют
194	432072.94	1407750.25	-	0.1	данные отсутствуют	данные отсутствуют
195	432032.78	1407727.19	-	0.1	данные отсутствуют	данные отсутствуют
196	431995.11	1407706.17	-	0.1	данные отсутствуют	данные отсутствуют
197	431959.58	1407687.47	-	0.1	данные отсутствуют	данные отсутствуют
198	431945.04	1407678.1	-	0.1	данные отсутствуют	данные отсутствуют
199	431937.54	1407672.73	-	0.1	данные отсутствуют	данные отсутствуют
200	431933.58	1407670.66	-	0.1	данные отсутствуют	данные отсутствуют
201	431926.71	1407668.43	-	0.1	данные отсутствуют	данные отсутствуют
202	431923.94	1407668.77	-	0.1	данные отсутствуют	данные отсутствуют
203	431914.93	1407671.82	-	0.1	данные отсутствуют	данные отсутствуют
204	431887.24	1407683.12	-	0.1	данные отсутствуют	данные отсутствуют
205	431847.84	1407700.77	-	0.1	данные отсутствуют	данные отсутствуют



ДОКУМЕНТ ПОДПИСАН  
ЭЛЕКТРОННОЙ ПОДПИСЬЮ

Сертификат: 00ВВ056В7401СВ38D2В3576АСDC8425108

Владелец: ФЕДЕРАЛЬНАЯ СЛУЖБА ГОСУДАРСТВЕННОЙ

РЕГИСТРАЦИИ, КАДАСТРА И КАРТОГРАФИИ

Действителен: с 27.06.2023 по 19.09.2024

полное наименование должности

инициалы, фамилия

## Сооружение

вид объекта недвижимости

Лист № 198 раздела 5.1

Всего листов раздела 5.1: 554

Всего разделов: 4

Всего листов выписки: 560

28.09.2023г. № КУВИ-001/2023-220815159

Кадастровый номер:

47:00:0000000:1693

206	431807.39	1407718.93	-	0.1	данные отсутствуют	данные отсутствуют
207	431782.34	1407731.45	-	0.1	данные отсутствуют	данные отсутствуют
208	431759.54	1407742.35	-	0.1	данные отсутствуют	данные отсутствуют
209	431757.5	1407744.07	-	0.1	данные отсутствуют	данные отсутствуют
210	431755.79	1407745.51	-	0.1	данные отсутствуют	данные отсутствуют
211	431748.35	1407749.8	-	0.1	данные отсутствуют	данные отсутствуют
212	431737.64	1407755.71	-	0.1	данные отсутствуют	данные отсутствуют
213	431726.01	1407760.34	-	0.1	данные отсутствуют	данные отсутствуют
214	431706.42	1407768.3	-	0.1	данные отсутствуют	данные отсутствуют
215	431695.06	1407772.74	-	0.1	данные отсутствуют	данные отсутствуют
216	431690.66	1407773.83	-	0.1	данные отсутствуют	данные отсутствуют
217	431685.56	1407773.89	-	0.1	данные отсутствуют	данные отсутствуют
218	431656.8	1407786.64	-	0.1	данные отсутствуют	данные отсутствуют
219	431615.74	1407805.67	-	0.1	данные отсутствуют	данные отсутствуют
220	431576.59	1407821.4	-	0.1	данные отсутствуют	данные отсутствуют
221	431550.87	1407832.1	-	0.1	данные отсутствуют	данные отсутствуют
222	431519.09	1407846.76	-	0.1	данные отсутствуют	данные отсутствуют



ДОКУМЕНТ ПОДПИСАН  
ЭЛЕКТРОННОЙ ПОДПИСЬЮ

Сертификат: 00ВВ056В7401СВ38D2В3576АСDC8425108

Владелец: ФЕДЕРАЛЬНАЯ СЛУЖБА ГОСУДАРСТВЕННОЙ  
РЕГИСТРАЦИИ, КАДАСТРА И КАРТОГРАФИИ  
Действителен: с 27.06.2023 по 19.09.2024

полное наименование должности

инициалы, фамилия

## Сооружение

вид объекта недвижимости

Лист № 199 раздела 5.1

Всего листов раздела 5.1: 554

Всего разделов: 4

Всего листов выписки: 560

28.09.2023г. № КУВИ-001/2023-220815159

Кадастровый номер:

47:00:0000000:1693

223	431478.49	1407865.09	-	0.1	данные отсутствуют	данные отсутствуют
224	431436.63	1407883.96	-	0.1	данные отсутствуют	данные отсутствуют
225	431403.11	1407897.29	-	0.1	данные отсутствуют	данные отсутствуют
226	431366.95	1407914.09	-	0.1	данные отсутствуют	данные отсутствуют
227	431330.93	1407931.06	-	0.1	данные отсутствуют	данные отсутствуют
228	431288.3	1407949.71	-	0.1	данные отсутствуют	данные отсутствуют
229	431248.76	1407968.02	-	0.1	данные отсутствуют	данные отсутствуют
230	431209.66	1407985.25	-	0.1	данные отсутствуют	данные отсутствуют
231	431171.92	1408001.5	-	0.1	данные отсутствуют	данные отсутствуют
232	431165.42	1408002.78	-	0.1	данные отсутствуют	данные отсутствуют
233	431157.21	1408003.09	-	0.1	данные отсутствуют	данные отсутствуют
234	431148.59	1408004.81	-	0.1	данные отсутствуют	данные отсутствуют
235	431131.67	1408011.7	-	0.1	данные отсутствуют	данные отсутствуют
236	431117.61	1408018.38	-	0.1	данные отсутствуют	данные отсутствуют
237	431080.1	1408034.47	-	0.1	данные отсутствуют	данные отсутствуют
238	431039.06	1408052.57	-	0.1	данные отсутствуют	данные отсутствуют
239	430997.97	1408071.17	-	0.1	данные отсутствуют	данные отсутствуют



ДОКУМЕНТ ПОДПИСАН  
ЭЛЕКТРОННОЙ ПОДПИСЬЮ

Сертификат: 00ВВ056В7401СВ38D2В3576АСDC8425108

Владелец: ФЕДЕРАЛЬНАЯ СЛУЖБА ГОСУДАРСТВЕННОЙ  
РЕГИСТРАЦИИ, КАДАСТРА И КАРТОГРАФИИ  
Действителен: с 27.06.2023 по 19.09.2024

полное наименование должности

инициалы, фамилия

## Сооружение

вид объекта недвижимости

Лист № 200 раздела 5.1

Всего листов раздела 5.1: 554

Всего разделов: 4

Всего листов выписки: 560

28.09.2023г. № КУВИ-001/2023-220815159

Кадастровый номер:

47:00:0000000:1693

240	430962.99	1408086.66	-	0.1	данные отсутствуют	данные отсутствуют
241	430913.78	1408107.85	-	0.1	данные отсутствуют	данные отсутствуют
242	430871.72	1408127.1	-	0.1	данные отсутствуют	данные отсутствуют
243	430834.07	1408143.76	-	0.1	данные отсутствуют	данные отсутствуют
244	430830.59	1408143.33	-	0.1	данные отсутствуют	данные отсутствуют
245	430826.35	1408141.4	-	0.1	данные отсутствуют	данные отсутствуют
246	430818	1408139.24	-	0.1	данные отсутствуют	данные отсутствуют
247	430808.01	1408140.33	-	0.1	данные отсутствуют	данные отсутствуют
248	430793.96	1408140.85	-	0.1	данные отсутствуют	данные отсутствуют
249	430755.61	1408140.68	-	0.1	данные отсутствуют	данные отсутствуют
250	430712.89	1408140.52	-	0.1	данные отсутствуют	данные отсутствуют
251	430671.37	1408138.84	-	0.1	данные отсутствуют	данные отсутствуют
252	430629.5	1408138.09	-	0.1	данные отсутствуют	данные отсутствуют
253	430588.29	1408137.06	-	0.1	данные отсутствуют	данные отсутствуют
254	430585.8	1408137.25	-	0.1	данные отсутствуют	данные отсутствуют
255	430578.99	1408137.72	-	0.1	данные отсутствуют	данные отсутствуют
256	430575.45	1408137.63	-	0.1	данные отсутствуют	данные отсутствуют



ДОКУМЕНТ ПОДПИСАН  
ЭЛЕКТРОННОЙ ПОДПИСЬЮ

Сертификат: 00ВВ056В7401СВ38D2В3576АСDC8425108

Владелец: ФЕДЕРАЛЬНАЯ СЛУЖБА ГОСУДАРСТВЕННОЙ  
РЕГИСТРАЦИИ, КАДАСТРА И КАРТОГРАФИИ  
Действителен: с 27.06.2023 по 19.09.2024

полное наименование должности

инициалы, фамилия

## Сооружение

вид объекта недвижимости

Лист № 201 раздела 5.1

Всего листов раздела 5.1: 554

Всего разделов: 4

Всего листов выписки: 560

28.09.2023г. № КУВИ-001/2023-220815159

Кадастровый номер:

47:00:0000000:1693

257	430575.56	1408130.6	-	0.1	данные отсутствуют	данные отсутствуют
258	430575.08	1408123.04	-	0.1	данные отсутствуют	данные отсутствуют
259	430576.43	1408110.41	-	0.1	данные отсутствуют	данные отсутствуют
260	430576.45	1408096.23	-	0.1	данные отсутствуют	данные отсутствуют
261	430577.09	1408084.48	-	0.1	данные отсутствуют	данные отсутствуют
262	430578.51	1408073.43	-	0.1	данные отсутствуют	данные отсутствуют
263	430578.57	1408058.54	-	0.1	данные отсутствуют	данные отсутствуют
264	430577.91	1408045.24	-	0.1	данные отсутствуют	данные отсутствуют
265	430576.19	1408039.34	-	0.1	данные отсутствуют	данные отсутствуют
266	430573.81	1408035.13	-	0.1	данные отсутствуют	данные отсутствуют
267	430566.98	1408032.41	-	0.1	данные отсутствуют	данные отсутствуют
268	430563.43	1408032.23	-	0.1	данные отсутствуют	данные отсутствуют
269	430560.5	1408032.06	-	0.1	данные отсутствуют	данные отсутствуют
270	430557.49	1408031.8	-	0.1	данные отсутствуют	данные отсутствуют
271	430543.19	1408032.28	-	0.1	данные отсутствуют	данные отсутствуют
272	430530.53	1408032.66	-	0.1	данные отсутствуют	данные отсутствуют
273	430527.2	1408032.98	-	0.1	данные отсутствуют	данные отсутствуют



ДОКУМЕНТ ПОДПИСАН  
ЭЛЕКТРОННОЙ ПОДПИСЬЮ

Сертификат: 00ВВ056В7401СВ38D2В3576АСDC8425108

Владелец: ФЕДЕРАЛЬНАЯ СЛУЖБА ГОСУДАРСТВЕННОЙ  
РЕГИСТРАЦИИ, КАДАСТРА И КАРТОГРАФИИ  
Действителен: с 27.06.2023 по 19.09.2024

полное наименование должности

инициалы, фамилия

## Сооружение

вид объекта недвижимости

Лист № 202 раздела 5.1

Всего листов раздела 5.1: 554

Всего разделов: 4

Всего листов выписки: 560

28.09.2023г. № КУВИ-001/2023-220815159

Кадастровый номер:

47:00:0000000:1693

274	430523.31	1408032.74	-	0.1	данные отсутствуют	данные отсутствуют
275	430500.35	1408033.65	-	0.1	данные отсутствуют	данные отсутствуют
276	430472.56	1408033.7	-	0.1	данные отсутствуют	данные отсутствуют
277	430443.18	1408032.37	-	0.1	данные отсутствуют	данные отсутствуют
278	430402.41	1408032.32	-	0.1	данные отсутствуют	данные отсутствуют
279	430361.08	1408033.38	-	0.1	данные отсутствуют	данные отсутствуют
280	430321.59	1408033.58	-	0.1	данные отсутствуют	данные отсутствуют
281	430280.17	1408034.35	-	0.1	данные отсутствуют	данные отсутствуют
282	430269.77	1408034.75	-	0.1	данные отсутствуют	данные отсутствуют
283	430236.56	1408035.76	-	0.1	данные отсутствуют	данные отсутствуют
284	430196.39	1408036.77	-	0.1	данные отсутствуют	данные отсутствуют
285	430184.2	1408038.04	-	0.1	данные отсутствуют	данные отсутствуют
286	430169.83	1408037.8	-	0.1	данные отсутствуют	данные отсутствуют
287	430152.14	1408036.41	-	0.1	данные отсутствуют	данные отсутствуют
288	430136.26	1408035.48	-	0.1	данные отсутствуют	данные отсутствуют
289	430098.59	1408032.4	-	0.1	данные отсутствуют	данные отсутствуют
290	430085.02	1408031.94	-	0.1	данные отсутствуют	данные отсутствуют



ДОКУМЕНТ ПОДПИСАН  
ЭЛЕКТРОННОЙ ПОДПИСЬЮ

Сертификат: 00ВВ056В7401СВ38D2В3576АСDC8425108

Владелец: ФЕДЕРАЛЬНАЯ СЛУЖБА ГОСУДАРСТВЕННОЙ  
РЕГИСТРАЦИИ, КАДАСТРА И КАРТОГРАФИИ  
Действителен: с 27.06.2023 по 19.09.2024

полное наименование должности

инициалы, фамилия

## Сооружение

вид объекта недвижимости

Лист № 203 раздела 5.1

Всего листов раздела 5.1: 554

Всего разделов: 4

Всего листов выписки: 560

28.09.2023г. № КУВИ-001/2023-220815159

Кадастровый номер:

47:00:0000000:1693

291	430082.7	1408032.86	-	0.1	данные отсутствуют	данные отсутствуют
292	430081.12	1408033	-	0.1	данные отсутствуют	данные отсутствуют
293	430080.31	1408032.78	-	0.1	данные отсутствуют	данные отсутствуют
294	430075.92	1408030.3	-	0.1	данные отсутствуют	данные отсутствуют
295	430059.8	1408028.97	-	0.1	данные отсутствуют	данные отсутствуют
296	430022.87	1408026.29	-	0.1	данные отсутствуют	данные отсутствуют
297	430007.68	1408025.45	-	0.1	данные отсутствуют	данные отсутствуют
298	429991.77	1408024.14	-	0.1	данные отсутствуют	данные отсутствуют
299	429985.4	1408023.29	-	0.1	данные отсутствуют	данные отсутствуют
300	429976.51	1408022.03	-	0.1	данные отсутствуют	данные отсутствуют
301	429970.76	1408019.59	-	0.1	данные отсутствуют	данные отсутствуют
302	429962.79	1408020.6	-	0.1	данные отсутствуют	данные отсутствуют
303	429943.47	1408021.08	-	0.1	данные отсутствуют	данные отсутствуют
304	429913.31	1408023.85	-	0.1	данные отсутствуют	данные отсутствуют
305	429873.72	1408026.49	-	0.1	данные отсутствуют	данные отсутствуют
306	429834.77	1408030.23	-	0.1	данные отсутствуют	данные отсутствуют
307	429815.07	1408032.82	-	0.1	данные отсутствуют	данные отсутствуют



ДОКУМЕНТ ПОДПИСАН  
ЭЛЕКТРОННОЙ ПОДПИСЬЮ

Сертификат: 00ВВ056В7401СВ38Д2В3576АСDC8425108

Владелец: ФЕДЕРАЛЬНАЯ СЛУЖБА ГОСУДАРСТВЕННОЙ

РЕГИСТРАЦИИ, КАДАСТРА И КАРТОГРАФИИ

Действителен: с 27.06.2023 по 19.09.2024

полное наименование должности

инициалы, фамилия

## Сооружение

вид объекта недвижимости

Лист № 204 раздела 5.1

Всего листов раздела 5.1: 554

Всего разделов: 4

Всего листов выписки: 560

28.09.2023г. № КУВИ-001/2023-220815159

Кадастровый номер:

47:00:0000000:1693

308	429808.65	1408033.27	-	0.1	данные отсутствуют	данные отсутствуют
309	429807.14	1408033.89	-	0.1	данные отсутствуют	данные отсутствуют
310	429802.4	1408035.33	-	0.1	данные отсутствуют	данные отсутствуют
311	429796.78	1408036.24	-	0.1	данные отсутствуют	данные отсутствуют
312	429790.75	1408037.43	-	0.1	данные отсутствуют	данные отсутствуют
313	429785.15	1408037.99	-	0.1	данные отсутствуют	данные отсутствуют
314	429781.66	1408038.4	-	0.1	данные отсутствуют	данные отсутствуют
315	429751.58	1408040.16	-	0.1	данные отсутствуют	данные отсутствуют
316	429728.66	1408040.09	-	0.1	данные отсутствуют	данные отсутствуют
317	429694.13	1408044.52	-	0.1	данные отсутствуют	данные отсутствуют
318	429646.17	1408049.31	-	0.1	данные отсутствуют	данные отсутствуют
319	429606.46	1408057.39	-	0.1	данные отсутствуют	данные отсутствуют
320	429565	1408064.21	-	0.1	данные отсутствуют	данные отсутствуют
321	429524.25	1408070.44	-	0.1	данные отсутствуют	данные отсутствуют
322	429481.43	1408077.03	-	0.1	данные отсутствуют	данные отсутствуют
323	429440.92	1408082.63	-	0.1	данные отсутствуют	данные отсутствуют
324	429399.51	1408088.31	-	0.1	данные отсутствуют	данные отсутствуют



ДОКУМЕНТ ПОДПИСАН  
ЭЛЕКТРОННОЙ ПОДПИСЬЮ

Сертификат: 00ВВ056В7401СВ38Д2В3576АСDC8425108

Владелец: ФЕДЕРАЛЬНАЯ СЛУЖБА ГОСУДАРСТВЕННОЙ  
РЕГИСТРАЦИИ, КАДАСТРА И КАРТОГРАФИИ  
Действителен: с 27.06.2023 по 19.09.2024

полное наименование должности

инициалы, фамилия

## Сооружение

вид объекта недвижимости

Лист № 205 раздела 5.1

Всего листов раздела 5.1: 554

Всего разделов: 4

Всего листов выписки: 560

28.09.2023г. № КУВИ-001/2023-220815159

Кадастровый номер:

47:00:000000:1693

325	429381.23	1408091.48	-	0.1	данные отсутствуют	данные отсутствуют
326	429335.09	1408097.28	-	0.1	данные отсутствуют	данные отсутствуют
327	429301.28	1408102.46	-	0.1	данные отсутствуют	данные отсутствуют
328	429292.74	1408104.04	-	0.1	данные отсутствуют	данные отсутствуют
329	429280.2	1408108.27	-	0.1	данные отсутствуют	данные отсутствуют
330	429272.16	1408110.91	-	0.1	данные отсутствуют	данные отсутствуют
331	429266.79	1408110.97	-	0.1	данные отсутствуют	данные отсутствуют
332	429257.9	1408108.01	-	0.1	данные отсутствуют	данные отсутствуют
333	429241.53	1408099.97	-	0.1	данные отсутствуют	данные отсутствуют
334	429220.18	1408087.98	-	0.1	данные отсутствуют	данные отсутствуют
335	429204.9	1408081.26	-	0.1	данные отсутствуют	данные отсутствуют
336	429188.99	1408074.33	-	0.1	данные отсутствуют	данные отсутствуют
337	429177.04	1408068.84	-	0.1	данные отсутствуют	данные отсутствуют
338	429167.6	1408063.9	-	0.1	данные отсутствуют	данные отсутствуют
339	429157.41	1408059.73	-	0.1	данные отсутствуют	данные отсутствуют
340	429138.94	1408052.17	-	0.1	данные отсутствуют	данные отсутствуют
341	429120.19	1408044.46	-	0.1	данные отсутствуют	данные отсутствуют



ДОКУМЕНТ ПОДПИСАН  
ЭЛЕКТРОННОЙ ПОДПИСЬЮ

Сертификат: 00ВВ056В7401СВ38D2В3576АСDC8425108

Владелец: ФЕДЕРАЛЬНАЯ СЛУЖБА ГОСУДАРСТВЕННОЙ  
РЕГИСТРАЦИИ, КАДАСТРА И КАРТОГРАФИИ  
Действителен: с 27.06.2023 по 19.09.2024

полное наименование должности

инициалы, фамилия

Сооружение			
вид объекта недвижимости			

Лист № 206 раздела 5.1	Всего листов раздела 5.1: 554	Всего разделов: 4	Всего листов выписки: 560
------------------------	-------------------------------	-------------------	---------------------------

28.09.2023г. № КУВИ-001/2023-220815159

Кадастровый номер: 47:00:0000000:1693

342	429099.55	1408036.38	-	0.1	данные отсутствуют	данные отсутствуют
343	429083.71	1408030.65	-	0.1	данные отсутствуют	данные отсутствуют
344	429074.84	1408027.25	-	0.1	данные отсутствуют	данные отсутствуют
345	429064.86	1408025.67	-	0.1	данные отсутствуют	данные отсутствуют
346	429058.41	1408026.79	-	0.1	данные отсутствуют	данные отсутствуют
347	429044.19	1408034.22	-	0.1	данные отсутствуют	данные отсутствуют
348	429028.82	1408044.58	-	0.1	данные отсутствуют	данные отсутствуют
349	429013.62	1408057.9	-	0.1	данные отсутствуют	данные отсутствуют
350	428998.55	1408073.2	-	0.1	данные отсутствуют	данные отсутствуют
351	428978.4	1408089.1	-	0.1	данные отсутствуют	данные отсутствуют
352	428959.69	1408106.41	-	0.1	данные отсутствуют	данные отсутствуют
353	428934.58	1408125.46	-	0.1	данные отсутствуют	данные отсутствуют
354	428918.57	1408144.02	-	0.1	данные отсутствуют	данные отсутствуют
355	428910.1	1408152.9	-	0.1	данные отсутствуют	данные отсутствуют
356	428908.05	1408154.37	-	0.1	данные отсутствуют	данные отсутствуют
357	428896.57	1408156.21	-	0.1	данные отсутствуют	данные отсутствуют
358	428855.87	1408160.6	-	0.1	данные отсутствуют	данные отсутствуют



ДОКУМЕНТ ПОДПИСАН  
ЭЛЕКТРОННОЙ ПОДПИСЬЮ

Сертификат: 00ВВ056В7401СВ38D2В3576АСDC8425108

Владелец: ФЕДЕРАЛЬНАЯ СЛУЖБА ГОСУДАРСТВЕННОЙ  
РЕГИСТРАЦИИ, КАДАСТРА И КАРТОГРАФИИ  
Действителен: с 27.06.2023 по 19.09.2024

полное наименование должности

инициалы, фамилия

## Сооружение

вид объекта недвижимости

Лист № 207 раздела 5.1

Всего листов раздела 5.1: 554

Всего разделов: 4

Всего листов выписки: 560

28.09.2023г. № КУВИ-001/2023-220815159

Кадастровый номер:

47:00:0000000:1693

359	428811.26	1408163.94	-	0.1	данные отсутствуют	данные отсутствуют
360	428772.9	1408169.42	-	0.1	данные отсутствуют	данные отсутствуют
361	428734.23	1408175.01	-	0.1	данные отсутствуют	данные отсутствуют
362	428692.76	1408178.81	-	0.1	данные отсутствуют	данные отсутствуют
363	428648.7	1408183.85	-	0.1	данные отсутствуют	данные отсутствуют
364	428618.79	1408187	-	0.1	данные отсутствуют	данные отсутствуют
365	428590.22	1408188.95	-	0.1	данные отсутствуют	данные отсутствуют
366	428551.95	1408193.63	-	0.1	данные отсутствуют	данные отсутствуют
367	428513.61	1408197.8	-	0.1	данные отсутствуют	данные отсутствуют
368	428471.39	1408203.06	-	0.1	данные отсутствуют	данные отсутствуют
369	428427.05	1408207.89	-	0.1	данные отсутствуют	данные отсутствуют
370	428387.38	1408212.98	-	0.1	данные отсутствуют	данные отсутствуют
371	428364.93	1408215.4	-	0.1	данные отсутствуют	данные отсутствуют
372	428325.74	1408221.41	-	0.1	данные отсутствуют	данные отсутствуют
373	428306.86	1408224.59	-	0.1	данные отсутствуют	данные отсутствуют
374	428280.06	1408229.06	-	0.1	данные отсутствуют	данные отсутствуют
375	428250.91	1408231.57	-	0.1	данные отсутствуют	данные отсутствуют



ДОКУМЕНТ ПОДПИСАН  
ЭЛЕКТРОННОЙ ПОДПИСЬЮ

Сертификат: 00ВВ056В7401СВ38D2В3576АСDC8425108

Владелец: ФЕДЕРАЛЬНАЯ СЛУЖБА ГОСУДАРСТВЕННОЙ  
РЕГИСТРАЦИИ, КАДАСТРА И КАРТОГРАФИИ  
Действителен: с 27.06.2023 по 19.09.2024

полное наименование должности

инициалы, фамилия

## Сооружение

вид объекта недвижимости

Лист № 208 раздела 5.1

Всего листов раздела 5.1: 554

Всего разделов: 4

Всего листов выписки: 560

28.09.2023г. № КУВИ-001/2023-220815159

Кадастровый номер:

47:00:0000000:1693

376	428205.98	1408237.29	-	0.1	данные отсутствуют	данные отсутствуют
377	428166.76	1408241.36	-	0.1	данные отсутствуют	данные отсутствуют
378	428125.82	1408246.62	-	0.1	данные отсутствуют	данные отсутствуют
379	428102.51	1408249.53	-	0.1	данные отсутствуют	данные отсутствуют
380	428062.97	1408256.32	-	0.1	данные отсутствуют	данные отсутствуют
381	428023.27	1408262.45	-	0.1	данные отсутствуют	данные отсутствуют
382	427988.14	1408264.25	-	0.1	данные отсутствуют	данные отсутствуют
383	427944.58	1408269.75	-	0.1	данные отсутствуют	данные отсутствуют
384	427917	1408272.8	-	0.1	данные отсутствуют	данные отсутствуют
385	427893.71	1408275.85	-	0.1	данные отсутствуют	данные отсутствуют
386	427852.99	1408279.97	-	0.1	данные отсутствуют	данные отсутствуют
387	427812.33	1408284.02	-	0.1	данные отсутствуют	данные отсутствуют
388	427781.26	1408286.9	-	0.1	данные отсутствуют	данные отсутствуют
389	427765.91	1408285.96	-	0.1	данные отсутствуют	данные отсутствуют
390	427748.3	1408285.95	-	0.1	данные отсутствуют	данные отсутствуют
391	427702.95	1408289.5	-	0.1	данные отсутствуют	данные отсутствуют
392	427670.82	1408293.57	-	0.1	данные отсутствуют	данные отсутствуют



ДОКУМЕНТ ПОДПИСАН  
ЭЛЕКТРОННОЙ ПОДПИСЬЮ

Сертификат: 00ВВ056В7401СВ38D2В3576АСDС8425108

Владелец: ФЕДЕРАЛЬНАЯ СЛУЖБА ГОСУДАРСТВЕННОЙ  
РЕГИСТРАЦИИ, КАДАСТРА И КАРТОГРАФИИ  
Действителен: с 27.06.2023 по 19.09.2024

полное наименование должности

инициалы, фамилия

## Сооружение

вид объекта недвижимости

Лист № 209 раздела 5.1

Всего листов раздела 5.1: 554

Всего разделов: 4

Всего листов выписки: 560

28.09.2023г. № КУВИ-001/2023-220815159

Кадастровый номер:

47:00:0000000:1693

393	427632.24	1408295.17	-	0.1	данные отсутствуют	данные отсутствуют
394	427622.97	1408296.6	-	0.1	данные отсутствуют	данные отсутствуют
395	427609.48	1408299.82	-	0.1	данные отсутствуют	данные отсутствуют
396	427599.52	1408301.54	-	0.1	данные отсутствуют	данные отсутствуют
397	427591.45	1408301.17	-	0.1	данные отсутствуют	данные отсутствуют
398	427582.05	1408299.51	-	0.1	данные отсутствуют	данные отсутствуют
399	427548.2	1408297.82	-	0.1	данные отсутствуют	данные отсутствуют
400	427516.73	1408297.36	-	0.1	данные отсутствуют	данные отсутствуют
401	427492.99	1408296.54	-	0.1	данные отсутствуют	данные отсутствуют
402	427484.18	1408294.75	-	0.1	данные отсутствуют	данные отсутствуют
403	427471.46	1408289.34	-	0.1	данные отсутствуют	данные отсутствуют
404	427456.4	1408284.55	-	0.1	данные отсутствуют	данные отсутствуют
405	427432.28	1408279.02	-	0.1	данные отсутствуют	данные отсутствуют
406	427405.38	1408273.99	-	0.1	данные отсутствуют	данные отсутствуют
407	427382.54	1408267.86	-	0.1	данные отсутствуют	данные отсутствуют
408	427348.35	1408260.47	-	0.1	данные отсутствуют	данные отсутствуют
409	427320.08	1408255.53	-	0.1	данные отсутствуют	данные отсутствуют



ДОКУМЕНТ ПОДПИСАН  
ЭЛЕКТРОННОЙ ПОДПИСЬЮ

Сертификат: 00ВВ056В7401СВ38D2В3576АСDC8425108

Владелец: ФЕДЕРАЛЬНАЯ СЛУЖБА ГОСУДАРСТВЕННОЙ  
РЕГИСТРАЦИИ, КАДАСТРА И КАРТОГРАФИИ  
Действителен: с 27.06.2023 по 19.09.2024

полное наименование должности

инициалы, фамилия

## Сооружение

вид объекта недвижимости

Лист № 210 раздела 5.1

Всего листов раздела 5.1: 554

Всего разделов: 4

Всего листов выписки: 560

28.09.2023г. № КУВИ-001/2023-220815159

Кадастровый номер:

47:00:0000000:1693

410	427312.16	1408255.23	-	0.1	данные отсутствуют	данные отсутствуют
411	427305.46	1408256.3	-	0.1	данные отсутствуют	данные отсутствуют
412	427293.53	1408259.32	-	0.1	данные отсутствуют	данные отсутствуют
413	427283.47	1408264.15	-	0.1	данные отсутствуют	данные отсутствуют
414	427273.52	1408269.86	-	0.1	данные отсутствуют	данные отсутствуют
415	427268.64	1408271.66	-	0.1	данные отсутствуют	данные отсутствуют
416	427261.06	1408272.6	-	0.1	данные отсутствуют	данные отсутствуют
417	427227.12	1408268.83	-	0.1	данные отсутствуют	данные отсутствуют
418	427190.07	1408266.54	-	0.1	данные отсутствуют	данные отсутствуют
419	427165.4	1408263.19	-	0.1	данные отсутствуют	данные отсутствуют
420	427146.59	1408262.92	-	0.1	данные отсутствуют	данные отсутствуют
421	427124.47	1408260.25	-	0.1	данные отсутствуют	данные отсутствуют
422	427110.95	1408257.94	-	0.1	данные отсутствуют	данные отсутствуют
423	427101.18	1408257.55	-	0.1	данные отсутствуют	данные отсутствуют
424	427095.43	1408259.02	-	0.1	данные отсутствуют	данные отсутствуют
425	427087.18	1408263.01	-	0.1	данные отсутствуют	данные отсутствуют
426	427079.78	1408268.53	-	0.1	данные отсутствуют	данные отсутствуют



ДОКУМЕНТ ПОДПИСАН  
ЭЛЕКТРОННОЙ ПОДПИСЬЮ

Сертификат: 00ВВ056В7401СВ38D2В3576АСDC8425108

Владелец: ФЕДЕРАЛЬНАЯ СЛУЖБА ГОСУДАРСТВЕННОЙ  
РЕГИСТРАЦИИ, КАДАСТРА И КАРТОГРАФИИ  
Действителен: с 27.06.2023 по 19.09.2024

полное наименование должности

инициалы, фамилия

## Сооружение

вид объекта недвижимости

Лист № 211 раздела 5.1

Всего листов раздела 5.1: 554

Всего разделов: 4

Всего листов выписки: 560

28.09.2023г. № КУВИ-001/2023-220815159

Кадастровый номер:

47:00:0000000:1693

427	427069.41	1408279.26	-	0.1	данные отсутствуют	данные отсутствуют
428	427063.07	1408284.83	-	0.1	данные отсутствуют	данные отсутствуют
429	427057.3	1408288.05	-	0.1	данные отсутствуют	данные отсутствуют
430	427052.55	1408289.98	-	0.1	данные отсутствуют	данные отсутствуют
431	427040.87	1408292.38	-	0.1	данные отсутствуют	данные отсутствуют
432	427015.11	1408295.49	-	0.1	данные отсутствуют	данные отсутствуют
433	426991.02	1408295.23	-	0.1	данные отсутствуют	данные отсутствуют
434	426967.66	1408294.45	-	0.1	данные отсутствуют	данные отсутствуют
435	426947.56	1408292.45	-	0.1	данные отсутствуют	данные отсутствуют
436	426928.38	1408291.61	-	0.1	данные отсутствуют	данные отсутствуют
437	426915.85	1408293.8	-	0.1	данные отсутствуют	данные отсутствуют
438	426913.43	1408294.15	-	0.1	данные отсутствуют	данные отсутствуют
439	426905.78	1408293.6	-	0.1	данные отсутствуют	данные отсутствуют
440	426900.45	1408289.65	-	0.1	данные отсутствуют	данные отсутствуют
441	426897.62	1408285.93	-	0.1	данные отсутствуют	данные отсутствуют
442	426895.64	1408280.15	-	0.1	данные отсутствуют	данные отсутствуют
443	426894.48	1408271.96	-	0.1	данные отсутствуют	данные отсутствуют



ДОКУМЕНТ ПОДПИСАН  
ЭЛЕКТРОННОЙ ПОДПИСЬЮ

Сертификат: 00ВВ056В7401СВ38D2В3576АСDC8425108

Владелец: ФЕДЕРАЛЬНАЯ СЛУЖБА ГОСУДАРСТВЕННОЙ  
РЕГИСТРАЦИИ, КАДАСТРА И КАРТОГРАФИИ  
Действителен: с 27.06.2023 по 19.09.2024

полное наименование должности

инициалы, фамилия

## Сооружение

вид объекта недвижимости

Лист № 212 раздела 5.1

Всего листов раздела 5.1: 554

Всего разделов: 4

Всего листов выписки: 560

28.09.2023г. № КУВИ-001/2023-220815159

Кадастровый номер:

47:00:0000000:1693

444	426892.22	1408233.24	-	0.1	данные отсутствуют	данные отсутствуют
445	426890.39	1408194.05	-	0.1	данные отсутствуют	данные отсутствуют
446	426886.72	1408141.18	-	0.1	данные отсутствуют	данные отсутствуют
447	426883.72	1408102.92	-	0.1	данные отсутствуют	данные отсутствуют
448	426880	1408071.69	-	0.1	данные отсутствуют	данные отсутствуют
449	426877.99	1408051.92	-	0.1	данные отсутствуют	данные отсутствуют
450	426878.2	1408045.31	-	0.1	данные отсутствуют	данные отсутствуют
451	426880.28	1408035.05	-	0.1	данные отсутствуют	данные отсутствуют
452	426888.24	1408034.33	-	0.1	данные отсутствуют	данные отсутствуют
453	426925.57	1408032.97	-	0.1	данные отсутствуют	данные отсутствуют
454	426949.52	1408033.38	-	0.1	данные отсутствуют	данные отсутствуют
455	426965.77	1408035.37	-	0.1	данные отсутствуют	данные отсутствуют
456	426974.53	1408035.79	-	0.1	данные отсутствуют	данные отсутствуют
457	426981.22	1408034.81	-	0.1	данные отсутствуют	данные отсутствуют
458	426987.7	1408030.42	-	0.1	данные отсутствуют	данные отсутствуют
459	426989.81	1408024.06	-	0.1	данные отсутствуют	данные отсутствуют
460	426989.29	1408016.14	-	0.1	данные отсутствуют	данные отсутствуют



ДОКУМЕНТ ПОДПИСАН  
ЭЛЕКТРОННОЙ ПОДПИСЬЮ

Сертификат: 00ВВ056В7401СВ38D2В3576АСDC8425108

Владелец: ФЕДЕРАЛЬНАЯ СЛУЖБА ГОСУДАРСТВЕННОЙ  
РЕГИСТРАЦИИ, КАДАСТРА И КАРТОГРАФИИ  
Действителен: с 27.06.2023 по 19.09.2024

полное наименование должности

инициалы, фамилия

## Сооружение

вид объекта недвижимости

Лист № 213 раздела 5.1

Всего листов раздела 5.1: 554

Всего разделов: 4

Всего листов выписки: 560

28.09.2023г. № КУВИ-001/2023-220815159

Кадастровый номер:

47:00:0000000:1693

461	426986.22	1407997.6	-	0.1	данные отсутствуют	данные отсутствуют
462	426984.93	1407975.89	-	0.1	данные отсутствуют	данные отсутствуют
463	426985.2	1407964.46	-	0.1	данные отсутствуют	данные отсутствуют
464	426985.96	1407959.05	-	0.1	данные отсутствуют	данные отсутствуют
465	426986.48	1407957.24	-	0.1	данные отсутствуют	данные отсутствуют
466	426988.45	1407955.43	-	0.1	данные отсутствуют	данные отсутствуют
467	426992.05	1407954.09	-	0.1	данные отсутствуют	данные отсутствуют
1	462945.85	1381120.8	-	0.1	данные отсутствуют	данные отсутствуют
2	462974.2	1381102.18	-	0.1	данные отсутствуют	данные отсутствуют
3	462976.26	1381100.19	-	0.1	данные отсутствуют	данные отсутствуют
4	462976.16	1381098.55	-	0.1	данные отсутствуют	данные отсутствуют
5	462970.89	1381090.37	-	0.1	данные отсутствуют	данные отсутствуют
6	462951.04	1381063.26	-	0.1	данные отсутствуют	данные отсутствуют
7	462931.39	1381035.86	-	0.1	данные отсутствуют	данные отсутствуют
8	462916.21	1381013.54	-	0.1	данные отсутствуют	данные отсутствуют
9	462858.78	1380930.24	-	0.1	данные отсутствуют	данные отсутствуют
10	462857.94	1380927.97	-	0.1	данные отсутствуют	данные отсутствуют



ДОКУМЕНТ ПОДПИСАН  
ЭЛЕКТРОННОЙ ПОДПИСЬЮ

Сертификат: 00ВВ056В7401СВ38D2В3576АСDC8425108

Владелец: ФЕДЕРАЛЬНАЯ СЛУЖБА ГОСУДАРСТВЕННОЙ  
РЕГИСТРАЦИИ, КАДАСТРА И КАРТОГРАФИИ  
Действителен: с 27.06.2023 по 19.09.2024

полное наименование должности

инициалы, фамилия

## Сооружение

вид объекта недвижимости

Лист № 214 раздела 5.1

Всего листов раздела 5.1: 554

Всего разделов: 4

Всего листов выписки: 560

28.09.2023г. № КУВИ-001/2023-220815159

Кадастровый номер:

47:00:0000000:1693

11	462859.48	1380926.51	-	0.1	данные отсутствуют	данные отсутствуют
12	462884.95	1380911.47	-	0.1	данные отсутствуют	данные отсутствуют
13	462921.54	1380889.87	-	0.1	данные отсутствуют	данные отсутствуют
14	462939.03	1380878.07	-	0.1	данные отсутствуют	данные отсутствуют
15	462972.46	1380856.65	-	0.1	данные отсутствуют	данные отсутствуют
16	463002.48	1380834.38	-	0.1	данные отсутствуют	данные отсутствуют
17	463038.4	1380807.12	-	0.1	данные отсутствуют	данные отсутствуют
18	463050.83	1380798.15	-	0.1	данные отсутствуют	данные отсутствуют
19	463060.14	1380792.4	-	0.1	данные отсутствуют	данные отсутствуют
20	463066.8	1380789.32	-	0.1	данные отсутствуют	данные отсутствуют
21	463079.65	1380786.31	-	0.1	данные отсутствуют	данные отсутствуют
22	463100.65	1380782.96	-	0.1	данные отсутствуют	данные отсутствуют
23	463118.6	1380775.03	-	0.1	данные отсутствуют	данные отсутствуют
24	463138.87	1380760.82	-	0.1	данные отсутствуют	данные отсутствуют
25	463143.66	1380753.4	-	0.1	данные отсутствуют	данные отсутствуют
26	463152.55	1380739.33	-	0.1	данные отсутствуют	данные отсутствуют
27	463158.52	1380733.55	-	0.1	данные отсутствуют	данные отсутствуют



ДОКУМЕНТ ПОДПИСАН  
ЭЛЕКТРОННОЙ ПОДПИСЬЮ

Сертификат: 00ВВ056В7401СВ38D2В3576АСDC8425108

Владелец: ФЕДЕРАЛЬНАЯ СЛУЖБА ГОСУДАРСТВЕННОЙ

РЕГИСТРАЦИИ, КАДАСТРА И КАРТОГРАФИИ

Действителен: с 27.06.2023 по 19.09.2024

полное наименование должности

инициалы, фамилия

## Сооружение

вид объекта недвижимости

Лист № 215 раздела 5.1

Всего листов раздела 5.1: 554

Всего разделов: 4

Всего листов выписки: 560

28.09.2023г. № КУВИ-001/2023-220815159

Кадастровый номер:

47:00:0000000:1693

28	463166.14	1380728.41	-	0.1	данные отсутствуют	данные отсутствуют
29	463196.96	1380712.27	-	0.1	данные отсутствуют	данные отсутствуют
30	463206.22	1380705.34	-	0.1	данные отсутствуют	данные отсутствуют
31	463213.96	1380697.88	-	0.1	данные отсутствуют	данные отсутствуют
32	463238.33	1380670.92	-	0.1	данные отсутствуют	данные отсутствуют
33	463250.51	1380660.68	-	0.1	данные отсутствуют	данные отсутствуют
34	463272.34	1380639.67	-	0.1	данные отсутствуют	данные отсутствуют
35	463294.81	1380618.69	-	0.1	данные отсутствуют	данные отсутствуют
36	463298.9	1380615.76	-	0.1	данные отсутствуют	данные отсутствуют
37	463315.88	1380597.87	-	0.1	данные отсутствуют	данные отсутствуют
38	463335.3	1380578.89	-	0.1	данные отсутствуют	данные отсутствуют
39	463351.48	1380560.81	-	0.1	данные отсутствуют	данные отсутствуют
40	463367.56	1380543.27	-	0.1	данные отсутствуют	данные отсутствуют
41	463375.3	1380535.28	-	0.1	данные отсутствуют	данные отсутствуют
42	463378.23	1380528.99	-	0.1	данные отсутствуют	данные отсутствуют
43	463379.26	1380516.11	-	0.1	данные отсутствуют	данные отсутствуют
44	463386.1	1380496.85	-	0.1	данные отсутствуют	данные отсутствуют



ДОКУМЕНТ ПОДПИСАН  
ЭЛЕКТРОННОЙ ПОДПИСЬЮ

Сертификат: 00ВВ056В7401СВ38D2В3576АСDС8425108

Владелец: ФЕДЕРАЛЬНАЯ СЛУЖБА ГОСУДАРСТВЕННОЙ  
РЕГИСТРАЦИИ, КАДАСТРА И КАРТОГРАФИИ  
Действителен: с 27.06.2023 по 19.09.2024

полное наименование должности

инициалы, фамилия

## Сооружение

вид объекта недвижимости

Лист № 216 раздела 5.1

Всего листов раздела 5.1: 554

Всего разделов: 4

Всего листов выписки: 560

28.09.2023г. № КУВИ-001/2023-220815159

Кадастровый номер:

47:00:000000:1693

45	463397.08	1380475.74	-	0.1	данные отсутствуют	данные отсутствуют
46	463392.56	1380460.64	-	0.1	данные отсутствуют	данные отсутствуют
47	463375.3	1380432.05	-	0.1	данные отсутствуют	данные отсутствуют
48	463366.67	1380417	-	0.1	данные отсутствуют	данные отсутствуют
49	463355.83	1380394.64	-	0.1	данные отсутствуют	данные отсутствуют
50	463346.26	1380379.97	-	0.1	данные отсутствуют	данные отсутствуют
51	463341.35	1380365.4	-	0.1	данные отсутствуют	данные отсутствуют
52	463341.87	1380362.87	-	0.1	данные отсутствуют	данные отсутствуют
53	463366.58	1380348.98	-	0.1	данные отсутствуют	данные отсутствуют
54	463395.77	1380332.6	-	0.1	данные отсутствуют	данные отсутствуют
55	463422.44	1380316.67	-	0.1	данные отсутствуют	данные отсутствуют
56	463457.76	1380295.85	-	0.1	данные отсутствуют	данные отсутствуют
57	463486.98	1380279.12	-	0.1	данные отсутствуют	данные отсутствуют
58	463521.49	1380257.79	-	0.1	данные отсутствуют	данные отсутствуют
59	463557.48	1380236.66	-	0.1	данные отсутствуют	данные отсутствуют
60	463582.14	1380221.26	-	0.1	данные отсутствуют	данные отсутствуют
61	463610.48	1380204.71	-	0.1	данные отсутствуют	данные отсутствуют



ДОКУМЕНТ ПОДПИСАН  
ЭЛЕКТРОННОЙ ПОДПИСЬЮ

Сертификат: 00ВВ056В7401СВ38D2В3576АСDC8425108

Владелец: ФЕДЕРАЛЬНАЯ СЛУЖБА ГОСУДАРСТВЕННОЙ  
РЕГИСТРАЦИИ, КАДАСТРА И КАРТОГРАФИИ  
Действителен: с 27.06.2023 по 19.09.2024

полное наименование должности

инициалы, фамилия

Сооружение			
вид объекта недвижимости			

Лист № 217 раздела 5.1	Всего листов раздела 5.1: 554	Всего разделов: 4	Всего листов выписки: 560
------------------------	-------------------------------	-------------------	---------------------------

28.09.2023г. № КУВИ-001/2023-220815159

Кадастровый номер: 47:00:0000000:1693

62	463621.08	1380195.43	-	0.1	данные отсутствуют	данные отсутствуют
63	463633.49	1380181.13	-	0.1	данные отсутствуют	данные отсутствуют
64	463643.24	1380173.9	-	0.1	данные отсутствуют	данные отсутствуют
65	463658.78	1380167.04	-	0.1	данные отсутствуют	данные отсутствуют
66	463668.18	1380161.65	-	0.1	данные отсутствуют	данные отсутствуют
67	463675.26	1380157.44	-	0.1	данные отсутствуют	данные отсутствуют
68	463678.8	1380155.5	-	0.1	данные отсутствуют	данные отсутствуют
69	463691.95	1380151.06	-	0.1	данные отсутствуют	данные отсутствуют
70	463714.23	1380141.42	-	0.1	данные отсутствуют	данные отсутствуют
71	463732.33	1380131	-	0.1	данные отсутствуют	данные отсутствуют
72	463748.41	1380117.06	-	0.1	данные отсутствуют	данные отсутствуют
73	463773.49	1380093.11	-	0.1	данные отсутствуют	данные отсутствуют
74	463789.61	1380078.19	-	0.1	данные отсутствуют	данные отсутствуют
75	463823.1	1380051.79	-	0.1	данные отсутствуют	данные отсутствуют
76	463877.28	1380005.8	-	0.1	данные отсутствуют	данные отсутствуют
77	463945.98	1379948.43	-	0.1	данные отсутствуют	данные отсутствуют
78	463964.82	1379935.2	-	0.1	данные отсутствуют	данные отсутствуют



ДОКУМЕНТ ПОДПИСАН  
ЭЛЕКТРОННОЙ ПОДПИСЬЮ

Сертификат: 00ВВ056В7401СВ38D2В3576АСDС8425108

Владелец: ФЕДЕРАЛЬНАЯ СЛУЖБА ГОСУДАРСТВЕННОЙ  
РЕГИСТРАЦИИ, КАДАСТРА И КАРТОГРАФИИ  
Действителен: с 27.06.2023 по 19.09.2024

полное наименование должности

инициалы, фамилия

## Сооружение

вид объекта недвижимости

Лист № 218 раздела 5.1

Всего листов раздела 5.1: 554

Всего разделов: 4

Всего листов выписки: 560

28.09.2023г. № КУВИ-001/2023-220815159

Кадастровый номер:

47:00:0000000:1693

79	463990.5	1379915.15	-	0.1	данные отсутствуют	данные отсутствуют
80	464005.28	1379902.65	-	0.1	данные отсутствуют	данные отсутствуют
81	464017.52	1379889.54	-	0.1	данные отсутствуют	данные отсутствуют
82	464028.43	1379878.04	-	0.1	данные отсутствуют	данные отсутствуют
83	464077.37	1379835.3	-	0.1	данные отсутствуют	данные отсутствуют
84	464115.88	1379803.7	-	0.1	данные отсутствуют	данные отсутствуют
85	464169.05	1379760.64	-	0.1	данные отсутствуют	данные отсутствуют
86	464204.09	1379733.85	-	0.1	данные отсутствуют	данные отсутствуют
87	464243.91	1379694.79	-	0.1	данные отсутствуют	данные отсутствуют
88	464253.03	1379680.79	-	0.1	данные отсутствуют	данные отсутствуют
89	464274.15	1379640.97	-	0.1	данные отсутствуют	данные отсутствуют
90	464288.12	1379610.11	-	0.1	данные отсутствуют	данные отсутствуют
91	464333.23	1379521.44	-	0.1	данные отсутствуют	данные отсутствуют
92	464347.74	1379490.34	-	0.1	данные отсутствуют	данные отсутствуют
93	464373.02	1379421.04	-	0.1	данные отсутствуют	данные отсутствуют
94	464381.86	1379392.83	-	0.1	данные отсутствуют	данные отсутствуют
95	464405.75	1379315.3	-	0.1	данные отсутствуют	данные отсутствуют



ДОКУМЕНТ ПОДПИСАН  
ЭЛЕКТРОННОЙ ПОДПИСЬЮ

Сертификат: 00ВВ056В7401СВ38D2В3576АСDC8425108

Владелец: ФЕДЕРАЛЬНАЯ СЛУЖБА ГОСУДАРСТВЕННОЙ  
РЕГИСТРАЦИИ, КАДАСТРА И КАРТОГРАФИИ  
Действителен: с 27.06.2023 по 19.09.2024

полное наименование должности

инициалы, фамилия

## Сооружение

вид объекта недвижимости

Лист № 219 раздела 5.1

Всего листов раздела 5.1: 554

Всего разделов: 4

Всего листов выписки: 560

28.09.2023г. № КУВИ-001/2023-220815159

Кадастровый номер:

47:00:0000000:1693

96	464415.2	1379280.13	-	0.1	данные отсутствуют	данные отсутствуют
97	464433.48	1379218.06	-	0.1	данные отсутствуют	данные отсутствуют
98	464438.33	1379196.04	-	0.1	данные отсутствуют	данные отсутствуют
99	464442.2	1379181.73	-	0.1	данные отсутствуют	данные отсутствуют
100	464450.52	1379161.77	-	0.1	данные отсутствуют	данные отсутствуют
101	464465.19	1379114.61	-	0.1	данные отсутствуют	данные отсутствуют
102	464487.4	1379050.48	-	0.1	данные отсутствуют	данные отсутствуют
103	464497.05	1379012.61	-	0.1	данные отсутствуют	данные отсутствуют
104	464518.18	1378935.67	-	0.1	данные отсутствуют	данные отсутствуют
105	464530.69	1378900.11	-	0.1	данные отсутствуют	данные отсутствуют
106	464556.72	1378816.17	-	0.1	данные отсутствуют	данные отсутствуют
107	464565.11	1378784.44	-	0.1	данные отсутствуют	данные отсутствуют
108	464578.36	1378742.18	-	0.1	данные отсутствуют	данные отсутствуют
109	464587.41	1378710.42	-	0.1	данные отсутствуют	данные отсутствуют
110	464596.29	1378671.97	-	0.1	данные отсутствуют	данные отсутствуют
111	464604.7	1378639.03	-	0.1	данные отсутствуют	данные отсутствуют
112	464615.99	1378595.19	-	0.1	данные отсутствуют	данные отсутствуют



ДОКУМЕНТ ПОДПИСАН  
ЭЛЕКТРОННОЙ ПОДПИСЬЮ

Сертификат: 00ВВ056В7401СВ38D2В3576АСDС8425108

Владелец: ФЕДЕРАЛЬНАЯ СЛУЖБА ГОСУДАРСТВЕННОЙ

РЕГИСТРАЦИИ, КАДАСТРА И КАРТОГРАФИИ

Действителен: с 27.06.2023 по 19.09.2024

полное наименование должности

инициалы, фамилия

## Сооружение

вид объекта недвижимости

Лист № 220 раздела 5.1

Всего листов раздела 5.1: 554

Всего разделов: 4

Всего листов выписки: 560

28.09.2023г. № КУВИ-001/2023-220815159

Кадастровый номер:

47:00:0000000:1693

113	464634.41	1378528.85	-	0.1	данные отсутствуют	данные отсутствуют
114	464642.1	1378506.77	-	0.1	данные отсутствуют	данные отсутствуют
115	464654.1	1378470.28	-	0.1	данные отсутствуют	данные отсутствуют
116	464663.97	1378428.92	-	0.1	данные отсутствуют	данные отсутствуют
117	464684.08	1378357.57	-	0.1	данные отсутствуют	данные отсутствуют
118	464696.5	1378316.23	-	0.1	данные отсутствуют	данные отсутствуют
119	464705.26	1378280.62	-	0.1	данные отсутствуют	данные отсутствуют
120	464706.03	1378275.52	-	0.1	данные отсутствуют	данные отсутствуют
121	464712.3	1378248.92	-	0.1	данные отсутствуют	данные отсутствуют
122	464720.75	1378225.96	-	0.1	данные отсутствуют	данные отсутствуют
123	464725.33	1378216.39	-	0.1	данные отсутствуют	данные отсутствуют
124	464729.73	1378200.78	-	0.1	данные отсутствуют	данные отсутствуют
125	464734.28	1378184.34	-	0.1	данные отсутствуют	данные отсутствуют
126	464736.25	1378174.91	-	0.1	данные отсутствуют	данные отсутствуют
127	464742.24	1378154	-	0.1	данные отсутствуют	данные отсутствуют
128	464757.99	1378101.22	-	0.1	данные отсутствуют	данные отсутствуют
129	464766.09	1378060.64	-	0.1	данные отсутствуют	данные отсутствуют



ДОКУМЕНТ ПОДПИСАН  
ЭЛЕКТРОННОЙ ПОДПИСЬЮ

Сертификат: 00ВВ056В7401СВ38D2В3576АСDС8425108

Владелец: ФЕДЕРАЛЬНАЯ СЛУЖБА ГОСУДАРСТВЕННОЙ  
РЕГИСТРАЦИИ, КАДАСТРА И КАРТОГРАФИИ  
Действителен: с 27.06.2023 по 19.09.2024

полное наименование должности

инициалы, фамилия

Сооружение
вид объекта недвижимости

Лист № 221 раздела 5.1	Всего листов раздела 5.1: 554	Всего разделов: 4	Всего листов выписки: 560
------------------------	-------------------------------	-------------------	---------------------------

28.09.2023г. № КУВИ-001/2023-220815159

Кадастровый номер: 47:00:0000000:1693

130	464786.61	1377992.83	-	0.1	данные отсутствуют	данные отсутствуют
131	464797.15	1377954.35	-	0.1	данные отсутствуют	данные отсутствуют
132	464809.09	1377910.65	-	0.1	данные отсутствуют	данные отсутствуют
133	464820.73	1377871.91	-	0.1	данные отсутствуют	данные отсутствуют
134	464832.15	1377826.92	-	0.1	данные отсутствуют	данные отсутствуют
135	464841.82	1377789.66	-	0.1	данные отсутствуют	данные отсутствуют
136	464861.22	1377720.73	-	0.1	данные отсутствуют	данные отсутствуют
137	464868.67	1377691.36	-	0.1	данные отсутствуют	данные отсутствуют
138	464874.72	1377673.26	-	0.1	данные отсутствуют	данные отсутствуют
139	464880.97	1377658.3	-	0.1	данные отсутствуют	данные отсутствуют
140	464886.57	1377650.64	-	0.1	данные отсутствуют	данные отсутствуют
141	464892.12	1377646.11	-	0.1	данные отсутствуют	данные отсутствуют
142	464929.04	1377622.85	-	0.1	данные отсутствуют	данные отсутствуют
143	464991.25	1377579.68	-	0.1	данные отсутствуют	данные отсутствуют
144	465035.65	1377549.67	-	0.1	данные отсутствуют	данные отсутствуют
145	465071.08	1377522.95	-	0.1	данные отсутствуют	данные отсутствуют
146	465092.32	1377509.38	-	0.1	данные отсутствуют	данные отсутствуют



ДОКУМЕНТ ПОДПИСАН  
ЭЛЕКТРОННОЙ ПОДПИСЬЮ

Сертификат: 00ВВ056В7401СВ38D2В3576АСDС8425108

Владелец: ФЕДЕРАЛЬНАЯ СЛУЖБА ГОСУДАРСТВЕННОЙ  
РЕГИСТРАЦИИ, КАДАСТРА И КАРТОГРАФИИ  
Действителен: с 27.06.2023 по 19.09.2024

полное наименование должности

инициалы, фамилия

## Сооружение

вид объекта недвижимости

Лист № 222 раздела 5.1

Всего листов раздела 5.1: 554

Всего разделов: 4

Всего листов выписки: 560

28.09.2023г. № КУВИ-001/2023-220815159

Кадастровый номер:

47:00:0000000:1693

147	465100.68	1377502.33	-	0.1	данные отсутствуют	данные отсутствуют
148	465139.63	1377462.51	-	0.1	данные отсутствуют	данные отсутствуют
149	465161.35	1377440.29	-	0.1	данные отсутствуют	данные отсутствуют
150	465187.23	1377409.48	-	0.1	данные отсутствуют	данные отсутствуют
151	465197.46	1377399.58	-	0.1	данные отсутствуют	данные отсутствуют
152	465234.4	1377359.28	-	0.1	данные отсутствуют	данные отсутствуют
153	465248.76	1377345.53	-	0.1	данные отсутствуют	данные отсутствуют
154	465289.27	1377299.28	-	0.1	данные отсутствуют	данные отсутствуют
155	465309.78	1377276.45	-	0.1	данные отсутствуют	данные отсутствуют
156	465329.78	1377255.54	-	0.1	данные отсутствуют	данные отсутствуют
157	465348.75	1377234.09	-	0.1	данные отсутствуют	данные отсутствуют
158	465360.77	1377218.61	-	0.1	данные отсутствуют	данные отсутствуют
159	465408.48	1377167.99	-	0.1	данные отсутствуют	данные отсутствуют
160	465420.52	1377154.46	-	0.1	данные отсутствуют	данные отсутствуют
161	465445.88	1377127.12	-	0.1	данные отсутствуют	данные отсутствуют
162	465470.81	1377099.93	-	0.1	данные отсутствуют	данные отсутствуют
163	465485.35	1377082.14	-	0.1	данные отсутствуют	данные отсутствуют



ДОКУМЕНТ ПОДПИСАН  
ЭЛЕКТРОННОЙ ПОДПИСЬЮ

Сертификат: 00ВВ056В7401СВ38D2В3576АСDC8425108

Владелец: ФЕДЕРАЛЬНАЯ СЛУЖБА ГОСУДАРСТВЕННОЙ  
РЕГИСТРАЦИИ, КАДАСТРА И КАРТОГРАФИИ  
Действителен: с 27.06.2023 по 19.09.2024

полное наименование должности

инициалы, фамилия

## Сооружение

вид объекта недвижимости

Лист № 223 раздела 5.1

Всего листов раздела 5.1: 554

Всего разделов: 4

Всего листов выписки: 560

28.09.2023г. № КУВИ-001/2023-220815159

Кадастровый номер:

47:00:000000:1693

164	465525.04	1377030.13	-	0.1	данные отсутствуют	данные отсутствуют
165	465530.31	1377024.09	-	0.1	данные отсутствуют	данные отсутствуют
166	465550.92	1377003.58	-	0.1	данные отсутствуют	данные отсутствуют
167	465570.04	1376982.3	-	0.1	данные отсутствуют	данные отсутствуют
168	465626.67	1376920.58	-	0.1	данные отсутствуют	данные отсутствуют
169	465659.46	1376882.51	-	0.1	данные отсутствуют	данные отсутствуют
170	465708.92	1376831.47	-	0.1	данные отсутствуют	данные отсутствуют
171	465739.78	1376795.93	-	0.1	данные отсутствуют	данные отсутствуют
172	465768.23	1376768.26	-	0.1	данные отсутствуют	данные отсутствуют
173	465810.61	1376731.65	-	0.1	данные отсутствуют	данные отсутствуют
174	465844	1376703.85	-	0.1	данные отсутствуют	данные отсутствуют
175	465892.16	1376659.44	-	0.1	данные отсутствуют	данные отсутствуют
176	465954.18	1376604.73	-	0.1	данные отсутствуют	данные отсутствуют
177	465997.84	1376567.29	-	0.1	данные отсутствуют	данные отсутствуют
178	466006.95	1376559.81	-	0.1	данные отсутствуют	данные отсутствуют
179	466017.97	1376553.61	-	0.1	данные отсутствуют	данные отсутствуют
180	466026.2	1376550.43	-	0.1	данные отсутствуют	данные отсутствуют



ДОКУМЕНТ ПОДПИСАН  
ЭЛЕКТРОННОЙ ПОДПИСЬЮ

Сертификат: 00ВВ056В7401СВ38D2В3576АСDC8425108

Владелец: ФЕДЕРАЛЬНАЯ СЛУЖБА ГОСУДАРСТВЕННОЙ  
РЕГИСТРАЦИИ, КАДАСТРА И КАРТОГРАФИИ  
Действителен: с 27.06.2023 по 19.09.2024

полное наименование должности

инициалы, фамилия

## Сооружение

вид объекта недвижимости

Лист № 224 раздела 5.1

Всего листов раздела 5.1: 554

Всего разделов: 4

Всего листов выписки: 560

28.09.2023г. № КУВИ-001/2023-220815159

Кадастровый номер:

47:00:0000000:1693

181	466039.18	1376546.94	-	0.1	данные отсутствуют	данные отсутствуют
182	466094.58	1376538.52	-	0.1	данные отсутствуют	данные отсутствуют
183	466136.15	1376533.55	-	0.1	данные отсутствуют	данные отсутствуют
184	466170.49	1376529.14	-	0.1	данные отсутствуют	данные отсутствуют
185	466216.25	1376521.93	-	0.1	данные отсутствуют	данные отсутствуют
186	466258.27	1376516.44	-	0.1	данные отсутствуют	данные отсутствуют
187	466293.04	1376511.07	-	0.1	данные отсутствуют	данные отсутствуют
188	466317.54	1376507.85	-	0.1	данные отсутствуют	данные отсутствуют
189	466358.95	1376503.53	-	0.1	данные отсутствуют	данные отсутствуют
190	466376.29	1376499.94	-	0.1	данные отсутствуют	данные отсутствуют
191	466392.11	1376496.42	-	0.1	данные отсутствуют	данные отсутствуют
192	466448.06	1376488.56	-	0.1	данные отсутствуют	данные отсутствуют
193	466480.74	1376482.08	-	0.1	данные отсутствуют	данные отсутствуют
194	466503.85	1376479.52	-	0.1	данные отсутствуют	данные отсутствуют
195	466529.9	1376477.07	-	0.1	данные отсутствуют	данные отсутствуют
196	466557.95	1376473.17	-	0.1	данные отсутствуют	данные отсутствуют
197	466578.08	1376469.31	-	0.1	данные отсутствуют	данные отсутствуют



ДОКУМЕНТ ПОДПИСАН  
ЭЛЕКТРОННОЙ ПОДПИСЬЮ

Сертификат: 00ВВ056В7401СВ38D2В3576АСDC8425108

Владелец: ФЕДЕРАЛЬНАЯ СЛУЖБА ГОСУДАРСТВЕННОЙ  
РЕГИСТРАЦИИ, КАДАСТРА И КАРТОГРАФИИ  
Действителен: с 27.06.2023 по 19.09.2024

полное наименование должности

инициалы, фамилия

## Сооружение

вид объекта недвижимости

Лист № 225 раздела 5.1

Всего листов раздела 5.1: 554

Всего разделов: 4

Всего листов выписки: 560

28.09.2023г. № КУВИ-001/2023-220815159

Кадастровый номер:

47:00:0000000:1693

198	466644.83	1376457.91	-	0.1	данные отсутствуют	данные отсутствуют
199	466665.47	1376455.51	-	0.1	данные отсутствуют	данные отсутствуют
200	466708.84	1376449.09	-	0.1	данные отсутствуют	данные отсутствуют
201	466749.62	1376444.23	-	0.1	данные отсутствуют	данные отсутствуют
202	466776.04	1376438.94	-	0.1	данные отсутствуют	данные отсутствуют
203	466805.95	1376437.18	-	0.1	данные отсутствуют	данные отсутствуют
204	466821.2	1376435.32	-	0.1	данные отсутствуют	данные отсутствуют
205	466855.41	1376431.9	-	0.1	данные отсутствуют	данные отсутствуют
206	466879.61	1376428.26	-	0.1	данные отсутствуют	данные отсутствуют
207	466943.18	1376416.24	-	0.1	данные отсутствуют	данные отсутствуют
208	466979.31	1376410.98	-	0.1	данные отсутствуют	данные отсутствуют
209	467027.41	1376406.26	-	0.1	данные отсутствуют	данные отсутствуют
210	467048.37	1376403.48	-	0.1	данные отсутствуют	данные отсутствуют
211	467093.98	1376395.37	-	0.1	данные отсутствуют	данные отсутствуют
212	467133.23	1376389.24	-	0.1	данные отсутствуют	данные отсутствуют
213	467165.94	1376386.45	-	0.1	данные отсутствуют	данные отсутствуют
214	467227.75	1376379.22	-	0.1	данные отсутствуют	данные отсутствуют



ДОКУМЕНТ ПОДПИСАН  
ЭЛЕКТРОННОЙ ПОДПИСЬЮ

Сертификат: 00ВВ056В7401СВ38D2В3576АСDC8425108

Владелец: ФЕДЕРАЛЬНАЯ СЛУЖБА ГОСУДАРСТВЕННОЙ

РЕГИСТРАЦИИ, КАДАСТРА И КАРТОГРАФИИ

Действителен: с 27.06.2023 по 19.09.2024

полное наименование должности

инициалы, фамилия

Сооружение							
вид объекта недвижимости							
Лист № 226 раздела 5.1		Всего листов раздела 5.1: 554		Всего разделов: 4		Всего листов выписки: 560	
28.09.2023г. № КУВИ-001/2023-220815159							
Кадастровый номер:				47:00:0000000:1693			
215	467263.7	1376371.85	-	0.1	данные отсутствуют	данные отсутствуют	
216	467305.9	1376365.48	-	0.1	данные отсутствуют	данные отсутствуют	
217	467353.24	1376359.26	-	0.1	данные отсутствуют	данные отсутствуют	
218	467369.57	1376356.52	-	0.1	данные отсутствуют	данные отсутствуют	
219	467394.01	1376352.07	-	0.1	данные отсутствуют	данные отсутствуют	
220	467428.17	1376346.88	-	0.1	данные отсутствуют	данные отсутствуют	
221	467464.78	1376342.25	-	0.1	данные отсутствуют	данные отсутствуют	
222	467471.45	1376340.4	-	0.1	данные отсутствуют	данные отсутствуют	
223	467484.13	1376337.64	-	0.1	данные отсутствуют	данные отсутствуют	
224	467498.07	1376336.44	-	0.1	данные отсутствуют	данные отсутствуют	
225	467538.53	1376331.17	-	0.1	данные отсутствуют	данные отсутствуют	
226	467577.15	1376326.01	-	0.1	данные отсутствуют	данные отсутствуют	
227	467625.76	1376319.77	-	0.1	данные отсутствуют	данные отсутствуют	
228	467659.07	1376314.05	-	0.1	данные отсутствуют	данные отсутствуют	
229	467675.74	1376311.68	-	0.1	данные отсутствуют	данные отсутствуют	
230	467722.46	1376303.82	-	0.1	данные отсутствуют	данные отсутствуют	
231	467751.99	1376300.2	-	0.1	данные отсутствуют	данные отсутствуют	



ДОКУМЕНТ ПОДПИСАН  
ЭЛЕКТРОННОЙ ПОДПИСЬЮ

Сертификат: 00ВВ056В7401СВ38D2В3576АСDC8425108

Владелец: ФЕДЕРАЛЬНАЯ СЛУЖБА ГОСУДАРСТВЕННОЙ  
РЕГИСТРАЦИИ, КАДАСТРА И КАРТОГРАФИИ  
Действителен: с 27.06.2023 по 19.09.2024

полное наименование должности

инициалы, фамилия

Сооружение							
вид объекта недвижимости							
Лист № 227 раздела 5.1		Всего листов раздела 5.1: 554		Всего разделов: 4		Всего листов выписки: 560	
28.09.2023г. № КУВИ-001/2023-220815159							
Кадастровый номер:				47:00:0000000:1693			
232	467780.91	1376296.17	-	0.1	данные отсутствуют	данные отсутствуют	
233	467792.89	1376293.61	-	0.1	данные отсутствуют	данные отсутствуют	
234	467799.73	1376291.61	-	0.1	данные отсутствуют	данные отсутствуют	
235	467803.96	1376289	-	0.1	данные отсутствуют	данные отсутствуют	
236	467819.86	1376267.99	-	0.1	данные отсутствуют	данные отсутствуют	
237	467838.34	1376243.92	-	0.1	данные отсутствуют	данные отсутствуют	
238	467852.11	1376225.03	-	0.1	данные отсутствуют	данные отсутствуют	
239	467867.09	1376200.63	-	0.1	данные отсутствуют	данные отсутствуют	
240	467889.11	1376174.05	-	0.1	данные отсутствуют	данные отсутствуют	
241	467895.56	1376164.33	-	0.1	данные отсутствуют	данные отсутствуют	
242	467900.74	1376152.01	-	0.1	данные отсутствуют	данные отсутствуют	
243	467903.86	1376138.53	-	0.1	данные отсутствуют	данные отсутствуют	
244	467904.38	1376127.24	-	0.1	данные отсутствуют	данные отсутствуют	
245	467902.93	1376102.75	-	0.1	данные отсутствуют	данные отсутствуют	
246	467904.69	1376088.16	-	0.1	данные отсутствуют	данные отсутствуют	
247	467909.03	1376069.39	-	0.1	данные отсутствуют	данные отсутствуют	
248	467913.12	1376056.72	-	0.1	данные отсутствуют	данные отсутствуют	



ДОКУМЕНТ ПОДПИСАН  
ЭЛЕКТРОННОЙ ПОДПИСЬЮ

Сертификат: 00ВВ056В7401СВ38D2В3576АСDС8425108

Владелец: ФЕДЕРАЛЬНАЯ СЛУЖБА ГОСУДАРСТВЕННОЙ  
РЕГИСТРАЦИИ, КАДАСТРА И КАРТОГРАФИИ  
Действителен: с 27.06.2023 по 19.09.2024

полное наименование должности

инициалы, фамилия

## Сооружение

вид объекта недвижимости

Лист № 228 раздела 5.1

Всего листов раздела 5.1: 554

Всего разделов: 4

Всего листов выписки: 560

28.09.2023г. № КУВИ-001/2023-220815159

Кадастровый номер:

47:00:0000000:1693

249	467915.84	1376051.31	-	0.1	данные отсутствуют	данные отсутствуют
250	467921.5	1376045	-	0.1	данные отсутствуют	данные отсутствуют
251	467930.66	1376038.58	-	0.1	данные отсутствуют	данные отсутствуют
252	467970.5	1376018.32	-	0.1	данные отсутствуют	данные отсутствуют
253	468001.32	1376001.84	-	0.1	данные отсутствуют	данные отсутствуют
254	468024.74	1375993.32	-	0.1	данные отсутствуют	данные отсутствуют
255	468037.32	1375985.24	-	0.1	данные отсутствуют	данные отсутствуют
256	468050.37	1375973.2	-	0.1	данные отсутствуют	данные отсутствуют
257	468059	1375963	-	0.1	данные отсутствуют	данные отсутствуют
258	468063.42	1375954.87	-	0.1	данные отсутствуют	данные отсутствуют
259	468068.6	1375941.47	-	0.1	данные отсутствуют	данные отсутствуют
260	468080.14	1375905.32	-	0.1	данные отсутствуют	данные отсутствуют
261	468087.14	1375882.48	-	0.1	данные отсутствуют	данные отсутствуют
262	468091.88	1375862.76	-	0.1	данные отсутствуют	данные отсутствуют
263	468096.62	1375833.72	-	0.1	данные отсутствуют	данные отсутствуют
264	468100.31	1375819.22	-	0.1	данные отсутствуют	данные отсутствуют
265	468109.59	1375794.01	-	0.1	данные отсутствуют	данные отсутствуют



ДОКУМЕНТ ПОДПИСАН  
ЭЛЕКТРОННОЙ ПОДПИСЬЮ

Сертификат: 00ВВ056В7401СВ38D2В3576АСDC8425108

Владелец: ФЕДЕРАЛЬНАЯ СЛУЖБА ГОСУДАРСТВЕННОЙ  
РЕГИСТРАЦИИ, КАДАСТРА И КАРТОГРАФИИ  
Действителен: с 27.06.2023 по 19.09.2024

полное наименование должности

инициалы, фамилия

Сооружение			
вид объекта недвижимости			

Лист № 229 раздела 5.1	Всего листов раздела 5.1: 554	Всего разделов: 4	Всего листов выписки: 560
------------------------	-------------------------------	-------------------	---------------------------

28.09.2023г. № КУВИ-001/2023-220815159

Кадастровый номер: 47:00:0000000:1693

266	468122.04	1375759.41	-	0.1	данные отсутствуют	данные отсутствуют
267	468135.52	1375704.26	-	0.1	данные отсутствуют	данные отсутствуют
268	468138.44	1375688.49	-	0.1	данные отсутствуют	данные отсутствуют
269	468141.89	1375679.09	-	0.1	данные отсутствуют	данные отсутствуют
270	468147.76	1375669.67	-	0.1	данные отсутствуют	данные отсутствуют
271	468155.66	1375659.69	-	0.1	данные отсутствуют	данные отсутствуют
272	468187.16	1375625.29	-	0.1	данные отсутствуют	данные отсутствуют
273	468246.19	1375558.7	-	0.1	данные отсутствуют	данные отсутствуют
274	468292.55	1375509.23	-	0.1	данные отсутствуют	данные отсутствуют
275	468307.19	1375493.79	-	0.1	данные отсутствуют	данные отсутствуют
276	468341.05	1375455.07	-	0.1	данные отсутствуют	данные отсутствуют
277	468402.26	1375386.24	-	0.1	данные отсутствуют	данные отсутствуют
278	468432.01	1375353.54	-	0.1	данные отсутствуют	данные отсутствуют
279	468464.13	1375318.54	-	0.1	данные отсутствуют	данные отсутствуют
280	468479.32	1375301.73	-	0.1	данные отсутствуют	данные отсутствуют
281	468498.5	1375278.58	-	0.1	данные отсутствуют	данные отсутствуют
282	468508.25	1375267.09	-	0.1	данные отсутствуют	данные отсутствуют



ДОКУМЕНТ ПОДПИСАН  
ЭЛЕКТРОННОЙ ПОДПИСЬЮ

Сертификат: 00ВВ056В7401СВ38D2В3576АСDC8425108

Владелец: ФЕДЕРАЛЬНАЯ СЛУЖБА ГОСУДАРСТВЕННОЙ  
РЕГИСТРАЦИИ, КАДАСТРА И КАРТОГРАФИИ  
Действителен: с 27.06.2023 по 19.09.2024

полное наименование должности

инициалы, фамилия

## Сооружение

вид объекта недвижимости

Лист № 230 раздела 5.1

Всего листов раздела 5.1: 554

Всего разделов: 4

Всего листов выписки: 560

28.09.2023г. № КУВИ-001/2023-220815159

Кадастровый номер:

47:00:0000000:1693

283	468531.25	1375243.12	-	0.1	данные отсутствуют	данные отсутствуют
284	468538.03	1375234.63	-	0.1	данные отсутствуют	данные отсутствуют
285	468539.61	1375234.09	-	0.1	данные отсутствуют	данные отсутствуют
286	468548.22	1375222.73	-	0.1	данные отсутствуют	данные отсутствуют
287	468555.69	1375210.44	-	0.1	данные отсутствуют	данные отсутствуют
288	468566.73	1375198.27	-	0.1	данные отсутствуют	данные отсутствуют
289	468608.7	1375150.33	-	0.1	данные отсутствуют	данные отсутствуют
290	468648.3	1375103.5	-	0.1	данные отсутствуют	данные отсутствуют
291	468690.36	1375054.93	-	0.1	данные отсутствуют	данные отсутствуют
292	468733.38	1375008.78	-	0.1	данные отсутствуют	данные отсутствуют
293	468774.07	1374960.46	-	0.1	данные отсутствуют	данные отсутствуют
294	468817.7	1374913.56	-	0.1	данные отсутствуют	данные отсутствуют
295	468830.1	1374903.49	-	0.1	данные отсутствуют	данные отсутствуют
296	468834.09	1374895.67	-	0.1	данные отсутствуют	данные отсутствуют
297	468852.27	1374876.45	-	0.1	данные отсутствуют	данные отсутствуют
298	468868.86	1374861.55	-	0.1	данные отсутствуют	данные отсутствуют
299	468897.98	1374837.56	-	0.1	данные отсутствуют	данные отсутствуют



ДОКУМЕНТ ПОДПИСАН  
ЭЛЕКТРОННОЙ ПОДПИСЬЮ

Сертификат: 00ВВ056В7401СВ38D2В3576АСDC8425108

Владелец: ФЕДЕРАЛЬНАЯ СЛУЖБА ГОСУДАРСТВЕННОЙ

РЕГИСТРАЦИИ, КАДАСТРА И КАРТОГРАФИИ

Действителен: с 27.06.2023 по 19.09.2024

полное наименование должности

инициалы, фамилия

Сооружение			
вид объекта недвижимости			

Лист № 231 раздела 5.1	Всего листов раздела 5.1: 554	Всего разделов: 4	Всего листов выписки: 560
------------------------	-------------------------------	-------------------	---------------------------

28.09.2023г. № КУВИ-001/2023-220815159

Кадастровый номер: 47:00:0000000:1693

300	468946.18	1374800.86	-	0.1	данные отсутствуют	данные отсутствуют
301	468977.61	1374777.07	-	0.1	данные отсутствуют	данные отсутствуют
302	468989.45	1374764.66	-	0.1	данные отсутствуют	данные отсутствуют
303	468993.94	1374758.18	-	0.1	данные отсутствуют	данные отсутствуют
304	469008.32	1374748.37	-	0.1	данные отсутствуют	данные отсутствуют
305	469030.3	1374731.11	-	0.1	данные отсутствуют	данные отсутствуют
306	469060.5	1374706.24	-	0.1	данные отсутствуют	данные отсутствуют
307	469101.79	1374670.93	-	0.1	данные отсутствуют	данные отсутствуют
308	469124.01	1374653.55	-	0.1	данные отсутствуют	данные отсутствуют
309	469147.4	1374631.71	-	0.1	данные отсутствуют	данные отсутствуют
310	469163.8	1374617.59	-	0.1	данные отсутствуют	данные отсутствуют
311	469173.28	1374612.19	-	0.1	данные отсутствуют	данные отсутствуют
312	469183.36	1374608.16	-	0.1	данные отсутствуют	данные отсутствуют
313	469213.76	1374597.32	-	0.1	данные отсутствуют	данные отсутствуют
314	469239.62	1374591.87	-	0.1	данные отсутствуют	данные отсутствуют
315	469287.76	1374578.52	-	0.1	данные отсутствуют	данные отсутствуют
316	469344.92	1374563.08	-	0.1	данные отсутствуют	данные отсутствуют



ДОКУМЕНТ ПОДПИСАН  
ЭЛЕКТРОННОЙ ПОДПИСЬЮ

Сертификат: 00ВВ056В7401СВ38D2В3576АСDC8425108

Владелец: ФЕДЕРАЛЬНАЯ СЛУЖБА ГОСУДАРСТВЕННОЙ  
РЕГИСТРАЦИИ, КАДАСТРА И КАРТОГРАФИИ  
Действителен: с 27.06.2023 по 19.09.2024

полное наименование должности

инициалы, фамилия

## Сооружение

вид объекта недвижимости

Лист № 232 раздела 5.1

Всего листов раздела 5.1: 554

Всего разделов: 4

Всего листов выписки: 560

28.09.2023г. № КУВИ-001/2023-220815159

Кадастровый номер:

47:00:0000000:1693

317	469390.39	1374550.04	-	0.1	данные отсутствуют	данные отсутствуют
318	469434.33	1374539.85	-	0.1	данные отсутствуют	данные отсутствуют
319	469457.37	1374535.47	-	0.1	данные отсутствуют	данные отсутствуют
320	469504.52	1374523.97	-	0.1	данные отсутствуют	данные отсутствуют
321	469561.56	1374510.11	-	0.1	данные отсутствуют	данные отсутствуют
322	469603.66	1374500.41	-	0.1	данные отсутствуют	данные отсутствуют
323	469632.19	1374494.75	-	0.1	данные отсутствуют	данные отсутствуют
324	469673.33	1374483.18	-	0.1	данные отсутствуют	данные отсутствуют
325	469737.62	1374466.43	-	0.1	данные отсутствуют	данные отсутствуют
326	469787.51	1374455.3	-	0.1	данные отсутствуют	данные отсутствуют
327	469836.98	1374440.43	-	0.1	данные отсутствуют	данные отсутствуют
328	469893.67	1374423.94	-	0.1	данные отсутствуют	данные отсутствуют
329	469953.37	1374406.2	-	0.1	данные отсутствуют	данные отсутствуют
330	469990.8	1374396.76	-	0.1	данные отсутствуют	данные отсутствуют
331	469999.86	1374392.99	-	0.1	данные отсутствуют	данные отсутствуют
332	470006.94	1374388.22	-	0.1	данные отсутствуют	данные отсутствуют
333	470012.25	1374382.61	-	0.1	данные отсутствуют	данные отсутствуют



ДОКУМЕНТ ПОДПИСАН  
ЭЛЕКТРОННОЙ ПОДПИСЬЮ

Сертификат: 00ВВ056В7401СВ38D2В3576АСDC8425108

Владелец: ФЕДЕРАЛЬНАЯ СЛУЖБА ГОСУДАРСТВЕННОЙ  
РЕГИСТРАЦИИ, КАДАСТРА И КАРТОГРАФИИ  
Действителен: с 27.06.2023 по 19.09.2024

полное наименование должности

инициалы, фамилия

## Сооружение

вид объекта недвижимости

Лист № 233 раздела 5.1

Всего листов раздела 5.1: 554

Всего разделов: 4

Всего листов выписки: 560

28.09.2023г. № КУВИ-001/2023-220815159

Кадастровый номер:

47:00:0000000:1693

334	470024.15	1374367.1	-	0.1	данные отсутствуют	данные отсутствуют
335	470030.01	1374361.66	-	0.1	данные отсутствуют	данные отсутствуют
336	470033.84	1374359.32	-	0.1	данные отсутствуют	данные отсутствуют
337	470036.83	1374357.62	-	0.1	данные отсутствуют	данные отсутствуют
338	470047.28	1374354.06	-	0.1	данные отсутствуют	данные отсутствуют
339	470058	1374352.98	-	0.1	данные отсутствуют	данные отсутствуют
340	470065.33	1374353.6	-	0.1	данные отсутствуют	данные отсутствуют
341	470073.01	1374356.04	-	0.1	данные отсутствуют	данные отсутствуют
342	470087.52	1374365.28	-	0.1	данные отсутствуют	данные отсутствуют
343	470093.71	1374368.93	-	0.1	данные отсутствуют	данные отсутствуют
344	470098.71	1374370.22	-	0.1	данные отсутствуют	данные отсутствуют
345	470106.35	1374370.17	-	0.1	данные отсутствуют	данные отсутствуют
346	470114.48	1374367.97	-	0.1	данные отсутствуют	данные отсутствуют
347	470136.69	1374359.48	-	0.1	данные отсутствуют	данные отсутствуют
348	470170.92	1374349.19	-	0.1	данные отсутствуют	данные отсутствуют
349	470194.36	1374339.7	-	0.1	данные отсутствуют	данные отсутствуют
350	470209.99	1374335.64	-	0.1	данные отсутствуют	данные отсутствуют



ДОКУМЕНТ ПОДПИСАН  
ЭЛЕКТРОННОЙ ПОДПИСЬЮ

Сертификат: 00ВВ056В7401СВ38D2В3576АСDC8425108

Владелец: ФЕДЕРАЛЬНАЯ СЛУЖБА ГОСУДАРСТВЕННОЙ  
РЕГИСТРАЦИИ, КАДАСТРА И КАРТОГРАФИИ  
Действителен: с 27.06.2023 по 19.09.2024

полное наименование должности

инициалы, фамилия

Сооружение							
вид объекта недвижимости							
Лист № 234 раздела 5.1		Всего листов раздела 5.1: 554		Всего разделов: 4		Всего листов выписки: 560	
28.09.2023г. № КУВИ-001/2023-220815159							
Кадастровый номер:				47:00:0000000:1693			
351	470232.11	1374331.97	-	0.1	данные отсутствуют	данные отсутствуют	
352	470248.64	1374329.04	-	0.1	данные отсутствуют	данные отсутствуют	
353	470273.61	1374322.25	-	0.1	данные отсутствуют	данные отсутствуют	
354	470300.58	1374314.16	-	0.1	данные отсутствуют	данные отсутствуют	
355	470313.16	1374308.29	-	0.1	данные отсутствуют	данные отсутствуют	
356	470327.48	1374299	-	0.1	данные отсутствуют	данные отсутствуют	
357	470330.86	1374295.77	-	0.1	данные отсутствуют	данные отсутствуют	
358	470335.13	1374287.25	-	0.1	данные отсутствуют	данные отсутствуют	
359	470336.24	1374278.48	-	0.1	данные отсутствуют	данные отсутствуют	
360	470335.89	1374266.99	-	0.1	данные отсутствуют	данные отсутствуют	
361	470334.61	1374259.2	-	0.1	данные отсутствуют	данные отсутствуют	
362	470328.55	1374238.1	-	0.1	данные отсутствуют	данные отсутствуют	
363	470314.79	1374182.56	-	0.1	данные отсутствуют	данные отсутствуют	
364	470303.36	1374135.77	-	0.1	данные отсутствуют	данные отсутствуют	
365	470292.64	1374100.51	-	0.1	данные отсутствуют	данные отсутствуют	
366	470284.16	1374067.89	-	0.1	данные отсутствуют	данные отсутствуют	
367	470271.42	1374020.75	-	0.1	данные отсутствуют	данные отсутствуют	



ДОКУМЕНТ ПОДПИСАН  
ЭЛЕКТРОННОЙ ПОДПИСЬЮ

Сертификат: 00ВВ056В7401СВ38D2В3576АСDC8425108

Владелец: ФЕДЕРАЛЬНАЯ СЛУЖБА ГОСУДАРСТВЕННОЙ  
РЕГИСТРАЦИИ, КАДАСТРА И КАРТОГРАФИИ  
Действителен: с 27.06.2023 по 19.09.2024

полное наименование должности

инициалы, фамилия

Сооружение							
вид объекта недвижимости							
Лист № 235 раздела 5.1		Всего листов раздела 5.1: 554		Всего разделов: 4		Всего листов выписки: 560	
28.09.2023г. № КУВИ-001/2023-220815159							
Кадастровый номер:				47:00:0000000:1693			
368	470271.15	1374000.12	-	0.1	данные отсутствуют	данные отсутствуют	
369	470271.02	1373998.23	-	0.1	данные отсутствуют	данные отсутствуют	
370	470269.11	1373992.73	-	0.1	данные отсутствуют	данные отсутствуют	
371	470257.15	1373950.93	-	0.1	данные отсутствуют	данные отсутствуют	
372	470254.19	1373938.44	-	0.1	данные отсутствуют	данные отсутствуют	
373	470249.76	1373917.5	-	0.1	данные отсутствуют	данные отсутствуют	
374	470242.66	1373891.18	-	0.1	данные отсутствуют	данные отсутствуют	
375	470227.36	1373834.68	-	0.1	данные отсутствуют	данные отсутствуют	
376	470224.25	1373825.85	-	0.1	данные отсутствуют	данные отсутствуют	
377	470219.92	1373815.1	-	0.1	данные отсутствуют	данные отсутствуют	
378	470211.93	1373793.96	-	0.1	данные отсутствуют	данные отсутствуют	
379	470209.27	1373785.19	-	0.1	данные отсутствуют	данные отсутствуют	
380	470206.91	1373775.48	-	0.1	данные отсутствуют	данные отсутствуют	
381	470201.9	1373752.77	-	0.1	данные отсутствуют	данные отсутствуют	
382	470188.98	1373712.47	-	0.1	данные отсутствуют	данные отсутствуют	
383	470176.54	1373670.07	-	0.1	данные отсутствуют	данные отсутствуют	
384	470169.64	1373645.03	-	0.1	данные отсутствуют	данные отсутствуют	



ДОКУМЕНТ ПОДПИСАН  
ЭЛЕКТРОННОЙ ПОДПИСЬЮ

Сертификат: 00ВВ056В7401СВ38D2В3576АСDС8425108

Владелец: ФЕДЕРАЛЬНАЯ СЛУЖБА ГОСУДАРСТВЕННОЙ  
РЕГИСТРАЦИИ, КАДАСТРА И КАРТОГРАФИИ  
Действителен: с 27.06.2023 по 19.09.2024

полное наименование должности

инициалы, фамилия

Сооружение			
вид объекта недвижимости			

Лист № 236 раздела 5.1	Всего листов раздела 5.1: 554	Всего разделов: 4	Всего листов выписки: 560
------------------------	-------------------------------	-------------------	---------------------------

28.09.2023г. № КУВИ-001/2023-220815159

Кадастровый номер: 47:00:0000000:1693

385	470166.35	1373626.9	-	0.1	данные отсутствуют	данные отсутствуют
386	470168.98	1373614.04	-	0.1	данные отсутствуют	данные отсутствуют
387	470178.8	1373590.22	-	0.1	данные отсутствуют	данные отсутствуют
388	470203.16	1373553.36	-	0.1	данные отсутствуют	данные отсутствуют
389	470214.68	1373530.22	-	0.1	данные отсутствуют	данные отсутствуют
390	470219.02	1373522.66	-	0.1	данные отсутствуют	данные отсутствуют
391	470228.71	1373505.98	-	0.1	данные отсутствуют	данные отсутствуют
392	470241.91	1373479.79	-	0.1	данные отсутствуют	данные отсутствуют
393	470253.31	1373461.97	-	0.1	данные отсутствуют	данные отсутствуют
394	470255.67	1373456.47	-	0.1	данные отсутствуют	данные отсутствуют
395	470252.56	1373438.33	-	0.1	данные отсутствуют	данные отсутствуют
396	470252.98	1373419.71	-	0.1	данные отсутствуют	данные отсутствуют
397	470252.73	1373363.71	-	0.1	данные отсутствуют	данные отсутствуют
398	470250.67	1373299.08	-	0.1	данные отсутствуют	данные отсутствуют
399	470251.49	1373262.77	-	0.1	данные отсутствуют	данные отсутствуют
400	470250.32	1373241	-	0.1	данные отсутствуют	данные отсутствуют
401	470251.45	1373205.29	-	0.1	данные отсутствуют	данные отсутствуют



ДОКУМЕНТ ПОДПИСАН  
ЭЛЕКТРОННОЙ ПОДПИСЬЮ

Сертификат: 00ВВ056В7401СВ38D2В3576АСDC8425108

Владелец: ФЕДЕРАЛЬНАЯ СЛУЖБА ГОСУДАРСТВЕННОЙ  
РЕГИСТРАЦИИ, КАДАСТРА И КАРТОГРАФИИ  
Действителен: с 27.06.2023 по 19.09.2024

полное наименование должности

инициалы, фамилия

Сооружение			
вид объекта недвижимости			

Лист № 237 раздела 5.1	Всего листов раздела 5.1: 554	Всего разделов: 4	Всего листов выписки: 560
------------------------	-------------------------------	-------------------	---------------------------

28.09.2023г. № КУВИ-001/2023-220815159

Кадастровый номер:	47:00:0000000:1693
--------------------	--------------------

402	470247.8	1373165.47	-	0.1	данные отсутствуют	данные отсутствуют
403	470250.13	1373141.54	-	0.1	данные отсутствуют	данные отсутствуют
404	470249.33	1373119.42	-	0.1	данные отсутствуют	данные отсутствуют
405	470248.83	1373068.17	-	0.1	данные отсутствуют	данные отсутствуют
406	470249.09	1372996.02	-	0.1	данные отсутствуют	данные отсутствуют
407	470248.98	1372979.2	-	0.1	данные отсутствуют	данные отсутствуют
408	470248.57	1372943.28	-	0.1	данные отсутствуют	данные отсутствуют
409	470248.85	1372887.43	-	0.1	данные отсутствуют	данные отсутствуют
410	470250.41	1372828.9	-	0.1	данные отсутствуют	данные отсутствуют
411	470247.45	1372793.31	-	0.1	данные отсутствуют	данные отсутствуют
412	470247.32	1372735.93	-	0.1	данные отсутствуют	данные отсутствуют
413	470246.25	1372687.25	-	0.1	данные отсутствуют	данные отсутствуют
414	470246.27	1372629.7	-	0.1	данные отсутствуют	данные отсутствуют
415	470246.31	1372625.82	-	0.1	данные отсутствуют	данные отсутствуют
416	470248.25	1372571.33	-	0.1	данные отсутствуют	данные отсутствуют
417	470247.32	1372550.13	-	0.1	данные отсутствуют	данные отсутствуют
418	470247.16	1372488	-	0.1	данные отсутствуют	данные отсутствуют



ДОКУМЕНТ ПОДПИСАН  
ЭЛЕКТРОННОЙ ПОДПИСЬЮ

Сертификат: 00ВВ056В7401СВ38D2В3576АСDС8425108

Владелец: ФЕДЕРАЛЬНАЯ СЛУЖБА ГОСУДАРСТВЕННОЙ  
РЕГИСТРАЦИИ, КАДАСТРА И КАРТОГРАФИИ  
Действителен: с 27.06.2023 по 19.09.2024

полное наименование должности

инициалы, фамилия

Сооружение							
вид объекта недвижимости							
Лист № 238 раздела 5.1		Всего листов раздела 5.1: 554		Всего разделов: 4		Всего листов выписки: 560	
28.09.2023г. № КУВИ-001/2023-220815159							
Кадастровый номер:				47:00:0000000:1693			
419	470246.34	1372447.6	-	0.1	данные отсутствуют	данные отсутствуют	
420	470247.41	1372389.05	-	0.1	данные отсутствуют	данные отсутствуют	
421	470244.56	1372344.86	-	0.1	данные отсутствуют	данные отсутствуют	
422	470245.7	1372297.18	-	0.1	данные отсутствуют	данные отсутствуют	
423	470243.53	1372284.89	-	0.1	данные отсутствуют	данные отсутствуют	
424	470212.8	1372250.66	-	0.1	данные отсутствуют	данные отсутствуют	
425	470159.33	1372197.64	-	0.1	данные отсутствуют	данные отсутствуют	
426	470155.26	1372192.39	-	0.1	данные отсутствуют	данные отсутствуют	
427	470152.73	1372188.69	-	0.1	данные отсутствуют	данные отсутствуют	
428	470150.78	1372185.73	-	0.1	данные отсутствуют	данные отсутствуют	
429	470151.66	1372183.05	-	0.1	данные отсутствуют	данные отсутствуют	
430	470153.99	1372179.14	-	0.1	данные отсутствуют	данные отсутствуют	
431	470169.17	1372150.97	-	0.1	данные отсутствуют	данные отсутствуют	
432	470195.39	1372100.59	-	0.1	данные отсутствуют	данные отсутствуют	
433	470222.19	1372039.46	-	0.1	данные отсутствуют	данные отсутствуют	
434	470268.07	1371950.25	-	0.1	данные отсутствуют	данные отсутствуют	
435	470285.59	1371919.28	-	0.1	данные отсутствуют	данные отсутствуют	



ДОКУМЕНТ ПОДПИСАН  
ЭЛЕКТРОННОЙ ПОДПИСЬЮ

Сертификат: 00ВВ056В7401СВ38D2В3576АСDC8425108

Владелец: ФЕДЕРАЛЬНАЯ СЛУЖБА ГОСУДАРСТВЕННОЙ  
РЕГИСТРАЦИИ, КАДАСТРА И КАРТОГРАФИИ  
Действителен: с 27.06.2023 по 19.09.2024

полное наименование должности

инициалы, фамилия

Сооружение							
вид объекта недвижимости							
Лист № 239 раздела 5.1		Всего листов раздела 5.1: 554		Всего разделов: 4		Всего листов выписки: 560	
28.09.2023г. № КУВИ-001/2023-220815159							
Кадастровый номер:				47:00:0000000:1693			
436	470321.44	1371849.24	-	0.1	данные отсутствуют	данные отсутствуют	
437	470354.25	1371780.05	-	0.1	данные отсутствуют	данные отсутствуют	
438	470390.92	1371697.79	-	0.1	данные отсутствуют	данные отсутствуют	
439	470406.64	1371665.88	-	0.1	данные отсутствуют	данные отсутствуют	
440	470443.77	1371588.49	-	0.1	данные отсутствуют	данные отсутствуют	
441	470471.83	1371527.95	-	0.1	данные отсутствуют	данные отсутствуют	
442	470507.66	1371452.89	-	0.1	данные отсутствуют	данные отсутствуют	
443	470523.81	1371417.71	-	0.1	данные отсутствуют	данные отсутствуют	
444	470531.37	1371404.4	-	0.1	данные отсутствуют	данные отсутствуют	
445	470536.41	1371395.4	-	0.1	данные отсутствуют	данные отсутствуют	
446	470539.26	1371389.57	-	0.1	данные отсутствуют	данные отсутствуют	
447	470542.3	1371381.43	-	0.1	данные отсутствуют	данные отсутствуют	
448	470544.16	1371370.64	-	0.1	данные отсутствуют	данные отсутствуют	
449	470543.99	1371361.25	-	0.1	данные отсутствуют	данные отсутствуют	
450	470548.12	1371310.69	-	0.1	данные отсутствуют	данные отсутствуют	
451	470550.08	1371300.43	-	0.1	данные отсутствуют	данные отсутствуют	
452	470551.99	1371295.15	-	0.1	данные отсутствуют	данные отсутствуют	



ДОКУМЕНТ ПОДПИСАН  
ЭЛЕКТРОННОЙ ПОДПИСЬЮ

Сертификат: 00ВВ056В7401СВ38D2В3576АСDC8425108

Владелец: ФЕДЕРАЛЬНАЯ СЛУЖБА ГОСУДАРСТВЕННОЙ  
РЕГИСТРАЦИИ, КАДАСТРА И КАРТОГРАФИИ  
Действителен: с 27.06.2023 по 19.09.2024

полное наименование должности

инициалы, фамилия

## Сооружение

вид объекта недвижимости

Лист № 240 раздела 5.1

Всего листов раздела 5.1: 554

Всего разделов: 4

Всего листов выписки: 560

28.09.2023г. № КУВИ-001/2023-220815159

Кадастровый номер:

47:00:0000000:1693

453	470553.86	1371287.91	-	0.1	данные отсутствуют	данные отсутствуют
454	470553.51	1371285.67	-	0.1	данные отсутствуют	данные отсутствуют
455	470551.4	1371259.17	-	0.1	данные отсутствуют	данные отсутствуют
456	470550.24	1371231.82	-	0.1	данные отсутствуют	данные отсутствуют
457	470549.15	1371201.51	-	0.1	данные отсутствуют	данные отсутствуют
458	470547.5	1371167.61	-	0.1	данные отсутствуют	данные отсутствуют
459	470547.55	1371139.52	-	0.1	данные отсутствуют	данные отсутствуют
460	470546.02	1371112.36	-	0.1	данные отсутствуют	данные отсутствуют
461	470544.45	1371081.17	-	0.1	данные отсутствуют	данные отсутствуют
462	470543.46	1371050.1	-	0.1	данные отсутствуют	данные отсутствуют
463	470541.83	1371018.62	-	0.1	данные отсутствуют	данные отсутствуют
464	470542.12	1370995.47	-	0.1	данные отсутствуют	данные отсутствуют
465	470540.35	1370965.64	-	0.1	данные отсутствуют	данные отсутствуют
466	470538.2	1370927.63	-	0.1	данные отсутствуют	данные отсутствуют
467	470537.25	1370893.94	-	0.1	данные отсутствуют	данные отсутствуют
468	470535.29	1370856.94	-	0.1	данные отсутствуют	данные отсутствуют
469	470534.88	1370829.13	-	0.1	данные отсутствуют	данные отсутствуют



ДОКУМЕНТ ПОДПИСАН  
ЭЛЕКТРОННОЙ ПОДПИСЬЮ

Сертификат: 00ВВ056В7401СВ38D2В3576АСDС8425108

Владелец: ФЕДЕРАЛЬНАЯ СЛУЖБА ГОСУДАРСТВЕННОЙ  
РЕГИСТРАЦИИ, КАДАСТРА И КАРТОГРАФИИ  
Действителен: с 27.06.2023 по 19.09.2024

полное наименование должности

инициалы, фамилия

## Сооружение

вид объекта недвижимости

Лист № 241 раздела 5.1

Всего листов раздела 5.1: 554

Всего разделов: 4

Всего листов выписки: 560

28.09.2023г. № КУВИ-001/2023-220815159

Кадастровый номер:

47:00:0000000:1693

470	470533.21	1370790.28	-	0.1	данные отсутствуют	данные отсутствуют
471	470532.57	1370769.89	-	0.1	данные отсутствуют	данные отсутствуют
472	470529.3	1370735.27	-	0.1	данные отсутствуют	данные отсутствуют
473	470527.99	1370699.38	-	0.1	данные отсутствуют	данные отсутствуют
474	470526.1	1370662.45	-	0.1	данные отсутствуют	данные отсутствуют
475	470525.14	1370637.73	-	0.1	данные отсутствуют	данные отсутствуют
476	470523.34	1370611.54	-	0.1	данные отсутствуют	данные отсутствуют
477	470521.83	1370564.14	-	0.1	данные отсутствуют	данные отсутствуют
478	470519.48	1370531.34	-	0.1	данные отсутствуют	данные отсутствуют
479	470518.76	1370515.88	-	0.1	данные отсутствуют	данные отсутствуют
480	470516.9	1370481.49	-	0.1	данные отсутствуют	данные отсутствуют
481	470514.46	1370444.35	-	0.1	данные отсутствуют	данные отсутствуют
482	470512.79	1370412.24	-	0.1	данные отсутствуют	данные отсутствуют
483	470513.87	1370394.34	-	0.1	данные отсутствуют	данные отсутствуют
484	470511.98	1370347.06	-	0.1	данные отсутствуют	данные отсутствуют
485	470510.26	1370300.32	-	0.1	данные отсутствуют	данные отсутствуют
486	470509.33	1370255.07	-	0.1	данные отсутствуют	данные отсутствуют



ДОКУМЕНТ ПОДПИСАН  
ЭЛЕКТРОННОЙ ПОДПИСЬЮ

Сертификат: 00ВВ056В7401СВ38D2В3576АСDC8425108

Владелец: ФЕДЕРАЛЬНАЯ СЛУЖБА ГОСУДАРСТВЕННОЙ  
РЕГИСТРАЦИИ, КАДАСТРА И КАРТОГРАФИИ  
Действителен: с 27.06.2023 по 19.09.2024

полное наименование должности

инициалы, фамилия

## Сооружение

вид объекта недвижимости

Лист № 242 раздела 5.1

Всего листов раздела 5.1: 554

Всего разделов: 4

Всего листов выписки: 560

28.09.2023г. № КУВИ-001/2023-220815159

Кадастровый номер:

47:00:0000000:1693

487	470507.47	1370211.1	-	0.1	данные отсутствуют	данные отсутствуют
488	470505.46	1370167.45	-	0.1	данные отсутствуют	данные отсутствуют
489	470505.37	1370126.43	-	0.1	данные отсутствуют	данные отсутствуют
490	470503.39	1370090.95	-	0.1	данные отсутствуют	данные отсутствуют
491	470502.74	1370055.4	-	0.1	данные отсутствуют	данные отсутствуют
492	470501.11	1370020.8	-	0.1	данные отсутствуют	данные отсутствуют
493	470500.32	1369981.17	-	0.1	данные отсутствуют	данные отсутствуют
494	470498.26	1369949.1	-	0.1	данные отсутствуют	данные отсутствуют
495	470498.21	1369925.01	-	0.1	данные отсутствуют	данные отсутствуют
496	470495.55	1369878.31	-	0.1	данные отсутствуют	данные отсутствуют
497	470494.63	1369837.3	-	0.1	данные отсутствуют	данные отсутствуют
498	470492.02	1369797.27	-	0.1	данные отсутствуют	данные отсутствуют
499	470489.68	1369757.89	-	0.1	данные отсутствуют	данные отсутствуют
500	470489.29	1369715.89	-	0.1	данные отсутствуют	данные отсутствуют
501	470491.06	1369684.29	-	0.1	данные отсутствуют	данные отсутствуют
502	470488.6	1369656.04	-	0.1	данные отсутствуют	данные отсутствуют
503	470485.13	1369624.91	-	0.1	данные отсутствуют	данные отсутствуют



ДОКУМЕНТ ПОДПИСАН  
ЭЛЕКТРОННОЙ ПОДПИСЬЮ

Сертификат: 00ВВ056В7401СВ38Д2В3576АСДС8425108

Владелец: ФЕДЕРАЛЬНАЯ СЛУЖБА ГОСУДАРСТВЕННОЙ  
РЕГИСТРАЦИИ, КАДАСТРА И КАРТОГРАФИИ  
Действителен: с 27.06.2023 по 19.09.2024

полное наименование должности

инициалы, фамилия

Сооружение			
вид объекта недвижимости			

Лист № 243 раздела 5.1	Всего листов раздела 5.1: 554	Всего разделов: 4	Всего листов выписки: 560
------------------------	-------------------------------	-------------------	---------------------------

28.09.2023г. № КУВИ-001/2023-220815159

Кадастровый номер: 47:00:0000000:1693

504	470485.34	1369593.7	-	0.1	данные отсутствуют	данные отсутствуют
505	470485.06	1369562.38	-	0.1	данные отсутствуют	данные отсутствуют
506	470482.32	1369525.43	-	0.1	данные отсутствуют	данные отсутствуют
507	470478.88	1369488.53	-	0.1	данные отсутствуют	данные отсутствуют
508	470477.06	1369443.21	-	0.1	данные отсутствуют	данные отсутствуют
509	470474.37	1369400.2	-	0.1	данные отсутствуют	данные отсутствуют
510	470472.37	1369356.24	-	0.1	данные отсутствуют	данные отсутствуют
511	470471.44	1369316.3	-	0.1	данные отсутствуют	данные отсутствуют
512	470469.34	1369275.13	-	0.1	данные отсутствуют	данные отсутствуют
513	470467.94	1369237.69	-	0.1	данные отсутствуют	данные отсутствуют
514	470465.86	1369200.16	-	0.1	данные отсутствуют	данные отсутствуют
515	470463.74	1369156.75	-	0.1	данные отсутствуют	данные отсутствуют
516	470463.02	1369120.48	-	0.1	данные отсутствуют	данные отсутствуют
517	470461.96	1369083.35	-	0.1	данные отсутствуют	данные отсутствуют
518	470460.48	1369049.67	-	0.1	данные отсутствуют	данные отсутствуют
519	470460.17	1369007.94	-	0.1	данные отсутствуют	данные отсутствуют
520	470458.43	1368956.22	-	0.1	данные отсутствуют	данные отсутствуют



ДОКУМЕНТ ПОДПИСАН  
ЭЛЕКТРОННОЙ ПОДПИСЬЮ

Сертификат: 00ВВ056В7401СВ38D2В3576АСDC8425108

Владелец: ФЕДЕРАЛЬНАЯ СЛУЖБА ГОСУДАРСТВЕННОЙ  
РЕГИСТРАЦИИ, КАДАСТРА И КАРТОГРАФИИ  
Действителен: с 27.06.2023 по 19.09.2024

полное наименование должности

инициалы, фамилия

Сооружение			
вид объекта недвижимости			
Лист № 244 раздела 5.1	Всего листов раздела 5.1: 554	Всего разделов: 4	Всего листов выписки: 560

28.09.2023г. № КУВИ-001/2023-220815159

Кадастровый номер: 47:00:0000000:1693

521	470457	1368916.56	-	0.1	данные отсутствуют	данные отсутствуют
522	470456.26	1368888.68	-	0.1	данные отсутствуют	данные отсутствуют
523	470456.04	1368856.2	-	0.1	данные отсутствуют	данные отсутствуют
524	470455.09	1368823.68	-	0.1	данные отсутствуют	данные отсутствуют
525	470453.19	1368781.79	-	0.1	данные отсутствуют	данные отсутствуют
526	470452.98	1368750.12	-	0.1	данные отсутствуют	данные отсутствуют
527	470450.59	1368710.67	-	0.1	данные отсутствуют	данные отсутствуют
528	470449.24	1368671.61	-	0.1	данные отсутствуют	данные отсутствуют
529	470448.12	1368638.25	-	0.1	данные отсутствуют	данные отсутствуют
530	470445.85	1368607.08	-	0.1	данные отсутствуют	данные отсутствуют
531	470444.78	1368568.99	-	0.1	данные отсутствуют	данные отсутствуют
532	470444.38	1368535.72	-	0.1	данные отсутствуют	данные отсутствуют
533	470444.78	1368508.94	-	0.1	данные отсутствуют	данные отсутствуют
534	470442.52	1368471.39	-	0.1	данные отсутствуют	данные отсутствуют
535	470441.34	1368433.98	-	0.1	данные отсутствуют	данные отсутствуют
536	470439.73	1368391.85	-	0.1	данные отсутствуют	данные отсутствуют
537	470437.4	1368335.04	-	0.1	данные отсутствуют	данные отсутствуют



ДОКУМЕНТ ПОДПИСАН  
ЭЛЕКТРОННОЙ ПОДПИСЬЮ

Сертификат: 00ВВ056В7401СВ38D2В3576АСDC8425108

Владелец: ФЕДЕРАЛЬНАЯ СЛУЖБА ГОСУДАРСТВЕННОЙ  
РЕГИСТРАЦИИ, КАДАСТРА И КАРТОГРАФИИ  
Действителен: с 27.06.2023 по 19.09.2024

полное наименование должности

инициалы, фамилия

## Сооружение

вид объекта недвижимости

Лист № 245 раздела 5.1

Всего листов раздела 5.1: 554

Всего разделов: 4

Всего листов выписки: 560

28.09.2023г. № КУВИ-001/2023-220815159

Кадастровый номер:

47:00:0000000:1693

538	470434.91	1368301.21	-	0.1	данные отсутствуют	данные отсутствуют
539	470433.65	1368260.66	-	0.1	данные отсутствуют	данные отсутствуют
540	470431.75	1368221.67	-	0.1	данные отсутствуют	данные отсутствуют
541	470429.48	1368182.95	-	0.1	данные отсутствуют	данные отсутствуют
542	470427.34	1368131.1	-	0.1	данные отсутствуют	данные отсутствуют
543	470425.32	1368096.05	-	0.1	данные отсутствуют	данные отсутствуют
544	470425.19	1368062.88	-	0.1	данные отсутствуют	данные отсутствуют
545	470423.86	1368019.83	-	0.1	данные отсутствуют	данные отсутствуют
546	470420.68	1367980.82	-	0.1	данные отсутствуют	данные отсутствуют
547	470420.44	1367949.51	-	0.1	данные отсутствуют	данные отсутствуют
548	470418.48	1367933.9	-	0.1	данные отсутствуют	данные отсутствуют
549	470416.67	1367929.18	-	0.1	данные отсутствуют	данные отсутствуют
550	470409.63	1367920.38	-	0.1	данные отсутствуют	данные отсутствуют
551	470377.36	1367898.21	-	0.1	данные отсутствуют	данные отсутствуют
552	470349.44	1367875.68	-	0.1	данные отсутствуют	данные отсутствуют
553	470323.67	1367855.09	-	0.1	данные отсутствуют	данные отсутствуют
554	470307.68	1367840.68	-	0.1	данные отсутствуют	данные отсутствуют



ДОКУМЕНТ ПОДПИСАН  
ЭЛЕКТРОННОЙ ПОДПИСЬЮ

Сертификат: 00ВВ056В7401СВ38D2В3576АСDС8425108

Владелец: ФЕДЕРАЛЬНАЯ СЛУЖБА ГОСУДАРСТВЕННОЙ  
РЕГИСТРАЦИИ, КАДАСТРА И КАРТОГРАФИИ  
Действителен: с 27.06.2023 по 19.09.2024

полное наименование должности

инициалы, фамилия

## Сооружение

вид объекта недвижимости

Лист № 246 раздела 5.1

Всего листов раздела 5.1: 554

Всего разделов: 4

Всего листов выписки: 560

28.09.2023г. № КУВИ-001/2023-220815159

Кадастровый номер:

47:00:0000000:1693

555	470303.03	1367833.39	-	0.1	данные отсутствуют	данные отсутствуют
556	470303.17	1367827.62	-	0.1	данные отсутствуют	данные отсутствуют
557	470312.48	1367801.51	-	0.1	данные отсутствуют	данные отсутствуют
558	470321.76	1367771.81	-	0.1	данные отсутствуют	данные отсутствуют
559	470337.17	1367737.62	-	0.1	данные отсутствуют	данные отсутствуют
560	470349.68	1367704.51	-	0.1	данные отсутствуют	данные отсутствуют
561	470362.55	1367669.42	-	0.1	данные отсутствуют	данные отсутствуют
562	470372.92	1367642.2	-	0.1	данные отсутствуют	данные отсутствуют
563	470387.33	1367608.33	-	0.1	данные отсутствуют	данные отсутствуют
564	470402.37	1367570.06	-	0.1	данные отсутствуют	данные отсутствуют
565	470415.05	1367538.74	-	0.1	данные отсутствуют	данные отсутствуют
566	470426.67	1367508.97	-	0.1	данные отсутствуют	данные отсутствуют
567	470439.01	1367474.59	-	0.1	данные отсутствуют	данные отсутствуют
568	470456.05	1367433.87	-	0.1	данные отсутствуют	данные отсутствуют
569	470466.31	1367406.34	-	0.1	данные отсутствуют	данные отсутствуют
570	470480.44	1367370.26	-	0.1	данные отсутствуют	данные отсутствуют
571	470490.37	1367343.71	-	0.1	данные отсутствуют	данные отсутствуют



ДОКУМЕНТ ПОДПИСАН  
ЭЛЕКТРОННОЙ ПОДПИСЬЮ

Сертификат: 00ВВ056В7401СВ38D2В3576АСDC8425108

Владелец: ФЕДЕРАЛЬНАЯ СЛУЖБА ГОСУДАРСТВЕННОЙ  
РЕГИСТРАЦИИ, КАДАСТРА И КАРТОГРАФИИ  
Действителен: с 27.06.2023 по 19.09.2024

полное наименование должности

инициалы, фамилия

## Сооружение

вид объекта недвижимости

Лист № 247 раздела 5.1

Всего листов раздела 5.1: 554

Всего разделов: 4

Всего листов выписки: 560

28.09.2023г. № КУВИ-001/2023-220815159

Кадастровый номер:

47:00:0000000:1693

572	470502.17	1367318.71	-	0.1	данные отсутствуют	данные отсутствуют
573	470514.8	1367284.73	-	0.1	данные отсутствуют	данные отсутствуют
574	470527.73	1367251.16	-	0.1	данные отсутствуют	данные отсутствуют
575	470540.24	1367221.01	-	0.1	данные отсутствуют	данные отсутствуют
576	470546.76	1367211.41	-	0.1	данные отсутствуют	данные отсутствуют
577	470559.37	1367198.04	-	0.1	данные отсутствуют	данные отсутствуют
578	470575.49	1367184.37	-	0.1	данные отсутствуют	данные отсутствуют
579	470602.31	1367160.51	-	0.1	данные отсутствуют	данные отсутствуют
580	470625.97	1367140.73	-	0.1	данные отсутствуют	данные отсутствуют
581	470655.03	1367114.35	-	0.1	данные отсутствуют	данные отсутствуют
582	470668.95	1367101.59	-	0.1	данные отсутствуют	данные отсутствуют
583	470695.56	1367077	-	0.1	данные отсутствуют	данные отсутствуют
584	470720.21	1367057.86	-	0.1	данные отсутствуют	данные отсутствуют
585	470742.7	1367038.98	-	0.1	данные отсутствуют	данные отсутствуют
586	470763.55	1367019.05	-	0.1	данные отсутствуют	данные отсутствуют
587	470789.92	1366997.88	-	0.1	данные отсутствуют	данные отсутствуют
588	470821.06	1366972.47	-	0.1	данные отсутствуют	данные отсутствуют



ДОКУМЕНТ ПОДПИСАН  
ЭЛЕКТРОННОЙ ПОДПИСЬЮ

Сертификат: 00ВВ056В7401СВ38D2В3576АСDС8425108

Владелец: ФЕДЕРАЛЬНАЯ СЛУЖБА ГОСУДАРСТВЕННОЙ  
РЕГИСТРАЦИИ, КАДАСТРА И КАРТОГРАФИИ  
Действителен: с 27.06.2023 по 19.09.2024

полное наименование должности

инициалы, фамилия

## Сооружение

вид объекта недвижимости

Лист № 248 раздела 5.1

Всего листов раздела 5.1: 554

Всего разделов: 4

Всего листов выписки: 560

28.09.2023г. № КУВИ-001/2023-220815159

Кадастровый номер:

47:00:0000000:1693

589	470843.83	1366949.02	-	0.1	данные отсутствуют	данные отсутствуют
590	470847.43	1366945.89	-	0.1	данные отсутствуют	данные отсутствуют
591	470875.99	1366921.37	-	0.1	данные отсутствуют	данные отсутствуют
592	470913.16	1366890.56	-	0.1	данные отсутствуют	данные отсутствуют
593	470943.06	1366866.19	-	0.1	данные отсутствуют	данные отсутствуют
594	470964.58	1366849.97	-	0.1	данные отсутствуют	данные отсутствуют
595	470968.34	1366843.59	-	0.1	данные отсутствуют	данные отсутствуют
596	470971.78	1366808.33	-	0.1	данные отсутствуют	данные отсутствуют
597	470973.73	1366792.7	-	0.1	данные отсутствуют	данные отсутствуют
598	470971.03	1366768.96	-	0.1	данные отсутствуют	данные отсутствуют
599	470965.14	1366724.85	-	0.1	данные отсутствуют	данные отсутствуют
600	470959.75	1366680.9	-	0.1	данные отсутствуют	данные отсутствуют
601	470956.95	1366657.38	-	0.1	данные отсутствуют	данные отсутствуют
602	470952.04	1366628.47	-	0.1	данные отсутствуют	данные отсутствуют
603	470947.52	1366588.03	-	0.1	данные отсутствуют	данные отсутствуют
604	470941.52	1366539.19	-	0.1	данные отсутствуют	данные отсутствуют
605	470936.25	1366491.42	-	0.1	данные отсутствуют	данные отсутствуют



ДОКУМЕНТ ПОДПИСАН  
ЭЛЕКТРОННОЙ ПОДПИСЬЮ

Сертификат: 00ВВ056В7401СВ38D2В3576АСDC8425108

Владелец: ФЕДЕРАЛЬНАЯ СЛУЖБА ГОСУДАРСТВЕННОЙ  
РЕГИСТРАЦИИ, КАДАСТРА И КАРТОГРАФИИ  
Действителен: с 27.06.2023 по 19.09.2024

полное наименование должности

инициалы, фамилия

Сооружение			
вид объекта недвижимости			

Лист № 249 раздела 5.1	Всего листов раздела 5.1: 554	Всего разделов: 4	Всего листов выписки: 560
------------------------	-------------------------------	-------------------	---------------------------

28.09.2023г. № КУВИ-001/2023-220815159

Кадастровый номер:	47:00:0000000:1693
--------------------	--------------------

606	470930	1366456.84	-	0.1	данные отсутствуют	данные отсутствуют
607	470928.25	1366431.98	-	0.1	данные отсутствуют	данные отсутствуют
608	470924.67	1366396.61	-	0.1	данные отсутствуют	данные отсутствуют
609	470920.77	1366365.37	-	0.1	данные отсутствуют	данные отсутствуют
610	470916.73	1366325.73	-	0.1	данные отсутствуют	данные отсутствуют
611	470911.86	1366292.32	-	0.1	данные отсутствуют	данные отсутствуют
612	470906.77	1366252.54	-	0.1	данные отсутствуют	данные отсутствуют
613	470900.32	1366215.16	-	0.1	данные отсутствуют	данные отсутствуют
614	470895.06	1366172.09	-	0.1	данные отсутствуют	данные отсутствуют
615	470889.45	1366137.54	-	0.1	данные отсутствуют	данные отсутствуют
616	470885.66	1366102.17	-	0.1	данные отсутствуют	данные отсутствуют
617	470880.99	1366065.47	-	0.1	данные отсутствуют	данные отсутствуют
618	470876.5	1366031.5	-	0.1	данные отсутствуют	данные отсутствуют
619	470871.05	1365993.07	-	0.1	данные отсутствуют	данные отсутствуют
620	470863.27	1365951.26	-	0.1	данные отсутствуют	данные отсутствуют
621	470859.42	1365909.66	-	0.1	данные отсутствуют	данные отсутствуют
622	470854.02	1365874.61	-	0.1	данные отсутствуют	данные отсутствуют



ДОКУМЕНТ ПОДПИСАН  
ЭЛЕКТРОННОЙ ПОДПИСЬЮ

Сертификат: 00ВВ056В7401СВ38D2В3576АСDC8425108

Владелец: ФЕДЕРАЛЬНАЯ СЛУЖБА ГОСУДАРСТВЕННОЙ

РЕГИСТРАЦИИ, КАДАСТРА И КАРТОГРАФИИ

Действителен: с 27.06.2023 по 19.09.2024

полное наименование должности

инициалы, фамилия

## Сооружение

вид объекта недвижимости

Лист № 250 раздела 5.1

Всего листов раздела 5.1: 554

Всего разделов: 4

Всего листов выписки: 560

28.09.2023г. № КУВИ-001/2023-220815159

Кадастровый номер:

47:00:0000000:1693

623	470848.79	1365839.72	-	0.1	данные отсутствуют	данные отсутствуют
624	470843.36	1365800.45	-	0.1	данные отсутствуют	данные отсутствуют
625	470836.49	1365758.59	-	0.1	данные отсутствуют	данные отсутствуют
626	470829.38	1365714.5	-	0.1	данные отсутствуют	данные отсутствуют
627	470822.14	1365666.85	-	0.1	данные отсутствуют	данные отсутствуют
628	470815.15	1365616.93	-	0.1	данные отсутствуют	данные отсутствуют
629	470810.79	1365581.36	-	0.1	данные отсутствуют	данные отсутствуют
630	470806.56	1365541.28	-	0.1	данные отсутствуют	данные отсутствуют
631	470802.07	1365506.69	-	0.1	данные отсутствуют	данные отсутствуют
632	470796.5	1365475.18	-	0.1	данные отсутствуют	данные отсутствуют
633	470793.01	1365441.67	-	0.1	данные отсутствуют	данные отсутствуют
634	470787.59	1365399.37	-	0.1	данные отсутствуют	данные отсутствуют
635	470779.9	1365353.91	-	0.1	данные отсутствуют	данные отсутствуют
636	470773.45	1365315.5	-	0.1	данные отсутствуют	данные отсутствуют
637	470767.77	1365275.54	-	0.1	данные отсутствуют	данные отсутствуют
638	470761.37	1365233.84	-	0.1	данные отсутствуют	данные отсутствуют
639	470757.88	1365201.7	-	0.1	данные отсутствуют	данные отсутствуют



ДОКУМЕНТ ПОДПИСАН  
ЭЛЕКТРОННОЙ ПОДПИСЬЮ

Сертификат: 00ВВ056В7401СВ38D2В3576АСDC8425108

Владелец: ФЕДЕРАЛЬНАЯ СЛУЖБА ГОСУДАРСТВЕННОЙ  
РЕГИСТРАЦИИ, КАДАСТРА И КАРТОГРАФИИ  
Действителен: с 27.06.2023 по 19.09.2024

полное наименование должности

инициалы, фамилия

## Сооружение

вид объекта недвижимости

Лист № 251 раздела 5.1

Всего листов раздела 5.1: 554

Всего разделов: 4

Всего листов выписки: 560

28.09.2023г. № КУВИ-001/2023-220815159

Кадастровый номер:

47:00:0000000:1693

640	470749.44	1365132.6	-	0.1	данные отсутствуют	данные отсутствуют
641	470741.96	1365091.38	-	0.1	данные отсутствуют	данные отсутствуют
642	470739.31	1365063.59	-	0.1	данные отсутствуют	данные отсутствуют
643	470737.22	1365027.3	-	0.1	данные отсутствуют	данные отсутствуют
644	470730.27	1365001.16	-	0.1	данные отсутствуют	данные отсутствуют
645	470727.28	1364976.32	-	0.1	данные отсутствуют	данные отсутствуют
646	470723.89	1364936.41	-	0.1	данные отсутствуют	данные отсутствуют
647	470719.6	1364901.51	-	0.1	данные отсутствуют	данные отсутствуют
648	470712.99	1364857.05	-	0.1	данные отсутствуют	данные отсутствуют
649	470707.36	1364816.8	-	0.1	данные отсутствуют	данные отсутствуют
650	470700.12	1364777.4	-	0.1	данные отсутствуют	данные отсутствуют
651	470694.96	1364736.78	-	0.1	данные отсутствуют	данные отсутствуют
652	470687.33	1364696.82	-	0.1	данные отсутствуют	данные отсутствуют
653	470679.32	1364652.86	-	0.1	данные отсутствуют	данные отсутствуют
654	470673.62	1364612.25	-	0.1	данные отсутствуют	данные отсутствуют
655	470668.93	1364574.4	-	0.1	данные отсутствуют	данные отсутствуют
656	470664.86	1364535.6	-	0.1	данные отсутствуют	данные отсутствуют



ДОКУМЕНТ ПОДПИСАН  
ЭЛЕКТРОННОЙ ПОДПИСЬЮ

Сертификат: 00ВВ056В7401СВ38D2В3576АСDС8425108

Владелец: ФЕДЕРАЛЬНАЯ СЛУЖБА ГОСУДАРСТВЕННОЙ  
РЕГИСТРАЦИИ, КАДАСТРА И КАРТОГРАФИИ  
Действителен: с 27.06.2023 по 19.09.2024

полное наименование должности

инициалы, фамилия

## Сооружение

вид объекта недвижимости

Лист № 252 раздела 5.1

Всего листов раздела 5.1: 554

Всего разделов: 4

Всего листов выписки: 560

28.09.2023г. № КУВИ-001/2023-220815159

Кадастровый номер:

47:00:0000000:1693

657	470661.58	1364502.37	-	0.1	данные отсутствуют	данные отсутствуют
658	470656.61	1364462.81	-	0.1	данные отсутствуют	данные отсутствуют
659	470651.61	1364415.5	-	0.1	данные отсутствуют	данные отсутствуют
660	470646.05	1364372.86	-	0.1	данные отсутствуют	данные отсутствуют
661	470641.04	1364335.97	-	0.1	данные отсутствуют	данные отсутствуют
662	470629.21	1364288.03	-	0.1	данные отсутствуют	данные отсутствуют
663	470623.32	1364252.43	-	0.1	данные отсутствуют	данные отсутствуют
664	470620.72	1364237.28	-	0.1	данные отсутствуют	данные отсутствуют
665	470615.55	1364198.12	-	0.1	данные отсутствуют	данные отсутствуют
666	470609.76	1364150.12	-	0.1	данные отсутствуют	данные отсутствуют
667	470605.33	1364107.44	-	0.1	данные отсутствуют	данные отсутствуют
668	470597.59	1364043.66	-	0.1	данные отсутствуют	данные отсутствуют
669	470590.9	1364006.19	-	0.1	данные отсутствуют	данные отсутствуют
670	470585.95	1363966.32	-	0.1	данные отсутствуют	данные отсутствуют
671	470580.24	1363920.25	-	0.1	данные отсутствуют	данные отсутствуют
672	470576.68	1363894.79	-	0.1	данные отсутствуют	данные отсутствуют
673	470571.12	1363856.23	-	0.1	данные отсутствуют	данные отсутствуют



ДОКУМЕНТ ПОДПИСАН  
ЭЛЕКТРОННОЙ ПОДПИСЬЮ

Сертификат: 00ВВ056В7401СВ38D2В3576АСDC8425108

Владелец: ФЕДЕРАЛЬНАЯ СЛУЖБА ГОСУДАРСТВЕННОЙ

РЕГИСТРАЦИИ, КАДАСТРА И КАРТОГРАФИИ

Действителен: с 27.06.2023 по 19.09.2024

полное наименование должности

инициалы, фамилия

## Сооружение

вид объекта недвижимости

Лист № 253 раздела 5.1

Всего листов раздела 5.1: 554

Всего разделов: 4

Всего листов выписки: 560

28.09.2023г. № КУВИ-001/2023-220815159

Кадастровый номер:

47:00:0000000:1693

674	470567.61	1363824.2	-	0.1	данные отсутствуют	данные отсутствуют
675	470562.31	1363789.68	-	0.1	данные отсутствуют	данные отсутствуют
676	470557.86	1363754.44	-	0.1	данные отсутствуют	данные отсутствуют
677	470554.79	1363721.06	-	0.1	данные отсутствуют	данные отсутствуют
678	470553.02	1363708.21	-	0.1	данные отсутствуют	данные отсутствуют
679	470550.05	1363686.58	-	0.1	данные отсутствуют	данные отсутствуют
680	470545.88	1363659.06	-	0.1	данные отсутствуют	данные отсутствуют
681	470538.87	1363617.7	-	0.1	данные отсутствуют	данные отсутствуют
682	470529.44	1363577.59	-	0.1	данные отсутствуют	данные отсутствуют
683	470525.92	1363542.84	-	0.1	данные отсутствуют	данные отсутствуют
684	470522.21	1363493.5	-	0.1	данные отсутствуют	данные отсутствуют
685	470515.25	1363434.42	-	0.1	данные отсутствуют	данные отсутствуют
686	470507.45	1363391.57	-	0.1	данные отсутствуют	данные отсутствуют
687	470500.46	1363347.12	-	0.1	данные отсутствуют	данные отсутствуют
688	470490.85	1363314.86	-	0.1	данные отсутствуют	данные отсутствуют
689	470476.14	1363286.89	-	0.1	данные отсутствуют	данные отсутствуют
690	470460.21	1363260.02	-	0.1	данные отсутствуют	данные отсутствуют



ДОКУМЕНТ ПОДПИСАН  
ЭЛЕКТРОННОЙ ПОДПИСЬЮ

Сертификат: 00ВВ056В7401СВ38D2В3576АСDC8425108

Владелец: ФЕДЕРАЛЬНАЯ СЛУЖБА ГОСУДАРСТВЕННОЙ  
РЕГИСТРАЦИИ, КАДАСТРА И КАРТОГРАФИИ  
Действителен: с 27.06.2023 по 19.09.2024

полное наименование должности

инициалы, фамилия

Сооружение							
вид объекта недвижимости							
Лист № 254 раздела 5.1		Всего листов раздела 5.1: 554		Всего разделов: 4		Всего листов выписки: 560	
28.09.2023г. № КУВИ-001/2023-220815159							
Кадастровый номер:				47:00:0000000:1693			
691	470437.83	1363226.16	-	0.1	данные отсутствуют	данные отсутствуют	
692	470424.66	1363204.48	-	0.1	данные отсутствуют	данные отсутствуют	
693	470410.32	1363181.49	-	0.1	данные отсутствуют	данные отсутствуют	
694	470387.92	1363150.63	-	0.1	данные отсутствуют	данные отсутствуют	
695	470364.17	1363109.92	-	0.1	данные отсутствуют	данные отсутствуют	
696	470357.2	1363096.95	-	0.1	данные отсутствуют	данные отсутствуют	
697	470355.22	1363083.8	-	0.1	данные отсутствуют	данные отсутствуют	
698	470356.04	1363072.22	-	0.1	данные отсутствуют	данные отсутствуют	
699	470367.87	1363043.23	-	0.1	данные отсутствуют	данные отсутствуют	
700	470394.23	1363001.2	-	0.1	данные отсутствуют	данные отсутствуют	
701	470414.63	1362970.71	-	0.1	данные отсутствуют	данные отсутствуют	
702	470431.88	1362939.92	-	0.1	данные отсутствуют	данные отсутствуют	
703	470452.93	1362899.38	-	0.1	данные отсутствуют	данные отсутствуют	
704	470470.61	1362869.91	-	0.1	данные отсутствуют	данные отсутствуют	
705	470490.26	1362836.5	-	0.1	данные отсутствуют	данные отсутствуют	
706	470509.19	1362804.69	-	0.1	данные отсутствуют	данные отсутствуют	
707	470526.89	1362771.17	-	0.1	данные отсутствуют	данные отсутствуют	



ДОКУМЕНТ ПОДПИСАН  
ЭЛЕКТРОННОЙ ПОДПИСЬЮ

Сертификат: 00ВВ056В7401СВ38D2В3576АСDC8425108

Владелец: ФЕДЕРАЛЬНАЯ СЛУЖБА ГОСУДАРСТВЕННОЙ  
РЕГИСТРАЦИИ, КАДАСТРА И КАРТОГРАФИИ  
Действителен: с 27.06.2023 по 19.09.2024

полное наименование должности

инициалы, фамилия

## Сооружение

вид объекта недвижимости

Лист № 255 раздела 5.1

Всего листов раздела 5.1: 554

Всего разделов: 4

Всего листов выписки: 560

28.09.2023г. № КУВИ-001/2023-220815159

Кадастровый номер:

47:00:0000000:1693

708	470540.31	1362745.51	-	0.1	данные отсутствуют	данные отсутствуют
709	470557.84	1362711.72	-	0.1	данные отсутствуют	данные отсутствуют
710	470572.17	1362685.71	-	0.1	данные отсутствуют	данные отсутствуют
711	470586.17	1362666.77	-	0.1	данные отсутствуют	данные отсутствуют
712	470600.03	1362643.05	-	0.1	данные отсутствуют	данные отсутствуют
713	470609.87	1362623.83	-	0.1	данные отсутствуют	данные отсутствуют
714	470613.77	1362617.83	-	0.1	данные отсутствуют	данные отсутствуют
715	470620.27	1362608.92	-	0.1	данные отсутствуют	данные отсутствуют
716	470628.95	1362591.25	-	0.1	данные отсутствуют	данные отсутствуют
717	470642.84	1362566.82	-	0.1	данные отсутствуют	данные отсутствуют
718	470648.25	1362556.52	-	0.1	данные отсутствуют	данные отсутствуют
719	470665.05	1362524.77	-	0.1	данные отсутствуют	данные отсутствуют
720	470668.63	1362516.41	-	0.1	данные отсутствуют	данные отсутствуют
721	470687.61	1362484.27	-	0.1	данные отсутствуют	данные отсутствуют
722	470697.72	1362468.02	-	0.1	данные отсутствуют	данные отсутствуют
723	470702.76	1362469.14	-	0.1	данные отсутствуют	данные отсутствуют
724	470707.42	1362470.39	-	0.1	данные отсутствуют	данные отсутствуют



ДОКУМЕНТ ПОДПИСАН  
ЭЛЕКТРОННОЙ ПОДПИСЬЮ

Сертификат: 00ВВ056В7401СВ38D2В3576АСDC8425108

Владелец: ФЕДЕРАЛЬНАЯ СЛУЖБА ГОСУДАРСТВЕННОЙ  
РЕГИСТРАЦИИ, КАДАСТРА И КАРТОГРАФИИ  
Действителен: с 27.06.2023 по 19.09.2024

полное наименование должности

инициалы, фамилия

## Сооружение

вид объекта недвижимости

Лист № 256 раздела 5.1

Всего листов раздела 5.1: 554

Всего разделов: 4

Всего листов выписки: 560

28.09.2023г. № КУВИ-001/2023-220815159

Кадастровый номер:

47:00:0000000:1693

725	470721.52	1362480.45	-	0.1	данные отсутствуют	данные отсутствуют
726	470732.3	1362487.55	-	0.1	данные отсутствуют	данные отсутствуют
727	470746.97	1362496.37	-	0.1	данные отсутствуют	данные отсутствуют
728	470756.04	1362503.6	-	0.1	данные отсутствуют	данные отсутствуют
729	470768.13	1362508.32	-	0.1	данные отсутствуют	данные отсутствуют
730	470771.54	1362509.58	-	0.1	данные отсутствуют	данные отсутствуют
731	470777.53	1362498.14	-	0.1	данные отсутствуют	данные отсутствуют
732	470794.75	1362470.42	-	0.1	данные отсутствуют	данные отсутствуют
733	470820.21	1362430.21	-	0.1	данные отсутствуют	данные отсутствуют
734	470844.38	1362391.72	-	0.1	данные отсутствуют	данные отсутствуют
735	470871.82	1362346.69	-	0.1	данные отсутствуют	данные отсутствуют
736	470893.92	1362313.55	-	0.1	данные отсутствуют	данные отсутствуют
737	470912.14	1362285.4	-	0.1	данные отсутствуют	данные отсутствуют
738	470934.65	1362253.28	-	0.1	данные отсутствуют	данные отсутствуют
739	470941.14	1362243.57	-	0.1	данные отсутствуют	данные отсутствуют
740	470943.35	1362239.37	-	0.1	данные отсутствуют	данные отсутствуют
741	470956.13	1362201.81	-	0.1	данные отсутствуют	данные отсутствуют



ДОКУМЕНТ ПОДПИСАН  
ЭЛЕКТРОННОЙ ПОДПИСЬЮ

Сертификат: 00ВВ056В7401СВ38D2В3576АСDC8425108

Владелец: ФЕДЕРАЛЬНАЯ СЛУЖБА ГОСУДАРСТВЕННОЙ  
РЕГИСТРАЦИИ, КАДАСТРА И КАРТОГРАФИИ  
Действителен: с 27.06.2023 по 19.09.2024

полное наименование должности

инициалы, фамилия

## Сооружение

вид объекта недвижимости

Лист № 257 раздела 5.1

Всего листов раздела 5.1: 554

Всего разделов: 4

Всего листов выписки: 560

28.09.2023г. № КУВИ-001/2023-220815159

Кадастровый номер:

47:00:0000000:1693

742	470973.44	1362160.63	-	0.1	данные отсутствуют	данные отсутствуют
743	470994.56	1362113.79	-	0.1	данные отсутствуют	данные отсутствуют
744	471012.05	1362073.75	-	0.1	данные отсутствуют	данные отсутствуют
745	471024.6	1362048.58	-	0.1	данные отсутствуют	данные отсутствуют
746	471019.58	1362046.42	-	0.1	данные отсутствуют	данные отсутствуют
747	471005.28	1362038.23	-	0.1	данные отсутствуют	данные отсутствуют
748	470991.12	1362034.08	-	0.1	данные отсутствуют	данные отсутствуют
749	470971.47	1362024.48	-	0.1	данные отсутствуют	данные отсутствуют
750	470956.72	1362018.14	-	0.1	данные отсутствуют	данные отсутствуют
751	470945.85	1362010.72	-	0.1	данные отсутствуют	данные отсутствуют
752	470954.87	1361999	-	0.1	данные отсутствуют	данные отсутствуют
753	470978.18	1361965.71	-	0.1	данные отсутствуют	данные отсутствуют
754	470993.78	1361939.34	-	0.1	данные отсутствуют	данные отсутствуют
755	471012.25	1361906.41	-	0.1	данные отсутствуют	данные отсутствуют
756	471034.37	1361866.29	-	0.1	данные отсутствуют	данные отсутствуют
757	471062.32	1361811.86	-	0.1	данные отсутствуют	данные отсутствуют
758	471086.66	1361763.96	-	0.1	данные отсутствуют	данные отсутствуют



ДОКУМЕНТ ПОДПИСАН  
ЭЛЕКТРОННОЙ ПОДПИСЬЮ

Сертификат: 00ВВ056В7401СВ38D2В3576АСDC8425108

Владелец: ФЕДЕРАЛЬНАЯ СЛУЖБА ГОСУДАРСТВЕННОЙ

РЕГИСТРАЦИИ, КАДАСТРА И КАРТОГРАФИИ

Действителен: с 27.06.2023 по 19.09.2024

полное наименование должности

инициалы, фамилия

## Сооружение

вид объекта недвижимости

Лист № 258 раздела 5.1

Всего листов раздела 5.1: 554

Всего разделов: 4

Всего листов выписки: 560

28.09.2023г. № КУВИ-001/2023-220815159

Кадастровый номер:

47:00:0000000:1693

759	471101.44	1361736.29	-	0.1	данные отсутствуют	данные отсутствуют
760	471121.06	1361701.04	-	0.1	данные отсутствуют	данные отсутствуют
761	471138.84	1361669.69	-	0.1	данные отсутствуют	данные отсутствуют
762	471164.47	1361624.69	-	0.1	данные отсутствуют	данные отсутствуют
763	471192.52	1361575.03	-	0.1	данные отсутствуют	данные отсутствуют
764	471216.43	1361530.29	-	0.1	данные отсутствуют	данные отсутствуют
765	471241.95	1361473.56	-	0.1	данные отсутствуют	данные отсутствуют
766	471265.88	1361434.82	-	0.1	данные отсутствуют	данные отсутствуют
767	471293.84	1361384.54	-	0.1	данные отсутствуют	данные отсутствуют
768	471316.67	1361344.76	-	0.1	данные отсутствуют	данные отсутствуют
769	471337.35	1361307.34	-	0.1	данные отсутствуют	данные отсутствуют
770	471356.6	1361269.84	-	0.1	данные отсутствуют	данные отсутствуют
771	471374.63	1361233.45	-	0.1	данные отсутствуют	данные отсутствуют
772	471410.73	1361172.6	-	0.1	данные отсутствуют	данные отсутствуют
773	471433.47	1361133.66	-	0.1	данные отсутствуют	данные отсутствуют
774	471456.42	1361094.24	-	0.1	данные отсутствуют	данные отсутствуют
775	471479.66	1361045.41	-	0.1	данные отсутствуют	данные отсутствуют



ДОКУМЕНТ ПОДПИСАН  
ЭЛЕКТРОННОЙ ПОДПИСЬЮ

Сертификат: 00ВВ056В7401СВ38D2В3576АСDC8425108

Владелец: ФЕДЕРАЛЬНАЯ СЛУЖБА ГОСУДАРСТВЕННОЙ  
РЕГИСТРАЦИИ, КАДАСТРА И КАРТОГРАФИИ  
Действителен: с 27.06.2023 по 19.09.2024

полное наименование должности

инициалы, фамилия

## Сооружение

вид объекта недвижимости

Лист № 259 раздела 5.1

Всего листов раздела 5.1: 554

Всего разделов: 4

Всего листов выписки: 560

28.09.2023г. № КУВИ-001/2023-220815159

Кадастровый номер:

47:00:0000000:1693

776	471499.46	1361003.92	-	0.1	данные отсутствуют	данные отсутствуют
777	471523.52	1360960.5	-	0.1	данные отсутствуют	данные отсутствуют
778	471547.35	1360916.8	-	0.1	данные отсутствуют	данные отсутствуют
779	471567.23	1360878.17	-	0.1	данные отсутствуют	данные отсутствуют
780	471592.45	1360831.08	-	0.1	данные отсутствуют	данные отсутствуют
781	471613.52	1360792.04	-	0.1	данные отсутствуют	данные отсутствуют
782	471641.05	1360747.67	-	0.1	данные отсутствуют	данные отсутствуют
783	471668.56	1360695.33	-	0.1	данные отсутствуют	данные отсутствуют
784	471688.63	1360658.73	-	0.1	данные отсутствуют	данные отсутствуют
785	471707.82	1360625.24	-	0.1	данные отсутствуют	данные отсутствуют
786	471708.71	1360573.41	-	0.1	данные отсутствуют	данные отсутствуют
787	471712.23	1360570.16	-	0.1	данные отсутствуют	данные отсутствуют
788	471724.09	1360564.54	-	0.1	данные отсутствуют	данные отсутствуют
789	471737.97	1360560.13	-	0.1	данные отсутствуют	данные отсутствуют
790	471744.3	1360555.99	-	0.1	данные отсутствуют	данные отсутствуют
791	471752.73	1360542.45	-	0.1	данные отсутствуют	данные отсутствуют
792	471773.46	1360500.67	-	0.1	данные отсутствуют	данные отсутствуют



ДОКУМЕНТ ПОДПИСАН  
ЭЛЕКТРОННОЙ ПОДПИСЬЮ

Сертификат: 00ВВ056В7401СВ38D2В3576АСDC8425108

Владелец: ФЕДЕРАЛЬНАЯ СЛУЖБА ГОСУДАРСТВЕННОЙ

РЕГИСТРАЦИИ, КАДАСТРА И КАРТОГРАФИИ

Действителен: с 27.06.2023 по 19.09.2024

полное наименование должности

инициалы, фамилия

## Сооружение

вид объекта недвижимости

Лист № 260 раздела 5.1

Всего листов раздела 5.1: 554

Всего разделов: 4

Всего листов выписки: 560

28.09.2023г. № КУВИ-001/2023-220815159

Кадастровый номер:

47:00:000000:1693

793	471799.15	1360453.37	-	0.1	данные отсутствуют	данные отсутствуют
794	471824.03	1360407.45	-	0.1	данные отсутствуют	данные отсутствуют
795	471850.82	1360360.51	-	0.1	данные отсутствуют	данные отсутствуют
796	471873.44	1360317.47	-	0.1	данные отсутствуют	данные отсутствуют
797	471898.63	1360269.45	-	0.1	данные отсутствуют	данные отсутствуют
798	471923.39	1360233.5	-	0.1	данные отсутствуют	данные отсутствуют
799	471957.03	1360194.65	-	0.1	данные отсутствуют	данные отсутствуют
800	471990.63	1360156.6	-	0.1	данные отсутствуют	данные отсутствуют
801	472024.67	1360115.8	-	0.1	данные отсутствуют	данные отсутствуют
802	472055.51	1360079.67	-	0.1	данные отсутствуют	данные отсутствуют
803	472083.48	1360049.3	-	0.1	данные отсутствуют	данные отсутствуют
804	472127.4	1359995.06	-	0.1	данные отсутствуют	данные отсутствуют
805	472158.76	1359963.71	-	0.1	данные отсутствуют	данные отсутствуют
806	472184.34	1359934.8	-	0.1	данные отсутствуют	данные отсутствуют
807	472201.75	1359905.9	-	0.1	данные отсутствуют	данные отсутствуют
808	472237.64	1359861.45	-	0.1	данные отсутствуют	данные отсутствуют
809	472251.4	1359849.41	-	0.1	данные отсутствуют	данные отсутствуют



ДОКУМЕНТ ПОДПИСАН  
ЭЛЕКТРОННОЙ ПОДПИСЬЮ

Сертификат: 00ВВ056В7401СВ38D2В3576АСDC8425108

Владелец: ФЕДЕРАЛЬНАЯ СЛУЖБА ГОСУДАРСТВЕННОЙ  
РЕГИСТРАЦИИ, КАДАСТРА И КАРТОГРАФИИ  
Действителен: с 27.06.2023 по 19.09.2024

полное наименование должности

инициалы, фамилия

## Сооружение

вид объекта недвижимости

Лист № 261 раздела 5.1

Всего листов раздела 5.1: 554

Всего разделов: 4

Всего листов выписки: 560

28.09.2023г. № КУВИ-001/2023-220815159

Кадастровый номер:

47:00:0000000:1693

810	472279.98	1359819.65	-	0.1	данные отсутствуют	данные отсутствуют
811	472302.2	1359794.96	-	0.1	данные отсутствуют	данные отсутствуют
812	472315.38	1359778.93	-	0.1	данные отсутствуют	данные отсутствуют
813	472319.58	1359772.88	-	0.1	данные отсутствуют	данные отсутствуют
814	472320.14	1359771.31	-	0.1	данные отсутствуют	данные отсутствуют
815	472294.87	1359744.88	-	0.1	данные отсутствуют	данные отсутствуют
816	472291.93	1359742.24	-	0.1	данные отсутствуют	данные отсутствуют
817	472295.9	1359738.54	-	0.1	данные отсутствуют	данные отсутствуют
818	472300.99	1359730.29	-	0.1	данные отсутствуют	данные отсутствуют
819	472337.08	1359691.41	-	0.1	данные отсутствуют	данные отсутствуют
820	472371.84	1359654.67	-	0.1	данные отсутствуют	данные отсутствуют
821	472411.62	1359614.01	-	0.1	данные отсутствуют	данные отсутствуют
822	472431.94	1359592.88	-	0.1	данные отсутствуют	данные отсутствуют
823	472451.44	1359572.85	-	0.1	данные отсутствуют	данные отсутствуют
824	472463.13	1359558.55	-	0.1	данные отсутствуют	данные отсутствуют
825	472479.56	1359542.72	-	0.1	данные отсутствуют	данные отсутствуют
826	472484.77	1359536.05	-	0.1	данные отсутствуют	данные отсутствуют



ДОКУМЕНТ ПОДПИСАН  
ЭЛЕКТРОННОЙ ПОДПИСЬЮ

Сертификат: 00ВВ056В7401СВ38D2В3576АСDC8425108

Владелец: ФЕДЕРАЛЬНАЯ СЛУЖБА ГОСУДАРСТВЕННОЙ  
РЕГИСТРАЦИИ, КАДАСТРА И КАРТОГРАФИИ  
Действителен: с 27.06.2023 по 19.09.2024

полное наименование должности

инициалы, фамилия

## Сооружение

вид объекта недвижимости

Лист № 262 раздела 5.1

Всего листов раздела 5.1: 554

Всего разделов: 4

Всего листов выписки: 560

28.09.2023г. № КУВИ-001/2023-220815159

Кадастровый номер:

47:00:0000000:1693

827	472489.2	1359528.79	-	0.1	данные отсутствуют	данные отсутствуют
828	472496.81	1359512.04	-	0.1	данные отсутствуют	данные отсутствуют
829	472503.77	1359494.17	-	0.1	данные отсутствуют	данные отсутствуют
830	472512.05	1359473.12	-	0.1	данные отсутствуют	данные отсутствуют
831	472521.06	1359438.69	-	0.1	данные отсутствуют	данные отсутствуют
832	472523.8	1359420.96	-	0.1	данные отсутствуют	данные отсутствуют
833	472538.7	1359360.13	-	0.1	данные отсутствуют	данные отсутствуют
834	472545.69	1359340.57	-	0.1	данные отсутствуют	данные отсутствуют
835	472563.02	1359307.3	-	0.1	данные отсутствуют	данные отсутствуют
836	472589.87	1359263.99	-	0.1	данные отсутствуют	данные отсутствуют
837	472621.84	1359208.36	-	0.1	данные отсутствуют	данные отсутствуют
838	472648.02	1359166.23	-	0.1	данные отсутствуют	данные отсутствуют
839	472691.23	1359098.79	-	0.1	данные отсутствуют	данные отсутствуют
840	472705.77	1359075.76	-	0.1	данные отсутствуют	данные отсутствуют
841	472733.17	1359030.07	-	0.1	данные отсутствуют	данные отсутствуют
842	472757.68	1358991.07	-	0.1	данные отсутствуют	данные отсутствуют
843	472785.65	1358946.48	-	0.1	данные отсутствуют	данные отсутствуют



ДОКУМЕНТ ПОДПИСАН  
ЭЛЕКТРОННОЙ ПОДПИСЬЮ

Сертификат: 00ВВ056В7401СВ38D2В3576АСDС8425108

Владелец: ФЕДЕРАЛЬНАЯ СЛУЖБА ГОСУДАРСТВЕННОЙ  
РЕГИСТРАЦИИ, КАДАСТРА И КАРТОГРАФИИ  
Действителен: с 27.06.2023 по 19.09.2024

полное наименование должности

инициалы, фамилия

## Сооружение

вид объекта недвижимости

Лист № 263 раздела 5.1

Всего листов раздела 5.1: 554

Всего разделов: 4

Всего листов выписки: 560

28.09.2023г. № КУВИ-001/2023-220815159

Кадастровый номер:

47:00:0000000:1693

844	472809.77	1358908.53	-	0.1	данные отсутствуют	данные отсутствуют
845	472821.61	1358886.7	-	0.1	данные отсутствуют	данные отсутствуют
846	472837.1	1358863.74	-	0.1	данные отсутствуют	данные отсутствуют
847	472889.13	1358780.36	-	0.1	данные отсутствуют	данные отсутствуют
848	472913.17	1358741.61	-	0.1	данные отсутствуют	данные отсутствуют
849	472920.47	1358730.7	-	0.1	данные отсутствуют	данные отсутствуют
850	472923.37	1358724.4	-	0.1	данные отсутствуют	данные отсутствуют
851	472925.12	1358718.05	-	0.1	данные отсутствуют	данные отсутствуют
852	472922.64	1358701.16	-	0.1	данные отсутствуют	данные отсутствуют
853	472923.08	1358695.86	-	0.1	данные отсутствуют	данные отсутствуют
854	472924.58	1358692.1	-	0.1	данные отсутствуют	данные отсутствуют
855	472932.74	1358678.22	-	0.1	данные отсутствуют	данные отсутствуют
856	472934.18	1358675.76	-	0.1	данные отсутствуют	данные отсутствуют
857	472941.74	1358663.2	-	0.1	данные отсутствуют	данные отсутствуют
858	472948.3	1358653.02	-	0.1	данные отсутствуют	данные отсутствуют
859	472953.58	1358648.85	-	0.1	данные отсутствуют	данные отсутствуют
860	472959.9	1358646.9	-	0.1	данные отсутствуют	данные отсутствуют



ДОКУМЕНТ ПОДПИСАН  
ЭЛЕКТРОННОЙ ПОДПИСЬЮ

Сертификат: 00ВВ056В7401СВ38D2В3576АСDC8425108

Владелец: ФЕДЕРАЛЬНАЯ СЛУЖБА ГОСУДАРСТВЕННОЙ  
РЕГИСТРАЦИИ, КАДАСТРА И КАРТОГРАФИИ  
Действителен: с 27.06.2023 по 19.09.2024

полное наименование должности

инициалы, фамилия

## Сооружение

вид объекта недвижимости

Лист № 264 раздела 5.1

Всего листов раздела 5.1: 554

Всего разделов: 4

Всего листов выписки: 560

28.09.2023г. № КУВИ-001/2023-220815159

Кадастровый номер:

47:00:0000000:1693

861	472973.19	1358644.18	-	0.1	данные отсутствуют	данные отсутствуют
862	472976.89	1358641.56	-	0.1	данные отсутствуют	данные отсутствуют
863	472980.45	1358637.12	-	0.1	данные отсутствуют	данные отсутствуют
864	472987.87	1358620.81	-	0.1	данные отсутствуют	данные отсутствуют
865	473015.36	1358573.61	-	0.1	данные отсутствуют	данные отсутствуют
866	473071.45	1358483.33	-	0.1	данные отсутствуют	данные отсутствуют
867	473096.4	1358440.07	-	0.1	данные отсутствуют	данные отсутствуют
868	473123.02	1358398.24	-	0.1	данные отсутствуют	данные отсутствуют
869	473155.18	1358344.22	-	0.1	данные отсутствуют	данные отсутствуют
870	473184.88	1358295.52	-	0.1	данные отсутствуют	данные отсутствуют
871	473211.86	1358250.69	-	0.1	данные отсутствуют	данные отсутствуют
872	473241.01	1358201.13	-	0.1	данные отсутствуют	данные отсутствуют
873	473269.85	1358154.22	-	0.1	данные отсутствуют	данные отсутствуют
874	473299.17	1358106.27	-	0.1	данные отсутствуют	данные отсутствуют
875	473326.11	1358059.59	-	0.1	данные отсутствуют	данные отсутствуют
876	473340.62	1358034.12	-	0.1	данные отсутствуют	данные отсутствуют
877	473347.99	1358021.24	-	0.1	данные отсутствуют	данные отсутствуют



ДОКУМЕНТ ПОДПИСАН  
ЭЛЕКТРОННОЙ ПОДПИСЬЮ

Сертификат: 00ВВ056В7401СВ38D2В3576АСDC8425108

Владелец: ФЕДЕРАЛЬНАЯ СЛУЖБА ГОСУДАРСТВЕННОЙ

РЕГИСТРАЦИИ, КАДАСТРА И КАРТОГРАФИИ

Действителен: с 27.06.2023 по 19.09.2024

полное наименование должности

инициалы, фамилия

## Сооружение

вид объекта недвижимости

Лист № 265 раздела 5.1

Всего листов раздела 5.1: 554

Всего разделов: 4

Всего листов выписки: 560

28.09.2023г. № КУВИ-001/2023-220815159

Кадастровый номер:

47:00:0000000:1693

878	473369.53	1357987.07	-	0.1	данные отсутствуют	данные отсутствуют
879	473403.3	1357932.45	-	0.1	данные отсутствуют	данные отсутствуют
880	473419.13	1357907.61	-	0.1	данные отсутствуют	данные отсутствуют
881	473440.67	1357869.85	-	0.1	данные отсутствуют	данные отсутствуют
882	473467.33	1357824.8	-	0.1	данные отсутствуют	данные отсутствуют
883	473488.21	1357789.22	-	0.1	данные отсутствуют	данные отсутствуют
884	473496.05	1357776.59	-	0.1	данные отсутствуют	данные отсутствуют
885	473499.73	1357772.22	-	0.1	данные отсутствуют	данные отсутствуют
886	473512.05	1357759.47	-	0.1	данные отсутствуют	данные отсутствуют
887	473535.46	1357740.23	-	0.1	данные отсутствуют	данные отсутствуют
888	473574.84	1357704.61	-	0.1	данные отсутствуют	данные отсутствуют
889	473608.8	1357676.93	-	0.1	данные отсутствуют	данные отсутствуют
890	473636.15	1357653.58	-	0.1	данные отсутствуют	данные отсутствуют
891	473668.7	1357622.07	-	0.1	данные отсутствуют	данные отсутствуют
892	473695.63	1357602.78	-	0.1	данные отсутствуют	данные отсутствуют
893	473709.34	1357589.75	-	0.1	данные отсутствуют	данные отсутствуют
894	473727.73	1357572.62	-	0.1	данные отсутствуют	данные отсутствуют



ДОКУМЕНТ ПОДПИСАН  
ЭЛЕКТРОННОЙ ПОДПИСЬЮ

Сертификат: 00ВВ056В7401СВ38Д2В3576АСDC8425108

Владелец: ФЕДЕРАЛЬНАЯ СЛУЖБА ГОСУДАРСТВЕННОЙ  
РЕГИСТРАЦИИ, КАДАСТРА И КАРТОГРАФИИ  
Действителен: с 27.06.2023 по 19.09.2024

полное наименование должности

инициалы, фамилия

## Сооружение

вид объекта недвижимости

Лист № 266 раздела 5.1

Всего листов раздела 5.1: 554

Всего разделов: 4

Всего листов выписки: 560

28.09.2023г. № КУВИ-001/2023-220815159

Кадастровый номер:

47:00:0000000:1693

895	473759.71	1357546.33	-	0.1	данные отсутствуют	данные отсутствуют
896	473796.76	1357512.92	-	0.1	данные отсутствуют	данные отсутствуют
897	473838.69	1357477.32	-	0.1	данные отсутствуют	данные отсутствуют
898	473877.34	1357444.65	-	0.1	данные отсутствуют	данные отсутствуют
899	473912.78	1357408.09	-	0.1	данные отсутствуют	данные отсутствуют
900	473922.61	1357398.48	-	0.1	данные отсутствуют	данные отсутствуют
901	473935.51	1357387.63	-	0.1	данные отсутствуют	данные отсутствуют
902	473962.12	1357363.66	-	0.1	данные отсутствуют	данные отсутствуют
903	473987.46	1357340.91	-	0.1	данные отсутствуют	данные отсутствуют
904	474041.09	1357295.93	-	0.1	данные отсутствуют	данные отсутствуют
905	474046.32	1357291.12	-	0.1	данные отсутствуют	данные отсутствуют
906	474056.59	1357279.71	-	0.1	данные отсутствуют	данные отсутствуют
907	474078.91	1357258.34	-	0.1	данные отсутствуют	данные отсутствуют
908	474097.39	1357240.44	-	0.1	данные отсутствуют	данные отсутствуют
909	474154.92	1357189.59	-	0.1	данные отсутствуют	данные отсутствуют
910	474194.32	1357154.81	-	0.1	данные отсутствуют	данные отсутствуют
911	474237.59	1357116.45	-	0.1	данные отсутствуют	данные отсутствуют



ДОКУМЕНТ ПОДПИСАН  
ЭЛЕКТРОННОЙ ПОДПИСЬЮ

Сертификат: 00ВВ056В7401СВ38D2В3576АСDC8425108

Владелец: ФЕДЕРАЛЬНАЯ СЛУЖБА ГОСУДАРСТВЕННОЙ

РЕГИСТРАЦИИ, КАДАСТРА И КАРТОГРАФИИ

Действителен: с 27.06.2023 по 19.09.2024

полное наименование должности

инициалы, фамилия

Сооружение			
вид объекта недвижимости			

Лист № 267 раздела 5.1	Всего листов раздела 5.1: 554	Всего разделов: 4	Всего листов выписки: 560
------------------------	-------------------------------	-------------------	---------------------------

28.09.2023г. № КУВИ-001/2023-220815159

Кадастровый номер: 47:00:0000000:1693

912	474280.12	1357080.47	-	0.1	данные отсутствуют	данные отсутствуют
913	474302.93	1357060.01	-	0.1	данные отсутствуют	данные отсутствуют
914	474318.93	1357044.13	-	0.1	данные отсутствуют	данные отсутствуют
915	474337.54	1357026.19	-	0.1	данные отсутствуют	данные отсутствуют
916	474360.05	1357005.92	-	0.1	данные отсутствуют	данные отсутствуют
917	474373.5	1356994.89	-	0.1	данные отсутствуют	данные отсутствуют
918	474384.41	1356984.57	-	0.1	данные отсутствуют	данные отсутствуют
919	474388.57	1356975.42	-	0.1	данные отсутствуют	данные отсутствуют
920	474387.93	1356954.83	-	0.1	данные отсутствуют	данные отсутствуют
921	474399.61	1356936.51	-	0.1	данные отсутствуют	данные отсутствуют
922	474438.34	1356901.23	-	0.1	данные отсутствуют	данные отсутствуют
923	474461.29	1356879.34	-	0.1	данные отсутствуют	данные отсутствуют
924	474483.92	1356857.02	-	0.1	данные отсутствуют	данные отсутствуют
925	474491.23	1356851.05	-	0.1	данные отсутствуют	данные отсутствуют
926	474500.32	1356847.59	-	0.1	данные отсутствуют	данные отсутствуют
927	474511.49	1356846.06	-	0.1	данные отсутствуют	данные отсутствуют
928	474530.98	1356844.83	-	0.1	данные отсутствуют	данные отсутствуют



ДОКУМЕНТ ПОДПИСАН  
ЭЛЕКТРОННОЙ ПОДПИСЬЮ

Сертификат: 00ВВ056В7401СВ38D2В3576АСDС8425108

Владелец: ФЕДЕРАЛЬНАЯ СЛУЖБА ГОСУДАРСТВЕННОЙ  
РЕГИСТРАЦИИ, КАДАСТРА И КАРТОГРАФИИ  
Действителен: с 27.06.2023 по 19.09.2024

полное наименование должности

инициалы, фамилия

Сооружение							
вид объекта недвижимости							
Лист № 268 раздела 5.1		Всего листов раздела 5.1: 554		Всего разделов: 4		Всего листов выписки: 560	
28.09.2023г. № КУВИ-001/2023-220815159							
Кадастровый номер:				47:00:0000000:1693			
929	474538.13	1356843.98	-	0.1	данные отсутствуют	данные отсутствуют	
930	474542.63	1356842.48	-	0.1	данные отсутствуют	данные отсутствуют	
931	474547.72	1356839.87	-	0.1	данные отсутствуют	данные отсутствуют	
932	474554.03	1356834.26	-	0.1	данные отсутствуют	данные отсутствуют	
933	474591.4	1356800.9	-	0.1	данные отсутствуют	данные отсутствуют	
934	474628.89	1356767.5	-	0.1	данные отсутствуют	данные отсутствуют	
935	474668.04	1356731.14	-	0.1	данные отсутствуют	данные отсутствуют	
936	474675.16	1356724.95	-	0.1	данные отсутствуют	данные отсутствуют	
937	474708.79	1356693.88	-	0.1	данные отсутствуют	данные отсутствуют	
938	474712.01	1356688.84	-	0.1	данные отсутствуют	данные отсутствуют	
939	474712.8	1356684.24	-	0.1	данные отсутствуют	данные отсутствуют	
940	474712.24	1356679.2	-	0.1	данные отсутствуют	данные отсутствуют	
941	474710.15	1356672.85	-	0.1	данные отсутствуют	данные отсутствуют	
942	474704.16	1356659.65	-	0.1	данные отсутствуют	данные отсутствуют	
943	474702.18	1356651.44	-	0.1	данные отсутствуют	данные отсутствуют	
944	474702.77	1356644.79	-	0.1	данные отсутствуют	данные отсутствуют	
945	474705.59	1356637.31	-	0.1	данные отсутствуют	данные отсутствуют	



ДОКУМЕНТ ПОДПИСАН  
ЭЛЕКТРОННОЙ ПОДПИСЬЮ

Сертификат: 00ВВ056В7401СВ38D2В3576АСDС8425108

Владелец: ФЕДЕРАЛЬНАЯ СЛУЖБА ГОСУДАРСТВЕННОЙ  
РЕГИСТРАЦИИ, КАДАСТРА И КАРТОГРАФИИ  
Действителен: с 27.06.2023 по 19.09.2024

полное наименование должности

инициалы, фамилия

## Сооружение

вид объекта недвижимости

Лист № 269 раздела 5.1

Всего листов раздела 5.1: 554

Всего разделов: 4

Всего листов выписки: 560

28.09.2023г. № КУВИ-001/2023-220815159

Кадастровый номер:

47:00:0000000:1693

946	474709.84	1356632.32	-	0.1	данные отсутствуют	данные отсутствуют
947	474727.92	1356618.58	-	0.1	данные отсутствуют	данные отсутствуют
948	474743.78	1356605.8	-	0.1	данные отсутствуют	данные отсутствуют
949	474771.17	1356584.77	-	0.1	данные отсутствуют	данные отсутствуют
950	474792.39	1356570.02	-	0.1	данные отсутствуют	данные отсутствуют
951	474804.33	1356562.07	-	0.1	данные отсутствуют	данные отсутствуют
952	474809.24	1356560.69	-	0.1	данные отсутствуют	данные отсутствуют
953	474814.61	1356561.25	-	0.1	данные отсутствуют	данные отсутствуют
954	474820.88	1356564.28	-	0.1	данные отсутствуют	данные отсутствуют
955	474830.51	1356570.69	-	0.1	данные отсутствуют	данные отсутствуют
956	474835.04	1356572.4	-	0.1	данные отсутствуют	данные отсутствуют
957	474840.49	1356572.06	-	0.1	данные отсутствуют	данные отсутствуют
958	474844.74	1356570.06	-	0.1	данные отсутствуют	данные отсутствуют
959	474849.43	1356565.69	-	0.1	данные отсутствуют	данные отсутствуют
960	474857.92	1356554.78	-	0.1	данные отсутствуют	данные отсутствуют
961	474881.86	1356530.99	-	0.1	данные отсутствуют	данные отсутствуют
962	474887.09	1356525.71	-	0.1	данные отсутствуют	данные отсутствуют



ДОКУМЕНТ ПОДПИСАН  
ЭЛЕКТРОННОЙ ПОДПИСЬЮ

Сертификат: 00ВВ056В7401СВ38D2В3576АСDС8425108

Владелец: ФЕДЕРАЛЬНАЯ СЛУЖБА ГОСУДАРСТВЕННОЙ  
РЕГИСТРАЦИИ, КАДАСТРА И КАРТОГРАФИИ  
Действителен: с 27.06.2023 по 19.09.2024

полное наименование должности

инициалы, фамилия

## Сооружение

вид объекта недвижимости

Лист № 270 раздела 5.1

Всего листов раздела 5.1: 554

Всего разделов: 4

Всего листов выписки: 560

28.09.2023г. № КУВИ-001/2023-220815159

Кадастровый номер:

47:00:0000000:1693

963	474887.61	1356524.68	-	0.1	данные отсутствуют	данные отсутствуют
964	474889.44	1356523.1	-	0.1	данные отсутствуют	данные отсутствуют
965	474891.42	1356520.28	-	0.1	данные отсутствуют	данные отсутствуют
966	474916.31	1356493.14	-	0.1	данные отсутствуют	данные отсутствуют
967	474950.32	1356454.86	-	0.1	данные отсутствуют	данные отсутствуют
968	474982.28	1356420.21	-	0.1	данные отсутствуют	данные отсутствуют
969	475017.75	1356375.65	-	0.1	данные отсутствуют	данные отсутствуют
970	475021.67	1356372.3	-	0.1	данные отсутствуют	данные отсутствуют
971	475031	1356363.4	-	0.1	данные отсутствуют	данные отсутствуют
972	475049.67	1356345.16	-	0.1	данные отсутствуют	данные отсутствуют
973	475085.99	1356308.45	-	0.1	данные отсутствуют	данные отсутствуют
974	475131.59	1356267.67	-	0.1	данные отсутствуют	данные отсутствуют
975	475145.62	1356254.94	-	0.1	данные отсутствуют	данные отсутствуют
976	475148.41	1356252.74	-	0.1	данные отсутствуют	данные отсутствуют
977	475151.43	1356249.9	-	0.1	данные отсутствуют	данные отсутствуют
978	475173.01	1356231.47	-	0.1	данные отсутствуют	данные отсутствуют
979	475213.29	1356196	-	0.1	данные отсутствуют	данные отсутствуют



ДОКУМЕНТ ПОДПИСАН  
ЭЛЕКТРОННОЙ ПОДПИСЬЮ

Сертификат: 00ВВ056В7401СВ38D2В3576АСDC8425108

Владелец: ФЕДЕРАЛЬНАЯ СЛУЖБА ГОСУДАРСТВЕННОЙ  
РЕГИСТРАЦИИ, КАДАСТРА И КАРТОГРАФИИ  
Действителен: с 27.06.2023 по 19.09.2024

полное наименование должности

инициалы, фамилия

## Сооружение

вид объекта недвижимости

Лист № 271 раздела 5.1

Всего листов раздела 5.1: 554

Всего разделов: 4

Всего листов выписки: 560

28.09.2023г. № КУВИ-001/2023-220815159

Кадастровый номер:

47:00:0000000:1693

980	475258.7	1356154.84	-	0.1	данные отсутствуют	данные отсутствуют
981	475279.33	1356133.28	-	0.1	данные отсутствуют	данные отсутствуют
982	475286.74	1356124.34	-	0.1	данные отсутствуют	данные отсутствуют
983	475294.1	1356117.95	-	0.1	данные отсутствуют	данные отсутствуют
984	475332.47	1356082.14	-	0.1	данные отсутствуют	данные отсутствуют
985	475368.17	1356049.5	-	0.1	данные отсутствуют	данные отсутствуют
986	475408.79	1356012.67	-	0.1	данные отсутствуют	данные отсутствуют
987	475449.67	1355976.19	-	0.1	данные отсутствуют	данные отсутствуют
988	475487.63	1355942.95	-	0.1	данные отсутствуют	данные отсутствуют
989	475529.29	1355907.9	-	0.1	данные отсутствуют	данные отсутствуют
990	475570.25	1355872.09	-	0.1	данные отсутствуют	данные отсутствуют
991	475610.75	1355835.36	-	0.1	данные отсутствуют	данные отсутствуют
992	475648.98	1355800.14	-	0.1	данные отсутствуют	данные отсутствуют
993	475683.92	1355768.03	-	0.1	данные отсутствуют	данные отсутствуют
994	475687.28	1355763.9	-	0.1	данные отсутствуют	данные отсутствуют
995	475693.86	1355758.3	-	0.1	данные отсутствуют	данные отсутствуют
996	475724.79	1355736.91	-	0.1	данные отсутствуют	данные отсутствуют



ДОКУМЕНТ ПОДПИСАН  
ЭЛЕКТРОННОЙ ПОДПИСЬЮ

Сертификат: 00ВВ056В7401СВ38D2В3576АСDC8425108

Владелец: ФЕДЕРАЛЬНАЯ СЛУЖБА ГОСУДАРСТВЕННОЙ  
РЕГИСТРАЦИИ, КАДАСТРА И КАРТОГРАФИИ  
Действителен: с 27.06.2023 по 19.09.2024

полное наименование должности

инициалы, фамилия

## Сооружение

вид объекта недвижимости

Лист № 272 раздела 5.1

Всего листов раздела 5.1: 554

Всего разделов: 4

Всего листов выписки: 560

28.09.2023г. № КУВИ-001/2023-220815159

Кадастровый номер:

47:00:0000000:1693

997	475761.44	1355707.35	-	0.1	данные отсутствуют	данные отсутствуют
998	475795.23	1355675.61	-	0.1	данные отсутствуют	данные отсутствуют
999	475836.42	1355638.04	-	0.1	данные отсутствуют	данные отсутствуют
1000	475867.76	1355609.01	-	0.1	данные отсутствуют	данные отсутствуют
1001	475898.36	1355580.21	-	0.1	данные отсутствуют	данные отсутствуют
1002	475911.57	1355568.71	-	0.1	данные отсутствуют	данные отсутствуют
1003	475930.94	1355551.35	-	0.1	данные отсутствуют	данные отсутствуют
1004	475941.37	1355541.5	-	0.1	данные отсутствуют	данные отсутствуют
1005	475945.11	1355538.16	-	0.1	данные отсутствуют	данные отсутствуют
1006	475952.85	1355529.74	-	0.1	данные отсутствуют	данные отсутствуют
1007	475969.71	1355516.65	-	0.1	данные отсутствуют	данные отсутствуют
1008	475993.01	1355499.46	-	0.1	данные отсутствуют	данные отсутствуют
1009	476012.04	1355481.1	-	0.1	данные отсутствуют	данные отсутствуют
1010	476019.8	1355473.47	-	0.1	данные отсутствуют	данные отсутствуют
1011	476023.79	1355467.7	-	0.1	данные отсутствуют	данные отсутствуют
1012	476026.23	1355463.1	-	0.1	данные отсутствуют	данные отсутствуют
1013	476032.32	1355449.7	-	0.1	данные отсутствуют	данные отсутствуют



ДОКУМЕНТ ПОДПИСАН  
ЭЛЕКТРОННОЙ ПОДПИСЬЮ

Сертификат: 00ВВ056В7401СВ38D2В3576АСDC8425108

Владелец: ФЕДЕРАЛЬНАЯ СЛУЖБА ГОСУДАРСТВЕННОЙ

РЕГИСТРАЦИИ, КАДАСТРА И КАРТОГРАФИИ

Действителен: с 27.06.2023 по 19.09.2024

полное наименование должности

инициалы, фамилия

Сооружение							
вид объекта недвижимости							
Лист № 273 раздела 5.1		Всего листов раздела 5.1: 554		Всего разделов: 4		Всего листов выписки: 560	
28.09.2023г. № КУВИ-001/2023-220815159							
Кадастровый номер:				47:00:0000000:1693			
1014	476039.42	1355431.37	-	0.1	данные отсутствуют	данные отсутствуют	
1015	476041.11	1355419.51	-	0.1	данные отсутствуют	данные отсутствуют	
1016	476041	1355410.2	-	0.1	данные отсутствуют	данные отсутствуют	
1017	476039.92	1355375.76	-	0.1	данные отсутствуют	данные отсутствуют	
1018	476040.23	1355357.73	-	0.1	данные отсутствуют	данные отсутствуют	
1019	476041.57	1355318.27	-	0.1	данные отсутствуют	данные отсутствуют	
1020	476040.18	1355294.34	-	0.1	данные отсутствуют	данные отсутствуют	
1021	476038.77	1355265.3	-	0.1	данные отсутствуют	данные отсутствуют	
1022	476038.18	1355221.41	-	0.1	данные отсутствуют	данные отсутствуют	
1023	476038.9	1355192.21	-	0.1	данные отсутствуют	данные отсутствуют	
1024	476038.96	1355177.81	-	0.1	данные отсутствуют	данные отсутствуют	
1025	476039.3	1355155.12	-	0.1	данные отсутствуют	данные отсутствуют	
1026	476038.04	1355147.98	-	0.1	данные отсутствуют	данные отсутствуют	
1027	476036.33	1355144.25	-	0.1	данные отсутствуют	данные отсутствуют	
1028	476029.4	1355136.38	-	0.1	данные отсутствуют	данные отсутствуют	
1029	476010.53	1355117.42	-	0.1	данные отсутствуют	данные отсутствуют	
1030	475989.83	1355095.31	-	0.1	данные отсутствуют	данные отсутствуют	



ДОКУМЕНТ ПОДПИСАН  
ЭЛЕКТРОННОЙ ПОДПИСЬЮ

Сертификат: 00ВВ056В7401СВ38D2В3576АСDC8425108

Владелец: ФЕДЕРАЛЬНАЯ СЛУЖБА ГОСУДАРСТВЕННОЙ  
РЕГИСТРАЦИИ, КАДАСТРА И КАРТОГРАФИИ  
Действителен: с 27.06.2023 по 19.09.2024

полное наименование должности

инициалы, фамилия

## Сооружение

вид объекта недвижимости

Лист № 274 раздела 5.1

Всего листов раздела 5.1: 554

Всего разделов: 4

Всего листов выписки: 560

28.09.2023г. № КУВИ-001/2023-220815159

Кадастровый номер:

47:00:0000000:1693

1031	475976.46	1355081.42	-	0.1	данные отсутствуют	данные отсутствуют
1032	475951.03	1355054.37	-	0.1	данные отсутствуют	данные отсутствуют
1033	475926.05	1355027.6	-	0.1	данные отсутствуют	данные отсутствуют
1034	475915.6	1355015.4	-	0.1	данные отсутствуют	данные отсутствуют
1035	475909.63	1355010.52	-	0.1	данные отсутствуют	данные отсутствуют
1036	475905.63	1355006.75	-	0.1	данные отсутствуют	данные отсутствуют
1037	475895.29	1354997.54	-	0.1	данные отсутствуют	данные отсутствуют
1038	475881.62	1354981.82	-	0.1	данные отсутствуют	данные отсутствуют
1039	475874.98	1354977.07	-	0.1	данные отсутствуют	данные отсутствуют
1040	475863.78	1354965.94	-	0.1	данные отсутствуют	данные отсутствуют
1041	475856.73	1354958.23	-	0.1	данные отсутствуют	данные отсутствуют
1042	475841.96	1354944.73	-	0.1	данные отсутствуют	данные отсутствуют
1043	475832.27	1354931.07	-	0.1	данные отсутствуют	данные отсутствуют
1044	475827.64	1354924.9	-	0.1	данные отсутствуют	данные отсутствуют
1045	475823.25	1354919.36	-	0.1	данные отсутствуют	данные отсутствуют
1046	475813.43	1354908.25	-	0.1	данные отсутствуют	данные отсутствуют
1047	475795.91	1354889.59	-	0.1	данные отсутствуют	данные отсутствуют



ДОКУМЕНТ ПОДПИСАН  
ЭЛЕКТРОННОЙ ПОДПИСЬЮ

Сертификат: 00ВВ056В7401СВ38D2В3576АСDС8425108

Владелец: ФЕДЕРАЛЬНАЯ СЛУЖБА ГОСУДАРСТВЕННОЙ  
РЕГИСТРАЦИИ, КАДАСТРА И КАРТОГРАФИИ  
Действителен: с 27.06.2023 по 19.09.2024

полное наименование должности

инициалы, фамилия

Сооружение							
вид объекта недвижимости							
Лист № 275 раздела 5.1		Всего листов раздела 5.1: 554		Всего разделов: 4		Всего листов выписки: 560	
28.09.2023г. № КУВИ-001/2023-220815159							
Кадастровый номер:				47:00:0000000:1693			
1048	475774.86	1354864.24	-	0.1	данные отсутствуют	данные отсутствуют	
1049	475770.02	1354856.45	-	0.1	данные отсутствуют	данные отсутствуют	
1050	475767.3	1354849.78	-	0.1	данные отсутствуют	данные отсутствуют	
1051	475767.03	1354842.58	-	0.1	данные отсутствуют	данные отсутствуют	
1052	475770.15	1354835.13	-	0.1	данные отсутствуют	данные отсутствуют	
1053	475774.43	1354829.52	-	0.1	данные отсутствуют	данные отсутствуют	
1054	475781.72	1354822.72	-	0.1	данные отсутствуют	данные отсутствуют	
1055	475796.47	1354809.4	-	0.1	данные отсутствуют	данные отсутствуют	
1056	475814.36	1354795.03	-	0.1	данные отсутствуют	данные отсутствуют	
1057	475841.91	1354772.01	-	0.1	данные отсутствуют	данные отсутствуют	
1058	475855.62	1354758.96	-	0.1	данные отсутствуют	данные отсутствуют	
1059	475888.39	1354729.72	-	0.1	данные отсутствуют	данные отсутствуют	
1060	475913.53	1354710.29	-	0.1	данные отсутствуют	данные отсутствуют	
1061	475931.17	1354696.71	-	0.1	данные отсутствуют	данные отсутствуют	
1062	475957.83	1354675.38	-	0.1	данные отсутствуют	данные отсутствуют	
1063	475986.09	1354652.19	-	0.1	данные отсутствуют	данные отсутствуют	
1064	476006.42	1354633.68	-	0.1	данные отсутствуют	данные отсутствуют	



ДОКУМЕНТ ПОДПИСАН  
ЭЛЕКТРОННОЙ ПОДПИСЬЮ

Сертификат: 00ВВ056В7401СВ38D2В3576АСDC8425108

Владелец: ФЕДЕРАЛЬНАЯ СЛУЖБА ГОСУДАРСТВЕННОЙ  
РЕГИСТРАЦИИ, КАДАСТРА И КАРТОГРАФИИ  
Действителен: с 27.06.2023 по 19.09.2024

полное наименование должности

инициалы, фамилия

Сооружение							
вид объекта недвижимости							
Лист № 276 раздела 5.1		Всего листов раздела 5.1: 554		Всего разделов: 4		Всего листов выписки: 560	
28.09.2023г. № КУВИ-001/2023-220815159							
Кадастровый номер:				47:00:0000000:1693			
1065	476013.03	1354626.84	-	0.1	данные отсутствуют	данные отсутствуют	
1066	476050.53	1354595.49	-	0.1	данные отсутствуют	данные отсутствуют	
1067	476059.86	1354588.93	-	0.1	данные отсутствуют	данные отсутствуют	
1068	476065.45	1354585.79	-	0.1	данные отсутствуют	данные отсутствуют	
1069	476081.4	1354573.11	-	0.1	данные отсутствуют	данные отсутствуют	
1070	476099.16	1354557.44	-	0.1	данные отсутствуют	данные отсутствуют	
1071	476138.03	1354524.44	-	0.1	данные отсутствуют	данные отсутствуют	
1072	476172.33	1354494.72	-	0.1	данные отсутствуют	данные отсутствуют	
1073	476189.04	1354477.38	-	0.1	данные отсутствуют	данные отсутствуют	
1074	476200.93	1354462.13	-	0.1	данные отсутствуют	данные отсутствуют	
1075	476228.09	1354426.56	-	0.1	данные отсутствуют	данные отсутствуют	
1076	476249.39	1354401.31	-	0.1	данные отсутствуют	данные отсутствуют	
1077	476264.85	1354381.67	-	0.1	данные отсутствуют	данные отсутствуют	
1078	476291.65	1354346.72	-	0.1	данные отсутствуют	данные отсутствуют	
1079	476319.68	1354311.9	-	0.1	данные отсутствуют	данные отсутствуют	
1080	476343.63	1354282.63	-	0.1	данные отсутствуют	данные отсутствуют	
1081	476367.06	1354253.36	-	0.1	данные отсутствуют	данные отсутствуют	



ДОКУМЕНТ ПОДПИСАН  
ЭЛЕКТРОННОЙ ПОДПИСЬЮ

Сертификат: 00ВВ056В7401СВ38D2В3576АСDC8425108

Владелец: ФЕДЕРАЛЬНАЯ СЛУЖБА ГОСУДАРСТВЕННОЙ  
РЕГИСТРАЦИИ, КАДАСТРА И КАРТОГРАФИИ  
Действителен: с 27.06.2023 по 19.09.2024

полное наименование должности

инициалы, фамилия

## Сооружение

вид объекта недвижимости

Лист № 277 раздела 5.1

Всего листов раздела 5.1: 554

Всего разделов: 4

Всего листов выписки: 560

28.09.2023г. № КУВИ-001/2023-220815159

Кадастровый номер:

47:00:0000000:1693

1082	476377.02	1354239.25	-	0.1	данные отсутствуют	данные отсутствуют
1083	476390.51	1354217.57	-	0.1	данные отсутствуют	данные отсутствуют
1084	476400	1354202.65	-	0.1	данные отсутствуют	данные отсутствуют
1085	476415.95	1354176.87	-	0.1	данные отсутствуют	данные отсутствуют
1086	476438.89	1354140.55	-	0.1	данные отсутствуют	данные отсутствуют
1087	476452.44	1354115.98	-	0.1	данные отсутствуют	данные отсутствуют
1088	476460	1354094.32	-	0.1	данные отсутствуют	данные отсутствуют
1089	476468.35	1354064.57	-	0.1	данные отсутствуют	данные отсутствуют
1090	476477.4	1354030.05	-	0.1	данные отсутствуют	данные отсутствуют
1091	476485.55	1354003.5	-	0.1	данные отсутствуют	данные отсутствуют
1092	476495.85	1353968.64	-	0.1	данные отсутствуют	данные отсутствуют
1093	476505.83	1353931.34	-	0.1	данные отсутствуют	данные отсутствуют
1094	476516.06	1353895.07	-	0.1	данные отсутствуют	данные отсутствуют
1095	476522.52	1353869.15	-	0.1	данные отсутствуют	данные отсутствуют
1096	476528.5	1353846.18	-	0.1	данные отсутствуют	данные отсутствуют
1097	476542.23	1353806.28	-	0.1	данные отсутствуют	данные отсутствуют
1098	476549.6	1353782.89	-	0.1	данные отсутствуют	данные отсутствуют



ДОКУМЕНТ ПОДПИСАН  
ЭЛЕКТРОННОЙ ПОДПИСЬЮ

Сертификат: 00ВВ056В7401СВ38D2В3576АСDC8425108

Владелец: ФЕДЕРАЛЬНАЯ СЛУЖБА ГОСУДАРСТВЕННОЙ  
РЕГИСТРАЦИИ, КАДАСТРА И КАРТОГРАФИИ  
Действителен: с 27.06.2023 по 19.09.2024

полное наименование должности

инициалы, фамилия

## Сооружение

вид объекта недвижимости

Лист № 278 раздела 5.1

Всего листов раздела 5.1: 554

Всего разделов: 4

Всего листов выписки: 560

28.09.2023г. № КУВИ-001/2023-220815159

Кадастровый номер:

47:00:0000000:1693

1099	476562.97	1353743.69	-	0.1	данные отсутствуют	данные отсутствуют
1100	476564.05	1353738.19	-	0.1	данные отсутствуют	данные отсутствуют
1101	476564	1353735.91	-	0.1	данные отсутствуют	данные отсутствуют
1102	476558.47	1353727.5	-	0.1	данные отсутствуют	данные отсутствуют
1103	476545.86	1353713.61	-	0.1	данные отсутствуют	данные отсутствуют
1104	476537.44	1353703.59	-	0.1	данные отсутствуют	данные отсутствуют
1105	476529.09	1353691.16	-	0.1	данные отсутствуют	данные отсутствуют
1106	476521.48	1353674.55	-	0.1	данные отсутствуют	данные отсутствуют
1107	476517.79	1353663.7	-	0.1	данные отсутствуют	данные отсутствуют
1108	476510.88	1353641.37	-	0.1	данные отсутствуют	данные отсутствуют
1109	476501.87	1353617.66	-	0.1	данные отсутствуют	данные отсутствуют
1110	476486.82	1353579.64	-	0.1	данные отсутствуют	данные отсутствуют
1111	476477.52	1353557.45	-	0.1	данные отсутствуют	данные отсутствуют
1112	476463.84	1353522.98	-	0.1	данные отсутствуют	данные отсутствуют
1113	476460.89	1353514.2	-	0.1	данные отсутствуют	данные отсутствуют
1114	476447.74	1353483.1	-	0.1	данные отсутствуют	данные отсутствуют
1115	476439.47	1353463.97	-	0.1	данные отсутствуют	данные отсутствуют



ДОКУМЕНТ ПОДПИСАН  
ЭЛЕКТРОННОЙ ПОДПИСЬЮ

Сертификат: 00ВВ056В7401СВ38D2В3576АСDC8425108

Владелец: ФЕДЕРАЛЬНАЯ СЛУЖБА ГОСУДАРСТВЕННОЙ  
РЕГИСТРАЦИИ, КАДАСТРА И КАРТОГРАФИИ  
Действителен: с 27.06.2023 по 19.09.2024

полное наименование должности

инициалы, фамилия

## Сооружение

вид объекта недвижимости

Лист № 279 раздела 5.1

Всего листов раздела 5.1: 554

Всего разделов: 4

Всего листов выписки: 560

28.09.2023г. № КУВИ-001/2023-220815159

Кадастровый номер:

47:00:0000000:1693

1116	476427.24	1353431.31	-	0.1	данные отсутствуют	данные отсутствуют
1117	476410.74	1353391.35	-	0.1	данные отсутствуют	данные отсутствуют
1118	476393.64	1353349.83	-	0.1	данные отсутствуют	данные отсутствуют
1119	476384.15	1353327.93	-	0.1	данные отсутствуют	данные отсутствуют
1120	476378.1	1353315.26	-	0.1	данные отсутствуют	данные отсутствуют
1121	476375.76	1353308.5	-	0.1	данные отсутствуют	данные отсутствуют
1122	476375.32	1353301.08	-	0.1	данные отсутствуют	данные отсутствуют
1123	476380.68	1353258.14	-	0.1	данные отсутствуют	данные отсутствуют
1124	476385.3	1353214.14	-	0.1	данные отсутствуют	данные отсутствуют
1125	476386.27	1353202.34	-	0.1	данные отсутствуют	данные отсутствуют
1126	476386.65	1353190.24	-	0.1	данные отсутствуют	данные отсутствуют
1127	476386.01	1353176.57	-	0.1	данные отсутствуют	данные отсутствуют
1128	476384.19	1353156.56	-	0.1	данные отсутствуют	данные отсутствуют
1129	476383.96	1353147.87	-	0.1	данные отсутствуют	данные отсутствуют
1130	476385.71	1353140.99	-	0.1	данные отсутствуют	данные отсутствуют
1131	476391.26	1353130.92	-	0.1	данные отсутствуют	данные отсутствуют
1132	476392.53	1353128.61	-	0.1	данные отсутствуют	данные отсутствуют



ДОКУМЕНТ ПОДПИСАН  
ЭЛЕКТРОННОЙ ПОДПИСЬЮ

Сертификат: 00ВВ056В7401СВ38D2В3576АСDС8425108

Владелец: ФЕДЕРАЛЬНАЯ СЛУЖБА ГОСУДАРСТВЕННОЙ  
РЕГИСТРАЦИИ, КАДАСТРА И КАРТОГРАФИИ  
Действителен: с 27.06.2023 по 19.09.2024

полное наименование должности

инициалы, фамилия

## Сооружение

вид объекта недвижимости

Лист № 280 раздела 5.1

Всего листов раздела 5.1: 554

Всего разделов: 4

Всего листов выписки: 560

28.09.2023г. № КУВИ-001/2023-220815159

Кадастровый номер:

47:00:0000000:1693

1133	476392.24	1353119.94	-	0.1	данные отсутствуют	данные отсутствуют
1134	476386.87	1353104.04	-	0.1	данные отсутствуют	данные отсутствуют
1135	476383.92	1353093.02	-	0.1	данные отсутствуют	данные отсутствуют
1136	476380.97	1353079.24	-	0.1	данные отсутствуют	данные отсутствуют
1137	476377.57	1353063.8	-	0.1	данные отсутствуют	данные отсутствуют
1138	476370.93	1353043.89	-	0.1	данные отсутствуют	данные отсутствуют
1139	476366.82	1353032.34	-	0.1	данные отсутствуют	данные отсутствуют
1140	476365.11	1353027.89	-	0.1	данные отсутствуют	данные отсутствуют
1141	476364.63	1353023.41	-	0.1	данные отсутствуют	данные отсутствуют
1142	476366.85	1353016.92	-	0.1	данные отсутствуют	данные отсутствуют
1143	476372.33	1353007.17	-	0.1	данные отсутствуют	данные отсутствуют
1144	476379.77	1352995.75	-	0.1	данные отсутствуют	данные отсутствуют
1145	476392.32	1352975.97	-	0.1	данные отсутствуют	данные отсутствуют
1146	476402.01	1352961.86	-	0.1	данные отсутствуют	данные отсутствуют
1147	476409.63	1352951.07	-	0.1	данные отсутствуют	данные отсутствуют
1148	476412.59	1352945.67	-	0.1	данные отсутствуют	данные отсутствуют
1149	476414.07	1352939.99	-	0.1	данные отсутствуют	данные отсутствуют



ДОКУМЕНТ ПОДПИСАН  
ЭЛЕКТРОННОЙ ПОДПИСЬЮ

Сертификат: 00ВВ056В7401СВ38D2В3576АСDC8425108

Владелец: ФЕДЕРАЛЬНАЯ СЛУЖБА ГОСУДАРСТВЕННОЙ

РЕГИСТРАЦИИ, КАДАСТРА И КАРТОГРАФИИ

Действителен: с 27.06.2023 по 19.09.2024

полное наименование должности

инициалы, фамилия

## Сооружение

вид объекта недвижимости

Лист № 281 раздела 5.1

Всего листов раздела 5.1: 554

Всего разделов: 4

Всего листов выписки: 560

28.09.2023г. № КУВИ-001/2023-220815159

Кадастровый номер:

47:00:0000000:1693

1150	476417.89	1352924.58	-	0.1	данные отсутствуют	данные отсутствуют
1151	476419.05	1352919.36	-	0.1	данные отсутствуют	данные отсутствуют
1152	476420.67	1352911.8	-	0.1	данные отсутствуют	данные отсутствуют
1153	476421.81	1352900	-	0.1	данные отсутствуют	данные отсутствуют
1154	476422.48	1352877.23	-	0.1	данные отсутствуют	данные отсутствуют
1155	476423.48	1352855.67	-	0.1	данные отсутствуют	данные отсутствуют
1156	476424.42	1352843.46	-	0.1	данные отсутствуют	данные отсутствуют
1157	476429.25	1352808.02	-	0.1	данные отсутствуют	данные отсутствуют
1158	476430.5	1352787.12	-	0.1	данные отсутствуют	данные отсутствуют
1159	476432.7	1352749.94	-	0.1	данные отсутствуют	данные отсутствуют
1160	476435.35	1352726.02	-	0.1	данные отсутствуют	данные отсутствуют
1161	476436.99	1352703.68	-	0.1	данные отсутствуют	данные отсутствуют
1162	476440.28	1352676.25	-	0.1	данные отсутствуют	данные отсутствуют
1163	476443.24	1352641.03	-	0.1	данные отсутствуют	данные отсутствуют
1164	476446.12	1352596.95	-	0.1	данные отсутствуют	данные отсутствуют
1165	476446.73	1352581.6	-	0.1	данные отсутствуют	данные отсутствуют
1166	476447.49	1352548.56	-	0.1	данные отсутствуют	данные отсутствуют



ДОКУМЕНТ ПОДПИСАН  
ЭЛЕКТРОННОЙ ПОДПИСЬЮ

Сертификат: 00ВВ056В7401СВ38D2В3576АСDC8425108

Владелец: ФЕДЕРАЛЬНАЯ СЛУЖБА ГОСУДАРСТВЕННОЙ  
РЕГИСТРАЦИИ, КАДАСТРА И КАРТОГРАФИИ  
Действителен: с 27.06.2023 по 19.09.2024

полное наименование должности

инициалы, фамилия

## Сооружение

вид объекта недвижимости

Лист № 282 раздела 5.1

Всего листов раздела 5.1: 554

Всего разделов: 4

Всего листов выписки: 560

28.09.2023г. № КУВИ-001/2023-220815159

Кадастровый номер:

47:00:0000000:1693

1167	476447.33	1352535.89	-	0.1	данные отсутствуют	данные отсутствуют
1168	476445.57	1352523.52	-	0.1	данные отсутствуют	данные отсутствуют
1169	476436.59	1352495.74	-	0.1	данные отсутствуют	данные отсутствуют
1170	476428.43	1352473.86	-	0.1	данные отсутствуют	данные отсутствуют
1171	476421.24	1352454.44	-	0.1	данные отсутствуют	данные отсутствуют
1172	476417.83	1352443.85	-	0.1	данные отсутствуют	данные отсутствуют
1173	476416.56	1352436.99	-	0.1	данные отсутствуют	данные отсутствуют
1174	476416.4	1352434.33	-	0.1	данные отсутствуют	данные отсутствуют
1175	476417.04	1352430.21	-	0.1	данные отсутствуют	данные отсутствуют
1176	476419.32	1352423.34	-	0.1	данные отсутствуют	данные отсутствуют
1177	476420.8	1352420.68	-	0.1	данные отсутствуют	данные отсутствуют
1178	476425.46	1352411.71	-	0.1	данные отсутствуют	данные отсутствуют
1179	476432.9	1352398.1	-	0.1	данные отсутствуют	данные отсутствуют
1180	476438.13	1352388.45	-	0.1	данные отсутствуют	данные отсутствуют
1181	476443.59	1352379.32	-	0.1	данные отсутствуют	данные отсутствуют
1182	476452.44	1352364.97	-	0.1	данные отсутствуют	данные отсутствуют
1183	476458.94	1352354.38	-	0.1	данные отсутствуют	данные отсутствуют



ДОКУМЕНТ ПОДПИСАН  
ЭЛЕКТРОННОЙ ПОДПИСЬЮ

Сертификат: 00ВВ056В7401СВ38D2В3576АСDC8425108

Владелец: ФЕДЕРАЛЬНАЯ СЛУЖБА ГОСУДАРСТВЕННОЙ

РЕГИСТРАЦИИ, КАДАСТРА И КАРТОГРАФИИ

Действителен: с 27.06.2023 по 19.09.2024

полное наименование должности

инициалы, фамилия

## Сооружение

вид объекта недвижимости

Лист № 283 раздела 5.1

Всего листов раздела 5.1: 554

Всего разделов: 4

Всего листов выписки: 560

28.09.2023г. № КУВИ-001/2023-220815159

Кадастровый номер:

47:00:0000000:1693

1184	476463.3	1352346.7	-	0.1	данные отсутствуют	данные отсутствуют
1185	476465.59	1352341.85	-	0.1	данные отсутствуют	данные отсутствуют
1186	476469.9	1352334.89	-	0.1	данные отсутствуют	данные отсутствуют
1187	476472.71	1352328.65	-	0.1	данные отсутствуют	данные отсутствуют
1188	476474.85	1352320.44	-	0.1	данные отсутствуют	данные отсутствуют
1189	476476.73	1352294.6	-	0.1	данные отсутствуют	данные отсутствуют
1190	476479.91	1352246.09	-	0.1	данные отсутствуют	данные отсутствуют
1191	476483.59	1352194.06	-	0.1	данные отсутствуют	данные отсутствуют
1192	476488.77	1352142.43	-	0.1	данные отсутствуют	данные отсутствуют
1193	476492.73	1352094.11	-	0.1	данные отсутствуют	данные отсутствуют
1194	476496.92	1352038.67	-	0.1	данные отсутствуют	данные отсутствуют
1195	476502.34	1351995.45	-	0.1	данные отсутствуют	данные отсутствуют
1196	476504.96	1351968.67	-	0.1	данные отсутствуют	данные отсутствуют
1197	476507.41	1351919.66	-	0.1	данные отсутствуют	данные отсутствуют
1198	476513.1	1351856.61	-	0.1	данные отсутствуют	данные отсутствуют
1199	476515.84	1351834.18	-	0.1	данные отсутствуют	данные отсутствуют
1200	476519.8	1351789.81	-	0.1	данные отсутствуют	данные отсутствуют



ДОКУМЕНТ ПОДПИСАН  
ЭЛЕКТРОННОЙ ПОДПИСЬЮ

Сертификат: 00ВВ056В7401СВ38Д2В3576АСДС8425108

Владелец: ФЕДЕРАЛЬНАЯ СЛУЖБА ГОСУДАРСТВЕННОЙ

РЕГИСТРАЦИИ, КАДАСТРА И КАРТОГРАФИИ

Действителен: с 27.06.2023 по 19.09.2024

полное наименование должности

инициалы, фамилия

Сооружение							
вид объекта недвижимости							
Лист № 284 раздела 5.1		Всего листов раздела 5.1: 554		Всего разделов: 4		Всего листов выписки: 560	
28.09.2023г. № КУВИ-001/2023-220815159							
Кадастровый номер:				47:00:0000000:1693			
1201	476521.74	1351748	-	0.1	данные отсутствуют	данные отсутствуют	
1202	476524.51	1351712.46	-	0.1	данные отсутствуют	данные отсутствуют	
1203	476529.02	1351671.31	-	0.1	данные отсутствуют	данные отсутствуют	
1204	476532.35	1351637.96	-	0.1	данные отсутствуют	данные отсутствуют	
1205	476531.81	1351615.84	-	0.1	данные отсутствуют	данные отсутствуют	
1206	476532.55	1351613	-	0.1	данные отсутствуют	данные отсутствуют	
1207	476533.61	1351611.03	-	0.1	данные отсутствуют	данные отсутствуют	
1208	476535.69	1351607.19	-	0.1	данные отсутствуют	данные отсутствуют	
1209	476536.77	1351598.53	-	0.1	данные отсутствуют	данные отсутствуют	
1210	476537.28	1351572.58	-	0.1	данные отсутствуют	данные отсутствуют	
1211	476540.1	1351534.93	-	0.1	данные отсутствуют	данные отсутствуют	
1212	476543.01	1351507.23	-	0.1	данные отсутствуют	данные отсутствуют	
1213	476545.37	1351490.11	-	0.1	данные отсутствуют	данные отсутствуют	
1214	476548.32	1351482.95	-	0.1	данные отсутствуют	данные отсутствуют	
1215	476555.68	1351471.14	-	0.1	данные отсутствуют	данные отсутствуют	
1216	476564.06	1351457.91	-	0.1	данные отсутствуют	данные отсутствуют	
1217	476574.09	1351442.09	-	0.1	данные отсутствуют	данные отсутствуют	



ДОКУМЕНТ ПОДПИСАН  
ЭЛЕКТРОННОЙ ПОДПИСЬЮ

Сертификат: 00ВВ056В7401СВ38D2В3576АСDC8425108

Владелец: ФЕДЕРАЛЬНАЯ СЛУЖБА ГОСУДАРСТВЕННОЙ  
РЕГИСТРАЦИИ, КАДАСТРА И КАРТОГРАФИИ  
Действителен: с 27.06.2023 по 19.09.2024

полное наименование должности

инициалы, фамилия

Сооружение							
вид объекта недвижимости							
Лист № 285 раздела 5.1		Всего листов раздела 5.1: 554		Всего разделов: 4		Всего листов выписки: 560	
28.09.2023г. № КУВИ-001/2023-220815159							
Кадастровый номер:				47:00:0000000:1693			
1218	476578.3	1351432.84	-	0.1	данные отсутствуют	данные отсутствуют	
1219	476580.21	1351429.72	-	0.1	данные отсутствуют	данные отсутствуют	
1220	476581.75	1351427.22	-	0.1	данные отсутствуют	данные отсутствуют	
1221	476583.14	1351420.96	-	0.1	данные отсутствуют	данные отсутствуют	
1222	476584.55	1351415.66	-	0.1	данные отсутствуют	данные отсутствуют	
1223	476585.21	1351412.8	-	0.1	данные отсутствуют	данные отсутствуют	
1224	476587.55	1351412.06	-	0.1	данные отсутствуют	данные отсутствуют	
1225	476600.61	1351413.5	-	0.1	данные отсутствуют	данные отсутствуют	
1226	476614.63	1351414.74	-	0.1	данные отсутствуют	данные отсутствуют	
1227	476619.95	1351414.55	-	0.1	данные отсутствуют	данные отсутствуют	
1228	476624.86	1351412.08	-	0.1	данные отсутствуют	данные отсутствуют	
1229	476632.15	1351406.72	-	0.1	данные отсутствуют	данные отсутствуют	
1230	476647.66	1351401.78	-	0.1	данные отсутствуют	данные отсутствуют	
1231	476662.44	1351396.38	-	0.1	данные отсутствуют	данные отсутствуют	
1232	476670.43	1351393.86	-	0.1	данные отсутствуют	данные отсутствуют	
1233	476683.37	1351390.32	-	0.1	данные отсутствуют	данные отсутствуют	
1234	476711.52	1351383.43	-	0.1	данные отсутствуют	данные отсутствуют	



ДОКУМЕНТ ПОДПИСАН  
ЭЛЕКТРОННОЙ ПОДПИСЬЮ

Сертификат: 00ВВ056В7401СВ38D2В3576АСDC8425108

Владелец: ФЕДЕРАЛЬНАЯ СЛУЖБА ГОСУДАРСТВЕННОЙ  
РЕГИСТРАЦИИ, КАДАСТРА И КАРТОГРАФИИ  
Действителен: с 27.06.2023 по 19.09.2024

полное наименование должности

инициалы, фамилия

## Сооружение

вид объекта недвижимости

Лист № 286 раздела 5.1

Всего листов раздела 5.1: 554

Всего разделов: 4

Всего листов выписки: 560

28.09.2023г. № КУВИ-001/2023-220815159

Кадастровый номер:

47:00:0000000:1693

1235	476747.51	1351370.76	-	0.1	данные отсутствуют	данные отсутствуют
1236	476755.22	1351367.92	-	0.1	данные отсутствуют	данные отсутствуют
1237	476762.15	1351367.11	-	0.1	данные отсутствуют	данные отсутствуют
1238	476771.52	1351365.31	-	0.1	данные отсутствуют	данные отсутствуют
1239	476786.16	1351360.68	-	0.1	данные отсутствуют	данные отсутствуют
1240	476800.9	1351354.78	-	0.1	данные отсутствуют	данные отсутствуют
1241	476810.43	1351350.34	-	0.1	данные отсутствуют	данные отсутствуют
1242	476822.65	1351342.7	-	0.1	данные отсутствуют	данные отсутствуют
1243	476827.68	1351338.53	-	0.1	данные отсутствуют	данные отсутствуют
1244	476834.36	1351329.9	-	0.1	данные отсутствуют	данные отсутствуют
1245	476849.94	1351304.77	-	0.1	данные отсутствуют	данные отсутствуют
1246	476854.43	1351296.19	-	0.1	данные отсутствуют	данные отсутствуют
1247	476864.26	1351275.19	-	0.1	данные отсутствуют	данные отсутствуют
1248	476884.48	1351234.15	-	0.1	данные отсутствуют	данные отсутствуют
1249	476900.64	1351200.74	-	0.1	данные отсутствуют	данные отсутствуют
1250	476915.09	1351173.16	-	0.1	данные отсутствуют	данные отсутствуют
1251	476919.08	1351166.79	-	0.1	данные отсутствуют	данные отсутствуют



ДОКУМЕНТ ПОДПИСАН  
ЭЛЕКТРОННОЙ ПОДПИСЬЮ

Сертификат: 00ВВ056В7401СВ38D2В3576АСDС8425108

Владелец: ФЕДЕРАЛЬНАЯ СЛУЖБА ГОСУДАРСТВЕННОЙ  
РЕГИСТРАЦИИ, КАДАСТРА И КАРТОГРАФИИ  
Действителен: с 27.06.2023 по 19.09.2024

полное наименование должности

инициалы, фамилия

## Сооружение

вид объекта недвижимости

Лист № 287 раздела 5.1

Всего листов раздела 5.1: 554

Всего разделов: 4

Всего листов выписки: 560

28.09.2023г. № КУВИ-001/2023-220815159

Кадастровый номер:

47:00:0000000:1693

1252	476922.61	1351162.55	-	0.1	данные отсутствуют	данные отсутствуют
1253	476929.36	1351158.2	-	0.1	данные отсутствуют	данные отсутствуют
1254	476941.19	1351154.86	-	0.1	данные отсутствуют	данные отсутствуют
1255	476954.3	1351153.31	-	0.1	данные отсутствуют	данные отсутствуют
1256	476957.7	1351153.37	-	0.1	данные отсутствуют	данные отсутствуют
1257	476972.2	1351150.65	-	0.1	данные отсутствуют	данные отсутствуют
1258	476983.64	1351149.77	-	0.1	данные отсутствуют	данные отсутствуют
1259	477041.71	1351137.94	-	0.1	данные отсутствуют	данные отсутствуют
1260	477047.58	1351134.51	-	0.1	данные отсутствуют	данные отсутствуют
1261	477052.81	1351129.08	-	0.1	данные отсутствуют	данные отсутствуют
1262	477068.77	1351106.77	-	0.1	данные отсутствуют	данные отсутствуют
1263	477081.3	1351086.96	-	0.1	данные отсутствуют	данные отсутствуют
1264	477110.78	1351041.93	-	0.1	данные отсутствуют	данные отсутствуют
1265	477144.62	1350988.72	-	0.1	данные отсутствуют	данные отсутствуют
1266	477155.19	1350971.06	-	0.1	данные отсутствуют	данные отсутствуют
1267	477167.18	1350953.11	-	0.1	данные отсутствуют	данные отсутствуют
1268	477172.44	1350944.27	-	0.1	данные отсутствуют	данные отсутствуют



ДОКУМЕНТ ПОДПИСАН  
ЭЛЕКТРОННОЙ ПОДПИСЬЮ

Сертификат: 00ВВ056В7401СВ38D2В3576АСDC8425108

Владелец: ФЕДЕРАЛЬНАЯ СЛУЖБА ГОСУДАРСТВЕННОЙ  
РЕГИСТРАЦИИ, КАДАСТРА И КАРТОГРАФИИ  
Действителен: с 27.06.2023 по 19.09.2024

полное наименование должности

инициалы, фамилия

Сооружение			
вид объекта недвижимости			
Лист № 288 раздела 5.1	Всего листов раздела 5.1: 554	Всего разделов: 4	Всего листов выписки: 560

28.09.2023г. № КУВИ-001/2023-220815159

Кадастровый номер: 47:00:0000000:1693

1269	477187.06	1350918.67	-	0.1	данные отсутствуют	данные отсутствуют
1270	477204.09	1350895.88	-	0.1	данные отсутствуют	данные отсутствуют
1271	477237.69	1350843.2	-	0.1	данные отсутствуют	данные отсутствуют
1272	477250.45	1350822.67	-	0.1	данные отсутствуют	данные отсутствуют
1273	477282.92	1350772	-	0.1	данные отсутствуют	данные отсутствуют
1274	477293.44	1350755.31	-	0.1	данные отсутствуют	данные отсутствуют
1275	477323.39	1350705.24	-	0.1	данные отсутствуют	данные отсутствуют
1276	477337.21	1350683.24	-	0.1	данные отсутствуют	данные отсутствуют
1277	477361.07	1350646	-	0.1	данные отсутствуют	данные отсутствуют
1278	477383.67	1350611.11	-	0.1	данные отсутствуют	данные отсутствуют
1279	477398.83	1350588.72	-	0.1	данные отсутствуют	данные отсутствуют
1280	477406.57	1350578.57	-	0.1	данные отсутствуют	данные отсутствуют
1281	477422.94	1350552.95	-	0.1	данные отсутствуют	данные отсутствуют
1282	477449.1	1350509.79	-	0.1	данные отсутствуют	данные отсутствуют
1283	477480.29	1350461.5	-	0.1	данные отсутствуют	данные отсутствуют
1284	477502.03	1350428.21	-	0.1	данные отсутствуют	данные отсутствуют
1285	477517.45	1350402.93	-	0.1	данные отсутствуют	данные отсутствуют



ДОКУМЕНТ ПОДПИСАН  
ЭЛЕКТРОННОЙ ПОДПИСЬЮ

Сертификат: 00ВВ056В7401СВ38D2В3576АСDC8425108

Владелец: ФЕДЕРАЛЬНАЯ СЛУЖБА ГОСУДАРСТВЕННОЙ  
РЕГИСТРАЦИИ, КАДАСТРА И КАРТОГРАФИИ  
Действителен: с 27.06.2023 по 19.09.2024

полное наименование должности

инициалы, фамилия

Сооружение							
вид объекта недвижимости							
Лист № 289 раздела 5.1		Всего листов раздела 5.1: 554		Всего разделов: 4		Всего листов выписки: 560	
28.09.2023г. № КУВИ-001/2023-220815159							
Кадастровый номер:				47:00:0000000:1693			
1286	477531.34	1350381.69	-	0.1	данные отсутствуют	данные отсутствуют	
1287	477563.49	1350332.1	-	0.1	данные отсутствуют	данные отсутствуют	
1288	477583.68	1350301.15	-	0.1	данные отсутствуют	данные отсутствуют	
1289	477591.85	1350287.68	-	0.1	данные отсутствуют	данные отсутствуют	
1290	477612.59	1350255.41	-	0.1	данные отсутствуют	данные отсутствуют	
1291	477628.39	1350229.99	-	0.1	данные отсутствуют	данные отсутствуют	
1292	477656.73	1350186.46	-	0.1	данные отсутствуют	данные отсутствуют	
1293	477660.22	1350181.09	-	0.1	данные отсутствуют	данные отсутствуют	
1294	477667.24	1350170.37	-	0.1	данные отсутствуют	данные отсутствуют	
1295	477679.99	1350149.79	-	0.1	данные отсутствуют	данные отсутствуют	
1296	477684.09	1350143.43	-	0.1	данные отсутствуют	данные отсутствуют	
1297	477705.58	1350109.19	-	0.1	данные отсутствуют	данные отсутствуют	
1298	477724.14	1350078.91	-	0.1	данные отсутствуют	данные отсутствуют	
1299	477732.05	1350066.71	-	0.1	данные отсутствуют	данные отсутствуют	
1300	477739.11	1350057.62	-	0.1	данные отсутствуют	данные отсутствуют	
1301	477753.56	1350034.3	-	0.1	данные отсутствуют	данные отсутствуют	
1302	477779.91	1349993.62	-	0.1	данные отсутствуют	данные отсутствуют	



ДОКУМЕНТ ПОДПИСАН  
ЭЛЕКТРОННОЙ ПОДПИСЬЮ

Сертификат: 00ВВ056В7401СВ38D2В3576АСDС8425108

Владелец: ФЕДЕРАЛЬНАЯ СЛУЖБА ГОСУДАРСТВЕННОЙ  
РЕГИСТРАЦИИ, КАДАСТРА И КАРТОГРАФИИ  
Действителен: с 27.06.2023 по 19.09.2024

полное наименование должности

инициалы, фамилия

## Сооружение

вид объекта недвижимости

Лист № 290 раздела 5.1

Всего листов раздела 5.1: 554

Всего разделов: 4

Всего листов выписки: 560

28.09.2023г. № КУВИ-001/2023-220815159

Кадастровый номер:

47:00:0000000:1693

1303	477797.78	1349965.24	-	0.1	данные отсутствуют	данные отсутствуют
1304	477817.19	1349934.8	-	0.1	данные отсутствуют	данные отсутствуют
1305	477838.5	1349901.59	-	0.1	данные отсутствуют	данные отсутствуют
1306	477851.8	1349881.93	-	0.1	данные отсутствуют	данные отсутствуют
1307	477869.26	1349853.92	-	0.1	данные отсутствуют	данные отсутствуют
1308	477890.89	1349821.02	-	0.1	данные отсутствуют	данные отсутствуют
1309	477904.61	1349798.68	-	0.1	данные отсутствуют	данные отсутствуют
1310	477920.19	1349775.99	-	0.1	данные отсутствуют	данные отсутствуют
1311	477934.17	1349752.49	-	0.1	данные отсутствуют	данные отсутствуют
1312	477951.05	1349721.68	-	0.1	данные отсутствуют	данные отсутствуют
1313	477963.41	1349700.75	-	0.1	данные отсутствуют	данные отсутствуют
1314	477975.52	1349681.23	-	0.1	данные отсутствуют	данные отсутствуют
1315	478003.66	1349636.34	-	0.1	данные отсутствуют	данные отсутствуют
1316	478019.74	1349608.59	-	0.1	данные отсутствуют	данные отсутствуют
1317	478026.66	1349594.36	-	0.1	данные отсутствуют	данные отсутствуют
1318	478028.46	1349587.94	-	0.1	данные отсутствуют	данные отсутствуют
1319	478028.84	1349580.93	-	0.1	данные отсутствуют	данные отсутствуют



ДОКУМЕНТ ПОДПИСАН  
ЭЛЕКТРОННОЙ ПОДПИСЬЮ

Сертификат: 00ВВ056В7401СВ38Д2В3576АСDC8425108

Владелец: ФЕДЕРАЛЬНАЯ СЛУЖБА ГОСУДАРСТВЕННОЙ

РЕГИСТРАЦИИ, КАДАСТРА И КАРТОГРАФИИ

Действителен: с 27.06.2023 по 19.09.2024

полное наименование должности

инициалы, фамилия

## Сооружение

вид объекта недвижимости

Лист № 291 раздела 5.1

Всего листов раздела 5.1: 554

Всего разделов: 4

Всего листов выписки: 560

28.09.2023г. № КУВИ-001/2023-220815159

Кадастровый номер:

47:00:0000000:1693

1320	478027.5	1349559.34	-	0.1	данные отсутствуют	данные отсутствуют
1321	478023.76	1349516.94	-	0.1	данные отсутствуют	данные отсутствуют
1322	478022.09	1349487.66	-	0.1	данные отсутствуют	данные отсутствуют
1323	478020.96	1349456.29	-	0.1	данные отсутствуют	данные отсутствуют
1324	478019.16	1349428	-	0.1	данные отсутствуют	данные отсутствуют
1325	478018.66	1349403.94	-	0.1	данные отсутствуют	данные отсутствуют
1326	478016.66	1349347.97	-	0.1	данные отсутствуют	данные отсутствуют
1327	478015.81	1349323.81	-	0.1	данные отсутствуют	данные отсутствуют
1328	478014.59	1349298.8	-	0.1	данные отсутствуют	данные отсутствуют
1329	478014.15	1349276.35	-	0.1	данные отсутствуют	данные отсутствуют
1330	478012.6	1349256.05	-	0.1	данные отсутствуют	данные отсутствуют
1331	478011.78	1349232.83	-	0.1	данные отсутствуют	данные отсутствуют
1332	478009.68	1349201.69	-	0.1	данные отсутствуют	данные отсутствуют
1333	478007.46	1349162.96	-	0.1	данные отсутствуют	данные отсутствуют
1334	478007.87	1349141.6	-	0.1	данные отсутствуют	данные отсутствуют
1335	478006.15	1349118.15	-	0.1	данные отсутствуют	данные отсутствуют
1336	478004.21	1349076.01	-	0.1	данные отсутствуют	данные отсутствуют



ДОКУМЕНТ ПОДПИСАН  
ЭЛЕКТРОННОЙ ПОДПИСЬЮ

Сертификат: 00ВВ056В7401СВ38Д2В3576АСDC8425108

Владелец: ФЕДЕРАЛЬНАЯ СЛУЖБА ГОСУДАРСТВЕННОЙ

РЕГИСТРАЦИИ, КАДАСТРА И КАРТОГРАФИИ

Действителен: с 27.06.2023 по 19.09.2024

полное наименование должности

инициалы, фамилия

## Сооружение

вид объекта недвижимости

Лист № 292 раздела 5.1

Всего листов раздела 5.1: 554

Всего разделов: 4

Всего листов выписки: 560

28.09.2023г. № КУВИ-001/2023-220815159

Кадастровый номер:

47:00:0000000:1693

1337	477999.7	1349025.82	-	0.1	данные отсутствуют	данные отсутствуют
1338	477997.87	1349003.16	-	0.1	данные отсутствуют	данные отсутствуют
1339	477995.77	1348971.34	-	0.1	данные отсутствуют	данные отсутствуют
1340	477992.47	1348919.89	-	0.1	данные отсутствуют	данные отсутствуют
1341	477989.08	1348886.83	-	0.1	данные отсутствуют	данные отсутствуют
1342	477988.24	1348871.86	-	0.1	данные отсутствуют	данные отсутствуют
1343	477987.84	1348844.7	-	0.1	данные отсутствуют	данные отсутствуют
1344	477984.87	1348816.89	-	0.1	данные отсутствуют	данные отсутствуют
1345	477982.13	1348785.94	-	0.1	данные отсутствуют	данные отсутствуют
1346	477981.6	1348754.18	-	0.1	данные отсутствуют	данные отсутствуют
1347	477980.39	1348726.15	-	0.1	данные отсутствуют	данные отсутствуют
1348	477978.49	1348701.04	-	0.1	данные отсутствуют	данные отсутствуют
1349	477975.92	1348661.25	-	0.1	данные отсутствуют	данные отсутствуют
1350	477974.35	1348634.11	-	0.1	данные отсутствуют	данные отсутствуют
1351	477970.64	1348587.69	-	0.1	данные отсутствуют	данные отсутствуют
1352	477966.83	1348534.46	-	0.1	данные отсутствуют	данные отсутствуют
1353	477964.63	1348506.16	-	0.1	данные отсутствуют	данные отсутствуют



ДОКУМЕНТ ПОДПИСАН  
ЭЛЕКТРОННОЙ ПОДПИСЬЮ

Сертификат: 00ВВ056В7401СВ38D2В3576АСDC8425108

Владелец: ФЕДЕРАЛЬНАЯ СЛУЖБА ГОСУДАРСТВЕННОЙ  
РЕГИСТРАЦИИ, КАДАСТРА И КАРТОГРАФИИ  
Действителен: с 27.06.2023 по 19.09.2024

полное наименование должности

инициалы, фамилия

## Сооружение

вид объекта недвижимости

Лист № 293 раздела 5.1

Всего листов раздела 5.1: 554

Всего разделов: 4

Всего листов выписки: 560

28.09.2023г. № КУВИ-001/2023-220815159

Кадастровый номер:

47:00:0000000:1693

1354	477963.23	1348478.63	-	0.1	данные отсутствуют	данные отсутствуют
1355	477961.92	1348468.51	-	0.1	данные отсутствуют	данные отсутствуют
1356	477961.22	1348456.72	-	0.1	данные отсутствуют	данные отсутствуют
1357	477961.08	1348446.22	-	0.1	данные отсутствуют	данные отсутствуют
1358	477956.59	1348381.78	-	0.1	данные отсутствуют	данные отсутствуют
1359	477955.67	1348372.12	-	0.1	данные отсутствуют	данные отсутствуют
1360	477955.46	1348365.75	-	0.1	данные отсутствуют	данные отсутствуют
1361	477954.35	1348355.79	-	0.1	данные отсутствуют	данные отсутствуют
1362	477953.48	1348349.12	-	0.1	данные отсутствуют	данные отсутствуют
1363	477950.37	1348329.96	-	0.1	данные отсутствуют	данные отсутствуют
1364	477949.57	1348325.28	-	0.1	данные отсутствуют	данные отсутствуют
1365	477948.12	1348317.85	-	0.1	данные отсутствуют	данные отсутствуют
1366	477947.25	1348309.82	-	0.1	данные отсутствуют	данные отсутствуют
1367	477944.69	1348284.75	-	0.1	данные отсутствуют	данные отсутствуют
1368	477945.35	1348260.17	-	0.1	данные отсутствуют	данные отсутствуют
1369	477944.37	1348240.93	-	0.1	данные отсутствуют	данные отсутствуют
1370	477941.23	1348217.84	-	0.1	данные отсутствуют	данные отсутствуют



ДОКУМЕНТ ПОДПИСАН  
ЭЛЕКТРОННОЙ ПОДПИСЬЮ

Сертификат: 00ВВ056В7401СВ38D2В3576АСDC8425108

Владелец: ФЕДЕРАЛЬНАЯ СЛУЖБА ГОСУДАРСТВЕННОЙ

РЕГИСТРАЦИИ, КАДАСТРА И КАРТОГРАФИИ

Действителен: с 27.06.2023 по 19.09.2024

полное наименование должности

инициалы, фамилия

## Сооружение

вид объекта недвижимости

Лист № 294 раздела 5.1

Всего листов раздела 5.1: 554

Всего разделов: 4

Всего листов выписки: 560

28.09.2023г. № КУВИ-001/2023-220815159

Кадастровый номер:

47:00:0000000:1693

1371	477937.15	1348182.9	-	0.1	данные отсутствуют	данные отсутствуют
1372	477935.05	1348173.65	-	0.1	данные отсутствуют	данные отсутствуют
1373	477935.13	1348166.45	-	0.1	данные отсутствуют	данные отсутствуют
1374	477933.77	1348153.86	-	0.1	данные отсутствуют	данные отсутствуют
1375	477931.81	1348133.56	-	0.1	данные отсутствуют	данные отсутствуют
1376	477929.93	1348115.33	-	0.1	данные отсутствуют	данные отсутствуют
1377	477927.81	1348097.1	-	0.1	данные отсутствуют	данные отсутствуют
1378	477927.78	1348087.97	-	0.1	данные отсутствуют	данные отсутствуют
1379	477929.67	1348081.47	-	0.1	данные отсутствуют	данные отсутствуют
1380	477932.16	1348077.97	-	0.1	данные отсутствуют	данные отсутствуют
1381	477936.1	1348074.27	-	0.1	данные отсутствуют	данные отсутствуют
1382	477941.82	1348070.53	-	0.1	данные отсутствуют	данные отсутствуют
1383	477955.37	1348062.44	-	0.1	данные отсутствуют	данные отсутствуют
1384	477959.94	1348057.85	-	0.1	данные отсутствуют	данные отсутствуют
1385	477964.08	1348050.41	-	0.1	данные отсутствуют	данные отсутствуют
1386	477966.44	1348041.85	-	0.1	данные отсутствуют	данные отсутствуют
1387	477966.95	1348036.09	-	0.1	данные отсутствуют	данные отсутствуют



ДОКУМЕНТ ПОДПИСАН  
ЭЛЕКТРОННОЙ ПОДПИСЬЮ

Сертификат: 00ВВ056В7401СВ38Д2В3576АСДС8425108

Владелец: ФЕДЕРАЛЬНАЯ СЛУЖБА ГОСУДАРСТВЕННОЙ  
РЕГИСТРАЦИИ, КАДАСТРА И КАРТОГРАФИИ  
Действителен: с 27.06.2023 по 19.09.2024

полное наименование должности

инициалы, фамилия

## Сооружение

вид объекта недвижимости

Лист № 295 раздела 5.1

Всего листов раздела 5.1: 554

Всего разделов: 4

Всего листов выписки: 560

28.09.2023г. № КУВИ-001/2023-220815159

Кадастровый номер:

47:00:0000000:1693

1388	477966.81	1348024.32	-	0.1	данные отсутствуют	данные отсутствуют
1389	477965.46	1348012.74	-	0.1	данные отсутствуют	данные отсутствуют
1390	477964.28	1347995.16	-	0.1	данные отсутствуют	данные отсутствуют
1391	477962.85	1347972.97	-	0.1	данные отсутствуют	данные отсутствуют
1392	477962.95	1347963.1	-	0.1	данные отсутствуют	данные отсутствуют
1393	477963.88	1347952.98	-	0.1	данные отсутствуют	данные отсутствуют
1394	477966.22	1347942.85	-	0.1	данные отсутствуют	данные отсутствуют
1395	477976.32	1347903.46	-	0.1	данные отсутствуют	данные отсутствуют
1396	477986.68	1347862.45	-	0.1	данные отсутствуют	данные отсутствуют
1397	477996.35	1347825.45	-	0.1	данные отсутствуют	данные отсутствуют
1398	478007.35	1347787.71	-	0.1	данные отсутствуют	данные отсутствуют
1399	478014.13	1347760.14	-	0.1	данные отсутствуют	данные отсутствуют
1400	478016.93	1347745.56	-	0.1	данные отсутствуют	данные отсутствуют
1401	478017.33	1347732.17	-	0.1	данные отсутствуют	данные отсутствуют
1402	478016.74	1347727.63	-	0.1	данные отсутствуют	данные отсутствуют
1403	478017.25	1347723.76	-	0.1	данные отсутствуют	данные отсутствуют
1404	478019.63	1347712.41	-	0.1	данные отсутствуют	данные отсутствуют



ДОКУМЕНТ ПОДПИСАН  
ЭЛЕКТРОННОЙ ПОДПИСЬЮ

Сертификат: 00ВВ056В7401СВ38D2В3576АСDC8425108

Владелец: ФЕДЕРАЛЬНАЯ СЛУЖБА ГОСУДАРСТВЕННОЙ  
РЕГИСТРАЦИИ, КАДАСТРА И КАРТОГРАФИИ  
Действителен: с 27.06.2023 по 19.09.2024

полное наименование должности

инициалы, фамилия

## Сооружение

вид объекта недвижимости

Лист № 296 раздела 5.1

Всего листов раздела 5.1: 554

Всего разделов: 4

Всего листов выписки: 560

28.09.2023г. № КУВИ-001/2023-220815159

Кадастровый номер:

47:00:0000000:1693

1405	478022.95	1347694.99	-	0.1	данные отсутствуют	данные отсутствуют
1406	478026.12	1347676.34	-	0.1	данные отсутствуют	данные отсутствуют
1407	478029.54	1347656.41	-	0.1	данные отсутствуют	данные отсутствуют
1408	478033.91	1347638.92	-	0.1	данные отсутствуют	данные отсутствуют
1409	478039.02	1347623.19	-	0.1	данные отсутствуют	данные отсутствуют
1410	478040.92	1347618.32	-	0.1	данные отсутствуют	данные отсутствуют
1411	478042.57	1347614.49	-	0.1	данные отсутствуют	данные отсутствуют
1412	478042.17	1347611.97	-	0.1	данные отсутствуют	данные отсутствуют
1413	478035.96	1347602.08	-	0.1	данные отсутствуют	данные отсутствуют
1414	478028.03	1347591.6	-	0.1	данные отсутствуют	данные отсутствуют
1415	478019.32	1347581.88	-	0.1	данные отсутствуют	данные отсутствуют
1416	478017.01	1347578.1	-	0.1	данные отсутствуют	данные отсутствуют
1417	478016.13	1347574.07	-	0.1	данные отсутствуют	данные отсутствуют
1418	478016.35	1347570.15	-	0.1	данные отсутствуют	данные отсутствуют
1419	478018.47	1347563.01	-	0.1	данные отсутствуют	данные отсутствуют
1420	478031.31	1347532.27	-	0.1	данные отсутствуют	данные отсутствуют
1421	478037.97	1347516.37	-	0.1	данные отсутствуют	данные отсутствуют



ДОКУМЕНТ ПОДПИСАН  
ЭЛЕКТРОННОЙ ПОДПИСЬЮ

Сертификат: 00ВВ056В7401СВ38D2В3576АСDC8425108

Владелец: ФЕДЕРАЛЬНАЯ СЛУЖБА ГОСУДАРСТВЕННОЙ  
РЕГИСТРАЦИИ, КАДАСТРА И КАРТОГРАФИИ  
Действителен: с 27.06.2023 по 19.09.2024

полное наименование должности

инициалы, фамилия

Сооружение							
вид объекта недвижимости							
Лист № 297 раздела 5.1		Всего листов раздела 5.1: 554		Всего разделов: 4		Всего листов выписки: 560	
28.09.2023г. № КУВИ-001/2023-220815159							
Кадастровый номер:				47:00:0000000:1693			
1422	478047.42	1347500.27	-	0.1	данные отсутствуют	данные отсутствуют	
1423	478051.58	1347492.56	-	0.1	данные отсутствуют	данные отсутствуют	
1424	478056.91	1347476.7	-	0.1	данные отсутствуют	данные отсутствуют	
1425	478065.88	1347442.54	-	0.1	данные отсутствуют	данные отсутствуют	
1426	478067.06	1347433.09	-	0.1	данные отсутствуют	данные отсутствуют	
1427	478068.13	1347425.27	-	0.1	данные отсутствуют	данные отсутствуют	
1428	478071.29	1347415.82	-	0.1	данные отсутствуют	данные отсутствуют	
1429	478076.24	1347402.39	-	0.1	данные отсутствуют	данные отсутствуют	
1430	478080.8	1347386.59	-	0.1	данные отсутствуют	данные отсутствуют	
1431	478088.44	1347361.95	-	0.1	данные отсутствуют	данные отсутствуют	
1432	478092.54	1347346.34	-	0.1	данные отсутствуют	данные отсутствуют	
1433	478095.6	1347329.11	-	0.1	данные отсутствуют	данные отсутствуют	
1434	478096.19	1347321.26	-	0.1	данные отсутствуют	данные отсутствуют	
1435	478098.63	1347313.81	-	0.1	данные отсутствуют	данные отсутствуют	
1436	478104.72	1347293.97	-	0.1	данные отсутствуют	данные отсутствуют	
1437	478110.86	1347271.65	-	0.1	данные отсутствуют	данные отсутствуют	
1438	478117.42	1347250.77	-	0.1	данные отсутствуют	данные отсутствуют	



ДОКУМЕНТ ПОДПИСАН  
ЭЛЕКТРОННОЙ ПОДПИСЬЮ

Сертификат: 00ВВ056В7401СВ38D2В3576АСDС8425108

Владелец: ФЕДЕРАЛЬНАЯ СЛУЖБА ГОСУДАРСТВЕННОЙ  
РЕГИСТРАЦИИ, КАДАСТРА И КАРТОГРАФИИ  
Действителен: с 27.06.2023 по 19.09.2024

полное наименование должности

инициалы, фамилия

## Сооружение

вид объекта недвижимости

Лист № 298 раздела 5.1

Всего листов раздела 5.1: 554

Всего разделов: 4

Всего листов выписки: 560

28.09.2023г. № КУВИ-001/2023-220815159

Кадастровый номер:

47:00:0000000:1693

1439	478128.44	1347226.22	-	0.1	данные отсутствуют	данные отсутствуют
1440	478138.51	1347204.3	-	0.1	данные отсутствуют	данные отсутствуют
1441	478146.98	1347187.85	-	0.1	данные отсутствуют	данные отсутствуют
1442	478154.51	1347173.62	-	0.1	данные отсутствуют	данные отсутствуют
1443	478157.6	1347166.53	-	0.1	данные отсутствуют	данные отсутствуют
1444	478158.89	1347160.61	-	0.1	данные отсутствуют	данные отсутствуют
1445	478158	1347155.44	-	0.1	данные отсутствуют	данные отсутствуют
1446	478161.26	1347154.76	-	0.1	данные отсутствуют	данные отсутствуют
1447	478162.92	1347152.28	-	0.1	данные отсутствуют	данные отсутствуют
1448	478157.62	1347140.87	-	0.1	данные отсутствуют	данные отсутствуют
1449	478152.48	1347129.77	-	0.1	данные отсутствуют	данные отсутствуют
1450	478145.62	1347120.85	-	0.1	данные отсутствуют	данные отсутствуют
1451	478141	1347114.09	-	0.1	данные отсутствуют	данные отсутствуют
1452	478133.38	1347104.66	-	0.1	данные отсутствуют	данные отсутствуют
1453	478127.95	1347097.62	-	0.1	данные отсутствуют	данные отсутствуют
1454	478123.36	1347090.41	-	0.1	данные отсутствуют	данные отсутствуют
1455	478120.06	1347085.72	-	0.1	данные отсутствуют	данные отсутствуют



ДОКУМЕНТ ПОДПИСАН  
ЭЛЕКТРОННОЙ ПОДПИСЬЮ

Сертификат: 00ВВ056В7401СВ38D2В3576АСDC8425108

Владелец: ФЕДЕРАЛЬНАЯ СЛУЖБА ГОСУДАРСТВЕННОЙ

РЕГИСТРАЦИИ, КАДАСТРА И КАРТОГРАФИИ

Действителен: с 27.06.2023 по 19.09.2024

полное наименование должности

инициалы, фамилия

Сооружение							
вид объекта недвижимости							
Лист № 299 раздела 5.1		Всего листов раздела 5.1: 554		Всего разделов: 4		Всего листов выписки: 560	
28.09.2023г. № КУВИ-001/2023-220815159							
Кадастровый номер:				47:00:0000000:1693			
1456	478109.2	1347066.15	-	0.1	данные отсутствуют	данные отсутствуют	
1457	478107.52	1347060.32	-	0.1	данные отсутствуют	данные отсутствуют	
1458	478107.37	1347056.75	-	0.1	данные отсутствуют	данные отсутствуют	
1459	478108.03	1347052.43	-	0.1	данные отсутствуют	данные отсутствуют	
1460	478109.85	1347047.51	-	0.1	данные отсутствуют	данные отсутствуют	
1461	478116.83	1347031.49	-	0.1	данные отсутствуют	данные отсутствуют	
1462	478120.34	1347021.35	-	0.1	данные отсутствуют	данные отсутствуют	
1463	478128.31	1346992.99	-	0.1	данные отсутствуют	данные отсутствуют	
1464	478139.17	1346954.3	-	0.1	данные отсутствуют	данные отсутствуют	
1465	478151.65	1346911.51	-	0.1	данные отсутствуют	данные отсутствуют	
1466	478163.63	1346864.82	-	0.1	данные отсутствуют	данные отсутствуют	
1467	478170.77	1346829.2	-	0.1	данные отсутствуют	данные отсутствуют	
1468	478176.42	1346797.35	-	0.1	данные отсутствуют	данные отсутствуют	
1469	478186.35	1346760.11	-	0.1	данные отсутствуют	данные отсутствуют	
1470	478190	1346742.35	-	0.1	данные отсутствуют	данные отсутствуют	
1471	478192.35	1346733.07	-	0.1	данные отсутствуют	данные отсутствуют	
1472	478194.56	1346727.68	-	0.1	данные отсутствуют	данные отсутствуют	



ДОКУМЕНТ ПОДПИСАН  
ЭЛЕКТРОННОЙ ПОДПИСЬЮ

Сертификат: 00ВВ056В7401СВ38D2В3576АСDC8425108

Владелец: ФЕДЕРАЛЬНАЯ СЛУЖБА ГОСУДАРСТВЕННОЙ  
РЕГИСТРАЦИИ, КАДАСТРА И КАРТОГРАФИИ  
Действителен: с 27.06.2023 по 19.09.2024

полное наименование должности

инициалы, фамилия

## Сооружение

вид объекта недвижимости

Лист № 300 раздела 5.1

Всего листов раздела 5.1: 554

Всего разделов: 4

Всего листов выписки: 560

28.09.2023г. № КУВИ-001/2023-220815159

Кадастровый номер:

47:00:0000000:1693

1473	478199.52	1346718.43	-	0.1	данные отсутствуют	данные отсутствуют
1474	478209.38	1346702.27	-	0.1	данные отсутствуют	данные отсутствуют
1475	478234.99	1346662.41	-	0.1	данные отсутствуют	данные отсутствуют
1476	478258.64	1346624.04	-	0.1	данные отсутствуют	данные отсутствуют
1477	478280.99	1346588.26	-	0.1	данные отсутствуют	данные отсутствуют
1478	478309.29	1346544.86	-	0.1	данные отсутствуют	данные отсутствуют
1479	478321.85	1346524.63	-	0.1	данные отсутствуют	данные отсутствуют
1480	478323.74	1346519.93	-	0.1	данные отсутствуют	данные отсутствуют
1481	478324.68	1346513.22	-	0.1	данные отсутствуют	данные отсутствуют
1482	478324.84	1346495.73	-	0.1	данные отсутствуют	данные отсутствуют
1483	478323.95	1346460.2	-	0.1	данные отсутствуют	данные отсутствуют
1484	478322.89	1346443.95	-	0.1	данные отсутствуют	данные отсутствуют
1485	478323.23	1346433.19	-	0.1	данные отсутствуют	данные отсутствуют
1486	478323.48	1346428.14	-	0.1	данные отсутствуют	данные отсутствуют
1487	478328.97	1346403.45	-	0.1	данные отсутствуют	данные отсутствуют
1488	478335.98	1346382.55	-	0.1	данные отсутствуют	данные отсутствуют
1489	478347.82	1346343.54	-	0.1	данные отсутствуют	данные отсутствуют



ДОКУМЕНТ ПОДПИСАН  
ЭЛЕКТРОННОЙ ПОДПИСЬЮ

Сертификат: 00ВВ056В7401СВ38D2В3576АСDC8425108

Владелец: ФЕДЕРАЛЬНАЯ СЛУЖБА ГОСУДАРСТВЕННОЙ  
РЕГИСТРАЦИИ, КАДАСТРА И КАРТОГРАФИИ  
Действителен: с 27.06.2023 по 19.09.2024

полное наименование должности

инициалы, фамилия

## Сооружение

вид объекта недвижимости

Лист № 301 раздела 5.1

Всего листов раздела 5.1: 554

Всего разделов: 4

Всего листов выписки: 560

28.09.2023г. № КУВИ-001/2023-220815159

Кадастровый номер:

47:00:0000000:1693

1490	478352.43	1346328.23	-	0.1	данные отсутствуют	данные отсутствуют
1491	478360	1346302.16	-	0.1	данные отсутствуют	данные отсутствуют
1492	478376.86	1346247.45	-	0.1	данные отсутствуют	данные отсутствуют
1493	478392.14	1346193.63	-	0.1	данные отсутствуют	данные отсутствуют
1494	478405.4	1346148.71	-	0.1	данные отсутствуют	данные отсутствуют
1495	478421.62	1346100.31	-	0.1	данные отсутствуют	данные отсутствуют
1496	478435.92	1346053.59	-	0.1	данные отсутствуют	данные отсутствуют
1497	478449.49	1346009.27	-	0.1	данные отсутствуют	данные отсутствуют
1498	478462.88	1345963.45	-	0.1	данные отсутствуют	данные отсутствуют
1499	478475.14	1345916.78	-	0.1	данные отсутствуют	данные отсутствуют
1500	478479.41	1345900.15	-	0.1	данные отсутствуют	данные отсутствуют
1501	478491.96	1345860.8	-	0.1	данные отсутствуют	данные отсутствуют
1502	478502.62	1345826.55	-	0.1	данные отсутствуют	данные отсутствуют
1503	478514.48	1345784.05	-	0.1	данные отсутствуют	данные отсутствуют
1504	478524.13	1345752.2	-	0.1	данные отсутствуют	данные отсутствуют
1505	478543.1	1345693.54	-	0.1	данные отсутствуют	данные отсутствуют
1506	478553.43	1345661.72	-	0.1	данные отсутствуют	данные отсутствуют



ДОКУМЕНТ ПОДПИСАН  
ЭЛЕКТРОННОЙ ПОДПИСЬЮ

Сертификат: 00ВВ056В7401СВ38D2В3576АСDC8425108

Владелец: ФЕДЕРАЛЬНАЯ СЛУЖБА ГОСУДАРСТВЕННОЙ  
РЕГИСТРАЦИИ, КАДАСТРА И КАРТОГРАФИИ  
Действителен: с 27.06.2023 по 19.09.2024

полное наименование должности

инициалы, фамилия

## Сооружение

вид объекта недвижимости

Лист № 302 раздела 5.1

Всего листов раздела 5.1: 554

Всего разделов: 4

Всего листов выписки: 560

28.09.2023г. № КУВИ-001/2023-220815159

Кадастровый номер:

47:00:0000000:1693

1507	478557.49	1345645.71	-	0.1	данные отсутствуют	данные отсутствуют
1508	478567.94	1345614.08	-	0.1	данные отсутствуют	данные отсутствуют
1509	478588.69	1345553.71	-	0.1	данные отсутствуют	данные отсутствуют
1510	478596.14	1345532.2	-	0.1	данные отсутствуют	данные отсутствуют
1511	478598.64	1345523.12	-	0.1	данные отсутствуют	данные отсутствуют
1512	478599.42	1345510.76	-	0.1	данные отсутствуют	данные отсутствуют
1513	478598.83	1345500.73	-	0.1	данные отсутствуют	данные отсутствуют
1514	478598.89	1345493.14	-	0.1	данные отсутствуют	данные отсутствуют
1515	478599.66	1345487.89	-	0.1	данные отсутствуют	данные отсутствуют
1516	478601.58	1345482.39	-	0.1	данные отсутствуют	данные отсутствуют
1517	478602.84	1345478.06	-	0.1	данные отсутствуют	данные отсутствуют
1518	478603.46	1345475.96	-	0.1	данные отсутствуют	данные отсутствуют
1519	478611.49	1345453.14	-	0.1	данные отсутствуют	данные отсутствуют
1520	478614.62	1345447.42	-	0.1	данные отсутствуют	данные отсутствуют
1521	478623.68	1345435.63	-	0.1	данные отсутствуют	данные отсутствуют
1522	478626.74	1345430.91	-	0.1	данные отсутствуют	данные отсутствуют
1523	478629.58	1345425.45	-	0.1	данные отсутствуют	данные отсутствуют



ДОКУМЕНТ ПОДПИСАН  
ЭЛЕКТРОННОЙ ПОДПИСЬЮ

Сертификат: 00ВВ056В7401СВ38D2В3576АСDC8425108

Владелец: ФЕДЕРАЛЬНАЯ СЛУЖБА ГОСУДАРСТВЕННОЙ  
РЕГИСТРАЦИИ, КАДАСТРА И КАРТОГРАФИИ  
Действителен: с 27.06.2023 по 19.09.2024

полное наименование должности

инициалы, фамилия

## Сооружение

вид объекта недвижимости

Лист № 303 раздела 5.1

Всего листов раздела 5.1: 554

Всего разделов: 4

Всего листов выписки: 560

28.09.2023г. № КУВИ-001/2023-220815159

Кадастровый номер:

47:00:0000000:1693

1524	478635	1345412.43	-	0.1	данные отсутствуют	данные отсутствуют
1525	478645.08	1345382.8	-	0.1	данные отсутствуют	данные отсутствуют
1526	478650.87	1345362.87	-	0.1	данные отсутствуют	данные отсутствуют
1527	478658.76	1345342.21	-	0.1	данные отсутствуют	данные отсутствуют
1528	478671.68	1345299.92	-	0.1	данные отсутствуют	данные отсутствуют
1529	478681.78	1345258.92	-	0.1	данные отсутствуют	данные отсутствуют
1530	478685.44	1345247.17	-	0.1	данные отсутствуют	данные отсутствуют
1531	478695.7	1345218.2	-	0.1	данные отсутствуют	данные отсутствуют
1532	478702.9	1345194.22	-	0.1	данные отсутствуют	данные отсутствуют
1533	478711.31	1345166.19	-	0.1	данные отсутствуют	данные отсутствуют
1534	478721.03	1345130.97	-	0.1	данные отсутствуют	данные отсутствуют
1535	478726.14	1345116.76	-	0.1	данные отсутствуют	данные отсутствуют
1536	478726.38	1345112.02	-	0.1	данные отсутствуют	данные отсутствуют
1537	478725.02	1345102.51	-	0.1	данные отсутствуют	данные отсутствуют
1538	478719.81	1345096.85	-	0.1	данные отсутствуют	данные отсутствуют
1539	478717.48	1345092.37	-	0.1	данные отсутствуют	данные отсутствуют
1540	478717.07	1345087.03	-	0.1	данные отсутствуют	данные отсутствуют



ДОКУМЕНТ ПОДПИСАН  
ЭЛЕКТРОННОЙ ПОДПИСЬЮ

Сертификат: 00ВВ056В7401СВ38D2В3576АСDC8425108

Владелец: ФЕДЕРАЛЬНАЯ СЛУЖБА ГОСУДАРСТВЕННОЙ

РЕГИСТРАЦИИ, КАДАСТРА И КАРТОГРАФИИ

Действителен: с 27.06.2023 по 19.09.2024

полное наименование должности

инициалы, фамилия

Сооружение							
вид объекта недвижимости							
Лист № 304 раздела 5.1		Всего листов раздела 5.1: 554		Всего разделов: 4		Всего листов выписки: 560	
28.09.2023г. № КУВИ-001/2023-220815159							
Кадастровый номер:				47:00:0000000:1693			
1541	478720.2	1345066.95	-	0.1	данные отсутствуют	данные отсутствуют	
1542	478728.74	1345043.66	-	0.1	данные отсутствуют	данные отсутствуют	
1543	478732.2	1345035.26	-	0.1	данные отсутствуют	данные отсутствуют	
1544	478739.38	1345027.3	-	0.1	данные отсутствуют	данные отсутствуют	
1545	478744.79	1345022.68	-	0.1	данные отсутствуют	данные отсутствуют	
1546	478750.26	1345017.46	-	0.1	данные отсутствуют	данные отсутствуют	
1547	478756.33	1345008.03	-	0.1	данные отсутствуют	данные отсутствуют	
1548	478765.68	1344987.84	-	0.1	данные отсутствуют	данные отсутствуют	
1549	478771.67	1344962.02	-	0.1	данные отсутствуют	данные отсутствуют	
1550	478781.43	1344929.56	-	0.1	данные отсутствуют	данные отсутствуют	
1551	478789.11	1344905.37	-	0.1	данные отсутствуют	данные отсутствуют	
1552	478798.62	1344872.55	-	0.1	данные отсутствуют	данные отсутствуют	
1553	478805.22	1344853.85	-	0.1	данные отсутствуют	данные отсутствуют	
1554	478806.35	1344849.21	-	0.1	данные отсутствуют	данные отсутствуют	
1555	478812.07	1344821.53	-	0.1	данные отсутствуют	данные отсутствуют	
1556	478820.63	1344799.98	-	0.1	данные отсутствуют	данные отсутствуют	
1557	478827.61	1344784.74	-	0.1	данные отсутствуют	данные отсутствуют	



ДОКУМЕНТ ПОДПИСАН  
ЭЛЕКТРОННОЙ ПОДПИСЬЮ

Сертификат: 00ВВ056В7401СВ38D2В3576АСDC8425108

Владелец: ФЕДЕРАЛЬНАЯ СЛУЖБА ГОСУДАРСТВЕННОЙ  
РЕГИСТРАЦИИ, КАДАСТРА И КАРТОГРАФИИ  
Действителен: с 27.06.2023 по 19.09.2024

полное наименование должности

инициалы, фамилия

Сооружение							
вид объекта недвижимости							
Лист № 305 раздела 5.1		Всего листов раздела 5.1: 554		Всего разделов: 4		Всего листов выписки: 560	
28.09.2023г. № КУВИ-001/2023-220815159							
Кадастровый номер:				47:00:0000000:1693			
1558	478834.31	1344761.51	-	0.1	данные отсутствуют	данные отсутствуют	
1559	478838.26	1344741.94	-	0.1	данные отсутствуют	данные отсутствуют	
1560	478842.2	1344730.43	-	0.1	данные отсутствуют	данные отсутствуют	
1561	478843.63	1344724.54	-	0.1	данные отсутствуют	данные отсутствуют	
1562	478843.27	1344720.35	-	0.1	данные отсутствуют	данные отсутствуют	
1563	478854.91	1344682.06	-	0.1	данные отсутствуют	данные отсутствуют	
1564	478867.28	1344641.81	-	0.1	данные отсутствуют	данные отсутствуют	
1565	478880.74	1344594.02	-	0.1	данные отсутствуют	данные отсутствуют	
1566	478892.45	1344554.65	-	0.1	данные отсутствуют	данные отсутствуют	
1567	478906.8	1344509.54	-	0.1	данные отсутствуют	данные отсутствуют	
1568	478922.8	1344453.68	-	0.1	данные отсутствуют	данные отсутствуют	
1569	478932.61	1344426.71	-	0.1	данные отсутствуют	данные отсутствуют	
1570	478934.76	1344418.25	-	0.1	данные отсутствуют	данные отсутствуют	
1571	478934.13	1344409.69	-	0.1	данные отсутствуют	данные отсутствуют	
1572	478924.03	1344369.04	-	0.1	данные отсутствуют	данные отсутствуют	
1573	478912.57	1344319.87	-	0.1	данные отсутствуют	данные отсутствуют	
1574	478900.02	1344268.65	-	0.1	данные отсутствуют	данные отсутствуют	



ДОКУМЕНТ ПОДПИСАН  
ЭЛЕКТРОННОЙ ПОДПИСЬЮ

Сертификат: 00ВВ056В7401СВ38D2В3576АСDC8425108

Владелец: ФЕДЕРАЛЬНАЯ СЛУЖБА ГОСУДАРСТВЕННОЙ  
РЕГИСТРАЦИИ, КАДАСТРА И КАРТОГРАФИИ  
Действителен: с 27.06.2023 по 19.09.2024

полное наименование должности

инициалы, фамилия

Сооружение			
вид объекта недвижимости			

Лист № 306 раздела 5.1	Всего листов раздела 5.1: 554	Всего разделов: 4	Всего листов выписки: 560
------------------------	-------------------------------	-------------------	---------------------------

28.09.2023г. № КУВИ-001/2023-220815159

Кадастровый номер: 47:00:0000000:1693

1575	478887.17	1344213.42	-	0.1	данные отсутствуют	данные отсутствуют
1576	478876.17	1344162.32	-	0.1	данные отсутствуют	данные отсутствуют
1577	478866.55	1344120.69	-	0.1	данные отсутствуют	данные отсутствуют
1578	478858.16	1344079.62	-	0.1	данные отсутствуют	данные отсутствуют
1579	478856.99	1344074.57	-	0.1	данные отсутствуют	данные отсутствуют
1580	478855.85	1344070.89	-	0.1	данные отсутствуют	данные отсутствуют
1581	478844.56	1344023.92	-	0.1	данные отсутствуют	данные отсутствуют
1582	478832.5	1343977.54	-	0.1	данные отсутствуют	данные отсутствуют
1583	478819.77	1343921.35	-	0.1	данные отсутствуют	данные отсутствуют
1584	478808.75	1343869.43	-	0.1	данные отсутствуют	данные отсутствуют
1585	478795.21	1343814.97	-	0.1	данные отсутствуют	данные отсутствуют
1586	478781.19	1343760.71	-	0.1	данные отсутствуют	данные отсутствуют
1587	478770.12	1343712.12	-	0.1	данные отсутствуют	данные отсутствуют
1588	478757.11	1343659.8	-	0.1	данные отсутствуют	данные отсутствуют
1589	478745.29	1343608.75	-	0.1	данные отсутствуют	данные отсутствуют
1590	478732.06	1343556.58	-	0.1	данные отсутствуют	данные отсутствуют
1591	478723.53	1343521.58	-	0.1	данные отсутствуют	данные отсутствуют



ДОКУМЕНТ ПОДПИСАН  
ЭЛЕКТРОННОЙ ПОДПИСЬЮ

Сертификат: 00ВВ056В7401СВ38D2В3576АСDC8425108

Владелец: ФЕДЕРАЛЬНАЯ СЛУЖБА ГОСУДАРСТВЕННОЙ  
РЕГИСТРАЦИИ, КАДАСТРА И КАРТОГРАФИИ  
Действителен: с 27.06.2023 по 19.09.2024

полное наименование должности

инициалы, фамилия

## Сооружение

вид объекта недвижимости

Лист № 307 раздела 5.1

Всего листов раздела 5.1: 554

Всего разделов: 4

Всего листов выписки: 560

28.09.2023г. № КУВИ-001/2023-220815159

Кадастровый номер:

47:00:0000000:1693

1592	478715.31	1343484.37	-	0.1	данные отсутствуют	данные отсутствуют
1593	478708.03	1343455.97	-	0.1	данные отсутствуют	данные отсутствуют
1594	478702.83	1343431.61	-	0.1	данные отсутствуют	данные отсутствуют
1595	478690.74	1343374.19	-	0.1	данные отсутствуют	данные отсутствуют
1596	478679.81	1343324.76	-	0.1	данные отсутствуют	данные отсутствуют
1597	478667.98	1343270.97	-	0.1	данные отсутствуют	данные отсутствуют
1598	478652.46	1343201.42	-	0.1	данные отсутствуют	данные отсутствуют
1599	478641.2	1343149.64	-	0.1	данные отсутствуют	данные отсутствуют
1600	478636.76	1343126.48	-	0.1	данные отсутствуют	данные отсутствуют
1601	478629.37	1343090.67	-	0.1	данные отсутствуют	данные отсутствуют
1602	478617.76	1343044.79	-	0.1	данные отсутствуют	данные отсутствуют
1603	478604.05	1342984.1	-	0.1	данные отсутствуют	данные отсутствуют
1604	478600.19	1342965.99	-	0.1	данные отсутствуют	данные отсутствуют
1605	478599.76	1342963.15	-	0.1	данные отсутствуют	данные отсутствуют
1606	478598.04	1342955.5	-	0.1	данные отсутствуют	данные отсутствуют
1607	478591.81	1342929.94	-	0.1	данные отсутствуют	данные отсутствуют
1608	478584.55	1342897.26	-	0.1	данные отсутствуют	данные отсутствуют



ДОКУМЕНТ ПОДПИСАН  
ЭЛЕКТРОННОЙ ПОДПИСЬЮ

Сертификат: 00ВВ056В7401СВ38D2В3576АСDC8425108

Владелец: ФЕДЕРАЛЬНАЯ СЛУЖБА ГОСУДАРСТВЕННОЙ

РЕГИСТРАЦИИ, КАДАСТРА И КАРТОГРАФИИ

Действителен: с 27.06.2023 по 19.09.2024

полное наименование должности

инициалы, фамилия

## Сооружение

вид объекта недвижимости

Лист № 308 раздела 5.1

Всего листов раздела 5.1: 554

Всего разделов: 4

Всего листов выписки: 560

28.09.2023г. № КУВИ-001/2023-220815159

Кадастровый номер:

47:00:0000000:1693

1609	478578.21	1342870.32	-	0.1	данные отсутствуют	данные отсутствуют
1610	478567.27	1342818.22	-	0.1	данные отсутствуют	данные отсутствуют
1611	478559.46	1342782.62	-	0.1	данные отсутствуют	данные отсутствуют
1612	478555.87	1342769.03	-	0.1	данные отсутствуют	данные отсутствуют
1613	478549.03	1342731.99	-	0.1	данные отсутствуют	данные отсутствуют
1614	478546.12	1342718.9	-	0.1	данные отсутствуют	данные отсутствуют
1615	478545.57	1342715.77	-	0.1	данные отсутствуют	данные отсутствуют
1616	478544.43	1342711.11	-	0.1	данные отсутствуют	данные отсутствуют
1617	478537.44	1342679.21	-	0.1	данные отсутствуют	данные отсутствуют
1618	478529.8	1342636.78	-	0.1	данные отсутствуют	данные отсутствуют
1619	478519.64	1342588.51	-	0.1	данные отсутствуют	данные отсутствуют
1620	478513.6	1342561.68	-	0.1	данные отсутствуют	данные отсутствуют
1621	478504.64	1342522.77	-	0.1	данные отсутствуют	данные отсутствуют
1622	478500.64	1342499.44	-	0.1	данные отсутствуют	данные отсутствуют
1623	478489.38	1342446.66	-	0.1	данные отсутствуют	данные отсутствуют
1624	478478.63	1342393	-	0.1	данные отсутствуют	данные отсутствуют
1625	478471.61	1342349.63	-	0.1	данные отсутствуют	данные отсутствуют



ДОКУМЕНТ ПОДПИСАН  
ЭЛЕКТРОННОЙ ПОДПИСЬЮ

Сертификат: 00ВВ056В7401СВ38D2В3576АСDC8425108

Владелец: ФЕДЕРАЛЬНАЯ СЛУЖБА ГОСУДАРСТВЕННОЙ

РЕГИСТРАЦИИ, КАДАСТРА И КАРТОГРАФИИ

Действителен: с 27.06.2023 по 19.09.2024

полное наименование должности

инициалы, фамилия

## Сооружение

вид объекта недвижимости

Лист № 309 раздела 5.1

Всего листов раздела 5.1: 554

Всего разделов: 4

Всего листов выписки: 560

28.09.2023г. № КУВИ-001/2023-220815159

Кадастровый номер:

47:00:0000000:1693

1626	478460.66	1342298.48	-	0.1	данные отсутствуют	данные отсутствуют
1627	478450.81	1342240.3	-	0.1	данные отсутствуют	данные отсутствуют
1628	478439.3	1342187.95	-	0.1	данные отсутствуют	данные отсутствуют
1629	478427.99	1342132.12	-	0.1	данные отсутствуют	данные отсутствуют
1630	478417.42	1342073.24	-	0.1	данные отсутствуют	данные отсутствуют
1631	478407.61	1342020.14	-	0.1	данные отсутствуют	данные отсутствуют
1632	478394.46	1341953.83	-	0.1	данные отсутствуют	данные отсутствуют
1633	478386.29	1341913.87	-	0.1	данные отсутствуют	данные отсутствуют
1634	478377.42	1341864.34	-	0.1	данные отсутствуют	данные отсутствуют
1635	478369.81	1341827.54	-	0.1	данные отсутствуют	данные отсутствуют
1636	478361.86	1341780.51	-	0.1	данные отсутствуют	данные отсутствуют
1637	478354.8	1341735.24	-	0.1	данные отсутствуют	данные отсутствуют
1638	478351.5	1341711.64	-	0.1	данные отсутствуют	данные отсутствуют
1639	478348.34	1341683.22	-	0.1	данные отсутствуют	данные отсутствуют
1640	478342.38	1341647.26	-	0.1	данные отсутствуют	данные отсутствуют
1641	478339.03	1341624.2	-	0.1	данные отсутствуют	данные отсутствуют
1642	478332.15	1341572.24	-	0.1	данные отсутствуют	данные отсутствуют



ДОКУМЕНТ ПОДПИСАН  
ЭЛЕКТРОННОЙ ПОДПИСЬЮ

Сертификат: 00ВВ056В7401СВ38D2В3576АСDC8425108

Владелец: ФЕДЕРАЛЬНАЯ СЛУЖБА ГОСУДАРСТВЕННОЙ  
РЕГИСТРАЦИИ, КАДАСТРА И КАРТОГРАФИИ  
Действителен: с 27.06.2023 по 19.09.2024

полное наименование должности

инициалы, фамилия

## Сооружение

вид объекта недвижимости

Лист № 310 раздела 5.1

Всего листов раздела 5.1: 554

Всего разделов: 4

Всего листов выписки: 560

28.09.2023г. № КУВИ-001/2023-220815159

Кадастровый номер:

47:00:0000000:1693

1643	478326.05	1341534.37	-	0.1	данные отсутствуют	данные отсутствуют
1644	478323.34	1341512.26	-	0.1	данные отсутствуют	данные отсутствуют
1645	478316.39	1341465.35	-	0.1	данные отсутствуют	данные отсутствуют
1646	478310.86	1341428.11	-	0.1	данные отсутствуют	данные отсутствуют
1647	478307.48	1341401.1	-	0.1	данные отсутствуют	данные отсутствуют
1648	478305.06	1341385.09	-	0.1	данные отсутствуют	данные отсутствуют
1649	478298.2	1341334.61	-	0.1	данные отсутствуют	данные отсутствуют
1650	478289.95	1341276.81	-	0.1	данные отсутствуют	данные отсутствуют
1651	478282.2	1341226.28	-	0.1	данные отсутствуют	данные отсутствуют
1652	478279.94	1341210.78	-	0.1	данные отсутствуют	данные отсутствуют
1653	478278.79	1341196.3	-	0.1	данные отсутствуют	данные отсутствуют
1654	478274.22	1341166.51	-	0.1	данные отсутствуют	данные отсутствуют
1655	478265.32	1341103.42	-	0.1	данные отсутствуют	данные отсутствуют
1656	478259.54	1341055.26	-	0.1	данные отсутствуют	данные отсутствуют
1657	478257	1341039.52	-	0.1	данные отсутствуют	данные отсутствуют
1658	478249.68	1341000.53	-	0.1	данные отсутствуют	данные отсутствуют
1659	478240.05	1340951.03	-	0.1	данные отсутствуют	данные отсутствуют



ДОКУМЕНТ ПОДПИСАН  
ЭЛЕКТРОННОЙ ПОДПИСЬЮ

Сертификат: 00ВВ056В7401СВ38D2В3576АСDC8425108

Владелец: ФЕДЕРАЛЬНАЯ СЛУЖБА ГОСУДАРСТВЕННОЙ

РЕГИСТРАЦИИ, КАДАСТРА И КАРТОГРАФИИ

Действителен: с 27.06.2023 по 19.09.2024

полное наименование должности

инициалы, фамилия

## Сооружение

вид объекта недвижимости

Лист № 311 раздела 5.1

Всего листов раздела 5.1: 554

Всего разделов: 4

Всего листов выписки: 560

28.09.2023г. № КУВИ-001/2023-220815159

Кадастровый номер:

47:00:0000000:1693

1660	478232.64	1340901.01	-	0.1	данные отсутствуют	данные отсутствуют
1661	478222.14	1340839.16	-	0.1	данные отсутствуют	данные отсутствуют
1662	478212.62	1340782.21	-	0.1	данные отсутствуют	данные отсутствуют
1663	478201.67	1340721.89	-	0.1	данные отсутствуют	данные отсутствуют
1664	478191.36	1340662.34	-	0.1	данные отсутствуют	данные отсутствуют
1665	478181.82	1340601.35	-	0.1	данные отсутствуют	данные отсутствуют
1666	478171.43	1340541.08	-	0.1	данные отсутствуют	данные отсутствуют
1667	478160.91	1340480.94	-	0.1	данные отсутствуют	данные отсутствуют
1668	478149.41	1340418.53	-	0.1	данные отсутствуют	данные отсутствуют
1669	478140.7	1340377.67	-	0.1	данные отсутствуют	данные отсутствуют
1670	478140.01	1340369.04	-	0.1	данные отсутствуют	данные отсутствуют
1671	478141.82	1340359.74	-	0.1	данные отсутствуют	данные отсутствуют
1672	478146.8	1340349.23	-	0.1	данные отсутствуют	данные отсутствуют
1673	478167.93	1340316.55	-	0.1	данные отсутствуют	данные отсутствуют
1674	478191.81	1340281.93	-	0.1	данные отсутствуют	данные отсутствуют
1675	478219.59	1340238.87	-	0.1	данные отсутствуют	данные отсутствуют
1676	478250.24	1340190.45	-	0.1	данные отсутствуют	данные отсутствуют



ДОКУМЕНТ ПОДПИСАН  
ЭЛЕКТРОННОЙ ПОДПИСЬЮ

Сертификат: 00ВВ056В7401СВ38Д2В3576АСDC8425108

Владелец: ФЕДЕРАЛЬНАЯ СЛУЖБА ГОСУДАРСТВЕННОЙ  
РЕГИСТРАЦИИ, КАДАСТРА И КАРТОГРАФИИ  
Действителен: с 27.06.2023 по 19.09.2024

полное наименование должности

инициалы, фамилия

## Сооружение

вид объекта недвижимости

Лист № 312 раздела 5.1

Всего листов раздела 5.1: 554

Всего разделов: 4

Всего листов выписки: 560

28.09.2023г. № КУВИ-001/2023-220815159

Кадастровый номер:

47:00:0000000:1693

1677	478256.28	1340180.74	-	0.1	данные отсутствуют	данные отсутствуют
1678	478260.82	1340174.27	-	0.1	данные отсутствуют	данные отсутствуют
1679	478286.55	1340137.25	-	0.1	данные отсутствуют	данные отсутствуют
1680	478301.04	1340114.2	-	0.1	данные отсутствуют	данные отсутствуют
1681	478319.53	1340085.29	-	0.1	данные отсутствуют	данные отсутствуют
1682	478351.85	1340034.19	-	0.1	данные отсутствуют	данные отсутствуют
1683	478386.14	1339982.11	-	0.1	данные отсутствуют	данные отсутствуют
1684	478416.7	1339933.08	-	0.1	данные отсутствуют	данные отсутствуют
1685	478433.22	1339906.3	-	0.1	данные отсутствуют	данные отсутствуют
1686	478453.59	1339877.24	-	0.1	данные отсутствуют	данные отсутствуют
1687	478477.43	1339839.91	-	0.1	данные отсутствуют	данные отсутствуют
1688	478487.95	1339824.93	-	0.1	данные отсутствуют	данные отсутствуют
1689	478510.38	1339787.58	-	0.1	данные отсутствуют	данные отсутствуют
1690	478520.12	1339773.42	-	0.1	данные отсутствуют	данные отсутствуют
1691	478546.57	1339731.45	-	0.1	данные отсутствуют	данные отсутствуют
1692	478559.1	1339710.72	-	0.1	данные отсутствуют	данные отсутствуют
1693	478565.37	1339698.94	-	0.1	данные отсутствуют	данные отсутствуют



ДОКУМЕНТ ПОДПИСАН  
ЭЛЕКТРОННОЙ ПОДПИСЬЮ

Сертификат: 00ВВ056В7401СВ38D2В3576АСDC8425108

Владелец: ФЕДЕРАЛЬНАЯ СЛУЖБА ГОСУДАРСТВЕННОЙ  
РЕГИСТРАЦИИ, КАДАСТРА И КАРТОГРАФИИ  
Действителен: с 27.06.2023 по 19.09.2024

полное наименование должности

инициалы, фамилия

Сооружение			
вид объекта недвижимости			

Лист № 313 раздела 5.1	Всего листов раздела 5.1: 554	Всего разделов: 4	Всего листов выписки: 560
------------------------	-------------------------------	-------------------	---------------------------

28.09.2023г. № КУВИ-001/2023-220815159

Кадастровый номер: 47:00:0000000:1693

1694	478581.65	1339673.18	-	0.1	данные отсутствуют	данные отсутствуют
1695	478600.01	1339642.65	-	0.1	данные отсутствуют	данные отсутствуют
1696	478612.58	1339618.75	-	0.1	данные отсутствуют	данные отсутствуют
1697	478615.44	1339610.63	-	0.1	данные отсутствуют	данные отсутствуют
1698	478622.06	1339586.75	-	0.1	данные отсутствуют	данные отсутствуют
1699	478627.23	1339568.97	-	0.1	данные отсутствуют	данные отсутствуют
1700	478632.69	1339555.85	-	0.1	данные отсутствуют	данные отсутствуют
1701	478643.44	1339536.77	-	0.1	данные отсутствуют	данные отсутствуют
1702	478657.82	1339512.45	-	0.1	данные отсутствуют	данные отсутствуют
1703	478665.48	1339501.57	-	0.1	данные отсутствуют	данные отсутствуют
1704	478696.04	1339460.14	-	0.1	данные отсутствуют	данные отсутствуют
1705	478710.42	1339441.15	-	0.1	данные отсутствуют	данные отсутствуют
1706	478722.96	1339426.84	-	0.1	данные отсутствуют	данные отсутствуют
1707	478735.1	1339406.84	-	0.1	данные отсутствуют	данные отсутствуют
1708	478739.92	1339400.27	-	0.1	данные отсутствуют	данные отсутствуют
1709	478756.37	1339380.98	-	0.1	данные отсутствуют	данные отсутствуют
1710	478780.01	1339349.27	-	0.1	данные отсутствуют	данные отсутствуют



ДОКУМЕНТ ПОДПИСАН  
ЭЛЕКТРОННОЙ ПОДПИСЬЮ

Сертификат: 00ВВ056В7401СВ38D2В3576АСDС8425108

Владелец: ФЕДЕРАЛЬНАЯ СЛУЖБА ГОСУДАРСТВЕННОЙ  
РЕГИСТРАЦИИ, КАДАСТРА И КАРТОГРАФИИ  
Действителен: с 27.06.2023 по 19.09.2024

полное наименование должности

инициалы, фамилия

## Сооружение

вид объекта недвижимости

Лист № 314 раздела 5.1

Всего листов раздела 5.1: 554

Всего разделов: 4

Всего листов выписки: 560

28.09.2023г. № КУВИ-001/2023-220815159

Кадастровый номер:

47:00:0000000:1693

1711	478790.03	1339336.05	-	0.1	данные отсутствуют	данные отсутствуют
1712	478798.24	1339328.18	-	0.1	данные отсутствуют	данные отсутствуют
1713	478806.64	1339323.08	-	0.1	данные отсутствуют	данные отсутствуют
1714	478819.97	1339318.26	-	0.1	данные отсутствуют	данные отсутствуют
1715	478861.11	1339309.34	-	0.1	данные отсутствуют	данные отсутствуют
1716	478885.71	1339303.04	-	0.1	данные отсутствуют	данные отсутствуют
1717	478900.27	1339300.01	-	0.1	данные отсутствуют	данные отсутствуют
1718	478936.84	1339292.46	-	0.1	данные отсутствуют	данные отсутствуют
1719	478959.8	1339285.66	-	0.1	данные отсутствуют	данные отсутствуют
1720	478987.66	1339277.73	-	0.1	данные отсутствуют	данные отсутствуют
1721	479011.88	1339270.75	-	0.1	данные отсутствуют	данные отсутствуют
1722	479036.23	1339265.69	-	0.1	данные отсутствуют	данные отсутствуют
1723	479044.9	1339264.92	-	0.1	данные отсутствуют	данные отсутствуют
1724	479068.3	1339262.64	-	0.1	данные отсутствуют	данные отсутствуют
1725	479118.79	1339257.04	-	0.1	данные отсутствуют	данные отсутствуют
1726	479146.47	1339254.37	-	0.1	данные отсутствуют	данные отсутствуют
1727	479165.72	1339254.97	-	0.1	данные отсутствуют	данные отсутствуют



ДОКУМЕНТ ПОДПИСАН  
ЭЛЕКТРОННОЙ ПОДПИСЬЮ

Сертификат: 00ВВ056В7401СВ38D2В3576АСDC8425108

Владелец: ФЕДЕРАЛЬНАЯ СЛУЖБА ГОСУДАРСТВЕННОЙ

РЕГИСТРАЦИИ, КАДАСТРА И КАРТОГРАФИИ

Действителен: с 27.06.2023 по 19.09.2024

полное наименование должности

инициалы, фамилия

## Сооружение

вид объекта недвижимости

Лист № 315 раздела 5.1

Всего листов раздела 5.1: 554

Всего разделов: 4

Всего листов выписки: 560

28.09.2023г. № КУВИ-001/2023-220815159

Кадастровый номер:

47:00:0000000:1693

1728	479191.5	1339257.11	-	0.1	данные отсутствуют	данные отсутствуют
1729	479208.8	1339258.6	-	0.1	данные отсутствуют	данные отсутствуют
1730	479227.6	1339259.6	-	0.1	данные отсутствуют	данные отсутствуют
1731	479236.89	1339261.34	-	0.1	данные отсутствуют	данные отсутствуют
1732	479246.95	1339261.05	-	0.1	данные отсутствуют	данные отсутствуют
1733	479260.66	1339260.51	-	0.1	данные отсутствуют	данные отсутствуют
1734	479327.09	1339267.45	-	0.1	данные отсутствуют	данные отсутствуют
1735	479350.93	1339273.12	-	0.1	данные отсутствуют	данные отсутствуют
1736	479355.03	1339226.62	-	0.1	данные отсутствуют	данные отсутствуют
1737	479366.26	1339136.4	-	0.1	данные отсутствуют	данные отсутствуют
1738	479364.41	1339114.33	-	0.1	данные отсутствуют	данные отсутствуют
1739	479350.83	1339096.77	-	0.1	данные отсутствуют	данные отсутствуют
1740	479331.74	1339072.38	-	0.1	данные отсутствуют	данные отсутствуют
1741	479303.31	1339035.43	-	0.1	данные отсутствуют	данные отсутствуют
1742	479297.78	1339028.24	-	0.1	данные отсутствуют	данные отсутствуют
1743	479296.59	1339022.59	-	0.1	данные отсутствуют	данные отсутствуют
1744	479303.14	1338997.36	-	0.1	данные отсутствуют	данные отсутствуют



ДОКУМЕНТ ПОДПИСАН  
ЭЛЕКТРОННОЙ ПОДПИСЬЮ

Сертификат: 00ВВ056В7401СВ38D2В3576АСDC8425108

Владелец: ФЕДЕРАЛЬНАЯ СЛУЖБА ГОСУДАРСТВЕННОЙ

РЕГИСТРАЦИИ, КАДАСТРА И КАРТОГРАФИИ

Действителен: с 27.06.2023 по 19.09.2024

полное наименование должности

инициалы, фамилия

## Сооружение

вид объекта недвижимости

Лист № 316 раздела 5.1

Всего листов раздела 5.1: 554

Всего разделов: 4

Всего листов выписки: 560

28.09.2023г. № КУВИ-001/2023-220815159

Кадастровый номер:

47:00:0000000:1693

1745	479323.95	1338929.7	-	0.1	данные отсутствуют	данные отсутствуют
1746	479338.67	1338870.54	-	0.1	данные отсутствуют	данные отсутствуют
1747	479342.25	1338858.38	-	0.1	данные отсутствуют	данные отсутствуют
1748	479359.78	1338816.37	-	0.1	данные отсутствуют	данные отсутствуют
1749	479382.74	1338764.01	-	0.1	данные отсутствуют	данные отсутствуют
1750	479402.04	1338717.88	-	0.1	данные отсутствуют	данные отсутствуют
1751	479406.19	1338711.9	-	0.1	данные отсутствуют	данные отсутствуют
1752	479412.07	1338705.53	-	0.1	данные отсутствуют	данные отсутствуют
1753	479418.48	1338701.27	-	0.1	данные отсутствуют	данные отсутствуют
1754	479434.64	1338696.48	-	0.1	данные отсутствуют	данные отсутствуют
1755	479446.85	1338689.63	-	0.1	данные отсутствуют	данные отсутствуют
1756	479451.57	1338676.72	-	0.1	данные отсутствуют	данные отсутствуют
1757	479453.46	1338671.54	-	0.1	данные отсутствуют	данные отсутствуют
1758	479447.4	1338636.91	-	0.1	данные отсутствуют	данные отсутствуют
1759	479446.96	1338626.77	-	0.1	данные отсутствуют	данные отсутствуют
1760	479449.74	1338615.92	-	0.1	данные отсутствуют	данные отсутствуют
1761	479459.31	1338593.99	-	0.1	данные отсутствуют	данные отсутствуют



ДОКУМЕНТ ПОДПИСАН  
ЭЛЕКТРОННОЙ ПОДПИСЬЮ

Сертификат: 00ВВ056В7401СВ38D2В3576АСDC8425108

Владелец: ФЕДЕРАЛЬНАЯ СЛУЖБА ГОСУДАРСТВЕННОЙ  
РЕГИСТРАЦИИ, КАДАСТРА И КАРТОГРАФИИ  
Действителен: с 27.06.2023 по 19.09.2024

полное наименование должности

инициалы, фамилия

## Сооружение

вид объекта недвижимости

Лист № 317 раздела 5.1

Всего листов раздела 5.1: 554

Всего разделов: 4

Всего листов выписки: 560

28.09.2023г. № КУВИ-001/2023-220815159

Кадастровый номер:

47:00:0000000:1693

1762	479475.06	1338561.03	-	0.1	данные отсутствуют	данные отсутствуют
1763	479489.2	1338533.31	-	0.1	данные отсутствуют	данные отсутствуют
1764	479493.36	1338525.23	-	0.1	данные отсутствуют	данные отсутствуют
1765	479502.77	1338519.68	-	0.1	данные отсутствуют	данные отсутствуют
1766	479520.7	1338518.51	-	0.1	данные отсутствуют	данные отсутствуют
1767	479531.8	1338517.83	-	0.1	данные отсутствуют	данные отсутствуют
1768	479534.38	1338516.13	-	0.1	данные отсутствуют	данные отсутствуют
1769	479549.01	1338487.55	-	0.1	данные отсутствуют	данные отсутствуют
1770	479566.52	1338455.85	-	0.1	данные отсутствуют	данные отсутствуют
1771	479583.31	1338423.79	-	0.1	данные отсутствуют	данные отсутствуют
1772	479599.47	1338393.45	-	0.1	данные отсутствуют	данные отсутствуют
1773	479642.64	1338313.63	-	0.1	данные отсутствуют	данные отсутствуют
1774	479669.02	1338274.21	-	0.1	данные отсутствуют	данные отсутствуют
1775	479710.04	1338211.54	-	0.1	данные отсутствуют	данные отсутствуют
1776	479733.14	1338177.45	-	0.1	данные отсутствуют	данные отсутствуют
1777	479769.81	1338125.85	-	0.1	данные отсутствуют	данные отсутствуют
1778	479773.72	1338118.84	-	0.1	данные отсутствуют	данные отсутствуют



ДОКУМЕНТ ПОДПИСАН  
ЭЛЕКТРОННОЙ ПОДПИСЬЮ

Сертификат: 00ВВ056В7401СВ38D2В3576АСDC8425108

Владелец: ФЕДЕРАЛЬНАЯ СЛУЖБА ГОСУДАРСТВЕННОЙ

РЕГИСТРАЦИИ, КАДАСТРА И КАРТОГРАФИИ

Действителен: с 27.06.2023 по 19.09.2024

полное наименование должности

инициалы, фамилия

Сооружение							
вид объекта недвижимости							
Лист № 318 раздела 5.1		Всего листов раздела 5.1: 554		Всего разделов: 4		Всего листов выписки: 560	
28.09.2023г. № КУВИ-001/2023-220815159							
Кадастровый номер:				47:00:0000000:1693			
1779	479780.69	1338099.28	-	0.1	данные отсутствуют	данные отсутствуют	
1780	479783.3	1338085.24	-	0.1	данные отсутствуют	данные отсутствуют	
1781	479785.64	1338059.98	-	0.1	данные отсутствуют	данные отсутствуют	
1782	479793.27	1337943.34	-	0.1	данные отсутствуют	данные отсутствуют	
1783	479798.48	1337894.93	-	0.1	данные отсутствуют	данные отсутствуют	
1784	479807.22	1337755.38	-	0.1	данные отсутствуют	данные отсутствуют	
1785	479810.97	1337708.15	-	0.1	данные отсутствуют	данные отсутствуют	
1786	479817.09	1337656.32	-	0.1	данные отсутствуют	данные отсутствуют	
1787	479818.96	1337644.6	-	0.1	данные отсутствуют	данные отсутствуют	
1788	479819.5	1337622.22	-	0.1	данные отсутствуют	данные отсутствуют	
1789	479821.29	1337590.29	-	0.1	данные отсутствуют	данные отсутствуют	
1790	479821.65	1337569.22	-	0.1	данные отсутствуют	данные отсутствуют	
1791	479820.1	1337550.8	-	0.1	данные отсутствуют	данные отсутствуют	
1792	479814.82	1337522.21	-	0.1	данные отсутствуют	данные отсутствуют	
1793	479799.11	1337428.12	-	0.1	данные отсутствуют	данные отсутствуют	
1794	479788	1337374.99	-	0.1	данные отсутствуют	данные отсутствуют	
1795	479781.2	1337339.52	-	0.1	данные отсутствуют	данные отсутствуют	



ДОКУМЕНТ ПОДПИСАН  
ЭЛЕКТРОННОЙ ПОДПИСЬЮ

Сертификат: 00ВВ056В7401СВ38D2В3576АСDC8425108

Владелец: ФЕДЕРАЛЬНАЯ СЛУЖБА ГОСУДАРСТВЕННОЙ  
РЕГИСТРАЦИИ, КАДАСТРА И КАРТОГРАФИИ  
Действителен: с 27.06.2023 по 19.09.2024

полное наименование должности

инициалы, фамилия

## Сооружение

вид объекта недвижимости

Лист № 319 раздела 5.1

Всего листов раздела 5.1: 554

Всего разделов: 4

Всего листов выписки: 560

28.09.2023г. № КУВИ-001/2023-220815159

Кадастровый номер:

47:00:0000000:1693

1796	479778.65	1337322.28	-	0.1	данные отсутствуют	данные отсутствуют
1797	479776.28	1337297.97	-	0.1	данные отсутствуют	данные отсутствуют
1798	479769.62	1337229.32	-	0.1	данные отсутствуют	данные отсутствуют
1799	479758.58	1337189.82	-	0.1	данные отсутствуют	данные отсутствуют
1800	479754.01	1337165.4	-	0.1	данные отсутствуют	данные отсутствуют
1801	479748.8	1337137.18	-	0.1	данные отсутствуют	данные отсутствуют
1802	479739.3	1337087.13	-	0.1	данные отсутствуют	данные отсутствуют
1803	479727.72	1337027.98	-	0.1	данные отсутствуют	данные отсутствуют
1804	479708.54	1336930.77	-	0.1	данные отсутствуют	данные отсутствуют
1805	479707.46	1336912.36	-	0.1	данные отсутствуют	данные отсутствуют
1806	479701.93	1336880.74	-	0.1	данные отсутствуют	данные отсутствуют
1807	479686.4	1336791.2	-	0.1	данные отсутствуют	данные отсутствуют
1808	479682.59	1336780.84	-	0.1	данные отсутствуют	данные отсутствуют
1809	479675.15	1336768.58	-	0.1	данные отсутствуют	данные отсутствуют
1810	479620.44	1336766.14	-	0.1	данные отсутствуют	данные отсутствуют
1811	479574.21	1336764.63	-	0.1	данные отсутствуют	данные отсутствуют
1812	479566.42	1336763.34	-	0.1	данные отсутствуют	данные отсутствуют



ДОКУМЕНТ ПОДПИСАН  
ЭЛЕКТРОННОЙ ПОДПИСЬЮ

Сертификат: 00ВВ056В7401СВ38D2В3576АСDC8425108

Владелец: ФЕДЕРАЛЬНАЯ СЛУЖБА ГОСУДАРСТВЕННОЙ

РЕГИСТРАЦИИ, КАДАСТРА И КАРТОГРАФИИ

Действителен: с 27.06.2023 по 19.09.2024

полное наименование должности

инициалы, фамилия

## Сооружение

вид объекта недвижимости

Лист № 320 раздела 5.1

Всего листов раздела 5.1: 554

Всего разделов: 4

Всего листов выписки: 560

28.09.2023г. № КУВИ-001/2023-220815159

Кадастровый номер:

47:00:0000000:1693

1813	479560.94	1336762.07	-	0.1	данные отсутствуют	данные отсутствуют
1814	479558.52	1336760.06	-	0.1	данные отсутствуют	данные отсутствуют
1815	479558.64	1336745.18	-	0.1	данные отсутствуют	данные отсутствуют
1816	479544.74	1336658.6	-	0.1	данные отсутствуют	данные отсутствуют
1817	479541.31	1336631.83	-	0.1	данные отсутствуют	данные отсутствуют
1818	479538.03	1336611.71	-	0.1	данные отсутствуют	данные отсутствуют
1819	479526.99	1336560.94	-	0.1	данные отсутствуют	данные отсутствуют
1820	479516.79	1336511.54	-	0.1	данные отсутствуют	данные отсутствуют
1821	479503.86	1336455.33	-	0.1	данные отсутствуют	данные отсутствуют
1822	479494.72	1336410.46	-	0.1	данные отсутствуют	данные отсутствуют
1823	479484.42	1336358.4	-	0.1	данные отсутствуют	данные отсутствуют
1824	479473.71	1336310.79	-	0.1	данные отсутствуют	данные отсутствуют
1825	479462.28	1336257.67	-	0.1	данные отсутствуют	данные отсутствуют
1826	479452.34	1336207.79	-	0.1	данные отсутствуют	данные отсутствуют
1827	479442.13	1336156.76	-	0.1	данные отсутствуют	данные отсутствуют
1828	479430.89	1336103.74	-	0.1	данные отсутствуют	данные отсутствуют
1829	479422.3	1336059.44	-	0.1	данные отсутствуют	данные отсутствуют



ДОКУМЕНТ ПОДПИСАН  
ЭЛЕКТРОННОЙ ПОДПИСЬЮ

Сертификат: 00ВВ056В7401СВ38D2В3576АСDC8425108

Владелец: ФЕДЕРАЛЬНАЯ СЛУЖБА ГОСУДАРСТВЕННОЙ

РЕГИСТРАЦИИ, КАДАСТРА И КАРТОГРАФИИ

Действителен: с 27.06.2023 по 19.09.2024

полное наименование должности

инициалы, фамилия

## Сооружение

вид объекта недвижимости

Лист № 321 раздела 5.1

Всего листов раздела 5.1: 554

Всего разделов: 4

Всего листов выписки: 560

28.09.2023г. № КУВИ-001/2023-220815159

Кадастровый номер:

47:00:0000000:1693

1830	479411.32	1336005.79	-	0.1	данные отсутствуют	данные отсутствуют
1831	479405.07	1335975.83	-	0.1	данные отсутствуют	данные отсутствуют
1832	479394.3	1335928.11	-	0.1	данные отсутствуют	данные отсутствуют
1833	479387.33	1335894.92	-	0.1	данные отсутствуют	данные отсутствуют
1834	479380.06	1335859.44	-	0.1	данные отсутствуют	данные отсутствуют
1835	479374.02	1335828.75	-	0.1	данные отсутствуют	данные отсутствуют
1836	479373.02	1335820.97	-	0.1	данные отсутствуют	данные отсутствуют
1837	479371.34	1335811.28	-	0.1	данные отсутствуют	данные отсутствуют
1838	479360.07	1335758.74	-	0.1	данные отсутствуют	данные отсутствуют
1839	479350.5	1335709.57	-	0.1	данные отсутствуют	данные отсутствуют
1840	479342.52	1335662.75	-	0.1	данные отсутствуют	данные отсутствуют
1841	479340.69	1335656.77	-	0.1	данные отсутствуют	данные отсутствуют
1842	479340.16	1335644.2	-	0.1	данные отсутствуют	данные отсутствуют
1843	479340.69	1335632.17	-	0.1	данные отсутствуют	данные отсутствуют
1844	479342.49	1335616.41	-	0.1	данные отсутствуют	данные отсутствуют
1845	479339.69	1335609.04	-	0.1	данные отсутствуют	данные отсутствуют
1846	479336.61	1335591.9	-	0.1	данные отсутствуют	данные отсутствуют



ДОКУМЕНТ ПОДПИСАН  
ЭЛЕКТРОННОЙ ПОДПИСЬЮ

Сертификат: 00ВВ056В7401СВ38D2В3576АСDC8425108

Владелец: ФЕДЕРАЛЬНАЯ СЛУЖБА ГОСУДАРСТВЕННОЙ

РЕГИСТРАЦИИ, КАДАСТРА И КАРТОГРАФИИ

Действителен: с 27.06.2023 по 19.09.2024

полное наименование должности

инициалы, фамилия

Сооружение							
вид объекта недвижимости							
Лист № 322 раздела 5.1		Всего листов раздела 5.1: 554		Всего разделов: 4		Всего листов выписки: 560	
28.09.2023г. № КУВИ-001/2023-220815159							
Кадастровый номер:				47:00:0000000:1693			
1847	479336.22	1335575.91	-	0.1	данные отсутствуют	данные отсутствуют	
1848	479338.27	1335541.33	-	0.1	данные отсутствуют	данные отсутствуют	
1849	479341.91	1335497.28	-	0.1	данные отсутствуют	данные отсутствуют	
1850	479344.78	1335454.66	-	0.1	данные отсутствуют	данные отсутствуют	
1851	479347.87	1335405.94	-	0.1	данные отсутствуют	данные отсутствуют	
1852	479351.91	1335347.5	-	0.1	данные отсутствуют	данные отсутствуют	
1853	479354.14	1335300.39	-	0.1	данные отсутствуют	данные отсутствуют	
1854	479357.3	1335256.35	-	0.1	данные отсутствуют	данные отсутствуют	
1855	479360.1	1335205.81	-	0.1	данные отсутствуют	данные отсутствуют	
1856	479363.43	1335157.71	-	0.1	данные отсутствуют	данные отсутствуют	
1857	479367.7	1335109.64	-	0.1	данные отсутствуют	данные отсутствуют	
1858	479369.45	1335059.63	-	0.1	данные отсутствуют	данные отсутствуют	
1859	479371.3	1335029.2	-	0.1	данные отсутствуют	данные отсутствуют	
1860	479370.04	1335020.92	-	0.1	данные отсутствуют	данные отсутствуют	
1861	479367.2	1335014.88	-	0.1	данные отсутствуют	данные отсутствуют	
1862	479362.09	1335008.69	-	0.1	данные отсутствуют	данные отсутствуют	
1863	479355.39	1334997.95	-	0.1	данные отсутствуют	данные отсутствуют	



ДОКУМЕНТ ПОДПИСАН  
ЭЛЕКТРОННОЙ ПОДПИСЬЮ

Сертификат: 00ВВ056В7401СВ38D2В3576АСDC8425108

Владелец: ФЕДЕРАЛЬНАЯ СЛУЖБА ГОСУДАРСТВЕННОЙ  
РЕГИСТРАЦИИ, КАДАСТРА И КАРТОГРАФИИ  
Действителен: с 27.06.2023 по 19.09.2024

полное наименование должности

инициалы, фамилия

## Сооружение

вид объекта недвижимости

Лист № 323 раздела 5.1

Всего листов раздела 5.1: 554

Всего разделов: 4

Всего листов выписки: 560

28.09.2023г. № КУВИ-001/2023-220815159

Кадастровый номер:

47:00:0000000:1693

1864	479353.67	1334991.95	-	0.1	данные отсутствуют	данные отсутствуют
1865	479353.09	1334986.13	-	0.1	данные отсутствуют	данные отсутствуют
1866	479353.29	1334982.31	-	0.1	данные отсутствуют	данные отсутствуют
1867	479353.4	1334980.31	-	0.1	данные отсутствуют	данные отсутствуют
1868	479354.16	1334974.17	-	0.1	данные отсутствуют	данные отсутствуют
1869	479357.3	1334963.73	-	0.1	данные отсутствуют	данные отсутствуют
1870	479365.79	1334947.41	-	0.1	данные отсутствуют	данные отсутствуют
1871	479370.19	1334940.2	-	0.1	данные отсутствуют	данные отсутствуют
1872	479374.71	1334931.02	-	0.1	данные отсутствуют	данные отсутствуют
1873	479375.89	1334924.95	-	0.1	данные отсутствуют	данные отсутствуют
1874	479379.04	1334900.09	-	0.1	данные отсутствуют	данные отсутствуют
1875	479384.44	1334846.42	-	0.1	данные отсутствуют	данные отсутствуют
1876	479387.98	1334791.19	-	0.1	данные отсутствуют	данные отсутствуют
1877	479389.91	1334737.35	-	0.1	данные отсутствуют	данные отсутствуют
1878	479392.45	1334712.69	-	0.1	данные отсутствуют	данные отсутствуют
1879	479395.33	1334683.12	-	0.1	данные отсутствуют	данные отсутствуют
1880	479399.26	1334632.38	-	0.1	данные отсутствуют	данные отсутствуют



ДОКУМЕНТ ПОДПИСАН  
ЭЛЕКТРОННОЙ ПОДПИСЬЮ

Сертификат: 00ВВ056В7401СВ38D2В3576АСDC8425108

Владелец: ФЕДЕРАЛЬНАЯ СЛУЖБА ГОСУДАРСТВЕННОЙ

РЕГИСТРАЦИИ, КАДАСТРА И КАРТОГРАФИИ

Действителен: с 27.06.2023 по 19.09.2024

полное наименование должности

инициалы, фамилия

Сооружение							
вид объекта недвижимости							
Лист № 324 раздела 5.1		Всего листов раздела 5.1: 554		Всего разделов: 4		Всего листов выписки: 560	
28.09.2023г. № КУВИ-001/2023-220815159							
Кадастровый номер:				47:00:0000000:1693			
1881	479402.35	1334584.42	-	0.1	данные отсутствуют	данные отсутствуют	
1882	479405.19	1334533.58	-	0.1	данные отсутствуют	данные отсутствуют	
1883	479409.96	1334480.89	-	0.1	данные отсутствуют	данные отсутствуют	
1884	479413.22	1334429.83	-	0.1	данные отсутствуют	данные отсутствуют	
1885	479416.16	1334377.58	-	0.1	данные отсутствуют	данные отсутствуют	
1886	479419.69	1334327.36	-	0.1	данные отсутствуют	данные отсутствуют	
1887	479420.69	1334290.98	-	0.1	данные отсутствуют	данные отсутствуют	
1888	479422.59	1334275.13	-	0.1	данные отсутствуют	данные отсутствуют	
1889	479427.15	1334225.33	-	0.1	данные отсутствуют	данные отсутствуют	
1890	479430.71	1334172.25	-	0.1	данные отсутствуют	данные отсутствуют	
1891	479432.92	1334138.92	-	0.1	данные отсутствуют	данные отсутствуют	
1892	479433.12	1334122.89	-	0.1	данные отсутствуют	данные отсутствуют	
1893	479432.4	1334084.54	-	0.1	данные отсутствуют	данные отсутствуют	
1894	479430.12	1334043.79	-	0.1	данные отсутствуют	данные отсутствуют	
1895	479428.04	1334005.7	-	0.1	данные отсутствуют	данные отсутствуют	
1896	479430.84	1333962.4	-	0.1	данные отсутствуют	данные отсутствуют	
1897	479434.57	1333928.32	-	0.1	данные отсутствуют	данные отсутствуют	



ДОКУМЕНТ ПОДПИСАН  
ЭЛЕКТРОННОЙ ПОДПИСЬЮ

Сертификат: 00ВВ056В7401СВ38D2В3576АСDС8425108

Владелец: ФЕДЕРАЛЬНАЯ СЛУЖБА ГОСУДАРСТВЕННОЙ  
РЕГИСТРАЦИИ, КАДАСТРА И КАРТОГРАФИИ  
Действителен: с 27.06.2023 по 19.09.2024

полное наименование должности

инициалы, фамилия

## Сооружение

вид объекта недвижимости

Лист № 325 раздела 5.1

Всего листов раздела 5.1: 554

Всего разделов: 4

Всего листов выписки: 560

28.09.2023г. № КУВИ-001/2023-220815159

Кадастровый номер:

47:00:0000000:1693

1898	479438.77	1333884.42	-	0.1	данные отсутствуют	данные отсутствуют
1899	479445.88	1333830.53	-	0.1	данные отсутствуют	данные отсутствуют
1900	479452.93	1333781.33	-	0.1	данные отсутствуют	данные отсутствуют
1901	479462.73	1333735.54	-	0.1	данные отсутствуют	данные отсутствуют
1902	479470.86	1333687.09	-	0.1	данные отсутствуют	данные отсутствуют
1903	479478.49	1333640.29	-	0.1	данные отсутствуют	данные отсутствуют
1904	479486.93	1333592.14	-	0.1	данные отсутствуют	данные отсутствуют
1905	479497.68	1333541.92	-	0.1	данные отсутствуют	данные отсутствуют
1906	479506.9	1333489.6	-	0.1	данные отсутствуют	данные отсутствуют
1907	479517.82	1333436.14	-	0.1	данные отсутствуют	данные отсутствуют
1908	479529.74	1333373.56	-	0.1	данные отсутствуют	данные отсутствуют
1909	479530.45	1333363.15	-	0.1	данные отсутствуют	данные отсутствуют
1910	479531.82	1333349.42	-	0.1	данные отсутствуют	данные отсутствуют
1911	479535.26	1333324.31	-	0.1	данные отсутствуют	данные отсутствуют
1912	479538.42	1333292.95	-	0.1	данные отсутствуют	данные отсутствуют
1913	479539.15	1333270.21	-	0.1	данные отсутствуют	данные отсутствуют
1914	479535.2	1333238.34	-	0.1	данные отсутствуют	данные отсутствуют



ДОКУМЕНТ ПОДПИСАН  
ЭЛЕКТРОННОЙ ПОДПИСЬЮ

Сертификат: 00ВВ056В7401СВ38D2В3576АСDС8425108

Владелец: ФЕДЕРАЛЬНАЯ СЛУЖБА ГОСУДАРСТВЕННОЙ

РЕГИСТРАЦИИ, КАДАСТРА И КАРТОГРАФИИ

Действителен: с 27.06.2023 по 19.09.2024

полное наименование должности

инициалы, фамилия

Сооружение			
вид объекта недвижимости			

Лист № 326 раздела 5.1	Всего листов раздела 5.1: 554	Всего разделов: 4	Всего листов выписки: 560
------------------------	-------------------------------	-------------------	---------------------------

28.09.2023г. № КУВИ-001/2023-220815159

Кадастровый номер: 47:00:0000000:1693

1915	479529.71	1333213.18	-	0.1	данные отсутствуют	данные отсутствуют
1916	479518.84	1333183.57	-	0.1	данные отсутствуют	данные отсутствуют
1917	479502.54	1333150.83	-	0.1	данные отсутствуют	данные отсутствуют
1918	479498.37	1333141.21	-	0.1	данные отсутствуют	данные отсутствуют
1919	479490.74	1333127.78	-	0.1	данные отсутствуют	данные отсутствуют
1920	479476.52	1333095.56	-	0.1	данные отсутствуют	данные отсутствуют
1921	479461.4	1333068.58	-	0.1	данные отсутствуют	данные отсутствуют
1922	479440.48	1333042.13	-	0.1	данные отсутствуют	данные отсутствуют
1923	479424.71	1333025.39	-	0.1	данные отсутствуют	данные отсутствуют
1924	479413.71	1333015.07	-	0.1	данные отсутствуют	данные отсутствуют
1925	479410	1333006.5	-	0.1	данные отсутствуют	данные отсутствуют
1926	479405.35	1332992.19	-	0.1	данные отсутствуют	данные отсутствуют
1927	479405.05	1332978.49	-	0.1	данные отсутствуют	данные отсутствуют
1928	479405.81	1332947.08	-	0.1	данные отсутствуют	данные отсутствуют
1929	479403.33	1332887.82	-	0.1	данные отсутствуют	данные отсутствуют
1930	479401.86	1332831.99	-	0.1	данные отсутствуют	данные отсутствуют
1931	479399.59	1332774.1	-	0.1	данные отсутствуют	данные отсутствуют



ДОКУМЕНТ ПОДПИСАН  
ЭЛЕКТРОННОЙ ПОДПИСЬЮ

Сертификат: 00ВВ056В7401СВ38D2В3576АСDС8425108

Владелец: ФЕДЕРАЛЬНАЯ СЛУЖБА ГОСУДАРСТВЕННОЙ  
РЕГИСТРАЦИИ, КАДАСТРА И КАРТОГРАФИИ  
Действителен: с 27.06.2023 по 19.09.2024

полное наименование должности

инициалы, фамилия

## Сооружение

вид объекта недвижимости

Лист № 327 раздела 5.1

Всего листов раздела 5.1: 554

Всего разделов: 4

Всего листов выписки: 560

28.09.2023г. № КУВИ-001/2023-220815159

Кадастровый номер:

47:00:0000000:1693

1932	479397.12	1332715.04	-	0.1	данные отсутствуют	данные отсутствуют
1933	479394.75	1332655.86	-	0.1	данные отсутствуют	данные отсутствуют
1934	479391.97	1332598.48	-	0.1	данные отсутствуют	данные отсутствуют
1935	479389.85	1332540.43	-	0.1	данные отсутствуют	данные отсутствуют
1936	479386.42	1332479.45	-	0.1	данные отсутствуют	данные отсутствуют
1937	479384.19	1332419.93	-	0.1	данные отсутствуют	данные отсутствуют
1938	479383.45	1332356.86	-	0.1	данные отсутствуют	данные отсутствуют
1939	479386.73	1332347.05	-	0.1	данные отсутствуют	данные отсутствуют
1940	479393.14	1332305.45	-	0.1	данные отсутствуют	данные отсутствуют
1941	479401.29	1332255.07	-	0.1	данные отсутствуют	данные отсутствуют
1942	479408.29	1332223.18	-	0.1	данные отсутствуют	данные отсутствуют
1943	479412.62	1332191.99	-	0.1	данные отсутствуют	данные отсутствуют
1944	479413.23	1332166.4	-	0.1	данные отсутствуют	данные отсутствуют
1945	479414.18	1332158.95	-	0.1	данные отсутствуют	данные отсутствуют
1946	479416.47	1332135.61	-	0.1	данные отсутствуют	данные отсутствуют
1947	479419.26	1332117.48	-	0.1	данные отсутствуют	данные отсутствуют
1948	479421.92	1332109.54	-	0.1	данные отсутствуют	данные отсутствуют



ДОКУМЕНТ ПОДПИСАН  
ЭЛЕКТРОННОЙ ПОДПИСЬЮ

Сертификат: 00ВВ056В7401СВ38D2В3576АСDC8425108

Владелец: ФЕДЕРАЛЬНАЯ СЛУЖБА ГОСУДАРСТВЕННОЙ

РЕГИСТРАЦИИ, КАДАСТРА И КАРТОГРАФИИ

Действителен: с 27.06.2023 по 19.09.2024

полное наименование должности

инициалы, фамилия

## Сооружение

вид объекта недвижимости

Лист № 328 раздела 5.1

Всего листов раздела 5.1: 554

Всего разделов: 4

Всего листов выписки: 560

28.09.2023г. № КУВИ-001/2023-220815159

Кадастровый номер:

47:00:0000000:1693

1949	479423.22	1332103.9	-	0.1	данные отсутствуют	данные отсутствуют
1950	479423.85	1332096.18	-	0.1	данные отсутствуют	данные отсутствуют
1951	479427.44	1332071.96	-	0.1	данные отсутствуют	данные отсутствуют
1952	479434.07	1332024.8	-	0.1	данные отсутствуют	данные отсутствуют
1953	479435.26	1332011.06	-	0.1	данные отсутствуют	данные отсутствуют
1954	479426.49	1331972.41	-	0.1	данные отсутствуют	данные отсутствуют
1955	479422.8	1331953.42	-	0.1	данные отсутствуют	данные отсутствуют
1956	479413.98	1331925.36	-	0.1	данные отсутствуют	данные отсутствуют
1957	479406.02	1331876.92	-	0.1	данные отсутствуют	данные отсутствуют
1958	479398.22	1331841.58	-	0.1	данные отсутствуют	данные отсутствуют
1959	479388.99	1331797.62	-	0.1	данные отсутствуют	данные отсутствуют
1960	479378.47	1331753.33	-	0.1	данные отсутствуют	данные отсутствуют
1961	479370.42	1331709.38	-	0.1	данные отсутствуют	данные отсутствуют
1962	479359.8	1331658.16	-	0.1	данные отсутствуют	данные отсутствуют
1963	479351.59	1331619.21	-	0.1	данные отсутствуют	данные отсутствуют
1964	479341.78	1331575.34	-	0.1	данные отсутствуют	данные отсутствуют
1965	479333.16	1331531.61	-	0.1	данные отсутствуют	данные отсутствуют



ДОКУМЕНТ ПОДПИСАН  
ЭЛЕКТРОННОЙ ПОДПИСЬЮ

Сертификат: 00ВВ056В7401СВ38D2В3576АСDС8425108

Владелец: ФЕДЕРАЛЬНАЯ СЛУЖБА ГОСУДАРСТВЕННОЙ  
РЕГИСТРАЦИИ, КАДАСТРА И КАРТОГРАФИИ  
Действителен: с 27.06.2023 по 19.09.2024

полное наименование должности

инициалы, фамилия

Сооружение							
вид объекта недвижимости							
Лист № 329 раздела 5.1		Всего листов раздела 5.1: 554		Всего разделов: 4		Всего листов выписки: 560	
28.09.2023г. № КУВИ-001/2023-220815159							
Кадастровый номер:				47:00:0000000:1693			
1966	479323.74	1331487.13	-	0.1	данные отсутствуют	данные отсутствуют	
1967	479315.19	1331446.83	-	0.1	данные отсутствуют	данные отсутствуют	
1968	479310.26	1331418.71	-	0.1	данные отсутствуют	данные отсутствуют	
1969	479307.97	1331405.6	-	0.1	данные отсутствуют	данные отсутствуют	
1970	479300.09	1331359.99	-	0.1	данные отсутствуют	данные отсутствуют	
1971	479299.26	1331343.31	-	0.1	данные отсутствуют	данные отсутствуют	
1972	479299.69	1331330.82	-	0.1	данные отсутствуют	данные отсутствуют	
1973	479301.68	1331315.86	-	0.1	данные отсутствуют	данные отсутствуют	
1974	479302.51	1331310.08	-	0.1	данные отсутствуют	данные отсутствуют	
1975	479303.67	1331277.23	-	0.1	данные отсутствуют	данные отсутствуют	
1976	479304.87	1331239.06	-	0.1	данные отсутствуют	данные отсутствуют	
1977	479305.61	1331196.3	-	0.1	данные отсутствуют	данные отсутствуют	
1978	479307.18	1331154.15	-	0.1	данные отсутствуют	данные отсутствуют	
1979	479309.38	1331114.98	-	0.1	данные отсутствуют	данные отсутствуют	
1980	479308.5	1331069.48	-	0.1	данные отсутствуют	данные отсутствуют	
1981	479307.16	1331028.44	-	0.1	данные отсутствуют	данные отсутствуют	
1982	479308.06	1331004.86	-	0.1	данные отсутствуют	данные отсутствуют	



ДОКУМЕНТ ПОДПИСАН  
ЭЛЕКТРОННОЙ ПОДПИСЬЮ

Сертификат: 00ВВ056В7401СВ38D2В3576АСDC8425108

Владелец: ФЕДЕРАЛЬНАЯ СЛУЖБА ГОСУДАРСТВЕННОЙ  
РЕГИСТРАЦИИ, КАДАСТРА И КАРТОГРАФИИ  
Действителен: с 27.06.2023 по 19.09.2024

полное наименование должности

инициалы, фамилия

## Сооружение

вид объекта недвижимости

Лист № 330 раздела 5.1

Всего листов раздела 5.1: 554

Всего разделов: 4

Всего листов выписки: 560

28.09.2023г. № КУВИ-001/2023-220815159

Кадастровый номер:

47:00:0000000:1693

1983	479308.97	1331001.14	-	0.1	данные отсутствуют	данные отсутствуют
1984	479313.11	1330998.54	-	0.1	данные отсутствуют	данные отсутствуют
1985	479327.94	1330997.84	-	0.1	данные отсутствуют	данные отсутствуют
1986	479349.07	1330998.57	-	0.1	данные отсутствуют	данные отсутствуют
1987	479370.23	1331000.69	-	0.1	данные отсутствуют	данные отсутствуют
1988	479396.8	1330999.05	-	0.1	данные отсутствуют	данные отсутствуют
1989	479414.35	1330998.16	-	0.1	данные отсутствуют	данные отсутствуют
1990	479433.44	1331000.44	-	0.1	данные отсутствуют	данные отсутствуют
1991	479445.12	1330998.26	-	0.1	данные отсутствуют	данные отсутствуют
1992	479447.05	1330990.01	-	0.1	данные отсутствуют	данные отсутствуют
1993	479448.1	1330974.66	-	0.1	данные отсутствуют	данные отсутствуют
1994	479451.13	1330931.86	-	0.1	данные отсутствуют	данные отсутствуют
1995	479453.58	1330917.44	-	0.1	данные отсутствуют	данные отсутствуют
1996	479457.2	1330903.98	-	0.1	данные отсутствуют	данные отсутствуют
1997	479459.48	1330897.28	-	0.1	данные отсутствуют	данные отсутствуют
1998	479460.91	1330886.95	-	0.1	данные отсутствуют	данные отсутствуют
1999	479461.09	1330884.37	-	0.1	данные отсутствуют	данные отсутствуют



ДОКУМЕНТ ПОДПИСАН  
ЭЛЕКТРОННОЙ ПОДПИСЬЮ

Сертификат: 00ВВ056В7401СВ38D2В3576АСDC8425108

Владелец: ФЕДЕРАЛЬНАЯ СЛУЖБА ГОСУДАРСТВЕННОЙ  
РЕГИСТРАЦИИ, КАДАСТРА И КАРТОГРАФИИ  
Действителен: с 27.06.2023 по 19.09.2024

полное наименование должности

инициалы, фамилия

## Сооружение

вид объекта недвижимости

Лист № 331 раздела 5.1

Всего листов раздела 5.1: 554

Всего разделов: 4

Всего листов выписки: 560

28.09.2023г. № КУВИ-001/2023-220815159

Кадастровый номер:

47:00:0000000:1693

2000	479461.3	1330881.25	-	0.1	данные отсутствуют	данные отсутствуют
2001	479462.43	1330872.16	-	0.1	данные отсутствуют	данные отсутствуют
2002	479462.1	1330862.86	-	0.1	данные отсутствуют	данные отсутствуют
2003	479459.92	1330858.62	-	0.1	данные отсутствуют	данные отсутствуют
2004	479456.49	1330855.66	-	0.1	данные отсутствуют	данные отсутствуют
2005	479445.4	1330850.71	-	0.1	данные отсутствуют	данные отсутствуют
2006	479440.96	1330846.88	-	0.1	данные отсутствуют	данные отсутствуют
2007	479439	1330842.18	-	0.1	данные отсутствуют	данные отсутствуют
2008	479438.92	1330836.93	-	0.1	данные отсутствуют	данные отсутствуют
2009	479439.47	1330822.91	-	0.1	данные отсутствуют	данные отсутствуют
2010	479441.09	1330801.38	-	0.1	данные отсутствуют	данные отсутствуют
2011	479444.36	1330758.51	-	0.1	данные отсутствуют	данные отсутствуют
2012	479447.31	1330726.82	-	0.1	данные отсутствуют	данные отсутствуют
2013	479449.55	1330698.34	-	0.1	данные отсутствуют	данные отсутствуют
2014	479451.02	1330686.78	-	0.1	данные отсутствуют	данные отсутствуют
2015	479453.79	1330662.3	-	0.1	данные отсутствуют	данные отсутствуют
2016	479454.52	1330648.76	-	0.1	данные отсутствуют	данные отсутствуют



ДОКУМЕНТ ПОДПИСАН  
ЭЛЕКТРОННОЙ ПОДПИСЬЮ

Сертификат: 00ВВ056В7401СВ38D2В3576АСDC8425108

Владелец: ФЕДЕРАЛЬНАЯ СЛУЖБА ГОСУДАРСТВЕННОЙ  
РЕГИСТРАЦИИ, КАДАСТРА И КАРТОГРАФИИ  
Действителен: с 27.06.2023 по 19.09.2024

полное наименование должности

инициалы, фамилия

## Сооружение

вид объекта недвижимости

Лист № 332 раздела 5.1

Всего листов раздела 5.1: 554

Всего разделов: 4

Всего листов выписки: 560

28.09.2023г. № КУВИ-001/2023-220815159

Кадастровый номер:

47:00:0000000:1693

2017	479454.65	1330619.18	-	0.1	данные отсутствуют	данные отсутствуют
2018	479456.15	1330595.9	-	0.1	данные отсутствуют	данные отсутствуют
2019	479460.13	1330571.26	-	0.1	данные отсутствуют	данные отсутствуют
2020	479462.68	1330555.36	-	0.1	данные отсутствуют	данные отсутствуют
2021	479463.85	1330530.45	-	0.1	данные отсутствуют	данные отсутствуют
2022	479467.74	1330490.13	-	0.1	данные отсутствуют	данные отсутствуют
2023	479470.62	1330450.31	-	0.1	данные отсутствуют	данные отсутствуют
2024	479474.1	1330409.92	-	0.1	данные отсутствуют	данные отсутствуют
2025	479477.55	1330366.91	-	0.1	данные отсутствуют	данные отсутствуют
2026	479480.93	1330335.55	-	0.1	данные отсутствуют	данные отсутствуют
2027	479481.81	1330309.11	-	0.1	данные отсутствуют	данные отсутствуют
2028	479485.85	1330265.73	-	0.1	данные отсутствуют	данные отсутствуют
2029	479487.7	1330253.41	-	0.1	данные отсутствуют	данные отсутствуют
2030	479490.45	1330222.25	-	0.1	данные отсутствуют	данные отсутствуют
2031	479494.23	1330177.04	-	0.1	данные отсутствуют	данные отсутствуют
2032	479497.79	1330132.52	-	0.1	данные отсутствуют	данные отсутствуют
2033	479501.91	1330083.83	-	0.1	данные отсутствуют	данные отсутствуют



ДОКУМЕНТ ПОДПИСАН  
ЭЛЕКТРОННОЙ ПОДПИСЬЮ

Сертификат: 00ВВ056В7401СВ38D2В3576АСDC8425108

Владелец: ФЕДЕРАЛЬНАЯ СЛУЖБА ГОСУДАРСТВЕННОЙ  
РЕГИСТРАЦИИ, КАДАСТРА И КАРТОГРАФИИ  
Действителен: с 27.06.2023 по 19.09.2024

полное наименование должности

инициалы, фамилия

## Сооружение

вид объекта недвижимости

Лист № 333 раздела 5.1

Всего листов раздела 5.1: 554

Всего разделов: 4

Всего листов выписки: 560

28.09.2023г. № КУВИ-001/2023-220815159

Кадастровый номер:

47:00:0000000:1693

2034	479505.47	1330035.98	-	0.1	данные отсутствуют	данные отсутствуют
2035	479508.84	1329991.65	-	0.1	данные отсутствуют	данные отсутствуют
2036	479510.58	1329946.02	-	0.1	данные отсутствуют	данные отсутствуют
2037	479512.7	1329902.6	-	0.1	данные отсутствуют	данные отсутствуют
2038	479515.14	1329852.36	-	0.1	данные отсутствуют	данные отсутствуют
2039	479518.13	1329804.65	-	0.1	данные отсутствуют	данные отсутствуют
2040	479520.76	1329760.56	-	0.1	данные отсутствуют	данные отсутствуют
2041	479523.77	1329710.13	-	0.1	данные отсутствуют	данные отсутствуют
2042	479527.46	1329655.8	-	0.1	данные отсутствуют	данные отсутствуют
2043	479528.52	1329624.81	-	0.1	данные отсутствуют	данные отсутствуют
2044	479531.72	1329580.54	-	0.1	данные отсутствуют	данные отсутствуют
2045	479535.9	1329535.4	-	0.1	данные отсутствуют	данные отсутствуют
2046	479537.45	1329489.55	-	0.1	данные отсутствуют	данные отсутствуют
2047	479539.85	1329443.02	-	0.1	данные отсутствуют	данные отсутствуют
2048	479542.93	1329397.08	-	0.1	данные отсутствуют	данные отсутствуют
2049	479545.41	1329351.22	-	0.1	данные отсутствуют	данные отсутствуют
2050	479546.51	1329334.77	-	0.1	данные отсутствуют	данные отсутствуют



ДОКУМЕНТ ПОДПИСАН  
ЭЛЕКТРОННОЙ ПОДПИСЬЮ

Сертификат: 00ВВ056В7401СВ38D2В3576АСDC8425108

Владелец: ФЕДЕРАЛЬНАЯ СЛУЖБА ГОСУДАРСТВЕННОЙ  
РЕГИСТРАЦИИ, КАДАСТРА И КАРТОГРАФИИ  
Действителен: с 27.06.2023 по 19.09.2024

полное наименование должности

инициалы, фамилия

## Сооружение

вид объекта недвижимости

Лист № 334 раздела 5.1

Всего листов раздела 5.1: 554

Всего разделов: 4

Всего листов выписки: 560

28.09.2023г. № КУВИ-001/2023-220815159

Кадастровый номер:

47:00:0000000:1693

2051	479551.64	1329303.04	-	0.1	данные отсутствуют	данные отсутствуют
2052	479555.3	1329279.19	-	0.1	данные отсутствуют	данные отсутствуют
2053	479557.57	1329263.06	-	0.1	данные отсутствуют	данные отсутствуют
2054	479559.79	1329242.16	-	0.1	данные отсутствуют	данные отсутствуют
2055	479561.88	1329217.97	-	0.1	данные отсутствуют	данные отсутствуют
2056	479565.95	1329191.85	-	0.1	данные отсутствуют	данные отсутствуют
2057	479570.57	1329168.91	-	0.1	данные отсутствуют	данные отсутствуют
2058	479570.27	1329161.89	-	0.1	данные отсутствуют	данные отсутствуют
2059	479570.54	1329154.68	-	0.1	данные отсутствуют	данные отсутствуют
2060	479570.46	1329141.86	-	0.1	данные отсутствуют	данные отсутствуют
2061	479569.48	1329108.17	-	0.1	данные отсутствуют	данные отсутствуют
2062	479570.29	1329094.02	-	0.1	данные отсутствуют	данные отсутствуют
2063	479570.21	1329076.17	-	0.1	данные отсутствуют	данные отсутствуют
2064	479570.31	1329061.64	-	0.1	данные отсутствуют	данные отсутствуют
2065	479571.7	1329051.11	-	0.1	данные отсутствуют	данные отсутствуют
2066	479576.2	1329029.86	-	0.1	данные отсутствуют	данные отсутствуют
2067	479580.67	1329000.77	-	0.1	данные отсутствуют	данные отсутствуют



ДОКУМЕНТ ПОДПИСАН  
ЭЛЕКТРОННОЙ ПОДПИСЬЮ

Сертификат: 00ВВ056В7401СВ38D2В3576АСDC8425108

Владелец: ФЕДЕРАЛЬНАЯ СЛУЖБА ГОСУДАРСТВЕННОЙ  
РЕГИСТРАЦИИ, КАДАСТРА И КАРТОГРАФИИ  
Действителен: с 27.06.2023 по 19.09.2024

полное наименование должности

инициалы, фамилия

Сооружение			
вид объекта недвижимости			

Лист № 335 раздела 5.1	Всего листов раздела 5.1: 554	Всего разделов: 4	Всего листов выписки: 560
------------------------	-------------------------------	-------------------	---------------------------

28.09.2023г. № КУВИ-001/2023-220815159

Кадастровый номер:	47:00:0000000:1693
--------------------	--------------------

2068	479581.52	1328959.95	-	0.1	данные отсутствуют	данные отсутствуют
2069	479582.17	1328927.19	-	0.1	данные отсутствуют	данные отсутствуют
2070	479579.84	1328899.05	-	0.1	данные отсутствуют	данные отсутствуют
2071	479578.21	1328896.98	-	0.1	данные отсутствуют	данные отсутствуют
2072	479573	1328896.23	-	0.1	данные отсутствуют	данные отсутствуют
2073	479566.13	1328895.36	-	0.1	данные отсутствуют	данные отсутствуют
2074	479557.64	1328892.37	-	0.1	данные отсутствуют	данные отсутствуют
2075	479527.67	1328888.22	-	0.1	данные отсутствуют	данные отсутствуют
2076	479508.37	1328885.19	-	0.1	данные отсутствуют	данные отсутствуют
2077	479480.66	1328877.29	-	0.1	данные отсутствуют	данные отсутствуют
2078	479466.22	1328876.5	-	0.1	данные отсутствуют	данные отсутствуют
2079	479449.3	1328870.03	-	0.1	данные отсутствуют	данные отсутствуют
2080	479444.79	1328868.67	-	0.1	данные отсутствуют	данные отсутствуют
2081	479444.46	1328866.26	-	0.1	данные отсутствуют	данные отсутствуют
2082	479446.79	1328861.4	-	0.1	данные отсутствуют	данные отсутствуют
2083	479450.4	1328845.15	-	0.1	данные отсутствуют	данные отсутствуют
2084	479457.14	1328808.06	-	0.1	данные отсутствуют	данные отсутствуют



ДОКУМЕНТ ПОДПИСАН  
ЭЛЕКТРОННОЙ ПОДПИСЬЮ

Сертификат: 00ВВ056В7401СВ38D2В3576АСDC8425108

Владелец: ФЕДЕРАЛЬНАЯ СЛУЖБА ГОСУДАРСТВЕННОЙ  
РЕГИСТРАЦИИ, КАДАСТРА И КАРТОГРАФИИ  
Действителен: с 27.06.2023 по 19.09.2024

полное наименование должности

инициалы, фамилия

Сооружение			
вид объекта недвижимости			

Лист № 336 раздела 5.1	Всего листов раздела 5.1: 554	Всего разделов: 4	Всего листов выписки: 560
------------------------	-------------------------------	-------------------	---------------------------

28.09.2023г. № КУВИ-001/2023-220815159

Кадастровый номер: 47:00:0000000:1693

2085	479462.61	1328764	-	0.1	данные отсутствуют	данные отсутствуют
2086	479468.11	1328710.69	-	0.1	данные отсутствуют	данные отсутствуют
2087	479469.09	1328683.07	-	0.1	данные отсутствуют	данные отсутствуют
2088	479472.7	1328621.96	-	0.1	данные отсутствуют	данные отсутствуют
2089	479475.05	1328572.47	-	0.1	данные отсутствуют	данные отсутствуют
2090	479478.93	1328512.45	-	0.1	данные отсутствуют	данные отсутствуют
2091	479481.72	1328465.04	-	0.1	данные отсутствуют	данные отсутствуют
2092	479481.09	1328441.99	-	0.1	данные отсутствуют	данные отсутствуют
2093	479482.48	1328413.68	-	0.1	данные отсутствуют	данные отсутствуют
2094	479484.46	1328394.03	-	0.1	данные отсутствуют	данные отсутствуют
2095	479487.94	1328345.99	-	0.1	данные отсутствуют	данные отсутствуют
2096	479490.89	1328297.99	-	0.1	данные отсутствуют	данные отсутствуют
2097	479491.85	1328253.75	-	0.1	данные отсутствуют	данные отсутствуют
2098	479491.18	1328234.84	-	0.1	данные отсутствуют	данные отсутствуют
2099	479488.79	1328216.21	-	0.1	данные отсутствуют	данные отсутствуют
2100	479488.78	1328213.07	-	0.1	данные отсутствуют	данные отсутствуют
2101	479488.77	1328211.5	-	0.1	данные отсутствуют	данные отсутствуют



ДОКУМЕНТ ПОДПИСАН  
ЭЛЕКТРОННОЙ ПОДПИСЬЮ

Сертификат: 00ВВ056В7401СВ38D2В3576АСDC8425108

Владелец: ФЕДЕРАЛЬНАЯ СЛУЖБА ГОСУДАРСТВЕННОЙ  
РЕГИСТРАЦИИ, КАДАСТРА И КАРТОГРАФИИ  
Действителен: с 27.06.2023 по 19.09.2024

полное наименование должности

инициалы, фамилия

Сооружение			
вид объекта недвижимости			

Лист № 337 раздела 5.1	Всего листов раздела 5.1: 554	Всего разделов: 4	Всего листов выписки: 560
------------------------	-------------------------------	-------------------	---------------------------

28.09.2023г. № КУВИ-001/2023-220815159

Кадастровый номер: 47:00:0000000:1693

2102	479489.17	1328205.07	-	0.1	данные отсутствуют	данные отсутствуют
2103	479497.44	1328168.76	-	0.1	данные отсутствуют	данные отсутствуют
2104	479498.93	1328154.22	-	0.1	данные отсутствуют	данные отсутствуют
2105	479501.08	1328108.37	-	0.1	данные отсутствуют	данные отсутствуют
2106	479503.04	1328032.1	-	0.1	данные отсутствуют	данные отсутствуют
2107	479506.24	1327990.26	-	0.1	данные отсутствуют	данные отсутствуют
2108	479508.72	1327949.68	-	0.1	данные отсутствуют	данные отсутствуют
2109	479511.97	1327911.25	-	0.1	данные отсутствуют	данные отсутствуют
2110	479518.14	1327839.49	-	0.1	данные отсутствуют	данные отсутствуют
2111	479515.99	1327818.61	-	0.1	данные отсутствуют	данные отсутствуют
2112	479518.95	1327778.68	-	0.1	данные отсутствуют	данные отсутствуют
2113	479522.15	1327724.34	-	0.1	данные отсутствуют	данные отсутствуют
2114	479528.68	1327631.49	-	0.1	данные отсутствуют	данные отсутствуют
2115	479535.72	1327583.12	-	0.1	данные отсутствуют	данные отсутствуют
2116	479538.54	1327537.07	-	0.1	данные отсутствуют	данные отсутствуют
2117	479539.8	1327503.62	-	0.1	данные отсутствуют	данные отсутствуют
2118	479544.97	1327443.1	-	0.1	данные отсутствуют	данные отсутствуют



ДОКУМЕНТ ПОДПИСАН  
ЭЛЕКТРОННОЙ ПОДПИСЬЮ

Сертификат: 00ВВ056В7401СВ38D2В3576АСDC8425108

Владелец: ФЕДЕРАЛЬНАЯ СЛУЖБА ГОСУДАРСТВЕННОЙ  
РЕГИСТРАЦИИ, КАДАСТРА И КАРТОГРАФИИ  
Действителен: с 27.06.2023 по 19.09.2024

полное наименование должности

инициалы, фамилия

Сооружение			
вид объекта недвижимости			

Лист № 338 раздела 5.1	Всего листов раздела 5.1: 554	Всего разделов: 4	Всего листов выписки: 560
------------------------	-------------------------------	-------------------	---------------------------

28.09.2023г. № КУВИ-001/2023-220815159

Кадастровый номер: 47:00:0000000:1693

2119	479546.92	1327403.02	-	0.1	данные отсутствуют	данные отсутствуют
2120	479548.18	1327366.21	-	0.1	данные отсутствуют	данные отсутствуют
2121	479549.96	1327322.35	-	0.1	данные отсутствуют	данные отсутствуют
2122	479553.84	1327242.82	-	0.1	данные отсутствуют	данные отсутствуют
2123	479554.81	1327188.48	-	0.1	данные отсутствуют	данные отсутствуют
2124	479552.19	1327130.73	-	0.1	данные отсутствуют	данные отсутствуют
2125	479552.92	1327123.34	-	0.1	данные отсутствуют	данные отсутствуют
2126	479558.22	1327117.34	-	0.1	данные отсутствуют	данные отсутствуют
2127	479564.38	1327114.27	-	0.1	данные отсутствуют	данные отсутствуют
2128	479576.47	1327110.3	-	0.1	данные отсутствуют	данные отсутствуют
2129	479582.01	1327107.15	-	0.1	данные отсутствуют	данные отсутствуют
2130	479586.43	1327102.49	-	0.1	данные отсутствуют	данные отсутствуют
2131	479592.76	1327092.97	-	0.1	данные отсутствуют	данные отсутствуют
2132	479596.71	1327082.4	-	0.1	данные отсутствуют	данные отсутствуют
2133	479597.89	1327074.55	-	0.1	данные отсутствуют	данные отсутствуют
2134	479599.57	1327041.59	-	0.1	данные отсутствуют	данные отсутствуют
2135	479605.72	1326976.41	-	0.1	данные отсутствуют	данные отсутствуют



ДОКУМЕНТ ПОДПИСАН  
ЭЛЕКТРОННОЙ ПОДПИСЬЮ

Сертификат: 00ВВ056В7401СВ38D2В3576АСDC8425108

Владелец: ФЕДЕРАЛЬНАЯ СЛУЖБА ГОСУДАРСТВЕННОЙ  
РЕГИСТРАЦИИ, КАДАСТРА И КАРТОГРАФИИ  
Действителен: с 27.06.2023 по 19.09.2024

полное наименование должности

инициалы, фамилия

Сооружение							
вид объекта недвижимости							
Лист № 339 раздела 5.1		Всего листов раздела 5.1: 554		Всего разделов: 4		Всего листов выписки: 560	
28.09.2023г. № КУВИ-001/2023-220815159							
Кадастровый номер:				47:00:0000000:1693			
2136	479608.25	1326929	-	0.1	данные отсутствуют	данные отсутствуют	
2137	479611.67	1326877.11	-	0.1	данные отсутствуют	данные отсутствуют	
2138	479612.8	1326866.79	-	0.1	данные отсутствуют	данные отсутствуют	
2139	479611.88	1326865.09	-	0.1	данные отсутствуют	данные отсутствуют	
2140	479610.48	1326850.58	-	0.1	данные отсутствуют	данные отсутствуют	
2141	479610.68	1326832.54	-	0.1	данные отсутствуют	данные отсутствуют	
2142	479612.22	1326795.69	-	0.1	данные отсутствуют	данные отсутствуют	
2143	479614.37	1326780.65	-	0.1	данные отсутствуют	данные отсутствуют	
2144	479616.12	1326771.2	-	0.1	данные отсутствуют	данные отсутствуют	
2145	479616.38	1326738.66	-	0.1	данные отсутствуют	данные отсутствуют	
2146	479617.78	1326707.02	-	0.1	данные отсутствуют	данные отсутствуют	
2147	479624.12	1326612.89	-	0.1	данные отсутствуют	данные отсутствуют	
2148	479626.09	1326560.68	-	0.1	данные отсутствуют	данные отсутствуют	
2149	479631.39	1326500.16	-	0.1	данные отсутствуют	данные отсутствуют	
2150	479635.88	1326453.86	-	0.1	данные отсутствуют	данные отсутствуют	
2151	479635.28	1326432.82	-	0.1	данные отсутствуют	данные отсутствуют	
2152	479639.19	1326390.71	-	0.1	данные отсутствуют	данные отсутствуют	



ДОКУМЕНТ ПОДПИСАН  
ЭЛЕКТРОННОЙ ПОДПИСЬЮ

Сертификат: 00ВВ056В7401СВ38D2В3576АСDC8425108

Владелец: ФЕДЕРАЛЬНАЯ СЛУЖБА ГОСУДАРСТВЕННОЙ  
РЕГИСТРАЦИИ, КАДАСТРА И КАРТОГРАФИИ  
Действителен: с 27.06.2023 по 19.09.2024

полное наименование должности

инициалы, фамилия

## Сооружение

вид объекта недвижимости

Лист № 340 раздела 5.1

Всего листов раздела 5.1: 554

Всего разделов: 4

Всего листов выписки: 560

28.09.2023г. № КУВИ-001/2023-220815159

Кадастровый номер:

47:00:0000000:1693

2153	479641.26	1326346.73	-	0.1	данные отсутствуют	данные отсутствуют
2154	479643.93	1326312.3	-	0.1	данные отсутствуют	данные отсутствуют
2155	479644.82	1326282.43	-	0.1	данные отсутствуют	данные отсутствуют
2156	479648	1326243.75	-	0.1	данные отсутствуют	данные отсутствуют
2157	479650.12	1326191.97	-	0.1	данные отсутствуют	данные отсутствуют
2158	479656.21	1326084.61	-	0.1	данные отсутствуют	данные отсутствуют
2159	479659.13	1326045.88	-	0.1	данные отсутствуют	данные отсутствуют
2160	479660.46	1326004.72	-	0.1	данные отсутствуют	данные отсутствуют
2161	479663.88	1325959.52	-	0.1	данные отсутствуют	данные отсутствуют
2162	479665.51	1325937.11	-	0.1	данные отсутствуют	данные отсутствуют
2163	479664.71	1325925.2	-	0.1	данные отсутствуют	данные отсутствуют
2164	479665.15	1325908.26	-	0.1	данные отсутствуют	данные отсутствуют
2165	479666.96	1325897	-	0.1	данные отсутствуют	данные отсутствуют
2166	479668.54	1325846.12	-	0.1	данные отсутствуют	данные отсутствуют
2167	479671.7	1325801.79	-	0.1	данные отсутствуют	данные отсутствуют
2168	479674.71	1325727.76	-	0.1	данные отсутствуют	данные отсутствуют
2169	479674.65	1325693.59	-	0.1	данные отсутствуют	данные отсутствуют



ДОКУМЕНТ ПОДПИСАН  
ЭЛЕКТРОННОЙ ПОДПИСЬЮ

Сертификат: 00ВВ056В7401СВ38D2В3576АСDC8425108

Владелец: ФЕДЕРАЛЬНАЯ СЛУЖБА ГОСУДАРСТВЕННОЙ

РЕГИСТРАЦИИ, КАДАСТРА И КАРТОГРАФИИ

Действителен: с 27.06.2023 по 19.09.2024

полное наименование должности

инициалы, фамилия

## Сооружение

вид объекта недвижимости

Лист № 341 раздела 5.1

Всего листов раздела 5.1: 554

Всего разделов: 4

Всего листов выписки: 560

28.09.2023г. № КУВИ-001/2023-220815159

Кадастровый номер:

47:00:0000000:1693

2170	479676.47	1325657.79	-	0.1	данные отсутствуют	данные отсутствуют
2171	479679.41	1325617.4	-	0.1	данные отсутствуют	данные отсутствуют
2172	479681.58	1325534.57	-	0.1	данные отсутствуют	данные отсутствуют
2173	479681.94	1325481.04	-	0.1	данные отсутствуют	данные отсутствуют
2174	479683.73	1325461.12	-	0.1	данные отсутствуют	данные отсутствуют
2175	479685.68	1325446.8	-	0.1	данные отсутствуют	данные отсутствуют
2176	479685.92	1325445.64	-	0.1	данные отсутствуют	данные отсутствуют
2177	479687.92	1325444.76	-	0.1	данные отсутствуют	данные отсутствуют
2178	479701.83	1325445.02	-	0.1	данные отсутствуют	данные отсутствуют
2179	479709.63	1325444.07	-	0.1	данные отсутствуют	данные отсутствуют
2180	479737.23	1325442.13	-	0.1	данные отсутствуют	данные отсутствуют
2181	479758.62	1325439.1	-	0.1	данные отсутствуют	данные отсутствуют
2182	479760.84	1325437.93	-	0.1	данные отсутствуют	данные отсутствуют
2183	479762.75	1325435.89	-	0.1	данные отсутствуют	данные отсутствуют
2184	479765.4	1325426.06	-	0.1	данные отсутствуют	данные отсутствуют
2185	479777.76	1325394.86	-	0.1	данные отсутствуют	данные отсутствуют
2186	479795.63	1325353.82	-	0.1	данные отсутствуют	данные отсутствуют



ДОКУМЕНТ ПОДПИСАН  
ЭЛЕКТРОННОЙ ПОДПИСЬЮ

Сертификат: 00ВВ056В7401СВ38D2В3576АСDC8425108

Владелец: ФЕДЕРАЛЬНАЯ СЛУЖБА ГОСУДАРСТВЕННОЙ

РЕГИСТРАЦИИ, КАДАСТРА И КАРТОГРАФИИ

Действителен: с 27.06.2023 по 19.09.2024

полное наименование должности

инициалы, фамилия

## Сооружение

вид объекта недвижимости

Лист № 342 раздела 5.1

Всего листов раздела 5.1: 554

Всего разделов: 4

Всего листов выписки: 560

28.09.2023г. № КУВИ-001/2023-220815159

Кадастровый номер:

47:00:0000000:1693

2187	479813.85	1325312.8	-	0.1	данные отсутствуют	данные отсутствуют
2188	479831.8	1325270.58	-	0.1	данные отсутствуют	данные отсутствуют
2189	479851.78	1325230.04	-	0.1	данные отсутствуют	данные отсутствуют
2190	479871.34	1325190.21	-	0.1	данные отсутствуют	данные отсутствуют
2191	479894.48	1325141.42	-	0.1	данные отсутствуют	данные отсутствуют
2192	479913.2	1325104.24	-	0.1	данные отсутствуют	данные отсутствуют
2193	479930.69	1325066.22	-	0.1	данные отсутствуют	данные отсутствуют
2194	479950.63	1325024.98	-	0.1	данные отсутствуют	данные отсутствуют
2195	479967.01	1324993.96	-	0.1	данные отсутствуют	данные отсутствуют
2196	479971.08	1324989.13	-	0.1	данные отсутствуют	данные отсутствуют
2197	479976.06	1324986.35	-	0.1	данные отсутствуют	данные отсутствуют
2198	480016.79	1324970.61	-	0.1	данные отсутствуют	данные отсутствуют
2199	480034.13	1324961.52	-	0.1	данные отсутствуют	данные отсутствуют
2200	480039.67	1324960.32	-	0.1	данные отсутствуют	данные отсутствуют
2201	480101.77	1324943.54	-	0.1	данные отсутствуют	данные отсутствуют
2202	480108.5	1324942.37	-	0.1	данные отсутствуют	данные отсутствуют
2203	480113.84	1324938.5	-	0.1	данные отсутствуют	данные отсутствуют



ДОКУМЕНТ ПОДПИСАН  
ЭЛЕКТРОННОЙ ПОДПИСЬЮ

Сертификат: 00ВВ056В7401СВ38D2В3576АСDC8425108

Владелец: ФЕДЕРАЛЬНАЯ СЛУЖБА ГОСУДАРСТВЕННОЙ  
РЕГИСТРАЦИИ, КАДАСТРА И КАРТОГРАФИИ  
Действителен: с 27.06.2023 по 19.09.2024

полное наименование должности

инициалы, фамилия

## Сооружение

вид объекта недвижимости

Лист № 343 раздела 5.1

Всего листов раздела 5.1: 554

Всего разделов: 4

Всего листов выписки: 560

28.09.2023г. № КУВИ-001/2023-220815159

Кадастровый номер:

47:00:0000000:1693

2204	480116.28	1324936.22	-	0.1	данные отсутствуют	данные отсутствуют
2205	480116.46	1324933.91	-	0.1	данные отсутствуют	данные отсутствуют
2206	480115.9	1324931.02	-	0.1	данные отсутствуют	данные отсутствуют
2207	480095.97	1324882.37	-	0.1	данные отсутствуют	данные отсутствуют
2208	480088.66	1324865.49	-	0.1	данные отсутствуют	данные отсутствуют
2209	480079.94	1324852.62	-	0.1	данные отсутствуют	данные отсутствуют
2210	480080.85	1324849.11	-	0.1	данные отсутствуют	данные отсутствуют
2211	480085.42	1324842.21	-	0.1	данные отсутствуют	данные отсутствуют
2212	480094.68	1324824.84	-	0.1	данные отсутствуют	данные отсутствуют
2213	480104.79	1324800.78	-	0.1	данные отсутствуют	данные отсутствуют
2214	480112.88	1324785.63	-	0.1	данные отсутствуют	данные отсутствуют
2215	480121.36	1324770.93	-	0.1	данные отсутствуют	данные отсутствуют
2216	480125.84	1324760.38	-	0.1	данные отсутствуют	данные отсутствуют
2217	480129.85	1324736.9	-	0.1	данные отсутствуют	данные отсутствуют
2218	480131.25	1324726.56	-	0.1	данные отсутствуют	данные отсутствуют
2219	480132.4	1324698.66	-	0.1	данные отсутствуют	данные отсутствуют
2220	480134.86	1324678.29	-	0.1	данные отсутствуют	данные отсутствуют



ДОКУМЕНТ ПОДПИСАН  
ЭЛЕКТРОННОЙ ПОДПИСЬЮ

Сертификат: 00ВВ056В7401СВ38Д2В3576АСDC8425108

Владелец: ФЕДЕРАЛЬНАЯ СЛУЖБА ГОСУДАРСТВЕННОЙ  
РЕГИСТРАЦИИ, КАДАСТРА И КАРТОГРАФИИ  
Действителен: с 27.06.2023 по 19.09.2024

полное наименование должности

инициалы, фамилия

Сооружение							
вид объекта недвижимости							
Лист № 344 раздела 5.1		Всего листов раздела 5.1: 554		Всего разделов: 4		Всего листов выписки: 560	
28.09.2023г. № КУВИ-001/2023-220815159							
Кадастровый номер:				47:00:0000000:1693			
2221	480136.43	1324654.53	-	0.1	данные отсутствуют	данные отсутствуют	
2222	480135.52	1324634.75	-	0.1	данные отсутствуют	данные отсутствуют	
2223	480136.72	1324579.14	-	0.1	данные отсутствуют	данные отсутствуют	
2224	480135.86	1324554.19	-	0.1	данные отсутствуют	данные отсутствуют	
2225	480137.38	1324527.38	-	0.1	данные отсутствуют	данные отсутствуют	
2226	480136.27	1324471.89	-	0.1	данные отсутствуют	данные отсутствуют	
2227	480133.59	1324436.82	-	0.1	данные отсутствуют	данные отсутствуют	
2228	480132.8	1324420.64	-	0.1	данные отсутствуют	данные отсутствуют	
2229	480133.31	1324401.73	-	0.1	данные отсутствуют	данные отсутствуют	
2230	480132.79	1324392.86	-	0.1	данные отсутствуют	данные отсутствуют	
2231	480130.62	1324387.98	-	0.1	данные отсутствуют	данные отсутствуют	
2232	480126.56	1324383.89	-	0.1	данные отсутствуют	данные отсутствуют	
2233	480119.61	1324380.23	-	0.1	данные отсутствуют	данные отсутствуют	
2234	480117.06	1324377.65	-	0.1	данные отсутствуют	данные отсутствуют	
2235	480114.84	1324374.13	-	0.1	данные отсутствуют	данные отсутствуют	
2236	480114.28	1324369.83	-	0.1	данные отсутствуют	данные отсутствуют	
2237	480115.5	1324362.6	-	0.1	данные отсутствуют	данные отсутствуют	



ДОКУМЕНТ ПОДПИСАН  
ЭЛЕКТРОННОЙ ПОДПИСЬЮ

Сертификат: 00ВВ056В7401СВ38D2В3576АСDC8425108

Владелец: ФЕДЕРАЛЬНАЯ СЛУЖБА ГОСУДАРСТВЕННОЙ  
РЕГИСТРАЦИИ, КАДАСТРА И КАРТОГРАФИИ  
Действителен: с 27.06.2023 по 19.09.2024

полное наименование должности

инициалы, фамилия

## Сооружение

вид объекта недвижимости

Лист № 345 раздела 5.1

Всего листов раздела 5.1: 554

Всего разделов: 4

Всего листов выписки: 560

28.09.2023г. № КУВИ-001/2023-220815159

Кадастровый номер:

47:00:0000000:1693

2238	480119.73	1324342.29	-	0.1	данные отсутствуют	данные отсутствуют
2239	480130.72	1324311.9	-	0.1	данные отсутствуют	данные отсутствуют
2240	480140.95	1324272.34	-	0.1	данные отсутствуют	данные отсутствуют
2241	480151.35	1324237.59	-	0.1	данные отсутствуют	данные отсутствуют
2242	480164.03	1324199.22	-	0.1	данные отсутствуют	данные отсутствуют
2243	480175.57	1324160.39	-	0.1	данные отсутствуют	данные отсутствуют
2244	480188.01	1324109.93	-	0.1	данные отсутствуют	данные отсутствуют
2245	480195.87	1324077.59	-	0.1	данные отсутствуют	данные отсутствуют
2246	480204.91	1324034.41	-	0.1	данные отсутствуют	данные отсутствуют
2247	480208.73	1324018.79	-	0.1	данные отсутствуют	данные отсутствуют
2248	480218.85	1323973.38	-	0.1	данные отсутствуют	данные отсутствуют
2249	480228.26	1323933.4	-	0.1	данные отсутствуют	данные отсутствуют
2250	480240.16	1323882.54	-	0.1	данные отсутствуют	данные отсутствуют
2251	480250.4	1323836.98	-	0.1	данные отсутствуют	данные отсутствуют
2252	480261.89	1323790.74	-	0.1	данные отсутствуют	данные отсутствуют
2253	480271.86	1323747.66	-	0.1	данные отсутствуют	данные отсутствуют
2254	480280.74	1323702.78	-	0.1	данные отсутствуют	данные отсутствуют



ДОКУМЕНТ ПОДПИСАН  
ЭЛЕКТРОННОЙ ПОДПИСЬЮ

Сертификат: 00ВВ056В7401СВ38D2В3576АСDC8425108

Владелец: ФЕДЕРАЛЬНАЯ СЛУЖБА ГОСУДАРСТВЕННОЙ

РЕГИСТРАЦИИ, КАДАСТРА И КАРТОГРАФИИ

Действителен: с 27.06.2023 по 19.09.2024

полное наименование должности

инициалы, фамилия

Сооружение							
вид объекта недвижимости							
Лист № 346 раздела 5.1		Всего листов раздела 5.1: 554		Всего разделов: 4		Всего листов выписки: 560	
28.09.2023г. № КУВИ-001/2023-220815159							
Кадастровый номер:				47:00:0000000:1693			
2255	480301.57	1323608.04	-	0.1	данные отсутствуют	данные отсутствуют	
2256	480311.06	1323569.05	-	0.1	данные отсутствуют	данные отсутствуют	
2257	480314.33	1323564.37	-	0.1	данные отсутствуют	данные отсутствуют	
2258	480328.93	1323549.79	-	0.1	данные отсутствуют	данные отсутствуют	
2259	480352.53	1323527.34	-	0.1	данные отсутствуют	данные отсутствуют	
2260	480365.83	1323513.94	-	0.1	данные отсутствуют	данные отсутствуют	
2261	480396.22	1323484.38	-	0.1	данные отсутствуют	данные отсутствуют	
2262	480412.17	1323474.15	-	0.1	данные отсутствуют	данные отсутствуют	
2263	480431.13	1323459.01	-	0.1	данные отсутствуют	данные отсутствуют	
2264	480473.94	1323422.15	-	0.1	данные отсутствуют	данные отсутствуют	
2265	480506.63	1323395.39	-	0.1	данные отсутствуют	данные отсутствуют	
2266	480538.46	1323367.79	-	0.1	данные отсутствуют	данные отсутствуют	
2267	480559.02	1323352.51	-	0.1	данные отсутствуют	данные отсутствуют	
2268	480587.9	1323327.23	-	0.1	данные отсутствуют	данные отсутствуют	
2269	480612.98	1323308.15	-	0.1	данные отсутствуют	данные отсутствуют	
2270	480623.82	1323298.23	-	0.1	данные отсутствуют	данные отсутствуют	
2271	480659.93	1323265.39	-	0.1	данные отсутствуют	данные отсутствуют	



ДОКУМЕНТ ПОДПИСАН  
ЭЛЕКТРОННОЙ ПОДПИСЬЮ

Сертификат: 00ВВ056В7401СВ38D2В3576АСDC8425108

Владелец: ФЕДЕРАЛЬНАЯ СЛУЖБА ГОСУДАРСТВЕННОЙ  
РЕГИСТРАЦИИ, КАДАСТРА И КАРТОГРАФИИ  
Действителен: с 27.06.2023 по 19.09.2024

полное наименование должности

инициалы, фамилия

Сооружение			
вид объекта недвижимости			

Лист № 347 раздела 5.1	Всего листов раздела 5.1: 554	Всего разделов: 4	Всего листов выписки: 560
------------------------	-------------------------------	-------------------	---------------------------

28.09.2023г. № КУВИ-001/2023-220815159

Кадастровый номер: 47:00:0000000:1693

2272	480693.79	1323235.91	-	0.1	данные отсутствуют	данные отсутствуют
2273	480726.4	1323205.75	-	0.1	данные отсутствуют	данные отсутствуют
2274	480759.29	1323178.32	-	0.1	данные отсутствуют	данные отсутствуют
2275	480792.75	1323150.95	-	0.1	данные отсутствуют	данные отсутствуют
2276	480811.27	1323133.72	-	0.1	данные отсутствуют	данные отсутствуют
2277	480828.05	1323116.89	-	0.1	данные отсутствуют	данные отсутствуют
2278	480856.15	1323089.8	-	0.1	данные отсутствуют	данные отсутствуют
2279	480865.86	1323080.12	-	0.1	данные отсутствуют	данные отсутствуют
2280	480881.57	1323064.44	-	0.1	данные отсутствуют	данные отсутствуют
2281	480882.74	1323062.59	-	0.1	данные отсутствуют	данные отсутствуют
2282	480878.22	1323013.3	-	0.1	данные отсутствуют	данные отсутствуют
2283	480876.13	1322977.53	-	0.1	данные отсутствуют	данные отсутствуют
2284	480875.28	1322947.21	-	0.1	данные отсутствуют	данные отсутствуют
2285	480873.46	1322916.32	-	0.1	данные отсутствуют	данные отсутствуют
2286	480873.45	1322889.87	-	0.1	данные отсутствуют	данные отсутствуют
2287	480870.05	1322867	-	0.1	данные отсутствуют	данные отсутствуют
2288	480867.57	1322837.58	-	0.1	данные отсутствуют	данные отсутствуют



ДОКУМЕНТ ПОДПИСАН  
ЭЛЕКТРОННОЙ ПОДПИСЬЮ

Сертификат: 00ВВ056В7401СВ38D2В3576АСDC8425108

Владелец: ФЕДЕРАЛЬНАЯ СЛУЖБА ГОСУДАРСТВЕННОЙ  
РЕГИСТРАЦИИ, КАДАСТРА И КАРТОГРАФИИ  
Действителен: с 27.06.2023 по 19.09.2024

полное наименование должности

инициалы, фамилия

## Сооружение

вид объекта недвижимости

Лист № 348 раздела 5.1

Всего листов раздела 5.1: 554

Всего разделов: 4

Всего листов выписки: 560

28.09.2023г. № КУВИ-001/2023-220815159

Кадастровый номер:

47:00:000000:1693

2289	480863.99	1322809.8	-	0.1	данные отсутствуют	данные отсутствуют
2290	480862.66	1322788.98	-	0.1	данные отсутствуют	данные отсутствуют
2291	480861.55	1322765.36	-	0.1	данные отсутствуют	данные отсутствуют
2292	480858.49	1322724.68	-	0.1	данные отсутствуют	данные отсутствуют
2293	480857.68	1322700.63	-	0.1	данные отсутствуют	данные отсутствуют
2294	480854.17	1322675.92	-	0.1	данные отсутствуют	данные отсутствуют
2295	480850.08	1322637.28	-	0.1	данные отсутствуют	данные отсутствуют
2296	480848.46	1322623.98	-	0.1	данные отсутствуют	данные отсутствуют
2297	480844.96	1322598.36	-	0.1	данные отсутствуют	данные отсутствуют
2298	480843.26	1322582.47	-	0.1	данные отсутствуют	данные отсутствуют
2299	480838.21	1322532.05	-	0.1	данные отсутствуют	данные отсутствуют
2300	480833.77	1322504.8	-	0.1	данные отсутствуют	данные отсутствуют
2301	480832.17	1322484	-	0.1	данные отсутствуют	данные отсутствуют
2302	480827.04	1322434.4	-	0.1	данные отсутствуют	данные отсутствуют
2303	480822.26	1322385.8	-	0.1	данные отсутствуют	данные отсутствуют
2304	480818.79	1322340.81	-	0.1	данные отсутствуют	данные отсутствуют
2305	480816.59	1322295.1	-	0.1	данные отсутствуют	данные отсутствуют



ДОКУМЕНТ ПОДПИСАН  
ЭЛЕКТРОННОЙ ПОДПИСЬЮ

Сертификат: 00ВВ056В7401СВ38Д2В3576АСDC8425108

Владелец: ФЕДЕРАЛЬНАЯ СЛУЖБА ГОСУДАРСТВЕННОЙ  
РЕГИСТРАЦИИ, КАДАСТРА И КАРТОГРАФИИ  
Действителен: с 27.06.2023 по 19.09.2024

полное наименование должности

инициалы, фамилия

## Сооружение

вид объекта недвижимости

Лист № 349 раздела 5.1

Всего листов раздела 5.1: 554

Всего разделов: 4

Всего листов выписки: 560

28.09.2023г. № КУВИ-001/2023-220815159

Кадастровый номер:

47:00:0000000:1693

2306	480815.39	1322277.87	-	0.1	данные отсутствуют	данные отсутствуют
2307	480814.89	1322252.21	-	0.1	данные отсутствуют	данные отсутствуют
2308	480813.86	1322228.37	-	0.1	данные отсутствуют	данные отсутствуют
2309	480811.05	1322193.74	-	0.1	данные отсутствуют	данные отсутствуют
2310	480807.91	1322165.72	-	0.1	данные отсутствуют	данные отсутствуют
2311	480806.69	1322154.37	-	0.1	данные отсутствуют	данные отсутствуют
2312	480804.87	1322141.19	-	0.1	данные отсутствуют	данные отсутствуют
2313	480804.25	1322134.7	-	0.1	данные отсутствуют	данные отсутствуют
2314	480801.87	1322107.59	-	0.1	данные отсутствуют	данные отсутствуют
2315	480799.64	1322073.82	-	0.1	данные отсутствуют	данные отсутствуют
2316	480797.69	1322041.45	-	0.1	данные отсутствуют	данные отсутствуют
2317	480797.83	1322036.52	-	0.1	данные отсутствуют	данные отсутствуют
2318	480794.21	1322010.69	-	0.1	данные отсутствуют	данные отсутствуют
2319	480791.48	1321964.61	-	0.1	данные отсутствуют	данные отсутствуют
2320	480789.26	1321944.62	-	0.1	данные отсутствуют	данные отсутствуют
2321	480788.83	1321940.65	-	0.1	данные отсутствуют	данные отсутствуют
2322	480787.36	1321931.54	-	0.1	данные отсутствуют	данные отсутствуют



ДОКУМЕНТ ПОДПИСАН  
ЭЛЕКТРОННОЙ ПОДПИСЬЮ

Сертификат: 00ВВ056В7401СВ38D2В3576АСDС8425108

Владелец: ФЕДЕРАЛЬНАЯ СЛУЖБА ГОСУДАРСТВЕННОЙ  
РЕГИСТРАЦИИ, КАДАСТРА И КАРТОГРАФИИ  
Действителен: с 27.06.2023 по 19.09.2024

полное наименование должности

инициалы, фамилия

## Сооружение

вид объекта недвижимости

Лист № 350 раздела 5.1

Всего листов раздела 5.1: 554

Всего разделов: 4

Всего листов выписки: 560

28.09.2023г. № КУВИ-001/2023-220815159

Кадастровый номер:

47:00:0000000:1693

2323	480784.8	1321911.36	-	0.1	данные отсутствуют	данные отсутствуют
2324	480782.02	1321889.16	-	0.1	данные отсутствуют	данные отсутствуют
2325	480780.71	1321876.52	-	0.1	данные отсутствуют	данные отсутствуют
2326	480780.11	1321861.4	-	0.1	данные отсутствуют	данные отсутствуют
2327	480778.03	1321842.34	-	0.1	данные отсутствуют	данные отсутствуют
2328	480777.94	1321826.06	-	0.1	данные отсутствуют	данные отсутствуют
2329	480778.16	1321815.74	-	0.1	данные отсутствуют	данные отсутствуют
2330	480777.85	1321801.58	-	0.1	данные отсутствуют	данные отсутствуют
2331	480774.41	1321777.14	-	0.1	данные отсутствуют	данные отсутствуют
2332	480771.65	1321756.45	-	0.1	данные отсутствуют	данные отсутствуют
2333	480767.08	1321712.08	-	0.1	данные отсутствуют	данные отсутствуют
2334	480764.9	1321688.61	-	0.1	данные отсутствуют	данные отсутствуют
2335	480764.01	1321679.31	-	0.1	данные отсутствуют	данные отсутствуют
2336	480762.37	1321675.55	-	0.1	данные отсутствуют	данные отсутствуют
2337	480760.3	1321673.85	-	0.1	данные отсутствуют	данные отсутствуют
2338	480749.79	1321667.17	-	0.1	данные отсутствуют	данные отсутствуют
2339	480725.59	1321652.19	-	0.1	данные отсутствуют	данные отсутствуют



ДОКУМЕНТ ПОДПИСАН  
ЭЛЕКТРОННОЙ ПОДПИСЬЮ

Сертификат: 00ВВ056В7401СВ38D2В3576АСDС8425108

Владелец: ФЕДЕРАЛЬНАЯ СЛУЖБА ГОСУДАРСТВЕННОЙ  
РЕГИСТРАЦИИ, КАДАСТРА И КАРТОГРАФИИ  
Действителен: с 27.06.2023 по 19.09.2024

полное наименование должности

инициалы, фамилия

## Сооружение

вид объекта недвижимости

Лист № 351 раздела 5.1

Всего листов раздела 5.1: 554

Всего разделов: 4

Всего листов выписки: 560

28.09.2023г. № КУВИ-001/2023-220815159

Кадастровый номер:

47:00:0000000:1693

2340	480698.46	1321635.99	-	0.1	данные отсутствуют	данные отсутствуют
2341	480683.09	1321628.2	-	0.1	данные отсутствуют	данные отсутствуют
2342	480664.01	1321616.77	-	0.1	данные отсутствуют	данные отсутствуют
2343	480654.12	1321610.44	-	0.1	данные отсутствуют	данные отсутствуют
2344	480639.72	1321600.46	-	0.1	данные отсутствуют	данные отсутствуют
2345	480602.68	1321583.94	-	0.1	данные отсутствуют	данные отсутствуют
2346	480563.25	1321562.22	-	0.1	данные отсутствуют	данные отсутствуют
2347	480535.68	1321544.65	-	0.1	данные отсутствуют	данные отсутствуют
2348	480509.54	1321528.49	-	0.1	данные отсутствуют	данные отсутствуют
2349	480498.57	1321523.15	-	0.1	данные отсутствуют	данные отсутствуют
2350	480473.34	1321508.15	-	0.1	данные отсутствуют	данные отсутствуют
2351	480465.01	1321501.25	-	0.1	данные отсутствуют	данные отсутствуют
2352	480459.95	1321494.35	-	0.1	данные отсутствуют	данные отсутствуют
2353	480447.38	1321447.95	-	0.1	данные отсутствуют	данные отсутствуют
2354	480436.44	1321399.65	-	0.1	данные отсутствуют	данные отсутствуют
2355	480425.37	1321350.74	-	0.1	данные отсутствуют	данные отсутствуют
2356	480416.11	1321312.4	-	0.1	данные отсутствуют	данные отсутствуют



ДОКУМЕНТ ПОДПИСАН  
ЭЛЕКТРОННОЙ ПОДПИСЬЮ

Сертификат: 00ВВ056В7401СВ38D2В3576АСDС8425108

Владелец: ФЕДЕРАЛЬНАЯ СЛУЖБА ГОСУДАРСТВЕННОЙ  
РЕГИСТРАЦИИ, КАДАСТРА И КАРТОГРАФИИ  
Действителен: с 27.06.2023 по 19.09.2024

полное наименование должности

инициалы, фамилия

## Сооружение

вид объекта недвижимости

Лист № 352 раздела 5.1

Всего листов раздела 5.1: 554

Всего разделов: 4

Всего листов выписки: 560

28.09.2023г. № КУВИ-001/2023-220815159

Кадастровый номер:

47:00:000000:1693

2357	480403.28	1321263.9	-	0.1	данные отсутствуют	данные отсутствуют
2358	480391.98	1321214.94	-	0.1	данные отсутствуют	данные отсутствуют
2359	480374.02	1321151.62	-	0.1	данные отсутствуют	данные отсутствуют
2360	480369.05	1321119.9	-	0.1	данные отсутствуют	данные отсутствуют
2361	480364.27	1321103.57	-	0.1	данные отсутствуют	данные отсутствуют
2362	480351.32	1321056.32	-	0.1	данные отсутствуют	данные отсутствуют
2363	480340.65	1321010.43	-	0.1	данные отсутствуют	данные отсутствуют
2364	480326.98	1320955.06	-	0.1	данные отсутствуют	данные отсутствуют
2365	480321.3	1320931.13	-	0.1	данные отсутствуют	данные отсутствуют
2366	480320.96	1320928.86	-	0.1	данные отсутствуют	данные отсутствуют
2367	480320.37	1320924.99	-	0.1	данные отсутствуют	данные отсутствуют
2368	480314.98	1320901.69	-	0.1	данные отсутствуют	данные отсутствуют
2369	480301.02	1320851.25	-	0.1	данные отсутствуют	данные отсутствуют
2370	480288.88	1320807.88	-	0.1	данные отсутствуют	данные отсутствуют
2371	480277.09	1320763.26	-	0.1	данные отсутствуют	данные отсутствуют
2372	480268.57	1320729.85	-	0.1	данные отсутствуют	данные отсутствуют
2373	480259.97	1320701.31	-	0.1	данные отсутствуют	данные отсутствуют



ДОКУМЕНТ ПОДПИСАН  
ЭЛЕКТРОННОЙ ПОДПИСЬЮ

Сертификат: 00ВВ056В7401СВ38D2В3576АСDC8425108

Владелец: ФЕДЕРАЛЬНАЯ СЛУЖБА ГОСУДАРСТВЕННОЙ  
РЕГИСТРАЦИИ, КАДАСТРА И КАРТОГРАФИИ  
Действителен: с 27.06.2023 по 19.09.2024

полное наименование должности

инициалы, фамилия

## Сооружение

вид объекта недвижимости

Лист № 353 раздела 5.1

Всего листов раздела 5.1: 554

Всего разделов: 4

Всего листов выписки: 560

28.09.2023г. № КУВИ-001/2023-220815159

Кадастровый номер:

47:00:0000000:1693

2374	480258.74	1320694.03	-	0.1	данные отсутствуют	данные отсутствуют
2375	480257.3	1320677.97	-	0.1	данные отсутствуют	данные отсутствуют
2376	480252.28	1320651.87	-	0.1	данные отсутствуют	данные отсутствуют
2377	480248.27	1320632.52	-	0.1	данные отсутствуют	данные отсутствуют
2378	480241.93	1320606.62	-	0.1	данные отсутствуют	данные отсутствуют
2379	480236.28	1320573.19	-	0.1	данные отсутствуют	данные отсутствуют
2380	480227.27	1320542.95	-	0.1	данные отсутствуют	данные отсутствуют
2381	480218.08	1320511.32	-	0.1	данные отсутствуют	данные отсутствуют
2382	480211.86	1320491.28	-	0.1	данные отсутствуют	данные отсутствуют
2383	480206.26	1320478.18	-	0.1	данные отсутствуют	данные отсутствуют
2384	480195.29	1320455.16	-	0.1	данные отсутствуют	данные отсутствуют
2385	480169.66	1320405.86	-	0.1	данные отсутствуют	данные отсутствуют
2386	480145.62	1320359.98	-	0.1	данные отсутствуют	данные отсутствуют
2387	480122.97	1320317.42	-	0.1	данные отсутствуют	данные отсутствуют
2388	480100.94	1320275.51	-	0.1	данные отсутствуют	данные отсутствуют
2389	480078.12	1320231.58	-	0.1	данные отсутствуют	данные отсутствуют
2390	480053.61	1320185.13	-	0.1	данные отсутствуют	данные отсутствуют



ДОКУМЕНТ ПОДПИСАН  
ЭЛЕКТРОННОЙ ПОДПИСЬЮ

Сертификат: 00ВВ056В7401СВ38D2В3576АСDC8425108

Владелец: ФЕДЕРАЛЬНАЯ СЛУЖБА ГОСУДАРСТВЕННОЙ  
РЕГИСТРАЦИИ, КАДАСТРА И КАРТОГРАФИИ  
Действителен: с 27.06.2023 по 19.09.2024

полное наименование должности

инициалы, фамилия

## Сооружение

вид объекта недвижимости

Лист № 354 раздела 5.1

Всего листов раздела 5.1: 554

Всего разделов: 4

Всего листов выписки: 560

28.09.2023г. № КУВИ-001/2023-220815159

Кадастровый номер:

47:00:0000000:1693

2391	480029.75	1320139.84	-	0.1	данные отсутствуют	данные отсутствуют
2392	480005.09	1320095.49	-	0.1	данные отсутствуют	данные отсутствуют
2393	479991.79	1320069.75	-	0.1	данные отсутствуют	данные отсутствуют
2394	479981.08	1320049.37	-	0.1	данные отсутствуют	данные отсутствуют
2395	479958.22	1320004.99	-	0.1	данные отсутствуют	данные отсутствуют
2396	479937.31	1319966.49	-	0.1	данные отсутствуют	данные отсутствуют
2397	479911.11	1319917.58	-	0.1	данные отсутствуют	данные отсутствуют
2398	479901.27	1319900.77	-	0.1	данные отсутствуют	данные отсутствуют
2399	479899.06	1319895.84	-	0.1	данные отсутствуют	данные отсутствуют
2400	479898.32	1319894.45	-	0.1	данные отсутствуют	данные отсутствуют
2401	479889.2	1319877.25	-	0.1	данные отсутствуют	данные отсутствуют
2402	479873.68	1319852.28	-	0.1	данные отсутствуют	данные отсутствуют
2403	479865.55	1319832.61	-	0.1	данные отсутствуют	данные отсутствуют
2404	479845.62	1319796.42	-	0.1	данные отсутствуют	данные отсутствуют
2405	479827.02	1319760.59	-	0.1	данные отсутствуют	данные отсутствуют
2406	479815.37	1319738.32	-	0.1	данные отсутствуют	данные отсутствуют
2407	479801.19	1319713.91	-	0.1	данные отсутствуют	данные отсутствуют



ДОКУМЕНТ ПОДПИСАН  
ЭЛЕКТРОННОЙ ПОДПИСЬЮ

Сертификат: 00ВВ056В7401СВ38D2В3576АСDС8425108

Владелец: ФЕДЕРАЛЬНАЯ СЛУЖБА ГОСУДАРСТВЕННОЙ  
РЕГИСТРАЦИИ, КАДАСТРА И КАРТОГРАФИИ  
Действителен: с 27.06.2023 по 19.09.2024

полное наименование должности

инициалы, фамилия

Сооружение			
вид объекта недвижимости			

Лист № 355 раздела 5.1	Всего листов раздела 5.1: 554	Всего разделов: 4	Всего листов выписки: 560
------------------------	-------------------------------	-------------------	---------------------------

28.09.2023г. № КУВИ-001/2023-220815159

Кадастровый номер:	47:00:0000000:1693
--------------------	--------------------

2408	479792.68	1319701.65	-	0.1	данные отсутствуют	данные отсутствуют
2409	479783.04	1319692.36	-	0.1	данные отсутствуют	данные отсутствуют
2410	479773.51	1319687.78	-	0.1	данные отсутствуют	данные отсутствуют
2411	479761.86	1319684.47	-	0.1	данные отсутствуют	данные отсутствуют
2412	479737.84	1319680.54	-	0.1	данные отсутствуют	данные отсутствуют
2413	479678.31	1319668.58	-	0.1	данные отсутствуют	данные отсутствуют
2414	479630.31	1319659.35	-	0.1	данные отсутствуют	данные отсутствуют
2415	479583.08	1319650.01	-	0.1	данные отсутствуют	данные отсутствуют
2416	479544.32	1319642.52	-	0.1	данные отсутствуют	данные отсутствуют
2417	479502.14	1319637.09	-	0.1	данные отсутствуют	данные отсутствуют
2418	479457.05	1319631.32	-	0.1	данные отсутствуют	данные отсутствуют
2419	479438.44	1319626.13	-	0.1	данные отсутствуют	данные отсутствуют
2420	479414.8	1319621.25	-	0.1	данные отсутствуют	данные отсутствуют
2421	479399.61	1319617.67	-	0.1	данные отсутствуют	данные отсутствуют
2422	479393.84	1319615.62	-	0.1	данные отсутствуют	данные отсутствуют
2423	479386.53	1319610.45	-	0.1	данные отсутствуют	данные отсутствуют
2424	479382	1319604.32	-	0.1	данные отсутствуют	данные отсутствуют



ДОКУМЕНТ ПОДПИСАН  
ЭЛЕКТРОННОЙ ПОДПИСЬЮ

Сертификат: 00ВВ056В7401СВ38D2В3576АСDC8425108

Владелец: ФЕДЕРАЛЬНАЯ СЛУЖБА ГОСУДАРСТВЕННОЙ  
РЕГИСТРАЦИИ, КАДАСТРА И КАРТОГРАФИИ  
Действителен: с 27.06.2023 по 19.09.2024

полное наименование должности

инициалы, фамилия

Сооружение							
вид объекта недвижимости							
Лист № 356 раздела 5.1		Всего листов раздела 5.1: 554		Всего разделов: 4		Всего листов выписки: 560	
28.09.2023г. № КУВИ-001/2023-220815159							
Кадастровый номер:				47:00:0000000:1693			
2425	479376.46	1319591.61	-	0.1	данные отсутствуют	данные отсутствуют	
2426	479369.78	1319579.67	-	0.1	данные отсутствуют	данные отсутствуют	
2427	479365.4	1319567.92	-	0.1	данные отсутствуют	данные отсутствуют	
2428	479361.26	1319552.15	-	0.1	данные отсутствуют	данные отсутствуют	
2429	479349.18	1319514.87	-	0.1	данные отсутствуют	данные отсутствуют	
2430	479338.66	1319489.36	-	0.1	данные отсутствуют	данные отсутствуют	
2431	479334.18	1319477.78	-	0.1	данные отсутствуют	данные отсутствуют	
2432	479323.67	1319450.63	-	0.1	данные отсутствуют	данные отсутствуют	
2433	479318.45	1319435.04	-	0.1	данные отсутствуют	данные отсутствуют	
2434	479315.33	1319425.83	-	0.1	данные отсутствуют	данные отсутствуют	
2435	479312.44	1319417.94	-	0.1	данные отсутствуют	данные отсутствуют	
2436	479310.53	1319410.2	-	0.1	данные отсутствуют	данные отсутствуют	
2437	479309.07	1319407.18	-	0.1	данные отсутствуют	данные отсутствуют	
2438	479305.2	1319396.46	-	0.1	данные отсутствуют	данные отсутствуют	
2439	479289.74	1319346.55	-	0.1	данные отсутствуют	данные отсутствуют	
2440	479283.81	1319330.12	-	0.1	данные отсутствуют	данные отсутствуют	
2441	479276.22	1319310.28	-	0.1	данные отсутствуют	данные отсутствуют	



ДОКУМЕНТ ПОДПИСАН  
ЭЛЕКТРОННОЙ ПОДПИСЬЮ

Сертификат: 00ВВ056В7401СВ38D2В3576АСDC8425108

Владелец: ФЕДЕРАЛЬНАЯ СЛУЖБА ГОСУДАРСТВЕННОЙ  
РЕГИСТРАЦИИ, КАДАСТРА И КАРТОГРАФИИ  
Действителен: с 27.06.2023 по 19.09.2024

полное наименование должности

инициалы, фамилия

Сооружение			
вид объекта недвижимости			

Лист № 357 раздела 5.1	Всего листов раздела 5.1: 554	Всего разделов: 4	Всего листов выписки: 560
------------------------	-------------------------------	-------------------	---------------------------

28.09.2023г. № КУВИ-001/2023-220815159

Кадастровый номер: 47:00:0000000:1693

2442	479266.88	1319282	-	0.1	данные отсутствуют	данные отсутствуют
2443	479256.08	1319250.1	-	0.1	данные отсутствуют	данные отсутствуют
2444	479242.76	1319201.71	-	0.1	данные отсутствуют	данные отсутствуют
2445	479238.22	1319179.87	-	0.1	данные отсутствуют	данные отсутствуют
2446	479236.42	1319175.47	-	0.1	данные отсутствуют	данные отсутствуют
2447	479231.5	1319165.09	-	0.1	данные отсутствуют	данные отсутствуют
2448	479229.06	1319160.13	-	0.1	данные отсутствуют	данные отсутствуют
2449	479225.27	1319152.15	-	0.1	данные отсутствуют	данные отсутствуют
2450	479208.2	1319101.03	-	0.1	данные отсутствуют	данные отсутствуют
2451	479192.62	1319055.81	-	0.1	данные отсутствуют	данные отсутствуют
2452	479174.9	1319003.55	-	0.1	данные отсутствуют	данные отсутствуют
2453	479163.58	1318953.09	-	0.1	данные отсутствуют	данные отсутствуют
2454	479147.66	1318905.65	-	0.1	данные отсутствуют	данные отсутствуют
2455	479132.12	1318858.06	-	0.1	данные отсутствуют	данные отсутствуют
2456	479113.8	1318799.23	-	0.1	данные отсутствуют	данные отсутствуют
2457	479108.21	1318768.26	-	0.1	данные отсутствуют	данные отсутствуют
2458	479106.65	1318763.84	-	0.1	данные отсутствуют	данные отсутствуют



ДОКУМЕНТ ПОДПИСАН  
ЭЛЕКТРОННОЙ ПОДПИСЬЮ

Сертификат: 00ВВ056В7401СВ38D2В3576АСDС8425108

Владелец: ФЕДЕРАЛЬНАЯ СЛУЖБА ГОСУДАРСТВЕННОЙ  
РЕГИСТРАЦИИ, КАДАСТРА И КАРТОГРАФИИ  
Действителен: с 27.06.2023 по 19.09.2024

полное наименование должности

инициалы, фамилия

## Сооружение

вид объекта недвижимости

Лист № 358 раздела 5.1

Всего листов раздела 5.1: 554

Всего разделов: 4

Всего листов выписки: 560

28.09.2023г. № КУВИ-001/2023-220815159

Кадастровый номер:

47:00:0000000:1693

2459	479104.28	1318751.81	-	0.1	данные отсутствуют	данные отсутствуют
2460	479093.45	1318713.62	-	0.1	данные отсутствуют	данные отсутствуют
2461	479088.12	1318690.38	-	0.1	данные отсутствуют	данные отсутствуют
2462	479082.63	1318671.14	-	0.1	данные отсутствуют	данные отсутствуют
2463	479077.83	1318653.16	-	0.1	данные отсутствуют	данные отсутствуют
2464	479072.1	1318634.4	-	0.1	данные отсутствуют	данные отсутствуют
2465	479062.27	1318605.54	-	0.1	данные отсутствуют	данные отсутствуют
2466	479054.53	1318584.72	-	0.1	данные отсутствуют	данные отсутствуют
2467	479043.49	1318546.63	-	0.1	данные отсутствуют	данные отсутствуют
2468	479030.7	1318501.48	-	0.1	данные отсутствуют	данные отсутствуют
2469	479025.75	1318484.23	-	0.1	данные отсутствуют	данные отсутствуют
2470	479016.13	1318456.82	-	0.1	данные отсутствуют	данные отсутствуют
2471	479007.01	1318428.79	-	0.1	данные отсутствуют	данные отсутствуют
2472	478998.29	1318404.66	-	0.1	данные отсутствуют	данные отсутствуют
2473	478987.81	1318371.48	-	0.1	данные отсутствуют	данные отсутствуют
2474	478973.71	1318328.34	-	0.1	данные отсутствуют	данные отсутствуют
2475	478960.89	1318289.09	-	0.1	данные отсутствуют	данные отсутствуют



ДОКУМЕНТ ПОДПИСАН  
ЭЛЕКТРОННОЙ ПОДПИСЬЮ

Сертификат: 00ВВ056В7401СВ38D2В3576АСDC8425108

Владелец: ФЕДЕРАЛЬНАЯ СЛУЖБА ГОСУДАРСТВЕННОЙ  
РЕГИСТРАЦИИ, КАДАСТРА И КАРТОГРАФИИ  
Действителен: с 27.06.2023 по 19.09.2024

полное наименование должности

инициалы, фамилия

## Сооружение

вид объекта недвижимости

Лист № 359 раздела 5.1

Всего листов раздела 5.1: 554

Всего разделов: 4

Всего листов выписки: 560

28.09.2023г. № КУВИ-001/2023-220815159

Кадастровый номер:

47:00:000000:1693

2476	478957.21	1318275.81	-	0.1	данные отсутствуют	данные отсутствуют
2477	478949.2	1318257.08	-	0.1	данные отсутствуют	данные отсутствуют
2478	478946.23	1318252.22	-	0.1	данные отсутствуют	данные отсутствуют
2479	478925.01	1318236.22	-	0.1	данные отсутствуют	данные отсутствуют
2480	478901.85	1318222.13	-	0.1	данные отсутствуют	данные отсутствуют
2481	478866.97	1318199.94	-	0.1	данные отсутствуют	данные отсутствуют
2482	478838.82	1318181.8	-	0.1	данные отсутствуют	данные отсутствуют
2483	478812.32	1318164.2	-	0.1	данные отсутствуют	данные отсутствуют
2484	478806.47	1318159.26	-	0.1	данные отсутствуют	данные отсутствуют
2485	478802.56	1318152.88	-	0.1	данные отсутствуют	данные отсутствуют
2486	478797.74	1318130.26	-	0.1	данные отсутствуют	данные отсутствуют
2487	478787.25	1318089.94	-	0.1	данные отсутствуют	данные отсутствуют
2488	478779.08	1318059.85	-	0.1	данные отсутствуют	данные отсутствуют
2489	478779.32	1318052.92	-	0.1	данные отсутствуют	данные отсутствуют
2490	478781.88	1318046.34	-	0.1	данные отсутствуют	данные отсутствуют
2491	478811.9	1318010.33	-	0.1	данные отсутствуют	данные отсутствуют
2492	478837.31	1317981.94	-	0.1	данные отсутствуют	данные отсутствуют



ДОКУМЕНТ ПОДПИСАН  
ЭЛЕКТРОННОЙ ПОДПИСЬЮ

Сертификат: 00ВВ056В7401СВ38D2В3576АСDC8425108

Владелец: ФЕДЕРАЛЬНАЯ СЛУЖБА ГОСУДАРСТВЕННОЙ  
РЕГИСТРАЦИИ, КАДАСТРА И КАРТОГРАФИИ  
Действителен: с 27.06.2023 по 19.09.2024

полное наименование должности

инициалы, фамилия

## Сооружение

вид объекта недвижимости

Лист № 360 раздела 5.1

Всего листов раздела 5.1: 554

Всего разделов: 4

Всего листов выписки: 560

28.09.2023г. № КУВИ-001/2023-220815159

Кадастровый номер:

47:00:0000000:1693

2493	478864.43	1317952.16	-	0.1	данные отсутствуют	данные отсутствуют
2494	478867.14	1317948.03	-	0.1	данные отсутствуют	данные отсутствуют
2495	478873.64	1317924.79	-	0.1	данные отсутствуют	данные отсутствуют
2496	478876.39	1317906.15	-	0.1	данные отсутствуют	данные отсутствуют
2497	478880.2	1317860.49	-	0.1	данные отсутствуют	данные отсутствуют
2498	478883.5	1317821.27	-	0.1	данные отсутствуют	данные отсутствуют
2499	478887.83	1317779.38	-	0.1	данные отсутствуют	данные отсутствуют
2500	478888.91	1317767.85	-	0.1	данные отсутствуют	данные отсутствуют
2501	478891.07	1317765.71	-	0.1	данные отсутствуют	данные отсутствуют
2502	478908.21	1317760.95	-	0.1	данные отсутствуют	данные отсутствуют
2503	478923.56	1317757.94	-	0.1	данные отсутствуют	данные отсутствуют
2504	478931.9	1317757.33	-	0.1	данные отсутствуют	данные отсутствуют
2505	478934.74	1317755.52	-	0.1	данные отсутствуют	данные отсутствуют
2506	478938.67	1317729.92	-	0.1	данные отсутствуют	данные отсутствуют
2507	478949.52	1317665.15	-	0.1	данные отсутствуют	данные отсутствуют
2508	478955.67	1317620.63	-	0.1	данные отсутствуют	данные отсутствуют
2509	478958.11	1317606.36	-	0.1	данные отсутствуют	данные отсутствуют



ДОКУМЕНТ ПОДПИСАН  
ЭЛЕКТРОННОЙ ПОДПИСЬЮ

Сертификат: 00ВВ056В7401СВ38D2В3576АСDC8425108

Владелец: ФЕДЕРАЛЬНАЯ СЛУЖБА ГОСУДАРСТВЕННОЙ

РЕГИСТРАЦИИ, КАДАСТРА И КАРТОГРАФИИ

Действителен: с 27.06.2023 по 19.09.2024

полное наименование должности

инициалы, фамилия

## Сооружение

вид объекта недвижимости

Лист № 361 раздела 5.1

Всего листов раздела 5.1: 554

Всего разделов: 4

Всего листов выписки: 560

28.09.2023г. № КУВИ-001/2023-220815159

Кадастровый номер:

47:00:0000000:1693

2510	478967.23	1317560.95	-	0.1	данные отсутствуют	данные отсутствуют
2511	478972.96	1317522.74	-	0.1	данные отсутствуют	данные отсутствуют
2512	478979.17	1317480.61	-	0.1	данные отсутствуют	данные отсутствуют
2513	478985.39	1317448.17	-	0.1	данные отсутствуют	данные отсутствуют
2514	478991.92	1317404.87	-	0.1	данные отсутствуют	данные отсутствуют
2515	478998.21	1317369.1	-	0.1	данные отсутствуют	данные отсутствуют
2516	479002.08	1317355.82	-	0.1	данные отсутствуют	данные отсутствуют
2517	479007.72	1317348.39	-	0.1	данные отсутствуют	данные отсутствуют
2518	479032.89	1317328.67	-	0.1	данные отсутствуют	данные отсутствуют
2519	479075.87	1317297.64	-	0.1	данные отсутствуют	данные отсутствуют
2520	479079.38	1317293.89	-	0.1	данные отсутствуют	данные отсутствуют
2521	479080.7	1317287.84	-	0.1	данные отсутствуют	данные отсутствуют
2522	479081.51	1317269.36	-	0.1	данные отсутствуют	данные отсутствуют
2523	479085.08	1317246.98	-	0.1	данные отсутствуют	данные отсутствуют
2524	479088.73	1317237.23	-	0.1	данные отсутствуют	данные отсутствуют
2525	479095.02	1317230.63	-	0.1	данные отсутствуют	данные отсутствуют
2526	479128.23	1317210.28	-	0.1	данные отсутствуют	данные отсутствуют



ДОКУМЕНТ ПОДПИСАН  
ЭЛЕКТРОННОЙ ПОДПИСЬЮ

Сертификат: 00ВВ056В7401СВ38D2В3576АСDC8425108

Владелец: ФЕДЕРАЛЬНАЯ СЛУЖБА ГОСУДАРСТВЕННОЙ  
РЕГИСТРАЦИИ, КАДАСТРА И КАРТОГРАФИИ  
Действителен: с 27.06.2023 по 19.09.2024

полное наименование должности

инициалы, фамилия

## Сооружение

вид объекта недвижимости

Лист № 362 раздела 5.1

Всего листов раздела 5.1: 554

Всего разделов: 4

Всего листов выписки: 560

28.09.2023г. № КУВИ-001/2023-220815159

Кадастровый номер:

47:00:0000000:1693

2527	479155.48	1317192.31	-	0.1	данные отсутствуют	данные отсутствуют
2528	479180.51	1317176.05	-	0.1	данные отсутствуют	данные отсутствуют
2529	479194.72	1317169.21	-	0.1	данные отсутствуют	данные отсутствуют
2530	479214.32	1317156.64	-	0.1	данные отсутствуют	данные отсутствуют
2531	479230.1	1317144.44	-	0.1	данные отсутствуют	данные отсутствуют
2532	479254.21	1317125.69	-	0.1	данные отсутствуют	данные отсутствуют
2533	479271.2	1317112.05	-	0.1	данные отсутствуют	данные отсутствуют
2534	479287.15	1317100.52	-	0.1	данные отсутствуют	данные отсутствуют
2535	479324.42	1317074.49	-	0.1	данные отсутствуют	данные отсутствуют
2536	479365.67	1317045.34	-	0.1	данные отсутствуют	данные отсутствуют
2537	479400.88	1317019.54	-	0.1	данные отсутствуют	данные отсутствуют
2538	479441.06	1316991.38	-	0.1	данные отсутствуют	данные отсутствуют
2539	479476.21	1316965.52	-	0.1	данные отсутствуют	данные отсутствуют
2540	479492.16	1316955.35	-	0.1	данные отсутствуют	данные отсутствуют
2541	479515.9	1316937.78	-	0.1	данные отсутствуют	данные отсутствуют
2542	479555.08	1316907.4	-	0.1	данные отсутствуют	данные отсутствуют
2543	479591.18	1316881.05	-	0.1	данные отсутствуют	данные отсутствуют



ДОКУМЕНТ ПОДПИСАН  
ЭЛЕКТРОННОЙ ПОДПИСЬЮ

Сертификат: 00ВВ056В7401СВ38D2В3576АСDC8425108

Владелец: ФЕДЕРАЛЬНАЯ СЛУЖБА ГОСУДАРСТВЕННОЙ  
РЕГИСТРАЦИИ, КАДАСТРА И КАРТОГРАФИИ  
Действителен: с 27.06.2023 по 19.09.2024

полное наименование должности

инициалы, фамилия

## Сооружение

вид объекта недвижимости

Лист № 363 раздела 5.1

Всего листов раздела 5.1: 554

Всего разделов: 4

Всего листов выписки: 560

28.09.2023г. № КУВИ-001/2023-220815159

Кадастровый номер:

47:00:000000:1693

2544	479596.63	1316875.83	-	0.1	данные отсутствуют	данные отсутствуют
2545	479603	1316865.97	-	0.1	данные отсутствуют	данные отсутствуют
2546	479607.49	1316863.11	-	0.1	данные отсутствуют	данные отсутствуют
2547	479623.99	1316856.36	-	0.1	данные отсутствуют	данные отсутствуют
2548	479628.57	1316852.98	-	0.1	данные отсутствуют	данные отсутствуют
2549	479650.53	1316833.93	-	0.1	данные отсутствуют	данные отсутствуют
2550	479680.92	1316807	-	0.1	данные отсутствуют	данные отсутствуют
2551	479709.03	1316778.75	-	0.1	данные отсутствуют	данные отсутствуют
2552	479732.43	1316752.75	-	0.1	данные отсутствуют	данные отсутствуют
2553	479774.37	1316702.16	-	0.1	данные отсутствуют	данные отсутствуют
2554	479810.17	1316658.99	-	0.1	данные отсутствуют	данные отсутствуют
2555	479843.58	1316618.89	-	0.1	данные отсутствуют	данные отсутствуют
2556	479863.25	1316592.63	-	0.1	данные отсутствуют	данные отсутствуют
2557	479874.18	1316576.04	-	0.1	данные отсутствуют	данные отсутствуют
2558	479885.16	1316559.95	-	0.1	данные отсутствуют	данные отсутствуют
2559	479902.58	1316530.28	-	0.1	данные отсутствуют	данные отсутствуют
2560	479915.61	1316505.35	-	0.1	данные отсутствуют	данные отсутствуют



ДОКУМЕНТ ПОДПИСАН  
ЭЛЕКТРОННОЙ ПОДПИСЬЮ

Сертификат: 00ВВ056В7401СВ38D2В3576АСDC8425108

Владелец: ФЕДЕРАЛЬНАЯ СЛУЖБА ГОСУДАРСТВЕННОЙ

РЕГИСТРАЦИИ, КАДАСТРА И КАРТОГРАФИИ

Действителен: с 27.06.2023 по 19.09.2024

полное наименование должности

инициалы, фамилия

Сооружение							
вид объекта недвижимости							
Лист № 364 раздела 5.1		Всего листов раздела 5.1: 554		Всего разделов: 4		Всего листов выписки: 560	
28.09.2023г. № КУВИ-001/2023-220815159							
Кадастровый номер:				47:00:000000:1693			
2561	479927.48	1316480.33	-	0.1	данные отсутствуют	данные отсутствуют	
2562	479950.88	1316438.48	-	0.1	данные отсутствуют	данные отсутствуют	
2563	479969.82	1316403.43	-	0.1	данные отсутствуют	данные отсутствуют	
2564	479981.73	1316379.65	-	0.1	данные отсутствуют	данные отсутствуют	
2565	479993.39	1316361.96	-	0.1	данные отсутствуют	данные отсутствуют	
2566	479998.7	1316351.95	-	0.1	данные отсутствуют	данные отсутствуют	
2567	480000.12	1316346.61	-	0.1	данные отсутствуют	данные отсутствуют	
2568	480004.4	1316333.11	-	0.1	данные отсутствуют	данные отсутствуют	
2569	480010.77	1316299.89	-	0.1	данные отсутствуют	данные отсутствуют	
2570	480015	1316277.4	-	0.1	данные отсутствуют	данные отсутствуют	
2571	480016.54	1316264.23	-	0.1	данные отсутствуют	данные отсутствуют	
2572	480016.98	1316247.44	-	0.1	данные отсутствуют	данные отсутствуют	
2573	480018.56	1316235.57	-	0.1	данные отсутствуют	данные отсутствуют	
2574	480021.15	1316224.19	-	0.1	данные отсутствуют	данные отсутствуют	
2575	480024.67	1316215.7	-	0.1	данные отсутствуют	данные отсутствуют	
2576	480031.35	1316206.23	-	0.1	данные отсутствуют	данные отсутствуют	
2577	480045.5	1316189.59	-	0.1	данные отсутствуют	данные отсутствуют	



ДОКУМЕНТ ПОДПИСАН  
ЭЛЕКТРОННОЙ ПОДПИСЬЮ

Сертификат: 00ВВ056В7401СВ38D2В3576АСDC8425108

Владелец: ФЕДЕРАЛЬНАЯ СЛУЖБА ГОСУДАРСТВЕННОЙ  
РЕГИСТРАЦИИ, КАДАСТРА И КАРТОГРАФИИ  
Действителен: с 27.06.2023 по 19.09.2024

полное наименование должности

инициалы, фамилия

## Сооружение

вид объекта недвижимости

Лист № 365 раздела 5.1

Всего листов раздела 5.1: 554

Всего разделов: 4

Всего листов выписки: 560

28.09.2023г. № КУВИ-001/2023-220815159

Кадастровый номер:

47:00:0000000:1693

2578	480055.58	1316176.75	-	0.1	данные отсутствуют	данные отсутствуют
2579	480060.31	1316168.01	-	0.1	данные отсутствуют	данные отсутствуют
2580	480065.54	1316148.86	-	0.1	данные отсутствуют	данные отсутствуют
2581	480071.31	1316117.94	-	0.1	данные отсутствуют	данные отсутствуют
2582	480076.52	1316069.71	-	0.1	данные отсутствуют	данные отсутствуют
2583	480083.88	1316017.8	-	0.1	данные отсутствуют	данные отсутствуют
2584	480090.31	1315977.48	-	0.1	данные отсутствуют	данные отсутствуют
2585	480091.81	1315964.77	-	0.1	данные отсутствуют	данные отсутствуют
2586	480093.35	1315958.41	-	0.1	данные отсутствуют	данные отсутствуют
2587	480098.06	1315920.99	-	0.1	данные отсутствуют	данные отсутствуют
2588	480104.56	1315872.07	-	0.1	данные отсутствуют	данные отсутствуют
2589	480113	1315815.56	-	0.1	данные отсутствуют	данные отсутствуют
2590	480120.03	1315764.26	-	0.1	данные отсутствуют	данные отсутствуют
2591	480126.01	1315712.45	-	0.1	данные отсутствуют	данные отсутствуют
2592	480127.7	1315695.37	-	0.1	данные отсутствуют	данные отсутствуют
2593	480133.19	1315661.13	-	0.1	данные отсутствуют	данные отсутствуют
2594	480142.36	1315611.3	-	0.1	данные отсутствуют	данные отсутствуют



ДОКУМЕНТ ПОДПИСАН  
ЭЛЕКТРОННОЙ ПОДПИСЬЮ

Сертификат: 00ВВ056В7401СВ38D2В3576АСDC8425108

Владелец: ФЕДЕРАЛЬНАЯ СЛУЖБА ГОСУДАРСТВЕННОЙ

РЕГИСТРАЦИИ, КАДАСТРА И КАРТОГРАФИИ

Действителен: с 27.06.2023 по 19.09.2024

полное наименование должности

инициалы, фамилия

Сооружение							
вид объекта недвижимости							
Лист № 366 раздела 5.1		Всего листов раздела 5.1: 554		Всего разделов: 4		Всего листов выписки: 560	
28.09.2023г. № КУВИ-001/2023-220815159							
Кадастровый номер:				47:00:0000000:1693			
2595	480150.07	1315564.16	-	0.1	данные отсутствуют	данные отсутствуют	
2596	480155.88	1315517.25	-	0.1	данные отсутствуют	данные отсутствуют	
2597	480159.27	1315491.27	-	0.1	данные отсутствуют	данные отсутствуют	
2598	480165.09	1315467.83	-	0.1	данные отсутствуют	данные отсутствуют	
2599	480171.11	1315425.45	-	0.1	данные отсутствуют	данные отсутствуют	
2600	480176	1315414.01	-	0.1	данные отсутствуют	данные отсутствуют	
2601	480188.46	1315394.53	-	0.1	данные отсутствуют	данные отсутствуют	
2602	480201.41	1315379.55	-	0.1	данные отсутствуют	данные отсутствуют	
2603	480233.05	1315341.87	-	0.1	данные отсутствуют	данные отсутствуют	
2604	480261.74	1315308.04	-	0.1	данные отсутствуют	данные отсутствуют	
2605	480294.13	1315270.22	-	0.1	данные отсутствуют	данные отсутствуют	
2606	480323.3	1315236.26	-	0.1	данные отсутствуют	данные отсутствуют	
2607	480353.44	1315199.57	-	0.1	данные отсутствуют	данные отсутствуют	
2608	480383.98	1315165.08	-	0.1	данные отсутствуют	данные отсутствуют	
2609	480416.36	1315129.72	-	0.1	данные отсутствуют	данные отсутствуют	
2610	480450.29	1315092.51	-	0.1	данные отсутствуют	данные отсутствуют	
2611	480481.5	1315057.15	-	0.1	данные отсутствуют	данные отсутствуют	



ДОКУМЕНТ ПОДПИСАН  
ЭЛЕКТРОННОЙ ПОДПИСЬЮ

Сертификат: 00ВВ056В7401СВ38D2В3576АСDС8425108

Владелец: ФЕДЕРАЛЬНАЯ СЛУЖБА ГОСУДАРСТВЕННОЙ  
РЕГИСТРАЦИИ, КАДАСТРА И КАРТОГРАФИИ  
Действителен: с 27.06.2023 по 19.09.2024

полное наименование должности

инициалы, фамилия

## Сооружение

вид объекта недвижимости

Лист № 367 раздела 5.1

Всего листов раздела 5.1: 554

Всего разделов: 4

Всего листов выписки: 560

28.09.2023г. № КУВИ-001/2023-220815159

Кадастровый номер:

47:00:000000:1693

2612	480492.58	1315045.99	-	0.1	данные отсутствуют	данные отсутствуют
2613	480499.08	1315037.5	-	0.1	данные отсутствуют	данные отсутствуют
2614	480501.73	1315030.93	-	0.1	данные отсутствуют	данные отсутствуют
2615	480502.8	1315022.09	-	0.1	данные отсутствуют	данные отсутствуют
2616	480501.73	1315012.48	-	0.1	данные отсутствуют	данные отсутствуют
2617	480499.89	1315001.71	-	0.1	данные отсутствуют	данные отсутствуют
2618	480496.39	1314985.15	-	0.1	данные отсутствуют	данные отсутствуют
2619	480497.45	1314973.2	-	0.1	данные отсутствуют	данные отсутствуют
2620	480495.76	1314937.54	-	0.1	данные отсутствуют	данные отсутствуют
2621	480495.45	1314922.67	-	0.1	данные отсутствуют	данные отсутствуют
2622	480492.24	1314889.93	-	0.1	данные отсутствуют	данные отсутствуют
2623	480487.52	1314861.96	-	0.1	данные отсутствуют	данные отсутствуют
2624	480485.44	1314854.28	-	0.1	данные отсутствуют	данные отсутствуют
2625	480481.93	1314848.84	-	0.1	данные отсутствуют	данные отсутствуют
2626	480462.12	1314828.31	-	0.1	данные отсутствуют	данные отсутствуют
2627	480451.96	1314814.86	-	0.1	данные отсутствуют	данные отсутствуют
2628	480442.28	1314805.54	-	0.1	данные отсутствуют	данные отсутствуют



ДОКУМЕНТ ПОДПИСАН  
ЭЛЕКТРОННОЙ ПОДПИСЬЮ

Сертификат: 00ВВ056В7401СВ38D2В3576АСDC8425108

Владелец: ФЕДЕРАЛЬНАЯ СЛУЖБА ГОСУДАРСТВЕННОЙ

РЕГИСТРАЦИИ, КАДАСТРА И КАРТОГРАФИИ

Действителен: с 27.06.2023 по 19.09.2024

полное наименование должности

инициалы, фамилия

Сооружение							
вид объекта недвижимости							
Лист № 368 раздела 5.1		Всего листов раздела 5.1: 554		Всего разделов: 4		Всего листов выписки: 560	
28.09.2023г. № КУВИ-001/2023-220815159							
Кадастровый номер:				47:00:0000000:1693			
2629	480438.2	1314799.26	-	0.1	данные отсутствуют	данные отсутствуют	
2630	480429.06	1314788.27	-	0.1	данные отсутствуют	данные отсутствуют	
2631	480398.07	1314752.22	-	0.1	данные отсутствуют	данные отсутствуют	
2632	480364.4	1314710.24	-	0.1	данные отсутствуют	данные отсутствуют	
2633	480357.24	1314700.49	-	0.1	данные отсутствуют	данные отсутствуют	
2634	480335.6	1314675.56	-	0.1	данные отсутствуют	данные отсутствуют	
2635	480318.9	1314656.36	-	0.1	данные отсутствуют	данные отсутствуют	
2636	480310.21	1314642.32	-	0.1	данные отсутствуют	данные отсутствуют	
2637	480306.04	1314628.66	-	0.1	данные отсутствуют	данные отсутствуют	
2638	480301.22	1314595.63	-	0.1	данные отсутствуют	данные отсутствуют	
2639	480293.18	1314542.83	-	0.1	данные отсутствуют	данные отсутствуют	
2640	480291.34	1314527.32	-	0.1	данные отсутствуют	данные отсутствуют	
2641	480285.6	1314494.02	-	0.1	данные отсутствуют	данные отсутствуют	
2642	480278.57	1314449.32	-	0.1	данные отсутствуют	данные отсутствуют	
2643	480270.93	1314397.4	-	0.1	данные отсутствуют	данные отсутствуют	
2644	480262.83	1314346.4	-	0.1	данные отсутствуют	данные отсутствуют	
2645	480254.69	1314295.49	-	0.1	данные отсутствуют	данные отсутствуют	



ДОКУМЕНТ ПОДПИСАН  
ЭЛЕКТРОННОЙ ПОДПИСЬЮ

Сертификат: 00ВВ056В7401СВ38D2В3576АСDС8425108

Владелец: ФЕДЕРАЛЬНАЯ СЛУЖБА ГОСУДАРСТВЕННОЙ  
РЕГИСТРАЦИИ, КАДАСТРА И КАРТОГРАФИИ  
Действителен: с 27.06.2023 по 19.09.2024

полное наименование должности

инициалы, фамилия

Сооружение							
вид объекта недвижимости							
Лист № 369 раздела 5.1		Всего листов раздела 5.1: 554		Всего разделов: 4		Всего листов выписки: 560	
28.09.2023г. № КУВИ-001/2023-220815159							
Кадастровый номер:				47:00:0000000:1693			
2646	480247.37	1314247.36	-	0.1	данные отсутствуют	данные отсутствуют	
2647	480243.21	1314226.16	-	0.1	данные отсутствуют	данные отсутствуют	
2648	480235.62	1314167.02	-	0.1	данные отсутствуют	данные отсутствуют	
2649	480229.36	1314138.96	-	0.1	данные отсутствуют	данные отсутствуют	
2650	480225.02	1314107.22	-	0.1	данные отсутствуют	данные отсутствуют	
2651	480221.63	1314086.45	-	0.1	данные отсутствуют	данные отсутствуют	
2652	480215.72	1314049.13	-	0.1	данные отсутствуют	данные отсутствуют	
2653	480207.34	1314000.69	-	0.1	данные отсутствуют	данные отсутствуют	
2654	480200.46	1313960.08	-	0.1	данные отсутствуют	данные отсутствуют	
2655	480192.39	1313911.97	-	0.1	данные отсутствуют	данные отсутствуют	
2656	480191.23	1313897.02	-	0.1	данные отсутствуют	данные отсутствуют	
2657	480185.5	1313869.8	-	0.1	данные отсутствуют	данные отсутствуют	
2658	480177.35	1313819.69	-	0.1	данные отсутствуют	данные отсутствуют	
2659	480169.29	1313771.96	-	0.1	данные отсутствуют	данные отсутствуют	
2660	480160.07	1313717.32	-	0.1	данные отсутствуют	данные отсутствуют	
2661	480152.6	1313664.9	-	0.1	данные отсутствуют	данные отсутствуют	
2662	480148.39	1313636.61	-	0.1	данные отсутствуют	данные отсутствуют	



ДОКУМЕНТ ПОДПИСАН  
ЭЛЕКТРОННОЙ ПОДПИСЬЮ

Сертификат: 00ВВ056В7401СВ38D2В3576АСDC8425108

Владелец: ФЕДЕРАЛЬНАЯ СЛУЖБА ГОСУДАРСТВЕННОЙ  
РЕГИСТРАЦИИ, КАДАСТРА И КАРТОГРАФИИ  
Действителен: с 27.06.2023 по 19.09.2024

полное наименование должности

инициалы, фамилия

## Сооружение

вид объекта недвижимости

Лист № 370 раздела 5.1

Всего листов раздела 5.1: 554

Всего разделов: 4

Всего листов выписки: 560

28.09.2023г. № КУВИ-001/2023-220815159

Кадастровый номер:

47:00:0000000:1693

2663	480142.38	1313610.59	-	0.1	данные отсутствуют	данные отсутствуют
2664	480135.17	1313567.29	-	0.1	данные отсутствуют	данные отсутствуют
2665	480126.06	1313515.34	-	0.1	данные отсутствуют	данные отсутствуют
2666	480120.95	1313481.09	-	0.1	данные отсутствуют	данные отсутствуют
2667	480112.02	1313434.46	-	0.1	данные отсутствуют	данные отсутствуют
2668	480107.97	1313397.68	-	0.1	данные отсутствуют	данные отсутствуют
2669	480101.7	1313356.96	-	0.1	данные отсутствуют	данные отсутствуют
2670	480094.62	1313311.13	-	0.1	данные отсутствуют	данные отсутствуют
2671	480092.27	1313295.36	-	0.1	данные отсутствуют	данные отсутствуют
2672	480087.81	1313262.66	-	0.1	данные отсутствуют	данные отсутствуют
2673	480080.34	1313214.74	-	0.1	данные отсутствуют	данные отсутствуют
2674	480071.73	1313160.09	-	0.1	данные отсутствуют	данные отсутствуют
2675	480064.21	1313108.43	-	0.1	данные отсутствуют	данные отсутствуют
2676	480056.36	1313052.52	-	0.1	данные отсутствуют	данные отсутствуют
2677	480048.66	1312999.77	-	0.1	данные отсутствуют	данные отсутствуют
2678	480041.72	1312951.28	-	0.1	данные отсутствуют	данные отсутствуют
2679	480035.32	1312901.77	-	0.1	данные отсутствуют	данные отсутствуют



ДОКУМЕНТ ПОДПИСАН  
ЭЛЕКТРОННОЙ ПОДПИСЬЮ

Сертификат: 00ВВ056В7401СВ38D2В3576АСDС8425108

Владелец: ФЕДЕРАЛЬНАЯ СЛУЖБА ГОСУДАРСТВЕННОЙ  
РЕГИСТРАЦИИ, КАДАСТРА И КАРТОГРАФИИ  
Действителен: с 27.06.2023 по 19.09.2024

полное наименование должности

инициалы, фамилия

## Сооружение

вид объекта недвижимости

Лист № 371 раздела 5.1

Всего листов раздела 5.1: 554

Всего разделов: 4

Всего листов выписки: 560

28.09.2023г. № КУВИ-001/2023-220815159

Кадастровый номер:

47:00:0000000:1693

2680	480027.12	1312851.99	-	0.1	данные отсутствуют	данные отсутствуют
2681	480019.58	1312807.06	-	0.1	данные отсутствуют	данные отсутствуют
2682	480010.84	1312750.94	-	0.1	данные отсутствуют	данные отсутствуют
2683	480005.06	1312706.21	-	0.1	данные отсутствуют	данные отсутствуют
2684	479997.06	1312654.03	-	0.1	данные отсутствуют	данные отсутствуют
2685	479987.9	1312598.28	-	0.1	данные отсутствуют	данные отсутствуют
2686	479980.23	1312545.72	-	0.1	данные отсутствуют	данные отсутствуют
2687	479977.84	1312524.95	-	0.1	данные отсутствуют	данные отсутствуют
2688	479973.4	1312497.41	-	0.1	данные отсутствуют	данные отсутствуют
2689	479964.89	1312441.22	-	0.1	данные отсутствуют	данные отсутствуют
2690	479958.06	1312385.47	-	0.1	данные отсутствуют	данные отсутствуют
2691	479951.41	1312335.27	-	0.1	данные отсутствуют	данные отсутствуют
2692	479944.99	1312285.6	-	0.1	данные отсутствуют	данные отсутствуют
2693	479935.52	1312229.66	-	0.1	данные отсутствуют	данные отсутствуют
2694	479931.88	1312210.08	-	0.1	данные отсутствуют	данные отсутствуют
2695	479930.89	1312206.02	-	0.1	данные отсутствуют	данные отсутствуют
2696	479928.57	1312182.05	-	0.1	данные отсутствуют	данные отсутствуют



ДОКУМЕНТ ПОДПИСАН  
ЭЛЕКТРОННОЙ ПОДПИСЬЮ

Сертификат: 00ВВ056В7401СВ38Д2В3576АСDC8425108

Владелец: ФЕДЕРАЛЬНАЯ СЛУЖБА ГОСУДАРСТВЕННОЙ  
РЕГИСТРАЦИИ, КАДАСТРА И КАРТОГРАФИИ  
Действителен: с 27.06.2023 по 19.09.2024

полное наименование должности

инициалы, фамилия

## Сооружение

вид объекта недвижимости

Лист № 372 раздела 5.1

Всего листов раздела 5.1: 554

Всего разделов: 4

Всего листов выписки: 560

28.09.2023г. № КУВИ-001/2023-220815159

Кадастровый номер:

47:00:0000000:1693

2697	479923.81	1312149.56	-	0.1	данные отсутствуют	данные отсутствуют
2698	479922.44	1312128.85	-	0.1	данные отсутствуют	данные отсутствуют
2699	479921.57	1312118.38	-	0.1	данные отсутствуют	данные отсутствуют
2700	479922.22	1312112.6	-	0.1	данные отсутствуют	данные отсутствуют
2701	479925.69	1312102.74	-	0.1	данные отсутствуют	данные отсутствуют
2702	479937.88	1312075.81	-	0.1	данные отсутствуют	данные отсутствуют
2703	479957.11	1312033.13	-	0.1	данные отсутствуют	данные отсутствуют
2704	479971.93	1311995.72	-	0.1	данные отсутствуют	данные отсутствуют
2705	479992.18	1311948.22	-	0.1	данные отсутствуют	данные отсутствуют
2706	480014.39	1311897.44	-	0.1	данные отсутствуют	данные отсутствуют
2707	480022.32	1311879.12	-	0.1	данные отсутствуют	данные отсутствуют
2708	480033.53	1311844.04	-	0.1	данные отсутствуют	данные отсутствуют
2709	480049.46	1311800.54	-	0.1	данные отсутствуют	данные отсутствуют
2710	480072.42	1311747.74	-	0.1	данные отсутствуют	данные отсутствуют
2711	480092.25	1311703.61	-	0.1	данные отсутствуют	данные отсутствуют
2712	480112.05	1311654.25	-	0.1	данные отсутствуют	данные отсутствуют
2713	480130.79	1311607.99	-	0.1	данные отсутствуют	данные отсутствуют



ДОКУМЕНТ ПОДПИСАН  
ЭЛЕКТРОННОЙ ПОДПИСЬЮ

Сертификат: 00ВВ056В7401СВ38D2В3576АСDC8425108

Владелец: ФЕДЕРАЛЬНАЯ СЛУЖБА ГОСУДАРСТВЕННОЙ

РЕГИСТРАЦИИ, КАДАСТРА И КАРТОГРАФИИ

Действителен: с 27.06.2023 по 19.09.2024

полное наименование должности

инициалы, фамилия

Сооружение							
вид объекта недвижимости							
Лист № 373 раздела 5.1		Всего листов раздела 5.1: 554		Всего разделов: 4		Всего листов выписки: 560	
28.09.2023г. № КУВИ-001/2023-220815159							
Кадастровый номер:				47:00:0000000:1693			
2714	480152.28	1311560.13	-	0.1	данные отсутствуют	данные отсутствуют	
2715	480173.27	1311511.85	-	0.1	данные отсутствуют	данные отсутствуют	
2716	480190.65	1311469.21	-	0.1	данные отсутствуют	данные отсутствуют	
2717	480211.89	1311419.23	-	0.1	данные отсутствуют	данные отсутствуют	
2718	480214.26	1311408.25	-	0.1	данные отсутствуют	данные отсутствуют	
2719	480224.03	1311393.7	-	0.1	данные отсутствуют	данные отсутствуют	
2720	480232.22	1311371.22	-	0.1	данные отсутствуют	данные отсутствуют	
2721	480249.96	1311328.91	-	0.1	данные отсутствуют	данные отсутствуют	
2722	480269.79	1311278.87	-	0.1	данные отсутствуют	данные отсутствуют	
2723	480280.24	1311254.01	-	0.1	данные отсутствуют	данные отсутствуют	
2724	480287.74	1311231.98	-	0.1	данные отсутствуют	данные отсутствуют	
2725	480296.54	1311210.75	-	0.1	данные отсутствуют	данные отсутствуют	
2726	480310.47	1311184.41	-	0.1	данные отсутствуют	данные отсутствуют	
2727	480313.18	1311172.77	-	0.1	данные отсутствуют	данные отсутствуют	
2728	480313.92	1311166.18	-	0.1	данные отсутствуют	данные отсутствуют	
2729	480309.74	1311150.18	-	0.1	данные отсутствуют	данные отсутствуют	
2730	480309.7	1311138.53	-	0.1	данные отсутствуют	данные отсутствуют	



ДОКУМЕНТ ПОДПИСАН  
ЭЛЕКТРОННОЙ ПОДПИСЬЮ

Сертификат: 00ВВ056В7401СВ38D2В3576АСDC8425108

Владелец: ФЕДЕРАЛЬНАЯ СЛУЖБА ГОСУДАРСТВЕННОЙ  
РЕГИСТРАЦИИ, КАДАСТРА И КАРТОГРАФИИ  
Действителен: с 27.06.2023 по 19.09.2024

полное наименование должности

инициалы, фамилия

## Сооружение

вид объекта недвижимости

Лист № 374 раздела 5.1

Всего листов раздела 5.1: 554

Всего разделов: 4

Всего листов выписки: 560

28.09.2023г. № КУВИ-001/2023-220815159

Кадастровый номер:

47:00:0000000:1693

2731	480315.64	1311119.44	-	0.1	данные отсутствуют	данные отсутствуют
2732	480316.48	1311114.59	-	0.1	данные отсутствуют	данные отсутствуют
2733	480316.85	1311112.47	-	0.1	данные отсутствуют	данные отсутствуют
2734	480320.49	1311103.53	-	0.1	данные отсутствуют	данные отсутствуют
2735	480322.17	1311099	-	0.1	данные отсутствуют	данные отсутствуют
2736	480324.2	1311096.26	-	0.1	данные отсутствуют	данные отсутствуют
2737	480338.49	1311093.39	-	0.1	данные отсутствуют	данные отсутствуют
2738	480344.29	1311090.15	-	0.1	данные отсутствуют	данные отсутствуют
2739	480348.78	1311085.78	-	0.1	данные отсутствуют	данные отсутствуют
2740	480351.61	1311080.57	-	0.1	данные отсутствуют	данные отсутствуют
2741	480364.11	1311049.46	-	0.1	данные отсутствуют	данные отсутствуют
2742	480379.62	1311009.6	-	0.1	данные отсутствуют	данные отсутствуют
2743	480397.41	1310964.52	-	0.1	данные отсутствуют	данные отсутствуют
2744	480413.16	1310925.61	-	0.1	данные отсутствуют	данные отсутствуют
2745	480429.42	1310885.24	-	0.1	данные отсутствуют	данные отсутствуют
2746	480437.42	1310867.88	-	0.1	данные отсутствуют	данные отсутствуют
2747	480442	1310854.31	-	0.1	данные отсутствуют	данные отсутствуют



ДОКУМЕНТ ПОДПИСАН  
ЭЛЕКТРОННОЙ ПОДПИСЬЮ

Сертификат: 00ВВ056В7401СВ38Д2В3576АСDC8425108

Владелец: ФЕДЕРАЛЬНАЯ СЛУЖБА ГОСУДАРСТВЕННОЙ  
РЕГИСТРАЦИИ, КАДАСТРА И КАРТОГРАФИИ  
Действителен: с 27.06.2023 по 19.09.2024

полное наименование должности

инициалы, фамилия

Сооружение							
вид объекта недвижимости							
Лист № 375 раздела 5.1		Всего листов раздела 5.1: 554		Всего разделов: 4		Всего листов выписки: 560	
28.09.2023г. № КУВИ-001/2023-220815159							
Кадастровый номер:				47:00:0000000:1693			
2748	480444.96	1310839.46	-	0.1	данные отсутствуют	данные отсутствуют	
2749	480444.31	1310828.62	-	0.1	данные отсутствуют	данные отсутствуют	
2750	480439.71	1310803.51	-	0.1	данные отсутствуют	данные отсутствуют	
2751	480434.43	1310750.24	-	0.1	данные отсутствуют	данные отсутствуют	
2752	480428.65	1310697.27	-	0.1	данные отсутствуют	данные отсутствуют	
2753	480424.49	1310675.08	-	0.1	данные отсутствуют	данные отсутствуют	
2754	480423.87	1310669.91	-	0.1	данные отсутствуют	данные отсутствуют	
2755	480418.25	1310648.62	-	0.1	данные отсутствуют	данные отсутствуют	
2756	480415.33	1310622.32	-	0.1	данные отсутствуют	данные отсутствуют	
2757	480410.24	1310587.38	-	0.1	данные отсутствуют	данные отсутствуют	
2758	480405.01	1310559.35	-	0.1	данные отсутствуют	данные отсутствуют	
2759	480399.96	1310532.67	-	0.1	данные отсутствуют	данные отсутствуют	
2760	480385.25	1310482.91	-	0.1	данные отсутствуют	данные отсутствуют	
2761	480370.51	1310436.29	-	0.1	данные отсутствуют	данные отсутствуют	
2762	480352.83	1310380.27	-	0.1	данные отсутствуют	данные отсутствуют	
2763	480342.03	1310341.71	-	0.1	данные отсутствуют	данные отсутствуют	
2764	480335.03	1310313.17	-	0.1	данные отсутствуют	данные отсутствуют	



ДОКУМЕНТ ПОДПИСАН  
ЭЛЕКТРОННОЙ ПОДПИСЬЮ

Сертификат: 00ВВ056В7401СВ38D2В3576АСDC8425108

Владелец: ФЕДЕРАЛЬНАЯ СЛУЖБА ГОСУДАРСТВЕННОЙ  
РЕГИСТРАЦИИ, КАДАСТРА И КАРТОГРАФИИ  
Действителен: с 27.06.2023 по 19.09.2024

полное наименование должности

инициалы, фамилия

Сооружение							
вид объекта недвижимости							
Лист № 376 раздела 5.1		Всего листов раздела 5.1: 554		Всего разделов: 4		Всего листов выписки: 560	
28.09.2023г. № КУВИ-001/2023-220815159							
Кадастровый номер:				47:00:0000000:1693			
2765	480328.67	1310287.27	-	0.1	данные отсутствуют	данные отсутствуют	
2766	480314.82	1310239.56	-	0.1	данные отсутствуют	данные отсутствуют	
2767	480296.26	1310185.14	-	0.1	данные отсутствуют	данные отсутствуют	
2768	480287.91	1310161.23	-	0.1	данные отсутствуют	данные отсутствуют	
2769	480282.45	1310148.85	-	0.1	данные отсутствуют	данные отсутствуют	
2770	480279.17	1310132.51	-	0.1	данные отсутствуют	данные отсутствуют	
2771	480274	1310117.8	-	0.1	данные отсутствуют	данные отсутствуют	
2772	480259	1310077.53	-	0.1	данные отсутствуют	данные отсутствуют	
2773	480255.56	1310066.39	-	0.1	данные отсутствуют	данные отсутствуют	
2774	480247.47	1310026.76	-	0.1	данные отсутствуют	данные отсутствуют	
2775	480240.92	1309994.9	-	0.1	данные отсутствуют	данные отсутствуют	
2776	480233.4	1309974.94	-	0.1	данные отсутствуют	данные отсутствуют	
2777	480224.47	1309944.49	-	0.1	данные отсутствуют	данные отсутствуют	
2778	480216.54	1309908.53	-	0.1	данные отсутствуют	данные отсутствуют	
2779	480203.46	1309871.83	-	0.1	данные отсутствуют	данные отсутствуют	
2780	480199.05	1309850.81	-	0.1	данные отсутствуют	данные отсутствуют	
2781	480182.52	1309793.32	-	0.1	данные отсутствуют	данные отсутствуют	



ДОКУМЕНТ ПОДПИСАН  
ЭЛЕКТРОННОЙ ПОДПИСЬЮ

Сертификат: 00ВВ056В7401СВ38Д2В3576АСДС8425108

Владелец: ФЕДЕРАЛЬНАЯ СЛУЖБА ГОСУДАРСТВЕННОЙ  
РЕГИСТРАЦИИ, КАДАСТРА И КАРТОГРАФИИ  
Действителен: с 27.06.2023 по 19.09.2024

полное наименование должности

инициалы, фамилия

Сооружение							
вид объекта недвижимости							
Лист № 377 раздела 5.1		Всего листов раздела 5.1: 554		Всего разделов: 4		Всего листов выписки: 560	
28.09.2023г. № КУВИ-001/2023-220815159							
Кадастровый номер:				47:00:0000000:1693			
2782	480166.23	1309740.69	-	0.1	данные отсутствуют	данные отсутствуют	
2783	480154.5	1309697.98	-	0.1	данные отсутствуют	данные отсутствуют	
2784	480139.9	1309650.66	-	0.1	данные отсутствуют	данные отсутствуют	
2785	480131	1309624.12	-	0.1	данные отсутствуют	данные отсутствуют	
2786	480125.42	1309600.38	-	0.1	данные отсутствуют	данные отсутствуют	
2787	480112.3	1309557.98	-	0.1	данные отсутствуют	данные отсутствуют	
2788	480106.82	1309537.73	-	0.1	данные отсутствуют	данные отсутствуют	
2789	480102.58	1309520.43	-	0.1	данные отсутствуют	данные отсутствуют	
2790	480095.2	1309500.36	-	0.1	данные отсутствуют	данные отсутствуют	
2791	480085.57	1309468.28	-	0.1	данные отсутствуют	данные отсутствуют	
2792	480073.1	1309426.31	-	0.1	данные отсутствуют	данные отсутствуют	
2793	480060.93	1309386.69	-	0.1	данные отсутствуют	данные отсутствуют	
2794	480044.22	1309340.73	-	0.1	данные отсутствуют	данные отсутствуют	
2795	480033.04	1309307.65	-	0.1	данные отсутствуют	данные отсутствуют	
2796	480027.81	1309288.67	-	0.1	данные отсутствуют	данные отсутствуют	
2797	480011.92	1309245.06	-	0.1	данные отсутствуют	данные отсутствуют	
2798	479996.26	1309197.86	-	0.1	данные отсутствуют	данные отсутствуют	



ДОКУМЕНТ ПОДПИСАН  
ЭЛЕКТРОННОЙ ПОДПИСЬЮ

Сертификат: 00ВВ056В7401СВ38D2В3576АСDC8425108

Владелец: ФЕДЕРАЛЬНАЯ СЛУЖБА ГОСУДАРСТВЕННОЙ  
РЕГИСТРАЦИИ, КАДАСТРА И КАРТОГРАФИИ  
Действителен: с 27.06.2023 по 19.09.2024

полное наименование должности

инициалы, фамилия

## Сооружение

вид объекта недвижимости

Лист № 378 раздела 5.1

Всего листов раздела 5.1: 554

Всего разделов: 4

Всего листов выписки: 560

28.09.2023г. № КУВИ-001/2023-220815159

Кадастровый номер:

47:00:0000000:1693

2799	479983.41	1309158.67	-	0.1	данные отсутствуют	данные отсутствуют
2800	479978.17	1309141.19	-	0.1	данные отсутствуют	данные отсутствуют
2801	479975.88	1309137.64	-	0.1	данные отсутствуют	данные отсутствуют
2802	479968.2	1309129.7	-	0.1	данные отсутствуют	данные отсутствуют
2803	479960.41	1309118.22	-	0.1	данные отсутствуют	данные отсутствуют
2804	479940.75	1309099.98	-	0.1	данные отсутствуют	данные отсутствуют
2805	479931.71	1309090.64	-	0.1	данные отсутствуют	данные отсутствуют
2806	479926.27	1309079.9	-	0.1	данные отсутствуют	данные отсутствуют
2807	479923.45	1309070.99	-	0.1	данные отсутствуют	данные отсутствуют
2808	479919.82	1309052.93	-	0.1	данные отсутствуют	данные отсутствуют
2809	479918.27	1309046.87	-	0.1	данные отсутствуют	данные отсутствуют
2810	479912.25	1309021.23	-	0.1	данные отсутствуют	данные отсутствуют
2811	479909.83	1309002.71	-	0.1	данные отсутствуют	данные отсутствуют
2812	479908.94	1308997.44	-	0.1	данные отсутствуют	данные отсутствуют
2813	479902.03	1308968.29	-	0.1	данные отсутствуют	данные отсутствуют
2814	479898.68	1308945.83	-	0.1	данные отсутствуют	данные отсутствуют
2815	479897.16	1308939.89	-	0.1	данные отсутствуют	данные отсутствуют



ДОКУМЕНТ ПОДПИСАН  
ЭЛЕКТРОННОЙ ПОДПИСЬЮ

Сертификат: 00ВВ056В7401СВ38Д2В3576АСDC8425108

Владелец: ФЕДЕРАЛЬНАЯ СЛУЖБА ГОСУДАРСТВЕННОЙ

РЕГИСТРАЦИИ, КАДАСТРА И КАРТОГРАФИИ

Действителен: с 27.06.2023 по 19.09.2024

полное наименование должности

инициалы, фамилия

## Сооружение

вид объекта недвижимости

Лист № 379 раздела 5.1

Всего листов раздела 5.1: 554

Всего разделов: 4

Всего листов выписки: 560

28.09.2023г. № КУВИ-001/2023-220815159

Кадастровый номер:

47:00:0000000:1693

2816	479894.96	1308930.61	-	0.1	данные отсутствуют	данные отсутствуют
2817	479894.73	1308925.16	-	0.1	данные отсутствуют	данные отсутствуют
2818	479892.48	1308908.13	-	0.1	данные отсутствуют	данные отсутствуют
2819	479892.73	1308887.98	-	0.1	данные отсутствуют	данные отсутствуют
2820	479892.13	1308883.83	-	0.1	данные отсутствуют	данные отсутствуют
2821	479896.97	1308867.93	-	0.1	данные отсутствуют	данные отсутствуют
2822	479897.83	1308855.55	-	0.1	данные отсутствуют	данные отсутствуют
2823	479895.5	1308843.36	-	0.1	данные отсутствуют	данные отсутствуют
2824	479889.66	1308826.62	-	0.1	данные отсутствуют	данные отсутствуют
2825	479883.7	1308808.02	-	0.1	данные отсутствуют	данные отсутствуют
2826	479879.12	1308792.24	-	0.1	данные отсутствуют	данные отсутствуют
2827	479871.08	1308763.22	-	0.1	данные отсутствуют	данные отсутствуют
2828	479859.68	1308723.52	-	0.1	данные отсутствуют	данные отсутствуют
2829	479855.09	1308707.01	-	0.1	данные отсутствуют	данные отсутствуют
2830	479845.63	1308674.42	-	0.1	данные отсутствуют	данные отсутствуют
2831	479838.78	1308650.52	-	0.1	данные отсутствуют	данные отсутствуют
2832	479823.92	1308596.96	-	0.1	данные отсутствуют	данные отсутствуют



ДОКУМЕНТ ПОДПИСАН  
ЭЛЕКТРОННОЙ ПОДПИСЬЮ

Сертификат: 00ВВ056В7401СВ38Д2В3576АСDC8425108

Владелец: ФЕДЕРАЛЬНАЯ СЛУЖБА ГОСУДАРСТВЕННОЙ

РЕГИСТРАЦИИ, КАДАСТРА И КАРТОГРАФИИ

Действителен: с 27.06.2023 по 19.09.2024

полное наименование должности

инициалы, фамилия

## Сооружение

вид объекта недвижимости

Лист № 380 раздела 5.1

Всего листов раздела 5.1: 554

Всего разделов: 4

Всего листов выписки: 560

28.09.2023г. № КУВИ-001/2023-220815159

Кадастровый номер:

47:00:0000000:1693

2833	479818.94	1308578.12	-	0.1	данные отсутствуют	данные отсутствуют
2834	479808.81	1308550.1	-	0.1	данные отсутствуют	данные отсутствуют
2835	479798.99	1308522.37	-	0.1	данные отсутствуют	данные отсутствуют
2836	479792.2	1308495.59	-	0.1	данные отсутствуют	данные отсутствуют
2837	479787.11	1308474.2	-	0.1	данные отсутствуют	данные отсутствуют
2838	479779.83	1308451.17	-	0.1	данные отсутствуют	данные отсутствуют
2839	479768.89	1308416.5	-	0.1	данные отсутствуют	данные отсутствуют
2840	479765.86	1308409	-	0.1	данные отсутствуют	данные отсутствуют
2841	479762.31	1308405.06	-	0.1	данные отсутствуют	данные отсутствуют
2842	479757.71	1308401.41	-	0.1	данные отсутствуют	данные отсутствуют
2843	479744.18	1308392.58	-	0.1	данные отсутствуют	данные отсутствуют
2844	479740.91	1308388.89	-	0.1	данные отсутствуют	данные отсутствуют
2845	479736.89	1308380.22	-	0.1	данные отсутствуют	данные отсутствуют
2846	479728.34	1308355.23	-	0.1	данные отсутствуют	данные отсутствуют
2847	479720.34	1308334.43	-	0.1	данные отсутствуют	данные отсутствуют
2848	479718.42	1308330.35	-	0.1	данные отсутствуют	данные отсутствуют
2849	479721.84	1308327.38	-	0.1	данные отсутствуют	данные отсутствуют



ДОКУМЕНТ ПОДПИСАН  
ЭЛЕКТРОННОЙ ПОДПИСЬЮ

Сертификат: 00ВВ056В7401СВ38D2В3576АСDC8425108

Владелец: ФЕДЕРАЛЬНАЯ СЛУЖБА ГОСУДАРСТВЕННОЙ

РЕГИСТРАЦИИ, КАДАСТРА И КАРТОГРАФИИ

Действителен: с 27.06.2023 по 19.09.2024

полное наименование должности

инициалы, фамилия

## Сооружение

вид объекта недвижимости

Лист № 381 раздела 5.1

Всего листов раздела 5.1: 554

Всего разделов: 4

Всего листов выписки: 560

28.09.2023г. № КУВИ-001/2023-220815159

Кадастровый номер:

47:00:0000000:1693

2850	479729.89	1308318.98	-	0.1	данные отсутствуют	данные отсутствуют
2851	479734.47	1308307.87	-	0.1	данные отсутствуют	данные отсутствуют
2852	479733.95	1308299.75	-	0.1	данные отсутствуют	данные отсутствуют
2853	479731.9	1308289.95	-	0.1	данные отсутствуют	данные отсутствуют
2854	479726.24	1308273.58	-	0.1	данные отсутствуют	данные отсутствуют
2855	479717.51	1308251.92	-	0.1	данные отсутствуют	данные отсутствуют
2856	479713.38	1308239.34	-	0.1	данные отсутствуют	данные отсутствуют
2857	479706.43	1308217.91	-	0.1	данные отсутствуют	данные отсутствуют
2858	479701.05	1308207.58	-	0.1	данные отсутствуют	данные отсутствуют
2859	479690.43	1308190.92	-	0.1	данные отсутствуют	данные отсутствуют
2860	479687.66	1308178.85	-	0.1	данные отсутствуют	данные отсутствуют
2861	479684.87	1308150.46	-	0.1	данные отсутствуют	данные отсутствуют
2862	479675.3	1308111.3	-	0.1	данные отсутствуют	данные отсутствуют
2863	479669.69	1308093.28	-	0.1	данные отсутствуют	данные отсутствуют
2864	479662.95	1308077.8	-	0.1	данные отсутствуют	данные отсутствуют
2865	479659.05	1308065.4	-	0.1	данные отсутствуют	данные отсутствуют
2866	479656.16	1308045.75	-	0.1	данные отсутствуют	данные отсутствуют



ДОКУМЕНТ ПОДПИСАН  
ЭЛЕКТРОННОЙ ПОДПИСЬЮ

Сертификат: 00ВВ056В7401СВ38D2В3576АСDС8425108

Владелец: ФЕДЕРАЛЬНАЯ СЛУЖБА ГОСУДАРСТВЕННОЙ

РЕГИСТРАЦИИ, КАДАСТРА И КАРТОГРАФИИ

Действителен: с 27.06.2023 по 19.09.2024

полное наименование должности

инициалы, фамилия

## Сооружение

вид объекта недвижимости

Лист № 382 раздела 5.1

Всего листов раздела 5.1: 554

Всего разделов: 4

Всего листов выписки: 560

28.09.2023г. № КУВИ-001/2023-220815159

Кадастровый номер:

47:00:0000000:1693

2867	479654.77	1308037.85	-	0.1	данные отсутствуют	данные отсутствуют
2868	479652.22	1308028.52	-	0.1	данные отсутствуют	данные отсутствуют
2869	479640.51	1307992.3	-	0.1	данные отсутствуют	данные отсутствуют
2870	479632.14	1307967.78	-	0.1	данные отсутствуют	данные отсутствуют
2871	479625.44	1307944.83	-	0.1	данные отсутствуют	данные отсутствуют
2872	479612.38	1307896.28	-	0.1	данные отсутствуют	данные отсутствуют
2873	479596.17	1307848.2	-	0.1	данные отсутствуют	данные отсутствуют
2874	479580.48	1307795.63	-	0.1	данные отсутствуют	данные отсутствуют
2875	479564.57	1307748.74	-	0.1	данные отсутствуют	данные отсутствуют
2876	479549.74	1307696.92	-	0.1	данные отсутствуют	данные отсутствуют
2877	479543.22	1307674.54	-	0.1	данные отсутствуют	данные отсутствуют
2878	479538.83	1307650.4	-	0.1	данные отсутствуют	данные отсутствуют
2879	479537.94	1307639.4	-	0.1	данные отсутствуют	данные отсутствуют
2880	479538.46	1307630.76	-	0.1	данные отсутствуют	данные отсутствуют
2881	479547.51	1307593.05	-	0.1	данные отсутствуют	данные отсутствуют
2882	479555.95	1307551.69	-	0.1	данные отсутствуют	данные отсутствуют
2883	479566.01	1307502.53	-	0.1	данные отсутствуют	данные отсутствуют



ДОКУМЕНТ ПОДПИСАН  
ЭЛЕКТРОННОЙ ПОДПИСЬЮ

Сертификат: 00ВВ056В7401СВ38D2В3576АСDC8425108

Владелец: ФЕДЕРАЛЬНАЯ СЛУЖБА ГОСУДАРСТВЕННОЙ

РЕГИСТРАЦИИ, КАДАСТРА И КАРТОГРАФИИ

Действителен: с 27.06.2023 по 19.09.2024

полное наименование должности

инициалы, фамилия

## Сооружение

вид объекта недвижимости

Лист № 383 раздела 5.1

Всего листов раздела 5.1: 554

Всего разделов: 4

Всего листов выписки: 560

28.09.2023г. № КУВИ-001/2023-220815159

Кадастровый номер:

47:00:0000000:1693

2884	479574.33	1307467.62	-	0.1	данные отсутствуют	данные отсутствуют
2885	479571.85	1307466.42	-	0.1	данные отсутствуют	данные отсутствуют
2886	479572.83	1307460.32	-	0.1	данные отсутствуют	данные отсутствуют
2887	479574.31	1307439.88	-	0.1	данные отсутствуют	данные отсутствуют
2888	479576.4	1307422.44	-	0.1	данные отсутствуют	данные отсутствуют
2889	479577.34	1307412.86	-	0.1	данные отсутствуют	данные отсутствуют
2890	479578.44	1307397.54	-	0.1	данные отсутствуют	данные отсутствуют
2891	479578.39	1307392.04	-	0.1	данные отсутствуют	данные отсутствуют
2892	479582.32	1307385.15	-	0.1	данные отсутствуют	данные отсутствуют
2893	479590.78	1307371.86	-	0.1	данные отсутствуют	данные отсутствуют
2894	479591.91	1307367.99	-	0.1	данные отсутствуют	данные отсутствуют
2895	479597.3	1307337.23	-	0.1	данные отсутствуют	данные отсутствуют
2896	479606.54	1307287.26	-	0.1	данные отсутствуют	данные отсутствуют
2897	479612.85	1307252.46	-	0.1	данные отсутствуют	данные отсутствуют
2898	479619.56	1307228.31	-	0.1	данные отсутствуют	данные отсутствуют
2899	479625.66	1307196.03	-	0.1	данные отсутствуют	данные отсутствуют
2900	479633.13	1307153.55	-	0.1	данные отсутствуют	данные отсутствуют



ДОКУМЕНТ ПОДПИСАН  
ЭЛЕКТРОННОЙ ПОДПИСЬЮ

Сертификат: 00ВВ056В7401СВ38Д2В3576АСDC8425108

Владелец: ФЕДЕРАЛЬНАЯ СЛУЖБА ГОСУДАРСТВЕННОЙ  
РЕГИСТРАЦИИ, КАДАСТРА И КАРТОГРАФИИ  
Действителен: с 27.06.2023 по 19.09.2024

полное наименование должности

инициалы, фамилия

## Сооружение

вид объекта недвижимости

Лист № 384 раздела 5.1

Всего листов раздела 5.1: 554

Всего разделов: 4

Всего листов выписки: 560

28.09.2023г. № КУВИ-001/2023-220815159

Кадастровый номер:

47:00:0000000:1693

2901	479638.54	1307123.68	-	0.1	данные отсутствуют	данные отсутствуют
2902	479639.04	1307121.16	-	0.1	данные отсутствуют	данные отсутствуют
2903	479640.22	1307115.21	-	0.1	данные отсутствуют	данные отсутствуют
2904	479645.8	1307088.89	-	0.1	данные отсутствуют	данные отсутствуют
2905	479653.77	1307053.46	-	0.1	данные отсутствуют	данные отсутствуют
2906	479662.82	1307003.82	-	0.1	данные отсутствуют	данные отсутствуют
2907	479666.21	1306982.72	-	0.1	данные отсутствуют	данные отсутствуют
2908	479668.98	1306973.22	-	0.1	данные отсутствуют	данные отсутствуют
2909	479673.34	1306956.42	-	0.1	данные отсутствуют	данные отсутствуют
2910	479676.35	1306940.06	-	0.1	данные отсутствуют	данные отсутствуют
2911	479679.62	1306914.4	-	0.1	данные отсутствуют	данные отсутствуют
2912	479684.59	1306874.85	-	0.1	данные отсутствуют	данные отсутствуют
2913	479685.94	1306834.96	-	0.1	данные отсутствуют	данные отсутствуют
2914	479687.84	1306817.79	-	0.1	данные отсутствуют	данные отсутствуют
2915	479688.78	1306805.13	-	0.1	данные отсутствуют	данные отсутствуют
2916	479689.61	1306793.69	-	0.1	данные отсутствуют	данные отсутствуют
2917	479691.53	1306781.21	-	0.1	данные отсутствуют	данные отсутствуют



ДОКУМЕНТ ПОДПИСАН  
ЭЛЕКТРОННОЙ ПОДПИСЬЮ

Сертификат: 00ВВ056В7401СВ38D2В3576АСDC8425108

Владелец: ФЕДЕРАЛЬНАЯ СЛУЖБА ГОСУДАРСТВЕННОЙ  
РЕГИСТРАЦИИ, КАДАСТРА И КАРТОГРАФИИ  
Действителен: с 27.06.2023 по 19.09.2024

полное наименование должности

инициалы, фамилия

## Сооружение

вид объекта недвижимости

Лист № 385 раздела 5.1

Всего листов раздела 5.1: 554

Всего разделов: 4

Всего листов выписки: 560

28.09.2023г. № КУВИ-001/2023-220815159

Кадастровый номер:

47:00:0000000:1693

2918	479711.88	1306725.2	-	0.1	данные отсутствуют	данные отсутствуют
2919	479735.04	1306668.38	-	0.1	данные отсутствуют	данные отсутствуют
2920	479751.73	1306619.38	-	0.1	данные отсутствуют	данные отсутствуют
2921	479764.04	1306595.14	-	0.1	данные отсутствуют	данные отсутствуют
2922	479779.05	1306560.76	-	0.1	данные отсутствуют	данные отсутствуют
2923	479798.6	1306511.26	-	0.1	данные отсутствуют	данные отсутствуют
2924	479805.36	1306494.08	-	0.1	данные отсутствуют	данные отсутствуют
2925	479820.33	1306462.03	-	0.1	данные отсутствуют	данные отсутствуют
2926	479823.38	1306456.02	-	0.1	данные отсутствуют	данные отсутствуют
2927	479828.06	1306442.96	-	0.1	данные отсутствуют	данные отсутствуют
2928	479831.58	1306428.87	-	0.1	данные отсутствуют	данные отсутствуют
2929	479836.31	1306418.8	-	0.1	данные отсутствуют	данные отсутствуют
2930	479847.77	1306396.67	-	0.1	данные отсутствуют	данные отсутствуют
2931	479855.57	1306383.01	-	0.1	данные отсутствуют	данные отсутствуют
2932	479867.03	1306369	-	0.1	данные отсутствуют	данные отсутствуют
2933	479892.91	1306343.19	-	0.1	данные отсутствуют	данные отсутствуют
2934	479924.5	1306314.99	-	0.1	данные отсутствуют	данные отсутствуют



ДОКУМЕНТ ПОДПИСАН  
ЭЛЕКТРОННОЙ ПОДПИСЬЮ

Сертификат: 00ВВ056В7401СВ38D2В3576АСDC8425108

Владелец: ФЕДЕРАЛЬНАЯ СЛУЖБА ГОСУДАРСТВЕННОЙ

РЕГИСТРАЦИИ, КАДАСТРА И КАРТОГРАФИИ

Действителен: с 27.06.2023 по 19.09.2024

полное наименование должности

инициалы, фамилия

Сооружение							
вид объекта недвижимости							
Лист № 386 раздела 5.1		Всего листов раздела 5.1: 554		Всего разделов: 4		Всего листов выписки: 560	
28.09.2023г. № КУВИ-001/2023-220815159							
Кадастровый номер:				47:00:0000000:1693			
2935	479968.09	1306273.95	-	0.1	данные отсутствуют	данные отсутствуют	
2936	480002.39	1306240.16	-	0.1	данные отсутствуют	данные отсутствуют	
2937	480036.52	1306207.18	-	0.1	данные отсутствуют	данные отсутствуют	
2938	480072.35	1306173.69	-	0.1	данные отсутствуют	данные отсутствуют	
2939	480098.22	1306147.01	-	0.1	данные отсутствуют	данные отсутствуют	
2940	480099.2	1306145.88	-	0.1	данные отсутствуют	данные отсутствуют	
2941	480100.91	1306144.62	-	0.1	данные отсутствуют	данные отсутствуют	
2942	480128.42	1306115.5	-	0.1	данные отсутствуют	данные отсутствуют	
2943	480156.04	1306087.37	-	0.1	данные отсутствуют	данные отсутствуют	
2944	480183.7	1306059.14	-	0.1	данные отсутствуют	данные отсутствуют	
2945	480221.07	1306020.11	-	0.1	данные отсутствуют	данные отсутствуют	
2946	480256.32	1305984.39	-	0.1	данные отсутствуют	данные отсутствуют	
2947	480282.88	1305960.64	-	0.1	данные отсутствуют	данные отсутствуют	
2948	480287.33	1305957.43	-	0.1	данные отсутствуют	данные отсутствуют	
2949	480304.72	1305943.41	-	0.1	данные отсутствуют	данные отсутствуют	
2950	480345.93	1305907.93	-	0.1	данные отсутствуют	данные отсутствуют	
2951	480372.24	1305884.91	-	0.1	данные отсутствуют	данные отсутствуют	



ДОКУМЕНТ ПОДПИСАН  
ЭЛЕКТРОННОЙ ПОДПИСЬЮ

Сертификат: 00ВВ056В7401СВ38D2В3576АСDC8425108

Владелец: ФЕДЕРАЛЬНАЯ СЛУЖБА ГОСУДАРСТВЕННОЙ  
РЕГИСТРАЦИИ, КАДАСТРА И КАРТОГРАФИИ  
Действителен: с 27.06.2023 по 19.09.2024

полное наименование должности

инициалы, фамилия

## Сооружение

вид объекта недвижимости

Лист № 387 раздела 5.1

Всего листов раздела 5.1: 554

Всего разделов: 4

Всего листов выписки: 560

28.09.2023г. № КУВИ-001/2023-220815159

Кадастровый номер:

47:00:0000000:1693

2952	480380.76	1305878.07	-	0.1	данные отсутствуют	данные отсутствуют
2953	480390.33	1305872.15	-	0.1	данные отсутствуют	данные отсутствуют
2954	480421.37	1305854.38	-	0.1	данные отсутствуют	данные отсутствуют
2955	480464.87	1305828.72	-	0.1	данные отсутствуют	данные отсутствуют
2956	480508.6	1305801.82	-	0.1	данные отсутствуют	данные отсутствуют
2957	480550.19	1305776.99	-	0.1	данные отсутствуют	данные отсутствуют
2958	480594.14	1305750.5	-	0.1	данные отсутствуют	данные отсутствуют
2959	480634.62	1305723.77	-	0.1	данные отсутствуют	данные отсутствуют
2960	480676.47	1305696.62	-	0.1	данные отсутствуют	данные отсутствуют
2961	480717.14	1305669.61	-	0.1	данные отсутствуют	данные отсутствуют
2962	480759	1305640.89	-	0.1	данные отсутствуют	данные отсутствуют
2963	480790.16	1305621.04	-	0.1	данные отсутствуют	данные отсутствуют
2964	480817.15	1305603.96	-	0.1	данные отсутствуют	данные отсутствуют
2965	480821.75	1305601.03	-	0.1	данные отсутствуют	данные отсутствуют
2966	480859.94	1305575.71	-	0.1	данные отсутствуют	данные отсутствуют
2967	480907.48	1305543.46	-	0.1	данные отсутствуют	данные отсутствуют
2968	480951.82	1305515.35	-	0.1	данные отсутствуют	данные отсутствуют



ДОКУМЕНТ ПОДПИСАН  
ЭЛЕКТРОННОЙ ПОДПИСЬЮ

Сертификат: 00ВВ056В7401СВ38D2В3576АСDC8425108

Владелец: ФЕДЕРАЛЬНАЯ СЛУЖБА ГОСУДАРСТВЕННОЙ  
РЕГИСТРАЦИИ, КАДАСТРА И КАРТОГРАФИИ  
Действителен: с 27.06.2023 по 19.09.2024

полное наименование должности

инициалы, фамилия

## Сооружение

вид объекта недвижимости

Лист № 388 раздела 5.1

Всего листов раздела 5.1: 554

Всего разделов: 4

Всего листов выписки: 560

28.09.2023г. № КУВИ-001/2023-220815159

Кадастровый номер:

47:00:0000000:1693

2969	480965.5	1305505.3	-	0.1	данные отсутствуют	данные отсутствуют
2970	480994.21	1305482.69	-	0.1	данные отсутствуют	данные отсутствуют
2971	481012.48	1305471.27	-	0.1	данные отсутствуют	данные отсутствуют
2972	481033.81	1305458.72	-	0.1	данные отсутствуют	данные отсутствуют
2973	481050.37	1305451.5	-	0.1	данные отсутствуют	данные отсутствуют
2974	481084.7	1305428.2	-	0.1	данные отсутствуют	данные отсутствуют
2975	481139.74	1305390.61	-	0.1	данные отсутствуют	данные отсутствуют
2976	481185.77	1305361.15	-	0.1	данные отсутствуют	данные отсутствуют
2977	481217.05	1305339.69	-	0.1	данные отсутствуют	данные отсутствуют
2978	481242.23	1305323.67	-	0.1	данные отсутствуют	данные отсутствуют
2979	481277.1	1305300.51	-	0.1	данные отсутствуют	данные отсутствуют
2980	481319.86	1305271.61	-	0.1	данные отсутствуют	данные отсутствуют
2981	481365.93	1305241.84	-	0.1	данные отсутствуют	данные отсутствуют
2982	481410.63	1305212.76	-	0.1	данные отсутствуют	данные отсутствуют
2983	481452.41	1305184.81	-	0.1	данные отсутствуют	данные отсутствуют
2984	481501.99	1305152.22	-	0.1	данные отсутствуют	данные отсутствуют
2985	481539.73	1305127.52	-	0.1	данные отсутствуют	данные отсутствуют



ДОКУМЕНТ ПОДПИСАН  
ЭЛЕКТРОННОЙ ПОДПИСЬЮ

Сертификат: 00ВВ056В7401СВ38D2В3576АСDC8425108

Владелец: ФЕДЕРАЛЬНАЯ СЛУЖБА ГОСУДАРСТВЕННОЙ

РЕГИСТРАЦИИ, КАДАСТРА И КАРТОГРАФИИ

Действителен: с 27.06.2023 по 19.09.2024

полное наименование должности

инициалы, фамилия

## Сооружение

вид объекта недвижимости

Лист № 389 раздела 5.1

Всего листов раздела 5.1: 554

Всего разделов: 4

Всего листов выписки: 560

28.09.2023г. № КУВИ-001/2023-220815159

Кадастровый номер:

47:00:0000000:1693

2986	481567.85	1305109.04	-	0.1	данные отсутствуют	данные отсутствуют
2987	481597.98	1305088.09	-	0.1	данные отсутствуют	данные отсутствуют
2988	481630.25	1305068.53	-	0.1	данные отсутствуют	данные отсутствуют
2989	481660.78	1305042.18	-	0.1	данные отсутствуют	данные отсутствуют
2990	481703.25	1304999.78	-	0.1	данные отсутствуют	данные отсутствуют
2991	481736.63	1304970.13	-	0.1	данные отсутствуют	данные отсутствуют
2992	481768.61	1304939.03	-	0.1	данные отсутствуют	данные отсутствуют
2993	481800.32	1304908.92	-	0.1	данные отсутствуют	данные отсутствуют
2994	481831.45	1304878.9	-	0.1	данные отсутствуют	данные отсутствуют
2995	481834.54	1304872.81	-	0.1	данные отсутствуют	данные отсутствуют
2996	481836.04	1304859.99	-	0.1	данные отсутствуют	данные отсутствуют
2997	481838.38	1304851.55	-	0.1	данные отсутствуют	данные отсутствуют
2998	481846.28	1304841.24	-	0.1	данные отсутствуют	данные отсутствуют
2999	481854.86	1304835.2	-	0.1	данные отсутствуют	данные отсутствуют
3000	481862.38	1304831.58	-	0.1	данные отсутствуют	данные отсутствуют
3001	481866.48	1304830.49	-	0.1	данные отсутствуют	данные отсутствуют
3002	481870.64	1304830.03	-	0.1	данные отсутствуют	данные отсутствуют



ДОКУМЕНТ ПОДПИСАН  
ЭЛЕКТРОННОЙ ПОДПИСЬЮ

Сертификат: 00ВВ056В7401СВ38D2В3576АСDC8425108

Владелец: ФЕДЕРАЛЬНАЯ СЛУЖБА ГОСУДАРСТВЕННОЙ  
РЕГИСТРАЦИИ, КАДАСТРА И КАРТОГРАФИИ  
Действителен: с 27.06.2023 по 19.09.2024

полное наименование должности

инициалы, фамилия

## Сооружение

вид объекта недвижимости

Лист № 390 раздела 5.1

Всего листов раздела 5.1: 554

Всего разделов: 4

Всего листов выписки: 560

28.09.2023г. № КУВИ-001/2023-220815159

Кадастровый номер:

47:00:000000:1693

3003	481882.96	1304828.66	-	0.1	данные отсутствуют	данные отсутствуют
3004	481891.4	1304824.52	-	0.1	данные отсутствуют	данные отсутствуют
3005	481902.56	1304815.11	-	0.1	данные отсутствуют	данные отсутствуют
3006	481924.22	1304793.98	-	0.1	данные отсутствуют	данные отсутствуют
3007	481964.32	1304755.17	-	0.1	данные отсутствуют	данные отсутствуют
3008	481999.89	1304721.38	-	0.1	данные отсутствуют	данные отсутствуют
3009	482036.47	1304684.98	-	0.1	данные отсутствуют	данные отсутствуют
3010	482081.78	1304644.44	-	0.1	данные отсутствуют	данные отсутствуют
3011	482124.42	1304604.16	-	0.1	данные отсутствуют	данные отсутствуют
3012	482161.64	1304567.56	-	0.1	данные отсутствуют	данные отсутствуют
3013	482179.65	1304550.15	-	0.1	данные отсутствуют	данные отсутствуют
3014	482195.04	1304538.59	-	0.1	данные отсутствуют	данные отсутствуют
3015	482201.38	1304535.39	-	0.1	данные отсутствуют	данные отсутствуют
3016	482211.04	1304537.75	-	0.1	данные отсутствуют	данные отсутствуют
3017	482234.99	1304547.2	-	0.1	данные отсутствуют	данные отсутствуют
3018	482240.07	1304549.04	-	0.1	данные отсутствуют	данные отсутствуют
3019	482264.22	1304557.8	-	0.1	данные отсутствуют	данные отсутствуют



ДОКУМЕНТ ПОДПИСАН  
ЭЛЕКТРОННОЙ ПОДПИСЬЮ

Сертификат: 00ВВ056В7401СВ38D2В3576АСDC8425108

Владелец: ФЕДЕРАЛЬНАЯ СЛУЖБА ГОСУДАРСТВЕННОЙ  
РЕГИСТРАЦИИ, КАДАСТРА И КАРТОГРАФИИ  
Действителен: с 27.06.2023 по 19.09.2024

полное наименование должности

инициалы, фамилия

Сооружение							
вид объекта недвижимости							
Лист № 391 раздела 5.1		Всего листов раздела 5.1: 554		Всего разделов: 4		Всего листов выписки: 560	
28.09.2023г. № КУВИ-001/2023-220815159							
Кадастровый номер:				47:00:0000000:1693			
3020	482282.02	1304564.84	-	0.1	данные отсутствуют	данные отсутствуют	
3021	482291.62	1304568.68	-	0.1	данные отсутствуют	данные отсутствуют	
3022	482301.22	1304571.8	-	0.1	данные отсутствуют	данные отсутствуют	
3023	482313.37	1304576.9	-	0.1	данные отсутствуют	данные отсутствуют	
3024	482319.58	1304578.83	-	0.1	данные отсутствуют	данные отсутствуют	
3025	482331.5	1304584.82	-	0.1	данные отсутствуют	данные отсутствуют	
3026	482344.97	1304593.45	-	0.1	данные отсутствуют	данные отсутствуют	
3027	482353.73	1304596.86	-	0.1	данные отсутствуют	данные отсутствуют	
3028	482396.85	1304613.52	-	0.1	данные отсутствуют	данные отсутствуют	
3029	482448.78	1304635.92	-	0.1	данные отсутствуют	данные отсутствуют	
3030	482498.66	1304658.37	-	0.1	данные отсутствуют	данные отсутствуют	
3031	482540.15	1304676.09	-	0.1	данные отсутствуют	данные отсутствуют	
3032	482582.19	1304694.78	-	0.1	данные отсутствуют	данные отсутствуют	
3033	482619.52	1304711.13	-	0.1	данные отсутствуют	данные отсутствуют	
3034	482668.11	1304732.64	-	0.1	данные отсутствуют	данные отсутствуют	
3035	482709.49	1304748.78	-	0.1	данные отсутствуют	данные отсутствуют	
3036	482730.85	1304756.41	-	0.1	данные отсутствуют	данные отсутствуют	



ДОКУМЕНТ ПОДПИСАН  
ЭЛЕКТРОННОЙ ПОДПИСЬЮ

Сертификат: 00ВВ056В7401СВ38D2В3576АСDС8425108

Владелец: ФЕДЕРАЛЬНАЯ СЛУЖБА ГОСУДАРСТВЕННОЙ  
РЕГИСТРАЦИИ, КАДАСТРА И КАРТОГРАФИИ  
Действителен: с 27.06.2023 по 19.09.2024

полное наименование должности

инициалы, фамилия

Сооружение			
вид объекта недвижимости			

Лист № 392 раздела 5.1	Всего листов раздела 5.1: 554	Всего разделов: 4	Всего листов выписки: 560
------------------------	-------------------------------	-------------------	---------------------------

28.09.2023г. № КУВИ-001/2023-220815159

Кадастровый номер: 47:00:0000000:1693

3037	482744.75	1304758.59	-	0.1	данные отсутствуют	данные отсутствуют
3038	482756.76	1304756.64	-	0.1	данные отсутствуют	данные отсутствуют
3039	482763.46	1304752.03	-	0.1	данные отсутствуют	данные отсутствуют
3040	482769.39	1304741.96	-	0.1	данные отсутствуют	данные отсутствуют
3041	482782.81	1304710.61	-	0.1	данные отсутствуют	данные отсутствуют
3042	482806.84	1304651.78	-	0.1	данные отсутствуют	данные отсутствуют
3043	482825.34	1304608.59	-	0.1	данные отсутствуют	данные отсутствуют
3044	482847.67	1304558.29	-	0.1	данные отсутствуют	данные отсутствуют
3045	482871.08	1304504.05	-	0.1	данные отсутствуют	данные отсутствуют
3046	482886.29	1304466.46	-	0.1	данные отсутствуют	данные отсутствуют
3047	482909.11	1304413.24	-	0.1	данные отсутствуют	данные отсутствуют
3048	482922.35	1304384.19	-	0.1	данные отсутствуют	данные отсутствуют
3049	482929.13	1304367.58	-	0.1	данные отсутствуют	данные отсутствуют
3050	482950.81	1304315.13	-	0.1	данные отсутствуют	данные отсутствуют
3051	482970.5	1304272.46	-	0.1	данные отсутствуют	данные отсутствуют
3052	482988.81	1304229.2	-	0.1	данные отсутствуют	данные отсутствуют
3053	483011.02	1304178.09	-	0.1	данные отсутствуют	данные отсутствуют



ДОКУМЕНТ ПОДПИСАН  
ЭЛЕКТРОННОЙ ПОДПИСЬЮ

Сертификат: 00ВВ056В7401СВ38D2В3576АСDС8425108

Владелец: ФЕДЕРАЛЬНАЯ СЛУЖБА ГОСУДАРСТВЕННОЙ  
РЕГИСТРАЦИИ, КАДАСТРА И КАРТОГРАФИИ  
Действителен: с 27.06.2023 по 19.09.2024

полное наименование должности

инициалы, фамилия

## Сооружение

вид объекта недвижимости

Лист № 393 раздела 5.1

Всего листов раздела 5.1: 554

Всего разделов: 4

Всего листов выписки: 560

28.09.2023г. № КУВИ-001/2023-220815159

Кадастровый номер:

47:00:0000000:1693

3054	483031.88	1304130.46	-	0.1	данные отсутствуют	данные отсутствуют
3055	483050.12	1304087.63	-	0.1	данные отсутствуют	данные отсутствуют
3056	483071.8	1304038.5	-	0.1	данные отсутствуют	данные отсутствуют
3057	483093.51	1303985.2	-	0.1	данные отсутствуют	данные отсутствуют
3058	483098.05	1303970.28	-	0.1	данные отсутствуют	данные отсутствуют
3059	483098.91	1303962.46	-	0.1	данные отсутствуют	данные отсутствуют
3060	483097.64	1303948.86	-	0.1	данные отсутствуют	данные отсутствуют
3061	483097.45	1303940.34	-	0.1	данные отсутствуют	данные отсутствуют
3062	483099.13	1303929.94	-	0.1	данные отсутствуют	данные отсутствуют
3063	483101.4	1303922.9	-	0.1	данные отсутствуют	данные отсутствуют
3064	483107.7	1303911.08	-	0.1	данные отсутствуют	данные отсутствуют
3065	483114.33	1303904.4	-	0.1	данные отсутствуют	данные отсутствуют
3066	483122.66	1303898.44	-	0.1	данные отсутствуют	данные отсутствуют
3067	483124.51	1303897.41	-	0.1	данные отсутствуют	данные отсутствуют
3068	483127.05	1303895.98	-	0.1	данные отсутствуют	данные отсутствуют
3069	483128.94	1303894.39	-	0.1	данные отсутствуют	данные отсутствуют
3070	483131.68	1303892.34	-	0.1	данные отсутствуют	данные отсутствуют



ДОКУМЕНТ ПОДПИСАН  
ЭЛЕКТРОННОЙ ПОДПИСЬЮ

Сертификат: 00ВВ056В7401СВ38D2В3576АСDC8425108

Владелец: ФЕДЕРАЛЬНАЯ СЛУЖБА ГОСУДАРСТВЕННОЙ  
РЕГИСТРАЦИИ, КАДАСТРА И КАРТОГРАФИИ  
Действителен: с 27.06.2023 по 19.09.2024

полное наименование должности

инициалы, фамилия

## Сооружение

вид объекта недвижимости

Лист № 394 раздела 5.1

Всего листов раздела 5.1: 554

Всего разделов: 4

Всего листов выписки: 560

28.09.2023г. № КУВИ-001/2023-220815159

Кадастровый номер:

47:00:000000:1693

3071	483135.11	1303887.84	-	0.1	данные отсутствуют	данные отсутствуют
3072	483139.11	1303879.83	-	0.1	данные отсутствуют	данные отсутствуют
3073	483150.06	1303853.44	-	0.1	данные отсутствуют	данные отсутствуют
3074	483171.57	1303802.08	-	0.1	данные отсутствуют	данные отсутствуют
3075	483185.68	1303768.83	-	0.1	данные отсутствуют	данные отсутствуют
3076	483207.9	1303715.53	-	0.1	данные отсутствуют	данные отсутствуют
3077	483225.79	1303671.66	-	0.1	данные отсутствуют	данные отсутствуют
3078	483244.41	1303627.22	-	0.1	данные отсутствуют	данные отсутствуют
3079	483261.77	1303585.61	-	0.1	данные отсутствуют	данные отсутствуют
3080	483270.78	1303564.9	-	0.1	данные отсутствуют	данные отсутствуют
3081	483277.65	1303545.93	-	0.1	данные отсутствуют	данные отсутствуют
3082	483281.24	1303539.66	-	0.1	данные отсутствуют	данные отсутствуют
3083	483286.49	1303533.53	-	0.1	данные отсутствуют	данные отсутствуют
3084	483319.79	1303505.37	-	0.1	данные отсутствуют	данные отсутствуют
3085	483360.93	1303469.89	-	0.1	данные отсутствуют	данные отсутствуют
3086	483401.86	1303435.07	-	0.1	данные отсутствуют	данные отсутствуют
3087	483441.95	1303400.4	-	0.1	данные отсутствуют	данные отсутствуют



ДОКУМЕНТ ПОДПИСАН  
ЭЛЕКТРОННОЙ ПОДПИСЬЮ

Сертификат: 00ВВ056В7401СВ38D2В3576АСDC8425108

Владелец: ФЕДЕРАЛЬНАЯ СЛУЖБА ГОСУДАРСТВЕННОЙ

РЕГИСТРАЦИИ, КАДАСТРА И КАРТОГРАФИИ

Действителен: с 27.06.2023 по 19.09.2024

полное наименование должности

инициалы, фамилия

## Сооружение

вид объекта недвижимости

Лист № 395 раздела 5.1

Всего листов раздела 5.1: 554

Всего разделов: 4

Всего листов выписки: 560

28.09.2023г. № КУВИ-001/2023-220815159

Кадастровый номер:

47:00:0000000:1693

3088	483450.01	1303393.37	-	0.1	данные отсутствуют	данные отсутствуют
3089	483455.05	1303389.87	-	0.1	данные отсутствуют	данные отсутствуют
3090	483480.03	1303367.62	-	0.1	данные отсутствуют	данные отсутствуют
3091	483517.3	1303335.34	-	0.1	данные отсутствуют	данные отсутствуют
3092	483528.77	1303325.24	-	0.1	данные отсутствуют	данные отсутствуют
3093	483544.15	1303312.6	-	0.1	данные отсутствуют	данные отсутствуют
3094	483558.74	1303298.57	-	0.1	данные отсутствуют	данные отсутствуют
3095	483601.45	1303260.37	-	0.1	данные отсутствуют	данные отсутствуют
3096	483629.87	1303235.77	-	0.1	данные отсутствуют	данные отсутствуют
3097	483635.45	1303231.59	-	0.1	данные отсутствуют	данные отсутствуют
3098	483653.53	1303220.35	-	0.1	данные отсутствуют	данные отсутствуют
3099	483657.64	1303217.4	-	0.1	данные отсутствуют	данные отсутствуют
3100	483661.61	1303210.91	-	0.1	данные отсутствуют	данные отсутствуют
3101	483667.86	1303181.76	-	0.1	данные отсутствуют	данные отсутствуют
3102	483676.91	1303143.11	-	0.1	данные отсутствуют	данные отсутствуют
3103	483684.86	1303102.48	-	0.1	данные отсутствуют	данные отсутствуют
3104	483696.31	1303050.61	-	0.1	данные отсутствуют	данные отсутствуют



ДОКУМЕНТ ПОДПИСАН  
ЭЛЕКТРОННОЙ ПОДПИСЬЮ

Сертификат: 00ВВ056В7401СВ38D2В3576АСDC8425108

Владелец: ФЕДЕРАЛЬНАЯ СЛУЖБА ГОСУДАРСТВЕННОЙ

РЕГИСТРАЦИИ, КАДАСТРА И КАРТОГРАФИИ

Действителен: с 27.06.2023 по 19.09.2024

полное наименование должности

инициалы, фамилия

Сооружение							
вид объекта недвижимости							
Лист № 396 раздела 5.1		Всего листов раздела 5.1: 554		Всего разделов: 4		Всего листов выписки: 560	
28.09.2023г. № КУВИ-001/2023-220815159							
Кадастровый номер:				47:00:0000000:1693			
3105	483705.51	1303011.76	-	0.1	данные отсутствуют	данные отсутствуют	
3106	483710.79	1302993.58	-	0.1	данные отсутствуют	данные отсутствуют	
3107	483712.33	1302986.11	-	0.1	данные отсутствуют	данные отсутствуют	
3108	483711.95	1302977.69	-	0.1	данные отсутствуют	данные отсутствуют	
3109	483706.57	1302954.7	-	0.1	данные отсутствуют	данные отсутствуют	
3110	483704.76	1302938.12	-	0.1	данные отсутствуют	данные отсутствуют	
3111	483705.04	1302927.86	-	0.1	данные отсутствуют	данные отсутствуют	
3112	483707.06	1302919.37	-	0.1	данные отсутствуют	данные отсутствуют	
3113	483712.97	1302905.63	-	0.1	данные отсутствуют	данные отсутствуют	
3114	483730.07	1302869.36	-	0.1	данные отсутствуют	данные отсутствуют	
3115	483754.11	1302823.66	-	0.1	данные отсутствуют	данные отсутствуют	
3116	483760.8	1302808.59	-	0.1	данные отсутствуют	данные отсутствуют	
3117	483760.84	1302804.69	-	0.1	данные отсутствуют	данные отсутствуют	
3118	483757.94	1302796.91	-	0.1	данные отсутствуют	данные отсутствуют	
3119	483753.74	1302791.99	-	0.1	данные отсутствуют	данные отсутствуют	
3120	483711.04	1302759.5	-	0.1	данные отсутствуют	данные отсутствуют	
3121	483692.62	1302745.98	-	0.1	данные отсутствуют	данные отсутствуют	



ДОКУМЕНТ ПОДПИСАН  
ЭЛЕКТРОННОЙ ПОДПИСЬЮ

Сертификат: 00ВВ056В7401СВ38D2В3576АСDС8425108

Владелец: ФЕДЕРАЛЬНАЯ СЛУЖБА ГОСУДАРСТВЕННОЙ  
РЕГИСТРАЦИИ, КАДАСТРА И КАРТОГРАФИИ  
Действителен: с 27.06.2023 по 19.09.2024

полное наименование должности

инициалы, фамилия

## Сооружение

вид объекта недвижимости

Лист № 397 раздела 5.1

Всего листов раздела 5.1: 554

Всего разделов: 4

Всего листов выписки: 560

28.09.2023г. № КУВИ-001/2023-220815159

Кадастровый номер:

47:00:000000:1693

3122	483655.89	1302714.11	-	0.1	данные отсутствуют	данные отсутствуют
3123	483652.15	1302709.56	-	0.1	данные отсутствуют	данные отсутствуют
3124	483651.21	1302702.6	-	0.1	данные отсутствуют	данные отсутствуют
3125	483652.35	1302696.53	-	0.1	данные отсутствуют	данные отсутствуют
3126	483664.66	1302665.44	-	0.1	данные отсутствуют	данные отсутствуют
3127	483672.27	1302645.01	-	0.1	данные отсутствуют	данные отсутствуют
3128	483675.77	1302635.88	-	0.1	данные отсутствуют	данные отсутствуют
3129	483684.84	1302626.26	-	0.1	данные отсутствуют	данные отсутствуют
3130	483702.52	1302612.96	-	0.1	данные отсутствуют	данные отсутствуют
3131	483744.4	1302589.48	-	0.1	данные отсутствуют	данные отсутствуют
3132	483778.26	1302574.94	-	0.1	данные отсутствуют	данные отсутствуют
3133	483805.47	1302561.24	-	0.1	данные отсутствуют	данные отсутствуют
3134	483821.48	1302549.27	-	0.1	данные отсутствуют	данные отсутствуют
3135	483824.58	1302536.77	-	0.1	данные отсутствуют	данные отсутствуют
3136	483832.32	1302457.1	-	0.1	данные отсутствуют	данные отсутствуют
3137	483832.95	1302450.66	-	0.1	данные отсутствуют	данные отсутствуют
3138	483834.34	1302436.28	-	0.1	данные отсутствуют	данные отсутствуют



ДОКУМЕНТ ПОДПИСАН  
ЭЛЕКТРОННОЙ ПОДПИСЬЮ

Сертификат: 00ВВ056В7401СВ38D2В3576АСDC8425108

Владелец: ФЕДЕРАЛЬНАЯ СЛУЖБА ГОСУДАРСТВЕННОЙ  
РЕГИСТРАЦИИ, КАДАСТРА И КАРТОГРАФИИ  
Действителен: с 27.06.2023 по 19.09.2024

полное наименование должности

инициалы, фамилия

## Сооружение

вид объекта недвижимости

Лист № 398 раздела 5.1

Всего листов раздела 5.1: 554

Всего разделов: 4

Всего листов выписки: 560

28.09.2023г. № КУВИ-001/2023-220815159

Кадастровый номер:

47:00:0000000:1693

3139	483826.07	1302412.86	-	0.1	данные отсутствуют	данные отсутствуют
3140	483803.66	1302356.91	-	0.1	данные отсутствуют	данные отсутствуют
3141	483784.4	1302303.71	-	0.1	данные отсутствуют	данные отсутствуют
3142	483786.04	1302292.95	-	0.1	данные отсутствуют	данные отсутствуют
3143	483832.18	1302272.54	-	0.1	данные отсутствуют	данные отсутствуют
3144	483836.96	1302267.21	-	0.1	данные отсутствуют	данные отсутствуют
3145	483843.73	1302246.54	-	0.1	данные отсутствуют	данные отсутствуют
3146	483844.52	1302244.02	-	0.1	данные отсутствуют	данные отсутствуют
3147	483847.91	1302233.87	-	0.1	данные отсутствуют	данные отсутствуют
3148	483846.87	1302217.93	-	0.1	данные отсутствуют	данные отсутствуют
3149	483845.1	1302174.93	-	0.1	данные отсутствуют	данные отсутствуют
3150	483845.6	1302129.93	-	0.1	данные отсутствуют	данные отсутствуют
3151	483844.35	1302083.57	-	0.1	данные отсутствуют	данные отсутствуют
3152	483847.88	1302052.66	-	0.1	данные отсутствуют	данные отсутствуют
3153	483843.48	1302043.57	-	0.1	данные отсутствуют	данные отсутствуют
3154	483845.71	1301991.14	-	0.1	данные отсутствуют	данные отсутствуют
3155	483845.96	1301983.38	-	0.1	данные отсутствуют	данные отсутствуют



ДОКУМЕНТ ПОДПИСАН  
ЭЛЕКТРОННОЙ ПОДПИСЬЮ

Сертификат: 00ВВ056В7401СВ38D2В3576АСDС8425108

Владелец: ФЕДЕРАЛЬНАЯ СЛУЖБА ГОСУДАРСТВЕННОЙ  
РЕГИСТРАЦИИ, КАДАСТРА И КАРТОГРАФИИ  
Действителен: с 27.06.2023 по 19.09.2024

полное наименование должности

инициалы, фамилия

Сооружение			
вид объекта недвижимости			
Лист № 399 раздела 5.1	Всего листов раздела 5.1: 554	Всего разделов: 4	Всего листов выписки: 560

28.09.2023г. № КУВИ-001/2023-220815159

Кадастровый номер: 47:00:0000000:1693

3156	483843.73	1301968.56	-	0.1	данные отсутствуют	данные отсутствуют
3157	483845.77	1301945.86	-	0.1	данные отсутствуют	данные отсутствуют
3158	483847.48	1301906.31	-	0.1	данные отсутствуют	данные отсутствуют
3159	483845.93	1301867.39	-	0.1	данные отсутствуют	данные отсутствуют
3160	483846.71	1301842.86	-	0.1	данные отсутствуют	данные отсутствуют
3161	483845.71	1301799.16	-	0.1	данные отсутствуют	данные отсутствуют
3162	483845.67	1301772.43	-	0.1	данные отсутствуют	данные отсутствуют
3163	483846.28	1301763.07	-	0.1	данные отсутствуют	данные отсутствуют
3164	483855.51	1301715.56	-	0.1	данные отсутствуют	данные отсутствуют
3165	483858.89	1301679.89	-	0.1	данные отсутствуют	данные отсутствуют
3166	483860.73	1301660.15	-	0.1	данные отсутствуют	данные отсутствуют
3167	483864.63	1301626.54	-	0.1	данные отсутствуют	данные отсутствуют
3168	483872.29	1301589.96	-	0.1	данные отсутствуют	данные отсутствуют
3169	483878.53	1301557.16	-	0.1	данные отсутствуют	данные отсутствуют
3170	483886.15	1301500.33	-	0.1	данные отсутствуют	данные отсутствуют
3171	483894.83	1301449.07	-	0.1	данные отсутствуют	данные отсутствуют
3172	483905.75	1301382.62	-	0.1	данные отсутствуют	данные отсутствуют



ДОКУМЕНТ ПОДПИСАН  
ЭЛЕКТРОННОЙ ПОДПИСЬЮ

Сертификат: 00ВВ056В7401СВ38D2В3576АСDС8425108

Владелец: ФЕДЕРАЛЬНАЯ СЛУЖБА ГОСУДАРСТВЕННОЙ  
РЕГИСТРАЦИИ, КАДАСТРА И КАРТОГРАФИИ  
Действителен: с 27.06.2023 по 19.09.2024

полное наименование должности

инициалы, фамилия

## Сооружение

вид объекта недвижимости

Лист № 400 раздела 5.1

Всего листов раздела 5.1: 554

Всего разделов: 4

Всего листов выписки: 560

28.09.2023г. № КУВИ-001/2023-220815159

Кадастровый номер:

47:00:0000000:1693

3173	483912.19	1301335.88	-	0.1	данные отсутствуют	данные отсутствуют
3174	483918.86	1301298.57	-	0.1	данные отсутствуют	данные отсутствуют
3175	483922.01	1301286.08	-	0.1	данные отсутствуют	данные отсутствуют
3176	483928.43	1301236.05	-	0.1	данные отсутствуют	данные отсутствуют
3177	483934.94	1301200.72	-	0.1	данные отсутствуют	данные отсутствуют
3178	483937.22	1301180.61	-	0.1	данные отсутствуют	данные отсутствуют
3179	483943.84	1301138.24	-	0.1	данные отсутствуют	данные отсутствуют
3180	483947.85	1301105.1	-	0.1	данные отсутствуют	данные отсутствуют
3181	483954.16	1301075.1	-	0.1	данные отсутствуют	данные отсутствуют
3182	483954.96	1301070.11	-	0.1	данные отсутствуют	данные отсутствуют
3183	483957.03	1301055.72	-	0.1	данные отсутствуют	данные отсутствуют
3184	483959.09	1301037.51	-	0.1	данные отсутствуют	данные отсутствуют
3185	483959.81	1301031.64	-	0.1	данные отсутствуют	данные отсутствуют
3186	483963.78	1301003.62	-	0.1	данные отсутствуют	данные отсутствуют
3187	483965.32	1300992.31	-	0.1	данные отсутствуют	данные отсутствуют
3188	483972.41	1300955.96	-	0.1	данные отсутствуют	данные отсутствуют
3189	483976.57	1300934.85	-	0.1	данные отсутствуют	данные отсутствуют



ДОКУМЕНТ ПОДПИСАН  
ЭЛЕКТРОННОЙ ПОДПИСЬЮ

Сертификат: 00ВВ056В7401СВ38Д2В3576АСДС8425108

Владелец: ФЕДЕРАЛЬНАЯ СЛУЖБА ГОСУДАРСТВЕННОЙ  
РЕГИСТРАЦИИ, КАДАСТРА И КАРТОГРАФИИ  
Действителен: с 27.06.2023 по 19.09.2024

полное наименование должности

инициалы, фамилия

## Сооружение

вид объекта недвижимости

Лист № 401 раздела 5.1

Всего листов раздела 5.1: 554

Всего разделов: 4

Всего листов выписки: 560

28.09.2023г. № КУВИ-001/2023-220815159

Кадастровый номер:

47:00:0000000:1693

3190	483979.56	1300908.57	-	0.1	данные отсутствуют	данные отсутствуют
3191	483982.84	1300884.87	-	0.1	данные отсутствуют	данные отсутствуют
3192	483988.18	1300853.26	-	0.1	данные отсутствуют	данные отсутствуют
3193	483994.11	1300808.49	-	0.1	данные отсутствуют	данные отсутствуют
3194	483998.86	1300783.16	-	0.1	данные отсутствуют	данные отсутствуют
3195	484002.23	1300762.23	-	0.1	данные отсутствуют	данные отсутствуют
3196	484010.48	1300709.5	-	0.1	данные отсутствуют	данные отсутствуют
3197	484016.99	1300659.97	-	0.1	данные отсутствуют	данные отсутствуют
3198	484019.1	1300632.06	-	0.1	данные отсутствуют	данные отсутствуют
3199	484025.96	1300589.18	-	0.1	данные отсутствуют	данные отсутствуют
3200	484029.14	1300561.61	-	0.1	данные отсутствуют	данные отсутствуют
3201	484033.07	1300544.92	-	0.1	данные отсутствуют	данные отсутствуют
3202	484039.83	1300525.49	-	0.1	данные отсутствуют	данные отсутствуют
3203	484044.28	1300473.26	-	0.1	данные отсутствуют	данные отсутствуют
3204	484047.88	1300458.03	-	0.1	данные отсутствуют	данные отсутствуют
3205	484051.6	1300435.24	-	0.1	данные отсутствуют	данные отсутствуют
3206	484060.39	1300384.69	-	0.1	данные отсутствуют	данные отсутствуют



ДОКУМЕНТ ПОДПИСАН  
ЭЛЕКТРОННОЙ ПОДПИСЬЮ

Сертификат: 00ВВ056В7401СВ38D2В3576АСDC8425108

Владелец: ФЕДЕРАЛЬНАЯ СЛУЖБА ГОСУДАРСТВЕННОЙ  
РЕГИСТРАЦИИ, КАДАСТРА И КАРТОГРАФИИ  
Действителен: с 27.06.2023 по 19.09.2024

полное наименование должности

инициалы, фамилия

Сооружение
вид объекта недвижимости

Лист № 402 раздела 5.1	Всего листов раздела 5.1: 554	Всего разделов: 4	Всего листов выписки: 560
------------------------	-------------------------------	-------------------	---------------------------

28.09.2023г. № КУВИ-001/2023-220815159

Кадастровый номер: 47:00:0000000:1693

3207	484065.15	1300365.17	-	0.1	данные отсутствуют	данные отсутствуют
3208	484070.6	1300331.73	-	0.1	данные отсутствуют	данные отсутствуют
3209	484077.77	1300282.94	-	0.1	данные отсутствуют	данные отсутствуют
3210	484078.75	1300260.88	-	0.1	данные отсутствуют	данные отсутствуют
3211	484083.25	1300232.68	-	0.1	данные отсутствуют	данные отсутствуют
3212	484091.59	1300188.1	-	0.1	данные отсутствуют	данные отсутствуют
3213	484095.57	1300162.53	-	0.1	данные отсутствуют	данные отсутствуют
3214	484097.95	1300137.44	-	0.1	данные отсутствуют	данные отсутствуют
3215	484100.23	1300117.5	-	0.1	данные отсутствуют	данные отсутствуют
3216	484105.96	1300088.65	-	0.1	данные отсутствуют	данные отсутствуют
3217	484113.57	1300044.23	-	0.1	данные отсутствуют	данные отсутствуют
3218	484119.19	1300023.68	-	0.1	данные отсутствуют	данные отсутствуют
3219	484120.15	1300011.23	-	0.1	данные отсутствуют	данные отсутствуют
3220	484124.24	1299982.09	-	0.1	данные отсутствуют	данные отсутствуют
3221	484131.55	1299937.07	-	0.1	данные отсутствуют	данные отсутствуют
3222	484133.83	1299912.76	-	0.1	данные отсутствуют	данные отсутствуют
3223	484140.12	1299881.98	-	0.1	данные отсутствуют	данные отсутствуют



ДОКУМЕНТ ПОДПИСАН  
ЭЛЕКТРОННОЙ ПОДПИСЬЮ

Сертификат: 00ВВ056В7401СВ38D2В3576АСDС8425108

Владелец: ФЕДЕРАЛЬНАЯ СЛУЖБА ГОСУДАРСТВЕННОЙ  
РЕГИСТРАЦИИ, КАДАСТРА И КАРТОГРАФИИ  
Действителен: с 27.06.2023 по 19.09.2024

полное наименование должности

инициалы, фамилия

## Сооружение

вид объекта недвижимости

Лист № 403 раздела 5.1

Всего листов раздела 5.1: 554

Всего разделов: 4

Всего листов выписки: 560

28.09.2023г. № КУВИ-001/2023-220815159

Кадастровый номер:

47:00:0000000:1693

3224	484143.56	1299869.18	-	0.1	данные отсутствуют	данные отсутствуют
3225	484148.43	1299840.29	-	0.1	данные отсутствуют	данные отсутствуют
3226	484149.62	1299827.8	-	0.1	данные отсутствуют	данные отсутствуют
3227	484155.92	1299790.88	-	0.1	данные отсутствуют	данные отсутствуют
3228	484160.53	1299765.5	-	0.1	данные отсутствуют	данные отсутствуют
3229	484168.47	1299717.74	-	0.1	данные отсутствуют	данные отсутствуют
3230	484176.97	1299666.9	-	0.1	данные отсутствуют	данные отсутствуют
3231	484182.84	1299632.85	-	0.1	данные отсутствуют	данные отсутствуют
3232	484186.6	1299610.03	-	0.1	данные отсутствуют	данные отсутствуют
3233	484189.27	1299589.64	-	0.1	данные отсутствуют	данные отсутствуют
3234	484194.62	1299566.08	-	0.1	данные отсутствуют	данные отсутствуют
3235	484199.45	1299540.45	-	0.1	данные отсутствуют	данные отсутствуют
3236	484206.36	1299491.34	-	0.1	данные отсутствуют	данные отсутствуют
3237	484213.27	1299447.01	-	0.1	данные отсутствуют	данные отсутствуют
3238	484215.07	1299437.77	-	0.1	данные отсутствуют	данные отсутствуют
3239	484216.8	1299435.14	-	0.1	данные отсутствуют	данные отсутствуют
3240	484225.81	1299420.41	-	0.1	данные отсутствуют	данные отсутствуют



ДОКУМЕНТ ПОДПИСАН  
ЭЛЕКТРОННОЙ ПОДПИСЬЮ

Сертификат: 00ВВ056В7401СВ38D2В3576АСDC8425108

Владелец: ФЕДЕРАЛЬНАЯ СЛУЖБА ГОСУДАРСТВЕННОЙ  
РЕГИСТРАЦИИ, КАДАСТРА И КАРТОГРАФИИ  
Действителен: с 27.06.2023 по 19.09.2024

полное наименование должности

инициалы, фамилия

Сооружение			
вид объекта недвижимости			

Лист № 404 раздела 5.1	Всего листов раздела 5.1: 554	Всего разделов: 4	Всего листов выписки: 560
------------------------	-------------------------------	-------------------	---------------------------

28.09.2023г. № КУВИ-001/2023-220815159

Кадастровый номер:	47:00:0000000:1693
--------------------	--------------------

3241	484237.85	1299400.91	-	0.1	данные отсутствуют	данные отсутствуют
3242	484252.47	1299383.09	-	0.1	данные отсутствуют	данные отсутствуют
3243	484270.32	1299355.23	-	0.1	данные отсутствуют	данные отсутствуют
3244	484291.49	1299319.87	-	0.1	данные отсутствуют	данные отсутствуют
3245	484310.84	1299284.92	-	0.1	данные отсутствуют	данные отсутствуют
3246	484320.89	1299270.12	-	0.1	данные отсутствуют	данные отсутствуют
3247	484341.78	1299239.7	-	0.1	данные отсутствуют	данные отсутствуют
3248	484364.37	1299203.49	-	0.1	данные отсутствуют	данные отсутствуют
3249	484391.57	1299160.49	-	0.1	данные отсутствуют	данные отсутствуют
3250	484400.32	1299145.79	-	0.1	данные отсутствуют	данные отсутствуют
3251	484417.72	1299120.84	-	0.1	данные отсутствуют	данные отсутствуют
3252	484433.8	1299091.62	-	0.1	данные отсутствуют	данные отсутствуют
3253	484445.51	1299076.33	-	0.1	данные отсутствуют	данные отсутствуют
3254	484453	1299064.34	-	0.1	данные отсутствуют	данные отсутствуют
3255	484475.82	1299028.91	-	0.1	данные отсутствуют	данные отсутствуют
3256	484495.21	1298995.2	-	0.1	данные отсутствуют	данные отсутствуют
3257	484511.63	1298973.94	-	0.1	данные отсутствуют	данные отсутствуют



ДОКУМЕНТ ПОДПИСАН  
ЭЛЕКТРОННОЙ ПОДПИСЬЮ

Сертификат: 00ВВ056В7401СВ38D2В3576АСDC8425108

Владелец: ФЕДЕРАЛЬНАЯ СЛУЖБА ГОСУДАРСТВЕННОЙ

РЕГИСТРАЦИИ, КАДАСТРА И КАРТОГРАФИИ

Действителен: с 27.06.2023 по 19.09.2024

полное наименование должности

инициалы, фамилия

Сооружение			
вид объекта недвижимости			

Лист № 405 раздела 5.1	Всего листов раздела 5.1: 554	Всего разделов: 4	Всего листов выписки: 560
------------------------	-------------------------------	-------------------	---------------------------

28.09.2023г. № КУВИ-001/2023-220815159

Кадастровый номер:	47:00:0000000:1693
--------------------	--------------------

3258	484531.13	1298939.74	-	0.1	данные отсутствуют	данные отсутствуют
3259	484554.21	1298906.9	-	0.1	данные отсутствуют	данные отсутствуют
3260	484563.6	1298888.57	-	0.1	данные отсутствуют	данные отсутствуют
3261	484593.4	1298841.86	-	0.1	данные отсутствуют	данные отсутствуют
3262	484617.24	1298802.72	-	0.1	данные отсутствуют	данные отсутствуют
3263	484640.76	1298763.18	-	0.1	данные отсутствуют	данные отсутствуют
3264	484670.62	1298715.58	-	0.1	данные отсутствуют	данные отсутствуют
3265	484686.81	1298691.04	-	0.1	данные отсутствуют	данные отсутствуют
3266	484696.46	1298675.68	-	0.1	данные отсутствуют	данные отсутствуют
3267	484704.41	1298659.97	-	0.1	данные отсутствуют	данные отсутствуют
3268	484721.78	1298632.48	-	0.1	данные отсутствуют	данные отсутствуют
3269	484747.91	1298595.55	-	0.1	данные отсутствуют	данные отсутствуют
3270	484765.65	1298568.94	-	0.1	данные отсутствуют	данные отсутствуют
3271	484769.93	1298557.19	-	0.1	данные отсутствуют	данные отсутствуют
3272	484775.96	1298546.4	-	0.1	данные отсутствуют	данные отсутствуют
3273	484807.91	1298501.43	-	0.1	данные отсутствуют	данные отсутствуют
3274	484829.72	1298468.64	-	0.1	данные отсутствуют	данные отсутствуют



ДОКУМЕНТ ПОДПИСАН  
ЭЛЕКТРОННОЙ ПОДПИСЬЮ

Сертификат: 00ВВ056В7401СВ38D2В3576АСDC8425108

Владелец: ФЕДЕРАЛЬНАЯ СЛУЖБА ГОСУДАРСТВЕННОЙ  
РЕГИСТРАЦИИ, КАДАСТРА И КАРТОГРАФИИ  
Действителен: с 27.06.2023 по 19.09.2024

полное наименование должности

инициалы, фамилия

Сооружение							
вид объекта недвижимости							
Лист № 406 раздела 5.1		Всего листов раздела 5.1: 554		Всего разделов: 4		Всего листов выписки: 560	
28.09.2023г. № КУВИ-001/2023-220815159							
Кадастровый номер:				47:00:0000000:1693			
3275	484838.31	1298456.1	-	0.1	данные отсутствуют	данные отсутствуют	
3276	484854.48	1298429.03	-	0.1	данные отсутствуют	данные отсутствуют	
3277	484883.03	1298384.21	-	0.1	данные отсутствуют	данные отсутствуют	
3278	484910.07	1298342.89	-	0.1	данные отсутствуют	данные отсутствуют	
3279	484926.23	1298320.05	-	0.1	данные отсутствуют	данные отсутствуют	
3280	484936.43	1298301.25	-	0.1	данные отсутствуют	данные отсутствуют	
3281	484959.41	1298266.92	-	0.1	данные отсутствуют	данные отсутствуют	
3282	484982.35	1298237.63	-	0.1	данные отсутствуют	данные отсутствуют	
3283	485001.22	1298201.48	-	0.1	данные отсутствуют	данные отсутствуют	
3284	485016.26	1298181.69	-	0.1	данные отсутствуют	данные отсутствуют	
3285	485026.97	1298166.15	-	0.1	данные отсутствуют	данные отсутствуют	
3286	485044	1298136.45	-	0.1	данные отсутствуют	данные отсутствуют	
3287	485057	1298114.39	-	0.1	данные отсутствуют	данные отсутствуют	
3288	485065.59	1298104.13	-	0.1	данные отсутствуют	данные отсутствуют	
3289	485073.52	1298093.35	-	0.1	данные отсутствуют	данные отсутствуют	
3290	485083.36	1298075.73	-	0.1	данные отсутствуют	данные отсутствуют	
3291	485105.42	1298037.77	-	0.1	данные отсутствуют	данные отсутствуют	



ДОКУМЕНТ ПОДПИСАН  
ЭЛЕКТРОННОЙ ПОДПИСЬЮ

Сертификат: 00ВВ056В7401СВ38D2В3576АСDC8425108

Владелец: ФЕДЕРАЛЬНАЯ СЛУЖБА ГОСУДАРСТВЕННОЙ  
РЕГИСТРАЦИИ, КАДАСТРА И КАРТОГРАФИИ  
Действителен: с 27.06.2023 по 19.09.2024

полное наименование должности

инициалы, фамилия

Сооружение							
вид объекта недвижимости							
Лист № 407 раздела 5.1		Всего листов раздела 5.1: 554		Всего разделов: 4		Всего листов выписки: 560	
28.09.2023г. № КУВИ-001/2023-220815159							
Кадастровый номер:				47:00:0000000:1693			
3292	485123.29	1298010.83	-	0.1	данные отсутствуют	данные отсутствуют	
3293	485134.6	1297992.04	-	0.1	данные отсутствуют	данные отсутствуют	
3294	485162.04	1297948.6	-	0.1	данные отсутствуют	данные отсутствуют	
3295	485188.36	1297906.03	-	0.1	данные отсутствуют	данные отсутствуют	
3296	485202.12	1297886.69	-	0.1	данные отсутствуют	данные отсутствуют	
3297	485210.8	1297869.05	-	0.1	данные отсутствуют	данные отсутствуют	
3298	485225.87	1297845.8	-	0.1	данные отсутствуют	данные отсутствуют	
3299	485237.83	1297826.57	-	0.1	данные отсутствуют	данные отсутствуют	
3300	485260.22	1297790.6	-	0.1	данные отсутствуют	данные отсутствуют	
3301	485263.46	1297783.97	-	0.1	данные отсутствуют	данные отсутствуют	
3302	485266.62	1297774.15	-	0.1	данные отсутствуют	данные отсутствуют	
3303	485282.46	1297748.4	-	0.1	данные отсутствуют	данные отсутствуют	
3304	485293.67	1297735.31	-	0.1	данные отсутствуют	данные отсутствуют	
3305	485305.16	1297718.46	-	0.1	данные отсутствуют	данные отсутствуют	
3306	485312.38	1297705.64	-	0.1	данные отсутствуют	данные отсутствуют	
3307	485320.08	1297693.01	-	0.1	данные отсутствуют	данные отсутствуют	
3308	485327.68	1297680.11	-	0.1	данные отсутствуют	данные отсутствуют	



ДОКУМЕНТ ПОДПИСАН  
ЭЛЕКТРОННОЙ ПОДПИСЬЮ

Сертификат: 00ВВ056В7401СВ38D2В3576АСDC8425108

Владелец: ФЕДЕРАЛЬНАЯ СЛУЖБА ГОСУДАРСТВЕННОЙ  
РЕГИСТРАЦИИ, КАДАСТРА И КАРТОГРАФИИ  
Действителен: с 27.06.2023 по 19.09.2024

полное наименование должности

инициалы, фамилия

Сооружение							
вид объекта недвижимости							
Лист № 408 раздела 5.1		Всего листов раздела 5.1: 554		Всего разделов: 4		Всего листов выписки: 560	
28.09.2023г. № КУВИ-001/2023-220815159							
Кадастровый номер:				47:00:0000000:1693			
3309	485335.34	1297667.73	-	0.1	данные отсутствуют	данные отсутствуют	
3310	485345	1297652.77	-	0.1	данные отсутствуют	данные отсутствуют	
3311	485369.45	1297610.51	-	0.1	данные отсутствуют	данные отсутствуют	
3312	485396.53	1297565.83	-	0.1	данные отсутствуют	данные отсутствуют	
3313	485422.97	1297526.54	-	0.1	данные отсутствуют	данные отсутствуют	
3314	485447.25	1297486.07	-	0.1	данные отсутствуют	данные отсутствуют	
3315	485460.98	1297464.69	-	0.1	данные отсутствуют	данные отсутствуют	
3316	485465.3	1297459.63	-	0.1	данные отсутствуют	данные отсутствуют	
3317	485478.4	1297442.25	-	0.1	данные отсутствуют	данные отсутствуют	
3318	485491.36	1297423.66	-	0.1	данные отсутствуют	данные отсутствуют	
3319	485510.14	1297399.1	-	0.1	данные отсутствуют	данные отсутствуют	
3320	485526.93	1297374.29	-	0.1	данные отсутствуют	данные отсутствуют	
3321	485537.45	1297360.52	-	0.1	данные отсутствуют	данные отсутствуют	
3322	485565.65	1297321.84	-	0.1	данные отсутствуют	данные отсутствуют	
3323	485590.35	1297289.61	-	0.1	данные отсутствуют	данные отсутствуют	
3324	485614.27	1297257.41	-	0.1	данные отсутствуют	данные отсутствуют	
3325	485632.93	1297231.28	-	0.1	данные отсутствуют	данные отсутствуют	



ДОКУМЕНТ ПОДПИСАН  
ЭЛЕКТРОННОЙ ПОДПИСЬЮ

Сертификат: 00ВВ056В7401СВ38D2В3576АСDC8425108

Владелец: ФЕДЕРАЛЬНАЯ СЛУЖБА ГОСУДАРСТВЕННОЙ  
РЕГИСТРАЦИИ, КАДАСТРА И КАРТОГРАФИИ  
Действителен: с 27.06.2023 по 19.09.2024

полное наименование должности

инициалы, фамилия

Сооружение							
вид объекта недвижимости							
Лист № 409 раздела 5.1		Всего листов раздела 5.1: 554		Всего разделов: 4		Всего листов выписки: 560	
28.09.2023г. № КУВИ-001/2023-220815159							
Кадастровый номер:				47:00:0000000:1693			
3326	485653.75	1297205.46	-	0.1	данные отсутствуют	данные отсутствуют	
3327	485662.04	1297194	-	0.1	данные отсутствуют	данные отсутствуют	
3328	485700.13	1297142.62	-	0.1	данные отсутствуют	данные отсутствуют	
3329	485711.64	1297126.59	-	0.1	данные отсутствуют	данные отсутствуют	
3330	485723.71	1297109.53	-	0.1	данные отсутствуют	данные отсутствуют	
3331	485748.59	1297075.69	-	0.1	данные отсутствуют	данные отсутствуют	
3332	485763.19	1297055.48	-	0.1	данные отсутствуют	данные отсутствуют	
3333	485771.93	1297041.58	-	0.1	данные отсутствуют	данные отсутствуют	
3334	485788.53	1297014.88	-	0.1	данные отсутствуют	данные отсутствуют	
3335	485793.88	1297005.36	-	0.1	данные отсутствуют	данные отсутствуют	
3336	485794.68	1297002.82	-	0.1	данные отсутствуют	данные отсутствуют	
3337	485791.92	1296992.75	-	0.1	данные отсутствуют	данные отсутствуют	
3338	485790.5	1296982.52	-	0.1	данные отсутствуют	данные отсутствуют	
3339	485795.39	1296956.9	-	0.1	данные отсутствуют	данные отсутствуют	
3340	485797.17	1296952.21	-	0.1	данные отсутствуют	данные отсутствуют	
3341	485815.14	1296943.37	-	0.1	данные отсутствуют	данные отсутствуют	
3342	485838.92	1296930.61	-	0.1	данные отсутствуют	данные отсутствуют	



ДОКУМЕНТ ПОДПИСАН  
ЭЛЕКТРОННОЙ ПОДПИСЬЮ

Сертификат: 00ВВ056В7401СВ38D2В3576АСDС8425108

Владелец: ФЕДЕРАЛЬНАЯ СЛУЖБА ГОСУДАРСТВЕННОЙ  
РЕГИСТРАЦИИ, КАДАСТРА И КАРТОГРАФИИ  
Действителен: с 27.06.2023 по 19.09.2024

полное наименование должности

инициалы, фамилия

## Сооружение

вид объекта недвижимости

Лист № 410 раздела 5.1

Всего листов раздела 5.1: 554

Всего разделов: 4

Всего листов выписки: 560

28.09.2023г. № КУВИ-001/2023-220815159

Кадастровый номер:

47:00:0000000:1693

3343	485866.45	1296916.2	-	0.1	данные отсутствуют	данные отсутствуют
3344	485877.45	1296909.36	-	0.1	данные отсутствуют	данные отсутствуют
3345	485887.17	1296901.24	-	0.1	данные отсутствуют	данные отсутствуют
3346	485892.8	1296895.87	-	0.1	данные отсутствуют	данные отсутствуют
3347	485900.53	1296882.75	-	0.1	данные отсутствуют	данные отсутствуют
3348	485933.75	1296838.38	-	0.1	данные отсутствуют	данные отсутствуют
3349	485953.22	1296816.94	-	0.1	данные отсутствуют	данные отсутствуют
3350	485962.08	1296806.44	-	0.1	данные отсутствуют	данные отсутствуют
3351	485971.59	1296792.72	-	0.1	данные отсутствуют	данные отсутствуют
3352	485998.48	1296756.54	-	0.1	данные отсутствуют	данные отсутствуют
3353	486024.65	1296721.9	-	0.1	данные отсутствуют	данные отсутствуют
3354	486041.15	1296700.01	-	0.1	данные отсутствуют	данные отсутствуют
3355	486053.18	1296685.39	-	0.1	данные отсутствуют	данные отсутствуют
3356	486062.56	1296671.91	-	0.1	данные отсутствуют	данные отсутствуют
3357	486084.99	1296646.01	-	0.1	данные отсутствуют	данные отсутствуют
3358	486112.56	1296610.97	-	0.1	данные отсутствуют	данные отсутствуют
3359	486136.74	1296578.81	-	0.1	данные отсутствуют	данные отсутствуют



ДОКУМЕНТ ПОДПИСАН  
ЭЛЕКТРОННОЙ ПОДПИСЬЮ

Сертификат: 00ВВ056В7401СВ38Д2В3576АСDC8425108

Владелец: ФЕДЕРАЛЬНАЯ СЛУЖБА ГОСУДАРСТВЕННОЙ  
РЕГИСТРАЦИИ, КАДАСТРА И КАРТОГРАФИИ  
Действителен: с 27.06.2023 по 19.09.2024

полное наименование должности

инициалы, фамилия

## Сооружение

вид объекта недвижимости

Лист № 411 раздела 5.1

Всего листов раздела 5.1: 554

Всего разделов: 4

Всего листов выписки: 560

28.09.2023г. № КУВИ-001/2023-220815159

Кадастровый номер:

47:00:0000000:1693

3360	486166.75	1296539.99	-	0.1	данные отсутствуют	данные отсутствуют
3361	486196.75	1296503.21	-	0.1	данные отсутствуют	данные отсутствуют
3362	486226.33	1296466.38	-	0.1	данные отсутствуют	данные отсутствуют
3363	486253.87	1296431.19	-	0.1	данные отсутствуют	данные отсутствуют
3364	486282.04	1296394.53	-	0.1	данные отсутствуют	данные отсутствуют
3365	486290.9	1296381.98	-	0.1	данные отсутствуют	данные отсутствуют
3366	486299.9	1296365.86	-	0.1	данные отсутствуют	данные отсутствуют
3367	486301.29	1296356.95	-	0.1	данные отсутствуют	данные отсутствуют
3368	486300.93	1296348.07	-	0.1	данные отсутствуют	данные отсутствуют
3369	486296.19	1296326.85	-	0.1	данные отсутствуют	данные отсутствуют
3370	486282.43	1296279.34	-	0.1	данные отсутствуют	данные отсутствуют
3371	486267.38	1296227.09	-	0.1	данные отсутствуют	данные отсутствуют
3372	486252.75	1296179.53	-	0.1	данные отсутствуют	данные отсутствуют
3373	486239.24	1296136.13	-	0.1	данные отсутствуют	данные отсутствуют
3374	486223.87	1296089.08	-	0.1	данные отсутствуют	данные отсутствуют
3375	486206.84	1296034.02	-	0.1	данные отсутствуют	данные отсутствуют
3376	486198.8	1296005.51	-	0.1	данные отсутствуют	данные отсутствуют



ДОКУМЕНТ ПОДПИСАН  
ЭЛЕКТРОННОЙ ПОДПИСЬЮ

Сертификат: 00ВВ056В7401СВ38Д2В3576АСДС8425108

Владелец: ФЕДЕРАЛЬНАЯ СЛУЖБА ГОСУДАРСТВЕННОЙ  
РЕГИСТРАЦИИ, КАДАСТРА И КАРТОГРАФИИ  
Действителен: с 27.06.2023 по 19.09.2024

полное наименование должности

инициалы, фамилия

## Сооружение

вид объекта недвижимости

Лист № 412 раздела 5.1

Всего листов раздела 5.1: 554

Всего разделов: 4

Всего листов выписки: 560

28.09.2023г. № КУВИ-001/2023-220815159

Кадастровый номер:

47:00:0000000:1693

3377	486195.91	1295992.74	-	0.1	данные отсутствуют	данные отсутствуют
3378	486176.73	1295936.72	-	0.1	данные отсутствуют	данные отсутствуют
3379	486161.69	1295889.27	-	0.1	данные отсутствуют	данные отсутствуют
3380	486150.83	1295856.29	-	0.1	данные отсутствуют	данные отсутствуют
3381	486144.71	1295834.34	-	0.1	данные отсутствуют	данные отсутствуют
3382	486126.92	1295776.43	-	0.1	данные отсутствуют	данные отсутствуют
3383	486114.43	1295737.43	-	0.1	данные отсутствуют	данные отсутствуют
3384	486106.29	1295713.35	-	0.1	данные отсутствуют	данные отсутствуют
3385	486100.7	1295686.61	-	0.1	данные отсутствуют	данные отсутствуют
3386	486087.79	1295643.93	-	0.1	данные отсутствуют	данные отсутствуют
3387	486083.4	1295631.56	-	0.1	данные отсутствуют	данные отсутствуют
3388	486082.59	1295628.76	-	0.1	данные отсутствуют	данные отсутствуют
3389	486080.98	1295623.13	-	0.1	данные отсутствуют	данные отсутствуют
3390	486070.57	1295592.49	-	0.1	данные отсутствуют	данные отсутствуют
3391	486060.92	1295561.09	-	0.1	данные отсутствуют	данные отсутствуют
3392	486054.34	1295540.55	-	0.1	данные отсутствуют	данные отсутствуют
3393	486049.78	1295529.41	-	0.1	данные отсутствуют	данные отсутствуют



ДОКУМЕНТ ПОДПИСАН  
ЭЛЕКТРОННОЙ ПОДПИСЬЮ

Сертификат: 00ВВ056В7401СВ38D2В3576АСDC8425108

Владелец: ФЕДЕРАЛЬНАЯ СЛУЖБА ГОСУДАРСТВЕННОЙ  
РЕГИСТРАЦИИ, КАДАСТРА И КАРТОГРАФИИ  
Действителен: с 27.06.2023 по 19.09.2024

полное наименование должности

инициалы, фамилия

## Сооружение

вид объекта недвижимости

Лист № 413 раздела 5.1

Всего листов раздела 5.1: 554

Всего разделов: 4

Всего листов выписки: 560

28.09.2023г. № КУВИ-001/2023-220815159

Кадастровый номер:

47:00:0000000:1693

3394	486041.7	1295510.6	-	0.1	данные отсутствуют	данные отсутствуют
3395	486041.49	1295504.99	-	0.1	данные отсутствуют	данные отсутствуют
3396	486041.35	1295503.99	-	0.1	данные отсутствуют	данные отсутствуют
3397	486035.43	1295469.7	-	0.1	данные отсутствуют	данные отсутствуют
3398	486027.67	1295447.24	-	0.1	данные отсутствуют	данные отсутствуют
3399	486021.83	1295429.69	-	0.1	данные отсутствуют	данные отсутствуют
3400	486006.58	1295385.55	-	0.1	данные отсутствуют	данные отсутствуют
3401	485992.76	1295344.87	-	0.1	данные отсутствуют	данные отсутствуют
3402	485979.09	1295302.35	-	0.1	данные отсутствуют	данные отсутствуют
3403	485968.65	1295268.31	-	0.1	данные отсутствуют	данные отсутствуют
3404	485955.3	1295232.35	-	0.1	данные отсутствуют	данные отсутствуют
3405	485949.87	1295220.3	-	0.1	данные отсутствуют	данные отсутствуют
3406	485942.47	1295198.79	-	0.1	данные отсутствуют	данные отсутствуют
3407	485939.54	1295188.67	-	0.1	данные отсутствуют	данные отсутствуют
3408	485936.08	1295178.01	-	0.1	данные отсутствуют	данные отсутствуют
3409	485933.54	1295166.46	-	0.1	данные отсутствуют	данные отсутствуют
3410	485930.26	1295150.66	-	0.1	данные отсутствуют	данные отсутствуют



ДОКУМЕНТ ПОДПИСАН  
ЭЛЕКТРОННОЙ ПОДПИСЬЮ

Сертификат: 00ВВ056В7401СВ38D2В3576АСDC8425108

Владелец: ФЕДЕРАЛЬНАЯ СЛУЖБА ГОСУДАРСТВЕННОЙ

РЕГИСТРАЦИИ, КАДАСТРА И КАРТОГРАФИИ

Действителен: с 27.06.2023 по 19.09.2024

полное наименование должности

инициалы, фамилия

Сооружение			
вид объекта недвижимости			

Лист № 414 раздела 5.1	Всего листов раздела 5.1: 554	Всего разделов: 4	Всего листов выписки: 560
------------------------	-------------------------------	-------------------	---------------------------

28.09.2023г. № КУВИ-001/2023-220815159

Кадастровый номер: 47:00:0000000:1693

3411	485927.26	1295142.93	-	0.1	данные отсутствуют	данные отсутствуют
3412	485922.38	1295132.24	-	0.1	данные отсутствуют	данные отсутствуют
3413	485913.63	1295102.17	-	0.1	данные отсутствуют	данные отсутствуют
3414	485905.27	1295076.43	-	0.1	данные отсутствуют	данные отсутствуют
3415	485896.67	1295053.35	-	0.1	данные отсутствуют	данные отсутствуют
3416	485888.33	1295025.4	-	0.1	данные отсутствуют	данные отсутствуют
3417	485884.22	1295008.7	-	0.1	данные отсутствуют	данные отсутствуют
3418	485870.91	1294965.86	-	0.1	данные отсутствуют	данные отсутствуют
3419	485866.45	1294950.09	-	0.1	данные отсутствуют	данные отсутствуют
3420	485859.59	1294936.73	-	0.1	данные отсутствуют	данные отсутствуют
3421	485853.52	1294918.38	-	0.1	данные отсутствуют	данные отсутствуют
3422	485851.48	1294909.19	-	0.1	данные отсутствуют	данные отсутствуют
3423	485845.99	1294890.14	-	0.1	данные отсутствуют	данные отсутствуют
3424	485842.18	1294877.75	-	0.1	данные отсутствуют	данные отсутствуют
3425	485831.97	1294853.07	-	0.1	данные отсутствуют	данные отсутствуют
3426	485817.08	1294808.3	-	0.1	данные отсутствуют	данные отсутствуют
3427	485811.47	1294795.16	-	0.1	данные отсутствуют	данные отсутствуют



ДОКУМЕНТ ПОДПИСАН  
ЭЛЕКТРОННОЙ ПОДПИСЬЮ

Сертификат: 00ВВ056В7401СВ38D2В3576АСDC8425108

Владелец: ФЕДЕРАЛЬНАЯ СЛУЖБА ГОСУДАРСТВЕННОЙ  
РЕГИСТРАЦИИ, КАДАСТРА И КАРТОГРАФИИ  
Действителен: с 27.06.2023 по 19.09.2024

полное наименование должности

инициалы, фамилия

## Сооружение

вид объекта недвижимости

Лист № 415 раздела 5.1

Всего листов раздела 5.1: 554

Всего разделов: 4

Всего листов выписки: 560

28.09.2023г. № КУВИ-001/2023-220815159

Кадастровый номер:

47:00:0000000:1693

3428	485795.34	1294744.09	-	0.1	данные отсутствуют	данные отсутствуют
3429	485785.67	1294714.71	-	0.1	данные отсутствуют	данные отсутствуют
3430	485769.04	1294666.9	-	0.1	данные отсутствуют	данные отсутствуют
3431	485757.48	1294631.09	-	0.1	данные отсутствуют	данные отсутствуют
3432	485742.82	1294588.61	-	0.1	данные отсутствуют	данные отсутствуют
3433	485731.2	1294553.36	-	0.1	данные отсутствуют	данные отсутствуют
3434	485716.99	1294510.31	-	0.1	данные отсутствуют	данные отсутствуют
3435	485702.55	1294461.74	-	0.1	данные отсутствуют	данные отсутствуют
3436	485701.68	1294458.7	-	0.1	данные отсутствуют	данные отсутствуют
3437	485701.32	1294456.51	-	0.1	данные отсутствуют	данные отсутствуют
3438	485692.16	1294430.33	-	0.1	данные отсутствуют	данные отсутствуют
3439	485666.61	1294358.8	-	0.1	данные отсутствуют	данные отсутствуют
3440	485645.63	1294295.12	-	0.1	данные отсутствуют	данные отсутствуют
3441	485636.52	1294264.26	-	0.1	данные отсутствуют	данные отсутствуют
3442	485620.72	1294214.35	-	0.1	данные отсутствуют	данные отсутствуют
3443	485600.38	1294149.21	-	0.1	данные отсутствуют	данные отсутствуют
3444	485577.68	1294086.25	-	0.1	данные отсутствуют	данные отсутствуют



ДОКУМЕНТ ПОДПИСАН  
ЭЛЕКТРОННОЙ ПОДПИСЬЮ

Сертификат: 00ВВ056В7401СВ38D2В3576АСDC8425108

Владелец: ФЕДЕРАЛЬНАЯ СЛУЖБА ГОСУДАРСТВЕННОЙ  
РЕГИСТРАЦИИ, КАДАСТРА И КАРТОГРАФИИ  
Действителен: с 27.06.2023 по 19.09.2024

полное наименование должности

инициалы, фамилия

## Сооружение

вид объекта недвижимости

Лист № 416 раздела 5.1

Всего листов раздела 5.1: 554

Всего разделов: 4

Всего листов выписки: 560

28.09.2023г. № КУВИ-001/2023-220815159

Кадастровый номер:

47:00:0000000:1693

3445	485565.89	1294051.95	-	0.1	данные отсутствуют	данные отсутствуют
3446	485560.8	1294035.69	-	0.1	данные отсутствуют	данные отсутствуют
3447	485559.14	1294031.02	-	0.1	данные отсутствуют	данные отсутствуют
3448	485557.22	1294027.6	-	0.1	данные отсутствуют	данные отсутствуют
3449	485525.29	1293966.55	-	0.1	данные отсутствуют	данные отсутствуют
3450	485506.52	1293928.02	-	0.1	данные отсутствуют	данные отсутствуют
3451	485484.36	1293877.43	-	0.1	данные отсутствуют	данные отсутствуют
3452	485478.54	1293873.04	-	0.1	данные отсутствуют	данные отсутствуют
3453	485473.57	1293870.22	-	0.1	данные отсутствуют	данные отсутствуют
3454	485465.06	1293866.02	-	0.1	данные отсутствуют	данные отсутствуют
3455	485454.07	1293863.93	-	0.1	данные отсутствуют	данные отсутствуют
3456	485435.58	1293858.77	-	0.1	данные отсутствуют	данные отсутствуют
3457	485394.41	1293852.4	-	0.1	данные отсутствуют	данные отсутствуют
3458	485377.14	1293850.02	-	0.1	данные отсутствуют	данные отсутствуют
3459	485319.67	1293839.89	-	0.1	данные отсутствуют	данные отсутствуют
3460	485301.34	1293834.73	-	0.1	данные отсутствуют	данные отсутствуют
3461	485292.7	1293833.83	-	0.1	данные отсутствуют	данные отсутствуют



ДОКУМЕНТ ПОДПИСАН  
ЭЛЕКТРОННОЙ ПОДПИСЬЮ

Сертификат: 00ВВ056В7401СВ38D2В3576АСDС8425108

Владелец: ФЕДЕРАЛЬНАЯ СЛУЖБА ГОСУДАРСТВЕННОЙ  
РЕГИСТРАЦИИ, КАДАСТРА И КАРТОГРАФИИ  
Действителен: с 27.06.2023 по 19.09.2024

полное наименование должности

инициалы, фамилия

## Сооружение

вид объекта недвижимости

Лист № 417 раздела 5.1

Всего листов раздела 5.1: 554

Всего разделов: 4

Всего листов выписки: 560

28.09.2023г. № КУВИ-001/2023-220815159

Кадастровый номер:

47:00:0000000:1693

3462	485286.09	1293833.72	-	0.1	данные отсутствуют	данные отсутствуют
3463	485226.64	1293822.25	-	0.1	данные отсутствуют	данные отсутствуют
3464	485170.08	1293814.53	-	0.1	данные отсутствуют	данные отсутствуют
3465	485168.61	1293813.84	-	0.1	данные отсутствуют	данные отсутствуют
3466	485112.41	1293805.05	-	0.1	данные отсутствуют	данные отсутствуют
3467	485068.39	1293795.84	-	0.1	данные отсутствуют	данные отсутствуют
3468	485023.96	1293785.45	-	0.1	данные отсутствуют	данные отсутствуют
3469	484991.97	1293783.79	-	0.1	данные отсутствуют	данные отсутствуют
3470	484956.04	1293777.19	-	0.1	данные отсутствуют	данные отсутствуют
3471	484930.3	1293772.55	-	0.1	данные отсутствуют	данные отсутствуют
3472	484875.51	1293763.03	-	0.1	данные отсутствуют	данные отсутствуют
3473	484830.25	1293754.54	-	0.1	данные отсутствуют	данные отсутствуют
3474	484799.44	1293748.24	-	0.1	данные отсутствуют	данные отсутствуют
3475	484783.98	1293745.37	-	0.1	данные отсутствуют	данные отсутствуют
3476	484714.08	1293733	-	0.1	данные отсутствуют	данные отсутствуют
3477	484684.59	1293728.96	-	0.1	данные отсутствуют	данные отсутствуют
3478	484650.3	1293722.4	-	0.1	данные отсутствуют	данные отсутствуют



ДОКУМЕНТ ПОДПИСАН  
ЭЛЕКТРОННОЙ ПОДПИСЬЮ

Сертификат: 00ВВ056В7401СВ38D2В3576АСDC8425108

Владелец: ФЕДЕРАЛЬНАЯ СЛУЖБА ГОСУДАРСТВЕННОЙ  
РЕГИСТРАЦИИ, КАДАСТРА И КАРТОГРАФИИ  
Действителен: с 27.06.2023 по 19.09.2024

полное наименование должности

инициалы, фамилия

## Сооружение

вид объекта недвижимости

Лист № 418 раздела 5.1

Всего листов раздела 5.1: 554

Всего разделов: 4

Всего листов выписки: 560

28.09.2023г. № КУВИ-001/2023-220815159

Кадастровый номер:

47:00:0000000:1693

3479	484611.82	1293716.35	-	0.1	данные отсутствуют	данные отсутствуют
3480	484552.42	1293704.96	-	0.1	данные отсутствуют	данные отсутствуют
3481	484541.64	1293702.81	-	0.1	данные отсутствуют	данные отсутствуют
3482	484535.68	1293701.19	-	0.1	данные отсутствуют	данные отсутствуют
3483	484527.03	1293700.12	-	0.1	данные отсутствуют	данные отсутствуют
3484	484498.74	1293692.46	-	0.1	данные отсутствуют	данные отсутствуют
3485	484424.49	1293677.03	-	0.1	данные отсутствуют	данные отсутствуют
3486	484386.45	1293671.76	-	0.1	данные отсутствуют	данные отсутствуют
3487	484365.62	1293669.61	-	0.1	данные отсутствуют	данные отсутствуют
3488	484308.98	1293657.24	-	0.1	данные отсутствуют	данные отсутствуют
3489	484254.54	1293645.32	-	0.1	данные отсутствуют	данные отсутствуют
3490	484222.91	1293640.93	-	0.1	данные отсутствуют	данные отсутствуют
3491	484218.37	1293639.22	-	0.1	данные отсутствуют	данные отсутствуют
3492	484202.45	1293636.78	-	0.1	данные отсутствуют	данные отсутствуют
3493	484189.73	1293636.62	-	0.1	данные отсутствуют	данные отсутствуют
3494	484185.24	1293638.03	-	0.1	данные отсутствуют	данные отсутствуют
3495	484183.67	1293638.59	-	0.1	данные отсутствуют	данные отсутствуют



ДОКУМЕНТ ПОДПИСАН  
ЭЛЕКТРОННОЙ ПОДПИСЬЮ

Сертификат: 00ВВ056В7401СВ38D2В3576АСDC8425108

Владелец: ФЕДЕРАЛЬНАЯ СЛУЖБА ГОСУДАРСТВЕННОЙ  
РЕГИСТРАЦИИ, КАДАСТРА И КАРТОГРАФИИ  
Действителен: с 27.06.2023 по 19.09.2024

полное наименование должности

инициалы, фамилия

## Сооружение

вид объекта недвижимости

Лист № 419 раздела 5.1

Всего листов раздела 5.1: 554

Всего разделов: 4

Всего листов выписки: 560

28.09.2023г. № КУВИ-001/2023-220815159

Кадастровый номер:

47:00:0000000:1693

3496	484154.66	1293647.26	-	0.1	данные отсутствуют	данные отсутствуют
3497	484149.07	1293650.06	-	0.1	данные отсутствуют	данные отсутствуют
3498	484136.7	1293654.67	-	0.1	данные отсутствуют	данные отсутствуют
3499	484075.97	1293670.96	-	0.1	данные отсутствуют	данные отсутствуют
3500	484064.82	1293674.62	-	0.1	данные отсутствуют	данные отсутствуют
3501	484056.11	1293675.5	-	0.1	данные отсутствуют	данные отсутствуют
3502	484051.18	1293673.42	-	0.1	данные отсутствуют	данные отсутствуют
3503	484043.31	1293671.01	-	0.1	данные отсутствуют	данные отсутствуют
3504	483974.66	1293620.5	-	0.1	данные отсутствуют	данные отсутствуют
3505	483924.06	1293589.16	-	0.1	данные отсутствуют	данные отсутствуют
3506	483901.08	1293570.24	-	0.1	данные отсутствуют	данные отсутствуют
3507	483860.98	1293542.21	-	0.1	данные отсутствуют	данные отсутствуют
3508	483722.5	1293437.6	-	0.1	данные отсутствуют	данные отсутствуют
3509	483671.89	1293398.75	-	0.1	данные отсутствуют	данные отсутствуют
3510	483634.06	1293372.07	-	0.1	данные отсутствуют	данные отсутствуют
3511	483584.73	1293334.17	-	0.1	данные отсутствуют	данные отсутствуют
3512	483520.29	1293285.5	-	0.1	данные отсутствуют	данные отсутствуют



ДОКУМЕНТ ПОДПИСАН  
ЭЛЕКТРОННОЙ ПОДПИСЬЮ

Сертификат: 00ВВ056В7401СВ38Д2В3576АСДС8425108

Владелец: ФЕДЕРАЛЬНАЯ СЛУЖБА ГОСУДАРСТВЕННОЙ

РЕГИСТРАЦИИ, КАДАСТРА И КАРТОГРАФИИ

Действителен: с 27.06.2023 по 19.09.2024

полное наименование должности

инициалы, фамилия

Сооружение			
вид объекта недвижимости			

Лист № 420 раздела 5.1	Всего листов раздела 5.1: 554	Всего разделов: 4	Всего листов выписки: 560
------------------------	-------------------------------	-------------------	---------------------------

28.09.2023г. № КУВИ-001/2023-220815159

Кадастровый номер: 47:00:0000000:1693

3513	483452.36	1293236.05	-	0.1	данные отсутствуют	данные отсутствуют
3514	483384.76	1293185.42	-	0.1	данные отсутствуют	данные отсутствуют
3515	483325.63	1293141.56	-	0.1	данные отсутствуют	данные отсутствуют
3516	483258.55	1293090.98	-	0.1	данные отсутствуют	данные отсутствуют
3517	483204.59	1293052.64	-	0.1	данные отсутствуют	данные отсутствуют
3518	483167.46	1293022.13	-	0.1	данные отсутствуют	данные отсутствуют
3519	483163.15	1293018.6	-	0.1	данные отсутствуют	данные отсутствуют
3520	483158.42	1293017.84	-	0.1	данные отсутствуют	данные отсутствуют
3521	483151.62	1293017.95	-	0.1	данные отсутствуют	данные отсутствуют
3522	483138.02	1293016.47	-	0.1	данные отсутствуют	данные отсутствуют
3523	483133.09	1293015.08	-	0.1	данные отсутствуют	данные отсутствуют
3524	483126.45	1293010.23	-	0.1	данные отсутствуют	данные отсутствуют
3525	483124.45	1293008.97	-	0.1	данные отсутствуют	данные отсутствуют
3526	483122.34	1293007.64	-	0.1	данные отсутствуют	данные отсутствуют
3527	483107.14	1292995.89	-	0.1	данные отсутствуют	данные отсутствуют
3528	483100.56	1292992.84	-	0.1	данные отсутствуют	данные отсутствуют
3529	483091.15	1292992.34	-	0.1	данные отсутствуют	данные отсутствуют



ДОКУМЕНТ ПОДПИСАН  
ЭЛЕКТРОННОЙ ПОДПИСЬЮ

Сертификат: 00ВВ056В7401СВ38D2В3576АСDC8425108

Владелец: ФЕДЕРАЛЬНАЯ СЛУЖБА ГОСУДАРСТВЕННОЙ  
РЕГИСТРАЦИИ, КАДАСТРА И КАРТОГРАФИИ  
Действителен: с 27.06.2023 по 19.09.2024

полное наименование должности

инициалы, фамилия

## Сооружение

вид объекта недвижимости

Лист № 421 раздела 5.1

Всего листов раздела 5.1: 554

Всего разделов: 4

Всего листов выписки: 560

28.09.2023г. № КУВИ-001/2023-220815159

Кадастровый номер:

47:00:000000:1693

3530	483061.74	1292992.7	-	0.1	данные отсутствуют	данные отсутствуют
3531	483053.75	1292993.13	-	0.1	данные отсутствуют	данные отсутствуют
3532	483048.95	1292994.58	-	0.1	данные отсутствуют	данные отсутствуют
3533	483039.92	1292997.99	-	0.1	данные отсутствуют	данные отсутствуют
3534	483032.5	1293002.75	-	0.1	данные отсутствуют	данные отсутствуют
3535	483026.78	1293006.75	-	0.1	данные отсутствуют	данные отсутствуют
3536	483021.67	1293010.41	-	0.1	данные отсутствуют	данные отсутствуют
3537	483012.09	1293019.39	-	0.1	данные отсутствуют	данные отсутствуют
3538	482997.15	1293034.56	-	0.1	данные отсутствуют	данные отсутствуют
3539	482960.62	1293070.09	-	0.1	данные отсутствуют	данные отсутствуют
3540	482940.31	1293092.52	-	0.1	данные отсутствуют	данные отсутствуют
3541	482938.1	1293093.46	-	0.1	данные отсутствуют	данные отсутствуют
3542	482918.69	1293111.92	-	0.1	данные отсутствуют	данные отсутствуют
3543	482896.63	1293135.5	-	0.1	данные отсутствуют	данные отсутствуют
3544	482880.52	1293150.83	-	0.1	данные отсутствуют	данные отсутствуют
3545	482879.77	1293151.5	-	0.1	данные отсутствуют	данные отсутствуют
3546	482864.09	1293170.07	-	0.1	данные отсутствуют	данные отсутствуют



ДОКУМЕНТ ПОДПИСАН  
ЭЛЕКТРОННОЙ ПОДПИСЬЮ

Сертификат: 00ВВ056В7401СВ38D2В3576АСDC8425108

Владелец: ФЕДЕРАЛЬНАЯ СЛУЖБА ГОСУДАРСТВЕННОЙ  
РЕГИСТРАЦИИ, КАДАСТРА И КАРТОГРАФИИ  
Действителен: с 27.06.2023 по 19.09.2024

полное наименование должности

инициалы, фамилия

Сооружение							
вид объекта недвижимости							
Лист № 422 раздела 5.1		Всего листов раздела 5.1: 554		Всего разделов: 4		Всего листов выписки: 560	
28.09.2023г. № КУВИ-001/2023-220815159							
Кадастровый номер:				47:00:0000000:1693			
3547	482861.51	1293173.08	-	0.1	данные отсутствуют	данные отсутствуют	
3548	482860.4	1293173.9	-	0.1	данные отсутствуют	данные отсутствуют	
3549	482858.87	1293179.03	-	0.1	данные отсутствуют	данные отсутствуют	
3550	482859.41	1293188.49	-	0.1	данные отсутствуют	данные отсутствуют	
3551	482857.43	1293201.57	-	0.1	данные отсутствуют	данные отсутствуют	
3552	482857.83	1293210.57	-	0.1	данные отсутствуют	данные отсутствуют	
3553	482855.73	1293216.96	-	0.1	данные отсутствуют	данные отсутствуют	
3554	482853.57	1293220.6	-	0.1	данные отсутствуют	данные отсутствуют	
3555	482850.13	1293224.85	-	0.1	данные отсутствуют	данные отсутствуют	
3556	482840.86	1293237.01	-	0.1	данные отсутствуют	данные отсутствуют	
3557	482828.63	1293246.16	-	0.1	данные отсутствуют	данные отсутствуют	
3558	482822.5	1293247	-	0.1	данные отсутствуют	данные отсутствуют	
3559	482785.78	1293284.07	-	0.1	данные отсутствуют	данные отсутствуют	
3560	482782.92	1293287	-	0.1	данные отсутствуют	данные отсутствуют	
3561	482779.17	1293290.74	-	0.1	данные отсутствуют	данные отсутствуют	
3562	482768.24	1293299.98	-	0.1	данные отсутствуют	данные отсутствуют	
3563	482755.38	1293308.79	-	0.1	данные отсутствуют	данные отсутствуют	



ДОКУМЕНТ ПОДПИСАН  
ЭЛЕКТРОННОЙ ПОДПИСЬЮ

Сертификат: 00ВВ056В7401СВ38D2В3576АСDC8425108

Владелец: ФЕДЕРАЛЬНАЯ СЛУЖБА ГОСУДАРСТВЕННОЙ  
РЕГИСТРАЦИИ, КАДАСТРА И КАРТОГРАФИИ  
Действителен: с 27.06.2023 по 19.09.2024

полное наименование должности

инициалы, фамилия

## Сооружение

вид объекта недвижимости

Лист № 423 раздела 5.1

Всего листов раздела 5.1: 554

Всего разделов: 4

Всего листов выписки: 560

28.09.2023г. № КУВИ-001/2023-220815159

Кадастровый номер:

47:00:0000000:1693

3564	482735.28	1293327.46	-	0.1	данные отсутствуют	данные отсутствуют
3565	482719.99	1293341.75	-	0.1	данные отсутствуют	данные отсутствуют
3566	482704.74	1293356.36	-	0.1	данные отсутствуют	данные отсутствуют
3567	482638.38	1293413.58	-	0.1	данные отсутствуют	данные отсутствуют
3568	482567.32	1293477.87	-	0.1	данные отсутствуют	данные отсутствуют
3569	482505.74	1293531.23	-	0.1	данные отсутствуют	данные отсутствуют
3570	482452.01	1293578.44	-	0.1	данные отсутствуют	данные отсутствуют
3571	482385.1	1293638.39	-	0.1	данные отсутствуют	данные отсутствуют
3572	482328.19	1293689.39	-	0.1	данные отсутствуют	данные отсутствуют
3573	482257.33	1293750.94	-	0.1	данные отсутствуют	данные отсутствуют
3574	482186.27	1293814.47	-	0.1	данные отсутствуют	данные отсутствуют
3575	482140.98	1293854.43	-	0.1	данные отсутствуют	данные отсутствуют
3576	482100.45	1293890.68	-	0.1	данные отсутствуют	данные отсутствуют
3577	482096.8	1293894.01	-	0.1	данные отсутствуют	данные отсутствуют
3578	482048.41	1293937.72	-	0.1	данные отсутствуют	данные отсутствуют
3579	481998.17	1293981.57	-	0.1	данные отсутствуют	данные отсутствуют
3580	481958.44	1294018.18	-	0.1	данные отсутствуют	данные отсутствуют



ДОКУМЕНТ ПОДПИСАН  
ЭЛЕКТРОННОЙ ПОДПИСЬЮ

Сертификат: 00ВВ056В7401СВ38D2В3576АСDC8425108

Владелец: ФЕДЕРАЛЬНАЯ СЛУЖБА ГОСУДАРСТВЕННОЙ

РЕГИСТРАЦИИ, КАДАСТРА И КАРТОГРАФИИ

Действителен: с 27.06.2023 по 19.09.2024

полное наименование должности

инициалы, фамилия

## Сооружение

вид объекта недвижимости

Лист № 424 раздела 5.1

Всего листов раздела 5.1: 554

Всего разделов: 4

Всего листов выписки: 560

28.09.2023г. № КУВИ-001/2023-220815159

Кадастровый номер:

47:00:000000:1693

3581	481890.69	1294078.24	-	0.1	данные отсутствуют	данные отсутствуют
3582	481819.59	1294141.65	-	0.1	данные отсутствуют	данные отсутствуют
3583	481757.55	1294195.93	-	0.1	данные отсутствуют	данные отсутствуют
3584	481728.53	1294223.02	-	0.1	данные отсутствуют	данные отсутствуют
3585	481725.28	1294220.82	-	0.1	данные отсутствуют	данные отсутствуют
3586	481714.06	1294206.95	-	0.1	данные отсутствуют	данные отсутствуют
3587	481703.96	1294194.34	-	0.1	данные отсутствуют	данные отсутствуют
3588	481692.27	1294180.88	-	0.1	данные отсутствуют	данные отсутствуют
3589	481678.97	1294163.38	-	0.1	данные отсутствуют	данные отсутствуют
3590	481669.86	1294148.17	-	0.1	данные отсутствуют	данные отсутствуют
3591	481663.39	1294130.27	-	0.1	данные отсутствуют	данные отсутствуют
3592	481656.36	1294123.12	-	0.1	данные отсутствуют	данные отсутствуют
3593	481646.53	1294128.78	-	0.1	данные отсутствуют	данные отсутствуют
3594	481644.01	1294131.1	-	0.1	данные отсутствуют	данные отсутствуют
3595	481605.78	1294165.12	-	0.1	данные отсутствуют	данные отсутствуют
3596	481587.8	1294182.25	-	0.1	данные отсутствуют	данные отсутствуют
3597	481551.86	1294212.62	-	0.1	данные отсутствуют	данные отсутствуют



ДОКУМЕНТ ПОДПИСАН  
ЭЛЕКТРОННОЙ ПОДПИСЬЮ

Сертификат: 00ВВ056В7401СВ38D2В3576АСDC8425108

Владелец: ФЕДЕРАЛЬНАЯ СЛУЖБА ГОСУДАРСТВЕННОЙ  
РЕГИСТРАЦИИ, КАДАСТРА И КАРТОГРАФИИ  
Действителен: с 27.06.2023 по 19.09.2024

полное наименование должности

инициалы, фамилия

## Сооружение

вид объекта недвижимости

Лист № 425 раздела 5.1

Всего листов раздела 5.1: 554

Всего разделов: 4

Всего листов выписки: 560

28.09.2023г. № КУВИ-001/2023-220815159

Кадастровый номер:

47:00:0000000:1693

3598	481528.34	1294234.87	-	0.1	данные отсутствуют	данные отсутствуют
3599	481511.26	1294248.53	-	0.1	данные отсутствуют	данные отсутствуют
3600	481507.16	1294249.9	-	0.1	данные отсутствуют	данные отсутствуют
3601	481503.95	1294248.63	-	0.1	данные отсутствуют	данные отсутствуют
3602	481498.31	1294244.24	-	0.1	данные отсутствуют	данные отсутствуют
3603	481489.71	1294233.63	-	0.1	данные отсутствуют	данные отсутствуют
3604	481464.36	1294206.63	-	0.1	данные отсутствуют	данные отсутствуют
3605	481433.35	1294172.33	-	0.1	данные отсутствуют	данные отсутствуют
3606	481390.29	1294126.08	-	0.1	данные отсутствуют	данные отсутствуют
3607	481348.12	1294080.54	-	0.1	данные отсутствуют	данные отсутствуют
3608	481306.16	1294034.54	-	0.1	данные отсутствуют	данные отсутствуют
3609	481264.52	1293990.11	-	0.1	данные отсутствуют	данные отсутствуют
3610	481258.32	1293981.49	-	0.1	данные отсутствуют	данные отсутствуют
3611	481251.64	1293969.56	-	0.1	данные отсутствуют	данные отсутствуют
3612	481234.02	1293928.08	-	0.1	данные отсутствуют	данные отсутствуют
3613	481206.35	1293869.94	-	0.1	данные отсутствуют	данные отсутствуют
3614	481177.88	1293807.29	-	0.1	данные отсутствуют	данные отсутствуют



ДОКУМЕНТ ПОДПИСАН  
ЭЛЕКТРОННОЙ ПОДПИСЬЮ

Сертификат: 00ВВ056В7401СВ38D2В3576АСDC8425108

Владелец: ФЕДЕРАЛЬНАЯ СЛУЖБА ГОСУДАРСТВЕННОЙ  
РЕГИСТРАЦИИ, КАДАСТРА И КАРТОГРАФИИ  
Действителен: с 27.06.2023 по 19.09.2024

полное наименование должности

инициалы, фамилия

Сооружение							
вид объекта недвижимости							
Лист № 426 раздела 5.1		Всего листов раздела 5.1: 554		Всего разделов: 4		Всего листов выписки: 560	
28.09.2023г. № КУВИ-001/2023-220815159							
Кадастровый номер:				47:00:0000000:1693			
3615	481168.28	1293790.67	-	0.1	данные отсутствуют	данные отсутствуют	
3616	481149.04	1293747.05	-	0.1	данные отсутствуют	данные отсутствуют	
3617	481123.61	1293695.07	-	0.1	данные отсутствуют	данные отсутствуют	
3618	481115.58	1293681.18	-	0.1	данные отсутствуют	данные отсутствуют	
3619	481102.66	1293651.3	-	0.1	данные отсутствуют	данные отсутствуют	
3620	481097.65	1293636.88	-	0.1	данные отсутствуют	данные отсутствуют	
3621	481079.74	1293597.56	-	0.1	данные отсутствуют	данные отсутствуют	
3622	481072.6	1293582.98	-	0.1	данные отсутствуют	данные отсутствуют	
3623	481073.18	1293576.09	-	0.1	данные отсутствуют	данные отсутствуют	
3624	481073.2	1293572.85	-	0.1	данные отсутствуют	данные отсутствуют	
3625	481067.73	1293573.53	-	0.1	данные отсутствуют	данные отсутствуют	
3626	481053.31	1293578.16	-	0.1	данные отсутствуют	данные отсутствуют	
3627	481044.4	1293584.49	-	0.1	данные отсутствуют	данные отсутствуют	
3628	481031.67	1293585.74	-	0.1	данные отсутствуют	данные отсутствуют	
3629	481021.63	1293585.65	-	0.1	данные отсутствуют	данные отсутствуют	
3630	481019.96	1293584.58	-	0.1	данные отсутствуют	данные отсутствуют	
3631	481021.64	1293580.96	-	0.1	данные отсутствуют	данные отсутствуют	



ДОКУМЕНТ ПОДПИСАН  
ЭЛЕКТРОННОЙ ПОДПИСЬЮ

Сертификат: 00ВВ056В7401СВ38D2В3576АСDС8425108

Владелец: ФЕДЕРАЛЬНАЯ СЛУЖБА ГОСУДАРСТВЕННОЙ  
РЕГИСТРАЦИИ, КАДАСТРА И КАРТОГРАФИИ  
Действителен: с 27.06.2023 по 19.09.2024

полное наименование должности

инициалы, фамилия

Сооружение			
вид объекта недвижимости			

Лист № 427 раздела 5.1	Всего листов раздела 5.1: 554	Всего разделов: 4	Всего листов выписки: 560
------------------------	-------------------------------	-------------------	---------------------------

28.09.2023г. № КУВИ-001/2023-220815159

Кадастровый номер:	47:00:0000000:1693
--------------------	--------------------

3632	481026.87	1293570.41	-	0.1	данные отсутствуют	данные отсутствуют
3633	481027.64	1293566.79	-	0.1	данные отсутствуют	данные отсутствуют
3634	481025.19	1293563.38	-	0.1	данные отсутствуют	данные отсутствуют
3635	481015.86	1293555.11	-	0.1	данные отсутствуют	данные отсутствуют
3636	481003.92	1293545.39	-	0.1	данные отсутствуют	данные отсутствуют
3637	480982.62	1293533.04	-	0.1	данные отсутствуют	данные отсутствуют
3638	480973.22	1293527.16	-	0.1	данные отсутствуют	данные отсутствуют
3639	480960.13	1293514.45	-	0.1	данные отсутствуют	данные отсутствуют
3640	480946.52	1293496.16	-	0.1	данные отсутствуют	данные отсутствуют
3641	480924.39	1293462.39	-	0.1	данные отсутствуют	данные отсутствуют
3642	480902.46	1293427.6	-	0.1	данные отсутствуют	данные отсутствуют
3643	480884.88	1293400.78	-	0.1	данные отсутствуют	данные отсутствуют
3644	480873.24	1293380.59	-	0.1	данные отсутствуют	данные отсутствуют
3645	480868.63	1293370.37	-	0.1	данные отсутствуют	данные отсутствуют
3646	480867.26	1293368.28	-	0.1	данные отсутствуют	данные отсутствуют
3647	480866.49	1293367.09	-	0.1	данные отсутствуют	данные отсутствуют
3648	480865.59	1293365.72	-	0.1	данные отсутствуют	данные отсутствуют



ДОКУМЕНТ ПОДПИСАН  
ЭЛЕКТРОННОЙ ПОДПИСЬЮ

Сертификат: 00ВВ056В7401СВ38D2В3576АСDC8425108

Владелец: ФЕДЕРАЛЬНАЯ СЛУЖБА ГОСУДАРСТВЕННОЙ  
РЕГИСТРАЦИИ, КАДАСТРА И КАРТОГРАФИИ  
Действителен: с 27.06.2023 по 19.09.2024

полное наименование должности

инициалы, фамилия

## Сооружение

вид объекта недвижимости

Лист № 428 раздела 5.1

Всего листов раздела 5.1: 554

Всего разделов: 4

Всего листов выписки: 560

28.09.2023г. № КУВИ-001/2023-220815159

Кадастровый номер:

47:00:0000000:1693

3649	480867.55	1293362.72	-	0.1	данные отсутствуют	данные отсутствуют
3650	480873.4	1293355.33	-	0.1	данные отсутствуют	данные отсутствуют
3651	480880.74	1293351.37	-	0.1	данные отсутствуют	данные отсутствуют
3652	480888.01	1293338.08	-	0.1	данные отсутствуют	данные отсутствуют
3653	480900.25	1293320.14	-	0.1	данные отсутствуют	данные отсутствуют
3654	480905.48	1293309.15	-	0.1	данные отсутствуют	данные отсутствуют
3655	480918.18	1293280.05	-	0.1	данные отсутствуют	данные отсутствуют
3656	480917.79	1293279.72	-	0.1	данные отсутствуют	данные отсутствуют
1	460422.6	1382424.41	-	0.1	данные отсутствуют	данные отсутствуют
2	460424.54	1382422.96	-	0.1	данные отсутствуют	данные отсутствуют
3	460429.56	1382418.69	-	0.1	данные отсутствуют	данные отсутствуют
4	460433.96	1382414.25	-	0.1	данные отсутствуют	данные отсутствуют
5	460448.74	1382404.08	-	0.1	данные отсутствуют	данные отсутствуют
6	460456.89	1382396.82	-	0.1	данные отсутствуют	данные отсутствуют
7	460461.93	1382392.23	-	0.1	данные отсутствуют	данные отсутствуют
8	460463.48	1382390.6	-	0.1	данные отсутствуют	данные отсутствуют
9	460463.46	1382389.42	-	0.1	данные отсутствуют	данные отсутствуют



ДОКУМЕНТ ПОДПИСАН  
ЭЛЕКТРОННОЙ ПОДПИСЬЮ

Сертификат: 00ВВ056В7401СВ38D2В3576АСDC8425108

Владелец: ФЕДЕРАЛЬНАЯ СЛУЖБА ГОСУДАРСТВЕННОЙ  
РЕГИСТРАЦИИ, КАДАСТРА И КАРТОГРАФИИ  
Действителен: с 27.06.2023 по 19.09.2024

полное наименование должности

инициалы, фамилия

## Сооружение

вид объекта недвижимости

Лист № 429 раздела 5.1

Всего листов раздела 5.1: 554

Всего разделов: 4

Всего листов выписки: 560

28.09.2023г. № КУВИ-001/2023-220815159

Кадастровый номер:

47:00:0000000:1693

10	460462.64	1382388.48	-	0.1	данные отсутствуют	данные отсутствуют
1	440627.27	1408207.62	-	0.1	данные отсутствуют	данные отсутствуют
2	440633.91	1408202.49	-	0.1	данные отсутствуют	данные отсутствуют
3	440632.55	1408186.85	-	0.1	данные отсутствуют	данные отсутствуют
4	440627.84	1408157.7	-	0.1	данные отсутствуют	данные отсутствуют
5	440624.24	1408126.6	-	0.1	данные отсутствуют	данные отсутствуют
6	440620.59	1408096.51	-	0.1	данные отсутствуют	данные отсутствуют
7	440613.1	1408011.26	-	0.1	данные отсутствуют	данные отсутствуют
8	440594.99	1407863.8	-	0.1	данные отсутствуют	данные отсутствуют
9	440591.81	1407837.63	-	0.1	данные отсутствуют	данные отсутствуют
10	440589.61	1407833.43	-	0.1	данные отсутствуют	данные отсутствуют
11	440581.91	1407833.4	-	0.1	данные отсутствуют	данные отсутствуют
12	440549.64	1407834.93	-	0.1	данные отсутствуют	данные отсутствуют
13	440504.56	1407839.37	-	0.1	данные отсутствуют	данные отсутствуют
14	440480.98	1407842.11	-	0.1	данные отсутствуют	данные отсутствуют
15	440442.91	1407845.64	-	0.1	данные отсутствуют	данные отсутствуют
16	440416.38	1407847.68	-	0.1	данные отсутствуют	данные отсутствуют



ДОКУМЕНТ ПОДПИСАН  
ЭЛЕКТРОННОЙ ПОДПИСЬЮ

Сертификат: 00ВВ056В7401СВ38D2В3576АСDC8425108

Владелец: ФЕДЕРАЛЬНАЯ СЛУЖБА ГОСУДАРСТВЕННОЙ

РЕГИСТРАЦИИ, КАДАСТРА И КАРТОГРАФИИ

Действителен: с 27.06.2023 по 19.09.2024

полное наименование должности

инициалы, фамилия

## Сооружение

вид объекта недвижимости

Лист № 430 раздела 5.1

Всего листов раздела 5.1: 554

Всего разделов: 4

Всего листов выписки: 560

28.09.2023г. № КУВИ-001/2023-220815159

Кадастровый номер:

47:00:0000000:1693

17	440376.96	1407851.56	-	0.1	данные отсутствуют	данные отсутствуют
18	440341.18	1407857.97	-	0.1	данные отсутствуют	данные отсутствуют
19	440318.33	1407860.88	-	0.1	данные отсутствуют	данные отсутствуют
20	440316.55	1407859.36	-	0.1	данные отсутствуют	данные отсутствуют
1	437546	1411837.44	-	0.1	данные отсутствуют	данные отсутствуют
2	437543.9	1411837.53	-	0.1	данные отсутствуют	данные отсутствуют
3	437544.86	1411849.58	-	0.1	данные отсутствуют	данные отсутствуют
4	437548.98	1411851.91	-	0.1	данные отсутствуют	данные отсутствуют
5	437549.84	1411860.76	-	0.1	данные отсутствуют	данные отсутствуют
6	437550.16	1411870.07	-	0.1	данные отсутствуют	данные отсутствуют
7	437551.02	1411875.55	-	0.1	данные отсутствуют	данные отсутствуют
8	437551.49	1411881.5	-	0.1	данные отсутствуют	данные отсутствуют
9	437552.47	1411893.59	-	0.1	данные отсутствуют	данные отсутствуют
10	437553.61	1411910.59	-	0.1	данные отсутствуют	данные отсутствуют
11	437544.53	1411918.73	-	0.1	данные отсутствуют	данные отсутствуют
12	437546.63	1411936.82	-	0.1	данные отсутствуют	данные отсутствуют
13	437546.98	1411942.27	-	0.1	данные отсутствуют	данные отсутствуют



ДОКУМЕНТ ПОДПИСАН  
ЭЛЕКТРОННОЙ ПОДПИСЬЮ

Сертификат: 00ВВ056В7401СВ38D2В3576АСDC8425108

Владелец: ФЕДЕРАЛЬНАЯ СЛУЖБА ГОСУДАРСТВЕННОЙ  
РЕГИСТРАЦИИ, КАДАСТРА И КАРТОГРАФИИ  
Действителен: с 27.06.2023 по 19.09.2024

полное наименование должности

инициалы, фамилия

## Сооружение

вид объекта недвижимости

Лист № 431 раздела 5.1

Всего листов раздела 5.1: 554

Всего разделов: 4

Всего листов выписки: 560

28.09.2023г. № КУВИ-001/2023-220815159

Кадастровый номер:

47:00:0000000:1693

14	437547.54	1411955.72	-	0.1	данные отсутствуют	данные отсутствуют
15	437542.11	1411956.49	-	0.1	данные отсутствуют	данные отсутствуют
16	437544.11	1411977.48	-	0.1	данные отсутствуют	данные отсутствуют
17	437544.98	1411983.3	-	0.1	данные отсутствуют	данные отсутствуют
18	437545.46	1411991.89	-	0.1	данные отсутствуют	данные отсутствуют
19	437546.31	1412000.86	-	0.1	данные отсутствуют	данные отсутствуют
20	437547.12	1412007.12	-	0.1	данные отсутствуют	данные отсутствуют
21	437548.1	1412018.88	-	0.1	данные отсутствуют	данные отсутствуют
22	437548.65	1412020.99	-	0.1	данные отсутствуют	данные отсутствуют
23	437548.67	1412021.75	-	0.1	данные отсутствуют	данные отсутствуют
24	437539.73	1412022.9	-	0.1	данные отсутствуют	данные отсутствуют
25	437507.05	1412026.19	-	0.1	данные отсутствуют	данные отсутствуют
26	437487.66	1412027.84	-	0.1	данные отсутствуют	данные отсутствуют
27	437469.62	1412029.37	-	0.1	данные отсутствуют	данные отсутствуют
28	437455.56	1412030.84	-	0.1	данные отсутствуют	данные отсутствуют
29	437439.76	1412032.2	-	0.1	данные отсутствуют	данные отсутствуют
30	437421.96	1412033.77	-	0.1	данные отсутствуют	данные отсутствуют



ДОКУМЕНТ ПОДПИСАН  
ЭЛЕКТРОННОЙ ПОДПИСЬЮ

Сертификат: 00ВВ056В7401СВ38D2В3576АСDC8425108

Владелец: ФЕДЕРАЛЬНАЯ СЛУЖБА ГОСУДАРСТВЕННОЙ  
РЕГИСТРАЦИИ, КАДАСТРА И КАРТОГРАФИИ  
Действителен: с 27.06.2023 по 19.09.2024

полное наименование должности

инициалы, фамилия

## Сооружение

вид объекта недвижимости

Лист № 432 раздела 5.1

Всего листов раздела 5.1: 554

Всего разделов: 4

Всего листов выписки: 560

28.09.2023г. № КУВИ-001/2023-220815159

Кадастровый номер:

47:00:0000000:1693

31	437416.76	1412032.44	-	0.1	данные отсутствуют	данные отсутствуют
32	437403.15	1412021.4	-	0.1	данные отсутствуют	данные отсутствуют
33	437396.13	1412015.7	-	0.1	данные отсутствуют	данные отсутствуют
34	437393.52	1412013.54	-	0.1	данные отсутствуют	данные отсутствуют
35	437389.17	1412009.95	-	0.1	данные отсутствуют	данные отсутствуют
36	437386.49	1412007.78	-	0.1	данные отсутствуют	данные отсутствуют
37	437379.42	1412001.89	-	0.1	данные отсутствуют	данные отсутствуют
38	437365.57	1411990.46	-	0.1	данные отсутствуют	данные отсутствуют
39	437352.08	1411979.31	-	0.1	данные отсутствуют	данные отсутствуют
40	437350.56	1411978.19	-	0.1	данные отсутствуют	данные отсутствуют
41	437336.4	1411995.06	-	0.1	данные отсутствуют	данные отсутствуют
42	437336.21	1411994.49	-	0.1	данные отсутствуют	данные отсутствуют
43	437335.49	1411993.78	-	0.1	данные отсутствуют	данные отсутствуют
44	437324.76	1411985.26	-	0.1	данные отсутствуют	данные отсутствуют
45	437310.72	1411974.1	-	0.1	данные отсутствуют	данные отсутствуют
46	437307.91	1411973.57	-	0.1	данные отсутствуют	данные отсутствуют
47	437300.86	1411974.07	-	0.1	данные отсутствуют	данные отсутствуют



ДОКУМЕНТ ПОДПИСАН  
ЭЛЕКТРОННОЙ ПОДПИСЬЮ

Сертификат: 00ВВ056В7401СВ38D2В3576АСDС8425108

Владелец: ФЕДЕРАЛЬНАЯ СЛУЖБА ГОСУДАРСТВЕННОЙ  
РЕГИСТРАЦИИ, КАДАСТРА И КАРТОГРАФИИ  
Действителен: с 27.06.2023 по 19.09.2024

полное наименование должности

инициалы, фамилия

## Сооружение

вид объекта недвижимости

Лист № 433 раздела 5.1

Всего листов раздела 5.1: 554

Всего разделов: 4

Всего листов выписки: 560

28.09.2023г. № КУВИ-001/2023-220815159

Кадастровый номер:

47:00:0000000:1693

48	437281.02	1411976.03	-	0.1	данные отсутствуют	данные отсутствуют
49	437271.97	1411976.85	-	0.1	данные отсутствуют	данные отсутствуют
50	437263.03	1411977.64	-	0.1	данные отсутствуют	данные отсутствуют
51	437245.18	1411979.32	-	0.1	данные отсутствуют	данные отсутствуют
52	437227.24	1411980.99	-	0.1	данные отсутствуют	данные отсутствуют
53	437214.4	1411982.19	-	0.1	данные отсутствуют	данные отсутствуют
54	437201.31	1411983.48	-	0.1	данные отсутствуют	данные отсутствуют
55	437194.26	1411984.11	-	0.1	данные отсутствуют	данные отсутствуют
56	437185.18	1411984.92	-	0.1	данные отсутствуют	данные отсутствуют
57	437167.42	1411986.62	-	0.1	данные отсутствуют	данные отсутствуют
58	437164.04	1411989.42	-	0.1	данные отсутствуют	данные отсутствуют
59	437161.84	1411989.21	-	0.1	данные отсутствуют	данные отсутствуют
60	437157.97	1411989.23	-	0.1	данные отсутствуют	данные отсутствуют
61	437146.75	1411990.08	-	0.1	данные отсутствуют	данные отсутствуют
62	437134.25	1411991.39	-	0.1	данные отсутствуют	данные отсутствуют
63	437127.73	1411993.13	-	0.1	данные отсутствуют	данные отсутствуют
64	437127.76	1411997.2	-	0.1	данные отсутствуют	данные отсутствуют



ДОКУМЕНТ ПОДПИСАН  
ЭЛЕКТРОННОЙ ПОДПИСЬЮ

Сертификат: 00ВВ056В7401СВ38D2В3576АСDC8425108

Владелец: ФЕДЕРАЛЬНАЯ СЛУЖБА ГОСУДАРСТВЕННОЙ  
РЕГИСТРАЦИИ, КАДАСТРА И КАРТОГРАФИИ  
Действителен: с 27.06.2023 по 19.09.2024

полное наименование должности

инициалы, фамилия

## Сооружение

вид объекта недвижимости

Лист № 434 раздела 5.1

Всего листов раздела 5.1: 554

Всего разделов: 4

Всего листов выписки: 560

28.09.2023г. № КУВИ-001/2023-220815159

Кадастровый номер:

47:00:0000000:1693

1	401158.19	2277101.65	-	0.1	данные отсутствуют	данные отсутствуют
2	401199.79	2277030.5	-	0.1	данные отсутствуют	данные отсутствуют
3	401239.46	2277041.91	-	0.1	данные отсутствуют	данные отсутствуют
4	401253.78	2277001.39	-	0.1	данные отсутствуют	данные отсутствуют
5	401269.93	2276960.3	-	0.1	данные отсутствуют	данные отсутствуют
6	401284.29	2276918.95	-	0.1	данные отсутствуют	данные отсутствуют
7	401303.76	2276872.01	-	0.1	данные отсутствуют	данные отсутствуют
8	401320.47	2276834.52	-	0.1	данные отсутствуют	данные отсутствуют
9	401336.14	2276789.2	-	0.1	данные отсутствуют	данные отсутствуют
10	401350.64	2276750.02	-	0.1	данные отсутствуют	данные отсутствуют
11	401363.22	2276709.32	-	0.1	данные отсутствуют	данные отсутствуют
12	401374.44	2276668.29	-	0.1	данные отсутствуют	данные отсутствуют
13	401387.19	2276627.61	-	0.1	данные отсутствуют	данные отсутствуют
14	401397.87	2276591.8	-	0.1	данные отсутствуют	данные отсутствуют
15	401413.51	2276549.53	-	0.1	данные отсутствуют	данные отсутствуют
16	401437.31	2276513.55	-	0.1	данные отсутствуют	данные отсутствуют
17	401461.09	2276479.24	-	0.1	данные отсутствуют	данные отсутствуют



ДОКУМЕНТ ПОДПИСАН  
ЭЛЕКТРОННОЙ ПОДПИСЬЮ

Сертификат: 00ВВ056В7401СВ38D2В3576АСDС8425108

Владелец: ФЕДЕРАЛЬНАЯ СЛУЖБА ГОСУДАРСТВЕННОЙ  
РЕГИСТРАЦИИ, КАДАСТРА И КАРТОГРАФИИ  
Действителен: с 27.06.2023 по 19.09.2024

полное наименование должности

инициалы, фамилия

## Сооружение

вид объекта недвижимости

Лист № 435 раздела 5.1

Всего листов раздела 5.1: 554

Всего разделов: 4

Всего листов выписки: 560

28.09.2023г. № КУВИ-001/2023-220815159

Кадастровый номер:

47:00:0000000:1693

18	401476.56	2276445.36	-	0.1	данные отсутствуют	данные отсутствуют
19	401483.23	2276420.19	-	0.1	данные отсутствуют	данные отсутствуют
20	401485.35	2276333.04	-	0.1	данные отсутствуют	данные отсутствуют
21	401481.8	2276295.19	-	0.1	данные отсутствуют	данные отсутствуют
22	401480.22	2276257.48	-	0.1	данные отсутствуют	данные отсутствуют
23	401481.09	2276231.36	-	0.1	данные отсутствуют	данные отсутствуют
24	401467.36	2276218.39	-	0.1	данные отсутствуют	данные отсутствуют
25	401436.88	2276207.69	-	0.1	данные отсутствуют	данные отсутствуют
26	401398.41	2276197.9	-	0.1	данные отсутствуют	данные отсутствуют
27	401363.73	2276185.47	-	0.1	данные отсутствуют	данные отсутствуют
28	401343.96	2276172.19	-	0.1	данные отсутствуют	данные отсутствуют
29	401339.28	2276152.74	-	0.1	данные отсутствуют	данные отсутствуют
30	401367.48	2276131.65	-	0.1	данные отсутствуют	данные отсутствуют
31	401404.08	2276108.04	-	0.1	данные отсутствуют	данные отсутствуют
32	401424.53	2276075.48	-	0.1	данные отсутствуют	данные отсутствуют
33	401442.15	2276043.23	-	0.1	данные отсутствуют	данные отсутствуют
34	401448.06	2276023.5	-	0.1	данные отсутствуют	данные отсутствуют



ДОКУМЕНТ ПОДПИСАН  
ЭЛЕКТРОННОЙ ПОДПИСЬЮ

Сертификат: 00ВВ056В7401СВ38D2В3576АСDC8425108

Владелец: ФЕДЕРАЛЬНАЯ СЛУЖБА ГОСУДАРСТВЕННОЙ  
РЕГИСТРАЦИИ, КАДАСТРА И КАРТОГРАФИИ  
Действителен: с 27.06.2023 по 19.09.2024

полное наименование должности

инициалы, фамилия

Сооружение			
вид объекта недвижимости			

Лист № 436 раздела 5.1	Всего листов раздела 5.1: 554	Всего разделов: 4	Всего листов выписки: 560
------------------------	-------------------------------	-------------------	---------------------------

28.09.2023г. № КУВИ-001/2023-220815159

Кадастровый номер: 47:00:0000000:1693

35	401448.89	2275984.42	-	0.1	данные отсутствуют	данные отсутствуют
36	401467.67	2275959.71	-	0.1	данные отсутствуют	данные отсутствуют
37	401478.84	2275923.26	-	0.1	данные отсутствуют	данные отсутствуют
38	401490.42	2275888.28	-	0.1	данные отсутствуют	данные отсутствуют
39	401508.33	2275858.76	-	0.1	данные отсутствуют	данные отсутствуют
40	401524.82	2275837.36	-	0.1	данные отсутствуют	данные отсутствуют
41	401536.79	2275806.37	-	0.1	данные отсутствуют	данные отсутствуют
42	401564.28	2275776.24	-	0.1	данные отсутствуют	данные отсутствуют
43	401579.62	2275747.18	-	0.1	данные отсутствуют	данные отсутствуют
44	401599.9	2275704.32	-	0.1	данные отсутствуют	данные отсутствуют
45	401619.85	2275662.29	-	0.1	данные отсутствуют	данные отсутствуют
46	401637.3	2275617.62	-	0.1	данные отсутствуют	данные отсутствуют
47	401637.98	2275587.75	-	0.1	данные отсутствуют	данные отсутствуют
48	401637.8	2275586.8	-	0.1	данные отсутствуют	данные отсутствуют
49	401638.41	2275564.69	-	0.1	данные отсутствуют	данные отсутствуют
50	401643.6	2275548.32	-	0.1	данные отсутствуют	данные отсутствуют
51	401680.3	2275543.38	-	0.1	данные отсутствуют	данные отсутствуют



ДОКУМЕНТ ПОДПИСАН  
ЭЛЕКТРОННОЙ ПОДПИСЬЮ

Сертификат: 00ВВ056В7401СВ38D2В3576АСDC8425108

Владелец: ФЕДЕРАЛЬНАЯ СЛУЖБА ГОСУДАРСТВЕННОЙ  
РЕГИСТРАЦИИ, КАДАСТРА И КАРТОГРАФИИ  
Действителен: с 27.06.2023 по 19.09.2024

полное наименование должности

инициалы, фамилия

## Сооружение

вид объекта недвижимости

Лист № 437 раздела 5.1

Всего листов раздела 5.1: 554

Всего разделов: 4

Всего листов выписки: 560

28.09.2023г. № КУВИ-001/2023-220815159

Кадастровый номер:

47:00:0000000:1693

52	401705.07	2275543.13	-	0.1	данные отсутствуют	данные отсутствуют
53	401738.25	2275543.84	-	0.1	данные отсутствуют	данные отсутствуют
54	401772.65	2275545.13	-	0.1	данные отсутствуют	данные отсутствуют
55	401811	2275545.53	-	0.1	данные отсутствуют	данные отсутствуют
56	401849.72	2275546.48	-	0.1	данные отсутствуют	данные отсутствуют
57	401886.89	2275546.15	-	0.1	данные отсутствуют	данные отсутствуют
58	401918.83	2275548.82	-	0.1	данные отсутствуют	данные отсутствуют
59	401934.81	2275539.34	-	0.1	данные отсутствуют	данные отсутствуют
60	401956.1	2275511.38	-	0.1	данные отсутствуют	данные отсутствуют
61	401969.92	2275485.57	-	0.1	данные отсутствуют	данные отсутствуют
62	401970.77	2275467.86	-	0.1	данные отсутствуют	данные отсутствуют
63	401964.71	2275436.3	-	0.1	данные отсутствуют	данные отсутствуют
64	401959.59	2275402.69	-	0.1	данные отсутствуют	данные отсутствуют
65	401963.74	2275385.94	-	0.1	данные отсутствуют	данные отсутствуют
66	401978.83	2275364.98	-	0.1	данные отсутствуют	данные отсутствуют
67	401986.7	2275354.02	-	0.1	данные отсутствуют	данные отсутствуют
68	402012.83	2275250.05	-	0.1	данные отсутствуют	данные отсутствуют



ДОКУМЕНТ ПОДПИСАН  
ЭЛЕКТРОННОЙ ПОДПИСЬЮ

Сертификат: 00ВВ056В7401СВ38D2В3576АСDC8425108

Владелец: ФЕДЕРАЛЬНАЯ СЛУЖБА ГОСУДАРСТВЕННОЙ  
РЕГИСТРАЦИИ, КАДАСТРА И КАРТОГРАФИИ  
Действителен: с 27.06.2023 по 19.09.2024

полное наименование должности

инициалы, фамилия

## Сооружение

вид объекта недвижимости

Лист № 438 раздела 5.1

Всего листов раздела 5.1: 554

Всего разделов: 4

Всего листов выписки: 560

28.09.2023г. № КУВИ-001/2023-220815159

Кадастровый номер:

47:00:000000:1693

69	402028.39	2275206.3	-	0.1	данные отсутствуют	данные отсутствуют
70	402047.76	2275168.09	-	0.1	данные отсутствуют	данные отсутствуют
71	402066.25	2275127.19	-	0.1	данные отсутствуют	данные отсутствуют
72	402080.16	2275088.14	-	0.1	данные отсутствуют	данные отсутствуют
73	402094.43	2275044.85	-	0.1	данные отсутствуют	данные отсутствуют
74	402109.48	2275010.38	-	0.1	данные отсутствуют	данные отсутствуют
75	402127.26	2274973	-	0.1	данные отсутствуют	данные отсутствуют
76	402151.79	2274926.69	-	0.1	данные отсутствуют	данные отсутствуют
77	402171.19	2274913.39	-	0.1	данные отсутствуют	данные отсутствуют
78	402187.12	2274888.2	-	0.1	данные отсутствуют	данные отсутствуют
79	402202.51	2274863.32	-	0.1	данные отсутствуют	данные отсутствуют
80	402214.42	2274836.7	-	0.1	данные отсутствуют	данные отсутствуют
81	402225.13	2274810.01	-	0.1	данные отсутствуют	данные отсутствуют
82	402239.94	2274768.4	-	0.1	данные отсутствуют	данные отсутствуют
83	402252.83	2274732.1	-	0.1	данные отсутствуют	данные отсутствуют
84	402259.87	2274681.26	-	0.1	данные отсутствуют	данные отсутствуют
85	402272.61	2274646.04	-	0.1	данные отсутствуют	данные отсутствуют



ДОКУМЕНТ ПОДПИСАН  
ЭЛЕКТРОННОЙ ПОДПИСЬЮ

Сертификат: 00ВВ056В7401СВ38D2В3576АСDC8425108

Владелец: ФЕДЕРАЛЬНАЯ СЛУЖБА ГОСУДАРСТВЕННОЙ  
РЕГИСТРАЦИИ, КАДАСТРА И КАРТОГРАФИИ  
Действителен: с 27.06.2023 по 19.09.2024

полное наименование должности

инициалы, фамилия

## Сооружение

вид объекта недвижимости

Лист № 439 раздела 5.1

Всего листов раздела 5.1: 554

Всего разделов: 4

Всего листов выписки: 560

28.09.2023г. № КУВИ-001/2023-220815159

Кадастровый номер:

47:00:0000000:1693

86	402277.73	2274623.48	-	0.1	данные отсутствуют	данные отсутствуют
87	402289.78	2274608.64	-	0.1	данные отсутствуют	данные отсутствуют
88	402325.51	2274593.54	-	0.1	данные отсутствуют	данные отсутствуют
89	402356.24	2274556.43	-	0.1	данные отсутствуют	данные отсутствуют
90	402383.38	2274519.74	-	0.1	данные отсутствуют	данные отсутствуют
91	402416.26	2274487.14	-	0.1	данные отсутствуют	данные отсутствуют
92	402450.84	2274460.05	-	0.1	данные отсутствуют	данные отсутствуют
93	402491.34	2274439.15	-	0.1	данные отсутствуют	данные отсутствуют
94	402532.71	2274419.6	-	0.1	данные отсутствуют	данные отсутствуют
95	402568.13	2274399.34	-	0.1	данные отсутствуют	данные отсутствуют
96	402604.28	2274374.97	-	0.1	данные отсутствуют	данные отсутствуют
97	402643.05	2274349.4	-	0.1	данные отсутствуют	данные отсутствуют
98	402658.3	2274326.68	-	0.1	данные отсутствуют	данные отсутствуют
99	402680.68	2274287.2	-	0.1	данные отсутствуют	данные отсутствуют
100	402690.45	2274262.09	-	0.1	данные отсутствуют	данные отсутствуют
101	402697.58	2274212.58	-	0.1	данные отсутствуют	данные отсутствуют
102	402702.98	2274182.09	-	0.1	данные отсутствуют	данные отсутствуют



ДОКУМЕНТ ПОДПИСАН  
ЭЛЕКТРОННОЙ ПОДПИСЬЮ

Сертификат: 00ВВ056В7401СВ38D2В3576АСDC8425108

Владелец: ФЕДЕРАЛЬНАЯ СЛУЖБА ГОСУДАРСТВЕННОЙ  
РЕГИСТРАЦИИ, КАДАСТРА И КАРТОГРАФИИ  
Действителен: с 27.06.2023 по 19.09.2024

полное наименование должности

инициалы, фамилия

## Сооружение

вид объекта недвижимости

Лист № 440 раздела 5.1

Всего листов раздела 5.1: 554

Всего разделов: 4

Всего листов выписки: 560

28.09.2023г. № КУВИ-001/2023-220815159

Кадастровый номер:

47:00:0000000:1693

103	402705.91	2274153.62	-	0.1	данные отсутствуют	данные отсутствуют
104	402688.55	2274134.04	-	0.1	данные отсутствуют	данные отсутствуют
105	402664.22	2274113.48	-	0.1	данные отсутствуют	данные отсутствуют
106	402629.51	2274092.1	-	0.1	данные отсутствуют	данные отсутствуют
107	402597.21	2274065.67	-	0.1	данные отсутствуют	данные отсутствуют
108	402569.84	2274039.11	-	0.1	данные отсутствуют	данные отсутствуют
109	402545.74	2274013.02	-	0.1	данные отсутствуют	данные отсутствуют
110	402520.32	2273982.04	-	0.1	данные отсутствуют	данные отсутствуют
111	402496.98	2273954.17	-	0.1	данные отсутствуют	данные отсутствуют
112	402486.13	2273934.31	-	0.1	данные отсутствуют	данные отсутствуют
113	402479.32	2273904.37	-	0.1	данные отсутствуют	данные отсутствуют
114	402479.61	2273867.61	-	0.1	данные отсутствуют	данные отсутствуют
115	402483.63	2273860.91	-	0.1	данные отсутствуют	данные отсутствуют
116	402537.05	2273794.43	-	0.1	данные отсутствуют	данные отсутствуют
117	402569.11	2273753.21	-	0.1	данные отсутствуют	данные отсутствуют
118	402580.1	2273733.22	-	0.1	данные отсутствуют	данные отсутствуют
119	402588.4	2273699.22	-	0.1	данные отсутствуют	данные отсутствуют



ДОКУМЕНТ ПОДПИСАН  
ЭЛЕКТРОННОЙ ПОДПИСЬЮ

Сертификат: 00ВВ056В7401СВ38D2В3576АСDC8425108

Владелец: ФЕДЕРАЛЬНАЯ СЛУЖБА ГОСУДАРСТВЕННОЙ  
РЕГИСТРАЦИИ, КАДАСТРА И КАРТОГРАФИИ  
Действителен: с 27.06.2023 по 19.09.2024

полное наименование должности

инициалы, фамилия

## Сооружение

вид объекта недвижимости

Лист № 441 раздела 5.1

Всего листов раздела 5.1: 554

Всего разделов: 4

Всего листов выписки: 560

28.09.2023г. № КУВИ-001/2023-220815159

Кадастровый номер:

47:00:0000000:1693

120	402589.47	2273667.85	-	0.1	данные отсутствуют	данные отсутствуют
121	402578.27	2273638.09	-	0.1	данные отсутствуют	данные отсутствуют
122	402559.48	2273608.57	-	0.1	данные отсутствуют	данные отсутствуют
123	402557.04	2273586.37	-	0.1	данные отсутствуют	данные отсутствуют
124	402577.4	2273550.17	-	0.1	данные отсутствуют	данные отсутствуют
125	402597.43	2273516.65	-	0.1	данные отсутствуют	данные отсутствуют
126	402618.93	2273483.02	-	0.1	данные отсутствуют	данные отсутствуют
127	402639.89	2273449.02	-	0.1	данные отсутствуют	данные отсутствуют
128	402659.84	2273414.05	-	0.1	данные отсутствуют	данные отсутствуют
129	402679.17	2273383.17	-	0.1	данные отсутствуют	данные отсутствуют
130	402699.96	2273349.42	-	0.1	данные отсутствуют	данные отсутствуют
131	402724.21	2273317.8	-	0.1	данные отсутствуют	данные отсутствуют
132	402755.93	2273302.07	-	0.1	данные отсутствуют	данные отсутствуют
133	402790.12	2273291.34	-	0.1	данные отсутствуют	данные отсутствуют
134	402824.86	2273281.87	-	0.1	данные отсутствуют	данные отсутствуют
135	402848.28	2273277.41	-	0.1	данные отсутствуют	данные отсутствуют
136	402875.28	2273298.24	-	0.1	данные отсутствуют	данные отсутствуют



ДОКУМЕНТ ПОДПИСАН  
ЭЛЕКТРОННОЙ ПОДПИСЬЮ

Сертификат: 00ВВ056В7401СВ38D2В3576АСDC8425108

Владелец: ФЕДЕРАЛЬНАЯ СЛУЖБА ГОСУДАРСТВЕННОЙ  
РЕГИСТРАЦИИ, КАДАСТРА И КАРТОГРАФИИ  
Действителен: с 27.06.2023 по 19.09.2024

полное наименование должности

инициалы, фамилия

## Сооружение

вид объекта недвижимости

Лист № 442 раздела 5.1

Всего листов раздела 5.1: 554

Всего разделов: 4

Всего листов выписки: 560

28.09.2023г. № КУВИ-001/2023-220815159

Кадастровый номер:

47:00:0000000:1693

137	402902.66	2273324.43	-	0.1	данные отсутствуют	данные отсутствуют
138	402929.97	2273351.9	-	0.1	данные отсутствуют	данные отсутствуют
139	402955.72	2273380.43	-	0.1	данные отсутствуют	данные отсутствуют
140	402978.15	2273400.51	-	0.1	данные отсутствуют	данные отсутствуют
141	403005	2273417.17	-	0.1	данные отсутствуют	данные отсутствуют
142	403049.29	2273389.3	-	0.1	данные отсутствуют	данные отсутствуют
143	403060.4	2273379.06	-	0.1	данные отсутствуют	данные отсутствуют
144	403092.87	2273356.96	-	0.1	данные отсутствуют	данные отсутствуют
145	403115.92	2273376.74	-	0.1	данные отсутствуют	данные отсутствуют
146	403136.38	2273403.79	-	0.1	данные отсутствуют	данные отсутствуют
147	403136.92	2273420.79	-	0.1	данные отсутствуют	данные отсутствуют
148	403112.52	2273447.55	-	0.1	данные отсутствуют	данные отсутствуют
149	403108.31	2273463.79	-	0.1	данные отсутствуют	данные отсутствуют
150	403112.46	2273477.04	-	0.1	данные отсутствуют	данные отсутствуют
151	403138.6	2273500.73	-	0.1	данные отсутствуют	данные отсутствуют
152	403168.13	2273528.17	-	0.1	данные отсутствуют	данные отсутствуют
153	403197.03	2273553.76	-	0.1	данные отсутствуют	данные отсутствуют



ДОКУМЕНТ ПОДПИСАН  
ЭЛЕКТРОННОЙ ПОДПИСЬЮ

Сертификат: 00ВВ056В7401СВ38D2В3576АСDC8425108

Владелец: ФЕДЕРАЛЬНАЯ СЛУЖБА ГОСУДАРСТВЕННОЙ  
РЕГИСТРАЦИИ, КАДАСТРА И КАРТОГРАФИИ  
Действителен: с 27.06.2023 по 19.09.2024

полное наименование должности

инициалы, фамилия

## Сооружение

вид объекта недвижимости

Лист № 443 раздела 5.1

Всего листов раздела 5.1: 554

Всего разделов: 4

Всего листов выписки: 560

28.09.2023г. № КУВИ-001/2023-220815159

Кадастровый номер:

47:00:0000000:1693

154	403223.47	2273577.27	-	0.1	данные отсутствуют	данные отсутствуют
155	403254.27	2273604.66	-	0.1	данные отсутствуют	данные отсутствуют
156	403284.01	2273631.33	-	0.1	данные отсутствуют	данные отсутствуют
157	403315.03	2273617.7	-	0.1	данные отсутствуют	данные отсутствуют
158	403341.44	2273606.34	-	0.1	данные отсутствуют	данные отсутствуют
159	403581.44	2273818.9	-	0.1	данные отсутствуют	данные отсутствуют
160	403693.02	2273817.95	-	0.1	данные отсутствуют	данные отсутствуют
161	403721.8	2273801.67	-	0.1	данные отсутствуют	данные отсутствуют
162	403751.32	2273780.86	-	0.1	данные отсутствуют	данные отсутствуют
163	403783.48	2273756.92	-	0.1	данные отсутствуют	данные отсутствуют
164	403813.57	2273733.66	-	0.1	данные отсутствуют	данные отсутствуют
165	403838.66	2273717.35	-	0.1	данные отсутствуют	данные отсутствуют
166	403864.85	2273707.35	-	0.1	данные отсутствуют	данные отсутствуют
167	403886.57	2273699.99	-	0.1	данные отсутствуют	данные отсутствуют
168	403911.82	2273690.72	-	0.1	данные отсутствуют	данные отсутствуют
169	403946.55	2273675.36	-	0.1	данные отсутствуют	данные отсутствуют
170	404073.89	2273631.43	-	0.1	данные отсутствуют	данные отсутствуют



ДОКУМЕНТ ПОДПИСАН  
ЭЛЕКТРОННОЙ ПОДПИСЬЮ

Сертификат: 00ВВ056В7401СВ38D2В3576АСDC8425108

Владелец: ФЕДЕРАЛЬНАЯ СЛУЖБА ГОСУДАРСТВЕННОЙ  
РЕГИСТРАЦИИ, КАДАСТРА И КАРТОГРАФИИ  
Действителен: с 27.06.2023 по 19.09.2024

полное наименование должности

инициалы, фамилия

## Сооружение

вид объекта недвижимости

Лист № 444 раздела 5.1

Всего листов раздела 5.1: 554

Всего разделов: 4

Всего листов выписки: 560

28.09.2023г. № КУВИ-001/2023-220815159

Кадастровый номер:

47:00:0000000:1693

171	404097.09	2273623.63	-	0.1	данные отсутствуют	данные отсутствуют
172	404126.46	2273610.93	-	0.1	данные отсутствуют	данные отсутствуют
173	404153.75	2273598.49	-	0.1	данные отсутствуют	данные отсутствуют
174	404182.12	2273591.9	-	0.1	данные отсутствуют	данные отсутствуют
175	404224.37	2273577.7	-	0.1	данные отсутствуют	данные отсутствуют
176	404346.2	2273533.53	-	0.1	данные отсутствуют	данные отсутствуют
177	404389.98	2273517.13	-	0.1	данные отсутствуют	данные отсутствуют
178	404421	2273507.14	-	0.1	данные отсутствуют	данные отсутствуют
179	404457.22	2273493.53	-	0.1	данные отсутствуют	данные отсутствуют
180	404492.11	2273482.38	-	0.1	данные отсутствуют	данные отсутствуют
181	404519.92	2273470.9	-	0.1	данные отсутствуют	данные отсутствуют
182	404544.55	2273461.76	-	0.1	данные отсутствуют	данные отсутствуют
183	404572.68	2273446.75	-	0.1	данные отсутствуют	данные отсутствуют
184	404620.77	2273436.27	-	0.1	данные отсутствуют	данные отсутствуют
185	404674.78	2273430.31	-	0.1	данные отсутствуют	данные отсутствуют
186	404709.55	2273432.58	-	0.1	данные отсутствуют	данные отсутствуют
187	404751.02	2273431.12	-	0.1	данные отсутствуют	данные отсутствуют



ДОКУМЕНТ ПОДПИСАН  
ЭЛЕКТРОННОЙ ПОДПИСЬЮ

Сертификат: 00ВВ056В7401СВ38D2В3576АСDC8425108

Владелец: ФЕДЕРАЛЬНАЯ СЛУЖБА ГОСУДАРСТВЕННОЙ  
РЕГИСТРАЦИИ, КАДАСТРА И КАРТОГРАФИИ  
Действителен: с 27.06.2023 по 19.09.2024

полное наименование должности

инициалы, фамилия

## Сооружение

вид объекта недвижимости

Лист № 445 раздела 5.1

Всего листов раздела 5.1: 554

Всего разделов: 4

Всего листов выписки: 560

28.09.2023г. № КУВИ-001/2023-220815159

Кадастровый номер:

47:00:0000000:1693

188	404791.33	2273425.29	-	0.1	данные отсутствуют	данные отсутствуют
189	404831.6	2273420.66	-	0.1	данные отсутствуют	данные отсутствуют
190	404870.55	2273413.89	-	0.1	данные отсутствуют	данные отсутствуют
191	404896.82	2273410.52	-	0.1	данные отсутствуют	данные отсутствуют
192	404933.17	2273406.47	-	0.1	данные отсутствуют	данные отсутствуют
193	404981.52	2273400.66	-	0.1	данные отсутствуют	данные отсутствуют
194	405021.4	2273395.23	-	0.1	данные отсутствуют	данные отсутствуют
195	405067.07	2273378.34	-	0.1	данные отсутствуют	данные отсутствуют
196	405098.93	2273372.39	-	0.1	данные отсутствуют	данные отсутствуют
197	405146.26	2273367.55	-	0.1	данные отсутствуют	данные отсутствуют
198	405179.95	2273363.53	-	0.1	данные отсутствуют	данные отсутствуют
199	405203.86	2273362.22	-	0.1	данные отсутствуют	данные отсутствуют
200	405253.67	2273355.26	-	0.1	данные отсутствуют	данные отсутствуют
201	405287.33	2273351.77	-	0.1	данные отсутствуют	данные отсутствуют
202	405324.26	2273346.7	-	0.1	данные отсутствуют	данные отсутствуют
203	405360.2	2273342.99	-	0.1	данные отсутствуют	данные отсутствуют
204	405393.29	2273339.93	-	0.1	данные отсутствуют	данные отсутствуют



ДОКУМЕНТ ПОДПИСАН  
ЭЛЕКТРОННОЙ ПОДПИСЬЮ

Сертификат: 00ВВ056В7401СВ38D2В3576АСDC8425108

Владелец: ФЕДЕРАЛЬНАЯ СЛУЖБА ГОСУДАРСТВЕННОЙ  
РЕГИСТРАЦИИ, КАДАСТРА И КАРТОГРАФИИ  
Действителен: с 27.06.2023 по 19.09.2024

полное наименование должности

инициалы, фамилия

## Сооружение

вид объекта недвижимости

Лист № 446 раздела 5.1

Всего листов раздела 5.1: 554

Всего разделов: 4

Всего листов выписки: 560

28.09.2023г. № КУВИ-001/2023-220815159

Кадастровый номер:

47:00:0000000:1693

205	405419.52	2273338.22	-	0.1	данные отсутствуют	данные отсутствуют
206	405430.91	2273364.92	-	0.1	данные отсутствуют	данные отсутствуют
1	479488.78	1328213.07	-	0.1	данные отсутствуют	данные отсутствуют
2	479491.78	1328213.49	-	0.1	данные отсутствуют	данные отсутствуют
3	479493.66	1328213.86	-	0.1	данные отсутствуют	данные отсутствуют
4	479493.94	1328213.91	-	0.1	данные отсутствуют	данные отсутствуют
1	431757.5	1407744.07	-	0.1	данные отсутствуют	данные отсутствуют
2	431743.01	1407751.86	-	0.1	данные отсутствуют	данные отсутствуют
3	431742.75	1407751.04	-	0.1	данные отсутствуют	данные отсутствуют
1	433460.47	2253020.92	-	0.1	данные отсутствуют	данные отсутствуют
2	433461.43	2253055.18	-	0.1	данные отсутствуют	данные отсутствуют
3	433463.71	2253088.63	-	0.1	данные отсутствуют	данные отсутствуют
4	433459.29	2253097.01	-	0.1	данные отсутствуют	данные отсутствуют
5	433402.04	2253097.75	-	0.1	данные отсутствуют	данные отсутствуют
6	433401.6	2253063.23	-	0.1	данные отсутствуют	данные отсутствуют
1	390965.9	2312444.4	-	0.1	данные отсутствуют	данные отсутствуют
2	390956.02	2312440.08	-	0.1	данные отсутствуют	данные отсутствуют



ДОКУМЕНТ ПОДПИСАН  
ЭЛЕКТРОННОЙ ПОДПИСЬЮ

Сертификат: 00ВВ056В7401СВ38D2В3576АСDC8425108

Владелец: ФЕДЕРАЛЬНАЯ СЛУЖБА ГОСУДАРСТВЕННОЙ  
РЕГИСТРАЦИИ, КАДАСТРА И КАРТОГРАФИИ  
Действителен: с 27.06.2023 по 19.09.2024

полное наименование должности

инициалы, фамилия

## Сооружение

вид объекта недвижимости

Лист № 447 раздела 5.1

Всего листов раздела 5.1: 554

Всего разделов: 4

Всего листов выписки: 560

28.09.2023г. № КУВИ-001/2023-220815159

Кадастровый номер:

47:00:0000000:1693

3	390952.02	2312438.8	-	0.1	данные отсутствуют	данные отсутствуют
1	390920.68	2313803.81	-	0.1	данные отсутствуют	данные отсутствуют
2	390914.17	2313800.64	-	0.1	данные отсутствуют	данные отсутствуют
3	390900.07	2313793.78	-	0.1	данные отсутствуют	данные отсутствуют
1	390838.76	2313829.26	-	0.1	данные отсутствуют	данные отсутствуют
2	390832.75	2313826.15	-	0.1	данные отсутствуют	данные отсутствуют
3	390753.75	2313785.25	-	0.1	данные отсутствуют	данные отсутствуют
4	390752.92	2313786.62	-	0.1	данные отсутствуют	данные отсутствуют
1	389575.4	2318409.38	-	0.1	данные отсутствуют	данные отсутствуют
2	389569.83	2318415.53	-	0.1	данные отсутствуют	данные отсутствуют
3	389524.32	2318465.91	-	0.1	данные отсутствуют	данные отсутствуют
4	389521.17	2318460.96	-	0.1	данные отсутствуют	данные отсутствуют
5	389518.18	2318458.5	-	0.1	данные отсутствуют	данные отсутствуют
6	389518.21	2318457.11	-	0.1	данные отсутствуют	данные отсутствуют
1	383131.96	2310523.08	-	0.1	данные отсутствуют	данные отсутствуют
2	383130.36	2310524.41	-	0.1	данные отсутствуют	данные отсутствуют
3	383126.87	2310523.36	-	0.1	данные отсутствуют	данные отсутствуют



ДОКУМЕНТ ПОДПИСАН  
ЭЛЕКТРОННОЙ ПОДПИСЬЮ

Сертификат: 00ВВ056В7401СВ38D2В3576АСDC8425108

Владелец: ФЕДЕРАЛЬНАЯ СЛУЖБА ГОСУДАРСТВЕННОЙ

РЕГИСТРАЦИИ, КАДАСТРА И КАРТОГРАФИИ

Действителен: с 27.06.2023 по 19.09.2024

полное наименование должности

инициалы, фамилия

## Сооружение

вид объекта недвижимости

Лист № 448 раздела 5.1

Всего листов раздела 5.1: 554

Всего разделов: 4

Всего листов выписки: 560

28.09.2023г. № КУВИ-001/2023-220815159

Кадастровый номер:

47:00:0000000:1693

4	383108.98	2310524.49	-	0.1	данные отсутствуют	данные отсутствуют
5	383107.54	2310524.45	-	0.1	данные отсутствуют	данные отсутствуют
6	383091.82	2310523.09	-	0.1	данные отсутствуют	данные отсутствуют
7	383065.9	2310521.87	-	0.1	данные отсутствуют	данные отсутствуют
8	383030.32	2310521.51	-	0.1	данные отсутствуют	данные отсутствуют
9	382991.03	2310521.18	-	0.1	данные отсутствуют	данные отсутствуют
10	382968.7	2310521.36	-	0.1	данные отсутствуют	данные отсутствуют
11	382952.93	2310518.65	-	0.1	данные отсутствуют	данные отсутствуют
12	382936.65	2310520.71	-	0.1	данные отсутствуют	данные отсутствуют
13	382933.49	2310520.28	-	0.1	данные отсутствуют	данные отсутствуют
14	382899.45	2310520.1	-	0.1	данные отсутствуют	данные отсутствуют
15	382859.28	2310520.34	-	0.1	данные отсутствуют	данные отсутствуют
16	382842.86	2310520.98	-	0.1	данные отсутствуют	данные отсутствуют
17	382834.91	2310521.53	-	0.1	данные отсутствуют	данные отсутствуют
18	382813.68	2310522.1	-	0.1	данные отсутствуют	данные отсутствуют
19	382787.33	2310521.83	-	0.1	данные отсутствуют	данные отсутствуют
20	382755.48	2310521.77	-	0.1	данные отсутствуют	данные отсутствуют



ДОКУМЕНТ ПОДПИСАН  
ЭЛЕКТРОННОЙ ПОДПИСЬЮ

Сертификат: 00ВВ056В7401СВ38D2В3576АСDC8425108

Владелец: ФЕДЕРАЛЬНАЯ СЛУЖБА ГОСУДАРСТВЕННОЙ  
РЕГИСТРАЦИИ, КАДАСТРА И КАРТОГРАФИИ  
Действителен: с 27.06.2023 по 19.09.2024

полное наименование должности

инициалы, фамилия

## Сооружение

вид объекта недвижимости

Лист № 449 раздела 5.1

Всего листов раздела 5.1: 554

Всего разделов: 4

Всего листов выписки: 560

28.09.2023г. № КУВИ-001/2023-220815159

Кадастровый номер:

47:00:0000000:1693

21	382721.11	2310521.82	-	0.1	данные отсутствуют	данные отсутствуют
22	382682.09	2310522.84	-	0.1	данные отсутствуют	данные отсутствуют
23	382631.54	2310523.62	-	0.1	данные отсутствуют	данные отсутствуют
24	382599.51	2310522.98	-	0.1	данные отсутствуют	данные отсутствуют
25	382558.28	2310523.25	-	0.1	данные отсутствуют	данные отсутствуют
26	382511.04	2310524.28	-	0.1	данные отсутствуют	данные отсутствуют
27	382460.65	2310525.29	-	0.1	данные отсутствуют	данные отсутствуют
28	382430.79	2310525.67	-	0.1	данные отсутствуют	данные отсутствуют
29	382409.14	2310527.74	-	0.1	данные отсутствуют	данные отсутствуют
30	382384.71	2310530.59	-	0.1	данные отсутствуют	данные отсутствуют
31	382373.84	2310538.14	-	0.1	данные отсутствуют	данные отсутствуют
32	382367.32	2310539.23	-	0.1	данные отсутствуют	данные отсутствуют
33	382321.36	2310538.85	-	0.1	данные отсутствуют	данные отсутствуют
34	382276.06	2310539.69	-	0.1	данные отсутствуют	данные отсутствуют
35	382256.58	2310538.87	-	0.1	данные отсутствуют	данные отсутствуют
36	382244.88	2310537.14	-	0.1	данные отсутствуют	данные отсутствуют
37	382240.97	2310536.46	-	0.1	данные отсутствуют	данные отсутствуют



ДОКУМЕНТ ПОДПИСАН  
ЭЛЕКТРОННОЙ ПОДПИСЬЮ

Сертификат: 00ВВ056В7401СВ38D2В3576АСDC8425108

Владелец: ФЕДЕРАЛЬНАЯ СЛУЖБА ГОСУДАРСТВЕННОЙ  
РЕГИСТРАЦИИ, КАДАСТРА И КАРТОГРАФИИ  
Действителен: с 27.06.2023 по 19.09.2024

полное наименование должности

инициалы, фамилия

## Сооружение

вид объекта недвижимости

Лист № 450 раздела 5.1

Всего листов раздела 5.1: 554

Всего разделов: 4

Всего листов выписки: 560

28.09.2023г. № КУВИ-001/2023-220815159

Кадастровый номер:

47:00:000000:1693

1	384567.61	2313683.88	-	0.1	данные отсутствуют	данные отсутствуют
2	384567.54	2313685.13	-	0.1	данные отсутствуют	данные отсутствуют
3	384562.71	2313682.54	-	0.1	данные отсутствуют	данные отсутствуют
4	384558.45	2313688.15	-	0.1	данные отсутствуют	данные отсутствуют
5	384556.73	2313687.71	-	0.1	данные отсутствуют	данные отсутствуют
6	384554.65	2313687.45	-	0.1	данные отсутствуют	данные отсутствуют
7	384535.26	2313678.69	-	0.1	данные отсутствуют	данные отсутствуют
8	384506.94	2313665.01	-	0.1	данные отсутствуют	данные отсутствуют
9	384484.87	2313652.43	-	0.1	данные отсутствуют	данные отсутствуют
10	384480.18	2313648.3	-	0.1	данные отсутствуют	данные отсутствуют
11	384477.27	2313645.45	-	0.1	данные отсутствуют	данные отсутствуют
12	384476.56	2313640.11	-	0.1	данные отсутствуют	данные отсутствуют
13	384482.09	2313628.89	-	0.1	данные отсутствуют	данные отсутствуют
14	384482.15	2313620.3	-	0.1	данные отсутствуют	данные отсутствуют
15	384475.87	2313588.5	-	0.1	данные отсутствуют	данные отсутствуют
16	384461.02	2313558.9	-	0.1	данные отсутствуют	данные отсутствуют
17	384427.47	2313537.2	-	0.1	данные отсутствуют	данные отсутствуют



ДОКУМЕНТ ПОДПИСАН  
ЭЛЕКТРОННОЙ ПОДПИСЬЮ

Сертификат: 00ВВ056В7401СВ38D2В3576АСDС8425108

Владелец: ФЕДЕРАЛЬНАЯ СЛУЖБА ГОСУДАРСТВЕННОЙ

РЕГИСТРАЦИИ, КАДАСТРА И КАРТОГРАФИИ

Действителен: с 27.06.2023 по 19.09.2024

полное наименование должности

инициалы, фамилия

## Сооружение

вид объекта недвижимости

Лист № 451 раздела 5.1

Всего листов раздела 5.1: 554

Всего разделов: 4

Всего листов выписки: 560

28.09.2023г. № КУВИ-001/2023-220815159

Кадастровый номер:

47:00:0000000:1693

18	384398.58	2313520.24	-	0.1	данные отсутствуют	данные отсутствуют
19	384367.25	2313504.55	-	0.1	данные отсутствуют	данные отсутствуют
20	384308.57	2313471.18	-	0.1	данные отсутствуют	данные отсутствуют
21	384302.2	2313453.27	-	0.1	данные отсутствуют	данные отсутствуют
22	384304.79	2313427.97	-	0.1	данные отсутствуют	данные отсутствуют
23	384323.98	2313386.9	-	0.1	данные отсутствуют	данные отсутствуют
24	384344.65	2313340.39	-	0.1	данные отсутствуют	данные отсутствуют
25	384359.87	2313312.76	-	0.1	данные отсутствуют	данные отсутствуют
26	384385.57	2313258.6	-	0.1	данные отсутствуют	данные отсутствуют
27	384406.57	2313203.1	-	0.1	данные отсутствуют	данные отсутствуют
28	384437.27	2313141.53	-	0.1	данные отсутствуют	данные отсутствуют
29	384462.5	2313091.62	-	0.1	данные отсутствуют	данные отсутствуют
30	384495.97	2313025.21	-	0.1	данные отсутствуют	данные отсутствуют
31	384528.4	2312958.29	-	0.1	данные отсутствуют	данные отсутствуют
32	384546.64	2312919.87	-	0.1	данные отсутствуют	данные отсутствуют
33	384577.23	2312868.24	-	0.1	данные отсутствуют	данные отсутствуют
34	384589.71	2312834.79	-	0.1	данные отсутствуют	данные отсутствуют



ДОКУМЕНТ ПОДПИСАН  
ЭЛЕКТРОННОЙ ПОДПИСЬЮ

Сертификат: 00ВВ056В7401СВ38D2В3576АСDС8425108

Владелец: ФЕДЕРАЛЬНАЯ СЛУЖБА ГОСУДАРСТВЕННОЙ  
РЕГИСТРАЦИИ, КАДАСТРА И КАРТОГРАФИИ  
Действителен: с 27.06.2023 по 19.09.2024

полное наименование должности

инициалы, фамилия

## Сооружение

вид объекта недвижимости

Лист № 452 раздела 5.1

Всего листов раздела 5.1: 554

Всего разделов: 4

Всего листов выписки: 560

28.09.2023г. № КУВИ-001/2023-220815159

Кадастровый номер:

47:00:0000000:1693

35	384602.76	2312800.62	-	0.1	данные отсутствуют	данные отсутствуют
36	384632.6	2312739.5	-	0.1	данные отсутствуют	данные отсутствуют
37	384655.84	2312692.69	-	0.1	данные отсутствуют	данные отсутствуют
38	384678.4	2312642.37	-	0.1	данные отсутствуют	данные отсутствуют
39	384702.9	2312597	-	0.1	данные отсутствуют	данные отсутствуют
40	384733.27	2312533.72	-	0.1	данные отсутствуют	данные отсутствуют
41	384737.4	2312517.42	-	0.1	данные отсутствуют	данные отсутствуют
42	384768.93	2312450.94	-	0.1	данные отсутствуют	данные отсутствуют
43	384785.23	2312413.86	-	0.1	данные отсутствуют	данные отсутствуют
44	384799.32	2312385.94	-	0.1	данные отсутствуют	данные отсутствуют
45	384820.86	2312332.15	-	0.1	данные отсутствуют	данные отсутствуют
46	384847.06	2312280.15	-	0.1	данные отсутствуют	данные отсутствуют
47	384866.63	2312233.8	-	0.1	данные отсутствуют	данные отсутствуют
48	384886.89	2312191.6	-	0.1	данные отсутствуют	данные отсутствуют
49	384904.51	2312152.86	-	0.1	данные отсутствуют	данные отсутствуют
50	384924.72	2312118.02	-	0.1	данные отсутствуют	данные отсутствуют
51	384938.86	2312086.73	-	0.1	данные отсутствуют	данные отсутствуют



ДОКУМЕНТ ПОДПИСАН  
ЭЛЕКТРОННОЙ ПОДПИСЬЮ

Сертификат: 00ВВ056В7401СВ38D2В3576АСDС8425108

Владелец: ФЕДЕРАЛЬНАЯ СЛУЖБА ГОСУДАРСТВЕННОЙ  
РЕГИСТРАЦИИ, КАДАСТРА И КАРТОГРАФИИ  
Действителен: с 27.06.2023 по 19.09.2024

полное наименование должности

инициалы, фамилия

## Сооружение

вид объекта недвижимости

Лист № 453 раздела 5.1

Всего листов раздела 5.1: 554

Всего разделов: 4

Всего листов выписки: 560

28.09.2023г. № КУВИ-001/2023-220815159

Кадастровый номер:

47:00:0000000:1693

52	384960.02	2312044.96	-	0.1	данные отсутствуют	данные отсутствуют
53	384962.91	2312029.48	-	0.1	данные отсутствуют	данные отсутствуют
54	384974.57	2312014.58	-	0.1	данные отсутствуют	данные отсутствуют
55	384982.97	2312003.19	-	0.1	данные отсутствуют	данные отсутствуют
56	384987.78	2311983.08	-	0.1	данные отсутствуют	данные отсутствуют
57	384986	2311967.81	-	0.1	данные отсутствуют	данные отсутствуют
58	384981.96	2311954.2	-	0.1	данные отсутствуют	данные отсутствуют
59	384966.91	2311936.59	-	0.1	данные отсутствуют	данные отсутствуют
60	384940.84	2311912.61	-	0.1	данные отсутствуют	данные отсутствуют
61	384919.94	2311898.5	-	0.1	данные отсутствуют	данные отсутствуют
62	384880.28	2311869.23	-	0.1	данные отсутствуют	данные отсутствуют
63	384835.27	2311839.48	-	0.1	данные отсутствуют	данные отсутствуют
64	384806.42	2311818.38	-	0.1	данные отсутствуют	данные отсутствуют
65	384773.19	2311790.19	-	0.1	данные отсутствуют	данные отсутствуют
66	384741.85	2311771.38	-	0.1	данные отсутствуют	данные отсутствуют
67	384714.08	2311753.11	-	0.1	данные отсутствуют	данные отсутствуют
68	384681.13	2311727.59	-	0.1	данные отсутствуют	данные отсутствуют



ДОКУМЕНТ ПОДПИСАН  
ЭЛЕКТРОННОЙ ПОДПИСЬЮ

Сертификат: 00ВВ056В7401СВ38D2В3576АСDC8425108

Владелец: ФЕДЕРАЛЬНАЯ СЛУЖБА ГОСУДАРСТВЕННОЙ  
РЕГИСТРАЦИИ, КАДАСТРА И КАРТОГРАФИИ  
Действителен: с 27.06.2023 по 19.09.2024

полное наименование должности

инициалы, фамилия

## Сооружение

вид объекта недвижимости

Лист № 454 раздела 5.1

Всего листов раздела 5.1: 554

Всего разделов: 4

Всего листов выписки: 560

28.09.2023г. № КУВИ-001/2023-220815159

Кадастровый номер:

47:00:0000000:1693

69	384642.71	2311699.93	-	0.1	данные отсутствуют	данные отсутствуют
70	384594.93	2311662.99	-	0.1	данные отсутствуют	данные отсутствуют
71	384559.17	2311638.19	-	0.1	данные отсутствуют	данные отсутствуют
72	384522.84	2311610.44	-	0.1	данные отсутствуют	данные отсутствуют
73	384511.58	2311600.29	-	0.1	данные отсутствуют	данные отсутствуют
74	384497.05	2311588.47	-	0.1	данные отсутствуют	данные отсутствуют
75	384463.89	2311566.66	-	0.1	данные отсутствуют	данные отсутствуют
76	384447.36	2311553.99	-	0.1	данные отсутствуют	данные отсутствуют
77	384418.79	2311527.66	-	0.1	данные отсутствуют	данные отсутствуют
78	384400.94	2311509.4	-	0.1	данные отсутствуют	данные отсутствуют
79	384397.24	2311505.71	-	0.1	данные отсутствуют	данные отсутствуют
80	384397.51	2311503.43	-	0.1	данные отсутствуют	данные отсутствуют
81	384401.84	2311498.83	-	0.1	данные отсутствуют	данные отсутствуют
82	384411.16	2311487.91	-	0.1	данные отсутствуют	данные отсутствуют
83	384418.12	2311480.72	-	0.1	данные отсутствуют	данные отсутствуют
84	384419.4	2311480.34	-	0.1	данные отсутствуют	данные отсутствуют
1	455000.35	1389036.29	-	0.1	данные отсутствуют	данные отсутствуют



ДОКУМЕНТ ПОДПИСАН  
ЭЛЕКТРОННОЙ ПОДПИСЬЮ

Сертификат: 00ВВ056В7401СВ38D2В3576АСDC8425108

Владелец: ФЕДЕРАЛЬНАЯ СЛУЖБА ГОСУДАРСТВЕННОЙ  
РЕГИСТРАЦИИ, КАДАСТРА И КАРТОГРАФИИ  
Действителен: с 27.06.2023 по 19.09.2024

полное наименование должности

инициалы, фамилия

## Сооружение

вид объекта недвижимости

Лист № 455 раздела 5.1

Всего листов раздела 5.1: 554

Всего разделов: 4

Всего листов выписки: 560

28.09.2023г. № КУВИ-001/2023-220815159

Кадастровый номер:

47:00:000000:1693

2	454992.38	1389030.75	-	0.1	данные отсутствуют	данные отсутствуют
3	454968.25	1389011.38	-	0.1	данные отсутствуют	данные отсутствуют
4	454946.84	1388991.16	-	0.1	данные отсутствуют	данные отсутствуют
5	454927	1388973.1	-	0.1	данные отсутствуют	данные отсутствуют
6	454908.23	1388957.01	-	0.1	данные отсутствуют	данные отсутствуют
7	454885.95	1388937.73	-	0.1	данные отсутствуют	данные отсутствуют
8	454877.45	1388930.99	-	0.1	данные отсутствуют	данные отсутствуют
9	454875.44	1388929.6	-	0.1	данные отсутствуют	данные отсутствуют
10	454871.97	1388935.08	-	0.1	данные отсутствуют	данные отсутствуют
11	454864.84	1388944.66	-	0.1	данные отсутствуют	данные отсутствуют
12	454865.39	1388945.49	-	0.1	данные отсутствуют	данные отсутствуют
1	384641.82	2313719.82	-	0.1	данные отсутствуют	данные отсутствуют
2	384641.46	2313720.77	-	0.1	данные отсутствуют	данные отсутствуют
3	384636.31	2313718.62	-	0.1	данные отсутствуют	данные отсутствуют
4	384641.22	2313707.38	-	0.1	данные отсутствуют	данные отсутствуют
5	384654.5	2313679.9	-	0.1	данные отсутствуют	данные отсутствуют
6	384664.29	2313654.12	-	0.1	данные отсутствуют	данные отсутствуют



ДОКУМЕНТ ПОДПИСАН  
ЭЛЕКТРОННОЙ ПОДПИСЬЮ

Сертификат: 00ВВ056В7401СВ38D2В3576АСDC8425108

Владелец: ФЕДЕРАЛЬНАЯ СЛУЖБА ГОСУДАРСТВЕННОЙ  
РЕГИСТРАЦИИ, КАДАСТРА И КАРТОГРАФИИ  
Действителен: с 27.06.2023 по 19.09.2024

полное наименование должности

инициалы, фамилия

## Сооружение

вид объекта недвижимости

Лист № 456 раздела 5.1

Всего листов раздела 5.1: 554

Всего разделов: 4

Всего листов выписки: 560

28.09.2023г. № КУВИ-001/2023-220815159

Кадастровый номер:

47:00:0000000:1693

7	384669.05	2313649.27	-	0.1	данные отсутствуют	данные отсутствуют
8	384670.4	2313649.9	-	0.1	данные отсутствуют	данные отсутствуют
1	384432.87	2314325.29	-	0.1	данные отсутствуют	данные отсутствуют
2	384434.84	2314324.96	-	0.1	данные отсутствуют	данные отсутствуют
3	384427.16	2314321.09	-	0.1	данные отсутствуют	данные отсутствуют
4	384414.73	2314314.35	-	0.1	данные отсутствуют	данные отсутствуют
5	384390.2	2314298.4	-	0.1	данные отсутствуют	данные отсутствуют
6	384284.64	2314247.02	-	0.1	данные отсутствуют	данные отсутствуют
7	384269.9	2314239.05	-	0.1	данные отсутствуют	данные отсутствуют
8	384261.66	2314234.03	-	0.1	данные отсутствуют	данные отсутствуют
9	384254.38	2314229.98	-	0.1	данные отсутствуют	данные отсутствуют
10	384237.3	2314215.94	-	0.1	данные отсутствуют	данные отсутствуют
11	384226.62	2314206.28	-	0.1	данные отсутствуют	данные отсутствуют
12	384222.85	2314201.03	-	0.1	данные отсутствуют	данные отсутствуют
13	384223.78	2314197.55	-	0.1	данные отсутствуют	данные отсутствуют
14	384230.72	2314182.28	-	0.1	данные отсутствуют	данные отсутствуют
15	384248.14	2314147.35	-	0.1	данные отсутствуют	данные отсутствуют



ДОКУМЕНТ ПОДПИСАН  
ЭЛЕКТРОННОЙ ПОДПИСЬЮ

Сертификат: 00ВВ056В7401СВ38D2В3576АСDC8425108

Владелец: ФЕДЕРАЛЬНАЯ СЛУЖБА ГОСУДАРСТВЕННОЙ

РЕГИСТРАЦИИ, КАДАСТРА И КАРТОГРАФИИ

Действителен: с 27.06.2023 по 19.09.2024

полное наименование должности

инициалы, фамилия

## Сооружение

вид объекта недвижимости

Лист № 457 раздела 5.1

Всего листов раздела 5.1: 554

Всего разделов: 4

Всего листов выписки: 560

28.09.2023г. № КУВИ-001/2023-220815159

Кадастровый номер:

47:00:0000000:1693

16	384254.19	2314134.52	-	0.1	данные отсутствуют	данные отсутствуют
17	384247.3	2314133.11	-	0.1	данные отсутствуют	данные отсутствуют
18	384240.92	2314132.43	-	0.1	данные отсутствуют	данные отсутствуют
19	384237.34	2314132.2	-	0.1	данные отсутствуют	данные отсутствуют
20	384236.32	2314131.66	-	0.1	данные отсутствуют	данные отсутствуют
21	384236.11	2314131.52	-	0.1	данные отсутствуют	данные отсутствуют
1	384287.49	2314622.38	-	0.1	данные отсутствуют	данные отсутствуют
2	384290.3	2314621.29	-	0.1	данные отсутствуют	данные отсутствуют
3	384297.37	2314636.86	-	0.1	данные отсутствуют	данные отсутствуют
4	384305.61	2314653.26	-	0.1	данные отсутствуют	данные отсутствуют
5	384311.69	2314674.17	-	0.1	данные отсутствуют	данные отсутствуют
6	384313.43	2314676.67	-	0.1	данные отсутствуют	данные отсутствуют
7	384314.85	2314678.42	-	0.1	данные отсутствуют	данные отсутствуют
1	382863.68	2316841.46	-	0.1	данные отсутствуют	данные отсутствуют
2	382869.15	2316829.54	-	0.1	данные отсутствуют	данные отсутствуют
3	382895.05	2316780.9	-	0.1	данные отсутствуют	данные отсутствуют
4	382920.14	2316731.8	-	0.1	данные отсутствуют	данные отсутствуют



ДОКУМЕНТ ПОДПИСАН  
ЭЛЕКТРОННОЙ ПОДПИСЬЮ

Сертификат: 00ВВ056В7401СВ38D2В3576АСDC8425108

Владелец: ФЕДЕРАЛЬНАЯ СЛУЖБА ГОСУДАРСТВЕННОЙ  
РЕГИСТРАЦИИ, КАДАСТРА И КАРТОГРАФИИ  
Действителен: с 27.06.2023 по 19.09.2024

полное наименование должности

инициалы, фамилия

## Сооружение

вид объекта недвижимости

Лист № 458 раздела 5.1

Всего листов раздела 5.1: 554

Всего разделов: 4

Всего листов выписки: 560

28.09.2023г. № КУВИ-001/2023-220815159

Кадастровый номер:

47:00:0000000:1693

5	382945.66	2316683.43	-	0.1	данные отсутствуют	данные отсутствуют
6	382965.61	2316644.63	-	0.1	данные отсутствуют	данные отсутствуют
7	382989.69	2316600.21	-	0.1	данные отсутствуют	данные отсутствуют
8	383013.06	2316555.58	-	0.1	данные отсутствуют	данные отсутствуют
9	383037.22	2316511.07	-	0.1	данные отсутствуют	данные отсутствуют
10	383059.33	2316469.96	-	0.1	данные отсутствуют	данные отсутствуют
11	383082.17	2316425.2	-	0.1	данные отсутствуют	данные отсутствуют
12	383103.79	2316381.8	-	0.1	данные отсутствуют	данные отсутствуют
13	383124.49	2316338.65	-	0.1	данные отсутствуют	данные отсутствуют
14	383145.53	2316292.93	-	0.1	данные отсутствуют	данные отсутствуют
15	383166.2	2316249.38	-	0.1	данные отсутствуют	данные отсутствуют
16	383186.2	2316204.38	-	0.1	данные отсутствуют	данные отсутствуют
17	383207.15	2316159.07	-	0.1	данные отсутствуют	данные отсутствуют
18	383228	2316112.12	-	0.1	данные отсутствуют	данные отсутствуют
19	383247.4	2316069.9	-	0.1	данные отсутствуют	данные отсутствуют
20	383270.31	2316022.56	-	0.1	данные отсутствуют	данные отсутствуют
21	383289.68	2315981.02	-	0.1	данные отсутствуют	данные отсутствуют



ДОКУМЕНТ ПОДПИСАН  
ЭЛЕКТРОННОЙ ПОДПИСЬЮ

Сертификат: 00BV056B7401CB38D2B3576ACDC8425108

Владелец: ФЕДЕРАЛЬНАЯ СЛУЖБА ГОСУДАРСТВЕННОЙ  
РЕГИСТРАЦИИ, КАДАСТРА И КАРТОГРАФИИ  
Действителен: с 27.06.2023 по 19.09.2024

полное наименование должности

инициалы, фамилия

## Сооружение

вид объекта недвижимости

Лист № 459 раздела 5.1

Всего листов раздела 5.1: 554

Всего разделов: 4

Всего листов выписки: 560

28.09.2023г. № КУВИ-001/2023-220815159

Кадастровый номер:

47:00:0000000:1693

22	383310.24	2315938.25	-	0.1	данные отсутствуют	данные отсутствуют
23	383330.78	2315895.4	-	0.1	данные отсутствуют	данные отсутствуют
24	383350.67	2315851.71	-	0.1	данные отсутствуют	данные отсутствуют
25	383370.39	2315806.75	-	0.1	данные отсутствуют	данные отсутствуют
26	383392.78	2315758.72	-	0.1	данные отсутствуют	данные отсутствуют
27	383415.54	2315713.62	-	0.1	данные отсутствуют	данные отсутствуют
28	383435.47	2315668.64	-	0.1	данные отсутствуют	данные отсутствуют
29	383455.94	2315621.97	-	0.1	данные отсутствуют	данные отсутствуют
30	383479.07	2315572.32	-	0.1	данные отсутствуют	данные отсутствуют
31	383500.16	2315525.98	-	0.1	данные отсутствуют	данные отсутствуют
32	383519.39	2315482.49	-	0.1	данные отсутствуют	данные отсутствуют
33	383539.14	2315435.35	-	0.1	данные отсутствуют	данные отсутствуют
34	383559.57	2315387.95	-	0.1	данные отсутствуют	данные отсутствуют
35	383578.72	2315343.85	-	0.1	данные отсутствуют	данные отсутствуют
36	383600.55	2315301.24	-	0.1	данные отсутствуют	данные отсутствуют
37	383622.82	2315259.42	-	0.1	данные отсутствуют	данные отсутствуют
38	383649.27	2315217.26	-	0.1	данные отсутствуют	данные отсутствуют



ДОКУМЕНТ ПОДПИСАН  
ЭЛЕКТРОННОЙ ПОДПИСЬЮ

Сертификат: 00ВВ056В7401СВ38D2В3576АСDС8425108

Владелец: ФЕДЕРАЛЬНАЯ СЛУЖБА ГОСУДАРСТВЕННОЙ

РЕГИСТРАЦИИ, КАДАСТРА И КАРТОГРАФИИ

Действителен: с 27.06.2023 по 19.09.2024

полное наименование должности

инициалы, фамилия

## Сооружение

вид объекта недвижимости

Лист № 460 раздела 5.1

Всего листов раздела 5.1: 554

Всего разделов: 4

Всего листов выписки: 560

28.09.2023г. № КУВИ-001/2023-220815159

Кадастровый номер:

47:00:0000000:1693

39	383671.19	2315171.65	-	0.1	данные отсутствуют	данные отсутствуют
40	383691.84	2315127.29	-	0.1	данные отсутствуют	данные отсутствуют
41	383710.49	2315083.35	-	0.1	данные отсутствуют	данные отсутствуют
42	383728.95	2315037.02	-	0.1	данные отсутствуют	данные отсутствуют
43	383748.45	2314991.38	-	0.1	данные отсутствуют	данные отсутствуют
44	383767.69	2314947.25	-	0.1	данные отсутствуют	данные отсутствуют
45	383786.24	2314902.04	-	0.1	данные отсутствуют	данные отсутствуют
46	383803.87	2314860.99	-	0.1	данные отсутствуют	данные отсутствуют
47	383819.58	2314820.24	-	0.1	данные отсутствуют	данные отсутствуют
48	383833.63	2314805.19	-	0.1	данные отсутствуют	данные отсутствуют
49	383869.23	2314791.89	-	0.1	данные отсутствуют	данные отсутствуют
50	383882.74	2314781.69	-	0.1	данные отсутствуют	данные отсутствуют
51	383905.54	2314738.45	-	0.1	данные отсутствуют	данные отсутствуют
52	383916.56	2314712.37	-	0.1	данные отсутствуют	данные отсутствуют
53	383937.58	2314667.86	-	0.1	данные отсутствуют	данные отсутствуют
54	383959.53	2314621.46	-	0.1	данные отсутствуют	данные отсутствуют
55	383980.15	2314578.62	-	0.1	данные отсутствуют	данные отсутствуют



ДОКУМЕНТ ПОДПИСАН  
ЭЛЕКТРОННОЙ ПОДПИСЬЮ

Сертификат: 00ВВ056В7401СВ38D2В3576АСDC8425108

Владелец: ФЕДЕРАЛЬНАЯ СЛУЖБА ГОСУДАРСТВЕННОЙ

РЕГИСТРАЦИИ, КАДАСТРА И КАРТОГРАФИИ

Действителен: с 27.06.2023 по 19.09.2024

полное наименование должности

инициалы, фамилия

## Сооружение

вид объекта недвижимости

Лист № 461 раздела 5.1

Всего листов раздела 5.1: 554

Всего разделов: 4

Всего листов выписки: 560

28.09.2023г. № КУВИ-001/2023-220815159

Кадастровый номер:

47:00:0000000:1693

56	383996.89	2314541.34	-	0.1	данные отсутствуют	данные отсутствуют
57	384018.05	2314501.42	-	0.1	данные отсутствуют	данные отсутствуют
58	384022.23	2314497.11	-	0.1	данные отсутствуют	данные отсутствуют
59	384023.85	2314497.29	-	0.1	данные отсутствуют	данные отсутствуют
1	380463.83	2317552.74	-	0.1	данные отсутствуют	данные отсутствуют
2	380477.51	2317549.24	-	0.1	данные отсутствуют	данные отсутствуют
3	380502.97	2317542.74	-	0.1	данные отсутствуют	данные отсутствуют
4	380504.06	2317540.48	-	0.1	данные отсутствуют	данные отсутствуют
1	376470.25	2324093.38	-	0.1	данные отсутствуют	данные отсутствуют
2	376491.44	2324111.66	-	0.1	данные отсутствуют	данные отсутствуют
3	376492.5	2324110.37	-	0.1	данные отсутствуют	данные отсутствуют
1	372251.17	2332484.26	-	0.1	данные отсутствуют	данные отсутствуют
2	372248.28	2332492.96	-	0.1	данные отсутствуют	данные отсутствуют
3	372234.83	2332533.46	-	0.1	данные отсутствуют	данные отсутствуют
4	372228.76	2332543.38	-	0.1	данные отсутствуют	данные отсутствуют
5	372169.72	2332602.08	-	0.1	данные отсутствуют	данные отсутствуют
6	372253.25	2332700.73	-	0.1	данные отсутствуют	данные отсутствуют



ДОКУМЕНТ ПОДПИСАН  
ЭЛЕКТРОННОЙ ПОДПИСЬЮ

Сертификат: 00ВВ056В7401СВ38D2В3576АСDC8425108

Владелец: ФЕДЕРАЛЬНАЯ СЛУЖБА ГОСУДАРСТВЕННОЙ

РЕГИСТРАЦИИ, КАДАСТРА И КАРТОГРАФИИ

Действителен: с 27.06.2023 по 19.09.2024

полное наименование должности

инициалы, фамилия

## Сооружение

вид объекта недвижимости

Лист № 462 раздела 5.1

Всего листов раздела 5.1: 554

Всего разделов: 4

Всего листов выписки: 560

28.09.2023г. № КУВИ-001/2023-220815159

Кадастровый номер:

47:00:0000000:1693

7	372258.04	2332708.13	-	0.1	данные отсутствуют	данные отсутствуют
8	372262.48	2332717.02	-	0.1	данные отсутствуют	данные отсутствуют
9	372300.04	2332854.08	-	0.1	данные отсутствуют	данные отсутствуют
10	372300.95	2332859.46	-	0.1	данные отсутствуют	данные отсутствуют
11	372334.13	2332978.04	-	0.1	данные отсутствуют	данные отсутствуют
12	372402.97	2333004.78	-	0.1	данные отсутствуют	данные отсутствуют
1	371935.93	2332733.4	-	0.1	данные отсутствуют	данные отсутствуют
2	371945.45	2332737.76	-	0.1	данные отсутствуют	данные отсутствуют
3	371957.03	2332743.67	-	0.1	данные отсутствуют	данные отсутствуют
4	371967.65	2332750.04	-	0.1	данные отсутствуют	данные отсутствуют
5	371979.21	2332753.68	-	0.1	данные отсутствуют	данные отсутствуют
6	371980.06	2332752.51	-	0.1	данные отсутствуют	данные отсутствуют
7	371979.61	2332748.6	-	0.1	данные отсутствуют	данные отсутствуют
8	371977.92	2332746.27	-	0.1	данные отсутствуют	данные отсутствуют
1	371797.57	2332993.5	-	0.1	данные отсутствуют	данные отсутствуют
2	371799.76	2332974.85	-	0.1	данные отсутствуют	данные отсутствуют
3	371863.18	2332992.93	-	0.1	данные отсутствуют	данные отсутствуют



ДОКУМЕНТ ПОДПИСАН  
ЭЛЕКТРОННОЙ ПОДПИСЬЮ

Сертификат: 00ВВ056В7401СВ38D2В3576АСDC8425108

Владелец: ФЕДЕРАЛЬНАЯ СЛУЖБА ГОСУДАРСТВЕННОЙ  
РЕГИСТРАЦИИ, КАДАСТРА И КАРТОГРАФИИ  
Действителен: с 27.06.2023 по 19.09.2024

полное наименование должности

инициалы, фамилия

## Сооружение

вид объекта недвижимости

Лист № 463 раздела 5.1

Всего листов раздела 5.1: 554

Всего разделов: 4

Всего листов выписки: 560

28.09.2023г. № КУВИ-001/2023-220815159

Кадастровый номер:

47:00:0000000:1693

4	371881.52	2333039.15	-	0.1	данные отсутствуют	данные отсутствуют
5	371898.02	2333074.31	-	0.1	данные отсутствуют	данные отсутствуют
6	371915.03	2333113.09	-	0.1	данные отсутствуют	данные отсутствуют
7	371922.05	2333152.94	-	0.1	данные отсутствуют	данные отсутствуют
8	371952.44	2333174.85	-	0.1	данные отсутствуют	данные отсутствуют
9	371963.85	2333190.11	-	0.1	данные отсутствуют	данные отсутствуют
10	372062.37	2333292.88	-	0.1	данные отсутствуют	данные отсутствуют
11	372067.14	2333298.17	-	0.1	данные отсутствуют	данные отсутствуют
12	372161.04	2333394.41	-	0.1	данные отсутствуют	данные отсутствуют
13	372151.42	2333421.76	-	0.1	данные отсутствуют	данные отсутствуют
14	372123.09	2333487.79	-	0.1	данные отсутствуют	данные отсутствуют
15	372104.9	2333528.84	-	0.1	данные отсутствуют	данные отсутствуют
16	372155.53	2333549.49	-	0.1	данные отсутствуют	данные отсутствуют
1	371278.04	2333683.9	-	0.1	данные отсутствуют	данные отсутствуют
2	371290.38	2333694.23	-	0.1	данные отсутствуют	данные отсутствуют
3	371481.62	2333813.96	-	0.1	данные отсутствуют	данные отсутствуют
4	371611.48	2333940.19	-	0.1	данные отсутствуют	данные отсутствуют



ДОКУМЕНТ ПОДПИСАН  
ЭЛЕКТРОННОЙ ПОДПИСЬЮ

Сертификат: 00ВВ056В7401СВ38D2В3576АСDC8425108

Владелец: ФЕДЕРАЛЬНАЯ СЛУЖБА ГОСУДАРСТВЕННОЙ  
РЕГИСТРАЦИИ, КАДАСТРА И КАРТОГРАФИИ  
Действителен: с 27.06.2023 по 19.09.2024

полное наименование должности

инициалы, фамилия

## Сооружение

вид объекта недвижимости

Лист № 464 раздела 5.1

Всего листов раздела 5.1: 554

Всего разделов: 4

Всего листов выписки: 560

28.09.2023г. № КУВИ-001/2023-220815159

Кадастровый номер:

47:00:0000000:1693

5	371650.14	2333985.18	-	0.1	данные отсутствуют	данные отсутствуют
6	371655.47	2333991.59	-	0.1	данные отсутствуют	данные отсутствуют
7	371661.25	2333987.74	-	0.1	данные отсутствуют	данные отсутствуют
8	371656.81	2333980.4	-	0.1	данные отсутствуют	данные отсутствуют
1	369429.44	2335904.44	-	0.1	данные отсутствуют	данные отсутствуют
2	369439.32	2335909.63	-	0.1	данные отсутствуют	данные отсутствуют
3	369515.65	2335949.96	-	0.1	данные отсутствуют	данные отсутствуют
4	369518.4	2335950.51	-	0.1	данные отсутствуют	данные отсутствуют
1	369331.69	2336091	-	0.1	данные отсутствуют	данные отсутствуют
2	369340.07	2336095.61	-	0.1	данные отсутствуют	данные отсутствуют
3	369393.9	2336125.3	-	0.1	данные отсутствуют	данные отсутствуют
4	369394.65	2336120.9	-	0.1	данные отсутствуют	данные отсутствуют
1	367940.23	2337681.99	-	0.1	данные отсутствуют	данные отсутствуют
2	367955.17	2337705.45	-	0.1	данные отсутствуют	данные отсутствуют
3	367961.85	2337698.92	-	0.1	данные отсутствуют	данные отсутствуют
1	367818.76	2338054.74	-	0.1	данные отсутствуют	данные отсутствуют
2	367837.63	2338059.63	-	0.1	данные отсутствуют	данные отсутствуют



ДОКУМЕНТ ПОДПИСАН  
ЭЛЕКТРОННОЙ ПОДПИСЬЮ

Сертификат: 00ВВ056В7401СВ38D2В3576АСDC8425108

Владелец: ФЕДЕРАЛЬНАЯ СЛУЖБА ГОСУДАРСТВЕННОЙ  
РЕГИСТРАЦИИ, КАДАСТРА И КАРТОГРАФИИ  
Действителен: с 27.06.2023 по 19.09.2024

полное наименование должности

инициалы, фамилия

## Сооружение

вид объекта недвижимости

Лист № 465 раздела 5.1

Всего листов раздела 5.1: 554

Всего разделов: 4

Всего листов выписки: 560

28.09.2023г. № КУВИ-001/2023-220815159

Кадастровый номер:

47:00:0000000:1693

3	367921.95	2338081.46	-	0.1	данные отсутствуют	данные отсутствуют
4	367918.32	2338089.32	-	0.1	данные отсутствуют	данные отсутствуют
1	367566.25	2339309.13	-	0.1	данные отсутствуют	данные отсутствуют
2	367572.92	2339323.41	-	0.1	данные отсутствуют	данные отсутствуют
3	367600.49	2339382.44	-	0.1	данные отсутствуют	данные отсутствуют
4	367601.34	2339379.78	-	0.1	данные отсутствуют	данные отсутствуют
1	367140.9	2342215.04	-	0.1	данные отсутствуют	данные отсутствуют
2	367156.68	2342221.68	-	0.1	данные отсутствуют	данные отсутствуют
3	367264.06	2342266.85	-	0.1	данные отсутствуют	данные отсутствуют
4	367249.33	2342275.86	-	0.1	данные отсутствуют	данные отсутствуют
1	367090.98	2342235.43	-	0.1	данные отсутствуют	данные отсутствуют
2	367093.45	2342249.75	-	0.1	данные отсутствуют	данные отсутствуют
3	367112.19	2342358.51	-	0.1	данные отсутствуют	данные отсутствуют
4	367101.08	2342352.08	-	0.1	данные отсутствуют	данные отсутствуют
1	363374.75	2349805.8	-	0.1	данные отсутствуют	данные отсутствуют
2	363365.21	2349799.56	-	0.1	данные отсутствуют	данные отсутствуют
3	363327.13	2349783.29	-	0.1	данные отсутствуют	данные отсутствуют



ДОКУМЕНТ ПОДПИСАН  
ЭЛЕКТРОННОЙ ПОДПИСЬЮ

Сертификат: 00ВВ056В7401СВ38D2В3576АСDC8425108

Владелец: ФЕДЕРАЛЬНАЯ СЛУЖБА ГОСУДАРСТВЕННОЙ  
РЕГИСТРАЦИИ, КАДАСТРА И КАРТОГРАФИИ  
Действителен: с 27.06.2023 по 19.09.2024

полное наименование должности

инициалы, фамилия

## Сооружение

вид объекта недвижимости

Лист № 466 раздела 5.1

Всего листов раздела 5.1: 554

Всего разделов: 4

Всего листов выписки: 560

28.09.2023г. № КУВИ-001/2023-220815159

Кадастровый номер:

47:00:000000:1693

4	363292.4	2349770.82	-	0.1	данные отсутствуют	данные отсутствуют
5	363272.41	2349756.7	-	0.1	данные отсутствуют	данные отсутствуют
6	363240.85	2349742.18	-	0.1	данные отсутствуют	данные отсутствуют
7	363210.03	2349729.92	-	0.1	данные отсутствуют	данные отсутствуют
8	363189.14	2349718.95	-	0.1	данные отсутствуют	данные отсутствуют
9	363166.74	2349714.96	-	0.1	данные отсутствуют	данные отсутствуют
10	363137.45	2349699.95	-	0.1	данные отсутствуют	данные отсутствуют
11	363090.99	2349682.72	-	0.1	данные отсутствуют	данные отсутствуют
12	363063.73	2349678.98	-	0.1	данные отсутствуют	данные отсутствуют
13	363028.17	2349664.42	-	0.1	данные отсутствуют	данные отсутствуют
14	363004.26	2349652.11	-	0.1	данные отсутствуют	данные отсутствуют
15	362982.17	2349626.87	-	0.1	данные отсутствуют	данные отсутствуют
16	362957.57	2349600.4	-	0.1	данные отсутствуют	данные отсутствуют
17	362938.02	2349573.67	-	0.1	данные отсутствуют	данные отсутствуют
18	362918.29	2349555.1	-	0.1	данные отсутствуют	данные отсутствуют
19	362882.78	2349551.8	-	0.1	данные отсутствуют	данные отсутствуют
20	362847.23	2349554.62	-	0.1	данные отсутствуют	данные отсутствуют



ДОКУМЕНТ ПОДПИСАН  
ЭЛЕКТРОННОЙ ПОДПИСЬЮ

Сертификат: 00ВВ056В7401СВ38D2В3576АСDС8425108

Владелец: ФЕДЕРАЛЬНАЯ СЛУЖБА ГОСУДАРСТВЕННОЙ  
РЕГИСТРАЦИИ, КАДАСТРА И КАРТОГРАФИИ  
Действителен: с 27.06.2023 по 19.09.2024

полное наименование должности

инициалы, фамилия

Сооружение
вид объекта недвижимости

Лист № 467 раздела 5.1	Всего листов раздела 5.1: 554	Всего разделов: 4	Всего листов выписки: 560
------------------------	-------------------------------	-------------------	---------------------------

28.09.2023г. № КУВИ-001/2023-220815159

Кадастровый номер: 47:00:0000000:1693

21	362815.31	2349555.52	-	0.1	данные отсутствуют	данные отсутствуют
22	362797.26	2349551.93	-	0.1	данные отсутствуют	данные отсутствуют
23	362764.45	2349524.1	-	0.1	данные отсутствуют	данные отсутствуют
24	362742.78	2349503.75	-	0.1	данные отсутствуют	данные отсутствуют
25	362729.15	2349492.8	-	0.1	данные отсутствуют	данные отсутствуют
26	362717.93	2349481.45	-	0.1	данные отсутствуют	данные отсутствуют
27	362703.36	2349467.61	-	0.1	данные отсутствуют	данные отсутствуют
28	362688.2	2349461.15	-	0.1	данные отсутствуют	данные отсутствуют
29	362646.26	2349441.36	-	0.1	данные отсутствуют	данные отсутствуют
30	362601.19	2349424.97	-	0.1	данные отсутствуют	данные отсутствуют
31	362571.21	2349409	-	0.1	данные отсутствуют	данные отсутствуют
32	362531	2349390.81	-	0.1	данные отсутствуют	данные отсутствуют
33	362516.72	2349385.86	-	0.1	данные отсутствуют	данные отсутствуют
34	362501.02	2349380.57	-	0.1	данные отсутствуют	данные отсутствуют
35	362471.9	2349366.75	-	0.1	данные отсутствуют	данные отсутствуют
36	362446.3	2349356.39	-	0.1	данные отсутствуют	данные отсутствуют
37	362420.82	2349338.78	-	0.1	данные отсутствуют	данные отсутствуют



ДОКУМЕНТ ПОДПИСАН  
ЭЛЕКТРОННОЙ ПОДПИСЬЮ

Сертификат: 00ВВ056В7401СВ38Д2В3576АСDC8425108

Владелец: ФЕДЕРАЛЬНАЯ СЛУЖБА ГОСУДАРСТВЕННОЙ  
РЕГИСТРАЦИИ, КАДАСТРА И КАРТОГРАФИИ  
Действителен: с 27.06.2023 по 19.09.2024

полное наименование должности

инициалы, фамилия

## Сооружение

вид объекта недвижимости

Лист № 468 раздела 5.1

Всего листов раздела 5.1: 554

Всего разделов: 4

Всего листов выписки: 560

28.09.2023г. № КУВИ-001/2023-220815159

Кадастровый номер:

47:00:0000000:1693

38	362394.2	2349319.22	-	0.1	данные отсутствуют	данные отсутствуют
39	362369.71	2349299.06	-	0.1	данные отсутствуют	данные отсутствуют
40	362341.03	2349277.47	-	0.1	данные отсутствуют	данные отсутствуют
41	362323.75	2349264.55	-	0.1	данные отсутствуют	данные отсутствуют
42	362306.34	2349237.38	-	0.1	данные отсутствуют	данные отсутствуют
43	362297.87	2349216.9	-	0.1	данные отсутствуют	данные отсутствуют
44	362286.31	2349189.8	-	0.1	данные отсутствуют	данные отсутствуют
1	362176.82	2351493.97	-	0.1	данные отсутствуют	данные отсутствуют
2	362194.59	2351514.39	-	0.1	данные отсутствуют	данные отсутствуют
3	362222.75	2351547.33	-	0.1	данные отсутствуют	данные отсутствуют
4	362250.93	2351578.09	-	0.1	данные отсутствуют	данные отсутствуют
5	362278.89	2351605.84	-	0.1	данные отсутствуют	данные отсутствуют
6	362273.55	2351610.81	-	0.1	данные отсутствуют	данные отсутствуют
7	362269.93	2351608.02	-	0.1	данные отсутствуют	данные отсутствуют
1	362008.84	2351646.12	-	0.1	данные отсутствуют	данные отсутствуют
2	362107.6	2351553.8	-	0.1	данные отсутствуют	данные отсутствуют
3	362128.24	2351532.04	-	0.1	данные отсутствуют	данные отсутствуют



ДОКУМЕНТ ПОДПИСАН  
ЭЛЕКТРОННОЙ ПОДПИСЬЮ

Сертификат: 00ВВ056В7401СВ38D2В3576АСDC8425108

Владелец: ФЕДЕРАЛЬНАЯ СЛУЖБА ГОСУДАРСТВЕННОЙ  
РЕГИСТРАЦИИ, КАДАСТРА И КАРТОГРАФИИ  
Действителен: с 27.06.2023 по 19.09.2024

полное наименование должности

инициалы, фамилия

## Сооружение

вид объекта недвижимости

Лист № 469 раздела 5.1

Всего листов раздела 5.1: 554

Всего разделов: 4

Всего листов выписки: 560

28.09.2023г. № КУВИ-001/2023-220815159

Кадастровый номер:

47:00:0000000:1693

4	362150.61	2351515.03	-	0.1	данные отсутствуют	данные отсутствуют
5	362176.82	2351493.97	-	0.1	данные отсутствуют	данные отсутствуют
6	362192.35	2351477.56	-	0.1	данные отсутствуют	данные отсутствуют
7	362220.31	2351457.02	-	0.1	данные отсутствуют	данные отсутствуют
8	362254.59	2351422.68	-	0.1	данные отсутствуют	данные отсутствуют
9	362282.36	2351410.22	-	0.1	данные отсутствуют	данные отсутствуют
10	362305.75	2351418.3	-	0.1	данные отсутствуют	данные отсутствуют
11	362332.73	2351427.63	-	0.1	данные отсутствуют	данные отсутствуют
12	362367.77	2351398.37	-	0.1	данные отсутствуют	данные отсутствуют
13	362398.78	2351376.97	-	0.1	данные отсутствуют	данные отсутствуют
14	362426.82	2351353.13	-	0.1	данные отсутствуют	данные отсутствуют
15	362457.35	2351328.5	-	0.1	данные отсутствуют	данные отсутствуют
16	362485.72	2351302.31	-	0.1	данные отсутствуют	данные отсутствуют
17	362513.63	2351277.46	-	0.1	данные отсутствуют	данные отсутствуют
18	362538.32	2351248.35	-	0.1	данные отсутствуют	данные отсутствуют
19	362557.95	2351216.96	-	0.1	данные отсутствуют	данные отсутствуют
20	362577.22	2351183.87	-	0.1	данные отсутствуют	данные отсутствуют



ДОКУМЕНТ ПОДПИСАН  
ЭЛЕКТРОННОЙ ПОДПИСЬЮ

Сертификат: 00ВВ056В7401СВ38D2В3576АСDC8425108

Владелец: ФЕДЕРАЛЬНАЯ СЛУЖБА ГОСУДАРСТВЕННОЙ  
РЕГИСТРАЦИИ, КАДАСТРА И КАРТОГРАФИИ  
Действителен: с 27.06.2023 по 19.09.2024

полное наименование должности

инициалы, фамилия

## Сооружение

вид объекта недвижимости

Лист № 470 раздела 5.1

Всего листов раздела 5.1: 554

Всего разделов: 4

Всего листов выписки: 560

28.09.2023г. № КУВИ-001/2023-220815159

Кадастровый номер:

47:00:0000000:1693

21	362596.26	2351149.63	-	0.1	данные отсутствуют	данные отсутствуют
22	362616.93	2351118.58	-	0.1	данные отсутствуют	данные отсутствуют
23	362636.44	2351085.67	-	0.1	данные отсутствуют	данные отсутствуют
24	362644.44	2351069.59	-	0.1	данные отсутствуют	данные отсутствуют
25	362661.79	2351039.16	-	0.1	данные отсутствуют	данные отсутствуют
26	362678.36	2351013.2	-	0.1	данные отсутствуют	данные отсутствуют
27	362698.2	2350980.84	-	0.1	данные отсутствуют	данные отсутствуют
28	362715.32	2350948.5	-	0.1	данные отсутствуют	данные отсутствуют
29	362734.87	2350915.72	-	0.1	данные отсутствуют	данные отсутствуют
30	362755.9	2350880.6	-	0.1	данные отсутствуют	данные отсутствуют
31	362766.83	2350860.17	-	0.1	данные отсутствуют	данные отсутствуют
32	362781.67	2350830.28	-	0.1	данные отсутствуют	данные отсутствуют
33	362792.42	2350819.28	-	0.1	данные отсутствуют	данные отсутствуют
34	362810.23	2350790.08	-	0.1	данные отсутствуют	данные отсутствуют
35	362829.32	2350756.95	-	0.1	данные отсутствуют	данные отсутствуют
36	362830.85	2350727.67	-	0.1	данные отсутствуют	данные отсутствуют
37	362855.31	2350694.12	-	0.1	данные отсутствуют	данные отсутствуют



ДОКУМЕНТ ПОДПИСАН  
ЭЛЕКТРОННОЙ ПОДПИСЬЮ

Сертификат: 00ВВ056В7401СВ38D2В3576АСDС8425108

Владелец: ФЕДЕРАЛЬНАЯ СЛУЖБА ГОСУДАРСТВЕННОЙ

РЕГИСТРАЦИИ, КАДАСТРА И КАРТОГРАФИИ

Действителен: с 27.06.2023 по 19.09.2024

полное наименование должности

инициалы, фамилия

## Сооружение

вид объекта недвижимости

Лист № 471 раздела 5.1

Всего листов раздела 5.1: 554

Всего разделов: 4

Всего листов выписки: 560

28.09.2023г. № КУВИ-001/2023-220815159

Кадастровый номер:

47:00:0000000:1693

38	362877.98	2350668.27	-	0.1	данные отсутствуют	данные отсутствуют
39	362894.44	2350645.95	-	0.1	данные отсутствуют	данные отсутствуют
40	362908.49	2350619.31	-	0.1	данные отсутствуют	данные отсутствуют
41	362922.81	2350592.4	-	0.1	данные отсутствуют	данные отсутствуют
42	362940.94	2350550.79	-	0.1	данные отсутствуют	данные отсутствуют
43	362954.82	2350527.85	-	0.1	данные отсутствуют	данные отсутствуют
44	362973.55	2350500.08	-	0.1	данные отсутствуют	данные отсутствуют
45	362989.03	2350473.74	-	0.1	данные отсутствуют	данные отсутствуют
46	363006.97	2350441.9	-	0.1	данные отсутствуют	данные отсутствуют
47	363023.72	2350410.69	-	0.1	данные отсутствуют	данные отсутствуют
48	363041.69	2350378.87	-	0.1	данные отсутствуют	данные отсутствуют
49	363057.27	2350353.15	-	0.1	данные отсутствуют	данные отсутствуют
50	363072.84	2350327.49	-	0.1	данные отсутствуют	данные отсутствуют
51	363085	2350309.12	-	0.1	данные отсутствуют	данные отсутствуют
52	363102.97	2350276.31	-	0.1	данные отсутствуют	данные отсутствуют
53	363123.06	2350246.65	-	0.1	данные отсутствуют	данные отсутствуют
54	363140.78	2350212.27	-	0.1	данные отсутствуют	данные отсутствуют



ДОКУМЕНТ ПОДПИСАН  
ЭЛЕКТРОННОЙ ПОДПИСЬЮ

Сертификат: 00ВВ056В7401СВ38D2В3576АСDC8425108

Владелец: ФЕДЕРАЛЬНАЯ СЛУЖБА ГОСУДАРСТВЕННОЙ  
РЕГИСТРАЦИИ, КАДАСТРА И КАРТОГРАФИИ  
Действителен: с 27.06.2023 по 19.09.2024

полное наименование должности

инициалы, фамилия

## Сооружение

вид объекта недвижимости

Лист № 472 раздела 5.1

Всего листов раздела 5.1: 554

Всего разделов: 4

Всего листов выписки: 560

28.09.2023г. № КУВИ-001/2023-220815159

Кадастровый номер:

47:00:0000000:1693

55	363159.15	2350179.7	-	0.1	данные отсутствуют	данные отсутствуют
56	363179.32	2350146.41	-	0.1	данные отсутствуют	данные отсутствуют
57	363198.83	2350111.79	-	0.1	данные отсутствуют	данные отсутствуют
58	363217.27	2350077.37	-	0.1	данные отсутствуют	данные отсутствуют
59	363236.61	2350043.93	-	0.1	данные отсутствуют	данные отсутствуют
60	363254.86	2350012.77	-	0.1	данные отсутствуют	данные отсутствуют
61	363274.06	2349981.8	-	0.1	данные отсутствуют	данные отсутствуют
62	363292.06	2349951.49	-	0.1	данные отсутствуют	данные отсутствуют
63	363310.09	2349919.22	-	0.1	данные отсутствуют	данные отсутствуют
64	363329.35	2349887.42	-	0.1	данные отсутствуют	данные отсутствуют
65	363349.24	2349852.65	-	0.1	данные отсутствуют	данные отсутствуют
66	363368.34	2349817.38	-	0.1	данные отсутствуют	данные отсутствуют
67	363374.75	2349805.8	-	0.1	данные отсутствуют	данные отсутствуют
68	363380.68	2349797.21	-	0.1	данные отсутствуют	данные отсутствуют
69	363396.71	2349772.53	-	0.1	данные отсутствуют	данные отсутствуют
70	363412.05	2349739.22	-	0.1	данные отсутствуют	данные отсутствуют
71	363426.78	2349708.63	-	0.1	данные отсутствуют	данные отсутствуют



ДОКУМЕНТ ПОДПИСАН  
ЭЛЕКТРОННОЙ ПОДПИСЬЮ

Сертификат: 00ВВ056В7401СВ38D2В3576АСDC8425108

Владелец: ФЕДЕРАЛЬНАЯ СЛУЖБА ГОСУДАРСТВЕННОЙ

РЕГИСТРАЦИИ, КАДАСТРА И КАРТОГРАФИИ

Действителен: с 27.06.2023 по 19.09.2024

полное наименование должности

инициалы, фамилия

## Сооружение

вид объекта недвижимости

Лист № 473 раздела 5.1

Всего листов раздела 5.1: 554

Всего разделов: 4

Всего листов выписки: 560

28.09.2023г. № КУВИ-001/2023-220815159

Кадастровый номер:

47:00:0000000:1693

72	363443.32	2349677.44	-	0.1	данные отсутствуют	данные отсутствуют
73	363459.56	2349646.44	-	0.1	данные отсутствуют	данные отсутствуют
74	363476.01	2349615.53	-	0.1	данные отсутствуют	данные отсутствуют
75	363492.35	2349584.87	-	0.1	данные отсутствуют	данные отсутствуют
76	363505.33	2349562.34	-	0.1	данные отсутствуют	данные отсутствуют
77	363519.5	2349544.88	-	0.1	данные отсутствуют	данные отсутствуют
78	363537.77	2349517.15	-	0.1	данные отсутствуют	данные отсутствуют
79	363553.43	2349489.56	-	0.1	данные отсутствуют	данные отсутствуют
80	363571.3	2349462.44	-	0.1	данные отсутствуют	данные отсутствуют
81	363588.46	2349432.45	-	0.1	данные отсутствуют	данные отсутствуют
82	363604.74	2349402.34	-	0.1	данные отсутствуют	данные отсутствуют
83	363614.08	2349381.52	-	0.1	данные отсутствуют	данные отсутствуют
84	363625.5	2349359.11	-	0.1	данные отсутствуют	данные отсутствуют
85	363644.7	2349333.34	-	0.1	данные отсутствуют	данные отсутствуют
86	363663.64	2349303.21	-	0.1	данные отсутствуют	данные отсутствуют
87	363676.17	2349276.88	-	0.1	данные отсутствуют	данные отсутствуют
88	363696.2	2349247.62	-	0.1	данные отсутствуют	данные отсутствуют



ДОКУМЕНТ ПОДПИСАН  
ЭЛЕКТРОННОЙ ПОДПИСЬЮ

Сертификат: 00ВВ056В7401СВ38D2В3576АСDC8425108

Владелец: ФЕДЕРАЛЬНАЯ СЛУЖБА ГОСУДАРСТВЕННОЙ  
РЕГИСТРАЦИИ, КАДАСТРА И КАРТОГРАФИИ  
Действителен: с 27.06.2023 по 19.09.2024

полное наименование должности

инициалы, фамилия

## Сооружение

вид объекта недвижимости

Лист № 474 раздела 5.1

Всего листов раздела 5.1: 554

Всего разделов: 4

Всего листов выписки: 560

28.09.2023г. № КУВИ-001/2023-220815159

Кадастровый номер:

47:00:0000000:1693

89	363715.47	2349216.51	-	0.1	данные отсутствуют	данные отсутствуют
90	363726.27	2349193.59	-	0.1	данные отсутствуют	данные отсутствуют
91	363743.18	2349166.59	-	0.1	данные отсутствуют	данные отсутствуют
92	363760.94	2349137.26	-	0.1	данные отсутствуют	данные отсутствуют
93	363778.45	2349105.98	-	0.1	данные отсутствуют	данные отсутствуют
94	363795.77	2349073.17	-	0.1	данные отсутствуют	данные отсутствуют
95	363813.59	2349042.72	-	0.1	данные отсутствуют	данные отсутствуют
96	363830.86	2349011.53	-	0.1	данные отсутствуют	данные отсутствуют
97	363842.4	2348989.4	-	0.1	данные отсутствуют	данные отсутствуют
98	363856.91	2348958.9	-	0.1	данные отсутствуют	данные отсутствуют
99	363870.57	2348926.56	-	0.1	данные отсутствуют	данные отсутствуют
100	363886.21	2348895.74	-	0.1	данные отсутствуют	данные отсутствуют
101	363900.94	2348869.31	-	0.1	данные отсутствуют	данные отсутствуют
102	363920.13	2348836.4	-	0.1	данные отсутствуют	данные отсутствуют
103	363954.03	2348780.28	-	0.1	данные отсутствуют	данные отсутствуют
104	363972.41	2348756.19	-	0.1	данные отсутствуют	данные отсутствуют
105	363995.13	2348727.13	-	0.1	данные отсутствуют	данные отсутствуют



ДОКУМЕНТ ПОДПИСАН  
ЭЛЕКТРОННОЙ ПОДПИСЬЮ

Сертификат: 00BV056B7401CB38D2B3576ACDC8425108

Владелец: ФЕДЕРАЛЬНАЯ СЛУЖБА ГОСУДАРСТВЕННОЙ  
РЕГИСТРАЦИИ, КАДАСТРА И КАРТОГРАФИИ  
Действителен: с 27.06.2023 по 19.09.2024

полное наименование должности

инициалы, фамилия

Сооружение							
вид объекта недвижимости							
Лист № 475 раздела 5.1		Всего листов раздела 5.1: 554		Всего разделов: 4		Всего листов выписки: 560	
28.09.2023г. № КУВИ-001/2023-220815159							
Кадастровый номер:				47:00:0000000:1693			
106	364012.5	2348703	-	0.1	данные отсутствуют	данные отсутствуют	
107	364022.86	2348686.71	-	0.1	данные отсутствуют	данные отсутствуют	
108	364037.97	2348659.13	-	0.1	данные отсутствуют	данные отсутствуют	
109	364056.22	2348631.46	-	0.1	данные отсутствуют	данные отсутствуют	
110	364076.24	2348600.42	-	0.1	данные отсутствуют	данные отсутствуют	
111	364092.54	2348571.23	-	0.1	данные отсутствуют	данные отсутствуют	
112	364109.52	2348541.04	-	0.1	данные отсутствуют	данные отсутствуют	
113	364116.16	2348529.14	-	0.1	данные отсутствуют	данные отсутствуют	
114	364127.25	2348514.61	-	0.1	данные отсутствуют	данные отсутствуют	
115	364144.81	2348484.63	-	0.1	данные отсутствуют	данные отсутствуют	
116	364163.39	2348451.74	-	0.1	данные отсутствуют	данные отсутствуют	
117	364178.91	2348424.35	-	0.1	данные отсутствуют	данные отсутствуют	
118	364193.57	2348397.02	-	0.1	данные отсутствуют	данные отсутствуют	
119	364210.01	2348366.33	-	0.1	данные отсутствуют	данные отсутствуют	
120	364227.12	2348336.31	-	0.1	данные отсутствуют	данные отсутствуют	
121	364243.69	2348310.09	-	0.1	данные отсутствуют	данные отсутствуют	
122	364256.82	2348281.67	-	0.1	данные отсутствуют	данные отсутствуют	



ДОКУМЕНТ ПОДПИСАН  
ЭЛЕКТРОННОЙ ПОДПИСЬЮ

Сертификат: 00ВВ056В7401СВ38D2В3576АСDC8425108

Владелец: ФЕДЕРАЛЬНАЯ СЛУЖБА ГОСУДАРСТВЕННОЙ  
РЕГИСТРАЦИИ, КАДАСТРА И КАРТОГРАФИИ  
Действителен: с 27.06.2023 по 19.09.2024

полное наименование должности

инициалы, фамилия

## Сооружение

вид объекта недвижимости

Лист № 476 раздела 5.1

Всего листов раздела 5.1: 554

Всего разделов: 4

Всего листов выписки: 560

28.09.2023г. № КУВИ-001/2023-220815159

Кадастровый номер:

47:00:0000000:1693

123	364271.31	2348261.16	-	0.1	данные отсутствуют	данные отсутствуют
124	364286.8	2348232.05	-	0.1	данные отсутствуют	данные отсутствуют
125	364299.54	2348207.76	-	0.1	данные отсутствуют	данные отсутствуют
126	364317.83	2348178.11	-	0.1	данные отсутствуют	данные отсутствуют
127	364335.54	2348147.27	-	0.1	данные отсутствуют	данные отсутствуют
128	364352.24	2348120.53	-	0.1	данные отсутствуют	данные отсутствуют
129	364364.11	2348095.91	-	0.1	данные отсутствуют	данные отсутствуют
130	364376.5	2348077.76	-	0.1	данные отсутствуют	данные отсутствуют
131	364387.33	2348060.98	-	0.1	данные отсутствуют	данные отсутствуют
132	364403.35	2348032.12	-	0.1	данные отсутствуют	данные отсутствуют
133	364420.56	2348000.18	-	0.1	данные отсутствуют	данные отсутствуют
134	364435.03	2347973.82	-	0.1	данные отсутствуют	данные отсутствуют
135	364452.55	2347945.57	-	0.1	данные отсутствуют	данные отсутствуют
136	364469.53	2347913.93	-	0.1	данные отсутствуют	данные отсутствуют
137	364485.86	2347883.9	-	0.1	данные отсутствуют	данные отсутствуют
138	364500.57	2347858.67	-	0.1	данные отсутствуют	данные отсутствуют
139	364515.71	2347834.88	-	0.1	данные отсутствуют	данные отсутствуют



ДОКУМЕНТ ПОДПИСАН  
ЭЛЕКТРОННОЙ ПОДПИСЬЮ

Сертификат: 00ВВ056В7401СВ38D2В3576АСDC8425108

Владелец: ФЕДЕРАЛЬНАЯ СЛУЖБА ГОСУДАРСТВЕННОЙ  
РЕГИСТРАЦИИ, КАДАСТРА И КАРТОГРАФИИ  
Действителен: с 27.06.2023 по 19.09.2024

полное наименование должности

инициалы, фамилия

## Сооружение

вид объекта недвижимости

Лист № 477 раздела 5.1

Всего листов раздела 5.1: 554

Всего разделов: 4

Всего листов выписки: 560

28.09.2023г. № КУВИ-001/2023-220815159

Кадастровый номер:

47:00:0000000:1693

140	364532.98	2347807.93	-	0.1	данные отсутствуют	данные отсутствуют
141	364549.55	2347779.4	-	0.1	данные отсутствуют	данные отсутствуют
142	364565.51	2347751.38	-	0.1	данные отсутствуют	данные отсутствуют
143	364581.83	2347723.29	-	0.1	данные отсутствуют	данные отсутствуют
144	364593.65	2347697.44	-	0.1	данные отсутствуют	данные отсутствуют
145	364608.64	2347669.89	-	0.1	данные отсутствуют	данные отсутствуют
146	364625.06	2347651.9	-	0.1	данные отсутствуют	данные отсутствуют
147	364637.58	2347623.75	-	0.1	данные отсутствуют	данные отсутствуют
148	364652.05	2347595.49	-	0.1	данные отсутствуют	данные отсутствуют
149	364671.83	2347563.55	-	0.1	данные отсутствуют	данные отсутствуют
150	364689.21	2347534.15	-	0.1	данные отсутствуют	данные отсутствуют
151	364707.41	2347504	-	0.1	данные отсутствуют	данные отсутствуют
152	364725.25	2347475.06	-	0.1	данные отсутствуют	данные отсутствуют
153	364741.36	2347448.85	-	0.1	данные отсутствуют	данные отсутствуют
154	364757.5	2347419.04	-	0.1	данные отсутствуют	данные отсутствуют
155	364773.2	2347392.81	-	0.1	данные отсутствуют	данные отсутствуют
156	364787.13	2347365.9	-	0.1	данные отсутствуют	данные отсутствуют



ДОКУМЕНТ ПОДПИСАН  
ЭЛЕКТРОННОЙ ПОДПИСЬЮ

Сертификат: 00ВВ056В7401СВ38D2В3576АСDC8425108

Владелец: ФЕДЕРАЛЬНАЯ СЛУЖБА ГОСУДАРСТВЕННОЙ  
РЕГИСТРАЦИИ, КАДАСТРА И КАРТОГРАФИИ  
Действителен: с 27.06.2023 по 19.09.2024

полное наименование должности

инициалы, фамилия

## Сооружение

вид объекта недвижимости

Лист № 478 раздела 5.1

Всего листов раздела 5.1: 554

Всего разделов: 4

Всего листов выписки: 560

28.09.2023г. № КУВИ-001/2023-220815159

Кадастровый номер:

47:00:0000000:1693

157	364803.99	2347339.01	-	0.1	данные отсутствуют	данные отсутствуют
158	364819.52	2347311.84	-	0.1	данные отсутствуют	данные отсутствуют
159	364837.05	2347282.3	-	0.1	данные отсутствуют	данные отсутствуют
160	364853.27	2347254.95	-	0.1	данные отсутствуют	данные отсутствуют
161	364870.51	2347227.43	-	0.1	данные отсутствуют	данные отсутствуют
162	364888.34	2347199.73	-	0.1	данные отсутствуют	данные отсутствуют
163	364904.28	2347172.06	-	0.1	данные отсутствуют	данные отсутствуют
164	364918.99	2347143.31	-	0.1	данные отсутствуют	данные отсутствуют
165	364929.44	2347121.47	-	0.1	данные отсутствуют	данные отсутствуют
166	364947.18	2347094.38	-	0.1	данные отсутствуют	данные отсутствуют
167	364960.47	2347070	-	0.1	данные отсутствуют	данные отсутствуют
168	364978.25	2347043.11	-	0.1	данные отсутствуют	данные отсутствуют
169	364997.31	2347014.31	-	0.1	данные отсутствуют	данные отсутствуют
170	365013.23	2346986.15	-	0.1	данные отсутствуют	данные отсутствуют
171	365030.38	2346958.66	-	0.1	данные отсутствуют	данные отсутствуют
172	365048.13	2346929.48	-	0.1	данные отсутствуют	данные отсутствуют
173	365064.15	2346901.85	-	0.1	данные отсутствуют	данные отсутствуют



ДОКУМЕНТ ПОДПИСАН  
ЭЛЕКТРОННОЙ ПОДПИСЬЮ

Сертификат: 00BV056B7401CB38D2B3576ACDC8425108

Владелец: ФЕДЕРАЛЬНАЯ СЛУЖБА ГОСУДАРСТВЕННОЙ

РЕГИСТРАЦИИ, КАДАСТРА И КАРТОГРАФИИ

Действителен: с 27.06.2023 по 19.09.2024

полное наименование должности

инициалы, фамилия

## Сооружение

вид объекта недвижимости

Лист № 479 раздела 5.1

Всего листов раздела 5.1: 554

Всего разделов: 4

Всего листов выписки: 560

28.09.2023г. № КУВИ-001/2023-220815159

Кадастровый номер:

47:00:0000000:1693

174	365080.79	2346875.33	-	0.1	данные отсутствуют	данные отсутствуют
175	365097.39	2346849.03	-	0.1	данные отсутствуют	данные отсутствуют
176	365107.68	2346822.98	-	0.1	данные отсутствуют	данные отсутствуют
177	365121.9	2346794.68	-	0.1	данные отсутствуют	данные отсутствуют
178	365136.08	2346770.94	-	0.1	данные отсутствуют	данные отсутствуют
179	365152.82	2346740.56	-	0.1	данные отсутствуют	данные отсутствуют
180	365169.63	2346712.04	-	0.1	данные отсутствуют	данные отсутствуют
181	365184.63	2346684.41	-	0.1	данные отсутствуют	данные отсутствуют
182	365200.28	2346654.79	-	0.1	данные отсутствуют	данные отсутствуют
183	365214.19	2346631.3	-	0.1	данные отсутствуют	данные отсутствуют
184	365231.8	2346607.03	-	0.1	данные отсутствуют	данные отсутствуют
185	365242.57	2346585.57	-	0.1	данные отсутствуют	данные отсутствуют
186	365249.19	2346568.63	-	0.1	данные отсутствуют	данные отсутствуют
187	365258.56	2346528.22	-	0.1	данные отсутствуют	данные отсутствуют
188	365262.18	2346498.64	-	0.1	данные отсутствуют	данные отсутствуют
189	365264.45	2346453.5	-	0.1	данные отсутствуют	данные отсутствуют
190	365251.22	2346421.8	-	0.1	данные отсутствуют	данные отсутствуют



ДОКУМЕНТ ПОДПИСАН  
ЭЛЕКТРОННОЙ ПОДПИСЬЮ

Сертификат: 00ВВ056В7401СВ38D2В3576АСDC8425108

Владелец: ФЕДЕРАЛЬНАЯ СЛУЖБА ГОСУДАРСТВЕННОЙ

РЕГИСТРАЦИИ, КАДАСТРА И КАРТОГРАФИИ

Действителен: с 27.06.2023 по 19.09.2024

полное наименование должности

инициалы, фамилия

## Сооружение

вид объекта недвижимости

Лист № 480 раздела 5.1

Всего листов раздела 5.1: 554

Всего разделов: 4

Всего листов выписки: 560

28.09.2023г. № КУВИ-001/2023-220815159

Кадастровый номер:

47:00:0000000:1693

191	365240.04	2346391.83	-	0.1	данные отсутствуют	данные отсутствуют
192	365226.98	2346362.92	-	0.1	данные отсутствуют	данные отсутствуют
193	365211.66	2346327.44	-	0.1	данные отсутствуют	данные отсутствуют
194	365196.05	2346294.02	-	0.1	данные отсутствуют	данные отсутствуют
195	365181.69	2346262.15	-	0.1	данные отсутствуют	данные отсутствуют
196	365167.07	2346223.59	-	0.1	данные отсутствуют	данные отсутствуют
197	365155.05	2346194.59	-	0.1	данные отсутствуют	данные отсутствуют
198	365142.12	2346169.88	-	0.1	данные отсутствуют	данные отсутствуют
199	365127.39	2346140.98	-	0.1	данные отсутствуют	данные отсутствуют
200	365112.33	2346110.52	-	0.1	данные отсутствуют	данные отсутствуют
201	365072.15	2346018.84	-	0.1	данные отсутствуют	данные отсутствуют
202	365063.56	2345981.91	-	0.1	данные отсутствуют	данные отсутствуют
203	365056.32	2345949.72	-	0.1	данные отсутствуют	данные отсутствуют
204	365050.39	2345912.93	-	0.1	данные отсутствуют	данные отсутствуют
205	365051.66	2345872.7	-	0.1	данные отсутствуют	данные отсутствуют
206	365056.41	2345833.66	-	0.1	данные отсутствуют	данные отсутствуют
207	365068.64	2345803.71	-	0.1	данные отсутствуют	данные отсутствуют



ДОКУМЕНТ ПОДПИСАН  
ЭЛЕКТРОННОЙ ПОДПИСЬЮ

Сертификат: 00ВВ056В7401СВ38D2В3576АСDC8425108

Владелец: ФЕДЕРАЛЬНАЯ СЛУЖБА ГОСУДАРСТВЕННОЙ

РЕГИСТРАЦИИ, КАДАСТРА И КАРТОГРАФИИ

Действителен: с 27.06.2023 по 19.09.2024

полное наименование должности

инициалы, фамилия

## Сооружение

вид объекта недвижимости

Лист № 481 раздела 5.1

Всего листов раздела 5.1: 554

Всего разделов: 4

Всего листов выписки: 560

28.09.2023г. № КУВИ-001/2023-220815159

Кадастровый номер:

47:00:0000000:1693

208	365085.12	2345772.29	-	0.1	данные отсутствуют	данные отсутствуют
209	365100.91	2345740.87	-	0.1	данные отсутствуют	данные отсутствуют
210	365117.39	2345707.39	-	0.1	данные отсутствуют	данные отсутствуют
211	365133.04	2345676.79	-	0.1	данные отсутствуют	данные отсутствуют
212	365145.96	2345657.49	-	0.1	данные отсутствуют	данные отсутствуют
213	365191.49	2345568.46	-	0.1	данные отсутствуют	данные отсутствуют
214	365235.96	2345478.89	-	0.1	данные отсутствуют	данные отсутствуют
215	365278.01	2345388.17	-	0.1	данные отсутствуют	данные отсутствуют
216	365319.34	2345297.11	-	0.1	данные отсутствуют	данные отсутствуют
217	365335.44	2345264.98	-	0.1	данные отсутствуют	данные отсутствуют
218	365351.75	2345234.4	-	0.1	данные отсутствуют	данные отсутствуют
219	365369.26	2345197.87	-	0.1	данные отсутствуют	данные отсутствуют
220	365383.46	2345171.14	-	0.1	данные отсутствуют	данные отсутствуют
221	365398.67	2345142.81	-	0.1	данные отсутствуют	данные отсутствуют
222	365413.16	2345116.95	-	0.1	данные отсутствуют	данные отсутствуют
223	365425.06	2345085.94	-	0.1	данные отсутствуют	данные отсутствуют
224	365439.4	2345051.8	-	0.1	данные отсутствуют	данные отсутствуют



ДОКУМЕНТ ПОДПИСАН  
ЭЛЕКТРОННОЙ ПОДПИСЬЮ

Сертификат: 00ВВ056В7401СВ38D2В3576АСDС8425108

Владелец: ФЕДЕРАЛЬНАЯ СЛУЖБА ГОСУДАРСТВЕННОЙ

РЕГИСТРАЦИИ, КАДАСТРА И КАРТОГРАФИИ

Действителен: с 27.06.2023 по 19.09.2024

полное наименование должности

инициалы, фамилия

## Сооружение

вид объекта недвижимости

Лист № 482 раздела 5.1

Всего листов раздела 5.1: 554

Всего разделов: 4

Всего листов выписки: 560

28.09.2023г. № КУВИ-001/2023-220815159

Кадастровый номер:

47:00:000000:1693

225	365457.45	2345021.21	-	0.1	данные отсутствуют	данные отсутствуют
226	365473.33	2344993.71	-	0.1	данные отсутствуют	данные отсутствуют
227	365489.28	2344964.98	-	0.1	данные отсутствуют	данные отсутствуют
228	365503.83	2344936.4	-	0.1	данные отсутствуют	данные отсутствуют
229	365517.15	2344909.15	-	0.1	данные отсутствуют	данные отсутствуют
230	365530.32	2344879.36	-	0.1	данные отсутствуют	данные отсутствуют
231	365541.04	2344851.7	-	0.1	данные отсутствуют	данные отсутствуют
232	365556.45	2344820.86	-	0.1	данные отсутствуют	данные отсутствуют
233	365572.44	2344791.12	-	0.1	данные отсутствуют	данные отсутствуют
234	365585.71	2344765.22	-	0.1	данные отсутствуют	данные отсутствуют
235	365600.97	2344736.42	-	0.1	данные отсутствуют	данные отсутствуют
236	365617.18	2344704.4	-	0.1	данные отсутствуют	данные отсутствуют
237	365632.57	2344673.31	-	0.1	данные отсутствуют	данные отсутствуют
238	365647.78	2344643.28	-	0.1	данные отсутствуют	данные отсутствуют
239	365663.49	2344610.99	-	0.1	данные отсутствуют	данные отсутствуют
240	365680.09	2344577.19	-	0.1	данные отсутствуют	данные отсутствуют
241	365696.64	2344542.91	-	0.1	данные отсутствуют	данные отсутствуют



ДОКУМЕНТ ПОДПИСАН  
ЭЛЕКТРОННОЙ ПОДПИСЬЮ

Сертификат: 00ВВ056В7401СВ38D2В3576АСDC8425108

Владелец: ФЕДЕРАЛЬНАЯ СЛУЖБА ГОСУДАРСТВЕННОЙ  
РЕГИСТРАЦИИ, КАДАСТРА И КАРТОГРАФИИ  
Действителен: с 27.06.2023 по 19.09.2024

полное наименование должности

инициалы, фамилия

## Сооружение

вид объекта недвижимости

Лист № 483 раздела 5.1

Всего листов раздела 5.1: 554

Всего разделов: 4

Всего листов выписки: 560

28.09.2023г. № КУВИ-001/2023-220815159

Кадастровый номер:

47:00:000000:1693

242	365712.95	2344508.45	-	0.1	данные отсутствуют	данные отсутствуют
243	365729.48	2344476.02	-	0.1	данные отсутствуют	данные отсутствуют
244	365745.96	2344444.25	-	0.1	данные отсутствуют	данные отсутствуют
245	365763.82	2344404.94	-	0.1	данные отсутствуют	данные отсутствуют
246	365782.35	2344371.75	-	0.1	данные отсутствуют	данные отсутствуют
247	365799.25	2344339.73	-	0.1	данные отсутствуют	данные отсутствуют
248	365819.07	2344304.39	-	0.1	данные отсутствуют	данные отсутствуют
249	365835.11	2344271.3	-	0.1	данные отсутствуют	данные отсутствуют
250	365850.74	2344237.66	-	0.1	данные отсутствуют	данные отсутствуют
251	365864.21	2344208.86	-	0.1	данные отсутствуют	данные отсутствуют
252	365880.1	2344176.84	-	0.1	данные отсутствуют	данные отсутствуют
253	365902.6	2344133.02	-	0.1	данные отсутствуют	данные отсутствуют
254	365919.56	2344099.77	-	0.1	данные отсутствуют	данные отсутствуют
255	365928.56	2344079.96	-	0.1	данные отсутствуют	данные отсутствуют
256	365938.95	2344056.15	-	0.1	данные отсутствуют	данные отсутствуют
257	365954.37	2344023.8	-	0.1	данные отсутствуют	данные отсутствуют
258	365965.49	2343990.72	-	0.1	данные отсутствуют	данные отсутствуют



ДОКУМЕНТ ПОДПИСАН  
ЭЛЕКТРОННОЙ ПОДПИСЬЮ

Сертификат: 00ВВ056В7401СВ38D2В3576АСDC8425108

Владелец: ФЕДЕРАЛЬНАЯ СЛУЖБА ГОСУДАРСТВЕННОЙ

РЕГИСТРАЦИИ, КАДАСТРА И КАРТОГРАФИИ

Действителен: с 27.06.2023 по 19.09.2024

полное наименование должности

инициалы, фамилия

## Сооружение

вид объекта недвижимости

Лист № 484 раздела 5.1

Всего листов раздела 5.1: 554

Всего разделов: 4

Всего листов выписки: 560

28.09.2023г. № КУВИ-001/2023-220815159

Кадастровый номер:

47:00:0000000:1693

259	365982.08	2343961.23	-	0.1	данные отсутствуют	данные отсутствуют
260	365996.28	2343926.78	-	0.1	данные отсутствуют	данные отсутствуют
261	366014.33	2343891.89	-	0.1	данные отсутствуют	данные отсутствуют
262	366028.96	2343857.46	-	0.1	данные отсутствуют	данные отсутствуют
263	366046.53	2343824.47	-	0.1	данные отсутствуют	данные отсутствуют
264	366061.3	2343790.84	-	0.1	данные отсутствуют	данные отсутствуют
265	366078.75	2343761.37	-	0.1	данные отсутствуют	данные отсутствуют
266	366092.59	2343723.57	-	0.1	данные отсутствуют	данные отсутствуют
267	366110.51	2343688.14	-	0.1	данные отсутствуют	данные отсутствуют
268	366136.22	2343642.64	-	0.1	данные отсутствуют	данные отсутствуют
269	366151.97	2343610.05	-	0.1	данные отсутствуют	данные отсутствуют
270	366175.26	2343573.76	-	0.1	данные отсутствуют	данные отсутствуют
271	366191.84	2343543.07	-	0.1	данные отсутствуют	данные отсутствуют
272	366208.34	2343501	-	0.1	данные отсутствуют	данные отсутствуют
273	366228.22	2343470.03	-	0.1	данные отсутствуют	данные отсутствуют
274	366244.09	2343428.84	-	0.1	данные отсутствуют	данные отсутствуют
275	366260.74	2343395.72	-	0.1	данные отсутствуют	данные отсутствуют



ДОКУМЕНТ ПОДПИСАН  
ЭЛЕКТРОННОЙ ПОДПИСЬЮ

Сертификат: 00ВВ056В7401СВ38D2В3576АСDC8425108

Владелец: ФЕДЕРАЛЬНАЯ СЛУЖБА ГОСУДАРСТВЕННОЙ  
РЕГИСТРАЦИИ, КАДАСТРА И КАРТОГРАФИИ  
Действителен: с 27.06.2023 по 19.09.2024

полное наименование должности

инициалы, фамилия

## Сооружение

вид объекта недвижимости

Лист № 485 раздела 5.1

Всего листов раздела 5.1: 554

Всего разделов: 4

Всего листов выписки: 560

28.09.2023г. № КУВИ-001/2023-220815159

Кадастровый номер:

47:00:0000000:1693

276	366270.76	2343370.44	-	0.1	данные отсутствуют	данные отсутствуют
277	366290.88	2343336.44	-	0.1	данные отсутствуют	данные отсутствуют
278	366306.27	2343308.63	-	0.1	данные отсутствуют	данные отсутствуют
279	366326.82	2343271.04	-	0.1	данные отсутствуют	данные отсутствуют
280	366346.83	2343228.45	-	0.1	данные отсутствуют	данные отсутствуют
281	366373.38	2343169.75	-	0.1	данные отсутствуют	данные отсутствуют
282	366402.42	2343108.13	-	0.1	данные отсутствуют	данные отсутствуют
283	366419.96	2343070.19	-	0.1	данные отсутствуют	данные отсутствуют
284	366439.3	2343027.14	-	0.1	данные отсутствуют	данные отсутствуют
285	366456.96	2342987.71	-	0.1	данные отсутствуют	данные отсутствуют
286	366477.46	2342955.72	-	0.1	данные отсутствуют	данные отсутствуют
287	366498.47	2342918.87	-	0.1	данные отсутствуют	данные отсутствуют
288	366512.16	2342881.48	-	0.1	данные отсутствуют	данные отсутствуют
289	366538.02	2342834.2	-	0.1	данные отсутствуют	данные отсутствуют
290	366557.6	2342800.77	-	0.1	данные отсутствуют	данные отсутствуют
291	366574.7	2342762.73	-	0.1	данные отсутствуют	данные отсутствуют
292	366592.6	2342728.15	-	0.1	данные отсутствуют	данные отсутствуют



ДОКУМЕНТ ПОДПИСАН  
ЭЛЕКТРОННОЙ ПОДПИСЬЮ

Сертификат: 00ВВ056В7401СВ38D2В3576АСDС8425108

Владелец: ФЕДЕРАЛЬНАЯ СЛУЖБА ГОСУДАРСТВЕННОЙ  
РЕГИСТРАЦИИ, КАДАСТРА И КАРТОГРАФИИ  
Действителен: с 27.06.2023 по 19.09.2024

полное наименование должности

инициалы, фамилия

## Сооружение

вид объекта недвижимости

Лист № 486 раздела 5.1

Всего листов раздела 5.1: 554

Всего разделов: 4

Всего листов выписки: 560

28.09.2023г. № КУВИ-001/2023-220815159

Кадастровый номер:

47:00:0000000:1693

293	366608.65	2342702.46	-	0.1	данные отсутствуют	данные отсутствуют
294	366645.1	2342619.38	-	0.1	данные отсутствуют	данные отсутствуют
295	366653.19	2342597.36	-	0.1	данные отсутствуют	данные отсутствуют
296	366665.19	2342571.25	-	0.1	данные отсутствуют	данные отсутствуют
297	366687.83	2342533.83	-	0.1	данные отсутствуют	данные отсутствуют
298	366710.87	2342491.75	-	0.1	данные отсутствуют	данные отсутствуют
299	366730.35	2342458.61	-	0.1	данные отсутствуют	данные отсутствуют
300	366752.36	2342434.33	-	0.1	данные отсутствуют	данные отсутствуют
301	366782.29	2342413.2	-	0.1	данные отсутствуют	данные отсутствуют
302	366812.76	2342396.09	-	0.1	данные отсутствуют	данные отсутствуют
303	366836.8	2342379.34	-	0.1	данные отсутствуют	данные отсутствуют
304	366861.29	2342368.74	-	0.1	данные отсутствуют	данные отсутствуют
305	366891.57	2342349.83	-	0.1	данные отсутствуют	данные отсутствуют
306	366928.65	2342332.51	-	0.1	данные отсутствуют	данные отсутствуют
307	366960.74	2342313.13	-	0.1	данные отсутствуют	данные отсутствуют
308	366996.42	2342294.13	-	0.1	данные отсутствуют	данные отсутствуют
309	367029.87	2342274.21	-	0.1	данные отсутствуют	данные отсутствуют



ДОКУМЕНТ ПОДПИСАН  
ЭЛЕКТРОННОЙ ПОДПИСЬЮ

Сертификат: 00ВВ056В7401СВ38D2В3576АСDC8425108

Владелец: ФЕДЕРАЛЬНАЯ СЛУЖБА ГОСУДАРСТВЕННОЙ

РЕГИСТРАЦИИ, КАДАСТРА И КАРТОГРАФИИ

Действителен: с 27.06.2023 по 19.09.2024

полное наименование должности

инициалы, фамилия

## Сооружение

вид объекта недвижимости

Лист № 487 раздела 5.1

Всего листов раздела 5.1: 554

Всего разделов: 4

Всего листов выписки: 560

28.09.2023г. № КУВИ-001/2023-220815159

Кадастровый номер:

47:00:0000000:1693

310	367064.42	2342254.28	-	0.1	данные отсутствуют	данные отсутствуют
311	367090.98	2342235.43	-	0.1	данные отсутствуют	данные отсутствуют
312	367115.46	2342223.84	-	0.1	данные отсутствуют	данные отсутствуют
313	367140.9	2342215.04	-	0.1	данные отсутствуют	данные отсутствуют
314	367160.75	2342203.63	-	0.1	данные отсутствуют	данные отсутствуют
315	367172.22	2342186.85	-	0.1	данные отсутствуют	данные отсутствуют
316	367179.33	2342163.05	-	0.1	данные отсутствуют	данные отсутствуют
317	367176.69	2342113.39	-	0.1	данные отсутствуют	данные отсутствуют
318	367173.68	2342072.45	-	0.1	данные отсутствуют	данные отсутствуют
319	367172.57	2342031.92	-	0.1	данные отсутствуют	данные отсутствуют
320	367172.59	2341989.91	-	0.1	данные отсутствуют	данные отсутствуют
321	367174.45	2341933.1	-	0.1	данные отсутствуют	данные отсутствуют
322	367175.49	2341881.3	-	0.1	данные отсутствуют	данные отсутствуют
323	367171.28	2341839.44	-	0.1	данные отсутствуют	данные отсутствуют
324	367168.78	2341797.43	-	0.1	данные отсутствуют	данные отсутствуют
325	367171.71	2341757.77	-	0.1	данные отсутствуют	данные отсутствуют
326	367174.95	2341718	-	0.1	данные отсутствуют	данные отсутствуют



ДОКУМЕНТ ПОДПИСАН  
ЭЛЕКТРОННОЙ ПОДПИСЬЮ

Сертификат: 00ВВ056В7401СВ38D2В3576АСDC8425108

Владелец: ФЕДЕРАЛЬНАЯ СЛУЖБА ГОСУДАРСТВЕННОЙ  
РЕГИСТРАЦИИ, КАДАСТРА И КАРТОГРАФИИ  
Действителен: с 27.06.2023 по 19.09.2024

полное наименование должности

инициалы, фамилия

## Сооружение

вид объекта недвижимости

Лист № 488 раздела 5.1

Всего листов раздела 5.1: 554

Всего разделов: 4

Всего листов выписки: 560

28.09.2023г. № КУВИ-001/2023-220815159

Кадастровый номер:

47:00:0000000:1693

327	367174.25	2341675.98	-	0.1	данные отсутствуют	данные отсутствуют
328	367179.16	2341636.91	-	0.1	данные отсутствуют	данные отсутствуют
329	367186.08	2341583.59	-	0.1	данные отсутствуют	данные отсутствуют
330	367183.86	2341536.74	-	0.1	данные отсутствуют	данные отсутствуют
331	367191.86	2341495.34	-	0.1	данные отсутствуют	данные отсутствуют
332	367198.94	2341451.77	-	0.1	данные отсутствуют	данные отсутствуют
333	367203.44	2341411.58	-	0.1	данные отсутствуют	данные отсутствуют
334	367209.14	2341371.69	-	0.1	данные отсутствуют	данные отсутствуют
335	367214.29	2341330.86	-	0.1	данные отсутствуют	данные отсутствуют
336	367225.07	2341299.88	-	0.1	данные отсутствуют	данные отсутствуют
337	367230.21	2341266.37	-	0.1	данные отсутствуют	данные отсутствуют
338	367236.72	2341223.68	-	0.1	данные отсутствуют	данные отсутствуют
339	367246.49	2341181.53	-	0.1	данные отсутствуют	данные отсутствуют
340	367257.25	2341148.91	-	0.1	данные отсутствуют	данные отсутствуют
341	367261.79	2341110.18	-	0.1	данные отсутствуют	данные отсутствуют
342	367266.39	2341064.99	-	0.1	данные отсутствуют	данные отсутствуют
343	367272.6	2341028.02	-	0.1	данные отсутствуют	данные отсутствуют



ДОКУМЕНТ ПОДПИСАН  
ЭЛЕКТРОННОЙ ПОДПИСЬЮ

Сертификат: 00ВВ056В7401СВ38D2В3576АСDС8425108

Владелец: ФЕДЕРАЛЬНАЯ СЛУЖБА ГОСУДАРСТВЕННОЙ  
РЕГИСТРАЦИИ, КАДАСТРА И КАРТОГРАФИИ  
Действителен: с 27.06.2023 по 19.09.2024

полное наименование должности

инициалы, фамилия

## Сооружение

вид объекта недвижимости

Лист № 489 раздела 5.1

Всего листов раздела 5.1: 554

Всего разделов: 4

Всего листов выписки: 560

28.09.2023г. № КУВИ-001/2023-220815159

Кадастровый номер:

47:00:0000000:1693

344	367282.15	2340964.12	-	0.1	данные отсутствуют	данные отсутствуют
345	367290.42	2340924.11	-	0.1	данные отсутствуют	данные отсутствуют
346	367302.59	2340881.86	-	0.1	данные отсутствуют	данные отсутствуют
347	367309.82	2340833.27	-	0.1	данные отсутствуют	данные отсутствуют
348	367317.57	2340792.45	-	0.1	данные отсутствуют	данные отсутствуют
349	367326.76	2340745.86	-	0.1	данные отсутствуют	данные отсутствуют
350	367334.94	2340701.73	-	0.1	данные отсутствуют	данные отсутствуют
351	367344.57	2340649.34	-	0.1	данные отсутствуют	данные отсутствуют
352	367352.55	2340603.8	-	0.1	данные отсутствуют	данные отсутствуют
353	367359.64	2340563.53	-	0.1	данные отсутствуют	данные отсутствуют
354	367370.13	2340517.13	-	0.1	данные отсутствуют	данные отсутствуют
355	367377.3	2340475.98	-	0.1	данные отсутствуют	данные отсутствуют
356	367382.82	2340444.68	-	0.1	данные отсутствуют	данные отсутствуют
357	367389.59	2340403.14	-	0.1	данные отсутствуют	данные отсутствуют
358	367400.76	2340353.5	-	0.1	данные отсутствуют	данные отсутствуют
359	367406.19	2340313.92	-	0.1	данные отсутствуют	данные отсутствуют
360	367413.34	2340268.65	-	0.1	данные отсутствуют	данные отсутствуют



ДОКУМЕНТ ПОДПИСАН  
ЭЛЕКТРОННОЙ ПОДПИСЬЮ

Сертификат: 00ВВ056В7401СВ38D2В3576АСDC8425108

Владелец: ФЕДЕРАЛЬНАЯ СЛУЖБА ГОСУДАРСТВЕННОЙ  
РЕГИСТРАЦИИ, КАДАСТРА И КАРТОГРАФИИ  
Действителен: с 27.06.2023 по 19.09.2024

полное наименование должности

инициалы, фамилия

## Сооружение

вид объекта недвижимости

Лист № 490 раздела 5.1

Всего листов раздела 5.1: 554

Всего разделов: 4

Всего листов выписки: 560

28.09.2023г. № КУВИ-001/2023-220815159

Кадастровый номер:

47:00:0000000:1693

361	367421.18	2340229.35	-	0.1	данные отсутствуют	данные отсутствуют
362	367426.54	2340182.99	-	0.1	данные отсутствуют	данные отсутствуют
363	367435.12	2340137.42	-	0.1	данные отсутствуют	данные отсутствуют
364	367447.19	2340091.49	-	0.1	данные отсутствуют	данные отсутствуют
365	367451.52	2340058.6	-	0.1	данные отсутствуют	данные отсутствуют
366	367456.15	2340026.41	-	0.1	данные отсутствуют	данные отсутствуют
367	367465.14	2339984.37	-	0.1	данные отсутствуют	данные отсутствуют
368	367472.73	2339947.58	-	0.1	данные отсутствуют	данные отсутствуют
369	367477.94	2339913.67	-	0.1	данные отсутствуют	данные отсутствуют
370	367480.72	2339880.27	-	0.1	данные отсутствуют	данные отсутствуют
371	367488.71	2339851.1	-	0.1	данные отсутствуют	данные отсутствуют
372	367491.95	2339824.34	-	0.1	данные отсутствуют	данные отсутствуют
373	367498.49	2339789.13	-	0.1	данные отсутствуют	данные отсутствуют
374	367507.78	2339751.25	-	0.1	данные отсутствуют	данные отсутствуют
375	367517.94	2339708.16	-	0.1	данные отсутствуют	данные отсутствуют
376	367525.85	2339675.46	-	0.1	данные отсутствуют	данные отсутствуют
377	367530.53	2339637.92	-	0.1	данные отсутствуют	данные отсутствуют



ДОКУМЕНТ ПОДПИСАН  
ЭЛЕКТРОННОЙ ПОДПИСЬЮ

Сертификат: 00ВВ056В7401СВ38D2В3576АСDC8425108

Владелец: ФЕДЕРАЛЬНАЯ СЛУЖБА ГОСУДАРСТВЕННОЙ

РЕГИСТРАЦИИ, КАДАСТРА И КАРТОГРАФИИ

Действителен: с 27.06.2023 по 19.09.2024

полное наименование должности

инициалы, фамилия

## Сооружение

вид объекта недвижимости

Лист № 491 раздела 5.1

Всего листов раздела 5.1: 554

Всего разделов: 4

Всего листов выписки: 560

28.09.2023г. № КУВИ-001/2023-220815159

Кадастровый номер:

47:00:0000000:1693

378	367533.68	2339601.96	-	0.1	данные отсутствуют	данные отсутствуют
379	367543.08	2339566.24	-	0.1	данные отсутствуют	данные отсутствуют
380	367548.71	2339529.21	-	0.1	данные отсутствуют	данные отсутствуют
381	367548.96	2339512.5	-	0.1	данные отсутствуют	данные отсутствуют
382	367537.47	2339489.51	-	0.1	данные отсутствуют	данные отсутствуют
383	367529.21	2339467.48	-	0.1	данные отсутствуют	данные отсутствуют
384	367529.14	2339444.16	-	0.1	данные отсутствуют	данные отсутствуют
385	367536.51	2339413.19	-	0.1	данные отсутствуют	данные отсутствуют
386	367545.36	2339380.26	-	0.1	данные отсутствуют	данные отсутствуют
387	367566.25	2339309.13	-	0.1	данные отсутствуют	данные отсутствуют
388	367573.32	2339273.98	-	0.1	данные отсутствуют	данные отсутствуют
389	367582.61	2339236.12	-	0.1	данные отсутствуют	данные отсутствуют
390	367589.35	2339192.32	-	0.1	данные отсутствуют	данные отсутствуют
391	367591.87	2339173.01	-	0.1	данные отсутствуют	данные отсутствуют
392	367599.22	2339140.03	-	0.1	данные отсутствуют	данные отсутствуют
393	367605.97	2339098.19	-	0.1	данные отсутствуют	данные отсутствуют
394	367613.26	2339058.61	-	0.1	данные отсутствуют	данные отсутствуют



ДОКУМЕНТ ПОДПИСАН  
ЭЛЕКТРОННОЙ ПОДПИСЬЮ

Сертификат: 00ВВ056В7401СВ38D2В3576АСDC8425108

Владелец: ФЕДЕРАЛЬНАЯ СЛУЖБА ГОСУДАРСТВЕННОЙ

РЕГИСТРАЦИИ, КАДАСТРА И КАРТОГРАФИИ

Действителен: с 27.06.2023 по 19.09.2024

полное наименование должности

инициалы, фамилия

## Сооружение

вид объекта недвижимости

Лист № 492 раздела 5.1

Всего листов раздела 5.1: 554

Всего разделов: 4

Всего листов выписки: 560

28.09.2023г. № КУВИ-001/2023-220815159

Кадастровый номер:

47:00:0000000:1693

395	367621.02	2339017.05	-	0.1	данные отсутствуют	данные отсутствуют
396	367627.32	2338977.29	-	0.1	данные отсутствуют	данные отсутствуют
397	367632.88	2338935.74	-	0.1	данные отсутствуют	данные отсутствуют
398	367639.47	2338897.86	-	0.1	данные отсутствуют	данные отсутствуют
399	367648.61	2338854.5	-	0.1	данные отсутствуют	данные отсутствуют
400	367651.54	2338820.56	-	0.1	данные отсутствуют	данные отсутствуют
401	367650.85	2338776.21	-	0.1	данные отсутствуют	данные отсутствуют
402	367663.47	2338735.8	-	0.1	данные отсутствуют	данные отсутствуют
403	367675.06	2338695.98	-	0.1	данные отсутствуют	данные отсутствуют
404	367684.16	2338655.65	-	0.1	данные отсутствуют	данные отсутствуют
405	367694.96	2338617.27	-	0.1	данные отсутствуют	данные отсутствуют
406	367696.16	2338601.89	-	0.1	данные отсутствуют	данные отсутствуют
407	367704.35	2338564.52	-	0.1	данные отсутствуют	данные отсутствуют
408	367709.34	2338530.07	-	0.1	данные отсутствуют	данные отсутствуют
409	367712.34	2338514.77	-	0.1	данные отсутствуют	данные отсутствуют
410	367739.17	2338378.55	-	0.1	данные отсутствуют	данные отсутствуют
411	367750.59	2338334.58	-	0.1	данные отсутствуют	данные отсутствуют



ДОКУМЕНТ ПОДПИСАН  
ЭЛЕКТРОННОЙ ПОДПИСЬЮ

Сертификат: 00ВВ056В7401СВ38D2В3576АСDC8425108

Владелец: ФЕДЕРАЛЬНАЯ СЛУЖБА ГОСУДАРСТВЕННОЙ

РЕГИСТРАЦИИ, КАДАСТРА И КАРТОГРАФИИ

Действителен: с 27.06.2023 по 19.09.2024

полное наименование должности

инициалы, фамилия

## Сооружение

вид объекта недвижимости

Лист № 493 раздела 5.1

Всего листов раздела 5.1: 554

Всего разделов: 4

Всего листов выписки: 560

28.09.2023г. № КУВИ-001/2023-220815159

Кадастровый номер:

47:00:0000000:1693

412	367768.76	2338298.71	-	0.1	данные отсутствуют	данные отсутствуют
413	367784.4	2338262.4	-	0.1	данные отсутствуют	данные отсутствуют
414	367796.85	2338231.48	-	0.1	данные отсутствуют	данные отсутствуют
415	367800.86	2338190.52	-	0.1	данные отсутствуют	данные отсутствуют
416	367805.12	2338151.94	-	0.1	данные отсутствуют	данные отсутствуют
417	367810.97	2338111.63	-	0.1	данные отсутствуют	данные отсутствуют
418	367818.76	2338054.74	-	0.1	данные отсутствуют	данные отсутствуют
419	367827.8	2338009.94	-	0.1	данные отсутствуют	данные отсутствуют
420	367833.65	2337976.48	-	0.1	данные отсутствуют	данные отсутствуют
421	367838.32	2337938.82	-	0.1	данные отсутствуют	данные отсутствуют
422	367839.28	2337912.77	-	0.1	данные отсутствуют	данные отсутствуют
423	367847.81	2337889.28	-	0.1	данные отсутствуют	данные отсутствуют
424	367863.09	2337851	-	0.1	данные отсутствуют	данные отсутствуют
425	367881.94	2337813.21	-	0.1	данные отсутствуют	данные отсутствуют
426	367898.36	2337775.39	-	0.1	данные отсутствуют	данные отсутствуют
427	367914.33	2337733.94	-	0.1	данные отсутствуют	данные отсутствуют
428	367931.45	2337693.18	-	0.1	данные отсутствуют	данные отсутствуют



ДОКУМЕНТ ПОДПИСАН  
ЭЛЕКТРОННОЙ ПОДПИСЬЮ

Сертификат: 00ВВ056В7401СВ38D2В3576АСDC8425108

Владелец: ФЕДЕРАЛЬНАЯ СЛУЖБА ГОСУДАРСТВЕННОЙ  
РЕГИСТРАЦИИ, КАДАСТРА И КАРТОГРАФИИ  
Действителен: с 27.06.2023 по 19.09.2024

полное наименование должности

инициалы, фамилия

## Сооружение

вид объекта недвижимости

Лист № 494 раздела 5.1

Всего листов раздела 5.1: 554

Всего разделов: 4

Всего листов выписки: 560

28.09.2023г. № КУВИ-001/2023-220815159

Кадастровый номер:

47:00:0000000:1693

429	367940.23	2337681.99	-	0.1	данные отсутствуют	данные отсутствуют
430	367942.44	2337679.17	-	0.1	данные отсутствуют	данные отсутствуют
431	367974.89	2337642.5	-	0.1	данные отсутствуют	данные отсутствуют
432	368004.43	2337617.39	-	0.1	данные отсутствуют	данные отсутствуют
433	368043.27	2337608.06	-	0.1	данные отсутствуют	данные отсутствуют
434	368074.33	2337588.59	-	0.1	данные отсутствуют	данные отсутствуют
435	368108.58	2337566.75	-	0.1	данные отсутствуют	данные отсутствуют
436	368125.07	2337551.04	-	0.1	данные отсутствуют	данные отсутствуют
437	368210.7	2337477.47	-	0.1	данные отсутствуют	данные отсутствуют
438	368239.97	2337449.72	-	0.1	данные отсутствуют	данные отсутствуют
439	368256.51	2337435.43	-	0.1	данные отсутствуют	данные отсутствуют
440	368287.75	2337405.93	-	0.1	данные отсутствуют	данные отсутствуют
441	368325.4	2337374.94	-	0.1	данные отсутствуют	данные отсутствуют
442	368323.7	2337339.6	-	0.1	данные отсутствуют	данные отсутствуют
443	368374.6	2337321.57	-	0.1	данные отсутствуют	данные отсутствуют
444	368391.8	2337318.21	-	0.1	данные отсутствуют	данные отсутствуют
445	368417.53	2337313.25	-	0.1	данные отсутствуют	данные отсутствуют



ДОКУМЕНТ ПОДПИСАН  
ЭЛЕКТРОННОЙ ПОДПИСЬЮ

Сертификат: 00ВВ056В7401СВ38D2В3576АСDC8425108

Владелец: ФЕДЕРАЛЬНАЯ СЛУЖБА ГОСУДАРСТВЕННОЙ  
РЕГИСТРАЦИИ, КАДАСТРА И КАРТОГРАФИИ  
Действителен: с 27.06.2023 по 19.09.2024

полное наименование должности

инициалы, фамилия

## Сооружение

вид объекта недвижимости

Лист № 495 раздела 5.1

Всего листов раздела 5.1: 554

Всего разделов: 4

Всего листов выписки: 560

28.09.2023г. № КУВИ-001/2023-220815159

Кадастровый номер:

47:00:0000000:1693

446	368434.48	2337310.74	-	0.1	данные отсутствуют	данные отсутствуют
447	368460.38	2337311.84	-	0.1	данные отсутствуют	данные отсутствуют
448	368486.18	2337291.12	-	0.1	данные отсутствуют	данные отсутствуют
449	368488.03	2337289.51	-	0.1	данные отсутствуют	данные отсутствуют
450	368510.6	2337269.74	-	0.1	данные отсутствуют	данные отсутствуют
451	368533.29	2337250.12	-	0.1	данные отсутствуют	данные отсутствуют
452	368555.98	2337230.5	-	0.1	данные отсутствуют	данные отсутствуют
453	368583.14	2337207.02	-	0.1	данные отсутствуют	данные отсутствуют
454	368600.61	2337190.42	-	0.1	данные отсутствуют	данные отсутствуют
455	368622.35	2337169.75	-	0.1	данные отсутствуют	данные отсутствуют
456	368644.1	2337149.08	-	0.1	данные отсутствуют	данные отсутствуют
457	368655.55	2337138.2	-	0.1	данные отсутствуют	данные отсутствуют
458	368665.68	2337128.25	-	0.1	данные отсутствуют	данные отсутствуют
459	368687.08	2337107.22	-	0.1	данные отсутствуют	данные отсутствуют
460	368708.49	2337086.2	-	0.1	данные отсутствуют	данные отсутствуют
461	368726.89	2337068.12	-	0.1	данные отсутствуют	данные отсутствуют
462	368734.3	2337060.84	-	0.1	данные отсутствуют	данные отсутствуют



ДОКУМЕНТ ПОДПИСАН  
ЭЛЕКТРОННОЙ ПОДПИСЬЮ

Сертификат: 00ВВ056В7401СВ38D2В3576АСDС8425108

Владелец: ФЕДЕРАЛЬНАЯ СЛУЖБА ГОСУДАРСТВЕННОЙ

РЕГИСТРАЦИИ, КАДАСТРА И КАРТОГРАФИИ

Действителен: с 27.06.2023 по 19.09.2024

полное наименование должности

инициалы, фамилия

## Сооружение

вид объекта недвижимости

Лист № 496 раздела 5.1

Всего листов раздела 5.1: 554

Всего разделов: 4

Всего листов выписки: 560

28.09.2023г. № КУВИ-001/2023-220815159

Кадастровый номер:

47:00:0000000:1693

463	368753.23	2337046.39	-	0.1	данные отсутствуют	данные отсутствуют
464	368777.07	2337028.18	-	0.1	данные отсутствуют	данные отсутствуют
465	368805.52	2337006.46	-	0.1	данные отсутствуют	данные отсутствуют
466	368813.99	2337000	-	0.1	данные отсутствуют	данные отсутствуют
467	368825.44	2336987.27	-	0.1	данные отсутствуют	данные отсутствуют
468	368839.13	2336964.66	-	0.1	данные отсутствуют	данные отсутствуют
469	368854.68	2336939	-	0.1	данные отсутствуют	данные отсутствуют
470	368862.86	2336925.49	-	0.1	данные отсутствуют	данные отсутствуют
471	368870.14	2336913.3	-	0.1	данные отсутствуют	данные отсутствуют
472	368885.52	2336887.54	-	0.1	данные отсутствуют	данные отсутствуют
473	368900.9	2336861.78	-	0.1	данные отсутствуют	данные отсутствуют
474	368914.13	2336839.63	-	0.1	данные отсутствуют	данные отсутствуют
475	368931.66	2336810.27	-	0.1	данные отсутствуют	данные отсутствуют
476	368947.05	2336784.51	-	0.1	данные отсутствуют	данные отсутствуют
477	368957.08	2336767.71	-	0.1	данные отсутствуют	данные отсутствуют
478	368964.44	2336753.25	-	0.1	данные отсутствуют	данные отсутствуют
479	368975.41	2336731.67	-	0.1	данные отсутствуют	данные отсутствуют



ДОКУМЕНТ ПОДПИСАН  
ЭЛЕКТРОННОЙ ПОДПИСЬЮ

Сертификат: 00ВВ056В7401СВ38D2В3576АСDC8425108

Владелец: ФЕДЕРАЛЬНАЯ СЛУЖБА ГОСУДАРСТВЕННОЙ

РЕГИСТРАЦИИ, КАДАСТРА И КАРТОГРАФИИ

Действителен: с 27.06.2023 по 19.09.2024

полное наименование должности

инициалы, фамилия

## Сооружение

вид объекта недвижимости

Лист № 497 раздела 5.1

Всего листов раздела 5.1: 554

Всего разделов: 4

Всего листов выписки: 560

28.09.2023г. № КУВИ-001/2023-220815159

Кадастровый номер:

47:00:0000000:1693

480	368989	2336704.93	-	0.1	данные отсутствуют	данные отсутствуют
481	369002.6	2336678.19	-	0.1	данные отсутствуют	данные отсутствуют
482	369009.76	2336664.1	-	0.1	данные отсутствуют	данные отсутствуют
483	369016.2	2336651.44	-	0.1	данные отсутствуют	данные отсутствуют
484	369029.8	2336624.7	-	0.1	данные отсутствуют	данные отсутствуют
485	369033.85	2336616.73	-	0.1	данные отсутствуют	данные отсутствуют
486	369044.37	2336598.49	-	0.1	данные отсутствуют	данные отсутствуют
487	369057.26	2336576.15	-	0.1	данные отсутствуют	данные отсутствуют
488	369074.35	2336546.52	-	0.1	данные отсутствуют	данные отсутствуют
489	369089.34	2336520.53	-	0.1	данные отсутствуют	данные отсутствуют
490	369104.33	2336494.55	-	0.1	данные отсутствуют	данные отсутствуют
491	369107.22	2336489.53	-	0.1	данные отсутствуют	данные отсутствуют
492	369119.32	2336468.56	-	0.1	данные отсутствуют	данные отсутствуют
493	369134.31	2336442.57	-	0.1	данные отсутствуют	данные отсутствуют
494	369149.3	2336416.58	-	0.1	данные отсутствуют	данные отсутствуют
495	369157.19	2336402.9	-	0.1	данные отсутствуют	данные отсутствуют
496	369164.29	2336390.6	-	0.1	данные отсутствуют	данные отсутствуют



ДОКУМЕНТ ПОДПИСАН  
ЭЛЕКТРОННОЙ ПОДПИСЬЮ

Сертификат: 00ВВ056В7401СВ38D2В3576АСDС8425108

Владелец: ФЕДЕРАЛЬНАЯ СЛУЖБА ГОСУДАРСТВЕННОЙ  
РЕГИСТРАЦИИ, КАДАСТРА И КАРТОГРАФИИ  
Действителен: с 27.06.2023 по 19.09.2024

полное наименование должности

инициалы, фамилия

## Сооружение

вид объекта недвижимости

Лист № 498 раздела 5.1

Всего листов раздела 5.1: 554

Всего разделов: 4

Всего листов выписки: 560

28.09.2023г. № КУВИ-001/2023-220815159

Кадастровый номер:

47:00:0000000:1693

497	369179.28	2336364.61	-	0.1	данные отсутствуют	данные отсутствуют
498	369194.27	2336338.63	-	0.1	данные отсутствуют	данные отсутствуют
499	369207.16	2336316.28	-	0.1	данные отсутствуют	данные отсутствуют
500	369224.25	2336286.65	-	0.1	данные отсутствуют	данные отсутствуют
501	369239.24	2336260.67	-	0.1	данные отсутствуют	данные отсутствуют
502	369254.23	2336234.68	-	0.1	данные отсутствуют	данные отсутствуют
503	369257.13	2336229.66	-	0.1	данные отсутствуют	данные отсутствуют
504	369269.22	2336208.7	-	0.1	данные отсутствуют	данные отсутствуют
505	369277.97	2336193.54	-	0.1	данные отсутствуют	данные отсутствуют
506	369283.77	2336182.47	-	0.1	данные отсутствуют	данные отсутствуют
507	369297.7	2336155.89	-	0.1	данные отсутствуют	данные отсутствуют
508	369305.03	2336141.9	-	0.1	данные отсутствуют	данные отсутствуют
509	369311.62	2336129.32	-	0.1	данные отсутствуют	данные отсутствуют
510	369328.48	2336097.13	-	0.1	данные отсутствуют	данные отсутствуют
511	369331.69	2336091	-	0.1	данные отсутствуют	данные отсутствуют
512	369339.46	2336076.17	-	0.1	данные отсутствуют	данные отсутствуют
513	369351.43	2336053.32	-	0.1	данные отсутствуют	данные отсутствуют



ДОКУМЕНТ ПОДПИСАН  
ЭЛЕКТРОННОЙ ПОДПИСЬЮ

Сертификат: 00ВВ056В7401СВ38D2В3576АСDC8425108

Владелец: ФЕДЕРАЛЬНАЯ СЛУЖБА ГОСУДАРСТВЕННОЙ  
РЕГИСТРАЦИИ, КАДАСТРА И КАРТОГРАФИИ  
Действителен: с 27.06.2023 по 19.09.2024

полное наименование должности

инициалы, фамилия

## Сооружение

вид объекта недвижимости

Лист № 499 раздела 5.1

Всего листов раздела 5.1: 554

Всего разделов: 4

Всего листов выписки: 560

28.09.2023г. № КУВИ-001/2023-220815159

Кадастровый номер:

47:00:0000000:1693

514	369367.3	2336023.02	-	0.1	данные отсутствуют	данные отсутствуют
515	369381.22	2335996.45	-	0.1	данные отсутствуют	данные отсутствуют
516	369397.84	2335964.74	-	0.1	данные отсутствуют	данные отсутствуют
517	369409.07	2335943.3	-	0.1	данные отсутствуют	данные отсутствуют
518	369422.99	2335916.73	-	0.1	данные отсутствуют	данные отсутствуют
519	369429.44	2335904.44	-	0.1	данные отсутствуют	данные отсутствуют
520	369436.92	2335890.15	-	0.1	данные отсутствуют	данные отсутствуют
521	369444.25	2335876.16	-	0.1	данные отсутствуют	данные отсутствуют
522	369450.99	2335863.66	-	0.1	данные отсутствуют	данные отсутствуют
523	369465.24	2335837.26	-	0.1	данные отсутствуют	данные отсутствуют
524	369479.48	2335810.86	-	0.1	данные отсутствуют	данные отсутствуют
525	369491.72	2335788.17	-	0.1	данные отсутствуют	данные отсутствуют
526	369508.72	2335758.47	-	0.1	данные отсутствуют	данные отсутствуют
527	369523.62	2335732.43	-	0.1	данные отсутствуют	данные отсутствуют
528	369541.4	2335701.38	-	0.1	данные отсутствуют	данные отсутствуют
529	369553.43	2335680.36	-	0.1	данные отсутствуют	данные отсутствуют
530	369568.34	2335654.32	-	0.1	данные отсутствуют	данные отсутствуют



ДОКУМЕНТ ПОДПИСАН  
ЭЛЕКТРОННОЙ ПОДПИСЬЮ

Сертификат: 00ВВ056В7401СВ38D2В3576АСDС8425108

Владелец: ФЕДЕРАЛЬНАЯ СЛУЖБА ГОСУДАРСТВЕННОЙ

РЕГИСТРАЦИИ, КАДАСТРА И КАРТОГРАФИИ

Действителен: с 27.06.2023 по 19.09.2024

полное наименование должности

инициалы, фамилия

## Сооружение

вид объекта недвижимости

Лист № 500 раздела 5.1

Всего листов раздела 5.1: 554

Всего разделов: 4

Всего листов выписки: 560

28.09.2023г. № КУВИ-001/2023-220815159

Кадастровый номер:

47:00:0000000:1693

531	369583.24	2335628.29	-	0.1	данные отсутствуют	данные отсутствуют
532	369591.08	2335614.59	-	0.1	данные отсутствуют	данные отсутствуют
533	369598.14	2335602.25	-	0.1	данные отсутствуют	данные отсутствуют
534	369613.04	2335576.21	-	0.1	данные отсутствуют	данные отсутствуют
535	369627.94	2335550.18	-	0.1	данные отсутствуют	данные отсутствуют
536	369640.75	2335527.8	-	0.1	данные отсутствуют	данные отсутствуют
537	369657.75	2335498.1	-	0.1	данные отсутствуют	данные отсутствуют
538	369672.65	2335472.07	-	0.1	данные отсутствуют	данные отсутствуют
539	369690.43	2335441.02	-	0.1	данные отсутствуют	данные отсутствуют
540	369702.46	2335420	-	0.1	данные отсутствуют	данные отсутствуют
541	369717.37	2335393.96	-	0.1	данные отсутствуют	данные отсутствуют
542	369732.27	2335367.92	-	0.1	данные отсутствуют	данные отсутствуют
543	369740.11	2335354.23	-	0.1	данные отсутствуют	данные отсутствуют
544	369747.17	2335341.89	-	0.1	данные отсутствуют	данные отсутствуют
545	369762.08	2335315.85	-	0.1	данные отсутствуют	данные отсутствуют
546	369776.98	2335289.82	-	0.1	данные отсутствуют	данные отсутствуют
547	369789.79	2335267.44	-	0.1	данные отсутствуют	данные отсутствуют



ДОКУМЕНТ ПОДПИСАН  
ЭЛЕКТРОННОЙ ПОДПИСЬЮ

Сертификат: 00ВВ056В7401СВ38D2В3576АСDC8425108

Владелец: ФЕДЕРАЛЬНАЯ СЛУЖБА ГОСУДАРСТВЕННОЙ

РЕГИСТРАЦИИ, КАДАСТРА И КАРТОГРАФИИ

Действителен: с 27.06.2023 по 19.09.2024

полное наименование должности

инициалы, фамилия

## Сооружение

вид объекта недвижимости

Лист № 501 раздела 5.1

Всего листов раздела 5.1: 554

Всего разделов: 4

Всего листов выписки: 560

28.09.2023г. № КУВИ-001/2023-220815159

Кадастровый номер:

47:00:0000000:1693

548	369806.79	2335237.74	-	0.1	данные отсутствуют	данные отсутствуют
549	369821.69	2335211.7	-	0.1	данные отсутствуют	данные отсутствуют
550	369839.46	2335180.65	-	0.1	данные отсутствуют	данные отсутствуют
551	369851.49	2335159.63	-	0.1	данные отсутствуют	данные отсутствуют
552	369865.62	2335134.95	-	0.1	данные отсутствуют	данные отсутствуют
553	369869.03	2335128.42	-	0.1	данные отсутствуют	данные отсутствуют
554	369887.82	2335086.21	-	0.1	данные отсутствуют	данные отсутствуют
555	369883.67	2335066.07	-	0.1	данные отсутствуют	данные отсутствуют
556	369905.82	2335051.03	-	0.1	данные отсутствуют	данные отсутствуют
557	369930.72	2335036.98	-	0.1	данные отсутствуют	данные отсутствуют
558	369947	2335020.98	-	0.1	данные отсутствуют	данные отсутствуют
559	369994.15	2334973.34	-	0.1	данные отсутствуют	данные отсутствуют
560	370076.35	2334890.31	-	0.1	данные отсутствуют	данные отсутствуют
561	370172.18	2334793.5	-	0.1	данные отсутствуют	данные отсутствуют
562	370206.47	2334758.87	-	0.1	данные отсутствуют	данные отсутствуют
563	370229.09	2334735.64	-	0.1	данные отсутствуют	данные отсутствуют
564	370251.93	2334715.78	-	0.1	данные отсутствуют	данные отсутствуют



ДОКУМЕНТ ПОДПИСАН  
ЭЛЕКТРОННОЙ ПОДПИСЬЮ

Сертификат: 00ВВ056В7401СВ38D2В3576АСDC8425108

Владелец: ФЕДЕРАЛЬНАЯ СЛУЖБА ГОСУДАРСТВЕННОЙ  
РЕГИСТРАЦИИ, КАДАСТРА И КАРТОГРАФИИ  
Действителен: с 27.06.2023 по 19.09.2024

полное наименование должности

инициалы, фамилия

## Сооружение

вид объекта недвижимости

Лист № 502 раздела 5.1

Всего листов раздела 5.1: 554

Всего разделов: 4

Всего листов выписки: 560

28.09.2023г. № КУВИ-001/2023-220815159

Кадастровый номер:

47:00:0000000:1693

565	370277.64	2334687.92	-	0.1	данные отсутствуют	данные отсутствуют
566	370305.7	2334657.6	-	0.1	данные отсутствуют	данные отсутствуют
567	370331.56	2334627.56	-	0.1	данные отсутствуют	данные отсутствуют
568	370353.84	2334605.87	-	0.1	данные отсутствуют	данные отсутствуют
569	370384.09	2334577.4	-	0.1	данные отсутствуют	данные отсутствуют
570	370407.04	2334553.84	-	0.1	данные отсутствуют	данные отсутствуют
571	370425.77	2334533.61	-	0.1	данные отсутствуют	данные отсутствуют
572	370447.73	2334514.97	-	0.1	данные отсутствуют	данные отсутствуют
573	370473.91	2334489.11	-	0.1	данные отсутствуют	данные отсутствуют
574	370498.71	2334464.81	-	0.1	данные отсутствуют	данные отсутствуют
575	370523.59	2334439.52	-	0.1	данные отсутствуют	данные отсутствуют
576	370546.8	2334417.23	-	0.1	данные отсутствуют	данные отсутствуют
577	370568.68	2334396.4	-	0.1	данные отсутствуют	данные отсутствуют
578	370592.97	2334370.48	-	0.1	данные отсутствуют	данные отсутствуют
579	370619.44	2334344.95	-	0.1	данные отсутствуют	данные отсутствуют
580	370643.38	2334318.77	-	0.1	данные отсутствуют	данные отсутствуют
581	370669.66	2334294.4	-	0.1	данные отсутствуют	данные отсутствуют



ДОКУМЕНТ ПОДПИСАН  
ЭЛЕКТРОННОЙ ПОДПИСЬЮ

Сертификат: 00ВВ056В7401СВ38D2В3576АСDС8425108

Владелец: ФЕДЕРАЛЬНАЯ СЛУЖБА ГОСУДАРСТВЕННОЙ  
РЕГИСТРАЦИИ, КАДАСТРА И КАРТОГРАФИИ  
Действителен: с 27.06.2023 по 19.09.2024

полное наименование должности

инициалы, фамилия

## Сооружение

вид объекта недвижимости

Лист № 503 раздела 5.1

Всего листов раздела 5.1: 554

Всего разделов: 4

Всего листов выписки: 560

28.09.2023г. № КУВИ-001/2023-220815159

Кадастровый номер:

47:00:000000:1693

582	370696.32	2334266.2	-	0.1	данные отсутствуют	данные отсутствуют
583	370720.15	2334242.13	-	0.1	данные отсутствуют	данные отсутствуют
584	370743.8	2334215.86	-	0.1	данные отсутствуют	данные отсутствуют
585	370767.83	2334198.07	-	0.1	данные отсутствуют	данные отсутствуют
586	370791.06	2334174.7	-	0.1	данные отсутствуют	данные отсутствуют
587	370816.85	2334149.95	-	0.1	данные отсутствуют	данные отсутствуют
588	370845.18	2334118.51	-	0.1	данные отсутствуют	данные отсутствуют
589	370873.37	2334089.92	-	0.1	данные отсутствуют	данные отсутствуют
590	370902.07	2334062.82	-	0.1	данные отсутствуют	данные отсутствуют
591	370929.86	2334034.22	-	0.1	данные отсутствуют	данные отсутствуют
592	370956.05	2334006.84	-	0.1	данные отсутствуют	данные отсутствуют
593	370984.6	2333978.17	-	0.1	данные отсутствуют	данные отсутствуют
594	371010.15	2333951.24	-	0.1	данные отсутствуют	данные отсутствуют
595	371038.04	2333924.1	-	0.1	данные отсутствуют	данные отсутствуют
596	371065.3	2333897.26	-	0.1	данные отсутствуют	данные отсутствуют
597	371092.7	2333870.23	-	0.1	данные отсутствуют	данные отсутствуют
598	371117.37	2333844.42	-	0.1	данные отсутствуют	данные отсутствуют



ДОКУМЕНТ ПОДПИСАН  
ЭЛЕКТРОННОЙ ПОДПИСЬЮ

Сертификат: 00ВВ056В7401СВ38D2В3576АСDС8425108

Владелец: ФЕДЕРАЛЬНАЯ СЛУЖБА ГОСУДАРСТВЕННОЙ  
РЕГИСТРАЦИИ, КАДАСТРА И КАРТОГРАФИИ  
Действителен: с 27.06.2023 по 19.09.2024

полное наименование должности

инициалы, фамилия

## Сооружение

вид объекта недвижимости

Лист № 504 раздела 5.1

Всего листов раздела 5.1: 554

Всего разделов: 4

Всего листов выписки: 560

28.09.2023г. № КУВИ-001/2023-220815159

Кадастровый номер:

47:00:0000000:1693

599	371142.85	2333819.3	-	0.1	данные отсутствуют	данные отсутствуют
600	371168.73	2333793.34	-	0.1	данные отсутствуют	данные отсутствуют
601	371193.47	2333764.62	-	0.1	данные отсутствуют	данные отсутствуют
602	371219.54	2333741.06	-	0.1	данные отсутствуют	данные отсутствуют
603	371244.47	2333714.41	-	0.1	данные отсутствуют	данные отсутствуют
604	371278.04	2333683.9	-	0.1	данные отсутствуют	данные отсутствуют
605	371291.09	2333671.58	-	0.1	данные отсутствуют	данные отсутствуют
606	371323.93	2333638.49	-	0.1	данные отсутствуют	данные отсутствуют
607	371335.77	2333627.29	-	0.1	данные отсутствуют	данные отсутствуют
608	371358.25	2333603.11	-	0.1	данные отсутствуют	данные отсутствуют
609	371393.7	2333566.18	-	0.1	данные отсутствуют	данные отсутствуют
610	371428.72	2333533.12	-	0.1	данные отсутствуют	данные отсутствуют
611	371457.85	2333504.65	-	0.1	данные отсутствуют	данные отсутствуют
612	371493.71	2333467.45	-	0.1	данные отсутствуют	данные отсутствуют
613	371529.13	2333432.92	-	0.1	данные отсутствуют	данные отсутствуют
614	371558.93	2333401.65	-	0.1	данные отсутствуют	данные отсутствуют
615	371591.15	2333368.34	-	0.1	данные отсутствуют	данные отсутствуют



ДОКУМЕНТ ПОДПИСАН  
ЭЛЕКТРОННОЙ ПОДПИСЬЮ

Сертификат: 00ВВ056В7401СВ38D2В3576АСDС8425108

Владелец: ФЕДЕРАЛЬНАЯ СЛУЖБА ГОСУДАРСТВЕННОЙ  
РЕГИСТРАЦИИ, КАДАСТРА И КАРТОГРАФИИ  
Действителен: с 27.06.2023 по 19.09.2024

полное наименование должности

инициалы, фамилия

## Сооружение

вид объекта недвижимости

Лист № 505 раздела 5.1

Всего листов раздела 5.1: 554

Всего разделов: 4

Всего листов выписки: 560

28.09.2023г. № КУВИ-001/2023-220815159

Кадастровый номер:

47:00:0000000:1693

616	371626.02	2333334.05	-	0.1	данные отсутствуют	данные отсутствуют
617	371659.61	2333302.64	-	0.1	данные отсутствуют	данные отсутствуют
618	371690.69	2333276.46	-	0.1	данные отсутствуют	данные отсутствуют
619	371707.92	2333244.21	-	0.1	данные отсутствуют	данные отсутствуют
620	371719.63	2333213.53	-	0.1	данные отсутствуют	данные отсутствуют
621	371731.6	2333178.89	-	0.1	данные отсутствуют	данные отсутствуют
622	371745.1	2333140.32	-	0.1	данные отсутствуют	данные отсутствуют
623	371759.43	2333099.84	-	0.1	данные отсутствуют	данные отсутствуют
624	371762.96	2333086.37	-	0.1	данные отсутствуют	данные отсутствуют
625	371773.93	2333059.49	-	0.1	данные отсутствуют	данные отсутствуют
626	371784.34	2333033.87	-	0.1	данные отсутствуют	данные отсутствуют
627	371797.57	2332993.5	-	0.1	данные отсутствуют	данные отсутствуют
628	371812.29	2332949.06	-	0.1	данные отсутствуют	данные отсутствуют
629	371812.67	2332899.43	-	0.1	данные отсутствуют	данные отсутствуют
630	371818.36	2332880.16	-	0.1	данные отсутствуют	данные отсутствуют
631	371829.74	2332873.82	-	0.1	данные отсутствуют	данные отсутствуют
632	371849.17	2332870.53	-	0.1	данные отсутствуют	данные отсутствуют



ДОКУМЕНТ ПОДПИСАН  
ЭЛЕКТРОННОЙ ПОДПИСЬЮ

Сертификат: 00ВВ056В7401СВ38D2В3576АСDC8425108

Владелец: ФЕДЕРАЛЬНАЯ СЛУЖБА ГОСУДАРСТВЕННОЙ

РЕГИСТРАЦИИ, КАДАСТРА И КАРТОГРАФИИ

Действителен: с 27.06.2023 по 19.09.2024

полное наименование должности

инициалы, фамилия

## Сооружение

вид объекта недвижимости

Лист № 506 раздела 5.1

Всего листов раздела 5.1: 554

Всего разделов: 4

Всего листов выписки: 560

28.09.2023г. № КУВИ-001/2023-220815159

Кадастровый номер:

47:00:0000000:1693

633	371883.89	2332814.48	-	0.1	данные отсутствуют	данные отсутствуют
634	371904.37	2332789.36	-	0.1	данные отсутствуют	данные отсутствуют
635	371922.7	2332763.87	-	0.1	данные отсутствуют	данные отсутствуют
636	371930.69	2332747.02	-	0.1	данные отсутствуют	данные отсутствуют
637	371935.93	2332733.4	-	0.1	данные отсутствуют	данные отсутствуют
638	371952.32	2332706.17	-	0.1	данные отсутствуют	данные отсутствуют
639	371999.94	2332634.53	-	0.1	данные отсутствуют	данные отсутствуют
640	372019.44	2332603.49	-	0.1	данные отсутствуют	данные отсутствуют
641	372041.26	2332572.07	-	0.1	данные отсутствуют	данные отсутствуют
642	372062.71	2332541.28	-	0.1	данные отсутствуют	данные отсутствуют
643	372090.24	2332499.49	-	0.1	данные отсутствуют	данные отсутствуют
644	372107.44	2332490.68	-	0.1	данные отсутствуют	данные отсутствуют
645	372162.32	2332480.03	-	0.1	данные отсутствуют	данные отсутствуют
646	372189	2332481.37	-	0.1	данные отсутствуют	данные отсутствуют
647	372251.17	2332484.26	-	0.1	данные отсутствуют	данные отсутствуют
648	372262.34	2332483.17	-	0.1	данные отсутствуют	данные отсутствуют
649	372301.89	2332480.81	-	0.1	данные отсутствуют	данные отсутствуют



ДОКУМЕНТ ПОДПИСАН  
ЭЛЕКТРОННОЙ ПОДПИСЬЮ

Сертификат: 00ВВ056В7401СВ38D2В3576АСDC8425108

Владелец: ФЕДЕРАЛЬНАЯ СЛУЖБА ГОСУДАРСТВЕННОЙ

РЕГИСТРАЦИИ, КАДАСТРА И КАРТОГРАФИИ

Действителен: с 27.06.2023 по 19.09.2024

полное наименование должности

инициалы, фамилия

## Сооружение

вид объекта недвижимости

Лист № 507 раздела 5.1

Всего листов раздела 5.1: 554

Всего разделов: 4

Всего листов выписки: 560

28.09.2023г. № КУВИ-001/2023-220815159

Кадастровый номер:

47:00:0000000:1693

650	372338.57	2332478.61	-	0.1	данные отсутствуют	данные отсутствуют
651	372376.5	2332475.77	-	0.1	данные отсутствуют	данные отсутствуют
652	372408.66	2332472.1	-	0.1	данные отсутствуют	данные отсутствуют
653	372437.57	2332464.17	-	0.1	данные отсутствуют	данные отсутствуют
654	372456.2	2332446.35	-	0.1	данные отсутствуют	данные отсутствуют
655	372470.66	2332409.82	-	0.1	данные отсутствуют	данные отсутствуют
656	372478.5	2332375.72	-	0.1	данные отсутствуют	данные отсутствуют
657	372488.37	2332337.64	-	0.1	данные отсутствуют	данные отсутствуют
658	372496.09	2332300	-	0.1	данные отсутствуют	данные отсутствуют
659	372507.6	2332268.34	-	0.1	данные отсутствуют	данные отсутствуют
660	372516.47	2332230.21	-	0.1	данные отсутствуют	данные отсутствуют
661	372527.85	2332189.17	-	0.1	данные отсутствуют	данные отсутствуют
662	372539.14	2332148.91	-	0.1	данные отсутствуют	данные отсутствуют
663	372550.87	2332110.59	-	0.1	данные отсутствуют	данные отсутствуют
664	372561.21	2332074	-	0.1	данные отсутствуют	данные отсутствуют
665	372568.45	2332033.07	-	0.1	данные отсутствуют	данные отсутствуют
666	372576.25	2331998.16	-	0.1	данные отсутствуют	данные отсутствуют



ДОКУМЕНТ ПОДПИСАН  
ЭЛЕКТРОННОЙ ПОДПИСЬЮ

Сертификат: 00ВВ056В7401СВ38D2В3576АСDC8425108

Владелец: ФЕДЕРАЛЬНАЯ СЛУЖБА ГОСУДАРСТВЕННОЙ  
РЕГИСТРАЦИИ, КАДАСТРА И КАРТОГРАФИИ  
Действителен: с 27.06.2023 по 19.09.2024

полное наименование должности

инициалы, фамилия

## Сооружение

вид объекта недвижимости

Лист № 508 раздела 5.1

Всего листов раздела 5.1: 554

Всего разделов: 4

Всего листов выписки: 560

28.09.2023г. № КУВИ-001/2023-220815159

Кадастровый номер:

47:00:0000000:1693

667	372584.18	2331957.81	-	0.1	данные отсутствуют	данные отсутствуют
668	372594.11	2331915.67	-	0.1	данные отсутствуют	данные отсутствуют
669	372603.95	2331879.8	-	0.1	данные отсутствуют	данные отсутствуют
670	372612.2	2331850.63	-	0.1	данные отсутствуют	данные отсутствуют
671	372621.47	2331825.39	-	0.1	данные отсутствуют	данные отсутствуют
672	372628.37	2331796.95	-	0.1	данные отсутствуют	данные отсутствуют
673	372637.78	2331754.94	-	0.1	данные отсутствуют	данные отсутствуют
674	372647.25	2331718.23	-	0.1	данные отсутствуют	данные отсутствуют
675	372657.12	2331680.1	-	0.1	данные отсутствуют	данные отсутствуют
676	372671.23	2331627.63	-	0.1	данные отсутствуют	данные отсутствуют
677	372674.15	2331615.2	-	0.1	данные отсутствуют	данные отсутствуют
678	372724.96	2331419.64	-	0.1	данные отсутствуют	данные отсутствуют
679	372732.88	2331386.58	-	0.1	данные отсутствуют	данные отсутствуют
680	372742.17	2331352.03	-	0.1	данные отсутствуют	данные отсутствуют
681	372751.19	2331312.91	-	0.1	данные отсутствуют	данные отсутствуют
682	372762.15	2331270.73	-	0.1	данные отсутствуют	данные отсутствуют
683	372774.8	2331218.25	-	0.1	данные отсутствуют	данные отсутствуют



ДОКУМЕНТ ПОДПИСАН  
ЭЛЕКТРОННОЙ ПОДПИСЬЮ

Сертификат: 00ВВ056В7401СВ38D2В3576АСDC8425108

Владелец: ФЕДЕРАЛЬНАЯ СЛУЖБА ГОСУДАРСТВЕННОЙ  
РЕГИСТРАЦИИ, КАДАСТРА И КАРТОГРАФИИ  
Действителен: с 27.06.2023 по 19.09.2024

полное наименование должности

инициалы, фамилия

## Сооружение

вид объекта недвижимости

Лист № 509 раздела 5.1

Всего листов раздела 5.1: 554

Всего разделов: 4

Всего листов выписки: 560

28.09.2023г. № КУВИ-001/2023-220815159

Кадастровый номер:

47:00:0000000:1693

684	372789.47	2331163.41	-	0.1	данные отсутствуют	данные отсутствуют
685	372803.24	2331117.09	-	0.1	данные отсутствуют	данные отсутствуют
686	372816.42	2331067.31	-	0.1	данные отсутствуют	данные отсутствуют
687	372827.36	2331025.09	-	0.1	данные отсутствуют	данные отсутствуют
688	372836.73	2330985.69	-	0.1	данные отсутствуют	данные отсутствуют
689	372848.63	2330941.21	-	0.1	данные отсутствуют	данные отсутствуют
690	372858.63	2330899.94	-	0.1	данные отсутствуют	данные отсутствуют
691	372869.7	2330860.14	-	0.1	данные отсутствуют	данные отсутствуют
692	372882.47	2330816.95	-	0.1	данные отсутствуют	данные отсутствуют
693	372893.35	2330773.96	-	0.1	данные отсутствуют	данные отсутствуют
694	372904.83	2330726.35	-	0.1	данные отсутствуют	данные отсутствуют
695	372917.42	2330681.81	-	0.1	данные отсутствуют	данные отсутствуют
696	372930.89	2330628.53	-	0.1	данные отсутствуют	данные отсутствуют
697	372940.97	2330583.36	-	0.1	данные отсутствуют	данные отсутствуют
698	372951.65	2330540.5	-	0.1	данные отсутствуют	данные отсутствуют
699	372964.88	2330499.59	-	0.1	данные отсутствуют	данные отсутствуют
700	372975.74	2330454.16	-	0.1	данные отсутствуют	данные отсутствуют



ДОКУМЕНТ ПОДПИСАН  
ЭЛЕКТРОННОЙ ПОДПИСЬЮ

Сертификат: 00ВВ056В7401СВ38D2В3576АСDC8425108

Владелец: ФЕДЕРАЛЬНАЯ СЛУЖБА ГОСУДАРСТВЕННОЙ  
РЕГИСТРАЦИИ, КАДАСТРА И КАРТОГРАФИИ  
Действителен: с 27.06.2023 по 19.09.2024

полное наименование должности

инициалы, фамилия

## Сооружение

вид объекта недвижимости

Лист № 510 раздела 5.1

Всего листов раздела 5.1: 554

Всего разделов: 4

Всего листов выписки: 560

28.09.2023г. № КУВИ-001/2023-220815159

Кадастровый номер:

47:00:0000000:1693

701	372985.13	2330414.69	-	0.1	данные отсутствуют	данные отсутствуют
702	372995.02	2330372.29	-	0.1	данные отсутствуют	данные отсутствуют
703	373008.37	2330328.71	-	0.1	данные отсутствуют	данные отсутствуют
704	373019.74	2330286.13	-	0.1	данные отсутствуют	данные отсутствуют
705	373027.99	2330245.25	-	0.1	данные отсутствуют	данные отсутствуют
706	373038.77	2330201.62	-	0.1	данные отсутствуют	данные отсутствуют
707	373051.51	2330153.83	-	0.1	данные отсутствуют	данные отсутствуют
708	373062.1	2330110.33	-	0.1	данные отсутствуют	данные отсутствуют
709	373074.17	2330066.4	-	0.1	данные отсутствуют	данные отсутствуют
710	373085.14	2330024.87	-	0.1	данные отсутствуют	данные отсутствуют
711	373094.64	2329987.07	-	0.1	данные отсутствуют	данные отсутствуют
712	373105.9	2329943.04	-	0.1	данные отсутствуют	данные отсутствуют
713	373116.5	2329903.45	-	0.1	данные отсутствуют	данные отсутствуют
714	373129.86	2329855.98	-	0.1	данные отсутствуют	данные отсутствуют
715	373141.7	2329816.61	-	0.1	данные отсутствуют	данные отсутствуют
716	373149.18	2329789.55	-	0.1	данные отсутствуют	данные отсутствуют
717	373156.49	2329753.42	-	0.1	данные отсутствуют	данные отсутствуют



ДОКУМЕНТ ПОДПИСАН  
ЭЛЕКТРОННОЙ ПОДПИСЬЮ

Сертификат: 00ВВ056В7401СВ38D2В3576АСDC8425108

Владелец: ФЕДЕРАЛЬНАЯ СЛУЖБА ГОСУДАРСТВЕННОЙ  
РЕГИСТРАЦИИ, КАДАСТРА И КАРТОГРАФИИ  
Действителен: с 27.06.2023 по 19.09.2024

полное наименование должности

инициалы, фамилия

## Сооружение

вид объекта недвижимости

Лист № 511 раздела 5.1

Всего листов раздела 5.1: 554

Всего разделов: 4

Всего листов выписки: 560

28.09.2023г. № КУВИ-001/2023-220815159

Кадастровый номер:

47:00:0000000:1693

718	373167.42	2329715.66	-	0.1	данные отсутствуют	данные отсутствуют
719	373180.43	2329674.1	-	0.1	данные отсутствуют	данные отсутствуют
720	373191.31	2329640.34	-	0.1	данные отсутствуют	данные отсутствуют
721	373201.97	2329583.55	-	0.1	данные отсутствуют	данные отсутствуют
722	373216.03	2329542.09	-	0.1	данные отсутствуют	данные отсутствуют
723	373225.47	2329498.83	-	0.1	данные отсутствуют	данные отсутствуют
724	373239.33	2329446.63	-	0.1	данные отсутствуют	данные отсутствуют
725	373251.98	2329398.77	-	0.1	данные отсутствуют	данные отсутствуют
726	373261.66	2329355.83	-	0.1	данные отсутствуют	данные отсутствуют
727	373272.14	2329312.06	-	0.1	данные отсутствуют	данные отсутствуют
728	373285	2329269.39	-	0.1	данные отсутствуют	данные отсутствуют
729	373293.19	2329223.29	-	0.1	данные отсутствуют	данные отсутствуют
730	373301.31	2329187.28	-	0.1	данные отсутствуют	данные отсутствуют
731	373310.89	2329148.47	-	0.1	данные отсутствуют	данные отсутствуют
732	373317.08	2329121.48	-	0.1	данные отсутствуют	данные отсутствуют
733	373327.91	2329078.58	-	0.1	данные отсутствуют	данные отсутствуют
734	373338.23	2329037.2	-	0.1	данные отсутствуют	данные отсутствуют



ДОКУМЕНТ ПОДПИСАН  
ЭЛЕКТРОННОЙ ПОДПИСЬЮ

Сертификат: 00ВВ056В7401СВ38D2В3576АСDC8425108

Владелец: ФЕДЕРАЛЬНАЯ СЛУЖБА ГОСУДАРСТВЕННОЙ

РЕГИСТРАЦИИ, КАДАСТРА И КАРТОГРАФИИ

Действителен: с 27.06.2023 по 19.09.2024

полное наименование должности

инициалы, фамилия

## Сооружение

вид объекта недвижимости

Лист № 512 раздела 5.1

Всего листов раздела 5.1: 554

Всего разделов: 4

Всего листов выписки: 560

28.09.2023г. № КУВИ-001/2023-220815159

Кадастровый номер:

47:00:0000000:1693

735	373345.16	2329001.24	-	0.1	данные отсутствуют	данные отсутствуют
736	373355.68	2328958.84	-	0.1	данные отсутствуют	данные отсутствуют
737	373364.4	2328916.99	-	0.1	данные отсутствуют	данные отсутствуют
738	373373.93	2328884.75	-	0.1	данные отсутствуют	данные отсутствуют
739	373385.3	2328839.67	-	0.1	данные отсутствуют	данные отсутствуют
740	373397.11	2328792.88	-	0.1	данные отсутствуют	данные отсутствуют
741	373412.76	2328734.81	-	0.1	данные отсутствуют	данные отсутствуют
742	373427.25	2328661.91	-	0.1	данные отсутствуют	данные отсутствуют
743	373427.41	2328626.26	-	0.1	данные отсутствуют	данные отсутствуют
744	373438.1	2328584.73	-	0.1	данные отсутствуют	данные отсутствуют
745	373460.54	2328439.54	-	0.1	данные отсутствуют	данные отсутствуют
746	373478.4	2328411.48	-	0.1	данные отсутствуют	данные отсутствуют
747	373499.8	2328380.84	-	0.1	данные отсутствуют	данные отсутствуют
748	373523.11	2328342.2	-	0.1	данные отсутствуют	данные отсутствуют
749	373549.43	2328305.64	-	0.1	данные отсутствуют	данные отсутствуют
750	373560.41	2328290.88	-	0.1	данные отсутствуют	данные отсутствуют
751	373589.24	2328253.9	-	0.1	данные отсутствуют	данные отсутствуют



ДОКУМЕНТ ПОДПИСАН  
ЭЛЕКТРОННОЙ ПОДПИСЬЮ

Сертификат: 00ВВ056В7401СВ38D2В3576АСDC8425108

Владелец: ФЕДЕРАЛЬНАЯ СЛУЖБА ГОСУДАРСТВЕННОЙ  
РЕГИСТРАЦИИ, КАДАСТРА И КАРТОГРАФИИ  
Действителен: с 27.06.2023 по 19.09.2024

полное наименование должности

инициалы, фамилия

## Сооружение

вид объекта недвижимости

Лист № 513 раздела 5.1

Всего листов раздела 5.1: 554

Всего разделов: 4

Всего листов выписки: 560

28.09.2023г. № КУВИ-001/2023-220815159

Кадастровый номер:

47:00:0000000:1693

752	373620.76	2328212.25	-	0.1	данные отсутствуют	данные отсутствуют
753	373651.13	2328177.21	-	0.1	данные отсутствуют	данные отсутствуют
754	373665.62	2328150.18	-	0.1	данные отсутствуют	данные отсутствуют
755	373675.78	2328123.89	-	0.1	данные отсутствуют	данные отсутствуют
756	373700.84	2328091.84	-	0.1	данные отсутствуют	данные отсутствуют
757	373724.96	2328051.64	-	0.1	данные отсутствуют	данные отсутствуют
758	373756.69	2328008.85	-	0.1	данные отсутствуют	данные отсутствуют
759	373782.45	2327971.12	-	0.1	данные отсутствуют	данные отсутствуют
760	373811.22	2327928.86	-	0.1	данные отсутствуют	данные отсутствуют
761	373842.07	2327886.49	-	0.1	данные отсутствуют	данные отсутствуют
762	373867.88	2327845.53	-	0.1	данные отсутствуют	данные отсутствуют
763	373886.6	2327817.4	-	0.1	данные отсутствуют	данные отсутствуют
764	373900.72	2327799.71	-	0.1	данные отсутствуют	данные отсутствуют
765	373987.13	2327676.63	-	0.1	данные отсутствуют	данные отсутствуют
766	374046.04	2327590.13	-	0.1	данные отсутствуют	данные отсутствуют
767	374105.94	2327507.44	-	0.1	данные отсутствуют	данные отсутствуют
768	374152.87	2327436.91	-	0.1	данные отсутствуют	данные отсутствуют



ДОКУМЕНТ ПОДПИСАН  
ЭЛЕКТРОННОЙ ПОДПИСЬЮ

Сертификат: 00ВВ056В7401СВ38D2В3576АСDC8425108

Владелец: ФЕДЕРАЛЬНАЯ СЛУЖБА ГОСУДАРСТВЕННОЙ  
РЕГИСТРАЦИИ, КАДАСТРА И КАРТОГРАФИИ  
Действителен: с 27.06.2023 по 19.09.2024

полное наименование должности

инициалы, фамилия

## Сооружение

вид объекта недвижимости

Лист № 514 раздела 5.1

Всего листов раздела 5.1: 554

Всего разделов: 4

Всего листов выписки: 560

28.09.2023г. № КУВИ-001/2023-220815159

Кадастровый номер:

47:00:0000000:1693

769	374195.9	2327372.92	-	0.1	данные отсутствуют	данные отсутствуют
770	374221.58	2327337.43	-	0.1	данные отсутствуют	данные отсутствуют
771	374293.11	2327234.32	-	0.1	данные отсутствуют	данные отсутствуют
772	374330.87	2327178.41	-	0.1	данные отсутствуют	данные отсутствуют
773	374378.43	2327111.15	-	0.1	данные отсутствуют	данные отсутствуют
774	374413.92	2327058.41	-	0.1	данные отсутствуют	данные отсутствуют
775	374445.42	2327014.93	-	0.1	данные отсутствуют	данные отсутствуют
776	374479.54	2326963.65	-	0.1	данные отсутствуют	данные отсутствуют
777	374517.3	2326911.91	-	0.1	данные отсутствуют	данные отсутствуют
778	374559.06	2326849.28	-	0.1	данные отсутствуют	данные отсутствуют
779	374592.46	2326802.72	-	0.1	данные отсутствуют	данные отсутствуют
780	374648.74	2326720.03	-	0.1	данные отсутствуют	данные отсутствуют
781	374663.19	2326693.64	-	0.1	данные отсутствуют	данные отсутствуют
782	374693.89	2326650.72	-	0.1	данные отсутствуют	данные отсутствуют
783	374726.34	2326600.93	-	0.1	данные отсутствуют	данные отсутствуют
784	374747.88	2326577.73	-	0.1	данные отсутствуют	данные отсутствуют
785	374763.71	2326549.98	-	0.1	данные отсутствуют	данные отсутствуют



ДОКУМЕНТ ПОДПИСАН  
ЭЛЕКТРОННОЙ ПОДПИСЬЮ

Сертификат: 00ВВ056В7401СВ38D2В3576АСDC8425108

Владелец: ФЕДЕРАЛЬНАЯ СЛУЖБА ГОСУДАРСТВЕННОЙ  
РЕГИСТРАЦИИ, КАДАСТРА И КАРТОГРАФИИ  
Действителен: с 27.06.2023 по 19.09.2024

полное наименование должности

инициалы, фамилия

## Сооружение

вид объекта недвижимости

Лист № 515 раздела 5.1

Всего листов раздела 5.1: 554

Всего разделов: 4

Всего листов выписки: 560

28.09.2023г. № КУВИ-001/2023-220815159

Кадастровый номер:

47:00:000000:1693

786	374792.55	2326511.46	-	0.1	данные отсутствуют	данные отсутствуют
787	374805.57	2326488.05	-	0.1	данные отсутствуют	данные отсутствуют
788	374819.62	2326462.41	-	0.1	данные отсутствуют	данные отсутствуют
789	374839.75	2326440.08	-	0.1	данные отсутствуют	данные отсутствуют
790	374867.48	2326403.67	-	0.1	данные отсутствуют	данные отсутствуют
791	374895.48	2326361.12	-	0.1	данные отсутствуют	данные отсутствуют
792	374903.16	2326352.87	-	0.1	данные отсутствуют	данные отсутствуют
793	374924.53	2326321.2	-	0.1	данные отсутствуют	данные отсутствуют
794	374949.64	2326287.25	-	0.1	данные отсутствуют	данные отсутствуют
795	375012.09	2326195.39	-	0.1	данные отсутствуют	данные отсутствуют
796	375065.37	2326120.33	-	0.1	данные отсутствуют	данные отсутствуют
797	375092.96	2326079.39	-	0.1	данные отсутствуют	данные отсутствуют
798	375121.55	2326041.18	-	0.1	данные отсутствуют	данные отсутствуют
799	375158.31	2325987.44	-	0.1	данные отсутствуют	данные отсутствуют
800	375181.1	2325952.5	-	0.1	данные отсутствуют	данные отсутствуют
801	375212.3	2325910.92	-	0.1	данные отсутствуют	данные отсутствуют
802	375238.08	2325870.52	-	0.1	данные отсутствуют	данные отсутствуют



ДОКУМЕНТ ПОДПИСАН  
ЭЛЕКТРОННОЙ ПОДПИСЬЮ

Сертификат: 00ВВ056В7401СВ38D2В3576АСDС8425108

Владелец: ФЕДЕРАЛЬНАЯ СЛУЖБА ГОСУДАРСТВЕННОЙ  
РЕГИСТРАЦИИ, КАДАСТРА И КАРТОГРАФИИ  
Действителен: с 27.06.2023 по 19.09.2024

полное наименование должности

инициалы, фамилия

Сооружение			
вид объекта недвижимости			

Лист № 516 раздела 5.1	Всего листов раздела 5.1: 554	Всего разделов: 4	Всего листов выписки: 560
------------------------	-------------------------------	-------------------	---------------------------

28.09.2023г. № КУВИ-001/2023-220815159

Кадастровый номер: 47:00:0000000:1693

803	375273.06	2325829.48	-	0.1	данные отсутствуют	данные отсутствуют
804	375298.25	2325785.74	-	0.1	данные отсутствуют	данные отсутствуют
805	375371.93	2325679.22	-	0.1	данные отсутствуют	данные отсутствуют
806	375407.09	2325627.09	-	0.1	данные отсутствуют	данные отсутствуют
807	375444.19	2325574.61	-	0.1	данные отсутствуют	данные отсутствуют
808	375475.05	2325529.57	-	0.1	данные отсутствуют	данные отсутствуют
809	375506.62	2325488.34	-	0.1	данные отсутствуют	данные отсутствуют
810	375536.38	2325443.71	-	0.1	данные отсутствуют	данные отсутствуют
811	375553.11	2325417.58	-	0.1	данные отсутствуют	данные отсутствуют
812	375628.33	2325308.66	-	0.1	данные отсутствуют	данные отсутствуют
813	375640.13	2325293.8	-	0.1	данные отсутствуют	данные отсутствуют
814	375654.43	2325271.67	-	0.1	данные отсутствуют	данные отсутствуют
815	375708.55	2325196.22	-	0.1	данные отсутствуют	данные отсутствуют
816	375754.27	2325127.24	-	0.1	данные отсутствуют	данные отсутствуют
817	375799.32	2325064.84	-	0.1	данные отсутствуют	данные отсутствуют
818	375848.1	2324995.51	-	0.1	данные отсутствуют	данные отсутствуют
819	375903.7	2324912.46	-	0.1	данные отсутствуют	данные отсутствуют



ДОКУМЕНТ ПОДПИСАН  
ЭЛЕКТРОННОЙ ПОДПИСЬЮ

Сертификат: 00ВВ056В7401СВ38D2В3576АСDС8425108

Владелец: ФЕДЕРАЛЬНАЯ СЛУЖБА ГОСУДАРСТВЕННОЙ  
РЕГИСТРАЦИИ, КАДАСТРА И КАРТОГРАФИИ  
Действителен: с 27.06.2023 по 19.09.2024

полное наименование должности

инициалы, фамилия

Сооружение			
вид объекта недвижимости			

Лист № 517 раздела 5.1	Всего листов раздела 5.1: 554	Всего разделов: 4	Всего листов выписки: 560
------------------------	-------------------------------	-------------------	---------------------------

28.09.2023г. № КУВИ-001/2023-220815159

Кадастровый номер:	47:00:0000000:1693
--------------------	--------------------

820	375932.33	2324873.53	-	0.1	данные отсутствуют	данные отсутствуют
821	375977.8	2324804.62	-	0.1	данные отсутствуют	данные отсутствуют
822	376007.58	2324756.14	-	0.1	данные отсутствуют	данные отсутствуют
823	376040.42	2324711.98	-	0.1	данные отсутствуют	данные отсутствуют
824	376073.23	2324665.62	-	0.1	данные отсутствуют	данные отсутствуют
825	376101.8	2324624.16	-	0.1	данные отсутствуют	данные отсутствуют
826	376133.84	2324575.63	-	0.1	данные отсутствуют	данные отсутствуют
827	376163.77	2324533.92	-	0.1	данные отсутствуют	данные отсутствуют
828	376197.33	2324486.1	-	0.1	данные отсутствуют	данные отсутствуют
829	376191.99	2324468.23	-	0.1	данные отсутствуют	данные отсутствуют
830	376221.66	2324462.02	-	0.1	данные отсутствуют	данные отсутствуют
831	376258.1	2324404.18	-	0.1	данные отсутствуют	данные отсутствуют
832	376286.01	2324357.42	-	0.1	данные отсутствуют	данные отсутствуют
833	376312.38	2324323.47	-	0.1	данные отсутствуют	данные отсутствуют
834	376341.96	2324279.99	-	0.1	данные отсутствуют	данные отсутствуют
835	376373.94	2324232.28	-	0.1	данные отсутствуют	данные отсутствуют
836	376406.78	2324190.23	-	0.1	данные отсутствуют	данные отсутствуют



ДОКУМЕНТ ПОДПИСАН  
ЭЛЕКТРОННОЙ ПОДПИСЬЮ

Сертификат: 00ВВ056В7401СВ38D2В3576АСDC8425108

Владелец: ФЕДЕРАЛЬНАЯ СЛУЖБА ГОСУДАРСТВЕННОЙ

РЕГИСТРАЦИИ, КАДАСТРА И КАРТОГРАФИИ

Действителен: с 27.06.2023 по 19.09.2024

полное наименование должности

инициалы, фамилия

## Сооружение

вид объекта недвижимости

Лист № 518 раздела 5.1

Всего листов раздела 5.1: 554

Всего разделов: 4

Всего листов выписки: 560

28.09.2023г. № КУВИ-001/2023-220815159

Кадастровый номер:

47:00:0000000:1693

837	376431.27	2324158.79	-	0.1	данные отсутствуют	данные отсутствуют
838	376453.07	2324110.67	-	0.1	данные отсутствуют	данные отсутствуют
839	376470.25	2324093.38	-	0.1	данные отсутствуют	данные отсутствуют
840	376486.48	2324073.24	-	0.1	данные отсутствуют	данные отсутствуют
841	376517.85	2324035.61	-	0.1	данные отсутствуют	данные отсутствуют
842	376546.31	2323993.85	-	0.1	данные отсутствуют	данные отсутствуют
843	376573.01	2323953.71	-	0.1	данные отсутствуют	данные отсутствуют
844	376594.95	2323930.54	-	0.1	данные отсутствуют	данные отсутствуют
845	376608.58	2323908.25	-	0.1	данные отсутствуют	данные отсутствуют
846	376635.44	2323866.76	-	0.1	данные отсутствуют	данные отсутствуют
847	376661.99	2323827.63	-	0.1	данные отсутствуют	данные отсутствуют
848	376691.95	2323785.27	-	0.1	данные отсутствуют	данные отсутствуют
849	376722.04	2323742.74	-	0.1	данные отсутствуют	данные отсутствуют
850	376752.35	2323699.88	-	0.1	данные отсутствуют	данные отсутствуют
851	376769.19	2323669.52	-	0.1	данные отсутствуют	данные отсутствуют
852	376788.04	2323648.61	-	0.1	данные отсутствуют	данные отсутствуют
853	376804.94	2323624.96	-	0.1	данные отсутствуют	данные отсутствуют



ДОКУМЕНТ ПОДПИСАН  
ЭЛЕКТРОННОЙ ПОДПИСЬЮ

Сертификат: 00ВВ056В7401СВ38D2В3576АСDC8425108

Владелец: ФЕДЕРАЛЬНАЯ СЛУЖБА ГОСУДАРСТВЕННОЙ  
РЕГИСТРАЦИИ, КАДАСТРА И КАРТОГРАФИИ  
Действителен: с 27.06.2023 по 19.09.2024

полное наименование должности

инициалы, фамилия

Сооружение							
вид объекта недвижимости							
Лист № 519 раздела 5.1		Всего листов раздела 5.1: 554		Всего разделов: 4		Всего листов выписки: 560	
28.09.2023г. № КУВИ-001/2023-220815159							
Кадастровый номер:				47:00:0000000:1693			
854	376834.74	2323582.03	-	0.1	данные отсутствуют	данные отсутствуют	
855	376863.57	2323539.68	-	0.1	данные отсутствуют	данные отсутствуют	
856	376890.78	2323497.51	-	0.1	данные отсутствуют	данные отсутствуют	
857	376916.65	2323461.04	-	0.1	данные отсутствуют	данные отсутствуют	
858	376945.52	2323422.27	-	0.1	данные отсутствуют	данные отсутствуют	
859	376973.7	2323377.85	-	0.1	данные отсутствуют	данные отсутствуют	
860	376997.9	2323340.31	-	0.1	данные отсутствуют	данные отсутствуют	
861	377018.74	2323318.03	-	0.1	данные отсутствуют	данные отсутствуют	
862	377035.08	2323294.44	-	0.1	данные отсутствуют	данные отсутствуют	
863	377063.11	2323257.67	-	0.1	данные отсутствуют	данные отсутствуют	
864	377089.52	2323224.08	-	0.1	данные отсутствуют	данные отсутствуют	
865	377103.11	2323197.25	-	0.1	данные отсутствуют	данные отсутствуют	
866	377120.02	2323174.81	-	0.1	данные отсутствуют	данные отсутствуют	
867	377142.34	2323140.49	-	0.1	данные отсутствуют	данные отсутствуют	
868	377178.52	2323091.3	-	0.1	данные отсутствуют	данные отсутствуют	
869	377214.99	2323035.93	-	0.1	данные отсутствуют	данные отсутствуют	
870	377251.11	2322985.66	-	0.1	данные отсутствуют	данные отсутствуют	



ДОКУМЕНТ ПОДПИСАН  
ЭЛЕКТРОННОЙ ПОДПИСЬЮ

Сертификат: 00ВВ056В7401СВ38D2В3576АСDС8425108

Владелец: ФЕДЕРАЛЬНАЯ СЛУЖБА ГОСУДАРСТВЕННОЙ  
РЕГИСТРАЦИИ, КАДАСТРА И КАРТОГРАФИИ  
Действителен: с 27.06.2023 по 19.09.2024

полное наименование должности

инициалы, фамилия

## Сооружение

вид объекта недвижимости

Лист № 520 раздела 5.1

Всего листов раздела 5.1: 554

Всего разделов: 4

Всего листов выписки: 560

28.09.2023г. № КУВИ-001/2023-220815159

Кадастровый номер:

47:00:0000000:1693

871	377300.89	2322913.4	-	0.1	данные отсутствуют	данные отсутствуют
872	377325.82	2322871.37	-	0.1	данные отсутствуют	данные отсутствуют
873	377362.63	2322815.06	-	0.1	данные отсутствуют	данные отсутствуют
874	377396.6	2322770.07	-	0.1	данные отсутствуют	данные отсутствуют
875	377429.5	2322732.05	-	0.1	данные отсутствуют	данные отсутствуют
876	377460.36	2322678.31	-	0.1	данные отсутствуют	данные отсутствуют
877	377492.7	2322634.39	-	0.1	данные отсутствуют	данные отсутствуют
878	377527.34	2322583.53	-	0.1	данные отсутствуют	данные отсутствуют
879	377573.81	2322515.19	-	0.1	данные отсутствуют	данные отсутствуют
880	377611.76	2322478.92	-	0.1	данные отсутствуют	данные отсутствуют
881	377654.16	2322442.33	-	0.1	данные отсутствуют	данные отсутствуют
882	377696.02	2322408.5	-	0.1	данные отсутствуют	данные отсутствуют
883	377725.8	2322381.17	-	0.1	данные отсутствуют	данные отсутствуют
884	377749.4	2322358.67	-	0.1	данные отсутствуют	данные отсутствуют
885	377767.04	2322347.76	-	0.1	данные отсутствуют	данные отсутствуют
886	377792.49	2322336.05	-	0.1	данные отсутствуют	данные отсутствуют
887	377838.64	2322301.2	-	0.1	данные отсутствуют	данные отсутствуют



ДОКУМЕНТ ПОДПИСАН  
ЭЛЕКТРОННОЙ ПОДПИСЬЮ

Сертификат: 00ВВ056В7401СВ38D2В3576АСDC8425108

Владелец: ФЕДЕРАЛЬНАЯ СЛУЖБА ГОСУДАРСТВЕННОЙ  
РЕГИСТРАЦИИ, КАДАСТРА И КАРТОГРАФИИ  
Действителен: с 27.06.2023 по 19.09.2024

полное наименование должности

инициалы, фамилия

## Сооружение

вид объекта недвижимости

Лист № 521 раздела 5.1

Всего листов раздела 5.1: 554

Всего разделов: 4

Всего листов выписки: 560

28.09.2023г. № КУВИ-001/2023-220815159

Кадастровый номер:

47:00:0000000:1693

888	377893.34	2322265.48	-	0.1	данные отсутствуют	данные отсутствуют
889	377943.75	2322227.29	-	0.1	данные отсутствуют	данные отсутствуют
890	377978.61	2322201.06	-	0.1	данные отсутствуют	данные отсутствуют
891	378005.61	2322175.85	-	0.1	данные отсутствуют	данные отсутствуют
892	378032.43	2322152.19	-	0.1	данные отсутствуют	данные отсутствуют
893	378046.75	2322124.98	-	0.1	данные отсутствуют	данные отсутствуют
894	378049.07	2322092.98	-	0.1	данные отсутствуют	данные отсутствуют
895	378054.22	2322052.95	-	0.1	данные отсутствуют	данные отсутствуют
896	378055.49	2321978.21	-	0.1	данные отсутствуют	данные отсутствуют
897	378058.88	2321915.04	-	0.1	данные отсутствуют	данные отсутствуют
898	378064.01	2321872.62	-	0.1	данные отсутствуют	данные отсутствуют
899	378063.15	2321835.43	-	0.1	данные отсутствуют	данные отсутствуют
900	378068.77	2321788.1	-	0.1	данные отсутствуют	данные отсутствуют
901	378076.31	2321760.95	-	0.1	данные отсутствуют	данные отсутствуют
902	378091.3	2321713	-	0.1	данные отсутствуют	данные отсутствуют
903	378119.75	2321664.44	-	0.1	данные отсутствуют	данные отсутствуют
904	378137.09	2321627.53	-	0.1	данные отсутствуют	данные отсутствуют



ДОКУМЕНТ ПОДПИСАН  
ЭЛЕКТРОННОЙ ПОДПИСЬЮ

Сертификат: 00ВВ056В7401СВ38D2В3576АСDC8425108

Владелец: ФЕДЕРАЛЬНАЯ СЛУЖБА ГОСУДАРСТВЕННОЙ  
РЕГИСТРАЦИИ, КАДАСТРА И КАРТОГРАФИИ  
Действителен: с 27.06.2023 по 19.09.2024

полное наименование должности

инициалы, фамилия

## Сооружение

вид объекта недвижимости

Лист № 522 раздела 5.1

Всего листов раздела 5.1: 554

Всего разделов: 4

Всего листов выписки: 560

28.09.2023г. № КУВИ-001/2023-220815159

Кадастровый номер:

47:00:0000000:1693

905	378156.19	2321598.7	-	0.1	данные отсутствуют	данные отсутствуют
906	378180.29	2321563.47	-	0.1	данные отсутствуют	данные отсутствуют
907	378212.62	2321513.55	-	0.1	данные отсутствуют	данные отсутствуют
908	378234.14	2321478.65	-	0.1	данные отсутствуют	данные отсутствуют
909	378246.73	2321457.5	-	0.1	данные отсутствуют	данные отсутствуют
910	378246.09	2321442.67	-	0.1	данные отсутствуют	данные отсутствуют
911	378274.8	2321391.32	-	0.1	данные отсутствуют	данные отсутствуют
912	378302.84	2321346.71	-	0.1	данные отсутствуют	данные отсутствуют
913	378325.93	2321308.57	-	0.1	данные отсутствуют	данные отсутствуют
914	378352.01	2321263.17	-	0.1	данные отсутствуют	данные отсутствуют
915	378365.59	2321249.46	-	0.1	данные отсутствуют	данные отсутствуют
916	378384.96	2321214.7	-	0.1	данные отсутствуют	данные отсутствуют
917	378408.21	2321171.58	-	0.1	данные отсутствуют	данные отсутствуют
918	378434.31	2321127.61	-	0.1	данные отсутствуют	данные отсутствуют
919	378461.37	2321081.29	-	0.1	данные отсутствуют	данные отсутствуют
920	378492.13	2321030.71	-	0.1	данные отсутствуют	данные отсутствуют
921	378516.02	2320989.13	-	0.1	данные отсутствуют	данные отсутствуют



ДОКУМЕНТ ПОДПИСАН  
ЭЛЕКТРОННОЙ ПОДПИСЬЮ

Сертификат: 00ВВ056В7401СВ38D2В3576АСDС8425108

Владелец: ФЕДЕРАЛЬНАЯ СЛУЖБА ГОСУДАРСТВЕННОЙ  
РЕГИСТРАЦИИ, КАДАСТРА И КАРТОГРАФИИ  
Действителен: с 27.06.2023 по 19.09.2024

полное наименование должности

инициалы, фамилия

## Сооружение

вид объекта недвижимости

Лист № 523 раздела 5.1

Всего листов раздела 5.1: 554

Всего разделов: 4

Всего листов выписки: 560

28.09.2023г. № КУВИ-001/2023-220815159

Кадастровый номер:

47:00:0000000:1693

922	378540.96	2320942.79	-	0.1	данные отсутствуют	данные отсутствуют
923	378567.23	2320899.16	-	0.1	данные отсутствуют	данные отсутствуют
924	378596.73	2320848.21	-	0.1	данные отсутствуют	данные отсутствуют
925	378623.06	2320803.87	-	0.1	данные отсутствуют	данные отсутствуют
926	378662.65	2320736.18	-	0.1	данные отсутствуют	данные отсутствуют
927	378702.29	2320672.36	-	0.1	данные отсутствуют	данные отсутствуют
928	378732.69	2320616.6	-	0.1	данные отсутствуют	данные отсутствуют
929	378759.46	2320564.84	-	0.1	данные отсутствуют	данные отсутствуют
930	378797.1	2320507.11	-	0.1	данные отсутствуют	данные отсутствуют
931	378845.41	2320426.36	-	0.1	данные отсутствуют	данные отсутствуют
932	378869.64	2320379.53	-	0.1	данные отсутствуют	данные отсутствуют
933	378889.02	2320338.57	-	0.1	данные отсутствуют	данные отсутствуют
934	378908.2	2320301.18	-	0.1	данные отсутствуют	данные отсутствуют
935	378927.71	2320259.05	-	0.1	данные отсутствуют	данные отсутствуют
936	378957.13	2320204.14	-	0.1	данные отсутствуют	данные отсутствуют
937	378986.97	2320155.83	-	0.1	данные отсутствуют	данные отсутствуют
938	379028.98	2320080.57	-	0.1	данные отсутствуют	данные отсутствуют



ДОКУМЕНТ ПОДПИСАН  
ЭЛЕКТРОННОЙ ПОДПИСЬЮ

Сертификат: 00ВВ056В7401СВ38D2В3576АСDС8425108

Владелец: ФЕДЕРАЛЬНАЯ СЛУЖБА ГОСУДАРСТВЕННОЙ  
РЕГИСТРАЦИИ, КАДАСТРА И КАРТОГРАФИИ  
Действителен: с 27.06.2023 по 19.09.2024

полное наименование должности

инициалы, фамилия

Сооружение			
вид объекта недвижимости			

Лист № 524 раздела 5.1	Всего листов раздела 5.1: 554	Всего разделов: 4	Всего листов выписки: 560
------------------------	-------------------------------	-------------------	---------------------------

28.09.2023г. № КУВИ-001/2023-220815159

Кадастровый номер: 47:00:0000000:1693

939	379064.61	2320024.02	-	0.1	данные отсутствуют	данные отсутствуют
940	379091.51	2319973.54	-	0.1	данные отсутствуют	данные отсутствуют
941	379137	2319899.97	-	0.1	данные отсутствуют	данные отсутствуют
942	379163.34	2319857.91	-	0.1	данные отсутствуют	данные отсутствуют
943	379192.26	2319805.75	-	0.1	данные отсутствуют	данные отсутствуют
944	379218.71	2319761.24	-	0.1	данные отсутствуют	данные отсутствуют
945	379244.64	2319717.26	-	0.1	данные отсутствуют	данные отсутствуют
946	379270.13	2319671.42	-	0.1	данные отсутствуют	данные отсутствуют
947	379323.72	2319580.71	-	0.1	данные отсутствуют	данные отсутствуют
948	379343.02	2319542.97	-	0.1	данные отсутствуют	данные отсутствуют
949	379371.04	2319495.89	-	0.1	данные отсутствуют	данные отсутствуют
950	379394.06	2319452.24	-	0.1	данные отсутствуют	данные отсутствуют
951	379426.65	2319403.76	-	0.1	данные отсутствуют	данные отсутствуют
952	379451.59	2319358.2	-	0.1	данные отсутствуют	данные отсутствуют
953	379466.51	2319326.51	-	0.1	данные отсутствуют	данные отсутствуют
954	379486.99	2319290.17	-	0.1	данные отсутствуют	данные отсутствуют
955	379513.38	2319252.11	-	0.1	данные отсутствуют	данные отсутствуют



ДОКУМЕНТ ПОДПИСАН  
ЭЛЕКТРОННОЙ ПОДПИСЬЮ

Сертификат: 00ВВ056В7401СВ38D2В3576АСDC8425108

Владелец: ФЕДЕРАЛЬНАЯ СЛУЖБА ГОСУДАРСТВЕННОЙ

РЕГИСТРАЦИИ, КАДАСТРА И КАРТОГРАФИИ

Действителен: с 27.06.2023 по 19.09.2024

полное наименование должности

инициалы, фамилия

## Сооружение

вид объекта недвижимости

Лист № 525 раздела 5.1

Всего листов раздела 5.1: 554

Всего разделов: 4

Всего листов выписки: 560

28.09.2023г. № КУВИ-001/2023-220815159

Кадастровый номер:

47:00:0000000:1693

956	379539.36	2319205.72	-	0.1	данные отсутствуют	данные отсутствуют
957	379567.84	2319155.12	-	0.1	данные отсутствуют	данные отсутствуют
958	379599.59	2319101.02	-	0.1	данные отсутствуют	данные отсутствуют
959	379626.48	2319052.28	-	0.1	данные отсутствуют	данные отсутствуют
960	379656.03	2319000.77	-	0.1	данные отсутствуют	данные отсутствуют
961	379683.29	2318951.88	-	0.1	данные отсутствуют	данные отсутствуют
962	379710.82	2318902.13	-	0.1	данные отсутствуют	данные отсутствуют
963	379738.61	2318852.14	-	0.1	данные отсутствуют	данные отсутствуют
964	379765.08	2318805.37	-	0.1	данные отсутствуют	данные отсутствуют
965	379796.76	2318752.59	-	0.1	данные отсутствуют	данные отсутствуют
966	379824.66	2318701.42	-	0.1	данные отсутствуют	данные отсутствуют
967	379852.97	2318650.41	-	0.1	данные отсутствуют	данные отсутствуют
968	379880.67	2318602.76	-	0.1	данные отсутствуют	данные отсутствуют
969	379907.21	2318554.58	-	0.1	данные отсутствуют	данные отсутствуют
970	379936.27	2318506.09	-	0.1	данные отсутствуют	данные отсутствуют
971	379963.62	2318458.58	-	0.1	данные отсутствуют	данные отсутствуют
972	379988.25	2318411.94	-	0.1	данные отсутствуют	данные отсутствуют



ДОКУМЕНТ ПОДПИСАН  
ЭЛЕКТРОННОЙ ПОДПИСЬЮ

Сертификат: 00ВВ056В7401СВ38D2В3576АСDC8425108

Владелец: ФЕДЕРАЛЬНАЯ СЛУЖБА ГОСУДАРСТВЕННОЙ

РЕГИСТРАЦИИ, КАДАСТРА И КАРТОГРАФИИ

Действителен: с 27.06.2023 по 19.09.2024

полное наименование должности

инициалы, фамилия

## Сооружение

вид объекта недвижимости

Лист № 526 раздела 5.1

Всего листов раздела 5.1: 554

Всего разделов: 4

Всего листов выписки: 560

28.09.2023г. № КУВИ-001/2023-220815159

Кадастровый номер:

47:00:0000000:1693

973	380015.39	2318363.13	-	0.1	данные отсутствуют	данные отсутствуют
974	380042.73	2318315.34	-	0.1	данные отсутствуют	данные отсутствуют
975	380069.04	2318266.76	-	0.1	данные отсутствуют	данные отсутствуют
976	380099.97	2318211.29	-	0.1	данные отсутствуют	данные отсутствуют
977	380126.09	2318163.92	-	0.1	данные отсутствуют	данные отсутствуют
978	380152.28	2318118.14	-	0.1	данные отсутствуют	данные отсутствуют
979	380169.21	2318083.12	-	0.1	данные отсутствуют	данные отсутствуют
980	380194.13	2318042.17	-	0.1	данные отсутствуют	данные отсутствуют
981	380210.39	2318010.4	-	0.1	данные отсутствуют	данные отсутствуют
982	380228.48	2317983.56	-	0.1	данные отсутствуют	данные отсутствуют
983	380254.8	2317936.28	-	0.1	данные отсутствуют	данные отсутствуют
984	380280.57	2317892.23	-	0.1	данные отсутствуют	данные отсутствуют
985	380307.74	2317842.11	-	0.1	данные отсутствуют	данные отсутствуют
986	380334.66	2317794.68	-	0.1	данные отсутствуют	данные отсутствуют
987	380360.35	2317749.67	-	0.1	данные отсутствуют	данные отсутствуют
988	380383.34	2317705.72	-	0.1	данные отсутствуют	данные отсутствуют
989	380411.15	2317658.45	-	0.1	данные отсутствуют	данные отсутствуют



ДОКУМЕНТ ПОДПИСАН  
ЭЛЕКТРОННОЙ ПОДПИСЬЮ

Сертификат: 00ВВ056В7401СВ38D2В3576АСDC8425108

Владелец: ФЕДЕРАЛЬНАЯ СЛУЖБА ГОСУДАРСТВЕННОЙ  
РЕГИСТРАЦИИ, КАДАСТРА И КАРТОГРАФИИ  
Действителен: с 27.06.2023 по 19.09.2024

полное наименование должности

инициалы, фамилия

## Сооружение

вид объекта недвижимости

Лист № 527 раздела 5.1

Всего листов раздела 5.1: 554

Всего разделов: 4

Всего листов выписки: 560

28.09.2023г. № КУВИ-001/2023-220815159

Кадастровый номер:

47:00:000000:1693

990	380437.52	2317615.45	-	0.1	данные отсутствуют	данные отсутствуют
991	380452.02	2317592.41	-	0.1	данные отсутствуют	данные отсутствуют
992	380463.83	2317552.74	-	0.1	данные отсутствуют	данные отсутствуют
993	380523.7	2317454.09	-	0.1	данные отсутствуют	данные отсутствуют
994	380539.61	2317426.18	-	0.1	данные отсутствуют	данные отсутствуют
995	380563.64	2317393.15	-	0.1	данные отсутствуют	данные отсутствуют
996	380587.78	2317350.8	-	0.1	данные отсутствуют	данные отсутствуют
997	380614.04	2317306.92	-	0.1	данные отсутствуют	данные отсутствуют
998	380642.78	2317256.93	-	0.1	данные отсутствуют	данные отсутствуют
999	380665.58	2317217.39	-	0.1	данные отсутствуют	данные отсутствуют
1000	380690.04	2317174.8	-	0.1	данные отсутствуют	данные отсутствуют
1001	380718.21	2317121.03	-	0.1	данные отсутствуют	данные отсутствуют
1002	380744.04	2317077.5	-	0.1	данные отсутствуют	данные отсутствуют
1003	380766.52	2317039.43	-	0.1	данные отсутствуют	данные отсутствуют
1004	380791.01	2316997.02	-	0.1	данные отсутствуют	данные отсутствуют
1005	380812.08	2316958.23	-	0.1	данные отсутствуют	данные отсутствуют
1006	380825.92	2316940.23	-	0.1	данные отсутствуют	данные отсутствуют



ДОКУМЕНТ ПОДПИСАН  
ЭЛЕКТРОННОЙ ПОДПИСЬЮ

Сертификат: 00ВВ056В7401СВ38D2В3576АСDC8425108

Владелец: ФЕДЕРАЛЬНАЯ СЛУЖБА ГОСУДАРСТВЕННОЙ

РЕГИСТРАЦИИ, КАДАСТРА И КАРТОГРАФИИ

Действителен: с 27.06.2023 по 19.09.2024

полное наименование должности

инициалы, фамилия

## Сооружение

вид объекта недвижимости

Лист № 528 раздела 5.1

Всего листов раздела 5.1: 554

Всего разделов: 4

Всего листов выписки: 560

28.09.2023г. № КУВИ-001/2023-220815159

Кадастровый номер:

47:00:0000000:1693

1007	380848.27	2316927.96	-	0.1	данные отсутствуют	данные отсутствуют
1008	380882.2	2316918.37	-	0.1	данные отсутствуют	данные отсутствуют
1009	380909.49	2316909.3	-	0.1	данные отсутствуют	данные отсутствуют
1010	380944.17	2316892.16	-	0.1	данные отсутствуют	данные отсутствуют
1011	380979.85	2316880.72	-	0.1	данные отсутствуют	данные отсутствуют
1012	381006.2	2316877.86	-	0.1	данные отсутствуют	данные отсутствуют
1013	381043.94	2316879.99	-	0.1	данные отсутствуют	данные отсутствуют
1014	381089.81	2316878.28	-	0.1	данные отсутствуют	данные отсутствуют
1015	381134.05	2316877.99	-	0.1	данные отсутствуют	данные отсутствуют
1016	381176.21	2316877.52	-	0.1	данные отсутствуют	данные отсутствуют
1017	381214.63	2316878	-	0.1	данные отсутствуют	данные отсутствуют
1018	381258.57	2316878.42	-	0.1	данные отсутствуют	данные отсутствуют
1019	381295.89	2316877	-	0.1	данные отсутствуют	данные отсутствуют
1020	381339.42	2316878.19	-	0.1	данные отсутствуют	данные отсутствуют
1021	381381.33	2316878.44	-	0.1	данные отсутствуют	данные отсутствуют
1022	381426.22	2316877.47	-	0.1	данные отсутствуют	данные отсутствуют
1023	381477.9	2316875.57	-	0.1	данные отсутствуют	данные отсутствуют



ДОКУМЕНТ ПОДПИСАН  
ЭЛЕКТРОННОЙ ПОДПИСЬЮ

Сертификат: 00ВВ056В7401СВ38D2В3576АСDC8425108

Владелец: ФЕДЕРАЛЬНАЯ СЛУЖБА ГОСУДАРСТВЕННОЙ  
РЕГИСТРАЦИИ, КАДАСТРА И КАРТОГРАФИИ  
Действителен: с 27.06.2023 по 19.09.2024

полное наименование должности

инициалы, фамилия

## Сооружение

вид объекта недвижимости

Лист № 529 раздела 5.1

Всего листов раздела 5.1: 554

Всего разделов: 4

Всего листов выписки: 560

28.09.2023г. № КУВИ-001/2023-220815159

Кадастровый номер:

47:00:0000000:1693

1024	381517.9	2316877.73	-	0.1	данные отсутствуют	данные отсутствуют
1025	381573.82	2316875.94	-	0.1	данные отсутствуют	данные отсутствуют
1026	381621.59	2316876.19	-	0.1	данные отсутствуют	данные отсутствуют
1027	381671.72	2316876.86	-	0.1	данные отсутствуют	данные отсутствуют
1028	381714.6	2316873.5	-	0.1	данные отсутствуют	данные отсутствуют
1029	381765.32	2316877.13	-	0.1	данные отсутствуют	данные отсутствуют
1030	381815.92	2316876.84	-	0.1	данные отсутствуют	данные отсутствуют
1031	381870.64	2316875.66	-	0.1	данные отсутствуют	данные отсутствуют
1032	381923.09	2316876.12	-	0.1	данные отсутствуют	данные отсутствуют
1033	381973.25	2316876.8	-	0.1	данные отсутствуют	данные отсутствуют
1034	382022.27	2316874.53	-	0.1	данные отсутствуют	данные отсутствуют
1035	382071.62	2316874.28	-	0.1	данные отсутствуют	данные отсутствуют
1036	382119.87	2316874.87	-	0.1	данные отсутствуют	данные отсутствуют
1037	382168.92	2316874.69	-	0.1	данные отсутствуют	данные отсутствуют
1038	382217.39	2316874.08	-	0.1	данные отсутствуют	данные отсутствуют
1039	382269.38	2316872.01	-	0.1	данные отсутствуют	данные отсутствуют
1040	382318.25	2316874.26	-	0.1	данные отсутствуют	данные отсутствуют



ДОКУМЕНТ ПОДПИСАН  
ЭЛЕКТРОННОЙ ПОДПИСЬЮ

Сертификат: 00ВВ056В7401СВ38D2В3576АСDC8425108

Владелец: ФЕДЕРАЛЬНАЯ СЛУЖБА ГОСУДАРСТВЕННОЙ  
РЕГИСТРАЦИИ, КАДАСТРА И КАРТОГРАФИИ  
Действителен: с 27.06.2023 по 19.09.2024

полное наименование должности

инициалы, фамилия

## Сооружение

вид объекта недвижимости

Лист № 530 раздела 5.1

Всего листов раздела 5.1: 554

Всего разделов: 4

Всего листов выписки: 560

28.09.2023г. № КУВИ-001/2023-220815159

Кадастровый номер:

47:00:0000000:1693

1041	382370.98	2316873.26	-	0.1	данные отсутствуют	данные отсутствуют
1042	382422.84	2316874.02	-	0.1	данные отсутствуют	данные отсутствуют
1043	382481.75	2316873.36	-	0.1	данные отсутствуют	данные отсутствуют
1044	382533.21	2316872.96	-	0.1	данные отсутствуют	данные отсутствуют
1045	382583.96	2316872.63	-	0.1	данные отсутствуют	данные отсутствуют
1046	382631.69	2316873.36	-	0.1	данные отсутствуют	данные отсутствуют
1047	382684.03	2316872.38	-	0.1	данные отсутствуют	данные отсутствуют
1048	382732.34	2316874.92	-	0.1	данные отсутствуют	данные отсутствуют
1049	382777.61	2316876.79	-	0.1	данные отсутствуют	данные отсутствуют
1050	382817.74	2316875.62	-	0.1	данные отсутствуют	данные отсутствуют
1051	382841.48	2316864.3	-	0.1	данные отсутствуют	данные отсутствуют
1052	382863.68	2316841.46	-	0.1	данные отсутствуют	данные отсутствуют
1053	382934.19	2316878.29	-	0.1	данные отсутствуют	данные отсутствуют
1054	382972.7	2316878.26	-	0.1	данные отсутствуют	данные отсутствуют
1055	383023.51	2316878.22	-	0.1	данные отсутствуют	данные отсутствуют
1056	383109.06	2316878.15	-	0.1	данные отсутствуют	данные отсутствуют
1057	383138.88	2316878.13	-	0.1	данные отсутствуют	данные отсутствуют



ДОКУМЕНТ ПОДПИСАН  
ЭЛЕКТРОННОЙ ПОДПИСЬЮ

Сертификат: 00ВВ056В7401СВ38D2В3576АСDC8425108

Владелец: ФЕДЕРАЛЬНАЯ СЛУЖБА ГОСУДАРСТВЕННОЙ  
РЕГИСТРАЦИИ, КАДАСТРА И КАРТОГРАФИИ  
Действителен: с 27.06.2023 по 19.09.2024

полное наименование должности

инициалы, фамилия

## Сооружение

вид объекта недвижимости

Лист № 531 раздела 5.1

Всего листов раздела 5.1: 554

Всего разделов: 4

Всего листов выписки: 560

28.09.2023г. № КУВИ-001/2023-220815159

Кадастровый номер:

47:00:0000000:1693

1058	383194.88	2316890.08	-	0.1	данные отсутствуют	данные отсутствуют
1059	383234.41	2316889.62	-	0.1	данные отсутствуют	данные отсутствуют
1060	383243.72	2316889.37	-	0.1	данные отсутствуют	данные отсутствуют
1061	383283.76	2316888.3	-	0.1	данные отсутствуют	данные отсутствуют
1062	383307.84	2316893.24	-	0.1	данные отсутствуют	данные отсутствуют
1063	383326.93	2316910.55	-	0.1	данные отсутствуют	данные отсутствуют
1064	383352.59	2316935.7	-	0.1	данные отсутствуют	данные отсутствуют
1065	383384.66	2316966.9	-	0.1	данные отсутствуют	данные отсутствуют
1066	383412.16	2316995.84	-	0.1	данные отсутствуют	данные отсутствуют
1067	383449.86	2317031.47	-	0.1	данные отсутствуют	данные отсутствуют
1068	383482.78	2317063.31	-	0.1	данные отсутствуют	данные отсутствуют
1069	383517.27	2317097.51	-	0.1	данные отсутствуют	данные отсутствуют
1070	383539.37	2317116.42	-	0.1	данные отсутствуют	данные отсутствуют
1071	383566.03	2317143.6	-	0.1	данные отсутствуют	данные отсутствуют
1072	383584.96	2317167.53	-	0.1	данные отсутствуют	данные отсутствуют
1073	383612.72	2317197.04	-	0.1	данные отсутствуют	данные отсутствуют
1074	383636.02	2317219.01	-	0.1	данные отсутствуют	данные отсутствуют



ДОКУМЕНТ ПОДПИСАН  
ЭЛЕКТРОННОЙ ПОДПИСЬЮ

Сертификат: 00ВВ056В7401СВ38D2В3576АСDC8425108

Владелец: ФЕДЕРАЛЬНАЯ СЛУЖБА ГОСУДАРСТВЕННОЙ

РЕГИСТРАЦИИ, КАДАСТРА И КАРТОГРАФИИ

Действителен: с 27.06.2023 по 19.09.2024

полное наименование должности

инициалы, фамилия

## Сооружение

вид объекта недвижимости

Лист № 532 раздела 5.1

Всего листов раздела 5.1: 554

Всего разделов: 4

Всего листов выписки: 560

28.09.2023г. № КУВИ-001/2023-220815159

Кадастровый номер:

47:00:0000000:1693

1075	383638.59	2317255.36	-	0.1	данные отсутствуют	данные отсутствуют
1076	383640.46	2317309	-	0.1	данные отсутствуют	данные отсутствуют
1077	383640.21	2317363.91	-	0.1	данные отсутствуют	данные отсутствуют
1078	383641.24	2317420.75	-	0.1	данные отсутствуют	данные отсутствуют
1079	383641.91	2317477.29	-	0.1	данные отсутствуют	данные отсутствуют
1080	383642.39	2317531.49	-	0.1	данные отсутствуют	данные отсутствуют
1081	383642.96	2317586.19	-	0.1	данные отсутствуют	данные отсутствуют
1082	383643.18	2317639.38	-	0.1	данные отсутствуют	данные отсутствуют
1083	383645.47	2317691.52	-	0.1	данные отсутствуют	данные отсутствуют
1084	383646.65	2317738.5	-	0.1	данные отсутствуют	данные отсутствуют
1085	383645.94	2317788.32	-	0.1	данные отсутствуют	данные отсутствуют
1086	383646.07	2317838.1	-	0.1	данные отсутствуют	данные отсутствуют
1087	383649.58	2317889.65	-	0.1	данные отсутствуют	данные отсутствуют
1088	383647.89	2317938.96	-	0.1	данные отсутствуют	данные отсутствуют
1089	383648.76	2317985.29	-	0.1	данные отсутствуют	данные отсутствуют
1090	383651.18	2318078.74	-	0.1	данные отсутствуют	данные отсутствуют
1091	383650.75	2318124.85	-	0.1	данные отсутствуют	данные отсутствуют



ДОКУМЕНТ ПОДПИСАН  
ЭЛЕКТРОННОЙ ПОДПИСЬЮ

Сертификат: 00ВВ056В7401СВ38D2В3576АСDC8425108

Владелец: ФЕДЕРАЛЬНАЯ СЛУЖБА ГОСУДАРСТВЕННОЙ  
РЕГИСТРАЦИИ, КАДАСТРА И КАРТОГРАФИИ  
Действителен: с 27.06.2023 по 19.09.2024

полное наименование должности

инициалы, фамилия

## Сооружение

вид объекта недвижимости

Лист № 533 раздела 5.1

Всего листов раздела 5.1: 554

Всего разделов: 4

Всего листов выписки: 560

28.09.2023г. № КУВИ-001/2023-220815159

Кадастровый номер:

47:00:0000000:1693

1092	383649.13	2318153.64	-	0.1	данные отсутствуют	данные отсутствуют
1093	383649.98	2318198.54	-	0.1	данные отсутствуют	данные отсутствуют
1094	383651.44	2318252.43	-	0.1	данные отсутствуют	данные отсутствуют
1095	383650.22	2318299.54	-	0.1	данные отсутствуют	данные отсутствуют
1096	383648.5	2318348.78	-	0.1	данные отсутствуют	данные отсутствуют
1097	383650.39	2318417.25	-	0.1	данные отсутствуют	данные отсутствуют
1098	383652.16	2318478.01	-	0.1	данные отсутствуют	данные отсутствуют
1099	383653.11	2318537.67	-	0.1	данные отсутствуют	данные отсутствуют
1100	383652.1	2318600.44	-	0.1	данные отсутствуют	данные отсутствуют
1101	383655.3	2318664.41	-	0.1	данные отсутствуют	данные отсутствуют
1102	383655.45	2318724.44	-	0.1	данные отсутствуют	данные отсутствуют
1103	383654.46	2318798.8	-	0.1	данные отсутствуют	данные отсутствуют
1104	383655.31	2318857.57	-	0.1	данные отсутствуют	данные отсутствуют
1105	383654.87	2318924.42	-	0.1	данные отсутствуют	данные отсутствуют
1106	383654.94	2318987.63	-	0.1	данные отсутствуют	данные отсутствуют
1107	383654.45	2319053.55	-	0.1	данные отсутствуют	данные отсутствуют
1108	383652.57	2319123.52	-	0.1	данные отсутствуют	данные отсутствуют



ДОКУМЕНТ ПОДПИСАН  
ЭЛЕКТРОННОЙ ПОДПИСЬЮ

Сертификат: 00ВВ056В7401СВ38D2В3576АСDС8425108

Владелец: ФЕДЕРАЛЬНАЯ СЛУЖБА ГОСУДАРСТВЕННОЙ  
РЕГИСТРАЦИИ, КАДАСТРА И КАРТОГРАФИИ  
Действителен: с 27.06.2023 по 19.09.2024

полное наименование должности

инициалы, фамилия

## Сооружение

вид объекта недвижимости

Лист № 534 раздела 5.1

Всего листов раздела 5.1: 554

Всего разделов: 4

Всего листов выписки: 560

28.09.2023г. № КУВИ-001/2023-220815159

Кадастровый номер:

47:00:0000000:1693

1109	383651.3	2319183.93	-	0.1	данные отсутствуют	данные отсутствуют
1110	383649.87	2319249.01	-	0.1	данные отсутствуют	данные отсутствуют
1111	383651.83	2319307.85	-	0.1	данные отсутствуют	данные отсутствуют
1112	383652.24	2319361.94	-	0.1	данные отсутствуют	данные отсутствуют
1113	383672.43	2319388.28	-	0.1	данные отсутствуют	данные отсутствуют
1114	383698.36	2319421.22	-	0.1	данные отсутствуют	данные отсутствуют
1115	383726.87	2319457.81	-	0.1	данные отсутствуют	данные отсутствуют
1116	383755.8	2319500.86	-	0.1	данные отсутствуют	данные отсутствуют
1117	383798.73	2319560.22	-	0.1	данные отсутствуют	данные отсутствуют
1118	383846.94	2319621.39	-	0.1	данные отсутствуют	данные отсутствуют
1119	383893.13	2319679.51	-	0.1	данные отсутствуют	данные отсутствуют
1120	383911.47	2319685.73	-	0.1	данные отсутствуют	данные отсутствуют
1121	383922.43	2319699.06	-	0.1	данные отсутствуют	данные отсутствуют
1122	383917.68	2319711.18	-	0.1	данные отсутствуют	данные отсутствуют
1123	383934.5	2319734.33	-	0.1	данные отсутствуют	данные отсутствуют
1124	383972.18	2319785.34	-	0.1	данные отсутствуют	данные отсутствуют
1125	384013.09	2319838.84	-	0.1	данные отсутствуют	данные отсутствуют



ДОКУМЕНТ ПОДПИСАН  
ЭЛЕКТРОННОЙ ПОДПИСЬЮ

Сертификат: 00ВВ056В7401СВ38D2В3576АСDС8425108

Владелец: ФЕДЕРАЛЬНАЯ СЛУЖБА ГОСУДАРСТВЕННОЙ

РЕГИСТРАЦИИ, КАДАСТРА И КАРТОГРАФИИ

Действителен: с 27.06.2023 по 19.09.2024

полное наименование должности

инициалы, фамилия

## Сооружение

вид объекта недвижимости

Лист № 535 раздела 5.1

Всего листов раздела 5.1: 554

Всего разделов: 4

Всего листов выписки: 560

28.09.2023г. № КУВИ-001/2023-220815159

Кадастровый номер:

47:00:000000:1693

1126	384051.1	2319887.32	-	0.1	данные отсутствуют	данные отсутствуют
1127	384088.42	2319937.7	-	0.1	данные отсутствуют	данные отсутствуют
1128	384128.32	2319992.29	-	0.1	данные отсутствуют	данные отсутствуют
1129	384163.82	2320040.24	-	0.1	данные отсутствуют	данные отсутствуют
1130	384178.51	2320046.9	-	0.1	данные отсутствуют	данные отсутствуют
1131	384197.03	2320056.37	-	0.1	данные отсутствуют	данные отсутствуют
1132	384242.04	2320056.84	-	0.1	данные отсутствуют	данные отсутствуют
1133	384322.51	2320055.09	-	0.1	данные отсутствуют	данные отсутствуют
1134	384406.26	2320056.36	-	0.1	данные отсутствуют	данные отсутствуют
1135	384506.5	2320055.31	-	0.1	данные отсутствуют	данные отсутствуют
1136	384520.39	2320050.36	-	0.1	данные отсутствуют	данные отсутствуют
1137	384534.71	2320055.87	-	0.1	данные отсутствуют	данные отсутствуют
1138	384605.95	2320055.91	-	0.1	данные отсутствуют	данные отсутствуют
1139	384698.04	2320055.73	-	0.1	данные отсутствуют	данные отсутствуют
1140	384721.31	2320049.82	-	0.1	данные отсутствуют	данные отсутствуют
1141	384745.95	2320057.13	-	0.1	данные отсутствуют	данные отсутствуют
1142	384805.18	2320056.37	-	0.1	данные отсутствуют	данные отсутствуют



ДОКУМЕНТ ПОДПИСАН  
ЭЛЕКТРОННОЙ ПОДПИСЬЮ

Сертификат: 00ВВ056В7401СВ38D2В3576АСDС8425108

Владелец: ФЕДЕРАЛЬНАЯ СЛУЖБА ГОСУДАРСТВЕННОЙ

РЕГИСТРАЦИИ, КАДАСТРА И КАРТОГРАФИИ

Действителен: с 27.06.2023 по 19.09.2024

полное наименование должности

инициалы, фамилия

## Сооружение

вид объекта недвижимости

Лист № 536 раздела 5.1

Всего листов раздела 5.1: 554

Всего разделов: 4

Всего листов выписки: 560

28.09.2023г. № КУВИ-001/2023-220815159

Кадастровый номер:

47:00:0000000:1693

1143	384858.16	2320056.66	-	0.1	данные отсутствуют	данные отсутствуют
1144	384940.88	2320057.1	-	0.1	данные отсутствуют	данные отсутствуют
1145	384990.02	2320057.43	-	0.1	данные отсутствуют	данные отсутствуют
1146	385037.79	2320058.27	-	0.1	данные отсутствуют	данные отсутствуют
1147	385109.2	2320059	-	0.1	данные отсутствуют	данные отсутствуют
1148	385181.25	2320057.64	-	0.1	данные отсутствуют	данные отсутствуют
1149	385272.37	2320059.17	-	0.1	данные отсутствуют	данные отсутствуют
1150	385318.09	2320059.17	-	0.1	данные отсутствуют	данные отсутствуют
1151	385364.74	2320059.6	-	0.1	данные отсутствуют	данные отсутствуют
1152	385424.6	2320060.44	-	0.1	данные отсутствуют	данные отсутствуют
1153	385509.65	2320060.87	-	0.1	данные отсутствуют	данные отсутствуют
1154	385591.57	2320059.61	-	0.1	данные отсутствуют	данные отсутствуют
1155	385666.31	2320061.71	-	0.1	данные отсутствуют	данные отсутствуют
1156	385746.97	2320062.34	-	0.1	данные отсутствуют	данные отсутствуют
1157	385852.39	2320059.8	-	0.1	данные отсутствуют	данные отсутствуют
1158	385980.82	2320063.17	-	0.1	данные отсутствуют	данные отсутствуют
1159	386099.88	2320063.38	-	0.1	данные отсутствуют	данные отсутствуют



ДОКУМЕНТ ПОДПИСАН  
ЭЛЕКТРОННОЙ ПОДПИСЬЮ

Сертификат: 00ВВ056В7401СВ38D2В3576АСDС8425108

Владелец: ФЕДЕРАЛЬНАЯ СЛУЖБА ГОСУДАРСТВЕННОЙ  
РЕГИСТРАЦИИ, КАДАСТРА И КАРТОГРАФИИ  
Действителен: с 27.06.2023 по 19.09.2024

полное наименование должности

инициалы, фамилия

## Сооружение

вид объекта недвижимости

Лист № 537 раздела 5.1

Всего листов раздела 5.1: 554

Всего разделов: 4

Всего листов выписки: 560

28.09.2023г. № КУВИ-001/2023-220815159

Кадастровый номер:

47:00:0000000:1693

1160	386157.84	2320062.61	-	0.1	данные отсутствуют	данные отсутствуют
1161	386206.21	2320064.36	-	0.1	данные отсутствуют	данные отсутствуют
1162	386262.62	2320063.6	-	0.1	данные отсутствуют	данные отсутствуют
1163	386320.83	2320063.74	-	0.1	данные отсутствуют	данные отсутствуют
1164	386378.33	2320063.82	-	0.1	данные отсутствуют	данные отсутствуют
1165	386409.24	2320055.47	-	0.1	данные отсутствуют	данные отсутствуют
1166	386440.86	2320055.6	-	0.1	данные отсутствуют	данные отсутствуют
1167	386492.6	2320056.99	-	0.1	данные отсутствуют	данные отсутствуют
1168	386550.49	2320058.1	-	0.1	данные отсутствуют	данные отсутствуют
1169	386607.51	2320058.91	-	0.1	данные отсутствуют	данные отсутствуют
1170	386664.01	2320058.86	-	0.1	данные отсутствуют	данные отсутствуют
1171	386711.95	2320059.55	-	0.1	данные отсутствуют	данные отсутствуют
1172	386731.07	2320063.63	-	0.1	данные отсутствуют	данные отсутствуют
1173	386757.11	2320064.69	-	0.1	данные отсутствуют	данные отсутствуют
1174	386773.84	2320062.12	-	0.1	данные отсутствуют	данные отсутствуют
1175	386788.75	2320063.77	-	0.1	данные отсутствуют	данные отсутствуют
1176	386827.11	2320064.82	-	0.1	данные отсутствуют	данные отсутствуют



ДОКУМЕНТ ПОДПИСАН  
ЭЛЕКТРОННОЙ ПОДПИСЬЮ

Сертификат: 00ВВ056В7401СВ38D2В3576АСDС8425108

Владелец: ФЕДЕРАЛЬНАЯ СЛУЖБА ГОСУДАРСТВЕННОЙ

РЕГИСТРАЦИИ, КАДАСТРА И КАРТОГРАФИИ

Действителен: с 27.06.2023 по 19.09.2024

полное наименование должности

инициалы, фамилия

## Сооружение

вид объекта недвижимости

Лист № 538 раздела 5.1

Всего листов раздела 5.1: 554

Всего разделов: 4

Всего листов выписки: 560

28.09.2023г. № КУВИ-001/2023-220815159

Кадастровый номер:

47:00:0000000:1693

1177	386881.16	2320065.59	-	0.1	данные отсутствуют	данные отсутствуют
1178	386935.68	2320064.77	-	0.1	данные отсутствуют	данные отсутствуют
1179	386994.8	2320065.2	-	0.1	данные отсутствуют	данные отсутствуют
1180	387049.85	2320064.27	-	0.1	данные отсутствуют	данные отсутствуют
1181	387103.79	2320064.92	-	0.1	данные отсутствуют	данные отсутствуют
1182	387152.22	2320064.62	-	0.1	данные отсутствуют	данные отсутствуют
1183	387211.86	2320065.65	-	0.1	данные отсутствуют	данные отсутствуют
1184	387267.8	2320066.55	-	0.1	данные отсутствуют	данные отсутствуют
1185	387328.55	2320066.39	-	0.1	данные отсутствуют	данные отсутствуют
1186	387385.25	2320064.27	-	0.1	данные отсутствуют	данные отсутствуют
1187	387442.1	2320065.37	-	0.1	данные отсутствуют	данные отсутствуют
1188	387504.28	2320065.3	-	0.1	данные отсутствуют	данные отсутствуют
1189	387558.79	2320065.34	-	0.1	данные отсутствуют	данные отсутствуют
1190	387610.85	2320064.58	-	0.1	данные отсутствуют	данные отсутствуют
1191	387668.68	2320064.41	-	0.1	данные отсутствуют	данные отсутствуют
1192	387733.1	2320064.69	-	0.1	данные отсутствуют	данные отсутствуют
1193	387790.38	2320064.18	-	0.1	данные отсутствуют	данные отсутствуют



ДОКУМЕНТ ПОДПИСАН  
ЭЛЕКТРОННОЙ ПОДПИСЬЮ

Сертификат: 00ВВ056В7401СВ38Д2В3576АСДС8425108

Владелец: ФЕДЕРАЛЬНАЯ СЛУЖБА ГОСУДАРСТВЕННОЙ  
РЕГИСТРАЦИИ, КАДАСТРА И КАРТОГРАФИИ  
Действителен: с 27.06.2023 по 19.09.2024

полное наименование должности

инициалы, фамилия

## Сооружение

вид объекта недвижимости

Лист № 539 раздела 5.1

Всего листов раздела 5.1: 554

Всего разделов: 4

Всего листов выписки: 560

28.09.2023г. № КУВИ-001/2023-220815159

Кадастровый номер:

47:00:0000000:1693

1194	387822.43	2320058.79	-	0.1	данные отсутствуют	данные отсутствуют
1195	387844.7	2320063.79	-	0.1	данные отсутствуют	данные отсутствуют
1196	387905.45	2320065.79	-	0.1	данные отсутствуют	данные отсутствуют
1197	387972.73	2320065.84	-	0.1	данные отсутствуют	данные отсутствуют
1198	388031.96	2320067.12	-	0.1	данные отсутствуют	данные отсутствуют
1199	388092.78	2320067.26	-	0.1	данные отсутствуют	данные отсутствуют
1200	388159.52	2320067.1	-	0.1	данные отсутствуют	данные отсутствуют
1201	388216.62	2320067.91	-	0.1	данные отсутствуют	данные отсутствуют
1202	388278.88	2320068.15	-	0.1	данные отсутствуют	данные отсутствуют
1203	388330.56	2320067.02	-	0.1	данные отсутствуют	данные отсутствуют
1204	388382.77	2320067.17	-	0.1	данные отсутствуют	данные отсутствуют
1205	388435.05	2320067.53	-	0.1	данные отсутствуют	данные отсутствуют
1206	388489.26	2320068.07	-	0.1	данные отсутствуют	данные отсутствуют
1207	388542.05	2320067.16	-	0.1	данные отсутствуют	данные отсутствуют
1208	388593.67	2320066.13	-	0.1	данные отсутствуют	данные отсутствуют
1209	388642.09	2320064.56	-	0.1	данные отсутствуют	данные отсутствуют
1210	388685.78	2320060.22	-	0.1	данные отсутствуют	данные отсутствуют



ДОКУМЕНТ ПОДПИСАН  
ЭЛЕКТРОННОЙ ПОДПИСЬЮ

Сертификат: 00ВВ056В7401СВ38D2В3576АСDС8425108

Владелец: ФЕДЕРАЛЬНАЯ СЛУЖБА ГОСУДАРСТВЕННОЙ

РЕГИСТРАЦИИ, КАДАСТРА И КАРТОГРАФИИ

Действителен: с 27.06.2023 по 19.09.2024

полное наименование должности

инициалы, фамилия

## Сооружение

вид объекта недвижимости

Лист № 540 раздела 5.1

Всего листов раздела 5.1: 554

Всего разделов: 4

Всего листов выписки: 560

28.09.2023г. № КУВИ-001/2023-220815159

Кадастровый номер:

47:00:0000000:1693

1211	388712.23	2320065.69	-	0.1	данные отсутствуют	данные отсутствуют
1212	388741.34	2320066.89	-	0.1	данные отсутствуют	данные отсутствуют
1213	388783.5	2320057.84	-	0.1	данные отсутствуют	данные отсутствуют
1214	388822.57	2320023.39	-	0.1	данные отсутствуют	данные отсутствуют
1215	388857.57	2319989.66	-	0.1	данные отсутствуют	данные отсутствуют
1216	388893.47	2319953.36	-	0.1	данные отсутствуют	данные отсутствуют
1217	388909.08	2319923.76	-	0.1	данные отсутствуют	данные отсутствуют
1218	388911.12	2319891.62	-	0.1	данные отсутствуют	данные отсутствуют
1219	388914.05	2319843.52	-	0.1	данные отсутствуют	данные отсутствуют
1220	388914.78	2319795.74	-	0.1	данные отсутствуют	данные отсутствуют
1221	388916.13	2319747.45	-	0.1	данные отсутствуют	данные отсутствуют
1222	388917.19	2319706.54	-	0.1	данные отсутствуют	данные отсутствуют
1223	388918.96	2319656.97	-	0.1	данные отсутствуют	данные отсутствуют
1224	388919.56	2319612.34	-	0.1	данные отсутствуют	данные отсутствуют
1225	388922.63	2319562.65	-	0.1	данные отсутствуют	данные отсутствуют
1226	388922.83	2319515.86	-	0.1	данные отсутствуют	данные отсутствуют
1227	388924.4	2319477.49	-	0.1	данные отсутствуют	данные отсутствуют



ДОКУМЕНТ ПОДПИСАН  
ЭЛЕКТРОННОЙ ПОДПИСЬЮ

Сертификат: 00ВВ056В7401СВ38D2В3576АСDС8425108

Владелец: ФЕДЕРАЛЬНАЯ СЛУЖБА ГОСУДАРСТВЕННОЙ  
РЕГИСТРАЦИИ, КАДАСТРА И КАРТОГРАФИИ  
Действителен: с 27.06.2023 по 19.09.2024

полное наименование должности

инициалы, фамилия

## Сооружение

вид объекта недвижимости

Лист № 541 раздела 5.1

Всего листов раздела 5.1: 554

Всего разделов: 4

Всего листов выписки: 560

28.09.2023г. № КУВИ-001/2023-220815159

Кадастровый номер:

47:00:0000000:1693

1228	388926.74	2319432.23	-	0.1	данные отсутствуют	данные отсутствуют
1229	388928.68	2319387.81	-	0.1	данные отсутствуют	данные отсутствуют
1230	388928.9	2319341.32	-	0.1	данные отсутствуют	данные отсутствуют
1231	388929.6	2319293.78	-	0.1	данные отсутствуют	данные отсутствуют
1232	388930.59	2319248.27	-	0.1	данные отсутствуют	данные отсутствуют
1233	388931.96	2319201.55	-	0.1	данные отсутствуют	данные отсутствуют
1234	388932.98	2319154.79	-	0.1	данные отсутствуют	данные отсутствуют
1235	388934.34	2319095.05	-	0.1	данные отсутствуют	данные отсутствуют
1236	388936.55	2319025.65	-	0.1	данные отсутствуют	данные отсутствуют
1237	388938.87	2318970.76	-	0.1	данные отсутствуют	данные отсутствуют
1238	388940.04	2318923.76	-	0.1	данные отсутствуют	данные отсутствуют
1239	388941.63	2318879.03	-	0.1	данные отсутствуют	данные отсутствуют
1240	388943.02	2318833.15	-	0.1	данные отсутствуют	данные отсутствуют
1241	388943.52	2318786.13	-	0.1	данные отсутствуют	данные отсутствуют
1242	388943.58	2318741.76	-	0.1	данные отсутствуют	данные отсутствуют
1243	388944.21	2318703.78	-	0.1	данные отсутствуют	данные отсутствуют
1244	388945.11	2318663.49	-	0.1	данные отсутствуют	данные отсутствуют



ДОКУМЕНТ ПОДПИСАН  
ЭЛЕКТРОННОЙ ПОДПИСЬЮ

Сертификат: 00ВВ056В7401СВ38Д2В3576АСДС8425108

Владелец: ФЕДЕРАЛЬНАЯ СЛУЖБА ГОСУДАРСТВЕННОЙ  
РЕГИСТРАЦИИ, КАДАСТРА И КАРТОГРАФИИ  
Действителен: с 27.06.2023 по 19.09.2024

полное наименование должности

инициалы, фамилия

## Сооружение

вид объекта недвижимости

Лист № 542 раздела 5.1

Всего листов раздела 5.1: 554

Всего разделов: 4

Всего листов выписки: 560

28.09.2023г. № КУВИ-001/2023-220815159

Кадастровый номер:

47:00:000000:1693

1245	388946.19	2318627.14	-	0.1	данные отсутствуют	данные отсутствуют
1246	388952.52	2318609.38	-	0.1	данные отсутствуют	данные отсутствуют
1247	388979.08	2318590.36	-	0.1	данные отсутствуют	данные отсутствуют
1248	389014.02	2318568.73	-	0.1	данные отсутствуют	данные отсутствуют
1249	389055.04	2318543.9	-	0.1	данные отсутствуют	данные отсутствуют
1250	389096.24	2318519.52	-	0.1	данные отсутствуют	данные отсутствуют
1251	389138.14	2318494.33	-	0.1	данные отсутствуют	данные отсутствуют
1252	389179.1	2318469.29	-	0.1	данные отсутствуют	данные отсутствуют
1253	389218.7	2318444.8	-	0.1	данные отсутствуют	данные отсутствуют
1254	389259.11	2318420.33	-	0.1	данные отсутствуют	данные отсутствуют
1255	389300.66	2318393.1	-	0.1	данные отсутствуют	данные отсутствуют
1256	389333.7	2318371.44	-	0.1	данные отсутствуют	данные отсутствуют
1257	389361.85	2318355.62	-	0.1	данные отсутствуют	данные отсутствуют
1258	389391.78	2318336.61	-	0.1	данные отсутствуют	данные отсутствуют
1259	389405.72	2318321.19	-	0.1	данные отсутствуют	данные отсутствуют
1260	389419.96	2318310.92	-	0.1	данные отсутствуют	данные отсутствуют
1261	389442	2318307.77	-	0.1	данные отсутствуют	данные отсутствуют



ДОКУМЕНТ ПОДПИСАН  
ЭЛЕКТРОННОЙ ПОДПИСЬЮ

Сертификат: 00ВВ056В7401СВ38D2В3576АСDC8425108

Владелец: ФЕДЕРАЛЬНАЯ СЛУЖБА ГОСУДАРСТВЕННОЙ  
РЕГИСТРАЦИИ, КАДАСТРА И КАРТОГРАФИИ  
Действителен: с 27.06.2023 по 19.09.2024

полное наименование должности

инициалы, фамилия

## Сооружение

вид объекта недвижимости

Лист № 543 раздела 5.1

Всего листов раздела 5.1: 554

Всего разделов: 4

Всего листов выписки: 560

28.09.2023г. № КУВИ-001/2023-220815159

Кадастровый номер:

47:00:0000000:1693

1262	389462.7	2318317.79	-	0.1	данные отсутствуют	данные отсутствуют
1263	389503.62	2318353.84	-	0.1	данные отсутствуют	данные отсутствуют
1264	389527.85	2318376.14	-	0.1	данные отсутствуют	данные отсутствуют
1265	389575.4	2318409.38	-	0.1	данные отсутствуют	данные отсутствуют
1266	389586.66	2318436.89	-	0.1	данные отсутствуют	данные отсутствуют
1267	389616.84	2318463.89	-	0.1	данные отсутствуют	данные отсутствуют
1268	389648.51	2318496.61	-	0.1	данные отсутствуют	данные отсутствуют
1269	389678.13	2318526.74	-	0.1	данные отсутствуют	данные отсутствуют
1270	389693.22	2318543.24	-	0.1	данные отсутствуют	данные отсутствуют
1271	389722.34	2318583.53	-	0.1	данные отсутствуют	данные отсутствуют
1272	389732.71	2318594.86	-	0.1	данные отсутствуют	данные отсутствуют
1273	389762.25	2318623.19	-	0.1	данные отсутствуют	данные отсутствуют
1274	389791.66	2318655.24	-	0.1	данные отсутствуют	данные отсутствуют
1275	389817.83	2318684.36	-	0.1	данные отсутствуют	данные отсутствуют
1276	389843.97	2318707.91	-	0.1	данные отсутствуют	данные отсутствуют
1277	389867.27	2318714.72	-	0.1	данные отсутствуют	данные отсутствуют
1278	389894.76	2318709.58	-	0.1	данные отсутствуют	данные отсутствуют



ДОКУМЕНТ ПОДПИСАН  
ЭЛЕКТРОННОЙ ПОДПИСЬЮ

Сертификат: 00ВВ056В7401СВ38D2В3576АСDC8425108

Владелец: ФЕДЕРАЛЬНАЯ СЛУЖБА ГОСУДАРСТВЕННОЙ

РЕГИСТРАЦИИ, КАДАСТРА И КАРТОГРАФИИ

Действителен: с 27.06.2023 по 19.09.2024

полное наименование должности

инициалы, фамилия

## Сооружение

вид объекта недвижимости

Лист № 544 раздела 5.1

Всего листов раздела 5.1: 554

Всего разделов: 4

Всего листов выписки: 560

28.09.2023г. № КУВИ-001/2023-220815159

Кадастровый номер:

47:00:0000000:1693

1279	389943.12	2318698.27	-	0.1	данные отсутствуют	данные отсутствуют
1280	389992.56	2318684.38	-	0.1	данные отсутствуют	данные отсутствуют
1281	390045.17	2318671.46	-	0.1	данные отсутствуют	данные отсутствуют
1282	390098.81	2318657.94	-	0.1	данные отсутствуют	данные отсутствуют
1283	390151.53	2318644.85	-	0.1	данные отсутствуют	данные отсутствуют
1284	390200.87	2318632.93	-	0.1	данные отсутствуют	данные отсутствуют
1285	390253.72	2318620.32	-	0.1	данные отсутствуют	данные отсутствуют
1286	390308.95	2318605.75	-	0.1	данные отсутствуют	данные отсутствуют
1287	390360.76	2318594.67	-	0.1	данные отсутствуют	данные отсутствуют
1288	390411.48	2318581.25	-	0.1	данные отсутствуют	данные отсутствуют
1289	390457.63	2318568.47	-	0.1	данные отсутствуют	данные отсутствуют
1290	390491.67	2318541.55	-	0.1	данные отсутствуют	данные отсутствуют
1291	390532.63	2318502.89	-	0.1	данные отсутствуют	данные отсутствуют
1292	390573.61	2318465.77	-	0.1	данные отсутствуют	данные отсутствуют
1293	390615.37	2318427.67	-	0.1	данные отсутствуют	данные отсутствуют
1294	390656.56	2318391.02	-	0.1	данные отсутствуют	данные отсутствуют
1295	390696.62	2318356.03	-	0.1	данные отсутствуют	данные отсутствуют



ДОКУМЕНТ ПОДПИСАН  
ЭЛЕКТРОННОЙ ПОДПИСЬЮ

Сертификат: 00ВВ056В7401СВ38Д2В3576АСДС8425108

Владелец: ФЕДЕРАЛЬНАЯ СЛУЖБА ГОСУДАРСТВЕННОЙ

РЕГИСТРАЦИИ, КАДАСТРА И КАРТОГРАФИИ

Действителен: с 27.06.2023 по 19.09.2024

полное наименование должности

инициалы, фамилия

## Сооружение

вид объекта недвижимости

Лист № 545 раздела 5.1

Всего листов раздела 5.1: 554

Всего разделов: 4

Всего листов выписки: 560

28.09.2023г. № КУВИ-001/2023-220815159

Кадастровый номер:

47:00:000000:1693

1296	390734.45	2318322.26	-	0.1	данные отсутствуют	данные отсутствуют
1297	390775.61	2318283.73	-	0.1	данные отсутствуют	данные отсутствуют
1298	390819.67	2318244.75	-	0.1	данные отсутствуют	данные отсутствуют
1299	390859.51	2318209.37	-	0.1	данные отсутствуют	данные отсутствуют
1300	390899.24	2318172.92	-	0.1	данные отсутствуют	данные отсутствуют
1301	390937.32	2318135.86	-	0.1	данные отсутствуют	данные отсутствуют
1302	390975.61	2318100.19	-	0.1	данные отсутствуют	данные отсутствуют
1303	391016.39	2318064.79	-	0.1	данные отсутствуют	данные отсутствуют
1304	391053.19	2318029.79	-	0.1	данные отсутствуют	данные отсутствуют
1305	391092.7	2317996.58	-	0.1	данные отсутствуют	данные отсутствуют
1306	391124.81	2317969.1	-	0.1	данные отсутствуют	данные отсутствуют
1307	391150.35	2317948.48	-	0.1	данные отсутствуют	данные отсутствуют
1308	391164.92	2317930.99	-	0.1	данные отсутствуют	данные отсутствуют
1309	391208.22	2317894.28	-	0.1	данные отсутствуют	данные отсутствуют
1310	391211.91	2317873.41	-	0.1	данные отсутствуют	данные отсутствуют
1311	391205.93	2317831.11	-	0.1	данные отсутствуют	данные отсутствуют
1312	391198.83	2317779.98	-	0.1	данные отсутствуют	данные отсутствуют



ДОКУМЕНТ ПОДПИСАН  
ЭЛЕКТРОННОЙ ПОДПИСЬЮ

Сертификат: 00ВВ056В7401СВ38D2В3576АСDС8425108

Владелец: ФЕДЕРАЛЬНАЯ СЛУЖБА ГОСУДАРСТВЕННОЙ

РЕГИСТРАЦИИ, КАДАСТРА И КАРТОГРАФИИ

Действителен: с 27.06.2023 по 19.09.2024

полное наименование должности

инициалы, фамилия

## Сооружение

вид объекта недвижимости

Лист № 546 раздела 5.1

Всего листов раздела 5.1: 554

Всего разделов: 4

Всего листов выписки: 560

28.09.2023г. № КУВИ-001/2023-220815159

Кадастровый номер:

47:00:0000000:1693

1313	391193.92	2317753.18	-	0.1	данные отсутствуют	данные отсутствуют
1314	391187.65	2317703.04	-	0.1	данные отсутствуют	данные отсутствуют
1315	391182.11	2317657.02	-	0.1	данные отсутствуют	данные отсутствуют
1316	391176.39	2317605.22	-	0.1	данные отсутствуют	данные отсутствуют
1317	391170.14	2317553.94	-	0.1	данные отсутствуют	данные отсутствуют
1318	391167.75	2317536.85	-	0.1	данные отсутствуют	данные отсутствуют
1319	391159.69	2317484.79	-	0.1	данные отсутствуют	данные отсутствуют
1320	391151.89	2317439.29	-	0.1	данные отсутствуют	данные отсутствуют
1321	391145.53	2317390.98	-	0.1	данные отсутствуют	данные отсутствуют
1322	391141.96	2317340.23	-	0.1	данные отсутствуют	данные отсутствуют
1323	391133.61	2317286.02	-	0.1	данные отсутствуют	данные отсутствуют
1324	391128.87	2317248.72	-	0.1	данные отсутствуют	данные отсутствуют
1325	391121.93	2317194.88	-	0.1	данные отсутствуют	данные отсутствуют
1326	391113.84	2317135.64	-	0.1	данные отсутствуют	данные отсутствуют
1327	391107.79	2317083.54	-	0.1	данные отсутствуют	данные отсутствуют
1328	391101.87	2317029.18	-	0.1	данные отсутствуют	данные отсутствуют
1329	391094.75	2316972.48	-	0.1	данные отсутствуют	данные отсутствуют



ДОКУМЕНТ ПОДПИСАН  
ЭЛЕКТРОННОЙ ПОДПИСЬЮ

Сертификат: 00ВВ056В7401СВ38D2В3576АСDС8425108

Владелец: ФЕДЕРАЛЬНАЯ СЛУЖБА ГОСУДАРСТВЕННОЙ  
РЕГИСТРАЦИИ, КАДАСТРА И КАРТОГРАФИИ  
Действителен: с 27.06.2023 по 19.09.2024

полное наименование должности

инициалы, фамилия

## Сооружение

вид объекта недвижимости

Лист № 547 раздела 5.1

Всего листов раздела 5.1: 554

Всего разделов: 4

Всего листов выписки: 560

28.09.2023г. № КУВИ-001/2023-220815159

Кадастровый номер:

47:00:0000000:1693

1330	391087.47	2316923.25	-	0.1	данные отсутствуют	данные отсутствуют
1331	391079.6	2316873.16	-	0.1	данные отсутствуют	данные отсутствуют
1332	391072.71	2316822.64	-	0.1	данные отсутствуют	данные отсутствуют
1333	391067.94	2316770.66	-	0.1	данные отсутствуют	данные отсутствуют
1334	391058.58	2316715.53	-	0.1	данные отсутствуют	данные отсутствуют
1335	391057.68	2316669.56	-	0.1	данные отсутствуют	данные отсутствуют
1336	391064.33	2316625.37	-	0.1	данные отсутствуют	данные отсутствуют
1337	391072.54	2316580.95	-	0.1	данные отсутствуют	данные отсутствуют
1338	391085.51	2316537.28	-	0.1	данные отсутствуют	данные отсутствуют
1339	391096.67	2316496.3	-	0.1	данные отсутствуют	данные отсутствуют
1340	391111.48	2316443.61	-	0.1	данные отсутствуют	данные отсутствуют
1341	391125.23	2316389.85	-	0.1	данные отсутствуют	данные отсутствуют
1342	391132.7	2316356.47	-	0.1	данные отсутствуют	данные отсутствуют
1343	391145.17	2316321.43	-	0.1	данные отсутствуют	данные отсутствуют
1344	391150.18	2316304.79	-	0.1	данные отсутствуют	данные отсутствуют
1345	391162.8	2316264.37	-	0.1	данные отсутствуют	данные отсутствуют
1346	391178.59	2316212.91	-	0.1	данные отсутствуют	данные отсутствуют



ДОКУМЕНТ ПОДПИСАН  
ЭЛЕКТРОННОЙ ПОДПИСЬЮ

Сертификат: 00ВВ056В7401СВ38D2В3576АСDC8425108

Владелец: ФЕДЕРАЛЬНАЯ СЛУЖБА ГОСУДАРСТВЕННОЙ

РЕГИСТРАЦИИ, КАДАСТРА И КАРТОГРАФИИ

Действителен: с 27.06.2023 по 19.09.2024

полное наименование должности

инициалы, фамилия

## Сооружение

вид объекта недвижимости

Лист № 548 раздела 5.1

Всего листов раздела 5.1: 554

Всего разделов: 4

Всего листов выписки: 560

28.09.2023г. № КУВИ-001/2023-220815159

Кадастровый номер:

47:00:0000000:1693

1347	391193.28	2316161.3	-	0.1	данные отсутствуют	данные отсутствуют
1348	391208.94	2316110.33	-	0.1	данные отсутствуют	данные отсутствуют
1349	391222.23	2316063.95	-	0.1	данные отсутствуют	данные отсутствуют
1350	391229.57	2316032.32	-	0.1	данные отсутствуют	данные отсутствуют
1351	391242.52	2316004.42	-	0.1	данные отсутствуют	данные отсутствуют
1352	391250.23	2315977.6	-	0.1	данные отсутствуют	данные отсутствуют
1353	391257.66	2315953.29	-	0.1	данные отсутствуют	данные отсутствуют
1354	391265.42	2315919.22	-	0.1	данные отсутствуют	данные отсутствуют
1355	391277.14	2315890.14	-	0.1	данные отсутствуют	данные отсутствуют
1356	391279.86	2315845.88	-	0.1	данные отсутствуют	данные отсутствуют
1357	391279.31	2315809.28	-	0.1	данные отсутствуют	данные отсутствуют
1358	391275.42	2315776.86	-	0.1	данные отсутствуют	данные отсутствуют
1359	391272.23	2315736.04	-	0.1	данные отсутствуют	данные отсутствуют
1360	391272.28	2315703.76	-	0.1	данные отсутствуют	данные отсутствуют
1361	391269.77	2315646.81	-	0.1	данные отсутствуют	данные отсутствуют
1362	391266.95	2315592.16	-	0.1	данные отсутствуют	данные отсутствуют
1363	391266.53	2315542.49	-	0.1	данные отсутствуют	данные отсутствуют



ДОКУМЕНТ ПОДПИСАН  
ЭЛЕКТРОННОЙ ПОДПИСЬЮ

Сертификат: 00ВВ056В7401СВ38D2В3576АСDC8425108

Владелец: ФЕДЕРАЛЬНАЯ СЛУЖБА ГОСУДАРСТВЕННОЙ  
РЕГИСТРАЦИИ, КАДАСТРА И КАРТОГРАФИИ  
Действителен: с 27.06.2023 по 19.09.2024

полное наименование должности

инициалы, фамилия

## Сооружение

вид объекта недвижимости

Лист № 549 раздела 5.1

Всего листов раздела 5.1: 554

Всего разделов: 4

Всего листов выписки: 560

28.09.2023г. № КУВИ-001/2023-220815159

Кадастровый номер:

47:00:0000000:1693

1364	391264.05	2315488.54	-	0.1	данные отсутствуют	данные отсутствуют
1365	391261.29	2315435.89	-	0.1	данные отсутствуют	данные отсутствуют
1366	391260.18	2315391.55	-	0.1	данные отсутствуют	данные отсутствуют
1367	391257.83	2315346.56	-	0.1	данные отсутствуют	данные отсутствуют
1368	391255.78	2315300.69	-	0.1	данные отсутствуют	данные отсутствуют
1369	391252.8	2315255.29	-	0.1	данные отсутствуют	данные отсутствуют
1370	391250.81	2315213.71	-	0.1	данные отсутствуют	данные отсутствуют
1371	391248.26	2315169.72	-	0.1	данные отсутствуют	данные отсутствуют
1372	391246.52	2315123.78	-	0.1	данные отсутствуют	данные отсутствуют
1373	391245.45	2315080.92	-	0.1	данные отсутствуют	данные отсутствуют
1374	391243.43	2315032.92	-	0.1	данные отсутствуют	данные отсутствуют
1375	391241.44	2314992.16	-	0.1	данные отсутствуют	данные отсутствуют
1376	391240.08	2314953.08	-	0.1	данные отсутствуют	данные отсутствуют
1377	391237.9	2314910.14	-	0.1	данные отсутствуют	данные отсутствуют
1378	391235.76	2314886.38	-	0.1	данные отсутствуют	данные отсутствуют
1379	391236.64	2314850.32	-	0.1	данные отсутствуют	данные отсутствуют
1380	391234.38	2314813.4	-	0.1	данные отсутствуют	данные отсутствуют



ДОКУМЕНТ ПОДПИСАН  
ЭЛЕКТРОННОЙ ПОДПИСЬЮ

Сертификат: 00ВВ056В7401СВ38D2В3576АСDC8425108

Владелец: ФЕДЕРАЛЬНАЯ СЛУЖБА ГОСУДАРСТВЕННОЙ  
РЕГИСТРАЦИИ, КАДАСТРА И КАРТОГРАФИИ  
Действителен: с 27.06.2023 по 19.09.2024

полное наименование должности

инициалы, фамилия

## Сооружение

вид объекта недвижимости

Лист № 550 раздела 5.1

Всего листов раздела 5.1: 554

Всего разделов: 4

Всего листов выписки: 560

28.09.2023г. № КУВИ-001/2023-220815159

Кадастровый номер:

47:00:000000:1693

1381	391232.87	2314775.61	-	0.1	данные отсутствуют	данные отсутствуют
1382	391230.06	2314733.7	-	0.1	данные отсутствуют	данные отсутствуют
1383	391231.01	2314691.37	-	0.1	данные отсутствуют	данные отсутствуют
1384	391233.01	2314655.88	-	0.1	данные отсутствуют	данные отсутствуют
1385	391237.62	2314625.56	-	0.1	данные отсутствуют	данные отсутствуют
1386	391237.47	2314623.6	-	0.1	данные отсутствуют	данные отсутствуют
1387	391265.28	2314494.39	-	0.1	данные отсутствуют	данные отсутствуют
1388	391162.53	2314322.18	-	0.1	данные отсутствуют	данные отсутствуют
1389	391147.63	2314307.58	-	0.1	данные отсутствуют	данные отсутствуют
1390	391124.13	2314272.62	-	0.1	данные отсутствуют	данные отсутствуют
1391	391094.12	2314232.13	-	0.1	данные отсутствуют	данные отсутствуют
1392	391064.8	2314187.44	-	0.1	данные отсутствуют	данные отсутствуют
1393	391037.04	2314146.23	-	0.1	данные отсутствуют	данные отсутствуют
1394	391008.69	2314107.08	-	0.1	данные отсутствуют	данные отсутствуют
1395	390983.27	2314068.36	-	0.1	данные отсутствуют	данные отсутствуют
1396	390957.94	2314029.17	-	0.1	данные отсутствуют	данные отсутствуют
1397	390930.08	2313991.91	-	0.1	данные отсутствуют	данные отсутствуют



ДОКУМЕНТ ПОДПИСАН  
ЭЛЕКТРОННОЙ ПОДПИСЬЮ

Сертификат: 00ВВ056В7401СВ38D2В3576АСDC8425108

Владелец: ФЕДЕРАЛЬНАЯ СЛУЖБА ГОСУДАРСТВЕННОЙ  
РЕГИСТРАЦИИ, КАДАСТРА И КАРТОГРАФИИ  
Действителен: с 27.06.2023 по 19.09.2024

полное наименование должности

инициалы, фамилия

## Сооружение

вид объекта недвижимости

Лист № 551 раздела 5.1

Всего листов раздела 5.1: 554

Всего разделов: 4

Всего листов выписки: 560

28.09.2023г. № КУВИ-001/2023-220815159

Кадастровый номер:

47:00:0000000:1693

1398	390907.87	2313969.05	-	0.1	данные отсутствуют	данные отсутствуют
1399	390877.34	2313927.5	-	0.1	данные отсутствуют	данные отсутствуют
1400	390850.74	2313886.21	-	0.1	данные отсутствуют	данные отсутствуют
1401	390841.48	2313854.16	-	0.1	данные отсутствуют	данные отсутствуют
1402	390838.76	2313829.26	-	0.1	данные отсутствуют	данные отсутствуют
1403	390920.68	2313803.81	-	0.1	данные отсутствуют	данные отсутствуют
1404	390891.8	2313694.54	-	0.1	данные отсутствуют	данные отсутствуют
1405	390892.14	2313649.5	-	0.1	данные отсутствуют	данные отсутствуют
1406	390895.35	2313603.11	-	0.1	данные отсутствуют	данные отсутствуют
1407	390897.72	2313555.51	-	0.1	данные отсутствуют	данные отсутствуют
1408	390901.8	2313506.96	-	0.1	данные отсутствуют	данные отсутствуют
1409	390907.42	2313454.59	-	0.1	данные отсутствуют	данные отсутствуют
1410	390905.7	2313427.53	-	0.1	данные отсутствуют	данные отсутствуют
1411	390903.36	2313388.69	-	0.1	данные отсутствуют	данные отсутствуют
1412	390904.06	2313347.81	-	0.1	данные отсутствуют	данные отсутствуют
1413	390906.89	2313319.68	-	0.1	данные отсутствуют	данные отсутствуют
1414	390943.61	2313001.99	-	0.1	данные отсутствуют	данные отсутствуют



ДОКУМЕНТ ПОДПИСАН  
ЭЛЕКТРОННОЙ ПОДПИСЬЮ

Сертификат: 00ВВ056В7401СВ38Д2В3576АСDC8425108

Владелец: ФЕДЕРАЛЬНАЯ СЛУЖБА ГОСУДАРСТВЕННОЙ  
РЕГИСТРАЦИИ, КАДАСТРА И КАРТОГРАФИИ  
Действителен: с 27.06.2023 по 19.09.2024

полное наименование должности

инициалы, фамилия

Сооружение			
вид объекта недвижимости			
Лист № 552 раздела 5.1	Всего листов раздела 5.1: 554	Всего разделов: 4	Всего листов выписки: 560

28.09.2023г. № КУВИ-001/2023-220815159

Кадастровый номер: 47:00:0000000:1693

1415	390943.94	2312990.5	-	0.1	данные отсутствуют	данные отсутствуют
1416	390930.84	2312882.98	-	0.1	данные отсутствуют	данные отсутствуют
1417	390931.54	2312876.62	-	0.1	данные отсутствуют	данные отсутствуют
1418	390931.01	2312793.56	-	0.1	данные отсутствуют	данные отсутствуют
1419	390932.47	2312767.97	-	0.1	данные отсутствуют	данные отсутствуют
1420	390939.21	2312725.13	-	0.1	данные отсутствуют	данные отсутствуют
1421	390944.64	2312684.45	-	0.1	данные отсутствуют	данные отсутствуют
1422	390944.8	2312652.81	-	0.1	данные отсутствуют	данные отсутствуют
1423	390945.4	2312606.92	-	0.1	данные отсутствуют	данные отсутствуют
1424	390945.37	2312560.98	-	0.1	данные отсутствуют	данные отсутствуют
1425	390962.57	2312450.96	-	0.1	данные отсутствуют	данные отсутствуют
1426	390965.9	2312444.4	-	0.1	данные отсутствуют	данные отсутствуют
1427	390969.91	2312418.31	-	0.1	данные отсутствуют	данные отсутствуют
1428	390968.28	2312396.18	-	0.1	данные отсутствуют	данные отсутствуют
1429	390932.84	2312279.54	-	0.1	данные отсутствуют	данные отсутствуют
1430	390926.88	2312248.94	-	0.1	данные отсутствуют	данные отсутствуют
1431	390925.87	2312224.43	-	0.1	данные отсутствуют	данные отсутствуют



ДОКУМЕНТ ПОДПИСАН  
ЭЛЕКТРОННОЙ ПОДПИСЬЮ

Сертификат: 00ВВ056В7401СВ38D2В3576АСDC8425108

Владелец: ФЕДЕРАЛЬНАЯ СЛУЖБА ГОСУДАРСТВЕННОЙ

РЕГИСТРАЦИИ, КАДАСТРА И КАРТОГРАФИИ

Действителен: с 27.06.2023 по 19.09.2024

полное наименование должности

инициалы, фамилия

Сооружение			
вид объекта недвижимости			

Лист № 553 раздела 5.1	Всего листов раздела 5.1: 554	Всего разделов: 4	Всего листов выписки: 560
------------------------	-------------------------------	-------------------	---------------------------

28.09.2023г. № КУВИ-001/2023-220815159

Кадастровый номер: 47:00:0000000:1693

1432	390923.41	2312185.72	-	0.1	данные отсутствуют	данные отсутствуют
1433	390913.16	2312076.3	-	0.1	данные отсутствуют	данные отсутствуют
1434	390910.06	2312038.53	-	0.1	данные отсутствуют	данные отсутствуют
1435	390907.19	2311991.79	-	0.1	данные отсутствуют	данные отсутствуют
1436	390903.71	2311958.17	-	0.1	данные отсутствуют	данные отсутствуют
1437	390942.57	2311948.9	-	0.1	данные отсутствуют	данные отсутствуют
1438	390990.65	2311938.87	-	0.1	данные отсутствуют	данные отсутствуют
1439	391041.83	2311931.23	-	0.1	данные отсутствуют	данные отсутствуют
1440	391078.98	2311928.17	-	0.1	данные отсутствуют	данные отсутствуют
1441	391087.28	2311905.77	-	0.1	данные отсутствуют	данные отсутствуют
1442	391117.98	2311848.17	-	0.1	данные отсутствуют	данные отсутствуют
1443	391119.33	2311845.63	-	0.1	данные отсутствуют	данные отсутствуют
1444	391119.78	2311845.82	-	0.1	данные отсутствуют	данные отсутствуют

2. Сведения о предельных высоте и глубине конструктивных элементов объекта недвижимости

Предельная глубина конструктивных элементов объекта недвижимости, м	данные отсутствуют
Предельная высота конструктивных элементов объекта недвижимости, м	данные отсутствуют



ДОКУМЕНТ ПОДПИСАН  
ЭЛЕКТРОННОЙ ПОДПИСЬЮ

Сертификат: 00ВВ056В7401СВ38D2В3576АСDС8425108

Владелец: ФЕДЕРАЛЬНАЯ СЛУЖБА ГОСУДАРСТВЕННОЙ

РЕГИСТРАЦИИ, КАДАСТРА И КАРТОГРАФИИ

Действителен: с 27.06.2023 по 19.09.2024

полное наименование должности

инициалы, фамилия

Сооружение			
вид объекта недвижимости			
Лист № 554 раздела 5.1	Всего листов раздела 5.1: 554	Всего разделов: 4	Всего листов выписки: 560

28.09.2023г. № КУВИ-001/2023-220815159

Кадастровый номер: 47:00:0000000:1693

## 3. Сведения о характерных точках пересечения контура объекта недвижимости с контуром (контурами) иных зданий, сооружений, объектов незавершенного строительства

Система координат 47.1, 47.2

Номера характерных точек контура	Координаты, м		Средняя квадратическая погрешность определения координат характерных точек контура, м	Глубина, высота, м		Кадастровые номера иных объектов недвижимости, с контурами которых пересекается контур данного объекта недвижимости
	X	Y		H1	H2	
1	2	3	4	5	6	7
данные отсутствуют	данные отсутствуют	данные отсутствуют	данные отсутствуют	данные отсутствуют	данные отсутствуют	данные отсутствуют



ДОКУМЕНТ ПОДПИСАН  
ЭЛЕКТРОННОЙ ПОДПИСЬЮ

Сертификат: 00ВВ056В7401СВ38D2В3576АСDС8425108

Владелец: ФЕДЕРАЛЬНАЯ СЛУЖБА ГОСУДАРСТВЕННОЙ  
РЕГИСТРАЦИИ, КАДАСТРА И КАРТОГРАФИИ  
Действителен: с 27.06.2023 по 19.09.2024

полное наименование должности

инициалы, фамилия

**Филиал публично-правовой компании "Роскадастр" по Ленинградской области**  
полное наименование органа регистрации прав  
**Выписка из Единого государственного реестра недвижимости об объекте недвижимости**

Сведения о характеристиках объекта недвижимости

На основании запроса от 28.09.2023, поступившего на рассмотрение 28.09.2023, сообщаем, что согласно записям Единого государственного реестра недвижимости:

Раздел 1 Лист 1

Земельный участок			
вид объекта недвижимости			
Лист № 1 раздела 1	Всего листов раздела 1: 3	Всего разделов: 5	Всего листов выписки: 10
28.09.2023г. № КУВИ-001/2023-220817759			
Кадастровый номер:	47:01:0000000:16633		
Номер кадастрового квартала:	47:01:0000000		
Дата присвоения кадастрового номера:	11.09.2013		
Ранее присвоенный государственный учетный номер:	данные отсутствуют		
Местоположение:	Ленинградская область, Выборгский район, Рошинское лесничество, Победовское участковое лесничество, квартал 149 (ч. выд. 11,13)		
Площадь:	624 +/- 393		
Кадастровая стоимость, руб.:	448.03		
Кадастровые номера расположенных в пределах земельного участка объектов недвижимости:	данные отсутствуют		
Кадастровые номера объектов недвижимости, из которых образован объект недвижимости:	47:01:0000000:501		
Кадастровые номера образованных объектов недвижимости:	данные отсутствуют		
Категория земель:	Земли лесного фонда		
Виды разрешенного использования:	-		
Сведения о кадастровом инженере:	данные отсутствуют		
Сведения о лесах, водных объектах и об иных природных объектах, расположенных в пределах земельного участка:	данные отсутствуют		
Сведения о том, что земельный участок полностью расположен в границах зоны с особыми условиями использования территории, территории объекта культурного наследия, публичного сервитута:	данные отсутствуют		
Сведения о том, что земельный участок расположен в границах особой экономической зоны, территории опережающего социально-экономического развития, зоны территориального развития в Российской Федерации, игровой зоны:	данные отсутствуют		

полное наименование должности	 ДОКУМЕНТ ПОДПИСАН ЭЛЕКТРОННОЙ ПОДПИСЬЮ Сертификат: 00ВВ056В7401СВ38D2В3576АСDС8425108 Владелец: ФЕДЕРАЛЬНАЯ СЛУЖБА ГОСУДАРСТВЕННОЙ РЕГИСТРАЦИИ, КАДАСТРА И КАРТОГРАФИИ Действителен: с 27.06.2023 по 19.09.2024	инициалы, фамилия

Земельный участок			
вид объекта недвижимости			
Лист № 2 раздела 1	Всего листов раздела 1: 3	Всего разделов: 5	Всего листов выписки: 10
28.09.2023г. № КУВИ-001/2023-220817759			
Кадастровый номер:		47:01:0000000:16633	
Сведения о том, что земельный участок расположен в границах особо охраняемой природной территории, охотничьих угодий, лесничеств:		данные отсутствуют	
Сведения о результатах проведения государственного земельного надзора:		данные отсутствуют	
Сведения о расположении земельного участка в границах территории, в отношении которой утвержден проект межевания территории:		данные отсутствуют	
Условный номер земельного участка:		данные отсутствуют	
Сведения о принятии акта и (или) заключении договора, предусматривающих предоставление в соответствии с земельным законодательством исполнительным органом государственным органом власти или органом местного самоуправления, находящегося в государственной или муниципальной собственности земельного участка для строительства наемного дома социального использования или наемного дома коммерческого использования:		данные отсутствуют	
Сведения о том, что земельный участок или земельные участки образованы на основании решения об изъятии земельного участка и (или) расположенного на нем объекта недвижимости для государственных или муниципальных нужд:		данные отсутствуют	
Сведения о том, что земельный участок образован из земель или земельного участка, государственная собственность на которые не разграничена:		данные отсутствуют	
Сведения о наличии земельного спора о местоположении границ земельных участков:		данные отсутствуют	
Статус записи об объекте недвижимости:		Сведения об объекте недвижимости имеют статус "актуальные"	
Особые отметки:		Граница земельного участка состоит из 2 контуров. Учетные номера контуров и их площади: 1 - 290.23 кв.м, 2 - 333.79 кв.м. Для данного земельного участка обеспечен доступ посредством земельного участка (земельных участков) с кадастровым номером (кадастровыми номерами): Земли общего пользования. Сведения, необходимые для заполнения раздела: 4 - Сведения о частях земельного участка, отсутствуют.	



ДОКУМЕНТ ПОДПИСАН  
ЭЛЕКТРОННОЙ ПОДПИСЬЮ

Сертификат: 00ВВ056В7401СВ38D2В3576АСDC8425108

Владелец: ФЕДЕРАЛЬНАЯ СЛУЖБА ГОСУДАРСТВЕННОЙ  
РЕГИСТРАЦИИ, КАДАСТРА И КАРТОГРАФИИ  
Действителен: с 27.06.2023 по 19.09.2024

полное наименование должности

инициалы, фамилия

Земельный участок			
вид объекта недвижимости			
Лист № 3 раздела 1	Всего листов раздела 1: 3	Всего разделов: 5	Всего листов выписки: 10
28.09.2023г. № КУВИ-001/2023-220817759			
Кадастровый номер:		47:01:0000000:16633	
Получатель выписки:		Зубов Алексей Алексеевич, действующий(ая) на основании документа "" от имени заявителя ОБЩЕСТВО С ОГРАНИЧЕННОЙ ОТВЕТСТВЕННОСТЬЮ "ИНСТИТУТ ПРИКЛАДНЫХ ИССЛЕДОВАНИЙ ГАЗОВОЙ ПРОМЫШЛЕННОСТИ", 7707666430	

полное наименование должности	 ДОКУМЕНТ ПОДПИСАН ЭЛЕКТРОННОЙ ПОДПИСЬЮ Сертификат: 00ВВ056В7401СВ38D2В3576АСDС8425108 Владелец: ФЕДЕРАЛЬНАЯ СЛУЖБА ГОСУДАРСТВЕННОЙ РЕГИСТРАЦИИ, КАДАСТРА И КАРТОГРАФИИ Действителен: с 27.06.2023 по 19.09.2024	инициалы, фамилия
-------------------------------	---	-------------------

Выписка из Единого государственного реестра недвижимости об объекте недвижимости  
Сведения о зарегистрированных правах

Земельный участок			
вид объекта недвижимости			
Лист № 1 раздела 2	Всего листов раздела 2: 2	Всего разделов: 5	Всего листов выписки: 10
28.09.2023г. № КУВИ-001/2023-220817759			
Кадастровый номер:		47:01:0000000:16633	
1	Правообладатель (правообладатели):	1.1	Российская Федерация
	Сведения о возможности предоставления третьим лицам персональных данных физического лица:	1.1.1	данные отсутствуют
2	Вид, номер, дата и время государственной регистрации права:	2.1	Собственность 47-47/001-01/013/2014-387/1 30.04.2015 11:52:51
3	Сведения об осуществлении государственной регистрации сделки, права без необходимого в силу закона согласия третьего лица, органа:	3.1	данные отсутствуют
4	Ограничение прав и обременение объекта недвижимости:	не зарегистрировано	
5	Договоры участия в долевом строительстве:	не зарегистрировано	
6	Заявленные в судебном порядке права требования:	данные отсутствуют	
7	Сведения о возможности предоставления третьим лицам персональных данных физического лица	данные отсутствуют	
8	Сведения о возражении в отношении зарегистрированного права:	данные отсутствуют	
9	Сведения о наличии решения об изъятии объекта недвижимости для государственных и муниципальных нужд:	данные отсутствуют	
10	Сведения о невозможности государственной регистрации без личного участия правообладателя или его законного представителя:	данные отсутствуют	
11	Правопритязания и сведения о наличии поступивших, но не рассмотренных заявлений о проведении государственной регистрации права (перехода, прекращения права), ограничения права или обременения объекта недвижимости, сделки в отношении объекта недвижимости:	отсутствуют	



ДОКУМЕНТ ПОДПИСАН  
ЭЛЕКТРОННОЙ ПОДПИСЬЮ

Сертификат: 00BВ056В7401СВ38D2В3576ACDC8425108

Владелец: ФЕДЕРАЛЬНАЯ СЛУЖБА ГОСУДАРСТВЕННОЙ  
РЕГИСТРАЦИИ, КАДАСТРА И КАРТОГРАФИИ  
Действителен: с 27.06.2023 по 19.09.2024

полное наименование должности

инициалы, фамилия


Земельный участок			
вид объекта недвижимости			
Лист № 2 раздела 2	Всего листов раздела 2: 2	Всего разделов: 5	Всего листов выписки: 10
28.09.2023г. № КУВИ-001/2023-220817759			
Кадастровый номер:		47:01:0000000:16633	
11	Сведения о невозможности государственной регистрации перехода, прекращения, ограничения права на земельный участок из земель сельскохозяйственного назначения:	данные отсутствуют	

полное наименование должности	 ДОКУМЕНТ ПОДПИСАН ЭЛЕКТРОННОЙ ПОДПИСЬЮ Сертификат: 00ВВ056В7401СВ38D2В3576АСDС8425108 Владелец: ФЕДЕРАЛЬНАЯ СЛУЖБА ГОСУДАРСТВЕННОЙ РЕГИСТРАЦИИ, КАДАСТРА И КАРТОГРАФИИ Действителен: с 27.06.2023 по 19.09.2024	инициалы, фамилия
-------------------------------	---	-------------------

Выписка из Единого государственного реестра недвижимости об объекте недвижимости  
Описание местоположения земельного участка

Земельный участок			
вид объекта недвижимости			
Лист № 1 раздела 3	Всего листов раздела 3: 3	Всего разделов: 5	Всего листов выписки: 10
28.09.2023г. № КУВИ-001/2023-220817759			
Кадастровый номер:		47:01:0000000:16633	

План (чертеж, схема) земельного участка

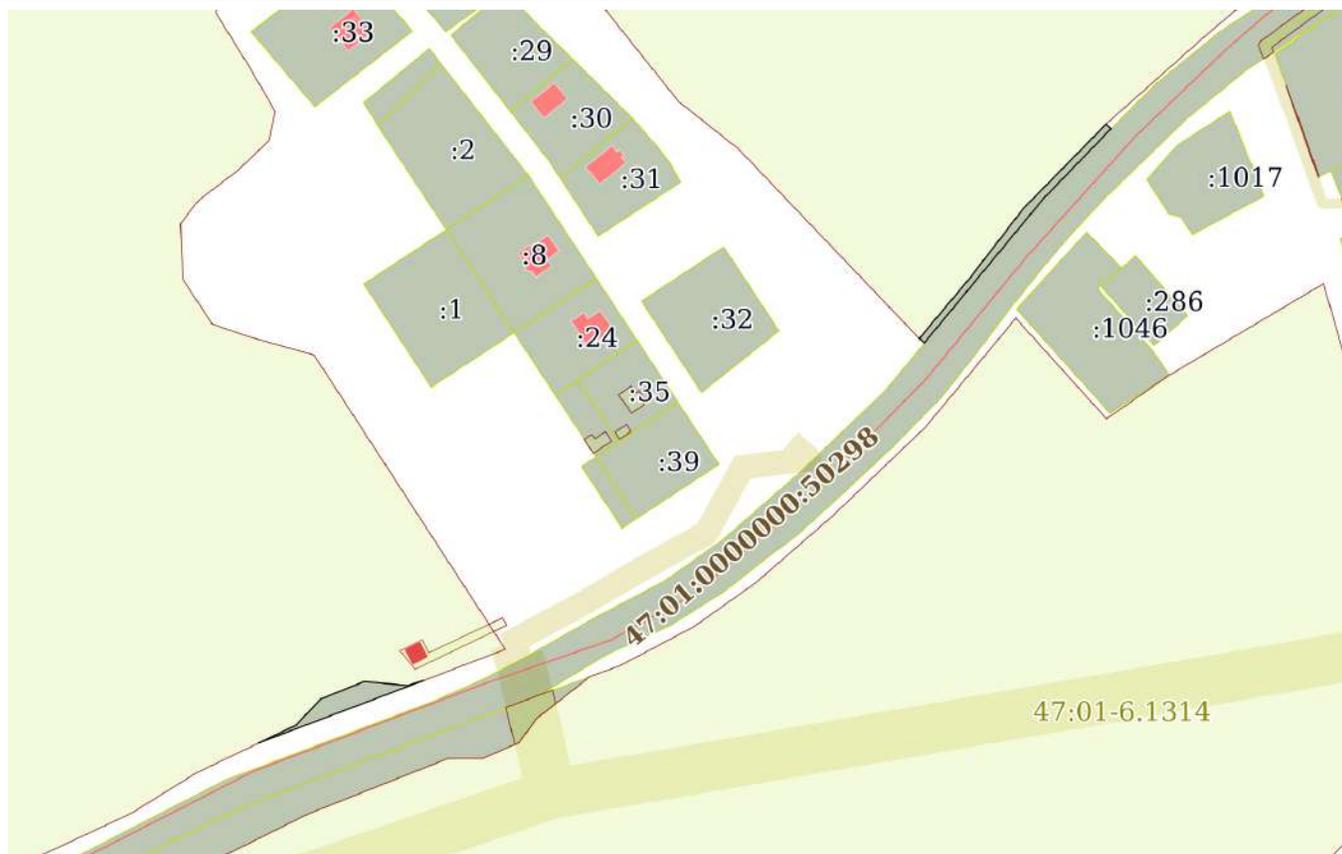

Масштаб 1:3000

Условные обозначения:

	 ДОКУМЕНТ ПОДПИСАН ЭЛЕКТРОННОЙ ПОДПИСЬЮ Сертификат: 00ВВ056В7401СВ38D2В3576АСDC8425108 Владелец: ФЕДЕРАЛЬНАЯ СЛУЖБА ГОСУДАРСТВЕННОЙ РЕГИСТРАЦИИ, КАДАСТРА И КАРТОГРАФИИ Действителен: с 27.06.2023 по 19.09.2024	
полное наименование должности		инициалы, фамилия

Земельный участок

вид объекта недвижимости

Лист № 2 раздела 3

Всего листов раздела 3: 3

Всего разделов: 5

Всего листов выписки: 10

28.09.2023г. № КУВИ-001/2023-220817759

Кадастровый номер:

47:01:0000000:16633



Масштаб 1:500

Условные обозначения:



ДОКУМЕНТ ПОДПИСАН  
ЭЛЕКТРОННОЙ ПОДПИСЬЮ

Сертификат: 00ВВ056В7401СВ38D2В3576АСDС8425108

Владелец: ФЕДЕРАЛЬНАЯ СЛУЖБА ГОСУДАРСТВЕННОЙ

РЕГИСТРАЦИИ, КАДАСТРА И КАРТОГРАФИИ

Действителен: с 27.06.2023 по 19.09.2024

полное наименование должности

инициалы, фамилия

Земельный участок

вид объекта недвижимости

Лист № 3 раздела 3

Всего листов раздела 3: 3


Всего разделов: 5

Всего листов выписки: 10

28.09.2023г. № КУВИ-001/2023-220817759

Кадастровый номер:

47:01:0000000:16633

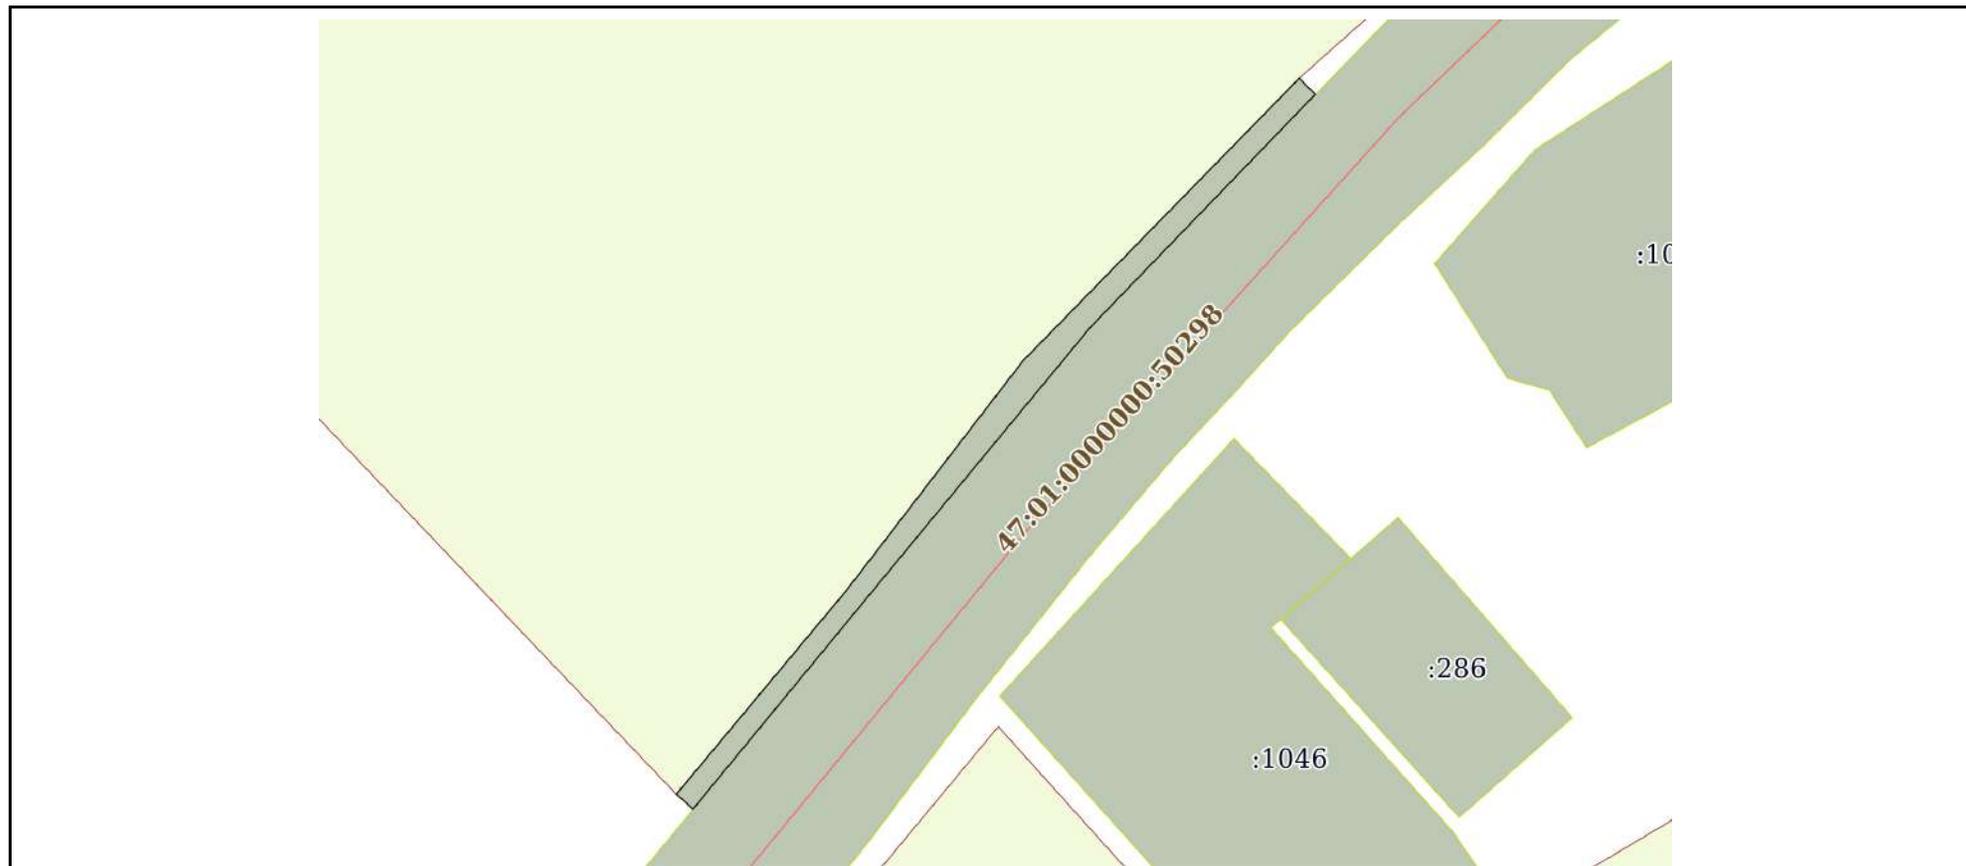

Масштаб 1:900

Условные обозначения:



ДОКУМЕНТ ПОДПИСАН  
ЭЛЕКТРОННОЙ ПОДПИСЬЮ

Сертификат: 00ВВ056В7401СВ38D2В3576АСDС8425108

Владелец: ФЕДЕРАЛЬНАЯ СЛУЖБА ГОСУДАРСТВЕННОЙ  
РЕГИСТРАЦИИ, КАДАСТРА И КАРТОГРАФИИ  
Действителен: с 27.06.2023 по 19.09.2024

полное наименование должности

инициалы, фамилия

## Выписка из Единого государственного реестра недвижимости об объекте недвижимости

## Описание местоположения земельного участка

Земельный участок			
вид объекта недвижимости			
Лист № 1 раздела 3.1	Всего листов раздела 3.1: 1	Всего разделов: 5	Всего листов выписки: 10
28.09.2023г. № КУВИ-001/2023-220817759			
Кадастровый номер:		47:01:0000000:16633	

Описание местоположения границ земельного участка							
№ п/п	Номер точки		Дирекционный угол	Горизонтальное проложение, м	Описание закрепления на местности	Кадастровые номера смежных участков	Сведения об адресах правообладателей смежных земельных участков
	начальная	конечная					
1	2	3	4	5	6	7	8
1	1.1.1	1.1.2	39°53.1'	32.2	данные отсутствуют	47:01:0000000:293(3)	адрес отсутствует
2	1.1.2	1.1.3	37°36.1'	35.04	данные отсутствуют	47:01:0000000:293(3)	адрес отсутствует
3	1.1.3	1.1.4	44°24.0'	47.94	данные отсутствуют	47:01:0000000:293(3)	адрес отсутствует
4	1.1.4	1.1.5	135°8.8'	2.75	данные отсутствуют	47:01:0000000:293(3)	адрес отсутствует
5	1.1.5	1.1.6	224°1.8'	39.28	данные отсутствуют	47:01:0000000:293(3)	адрес отсутствует
6	1.1.6	1.1.7	219°38.8'	8.26	данные отсутствуют	47:01:0000000:293(3)	адрес отсутствует
7	1.1.7	1.1.8	219°35.5'	34.36	данные отсутствуют	47:01:0000000:293(3)	адрес отсутствует
8	1.1.8	1.1.9	219°30.8'	33.05	данные отсутствуют	47:01:0000000:293(3)	адрес отсутствует
9	1.1.9	1.1.1	312°0.2'	2.7	данные отсутствуют	47:01:0000000:293(3)	адрес отсутствует
10	2.1.1	2.1.2	64°35.2'	16.68	данные отсутствуют	данные отсутствуют	данные отсутствуют
11	2.1.2	2.1.3	43°31.7'	14.59	данные отсутствуют	данные отсутствуют	данные отсутствуют
12	2.1.3	2.1.4	67°56.8'	18.94	данные отсутствуют	данные отсутствуют	данные отсутствуют
13	2.1.4	2.1.5	95°22.4'	17.73	данные отсутствуют	данные отсутствуют	данные отсутствуют
14	2.1.5	2.1.6	72°14.9'	6.63	данные отсутствуют	данные отсутствуют	данные отсутствуют
15	2.1.6	2.1.7	249°15.2'	42.49	данные отсутствуют	данные отсутствуют	данные отсутствуют
16	2.1.7	2.1.1	249°18.5'	28.75	данные отсутствуют	данные отсутствуют	данные отсутствуют



ДОКУМЕНТ ПОДПИСАН  
ЭЛЕКТРОННОЙ ПОДПИСЬЮ

Сертификат: 00ВВ056В7401СВ38Д2В3576АСDC8425108

Владелец: ФЕДЕРАЛЬНАЯ СЛУЖБА ГОСУДАРСТВЕННОЙ

РЕГИСТРАЦИИ, КАДАСТРА И КАРТОГРАФИИ

Действителен: с 27.06.2023 по 19.09.2024

полное наименование должности

инициалы, фамилия

## Выписка из Единого государственного реестра недвижимости об объекте недвижимости

## Описание местоположения земельного участка

Земельный участок			
вид объекта недвижимости			
Лист № 1 раздела 3.2	Всего листов раздела 3.2: 1	Всего разделов: 5	Всего листов выписки: 10
28.09.2023г. № КУВИ-001/2023-220817759			
Кадастровый номер:		47:01:0000000:16633	

Сведения о характерных точках границы земельного участка				
Система координат МСК кадастрового округа				
Номер точки	Координаты, м		Описание закрепления на местности	Средняя квадратичная погрешность определения координат характерных точек границ земельного участка, м
	X	Y		
1	2	3	4	5
1	478026.75	1336948.88	-	-
2	478033.91	1336963.95	-	5
3	478044.49	1336974	-	5
4	478051.6	1336991.55	-	5
5	478049.94	1337009.2	-	5
6	478051.96	1337015.51	-	-
7	478036.91	1336975.78	-	-
8	478026.75	1336948.88	-	-
1	478190.23	1337216.05	-	-
2	478214.94	1337236.7	-	5
3	478242.7	1337258.08	-	5
4	478276.95	1337291.62	-	5
5	478275	1337293.56	-	-
6	478246.76	1337266.26	-	-
7	478240.4	1337260.99	-	-
8	478213.92	1337239.09	-	-
9	478188.42	1337218.06	-	-
10	478190.23	1337216.05	-	-

полное наименование должности		ДОКУМЕНТ ПОДПИСАН	инициалы, фамилия
		ЭЛЕКТРОННОЙ ПОДПИСЬЮ	
	Сертификат: 00ВВ056В7401СВ38D2В3576АСDC8425108		
	Владелец: ФЕДЕРАЛЬНАЯ СЛУЖБА ГОСУДАРСТВЕННОЙ		
	РЕГИСТРАЦИИ, КАДАСТРА И КАРТОГРАФИИ		
	Действителен: с 27.06.2023 по 19.09.2024		

**Филиал публично-правовой компании "Роскадастр" по Ленинградской области**

полное наименование органа регистрации прав

**Выписка из Единого государственного реестра недвижимости об объекте недвижимости**

**Сведения о характеристиках объекта недвижимости**

На основании запроса от 28.09.2023, поступившего на рассмотрение 28.09.2023, сообщаем, что согласно записям Единого государственного реестра недвижимости:

Раздел 1 Лист 1

Сооружение			
вид объекта недвижимости			
Лист № 1 раздела 1	Всего листов раздела 1: 2	Всего разделов: 4	Всего листов выписки: 50
28.09.2023г. № КУВИ-001/2023-220814162			
Кадастровый номер:	47:01:0000000:18786		
Номер кадастрового квартала:	47:01:0000000		
Дата присвоения кадастрового номера:	20.02.2014		
Ранее присвоенный государственный учетный номер:	Инвентарный номер 173; Условный номер 47-00-10/2004-42; Инвентарный номер 173; Условный номер 47-00-10/2004-42		
Местоположение:	Российская Федерация, Ленинградская область, Выборгский район		
Площадь:	данные отсутствуют		
Основная характеристика (для сооружения):	тип	значение	единица измерения
	протяженность	39464	в метрах
Назначение:	нежилое, транспортное, магистрального трубопроводного транспорта		
Наименование:	Магистральный нефтепровод "Палкино-Приморск" 643-683 км с вертолетной площадкой и сопутствующими сооружениями		
Количество этажей, в том числе подземных этажей:	данные отсутствуют		
Год ввода в эксплуатацию по завершении строительства:	2003		
Год завершения строительства:	2003		
Кадастровая стоимость, руб.:	413617842.96		
Кадастровые номера иных объектов недвижимости, в пределах которых расположен объект недвижимости:	47:01:0000000:290, 47:01:0000000:304, 47:01:0000000:2, 47:01:1536001:1246, 47:01:0000000:236, 47:01:1629001:3059, 47:01:0000000:7, 47:01:0000000:291, 47:01:0000000:284, 47:01:1629001:33, 47:01:1536001:1467, 47:01:0000000:50802, 47:01:1536001:4078, 47:01:1536001:390, 47:01:0000000:686, 47:01:1629001:2197, 47:01:1629001:502, 47:01:1629001:1660, 47:01:1536001:2854, 47:01:1536001:5481, 47:01:1536001:6973		
Кадастровые номера помещений, машино-мест, расположенных в здании или сооружении:	данные отсутствуют		
Кадастровые номера объектов недвижимости, из которых образован объект недвижимости:	данные отсутствуют		
Кадастровые номера образованных объектов недвижимости:	данные отсутствуют		



ДОКУМЕНТ ПОДПИСАН  
ЭЛЕКТРОННОЙ ПОДПИСЬЮ

Сертификат: 00ВВ056В7401СВ38D2В3576АСDС8425108

Владелец: ФЕДЕРАЛЬНАЯ СЛУЖБА ГОСУДАРСТВЕННОЙ  
РЕГИСТРАЦИИ, КАДАСТРА И КАРТОГРАФИИ  
Действителен: с 27.06.2023 по 19.09.2024

полное наименование должности

инициалы, фамилия

Сооружение			
вид объекта недвижимости			
Лист № 2 раздела 1	Всего листов раздела 1: 2	Всего разделов: 4	Всего листов выписки: 50
28.09.2023г. № КУВИ-001/2023-220814162			
Кадастровый номер:		47:01:0000000:18786	
Сведения о включении объекта недвижимости в состав предприятия как имущественного комплекса:	данные отсутствуют		
Сведения о включении объекта недвижимости в состав единого недвижимого комплекса:	данные отсутствуют		
Виды разрешенного использования:	данные отсутствуют		
Сведения о включении объекта недвижимости в реестр объектов культурного наследия:	данные отсутствуют		
Сведения о кадастровом инженере:	11684, изменением сведений о наименовании сооружения с кадастровым номером 47:01:0000000:18786., ТНБ-284/62/20, 2020-02-25		
Статус записи об объекте недвижимости:	Сведения об объекте недвижимости имеют статус "актуальные, ранее учтенные"		
Особые отметки:	Сведения, необходимые для заполнения разделов: 6 - Сведения о частях объекта недвижимости; 7 - Перечень помещений, машино-мест, расположенных в здании, сооружении; 8 - План расположения помещения, машино-места на этаже (плане этажа), отсутствуют.		
Получатель выписки:	Зубов Алексей Алексеевич, действующий(ая) на основании документа "" от имени заявителя ОБЩЕСТВО С ОГРАНИЧЕННОЙ ОТВЕТСТВЕННОСТЬЮ "ИНСТИТУТ ПРИКЛАДНЫХ ИССЛЕДОВАНИЙ ГАЗОВОЙ ПРОМЫШЛЕННОСТИ", 7707666430		

полное наименование должности	 ДОКУМЕНТ ПОДПИСАН ЭЛЕКТРОННОЙ ПОДПИСЬЮ	инициалы, фамилия
	Сертификат: 00ВВ056В7401СВ38D2В3576АСDС8425108 Владелец: ФЕДЕРАЛЬНАЯ СЛУЖБА ГОСУДАРСТВЕННОЙ РЕГИСТРАЦИИ, КАДАСТРА И КАРТОГРАФИИ Действителен: с 27.06.2023 по 19.09.2024	

Выписка из Единого государственного реестра недвижимости об объекте недвижимости  
Сведения о зарегистрированных правах

Сооружение			
вид объекта недвижимости			
Лист № 1 раздела 2	Всего листов раздела 2: 1	Всего разделов: 4	Всего листов выписки: 50
28.09.2023г. № КУВИ-001/2023-220814162			
Кадастровый номер:		47:01:0000000:18786	
1	Правообладатель (правообладатели):	1.1	Общество с ограниченной ответственностью "Транснефть - Балтика", ИНН: 4704041900
	Сведения о возможности предоставления третьим лицам персональных данных физического лица:	1.1.1	данные отсутствуют
2	Вид, номер, дата и время государственной регистрации права:	2.1	Собственность 47-47-01/003/2012-163 30.03.2012 00:00:00
3	Сведения об осуществлении государственной регистрации сделки, права без необходимого в силу закона согласия третьего лица, органа:	3.1	данные отсутствуют
4	Ограничение прав и обременение объекта недвижимости:	не зарегистрировано	
5	Договоры участия в долевом строительстве:	не зарегистрировано	
6	Заявленные в судебном порядке права требования:	данные отсутствуют	
7	Сведения о возможности предоставления третьим лицам персональных данных физического лица	данные отсутствуют	
8	Сведения о возражении в отношении зарегистрированного права:	данные отсутствуют	
9	Сведения о наличии решения об изъятии объекта недвижимости для государственных и муниципальных нужд:	данные отсутствуют	
10	Сведения о невозможности государственной регистрации без личного участия правообладателя или его законного представителя:	данные отсутствуют	
11	Правопритязания и сведения о наличии поступивших, но не рассмотренных заявлений о проведении государственной регистрации права (перехода, прекращения права), ограничения права или обременения объекта недвижимости, сделки в отношении объекта недвижимости:	отсутствуют	



ДОКУМЕНТ ПОДПИСАН  
ЭЛЕКТРОННОЙ ПОДПИСЬЮ

Сертификат: 00ВВ056В7401СВ38D2В3576АСDС8425108

Владелец: ФЕДЕРАЛЬНАЯ СЛУЖБА ГОСУДАРСТВЕННОЙ  
РЕГИСТРАЦИИ, КАДАСТРА И КАРТОГРАФИИ  
Действителен: с 27.06.2023 по 19.09.2024


полное наименование должности

инициалы, фамилия

Выписка из Единого государственного реестра недвижимости об объекте недвижимости  
 Описание местоположения объекта недвижимости

Сооружение			
вид объекта недвижимости			
Лист № 1 раздела 5	Всего листов раздела 5: 1	Всего разделов: 4	Всего листов выписки: 50
28.09.2023г. № КУВИ-001/2023-220814162			
Кадастровый номер:		47:01:0000000:18786	

Схема расположения объекта недвижимости (части объекта недвижимости) на земельном участке(ах)

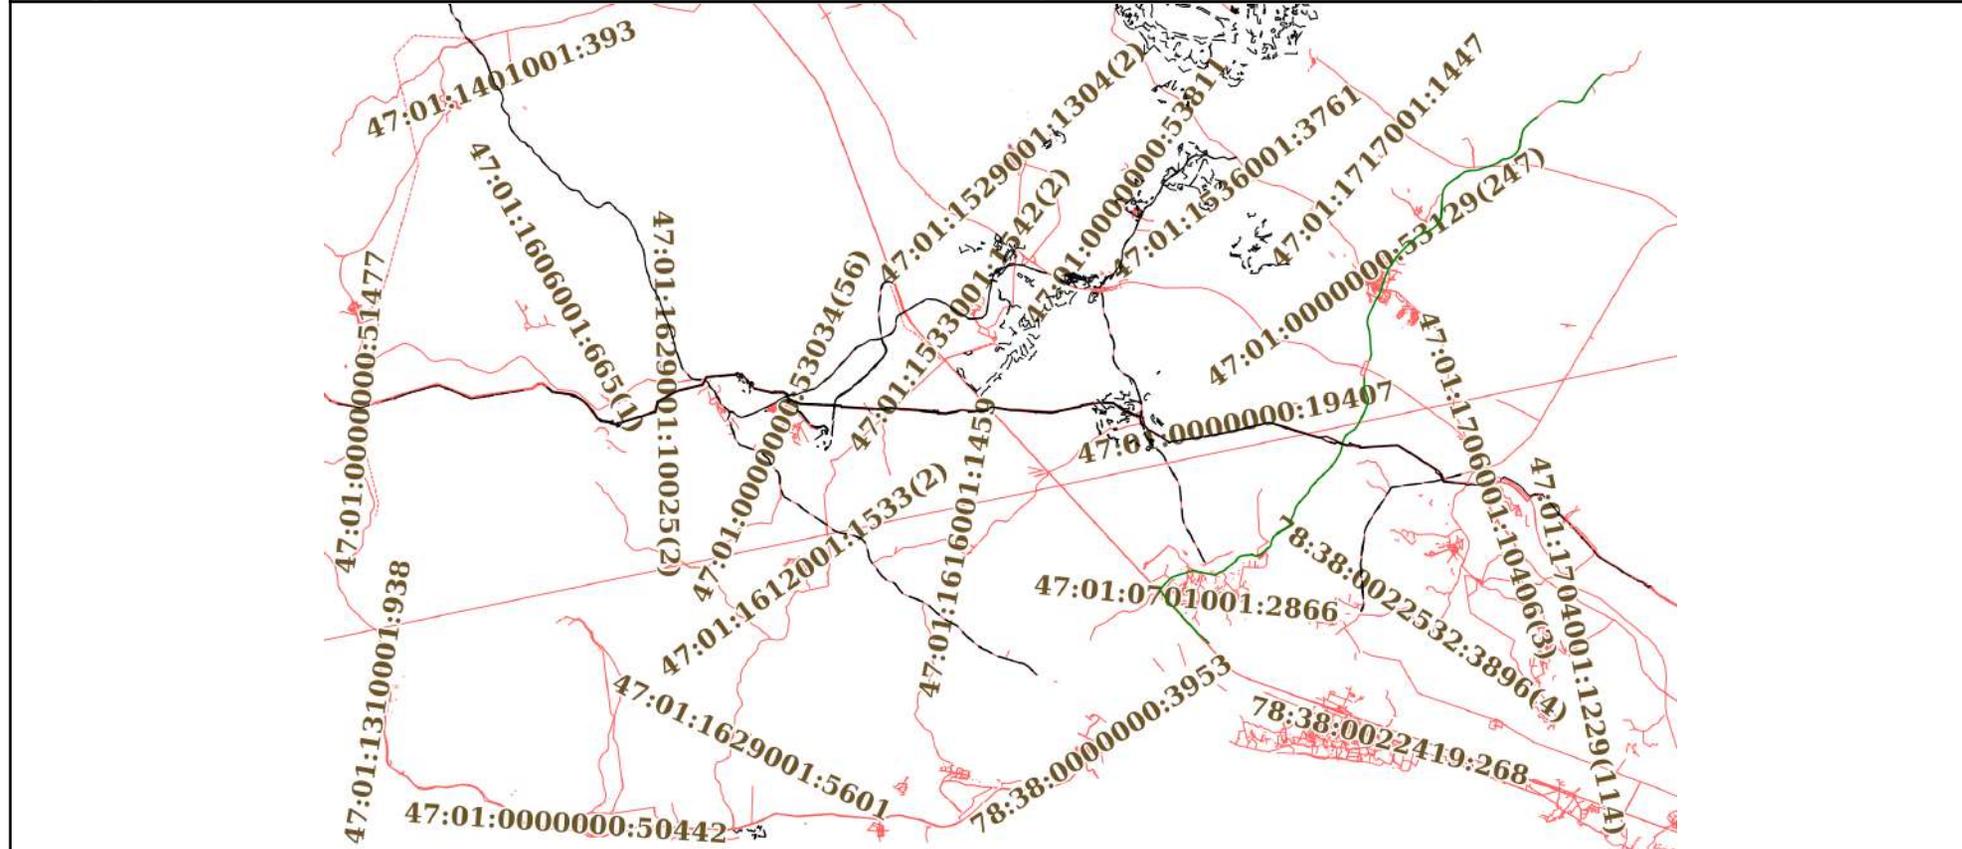

Масштаб 1:300000      Условные обозначения:

полное наименование должности	 ДОКУМЕНТ ПОДПИСАН ЭЛЕКТРОННОЙ ПОДПИСЬЮ	инициалы, фамилия
	Сертификат: 00BV056B7401CB38D2B3576ACDC8425108 Владелец: ФЕДЕРАЛЬНАЯ СЛУЖБА ГОСУДАРСТВЕННОЙ РЕГИСТРАЦИИ, КАДАСТРА И КАРТОГРАФИИ Действителен: с 27.06.2023 по 19.09.2024	

Выписка из Единого государственного реестра недвижимости об объекте недвижимости  
Описание местоположения объекта недвижимости

Сооружение			
вид объекта недвижимости			
Лист № 1 раздела 5.1	Всего листов раздела 5.1: 46	Всего разделов: 4	Всего листов выписки: 50
28.09.2023г. № КУВИ-001/2023-220814162			
Кадастровый номер:		47:01:0000000:18786	

1. Сведения о координатах характерных точек контура объекта недвижимости						
Система координат МСК 47 зона I						
Номер точки	Координаты, м		Радиус, м	Средняя квадратическая погрешность определения координат характерных точек контура, м	Глубина, высота, м	
	X	Y			H1	H2
1	2	3	4	5	6	7
1	480376.38	1315238.96	-	0.1	данные отсутствуют	данные отсутствуют
2	480375.57	1315239.85	-	0.1	данные отсутствуют	данные отсутствуют
3	480336.93	1315283.76	-	0.1	данные отсутствуют	данные отсутствуют
4	480298.29	1315327.67	-	0.1	данные отсутствуют	данные отсутствуют
5	480235.06	1315396.55	-	0.1	данные отсутствуют	данные отсутствуют
6	480225.67	1315405.73	-	0.1	данные отсутствуют	данные отсутствуют
7	480219.1	1315416.03	-	0.1	данные отсутствуют	данные отсутствуют
8	480211.34	1315430.94	-	0.1	данные отсутствуют	данные отсутствуют
9	480206.42	1315442.52	-	0.1	данные отсутствуют	данные отсутствуют
10	480202.67	1315457.86	-	0.1	данные отсутствуют	данные отсутствуют
11	480198.57	1315478.61	-	0.1	данные отсутствуют	данные отсутствуют
12	480190.35	1315535.16	-	0.1	данные отсутствуют	данные отсутствуют



ДОКУМЕНТ ПОДПИСАН  
ЭЛЕКТРОННОЙ ПОДПИСЬЮ

Сертификат: 00BV056B7401CB38D2B3576ACDC8425108

Владелец: ФЕДЕРАЛЬНАЯ СЛУЖБА ГОСУДАРСТВЕННОЙ  
РЕГИСТРАЦИИ, КАДАСТРА И КАРТОГРАФИИ  
Действителен: с 27.06.2023 по 19.09.2024

полное наименование должности

инициалы, фамилия

## Сооружение

вид объекта недвижимости

Лист № 2 раздела 5.1

Всего листов раздела 5.1: 46

Всего разделов: 4

Всего листов выписки: 50

28.09.2023г. № КУВИ-001/2023-220814162

Кадастровый номер:

47:01:0000000:18786

13	480180.91	1315598.36	-	0.1	данные отсутствуют	данные отсутствуют
14	480171.48	1315661.56	-	0.1	данные отсутствуют	данные отсутствуют
15	480159.04	1315765.42	-	0.1	данные отсутствуют	данные отсутствуют
16	480147.67	1315841.91	-	0.1	данные отсутствуют	данные отсутствуют
17	480136.29	1315918.41	-	0.1	данные отсутствуют	данные отсутствуют
18	480123.53	1316001.54	-	0.1	данные отсутствуют	данные отсутствуют
19	480112.64	1316077.95	-	0.1	данные отсутствуют	данные отсутствуют
20	480101.75	1316154.35	-	0.1	данные отсутствуют	данные отсутствуют
21	480092.23	1316213.37	-	0.1	данные отсутствуют	данные отсутствуют
22	480089.5	1316226.59	-	0.1	данные отсутствуют	данные отсутствуют
23	480085.58	1316237.19	-	0.1	данные отсутствуют	данные отсутствуют
24	480076.78	1316260.93	-	0.1	данные отсутствуют	данные отсутствуют
25	480068	1316284.68	-	0.1	данные отсутствуют	данные отсутствуют
26	480058.25	1316310.58	-	0.1	данные отсутствуют	данные отсутствуют
27	480048.84	1316332.01	-	0.1	данные отсутствуют	данные отсутствуют
28	480039.35	1316353.37	-	0.1	данные отсутствуют	данные отсутствуют
29	480029.95	1316370.34	-	0.1	данные отсутствуют	данные отсутствуют



ДОКУМЕНТ ПОДПИСАН  
ЭЛЕКТРОННОЙ ПОДПИСЬЮ

Сертификат: 00ВВ056В7401СВ38D2В3576АСDC8425108

Владелец: ФЕДЕРАЛЬНАЯ СЛУЖБА ГОСУДАРСТВЕННОЙ

РЕГИСТРАЦИИ, КАДАСТРА И КАРТОГРАФИИ

Действителен: с 27.06.2023 по 19.09.2024

полное наименование должности

инициалы, фамилия

## Сооружение

вид объекта недвижимости

Лист № 3 раздела 5.1

Всего листов раздела 5.1: 46

Всего разделов: 4

Всего листов выписки: 50

28.09.2023г. № КУВИ-001/2023-220814162

Кадастровый номер:

47:01:0000000:18786

30	480020.52	1316387.16	-	0.1	данные отсутствуют	данные отсутствуют
31	480010.15	1316405.66	-	0.1	данные отсутствуют	данные отсутствуют
32	479997.94	1316428.98	-	0.1	данные отсутствуют	данные отсутствуют
33	479986.48	1316450.86	-	0.1	данные отсутствуют	данные отсутствуют
34	479970.89	1316480.59	-	0.1	данные отсутствуют	данные отсутствуют
35	479959.01	1316503.29	-	0.1	данные отсутствуют	данные отсутствуют
36	479932.9	1316555.15	-	0.1	данные отсутствуют	данные отсутствуют
37	479912.03	1316588.11	-	0.1	данные отсутствуют	данные отсутствуют
38	479881.99	1316630.95	-	0.1	данные отсутствуют	данные отсутствуют
39	479847.64	1316675.12	-	0.1	данные отсутствуют	данные отсутствуют
40	479813.86	1316715.81	-	0.1	данные отсутствуют	данные отсутствуют
41	479782.01	1316754.18	-	0.1	данные отсутствуют	данные отсутствуют
42	479750.17	1316792.54	-	0.1	данные отсутствуют	данные отсутствуют
43	479730.59	1316813.99	-	0.1	данные отсутствуют	данные отсутствуют
44	479693.48	1316851.34	-	0.1	данные отсутствуют	данные отсутствуют
45	479664.13	1316874.38	-	0.1	данные отсутствуют	данные отсутствуют
46	479602.56	1316920.85	-	0.1	данные отсутствуют	данные отсутствуют



ДОКУМЕНТ ПОДПИСАН  
ЭЛЕКТРОННОЙ ПОДПИСЬЮ

Сертификат: 00ВВ056В7401СВ38D2В3576АСDC8425108

Владелец: ФЕДЕРАЛЬНАЯ СЛУЖБА ГОСУДАРСТВЕННОЙ

РЕГИСТРАЦИИ, КАДАСТРА И КАРТОГРАФИИ

Действителен: с 27.06.2023 по 19.09.2024

полное наименование должности

инициалы, фамилия

Сооружение			
вид объекта недвижимости			
Лист № 4 раздела 5.1	Всего листов раздела 5.1: 46	Всего разделов: 4	Всего листов выписки: 50

28.09.2023г. № КУВИ-001/2023-220814162

Кадастровый номер: 47:01:0000000:18786

47	479522.99	1316979.23	-	0.1	данные отсутствуют	данные отсутствуют
48	479468.19	1317019.55	-	0.1	данные отсутствуют	данные отсутствуют
49	479413.4	1317059.86	-	0.1	данные отсутствуют	данные отсутствуют
50	479339.34	1317112.4	-	0.1	данные отсутствуют	данные отсутствуют
51	479265.27	1317164.94	-	0.1	данные отсутствуют	данные отсутствуют
52	479209.02	1317206.86	-	0.1	данные отсутствуют	данные отсутствуют
53	479158.88	1317243.88	-	0.1	данные отсутствуют	данные отсутствуют
54	479108.75	1317280.88	-	0.1	данные отсутствуют	данные отсутствуют
55	479063.42	1317313.55	-	0.1	данные отсутствуют	данные отсутствуют
56	479018.08	1317346.21	-	0.1	данные отсутствуют	данные отсутствуют
57	479009.41	1317353.59	-	0.1	данные отсутствуют	данные отсутствуют
58	479005.95	1317359.01	-	0.1	данные отсутствуют	данные отсутствуют
59	479004.66	1317367.48	-	0.1	данные отсутствуют	данные отсутствуют
60	478996.24	1317423.61	-	0.1	данные отсутствуют	данные отсутствуют
61	478987.83	1317479.74	-	0.1	данные отсутствуют	данные отсутствуют
62	478974.56	1317552.48	-	0.1	данные отсутствуют	данные отсутствуют
63	478961.23	1317623.96	-	0.1	данные отсутствуют	данные отсутствуют



ДОКУМЕНТ ПОДПИСАН  
ЭЛЕКТРОННОЙ ПОДПИСЬЮ

Сертификат: 00ВВ056В7401СВ38D2В3576АСDC8425108

Владелец: ФЕДЕРАЛЬНАЯ СЛУЖБА ГОСУДАРСТВЕННОЙ

РЕГИСТРАЦИИ, КАДАСТРА И КАРТОГРАФИИ

Действителен: с 27.06.2023 по 19.09.2024

полное наименование должности

инициалы, фамилия

Сооружение
вид объекта недвижимости

Лист № 5 раздела 5.1	Всего листов раздела 5.1: 46	Всего разделов: 4	Всего листов выписки: 50
----------------------	------------------------------	-------------------	--------------------------

28.09.2023г. № КУВИ-001/2023-220814162

Кадастровый номер: 47:01:0000000:18786

64	478948.62	1317706.28	-		0.1	данные отсутствуют	данные отсутствуют
65	478941.28	1317759.19	-		0.1	данные отсутствуют	данные отсутствуют
66	478933.95	1317812.09	-		0.1	данные отсутствуют	данные отсутствуют
67	478925.57	1317872.1	-		0.1	данные отсутствуют	данные отсутствуют
68	478920.12	1317911.59	-		0.1	данные отсутствуют	данные отсутствуют
69	478914.93	1317942.38	-		0.1	данные отсутствуют	данные отсутствуют
70	478910.49	1317967.26	-		0.1	данные отсутствуют	данные отсутствуют
71	478908.48	1317978.71	-		0.1	данные отсутствуют	данные отсутствуют
72	478909.01	1317987.28	-		0.1	данные отсутствуют	данные отсутствуют
73	478910.83	1317998.74	-		0.1	данные отсутствуют	данные отсутствуют
74	478927.22	1318051.74	-		0.1	данные отсутствуют	данные отсутствуют
75	478943.41	1318102.02	-		0.1	данные отсутствуют	данные отсутствуют
76	478959.6	1318152.3	-		0.1	данные отсутствуют	данные отсутствуют
77	478985.93	1318235.81	-		0.1	данные отсутствуют	данные отсутствуют
78	479009.32	1318311.59	-		0.1	данные отсутствуют	данные отсутствуют
79	479032.71	1318387.37	-		0.1	данные отсутствуют	данные отсутствуют
80	479049.05	1318439.05	-		0.1	данные отсутствуют	данные отсутствуют



ДОКУМЕНТ ПОДПИСАН  
ЭЛЕКТРОННОЙ ПОДПИСЬЮ

Сертификат: 00ВВ056В7401СВ38D2В3576АСDC8425108

Владелец: ФЕДЕРАЛЬНАЯ СЛУЖБА ГОСУДАРСТВЕННОЙ

РЕГИСТРАЦИИ, КАДАСТРА И КАРТОГРАФИИ

Действителен: с 27.06.2023 по 19.09.2024

полное наименование должности

инициалы, фамилия

## Сооружение

вид объекта недвижимости

Лист № 6 раздела 5.1

Всего листов раздела 5.1: 46

Всего разделов: 4

Всего листов выписки: 50

28.09.2023г. № КУВИ-001/2023-220814162

Кадастровый номер:

47:01:0000000:18786

81	479065.39	1318490.74	-	0.1	данные отсутствуют	данные отсутствуют
82	479087.85	1318562.7	-	0.1	данные отсутствуют	данные отсутствуют
83	479110.32	1318634.65	-	0.1	данные отсутствуют	данные отсутствуют
84	479145.53	1318747.38	-	0.1	данные отсутствуют	данные отсутствуют
85	479171.31	1318831.24	-	0.1	данные отсутствуют	данные отсутствуют
86	479197.09	1318915.09	-	0.1	данные отсутствуют	данные отсутствуют
87	479229.06	1319020.79	-	0.1	данные отсутствуют	данные отсутствуют
88	479261.04	1319126.5	-	0.1	данные отсутствуют	данные отсутствуют
89	479290.85	1319218.19	-	0.1	данные отсутствуют	данные отсутствуют
90	479320.65	1319309.89	-	0.1	данные отсутствуют	данные отсутствуют
91	479335.37	1319352.88	-	0.1	данные отсутствуют	данные отсутствуют
92	479350.41	1319401.41	-	0.1	данные отсутствуют	данные отсутствуют
93	479365.45	1319449.94	-	0.1	данные отсутствуют	данные отсутствуют
94	479383.58	1319505.46	-	0.1	данные отсутствуют	данные отсутствуют
95	479387.57	1319517.41	-	0.1	данные отсутствуют	данные отсутствуют
96	479390.71	1319526.4	-	0.1	данные отсутствуют	данные отсутствуют
97	479392.62	1319533.1	-	0.1	данные отсутствуют	данные отсутствуют



ДОКУМЕНТ ПОДПИСАН  
ЭЛЕКТРОННОЙ ПОДПИСЬЮ

Сертификат: 00ВВ056В7401СВ38D2В3576АСDC8425108

Владелец: ФЕДЕРАЛЬНАЯ СЛУЖБА ГОСУДАРСТВЕННОЙ

РЕГИСТРАЦИИ, КАДАСТРА И КАРТОГРАФИИ

Действителен: с 27.06.2023 по 19.09.2024

полное наименование должности

инициалы, фамилия

## Сооружение

вид объекта недвижимости

Лист № 7 раздела 5.1

Всего листов раздела 5.1: 46

Всего разделов: 4

Всего листов выписки: 50

28.09.2023г. № КУВИ-001/2023-220814162

Кадастровый номер:

47:01:0000000:18786

98	479394.52	1319544.69	-	0.1	данные отсутствуют	данные отсутствуют
99	479398.92	1319567.82	-	0.1	данные отсутствуют	данные отсутствуют
100	479399.74	1319570.71	-	0.1	данные отсутствуют	данные отсутствуют
101	479404.83	1319576.23	-	0.1	данные отсутствуют	данные отсутствуют
102	479410.51	1319581.49	-	0.1	данные отсутствуют	данные отсутствуют
103	479423.67	1319588.62	-	0.1	данные отсутствуют	данные отсутствуют
104	479455.35	1319591.81	-	0.1	данные отсутствуют	данные отсутствуют
105	479502.5	1319596.17	-	0.1	данные отсутствуют	данные отсутствуют
106	479568.31	1319604.89	-	0.1	данные отсутствуют	данные отсутствуют
107	479634.12	1319613.61	-	0.1	данные отсутствуют	данные отсутствуют
108	479682.75	1319621.21	-	0.1	данные отсутствуют	данные отсутствуют
109	479731.39	1319628.8	-	0.1	данные отсутствуют	данные отсутствуют
110	479764.97	1319634.56	-	0.1	данные отсутствуют	данные отсутствуют
111	479781.76	1319637.45	-	0.1	данные отсутствуют	данные отсутствуют
112	479798.56	1319640.33	-	0.1	данные отсутствуют	данные отсутствуют
113	479806.58	1319642.75	-	0.1	данные отсутствуют	данные отсутствуют
114	479810.69	1319645.85	-	0.1	данные отсутствуют	данные отсутствуют



ДОКУМЕНТ ПОДПИСАН  
ЭЛЕКТРОННОЙ ПОДПИСЬЮ

Сертификат: 00ВВ056В7401СВ38D2В3576АСDC8425108

Владелец: ФЕДЕРАЛЬНАЯ СЛУЖБА ГОСУДАРСТВЕННОЙ

РЕГИСТРАЦИИ, КАДАСТРА И КАРТОГРАФИИ

Действителен: с 27.06.2023 по 19.09.2024

полное наименование должности

инициалы, фамилия

Сооружение			
вид объекта недвижимости			

Лист № 8 раздела 5.1	Всего листов раздела 5.1: 46	Всего разделов: 4	Всего листов выписки: 50
----------------------	------------------------------	-------------------	--------------------------

28.09.2023г. № КУВИ-001/2023-220814162

Кадастровый номер: 47:01:0000000:18786

115	479819.02	1319653.18	-	0.1	данные отсутствуют	данные отсутствуют
116	479824.35	1319659.44	-	0.1	данные отсутствуют	данные отсутствуют
117	479829.37	1319667.6	-	0.1	данные отсутствуют	данные отсутствуют
118	479848.95	1319706.09	-	0.1	данные отсутствуют	данные отсутствуют
119	479868.51	1319744.58	-	0.1	данные отсутствуют	данные отсутствуют
120	479886.55	1319780.09	-	0.1	данные отсутствуют	данные отсутствуют
121	479904.59	1319815.59	-	0.1	данные отсутствуют	данные отсутствуют
122	479918.88	1319841.44	-	0.1	данные отсутствуют	данные отсутствуют
123	479931.12	1319864.76	-	0.1	данные отсутствуют	данные отсутствуют
124	479957.47	1319915.75	-	0.1	данные отсутствуют	данные отсутствуют
125	479983.81	1319966.73	-	0.1	данные отсутствуют	данные отсутствуют
126	480020.59	1320035.91	-	0.1	данные отсутствуют	данные отсутствуют
127	480057.36	1320105.08	-	0.1	данные отсутствуют	данные отсутствуют
128	480085.9	1320163.38	-	0.1	данные отсутствуют	данные отсутствуют
129	480120.44	1320228.87	-	0.1	данные отсутствуют	данные отсутствуют
130	480160.8	1320307.24	-	0.1	данные отсутствуют	данные отсутствуют
131	480201.15	1320385.62	-	0.1	данные отсутствуют	данные отсутствуют



ДОКУМЕНТ ПОДПИСАН  
ЭЛЕКТРОННОЙ ПОДПИСЬЮ

Сертификат: 00ВВ056В7401СВ38D2В3576АСDC8425108

Владелец: ФЕДЕРАЛЬНАЯ СЛУЖБА ГОСУДАРСТВЕННОЙ

РЕГИСТРАЦИИ, КАДАСТРА И КАРТОГРАФИИ

Действителен: с 27.06.2023 по 19.09.2024

полное наименование должности

инициалы, фамилия

Сооружение
вид объекта недвижимости

Лист № 9 раздела 5.1	Всего листов раздела 5.1: 46	Всего разделов: 4	Всего листов выписки: 50
----------------------	------------------------------	-------------------	--------------------------

28.09.2023г. № КУВИ-001/2023-220814162

Кадастровый номер: 47:01:0000000:18786

132	480245.88	1320476.41	-	0.1	данные отсутствуют	данные отсутствуют
133	480253.08	1320496.73	-	0.1	данные отсутствуют	данные отсутствуют
134	480259.14	1320515.94	-	0.1	данные отсутствуют	данные отсутствуют
135	480270.65	1320562.68	-	0.1	данные отсутствуют	данные отсутствуют
136	480282.14	1320609.41	-	0.1	данные отсутствуют	данные отсутствуют
137	480288.64	1320642.99	-	0.1	данные отсутствуют	данные отсутствуют
138	480294.9	1320673.08	-	0.1	данные отсутствуют	данные отсутствуют
139	480301.44	1320698.14	-	0.1	данные отсутствуют	данные отсутствуют
140	480308.17	1320722.91	-	0.1	данные отсутствуют	данные отсутствуют
141	480319.58	1320766.35	-	0.1	данные отсутствуют	данные отсутствуют
142	480325.27	1320788.07	-	0.1	данные отсутствуют	данные отсутствуют
143	480330.97	1320809.8	-	0.1	данные отсутствуют	данные отсутствуют
144	480340.99	1320846.08	-	0.1	данные отсутствуют	данные отсутствуют
145	480351	1320882.37	-	0.1	данные отсутствуют	данные отсутствуют
146	480372.77	1320969.51	-	0.1	данные отсутствуют	данные отсутствуют
147	480394.53	1321056.65	-	0.1	данные отсутствуют	данные отсутствуют
148	480420.32	1321163.5	-	0.1	данные отсутствуют	данные отсутствуют



ДОКУМЕНТ ПОДПИСАН  
ЭЛЕКТРОННОЙ ПОДПИСЬЮ

Сертификат: 00ВВ056В7401СВ38D2В3576АСDC8425108

Владелец: ФЕДЕРАЛЬНАЯ СЛУЖБА ГОСУДАРСТВЕННОЙ  
РЕГИСТРАЦИИ, КАДАСТРА И КАРТОГРАФИИ  
Действителен: с 27.06.2023 по 19.09.2024

полное наименование должности

инициалы, фамилия

## Сооружение

вид объекта недвижимости

Лист № 10 раздела 5.1

Всего листов раздела 5.1: 46

Всего разделов: 4

Всего листов выписки: 50

28.09.2023г. № КУВИ-001/2023-220814162

Кадастровый номер:

47:01:0000000:18786

149	480446.1	1321270.35	-	0.1	данные отсутствуют	данные отсутствуют
150	480464.53	1321343.61	-	0.1	данные отсутствуют	данные отсутствуют
151	480482.96	1321416.88	-	0.1	данные отсутствуют	данные отсутствуют
152	480491.24	1321452.1	-	0.1	данные отсутствуют	данные отсутствуют
153	480498.96	1321466.85	-	0.1	данные отсутствуют	данные отсутствуют
154	480509.62	1321474.42	-	0.1	данные отсутствуют	данные отсутствуют
155	480551.69	1321500.35	-	0.1	данные отсутствуют	данные отсутствуют
156	480631.99	1321547.8	-	0.1	данные отсутствуют	данные отсутствуют
157	480712.29	1321595.24	-	0.1	данные отсутствуют	данные отсутствуют
158	480779.3	1321632.33	-	0.1	данные отсутствуют	данные отсутствуют
159	480795	1321641.88	-	0.1	данные отсутствуют	данные отсутствуют
160	480801.99	1321654.51	-	0.1	данные отсутствуют	данные отсутствуют
161	480805.47	1321671.05	-	0.1	данные отсутствуют	данные отсутствуют
162	480811.48	1321758.4	-	0.1	данные отсутствуют	данные отсутствуют
163	480817.5	1321845.75	-	0.1	данные отсутствуют	данные отсутствуют
164	480823.49	1321915.43	-	0.1	данные отсутствуют	данные отсутствуют
165	480829.03	1321975.01	-	0.1	данные отсутствуют	данные отсутствуют



ДОКУМЕНТ ПОДПИСАН  
ЭЛЕКТРОННОЙ ПОДПИСЬЮ

Сертификат: 00ВВ056В7401СВ38D2В3576АСDС8425108

Владелец: ФЕДЕРАЛЬНАЯ СЛУЖБА ГОСУДАРСТВЕННОЙ  
РЕГИСТРАЦИИ, КАДАСТРА И КАРТОГРАФИИ  
Действителен: с 27.06.2023 по 19.09.2024

полное наименование должности

инициалы, фамилия

## Сооружение

вид объекта недвижимости

Лист № 11 раздела 5.1

Всего листов раздела 5.1: 46

Всего разделов: 4

Всего листов выписки: 50

28.09.2023г. № КУВИ-001/2023-220814162

Кадастровый номер:

47:01:0000000:18786

166	480834.57	1322034.59	-	0.1	данные отсутствуют	данные отсутствуют
167	480838.74	1322085.77	-	0.1	данные отсутствуют	данные отсутствуют
168	480842.91	1322136.96	-	0.1	данные отсутствуют	данные отсутствуют
169	480846.41	1322181.4	-	0.1	данные отсутствуют	данные отсутствуют
170	480849.91	1322225.84	-	0.1	данные отсутствуют	данные отсутствуют
171	480856.27	1322288.21	-	0.1	данные отсутствуют	данные отсутствуют
172	480862.62	1322350.6	-	0.1	данные отсутствуют	данные отсутствуют
173	480867.29	1322408.99	-	0.1	данные отсутствуют	данные отсутствуют
174	480872.02	1322468.24	-	0.1	данные отсутствуют	данные отсутствуют
175	480877.78	1322540.21	-	0.1	данные отсутствуют	данные отсутствуют
176	480881.81	1322585.78	-	0.1	данные отсутствуют	данные отсутствуют
177	480885.84	1322631.35	-	0.1	данные отсутствуют	данные отсутствуют
178	480890.58	1322687.1	-	0.1	данные отсутствуют	данные отсутствуют
179	480895.33	1322742.84	-	0.1	данные отсутствуют	данные отсутствуют
180	480900.05	1322797.63	-	0.1	данные отсутствуют	данные отсутствуют
181	480904.77	1322852.42	-	0.1	данные отсутствуют	данные отсутствуют
182	480912.04	1322918.59	-	0.1	данные отсутствуют	данные отсутствуют



ДОКУМЕНТ ПОДПИСАН  
ЭЛЕКТРОННОЙ ПОДПИСЬЮ

Сертификат: 00ВВ056В7401СВ38D2В3576АСDC8425108

Владелец: ФЕДЕРАЛЬНАЯ СЛУЖБА ГОСУДАРСТВЕННОЙ

РЕГИСТРАЦИИ, КАДАСТРА И КАРТОГРАФИИ

Действителен: с 27.06.2023 по 19.09.2024

полное наименование должности

инициалы, фамилия

## Сооружение

вид объекта недвижимости

Лист № 12 раздела 5.1

Всего листов раздела 5.1: 46

Всего разделов: 4

Всего листов выписки: 50

28.09.2023г. № КУВИ-001/2023-220814162

Кадастровый номер:

47:01:0000000:18786

183	480919.31	1322984.76	-	0.1	данные отсутствуют	данные отсутствуют
184	480923.44	1323018.97	-	0.1	данные отсутствуют	данные отсутствуют
185	480926.88	1323047.56	-	0.1	данные отсутствуют	данные отсутствуют
186	480929.86	1323072.29	-	0.1	данные отсутствуют	данные отсутствуют
187	480929.28	1323083.12	-	0.1	данные отсутствуют	данные отсутствуют
188	480922.25	1323091.04	-	0.1	данные отсутствуют	данные отсутствуют
189	480885.96	1323122.67	-	0.1	данные отсутствуют	данные отсутствуют
190	480843.74	1323159.47	-	0.1	данные отсутствуют	данные отсутствуют
191	480796.2	1323200.92	-	0.1	данные отсутствуют	данные отсутствуют
192	480717.03	1323267.54	-	0.1	данные отсутствуют	данные отсутствуют
193	480634.41	1323337.09	-	0.1	данные отсутствуют	данные отсутствуют
194	480574.82	1323386.28	-	0.1	данные отсутствуют	данные отсутствуют
195	480479.43	1323469.34	-	0.1	данные отсутствуют	данные отсутствуют
196	480431.57	1323511.01	-	0.1	данные отсутствуют	данные отсутствуют
197	480384.04	1323552.41	-	0.1	данные отсутствуют	данные отсутствуют
198	480355.77	1323574.71	-	0.1	данные отсутствуют	данные отсутствуют
199	480350.48	1323580.75	-	0.1	данные отсутствуют	данные отсутствуют



ДОКУМЕНТ ПОДПИСАН  
ЭЛЕКТРОННОЙ ПОДПИСЬЮ

Сертификат: 00ВВ056В7401СВ38D2В3576АСDC8425108

Владелец: ФЕДЕРАЛЬНАЯ СЛУЖБА ГОСУДАРСТВЕННОЙ

РЕГИСТРАЦИИ, КАДАСТРА И КАРТОГРАФИИ

Действителен: с 27.06.2023 по 19.09.2024

полное наименование должности

инициалы, фамилия

## Сооружение

вид объекта недвижимости

Лист № 13 раздела 5.1

Всего листов раздела 5.1: 46

Всего разделов: 4

Всего листов выписки: 50

28.09.2023г. № КУВИ-001/2023-220814162

Кадастровый номер:

47:01:0000000:18786

200	480347	1323593.38	-	0.1	данные отсутствуют	данные отсутствуют
201	480335.19	1323640.57	-	0.1	данные отсутствуют	данные отсутствуют
202	480323.39	1323687.76	-	0.1	данные отсутствуют	данные отсутствуют
203	480316.15	1323716	-	0.1	данные отсутствуют	данные отсутствуют
204	480292.83	1323809.7	-	0.1	данные отсутствуют	данные отсутствуют
205	480269.51	1323903.42	-	0.1	данные отсутствуют	данные отсутствуют
206	480266.49	1323916.93	-	0.1	данные отсутствуют	данные отсутствуют
207	480250.1	1323991.49	-	0.1	данные отсутствуют	данные отсутствуют
208	480233.73	1324066.05	-	0.1	данные отсутствуют	данные отсутствуют
209	480222.76	1324116.09	-	0.1	данные отсутствуют	данные отсутствуют
210	480211.78	1324166.12	-	0.1	данные отсутствуют	данные отсутствуют
211	480198.65	1324217.82	-	0.1	данные отсутствуют	данные отсутствуют
212	480185.52	1324269.53	-	0.1	данные отсутствуют	данные отсутствуют
213	480169.2	1324331.92	-	0.1	данные отсутствуют	данные отсутствуют
214	480161.45	1324362.84	-	0.1	данные отсутствуют	данные отсутствуют
215	480159.65	1324374.26	-	0.1	данные отсутствуют	данные отсутствуют
216	480159.56	1324379.04	-	0.1	данные отсутствуют	данные отсутствуют



ДОКУМЕНТ ПОДПИСАН  
ЭЛЕКТРОННОЙ ПОДПИСЬЮ

Сертификат: 00ВВ056В7401СВ38D2В3576АСDC8425108

Владелец: ФЕДЕРАЛЬНАЯ СЛУЖБА ГОСУДАРСТВЕННОЙ  
РЕГИСТРАЦИИ, КАДАСТРА И КАРТОГРАФИИ  
Действителен: с 27.06.2023 по 19.09.2024

полное наименование должности

инициалы, фамилия

Сооружение			
вид объекта недвижимости			
Лист № 14 раздела 5.1	Всего листов раздела 5.1: 46	Всего разделов: 4	Всего листов выписки: 50

28.09.2023г. № КУВИ-001/2023-220814162

Кадастровый номер: 47:01:0000000:18786

217	480159.21	1324389.71	-	0.1	данные отсутствуют	данные отсутствуют
218	480159.32	1324405.21	-	0.1	данные отсутствуют	данные отсутствуют
219	480159.43	1324420.72	-	0.1	данные отсутствуют	данные отсутствуют
220	480159.3	1324451.31	-	0.1	данные отсутствуют	данные отсутствуют
221	480159.17	1324481.9	-	0.1	данные отсутствуют	данные отсутствуют
222	480159.06	1324529.61	-	0.1	данные отсутствуют	данные отсутствуют
223	480158.93	1324584.42	-	0.1	данные отсутствуют	данные отсутствуют
224	480158.78	1324649.16	-	0.1	данные отсутствуют	данные отсутствуют
225	480159	1324690.58	-	0.1	данные отсутствуют	данные отсутствуют
226	480159.22	1324731.99	-	0.1	данные отсутствуют	данные отсутствуют
227	480158.01	1324745.64	-	0.1	данные отсутствуют	данные отсутствуют
228	480153.21	1324761.84	-	0.1	данные отсутствуют	данные отсутствуют
229	480141.45	1324787.15	-	0.1	данные отсутствуют	данные отсутствуют
230	480126.01	1324815.37	-	0.1	данные отсутствуют	данные отсутствуют
231	480112.83	1324839.44	-	0.1	данные отсутствуют	данные отсутствуют
232	480099.65	1324863.51	-	0.1	данные отсутствуют	данные отсутствуют
233	480093.47	1324872.54	-	0.1	данные отсутствуют	данные отсутствуют



ДОКУМЕНТ ПОДПИСАН  
ЭЛЕКТРОННОЙ ПОДПИСЬЮ

Сертификат: 00ВВ056В7401СВ38D2В3576АСDC8425108

Владелец: ФЕДЕРАЛЬНАЯ СЛУЖБА ГОСУДАРСТВЕННОЙ  
РЕГИСТРАЦИИ, КАДАСТРА И КАРТОГРАФИИ  
Действителен: с 27.06.2023 по 19.09.2024

полное наименование должности

инициалы, фамилия

Сооружение			
вид объекта недвижимости			

Лист № 15 раздела 5.1	Всего листов раздела 5.1: 46	Всего разделов: 4	Всего листов выписки: 50
-----------------------	------------------------------	-------------------	--------------------------

28.09.2023г. № КУВИ-001/2023-220814162

Кадастровый номер: 47:01:0000000:18786

234	480082.66	1324879.07	-	0.1	данные отсутствуют	данные отсутствуют
235	480061.68	1324886.25	-	0.1	данные отсутствуют	данные отсутствуют
236	480039.77	1324893.76	-	0.1	данные отсутствуют	данные отсутствуют
237	480026.98	1324898.62	-	0.1	данные отсутствуют	данные отсутствуют
238	480014.2	1324903.47	-	0.1	данные отсутствуют	данные отсутствуют
239	479992.64	1324911.67	-	0.1	данные отсутствуют	данные отсутствуют
240	479969.96	1324920.29	-	0.1	данные отсутствуют	данные отсутствуют
241	479947.36	1324927.75	-	0.1	данные отсутствуют	данные отсутствуют
242	479923.81	1324935.52	-	0.1	данные отсутствуют	данные отсутствуют
243	479914.31	1324943.77	-	0.1	данные отсутствуют	данные отсутствуют
244	479898.79	1324978.19	-	0.1	данные отсутствуют	данные отсутствуют
245	479883.48	1325012.11	-	0.1	данные отсутствуют	данные отсутствуют
246	479867.91	1325046.66	-	0.1	данные отсутствуют	данные отсутствуют
247	479841.25	1325101.99	-	0.1	данные отсутствуют	данные отсутствуют
248	479814.6	1325157.31	-	0.1	данные отсутствуют	данные отсутствуют
249	479783.49	1325219.7	-	0.1	данные отсутствуют	данные отсутствуют
250	479752.38	1325282.08	-	0.1	данные отсутствуют	данные отсутствуют



ДОКУМЕНТ ПОДПИСАН  
ЭЛЕКТРОННОЙ ПОДПИСЬЮ

Сертификат: 00ВВ056В7401СВ38D2В3576АСDC8425108

Владелец: ФЕДЕРАЛЬНАЯ СЛУЖБА ГОСУДАРСТВЕННОЙ

РЕГИСТРАЦИИ, КАДАСТРА И КАРТОГРАФИИ

Действителен: с 27.06.2023 по 19.09.2024

полное наименование должности

инициалы, фамилия

Сооружение			
вид объекта недвижимости			
Лист № 16 раздела 5.1	Всего листов раздела 5.1: 46	Всего разделов: 4	Всего листов выписки: 50

28.09.2023г. № КУВИ-001/2023-220814162

Кадастровый номер: 47:01:0000000:18786

251	479736.59	1325315.72	-	0.1	данные отсутствуют	данные отсутствуют
252	479720.82	1325349.37	-	0.1	данные отсутствуют	данные отсутствуют
253	479711.5	1325368.83	-	0.1	данные отсутствуют	данные отсутствуют
254	479702.17	1325388.28	-	0.1	данные отсутствуют	данные отсутствуют
255	479698.35	1325394.28	-	0.1	данные отсутствуют	данные отсутствуют
256	479695.18	1325400.1	-	0.1	данные отсутствуют	данные отсутствуют
257	479694.06	1325407.2	-	0.1	данные отсутствуют	данные отсутствуют
258	479693.45	1325414.3	-	0.1	данные отсутствуют	данные отсутствуют
259	479692.39	1325445.07	-	0.1	данные отсутствуют	данные отсутствуют
260	479691.32	1325475.84	-	0.1	данные отсутствуют	данные отсутствуют
261	479686.73	1325591.35	-	0.1	данные отсутствуют	данные отсутствуют
262	479682.14	1325706.87	-	0.1	данные отсутствуют	данные отсутствуют
263	479677.32	1325807.86	-	0.1	данные отсутствуют	данные отсутствуют
264	479672.49	1325908.87	-	0.1	данные отсутствуют	данные отсутствуют
265	479668.06	1325977.02	-	0.1	данные отсутствуют	данные отсутствуют
266	479663.63	1326045.19	-	0.1	данные отсутствуют	данные отсутствуют
267	479656.73	1326196.22	-	0.1	данные отсутствуют	данные отсутствуют



ДОКУМЕНТ ПОДПИСАН  
ЭЛЕКТРОННОЙ ПОДПИСЬЮ

Сертификат: 00ВВ056В7401СВ38D2В3576АСDC8425108

Владелец: ФЕДЕРАЛЬНАЯ СЛУЖБА ГОСУДАРСТВЕННОЙ

РЕГИСТРАЦИИ, КАДАСТРА И КАРТОГРАФИИ

Действителен: с 27.06.2023 по 19.09.2024

полное наименование должности

инициалы, фамилия

## Сооружение

вид объекта недвижимости

Лист № 17 раздела 5.1

Всего листов раздела 5.1: 46

Всего разделов: 4

Всего листов выписки: 50

28.09.2023г. № КУВИ-001/2023-220814162

Кадастровый номер:

47:01:0000000:18786

268	479645.54	1326374.67	-	0.1	данные отсутствуют	данные отсутствуют
269	479634.65	1326540.41	-	0.1	данные отсутствуют	данные отсутствуют
270	479624.68	1326691.33	-	0.1	данные отсутствуют	данные отсутствуют
271	479622.38	1326718	-	0.1	данные отсутствуют	данные отсутствуют
272	479621.4	1326728.72	-	0.1	данные отсутствуют	данные отсутствуют
273	479621.13	1326738.76	-	0.1	данные отсутствуют	данные отсутствуют
274	479621.02	1326748.78	-	0.1	данные отсутствуют	данные отсутствуют
275	479621.46	1326763.85	-	0.1	данные отсутствуют	данные отсутствуют
276	479622.23	1326778.55	-	0.1	данные отсутствуют	данные отсутствуют
277	479622.81	1326829.84	-	0.1	данные отсутствуют	данные отсутствуют
278	479621.51	1326844.05	-	0.1	данные отсутствуют	данные отсутствуют
279	479619.87	1326866.71	-	0.1	данные отсутствуют	данные отсутствуют
280	479618.34	1326900.07	-	0.1	данные отсутствуют	данные отсутствуют
281	479610.46	1327029.99	-	0.1	данные отсутствуют	данные отсутствуют
282	479604.49	1327113.68	-	0.1	данные отсутствуют	данные отсутствуют
283	479603.27	1327155.07	-	0.1	данные отсутствуют	данные отсутствуют
284	479600.04	1327211.39	-	0.1	данные отсутствуют	данные отсутствуют



ДОКУМЕНТ ПОДПИСАН  
ЭЛЕКТРОННОЙ ПОДПИСЬЮ

Сертификат: 00ВВ056В7401СВ38D2В3576АСDC8425108

Владелец: ФЕДЕРАЛЬНАЯ СЛУЖБА ГОСУДАРСТВЕННОЙ

РЕГИСТРАЦИИ, КАДАСТРА И КАРТОГРАФИИ

Действителен: с 27.06.2023 по 19.09.2024

полное наименование должности

инициалы, фамилия

## Сооружение

вид объекта недвижимости

Лист № 18 раздела 5.1

Всего листов раздела 5.1: 46

Всего разделов: 4

Всего листов выписки: 50

28.09.2023г. № КУВИ-001/2023-220814162

Кадастровый номер:

47:01:000000:18786

285	479598.68	1327222.7	-	0.1	данные отсутствуют	данные отсутствуют
286	479595.45	1327248.18	-	0.1	данные отсутствуют	данные отсутствуют
287	479591.02	1327326.95	-	0.1	данные отсутствуют	данные отсутствуют
288	479586.6	1327405.72	-	0.1	данные отсутствуют	данные отсутствуют
289	479585.12	1327429.9	-	0.1	данные отсутствуют	данные отсутствуют
290	479583.39	1327452.91	-	0.1	данные отсутствуют	данные отсутствуют
291	479576.49	1327548.8	-	0.1	данные отсутствуют	данные отсутствуют
292	479569.6	1327644.68	-	0.1	данные отсутствуют	данные отсутствуют
293	479564.82	1327707.72	-	0.1	данные отсутствуют	данные отсутствуют
294	479560.5	1327758.12	-	0.1	данные отсутствуют	данные отсутствуют
295	479556.18	1327808.53	-	0.1	данные отсутствуют	данные отсутствуют
296	479552.15	1327840.17	-	0.1	данные отсутствуют	данные отсутствуют
297	479550.79	1327853.79	-	0.1	данные отсутствуют	данные отсутствуют
298	479548.87	1327879.82	-	0.1	данные отсутствуют	данные отсутствуют
299	479550.24	1327902.86	-	0.1	данные отсутствуют	данные отсутствуют
300	479550.09	1327918.3	-	0.1	данные отсутствуют	данные отсутствуют
301	479548.21	1327951.02	-	0.1	данные отсутствуют	данные отсутствуют



ДОКУМЕНТ ПОДПИСАН  
ЭЛЕКТРОННОЙ ПОДПИСЬЮ

Сертификат: 00ВВ056В7401СВ38D2В3576АСDC8425108

Владелец: ФЕДЕРАЛЬНАЯ СЛУЖБА ГОСУДАРСТВЕННОЙ  
РЕГИСТРАЦИИ, КАДАСТРА И КАРТОГРАФИИ  
Действителен: с 27.06.2023 по 19.09.2024

полное наименование должности

инициалы, фамилия

## Сооружение

вид объекта недвижимости

Лист № 19 раздела 5.1

Всего листов раздела 5.1: 46

Всего разделов: 4

Всего листов выписки: 50

28.09.2023г. № КУВИ-001/2023-220814162

Кадастровый номер:

47:01:0000000:18786

302	479548.94	1327969.63	-	0.1	данные отсутствуют	данные отсутствуют
303	479546.71	1328003.8	-	0.1	данные отсутствуют	данные отсутствуют
304	479544.49	1328037.97	-	0.1	данные отсутствуют	данные отсутствуют
305	479542.16	1328089.09	-	0.1	данные отсутствуют	данные отсутствуют
306	479539.84	1328140.22	-	0.1	данные отсутствуют	данные отсутствуют
307	479535.76	1328203.77	-	0.1	данные отсутствуют	данные отсутствуют
308	479531.68	1328267.31	-	0.1	данные отсутствуют	данные отсутствуют
309	479530.06	1328301.24	-	0.1	данные отсутствуют	данные отсутствуют
310	479528.44	1328335.17	-	0.1	данные отсутствуют	данные отсутствуют
311	479525.23	1328388.15	-	0.1	данные отсутствуют	данные отсутствуют
312	479522.02	1328441.14	-	0.1	данные отсутствуют	данные отсутствуют
313	479519.96	1328474.06	-	0.1	данные отсутствуют	данные отсутствуют
314	479517.9	1328506.99	-	0.1	данные отсутствуют	данные отсутствуют
315	479515.91	1328546.54	-	0.1	данные отсутствуют	данные отсутствуют
316	479513.94	1328586.09	-	0.1	данные отсутствуют	данные отсутствуют
317	479509.51	1328657.39	-	0.1	данные отсутствуют	данные отсутствуют
318	479505.09	1328728.69	-	0.1	данные отсутствуют	данные отсутствуют



ДОКУМЕНТ ПОДПИСАН  
ЭЛЕКТРОННОЙ ПОДПИСЬЮ

Сертификат: 00ВВ056В7401СВ38D2В3576АСDC8425108

Владелец: ФЕДЕРАЛЬНАЯ СЛУЖБА ГОСУДАРСТВЕННОЙ  
РЕГИСТРАЦИИ, КАДАСТРА И КАРТОГРАФИИ  
Действителен: с 27.06.2023 по 19.09.2024

полное наименование должности

инициалы, фамилия

Сооружение			
вид объекта недвижимости			
Лист № 20 раздела 5.1	Всего листов раздела 5.1: 46	Всего разделов: 4	Всего листов выписки: 50

28.09.2023г. № КУВИ-001/2023-220814162

Кадастровый номер: 47:01:0000000:18786

319	479500.85	1328800.78	-	0.1	данные отсутствуют	данные отсутствуют
320	479496.62	1328872.88	-	0.1	данные отсутствуют	данные отсутствуют
321	479492.38	1328913.36	-	0.1	данные отсутствуют	данные отсутствуют
322	479490.06	1328955.4	-	0.1	данные отсутствуют	данные отсутствуют
323	479487.75	1328997.45	-	0.1	данные отсутствуют	данные отсутствуют
324	479487.26	1329004.23	-	0.1	данные отсутствуют	данные отсутствуют
325	479486.96	1329012.91	-	0.1	данные отсутствуют	данные отсутствуют
326	479487.83	1329020.97	-	0.1	данные отсутствуют	данные отсутствуют
327	479489.46	1329029.6	-	0.1	данные отсутствуют	данные отсутствуют
328	479493.65	1329037.64	-	0.1	данные отсутствуют	данные отсутствуют
329	479503.94	1329046.69	-	0.1	данные отсутствуют	данные отсутствуют
330	479511.71	1329053.57	-	0.1	данные отсутствуют	данные отсутствуют
331	479517.16	1329059.77	-	0.1	данные отсутствуют	данные отсутствуют
332	479519.84	1329068.97	-	0.1	данные отсутствуют	данные отсутствуют
333	479519.5	1329077.83	-	0.1	данные отсутствуют	данные отсутствуют
334	479517.56	1329089.06	-	0.1	данные отсутствуют	данные отсутствуют
335	479514.4	1329130.54	-	0.1	данные отсутствуют	данные отсутствуют



ДОКУМЕНТ ПОДПИСАН  
ЭЛЕКТРОННОЙ ПОДПИСЬЮ

Сертификат: 00ВВ056В7401СВ38D2В3576АСDC8425108

Владелец: ФЕДЕРАЛЬНАЯ СЛУЖБА ГОСУДАРСТВЕННОЙ  
РЕГИСТРАЦИИ, КАДАСТРА И КАРТОГРАФИИ  
Действителен: с 27.06.2023 по 19.09.2024

полное наименование должности

инициалы, фамилия

Сооружение			
вид объекта недвижимости			

Лист № 21 раздела 5.1	Всего листов раздела 5.1: 46	Всего разделов: 4	Всего листов выписки: 50
-----------------------	------------------------------	-------------------	--------------------------

28.09.2023г. № КУВИ-001/2023-220814162

Кадастровый номер: 47:01:0000000:18786

336	479511.24	1329172.02	-	0.1	данные отсутствуют	данные отсутствуют
337	479505.38	1329256.15	-	0.1	данные отсутствуют	данные отсутствуют
338	479499.52	1329340.29	-	0.1	данные отсутствуют	данные отсутствуют
339	479494.36	1329414.32	-	0.1	данные отсутствуют	данные отсутствуют
340	479490.03	1329487.68	-	0.1	данные отсутствуют	данные отсутствуют
341	479485.7	1329561.05	-	0.1	данные отсутствуют	данные отсутствуют
342	479481.88	1329636.68	-	0.1	данные отсутствуют	данные отсутствуют
343	479477.47	1329685.35	-	0.1	данные отсутствуют	данные отсутствуют
344	479473.66	1329756.77	-	0.1	данные отсутствуют	данные отсутствуют
345	479469.86	1329828.19	-	0.1	данные отсутствуют	данные отсутствуют
346	479465.01	1329890.7	-	0.1	данные отсутствуют	данные отсутствуют
347	479460.18	1329953.22	-	0.1	данные отсутствуют	данные отсутствуют
348	479453.73	1330044.79	-	0.1	данные отсутствуют	данные отсутствуют
349	479450.39	1330094.89	-	0.1	данные отсутствуют	данные отсутствуют
350	479447.06	1330144.99	-	0.1	данные отсутствуют	данные отсутствуют
351	479443.62	1330215.35	-	0.1	данные отсутствуют	данные отсутствуют
352	479437.67	1330283.21	-	0.1	данные отсутствуют	данные отсутствуют



ДОКУМЕНТ ПОДПИСАН  
ЭЛЕКТРОННОЙ ПОДПИСЬЮ

Сертификат: 00ВВ056В7401СВ38D2В3576АСDC8425108

Владелец: ФЕДЕРАЛЬНАЯ СЛУЖБА ГОСУДАРСТВЕННОЙ  
РЕГИСТРАЦИИ, КАДАСТРА И КАРТОГРАФИИ  
Действителен: с 27.06.2023 по 19.09.2024

полное наименование должности

инициалы, фамилия

## Сооружение

вид объекта недвижимости

Лист № 22 раздела 5.1

Всего листов раздела 5.1: 46

Всего разделов: 4

Всего листов выписки: 50

28.09.2023г. № КУВИ-001/2023-220814162

Кадастровый номер:

47:01:0000000:18786

353	479436.25	1330301.34	-	0.1	данные отсутствуют	данные отсутствуют
354	479433.38	1330311.74	-	0.1	данные отсутствуют	данные отсутствуют
355	479428.05	1330317.04	-	0.1	данные отсутствуют	данные отсутствуют
356	479413.3	1330324.01	-	0.1	данные отсутствуют	данные отсутствуют
357	479404.09	1330328.97	-	0.1	данные отсутствуют	данные отсутствуют
358	479402.14	1330334.44	-	0.1	данные отсутствуют	данные отсутствуют
359	479398.93	1330389.74	-	0.1	данные отсутствуют	данные отсутствуют
360	479395.71	1330445.04	-	0.1	данные отсутствуют	данные отсутствуют
361	479391.62	1330510.79	-	0.1	данные отсутствуют	данные отсутствуют
362	479387.52	1330576.54	-	0.1	данные отсутствуют	данные отсутствуют
363	479385	1330619.78	-	0.1	данные отсутствуют	данные отсутствуют
364	479382.48	1330663.03	-	0.1	данные отсутствуют	данные отсутствуют
365	479377.27	1330700.21	-	0.1	данные отсутствуют	данные отсутствуют
366	479373.85	1330765.16	-	0.1	данные отсутствуют	данные отсутствуют
367	479370.44	1330830.11	-	0.1	данные отсутствуют	данные отсутствуют
368	479368.22	1330868.42	-	0.1	данные отсутствуют	данные отсутствуют
369	479362.14	1330928.76	-	0.1	данные отсутствуют	данные отсутствуют



ДОКУМЕНТ ПОДПИСАН  
ЭЛЕКТРОННОЙ ПОДПИСЬЮ

Сертификат: 00ВВ056В7401СВ38D2В3576АСDC8425108

Владелец: ФЕДЕРАЛЬНАЯ СЛУЖБА ГОСУДАРСТВЕННОЙ  
РЕГИСТРАЦИИ, КАДАСТРА И КАРТОГРАФИИ  
Действителен: с 27.06.2023 по 19.09.2024

полное наименование должности

инициалы, фамилия

Сооружение			
вид объекта недвижимости			
Лист № 23 раздела 5.1	Всего листов раздела 5.1: 46	Всего разделов: 4	Всего листов выписки: 50

28.09.2023г. № КУВИ-001/2023-220814162

Кадастровый номер: 47:01:0000000:18786

370	479357.81	1330979.48	-	0.1	данные отсутствуют	данные отсутствуют
371	479354.07	1331050.09	-	0.1	данные отсутствуют	данные отсутствуют
372	479349.51	1331108.93	-	0.1	данные отсутствуют	данные отсутствуют
373	479348.38	1331154.09	-	0.1	данные отсутствуют	данные отсутствуют
374	479345.29	1331192.84	-	0.1	данные отсутствуют	данные отсутствуют
375	479342.21	1331231.58	-	0.1	данные отсутствуют	данные отсутствуют
376	479341.23	1331281.08	-	0.1	данные отсутствуют	данные отсутствуют
377	479340.26	1331330.58	-	0.1	данные отсутствуют	данные отсутствуют
378	479339.79	1331340.47	-	0.1	данные отсутствуют	данные отсутствуют
379	479340.48	1331350.21	-	0.1	данные отсутствуют	данные отсутствуют
380	479341.33	1331362.17	-	0.1	данные отсутствуют	данные отсутствуют
381	479356.62	1331444.96	-	0.1	данные отсутствуют	данные отсутствуют
382	479371.92	1331527.76	-	0.1	данные отсутствуют	данные отсутствуют
383	479384.08	1331587.13	-	0.1	данные отсутствуют	данные отсутствуют
384	479396.22	1331646.49	-	0.1	данные отсутствуют	данные отсутствуют
385	479414.5	1331733.68	-	0.1	данные отсутствуют	данные отсутствуют
386	479432.78	1331820.86	-	0.1	данные отсутствуют	данные отсутствуют



ДОКУМЕНТ ПОДПИСАН  
ЭЛЕКТРОННОЙ ПОДПИСЬЮ

Сертификат: 00ВВ056В7401СВ38D2В3576АСDС8425108

Владелец: ФЕДЕРАЛЬНАЯ СЛУЖБА ГОСУДАРСТВЕННОЙ  
РЕГИСТРАЦИИ, КАДАСТРА И КАРТОГРАФИИ  
Действителен: с 27.06.2023 по 19.09.2024

полное наименование должности

инициалы, фамилия

## Сооружение

вид объекта недвижимости

Лист № 24 раздела 5.1

Всего листов раздела 5.1: 46

Всего разделов: 4

Всего листов выписки: 50

28.09.2023г. № КУВИ-001/2023-220814162

Кадастровый номер:

47:01:0000000:18786

387	479448.22	1331897.42	-	0.1	данные отсутствуют	данные отсутствуют
388	479463.66	1331973.96	-	0.1	данные отсутствуют	данные отсутствуют
389	479467.25	1331993.14	-	0.1	данные отсутствуют	данные отсутствуют
390	479467.66	1332008.99	-	0.1	данные отсутствуют	данные отсутствуют
391	479467.38	1332025.22	-	0.1	данные отсутствуют	данные отсутствуют
392	479461.64	1332063.26	-	0.1	данные отсутствуют	данные отсутствуют
393	479455.91	1332101.3	-	0.1	данные отсутствуют	данные отсутствуют
394	479452.6	1332122.42	-	0.1	данные отсутствуют	данные отсутствуют
395	479444.49	1332182.42	-	0.1	данные отсутствуют	данные отсутствуют
396	479436.61	1332240.01	-	0.1	данные отсутствуют	данные отсутствуют
397	479429.01	1332280.44	-	0.1	данные отсутствуют	данные отсутствуют
398	479421.41	1332320.86	-	0.1	данные отсутствуют	данные отсутствуют
399	479420.37	1332339.21	-	0.1	данные отсутствуют	данные отсутствуют
400	479420.74	1332356.08	-	0.1	данные отсутствуют	данные отсутствуют
401	479422.09	1332384.11	-	0.1	данные отсутствуют	данные отсутствуют
402	479423.44	1332412.13	-	0.1	данные отсутствуют	данные отсутствуют
403	479426.33	1332477.87	-	0.1	данные отсутствуют	данные отсутствуют



ДОКУМЕНТ ПОДПИСАН  
ЭЛЕКТРОННОЙ ПОДПИСЬЮ

Сертификат: 00ВВ056В7401СВ38Д2В3576АСDC8425108

Владелец: ФЕДЕРАЛЬНАЯ СЛУЖБА ГОСУДАРСТВЕННОЙ  
РЕГИСТРАЦИИ, КАДАСТРА И КАРТОГРАФИИ  
Действителен: с 27.06.2023 по 19.09.2024

полное наименование должности

инициалы, фамилия

Сооружение			
вид объекта недвижимости			
Лист № 25 раздела 5.1	Всего листов раздела 5.1: 46	Всего разделов: 4	Всего листов выписки: 50

28.09.2023г. № КУВИ-001/2023-220814162

Кадастровый номер: 47:01:0000000:18786

404	479429.22	1332543.6	-	0.1	данные отсутствуют	данные отсутствуют
405	479432.8	1332638.4	-	0.1	данные отсутствуют	данные отсутствуют
406	479436.38	1332733.2	-	0.1	данные отсутствуют	данные отсутствуют
407	479438.25	1332829.74	-	0.1	данные отсутствуют	данные отсутствуют
408	479441.75	1332901.81	-	0.1	данные отсутствуют	данные отсутствуют
409	479445.25	1332973.89	-	0.1	данные отсутствуют	данные отсутствуют
410	479446.48	1332987.92	-	0.1	данные отсутствуют	данные отсутствуют
411	479455.77	1332997.53	-	0.1	данные отсутствуют	данные отсутствуют
412	479488.62	1333034.08	-	0.1	данные отсутствуют	данные отсутствуют
413	479521.46	1333070.64	-	0.1	данные отсутствуют	данные отсутствуют
414	479555.04	1333109.7	-	0.1	данные отсутствуют	данные отсутствуют
415	479582.43	1333139.55	-	0.1	данные отсутствуют	данные отсутствуют
416	479594.77	1333156.34	-	0.1	данные отсутствуют	данные отсутствуют
417	479593.05	1333171.01	-	0.1	данные отсутствуют	данные отсутствуют
418	479577.03	1333275.29	-	0.1	данные отсутствуют	данные отсутствуют
419	479565.55	1333351.1	-	0.1	данные отсутствуют	данные отсутствуют
420	479554.07	1333426.91	-	0.1	данные отсутствуют	данные отсутствуют



ДОКУМЕНТ ПОДПИСАН  
ЭЛЕКТРОННОЙ ПОДПИСЬЮ

Сертификат: 00ВВ056В7401СВ38D2В3576АСDС8425108

Владелец: ФЕДЕРАЛЬНАЯ СЛУЖБА ГОСУДАРСТВЕННОЙ  
РЕГИСТРАЦИИ, КАДАСТРА И КАРТОГРАФИИ  
Действителен: с 27.06.2023 по 19.09.2024

полное наименование должности

инициалы, фамилия

## Сооружение

вид объекта недвижимости

Лист № 26 раздела 5.1

Всего листов раздела 5.1: 46

Всего разделов: 4

Всего листов выписки: 50

28.09.2023г. № КУВИ-001/2023-220814162

Кадастровый номер:

47:01:0000000:18786

421	479542.36	1333501.79	-	0.1	данные отсутствуют	данные отсутствуют
422	479530.66	1333576.67	-	0.1	данные отсутствуют	данные отсутствуют
423	479517.53	1333656.83	-	0.1	данные отсутствуют	данные отсутствуют
424	479504.39	1333736.99	-	0.1	данные отсутствуют	данные отсутствуют
425	479492.29	1333778.73	-	0.1	данные отсутствуют	данные отсутствуют
426	479484.98	1333809.76	-	0.1	данные отсутствуют	данные отсутствуют
427	479482.48	1333830.96	-	0.1	данные отсутствуют	данные отсутствуют
428	479474.82	1333895.37	-	0.1	данные отсутствуют	данные отсутствуют
429	479467.15	1333959.77	-	0.1	данные отсутствуют	данные отсутствуют
430	479466.16	1333971.64	-	0.1	данные отсутствуют	данные отсутствуют
431	479467.34	1333989.22	-	0.1	данные отсутствуют	данные отсутствуют
432	479471.65	1334033.02	-	0.1	данные отсутствуют	данные отсутствуют
433	479472.33	1334044.98	-	0.1	данные отсутствуют	данные отсутствуют
434	479468.61	1334117.27	-	0.1	данные отсутствуют	данные отсутствуют
435	479464.89	1334189.55	-	0.1	данные отсутствуют	данные отсутствуют
436	479460.8	1334259.81	-	0.1	данные отсутствуют	данные отсутствуют
437	479456.71	1334330.08	-	0.1	данные отсутствуют	данные отсутствуют



ДОКУМЕНТ ПОДПИСАН  
ЭЛЕКТРОННОЙ ПОДПИСЬЮ

Сертификат: 00ВВ056В7401СВ38D2В3576АСDС8425108

Владелец: ФЕДЕРАЛЬНАЯ СЛУЖБА ГОСУДАРСТВЕННОЙ  
РЕГИСТРАЦИИ, КАДАСТРА И КАРТОГРАФИИ  
Действителен: с 27.06.2023 по 19.09.2024

полное наименование должности

инициалы, фамилия

## Сооружение

вид объекта недвижимости

Лист № 27 раздела 5.1

Всего листов раздела 5.1: 46

Всего разделов: 4

Всего листов выписки: 50

28.09.2023г. № КУВИ-001/2023-220814162

Кадастровый номер:

47:01:0000000:18786

438	479450.66	1334406.45	-	0.1	данные отсутствуют	данные отсутствуют
439	479444.61	1334482.83	-	0.1	данные отсутствуют	данные отсутствуют
440	479434.93	1334586.88	-	0.1	данные отсутствуют	данные отсутствуют
441	479429.42	1334683.02	-	0.1	данные отсутствуют	данные отсутствуют
442	479423.66	1334787.57	-	0.1	данные отсутствуют	данные отсутствуют
443	479418.65	1334858.59	-	0.1	данные отсутствуют	данные отсутствуют
444	479413.4	1334927.56	-	0.1	данные отсутствуют	данные отсутствуют
445	479408.16	1334996.52	-	0.1	данные отсутствуют	данные отсутствуют
446	479402.33	1335079.58	-	0.1	данные отсутствуют	данные отсутствуют
447	479396.51	1335162.63	-	0.1	данные отсутствуют	данные отсутствуют
448	479392.14	1335258.06	-	0.1	данные отсутствуют	данные отсутствуют
449	479387.77	1335353.48	-	0.1	данные отсутствуют	данные отсутствуют
450	479382.51	1335449.66	-	0.1	данные отсутствуют	данные отсутствуют
451	479377.26	1335545.84	-	0.1	данные отсутствуют	данные отсутствуют
452	479376.41	1335564.83	-	0.1	данные отсутствуют	данные отсутствуют
453	479376.26	1335582.22	-	0.1	данные отсутствуют	данные отсутствуют
454	479377.83	1335609.95	-	0.1	данные отсутствуют	данные отсутствуют



ДОКУМЕНТ ПОДПИСАН  
ЭЛЕКТРОННОЙ ПОДПИСЬЮ

Сертификат: 00ВВ056В7401СВ38D2В3576АСDC8425108

Владелец: ФЕДЕРАЛЬНАЯ СЛУЖБА ГОСУДАРСТВЕННОЙ  
РЕГИСТРАЦИИ, КАДАСТРА И КАРТОГРАФИИ  
Действителен: с 27.06.2023 по 19.09.2024

полное наименование должности

инициалы, фамилия

## Сооружение

вид объекта недвижимости

Лист № 28 раздела 5.1

Всего листов раздела 5.1: 46

Всего разделов: 4

Всего листов выписки: 50

28.09.2023г. № КУВИ-001/2023-220814162

Кадастровый номер:

47:01:0000000:18786

455	479381.09	1335652.08	-	0.1	данные отсутствуют	данные отсутствуют
456	479385.31	1335685.93	-	0.1	данные отсутствуют	данные отсутствуют
457	479391.87	1335724.16	-	0.1	данные отсутствуют	данные отсутствуют
458	479412.32	1335822.04	-	0.1	данные отсутствуют	данные отсутствуют
459	479433.68	1335928.64	-	0.1	данные отсутствуют	данные отсутствуют
460	479455.02	1336035.25	-	0.1	данные отсутствуют	данные отсутствуют
461	479475.93	1336136.19	-	0.1	данные отсутствуют	данные отсутствуют
462	479496.83	1336237.14	-	0.1	данные отсутствуют	данные отсутствуют
463	479517.59	1336341.83	-	0.1	данные отсутствуют	данные отсутствуют
464	479538.35	1336446.52	-	0.1	данные отсутствуют	данные отсутствуют
465	479552.26	1336512.53	-	0.1	данные отсутствуют	данные отсутствуют
466	479566.18	1336578.54	-	0.1	данные отсутствуют	данные отсутствуют
467	479572.22	1336614.5	-	0.1	данные отсутствуют	данные отсутствуют
468	479591.84	1336712.63	-	0.1	данные отсутствуют	данные отсутствуют
469	479603.16	1336769.85	-	0.1	данные отсутствуют	данные отсутствуют
470	479614.5	1336827.06	-	0.1	данные отсутствуют	данные отсутствуют
471	479632.05	1336915.35	-	0.1	данные отсутствуют	данные отсутствуют



ДОКУМЕНТ ПОДПИСАН  
ЭЛЕКТРОННОЙ ПОДПИСЬЮ

Сертификат: 00ВВ056В7401СВ38D2В3576АСDC8425108

Владелец: ФЕДЕРАЛЬНАЯ СЛУЖБА ГОСУДАРСТВЕННОЙ  
РЕГИСТРАЦИИ, КАДАСТРА И КАРТОГРАФИИ  
Действителен: с 27.06.2023 по 19.09.2024

полное наименование должности

инициалы, фамилия

Сооружение			
вид объекта недвижимости			

Лист № 29 раздела 5.1	Всего листов раздела 5.1: 46	Всего разделов: 4	Всего листов выписки: 50
-----------------------	------------------------------	-------------------	--------------------------

28.09.2023г. № КУВИ-001/2023-220814162

Кадастровый номер: 47:01:0000000:18786

472	479649.59	1337003.62	-	0.1	данные отсутствуют	данные отсутствуют
473	479679.6	1337154	-	0.1	данные отсутствуют	данные отсутствуют
474	479709.61	1337304.37	-	0.1	данные отсутствуют	данные отсутствуют
475	479727.84	1337392.29	-	0.1	данные отсутствуют	данные отсутствуют
476	479745.3	1337477.39	-	0.1	данные отсутствуют	данные отсутствуют
477	479751.7	1337511.6	-	0.1	данные отсутствуют	данные отсутствуют
478	479753.75	1337524.64	-	0.1	данные отсутствуют	данные отсутствуют
479	479756.03	1337543.67	-	0.1	данные отсутствуют	данные отсутствуют
480	479756.94	1337556.13	-	0.1	данные отсутствуют	данные отсутствуют
481	479754.43	1337591.1	-	0.1	данные отсутствуют	данные отсутствуют
482	479748.19	1337681.16	-	0.1	данные отсутствуют	данные отсутствуют
483	479741.96	1337771.22	-	0.1	данные отсутствуют	данные отсутствуют
484	479738.06	1337840.1	-	0.1	данные отсутствуют	данные отсутствуют
485	479734.15	1337908.98	-	0.1	данные отсутствуют	данные отсутствуют
486	479727.59	1338000.32	-	0.1	данные отсутствуют	данные отсутствуют
487	479721.02	1338091.65	-	0.1	данные отсутствуют	данные отсутствуют
488	479720.1	1338096.93	-	0.1	данные отсутствуют	данные отсутствуют



ДОКУМЕНТ ПОДПИСАН  
ЭЛЕКТРОННОЙ ПОДПИСЬЮ

Сертификат: 00ВВ056В7401СВ38D2В3576АСDC8425108

Владелец: ФЕДЕРАЛЬНАЯ СЛУЖБА ГОСУДАРСТВЕННОЙ  
РЕГИСТРАЦИИ, КАДАСТРА И КАРТОГРАФИИ  
Действителен: с 27.06.2023 по 19.09.2024

полное наименование должности

инициалы, фамилия

## Сооружение

вид объекта недвижимости

Лист № 30 раздела 5.1

Всего листов раздела 5.1: 46

Всего разделов: 4

Всего листов выписки: 50

28.09.2023г. № КУВИ-001/2023-220814162

Кадастровый номер:

47:01:0000000:18786

489	479717.66	1338101.79	-	0.1	данные отсутствуют	данные отсутствуют
490	479667.53	1338174.14	-	0.1	данные отсутствуют	данные отсутствуют
491	479617.41	1338246.48	-	0.1	данные отсутствуют	данные отсутствуют
492	479546.64	1338351.79	-	0.1	данные отсутствуют	данные отсутствуют
493	479511.25	1338404.45	-	0.1	данные отсутствуют	данные отсутствуют
494	479475.87	1338457.1	-	0.1	данные отсутствуют	данные отсутствуют
495	479468.58	1338472.12	-	0.1	данные отсутствуют	данные отсутствуют
496	479459.81	1338491.54	-	0.1	данные отсутствуют	данные отсутствуют
497	479449.24	1338515.57	-	0.1	данные отсутствуют	данные отсутствуют
498	479408.87	1338606.8	-	0.1	данные отсутствуют	данные отсутствуют
499	479368.5	1338698.04	-	0.1	данные отсутствуют	данные отсутствуют
500	479345.65	1338743.21	-	0.1	данные отсутствуют	данные отсутствуют
501	479324.85	1338789.73	-	0.1	данные отсутствуют	данные отсутствуют
502	479303.95	1338834.02	-	0.1	данные отсутствуют	данные отсутствуют
503	479295.45	1338852.87	-	0.1	данные отсутствуют	данные отсутствуют
504	479291.47	1338871.44	-	0.1	данные отсутствуют	данные отсутствуют
505	479286.36	1338889.94	-	0.1	данные отсутствуют	данные отсутствуют



ДОКУМЕНТ ПОДПИСАН  
ЭЛЕКТРОННОЙ ПОДПИСЬЮ

Сертификат: 00ВВ056В7401СВ38D2В3576АСDC8425108

Владелец: ФЕДЕРАЛЬНАЯ СЛУЖБА ГОСУДАРСТВЕННОЙ  
РЕГИСТРАЦИИ, КАДАСТРА И КАРТОГРАФИИ  
Действителен: с 27.06.2023 по 19.09.2024

полное наименование должности

инициалы, фамилия

## Сооружение

вид объекта недвижимости

Лист № 31 раздела 5.1

Всего листов раздела 5.1: 46

Всего разделов: 4

Всего листов выписки: 50

28.09.2023г. № КУВИ-001/2023-220814162

Кадастровый номер:

47:01:0000000:18786

506	479273.67	1338942.4	-	0.1	данные отсутствуют	данные отсутствуют
507	479261	1338994.86	-	0.1	данные отсутствуют	данные отсутствуют
508	479250.98	1339036.27	-	0.1	данные отсутствуют	данные отсутствуют
509	479240.95	1339077.67	-	0.1	данные отсутствуют	данные отсутствуют
510	479232.7	1339106.62	-	0.1	данные отсутствуют	данные отсутствуют
511	479220.26	1339154.06	-	0.1	данные отсутствуют	данные отсутствуют
512	479213.91	1339188.51	-	0.1	данные отсутствуют	данные отсутствуют
513	479208.71	1339213.58	-	0.1	данные отсутствуют	данные отсутствуют
514	479203.51	1339238.65	-	0.1	данные отсутствуют	данные отсутствуют
515	479197.82	1339254.24	-	0.1	данные отсутствуют	данные отсутствуют
516	479190.48	1339270.89	-	0.1	данные отсутствуют	данные отсутствуют
517	479180.35	1339289.17	-	0.1	данные отсутствуют	данные отсутствуют
518	479173.57	1339296.72	-	0.1	данные отсутствуют	данные отсутствуют
519	479161.8	1339304.68	-	0.1	данные отсутствуют	данные отсутствуют
520	479139.45	1339304.77	-	0.1	данные отсутствуют	данные отсутствуют
521	479107.71	1339303.99	-	0.1	данные отсутствуют	данные отсутствуют
522	479084.98	1339309.18	-	0.1	данные отсутствуют	данные отсутствуют



ДОКУМЕНТ ПОДПИСАН  
ЭЛЕКТРОННОЙ ПОДПИСЬЮ

Сертификат: 00ВВ056В7401СВ38D2В3576АСDС8425108

Владелец: ФЕДЕРАЛЬНАЯ СЛУЖБА ГОСУДАРСТВЕННОЙ  
РЕГИСТРАЦИИ, КАДАСТРА И КАРТОГРАФИИ  
Действителен: с 27.06.2023 по 19.09.2024

полное наименование должности

инициалы, фамилия

## Сооружение

вид объекта недвижимости

Лист № 32 раздела 5.1

Всего листов раздела 5.1: 46

Всего разделов: 4

Всего листов выписки: 50

28.09.2023г. № КУВИ-001/2023-220814162

Кадастровый номер:

47:01:0000000:18786

523	479028.69	1339322.26	-	0.1	данные отсутствуют	данные отсутствуют
524	478958.6	1339338.31	-	0.1	данные отсутствуют	данные отсутствуют
525	478905.91	1339348.34	-	0.1	данные отсутствуют	данные отсутствуют
526	478853.23	1339358.37	-	0.1	данные отсутствуют	данные отсутствуют
527	478845.52	1339359.74	-	0.1	данные отсутствуют	данные отсутствуют
528	478825.26	1339368.98	-	0.1	данные отсутствуют	данные отсутствуют
529	478813.97	1339379.04	-	0.1	данные отсутствуют	данные отсутствуют
530	478799.66	1339393.27	-	0.1	данные отсутствуют	данные отсутствуют
531	478785.36	1339407.51	-	0.1	данные отсутствуют	данные отсутствуют
532	478769.13	1339423.89	-	0.1	данные отсутствуют	данные отсутствуют
533	478752.9	1339440.27	-	0.1	данные отсутствуют	данные отсутствуют
534	478730.05	1339468.88	-	0.1	данные отсутствуют	данные отсутствуют
535	478709	1339496.56	-	0.1	данные отсутствуют	данные отсутствуют
536	478687.96	1339524.26	-	0.1	данные отсутствуют	данные отсутствуют
537	478678.4	1339540.46	-	0.1	данные отсутствуют	данные отсутствуют
538	478671.81	1339551.74	-	0.1	данные отсутствуют	данные отсутствуют
539	478668.45	1339558.38	-	0.1	данные отсутствуют	данные отсутствуют



ДОКУМЕНТ ПОДПИСАН  
ЭЛЕКТРОННОЙ ПОДПИСЬЮ

Сертификат: 00ВВ056В7401СВ38D2В3576АСDС8425108

Владелец: ФЕДЕРАЛЬНАЯ СЛУЖБА ГОСУДАРСТВЕННОЙ  
РЕГИСТРАЦИИ, КАДАСТРА И КАРТОГРАФИИ  
Действителен: с 27.06.2023 по 19.09.2024

полное наименование должности

инициалы, фамилия

## Сооружение

вид объекта недвижимости

Лист № 33 раздела 5.1

Всего листов раздела 5.1: 46

Всего разделов: 4

Всего листов выписки: 50

28.09.2023г. № КУВИ-001/2023-220814162

Кадастровый номер:

47:01:0000000:18786

540	478664.9	1339569.14	-	0.1	данные отсутствуют	данные отсутствуют
541	478657.55	1339590.55	-	0.1	данные отсутствуют	данные отсутствуют
542	478650.19	1339611.97	-	0.1	данные отсутствуют	данные отсутствуют
543	478645.64	1339624.43	-	0.1	данные отсутствуют	данные отсутствуют
544	478641.42	1339636.62	-	0.1	данные отсутствуют	данные отсутствуют
545	478637.89	1339645.26	-	0.1	данные отсутствуют	данные отсутствуют
546	478607.36	1339694.76	-	0.1	данные отсутствуют	данные отсутствуют
547	478576.83	1339744.27	-	0.1	данные отсутствуют	данные отсутствуют
548	478529.71	1339817.04	-	0.1	данные отсутствуют	данные отсутствуют
549	478482.59	1339889.81	-	0.1	данные отсутствуют	данные отсутствуют
550	478420.42	1339985.32	-	0.1	данные отсутствуют	данные отсутствуют
551	478374.56	1340055.76	-	0.1	данные отсутствуют	данные отсутствуют
552	478328.7	1340126.2	-	0.1	данные отсутствуют	данные отсутствуют
553	478275	1340207.46	-	0.1	данные отсутствуют	данные отсутствуют
554	478228.23	1340278.49	-	0.1	данные отсутствуют	данные отсутствуют
555	478181.46	1340349.51	-	0.1	данные отсутствуют	данные отсутствуют
556	478177.57	1340356.63	-	0.1	данные отсутствуют	данные отсутствуют



ДОКУМЕНТ ПОДПИСАН  
ЭЛЕКТРОННОЙ ПОДПИСЬЮ

Сертификат: 00ВВ056В7401СВ38D2В3576АСDC8425108

Владелец: ФЕДЕРАЛЬНАЯ СЛУЖБА ГОСУДАРСТВЕННОЙ  
РЕГИСТРАЦИИ, КАДАСТРА И КАРТОГРАФИИ  
Действителен: с 27.06.2023 по 19.09.2024

полное наименование должности

инициалы, фамилия

Сооружение			
вид объекта недвижимости			
Лист № 34 раздела 5.1	Всего листов раздела 5.1: 46	Всего разделов: 4	Всего листов выписки: 50

28.09.2023г. № КУВИ-001/2023-220814162

Кадастровый номер: 47:01:0000000:18786

557	478175.14	1340362.37	-	0.1	данные отсутствуют	данные отсутствуют
558	478174.46	1340369.67	-	0.1	данные отсутствуют	данные отсутствуют
559	478186.9	1340436.03	-	0.1	данные отсутствуют	данные отсутствуют
560	478199.35	1340502.41	-	0.1	данные отсутствуют	данные отсутствуют
561	478213.49	1340589.15	-	0.1	данные отсутствуют	данные отсутствуют
562	478227.62	1340675.9	-	0.1	данные отсутствуют	данные отсутствуют
563	478241.75	1340762.64	-	0.1	данные отсутствуют	данные отсутствуют
564	478255.89	1340849.39	-	0.1	данные отсутствуют	данные отсутствуют
565	478278.37	1340987.4	-	0.1	данные отсутствуют	данные отсутствуют
566	478300.86	1341125.41	-	0.1	данные отсутствуют	данные отсутствуют
567	478330.49	1341307.29	-	0.1	данные отсутствуют	данные отсутствуют
568	478360.12	1341489.18	-	0.1	данные отсутствуют	данные отсутствуют
569	478386.01	1341648.08	-	0.1	данные отсутствуют	данные отсутствуют
570	478411.9	1341806.98	-	0.1	данные отсутствуют	данные отсутствуют
571	478446.43	1342018.85	-	0.1	данные отсутствуют	данные отсутствуют
572	478480.94	1342230.72	-	0.1	данные отсутствуют	данные отсутствуют
573	478525.7	1342452.96	-	0.1	данные отсутствуют	данные отсутствуют



ДОКУМЕНТ ПОДПИСАН  
ЭЛЕКТРОННОЙ ПОДПИСЬЮ

Сертификат: 00ВВ056В7401СВ38D2В3576АСDС8425108

Владелец: ФЕДЕРАЛЬНАЯ СЛУЖБА ГОСУДАРСТВЕННОЙ  
РЕГИСТРАЦИИ, КАДАСТРА И КАРТОГРАФИИ  
Действителен: с 27.06.2023 по 19.09.2024

полное наименование должности

инициалы, фамилия

Сооружение			
вид объекта недвижимости			
Лист № 35 раздела 5.1	Всего листов раздела 5.1: 46	Всего разделов: 4	Всего листов выписки: 50

28.09.2023г. № КУВИ-001/2023-220814162

Кадастровый номер: 47:01:0000000:18786

574	478540.92	1342525.56	-	0.1	данные отсутствуют	данные отсутствуют
575	478584.37	1342726.16	-	0.1	данные отсутствуют	данные отсутствуют
576	478616.09	1342868.77	-	0.1	данные отсутствуют	данные отсутствуют
577	478647.82	1343011.38	-	0.1	данные отсутствуют	данные отсутствуют
578	478688.09	1343185.59	-	0.1	данные отсутствуют	данные отсутствуют
579	478715.78	1343314.82	-	0.1	данные отсутствуют	данные отсутствуют
580	478764	1343533.41	-	0.1	данные отсутствуют	данные отсутствуют
581	478792.64	1343657.56	-	0.1	данные отсутствуют	данные отсутствуют
582	478811.27	1343728.12	-	0.1	данные отсутствуют	данные отсутствуют
583	478846.2	1343869.6	-	0.1	данные отсутствуют	данные отсутствуют
584	478869.38	1343966.62	-	0.1	данные отсутствуют	данные отсутствуют
585	478879.26	1344015.42	-	0.1	данные отсутствуют	данные отсутствуют
586	478894.95	1344096.54	-	0.1	данные отсутствуют	данные отсутствуют
587	478922.29	1344215.35	-	0.1	данные отсутствуют	данные отсутствуют
588	478949.62	1344334.16	-	0.1	данные отсутствуют	данные отсутствуют
589	478965.38	1344403.76	-	0.1	данные отсутствуют	данные отсутствуют
590	478967.08	1344424.72	-	0.1	данные отсутствуют	данные отсутствуют



ДОКУМЕНТ ПОДПИСАН  
ЭЛЕКТРОННОЙ ПОДПИСЬЮ

Сертификат: 00ВВ056В7401СВ38D2В3576АСDC8425108

Владелец: ФЕДЕРАЛЬНАЯ СЛУЖБА ГОСУДАРСТВЕННОЙ

РЕГИСТРАЦИИ, КАДАСТРА И КАРТОГРАФИИ

Действителен: с 27.06.2023 по 19.09.2024

полное наименование должности

инициалы, фамилия

## Сооружение

вид объекта недвижимости

Лист № 36 раздела 5.1

Всего листов раздела 5.1: 46

Всего разделов: 4

Всего листов выписки: 50

28.09.2023г. № КУВИ-001/2023-220814162

Кадастровый номер:

47:01:0000000:18786

591	478962.61	1344443.81	-	0.1	данные отсутствуют	данные отсутствуют
592	478928.82	1344556.1	-	0.1	данные отсутствуют	данные отсутствуют
593	478895.03	1344668.39	-	0.1	данные отсутствуют	данные отсутствуют
594	478874.28	1344740.58	-	0.1	данные отсутствуют	данные отсутствуют
595	478856.71	1344792.21	-	0.1	данные отсутствуют	данные отсутствуют
596	478844.27	1344838.01	-	0.1	данные отсутствуют	данные отсутствуют
597	478816.77	1344933.42	-	0.1	данные отсутствуют	данные отсутствуют
598	478762.99	1345111.81	-	0.1	данные отсутствуют	данные отсутствуют
599	478701.96	1345309.28	-	0.1	данные отсутствуют	данные отсутствуют
600	478671.09	1345413.78	-	0.1	данные отсутствуют	данные отсутствуют
601	478623.26	1345562.26	-	0.1	данные отсутствуют	данные отсутствуют
602	478577.83	1345707.65	-	0.1	данные отсутствуют	данные отсутствуют
603	478530.75	1345866.62	-	0.1	данные отсутствуют	данные отсутствуют
604	478518.93	1345901.31	-	0.1	данные отсутствуют	данные отсутствуют
605	478489.32	1345991.01	-	0.1	данные отсутствуют	данные отсутствуют
606	478458.65	1346088.42	-	0.1	данные отсутствуют	данные отсутствуют
607	478400.69	1346283.32	-	0.1	данные отсутствуют	данные отсутствуют



ДОКУМЕНТ ПОДПИСАН  
ЭЛЕКТРОННОЙ ПОДПИСЬЮ

Сертификат: 00ВВ056В7401СВ38Д2В3576АСDC8425108

Владелец: ФЕДЕРАЛЬНАЯ СЛУЖБА ГОСУДАРСТВЕННОЙ  
РЕГИСТРАЦИИ, КАДАСТРА И КАРТОГРАФИИ  
Действителен: с 27.06.2023 по 19.09.2024

полное наименование должности

инициалы, фамилия

## Сооружение

вид объекта недвижимости

Лист № 37 раздела 5.1

Всего листов раздела 5.1: 46

Всего разделов: 4

Всего листов выписки: 50

28.09.2023г. № КУВИ-001/2023-220814162

Кадастровый номер:

47:01:0000000:18786

608	478381.58	1346346.92	-	0.1	данные отсутствуют	данные отсутствуют
609	478362.49	1346410.52	-	0.1	данные отсутствуют	данные отсутствуют
610	478358.1	1346424.19	-	0.1	данные отсутствуют	данные отсутствуют
611	478355.71	1346433.85	-	0.1	данные отсутствуют	данные отсутствуют
612	478355.39	1346436.95	-	0.1	данные отсутствуют	данные отсутствуют
613	478356.04	1346447.63	-	0.1	данные отсутствуют	данные отсутствуют
614	478356.59	1346461.91	-	0.1	данные отсутствуют	данные отсутствуют
615	478360.24	1346495.01	-	0.1	данные отсутствуют	данные отсутствуют
616	478365.58	1346527.98	-	0.1	данные отсутствуют	данные отсутствуют
617	478372.56	1346583.02	-	0.1	данные отсутствуют	данные отсутствуют
618	478377.39	1346631.82	-	0.1	данные отсутствуют	данные отсутствуют
619	478382.21	1346680.61	-	0.1	данные отсутствуют	данные отсутствуют
620	478384.77	1346715.3	-	0.1	данные отсутствуют	данные отсутствуют
621	478385.15	1346732.49	-	0.1	данные отсутствуют	данные отсутствуют
622	478384.21	1346742.99	-	0.1	данные отсутствуют	данные отсутствуют
623	478381.94	1346755.33	-	0.1	данные отсутствуют	данные отсутствуют
624	478377.2	1346768.16	-	0.1	данные отсутствуют	данные отсутствуют



ДОКУМЕНТ ПОДПИСАН  
ЭЛЕКТРОННОЙ ПОДПИСЬЮ

Сертификат: 00ВВ056В7401СВ38D2В3576АСDC8425108

Владелец: ФЕДЕРАЛЬНАЯ СЛУЖБА ГОСУДАРСТВЕННОЙ  
РЕГИСТРАЦИИ, КАДАСТРА И КАРТОГРАФИИ  
Действителен: с 27.06.2023 по 19.09.2024

полное наименование должности

инициалы, фамилия

## Сооружение

вид объекта недвижимости

Лист № 38 раздела 5.1

Всего листов раздела 5.1: 46

Всего разделов: 4

Всего листов выписки: 50

28.09.2023г. № КУВИ-001/2023-220814162

Кадастровый номер:

47:01:0000000:18786

625	478370.55	1346784.01	-	0.1	данные отсутствуют	данные отсутствуют
626	478346.79	1346830.35	-	0.1	данные отсутствуют	данные отсутствуют
627	478326.8	1346868.84	-	0.1	данные отсутствуют	данные отсутствуют
628	478307.56	1346910.87	-	0.1	данные отсутствуют	данные отсутствуют
629	478288.32	1346952.9	-	0.1	данные отсутствуют	данные отсутствуют
630	478266.92	1346999.6	-	0.1	данные отсутствуют	данные отсутствуют
631	478245.51	1347046.3	-	0.1	данные отсутствуют	данные отсутствуют
632	478220.02	1347102.18	-	0.1	данные отсутствуют	данные отсутствуют
633	478194.52	1347158.06	-	0.1	данные отсутствуют	данные отсутствуют
634	478172.41	1347208.52	-	0.1	данные отсутствуют	данные отсутствуют
635	478152.14	1347251.37	-	0.1	данные отсутствуют	данные отсутствуют
636	478146.4	1347269.43	-	0.1	данные отсутствуют	данные отсутствуют
637	478140.4	1347289.22	-	0.1	данные отсутствуют	данные отсутствуют
638	478128.35	1347327.75	-	0.1	данные отсутствуют	данные отсутствуют
639	478125.37	1347342.14	-	0.1	данные отсутствуют	данные отсутствуют
640	478121.64	1347363.57	-	0.1	данные отсутствуют	данные отсутствуют
641	478111.45	1347391.1	-	0.1	данные отсутствуют	данные отсутствуют



ДОКУМЕНТ ПОДПИСАН  
ЭЛЕКТРОННОЙ ПОДПИСЬЮ

Сертификат: 00ВВ056В7401СВ38D2В3576АСDC8425108

Владелец: ФЕДЕРАЛЬНАЯ СЛУЖБА ГОСУДАРСТВЕННОЙ

РЕГИСТРАЦИИ, КАДАСТРА И КАРТОГРАФИИ

Действителен: с 27.06.2023 по 19.09.2024

полное наименование должности

инициалы, фамилия

## Сооружение

вид объекта недвижимости

Лист № 39 раздела 5.1

Всего листов раздела 5.1: 46

Всего разделов: 4

Всего листов выписки: 50

28.09.2023г. № КУВИ-001/2023-220814162

Кадастровый номер:

47:01:0000000:18786

642	478102.06	1347420.48	-	0.1	данные отсутствуют	данные отсутствуют
643	478083.4	1347490.62	-	0.1	данные отсутствуют	данные отсутствуют
644	478067.05	1347549.05	-	0.1	данные отсутствуют	данные отсутствуют
645	478050.69	1347607.48	-	0.1	данные отсутствуют	данные отсутствуют
646	478037.14	1347659.37	-	0.1	данные отсутствуют	данные отсутствуют
647	478023.59	1347711.25	-	0.1	данные отсутствуют	данные отсутствуют
648	478021.47	1347720.33	-	0.1	данные отсутствуют	данные отсутствуют
649	478028.1	1347727.22	-	0.1	данные отсутствуют	данные отсутствуют
650	478045.59	1347745.27	-	0.1	данные отсутствуют	данные отсутствуют
651	478063.08	1347763.32	-	0.1	данные отсутствуют	данные отсутствуют
652	478067.82	1347772.7	-	0.1	данные отсутствуют	данные отсутствуют
653	478066.92	1347784.19	-	0.1	данные отсутствуют	данные отсутствуют
654	478056.47	1347820.57	-	0.1	данные отсутствуют	данные отсутствуют
655	478046.02	1347856.95	-	0.1	данные отсутствуют	данные отсутствуют
656	478036.98	1347886.32	-	0.1	данные отсутствуют	данные отсутствуют
657	478027.94	1347915.69	-	0.1	данные отсутствуют	данные отсутствуют
658	478021.46	1347942.7	-	0.1	данные отсутствуют	данные отсутствуют



ДОКУМЕНТ ПОДПИСАН  
ЭЛЕКТРОННОЙ ПОДПИСЬЮ

Сертификат: 00ВВ056В7401СВ38D2В3576АСDС8425108

Владелец: ФЕДЕРАЛЬНАЯ СЛУЖБА ГОСУДАРСТВЕННОЙ  
РЕГИСТРАЦИИ, КАДАСТРА И КАРТОГРАФИИ  
Действителен: с 27.06.2023 по 19.09.2024

полное наименование должности

инициалы, фамилия

## Сооружение

вид объекта недвижимости

Лист № 40 раздела 5.1

Всего листов раздела 5.1: 46

Всего разделов: 4

Всего листов выписки: 50

28.09.2023г. № КУВИ-001/2023-220814162

Кадастровый номер:

47:01:0000000:18786

659	478015.35	1347969.89	-	0.1	данные отсутствуют	данные отсутствуют
660	478014.61	1347987.93	-	0.1	данные отсутствуют	данные отсутствуют
661	478016.45	1348013.34	-	0.1	данные отсутствуют	данные отсутствуют
662	478018.29	1348038.73	-	0.1	данные отсутствуют	данные отсутствуют
663	478020.14	1348064.14	-	0.1	данные отсутствуют	данные отсутствуют
664	478021.98	1348089.54	-	0.1	данные отсутствуют	данные отсутствуют
665	478022.31	1348103.87	-	0.1	данные отсутствуют	данные отсутствуют
666	478016.37	1348112.27	-	0.1	данные отсутствуют	данные отсутствуют
667	478005.25	1348118.08	-	0.1	данные отсутствуют	данные отсутствуют
668	477994.12	1348123.89	-	0.1	данные отсутствуют	данные отсутствуют
669	477986.64	1348129.39	-	0.1	данные отсутствуют	данные отсутствуют
670	477979.15	1348134.9	-	0.1	данные отсутствуют	данные отсутствуют
671	477971.05	1348143.91	-	0.1	данные отсутствуют	данные отсутствуют
672	477965.73	1348154.62	-	0.1	данные отсутствуют	данные отсутствуют
673	477965.17	1348163.08	-	0.1	данные отсутствуют	данные отсутствуют
674	477966.99	1348181.63	-	0.1	данные отсутствуют	данные отсутствуют
675	477968.8	1348200.17	-	0.1	данные отсутствуют	данные отсутствуют



ДОКУМЕНТ ПОДПИСАН  
ЭЛЕКТРОННОЙ ПОДПИСЬЮ

Сертификат: 00ВВ056В7401СВ38Д2В3576АСDC8425108

Владелец: ФЕДЕРАЛЬНАЯ СЛУЖБА ГОСУДАРСТВЕННОЙ

РЕГИСТРАЦИИ, КАДАСТРА И КАРТОГРАФИИ

Действителен: с 27.06.2023 по 19.09.2024

полное наименование должности

инициалы, фамилия

## Сооружение

вид объекта недвижимости

Лист № 41 раздела 5.1

Всего листов раздела 5.1: 46

Всего разделов: 4

Всего листов выписки: 50

28.09.2023г. № КУВИ-001/2023-220814162

Кадастровый номер:

47:01:0000000:18786

676	477972.44	1348237.25	-	0.1	данные отсутствуют	данные отсутствуют
677	477976.07	1348274.33	-	0.1	данные отсутствуют	данные отсутствуют
678	477979.7	1348311.41	-	0.1	данные отсутствуют	данные отсутствуют
679	477984.66	1348379.7	-	0.1	данные отсутствуют	данные отсутствуют
680	477992.05	1348457.58	-	0.1	данные отсутствуют	данные отсутствуют
681	477998.1	1348529.7	-	0.1	данные отсутствуют	данные отсутствуют
682	478004.15	1348601.82	-	0.1	данные отсутствуют	данные отсутствуют
683	478010.42	1348688.7	-	0.1	данные отсутствуют	данные отсутствуют
684	478016.68	1348775.56	-	0.1	данные отсутствуют	данные отсутствуют
685	478020.16	1348848.01	-	0.1	данные отсутствуют	данные отсутствуют
686	478023.62	1348920.45	-	0.1	данные отсутствуют	данные отсутствуют
687	478029.45	1349002.03	-	0.1	данные отсутствуют	данные отсутствуют
688	478035.29	1349083.61	-	0.1	данные отсутствуют	данные отсутствуют
689	478039.92	1349153.82	-	0.1	данные отсутствуют	данные отсутствуют
690	478045.33	1349244.71	-	0.1	данные отсутствуют	данные отсутствуют
691	478050.74	1349335.61	-	0.1	данные отсутствуют	данные отсутствуют
692	478054.08	1349413.97	-	0.1	данные отсутствуют	данные отсутствуют



ДОКУМЕНТ ПОДПИСАН  
ЭЛЕКТРОННОЙ ПОДПИСЬЮ

Сертификат: 00ВВ056В7401СВ38D2В3576АСDC8425108

Владелец: ФЕДЕРАЛЬНАЯ СЛУЖБА ГОСУДАРСТВЕННОЙ

РЕГИСТРАЦИИ, КАДАСТРА И КАРТОГРАФИИ

Действителен: с 27.06.2023 по 19.09.2024

полное наименование должности

инициалы, фамилия

## Сооружение

вид объекта недвижимости

Лист № 42 раздела 5.1

Всего листов раздела 5.1: 46

Всего разделов: 4

Всего листов выписки: 50

28.09.2023г. № КУВИ-001/2023-220814162

Кадастровый номер:

47:01:0000000:18786

693	478057.41	1349492.32	-	0.1	данные отсутствуют	данные отсутствуют
694	478059.96	1349540.83	-	0.1	данные отсутствуют	данные отсутствуют
695	478062.52	1349589.33	-	0.1	данные отсутствуют	данные отсутствуют
696	478062.24	1349607.76	-	0.1	данные отсутствуют	данные отсутствуют
697	478057.76	1349618.94	-	0.1	данные отсутствуют	данные отсутствуют
698	478034.25	1349654.07	-	0.1	данные отсутствуют	данные отсутствуют
699	478005.12	1349699.81	-	0.1	данные отсутствуют	данные отсутствуют
700	477966.47	1349760.51	-	0.1	данные отсутствуют	данные отсутствуют
701	477927.82	1349821.21	-	0.1	данные отсутствуют	данные отсутствуют
702	477889.17	1349881.9	-	0.1	данные отсутствуют	данные отсутствуют
703	477850.52	1349942.6	-	0.1	данные отсутствуют	данные отсутствуют
704	477799.38	1350023.5	-	0.1	данные отсутствуют	данные отсутствуют
705	477748.23	1350104.41	-	0.1	данные отсутствуют	данные отсутствуют
706	477681.51	1350208.25	-	0.1	данные отсутствуют	данные отсутствуют
707	477614.79	1350312.1	-	0.1	данные отсутствуют	данные отсутствуют
708	477534.76	1350437.25	-	0.1	данные отсутствуют	данные отсутствуют
709	477448.46	1350570.62	-	0.1	данные отсутствуют	данные отсутствуют



ДОКУМЕНТ ПОДПИСАН  
ЭЛЕКТРОННОЙ ПОДПИСЬЮ

Сертификат: 00ВВ056В7401СВ38D2В3576АСDC8425108

Владелец: ФЕДЕРАЛЬНАЯ СЛУЖБА ГОСУДАРСТВЕННОЙ

РЕГИСТРАЦИИ, КАДАСТРА И КАРТОГРАФИИ

Действителен: с 27.06.2023 по 19.09.2024

полное наименование должности

инициалы, фамилия

## Сооружение

вид объекта недвижимости

Лист № 43 раздела 5.1

Всего листов раздела 5.1: 46

Всего разделов: 4

Всего листов выписки: 50

28.09.2023г. № КУВИ-001/2023-220814162

Кадастровый номер:

47:01:0000000:18786

710	477362.16	1350704	-	0.1	данные отсутствуют	данные отсутствуют
711	477295.42	1350810.03	-	0.1	данные отсутствуют	данные отсутствуют
712	477228.68	1350916.08	-	0.1	данные отсутствуют	данные отсутствуют
713	477170.92	1351007.09	-	0.1	данные отсутствуют	данные отсутствуют
714	477113.16	1351098.1	-	0.1	данные отсутствуют	данные отсутствуют
715	477060.72	1351177.9	-	0.1	данные отсутствуют	данные отсутствуют
716	477029.03	1351226.21	-	0.1	данные отсутствуют	данные отсутствуют
717	476997.34	1351274.52	-	0.1	данные отсутствуют	данные отсутствуют
718	476989.99	1351284.01	-	0.1	данные отсутствуют	данные отсутствуют
719	476982.7	1351291.62	-	0.1	данные отсутствуют	данные отсутствуют
720	476975.11	1351297.56	-	0.1	данные отсутствуют	данные отсутствуют
721	476956.14	1351308.16	-	0.1	данные отсутствуют	данные отсутствуют
722	476931.29	1351323.77	-	0.1	данные отсутствуют	данные отсутствуют
723	476900.64	1351344.7	-	0.1	данные отсутствуют	данные отсутствуют
724	476864.57	1351367.61	-	0.1	данные отсутствуют	данные отсутствуют
725	476840.11	1351384.51	-	0.1	данные отсутствуют	данные отсутствуют
726	476826.6	1351395.24	-	0.1	данные отсутствуют	данные отсутствуют



ДОКУМЕНТ ПОДПИСАН  
ЭЛЕКТРОННОЙ ПОДПИСЬЮ

Сертификат: 00ВВ056В7401СВ38D2В3576АСDC8425108

Владелец: ФЕДЕРАЛЬНАЯ СЛУЖБА ГОСУДАРСТВЕННОЙ

РЕГИСТРАЦИИ, КАДАСТРА И КАРТОГРАФИИ

Действителен: с 27.06.2023 по 19.09.2024

полное наименование должности

инициалы, фамилия

## Сооружение

вид объекта недвижимости

Лист № 44 раздела 5.1

Всего листов раздела 5.1: 46

Всего разделов: 4

Всего листов выписки: 50

28.09.2023г. № КУВИ-001/2023-220814162

Кадастровый номер:

47:01:0000000:18786

727	476798.86	1351411.04	-	0.1	данные отсутствуют	данные отсутствуют
728	476787.28	1351413.38	-	0.1	данные отсутствуют	данные отсутствуют
729	476778.2	1351416.5	-	0.1	данные отсутствуют	данные отсутствуют
730	476764.67	1351418.82	-	0.1	данные отсутствуют	данные отсутствуют
731	476729.34	1351428.2	-	0.1	данные отсутствуют	данные отсутствуют
732	476694.01	1351437.58	-	0.1	данные отсутствуют	данные отсутствуют
733	476673.68	1351444.54	-	0.1	данные отсутствуют	данные отсутствуют
734	476658.53	1351449.1	-	0.1	данные отсутствуют	данные отсутствуют
735	476634.31	1351455.32	-	0.1	данные отсутствуют	данные отсутствуют
736	476628.03	1351457.35	-	0.1	данные отсутствуют	данные отсутствуют
737	476620.4	1351463.15	-	0.1	данные отсутствуют	данные отсутствуют
738	476615.6	1351469.86	-	0.1	данные отсутствуют	данные отсутствуют
739	476610.95	1351477.79	-	0.1	данные отсутствуют	данные отсутствуют
740	476603.74	1351489.86	-	0.1	данные отсутствуют	данные отсутствуют
741	476599.51	1351496.83	-	0.1	данные отсутствуют	данные отсутствуют
742	476596.07	1351509.78	-	0.1	данные отсутствуют	данные отсутствуют
743	476590.37	1351528.68	-	0.1	данные отсутствуют	данные отсутствуют



ДОКУМЕНТ ПОДПИСАН  
ЭЛЕКТРОННОЙ ПОДПИСЬЮ

Сертификат: 00ВВ056В7401СВ38D2В3576АСDС8425108

Владелец: ФЕДЕРАЛЬНАЯ СЛУЖБА ГОСУДАРСТВЕННОЙ

РЕГИСТРАЦИИ, КАДАСТРА И КАРТОГРАФИИ

Действителен: с 27.06.2023 по 19.09.2024

полное наименование должности

инициалы, фамилия

Сооружение			
вид объекта недвижимости			
Лист № 45 раздела 5.1	Всего листов раздела 5.1: 46	Всего разделов: 4	Всего листов выписки: 50

28.09.2023г. № КУВИ-001/2023-220814162

Кадастровый номер: 47:01:0000000:18786

744	476584.62	1351539.12	-	0.1	данные отсутствуют	данные отсутствуют
745	476581.6	1351548.37	-	0.1	данные отсутствуют	данные отсутствуют
746	476579.08	1351554.91	-	0.1	данные отсутствуют	данные отсутствуют
747	476576.85	1351567.05	-	0.1	данные отсутствуют	данные отсутствуют
748	476573.8	1351598.14	-	0.1	данные отсутствуют	данные отсутствуют
749	476570.74	1351629.23	-	0.1	данные отсутствуют	данные отсутствуют
750	476567.77	1351662.97	-	0.1	данные отсутствуют	данные отсутствуют
751	476564.81	1351696.7	-	0.1	данные отсутствуют	данные отсутствуют
752	476561.85	1351730.44	-	0.1	данные отсутствуют	данные отсутствуют
753	476558.89	1351764.18	-	0.1	данные отсутствуют	данные отсутствуют
754	476556.25	1351791.65	-	0.1	данные отсутствуют	данные отсутствуют
755	476553.61	1351819.13	-	0.1	данные отсутствуют	данные отсутствуют
756	476549.55	1351855.97	-	0.1	данные отсутствуют	данные отсутствуют
757	476547.27	1351876.73	-	0.1	данные отсутствуют	данные отсутствуют

## 2. Сведения о предельных высоте и глубине конструктивных элементов объекта недвижимости

Предельная глубина конструктивных элементов объекта недвижимости, м	данные отсутствуют
Предельная высота конструктивных элементов объекта недвижимости, м	данные отсутствуют



ДОКУМЕНТ ПОДПИСАН  
ЭЛЕКТРОННОЙ ПОДПИСЬЮ

Сертификат: 00ВВ056В7401СВ38D2В3576АСDC8425108

Владелец: ФЕДЕРАЛЬНАЯ СЛУЖБА ГОСУДАРСТВЕННОЙ  
РЕГИСТРАЦИИ, КАДАСТРА И КАРТОГРАФИИ  
Действителен: с 27.06.2023 по 19.09.2024

полное наименование должности

инициалы, фамилия

Сооружение			
вид объекта недвижимости			
Лист № 46 раздела 5.1	Всего листов раздела 5.1: 46	Всего разделов: 4	Всего листов выписки: 50

28.09.2023г. № КУВИ-001/2023-220814162

Кадастровый номер: 47:01:0000000:18786

## 3. Сведения о характерных точках пересечения контура объекта недвижимости с контуром (контурами) иных зданий, сооружений, объектов незавершенного строительства

Система координат 47.1

Номера характерных точек контура	Координаты, м		Средняя квадратическая погрешность определения координат характерных точек контура, м	Глубина, высота, м		Кадастровые номера иных объектов недвижимости, с контурами которых пересекается контур данного объекта недвижимости
	X	Y		H1	H2	
1	2	3	4	5	6	7
данные отсутствуют	данные отсутствуют	данные отсутствуют	данные отсутствуют	данные отсутствуют	данные отсутствуют	данные отсутствуют



ДОКУМЕНТ ПОДПИСАН  
ЭЛЕКТРОННОЙ ПОДПИСЬЮ

Сертификат: 00ВВ056В7401СВ38D2В3576АСDС8425108

Владелец: ФЕДЕРАЛЬНАЯ СЛУЖБА ГОСУДАРСТВЕННОЙ  
РЕГИСТРАЦИИ, КАДАСТРА И КАРТОГРАФИИ  
Действителен: с 27.06.2023 по 19.09.2024

полное наименование должности

инициалы, фамилия

**Филиал публично-правовой компании "Роскадастр" по Ленинградской области**

полное наименование органа регистрации прав

Выписка из Единого государственного реестра недвижимости об объекте недвижимости

Сведения о характеристиках объекта недвижимости

На основании запроса от 28.09.2023, поступившего на рассмотрение 28.09.2023, сообщаем, что согласно записям Единого государственного реестра недвижимости:

Раздел 1 Лист 1

Сооружение			
вид объекта недвижимости			
Лист № 1 раздела 1	Всего листов раздела 1: 2	Всего разделов: 4	Всего листов выписки: 21
28.09.2023г. № КУВИ-001/2023-220813581			
Кадастровый номер:	47:01:0000000:19407		
Номер кадастрового квартала:	47:01:0000000		
Дата присвоения кадастрового номера:	20.02.2014		
Ранее присвоенный государственный учетный номер:	Инвентарный номер 41:215:002:000002750; Условный номер 47-78-01/008/2009-469		
Местоположение:	Ленинградская область, Выборгский район		
Площадь:	данные отсутствуют		
Основная характеристика (для сооружения):	тип	значение	единица измерения
	протяженность	80700	в метрах
Назначение:	нежилое, не определено		
Наименование:	Линия связи (ВОЛС)		
Количество этажей, в том числе подземных этажей:	данные отсутствуют		
Год ввода в эксплуатацию по завершении строительства:	данные отсутствуют		
Год завершения строительства:	2008		
Кадастровая стоимость, руб.:	89842614.99		
Кадастровые номера иных объектов недвижимости, в пределах которых расположен объект недвижимости:	47:01:0000000:1, 47:01:0000000:100, 47:01:0000000:112, 47:01:0000000:236, 47:01:0000000:284, 47:01:0000000:290, 47:01:0000000:291, 47:01:0000000:300, 47:01:0000000:304, 47:01:0000000:333, 47:01:0000000:4, 47:01:0000000:501, 47:01:0000000:50131, 47:01:0000000:50785, 47:01:0000000:50800, 47:01:0000000:50802, 47:01:0000000:50816, 47:01:0000000:686, 47:01:0000000:7, 47:01:0401007:22, 47:01:1314001:33, 47:01:1314001:34, 47:01:1314001:465, 47:01:1318001:4, 47:01:1318001:492, 47:01:1536001:1246, 47:01:1536001:1467, 47:01:1536001:2854, 47:01:1536001:3872, 47:01:1536001:3874, 47:01:1536001:390, 47:01:1536001:4078, 47:01:1536001:920, 47:01:1629001:1587, 47:01:1629001:1660, 47:01:1629001:2197, 47:01:1629001:3059, 47:01:1629001:502, 47:01:1706001:1029, 47:01:1706001:1519, 47:01:1706001:422, 47:01:1706001:5060, 47:01:1536001:6973		
Кадастровые номера помещений, машино-мест, расположенных в здании или сооружении:	данные отсутствуют		



ДОКУМЕНТ ПОДПИСАН  
ЭЛЕКТРОННОЙ ПОДПИСЬЮ

Сертификат: 00ВВ056В7401СВ38D2В3576АСDС8425108

Владелец: ФЕДЕРАЛЬНАЯ СЛУЖБА ГОСУДАРСТВЕННОЙ

РЕГИСТРАЦИИ, КАДАСТРА И КАРТОГРАФИИ

Действителен: с 27.06.2023 по 19.09.2024

полное наименование должности

инициалы, фамилия

Сооружение			
вид объекта недвижимости			
Лист № 2 раздела 1	Всего листов раздела 1: 2	Всего разделов: 4	Всего листов выписки: 21
28.09.2023г. № КУВИ-001/2023-220813581			
Кадастровый номер:		47:01:0000000:19407	
Кадастровые номера объектов недвижимости, из которых образован объект недвижимости:	данные отсутствуют		
Кадастровые номера образованных объектов недвижимости:	данные отсутствуют		
Сведения о включении объекта недвижимости в состав предприятия как имущественного комплекса:	данные отсутствуют		
Сведения о включении объекта недвижимости в состав единого недвижимого комплекса:	данные отсутствуют		
Виды разрешенного использования:	данные отсутствуют		
Сведения о включении объекта недвижимости в реестр объектов культурного наследия:	данные отсутствуют		
Сведения о кадастровом инженере:	данные отсутствуют		
Статус записи об объекте недвижимости:	Сведения об объекте недвижимости имеют статус "актуальные, ранее учтенные"		
Особые отметки:	Сведения, необходимые для заполнения разделов: 6 - Сведения о частях объекта недвижимости; 7 - Перечень помещений, машино-мест, расположенных в здании, сооружении; 8 - План расположения помещения, машино-места на этаже (плане этажа), отсутствуют.		
Получатель выписки:	Зубов Алексей Алексеевич, действующий(ая) на основании документа "" от имени заявителя ОБЩЕСТВО С ОГРАНИЧЕННОЙ ОТВЕТСТВЕННОСТЬЮ "ИНСТИТУТ ПРИКЛАДНЫХ ИССЛЕДОВАНИЙ ГАЗОВОЙ ПРОМЫШЛЕННОСТИ", 7707666430		



ДОКУМЕНТ ПОДПИСАН  
ЭЛЕКТРОННОЙ ПОДПИСЬЮ

Сертификат: 00ВВ056В7401СВ38D2В3576АСDС8425108

Владелец: ФЕДЕРАЛЬНАЯ СЛУЖБА ГОСУДАРСТВЕННОЙ

РЕГИСТРАЦИИ, КАДАСТРА И КАРТОГРАФИИ

Действителен: с 27.06.2023 по 19.09.2024

полное наименование должности

инициалы, фамилия

Выписка из Единого государственного реестра недвижимости об объекте недвижимости  
Сведения о зарегистрированных правах

Сооружение			
вид объекта недвижимости			
Лист № 1 раздела 2	Всего листов раздела 2: 1	Всего разделов: 4	Всего листов выписки: 21
28.09.2023г. № КУВИ-001/2023-220813581			
Кадастровый номер:		47:01:0000000:19407	
1	Правообладатель (правообладатели):	1.1	Акционерное общество "Связь объектов транспорта и добычи нефти", ИНН: 7723011906
	Сведения о возможности предоставления третьим лицам персональных данных физического лица:	1.1.1	данные отсутствуют
2	Вид, номер, дата и время государственной регистрации права:	2.1	Собственность 47:01:0000000:19407-47/001/2017-1 16.11.2017 11:55:27
3	Сведения об осуществлении государственной регистрации сделки, права без необходимого в силу закона согласия третьего лица, органа:	3.1	данные отсутствуют
4	Ограничение прав и обременение объекта недвижимости:	не зарегистрировано	
5	Договоры участия в долевом строительстве:	не зарегистрировано	
6	Заявленные в судебном порядке права требования:	данные отсутствуют	
7	Сведения о возможности предоставления третьим лицам персональных данных физического лица	данные отсутствуют	
8	Сведения о возражении в отношении зарегистрированного права:	данные отсутствуют	
9	Сведения о наличии решения об изъятии объекта недвижимости для государственных и муниципальных нужд:	данные отсутствуют	
10	Сведения о невозможности государственной регистрации без личного участия правообладателя или его законного представителя:	данные отсутствуют	
11	Правопритязания и сведения о наличии поступивших, но не рассмотренных заявлений о проведении государственной регистрации права (перехода, прекращения права), ограничения права или обременения объекта недвижимости, сделки в отношении объекта недвижимости:	отсутствуют	



ДОКУМЕНТ ПОДПИСАН  
ЭЛЕКТРОННОЙ ПОДПИСЬЮ

Сертификат: 00BВ056В7401СВ38D2В3576ACDC8425108

Владелец: ФЕДЕРАЛЬНАЯ СЛУЖБА ГОСУДАРСТВЕННОЙ  
РЕГИСТРАЦИИ, КАДАСТРА И КАРТОГРАФИИ  
Действителен: с 27.06.2023 по 19.09.2024

полное наименование должности

инициалы, фамилия

Выписка из Единого государственного реестра недвижимости об объекте недвижимости  
 Описание местоположения объекта недвижимости


Сооружение  
 вид объекта недвижимости

Лист № 1 раздела 5	Всего листов раздела 5: 1	Всего разделов: 4	Всего листов выписки: 21
--------------------	---------------------------	-------------------	--------------------------

28.09.2023г. № КУВИ-001/2023-220813581

Кадастровый номер: 47:01:0000000:19407

Схема расположения объекта недвижимости (части объекта недвижимости) на земельном участке(ах)

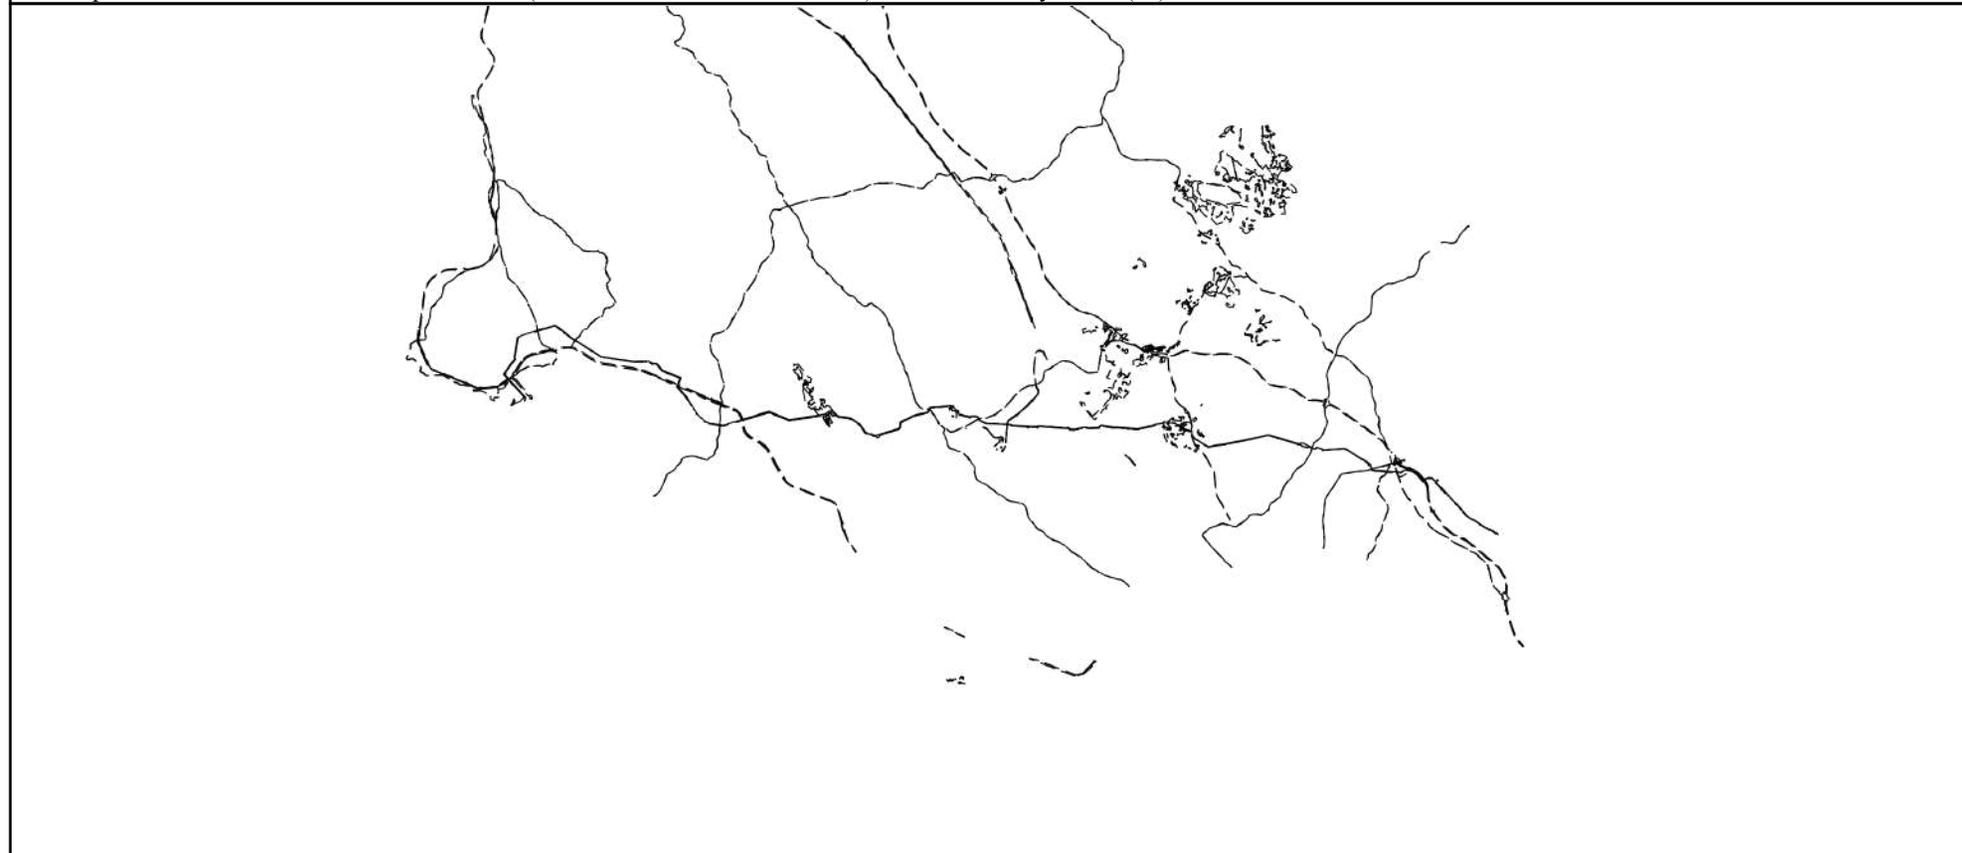

Масштаб 1:500000	Условные обозначения:		
------------------	-----------------------	--	--

 ДОКУМЕНТ ПОДПИСАН ЭЛЕКТРОННОЙ ПОДПИСЬЮ	Сертификат: 00ВВ056В7401СВ38D2В3576АСDС8425108 Владелец: ФЕДЕРАЛЬНАЯ СЛУЖБА ГОСУДАРСТВЕННОЙ РЕГИСТРАЦИИ, КАДАСТРА И КАРТОГРАФИИ Действителен: с 27.06.2023 по 19.09.2024	инициалы, фамилия
полное наименование должности		

Выписка из Единого государственного реестра недвижимости об объекте недвижимости  
Описание местоположения объекта недвижимости

Сооружение			
вид объекта недвижимости			
Лист № 1 раздела 5.1	Всего листов раздела 5.1: 17	Всего разделов: 4	Всего листов выписки: 21
28.09.2023г. № КУВИ-001/2023-220813581			
Кадастровый номер:		47:01:0000000:19407	

1. Сведения о координатах характерных точек контура объекта недвижимости						
Система координат МСК кадастрового округа						
Номер точки	Координаты, м		Радиус, м	Средняя квадратическая погрешность определения координат характерных точек контура, м	Глубина, высота, м	
	X	Y			H1	H2
1	2	3	4	5	6	7
1	486024.62	1295220.05	-	0.1	данные отсутствуют	данные отсутствуют
2	486067.08	1295352.27	-	0.1	данные отсутствуют	данные отсутствуют
3	486106.01	1295489.68	-	0.1	данные отсутствуют	данные отсутствуют
4	486133.56	1295689.73	-	0.1	данные отсутствуют	данные отсутствуют
5	486347.41	1296365.39	-	0.1	данные отсутствуют	данные отсутствуют
6	486230.3	1296553.62	-	0.1	данные отсутствуют	данные отсутствуют
7	485956.31	1296885	-	0.1	данные отсутствуют	данные отсутствуют
8	485649.95	1297278.98	-	0.1	данные отсутствуют	данные отсутствуют
9	485330.62	1297742.49	-	0.1	данные отсутствуют	данные отсутствуют
10	485253.54	1297854.91	-	0.1	данные отсутствуют	данные отсутствуют
11	485111.5	1298090.78	-	0.1	данные отсутствуют	данные отсутствуют
12	484630.66	1298845.37	-	0.1	данные отсутствуют	данные отсутствуют



ДОКУМЕНТ ПОДПИСАН  
ЭЛЕКТРОННОЙ ПОДПИСЬЮ

Сертификат: 00BV056B7401CB38D2B3576ACDC8425108

Владелец: ФЕДЕРАЛЬНАЯ СЛУЖБА ГОСУДАРСТВЕННОЙ  
РЕГИСТРАЦИИ, КАДАСТРА И КАРТОГРАФИИ  
Действителен: с 27.06.2023 по 19.09.2024

полное наименование должности

инициалы, фамилия

## Сооружение

вид объекта недвижимости

Лист № 2 раздела 5.1

Всего листов раздела 5.1: 17

Всего разделов: 4

Всего листов выписки: 21

28.09.2023г. № КУВИ-001/2023-220813581

Кадастровый номер:

47:01:0000000:19407

13	484248.45	1299446.77	-	0.1	данные отсутствуют	данные отсутствуют
14	484165.37	1299946.01	-	0.1	данные отсутствуют	данные отсутствуют
15	484030.52	1300790.1	-	0.1	данные отсутствуют	данные отсутствуют
16	483990.62	1301115.39	-	0.1	данные отсутствуют	данные отсутствуют
17	483903.48	1301690.83	-	0.1	данные отсутствуют	данные отсутствуют
18	483916.14	1301776.61	-	0.1	данные отсутствуют	данные отсутствуют
19	483920.5	1302157.9	-	0.1	данные отсутствуют	данные отсутствуют
20	483924.2	1302660.97	-	0.1	данные отсутствуют	данные отсутствуют
21	483770.34	1302958.12	-	0.1	данные отсутствуют	данные отсутствуют
22	483674.86	1303293.76	-	0.1	данные отсутствуют	данные отсутствуют
23	483341.67	1303582.09	-	0.1	данные отсутствуют	данные отсутствуют
24	483166.87	1303986.16	-	0.1	данные отсутствуют	данные отсутствуют
25	483043.23	1304282.97	-	0.1	данные отсутствуют	данные отсутствуют
26	482920.97	1304570.9	-	0.1	данные отсутствуют	данные отсутствуют
27	482794.46	1304861.82	-	0.1	данные отсутствуют	данные отсутствуют
28	482531.67	1304750.84	-	0.1	данные отсутствуют	данные отсутствуют
29	482328.15	1304666.28	-	0.1	данные отсутствуют	данные отсутствуют



ДОКУМЕНТ ПОДПИСАН  
ЭЛЕКТРОННОЙ ПОДПИСЬЮ

Сертификат: 00ВВ056В7401СВ38D2В3576АСDC8425108

Владелец: ФЕДЕРАЛЬНАЯ СЛУЖБА ГОСУДАРСТВЕННОЙ

РЕГИСТРАЦИИ, КАДАСТРА И КАРТОГРАФИИ

Действителен: с 27.06.2023 по 19.09.2024

полное наименование должности

инициалы, фамилия

## Сооружение

вид объекта недвижимости

Лист № 3 раздела 5.1

Всего листов раздела 5.1: 17

Всего разделов: 4

Всего листов выписки: 21

28.09.2023г. № КУВИ-001/2023-220813581

Кадастровый номер:

47:01:0000000:19407

1	486001.85	1295149.51	-	0.1	данные отсутствуют	данные отсутствуют
2	485980.92	1295084.65	-	0.1	данные отсутствуют	данные отсутствуют
3	485869.64	1294780.06	-	0.1	данные отсутствуют	данные отсутствуют
4	485709.23	1294270.13	-	0.1	данные отсутствуют	данные отсутствуют
5	485678.29	1294144.74	-	0.1	данные отсутствуют	данные отсутствуют
6	485540.68	1293867.01	-	0.1	данные отсутствуют	данные отсутствуют
7	485523.66	1293802.41	-	0.1	данные отсутствуют	данные отсутствуют
8	484210.89	1293589.82	-	0.1	данные отсутствуют	данные отсутствуют
9	484068.8	1293625.73	-	0.1	данные отсутствуют	данные отсутствуют
10	483051.11	1292867.93	-	0.1	данные отсутствуют	данные отсутствуют
11	482706.96	1293174.53	-	0.1	данные отсутствуют	данные отсутствуют
1	486024.62	1295220.05	-	0.1	данные отсутствуют	данные отсутствуют
2	486001.85	1295149.51	-	0.1	данные отсутствуют	данные отсутствуют
1	482653.2	1293222.43	-	0.1	данные отсутствуют	данные отсутствуют
2	482706.96	1293174.53	-	0.1	данные отсутствуют	данные отсутствуют
1	482653.2	1293222.43	-	0.1	данные отсутствуют	данные отсутствуют
2	482521.08	1293349.37	-	0.1	данные отсутствуют	данные отсутствуют



ДОКУМЕНТ ПОДПИСАН  
ЭЛЕКТРОННОЙ ПОДПИСЬЮ

Сертификат: 00ВВ056В7401СВ38D2В3576АСDC8425108

Владелец: ФЕДЕРАЛЬНАЯ СЛУЖБА ГОСУДАРСТВЕННОЙ

РЕГИСТРАЦИИ, КАДАСТРА И КАРТОГРАФИИ

Действителен: с 27.06.2023 по 19.09.2024

полное наименование должности

инициалы, фамилия

## Сооружение

вид объекта недвижимости

Лист № 4 раздела 5.1

Всего листов раздела 5.1: 17

Всего разделов: 4

Всего листов выписки: 21

28.09.2023г. № КУВИ-001/2023-220813581

Кадастровый номер:

47:01:0000000:19407

3	481506.25	1294269.53	-	0.1	данные отсутствуют	данные отсутствуют
4	481240.39	1293997.06	-	0.1	данные отсутствуют	данные отсутствуют
5	480979.31	1293391.15	-	0.1	данные отсутствуют	данные отсутствуют
1	482328.15	1304666.28	-	0.1	данные отсутствуют	данные отсутствуют
2	482254.87	1304635.84	-	0.1	данные отсутствуют	данные отсутствуют
1	480846.22	1321896.18	-	0.1	данные отсутствуют	данные отсутствуют
2	480840.24	1321824.12	-	0.1	данные отсутствуют	данные отсутствуют
3	480825.92	1321635.59	-	0.1	данные отсутствуют	данные отсутствуют
4	480732.38	1321578.64	-	0.1	данные отсутствуют	данные отсутствуют
1	480849.07	1321930.39	-	0.1	данные отсутствуют	данные отсутствуют
2	480846.22	1321896.18	-	0.1	данные отсутствуют	данные отсутствуют
1	480689.73	1321557.61	-	0.1	данные отсутствуют	данные отсутствуют
2	480495.82	1321462	-	0.1	данные отсутствуют	данные отсутствуют
3	480336.59	1320760.19	-	0.1	данные отсутствуют	данные отсутствуют
4	480279.23	1320519.98	-	0.1	данные отсутствуют	данные отсутствуют
5	479911.86	1319775.3	-	0.1	данные отсутствуют	данные отсутствуют
6	479847.51	1319625.46	-	0.1	данные отсутствуют	данные отсутствуют



ДОКУМЕНТ ПОДПИСАН  
ЭЛЕКТРОННОЙ ПОДПИСЬЮ

Сертификат: 00ВВ056В7401СВ38D2В3576АСDC8425108

Владелец: ФЕДЕРАЛЬНАЯ СЛУЖБА ГОСУДАРСТВЕННОЙ

РЕГИСТРАЦИИ, КАДАСТРА И КАРТОГРАФИИ

Действителен: с 27.06.2023 по 19.09.2024

полное наименование должности

инициалы, фамилия

## Сооружение

вид объекта недвижимости

Лист № 5 раздела 5.1

Всего листов раздела 5.1: 17

Всего разделов: 4

Всего листов выписки: 21

28.09.2023г. № КУВИ-001/2023-220813581

Кадастровый номер:

47:01:0000000:19407

7	479424.29	1319570.51	-	0.1	данные отсутствуют	данные отсутствуют
8	479367.58	1319419.77	-	0.1	данные отсутствуют	данные отсутствуют
9	479348.73	1319354.25	-	0.1	данные отсутствуют	данные отсутствуют
1	480732.38	1321578.64	-	0.1	данные отсутствуют	данные отсутствуют
2	480689.73	1321557.61	-	0.1	данные отсутствуют	данные отсутствуют
1	480521.45	1314775.85	-	0.1	данные отсутствуют	данные отсутствуют
2	480494.06	1314744.94	-	0.1	данные отсутствуют	данные отсутствуют
1	480494.06	1314744.94	-	0.1	данные отсутствуют	данные отсутствуют
2	480369.55	1314604.41	-	0.1	данные отсутствуют	данные отсутствуют
3	479993.05	1312135.92	-	0.1	данные отсутствуют	данные отсутствуют
4	480372.87	1311207.46	-	0.1	данные отсутствуют	данные отсутствуют
5	480550.8	1310771.49	-	0.1	данные отсутствуют	данные отсутствуют
6	480106.33	1309314.12	-	0.1	данные отсутствуют	данные отсутствуют
7	480009.27	1309009.91	-	0.1	данные отсутствуют	данные отсутствуют
1	480021.05	1324930.33	-	0.1	данные отсутствуют	данные отсутствуют
2	480055.15	1324913.29	-	0.1	данные отсутствуют	данные отсутствуют
1	480055.15	1324913.29	-	0.1	данные отсутствуют	данные отсутствуют



ДОКУМЕНТ ПОДПИСАН  
ЭЛЕКТРОННОЙ ПОДПИСЬЮ

Сертификат: 00ВВ056В7401СВ38D2В3576АСDC8425108

Владелец: ФЕДЕРАЛЬНАЯ СЛУЖБА ГОСУДАРСТВЕННОЙ

РЕГИСТРАЦИИ, КАДАСТРА И КАРТОГРАФИИ

Действителен: с 27.06.2023 по 19.09.2024

полное наименование должности

инициалы, фамилия

## Сооружение

вид объекта недвижимости

Лист № 6 раздела 5.1

Всего листов раздела 5.1: 17

Всего разделов: 4

Всего листов выписки: 21

28.09.2023г. № КУВИ-001/2023-220813581

Кадастровый номер:

47:01:0000000:19407

2	480117.48	1324882.14	-	0.1	данные отсутствуют	данные отсутствуют
3	480193.54	1324753.68	-	0.1	данные отсутствуют	данные отсутствуют
4	480217.36	1324730.7	-	0.1	данные отсутствуют	данные отсутствуют
5	480222.81	1324381.91	-	0.1	данные отсутствуют	данные отсутствуют
6	480195.99	1324359.03	-	0.1	данные отсутствуют	данные отсутствуют
7	480216.36	1324249.85	-	0.1	данные отсутствуют	данные отсутствуют
8	480365.57	1323578.04	-	0.1	данные отсутствуют	данные отсутствуют
9	480642.28	1323356.06	-	0.1	данные отсутствуют	данные отсутствуют
10	480945.18	1323082.81	-	0.1	данные отсутствуют	данные отсутствуют
11	480893.38	1322446.58	-	0.1	данные отсутствуют	данные отсутствуют
12	480867.89	1322157.09	-	0.1	данные отсутствуют	данные отсутствуют
13	480849.07	1321930.39	-	0.1	данные отсутствуют	данные отсутствуют
1	479815.5	1306606.69	-	0.1	данные отсутствуют	данные отсутствуют
2	479823.9	1306586.9	-	0.1	данные отсутствуют	данные отсутствуют
1	479823.9	1306586.9	-	0.1	данные отсутствуют	данные отсутствуют
2	479894.04	1306421.71	-	0.1	данные отсутствуют	данные отсутствуют
3	480410.34	1305908.24	-	0.1	данные отсутствуют	данные отсутствуют



ДОКУМЕНТ ПОДПИСАН  
ЭЛЕКТРОННОЙ ПОДПИСЬЮ

Сертификат: 00ВВ056В7401СВ38D2В3576АСDC8425108

Владелец: ФЕДЕРАЛЬНАЯ СЛУЖБА ГОСУДАРСТВЕННОЙ

РЕГИСТРАЦИИ, КАДАСТРА И КАРТОГРАФИИ

Действителен: с 27.06.2023 по 19.09.2024

полное наименование должности

инициалы, фамилия

## Сооружение

вид объекта недвижимости

Лист № 7 раздела 5.1

Всего листов раздела 5.1: 17

Всего разделов: 4

Всего листов выписки: 21

28.09.2023г. № КУВИ-001/2023-220813581

Кадастровый номер:

47:01:0000000:19407

4	481623.51	1305148.15	-	0.1	данные отсутствуют	данные отсутствуют
5	481916.83	1304900.41	-	0.1	данные отсутствуют	данные отсутствуют
6	482213.94	1304618.83	-	0.1	данные отсутствуют	данные отсутствуют
7	482254.87	1304635.84	-	0.1	данные отсутствуют	данные отсутствуют
1	480009.27	1309009.91	-	0.1	данные отсутствуют	данные отсутствуют
2	479987.72	1308942.38	-	0.1	данные отсутствуют	данные отсутствуют
1	479987.72	1308942.38	-	0.1	данные отсутствуют	данные отсутствуют
2	479981.49	1308922.84	-	0.1	данные отсутствуют	данные отсутствуют
3	479885.77	1308577.34	-	0.1	данные отсутствуют	данные отсутствуют
4	479783.58	1308230.35	-	0.1	данные отсутствуют	данные отсутствуют
5	479603	1307686.17	-	0.1	данные отсутствуют	данные отсутствуют
6	479609.42	1307651.19	-	0.1	данные отсутствуют	данные отсутствуют
7	479650.37	1307442.15	-	0.1	данные отсутствуют	данные отсутствуют
1	479650.37	1307442.15	-	0.1	данные отсутствуют	данные отсутствуют
2	479661.34	1307386.15	-	0.1	данные отсутствуют	данные отсутствуют
1	479661.34	1307386.15	-	0.1	данные отсутствуют	данные отсутствуют
2	479701.71	1307157.84	-	0.1	данные отсутствуют	данные отсутствуют



ДОКУМЕНТ ПОДПИСАН  
ЭЛЕКТРОННОЙ ПОДПИСЬЮ

Сертификат: 00ВВ056В7401СВ38D2В3576АСDC8425108

Владелец: ФЕДЕРАЛЬНАЯ СЛУЖБА ГОСУДАРСТВЕННОЙ

РЕГИСТРАЦИИ, КАДАСТРА И КАРТОГРАФИИ

Действителен: с 27.06.2023 по 19.09.2024

полное наименование должности

инициалы, фамилия

Сооружение			
вид объекта недвижимости			
Лист № 8 раздела 5.1	Всего листов раздела 5.1: 17	Всего разделов: 4	Всего листов выписки: 21

28.09.2023г. № КУВИ-001/2023-220813581

Кадастровый номер: 47:01:0000000:19407

3	479714.57	1307100.89	-	0.1	данные отсутствуют	данные отсутствуют
4	479738.69	1306787.59	-	0.1	данные отсутствуют	данные отсутствуют
5	479815.5	1306606.69	-	0.1	данные отсутствуют	данные отсутствуют
1	479570.26	1333086.54	-	0.1	данные отсутствуют	данные отсутствуют
2	479545.93	1333061.17	-	0.1	данные отсутствуют	данные отсутствуют
1	479545.93	1333061.17	-	0.1	данные отсутствуют	данные отсутствуют
2	479462.71	1332974.34	-	0.1	данные отсутствуют	данные отсутствуют
3	479444.82	1332487.11	-	0.1	данные отсутствуют	данные отсутствуют
4	479440.04	1332327.66	-	0.1	данные отсутствуют	данные отсутствуют
5	479448.87	1332188.96	-	0.1	данные отсутствуют	данные отсутствуют
1	479338.52	1319318.61	-	0.1	данные отсутствуют	данные отсутствуют
2	479348.73	1319354.25	-	0.1	данные отсутствуют	данные отсутствуют
1	479338.52	1319318.61	-	0.1	данные отсутствуют	данные отсутствуют
2	479228	1318934.59	-	0.1	данные отсутствуют	данные отсутствуют
3	479091.37	1318490.69	-	0.1	данные отсутствуют	данные отсутствуют
4	478993.67	1318170.83	-	0.1	данные отсутствуют	данные отсутствуют
5	478935.25	1317966.4	-	0.1	данные отсутствуют	данные отсутствуют



ДОКУМЕНТ ПОДПИСАН  
ЭЛЕКТРОННОЙ ПОДПИСЬЮ

Сертификат: 00ВВ056В7401СВ38D2В3576АСDC8425108

Владелец: ФЕДЕРАЛЬНАЯ СЛУЖБА ГОСУДАРСТВЕННОЙ  
РЕГИСТРАЦИИ, КАДАСТРА И КАРТОГРАФИИ  
Действителен: с 27.06.2023 по 19.09.2024

полное наименование должности

инициалы, фамилия

## Сооружение

вид объекта недвижимости

Лист № 9 раздела 5.1

Всего листов раздела 5.1: 17

Всего разделов: 4

Всего листов выписки: 21

28.09.2023г. № КУВИ-001/2023-220813581

Кадастровый номер:

47:01:0000000:19407

6	478976.42	1317756.54	-	0.1	данные отсутствуют	данные отсутствуют
7	479065.21	1317402.3	-	0.1	данные отсутствуют	данные отсутствуют
8	479130.46	1317344.78	-	0.1	данные отсутствуют	данные отсутствуют
9	479114.72	1317315.92	-	0.1	данные отсутствуют	данные отсутствуют
10	479728.33	1316851.98	-	0.1	данные отсутствуют	данные отсутствуют
11	479996.55	1316466.4	-	0.1	данные отсутствуют	данные отсутствуют
12	480114.18	1316268.8	-	0.1	данные отсутствуют	данные отсутствуют
13	480230.61	1315438.38	-	0.1	данные отсутствуют	данные отсутствуют
14	480585.75	1315050.52	-	0.1	данные отсутствуют	данные отсутствуют
15	480560.37	1314819.78	-	0.1	данные отсутствуют	данные отсутствуют
16	480521.45	1314775.85	-	0.1	данные отсутствуют	данные отсутствуют
1	479459.1	1332125.26	-	0.1	данные отсутствуют	данные отсутствуют
2	479462.77	1332102.44	-	0.1	данные отсутствуют	данные отсутствуют
1	479462.77	1332102.44	-	0.1	данные отсутствуют	данные отсутствуют
2	479481.1	1331988.32	-	0.1	данные отсутствуют	данные отсутствуют
3	479342.7	1331355.92	-	0.1	данные отсутствуют	данные отсутствуют
4	479403.01	1330658.88	-	0.1	данные отсутствуют	данные отсутствуют



ДОКУМЕНТ ПОДПИСАН  
ЭЛЕКТРОННОЙ ПОДПИСЬЮ

Сертификат: 00ВВ056В7401СВ38D2В3576АСDC8425108

Владелец: ФЕДЕРАЛЬНАЯ СЛУЖБА ГОСУДАРСТВЕННОЙ

РЕГИСТРАЦИИ, КАДАСТРА И КАРТОГРАФИИ

Действителен: с 27.06.2023 по 19.09.2024

полное наименование должности

инициалы, фамилия

Сооружение			
вид объекта недвижимости			
Лист № 10 раздела 5.1	Всего листов раздела 5.1: 17	Всего разделов: 4	Всего листов выписки: 21

28.09.2023г. № КУВИ-001/2023-220813581

Кадастровый номер: 47:01:0000000:19407

5	479435.94	1330109.49	-	0.1	данные отсутствуют	данные отсутствуют
6	479488.54	1329543.59	-	0.1	данные отсутствуют	данные отсутствуют
7	479529	1329091.96	-	0.1	данные отсутствуют	данные отсутствуют
8	479529.2	1328523.24	-	0.1	данные отсутствуют	данные отсутствуют
9	479573.02	1327837.23	-	0.1	данные отсутствуют	данные отсутствуют
10	479602.55	1327276.14	-	0.1	данные отсутствуют	данные отсутствуют
11	479648.37	1326868.63	-	0.1	данные отсутствуют	данные отсутствуют
12	479661.08	1326711.54	-	0.1	данные отсутствуют	данные отсутствуют
13	479707.95	1326005.42	-	0.1	данные отсутствуют	данные отсутствуют
14	479726.71	1325400.18	-	0.1	данные отсутствуют	данные отсутствуют
15	479940.13	1324953.96	-	0.1	данные отсутствуют	данные отсутствуют
16	480021.05	1324930.33	-	0.1	данные отсутствуют	данные отсутствуют
1	479452.42	1332166.89	-	0.1	данные отсутствуют	данные отсутствуют
2	479459.1	1332125.26	-	0.1	данные отсутствуют	данные отсутствуют
1	479448.87	1332188.96	-	0.1	данные отсутствуют	данные отсутствуют
2	479452.42	1332166.89	-	0.1	данные отсутствуют	данные отсутствуют
1	479218.25	1339251.7	-	0.1	данные отсутствуют	данные отсутствуют



ДОКУМЕНТ ПОДПИСАН  
ЭЛЕКТРОННОЙ ПОДПИСЬЮ

Сертификат: 00ВВ056В7401СВ38Д2В3576АСDC8425108

Владелец: ФЕДЕРАЛЬНАЯ СЛУЖБА ГОСУДАРСТВЕННОЙ  
РЕГИСТРАЦИИ, КАДАСТРА И КАРТОГРАФИИ  
Действителен: с 27.06.2023 по 19.09.2024

полное наименование должности

инициалы, фамилия

Сооружение			
вид объекта недвижимости			
Лист № 11 раздела 5.1	Всего листов раздела 5.1: 17	Всего разделов: 4	Всего листов выписки: 21

28.09.2023г. № КУВИ-001/2023-220813581

Кадастровый номер: 47:01:0000000:19407

2	479228.16	1339204.63	-	0.1	данные отсутствуют	данные отсутствуют
1	479228.16	1339204.63	-	0.1	данные отсутствуют	данные отсутствуют
2	479299.1	1338867.66	-	0.1	данные отсутствуют	данные отсутствуют
3	479363.6	1338697.02	-	0.1	данные отсутствуют	данные отсутствуют
4	479440.95	1338504.72	-	0.1	данные отсутствуют	данные отсутствуют
5	479538.43	1338369.5	-	0.1	данные отсутствуют	данные отсутствуют
6	479774.17	1338112.1	-	0.1	данные отсутствуют	данные отсутствуют
7	479803.14	1337513.17	-	0.1	данные отсутствуют	данные отсутствуют
8	479600	1336610.57	-	0.1	данные отсутствуют	данные отсутствуют
9	479385.81	1335648.84	-	0.1	данные отсутствуют	данные отсутствуют
10	479405.63	1335279.93	-	0.1	данные отсутствуют	данные отсутствуют
11	479495.46	1334212.39	-	0.1	данные отсутствуют	данные отсутствуют
12	479488.21	1333974.73	-	0.1	данные отсутствуют	данные отсутствуют
13	479574.05	1333454.9	-	0.1	данные отсутствуют	данные отсутствуют
14	479617.3	1333135.62	-	0.1	данные отсутствуют	данные отсутствуют
15	479570.26	1333086.54	-	0.1	данные отсутствуют	данные отсутствуют
1	478111.74	1347393.22	-	0.1	данные отсутствуют	данные отсутствуют



ДОКУМЕНТ ПОДПИСАН  
ЭЛЕКТРОННОЙ ПОДПИСЬЮ

Сертификат: 00ВВ056В7401СВ38D2В3576АСDС8425108

Владелец: ФЕДЕРАЛЬНАЯ СЛУЖБА ГОСУДАРСТВЕННОЙ

РЕГИСТРАЦИИ, КАДАСТРА И КАРТОГРАФИИ

Действителен: с 27.06.2023 по 19.09.2024

полное наименование должности

инициалы, фамилия

## Сооружение

вид объекта недвижимости

Лист № 12 раздела 5.1

Всего листов раздела 5.1: 17

Всего разделов: 4

Всего листов выписки: 21

28.09.2023г. № КУВИ-001/2023-220813581

Кадастровый номер:

47:01:0000000:19407

2	478123.83	1347367.83	-	0.1	данные отсутствуют	данные отсутствуют
1	478123.83	1347367.83	-	0.1	данные отсутствуют	данные отсутствуют
2	478208.84	1347189.21	-	0.1	данные отсутствуют	данные отсутствуют
3	478259.1	1347085.22	-	0.1	данные отсутствуют	данные отсутствуют
4	478418.41	1346737.38	-	0.1	данные отсутствуют	данные отсутствуют
5	478374.21	1346420.11	-	0.1	данные отсутствуют	данные отсутствуют
6	478706.79	1345345.01	-	0.1	данные отсутствуют	данные отсутствуют
7	478747.27	1345238.94	-	0.1	данные отсутствуют	данные отсутствуют
8	478901.78	1344690.84	-	0.1	данные отсутствуют	данные отсутствуют
9	478964.74	1344423.43	-	0.1	данные отсутствуют	данные отсутствуют
10	478678.43	1343101.7	-	0.1	данные отсутствуют	данные отсутствуют
11	478353.88	1341462.71	-	0.1	данные отсутствуют	данные отсутствуют
12	478259.97	1340786.24	-	0.1	данные отсутствуют	данные отсутствуют
13	478181.37	1340366.63	-	0.1	данные отсутствуют	данные отсутствуют
14	478671.44	1339543.27	-	0.1	данные отсутствуют	данные отсутствуют
15	478915.35	1339307.41	-	0.1	данные отсутствуют	данные отсутствуют
16	479065.18	1339267.87	-	0.1	данные отсутствуют	данные отсутствуют



ДОКУМЕНТ ПОДПИСАН  
ЭЛЕКТРОННОЙ ПОДПИСЬЮ

Сертификат: 00ВВ056В7401СВ38Д2В3576АСДС8425108

Владелец: ФЕДЕРАЛЬНАЯ СЛУЖБА ГОСУДАРСТВЕННОЙ  
РЕГИСТРАЦИИ, КАДАСТРА И КАРТОГРАФИИ  
Действителен: с 27.06.2023 по 19.09.2024

полное наименование должности

инициалы, фамилия

Сооружение			
вид объекта недвижимости			

Лист № 13 раздела 5.1	Всего листов раздела 5.1: 17	Всего разделов: 4	Всего листов выписки: 21
-----------------------	------------------------------	-------------------	--------------------------

28.09.2023г. № КУВИ-001/2023-220813581

Кадастровый номер: 47:01:0000000:19407

17	479218.25	1339251.7	-	0.1	данные отсутствуют	данные отсутствуют
1	476684.55	1351402.82	-	0.1	данные отсутствуют	данные отсутствуют
2	477006.94	1351302.33	-	0.1	данные отсутствуют	данные отсутствуют
3	477114.43	1351137.62	-	0.1	данные отсутствуют	данные отсутствуют
4	477191.61	1351018.59	-	0.1	данные отсутствуют	данные отсутствуют
5	477416.71	1350630.58	-	0.1	данные отсутствуют	данные отсутствуют
6	477657.48	1350249.37	-	0.1	данные отсутствуют	данные отсутствуют
7	477757.33	1350085.76	-	0.1	данные отсутствуют	данные отсутствуют
8	478065.56	1349600.45	-	0.1	данные отсутствуют	данные отсутствуют
9	477956.85	1348153.36	-	0.1	данные отсутствуют	данные отсутствуют
10	477949.53	1348083.68	-	0.1	данные отсутствуют	данные отсутствуют
11	477998.35	1348059.52	-	0.1	данные отсутствуют	данные отсутствуют
12	478128.12	1347662.8	-	0.1	данные отсутствуют	данные отсутствуют
13	478027.05	1347571.18	-	0.1	данные отсутствуют	данные отсутствуют
14	478111.74	1347393.22	-	0.1	данные отсутствуют	данные отсутствуют
1	476633.99	1351409.99	-	0.1	данные отсутствуют	данные отсутствуют
2	476684.55	1351402.82	-	0.1	данные отсутствуют	данные отсутствуют



ДОКУМЕНТ ПОДПИСАН  
ЭЛЕКТРОННОЙ ПОДПИСЬЮ

Сертификат: 00ВВ056В7401СВ38D2В3576АСDС8425108

Владелец: ФЕДЕРАЛЬНАЯ СЛУЖБА ГОСУДАРСТВЕННОЙ

РЕГИСТРАЦИИ, КАДАСТРА И КАРТОГРАФИИ

Действителен: с 27.06.2023 по 19.09.2024

полное наименование должности

инициалы, фамилия

## Сооружение

вид объекта недвижимости

Лист № 14 раздела 5.1

Всего листов раздела 5.1: 17

Всего разделов: 4

Всего листов выписки: 21

28.09.2023г. № КУВИ-001/2023-220813581

Кадастровый номер:

47:01:0000000:19407

1	476556.96	1352028.29	-	0.1	данные отсутствуют	данные отсутствуют
2	476561.49	1351984.59	-	0.1	данные отсутствуют	данные отсутствуют
1	476561.49	1351984.59	-	0.1	данные отсутствуют	данные отсутствуют
2	476580.89	1351797.5	-	0.1	данные отсутствуют	данные отсутствуют
3	476572.24	1351481.71	-	0.1	данные отсутствуют	данные отсутствуют
4	476594.11	1351415.65	-	0.1	данные отсутствуют	данные отсутствуют
5	476633.99	1351409.99	-	0.1	данные отсутствуют	данные отсутствуют
1	476464.61	1353023.13	-	0.1	данные отсутствуют	данные отсутствуют
2	476487.02	1352808.36	-	0.1	данные отсутствуют	данные отсутствуют
3	476537.06	1352220.28	-	0.1	данные отсутствуют	данные отсутствуют
4	476556.96	1352028.29	-	0.1	данные отсутствуют	данные отсутствуют
1	476458.28	1353083.71	-	0.1	данные отсутствуют	данные отсутствуют
2	476464.61	1353023.13	-	0.1	данные отсутствуют	данные отсутствуют
1	475918.52	1354973.12	-	0.1	данные отсутствуют	данные отсутствуют
2	475868.94	1354917.99	-	0.1	данные отсутствуют	данные отсутствуют
1	475868.94	1354917.99	-	0.1	данные отсутствуют	данные отсутствуют
2	475812.33	1354855.04	-	0.1	данные отсутствуют	данные отсутствуют



ДОКУМЕНТ ПОДПИСАН  
ЭЛЕКТРОННОЙ ПОДПИСЬЮ

Сертификат: 00ВВ056В7401СВ38D2В3576АСDC8425108

Владелец: ФЕДЕРАЛЬНАЯ СЛУЖБА ГОСУДАРСТВЕННОЙ

РЕГИСТРАЦИИ, КАДАСТРА И КАРТОГРАФИИ

Действителен: с 27.06.2023 по 19.09.2024

полное наименование должности

инициалы, фамилия

Сооружение			
вид объекта недвижимости			
Лист № 15 раздела 5.1	Всего листов раздела 5.1: 17	Всего разделов: 4	Всего листов выписки: 21

28.09.2023г. № КУВИ-001/2023-220813581

Кадастровый номер: 47:01:0000000:19407

3	476202.78	1354512.44	-	0.1	данные отсутствуют	данные отсутствуют
4	476315.61	1354374.12	-	0.1	данные отсутствуют	данные отсутствуют
5	476449.84	1354185.29	-	0.1	данные отсутствуют	данные отсутствуют
6	476490.28	1354119.98	-	0.1	данные отсутствуют	данные отсутствуют
7	476598.05	1353651.22	-	0.1	данные отсутствуют	данные отсутствуют
8	476436.12	1353296.12	-	0.1	данные отсутствуют	данные отсутствуют
9	476458.28	1353083.71	-	0.1	данные отсутствуют	данные отсутствуют
1	472242.7	1359924.79	-	0.1	данные отсутствуют	данные отсутствуют
2	472259.63	1359903.1	-	0.1	данные отсутствуют	данные отсутствуют
1	472259.63	1359903.1	-	0.1	данные отсутствуют	данные отсутствуют
2	472542.24	1359541.07	-	0.1	данные отсутствуют	данные отсутствуют
3	472588.02	1359383.33	-	0.1	данные отсутствуют	данные отсутствуют
4	472951.15	1358722.87	-	0.1	данные отсутствуют	данные отсутствуют
5	472933.38	1358706.13	-	0.1	данные отсутствуют	данные отсутствуют
6	472952.83	1358659.24	-	0.1	данные отсутствуют	данные отсутствуют
7	472979.74	1358664.36	-	0.1	данные отсутствуют	данные отсутствуют
8	473195.06	1358369.09	-	0.1	данные отсутствуют	данные отсутствуют



ДОКУМЕНТ ПОДПИСАН  
ЭЛЕКТРОННОЙ ПОДПИСЬЮ

Сертификат: 00ВВ056В7401СВ38D2В3576АСDC8425108

Владелец: ФЕДЕРАЛЬНАЯ СЛУЖБА ГОСУДАРСТВЕННОЙ

РЕГИСТРАЦИИ, КАДАСТРА И КАРТОГРАФИИ

Действителен: с 27.06.2023 по 19.09.2024

полное наименование должности

инициалы, фамилия

Сооружение							
вид объекта недвижимости							
Лист № 16 раздела 5.1		Всего листов раздела 5.1: 17		Всего разделов: 4		Всего листов выписки: 21	
28.09.2023г. № КУВИ-001/2023-220813581							
Кадастровый номер:				47:01:0000000:19407			
9	473364.72	1358026.27	-	0.1	данные отсутствуют	данные отсутствуют	
10	473529.55	1357823.67	-	0.1	данные отсутствуют	данные отсутствуют	
11	473823.44	1357571.32	-	0.1	данные отсутствуют	данные отсутствуют	
12	474081.83	1357327.78	-	0.1	данные отсутствуют	данные отсутствуют	
13	474325.58	1357109.06	-	0.1	данные отсутствуют	данные отсутствуют	
14	474564.53	1356885.81	-	0.1	данные отсутствуют	данные отсутствуют	
15	474881.37	1356607.42	-	0.1	данные отсутствуют	данные отсутствуют	
16	475205.38	1356284.9	-	0.1	данные отсутствуют	данные отсутствуют	
17	475632.77	1355875.85	-	0.1	данные отсутствуют	данные отсутствуют	
18	476090.89	1355473.55	-	0.1	данные отсутствуют	данные отсутствуют	
19	476103.61	1355172.09	-	0.1	данные отсутствуют	данные отсутствуют	
20	475918.52	1354973.12	-	0.1	данные отсутствуют	данные отсутствуют	
2. Сведения о предельных высоте и глубине конструктивных элементов объекта недвижимости							
Предельная глубина конструктивных элементов объекта недвижимости, м					данные отсутствуют		
Предельная высота конструктивных элементов объекта недвижимости, м					данные отсутствуют		



ДОКУМЕНТ ПОДПИСАН  
ЭЛЕКТРОННОЙ ПОДПИСЬЮ

Сертификат: 00ВВ056В7401СВ38D2В3576АСDС8425108

Владелец: ФЕДЕРАЛЬНАЯ СЛУЖБА ГОСУДАРСТВЕННОЙ  
РЕГИСТРАЦИИ, КАДАСТРА И КАРТОГРАФИИ  
Действителен: с 27.06.2023 по 19.09.2024

полное наименование должности

инициалы, фамилия

Сооружение			
вид объекта недвижимости			
Лист № 17 раздела 5.1	Всего листов раздела 5.1: 17	Всего разделов: 4	Всего листов выписки: 21

28.09.2023г. № КУВИ-001/2023-220813581

Кадастровый номер: 47:01:0000000:19407

## 3. Сведения о характерных точках пересечения контура объекта недвижимости с контуром (контурами) иных зданий, сооружений, объектов незавершенного строительства

Система координат МСК кадастрового округа

Номера характерных точек контура	Координаты, м		Средняя квадратическая погрешность определения координат характерных точек контура, м	Глубина, высота, м		Кадастровые номера иных объектов недвижимости, с контурами которых пересекается контур данного объекта недвижимости
	X	Y		H1	H2	
1	2	3	4	5	6	7
данные отсутствуют	данные отсутствуют	данные отсутствуют	данные отсутствуют	данные отсутствуют	данные отсутствуют	данные отсутствуют



ДОКУМЕНТ ПОДПИСАН  
ЭЛЕКТРОННОЙ ПОДПИСЬЮ

Сертификат: 00ВВ056В7401СВ38D2В3576АСDC8425108

Владелец: ФЕДЕРАЛЬНАЯ СЛУЖБА ГОСУДАРСТВЕННОЙ  
РЕГИСТРАЦИИ, КАДАСТРА И КАРТОГРАФИИ  
Действителен: с 27.06.2023 по 19.09.2024

полное наименование должности

инициалы, фамилия

**Филиал публично-правовой компании "Роскадастр" по Ленинградской области**

полное наименование органа регистрации прав

Выписка из Единого государственного реестра недвижимости об объекте недвижимости

Сведения о характеристиках объекта недвижимости

На основании запроса от 28.09.2023, поступившего на рассмотрение 28.09.2023, сообщаем, что согласно записям Единого государственного реестра недвижимости:

Раздел 1 Лист 1

Сооружение			
вид объекта недвижимости			
Лист № 1 раздела 1	Всего листов раздела 1: 2	Всего разделов: 4	Всего листов выписки: 65
28.09.2023г. № КУВИ-001/2023-220814634			
Кадастровый номер:	47:01:0000000:22269		
Номер кадастрового квартала:	47:01:0000000		
Дата присвоения кадастрового номера:	20.02.2014		
Ранее присвоенный государственный учетный номер:	Инвентарный номер 41:215:002:000002750; Условный номер 47-78-01/008/2009-471		
Местоположение:	Ленинградская область, Выборгский район		
Площадь:	данные отсутствуют		
Основная характеристика (для сооружения):	тип	значение	единица измерения
	протяженность	80700	в метрах
Назначение:	7.7. Сооружения трубопроводного транспорта		
Наименование:	Магистральный нефтепродуктопровод (МНПП) "Ярославль-Приморск-1" км 747-829 с сопутствующими сооружениями		
Количество этажей, в том числе подземных этажей:	данные отсутствуют		
Год ввода в эксплуатацию по завершении строительства:	2008		
Год завершения строительства:	данные отсутствуют		
Кадастровая стоимость, руб.:	147672316.44		
Кадастровые номера иных объектов недвижимости, в пределах которых расположен объект недвижимости:	47:01:0000000:236, 47:01:1706001:5774, 47:01:1706001:1519, 47:01:1706001:5115, 47:01:0000000:50131, 47:01:0000000:50934, 47:01:1706001:422, 47:01:1706001:1029, 47:01:0000000:599, 47:01:0000000:50800, 47:01:1706001:3741, 47:01:0000000:50816, 47:01:0000000:50802, 47:01:0000000:290, 47:01:1536001:4078, 47:01:0000000:304, 47:01:1536001:1468, 47:01:1536001:392, 47:01:1536001:1464, 47:01:1536001:2854, 47:01:1536001:390, 47:01:1536001:5481, 47:01:1536001:1246, 47:01:0000000:686, 47:01:1629001:3059, 47:01:1629001:2197, 47:01:0000000:291, 47:01:1629001:502, 47:01:1629001:1589, 47:01:1629001:1587, 47:01:1629001:2857, 47:01:0000000:284, 47:01:1314001:465, 47:01:1314001:34, 47:01:0000000:300, 47:01:1314001:33, 47:01:1318001:486, 47:01:0000000:51247, 47:01:1318001:4, 47:01:0000000:50785, 47:01:1324001:27, 47:01:0000000:333, 47:01:1318001:492, КУВД-001/2022-31995169:28, КУВД-001/2022-31995169:42, КУВД-001/2023-24961228:4, 47:01:1536001:6944		



ДОКУМЕНТ ПОДПИСАН  
ЭЛЕКТРОННОЙ ПОДПИСЬЮ

Сертификат: 00ВВ056В7401СВ38D2В3576АСDС8425108

Владелец: ФЕДЕРАЛЬНАЯ СЛУЖБА ГОСУДАРСТВЕННОЙ  
РЕГИСТРАЦИИ, КАДАСТРА И КАРТОГРАФИИ  
Действителен: с 27.06.2023 по 19.09.2024

полное наименование должности

инициалы, фамилия

Сооружение			
вид объекта недвижимости			
Лист № 2 раздела 1	Всего листов раздела 1: 2	Всего разделов: 4	Всего листов выписки: 65
28.09.2023г. № КУВИ-001/2023-220814634			
Кадастровый номер:		47:01:0000000:22269	
Кадастровые номера помещений, машино-мест, расположенных в здании или сооружении:		данные отсутствуют	
Кадастровые номера объектов недвижимости, из которых образован объект недвижимости:		данные отсутствуют	
Кадастровые номера образованных объектов недвижимости:		данные отсутствуют	
Сведения о включении объекта недвижимости в состав предприятия как имущественного комплекса:		данные отсутствуют	
Сведения о включении объекта недвижимости в состав единого недвижимого комплекса:		данные отсутствуют	
Виды разрешенного использования:		для размещения иных трубопроводов	
Сведения о включении объекта недвижимости в реестр объектов культурного наследия:		данные отсутствуют	
Сведения о кадастровом инженере:		14-11-149, изменением сведений о местоположении границ сооружения (линейной части магистрального нефтепродуктопровода Ярославль-Приморск 1) с кадастровым номером: 47:01:0000000:22269, изменением назначения сооружения ("не определено" на "сооружения трубопроводного транспорта"), внесения сведения о годе ввода в эксплуатацию, ТБН-937/62/20, 2020-06-04	
Статус записи об объекте недвижимости:		Сведения об объекте недвижимости имеют статус "актуальные, ранее учтенные"	
Особые отметки:		Сведения, необходимые для заполнения разделов: 6 - Сведения о частях объекта недвижимости; 7 - Перечень помещений, машино-мест, расположенных в здании, сооружении; 8 - План расположения помещения, машино-места на этаже (плане этажа), отсутствуют.	
Получатель выписки:		Зубов Алексей Алексеевич, действующий(ая) на основании документа "" от имени заявителя ОБЩЕСТВО С ОГРАНИЧЕННОЙ ОТВЕТСТВЕННОСТЬЮ "ИНСТИТУТ ПРИКЛАДНЫХ ИССЛЕДОВАНИЙ ГАЗОВОЙ ПРОМЫШЛЕННОСТИ", 7707666430	



ДОКУМЕНТ ПОДПИСАН  
ЭЛЕКТРОННОЙ ПОДПИСЬЮ

Сертификат: 00ВВ056В7401СВ38D2В3576АСDC8425108

Владелец: ФЕДЕРАЛЬНАЯ СЛУЖБА ГОСУДАРСТВЕННОЙ  
РЕГИСТРАЦИИ, КАДАСТРА И КАРТОГРАФИИ  
Действителен: с 27.06.2023 по 19.09.2024

полное наименование должности

инициалы, фамилия

Выписка из Единого государственного реестра недвижимости об объекте недвижимости  
Сведения о зарегистрированных правах

Сооружение			
вид объекта недвижимости			
Лист № 1 раздела 2	Всего листов раздела 2: 1	Всего разделов: 4	Всего листов выписки: 65
28.09.2023г. № КУВИ-001/2023-220814634			
Кадастровый номер:		47:01:0000000:22269	
1	Правообладатель (правообладатели):	1.1	Общество с ограниченной ответственностью "Транснефть - Балтика", ИНН: 4704041900
	Сведения о возможности предоставления третьим лицам персональных данных физического лица:	1.1.1	данные отсутствуют
2	Вид, номер, дата и время государственной регистрации права:	2.1	Собственность 47-47-15/084/2014-605 26.12.2014 00:00:00
3	Сведения об осуществлении государственной регистрации сделки, права без необходимого в силу закона согласия третьего лица, органа:	3.1	данные отсутствуют
4	Ограничение прав и обременение объекта недвижимости:	не зарегистрировано	
5	Договоры участия в долевом строительстве:	не зарегистрировано	
6	Заявленные в судебном порядке права требования:	данные отсутствуют	
7	Сведения о возможности предоставления третьим лицам персональных данных физического лица	данные отсутствуют	
8	Сведения о возражении в отношении зарегистрированного права:	данные отсутствуют	
9	Сведения о наличии решения об изъятии объекта недвижимости для государственных и муниципальных нужд:	данные отсутствуют	
10	Сведения о невозможности государственной регистрации без личного участия правообладателя или его законного представителя:	данные отсутствуют	
11	Правопритязания и сведения о наличии поступивших, но не рассмотренных заявлений о проведении государственной регистрации права (перехода, прекращения права), ограничения права или обременения объекта недвижимости, сделки в отношении объекта недвижимости:	отсутствуют	



ДОКУМЕНТ ПОДПИСАН  
ЭЛЕКТРОННОЙ ПОДПИСЬЮ

Сертификат: 00ВВ056В7401СВ38D2В3576АСDС8425108

Владелец: ФЕДЕРАЛЬНАЯ СЛУЖБА ГОСУДАРСТВЕННОЙ  
РЕГИСТРАЦИИ, КАДАСТРА И КАРТОГРАФИИ  
Действителен: с 27.06.2023 по 19.09.2024

полное наименование должности

инициалы, фамилия

Выписка из Единого государственного реестра недвижимости об объекте недвижимости  
 Описание местоположения объекта недвижимости


Сооружение			
вид объекта недвижимости			

Лист № 1 раздела 5	Всего листов раздела 5: 1	Всего разделов: 4	Всего листов выписки: 65
--------------------	---------------------------	-------------------	--------------------------

28.09.2023г. № КУВИ-001/2023-220814634

Кадастровый номер: 47:01:0000000:22269

Схема расположения объекта недвижимости (части объекта недвижимости) на земельном участке(ах)

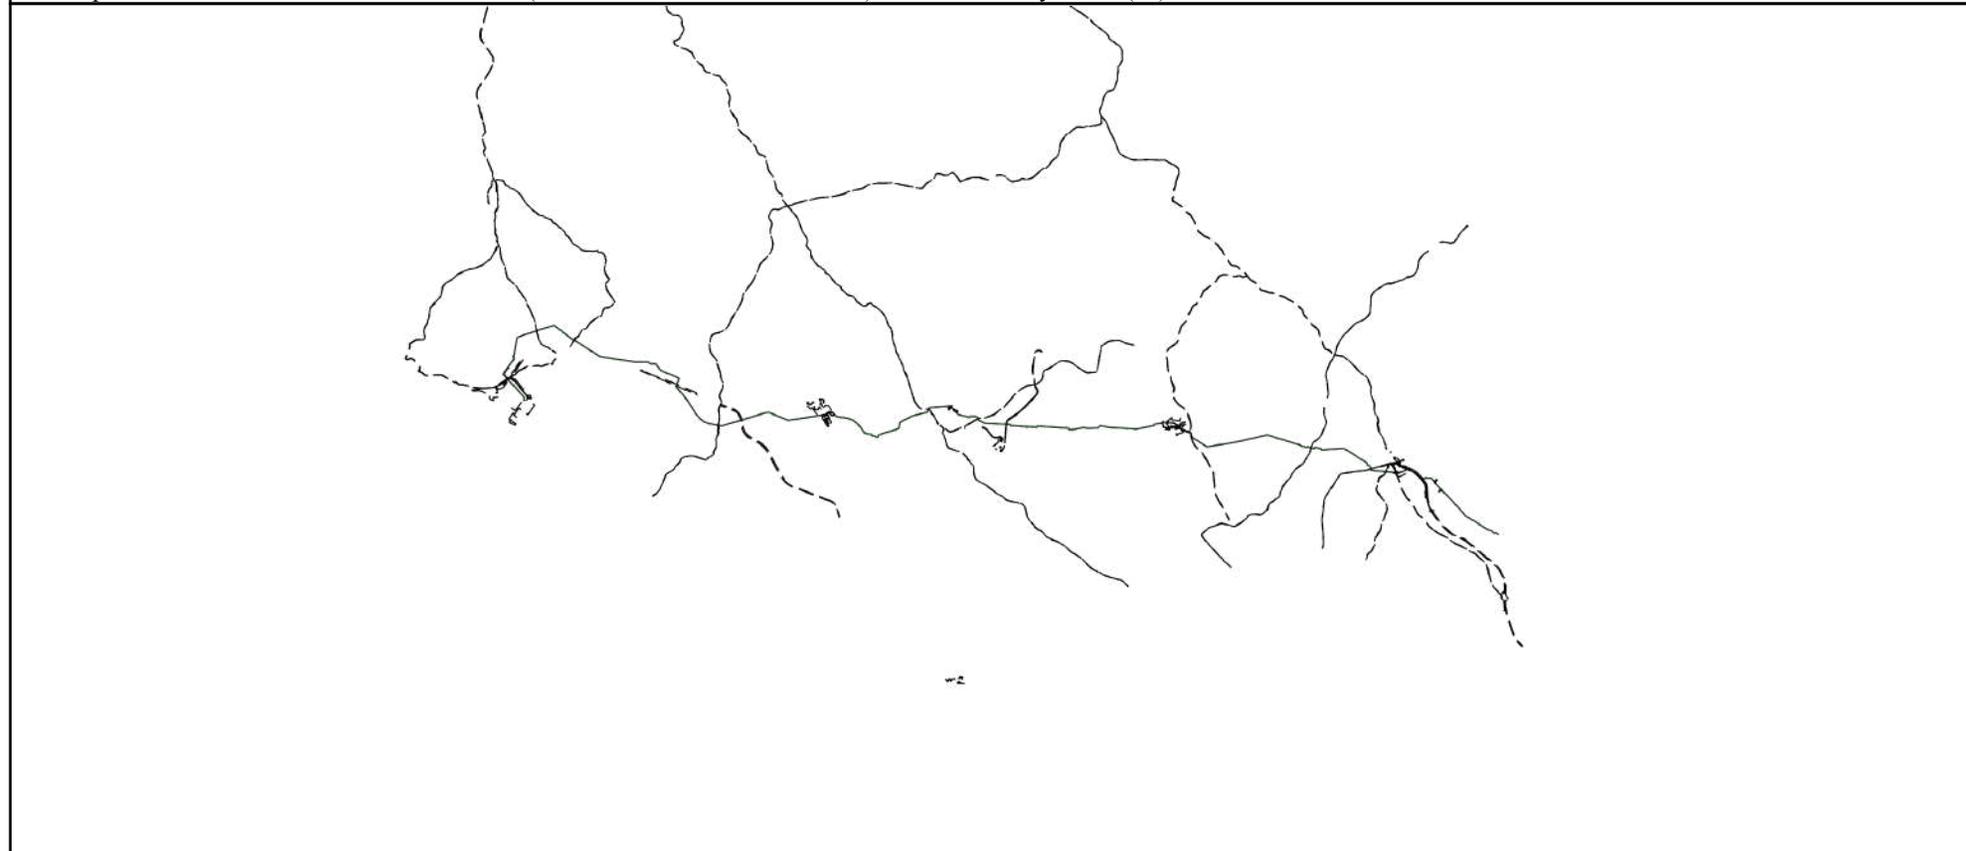

Масштаб 1:500000	Условные обозначения:		
------------------	-----------------------	--	--

	 <p>ДОКУМЕНТ ПОДПИСАН ЭЛЕКТРОННОЙ ПОДПИСЬЮ</p> <p>Сертификат: 00ВВ056В7401СВ38D2В3576АСDC8425108                  Владелец: ФЕДЕРАЛЬНАЯ СЛУЖБА ГОСУДАРСТВЕННОЙ                  РЕГИСТРАЦИИ, КАДАСТРА И КАРТОГРАФИИ                  Действителен: с 27.06.2023 по 19.09.2024</p>	
полное наименование должности	инициалы, фамилия	

Выписка из Единого государственного реестра недвижимости об объекте недвижимости  
Описание местоположения объекта недвижимости

Сооружение			
вид объекта недвижимости			
Лист № 1 раздела 5.1	Всего листов раздела 5.1: 61	Всего разделов: 4	Всего листов выписки: 65
28.09.2023г. № КУВИ-001/2023-220814634			
Кадастровый номер:		47:01:0000000:22269	

1. Сведения о координатах характерных точек контура объекта недвижимости						
Система координат						
Номер точки	Координаты, м		Радиус, м	Средняя квадратическая погрешность определения координат характерных точек контура, м	Глубина, высота, м	
	X	Y			H1	H2
1	2	3	4	5	6	7
1	472244.04	1360002.65	-	0.1	данные отсутствуют	данные отсутствуют
2	472305.02	1359927.78	-	0.1	данные отсутствуют	данные отсутствуют
3	472326.23	1359898.19	-	0.1	данные отсутствуют	данные отсутствуют
4	472358.09	1359858.3	-	0.1	данные отсутствуют	данные отсутствуют
5	472374.5	1359829.89	-	0.1	данные отсутствуют	данные отсутствуют
6	472382.25	1359810.65	-	0.1	данные отсутствуют	данные отсутствуют
7	472382.42	1359796.63	-	0.1	данные отсутствуют	данные отсутствуют
8	472380.7	1359789.47	-	0.1	данные отсутствуют	данные отсутствуют
9	472360.06	1359759.72	-	0.1	данные отсутствуют	данные отсутствуют
10	472354.94	1359751.41	-	0.1	данные отсутствуют	данные отсутствуют
11	472352.82	1359747.63	-	0.1	данные отсутствуют	данные отсутствуют
12	472344.23	1359724.98	-	0.1	данные отсутствуют	данные отсутствуют



ДОКУМЕНТ ПОДПИСАН  
ЭЛЕКТРОННОЙ ПОДПИСЬЮ

Сертификат: 00BV056B7401CB38D2B3576ACDC8425108  
Владелец: ФЕДЕРАЛЬНАЯ СЛУЖБА ГОСУДАРСТВЕННОЙ  
РЕГИСТРАЦИИ, КАДАСТРА И КАРТОГРАФИИ  
Действителен: с 27.06.2023 по 19.09.2024

полное наименование должности

инициалы, фамилия

## Сооружение

вид объекта недвижимости

Лист № 2 раздела 5.1

Всего листов раздела 5.1: 61

Всего разделов: 4

Всего листов выписки: 65

28.09.2023г. № КУВИ-001/2023-220814634

Кадастровый номер:

47:01:0000000:22269

13	472344.96	1359709.45	-	0.1	данные отсутствуют	данные отсутствуют
14	472350.69	1359701.79	-	0.1	данные отсутствуют	данные отсутствуют
15	472420.21	1359630.37	-	0.1	данные отсутствуют	данные отсутствуют
16	472501.96	1359534.16	-	0.1	данные отсутствуют	данные отсутствуют
17	472518.27	1359505.74	-	0.1	данные отсутствуют	данные отсутствуют
18	472527.66	1359491.08	-	0.1	данные отсутствуют	данные отсутствуют
19	472532.58	1359478.07	-	0.1	данные отсутствуют	данные отсутствуют
20	472551.45	1359387.82	-	0.1	данные отсутствуют	данные отсутствуют
21	472561.37	1359355.84	-	0.1	данные отсутствуют	данные отсутствуют
22	472576.34	1359320.24	-	0.1	данные отсутствуют	данные отсутствуют
23	472699.8	1359116.06	-	0.1	данные отсутствуют	данные отсутствуют
24	472789.51	1358970.78	-	0.1	данные отсутствуют	данные отсутствуют
25	472846.07	1358882.37	-	0.1	данные отсутствуют	данные отсутствуют
26	472860.42	1358857.4	-	0.1	данные отсутствуют	данные отсутствуют
27	472973.8	1358675.78	-	0.1	данные отсутствуют	данные отсутствуют
28	473122.28	1358427.51	-	0.1	данные отсутствуют	данные отсутствуют
29	473233.69	1358246.33	-	0.1	данные отсутствуют	данные отсутствуют



ДОКУМЕНТ ПОДПИСАН  
ЭЛЕКТРОННОЙ ПОДПИСЬЮ

Сертификат: 00ВВ056В7401СВ38D2В3576АСDС8425108

Владелец: ФЕДЕРАЛЬНАЯ СЛУЖБА ГОСУДАРСТВЕННОЙ

РЕГИСТРАЦИИ, КАДАСТРА И КАРТОГРАФИИ

Действителен: с 27.06.2023 по 19.09.2024

полное наименование должности

инициалы, фамилия

Сооружение			
вид объекта недвижимости			
Лист № 3 раздела 5.1	Всего листов раздела 5.1: 61	Всего разделов: 4	Всего листов выписки: 65

28.09.2023г. № КУВИ-001/2023-220814634

Кадастровый номер: 47:01:0000000:22269

30	473373.76	1358013.85	-	0.1	данные отсутствуют	данные отсутствуют
31	473478.28	1357834.56	-	0.1	данные отсутствуют	данные отсутствуют
32	473495.95	1357804.84	-	0.1	данные отсутствуют	данные отсутствуют
33	473516.74	1357778.94	-	0.1	данные отсутствуют	данные отсутствуют
34	473600.34	1357705.96	-	0.1	данные отсутствуют	данные отсутствуют
35	473673.54	1357643.43	-	0.1	данные отсутствуют	данные отсутствуют
36	473821.59	1357511.89	-	0.1	данные отсутствуют	данные отсутствуют
37	473946.8	1357398.43	-	0.1	данные отсутствуют	данные отсутствуют
38	474128.03	1357234.55	-	0.1	данные отсутствуют	данные отсутствуют
39	474193	1357177.76	-	0.1	данные отсутствуют	данные отсутствуют
40	474405.47	1356988.92	-	0.1	данные отсутствуют	данные отсутствуют
41	474487.17	1356919.33	-	0.1	данные отсутствуют	данные отсутствуют
42	474638.67	1356783.05	-	0.1	данные отсутствуют	данные отсутствуют
43	474659.27	1356765.03	-	0.1	данные отсутствуют	данные отсутствуют
44	474777.64	1356649.79	-	0.1	данные отсутствуют	данные отсутствуют
45	474805.47	1356622.93	-	0.1	данные отсутствуют	данные отсутствуют
46	474873.81	1356563.09	-	0.1	данные отсутствуют	данные отсутствуют



ДОКУМЕНТ ПОДПИСАН  
ЭЛЕКТРОННОЙ ПОДПИСЬЮ

Сертификат: 00ВВ056В7401СВ38D2В3576АСDС8425108

Владелец: ФЕДЕРАЛЬНАЯ СЛУЖБА ГОСУДАРСТВЕННОЙ

РЕГИСТРАЦИИ, КАДАСТРА И КАРТОГРАФИИ

Действителен: с 27.06.2023 по 19.09.2024

полное наименование должности

инициалы, фамилия

Сооружение							
вид объекта недвижимости							
Лист № 4 раздела 5.1		Всего листов раздела 5.1: 61		Всего разделов: 4		Всего листов выписки: 65	
28.09.2023г. № КУВИ-001/2023-220814634							
Кадастровый номер:				47:01:0000000:22269			
47	474952.14	1356477.68	-	0.1	данные отсутствуют	данные отсутствуют	
48	475026.93	1356390.85	-	0.1	данные отсутствуют	данные отсутствуют	
49	475100.5	1356315.32	-	0.1	данные отсутствуют	данные отсутствуют	
50	475296.57	1356135.76	-	0.1	данные отсутствуют	данные отсутствуют	
51	475470.89	1355981.89	-	0.1	данные отсутствуют	данные отсутствуют	
52	475524.57	1355934.99	-	0.1	данные отсутствуют	данные отсутствуют	
53	475708.01	1355775.46	-	0.1	данные отсутствуют	данные отсутствуют	
54	475855.6	1355654.3	-	0.1	данные отсутствуют	данные отсутствуют	
55	475970.4	1355543.8	-	0.1	данные отсутствуют	данные отсутствуют	
56	476037.16	1355483.79	-	0.1	данные отсутствуют	данные отсутствуют	
57	476047.13	1355471.15	-	0.1	данные отсутствуют	данные отсутствуют	
58	476053.54	1355459.09	-	0.1	данные отсутствуют	данные отсутствуют	
59	476056.49	1355439.72	-	0.1	данные отсутствуют	данные отсутствуют	
60	476059.36	1355386.46	-	0.1	данные отсутствуют	данные отсутствуют	
61	476055.78	1355215.86	-	0.1	данные отсутствуют	данные отсутствуют	
62	476078.71	1355157.27	-	0.1	данные отсутствуют	данные отсутствуют	
63	476085.1	1355131	-	0.1	данные отсутствуют	данные отсутствуют	



ДОКУМЕНТ ПОДПИСАН  
ЭЛЕКТРОННОЙ ПОДПИСЬЮ

Сертификат: 00ВВ056В7401СВ38D2В3576АСDC8425108

Владелец: ФЕДЕРАЛЬНАЯ СЛУЖБА ГОСУДАРСТВЕННОЙ  
РЕГИСТРАЦИИ, КАДАСТРА И КАРТОГРАФИИ  
Действителен: с 27.06.2023 по 19.09.2024

полное наименование должности

инициалы, фамилия

## Сооружение

вид объекта недвижимости

Лист № 5 раздела 5.1

Всего листов раздела 5.1: 61

Всего разделов: 4

Всего листов выписки: 65

28.09.2023г. № КУВИ-001/2023-220814634

Кадастровый номер:

47:01:0000000:22269

64	476084.91	1355117.19	-	0.1	данные отсутствуют	данные отсутствуют
65	476081.58	1355106.9	-	0.1	данные отсутствуют	данные отсутствуют
66	475984.79	1354998.49	-	0.1	данные отсутствуют	данные отсутствуют
67	475976.73	1354982.16	-	0.1	данные отсутствуют	данные отсутствуют
68	475977.35	1354964.21	-	0.1	данные отсутствуют	данные отсутствуют
69	475982.84	1354949.37	-	0.1	данные отсутствуют	данные отсутствуют
70	476254.34	1354680.61	-	0.1	данные отсутствуют	данные отсутствуют
71	476388.66	1354553.7	-	0.1	данные отсутствуют	данные отсутствуют
72	476434.87	1354507.43	-	0.1	данные отсутствуют	данные отсутствуют
73	476488.52	1354412.92	-	0.1	данные отсутствуют	данные отсутствуют
74	476528.03	1354348.48	-	0.1	данные отсутствуют	данные отсутствуют
75	476606.49	1354213.92	-	0.1	данные отсутствуют	данные отсутствуют
76	476751.28	1353913.01	-	0.1	данные отсутствуют	данные отсутствуют
77	476754.31	1353906.51	-	0.1	данные отсутствуют	данные отсутствуют
78	476747.86	1353880	-	0.1	данные отсутствуют	данные отсутствуют
79	476735.18	1353861.02	-	0.1	данные отсутствуют	данные отсутствуют
80	476729.91	1353856.88	-	0.1	данные отсутствуют	данные отсутствуют



ДОКУМЕНТ ПОДПИСАН  
ЭЛЕКТРОННОЙ ПОДПИСЬЮ

Сертификат: 00ВВ056В7401СВ38D2В3576АСDC8425108

Владелец: ФЕДЕРАЛЬНАЯ СЛУЖБА ГОСУДАРСТВЕННОЙ

РЕГИСТРАЦИИ, КАДАСТРА И КАРТОГРАФИИ

Действителен: с 27.06.2023 по 19.09.2024

полное наименование должности

инициалы, фамилия

Сооружение			
вид объекта недвижимости			

Лист № 6 раздела 5.1	Всего листов раздела 5.1: 61	Всего разделов: 4	Всего листов выписки: 65
----------------------	------------------------------	-------------------	--------------------------

28.09.2023г. № КУВИ-001/2023-220814634

Кадастровый номер: 47:01:0000000:22269

81	476658.68	1353796.93	-	0.1	данные отсутствуют	данные отсутствуют
82	476642.19	1353785.83	-	0.1	данные отсутствуют	данные отсутствуют
83	476560.65	1353709.43	-	0.1	данные отсутствуют	данные отсутствуют
84	476551.12	1353698.35	-	0.1	данные отсутствуют	данные отсутствуют
85	476545.46	1353687.28	-	0.1	данные отсутствуют	данные отсутствуют
86	476528.18	1353648.01	-	0.1	данные отсутствуют	данные отсутствуют
87	476492.71	1353569.25	-	0.1	данные отсутствуют	данные отсутствуют
88	476393.75	1353305.88	-	0.1	данные отсутствуют	данные отсутствуют
89	476397.16	1353266.66	-	0.1	данные отсутствуют	данные отсутствуют
90	476405.28	1353197.98	-	0.1	данные отсутствуют	данные отсутствуют
91	476413.7	1353132.71	-	0.1	данные отсутствуют	данные отсутствуют
92	476412.46	1353122.27	-	0.1	данные отсутствуют	данные отсутствуют
93	476394.34	1353063.71	-	0.1	данные отсутствуют	данные отсутствуют
94	476393.08	1353059.64	-	0.1	данные отсутствуют	данные отсутствуют
95	476385.05	1353037.17	-	0.1	данные отсутствуют	данные отсутствуют
96	476383.38	1353018.36	-	0.1	данные отсутствуют	данные отсутствуют
97	476385.89	1353011.98	-	0.1	данные отсутствуют	данные отсутствуют



ДОКУМЕНТ ПОДПИСАН  
ЭЛЕКТРОННОЙ ПОДПИСЬЮ

Сертификат: 00ВВ056В7401СВ38D2В3576АСDC8425108

Владелец: ФЕДЕРАЛЬНАЯ СЛУЖБА ГОСУДАРСТВЕННОЙ  
РЕГИСТРАЦИИ, КАДАСТРА И КАРТОГРАФИИ  
Действителен: с 27.06.2023 по 19.09.2024

полное наименование должности

инициалы, фамилия

## Сооружение

вид объекта недвижимости

Лист № 7 раздела 5.1

Всего листов раздела 5.1: 61

Всего разделов: 4

Всего листов выписки: 65

28.09.2023г. № КУВИ-001/2023-220814634

Кадастровый номер:

47:01:0000000:22269

98	476418.06	1352965.41	-	0.1	данные отсутствуют	данные отсутствуют
99	476427.36	1352952.75	-	0.1	данные отсутствуют	данные отсутствуют
100	476433.85	1352937.45	-	0.1	данные отсутствуют	данные отсутствуют
101	476442.49	1352851.42	-	0.1	данные отсутствуют	данные отсутствуют
102	476450.88	1352772.22	-	0.1	данные отсутствуют	данные отсутствуют
103	476462.22	1352635.29	-	0.1	данные отсутствуют	данные отсутствуют
104	476463.96	1352603.04	-	0.1	данные отсутствуют	данные отсутствуют
105	476467.85	1352550.4	-	0.1	данные отсутствуют	данные отсутствуют
106	476449.58	1352408.32	-	0.1	данные отсутствуют	данные отсутствуют
107	476451.5	1352402.49	-	0.1	данные отсутствуют	данные отсутствуют
108	476460.56	1352383.48	-	0.1	данные отсутствуют	данные отсутствуют
109	476462.66	1352379.57	-	0.1	данные отсутствуют	данные отсутствуют
110	476465.62	1352373.08	-	0.1	данные отсутствуют	данные отсутствуют
111	476476.08	1352361.54	-	0.1	данные отсутствуют	данные отсутствуют
112	476483.08	1352351.91	-	0.1	данные отсутствуют	данные отсутствуют
113	476489.09	1352335.27	-	0.1	данные отсутствуют	данные отсутствуют
114	476499.64	1352235.85	-	0.1	данные отсутствуют	данные отсутствуют



ДОКУМЕНТ ПОДПИСАН  
ЭЛЕКТРОННОЙ ПОДПИСЬЮ

Сертификат: 00ВВ056В7401СВ38D2В3576АСDC8425108

Владелец: ФЕДЕРАЛЬНАЯ СЛУЖБА ГОСУДАРСТВЕННОЙ

РЕГИСТРАЦИИ, КАДАСТРА И КАРТОГРАФИИ

Действителен: с 27.06.2023 по 19.09.2024

полное наименование должности

инициалы, фамилия

## Сооружение

вид объекта недвижимости

Лист № 8 раздела 5.1

Всего листов раздела 5.1: 61

Всего разделов: 4

Всего листов выписки: 65

28.09.2023г. № КУВИ-001/2023-220814634

Кадастровый номер:

47:01:0000000:22269

115	476512.6	1352085.45	-	0.1	данные отсутствуют	данные отсутствуют
116	476534.04	1351812.28	-	0.1	данные отсутствуют	данные отсутствуют
117	476536.01	1351787.82	-	0.1	данные отсутствуют	данные отсутствуют
118	476548.59	1351626.76	-	0.1	данные отсутствуют	данные отсутствуют
119	476561.13	1351539.35	-	0.1	данные отсутствуют	данные отсутствуют
120	476565.75	1351519.26	-	0.1	данные отсутствуют	данные отсутствуют
121	476570.56	1351511.04	-	0.1	данные отсутствуют	данные отсутствуют
122	476581.11	1351494.59	-	0.1	данные отсутствуют	данные отсутствуют
123	476603.98	1351459.51	-	0.1	данные отсутствуют	данные отсутствуют
124	476611.93	1351446.57	-	0.1	данные отсутствуют	данные отсутствуют
125	476620.8	1351437.96	-	0.1	данные отсутствуют	данные отсутствуют
126	476655.83	1351423.34	-	0.1	данные отсутствуют	данные отсутствуют
127	476676.38	1351415.1	-	0.1	данные отсутствуют	данные отсутствуют
128	476685.46	1351412.54	-	0.1	данные отсутствуют	данные отсутствуют
129	476757.58	1351390.74	-	0.1	данные отсутствуют	данные отсутствуют
130	476814.02	1351376.29	-	0.1	данные отсутствуют	данные отсутствуют
131	476831.31	1351367.96	-	0.1	данные отсутствуют	данные отсутствуют



ДОКУМЕНТ ПОДПИСАН  
ЭЛЕКТРОННОЙ ПОДПИСЬЮ

Сертификат: 00ВВ056В7401СВ38D2В3576АСDC8425108

Владелец: ФЕДЕРАЛЬНАЯ СЛУЖБА ГОСУДАРСТВЕННОЙ  
РЕГИСТРАЦИИ, КАДАСТРА И КАРТОГРАФИИ  
Действителен: с 27.06.2023 по 19.09.2024

полное наименование должности

инициалы, фамилия

## Сооружение

вид объекта недвижимости

Лист № 9 раздела 5.1

Всего листов раздела 5.1: 61

Всего разделов: 4

Всего листов выписки: 65

28.09.2023г. № КУВИ-001/2023-220814634

Кадастровый номер:

47:01:0000000:22269

132	476841.26	1351356.73	-	0.1	данные отсутствуют	данные отсутствуют
133	476851.98	1351339.5	-	0.1	данные отсутствуют	данные отсутствуют
134	476920.26	1351195.46	-	0.1	данные отсутствуют	данные отсутствуют
135	476928.74	1351184.26	-	0.1	данные отсутствуют	данные отсутствуют
136	476937.53	1351177.39	-	0.1	данные отсутствуют	данные отсутствуют
137	476951.32	1351173.65	-	0.1	данные отсутствуют	данные отсутствуют
138	477010.65	1351163.73	-	0.1	данные отсутствуют	данные отсутствуют
139	477020.88	1351161.82	-	0.1	данные отсутствуют	данные отсутствуют
140	477031.8	1351161.18	-	0.1	данные отсутствуют	данные отсутствуют
141	477047.94	1351155.6	-	0.1	данные отсутствуют	данные отсутствуют
142	477059.46	1351147.29	-	0.1	данные отсутствуют	данные отсутствуют
143	477094.65	1351099.89	-	0.1	данные отсутствуют	данные отсутствуют
144	477134.88	1351039.97	-	0.1	данные отсутствуют	данные отсутствуют
145	477181.86	1350964.61	-	0.1	данные отсутствуют	данные отсутствуют
146	477190.02	1350949.4	-	0.1	данные отсутствуют	данные отсутствуют
147	477396.19	1350619.1	-	0.1	данные отсутствуют	данные отсутствуют
148	477608.77	1350296.87	-	0.1	данные отсутствуют	данные отсутствуют



ДОКУМЕНТ ПОДПИСАН  
ЭЛЕКТРОННОЙ ПОДПИСЬЮ

Сертификат: 00ВВ056В7401СВ38D2В3576АСDC8425108

Владелец: ФЕДЕРАЛЬНАЯ СЛУЖБА ГОСУДАРСТВЕННОЙ  
РЕГИСТРАЦИИ, КАДАСТРА И КАРТОГРАФИИ  
Действителен: с 27.06.2023 по 19.09.2024

полное наименование должности

инициалы, фамилия

Сооружение							
вид объекта недвижимости							
Лист № 10 раздела 5.1		Всего листов раздела 5.1: 61		Всего разделов: 4		Всего листов выписки: 65	
28.09.2023г. № КУВИ-001/2023-220814634							
Кадастровый номер:				47:01:0000000:22269			
149	477683.66	1350179.84	-	0.1	данные отсутствуют	данные отсутствуют	
150	477749.97	1350073.43	-	0.1	данные отсутствуют	данные отсутствуют	
151	477927.63	1349792.72	-	0.1	данные отсутствуют	данные отсутствуют	
152	477951.15	1349757.41	-	0.1	данные отсутствуют	данные отсутствуют	
153	478035.38	1349618.06	-	0.1	данные отсутствуют	данные отсутствуют	
154	478043.88	1349599.66	-	0.1	данные отсутствуют	данные отсутствуют	
155	478046.7	1349588.58	-	0.1	данные отсутствуют	данные отсутствуют	
156	478038.08	1349407.28	-	0.1	данные отсутствуют	данные отсутствуют	
157	478031.11	1349267.72	-	0.1	данные отсутствуют	данные отсутствуют	
158	478008.57	1348918.75	-	0.1	данные отсутствуют	данные отсутствуют	
159	477994.89	1348685.74	-	0.1	данные отсутствуют	данные отсутствуют	
160	477970.48	1348382.17	-	0.1	данные отсутствуют	данные отсутствуют	
161	477968.97	1348348.89	-	0.1	данные отсутствуют	данные отсутствуют	
162	477965.43	1348299.52	-	0.1	данные отсутствуют	данные отсутствуют	
163	477958.37	1348217.38	-	0.1	данные отсутствуют	данные отсутствуют	
164	477955.73	1348198.53	-	0.1	данные отсутствуют	данные отсутствуют	
165	477943.1	1348107.86	-	0.1	данные отсутствуют	данные отсутствуют	



ДОКУМЕНТ ПОДПИСАН  
ЭЛЕКТРОННОЙ ПОДПИСЬЮ

Сертификат: 00ВВ056В7401СВ38D2В3576АСDC8425108

Владелец: ФЕДЕРАЛЬНАЯ СЛУЖБА ГОСУДАРСТВЕННОЙ  
РЕГИСТРАЦИИ, КАДАСТРА И КАРТОГРАФИИ  
Действителен: с 27.06.2023 по 19.09.2024

полное наименование должности

инициалы, фамилия

Сооружение
вид объекта недвижимости

Лист № 11 раздела 5.1	Всего листов раздела 5.1: 61	Всего разделов: 4	Всего листов выписки: 65
-----------------------	------------------------------	-------------------	--------------------------

28.09.2023г. № КУВИ-001/2023-220814634

Кадастровый номер: 47:01:0000000:22269

166	477942.82	1348095.05	-	0.1	данные отсутствуют	данные отсутствуют
167	477948.29	1348081.96	-	0.1	данные отсутствуют	данные отсутствуют
168	477964.73	1348066.54	-	0.1	данные отсутствуют	данные отсутствуют
169	477978.34	1348059.98	-	0.1	данные отсутствуют	данные отсутствуют
170	478002.53	1348049.81	-	0.1	данные отсутствуют	данные отсутствуют
171	478021.15	1348038.74	-	0.1	данные отсутствуют	данные отсутствуют
172	478029.8	1348030.89	-	0.1	данные отсутствуют	данные отсутствуют
173	478034.9	1348026.91	-	0.1	данные отсутствуют	данные отсутствуют
174	478038.62	1348015.83	-	0.1	данные отсутствуют	данные отсутствуют
175	478038.23	1347997.61	-	0.1	данные отсутствуют	данные отсутствуют
176	478033.2	1347975.33	-	0.1	данные отсутствуют	данные отсутствуют
177	478034.77	1347954.37	-	0.1	данные отсутствуют	данные отсутствуют
178	478073.39	1347814.88	-	0.1	данные отсутствуют	данные отсутствуют
179	478114.52	1347676.22	-	0.1	данные отсутствуют	данные отсутствуют
180	478113.32	1347657.6	-	0.1	данные отсутствуют	данные отсутствуют
181	478104.66	1347643.97	-	0.1	данные отсутствуют	данные отсутствуют
182	478063.89	1347616.37	-	0.1	данные отсутствуют	данные отсутствуют



ДОКУМЕНТ ПОДПИСАН  
ЭЛЕКТРОННОЙ ПОДПИСЬЮ

Сертификат: 00ВВ056В7401СВ38D2В3576АСDC8425108

Владелец: ФЕДЕРАЛЬНАЯ СЛУЖБА ГОСУДАРСТВЕННОЙ  
РЕГИСТРАЦИИ, КАДАСТРА И КАРТОГРАФИИ  
Действителен: с 27.06.2023 по 19.09.2024

полное наименование должности

инициалы, фамилия

## Сооружение

вид объекта недвижимости

Лист № 12 раздела 5.1

Всего листов раздела 5.1: 61

Всего разделов: 4

Всего листов выписки: 65

28.09.2023г. № КУВИ-001/2023-220814634

Кадастровый номер:

47:01:0000000:22269

183	478050.28	1347608.14	-	0.1	данные отсутствуют	данные отсутствуют
184	478041.91	1347601.38	-	0.1	данные отсутствуют	данные отсутствуют
185	478034.95	1347588.69	-	0.1	данные отсутствуют	данные отсутствуют
186	478035.52	1347562	-	0.1	данные отсутствуют	данные отсутствуют
187	478049.1	1347529.73	-	0.1	данные отсутствуют	данные отсутствуют
188	478060.78	1347513.42	-	0.1	данные отсутствуют	данные отсутствуют
189	478067.32	1347497.03	-	0.1	данные отсутствуют	данные отсутствуют
190	478072.76	1347479.8	-	0.1	данные отсутствуют	данные отсутствуют
191	478074.2	1347466.47	-	0.1	данные отсутствуют	данные отсутствуют
192	478082.93	1347437.02	-	0.1	данные отсутствуют	данные отсутствуют
193	478087.38	1347425.34	-	0.1	данные отсутствуют	данные отсутствуют
194	478107.42	1347343.43	-	0.1	данные отсутствуют	данные отсутствуют
195	478110.11	1347321.13	-	0.1	данные отсутствуют	данные отсутствуют
196	478123.73	1347280.14	-	0.1	данные отсутствуют	данные отсутствуют
197	478137.17	1347245.45	-	0.1	данные отсутствуют	данные отсутствуют
198	478159.62	1347197.68	-	0.1	данные отсутствуют	данные отсутствуют
199	478164.91	1347189.39	-	0.1	данные отсутствуют	данные отсутствуют



ДОКУМЕНТ ПОДПИСАН  
ЭЛЕКТРОННОЙ ПОДПИСЬЮ

Сертификат: 00ВВ056В7401СВ38Д2В3576АСDC8425108

Владелец: ФЕДЕРАЛЬНАЯ СЛУЖБА ГОСУДАРСТВЕННОЙ

РЕГИСТРАЦИИ, КАДАСТРА И КАРТОГРАФИИ

Действителен: с 27.06.2023 по 19.09.2024

полное наименование должности

инициалы, фамилия

Сооружение			
вид объекта недвижимости			

Лист № 13 раздела 5.1	Всего листов раздела 5.1: 61	Всего разделов: 4	Всего листов выписки: 65
-----------------------	------------------------------	-------------------	--------------------------

28.09.2023г. № КУВИ-001/2023-220814634

Кадастровый номер: 47:01:0000000:22269

200	478175.94	1347165.44	-	0.1	данные отсутствуют	данные отсутствуют
201	478178.46	1347157.84	-	0.1	данные отсутствуют	данные отсутствуют
202	478176.63	1347143.94	-	0.1	данные отсутствуют	данные отсутствуют
203	478172.31	1347132.69	-	0.1	данные отсутствуют	данные отсутствуют
204	478130.74	1347070.2	-	0.1	данные отсутствуют	данные отсутствуют
205	478126.7	1347054.52	-	0.1	данные отсутствуют	данные отсутствуют
206	478128.08	1347039.68	-	0.1	данные отсутствуют	данные отсутствуют
207	478157.62	1346949.09	-	0.1	данные отсутствуют	данные отсутствуют
208	478168.83	1346903.91	-	0.1	данные отсутствуют	данные отсутствуют
209	478195.41	1346769.71	-	0.1	данные отсутствуют	данные отсутствуют
210	478201.82	1346745.8	-	0.1	данные отсутствуют	данные отсутствуют
211	478212.18	1346724.96	-	0.1	данные отсутствуют	данные отсутствуют
212	478324.49	1346548.78	-	0.1	данные отсутствуют	данные отсутствуют
213	478335.57	1346533.96	-	0.1	данные отсутствуют	данные отсутствуют
214	478341.78	1346522.48	-	0.1	данные отсутствуют	данные отсутствуют
215	478345.71	1346509.64	-	0.1	данные отсутствуют	данные отсутствуют
216	478337.68	1346446.83	-	0.1	данные отсутствуют	данные отсутствуют



ДОКУМЕНТ ПОДПИСАН  
ЭЛЕКТРОННОЙ ПОДПИСЬЮ

Сертификат: 00ВВ056В7401СВ38D2В3576АСDС8425108

Владелец: ФЕДЕРАЛЬНАЯ СЛУЖБА ГОСУДАРСТВЕННОЙ  
РЕГИСТРАЦИИ, КАДАСТРА И КАРТОГРАФИИ  
Действителен: с 27.06.2023 по 19.09.2024

полное наименование должности

инициалы, фамилия

Сооружение			
вид объекта недвижимости			

Лист № 14 раздела 5.1	Всего листов раздела 5.1: 61	Всего разделов: 4	Всего листов выписки: 65
-----------------------	------------------------------	-------------------	--------------------------

28.09.2023г. № КУВИ-001/2023-220814634

Кадастровый номер: 47:01:0000000:22269

217	478336.93	1346430.75	-	0.1	данные отсутствуют	данные отсутствуют
218	478342.69	1346409.36	-	0.1	данные отсутствуют	данные отсутствуют
219	478442.72	1346080.86	-	0.1	данные отсутствуют	данные отсутствуют
220	478568.73	1345667.37	-	0.1	данные отсутствуют	данные отсутствуют
221	478642.7	1345439.06	-	0.1	данные отсутствуют	данные отсутствуют
222	478652.97	1345410.28	-	0.1	данные отсутствуют	данные отсутствуют
223	478654.93	1345402.42	-	0.1	данные отсутствуют	данные отсутствуют
224	478701.83	1345252.42	-	0.1	данные отсутствуют	данные отсутствуют
225	478742.79	1345117.49	-	0.1	данные отсутствуют	данные отсутствуют
226	478751.44	1345086.79	-	0.1	данные отсутствуют	данные отсутствуют
227	478829.23	1344828.69	-	0.1	данные отсутствуют	данные отсутствуют
228	478860.64	1344737.81	-	0.1	данные отсутствуют	данные отсутствуют
229	478882.79	1344661.55	-	0.1	данные отсутствуют	данные отсутствуют
230	478935.64	1344481.26	-	0.1	данные отсутствуют	данные отсутствуют
231	478944.84	1344449.05	-	0.1	данные отсутствуют	данные отсутствуют
232	478950.42	1344430.75	-	0.1	данные отсутствуют	данные отсутствуют
233	478946.07	1344373.34	-	0.1	данные отсутствуют	данные отсутствуют



ДОКУМЕНТ ПОДПИСАН  
ЭЛЕКТРОННОЙ ПОДПИСЬЮ

Сертификат: 00ВВ056В7401СВ38D2В3576АСDC8425108

Владелец: ФЕДЕРАЛЬНАЯ СЛУЖБА ГОСУДАРСТВЕННОЙ  
РЕГИСТРАЦИИ, КАДАСТРА И КАРТОГРАФИИ  
Действителен: с 27.06.2023 по 19.09.2024

полное наименование должности

инициалы, фамилия

Сооружение			
вид объекта недвижимости			

Лист № 15 раздела 5.1	Всего листов раздела 5.1: 61	Всего разделов: 4	Всего листов выписки: 65
-----------------------	------------------------------	-------------------	--------------------------

28.09.2023г. № КУВИ-001/2023-220814634

Кадастровый номер: 47:01:0000000:22269

234	478912.76	1344230.82	-	0.1	данные отсутствуют	данные отсутствуют
235	478859.82	1343978.56	-	0.1	данные отсутствуют	данные отсутствуют
236	478781.96	1343685.01	-	0.1	данные отсутствуют	данные отсутствуют
237	478743.14	1343513.87	-	0.1	данные отсутствуют	данные отсутствуют
238	478669.13	1343173.07	-	0.1	данные отсутствуют	данные отсутствуют
239	478594.45	1342843.02	-	0.1	данные отсутствуют	данные отсутствуют
240	478566.46	1342719.01	-	0.1	данные отсутствуют	данные отсутствуют
241	478561.76	1342697.96	-	0.1	данные отсутствуют	данные отсутствуют
242	478557.22	1342676.81	-	0.1	данные отсутствуют	данные отсутствуют
243	478528.48	1342538.41	-	0.1	данные отсутствуют	данные отсутствуют
244	478465.1	1342229.46	-	0.1	данные отсутствуют	данные отсутствуют
245	478406.85	1341934.27	-	0.1	данные отсутствуют	данные отсутствуют
246	478378.97	1341783.78	-	0.1	данные отсутствуют	данные отсутствуют
247	478370.24	1341717.98	-	0.1	данные отсутствуют	данные отсутствуют
248	478317.29	1341347.82	-	0.1	данные отсутствуют	данные отсутствуют
249	478290.13	1341147.28	-	0.1	данные отсутствуют	данные отсутствуют
250	478209.92	1340679.97	-	0.1	данные отсутствуют	данные отсутствуют



ДОКУМЕНТ ПОДПИСАН  
ЭЛЕКТРОННОЙ ПОДПИСЬЮ

Сертификат: 00ВВ056В7401СВ38D2В3576АСDС8425108

Владелец: ФЕДЕРАЛЬНАЯ СЛУЖБА ГОСУДАРСТВЕННОЙ  
РЕГИСТРАЦИИ, КАДАСТРА И КАРТОГРАФИИ  
Действителен: с 27.06.2023 по 19.09.2024

полное наименование должности

инициалы, фамилия

## Сооружение

вид объекта недвижимости

Лист № 16 раздела 5.1

Всего листов раздела 5.1: 61

Всего разделов: 4

Всего листов выписки: 65

28.09.2023г. № КУВИ-001/2023-220814634

Кадастровый номер:

47:01:0000000:22269

251	478190.69	1340545.93	-	0.1	данные отсутствуют	данные отсутствуют
252	478157.88	1340373.27	-	0.1	данные отсутствуют	данные отсутствуют
253	478164.24	1340347.01	-	0.1	данные отсутствуют	данные отсутствуют
254	478263.76	1340198.19	-	0.1	данные отсутствуют	данные отсутствуют
255	478528	1339784.45	-	0.1	данные отсутствуют	данные отсутствуют
256	478586.11	1339698.73	-	0.1	данные отсутствуют	данные отсутствуют
257	478604.22	1339670.17	-	0.1	данные отсутствуют	данные отсутствуют
258	478614.14	1339650.77	-	0.1	данные отсутствуют	данные отсутствуют
259	478644.82	1339563.73	-	0.1	данные отсутствуют	данные отсутствуют
260	478660.88	1339529.6	-	0.1	данные отсутствуют	данные отсутствуют
261	478669.12	1339515.87	-	0.1	данные отсутствуют	данные отсутствуют
262	478743.94	1339420.96	-	0.1	данные отсутствуют	данные отсутствуют
263	478779.41	1339375.11	-	0.1	данные отсутствуют	данные отсутствуют
264	478805.22	1339346.32	-	0.1	данные отсутствуют	данные отсутствуют
265	478824.16	1339335.8	-	0.1	данные отсутствуют	данные отсутствуют
266	478864.71	1339328.83	-	0.1	данные отсутствуют	данные отсутствуют
267	478904.42	1339316.05	-	0.1	данные отсутствуют	данные отсутствуют



ДОКУМЕНТ ПОДПИСАН  
ЭЛЕКТРОННОЙ ПОДПИСЬЮ

Сертификат: 00ВВ056В7401СВ38D2В3576АСDC8425108

Владелец: ФЕДЕРАЛЬНАЯ СЛУЖБА ГОСУДАРСТВЕННОЙ

РЕГИСТРАЦИИ, КАДАСТРА И КАРТОГРАФИИ

Действителен: с 27.06.2023 по 19.09.2024

полное наименование должности

инициалы, фамилия

## Сооружение

вид объекта недвижимости

Лист № 17 раздела 5.1

Всего листов раздела 5.1: 61

Всего разделов: 4

Всего листов выписки: 65

28.09.2023г. № КУВИ-001/2023-220814634

Кадастровый номер:

47:01:0000000:22269

268	479047.06	1339284.8	-	0.1	данные отсутствуют	данные отсутствуют
269	479069.6	1339277.41	-	0.1	данные отсутствуют	данные отсутствуют
270	479082.29	1339267.21	-	0.1	данные отсутствуют	данные отсутствуют
271	479091.56	1339255.16	-	0.1	данные отсутствуют	данные отсутствуют
272	479097.1	1339239.83	-	0.1	данные отсутствуют	данные отсутствуют
273	479115.51	1339198.56	-	0.1	данные отсутствуют	данные отсутствуют
274	479128.25	1339164.44	-	0.1	данные отсутствуют	данные отсутствуют
275	479202.46	1338999.9	-	0.1	данные отсутствуют	данные отсутствуют
276	479285.2	1338812.18	-	0.1	данные отсутствуют	данные отсутствуют
277	479332.33	1338714.55	-	0.1	данные отсутствуют	данные отсутствуют
278	479418.15	1338513.62	-	0.1	данные отсутствуют	данные отсутствуют
279	479428.79	1338502.39	-	0.1	данные отсутствуют	данные отсутствуют
280	479441.91	1338496.62	-	0.1	данные отсутствуют	данные отсутствуют
281	479456.06	1338496.04	-	0.1	данные отсутствуют	данные отсутствуют
282	479478.26	1338497.8	-	0.1	данные отсутствуют	данные отсутствуют
283	479499.86	1338496.75	-	0.1	данные отсутствуют	данные отсутствуют
284	479510.47	1338493.25	-	0.1	данные отсутствуют	данные отсутствуют



ДОКУМЕНТ ПОДПИСАН  
ЭЛЕКТРОННОЙ ПОДПИСЬЮ

Сертификат: 00ВВ056В7401СВ38D2В3576АСDC8425108

Владелец: ФЕДЕРАЛЬНАЯ СЛУЖБА ГОСУДАРСТВЕННОЙ

РЕГИСТРАЦИИ, КАДАСТРА И КАРТОГРАФИИ

Действителен: с 27.06.2023 по 19.09.2024

полное наименование должности

инициалы, фамилия

## Сооружение

вид объекта недвижимости

Лист № 18 раздела 5.1

Всего листов раздела 5.1: 61

Всего разделов: 4

Всего листов выписки: 65

28.09.2023г. № КУВИ-001/2023-220814634

Кадастровый номер:

47:01:0000000:22269

285	479520.26	1338484.51	-	0.1	данные отсутствуют	данные отсутствуют
286	479582.12	1338370.83	-	0.1	данные отсутствуют	данные отсутствуют
287	479619.79	1338302.13	-	0.1	данные отсутствуют	данные отсутствуют
288	479632.2	1338283.03	-	0.1	данные отсутствуют	данные отсутствуют
289	479703.66	1338178.72	-	0.1	данные отсутствуют	данные отсутствуют
290	479739.81	1338127.8	-	0.1	данные отсутствуют	данные отсутствуют
291	479755.01	1338100.96	-	0.1	данные отсутствуют	данные отсутствуют
292	479757.89	1338090.08	-	0.1	данные отсутствуют	данные отсутствуют
293	479770.83	1337929.41	-	0.1	данные отсутствуют	данные отсутствуют
294	479782.24	1337776.89	-	0.1	данные отсутствуют	данные отсутствуют
295	479790.24	1337538.8	-	0.1	данные отсутствуют	данные отсутствуют
296	479789.66	1337523.3	-	0.1	данные отсутствуют	данные отсутствуют
297	479763.52	1337381.04	-	0.1	данные отсутствуют	данные отсутствуют
298	479742.16	1337241.56	-	0.1	данные отсутствуют	данные отсутствуют
299	479704.91	1337041.24	-	0.1	данные отсутствуют	данные отсутствуют
300	479678.14	1336906.52	-	0.1	данные отсутствуют	данные отсутствуют
301	479662.02	1336840.52	-	0.1	данные отсутствуют	данные отсутствуют



ДОКУМЕНТ ПОДПИСАН  
ЭЛЕКТРОННОЙ ПОДПИСЬЮ

Сертификат: 00ВВ056В7401СВ38Д2В3576АСDC8425108

Владелец: ФЕДЕРАЛЬНАЯ СЛУЖБА ГОСУДАРСТВЕННОЙ  
РЕГИСТРАЦИИ, КАДАСТРА И КАРТОГРАФИИ  
Действителен: с 27.06.2023 по 19.09.2024

полное наименование должности

инициалы, фамилия

Сооружение							
вид объекта недвижимости							
Лист № 19 раздела 5.1		Всего листов раздела 5.1: 61		Всего разделов: 4		Всего листов выписки: 65	
28.09.2023г. № КУВИ-001/2023-220814634							
Кадастровый номер:				47:01:0000000:22269			
302	479655.44	1336822.38	-	0.1	данные отсутствуют	данные отсутствуют	
303	479647.28	1336811.09	-	0.1	данные отсутствуют	данные отсутствуют	
304	479629.26	1336803.09	-	0.1	данные отсутствуют	данные отсутствуют	
305	479600.4	1336795.87	-	0.1	данные отсутствуют	данные отсутствуют	
306	479586.24	1336786.32	-	0.1	данные отсутствуют	данные отсутствуют	
307	479579.83	1336777.32	-	0.1	данные отсутствуют	данные отсутствуют	
308	479576.14	1336769.3	-	0.1	данные отсутствуют	данные отсутствуют	
309	479574.36	1336750.34	-	0.1	данные отсутствуют	данные отсутствуют	
310	479558.2	1336636.02	-	0.1	данные отсутствуют	данные отсутствуют	
311	479554.99	1336612.1	-	0.1	данные отсутствуют	данные отсутствуют	
312	479497.52	1336326.98	-	0.1	данные отсутствуют	данные отсутствуют	
313	479491.4	1336301.59	-	0.1	данные отсутствуют	данные отсутствуют	
314	479391.63	1335829.82	-	0.1	данные отсутствуют	данные отсутствуют	
315	479375.95	1335754.16	-	0.1	данные отсутствуют	данные отсутствуют	
316	479369.2	1335708.26	-	0.1	данные отсутствуют	данные отсутствуют	
317	479352.81	1335588.51	-	0.1	данные отсутствуют	данные отсутствуют	
318	479374.37	1335243.66	-	0.1	данные отсутствуют	данные отсутствуют	



ДОКУМЕНТ ПОДПИСАН  
ЭЛЕКТРОННОЙ ПОДПИСЬЮ

Сертификат: 00ВВ056В7401СВ38D2В3576АСDC8425108

Владелец: ФЕДЕРАЛЬНАЯ СЛУЖБА ГОСУДАРСТВЕННОЙ  
РЕГИСТРАЦИИ, КАДАСТРА И КАРТОГРАФИИ  
Действителен: с 27.06.2023 по 19.09.2024

полное наименование должности

инициалы, фамилия

Сооружение							
вид объекта недвижимости							
Лист № 20 раздела 5.1		Всего листов раздела 5.1: 61		Всего разделов: 4		Всего листов выписки: 65	
28.09.2023г. № КУВИ-001/2023-220814634							
Кадастровый номер:				47:01:0000000:22269			
319	479379.2	1335161.76	-	0.1	данные отсутствуют	данные отсутствуют	
320	479388.74	1334998.98	-	0.1	данные отсутствуют	данные отсутствуют	
321	479390.69	1334970	-	0.1	данные отсутствуют	данные отсутствуют	
322	479402.17	1334838.03	-	0.1	данные отсутствуют	данные отсутствуют	
323	479409.44	1334719.38	-	0.1	данные отсутствуют	данные отсутствуют	
324	479424.04	1334500.9	-	0.1	данные отсутствуют	данные отсутствуют	
325	479436.54	1334291.58	-	0.1	данные отсутствуют	данные отсутствуют	
326	479439.45	1334252.54	-	0.1	данные отсутствуют	данные отсутствуют	
327	479449.05	1334083.44	-	0.1	данные отсутствуют	данные отсутствуют	
328	479447.7	1333974.67	-	0.1	данные отсутствуют	данные отсутствуют	
329	479462.39	1333819.75	-	0.1	данные отсутствуют	данные отсутствуют	
330	479477.46	1333746.56	-	0.1	данные отсутствуют	данные отсутствуют	
331	479512.44	1333568.26	-	0.1	данные отсутствуют	данные отсутствуют	
332	479561.2	1333262.12	-	0.1	данные отсутствуют	данные отсутствуют	
333	479574.83	1333163.68	-	0.1	данные отсутствуют	данные отсутствуют	
334	479574.66	1333154.42	-	0.1	данные отсутствуют	данные отсутствуют	
335	479544.33	1333110.83	-	0.1	данные отсутствуют	данные отсутствуют	



ДОКУМЕНТ ПОДПИСАН  
ЭЛЕКТРОННОЙ ПОДПИСЬЮ

Сертификат: 00ВВ056В7401СВ38D2В3576АСDC8425108

Владелец: ФЕДЕРАЛЬНАЯ СЛУЖБА ГОСУДАРСТВЕННОЙ  
РЕГИСТРАЦИИ, КАДАСТРА И КАРТОГРАФИИ  
Действителен: с 27.06.2023 по 19.09.2024

полное наименование должности

инициалы, фамилия

## Сооружение

вид объекта недвижимости

Лист № 21 раздела 5.1

Всего листов раздела 5.1: 61

Всего разделов: 4

Всего листов выписки: 65

28.09.2023г. № КУВИ-001/2023-220814634

Кадастровый номер:

47:01:0000000:22269

336	479515.29	1333095.1	-	0.1	данные отсутствуют	данные отсутствуют
337	479456.21	1333029.77	-	0.1	данные отсутствуют	данные отсутствуют
338	479438.34	1333008.7	-	0.1	данные отсутствуют	данные отсутствуют
339	479425.65	1332987.52	-	0.1	данные отсутствуют	данные отсутствуют
340	479423.4	1332979.79	-	0.1	данные отсутствуют	данные отсутствуют
341	479421.38	1332893.4	-	0.1	данные отсутствуют	данные отсутствуют
342	479403.66	1332437.56	-	0.1	данные отсутствуют	данные отсутствуют
343	479403.61	1332381.25	-	0.1	данные отсутствуют	данные отсутствуют
344	479405.44	1332342.47	-	0.1	данные отсутствуют	данные отсутствуют
345	479408.16	1332306.29	-	0.1	данные отсутствуют	данные отсутствуют
346	479416.95	1332239.15	-	0.1	данные отсутствуют	данные отсутствуют
347	479427.75	1332156.9	-	0.1	данные отсутствуют	данные отсутствуют
348	479436.89	1332103.47	-	0.1	данные отсутствуют	данные отсутствуют
349	479451.1	1332028.78	-	0.1	данные отсутствуют	данные отсутствуют
350	479451.36	1332017.97	-	0.1	данные отсутствуют	данные отсутствуют
351	479451.21	1332006.01	-	0.1	данные отсутствуют	данные отсутствуют
352	479430.93	1331905.69	-	0.1	данные отсутствуют	данные отсутствуют



ДОКУМЕНТ ПОДПИСАН  
ЭЛЕКТРОННОЙ ПОДПИСЬЮ

Сертификат: 00ВВ056В7401СВ38D2В3576АСDC8425108

Владелец: ФЕДЕРАЛЬНАЯ СЛУЖБА ГОСУДАРСТВЕННОЙ  
РЕГИСТРАЦИИ, КАДАСТРА И КАРТОГРАФИИ  
Действителен: с 27.06.2023 по 19.09.2024

полное наименование должности

инициалы, фамилия

## Сооружение

вид объекта недвижимости

Лист № 22 раздела 5.1

Всего листов раздела 5.1: 61

Всего разделов: 4

Всего листов выписки: 65

28.09.2023г. № КУВИ-001/2023-220814634

Кадастровый номер:

47:01:0000000:22269

353	479353.85	1331538	-	0.1	данные отсутствуют	данные отсутствуют
354	479321.23	1331372.66	-	0.1	данные отсутствуют	данные отсутствуют
355	479318.35	1331357.32	-	0.1	данные отсутствуют	данные отсутствуют
356	479317.22	1331338.44	-	0.1	данные отсутствуют	данные отсутствуют
357	479316.77	1331316.38	-	0.1	данные отсутствуют	данные отсутствуют
358	479325.23	1331062.22	-	0.1	данные отсутствуют	данные отсутствуют
359	479331.79	1331050.77	-	0.1	данные отсутствуют	данные отсутствуют
360	479350.79	1331035.84	-	0.1	данные отсутствуют	данные отсутствуют
361	479382.44	1331027.72	-	0.1	данные отсутствуют	данные отсутствуют
362	479396.11	1331024.27	-	0.1	данные отсутствуют	данные отсутствуют
363	479409.89	1331013.7	-	0.1	данные отсутствуют	данные отсутствуют
364	479416.18	1330993.01	-	0.1	данные отсутствуют	данные отсутствуют
365	479412.02	1330907.67	-	0.1	данные отсутствуют	данные отсутствуют
366	479414.7	1330864.1	-	0.1	данные отсутствуют	данные отсутствуют
367	479415.79	1330839.95	-	0.1	данные отсутствуют	данные отсутствуют
368	479423.52	1330688.88	-	0.1	данные отсутствуют	данные отсутствуют
369	479428.66	1330592.92	-	0.1	данные отсутствуют	данные отсутствуют



ДОКУМЕНТ ПОДПИСАН  
ЭЛЕКТРОННОЙ ПОДПИСЬЮ

Сертификат: 00ВВ056В7401СВ38D2В3576АСDС8425108

Владелец: ФЕДЕРАЛЬНАЯ СЛУЖБА ГОСУДАРСТВЕННОЙ  
РЕГИСТРАЦИИ, КАДАСТРА И КАРТОГРАФИИ  
Действителен: с 27.06.2023 по 19.09.2024

полное наименование должности

инициалы, фамилия

## Сооружение

вид объекта недвижимости

Лист № 23 раздела 5.1

Всего листов раздела 5.1: 61

Всего разделов: 4

Всего листов выписки: 65

28.09.2023г. № КУВИ-001/2023-220814634

Кадастровый номер:

47:01:0000000:22269

370	479436.84	1330484.56	-	0.1	данные отсутствуют	данные отсутствуют
371	479456.61	1330294.92	-	0.1	данные отсутствуют	данные отсутствуют
372	479462.2	1330233.09	-	0.1	данные отсутствуют	данные отсутствуют
373	479470.93	1330093.5	-	0.1	данные отсутствуют	данные отсутствуют
374	479492.3	1329777.49	-	0.1	данные отсутствуют	данные отсутствуют
375	479511.63	1329499.99	-	0.1	данные отсутствуют	данные отсутствуют
376	479515.78	1329431.33	-	0.1	данные отсутствуют	данные отсутствуют
377	479528.36	1329253.32	-	0.1	данные отсутствуют	данные отсутствуют
378	479528.82	1329240.5	-	0.1	данные отсутствуют	данные отсутствуют
379	479537.02	1329129.87	-	0.1	данные отсутствуют	данные отсутствуют
380	479541.65	1329059.27	-	0.1	данные отсутствуют	данные отсутствуют
381	479550.62	1328939.62	-	0.1	данные отсутствуют	данные отсутствуют
382	479546.48	1328925.77	-	0.1	данные отсутствуют	данные отсутствуют
383	479529.39	1328907.76	-	0.1	данные отсутствуют	данные отсутствуют
384	479490.92	1328892.75	-	0.1	данные отсутствуют	данные отсутствуют
385	479482.33	1328889.4	-	0.1	данные отсутствуют	данные отсутствуют
386	479470.72	1328877.41	-	0.1	данные отсутствуют	данные отсутствуют



ДОКУМЕНТ ПОДПИСАН  
ЭЛЕКТРОННОЙ ПОДПИСЬЮ

Сертификат: 00ВВ056В7401СВ38Д2В3576АСDC8425108

Владелец: ФЕДЕРАЛЬНАЯ СЛУЖБА ГОСУДАРСТВЕННОЙ  
РЕГИСТРАЦИИ, КАДАСТРА И КАРТОГРАФИИ  
Действителен: с 27.06.2023 по 19.09.2024

полное наименование должности

инициалы, фамилия

## Сооружение

вид объекта недвижимости

Лист № 24 раздела 5.1

Всего листов раздела 5.1: 61

Всего разделов: 4

Всего листов выписки: 65

28.09.2023г. № КУВИ-001/2023-220814634

Кадастровый номер:

47:01:0000000:22269

387	479469.24	1328859.93	-	0.1	данные отсутствуют	данные отсутствуют
388	479483.54	1328786.85	-	0.1	данные отсутствуют	данные отсутствуют
389	479499.72	1328580.39	-	0.1	данные отсутствуют	данные отсутствуют
390	479500.31	1328567.63	-	0.1	данные отсутствуют	данные отсутствуют
391	479500.66	1328533.76	-	0.1	данные отсутствуют	данные отсутствуют
392	479510.71	1328410.21	-	0.1	данные отсутствуют	данные отсутствуют
393	479518.78	1328213.37	-	0.1	данные отсутствуют	данные отсутствуют
394	479520.76	1328179.17	-	0.1	данные отсутствуют	данные отсутствуют
395	479529.38	1328035.79	-	0.1	данные отсутствуют	данные отсутствуют
396	479546.39	1327828.45	-	0.1	данные отсутствуют	данные отсутствуют
397	479562.43	1327516.6	-	0.1	данные отсутствуют	данные отсутствуют
398	479564.9	1327472.66	-	0.1	данные отсутствуют	данные отсутствуют
399	479570.78	1327383.72	-	0.1	данные отсутствуют	данные отсутствуют
400	479575.65	1327185.53	-	0.1	данные отсутствуют	данные отсутствуют
401	479578.11	1327158.73	-	0.1	данные отсутствуют	данные отсутствуют
402	479582.58	1327147.79	-	0.1	данные отсутствуют	данные отсутствуют
403	479596.02	1327132.2	-	0.1	данные отсутствуют	данные отсутствуют



ДОКУМЕНТ ПОДПИСАН  
ЭЛЕКТРОННОЙ ПОДПИСЬЮ

Сертификат: 00ВВ056В7401СВ38D2В3576АСDC8425108

Владелец: ФЕДЕРАЛЬНАЯ СЛУЖБА ГОСУДАРСТВЕННОЙ  
РЕГИСТРАЦИИ, КАДАСТРА И КАРТОГРАФИИ  
Действителен: с 27.06.2023 по 19.09.2024

полное наименование должности

инициалы, фамилия

Сооружение			
вид объекта недвижимости			

Лист № 25 раздела 5.1	Всего листов раздела 5.1: 61	Всего разделов: 4	Всего листов выписки: 65
-----------------------	------------------------------	-------------------	--------------------------

28.09.2023г. № КУВИ-001/2023-220814634

Кадастровый номер: 47:01:0000000:22269

404	479601.61	1327130.69	-	0.1	данные отсутствуют	данные отсутствуют
405	479623.29	1327124.16	-	0.1	данные отсутствуют	данные отсутствуют
406	479636.96	1327117.42	-	0.1	данные отсутствуют	данные отсутствуют
407	479651.32	1327095.74	-	0.1	данные отсутствуют	данные отсутствуют
408	479653.18	1327080.77	-	0.1	данные отсутствуют	данные отсутствуют
409	479667.64	1326884.41	-	0.1	данные отсутствуют	данные отсутствуют
410	479673.42	1326787.69	-	0.1	данные отсутствуют	данные отсутствуют
411	479673.82	1326777.96	-	0.1	данные отсутствуют	данные отсутствуют
412	479676.55	1326731.98	-	0.1	данные отсутствуют	данные отсутствуют
413	479676.08	1326654.82	-	0.1	данные отсутствуют	данные отсутствуют
414	479688.16	1326412.87	-	0.1	данные отсутствуют	данные отсутствуют
415	479690.7	1326361.52	-	0.1	данные отсутствуют	данные отсутствуют
416	479705.1	1326118.36	-	0.1	данные отсутствуют	данные отсутствуют
417	479715.17	1325957.93	-	0.1	данные отсутствуют	данные отсутствуют
418	479732.98	1325519.43	-	0.1	данные отсутствуют	данные отсутствуют
419	479734.3	1325494.6	-	0.1	данные отсутствуют	данные отсутствуют
420	479737.01	1325420.23	-	0.1	данные отсутствуют	данные отсутствуют



ДОКУМЕНТ ПОДПИСАН  
ЭЛЕКТРОННОЙ ПОДПИСЬЮ

Сертификат: 00ВВ056В7401СВ38D2В3576АСDC8425108

Владелец: ФЕДЕРАЛЬНАЯ СЛУЖБА ГОСУДАРСТВЕННОЙ  
РЕГИСТРАЦИИ, КАДАСТРА И КАРТОГРАФИИ  
Действителен: с 27.06.2023 по 19.09.2024

полное наименование должности

инициалы, фамилия

## Сооружение

вид объекта недвижимости

Лист № 26 раздела 5.1

Всего листов раздела 5.1: 61

Всего разделов: 4

Всего листов выписки: 65

28.09.2023г. № КУВИ-001/2023-220814634

Кадастровый номер:

47:01:0000000:22269

421	479740.23	1325408.04	-	0.1	данные отсутствуют	данные отсутствуют
422	479809.9	1325257.65	-	0.1	данные отсутствуют	данные отсутствуют
423	479941.81	1324981.79	-	0.1	данные отсутствуют	данные отсутствуют
424	479949.94	1324970.47	-	0.1	данные отсутствуют	данные отсутствуют
425	479963.46	1324962.32	-	0.1	данные отсутствуют	данные отсутствуют
426	479984.44	1324954.92	-	0.1	данные отсутствуют	данные отсутствуют
427	480021.37	1324942.76	-	0.1	данные отсутствуют	данные отсутствуют
428	480058.04	1324932.7	-	0.1	данные отсутствуют	данные отсутствуют
429	480106.58	1324918.8	-	0.1	данные отсутствуют	данные отсутствуют
430	480119.39	1324909.25	-	0.1	данные отсутствуют	данные отсутствуют
431	480132.73	1324890.23	-	0.1	данные отсутствуют	данные отсутствуют
432	480197.11	1324765.84	-	0.1	данные отсутствуют	данные отсутствуют
433	480199.72	1324752.33	-	0.1	данные отсутствуют	данные отсутствуют
434	480198.72	1324678.17	-	0.1	данные отсутствуют	данные отсутствуют
435	480199.3	1324644.9	-	0.1	данные отсутствуют	данные отсутствуют
436	480199.12	1324547.62	-	0.1	данные отсутствуют	данные отсутствуют
437	480208.15	1324410.85	-	0.1	данные отсутствуют	данные отсутствуют



ДОКУМЕНТ ПОДПИСАН  
ЭЛЕКТРОННОЙ ПОДПИСЬЮ

Сертификат: 00ВВ056В7401СВ38D2В3576АСDC8425108

Владелец: ФЕДЕРАЛЬНАЯ СЛУЖБА ГОСУДАРСТВЕННОЙ

РЕГИСТРАЦИИ, КАДАСТРА И КАРТОГРАФИИ

Действителен: с 27.06.2023 по 19.09.2024

полное наименование должности

инициалы, фамилия

## Сооружение

вид объекта недвижимости

Лист № 27 раздела 5.1

Всего листов раздела 5.1: 61

Всего разделов: 4

Всего листов выписки: 65

28.09.2023г. № КУВИ-001/2023-220814634

Кадастровый номер:

47:01:0000000:22269

438	480205.32	1324388.23	-	0.1	данные отсутствуют	данные отсутствуют
439	480195.55	1324373.24	-	0.1	данные отсутствуют	данные отсутствуют
440	480157.84	1324348.48	-	0.1	данные отсутствуют	данные отсутствуют
441	480149.85	1324333.52	-	0.1	данные отсутствуют	данные отсутствуют
442	480151.32	1324312.17	-	0.1	данные отсутствуют	данные отсутствуют
443	480195.42	1324168.15	-	0.1	данные отсутствуют	данные отсутствуют
444	480200.19	1324147.82	-	0.1	данные отсутствуют	данные отсутствуют
445	480254.34	1323905.85	-	0.1	данные отсутствуют	данные отсутствуют
446	480310.1	1323667.56	-	0.1	данные отсутствуют	данные отсутствуют
447	480319.78	1323621.53	-	0.1	данные отсутствуют	данные отсутствуют
448	480322.55	1323599.63	-	0.1	данные отсутствуют	данные отсутствуют
449	480334.81	1323571.14	-	0.1	данные отсутствуют	данные отсутствуют
450	480361.19	1323551.82	-	0.1	данные отсутствуют	данные отсутствуют
451	480609.67	1323332.62	-	0.1	данные отсутствуют	данные отсутствуют
452	480755.76	1323207.15	-	0.1	данные отсутствуют	данные отсутствуют
453	480880.82	1323100.71	-	0.1	данные отсутствуют	данные отсутствуют
454	480898.98	1323081.68	-	0.1	данные отсутствуют	данные отсутствуют



ДОКУМЕНТ ПОДПИСАН  
ЭЛЕКТРОННОЙ ПОДПИСЬЮ

Сертификат: 00ВВ056В7401СВ38D2В3576АСDС8425108

Владелец: ФЕДЕРАЛЬНАЯ СЛУЖБА ГОСУДАРСТВЕННОЙ  
РЕГИСТРАЦИИ, КАДАСТРА И КАРТОГРАФИИ  
Действителен: с 27.06.2023 по 19.09.2024

полное наименование должности

инициалы, фамилия

## Сооружение

вид объекта недвижимости

Лист № 28 раздела 5.1

Всего листов раздела 5.1: 61

Всего разделов: 4

Всего листов выписки: 65

28.09.2023г. № КУВИ-001/2023-220814634

Кадастровый номер:

47:01:0000000:22269

455	480899.04	1322968.28	-	0.1	данные отсутствуют	данные отсутствуют
456	480887.34	1322838.62	-	0.1	данные отсутствуют	данные отсутствуют
457	480860.2	1322540.93	-	0.1	данные отсутствуют	данные отсутствуют
458	480845.8	1322427.6	-	0.1	данные отсутствуют	данные отсутствуют
459	480828.08	1322144.32	-	0.1	данные отсутствуют	данные отсутствуют
460	480827.6	1322125.52	-	0.1	данные отсутствуют	данные отсутствуют
461	480824.02	1322060.68	-	0.1	данные отсутствуют	данные отсутствуют
462	480816.21	1321975.56	-	0.1	данные отсутствуют	данные отсутствуют
463	480806.27	1321900.64	-	0.1	данные отсутствуют	данные отсутствуют
464	480793.72	1321755.32	-	0.1	данные отсутствуют	данные отсутствуют
465	480790.12	1321671.16	-	0.1	данные отсутствуют	данные отсутствуют
466	480773.68	1321645.63	-	0.1	данные отсутствуют	данные отсутствуют
467	480691.79	1321601.66	-	0.1	данные отсутствуют	данные отсутствуют
468	480687.46	1321599.23	-	0.1	данные отсутствуют	данные отсутствуют
469	480661.52	1321585.64	-	0.1	данные отсутствуют	данные отсутствуют
470	480657.21	1321583.33	-	0.1	данные отсутствуют	данные отсутствуют
471	480526.7	1321508.11	-	0.1	данные отсутствуют	данные отсутствуют



ДОКУМЕНТ ПОДПИСАН  
ЭЛЕКТРОННОЙ ПОДПИСЬЮ

Сертификат: 00ВВ056В7401СВ38D2В3576АСDС8425108

Владелец: ФЕДЕРАЛЬНАЯ СЛУЖБА ГОСУДАРСТВЕННОЙ  
РЕГИСТРАЦИИ, КАДАСТРА И КАРТОГРАФИИ  
Действителен: с 27.06.2023 по 19.09.2024

полное наименование должности

инициалы, фамилия

Сооружение			
вид объекта недвижимости			

Лист № 29 раздела 5.1	Всего листов раздела 5.1: 61	Всего разделов: 4	Всего листов выписки: 65
-----------------------	------------------------------	-------------------	--------------------------

28.09.2023г. № КУВИ-001/2023-220814634

Кадастровый номер: 47:01:0000000:22269

472	480494.55	1321494.65	-	0.1	данные отсутствуют	данные отсутствуют
473	480481.33	1321478.78	-	0.1	данные отсутствуют	данные отсутствуют
474	480473.05	1321462.71	-	0.1	данные отсутствуют	данные отсутствуют
475	480443.56	1321340.01	-	0.1	данные отсутствуют	данные отсутствуют
476	480304.63	1320782.36	-	0.1	данные отсутствуют	данные отсутствуют
477	480274.74	1320657.16	-	0.1	данные отсутствуют	данные отсутствуют
478	480252.54	1320555.42	-	0.1	данные отсутствуют	данные отсутствуют
479	480238.08	1320495.4	-	0.1	данные отсутствуют	данные отсутствуют
480	480229.02	1320471.12	-	0.1	данные отсутствуют	данные отсутствуют
481	480142.76	1320308.75	-	0.1	данные отсутствуют	данные отсутствуют
482	480117.21	1320261.12	-	0.1	данные отсутствуют	данные отсутствуют
483	479898.06	1319835.97	-	0.1	данные отсутствуют	данные отсутствуют
484	479817.61	1319681.99	-	0.1	данные отсутствуют	данные отсутствуют
485	479804.52	1319666.18	-	0.1	данные отсутствуют	данные отсутствуют
486	479780.4	1319655.79	-	0.1	данные отсутствуют	данные отсутствуют
487	479757.2	1319648.25	-	0.1	данные отсутствуют	данные отсутствуют
488	479539.75	1319617.82	-	0.1	данные отсутствуют	данные отсутствуют



ДОКУМЕНТ ПОДПИСАН  
ЭЛЕКТРОННОЙ ПОДПИСЬЮ

Сертификат: 00ВВ056В7401СВ38D2В3576АСDC8425108

Владелец: ФЕДЕРАЛЬНАЯ СЛУЖБА ГОСУДАРСТВЕННОЙ

РЕГИСТРАЦИИ, КАДАСТРА И КАРТОГРАФИИ

Действителен: с 27.06.2023 по 19.09.2024

полное наименование должности

инициалы, фамилия

## Сооружение

вид объекта недвижимости

Лист № 30 раздела 5.1

Всего листов раздела 5.1: 61

Всего разделов: 4

Всего листов выписки: 65

28.09.2023г. № КУВИ-001/2023-220814634

Кадастровый номер:

47:01:0000000:22269

489	479470.75	1319605.73	-	0.1	данные отсутствуют	данные отсутствуют
490	479427.57	1319595.88	-	0.1	данные отсутствуют	данные отсутствуют
491	479401.96	1319585.12	-	0.1	данные отсутствуют	данные отсутствуют
492	479390.28	1319568.54	-	0.1	данные отсутствуют	данные отсутствуют
493	479354.72	1319465.88	-	0.1	данные отсутствуют	данные отсутствуют
494	479332.6	1319412.89	-	0.1	данные отсутствуют	данные отсутствуют
495	479313.76	1319357.81	-	0.1	данные отсутствуют	данные отсутствуют
496	479302.02	1319321.14	-	0.1	данные отсутствуют	данные отсутствуют
497	479295.24	1319299.78	-	0.1	данные отсутствуют	данные отсутствуют
498	479154.28	1318838.45	-	0.1	данные отсутствуют	данные отсутствуют
499	479119.3	1318722.87	-	0.1	данные отсутствуют	данные отсутствуют
500	479075.98	1318575.02	-	0.1	данные отсутствуют	данные отсутствуют
501	479024.08	1318412.86	-	0.1	данные отсутствуют	данные отсутствуют
502	478973.98	1318257.75	-	0.1	данные отсутствуют	данные отсутствуют
503	478962.68	1318238.29	-	0.1	данные отсутствуют	данные отсутствуют
504	478932.78	1318209.84	-	0.1	данные отсутствуют	данные отсутствуют
505	478831.38	1318147.27	-	0.1	данные отсутствуют	данные отсутствуют



ДОКУМЕНТ ПОДПИСАН  
ЭЛЕКТРОННОЙ ПОДПИСЬЮ

Сертификат: 00ВВ056В7401СВ38D2В3576АСDС8425108

Владелец: ФЕДЕРАЛЬНАЯ СЛУЖБА ГОСУДАРСТВЕННОЙ  
РЕГИСТРАЦИИ, КАДАСТРА И КАРТОГРАФИИ  
Действителен: с 27.06.2023 по 19.09.2024

полное наименование должности

инициалы, фамилия

Сооружение			
вид объекта недвижимости			
Лист № 31 раздела 5.1	Всего листов раздела 5.1: 61	Всего разделов: 4	Всего листов выписки: 65

28.09.2023г. № КУВИ-001/2023-220814634

Кадастровый номер: 47:01:0000000:22269

506	478820.09	1318130.04	-	0.1	данные отсутствуют	данные отсутствуют
507	478807.33	1318078.94	-	0.1	данные отсутствуют	данные отсутствуют
508	478806.71	1318059.25	-	0.1	данные отсутствуют	данные отсутствуют
509	478812.02	1318046.72	-	0.1	данные отсутствуют	данные отсутствуют
510	478885.56	1317963.91	-	0.1	данные отсутствуют	данные отсутствуют
511	478897.68	1317918.88	-	0.1	данные отсутствуют	данные отсутствуют
512	478902.76	1317851.47	-	0.1	данные отсутствуют	данные отсутствуют
513	478904.83	1317833.62	-	0.1	данные отсутствуют	данные отсутствуют
514	478909.9	1317809.13	-	0.1	данные отсутствуют	данные отсутствуют
515	478918.64	1317795.49	-	0.1	данные отсутствуют	данные отсутствуют
516	478930.08	1317786.63	-	0.1	данные отсутствуют	данные отсутствуют
517	478942.46	1317781.43	-	0.1	данные отсутствуют	данные отсутствуют
518	478958.7	1317778.02	-	0.1	данные отсутствуют	данные отсутствуют
519	478969.3	1317775.58	-	0.1	данные отсутствуют	данные отсутствуют
520	478990.02	1317758.52	-	0.1	данные отсутствуют	данные отсутствуют
521	478998.04	1317729.84	-	0.1	данные отсутствуют	данные отсутствуют
522	479003.42	1317647.83	-	0.1	данные отсутствуют	данные отсутствуют



ДОКУМЕНТ ПОДПИСАН  
ЭЛЕКТРОННОЙ ПОДПИСЬЮ

Сертификат: 00ВВ056В7401СВ38D2В3576АСDC8425108

Владелец: ФЕДЕРАЛЬНАЯ СЛУЖБА ГОСУДАРСТВЕННОЙ  
РЕГИСТРАЦИИ, КАДАСТРА И КАРТОГРАФИИ  
Действителен: с 27.06.2023 по 19.09.2024

полное наименование должности

инициалы, фамилия

## Сооружение

вид объекта недвижимости

Лист № 32 раздела 5.1

Всего листов раздела 5.1: 61

Всего разделов: 4

Всего листов выписки: 65

28.09.2023г. № КУВИ-001/2023-220814634

Кадастровый номер:

47:01:0000000:22269

523	479005.01	1317630.26	-	0.1	данные отсутствуют	данные отсутствуют
524	479043.4	1317396.47	-	0.1	данные отсутствуют	данные отсутствуют
525	479051.19	1317380.85	-	0.1	данные отсутствуют	данные отсутствуют
526	479062.61	1317370.23	-	0.1	данные отсутствуют	данные отсутствуют
527	479088.26	1317355	-	0.1	данные отсутствуют	данные отсутствуют
528	479103.1	1317325.22	-	0.1	данные отсутствуют	данные отсутствуют
529	479093.07	1317280.27	-	0.1	данные отсутствуют	данные отсутствуют
530	479103.52	1317258.24	-	0.1	данные отсутствуют	данные отсутствуют
531	479239.28	1317164.61	-	0.1	данные отсутствуют	данные отсутствуют
532	479266.05	1317146.24	-	0.1	данные отсутствуют	данные отсутствуют
533	479366.87	1317070.98	-	0.1	данные отсутствуют	данные отсутствуют
534	479435.05	1317023.76	-	0.1	данные отсутствуют	данные отсутствуют
535	479614.71	1316891.26	-	0.1	данные отсутствуют	данные отсутствуют
536	479700.18	1316821.1	-	0.1	данные отсутствуют	данные отсутствуют
537	479786.53	1316722.86	-	0.1	данные отсутствуют	данные отсутствуют
538	479883.04	1316602.94	-	0.1	данные отсутствуют	данные отсутствуют
539	479921.62	1316541.07	-	0.1	данные отсутствуют	данные отсутствуют



ДОКУМЕНТ ПОДПИСАН  
ЭЛЕКТРОННОЙ ПОДПИСЬЮ

Сертификат: 00ВВ056В7401СВ38D2В3576АСDC8425108

Владелец: ФЕДЕРАЛЬНАЯ СЛУЖБА ГОСУДАРСТВЕННОЙ  
РЕГИСТРАЦИИ, КАДАСТРА И КАРТОГРАФИИ  
Действителен: с 27.06.2023 по 19.09.2024

полное наименование должности

инициалы, фамилия

## Сооружение

вид объекта недвижимости

Лист № 33 раздела 5.1

Всего листов раздела 5.1: 61

Всего разделов: 4

Всего листов выписки: 65

28.09.2023г. № КУВИ-001/2023-220814634

Кадастровый номер:

47:01:0000000:22269

540	479966.15	1316457.39	-	0.1	данные отсутствуют	данные отсутствуют
541	479991.2	1316411.09	-	0.1	данные отсутствуют	данные отсутствуют
542	480013.97	1316367.86	-	0.1	данные отсутствуют	данные отсутствуют
543	480017.42	1316356.15	-	0.1	данные отсутствуют	данные отсутствуют
544	480018.97	1316340.01	-	0.1	данные отсутствуют	данные отсутствуют
545	480031.6	1316229.72	-	0.1	данные отсутствуют	данные отсутствуют
546	480068.18	1316186.59	-	0.1	данные отсутствуют	данные отсутствуют
547	480083.77	1316159.64	-	0.1	данные отсутствуют	данные отсутствуют
548	480109.68	1315987.16	-	0.1	данные отсутствуют	данные отсутствуют
549	480143.45	1315741.64	-	0.1	данные отсутствуют	данные отсутствуют
550	480180.84	1315472.11	-	0.1	данные отсутствуют	данные отсутствуют
551	480191.29	1315426.98	-	0.1	данные отсутствуют	данные отсутствуют
552	480204.41	1315405.59	-	0.1	данные отсутствуют	данные отсутствуют
553	480228.35	1315380.1	-	0.1	данные отсутствуют	данные отсутствуют
554	480291.16	1315304.7	-	0.1	данные отсутствуют	данные отсутствуют
555	480523.38	1315044.03	-	0.1	данные отсутствуют	данные отсутствуют
556	480530.97	1315024.5	-	0.1	данные отсутствуют	данные отсутствуют



ДОКУМЕНТ ПОДПИСАН  
ЭЛЕКТРОННОЙ ПОДПИСЬЮ

Сертификат: 00ВВ056В7401СВ38D2В3576АСDC8425108

Владелец: ФЕДЕРАЛЬНАЯ СЛУЖБА ГОСУДАРСТВЕННОЙ  
РЕГИСТРАЦИИ, КАДАСТРА И КАРТОГРАФИИ  
Действителен: с 27.06.2023 по 19.09.2024

полное наименование должности

инициалы, фамилия

## Сооружение

вид объекта недвижимости

Лист № 34 раздела 5.1

Всего листов раздела 5.1: 61

Всего разделов: 4

Всего листов выписки: 65

28.09.2023г. № КУВИ-001/2023-220814634

Кадастровый номер:

47:01:0000000:22269

557	480528.93	1315002.6	-	0.1	данные отсутствуют	данные отсутствуют
558	480521.19	1314951.34	-	0.1	данные отсутствуют	данные отсутствуют
559	480508.37	1314849.04	-	0.1	данные отсутствуют	данные отсутствуют
560	480493	1314826.09	-	0.1	данные отсутствуют	данные отсутствуют
561	480453.92	1314778.75	-	0.1	данные отсутствуют	данные отсутствуют
562	480330.87	1314634.07	-	0.1	данные отсутствуют	данные отсутствуют
563	480323.61	1314605.34	-	0.1	данные отсутствуют	данные отсутствуют
564	480313.79	1314536.73	-	0.1	данные отсутствуют	данные отсутствуют
565	480264.15	1314212.12	-	0.1	данные отсутствуют	данные отсутствуют
566	480197.75	1313806.49	-	0.1	данные отсутствуют	данные отсутствуют
567	480143.29	1313480.59	-	0.1	данные отсутствуют	данные отсутствуют
568	480126.71	1313378.26	-	0.1	данные отсутствуют	данные отсутствуют
569	480085.91	1313103.65	-	0.1	данные отсутствуют	данные отсутствуют
570	480061.4	1312955.12	-	0.1	данные отсутствуют	данные отсутствуют
571	480015.07	1312633.36	-	0.1	данные отсутствуют	данные отсутствуют
572	479990.16	1312454.78	-	0.1	данные отсутствуют	данные отсутствуют
573	479972.28	1312336.97	-	0.1	данные отсутствуют	данные отсутствуют



ДОКУМЕНТ ПОДПИСАН  
ЭЛЕКТРОННОЙ ПОДПИСЬЮ

Сертификат: 00ВВ056В7401СВ38D2В3576АСDС8425108

Владелец: ФЕДЕРАЛЬНАЯ СЛУЖБА ГОСУДАРСТВЕННОЙ  
РЕГИСТРАЦИИ, КАДАСТРА И КАРТОГРАФИИ  
Действителен: с 27.06.2023 по 19.09.2024

полное наименование должности

инициалы, фамилия

Сооружение			
вид объекта недвижимости			

Лист № 35 раздела 5.1	Всего листов раздела 5.1: 61	Всего разделов: 4	Всего листов выписки: 65
-----------------------	------------------------------	-------------------	--------------------------

28.09.2023г. № КУВИ-001/2023-220814634

Кадастровый номер: 47:01:0000000:22269

574	479946.34	1312171.84	-	0.1	данные отсутствуют	данные отсутствуют
575	479941.39	1312126.21	-	0.1	данные отсутствуют	данные отсутствуют
576	480151.14	1311621.48	-	0.1	данные отсутствуют	данные отсутствуют
577	480262.06	1311352.17	-	0.1	данные отсутствуют	данные отсутствуют
578	480334.72	1311177.68	-	0.1	данные отсутствуют	данные отсутствуют
579	480450.1	1310892.38	-	0.1	данные отсутствуют	данные отсутствуют
580	480466.87	1310832.15	-	0.1	данные отсутствуют	данные отсутствуют
581	480460.68	1310776.04	-	0.1	данные отсутствуют	данные отсутствуют
582	480450.49	1310700.96	-	0.1	данные отсутствуют	данные отсутствуют
583	480441.2	1310595.34	-	0.1	данные отсутствуют	данные отсутствуют
584	480415	1310503.92	-	0.1	данные отсутствуют	данные отсутствуют
585	480316.81	1310175.92	-	0.1	данные отсутствуют	данные отсутствуют
586	480263.6	1309998.27	-	0.1	данные отсутствуют	данные отсутствуют
587	480178.98	1309707.09	-	0.1	данные отсутствуют	данные отсутствуют
588	480168.26	1309669.09	-	0.1	данные отсутствуют	данные отсутствуют
589	480100.79	1309436.17	-	0.1	данные отсутствуют	данные отсутствуют
590	480058.07	1309306.1	-	0.1	данные отсутствуют	данные отсутствуют



ДОКУМЕНТ ПОДПИСАН  
ЭЛЕКТРОННОЙ ПОДПИСЬЮ

Сертификат: 00ВВ056В7401СВ38D2В3576АСDС8425108

Владелец: ФЕДЕРАЛЬНАЯ СЛУЖБА ГОСУДАРСТВЕННОЙ

РЕГИСТРАЦИИ, КАДАСТРА И КАРТОГРАФИИ

Действителен: с 27.06.2023 по 19.09.2024

полное наименование должности

инициалы, фамилия

## Сооружение

вид объекта недвижимости

Лист № 36 раздела 5.1

Всего листов раздела 5.1: 61

Всего разделов: 4

Всего листов выписки: 65

28.09.2023г. № КУВИ-001/2023-220814634

Кадастровый номер:

47:01:0000000:22269

591	480022.88	1309206	-	0.1	данные отсутствуют	данные отсутствуют
592	479999.71	1309138.86	-	0.1	данные отсутствуют	данные отсутствуют
593	479951.74	1309092.71	-	0.1	данные отсутствуют	данные отсутствуют
594	479941.52	1309078.21	-	0.1	данные отсутствуют	данные отсутствуют
595	479930.53	1309050.16	-	0.1	данные отсутствуют	данные отсутствуют
596	479928.56	1309039.82	-	0.1	данные отсутствуют	данные отсутствуют
597	479919.29	1308987.34	-	0.1	данные отсутствуют	данные отсутствуют
598	479910.37	1308936.02	-	0.1	данные отсутствуют	данные отсутствуют
599	479903.47	1308903.3	-	0.1	данные отсутствуют	данные отсутствуют
600	479903.59	1308885.84	-	0.1	данные отсутствуют	данные отсутствуют
601	479915.42	1308844.4	-	0.1	данные отсутствуют	данные отсутствуют
602	479913.79	1308826.6	-	0.1	данные отсутствуют	данные отсутствуют
603	479887.65	1308740.56	-	0.1	данные отсутствуют	данные отсутствуют
604	479775.04	1308367.52	-	0.1	данные отсутствуют	данные отсутствуют
605	479761.33	1308319.61	-	0.1	данные отсутствуют	данные отсутствуют
606	479715.41	1308167.14	-	0.1	данные отсутствуют	данные отсутствуют
607	479691.26	1308089.92	-	0.1	данные отсутствуют	данные отсутствуют



ДОКУМЕНТ ПОДПИСАН  
ЭЛЕКТРОННОЙ ПОДПИСЬЮ

Сертификат: 00ВВ056В7401СВ38D2В3576АСDC8425108

Владелец: ФЕДЕРАЛЬНАЯ СЛУЖБА ГОСУДАРСТВЕННОЙ  
РЕГИСТРАЦИИ, КАДАСТРА И КАРТОГРАФИИ  
Действителен: с 27.06.2023 по 19.09.2024

полное наименование должности

инициалы, фамилия

## Сооружение

вид объекта недвижимости

Лист № 37 раздела 5.1

Всего листов раздела 5.1: 61

Всего разделов: 4

Всего листов выписки: 65

28.09.2023г. № КУВИ-001/2023-220814634

Кадастровый номер:

47:01:0000000:22269

608	479687.3	1308070.33	-	0.1	данные отсутствуют	данные отсутствуют
609	479669.6	1308015.64	-	0.1	данные отсутствуют	данные отсутствуют
610	479581.48	1307719.73	-	0.1	данные отсутствуют	данные отсутствуют
611	479563.27	1307658.05	-	0.1	данные отсутствуют	данные отсутствуют
612	479561.82	1307646.71	-	0.1	данные отсутствуют	данные отсутствуют
613	479567.39	1307608.98	-	0.1	данные отсутствуют	данные отсутствуют
614	479603.02	1307432.06	-	0.1	данные отсутствуют	данные отсутствуют
615	479609.42	1307398.04	-	0.1	данные отсутствуют	данные отсутствуют
616	479640.48	1307240.3	-	0.1	данные отсутствуют	данные отсутствуют
617	479659.17	1307149.59	-	0.1	данные отсутствуют	данные отсутствуют
618	479705.21	1306895.53	-	0.1	данные отсутствуют	данные отсутствуют
619	479709.36	1306862.99	-	0.1	данные отсутствуют	данные отсутствуют
620	479712.36	1306823.03	-	0.1	данные отсутствуют	данные отсутствуют
621	479791.4	1306588.34	-	0.1	данные отсутствуют	данные отсутствуют
622	479854.22	1306427.2	-	0.1	данные отсутствуют	данные отсутствуют
623	479866.85	1306393.38	-	0.1	данные отсутствуют	данные отсутствуют
624	480315.13	1305965.83	-	0.1	данные отсутствуют	данные отсутствуют



ДОКУМЕНТ ПОДПИСАН  
ЭЛЕКТРОННОЙ ПОДПИСЬЮ

Сертификат: 00ВВ056В7401СВ38D2В3576АСDC8425108

Владелец: ФЕДЕРАЛЬНАЯ СЛУЖБА ГОСУДАРСТВЕННОЙ

РЕГИСТРАЦИИ, КАДАСТРА И КАРТОГРАФИИ

Действителен: с 27.06.2023 по 19.09.2024

полное наименование должности

инициалы, фамилия

Сооружение			
вид объекта недвижимости			

Лист № 38 раздела 5.1	Всего листов раздела 5.1: 61	Всего разделов: 4	Всего листов выписки: 65
-----------------------	------------------------------	-------------------	--------------------------

28.09.2023г. № КУВИ-001/2023-220814634

Кадастровый номер: 47:01:0000000:22269

625	480343.88	1305941.65	-	0.1	данные отсутствуют	данные отсутствуют
626	480395.69	1305897.54	-	0.1	данные отсутствуют	данные отсутствуют
627	480475.48	1305850.35	-	0.1	данные отсутствуют	данные отсутствуют
628	480523.69	1305823.41	-	0.1	данные отсутствуют	данные отсутствуют
629	480664.23	1305732.62	-	0.1	данные отсутствуют	данные отсутствуют
630	480777.52	1305658	-	0.1	данные отсутствуют	данные отсутствуют
631	480982.15	1305522.02	-	0.1	данные отсутствуют	данные отсутствуют
632	481227.64	1305359.9	-	0.1	данные отсутствуют	данные отсутствуют
633	481562.38	1305138.86	-	0.1	данные отсутствуют	данные отсутствуют
634	481837.73	1304904.13	-	0.1	данные отсутствуют	данные отсутствуют
635	481863.24	1304879.82	-	0.1	данные отсутствуют	данные отсутствуют
636	481913.5	1304832.59	-	0.1	данные отсутствуют	данные отсутствуют
637	482189.94	1304573.4	-	0.1	данные отсутствуют	данные отсутствуют
638	482213.91	1304568.18	-	0.1	данные отсутствуют	данные отсутствуют
639	482241.07	1304576.9	-	0.1	данные отсутствуют	данные отсутствуют
640	482302.76	1304601.75	-	0.1	данные отсутствуют	данные отсутствуют
641	482359.39	1304625.81	-	0.1	данные отсутствуют	данные отсутствуют



ДОКУМЕНТ ПОДПИСАН  
ЭЛЕКТРОННОЙ ПОДПИСЬЮ

Сертификат: 00ВВ056В7401СВ38D2В3576АСDC8425108

Владелец: ФЕДЕРАЛЬНАЯ СЛУЖБА ГОСУДАРСТВЕННОЙ  
РЕГИСТРАЦИИ, КАДАСТРА И КАРТОГРАФИИ  
Действителен: с 27.06.2023 по 19.09.2024

полное наименование должности

инициалы, фамилия

## Сооружение

вид объекта недвижимости

Лист № 39 раздела 5.1

Всего листов раздела 5.1: 61

Всего разделов: 4

Всего листов выписки: 65

28.09.2023г. № КУВИ-001/2023-220814634

Кадастровый номер:

47:01:0000000:22269

642	482694.72	1304771.24	-	0.1	данные отсутствуют	данные отсутствуют
643	482738.01	1304788.58	-	0.1	данные отсутствуют	данные отсутствуют
644	482770.42	1304779.17	-	0.1	данные отсутствуют	данные отсутствуют
645	482797.36	1304730.7	-	0.1	данные отсутствуют	данные отсутствуют
646	482987.04	1304285.54	-	0.1	данные отсутствуют	данные отсутствуют
647	483104.47	1304014.16	-	0.1	данные отсутствуют	данные отсутствуют
648	483137.79	1303936.83	-	0.1	данные отсутствуют	данные отсутствуют
649	483186.72	1303823.27	-	0.1	данные отсутствуют	данные отсутствуют
650	483290.09	1303569.94	-	0.1	данные отсутствуют	данные отсутствуют
651	483304.93	1303547.07	-	0.1	данные отсутствуют	данные отсутствуют
652	483479.16	1303397.17	-	0.1	данные отсутствуют	данные отсутствуют
653	483626.4	1303269.93	-	0.1	данные отсутствуют	данные отсутствуют
654	483641.37	1303258.18	-	0.1	данные отсутствуют	данные отсутствуют
655	483661.96	1303252.21	-	0.1	данные отсутствуют	данные отсутствуют
656	483681.2	1303249.59	-	0.1	данные отсутствуют	данные отсутствуют
657	483702.63	1303235.26	-	0.1	данные отсутствуют	данные отсутствуют
658	483718.06	1303197.76	-	0.1	данные отсутствуют	данные отсутствуют



ДОКУМЕНТ ПОДПИСАН  
ЭЛЕКТРОННОЙ ПОДПИСЬЮ

Сертификат: 00ВВ056В7401СВ38D2В3576АСDC8425108

Владелец: ФЕДЕРАЛЬНАЯ СЛУЖБА ГОСУДАРСТВЕННОЙ  
РЕГИСТРАЦИИ, КАДАСТРА И КАРТОГРАФИИ  
Действителен: с 27.06.2023 по 19.09.2024

полное наименование должности

инициалы, фамилия

## Сооружение

вид объекта недвижимости

Лист № 40 раздела 5.1

Всего листов раздела 5.1: 61

Всего разделов: 4

Всего листов выписки: 65

28.09.2023г. № КУВИ-001/2023-220814634

Кадастровый номер:

47:01:0000000:22269

659	483736.48	1303125.03	-	0.1	данные отсутствуют	данные отсутствуют
660	483748.23	1303072.6	-	0.1	данные отсутствуют	данные отсутствуют
661	483759.43	1303015.3	-	0.1	данные отсутствуют	данные отсутствуют
662	483754.1	1302993.97	-	0.1	данные отсутствуют	данные отсутствуют
663	483730.25	1302967.61	-	0.1	данные отсутствуют	данные отсутствуют
664	483720.68	1302946.01	-	0.1	данные отсутствуют	данные отсутствуют
665	483726.62	1302932.73	-	0.1	данные отсутствуют	данные отсутствуют
666	483787.09	1302817.15	-	0.1	данные отсутствуют	данные отсутствуют
667	483865.56	1302669.32	-	0.1	данные отсутствуют	данные отсутствуют
668	483872.46	1302648.29	-	0.1	данные отсутствуют	данные отсутствуют
669	483871.2	1302591.58	-	0.1	данные отсутствуют	данные отсутствуют
670	483867.04	1302267.2	-	0.1	данные отсутствуют	данные отсутствуют
671	483869.37	1302224.39	-	0.1	данные отсутствуют	данные отсутствуют
672	483866.68	1302085.32	-	0.1	данные отсутствуют	данные отсутствуют
673	483867.04	1301968.9	-	0.1	данные отсутствуют	данные отсутствуют
674	483868.6	1301816.03	-	0.1	данные отсутствуют	данные отсутствуют
675	483871.9	1301756.1	-	0.1	данные отсутствуют	данные отсутствуют



ДОКУМЕНТ ПОДПИСАН  
ЭЛЕКТРОННОЙ ПОДПИСЬЮ

Сертификат: 00ВВ056В7401СВ38Д2В3576АСDC8425108

Владелец: ФЕДЕРАЛЬНАЯ СЛУЖБА ГОСУДАРСТВЕННОЙ

РЕГИСТРАЦИИ, КАДАСТРА И КАРТОГРАФИИ

Действителен: с 27.06.2023 по 19.09.2024

полное наименование должности

инициалы, фамилия

## Сооружение

вид объекта недвижимости

Лист № 41 раздела 5.1

Всего листов раздела 5.1: 61

Всего разделов: 4

Всего листов выписки: 65

28.09.2023г. № КУВИ-001/2023-220814634

Кадастровый номер:

47:01:0000000:22269

676	483896.58	1301606.53	-	0.1	данные отсутствуют	данные отсутствуют
677	483953.24	1301234.9	-	0.1	данные отсутствуют	данные отсутствуют
678	483971.31	1301103.73	-	0.1	данные отсутствуют	данные отсутствуют
679	484020.31	1300802.78	-	0.1	данные отсутствуют	данные отсутствуют
680	484053.65	1300590.69	-	0.1	данные отсутствуют	данные отсутствуют
681	484102.38	1300263.93	-	0.1	данные отсутствуют	данные отсутствуют
682	484142.37	1300027.2	-	0.1	данные отсутствуют	данные отсутствуют
683	484201.58	1299665.25	-	0.1	данные отсутствуют	данные отсутствуют
684	484227.78	1299495.59	-	0.1	данные отсутствуют	данные отсутствуют
685	484241.36	1299443.54	-	0.1	данные отсутствуют	данные отсутствуют
686	484353.27	1299268	-	0.1	данные отсутствуют	данные отсутствуют
687	484389.18	1299211.01	-	0.1	данные отсутствуют	данные отсутствуют
688	484632.16	1298824.88	-	0.1	данные отсутствуют	данные отсутствуют
689	484721.96	1298681.7	-	0.1	данные отсутствуют	данные отсутствуют
690	484869.3	1298448.17	-	0.1	данные отсутствуют	данные отсутствуют
691	485191.5	1297943.43	-	0.1	данные отсутствуют	данные отсутствуют
692	485258.3	1297835.16	-	0.1	данные отсутствуют	данные отсутствуют



ДОКУМЕНТ ПОДПИСАН  
ЭЛЕКТРОННОЙ ПОДПИСЬЮ

Сертификат: 00ВВ056В7401СВ38D2В3576АСDC8425108

Владелец: ФЕДЕРАЛЬНАЯ СЛУЖБА ГОСУДАРСТВЕННОЙ

РЕГИСТРАЦИИ, КАДАСТРА И КАРТОГРАФИИ

Действителен: с 27.06.2023 по 19.09.2024

полное наименование должности

инициалы, фамилия

## Сооружение

вид объекта недвижимости

Лист № 42 раздела 5.1

Всего листов раздела 5.1: 61

Всего разделов: 4

Всего листов выписки: 65

28.09.2023г. № КУВИ-001/2023-220814634

Кадастровый номер:

47:01:0000000:22269

693	485324.2	1297734	-	0.1	данные отсутствуют	данные отсутствуют
694	485342.78	1297705.17	-	0.1	данные отсутствуют	данные отсутствуют
695	485411.69	1297587.04	-	0.1	данные отсутствуют	данные отсутствуют
696	485438.61	1297545.17	-	0.1	данные отсутствуют	данные отсутствуют
697	485543.82	1297390.56	-	0.1	данные отсутствуют	данные отсутствуют
698	485581.82	1297338.88	-	0.1	данные отсутствуют	данные отсутствуют
699	485744.27	1297122.78	-	0.1	данные отсутствуют	данные отсутствуют
700	485800.84	1297050.05	-	0.1	данные отсутствуют	данные отсутствуют
701	485813.44	1297021.65	-	0.1	данные отсутствуют	данные отсутствуют
702	485822.74	1296968.96	-	0.1	данные отсутствуют	данные отсутствуют
703	485841.47	1296953.85	-	0.1	данные отсутствуют	данные отсутствуют
704	485890.72	1296929.15	-	0.1	данные отсутствуют	данные отсутствуют
705	485984.37	1296810.75	-	0.1	данные отсутствуют	данные отсутствуют
706	486018.56	1296768.94	-	0.1	данные отсутствуют	данные отсутствуют
707	486047.08	1296729.87	-	0.1	данные отсутствуют	данные отсутствуют
708	486112.76	1296648.04	-	0.1	данные отсутствуют	данные отсутствуют
709	486205.08	1296531.95	-	0.1	данные отсутствуют	данные отсутствуют



ДОКУМЕНТ ПОДПИСАН  
ЭЛЕКТРОННОЙ ПОДПИСЬЮ

Сертификат: 00ВВ056В7401СВ38D2В3576АСDC8425108

Владелец: ФЕДЕРАЛЬНАЯ СЛУЖБА ГОСУДАРСТВЕННОЙ  
РЕГИСТРАЦИИ, КАДАСТРА И КАРТОГРАФИИ  
Действителен: с 27.06.2023 по 19.09.2024

полное наименование должности

инициалы, фамилия

## Сооружение

вид объекта недвижимости

Лист № 43 раздела 5.1

Всего листов раздела 5.1: 61

Всего разделов: 4

Всего листов выписки: 65

28.09.2023г. № КУВИ-001/2023-220814634

Кадастровый номер:

47:01:0000000:22269

710	486311.8	1296392.61	-	0.1	данные отсутствуют	данные отсутствуют
711	486326.79	1296365.85	-	0.1	данные отсутствуют	данные отсутствуют
712	486309.9	1296289.85	-	0.1	данные отсутствуют	данные отсутствуют
713	486278.19	1296190.82	-	0.1	данные отсутствуют	данные отсутствуют
714	486200.91	1295935.88	-	0.1	данные отсутствуют	данные отсутствуют
715	486185.5	1295885.8	-	0.1	данные отсутствуют	данные отсутствуют
716	486091.15	1295580.26	-	0.1	данные отсутствуют	данные отсутствуют
717	486063.44	1295481.8	-	0.1	данные отсутствуют	данные отсутствуют
718	485986.15	1295247.51	-	0.1	данные отсутствуют	данные отсутствуют
719	485968.74	1295196.71	-	0.1	данные отсутствуют	данные отсутствуют
720	485956.87	1295157.83	-	0.1	данные отсутствуют	данные отсутствуют
721	485943.44	1295122.48	-	0.1	данные отсутствуют	данные отсутствуют
722	485917.09	1295043.02	-	0.1	данные отсутствуют	данные отсутствуют
723	485902.59	1294996.32	-	0.1	данные отсутствуют	данные отсутствуют
724	485874.18	1294898	-	0.1	данные отсутствуют	данные отсутствуют
725	485858.54	1294855.45	-	0.1	данные отсутствуют	данные отсутствуют
726	485823.58	1294756.09	-	0.1	данные отсутствуют	данные отсутствуют



ДОКУМЕНТ ПОДПИСАН  
ЭЛЕКТРОННОЙ ПОДПИСЬЮ

Сертификат: 00ВВ056В7401СВ38D2В3576АСDC8425108

Владелец: ФЕДЕРАЛЬНАЯ СЛУЖБА ГОСУДАРСТВЕННОЙ  
РЕГИСТРАЦИИ, КАДАСТРА И КАРТОГРАФИИ  
Действителен: с 27.06.2023 по 19.09.2024

полное наименование должности

инициалы, фамилия

## Сооружение

вид объекта недвижимости

Лист № 44 раздела 5.1

Всего листов раздела 5.1: 61

Всего разделов: 4

Всего листов выписки: 65

28.09.2023г. № КУВИ-001/2023-220814634

Кадастровый номер:

47:01:0000000:22269

727	485577.54	1294012.35	-	0.1	данные отсутствуют	данные отсутствуют
728	485560.78	1293975.78	-	0.1	данные отсутствуют	данные отсутствуют
729	485550.74	1293958.24	-	0.1	данные отсутствуют	данные отсутствуют
730	485499.3	1293863.25	-	0.1	данные отсутствуют	данные отсутствуют
731	485471.49	1293837.29	-	0.1	данные отсутствуют	данные отсутствуют
732	485165.58	1293781.42	-	0.1	данные отсутствуют	данные отсутствуют
733	484996.26	1293752.5	-	0.1	данные отсутствуют	данные отсутствуют
734	484963.05	1293746.82	-	0.1	данные отсутствуют	данные отсутствуют
735	484944.73	1293744.3	-	0.1	данные отсутствуют	данные отсутствуют
736	484769.33	1293714.79	-	0.1	данные отсутствуют	данные отсутствуют
737	484655.5	1293695.66	-	0.1	данные отсутствуют	данные отсутствуют
738	484401.7	1293644.88	-	0.1	данные отсутствуют	данные отсутствуют
739	484197.6	1293603.18	-	0.1	данные отсутствуют	данные отсутствуют
740	484177.04	1293606.84	-	0.1	данные отсутствуют	данные отсутствуют
741	484092.14	1293637.14	-	0.1	данные отсутствуют	данные отсутствуют
742	484061.67	1293644.07	-	0.1	данные отсутствуют	данные отсутствуют
743	484034.4	1293629.87	-	0.1	данные отсутствуют	данные отсутствуют



ДОКУМЕНТ ПОДПИСАН  
ЭЛЕКТРОННОЙ ПОДПИСЬЮ

Сертификат: 00ВВ056В7401СВ38D2В3576АСDС8425108

Владелец: ФЕДЕРАЛЬНАЯ СЛУЖБА ГОСУДАРСТВЕННОЙ  
РЕГИСТРАЦИИ, КАДАСТРА И КАРТОГРАФИИ  
Действителен: с 27.06.2023 по 19.09.2024

полное наименование должности

инициалы, фамилия

Сооружение
вид объекта недвижимости

Лист № 45 раздела 5.1	Всего листов раздела 5.1: 61	Всего разделов: 4	Всего листов выписки: 65
-----------------------	------------------------------	-------------------	--------------------------

28.09.2023г. № КУВИ-001/2023-220814634

Кадастровый номер: 47:01:0000000:22269

744	483974.57	1293587.03	-		0.1	данные отсутствуют	данные отсутствуют
745	483858.88	1293504.81	-		0.1	данные отсутствуют	данные отсутствуют
746	483799.76	1293462.4	-		0.1	данные отсутствуют	данные отсутствуют
747	483738.2	1293417.26	-		0.1	данные отсутствуют	данные отсутствуют
748	483352.38	1293128.27	-		0.1	данные отсутствуют	данные отсутствуют
749	483163.1	1292987.44	-		0.1	данные отсутствуют	данные отсутствуют
750	483098.15	1292940.73	-		0.1	данные отсутствуют	данные отсутствуют
751	483067.69	1292920.87	-		0.1	данные отсутствуют	данные отсутствуют
752	483037.12	1292921.83	-		0.1	данные отсутствуют	данные отсутствуют
753	483015.22	1292940.61	-		0.1	данные отсутствуют	данные отсутствуют
754	482919.76	1293034.04	-		0.1	данные отсутствуют	данные отсутствуют
755	482822.64	1293130.56	-		0.1	данные отсутствуют	данные отсутствуют
756	482755.04	1293189.43	-		0.1	данные отсутствуют	данные отсутствуют
757	482725.29	1293215.63	-		0.1	данные отсутствуют	данные отсутствуют
758	482711.68	1293227.78	-		0.1	данные отсутствуют	данные отсутствуют
759	482708.3	1293230.59	-		0.1	данные отсутствуют	данные отсутствуют
760	482693.18	1293245.13	-		0.1	данные отсутствуют	данные отсутствуют



ДОКУМЕНТ ПОДПИСАН  
ЭЛЕКТРОННОЙ ПОДПИСЬЮ

Сертификат: 00ВВ056В7401СВ38D2В3576АСDС8425108

Владелец: ФЕДЕРАЛЬНАЯ СЛУЖБА ГОСУДАРСТВЕННОЙ  
РЕГИСТРАЦИИ, КАДАСТРА И КАРТОГРАФИИ  
Действителен: с 27.06.2023 по 19.09.2024

полное наименование должности

инициалы, фамилия

## Сооружение

вид объекта недвижимости

Лист № 46 раздела 5.1

Всего листов раздела 5.1: 61

Всего разделов: 4

Всего листов выписки: 65

28.09.2023г. № КУВИ-001/2023-220814634

Кадастровый номер:

47:01:0000000:22269

761	482690.55	1293247.98	-	0.1	данные отсутствуют	данные отсутствуют
762	482605.05	1293324.98	-	0.1	данные отсутствуют	данные отсутствуют
763	482566.84	1293359.34	-	0.1	данные отсутствуют	данные отсутствуют
764	482412.26	1293496.66	-	0.1	данные отсутствуют	данные отсутствуют
765	482285.15	1293611.71	-	0.1	данные отсутствуют	данные отсутствуют
766	482239.97	1293652.6	-	0.1	данные отсутствуют	данные отсутствуют
767	482205.83	1293684.21	-	0.1	данные отсутствуют	данные отсутствуют
768	482195	1293694.33	-	0.1	данные отсутствуют	данные отсутствуют
769	482027.88	1293845.98	-	0.1	данные отсутствуют	данные отсутствуют
770	481910.75	1293952.8	-	0.1	данные отсутствуют	данные отсутствуют
771	481620.29	1294216.8	-	0.1	данные отсутствуют	данные отсутствуют
772	481599.79	1294236.41	-	0.1	данные отсутствуют	данные отсутствуют
773	481489.82	1294338.19	-	0.1	данные отсутствуют	данные отсутствуют
774	481466.66	1294345.35	-	0.1	данные отсутствуют	данные отсутствуют
775	481342.61	1294329.83	-	0.1	данные отсутствуют	данные отсутствуют
776	481287.62	1294402.47	-	0.1	данные отсутствуют	данные отсутствуют
1	472246.71	1359999.35	0.15	0.1	данные отсутствуют	данные отсутствуют



ДОКУМЕНТ ПОДПИСАН  
ЭЛЕКТРОННОЙ ПОДПИСЬЮ

Сертификат: 00ВВ056В7401СВ38D2В3576АСDС8425108

Владелец: ФЕДЕРАЛЬНАЯ СЛУЖБА ГОСУДАРСТВЕННОЙ  
РЕГИСТРАЦИИ, КАДАСТРА И КАРТОГРАФИИ  
Действителен: с 27.06.2023 по 19.09.2024

полное наименование должности

инициалы, фамилия

## Сооружение

вид объекта недвижимости

Лист № 47 раздела 5.1

Всего листов раздела 5.1: 61

Всего разделов: 4

Всего листов выписки: 65

28.09.2023г. № КУВИ-001/2023-220814634

Кадастровый номер:

47:01:0000000:22269

1	472360.06	1359759.72	0.15	0.1	данные отсутствуют	данные отсутствуют
1	472352.82	1359747.63	0.15	0.1	данные отсутствуют	данные отсутствуют
1	472350.69	1359701.79	0.15	0.1	данные отсутствуют	данные отсутствуют
1	472860.42	1358857.4	0.15	0.1	данные отсутствуют	данные отсутствуют
1	472973.8	1358675.78	0.15	0.1	данные отсутствуют	данные отсутствуют
1	473478.28	1357834.56	0.15	0.1	данные отсутствуют	данные отсутствуют
1	473673.84	1357642.01	0.15	0.1	данные отсутствуют	данные отсутствуют
1	474126.72	1357236.03	0.15	0.1	данные отсутствуют	данные отсутствуют
1	474805.47	1356622.93	0.15	0.1	данные отсутствуют	данные отсутствуют
1	476488.52	1354412.92	0.15	0.1	данные отсутствуют	данные отсутствуют
1	476732.14	1353860.25	0.15	0.1	данные отсутствуют	данные отсутствуют
1	476655.87	1353795.51	0.15	0.1	данные отсутствуют	данные отсутствуют
1	476495.01	1353568.15	0.15	0.1	данные отсутствуют	данные отсутствуют
1	476402.01	1353089.58	0.15	0.1	данные отсутствуют	данные отсутствуют
1	476394.28	1353062.46	0.15	0.1	данные отсутствуют	данные отсутствуют
1	476463.96	1352603.04	0.15	0.1	данные отсутствуют	данные отсутствуют
1	476450.63	1352406.11	0.15	0.1	данные отсутствуют	данные отсутствуют



ДОКУМЕНТ ПОДПИСАН  
ЭЛЕКТРОННОЙ ПОДПИСЬЮ

Сертификат: 00ВВ056В7401СВ38D2В3576АСDС8425108

Владелец: ФЕДЕРАЛЬНАЯ СЛУЖБА ГОСУДАРСТВЕННОЙ

РЕГИСТРАЦИИ, КАДАСТРА И КАРТОГРАФИИ

Действителен: с 27.06.2023 по 19.09.2024

полное наименование должности

инициалы, фамилия

Сооружение							
вид объекта недвижимости							
Лист № 48 раздела 5.1		Всего листов раздела 5.1: 61		Всего разделов: 4		Всего листов выписки: 65	
28.09.2023г. № КУВИ-001/2023-220814634							
Кадастровый номер:				47:01:0000000:22269			
1	476460.89	1352382.76	0.15		0.1	данные отсутствуют	данные отсутствуют
1	476603.98	1351459.51	0.15		0.1	данные отсутствуют	данные отсутствуют
1	476656.98	1351422.08	0.15		0.1	данные отсутствуют	данные отсутствуют
1	476685.48	1351412.52	0.15		0.1	данные отсутствуют	данные отсутствуют
1	477190.02	1350949.4	0.15		0.1	данные отсутствуют	данные отсутствуют
1	477749.97	1350073.43	0.15		0.1	данные отсутствуют	данные отсутствуют
1	478031.11	1349267.72	0.15		0.1	данные отсутствуют	данные отсутствуют
1	477955.73	1348198.53	0.15		0.1	данные отсутствуют	данные отсутствуют
1	478021.15	1348038.74	0.15		0.1	данные отсутствуют	данные отсутствуют
1	478063.89	1347616.37	0.15		0.1	данные отсутствуют	данные отсутствуют
1	478050.28	1347608.14	0.15		0.1	данные отсутствуют	данные отсутствуют
1	478091.37	1347400.74	0.15		0.1	данные отсутствуют	данные отсутствуют
1	478100.69	1347366.41	0.15		0.1	данные отсутствуют	данные отсутствуют
1	478156.28	1347105.83	0.15		0.1	данные отсутствуют	данные отсутствуют
1	478146.99	1347091.74	0.15		0.1	данные отсутствуют	данные отсутствуют
1	478344.09	1346406.79	0.15		0.1	данные отсутствуют	данные отсутствуют
1	478642.7	1345439.06	0.15		0.1	данные отсутствуют	данные отсутствуют



ДОКУМЕНТ ПОДПИСАН  
ЭЛЕКТРОННОЙ ПОДПИСЬЮ

Сертификат: 00ВВ056В7401СВ38D2В3576АСDС8425108

Владелец: ФЕДЕРАЛЬНАЯ СЛУЖБА ГОСУДАРСТВЕННОЙ  
РЕГИСТРАЦИИ, КАДАСТРА И КАРТОГРАФИИ  
Действителен: с 27.06.2023 по 19.09.2024

полное наименование должности

инициалы, фамилия

## Сооружение

вид объекта недвижимости

Лист № 49 раздела 5.1

Всего листов раздела 5.1: 61

Всего разделов: 4

Всего листов выписки: 65

28.09.2023г. № КУВИ-001/2023-220814634

Кадастровый номер:

47:01:0000000:22269

1	478751.29	1345090.45	0.15	0.1	данные отсутствуют	данные отсутствуют
1	478827.77	1344830.84	0.15	0.1	данные отсутствуют	данные отсутствуют
1	478859.75	1344739.5	0.15	0.1	данные отсутствуют	данные отсутствуют
1	478933.96	1344487.85	0.15	0.1	данные отсутствуют	данные отсутствуют
1	478743.14	1343513.87	0.15	0.1	данные отсутствуют	данные отсутствуют
1	478528.48	1342538.41	0.15	0.1	данные отсутствуют	данные отсутствуют
1	478191.45	1340545.33	0.15	0.1	данные отсутствуют	данные отсутствуют
1	478588.15	1339698.81	0.15	0.1	данные отсутствуют	данные отсутствуют
1	479097.33	1339237.75	0.15	0.1	данные отсутствуют	данные отсутствуют
1	479116.26	1339193.53	0.15	0.1	данные отсутствуют	данные отсутствуют
1	479205.37	1338994.99	0.15	0.1	данные отсутствуют	данные отсутствуют
1	479456.06	1338496.04	0.15	0.1	данные отсутствуют	данные отсутствуют
1	479478.26	1338497.8	0.15	0.1	данные отсутствуют	данные отсутствуют
1	479703.66	1338178.72	0.15	0.1	данные отсутствуют	данные отсутствуют
1	479740.92	1337239.18	0.15	0.1	данные отсутствуют	данные отсутствуют
1	479629.26	1336803.09	0.15	0.1	данные отсутствуют	данные отсутствуют
1	479604.53	1336797.92	0.15	0.1	данные отсутствуют	данные отсутствуют



ДОКУМЕНТ ПОДПИСАН  
ЭЛЕКТРОННОЙ ПОДПИСЬЮ

Сертификат: 00ВВ056В7401СВ38Д2В3576АСDC8425108

Владелец: ФЕДЕРАЛЬНАЯ СЛУЖБА ГОСУДАРСТВЕННОЙ  
РЕГИСТРАЦИИ, КАДАСТРА И КАРТОГРАФИИ  
Действителен: с 27.06.2023 по 19.09.2024

полное наименование должности

инициалы, фамилия

Сооружение			
вид объекта недвижимости			
Лист № 50 раздела 5.1	Всего листов раздела 5.1: 61	Всего разделов: 4	Всего листов выписки: 65

28.09.2023г. № КУВИ-001/2023-220814634

Кадастровый номер: 47:01:0000000:22269

1	479491.4	1336301.59	0.15	0.1	данные отсутствуют	данные отсутствуют
1	479359.56	1335648.1	0.15	0.1	данные отсутствуют	данные отсутствуют
1	479356.52	1335616.15	0.15	0.1	данные отсутствуют	данные отсутствуют
1	479379.2	1335161.76	0.15	0.1	данные отсутствуют	данные отсутствуют
1	479436.54	1334291.58	0.15	0.1	данные отсутствуют	данные отсутствуют
1	479574.83	1333163.68	0.15	0.1	данные отсутствуют	данные отсутствуют
1	479456.21	1333029.77	0.15	0.1	данные отсутствуют	данные отсутствуют
1	479416.95	1332239.15	0.15	0.1	данные отсутствуют	данные отсутствуют
1	479430.93	1331905.69	0.15	0.1	данные отсутствуют	данные отсутствуют
1	479321.23	1331372.66	0.15	0.1	данные отсутствуют	данные отсутствуют
1	479351.28	1331036.29	0.15	0.1	данные отсутствуют	данные отсутствуют
1	479376.06	1331034.11	0.15	0.1	данные отсутствуют	данные отсутствуют
1	479421.67	1330697.73	0.15	0.1	данные отсутствуют	данные отсутствуют
1	479428.66	1330592.92	0.15	0.1	данные отсутствуют	данные отсутствуют
1	479440.97	1330420.65	0.15	0.1	данные отсутствуют	данные отсутствуют
1	479470.93	1330090.26	0.15	0.1	данные отсутствуют	данные отсутствуют
1	479515.78	1329431.33	0.15	0.1	данные отсутствуют	данные отсутствуют



ДОКУМЕНТ ПОДПИСАН  
ЭЛЕКТРОННОЙ ПОДПИСЬЮ

Сертификат: 00ВВ056В7401СВ38D2В3576АСDС8425108

Владелец: ФЕДЕРАЛЬНАЯ СЛУЖБА ГОСУДАРСТВЕННОЙ  
РЕГИСТРАЦИИ, КАДАСТРА И КАРТОГРАФИИ  
Действителен: с 27.06.2023 по 19.09.2024

полное наименование должности

инициалы, фамилия

## Сооружение

вид объекта недвижимости

Лист № 51 раздела 5.1

Всего листов раздела 5.1: 61

Всего разделов: 4

Всего листов выписки: 65

28.09.2023г. № КУВИ-001/2023-220814634

Кадастровый номер:

47:01:0000000:22269

1	479535.48	1329192.89	0.15	0.1	данные отсутствуют	данные отсутствуют
1	479538.47	1329128.42	0.15	0.1	данные отсутствуют	данные отсутствуют
1	479512.36	1328901.05	0.15	0.1	данные отсутствуют	данные отсутствуют
1	479490.92	1328892.75	0.15	0.1	данные отсутствуют	данные отсутствуют
1	479497.53	1328568.18	0.15	0.1	данные отсутствуют	данные отсутствуют
1	479505.95	1328398.78	0.15	0.1	данные отсутствуют	данные отсутствуют
1	479508.13	1328362.05	0.15	0.1	данные отсутствуют	данные отсутствуют
1	479510.24	1328304.79	0.15	0.1	данные отсутствуют	данные отсутствуют
1	479520.76	1328179.17	0.15	0.1	данные отсутствуют	данные отсутствуют
1	479564.9	1327472.66	0.15	0.1	данные отсутствуют	данные отсутствуют
1	479575.65	1327185.53	0.15	0.1	данные отсутствуют	данные отсутствуют
1	479601.61	1327130.69	0.15	0.1	данные отсутствуют	данные отсутствуют
1	479623.29	1327124.16	0.15	0.1	данные отсутствуют	данные отсутствуют
1	479667.64	1326884.41	0.15	0.1	данные отсутствуют	данные отсутствуют
1	479673.86	1326785.86	0.15	0.1	данные отсутствуют	данные отсутствуют
1	479672.35	1326779.7	0.15	0.1	данные отсутствуют	данные отсутствуют
1	479690.7	1326361.52	0.15	0.1	данные отсутствуют	данные отсутствуют



ДОКУМЕНТ ПОДПИСАН  
ЭЛЕКТРОННОЙ ПОДПИСЬЮ

Сертификат: 00ВВ056В7401СВ38D2В3576АСDC8425108

Владелец: ФЕДЕРАЛЬНАЯ СЛУЖБА ГОСУДАРСТВЕННОЙ  
РЕГИСТРАЦИИ, КАДАСТРА И КАРТОГРАФИИ  
Действителен: с 27.06.2023 по 19.09.2024

полное наименование должности

инициалы, фамилия

## Сооружение

вид объекта недвижимости

Лист № 52 раздела 5.1

Всего листов раздела 5.1: 61

Всего разделов: 4

Всего листов выписки: 65

28.09.2023г. № КУВИ-001/2023-220814634

Кадастровый номер:

47:01:0000000:22269

1	479705.1	1326118.36	0.15	0.1	данные отсутствуют	данные отсутствуют
1	479732.98	1325519.43	0.15	0.1	данные отсутствуют	данные отсутствуют
1	480021.37	1324942.76	0.15	0.1	данные отсутствуют	данные отсутствуют
1	480058.04	1324932.7	0.15	0.1	данные отсутствуют	данные отсутствуют
1	480198.72	1324678.17	0.15	0.1	данные отсутствуют	данные отсутствуют
1	480177.23	1324362.16	0.15	0.1	данные отсутствуют	данные отсутствуют
1	480164.1	1324353.77	0.15	0.1	данные отсутствуют	данные отсутствуют
1	480254.34	1323905.85	0.15	0.1	данные отсутствуют	данные отсутствуют
1	480606.72	1323335.33	0.15	0.1	данные отсутствуют	данные отсутствуют
1	480892.24	1322912.71	0.15	0.1	данные отсутствуют	данные отсутствуют
1	480858.49	1322536.13	0.15	0.1	данные отсутствуют	данные отсутствуют
1	480828.08	1322144.32	0.15	0.1	данные отсутствуют	данные отсутствуют
1	480827.6	1322125.52	0.15	0.1	данные отсутствуют	данные отсутствуют
1	480824.02	1322060.68	0.15	0.1	данные отсутствуют	данные отсутствуют
1	480807.91	1321916.98	0.15	0.1	данные отсутствуют	данные отсутствуют
1	480693.33	1321602.47	0.15	0.1	данные отсутствуют	данные отсутствуют
1	480657.21	1321583.33	0.15	0.1	данные отсутствуют	данные отсутствуют



ДОКУМЕНТ ПОДПИСАН  
ЭЛЕКТРОННОЙ ПОДПИСЬЮ

Сертификат: 00ВВ056В7401СВ38D2В3576АСDС8425108

Владелец: ФЕДЕРАЛЬНАЯ СЛУЖБА ГОСУДАРСТВЕННОЙ  
РЕГИСТРАЦИИ, КАДАСТРА И КАРТОГРАФИИ  
Действителен: с 27.06.2023 по 19.09.2024

полное наименование должности

инициалы, фамилия

## Сооружение

вид объекта недвижимости

Лист № 53 раздела 5.1

Всего листов раздела 5.1: 61

Всего разделов: 4

Всего листов выписки: 65

28.09.2023г. № КУВИ-001/2023-220814634

Кадастровый номер:

47:01:0000000:22269

1	480429.93	1321290.47	0.15	0.1	данные отсутствуют	данные отсутствуют
1	480278.29	1320675.2	0.15	0.1	данные отсутствуют	данные отсутствуют
1	480277.7	1320673.42	0.15	0.1	данные отсутствуют	данные отсутствуют
1	480273.73	1320656.98	0.15	0.1	данные отсутствуют	данные отсутствуют
1	480117.21	1320261.12	0.15	0.1	данные отсутствуют	данные отсутствуют
1	479921.13	1319883.18	0.15	0.1	данные отсутствуют	данные отсутствуют
1	479910.92	1319862.74	0.15	0.1	данные отсутствуют	данные отсутствуют
1	479470.75	1319605.73	0.15	0.1	данные отсутствуют	данные отсутствуют
1	479333.77	1319414.91	0.15	0.1	данные отсутствуют	данные отсутствуют
1	479295.73	1319300.59	0.15	0.1	данные отсутствуют	данные отсутствуют
1	479119.3	1318722.87	0.15	0.1	данные отсутствуют	данные отсутствуют
1	479021.3	1318400.5	0.15	0.1	данные отсутствуют	данные отсутствуют
1	478902.76	1317851.47	0.15	0.1	данные отсутствуют	данные отсутствуют
1	478942.46	1317781.43	0.15	0.1	данные отсутствуют	данные отсутствуют
1	478958.7	1317778.02	0.15	0.1	данные отсутствуют	данные отсутствуют
1	479003.42	1317647.83	0.15	0.1	данные отсутствуют	данные отсутствуют
1	479005.01	1317630.26	0.15	0.1	данные отсутствуют	данные отсутствуют



ДОКУМЕНТ ПОДПИСАН  
ЭЛЕКТРОННОЙ ПОДПИСЬЮ

Сертификат: 00ВВ056В7401СВ38D2В3576АСDC8425108

Владелец: ФЕДЕРАЛЬНАЯ СЛУЖБА ГОСУДАРСТВЕННОЙ

РЕГИСТРАЦИИ, КАДАСТРА И КАРТОГРАФИИ

Действителен: с 27.06.2023 по 19.09.2024

полное наименование должности

инициалы, фамилия

## Сооружение

вид объекта недвижимости

Лист № 54 раздела 5.1

Всего листов раздела 5.1: 61

Всего разделов: 4

Всего листов выписки: 65

28.09.2023г. № КУВИ-001/2023-220814634

Кадастровый номер:

47:01:0000000:22269

1	479098.81	1317308.9	0.15	0.1	данные отсутствуют	данные отсутствуют
1	479093.1	1317289.23	0.15	0.1	данные отсутствуют	данные отсутствуют
1	479239.28	1317164.61	0.15	0.1	данные отсутствуют	данные отсутствуют
1	479264.1	1317147.73	0.15	0.1	данные отсутствуют	данные отсутствуют
1	479366.87	1317070.98	0.15	0.1	данные отсутствуют	данные отсутствуют
1	480018.97	1316340.01	0.15	0.1	данные отсутствуют	данные отсутствуют
1	480024.59	1316283.68	0.15	0.1	данные отсутствуют	данные отсутствуют
1	480025.85	1316268.43	0.15	0.1	данные отсутствуют	данные отсутствуют
1	480142.18	1315752.59	0.15	0.1	данные отсутствуют	данные отсутствуют
1	480228.35	1315380.1	0.15	0.1	данные отсутствуют	данные отсутствуют
1	480516.2	1314912.09	0.15	0.1	данные отсутствуют	данные отсутствуют
1	480499.45	1314835.07	0.15	0.1	данные отсутствуют	данные отсутствуют
1	480328.81	1314631.36	0.15	0.1	данные отсутствуют	данные отсутствуют
1	480313.79	1314536.73	0.15	0.1	данные отсутствуют	данные отсутствуют
1	480259.18	1314181.43	0.15	0.1	данные отсутствуют	данные отсутствуют
1	480126.71	1313378.26	0.15	0.1	данные отсутствуют	данные отсутствуют
1	480115.83	1313305.2	0.15	0.1	данные отсутствуют	данные отсутствуют



ДОКУМЕНТ ПОДПИСАН  
ЭЛЕКТРОННОЙ ПОДПИСЬЮ

Сертификат: 00ВВ056В7401СВ38Д2В3576АСДС8425108

Владелец: ФЕДЕРАЛЬНАЯ СЛУЖБА ГОСУДАРСТВЕННОЙ  
РЕГИСТРАЦИИ, КАДАСТРА И КАРТОГРАФИИ  
Действителен: с 27.06.2023 по 19.09.2024

полное наименование должности

инициалы, фамилия

## Сооружение

вид объекта недвижимости

Лист № 55 раздела 5.1

Всего листов раздела 5.1: 61

Всего разделов: 4

Всего листов выписки: 65

28.09.2023г. № КУВИ-001/2023-220814634

Кадастровый номер:

47:01:0000000:22269

1	480111.81	1313276.77	0.15	0.1	данные отсутствуют	данные отсутствуют
1	480062.76	1312962.98	0.15	0.1	данные отсутствуют	данные отсутствуют
1	480013.99	1312632.1	0.15	0.1	данные отсутствуют	данные отсутствуют
1	479946.34	1312171.84	0.15	0.1	данные отсутствуют	данные отсутствуют
1	480257.45	1311349.85	0.15	0.1	данные отсутствуют	данные отсутствуют
1	480262.06	1311352.17	0.15	0.1	данные отсутствуют	данные отсутствуют
1	480335.22	1311175.97	0.15	0.1	данные отсутствуют	данные отсутствуют
1	480450.49	1310700.96	0.15	0.1	данные отсутствуют	данные отсутствуют
1	480319.58	1310183.51	0.15	0.1	данные отсутствуют	данные отсутствуют
1	480178.98	1309707.09	0.15	0.1	данные отсутствуют	данные отсутствуют
1	479930.53	1309050.16	0.15	0.1	данные отсутствуют	данные отсутствуют
1	479910.37	1308936.02	0.15	0.1	данные отсутствуют	данные отсутствуют
1	479887.65	1308740.56	0.15	0.1	данные отсутствуют	данные отсутствуют
1	479775.04	1308367.52	0.15	0.1	данные отсутствуют	данные отсутствуют
1	479761.33	1308319.61	0.15	0.1	данные отсутствуют	данные отсутствуют
1	479715.41	1308167.14	0.15	0.1	данные отсутствуют	данные отсутствуют
1	479669.6	1308015.64	0.15	0.1	данные отсутствуют	данные отсутствуют



ДОКУМЕНТ ПОДПИСАН  
ЭЛЕКТРОННОЙ ПОДПИСЬЮ

Сертификат: 00ВВ056В7401СВ38D2В3576АСDС8425108

Владелец: ФЕДЕРАЛЬНАЯ СЛУЖБА ГОСУДАРСТВЕННОЙ  
РЕГИСТРАЦИИ, КАДАСТРА И КАРТОГРАФИИ  
Действителен: с 27.06.2023 по 19.09.2024

полное наименование должности

инициалы, фамилия

## Сооружение

вид объекта недвижимости

Лист № 56 раздела 5.1

Всего листов раздела 5.1: 61

Всего разделов: 4

Всего листов выписки: 65

28.09.2023г. № КУВИ-001/2023-220814634

Кадастровый номер:

47:01:0000000:22269

1	479615.77	1307837.13	0.15	0.1	данные отсутствуют	данные отсутствуют
1	479709.36	1306862.99	0.15	0.1	данные отсутствуют	данные отсутствуют
1	479712.97	1306814.71	0.15	0.1	данные отсутствуют	данные отсутствуют
1	479854.22	1306427.2	0.15	0.1	данные отсутствуют	данные отсутствуют
1	480343.88	1305941.65	0.15	0.1	данные отсутствуют	данные отсутствуют
1	480979.34	1305518.6	0.15	0.1	данные отсутствуют	данные отсутствуют
1	480982.15	1305522.02	0.15	0.1	данные отсутствуют	данные отсутствуют
1	481549.78	1305146.93	0.15	0.1	данные отсутствуют	данные отсутствуют
1	481863.24	1304879.82	0.15	0.1	данные отсутствуют	данные отсутствуют
1	482241.07	1304576.9	0.15	0.1	данные отсутствуют	данные отсутствуют
1	482365.22	1304628.18	0.15	0.1	данные отсутствуют	данные отсутствуют
1	482695.49	1304769.48	0.15	0.1	данные отсутствуют	данные отсутствуют
1	483120.49	1303976.29	0.15	0.1	данные отсутствуют	данные отсутствуют
1	483137.79	1303936.83	0.15	0.1	данные отсутствуют	данные отсутствуют
1	483152.23	1303890.67	0.15	0.1	данные отсутствуют	данные отсутствуют
1	483554.38	1303332.12	0.15	0.1	данные отсутствуют	данные отсутствуют
1	483571.3	1303318.25	0.15	0.1	данные отсутствуют	данные отсутствуют



ДОКУМЕНТ ПОДПИСАН  
ЭЛЕКТРОННОЙ ПОДПИСЬЮ

Сертификат: 00ВВ056В7401СВ38Д2В3576АСДС8425108

Владелец: ФЕДЕРАЛЬНАЯ СЛУЖБА ГОСУДАРСТВЕННОЙ

РЕГИСТРАЦИИ, КАДАСТРА И КАРТОГРАФИИ

Действителен: с 27.06.2023 по 19.09.2024

полное наименование должности

инициалы, фамилия

## Сооружение

вид объекта недвижимости

Лист № 57 раздела 5.1

Всего листов раздела 5.1: 61

Всего разделов: 4

Всего листов выписки: 65

28.09.2023г. № КУВИ-001/2023-220814634

Кадастровый номер:

47:01:0000000:22269

1	483661.96	1303252.21	0.15	0.1	данные отсутствуют	данные отсутствуют
1	483673.75	1303249.63	0.15	0.1	данные отсутствуют	данные отсутствуют
1	483718.06	1303197.76	0.15	0.1	данные отсутствуют	данные отсутствуют
1	483742.81	1302982.13	0.15	0.1	данные отсутствуют	данные отсутствуют
1	483734.47	1302971.61	0.15	0.1	данные отсутствуют	данные отсутствуют
1	483872.46	1302648.29	0.15	0.1	данные отсутствуют	данные отсутствуют
1	483867.04	1301968.9	0.15	0.1	данные отсутствуют	данные отсутствуют
1	483892.63	1301617.47	0.15	0.1	данные отсутствуют	данные отсутствуют
1	483953.24	1301234.9	0.15	0.1	данные отсутствуют	данные отсутствуют
1	483972.56	1301109.21	0.15	0.1	данные отсутствуют	данные отсутствуют
1	483977.25	1301077.01	0.15	0.1	данные отсутствуют	данные отсутствуют
1	484067.25	1300505.94	0.15	0.1	данные отсутствуют	данные отсутствуют
1	484102.38	1300263.93	0.15	0.1	данные отсутствуют	данные отсутствуют
1	484208.99	1299624.81	0.15	0.1	данные отсутствуют	данные отсутствуют
1	484353.27	1299268	0.15	0.1	данные отсутствуют	данные отсутствуют
1	484731.81	1298663.98	0.15	0.1	данные отсутствуют	данные отсутствуют
1	484869.3	1298448.17	0.15	0.1	данные отсутствуют	данные отсутствуют



ДОКУМЕНТ ПОДПИСАН  
ЭЛЕКТРОННОЙ ПОДПИСЬЮ

Сертификат: 00ВВ056В7401СВ38D2В3576АСDC8425108

Владелец: ФЕДЕРАЛЬНАЯ СЛУЖБА ГОСУДАРСТВЕННОЙ

РЕГИСТРАЦИИ, КАДАСТРА И КАРТОГРАФИИ

Действителен: с 27.06.2023 по 19.09.2024

полное наименование должности

инициалы, фамилия

## Сооружение

вид объекта недвижимости

Лист № 58 раздела 5.1

Всего листов раздела 5.1: 61

Всего разделов: 4

Всего листов выписки: 65

28.09.2023г. № КУВИ-001/2023-220814634

Кадастровый номер:

47:01:0000000:22269

1	484864.77	1298444.26	0.15	0.1	данные отсутствуют	данные отсутствуют
1	485188.79	1297949.64	0.15	0.1	данные отсутствуют	данные отсутствуют
1	485324.2	1297734	0.15	0.1	данные отсутствуют	данные отсутствуют
1	485342.78	1297705.17	0.15	0.1	данные отсутствуют	данные отсутствуют
1	485411.69	1297587.04	0.15	0.1	данные отсутствуют	данные отсутствуют
1	485811.08	1297034.03	0.15	0.1	данные отсутствуют	данные отсутствуют
1	486112.76	1296648.04	0.15	0.1	данные отсутствуют	данные отсутствуют
1	486200.91	1295935.88	0.15	0.1	данные отсутствуют	данные отсутствуют
1	486087.95	1295576.11	0.15	0.1	данные отсутствуют	данные отсутствуют
1	486079.99	1295551.55	0.15	0.1	данные отсутствуют	данные отсутствуют
1	485967.65	1295194.97	0.15	0.1	данные отсутствуют	данные отсутствуют
1	485917.09	1295043.02	0.15	0.1	данные отсутствуют	данные отсутствуют
1	485893.91	1294970.05	0.15	0.1	данные отсутствуют	данные отсутствуют
1	485858.54	1294855.45	0.15	0.1	данные отсутствуют	данные отсутствуют
1	485819.7	1294733.33	0.15	0.1	данные отсутствуют	данные отсутствуют
1	485577.54	1294012.35	0.15	0.1	данные отсутствуют	данные отсутствуют
1	485560.78	1293975.78	0.15	0.1	данные отсутствуют	данные отсутствуют



ДОКУМЕНТ ПОДПИСАН  
ЭЛЕКТРОННОЙ ПОДПИСЬЮ

Сертификат: 00ВВ056В7401СВ38D2В3576АСDC8425108

Владелец: ФЕДЕРАЛЬНАЯ СЛУЖБА ГОСУДАРСТВЕННОЙ  
РЕГИСТРАЦИИ, КАДАСТРА И КАРТОГРАФИИ  
Действителен: с 27.06.2023 по 19.09.2024

полное наименование должности

инициалы, фамилия

Сооружение			
вид объекта недвижимости			
Лист № 59 раздела 5.1	Всего листов раздела 5.1: 61	Всего разделов: 4	Всего листов выписки: 65

28.09.2023г. № КУВИ-001/2023-220814634

Кадастровый номер: 47:01:0000000:22269

1	485550.74	1293958.24	0.15	0.1	данные отсутствуют	данные отсутствуют
1	485165.58	1293781.42	0.15	0.1	данные отсутствуют	данные отсутствуют
1	484996.26	1293752.5	0.15	0.1	данные отсутствуют	данные отсутствуют
1	484769.61	1293715.79	0.15	0.1	данные отсутствуют	данные отсутствуют
1	483798.54	1293462.28	0.15	0.1	данные отсутствуют	данные отсутствуют
1	483340.94	1293119.37	0.15	0.1	данные отсутствуют	данные отсутствуют
1	483163.1	1292987.44	0.15	0.1	данные отсутствуют	данные отсутствуют
1	483098.15	1292940.73	0.15	0.1	данные отсутствуют	данные отсутствуют
1	483015.22	1292940.61	0.15	0.1	данные отсутствуют	данные отсутствуют
1	482755.04	1293189.43	0.15	0.1	данные отсутствуют	данные отсутствуют
1	482605.05	1293324.98	0.15	0.1	данные отсутствуют	данные отсутствуют
1	482285.15	1293611.71	0.15	0.1	данные отсутствуют	данные отсутствуют
1	482205.83	1293684.21	0.15	0.1	данные отсутствуют	данные отсутствуют
1	482239.97	1293652.6	0.15	0.1	данные отсутствуют	данные отсутствуют
1	481910.75	1293952.8	0.15	0.1	данные отсутствуют	данные отсутствуют
1	481620.29	1294216.8	0.15	0.1	данные отсутствуют	данные отсутствуют
1	481314	1294367.62	0.15	0.1	данные отсутствуют	данные отсутствуют



ДОКУМЕНТ ПОДПИСАН  
ЭЛЕКТРОННОЙ ПОДПИСЬЮ

Сертификат: 00ВВ056В7401СВ38D2В3576АСDC8425108

Владелец: ФЕДЕРАЛЬНАЯ СЛУЖБА ГОСУДАРСТВЕННОЙ  
РЕГИСТРАЦИИ, КАДАСТРА И КАРТОГРАФИИ  
Действителен: с 27.06.2023 по 19.09.2024

полное наименование должности

инициалы, фамилия

Сооружение							
вид объекта недвижимости							
Лист № 60 раздела 5.1		Всего листов раздела 5.1: 61		Всего разделов: 4		Всего листов выписки: 65	
28.09.2023г. № КУВИ-001/2023-220814634							
Кадастровый номер:				47:01:0000000:22269			
1	481312.35	1294370	0.15	0.1		данные отсутствуют	данные отсутствуют
1	481599.79	1294236.41	0.15	0.1		данные отсутствуют	данные отсутствуют
1	482027.88	1293845.98	0.15	0.1		данные отсутствуют	данные отсутствуют
2. Сведения о предельных высоте и глубине конструктивных элементов объекта недвижимости							
Предельная глубина конструктивных элементов объекта недвижимости, м				данные отсутствуют			
Предельная высота конструктивных элементов объекта недвижимости, м				данные отсутствуют			

полное наименование должности	 ДОКУМЕНТ ПОДПИСАН ЭЛЕКТРОННОЙ ПОДПИСЬЮ	инициалы, фамилия
	Сертификат: 00ВВ056В7401СВ38D2В3576АСDС8425108 Владелец: ФЕДЕРАЛЬНАЯ СЛУЖБА ГОСУДАРСТВЕННОЙ РЕГИСТРАЦИИ, КАДАСТРА И КАРТОГРАФИИ Действителен: с 27.06.2023 по 19.09.2024	

Сооружение			
вид объекта недвижимости			
Лист № 61 раздела 5.1	Всего листов раздела 5.1: 61	Всего разделов: 4	Всего листов выписки: 65

28.09.2023г. № КУВИ-001/2023-220814634

Кадастровый номер: 47:01:0000000:22269

## 3. Сведения о характерных точках пересечения контура объекта недвижимости с контуром (контурами) иных зданий, сооружений, объектов незавершенного строительства

Система координат 47.1

Номера характерных точек контура	Координаты, м		Средняя квадратическая погрешность определения координат характерных точек контура, м	Глубина, высота, м		Кадастровые номера иных объектов недвижимости, с контурами которых пересекается контур данного объекта недвижимости
	X	Y		H1	H2	
1	2	3	4	5	6	7
данные отсутствуют	данные отсутствуют	данные отсутствуют	данные отсутствуют	данные отсутствуют	данные отсутствуют	данные отсутствуют



ДОКУМЕНТ ПОДПИСАН  
ЭЛЕКТРОННОЙ ПОДПИСЬЮ

Сертификат: 00ВВ056В7401СВ38D2В3576АСDС8425108

Владелец: ФЕДЕРАЛЬНАЯ СЛУЖБА ГОСУДАРСТВЕННОЙ

РЕГИСТРАЦИИ, КАДАСТРА И КАРТОГРАФИИ

Действителен: с 27.06.2023 по 19.09.2024

полное наименование должности

инициалы, фамилия

**Филиал публично-правовой компании "Роскадастр" по Ленинградской области**  
полное наименование органа регистрации прав  
**Выписка из Единого государственного реестра недвижимости об объекте недвижимости**

Сведения о характеристиках объекта недвижимости

На основании запроса от 28.09.2023, поступившего на рассмотрение 28.09.2023, сообщаем, что согласно записям Единого государственного реестра недвижимости:

Раздел 1 Лист 1

Сооружение			
вид объекта недвижимости			
Лист № 1 раздела 1	Всего листов раздела 1: 2	Всего разделов: 4	Всего листов выписки: 41
28.09.2023г. № КУВИ-001/2023-220816449			
Кадастровый номер:	47:01:0000000:48778		
Номер кадастрового квартала:	47:01:0000000		
Дата присвоения кадастрового номера:	07.07.2014		
Ранее присвоенный государственный учетный номер:	данные отсутствуют		
Местоположение:	Ленинградская область, Выборгский район, 54 км ПК7+50 - 88 км ПК1+65		
Площадь:	данные отсутствуют		
Основная характеристика (для сооружения):	тип	значение	единица измерения
	протяженность	33501	в метрах
Назначение:	сооружения электроэнергетики		
Наименование:	Воздушные электролинии до 10кВ		
Количество этажей, в том числе подземных этажей:	данные отсутствуют		
Год ввода в эксплуатацию по завершении строительства:	данные отсутствуют		
Год завершения строительства:	1968		
Кадастровая стоимость, руб.:	58449690.65		
Кадастровые номера иных объектов недвижимости, в пределах которых расположен объект недвижимости:	47:01:1402001:2, 47:01:1402001:3, 47:01:1519001:40, 47:01:1521002:14, 47:01:1525001:24		
Кадастровые номера помещений, машино-мест, расположенных в здании или сооружении:	данные отсутствуют		
Кадастровые номера объектов недвижимости, из которых образован объект недвижимости:	47:00:0000000:1280		
Кадастровые номера образованных объектов недвижимости:	данные отсутствуют		
Сведения о включении объекта недвижимости в состав предприятия как имущественного комплекса:	данные отсутствуют		
Сведения о включении объекта недвижимости в состав единого недвижимого комплекса:	данные отсутствуют		

 ДОКУМЕНТ ПОДПИСАН ЭЛЕКТРОННОЙ ПОДПИСЬЮ <small>Сертификат: 00ВВ056В7401СВ38D2В3576АСDС8425108          Владелец: ФЕДЕРАЛЬНАЯ СЛУЖБА ГОСУДАРСТВЕННОЙ          РЕГИСТРАЦИИ, КАДАСТРА И КАРТОГРАФИИ          Действителен: с 27.06.2023 по 19.09.2024</small>
--

полное наименование должности		инициалы, фамилия
-------------------------------	--	-------------------

Сооружение			
вид объекта недвижимости			
Лист № 2 раздела 1	Всего листов раздела 1: 2	Всего разделов: 4	Всего листов выписки: 41
28.09.2023г. № КУВИ-001/2023-220816449			
Кадастровый номер:	47:01:0000000:48778		
Виды разрешенного использования:	данные отсутствуют		
Сведения о включении объекта недвижимости в реестр объектов культурного наследия:	данные отсутствуют		
Сведения о кадастровом инженере:	данные отсутствуют		
Статус записи об объекте недвижимости:	Сведения об объекте недвижимости имеют статус "актуальные"		
Особые отметки:	Сведения, необходимые для заполнения разделов: 6 - Сведения о частях объекта недвижимости; 7 - Перечень помещений, машино-мест, расположенных в здании, сооружении; 8 - План расположения помещения, машино-места на этаже (плане этажа), отсутствуют.		
Получатель выписки:	Зубов Алексей Алексеевич, действующий(ая) на основании документа "" от имени заявителя ОБЩЕСТВО С ОГРАНИЧЕННОЙ ОТВЕТСТВЕННОСТЬЮ "ИНСТИТУТ ПРИКЛАДНЫХ ИССЛЕДОВАНИЙ ГАЗОВОЙ ПРОМЫШЛЕННОСТИ", 7707666430		

	ДОКУМЕНТ ПОДПИСАН ЭЛЕКТРОННОЙ ПОДПИСЬЮ	
Сертификат: 00BV056B7401CB38D2B3576ACDC8425108 Владелец: ФЕДЕРАЛЬНАЯ СЛУЖБА ГОСУДАРСТВЕННОЙ РЕГИСТРАЦИИ, КАДАСТРА И КАРТОГРАФИИ Действителен: с 27.06.2023 по 19.09.2024		инициалы, фамилия
полное наименование должности		

Выписка из Единого государственного реестра недвижимости об объекте недвижимости  
Сведения о зарегистрированных правах

Сооружение			
вид объекта недвижимости			
Лист № 1 раздела 2	Всего листов раздела 2: 1	Всего разделов: 4	Всего листов выписки: 41
28.09.2023г. № КУВИ-001/2023-220816449			
Кадастровый номер:		47:01:0000000:48778	
1	Правообладатель (правообладатели):	1.1	Открытое акционерное общество "Российские железные дороги", ИНН: 7708503727
	Сведения о возможности предоставления третьим лицам персональных данных физического лица:	1.1.1	данные отсутствуют
2	Вид, номер, дата и время государственной регистрации права:	2.1	Собственность 47:01:0000000:48778-47/015/2017-1 22.02.2017 15:00:47
3	Сведения об осуществлении государственной регистрации сделки, права без необходимого в силу закона согласия третьего лица, органа:	3.1	данные отсутствуют
4	Ограничение прав и обременение объекта недвижимости:	не зарегистрировано	
5	Договоры участия в долевом строительстве:	не зарегистрировано	
6	Заявленные в судебном порядке права требования:	данные отсутствуют	
7	Сведения о возможности предоставления третьим лицам персональных данных физического лица	данные отсутствуют	
8	Сведения о возражении в отношении зарегистрированного права:	данные отсутствуют	
9	Сведения о наличии решения об изъятии объекта недвижимости для государственных и муниципальных нужд:	данные отсутствуют	
10	Сведения о невозможности государственной регистрации без личного участия правообладателя или его законного представителя:	данные отсутствуют	
11	Правопритязания и сведения о наличии поступивших, но не рассмотренных заявлений о проведении государственной регистрации права (перехода, прекращения права), ограничения права или обременения объекта недвижимости, сделки в отношении объекта недвижимости:	отсутствуют	



ДОКУМЕНТ ПОДПИСАН  
ЭЛЕКТРОННОЙ ПОДПИСЬЮ

Сертификат: 00ВВ056В7401СВ38Д2В3576АСDC8425108

Владелец: ФЕДЕРАЛЬНАЯ СЛУЖБА ГОСУДАРСТВЕННОЙ  
РЕГИСТРАЦИИ, КАДАСТРА И КАРТОГРАФИИ  
Действителен: с 27.06.2023 по 19.09.2024


полное наименование должности

инициалы, фамилия

Выписка из Единого государственного реестра недвижимости об объекте недвижимости  
 Описание местоположения объекта недвижимости

Сооружение			
вид объекта недвижимости			
Лист № 1 раздела 5	Всего листов раздела 5: 1	Всего разделов: 4	Всего листов выписки: 41
28.09.2023г. № КУВИ-001/2023-220816449			
Кадастровый номер:		47:01:0000000:48778	

Схема расположения объекта недвижимости (части объекта недвижимости) на земельном участке(ах)

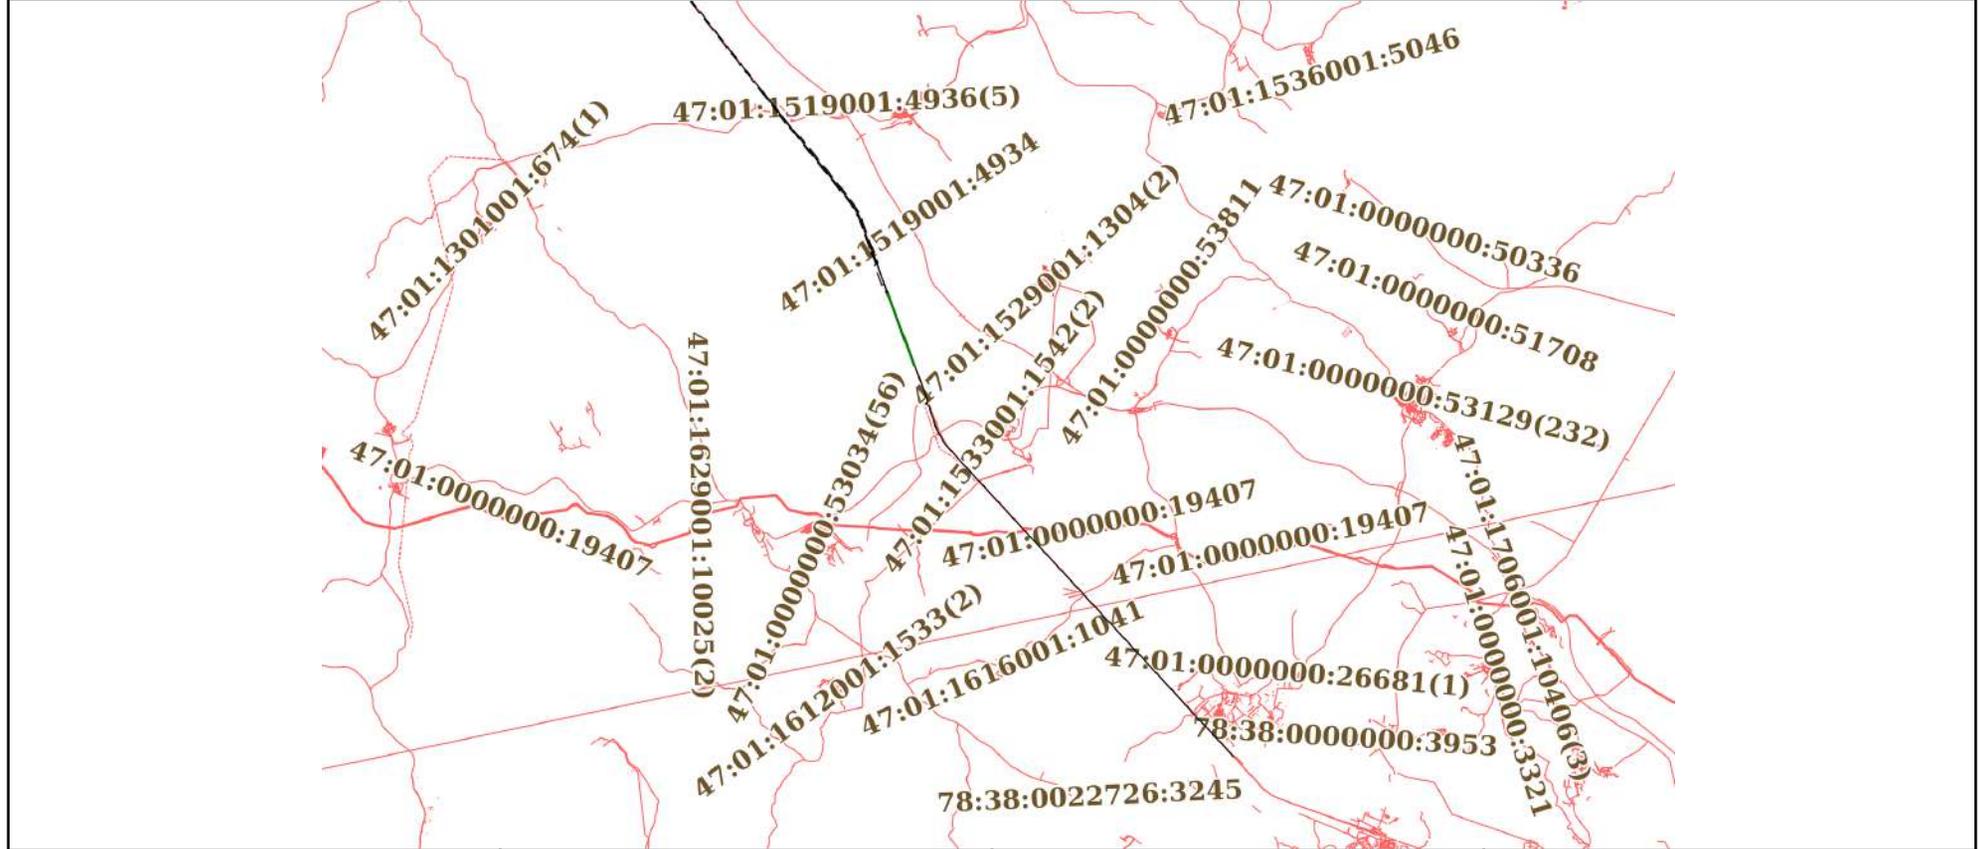

Масштаб 1:300000	Условные обозначения:
------------------	-----------------------



ДОКУМЕНТ ПОДПИСАН  
 ЭЛЕКТРОННОЙ ПОДПИСЬЮ

Сертификат: 00ВВ056В7401СВ38D2В3576АСDС8425108  
 Владелец: ФЕДЕРАЛЬНАЯ СЛУЖБА ГОСУДАРСТВЕННОЙ  
 РЕГИСТРАЦИИ, КАДАСТРА И КАРТОГРАФИИ  
 Действителен: с 27.06.2023 по 19.09.2024

полное наименование должности		инициалы, фамилия
-------------------------------	--	-------------------

## Выписка из Единого государственного реестра недвижимости об объекте недвижимости

## Описание местоположения объекта недвижимости

Сооружение			
вид объекта недвижимости			
Лист № 1 раздела 5.1	Всего листов раздела 5.1: 37	Всего разделов: 4	Всего листов выписки: 41
28.09.2023г. № КУВИ-001/2023-220816449			
Кадастровый номер:		47:01:0000000:48778	

## 1. Сведения о координатах характерных точек контура объекта недвижимости

## Система координат МСК кадастрового округа

Номер точки	Координаты, м		Радиус, м	Средняя квадратическая погрешность определения координат характерных точек контура, м	Глубина, высота, м	
	X	Y			H1	H2
1	2	3	4	5	6	7
1	470372.27	1341570.9	-	0.1	данные отсутствуют	данные отсутствуют
2	470419.3	1341527.35	-	0.1	данные отсутствуют	данные отсутствуют
3	470466.79	1341483.27	-	0.1	данные отсутствуют	данные отсутствуют
4	470510.43	1341442.64	-	0.1	данные отсутствуют	данные отсутствуют
5	470554.84	1341401.63	-	0.1	данные отсутствуют	данные отсутствуют
6	470602.69	1341357.33	-	0.1	данные отсутствуют	данные отсутствуют
7	470649.19	1341314.1	-	0.1	данные отсутствуют	данные отсутствуют
8	470696.27	1341270.58	-	0.1	данные отсутствуют	данные отсутствуют
9	470740.31	1341229.76	-	0.1	данные отсутствуют	данные отсутствуют
10	470785.68	1341187.89	-	0.1	данные отсутствуют	данные отсутствуют
11	470833.61	1341143.46	-	0.1	данные отсутствуют	данные отсутствуют
12	470881.5	1341099.47	-	0.1	данные отсутствуют	данные отсутствуют



ДОКУМЕНТ ПОДПИСАН  
ЭЛЕКТРОННОЙ ПОДПИСЬЮ

Сертификат: 00BV056B7401CB38D2B3576ACDC8425108

Владелец: ФЕДЕРАЛЬНАЯ СЛУЖБА ГОСУДАРСТВЕННОЙ  
РЕГИСТРАЦИИ, КАДАСТРА И КАРТОГРАФИИ  
Действителен: с 27.06.2023 по 19.09.2024

полное наименование должности

инициалы, фамилия

## Сооружение

вид объекта недвижимости

Лист № 2 раздела 5.1

Всего листов раздела 5.1: 37

Всего разделов: 4

Всего листов выписки: 41

28.09.2023г. № КУВИ-001/2023-220816449

Кадастровый номер:

47:01:0000000:48778

13	470929.06	1341054.91	-	0.1	данные отсутствуют	данные отсутствуют
14	470976.87	1341010.88	-	0.1	данные отсутствуют	данные отсутствуют
15	471021.04	1340970.08	-	0.1	данные отсутствуют	данные отсутствуют
16	471064.75	1340929.65	-	0.1	данные отсутствуют	данные отсутствуют
17	471113.86	1340884.03	-	0.1	данные отсутствуют	данные отсутствуют
18	471160.3	1340841.18	-	0.1	данные отсутствуют	данные отсутствуют
19	471204.48	1340800.13	-	0.1	данные отсутствуют	данные отсутствуют
20	471225.57	1340778.86	-	0.1	данные отсутствуют	данные отсутствуют
21	471250.8	1340757.61	-	0.1	данные отсутствуют	данные отсутствуют
22	471294.6	1340716.63	-	0.1	данные отсутствуют	данные отсутствуют
23	471337.03	1340677.32	-	0.1	данные отсутствуют	данные отсутствуют
24	471382.3	1340635.02	-	0.1	данные отсутствуют	данные отсутствуют
25	471425.06	1340595.41	-	0.1	данные отсутствуют	данные отсутствуют
26	471465.28	1340558.05	-	0.1	данные отсутствуют	данные отсутствуют
27	471504.19	1340521.79	-	0.1	данные отсутствуют	данные отсутствуют
28	471542.06	1340486.42	-	0.1	данные отсутствуют	данные отсутствуют
29	471582.02	1340449.34	-	0.1	данные отсутствуют	данные отсутствуют



ДОКУМЕНТ ПОДПИСАН  
ЭЛЕКТРОННОЙ ПОДПИСЬЮ

Сертификат: 00ВВ056В7401СВ38D2В3576АСDС8425108

Владелец: ФЕДЕРАЛЬНАЯ СЛУЖБА ГОСУДАРСТВЕННОЙ

РЕГИСТРАЦИИ, КАДАСТРА И КАРТОГРАФИИ

Действителен: с 27.06.2023 по 19.09.2024

полное наименование должности

инициалы, фамилия

## Сооружение

вид объекта недвижимости

Лист № 3 раздела 5.1

Всего листов раздела 5.1: 37

Всего разделов: 4

Всего листов выписки: 41

28.09.2023г. № КУВИ-001/2023-220816449

Кадастровый номер:

47:01:0000000:48778

30	471618.77	1340415.06	-	0.1	данные отсутствуют	данные отсутствуют
31	471653.5	1340382.62	-	0.1	данные отсутствуют	данные отсутствуют
32	471689.3	1340349.68	-	0.1	данные отсутствуют	данные отсутствуют
33	471726.06	1340315.23	-	0.1	данные отсутствуют	данные отсутствуют
34	471762.8	1340281.95	-	0.1	данные отсутствуют	данные отсутствуют
35	471790.42	1340254.61	-	0.1	данные отсутствуют	данные отсутствуют
36	471819.92	1340221.35	-	0.1	данные отсутствуют	данные отсутствуют
37	471846.55	1340191.71	-	0.1	данные отсутствуют	данные отсутствуют
38	471875.87	1340159.26	-	0.1	данные отсутствуют	данные отсутствуют
39	471905.76	1340124.57	-	0.1	данные отсутствуют	данные отсутствуют
40	471940.35	1340099.49	-	0.1	данные отсутствуют	данные отсутствуют
41	471971.74	1340070.18	-	0.1	данные отсутствуют	данные отсутствуют
42	472019.58	1340026.06	-	0.1	данные отсутствуют	данные отсутствуют
43	472053.56	1339992.88	-	0.1	данные отсутствуют	данные отсутствуют
44	472082.49	1339964.81	-	0.1	данные отсутствуют	данные отсутствуют
45	472118.24	1339930.49	-	0.1	данные отсутствуют	данные отсутствуют
46	472162.81	1339888.47	-	0.1	данные отсутствуют	данные отсутствуют



ДОКУМЕНТ ПОДПИСАН  
ЭЛЕКТРОННОЙ ПОДПИСЬЮ

Сертификат: 00ВВ056В7401СВ38D2В3576АСDC8425108

Владелец: ФЕДЕРАЛЬНАЯ СЛУЖБА ГОСУДАРСТВЕННОЙ

РЕГИСТРАЦИИ, КАДАСТРА И КАРТОГРАФИИ

Действителен: с 27.06.2023 по 19.09.2024

полное наименование должности

инициалы, фамилия

Сооружение			
вид объекта недвижимости			
Лист № 4 раздела 5.1	Всего листов раздела 5.1: 37	Всего разделов: 4	Всего листов выписки: 41

28.09.2023г. № КУВИ-001/2023-220816449

Кадастровый номер: 47:01:0000000:48778

47	472212.63	1339850.14	-	0.1	данные отсутствуют	данные отсутствуют
48	472257.81	1339807.99	-	0.1	данные отсутствуют	данные отсутствуют
49	472300.93	1339769.32	-	0.1	данные отсутствуют	данные отсутствуют
50	472341.4	1339730.06	-	0.1	данные отсутствуют	данные отсутствуют
51	472389.69	1339691.92	-	0.1	данные отсутствуют	данные отсутствуют
52	472434.49	1339652.32	-	0.1	данные отсутствуют	данные отсутствуют
53	472473.89	1339616.05	-	0.1	данные отсутствуют	данные отсутствуют
54	472510.9	1339581.45	-	0.1	данные отсутствуют	данные отсутствуют
55	472547.67	1339547.78	-	0.1	данные отсутствуют	данные отсутствуют
56	472585.03	1339513.76	-	0.1	данные отсутствуют	данные отсутствуют
57	472624.01	1339482.63	-	0.1	данные отсутствуют	данные отсутствуют
58	472664.89	1339446.53	-	0.1	данные отсутствуют	данные отсутствуют
59	472704.95	1339408.74	-	0.1	данные отсутствуют	данные отсутствуют
60	472750.99	1339367.22	-	0.1	данные отсутствуют	данные отсутствуют
61	472790.85	1339329.09	-	0.1	данные отсутствуют	данные отсутствуют
62	472826.45	1339296.35	-	0.1	данные отсутствуют	данные отсутствуют
63	472862.63	1339263.76	-	0.1	данные отсутствуют	данные отсутствуют



ДОКУМЕНТ ПОДПИСАН  
ЭЛЕКТРОННОЙ ПОДПИСЬЮ

Сертификат: 00ВВ056В7401СВ38D2В3576АСDC8425108

Владелец: ФЕДЕРАЛЬНАЯ СЛУЖБА ГОСУДАРСТВЕННОЙ  
РЕГИСТРАЦИИ, КАДАСТРА И КАРТОГРАФИИ  
Действителен: с 27.06.2023 по 19.09.2024

полное наименование должности

инициалы, фамилия

## Сооружение

вид объекта недвижимости

Лист № 5 раздела 5.1

Всего листов раздела 5.1: 37

Всего разделов: 4

Всего листов выписки: 41

28.09.2023г. № КУВИ-001/2023-220816449

Кадастровый номер:

47:01:0000000:48778

64	472906.36	1339222.99	-	0.1	данные отсутствуют	данные отсутствуют
65	472947.95	1339184.78	-	0.1	данные отсутствуют	данные отсутствуют
66	472987.6	1339148.58	-	0.1	данные отсутствуют	данные отсутствуют
67	473029.16	1339110.05	-	0.1	данные отсутствуют	данные отсутствуют
68	473073.13	1339069.42	-	0.1	данные отсутствуют	данные отсутствуют
69	473117.78	1339028.21	-	0.1	данные отсутствуют	данные отсутствуют
70	473156.15	1338992.76	-	0.1	данные отсутствуют	данные отсутствуют
71	473196.26	1338955.62	-	0.1	данные отсутствуют	данные отсутствуют
72	473237.8	1338915.53	-	0.1	данные отсутствуют	данные отсутствуют
73	473281.84	1338874.86	-	0.1	данные отсутствуют	данные отсутствуют
74	473306.2	1338851.46	-	0.1	данные отсутствуют	данные отсутствуют
75	473326.1	1338833.82	-	0.1	данные отсутствуют	данные отсутствуют
76	473372.93	1338789.95	-	0.1	данные отсутствуют	данные отсутствуют
77	473420.75	1338745.78	-	0.1	данные отсутствуют	данные отсутствуют
78	473465.12	1338705.16	-	0.1	данные отсутствуют	данные отсутствуют
79	473508.91	1338664.12	-	0.1	данные отсутствуют	данные отсутствуют
80	473552.75	1338623.49	-	0.1	данные отсутствуют	данные отсутствуют



ДОКУМЕНТ ПОДПИСАН  
ЭЛЕКТРОННОЙ ПОДПИСЬЮ

Сертификат: 00ВВ056В7401СВ38D2В3576АСDC8425108

Владелец: ФЕДЕРАЛЬНАЯ СЛУЖБА ГОСУДАРСТВЕННОЙ

РЕГИСТРАЦИИ, КАДАСТРА И КАРТОГРАФИИ

Действителен: с 27.06.2023 по 19.09.2024

полное наименование должности

инициалы, фамилия

Сооружение			
вид объекта недвижимости			
Лист № 6 раздела 5.1	Всего листов раздела 5.1: 37	Всего разделов: 4	Всего листов выписки: 41

28.09.2023г. № КУВИ-001/2023-220816449

Кадастровый номер: 47:01:0000000:48778

81	473597.89	1338582.93	-	0.1	данные отсутствуют	данные отсутствуют
82	473645.2	1338539.01	-	0.1	данные отсутствуют	данные отсутствуют
83	473692.95	1338494.77	-	0.1	данные отсутствуют	данные отсутствуют
84	473738.2	1338452.87	-	0.1	данные отсутствуют	данные отсутствуют
85	473782.05	1338412.14	-	0.1	данные отсутствуют	данные отсутствуют
86	473824.17	1338373.24	-	0.1	данные отсутствуют	данные отсутствуют
87	473868.59	1338332.23	-	0.1	данные отсутствуют	данные отсутствуют
88	473906.57	1338297.17	-	0.1	данные отсутствуют	данные отсутствуют
89	473949.04	1338258.58	-	0.1	данные отсутствуют	данные отсутствуют
90	473985.46	1338224.17	-	0.1	данные отсутствуют	данные отсутствуют
91	474021.96	1338190.39	-	0.1	данные отсутствуют	данные отсутствуют
92	474058.66	1338156.42	-	0.1	данные отсутствуют	данные отсутствуют
93	474099.39	1338118.6	-	0.1	данные отсутствуют	данные отсутствуют
94	474147.25	1338074.4	-	0.1	данные отсутствуют	данные отсутствуют
95	474195.79	1338029.58	-	0.1	данные отсутствуют	данные отсутствуют
96	474242.63	1337986.27	-	0.1	данные отсутствуют	данные отсутствуют
97	474290.51	1337941.89	-	0.1	данные отсутствуют	данные отсутствуют



ДОКУМЕНТ ПОДПИСАН  
ЭЛЕКТРОННОЙ ПОДПИСЬЮ

Сертификат: 00ВВ056В7401СВ38D2В3576АСDC8425108

Владелец: ФЕДЕРАЛЬНАЯ СЛУЖБА ГОСУДАРСТВЕННОЙ

РЕГИСТРАЦИИ, КАДАСТРА И КАРТОГРАФИИ

Действителен: с 27.06.2023 по 19.09.2024

полное наименование должности

инициалы, фамилия

## Сооружение

вид объекта недвижимости

Лист № 7 раздела 5.1

Всего листов раздела 5.1: 37

Всего разделов: 4

Всего листов выписки: 41

28.09.2023г. № КУВИ-001/2023-220816449

Кадастровый номер:

47:01:0000000:48778

98	474338.26	1337897.86	-	0.1	данные отсутствуют	данные отсутствуют
99	474385.99	1337853.39	-	0.1	данные отсутствуют	данные отсутствуют
100	474434.24	1337809.62	-	0.1	данные отсутствуют	данные отсутствуют
101	474476.38	1337770.11	-	0.1	данные отсутствуют	данные отсутствуют
102	474520.83	1337728.97	-	0.1	данные отсутствуют	данные отсутствуют
103	474563.87	1337690.12	-	0.1	данные отсутствуют	данные отсутствуют
104	474610.22	1337642.73	-	0.1	данные отсутствуют	данные отсутствуют
105	474654.73	1337598.85	-	0.1	данные отсутствуют	данные отсутствуют
106	474698.95	1337558.35	-	0.1	данные отсутствуют	данные отсутствуют
107	474746.37	1337513.87	-	0.1	данные отсутствуют	данные отсутствуют
108	474797.31	1337473.43	-	0.1	данные отсутствуют	данные отсутствуют
109	474844.77	1337429.22	-	0.1	данные отсутствуют	данные отсутствуют
110	474892.59	1337384.74	-	0.1	данные отсутствуют	данные отсутствуют
111	474939.91	1337340.79	-	0.1	данные отсутствуют	данные отсутствуют
112	474987.56	1337296.56	-	0.1	данные отсутствуют	данные отсутствуют
113	475035.23	1337252.16	-	0.1	данные отсутствуют	данные отсутствуют
114	475062.38	1337227.03	-	0.1	данные отсутствуют	данные отсутствуют



ДОКУМЕНТ ПОДПИСАН  
ЭЛЕКТРОННОЙ ПОДПИСЬЮ

Сертификат: 00ВВ056В7401СВ38D2В3576АСDC8425108

Владелец: ФЕДЕРАЛЬНАЯ СЛУЖБА ГОСУДАРСТВЕННОЙ

РЕГИСТРАЦИИ, КАДАСТРА И КАРТОГРАФИИ

Действителен: с 27.06.2023 по 19.09.2024

полное наименование должности

инициалы, фамилия

Сооружение			
вид объекта недвижимости			
Лист № 8 раздела 5.1	Всего листов раздела 5.1: 37	Всего разделов: 4	Всего листов выписки: 41

28.09.2023г. № КУВИ-001/2023-220816449

Кадастровый номер: 47:01:0000000:48778

115	475083.05	1337207.89	-	0.1	данные отсутствуют	данные отсутствуют
116	475130.81	1337163.57	-	0.1	данные отсутствуют	данные отсутствуют
117	475178.31	1337119.51	-	0.1	данные отсутствуют	данные отсутствуют
118	475201.62	1337096.39	-	0.1	данные отсутствуют	данные отсутствуют
119	475226.3	1337074.92	-	0.1	данные отсутствуют	данные отсутствуют
120	475274.09	1337030.53	-	0.1	данные отсутствуют	данные отсутствуют
121	475320.99	1336987.02	-	0.1	данные отсутствуют	данные отсутствуют
122	475369.46	1336941.93	-	0.1	данные отсутствуют	данные отсутствуют
123	475414.94	1336899.76	-	0.1	данные отсутствуют	данные отсутствуют
124	475460.25	1336857.76	-	0.1	данные отсутствуют	данные отсутствуют
125	475508.1	1336813.25	-	0.1	данные отсутствуют	данные отсутствуют
126	475551.83	1336772.65	-	0.1	данные отсутствуют	данные отсутствуют
127	475599.37	1336728.61	-	0.1	данные отсутствуют	данные отсутствуют
128	475647.12	1336684.39	-	0.1	данные отсутствуют	данные отсутствуют
129	475695.34	1336639.74	-	0.1	данные отсутствуют	данные отсутствуют
130	475742.39	1336595.98	-	0.1	данные отсутствуют	данные отсутствуют
131	475790.22	1336551.56	-	0.1	данные отсутствуют	данные отсутствуют



ДОКУМЕНТ ПОДПИСАН  
ЭЛЕКТРОННОЙ ПОДПИСЬЮ

Сертификат: 00ВВ056В7401СВ38D2В3576АСDC8425108

Владелец: ФЕДЕРАЛЬНАЯ СЛУЖБА ГОСУДАРСТВЕННОЙ

РЕГИСТРАЦИИ, КАДАСТРА И КАРТОГРАФИИ

Действителен: с 27.06.2023 по 19.09.2024

полное наименование должности

инициалы, фамилия

Сооружение			
вид объекта недвижимости			

Лист № 9 раздела 5.1	Всего листов раздела 5.1: 37	Всего разделов: 4	Всего листов выписки: 41
----------------------	------------------------------	-------------------	--------------------------

28.09.2023г. № КУВИ-001/2023-220816449

Кадастровый номер:	47:01:0000000:48778
--------------------	---------------------

132	475838.08	1336507.12	-	0.1	данные отсутствуют	данные отсутствуют
133	475884.15	1336464.28	-	0.1	данные отсутствуют	данные отсутствуют
134	475931.43	1336420.44	-	0.1	данные отсутствуют	данные отсутствуют
135	475979.19	1336376.1	-	0.1	данные отсутствуют	данные отсутствуют
136	476027.11	1336331.86	-	0.1	данные отсутствуют	данные отсутствуют
137	476074.98	1336287.57	-	0.1	данные отсутствуют	данные отсутствуют
138	476121.93	1336243.89	-	0.1	данные отсутствуют	данные отсутствуют
139	476167.59	1336201.58	-	0.1	данные отсутствуют	данные отсутствуют
140	476217.83	1336155.18	-	0.1	данные отсутствуют	данные отсутствуют
141	476260.73	1336115.33	-	0.1	данные отсутствуют	данные отсутствуют
142	476303.64	1336075.65	-	0.1	данные отсутствуют	данные отсутствуют
143	476347.54	1336034.92	-	0.1	данные отсутствуют	данные отсутствуют
144	476387.54	1335997.76	-	0.1	данные отсутствуют	данные отсутствуют
145	476427.66	1335960.51	-	0.1	данные отсутствуют	данные отсутствуют
146	476468.47	1335918.73	-	0.1	данные отсутствуют	данные отсутствуют
147	476506.54	1335882.21	-	0.1	данные отсутствуют	данные отсутствуют
148	476552.12	1335840.17	-	0.1	данные отсутствуют	данные отсутствуют



ДОКУМЕНТ ПОДПИСАН  
ЭЛЕКТРОННОЙ ПОДПИСЬЮ

Сертификат: 00ВВ056В7401СВ38D2В3576АСDC8425108

Владелец: ФЕДЕРАЛЬНАЯ СЛУЖБА ГОСУДАРСТВЕННОЙ

РЕГИСТРАЦИИ, КАДАСТРА И КАРТОГРАФИИ

Действителен: с 27.06.2023 по 19.09.2024

полное наименование должности

инициалы, фамилия

Сооружение			
вид объекта недвижимости			

Лист № 10 раздела 5.1	Всего листов раздела 5.1: 37	Всего разделов: 4	Всего листов выписки: 41
-----------------------	------------------------------	-------------------	--------------------------

28.09.2023г. № КУВИ-001/2023-220816449

Кадастровый номер:	47:01:0000000:48778
--------------------	---------------------

149	476598.86	1335796.78	-	0.1	данные отсутствуют	данные отсутствуют
150	476639.83	1335763.35	-	0.1	данные отсутствуют	данные отсутствуют
151	476681.26	1335724.38	-	0.1	данные отсутствуют	данные отсутствуют
152	476727.49	1335682.1	-	0.1	данные отсутствуют	данные отсутствуют
153	476765.35	1335646.4	-	0.1	данные отсутствуют	данные отсутствуют
154	476804.55	1335610.22	-	0.1	данные отсутствуют	данные отсутствуют
155	476841.03	1335576.45	-	0.1	данные отсутствуют	данные отсутствуют
156	476879.69	1335540.91	-	0.1	данные отсутствуют	данные отсутствуют
157	476922.63	1335501.04	-	0.1	данные отсутствуют	данные отсутствуют
158	476966.03	1335461.18	-	0.1	данные отсутствуют	данные отсутствуют
159	477002.06	1335427.86	-	0.1	данные отсутствуют	данные отсутствуют
160	477040.48	1335392.48	-	0.1	данные отсутствуют	данные отсутствуют
161	477076.94	1335358.45	-	0.1	данные отсутствуют	данные отсутствуют
162	477114.4	1335324.02	-	0.1	данные отсутствуют	данные отсутствуют
163	477153.72	1335287.34	-	0.1	данные отсутствуют	данные отсутствуют
164	477195.89	1335248.85	-	0.1	данные отсутствуют	данные отсутствуют
165	477239.18	1335208.34	-	0.1	данные отсутствуют	данные отсутствуют



ДОКУМЕНТ ПОДПИСАН  
ЭЛЕКТРОННОЙ ПОДПИСЬЮ

Сертификат: 00ВВ056В7401СВ38D2В3576АСDC8425108

Владелец: ФЕДЕРАЛЬНАЯ СЛУЖБА ГОСУДАРСТВЕННОЙ  
РЕГИСТРАЦИИ, КАДАСТРА И КАРТОГРАФИИ  
Действителен: с 27.06.2023 по 19.09.2024

полное наименование должности

инициалы, фамилия

## Сооружение

вид объекта недвижимости

Лист № 11 раздела 5.1

Всего листов раздела 5.1: 37

Всего разделов: 4

Всего листов выписки: 41

28.09.2023г. № КУВИ-001/2023-220816449

Кадастровый номер:

47:01:0000000:48778

166	477283.4	1335167.57	-	0.1	данные отсутствуют	данные отсутствуют
167	477330.84	1335123.57	-	0.1	данные отсутствуют	данные отсутствуют
168	477375.43	1335082.46	-	0.1	данные отсутствуют	данные отсутствуют
169	477395.51	1335061.97	-	0.1	данные отсутствуют	данные отсутствуют
170	477418.77	1335042.15	-	0.1	данные отсутствуют	данные отсутствуют
171	477462.75	1335001.47	-	0.1	данные отсутствуют	данные отсутствуют
172	477506.62	1334960.71	-	0.1	данные отсутствуют	данные отсутствуют
173	477555.96	1334915.18	-	0.1	данные отсутствуют	данные отсутствуют
174	477598	1334876.15	-	0.1	данные отсутствуют	данные отсутствуют
175	477645.94	1334831.72	-	0.1	данные отсутствуют	данные отсутствуют
176	477693.82	1334787.28	-	0.1	данные отсутствуют	данные отсутствуют
177	477741.47	1334743.28	-	0.1	данные отсутствуют	данные отсутствуют
178	477789.41	1334698.87	-	0.1	данные отсутствуют	данные отсутствуют
179	477837.25	1334654.55	-	0.1	данные отсутствуют	данные отсутствуют
180	477884.82	1334610.31	-	0.1	данные отсутствуют	данные отсутствуют
181	477932.05	1334566.56	-	0.1	данные отсутствуют	данные отсутствуют
182	477974.93	1334526.64	-	0.1	данные отсутствуют	данные отсутствуют



ДОКУМЕНТ ПОДПИСАН  
ЭЛЕКТРОННОЙ ПОДПИСЬЮ

Сертификат: 00ВВ056В7401СВ38D2В3576АСDC8425108

Владелец: ФЕДЕРАЛЬНАЯ СЛУЖБА ГОСУДАРСТВЕННОЙ  
РЕГИСТРАЦИИ, КАДАСТРА И КАРТОГРАФИИ  
Действителен: с 27.06.2023 по 19.09.2024

полное наименование должности

инициалы, фамилия

## Сооружение

вид объекта недвижимости

Лист № 12 раздела 5.1

Всего листов раздела 5.1: 37

Всего разделов: 4

Всего листов выписки: 41

28.09.2023г. № КУВИ-001/2023-220816449

Кадастровый номер:

47:01:0000000:48778

183	478019.66	1334485.24	-	0.1	данные отсутствуют	данные отсутствуют
184	478071.58	1334437.06	-	0.1	данные отсутствуют	данные отсутствуют
185	478115.83	1334396.07	-	0.1	данные отсутствуют	данные отсутствуют
186	478158.72	1334356.26	-	0.1	данные отсутствуют	данные отсутствуют
187	478203.56	1334314.84	-	0.1	данные отсутствуют	данные отсутствуют
188	478251.59	1334270.12	-	0.1	данные отсутствуют	данные отсутствуют
189	478295.23	1334229.85	-	0.1	данные отсутствуют	данные отсутствуют
190	478339.58	1334188.89	-	0.1	данные отсутствуют	данные отсутствуют
191	478383.37	1334148.32	-	0.1	данные отсутствуют	данные отсутствуют
192	478430.89	1334104.41	-	0.1	данные отсутствуют	данные отсутствуют
193	478479.18	1334059.62	-	0.1	данные отсутствуют	данные отсутствуют
194	478526.23	1334016.11	-	0.1	данные отсутствуют	данные отсутствуют
195	478573.74	1333972.04	-	0.1	данные отсутствуют	данные отсутствуют
196	478621.46	1333927.82	-	0.1	данные отсутствуют	данные отсутствуют
197	478669.05	1333883.72	-	0.1	данные отсутствуют	данные отсутствуют
198	478713.1	1333842.61	-	0.1	данные отсутствуют	данные отсутствуют
199	478752.98	1333805.58	-	0.1	данные отсутствуют	данные отсутствуют



ДОКУМЕНТ ПОДПИСАН  
ЭЛЕКТРОННОЙ ПОДПИСЬЮ

Сертификат: 00ВВ056В7401СВ38D2В3576АСDC8425108

Владелец: ФЕДЕРАЛЬНАЯ СЛУЖБА ГОСУДАРСТВЕННОЙ  
РЕГИСТРАЦИИ, КАДАСТРА И КАРТОГРАФИИ  
Действителен: с 27.06.2023 по 19.09.2024

полное наименование должности

инициалы, фамилия

## Сооружение

вид объекта недвижимости

Лист № 13 раздела 5.1

Всего листов раздела 5.1: 37

Всего разделов: 4

Всего листов выписки: 41

28.09.2023г. № КУВИ-001/2023-220816449

Кадастровый номер:

47:01:0000000:48778

200	478797.3	1333764.31	-	0.1	данные отсутствуют	данные отсутствуют
201	478840.89	1333724.18	-	0.1	данные отсутствуют	данные отсутствуют
202	478886.93	1333681.48	-	0.1	данные отсутствуют	данные отсутствуют
203	478936.88	1333635.52	-	0.1	данные отсутствуют	данные отсутствуют
204	478981.09	1333594.22	-	0.1	данные отсутствуют	данные отсутствуют
205	479025.32	1333553.58	-	0.1	данные отсутствуют	данные отсутствуют
206	479069.43	1333512.79	-	0.1	данные отсутствуют	данные отсутствуют
207	479117.15	1333468.74	-	0.1	данные отсутствуют	данные отсутствуют
208	479164.56	1333424.83	-	0.1	данные отсутствуют	данные отсутствуют
209	479209.23	1333383.8	-	0.1	данные отсутствуют	данные отсутствуют
210	479253.38	1333343.02	-	0.1	данные отсутствуют	данные отсутствуют
211	479296.82	1333303.03	-	0.1	данные отсутствуют	данные отсутствуют
212	479341.54	1333261.97	-	0.1	данные отсутствуют	данные отсутствуют
213	479385.48	1333221.53	-	0.1	данные отсутствуют	данные отсутствуют
214	479429.92	1333180.5	-	0.1	данные отсутствуют	данные отсутствуют
215	479473.51	1333140.21	-	0.1	данные отсутствуют	данные отсутствуют
216	479521.64	1333095.92	-	0.1	данные отсутствуют	данные отсутствуют



ДОКУМЕНТ ПОДПИСАН  
ЭЛЕКТРОННОЙ ПОДПИСЬЮ

Сертификат: 00ВВ056В7401СВ38D2В3576АСDС8425108

Владелец: ФЕДЕРАЛЬНАЯ СЛУЖБА ГОСУДАРСТВЕННОЙ

РЕГИСТРАЦИИ, КАДАСТРА И КАРТОГРАФИИ

Действителен: с 27.06.2023 по 19.09.2024

полное наименование должности

инициалы, фамилия

Сооружение			
вид объекта недвижимости			
Лист № 14 раздела 5.1	Всего листов раздела 5.1: 37	Всего разделов: 4	Всего листов выписки: 41

28.09.2023г. № КУВИ-001/2023-220816449

Кадастровый номер: 47:01:0000000:48778

217	479568.84	1333052.61	-	0.1	данные отсутствуют	данные отсутствуют
218	479607.9	1333016.35	-	0.1	данные отсутствуют	данные отсутствуют
219	479630.99	1332993.78	-	0.1	данные отсутствуют	данные отсутствуют
220	479646.51	1332980.66	-	0.1	данные отсутствуют	данные отсутствуют
221	479683.21	1332946.79	-	0.1	данные отсутствуют	данные отсутствуют
222	479726.92	1332906.9	-	0.1	данные отсутствуют	данные отсутствуют
223	479771.59	1332865.39	-	0.1	данные отсутствуют	данные отсутствуют
224	479814.98	1332824.26	-	0.1	данные отсутствуют	данные отсутствуют
225	479862.17	1332779.78	-	0.1	данные отсутствуют	данные отсутствуют
226	479909.29	1332734.81	-	0.1	данные отсутствуют	данные отсутствуют
227	479952.77	1332693.13	-	0.1	данные отсутствуют	данные отсутствуют
228	479995.91	1332652.02	-	0.1	данные отсутствуют	данные отсутствуют
229	480039.94	1332610.76	-	0.1	данные отсутствуют	данные отсутствуют
230	480084.54	1332569.95	-	0.1	данные отсутствуют	данные отсутствуют
231	480128.9	1332530.49	-	0.1	данные отсутствуют	данные отсутствуют
232	480177.48	1332487.32	-	0.1	данные отсутствуют	данные отсутствуют
233	480226.31	1332444.12	-	0.1	данные отсутствуют	данные отсутствуют



ДОКУМЕНТ ПОДПИСАН  
ЭЛЕКТРОННОЙ ПОДПИСЬЮ

Сертификат: 00ВВ056В7401СВ38D2В3576АСDC8425108

Владелец: ФЕДЕРАЛЬНАЯ СЛУЖБА ГОСУДАРСТВЕННОЙ

РЕГИСТРАЦИИ, КАДАСТРА И КАРТОГРАФИИ

Действителен: с 27.06.2023 по 19.09.2024

полное наименование должности

инициалы, фамилия

Сооружение			
вид объекта недвижимости			

Лист № 15 раздела 5.1	Всего листов раздела 5.1: 37	Всего разделов: 4	Всего листов выписки: 41
-----------------------	------------------------------	-------------------	--------------------------

28.09.2023г. № КУВИ-001/2023-220816449

Кадастровый номер:	47:01:0000000:48778
--------------------	---------------------

234	480271.14	1332404.6	-	0.1	данные отсутствуют	данные отсутствуют
235	480318.6	1332360.24	-	0.1	данные отсутствуют	данные отсутствуют
236	480362.8	1332319.55	-	0.1	данные отсутствуют	данные отсутствуют
237	480410.28	1332275.82	-	0.1	данные отсутствуют	данные отсутствуют
238	480454.66	1332234.76	-	0.1	данные отсутствуют	данные отсутствуют
239	480498.98	1332194.12	-	0.1	данные отсутствуют	данные отсутствуют
240	480542.57	1332153.38	-	0.1	данные отсутствуют	данные отсутствуют
241	480587.39	1332112.51	-	0.1	данные отсутствуют	данные отсутствуют
242	480632.29	1332070.41	-	0.1	данные отсутствуют	данные отсутствуют
243	480681.42	1332023.57	-	0.1	данные отсутствуют	данные отсутствуют
244	480724.55	1331982.13	-	0.1	данные отсутствуют	данные отсутствуют
245	480768.17	1331940.65	-	0.1	данные отсутствуют	данные отсутствуют
246	480812.37	1331898.95	-	0.1	данные отсутствуют	данные отсутствуют
247	480856.08	1331857.64	-	0.1	данные отсутствуют	данные отсутствуют
248	480903.76	1331814.29	-	0.1	данные отсутствуют	данные отсутствуют
249	480953.32	1331771.35	-	0.1	данные отсутствуют	данные отсутствуют
250	481001.71	1331727.96	-	0.1	данные отсутствуют	данные отсутствуют



ДОКУМЕНТ ПОДПИСАН  
ЭЛЕКТРОННОЙ ПОДПИСЬЮ

Сертификат: 00ВВ056В7401СВ38D2В3576АСDC8425108

Владелец: ФЕДЕРАЛЬНАЯ СЛУЖБА ГОСУДАРСТВЕННОЙ

РЕГИСТРАЦИИ, КАДАСТРА И КАРТОГРАФИИ

Действителен: с 27.06.2023 по 19.09.2024

полное наименование должности

инициалы, фамилия

## Сооружение

вид объекта недвижимости

Лист № 16 раздела 5.1

Всего листов раздела 5.1: 37

Всего разделов: 4

Всего листов выписки: 41

28.09.2023г. № КУВИ-001/2023-220816449

Кадастровый номер:

47:01:0000000:48778

251	481050.49	1331684.87	-	0.1	данные отсутствуют	данные отсутствуют
252	481099.07	1331641.45	-	0.1	данные отсутствуют	данные отсутствуют
253	481146.1	1331597.06	-	0.1	данные отсутствуют	данные отсутствуют
254	481194.46	1331553.03	-	0.1	данные отсутствуют	данные отсутствуют
255	481241.39	1331509.1	-	0.1	данные отсутствуют	данные отсутствуют
256	481289.03	1331465.39	-	0.1	данные отсутствуют	данные отсутствуют
257	481334.34	1331425.29	-	0.1	данные отсутствуют	данные отсутствуют
258	481376.66	1331385.95	-	0.1	данные отсутствуют	данные отсутствуют
259	481419.94	1331345.64	-	0.1	данные отсутствуют	данные отсутствуют
260	481460.42	1331308.91	-	0.1	данные отсутствуют	данные отсутствуют
261	481497.7	1331272.76	-	0.1	данные отсутствуют	данные отсутствуют
262	481534.41	1331239.21	-	0.1	данные отсутствуют	данные отсутствуют
263	481571.8	1331204.58	-	0.1	данные отсутствуют	данные отсутствуют
264	481614.81	1331161.55	-	0.1	данные отсутствуют	данные отсутствуют
265	481662.55	1331117.18	-	0.1	данные отсутствуют	данные отсутствуют
266	481710.23	1331072.13	-	0.1	данные отсутствуют	данные отсутствуют
267	481759.85	1331030.55	-	0.1	данные отсутствуют	данные отсутствуют



ДОКУМЕНТ ПОДПИСАН  
ЭЛЕКТРОННОЙ ПОДПИСЬЮ

Сертификат: 00ВВ056В7401СВ38D2В3576АСDС8425108

Владелец: ФЕДЕРАЛЬНАЯ СЛУЖБА ГОСУДАРСТВЕННОЙ  
РЕГИСТРАЦИИ, КАДАСТРА И КАРТОГРАФИИ  
Действителен: с 27.06.2023 по 19.09.2024

полное наименование должности

инициалы, фамилия

## Сооружение

вид объекта недвижимости

Лист № 17 раздела 5.1

Всего листов раздела 5.1: 37

Всего разделов: 4

Всего листов выписки: 41

28.09.2023г. № КУВИ-001/2023-220816449

Кадастровый номер:

47:01:0000000:48778

268	481803.43	1330989.92	-	0.1	данные отсутствуют	данные отсутствуют
269	481852.47	1330946.96	-	0.1	данные отсутствуют	данные отсутствуют
270	481900.43	1330902.76	-	0.1	данные отсутствуют	данные отсутствуют
271	481921.02	1330881.13	-	0.1	данные отсутствуют	данные отсутствуют
272	481947.63	1330858.29	-	0.1	данные отсутствуют	данные отсутствуют
273	481994.08	1330813.03	-	0.1	данные отсутствуют	данные отсутствуют
274	482040.62	1330768.4	-	0.1	данные отсутствуют	данные отсутствуют
275	482084.02	1330727.23	-	0.1	данные отсутствуют	данные отсутствуют
276	482126.91	1330684.82	-	0.1	данные отсутствуют	данные отсутствуют
277	482174.76	1330640.47	-	0.1	данные отсутствуют	данные отсутствуют
278	482219.47	1330600.11	-	0.1	данные отсутствуют	данные отсутствуют
279	482259.99	1330562.62	-	0.1	данные отсутствуют	данные отсутствуют
280	482303.86	1330524.91	-	0.1	данные отсутствуют	данные отсутствуют
281	482353.72	1330480.22	-	0.1	данные отсутствуют	данные отсутствуют
282	482378.41	1330456.67	-	0.1	данные отсутствуют	данные отсутствуют
283	482401.98	1330435.88	-	0.1	данные отсутствуют	данные отсутствуют
284	482450.13	1330392.76	-	0.1	данные отсутствуют	данные отсутствуют



ДОКУМЕНТ ПОДПИСАН  
ЭЛЕКТРОННОЙ ПОДПИСЬЮ

Сертификат: 00ВВ056В7401СВ38D2В3576АСDC8425108

Владелец: ФЕДЕРАЛЬНАЯ СЛУЖБА ГОСУДАРСТВЕННОЙ

РЕГИСТРАЦИИ, КАДАСТРА И КАРТОГРАФИИ

Действителен: с 27.06.2023 по 19.09.2024

полное наименование должности

инициалы, фамилия

Сооружение			
вид объекта недвижимости			
Лист № 18 раздела 5.1	Всего листов раздела 5.1: 37	Всего разделов: 4	Всего листов выписки: 41

28.09.2023г. № КУВИ-001/2023-220816449

Кадастровый номер: 47:01:0000000:48778

285	482492.54	1330353.91	-	0.1	данные отсутствуют	данные отсутствуют
286	482534.5	1330315.07	-	0.1	данные отсутствуют	данные отсутствуют
287	482570.29	1330280.82	-	0.1	данные отсутствуют	данные отсутствуют
288	482608.38	1330244.74	-	0.1	данные отсутствуют	данные отсутствуют
289	482648.21	1330208.2	-	0.1	данные отсутствуют	данные отсутствуют
290	482691.37	1330172.06	-	0.1	данные отсутствуют	данные отсутствуют
291	482736.25	1330135.46	-	0.1	данные отсутствуют	данные отсутствуют
292	482779.85	1330101.06	-	0.1	данные отсутствуют	данные отсутствуют
293	482822.28	1330055.66	-	0.1	данные отсутствуют	данные отсутствуют
294	482861.39	1330019.9	-	0.1	данные отсутствуют	данные отсутствуют
295	482902.91	1329985.06	-	0.1	данные отсутствуют	данные отсутствуют
296	482931.85	1329955.22	-	0.1	данные отсутствуют	данные отсутствуют
297	482971.12	1329924.88	-	0.1	данные отсутствуют	данные отсутствуют
298	483014.67	1329892.32	-	0.1	данные отсутствуют	данные отсутствуют
299	483059.81	1329861.22	-	0.1	данные отсутствуют	данные отсутствуют
300	483106.91	1329831.08	-	0.1	данные отсутствуют	данные отсутствуют
301	483154.46	1329803.24	-	0.1	данные отсутствуют	данные отсутствуют



ДОКУМЕНТ ПОДПИСАН  
ЭЛЕКТРОННОЙ ПОДПИСЬЮ

Сертификат: 00ВВ056В7401СВ38D2В3576АСDC8425108

Владелец: ФЕДЕРАЛЬНАЯ СЛУЖБА ГОСУДАРСТВЕННОЙ

РЕГИСТРАЦИИ, КАДАСТРА И КАРТОГРАФИИ

Действителен: с 27.06.2023 по 19.09.2024

полное наименование должности

инициалы, фамилия

Сооружение			
вид объекта недвижимости			

Лист № 19 раздела 5.1	Всего листов раздела 5.1: 37	Всего разделов: 4	Всего листов выписки: 41
-----------------------	------------------------------	-------------------	--------------------------

28.09.2023г. № КУВИ-001/2023-220816449

Кадастровый номер:	47:01:0000000:48778
--------------------	---------------------

302	483198.31	1329779.97	-	0.1	данные отсутствуют	данные отсутствуют
303	483242.97	1329757.35	-	0.1	данные отсутствуют	данные отсутствуют
304	483283.04	1329736.99	-	0.1	данные отсутствуют	данные отсутствуют
305	483324.56	1329715.38	-	0.1	данные отсутствуют	данные отсутствуют
306	483354.76	1329697.18	-	0.1	данные отсутствуют	данные отсутствуют
307	483381.79	1329675.01	-	0.1	данные отсутствуют	данные отсутствуют
308	483374.71	1329644.06	-	0.1	данные отсутствуют	данные отсутствуют
309	483425.32	1329632.11	-	0.1	данные отсутствуют	данные отсутствуют
310	483471.65	1329614.03	-	0.1	данные отсутствуют	данные отсутствуют
311	483526.87	1329592.97	-	0.1	данные отсутствуют	данные отсутствуют
312	483556.73	1329580.13	-	0.1	данные отсутствуют	данные отсутствуют
313	483611.99	1329560.63	-	0.1	данные отсутствуют	данные отсутствуют
314	483662.24	1329544.29	-	0.1	данные отсутствуют	данные отсутствуют
315	483664.57	1329543.53	-	0.1	данные отсутствуют	данные отсутствуют
316	483719.58	1329522.1	-	0.1	данные отсутствуют	данные отсутствуют
317	483722.26	1329521.06	-	0.1	данные отсутствуют	данные отсутствуют
318	483769.14	1329503.4	-	0.1	данные отсутствуют	данные отсутствуют



ДОКУМЕНТ ПОДПИСАН  
ЭЛЕКТРОННОЙ ПОДПИСЬЮ

Сертификат: 00ВВ056В7401СВ38D2В3576АСDC8425108

Владелец: ФЕДЕРАЛЬНАЯ СЛУЖБА ГОСУДАРСТВЕННОЙ

РЕГИСТРАЦИИ, КАДАСТРА И КАРТОГРАФИИ

Действителен: с 27.06.2023 по 19.09.2024

полное наименование должности

инициалы, фамилия

## Сооружение

вид объекта недвижимости

Лист № 20 раздела 5.1

Всего листов раздела 5.1: 37

Всего разделов: 4

Всего листов выписки: 41

28.09.2023г. № КУВИ-001/2023-220816449

Кадастровый номер:

47:01:0000000:48778

319	483821.76	1329485.69	-	0.1	данные отсутствуют	данные отсутствуют
320	483858.94	1329472.29	-	0.1	данные отсутствуют	данные отсутствуют
321	483896.07	1329459.35	-	0.1	данные отсутствуют	данные отсутствуют
322	483902.78	1329476.88	-	0.1	данные отсутствуют	данные отсутствуют
323	483934.17	1329466.23	-	0.1	данные отсутствуют	данные отсутствуют
324	483992.14	1329444.42	-	0.1	данные отсутствуют	данные отсутствуют
325	484050.96	1329422.6	-	0.1	данные отсутствуют	данные отсутствуют
326	484104.83	1329402.11	-	0.1	данные отсутствуют	данные отсутствуют
327	484154.48	1329377.85	-	0.1	данные отсутствуют	данные отсутствуют
328	484203.98	1329358.92	-	0.1	данные отсутствуют	данные отсутствуют
329	484247.22	1329344.64	-	0.1	данные отсутствуют	данные отсутствуют
330	484296.09	1329333.39	-	0.1	данные отсутствуют	данные отсутствуют
331	484335.09	1329322.61	-	0.1	данные отсутствуют	данные отсутствуют
332	484362.72	1329310.45	-	0.1	данные отсутствуют	данные отсутствуют
333	484383.89	1329300.38	-	0.1	данные отсутствуют	данные отсутствуют
334	484399.64	1329290.43	-	0.1	данные отсутствуют	данные отсутствуют
335	484423.29	1329303.3	-	0.1	данные отсутствуют	данные отсутствуют



ДОКУМЕНТ ПОДПИСАН  
ЭЛЕКТРОННОЙ ПОДПИСЬЮ

Сертификат: 00ВВ056В7401СВ38D2В3576АСDС8425108

Владелец: ФЕДЕРАЛЬНАЯ СЛУЖБА ГОСУДАРСТВЕННОЙ  
РЕГИСТРАЦИИ, КАДАСТРА И КАРТОГРАФИИ  
Действителен: с 27.06.2023 по 19.09.2024

полное наименование должности

инициалы, фамилия

Сооружение			
вид объекта недвижимости			
Лист № 21 раздела 5.1	Всего листов раздела 5.1: 37	Всего разделов: 4	Всего листов выписки: 41

28.09.2023г. № КУВИ-001/2023-220816449

Кадастровый номер: 47:01:0000000:48778

336	484459.83	1329287.42	-	0.1	данные отсутствуют	данные отсутствуют
337	484497.07	1329266.7	-	0.1	данные отсутствуют	данные отсутствуют
338	484532.44	1329240.08	-	0.1	данные отсутствуют	данные отсутствуют
339	484563.54	1329208.2	-	0.1	данные отсутствуют	данные отсутствуют
340	484590.09	1329172.02	-	0.1	данные отсутствуют	данные отсутствуют
341	484611.66	1329129.42	-	0.1	данные отсутствуют	данные отсутствуют
342	484613.86	1329125.08	-	0.1	данные отсутствуют	данные отсутствуют
343	484622.14	1329107.61	-	0.1	данные отсутствуют	данные отсутствуют
344	484627.99	1329109.43	-	0.1	данные отсутствуют	данные отсутствуют
345	484618.52	1329137.57	-	0.1	данные отсутствуют	данные отсутствуют
346	484639.09	1329150.05	-	0.1	данные отсутствуют	данные отсутствуют
347	484667.37	1329170.9	-	0.1	данные отсутствуют	данные отсутствуют
348	484701.57	1329208.26	-	0.1	данные отсутствуют	данные отсутствуют
349	484741.59	1329195.04	-	0.1	данные отсутствуют	данные отсутствуют
350	484783.99	1329180.16	-	0.1	данные отсутствуют	данные отсутствуют
351	484823.5	1329165.98	-	0.1	данные отсутствуют	данные отсутствуют
352	484866.48	1329150.18	-	0.1	данные отсутствуют	данные отсутствуют



ДОКУМЕНТ ПОДПИСАН  
ЭЛЕКТРОННОЙ ПОДПИСЬЮ

Сертификат: 00ВВ056В7401СВ38D2В3576АСDС8425108

Владелец: ФЕДЕРАЛЬНАЯ СЛУЖБА ГОСУДАРСТВЕННОЙ  
РЕГИСТРАЦИИ, КАДАСТРА И КАРТОГРАФИИ  
Действителен: с 27.06.2023 по 19.09.2024

полное наименование должности

инициалы, фамилия

## Сооружение

вид объекта недвижимости

Лист № 22 раздела 5.1

Всего листов раздела 5.1: 37

Всего разделов: 4

Всего листов выписки: 41

28.09.2023г. № КУВИ-001/2023-220816449

Кадастровый номер:

47:01:0000000:48778

353	484919.46	1329132.13	-	0.1	данные отсутствуют	данные отсутствуют
354	484975.62	1329111.73	-	0.1	данные отсутствуют	данные отсутствуют
355	485030.47	1329092.19	-	0.1	данные отсутствуют	данные отсутствуют
356	485087.11	1329070.88	-	0.1	данные отсутствуют	данные отсутствуют
357	485118.11	1329059.17	-	0.1	данные отсутствуют	данные отсутствуют
358	485138.72	1329053.2	-	0.1	данные отсутствуют	данные отсутствуют
359	485160.08	1329043.85	-	0.1	данные отсутствуют	данные отсутствуют
360	485194.85	1329032.86	-	0.1	данные отсутствуют	данные отсутствуют
361	485255.81	1329010.87	-	0.1	данные отсутствуют	данные отсутствуют
362	485317.04	1328988.81	-	0.1	данные отсутствуют	данные отсутствуют
363	485378.56	1328966.5	-	0.1	данные отсутствуют	данные отсутствуют
364	485434.83	1328946.03	-	0.1	данные отсутствуют	данные отсутствуют
365	485491.2	1328925.61	-	0.1	данные отсутствуют	данные отсутствуют
366	485547.77	1328905.26	-	0.1	данные отсутствуют	данные отсутствуют
367	485608.91	1328883.12	-	0.1	данные отсутствуют	данные отсутствуют
368	485670.11	1328860.88	-	0.1	данные отсутствуют	данные отсутствуют
369	485733.25	1328838.37	-	0.1	данные отсутствуют	данные отсутствуют



ДОКУМЕНТ ПОДПИСАН  
ЭЛЕКТРОННОЙ ПОДПИСЬЮ

Сертификат: 00ВВ056В7401СВ38D2В3576АСDC8425108

Владелец: ФЕДЕРАЛЬНАЯ СЛУЖБА ГОСУДАРСТВЕННОЙ  
РЕГИСТРАЦИИ, КАДАСТРА И КАРТОГРАФИИ  
Действителен: с 27.06.2023 по 19.09.2024

полное наименование должности

инициалы, фамилия

## Сооружение

вид объекта недвижимости

Лист № 23 раздела 5.1

Всего листов раздела 5.1: 37

Всего разделов: 4

Всего листов выписки: 41

28.09.2023г. № КУВИ-001/2023-220816449

Кадастровый номер:

47:01:0000000:48778

370	485792.46	1328817.01	-	0.1	данные отсутствуют	данные отсутствуют
371	485853.86	1328794.83	-	0.1	данные отсутствуют	данные отсутствуют
372	485915.57	1328772.61	-	0.1	данные отсутствуют	данные отсутствуют
373	485971.22	1328752.38	-	0.1	данные отсутствуют	данные отсутствуют
374	486027.83	1328731.97	-	0.1	данные отсутствуют	данные отсутствуют
375	486082.34	1328712.42	-	0.1	данные отсутствуют	данные отсутствуют
376	486140.84	1328691.04	-	0.1	данные отсутствуют	данные отсутствуют
377	486196.91	1328670.67	-	0.1	данные отсутствуют	данные отсутствуют
378	486253.34	1328650.16	-	0.1	данные отсутствуют	данные отсутствуют
379	486309.68	1328629.73	-	0.1	данные отсутствуют	данные отсутствуют
380	486366.02	1328609.29	-	0.1	данные отсутствуют	данные отсутствуют
381	486422.83	1328588.74	-	0.1	данные отсутствуют	данные отсутствуют
382	486479.08	1328568.19	-	0.1	данные отсутствуют	данные отсутствуют
383	486535.83	1328547.45	-	0.1	данные отсутствуют	данные отсутствуют
384	486596.34	1328525.3	-	0.1	данные отсутствуют	данные отсутствуют
385	486657.34	1328502.5	-	0.1	данные отсутствуют	данные отсутствуют
386	486717.98	1328479.81	-	0.1	данные отсутствуют	данные отсутствуют



ДОКУМЕНТ ПОДПИСАН  
ЭЛЕКТРОННОЙ ПОДПИСЬЮ

Сертификат: 00ВВ056В7401СВ38D2В3576АСDC8425108

Владелец: ФЕДЕРАЛЬНАЯ СЛУЖБА ГОСУДАРСТВЕННОЙ

РЕГИСТРАЦИИ, КАДАСТРА И КАРТОГРАФИИ

Действителен: с 27.06.2023 по 19.09.2024

полное наименование должности

инициалы, фамилия

## Сооружение

вид объекта недвижимости

Лист № 24 раздела 5.1

Всего листов раздела 5.1: 37

Всего разделов: 4

Всего листов выписки: 41

28.09.2023г. № КУВИ-001/2023-220816449

Кадастровый номер:

47:01:0000000:48778

387	486779.04	1328456.62	-	0.1	данные отсутствуют	данные отсутствуют
388	486839.73	1328433.8	-	0.1	данные отсутствуют	данные отсутствуют
389	486900.64	1328410.99	-	0.1	данные отсутствуют	данные отсутствуют
390	486961.37	1328388.2	-	0.1	данные отсутствуют	данные отсутствуют
391	487022.78	1328365.09	-	0.1	данные отсутствуют	данные отсутствуют
392	487079.32	1328342.85	-	0.1	данные отсутствуют	данные отсутствуют
393	487136.16	1328321.59	-	0.1	данные отсутствуют	данные отсутствуют
394	487197.79	1328298.44	-	0.1	данные отсутствуют	данные отсутствуют
395	487258.41	1328275.66	-	0.1	данные отсутствуют	данные отсутствуют
396	487319.3	1328252.64	-	0.1	данные отсутствуют	данные отсутствуют
397	487379.95	1328229.67	-	0.1	данные отсутствуют	данные отсутствуют
398	487440.91	1328206.88	-	0.1	данные отсутствуют	данные отсутствуют
399	487500.84	1328184.16	-	0.1	данные отсутствуют	данные отсутствуют
400	487557.99	1328162.63	-	0.1	данные отсутствуют	данные отсутствуют
401	487585.95	1328151.57	-	0.1	данные отсутствуют	данные отсутствуют
402	487613.99	1328141.68	-	0.1	данные отсутствуют	данные отсутствуют
403	487670.37	1328119.75	-	0.1	данные отсутствуют	данные отсутствуют



ДОКУМЕНТ ПОДПИСАН  
ЭЛЕКТРОННОЙ ПОДПИСЬЮ

Сертификат: 00ВВ056В7401СВ38D2В3576АСDС8425108

Владелец: ФЕДЕРАЛЬНАЯ СЛУЖБА ГОСУДАРСТВЕННОЙ  
РЕГИСТРАЦИИ, КАДАСТРА И КАРТОГРАФИИ  
Действителен: с 27.06.2023 по 19.09.2024

полное наименование должности

инициалы, фамилия

## Сооружение

вид объекта недвижимости

Лист № 25 раздела 5.1

Всего листов раздела 5.1: 37

Всего разделов: 4

Всего листов выписки: 41

28.09.2023г. № КУВИ-001/2023-220816449

Кадастровый номер:

47:01:0000000:48778

404	487731.14	1328097.61	-	0.1	данные отсутствуют	данные отсутствуют
405	487792.15	1328074.66	-	0.1	данные отсутствуют	данные отсутствуют
406	487848.43	1328053.51	-	0.1	данные отсутствуют	данные отсутствуют
407	487908.93	1328030.71	-	0.1	данные отсутствуют	данные отсутствуют
408	487969.75	1328007.84	-	0.1	данные отсутствуют	данные отсутствуют
409	488030.73	1327984.93	-	0.1	данные отсутствуют	данные отсутствуют
410	488086.86	1327963.75	-	0.1	данные отсутствуют	данные отсутствуют
411	488143.05	1327942.48	-	0.1	данные отсутствуют	данные отсутствуют
412	488201.86	1327920.28	-	0.1	данные отсутствуют	данные отсутствуют
413	488262.81	1327897.29	-	0.1	данные отсутствуют	данные отсутствуют
414	488323.52	1327874.41	-	0.1	данные отсутствуют	данные отсутствуют
415	488384.19	1327851.44	-	0.1	данные отсутствуют	данные отсутствуют
416	488445.28	1327828.63	-	0.1	данные отсутствуют	данные отсутствуют
417	488505.9	1327805.85	-	0.1	данные отсутствуют	данные отсутствуют
418	488566.86	1327782.69	-	0.1	данные отсутствуют	данные отсутствуют
419	488623.02	1327761.77	-	0.1	данные отсутствуют	данные отсутствуют
420	488679.11	1327740.55	-	0.1	данные отсутствуют	данные отсутствуют



ДОКУМЕНТ ПОДПИСАН  
ЭЛЕКТРОННОЙ ПОДПИСЬЮ

Сертификат: 00ВВ056В7401СВ38D2В3576АСDC8425108

Владелец: ФЕДЕРАЛЬНАЯ СЛУЖБА ГОСУДАРСТВЕННОЙ

РЕГИСТРАЦИИ, КАДАСТРА И КАРТОГРАФИИ

Действителен: с 27.06.2023 по 19.09.2024

полное наименование должности

инициалы, фамилия

## Сооружение

вид объекта недвижимости

Лист № 26 раздела 5.1

Всего листов раздела 5.1: 37

Всего разделов: 4

Всего листов выписки: 41

28.09.2023г. № КУВИ-001/2023-220816449

Кадастровый номер:

47:01:0000000:48778

421	488739.95	1327717.54	-	0.1	данные отсутствуют	данные отсутствуют
422	488800.73	1327694.35	-	0.1	данные отсутствуют	данные отсутствуют
423	488861.7	1327671.36	-	0.1	данные отсутствуют	данные отсутствуют
424	488922.21	1327648.48	-	0.1	данные отсутствуют	данные отсутствуют
425	488983.18	1327625.55	-	0.1	данные отсутствуют	данные отсутствуют
426	489039.6	1327604.56	-	0.1	данные отсутствуют	данные отсутствуют
427	489099.91	1327580.39	-	0.1	данные отсутствуют	данные отсутствуют
428	489160.33	1327557.3	-	0.1	данные отсутствуют	данные отсутствуют
429	489217.04	1327536.36	-	0.1	данные отсутствуют	данные отсутствуют
430	489273.37	1327515.09	-	0.1	данные отсутствуют	данные отсутствуют
431	489323.89	1327495.98	-	0.1	данные отсутствуют	данные отсутствуют
432	489375.27	1327476.77	-	0.1	данные отсутствуют	данные отсутствуют
433	489426.81	1327457.47	-	0.1	данные отсутствуют	данные отсутствуют
434	489477.95	1327438.29	-	0.1	данные отсутствуют	данные отсутствуют
435	489529.57	1327419.46	-	0.1	данные отсутствуют	данные отсутствуют
436	489580.65	1327400.08	-	0.1	данные отсутствуют	данные отсутствуют
437	489639.68	1327375.59	-	0.1	данные отсутствуют	данные отсутствуют



ДОКУМЕНТ ПОДПИСАН  
ЭЛЕКТРОННОЙ ПОДПИСЬЮ

Сертификат: 00ВВ056В7401СВ38D2В3576АСDC8425108

Владелец: ФЕДЕРАЛЬНАЯ СЛУЖБА ГОСУДАРСТВЕННОЙ  
РЕГИСТРАЦИИ, КАДАСТРА И КАРТОГРАФИИ  
Действителен: с 27.06.2023 по 19.09.2024

полное наименование должности

инициалы, фамилия

## Сооружение

вид объекта недвижимости

Лист № 27 раздела 5.1

Всего листов раздела 5.1: 37

Всего разделов: 4

Всего листов выписки: 41

28.09.2023г. № КУВИ-001/2023-220816449

Кадастровый номер:

47:01:0000000:48778

438	489704.53	1327350.94	-	0.1	данные отсутствуют	данные отсутствуют
439	489765.1	1327328.48	-	0.1	данные отсутствуют	данные отсутствуют
440	489818.3	1327308.06	-	0.1	данные отсутствуют	данные отсутствуют
441	489876.51	1327288.46	-	0.1	данные отсутствуют	данные отсутствуют
442	489935.03	1327267.57	-	0.1	данные отсутствуют	данные отсутствуют
443	489990.36	1327246.89	-	0.1	данные отсутствуют	данные отсутствуют
444	490039.75	1327228.79	-	0.1	данные отсутствуют	данные отсутствуют
445	490095.9	1327208.09	-	0.1	данные отсутствуют	данные отсутствуют
446	490151.89	1327186.56	-	0.1	данные отсутствуют	данные отсутствуют
447	490208.95	1327165.49	-	0.1	данные отсутствуют	данные отсутствуют
448	490266.03	1327144.36	-	0.1	данные отсутствуют	данные отсутствуют
449	490326.63	1327121.56	-	0.1	данные отсутствуют	данные отсутствуют
450	490357.43	1327109.61	-	0.1	данные отсутствуют	данные отсутствуют
451	490387.34	1327099.08	-	0.1	данные отсутствуют	данные отсутствуют
452	490448.26	1327075.7	-	0.1	данные отсутствуют	данные отсутствуют
453	490509.12	1327053.71	-	0.1	данные отсутствуют	данные отсутствуют
454	490565.03	1327032.87	-	0.1	данные отсутствуют	данные отсутствуют



ДОКУМЕНТ ПОДПИСАН  
ЭЛЕКТРОННОЙ ПОДПИСЬЮ

Сертификат: 00ВВ056В7401СВ38D2В3576АСDC8425108

Владелец: ФЕДЕРАЛЬНАЯ СЛУЖБА ГОСУДАРСТВЕННОЙ  
РЕГИСТРАЦИИ, КАДАСТРА И КАРТОГРАФИИ  
Действителен: с 27.06.2023 по 19.09.2024

полное наименование должности

инициалы, фамилия

## Сооружение

вид объекта недвижимости

Лист № 28 раздела 5.1

Всего листов раздела 5.1: 37

Всего разделов: 4

Всего листов выписки: 41

28.09.2023г. № КУВИ-001/2023-220816449

Кадастровый номер:

47:01:0000000:48778

455	490625.8	1327010.13	-	0.1	данные отсутствуют	данные отсутствуют
456	490682.18	1326988.83	-	0.1	данные отсутствуют	данные отсутствуют
457	490744.2	1326965.98	-	0.1	данные отсутствуют	данные отсутствуют
458	490805.01	1326943.15	-	0.1	данные отсутствуют	данные отсутствуют
459	490864.99	1326920.75	-	0.1	данные отсутствуют	данные отсутствуют
460	490926.65	1326897.52	-	0.1	данные отсутствуют	данные отсутствуют
461	490983.19	1326876.71	-	0.1	данные отсутствуют	данные отсутствуют
462	491038.97	1326855.71	-	0.1	данные отсутствуют	данные отсутствуют
463	491097.84	1326833.72	-	0.1	данные отсутствуют	данные отсутствуют
464	491158.63	1326810.86	-	0.1	данные отсутствуют	данные отсутствуют
465	491219.58	1326788.13	-	0.1	данные отсутствуют	данные отсутствуют
466	491281.04	1326765.16	-	0.1	данные отсутствуют	данные отсутствуют
467	491342.11	1326742.42	-	0.1	данные отсутствуют	данные отсутствуют
468	491402.79	1326719.91	-	0.1	данные отсутствуют	данные отсутствуют
469	491463.81	1326696.87	-	0.1	данные отсутствуют	данные отсутствуют
470	491524.25	1326674.7	-	0.1	данные отсутствуют	данные отсутствуют
471	491576.21	1326655.39	-	0.1	данные отсутствуют	данные отсутствуют



ДОКУМЕНТ ПОДПИСАН  
ЭЛЕКТРОННОЙ ПОДПИСЬЮ

Сертификат: 00ВВ056В7401СВ38D2В3576АСDC8425108

Владелец: ФЕДЕРАЛЬНАЯ СЛУЖБА ГОСУДАРСТВЕННОЙ

РЕГИСТРАЦИИ, КАДАСТРА И КАРТОГРАФИИ

Действителен: с 27.06.2023 по 19.09.2024

полное наименование должности

инициалы, фамилия

## Сооружение

вид объекта недвижимости

Лист № 29 раздела 5.1

Всего листов раздела 5.1: 37

Всего разделов: 4

Всего листов выписки: 41

28.09.2023г. № КУВИ-001/2023-220816449

Кадастровый номер:

47:01:0000000:48778

472	491637.31	1326632.54	-	0.1	данные отсутствуют	данные отсутствуют
473	491697.38	1326609.37	-	0.1	данные отсутствуют	данные отсутствуют
474	491753.79	1326589.28	-	0.1	данные отсутствуют	данные отсутствуют
475	491810.17	1326568.29	-	0.1	данные отсутствуют	данные отсутствуют
476	491871.01	1326545.74	-	0.1	данные отсутствуют	данные отсутствуют
477	491932.47	1326522.79	-	0.1	данные отсутствуют	данные отсутствуют
478	491992.83	1326500.03	-	0.1	данные отсутствуют	данные отсутствуют
479	492053.44	1326476.82	-	0.1	данные отсутствуют	данные отсутствуют
480	492113.57	1326452.63	-	0.1	данные отсутствуют	данные отсутствуют
481	492168.73	1326429.14	-	0.1	данные отсутствуют	данные отсутствуют
482	492226.2	1326403.53	-	0.1	данные отсутствуют	данные отсутствуют
483	492284.39	1326375.96	-	0.1	данные отсутствуют	данные отсутствуют
484	492342.47	1326346.93	-	0.1	данные отсутствуют	данные отсутствуют
485	492400	1326316.62	-	0.1	данные отсутствуют	данные отсутствуют
486	492456.39	1326285.12	-	0.1	данные отсутствуют	данные отсутствуют
487	492508.2	1326255.08	-	0.1	данные отсутствуют	данные отсутствуют
488	492558.95	1326223.68	-	0.1	данные отсутствуют	данные отсутствуют



ДОКУМЕНТ ПОДПИСАН  
ЭЛЕКТРОННОЙ ПОДПИСЬЮ

Сертификат: 00ВВ056В7401СВ38D2В3576АСDC8425108

Владелец: ФЕДЕРАЛЬНАЯ СЛУЖБА ГОСУДАРСТВЕННОЙ  
РЕГИСТРАЦИИ, КАДАСТРА И КАРТОГРАФИИ  
Действителен: с 27.06.2023 по 19.09.2024

полное наименование должности

инициалы, фамилия

## Сооружение

вид объекта недвижимости

Лист № 30 раздела 5.1

Всего листов раздела 5.1: 37

Всего разделов: 4

Всего листов выписки: 41

28.09.2023г. № КУВИ-001/2023-220816449

Кадастровый номер:

47:01:0000000:48778

489	492611.57	1326190.99	-	0.1	данные отсутствуют	данные отсутствуют
490	492661.32	1326158.1	-	0.1	данные отсутствуют	данные отсутствуют
491	492710.55	1326124.02	-	0.1	данные отсутствуют	данные отсутствуют
492	492759.24	1326089.01	-	0.1	данные отсутствуют	данные отсутствуют
493	492809.46	1326051.09	-	0.1	данные отсутствуют	данные отсутствуют
494	492860.62	1326011.14	-	0.1	данные отсутствуют	данные отсутствуют
495	492885.04	1325991	-	0.1	данные отсутствуют	данные отсутствуют
496	492911.08	1325970.76	-	0.1	данные отсутствуют	данные отсутствуют
497	492961.55	1325930.15	-	0.1	данные отсутствуют	данные отсутствуют
498	493012	1325889.47	-	0.1	данные отсутствуют	данные отсутствуют
499	493058.76	1325851.86	-	0.1	данные отсутствуют	данные отсутствуют
500	493106.4	1325813.53	-	0.1	данные отсутствуют	данные отсутствуют
501	493152.83	1325775.97	-	0.1	данные отсутствуют	данные отсутствуют
502	493201.72	1325736.35	-	0.1	данные отсутствуют	данные отсутствуют
503	493252.31	1325695.63	-	0.1	данные отсутствуют	данные отсутствуют
504	493302.88	1325655	-	0.1	данные отсутствуют	данные отсутствуют
505	493353.19	1325614.46	-	0.1	данные отсутствуют	данные отсутствуют



ДОКУМЕНТ ПОДПИСАН  
ЭЛЕКТРОННОЙ ПОДПИСЬЮ

Сертификат: 00ВВ056В7401СВ38D2В3576АСDС8425108

Владелец: ФЕДЕРАЛЬНАЯ СЛУЖБА ГОСУДАРСТВЕННОЙ  
РЕГИСТРАЦИИ, КАДАСТРА И КАРТОГРАФИИ  
Действителен: с 27.06.2023 по 19.09.2024

полное наименование должности

инициалы, фамилия

## Сооружение

вид объекта недвижимости

Лист № 31 раздела 5.1

Всего листов раздела 5.1: 37

Всего разделов: 4

Всего листов выписки: 41

28.09.2023г. № КУВИ-001/2023-220816449

Кадастровый номер:

47:01:0000000:48778

506	493403.95	1325573.48	-	0.1	данные отсутствуют	данные отсутствуют
507	493454.33	1325532.86	-	0.1	данные отсутствуют	данные отсутствуют
508	493504.87	1325492.25	-	0.1	данные отсутствуют	данные отсутствуют
509	493551.4	1325454.81	-	0.1	данные отсутствуют	данные отсутствуют
510	493601.96	1325414.27	-	0.1	данные отсутствуют	данные отсутствуют
511	493644.75	1325379.84	-	0.1	данные отсутствуют	данные отсутствуют
512	493687.58	1325345.13	-	0.1	данные отсутствуют	данные отсутствуют
513	493734.17	1325307.78	-	0.1	данные отсутствуют	данные отсутствуют
514	493784.59	1325267.23	-	0.1	данные отсутствуют	данные отсутствуют
515	493835.25	1325226.61	-	0.1	данные отсутствуют	данные отсутствуют
516	493885.93	1325185.97	-	0.1	данные отсутствуют	данные отсутствуют
517	493932.57	1325148.59	-	0.1	данные отсутствуют	данные отсутствуют
518	493981.29	1325109.22	-	0.1	данные отсутствуют	данные отсутствуют
519	494029.1	1325070.17	-	0.1	данные отсутствуют	данные отсутствуют
520	494079.85	1325030.09	-	0.1	данные отсутствуют	данные отсутствуют
521	494124.48	1324994.14	-	0.1	данные отсутствуют	данные отсутствуют
522	494174.94	1324953	-	0.1	данные отсутствуют	данные отсутствуют



ДОКУМЕНТ ПОДПИСАН  
ЭЛЕКТРОННОЙ ПОДПИСЬЮ

Сертификат: 00ВВ056В7401СВ38D2В3576АСDC8425108

Владелец: ФЕДЕРАЛЬНАЯ СЛУЖБА ГОСУДАРСТВЕННОЙ  
РЕГИСТРАЦИИ, КАДАСТРА И КАРТОГРАФИИ  
Действителен: с 27.06.2023 по 19.09.2024

полное наименование должности

инициалы, фамилия

## Сооружение

вид объекта недвижимости

Лист № 32 раздела 5.1

Всего листов раздела 5.1: 37

Всего разделов: 4

Всего листов выписки: 41

28.09.2023г. № КУВИ-001/2023-220816449

Кадастровый номер:

47:01:0000000:48778

523	494222.21	1324915.62	-	0.1	данные отсутствуют	данные отсутствуют
524	494272.9	1324875.27	-	0.1	данные отсутствуют	данные отсутствуют
525	494323.84	1324834.41	-	0.1	данные отсутствуют	данные отсутствуют
526	494374.25	1324794.03	-	0.1	данные отсутствуют	данные отсутствуют
527	494425.41	1324753.05	-	0.1	данные отсутствуют	данные отсутствуют
528	494475.69	1324712.76	-	0.1	данные отсутствуют	данные отсутствуют
529	494526.01	1324672.2	-	0.1	данные отсутствуют	данные отсутствуют
530	494573.19	1324634.5	-	0.1	данные отсутствуют	данные отсутствуют
531	494619.88	1324597.18	-	0.1	данные отсутствуют	данные отсутствуют
532	494662.36	1324563.21	-	0.1	данные отсутствуют	данные отсутствуют
533	494709.18	1324525.68	-	0.1	данные отсутствуют	данные отсутствуют
534	494756.78	1324487.39	-	0.1	данные отсутствуют	данные отсутствуют
535	494799.83	1324452.88	-	0.1	данные отсутствуют	данные отсутствуют
536	494842.41	1324418.86	-	0.1	данные отсутствуют	данные отсутствуют
537	494884.44	1324385.27	-	0.1	данные отсутствуют	данные отсутствуют
538	494929.43	1324348.86	-	0.1	данные отсутствуют	данные отсутствуют
539	494975.32	1324312.12	-	0.1	данные отсутствуют	данные отсутствуют



ДОКУМЕНТ ПОДПИСАН  
ЭЛЕКТРОННОЙ ПОДПИСЬЮ

Сертификат: 00ВВ056В7401СВ38D2В3576АСDС8425108

Владелец: ФЕДЕРАЛЬНАЯ СЛУЖБА ГОСУДАРСТВЕННОЙ  
РЕГИСТРАЦИИ, КАДАСТРА И КАРТОГРАФИИ  
Действителен: с 27.06.2023 по 19.09.2024

полное наименование должности

инициалы, фамилия

## Сооружение

вид объекта недвижимости

Лист № 33 раздела 5.1

Всего листов раздела 5.1: 37

Всего разделов: 4

Всего листов выписки: 41

28.09.2023г. № КУВИ-001/2023-220816449

Кадастровый номер:

47:01:0000000:48778

540	495020.79	1324275.92	-	0.1	данные отсутствуют	данные отсутствуют
541	495069.08	1324238.3	-	0.1	данные отсутствуют	данные отсутствуют
542	495120.23	1324198.99	-	0.1	данные отсутствуют	данные отсутствуют
543	495172	1324159.06	-	0.1	данные отсутствуют	данные отсутствуют
544	495222.99	1324118.95	-	0.1	данные отсутствуют	данные отсутствуют
545	495267.77	1324083.12	-	0.1	данные отсутствуют	данные отсутствуют
546	495312.64	1324047.27	-	0.1	данные отсутствуют	данные отсутствуют
547	495353.87	1324014.11	-	0.1	данные отсутствуют	данные отсутствуют
548	495393.1	1323982.99	-	0.1	данные отсутствуют	данные отсутствуют
549	495425.73	1323956.67	-	0.1	данные отсутствуют	данные отсутствуют
550	495460.68	1323928.54	-	0.1	данные отсутствуют	данные отсутствуют
551	495500.14	1323897.05	-	0.1	данные отсутствуют	данные отсутствуют
552	495538.81	1323866.17	-	0.1	данные отсутствуют	данные отсутствуют
553	495560.45	1323849.02	-	0.1	данные отсутствуют	данные отсутствуют
554	495595.62	1323821.24	-	0.1	данные отсутствуют	данные отсутствуют
555	495622.73	1323792.91	-	0.1	данные отсутствуют	данные отсутствуют
556	495657.61	1323763.87	-	0.1	данные отсутствуют	данные отсутствуют



ДОКУМЕНТ ПОДПИСАН  
ЭЛЕКТРОННОЙ ПОДПИСЬЮ

Сертификат: 00ВВ056В7401СВ38D2В3576АСDC8425108

Владелец: ФЕДЕРАЛЬНАЯ СЛУЖБА ГОСУДАРСТВЕННОЙ  
РЕГИСТРАЦИИ, КАДАСТРА И КАРТОГРАФИИ  
Действителен: с 27.06.2023 по 19.09.2024

полное наименование должности

инициалы, фамилия

Сооружение			
вид объекта недвижимости			
Лист № 34 раздела 5.1	Всего листов раздела 5.1: 37	Всего разделов: 4	Всего листов выписки: 41

28.09.2023г. № КУВИ-001/2023-220816449

Кадастровый номер: 47:01:0000000:48778

557	495690.05	1323738.57	-	0.1	данные отсутствуют	данные отсутствуют
558	495721.05	1323713.38	-	0.1	данные отсутствуют	данные отсутствуют
559	495752.86	1323682.11	-	0.1	данные отсутствуют	данные отсутствуют
560	495783.06	1323650.6	-	0.1	данные отсутствуют	данные отсутствуют
561	495818.03	1323617.65	-	0.1	данные отсутствуют	данные отсутствуют
562	495853.81	1323586.13	-	0.1	данные отсутствуют	данные отсутствуют
563	495894.34	1323555.55	-	0.1	данные отсутствуют	данные отсутствуют
564	495934.21	1323523.84	-	0.1	данные отсутствуют	данные отсутствуют
565	495970.02	1323493.28	-	0.1	данные отсутствуют	данные отсутствуют
566	496013.92	1323459.71	-	0.1	данные отсутствуют	данные отсутствуют
567	496046.5	1323434.04	-	0.1	данные отсутствуют	данные отсутствуют
568	496076.8	1323408.77	-	0.1	данные отсутствуют	данные отсутствуют
569	496110.11	1323383.47	-	0.1	данные отсутствуют	данные отсутствуют
570	496141.66	1323359.54	-	0.1	данные отсутствуют	данные отсутствуют
571	496181.52	1323326.47	-	0.1	данные отсутствуют	данные отсутствуют
572	496215.23	1323298.73	-	0.1	данные отсутствуют	данные отсутствуют
573	496253.78	1323267.87	-	0.1	данные отсутствуют	данные отсутствуют



ДОКУМЕНТ ПОДПИСАН  
ЭЛЕКТРОННОЙ ПОДПИСЬЮ

Сертификат: 00ВВ056В7401СВ38D2В3576АСDC8425108

Владелец: ФЕДЕРАЛЬНАЯ СЛУЖБА ГОСУДАРСТВЕННОЙ  
РЕГИСТРАЦИИ, КАДАСТРА И КАРТОГРАФИИ  
Действителен: с 27.06.2023 по 19.09.2024

полное наименование должности

инициалы, фамилия

Сооружение			
вид объекта недвижимости			
Лист № 35 раздела 5.1	Всего листов раздела 5.1: 37	Всего разделов: 4	Всего листов выписки: 41

28.09.2023г. № КУВИ-001/2023-220816449

Кадастровый номер: 47:01:0000000:48778

574	496289.31	1323241.83	-	0.1	данные отсутствуют	данные отсутствуют
575	496325.87	1323213.32	-	0.1	данные отсутствуют	данные отсутствуют
576	496367.35	1323190.65	-	0.1	данные отсутствуют	данные отсутствуют
577	496404.31	1323163.08	-	0.1	данные отсутствуют	данные отсутствуют
578	496439.24	1323139.58	-	0.1	данные отсутствуют	данные отсутствуют
579	496476.79	1323109.43	-	0.1	данные отсутствуют	данные отсутствуют
580	496491.91	1323102.9	-	0.1	данные отсутствуют	данные отсутствуют
581	496523.76	1323078.52	-	0.1	данные отсутствуют	данные отсутствуют
582	496554.37	1323053.45	-	0.1	данные отсутствуют	данные отсутствуют
583	496588.59	1323026	-	0.1	данные отсутствуют	данные отсутствуют
584	496625.36	1322996.62	-	0.1	данные отсутствуют	данные отсутствуют
585	496664.46	1322965.67	-	0.1	данные отсутствуют	данные отсутствуют
586	496707.64	1322930.69	-	0.1	данные отсутствуют	данные отсутствуют
587	496750.2	1322896.88	-	0.1	данные отсутствуют	данные отсутствуют
588	496797.51	1322859.23	-	0.1	данные отсутствуют	данные отсутствуют
589	496840.82	1322824.89	-	0.1	данные отсутствуют	данные отсутствуют
590	496880.43	1322792.85	-	0.1	данные отсутствуют	данные отсутствуют



ДОКУМЕНТ ПОДПИСАН  
ЭЛЕКТРОННОЙ ПОДПИСЬЮ

Сертификат: 00ВВ056В7401СВ38D2В3576АСDC8425108

Владелец: ФЕДЕРАЛЬНАЯ СЛУЖБА ГОСУДАРСТВЕННОЙ  
РЕГИСТРАЦИИ, КАДАСТРА И КАРТОГРАФИИ  
Действителен: с 27.06.2023 по 19.09.2024

полное наименование должности

инициалы, фамилия

Сооружение							
вид объекта недвижимости							
Лист № 36 раздела 5.1		Всего листов раздела 5.1: 37		Всего разделов: 4		Всего листов выписки: 41	
28.09.2023г. № КУВИ-001/2023-220816449							
Кадастровый номер:				47:01:0000000:48778			
591	496911.52	1322767.35	-	0.1	данные отсутствуют	данные отсутствуют	
592	496930.87	1322752.46	-	0.1	данные отсутствуют	данные отсутствуют	
593	496977.81	1322715.97	-	0.1	данные отсутствуют	данные отсутствуют	
594	497024.87	1322679.18	-	0.1	данные отсутствуют	данные отсутствуют	
595	497070.12	1322643.21	-	0.1	данные отсутствуют	данные отсутствуют	
596	497122.35	1322602.82	-	0.1	данные отсутствуют	данные отсутствуют	
597	497139.7	1322587.96	-	0.1	данные отсутствуют	данные отсутствуют	
2. Сведения о предельных высоте и глубине конструктивных элементов объекта недвижимости							
Предельная глубина конструктивных элементов объекта недвижимости, м					данные отсутствуют		
Предельная высота конструктивных элементов объекта недвижимости, м					данные отсутствуют		



ДОКУМЕНТ ПОДПИСАН  
ЭЛЕКТРОННОЙ ПОДПИСЬЮ

Сертификат: 00ВВ056В7401СВ38D2В3576АСDС8425108

Владелец: ФЕДЕРАЛЬНАЯ СЛУЖБА ГОСУДАРСТВЕННОЙ  
РЕГИСТРАЦИИ, КАДАСТРА И КАРТОГРАФИИ  
Действителен: с 27.06.2023 по 19.09.2024

полное наименование должности

инициалы, фамилия

Сооружение			
вид объекта недвижимости			
Лист № 37 раздела 5.1	Всего листов раздела 5.1: 37	Всего разделов: 4	Всего листов выписки: 41

28.09.2023г. № КУВИ-001/2023-220816449

Кадастровый номер: 47:01:0000000:48778

## 3. Сведения о характерных точках пересечения контура объекта недвижимости с контуром (контурами) иных зданий, сооружений, объектов незавершенного строительства

Система координат МСК кадастрового округа

Номера характерных точек контура	Координаты, м		Средняя квадратическая погрешность определения координат характерных точек контура, м	Глубина, высота, м		Кадастровые номера иных объектов недвижимости, с контурами которых пересекается контур данного объекта недвижимости
	X	Y		H1	H2	
1	2	3	4	5	6	7
данные отсутствуют	данные отсутствуют	данные отсутствуют	данные отсутствуют	данные отсутствуют	данные отсутствуют	данные отсутствуют



ДОКУМЕНТ ПОДПИСАН  
ЭЛЕКТРОННОЙ ПОДПИСЬЮ

Сертификат: 00ВВ056В7401СВ38D2В3576АСDC8425108

Владелец: ФЕДЕРАЛЬНАЯ СЛУЖБА ГОСУДАРСТВЕННОЙ

РЕГИСТРАЦИИ, КАДАСТРА И КАРТОГРАФИИ

Действителен: с 27.06.2023 по 19.09.2024

полное наименование должности

инициалы, фамилия

**Филиал публично-правовой компании "Роскадастр" по Ленинградской области**  
полное наименование органа регистрации прав  
**Выписка из Единого государственного реестра недвижимости об объекте недвижимости**

Сведения о характеристиках объекта недвижимости

На основании запроса от 28.09.2023, поступившего на рассмотрение 28.09.2023, сообщаем, что согласно записям Единого государственного реестра недвижимости:

Раздел 1 Лист 1

Сооружение			
вид объекта недвижимости			
Лист № 1 раздела 1	Всего листов раздела 1: 2	Всего разделов: 4	Всего листов выписки: 85
28.09.2023г. № КУВИ-001/2023-220816794			
Кадастровый номер:	47:01:0000000:49365		
Номер кадастрового квартала:	47:01:0000000		
Дата присвоения кадастрового номера:	24.02.2015		
Ранее присвоенный государственный учетный номер:	данные отсутствуют		
Местоположение:	Ленинградская область, Выборгский район, 58 км ПК0+65 - 87 км ПК1+00		
Площадь:	данные отсутствуют		
Основная характеристика (для сооружения):	тип	значение	единица измерения
	протяженность	68886	в метрах
Назначение:	сооружения электроэнергетики		
Наименование:	Контактная сеть постоянного тока		
Количество этажей, в том числе подземных этажей:	данные отсутствуют		
Год ввода в эксплуатацию по завершении строительства:	данные отсутствуют		
Год завершения строительства:	1968		
Кадастровая стоимость, руб.:	120186423.99		
Кадастровые номера иных объектов недвижимости, в пределах которых расположен объект недвижимости:	47:01:1402001:2, 47:01:1519001:39, 47:01:1519001:40, 47:01:1525001:24, 47:01:1525002:4, 47:01:1534002:1		
Кадастровые номера помещений, машино-мест, расположенных в здании или сооружении:	данные отсутствуют		
Кадастровые номера объектов недвижимости, из которых образован объект недвижимости:	47:00:0000000:1280		
Кадастровые номера образованных объектов недвижимости:	данные отсутствуют		
Сведения о включении объекта недвижимости в состав предприятия как имущественного комплекса:	данные отсутствуют		
Сведения о включении объекта недвижимости в состав единого недвижимого комплекса:	данные отсутствуют		

полное наименование должности	 ДОКУМЕНТ ПОДПИСАН ЭЛЕКТРОННОЙ ПОДПИСЬЮ Сертификат: 00ВВ056В7401СВ38D2В3576АСDС8425108 Владелец: ФЕДЕРАЛЬНАЯ СЛУЖБА ГОСУДАРСТВЕННОЙ РЕГИСТРАЦИИ, КАДАСТРА И КАРТОГРАФИИ Действителен: с 27.06.2023 по 19.09.2024	инициалы, фамилия

Сооружение			
вид объекта недвижимости			
Лист № 2 раздела 1	Всего листов раздела 1: 2	Всего разделов: 4	Всего листов выписки: 85
28.09.2023г. № КУВИ-001/2023-220816794			
Кадастровый номер:	47:01:0000000:49365		
Виды разрешенного использования:	данные отсутствуют		
Сведения о включении объекта недвижимости в реестр объектов культурного наследия:	данные отсутствуют		
Сведения о кадастровом инженере:	данные отсутствуют		
Статус записи об объекте недвижимости:	Сведения об объекте недвижимости имеют статус "актуальные"		
Особые отметки:	Сведения, необходимые для заполнения разделов: 6 - Сведения о частях объекта недвижимости; 7 - Перечень помещений, машино-мест, расположенных в здании, сооружении; 8 - План расположения помещения, машино-места на этаже (плане этажа), отсутствуют.		
Получатель выписки:	Зубов Алексей Алексеевич, действующий(ая) на основании документа "" от имени заявителя ОБЩЕСТВО С ОГРАНИЧЕННОЙ ОТВЕТСТВЕННОСТЬЮ "ИНСТИТУТ ПРИКЛАДНЫХ ИССЛЕДОВАНИЙ ГАЗОВОЙ ПРОМЫШЛЕННОСТИ", 7707666430		



ДОКУМЕНТ ПОДПИСАН  
ЭЛЕКТРОННОЙ ПОДПИСЬЮ

Сертификат: 00BV056B7401CB38D2B3576ACDC8425108

Владелец: ФЕДЕРАЛЬНАЯ СЛУЖБА ГОСУДАРСТВЕННОЙ  
РЕГИСТРАЦИИ, КАДАСТРА И КАРТОГРАФИИ  
Действителен: с 27.06.2023 по 19.09.2024

полное наименование должности

инициалы, фамилия

Выписка из Единого государственного реестра недвижимости об объекте недвижимости  
Сведения о зарегистрированных правах

Сооружение			
вид объекта недвижимости			
Лист № 1 раздела 2		Всего листов раздела 2: 1	
		Всего разделов: 4	
Всего листов выписки: 85			
28.09.2023г. № КУВИ-001/2023-220816794			
Кадастровый номер:		47:01:0000000:49365	
1	Правообладатель (правообладатели):	1.1	Открытое акционерное общество "Российские железные дороги", ИНН: 7708503727
	Сведения о возможности предоставления третьим лицам персональных данных физического лица:	1.1.1	данные отсутствуют
2	Вид, номер, дата и время государственной регистрации права:	2.1	Собственность 47:01:0000000:49365-47/015/2017-1 22.02.2017 13:09:14
3	Сведения об осуществлении государственной регистрации сделки, права без необходимого в силу закона согласия третьего лица, органа:	3.1	данные отсутствуют
4	Ограничение прав и обременение объекта недвижимости:	не зарегистрировано	
5	Договоры участия в долевом строительстве:	не зарегистрировано	
6	Заявленные в судебном порядке права требования:	данные отсутствуют	
7	Сведения о возможности предоставления третьим лицам персональных данных физического лица	данные отсутствуют	
8	Сведения о возражении в отношении зарегистрированного права:	данные отсутствуют	
9	Сведения о наличии решения об изъятии объекта недвижимости для государственных и муниципальных нужд:	данные отсутствуют	
10	Сведения о невозможности государственной регистрации без личного участия правообладателя или его законного представителя:	данные отсутствуют	
11	Правопритязания и сведения о наличии поступивших, но не рассмотренных заявлений о проведении государственной регистрации права (перехода, прекращения права), ограничения права или обременения объекта недвижимости, сделки в отношении объекта недвижимости:	отсутствуют	



ДОКУМЕНТ ПОДПИСАН  
ЭЛЕКТРОННОЙ ПОДПИСЬЮ

Сертификат: 00BВ056В7401СВ38D2В3576ACDC8425108

Владелец: ФЕДЕРАЛЬНАЯ СЛУЖБА ГОСУДАРСТВЕННОЙ  
РЕГИСТРАЦИИ, КАДАСТРА И КАРТОГРАФИИ  
Действителен: с 27.06.2023 по 19.09.2024

полное наименование должности

инициалы, фамилия

Выписка из Единого государственного реестра недвижимости об объекте недвижимости  
Описание местоположения объекта недвижимости


Сооружение			
вид объекта недвижимости			

Лист № 1 раздела 5	Всего листов раздела 5: 1	Всего разделов: 4	Всего листов выписки: 85
--------------------	---------------------------	-------------------	--------------------------

28.09.2023г. № КУВИ-001/2023-220816794

Кадастровый номер: 47:01:0000000:49365

Схема расположения объекта недвижимости (части объекта недвижимости) на земельном участке(ах)

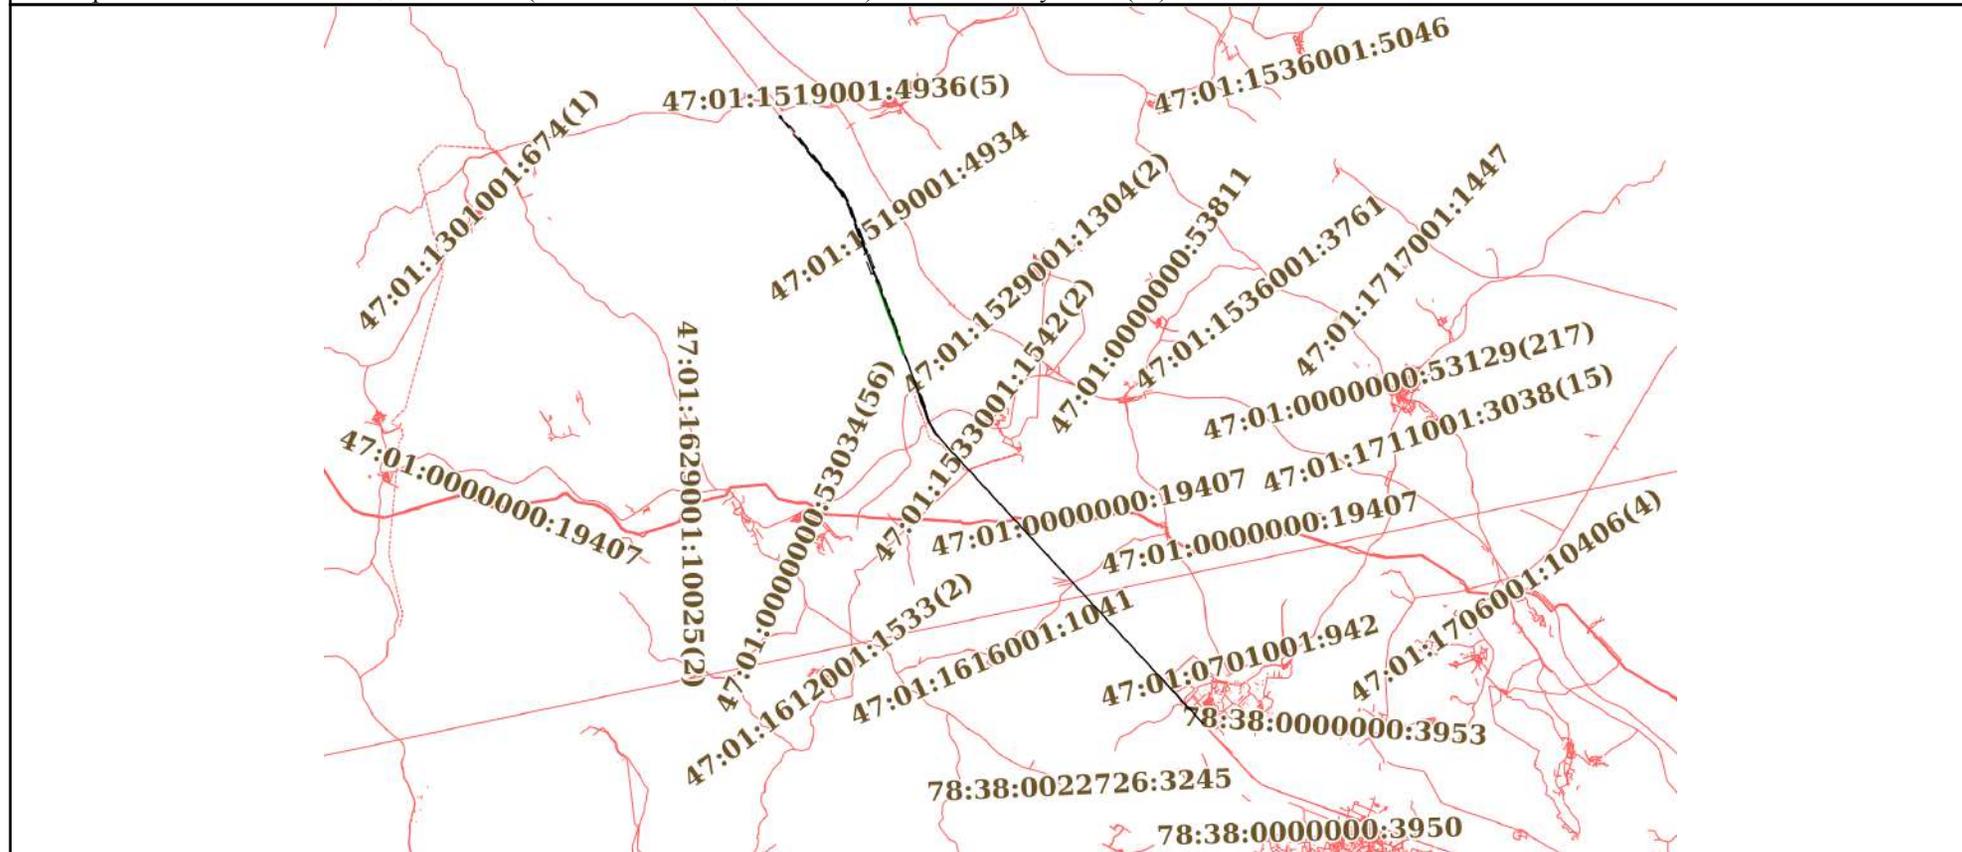

Масштаб 1:300000	Условные обозначения:
------------------	-----------------------



ДОКУМЕНТ ПОДПИСАН  
ЭЛЕКТРОННОЙ ПОДПИСЬЮ

Сертификат: 00BV056B7401CB38D2B3576ACDC8425108  
Владелец: ФЕДЕРАЛЬНАЯ СЛУЖБА ГОСУДАРСТВЕННОЙ  
РЕГИСТРАЦИИ, КАДАСТРА И КАРТОГРАФИИ  
Действителен: с 27.06.2023 по 19.09.2024

полное наименование должности		инициалы, фамилия
-------------------------------	--	-------------------

Выписка из Единого государственного реестра недвижимости об объекте недвижимости  
Описание местоположения объекта недвижимости

Сооружение			
вид объекта недвижимости			
Лист № 1 раздела 5.1	Всего листов раздела 5.1: 81	Всего разделов: 4	Всего листов выписки: 85
28.09.2023г. № КУВИ-001/2023-220816794			
Кадастровый номер:		47:01:0000000:49365	

1. Сведения о координатах характерных точек контура объекта недвижимости						
Система координат МСК кадастрового округа						
Номер точки	Координаты, м		Радиус, м	Средняя квадратическая погрешность определения координат характерных точек контура, м	Глубина, высота, м	
	X	Y			Н1	Н2
1	2	3	4	5	6	7
1	484593.43	1329258.44	-	0.1	данные отсутствуют	данные отсутствуют
2	484647.47	1329233.61	-	0.1	данные отсутствуют	данные отсутствуют
1	484386.35	1329322.01	-	0.1	данные отсутствуют	данные отсутствуют
2	484341.24	1329338.5	-	0.1	данные отсутствуют	данные отсутствуют
3	484301.57	1329348.99	-	0.1	данные отсутствуют	данные отсутствуют
4	484255.29	1329364.15	-	0.1	данные отсутствуют	данные отсутствуют
5	483939.51	1329480.26	-	0.1	данные отсутствуют	данные отсутствуют
6	483831.97	1329519.09	-	0.1	данные отсутствуют	данные отсутствуют
7	483531.15	1329626.11	-	0.1	данные отсутствуют	данные отсутствуют
8	483488.39	1329641.4	-	0.1	данные отсутствуют	данные отсутствуют
9	483443.83	1329657.27	-	0.1	данные отсутствуют	данные отсутствуют
1	494886.63	1324388.01	-	0.1	данные отсутствуют	данные отсутствуют



ДОКУМЕНТ ПОДПИСАН  
ЭЛЕКТРОННОЙ ПОДПИСЬЮ

Сертификат: 00BV056B7401CB38D2B3576ACDC8425108

Владелец: ФЕДЕРАЛЬНАЯ СЛУЖБА ГОСУДАРСТВЕННОЙ  
РЕГИСТРАЦИИ, КАДАСТРА И КАРТОГРАФИИ  
Действителен: с 27.06.2023 по 19.09.2024

полное наименование должности

инициалы, фамилия

## Сооружение

вид объекта недвижимости

Лист № 2 раздела 5.1

Всего листов раздела 5.1: 81

Всего разделов: 4

Всего листов выписки: 85

28.09.2023г. № КУВИ-001/2023-220816794

Кадастровый номер:

47:01:0000000:49365

2	494844.66	1324421.66	-	0.1	данные отсутствуют	данные отсутствуют
3	494802.14	1324455.77	-	0.1	данные отсутствуют	данные отсутствуют
4	494759.12	1324490.31	-	0.1	данные отсутствуют	данные отсутствуют
5	494711.42	1324528.5	-	0.1	данные отсутствуют	данные отсутствуют
6	494664.67	1324565.97	-	0.1	данные отсутствуют	данные отсутствуют
7	494622.19	1324600.07	-	0.1	данные отсутствуют	данные отсутствуют
8	494575.61	1324637.43	-	0.1	данные отсутствуют	данные отсутствуют
9	494528.44	1324675.25	-	0.1	данные отсутствуют	данные отсутствуют
10	494478.01	1324715.66	-	0.1	данные отсутствуют	данные отсутствуют
11	494427.7	1324755.9	-	0.1	данные отсутствуют	данные отсутствуют
12	494376.56	1324796.92	-	0.1	данные отсутствуют	данные отсутствуют
13	494326.15	1324837.3	-	0.1	данные отсутствуют	данные отсутствуют
14	494274.94	1324878.36	-	0.1	данные отсутствуют	данные отсутствуют
15	494224.61	1324918.69	-	0.1	данные отсутствуют	данные отсутствуют
16	494177.62	1324956.36	-	0.1	данные отсутствуют	данные отсутствуют
17	494128.39	1324995.85	-	0.1	данные отсутствуют	данные отсутствуют
18	494126.85	1324997.09	-	0.1	данные отсутствуют	данные отсутствуют



ДОКУМЕНТ ПОДПИСАН  
ЭЛЕКТРОННОЙ ПОДПИСЬЮ

Сертификат: 00ВВ056В7401СВ38D2В3576АСDC8425108

Владелец: ФЕДЕРАЛЬНАЯ СЛУЖБА ГОСУДАРСТВЕННОЙ

РЕГИСТРАЦИИ, КАДАСТРА И КАРТОГРАФИИ

Действителен: с 27.06.2023 по 19.09.2024

полное наименование должности

инициалы, фамилия

Сооружение			
вид объекта недвижимости			
Лист № 3 раздела 5.1	Всего листов раздела 5.1: 81	Всего разделов: 4	Всего листов выписки: 85

28.09.2023г. № КУВИ-001/2023-220816794

Кадастровый номер: 47:01:0000000:49365

19	494082.14	1325033	-	0.1	данные отсутствуют	данные отсутствуют
20	494080.46	1325034.26	-	0.1	данные отсутствуют	данные отсутствуют
21	494031.73	1325073.45	-	0.1	данные отсутствуют	данные отсутствуют
22	493983.49	1325112.19	-	0.1	данные отсутствуют	данные отсутствуют
23	493934.72	1325151.34	-	0.1	данные отсутствуют	данные отсутствуют
24	493888.13	1325188.7	-	0.1	данные отсутствуют	данные отсутствуют
25	493837.46	1325229.45	-	0.1	данные отсутствуют	данные отсутствуют
26	493786.85	1325270.04	-	0.1	данные отсутствуют	данные отсутствуют
27	493736.45	1325310.61	-	0.1	данные отсутствуют	данные отсутствуют
28	493689.92	1325348.04	-	0.1	данные отсутствуют	данные отсутствуют
29	493646.94	1325382.56	-	0.1	данные отсутствуют	данные отсутствуют
30	493604.1	1325416.93	-	0.1	данные отсутствуют	данные отсутствуют
31	493553.64	1325457.58	-	0.1	данные отсутствуют	данные отсутствуют
32	493507.13	1325495.05	-	0.1	данные отсутствуют	данные отсутствуют
33	493456.46	1325535.77	-	0.1	данные отсутствуют	данные отсутствуют
34	493406.15	1325576.34	-	0.1	данные отсутствуют	данные отсутствуют
35	493355.45	1325617.26	-	0.1	данные отсутствуют	данные отсутствуют



ДОКУМЕНТ ПОДПИСАН  
ЭЛЕКТРОННОЙ ПОДПИСЬЮ

Сертификат: 00ВВ056В7401СВ38D2В3576АСDC8425108

Владелец: ФЕДЕРАЛЬНАЯ СЛУЖБА ГОСУДАРСТВЕННОЙ

РЕГИСТРАЦИИ, КАДАСТРА И КАРТОГРАФИИ

Действителен: с 27.06.2023 по 19.09.2024

полное наименование должности

инициалы, фамилия

Сооружение
вид объекта недвижимости

Лист № 4 раздела 5.1	Всего листов раздела 5.1: 81	Всего разделов: 4	Всего листов выписки: 85
----------------------	------------------------------	-------------------	--------------------------

28.09.2023г. № КУВИ-001/2023-220816794

Кадастровый номер: 47:01:0000000:49365

36	493305.12	1325657.79	-	0.1	данные отсутствуют	данные отсутствуют
37	493254.63	1325698.51	-	0.1	данные отсутствуют	данные отсутствуют
38	493205.52	1325738.14	-	0.1	данные отсутствуют	данные отсутствуют
39	493204.03	1325739.28	-	0.1	данные отсутствуют	данные отсутствуют
40	493155.12	1325778.8	-	0.1	данные отсутствуют	данные отсутствуют
41	493153.5	1325780.1	-	0.1	данные отсутствуют	данные отсутствуют
42	493108.6	1325816.25	-	0.1	данные отсутствуют	данные отсутствуют
43	493061.02	1325854.67	-	0.1	данные отсутствуют	данные отсутствуют
44	493014.32	1325892.35	-	0.1	данные отсутствуют	данные отсутствуют
45	492963.81	1325932.95	-	0.1	данные отсутствуют	данные отсутствуют
46	492913.33	1325973.58	-	0.1	данные отсутствуют	данные отсутствуют
47	492862.9	1326014.05	-	0.1	данные отсутствуют	данные отсутствуют
48	492811.74	1326054.13	-	0.1	данные отсутствуют	данные отсутствуют
49	492761.4	1326092.02	-	0.1	данные отсутствуют	данные отсутствуют
50	492712.66	1326127.06	-	0.1	данные отсутствуют	данные отсутствуют
51	492663.35	1326161.19	-	0.1	данные отсутствуют	данные отсутствуют
52	492613.55	1326194.11	-	0.1	данные отсутствуют	данные отсутствуют



ДОКУМЕНТ ПОДПИСАН  
ЭЛЕКТРОННОЙ ПОДПИСЬЮ

Сертификат: 00ВВ056В7401СВ38D2В3576АСDC8425108

Владелец: ФЕДЕРАЛЬНАЯ СЛУЖБА ГОСУДАРСТВЕННОЙ  
РЕГИСТРАЦИИ, КАДАСТРА И КАРТОГРАФИИ  
Действителен: с 27.06.2023 по 19.09.2024

полное наименование должности

инициалы, фамилия

## Сооружение

вид объекта недвижимости

Лист № 5 раздела 5.1

Всего листов раздела 5.1: 81

Всего разделов: 4

Всего листов выписки: 85

28.09.2023г. № КУВИ-001/2023-220816794

Кадастровый номер:

47:01:0000000:49365

53	492561.19	1326227.35	-	0.1	данные отсутствуют	данные отсутствуют
54	492510.1	1326258.38	-	0.1	данные отсутствуют	данные отсутствуют
55	492458.23	1326288.45	-	0.1	данные отсутствуют	данные отсутствуют
56	492401.68	1326319.81	-	0.1	данные отсутствуют	данные отсутствуют
57	492344.08	1326350.15	-	0.1	данные отсутствуют	данные отсутствуют
58	492285.93	1326379.22	-	0.1	данные отсутствуют	данные отсутствуют
59	492229.53	1326405.92	-	0.1	данные отсутствуют	данные отсутствуют
60	492227.68	1326406.81	-	0.1	данные отсутствуют	данные отсутствуют
61	492170.21	1326432.64	-	0.1	данные отсутствуют	данные отсутствуют
62	492168.55	1326433.26	-	0.1	данные отсутствуют	данные отсутствуют
63	492114.95	1326456.06	-	0.1	данные отсутствуют	данные отсутствуют
64	492054.74	1326480.28	-	0.1	данные отсутствуют	данные отсутствуют
65	491994.1	1326503.5	-	0.1	данные отсутствуют	данные отсутствуют
66	491933.54	1326526.12	-	0.1	данные отсутствуют	данные отсутствуют
67	491872.23	1326549.02	-	0.1	данные отсутствуют	данные отсутствуют
68	491811.47	1326571.65	-	0.1	данные отсутствуют	данные отсутствуют
69	491755.02	1326592.66	-	0.1	данные отсутствуют	данные отсутствуют



ДОКУМЕНТ ПОДПИСАН  
ЭЛЕКТРОННОЙ ПОДПИСЬЮ

Сертификат: 00ВВ056В7401СВ38D2В3576АСDC8425108

Владелец: ФЕДЕРАЛЬНАЯ СЛУЖБА ГОСУДАРСТВЕННОЙ

РЕГИСТРАЦИИ, КАДАСТРА И КАРТОГРАФИИ

Действителен: с 27.06.2023 по 19.09.2024

полное наименование должности

инициалы, фамилия

Сооружение			
вид объекта недвижимости			
Лист № 6 раздела 5.1	Всего листов раздела 5.1: 81	Всего разделов: 4	Всего листов выписки: 85

28.09.2023г. № КУВИ-001/2023-220816794

Кадастровый номер: 47:01:0000000:49365

70	491698.91	1326613.5	-	0.1	данные отсутствуют	данные отсутствуют
71	491638.49	1326636.05	-	0.1	данные отсутствуют	данные отсутствуют
72	491577.37	1326658.79	-	0.1	данные отсутствуют	данные отсутствуют
73	491525.47	1326677.99	-	0.1	данные отсутствуют	данные отсутствуют
74	491465.15	1326700.53	-	0.1	данные отсутствуют	данные отсутствуют
75	491404.04	1326723.28	-	0.1	данные отсутствуют	данные отсутствуют
76	491343.43	1326745.88	-	0.1	данные отсутствуют	данные отсутствуют
77	491282.34	1326768.62	-	0.1	данные отсутствуют	данные отсутствуют
78	491220.91	1326791.59	-	0.1	данные отсутствуют	данные отсутствуют
79	491159.92	1326814.32	-	0.1	данные отсутствуют	данные отсутствуют
80	491101.07	1326836.3	-	0.1	данные отсутствуют	данные отсутствуют
81	491099.03	1326837.11	-	0.1	данные отсутствуют	данные отсутствуют
82	491040.2	1326858.98	-	0.1	данные отсутствуют	данные отсутствуют
83	491038.26	1326859.75	-	0.1	данные отсутствуют	данные отсутствуют
84	490984.38	1326879.89	-	0.1	данные отсутствуют	данные отсутствуют
85	490927.85	1326901.02	-	0.1	данные отсутствуют	данные отсутствуют
86	490866.41	1326924.06	-	0.1	данные отсутствуют	данные отсутствуют



ДОКУМЕНТ ПОДПИСАН  
ЭЛЕКТРОННОЙ ПОДПИСЬЮ

Сертификат: 00ВВ056В7401СВ38D2В3576АСDC8425108

Владелец: ФЕДЕРАЛЬНАЯ СЛУЖБА ГОСУДАРСТВЕННОЙ  
РЕГИСТРАЦИИ, КАДАСТРА И КАРТОГРАФИИ  
Действителен: с 27.06.2023 по 19.09.2024

полное наименование должности

инициалы, фамилия

## Сооружение

вид объекта недвижимости

Лист № 7 раздела 5.1

Всего листов раздела 5.1: 81

Всего разделов: 4

Всего листов выписки: 85

28.09.2023г. № КУВИ-001/2023-220816794

Кадастровый номер:

47:01:0000000:49365

87	490806.26	1326946.52	-	0.1	данные отсутствуют	данные отсутствуют
88	490745.46	1326969.23	-	0.1	данные отсутствуют	данные отсутствуют
89	490683.52	1326992.39	-	0.1	данные отсутствуют	данные отсутствуют
90	490627.05	1327013.5	-	0.1	данные отсутствуют	данные отсутствуют
91	490566.33	1327036.23	-	0.1	данные отсутствуют	данные отсутствуют
92	490510.4	1327057.14	-	0.1	данные отсутствуют	данные отсутствуют
93	490449.77	1327079.72	-	0.1	данные отсутствуют	данные отсутствуют
94	490388.81	1327102.48	-	0.1	данные отсутствуют	данные отсутствуют
95	490328.03	1327125.2	-	0.1	данные отсутствуют	данные отсутствуют
96	490267.33	1327147.82	-	0.1	данные отсутствуют	данные отсутствуют
97	490210.32	1327169.13	-	0.1	данные отсутствуют	данные отсутствуют
98	490153.43	1327190.46	-	0.1	данные отсутствуют	данные отсутствуют
99	490097.16	1327211.46	-	0.1	данные отсутствуют	данные отсутствуют
100	490043.12	1327231.72	-	0.1	данные отсутствуют	данные отсутствуют
101	490041.14	1327232.49	-	0.1	данные отсутствуют	данные отсутствуют
102	489993.8	1327250.14	-	0.1	данные отсутствуют	данные отсутствуют
103	489991.85	1327250.93	-	0.1	данные отсутствуют	данные отсутствуют



ДОКУМЕНТ ПОДПИСАН  
ЭЛЕКТРОННОЙ ПОДПИСЬЮ

Сертификат: 00ВВ056В7401СВ38D2В3576АСDC8425108

Владелец: ФЕДЕРАЛЬНАЯ СЛУЖБА ГОСУДАРСТВЕННОЙ

РЕГИСТРАЦИИ, КАДАСТРА И КАРТОГРАФИИ

Действителен: с 27.06.2023 по 19.09.2024

полное наименование должности

инициалы, фамилия

Сооружение							
вид объекта недвижимости							
Лист № 8 раздела 5.1		Всего листов раздела 5.1: 81		Всего разделов: 4		Всего листов выписки: 85	
28.09.2023г. № КУВИ-001/2023-220816794							
Кадастровый номер:				47:01:0000000:49365			
104	489936.54	1327271.59	-	0.1	данные отсутствуют	данные отсутствуют	
105	489878.36	1327293.42	-	0.1	данные отсутствуют	данные отсутствуют	
106	489820.99	1327314.95	-	0.1	данные отсутствуют	данные отсутствуют	
107	489767.49	1327334.84	-	0.1	данные отсутствуют	данные отсутствуют	
108	489706.95	1327357.62	-	0.1	данные отсутствуют	данные отсутствуют	
109	489642.07	1327381.96	-	0.1	данные отсутствуют	данные отсутствуют	
110	489582.27	1327404.39	-	0.1	данные отсутствуют	данные отсутствуют	
111	489531.12	1327423.59	-	0.1	данные отсутствуют	данные отсутствуют	
112	489479.69	1327442.91	-	0.1	данные отсутствуют	данные отсутствуют	
113	489428.54	1327462.06	-	0.1	данные отсутствуют	данные отсутствуют	
114	489377.01	1327481.35	-	0.1	данные отсутствуют	данные отсутствуют	
115	489325.69	1327500.65	-	0.1	данные отсутствуют	данные отсутствуют	
116	489275.1	1327519.68	-	0.1	данные отсутствуют	данные отсутствуют	
117	489220.91	1327540	-	0.1	данные отсутствуют	данные отсутствуют	
118	489218.97	1327540.76	-	0.1	данные отсутствуют	данные отсутствуют	
119	489162.3	1327562.11	-	0.1	данные отсутствуют	данные отсутствуют	
120	489160.24	1327562.9	-	0.1	данные отсутствуют	данные отсутствуют	



ДОКУМЕНТ ПОДПИСАН  
ЭЛЕКТРОННОЙ ПОДПИСЬЮ

Сертификат: 00ВВ056В7401СВ38D2В3576АСDC8425108

Владелец: ФЕДЕРАЛЬНАЯ СЛУЖБА ГОСУДАРСТВЕННОЙ  
РЕГИСТРАЦИИ, КАДАСТРА И КАРТОГРАФИИ  
Действителен: с 27.06.2023 по 19.09.2024

полное наименование должности

инициалы, фамилия

Сооружение			
вид объекта недвижимости			

Лист № 9 раздела 5.1	Всего листов раздела 5.1: 81	Всего разделов: 4	Всего листов выписки: 85
----------------------	------------------------------	-------------------	--------------------------

28.09.2023г. № КУВИ-001/2023-220816794

Кадастровый номер: 47:01:0000000:49365

121	489101.63	1327584.98	-	0.1	данные отсутствуют	данные отсутствуют
122	489040.82	1327607.85	-	0.1	данные отсутствуют	данные отсутствуют
123	488984.52	1327629.11	-	0.1	данные отсутствуют	данные отсутствуют
124	488923.54	1327652.15	-	0.1	данные отсутствуют	данные отсутствуют
125	488863.05	1327674.94	-	0.1	данные отсутствуют	данные отсутствуют
126	488802.07	1327697.9	-	0.1	данные отсутствуют	данные отсутствуют
127	488741.19	1327720.94	-	0.1	данные отсутствуют	данные отсутствуют
128	488680.38	1327743.92	-	0.1	данные отсутствуют	данные отсутствуют
129	488624.24	1327765.01	-	0.1	данные отсутствуют	данные отсутствуют
130	488568.17	1327786.17	-	0.1	данные отсутствуют	данные отсутствуют
131	488507.13	1327809.13	-	0.1	данные отсутствуют	данные отсутствуют
132	488446.46	1327831.93	-	0.1	данные отсутствуют	данные отсутствуют
133	488385.53	1327855	-	0.1	данные отсутствуют	данные отсутствуют
134	488324.89	1327877.85	-	0.1	данные отсутствуют	данные отсутствуют
135	488264.12	1327900.75	-	0.1	данные отсутствуют	данные отсутствуют
136	488205.04	1327923.01	-	0.1	данные отсутствуют	данные отсутствуют
137	488203.16	1327923.73	-	0.1	данные отсутствуют	данные отсутствуют



ДОКУМЕНТ ПОДПИСАН  
ЭЛЕКТРОННОЙ ПОДПИСЬЮ

Сертификат: 00ВВ056В7401СВ38D2В3576АСDC8425108

Владелец: ФЕДЕРАЛЬНАЯ СЛУЖБА ГОСУДАРСТВЕННОЙ  
РЕГИСТРАЦИИ, КАДАСТРА И КАРТОГРАФИИ  
Действителен: с 27.06.2023 по 19.09.2024

полное наименование должности

инициалы, фамилия

Сооружение			
вид объекта недвижимости			

Лист № 10 раздела 5.1	Всего листов раздела 5.1: 81	Всего разделов: 4	Всего листов выписки: 85
-----------------------	------------------------------	-------------------	--------------------------

28.09.2023г. № КУВИ-001/2023-220816794

Кадастровый номер: 47:01:0000000:49365

138	488144.11	1327946.02	-	0.1	данные отсутствуют	данные отсутствуют
139	488142.35	1327946.69	-	0.1	данные отсутствуют	данные отсутствуют
140	488088.14	1327967.12	-	0.1	данные отсутствуют	данные отсутствуют
141	488031.94	1327988.32	-	0.1	данные отсутствуют	данные отсутствуют
142	487971.06	1328011.3	-	0.1	данные отсутствуют	данные отсутствуют
143	487910.14	1328034.21	-	0.1	данные отсутствуют	данные отсутствуют
144	487849.72	1328056.97	-	0.1	данные отсутствуют	данные отсутствуют
145	487793.38	1328078.15	-	0.1	данные отсутствуют	данные отсутствуют
146	487732.39	1328101.09	-	0.1	данные отсутствуют	данные отсутствуют
147	487671.89	1328123.78	-	0.1	данные отсутствуют	данные отсутствуют
148	487615.26	1328145.05	-	0.1	данные отсутствуют	данные отсутствуют
149	487559.25	1328166.11	-	0.1	данные отсутствуют	данные отсутствуют
150	487502.15	1328187.62	-	0.1	данные отсутствуют	данные отсутствуют
151	487442.18	1328210.26	-	0.1	данные отсутствуют	данные отсутствуют
152	487381.32	1328233.11	-	0.1	данные отсутствуют	данные отсутствуют
153	487320.57	1328256.01	-	0.1	данные отсутствуют	данные отсутствуют
154	487259.64	1328278.93	-	0.1	данные отсутствуют	данные отсутствуют



ДОКУМЕНТ ПОДПИСАН  
ЭЛЕКТРОННОЙ ПОДПИСЬЮ

Сертификат: 00ВВ056В7401СВ38D2В3576АСDC8425108

Владелец: ФЕДЕРАЛЬНАЯ СЛУЖБА ГОСУДАРСТВЕННОЙ  
РЕГИСТРАЦИИ, КАДАСТРА И КАРТОГРАФИИ  
Действителен: с 27.06.2023 по 19.09.2024

полное наименование должности

инициалы, фамилия

## Сооружение

вид объекта недвижимости

Лист № 11 раздела 5.1

Всего листов раздела 5.1: 81

Всего разделов: 4

Всего листов выписки: 85

28.09.2023г. № КУВИ-001/2023-220816794

Кадастровый номер:

47:01:0000000:49365

155	487199.06	1328301.81	-	0.1	данные отсутствуют	данные отсутствуют
156	487139.6	1328324.15	-	0.1	данные отсутствуют	данные отсутствуют
157	487137.46	1328324.95	-	0.1	данные отсутствуют	данные отсутствуют
158	487080.67	1328346.29	-	0.1	данные отсутствуют	данные отсутствуют
159	487078.83	1328346.98	-	0.1	данные отсутствуют	данные отсутствуют
160	487024.11	1328368.66	-	0.1	данные отсутствуют	данные отсутствуют
161	486962.68	1328391.66	-	0.1	данные отсутствуют	данные отсутствуют
162	486901.97	1328414.55	-	0.1	данные отсутствуют	данные отсутствуют
163	486841.08	1328437.36	-	0.1	данные отсутствуют	данные отсутствуют
164	486780.38	1328460.18	-	0.1	данные отсутствуют	данные отсутствуют
165	486719.24	1328483.18	-	0.1	данные отсутствуют	данные отсутствуют
166	486658.6	1328505.88	-	0.1	данные отсутствуют	данные отсутствуют
167	486597.41	1328528.63	-	0.1	данные отсутствуют	данные отсутствуют
168	486537.1	1328550.92	-	0.1	данные отсутствуют	данные отсутствуют
169	486480.23	1328571.81	-	0.1	данные отсутствуют	данные отсутствуют
170	486423.99	1328592.26	-	0.1	данные отсутствуют	данные отсутствуют
171	486367.32	1328612.86	-	0.1	данные отсутствуют	данные отсутствуют



ДОКУМЕНТ ПОДПИСАН  
ЭЛЕКТРОННОЙ ПОДПИСЬЮ

Сертификат: 00ВВ056В7401СВ38Д2В3576АСДС8425108

Владелец: ФЕДЕРАЛЬНАЯ СЛУЖБА ГОСУДАРСТВЕННОЙ

РЕГИСТРАЦИИ, КАДАСТРА И КАРТОГРАФИИ

Действителен: с 27.06.2023 по 19.09.2024

полное наименование должности

инициалы, фамилия

## Сооружение

вид объекта недвижимости

Лист № 12 раздела 5.1

Всего листов раздела 5.1: 81

Всего разделов: 4

Всего листов выписки: 85

28.09.2023г. № КУВИ-001/2023-220816794

Кадастровый номер:

47:01:0000000:49365

172	486310.88	1328633.31	-	0.1	данные отсутствуют	данные отсутствуют
173	486254.64	1328653.73	-	0.1	данные отсутствуют	данные отсутствуют
174	486198.23	1328674.14	-	0.1	данные отсутствуют	данные отсутствуют
175	486142.07	1328694.42	-	0.1	данные отсутствуют	данные отсутствуют
176	486085.62	1328714.85	-	0.1	данные отсутствуют	данные отсутствуют
177	486083.54	1328715.7	-	0.1	данные отсутствуют	данные отсутствуют
178	486028.81	1328735.43	-	0.1	данные отсутствуют	данные отсутствуют
179	486027.02	1328735.99	-	0.1	данные отсутствуют	данные отсутствуют
180	485972.47	1328755.86	-	0.1	данные отсутствуют	данные отсутствуют
181	485916.75	1328775.9	-	0.1	данные отсутствуют	данные отсутствуют
182	485854.99	1328798.25	-	0.1	данные отсутствуют	данные отсутствуют
183	485793.65	1328820.32	-	0.1	данные отсутствуют	данные отсутствуют
184	485734.44	1328841.67	-	0.1	данные отсутствуют	данные отсутствуют
185	485671.25	1328864.4	-	0.1	данные отсутствуют	данные отсутствуют
186	485610.13	1328886.5	-	0.1	данные отсутствуют	данные отсутствуют
187	485548.93	1328908.56	-	0.1	данные отсутствуют	данные отсутствуют
188	485492.43	1328928.99	-	0.1	данные отсутствуют	данные отсутствуют



ДОКУМЕНТ ПОДПИСАН  
ЭЛЕКТРОННОЙ ПОДПИСЬЮ

Сертификат: 00ВВ056В7401СВ38D2В3576АСDC8425108

Владелец: ФЕДЕРАЛЬНАЯ СЛУЖБА ГОСУДАРСТВЕННОЙ

РЕГИСТРАЦИИ, КАДАСТРА И КАРТОГРАФИИ

Действителен: с 27.06.2023 по 19.09.2024

полное наименование должности

инициалы, фамилия

Сооружение			
вид объекта недвижимости			
Лист № 13 раздела 5.1	Всего листов раздела 5.1: 81	Всего разделов: 4	Всего листов выписки: 85

28.09.2023г. № КУВИ-001/2023-220816794

Кадастровый номер: 47:01:0000000:49365

189	485436.07	1328949.42	-	0.1	данные отсутствуют	данные отсутствуют
190	485379.76	1328969.8	-	0.1	данные отсутствуют	данные отсутствуют
191	485318.29	1328992.08	-	0.1	данные отсутствуют	данные отсутствуют
192	485257.01	1329014.15	-	0.1	данные отсутствуют	данные отсутствуют
193	485196.04	1329036.16	-	0.1	данные отсутствуют	данные отсутствуют
194	485139.85	1329056.62	-	0.1	данные отсутствуют	данные отсутствуют
195	485088.63	1329075.12	-	0.1	данные отсутствуют	данные отсутствуют
196	485033.33	1329095.02	-	0.1	данные отсутствуют	данные отсутствуют
197	485031.59	1329095.71	-	0.1	данные отсутствуют	данные отсутствуют
198	484976.93	1329115.4	-	0.1	данные отсутствуют	данные отсутствуют
199	484975.07	1329116.12	-	0.1	данные отсутствуют	данные отсутствуют
200	484920.7	1329135.61	-	0.1	данные отсутствуют	данные отсутствуют
201	484918.51	1329136.37	-	0.1	данные отсутствуют	данные отсутствуют
202	484867.99	1329154.41	-	0.1	данные отсутствуют	данные отсутствуют
203	484824.75	1329169.79	-	0.1	данные отсутствуют	данные отсутствуют
204	484785.32	1329183.83	-	0.1	данные отсутствуют	данные отсутствуют
205	484743.05	1329199.09	-	0.1	данные отсутствуют	данные отсутствуют



ДОКУМЕНТ ПОДПИСАН  
ЭЛЕКТРОННОЙ ПОДПИСЬЮ

Сертификат: 00ВВ056В7401СВ38D2В3576АСDС8425108

Владелец: ФЕДЕРАЛЬНАЯ СЛУЖБА ГОСУДАРСТВЕННОЙ  
РЕГИСТРАЦИИ, КАДАСТРА И КАРТОГРАФИИ  
Действителен: с 27.06.2023 по 19.09.2024

полное наименование должности

инициалы, фамилия

Сооружение			
вид объекта недвижимости			

Лист № 14 раздела 5.1	Всего листов раздела 5.1: 81	Всего разделов: 4	Всего листов выписки: 85
-----------------------	------------------------------	-------------------	--------------------------

28.09.2023г. № КУВИ-001/2023-220816794

Кадастровый номер: 47:01:0000000:49365

206	484695.82	1329216.23	-	0.1	данные отсутствуют	данные отсутствуют
207	484647.47	1329233.61	-	0.1	данные отсутствуют	данные отсутствуют
208	484591.43	1329253.83	-	0.1	данные отсутствуют	данные отсутствуют
209	484575.29	1329259.68	-	0.1	данные отсутствуют	данные отсутствуют
210	484532.1	1329275.33	-	0.1	данные отсутствуют	данные отсутствуют
211	484499.1	1329287.09	-	0.1	данные отсутствуют	данные отсутствуют
212	484461.17	1329292.34	-	0.1	данные отсутствуют	данные отсутствуют
213	484460.47	1329292.68	-	0.1	данные отсутствуют	данные отсутствуют
214	484439.69	1329302.12	-	0.1	данные отсутствуют	данные отсутствуют
215	484425.57	1329308.28	-	0.1	данные отсутствуют	данные отсутствуют
216	484424.92	1329308.55	-	0.1	данные отсутствуют	данные отсутствуют
217	484387.03	1329321.73	-	0.1	данные отсутствуют	данные отсутствуют
218	484386.35	1329322.01	-	0.1	данные отсутствуют	данные отсутствуют
219	484339.46	1329332.7	-	0.1	данные отсутствуют	данные отсутствуют
220	484338.6	1329332.92	-	0.1	данные отсутствуют	данные отсутствуют
221	484299.59	1329342.97	-	0.1	данные отсутствуют	данные отсутствуют
222	484298.56	1329343.21	-	0.1	данные отсутствуют	данные отсутствуют



ДОКУМЕНТ ПОДПИСАН  
ЭЛЕКТРОННОЙ ПОДПИСЬЮ

Сертификат: 00ВВ056В7401СВ38D2В3576АСDС8425108

Владелец: ФЕДЕРАЛЬНАЯ СЛУЖБА ГОСУДАРСТВЕННОЙ  
РЕГИСТРАЦИИ, КАДАСТРА И КАРТОГРАФИИ  
Действителен: с 27.06.2023 по 19.09.2024

полное наименование должности

инициалы, фамилия

Сооружение			
вид объекта недвижимости			
Лист № 15 раздела 5.1	Всего листов раздела 5.1: 81	Всего разделов: 4	Всего листов выписки: 85

28.09.2023г. № КУВИ-001/2023-220816794

Кадастровый номер: 47:01:0000000:49365

223	484252.41	1329355.06	-	0.1	данные отсутствуют	данные отсутствуют
224	484251.23	1329355.42	-	0.1	данные отсутствуют	данные отсутствуют
225	484208.97	1329369.48	-	0.1	данные отсутствуют	данные отсутствуют
226	484208.17	1329369.74	-	0.1	данные отсутствуют	данные отсутствуют
227	484157.44	1329388.13	-	0.1	данные отсутствуют	данные отсутствуют
228	484156.52	1329388.45	-	0.1	данные отсутствуют	данные отсутствуют
229	484106.28	1329406.99	-	0.1	данные отсутствуют	данные отсутствуют
230	484105.26	1329407.41	-	0.1	данные отсутствуют	данные отсутствуют
231	484096.71	1329410.59	-	0.1	данные отсутствуют	данные отсутствуют
232	484052.66	1329426.98	-	0.1	данные отсутствуют	данные отсутствуют
233	484051.68	1329427.25	-	0.1	данные отсутствуют	данные отсутствуют
234	483993.67	1329448.87	-	0.1	данные отсутствуют	данные отсутствуют
235	483992.69	1329449.24	-	0.1	данные отсутствуют	данные отсутствуют
236	483936.78	1329470.04	-	0.1	данные отсутствуют	данные отсутствуют
237	483935.87	1329470.4	-	0.1	данные отсутствуют	данные отсутствуют
238	483881.42	1329490.21	-	0.1	данные отсутствуют	данные отсутствуют
239	483880.66	1329490.49	-	0.1	данные отсутствуют	данные отсутствуют



ДОКУМЕНТ ПОДПИСАН  
ЭЛЕКТРОННОЙ ПОДПИСЬЮ

Сертификат: 00ВВ056В7401СВ38D2В3576АСDC8425108

Владелец: ФЕДЕРАЛЬНАЯ СЛУЖБА ГОСУДАРСТВЕННОЙ  
РЕГИСТРАЦИИ, КАДАСТРА И КАРТОГРАФИИ  
Действителен: с 27.06.2023 по 19.09.2024

полное наименование должности

инициалы, фамилия

Сооружение			
вид объекта недвижимости			
Лист № 16 раздела 5.1	Всего листов раздела 5.1: 81	Всего разделов: 4	Всего листов выписки: 85

28.09.2023г. № КУВИ-001/2023-220816794

Кадастровый номер: 47:01:0000000:49365

240	483829.08	1329508.94	-	0.1	данные отсутствуют	данные отсутствуют
241	483827.9	1329509.37	-	0.1	данные отсутствуют	данные отсутствуют
242	483776.61	1329527.69	-	0.1	данные отсутствуют	данные отсутствуют
243	483775.63	1329527.96	-	0.1	данные отсутствуют	данные отсутствуют
244	483740.04	1329540.69	-	0.1	данные отсутствуют	данные отсутствуют
245	483722.57	1329547.02	-	0.1	данные отсутствуют	данные отсутствуют
246	483721.54	1329547.39	-	0.1	данные отсутствуют	данные отсутствуют
247	483672.98	1329564.81	-	0.1	данные отсутствуют	данные отсутствуют
248	483621.34	1329583.39	-	0.1	данные отсутствуют	данные отсутствуют
249	483568.69	1329603.57	-	0.1	данные отсутствуют	данные отсутствуют
250	483529.15	1329621.56	-	0.1	данные отсутствуют	данные отсутствуют
251	483487.05	1329636.85	-	0.1	данные отсутствуют	данные отсутствуют
252	483443.83	1329657.27	-	0.1	данные отсутствуют	данные отсутствуют
253	483441.63	1329658.23	-	0.1	данные отсутствуют	данные отсутствуют
254	483396.36	1329680.51	-	0.1	данные отсутствуют	данные отсутствуют
255	483374.43	1329690.91	-	0.1	данные отсутствуют	данные отсутствуют
256	483356.34	1329700.41	-	0.1	данные отсутствуют	данные отсутствуют



ДОКУМЕНТ ПОДПИСАН  
ЭЛЕКТРОННОЙ ПОДПИСЬЮ

Сертификат: 00ВВ056В7401СВ38D2В3576АСDC8425108

Владелец: ФЕДЕРАЛЬНАЯ СЛУЖБА ГОСУДАРСТВЕННОЙ

РЕГИСТРАЦИИ, КАДАСТРА И КАРТОГРАФИИ

Действителен: с 27.06.2023 по 19.09.2024

полное наименование должности

инициалы, фамилия

Сооружение			
вид объекта недвижимости			

Лист № 17 раздела 5.1	Всего листов раздела 5.1: 81	Всего разделов: 4	Всего листов выписки: 85
-----------------------	------------------------------	-------------------	--------------------------

28.09.2023г. № КУВИ-001/2023-220816794

Кадастровый номер:	47:01:0000000:49365
--------------------	---------------------

257	483326.35	1329718.83	-	0.1	данные отсутствуют	данные отсутствуют
258	483324.13	1329720.03	-	0.1	данные отсутствуют	данные отсутствуют
259	483284.99	1329740.48	-	0.1	данные отсутствуют	данные отсутствуют
260	483244.75	1329760.35	-	0.1	данные отсутствуют	данные отсутствуют
261	483200.12	1329782.85	-	0.1	данные отсутствуют	данные отсутствуют
262	483156.45	1329806.24	-	0.1	данные отсутствуют	данные отсутствуют
263	483108.95	1329834.17	-	0.1	данные отсутствуют	данные отсутствуют
264	483061.95	1329864.35	-	0.1	данные отсутствуют	данные отсутствуют
265	483016.92	1329895.51	-	0.1	данные отсутствуют	данные отсутствуют
266	482973.04	1329927.68	-	0.1	данные отсутствуют	данные отсутствуют
267	482933.83	1329958.11	-	0.1	данные отсутствуют	данные отсутствуют
268	482903.01	1329985	-	0.1	данные отсутствуют	данные отсутствуют
1	483830.17	1329513.92	-	0.1	данные отсутствуют	данные отсутствуют
2	483776.61	1329527.69	-	0.1	данные отсутствуют	данные отсутствуют
1	483831.97	1329519.09	-	0.1	данные отсутствуют	данные отсутствуют
2	483722.57	1329547.02	-	0.1	данные отсутствуют	данные отсутствуют
1	483253.58	1329760.05	-	0.1	данные отсутствуют	данные отсутствуют



ДОКУМЕНТ ПОДПИСАН  
ЭЛЕКТРОННОЙ ПОДПИСЬЮ

Сертификат: 00ВВ056В7401СВ38D2В3576АСDC8425108

Владелец: ФЕДЕРАЛЬНАЯ СЛУЖБА ГОСУДАРСТВЕННОЙ

РЕГИСТРАЦИИ, КАДАСТРА И КАРТОГРАФИИ

Действителен: с 27.06.2023 по 19.09.2024

полное наименование должности

инициалы, фамилия

## Сооружение

вид объекта недвижимости

Лист № 18 раздела 5.1

Всего листов раздела 5.1: 81

Всего разделов: 4

Всего листов выписки: 85

28.09.2023г. № КУВИ-001/2023-220816794

Кадастровый номер:

47:01:0000000:49365

2	483284.99	1329740.48	-	0.1	данные отсутствуют	данные отсутствуют
1	494889.13	1324391.46	-	0.1	данные отсутствуют	данные отсутствуют
2	494847.11	1324425.04	-	0.1	данные отсутствуют	данные отсутствуют
3	494804.49	1324459.24	-	0.1	данные отсутствуют	данные отсутствуют
4	494761.74	1324493.52	-	0.1	данные отсутствуют	данные отсутствуют
5	494713.84	1324531.88	-	0.1	данные отсутствуют	данные отсутствуют
6	494666.18	1324570.1	-	0.1	данные отсутствуют	данные отсутствуют
7	494624.76	1324603.35	-	0.1	данные отсутствуют	данные отсутствуют
8	494578.12	1324640.69	-	0.1	данные отсутствуют	данные отсутствуют
9	494531.05	1324678.43	-	0.1	данные отсутствуют	данные отсутствуют
10	494480.54	1324718.87	-	0.1	данные отсутствуют	данные отсутствуют
11	494430.25	1324759.23	-	0.1	данные отсутствуют	данные отсутствуют
12	494379.09	1324800.14	-	0.1	данные отсутствуют	данные отсутствуют
13	494328.6	1324840.68	-	0.1	данные отсутствуют	данные отсутствуют
14	494277.42	1324881.68	-	0.1	данные отсутствуют	данные отсутствуют
15	494227.21	1324922.04	-	0.1	данные отсутствуют	данные отсутствуют
16	494176.3	1324962.84	-	0.1	данные отсутствуют	данные отсутствуют



ДОКУМЕНТ ПОДПИСАН  
ЭЛЕКТРОННОЙ ПОДПИСЬЮ

Сертификат: 00ВВ056В7401СВ38D2В3576АСDC8425108

Владелец: ФЕДЕРАЛЬНАЯ СЛУЖБА ГОСУДАРСТВЕННОЙ

РЕГИСТРАЦИИ, КАДАСТРА И КАРТОГРАФИИ

Действителен: с 27.06.2023 по 19.09.2024

полное наименование должности

инициалы, фамилия

## Сооружение

вид объекта недвижимости

Лист № 19 раздела 5.1

Всего листов раздела 5.1: 81

Всего разделов: 4

Всего листов выписки: 85

28.09.2023г. № КУВИ-001/2023-220816794

Кадастровый номер:

47:01:0000000:49365

17	494127.15	1325002.32	-	0.1	данные отсутствуют	данные отсутствуют
18	494125.7	1325003.5	-	0.1	данные отсутствуют	данные отсутствуют
19	494077.27	1325042.36	-	0.1	данные отсутствуют	данные отсутствуют
20	494075.77	1325043.52	-	0.1	данные отсутствуют	данные отсутствуют
21	494034.29	1325076.82	-	0.1	данные отсутствуют	данные отсутствуют
22	493986.01	1325115.54	-	0.1	данные отсутствуют	данные отсутствуют
23	493937.48	1325154.56	-	0.1	данные отсутствуют	данные отсутствуют
24	493890.76	1325192	-	0.1	данные отсутствуют	данные отсутствуют
25	493839.74	1325233.03	-	0.1	данные отсутствуют	данные отсутствуют
26	493789.61	1325273.4	-	0.1	данные отсутствуют	данные отсутствуют
27	493739.26	1325313.89	-	0.1	данные отсутствуют	данные отсутствуют
28	493692.59	1325351.42	-	0.1	данные отсутствуют	данные отсутствуют
29	493650.01	1325385.62	-	0.1	данные отсутствуют	данные отсутствуют
30	493606.96	1325420.3	-	0.1	данные отсутствуют	данные отсутствуют
31	493556.36	1325461.07	-	0.1	данные отсутствуют	данные отсутствуют
32	493509.81	1325498.5	-	0.1	данные отсутствуют	данные отсутствуют
33	493459.33	1325539.19	-	0.1	данные отсутствуют	данные отсутствуют



ДОКУМЕНТ ПОДПИСАН  
ЭЛЕКТРОННОЙ ПОДПИСЬЮ

Сертификат: 00ВВ056В7401СВ38D2В3576АСDC8425108

Владелец: ФЕДЕРАЛЬНАЯ СЛУЖБА ГОСУДАРСТВЕННОЙ  
РЕГИСТРАЦИИ, КАДАСТРА И КАРТОГРАФИИ  
Действителен: с 27.06.2023 по 19.09.2024

полное наименование должности

инициалы, фамилия

## Сооружение

вид объекта недвижимости

Лист № 20 раздела 5.1

Всего листов раздела 5.1: 81

Всего разделов: 4

Всего листов выписки: 85

28.09.2023г. № КУВИ-001/2023-220816794

Кадастровый номер:

47:01:0000000:49365

34	493408.83	1325579.78	-	0.1	данные отсутствуют	данные отсутствуют
35	493358.22	1325620.63	-	0.1	данные отсутствуют	данные отсутствуют
36	493307.99	1325661.02	-	0.1	данные отсутствуют	данные отсутствуют
37	493257.61	1325701.77	-	0.1	данные отсутствуют	данные отсутствуют
38	493211.6	1325738.74	-	0.1	данные отсутствуют	данные отсутствуют
39	493210.2	1325739.91	-	0.1	данные отсутствуют	данные отсутствуют
40	493161.96	1325778.69	-	0.1	данные отсутствуют	данные отсутствуют
41	493160.14	1325780.1	-	0.1	данные отсутствуют	данные отсутствуют
42	493111.23	1325819.63	-	0.1	данные отсутствуют	данные отсутствуют
43	493064.04	1325857.77	-	0.1	данные отсутствуют	данные отсутствуют
44	493016.94	1325895.75	-	0.1	данные отсутствуют	данные отсутствуют
45	492966.76	1325936.14	-	0.1	данные отсутствуют	данные отсутствуют
46	492916.29	1325976.75	-	0.1	данные отсутствуют	данные отсутствуют
47	492865.71	1326017.33	-	0.1	данные отсутствуют	данные отсутствуют
48	492815.22	1326056.86	-	0.1	данные отсутствуют	данные отсутствуют
49	492764.08	1326095.35	-	0.1	данные отсутствуют	данные отсутствуют
50	492714.95	1326130.72	-	0.1	данные отсутствуют	данные отсутствуют



ДОКУМЕНТ ПОДПИСАН  
ЭЛЕКТРОННОЙ ПОДПИСЬЮ

Сертификат: 00ВВ056В7401СВ38D2В3576АСDC8425108

Владелец: ФЕДЕРАЛЬНАЯ СЛУЖБА ГОСУДАРСТВЕННОЙ

РЕГИСТРАЦИИ, КАДАСТРА И КАРТОГРАФИИ

Действителен: с 27.06.2023 по 19.09.2024

полное наименование должности

инициалы, фамилия

## Сооружение

вид объекта недвижимости

Лист № 21 раздела 5.1

Всего листов раздела 5.1: 81

Всего разделов: 4

Всего листов выписки: 85

28.09.2023г. № КУВИ-001/2023-220816794

Кадастровый номер:

47:01:0000000:49365

51	492665.92	1326164.57	-	0.1	данные отсутствуют	данные отсутствуют
52	492616.01	1326197.64	-	0.1	данные отсутствуют	данные отсутствуют
53	492563.67	1326230.8	-	0.1	данные отсутствуют	данные отсутствуют
54	492512.36	1326261.99	-	0.1	данные отсутствуют	данные отсутствуют
55	492460.25	1326292.23	-	0.1	данные отсутствуют	данные отсутствуют
56	492403.63	1326323.63	-	0.1	данные отсутствуют	данные отсутствуют
57	492345.97	1326353.94	-	0.1	данные отсутствуют	данные отсутствуют
58	492287.73	1326383.05	-	0.1	данные отсутствуют	данные отсутствуют
59	492236.21	1326407.55	-	0.1	данные отсутствуют	данные отсутствуют
60	492234.6	1326408.32	-	0.1	данные отсутствуют	данные отсутствуют
61	492177.01	1326434.26	-	0.1	данные отсутствуют	данные отсутствуют
62	492175.14	1326435.13	-	0.1	данные отсутствуют	данные отсутствуют
63	492116.83	1326459.91	-	0.1	данные отсутствуют	данные отсутствуют
64	492056.52	1326484.2	-	0.1	данные отсутствуют	данные отсутствуют
65	491995.86	1326507.31	-	0.1	данные отсутствуют	данные отсутствуют
66	491935.49	1326529.91	-	0.1	данные отсутствуют	данные отсутствуют
67	491873.82	1326552.87	-	0.1	данные отсутствуют	данные отсутствуют



ДОКУМЕНТ ПОДПИСАН  
ЭЛЕКТРОННОЙ ПОДПИСЬЮ

Сертификат: 00ВВ056В7401СВ38D2В3576АСDC8425108

Владелец: ФЕДЕРАЛЬНАЯ СЛУЖБА ГОСУДАРСТВЕННОЙ  
РЕГИСТРАЦИИ, КАДАСТРА И КАРТОГРАФИИ  
Действителен: с 27.06.2023 по 19.09.2024

полное наименование должности

инициалы, фамилия

## Сооружение

вид объекта недвижимости

Лист № 22 раздела 5.1

Всего листов раздела 5.1: 81

Всего разделов: 4

Всего листов выписки: 85

28.09.2023г. № КУВИ-001/2023-220816794

Кадастровый номер:

47:01:0000000:49365

68	491813.18	1326575.47	-	0.1	данные отсутствуют	данные отсутствуют
69	491756.6	1326596.56	-	0.1	данные отсутствуют	данные отсутствуют
70	491700.33	1326617.55	-	0.1	данные отсутствуют	данные отсутствуют
71	491640.04	1326639.98	-	0.1	данные отсутствуют	данные отсутствуют
72	491578.86	1326662.77	-	0.1	данные отсутствуют	данные отсутствуют
73	491527.16	1326682.06	-	0.1	данные отсутствуют	данные отсутствуют
74	491466.74	1326704.57	-	0.1	данные отсутствуют	данные отсутствуют
75	491405.55	1326727.45	-	0.1	данные отсутствуют	данные отсутствуют
76	491344.79	1326750.08	-	0.1	данные отсутствуют	данные отсутствуют
77	491283.53	1326772.9	-	0.1	данные отсутствуют	данные отсутствуют
78	491222.58	1326795.62	-	0.1	данные отсутствуют	данные отсутствуют
79	491161.67	1326818.32	-	0.1	данные отсутствуют	данные отсутствуют
80	491107.18	1326838.63	-	0.1	данные отсутствуют	данные отсутствуют
81	491105.4	1326839.29	-	0.1	данные отсутствуют	данные отсутствуют
82	491046.47	1326861.29	-	0.1	данные отсутствуют	данные отсутствуют
83	491044.55	1326862.03	-	0.1	данные отсутствуют	данные отсутствуют
84	490985.55	1326883.96	-	0.1	данные отсутствуют	данные отсутствуют



ДОКУМЕНТ ПОДПИСАН  
ЭЛЕКТРОННОЙ ПОДПИСЬЮ

Сертификат: 00ВВ056В7401СВ38D2В3576АСDC8425108

Владелец: ФЕДЕРАЛЬНАЯ СЛУЖБА ГОСУДАРСТВЕННОЙ  
РЕГИСТРАЦИИ, КАДАСТРА И КАРТОГРАФИИ  
Действителен: с 27.06.2023 по 19.09.2024

полное наименование должности

инициалы, фамилия

Сооружение			
вид объекта недвижимости			

Лист № 23 раздела 5.1	Всего листов раздела 5.1: 81	Всего разделов: 4	Всего листов выписки: 85
-----------------------	------------------------------	-------------------	--------------------------

28.09.2023г. № КУВИ-001/2023-220816794

Кадастровый номер: 47:01:0000000:49365

85	490929.75	1326904.87	-	0.1	данные отсутствуют	данные отсутствуют
86	490868.63	1326927.7	-	0.1	данные отсутствуют	данные отсутствуют
87	490807.43	1326950.55	-	0.1	данные отсутствуют	данные отсутствуют
88	490746.7	1326973.26	-	0.1	данные отсутствуют	данные отсутствуют
89	490685.28	1326996.12	-	0.1	данные отсутствуют	данные отсутствуют
90	490629.07	1327017.15	-	0.1	данные отсутствуют	данные отсутствуют
91	490567.84	1327040.06	-	0.1	данные отсутствуют	данные отсутствуют
92	490512.18	1327060.89	-	0.1	данные отсутствуют	данные отсутствуют
93	490451.61	1327083.55	-	0.1	данные отсутствуют	данные отсутствуют
94	490390.72	1327106.23	-	0.1	данные отсутствуют	данные отсутствуют
95	490330.2	1327128.92	-	0.1	данные отсутствуют	данные отсутствуют
96	490268.88	1327151.8	-	0.1	данные отсутствуют	данные отсутствуют
97	490212.6	1327172.93	-	0.1	данные отсутствуют	данные отсутствуют
98	490156.59	1327193.84	-	0.1	данные отсутствуют	данные отсутствуют
99	490098.87	1327215.4	-	0.1	данные отсутствуют	данные отсутствуют
100	490051.33	1327233.26	-	0.1	данные отсутствуют	данные отсутствуют
101	490049.59	1327233.89	-	0.1	данные отсутствуют	данные отсутствуют



ДОКУМЕНТ ПОДПИСАН  
ЭЛЕКТРОННОЙ ПОДПИСЬЮ

Сертификат: 00ВВ056В7401СВ38D2В3576АСDC8425108

Владелец: ФЕДЕРАЛЬНАЯ СЛУЖБА ГОСУДАРСТВЕННОЙ  
РЕГИСТРАЦИИ, КАДАСТРА И КАРТОГРАФИИ  
Действителен: с 27.06.2023 по 19.09.2024

полное наименование должности

инициалы, фамилия

Сооружение			
вид объекта недвижимости			
Лист № 24 раздела 5.1	Всего листов раздела 5.1: 81	Всего разделов: 4	Всего листов выписки: 85

28.09.2023г. № КУВИ-001/2023-220816794

Кадастровый номер: 47:01:0000000:49365

102	489995.36	1327254.14	-	0.1	данные отсутствуют	данные отсутствуют
103	489993.44	1327254.92	-	0.1	данные отсутствуют	данные отсутствуют
104	489937.69	1327275.77	-	0.1	данные отсутствуют	данные отсутствуют
105	489879.95	1327297.4	-	0.1	данные отсутствуют	данные отсутствуют
106	489822.16	1327319.11	-	0.1	данные отсутствуют	данные отсутствуют
107	489769.11	1327338.96	-	0.1	данные отсутствуют	данные отсутствуют
108	489708.52	1327361.75	-	0.1	данные отсутствуют	данные отсутствуют
109	489643.78	1327386.03	-	0.1	данные отсутствуют	данные отсутствуют
110	489582.43	1327408.96	-	0.1	данные отсутствуют	данные отсутствуют
111	489532.78	1327427.64	-	0.1	данные отсутствуют	данные отсутствуют
112	489481.3	1327446.9	-	0.1	данные отсутствуют	данные отсутствуют
113	489429.62	1327466.27	-	0.1	данные отсутствуют	данные отсутствуют
114	489378.3	1327485.54	-	0.1	данные отсутствуют	данные отсутствуют
115	489327.29	1327504.76	-	0.1	данные отсутствуют	данные отсутствуют
116	489276.62	1327523.8	-	0.1	данные отсутствуют	данные отсутствуют
117	489218.31	1327545.77	-	0.1	данные отсутствуют	данные отсутствуют
118	489216.41	1327546.42	-	0.1	данные отсутствуют	данные отсутствуют



ДОКУМЕНТ ПОДПИСАН  
ЭЛЕКТРОННОЙ ПОДПИСЬЮ

Сертификат: 00ВВ056В7401СВ38D2В3576АСDC8425108

Владелец: ФЕДЕРАЛЬНАЯ СЛУЖБА ГОСУДАРСТВЕННОЙ

РЕГИСТРАЦИИ, КАДАСТРА И КАРТОГРАФИИ

Действителен: с 27.06.2023 по 19.09.2024

полное наименование должности

инициалы, фамилия

## Сооружение

вид объекта недвижимости

Лист № 25 раздела 5.1

Всего листов раздела 5.1: 81

Всего разделов: 4

Всего листов выписки: 85

28.09.2023г. № КУВИ-001/2023-220816794

Кадастровый номер:

47:01:0000000:49365

119	489159.43	1327567.93	-	0.1	данные отсутствуют	данные отсутствуют
120	489157.46	1327568.65	-	0.1	данные отсутствуют	данные отсутствуют
121	489103.19	1327589	-	0.1	данные отсутствуют	данные отсутствуют
122	489042.34	1327611.89	-	0.1	данные отсутствуют	данные отсутствуют
123	488986.16	1327633.06	-	0.1	данные отсутствуют	данные отсутствуют
124	488925.18	1327656.05	-	0.1	данные отсутствуют	данные отсутствуют
125	488864.52	1327678.93	-	0.1	данные отсутствуют	данные отсутствуют
126	488803.61	1327701.91	-	0.1	данные отсутствуют	данные отсутствуют
127	488742.86	1327724.79	-	0.1	данные отсутствуют	данные отсутствуют
128	488681.96	1327747.77	-	0.1	данные отсутствуют	данные отсутствуют
129	488625.82	1327768.89	-	0.1	данные отсутствуют	данные отсутствуют
130	488569.58	1327790.15	-	0.1	данные отсутствуют	данные отсутствуют
131	488508.78	1327813.09	-	0.1	данные отсутствуют	данные отсутствуют
132	488447.82	1327836.1	-	0.1	данные отсутствуют	данные отсутствуют
133	488387.17	1327858.98	-	0.1	данные отсутствуют	данные отсутствуют
134	488326.46	1327881.8	-	0.1	данные отсутствуют	данные отсутствуют
135	488265.57	1327904.75	-	0.1	данные отсутствуют	данные отсутствуют



ДОКУМЕНТ ПОДПИСАН  
ЭЛЕКТРОННОЙ ПОДПИСЬЮ

Сертификат: 00ВВ056В7401СВ38D2В3576АСDC8425108

Владелец: ФЕДЕРАЛЬНАЯ СЛУЖБА ГОСУДАРСТВЕННОЙ  
РЕГИСТРАЦИИ, КАДАСТРА И КАРТОГРАФИИ  
Действителен: с 27.06.2023 по 19.09.2024

полное наименование должности

инициалы, фамилия

## Сооружение

вид объекта недвижимости

Лист № 26 раздела 5.1

Всего листов раздела 5.1: 81

Всего разделов: 4

Всего листов выписки: 85

28.09.2023г. № КУВИ-001/2023-220816794

Кадастровый номер:

47:01:0000000:49365

136	488211.13	1327925.29	-	0.1	данные отсутствуют	данные отсутствуют
137	488209.17	1327926.09	-	0.1	данные отсутствуют	данные отсутствуют
138	488150.35	1327948.18	-	0.1	данные отсутствуют	данные отсутствуют
139	488148.58	1327948.9	-	0.1	данные отсутствуют	данные отсутствуют
140	488089.7	1327971.04	-	0.1	данные отсутствуют	данные отсутствуют
141	488033.16	1327992.38	-	0.1	данные отсутствуют	данные отсутствуют
142	487972.53	1328015.17	-	0.1	данные отсутствуют	данные отсутствуют
143	487911.6	1328038.11	-	0.1	данные отсутствуют	данные отсутствуют
144	487851.03	1328060.84	-	0.1	данные отсутствуют	данные отсутствуют
145	487794.79	1328081.99	-	0.1	данные отсутствуют	данные отсутствуют
146	487733.77	1328104.94	-	0.1	данные отсутствуют	данные отсутствуют
147	487673.04	1328127.82	-	0.1	данные отсутствуют	данные отсутствуют
148	487616.84	1328148.91	-	0.1	данные отсутствуют	данные отсутствуют
149	487560.58	1328170.01	-	0.1	данные отсутствуют	данные отсутствуют
150	487503.53	1328191.46	-	0.1	данные отсутствуют	данные отсутствуют
151	487443.52	1328214.05	-	0.1	данные отсутствуют	данные отсутствуют
152	487382.59	1328237.01	-	0.1	данные отсутствуют	данные отсутствуют



ДОКУМЕНТ ПОДПИСАН  
ЭЛЕКТРОННОЙ ПОДПИСЬЮ

Сертификат: 00ВВ056В7401СВ38D2В3576АСDC8425108

Владелец: ФЕДЕРАЛЬНАЯ СЛУЖБА ГОСУДАРСТВЕННОЙ  
РЕГИСТРАЦИИ, КАДАСТРА И КАРТОГРАФИИ  
Действителен: с 27.06.2023 по 19.09.2024

полное наименование должности

инициалы, фамилия

## Сооружение

вид объекта недвижимости

Лист № 27 раздела 5.1

Всего листов раздела 5.1: 81

Всего разделов: 4

Всего листов выписки: 85

28.09.2023г. № КУВИ-001/2023-220816794

Кадастровый номер:

47:01:0000000:49365

153	487322.03	1328259.82	-	0.1	данные отсутствуют	данные отсутствуют
154	487261.14	1328282.74	-	0.1	данные отсутствуют	данные отсутствуют
155	487200.38	1328305.69	-	0.1	данные отсутствуют	данные отсутствуют
156	487146.22	1328326.08	-	0.1	данные отсутствуют	данные отсутствуют
157	487144.23	1328326.79	-	0.1	данные отсутствуют	данные отсутствуют
158	487085.53	1328348.83	-	0.1	данные отсутствуют	данные отсутствуют
159	487083.37	1328349.67	-	0.1	данные отсутствуют	данные отсутствуют
160	487025.18	1328372.57	-	0.1	данные отсутствуют	данные отсутствуют
161	486964.15	1328395.54	-	0.1	данные отсутствуют	данные отсутствуют
162	486903.23	1328418.49	-	0.1	данные отсутствуют	данные отсутствуют
163	486842.32	1328441.38	-	0.1	данные отсутствуют	данные отсутствуют
164	486781.63	1328464.26	-	0.1	данные отсутствуют	данные отсутствуют
165	486720.6	1328487.18	-	0.1	данные отсутствуют	данные отсутствуют
166	486659.77	1328510	-	0.1	данные отсутствуют	данные отсутствуют
167	486599.1	1328532.6	-	0.1	данные отсутствуют	данные отсутствуют
168	486537.88	1328555.18	-	0.1	данные отсутствуют	данные отсутствуют
169	486481.63	1328575.73	-	0.1	данные отсутствуют	данные отсутствуют



ДОКУМЕНТ ПОДПИСАН  
ЭЛЕКТРОННОЙ ПОДПИСЬЮ

Сертификат: 00ВВ056В7401СВ38D2В3576АСDC8425108

Владелец: ФЕДЕРАЛЬНАЯ СЛУЖБА ГОСУДАРСТВЕННОЙ  
РЕГИСТРАЦИИ, КАДАСТРА И КАРТОГРАФИИ  
Действителен: с 27.06.2023 по 19.09.2024

полное наименование должности

инициалы, фамилия

## Сооружение

вид объекта недвижимости

Лист № 28 раздела 5.1

Всего листов раздела 5.1: 81

Всего разделов: 4

Всего листов выписки: 85

28.09.2023г. № КУВИ-001/2023-220816794

Кадастровый номер:

47:01:0000000:49365

170	486425.06	1328596.2	-	0.1	данные отсутствуют	данные отсутствуют
171	486368.62	1328616.75	-	0.1	данные отсутствуют	данные отсутствуют
172	486312.31	1328637.18	-	0.1	данные отсутствуют	данные отсутствуют
173	486256.13	1328657.52	-	0.1	данные отсутствуют	данные отсутствуют
174	486199.45	1328678.06	-	0.1	данные отсутствуют	данные отсутствуют
175	486143.31	1328698.46	-	0.1	данные отсутствуют	данные отсутствуют
176	486091.46	1328717.24	-	0.1	данные отсутствуют	данные отсутствуют
177	486089.63	1328717.86	-	0.1	данные отсутствуют	данные отсутствуют
178	486035.17	1328737.62	-	0.1	данные отсутствуют	данные отсутствуют
179	486033.28	1328738.25	-	0.1	данные отсутствуют	данные отсутствуют
180	485973.75	1328759.76	-	0.1	данные отсутствуют	данные отсутствуют
181	485918	1328779.84	-	0.1	данные отсутствуют	данные отсутствуют
182	485856.18	1328802.18	-	0.1	данные отсутствуют	данные отсутствуют
183	485794.91	1328824.33	-	0.1	данные отсутствуют	данные отсутствуют
184	485735.72	1328845.67	-	0.1	данные отсутствуют	данные отсутствуют
185	485672.68	1328868.4	-	0.1	данные отсутствуют	данные отсутствуют
186	485611.35	1328890.52	-	0.1	данные отсутствуют	данные отсутствуют



ДОКУМЕНТ ПОДПИСАН  
ЭЛЕКТРОННОЙ ПОДПИСЬЮ

Сертификат: 00ВВ056В7401СВ38Д2В3576АСDC8425108

Владелец: ФЕДЕРАЛЬНАЯ СЛУЖБА ГОСУДАРСТВЕННОЙ  
РЕГИСТРАЦИИ, КАДАСТРА И КАРТОГРАФИИ  
Действителен: с 27.06.2023 по 19.09.2024

полное наименование должности

инициалы, фамилия

## Сооружение

вид объекта недвижимости

Лист № 29 раздела 5.1

Всего листов раздела 5.1: 81

Всего разделов: 4

Всего листов выписки: 85

28.09.2023г. № КУВИ-001/2023-220816794

Кадастровый номер:

47:01:0000000:49365

187	485550.42	1328912.52	-	0.1	данные отсутствуют	данные отсутствуют
188	485493.68	1328933.01	-	0.1	данные отсутствуют	данные отсутствуют
189	485437.63	1328953.3	-	0.1	данные отсутствуют	данные отсутствуют
190	485381.18	1328973.75	-	0.1	данные отсутствуют	данные отсутствуют
191	485319.88	1328995.9	-	0.1	данные отсутствуют	данные отсутствуют
192	485258.89	1329017.97	-	0.1	данные отсутствуют	данные отсутствуют
193	485197.66	1329040.14	-	0.1	данные отсутствуют	данные отсутствуют
194	485141.46	1329060.5	-	0.1	данные отсутствуют	данные отсутствуют
195	485089.21	1329079.41	-	0.1	данные отсутствуют	данные отсутствуют
196	485039.85	1329097.32	-	0.1	данные отсутствуют	данные отсутствуют
197	485037.82	1329097.98	-	0.1	данные отсутствуют	данные отсутствуют
198	484988	1329116.05	-	0.1	данные отсутствуют	данные отсутствуют
199	484986.24	1329116.65	-	0.1	данные отсутствуют	данные отсутствуют
200	484936.45	1329134.71	-	0.1	данные отсутствуют	данные отсутствуют
201	484934.44	1329135.42	-	0.1	данные отсутствуют	данные отсутствуют
202	484885.51	1329153.16	-	0.1	данные отсутствуют	данные отсутствуют
203	484828.78	1329173.64	-	0.1	данные отсутствуют	данные отсутствуют



ДОКУМЕНТ ПОДПИСАН  
ЭЛЕКТРОННОЙ ПОДПИСЬЮ

Сертификат: 00ВВ056В7401СВ38D2В3576АСDC8425108

Владелец: ФЕДЕРАЛЬНАЯ СЛУЖБА ГОСУДАРСТВЕННОЙ

РЕГИСТРАЦИИ, КАДАСТРА И КАРТОГРАФИИ

Действителен: с 27.06.2023 по 19.09.2024

полное наименование должности

инициалы, фамилия

## Сооружение

вид объекта недвижимости

Лист № 30 раздела 5.1

Всего листов раздела 5.1: 81

Всего разделов: 4

Всего листов выписки: 85

28.09.2023г. № КУВИ-001/2023-220816794

Кадастровый номер:

47:01:0000000:49365

204	484765.26	1329196.62	-	0.1	данные отсутствуют	данные отсутствуют
205	484708.99	1329216.92	-	0.1	данные отсутствуют	данные отсутствуют
206	484652.03	1329237.26	-	0.1	данные отсутствуют	данные отсутствуют
207	484593.43	1329258.44	-	0.1	данные отсутствуют	данные отсутствуют
208	484533.85	1329280.35	-	0.1	данные отсутствуют	данные отсутствуют
209	484501.82	1329295.92	-	0.1	данные отсутствуют	данные отсутствуют
210	484469.59	1329311.43	-	0.1	данные отсутствуют	данные отсутствуют
211	484468.57	1329311.94	-	0.1	данные отсутствуют	данные отсутствуют
212	484433.65	1329326.32	-	0.1	данные отсутствуют	данные отсутствуют
213	484428.22	1329328.26	-	0.1	данные отсутствуют	данные отсутствуют
214	484381.44	1329346.85	-	0.1	данные отсутствуют	данные отсутствуют
215	484334.71	1329365.36	-	0.1	данные отсутствуют	данные отсутствуют
216	484283.5	1329385.72	-	0.1	данные отсутствуют	данные отсутствуют
217	484232.52	1329406.03	-	0.1	данные отсутствуют	данные отсутствуют
218	484180.93	1329426.64	-	0.1	данные отсутствуют	данные отсутствуют
219	484130.23	1329446.87	-	0.1	данные отсутствуют	данные отсутствуют
220	484079.3	1329467.14	-	0.1	данные отсутствуют	данные отсутствуют



ДОКУМЕНТ ПОДПИСАН  
ЭЛЕКТРОННОЙ ПОДПИСЬЮ

Сертификат: 00ВВ056В7401СВ38D2В3576АСDС8425108

Владелец: ФЕДЕРАЛЬНАЯ СЛУЖБА ГОСУДАРСТВЕННОЙ  
РЕГИСТРАЦИИ, КАДАСТРА И КАРТОГРАФИИ  
Действителен: с 27.06.2023 по 19.09.2024

полное наименование должности

инициалы, фамилия

## Сооружение

вид объекта недвижимости

Лист № 31 раздела 5.1

Всего листов раздела 5.1: 81

Всего разделов: 4

Всего листов выписки: 85

28.09.2023г. № КУВИ-001/2023-220816794

Кадастровый номер:

47:01:0000000:49365

221	484027.89	1329487.42	-	0.1	данные отсутствуют	данные отсутствуют
222	483976.41	1329506.52	-	0.1	данные отсутствуют	данные отсутствуют
223	483924.64	1329525.09	-	0.1	данные отсутствуют	данные отсутствуют
224	483877.35	1329542.15	-	0.1	данные отсутствуют	данные отсутствуют
225	483834.81	1329557.5	-	0.1	данные отсутствуют	данные отсутствуют
226	483797.53	1329570.9	-	0.1	данные отсутствуют	данные отсутствуют
227	483764.31	1329582.04	-	0.1	данные отсутствуют	данные отсутствуют
228	483734.02	1329590.91	-	0.1	данные отсутствуют	данные отсутствуют
229	483696.98	1329600.44	-	0.1	данные отсутствуют	данные отсутствуют
230	483666.52	1329607.69	-	0.1	данные отсутствуют	данные отсутствуют
231	483662.79	1329609.17	-	0.1	данные отсутствуют	данные отсутствуют
232	483627.83	1329621.4	-	0.1	данные отсутствуют	данные отсутствуют
233	483621	1329623.79	-	0.1	данные отсутствуют	данные отсутствуют
234	483618.78	1329624.6	-	0.1	данные отсутствуют	данные отсутствуют
235	483584.64	1329637.08	-	0.1	данные отсутствуют	данные отсутствуют
236	483567.19	1329643.47	-	0.1	данные отсутствуют	данные отсутствуют
237	483565.11	1329644.24	-	0.1	данные отсутствуют	данные отсутствуют



ДОКУМЕНТ ПОДПИСАН  
ЭЛЕКТРОННОЙ ПОДПИСЬЮ

Сертификат: 00ВВ056В7401СВ38D2В3576АСDC8425108

Владелец: ФЕДЕРАЛЬНАЯ СЛУЖБА ГОСУДАРСТВЕННОЙ  
РЕГИСТРАЦИИ, КАДАСТРА И КАРТОГРАФИИ  
Действителен: с 27.06.2023 по 19.09.2024

полное наименование должности

инициалы, фамилия

## Сооружение

вид объекта недвижимости

Лист № 32 раздела 5.1

Всего листов раздела 5.1: 81

Всего разделов: 4

Всего листов выписки: 85

28.09.2023г. № КУВИ-001/2023-220816794

Кадастровый номер:

47:01:000000:49365

238	483516.21	1329663.12	-	0.1	данные отсутствуют	данные отсутствуют
239	483514.28	1329663.95	-	0.1	данные отсутствуют	данные отсутствуют
240	483463.53	1329685.03	-	0.1	данные отсутствуют	данные отсутствуют
241	483413.04	1329707.72	-	0.1	данные отсутствуют	данные отсутствуют
242	483368.3	1329729.27	-	0.1	данные отсутствуют	данные отсутствуют
243	483319.62	1329754.31	-	0.1	данные отсутствуют	данные отсутствуют
244	483271.29	1329780.93	-	0.1	данные отсутствуют	данные отсутствуют
245	483223.88	1329808.7	-	0.1	данные отсутствуют	данные отсутствуют
246	483177.42	1329837.75	-	0.1	данные отсутствуют	данные отсутствуют
247	483131.52	1329868.12	-	0.1	данные отсутствуют	данные отсутствуют
248	483092.11	1329894.97	-	0.1	данные отсутствуют	данные отсутствуют
249	483054.91	1329920.07	-	0.1	данные отсутствуют	данные отсутствуют
250	483015.9	1329947.45	-	0.1	данные отсутствуют	данные отсутствуют
251	483013.25	1329949.25	-	0.1	данные отсутствуют	данные отсутствуют
252	482972.25	1329977.53	-	0.1	данные отсутствуют	данные отсутствуют
253	482924.61	1330010.12	-	0.1	данные отсутствуют	данные отсутствуют
254	482875.77	1330044.06	-	0.1	данные отсутствуют	данные отсутствуют



ДОКУМЕНТ ПОДПИСАН  
ЭЛЕКТРОННОЙ ПОДПИСЬЮ

Сертификат: 00ВВ056В7401СВ38Д2В3576АСДС8425108

Владелец: ФЕДЕРАЛЬНАЯ СЛУЖБА ГОСУДАРСТВЕННОЙ  
РЕГИСТРАЦИИ, КАДАСТРА И КАРТОГРАФИИ  
Действителен: с 27.06.2023 по 19.09.2024

полное наименование должности

инициалы, фамилия

## Сооружение

вид объекта недвижимости

Лист № 33 раздела 5.1

Всего листов раздела 5.1: 81

Всего разделов: 4

Всего листов выписки: 85

28.09.2023г. № КУВИ-001/2023-220816794

Кадастровый номер:

47:01:0000000:49365

255	482829.32	1330076.66	-	0.1	данные отсутствуют	данные отсутствуют
256	482785.28	1330108.94	-	0.1	данные отсутствуют	данные отсутствуют
257	482747.46	1330138.19	-	0.1	данные отсутствуют	данные отсутствуют
258	482745.89	1330139.5	-	0.1	данные отсутствуют	данные отсутствуют
259	482702.98	1330174.52	-	0.1	данные отсутствуют	данные отсутствуют
260	482701.32	1330176	-	0.1	данные отсутствуют	данные отсутствуют
261	482658.89	1330212.74	-	0.1	данные отсутствуют	данные отсутствуют
262	482657.45	1330214.08	-	0.1	данные отсутствуют	данные отсутствуют
263	482615.32	1330252.42	-	0.1	данные отсутствуют	данные отсутствуют
264	482576.89	1330288.02	-	0.1	данные отсутствуют	данные отсутствуют
265	482540.45	1330321.67	-	0.1	данные отсутствуют	данные отсутствуют
266	482498.51	1330360.46	-	0.1	данные отсутствуют	данные отсутствуют
267	482456.26	1330399.48	-	0.1	данные отсутствуют	данные отсутствуют
268	482408.45	1330443.78	-	0.1	данные отсутствуют	данные отсутствуют
269	482360.76	1330487.77	-	0.1	данные отсутствуют	данные отсутствуют
270	482316.83	1330528.45	-	0.1	данные отсутствуют	данные отсутствуют
271	482315.37	1330529.81	-	0.1	данные отсутствуют	данные отсутствуют



ДОКУМЕНТ ПОДПИСАН  
ЭЛЕКТРОННОЙ ПОДПИСЬЮ

Сертификат: 00ВВ056В7401СВ38D2В3576АСDС8425108

Владелец: ФЕДЕРАЛЬНАЯ СЛУЖБА ГОСУДАРСТВЕННОЙ  
РЕГИСТРАЦИИ, КАДАСТРА И КАРТОГРАФИИ  
Действителен: с 27.06.2023 по 19.09.2024

полное наименование должности

инициалы, фамилия

## Сооружение

вид объекта недвижимости

Лист № 34 раздела 5.1

Всего листов раздела 5.1: 81

Всего разделов: 4

Всего листов выписки: 85

28.09.2023г. № КУВИ-001/2023-220816794

Кадастровый номер:

47:01:0000000:49365

272	482272.63	1330569.3	-	0.1	данные отсутствуют	данные отсутствуют
273	482271.17	1330570.61	-	0.1	данные отсутствуют	данные отсутствуют
274	482228.85	1330609.67	-	0.1	данные отсутствуют	данные отсутствуют
275	482184.76	1330650.52	-	0.1	данные отсутствуют	данные отсутствуют
276	482136.8	1330694.81	-	0.1	данные отсутствуют	данные отсутствуют
277	482092.64	1330735.72	-	0.1	данные отсутствуют	данные отсутствуют
278	482048.4	1330776.55	-	0.1	данные отсутствуют	данные отсутствуют
279	482001.37	1330820.11	-	0.1	данные отсутствуют	данные отсутствуют
280	481953.5	1330864.31	-	0.1	данные отсутствуют	данные отсутствуют
281	481905.55	1330908.62	-	0.1	данные отсутствуют	данные отсутствуют
282	481857.81	1330952.73	-	0.1	данные отсутствуют	данные отсутствуют
283	481809.98	1330996.96	-	0.1	данные отсутствуют	данные отсутствуют
284	481765.77	1331037.76	-	0.1	данные отсутствуют	данные отсутствуют
285	481718.37	1331081.57	-	0.1	данные отсутствуют	данные отсутствуют
286	481670.34	1331126.01	-	0.1	данные отсутствуют	данные отсутствуют
287	481622.28	1331170.4	-	0.1	данные отсутствуют	данные отсутствуют
288	481578.45	1331210.84	-	0.1	данные отсутствуют	данные отсутствуют



ДОКУМЕНТ ПОДПИСАН  
ЭЛЕКТРОННОЙ ПОДПИСЬЮ

Сертификат: 00ВВ056В7401СВ38Д2В3576АСDC8425108

Владелец: ФЕДЕРАЛЬНАЯ СЛУЖБА ГОСУДАРСТВЕННОЙ  
РЕГИСТРАЦИИ, КАДАСТРА И КАРТОГРАФИИ  
Действителен: с 27.06.2023 по 19.09.2024

полное наименование должности

инициалы, фамилия

## Сооружение

вид объекта недвижимости

Лист № 35 раздела 5.1

Всего листов раздела 5.1: 81

Всего разделов: 4

Всего листов выписки: 85

28.09.2023г. № КУВИ-001/2023-220816794

Кадастровый номер:

47:01:0000000:49365

289	481540.26	1331246.05	-	0.1	данные отсутствуют	данные отсутствуют
290	481501.41	1331281.94	-	0.1	данные отсутствуют	данные отсутствуют
291	481465.35	1331315.19	-	0.1	данные отсутствуют	данные отсутствуют
292	481424.24	1331353.11	-	0.1	данные отсутствуют	данные отсутствуют
293	481422.66	1331354.46	-	0.1	данные отсутствуют	данные отсутствуют
294	481380.17	1331393.68	-	0.1	данные отсутствуют	данные отсутствуют
295	481378.83	1331395	-	0.1	данные отсутствуют	данные отсутствуют
296	481339.53	1331431.1	-	0.1	данные отсутствуют	данные отсутствуют
297	481295.42	1331471.95	-	0.1	данные отсутствуют	данные отсутствуют
298	481247.57	1331516.02	-	0.1	данные отсутствуют	данные отсутствуют
299	481199.94	1331559.92	-	0.1	данные отсутствуют	данные отсутствуют
300	481152.42	1331603.8	-	0.1	данные отсутствуют	данные отсутствуют
301	481104.34	1331648.09	-	0.1	данные отсутствуют	данные отсутствуют
302	481056.72	1331692.1	-	0.1	данные отсутствуют	данные отсутствуют
303	481008.88	1331736.32	-	0.1	данные отсутствуют	данные отсутствуют
304	480961.24	1331780.27	-	0.1	данные отсутствуют	данные отсутствуют
305	480913.14	1331824.6	-	0.1	данные отсутствуют	данные отсутствуют



ДОКУМЕНТ ПОДПИСАН  
ЭЛЕКТРОННОЙ ПОДПИСЬЮ

Сертификат: 00ВВ056В7401СВ38D2В3576АСDС8425108

Владелец: ФЕДЕРАЛЬНАЯ СЛУЖБА ГОСУДАРСТВЕННОЙ

РЕГИСТРАЦИИ, КАДАСТРА И КАРТОГРАФИИ

Действителен: с 27.06.2023 по 19.09.2024

полное наименование должности

инициалы, фамилия

## Сооружение

вид объекта недвижимости

Лист № 36 раздела 5.1

Всего листов раздела 5.1: 81

Всего разделов: 4

Всего листов выписки: 85

28.09.2023г. № КУВИ-001/2023-220816794

Кадастровый номер:

47:01:0000000:49365

306	480865.59	1331868.58	-	0.1	данные отсутствуют	данные отсутствуют
307	480821.55	1331909.21	-	0.1	данные отсутствуют	данные отсутствуют
308	480777.33	1331949.95	-	0.1	данные отсутствуют	данные отсутствуют
309	480733.16	1331990.76	-	0.1	данные отсутствуют	данные отсутствуют
310	480689.06	1332031.38	-	0.1	данные отсутствуют	данные отсутствуют
311	480644.83	1332072.29	-	0.1	данные отсутствуют	данные отсутствуют
312	480643.64	1332073.39	-	0.1	данные отсутствуют	данные отсутствуют
313	480597.13	1332116.25	-	0.1	данные отсутствуют	данные отсутствуют
314	480595.84	1332117.51	-	0.1	данные отсутствуют	данные отсутствуют
315	480549.41	1332160.29	-	0.1	данные отсутствуют	данные отсутствуют
316	480505.39	1332200.82	-	0.1	данные отсутствуют	данные отсутствуют
317	480461.18	1332241.57	-	0.1	данные отсутствуют	данные отсутствуют
318	480416.81	1332282.43	-	0.1	данные отсутствуют	данные отсутствуют
319	480369.21	1332326.29	-	0.1	данные отсутствуют	данные отсутствуют
320	480325.1	1332366.95	-	0.1	данные отсутствуют	данные отсутствуют
321	480277.21	1332411.07	-	0.1	данные отсутствуют	данные отсутствуют
322	480233.19	1332451.6	-	0.1	данные отсутствуют	данные отсутствуют



ДОКУМЕНТ ПОДПИСАН  
ЭЛЕКТРОННОЙ ПОДПИСЬЮ

Сертификат: 00ВВ056В7401СВ38D2В3576АСDC8425108

Владелец: ФЕДЕРАЛЬНАЯ СЛУЖБА ГОСУДАРСТВЕННОЙ  
РЕГИСТРАЦИИ, КАДАСТРА И КАРТОГРАФИИ  
Действителен: с 27.06.2023 по 19.09.2024

полное наименование должности

инициалы, фамилия

## Сооружение

вид объекта недвижимости

Лист № 37 раздела 5.1

Всего листов раздела 5.1: 81

Всего разделов: 4

Всего листов выписки: 85

28.09.2023г. № КУВИ-001/2023-220816794

Кадастровый номер:

47:01:0000000:49365

323	480185.42	1332495.57	-	0.1	данные отсутствуют	данные отсутствуют
324	480137.58	1332539.5	-	0.1	данные отсутствуют	данные отсутствуют
325	480093.49	1332580.09	-	0.1	данные отсутствуют	данные отсутствуют
326	480048.4	1332621.71	-	0.1	данные отсутствуют	данные отсутствуют
327	480005.25	1332661.44	-	0.1	данные отсутствуют	данные отсутствуют
328	479961.04	1332702.21	-	0.1	данные отсутствуют	данные отсутствуют
329	479916.85	1332742.82	-	0.1	данные отсутствуют	данные отсутствуют
330	479869.1	1332786.88	-	0.1	данные отсутствуют	данные отсутствуют
331	479821.25	1332830.97	-	0.1	данные отсутствуют	данные отсутствуют
332	479780.73	1332868.26	-	0.1	данные отсутствуют	данные отсутствуют
333	479779.34	1332869.6	-	0.1	данные отсутствуют	данные отсутствуют
334	479733.07	1332912.24	-	0.1	данные отсутствуют	данные отсутствуют
335	479731.61	1332913.63	-	0.1	данные отсутствуют	данные отсутствуют
336	479688.71	1332953.08	-	0.1	данные отсутствуют	данные отсутствуют
337	479651.97	1332986.98	-	0.1	данные отсутствуют	данные отсутствуют
338	479611.77	1333023.95	-	0.1	данные отсутствуют	данные отсутствуют
339	479571.27	1333061.27	-	0.1	данные отсутствуют	данные отсутствуют



ДОКУМЕНТ ПОДПИСАН  
ЭЛЕКТРОННОЙ ПОДПИСЬЮ

Сертификат: 00ВВ056В7401СВ38D2В3576АСDC8425108

Владелец: ФЕДЕРАЛЬНАЯ СЛУЖБА ГОСУДАРСТВЕННОЙ

РЕГИСТРАЦИИ, КАДАСТРА И КАРТОГРАФИИ

Действителен: с 27.06.2023 по 19.09.2024

полное наименование должности

инициалы, фамилия

## Сооружение

вид объекта недвижимости

Лист № 38 раздела 5.1

Всего листов раздела 5.1: 81

Всего разделов: 4

Всего листов выписки: 85

28.09.2023г. № КУВИ-001/2023-220816794

Кадастровый номер:

47:01:0000000:49365

340	479527.17	1333101.9	-	0.1	данные отсутствуют	данные отсутствуют
341	479479.24	1333146.06	-	0.1	данные отсутствуют	данные отсутствуют
342	479435.2	1333186.49	-	0.1	данные отсутствуют	данные отсутствуют
343	479390.93	1333227.31	-	0.1	данные отсутствуют	данные отсутствуют
344	479346.83	1333267.96	-	0.1	данные отсутствуют	данные отсутствуют
345	479302.46	1333308.79	-	0.1	данные отсутствуют	данные отсутствуют
346	479257.21	1333350.46	-	0.1	данные отсутствуют	данные отсутствуют
347	479214.43	1333390	-	0.1	данные отсутствуют	данные отсутствуют
348	479166.87	1333433.78	-	0.1	данные отсутствуют	данные отсутствуют
349	479122.81	1333474.38	-	0.1	данные отсутствуют	данные отсутствуют
350	479074.98	1333518.54	-	0.1	данные отсутствуют	данные отсутствуют
351	479030.74	1333559.44	-	0.1	данные отсутствуют	данные отсутствуют
352	478986.54	1333600.3	-	0.1	данные отсутствуют	данные отсутствуют
353	478942.53	1333641.01	-	0.1	данные отсутствуют	данные отсутствуют
354	478898.65	1333681.6	-	0.1	данные отсутствуют	данные отсутствуют
355	478897.15	1333682.95	-	0.1	данные отсутствуют	данные отсутствуют
356	478850.91	1333725.85	-	0.1	данные отсутствуют	данные отсутствуют



ДОКУМЕНТ ПОДПИСАН  
ЭЛЕКТРОННОЙ ПОДПИСЬЮ

Сертификат: 00ВВ056В7401СВ38D2В3576АСDC8425108

Владелец: ФЕДЕРАЛЬНАЯ СЛУЖБА ГОСУДАРСТВЕННОЙ

РЕГИСТРАЦИИ, КАДАСТРА И КАРТОГРАФИИ

Действителен: с 27.06.2023 по 19.09.2024

полное наименование должности

инициалы, фамилия

## Сооружение

вид объекта недвижимости

Лист № 39 раздела 5.1

Всего листов раздела 5.1: 81

Всего разделов: 4

Всего листов выписки: 85

28.09.2023г. № КУВИ-001/2023-220816794

Кадастровый номер:

47:01:0000000:49365

357	478849.37	1333727.27	-	0.1	данные отсутствуют	данные отсутствуют
358	478803.17	1333770.08	-	0.1	данные отсутствуют	данные отсутствуют
359	478759.23	1333810.79	-	0.1	данные отсутствуют	данные отсутствуют
360	478718.98	1333848.05	-	0.1	данные отсутствуют	данные отсутствуют
361	478674.88	1333888.98	-	0.1	данные отсутствуют	данные отсутствуют
362	478627.08	1333933.35	-	0.1	данные отсутствуют	данные отсутствуют
363	478579.38	1333977.54	-	0.1	данные отсутствуют	данные отсутствуют
364	478531.81	1334021.64	-	0.1	данные отсутствуют	данные отсутствуют
365	478484.24	1334065.76	-	0.1	данные отсутствуют	данные отсутствуют
366	478436.52	1334110.01	-	0.1	данные отсутствуют	данные отсутствуют
367	478388.73	1334154.35	-	0.1	данные отсутствуют	данные отсутствуют
368	478344.88	1334195.02	-	0.1	данные отсутствуют	данные отсутствуют
369	478300.85	1334235.74	-	0.1	данные отсутствуют	данные отсутствуют
370	478257.06	1334276.3	-	0.1	данные отсутствуют	данные отсутствуют
371	478209.18	1334320.7	-	0.1	данные отсутствуют	данные отсутствуют
372	478164.3	1334362.31	-	0.1	данные отсутствуют	данные отсутствуют
373	478121.19	1334402.22	-	0.1	данные отсутствуют	данные отсутствуют



ДОКУМЕНТ ПОДПИСАН  
ЭЛЕКТРОННОЙ ПОДПИСЬЮ

Сертификат: 00ВВ056В7401СВ38D2В3576АСDС8425108

Владелец: ФЕДЕРАЛЬНАЯ СЛУЖБА ГОСУДАРСТВЕННОЙ  
РЕГИСТРАЦИИ, КАДАСТРА И КАРТОГРАФИИ  
Действителен: с 27.06.2023 по 19.09.2024

полное наименование должности

инициалы, фамилия

Сооружение			
вид объекта недвижимости			

Лист № 40 раздела 5.1	Всего листов раздела 5.1: 81	Всего разделов: 4	Всего листов выписки: 85
-----------------------	------------------------------	-------------------	--------------------------

28.09.2023г. № КУВИ-001/2023-220816794

Кадастровый номер: 47:01:0000000:49365

374	478077.06	1334443.19	-	0.1	данные отсутствуют	данные отсутствуют
375	478031.95	1334484.88	-	0.1	данные отсутствуют	данные отсутствуют
376	478030.5	1334486.31	-	0.1	данные отсутствуют	данные отсутствуют
377	477985.44	1334528	-	0.1	данные отсутствуют	данные отсутствуют
378	477983.87	1334529.48	-	0.1	данные отсутствуют	данные отсутствуют
379	477937.41	1334572.59	-	0.1	данные отсутствуют	данные отсутствуют
380	477889.95	1334616.49	-	0.1	данные отсутствуют	данные отсутствуют
381	477842.42	1334660.56	-	0.1	данные отсутствуют	данные отсутствуют
382	477794.7	1334704.77	-	0.1	данные отсутствуют	данные отсутствуют
383	477746.93	1334749.08	-	0.1	данные отсутствуют	данные отсутствуют
384	477699.22	1334793.23	-	0.1	данные отсутствуют	данные отсутствуют
385	477651.46	1334837.53	-	0.1	данные отсутствуют	данные отсутствуют
386	477608	1334877.79	-	0.1	данные отсутствуют	данные отсутствуют
387	477561.27	1334921.17	-	0.1	данные отсутствуют	данные отсутствуют
388	477512.34	1334966.51	-	0.1	данные отсутствуют	данные отсутствуют
389	477468.12	1335007.43	-	0.1	данные отсутствуют	данные отсутствуют
390	477424.32	1335048.05	-	0.1	данные отсутствуют	данные отсутствуют



ДОКУМЕНТ ПОДПИСАН  
ЭЛЕКТРОННОЙ ПОДПИСЬЮ

Сертификат: 00ВВ056В7401СВ38D2В3576АСDC8425108

Владелец: ФЕДЕРАЛЬНАЯ СЛУЖБА ГОСУДАРСТВЕННОЙ  
РЕГИСТРАЦИИ, КАДАСТРА И КАРТОГРАФИИ  
Действителен: с 27.06.2023 по 19.09.2024

полное наименование должности

инициалы, фамилия

## Сооружение

вид объекта недвижимости

Лист № 41 раздела 5.1

Всего листов раздела 5.1: 81

Всего разделов: 4

Всего листов выписки: 85

28.09.2023г. № КУВИ-001/2023-220816794

Кадастровый номер:

47:01:0000000:49365

391	477380.56	1335088.62	-	0.1	данные отсутствуют	данные отсутствуют
392	477335.78	1335129.88	-	0.1	данные отсутствуют	данные отсутствуют
393	477288.63	1335173.89	-	0.1	данные отсутствуют	данные отсутствуют
394	477244.6	1335214.7	-	0.1	данные отсутствуют	данные отсутствуют
395	477205.39	1335251.36	-	0.1	данные отсутствуют	данные отсутствуют
396	477204.07	1335252.66	-	0.1	данные отсутствуют	данные отсутствуют
397	477164.22	1335289.59	-	0.1	данные отсутствуют	данные отсутствуют
398	477162.82	1335290.9	-	0.1	данные отсутствуют	данные отсутствуют
399	477124.56	1335326.32	-	0.1	данные отсутствуют	данные отсутствуют
400	477123.35	1335327.47	-	0.1	данные отсутствуют	данные отсутствуют
401	477082.6	1335365.26	-	0.1	данные отсутствуют	данные отсутствуют
402	477046.45	1335398.77	-	0.1	данные отсутствуют	данные отсутствуют
403	477009.89	1335432.67	-	0.1	данные отсутствуют	данные отсутствуют
404	476972.14	1335467.56	-	0.1	данные отсутствуют	данные отсутствуют
405	476928.37	1335508.15	-	0.1	данные отсутствуют	данные отсутствуют
406	476885.84	1335547.48	-	0.1	данные отсутствуют	данные отсутствуют
407	476847.54	1335582.96	-	0.1	данные отсутствуют	данные отсутствуют



ДОКУМЕНТ ПОДПИСАН  
ЭЛЕКТРОННОЙ ПОДПИСЬЮ

Сертификат: 00ВВ056В7401СВ38D2В3576АСDC8425108

Владелец: ФЕДЕРАЛЬНАЯ СЛУЖБА ГОСУДАРСТВЕННОЙ

РЕГИСТРАЦИИ, КАДАСТРА И КАРТОГРАФИИ

Действителен: с 27.06.2023 по 19.09.2024

полное наименование должности

инициалы, фамилия

## Сооружение

вид объекта недвижимости

Лист № 42 раздела 5.1

Всего листов раздела 5.1: 81

Всего разделов: 4

Всего листов выписки: 85

28.09.2023г. № КУВИ-001/2023-220816794

Кадастровый номер:

47:01:0000000:49365

408	476810.9	1335616.86	-	0.1	данные отсутствуют	данные отсутствуют
409	476771.88	1335653.04	-	0.1	данные отсутствуют	данные отсутствуют
410	476733.22	1335688.9	-	0.1	данные отсутствуют	данные отсутствуют
411	476687.38	1335731.36	-	0.1	данные отсутствуют	данные отсутствуют
412	476645.56	1335770.14	-	0.1	данные отсутствуют	данные отсутствуют
413	476606.99	1335805.88	-	0.1	данные отсутствуют	данные отсутствуют
414	476559.98	1335849.47	-	0.1	данные отсутствуют	данные отсутствуют
415	476514.99	1335891.17	-	0.1	данные отсутствуют	данные отсутствуют
416	476476.4	1335926.93	-	0.1	данные отсутствуют	данные отсутствуют
417	476433.78	1335966.46	-	0.1	данные отсутствуют	данные отсутствуют
418	476393.61	1336003.69	-	0.1	данные отсутствуют	данные отсутствуют
419	476353.25	1336041.2	-	0.1	данные отсутствуют	данные отсутствуют
420	476306.71	1336084.26	-	0.1	данные отсутствуют	данные отсутствуют
421	476305.51	1336085.38	-	0.1	данные отсутствуют	данные отсутствуют
422	476261.46	1336126.18	-	0.1	данные отсутствуют	данные отсутствуют
423	476259.93	1336127.57	-	0.1	данные отсутствуют	данные отсутствуют
424	476223.46	1336161.35	-	0.1	данные отсутствуют	данные отсутствуют



ДОКУМЕНТ ПОДПИСАН  
ЭЛЕКТРОННОЙ ПОДПИСЬЮ

Сертификат: 00ВВ056В7401СВ38D2В3576АСDC8425108

Владелец: ФЕДЕРАЛЬНАЯ СЛУЖБА ГОСУДАРСТВЕННОЙ  
РЕГИСТРАЦИИ, КАДАСТРА И КАРТОГРАФИИ  
Действителен: с 27.06.2023 по 19.09.2024

полное наименование должности

инициалы, фамилия

## Сооружение

вид объекта недвижимости

Лист № 43 раздела 5.1

Всего листов раздела 5.1: 81

Всего разделов: 4

Всего листов выписки: 85

28.09.2023г. № КУВИ-001/2023-220816794

Кадастровый номер:

47:01:0000000:49365

425	476173.35	1336207.76	-	0.1	данные отсутствуют	данные отсутствуют
426	476127.59	1336250.13	-	0.1	данные отсутствуют	данные отсутствуют
427	476081.2	1336293.13	-	0.1	данные отсутствуют	данные отсутствуют
428	476032.74	1336338.09	-	0.1	данные отсутствуют	данные отсутствуют
429	475985.26	1336382.15	-	0.1	данные отсутствуют	данные отсутствуют
430	475937.18	1336426.74	-	0.1	данные отсутствуют	данные отсутствуют
431	475889.87	1336470.55	-	0.1	данные отсутствуют	данные отсутствуют
432	475843.7	1336513.33	-	0.1	данные отсутствуют	данные отсутствуют
433	475795.94	1336557.68	-	0.1	данные отсутствуют	данные отсутствуют
434	475752.05	1336598.35	-	0.1	данные отсутствуют	данные отсутствуют
435	475704.97	1336641.98	-	0.1	данные отсутствуют	данные отсутствуют
436	475656.49	1336686.94	-	0.1	данные отсутствуют	данные отсутствуют
437	475608.92	1336731.01	-	0.1	данные отсутствуют	данные отсутствуют
438	475561.26	1336775.15	-	0.1	данные отсутствуют	данные отсутствуют
439	475513.6	1336819.32	-	0.1	данные отсутствуют	данные отсутствуют
440	475465.72	1336863.79	-	0.1	данные отсутствуют	данные отсутствуют
441	475418.27	1336907.69	-	0.1	данные отсутствуют	данные отсутствуют



ДОКУМЕНТ ПОДПИСАН  
ЭЛЕКТРОННОЙ ПОДПИСЬЮ

Сертификат: 00ВВ056В7401СВ38D2В3576АСDC8425108

Владелец: ФЕДЕРАЛЬНАЯ СЛУЖБА ГОСУДАРСТВЕННОЙ  
РЕГИСТРАЦИИ, КАДАСТРА И КАРТОГРАФИИ  
Действителен: с 27.06.2023 по 19.09.2024

полное наименование должности

инициалы, фамилия

## Сооружение

вид объекта недвижимости

Лист № 44 раздела 5.1

Всего листов раздела 5.1: 81

Всего разделов: 4

Всего листов выписки: 85

28.09.2023г. № КУВИ-001/2023-220816794

Кадастровый номер:

47:01:0000000:49365

442	475416.6	1336909.22	-	0.1	данные отсутствуют	данные отсутствуют
443	475370.46	1336951.99	-	0.1	данные отсутствуют	данные отсутствуют
444	475369.08	1336953.26	-	0.1	данные отсутствуют	данные отсутствуют
445	475326.27	1336992.96	-	0.1	данные отсутствуют	данные отсутствуют
446	475279.43	1337036.37	-	0.1	данные отсутствуют	данные отсутствуют
447	475231.07	1337081.2	-	0.1	данные отсутствуют	данные отсутствуют
448	475183.52	1337125.26	-	0.1	данные отсутствуют	данные отсутствуют
449	475135.8	1337169.61	-	0.1	данные отсутствуют	данные отсутствуют
450	475088.25	1337213.73	-	0.1	данные отсутствуют	данные отсутствуют
451	475067.68	1337232.84	-	0.1	данные отсутствуют	данные отсутствуют
452	475040.55	1337258.17	-	0.1	данные отсутствуют	данные отсутствуют
453	474992.93	1337302.28	-	0.1	данные отсутствуют	данные отсутствуют
454	474945.28	1337346.6	-	0.1	данные отсутствуют	данные отсутствуют
455	474897.85	1337390.78	-	0.1	данные отсутствуют	данные отсутствуют
456	474850.08	1337435.22	-	0.1	данные отсутствуют	данные отсутствуют
457	474802.43	1337479.49	-	0.1	данные отсутствуют	данные отсутствуют
458	474754.87	1337523.74	-	0.1	данные отсутствуют	данные отсутствуют



ДОКУМЕНТ ПОДПИСАН  
ЭЛЕКТРОННОЙ ПОДПИСЬЮ

Сертификат: 00ВВ056В7401СВ38D2В3576АСDC8425108

Владелец: ФЕДЕРАЛЬНАЯ СЛУЖБА ГОСУДАРСТВЕННОЙ

РЕГИСТРАЦИИ, КАДАСТРА И КАРТОГРАФИИ

Действителен: с 27.06.2023 по 19.09.2024

полное наименование должности

инициалы, фамилия

## Сооружение

вид объекта недвижимости

Лист № 45 раздела 5.1

Всего листов раздела 5.1: 81

Всего разделов: 4

Всего листов выписки: 85

28.09.2023г. № КУВИ-001/2023-220816794

Кадастровый номер:

47:01:0000000:49365

459	474707.11	1337568	-	0.1	данные отсутствуют	данные отсутствуют
460	474662.96	1337608.89	-	0.1	данные отсутствуют	данные отсутствуют
461	474617.14	1337651.44	-	0.1	данные отсутствуют	данные отсутствуют
462	474569.22	1337695.88	-	0.1	данные отсутствуют	данные отсутствуют
463	474524.17	1337737.56	-	0.1	данные отсутствуют	данные отсутствуют
464	474522.68	1337739	-	0.1	данные отсутствуют	данные отсутствуют
465	474479.94	1337778.59	-	0.1	данные отсутствуют	данные отсутствуют
466	474478.56	1337779.86	-	0.1	данные отсутствуют	данные отсутствуют
467	474439.77	1337815.77	-	0.1	данные отсутствуют	данные отсутствуют
468	474391.89	1337860.12	-	0.1	данные отсутствуют	данные отсутствуют
469	474344.22	1337904.24	-	0.1	данные отсутствуют	данные отсутствуют
470	474296.43	1337948.47	-	0.1	данные отсутствуют	данные отсутствуют
471	474248.79	1337992.59	-	0.1	данные отсутствуют	данные отсутствуют
472	474201.42	1338036.41	-	0.1	данные отсутствуют	данные отсутствуют
473	474153.35	1338080.76	-	0.1	данные отсутствуют	данные отсутствуют
474	474105.55	1338124.96	-	0.1	данные отсутствуют	данные отсутствуют
475	474064.74	1338162.74	-	0.1	данные отсутствуют	данные отсутствуют



ДОКУМЕНТ ПОДПИСАН  
ЭЛЕКТРОННОЙ ПОДПИСЬЮ

Сертификат: 00ВВ056В7401СВ38Д2В3576АСДС8425108

Владелец: ФЕДЕРАЛЬНАЯ СЛУЖБА ГОСУДАРСТВЕННОЙ

РЕГИСТРАЦИИ, КАДАСТРА И КАРТОГРАФИИ

Действителен: с 27.06.2023 по 19.09.2024

полное наименование должности

инициалы, фамилия

## Сооружение

вид объекта недвижимости

Лист № 46 раздела 5.1

Всего листов раздела 5.1: 81

Всего разделов: 4

Всего листов выписки: 85

28.09.2023г. № КУВИ-001/2023-220816794

Кадастровый номер:

47:01:0000000:49365

476	474028.09	1338196.73	-	0.1	данные отсутствуют	данные отсутствуют
477	473991.31	1338230.67	-	0.1	данные отсутствуют	данные отсутствуют
478	473954.59	1338264.7	-	0.1	данные отсутствуют	данные отсутствуют
479	473911.77	1338304.33	-	0.1	данные отсутствуют	данные отсутствуют
480	473874.75	1338338.6	-	0.1	данные отсутствуют	данные отсутствуют
481	473836.13	1338374.24	-	0.1	данные отсутствуют	данные отсутствуют
482	473834.71	1338375.59	-	0.1	данные отсутствуют	данные отсутствуют
483	473792.08	1338414.92	-	0.1	данные отсутствуют	данные отсутствуют
484	473790.62	1338416.26	-	0.1	данные отсутствуют	данные отсутствуют
485	473744.29	1338459.24	-	0.1	данные отсутствуют	данные отсутствуют
486	473698.91	1338501.19	-	0.1	данные отсутствуют	данные отсутствуют
487	473651.19	1338545.38	-	0.1	данные отсутствуют	данные отсутствуют
488	473603.62	1338589.4	-	0.1	данные отсутствуют	данные отсутствуют
489	473559.23	1338630.47	-	0.1	данные отсутствуют	данные отсутствуют
490	473515.33	1338671.13	-	0.1	данные отсутствуют	данные отсутствуют
491	473471.35	1338711.9	-	0.1	данные отсутствуют	данные отсутствуют
492	473427.35	1338752.61	-	0.1	данные отсутствуют	данные отсутствуют



ДОКУМЕНТ ПОДПИСАН  
ЭЛЕКТРОННОЙ ПОДПИСЬЮ

Сертификат: 00ВВ056В7401СВ38D2В3576АСDC8425108

Владелец: ФЕДЕРАЛЬНАЯ СЛУЖБА ГОСУДАРСТВЕННОЙ  
РЕГИСТРАЦИИ, КАДАСТРА И КАРТОГРАФИИ  
Действителен: с 27.06.2023 по 19.09.2024

полное наименование должности

инициалы, фамилия

## Сооружение

вид объекта недвижимости

Лист № 47 раздела 5.1

Всего листов раздела 5.1: 81

Всего разделов: 4

Всего листов выписки: 85

28.09.2023г. № КУВИ-001/2023-220816794

Кадастровый номер:

47:01:0000000:49365

493	473379.67	1338796.83	-	0.1	данные отсутствуют	данные отсутствуют
494	473331.94	1338840.99	-	0.1	данные отсутствуют	данные отсутствуют
495	473287.91	1338881.84	-	0.1	данные отсутствуют	данные отсутствуют
496	473247.25	1338919.63	-	0.1	данные отсутствуют	данные отсутствуют
497	473245.86	1338920.8	-	0.1	данные отсутствуют	данные отсутствуют
498	473206.9	1338956.88	-	0.1	данные отсутствуют	данные отсутствуют
499	473205.68	1338957.99	-	0.1	данные отсутствуют	данные отсутствуют
500	473166.72	1338994.21	-	0.1	данные отсутствуют	данные отсутствуют
501	473165.13	1338995.54	-	0.1	данные отсутствуют	данные отсутствуют
502	473123.18	1339034.47	-	0.1	данные отсутствуют	данные отсутствуют
503	473079.58	1339074.94	-	0.1	данные отсутствуют	данные отсутствуют
504	473033.85	1339117.3	-	0.1	данные отсутствуют	данные отсутствуют
505	472995.03	1339153.22	-	0.1	данные отсутствуют	данные отсутствуют
506	472957.98	1339187.27	-	0.1	данные отсутствуют	данные отсутствуют
507	472917.1	1339232.82	-	0.1	данные отсутствуют	данные отсутствуют
508	472915.98	1339233.86	-	0.1	данные отсутствуют	данные отсутствуют
509	472829.38	1339299.63	-	0.1	данные отсутствуют	данные отсутствуют



ДОКУМЕНТ ПОДПИСАН  
ЭЛЕКТРОННОЙ ПОДПИСЬЮ

Сертификат: 00ВВ056В7401СВ38D2В3576АСDC8425108

Владелец: ФЕДЕРАЛЬНАЯ СЛУЖБА ГОСУДАРСТВЕННОЙ  
РЕГИСТРАЦИИ, КАДАСТРА И КАРТОГРАФИИ  
Действителен: с 27.06.2023 по 19.09.2024

полное наименование должности

инициалы, фамилия

## Сооружение

вид объекта недвижимости

Лист № 48 раздела 5.1

Всего листов раздела 5.1: 81

Всего разделов: 4

Всего листов выписки: 85

28.09.2023г. № КУВИ-001/2023-220816794

Кадастровый номер:

47:01:0000000:49365

510	472793.91	1339332.4	-	0.1	данные отсутствуют	данные отсутствуют
511	472753.45	1339369.85	-	0.1	данные отсутствуют	данные отсутствуют
512	472707.87	1339411.89	-	0.1	данные отсутствуют	данные отсутствуют
513	472667.47	1339449.32	-	0.1	данные отсутствуют	данные отсутствуют
514	472627.39	1339486.18	-	0.1	данные отсутствуют	данные отсутствуют
515	472626.58	1339487.13	-	0.1	данные отсутствуют	данные отсутствуют
516	472589.06	1339515.62	-	0.1	данные отсутствуют	данные отсутствуют
517	472587.8	1339516.65	-	0.1	данные отсутствуют	данные отсутствуют
518	472550.32	1339550.36	-	0.1	данные отсутствуют	данные отсутствуют
519	472513.83	1339584.46	-	0.1	данные отсутствуют	данные отсутствуют
520	472477.8	1339618.16	-	0.1	данные отсутствуют	данные отсутствуют
521	472476.81	1339619.06	-	0.1	данные отсутствуют	данные отсутствуют
522	472437.41	1339655.33	-	0.1	данные отсутствуют	данные отсутствуют
523	472436.58	1339656.12	-	0.1	данные отсутствуют	данные отсутствуют
524	472392.84	1339695.28	-	0.1	данные отсутствуют	данные отсутствуют
525	472391.88	1339696.15	-	0.1	данные отсутствуют	данные отсутствуют
526	472361.4	1339722.68	-	0.1	данные отсутствуют	данные отсутствуют



ДОКУМЕНТ ПОДПИСАН  
ЭЛЕКТРОННОЙ ПОДПИСЬЮ

Сертификат: 00ВВ056В7401СВ38D2В3576АСDC8425108

Владелец: ФЕДЕРАЛЬНАЯ СЛУЖБА ГОСУДАРСТВЕННОЙ  
РЕГИСТРАЦИИ, КАДАСТРА И КАРТОГРАФИИ  
Действителен: с 27.06.2023 по 19.09.2024

полное наименование должности

инициалы, фамилия

## Сооружение

вид объекта недвижимости

Лист № 49 раздела 5.1

Всего листов раздела 5.1: 81

Всего разделов: 4

Всего листов выписки: 85

28.09.2023г. № КУВИ-001/2023-220816794

Кадастровый номер:

47:01:0000000:49365

527	472346.71	1339735.5	-	0.1	данные отсутствуют	данные отсутствуют
528	472304.13	1339773.02	-	0.1	данные отсутствуют	данные отсутствуют
529	472261.02	1339811.7	-	0.1	данные отсутствуют	данные отсутствуют
530	472260.21	1339812.5	-	0.1	данные отсутствуют	данные отсутствуют
531	472215.5	1339853.2	-	0.1	данные отсутствуют	данные отсутствуют
532	472214.59	1339853.99	-	0.1	данные отсутствуют	данные отсутствуют
533	472177.19	1339883.13	-	0.1	данные отсутствуют	данные отсутствуют
534	472167.09	1339891.96	-	0.1	данные отсутствуют	данные отсутствуют
535	472166.46	1339892.59	-	0.1	данные отсутствуют	данные отсутствуют
536	472086.27	1339967.19	-	0.1	данные отсутствуют	данные отсутствуют
537	472085.43	1339967.9	-	0.1	данные отсутствуют	данные отсутствуют
538	472055.72	1339995.87	-	0.1	данные отсутствуют	данные отсутствуют
539	472054.89	1339996.65	-	0.1	данные отсутствуют	данные отсутствуют
540	471942.83	1340102.1	-	0.1	данные отсутствуют	данные отсутствуют
541	471911.9	1340130.56	-	0.1	данные отсутствуют	данные отсутствуют
542	471878.52	1340162.12	-	0.1	данные отсутствуют	данные отсутствуют
543	471849.62	1340195	-	0.1	данные отсутствуют	данные отсутствуют



ДОКУМЕНТ ПОДПИСАН  
ЭЛЕКТРОННОЙ ПОДПИСЬЮ

Сертификат: 00ВВ056В7401СВ38D2В3576АСDC8425108

Владелец: ФЕДЕРАЛЬНАЯ СЛУЖБА ГОСУДАРСТВЕННОЙ  
РЕГИСТРАЦИИ, КАДАСТРА И КАРТОГРАФИИ  
Действителен: с 27.06.2023 по 19.09.2024

полное наименование должности

инициалы, фамилия

Сооружение			
вид объекта недвижимости			
Лист № 50 раздела 5.1	Всего листов раздела 5.1: 81	Всего разделов: 4	Всего листов выписки: 85

28.09.2023г. № КУВИ-001/2023-220816794

Кадастровый номер: 47:01:0000000:49365

544	471823.32	1340225.02	-	0.1	данные отсутствуют	данные отсутствуют
545	471793.89	1340258.34	-	0.1	данные отсутствуют	данные отсутствуют
546	471793.12	1340259.14	-	0.1	данные отсутствуют	данные отсутствуют
547	471765.53	1340284.87	-	0.1	данные отсутствуют	данные отсутствуют
548	471764.68	1340285.57	-	0.1	данные отсутствуют	данные отсутствуют
549	471729.04	1340318.47	-	0.1	данные отсутствуют	данные отсутствуют
550	471692.15	1340352.77	-	0.1	данные отсутствуют	данные отсутствуют
551	471656.35	1340385.71	-	0.1	данные отсутствуют	данные отсутствуют
552	471621.56	1340418.06	-	0.1	данные отсутствуют	данные отсутствуют
553	471584.74	1340452.27	-	0.1	данные отсутствуют	данные отсутствуют
554	471544.64	1340489.21	-	0.1	данные отсутствуют	данные отсутствуют
555	471506.62	1340524.4	-	0.1	данные отсутствуют	данные отсутствуют
556	471467.59	1340560.68	-	0.1	данные отсутствуют	данные отсутствуют
557	471427.51	1340598.04	-	0.1	данные отсутствуют	данные отсутствуют
558	471384.78	1340637.76	-	0.1	данные отсутствуют	данные отсутствуют
559	471383.4	1340639.06	-	0.1	данные отсутствуют	данные отсутствуют
560	471340.8	1340678.64	-	0.1	данные отсутствуют	данные отсутствуют



ДОКУМЕНТ ПОДПИСАН  
ЭЛЕКТРОННОЙ ПОДПИСЬЮ

Сертификат: 00ВВ056В7401СВ38D2В3576АСDC8425108

Владелец: ФЕДЕРАЛЬНАЯ СЛУЖБА ГОСУДАРСТВЕННОЙ  
РЕГИСТРАЦИИ, КАДАСТРА И КАРТОГРАФИИ  
Действителен: с 27.06.2023 по 19.09.2024

полное наименование должности

инициалы, фамилия

## Сооружение

вид объекта недвижимости

Лист № 51 раздела 5.1

Всего листов раздела 5.1: 81

Всего разделов: 4

Всего листов выписки: 85

28.09.2023г. № КУВИ-001/2023-220816794

Кадастровый номер:

47:01:0000000:49365

561	471339.35	1340679.94	-	0.1	данные отсутствуют	данные отсутствуют
562	471296.9	1340719.39	-	0.1	данные отсутствуют	данные отсутствуют
563	471295.41	1340720.77	-	0.1	данные отсутствуют	данные отсутствуют
564	471253.05	1340760.04	-	0.1	данные отсутствуют	данные отсутствуют
1	483643.94	1329606.74	-	0.1	данные отсутствуют	данные отсутствуют
2	483618.78	1329624.6	-	0.1	данные отсутствуют	данные отсутствуют
1	483013.25	1329943.23	-	0.1	данные отсутствуют	данные отсутствуют
2	483054.91	1329920.07	-	0.1	данные отсутствуют	данные отсутствуют
1	471659.58	1340389.94	-	0.1	данные отсутствуют	данные отсутствуют
2	471692.15	1340352.77	-	0.1	данные отсутствуют	данные отсутствуют
1	471584.74	1340452.27	-	0.1	данные отсутствуют	данные отсутствуют
2	471623.03	1340423.84	-	0.1	данные отсутствуют	данные отсутствуют
1	471694.31	1340357.87	-	0.1	данные отсутствуют	данные отсутствуют
2	471721.45	1340332.94	-	0.1	данные отсутствуют	данные отсутствуют
3	471732.64	1340322.36	-	0.1	данные отсутствуют	данные отсутствуют
4	471797	1340262.34	-	0.1	данные отсутствуют	данные отсутствуют
5	471733.99	1340323.65	-	0.1	данные отсутствуют	данные отсутствуют



ДОКУМЕНТ ПОДПИСАН  
ЭЛЕКТРОННОЙ ПОДПИСЬЮ

Сертификат: 00ВВ056В7401СВ38D2В3576АСDC8425108

Владелец: ФЕДЕРАЛЬНАЯ СЛУЖБА ГОСУДАРСТВЕННОЙ

РЕГИСТРАЦИИ, КАДАСТРА И КАРТОГРАФИИ

Действителен: с 27.06.2023 по 19.09.2024

полное наименование должности

инициалы, фамилия

## Сооружение

вид объекта недвижимости

Лист № 52 раздела 5.1

Всего листов раздела 5.1: 81

Всего разделов: 4

Всего листов выписки: 85

28.09.2023г. № КУВИ-001/2023-220816794

Кадастровый номер:

47:01:0000000:49365

1	471256.44	1340763.25	-	0.1	данные отсутствуют	данные отсутствуют
2	471296.13	1340726.5	-	0.1	данные отсутствуют	данные отсутствуют
3	471297.29	1340725.45	-	0.1	данные отсутствуют	данные отсутствуют
4	471340.81	1340685.26	-	0.1	данные отсутствуют	данные отсутствуют
5	471342.13	1340684.04	-	0.1	данные отсутствуют	данные отсутствуют
6	471382.93	1340646.27	-	0.1	данные отсутствуют	данные отсутствуют
7	471384.27	1340645.03	-	0.1	данные отсутствуют	данные отсутствуют
8	471431.17	1340601.66	-	0.1	данные отсутствуют	данные отсутствуют
9	471471.15	1340564.68	-	0.1	данные отсутствуют	данные отсутствуют
10	471510.36	1340528.29	-	0.1	данные отсутствуют	данные отсутствуют
11	471548.19	1340493.32	-	0.1	данные отсутствуют	данные отсутствуют
12	471623.03	1340423.84	-	0.1	данные отсутствуют	данные отсутствуют
13	471659.58	1340389.94	-	0.1	данные отсутствуют	данные отсутствуют
14	471694.31	1340357.87	-	0.1	данные отсутствуют	данные отсутствуют
15	471733.99	1340323.65	-	0.1	данные отсутствуют	данные отсутствуют
16	471772.26	1340294.39	-	0.1	данные отсутствуют	данные отсутствуют
17	471773.2	1340293.66	-	0.1	данные отсутствуют	данные отсутствуют



ДОКУМЕНТ ПОДПИСАН  
ЭЛЕКТРОННОЙ ПОДПИСЬЮ

Сертификат: 00ВВ056В7401СВ38D2В3576АСDC8425108

Владелец: ФЕДЕРАЛЬНАЯ СЛУЖБА ГОСУДАРСТВЕННОЙ  
РЕГИСТРАЦИИ, КАДАСТРА И КАРТОГРАФИИ  
Действителен: с 27.06.2023 по 19.09.2024

полное наименование должности

инициалы, фамилия

## Сооружение

вид объекта недвижимости

Лист № 53 раздела 5.1

Всего листов раздела 5.1: 81

Всего разделов: 4

Всего листов выписки: 85

28.09.2023г. № КУВИ-001/2023-220816794

Кадастровый номер:

47:01:0000000:49365

18	471803.52	1340269.77	-	0.1	данные отсутствуют	данные отсутствуют
19	471804.45	1340269.01	-	0.1	данные отсутствуют	данные отсутствуют
20	471837.52	1340238.37	-	0.1	данные отсутствуют	данные отсутствуют
21	471866.17	1340211.91	-	0.1	данные отсутствуют	данные отсутствуют
22	471894.69	1340185.35	-	0.1	данные отсутствуют	данные отсутствуют
23	471925.06	1340157.15	-	0.1	данные отсутствуют	данные отсутствуют
24	471957.42	1340118.7	-	0.1	данные отсутствуют	данные отсутствуют
1	471793.89	1340258.34	-	0.1	данные отсутствуют	данные отсутствуют
2	471826.33	1340228.12	-	0.1	данные отсутствуют	данные отсутствуют
3	471855.59	1340201.06	-	0.1	данные отсутствуют	данные отсутствуют
4	471884.52	1340174.13	-	0.1	данные отсутствуют	данные отсутствуют
5	471914.92	1340145.95	-	0.1	данные отсутствуют	данные отсутствуют
6	471945.98	1340117.22	-	0.1	данные отсутствуют	данные отсутствуют
7	471947.02	1340116.29	-	0.1	данные отсутствуют	данные отсутствуют
8	471979.06	1340086.74	-	0.1	данные отсутствуют	данные отсутствуют
9	472030.95	1340038.59	-	0.1	данные отсутствуют	данные отсутствуют
10	472221.61	1339862.01	-	0.1	данные отсутствуют	данные отсутствуют



ДОКУМЕНТ ПОДПИСАН  
ЭЛЕКТРОННОЙ ПОДПИСЬЮ

Сертификат: 00ВВ056В7401СВ38D2В3576АСDC8425108

Владелец: ФЕДЕРАЛЬНАЯ СЛУЖБА ГОСУДАРСТВЕННОЙ

РЕГИСТРАЦИИ, КАДАСТРА И КАРТОГРАФИИ

Действителен: с 27.06.2023 по 19.09.2024

полное наименование должности

инициалы, фамилия

## Сооружение

вид объекта недвижимости

Лист № 54 раздела 5.1

Всего листов раздела 5.1: 81

Всего разделов: 4

Всего листов выписки: 85

28.09.2023г. № КУВИ-001/2023-220816794

Кадастровый номер:

47:01:0000000:49365

11	472440.16	1339659.62	-	0.1	данные отсутствуют	данные отсутствуют
12	472591.51	1339519.58	-	0.1	данные отсутствуют	данные отсутствуют
13	472626.58	1339487.13	-	0.1	данные отсутствуют	данные отсутствуют
1	472392.84	1339695.28	-	0.1	данные отсутствуют	данные отсутствуют
2	472440.16	1339659.62	-	0.1	данные отсутствуют	данные отсутствуют
1	472483.76	1339626.48	-	0.1	данные отсутствуют	данные отсутствуют
2	472447.58	1339667.89	-	0.1	данные отсутствуют	данные отсутствуют
1	472631.1	1339490.11	-	0.1	данные отсутствуют	данные отсутствуют
2	472697.04	1339437.13	-	0.1	данные отсутствуют	данные отсутствуют
1	471797	1340262.34	-	0.1	данные отсутствуют	данные отсутствуют
2	471859.23	1340204.84	-	0.1	данные отсутствуют	данные отсутствуют
3	471887.93	1340178.21	-	0.1	данные отсутствуют	данные отсутствуют
4	471955.04	1340116.13	-	0.1	данные отсутствуют	данные отсутствуют
5	472001.58	1340074.4	-	0.1	данные отсутствуют	данные отсутствуют
6	472037.69	1340045.96	-	0.1	данные отсутствуют	данные отсутствуют
7	472046.24	1340038.99	-	0.1	данные отсутствуют	данные отсутствуют
8	472072.39	1340014.99	-	0.1	данные отсутствуют	данные отсутствуют



ДОКУМЕНТ ПОДПИСАН  
ЭЛЕКТРОННОЙ ПОДПИСЬЮ

Сертификат: 00ВВ056В7401СВ38D2В3576АСDC8425108

Владелец: ФЕДЕРАЛЬНАЯ СЛУЖБА ГОСУДАРСТВЕННОЙ  
РЕГИСТРАЦИИ, КАДАСТРА И КАРТОГРАФИИ  
Действителен: с 27.06.2023 по 19.09.2024

полное наименование должности

инициалы, фамилия

## Сооружение

вид объекта недвижимости

Лист № 55 раздела 5.1

Всего листов раздела 5.1: 81

Всего разделов: 4

Всего листов выписки: 85

28.09.2023г. № КУВИ-001/2023-220816794

Кадастровый номер:

47:01:000000:49365

9	472073.23	1340014.2	-	0.1	данные отсутствуют	данные отсутствуют
10	472102.54	1339987.16	-	0.1	данные отсутствуют	данные отсутствуют
11	472103.38	1339986.45	-	0.1	данные отсутствуют	данные отсутствуют
12	472139.75	1339952.83	-	0.1	данные отсутствуют	данные отсутствуют
13	472184.12	1339911.86	-	0.1	данные отсутствуют	данные отсутствуют
14	472184.75	1339911.23	-	0.1	данные отсутствуют	данные отсутствуют
15	472228.16	1339871.08	-	0.1	данные отсутствуют	данные отсутствуют
16	472229.08	1339870.29	-	0.1	данные отсутствуют	данные отсутствуют
17	472274.13	1339828.59	-	0.1	данные отсутствуют	данные отсутствуют
18	472274.94	1339827.78	-	0.1	данные отсутствуют	данные отсутствуют
19	472290.71	1339813.15	-	0.1	данные отсутствуют	данные отсутствуют
20	472317.19	1339788.67	-	0.1	данные отсутствуют	данные отсутствуют
21	472359.55	1339749.42	-	0.1	данные отсутствуют	данные отсутствуют
22	472403.21	1339708.99	-	0.1	данные отсутствуют	данные отсутствуют
23	472404.25	1339708.09	-	0.1	данные отсутствуют	данные отсутствуют
24	472446.53	1339668.83	-	0.1	данные отсутствуют	данные отсутствуют
25	472447.58	1339667.89	-	0.1	данные отсутствуют	данные отсутствуют



ДОКУМЕНТ ПОДПИСАН  
ЭЛЕКТРОННОЙ ПОДПИСЬЮ

Сертификат: 00ВВ056В7401СВ38Д2В3576АСDC8425108

Владелец: ФЕДЕРАЛЬНАЯ СЛУЖБА ГОСУДАРСТВЕННОЙ  
РЕГИСТРАЦИИ, КАДАСТРА И КАРТОГРАФИИ  
Действителен: с 27.06.2023 по 19.09.2024

полное наименование должности

инициалы, фамилия

## Сооружение

вид объекта недвижимости

Лист № 56 раздела 5.1

Всего листов раздела 5.1: 81

Всего разделов: 4

Всего листов выписки: 85

28.09.2023г. № КУВИ-001/2023-220816794

Кадастровый номер:

47:01:0000000:49365

26	472487.23	1339631.23	-	0.1	данные отсутствуют	данные отсутствуют
27	472488.2	1339630.39	-	0.1	данные отсутствуют	данные отсутствуют
28	472524.25	1339596.92	-	0.1	данные отсутствуют	данные отсутствуют
29	472560.88	1339563.09	-	0.1	данные отсутствуют	данные отсутствуют
30	472598.16	1339528.6	-	0.1	данные отсутствуют	данные отсутствуют
31	472598.92	1339527.83	-	0.1	данные отсутствуют	данные отсутствуют
32	472634.67	1339494.82	-	0.1	данные отсутствуют	данные отсутствуют
33	472635.64	1339493.93	-	0.1	данные отсутствуют	данные отсутствуют
34	472674.94	1339457.59	-	0.1	данные отсутствуют	данные отсутствуют
35	472697.04	1339437.13	-	0.1	данные отсутствуют	данные отсутствуют
36	472714.76	1339420.75	-	0.1	данные отсутствуют	данные отсутствуют
37	472761.03	1339377.98	-	0.1	данные отсутствуют	данные отсутствуют
38	472801.19	1339340.79	-	0.1	данные отсутствуют	данные отсутствуют
39	472836.37	1339307.96	-	0.1	данные отсутствуют	данные отсутствуют
40	472872.55	1339274.18	-	0.1	данные отсутствуют	данные отсутствуют
41	472879.83	1339267.03	-	0.1	данные отсутствуют	данные отсутствуют
42	472957.98	1339187.27	-	0.1	данные отсутствуют	данные отсутствуют



ДОКУМЕНТ ПОДПИСАН  
ЭЛЕКТРОННОЙ ПОДПИСЬЮ

Сертификат: 00ВВ056В7401СВ38D2В3576АСDC8425108

Владелец: ФЕДЕРАЛЬНАЯ СЛУЖБА ГОСУДАРСТВЕННОЙ  
РЕГИСТРАЦИИ, КАДАСТРА И КАРТОГРАФИИ  
Действителен: с 27.06.2023 по 19.09.2024

полное наименование должности

инициалы, фамилия

## Сооружение

вид объекта недвижимости

Лист № 57 раздела 5.1

Всего листов раздела 5.1: 81

Всего разделов: 4

Всего листов выписки: 85

28.09.2023г. № КУВИ-001/2023-220816794

Кадастровый номер:

47:01:0000000:49365

43	472990.11	1339151.3	-	0.1	данные отсутствуют	данные отсутствуют
44	473031.44	1339112.84	-	0.1	данные отсутствуют	данные отсутствуют
45	473075.52	1339072.24	-	0.1	данные отсутствуют	данные отсутствуют
46	473120.16	1339030.9	-	0.1	данные отсутствуют	данные отсутствуют
47	473158.53	1338995.46	-	0.1	данные отсутствуют	данные отсутствуют
48	473159.97	1338994.13	-	0.1	данные отсутствуют	данные отсутствуют
49	473198.64	1338958.31	-	0.1	данные отсутствуют	данные отсутствуют
50	473200.55	1338956.55	-	0.1	данные отсутствуют	данные отсутствуют
51	473239.37	1338920.63	-	0.1	данные отсутствуют	данные отсутствуют
52	473240.95	1338919.16	-	0.1	данные отсутствуют	данные отсутствуют
53	473284.99	1338878.49	-	0.1	данные отсутствуют	данные отсутствуют
54	473329.16	1338837.52	-	0.1	данные отсутствуют	данные отсутствуют
55	473376.46	1338793.77	-	0.1	данные отсутствуют	данные отсутствуют
56	473424.22	1338749.53	-	0.1	данные отсутствуют	данные отсутствуют
57	473468.31	1338708.61	-	0.1	данные отсутствуют	данные отсутствуют
58	473512.32	1338667.79	-	0.1	данные отсутствуют	данные отсутствуют
59	473556.19	1338627.26	-	0.1	данные отсутствуют	данные отсутствуют



ДОКУМЕНТ ПОДПИСАН  
ЭЛЕКТРОННОЙ ПОДПИСЬЮ

Сертификат: 00ВВ056В7401СВ38D2В3576АСDC8425108

Владелец: ФЕДЕРАЛЬНАЯ СЛУЖБА ГОСУДАРСТВЕННОЙ

РЕГИСТРАЦИИ, КАДАСТРА И КАРТОГРАФИИ

Действителен: с 27.06.2023 по 19.09.2024

полное наименование должности

инициалы, фамилия

Сооружение			
вид объекта недвижимости			

Лист № 58 раздела 5.1	Всего листов раздела 5.1: 81	Всего разделов: 4	Всего листов выписки: 85
-----------------------	------------------------------	-------------------	--------------------------

28.09.2023г. № КУВИ-001/2023-220816794

Кадастровый номер: 47:01:0000000:49365

60	473600.58	1338586.16	-	0.1	данные отсутствуют	данные отсутствуют
61	473648.12	1338542.17	-	0.1	данные отсутствуют	данные отсутствуют
62	473695.79	1338498.12	-	0.1	данные отсутствуют	данные отсутствуют
63	473741.05	1338456.22	-	0.1	данные отсутствуют	данные отсутствуют
64	473783.85	1338416.67	-	0.1	данные отсутствуют	данные отсутствуют
65	473785.11	1338415.46	-	0.1	данные отсутствуют	данные отсутствуют
66	473827.05	1338376.69	-	0.1	данные отсутствуют	данные отсутствуют
67	473829.36	1338374.59	-	0.1	данные отсутствуют	данные отсутствуют
68	473871.64	1338335.53	-	0.1	данные отсутствуют	данные отсутствуют
69	473909.62	1338300.47	-	0.1	данные отсутствуют	данные отсутствуют
70	473951.7	1338261.57	-	0.1	данные отсутствуют	данные отсутствуют
71	473988.35	1338227.62	-	0.1	данные отсутствуют	данные отсутствуют
72	474025.06	1338193.65	-	0.1	данные отсутствуют	данные отсутствуют
73	474061.63	1338159.8	-	0.1	данные отсутствуют	данные отсутствуют
74	474102.52	1338121.97	-	0.1	данные отсутствуют	данные отсутствуют
75	474150.32	1338077.83	-	0.1	данные отсутствуют	данные отсутствуют
76	474198.69	1338033.02	-	0.1	данные отсутствуют	данные отсутствуют



ДОКУМЕНТ ПОДПИСАН  
ЭЛЕКТРОННОЙ ПОДПИСЬЮ

Сертификат: 00ВВ056В7401СВ38D2В3576АСDC8425108

Владелец: ФЕДЕРАЛЬНАЯ СЛУЖБА ГОСУДАРСТВЕННОЙ  
РЕГИСТРАЦИИ, КАДАСТРА И КАРТОГРАФИИ  
Действителен: с 27.06.2023 по 19.09.2024

полное наименование должности

инициалы, фамилия

## Сооружение

вид объекта недвижимости

Лист № 59 раздела 5.1

Всего листов раздела 5.1: 81

Всего разделов: 4

Всего листов выписки: 85

28.09.2023г. № КУВИ-001/2023-220816794

Кадастровый номер:

47:01:0000000:49365

77	474245.69	1337989.58	-	0.1	данные отсутствуют	данные отсутствуют
78	474293.57	1337945.2	-	0.1	данные отсутствуют	данные отсутствуют
79	474341.11	1337901.21	-	0.1	данные отсутствуют	данные отсутствуют
80	474389	1337857	-	0.1	данные отсутствуют	данные отсутствуют
81	474436.81	1337812.68	-	0.1	данные отсутствуют	данные отсутствуют
82	474479.26	1337773.3	-	0.1	данные отсутствуют	данные отсутствуют
83	474480.44	1337772.27	-	0.1	данные отсутствуют	данные отсутствуют
84	474523.68	1337732.2	-	0.1	данные отсутствуют	данные отсутствуют
85	474524.83	1337731.16	-	0.1	данные отсутствуют	данные отсутствуют
86	474566.31	1337692.76	-	0.1	данные отсутствуют	данные отсутствуют
87	474614.75	1337647.94	-	0.1	данные отсутствуют	данные отсутствуют
88	474660.78	1337605.39	-	0.1	данные отсутствуют	данные отсутствуют
89	474704.5	1337564.78	-	0.1	данные отсутствуют	данные отсутствуют
90	474752.36	1337520.32	-	0.1	данные отсутствуют	данные отсутствуют
91	474799.78	1337476.18	-	0.1	данные отсутствуют	данные отсутствуют
92	474847.24	1337431.97	-	0.1	данные отсутствуют	данные отсутствуют
93	474895.05	1337387.49	-	0.1	данные отсутствуют	данные отсутствуют



ДОКУМЕНТ ПОДПИСАН  
ЭЛЕКТРОННОЙ ПОДПИСЬЮ

Сертификат: 00ВВ056В7401СВ38D2В3576АСDС8425108

Владелец: ФЕДЕРАЛЬНАЯ СЛУЖБА ГОСУДАРСТВЕННОЙ

РЕГИСТРАЦИИ, КАДАСТРА И КАРТОГРАФИИ

Действителен: с 27.06.2023 по 19.09.2024

полное наименование должности

инициалы, фамилия

## Сооружение

вид объекта недвижимости

Лист № 60 раздела 5.1

Всего листов раздела 5.1: 81

Всего разделов: 4

Всего листов выписки: 85

28.09.2023г. № КУВИ-001/2023-220816794

Кадастровый номер:

47:01:0000000:49365

94	474942.38	1337343.55	-	0.1	данные отсутствуют	данные отсутствуют
95	474990.03	1337299.31	-	0.1	данные отсутствуют	данные отсутствуют
96	475037.7	1337254.92	-	0.1	данные отсутствуют	данные отсутствуют
97	475064.85	1337229.79	-	0.1	данные отсутствуют	данные отсутствуют
98	475085.39	1337210.63	-	0.1	данные отсутствуют	данные отсутствуют
99	475133.15	1337166.31	-	0.1	данные отсутствуют	данные отсутствуют
100	475180.65	1337122.25	-	0.1	данные отсутствуют	данные отсутствуют
101	475228.78	1337077.52	-	0.1	данные отсутствуют	данные отсутствуют
102	475276.54	1337033.3	-	0.1	данные отсутствуют	данные отсутствуют
103	475323.45	1336989.66	-	0.1	данные отсутствуют	данные отсутствуют
104	475370.25	1336946.13	-	0.1	данные отсутствуют	данные отсутствуют
105	475371.79	1336944.68	-	0.1	данные отсутствуют	данные отсутствуют
106	475417.45	1336902.34	-	0.1	данные отсутствуют	данные отсутствуют
107	475419.15	1336900.81	-	0.1	данные отсутствуют	данные отсутствуют
108	475462.7	1336860.4	-	0.1	данные отсутствуют	данные отсутствуют
109	475510.62	1336815.97	-	0.1	данные отсутствуют	данные отсутствуют
110	475554.25	1336775.45	-	0.1	данные отсутствуют	данные отсутствуют



ДОКУМЕНТ ПОДПИСАН  
ЭЛЕКТРОННОЙ ПОДПИСЬЮ

Сертификат: 00ВВ056В7401СВ38D2В3576АСDC8425108

Владелец: ФЕДЕРАЛЬНАЯ СЛУЖБА ГОСУДАРСТВЕННОЙ  
РЕГИСТРАЦИИ, КАДАСТРА И КАРТОГРАФИИ  
Действителен: с 27.06.2023 по 19.09.2024

полное наименование должности

инициалы, фамилия

## Сооружение

вид объекта недвижимости

Лист № 61 раздела 5.1

Всего листов раздела 5.1: 81

Всего разделов: 4

Всего листов выписки: 85

28.09.2023г. № КУВИ-001/2023-220816794

Кадастровый номер:

47:01:0000000:49365

111	475601.89	1336731.32	-	0.1	данные отсутствуют	данные отсутствуют
112	475649.55	1336687.01	-	0.1	данные отсутствуют	данные отсутствуют
113	475697.72	1336642.31	-	0.1	данные отсутствуют	данные отсутствуют
114	475744.71	1336598.74	-	0.1	данные отсутствуют	данные отсутствуют
115	475792.68	1336554.2	-	0.1	данные отсутствуют	данные отсутствуют
116	475840.53	1336509.75	-	0.1	данные отсутствуют	данные отсутствуют
117	475886.68	1336467.01	-	0.1	данные отсутствуют	данные отсутствуют
118	475933.94	1336423.15	-	0.1	данные отсутствуют	данные отсутствуют
119	475981.7	1336378.81	-	0.1	данные отсутствуют	данные отсутствуют
120	476029.55	1336334.49	-	0.1	данные отсутствуют	данные отсутствуют
121	476077.42	1336290.22	-	0.1	данные отсутствуют	данные отсутствуют
122	476124.38	1336246.67	-	0.1	данные отсутствуют	данные отсутствуют
123	476170.11	1336204.29	-	0.1	данные отсутствуют	данные отсутствуют
124	476220.28	1336157.82	-	0.1	данные отсутствуют	данные отсутствуют
125	476261.73	1336119.39	-	0.1	данные отсутствуют	данные отсутствуют
126	476263.19	1336117.96	-	0.1	данные отсутствуют	данные отсутствуют
127	476306.09	1336078.29	-	0.1	данные отсутствуют	данные отсутствуют



ДОКУМЕНТ ПОДПИСАН  
ЭЛЕКТРОННОЙ ПОДПИСЬЮ

Сертификат: 00ВВ056В7401СВ38D2В3576АСDC8425108

Владелец: ФЕДЕРАЛЬНАЯ СЛУЖБА ГОСУДАРСТВЕННОЙ

РЕГИСТРАЦИИ, КАДАСТРА И КАРТОГРАФИИ

Действителен: с 27.06.2023 по 19.09.2024

полное наименование должности

инициалы, фамилия

## Сооружение

вид объекта недвижимости

Лист № 62 раздела 5.1

Всего листов раздела 5.1: 81

Всего разделов: 4

Всего листов выписки: 85

28.09.2023г. № КУВИ-001/2023-220816794

Кадастровый номер:

47:01:0000000:49365

128	476307.51	1336076.87	-	0.1	данные отсутствуют	данные отсутствуют
129	476349.99	1336037.56	-	0.1	данные отсутствуют	данные отсутствуют
130	476390	1336000.39	-	0.1	данные отсутствуют	данные отсутствуют
131	476430.17	1335963.22	-	0.1	данные отсутствуют	данные отсутствуют
132	476472.89	1335923.5	-	0.1	данные отсутствуют	данные отсутствуют
133	476511.48	1335887.72	-	0.1	данные отсутствуют	данные отсутствуют
134	476557.02	1335845.45	-	0.1	данные отсутствуют	данные отсутствуют
135	476603.68	1335802.13	-	0.1	данные отсутствуют	данные отсутствуют
136	476642.48	1335766.21	-	0.1	данные отсутствуют	данные отсутствуют
137	476684.32	1335727.4	-	0.1	данные отсутствуют	данные отсутствуют
138	476730.14	1335684.96	-	0.1	данные отсутствуют	данные отсутствуют
139	476768.29	1335649.54	-	0.1	данные отсутствуют	данные отсутствуют
140	476807.28	1335613.41	-	0.1	данные отсутствуют	данные отсутствуют
141	476843.71	1335579.69	-	0.1	данные отсутствуют	данные отсутствуют
142	476882.28	1335543.95	-	0.1	данные отсутствуют	данные отсутствуют
143	476925.42	1335504.05	-	0.1	данные отсутствуют	данные отсутствуют
144	476968.67	1335464.04	-	0.1	данные отсутствуют	данные отсутствуют



ДОКУМЕНТ ПОДПИСАН  
ЭЛЕКТРОННОЙ ПОДПИСЬЮ

Сертификат: 00ВВ056В7401СВ38D2В3576АСDC8425108

Владелец: ФЕДЕРАЛЬНАЯ СЛУЖБА ГОСУДАРСТВЕННОЙ  
РЕГИСТРАЦИИ, КАДАСТРА И КАРТОГРАФИИ  
Действителен: с 27.06.2023 по 19.09.2024

полное наименование должности

инициалы, фамилия

## Сооружение

вид объекта недвижимости

Лист № 63 раздела 5.1

Всего листов раздела 5.1: 81

Всего разделов: 4

Всего листов выписки: 85

28.09.2023г. № КУВИ-001/2023-220816794

Кадастровый номер:

47:01:0000000:49365

145	477004.64	1335430.79	-	0.1	данные отсутствуют	данные отсутствуют
146	477043.06	1335395.27	-	0.1	данные отсутствуют	данные отсутствуют
147	477079.66	1335361.39	-	0.1	данные отсутствуют	данные отсутствуют
148	477115.31	1335328.39	-	0.1	данные отсутствуют	данные отсутствуют
149	477117.01	1335326.79	-	0.1	данные отсутствуют	данные отсутствуют
150	477156.37	1335290.47	-	0.1	данные отсутствуют	данные отсутствуют
151	477158.09	1335288.85	-	0.1	данные отсутствуют	данные отсутствуют
152	477196.71	1335253.08	-	0.1	данные отсутствуют	данные отсутствуют
153	477198.26	1335251.69	-	0.1	данные отсутствуют	данные отсутствуют
154	477241.69	1335211.06	-	0.1	данные отсутствуют	данные отсутствуют
155	477285.91	1335170.29	-	0.1	данные отсутствуют	данные отсутствуют
156	477333.27	1335126.49	-	0.1	данные отсутствуют	данные отсутствуют
157	477377.84	1335085.28	-	0.1	данные отсутствуют	данные отсутствуют
158	477421.29	1335044.86	-	0.1	данные отсутствуют	данные отсутствуют
159	477465.27	1335004.18	-	0.1	данные отсутствуют	данные отсутствуют
160	477509.2	1334963.51	-	0.1	данные отсутствуют	данные отсутствуют
161	477558.48	1334917.89	-	0.1	данные отсутствуют	данные отсутствуют



ДОКУМЕНТ ПОДПИСАН  
ЭЛЕКТРОННОЙ ПОДПИСЬЮ

Сертификат: 00ВВ056В7401СВ38D2В3576АСDC8425108

Владелец: ФЕДЕРАЛЬНАЯ СЛУЖБА ГОСУДАРСТВЕННОЙ

РЕГИСТРАЦИИ, КАДАСТРА И КАРТОГРАФИИ

Действителен: с 27.06.2023 по 19.09.2024

полное наименование должности

инициалы, фамилия

## Сооружение

вид объекта недвижимости

Лист № 64 раздела 5.1

Всего листов раздела 5.1: 81

Всего разделов: 4

Всего листов выписки: 85

28.09.2023г. № КУВИ-001/2023-220816794

Кадастровый номер:

47:01:0000000:49365

162	477600.58	1334878.94	-	0.1	данные отсутствуют	данные отсутствуют
163	477648.52	1334834.51	-	0.1	данные отсутствуют	данные отсутствуют
164	477696.41	1334790.06	-	0.1	данные отсутствуют	данные отсутствуют
165	477743.98	1334746	-	0.1	данные отсутствуют	данные отсутствуют
166	477791.92	1334701.57	-	0.1	данные отсутствуют	данные отсутствуют
167	477839.77	1334657.26	-	0.1	данные отсутствуют	данные отсутствуют
168	477887.34	1334613.02	-	0.1	данные отсутствуют	данные отсутствуют
169	477934.57	1334569.28	-	0.1	данные отсутствуют	данные отсутствуют
170	477975.75	1334531.06	-	0.1	данные отсутствуют	данные отсутствуют
171	477977.5	1334529.43	-	0.1	данные отсутствуют	данные отсутствуют
172	478022.24	1334488.03	-	0.1	данные отсутствуют	данные отсутствуют
173	478023.71	1334486.66	-	0.1	данные отсутствуют	данные отсутствуют
174	478074.15	1334439.85	-	0.1	данные отсутствуют	данные отсутствуют
175	478118.41	1334398.86	-	0.1	данные отсутствуют	данные отсутствуют
176	478161.3	1334359.05	-	0.1	данные отсутствуют	данные отсутствуют
177	478206.08	1334317.55	-	0.1	данные отсутствуют	данные отсутствуют
178	478254.13	1334273.07	-	0.1	данные отсутствуют	данные отсутствуют



ДОКУМЕНТ ПОДПИСАН  
ЭЛЕКТРОННОЙ ПОДПИСЬЮ

Сертификат: 00ВВ056В7401СВ38D2В3576АСDC8425108

Владелец: ФЕДЕРАЛЬНАЯ СЛУЖБА ГОСУДАРСТВЕННОЙ  
РЕГИСТРАЦИИ, КАДАСТРА И КАРТОГРАФИИ  
Действителен: с 27.06.2023 по 19.09.2024

полное наименование должности

инициалы, фамилия

## Сооружение

вид объекта недвижимости

Лист № 65 раздела 5.1

Всего листов раздела 5.1: 81

Всего разделов: 4

Всего листов выписки: 85

28.09.2023г. № КУВИ-001/2023-220816794

Кадастровый номер:

47:01:0000000:49365

179	478297.81	1334232.64	-	0.1	данные отсутствуют	данные отсутствуют
180	478342	1334191.69	-	0.1	данные отсутствуют	данные отсутствуют
181	478385.79	1334151.12	-	0.1	данные отсутствуют	данные отсутствуют
182	478433.33	1334107.06	-	0.1	данные отсутствуют	данные отсутствуют
183	478481.44	1334062.55	-	0.1	данные отсутствуют	данные отсутствуют
184	478528.46	1334018.93	-	0.1	данные отсутствуют	данные отсутствуют
185	478576.18	1333974.69	-	0.1	данные отсутствуют	данные отсутствуют
186	478623.9	1333930.47	-	0.1	данные отсутствуют	данные отсутствуют
187	478671.5	1333886.36	-	0.1	данные отсутствуют	данные отсутствуют
188	478715.62	1333845.32	-	0.1	данные отсутствуют	данные отсутствуют
189	478755.44	1333808.47	-	0.1	данные отсутствуют	данные отсутствуют
190	478799.95	1333767.17	-	0.1	данные отсутствуют	данные отсутствуют
191	478842.03	1333728.15	-	0.1	данные отсутствуют	данные отсутствуют
192	478843.44	1333726.93	-	0.1	данные отсутствуют	данные отсутствуют
193	478889.35	1333684.28	-	0.1	данные отсутствуют	данные отсутствуют
194	478890.57	1333683.19	-	0.1	данные отсутствуют	данные отсутствуют
195	478939.26	1333638.08	-	0.1	данные отсутствуют	данные отсутствуют



ДОКУМЕНТ ПОДПИСАН  
ЭЛЕКТРОННОЙ ПОДПИСЬЮ

Сертификат: 00ВВ056В7401СВ38D2В3576АСDC8425108

Владелец: ФЕДЕРАЛЬНАЯ СЛУЖБА ГОСУДАРСТВЕННОЙ  
РЕГИСТРАЦИИ, КАДАСТРА И КАРТОГРАФИИ  
Действителен: с 27.06.2023 по 19.09.2024

полное наименование должности

инициалы, фамилия

## Сооружение

вид объекта недвижимости

Лист № 66 раздела 5.1

Всего листов раздела 5.1: 81

Всего разделов: 4

Всего листов выписки: 85

28.09.2023г. № КУВИ-001/2023-220816794

Кадастровый номер:

47:01:0000000:49365

196	478983.65	1333597.03	-	0.1	данные отсутствуют	данные отсутствуют
197	479027.68	1333556.3	-	0.1	данные отсутствуют	данные отсутствуют
198	479071.95	1333515.5	-	0.1	данные отсутствуют	данные отсутствуют
199	479119.65	1333471.46	-	0.1	данные отсутствуют	данные отсутствуют
200	479167.12	1333427.65	-	0.1	данные отсутствуют	данные отсутствуют
201	479211.59	1333386.65	-	0.1	данные отсутствуют	данные отсутствуют
202	479255.61	1333346.09	-	0.1	данные отсутствуют	данные отсутствуют
203	479299.17	1333306	-	0.1	данные отсутствуют	данные отсутствуют
204	479343.87	1333264.84	-	0.1	данные отсутствуют	данные отсутствуют
205	479387.82	1333224.39	-	0.1	данные отсутствуют	данные отсутствуют
206	479432.42	1333183.22	-	0.1	данные отсутствуют	данные отсутствуют
207	479475.97	1333143.11	-	0.1	данные отсутствуют	данные отсутствуют
208	479524.22	1333098.73	-	0.1	данные отсутствуют	данные отсутствуют
209	479571.34	1333055.34	-	0.1	данные отсутствуют	данные отсутствуют
210	479610.48	1333019.27	-	0.1	данные отсутствуют	данные отсутствуют
211	479649	1332983.66	-	0.1	данные отсутствуют	данные отсутствуют
212	479685.79	1332949.58	-	0.1	данные отсутствуют	данные отсутствуют



ДОКУМЕНТ ПОДПИСАН  
ЭЛЕКТРОННОЙ ПОДПИСЬЮ

Сертификат: 00ВВ056В7401СВ38D2В3576АСDC8425108

Владелец: ФЕДЕРАЛЬНАЯ СЛУЖБА ГОСУДАРСТВЕННОЙ  
РЕГИСТРАЦИИ, КАДАСТРА И КАРТОГРАФИИ  
Действителен: с 27.06.2023 по 19.09.2024

полное наименование должности

инициалы, фамилия

Сооружение			
вид объекта недвижимости			

Лист № 67 раздела 5.1	Всего листов раздела 5.1: 81	Всего разделов: 4	Всего листов выписки: 85
-----------------------	------------------------------	-------------------	--------------------------

28.09.2023г. № КУВИ-001/2023-220816794

Кадастровый номер:	47:01:0000000:49365
--------------------	---------------------

213	479728.11	1332910.9	-	0.1	данные отсутствуют	данные отсутствуют
214	479729.24	1332909.78	-	0.1	данные отсутствуют	данные отсутствуют
215	479772.66	1332869.73	-	0.1	данные отсутствуют	данные отсутствуют
216	479774.06	1332868.41	-	0.1	данные отсутствуют	данные отсутствуют
217	479817.9	1332827.42	-	0.1	данные отсутствуют	данные отсутствуют
218	479864.95	1332782.66	-	0.1	данные отсутствуют	данные отсутствуют
219	479911.98	1332737.63	-	0.1	данные отсутствуют	данные отсутствуют
220	479955.44	1332695.98	-	0.1	данные отсутствуют	данные отсутствуют
221	479998.54	1332654.77	-	0.1	данные отсутствуют	данные отсутствуют
222	480042.37	1332613.67	-	0.1	данные отсутствуют	данные отсутствуют
223	480087.05	1332572.67	-	0.1	данные отсутствуют	данные отсутствуют
224	480131.23	1332533.09	-	0.1	данные отсутствуют	данные отсутствуют
225	480179.86	1332490.02	-	0.1	данные отсутствуют	данные отсутствуют
226	480228.7	1332446.82	-	0.1	данные отсутствуют	данные отсутствуют
227	480273.46	1332407.21	-	0.1	данные отсутствуют	данные отсутствуют
228	480321.8	1332363.81	-	0.1	данные отсутствуют	данные отсутствуют
229	480366.17	1332323.24	-	0.1	данные отсутствуют	данные отсутствуют



ДОКУМЕНТ ПОДПИСАН  
ЭЛЕКТРОННОЙ ПОДПИСЬЮ

Сертификат: 00ВВ056В7401СВ38D2В3576АСDC8425108

Владелец: ФЕДЕРАЛЬНАЯ СЛУЖБА ГОСУДАРСТВЕННОЙ

РЕГИСТРАЦИИ, КАДАСТРА И КАРТОГРАФИИ

Действителен: с 27.06.2023 по 19.09.2024

полное наименование должности

инициалы, фамилия

## Сооружение

вид объекта недвижимости

Лист № 68 раздела 5.1

Всего листов раздела 5.1: 81

Всего разделов: 4

Всего листов выписки: 85

28.09.2023г. № КУВИ-001/2023-220816794

Кадастровый номер:

47:01:0000000:49365

230	480413.67	1332279.5	-	0.1	данные отсутствуют	данные отсутствуют
231	480458.12	1332238.51	-	0.1	данные отсутствуют	данные отсутствуют
232	480502.17	1332197.71	-	0.1	данные отсутствуют	данные отсутствуют
233	480546.16	1332157.28	-	0.1	данные отсутствуют	данные отсутствуют
234	480588.81	1332117.59	-	0.1	данные отсутствуют	данные отсутствуют
235	480590.32	1332116.19	-	0.1	данные отсутствуют	данные отсутствуют
236	480635.37	1332073.69	-	0.1	данные отсутствуют	данные отсутствуют
237	480636.81	1332072.28	-	0.1	данные отсутствуют	данные отсутствуют
238	480684.53	1332026.83	-	0.1	данные отсутствуют	данные отсутствуют
239	480727.73	1331985.45	-	0.1	данные отсутствуют	данные отсутствуют
240	480771.15	1331943.75	-	0.1	данные отсутствуют	данные отсутствуют
241	480815.2	1331901.93	-	0.1	данные отсутствуют	данные отсутствуют
242	480859.22	1331861.01	-	0.1	данные отсутствуют	данные отсутствуют
243	480906.8	1331817.61	-	0.1	данные отсутствуют	данные отсутствуют
244	480955.66	1331773.96	-	0.1	данные отсутствуют	данные отсутствуют
245	481004.29	1331730.88	-	0.1	данные отсутствуют	данные отсутствуют
246	481053.01	1331687.72	-	0.1	данные отсутствуют	данные отсутствуют



ДОКУМЕНТ ПОДПИСАН  
ЭЛЕКТРОННОЙ ПОДПИСЬЮ

Сертификат: 00ВВ056В7401СВ38D2В3576АСDC8425108

Владелец: ФЕДЕРАЛЬНАЯ СЛУЖБА ГОСУДАРСТВЕННОЙ  
РЕГИСТРАЦИИ, КАДАСТРА И КАРТОГРАФИИ  
Действителен: с 27.06.2023 по 19.09.2024

полное наименование должности

инициалы, фамилия

## Сооружение

вид объекта недвижимости

Лист № 69 раздела 5.1

Всего листов раздела 5.1: 81

Всего разделов: 4

Всего листов выписки: 85

28.09.2023г. № КУВИ-001/2023-220816794

Кадастровый номер:

47:01:0000000:49365

247	481101.53	1331644.2	-	0.1	данные отсутствуют	данные отсутствуют
248	481149.33	1331600.61	-	0.1	данные отсутствуют	данные отсутствуют
249	481197.44	1331556.26	-	0.1	данные отсутствуют	данные отсутствуют
250	481244.54	1331512.86	-	0.1	данные отсутствуют	данные отсутствуют
251	481292.22	1331468.84	-	0.1	данные отсутствуют	данные отсутствуют
252	481336.71	1331427.86	-	0.1	данные отсутствуют	данные отсутствуют
253	481379.16	1331388.66	-	0.1	данные отсутствуют	данные отсутствуют
254	481380.72	1331387.26	-	0.1	данные отсутствуют	данные отсутствуют
255	481422.62	1331348.61	-	0.1	данные отсутствуют	данные отсутствуют
256	481424.19	1331347.17	-	0.1	данные отсутствуют	данные отсутствуют
257	481462.79	1331311.48	-	0.1	данные отсутствуют	данные отсутствуют
258	481500.62	1331276.58	-	0.1	данные отсутствуют	данные отсутствуют
259	481537.45	1331242.67	-	0.1	данные отсутствуют	данные отсутствуют
260	481574.99	1331208.04	-	0.1	данные отсутствуют	данные отсутствуют
261	481619.34	1331167.16	-	0.1	данные отсутствуют	данные отсутствуют
262	481667.63	1331122.7	-	0.1	данные отсутствуют	данные отсутствуют
263	481715.42	1331078.73	-	0.1	данные отсутствуют	данные отсутствуют



ДОКУМЕНТ ПОДПИСАН  
ЭЛЕКТРОННОЙ ПОДПИСЬЮ

Сертификат: 00ВВ056В7401СВ38D2В3576АСDC8425108

Владелец: ФЕДЕРАЛЬНАЯ СЛУЖБА ГОСУДАРСТВЕННОЙ  
РЕГИСТРАЦИИ, КАДАСТРА И КАРТОГРАФИИ  
Действителен: с 27.06.2023 по 19.09.2024

полное наименование должности

инициалы, фамилия

## Сооружение

вид объекта недвижимости

Лист № 70 раздела 5.1

Всего листов раздела 5.1: 81

Всего разделов: 4

Всего листов выписки: 85

28.09.2023г. № КУВИ-001/2023-220816794

Кадастровый номер:

47:01:0000000:49365

264	481763.31	1331034.3	-	0.1	данные отсутствуют	данные отсутствуют
265	481806.98	1330993.87	-	0.1	данные отсутствуют	данные отсутствуют
266	481854.98	1330949.68	-	0.1	данные отсутствуют	данные отсутствуют
267	481902.71	1330905.54	-	0.1	данные отсутствуют	данные отсутствуют
268	481950.22	1330861.07	-	0.1	данные отсутствуют	данные отсутствуют
269	481997.18	1330816.29	-	0.1	данные отсутствуют	данные отсутствуют
270	482043.67	1330771.57	-	0.1	данные отсутствуют	данные отсутствуют
271	482086.79	1330730.11	-	0.1	данные отсутствуют	данные отсутствуют
272	482130.3	1330688.36	-	0.1	данные отсутствуют	данные отсутствуют
273	482177.65	1330643.52	-	0.1	данные отсутствуют	данные отсутствуют
274	482221.98	1330602.83	-	0.1	данные отсутствуют	данные отсутствуют
275	482261.59	1330567.26	-	0.1	данные отсутствуют	данные отсутствуют
276	482263.06	1330566.04	-	0.1	данные отсутствуют	данные отсутствуют
277	482306.19	1330527.52	-	0.1	данные отсутствуют	данные отсутствуют
278	482307.7	1330526.17	-	0.1	данные отсутствуют	данные отсутствуют
279	482356.18	1330482.98	-	0.1	данные отсутствуют	данные отсутствуют
280	482404.98	1330439.23	-	0.1	данные отсутствуют	данные отсутствуют



ДОКУМЕНТ ПОДПИСАН  
ЭЛЕКТРОННОЙ ПОДПИСЬЮ

Сертификат: 00ВВ056В7401СВ38D2В3576АСDC8425108

Владелец: ФЕДЕРАЛЬНАЯ СЛУЖБА ГОСУДАРСТВЕННОЙ

РЕГИСТРАЦИИ, КАДАСТРА И КАРТОГРАФИИ

Действителен: с 27.06.2023 по 19.09.2024

полное наименование должности

инициалы, фамилия

## Сооружение

вид объекта недвижимости

Лист № 71 раздела 5.1

Всего листов раздела 5.1: 81

Всего разделов: 4

Всего листов выписки: 85

28.09.2023г. № КУВИ-001/2023-220816794

Кадастровый номер:

47:01:0000000:49365

281	482452.7	1330395.56	-	0.1	данные отсутствуют	данные отсутствуют
282	482494.98	1330356.56	-	0.1	данные отсутствуют	данные отсутствуют
283	482536.94	1330317.71	-	0.1	данные отсутствуют	данные отсутствуют
284	482573.28	1330284.04	-	0.1	данные отсутствуют	данные отсутствуют
285	482611.78	1330248.41	-	0.1	данные отсутствуют	данные отсутствуют
286	482650.15	1330213.36	-	0.1	данные отсутствуют	данные отсутствуют
287	482651.71	1330212.05	-	0.1	данные отсутствуют	данные отсутствуют
288	482692.18	1330176.53	-	0.1	данные отсутствуют	данные отсутствуют
289	482693.74	1330175.4	-	0.1	данные отсутствуют	данные отсутствуют
290	482738.64	1330138.36	-	0.1	данные отсутствуют	данные отсутствуют
291	482740.02	1330137.28	-	0.1	данные отсутствуют	данные отсутствуют
292	482782.47	1330104.46	-	0.1	данные отсутствуют	данные отсутствуют
293	482826.14	1330072.4	-	0.1	данные отсутствуют	данные отсутствуют
294	482869.04	1330042.36	-	0.1	данные отсутствуют	данные отсутствуют
295	482916.41	1330009.76	-	0.1	данные отсутствуют	данные отсутствуют
296	482962.14	1329978.43	-	0.1	данные отсутствуют	данные отсутствуют
297	482974.38	1329969.72	-	0.1	данные отсутствуют	данные отсутствуют



ДОКУМЕНТ ПОДПИСАН  
ЭЛЕКТРОННОЙ ПОДПИСЬЮ

Сертификат: 00ВВ056В7401СВ38D2В3576АСDC8425108

Владелец: ФЕДЕРАЛЬНАЯ СЛУЖБА ГОСУДАРСТВЕННОЙ  
РЕГИСТРАЦИИ, КАДАСТРА И КАРТОГРАФИИ  
Действителен: с 27.06.2023 по 19.09.2024

полное наименование должности

инициалы, фамилия

## Сооружение

вид объекта недвижимости

Лист № 72 раздела 5.1

Всего листов раздела 5.1: 81

Всего разделов: 4

Всего листов выписки: 85

28.09.2023г. № КУВИ-001/2023-220816794

Кадастровый номер:

47:01:0000000:49365

298	483013.25	1329943.23	-	0.1	данные отсутствуют	данные отсутствуют
299	483055.62	1329913.37	-	0.1	данные отсутствуют	данные отсутствуют
300	483086.29	1329887.61	-	0.1	данные отсутствуют	данные отсутствуют
301	483141.03	1329842.91	-	0.1	данные отсутствуют	данные отсутствуют
302	483168.28	1329820.69	-	0.1	данные отсутствуют	данные отсутствуют
303	483195.71	1329799.04	-	0.1	данные отсутствуют	данные отсутствуют
304	483223.79	1329779.08	-	0.1	данные отсутствуют	данные отсутствуют
305	483253.58	1329760.05	-	0.1	данные отсутствуют	данные отсутствуют
306	483286.83	1329743.49	-	0.1	данные отсутствуют	данные отсутствуют
307	483324.13	1329720.03	-	0.1	данные отсутствуют	данные отсутствуют
1	482924.61	1330010.12	-	0.1	данные отсутствуют	данные отсутствуют
2	482962.14	1329978.43	-	0.1	данные отсутствуют	данные отсутствуют
1	483055.62	1329913.37	-	0.1	данные отсутствуют	данные отсутствуют
2	483088.52	1329891.04	-	0.1	данные отсутствуют	данные отсутствуют
3	483128.73	1329863.52	-	0.1	данные отсутствуют	данные отсутствуют
4	483174.77	1329833.1	-	0.1	данные отсутствуют	данные отсутствуют
5	483221.27	1329803.99	-	0.1	данные отсутствуют	данные отсутствуют



ДОКУМЕНТ ПОДПИСАН  
ЭЛЕКТРОННОЙ ПОДПИСЬЮ

Сертификат: 00ВВ056В7401СВ38D2В3576АСDC8425108

Владелец: ФЕДЕРАЛЬНАЯ СЛУЖБА ГОСУДАРСТВЕННОЙ  
РЕГИСТРАЦИИ, КАДАСТРА И КАРТОГРАФИИ  
Действителен: с 27.06.2023 по 19.09.2024

полное наименование должности

инициалы, фамилия

## Сооружение

вид объекта недвижимости

Лист № 73 раздела 5.1

Всего листов раздела 5.1: 81

Всего разделов: 4

Всего листов выписки: 85

28.09.2023г. № КУВИ-001/2023-220816794

Кадастровый номер:

47:01:0000000:49365

6	483268.84	1329775.74	-	0.1	данные отсутствуют	данные отсутствуют
7	483316.81	1329748.97	-	0.1	данные отсутствуют	данные отсутствуют
8	483365.62	1329723.55	-	0.1	данные отсутствуют	данные отсутствуют
9	483410.68	1329701.71	-	0.1	данные отсутствуют	данные отсутствуют
10	483460.37	1329678.05	-	0.1	данные отсутствуют	данные отсутствуют
11	483508.16	1329657.84	-	0.1	данные отсутствуют	данные отсутствуют
12	483510.17	1329657.07	-	0.1	данные отсутствуют	данные отсутствуют
13	483557.35	1329638.62	-	0.1	данные отсутствуют	данные отсутствуют
14	483559.9	1329637.65	-	0.1	данные отсутствуют	данные отсутствуют
15	483600.2	1329622.63	-	0.1	данные отсутствуют	данные отсутствуют
16	483602.42	1329621.87	-	0.1	данные отсутствуют	данные отсутствуют
17	483643.94	1329606.74	-	0.1	данные отсутствуют	данные отсутствуют
18	483680.66	1329593.7	-	0.1	данные отсутствуют	данные отсутствуют
19	483732.73	1329574.6	-	0.1	данные отсутствуют	данные отсутствуют
20	483733.69	1329574.28	-	0.1	данные отсутствуют	данные отсутствуют
21	483785.63	1329555.64	-	0.1	данные отсутствуют	данные отсутствуют
22	483786.53	1329555.25	-	0.1	данные отсутствуют	данные отсутствуют



ДОКУМЕНТ ПОДПИСАН  
ЭЛЕКТРОННОЙ ПОДПИСЬЮ

Сертификат: 00ВВ056В7401СВ38D2В3576АСDC8425108

Владелец: ФЕДЕРАЛЬНАЯ СЛУЖБА ГОСУДАРСТВЕННОЙ

РЕГИСТРАЦИИ, КАДАСТРА И КАРТОГРАФИИ

Действителен: с 27.06.2023 по 19.09.2024

полное наименование должности

инициалы, фамилия

Сооружение			
вид объекта недвижимости			
Лист № 74 раздела 5.1	Всего листов раздела 5.1: 81	Всего разделов: 4	Всего листов выписки: 85

28.09.2023г. № КУВИ-001/2023-220816794

Кадастровый номер: 47:01:0000000:49365

23	483837.8	1329536.91	-	0.1	данные отсутствуют	данные отсутствуют
24	483838.88	1329536.55	-	0.1	данные отсутствуют	данные отсутствуют
25	483890.95	1329517.83	-	0.1	данные отсутствуют	данные отсутствуют
26	483891.84	1329517.45	-	0.1	данные отсутствуют	данные отсутствуют
27	483945.81	1329497.72	-	0.1	данные отсутствуют	данные отсутствуют
28	483946.7	1329497.42	-	0.1	данные отсутствуют	данные отсутствуют
29	484003.45	1329476.2	-	0.1	данные отсутствуют	данные отсутствуют
30	484004.56	1329475.73	-	0.1	данные отсутствуют	данные отсутствуют
31	484061.4	1329453.81	-	0.1	данные отсутствуют	данные отсутствуют
32	484062.59	1329453.38	-	0.1	данные отсутствуют	данные отсутствуют
33	484114.21	1329433.11	-	0.1	данные отсутствуют	данные отсутствуют
34	484115.21	1329432.67	-	0.1	данные отсутствуют	данные отсутствуют
35	484165.15	1329412.97	-	0.1	данные отсутствуют	данные отсутствуют
36	484166.14	1329412.59	-	0.1	данные отсутствуют	данные отсутствуют
37	484216.71	1329392.69	-	0.1	данные отсутствуют	данные отсутствуют
38	484217.64	1329392.39	-	0.1	данные отсутствуют	данные отсутствуют
39	484258.86	1329376.29	-	0.1	данные отсутствуют	данные отсутствуют



ДОКУМЕНТ ПОДПИСАН  
ЭЛЕКТРОННОЙ ПОДПИСЬЮ

Сертификат: 00ВВ056В7401СВ38D2В3576АСDС8425108

Владелец: ФЕДЕРАЛЬНАЯ СЛУЖБА ГОСУДАРСТВЕННОЙ  
РЕГИСТРАЦИИ, КАДАСТРА И КАРТОГРАФИИ  
Действителен: с 27.06.2023 по 19.09.2024

полное наименование должности

инициалы, фамилия

## Сооружение

вид объекта недвижимости

Лист № 75 раздела 5.1

Всего листов раздела 5.1: 81

Всего разделов: 4

Всего листов выписки: 85

28.09.2023г. № КУВИ-001/2023-220816794

Кадастровый номер:

47:01:0000000:49365

40	484260.06	1329375.81	-	0.1	данные отсутствуют	данные отсутствуют
41	484304.38	1329358.73	-	0.1	данные отсутствуют	данные отсутствуют
42	484343.26	1329343.99	-	0.1	данные отсутствуют	данные отсутствуют
43	484389.04	1329327.19	-	0.1	данные отсутствуют	данные отсутствуют
44	484427.64	1329313.16	-	0.1	данные отсутствуют	данные отсутствуют
45	484499.1	1329287.09	-	0.1	данные отсутствуют	данные отсутствуют
46	484533.85	1329280.35	-	0.1	данные отсутствуют	данные отсутствуют
1	484533.85	1329280.35	-	0.1	данные отсутствуют	данные отсутствуют
2	484430.06	1329317.92	-	0.1	данные отсутствуют	данные отсутствуют
3	484429.03	1329318.29	-	0.1	данные отсутствуют	данные отсутствуют
4	484391.45	1329332.38	-	0.1	данные отсутствуют	данные отсутствуют
5	484390.39	1329332.81	-	0.1	данные отсутствуют	данные отсутствуют
6	484345.56	1329350.21	-	0.1	данные отсутствуют	данные отсутствуют
7	484344.8	1329350.46	-	0.1	данные отсутствуют	данные отсутствуют
8	484307.13	1329365.53	-	0.1	данные отсутствуют	данные отсутствуют
9	484306.09	1329365.93	-	0.1	данные отсутствуют	данные отсутствуют
10	484248.35	1329389.34	-	0.1	данные отсутствуют	данные отсутствуют



ДОКУМЕНТ ПОДПИСАН  
ЭЛЕКТРОННОЙ ПОДПИСЬЮ

Сертификат: 00ВВ056В7401СВ38D2В3576АСDC8425108

Владелец: ФЕДЕРАЛЬНАЯ СЛУЖБА ГОСУДАРСТВЕННОЙ  
РЕГИСТРАЦИИ, КАДАСТРА И КАРТОГРАФИИ  
Действителен: с 27.06.2023 по 19.09.2024

полное наименование должности

инициалы, фамилия

## Сооружение

вид объекта недвижимости

Лист № 76 раздела 5.1

Всего листов раздела 5.1: 81

Всего разделов: 4

Всего листов выписки: 85

28.09.2023г. № КУВИ-001/2023-220816794

Кадастровый номер:

47:01:0000000:49365

11	484198.84	1329409.44	-	0.1	данные отсутствуют	данные отсутствуют
12	484145.77	1329430.88	-	0.1	данные отсутствуют	данные отсутствуют
13	484089.46	1329453.15	-	0.1	данные отсутствуют	данные отсутствуют
14	484035.68	1329473.45	-	0.1	данные отсутствуют	данные отсутствуют
15	484033.82	1329474.13	-	0.1	данные отсутствуют	данные отсутствуют
16	483979.79	1329493.72	-	0.1	данные отсутствуют	данные отсутствуют
17	483977.68	1329494.44	-	0.1	данные отсутствуют	данные отсутствуют
18	483927.36	1329512.63	-	0.1	данные отсутствуют	данные отсутствуют
19	483880.29	1329529.57	-	0.1	данные отсутствуют	данные отсутствуют
20	483837.84	1329544.9	-	0.1	данные отсутствуют	данные отсутствуют
21	483742.49	1329579.2	-	0.1	данные отсутствуют	данные отсутствуют
22	483702.64	1329593.53	-	0.1	данные отсутствуют	данные отсутствуют
23	483666.52	1329607.69	-	0.1	данные отсутствуют	данные отсутствуют
1	471849.62	1340195	-	0.1	данные отсутствуют	данные отсутствуют
2	471878.35	1340167.58	-	0.1	данные отсутствуют	данные отсутствуют
3	471915.3	1340133.68	-	0.1	данные отсутствуют	данные отсутствуют
4	471973.19	1340080.47	-	0.1	данные отсутствуют	данные отсутствуют



ДОКУМЕНТ ПОДПИСАН  
ЭЛЕКТРОННОЙ ПОДПИСЬЮ

Сертификат: 00ВВ056В7401СВ38D2В3576АСDC8425108

Владелец: ФЕДЕРАЛЬНАЯ СЛУЖБА ГОСУДАРСТВЕННОЙ

РЕГИСТРАЦИИ, КАДАСТРА И КАРТОГРАФИИ

Действителен: с 27.06.2023 по 19.09.2024

полное наименование должности

инициалы, фамилия

## Сооружение

вид объекта недвижимости

Лист № 77 раздела 5.1

Всего листов раздела 5.1: 81

Всего разделов: 4

Всего листов выписки: 85

28.09.2023г. № КУВИ-001/2023-220816794

Кадастровый номер:

47:01:0000000:49365

5	472125.97	1339937.46	-	0.1	данные отсутствуют	данные отсутствуют
6	472170.06	1339896.08	-	0.1	данные отсутствуют	данные отсутствуют
7	472214.59	1339853.99	-	0.1	данные отсутствуют	данные отсутствуют
1	472001.58	1340074.4	-	0.1	данные отсутствуют	данные отсутствуют
2	472034.42	1340042.59	-	0.1	данные отсутствуют	данные отсутствуют
3	472224.9	1339866.16	-	0.1	данные отсутствуют	данные отсутствуют
4	472483.76	1339626.48	-	0.1	данные отсутствуют	данные отсутствуют
5	472631.1	1339490.11	-	0.1	данные отсутствуют	данные отсутствуют
6	472957.98	1339187.27	-	0.1	данные отсутствуют	данные отсутствуют
1	472829.38	1339299.63	-	0.1	данные отсутствуют	данные отсутствуют
2	472865.14	1339266.47	-	0.1	данные отсутствуют	данные отсутствуют
3	472909.02	1339225.84	-	0.1	данные отсутствуют	данные отсутствуют
4	472910.19	1339224.75	-	0.1	данные отсутствуют	данные отсутствуют
5	472950.41	1339187.68	-	0.1	данные отсутствуют	данные отсутствуют
6	472990.11	1339151.3	-	0.1	данные отсутствуют	данные отсутствуют
1	483326.35	1329718.83	-	0.1	данные отсутствуют	данные отсутствуют
2	483360.16	1329702.55	-	0.1	данные отсутствуют	данные отсутствуют



ДОКУМЕНТ ПОДПИСАН  
ЭЛЕКТРОННОЙ ПОДПИСЬЮ

Сертификат: 00ВВ056В7401СВ38D2В3576АСDC8425108

Владелец: ФЕДЕРАЛЬНАЯ СЛУЖБА ГОСУДАРСТВЕННОЙ

РЕГИСТРАЦИИ, КАДАСТРА И КАРТОГРАФИИ

Действителен: с 27.06.2023 по 19.09.2024

полное наименование должности

инициалы, фамилия

## Сооружение

вид объекта недвижимости

Лист № 78 раздела 5.1

Всего листов раздела 5.1: 81

Всего разделов: 4

Всего листов выписки: 85

28.09.2023г. № КУВИ-001/2023-220816794

Кадастровый номер:

47:01:0000000:49365

3	483397.74	1329685.85	-	0.1	данные отсутствуют	данные отсутствуют
4	483446.86	1329666.4	-	0.1	данные отсутствуют	данные отсутствуют
5	483491.12	1329650.41	-	0.1	данные отсутствуют	данные отсутствуют
6	483533.8	1329635.09	-	0.1	данные отсутствуют	данные отсутствуют
7	483573.74	1329620.85	-	0.1	данные отсутствуют	данные отсутствуют
8	483627.06	1329601.85	-	0.1	данные отсутствуют	данные отсутствуют
9	483680.06	1329583.01	-	0.1	данные отсутствуют	данные отсутствуют
10	483835.18	1329527.4	-	0.1	данные отсутствуют	данные отсутствуют
11	483887.77	1329508.45	-	0.1	данные отсутствуют	данные отсутствуют
12	483943.15	1329488.19	-	0.1	данные отсутствуют	данные отсутствуют
13	484000.45	1329466.65	-	0.1	данные отсутствуют	данные отсутствуют
14	484058.7	1329444.49	-	0.1	данные отсутствуют	данные отсутствуют
15	484163.17	1329404.89	-	0.1	данные отсутствуют	данные отсутствуют
16	484214.89	1329385.27	-	0.1	данные отсутствуют	данные отсутствуют
17	484257.21	1329369.44	-	0.1	данные отсутствуют	данные отсутствуют
18	484302.5	1329352.6	-	0.1	данные отсутствуют	данные отсутствуют
19	484302.79	1329352.53	-	0.1	данные отсутствуют	данные отсутствуют



ДОКУМЕНТ ПОДПИСАН  
ЭЛЕКТРОННОЙ ПОДПИСЬЮ

Сертификат: 00ВВ056В7401СВ38D2В3576АСDC8425108

Владелец: ФЕДЕРАЛЬНАЯ СЛУЖБА ГОСУДАРСТВЕННОЙ

РЕГИСТРАЦИИ, КАДАСТРА И КАРТОГРАФИИ

Действителен: с 27.06.2023 по 19.09.2024

полное наименование должности

инициалы, фамилия

## Сооружение

вид объекта недвижимости

Лист № 79 раздела 5.1

Всего листов раздела 5.1: 81

Всего разделов: 4

Всего листов выписки: 85

28.09.2023г. № КУВИ-001/2023-220816794

Кадастровый номер:

47:01:0000000:49365

20	484341.24	1329338.5	-	0.1	данные отсутствуют	данные отсутствуют
21	484389.04	1329327.19	-	0.1	данные отсутствуют	данные отсутствуют
1	483529.15	1329621.56	-	0.1	данные отсутствуют	данные отсутствуют
2	483569.57	1329607.33	-	0.1	данные отсутствуют	данные отсутствуют
3	483622.88	1329588.13	-	0.1	данные отсутствуют	данные отсутствуют
4	483674.36	1329569.69	-	0.1	данные отсутствуют	данные отсутствуют
5	483830.17	1329513.92	-	0.1	данные отсутствуют	данные отсутствуют
6	483882.95	1329494.91	-	0.1	данные отсутствуют	данные отсутствуют
7	483937.85	1329475.04	-	0.1	данные отсутствуют	данные отсутствуют
8	483994.82	1329453.87	-	0.1	данные отсутствуют	данные отсутствуют
9	484053.83	1329431.73	-	0.1	данные отсутствуют	данные отсутствуют
10	484107.07	1329412.1	-	0.1	данные отсутствуют	данные отсутствуют
11	484159.05	1329393.28	-	0.1	данные отсутствуют	данные отсутствуют
12	484210.56	1329374.54	-	0.1	данные отсутствуют	данные отсутствуют
13	484253.49	1329358.97	-	0.1	данные отсутствуют	данные отсутствуют
14	484298.56	1329343.21	-	0.1	данные отсутствуют	данные отсутствуют
1	483935.87	1329470.4	-	0.1	данные отсутствуют	данные отсутствуют



ДОКУМЕНТ ПОДПИСАН  
ЭЛЕКТРОННОЙ ПОДПИСЬЮ

Сертификат: 00ВВ056В7401СВ38D2В3576АСDC8425108

Владелец: ФЕДЕРАЛЬНАЯ СЛУЖБА ГОСУДАРСТВЕННОЙ

РЕГИСТРАЦИИ, КАДАСТРА И КАРТОГРАФИИ

Действителен: с 27.06.2023 по 19.09.2024

полное наименование должности

инициалы, фамилия

Сооружение			
вид объекта недвижимости			
Лист № 80 раздела 5.1	Всего листов раздела 5.1: 81	Всего разделов: 4	Всего листов выписки: 85

28.09.2023г. № КУВИ-001/2023-220816794

Кадастровый номер: 47:01:0000000:49365

2	483882.95	1329494.91	-	0.1	данные отсутствуют	данные отсутствуют
1	484051.68	1329427.25	-	0.1	данные отсутствуют	данные отсутствуют
2	483994.82	1329453.87	-	0.1	данные отсутствуют	данные отсутствуют
3	483939.51	1329480.26	-	0.1	данные отсутствуют	данные отсутствуют

## 2. Сведения о предельных высоте и глубине конструктивных элементов объекта недвижимости

Предельная глубина конструктивных элементов объекта недвижимости, м	данные отсутствуют
Предельная высота конструктивных элементов объекта недвижимости, м	данные отсутствуют



ДОКУМЕНТ ПОДПИСАН  
ЭЛЕКТРОННОЙ ПОДПИСЬЮ

Сертификат: 00BV056V7401CB38D2B3576ACDC8425108

Владелец: ФЕДЕРАЛЬНАЯ СЛУЖБА ГОСУДАРСТВЕННОЙ

РЕГИСТРАЦИИ, КАДАСТРА И КАРТОГРАФИИ

Действителен: с 27.06.2023 по 19.09.2024

полное наименование должности

инициалы, фамилия

Сооружение			
вид объекта недвижимости			
Лист № 81 раздела 5.1	Всего листов раздела 5.1: 81	Всего разделов: 4	Всего листов выписки: 85

28.09.2023г. № КУВИ-001/2023-220816794

Кадастровый номер: 47:01:0000000:49365

## 3. Сведения о характерных точках пересечения контура объекта недвижимости с контуром (контурами) иных зданий, сооружений, объектов незавершенного строительства

Система координат МСК кадастрового округа

Номера характерных точек контура	Координаты, м		Средняя квадратическая погрешность определения координат характерных точек контура, м	Глубина, высота, м		Кадастровые номера иных объектов недвижимости, с контурами которых пересекается контур данного объекта недвижимости
	X	Y		H1	H2	
1	2	3	4	5	6	7
данные отсутствуют	данные отсутствуют	данные отсутствуют	данные отсутствуют	данные отсутствуют	данные отсутствуют	данные отсутствуют



ДОКУМЕНТ ПОДПИСАН  
ЭЛЕКТРОННОЙ ПОДПИСЬЮ

Сертификат: 00ВВ056В7401СВ38D2В3576АСDС8425108

Владелец: ФЕДЕРАЛЬНАЯ СЛУЖБА ГОСУДАРСТВЕННОЙ

РЕГИСТРАЦИИ, КАДАСТРА И КАРТОГРАФИИ

Действителен: с 27.06.2023 по 19.09.2024

полное наименование должности

инициалы, фамилия

**Филиал публично-правовой компании "Роскадастр" по Ленинградской области**  
полное наименование органа регистрации прав  
**Выписка из Единого государственного реестра недвижимости об объекте недвижимости**

Сведения о характеристиках объекта недвижимости

На основании запроса от 28.09.2023, поступившего на рассмотрение 28.09.2023, сообщаем, что согласно записям Единого государственного реестра недвижимости:

Раздел 1 Лист 1

Сооружение			
вид объекта недвижимости			
Лист № 1 раздела 1	Всего листов раздела 1: 2	Всего разделов: 4	Всего листов выписки: 19
28.09.2023г. № КУВИ-001/2023-220815792			
Кадастровый номер:	47:01:0000000:50298		
Номер кадастрового квартала:	47:01:0000000		
Дата присвоения кадастрового номера:	31.10.2016		
Ранее присвоенный государственный учетный номер:	данные отсутствуют		
Местоположение:	Ленинградская область, р-н Выборгский		
Площадь:	данные отсутствуют		
Основная характеристика (для сооружения):	тип	значение	единица измерения
	протяженность	13440	в метрах
Назначение:	7.4. Сооружения дорожного транспорта		
Наименование:	Автомобильная дорога общего пользования «Белокаменка-Лебяжье»		
Количество этажей, в том числе подземных этажей:	данные отсутствуют		
Год ввода в эксплуатацию по завершении строительства:	данные отсутствуют		
Год завершения строительства:	1974		
Кадастровая стоимость, руб.:	302506101.27		
Кадастровые номера иных объектов недвижимости, в пределах которых расположен объект недвижимости:	47:01:0000000:293, 47:01:1614002:29		
Кадастровые номера помещений, машино-мест, расположенных в здании или сооружении:	данные отсутствуют		
Кадастровые номера объектов недвижимости, из которых образован объект недвижимости:	данные отсутствуют		
Кадастровые номера образованных объектов недвижимости:	данные отсутствуют		
Сведения о включении объекта недвижимости в состав предприятия как имущественного комплекса:	данные отсутствуют		
Сведения о включении объекта недвижимости в состав единого недвижимого комплекса:	данные отсутствуют		

полное наименование должности	 ДОКУМЕНТ ПОДПИСАН ЭЛЕКТРОННОЙ ПОДПИСЬЮ Сертификат: 00ВВ056В7401СВ38D2В3576АСDС8425108 Владелец: ФЕДЕРАЛЬНАЯ СЛУЖБА ГОСУДАРСТВЕННОЙ РЕГИСТРАЦИИ, КАДАСТРА И КАРТОГРАФИИ Действителен: с 27.06.2023 по 19.09.2024	инициалы, фамилия

Сооружение			
вид объекта недвижимости			
Лист № 2 раздела 1	Всего листов раздела 1: 2	Всего разделов: 4	Всего листов выписки: 19
28.09.2023г. № КУВИ-001/2023-220815792			
Кадастровый номер:		47:01:0000000:50298	
Виды разрешенного использования:		данные отсутствуют	
Сведения о включении объекта недвижимости в реестр объектов культурного наследия:		данные отсутствуют	
Сведения о кадастровом инженере:		данные отсутствуют	
Статус записи об объекте недвижимости:		Сведения об объекте недвижимости имеют статус "актуальные"	
Особые отметки:		Сведения, необходимые для заполнения разделов: 6 - Сведения о частях объекта недвижимости; 7 - Перечень помещений, машино-мест, расположенных в здании, сооружении; 8 - План расположения помещения, машино-места на этаже (плане этажа), отсутствуют.	
Получатель выписки:		Зубов Алексей Алексеевич, действующий(ая) на основании документа "" от имени заявителя ОБЩЕСТВО С ОГРАНИЧЕННОЙ ОТВЕТСТВЕННОСТЬЮ "ИНСТИТУТ ПРИКЛАДНЫХ ИССЛЕДОВАНИЙ ГАЗОВОЙ ПРОМЫШЛЕННОСТИ", 7707666430	

полное наименование должности	 ДОКУМЕНТ ПОДПИСАН ЭЛЕКТРОННОЙ ПОДПИСЬЮ	инициалы, фамилия
	Сертификат: 00BV056B7401CB38D2B3576ACDC8425108 Владелец: ФЕДЕРАЛЬНАЯ СЛУЖБА ГОСУДАРСТВЕННОЙ РЕГИСТРАЦИИ, КАДАСТРА И КАРТОГРАФИИ Действителен: с 27.06.2023 по 19.09.2024	

Выписка из Единого государственного реестра недвижимости об объекте недвижимости  
Сведения о зарегистрированных правах

Сооружение			
вид объекта недвижимости			
Лист № 1 раздела 2	Всего листов раздела 2: 2	Всего разделов: 4	Всего листов выписки: 19
28.09.2023г. № КУВИ-001/2023-220815792			
Кадастровый номер:		47:01:0000000:50298	
1	Правообладатель (правообладатели):	1.1	Ленинградская область
	Сведения о возможности предоставления третьим лицам персональных данных физического лица:	1.1.1	данные отсутствуют
2	Вид, номер, дата и время государственной регистрации права:	2.1	Собственность 47:01:0000000:50298-47/054/2021-2 25.05.2021 11:35:51
3	Сведения об осуществлении государственной регистрации сделки, права без необходимого в силу закона согласия третьего лица, органа:	3.1	данные отсутствуют
4	Ограничение прав и обременение объекта недвижимости:	не зарегистрировано	
1	Правообладатель (правообладатели):	1.2	Государственное казенное учреждение Ленинградской области "Управление автомобильных дорог Ленинградской области", ИНН: 4716021880
	Сведения о возможности предоставления третьим лицам персональных данных физического лица:	1.2.1	данные отсутствуют
2	Вид, номер, дата и время государственной регистрации права:	2.2	Оперативное управление 47:01:0000000:50298-47/050/2021-1 23.03.2021 16:04:23
3	Сведения об осуществлении государственной регистрации сделки, права без необходимого в силу закона согласия третьего лица, органа:	3.2	данные отсутствуют
4	Ограничение прав и обременение объекта недвижимости:	не зарегистрировано	
5	Договоры участия в долевом строительстве:	не зарегистрировано	
6	Заявленные в судебном порядке права требования:	данные отсутствуют	
7	Сведения о возможности предоставления третьим лицам персональных данных физического лица:	данные отсутствуют	
8	Сведения о возражении в отношении зарегистрированного права:	данные отсутствуют	
9	Сведения о наличии решения об изъятии объекта недвижимости для государственных и муниципальных нужд:	данные отсутствуют	



ДОКУМЕНТ ПОДПИСАН  
ЭЛЕКТРОННОЙ ПОДПИСЬЮ

Сертификат: 00BV056V7401CB38D2B3576ACDC8425108

Владелец: ФЕДЕРАЛЬНАЯ СЛУЖБА ГОСУДАРСТВЕННОЙ  
РЕГИСТРАЦИИ, КАДАСТРА И КАРТОГРАФИИ  
Действителен: с 27.06.2023 по 19.09.2024

полное наименование должности

инициалы, фамилия


Сооружение		
вид объекта недвижимости		
Лист № 2 раздела 2	Всего листов раздела 2: 2	Всего разделов: 4
28.09.2023г. № КУВИ-001/2023-220815792		
Кадастровый номер:	47:01:0000000:50298	
10	Сведения о невозможности государственной регистрации без личного участия правообладателя или его законного представителя:	данные отсутствуют
11	Правопритязания и сведения о наличии поступивших, но не рассмотренных заявлений о проведении государственной регистрации права (перехода, прекращения права), ограничения права или обременения объекта недвижимости, сделки в отношении объекта недвижимости:	отсутствуют

полное наименование должности		ДОКУМЕНТ ПОДПИСАН	инициалы, фамилия
		ЭЛЕКТРОННОЙ ПОДПИСЬЮ	
Сертификат: 00ВВ056В7401СВ38D2В3576АСDС8425108			
Владелец: ФЕДЕРАЛЬНАЯ СЛУЖБА ГОСУДАРСТВЕННОЙ			
РЕГИСТРАЦИИ, КАДАСТРА И КАРТОГРАФИИ			
Действителен: с 27.06.2023 по 19.09.2024			

Выписка из Единого государственного реестра недвижимости об объекте недвижимости  
 Описание местоположения объекта недвижимости

Сооружение			
вид объекта недвижимости			
Лист № 1 раздела 5	Всего листов раздела 5: 1	Всего разделов: 4	Всего листов выписки: 19
28.09.2023г. № КУВИ-001/2023-220815792			
Кадастровый номер:		47:01:0000000:50298	

Схема расположения объекта недвижимости (части объекта недвижимости) на земельном участке(ах)

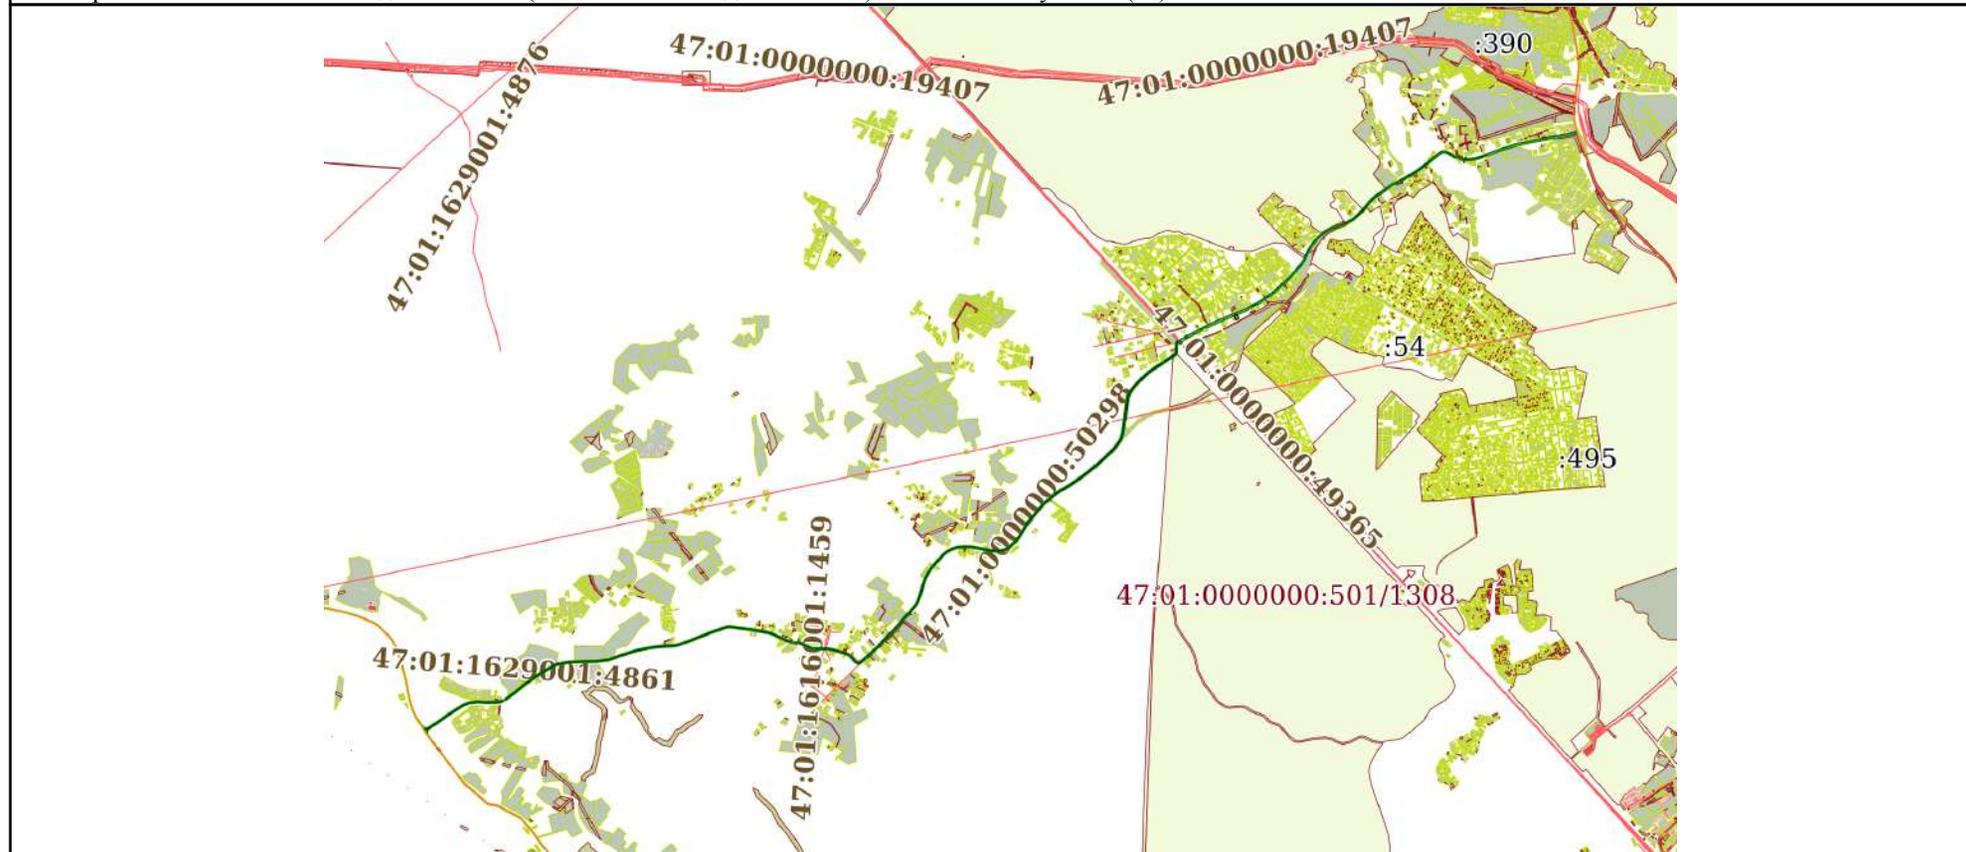

Масштаб 1:70000      Условные обозначения:



ДОКУМЕНТ ПОДПИСАН  
 ЭЛЕКТРОННОЙ ПОДПИСЬЮ

Сертификат: 00ВВ056В7401СВ38D2В3576АСDС8425108  
 Владелец: ФЕДЕРАЛЬНАЯ СЛУЖБА ГОСУДАРСТВЕННОЙ  
 РЕГИСТРАЦИИ, КАДАСТРА И КАРТОГРАФИИ  
 Действителен: с 27.06.2023 по 19.09.2024

полное наименование должности		инициалы, фамилия
-------------------------------	--	-------------------

Выписка из Единого государственного реестра недвижимости об объекте недвижимости  
Описание местоположения объекта недвижимости

Сооружение			
вид объекта недвижимости			
Лист № 1 раздела 5.1	Всего листов раздела 5.1: 14	Всего разделов: 4	Всего листов выписки: 19
28.09.2023г. № КУВИ-001/2023-220815792			
Кадастровый номер:		47:01:0000000:50298	

1. Сведения о координатах характерных точек контура объекта недвижимости						
Система координат МСК кадастрового округа						
Номер точки	Координаты, м		Радиус, м	Средняя квадратическая погрешность определения координат характерных точек контура, м	Глубина, высота, м	
	X	Y			Н1	Н2
1	2	3	4	5	6	7
1	478911.45	1339230.44	-	0.1	данные отсутствуют	данные отсутствуют
2	478890.62	1339126.95	-	0.1	данные отсутствуют	данные отсутствуют
3	478875.96	1339027.11	-	0.1	данные отсутствуют	данные отсутствуют
4	478853.77	1338925.68	-	0.1	данные отсутствуют	данные отсутствуют
5	478825.24	1338794.15	-	0.1	данные отсутствуют	данные отсутствуют
6	478808.6	1338711.74	-	0.1	данные отсутствуют	данные отсутствуют
7	478797.78	1338660.64	-	0.1	данные отсутствуют	данные отсутствуют
8	478752.34	1338520.77	-	0.1	данные отсутствуют	данные отсутствуют
9	478719.06	1338420.93	-	0.1	данные отсутствуют	данные отсутствуют
10	478682.61	1338349.61	-	0.1	данные отсутствуют	данные отсутствуют
11	478671.52	1338317.92	-	0.1	данные отсутствуют	данные отсутствуют
12	478655.64	1338234.21	-	0.1	данные отсутствуют	данные отсутствуют



ДОКУМЕНТ ПОДПИСАН  
ЭЛЕКТРОННОЙ ПОДПИСЬЮ

Сертификат: 00BV056B7401CB38D2B3576ACDC8425108

Владелец: ФЕДЕРАЛЬНАЯ СЛУЖБА ГОСУДАРСТВЕННОЙ  
РЕГИСТРАЦИИ, КАДАСТРА И КАРТОГРАФИИ  
Действителен: с 27.06.2023 по 19.09.2024

полное наименование должности

инициалы, фамилия

## Сооружение

вид объекта недвижимости

Лист № 2 раздела 5.1

Всего листов раздела 5.1: 14

Всего разделов: 4

Всего листов выписки: 19

28.09.2023г. № КУВИ-001/2023-220815792

Кадастровый номер:

47:01:0000000:50298

13	478654.09	1338176.87	-	0.1	данные отсутствуют	данные отсутствуют
14	478679.44	1338099.22	-	0.1	данные отсутствуют	данные отсутствуют
15	478712.72	1338029.48	-	0.1	данные отсутствуют	данные отсутствуют
16	478724.46	1338010.94	-	0.1	данные отсутствуют	данные отсутствуют
17	478735.01	1337990.53	-	0.1	данные отсутствуют	данные отсутствуют
18	478734.59	1337976.49	-	0.1	данные отсутствуют	данные отсутствуют
19	478728.3	1337961.15	-	0.1	данные отсутствуют	данные отсутствуют
20	478702.49	1337927.93	-	0.1	данные отсутствуют	данные отсутствуют
21	478660.43	1337874.17	-	0.1	данные отсутствуют	данные отсутствуют
22	478597.97	1337800.47	-	0.1	данные отсутствуют	данные отсутствуют
23	478537.86	1337715.99	-	0.1	данные отсутствуют	данные отсутствуют
24	478505.12	1337666.57	-	0.1	данные отсутствуют	данные отсутствуют
25	478482.93	1337619.02	-	0.1	данные отсутствуют	данные отсутствуют
26	478435.38	1337523.94	-	0.1	данные отсутствуют	данные отсутствуют
27	478400.52	1337466.88	-	0.1	данные отсутствуют	данные отсутствуют
28	478327.62	1337363.87	-	0.1	данные отсутствуют	данные отсутствуют
29	478307.02	1337340.1	-	0.1	данные отсутствуют	данные отсутствуют



ДОКУМЕНТ ПОДПИСАН  
ЭЛЕКТРОННОЙ ПОДПИСЬЮ

Сертификат: 00ВВ056В7401СВ38D2В3576АСDC8425108

Владелец: ФЕДЕРАЛЬНАЯ СЛУЖБА ГОСУДАРСТВЕННОЙ

РЕГИСТРАЦИИ, КАДАСТРА И КАРТОГРАФИИ

Действителен: с 27.06.2023 по 19.09.2024

полное наименование должности

инициалы, фамилия

Сооружение			
вид объекта недвижимости			
Лист № 3 раздела 5.1	Всего листов раздела 5.1: 14	Всего разделов: 4	Всего листов выписки: 19

28.09.2023г. № КУВИ-001/2023-220815792

Кадастровый номер: 47:01:0000000:50298

30	478272.15	1337303.65	-	0.1	данные отсутствуют	данные отсутствуют
31	478223.02	1337259.28	-	0.1	данные отсутствуют	данные отсутствуют
32	478173.98	1337218.9	-	0.1	данные отсутствуют	данные отсутствуют
33	478130.11	1337175.84	-	0.1	данные отсутствуют	данные отсутствуют
34	478086.73	1337124.57	-	0.1	данные отсутствуют	данные отсутствуют
35	478068.38	1337091.37	-	0.1	данные отсутствуют	данные отсутствуют
36	478050.28	1337038.99	-	0.1	данные отсутствуют	данные отсутствуют
37	478015.42	1336947.07	-	0.1	данные отсутствуют	данные отсутствуют
38	477975.8	1336869.42	-	0.1	данные отсутствуют	данные отсутствуют
39	477944.1	1336820.29	-	0.1	данные отсутствуют	данные отсутствуют
40	477933	1336806.02	-	0.1	данные отсутствуют	данные отсутствуют
41	477882.29	1336760.06	-	0.1	данные отсутствуют	данные отсутствуют
42	477814.15	1336712.52	-	0.1	данные отсутствуют	данные отсутствуют
43	477719.06	1336668.15	-	0.1	данные отсутствуют	данные отсутствуют
44	477671.52	1336636.45	-	0.1	данные отсутствуют	данные отсутствуют
45	477634.27	1336606.34	-	0.1	данные отсутствуют	данные отсутствуют
46	477606.14	1336588.91	-	0.1	данные отсутствуют	данные отсутствуют



ДОКУМЕНТ ПОДПИСАН  
ЭЛЕКТРОННОЙ ПОДПИСЬЮ

Сертификат: 00ВВ056В7401СВ38D2В3576АСDC8425108

Владелец: ФЕДЕРАЛЬНАЯ СЛУЖБА ГОСУДАРСТВЕННОЙ

РЕГИСТРАЦИИ, КАДАСТРА И КАРТОГРАФИИ

Действителен: с 27.06.2023 по 19.09.2024

полное наименование должности

инициалы, фамилия

Сооружение			
вид объекта недвижимости			
Лист № 4 раздела 5.1	Всего листов раздела 5.1: 14	Всего разделов: 4	Всего листов выписки: 19

28.09.2023г. № КУВИ-001/2023-220815792

Кадастровый номер: 47:01:0000000:50298

47	477561.77	1336543.74	-	0.1	данные отсутствуют	данные отсутствуют
48	477503.13	1336481.93	-	0.1	данные отсутствуют	данные отсутствуют
49	477481.74	1336458.16	-	0.1	данные отсутствуют	данные отсутствуют
50	477441.32	1336416.16	-	0.1	данные отсутствуют	данные отсутствуют
51	477405.67	1336374.17	-	0.1	данные отсутствуют	данные отсутствуют
52	477369.22	1336324.25	-	0.1	данные отсутствуют	данные отсутствуют
53	477343.07	1336287.8	-	0.1	данные отсутствуют	данные отсутствуют
54	477316.12	1336245.8	-	0.1	данные отсутствуют	данные отсутствуют
55	477284.43	1336191.92	-	0.1	данные отсутствуют	данные отсутствуют
56	477265.41	1336154.68	-	0.1	данные отсутствуют	данные отсутствуют
57	477246.4	1336116.64	-	0.1	данные отсутствуют	данные отсутствуют
58	477221.83	1336055.62	-	0.1	данные отсутствуют	данные отсутствуют
59	477191.72	1335981.93	-	0.1	данные отсутствуют	данные отсутствуют
60	477145.76	1335875.75	-	0.1	данные отсутствуют	данные отсутствуют
61	477096.63	1335764.82	-	0.1	данные отсутствуют	данные отсутствуют
62	477069.69	1335718.06	-	0.1	данные отсутствуют	данные отсутствуют
63	477045.12	1335664.97	-	0.1	данные отсутствуют	данные отсутствуют



ДОКУМЕНТ ПОДПИСАН  
ЭЛЕКТРОННОЙ ПОДПИСЬЮ

Сертификат: 00ВВ056В7401СВ38D2В3576АСDС8425108

Владелец: ФЕДЕРАЛЬНАЯ СЛУЖБА ГОСУДАРСТВЕННОЙ  
РЕГИСТРАЦИИ, КАДАСТРА И КАРТОГРАФИИ  
Действителен: с 27.06.2023 по 19.09.2024

полное наименование должности

инициалы, фамилия

Сооружение			
вид объекта недвижимости			
Лист № 5 раздела 5.1	Всего листов раздела 5.1: 14	Всего разделов: 4	Всего листов выписки: 19

28.09.2023г. № КУВИ-001/2023-220815792

Кадастровый номер: 47:01:0000000:50298

64	476993.62	1335569.09	-	0.1	данные отсутствуют	данные отсутствуют
65	476965.49	1335519.17	-	0.1	данные отсутствуют	данные отсутствуют
66	476948.85	1335484.31	-	0.1	данные отсутствуют	данные отсутствуют
67	476933.66	1335465.24	-	0.1	данные отсутствуют	данные отсутствуют
68	476904.42	1335459.56	-	0.1	данные отсутствуют	данные отсутствуют
69	476857.33	1335458.95	-	0.1	данные отсутствуют	данные отсутствуют
70	476831.97	1335458.16	-	0.1	данные отсутствуют	данные отсутствуют
71	476821.67	1335451.03	-	0.1	данные отсутствуют	данные отсутствуют
72	476789.08	1335411.63	-	0.1	данные отсутствуют	данные отсутствуют
73	476756.59	1335362.9	-	0.1	данные отсутствуют	данные отсутствуют
74	476705.98	1335285.42	-	0.1	данные отсутствуют	данные отсутствуют
75	476651.3	1335203.8	-	0.1	данные отсутствуют	данные отсутствуют
76	476611.2	1335159.02	-	0.1	данные отсутствуют	данные отсутствуют
77	476530.86	1335078.6	-	0.1	данные отсутствуют	данные отсутствуют
78	476495.86	1335048.56	-	0.1	данные отсутствуют	данные отсутствуют
79	476431.02	1335005.7	-	0.1	данные отсутствуют	данные отсутствуют
80	476392.98	1334999.36	-	0.1	данные отсутствуют	данные отсутствуют



ДОКУМЕНТ ПОДПИСАН  
ЭЛЕКТРОННОЙ ПОДПИСЬЮ

Сертификат: 00ВВ056В7401СВ38D2В3576АСDC8425108

Владелец: ФЕДЕРАЛЬНАЯ СЛУЖБА ГОСУДАРСТВЕННОЙ

РЕГИСТРАЦИИ, КАДАСТРА И КАРТОГРАФИИ

Действителен: с 27.06.2023 по 19.09.2024

полное наименование должности

инициалы, фамилия

## Сооружение

вид объекта недвижимости

Лист № 6 раздела 5.1

Всего листов раздела 5.1: 14

Всего разделов: 4

Всего листов выписки: 19

28.09.2023г. № КУВИ-001/2023-220815792

Кадастровый номер:

47:01:0000000:50298

81	476231.33	1334978.76	-	0.1	данные отсутствуют	данные отсутствуют
82	476084.05	1334957.58	-	0.1	данные отсутствуют	данные отсутствуют
83	476048.31	1334947.84	-	0.1	данные отсутствуют	данные отсутствуют
84	476012.57	1334934.03	-	0.1	данные отсутствуют	данные отсутствуют
85	475980.94	1334913.78	-	0.1	данные отсутствуют	данные отсутствуют
86	475908.04	1334853.56	-	0.1	данные отсутствуют	данные отсутствуют
87	475839.89	1334783.83	-	0.1	данные отсутствуют	данные отсутствуют
88	475771.33	1334704.97	-	0.1	данные отсутствуют	данные отсутствуют
89	475712.04	1334633.49	-	0.1	данные отсутствуют	данные отсутствуют
90	475660.86	1334564.46	-	0.1	данные отсутствуют	данные отсутствуют
91	475625.94	1334518.16	-	0.1	данные отсутствуют	данные отсутствуют
92	475573.64	1334438.34	-	0.1	данные отсутствуют	данные отсутствуют
93	475531.28	1334366.02	-	0.1	данные отсутствуют	данные отсутствуют
94	475508.67	1334327.41	-	0.1	данные отсутствуют	данные отсутствуют
95	475461.12	1334265.6	-	0.1	данные отсутствуют	данные отсутствуют
96	475423.09	1334227.57	-	0.1	данные отсутствуют	данные отсутствуют
97	475392.98	1334194.29	-	0.1	данные отсутствуют	данные отсутствуют



ДОКУМЕНТ ПОДПИСАН  
ЭЛЕКТРОННОЙ ПОДПИСЬЮ

Сертификат: 00ВВ056В7401СВ38D2В3576АСDC8425108

Владелец: ФЕДЕРАЛЬНАЯ СЛУЖБА ГОСУДАРСТВЕННОЙ  
РЕГИСТРАЦИИ, КАДАСТРА И КАРТОГРАФИИ  
Действителен: с 27.06.2023 по 19.09.2024

полное наименование должности

инициалы, фамилия

Сооружение			
вид объекта недвижимости			

Лист № 7 раздела 5.1	Всего листов раздела 5.1: 14	Всего разделов: 4	Всего листов выписки: 19
----------------------	------------------------------	-------------------	--------------------------

28.09.2023г. № КУВИ-001/2023-220815792

Кадастровый номер: 47:01:0000000:50298

98	475337.51	1334145.16	-	0.1	данные отсутствуют	данные отсутствуют
99	475301.06	1334115.04	-	0.1	данные отсутствуют	данные отсутствуют
100	475245.8	1334071.42	-	0.1	данные отсутствуют	данные отсутствуют
101	475174.28	1334023.13	-	0.1	данные отсутствуют	данные отсутствуют
102	475111.78	1333986.94	-	0.1	данные отсутствуют	данные отсутствуют
103	475066.51	1333953.4	-	0.1	данные отсутствуют	данные отсутствуют
104	475025.31	1333912.19	-	0.1	данные отсутствуют	данные отсутствуют
105	474999.95	1333885.25	-	0.1	данные отсутствуют	данные отсутствуют
106	474977.76	1333847.23	-	0.1	данные отсутствуют	данные отсутствуют
107	474968.26	1333812.35	-	0.1	данные отсутствуют	данные отсутствуют
108	474962.33	1333777.38	-	0.1	данные отсутствуют	данные отсутствуют
109	474966.39	1333716.46	-	0.1	данные отсутствуют	данные отсутствуют
110	474979.35	1333649.12	-	0.1	данные отсутствуют	данные отсутствуют
111	475004.7	1333527.09	-	0.1	данные отсутствуют	данные отсутствуют
112	475005.38	1333449.23	-	0.1	данные отсутствуют	данные отсутствуют
113	474999.95	1333390.8	-	0.1	данные отсутствуют	данные отсутствуют
114	474978.57	1333335.52	-	0.1	данные отсутствуют	данные отсутствуют



ДОКУМЕНТ ПОДПИСАН  
ЭЛЕКТРОННОЙ ПОДПИСЬЮ

Сертификат: 00ВВ056В7401СВ38D2В3576АСDC8425108

Владелец: ФЕДЕРАЛЬНАЯ СЛУЖБА ГОСУДАРСТВЕННОЙ

РЕГИСТРАЦИИ, КАДАСТРА И КАРТОГРАФИИ

Действителен: с 27.06.2023 по 19.09.2024

полное наименование должности

инициалы, фамилия

Сооружение			
вид объекта недвижимости			
Лист № 8 раздела 5.1	Всего листов раздела 5.1: 14	Всего разделов: 4	Всего листов выписки: 19

28.09.2023г. № КУВИ-001/2023-220815792

Кадастровый номер: 47:01:0000000:50298

115	474955.02	1333293.28	-	0.1	данные отсутствуют	данные отсутствуют
116	474925.46	1333257.67	-	0.1	данные отсутствуют	данные отсутствуют
117	474844.42	1333185.31	-	0.1	данные отсутствуют	данные отсутствуют
118	474832.52	1333174.98	-	0.1	данные отсутствуют	данные отсутствуют
119	474791.76	1333141.39	-	0.1	данные отсутствуют	данные отсутствуют
120	474715.4	1333095.09	-	0.1	данные отсутствуют	данные отсутствуют
121	474679.82	1333080.18	-	0.1	данные отсутствуют	данные отсутствуют
122	474537.52	1333040.67	-	0.1	данные отсутствуют	данные отсутствуют
123	474476.6	1333017.11	-	0.1	данные отсутствуют	данные отсутствуют
124	474443.3	1332993.56	-	0.1	данные отсутствуют	данные отсутствуют
125	474313.74	1332875.74	-	0.1	данные отсутствуют	данные отсутствуют
126	474228.55	1332795.7	-	0.1	данные отсутствуют	данные отсутствуют
127	474143.37	1332714.88	-	0.1	данные отсутствуют	данные отсутствуют
128	474111.67	1332685.56	-	0.1	данные отсутствуют	данные отсутствуют
129	474036.4	1332609.49	-	0.1	данные отсутствуют	данные отсутствуют
130	473962.7	1332534.21	-	0.1	данные отсутствуют	данные отсутствуют
131	473911.37	1332474.02	-	0.1	данные отсутствуют	данные отсутствуют



ДОКУМЕНТ ПОДПИСАН  
ЭЛЕКТРОННОЙ ПОДПИСЬЮ

Сертификат: 00ВВ056В7401СВ38D2В3576АСDC8425108

Владелец: ФЕДЕРАЛЬНАЯ СЛУЖБА ГОСУДАРСТВЕННОЙ

РЕГИСТРАЦИИ, КАДАСТРА И КАРТОГРАФИИ

Действителен: с 27.06.2023 по 19.09.2024

полное наименование должности

инициалы, фамилия

## Сооружение

вид объекта недвижимости

Лист № 9 раздела 5.1

Всего листов раздела 5.1: 14

Всего разделов: 4

Всего листов выписки: 19

28.09.2023г. № КУВИ-001/2023-220815792

Кадастровый номер:

47:01:0000000:50298

132	473903.17	1332459.42	-	0.1	данные отсутствуют	данные отсутствуют
133	473914.03	1332447.16	-	0.1	данные отсутствуют	данные отсутствуют
134	473931.42	1332428.38	-	0.1	данные отсутствуют	данные отсутствуют
135	473939.9	1332419.23	-	0.1	данные отсутствуют	данные отсутствуют
136	473951.88	1332406.3	-	0.1	данные отсутствуют	данные отсутствуют
137	473980.32	1332367.31	-	0.1	данные отсутствуют	данные отсутствуют
138	473999	1332338.07	-	0.1	данные отсутствуют	данные отсутствуют
139	474017.78	1332289.36	-	0.1	данные отсутствуют	данные отсутствуют
140	474031.25	1332228.35	-	0.1	данные отсутствуют	данные отсутствуют
141	474044.72	1332176.84	-	0.1	данные отсутствуют	данные отсутствуют
142	474047.89	1332128.51	-	0.1	данные отсутствуют	данные отсутствуют
143	474048.68	1332059.57	-	0.1	данные отсутствуют	данные отсутствуют
144	474051.85	1332030.25	-	0.1	данные отсутствуют	данные отсутствуют
145	474058.98	1331995.38	-	0.1	данные отсутствуют	данные отсутствуют
146	474067.7	1331979.54	-	0.1	данные отсутствуют	данные отсутствуют
147	474098.6	1331909.01	-	0.1	данные отсутствуют	данные отсутствуют
148	474107.32	1331870.98	-	0.1	данные отсутствуют	данные отсутствуют



ДОКУМЕНТ ПОДПИСАН  
ЭЛЕКТРОННОЙ ПОДПИСЬЮ

Сертификат: 00ВВ056В7401СВ38D2В3576АСDC8425108

Владелец: ФЕДЕРАЛЬНАЯ СЛУЖБА ГОСУДАРСТВЕННОЙ  
РЕГИСТРАЦИИ, КАДАСТРА И КАРТОГРАФИИ  
Действителен: с 27.06.2023 по 19.09.2024

полное наименование должности

инициалы, фамилия

## Сооружение

вид объекта недвижимости

Лист № 10 раздела 5.1

Всего листов раздела 5.1: 14

Всего разделов: 4

Всего листов выписки: 19

28.09.2023г. № КУВИ-001/2023-220815792

Кадастровый номер:

47:01:0000000:50298

149	474114.45	1331803.62	-	0.1	данные отсутствуют	данные отсутствуют
150	474127.92	1331772.72	-	0.1	данные отсутствуют	данные отсутствуют
151	474141.39	1331747.36	-	0.1	данные отсутствуют	данные отсутствуют
152	474186.56	1331642.77	-	0.1	данные отсутствуют	данные отсутствуют
153	474196.06	1331598.4	-	0.1	данные отсутствуют	данные отсутствуют
154	474222.21	1331436.74	-	0.1	данные отсутствуют	данные отсутствуют
155	474240.44	1331321.06	-	0.1	данные отсутствуют	данные отсутствуют
156	474251.53	1331246.57	-	0.1	данные отсутствуют	данные отсутствуют
157	474245.19	1331208.54	-	0.1	данные отсутствуют	данные отсутствуют
158	474190.52	1331051.64	-	0.1	данные отсутствуют	данные отсутствуют
159	474142.97	1330930.4	-	0.1	данные отсутствуют	данные отсутствуют
160	474117.62	1330865.43	-	0.1	данные отсутствуют	данные отсутствуют
161	474091.47	1330797.28	-	0.1	данные отсутствуют	данные отсутствуют
162	474077.2	1330750.53	-	0.1	данные отсутствуют	данные отсутствуют
163	474072.45	1330720.42	-	0.1	данные отсутствуют	данные отсутствуют
164	474071.66	1330701.4	-	0.1	данные отсутствуют	данные отсутствуют
165	474066.11	1330618.2	-	0.1	данные отсутствуют	данные отсутствуют



ДОКУМЕНТ ПОДПИСАН  
ЭЛЕКТРОННОЙ ПОДПИСЬЮ

Сертификат: 00ВВ056В7401СВ38D2В3576АСDС8425108

Владелец: ФЕДЕРАЛЬНАЯ СЛУЖБА ГОСУДАРСТВЕННОЙ

РЕГИСТРАЦИИ, КАДАСТРА И КАРТОГРАФИИ

Действителен: с 27.06.2023 по 19.09.2024

полное наименование должности

инициалы, фамилия

## Сооружение

вид объекта недвижимости

Лист № 11 раздела 5.1

Всего листов раздела 5.1: 14

Всего разделов: 4

Всего листов выписки: 19

28.09.2023г. № КУВИ-001/2023-220815792

Кадастровый номер:

47:01:0000000:50298

166	474061.36	1330554.02	-	0.1	данные отсутствуют	данные отсутствуют
167	474052.64	1330496.96	-	0.1	данные отсутствуют	данные отсутствуют
168	474043.92	1330442.29	-	0.1	данные отсутствуют	данные отсутствуют
169	474028.08	1330371.76	-	0.1	данные отсутствуют	данные отсутствуют
170	474009.06	1330304.41	-	0.1	данные отсутствуют	данные отсутствуют
171	473983.7	1330226.76	-	0.1	данные отсутствуют	данные отсутствуют
172	473956.76	1330152.27	-	0.1	данные отсутствуют	данные отсутствуют
173	473939.33	1330102.35	-	0.1	данные отсутствуют	данные отсутствуют
174	473925.86	1330002.51	-	0.1	данные отсутствуют	данные отсутствуют
175	473923.48	1329947.04	-	0.1	данные отсутствуют	данные отсутствуют
176	473921.9	1329872.55	-	0.1	данные отсутствуют	данные отсутствуют
177	473917.93	1329760.03	-	0.1	данные отсутствуют	данные отсутствуют
178	473917.14	1329733.09	-	0.1	данные отсутствуют	данные отсутствуют
179	473908.42	1329679.21	-	0.1	данные отсутствуют	данные отсутствуют
180	473894.95	1329610.27	-	0.1	данные отсутствуют	данные отсутствуют
181	473860.88	1329546.09	-	0.1	данные отсутствуют	данные отсутствуют
182	473840.28	1329508.05	-	0.1	данные отсутствуют	данные отсутствуют



ДОКУМЕНТ ПОДПИСАН  
ЭЛЕКТРОННОЙ ПОДПИСЬЮ

Сертификат: 00ВВ056В7401СВ38D2В3576АСDC8425108

Владелец: ФЕДЕРАЛЬНАЯ СЛУЖБА ГОСУДАРСТВЕННОЙ  
РЕГИСТРАЦИИ, КАДАСТРА И КАРТОГРАФИИ  
Действителен: с 27.06.2023 по 19.09.2024

полное наименование должности

инициалы, фамилия

Сооружение			
вид объекта недвижимости			
Лист № 12 раздела 5.1	Всего листов раздела 5.1: 14	Всего разделов: 4	Всего листов выписки: 19

28.09.2023г. № КУВИ-001/2023-220815792

Кадастровый номер: 47:01:0000000:50298

183	473791.15	1329429.6	-	0.1	данные отсутствуют	данные отсутствуют
184	473745.98	1329364.63	-	0.1	данные отсутствуют	данные отсутствуют
185	473708.74	1329314.71	-	0.1	данные отсутствуют	данные отсутствуют
186	473670.7	1329265.58	-	0.1	данные отсутствуют	данные отсутствуют
187	473628.71	1329213.28	-	0.1	данные отсутствуют	данные отсутствуют
188	473589.88	1329163.36	-	0.1	данные отсутствуют	данные отсутствуют
189	473567.69	1329134.04	-	0.1	данные отсутствуют	данные отсутствуют
190	473561.35	1329122.95	-	0.1	данные отсутствуют	данные отсутствуют
191	473543.92	1329077.78	-	0.1	данные отсутствуют	данные отсутствуют
192	473539.96	1329045.29	-	0.1	данные отсутствуют	данные отсутствуют
193	473539.17	1328996.96	-	0.1	данные отсутствуют	данные отсутствуют
194	473538.37	1328940.7	-	0.1	данные отсутствуют	данные отсутствуют
195	473544.71	1328874.93	-	0.1	данные отсутствуют	данные отсутствуют
196	473535.21	1328787.76	-	0.1	данные отсутствуют	данные отсутствуют
197	473514.6	1328737.05	-	0.1	данные отсутствуют	данные отсутствуют
198	473444.87	1328623.74	-	0.1	данные отсутствуют	данные отсутствуют
199	473369.59	1328518.35	-	0.1	данные отсутствуют	данные отсутствуют



ДОКУМЕНТ ПОДПИСАН  
ЭЛЕКТРОННОЙ ПОДПИСЬЮ

Сертификат: 00ВВ056В7401СВ38Д2В3576АСDC8425108

Владелец: ФЕДЕРАЛЬНАЯ СЛУЖБА ГОСУДАРСТВЕННОЙ  
РЕГИСТРАЦИИ, КАДАСТРА И КАРТОГРАФИИ  
Действителен: с 27.06.2023 по 19.09.2024

полное наименование должности

инициалы, фамилия

Сооружение						
вид объекта недвижимости						
Лист № 13 раздела 5.1		Всего листов раздела 5.1: 14		Всего разделов: 4		Всего листов выписки: 19
28.09.2023г. № КУВИ-001/2023-220815792						
Кадастровый номер:				47:01:0000000:50298		
200	473303.83	1328420.09	-	0.1	данные отсутствуют	данные отсутствуют
201	473292.43	1328400.88	-	0.1	данные отсутствуют	данные отсутствуют
202	473278.8	1328377.91	-	0.1	данные отсутствуют	данные отсутствуют
2. Сведения о предельных высоте и глубине конструктивных элементов объекта недвижимости						
Предельная глубина конструктивных элементов объекта недвижимости, м				данные отсутствуют		
Предельная высота конструктивных элементов объекта недвижимости, м				данные отсутствуют		

полное наименование должности	 ДОКУМЕНТ ПОДПИСАН ЭЛЕКТРОННОЙ ПОДПИСЬЮ Сертификат: 00ВВ056В7401СВ38D2В3576АСDC8425108 Владелец: ФЕДЕРАЛЬНАЯ СЛУЖБА ГОСУДАРСТВЕННОЙ РЕГИСТРАЦИИ, КАДАСТРА И КАРТОГРАФИИ Действителен: с 27.06.2023 по 19.09.2024	инициалы, фамилия

Сооружение			
вид объекта недвижимости			
Лист № 14 раздела 5.1	Всего листов раздела 5.1: 14	Всего разделов: 4	Всего листов выписки: 19

28.09.2023г. № КУВИ-001/2023-220815792

Кадастровый номер: 47:01:0000000:50298

## 3. Сведения о характерных точках пересечения контура объекта недвижимости с контуром (контурами) иных зданий, сооружений, объектов незавершенного строительства

Система координат МСК кадастрового округа

Номера характерных точек контура	Координаты, м		Средняя квадратическая погрешность определения координат характерных точек контура, м	Глубина, высота, м		Кадастровые номера иных объектов недвижимости, с контурами которых пересекается контур данного объекта недвижимости
	X	Y		H1	H2	
1	2	3	4	5	6	7
данные отсутствуют	данные отсутствуют	данные отсутствуют	данные отсутствуют	данные отсутствуют	данные отсутствуют	данные отсутствуют



ДОКУМЕНТ ПОДПИСАН  
ЭЛЕКТРОННОЙ ПОДПИСЬЮ

Сертификат: 00ВВ056В7401СВ38D2В3576АСDC8425108

Владелец: ФЕДЕРАЛЬНАЯ СЛУЖБА ГОСУДАРСТВЕННОЙ

РЕГИСТРАЦИИ, КАДАСТРА И КАРТОГРАФИИ

Действителен: с 27.06.2023 по 19.09.2024

полное наименование должности

инициалы, фамилия

**Филиал публично-правовой компании "Роскадастр" по Ленинградской области**  
полное наименование органа регистрации прав  
**Выписка из Единого государственного реестра недвижимости об объекте недвижимости**

Сведения о характеристиках объекта недвижимости

На основании запроса от 28.09.2023, поступившего на рассмотрение 28.09.2023, сообщаем, что согласно записям Единого государственного реестра недвижимости:

Раздел 1 Лист 1

Сооружение			
вид объекта недвижимости			
Лист № 1 раздела 1	Всего листов раздела 1: 3	Всего разделов: 4	Всего листов выписки: 261
28.09.2023г. № КУВИ-001/2023-220812858			
Кадастровый номер:	47:27:0000000:13019		
Номер кадастрового квартала:	47:00:0000000		
Дата присвоения кадастрового номера:	18.02.2014		
Ранее присвоенный государственный учетный номер:	Инвентарный номер 6080; Условный номер 47-00-2/2002-310		
Местоположение:	Ленинградская область, Киришский район, (г.Кириши) - Кировский район - Всеволожский район -Выборгский район (г.Приморск).		
Площадь:	данные отсутствуют		
Основная характеристика (для сооружения):	тип	значение	единица измерения
	протяженность	282592	в метрах
Назначение:	7.7. Сооружения трубопроводного транспорта		
Наименование:	Магистральный нефтепродуктопровод "Ярославль-Приморск 2" 512-793 км и подводный переход р.Нева		
Количество этажей, в том числе подземных этажей:	данные отсутствуют		
Год ввода в эксплуатацию по завершении строительства:	данные отсутствуют		
Год завершения строительства:	2001		
Кадастровая стоимость, руб.:	2281325653.12		

полное наименование должности	 ДОКУМЕНТ ПОДПИСАН ЭЛЕКТРОННОЙ ПОДПИСЬЮ	инициалы, фамилия
	<small>Сертификат: 00ВВ056В7401СВ38D2В3576АСDC8425108          Владелец: ФЕДЕРАЛЬНАЯ СЛУЖБА ГОСУДАРСТВЕННОЙ          РЕГИСТРАЦИИ, КАДАСТРА И КАРТОГРАФИИ          Действителен: с 27.06.2023 по 19.09.2024</small>	

Сооружение			
вид объекта недвижимости			
Лист № 2 раздела 1	Всего листов раздела 1: 3	Всего разделов: 4	Всего листов выписки: 261
28.09.2023г. № КУВИ-001/2023-220812858			
Кадастровый номер:		47:27:0000000:13019	
Кадастровые номера иных объектов недвижимости, в пределах которых расположен объект недвижимости:	<p>47:01:0000000:50816, 47:01:0000000:236, 47:01:0000000:284, 47:01:0000000:290, 47:01:0000000:291, 47:01:0000000:300, 47:01:0000000:304, 47:01:0000000:333, 47:01:0000000:50131, 47:01:0000000:50785, 47:01:0000000:50800, 47:01:0000000:50802, 47:01:0000000:51248, 47:01:0000000:51249, 47:01:0000000:599, 47:01:0000000:100, 47:01:0000000:112, 47:01:0000000:4, 47:01:0000000:5, 47:01:0000000:7, 47:01:1318001:492, 47:07:0479002:270, 47:07:0479002:1921, 47:07:0000000:91494, 47:07:0000000:91403, 47:07:0516001:29, 47:07:0516001:34, 47:07:0516001:329, 47:07:0516001:336, 47:07:0516001:352, 47:07:0722001:82, 47:07:0000000:92392, 47:07:0000000:1, 47:07:0713003:1, 47:07:0713001:112, 47:07:0713001:172, 47:07:0713001:187, 47:07:0713001:188, 47:07:0713001:223, 47:07:0713001:1842, 47:07:0000000:87727, 47:07:0000000:91584, 47:07:0713002:506, 47:07:0713002:1386, 47:07:0713002:1834, 47:07:0000000:91729, 47:07:0721001:3, 47:07:0722001:52, 47:07:0722001:55, 47:07:0722001:56, 47:07:0722001:57, 47:07:0722001:58, 47:07:0722001:60, 47:07:0722001:67, 47:07:0722001:138, 47:07:0722001:173, 47:07:0722001:330, 47:07:0722001:87860, 47:07:0722001:61, 47:07:0722001:64, 47:07:0940001:32, 47:07:0940001:958, 47:07:0000000:91130, 47:07:5001001:133, 47:07:0000000:90458, 47:07:0000000:7, 47:07:1039001:1906, 47:07:1045006:17, 47:07:1301149:1, 47:07:1301178:3, 47:07:1301204:1, 47:07:1301204:3, 47:07:0000000:6, 47:07:1302195:27, 47:07:1302195:28, 47:07:1302195:59, 47:07:1302195:170, 47:09:0000000:172, 47:09:0114003:225, 47:09:0114003:292, 47:09:0114003:38, 47:09:0114003:403, 47:09:0114003:54, 47:16:0000000:43776, 47:16:0000000:43831, 47:16:0000000:1, 47:16:0000000:23, 47:16:0000000:26, 47:00:0000000:1791, 47:16:0706001:1</p>		
	<p>47:17:0000000:1603, 47:17:0108001:1, 47:17:0108001:7, 47:27:0000000:19775, 47:27:0000000:2, 47:27:0122001:3, 47:27:0123001:4, 47:27:0123001:268, 47:27:0123001:300, 47:27:0123001:327, 47:27:0000000:20631, 47:27:0123001:160, 47:27:0604001:89, 47:27:0604001:95, 47:27:0604001:97, 47:27:0604001:99, 47:27:0000000:166, 47:27:0000000:167, 47:27:0000000:178, 47:27:0000000:10645, 47:01:1536001:390, 47:01:1536001:1246, 47:01:1536001:1467, 47:01:1536001:5481, 47:01:1629001:2197, 47:01:1629001:3059, 47:01:1629001:502, 47:01:1629001:1660, 47:01:1706001:1029, 47:01:1706001:1519, 47:01:1706001:5060, 47:07:0478001:819, 47:07:0000000:91498, 47:07:0478001:109, 47:16:0540001:3, 47:27:0210001:138, 47:27:0601001:540, 47:27:0000000:316, 47:07:1302197:1, 47:01:0000000:686, 47:16:0000000:1, 47:16:0000000:23, 47:16:0000000:26, 47:27:0000000:2, 47:07:1302197:1, 47:01:0000000:686, 47:01:0000000:501, 47:00:0000000:2, 47:00:0000000:1, 47:27:0000000:1, 47:07:0000000:94781, 47:16:0434004:1167, 47:01:1314001:33, 47:01:1314001:34, 47:01:1536001:77, 47:01:1536001:390, 47:01:1536001:920, 47:01:1318001:4, 47:01:1314001:465, 47:01:1706001:422, 47:01:1629001:1587, 47:27:0123001:162, 47:17:0108001:5, 47:07:0722001:63, 47:07:0722001:66, 47:16:0706001:3, 47:16:0540001:2, 47:16:0434003:37, 47:16:0706001:5, 47:16:0525002:1, 47:16:0525001:1, 47:16:0706001:15, 47:16:0706001:19, 47:16:0706001:21, 47:16:0706001:8, 47:16:0706001:10, 47:16:0706001:12, 47:16:0705001:9, 47:16:0434004:21, 47:16:0705001:22, 47:16:0705001:23, 47:07:2001001:2, 47:07:0722001:9, 47:16:0434004:34, 47:27:0210001:9, 47:16:0705001:5, 47:16:0434001:27, 47:07:0478001:111, 47:07:0478001:114, 47:07:1018002:22</p>		



ДОКУМЕНТ ПОДПИСАН  
ЭЛЕКТРОННОЙ ПОДПИСЬЮ

Сертификат: 00ВВ056В7401СВ38D2В3576АСDС8425108

Владелец: ФЕДЕРАЛЬНАЯ СЛУЖБА ГОСУДАРСТВЕННОЙ  
РЕГИСТРАЦИИ, КАДАСТРА И КАРТОГРАФИИ  
Действителен: с 27.06.2023 по 19.09.2024

ПОЛНОЕ НАИМЕНОВАНИЕ ДОЛЖНОСТИ

инициалы, фамилия

Сооружение			
вид объекта недвижимости			
Лист № 3 раздела 1	Всего листов раздела 1: 3	Всего разделов: 4	Всего листов выписки: 261
28.09.2023г. № КУВИ-001/2023-220812858			
Кадастровый номер:	47:27:0000000:13019		
	47:01:1318001:1296, 47:07:0722001:109019, 47:07:1045006:522, 47:16:0000000:44827, 47:27:0000000:20873, 47:27:0000000:21142, 47:07:1045001:8, 47:09:0116001:1810, 47:09:0116001:1890, 47:27:0000000:21252, 47:07:1039001:18134, 47:01:0401007:22, 47:07:0713003:18511, 47:07:0713003:421, 47:16:0434004:915, 47:07:1301176:8, 47:07:1301176:7, 47:07:1301176:3, 47:07:0000000:96604, 47:07:0713002:6057, 47:07:0405029:719		
Кадастровые номера помещений, машино-мест, расположенных в здании или сооружении:	данные отсутствуют		
Кадастровые номера объектов недвижимости, из которых образован объект недвижимости:	данные отсутствуют		
Кадастровые номера образованных объектов недвижимости:	данные отсутствуют		
Сведения о включении объекта недвижимости в состав предприятия как имущественного комплекса:	данные отсутствуют		
Сведения о включении объекта недвижимости в состав единого недвижимого комплекса:	данные отсутствуют		
Виды разрешенного использования:	данные отсутствуют		
Сведения о включении объекта недвижимости в реестр объектов культурного наследия:	данные отсутствуют		
Сведения о кадастровом инженере:	16501, изменением сведений о назначении и местоположении сооружения с кадастровым номером 47:27:0000000:13019, в том числе в связи с исправлением ошибки., ТНБ-938/62/20, 2020-06-04  932, Изменением сведений о основных характеристик сооружения с кадастровым номером 47:27:0000000:13019, С39/ПР/18-122720, 2018-07-10		
Статус записи об объекте недвижимости:	Сведения об объекте недвижимости имеют статус "актуальные, ранее учтенные"		
Особые отметки:	Сведения, необходимые для заполнения разделов: 6 - Сведения о частях объекта недвижимости; 7 - Перечень помещений, машино-мест, расположенных в здании, сооружении; 8 - План расположения помещения, машино-места на этаже (плане этажа), отсутствуют.		
Получатель выписки:	Зубов Алексей Алексеевич, действующий(ая) на основании документа "" от имени заявителя ОБЩЕСТВО С ОГРАНИЧЕННОЙ ОТВЕТСТВЕННОСТЬЮ "ИНСТИТУТ ПРИКЛАДНЫХ ИССЛЕДОВАНИЙ ГАЗОВОЙ ПРОМЫШЛЕННОСТИ", 7707666430		



ДОКУМЕНТ ПОДПИСАН  
ЭЛЕКТРОННОЙ ПОДПИСЬЮ

Сертификат: 00ВВ056В7401СВ38D2В3576АСDС8425108

Владелец: ФЕДЕРАЛЬНАЯ СЛУЖБА ГОСУДАРСТВЕННОЙ

РЕГИСТРАЦИИ, КАДАСТРА И КАРТОГРАФИИ

Действителен: с 27.06.2023 по 19.09.2024

полное наименование должности

инициалы, фамилия

Выписка из Единого государственного реестра недвижимости об объекте недвижимости  
Сведения о зарегистрированных правах

Сооружение			
вид объекта недвижимости			
Лист № 1 раздела 2	Всего листов раздела 2: 1	Всего разделов: 4	Всего листов выписки: 261
28.09.2023г. № КУВИ-001/2023-220812858			
Кадастровый номер:		47:27:0000000:13019	
1	Правообладатель (правообладатели):	1.1	Общество с ограниченной ответственностью "Транснефть - Балтика", ИНН: 4704041900
	Сведения о возможности предоставления третьим лицам персональных данных физического лица:	1.1.1	данные отсутствуют
2	Вид, номер, дата и время государственной регистрации права:	2.1	Собственность 47-78-01/015/2006-230 26.09.2006 00:00:00
3	Сведения об осуществлении государственной регистрации сделки, права без необходимого в силу закона согласия третьего лица, органа:	3.1	данные отсутствуют
4	Ограничение прав и обременение объекта недвижимости:	не зарегистрировано	
5	Договоры участия в долевом строительстве:	не зарегистрировано	
6	Заявленные в судебном порядке права требования:	данные отсутствуют	
7	Сведения о возможности предоставления третьим лицам персональных данных физического лица	данные отсутствуют	
8	Сведения о возражении в отношении зарегистрированного права:	данные отсутствуют	
9	Сведения о наличии решения об изъятии объекта недвижимости для государственных и муниципальных нужд:	данные отсутствуют	
10	Сведения о невозможности государственной регистрации без личного участия правообладателя или его законного представителя:	данные отсутствуют	
11	Правопритязания и сведения о наличии поступивших, но не рассмотренных заявлений о проведении государственной регистрации права (перехода, прекращения права), ограничения права или обременения объекта недвижимости, сделки в отношении объекта недвижимости:	отсутствуют	



ДОКУМЕНТ ПОДПИСАН  
ЭЛЕКТРОННОЙ ПОДПИСЬЮ

Сертификат: 00ВВ056В7401СВ38Д2В3576АСДС8425108

Владелец: ФЕДЕРАЛЬНАЯ СЛУЖБА ГОСУДАРСТВЕННОЙ  
РЕГИСТРАЦИИ, КАДАСТРА И КАРТОГРАФИИ  
Действителен: с 27.06.2023 по 19.09.2024

полное наименование должности

инициалы, фамилия

Выписка из Единого государственного реестра недвижимости об объекте недвижимости  
 Описание местоположения объекта недвижимости

Сооружение			
вид объекта недвижимости			

Лист № 1 раздела 5	Всего листов раздела 5: 1	Всего разделов: 4	Всего листов выписки: 261
--------------------	---------------------------	-------------------	---------------------------

28.09.2023г. № КУВИ-001/2023-220812858

Кадастровый номер: 47:27:0000000:13019

Схема расположения объекта недвижимости (части объекта недвижимости) на земельном участке(ах)



Масштаб 1:2000000	Условные обозначения:		
-------------------	-----------------------	--	--

полное наименование должности	инициалы, фамилия
-------------------------------	-------------------



ДОКУМЕНТ ПОДПИСАН  
 ЭЛЕКТРОННОЙ ПОДПИСЬЮ

Сертификат: 00ВВ056В7401СВ38D2В3576АСDС8425108  
 Владелец: ФЕДЕРАЛЬНАЯ СЛУЖБА ГОСУДАРСТВЕННОЙ  
 РЕГИСТРАЦИИ, КАДАСТРА И КАРТОГРАФИИ  
 Действителен: с 27.06.2023 по 19.09.2024

## Выписка из Единого государственного реестра недвижимости об объекте недвижимости

## Описание местоположения объекта недвижимости

Сооружение			
вид объекта недвижимости			
Лист № 1 раздела 5.1	Всего листов раздела 5.1: 256	Всего разделов: 4	Всего листов выписки: 261
28.09.2023г. № КУВИ-001/2023-220812858			
Кадастровый номер:		47:27:0000000:13019	

## 1. Сведения о координатах характерных точек контура объекта недвижимости

Система координат МСК 47 зона 1, МСК-47, зона1, зона 2

Номер точки	Координаты, м		Радиус, м	Средняя квадратическая погрешность определения координат характерных точек контура, м	Глубина, высота, м	
	X	Y			H1	H2
1	2	3	4	5	6	7
1	481134.38	1293571.04	-	0.1	данные отсутствуют	данные отсутствуют
2	481121.04	1293601.76	-	0.1	данные отсутствуют	данные отсутствуют
3	481115.54	1293614.43	-	0.1	данные отсутствуют	данные отсутствуют
4	481109.8	1293623.45	-	0.1	данные отсутствуют	данные отсутствуют
5	481102.15	1293631.01	-	0.1	данные отсутствуют	данные отсутствуют
6	481085.57	1293650.38	-	0.1	данные отсутствуют	данные отсутствуют
7	481083.55	1293654.64	-	0.1	данные отсутствуют	данные отсутствуют
8	481082.45	1293659.39	-	0.1	данные отсутствуют	данные отсутствуют
9	481120.45	1293740.89	-	0.1	данные отсутствуют	данные отсутствуют
10	481146.14	1293796.21	-	0.1	данные отсутствуют	данные отсутствуют
11	481168.5	1293842.97	-	0.1	данные отсутствуют	данные отсутствуют
12	481201.43	1293911.6	-	0.1	данные отсутствуют	данные отсутствуют



ДОКУМЕНТ ПОДПИСАН  
ЭЛЕКТРОННОЙ ПОДПИСЬЮ

Сертификат: 00BV056B7401CB38D2B3576ACDC8425108

Владелец: ФЕДЕРАЛЬНАЯ СЛУЖБА ГОСУДАРСТВЕННОЙ  
РЕГИСТРАЦИИ, КАДАСТРА И КАРТОГРАФИИ  
Действителен: с 27.06.2023 по 19.09.2024

полное наименование должности

инициалы, фамилия

Сооружение			
вид объекта недвижимости			
Лист № 2 раздела 5.1	Всего листов раздела 5.1: 256	Всего разделов: 4	Всего листов выписки: 261

28.09.2023г. № КУВИ-001/2023-220812858

Кадастровый номер: 47:27:0000000:13019

13	481231.6	1293974.47	-	0.1	данные отсутствуют	данные отсутствуют
14	481235.37	1293983.5	-	0.1	данные отсутствуют	данные отсутствуют
15	481241.06	1293992.24	-	0.1	данные отсутствуют	данные отсутствуют
16	481246.85	1293999.57	-	0.1	данные отсутствуют	данные отсутствуют
17	481270.25	1294023.43	-	0.1	данные отсутствуют	данные отсутствуют
18	481380.44	1294143.47	-	0.1	данные отсутствуют	данные отсутствуют
19	481486.23	1294258.25	-	0.1	данные отсутствуют	данные отсутствуют
20	481499.78	1294273.69	-	0.1	данные отсутствуют	данные отсутствуют
21	481503.75	1294276.12	-	0.1	данные отсутствуют	данные отсутствуют
22	481507.71	1294275.18	-	0.1	данные отсутствуют	данные отсутствуют
23	481511.99	1294271.13	-	0.1	данные отсутствуют	данные отсутствуют
24	481527.16	1294256.74	-	0.1	данные отсутствуют	данные отсутствуют
25	481566.95	1294218.03	-	0.1	данные отсутствуют	данные отсутствуют
26	481800.04	1294007.6	-	0.1	данные отсутствуют	данные отсутствуют
27	481887.37	1293929.22	-	0.1	данные отсутствуют	данные отсутствуют
28	482109.8	1293725.82	-	0.1	данные отсутствуют	данные отсутствуют
29	482242.8	1293604.81	-	0.1	данные отсутствуют	данные отсутствуют



ДОКУМЕНТ ПОДПИСАН  
ЭЛЕКТРОННОЙ ПОДПИСЬЮ

Сертификат: 00ВВ056В7401СВ38D2В3576АСDC8425108

Владелец: ФЕДЕРАЛЬНАЯ СЛУЖБА ГОСУДАРСТВЕННОЙ

РЕГИСТРАЦИИ, КАДАСТРА И КАРТОГРАФИИ

Действителен: с 27.06.2023 по 19.09.2024

полное наименование должности

инициалы, фамилия

Сооружение			
вид объекта недвижимости			
Лист № 3 раздела 5.1	Всего листов раздела 5.1: 256	Всего разделов: 4	Всего листов выписки: 261

28.09.2023г. № КУВИ-001/2023-220812858

Кадастровый номер: 47:27:0000000:13019

30	482532.02	1293341.2	-	0.1	данные отсутствуют	данные отсутствуют
31	482684.33	1293202.29	-	0.1	данные отсутствуют	данные отсутствуют
32	482812.43	1293084.34	-	0.1	данные отсутствуют	данные отсутствуют
33	483017.83	1292895.08	-	0.1	данные отсутствуют	данные отсутствуют
34	483039.21	1292875.75	-	0.1	данные отсутствуют	данные отсутствуют
35	483045.99	1292870.92	-	0.1	данные отсутствуют	данные отсутствуют
36	483052.49	1292869.39	-	0.1	данные отсутствуют	данные отсутствуют
37	483058.77	1292870.45	-	0.1	данные отсутствуют	данные отсутствуют
38	483066.05	1292874.3	-	0.1	данные отсутствуют	данные отсутствуют
39	483123.15	1292918.08	-	0.1	данные отсутствуют	данные отсутствуют
40	483224.09	1292990.2	-	0.1	данные отсутствуют	данные отсутствуют
41	483649.43	1293308.34	-	0.1	данные отсутствуют	данные отсутствуют
42	484042.44	1293592.99	-	0.1	данные отсутствуют	данные отсутствуют
43	484062.04	1293601.58	-	0.1	данные отсутствуют	данные отсутствуют
44	484082.16	1293594.82	-	0.1	данные отсутствуют	данные отсутствуют
45	484167.16	1293572.08	-	0.1	данные отсутствуют	данные отсутствуют
46	484181.04	1293571.45	-	0.1	данные отсутствуют	данные отсутствуют



ДОКУМЕНТ ПОДПИСАН  
ЭЛЕКТРОННОЙ ПОДПИСЬЮ

Сертификат: 00ВВ056В7401СВ38D2В3576АСDC8425108

Владелец: ФЕДЕРАЛЬНАЯ СЛУЖБА ГОСУДАРСТВЕННОЙ

РЕГИСТРАЦИИ, КАДАСТРА И КАРТОГРАФИИ

Действителен: с 27.06.2023 по 19.09.2024

полное наименование должности

инициалы, фамилия

Сооружение			
вид объекта недвижимости			

Лист № 4 раздела 5.1	Всего листов раздела 5.1: 256	Всего разделов: 4	Всего листов выписки: 261
----------------------	-------------------------------	-------------------	---------------------------

28.09.2023г. № КУВИ-001/2023-220812858

Кадастровый номер: 47:27:0000000:13019

47	484203.41	1293574.2	-	0.1	данные отсутствуют	данные отсутствуют
48	484557.1	1293641.63	-	0.1	данные отсутствуют	данные отсутствуют
49	485501.75	1293798.25	-	0.1	данные отсутствуют	данные отсутствуют
50	485522.28	1293806.02	-	0.1	данные отсутствуют	данные отсутствуют
51	485530.04	1293814.59	-	0.1	данные отсутствуют	данные отсутствуют
52	485542.05	1293836.92	-	0.1	данные отсутствуют	данные отсутствуют
53	485668.2	1294104.91	-	0.1	данные отсутствуют	данные отсутствуют
54	485982.35	1295107.32	-	0.1	данные отсутствуют	данные отсутствуют
55	485995.64	1295152.61	-	0.1	данные отсутствуют	данные отсутствуют
56	486001.64	1295176.86	-	0.1	данные отсутствуют	данные отсутствуют
57	486064.62	1295374.9	-	0.1	данные отсутствуют	данные отсутствуют
58	486127.98	1295581.34	-	0.1	данные отсутствуют	данные отсутствуют
59	486285.09	1296095.01	-	0.1	данные отсутствуют	данные отсутствуют
60	486362.62	1296344.09	-	0.1	данные отсутствуют	данные отсутствуют
61	486367.51	1296358.64	-	0.1	данные отсутствуют	данные отсутствуют
62	486369.16	1296367.56	-	0.1	данные отсутствуют	данные отсутствуют
63	486369	1296374.95	-	0.1	данные отсутствуют	данные отсутствуют



ДОКУМЕНТ ПОДПИСАН  
ЭЛЕКТРОННОЙ ПОДПИСЬЮ

Сертификат: 00ВВ056В7401СВ38D2В3576АСDC8425108

Владелец: ФЕДЕРАЛЬНАЯ СЛУЖБА ГОСУДАРСТВЕННОЙ  
РЕГИСТРАЦИИ, КАДАСТРА И КАРТОГРАФИИ  
Действителен: с 27.06.2023 по 19.09.2024

полное наименование должности

инициалы, фамилия

Сооружение			
вид объекта недвижимости			
Лист № 5 раздела 5.1	Всего листов раздела 5.1: 256	Всего разделов: 4	Всего листов выписки: 261

28.09.2023г. № КУВИ-001/2023-220812858

Кадастровый номер: 47:27:0000000:13019

64	486367.42	1296379.04	-	0.1	данные отсутствуют	данные отсутствуют
65	486361.33	1296387.75	-	0.1	данные отсутствуют	данные отсутствуют
66	486348.84	1296404.13	-	0.1	данные отсутствуют	данные отсутствуют
67	486131.63	1296679.66	-	0.1	данные отсутствуют	данные отсутствуют
68	485893.81	1296982.44	-	0.1	данные отсутствуют	данные отсутствуют
69	485761.68	1297158.08	-	0.1	данные отсутствуют	данные отсутствуют
70	485617.49	1297348.87	-	0.1	данные отсутствуют	данные отсутствуют
71	485586.59	1297396.26	-	0.1	данные отсутствуют	данные отсутствуют
72	485412.92	1297671.82	-	0.1	данные отсутствуют	данные отсутствуют
73	485358.42	1297756.52	-	0.1	данные отсутствуют	данные отсутствуют
74	485184.93	1298027.63	-	0.1	данные отсутствуют	данные отсутствуют
75	484968.55	1298355.12	-	0.1	данные отсутствуют	данные отсутствуют
76	484746.83	1298701.74	-	0.1	данные отсутствуют	данные отсутствуют
77	484479.84	1299113.91	-	0.1	данные отсутствуют	данные отсутствуют
78	484277.31	1299433.62	-	0.1	данные отсутствуют	данные отсутствуют
79	484271.26	1299446.58	-	0.1	данные отсутствуют	данные отсутствуют
80	484267.33	1299468.64	-	0.1	данные отсутствуют	данные отсутствуют



ДОКУМЕНТ ПОДПИСАН  
ЭЛЕКТРОННОЙ ПОДПИСЬЮ

Сертификат: 00ВВ056В7401СВ38D2В3576АСDC8425108

Владелец: ФЕДЕРАЛЬНАЯ СЛУЖБА ГОСУДАРСТВЕННОЙ

РЕГИСТРАЦИИ, КАДАСТРА И КАРТОГРАФИИ

Действителен: с 27.06.2023 по 19.09.2024

полное наименование должности

инициалы, фамилия

Сооружение			
вид объекта недвижимости			
Лист № 6 раздела 5.1	Всего листов раздела 5.1: 256	Всего разделов: 4	Всего листов выписки: 261

28.09.2023г. № КУВИ-001/2023-220812858

Кадастровый номер: 47:27:0000000:13019

81	484059.77	1300795.88	-	0.1	данные отсутствуют	данные отсутствуют
82	484024.53	1301015.17	-	0.1	данные отсутствуют	данные отсутствуют
83	484001	1301152.28	-	0.1	данные отсутствуют	данные отсутствуют
84	483976.75	1301311.97	-	0.1	данные отсутствуют	данные отсутствуют
85	483917.49	1301698.62	-	0.1	данные отсутствуют	данные отсутствуют
86	483912.52	1301781.4	-	0.1	данные отсутствуют	данные отсутствуют
87	483910.53	1301864.4	-	0.1	данные отсутствуют	данные отсутствуют
88	483913.82	1302610.88	-	0.1	данные отсутствуют	данные отсутствуют
89	483914.6	1302640.07	-	0.1	данные отсутствуют	данные отсутствуют
90	483914.11	1302650.46	-	0.1	данные отсутствуют	данные отсутствуют
91	483912.21	1302657.78	-	0.1	данные отсутствуют	данные отсутствуют
92	483906.92	1302669.83	-	0.1	данные отсутствуют	данные отсутствуют
93	483892.67	1302696.12	-	0.1	данные отсутствуют	данные отсутствуют
94	483827.46	1302823.99	-	0.1	данные отсутствуют	данные отсутствуют
95	483743.93	1302983.23	-	0.1	данные отсутствуют	данные отсутствуют
96	483726.54	1303022.43	-	0.1	данные отсутствуют	данные отсутствуют
97	483717.24	1303062.01	-	0.1	данные отсутствуют	данные отсутствуют



ДОКУМЕНТ ПОДПИСАН  
ЭЛЕКТРОННОЙ ПОДПИСЬЮ

Сертификат: 00ВВ056В7401СВ38D2В3576АСDC8425108

Владелец: ФЕДЕРАЛЬНАЯ СЛУЖБА ГОСУДАРСТВЕННОЙ  
РЕГИСТРАЦИИ, КАДАСТРА И КАРТОГРАФИИ  
Действителен: с 27.06.2023 по 19.09.2024

полное наименование должности

инициалы, фамилия

Сооружение			
вид объекта недвижимости			
Лист № 7 раздела 5.1	Всего листов раздела 5.1: 256	Всего разделов: 4	Всего листов выписки: 261

28.09.2023г. № КУВИ-001/2023-220812858

Кадастровый номер: 47:27:0000000:13019

98	483685.24	1303211.28	-	0.1	данные отсутствуют	данные отсутствуют
99	483675.99	1303257.29	-	0.1	данные отсутствуют	данные отсутствуют
100	483671.82	1303273.35	-	0.1	данные отсутствуют	данные отсутствуют
101	483668.48	1303280.77	-	0.1	данные отсутствуют	данные отсутствуют
102	483663.35	1303287.12	-	0.1	данные отсутствуют	данные отсутствуют
103	483657.77	1303293.35	-	0.1	данные отсутствуют	данные отсутствуют
104	483647.74	1303302.42	-	0.1	данные отсутствуют	данные отсутствуют
105	483616.68	1303331.42	-	0.1	данные отсутствуют	данные отсутствуют
106	483569.32	1303373.43	-	0.1	данные отсутствуют	данные отсутствуют
107	483536.22	1303403.36	-	0.1	данные отсутствуют	данные отсутствуют
108	483479.33	1303450.59	-	0.1	данные отсутствуют	данные отсутствуют
109	483434.54	1303488.5	-	0.1	данные отсутствуют	данные отсутствуют
110	483402.67	1303514.7	-	0.1	данные отсутствуют	данные отсутствуют
111	483371.25	1303542.89	-	0.1	данные отсутствуют	данные отсутствуют
112	483350.07	1303560.55	-	0.1	данные отсутствуют	данные отсутствуют
113	483337.62	1303573.91	-	0.1	данные отсутствуют	данные отсутствуют
114	483330.83	1303583.92	-	0.1	данные отсутствуют	данные отсутствуют



ДОКУМЕНТ ПОДПИСАН  
ЭЛЕКТРОННОЙ ПОДПИСЬЮ

Сертификат: 00ВВ056В7401СВ38D2В3576АСDC8425108

Владелец: ФЕДЕРАЛЬНАЯ СЛУЖБА ГОСУДАРСТВЕННОЙ

РЕГИСТРАЦИИ, КАДАСТРА И КАРТОГРАФИИ

Действителен: с 27.06.2023 по 19.09.2024

полное наименование должности

инициалы, фамилия

Сооружение			
вид объекта недвижимости			

Лист № 8 раздела 5.1	Всего листов раздела 5.1: 256	Всего разделов: 4	Всего листов выписки: 261
----------------------	-------------------------------	-------------------	---------------------------

28.09.2023г. № КУВИ-001/2023-220812858

Кадастровый номер: 47:27:0000000:13019

115	483319.03	1303610.85	-	0.1	данные отсутствуют	данные отсутствуют
116	483297.04	1303660.91	-	0.1	данные отсутствуют	данные отсутствуют
117	483258.33	1303747.13	-	0.1	данные отсутствуют	данные отсутствуют
118	483226.64	1303821.8	-	0.1	данные отсутствуют	данные отсутствуют
119	483186.02	1303919.62	-	0.1	данные отсутствуют	данные отсутствуют
120	483152.94	1303999.23	-	0.1	данные отсутствуют	данные отсутствуют
121	483131.24	1304050.19	-	0.1	данные отсутствуют	данные отсутствуют
122	482927.74	1304522.85	-	0.1	данные отсутствуют	данные отсутствуют
123	482792.64	1304843.51	-	0.1	данные отсутствуют	данные отсутствуют
124	482787.21	1304848.75	-	0.1	данные отсутствуют	данные отсутствуют
125	482781.63	1304849.01	-	0.1	данные отсутствуют	данные отсутствуют
126	482770.28	1304845.13	-	0.1	данные отсутствуют	данные отсутствуют
127	482212.09	1304608.44	-	0.1	данные отсутствуют	данные отсутствуют
128	482207.37	1304607.32	-	0.1	данные отсутствуют	данные отсутствуют
129	482202.55	1304608.47	-	0.1	данные отсутствуют	данные отсутствуют
130	482196.63	1304611.26	-	0.1	данные отсутствуют	данные отсутствуют
131	481844.57	1304950.67	-	0.1	данные отсутствуют	данные отсутствуют



ДОКУМЕНТ ПОДПИСАН  
ЭЛЕКТРОННОЙ ПОДПИСЬЮ

Сертификат: 00ВВ056В7401СВ38D2В3576АСDC8425108

Владелец: ФЕДЕРАЛЬНАЯ СЛУЖБА ГОСУДАРСТВЕННОЙ  
РЕГИСТРАЦИИ, КАДАСТРА И КАРТОГРАФИИ  
Действителен: с 27.06.2023 по 19.09.2024

полное наименование должности

инициалы, фамилия

Сооружение			
вид объекта недвижимости			
Лист № 9 раздела 5.1	Всего листов раздела 5.1: 256	Всего разделов: 4	Всего листов выписки: 261

28.09.2023г. № КУВИ-001/2023-220812858

Кадастровый номер: 47:27:0000000:13019

132	481677.01	1305099.9	-	0.1	данные отсутствуют	данные отсутствуют
133	481639.99	1305132.88	-	0.1	данные отсутствуют	данные отсутствуют
134	481588.29	1305165.7	-	0.1	данные отсутствуют	данные отсутствуют
135	481563.44	1305181.48	-	0.1	данные отсутствуют	данные отсутствуют
136	481260.71	1305376.14	-	0.1	данные отсутствуют	данные отсутствуют
137	480917.9	1305607.75	-	0.1	данные отсутствуют	данные отсутствуют
138	480490.01	1305885.48	-	0.1	данные отсутствуют	данные отсутствуют
139	480405.98	1305943.03	-	0.1	данные отсутствуют	данные отсутствуют
140	480270.31	1306053.52	-	0.1	данные отсутствуют	данные отсутствуют
141	479903.8	1306407.66	-	0.1	данные отсутствуют	данные отсутствуют
142	479886.37	1306432.66	-	0.1	данные отсутствуют	данные отсутствуют
143	479832.6	1306596.42	-	0.1	данные отсутствуют	данные отсутствуют
144	479781.42	1306743.72	-	0.1	данные отсутствуют	данные отсутствуют
145	479766.89	1306784.78	-	0.1	данные отсутствуют	данные отсутствуют
146	479755.08	1306829.89	-	0.1	данные отсутствуют	данные отсутствуют
147	479751.1	1306845.96	-	0.1	данные отсутствуют	данные отсутствуют
148	479745.12	1306881.6	-	0.1	данные отсутствуют	данные отсутствуют



ДОКУМЕНТ ПОДПИСАН  
ЭЛЕКТРОННОЙ ПОДПИСЬЮ

Сертификат: 00ВВ056В7401СВ38D2В3576АСDC8425108

Владелец: ФЕДЕРАЛЬНАЯ СЛУЖБА ГОСУДАРСТВЕННОЙ

РЕГИСТРАЦИИ, КАДАСТРА И КАРТОГРАФИИ

Действителен: с 27.06.2023 по 19.09.2024

полное наименование должности

инициалы, фамилия

Сооружение							
вид объекта недвижимости							
Лист № 10 раздела 5.1		Всего листов раздела 5.1: 256		Всего разделов: 4		Всего листов выписки: 261	
28.09.2023г. № КУВИ-001/2023-220812858							
Кадастровый номер:				47:27:0000000:13019			
149	479729.67	1306950.44	-	0.1	данные отсутствуют	данные отсутствуют	
150	479712.2	1307052.14	-	0.1	данные отсутствуют	данные отсутствуют	
151	479697.77	1307122.8	-	0.1	данные отсутствуют	данные отсутствуют	
152	479686.78	1307172.75	-	0.1	данные отсутствуют	данные отсутствуют	
153	479660.59	1307300.2	-	0.1	данные отсутствуют	данные отсутствуют	
154	479633.65	1307431.3	-	0.1	данные отсутствуют	данные отсутствуют	
155	479605.03	1307576.55	-	0.1	данные отсутствуют	данные отсутствуют	
156	479593.19	1307631.21	-	0.1	данные отсутствуют	данные отсутствуют	
157	479593.12	1307637.91	-	0.1	данные отсутствуют	данные отсутствуют	
158	479594.33	1307650.29	-	0.1	данные отсутствуют	данные отсутствуют	
159	479599.22	1307667.38	-	0.1	данные отсутствуют	данные отсутствуют	
160	479607.71	1307699.56	-	0.1	данные отсутствуют	данные отсутствуют	
161	479827.25	1308430.88	-	0.1	данные отсутствуют	данные отсутствуют	
162	480078.94	1309261.06	-	0.1	данные отсутствуют	данные отсутствуют	
163	480311.21	1310027.14	-	0.1	данные отсутствуют	данные отсутствуют	
164	480516.83	1310707.01	-	0.1	данные отсутствуют	данные отсутствуют	
165	480525.95	1310741.75	-	0.1	данные отсутствуют	данные отсутствуют	



ДОКУМЕНТ ПОДПИСАН  
ЭЛЕКТРОННОЙ ПОДПИСЬЮ

Сертификат: 00ВВ056В7401СВ38D2В3576АСDC8425108

Владелец: ФЕДЕРАЛЬНАЯ СЛУЖБА ГОСУДАРСТВЕННОЙ  
РЕГИСТРАЦИИ, КАДАСТРА И КАРТОГРАФИИ  
Действителен: с 27.06.2023 по 19.09.2024

полное наименование должности

инициалы, фамилия

## Сооружение

вид объекта недвижимости

Лист № 11 раздела 5.1

Всего листов раздела 5.1: 256

Всего разделов: 4

Всего листов выписки: 261

28.09.2023г. № КУВИ-001/2023-220812858

Кадастровый номер:

47:27:0000000:13019

166	480532.75	1310769.09	-	0.1	данные отсутствуют	данные отсутствуют
167	480534.2	1310780.62	-	0.1	данные отсутствуют	данные отсутствуют
168	480532.43	1310789.26	-	0.1	данные отсутствуют	данные отсутствуют
169	480522.67	1310812.8	-	0.1	данные отсутствуют	данные отсутствуют
170	480463.77	1310953.87	-	0.1	данные отсутствуют	данные отсутствуют
171	480435.31	1311022.03	-	0.1	данные отсутствуют	данные отсутствуют
172	480352.67	1311224.82	-	0.1	данные отсутствуют	данные отсутствуют
173	480162.57	1311671.95	-	0.1	данные отсутствуют	данные отсутствуют
174	479980.73	1312109.86	-	0.1	данные отсутствуют	данные отсутствуют
175	479979.67	1312118.09	-	0.1	данные отсутствуют	данные отсутствуют
176	479979.39	1312136.52	-	0.1	данные отсутствуют	данные отсутствуют
177	480046.27	1312592.74	-	0.1	данные отсутствуют	данные отсутствуют
178	480050.06	1312617.26	-	0.1	данные отсутствуют	данные отсутствуют
179	480055.17	1312655.96	-	0.1	данные отсутствуют	данные отсутствуют
180	480088.93	1312884.63	-	0.1	данные отсутствуют	данные отсутствуют
181	480108.56	1313009.03	-	0.1	данные отсутствуют	данные отсутствуют
182	480153.95	1313302.74	-	0.1	данные отсутствуют	данные отсутствуют



ДОКУМЕНТ ПОДПИСАН  
ЭЛЕКТРОННОЙ ПОДПИСЬЮ

Сертификат: 00ВВ056В7401СВ38D2В3576АСDC8425108

Владелец: ФЕДЕРАЛЬНАЯ СЛУЖБА ГОСУДАРСТВЕННОЙ

РЕГИСТРАЦИИ, КАДАСТРА И КАРТОГРАФИИ

Действителен: с 27.06.2023 по 19.09.2024

полное наименование должности

инициалы, фамилия

## Сооружение

вид объекта недвижимости

Лист № 12 раздела 5.1

Всего листов раздела 5.1: 256

Всего разделов: 4

Всего листов выписки: 261

28.09.2023г. № КУВИ-001/2023-220812858

Кадастровый номер:

47:27:0000000:13019

183	480216.18	1313721.32	-	0.1	данные отсутствуют	данные отсутствуют
184	480351.25	1314576.76	-	0.1	данные отсутствуют	данные отсутствуют
185	480355	1314597.13	-	0.1	данные отсутствуют	данные отсутствуют
186	480356.78	1314604.77	-	0.1	данные отсутствуют	данные отсутствуют
187	480358.92	1314612.68	-	0.1	данные отсутствуют	данные отсутствуют
188	480360.45	1314615.03	-	0.1	данные отсутствуют	данные отсутствуют
189	480404.35	1314665.43	-	0.1	данные отсутствуют	данные отсутствуют
190	480517.66	1314792.14	-	0.1	данные отсутствуют	данные отсутствуют
191	480533.06	1314809.35	-	0.1	данные отсутствуют	данные отсутствуют
192	480541.22	1314821.38	-	0.1	данные отсутствуют	данные отсутствуют
193	480545.95	1314830.03	-	0.1	данные отсутствуют	данные отсутствуют
194	480548.5	1314836.19	-	0.1	данные отсутствуют	данные отсутствуют
195	480549.8	1314845.61	-	0.1	данные отсутствуют	данные отсутствуют
196	480552.09	1314864.71	-	0.1	данные отсутствуют	данные отсутствуют
197	480556.52	1314904.14	-	0.1	данные отсутствуют	данные отсутствуют
198	480569.03	1315008.49	-	0.1	данные отсутствуют	данные отсутствуют
199	480571.64	1315034.03	-	0.1	данные отсутствуют	данные отсутствуют



ДОКУМЕНТ ПОДПИСАН  
ЭЛЕКТРОННОЙ ПОДПИСЬЮ

Сертификат: 00ВВ056В7401СВ38D2В3576АСDC8425108

Владелец: ФЕДЕРАЛЬНАЯ СЛУЖБА ГОСУДАРСТВЕННОЙ  
РЕГИСТРАЦИИ, КАДАСТРА И КАРТОГРАФИИ  
Действителен: с 27.06.2023 по 19.09.2024

полное наименование должности

инициалы, фамилия

## Сооружение

вид объекта недвижимости

Лист № 13 раздела 5.1

Всего листов раздела 5.1: 256

Всего разделов: 4

Всего листов выписки: 261

28.09.2023г. № КУВИ-001/2023-220812858

Кадастровый номер:

47:27:0000000:13019

200	480571.47	1315040.83	-	0.1	данные отсутствуют	данные отсутствуют
201	480570.64	1315044.99	-	0.1	данные отсутствуют	данные отсутствуют
202	480568.73	1315048.83	-	0.1	данные отсутствуют	данные отсутствуют
203	480562.75	1315056.87	-	0.1	данные отсутствуют	данные отсутствуют
204	480457.47	1315173.59	-	0.1	данные отсутствуют	данные отсутствуют
205	480389.12	1315248.23	-	0.1	данные отсутствуют	данные отсутствуют
206	480282.89	1315367.86	-	0.1	данные отсутствуют	данные отсутствуют
207	480236.78	1315417.33	-	0.1	данные отсутствуют	данные отсутствуют
208	480229.83	1315426.58	-	0.1	данные отсутствуют	данные отсутствуют
209	480223.37	1315435.99	-	0.1	данные отсутствуют	данные отсутствуют
210	480220.58	1315443.2	-	0.1	данные отсутствуют	данные отсутствуют
211	480217.09	1315455.98	-	0.1	данные отсутствуют	данные отсутствуют
212	480213.43	1315473.48	-	0.1	данные отсутствуют	данные отсутствуют
213	480210.18	1315495.31	-	0.1	данные отсутствуют	данные отсутствуют
214	480206.96	1315518.53	-	0.1	данные отсутствуют	данные отсутствуют
215	480182.01	1315704.05	-	0.1	данные отсутствуют	данные отсутствуют
216	480156.32	1315878.27	-	0.1	данные отсутствуют	данные отсутствуют



ДОКУМЕНТ ПОДПИСАН  
ЭЛЕКТРОННОЙ ПОДПИСЬЮ

Сертификат: 00ВВ056В7401СВ38D2В3576АСDC8425108

Владелец: ФЕДЕРАЛЬНАЯ СЛУЖБА ГОСУДАРСТВЕННОЙ

РЕГИСТРАЦИИ, КАДАСТРА И КАРТОГРАФИИ

Действителен: с 27.06.2023 по 19.09.2024

полное наименование должности

инициалы, фамилия

Сооружение			
вид объекта недвижимости			

Лист № 14 раздела 5.1	Всего листов раздела 5.1: 256	Всего разделов: 4	Всего листов выписки: 261
-----------------------	-------------------------------	-------------------	---------------------------

28.09.2023г. № КУВИ-001/2023-220812858

Кадастровый номер: 47:27:0000000:13019

217	480134.64	1316025.25	-	0.1	данные отсутствуют	данные отсутствуют
218	480109.16	1316211.55	-	0.1	данные отсутствуют	данные отсутствуют
219	480103.05	1316250.1	-	0.1	данные отсутствуют	данные отсутствуют
220	480100.7	1316260.29	-	0.1	данные отсутствуют	данные отсутствуют
221	480097.64	1316270.04	-	0.1	данные отсутствуют	данные отсутствуют
222	480089.32	1316287.03	-	0.1	данные отсутствуют	данные отсутствуют
223	480082.83	1316299.02	-	0.1	данные отсутствуют	данные отсутствуют
224	480061.89	1316337.71	-	0.1	данные отсутствуют	данные отсутствуют
225	479994.33	1316470.93	-	0.1	данные отсутствуют	данные отсутствуют
226	479956.09	1316549.54	-	0.1	данные отсутствуют	данные отсутствуют
227	479931.93	1316589.64	-	0.1	данные отсутствуют	данные отсутствуют
228	479918.88	1316609.57	-	0.1	данные отсутствуют	данные отсутствуют
229	479899.24	1316634.71	-	0.1	данные отсутствуют	данные отсутствуют
230	479823.26	1316724.96	-	0.1	данные отсутствуют	данные отсутствуют
231	479744.68	1316819.81	-	0.1	данные отсутствуют	данные отсутствуют
232	479709.9	1316858.02	-	0.1	данные отсутствуют	данные отсутствуют
233	479689.27	1316875.3	-	0.1	данные отсутствуют	данные отсутствуют



ДОКУМЕНТ ПОДПИСАН  
ЭЛЕКТРОННОЙ ПОДПИСЬЮ

Сертификат: 00ВВ056В7401СВ38D2В3576АСDС8425108

Владелец: ФЕДЕРАЛЬНАЯ СЛУЖБА ГОСУДАРСТВЕННОЙ  
РЕГИСТРАЦИИ, КАДАСТРА И КАРТОГРАФИИ  
Действителен: с 27.06.2023 по 19.09.2024

полное наименование должности

инициалы, фамилия

## Сооружение

вид объекта недвижимости

Лист № 15 раздела 5.1

Всего листов раздела 5.1: 256

Всего разделов: 4

Всего листов выписки: 261

28.09.2023г. № КУВИ-001/2023-220812858

Кадастровый номер:

47:27:0000000:13019

234	479676.43	1316885.2	-	0.1	данные отсутствуют	данные отсутствуют
235	479659.21	1316898.41	-	0.1	данные отсутствуют	данные отсутствуют
236	479546.33	1316981.24	-	0.1	данные отсутствуют	данные отсутствуют
237	479312.11	1317151.15	-	0.1	данные отсутствуют	данные отсутствуют
238	479287.23	1317169.47	-	0.1	данные отсутствуют	данные отсутствуют
239	479277.21	1317176.85	-	0.1	данные отсутствуют	данные отсутствуют
240	479265.33	1317185.59	-	0.1	данные отсутствуют	данные отсутствуют
241	479132.66	1317280.93	-	0.1	данные отсутствуют	данные отсутствуют
242	479080.42	1317319.74	-	0.1	данные отсутствуют	данные отсутствуют
243	479046.74	1317345.02	-	0.1	данные отсутствуют	данные отсутствуют
244	479039.4	1317352	-	0.1	данные отсутствуют	данные отсутствуют
245	479031.57	1317362.07	-	0.1	данные отсутствуют	данные отсутствуют
246	479026.23	1317372.26	-	0.1	данные отсутствуют	данные отсутствуют
247	479022.62	1317382.82	-	0.1	данные отсутствуют	данные отсутствуют
248	479019.8	1317395.17	-	0.1	данные отсутствуют	данные отсутствуют
249	479012.38	1317423.47	-	0.1	данные отсутствуют	данные отсутствуют
250	479005.62	1317461.67	-	0.1	данные отсутствуют	данные отсутствуют



ДОКУМЕНТ ПОДПИСАН  
ЭЛЕКТРОННОЙ ПОДПИСЬЮ

Сертификат: 00ВВ056В7401СВ38D2В3576АСDC8425108

Владелец: ФЕДЕРАЛЬНАЯ СЛУЖБА ГОСУДАРСТВЕННОЙ

РЕГИСТРАЦИИ, КАДАСТРА И КАРТОГРАФИИ

Действителен: с 27.06.2023 по 19.09.2024

полное наименование должности

инициалы, фамилия

Сооружение			
вид объекта недвижимости			

Лист № 16 раздела 5.1	Всего листов раздела 5.1: 256	Всего разделов: 4	Всего листов выписки: 261
-----------------------	-------------------------------	-------------------	---------------------------

28.09.2023г. № КУВИ-001/2023-220812858

Кадастровый номер: 47:27:0000000:13019

251	478995.51	1317519.21	-	0.1	данные отсутствуют	данные отсутствуют
252	478957.4	1317733.31	-	0.1	данные отсутствуют	данные отсутствуют
253	478925.19	1317949.71	-	0.1	данные отсутствуют	данные отсутствуют
254	478924.13	1317963.01	-	0.1	данные отсутствуют	данные отсутствуют
255	478924.82	1317978.24	-	0.1	данные отсутствуют	данные отсутствуют
256	478926.42	1317993.45	-	0.1	данные отсутствуют	данные отсутствуют
257	478929.1	1318007.62	-	0.1	данные отсутствуют	данные отсутствуют
258	478948.1	1318071.34	-	0.1	данные отсутствуют	данные отсутствуют
259	479088.25	1318521.64	-	0.1	данные отсутствуют	данные отсутствуют
260	479170.12	1318781.71	-	0.1	данные отсутствуют	данные отсутствуют
261	479306.95	1319216.37	-	0.1	данные отсутствуют	данные отсутствуют
262	479396.06	1319497	-	0.1	данные отсутствуют	данные отсутствуют
263	479408.59	1319535.56	-	0.1	данные отсутствуют	данные отсутствуют
264	479412.39	1319547.14	-	0.1	данные отсутствуют	данные отсутствуют
265	479414.69	1319553.74	-	0.1	данные отсутствуют	данные отсутствуют
266	479418.08	1319558.91	-	0.1	данные отсутствуют	данные отсутствуют
267	479423.37	1319563.54	-	0.1	данные отсутствуют	данные отсутствуют



ДОКУМЕНТ ПОДПИСАН  
ЭЛЕКТРОННОЙ ПОДПИСЬЮ

Сертификат: 00ВВ056В7401СВ38D2В3576АСDC8425108

Владелец: ФЕДЕРАЛЬНАЯ СЛУЖБА ГОСУДАРСТВЕННОЙ  
РЕГИСТРАЦИИ, КАДАСТРА И КАРТОГРАФИИ  
Действителен: с 27.06.2023 по 19.09.2024

полное наименование должности

инициалы, фамилия

Сооружение			
вид объекта недвижимости			

Лист № 17 раздела 5.1	Всего листов раздела 5.1: 256	Всего разделов: 4	Всего листов выписки: 261
-----------------------	-------------------------------	-------------------	---------------------------

28.09.2023г. № КУВИ-001/2023-220812858

Кадастровый номер: 47:27:0000000:13019

268	479429.49	1319567.27	-	0.1	данные отсутствуют	данные отсутствуют
269	479434.34	1319569.11	-	0.1	данные отсутствуют	данные отсутствуют
270	479515.26	1319579.18	-	0.1	данные отсутствуют	данные отсутствуют
271	479633.85	1319598.35	-	0.1	данные отсутствуют	данные отсутствуют
272	479800.56	1319625.29	-	0.1	данные отсутствуют	данные отсутствуют
273	479818.8	1319629.56	-	0.1	данные отсутствуют	данные отсутствуют
274	479826.46	1319630.84	-	0.1	данные отсутствуют	данные отсутствуют
275	479828.97	1319632.63	-	0.1	данные отсутствуют	данные отсутствуют
276	479831.58	1319635.83	-	0.1	данные отсутствуют	данные отсутствуют
277	479835.88	1319645.56	-	0.1	данные отсутствуют	данные отсутствуют
278	479843.82	1319661.77	-	0.1	данные отсутствуют	данные отсутствуют
279	479897.8	1319765.66	-	0.1	данные отсутствуют	данные отсутствуют
280	479951.12	1319870.03	-	0.1	данные отсутствуют	данные отсутствуют
281	480105.28	1320165.85	-	0.1	данные отсутствуют	данные отсутствуют
282	480234.79	1320415.48	-	0.1	данные отсутствуют	данные отсутствуют
283	480250.74	1320444.97	-	0.1	данные отсутствуют	данные отсутствуют
284	480257.77	1320459.54	-	0.1	данные отсутствуют	данные отсутствуют



ДОКУМЕНТ ПОДПИСАН  
ЭЛЕКТРОННОЙ ПОДПИСЬЮ

Сертификат: 00ВВ056В7401СВ38D2В3576АСDC8425108

Владелец: ФЕДЕРАЛЬНАЯ СЛУЖБА ГОСУДАРСТВЕННОЙ  
РЕГИСТРАЦИИ, КАДАСТРА И КАРТОГРАФИИ  
Действителен: с 27.06.2023 по 19.09.2024

полное наименование должности

инициалы, фамилия

Сооружение			
вид объекта недвижимости			

Лист № 18 раздела 5.1	Всего листов раздела 5.1: 256	Всего разделов: 4	Всего листов выписки: 261
-----------------------	-------------------------------	-------------------	---------------------------

28.09.2023г. № КУВИ-001/2023-220812858

Кадастровый номер: 47:27:0000000:13019

285	480263.1	1320474.98	-	0.1	данные отсутствуют	данные отсутствуют
286	480268.45	1320495.9	-	0.1	данные отсутствуют	данные отсутствуют
287	480282.57	1320556.47	-	0.1	данные отсутствуют	данные отсутствуют
288	480293.15	1320593.22	-	0.1	данные отсутствуют	данные отсутствуют
289	480304.39	1320644.99	-	0.1	данные отсутствуют	данные отсутствуют
290	480311.59	1320669.74	-	0.1	данные отсутствуют	данные отсутствуют
291	480355.48	1320840.98	-	0.1	данные отсутствуют	данные отсутствуют
292	480359.98	1320858.51	-	0.1	данные отсутствуют	данные отсутствуют
293	480365.21	1320876.57	-	0.1	данные отсутствуют	данные отсутствуют
294	480370.32	1320894.27	-	0.1	данные отсутствуют	данные отсутствуют
295	480370.81	1320896.68	-	0.1	данные отсутствуют	данные отсутствуют
296	480498.17	1321411.94	-	0.1	данные отсутствуют	данные отсутствуют
297	480502.6	1321425.45	-	0.1	данные отсутствуют	данные отсутствуют
298	480505.49	1321436.89	-	0.1	данные отсутствуют	данные отсутствуют
299	480508.32	1321446.71	-	0.1	данные отсутствуют	данные отсутствуют
300	480512.89	1321454.12	-	0.1	данные отсутствуют	данные отсутствуют
301	480516.23	1321457.53	-	0.1	данные отсутствуют	данные отсутствуют



ДОКУМЕНТ ПОДПИСАН  
ЭЛЕКТРОННОЙ ПОДПИСЬЮ

Сертификат: 00ВВ056В7401СВ38D2В3576АСDC8425108

Владелец: ФЕДЕРАЛЬНАЯ СЛУЖБА ГОСУДАРСТВЕННОЙ  
РЕГИСТРАЦИИ, КАДАСТРА И КАРТОГРАФИИ  
Действителен: с 27.06.2023 по 19.09.2024

полное наименование должности

инициалы, фамилия

Сооружение			
вид объекта недвижимости			

Лист № 19 раздела 5.1	Всего листов раздела 5.1: 256	Всего разделов: 4	Всего листов выписки: 261
-----------------------	-------------------------------	-------------------	---------------------------

28.09.2023г. № КУВИ-001/2023-220812858

Кадастровый номер: 47:27:0000000:13019

302	480521.76	1321461.26	-	0.1	данные отсутствуют	данные отсутствуют
303	480575.23	1321493.19	-	0.1	данные отсутствуют	данные отсутствуют
304	480667.3	1321548.22	-	0.1	данные отсутствуют	данные отсутствуют
305	480714	1321580.67	-	0.1	данные отсутствуют	данные отсутствуют
306	480790.25	1321623.29	-	0.1	данные отсутствуют	данные отсутствуют
307	480807.31	1321633.45	-	0.1	данные отсутствуют	данные отсутствуют
308	480813.79	1321639.48	-	0.1	данные отсутствуют	данные отсутствуют
309	480817.37	1321644.89	-	0.1	данные отсутствуют	данные отсутствуют
310	480819.09	1321649.74	-	0.1	данные отсутствуют	данные отсутствуют
311	480819.75	1321667.43	-	0.1	данные отсутствуют	данные отсутствуют
312	480826.65	1321750.28	-	0.1	данные отсутствуют	данные отсутствуют
313	480859.2	1322141.85	-	0.1	данные отсутствуют	данные отсутствуют
314	480884.33	1322429.15	-	0.1	данные отсутствуют	данные отсутствуют
315	480914.62	1322754.81	-	0.1	данные отсутствуют	данные отсутствуют
316	480923.3	1322849.62	-	0.1	данные отсутствуют	данные отсутствуют
317	480941.15	1323058.53	-	0.1	данные отсутствуют	данные отсутствуют
318	480943.53	1323076.9	-	0.1	данные отсутствуют	данные отсутствуют



ДОКУМЕНТ ПОДПИСАН  
ЭЛЕКТРОННОЙ ПОДПИСЬЮ

Сертификат: 00ВВ056В7401СВ38D2В3576АСDС8425108

Владелец: ФЕДЕРАЛЬНАЯ СЛУЖБА ГОСУДАРСТВЕННОЙ  
РЕГИСТРАЦИИ, КАДАСТРА И КАРТОГРАФИИ  
Действителен: с 27.06.2023 по 19.09.2024

полное наименование должности

инициалы, фамилия

## Сооружение

вид объекта недвижимости

Лист № 20 раздела 5.1

Всего листов раздела 5.1: 256

Всего разделов: 4

Всего листов выписки: 261

28.09.2023г. № КУВИ-001/2023-220812858

Кадастровый номер:

47:27:0000000:13019

319	480943.76	1323081.96	-	0.1	данные отсутствуют	данные отсутствуют
320	480941.69	1323089.97	-	0.1	данные отсутствуют	данные отсутствуют
321	480938	1323095.77	-	0.1	данные отсутствуют	данные отсутствуют
322	480934.34	1323099.64	-	0.1	данные отсутствуют	данные отсутствуют
323	480930.5	1323103.82	-	0.1	данные отсутствуют	данные отсутствуют
324	480924.33	1323108.22	-	0.1	данные отсутствуют	данные отсутствуют
325	480903.34	1323124.79	-	0.1	данные отсутствуют	данные отсутствуют
326	480847.75	1323174.02	-	0.1	данные отсутствуют	данные отсутствуют
327	480774.72	1323239.09	-	0.1	данные отсутствуют	данные отсутствуют
328	480663.04	1323332.82	-	0.1	данные отсутствуют	данные отсутствуют
329	480593.94	1323393.84	-	0.1	данные отсутствуют	данные отсутствуют
330	480402.76	1323561.14	-	0.1	данные отсутствуют	данные отсутствуют
331	480381.12	1323579.73	-	0.1	данные отсутствуют	данные отсутствуют
332	480369.46	1323589.61	-	0.1	данные отсутствуют	данные отсутствуют
333	480363.46	1323595	-	0.1	данные отсутствуют	данные отсутствуют
334	480360.97	1323599.83	-	0.1	данные отсутствуют	данные отсутствуют
335	480359.95	1323603.78	-	0.1	данные отсутствуют	данные отсутствуют



ДОКУМЕНТ ПОДПИСАН  
ЭЛЕКТРОННОЙ ПОДПИСЬЮ

Сертификат: 00ВВ056В7401СВ38D2В3576АСDC8425108

Владелец: ФЕДЕРАЛЬНАЯ СЛУЖБА ГОСУДАРСТВЕННОЙ  
РЕГИСТРАЦИИ, КАДАСТРА И КАРТОГРАФИИ  
Действителен: с 27.06.2023 по 19.09.2024

полное наименование должности

инициалы, фамилия

## Сооружение

вид объекта недвижимости

Лист № 21 раздела 5.1

Всего листов раздела 5.1: 256

Всего разделов: 4

Всего листов выписки: 261

28.09.2023г. № КУВИ-001/2023-220812858

Кадастровый номер:

47:27:0000000:13019

336	480356.79	1323619.19	-	0.1	данные отсутствуют	данные отсутствуют
337	480346.03	1323663.16	-	0.1	данные отсутствуют	данные отсутствуют
338	480291.3	1323893.04	-	0.1	данные отсутствуют	данные отсутствуют
339	480243.45	1324087.99	-	0.1	данные отсутствуют	данные отсутствуют
340	480188.92	1324324.09	-	0.1	данные отсутствуют	данные отсутствуют
341	480177.9	1324370.72	-	0.1	данные отсутствуют	данные отсутствуют
342	480175.99	1324382.84	-	0.1	данные отсутствуют	данные отсутствуют
343	480175.39	1324392.36	-	0.1	данные отсутствуют	данные отсутствуют
344	480174.53	1324412.27	-	0.1	данные отсутствуют	данные отсутствуют
345	480172.95	1324443.66	-	0.1	данные отсутствуют	данные отсутствуют
346	480172.61	1324552.52	-	0.1	данные отсутствуют	данные отсутствуют
347	480173.84	1324700.29	-	0.1	данные отсутствуют	данные отсутствуют
348	480173.27	1324744.61	-	0.1	данные отсутствуют	данные отсутствуют
349	480172.33	1324750	-	0.1	данные отсутствуют	данные отсутствуют
350	480170.81	1324755.77	-	0.1	данные отсутствуют	данные отсутствуют
351	480164.11	1324771.13	-	0.1	данные отсутствуют	данные отсутствуют
352	480108.6	1324880.68	-	0.1	данные отсутствуют	данные отсутствуют



ДОКУМЕНТ ПОДПИСАН  
ЭЛЕКТРОННОЙ ПОДПИСЬЮ

Сертификат: 00ВВ056В7401СВ38D2В3576АСDC8425108

Владелец: ФЕДЕРАЛЬНАЯ СЛУЖБА ГОСУДАРСТВЕННОЙ  
РЕГИСТРАЦИИ, КАДАСТРА И КАРТОГРАФИИ  
Действителен: с 27.06.2023 по 19.09.2024

полное наименование должности

инициалы, фамилия

## Сооружение

вид объекта недвижимости

Лист № 22 раздела 5.1

Всего листов раздела 5.1: 256

Всего разделов: 4

Всего листов выписки: 261

28.09.2023г. № КУВИ-001/2023-220812858

Кадастровый номер:

47:27:0000000:13019

353	480105.64	1324885	-	0.1	данные отсутствуют	данные отсутствуют
354	480103.76	1324886.32	-	0.1	данные отсутствуют	данные отсутствуют
355	480098.9	1324888.54	-	0.1	данные отсутствуют	данные отсутствуют
356	480084.08	1324893.48	-	0.1	данные отсутствуют	данные отсутствуют
357	479947.13	1324940.45	-	0.1	данные отсутствуют	данные отсутствуют
358	479936.89	1324944.29	-	0.1	данные отсутствуют	данные отсутствуют
359	479931.89	1324947.14	-	0.1	данные отсутствуют	данные отсутствуют
360	479928.87	1324951.08	-	0.1	данные отсутствуют	данные отсутствуют
361	479924.32	1324961.57	-	0.1	данные отсутствуют	данные отсутствуют
362	479832.59	1325150.51	-	0.1	данные отсутствуют	данные отсутствуют
363	479754.06	1325315.17	-	0.1	данные отсутствуют	данные отсутствуют
364	479719.81	1325386.22	-	0.1	данные отсутствуют	данные отсутствуют
365	479712.61	1325408.91	-	0.1	данные отсутствуют	данные отсутствуют
366	479710.28	1325422.87	-	0.1	данные отсутствуют	данные отсутствуют
367	479709.98	1325434.46	-	0.1	данные отсутствуют	данные отсутствуют
368	479708.65	1325454.47	-	0.1	данные отсутствуют	данные отсутствуют
369	479642.7	1326708.39	-	0.1	данные отсутствуют	данные отсутствуют



ДОКУМЕНТ ПОДПИСАН  
ЭЛЕКТРОННОЙ ПОДПИСЬЮ

Сертификат: 00ВВ056В7401СВ38D2В3576АСDC8425108

Владелец: ФЕДЕРАЛЬНАЯ СЛУЖБА ГОСУДАРСТВЕННОЙ  
РЕГИСТРАЦИИ, КАДАСТРА И КАРТОГРАФИИ  
Действителен: с 27.06.2023 по 19.09.2024

полное наименование должности

инициалы, фамилия

## Сооружение

вид объекта недвижимости

Лист № 23 раздела 5.1

Всего листов раздела 5.1: 256

Всего разделов: 4

Всего листов выписки: 261

28.09.2023г. № КУВИ-001/2023-220812858

Кадастровый номер:

47:27:0000000:13019

370	479638.16	1326798.14	-	0.1	данные отсутствуют	данные отсутствуют
371	479637.3	1326827.95	-	0.1	данные отсутствуют	данные отсутствуют
372	479629.45	1326936	-	0.1	данные отсутствуют	данные отсутствуют
373	479618.07	1327140.91	-	0.1	данные отсутствуют	данные отсутствуют
374	479571.36	1327928.68	-	0.1	данные отсутствуют	данные отсутствуют
375	479557.66	1328127.16	-	0.1	данные отсутствуют	данные отсутствуют
376	479538.15	1328409.96	-	0.1	данные отсутствуют	данные отсутствуют
377	479528.7	1328570.53	-	0.1	данные отсутствуют	данные отсутствуют
378	479509.13	1328900.12	-	0.1	данные отсутствуют	данные отсутствуют
379	479493.46	1329162.78	-	0.1	данные отсутствуют	данные отсутствуют
380	479467.48	1329570.12	-	0.1	данные отсутствуют	данные отсутствуют
381	479426.24	1330268.61	-	0.1	данные отсутствуют	данные отсутствуют
382	479368.96	1330940.25	-	0.1	данные отсутствуют	данные отсутствуют
383	479348.13	1331320.2	-	0.1	данные отсутствуют	данные отсутствуют
384	479350.14	1331343.98	-	0.1	данные отсутствуют	данные отсутствуют
385	479356.44	1331379.68	-	0.1	данные отсутствуют	данные отсутствуют
386	479385.29	1331530.38	-	0.1	данные отсутствуют	данные отсутствуют



ДОКУМЕНТ ПОДПИСАН  
ЭЛЕКТРОННОЙ ПОДПИСЬЮ

Сертификат: 00ВВ056В7401СВ38D2В3576АСDC8425108

Владелец: ФЕДЕРАЛЬНАЯ СЛУЖБА ГОСУДАРСТВЕННОЙ

РЕГИСТРАЦИИ, КАДАСТРА И КАРТОГРАФИИ

Действителен: с 27.06.2023 по 19.09.2024

полное наименование должности

инициалы, фамилия

## Сооружение

вид объекта недвижимости

Лист № 24 раздела 5.1

Всего листов раздела 5.1: 256

Всего разделов: 4

Всего листов выписки: 261

28.09.2023г. № КУВИ-001/2023-220812858

Кадастровый номер:

47:27:0000000:13019

387	479475.14	1331983.22	-	0.1	данные отсутствуют	данные отсутствуют
388	479477.97	1332001.55	-	0.1	данные отсутствуют	данные отсутствуют
389	479478.64	1332016.34	-	0.1	данные отсутствуют	данные отсутствуют
390	479476.79	1332032.78	-	0.1	данные отсутствуют	данные отсутствуют
391	479430.86	1332309.12	-	0.1	данные отсутствуют	данные отсутствуют
392	479429.06	1332327.77	-	0.1	данные отсутствуют	данные отсутствуют
393	479429.05	1332348.93	-	0.1	данные отсутствуют	данные отсутствуют
394	479447.8	1332839.31	-	0.1	данные отсутствуют	данные отсутствуют
395	479454.17	1332979.08	-	0.1	данные отсутствуют	данные отсутствуют
396	479456.06	1332987.04	-	0.1	данные отсутствуют	данные отсутствуют
397	479464.1	1332999.47	-	0.1	данные отсутствуют	данные отсутствуют
398	479598.85	1333151.45	-	0.1	данные отсутствуют	данные отсутствуют
399	479602.82	1333157.64	-	0.1	данные отсутствуют	данные отсутствуют
400	479603.15	1333162.67	-	0.1	данные отсутствуют	данные отсутствуют
401	479601.06	1333176.34	-	0.1	данные отсутствуют	данные отсутствуют
402	479521.21	1333714.12	-	0.1	данные отсутствуют	данные отсутствуют
403	479490.77	1333888.72	-	0.1	данные отсутствуют	данные отсутствуют



ДОКУМЕНТ ПОДПИСАН  
ЭЛЕКТРОННОЙ ПОДПИСЬЮ

Сертификат: 00ВВ056В7401СВ38D2В3576АСDC8425108

Владелец: ФЕДЕРАЛЬНАЯ СЛУЖБА ГОСУДАРСТВЕННОЙ  
РЕГИСТРАЦИИ, КАДАСТРА И КАРТОГРАФИИ  
Действителен: с 27.06.2023 по 19.09.2024

полное наименование должности

инициалы, фамилия

## Сооружение

вид объекта недвижимости

Лист № 25 раздела 5.1

Всего листов раздела 5.1: 256

Всего разделов: 4

Всего листов выписки: 261

28.09.2023г. № КУВИ-001/2023-220812858

Кадастровый номер:

47:27:0000000:13019

404	479484.75	1333967.83	-	0.1	данные отсутствуют	данные отсутствуют
405	479479.38	1334081.82	-	0.1	данные отсутствуют	данные отсутствуют
406	479471.1	1334220.7	-	0.1	данные отсутствуют	данные отсутствуют
407	479458.61	1334406.9	-	0.1	данные отсутствуют	данные отсутствуют
408	479446.18	1334741.9	-	0.1	данные отсутствуют	данные отсутствуют
409	479389.24	1335543.16	-	0.1	данные отсутствуют	данные отсутствуют
410	479388.01	1335579.73	-	0.1	данные отсутствуют	данные отсутствуют
411	479389.14	1335604.64	-	0.1	данные отсутствуют	данные отсутствуют
412	479390.73	1335639.75	-	0.1	данные отсутствуют	данные отсутствуют
413	479418.8	1335786.54	-	0.1	данные отсутствуют	данные отсутствуют
414	479528.65	1336328.46	-	0.1	данные отсутствуют	данные отсутствуют
415	479682.34	1337078.21	-	0.1	данные отсутствуют	данные отсутствуют
416	479775.12	1337524.38	-	0.1	данные отсутствуют	данные отсутствуют
417	479777.05	1337543.81	-	0.1	данные отсутствуют	данные отсутствуют
418	479768.96	1337636.45	-	0.1	данные отсутствуют	данные отсутствуют
419	479736.89	1338080.28	-	0.1	данные отсутствуют	данные отсутствуют
420	479733.01	1338095.31	-	0.1	данные отсутствуют	данные отсутствуют



ДОКУМЕНТ ПОДПИСАН  
ЭЛЕКТРОННОЙ ПОДПИСЬЮ

Сертификат: 00ВВ056В7401СВ38D2В3576АСDC8425108

Владелец: ФЕДЕРАЛЬНАЯ СЛУЖБА ГОСУДАРСТВЕННОЙ  
РЕГИСТРАЦИИ, КАДАСТРА И КАРТОГРАФИИ  
Действителен: с 27.06.2023 по 19.09.2024

полное наименование должности

инициалы, фамилия

## Сооружение

вид объекта недвижимости

Лист № 26 раздела 5.1

Всего листов раздела 5.1: 256

Всего разделов: 4

Всего листов выписки: 261

28.09.2023г. № КУВИ-001/2023-220812858

Кадастровый номер:

47:27:0000000:13019

421	479725.78	1338109.12	-	0.1	данные отсутствуют	данные отсутствуют
422	479504.37	1338430.17	-	0.1	данные отсутствуют	данные отсутствуют
423	479485.28	1338469.31	-	0.1	данные отсутствуют	данные отсутствуют
424	479468.57	1338512.19	-	0.1	данные отсутствуют	данные отсутствуют
425	479407.57	1338648.08	-	0.1	данные отсутствуют	данные отсутствуют
426	479384.72	1338699.48	-	0.1	данные отсутствуют	данные отсутствуют
427	479320.16	1338843.33	-	0.1	данные отсутствуют	данные отсутствуют
428	479313.72	1338858.14	-	0.1	данные отсутствуют	данные отсутствуют
429	479301.06	1338898.97	-	0.1	данные отсутствуют	данные отсутствуют
430	479244.53	1339117.95	-	0.1	данные отсутствуют	данные отсутствуют
431	479227.02	1339194.2	-	0.1	данные отсутствуют	данные отсутствуют
432	479215.33	1339241.77	-	0.1	данные отсутствуют	данные отсутствуют
433	479206.88	1339283.17	-	0.1	данные отсутствуют	данные отсутствуют
434	479200.87	1339298.37	-	0.1	данные отсутствуют	данные отсутствуют
435	479188.03	1339317.99	-	0.1	данные отсутствуют	данные отсутствуют
436	479178.93	1339327.24	-	0.1	данные отсутствуют	данные отсутствуют
437	479169.81	1339335.63	-	0.1	данные отсутствуют	данные отсутствуют



ДОКУМЕНТ ПОДПИСАН  
ЭЛЕКТРОННОЙ ПОДПИСЬЮ

Сертификат: 00ВВ056В7401СВ38D2В3576АСDC8425108

Владелец: ФЕДЕРАЛЬНАЯ СЛУЖБА ГОСУДАРСТВЕННОЙ

РЕГИСТРАЦИИ, КАДАСТРА И КАРТОГРАФИИ

Действителен: с 27.06.2023 по 19.09.2024

полное наименование должности

инициалы, фамилия

Сооружение							
вид объекта недвижимости							
Лист № 27 раздела 5.1		Всего листов раздела 5.1: 256		Всего разделов: 4		Всего листов выписки: 261	
28.09.2023г. № КУВИ-001/2023-220812858							
Кадастровый номер:				47:27:0000000:13019			
438	479166.45	1339336.82	-	0.1	данные отсутствуют	данные отсутствуют	
439	479159.55	1339334.21	-	0.1	данные отсутствуют	данные отсутствуют	
440	479137.83	1339331.41	-	0.1	данные отсутствуют	данные отсутствуют	
441	479082.35	1339317.82	-	0.1	данные отсутствуют	данные отсутствуют	
442	478852.08	1339374.93	-	0.1	данные отсутствуют	данные отсутствуют	
443	478830.17	1339384.94	-	0.1	данные отсутствуют	данные отсутствуют	
444	478816.62	1339394.93	-	0.1	данные отсутствуют	данные отсутствуют	
445	478754.21	1339465.99	-	0.1	данные отсутствуют	данные отсутствуют	
446	478718.28	1339509.74	-	0.1	данные отсутствуют	данные отсутствуют	
447	478699.27	1339533.58	-	0.1	данные отсутствуют	данные отсутствуют	
448	478684.38	1339555.09	-	0.1	данные отсутствуют	данные отсутствуют	
449	478677.57	1339568.9	-	0.1	данные отсутствуют	данные отсутствуют	
450	478673.41	1339586.47	-	0.1	данные отсутствуют	данные отсутствуют	
451	478659.3	1339629.45	-	0.1	данные отсутствуют	данные отсутствуют	
452	478654.69	1339643.44	-	0.1	данные отсутствуют	данные отсутствуют	
453	478648.87	1339654.49	-	0.1	данные отсутствуют	данные отсутствуют	
454	478621.86	1339695.72	-	0.1	данные отсутствуют	данные отсутствуют	



ДОКУМЕНТ ПОДПИСАН  
ЭЛЕКТРОННОЙ ПОДПИСЬЮ

Сертификат: 00ВВ056В7401СВ38D2В3576АСDC8425108

Владелец: ФЕДЕРАЛЬНАЯ СЛУЖБА ГОСУДАРСТВЕННОЙ  
РЕГИСТРАЦИИ, КАДАСТРА И КАРТОГРАФИИ  
Действителен: с 27.06.2023 по 19.09.2024

полное наименование должности

инициалы, фамилия

Сооружение			
вид объекта недвижимости			
Лист № 28 раздела 5.1	Всего листов раздела 5.1: 256	Всего разделов: 4	Всего листов выписки: 261

28.09.2023г. № КУВИ-001/2023-220812858

Кадастровый номер: 47:27:0000000:13019

455	478580.43	1339761.72	-	0.1	данные отсутствуют	данные отсутствуют
456	478546.4	1339813.24	-	0.1	данные отсутствуют	данные отсутствуют
457	478418.03	1340012.14	-	0.1	данные отсутствуют	данные отсутствуют
458	478343.36	1340124.44	-	0.1	данные отсутствуют	данные отсутствуют
459	478338.72	1340131.33	-	0.1	данные отсутствуют	данные отсутствуют
460	478221.24	1340312.68	-	0.1	данные отсутствуют	данные отсутствуют
461	478205.27	1340337.33	-	0.1	данные отсутствуют	данные отсутствуют
462	478199.49	1340347.36	-	0.1	данные отсутствуют	данные отсутствуют
463	478192.44	1340359.47	-	0.1	данные отсутствуют	данные отсутствуют
464	478189.42	1340366.88	-	0.1	данные отсутствуют	данные отсутствуют
465	478189.53	1340375.59	-	0.1	данные отсутствуют	данные отсутствуют
466	478191.6	1340386.61	-	0.1	данные отсутствуют	данные отсутствуют
467	478194.99	1340406.54	-	0.1	данные отсутствуют	данные отсутствуют
468	478206.06	1340466.02	-	0.1	данные отсутствуют	данные отсутствуют
469	478279.54	1340852.44	-	0.1	данные отсутствуют	данные отсутствуют
470	478322.21	1341108.9	-	0.1	данные отсутствуют	данные отсутствуют
471	478345.63	1341246.9	-	0.1	данные отсутствуют	данные отсутствуют



ДОКУМЕНТ ПОДПИСАН  
ЭЛЕКТРОННОЙ ПОДПИСЬЮ

Сертификат: 00ВВ056В7401СВ38Д2В3576АСDC8425108

Владелец: ФЕДЕРАЛЬНАЯ СЛУЖБА ГОСУДАРСТВЕННОЙ  
РЕГИСТРАЦИИ, КАДАСТРА И КАРТОГРАФИИ  
Действителен: с 27.06.2023 по 19.09.2024

полное наименование должности

инициалы, фамилия

Сооружение			
вид объекта недвижимости			
Лист № 29 раздела 5.1	Всего листов раздела 5.1: 256	Всего разделов: 4	Всего листов выписки: 261

28.09.2023г. № КУВИ-001/2023-220812858

Кадастровый номер: 47:27:0000000:13019

472	478389.86	1341549.39	-	0.1	данные отсутствуют	данные отсутствуют
473	478432.74	1341842.69	-	0.1	данные отсутствуют	данные отсутствуют
474	478508.25	1342256.08	-	0.1	данные отсутствуют	данные отсутствуют
475	478601.94	1342707.68	-	0.1	данные отсутствуют	данные отсутствуют
476	478726.95	1343259.99	-	0.1	данные отсутствуют	данные отсутствуют
477	478860.77	1343836.16	-	0.1	данные отсутствуют	данные отсутствуют
478	478986.62	1344383.96	-	0.1	данные отсутствуют	данные отсутствуют
479	478989.59	1344402.54	-	0.1	данные отсутствуют	данные отсутствуют
480	478990.47	1344421.82	-	0.1	данные отсутствуют	данные отсутствуют
481	478983.85	1344449.31	-	0.1	данные отсутствуют	данные отсутствуют
482	478669.54	1345474.44	-	0.1	данные отсутствуют	данные отсутствуют
483	478477.95	1346091.27	-	0.1	данные отсутствуют	данные отсутствуют
484	478423	1346269.51	-	0.1	данные отсутствуют	данные отсутствуют
485	478381.83	1346404.09	-	0.1	данные отсутствуют	данные отсутствуют
486	478376.11	1346421.22	-	0.1	данные отсутствуют	данные отсутствуют
487	478373.36	1346429.46	-	0.1	данные отсутствуют	данные отсутствуют
488	478371.83	1346436.75	-	0.1	данные отсутствуют	данные отсутствуют



ДОКУМЕНТ ПОДПИСАН  
ЭЛЕКТРОННОЙ ПОДПИСЬЮ

Сертификат: 00ВВ056В7401СВ38D2В3576АСDC8425108

Владелец: ФЕДЕРАЛЬНАЯ СЛУЖБА ГОСУДАРСТВЕННОЙ  
РЕГИСТРАЦИИ, КАДАСТРА И КАРТОГРАФИИ  
Действителен: с 27.06.2023 по 19.09.2024

полное наименование должности

инициалы, фамилия

Сооружение			
вид объекта недвижимости			

Лист № 30 раздела 5.1	Всего листов раздела 5.1: 256	Всего разделов: 4	Всего листов выписки: 261
-----------------------	-------------------------------	-------------------	---------------------------

28.09.2023г. № КУВИ-001/2023-220812858

Кадастровый номер: 47:27:0000000:13019

489	478372.17	1346440.42	-	0.1	данные отсутствуют	данные отсутствуют
490	478372.64	1346455.89	-	0.1	данные отсутствуют	данные отсутствуют
491	478374.67	1346489.5	-	0.1	данные отсутствуют	данные отсутствуют
492	478380.1	1346534.13	-	0.1	данные отсутствуют	данные отсутствуют
493	478401.31	1346693.5	-	0.1	данные отсутствуют	данные отсутствуют
494	478404.67	1346727.58	-	0.1	данные отсутствуют	данные отсутствуют
495	478404.97	1346734.13	-	0.1	данные отсутствуют	данные отсутствуют
496	478404.58	1346742.86	-	0.1	данные отсутствуют	данные отсутствуют
497	478402.39	1346748.95	-	0.1	данные отсутствуют	данные отсутствуют
498	478392.22	1346775.85	-	0.1	данные отсутствуют	данные отсутствуют
499	478387.77	1346787.8	-	0.1	данные отсутствуют	данные отсутствуют
500	478355.98	1346857.41	-	0.1	данные отсутствуют	данные отсутствуют
501	478311.44	1346949.6	-	0.1	данные отсутствуют	данные отсутствуют
502	478238.86	1347100.78	-	0.1	данные отсутствуют	данные отсутствуют
503	478192.64	1347199.56	-	0.1	данные отсутствуют	данные отсутствуют
504	478164.4	1347262.23	-	0.1	данные отсутствуют	данные отсутствуют
505	478157.49	1347283.48	-	0.1	данные отсутствуют	данные отсутствуют



ДОКУМЕНТ ПОДПИСАН  
ЭЛЕКТРОННОЙ ПОДПИСЬЮ

Сертификат: 00ВВ056В7401СВ38D2В3576АСDС8425108

Владелец: ФЕДЕРАЛЬНАЯ СЛУЖБА ГОСУДАРСТВЕННОЙ  
РЕГИСТРАЦИИ, КАДАСТРА И КАРТОГРАФИИ  
Действителен: с 27.06.2023 по 19.09.2024

полное наименование должности

инициалы, фамилия

Сооружение			
вид объекта недвижимости			
Лист № 31 раздела 5.1	Всего листов раздела 5.1: 256	Всего разделов: 4	Всего листов выписки: 261

28.09.2023г. № КУВИ-001/2023-220812858

Кадастровый номер: 47:27:0000000:13019

506	478155.16	1347290.63	-	0.1	данные отсутствуют	данные отсутствуют
507	478136.12	1347357.66	-	0.1	данные отсутствуют	данные отсутствуют
508	478126.59	1347391.72	-	0.1	данные отсутствуют	данные отсутствуют
509	478120.42	1347413.78	-	0.1	данные отсутствуют	данные отсутствуют
510	478087.88	1347528.86	-	0.1	данные отсутствуют	данные отсутствуют
511	478063.33	1347615.42	-	0.1	данные отсутствуют	данные отсутствуют
512	478032.74	1347721.82	-	0.1	данные отсутствуют	данные отсутствуют
513	477991.14	1347862.13	-	0.1	данные отсутствуют	данные отсутствуют
514	477981.51	1347901.16	-	0.1	данные отсутствуют	данные отсутствуют
515	477973.1	1347934.82	-	0.1	данные отсутствуют	данные отсутствуют
516	477968.09	1347953.49	-	0.1	данные отсутствуют	данные отсутствуют
517	477967.34	1347959.92	-	0.1	данные отсутствуют	данные отсутствуют
518	477967.51	1347974.92	-	0.1	данные отсутствуют	данные отсутствуют
519	477971.81	1348035.64	-	0.1	данные отсутствуют	данные отсутствуют
520	477993.86	1348304.39	-	0.1	данные отсутствуют	данные отсутствуют
521	478019.95	1348636.35	-	0.1	данные отсутствуют	данные отсутствуют
522	478046.62	1349109.21	-	0.1	данные отсутствуют	данные отсутствуют



ДОКУМЕНТ ПОДПИСАН  
ЭЛЕКТРОННОЙ ПОДПИСЬЮ

Сертификат: 00ВВ056В7401СВ38D2В3576АСDC8425108

Владелец: ФЕДЕРАЛЬНАЯ СЛУЖБА ГОСУДАРСТВЕННОЙ  
РЕГИСТРАЦИИ, КАДАСТРА И КАРТОГРАФИИ  
Действителен: с 27.06.2023 по 19.09.2024

полное наименование должности

инициалы, фамилия

## Сооружение

вид объекта недвижимости

Лист № 32 раздела 5.1

Всего листов раздела 5.1: 256

Всего разделов: 4

Всего листов выписки: 261

28.09.2023г. № КУВИ-001/2023-220812858

Кадастровый номер:

47:27:0000000:13019

523	478074.97	1349600.08	-	0.1	данные отсутствуют	данные отсутствуют
524	478074.71	1349610.46	-	0.1	данные отсутствуют	данные отсутствуют
525	478071.91	1349619.35	-	0.1	данные отсутствуют	данные отсутствуют
526	478063.17	1349633.62	-	0.1	данные отсутствуют	данные отсутствуют
527	477902.1	1349883.47	-	0.1	данные отсутствуют	данные отсутствуют
528	477274.45	1350863.86	-	0.1	данные отсутствуют	данные отсутствуют
529	477006.42	1351284.61	-	0.1	данные отсутствуют	данные отсутствуют
530	476999.23	1351293.94	-	0.1	данные отсутствуют	данные отсутствуют
531	476986.56	1351304.92	-	0.1	данные отсутствуют	данные отсутствуют
532	476936.64	1351339.3	-	0.1	данные отсутствуют	данные отсутствуют
533	476908.89	1351358.31	-	0.1	данные отсутствуют	данные отсутствуют
534	476806.05	1351425.11	-	0.1	данные отсутствуют	данные отсутствуют
535	476673.27	1351512.89	-	0.1	данные отсутствуют	данные отсутствуют
536	476606.13	1351556.31	-	0.1	данные отсутствуют	данные отсутствуют
537	476598.05	1351561.3	-	0.1	данные отсутствуют	данные отсутствуют
538	476595.05	1351565.35	-	0.1	данные отсутствуют	данные отсутствуют
539	476590.52	1351575.23	-	0.1	данные отсутствуют	данные отсутствуют



ДОКУМЕНТ ПОДПИСАН  
ЭЛЕКТРОННОЙ ПОДПИСЬЮ

Сертификат: 00ВВ056В7401СВ38D2В3576АСDC8425108

Владелец: ФЕДЕРАЛЬНАЯ СЛУЖБА ГОСУДАРСТВЕННОЙ  
РЕГИСТРАЦИИ, КАДАСТРА И КАРТОГРАФИИ  
Действителен: с 27.06.2023 по 19.09.2024

полное наименование должности

инициалы, фамилия

Сооружение			
вид объекта недвижимости			
Лист № 33 раздела 5.1	Всего листов раздела 5.1: 256	Всего разделов: 4	Всего листов выписки: 261

28.09.2023г. № КУВИ-001/2023-220812858

Кадастровый номер: 47:27:0000000:13019

540	476589.54	1351580.39	-	0.1	данные отсутствуют	данные отсутствуют
541	476588.53	1351590.92	-	0.1	данные отсутствуют	данные отсутствуют
542	476583.85	1351628.9	-	0.1	данные отсутствуют	данные отсутствуют
543	476581.19	1351655.55	-	0.1	данные отсутствуют	данные отсутствуют
544	476571.6	1351762.42	-	0.1	данные отсутствуют	данные отсутствуют
545	476557.44	1351901.81	-	0.1	данные отсутствуют	данные отсутствуют
546	476520.03	1352314.68	-	0.1	данные отсутствуют	данные отсутствуют
547	476510.26	1352437.54	-	0.1	данные отсутствуют	данные отсутствуют
548	476491.64	1352626.93	-	0.1	данные отсутствуют	данные отсутствуют
549	476482.69	1352710.21	-	0.1	данные отсутствуют	данные отсутствуют
550	476477.57	1352777.39	-	0.1	данные отсутствуют	данные отсутствуют
551	476465.91	1352908.29	-	0.1	данные отсутствуют	данные отсутствуют
552	476450.86	1353028.56	-	0.1	данные отсутствуют	данные отсутствуют
553	476449.92	1353075.39	-	0.1	данные отсутствуют	данные отсутствуют
554	476429.78	1353288.95	-	0.1	данные отсутствуют	данные отсутствуют
555	476429.18	1353303.9	-	0.1	данные отсутствуют	данные отсутствуют
556	476430.14	1353310.91	-	0.1	данные отсутствуют	данные отсутствуют



ДОКУМЕНТ ПОДПИСАН  
ЭЛЕКТРОННОЙ ПОДПИСЬЮ

Сертификат: 00ВВ056В7401СВ38D2В3576АСDC8425108

Владелец: ФЕДЕРАЛЬНАЯ СЛУЖБА ГОСУДАРСТВЕННОЙ  
РЕГИСТРАЦИИ, КАДАСТРА И КАРТОГРАФИИ  
Действителен: с 27.06.2023 по 19.09.2024

полное наименование должности

инициалы, фамилия

Сооружение			
вид объекта недвижимости			

Лист № 34 раздела 5.1	Всего листов раздела 5.1: 256	Всего разделов: 4	Всего листов выписки: 261
-----------------------	-------------------------------	-------------------	---------------------------

28.09.2023г. № КУВИ-001/2023-220812858

Кадастровый номер: 47:27:0000000:13019

557	476432.42	1353319.79	-	0.1	данные отсутствуют	данные отсутствуют
558	476435.31	1353326.79	-	0.1	данные отсутствуют	данные отсутствуют
559	476508.03	1353485.84	-	0.1	данные отсутствуют	данные отсутствуют
560	476569.8	1353626.06	-	0.1	данные отсутствуют	данные отсутствуют
561	476581.18	1353653.62	-	0.1	данные отсутствуют	данные отсутствуют
562	476587.69	1353671.67	-	0.1	данные отсутствуют	данные отсутствуют
563	476589.43	1353684.35	-	0.1	данные отсутствуют	данные отсутствуют
564	476589.99	1353696.78	-	0.1	данные отсутствуют	данные отсутствуют
565	476588.6	1353708.55	-	0.1	данные отсутствуют	данные отсутствуют
566	476587.08	1353716.63	-	0.1	данные отсутствуют	данные отсутствуют
567	476581.49	1353746.05	-	0.1	данные отсутствуют	данные отсутствуют
568	476569.68	1353782.77	-	0.1	данные отсутствуют	данные отсутствуют
569	476538.83	1353889.52	-	0.1	данные отсутствуют	данные отсутствуют
570	476503.79	1354004.42	-	0.1	данные отсутствуют	данные отсутствуют
571	476474.94	1354114.57	-	0.1	данные отсутствуют	данные отсутствуют
572	476469.09	1354129.18	-	0.1	данные отсутствуют	данные отсутствуют
573	476464.4	1354137.21	-	0.1	данные отсутствуют	данные отсутствуют



ДОКУМЕНТ ПОДПИСАН  
ЭЛЕКТРОННОЙ ПОДПИСЬЮ

Сертификат: 00ВВ056В7401СВ38D2В3576АСDС8425108

Владелец: ФЕДЕРАЛЬНАЯ СЛУЖБА ГОСУДАРСТВЕННОЙ  
РЕГИСТРАЦИИ, КАДАСТРА И КАРТОГРАФИИ  
Действителен: с 27.06.2023 по 19.09.2024

полное наименование должности

инициалы, фамилия

## Сооружение

вид объекта недвижимости

Лист № 35 раздела 5.1

Всего листов раздела 5.1: 256

Всего разделов: 4

Всего листов выписки: 261

28.09.2023г. № КУВИ-001/2023-220812858

Кадастровый номер:

47:27:0000000:13019

574	476445.07	1354169.21	-	0.1	данные отсутствуют	данные отсутствуют
575	476401.85	1354237.33	-	0.1	данные отсутствуют	данные отсутствуют
576	476302.99	1354365.56	-	0.1	данные отсутствуют	данные отсутствуют
577	476195.4	1354497.76	-	0.1	данные отсутствуют	данные отсутствуют
578	476172.78	1354520.56	-	0.1	данные отсутствуют	данные отсутствуют
579	476160.1	1354531.4	-	0.1	данные отсутствуют	данные отсутствуют
580	476001	1354667.09	-	0.1	данные отсутствуют	данные отсутствуют
581	475909.17	1354744.31	-	0.1	данные отсутствуют	данные отсутствуют
582	475886.91	1354763.02	-	0.1	данные отсутствуют	данные отсутствуют
583	475812.6	1354827.46	-	0.1	данные отсутствуют	данные отсутствуют
584	475797.74	1354842.08	-	0.1	данные отсутствуют	данные отсутствуют
585	475794.69	1354847.19	-	0.1	данные отсутствуют	данные отсутствуют
586	475796.29	1354851.73	-	0.1	данные отсутствуют	данные отсутствуют
587	475810.11	1354870.51	-	0.1	данные отсутствуют	данные отсутствуют
588	475825.7	1354888.13	-	0.1	данные отсутствуют	данные отсутствуют
589	475909.02	1354974.16	-	0.1	данные отсутствуют	данные отсутствуют
590	476081.87	1355156.53	-	0.1	данные отсутствуют	данные отсутствуют



ДОКУМЕНТ ПОДПИСАН  
ЭЛЕКТРОННОЙ ПОДПИСЬЮ

Сертификат: 00ВВ056В7401СВ38D2В3576АСDC8425108

Владелец: ФЕДЕРАЛЬНАЯ СЛУЖБА ГОСУДАРСТВЕННОЙ

РЕГИСТРАЦИИ, КАДАСТРА И КАРТОГРАФИИ

Действителен: с 27.06.2023 по 19.09.2024

полное наименование должности

инициалы, фамилия

## Сооружение

вид объекта недвижимости

Лист № 36 раздела 5.1

Всего листов раздела 5.1: 256

Всего разделов: 4

Всего листов выписки: 261

28.09.2023г. № КУВИ-001/2023-220812858

Кадастровый номер:

47:27:0000000:13019

591	476086.98	1355162.36	-	0.1	данные отсутствуют	данные отсутствуют
592	476088.04	1355165.62	-	0.1	данные отсутствуют	данные отсутствуют
593	476088.22	1355173.52	-	0.1	данные отсутствуют	данные отсутствуют
594	476087.59	1355207.56	-	0.1	данные отсутствуют	данные отсутствуют
595	476087.74	1355440.7	-	0.1	данные отсутствуют	данные отсутствуют
596	476087.01	1355467.27	-	0.1	данные отсутствуют	данные отсутствуют
597	476086.07	1355473.52	-	0.1	данные отсутствуют	данные отсутствуют
598	476078.31	1355482.55	-	0.1	данные отсутствуют	данные отсутствуют
599	476050.65	1355507.46	-	0.1	данные отсутствуют	данные отсутствуют
600	476031.46	1355524.67	-	0.1	данные отсутствуют	данные отсутствуют
601	475290.87	1356181.81	-	0.1	данные отсутствуют	данные отсутствуют
602	475176.3	1356285.13	-	0.1	данные отсутствуют	данные отсутствуют
603	475116.07	1356339.44	-	0.1	данные отсутствуют	данные отсутствуют
604	475057.71	1356400.58	-	0.1	данные отсутствуют	данные отсутствуют
605	475021.03	1356442.58	-	0.1	данные отсутствуют	данные отсутствуют
606	474952.79	1356522.61	-	0.1	данные отсутствуют	данные отсутствуют
607	474914.8	1356565.47	-	0.1	данные отсутствуют	данные отсутствуют



ДОКУМЕНТ ПОДПИСАН  
ЭЛЕКТРОННОЙ ПОДПИСЬЮ

Сертификат: 00ВВ056В7401СВ38D2В3576АСDC8425108

Владелец: ФЕДЕРАЛЬНАЯ СЛУЖБА ГОСУДАРСТВЕННОЙ

РЕГИСТРАЦИИ, КАДАСТРА И КАРТОГРАФИИ

Действителен: с 27.06.2023 по 19.09.2024

полное наименование должности

инициалы, фамилия

## Сооружение

вид объекта недвижимости

Лист № 37 раздела 5.1

Всего листов раздела 5.1: 256

Всего разделов: 4

Всего листов выписки: 261

28.09.2023г. № КУВИ-001/2023-220812858

Кадастровый номер:

47:27:0000000:13019

608	474888.89	1356590.99	-	0.1	данные отсутствуют	данные отсутствуют
609	474855.77	1356621.55	-	0.1	данные отсутствуют	данные отсутствуют
610	474757.33	1356720.07	-	0.1	данные отсутствуют	данные отсутствуют
611	474648.82	1356816.82	-	0.1	данные отсутствуют	данные отсутствуют
612	474463.55	1356976.04	-	0.1	данные отсутствуют	данные отсутствуют
613	474210.42	1357201.57	-	0.1	данные отсутствуют	данные отсутствуют
614	473697.52	1357655.95	-	0.1	данные отсутствуют	данные отсутствуют
615	473541.97	1357794.55	-	0.1	данные отсутствуют	данные отсутствуют
616	473531.99	1357806.2	-	0.1	данные отсутствуют	данные отсутствуют
617	473522.02	1357821.06	-	0.1	данные отсутствуют	данные отсутствуют
618	473224.67	1358316.86	-	0.1	данные отсутствуют	данные отсутствуют
619	472662.09	1359217.18	-	0.1	данные отсутствуют	данные отсутствуют
620	472594.61	1359332.98	-	0.1	данные отсутствуют	данные отсутствуют
621	472582.8	1359357.09	-	0.1	данные отсутствуют	данные отсутствуют
622	472580.02	1359366.87	-	0.1	данные отсутствуют	данные отсутствуют
623	472577.09	1359385.92	-	0.1	данные отсутствуют	данные отсутствуют
624	472570.08	1359436.22	-	0.1	данные отсутствуют	данные отсутствуют



ДОКУМЕНТ ПОДПИСАН  
ЭЛЕКТРОННОЙ ПОДПИСЬЮ

Сертификат: 00ВВ056В7401СВ38D2В3576АСDC8425108

Владелец: ФЕДЕРАЛЬНАЯ СЛУЖБА ГОСУДАРСТВЕННОЙ

РЕГИСТРАЦИИ, КАДАСТРА И КАРТОГРАФИИ

Действителен: с 27.06.2023 по 19.09.2024

полное наименование должности

инициалы, фамилия

Сооружение			
вид объекта недвижимости			
Лист № 38 раздела 5.1	Всего листов раздела 5.1: 256	Всего разделов: 4	Всего листов выписки: 261

28.09.2023г. № КУВИ-001/2023-220812858

Кадастровый номер: 47:27:0000000:13019

625	472561.5	1359478.96	-	0.1	данные отсутствуют	данные отсутствуют
626	472551.13	1359515.31	-	0.1	данные отсутствуют	данные отсутствуют
627	472545.05	1359531.44	-	0.1	данные отсутствуют	данные отсутствуют
628	472535.99	1359545.17	-	0.1	данные отсутствуют	данные отсутствуют
629	472520.94	1359563.08	-	0.1	данные отсутствуют	данные отсутствуют
630	472237.83	1359891.63	-	0.1	данные отсутствуют	данные отсутствуют
1	471018.17	2193749.1	-	0.1	данные отсутствуют	данные отсутствуют
2	470971.1	2193798.94	-	0.1	данные отсутствуют	данные отсутствуют
3	470805.83	2193974.33	-	0.1	данные отсутствуют	данные отсутствуют
4	470754.31	2194029.01	-	0.1	данные отсутствуют	данные отсутствуют
5	470710.54	2194076.37	-	0.1	данные отсутствуют	данные отсутствуют
6	470692.68	2194097.93	-	0.1	данные отсутствуют	данные отсутствуют
7	470671.34	2194129.09	-	0.1	данные отсутствуют	данные отсутствуют
8	470641.73	2194180.72	-	0.1	данные отсутствуют	данные отсутствуют
9	470306.3	2194742.1	-	0.1	данные отсутствуют	данные отсутствуют
10	469581.08	2195947.97	-	0.1	данные отсутствуют	данные отсутствуют
11	469553.38	2195991.8	-	0.1	данные отсутствуют	данные отсутствуют



ДОКУМЕНТ ПОДПИСАН  
ЭЛЕКТРОННОЙ ПОДПИСЬЮ

Сертификат: 00ВВ056В7401СВ38D2В3576АСDC8425108

Владелец: ФЕДЕРАЛЬНАЯ СЛУЖБА ГОСУДАРСТВЕННОЙ  
РЕГИСТРАЦИИ, КАДАСТРА И КАРТОГРАФИИ  
Действителен: с 27.06.2023 по 19.09.2024

полное наименование должности

инициалы, фамилия

## Сооружение

вид объекта недвижимости

Лист № 39 раздела 5.1

Всего листов раздела 5.1: 256

Всего разделов: 4

Всего листов выписки: 261

28.09.2023г. № КУВИ-001/2023-220812858

Кадастровый номер:

47:27:0000000:13019

12	469519.56	2196047.19	-	0.1	данные отсутствуют	данные отсутствуют
13	469490.76	2196093.92	-	0.1	данные отсутствуют	данные отсутствуют
14	469450.62	2196160.6	-	0.1	данные отсутствуют	данные отсутствуют
15	469394.11	2196252.13	-	0.1	данные отсутствуют	данные отсутствуют
16	469361.31	2196306.29	-	0.1	данные отсутствуют	данные отсутствуют
17	469056.56	2196799.69	-	0.1	данные отсутствуют	данные отсутствуют
18	469026.6	2196847.82	-	0.1	данные отсутствуют	данные отсутствуют
19	469024.04	2196853.23	-	0.1	данные отсутствуют	данные отсутствуют
20	469024.51	2196856.13	-	0.1	данные отсутствуют	данные отсутствуют
21	469025.05	2196859.4	-	0.1	данные отсутствуют	данные отсутствуют
22	469028.63	2196866.79	-	0.1	данные отсутствуют	данные отсутствуют
23	469052.78	2196908.06	-	0.1	данные отсутствуют	данные отсутствуют
24	469088.85	2196970.74	-	0.1	данные отсутствуют	данные отсутствуют
25	469114.98	2197016.79	-	0.1	данные отсутствуют	данные отсутствуют
26	469144.02	2197074.39	-	0.1	данные отсутствуют	данные отсутствуют
27	469148.3	2197085.59	-	0.1	данные отсутствуют	данные отсутствуют
28	469152.93	2197103.75	-	0.1	данные отсутствуют	данные отсутствуют



ДОКУМЕНТ ПОДПИСАН  
ЭЛЕКТРОННОЙ ПОДПИСЬЮ

Сертификат: 00ВВ056В7401СВ38D2В3576АСDC8425108

Владелец: ФЕДЕРАЛЬНАЯ СЛУЖБА ГОСУДАРСТВЕННОЙ

РЕГИСТРАЦИИ, КАДАСТРА И КАРТОГРАФИИ

Действителен: с 27.06.2023 по 19.09.2024

полное наименование должности

инициалы, фамилия

Сооружение			
вид объекта недвижимости			
Лист № 40 раздела 5.1	Всего листов раздела 5.1: 256	Всего разделов: 4	Всего листов выписки: 261

28.09.2023г. № КУВИ-001/2023-220812858

Кадастровый номер: 47:27:0000000:13019

29	469153.79	2197116.53	-	0.1	данные отсутствуют	данные отсутствуют
30	469157.02	2197153.77	-	0.1	данные отсутствуют	данные отсутствуют
31	469162.37	2197192.51	-	0.1	данные отсутствуют	данные отсутствуют
32	469170.83	2197321.28	-	0.1	данные отсутствуют	данные отсутствуют
33	469171.94	2197347.36	-	0.1	данные отсутствуют	данные отсутствуют
34	469186.73	2197489.28	-	0.1	данные отсутствуют	данные отсутствуют
35	469202.43	2197672.72	-	0.1	данные отсутствуют	данные отсутствуют
36	469220.77	2197867.71	-	0.1	данные отсутствуют	данные отсутствуют
37	469239.2	2198064.93	-	0.1	данные отсутствуют	данные отсутствуют
38	469241.86	2198093.39	-	0.1	данные отсутствуют	данные отсутствуют
39	469252.39	2198207.39	-	0.1	данные отсутствуют	данные отсутствуют
40	469281.84	2198529.05	-	0.1	данные отсутствуют	данные отсутствуют
41	469296.75	2198682.28	-	0.1	данные отсутствуют	данные отсутствуют
42	469301.52	2198733.75	-	0.1	данные отсутствуют	данные отсутствуют
43	469317	2198905.78	-	0.1	данные отсутствуют	данные отсутствуют
44	469355.41	2199302.05	-	0.1	данные отсутствуют	данные отсутствуют
45	469387.66	2199652.27	-	0.1	данные отсутствуют	данные отсутствуют



ДОКУМЕНТ ПОДПИСАН  
ЭЛЕКТРОННОЙ ПОДПИСЬЮ

Сертификат: 00ВВ056В7401СВ38D2В3576АСDC8425108

Владелец: ФЕДЕРАЛЬНАЯ СЛУЖБА ГОСУДАРСТВЕННОЙ

РЕГИСТРАЦИИ, КАДАСТРА И КАРТОГРАФИИ

Действителен: с 27.06.2023 по 19.09.2024

полное наименование должности

инициалы, фамилия

## Сооружение

вид объекта недвижимости

Лист № 41 раздела 5.1

Всего листов раздела 5.1: 256

Всего разделов: 4

Всего листов выписки: 261

28.09.2023г. № КУВИ-001/2023-220812858

Кадастровый номер:

47:27:0000000:13019

46	469401.38	2199801.06	-	0.1	данные отсутствуют	данные отсутствуют
47	469419.23	2199980.76	-	0.1	данные отсутствуют	данные отсутствуют
48	469426.52	2200063.02	-	0.1	данные отсутствуют	данные отсутствуют
49	469451.05	2200359	-	0.1	данные отсутствуют	данные отсутствуют
50	469469.81	2200615.41	-	0.1	данные отсутствуют	данные отсутствуют
51	469471.76	2200637.75	-	0.1	данные отсутствуют	данные отсутствуют
52	469472.83	2200656.03	-	0.1	данные отсутствуют	данные отсутствуют
53	469472.24	2200664.53	-	0.1	данные отсутствуют	данные отсутствуют
54	469471.29	2200668.6	-	0.1	данные отсутствуют	данные отсутствуют
55	469466.23	2200674.59	-	0.1	данные отсутствуют	данные отсутствуют
56	469457.48	2200680.99	-	0.1	данные отсутствуют	данные отсутствуют
57	469439.88	2200694.9	-	0.1	данные отсутствуют	данные отсутствуют
58	469382.06	2200736.81	-	0.1	данные отсутствуют	данные отсутствуют
59	469215.15	2200868.18	-	0.1	данные отсутствуют	данные отсутствуют
60	469121.74	2200942.98	-	0.1	данные отсутствуют	данные отсутствуют
61	469076.52	2200977.74	-	0.1	данные отсутствуют	данные отсутствуют
62	469040.59	2201008.11	-	0.1	данные отсутствуют	данные отсутствуют



ДОКУМЕНТ ПОДПИСАН  
ЭЛЕКТРОННОЙ ПОДПИСЬЮ

Сертификат: 00ВВ056В7401СВ38D2В3576АСDС8425108

Владелец: ФЕДЕРАЛЬНАЯ СЛУЖБА ГОСУДАРСТВЕННОЙ

РЕГИСТРАЦИИ, КАДАСТРА И КАРТОГРАФИИ

Действителен: с 27.06.2023 по 19.09.2024

полное наименование должности

инициалы, фамилия

## Сооружение

вид объекта недвижимости

Лист № 42 раздела 5.1

Всего листов раздела 5.1: 256

Всего разделов: 4

Всего листов выписки: 261

28.09.2023г. № КУВИ-001/2023-220812858

Кадастровый номер:

47:27:0000000:13019

63	469034.12	2201013.86	-	0.1	данные отсутствуют	данные отсутствуют
64	469025.83	2201027.26	-	0.1	данные отсутствуют	данные отсутствуют
65	469020.97	2201037.1	-	0.1	данные отсутствуют	данные отсутствуют
66	469016.13	2201047.07	-	0.1	данные отсутствуют	данные отсутствуют
67	468976.87	2201136.84	-	0.1	данные отсутствуют	данные отсутствуют
68	468855.45	2201407.92	-	0.1	данные отсутствуют	данные отсутствуют
69	468784.13	2201563.18	-	0.1	данные отсутствуют	данные отсутствуют
70	468780.54	2201573.33	-	0.1	данные отсутствуют	данные отсутствуют
71	468779.85	2201577.13	-	0.1	данные отсутствуют	данные отсутствуют
72	468779.85	2201580.68	-	0.1	данные отсутствуют	данные отсутствуют
73	468782.97	2201585.18	-	0.1	данные отсутствуют	данные отсутствуют
74	468789.91	2201591.51	-	0.1	данные отсутствуют	данные отсутствуют
75	468819.07	2201609.18	-	0.1	данные отсутствуют	данные отсутствуют
76	468860.86	2201641.11	-	0.1	данные отсутствуют	данные отсутствуют
77	468874.31	2201650.09	-	0.1	данные отсутствуют	данные отсутствуют
78	468880.9	2201656.08	-	0.1	данные отсутствуют	данные отсутствуют
79	468884.34	2201662.25	-	0.1	данные отсутствуют	данные отсутствуют



ДОКУМЕНТ ПОДПИСАН  
ЭЛЕКТРОННОЙ ПОДПИСЬЮ

Сертификат: 00ВВ056В7401СВ38D2В3576АСDС8425108

Владелец: ФЕДЕРАЛЬНАЯ СЛУЖБА ГОСУДАРСТВЕННОЙ  
РЕГИСТРАЦИИ, КАДАСТРА И КАРТОГРАФИИ  
Действителен: с 27.06.2023 по 19.09.2024

полное наименование должности

инициалы, фамилия

## Сооружение

вид объекта недвижимости

Лист № 43 раздела 5.1

Всего листов раздела 5.1: 256

Всего разделов: 4

Всего листов выписки: 261

28.09.2023г. № КУВИ-001/2023-220812858

Кадастровый номер:

47:27:0000000:13019

80	468885.88	2201672.59	-	0.1	данные отсутствуют	данные отсутствуют
81	468885.32	2201711.48	-	0.1	данные отсутствуют	данные отсутствуют
82	468884.7	2201765.65	-	0.1	данные отсутствуют	данные отсутствуют
83	468882.93	2201942.45	-	0.1	данные отсутствуют	данные отсутствуют
84	468880.95	2202051.02	-	0.1	данные отсутствуют	данные отсутствуют
85	468880.95	2202448.67	-	0.1	данные отсутствуют	данные отсутствуют
86	468876.11	2202779.16	-	0.1	данные отсутствуют	данные отсутствуют
87	468874.08	2203517.72	-	0.1	данные отсутствуют	данные отсутствуют
88	468874.08	2203664.45	-	0.1	данные отсутствуют	данные отсутствуют
89	468872.29	2203972.51	-	0.1	данные отсутствуют	данные отсутствуют
90	468868.44	2204563.33	-	0.1	данные отсутствуют	данные отсутствуют
91	468867.65	2205046.33	-	0.1	данные отсутствуют	данные отсутствуют
92	468866.96	2205114.78	-	0.1	данные отсутствуют	данные отсутствуют
93	468865.47	2205131.52	-	0.1	данные отсутствуют	данные отсутствуют
94	468864.59	2205137.38	-	0.1	данные отсутствуют	данные отсутствуют
95	468863.07	2205142.46	-	0.1	данные отсутствуют	данные отсутствуют
96	468859.24	2205152.9	-	0.1	данные отсутствуют	данные отсутствуют



ДОКУМЕНТ ПОДПИСАН  
ЭЛЕКТРОННОЙ ПОДПИСЬЮ

Сертификат: 00ВВ056В7401СВ38D2В3576АСDC8425108

Владелец: ФЕДЕРАЛЬНАЯ СЛУЖБА ГОСУДАРСТВЕННОЙ

РЕГИСТРАЦИИ, КАДАСТРА И КАРТОГРАФИИ

Действителен: с 27.06.2023 по 19.09.2024

полное наименование должности

инициалы, фамилия

## Сооружение

вид объекта недвижимости

Лист № 44 раздела 5.1

Всего листов раздела 5.1: 256

Всего разделов: 4

Всего листов выписки: 261

28.09.2023г. № КУВИ-001/2023-220812858

Кадастровый номер: 47:27:0000000:13019

97	468855.75	2205159.64	-	0.1	данные отсутствуют	данные отсутствуют
98	468845.51	2205179.1	-	0.1	данные отсутствуют	данные отсутствуют
99	468546.32	2205736.72	-	0.1	данные отсутствуют	данные отсутствуют
100	468526.83	2205771.98	-	0.1	данные отсутствуют	данные отсутствуют
101	468485.55	2205849.76	-	0.1	данные отсутствуют	данные отсутствуют
102	468446.41	2205916.01	-	0.1	данные отсутствуют	данные отсутствуют
103	468441.6	2205927.58	-	0.1	данные отсутствуют	данные отсутствуют
104	468441.79	2205931.48	-	0.1	данные отсутствуют	данные отсутствуют
105	468443.83	2205935.27	-	0.1	данные отсутствуют	данные отсутствуют
106	468453	2205943.49	-	0.1	данные отсутствуют	данные отсутствуют
107	468476.8	2205969.14	-	0.1	данные отсутствуют	данные отсутствуют
108	468507.78	2206005.05	-	0.1	данные отсутствуют	данные отсутствуют
109	468514.31	2206013.04	-	0.1	данные отсутствуют	данные отсутствуют
110	468515.99	2206016.5	-	0.1	данные отсутствуют	данные отсутствуют
111	468516.97	2206020.16	-	0.1	данные отсутствуют	данные отсутствуют
112	468517.89	2206025.26	-	0.1	данные отсутствуют	данные отсутствуют
113	468517.89	2206031.32	-	0.1	данные отсутствуют	данные отсутствуют



ДОКУМЕНТ ПОДПИСАН  
ЭЛЕКТРОННОЙ ПОДПИСЬЮ

Сертификат: 00ВВ056В7401СВ38D2В3576АСDС8425108

Владелец: ФЕДЕРАЛЬНАЯ СЛУЖБА ГОСУДАРСТВЕННОЙ

РЕГИСТРАЦИИ, КАДАСТРА И КАРТОГРАФИИ

Действителен: с 27.06.2023 по 19.09.2024

полное наименование должности

инициалы, фамилия

## Сооружение

вид объекта недвижимости

Лист № 45 раздела 5.1

Всего листов раздела 5.1: 256

Всего разделов: 4

Всего листов выписки: 261

28.09.2023г. № КУВИ-001/2023-220812858

Кадастровый номер:

47:27:0000000:13019

114	468517.38	2206045.67	-	0.1	данные отсутствуют	данные отсутствуют
115	468516.03	2206095.69	-	0.1	данные отсутствуют	данные отсутствуют
116	468513.27	2206150.22	-	0.1	данные отсутствуют	данные отсутствуют
117	468509.33	2206252.98	-	0.1	данные отсутствуют	данные отсутствуют
118	468491.6	2206701.86	-	0.1	данные отсутствуют	данные отсутствуют
119	468489.48	2206764.98	-	0.1	данные отсутствуют	данные отсутствуют
120	468483.85	2206946.93	-	0.1	данные отсутствуют	данные отсутствуют
121	468480.66	2207045.23	-	0.1	данные отсутствуют	данные отсутствуют
122	468477.13	2207208.47	-	0.1	данные отсутствуют	данные отсутствуют
123	468476.64	2207231.28	-	0.1	данные отсутствуют	данные отсутствуют
124	468476.69	2207246.14	-	0.1	данные отсутствуют	данные отсутствуют
125	468475.33	2207255.3	-	0.1	данные отсутствуют	данные отсутствуют
126	468471.68	2207270.79	-	0.1	данные отсутствуют	данные отсутствуют
127	468465.63	2207281.63	-	0.1	данные отсутствуют	данные отсутствуют
128	468452	2207303.1	-	0.1	данные отсутствуют	данные отсутствуют
129	468437.67	2207321.41	-	0.1	данные отсутствуют	данные отсутствуют
130	468423.13	2207340.96	-	0.1	данные отсутствуют	данные отсутствуют



ДОКУМЕНТ ПОДПИСАН  
ЭЛЕКТРОННОЙ ПОДПИСЬЮ

Сертификат: 00ВВ056В7401СВ38D2В3576АСDС8425108

Владелец: ФЕДЕРАЛЬНАЯ СЛУЖБА ГОСУДАРСТВЕННОЙ  
РЕГИСТРАЦИИ, КАДАСТРА И КАРТОГРАФИИ  
Действителен: с 27.06.2023 по 19.09.2024

полное наименование должности

инициалы, фамилия

## Сооружение

вид объекта недвижимости

Лист № 46 раздела 5.1

Всего листов раздела 5.1: 256

Всего разделов: 4

Всего листов выписки: 261

28.09.2023г. № КУВИ-001/2023-220812858

Кадастровый номер:

47:27:0000000:13019

131	468408.37	2207360.8	-	0.1	данные отсутствуют	данные отсутствуют
132	468391.13	2207386.07	-	0.1	данные отсутствуют	данные отсутствуют
133	468388.7	2207389.64	-	0.1	данные отсутствуют	данные отсутствуют
134	468386.67	2207395.23	-	0.1	данные отсутствуют	данные отсутствуют
135	468386.28	2207401.48	-	0.1	данные отсутствуют	данные отсутствуют
136	468388.99	2207412.44	-	0.1	данные отсутствуют	данные отсутствуют
137	468403.9	2207472.28	-	0.1	данные отсутствуют	данные отсутствуют
138	468411.22	2207506.01	-	0.1	данные отсутствуют	данные отсутствуют
139	468428.43	2207584.2	-	0.1	данные отсутствуют	данные отсутствуют
140	468446.3	2207670.8	-	0.1	данные отсутствуют	данные отсутствуют
141	468481.53	2207823.65	-	0.1	данные отсутствуют	данные отсутствуют
142	468500.22	2207917.83	-	0.1	данные отсутствуют	данные отсутствуют
143	468524.63	2208030.35	-	0.1	данные отсутствуют	данные отсутствуют
144	468532.08	2208062.78	-	0.1	данные отсутствуют	данные отсутствуют
145	468536.57	2208084.76	-	0.1	данные отсутствуют	данные отсутствуют
146	468538.21	2208093.02	-	0.1	данные отсутствуют	данные отсутствуют
147	468538.28	2208096.73	-	0.1	данные отсутствуют	данные отсутствуют



ДОКУМЕНТ ПОДПИСАН  
ЭЛЕКТРОННОЙ ПОДПИСЬЮ

Сертификат: 00ВВ056В7401СВ38D2В3576АСDC8425108

Владелец: ФЕДЕРАЛЬНАЯ СЛУЖБА ГОСУДАРСТВЕННОЙ

РЕГИСТРАЦИИ, КАДАСТРА И КАРТОГРАФИИ

Действителен: с 27.06.2023 по 19.09.2024

полное наименование должности

инициалы, фамилия

## Сооружение

вид объекта недвижимости

Лист № 47 раздела 5.1

Всего листов раздела 5.1: 256

Всего разделов: 4

Всего листов выписки: 261

28.09.2023г. № КУВИ-001/2023-220812858

Кадастровый номер:

47:27:0000000:13019

148	468537.59	2208098.86	-	0.1	данные отсутствуют	данные отсутствуют
149	468535.14	2208101.91	-	0.1	данные отсутствуют	данные отсутствуют
150	468529.85	2208104.87	-	0.1	данные отсутствуют	данные отсутствуют
151	468517.32	2208108.21	-	0.1	данные отсутствуют	данные отсутствуют
152	468478.49	2208117.34	-	0.1	данные отсутствуют	данные отсутствуют
153	468425.46	2208127.01	-	0.1	данные отсутствуют	данные отсутствуют
154	468026.68	2208208.71	-	0.1	данные отсутствуют	данные отсутствуют
155	467616.06	2208300.64	-	0.1	данные отсутствуют	данные отсутствуют
156	467340.4	2208360.44	-	0.1	данные отсутствуют	данные отсутствуют
157	467329.68	2208365.26	-	0.1	данные отсутствуют	данные отсутствуют
158	467309.84	2208377.36	-	0.1	данные отсутствуют	данные отсутствуют
159	466999.2	2208602.91	-	0.1	данные отсутствуют	данные отсутствуют
160	466969.73	2208629.3	-	0.1	данные отсутствуют	данные отсутствуют
161	466691.88	2208910.17	-	0.1	данные отсутствуют	данные отсутствуют
162	466287.49	2209318.16	-	0.1	данные отсутствуют	данные отсутствуют
163	466270.98	2209336.74	-	0.1	данные отсутствуют	данные отсутствуют
164	466256.85	2209351.15	-	0.1	данные отсутствуют	данные отсутствуют



ДОКУМЕНТ ПОДПИСАН  
ЭЛЕКТРОННОЙ ПОДПИСЬЮ

Сертификат: 00ВВ056В7401СВ38D2В3576АСDC8425108

Владелец: ФЕДЕРАЛЬНАЯ СЛУЖБА ГОСУДАРСТВЕННОЙ  
РЕГИСТРАЦИИ, КАДАСТРА И КАРТОГРАФИИ  
Действителен: с 27.06.2023 по 19.09.2024

полное наименование должности

инициалы, фамилия

## Сооружение

вид объекта недвижимости

Лист № 48 раздела 5.1

Всего листов раздела 5.1: 256

Всего разделов: 4

Всего листов выписки: 261

28.09.2023г. № КУВИ-001/2023-220812858

Кадастровый номер:

47:27:0000000:13019

165	466250.53	2209363.52	-	0.1	данные отсутствуют	данные отсутствуют
166	466245.78	2209375.49	-	0.1	данные отсутствуют	данные отсутствуют
167	466212.48	2209476.59	-	0.1	данные отсутствуют	данные отсутствуют
168	466192.09	2209539.54	-	0.1	данные отсутствуют	данные отсутствуют
169	466179.12	2209578.44	-	0.1	данные отсутствуют	данные отсутствуют
170	466164.61	2209623.76	-	0.1	данные отсутствуют	данные отсутствуют
171	466161.18	2209632.45	-	0.1	данные отсутствуют	данные отсутствуют
172	466154.15	2209643.36	-	0.1	данные отсутствуют	данные отсутствуют
173	466145.36	2209655.7	-	0.1	данные отсутствуют	данные отсутствуют
174	466105.7	2209701.33	-	0.1	данные отсутствуют	данные отсутствуют
175	466090.75	2209718.53	-	0.1	данные отсутствуют	данные отсутствуют
176	466066.44	2209745.15	-	0.1	данные отсутствуют	данные отсутствуют
177	466028.05	2209788.59	-	0.1	данные отсутствуют	данные отсутствуют
178	465865.88	2209966.4	-	0.1	данные отсутствуют	данные отсутствуют
179	465858.91	2209974.92	-	0.1	данные отсутствуют	данные отсутствуют
180	465850.99	2209979.42	-	0.1	данные отсутствуют	данные отсутствуют
181	465840.43	2209980.64	-	0.1	данные отсутствуют	данные отсутствуют



ДОКУМЕНТ ПОДПИСАН  
ЭЛЕКТРОННОЙ ПОДПИСЬЮ

Сертификат: 00ВВ056В7401СВ38D2В3576АСDC8425108

Владелец: ФЕДЕРАЛЬНАЯ СЛУЖБА ГОСУДАРСТВЕННОЙ  
РЕГИСТРАЦИИ, КАДАСТРА И КАРТОГРАФИИ  
Действителен: с 27.06.2023 по 19.09.2024

полное наименование должности

инициалы, фамилия

## Сооружение

вид объекта недвижимости

Лист № 49 раздела 5.1

Всего листов раздела 5.1: 256

Всего разделов: 4

Всего листов выписки: 261

28.09.2023г. № КУВИ-001/2023-220812858

Кадастровый номер:

47:27:0000000:13019

182	465828.67	2209982.11	-	0.1	данные отсутствуют	данные отсутствуют
183	465799.12	2209986.71	-	0.1	данные отсутствуют	данные отсутствуют
184	465681.14	2210000.67	-	0.1	данные отсутствуют	данные отсутствуют
185	465617.79	2210008.17	-	0.1	данные отсутствуют	данные отсутствуют
186	464135.03	2210149.78	-	0.1	данные отсутствуют	данные отсутствуют
187	464085.38	2210154.3	-	0.1	данные отсутствуют	данные отсутствуют
188	464078.01	2210154.79	-	0.1	данные отсутствуют	данные отсутствуют
189	464072.78	2210156.71	-	0.1	данные отсутствуют	данные отсутствуют
190	464064.45	2210160.3	-	0.1	данные отсутствуют	данные отсутствуют
191	464051.79	2210168.82	-	0.1	данные отсутствуют	данные отсутствуют
192	464027.9	2210186.57	-	0.1	данные отсутствуют	данные отсутствуют
193	463804.59	2210365.71	-	0.1	данные отсутствуют	данные отсутствуют
194	463793.85	2210375.43	-	0.1	данные отсутствуют	данные отсутствуют
195	463782.78	2210387.57	-	0.1	данные отсутствуют	данные отсутствуют
196	463776.29	2210394.69	-	0.1	данные отсутствуют	данные отсутствуют
197	463756.15	2210414.8	-	0.1	данные отсутствуют	данные отсутствуют
198	463671.06	2210499.94	-	0.1	данные отсутствуют	данные отсутствуют



ДОКУМЕНТ ПОДПИСАН  
ЭЛЕКТРОННОЙ ПОДПИСЬЮ

Сертификат: 00ВВ056В7401СВ38D2В3576АСDC8425108

Владелец: ФЕДЕРАЛЬНАЯ СЛУЖБА ГОСУДАРСТВЕННОЙ

РЕГИСТРАЦИИ, КАДАСТРА И КАРТОГРАФИИ

Действителен: с 27.06.2023 по 19.09.2024

полное наименование должности

инициалы, фамилия

## Сооружение

вид объекта недвижимости

Лист № 50 раздела 5.1

Всего листов раздела 5.1: 256

Всего разделов: 4

Всего листов выписки: 261

28.09.2023г. № КУВИ-001/2023-220812858

Кадастровый номер:

47:27:0000000:13019

199	463434.79	2210739.88	-	0.1	данные отсутствуют	данные отсутствуют
200	463235.6	2210942.79	-	0.1	данные отсутствуют	данные отсутствуют
201	463133.49	2211046.83	-	0.1	данные отсутствуют	данные отсутствуют
202	463114.23	2211066.17	-	0.1	данные отсутствуют	данные отсутствуют
203	463095.77	2211082.4	-	0.1	данные отсутствуют	данные отсутствуют
204	463084.29	2211092.57	-	0.1	данные отсутствуют	данные отсутствуют
205	463075.42	2211098.92	-	0.1	данные отсутствуют	данные отсутствуют
206	463067.47	2211103.6	-	0.1	данные отсутствуют	данные отсутствуют
207	463056.24	2211109.02	-	0.1	данные отсутствуют	данные отсутствуют
208	462985.06	2211148.26	-	0.1	данные отсутствуют	данные отсутствуют
209	462922.51	2211182.45	-	0.1	данные отсутствуют	данные отсутствуют
210	462909.67	2211188.86	-	0.1	данные отсутствуют	данные отсутствуют
211	462902.1	2211198.4	-	0.1	данные отсутствуют	данные отсутствуют
212	462895.73	2211212.56	-	0.1	данные отсутствуют	данные отсутствуют
213	462884.86	2211245.66	-	0.1	данные отсутствуют	данные отсутствуют
214	462805.93	2211482.43	-	0.1	данные отсутствуют	данные отсутствуют
215	462736.91	2211693.61	-	0.1	данные отсутствуют	данные отсутствуют



ДОКУМЕНТ ПОДПИСАН  
ЭЛЕКТРОННОЙ ПОДПИСЬЮ

Сертификат: 00ВВ056В7401СВ38Д2В3576АСDC8425108

Владелец: ФЕДЕРАЛЬНАЯ СЛУЖБА ГОСУДАРСТВЕННОЙ  
РЕГИСТРАЦИИ, КАДАСТРА И КАРТОГРАФИИ  
Действителен: с 27.06.2023 по 19.09.2024

полное наименование должности

инициалы, фамилия

## Сооружение

вид объекта недвижимости

Лист № 51 раздела 5.1

Всего листов раздела 5.1: 256

Всего разделов: 4

Всего листов выписки: 261

28.09.2023г. № КУВИ-001/2023-220812858

Кадастровый номер:

47:27:0000000:13019

216	462718.69	2211755.92	-	0.1	данные отсутствуют	данные отсутствуют
217	462262.87	2213089.67	-	0.1	данные отсутствуют	данные отсутствуют
218	462255.23	2213111.47	-	0.1	данные отсутствуют	данные отсутствуют
219	462248.75	2213129.56	-	0.1	данные отсутствуют	данные отсутствуют
220	462239.52	2213145.67	-	0.1	данные отсутствуют	данные отсутствуют
221	462234.93	2213151.16	-	0.1	данные отсутствуют	данные отсутствуют
222	462226.43	2213160.2	-	0.1	данные отсутствуют	данные отсутствуют
223	462210.71	2213173.68	-	0.1	данные отсутствуют	данные отсутствуют
224	462085.45	2213270.75	-	0.1	данные отсутствуют	данные отсутствуют
225	461973.34	2213358.98	-	0.1	данные отсутствуют	данные отсутствуют
226	461784.74	2213504.24	-	0.1	данные отсутствуют	данные отсутствуют
227	461605.16	2213638.72	-	0.1	данные отсутствуют	данные отсутствуют
228	461541.9	2213673.95	-	0.1	данные отсутствуют	данные отсутствуют
229	461115.02	2213916.77	-	0.1	данные отсутствуют	данные отсутствуют
230	461103.02	2213924.04	-	0.1	данные отсутствуют	данные отсутствуют
231	461057.91	2213962.52	-	0.1	данные отсутствуют	данные отсутствуют
232	460997.6	2214015.7	-	0.1	данные отсутствуют	данные отсутствуют



ДОКУМЕНТ ПОДПИСАН  
ЭЛЕКТРОННОЙ ПОДПИСЬЮ

Сертификат: 00ВВ056В7401СВ38D2В3576АСDC8425108

Владелец: ФЕДЕРАЛЬНАЯ СЛУЖБА ГОСУДАРСТВЕННОЙ  
РЕГИСТРАЦИИ, КАДАСТРА И КАРТОГРАФИИ  
Действителен: с 27.06.2023 по 19.09.2024

полное наименование должности

инициалы, фамилия

## Сооружение

вид объекта недвижимости

Лист № 52 раздела 5.1

Всего листов раздела 5.1: 256

Всего разделов: 4

Всего листов выписки: 261

28.09.2023г. № КУВИ-001/2023-220812858

Кадастровый номер:

47:27:0000000:13019

233	460903.27	2214098.89	-	0.1	данные отсутствуют	данные отсутствуют
234	460877.86	2214126.69	-	0.1	данные отсутствуют	данные отсутствуют
235	460868.23	2214138.81	-	0.1	данные отсутствуют	данные отсутствуют
236	460862.15	2214150.33	-	0.1	данные отсутствуют	данные отсутствуют
237	460857.53	2214169.77	-	0.1	данные отсутствуют	данные отсутствуют
238	460850.97	2214188.17	-	0.1	данные отсутствуют	данные отсутствуют
239	460847.71	2214195.9	-	0.1	данные отсутствуют	данные отсутствуют
240	460838.68	2214204.17	-	0.1	данные отсутствуют	данные отсутствуют
241	460831.69	2214209.26	-	0.1	данные отсутствуют	данные отсутствуют
242	460742.55	2214265.42	-	0.1	данные отсутствуют	данные отсутствуют
243	460730.85	2214271.34	-	0.1	данные отсутствуют	данные отсутствуют
244	460719.43	2214273.47	-	0.1	данные отсутствуют	данные отсутствуют
245	460708.39	2214273.01	-	0.1	данные отсутствуют	данные отсутствуют
246	460701.99	2214270.41	-	0.1	данные отсутствуют	данные отсутствуют
247	460690.57	2214268.57	-	0.1	данные отсутствуют	данные отсутствуют
248	460662.06	2214283.06	-	0.1	данные отсутствуют	данные отсутствуют
249	460546.87	2214350.82	-	0.1	данные отсутствуют	данные отсутствуют



ДОКУМЕНТ ПОДПИСАН  
ЭЛЕКТРОННОЙ ПОДПИСЬЮ

Сертификат: 00ВВ056В7401СВ38D2В3576АСDC8425108

Владелец: ФЕДЕРАЛЬНАЯ СЛУЖБА ГОСУДАРСТВЕННОЙ  
РЕГИСТРАЦИИ, КАДАСТРА И КАРТОГРАФИИ  
Действителен: с 27.06.2023 по 19.09.2024

полное наименование должности

инициалы, фамилия

Сооружение			
вид объекта недвижимости			

Лист № 53 раздела 5.1	Всего листов раздела 5.1: 256	Всего разделов: 4	Всего листов выписки: 261
-----------------------	-------------------------------	-------------------	---------------------------

28.09.2023г. № КУВИ-001/2023-220812858

Кадастровый номер: 47:27:0000000:13019

250	460533.25	2214360.22	-	0.1	данные отсутствуют	данные отсутствуют
251	460528.95	2214363.44	-	0.1	данные отсутствуют	данные отсутствуют
252	460527.64	2214369.45	-	0.1	данные отсутствуют	данные отсутствуют
253	460527.88	2214385.59	-	0.1	данные отсутствуют	данные отсутствуют
254	460526.91	2214389.51	-	0.1	данные отсутствуют	данные отсутствуют
255	460522.56	2214394.94	-	0.1	данные отсутствуют	данные отсутствуют
256	460517.47	2214399.37	-	0.1	данные отсутствуют	данные отсутствуют
257	460511.22	2214402.57	-	0.1	данные отсутствуют	данные отсутствуют
258	460495.19	2214409.7	-	0.1	данные отсутствуют	данные отсутствуют
259	460465.42	2214422.34	-	0.1	данные отсутствуют	данные отсутствуют
260	460414.52	2214444.41	-	0.1	данные отсутствуют	данные отсутствуют
261	460270.7	2214506.3	-	0.1	данные отсутствуют	данные отсутствуют
262	460136.47	2214568.79	-	0.1	данные отсутствуют	данные отсутствуют
263	460120.27	2214576.3	-	0.1	данные отсутствуют	данные отсутствуют
264	460101.32	2214589.7	-	0.1	данные отсутствуют	данные отсутствуют
265	460080.76	2214605.97	-	0.1	данные отсутствуют	данные отсутствуют
266	459687.33	2214927.82	-	0.1	данные отсутствуют	данные отсутствуют



ДОКУМЕНТ ПОДПИСАН  
ЭЛЕКТРОННОЙ ПОДПИСЬЮ

Сертификат: 00ВВ056В7401СВ38D2В3576АСDC8425108

Владелец: ФЕДЕРАЛЬНАЯ СЛУЖБА ГОСУДАРСТВЕННОЙ  
РЕГИСТРАЦИИ, КАДАСТРА И КАРТОГРАФИИ  
Действителен: с 27.06.2023 по 19.09.2024

полное наименование должности

инициалы, фамилия

## Сооружение

вид объекта недвижимости

Лист № 54 раздела 5.1

Всего листов раздела 5.1: 256

Всего разделов: 4

Всего листов выписки: 261

28.09.2023г. № КУВИ-001/2023-220812858

Кадастровый номер:

47:27:0000000:13019

267	459622.15	2214980.42	-	0.1	данные отсутствуют	данные отсутствуют
268	459614.1	2214984.95	-	0.1	данные отсутствуют	данные отсутствуют
269	459606.28	2214988.19	-	0.1	данные отсутствуют	данные отсутствуют
270	459595.63	2214990.36	-	0.1	данные отсутствуют	данные отсутствуют
271	459564.7	2214995.5	-	0.1	данные отсутствуют	данные отсутствуют
272	459503.28	2215004.67	-	0.1	данные отсутствуют	данные отсутствуют
273	459404.16	2215019.15	-	0.1	данные отсутствуют	данные отсутствуют
274	459238.43	2215036.86	-	0.1	данные отсутствуют	данные отсутствуют
275	458967.82	2215071.71	-	0.1	данные отсутствуют	данные отсутствуют
276	458924.58	2215099.04	-	0.1	данные отсутствуют	данные отсутствуют
277	458881.19	2215134.44	-	0.1	данные отсутствуют	данные отсутствуют
278	458789.98	2215204.7	-	0.1	данные отсутствуют	данные отсутствуют
279	458411.88	2215503.09	-	0.1	данные отсутствуют	данные отсутствуют
280	458284.49	2215602.3	-	0.1	данные отсутствуют	данные отсутствуют
281	458220.56	2215651.46	-	0.1	данные отсутствуют	данные отсутствуют
282	458205.11	2215663.55	-	0.1	данные отсутствуют	данные отсутствуют
283	458103.25	2215744.27	-	0.1	данные отсутствуют	данные отсутствуют



ДОКУМЕНТ ПОДПИСАН  
ЭЛЕКТРОННОЙ ПОДПИСЬЮ

Сертификат: 00ВВ056В7401СВ38D2В3576АСDC8425108

Владелец: ФЕДЕРАЛЬНАЯ СЛУЖБА ГОСУДАРСТВЕННОЙ  
РЕГИСТРАЦИИ, КАДАСТРА И КАРТОГРАФИИ  
Действителен: с 27.06.2023 по 19.09.2024

полное наименование должности

инициалы, фамилия

## Сооружение

вид объекта недвижимости

Лист № 55 раздела 5.1

Всего листов раздела 5.1: 256

Всего разделов: 4

Всего листов выписки: 261

28.09.2023г. № КУВИ-001/2023-220812858

Кадастровый номер:

47:27:0000000:13019

284	458072.4	2215766.92	-	0.1	данные отсутствуют	данные отсутствуют
285	458066.66	2215774.63	-	0.1	данные отсутствуют	данные отсутствуют
286	458066.66	2215783.29	-	0.1	данные отсутствуют	данные отсутствуют
287	458073.58	2215816.53	-	0.1	данные отсутствуют	данные отсутствуют
288	458120.91	2216015.76	-	0.1	данные отсутствуют	данные отсутствуют
289	458136.08	2216080.78	-	0.1	данные отсутствуют	данные отсутствуют
290	458149.25	2216141.42	-	0.1	данные отсутствуют	данные отсутствуют
291	458149.25	2216171.03	-	0.1	данные отсутствуют	данные отсутствуют
292	458108.96	2216368.75	-	0.1	данные отсутствуют	данные отсутствуют
293	458081.64	2216499.07	-	0.1	данные отсутствуют	данные отсутствуют
294	458081.64	2216511.57	-	0.1	данные отсутствуют	данные отсутствуют
295	458083.19	2216578.7	-	0.1	данные отсутствуют	данные отсутствуют
296	458085.88	2216658.4	-	0.1	данные отсутствуют	данные отсутствуют
297	458089.25	2216703.88	-	0.1	данные отсутствуют	данные отсутствуют
298	458122.82	2216819.01	-	0.1	данные отсутствуют	данные отсутствуют
299	458144.7	2216890.05	-	0.1	данные отсутствуют	данные отсутствуют
300	458144.7	2216906.19	-	0.1	данные отсутствуют	данные отсутствуют



ДОКУМЕНТ ПОДПИСАН  
ЭЛЕКТРОННОЙ ПОДПИСЬЮ

Сертификат: 00ВВ056В7401СВ38D2В3576АСDС8425108

Владелец: ФЕДЕРАЛЬНАЯ СЛУЖБА ГОСУДАРСТВЕННОЙ

РЕГИСТРАЦИИ, КАДАСТРА И КАРТОГРАФИИ

Действителен: с 27.06.2023 по 19.09.2024

полное наименование должности

инициалы, фамилия

## Сооружение

вид объекта недвижимости

Лист № 56 раздела 5.1

Всего листов раздела 5.1: 256

Всего разделов: 4

Всего листов выписки: 261

28.09.2023г. № КУВИ-001/2023-220812858

Кадастровый номер:

47:27:0000000:13019

301	458089.02	2217021.79	-	0.1	данные отсутствуют	данные отсутствуют
302	458084.29	2217041.27	-	0.1	данные отсутствуют	данные отсутствуют
303	458079.87	2217116.41	-	0.1	данные отсутствуют	данные отсутствуют
304	458082.75	2217171.29	-	0.1	данные отсутствуют	данные отсутствуют
305	458080.96	2217208.26	-	0.1	данные отсутствуют	данные отсутствуют
306	458079.09	2217216.71	-	0.1	данные отсутствуют	данные отсутствуют
307	458073.83	2217224.57	-	0.1	данные отсутствуют	данные отсутствуют
308	458063.62	2217239.24	-	0.1	данные отсутствуют	данные отсутствуют
309	458036.68	2217286.96	-	0.1	данные отсутствуют	данные отсутствуют
310	457929.8	2217476.49	-	0.1	данные отсутствуют	данные отсутствуют
311	457779.61	2217723.56	-	0.1	данные отсутствуют	данные отсутствуют
312	457686	2217887.49	-	0.1	данные отсутствуют	данные отсутствуют
313	457679.98	2217892.22	-	0.1	данные отсутствуют	данные отсутствуют
314	457675.36	2217893.65	-	0.1	данные отсутствуют	данные отсутствуют
315	457671.9	2217893.73	-	0.1	данные отсутствуют	данные отсутствуют
316	457666.2	2217893.39	-	0.1	данные отсутствуют	данные отсутствуют
317	457443.62	2217869.54	-	0.1	данные отсутствуют	данные отсутствуют



ДОКУМЕНТ ПОДПИСАН  
ЭЛЕКТРОННОЙ ПОДПИСЬЮ

Сертификат: 00ВВ056В7401СВ38D2В3576АСDC8425108

Владелец: ФЕДЕРАЛЬНАЯ СЛУЖБА ГОСУДАРСТВЕННОЙ

РЕГИСТРАЦИИ, КАДАСТРА И КАРТОГРАФИИ

Действителен: с 27.06.2023 по 19.09.2024

полное наименование должности

инициалы, фамилия

Сооружение							
вид объекта недвижимости							
Лист № 57 раздела 5.1		Всего листов раздела 5.1: 256		Всего разделов: 4		Всего листов выписки: 261	
28.09.2023г. № КУВИ-001/2023-220812858							
Кадастровый номер:				47:27:0000000:13019			
318	457368.04	2217859.58	-	0.1	данные отсутствуют	данные отсутствуют	
319	457316.74	2217854.31	-	0.1	данные отсутствуют	данные отсутствуют	
320	457311.27	2217855.63	-	0.1	данные отсутствуют	данные отсутствуют	
321	457304.24	2217858.37	-	0.1	данные отсутствуют	данные отсутствуют	
322	457296.78	2217861.69	-	0.1	данные отсутствуют	данные отсутствуют	
323	457290.23	2217865.2	-	0.1	данные отсутствуют	данные отсутствуют	
324	457284.72	2217868.11	-	0.1	данные отсутствуют	данные отсутствуют	
325	457234.65	2217925.21	-	0.1	данные отсутствуют	данные отсутствуют	
326	457167.08	2218008.54	-	0.1	данные отсутствуют	данные отсутствуют	
327	457152.11	2218039.68	-	0.1	данные отсутствуют	данные отсутствуют	
328	457116.1	2218130.08	-	0.1	данные отсутствуют	данные отсутствуют	
329	457084.62	2218178.62	-	0.1	данные отсутствуют	данные отсутствуют	
330	456888.94	2218476.41	-	0.1	данные отсутствуют	данные отсутствуют	
331	456864.97	2218506.81	-	0.1	данные отсутствуют	данные отсутствуют	
332	456854.64	2218515.28	-	0.1	данные отсутствуют	данные отсутствуют	
333	456848.39	2218517.12	-	0.1	данные отсутствуют	данные отсутствуют	
334	456799.05	2218521.62	-	0.1	данные отсутствуют	данные отсутствуют	



ДОКУМЕНТ ПОДПИСАН  
ЭЛЕКТРОННОЙ ПОДПИСЬЮ

Сертификат: 00ВВ056В7401СВ38D2В3576АСDC8425108

Владелец: ФЕДЕРАЛЬНАЯ СЛУЖБА ГОСУДАРСТВЕННОЙ  
РЕГИСТРАЦИИ, КАДАСТРА И КАРТОГРАФИИ  
Действителен: с 27.06.2023 по 19.09.2024

полное наименование должности

инициалы, фамилия

## Сооружение

вид объекта недвижимости

Лист № 58 раздела 5.1

Всего листов раздела 5.1: 256

Всего разделов: 4

Всего листов выписки: 261

28.09.2023г. № КУВИ-001/2023-220812858

Кадастровый номер:

47:27:0000000:13019

335	456770.15	2218521.62	-	0.1	данные отсутствуют	данные отсутствуют
336	456763.71	2218525.52	-	0.1	данные отсутствуют	данные отсутствуют
337	456758.76	2218531.47	-	0.1	данные отсутствуют	данные отсутствуют
338	456749.43	2218538.68	-	0.1	данные отсутствуют	данные отсутствуют
339	456743.9	2218539.89	-	0.1	данные отсутствуют	данные отсутствуют
340	456675.11	2218537.49	-	0.1	данные отсутствуют	данные отсутствуют
341	456640.53	2218537.49	-	0.1	данные отсутствуют	данные отсутствуют
342	456617.23	2218538.12	-	0.1	данные отсутствуют	данные отсутствуют
343	456608.63	2218538.86	-	0.1	данные отсутствуют	данные отсутствуют
344	456600.44	2218543.32	-	0.1	данные отсутствуют	данные отсутствуют
345	456573.13	2218556.63	-	0.1	данные отсутствуют	данные отсутствуют
346	456514.56	2218588.92	-	0.1	данные отсутствуют	данные отсутствуют
347	456457.2	2218618.66	-	0.1	данные отсутствуют	данные отсутствуют
348	456416.45	2218633.06	-	0.1	данные отсутствуют	данные отсутствуют
349	456346.28	2218686.17	-	0.1	данные отсутствуют	данные отсутствуют
350	456341.49	2218693.64	-	0.1	данные отсутствуют	данные отсутствуют
351	456332.63	2218716.09	-	0.1	данные отсутствуют	данные отсутствуют



ДОКУМЕНТ ПОДПИСАН  
ЭЛЕКТРОННОЙ ПОДПИСЬЮ

Сертификат: 00ВВ056В7401СВ38D2В3576АСDC8425108

Владелец: ФЕДЕРАЛЬНАЯ СЛУЖБА ГОСУДАРСТВЕННОЙ  
РЕГИСТРАЦИИ, КАДАСТРА И КАРТОГРАФИИ  
Действителен: с 27.06.2023 по 19.09.2024

полное наименование должности

инициалы, фамилия

## Сооружение

вид объекта недвижимости

Лист № 59 раздела 5.1

Всего листов раздела 5.1: 256

Всего разделов: 4

Всего листов выписки: 261

28.09.2023г. № КУВИ-001/2023-220812858

Кадастровый номер:

47:27:0000000:13019

352	456322.61	2218741.65	-	0.1	данные отсутствуют	данные отсутствуют
353	456313.06	2218776.44	-	0.1	данные отсутствуют	данные отсутствуют
354	456303.99	2218815.01	-	0.1	данные отсутствуют	данные отсутствуют
355	456302.64	2218828.07	-	0.1	данные отсутствуют	данные отсутствуют
356	456298.49	2218851.73	-	0.1	данные отсутствуют	данные отсутствуют
357	456294.52	2218867.72	-	0.1	данные отсутствуют	данные отсутствуют
358	456288.38	2218882.66	-	0.1	данные отсутствуют	данные отсутствуют
359	456279.45	2218900.75	-	0.1	данные отсутствуют	данные отсутствуют
360	456273.5	2218911.65	-	0.1	данные отсутствуют	данные отсутствуют
361	456267.83	2218920.42	-	0.1	данные отсутствуют	данные отсутствуют
362	456265.92	2218922.6	-	0.1	данные отсутствуют	данные отсутствуют
363	456261.91	2218925.12	-	0.1	данные отсутствуют	данные отсутствуют
364	456251.61	2218928.15	-	0.1	данные отсутствуют	данные отсутствуют
365	456198.62	2218946.49	-	0.1	данные отсутствуют	данные отсутствуют
366	456176.88	2218950.78	-	0.1	данные отсутствуют	данные отсутствуют
367	456111.37	2218962.31	-	0.1	данные отсутствуют	данные отсутствуют
368	456040.87	2218970.58	-	0.1	данные отсутствуют	данные отсутствуют



ДОКУМЕНТ ПОДПИСАН  
ЭЛЕКТРОННОЙ ПОДПИСЬЮ

Сертификат: 00ВВ056В7401СВ38Д2В3576АСDC8425108

Владелец: ФЕДЕРАЛЬНАЯ СЛУЖБА ГОСУДАРСТВЕННОЙ  
РЕГИСТРАЦИИ, КАДАСТРА И КАРТОГРАФИИ  
Действителен: с 27.06.2023 по 19.09.2024

полное наименование должности

инициалы, фамилия

## Сооружение

вид объекта недвижимости

Лист № 60 раздела 5.1

Всего листов раздела 5.1: 256

Всего разделов: 4

Всего листов выписки: 261

28.09.2023г. № КУВИ-001/2023-220812858

Кадастровый номер:

47:27:0000000:13019

369	455842.61	2218996.57	-	0.1	данные отсутствуют	данные отсутствуют
370	455763.83	2219006.71	-	0.1	данные отсутствуют	данные отсутствуют
371	455695.73	2219023.3	-	0.1	данные отсутствуют	данные отсутствуют
372	455589.92	2219050.48	-	0.1	данные отсутствуют	данные отсутствуют
373	455530.32	2219061.59	-	0.1	данные отсутствуют	данные отсутствуют
374	455480.38	2219072.13	-	0.1	данные отсутствуют	данные отсутствуют
375	455431.54	2219086.68	-	0.1	данные отсутствуют	данные отсутствуют
376	455416.53	2219092.46	-	0.1	данные отсутствуют	данные отсутствуют
377	455374.8	2219109.34	-	0.1	данные отсутствуют	данные отсутствуют
378	455352.82	2219120.35	-	0.1	данные отсутствуют	данные отсутствуют
379	455302.79	2219147.12	-	0.1	данные отсутствуют	данные отсутствуют
380	455257.37	2219168.7	-	0.1	данные отсутствуют	данные отсутствуют
381	455245.69	2219175.29	-	0.1	данные отсутствуют	данные отсутствуют
382	455236.06	2219182.68	-	0.1	данные отсутствуют	данные отсутствуют
383	455221.35	2219191.48	-	0.1	данные отсутствуют	данные отсутствуют
384	455183.57	2219226.86	-	0.1	данные отсутствуют	данные отсутствуют
385	455176.14	2219235.09	-	0.1	данные отсутствуют	данные отсутствуют



ДОКУМЕНТ ПОДПИСАН  
ЭЛЕКТРОННОЙ ПОДПИСЬЮ

Сертификат: 00ВВ056В7401СВ38D2В3576АСDС8425108

Владелец: ФЕДЕРАЛЬНАЯ СЛУЖБА ГОСУДАРСТВЕННОЙ  
РЕГИСТРАЦИИ, КАДАСТРА И КАРТОГРАФИИ  
Действителен: с 27.06.2023 по 19.09.2024

полное наименование должности

инициалы, фамилия

## Сооружение

вид объекта недвижимости

Лист № 61 раздела 5.1

Всего листов раздела 5.1: 256

Всего разделов: 4

Всего листов выписки: 261

28.09.2023г. № КУВИ-001/2023-220812858

Кадастровый номер:

47:27:0000000:13019

386	455172.31	2219244.23	-	0.1	данные отсутствуют	данные отсутствуют
387	455169.6	2219255.36	-	0.1	данные отсутствуют	данные отсутствуют
388	455166.52	2219267.93	-	0.1	данные отсутствуют	данные отсутствуют
389	455158.02	2219389.13	-	0.1	данные отсутствуют	данные отсутствуют
390	455143.95	2219526.73	-	0.1	данные отсутствуют	данные отсутствуют
391	455138.33	2219608.4	-	0.1	данные отсутствуют	данные отсутствуют
392	455136.13	2219673.47	-	0.1	данные отсутствуют	данные отсутствуют
393	455134.92	2219706.45	-	0.1	данные отсутствуют	данные отсутствуют
394	455136.91	2219730.12	-	0.1	данные отсутствуют	данные отсутствуют
395	455136.91	2219789.12	-	0.1	данные отсутствуют	данные отсутствуют
396	455146.28	2219988.42	-	0.1	данные отсутствуют	данные отсутствуют
397	455145.64	2220067.87	-	0.1	данные отсутствуют	данные отсутствуют
398	455145.03	2220084.82	-	0.1	данные отсутствуют	данные отсутствуют
399	455143.71	2220088.57	-	0.1	данные отсутствуют	данные отсутствуют
400	455141.03	2220094.74	-	0.1	данные отсутствуют	данные отсутствуют
401	455135.38	2220106.39	-	0.1	данные отсутствуют	данные отсутствуют
402	455131.4	2220114.33	-	0.1	данные отсутствуют	данные отсутствуют



ДОКУМЕНТ ПОДПИСАН  
ЭЛЕКТРОННОЙ ПОДПИСЬЮ

Сертификат: 00ВВ056В7401СВ38D2В3576АСDC8425108

Владелец: ФЕДЕРАЛЬНАЯ СЛУЖБА ГОСУДАРСТВЕННОЙ  
РЕГИСТРАЦИИ, КАДАСТРА И КАРТОГРАФИИ  
Действителен: с 27.06.2023 по 19.09.2024

полное наименование должности

инициалы, фамилия

## Сооружение

вид объекта недвижимости

Лист № 62 раздела 5.1

Всего листов раздела 5.1: 256

Всего разделов: 4

Всего листов выписки: 261

28.09.2023г. № КУВИ-001/2023-220812858

Кадастровый номер:

47:27:0000000:13019

403	455116.84	2220129.97	-	0.1	данные отсутствуют	данные отсутствуют
404	455110.65	2220136.62	-	0.1	данные отсутствуют	данные отсутствуют
405	455047.89	2220183.31	-	0.1	данные отсутствуют	данные отсутствуют
406	455019.87	2220204.16	-	0.1	данные отсутствуют	данные отсутствуют
407	454999.91	2220218.1	-	0.1	данные отсутствуют	данные отсутствуют
408	454960.34	2220254.41	-	0.1	данные отсутствуют	данные отсутствуют
409	454946.91	2220274.24	-	0.1	данные отсутствуют	данные отсутствуют
410	454930.62	2220297.08	-	0.1	данные отсутствуют	данные отсутствуют
411	454913.25	2220313.02	-	0.1	данные отсутствуют	данные отсутствуют
412	454885.62	2220333.43	-	0.1	данные отсутствуют	данные отсутствуют
413	454876.68	2220339.33	-	0.1	данные отсутствуют	данные отсутствуют
414	454859.56	2220347.74	-	0.1	данные отсутствуют	данные отсутствуют
415	454834.62	2220358.88	-	0.1	данные отсутствуют	данные отсутствуют
416	454818.1	2220369.5	-	0.1	данные отсутствуют	данные отсутствуют
417	454726.67	2220408.57	-	0.1	данные отсутствуют	данные отсутствуют
418	454631.15	2220445.42	-	0.1	данные отсутствуют	данные отсутствуют
419	454595.56	2220456.33	-	0.1	данные отсутствуют	данные отсутствуют



ДОКУМЕНТ ПОДПИСАН  
ЭЛЕКТРОННОЙ ПОДПИСЬЮ

Сертификат: 00ВВ056В7401СВ38D2В3576АСDС8425108

Владелец: ФЕДЕРАЛЬНАЯ СЛУЖБА ГОСУДАРСТВЕННОЙ  
РЕГИСТРАЦИИ, КАДАСТРА И КАРТОГРАФИИ  
Действителен: с 27.06.2023 по 19.09.2024

полное наименование должности

инициалы, фамилия

## Сооружение

вид объекта недвижимости

Лист № 63 раздела 5.1

Всего листов раздела 5.1: 256

Всего разделов: 4

Всего листов выписки: 261

28.09.2023г. № КУВИ-001/2023-220812858

Кадастровый номер:

47:27:0000000:13019

420	454589.47	2220459.17	-	0.1	данные отсутствуют	данные отсутствуют
421	454581.85	2220463.91	-	0.1	данные отсутствуют	данные отсутствуют
422	454540.26	2220491.18	-	0.1	данные отсутствуют	данные отсутствуют
423	454502.28	2220518.35	-	0.1	данные отсутствуют	данные отсутствуют
424	454447.75	2220549.47	-	0.1	данные отсутствуют	данные отсутствуют
425	454392.36	2220581.05	-	0.1	данные отсутствуют	данные отсутствуют
426	454330.73	2220619.09	-	0.1	данные отсутствуют	данные отсутствуют
427	454274.78	2220651.97	-	0.1	данные отсутствуют	данные отсутствуют
428	454253.13	2220665.62	-	0.1	данные отсутствуют	данные отсутствуют
429	454241.72	2220675.06	-	0.1	данные отсутствуют	данные отсутствуют
430	454231.87	2220684.63	-	0.1	данные отсутствуют	данные отсутствуют
431	454167.07	2220763.06	-	0.1	данные отсутствуют	данные отсутствуют
432	454028.56	2220930.36	-	0.1	данные отсутствуют	данные отсутствуют
433	453995.62	2220970.11	-	0.1	данные отсутствуют	данные отсутствуют
434	453874.01	2221115.45	-	0.1	данные отсутствуют	данные отсутствуют
435	453811.85	2221186.27	-	0.1	данные отсутствуют	данные отсутствуют
436	453787.12	2221219.16	-	0.1	данные отсутствуют	данные отсутствуют



ДОКУМЕНТ ПОДПИСАН  
ЭЛЕКТРОННОЙ ПОДПИСЬЮ

Сертификат: 00ВВ056В7401СВ38D2В3576АСDC8425108

Владелец: ФЕДЕРАЛЬНАЯ СЛУЖБА ГОСУДАРСТВЕННОЙ

РЕГИСТРАЦИИ, КАДАСТРА И КАРТОГРАФИИ

Действителен: с 27.06.2023 по 19.09.2024

полное наименование должности

инициалы, фамилия

## Сооружение

вид объекта недвижимости

Лист № 64 раздела 5.1

Всего листов раздела 5.1: 256

Всего разделов: 4

Всего листов выписки: 261

28.09.2023г. № КУВИ-001/2023-220812858

Кадастровый номер:

47:27:0000000:13019

437	453779.69	2221229.04	-	0.1	данные отсутствуют	данные отсутствуют
438	453770.71	2221236.24	-	0.1	данные отсутствуют	данные отсутствуют
439	453762.12	2221240.53	-	0.1	данные отсутствуют	данные отсутствуют
440	453755.23	2221243.31	-	0.1	данные отсутствуют	данные отсутствуют
441	453735.72	2221247.02	-	0.1	данные отсутствуют	данные отсутствуют
442	453719.27	2221248.97	-	0.1	данные отсутствуют	данные отсутствуют
443	453705.01	2221250.65	-	0.1	данные отсутствуют	данные отсутствуют
444	453693.56	2221252.7	-	0.1	данные отсутствуют	данные отсутствуют
445	453684.42	2221256.66	-	0.1	данные отсутствуют	данные отсутствуют
446	453672.4	2221264.21	-	0.1	данные отсутствуют	данные отсутствуют
447	453653.74	2221278.08	-	0.1	данные отсутствуют	данные отсутствуют
448	453191.25	2221620.04	-	0.1	данные отсутствуют	данные отсутствуют
449	452575.6	2222068.56	-	0.1	данные отсутствуют	данные отсутствуют
450	452555.89	2222082.83	-	0.1	данные отсутствуют	данные отсутствуют
451	452504.66	2222123.16	-	0.1	данные отсутствуют	данные отсутствуют
452	452471.14	2222150.41	-	0.1	данные отсутствуют	данные отсутствуют
453	452442.52	2222171.4	-	0.1	данные отсутствуют	данные отсутствуют



ДОКУМЕНТ ПОДПИСАН  
ЭЛЕКТРОННОЙ ПОДПИСЬЮ

Сертификат: 00ВВ056В7401СВ38D2В3576АСDС8425108

Владелец: ФЕДЕРАЛЬНАЯ СЛУЖБА ГОСУДАРСТВЕННОЙ  
РЕГИСТРАЦИИ, КАДАСТРА И КАРТОГРАФИИ  
Действителен: с 27.06.2023 по 19.09.2024

полное наименование должности

инициалы, фамилия

## Сооружение

вид объекта недвижимости

Лист № 65 раздела 5.1

Всего листов раздела 5.1: 256

Всего разделов: 4

Всего листов выписки: 261

28.09.2023г. № КУВИ-001/2023-220812858

Кадастровый номер:

47:27:0000000:13019

454	452429.63	2222181.1	-	0.1	данные отсутствуют	данные отсутствуют
455	452421.94	2222189.67	-	0.1	данные отсутствуют	данные отсутствуют
456	452415.73	2222198.83	-	0.1	данные отсутствуют	данные отсутствуют
457	452411.24	2222208.22	-	0.1	данные отсутствуют	данные отсутствуют
458	452402.64	2222229.2	-	0.1	данные отсутствуют	данные отсутствуют
459	452379.93	2222293.58	-	0.1	данные отсутствуют	данные отсутствуют
460	452365.47	2222335.89	-	0.1	данные отсутствуют	данные отсутствуют
461	452333.6	2222432.75	-	0.1	данные отсутствуют	данные отсутствуют
462	452326.39	2222454.32	-	0.1	данные отсутствуют	данные отсутствуют
463	452321.63	2222469.23	-	0.1	данные отсутствуют	данные отсутствуют
464	452321.5	2222473.34	-	0.1	данные отсутствуют	данные отсутствуют
465	452321.7	2222477.19	-	0.1	данные отсутствуют	данные отсутствуют
466	452323.28	2222484.03	-	0.1	данные отсутствуют	данные отсутствуют
467	452326.25	2222490.18	-	0.1	данные отсутствуют	данные отсутствуют
468	452331.5	2222498.81	-	0.1	данные отсутствуют	данные отсутствуют
469	452345.33	2222520.07	-	0.1	данные отсутствуют	данные отсутствуют
470	452360.54	2222541.51	-	0.1	данные отсутствуют	данные отсутствуют



ДОКУМЕНТ ПОДПИСАН  
ЭЛЕКТРОННОЙ ПОДПИСЬЮ

Сертификат: 00ВВ056В7401СВ38D2В3576АСDC8425108

Владелец: ФЕДЕРАЛЬНАЯ СЛУЖБА ГОСУДАРСТВЕННОЙ  
РЕГИСТРАЦИИ, КАДАСТРА И КАРТОГРАФИИ  
Действителен: с 27.06.2023 по 19.09.2024

полное наименование должности

инициалы, фамилия

## Сооружение

вид объекта недвижимости

Лист № 66 раздела 5.1

Всего листов раздела 5.1: 256

Всего разделов: 4

Всего листов выписки: 261

28.09.2023г. № КУВИ-001/2023-220812858

Кадастровый номер:

47:27:0000000:13019

471	452377.48	2222565.37	-	0.1	данные отсутствуют	данные отсутствуют
472	452390.83	2222584.75	-	0.1	данные отсутствуют	данные отсутствуют
473	452394.88	2222591.91	-	0.1	данные отсутствуют	данные отсутствуют
474	452398.22	2222599.08	-	0.1	данные отсутствуют	данные отсутствуют
475	452402.12	2222611.33	-	0.1	данные отсутствуют	данные отсутствуют
476	452407.03	2222621.81	-	0.1	данные отсутствуют	данные отсутствуют
477	452420.65	2222658.33	-	0.1	данные отсутствуют	данные отсутствуют
478	452447.07	2222726.25	-	0.1	данные отсутствуют	данные отсутствуют
479	452458.03	2222750.12	-	0.1	данные отсутствуют	данные отсутствуют
480	452460.23	2222754.91	-	0.1	данные отсутствуют	данные отсутствуют
481	452464.15	2222761.21	-	0.1	данные отсутствуют	данные отсутствуют
482	452469.46	2222766.25	-	0.1	данные отсутствуют	данные отсутствуют
483	452481.36	2222773.38	-	0.1	данные отсутствуют	данные отсутствуют
484	452498.71	2222783.05	-	0.1	данные отсутствуют	данные отсутствуют
485	452505.06	2222789.67	-	0.1	данные отсутствуют	данные отсутствуют
486	452506.91	2222793.65	-	0.1	данные отсутствуют	данные отсутствуют
487	452509.66	2222834.71	-	0.1	данные отсутствуют	данные отсутствуют



ДОКУМЕНТ ПОДПИСАН  
ЭЛЕКТРОННОЙ ПОДПИСЬЮ

Сертификат: 00ВВ056В7401СВ38D2В3576АСDC8425108

Владелец: ФЕДЕРАЛЬНАЯ СЛУЖБА ГОСУДАРСТВЕННОЙ  
РЕГИСТРАЦИИ, КАДАСТРА И КАРТОГРАФИИ  
Действителен: с 27.06.2023 по 19.09.2024

полное наименование должности

инициалы, фамилия

## Сооружение

вид объекта недвижимости

Лист № 67 раздела 5.1

Всего листов раздела 5.1: 256

Всего разделов: 4

Всего листов выписки: 261

28.09.2023г. № КУВИ-001/2023-220812858

Кадастровый номер:

47:27:0000000:13019

488	452511.37	2222845.41	-	0.1	данные отсутствуют	данные отсутствуют
489	452513.51	2222850.67	-	0.1	данные отсутствуют	данные отсутствуют
490	452517.35	2222853.51	-	0.1	данные отсутствуют	данные отсутствуют
491	452551.29	2222866.24	-	0.1	данные отсутствуют	данные отсутствуют
492	452560.84	2222869.64	-	0.1	данные отсутствуют	данные отсутствуют
493	452564.75	2222871.04	-	0.1	данные отсутствуют	данные отсутствуют
494	452566.03	2222872.28	-	0.1	данные отсутствуют	данные отсутствуют
495	452567.2	2222874.18	-	0.1	данные отсутствуют	данные отсутствуют
496	452568.54	2222877.62	-	0.1	данные отсутствуют	данные отсутствуют
497	452569.14	2222895.45	-	0.1	данные отсутствуют	данные отсутствуют
498	452568.35	2222982.02	-	0.1	данные отсутствуют	данные отсутствуют
499	452538.99	2223068.65	-	0.1	данные отсутствуют	данные отсутствуют
500	452524.3	2223109.38	-	0.1	данные отсутствуют	данные отсутствуют
501	452522.73	2223113.77	-	0.1	данные отсутствуют	данные отсутствуют
502	452517.47	2223128.29	-	0.1	данные отсутствуют	данные отсутствуют
503	452512	2223144.08	-	0.1	данные отсутствуют	данные отсутствуют
504	452503.59	2223159.14	-	0.1	данные отсутствуют	данные отсутствуют



ДОКУМЕНТ ПОДПИСАН  
ЭЛЕКТРОННОЙ ПОДПИСЬЮ

Сертификат: 00ВВ056В7401СВ38D2В3576АСDС8425108

Владелец: ФЕДЕРАЛЬНАЯ СЛУЖБА ГОСУДАРСТВЕННОЙ  
РЕГИСТРАЦИИ, КАДАСТРА И КАРТОГРАФИИ  
Действителен: с 27.06.2023 по 19.09.2024

полное наименование должности

инициалы, фамилия

## Сооружение

вид объекта недвижимости

Лист № 68 раздела 5.1

Всего листов раздела 5.1: 256

Всего разделов: 4

Всего листов выписки: 261

28.09.2023г. № КУВИ-001/2023-220812858

Кадастровый номер:

47:27:0000000:13019

505	452498.38	2223175.91	-	0.1	данные отсутствуют	данные отсутствуют
506	452499.2	2223182.9	-	0.1	данные отсутствуют	данные отсутствуют
507	452502.48	2223197.57	-	0.1	данные отсутствуют	данные отсутствуют
508	452508.21	2223225.74	-	0.1	данные отсутствуют	данные отсутствуют
509	452509.84	2223236.38	-	0.1	данные отсутствуют	данные отсутствуют
510	452510.35	2223246.75	-	0.1	данные отсутствуют	данные отсутствуют
511	452506.44	2223273.91	-	0.1	данные отсутствуют	данные отсутствуют
512	452399.89	2223944.93	-	0.1	данные отсутствуют	данные отсутствуют
513	452386.93	2224028.12	-	0.1	данные отсутствуют	данные отсутствуют
514	452376.17	2224096.17	-	0.1	данные отсутствуют	данные отсутствуют
515	452366.53	2224150.19	-	0.1	данные отсутствуют	данные отсутствуют
516	452359.59	2224191.08	-	0.1	данные отсутствуют	данные отсутствуют
517	452356.61	2224212.73	-	0.1	данные отсутствуют	данные отсутствуют
518	452353.94	2224231.77	-	0.1	данные отсутствуют	данные отсутствуют
519	452350.23	2224246.71	-	0.1	данные отсутствуют	данные отсутствуют
520	452344.56	2224261.57	-	0.1	данные отсутствуют	данные отсутствуют
521	452338.3	2224277.91	-	0.1	данные отсутствуют	данные отсутствуют



ДОКУМЕНТ ПОДПИСАН  
ЭЛЕКТРОННОЙ ПОДПИСЬЮ

Сертификат: 00ВВ056В7401СВ38D2В3576АСDC8425108

Владелец: ФЕДЕРАЛЬНАЯ СЛУЖБА ГОСУДАРСТВЕННОЙ  
РЕГИСТРАЦИИ, КАДАСТРА И КАРТОГРАФИИ  
Действителен: с 27.06.2023 по 19.09.2024

полное наименование должности

инициалы, фамилия

## Сооружение

вид объекта недвижимости

Лист № 69 раздела 5.1

Всего листов раздела 5.1: 256

Всего разделов: 4

Всего листов выписки: 261

28.09.2023г. № КУВИ-001/2023-220812858

Кадастровый номер:

47:27:0000000:13019

522	452328.24	2224302.96	-	0.1	данные отсутствуют	данные отсутствуют
523	452321.79	2224320.44	-	0.1	данные отсутствуют	данные отсутствуют
524	452315.15	2224336.75	-	0.1	данные отсутствуют	данные отсутствуют
525	452305.84	2224360.15	-	0.1	данные отсутствуют	данные отсутствуют
526	452300.99	2224398.59	-	0.1	данные отсутствуют	данные отсутствуют
527	452294.21	2224438.59	-	0.1	данные отсутствуют	данные отсутствуют
528	452288.16	2224485.05	-	0.1	данные отсутствуют	данные отсутствуют
529	452239.16	2224867.52	-	0.1	данные отсутствуют	данные отсутствуют
530	452233	2224905.15	-	0.1	данные отсутствуют	данные отсутствуют
531	452211.45	2225090.36	-	0.1	данные отсутствуют	данные отсутствуют
532	452196.51	2225185.49	-	0.1	данные отсутствуют	данные отсутствуют
533	452190.81	2225237.55	-	0.1	данные отсутствуют	данные отсутствуют
534	452186.23	2225257.64	-	0.1	данные отсутствуют	данные отсутствуют
535	452183.2	2225263.58	-	0.1	данные отсутствуют	данные отсутствуют
536	452178.6	2225267.6	-	0.1	данные отсутствуют	данные отсутствуют
537	452170.52	2225271.1	-	0.1	данные отсутствуют	данные отсутствуют
538	452165.35	2225272.18	-	0.1	данные отсутствуют	данные отсутствуют



ДОКУМЕНТ ПОДПИСАН  
ЭЛЕКТРОННОЙ ПОДПИСЬЮ

Сертификат: 00ВВ056В7401СВ38D2В3576АСDC8425108

Владелец: ФЕДЕРАЛЬНАЯ СЛУЖБА ГОСУДАРСТВЕННОЙ  
РЕГИСТРАЦИИ, КАДАСТРА И КАРТОГРАФИИ  
Действителен: с 27.06.2023 по 19.09.2024

полное наименование должности

инициалы, фамилия

## Сооружение

вид объекта недвижимости

Лист № 70 раздела 5.1

Всего листов раздела 5.1: 256

Всего разделов: 4

Всего листов выписки: 261

28.09.2023г. № КУВИ-001/2023-220812858

Кадастровый номер:

47:27:0000000:13019

539	452150.77	2225273.38	-	0.1	данные отсутствуют	данные отсутствуют
540	452136.9	2225274.46	-	0.1	данные отсутствуют	данные отсутствуют
541	451946.62	2225274.8	-	0.1	данные отсутствуют	данные отсутствуют
542	451656.48	2225285.69	-	0.1	данные отсутствуют	данные отсутствуют
543	451487.47	2225255.31	-	0.1	данные отсутствуют	данные отсутствуют
544	451422.34	2225247.29	-	0.1	данные отсутствуют	данные отсутствуют
545	451372.39	2225243.85	-	0.1	данные отсутствуют	данные отсутствуют
546	451167.84	2225237.91	-	0.1	данные отсутствуют	данные отсутствуют
547	451080.78	2225235.79	-	0.1	данные отсутствуют	данные отсутствуют
548	451070.64	2225235.6	-	0.1	данные отсутствуют	данные отсутствуют
549	451066.39	2225235.03	-	0.1	данные отсутствуют	данные отсутствуют
550	451062.48	2225234.22	-	0.1	данные отсутствуют	данные отсутствуют
551	451058.97	2225231.28	-	0.1	данные отсутствуют	данные отсутствуют
552	451054.57	2225223.36	-	0.1	данные отсутствуют	данные отсутствуют
553	450980.57	2225086.77	-	0.1	данные отсутствуют	данные отсутствуют
554	450975.56	2225080.78	-	0.1	данные отсутствуют	данные отсутствуют
555	450970.15	2225077.48	-	0.1	данные отсутствуют	данные отсутствуют



ДОКУМЕНТ ПОДПИСАН  
ЭЛЕКТРОННОЙ ПОДПИСЬЮ

Сертификат: 00ВВ056В7401СВ38D2В3576АСDС8425108

Владелец: ФЕДЕРАЛЬНАЯ СЛУЖБА ГОСУДАРСТВЕННОЙ  
РЕГИСТРАЦИИ, КАДАСТРА И КАРТОГРАФИИ  
Действителен: с 27.06.2023 по 19.09.2024

полное наименование должности

инициалы, фамилия

## Сооружение

вид объекта недвижимости

Лист № 71 раздела 5.1

Всего листов раздела 5.1: 256

Всего разделов: 4

Всего листов выписки: 261

28.09.2023г. № КУВИ-001/2023-220812858

Кадастровый номер:

47:27:0000000:13019

556	450963.7	2225076.42	-	0.1	данные отсутствуют	данные отсутствуют
557	450951.31	2225078.14	-	0.1	данные отсутствуют	данные отсутствуют
558	450766.35	2225123.45	-	0.1	данные отсутствуют	данные отсутствуют
559	450366.62	2225223.25	-	0.1	данные отсутствуют	данные отсутствуют
560	449097.23	2225544.55	-	0.1	данные отсутствуют	данные отсутствуют
561	448792.84	2225623.31	-	0.1	данные отсутствуют	данные отсутствуют
562	448595.62	2225705.87	-	0.1	данные отсутствуют	данные отсутствуют
563	448588.95	2225708.64	-	0.1	данные отсутствуют	данные отсутствуют
564	448583.06	2225709.53	-	0.1	данные отсутствуют	данные отсутствуют
565	448572.08	2225709.53	-	0.1	данные отсутствуют	данные отсутствуют
566	448562.56	2225707.96	-	0.1	данные отсутствуют	данные отсутствуют
567	448420.53	2225668.27	-	0.1	данные отсутствуют	данные отсутствуют
568	448409.89	2225666.76	-	0.1	данные отсутствуют	данные отсутствуют
569	448403.37	2225666.69	-	0.1	данные отсутствуют	данные отсутствуют
570	448397.5	2225667.69	-	0.1	данные отсутствуют	данные отсутствуют
571	448392.85	2225670.75	-	0.1	данные отсутствуют	данные отсутствуют
572	448387.67	2225678.79	-	0.1	данные отсутствуют	данные отсутствуют



ДОКУМЕНТ ПОДПИСАН  
ЭЛЕКТРОННОЙ ПОДПИСЬЮ

Сертификат: 00ВВ056В7401СВ38D2В3576АСDC8425108

Владелец: ФЕДЕРАЛЬНАЯ СЛУЖБА ГОСУДАРСТВЕННОЙ  
РЕГИСТРАЦИИ, КАДАСТРА И КАРТОГРАФИИ  
Действителен: с 27.06.2023 по 19.09.2024

полное наименование должности

инициалы, фамилия

Сооружение			
вид объекта недвижимости			
Лист № 72 раздела 5.1	Всего листов раздела 5.1: 256	Всего разделов: 4	Всего листов выписки: 261

28.09.2023г. № КУВИ-001/2023-220812858

Кадастровый номер: 47:27:0000000:13019

573	448380.57	2225694.48	-	0.1	данные отсутствуют	данные отсутствуют
574	448082.94	2226568.52	-	0.1	данные отсутствуют	данные отсутствуют
575	447688.25	2227741.8	-	0.1	данные отсутствуют	данные отсутствуют
576	447337.02	2228763.42	-	0.1	данные отсутствуют	данные отсутствуют
577	447018.45	2229729.01	-	0.1	данные отсутствуют	данные отсутствуют
578	447007.23	2229759.24	-	0.1	данные отсутствуют	данные отсутствуют
579	446996.46	2229773.56	-	0.1	данные отсутствуют	данные отсутствуют
580	446986.76	2229786.46	-	0.1	данные отсутствуют	данные отсутствуют
581	446706.01	2230054.85	-	0.1	данные отсутствуют	данные отсутствуют
582	446689.31	2230073.15	-	0.1	данные отсутствуют	данные отсутствуют
583	446677.88	2230077.02	-	0.1	данные отсутствуют	данные отсутствуют
584	446665.57	2230076.49	-	0.1	данные отсутствуют	данные отсутствуют
585	446186.93	2229920.59	-	0.1	данные отсутствуют	данные отсутствуют
586	446127.55	2229901.12	-	0.1	данные отсутствуют	данные отсутствуют
587	445740.53	2229700.75	-	0.1	данные отсутствуют	данные отсутствуют
588	445267.78	2229440.31	-	0.1	данные отсутствуют	данные отсутствуют
589	445238.04	2229422.89	-	0.1	данные отсутствуют	данные отсутствуют



ДОКУМЕНТ ПОДПИСАН  
ЭЛЕКТРОННОЙ ПОДПИСЬЮ

Сертификат: 00ВВ056В7401СВ38D2В3576АСDС8425108

Владелец: ФЕДЕРАЛЬНАЯ СЛУЖБА ГОСУДАРСТВЕННОЙ  
РЕГИСТРАЦИИ, КАДАСТРА И КАРТОГРАФИИ  
Действителен: с 27.06.2023 по 19.09.2024

полное наименование должности

инициалы, фамилия

## Сооружение

вид объекта недвижимости

Лист № 73 раздела 5.1

Всего листов раздела 5.1: 256

Всего разделов: 4

Всего листов выписки: 261

28.09.2023г. № КУВИ-001/2023-220812858

Кадастровый номер:

47:27:0000000:13019

590	445228.24	2229415.68	-	0.1	данные отсутствуют	данные отсутствуют
591	445223.72	2229411.8	-	0.1	данные отсутствуют	данные отсутствуют
592	445215.86	2229403.3	-	0.1	данные отсутствуют	данные отсутствуют
593	445174.68	2229354.05	-	0.1	данные отсутствуют	данные отсутствуют
594	445168.16	2229346.11	-	0.1	данные отсутствуют	данные отсутствуют
595	445165.34	2229343.76	-	0.1	данные отсутствуют	данные отсутствуют
596	445158.36	2229342.27	-	0.1	данные отсутствуют	данные отсутствуют
597	445096.82	2229329.82	-	0.1	данные отсутствуют	данные отсутствуют
598	445048.05	2229321.87	-	0.1	данные отсутствуют	данные отсутствуют
599	445031.92	2229315.72	-	0.1	данные отсутствуют	данные отсутствуют
600	444752.89	2229166.71	-	0.1	данные отсутствуют	данные отсутствуют
601	444653.83	2229114.83	-	0.1	данные отсутствуют	данные отсутствуют
602	444633.41	2229103.79	-	0.1	данные отсутствуют	данные отсутствуют
603	444579.98	2229077.78	-	0.1	данные отсутствуют	данные отсутствуют
604	444576.27	2229076.71	-	0.1	данные отсутствуют	данные отсутствуют
605	444562.76	2229074.78	-	0.1	данные отсутствуют	данные отсутствуют
606	444551.27	2229075.36	-	0.1	данные отсутствуют	данные отсутствуют



ДОКУМЕНТ ПОДПИСАН  
ЭЛЕКТРОННОЙ ПОДПИСЬЮ

Сертификат: 00ВВ056В7401СВ38D2В3576АСDС8425108

Владелец: ФЕДЕРАЛЬНАЯ СЛУЖБА ГОСУДАРСТВЕННОЙ  
РЕГИСТРАЦИИ, КАДАСТРА И КАРТОГРАФИИ  
Действителен: с 27.06.2023 по 19.09.2024

полное наименование должности

инициалы, фамилия

## Сооружение

вид объекта недвижимости

Лист № 74 раздела 5.1

Всего листов раздела 5.1: 256

Всего разделов: 4

Всего листов выписки: 261

28.09.2023г. № КУВИ-001/2023-220812858

Кадастровый номер:

47:27:0000000:13019

607	444539.25	2229074.8	-	0.1	данные отсутствуют	данные отсутствуют
608	444508.7	2229066.45	-	0.1	данные отсутствуют	данные отсутствуют
609	444469.62	2229055.22	-	0.1	данные отсутствуют	данные отсутствуют
610	444392.68	2229031.88	-	0.1	данные отсутствуют	данные отсутствуют
611	444277.45	2228998.43	-	0.1	данные отсутствуют	данные отсутствуют
612	444191.96	2228971.55	-	0.1	данные отсутствуют	данные отсутствуют
613	444159.58	2228959.41	-	0.1	данные отсутствуют	данные отсутствуют
614	444142.64	2228953.29	-	0.1	данные отсутствуют	данные отсутствуют
615	444103.03	2228940.4	-	0.1	данные отсутствуют	данные отсутствуют
616	444082.99	2228933.81	-	0.1	данные отсутствуют	данные отсутствуют
617	444080.11	2228933.19	-	0.1	данные отсутствуют	данные отсутствуют
618	444078.12	2228933.26	-	0.1	данные отсутствуют	данные отсутствуют
619	444075.67	2228934.08	-	0.1	данные отсутствуют	данные отсутствуют
620	444073.3	2228935.99	-	0.1	данные отсутствуют	данные отсутствуют
621	444067.05	2228942.13	-	0.1	данные отсутствуют	данные отсутствуют
622	444056.45	2228952.88	-	0.1	данные отсутствуют	данные отсутствуют
623	444031.32	2228974.49	-	0.1	данные отсутствуют	данные отсутствуют



ДОКУМЕНТ ПОДПИСАН  
ЭЛЕКТРОННОЙ ПОДПИСЬЮ

Сертификат: 00ВВ056В7401СВ38D2В3576АСDC8425108

Владелец: ФЕДЕРАЛЬНАЯ СЛУЖБА ГОСУДАРСТВЕННОЙ  
РЕГИСТРАЦИИ, КАДАСТРА И КАРТОГРАФИИ  
Действителен: с 27.06.2023 по 19.09.2024

полное наименование должности

инициалы, фамилия

## Сооружение

вид объекта недвижимости

Лист № 75 раздела 5.1

Всего листов раздела 5.1: 256

Всего разделов: 4

Всего листов выписки: 261

28.09.2023г. № КУВИ-001/2023-220812858

Кадастровый номер:

47:27:0000000:13019

624	444000.24	2229002.61	-	0.1	данные отсутствуют	данные отсутствуют
625	443990.92	2229008.99	-	0.1	данные отсутствуют	данные отсутствуют
626	443988.01	2229010.39	-	0.1	данные отсутствуют	данные отсутствуют
627	443985.88	2229010.19	-	0.1	данные отсутствуют	данные отсутствуют
628	443983.52	2229008.69	-	0.1	данные отсутствуют	данные отсутствуют
629	443969.09	2228992.33	-	0.1	данные отсутствуют	данные отсутствуют
630	443920.23	2228945.28	-	0.1	данные отсутствуют	данные отсутствуют
631	443773.48	2228801.19	-	0.1	данные отсутствуют	данные отсутствуют
632	443761.79	2228789.72	-	0.1	данные отсутствуют	данные отсутствуют
633	443582.47	2228609.87	-	0.1	данные отсутствуют	данные отсутствуют
634	443560.96	2228588.35	-	0.1	данные отсутствуют	данные отсутствуют
635	443556.22	2228584.69	-	0.1	данные отсутствуют	данные отсутствуют
636	443552.43	2228583.58	-	0.1	данные отсутствуют	данные отсутствуют
637	443549.85	2228583.87	-	0.1	данные отсутствуют	данные отсутствуют
638	443541.97	2228588.25	-	0.1	данные отсутствуют	данные отсутствуют
639	443530.04	2228596.66	-	0.1	данные отсутствуют	данные отсутствуют
640	443336.07	2228757.19	-	0.1	данные отсутствуют	данные отсутствуют



ДОКУМЕНТ ПОДПИСАН  
ЭЛЕКТРОННОЙ ПОДПИСЬЮ

Сертификат: 00ВВ056В7401СВ38D2В3576АСDC8425108

Владелец: ФЕДЕРАЛЬНАЯ СЛУЖБА ГОСУДАРСТВЕННОЙ  
РЕГИСТРАЦИИ, КАДАСТРА И КАРТОГРАФИИ  
Действителен: с 27.06.2023 по 19.09.2024

полное наименование должности

инициалы, фамилия

## Сооружение

вид объекта недвижимости

Лист № 76 раздела 5.1

Всего листов раздела 5.1: 256

Всего разделов: 4

Всего листов выписки: 261

28.09.2023г. № КУВИ-001/2023-220812858

Кадастровый номер:

47:27:0000000:13019

641	443120.77	2228932.7	-	0.1	данные отсутствуют	данные отсутствуют
642	442869.18	2229138.46	-	0.1	данные отсутствуют	данные отсутствуют
643	442744.12	2229238.98	-	0.1	данные отсутствуют	данные отсутствуют
644	442732.15	2229248.16	-	0.1	данные отсутствуют	данные отсутствуют
645	442726.74	2229249.87	-	0.1	данные отсутствуют	данные отсутствуют
646	442721.28	2229251.21	-	0.1	данные отсутствуют	данные отсутствуют
647	442702.57	2229255.86	-	0.1	данные отсутствуют	данные отсутствуют
648	442642.96	2229260.92	-	0.1	данные отсутствуют	данные отсутствуют
649	442639.64	2229261.92	-	0.1	данные отсутствуют	данные отсутствуют
650	442635.69	2229264.25	-	0.1	данные отсутствуют	данные отсутствуют
651	442606.29	2229291.55	-	0.1	данные отсутствуют	данные отсутствуют
652	442573.52	2229323.96	-	0.1	данные отсутствуют	данные отсутствуют
653	442524.44	2229370.28	-	0.1	данные отсутствуют	данные отсутствуют
654	442496.51	2229397.16	-	0.1	данные отсутствуют	данные отсутствуют
655	442494.66	2229402.05	-	0.1	данные отсутствуют	данные отсутствуют
656	442494.29	2229407.79	-	0.1	данные отсутствуют	данные отсутствуют
657	442495.3	2229414.12	-	0.1	данные отсутствуют	данные отсутствуют



ДОКУМЕНТ ПОДПИСАН  
ЭЛЕКТРОННОЙ ПОДПИСЬЮ

Сертификат: 00ВВ056В7401СВ38D2В3576АСDC8425108

Владелец: ФЕДЕРАЛЬНАЯ СЛУЖБА ГОСУДАРСТВЕННОЙ  
РЕГИСТРАЦИИ, КАДАСТРА И КАРТОГРАФИИ  
Действителен: с 27.06.2023 по 19.09.2024

полное наименование должности

инициалы, фамилия

## Сооружение

вид объекта недвижимости

Лист № 77 раздела 5.1

Всего листов раздела 5.1: 256

Всего разделов: 4

Всего листов выписки: 261

28.09.2023г. № КУВИ-001/2023-220812858

Кадастровый номер:

47:27:0000000:13019

658	442500.04	2229428.28	-	0.1	данные отсутствуют	данные отсутствуют
659	442508.72	2229457.71	-	0.1	данные отсутствуют	данные отсутствуют
660	442530.53	2229545.17	-	0.1	данные отсутствуют	данные отсутствуют
661	442586.36	2229778.01	-	0.1	данные отсутствуют	данные отсутствуют
662	442623	2229924.04	-	0.1	данные отсутствуют	данные отсутствуют
663	442624.46	2229943.74	-	0.1	данные отсутствуют	данные отсутствуют
664	442621.95	2229964.05	-	0.1	данные отсутствуют	данные отсутствуют
665	442617.65	2229992.03	-	0.1	данные отсутствуют	данные отсутствуют
666	442614.2	2230005.55	-	0.1	данные отсутствуют	данные отсутствуют
667	442601.66	2230039.92	-	0.1	данные отсутствуют	данные отсутствуют
668	442592.77	2230054.68	-	0.1	данные отсутствуют	данные отсутствуют
669	442583.28	2230065.54	-	0.1	данные отсутствуют	данные отсутствуют
670	442573.93	2230073.45	-	0.1	данные отсутствуют	данные отсутствуют
671	442557.82	2230085.08	-	0.1	данные отсутствуют	данные отсутствуют
672	442420.46	2230192.25	-	0.1	данные отсутствуют	данные отсутствуют
673	442221.09	2230350.9	-	0.1	данные отсутствуют	данные отсутствуют
674	442139.93	2230415.07	-	0.1	данные отсутствуют	данные отсутствуют



ДОКУМЕНТ ПОДПИСАН  
ЭЛЕКТРОННОЙ ПОДПИСЬЮ

Сертификат: 00ВВ056В7401СВ38D2В3576АСDC8425108

Владелец: ФЕДЕРАЛЬНАЯ СЛУЖБА ГОСУДАРСТВЕННОЙ  
РЕГИСТРАЦИИ, КАДАСТРА И КАРТОГРАФИИ  
Действителен: с 27.06.2023 по 19.09.2024

полное наименование должности

инициалы, фамилия

## Сооружение

вид объекта недвижимости

Лист № 78 раздела 5.1

Всего листов раздела 5.1: 256

Всего разделов: 4

Всего листов выписки: 261

28.09.2023г. № КУВИ-001/2023-220812858

Кадастровый номер:

47:27:0000000:13019

675	442128.28	2230425.42	-	0.1	данные отсутствуют	данные отсутствуют
676	442107.93	2230446.7	-	0.1	данные отсутствуют	данные отсутствуют
677	442098.33	2230461.17	-	0.1	данные отсутствуют	данные отсутствуют
678	442062.65	2230522.02	-	0.1	данные отсутствуют	данные отсутствуют
679	441981.18	2230654.04	-	0.1	данные отсутствуют	данные отсутствуют
680	441929.69	2230739.33	-	0.1	данные отсутствуют	данные отсутствуют
681	441897.43	2230794.67	-	0.1	данные отсутствуют	данные отсутствуют
682	441890.4	2230810.28	-	0.1	данные отсутствуют	данные отсутствуют
683	441888.72	2230814.67	-	0.1	данные отсутствуют	данные отсутствуют
684	441887.13	2230822.1	-	0.1	данные отсутствуют	данные отсутствуют
685	441887.14	2230828.81	-	0.1	данные отсутствуют	данные отсутствуют
686	441888.77	2230871.69	-	0.1	данные отсутствуют	данные отсутствуют
687	441892.02	2230954.41	-	0.1	данные отсутствуют	данные отсутствуют
688	441896.35	2231139.23	-	0.1	данные отсутствуют	данные отсутствуют
689	441896.25	2231153.39	-	0.1	данные отсутствуют	данные отсутствуют
690	441892.78	2231160.09	-	0.1	данные отсутствуют	данные отсутствуют
691	441887.4	2231165.45	-	0.1	данные отсутствуют	данные отсутствуют



ДОКУМЕНТ ПОДПИСАН  
ЭЛЕКТРОННОЙ ПОДПИСЬЮ

Сертификат: 00ВВ056В7401СВ38D2В3576АСDС8425108

Владелец: ФЕДЕРАЛЬНАЯ СЛУЖБА ГОСУДАРСТВЕННОЙ  
РЕГИСТРАЦИИ, КАДАСТРА И КАРТОГРАФИИ  
Действителен: с 27.06.2023 по 19.09.2024

полное наименование должности

инициалы, фамилия

Сооружение			
вид объекта недвижимости			
Лист № 79 раздела 5.1	Всего листов раздела 5.1: 256	Всего разделов: 4	Всего листов выписки: 261

28.09.2023г. № КУВИ-001/2023-220812858

Кадастровый номер: 47:27:0000000:13019

692	441874.32	2231174.88	-	0.1	данные отсутствуют	данные отсутствуют
693	441828.37	2231205.32	-	0.1	данные отсутствуют	данные отсутствуют
694	441731.5	2231275.75	-	0.1	данные отсутствуют	данные отсутствуют
695	441670.08	2231316.28	-	0.1	данные отсутствуют	данные отсутствуют
696	441529.78	2231412.71	-	0.1	данные отсутствуют	данные отсутствуют
697	440875.12	2231868.08	-	0.1	данные отсутствуют	данные отсутствуют
698	440863.31	2231874.67	-	0.1	данные отсутствуют	данные отсутствуют
699	440852.36	2231878.78	-	0.1	данные отсутствуют	данные отсутствуют
700	440831.2	2231883.14	-	0.1	данные отсутствуют	данные отсутствуют
701	440769.58	2231891.69	-	0.1	данные отсутствуют	данные отсутствуют
702	440298.02	2231956.28	-	0.1	данные отсутствуют	данные отсутствуют
703	440187.36	2231968.41	-	0.1	данные отсутствуют	данные отсутствуют
704	440165.48	2231972.21	-	0.1	данные отсутствуют	данные отсутствуют
705	440150.99	2231978.46	-	0.1	данные отсутствуют	данные отсутствуют
706	440125.29	2231994.52	-	0.1	данные отсутствуют	данные отсутствуют
707	440051.45	2232049.83	-	0.1	данные отсутствуют	данные отсутствуют
708	439933.28	2232132.91	-	0.1	данные отсутствуют	данные отсутствуют



ДОКУМЕНТ ПОДПИСАН  
ЭЛЕКТРОННОЙ ПОДПИСЬЮ

Сертификат: 00ВВ056В7401СВ38D2В3576АСDC8425108

Владелец: ФЕДЕРАЛЬНАЯ СЛУЖБА ГОСУДАРСТВЕННОЙ

РЕГИСТРАЦИИ, КАДАСТРА И КАРТОГРАФИИ

Действителен: с 27.06.2023 по 19.09.2024

полное наименование должности

инициалы, фамилия

## Сооружение

вид объекта недвижимости

Лист № 80 раздела 5.1

Всего листов раздела 5.1: 256

Всего разделов: 4

Всего листов выписки: 261

28.09.2023г. № КУВИ-001/2023-220812858

Кадастровый номер:

47:27:0000000:13019

709	439923.82	2232141.71	-	0.1	данные отсутствуют	данные отсутствуют
710	439806.2	2232264.36	-	0.1	данные отсутствуют	данные отсутствуют
711	439731.12	2232343.4	-	0.1	данные отсутствуют	данные отсутствуют
712	439716.88	2232357.07	-	0.1	данные отсутствуют	данные отсутствуют
713	439710.59	2232361.04	-	0.1	данные отсутствуют	данные отсутствуют
714	439704.6	2232361.52	-	0.1	данные отсутствуют	данные отсутствуют
715	439694.94	2232360.49	-	0.1	данные отсутствуют	данные отсутствуют
716	439671.97	2232356.34	-	0.1	данные отсутствуют	данные отсутствуют
717	439643.81	2232353.11	-	0.1	данные отсутствуют	данные отсутствуют
718	439607.38	2232348.01	-	0.1	данные отсутствуют	данные отсутствуют
719	439596.57	2232348.33	-	0.1	данные отсутствуют	данные отсутствуют
720	439585.32	2232350.9	-	0.1	данные отсутствуют	данные отсутствуют
721	439554.43	2232362.04	-	0.1	данные отсутствуют	данные отсутствуют
722	439440.45	2232400.57	-	0.1	данные отсутствуют	данные отсутствуют
723	439391.12	2232417.64	-	0.1	данные отсутствуют	данные отсутствуют
724	439371.81	2232426.81	-	0.1	данные отсутствуют	данные отсутствуют
725	439368.6	2232428.99	-	0.1	данные отсутствуют	данные отсутствуют



ДОКУМЕНТ ПОДПИСАН  
ЭЛЕКТРОННОЙ ПОДПИСЬЮ

Сертификат: 00ВВ056В7401СВ38D2В3576АСDC8425108

Владелец: ФЕДЕРАЛЬНАЯ СЛУЖБА ГОСУДАРСТВЕННОЙ  
РЕГИСТРАЦИИ, КАДАСТРА И КАРТОГРАФИИ  
Действителен: с 27.06.2023 по 19.09.2024

полное наименование должности

инициалы, фамилия

## Сооружение

вид объекта недвижимости

Лист № 81 раздела 5.1

Всего листов раздела 5.1: 256

Всего разделов: 4

Всего листов выписки: 261

28.09.2023г. № КУВИ-001/2023-220812858

Кадастровый номер:

47:27:0000000:13019

726	439251.29	2232523.54	-	0.1	данные отсутствуют	данные отсутствуют
727	439092.79	2232648.03	-	0.1	данные отсутствуют	данные отсутствуют
728	438860.79	2232824.03	-	0.1	данные отсутствуют	данные отсутствуют
729	438852.07	2232832.35	-	0.1	данные отсутствуют	данные отсутствуют
730	438847.1	2232838.52	-	0.1	данные отсутствуют	данные отсутствуют
731	438822.14	2232870.85	-	0.1	данные отсутствуют	данные отсутствуют
732	438640.3	2233103.22	-	0.1	данные отсутствуют	данные отсутствуют
733	438550.94	2233202.45	-	0.1	данные отсутствуют	данные отсутствуют
734	438544.54	2233209.86	-	0.1	данные отсутствуют	данные отсутствуют
735	438542.41	2233212.83	-	0.1	данные отсутствуют	данные отсутствуют
736	438541.24	2233216.67	-	0.1	данные отсутствуют	данные отсутствуют
737	438539.58	2233225.6	-	0.1	данные отсутствуют	данные отсутствуют
738	438538.75	2233244.11	-	0.1	данные отсутствуют	данные отсутствуют
739	438533.79	2233334.82	-	0.1	данные отсутствуют	данные отсутствуют
740	438532.3	2233347.3	-	0.1	данные отсутствуют	данные отсутствуют
741	438531.06	2233449.42	-	0.1	данные отсутствуют	данные отсутствуют
742	438523.78	2233590.55	-	0.1	данные отсутствуют	данные отсутствуют



ДОКУМЕНТ ПОДПИСАН  
ЭЛЕКТРОННОЙ ПОДПИСЬЮ

Сертификат: 00ВВ056В7401СВ38D2В3576АСDC8425108

Владелец: ФЕДЕРАЛЬНАЯ СЛУЖБА ГОСУДАРСТВЕННОЙ  
РЕГИСТРАЦИИ, КАДАСТРА И КАРТОГРАФИИ  
Действителен: с 27.06.2023 по 19.09.2024

полное наименование должности

инициалы, фамилия

Сооружение			
вид объекта недвижимости			
Лист № 82 раздела 5.1	Всего листов раздела 5.1: 256	Всего разделов: 4	Всего листов выписки: 261

28.09.2023г. № КУВИ-001/2023-220812858

Кадастровый номер: 47:27:0000000:13019

743	438522.46	2233626.32	-	0.1	данные отсутствуют	данные отсутствуют
744	438521.34	2233775.94	-	0.1	данные отсутствуют	данные отсутствуют
745	438514.52	2233924.76	-	0.1	данные отсутствуют	данные отсутствуют
746	438503.85	2234226.4	-	0.1	данные отсутствуют	данные отсутствуют
747	438489.25	2234581.93	-	0.1	данные отсутствуют	данные отсутствуют
748	438482.36	2234859.65	-	0.1	данные отсутствуют	данные отсутствуют
749	438482.09	2234876.4	-	0.1	данные отсутствуют	данные отсутствуют
750	438482.56	2234883.88	-	0.1	данные отсутствуют	данные отсутствуют
751	438483.9	2234891.37	-	0.1	данные отсутствуют	данные отсутствуют
752	438488.86	2234904.72	-	0.1	данные отсутствуют	данные отсутствуют
753	438496.53	2234921.38	-	0.1	данные отсутствуют	данные отсутствуют
754	438509.58	2234941.45	-	0.1	данные отсутствуют	данные отсутствуют
755	438552.02	2235005.6	-	0.1	данные отсутствуют	данные отсутствуют
756	438728.07	2235260.57	-	0.1	данные отсутствуют	данные отсутствуют
757	438744.43	2235282.46	-	0.1	данные отсутствуют	данные отсутствуют
758	438783.04	2235335.54	-	0.1	данные отсутствуют	данные отсутствуют
759	438802.29	2235361.12	-	0.1	данные отсутствуют	данные отсутствуют



ДОКУМЕНТ ПОДПИСАН  
ЭЛЕКТРОННОЙ ПОДПИСЬЮ

Сертификат: 00ВВ056В7401СВ38D2В3576АСDC8425108

Владелец: ФЕДЕРАЛЬНАЯ СЛУЖБА ГОСУДАРСТВЕННОЙ  
РЕГИСТРАЦИИ, КАДАСТРА И КАРТОГРАФИИ  
Действителен: с 27.06.2023 по 19.09.2024

полное наименование должности

инициалы, фамилия

Сооружение			
вид объекта недвижимости			
Лист № 83 раздела 5.1	Всего листов раздела 5.1: 256	Всего разделов: 4	Всего листов выписки: 261

28.09.2023г. № КУВИ-001/2023-220812858

Кадастровый номер: 47:27:0000000:13019

760	438808.16	2235366.95	-	0.1	данные отсутствуют	данные отсутствуют
761	438818.52	2235376.78	-	0.1	данные отсутствуют	данные отсутствуют
762	438920.58	2235445.54	-	0.1	данные отсутствуют	данные отсутствуют
763	438981.44	2235482.41	-	0.1	данные отсутствуют	данные отсутствуют
764	439270.64	2235669.71	-	0.1	данные отсутствуют	данные отсутствуют
765	439684.5	2235935.05	-	0.1	данные отсутствуют	данные отсутствуют
766	439839.07	2236034	-	0.1	данные отсутствуют	данные отсутствуют
767	439865.93	2236051.91	-	0.1	данные отсутствуют	данные отсутствуют
768	439875.65	2236060.73	-	0.1	данные отсутствуют	данные отсутствуют
769	439882.15	2236067.99	-	0.1	данные отсутствуют	данные отсутствуют
770	439886.84	2236076.67	-	0.1	данные отсутствуют	данные отсутствуют
771	439890.24	2236090.61	-	0.1	данные отсутствуют	данные отсутствуют
772	439891.23	2236111.03	-	0.1	данные отсутствуют	данные отсутствуют
773	439891.13	2236127.11	-	0.1	данные отсутствуют	данные отсутствуют
774	439890.42	2236154.58	-	0.1	данные отсутствуют	данные отсутствуют
775	439887.91	2236260.44	-	0.1	данные отсутствуют	данные отсутствуют
776	439863.64	2236663.69	-	0.1	данные отсутствуют	данные отсутствуют



ДОКУМЕНТ ПОДПИСАН  
ЭЛЕКТРОННОЙ ПОДПИСЬЮ

Сертификат: 00ВВ056В7401СВ38D2В3576АСDC8425108

Владелец: ФЕДЕРАЛЬНАЯ СЛУЖБА ГОСУДАРСТВЕННОЙ  
РЕГИСТРАЦИИ, КАДАСТРА И КАРТОГРАФИИ  
Действителен: с 27.06.2023 по 19.09.2024

полное наименование должности

инициалы, фамилия

## Сооружение

вид объекта недвижимости

Лист № 84 раздела 5.1

Всего листов раздела 5.1: 256

Всего разделов: 4

Всего листов выписки: 261

28.09.2023г. № КУВИ-001/2023-220812858

Кадастровый номер:

47:27:0000000:13019

777	439818.24	2237220.57	-	0.1	данные отсутствуют	данные отсутствуют
778	439816.73	2237231.15	-	0.1	данные отсутствуют	данные отсутствуют
779	439813.37	2237239.89	-	0.1	данные отсутствуют	данные отсутствуют
780	439804.41	2237253.56	-	0.1	данные отсутствуют	данные отсутствуют
781	439649.75	2237507.08	-	0.1	данные отсутствуют	данные отсутствуют
782	439551.36	2237645.98	-	0.1	данные отсутствуют	данные отсутствуют
783	439537.45	2237658.19	-	0.1	данные отсутствуют	данные отсутствуют
784	439427.13	2237747.58	-	0.1	данные отсутствуют	данные отсутствуют
785	439422.2	2237752.91	-	0.1	данные отсутствуют	данные отсутствуют
786	439420.7	2237757.25	-	0.1	данные отсутствуют	данные отсутствуют
787	439420.34	2237763	-	0.1	данные отсутствуют	данные отсутствуют
788	439420.24	2237786.33	-	0.1	данные отсутствуют	данные отсутствуют
789	439419.14	2237804.68	-	0.1	данные отсутствуют	данные отсутствуют
790	439417.76	2237817.07	-	0.1	данные отсутствуют	данные отсутствуют
791	439414.98	2237827.74	-	0.1	данные отсутствуют	данные отсутствуют
792	439407.54	2237839.8	-	0.1	данные отсутствуют	данные отсутствуют
793	439145	2238216.37	-	0.1	данные отсутствуют	данные отсутствуют



ДОКУМЕНТ ПОДПИСАН  
ЭЛЕКТРОННОЙ ПОДПИСЬЮ

Сертификат: 00ВВ056В7401СВ38D2В3576АСDC8425108

Владелец: ФЕДЕРАЛЬНАЯ СЛУЖБА ГОСУДАРСТВЕННОЙ

РЕГИСТРАЦИИ, КАДАСТРА И КАРТОГРАФИИ

Действителен: с 27.06.2023 по 19.09.2024

полное наименование должности

инициалы, фамилия

## Сооружение

вид объекта недвижимости

Лист № 85 раздела 5.1

Всего листов раздела 5.1: 256

Всего разделов: 4

Всего листов выписки: 261

28.09.2023г. № КУВИ-001/2023-220812858

Кадастровый номер:

47:27:0000000:13019

794	438968.09	2238462.36	-	0.1	данные отсутствуют	данные отсутствуют
795	438399.42	2239250.91	-	0.1	данные отсутствуют	данные отсутствуют
796	438202.02	2239540.08	-	0.1	данные отсутствуют	данные отсутствуют
797	437919.34	2239939.39	-	0.1	данные отсутствуют	данные отсутствуют
798	437697.76	2240234.41	-	0.1	данные отсутствуют	данные отсутствуют
799	437514.94	2240499.47	-	0.1	данные отсутствуют	данные отсутствуют
800	437472.57	2240560.53	-	0.1	данные отсутствуют	данные отсутствуют
801	437463.37	2240572.52	-	0.1	данные отсутствуют	данные отсутствуют
802	437454.46	2240579.52	-	0.1	данные отсутствуют	данные отсутствуют
803	437442.29	2240584.88	-	0.1	данные отсутствуют	данные отсутствуют
804	437416.38	2240587.25	-	0.1	данные отсутствуют	данные отсутствуют
805	437072.24	2240614.81	-	0.1	данные отсутствуют	данные отсутствуют
806	436680.36	2240632.35	-	0.1	данные отсутствуют	данные отсутствуют
807	436663.2	2240634.16	-	0.1	данные отсутствуют	данные отсутствуют
808	436636.24	2240638.2	-	0.1	данные отсутствуют	данные отсутствуют
809	436592.93	2240648.48	-	0.1	данные отсутствуют	данные отсутствуют
810	436424.69	2240690.34	-	0.1	данные отсутствуют	данные отсутствуют



ДОКУМЕНТ ПОДПИСАН  
ЭЛЕКТРОННОЙ ПОДПИСЬЮ

Сертификат: 00ВВ056В7401СВ38D2В3576АСDC8425108

Владелец: ФЕДЕРАЛЬНАЯ СЛУЖБА ГОСУДАРСТВЕННОЙ  
РЕГИСТРАЦИИ, КАДАСТРА И КАРТОГРАФИИ  
Действителен: с 27.06.2023 по 19.09.2024

полное наименование должности

инициалы, фамилия

## Сооружение

вид объекта недвижимости

Лист № 86 раздела 5.1

Всего листов раздела 5.1: 256

Всего разделов: 4

Всего листов выписки: 261

28.09.2023г. № КУВИ-001/2023-220812858

Кадастровый номер:

47:27:0000000:13019

811	436107.7	2240757.95	-	0.1	данные отсутствуют	данные отсутствуют
812	436092.28	2240760.49	-	0.1	данные отсутствуют	данные отсутствуют
813	436078.56	2240761.2	-	0.1	данные отсутствуют	данные отсутствуют
814	436057.04	2240759.31	-	0.1	данные отсутствуют	данные отсутствуют
815	436021.33	2240750.72	-	0.1	данные отсутствуют	данные отсутствуют
816	435971.03	2240729.91	-	0.1	данные отсутствуют	данные отсутствуют
817	435928.98	2240714.96	-	0.1	данные отсутствуют	данные отсутствуют
818	435904.51	2240707.25	-	0.1	данные отсутствуют	данные отсутствуют
819	435888.05	2240704.58	-	0.1	данные отсутствуют	данные отсутствуют
820	435867.44	2240705.17	-	0.1	данные отсутствуют	данные отсутствуют
821	435836.92	2240706.82	-	0.1	данные отсутствуют	данные отсутствуют
822	435657.14	2240716.51	-	0.1	данные отсутствуют	данные отсутствуют
823	435130.21	2240747.73	-	0.1	данные отсутствуют	данные отсутствуют
824	434834.23	2240771.91	-	0.1	данные отсутствуют	данные отсутствуют
825	434456.87	2240781.96	-	0.1	данные отсутствуют	данные отсутствуют
826	434196.1	2240785.61	-	0.1	данные отсутствуют	данные отсутствуют
827	434179.45	2240785.61	-	0.1	данные отсутствуют	данные отсутствуют



ДОКУМЕНТ ПОДПИСАН  
ЭЛЕКТРОННОЙ ПОДПИСЬЮ

Сертификат: 00ВВ056В7401СВ38D2В3576АСDС8425108

Владелец: ФЕДЕРАЛЬНАЯ СЛУЖБА ГОСУДАРСТВЕННОЙ

РЕГИСТРАЦИИ, КАДАСТРА И КАРТОГРАФИИ

Действителен: с 27.06.2023 по 19.09.2024

полное наименование должности

инициалы, фамилия

## Сооружение

вид объекта недвижимости

Лист № 87 раздела 5.1

Всего листов раздела 5.1: 256

Всего разделов: 4

Всего листов выписки: 261

28.09.2023г. № КУВИ-001/2023-220812858

Кадастровый номер:

47:27:0000000:13019

828	434172.45	2240789.47	-	0.1	данные отсутствуют	данные отсутствуют
829	434172.45	2240799.13	-	0.1	данные отсутствуют	данные отсутствуют
830	434173.9	2240825.2	-	0.1	данные отсутствуют	данные отсутствуют
831	434191.75	2240988.86	-	0.1	данные отсутствуют	данные отсутствуют
832	434227.36	2241402.51	-	0.1	данные отсутствуют	данные отсутствуют
833	434251.11	2241824.68	-	0.1	данные отсутствуют	данные отсутствуют
834	434255.53	2241988.97	-	0.1	данные отсутствуют	данные отсутствуют
835	434271.65	2242327.39	-	0.1	данные отсутствуют	данные отсутствуют
836	434288.89	2242613.69	-	0.1	данные отсутствуют	данные отсутствуют
837	434311.55	2242945.69	-	0.1	данные отсутствуют	данные отсутствуют
838	434331.99	2243248.79	-	0.1	данные отсутствуют	данные отсутствуют
839	434344.41	2243468.74	-	0.1	данные отсутствуют	данные отсутствуют
840	434360.99	2243738.04	-	0.1	данные отсутствуют	данные отсутствуют
841	434383.13	2244194.28	-	0.1	данные отсутствуют	данные отсутствуют
842	434392.91	2244333.6	-	0.1	данные отсутствуют	данные отсутствуют
843	434397.6	2244416.49	-	0.1	данные отсутствуют	данные отсутствуют
844	434413.92	2244670.42	-	0.1	данные отсутствуют	данные отсутствуют



ДОКУМЕНТ ПОДПИСАН  
ЭЛЕКТРОННОЙ ПОДПИСЬЮ

Сертификат: 00ВВ056В7401СВ38D2В3576АСDC8425108

Владелец: ФЕДЕРАЛЬНАЯ СЛУЖБА ГОСУДАРСТВЕННОЙ  
РЕГИСТРАЦИИ, КАДАСТРА И КАРТОГРАФИИ  
Действителен: с 27.06.2023 по 19.09.2024

полное наименование должности

инициалы, фамилия

## Сооружение

вид объекта недвижимости

Лист № 88 раздела 5.1

Всего листов раздела 5.1: 256

Всего разделов: 4

Всего листов выписки: 261

28.09.2023г. № КУВИ-001/2023-220812858

Кадастровый номер:

47:27:0000000:13019

845	434421.64	2244791.35	-	0.1	данные отсутствуют	данные отсутствуют
846	434430.79	2244925.38	-	0.1	данные отсутствуют	данные отсутствуют
847	434439.11	2245047.39	-	0.1	данные отсутствуют	данные отсутствуют
848	434492.02	2246011.21	-	0.1	данные отсутствуют	данные отсутствуют
849	434511.99	2246326.85	-	0.1	данные отсутствуют	данные отсутствуют
850	434560.07	2247108.36	-	0.1	данные отсутствуют	данные отсутствуют
851	434593.54	2247646.87	-	0.1	данные отсутствуют	данные отсутствуют
852	434604.3	2247819.98	-	0.1	данные отсутствуют	данные отсутствуют
853	434602.84	2247840.02	-	0.1	данные отсутствуют	данные отсутствуют
854	434600.82	2247850.82	-	0.1	данные отсутствуют	данные отсутствуют
855	434595.97	2247865.9	-	0.1	данные отсутствуют	данные отсутствуют
856	434585.91	2247888.25	-	0.1	данные отсутствуют	данные отсутствуют
857	434479.33	2248124.99	-	0.1	данные отсутствуют	данные отсутствуют
858	434379.42	2248329.4	-	0.1	данные отсутствуют	данные отсутствуют
859	434354.65	2248379.99	-	0.1	данные отсутствуют	данные отсутствуют
860	434339.13	2248405.17	-	0.1	данные отсутствуют	данные отсутствуют
861	434051.27	2248838.68	-	0.1	данные отсутствуют	данные отсутствуют



ДОКУМЕНТ ПОДПИСАН  
ЭЛЕКТРОННОЙ ПОДПИСЬЮ

Сертификат: 00ВВ056В7401СВ38D2В3576АСDС8425108

Владелец: ФЕДЕРАЛЬНАЯ СЛУЖБА ГОСУДАРСТВЕННОЙ  
РЕГИСТРАЦИИ, КАДАСТРА И КАРТОГРАФИИ  
Действителен: с 27.06.2023 по 19.09.2024

полное наименование должности

инициалы, фамилия

Сооружение			
вид объекта недвижимости			

Лист № 89 раздела 5.1	Всего листов раздела 5.1: 256	Всего разделов: 4	Всего листов выписки: 261
-----------------------	-------------------------------	-------------------	---------------------------

28.09.2023г. № КУВИ-001/2023-220812858

Кадастровый номер: 47:27:0000000:13019

862	433833.14	2249161.02	-	0.1	данные отсутствуют	данные отсутствуют
863	433757.2	2249263.53	-	0.1	данные отсутствуют	данные отсутствуют
864	433679.91	2249385.09	-	0.1	данные отсутствуют	данные отсутствуют
865	433635.75	2249456.74	-	0.1	данные отсутствуют	данные отсутствуют
866	433631.66	2249463.19	-	0.1	данные отсутствуют	данные отсутствуют
867	433628.33	2249470.31	-	0.1	данные отсутствуют	данные отсутствуют
868	433627.15	2249476.34	-	0.1	данные отсутствуют	данные отсутствуют
869	433626.58	2249481.8	-	0.1	данные отсутствуют	данные отсутствуют
870	433626.39	2249489.46	-	0.1	данные отсутствуют	данные отсутствуют
871	433630.36	2249547.99	-	0.1	данные отсутствуют	данные отсутствуют
872	433676.68	2250274.14	-	0.1	данные отсутствуют	данные отсутствуют
873	433697.24	2250599.58	-	0.1	данные отсутствуют	данные отсутствуют
874	433717	2250940.92	-	0.1	данные отсутствуют	данные отсутствуют
875	433723.6	2251079.43	-	0.1	данные отсутствуют	данные отсутствуют
876	433725.17	2251104.53	-	0.1	данные отсутствуют	данные отсутствуют
877	433724.33	2251125.63	-	0.1	данные отсутствуют	данные отсутствуют
878	433721.88	2251150.94	-	0.1	данные отсутствуют	данные отсутствуют



ДОКУМЕНТ ПОДПИСАН  
ЭЛЕКТРОННОЙ ПОДПИСЬЮ

Сертификат: 00ВВ056В7401СВ38D2В3576АСDС8425108

Владелец: ФЕДЕРАЛЬНАЯ СЛУЖБА ГОСУДАРСТВЕННОЙ  
РЕГИСТРАЦИИ, КАДАСТРА И КАРТОГРАФИИ  
Действителен: с 27.06.2023 по 19.09.2024

полное наименование должности

инициалы, фамилия

## Сооружение

вид объекта недвижимости

Лист № 90 раздела 5.1

Всего листов раздела 5.1: 256

Всего разделов: 4

Всего листов выписки: 261

28.09.2023г. № КУВИ-001/2023-220812858

Кадастровый номер:

47:27:0000000:13019

879	433719.51	2251179.21	-	0.1	данные отсутствуют	данные отсутствуют
880	433714.51	2251224.23	-	0.1	данные отсутствуют	данные отсутствуют
881	433715.2	2251231.36	-	0.1	данные отсутствуют	данные отсутствуют
882	433717.02	2251237.55	-	0.1	данные отсутствуют	данные отсутствуют
883	433722.21	2251247.71	-	0.1	данные отсутствуют	данные отсутствуют
884	433732.86	2251266.23	-	0.1	данные отсутствуют	данные отсутствуют
885	433760.7	2251302.21	-	0.1	данные отсутствуют	данные отсутствуют
886	433774.05	2251324.09	-	0.1	данные отсутствуют	данные отсутствуют
887	433784.09	2251342.61	-	0.1	данные отсутствуют	данные отсутствуют
888	433786.48	2251358.24	-	0.1	данные отсутствуют	данные отсутствуют
889	433785	2251365.19	-	0.1	данные отсутствуют	данные отсутствуют
890	433781.92	2251374.79	-	0.1	данные отсутствуют	данные отсутствуют
891	433779.52	2251380.77	-	0.1	данные отсутствуют	данные отсутствуют
892	433773.55	2251388.84	-	0.1	данные отсутствуют	данные отсутствуют
893	433766.31	2251394.43	-	0.1	данные отсутствуют	данные отсутствуют
894	433759.82	2251398.79	-	0.1	данные отсутствуют	данные отсутствуют
895	433592.16	2251484.87	-	0.1	данные отсутствуют	данные отсутствуют



ДОКУМЕНТ ПОДПИСАН  
ЭЛЕКТРОННОЙ ПОДПИСЬЮ

Сертификат: 00ВВ056В7401СВ38D2В3576АСDC8425108

Владелец: ФЕДЕРАЛЬНАЯ СЛУЖБА ГОСУДАРСТВЕННОЙ  
РЕГИСТРАЦИИ, КАДАСТРА И КАРТОГРАФИИ  
Действителен: с 27.06.2023 по 19.09.2024

полное наименование должности

инициалы, фамилия

## Сооружение

вид объекта недвижимости

Лист № 91 раздела 5.1

Всего листов раздела 5.1: 256

Всего разделов: 4

Всего листов выписки: 261

28.09.2023г. № КУВИ-001/2023-220812858

Кадастровый номер:

47:27:0000000:13019

896	433531.97	2251516.88	-	0.1	данные отсутствуют	данные отсутствуют
897	433341.68	2251614.73	-	0.1	данные отсутствуют	данные отсутствуют
898	433177.93	2251696.99	-	0.1	данные отсутствуют	данные отсутствуют
899	433147.04	2251710.54	-	0.1	данные отсутствуют	данные отсутствуют
900	433144.95	2251711.73	-	0.1	данные отсутствуют	данные отсутствуют
901	433144.59	2251712.91	-	0.1	данные отсутствуют	данные отсутствуют
902	433144.88	2251715.47	-	0.1	данные отсутствуют	данные отсутствуют
903	433153.95	2251737.19	-	0.1	данные отсутствуют	данные отсутствуют
904	433168.11	2251775.31	-	0.1	данные отсутствуют	данные отсутствуют
905	433194.91	2251853.34	-	0.1	данные отсутствуют	данные отсутствуют
906	433394.83	2252372.72	-	0.1	данные отсутствуют	данные отсутствуют
907	433416.4	2252427.25	-	0.1	данные отсутствуют	данные отсутствуют
908	433441.23	2252492.54	-	0.1	данные отсутствуют	данные отсутствуют
909	433444.33	2252500.37	-	0.1	данные отсутствуют	данные отсутствуют
910	433448.37	2252510.43	-	0.1	данные отсутствуют	данные отсутствуют
911	433449.3	2252511.55	-	0.1	данные отсутствуют	данные отсутствуют
912	433450.48	2252512.26	-	0.1	данные отсутствуют	данные отсутствуют



ДОКУМЕНТ ПОДПИСАН  
ЭЛЕКТРОННОЙ ПОДПИСЬЮ

Сертификат: 00ВВ056В7401СВ38D2В3576АСDC8425108

Владелец: ФЕДЕРАЛЬНАЯ СЛУЖБА ГОСУДАРСТВЕННОЙ

РЕГИСТРАЦИИ, КАДАСТРА И КАРТОГРАФИИ

Действителен: с 27.06.2023 по 19.09.2024

полное наименование должности

инициалы, фамилия

## Сооружение

вид объекта недвижимости

Лист № 92 раздела 5.1

Всего листов раздела 5.1: 256

Всего разделов: 4

Всего листов выписки: 261

28.09.2023г. № КУВИ-001/2023-220812858

Кадастровый номер:

47:27:0000000:13019

913	433452.45	2252511.8	-	0.1	данные отсутствуют	данные отсутствуют
914	433478.64	2252502.98	-	0.1	данные отсутствуют	данные отсутствуют
915	433481.81	2252502.08	-	0.1	данные отсутствуют	данные отсутствуют
916	433483.32	2252501.85	-	0.1	данные отсутствуют	данные отсутствуют
917	433484.77	2252503.18	-	0.1	данные отсутствуют	данные отсутствуют
918	433494.05	2252527.12	-	0.1	данные отсутствуют	данные отсутствуют
919	433494.59	2252529.42	-	0.1	данные отсутствуют	данные отсутствуют
920	433494.09	2252531.01	-	0.1	данные отсутствуют	данные отсутствуют
921	433465.1	2252545.7	-	0.1	данные отсутствуют	данные отсутствуют
922	433463.71	2252546.86	-	0.1	данные отсутствуют	данные отсутствуют
923	433463.28	2252548.89	-	0.1	данные отсутствуют	данные отсутствуют
924	433463.34	2252550.6	-	0.1	данные отсутствуют	данные отсутствуют
925	433464.29	2252554.78	-	0.1	данные отсутствуют	данные отсутствуют
926	433500.91	2252657.21	-	0.1	данные отсутствуют	данные отсутствуют
927	433510.09	2252678.59	-	0.1	данные отсутствуют	данные отсутствуют
928	433519.18	2252707.26	-	0.1	данные отсутствуют	данные отсутствуют
929	433523.2	2252742.88	-	0.1	данные отсутствуют	данные отсутствуют



ДОКУМЕНТ ПОДПИСАН  
ЭЛЕКТРОННОЙ ПОДПИСЬЮ

Сертификат: 00ВВ056В7401СВ38D2В3576АСDC8425108

Владелец: ФЕДЕРАЛЬНАЯ СЛУЖБА ГОСУДАРСТВЕННОЙ

РЕГИСТРАЦИИ, КАДАСТРА И КАРТОГРАФИИ

Действителен: с 27.06.2023 по 19.09.2024

полное наименование должности

инициалы, фамилия

## Сооружение

вид объекта недвижимости

Лист № 93 раздела 5.1

Всего листов раздела 5.1: 256

Всего разделов: 4

Всего листов выписки: 261

28.09.2023г. № КУВИ-001/2023-220812858

Кадастровый номер:

47:27:0000000:13019

930	433527.09	2252776.06	-	0.1	данные отсутствуют	данные отсутствуют
931	433527.08	2252831.63	-	0.1	данные отсутствуют	данные отсутствуют
932	433528.94	2252943.01	-	0.1	данные отсутствуют	данные отсутствуют
933	433529.78	2252967.24	-	0.1	данные отсутствуют	данные отсутствуют
934	433530.3	2252984.2	-	0.1	данные отсутствуют	данные отсутствуют
935	433534.99	2253104.9	-	0.1	данные отсутствуют	данные отсутствуют
936	433537.25	2253208.71	-	0.1	данные отсутствуют	данные отсутствуют
937	433543.78	2253376.53	-	0.1	данные отсутствуют	данные отсутствуют
938	433548.98	2253655.41	-	0.1	данные отсутствуют	данные отсутствуют
939	433549.11	2253678.7	-	0.1	данные отсутствуют	данные отсутствуют
940	433548.03	2253697.76	-	0.1	данные отсутствуют	данные отсутствуют
941	433546.67	2253703.54	-	0.1	данные отсутствуют	данные отсутствуют
942	433545.19	2253707.6	-	0.1	данные отсутствуют	данные отсутствуют
943	433537.96	2253714.11	-	0.1	данные отсутствуют	данные отсутствуют
944	433526.2	2253725.88	-	0.1	данные отсутствуют	данные отсутствуют
945	433512.73	2253737.16	-	0.1	данные отсутствуют	данные отсутствуют
946	433478.66	2253758.27	-	0.1	данные отсутствуют	данные отсутствуют



ДОКУМЕНТ ПОДПИСАН  
ЭЛЕКТРОННОЙ ПОДПИСЬЮ

Сертификат: 00ВВ056В7401СВ38D2В3576АСDC8425108

Владелец: ФЕДЕРАЛЬНАЯ СЛУЖБА ГОСУДАРСТВЕННОЙ

РЕГИСТРАЦИИ, КАДАСТРА И КАРТОГРАФИИ

Действителен: с 27.06.2023 по 19.09.2024

полное наименование должности

инициалы, фамилия

## Сооружение

вид объекта недвижимости

Лист № 94 раздела 5.1

Всего листов раздела 5.1: 256

Всего разделов: 4

Всего листов выписки: 261

28.09.2023г. № КУВИ-001/2023-220812858

Кадастровый номер:

47:27:0000000:13019

947	433447.01	2253782.89	-	0.1	данные отсутствуют	данные отсутствуют
948	433360.58	2253874.29	-	0.1	данные отсутствуют	данные отсутствуют
949	433295.32	2253951.95	-	0.1	данные отсутствуют	данные отсутствуют
950	433265.81	2253994.63	-	0.1	данные отсутствуют	данные отсутствуют
951	433252.08	2254018.81	-	0.1	данные отсутствуют	данные отсутствуют
952	433248.92	2254026.32	-	0.1	данные отсутствуют	данные отсутствуют
953	433244.01	2254039.55	-	0.1	данные отсутствуют	данные отсутствуют
954	433217.72	2254136.91	-	0.1	данные отсутствуют	данные отсутствуют
955	433180.81	2254287.01	-	0.1	данные отсутствуют	данные отсутствуют
956	433178.69	2254310.68	-	0.1	данные отсутствуют	данные отсутствуют
957	433180.17	2254335.28	-	0.1	данные отсутствуют	данные отсутствуют
958	433183.5	2254369.55	-	0.1	данные отсутствуют	данные отсутствуют
959	433205.6	2254510.51	-	0.1	данные отсутствуют	данные отсутствуют
960	433218.46	2254571.37	-	0.1	данные отсутствуют	данные отсутствуют
961	433237.32	2254652.77	-	0.1	данные отсутствуют	данные отсутствуют
962	433238.38	2254662.1	-	0.1	данные отсутствуют	данные отсутствуют
963	433237.7	2254668.32	-	0.1	данные отсутствуют	данные отсутствуют



ДОКУМЕНТ ПОДПИСАН  
ЭЛЕКТРОННОЙ ПОДПИСЬЮ

Сертификат: 00ВВ056В7401СВ38D2В3576АСDC8425108

Владелец: ФЕДЕРАЛЬНАЯ СЛУЖБА ГОСУДАРСТВЕННОЙ  
РЕГИСТРАЦИИ, КАДАСТРА И КАРТОГРАФИИ  
Действителен: с 27.06.2023 по 19.09.2024

полное наименование должности

инициалы, фамилия

## Сооружение

вид объекта недвижимости

Лист № 95 раздела 5.1

Всего листов раздела 5.1: 256

Всего разделов: 4

Всего листов выписки: 261

28.09.2023г. № КУВИ-001/2023-220812858

Кадастровый номер:

47:27:0000000:13019

964	433226.72	2254687.25	-	0.1	данные отсутствуют	данные отсутствуют
965	433113.9	2254875.62	-	0.1	данные отсутствуют	данные отсутствуют
966	433094.51	2254902.84	-	0.1	данные отсутствуют	данные отсутствуют
967	433069.42	2254927.55	-	0.1	данные отсутствуют	данные отсутствуют
968	433042.25	2254943.91	-	0.1	данные отсутствуют	данные отсутствуют
969	433030.09	2254950.04	-	0.1	данные отсутствуют	данные отсутствуют
970	433016.01	2254951.34	-	0.1	данные отсутствуют	данные отсутствуют
971	432888.57	2254946.97	-	0.1	данные отсутствуют	данные отсутствуют
972	432877.93	2254946.51	-	0.1	данные отсутствуют	данные отсутствуют
973	432852.49	2254945.26	-	0.1	данные отсутствуют	данные отсутствуют
974	432845.7	2254944.79	-	0.1	данные отсутствуют	данные отсутствуют
975	432842.5	2254945.17	-	0.1	данные отсутствуют	данные отсутствуют
976	432839.36	2254948.04	-	0.1	данные отсутствуют	данные отсутствуют
977	432837.84	2254961.98	-	0.1	данные отсутствуют	данные отсутствуют
978	432835.61	2255013.8	-	0.1	данные отсутствуют	данные отсутствуют
979	432832.31	2255028.57	-	0.1	данные отсутствуют	данные отсутствуют
980	432826.6	2255041.79	-	0.1	данные отсутствуют	данные отсутствуют



ДОКУМЕНТ ПОДПИСАН  
ЭЛЕКТРОННОЙ ПОДПИСЬЮ

Сертификат: 00ВВ056В7401СВ38D2В3576АСDC8425108

Владелец: ФЕДЕРАЛЬНАЯ СЛУЖБА ГОСУДАРСТВЕННОЙ  
РЕГИСТРАЦИИ, КАДАСТРА И КАРТОГРАФИИ  
Действителен: с 27.06.2023 по 19.09.2024

полное наименование должности

инициалы, фамилия

## Сооружение

вид объекта недвижимости

Лист № 96 раздела 5.1

Всего листов раздела 5.1: 256

Всего разделов: 4

Всего листов выписки: 261

28.09.2023г. № КУВИ-001/2023-220812858

Кадастровый номер:

47:27:0000000:13019

981	432803.36	2255080.49	-	0.1	данные отсутствуют	данные отсутствуют
982	432744.76	2255161.51	-	0.1	данные отсутствуют	данные отсутствуют
983	432699.19	2255224.94	-	0.1	данные отсутствуют	данные отсутствуют
984	432682.41	2255247.77	-	0.1	данные отсутствуют	данные отсутствуют
985	432668.47	2255266.47	-	0.1	данные отсутствуют	данные отсутствуют
986	431583.53	2256860.47	-	0.1	данные отсутствуют	данные отсутствуют
987	431352.5	2257182.57	-	0.1	данные отсутствуют	данные отсутствуют
988	431188.61	2257433.36	-	0.1	данные отсутствуют	данные отсутствуют
989	431024.32	2257684.77	-	0.1	данные отсутствуют	данные отсутствуют
990	430831.32	2257939.08	-	0.1	данные отсутствуют	данные отсутствуют
991	430742.95	2258079.88	-	0.1	данные отсутствуют	данные отсутствуют
992	430577.36	2258321.53	-	0.1	данные отсутствуют	данные отсутствуют
993	430559.29	2258348.73	-	0.1	данные отсутствуют	данные отсутствуют
994	430555.74	2258354.01	-	0.1	данные отсутствуют	данные отсутствуют
995	430552.22	2258359.3	-	0.1	данные отсутствуют	данные отсутствуют
996	430550	2258361.19	-	0.1	данные отсутствуют	данные отсутствуют
997	430546.09	2258361.76	-	0.1	данные отсутствуют	данные отсутствуют



ДОКУМЕНТ ПОДПИСАН  
ЭЛЕКТРОННОЙ ПОДПИСЬЮ

Сертификат: 00ВВ056В7401СВ38D2В3576АСDC8425108

Владелец: ФЕДЕРАЛЬНАЯ СЛУЖБА ГОСУДАРСТВЕННОЙ

РЕГИСТРАЦИИ, КАДАСТРА И КАРТОГРАФИИ

Действителен: с 27.06.2023 по 19.09.2024

полное наименование должности

инициалы, фамилия

Сооружение							
вид объекта недвижимости							
Лист № 97 раздела 5.1		Всего листов раздела 5.1: 256		Всего разделов: 4		Всего листов выписки: 261	
28.09.2023г. № КУВИ-001/2023-220812858							
Кадастровый номер:				47:27:0000000:13019			
998	430518.31	2258365.01	-	0.1	данные отсутствуют	данные отсутствуют	
999	430478.37	2258368.72	-	0.1	данные отсутствуют	данные отсутствуют	
1000	430466.27	2258370.39	-	0.1	данные отсутствуют	данные отсутствуют	
1001	430461.94	2258372.13	-	0.1	данные отсутствуют	данные отсутствуют	
1002	430457.44	2258375.41	-	0.1	данные отсутствуют	данные отсутствуют	
1003	430421.36	2258414.07	-	0.1	данные отсутствуют	данные отсутствуют	
1004	430403.34	2258431.89	-	0.1	данные отсутствуют	данные отсутствуют	
1005	430394.79	2258442.58	-	0.1	данные отсутствуют	данные отсутствуют	
1006	430389.18	2258452.93	-	0.1	данные отсутствуют	данные отсутствуют	
1007	430386.56	2258462.9	-	0.1	данные отсутствуют	данные отсутствуют	
1008	430321.19	2258711.56	-	0.1	данные отсутствуют	данные отсутствуют	
1009	430281.5	2258871.86	-	0.1	данные отсутствуют	данные отсутствуют	
1010	430253.86	2258987.46	-	0.1	данные отсутствуют	данные отсутствуют	
1011	430193.23	2259226.41	-	0.1	данные отсутствуют	данные отсутствуют	
1012	430189.9	2259240.77	-	0.1	данные отсутствуют	данные отсутствуют	
1013	430189.9	2259252.76	-	0.1	данные отсутствуют	данные отсутствуют	
1014	430198.08	2259307.89	-	0.1	данные отсутствуют	данные отсутствуют	



ДОКУМЕНТ ПОДПИСАН  
ЭЛЕКТРОННОЙ ПОДПИСЬЮ

Сертификат: 00ВВ056В7401СВ38D2В3576АСDС8425108

Владелец: ФЕДЕРАЛЬНАЯ СЛУЖБА ГОСУДАРСТВЕННОЙ  
РЕГИСТРАЦИИ, КАДАСТРА И КАРТОГРАФИИ  
Действителен: с 27.06.2023 по 19.09.2024

полное наименование должности

инициалы, фамилия

## Сооружение

вид объекта недвижимости

Лист № 98 раздела 5.1

Всего листов раздела 5.1: 256

Всего разделов: 4

Всего листов выписки: 261

28.09.2023г. № КУВИ-001/2023-220812858

Кадастровый номер:

47:27:0000000:13019

1015	430218.05	2259399.22	-	0.1	данные отсутствуют	данные отсутствуют
1016	430225.51	2259436.26	-	0.1	данные отсутствуют	данные отсутствуют
1017	430227.42	2259444.31	-	0.1	данные отсутствуют	данные отсутствуют
1018	430227.42	2259447.48	-	0.1	данные отсутствуют	данные отсутствуют
1019	430226.43	2259449.43	-	0.1	данные отсутствуют	данные отсутствуют
1020	430222.65	2259451.5	-	0.1	данные отсутствуют	данные отсутствуют
1021	430211.33	2259456.59	-	0.1	данные отсутствуют	данные отсутствуют
1022	430147.02	2259482.79	-	0.1	данные отсутствуют	данные отсутствуют
1023	430074.53	2259514.83	-	0.1	данные отсутствуют	данные отсутствуют
1024	430065.81	2259519.76	-	0.1	данные отсутствуют	данные отсутствуют
1025	430062.5	2259525.08	-	0.1	данные отсутствуют	данные отсутствуют
1026	430061.21	2259529.13	-	0.1	данные отсутствуют	данные отсутствуют
1027	430061.35	2259533.02	-	0.1	данные отсутствуют	данные отсутствуют
1028	430061.79	2259536.72	-	0.1	данные отсутствуют	данные отсутствуют
1029	430106.14	2259687.36	-	0.1	данные отсутствуют	данные отсутствуют
1030	430118.36	2259730.71	-	0.1	данные отсутствуют	данные отсутствуют
1031	430125.7	2259759.1	-	0.1	данные отсутствуют	данные отсутствуют



ДОКУМЕНТ ПОДПИСАН  
ЭЛЕКТРОННОЙ ПОДПИСЬЮ

Сертификат: 00ВВ056В7401СВ38D2В3576АСDC8425108

Владелец: ФЕДЕРАЛЬНАЯ СЛУЖБА ГОСУДАРСТВЕННОЙ  
РЕГИСТРАЦИИ, КАДАСТРА И КАРТОГРАФИИ  
Действителен: с 27.06.2023 по 19.09.2024

полное наименование должности

инициалы, фамилия

## Сооружение

вид объекта недвижимости

Лист № 99 раздела 5.1

Всего листов раздела 5.1: 256

Всего разделов: 4

Всего листов выписки: 261

28.09.2023г. № КУВИ-001/2023-220812858

Кадастровый номер:

47:27:0000000:13019

1032	430125.59	2259768.4	-	0.1	данные отсутствуют	данные отсутствуют
1033	430123.01	2259778.78	-	0.1	данные отсутствуют	данные отсутствуют
1034	430118.32	2259788.22	-	0.1	данные отсутствуют	данные отсутствуют
1035	430098.12	2259824.26	-	0.1	данные отсутствуют	данные отсутствуют
1036	430001.31	2260009.33	-	0.1	данные отсутствуют	данные отсутствуют
1037	429989.72	2260032.28	-	0.1	данные отсутствуют	данные отсутствуют
1038	429982.45	2260057.15	-	0.1	данные отсутствуют	данные отсутствуют
1039	429965.92	2260121.06	-	0.1	данные отсутствуют	данные отсутствуют
1040	429825.03	2260684.2	-	0.1	данные отсутствуют	данные отсутствуют
1041	429428.8	2262244.33	-	0.1	данные отсутствуют	данные отсутствуют
1042	429064.4	2263731.56	-	0.1	данные отсутствуют	данные отсутствуют
1043	429058.79	2263763.28	-	0.1	данные отсутствуют	данные отсутствуют
1044	429054.54	2263771.33	-	0.1	данные отсутствуют	данные отсутствуют
1045	429049.08	2263774.67	-	0.1	данные отсутствуют	данные отсутствуют
1046	429038.74	2263777.02	-	0.1	данные отсутствуют	данные отсутствуют
1047	427249.98	2264197.19	-	0.1	данные отсутствуют	данные отсутствуют
1048	426739.87	2264313.14	-	0.1	данные отсутствуют	данные отсутствуют



ДОКУМЕНТ ПОДПИСАН  
ЭЛЕКТРОННОЙ ПОДПИСЬЮ

Сертификат: 00ВВ056В7401СВ38D2В3576АСDC8425108

Владелец: ФЕДЕРАЛЬНАЯ СЛУЖБА ГОСУДАРСТВЕННОЙ  
РЕГИСТРАЦИИ, КАДАСТРА И КАРТОГРАФИИ  
Действителен: с 27.06.2023 по 19.09.2024

полное наименование должности

инициалы, фамилия

Сооружение							
вид объекта недвижимости							
Лист № 100 раздела 5.1		Всего листов раздела 5.1: 256		Всего разделов: 4		Всего листов выписки: 261	
28.09.2023г. № КУВИ-001/2023-220812858							
Кадастровый номер:				47:27:0000000:13019			
1049	426730.73	2264318.83	-	0.1	данные отсутствуют	данные отсутствуют	
1050	426725.19	2264325.72	-	0.1	данные отсутствуют	данные отсутствуют	
1051	426719.5	2264348.53	-	0.1	данные отсутствуют	данные отсутствуют	
1052	426681.49	2264491.49	-	0.1	данные отсутствуют	данные отсутствуют	
1053	426513.09	2265167.37	-	0.1	данные отсутствуют	данные отсутствуют	
1054	426325.44	2265920.46	-	0.1	данные отсутствуют	данные отсутствуют	
1055	426186.31	2266476.34	-	0.1	данные отсутствуют	данные отсутствуют	
1056	426080.56	2266894.43	-	0.1	данные отсутствуют	данные отсутствуют	
1057	426076.31	2266913.52	-	0.1	данные отсутствуют	данные отсутствуют	
1058	426075.53	2266921.54	-	0.1	данные отсутствуют	данные отсутствуют	
1059	426076.54	2266927.73	-	0.1	данные отсутствуют	данные отсутствуют	
1060	426079.98	2266940.17	-	0.1	данные отсутствуют	данные отсутствуют	
1061	426165.83	2267200.64	-	0.1	данные отсутствуют	данные отсутствуют	
1062	426172.91	2267217.71	-	0.1	данные отсутствуют	данные отсутствуют	
1063	426173.16	2267224.32	-	0.1	данные отсутствуют	данные отсутствуют	
1064	426171.98	2267228.24	-	0.1	данные отсутствуют	данные отсутствуют	
1065	426169.79	2267231.88	-	0.1	данные отсутствуют	данные отсутствуют	



ДОКУМЕНТ ПОДПИСАН  
ЭЛЕКТРОННОЙ ПОДПИСЬЮ

Сертификат: 00ВВ056В7401СВ38D2В3576АСDC8425108

Владелец: ФЕДЕРАЛЬНАЯ СЛУЖБА ГОСУДАРСТВЕННОЙ  
РЕГИСТРАЦИИ, КАДАСТРА И КАРТОГРАФИИ  
Действителен: с 27.06.2023 по 19.09.2024

полное наименование должности

инициалы, фамилия

Сооружение			
вид объекта недвижимости			

Лист № 101 раздела 5.1	Всего листов раздела 5.1: 256	Всего разделов: 4	Всего листов выписки: 261
------------------------	-------------------------------	-------------------	---------------------------

28.09.2023г. № КУВИ-001/2023-220812858

Кадастровый номер: 47:27:0000000:13019

1066	426165.81	2267235.64	-	0.1	данные отсутствуют	данные отсутствуют
1067	425966.98	2267392.31	-	0.1	данные отсутствуют	данные отсутствуют
1068	425963.75	2267396.78	-	0.1	данные отсутствуют	данные отсутствуют
1069	425962.42	2267401.42	-	0.1	данные отсутствуют	данные отсутствуют
1070	425959.8	2267416.24	-	0.1	данные отсутствуют	данные отсутствуют
1071	425952.84	2267448.67	-	0.1	данные отсутствуют	данные отсутствуют
1072	425941.18	2267510.81	-	0.1	данные отсутствуют	данные отсутствуют
1073	425932.81	2267546.26	-	0.1	данные отсутствуют	данные отсутствуют
1074	425865.29	2267796.81	-	0.1	данные отсутствуют	данные отсутствуют
1075	425750.23	2268249.96	-	0.1	данные отсутствуют	данные отсутствуют
1076	425615.84	2268779.23	-	0.1	данные отсутствуют	данные отсутствуют
1077	425594.33	2268867.87	-	0.1	данные отсутствуют	данные отсутствуют
1078	425592.32	2268885.22	-	0.1	данные отсутствуют	данные отсутствуют
1079	425592.32	2268893.5	-	0.1	данные отсутствуют	данные отсутствуют
1080	425594.47	2268910.44	-	0.1	данные отсутствуют	данные отсутствуют
1081	425623.43	2269138.12	-	0.1	данные отсутствуют	данные отсутствуют
1082	425709.22	2269793.12	-	0.1	данные отсутствуют	данные отсутствуют



ДОКУМЕНТ ПОДПИСАН  
ЭЛЕКТРОННОЙ ПОДПИСЬЮ

Сертификат: 00ВВ056В7401СВ38D2В3576АСDC8425108

Владелец: ФЕДЕРАЛЬНАЯ СЛУЖБА ГОСУДАРСТВЕННОЙ  
РЕГИСТРАЦИИ, КАДАСТРА И КАРТОГРАФИИ  
Действителен: с 27.06.2023 по 19.09.2024

полное наименование должности

инициалы, фамилия

Сооружение							
вид объекта недвижимости							
Лист № 102 раздела 5.1		Всего листов раздела 5.1: 256		Всего разделов: 4		Всего листов выписки: 261	
28.09.2023г. № КУВИ-001/2023-220812858							
Кадастровый номер:				47:27:0000000:13019			
1083	425756.74	2270155.91	-	0.1	данные отсутствуют	данные отсутствуют	
1084	425778.02	2270297.72	-	0.1	данные отсутствуют	данные отсутствуют	
1085	425817.58	2270607.68	-	0.1	данные отсутствуют	данные отсутствуют	
1086	425841.48	2270800.97	-	0.1	данные отсутствуют	данные отсутствуют	
1087	425842.9	2270818.23	-	0.1	данные отсутствуют	данные отсутствуют	
1088	425842.55	2270825.04	-	0.1	данные отсутствуют	данные отсутствуют	
1089	425841.93	2270827.14	-	0.1	данные отсутствуют	данные отсутствуют	
1090	425839.83	2270830.13	-	0.1	данные отсутствуют	данные отсутствуют	
1091	425833.94	2270832.14	-	0.1	данные отсутствуют	данные отсутствуют	
1092	425680.19	2270882.25	-	0.1	данные отсутствуют	данные отсутствуют	
1093	425634.28	2270896.84	-	0.1	данные отсутствуют	данные отсутствуют	
1094	425543.66	2270924.17	-	0.1	данные отсутствуют	данные отсутствуют	
1095	425531.19	2270928.33	-	0.1	данные отсутствуют	данные отсутствуют	
1096	425508.67	2270935.07	-	0.1	данные отсутствуют	данные отсутствуют	
1097	425421.46	2270964	-	0.1	данные отсутствуют	данные отсутствуют	
1098	425412.91	2270967.77	-	0.1	данные отсутствуют	данные отсутствуют	
1099	425407.19	2270971.55	-	0.1	данные отсутствуют	данные отсутствуют	



ДОКУМЕНТ ПОДПИСАН  
ЭЛЕКТРОННОЙ ПОДПИСЬЮ

Сертификат: 00ВВ056В7401СВ38D2В3576АСDC8425108

Владелец: ФЕДЕРАЛЬНАЯ СЛУЖБА ГОСУДАРСТВЕННОЙ  
РЕГИСТРАЦИИ, КАДАСТРА И КАРТОГРАФИИ  
Действителен: с 27.06.2023 по 19.09.2024

полное наименование должности

инициалы, фамилия

Сооружение							
вид объекта недвижимости							
Лист № 103 раздела 5.1		Всего листов раздела 5.1: 256		Всего разделов: 4		Всего листов выписки: 261	
28.09.2023г. № КУВИ-001/2023-220812858							
Кадастровый номер:				47:27:0000000:13019			
1100	425404.51	2270979.08	-	0.1	данные отсутствуют	данные отсутствуют	
1101	425391.37	2271074.95	-	0.1	данные отсутствуют	данные отсутствуют	
1102	425181.16	2272431.04	-	0.1	данные отсутствуют	данные отсутствуют	
1103	425170.5	2272487.07	-	0.1	данные отсутствуют	данные отсутствуют	
1104	425169.38	2272494.99	-	0.1	данные отсутствуют	данные отсутствуют	
1105	425168.58	2272504.43	-	0.1	данные отсутствуют	данные отсутствуют	
1106	425168.87	2272514.16	-	0.1	данные отсутствуют	данные отсутствуют	
1107	425178.5	2272561.12	-	0.1	данные отсутствуют	данные отсутствуют	
1108	425183.97	2272584.41	-	0.1	данные отсутствуют	данные отсутствуют	
1109	425194.89	2272638.77	-	0.1	данные отсутствуют	данные отсутствуют	
1110	425199.61	2272679.98	-	0.1	данные отсутствуют	данные отсутствуют	
1111	425199.98	2272690.82	-	0.1	данные отсутствуют	данные отсутствуют	
1112	425197.97	2272702.25	-	0.1	данные отсутствуют	данные отсутствуют	
1113	425193.99	2272710.29	-	0.1	данные отсутствуют	данные отсутствуют	
1114	425177.91	2272725.78	-	0.1	данные отсутствуют	данные отсутствуют	
1115	425029.89	2272876.68	-	0.1	данные отсутствуют	данные отсутствуют	
1116	424683.12	2273220.93	-	0.1	данные отсутствуют	данные отсутствуют	



ДОКУМЕНТ ПОДПИСАН  
ЭЛЕКТРОННОЙ ПОДПИСЬЮ

Сертификат: 00ВВ056В7401СВ38D2В3576АСDС8425108

Владелец: ФЕДЕРАЛЬНАЯ СЛУЖБА ГОСУДАРСТВЕННОЙ  
РЕГИСТРАЦИИ, КАДАСТРА И КАРТОГРАФИИ  
Действителен: с 27.06.2023 по 19.09.2024

полное наименование должности

инициалы, фамилия

Сооружение							
вид объекта недвижимости							
Лист № 104 раздела 5.1		Всего листов раздела 5.1: 256		Всего разделов: 4		Всего листов выписки: 261	
28.09.2023г. № КУВИ-001/2023-220812858							
Кадастровый номер:				47:27:0000000:13019			
1117	424604.47	2273301.27	-	0.1	данные отсутствуют	данные отсутствуют	
1118	424443.16	2273455.98	-	0.1	данные отсутствуют	данные отсутствуют	
1119	424252.22	2273651.7	-	0.1	данные отсутствуют	данные отсутствуют	
1120	424050.9	2273850.19	-	0.1	данные отсутствуют	данные отсутствуют	
1121	423973.54	2273927.84	-	0.1	данные отсутствуют	данные отсутствуют	
1122	423880.53	2274025.44	-	0.1	данные отсутствуют	данные отсутствуют	
1123	423665.81	2274234.77	-	0.1	данные отсутствуют	данные отсутствуют	
1124	423540.37	2274365.42	-	0.1	данные отсутствуют	данные отсутствуют	
1125	423450.44	2274452.33	-	0.1	данные отсутствуют	данные отсутствуют	
1126	423412.25	2274487.53	-	0.1	данные отсутствуют	данные отсутствуют	
1127	423360.48	2274539.16	-	0.1	данные отсутствуют	данные отсутствуют	
1128	422537.39	2275276.77	-	0.1	данные отсутствуют	данные отсутствуют	
1129	422051.83	2275705.2	-	0.1	данные отсутствуют	данные отсутствуют	
1130	422035.78	2275721.47	-	0.1	данные отсутствуют	данные отсутствуют	
1131	422023.95	2275736.17	-	0.1	данные отсутствуют	данные отсутствуют	
1132	421858.74	2275983.42	-	0.1	данные отсутствуют	данные отсутствуют	
1133	421834.64	2276014.89	-	0.1	данные отсутствуют	данные отсутствуют	



ДОКУМЕНТ ПОДПИСАН  
ЭЛЕКТРОННОЙ ПОДПИСЬЮ

Сертификат: 00ВВ056В7401СВ38D2В3576АСDС8425108

Владелец: ФЕДЕРАЛЬНАЯ СЛУЖБА ГОСУДАРСТВЕННОЙ  
РЕГИСТРАЦИИ, КАДАСТРА И КАРТОГРАФИИ  
Действителен: с 27.06.2023 по 19.09.2024

полное наименование должности

инициалы, фамилия

Сооружение							
вид объекта недвижимости							
Лист № 105 раздела 5.1		Всего листов раздела 5.1: 256		Всего разделов: 4		Всего листов выписки: 261	
28.09.2023г. № КУВИ-001/2023-220812858							
Кадастровый номер:				47:27:0000000:13019			
1134	421817.23	2276037.62	-	0.1	данные отсутствуют	данные отсутствуют	
1135	421803.8	2276050.23	-	0.1	данные отсутствуют	данные отсутствуют	
1136	421719.27	2276098.08	-	0.1	данные отсутствуют	данные отсутствуют	
1137	421460.62	2276216.26	-	0.1	данные отсутствуют	данные отсутствуют	
1138	421424.76	2276237.95	-	0.1	данные отсутствуют	данные отсутствуют	
1139	421403.4	2276252.63	-	0.1	данные отсутствуют	данные отсутствуют	
1140	421396	2276261.82	-	0.1	данные отсутствуют	данные отсутствуют	
1141	420726.37	2277413.18	-	0.1	данные отсутствуют	данные отсутствуют	
1142	420712.03	2277436.88	-	0.1	данные отсутствуют	данные отсутствуют	
1143	420702.84	2277442.69	-	0.1	данные отсутствуют	данные отсутствуют	
1144	420690.19	2277445.32	-	0.1	данные отсутствуют	данные отсутствуют	
1145	419653.02	2277545.57	-	0.1	данные отсутствуют	данные отсутствуют	
1146	418635.66	2277649.28	-	0.1	данные отсутствуют	данные отсутствуют	
1147	416923.94	2277819.5	-	0.1	данные отсутствуют	данные отсутствуют	
1148	414346.19	2278077.19	-	0.1	данные отсутствуют	данные отсутствуют	
1149	412640.79	2278250.57	-	0.1	данные отсутствуют	данные отсутствуют	
1150	411895.68	2278333.71	-	0.1	данные отсутствуют	данные отсутствуют	



ДОКУМЕНТ ПОДПИСАН  
ЭЛЕКТРОННОЙ ПОДПИСЬЮ

Сертификат: 00ВВ056В7401СВ38D2В3576АСDС8425108

Владелец: ФЕДЕРАЛЬНАЯ СЛУЖБА ГОСУДАРСТВЕННОЙ  
РЕГИСТРАЦИИ, КАДАСТРА И КАРТОГРАФИИ  
Действителен: с 27.06.2023 по 19.09.2024

полное наименование должности

инициалы, фамилия

Сооружение							
вид объекта недвижимости							
Лист № 106 раздела 5.1		Всего листов раздела 5.1: 256		Всего разделов: 4		Всего листов выписки: 261	
28.09.2023г. № КУВИ-001/2023-220812858							
Кадастровый номер:				47:27:0000000:13019			
1151	411131.77	2278408.56	-	0.1	данные отсутствуют	данные отсутствуют	
1152	410566.36	2278469.93	-	0.1	данные отсутствуют	данные отсутствуют	
1153	410199.55	2278515.06	-	0.1	данные отсутствуют	данные отсутствуют	
1154	410187.83	2278515.06	-	0.1	данные отсутствуют	данные отсутствуют	
1155	410176.12	2278512.72	-	0.1	данные отсутствуют	данные отсутствуют	
1156	410167.53	2278509.12	-	0.1	данные отсутствуют	данные отсутствуют	
1157	410157.39	2278501.49	-	0.1	данные отсутствуют	данные отсутствуют	
1158	409976.12	2278349.19	-	0.1	данные отсутствуют	данные отсутствуют	
1159	409596.42	2278046.83	-	0.1	данные отсутствуют	данные отсутствуют	
1160	409373.9	2277866.48	-	0.1	данные отсутствуют	данные отсутствуют	
1161	409169.88	2277702.17	-	0.1	данные отсутствуют	данные отсутствуют	
1162	409082.66	2277634.9	-	0.1	данные отсутствуют	данные отсутствуют	
1163	409069.68	2277627.86	-	0.1	данные отсутствуют	данные отсутствуют	
1164	409065.62	2277626.83	-	0.1	данные отсутствуют	данные отсутствуют	
1165	409061.02	2277626.35	-	0.1	данные отсутствуют	данные отсутствуют	
1166	409052.39	2277625.85	-	0.1	данные отсутствуют	данные отсутствуют	
1167	408992.83	2277622.71	-	0.1	данные отсутствуют	данные отсутствуют	



ДОКУМЕНТ ПОДПИСАН  
ЭЛЕКТРОННОЙ ПОДПИСЬЮ

Сертификат: 00ВВ056В7401СВ38D2В3576АСDС8425108

Владелец: ФЕДЕРАЛЬНАЯ СЛУЖБА ГОСУДАРСТВЕННОЙ  
РЕГИСТРАЦИИ, КАДАСТРА И КАРТОГРАФИИ  
Действителен: с 27.06.2023 по 19.09.2024

полное наименование должности

инициалы, фамилия

## Сооружение

вид объекта недвижимости

Лист № 107 раздела 5.1

Всего листов раздела 5.1: 256

Всего разделов: 4

Всего листов выписки: 261

28.09.2023г. № КУВИ-001/2023-220812858

Кадастровый номер:

47:27:0000000:13019

1168	407584.27	2277548.44	-	0.1	данные отсутствуют	данные отсутствуют
1169	407134.33	2277516.67	-	0.1	данные отсутствуют	данные отсутствуют
1170	406515.06	2277472.95	-	0.1	данные отсутствуют	данные отсутствуют
1171	406022.67	2277443.65	-	0.1	данные отсутствуют	данные отсутствуют
1172	405512.96	2277413.33	-	0.1	данные отсутствуют	данные отсутствуют
1173	404745.02	2277364.12	-	0.1	данные отсутствуют	данные отсутствуют
1174	403592.39	2277284.68	-	0.1	данные отсутствуют	данные отсутствуют
1175	402207.55	2277209.64	-	0.1	данные отсутствуют	данные отсутствуют
1176	401607.56	2277183.43	-	0.1	данные отсутствуют	данные отсутствуют
1177	401461.68	2277175.92	-	0.1	данные отсутствуют	данные отсутствуют
1178	401418.04	2277169.9	-	0.1	данные отсутствуют	данные отсутствуют
1179	401275.41	2277123.99	-	0.1	данные отсутствуют	данные отсутствуют
1180	401230.91	2277109.67	-	0.1	данные отсутствуют	данные отсутствуют
1181	401210.73	2277103.07	-	0.1	данные отсутствуют	данные отсутствуют
1182	401202.36	2277100.15	-	0.1	данные отсутствуют	данные отсутствуют
1183	400892.06	2276996.56	-	0.1	данные отсутствуют	данные отсутствуют
1184	400758.73	2276951.27	-	0.1	данные отсутствуют	данные отсутствуют



ДОКУМЕНТ ПОДПИСАН  
ЭЛЕКТРОННОЙ ПОДПИСЬЮ

Сертификат: 00ВВ056В7401СВ38D2В3576АСDC8425108

Владелец: ФЕДЕРАЛЬНАЯ СЛУЖБА ГОСУДАРСТВЕННОЙ  
РЕГИСТРАЦИИ, КАДАСТРА И КАРТОГРАФИИ  
Действителен: с 27.06.2023 по 19.09.2024

полное наименование должности

инициалы, фамилия

## Сооружение

вид объекта недвижимости

Лист № 108 раздела 5.1

Всего листов раздела 5.1: 256

Всего разделов: 4

Всего листов выписки: 261

28.09.2023г. № КУВИ-001/2023-220812858

Кадастровый номер:

47:27:0000000:13019

1185	400754.37	2276951.27	-	0.1	данные отсутствуют	данные отсутствуют
1186	400750.64	2276953.91	-	0.1	данные отсутствуют	данные отсутствуют
1187	400746.57	2276963.82	-	0.1	данные отсутствуют	данные отсутствуют
1188	400667.5	2277203.81	-	0.1	данные отсутствуют	данные отсутствуют
1189	400595.5	2277414.71	-	0.1	данные отсутствуют	данные отсутствуют
1190	400521.74	2277633.31	-	0.1	данные отсутствуют	данные отсутствуют
1191	400495.43	2277707.81	-	0.1	данные отсутствуют	данные отсутствуют
1192	400479.17	2277757.83	-	0.1	данные отсутствуют	данные отсутствуют
1193	400115.85	2278839.48	-	0.1	данные отсутствуют	данные отсутствуют
1194	399837.83	2279662.58	-	0.1	данные отсутствуют	данные отсутствуют
1195	399585.36	2280410.04	-	0.1	данные отсутствуют	данные отсутствуют
1196	399297.03	2281261.03	-	0.1	данные отсутствуют	данные отсутствуют
1197	399286.38	2281292.56	-	0.1	данные отсутствуют	данные отсутствуют
1198	399280.42	2281306.36	-	0.1	данные отсутствуют	данные отсутствуют
1199	399264.47	2281332.06	-	0.1	данные отсутствуют	данные отсутствуют
1200	398597.35	2282392.97	-	0.1	данные отсутствуют	данные отсутствуют
1201	398568.03	2282440.94	-	0.1	данные отсутствуют	данные отсутствуют



ДОКУМЕНТ ПОДПИСАН  
ЭЛЕКТРОННОЙ ПОДПИСЬЮ

Сертификат: 00ВВ056В7401СВ38D2В3576АСDC8425108

Владелец: ФЕДЕРАЛЬНАЯ СЛУЖБА ГОСУДАРСТВЕННОЙ

РЕГИСТРАЦИИ, КАДАСТРА И КАРТОГРАФИИ

Действителен: с 27.06.2023 по 19.09.2024

полное наименование должности

инициалы, фамилия

## Сооружение

вид объекта недвижимости

Лист № 109 раздела 5.1

Всего листов раздела 5.1: 256

Всего разделов: 4

Всего листов выписки: 261

28.09.2023г. № КУВИ-001/2023-220812858

Кадастровый номер:

47:27:0000000:13019

1202	397928.75	2283314.22	-	0.1	данные отсутствуют	данные отсутствуют
1203	397406.41	2284023.62	-	0.1	данные отсутствуют	данные отсутствуют
1204	396465.98	2285296.9	-	0.1	данные отсутствуют	данные отсутствуют
1205	395813.52	2286169.2	-	0.1	данные отсутствуют	данные отсутствуют
1206	395331.4	2286816.37	-	0.1	данные отсутствуют	данные отсутствуют
1207	394992.95	2287281.32	-	0.1	данные отсутствуют	данные отсутствуют
1208	394984.13	2287298.01	-	0.1	данные отсутствуют	данные отсутствуют
1209	394977.27	2287318.74	-	0.1	данные отсутствуют	данные отсутствуют
1210	394904.33	2287556.1	-	0.1	данные отсутствуют	данные отсутствуют
1211	394665.55	2288298.21	-	0.1	данные отсутствуют	данные отсутствуют
1212	394379.48	2289188.44	-	0.1	данные отсутствуют	данные отсутствуют
1213	394083.87	2290100.52	-	0.1	данные отсутствуют	данные отсутствуют
1214	393671.76	2291351.71	-	0.1	данные отсутствуют	данные отсутствуют
1215	393563.73	2291687.97	-	0.1	данные отсутствуют	данные отсутствуют
1216	393558.35	2291703.63	-	0.1	данные отсутствуют	данные отсутствуют
1217	393546.32	2291727.2	-	0.1	данные отсутствуют	данные отсутствуют
1218	393379.61	2292038.16	-	0.1	данные отсутствуют	данные отсутствуют



ДОКУМЕНТ ПОДПИСАН  
ЭЛЕКТРОННОЙ ПОДПИСЬЮ

Сертификат: 00ВВ056В7401СВ38D2В3576АСDC8425108

Владелец: ФЕДЕРАЛЬНАЯ СЛУЖБА ГОСУДАРСТВЕННОЙ  
РЕГИСТРАЦИИ, КАДАСТРА И КАРТОГРАФИИ  
Действителен: с 27.06.2023 по 19.09.2024

полное наименование должности

инициалы, фамилия

## Сооружение

вид объекта недвижимости

Лист № 110 раздела 5.1

Всего листов раздела 5.1: 256

Всего разделов: 4

Всего листов выписки: 261

28.09.2023г. № КУВИ-001/2023-220812858

Кадастровый номер:

47:27:0000000:13019

1219	393233.87	2292307.4	-	0.1	данные отсутствуют	данные отсутствуют
1220	393135.48	2292465.98	-	0.1	данные отсутствуют	данные отсутствуют
1221	392951.62	2292805.6	-	0.1	данные отсутствуют	данные отсутствуют
1222	392675.6	2293325.23	-	0.1	данные отсутствуют	данные отсутствуют
1223	392557.38	2293527.28	-	0.1	данные отсутствуют	данные отсутствуют
1224	392295.96	2293947.92	-	0.1	данные отсутствуют	данные отсутствуют
1225	392010.94	2294405.81	-	0.1	данные отсутствуют	данные отсутствуют
1226	391851.38	2294665.85	-	0.1	данные отсутствуют	данные отсутствуют
1227	391749.64	2294824.78	-	0.1	данные отсутствуют	данные отсутствуют
1228	391614.29	2295057.6	-	0.1	данные отсутствуют	данные отсутствуют
1229	391213.84	2295772.39	-	0.1	данные отсутствуют	данные отсутствуют
1230	390901.64	2296327.5	-	0.1	данные отсутствуют	данные отсутствуют
1231	390593.1	2296872.82	-	0.1	данные отсутствуют	данные отсутствуют
1232	390386.65	2297226.27	-	0.1	данные отсутствуют	данные отсутствуют
1233	390255.49	2297452.11	-	0.1	данные отсутствуют	данные отсутствуют
1234	390248.31	2297464.9	-	0.1	данные отсутствуют	данные отсутствуют
1235	390241.51	2297476.53	-	0.1	данные отсутствуют	данные отсутствуют



ДОКУМЕНТ ПОДПИСАН  
ЭЛЕКТРОННОЙ ПОДПИСЬЮ

Сертификат: 00ВВ056В7401СВ38D2В3576АСDC8425108

Владелец: ФЕДЕРАЛЬНАЯ СЛУЖБА ГОСУДАРСТВЕННОЙ  
РЕГИСТРАЦИИ, КАДАСТРА И КАРТОГРАФИИ  
Действителен: с 27.06.2023 по 19.09.2024

полное наименование должности

инициалы, фамилия

## Сооружение

вид объекта недвижимости

Лист № 111 раздела 5.1

Всего листов раздела 5.1: 256

Всего разделов: 4

Всего листов выписки: 261

28.09.2023г. № КУВИ-001/2023-220812858

Кадастровый номер:

47:27:0000000:13019

1236	390236.67	2297483.47	-	0.1	данные отсутствуют	данные отсутствуют
1237	390231.86	2297488.22	-	0.1	данные отсутствуют	данные отсутствуют
1238	390225.66	2297492.24	-	0.1	данные отсутствуют	данные отсутствуют
1239	390213.72	2297496.18	-	0.1	данные отсутствуют	данные отсутствуют
1240	390159.53	2297511.96	-	0.1	данные отсутствуют	данные отсутствуют
1241	390146.9	2297515.45	-	0.1	данные отсутствуют	данные отсутствуют
1242	390141.65	2297518.91	-	0.1	данные отсутствуют	данные отсутствуют
1243	390136.49	2297528.22	-	0.1	данные отсутствуют	данные отсутствуют
1244	390122.37	2297584.1	-	0.1	данные отсутствуют	данные отсутствуют
1245	390103.93	2297654.88	-	0.1	данные отсутствуют	данные отсутствуют
1246	390092.23	2297699.57	-	0.1	данные отсутствуют	данные отсутствуют
1247	390081.84	2297733.17	-	0.1	данные отсутствуют	данные отсутствуют
1248	390074.78	2297753.55	-	0.1	данные отсутствуют	данные отсутствуют
1249	390058.01	2297787.46	-	0.1	данные отсутствуют	данные отсутствуют
1250	390020.88	2297849.88	-	0.1	данные отсутствуют	данные отсутствуют
1251	389880.18	2298087.98	-	0.1	данные отсутствуют	данные отсутствуют
1252	389702.88	2298391.42	-	0.1	данные отсутствуют	данные отсутствуют



ДОКУМЕНТ ПОДПИСАН  
ЭЛЕКТРОННОЙ ПОДПИСЬЮ

Сертификат: 00ВВ056В7401СВ38D2В3576АСDC8425108

Владелец: ФЕДЕРАЛЬНАЯ СЛУЖБА ГОСУДАРСТВЕННОЙ  
РЕГИСТРАЦИИ, КАДАСТРА И КАРТОГРАФИИ  
Действителен: с 27.06.2023 по 19.09.2024

полное наименование должности

инициалы, фамилия

## Сооружение

вид объекта недвижимости

Лист № 112 раздела 5.1

Всего листов раздела 5.1: 256

Всего разделов: 4

Всего листов выписки: 261

28.09.2023г. № КУВИ-001/2023-220812858

Кадастровый номер:

47:27:0000000:13019

1253	389684.52	2298423.51	-	0.1	данные отсутствуют	данные отсутствуют
1254	389677.66	2298436.01	-	0.1	данные отсутствуют	данные отсутствуют
1255	389675.52	2298440.41	-	0.1	данные отсутствуют	данные отсутствуют
1256	389675.52	2298444.09	-	0.1	данные отсутствуют	данные отсутствуют
1257	389677.37	2298448.55	-	0.1	данные отсутствуют	данные отсутствуют
1258	389695.7	2298462.67	-	0.1	данные отсутствуют	данные отсутствуют
1259	389740.01	2298490.63	-	0.1	данные отсутствуют	данные отсутствуют
1260	390123.35	2298714.84	-	0.1	данные отсутствуют	данные отсутствуют
1261	390353.22	2298847.61	-	0.1	данные отсутствуют	данные отсутствуют
1262	390358.64	2298852.4	-	0.1	данные отсутствуют	данные отсутствуют
1263	390360.49	2298855.39	-	0.1	данные отсутствуют	данные отсутствуют
1264	390361.41	2298858.91	-	0.1	данные отсутствуют	данные отсутствуют
1265	390361.4	2298862.36	-	0.1	данные отсутствуют	данные отсутствуют
1266	390360.69	2298865.55	-	0.1	данные отсутствуют	данные отсутствуют
1267	390355.48	2298875.97	-	0.1	данные отсутствуют	данные отсутствуют
1268	390272.34	2299028.66	-	0.1	данные отсутствуют	данные отсутствуют
1269	390184.64	2299196.03	-	0.1	данные отсутствуют	данные отсутствуют



ДОКУМЕНТ ПОДПИСАН  
ЭЛЕКТРОННОЙ ПОДПИСЬЮ

Сертификат: 00ВВ056В7401СВ38D2В3576АСDC8425108

Владелец: ФЕДЕРАЛЬНАЯ СЛУЖБА ГОСУДАРСТВЕННОЙ  
РЕГИСТРАЦИИ, КАДАСТРА И КАРТОГРАФИИ  
Действителен: с 27.06.2023 по 19.09.2024

полное наименование должности

инициалы, фамилия

Сооружение							
вид объекта недвижимости							
Лист № 113 раздела 5.1		Всего листов раздела 5.1: 256		Всего разделов: 4		Всего листов выписки: 261	
28.09.2023г. № КУВИ-001/2023-220812858							
Кадастровый номер:				47:27:0000000:13019			
1270	390146.09	2299271.4	-	0.1	данные отсутствуют	данные отсутствуют	
1271	390095.23	2299363.41	-	0.1	данные отсутствуют	данные отсутствуют	
1272	390041.47	2299446.67	-	0.1	данные отсутствуют	данные отсутствуют	
1273	389973.48	2299546.69	-	0.1	данные отсутствуют	данные отсутствуют	
1274	389762.65	2299864.04	-	0.1	данные отсутствуют	данные отсутствуют	
1275	389718.22	2299932.5	-	0.1	данные отсутствуют	данные отсутствуют	
1276	389698.51	2299967.17	-	0.1	данные отсутствуют	данные отсутствуют	
1277	389686.98	2299994.94	-	0.1	данные отсутствуют	данные отсутствуют	
1278	389406.2	2300718.89	-	0.1	данные отсутствуют	данные отсутствуют	
1279	389373.42	2300803.17	-	0.1	данные отсутствуют	данные отсутствуют	
1280	389351.41	2300862.54	-	0.1	данные отсутствуют	данные отсутствуют	
1281	389327.11	2300939.55	-	0.1	данные отсутствуют	данные отсутствуют	
1282	389277.88	2301094.34	-	0.1	данные отсутствуют	данные отсутствуют	
1283	389222.35	2301277.88	-	0.1	данные отсутствуют	данные отсутствуют	
1284	389217.01	2301291.66	-	0.1	данные отсутствуют	данные отсутствуют	
1285	389213.59	2301303.43	-	0.1	данные отсутствуют	данные отсутствуют	
1286	389207.35	2301322.66	-	0.1	данные отсутствуют	данные отсутствуют	



ДОКУМЕНТ ПОДПИСАН  
ЭЛЕКТРОННОЙ ПОДПИСЬЮ

Сертификат: 00ВВ056В7401СВ38D2В3576АСDC8425108

Владелец: ФЕДЕРАЛЬНАЯ СЛУЖБА ГОСУДАРСТВЕННОЙ  
РЕГИСТРАЦИИ, КАДАСТРА И КАРТОГРАФИИ  
Действителен: с 27.06.2023 по 19.09.2024

полное наименование должности

инициалы, фамилия

Сооружение							
вид объекта недвижимости							
Лист № 114 раздела 5.1		Всего листов раздела 5.1: 256		Всего разделов: 4		Всего листов выписки: 261	
28.09.2023г. № КУВИ-001/2023-220812858							
Кадастровый номер:				47:27:0000000:13019			
1287	389175.05	2301429.75	-	0.1	данные отсутствуют	данные отсутствуют	
1288	389168.67	2301451.47	-	0.1	данные отсутствуют	данные отсутствуют	
1289	389088.69	2301709.89	-	0.1	данные отсутствуют	данные отсутствуют	
1290	389086.51	2301715.88	-	0.1	данные отсутствуют	данные отсутствуют	
1291	389002.68	2301956.14	-	0.1	данные отсутствуют	данные отсутствуют	
1292	388981.63	2302011.16	-	0.1	данные отсутствуют	данные отсутствуют	
1293	388761.91	2302621.51	-	0.1	данные отсутствуют	данные отсутствуют	
1294	388595.5	2303114.48	-	0.1	данные отсутствуют	данные отсутствуют	
1295	388549.26	2303245.43	-	0.1	данные отсутствуют	данные отсутствуют	
1296	388544.89	2303264.06	-	0.1	данные отсутствуют	данные отсутствуют	
1297	388544.2	2303278.32	-	0.1	данные отсутствуют	данные отсутствуют	
1298	388543.51	2303310.75	-	0.1	данные отсутствуют	данные отсутствуют	
1299	388542.35	2303389.6	-	0.1	данные отсутствуют	данные отсутствуют	
1300	388543.78	2303571.59	-	0.1	данные отсутствуют	данные отсутствуют	
1301	388521.09	2304056.8	-	0.1	данные отсутствуют	данные отсутствуют	
1302	388485.3	2304663.17	-	0.1	данные отсутствуют	данные отсутствуют	
1303	388407.01	2305576.99	-	0.1	данные отсутствуют	данные отсутствуют	



ДОКУМЕНТ ПОДПИСАН  
ЭЛЕКТРОННОЙ ПОДПИСЬЮ

Сертификат: 00ВВ056В7401СВ38D2В3576АСDС8425108

Владелец: ФЕДЕРАЛЬНАЯ СЛУЖБА ГОСУДАРСТВЕННОЙ  
РЕГИСТРАЦИИ, КАДАСТРА И КАРТОГРАФИИ  
Действителен: с 27.06.2023 по 19.09.2024

полное наименование должности

инициалы, фамилия

## Сооружение

вид объекта недвижимости

Лист № 115 раздела 5.1

Всего листов раздела 5.1: 256

Всего разделов: 4

Всего листов выписки: 261

28.09.2023г. № КУВИ-001/2023-220812858

Кадастровый номер:

47:27:0000000:13019

1304	388356.18	2306241.07	-	0.1	данные отсутствуют	данные отсутствуют
1305	388304.89	2306826.14	-	0.1	данные отсутствуют	данные отсутствуют
1306	388214.95	2307740.05	-	0.1	данные отсутствуют	данные отсутствуют
1307	388217.03	2307752.35	-	0.1	данные отсутствуют	данные отсутствуют
1308	388220.77	2307759.7	-	0.1	данные отсутствуют	данные отсутствуют
1309	388228.38	2307765.95	-	0.1	данные отсутствуют	данные отсутствуют
1310	389129.81	2308269.75	-	0.1	данные отсутствуют	данные отсутствуют
1311	390214.99	2308869.01	-	0.1	данные отсутствуют	данные отсутствуют
1312	390658.71	2309122.51	-	0.1	данные отсутствуют	данные отсутствуют
1313	391791.37	2309697.38	-	0.1	данные отсутствуют	данные отсутствуют
1314	391917.9	2309762.34	-	0.1	данные отсутствуют	данные отсутствуют
1315	391925.41	2309766.57	-	0.1	данные отсутствуют	данные отсутствуют
1316	391929.31	2309770.58	-	0.1	данные отсутствуют	данные отсутствуют
1317	391930.73	2309773.69	-	0.1	данные отсутствуют	данные отсутствуют
1318	391930.85	2309777.41	-	0.1	данные отсутствуют	данные отсутствуют
1319	391929.6	2309780.97	-	0.1	данные отсутствуют	данные отсутствуют
1320	391822.45	2309990.55	-	0.1	данные отсутствуют	данные отсутствуют



ДОКУМЕНТ ПОДПИСАН  
ЭЛЕКТРОННОЙ ПОДПИСЬЮ

Сертификат: 00ВВ056В7401СВ38D2В3576АСDC8425108

Владелец: ФЕДЕРАЛЬНАЯ СЛУЖБА ГОСУДАРСТВЕННОЙ  
РЕГИСТРАЦИИ, КАДАСТРА И КАРТОГРАФИИ  
Действителен: с 27.06.2023 по 19.09.2024

полное наименование должности

инициалы, фамилия

Сооружение							
вид объекта недвижимости							
Лист № 116 раздела 5.1		Всего листов раздела 5.1: 256		Всего разделов: 4		Всего листов выписки: 261	
28.09.2023г. № КУВИ-001/2023-220812858							
Кадастровый номер:				47:27:0000000:13019			
1321	391587.63	2310452.54	-	0.1	данные отсутствуют	данные отсутствуют	
1322	391572.32	2310480.7	-	0.1	данные отсутствуют	данные отсутствуют	
1323	391507.33	2310608.73	-	0.1	данные отсутствуют	данные отсутствуют	
1324	391488.13	2310643.02	-	0.1	данные отсутствуют	данные отсутствуют	
1325	391463.38	2310681.25	-	0.1	данные отсутствуют	данные отсутствуют	
1326	391405.23	2310775.07	-	0.1	данные отсутствуют	данные отсутствуют	
1327	391370.64	2310832.03	-	0.1	данные отсутствуют	данные отсутствуют	
1328	391275.43	2311027.36	-	0.1	данные отсутствуют	данные отсутствуют	
1329	391223.68	2311159.42	-	0.1	данные отсутствуют	данные отсутствуют	
1330	391143.66	2311344.37	-	0.1	данные отсутствуют	данные отсутствуют	
1331	391056.49	2311540.99	-	0.1	данные отсутствуют	данные отсутствуют	
1332	391037.73	2311583.87	-	0.1	данные отсутствуют	данные отсутствуют	
1333	391016.5	2311632.41	-	0.1	данные отсутствуют	данные отсутствуют	
1334	391000.81	2311669.35	-	0.1	данные отсутствуют	данные отсутствуют	
1335	390992.04	2311689.9	-	0.1	данные отсутствуют	данные отсутствуют	
1336	390990.11	2311694.16	-	0.1	данные отсутствуют	данные отсутствуют	
1337	390920.2	2311853.44	-	0.1	данные отсутствуют	данные отсутствуют	



ДОКУМЕНТ ПОДПИСАН  
ЭЛЕКТРОННОЙ ПОДПИСЬЮ

Сертификат: 00ВВ056В7401СВ38D2В3576АСDС8425108

Владелец: ФЕДЕРАЛЬНАЯ СЛУЖБА ГОСУДАРСТВЕННОЙ  
РЕГИСТРАЦИИ, КАДАСТРА И КАРТОГРАФИИ  
Действителен: с 27.06.2023 по 19.09.2024

полное наименование должности

инициалы, фамилия

Сооружение							
вид объекта недвижимости							
Лист № 117 раздела 5.1		Всего листов раздела 5.1: 256		Всего разделов: 4		Всего листов выписки: 261	
28.09.2023г. № КУВИ-001/2023-220812858							
Кадастровый номер:				47:27:0000000:13019			
1338	390895.37	2311908.76	-	0.1	данные отсутствуют	данные отсутствуют	
1339	390888.71	2311926.94	-	0.1	данные отсутствуют	данные отсутствуют	
1340	390886.73	2311937.86	-	0.1	данные отсутствуют	данные отсутствуют	
1341	390884.86	2311958.02	-	0.1	данные отсутствуют	данные отсутствуют	
1342	390886.46	2312008.11	-	0.1	данные отсутствуют	данные отсутствуют	
1343	390906.98	2312204.21	-	0.1	данные отсутствуют	данные отсутствуют	
1344	390917.61	2312321.34	-	0.1	данные отсутствуют	данные отсутствуют	
1345	390921.12	2312357.9	-	0.1	данные отсутствуют	данные отсутствуют	
1346	390925.84	2312392.47	-	0.1	данные отсутствуют	данные отсутствуют	
1347	390929.76	2312413.76	-	0.1	данные отсутствуют	данные отсутствуют	
1348	390932.59	2312434.96	-	0.1	данные отсутствуют	данные отсутствуют	
1349	390932.94	2312449.37	-	0.1	данные отсутствуют	данные отсутствуют	
1350	390931.89	2312482.98	-	0.1	данные отсутствуют	данные отсутствуют	
1351	390933.51	2312615.68	-	0.1	данные отсутствуют	данные отсутствуют	
1352	390922.9	2312997.1	-	0.1	данные отсутствуют	данные отсутствуют	
1353	390900.21	2313343.64	-	0.1	данные отсутствуют	данные отсутствуют	
1354	390901.62	2313442.4	-	0.1	данные отсутствуют	данные отсутствуют	



ДОКУМЕНТ ПОДПИСАН  
ЭЛЕКТРОННОЙ ПОДПИСЬЮ

Сертификат: 00ВВ056В7401СВ38D2В3576АСDС8425108

Владелец: ФЕДЕРАЛЬНАЯ СЛУЖБА ГОСУДАРСТВЕННОЙ  
РЕГИСТРАЦИИ, КАДАСТРА И КАРТОГРАФИИ  
Действителен: с 27.06.2023 по 19.09.2024

полное наименование должности

инициалы, фамилия

Сооружение							
вид объекта недвижимости							
Лист № 118 раздела 5.1		Всего листов раздела 5.1: 256		Всего разделов: 4		Всего листов выписки: 261	
28.09.2023г. № КУВИ-001/2023-220812858							
Кадастровый номер:				47:27:0000000:13019			
1355	390884.95	2313712.84	-	0.1	данные отсутствуют	данные отсутствуют	
1356	390884.37	2313734.66	-	0.1	данные отсутствуют	данные отсутствуют	
1357	390882.04	2313805.2	-	0.1	данные отсутствуют	данные отсутствуют	
1358	390880.31	2313850.78	-	0.1	данные отсутствуют	данные отсутствуют	
1359	390880.68	2313861.43	-	0.1	данные отсутствуют	данные отсутствуют	
1360	390881.79	2313866.58	-	0.1	данные отсутствуют	данные отсутствуют	
1361	390884.65	2313873.28	-	0.1	данные отсутствуют	данные отсутствуют	
1362	390940.48	2313955.63	-	0.1	данные отсутствуют	данные отсутствуют	
1363	391099.49	2314185.81	-	0.1	данные отсутствуют	данные отсутствуют	
1364	391298.38	2314473.45	-	0.1	данные отсутствуют	данные отсутствуют	
1365	391306.78	2314486.38	-	0.1	данные отсутствуют	данные отсутствуют	
1366	391308.53	2314490.85	-	0.1	данные отсутствуют	данные отсутствуют	
1367	391309.13	2314494.3	-	0.1	данные отсутствуют	данные отсутствуют	
1368	391308.86	2314498.41	-	0.1	данные отсутствуют	данные отсутствуют	
1369	391307.76	2314502.77	-	0.1	данные отсутствуют	данные отсутствуют	
1370	391298.83	2314534.41	-	0.1	данные отсутствуют	данные отсутствуют	
1371	391284.6	2314584.71	-	0.1	данные отсутствуют	данные отсутствуют	



ДОКУМЕНТ ПОДПИСАН  
ЭЛЕКТРОННОЙ ПОДПИСЬЮ

Сертификат: 00ВВ056В7401СВ38D2В3576АСDC8425108

Владелец: ФЕДЕРАЛЬНАЯ СЛУЖБА ГОСУДАРСТВЕННОЙ  
РЕГИСТРАЦИИ, КАДАСТРА И КАРТОГРАФИИ  
Действителен: с 27.06.2023 по 19.09.2024

полное наименование должности

инициалы, фамилия

Сооружение							
вид объекта недвижимости							
Лист № 119 раздела 5.1		Всего листов раздела 5.1: 256		Всего разделов: 4		Всего листов выписки: 261	
28.09.2023г. № КУВИ-001/2023-220812858							
Кадастровый номер:				47:27:0000000:13019			
1372	391268.49	2314651.34	-	0.1	данные отсутствуют	данные отсутствуют	
1373	391265.06	2314666.59	-	0.1	данные отсутствуют	данные отсутствуют	
1374	391258.97	2314707.79	-	0.1	данные отсутствуют	данные отсутствуют	
1375	391258.68	2314714.18	-	0.1	данные отсутствуют	данные отсутствуют	
1376	391259.16	2314727.62	-	0.1	данные отсутствуют	данные отсутствуют	
1377	391264.19	2314810.11	-	0.1	данные отсутствуют	данные отсутствуют	
1378	391270.37	2314933.98	-	0.1	данные отсутствуют	данные отсутствуют	
1379	391295.38	2315512.77	-	0.1	данные отсутствуют	данные отсутствуют	
1380	391307.49	2315826.16	-	0.1	данные отсутствуют	данные отсутствуют	
1381	391308.79	2315869.6	-	0.1	данные отсутствуют	данные отсутствуют	
1382	391307.07	2315885.74	-	0.1	данные отсутствуют	данные отсутствуют	
1383	391303.56	2315901.26	-	0.1	данные отсутствуют	данные отсутствуют	
1384	391281.05	2315965.85	-	0.1	данные отсутствуют	данные отсутствуют	
1385	391231.27	2316138.12	-	0.1	данные отсутствуют	данные отсутствуют	
1386	391154.8	2316389.65	-	0.1	данные отсутствуют	данные отсутствуют	
1387	391099.08	2316581.55	-	0.1	данные отсутствуют	данные отсутствуют	
1388	391084.81	2316633.63	-	0.1	данные отсутствуют	данные отсутствуют	



ДОКУМЕНТ ПОДПИСАН  
ЭЛЕКТРОННОЙ ПОДПИСЬЮ

Сертификат: 00ВВ056В7401СВ38D2В3576АСDС8425108

Владелец: ФЕДЕРАЛЬНАЯ СЛУЖБА ГОСУДАРСТВЕННОЙ  
РЕГИСТРАЦИИ, КАДАСТРА И КАРТОГРАФИИ  
Действителен: с 27.06.2023 по 19.09.2024

полное наименование должности

инициалы, фамилия

Сооружение							
вид объекта недвижимости							
Лист № 120 раздела 5.1		Всего листов раздела 5.1: 256		Всего разделов: 4		Всего листов выписки: 261	
28.09.2023г. № КУВИ-001/2023-220812858							
Кадастровый номер:				47:27:0000000:13019			
1389	391083.03	2316653.43	-	0.1	данные отсутствуют	данные отсутствуют	
1390	391086.34	2316697.28	-	0.1	данные отсутствуют	данные отсутствуют	
1391	391140.79	2317122.99	-	0.1	данные отсутствуют	данные отсутствуют	
1392	391194.96	2317542.04	-	0.1	данные отсутствуют	данные отсутствуют	
1393	391230.75	2317823.38	-	0.1	данные отсутствуют	данные отсутствуют	
1394	391239.98	2317885.46	-	0.1	данные отсутствуют	данные отсутствуют	
1395	391239.89	2317894.18	-	0.1	данные отсутствуют	данные отсутствуют	
1396	391238.97	2317897.6	-	0.1	данные отсутствуют	данные отсутствуют	
1397	391236.52	2317900.52	-	0.1	данные отсутствуют	данные отсутствуют	
1398	391222.53	2317913.79	-	0.1	данные отсутствуют	данные отсутствуют	
1399	391182.65	2317948.79	-	0.1	данные отсутствуют	данные отсутствуют	
1400	390488.58	2318581.64	-	0.1	данные отсутствуют	данные отсутствуют	
1401	390464.7	2318598.43	-	0.1	данные отсутствуют	данные отсутствуют	
1402	390446.3	2318603.98	-	0.1	данные отсутствуют	данные отсутствуют	
1403	389893.37	2318733.34	-	0.1	данные отсутствуют	данные отсутствуют	
1404	389853.66	2318743.57	-	0.1	данные отсутствуют	данные отсутствуют	
1405	389846.6	2318742.72	-	0.1	данные отсутствуют	данные отсутствуют	



ДОКУМЕНТ ПОДПИСАН  
ЭЛЕКТРОННОЙ ПОДПИСЬЮ

Сертификат: 00ВВ056В7401СВ38D2В3576АСDС8425108

Владелец: ФЕДЕРАЛЬНАЯ СЛУЖБА ГОСУДАРСТВЕННОЙ  
РЕГИСТРАЦИИ, КАДАСТРА И КАРТОГРАФИИ  
Действителен: с 27.06.2023 по 19.09.2024

полное наименование должности

инициалы, фамилия

## Сооружение

вид объекта недвижимости

Лист № 121 раздела 5.1

Всего листов раздела 5.1: 256

Всего разделов: 4

Всего листов выписки: 261

28.09.2023г. № КУВИ-001/2023-220812858

Кадастровый номер:

47:27:0000000:13019

1406	389840.41	2318738.5	-	0.1	данные отсутствуют	данные отсутствуют
1407	389832.93	2318730.98	-	0.1	данные отсутствуют	данные отсутствуют
1408	389703.1	2318600.28	-	0.1	данные отсутствуют	данные отсутствуют
1409	389665.43	2318562.36	-	0.1	данные отсутствуют	данные отсутствуют
1410	389541.5	2318433.2	-	0.1	данные отсутствуют	данные отсутствуют
1411	389531.48	2318423.99	-	0.1	данные отсутствуют	данные отсутствуют
1412	389445.38	2318344.79	-	0.1	данные отсутствуют	данные отсутствуют
1413	389440.14	2318341.26	-	0.1	данные отсутствуют	данные отсутствуют
1414	389434.47	2318341.26	-	0.1	данные отсутствуют	данные отсутствуют
1415	389430.96	2318342.4	-	0.1	данные отсутствуют	данные отсутствуют
1416	389425.23	2318345.82	-	0.1	данные отсутствуют	данные отсутствуют
1417	388995.91	2318619.12	-	0.1	данные отсутствуют	данные отсутствуют
1418	388981.8	2318628.56	-	0.1	данные отсутствуют	данные отсутствуют
1419	388977.19	2318634.73	-	0.1	данные отсутствуют	данные отсутствуют
1420	388975.93	2318638.96	-	0.1	данные отсутствуют	данные отсутствуют
1421	388975.41	2318643.93	-	0.1	данные отсутствуют	данные отсутствуют
1422	388975.13	2318655.76	-	0.1	данные отсутствуют	данные отсутствуют



ДОКУМЕНТ ПОДПИСАН  
ЭЛЕКТРОННОЙ ПОДПИСЬЮ

Сертификат: 00ВВ056В7401СВ38D2В3576АСDС8425108

Владелец: ФЕДЕРАЛЬНАЯ СЛУЖБА ГОСУДАРСТВЕННОЙ

РЕГИСТРАЦИИ, КАДАСТРА И КАРТОГРАФИИ

Действителен: с 27.06.2023 по 19.09.2024

полное наименование должности

инициалы, фамилия

Сооружение							
вид объекта недвижимости							
Лист № 122 раздела 5.1		Всего листов раздела 5.1: 256		Всего разделов: 4		Всего листов выписки: 261	
28.09.2023г. № КУВИ-001/2023-220812858							
Кадастровый номер:				47:27:0000000:13019			
1423	388955.44	2319310.9	-	0.1	данные отсутствуют	данные отсутствуют	
1424	388938.33	2319894.01	-	0.1	данные отсутствуют	данные отсутствуют	
1425	388937.5	2319920.34	-	0.1	данные отсутствуют	данные отсутствуют	
1426	388936.26	2319932.67	-	0.1	данные отсутствуют	данные отсутствуют	
1427	388934.5	2319943.7	-	0.1	данные отсутствуют	данные отсутствуют	
1428	388929.93	2319953.68	-	0.1	данные отсутствуют	данные отсутствуют	
1429	388924.07	2319961.19	-	0.1	данные отсутствуют	данные отсутствуют	
1430	388914.04	2319970.72	-	0.1	данные отсутствуют	данные отсутствуют	
1431	388819.11	2320057.58	-	0.1	данные отсутствуют	данные отсутствуют	
1432	388794.2	2320080.28	-	0.1	данные отсутствуют	данные отсутствуют	
1433	388784.26	2320086.72	-	0.1	данные отсутствуют	данные отсутствуют	
1434	388776.43	2320089.41	-	0.1	данные отсутствуют	данные отсутствуют	
1435	388760.93	2320090.16	-	0.1	данные отсутствуют	данные отсутствуют	
1436	388179.8	2320090.8	-	0.1	данные отсутствуют	данные отсутствуют	
1437	386975.6	2320087.62	-	0.1	данные отсутствуют	данные отсутствуют	
1438	384227.23	2320076.71	-	0.1	данные отсутствуют	данные отсутствуют	
1439	384174.61	2320077.15	-	0.1	данные отсутствуют	данные отсутствуют	



ДОКУМЕНТ ПОДПИСАН  
ЭЛЕКТРОННОЙ ПОДПИСЬЮ

Сертификат: 00ВВ056В7401СВ38D2В3576АСDC8425108

Владелец: ФЕДЕРАЛЬНАЯ СЛУЖБА ГОСУДАРСТВЕННОЙ  
РЕГИСТРАЦИИ, КАДАСТРА И КАРТОГРАФИИ  
Действителен: с 27.06.2023 по 19.09.2024

полное наименование должности

инициалы, фамилия

Сооружение							
вид объекта недвижимости							
Лист № 123 раздела 5.1		Всего листов раздела 5.1: 256		Всего разделов: 4		Всего листов выписки: 261	
28.09.2023г. № КУВИ-001/2023-220812858							
Кадастровый номер:				47:27:0000000:13019			
1440	384168.09	2320077.15	-	0.1	данные отсутствуют	данные отсутствуют	
1441	384159.75	2320074.52	-	0.1	данные отсутствуют	данные отсутствуют	
1442	384149.69	2320066.4	-	0.1	данные отсутствуют	данные отсутствуют	
1443	384140.14	2320055.49	-	0.1	данные отсутствуют	данные отсутствуют	
1444	384124.92	2320035.42	-	0.1	данные отсутствуют	данные отсутствуют	
1445	383688.29	2319459.68	-	0.1	данные отсутствуют	данные отсутствуют	
1446	383634.05	2319390.72	-	0.1	данные отсутствуют	данные отсутствуют	
1447	383625.55	2319373.83	-	0.1	данные отсутствуют	данные отсутствуют	
1448	383622.71	2319365.1	-	0.1	данные отсутствуют	данные отсутствуют	
1449	383620.69	2319353.07	-	0.1	данные отсутствуют	данные отсутствуют	
1450	383618.25	2319327.45	-	0.1	данные отсутствуют	данные отсутствуют	
1451	383617.87	2319302.49	-	0.1	данные отсутствуют	данные отсутствуют	
1452	383618.16	2317293	-	0.1	данные отсутствуют	данные отсутствуют	
1453	383618.62	2317258.91	-	0.1	данные отсутствуют	данные отсутствуют	
1454	383618.06	2317248.13	-	0.1	данные отсутствуют	данные отсутствуют	
1455	383616.86	2317241.03	-	0.1	данные отсутствуют	данные отсутствуют	
1456	383613.37	2317232.89	-	0.1	данные отсутствуют	данные отсутствуют	



ДОКУМЕНТ ПОДПИСАН  
ЭЛЕКТРОННОЙ ПОДПИСЬЮ

Сертификат: 00ВВ056В7401СВ38D2В3576АСDС8425108

Владелец: ФЕДЕРАЛЬНАЯ СЛУЖБА ГОСУДАРСТВЕННОЙ  
РЕГИСТРАЦИИ, КАДАСТРА И КАРТОГРАФИИ  
Действителен: с 27.06.2023 по 19.09.2024

полное наименование должности

инициалы, фамилия

Сооружение							
вид объекта недвижимости							
Лист № 124 раздела 5.1		Всего листов раздела 5.1: 256		Всего разделов: 4		Всего листов выписки: 261	
28.09.2023г. № КУВИ-001/2023-220812858							
Кадастровый номер:				47:27:0000000:13019			
1457	383606.76	2317224.19	-	0.1	данные отсутствуют	данные отсутствуют	
1458	383591.15	2317209.22	-	0.1	данные отсутствуют	данные отсутствуют	
1459	383543.99	2317164.14	-	0.1	данные отсутствуют	данные отсутствуют	
1460	383499.82	2317121.91	-	0.1	данные отсутствуют	данные отсутствуют	
1461	383378.67	2317001.6	-	0.1	данные отсутствуют	данные отсутствуют	
1462	383322.52	2316945.48	-	0.1	данные отсутствуют	данные отсутствуют	
1463	383310.8	2316933.57	-	0.1	данные отсутствуют	данные отсутствуют	
1464	383306.53	2316929.65	-	0.1	данные отсутствуют	данные отсутствуют	
1465	383302.98	2316926.85	-	0.1	данные отсутствуют	данные отсутствуют	
1466	383297.2	2316923.18	-	0.1	данные отсутствуют	данные отсутствуют	
1467	383291.25	2316919.39	-	0.1	данные отсутствуют	данные отсутствуют	
1468	383286.96	2316918.6	-	0.1	данные отсутствуют	данные отсутствуют	
1469	383270.99	2316919.19	-	0.1	данные отсутствуют	данные отсутствуют	
1470	383183.19	2316919.84	-	0.1	данные отсутствуют	данные отсутствуют	
1471	383147.83	2316920.52	-	0.1	данные отсутствуют	данные отсутствуют	
1472	382980.31	2316921.51	-	0.1	данные отсутствуют	данные отсутствуют	
1473	382886.2	2316933.37	-	0.1	данные отсутствуют	данные отсутствуют	



ДОКУМЕНТ ПОДПИСАН  
ЭЛЕКТРОННОЙ ПОДПИСЬЮ

Сертификат: 00ВВ056В7401СВ38D2В3576АСDС8425108

Владелец: ФЕДЕРАЛЬНАЯ СЛУЖБА ГОСУДАРСТВЕННОЙ  
РЕГИСТРАЦИИ, КАДАСТРА И КАРТОГРАФИИ  
Действителен: с 27.06.2023 по 19.09.2024

полное наименование должности

инициалы, фамилия

Сооружение							
вид объекта недвижимости							
Лист № 125 раздела 5.1		Всего листов раздела 5.1: 256		Всего разделов: 4		Всего листов выписки: 261	
28.09.2023г. № КУВИ-001/2023-220812858							
Кадастровый номер:				47:27:0000000:13019			
1474	382786.29	2316935.77	-	0.1	данные отсутствуют	данные отсутствуют	
1475	382687.89	2316936.18	-	0.1	данные отсутствуют	данные отсутствуют	
1476	382600.23	2316937.24	-	0.1	данные отсутствуют	данные отсутствуют	
1477	382402.93	2316938.15	-	0.1	данные отсутствуют	данные отсутствуют	
1478	382015.27	2316937.03	-	0.1	данные отсутствуют	данные отсутствуют	
1479	381979.39	2316937.63	-	0.1	данные отсутствуют	данные отсутствуют	
1480	381784.46	2316940.9	-	0.1	данные отсутствуют	данные отсутствуют	
1481	381684.57	2316941.53	-	0.1	данные отсутствуют	данные отсутствуют	
1482	381538.69	2316942.45	-	0.1	данные отсутствуют	данные отсутствуют	
1483	381523.82	2316942.71	-	0.1	данные отсутствуют	данные отсутствуют	
1484	381465.58	2316941.9	-	0.1	данные отсутствуют	данные отсутствуют	
1485	381401.18	2316942.34	-	0.1	данные отсутствуют	данные отсутствуют	
1486	381309.77	2316942.74	-	0.1	данные отсутствуют	данные отсутствуют	
1487	381060.48	2316942.65	-	0.1	данные отсутствуют	данные отсутствуют	
1488	380985.54	2316944.64	-	0.1	данные отсутствуют	данные отсутствуют	
1489	380928.51	2316948.17	-	0.1	данные отсутствуют	данные отсутствуют	
1490	380887.02	2316949.15	-	0.1	данные отсутствуют	данные отсутствуют	



ДОКУМЕНТ ПОДПИСАН  
ЭЛЕКТРОННОЙ ПОДПИСЬЮ

Сертификат: 00ВВ056В7401СВ38D2В3576АСDC8425108

Владелец: ФЕДЕРАЛЬНАЯ СЛУЖБА ГОСУДАРСТВЕННОЙ  
РЕГИСТРАЦИИ, КАДАСТРА И КАРТОГРАФИИ  
Действителен: с 27.06.2023 по 19.09.2024

полное наименование должности

инициалы, фамилия

Сооружение							
вид объекта недвижимости							
Лист № 126 раздела 5.1		Всего листов раздела 5.1: 256		Всего разделов: 4		Всего листов выписки: 261	
28.09.2023г. № КУВИ-001/2023-220812858							
Кадастровый номер:				47:27:0000000:13019			
1491	380881.57	2316950.15	-	0.1	данные отсутствуют	данные отсутствуют	
1492	380875.05	2316951.72	-	0.1	данные отсутствуют	данные отсутствуют	
1493	380866.17	2316954.27	-	0.1	данные отсутствуют	данные отсутствуют	
1494	380861.37	2316955.57	-	0.1	данные отсутствуют	данные отсутствуют	
1495	380855.28	2316957.71	-	0.1	данные отсутствуют	данные отсутствуют	
1496	380850.55	2316959.42	-	0.1	данные отсутствуют	данные отсутствуют	
1497	380845.84	2316962	-	0.1	данные отсутствуют	данные отсутствуют	
1498	380842.09	2316965.06	-	0.1	данные отсутствуют	данные отсутствуют	
1499	380838.03	2316968.83	-	0.1	данные отсутствуют	данные отсутствуют	
1500	380831.96	2316977.22	-	0.1	данные отсутствуют	данные отсутствуют	
1501	380826.83	2316985.24	-	0.1	данные отсутствуют	данные отсутствуют	
1502	380810.05	2317013.84	-	0.1	данные отсутствуют	данные отсутствуют	
1503	380699.35	2317210.63	-	0.1	данные отсутствуют	данные отсутствуют	
1504	380542.89	2317494.6	-	0.1	данные отсутствуют	данные отсутствуют	
1505	380534.58	2317507.28	-	0.1	данные отсутствуют	данные отсутствуют	
1	481134.38	1293571.04	-	0.1	данные отсутствуют	данные отсутствуют	
2	481121.04	1293601.76	-	0.1	данные отсутствуют	данные отсутствуют	



ДОКУМЕНТ ПОДПИСАН  
ЭЛЕКТРОННОЙ ПОДПИСЬЮ

Сертификат: 00ВВ056В7401СВ38D2В3576АСDС8425108

Владелец: ФЕДЕРАЛЬНАЯ СЛУЖБА ГОСУДАРСТВЕННОЙ  
РЕГИСТРАЦИИ, КАДАСТРА И КАРТОГРАФИИ  
Действителен: с 27.06.2023 по 19.09.2024

полное наименование должности

инициалы, фамилия

Сооружение							
вид объекта недвижимости							
Лист № 127 раздела 5.1		Всего листов раздела 5.1: 256		Всего разделов: 4		Всего листов выписки: 261	
28.09.2023г. № КУВИ-001/2023-220812858							
Кадастровый номер:				47:27:0000000:13019			
3	481115.54	1293614.43	-	0.1	данные отсутствуют	данные отсутствуют	
4	481109.8	1293623.45	-	0.1	данные отсутствуют	данные отсутствуют	
5	481102.15	1293631.01	-	0.1	данные отсутствуют	данные отсутствуют	
6	481085.57	1293650.38	-	0.1	данные отсутствуют	данные отсутствуют	
7	481083.55	1293654.64	-	0.1	данные отсутствуют	данные отсутствуют	
8	481082.45	1293659.39	-	0.1	данные отсутствуют	данные отсутствуют	
9	481120.45	1293740.89	-	0.1	данные отсутствуют	данные отсутствуют	
10	481146.14	1293796.21	-	0.1	данные отсутствуют	данные отсутствуют	
11	481168.5	1293842.97	-	0.1	данные отсутствуют	данные отсутствуют	
12	481201.43	1293911.6	-	0.1	данные отсутствуют	данные отсутствуют	
13	481231.6	1293974.47	-	0.1	данные отсутствуют	данные отсутствуют	
14	481235.37	1293983.5	-	0.1	данные отсутствуют	данные отсутствуют	
15	481241.06	1293992.24	-	0.1	данные отсутствуют	данные отсутствуют	
16	481246.85	1293999.57	-	0.1	данные отсутствуют	данные отсутствуют	
17	481270.25	1294023.43	-	0.1	данные отсутствуют	данные отсутствуют	
18	481380.44	1294143.47	-	0.1	данные отсутствуют	данные отсутствуют	
19	481486.23	1294258.25	-	0.1	данные отсутствуют	данные отсутствуют	



ДОКУМЕНТ ПОДПИСАН  
ЭЛЕКТРОННОЙ ПОДПИСЬЮ

Сертификат: 00ВВ056В7401СВ38D2В3576АСDC8425108

Владелец: ФЕДЕРАЛЬНАЯ СЛУЖБА ГОСУДАРСТВЕННОЙ  
РЕГИСТРАЦИИ, КАДАСТРА И КАРТОГРАФИИ  
Действителен: с 27.06.2023 по 19.09.2024

полное наименование должности

инициалы, фамилия

Сооружение							
вид объекта недвижимости							
Лист № 128 раздела 5.1		Всего листов раздела 5.1: 256		Всего разделов: 4		Всего листов выписки: 261	
28.09.2023г. № КУВИ-001/2023-220812858							
Кадастровый номер:				47:27:0000000:13019			
20	481499.78	1294273.69	-	0.1	данные отсутствуют	данные отсутствуют	
21	481503.75	1294276.12	-	0.1	данные отсутствуют	данные отсутствуют	
22	481507.71	1294275.18	-	0.1	данные отсутствуют	данные отсутствуют	
23	481511.99	1294271.13	-	0.1	данные отсутствуют	данные отсутствуют	
24	481527.16	1294256.74	-	0.1	данные отсутствуют	данные отсутствуют	
25	481566.95	1294218.03	-	0.1	данные отсутствуют	данные отсутствуют	
26	481800.04	1294007.6	-	0.1	данные отсутствуют	данные отсутствуют	
27	481887.37	1293929.22	-	0.1	данные отсутствуют	данные отсутствуют	
28	482109.8	1293725.82	-	0.1	данные отсутствуют	данные отсутствуют	
29	482242.8	1293604.81	-	0.1	данные отсутствуют	данные отсутствуют	
30	482532.02	1293341.2	-	0.1	данные отсутствуют	данные отсутствуют	
31	482684.33	1293202.29	-	0.1	данные отсутствуют	данные отсутствуют	
32	482812.43	1293084.34	-	0.1	данные отсутствуют	данные отсутствуют	
33	483017.83	1292895.08	-	0.1	данные отсутствуют	данные отсутствуют	
34	483039.21	1292875.75	-	0.1	данные отсутствуют	данные отсутствуют	
35	483045.99	1292870.92	-	0.1	данные отсутствуют	данные отсутствуют	
36	483052.49	1292869.39	-	0.1	данные отсутствуют	данные отсутствуют	



ДОКУМЕНТ ПОДПИСАН  
ЭЛЕКТРОННОЙ ПОДПИСЬЮ

Сертификат: 00ВВ056В7401СВ38D2В3576АСDС8425108

Владелец: ФЕДЕРАЛЬНАЯ СЛУЖБА ГОСУДАРСТВЕННОЙ  
РЕГИСТРАЦИИ, КАДАСТРА И КАРТОГРАФИИ  
Действителен: с 27.06.2023 по 19.09.2024

полное наименование должности

инициалы, фамилия

Сооружение							
вид объекта недвижимости							
Лист № 129 раздела 5.1		Всего листов раздела 5.1: 256		Всего разделов: 4		Всего листов выписки: 261	
28.09.2023г. № КУВИ-001/2023-220812858							
Кадастровый номер:				47:27:0000000:13019			
37	483058.77	1292870.45	-	0.1	данные отсутствуют	данные отсутствуют	
38	483066.05	1292874.3	-	0.1	данные отсутствуют	данные отсутствуют	
39	483123.15	1292918.08	-	0.1	данные отсутствуют	данные отсутствуют	
40	483224.09	1292990.2	-	0.1	данные отсутствуют	данные отсутствуют	
41	483649.43	1293308.34	-	0.1	данные отсутствуют	данные отсутствуют	
42	484042.44	1293592.99	-	0.1	данные отсутствуют	данные отсутствуют	
43	484062.04	1293601.58	-	0.1	данные отсутствуют	данные отсутствуют	
44	484082.16	1293594.82	-	0.1	данные отсутствуют	данные отсутствуют	
45	484167.16	1293572.08	-	0.1	данные отсутствуют	данные отсутствуют	
46	484181.04	1293571.45	-	0.1	данные отсутствуют	данные отсутствуют	
47	484203.41	1293574.2	-	0.1	данные отсутствуют	данные отсутствуют	
48	484557.1	1293641.63	-	0.1	данные отсутствуют	данные отсутствуют	
49	485501.75	1293798.25	-	0.1	данные отсутствуют	данные отсутствуют	
50	485522.28	1293806.02	-	0.1	данные отсутствуют	данные отсутствуют	
51	485530.04	1293814.59	-	0.1	данные отсутствуют	данные отсутствуют	
52	485542.05	1293836.92	-	0.1	данные отсутствуют	данные отсутствуют	
53	485668.2	1294104.91	-	0.1	данные отсутствуют	данные отсутствуют	



ДОКУМЕНТ ПОДПИСАН  
ЭЛЕКТРОННОЙ ПОДПИСЬЮ

Сертификат: 00ВВ056В7401СВ38D2В3576АСDС8425108

Владелец: ФЕДЕРАЛЬНАЯ СЛУЖБА ГОСУДАРСТВЕННОЙ  
РЕГИСТРАЦИИ, КАДАСТРА И КАРТОГРАФИИ  
Действителен: с 27.06.2023 по 19.09.2024

полное наименование должности

инициалы, фамилия

Сооружение			
вид объекта недвижимости			
Лист № 130 раздела 5.1	Всего листов раздела 5.1: 256	Всего разделов: 4	Всего листов выписки: 261

28.09.2023г. № КУВИ-001/2023-220812858

Кадастровый номер: 47:27:0000000:13019

54	485982.35	1295107.32	-	0.1	данные отсутствуют	данные отсутствуют
55	485995.64	1295152.61	-	0.1	данные отсутствуют	данные отсутствуют
56	486001.64	1295176.86	-	0.1	данные отсутствуют	данные отсутствуют
57	486064.62	1295374.9	-	0.1	данные отсутствуют	данные отсутствуют
58	486127.98	1295581.34	-	0.1	данные отсутствуют	данные отсутствуют
59	486285.09	1296095.01	-	0.1	данные отсутствуют	данные отсутствуют
60	486362.62	1296344.09	-	0.1	данные отсутствуют	данные отсутствуют
61	486367.51	1296358.64	-	0.1	данные отсутствуют	данные отсутствуют
62	486369.16	1296367.56	-	0.1	данные отсутствуют	данные отсутствуют
63	486369	1296374.95	-	0.1	данные отсутствуют	данные отсутствуют
64	486367.42	1296379.04	-	0.1	данные отсутствуют	данные отсутствуют
65	486361.33	1296387.75	-	0.1	данные отсутствуют	данные отсутствуют
66	486348.84	1296404.13	-	0.1	данные отсутствуют	данные отсутствуют
67	486131.63	1296679.66	-	0.1	данные отсутствуют	данные отсутствуют
68	485893.81	1296982.44	-	0.1	данные отсутствуют	данные отсутствуют
69	485761.68	1297158.08	-	0.1	данные отсутствуют	данные отсутствуют
70	485617.49	1297348.87	-	0.1	данные отсутствуют	данные отсутствуют



ДОКУМЕНТ ПОДПИСАН  
ЭЛЕКТРОННОЙ ПОДПИСЬЮ

Сертификат: 00ВВ056В7401СВ38D2В3576АСDC8425108

Владелец: ФЕДЕРАЛЬНАЯ СЛУЖБА ГОСУДАРСТВЕННОЙ  
РЕГИСТРАЦИИ, КАДАСТРА И КАРТОГРАФИИ  
Действителен: с 27.06.2023 по 19.09.2024

полное наименование должности

инициалы, фамилия

Сооружение			
вид объекта недвижимости			

Лист № 131 раздела 5.1	Всего листов раздела 5.1: 256	Всего разделов: 4	Всего листов выписки: 261
------------------------	-------------------------------	-------------------	---------------------------

28.09.2023г. № КУВИ-001/2023-220812858

Кадастровый номер: 47:27:0000000:13019

71	485586.59	1297396.26	-	0.1	данные отсутствуют	данные отсутствуют
72	485412.92	1297671.82	-	0.1	данные отсутствуют	данные отсутствуют
73	485358.42	1297756.52	-	0.1	данные отсутствуют	данные отсутствуют
74	485184.93	1298027.63	-	0.1	данные отсутствуют	данные отсутствуют
75	484968.55	1298355.12	-	0.1	данные отсутствуют	данные отсутствуют
76	484746.83	1298701.74	-	0.1	данные отсутствуют	данные отсутствуют
77	484479.84	1299113.91	-	0.1	данные отсутствуют	данные отсутствуют
78	484277.31	1299433.62	-	0.1	данные отсутствуют	данные отсутствуют
79	484271.26	1299446.58	-	0.1	данные отсутствуют	данные отсутствуют
80	484267.33	1299468.64	-	0.1	данные отсутствуют	данные отсутствуют
81	484059.77	1300795.88	-	0.1	данные отсутствуют	данные отсутствуют
82	484024.53	1301015.17	-	0.1	данные отсутствуют	данные отсутствуют
83	484001	1301152.28	-	0.1	данные отсутствуют	данные отсутствуют
84	483976.75	1301311.97	-	0.1	данные отсутствуют	данные отсутствуют
85	483917.49	1301698.62	-	0.1	данные отсутствуют	данные отсутствуют
86	483912.52	1301781.4	-	0.1	данные отсутствуют	данные отсутствуют
87	483910.53	1301864.4	-	0.1	данные отсутствуют	данные отсутствуют



ДОКУМЕНТ ПОДПИСАН  
ЭЛЕКТРОННОЙ ПОДПИСЬЮ

Сертификат: 00ВВ056В7401СВ38D2В3576АСDC8425108

Владелец: ФЕДЕРАЛЬНАЯ СЛУЖБА ГОСУДАРСТВЕННОЙ  
РЕГИСТРАЦИИ, КАДАСТРА И КАРТОГРАФИИ  
Действителен: с 27.06.2023 по 19.09.2024

полное наименование должности

инициалы, фамилия

Сооружение			
вид объекта недвижимости			

Лист № 132 раздела 5.1	Всего листов раздела 5.1: 256	Всего разделов: 4	Всего листов выписки: 261
------------------------	-------------------------------	-------------------	---------------------------

28.09.2023г. № КУВИ-001/2023-220812858

Кадастровый номер: 47:27:0000000:13019

88	483913.82	1302610.88	-	0.1	данные отсутствуют	данные отсутствуют
89	483914.6	1302640.07	-	0.1	данные отсутствуют	данные отсутствуют
90	483914.11	1302650.46	-	0.1	данные отсутствуют	данные отсутствуют
91	483912.21	1302657.78	-	0.1	данные отсутствуют	данные отсутствуют
92	483906.92	1302669.83	-	0.1	данные отсутствуют	данные отсутствуют
93	483892.67	1302696.12	-	0.1	данные отсутствуют	данные отсутствуют
94	483827.46	1302823.99	-	0.1	данные отсутствуют	данные отсутствуют
95	483743.93	1302983.23	-	0.1	данные отсутствуют	данные отсутствуют
96	483726.54	1303022.43	-	0.1	данные отсутствуют	данные отсутствуют
97	483717.24	1303062.01	-	0.1	данные отсутствуют	данные отсутствуют
98	483685.24	1303211.28	-	0.1	данные отсутствуют	данные отсутствуют
99	483675.99	1303257.29	-	0.1	данные отсутствуют	данные отсутствуют
100	483671.82	1303273.35	-	0.1	данные отсутствуют	данные отсутствуют
101	483668.48	1303280.77	-	0.1	данные отсутствуют	данные отсутствуют
102	483663.35	1303287.12	-	0.1	данные отсутствуют	данные отсутствуют
103	483657.77	1303293.35	-	0.1	данные отсутствуют	данные отсутствуют
104	483647.74	1303302.42	-	0.1	данные отсутствуют	данные отсутствуют



ДОКУМЕНТ ПОДПИСАН  
ЭЛЕКТРОННОЙ ПОДПИСЬЮ

Сертификат: 00ВВ056В7401СВ38D2В3576АСDС8425108

Владелец: ФЕДЕРАЛЬНАЯ СЛУЖБА ГОСУДАРСТВЕННОЙ  
РЕГИСТРАЦИИ, КАДАСТРА И КАРТОГРАФИИ  
Действителен: с 27.06.2023 по 19.09.2024

полное наименование должности

инициалы, фамилия

Сооружение			
вид объекта недвижимости			
Лист № 133 раздела 5.1	Всего листов раздела 5.1: 256	Всего разделов: 4	Всего листов выписки: 261

28.09.2023г. № КУВИ-001/2023-220812858

Кадастровый номер: 47:27:0000000:13019

105	483616.68	1303331.42	-	0.1	данные отсутствуют	данные отсутствуют
106	483569.32	1303373.43	-	0.1	данные отсутствуют	данные отсутствуют
107	483536.22	1303403.36	-	0.1	данные отсутствуют	данные отсутствуют
108	483479.33	1303450.59	-	0.1	данные отсутствуют	данные отсутствуют
109	483434.54	1303488.5	-	0.1	данные отсутствуют	данные отсутствуют
110	483402.67	1303514.7	-	0.1	данные отсутствуют	данные отсутствуют
111	483371.25	1303542.89	-	0.1	данные отсутствуют	данные отсутствуют
112	483350.07	1303560.55	-	0.1	данные отсутствуют	данные отсутствуют
113	483337.62	1303573.91	-	0.1	данные отсутствуют	данные отсутствуют
114	483330.83	1303583.92	-	0.1	данные отсутствуют	данные отсутствуют
115	483319.03	1303610.85	-	0.1	данные отсутствуют	данные отсутствуют
116	483297.04	1303660.91	-	0.1	данные отсутствуют	данные отсутствуют
117	483258.33	1303747.13	-	0.1	данные отсутствуют	данные отсутствуют
118	483226.64	1303821.8	-	0.1	данные отсутствуют	данные отсутствуют
119	483186.02	1303919.62	-	0.1	данные отсутствуют	данные отсутствуют
120	483152.94	1303999.23	-	0.1	данные отсутствуют	данные отсутствуют
121	483131.24	1304050.19	-	0.1	данные отсутствуют	данные отсутствуют



ДОКУМЕНТ ПОДПИСАН  
ЭЛЕКТРОННОЙ ПОДПИСЬЮ

Сертификат: 00ВВ056В7401СВ38D2В3576АСDС8425108

Владелец: ФЕДЕРАЛЬНАЯ СЛУЖБА ГОСУДАРСТВЕННОЙ  
РЕГИСТРАЦИИ, КАДАСТРА И КАРТОГРАФИИ  
Действителен: с 27.06.2023 по 19.09.2024

полное наименование должности

инициалы, фамилия

Сооружение							
вид объекта недвижимости							
Лист № 134 раздела 5.1		Всего листов раздела 5.1: 256		Всего разделов: 4		Всего листов выписки: 261	
28.09.2023г. № КУВИ-001/2023-220812858							
Кадастровый номер:				47:27:0000000:13019			
122	482927.74	1304522.85	-	0.1	данные отсутствуют	данные отсутствуют	
123	482792.64	1304843.51	-	0.1	данные отсутствуют	данные отсутствуют	
124	482787.21	1304848.75	-	0.1	данные отсутствуют	данные отсутствуют	
125	482781.63	1304849.01	-	0.1	данные отсутствуют	данные отсутствуют	
126	482770.28	1304845.13	-	0.1	данные отсутствуют	данные отсутствуют	
127	482212.09	1304608.44	-	0.1	данные отсутствуют	данные отсутствуют	
128	482207.37	1304607.32	-	0.1	данные отсутствуют	данные отсутствуют	
129	482202.55	1304608.47	-	0.1	данные отсутствуют	данные отсутствуют	
130	482196.63	1304611.26	-	0.1	данные отсутствуют	данные отсутствуют	
131	481844.57	1304950.67	-	0.1	данные отсутствуют	данные отсутствуют	
132	481677.01	1305099.9	-	0.1	данные отсутствуют	данные отсутствуют	
133	481639.99	1305132.88	-	0.1	данные отсутствуют	данные отсутствуют	
134	481588.29	1305165.7	-	0.1	данные отсутствуют	данные отсутствуют	
135	481563.44	1305181.48	-	0.1	данные отсутствуют	данные отсутствуют	
136	481260.71	1305376.14	-	0.1	данные отсутствуют	данные отсутствуют	
137	480917.9	1305607.75	-	0.1	данные отсутствуют	данные отсутствуют	
138	480490.01	1305885.48	-	0.1	данные отсутствуют	данные отсутствуют	



ДОКУМЕНТ ПОДПИСАН  
ЭЛЕКТРОННОЙ ПОДПИСЬЮ

Сертификат: 00ВВ056В7401СВ38D2В3576АСDС8425108

Владелец: ФЕДЕРАЛЬНАЯ СЛУЖБА ГОСУДАРСТВЕННОЙ  
РЕГИСТРАЦИИ, КАДАСТРА И КАРТОГРАФИИ  
Действителен: с 27.06.2023 по 19.09.2024

полное наименование должности

инициалы, фамилия

Сооружение							
вид объекта недвижимости							
Лист № 135 раздела 5.1		Всего листов раздела 5.1: 256		Всего разделов: 4		Всего листов выписки: 261	
28.09.2023г. № КУВИ-001/2023-220812858							
Кадастровый номер:				47:27:0000000:13019			
139	480405.98	1305943.03	-	0.1	данные отсутствуют	данные отсутствуют	
140	480270.31	1306053.52	-	0.1	данные отсутствуют	данные отсутствуют	
141	479903.8	1306407.66	-	0.1	данные отсутствуют	данные отсутствуют	
142	479886.37	1306432.66	-	0.1	данные отсутствуют	данные отсутствуют	
143	479832.6	1306596.42	-	0.1	данные отсутствуют	данные отсутствуют	
144	479781.42	1306743.72	-	0.1	данные отсутствуют	данные отсутствуют	
145	479766.89	1306784.78	-	0.1	данные отсутствуют	данные отсутствуют	
146	479755.08	1306829.89	-	0.1	данные отсутствуют	данные отсутствуют	
147	479751.1	1306845.96	-	0.1	данные отсутствуют	данные отсутствуют	
148	479745.12	1306881.6	-	0.1	данные отсутствуют	данные отсутствуют	
149	479729.67	1306950.44	-	0.1	данные отсутствуют	данные отсутствуют	
150	479712.2	1307052.14	-	0.1	данные отсутствуют	данные отсутствуют	
151	479697.77	1307122.8	-	0.1	данные отсутствуют	данные отсутствуют	
152	479686.78	1307172.75	-	0.1	данные отсутствуют	данные отсутствуют	
153	479660.59	1307300.2	-	0.1	данные отсутствуют	данные отсутствуют	
154	479633.65	1307431.3	-	0.1	данные отсутствуют	данные отсутствуют	
155	479605.03	1307576.55	-	0.1	данные отсутствуют	данные отсутствуют	



ДОКУМЕНТ ПОДПИСАН  
ЭЛЕКТРОННОЙ ПОДПИСЬЮ

Сертификат: 00ВВ056В7401СВ38D2В3576АСDC8425108

Владелец: ФЕДЕРАЛЬНАЯ СЛУЖБА ГОСУДАРСТВЕННОЙ  
РЕГИСТРАЦИИ, КАДАСТРА И КАРТОГРАФИИ  
Действителен: с 27.06.2023 по 19.09.2024

полное наименование должности

инициалы, фамилия

Сооружение			
вид объекта недвижимости			

Лист № 136 раздела 5.1	Всего листов раздела 5.1: 256	Всего разделов: 4	Всего листов выписки: 261
------------------------	-------------------------------	-------------------	---------------------------

28.09.2023г. № КУВИ-001/2023-220812858

Кадастровый номер: 47:27:0000000:13019

156	479593.19	1307631.21	-	0.1	данные отсутствуют	данные отсутствуют
157	479593.12	1307637.91	-	0.1	данные отсутствуют	данные отсутствуют
158	479594.33	1307650.29	-	0.1	данные отсутствуют	данные отсутствуют
159	479599.22	1307667.38	-	0.1	данные отсутствуют	данные отсутствуют
160	479607.71	1307699.56	-	0.1	данные отсутствуют	данные отсутствуют
161	479827.25	1308430.88	-	0.1	данные отсутствуют	данные отсутствуют
162	480078.94	1309261.06	-	0.1	данные отсутствуют	данные отсутствуют
163	480311.21	1310027.14	-	0.1	данные отсутствуют	данные отсутствуют
164	480516.83	1310707.01	-	0.1	данные отсутствуют	данные отсутствуют
165	480525.95	1310741.75	-	0.1	данные отсутствуют	данные отсутствуют
166	480532.75	1310769.09	-	0.1	данные отсутствуют	данные отсутствуют
167	480534.2	1310780.62	-	0.1	данные отсутствуют	данные отсутствуют
168	480532.43	1310789.26	-	0.1	данные отсутствуют	данные отсутствуют
169	480522.67	1310812.8	-	0.1	данные отсутствуют	данные отсутствуют
170	480463.77	1310953.87	-	0.1	данные отсутствуют	данные отсутствуют
171	480435.31	1311022.03	-	0.1	данные отсутствуют	данные отсутствуют
172	480352.67	1311224.82	-	0.1	данные отсутствуют	данные отсутствуют



ДОКУМЕНТ ПОДПИСАН  
ЭЛЕКТРОННОЙ ПОДПИСЬЮ

Сертификат: 00ВВ056В7401СВ38D2В3576АСDC8425108

Владелец: ФЕДЕРАЛЬНАЯ СЛУЖБА ГОСУДАРСТВЕННОЙ  
РЕГИСТРАЦИИ, КАДАСТРА И КАРТОГРАФИИ  
Действителен: с 27.06.2023 по 19.09.2024

полное наименование должности

инициалы, фамилия

Сооружение			
вид объекта недвижимости			

Лист № 137 раздела 5.1	Всего листов раздела 5.1: 256	Всего разделов: 4	Всего листов выписки: 261
------------------------	-------------------------------	-------------------	---------------------------

28.09.2023г. № КУВИ-001/2023-220812858

Кадастровый номер: 47:27:0000000:13019

173	480162.57	1311671.95	-	0.1	данные отсутствуют	данные отсутствуют
174	479980.73	1312109.86	-	0.1	данные отсутствуют	данные отсутствуют
175	479979.67	1312118.09	-	0.1	данные отсутствуют	данные отсутствуют
176	479979.39	1312136.52	-	0.1	данные отсутствуют	данные отсутствуют
177	480046.27	1312592.74	-	0.1	данные отсутствуют	данные отсутствуют
178	480050.06	1312617.26	-	0.1	данные отсутствуют	данные отсутствуют
179	480055.17	1312655.96	-	0.1	данные отсутствуют	данные отсутствуют
180	480088.93	1312884.63	-	0.1	данные отсутствуют	данные отсутствуют
181	480108.56	1313009.03	-	0.1	данные отсутствуют	данные отсутствуют
182	480153.95	1313302.74	-	0.1	данные отсутствуют	данные отсутствуют
183	480216.18	1313721.32	-	0.1	данные отсутствуют	данные отсутствуют
184	480351.25	1314576.76	-	0.1	данные отсутствуют	данные отсутствуют
185	480355	1314597.13	-	0.1	данные отсутствуют	данные отсутствуют
186	480356.78	1314604.77	-	0.1	данные отсутствуют	данные отсутствуют
187	480358.92	1314612.68	-	0.1	данные отсутствуют	данные отсутствуют
188	480360.45	1314615.03	-	0.1	данные отсутствуют	данные отсутствуют
189	480404.35	1314665.43	-	0.1	данные отсутствуют	данные отсутствуют



ДОКУМЕНТ ПОДПИСАН  
ЭЛЕКТРОННОЙ ПОДПИСЬЮ

Сертификат: 00ВВ056В7401СВ38D2В3576АСDC8425108

Владелец: ФЕДЕРАЛЬНАЯ СЛУЖБА ГОСУДАРСТВЕННОЙ  
РЕГИСТРАЦИИ, КАДАСТРА И КАРТОГРАФИИ  
Действителен: с 27.06.2023 по 19.09.2024

полное наименование должности

инициалы, фамилия

Сооружение							
вид объекта недвижимости							
Лист № 138 раздела 5.1		Всего листов раздела 5.1: 256		Всего разделов: 4		Всего листов выписки: 261	
28.09.2023г. № КУВИ-001/2023-220812858							
Кадастровый номер:				47:27:0000000:13019			
190	480517.66	1314792.14	-	0.1	данные отсутствуют	данные отсутствуют	
191	480533.06	1314809.35	-	0.1	данные отсутствуют	данные отсутствуют	
192	480541.22	1314821.38	-	0.1	данные отсутствуют	данные отсутствуют	
193	480545.95	1314830.03	-	0.1	данные отсутствуют	данные отсутствуют	
194	480548.5	1314836.19	-	0.1	данные отсутствуют	данные отсутствуют	
195	480549.8	1314845.61	-	0.1	данные отсутствуют	данные отсутствуют	
196	480552.09	1314864.71	-	0.1	данные отсутствуют	данные отсутствуют	
197	480556.52	1314904.14	-	0.1	данные отсутствуют	данные отсутствуют	
198	480569.03	1315008.49	-	0.1	данные отсутствуют	данные отсутствуют	
199	480571.64	1315034.03	-	0.1	данные отсутствуют	данные отсутствуют	
200	480571.47	1315040.83	-	0.1	данные отсутствуют	данные отсутствуют	
201	480570.64	1315044.99	-	0.1	данные отсутствуют	данные отсутствуют	
202	480568.73	1315048.83	-	0.1	данные отсутствуют	данные отсутствуют	
203	480562.75	1315056.87	-	0.1	данные отсутствуют	данные отсутствуют	
204	480457.47	1315173.59	-	0.1	данные отсутствуют	данные отсутствуют	
205	480389.12	1315248.23	-	0.1	данные отсутствуют	данные отсутствуют	
206	480282.89	1315367.86	-	0.1	данные отсутствуют	данные отсутствуют	



ДОКУМЕНТ ПОДПИСАН  
ЭЛЕКТРОННОЙ ПОДПИСЬЮ

Сертификат: 00ВВ056В7401СВ38D2В3576АСDC8425108

Владелец: ФЕДЕРАЛЬНАЯ СЛУЖБА ГОСУДАРСТВЕННОЙ  
РЕГИСТРАЦИИ, КАДАСТРА И КАРТОГРАФИИ  
Действителен: с 27.06.2023 по 19.09.2024

полное наименование должности

инициалы, фамилия

Сооружение							
вид объекта недвижимости							
Лист № 139 раздела 5.1		Всего листов раздела 5.1: 256		Всего разделов: 4		Всего листов выписки: 261	
28.09.2023г. № КУВИ-001/2023-220812858							
Кадастровый номер:				47:27:0000000:13019			
207	480236.78	1315417.33	-	0.1	данные отсутствуют	данные отсутствуют	
208	480229.83	1315426.58	-	0.1	данные отсутствуют	данные отсутствуют	
209	480223.37	1315435.99	-	0.1	данные отсутствуют	данные отсутствуют	
210	480220.58	1315443.2	-	0.1	данные отсутствуют	данные отсутствуют	
211	480217.09	1315455.98	-	0.1	данные отсутствуют	данные отсутствуют	
212	480213.43	1315473.48	-	0.1	данные отсутствуют	данные отсутствуют	
213	480210.18	1315495.31	-	0.1	данные отсутствуют	данные отсутствуют	
214	480206.96	1315518.53	-	0.1	данные отсутствуют	данные отсутствуют	
215	480182.01	1315704.05	-	0.1	данные отсутствуют	данные отсутствуют	
216	480156.32	1315878.27	-	0.1	данные отсутствуют	данные отсутствуют	
217	480134.64	1316025.25	-	0.1	данные отсутствуют	данные отсутствуют	
218	480109.16	1316211.55	-	0.1	данные отсутствуют	данные отсутствуют	
219	480103.05	1316250.1	-	0.1	данные отсутствуют	данные отсутствуют	
220	480100.7	1316260.29	-	0.1	данные отсутствуют	данные отсутствуют	
221	480097.64	1316270.04	-	0.1	данные отсутствуют	данные отсутствуют	
222	480089.32	1316287.03	-	0.1	данные отсутствуют	данные отсутствуют	
223	480082.83	1316299.02	-	0.1	данные отсутствуют	данные отсутствуют	



ДОКУМЕНТ ПОДПИСАН  
ЭЛЕКТРОННОЙ ПОДПИСЬЮ

Сертификат: 00ВВ056В7401СВ38D2В3576АСDC8425108

Владелец: ФЕДЕРАЛЬНАЯ СЛУЖБА ГОСУДАРСТВЕННОЙ  
РЕГИСТРАЦИИ, КАДАСТРА И КАРТОГРАФИИ  
Действителен: с 27.06.2023 по 19.09.2024

полное наименование должности

инициалы, фамилия

## Сооружение

вид объекта недвижимости

Лист № 140 раздела 5.1

Всего листов раздела 5.1: 256

Всего разделов: 4

Всего листов выписки: 261

28.09.2023г. № КУВИ-001/2023-220812858

Кадастровый номер:

47:27:0000000:13019

224	480061.89	1316337.71	-	0.1	данные отсутствуют	данные отсутствуют
225	479994.33	1316470.93	-	0.1	данные отсутствуют	данные отсутствуют
226	479956.09	1316549.54	-	0.1	данные отсутствуют	данные отсутствуют
227	479931.93	1316589.64	-	0.1	данные отсутствуют	данные отсутствуют
228	479918.88	1316609.57	-	0.1	данные отсутствуют	данные отсутствуют
229	479899.24	1316634.71	-	0.1	данные отсутствуют	данные отсутствуют
230	479823.26	1316724.96	-	0.1	данные отсутствуют	данные отсутствуют
231	479744.68	1316819.81	-	0.1	данные отсутствуют	данные отсутствуют
232	479709.9	1316858.02	-	0.1	данные отсутствуют	данные отсутствуют
233	479689.27	1316875.3	-	0.1	данные отсутствуют	данные отсутствуют
234	479676.43	1316885.2	-	0.1	данные отсутствуют	данные отсутствуют
235	479659.21	1316898.41	-	0.1	данные отсутствуют	данные отсутствуют
236	479546.33	1316981.24	-	0.1	данные отсутствуют	данные отсутствуют
237	479312.11	1317151.15	-	0.1	данные отсутствуют	данные отсутствуют
238	479287.23	1317169.47	-	0.1	данные отсутствуют	данные отсутствуют
239	479277.21	1317176.85	-	0.1	данные отсутствуют	данные отсутствуют
240	479265.33	1317185.59	-	0.1	данные отсутствуют	данные отсутствуют



ДОКУМЕНТ ПОДПИСАН  
ЭЛЕКТРОННОЙ ПОДПИСЬЮ

Сертификат: 00ВВ056В7401СВ38D2В3576АСDC8425108

Владелец: ФЕДЕРАЛЬНАЯ СЛУЖБА ГОСУДАРСТВЕННОЙ

РЕГИСТРАЦИИ, КАДАСТРА И КАРТОГРАФИИ

Действителен: с 27.06.2023 по 19.09.2024

полное наименование должности

инициалы, фамилия

Сооружение							
вид объекта недвижимости							
Лист № 141 раздела 5.1		Всего листов раздела 5.1: 256		Всего разделов: 4		Всего листов выписки: 261	
28.09.2023г. № КУВИ-001/2023-220812858							
Кадастровый номер:				47:27:0000000:13019			
241	479132.66	1317280.93	-	0.1	данные отсутствуют	данные отсутствуют	
242	479080.42	1317319.74	-	0.1	данные отсутствуют	данные отсутствуют	
243	479046.74	1317345.02	-	0.1	данные отсутствуют	данные отсутствуют	
244	479039.4	1317352	-	0.1	данные отсутствуют	данные отсутствуют	
245	479031.57	1317362.07	-	0.1	данные отсутствуют	данные отсутствуют	
246	479026.23	1317372.26	-	0.1	данные отсутствуют	данные отсутствуют	
247	479022.62	1317382.82	-	0.1	данные отсутствуют	данные отсутствуют	
248	479019.8	1317395.17	-	0.1	данные отсутствуют	данные отсутствуют	
249	479012.38	1317423.47	-	0.1	данные отсутствуют	данные отсутствуют	
250	479005.62	1317461.67	-	0.1	данные отсутствуют	данные отсутствуют	
251	478995.51	1317519.21	-	0.1	данные отсутствуют	данные отсутствуют	
252	478957.4	1317733.31	-	0.1	данные отсутствуют	данные отсутствуют	
253	478925.19	1317949.71	-	0.1	данные отсутствуют	данные отсутствуют	
254	478924.13	1317963.01	-	0.1	данные отсутствуют	данные отсутствуют	
255	478924.82	1317978.24	-	0.1	данные отсутствуют	данные отсутствуют	
256	478926.42	1317993.45	-	0.1	данные отсутствуют	данные отсутствуют	
257	478929.1	1318007.62	-	0.1	данные отсутствуют	данные отсутствуют	



ДОКУМЕНТ ПОДПИСАН  
ЭЛЕКТРОННОЙ ПОДПИСЬЮ

Сертификат: 00ВВ056В7401СВ38D2В3576АСDC8425108

Владелец: ФЕДЕРАЛЬНАЯ СЛУЖБА ГОСУДАРСТВЕННОЙ  
РЕГИСТРАЦИИ, КАДАСТРА И КАРТОГРАФИИ  
Действителен: с 27.06.2023 по 19.09.2024

полное наименование должности

инициалы, фамилия

Сооружение							
вид объекта недвижимости							
Лист № 142 раздела 5.1		Всего листов раздела 5.1: 256		Всего разделов: 4		Всего листов выписки: 261	
28.09.2023г. № КУВИ-001/2023-220812858							
Кадастровый номер:				47:27:0000000:13019			
258	478948.1	1318071.34	-	0.1	данные отсутствуют	данные отсутствуют	
259	479088.25	1318521.64	-	0.1	данные отсутствуют	данные отсутствуют	
260	479170.12	1318781.71	-	0.1	данные отсутствуют	данные отсутствуют	
261	479306.95	1319216.37	-	0.1	данные отсутствуют	данные отсутствуют	
262	479396.06	1319497	-	0.1	данные отсутствуют	данные отсутствуют	
263	479408.59	1319535.56	-	0.1	данные отсутствуют	данные отсутствуют	
264	479412.39	1319547.14	-	0.1	данные отсутствуют	данные отсутствуют	
265	479414.69	1319553.74	-	0.1	данные отсутствуют	данные отсутствуют	
266	479418.08	1319558.91	-	0.1	данные отсутствуют	данные отсутствуют	
267	479423.37	1319563.54	-	0.1	данные отсутствуют	данные отсутствуют	
268	479429.49	1319567.27	-	0.1	данные отсутствуют	данные отсутствуют	
269	479434.34	1319569.11	-	0.1	данные отсутствуют	данные отсутствуют	
270	479515.26	1319579.18	-	0.1	данные отсутствуют	данные отсутствуют	
271	479633.85	1319598.35	-	0.1	данные отсутствуют	данные отсутствуют	
272	479800.56	1319625.29	-	0.1	данные отсутствуют	данные отсутствуют	
273	479818.8	1319629.56	-	0.1	данные отсутствуют	данные отсутствуют	
274	479826.46	1319630.84	-	0.1	данные отсутствуют	данные отсутствуют	



ДОКУМЕНТ ПОДПИСАН  
ЭЛЕКТРОННОЙ ПОДПИСЬЮ

Сертификат: 00ВВ056В7401СВ38D2В3576АСDС8425108

Владелец: ФЕДЕРАЛЬНАЯ СЛУЖБА ГОСУДАРСТВЕННОЙ  
РЕГИСТРАЦИИ, КАДАСТРА И КАРТОГРАФИИ  
Действителен: с 27.06.2023 по 19.09.2024

полное наименование должности

инициалы, фамилия

Сооружение							
вид объекта недвижимости							
Лист № 143 раздела 5.1		Всего листов раздела 5.1: 256		Всего разделов: 4		Всего листов выписки: 261	
28.09.2023г. № КУВИ-001/2023-220812858							
Кадастровый номер:				47:27:0000000:13019			
275	479828.97	1319632.63	-	0.1	данные отсутствуют	данные отсутствуют	
276	479831.58	1319635.83	-	0.1	данные отсутствуют	данные отсутствуют	
277	479835.88	1319645.56	-	0.1	данные отсутствуют	данные отсутствуют	
278	479843.82	1319661.77	-	0.1	данные отсутствуют	данные отсутствуют	
279	479897.8	1319765.66	-	0.1	данные отсутствуют	данные отсутствуют	
280	479951.12	1319870.03	-	0.1	данные отсутствуют	данные отсутствуют	
281	480105.28	1320165.85	-	0.1	данные отсутствуют	данные отсутствуют	
282	480234.79	1320415.48	-	0.1	данные отсутствуют	данные отсутствуют	
283	480250.74	1320444.97	-	0.1	данные отсутствуют	данные отсутствуют	
284	480257.77	1320459.54	-	0.1	данные отсутствуют	данные отсутствуют	
285	480263.1	1320474.98	-	0.1	данные отсутствуют	данные отсутствуют	
286	480268.45	1320495.9	-	0.1	данные отсутствуют	данные отсутствуют	
287	480282.57	1320556.47	-	0.1	данные отсутствуют	данные отсутствуют	
288	480293.15	1320593.22	-	0.1	данные отсутствуют	данные отсутствуют	
289	480304.39	1320644.99	-	0.1	данные отсутствуют	данные отсутствуют	
290	480311.59	1320669.74	-	0.1	данные отсутствуют	данные отсутствуют	
291	480355.48	1320840.98	-	0.1	данные отсутствуют	данные отсутствуют	



ДОКУМЕНТ ПОДПИСАН  
ЭЛЕКТРОННОЙ ПОДПИСЬЮ

Сертификат: 00ВВ056В7401СВ38D2В3576АСDC8425108

Владелец: ФЕДЕРАЛЬНАЯ СЛУЖБА ГОСУДАРСТВЕННОЙ  
РЕГИСТРАЦИИ, КАДАСТРА И КАРТОГРАФИИ  
Действителен: с 27.06.2023 по 19.09.2024

полное наименование должности

инициалы, фамилия

Сооружение							
вид объекта недвижимости							
Лист № 144 раздела 5.1		Всего листов раздела 5.1: 256		Всего разделов: 4		Всего листов выписки: 261	
28.09.2023г. № КУВИ-001/2023-220812858							
Кадастровый номер:				47:27:0000000:13019			
292	480359.98	1320858.51	-	0.1	данные отсутствуют	данные отсутствуют	
293	480365.21	1320876.57	-	0.1	данные отсутствуют	данные отсутствуют	
294	480370.32	1320894.27	-	0.1	данные отсутствуют	данные отсутствуют	
295	480370.81	1320896.68	-	0.1	данные отсутствуют	данные отсутствуют	
296	480498.17	1321411.94	-	0.1	данные отсутствуют	данные отсутствуют	
297	480502.6	1321425.45	-	0.1	данные отсутствуют	данные отсутствуют	
298	480505.49	1321436.89	-	0.1	данные отсутствуют	данные отсутствуют	
299	480508.32	1321446.71	-	0.1	данные отсутствуют	данные отсутствуют	
300	480512.89	1321454.12	-	0.1	данные отсутствуют	данные отсутствуют	
301	480516.23	1321457.53	-	0.1	данные отсутствуют	данные отсутствуют	
302	480521.76	1321461.26	-	0.1	данные отсутствуют	данные отсутствуют	
303	480575.23	1321493.19	-	0.1	данные отсутствуют	данные отсутствуют	
304	480667.3	1321548.22	-	0.1	данные отсутствуют	данные отсутствуют	
305	480714	1321580.67	-	0.1	данные отсутствуют	данные отсутствуют	
306	480790.25	1321623.29	-	0.1	данные отсутствуют	данные отсутствуют	
307	480807.31	1321633.45	-	0.1	данные отсутствуют	данные отсутствуют	
308	480813.79	1321639.48	-	0.1	данные отсутствуют	данные отсутствуют	



ДОКУМЕНТ ПОДПИСАН  
ЭЛЕКТРОННОЙ ПОДПИСЬЮ

Сертификат: 00ВВ056В7401СВ38D2В3576АСDС8425108

Владелец: ФЕДЕРАЛЬНАЯ СЛУЖБА ГОСУДАРСТВЕННОЙ  
РЕГИСТРАЦИИ, КАДАСТРА И КАРТОГРАФИИ  
Действителен: с 27.06.2023 по 19.09.2024

полное наименование должности

инициалы, фамилия

Сооружение			
вид объекта недвижимости			
Лист № 145 раздела 5.1	Всего листов раздела 5.1: 256	Всего разделов: 4	Всего листов выписки: 261

28.09.2023г. № КУВИ-001/2023-220812858

Кадастровый номер: 47:27:0000000:13019

309	480817.37	1321644.89	-	0.1	данные отсутствуют	данные отсутствуют
310	480819.09	1321649.74	-	0.1	данные отсутствуют	данные отсутствуют
311	480819.75	1321667.43	-	0.1	данные отсутствуют	данные отсутствуют
312	480826.65	1321750.28	-	0.1	данные отсутствуют	данные отсутствуют
313	480859.2	1322141.85	-	0.1	данные отсутствуют	данные отсутствуют
314	480884.33	1322429.15	-	0.1	данные отсутствуют	данные отсутствуют
315	480914.62	1322754.81	-	0.1	данные отсутствуют	данные отсутствуют
316	480923.3	1322849.62	-	0.1	данные отсутствуют	данные отсутствуют
317	480941.15	1323058.53	-	0.1	данные отсутствуют	данные отсутствуют
318	480943.53	1323076.9	-	0.1	данные отсутствуют	данные отсутствуют
319	480943.76	1323081.96	-	0.1	данные отсутствуют	данные отсутствуют
320	480941.69	1323089.97	-	0.1	данные отсутствуют	данные отсутствуют
321	480938	1323095.77	-	0.1	данные отсутствуют	данные отсутствуют
322	480934.34	1323099.64	-	0.1	данные отсутствуют	данные отсутствуют
323	480930.5	1323103.82	-	0.1	данные отсутствуют	данные отсутствуют
324	480924.33	1323108.22	-	0.1	данные отсутствуют	данные отсутствуют
325	480903.34	1323124.79	-	0.1	данные отсутствуют	данные отсутствуют



ДОКУМЕНТ ПОДПИСАН  
ЭЛЕКТРОННОЙ ПОДПИСЬЮ

Сертификат: 00ВВ056В7401СВ38D2В3576АСDC8425108

Владелец: ФЕДЕРАЛЬНАЯ СЛУЖБА ГОСУДАРСТВЕННОЙ  
РЕГИСТРАЦИИ, КАДАСТРА И КАРТОГРАФИИ  
Действителен: с 27.06.2023 по 19.09.2024

полное наименование должности

инициалы, фамилия

Сооружение							
вид объекта недвижимости							
Лист № 146 раздела 5.1		Всего листов раздела 5.1: 256		Всего разделов: 4		Всего листов выписки: 261	
28.09.2023г. № КУВИ-001/2023-220812858							
Кадастровый номер:				47:27:0000000:13019			
326	480847.75	1323174.02	-	0.1	данные отсутствуют	данные отсутствуют	
327	480774.72	1323239.09	-	0.1	данные отсутствуют	данные отсутствуют	
328	480663.04	1323332.82	-	0.1	данные отсутствуют	данные отсутствуют	
329	480593.94	1323393.84	-	0.1	данные отсутствуют	данные отсутствуют	
330	480402.76	1323561.14	-	0.1	данные отсутствуют	данные отсутствуют	
331	480381.12	1323579.73	-	0.1	данные отсутствуют	данные отсутствуют	
332	480369.46	1323589.61	-	0.1	данные отсутствуют	данные отсутствуют	
333	480363.46	1323595	-	0.1	данные отсутствуют	данные отсутствуют	
334	480360.97	1323599.83	-	0.1	данные отсутствуют	данные отсутствуют	
335	480359.95	1323603.78	-	0.1	данные отсутствуют	данные отсутствуют	
336	480356.79	1323619.19	-	0.1	данные отсутствуют	данные отсутствуют	
337	480346.03	1323663.16	-	0.1	данные отсутствуют	данные отсутствуют	
338	480291.3	1323893.04	-	0.1	данные отсутствуют	данные отсутствуют	
339	480243.45	1324087.99	-	0.1	данные отсутствуют	данные отсутствуют	
340	480188.92	1324324.09	-	0.1	данные отсутствуют	данные отсутствуют	
341	480177.9	1324370.72	-	0.1	данные отсутствуют	данные отсутствуют	
342	480175.99	1324382.84	-	0.1	данные отсутствуют	данные отсутствуют	



ДОКУМЕНТ ПОДПИСАН  
ЭЛЕКТРОННОЙ ПОДПИСЬЮ

Сертификат: 00ВВ056В7401СВ38D2В3576АСDC8425108

Владелец: ФЕДЕРАЛЬНАЯ СЛУЖБА ГОСУДАРСТВЕННОЙ  
РЕГИСТРАЦИИ, КАДАСТРА И КАРТОГРАФИИ  
Действителен: с 27.06.2023 по 19.09.2024

полное наименование должности

инициалы, фамилия

Сооружение							
вид объекта недвижимости							
Лист № 147 раздела 5.1		Всего листов раздела 5.1: 256		Всего разделов: 4		Всего листов выписки: 261	
28.09.2023г. № КУВИ-001/2023-220812858							
Кадастровый номер:				47:27:0000000:13019			
343	480175.39	1324392.36	-	0.1	данные отсутствуют	данные отсутствуют	
344	480174.53	1324412.27	-	0.1	данные отсутствуют	данные отсутствуют	
345	480172.95	1324443.66	-	0.1	данные отсутствуют	данные отсутствуют	
346	480172.61	1324552.52	-	0.1	данные отсутствуют	данные отсутствуют	
347	480173.84	1324700.29	-	0.1	данные отсутствуют	данные отсутствуют	
348	480173.27	1324744.61	-	0.1	данные отсутствуют	данные отсутствуют	
349	480172.33	1324750	-	0.1	данные отсутствуют	данные отсутствуют	
350	480170.81	1324755.77	-	0.1	данные отсутствуют	данные отсутствуют	
351	480164.11	1324771.13	-	0.1	данные отсутствуют	данные отсутствуют	
352	480108.6	1324880.68	-	0.1	данные отсутствуют	данные отсутствуют	
353	480105.64	1324885	-	0.1	данные отсутствуют	данные отсутствуют	
354	480103.76	1324886.32	-	0.1	данные отсутствуют	данные отсутствуют	
355	480098.9	1324888.54	-	0.1	данные отсутствуют	данные отсутствуют	
356	480084.08	1324893.48	-	0.1	данные отсутствуют	данные отсутствуют	
357	479947.13	1324940.45	-	0.1	данные отсутствуют	данные отсутствуют	
358	479936.89	1324944.29	-	0.1	данные отсутствуют	данные отсутствуют	
359	479931.89	1324947.14	-	0.1	данные отсутствуют	данные отсутствуют	



ДОКУМЕНТ ПОДПИСАН  
ЭЛЕКТРОННОЙ ПОДПИСЬЮ

Сертификат: 00ВВ056В7401СВ38Д2В3576АСDC8425108

Владелец: ФЕДЕРАЛЬНАЯ СЛУЖБА ГОСУДАРСТВЕННОЙ  
РЕГИСТРАЦИИ, КАДАСТРА И КАРТОГРАФИИ  
Действителен: с 27.06.2023 по 19.09.2024

полное наименование должности

инициалы, фамилия

Сооружение							
вид объекта недвижимости							
Лист № 148 раздела 5.1		Всего листов раздела 5.1: 256		Всего разделов: 4		Всего листов выписки: 261	
28.09.2023г. № КУВИ-001/2023-220812858							
Кадастровый номер:				47:27:0000000:13019			
360	479928.87	1324951.08	-	0.1	данные отсутствуют	данные отсутствуют	
361	479924.32	1324961.57	-	0.1	данные отсутствуют	данные отсутствуют	
362	479832.59	1325150.51	-	0.1	данные отсутствуют	данные отсутствуют	
363	479754.06	1325315.17	-	0.1	данные отсутствуют	данные отсутствуют	
364	479719.81	1325386.22	-	0.1	данные отсутствуют	данные отсутствуют	
365	479712.61	1325408.91	-	0.1	данные отсутствуют	данные отсутствуют	
366	479710.28	1325422.87	-	0.1	данные отсутствуют	данные отсутствуют	
367	479709.98	1325434.46	-	0.1	данные отсутствуют	данные отсутствуют	
368	479708.65	1325454.47	-	0.1	данные отсутствуют	данные отсутствуют	
369	479642.7	1326708.39	-	0.1	данные отсутствуют	данные отсутствуют	
370	479638.16	1326798.14	-	0.1	данные отсутствуют	данные отсутствуют	
371	479637.3	1326827.95	-	0.1	данные отсутствуют	данные отсутствуют	
372	479629.45	1326936	-	0.1	данные отсутствуют	данные отсутствуют	
373	479618.07	1327140.91	-	0.1	данные отсутствуют	данные отсутствуют	
374	479571.36	1327928.68	-	0.1	данные отсутствуют	данные отсутствуют	
375	479557.66	1328127.16	-	0.1	данные отсутствуют	данные отсутствуют	
376	479538.15	1328409.96	-	0.1	данные отсутствуют	данные отсутствуют	



ДОКУМЕНТ ПОДПИСАН  
ЭЛЕКТРОННОЙ ПОДПИСЬЮ

Сертификат: 00ВВ056В7401СВ38D2В3576АСDС8425108

Владелец: ФЕДЕРАЛЬНАЯ СЛУЖБА ГОСУДАРСТВЕННОЙ  
РЕГИСТРАЦИИ, КАДАСТРА И КАРТОГРАФИИ  
Действителен: с 27.06.2023 по 19.09.2024

полное наименование должности

инициалы, фамилия

Сооружение							
вид объекта недвижимости							
Лист № 149 раздела 5.1		Всего листов раздела 5.1: 256		Всего разделов: 4		Всего листов выписки: 261	
28.09.2023г. № КУВИ-001/2023-220812858							
Кадастровый номер:				47:27:0000000:13019			
377	479528.7	1328570.53	-	0.1	данные отсутствуют	данные отсутствуют	
378	479509.13	1328900.12	-	0.1	данные отсутствуют	данные отсутствуют	
379	479493.46	1329162.78	-	0.1	данные отсутствуют	данные отсутствуют	
380	479467.48	1329570.12	-	0.1	данные отсутствуют	данные отсутствуют	
381	479426.24	1330268.61	-	0.1	данные отсутствуют	данные отсутствуют	
382	479368.96	1330940.25	-	0.1	данные отсутствуют	данные отсутствуют	
383	479348.13	1331320.2	-	0.1	данные отсутствуют	данные отсутствуют	
384	479350.14	1331343.98	-	0.1	данные отсутствуют	данные отсутствуют	
385	479356.44	1331379.68	-	0.1	данные отсутствуют	данные отсутствуют	
386	479385.29	1331530.38	-	0.1	данные отсутствуют	данные отсутствуют	
387	479475.14	1331983.22	-	0.1	данные отсутствуют	данные отсутствуют	
388	479477.97	1332001.55	-	0.1	данные отсутствуют	данные отсутствуют	
389	479478.64	1332016.34	-	0.1	данные отсутствуют	данные отсутствуют	
390	479476.79	1332032.78	-	0.1	данные отсутствуют	данные отсутствуют	
391	479430.86	1332309.12	-	0.1	данные отсутствуют	данные отсутствуют	
392	479429.06	1332327.77	-	0.1	данные отсутствуют	данные отсутствуют	
393	479429.05	1332348.93	-	0.1	данные отсутствуют	данные отсутствуют	



ДОКУМЕНТ ПОДПИСАН  
ЭЛЕКТРОННОЙ ПОДПИСЬЮ

Сертификат: 00ВВ056В7401СВ38D2В3576АСDC8425108

Владелец: ФЕДЕРАЛЬНАЯ СЛУЖБА ГОСУДАРСТВЕННОЙ  
РЕГИСТРАЦИИ, КАДАСТРА И КАРТОГРАФИИ  
Действителен: с 27.06.2023 по 19.09.2024

полное наименование должности

инициалы, фамилия

Сооружение			
вид объекта недвижимости			
Лист № 150 раздела 5.1	Всего листов раздела 5.1: 256	Всего разделов: 4	Всего листов выписки: 261

28.09.2023г. № КУВИ-001/2023-220812858

Кадастровый номер: 47:27:0000000:13019

394	479447.8	1332839.31	-	0.1	данные отсутствуют	данные отсутствуют
395	479454.17	1332979.08	-	0.1	данные отсутствуют	данные отсутствуют
396	479456.06	1332987.04	-	0.1	данные отсутствуют	данные отсутствуют
397	479464.1	1332999.47	-	0.1	данные отсутствуют	данные отсутствуют
398	479598.85	1333151.45	-	0.1	данные отсутствуют	данные отсутствуют
399	479602.82	1333157.64	-	0.1	данные отсутствуют	данные отсутствуют
400	479603.15	1333162.67	-	0.1	данные отсутствуют	данные отсутствуют
401	479601.06	1333176.34	-	0.1	данные отсутствуют	данные отсутствуют
402	479521.21	1333714.12	-	0.1	данные отсутствуют	данные отсутствуют
403	479490.77	1333888.72	-	0.1	данные отсутствуют	данные отсутствуют
404	479484.75	1333967.83	-	0.1	данные отсутствуют	данные отсутствуют
405	479479.38	1334081.82	-	0.1	данные отсутствуют	данные отсутствуют
406	479471.1	1334220.7	-	0.1	данные отсутствуют	данные отсутствуют
407	479458.61	1334406.9	-	0.1	данные отсутствуют	данные отсутствуют
408	479446.18	1334741.9	-	0.1	данные отсутствуют	данные отсутствуют
409	479389.24	1335543.16	-	0.1	данные отсутствуют	данные отсутствуют
410	479388.01	1335579.73	-	0.1	данные отсутствуют	данные отсутствуют



ДОКУМЕНТ ПОДПИСАН  
ЭЛЕКТРОННОЙ ПОДПИСЬЮ

Сертификат: 00ВВ056В7401СВ38D2В3576АСDC8425108

Владелец: ФЕДЕРАЛЬНАЯ СЛУЖБА ГОСУДАРСТВЕННОЙ  
РЕГИСТРАЦИИ, КАДАСТРА И КАРТОГРАФИИ  
Действителен: с 27.06.2023 по 19.09.2024

полное наименование должности

инициалы, фамилия

Сооружение							
вид объекта недвижимости							
Лист № 151 раздела 5.1		Всего листов раздела 5.1: 256		Всего разделов: 4		Всего листов выписки: 261	
28.09.2023г. № КУВИ-001/2023-220812858							
Кадастровый номер:				47:27:0000000:13019			
411	479389.14	1335604.64	-	0.1	данные отсутствуют	данные отсутствуют	
412	479390.73	1335639.75	-	0.1	данные отсутствуют	данные отсутствуют	
413	479418.8	1335786.54	-	0.1	данные отсутствуют	данные отсутствуют	
414	479528.65	1336328.46	-	0.1	данные отсутствуют	данные отсутствуют	
415	479682.34	1337078.21	-	0.1	данные отсутствуют	данные отсутствуют	
416	479775.12	1337524.38	-	0.1	данные отсутствуют	данные отсутствуют	
417	479777.05	1337543.81	-	0.1	данные отсутствуют	данные отсутствуют	
418	479768.96	1337636.45	-	0.1	данные отсутствуют	данные отсутствуют	
419	479736.89	1338080.28	-	0.1	данные отсутствуют	данные отсутствуют	
420	479733.01	1338095.31	-	0.1	данные отсутствуют	данные отсутствуют	
421	479725.78	1338109.12	-	0.1	данные отсутствуют	данные отсутствуют	
422	479504.37	1338430.17	-	0.1	данные отсутствуют	данные отсутствуют	
423	479485.28	1338469.31	-	0.1	данные отсутствуют	данные отсутствуют	
424	479468.57	1338512.19	-	0.1	данные отсутствуют	данные отсутствуют	
425	479407.57	1338648.08	-	0.1	данные отсутствуют	данные отсутствуют	
426	479384.72	1338699.48	-	0.1	данные отсутствуют	данные отсутствуют	
427	479320.16	1338843.33	-	0.1	данные отсутствуют	данные отсутствуют	



ДОКУМЕНТ ПОДПИСАН  
ЭЛЕКТРОННОЙ ПОДПИСЬЮ

Сертификат: 00ВВ056В7401СВ38D2В3576АСDC8425108

Владелец: ФЕДЕРАЛЬНАЯ СЛУЖБА ГОСУДАРСТВЕННОЙ  
РЕГИСТРАЦИИ, КАДАСТРА И КАРТОГРАФИИ  
Действителен: с 27.06.2023 по 19.09.2024

полное наименование должности

инициалы, фамилия

## Сооружение

вид объекта недвижимости

Лист № 152 раздела 5.1

Всего листов раздела 5.1: 256

Всего разделов: 4

Всего листов выписки: 261

28.09.2023г. № КУВИ-001/2023-220812858

Кадастровый номер:

47:27:0000000:13019

428	479313.72	1338858.14	-	0.1	данные отсутствуют	данные отсутствуют
429	479301.06	1338898.97	-	0.1	данные отсутствуют	данные отсутствуют
430	479244.53	1339117.95	-	0.1	данные отсутствуют	данные отсутствуют
431	479227.02	1339194.2	-	0.1	данные отсутствуют	данные отсутствуют
432	479215.33	1339241.77	-	0.1	данные отсутствуют	данные отсутствуют
433	479206.88	1339283.17	-	0.1	данные отсутствуют	данные отсутствуют
434	479200.87	1339298.37	-	0.1	данные отсутствуют	данные отсутствуют
435	479188.03	1339317.99	-	0.1	данные отсутствуют	данные отсутствуют
436	479178.93	1339327.24	-	0.1	данные отсутствуют	данные отсутствуют
437	479169.81	1339335.63	-	0.1	данные отсутствуют	данные отсутствуют
438	479166.45	1339336.82	-	0.1	данные отсутствуют	данные отсутствуют
439	479159.55	1339334.21	-	0.1	данные отсутствуют	данные отсутствуют
440	479137.83	1339331.41	-	0.1	данные отсутствуют	данные отсутствуют
441	479082.35	1339317.82	-	0.1	данные отсутствуют	данные отсутствуют
442	478852.08	1339374.93	-	0.1	данные отсутствуют	данные отсутствуют
443	478830.17	1339384.94	-	0.1	данные отсутствуют	данные отсутствуют
444	478816.62	1339394.93	-	0.1	данные отсутствуют	данные отсутствуют



ДОКУМЕНТ ПОДПИСАН  
ЭЛЕКТРОННОЙ ПОДПИСЬЮ

Сертификат: 00ВВ056В7401СВ38D2В3576АСDC8425108

Владелец: ФЕДЕРАЛЬНАЯ СЛУЖБА ГОСУДАРСТВЕННОЙ

РЕГИСТРАЦИИ, КАДАСТРА И КАРТОГРАФИИ

Действителен: с 27.06.2023 по 19.09.2024

полное наименование должности

инициалы, фамилия

Сооружение							
вид объекта недвижимости							
Лист № 153 раздела 5.1		Всего листов раздела 5.1: 256		Всего разделов: 4		Всего листов выписки: 261	
28.09.2023г. № КУВИ-001/2023-220812858							
Кадастровый номер:				47:27:0000000:13019			
445	478754.21	1339465.99	-	0.1	данные отсутствуют	данные отсутствуют	
446	478718.28	1339509.74	-	0.1	данные отсутствуют	данные отсутствуют	
447	478699.27	1339533.58	-	0.1	данные отсутствуют	данные отсутствуют	
448	478684.38	1339555.09	-	0.1	данные отсутствуют	данные отсутствуют	
449	478677.57	1339568.9	-	0.1	данные отсутствуют	данные отсутствуют	
450	478673.41	1339586.47	-	0.1	данные отсутствуют	данные отсутствуют	
451	478659.3	1339629.45	-	0.1	данные отсутствуют	данные отсутствуют	
452	478654.69	1339643.44	-	0.1	данные отсутствуют	данные отсутствуют	
453	478648.87	1339654.49	-	0.1	данные отсутствуют	данные отсутствуют	
454	478621.86	1339695.72	-	0.1	данные отсутствуют	данные отсутствуют	
455	478580.43	1339761.72	-	0.1	данные отсутствуют	данные отсутствуют	
456	478546.4	1339813.24	-	0.1	данные отсутствуют	данные отсутствуют	
457	478418.03	1340012.14	-	0.1	данные отсутствуют	данные отсутствуют	
458	478343.36	1340124.44	-	0.1	данные отсутствуют	данные отсутствуют	
459	478338.72	1340131.33	-	0.1	данные отсутствуют	данные отсутствуют	
460	478221.24	1340312.68	-	0.1	данные отсутствуют	данные отсутствуют	
461	478205.27	1340337.33	-	0.1	данные отсутствуют	данные отсутствуют	



ДОКУМЕНТ ПОДПИСАН  
ЭЛЕКТРОННОЙ ПОДПИСЬЮ

Сертификат: 00ВВ056В7401СВ38D2В3576АСDC8425108

Владелец: ФЕДЕРАЛЬНАЯ СЛУЖБА ГОСУДАРСТВЕННОЙ  
РЕГИСТРАЦИИ, КАДАСТРА И КАРТОГРАФИИ  
Действителен: с 27.06.2023 по 19.09.2024

полное наименование должности

инициалы, фамилия

Сооружение							
вид объекта недвижимости							
Лист № 154 раздела 5.1		Всего листов раздела 5.1: 256		Всего разделов: 4		Всего листов выписки: 261	
28.09.2023г. № КУВИ-001/2023-220812858							
Кадастровый номер:				47:27:0000000:13019			
462	478199.49	1340347.36	-	0.1	данные отсутствуют	данные отсутствуют	
463	478192.44	1340359.47	-	0.1	данные отсутствуют	данные отсутствуют	
464	478189.42	1340366.88	-	0.1	данные отсутствуют	данные отсутствуют	
465	478189.53	1340375.59	-	0.1	данные отсутствуют	данные отсутствуют	
466	478191.6	1340386.61	-	0.1	данные отсутствуют	данные отсутствуют	
467	478194.99	1340406.54	-	0.1	данные отсутствуют	данные отсутствуют	
468	478206.06	1340466.02	-	0.1	данные отсутствуют	данные отсутствуют	
469	478279.54	1340852.44	-	0.1	данные отсутствуют	данные отсутствуют	
470	478322.21	1341108.9	-	0.1	данные отсутствуют	данные отсутствуют	
471	478345.63	1341246.9	-	0.1	данные отсутствуют	данные отсутствуют	
472	478389.86	1341549.39	-	0.1	данные отсутствуют	данные отсутствуют	
473	478432.74	1341842.69	-	0.1	данные отсутствуют	данные отсутствуют	
474	478508.25	1342256.08	-	0.1	данные отсутствуют	данные отсутствуют	
475	478601.94	1342707.68	-	0.1	данные отсутствуют	данные отсутствуют	
476	478726.95	1343259.99	-	0.1	данные отсутствуют	данные отсутствуют	
477	478860.77	1343836.16	-	0.1	данные отсутствуют	данные отсутствуют	
478	478986.62	1344383.96	-	0.1	данные отсутствуют	данные отсутствуют	



ДОКУМЕНТ ПОДПИСАН  
ЭЛЕКТРОННОЙ ПОДПИСЬЮ

Сертификат: 00ВВ056В7401СВ38D2В3576АСDC8425108

Владелец: ФЕДЕРАЛЬНАЯ СЛУЖБА ГОСУДАРСТВЕННОЙ  
РЕГИСТРАЦИИ, КАДАСТРА И КАРТОГРАФИИ  
Действителен: с 27.06.2023 по 19.09.2024

полное наименование должности

инициалы, фамилия

Сооружение							
вид объекта недвижимости							
Лист № 155 раздела 5.1		Всего листов раздела 5.1: 256		Всего разделов: 4		Всего листов выписки: 261	
28.09.2023г. № КУВИ-001/2023-220812858							
Кадастровый номер:				47:27:0000000:13019			
479	478989.59	1344402.54	-	0.1	данные отсутствуют	данные отсутствуют	
480	478990.47	1344421.82	-	0.1	данные отсутствуют	данные отсутствуют	
481	478983.85	1344449.31	-	0.1	данные отсутствуют	данные отсутствуют	
482	478669.54	1345474.44	-	0.1	данные отсутствуют	данные отсутствуют	
483	478477.95	1346091.27	-	0.1	данные отсутствуют	данные отсутствуют	
484	478423	1346269.51	-	0.1	данные отсутствуют	данные отсутствуют	
485	478381.83	1346404.09	-	0.1	данные отсутствуют	данные отсутствуют	
486	478376.11	1346421.22	-	0.1	данные отсутствуют	данные отсутствуют	
487	478373.36	1346429.46	-	0.1	данные отсутствуют	данные отсутствуют	
488	478371.83	1346436.75	-	0.1	данные отсутствуют	данные отсутствуют	
489	478372.17	1346440.42	-	0.1	данные отсутствуют	данные отсутствуют	
490	478372.64	1346455.89	-	0.1	данные отсутствуют	данные отсутствуют	
491	478374.67	1346489.5	-	0.1	данные отсутствуют	данные отсутствуют	
492	478380.1	1346534.13	-	0.1	данные отсутствуют	данные отсутствуют	
493	478401.31	1346693.5	-	0.1	данные отсутствуют	данные отсутствуют	
494	478404.67	1346727.58	-	0.1	данные отсутствуют	данные отсутствуют	
495	478404.97	1346734.13	-	0.1	данные отсутствуют	данные отсутствуют	



ДОКУМЕНТ ПОДПИСАН  
ЭЛЕКТРОННОЙ ПОДПИСЬЮ

Сертификат: 00ВВ056В7401СВ38D2В3576АСDС8425108

Владелец: ФЕДЕРАЛЬНАЯ СЛУЖБА ГОСУДАРСТВЕННОЙ  
РЕГИСТРАЦИИ, КАДАСТРА И КАРТОГРАФИИ  
Действителен: с 27.06.2023 по 19.09.2024

полное наименование должности

инициалы, фамилия

Сооружение							
вид объекта недвижимости							
Лист № 156 раздела 5.1		Всего листов раздела 5.1: 256		Всего разделов: 4		Всего листов выписки: 261	
28.09.2023г. № КУВИ-001/2023-220812858							
Кадастровый номер:				47:27:0000000:13019			
496	478404.58	1346742.86	-	0.1	данные отсутствуют	данные отсутствуют	
497	478402.39	1346748.95	-	0.1	данные отсутствуют	данные отсутствуют	
498	478392.22	1346775.85	-	0.1	данные отсутствуют	данные отсутствуют	
499	478387.77	1346787.8	-	0.1	данные отсутствуют	данные отсутствуют	
500	478355.98	1346857.41	-	0.1	данные отсутствуют	данные отсутствуют	
501	478311.44	1346949.6	-	0.1	данные отсутствуют	данные отсутствуют	
502	478238.86	1347100.78	-	0.1	данные отсутствуют	данные отсутствуют	
503	478192.64	1347199.56	-	0.1	данные отсутствуют	данные отсутствуют	
504	478164.4	1347262.23	-	0.1	данные отсутствуют	данные отсутствуют	
505	478157.49	1347283.48	-	0.1	данные отсутствуют	данные отсутствуют	
506	478155.16	1347290.63	-	0.1	данные отсутствуют	данные отсутствуют	
507	478136.12	1347357.66	-	0.1	данные отсутствуют	данные отсутствуют	
508	478126.59	1347391.72	-	0.1	данные отсутствуют	данные отсутствуют	
509	478120.42	1347413.78	-	0.1	данные отсутствуют	данные отсутствуют	
510	478087.88	1347528.86	-	0.1	данные отсутствуют	данные отсутствуют	
511	478063.33	1347615.42	-	0.1	данные отсутствуют	данные отсутствуют	
512	478032.74	1347721.82	-	0.1	данные отсутствуют	данные отсутствуют	



ДОКУМЕНТ ПОДПИСАН  
ЭЛЕКТРОННОЙ ПОДПИСЬЮ

Сертификат: 00ВВ056В7401СВ38D2В3576АСDC8425108

Владелец: ФЕДЕРАЛЬНАЯ СЛУЖБА ГОСУДАРСТВЕННОЙ  
РЕГИСТРАЦИИ, КАДАСТРА И КАРТОГРАФИИ  
Действителен: с 27.06.2023 по 19.09.2024

полное наименование должности

инициалы, фамилия

Сооружение			
вид объекта недвижимости			

Лист № 157 раздела 5.1	Всего листов раздела 5.1: 256	Всего разделов: 4	Всего листов выписки: 261
------------------------	-------------------------------	-------------------	---------------------------

28.09.2023г. № КУВИ-001/2023-220812858

Кадастровый номер: 47:27:0000000:13019

513	477991.14	1347862.13	-	0.1	данные отсутствуют	данные отсутствуют
514	477981.51	1347901.16	-	0.1	данные отсутствуют	данные отсутствуют
515	477973.1	1347934.82	-	0.1	данные отсутствуют	данные отсутствуют
516	477968.09	1347953.49	-	0.1	данные отсутствуют	данные отсутствуют
517	477967.34	1347959.92	-	0.1	данные отсутствуют	данные отсутствуют
518	477967.51	1347974.92	-	0.1	данные отсутствуют	данные отсутствуют
519	477971.81	1348035.64	-	0.1	данные отсутствуют	данные отсутствуют
520	477993.86	1348304.39	-	0.1	данные отсутствуют	данные отсутствуют
521	478019.95	1348636.35	-	0.1	данные отсутствуют	данные отсутствуют
522	478046.62	1349109.21	-	0.1	данные отсутствуют	данные отсутствуют
523	478074.97	1349600.08	-	0.1	данные отсутствуют	данные отсутствуют
524	478074.71	1349610.46	-	0.1	данные отсутствуют	данные отсутствуют
525	478071.91	1349619.35	-	0.1	данные отсутствуют	данные отсутствуют
526	478063.17	1349633.62	-	0.1	данные отсутствуют	данные отсутствуют
527	477902.1	1349883.47	-	0.1	данные отсутствуют	данные отсутствуют
528	477274.45	1350863.86	-	0.1	данные отсутствуют	данные отсутствуют
529	477006.42	1351284.61	-	0.1	данные отсутствуют	данные отсутствуют



ДОКУМЕНТ ПОДПИСАН  
ЭЛЕКТРОННОЙ ПОДПИСЬЮ

Сертификат: 00ВВ056В7401СВ38D2В3576АСDC8425108

Владелец: ФЕДЕРАЛЬНАЯ СЛУЖБА ГОСУДАРСТВЕННОЙ  
РЕГИСТРАЦИИ, КАДАСТРА И КАРТОГРАФИИ  
Действителен: с 27.06.2023 по 19.09.2024

полное наименование должности

инициалы, фамилия

Сооружение
вид объекта недвижимости

Лист № 158 раздела 5.1	Всего листов раздела 5.1: 256	Всего разделов: 4	Всего листов выписки: 261
------------------------	-------------------------------	-------------------	---------------------------

28.09.2023г. № КУВИ-001/2023-220812858

Кадастровый номер: 47:27:0000000:13019

530	476999.23	1351293.94	-	0.1	данные отсутствуют	данные отсутствуют
531	476986.56	1351304.92	-	0.1	данные отсутствуют	данные отсутствуют
532	476936.64	1351339.3	-	0.1	данные отсутствуют	данные отсутствуют
533	476908.89	1351358.31	-	0.1	данные отсутствуют	данные отсутствуют
534	476806.05	1351425.11	-	0.1	данные отсутствуют	данные отсутствуют
535	476673.27	1351512.89	-	0.1	данные отсутствуют	данные отсутствуют
536	476606.13	1351556.31	-	0.1	данные отсутствуют	данные отсутствуют
537	476598.05	1351561.3	-	0.1	данные отсутствуют	данные отсутствуют
538	476595.05	1351565.35	-	0.1	данные отсутствуют	данные отсутствуют
539	476590.52	1351575.23	-	0.1	данные отсутствуют	данные отсутствуют
540	476589.54	1351580.39	-	0.1	данные отсутствуют	данные отсутствуют
541	476588.53	1351590.92	-	0.1	данные отсутствуют	данные отсутствуют
542	476583.85	1351628.9	-	0.1	данные отсутствуют	данные отсутствуют
543	476581.19	1351655.55	-	0.1	данные отсутствуют	данные отсутствуют
544	476571.6	1351762.42	-	0.1	данные отсутствуют	данные отсутствуют
545	476557.44	1351901.81	-	0.1	данные отсутствуют	данные отсутствуют
546	476520.03	1352314.68	-	0.1	данные отсутствуют	данные отсутствуют



ДОКУМЕНТ ПОДПИСАН  
ЭЛЕКТРОННОЙ ПОДПИСЬЮ

Сертификат: 00ВВ056В7401СВ38D2В3576АСDC8425108

Владелец: ФЕДЕРАЛЬНАЯ СЛУЖБА ГОСУДАРСТВЕННОЙ  
РЕГИСТРАЦИИ, КАДАСТРА И КАРТОГРАФИИ  
Действителен: с 27.06.2023 по 19.09.2024

полное наименование должности

инициалы, фамилия

Сооружение			
вид объекта недвижимости			

Лист № 159 раздела 5.1	Всего листов раздела 5.1: 256	Всего разделов: 4	Всего листов выписки: 261
------------------------	-------------------------------	-------------------	---------------------------

28.09.2023г. № КУВИ-001/2023-220812858

Кадастровый номер: 47:27:0000000:13019

547	476510.26	1352437.54	-	0.1	данные отсутствуют	данные отсутствуют
548	476491.64	1352626.93	-	0.1	данные отсутствуют	данные отсутствуют
549	476482.69	1352710.21	-	0.1	данные отсутствуют	данные отсутствуют
550	476477.57	1352777.39	-	0.1	данные отсутствуют	данные отсутствуют
551	476465.91	1352908.29	-	0.1	данные отсутствуют	данные отсутствуют
552	476450.86	1353028.56	-	0.1	данные отсутствуют	данные отсутствуют
553	476449.92	1353075.39	-	0.1	данные отсутствуют	данные отсутствуют
554	476429.78	1353288.95	-	0.1	данные отсутствуют	данные отсутствуют
555	476429.18	1353303.9	-	0.1	данные отсутствуют	данные отсутствуют
556	476430.14	1353310.91	-	0.1	данные отсутствуют	данные отсутствуют
557	476432.42	1353319.79	-	0.1	данные отсутствуют	данные отсутствуют
558	476435.31	1353326.79	-	0.1	данные отсутствуют	данные отсутствуют
559	476508.03	1353485.84	-	0.1	данные отсутствуют	данные отсутствуют
560	476569.8	1353626.06	-	0.1	данные отсутствуют	данные отсутствуют
561	476581.18	1353653.62	-	0.1	данные отсутствуют	данные отсутствуют
562	476587.69	1353671.67	-	0.1	данные отсутствуют	данные отсутствуют
563	476589.43	1353684.35	-	0.1	данные отсутствуют	данные отсутствуют



ДОКУМЕНТ ПОДПИСАН  
ЭЛЕКТРОННОЙ ПОДПИСЬЮ

Сертификат: 00ВВ056В7401СВ38D2В3576АСDC8425108

Владелец: ФЕДЕРАЛЬНАЯ СЛУЖБА ГОСУДАРСТВЕННОЙ  
РЕГИСТРАЦИИ, КАДАСТРА И КАРТОГРАФИИ  
Действителен: с 27.06.2023 по 19.09.2024

полное наименование должности

инициалы, фамилия

Сооружение							
вид объекта недвижимости							
Лист № 160 раздела 5.1		Всего листов раздела 5.1: 256		Всего разделов: 4		Всего листов выписки: 261	
28.09.2023г. № КУВИ-001/2023-220812858							
Кадастровый номер:				47:27:0000000:13019			
564	476589.99	1353696.78	-	0.1	данные отсутствуют	данные отсутствуют	
565	476588.6	1353708.55	-	0.1	данные отсутствуют	данные отсутствуют	
566	476587.08	1353716.63	-	0.1	данные отсутствуют	данные отсутствуют	
567	476581.49	1353746.05	-	0.1	данные отсутствуют	данные отсутствуют	
568	476569.68	1353782.77	-	0.1	данные отсутствуют	данные отсутствуют	
569	476538.83	1353889.52	-	0.1	данные отсутствуют	данные отсутствуют	
570	476503.79	1354004.42	-	0.1	данные отсутствуют	данные отсутствуют	
571	476474.94	1354114.57	-	0.1	данные отсутствуют	данные отсутствуют	
572	476469.09	1354129.18	-	0.1	данные отсутствуют	данные отсутствуют	
573	476464.4	1354137.21	-	0.1	данные отсутствуют	данные отсутствуют	
574	476445.07	1354169.21	-	0.1	данные отсутствуют	данные отсутствуют	
575	476401.85	1354237.33	-	0.1	данные отсутствуют	данные отсутствуют	
576	476302.99	1354365.56	-	0.1	данные отсутствуют	данные отсутствуют	
577	476195.4	1354497.76	-	0.1	данные отсутствуют	данные отсутствуют	
578	476172.78	1354520.56	-	0.1	данные отсутствуют	данные отсутствуют	
579	476160.1	1354531.4	-	0.1	данные отсутствуют	данные отсутствуют	
580	476001	1354667.09	-	0.1	данные отсутствуют	данные отсутствуют	



ДОКУМЕНТ ПОДПИСАН  
ЭЛЕКТРОННОЙ ПОДПИСЬЮ

Сертификат: 00ВВ056В7401СВ38D2В3576АСDC8425108

Владелец: ФЕДЕРАЛЬНАЯ СЛУЖБА ГОСУДАРСТВЕННОЙ  
РЕГИСТРАЦИИ, КАДАСТРА И КАРТОГРАФИИ  
Действителен: с 27.06.2023 по 19.09.2024

полное наименование должности

инициалы, фамилия

Сооружение							
вид объекта недвижимости							
Лист № 161 раздела 5.1		Всего листов раздела 5.1: 256		Всего разделов: 4		Всего листов выписки: 261	
28.09.2023г. № КУВИ-001/2023-220812858							
Кадастровый номер:				47:27:0000000:13019			
581	475909.17	1354744.31	-	0.1	данные отсутствуют	данные отсутствуют	
582	475886.91	1354763.02	-	0.1	данные отсутствуют	данные отсутствуют	
583	475812.6	1354827.46	-	0.1	данные отсутствуют	данные отсутствуют	
584	475797.74	1354842.08	-	0.1	данные отсутствуют	данные отсутствуют	
585	475794.69	1354847.19	-	0.1	данные отсутствуют	данные отсутствуют	
586	475796.29	1354851.73	-	0.1	данные отсутствуют	данные отсутствуют	
587	475810.11	1354870.51	-	0.1	данные отсутствуют	данные отсутствуют	
588	475825.7	1354888.13	-	0.1	данные отсутствуют	данные отсутствуют	
589	475909.02	1354974.16	-	0.1	данные отсутствуют	данные отсутствуют	
590	476081.87	1355156.53	-	0.1	данные отсутствуют	данные отсутствуют	
591	476086.98	1355162.36	-	0.1	данные отсутствуют	данные отсутствуют	
592	476088.04	1355165.62	-	0.1	данные отсутствуют	данные отсутствуют	
593	476088.22	1355173.52	-	0.1	данные отсутствуют	данные отсутствуют	
594	476087.59	1355207.56	-	0.1	данные отсутствуют	данные отсутствуют	
595	476087.74	1355440.7	-	0.1	данные отсутствуют	данные отсутствуют	
596	476087.01	1355467.27	-	0.1	данные отсутствуют	данные отсутствуют	
597	476086.07	1355473.52	-	0.1	данные отсутствуют	данные отсутствуют	



ДОКУМЕНТ ПОДПИСАН  
ЭЛЕКТРОННОЙ ПОДПИСЬЮ

Сертификат: 00ВВ056В7401СВ38D2В3576АСDC8425108

Владелец: ФЕДЕРАЛЬНАЯ СЛУЖБА ГОСУДАРСТВЕННОЙ  
РЕГИСТРАЦИИ, КАДАСТРА И КАРТОГРАФИИ  
Действителен: с 27.06.2023 по 19.09.2024

полное наименование должности

инициалы, фамилия

Сооружение			
вид объекта недвижимости			
Лист № 162 раздела 5.1	Всего листов раздела 5.1: 256	Всего разделов: 4	Всего листов выписки: 261

28.09.2023г. № КУВИ-001/2023-220812858

Кадастровый номер: 47:27:0000000:13019

598	476078.31	1355482.55	-	0.1	данные отсутствуют	данные отсутствуют
599	476050.65	1355507.46	-	0.1	данные отсутствуют	данные отсутствуют
600	476031.46	1355524.67	-	0.1	данные отсутствуют	данные отсутствуют
601	475290.87	1356181.81	-	0.1	данные отсутствуют	данные отсутствуют
602	475176.3	1356285.13	-	0.1	данные отсутствуют	данные отсутствуют
603	475116.07	1356339.44	-	0.1	данные отсутствуют	данные отсутствуют
604	475057.71	1356400.58	-	0.1	данные отсутствуют	данные отсутствуют
605	475021.03	1356442.58	-	0.1	данные отсутствуют	данные отсутствуют
606	474952.79	1356522.61	-	0.1	данные отсутствуют	данные отсутствуют
607	474914.8	1356565.47	-	0.1	данные отсутствуют	данные отсутствуют
608	474888.89	1356590.99	-	0.1	данные отсутствуют	данные отсутствуют
609	474855.77	1356621.55	-	0.1	данные отсутствуют	данные отсутствуют
610	474757.33	1356720.07	-	0.1	данные отсутствуют	данные отсутствуют
611	474648.82	1356816.82	-	0.1	данные отсутствуют	данные отсутствуют
612	474463.55	1356976.04	-	0.1	данные отсутствуют	данные отсутствуют
613	474210.42	1357201.57	-	0.1	данные отсутствуют	данные отсутствуют
614	473697.52	1357655.95	-	0.1	данные отсутствуют	данные отсутствуют



ДОКУМЕНТ ПОДПИСАН  
ЭЛЕКТРОННОЙ ПОДПИСЬЮ

Сертификат: 00ВВ056В7401СВ38D2В3576АСDC8425108

Владелец: ФЕДЕРАЛЬНАЯ СЛУЖБА ГОСУДАРСТВЕННОЙ  
РЕГИСТРАЦИИ, КАДАСТРА И КАРТОГРАФИИ  
Действителен: с 27.06.2023 по 19.09.2024

полное наименование должности

инициалы, фамилия

Сооружение
вид объекта недвижимости

Лист № 163 раздела 5.1	Всего листов раздела 5.1: 256	Всего разделов: 4	Всего листов выписки: 261
------------------------	-------------------------------	-------------------	---------------------------

28.09.2023г. № КУВИ-001/2023-220812858

Кадастровый номер: 47:27:0000000:13019

615	473541.97	1357794.55	-	0.1	данные отсутствуют	данные отсутствуют
616	473531.99	1357806.2	-	0.1	данные отсутствуют	данные отсутствуют
617	473522.02	1357821.06	-	0.1	данные отсутствуют	данные отсутствуют
618	473224.67	1358316.86	-	0.1	данные отсутствуют	данные отсутствуют
619	472662.09	1359217.18	-	0.1	данные отсутствуют	данные отсутствуют
620	472594.61	1359332.98	-	0.1	данные отсутствуют	данные отсутствуют
621	472582.8	1359357.09	-	0.1	данные отсутствуют	данные отсутствуют
622	472580.02	1359366.87	-	0.1	данные отсутствуют	данные отсутствуют
623	472577.09	1359385.92	-	0.1	данные отсутствуют	данные отсутствуют
624	472570.08	1359436.22	-	0.1	данные отсутствуют	данные отсутствуют
625	472561.5	1359478.96	-	0.1	данные отсутствуют	данные отсутствуют
626	472551.13	1359515.31	-	0.1	данные отсутствуют	данные отсутствуют
627	472545.05	1359531.44	-	0.1	данные отсутствуют	данные отсутствуют
628	472535.99	1359545.17	-	0.1	данные отсутствуют	данные отсутствуют
629	472520.94	1359563.08	-	0.1	данные отсутствуют	данные отсутствуют
630	472237.83	1359891.63	-	0.1	данные отсутствуют	данные отсутствуют
1	471018.17	2193749.1	-	0.1	данные отсутствуют	данные отсутствуют



ДОКУМЕНТ ПОДПИСАН  
ЭЛЕКТРОННОЙ ПОДПИСЬЮ

Сертификат: 00ВВ056В7401СВ38D2В3576АСDC8425108

Владелец: ФЕДЕРАЛЬНАЯ СЛУЖБА ГОСУДАРСТВЕННОЙ  
РЕГИСТРАЦИИ, КАДАСТРА И КАРТОГРАФИИ  
Действителен: с 27.06.2023 по 19.09.2024

полное наименование должности

инициалы, фамилия

Сооружение
вид объекта недвижимости

Лист № 164 раздела 5.1	Всего листов раздела 5.1: 256	Всего разделов: 4	Всего листов выписки: 261
------------------------	-------------------------------	-------------------	---------------------------

28.09.2023г. № КУВИ-001/2023-220812858

Кадастровый номер: 47:27:0000000:13019

2	470971.1	2193798.94	-	0.1	данные отсутствуют	данные отсутствуют
3	470805.83	2193974.33	-	0.1	данные отсутствуют	данные отсутствуют
4	470754.31	2194029.01	-	0.1	данные отсутствуют	данные отсутствуют
5	470710.54	2194076.37	-	0.1	данные отсутствуют	данные отсутствуют
6	470692.68	2194097.93	-	0.1	данные отсутствуют	данные отсутствуют
7	470671.34	2194129.09	-	0.1	данные отсутствуют	данные отсутствуют
8	470641.73	2194180.72	-	0.1	данные отсутствуют	данные отсутствуют
9	470306.3	2194742.1	-	0.1	данные отсутствуют	данные отсутствуют
10	469581.08	2195947.97	-	0.1	данные отсутствуют	данные отсутствуют
11	469553.38	2195991.8	-	0.1	данные отсутствуют	данные отсутствуют
12	469519.56	2196047.19	-	0.1	данные отсутствуют	данные отсутствуют
13	469490.76	2196093.92	-	0.1	данные отсутствуют	данные отсутствуют
14	469450.62	2196160.6	-	0.1	данные отсутствуют	данные отсутствуют
15	469394.11	2196252.13	-	0.1	данные отсутствуют	данные отсутствуют
16	469361.31	2196306.29	-	0.1	данные отсутствуют	данные отсутствуют
17	469056.56	2196799.69	-	0.1	данные отсутствуют	данные отсутствуют
18	469026.6	2196847.82	-	0.1	данные отсутствуют	данные отсутствуют



ДОКУМЕНТ ПОДПИСАН  
ЭЛЕКТРОННОЙ ПОДПИСЬЮ

Сертификат: 00ВВ056В7401СВ38D2В3576АСDС8425108

Владелец: ФЕДЕРАЛЬНАЯ СЛУЖБА ГОСУДАРСТВЕННОЙ  
РЕГИСТРАЦИИ, КАДАСТРА И КАРТОГРАФИИ  
Действителен: с 27.06.2023 по 19.09.2024

полное наименование должности

инициалы, фамилия

Сооружение							
вид объекта недвижимости							
Лист № 165 раздела 5.1		Всего листов раздела 5.1: 256		Всего разделов: 4		Всего листов выписки: 261	
28.09.2023г. № КУВИ-001/2023-220812858							
Кадастровый номер:				47:27:0000000:13019			
19	469024.04	2196853.23	-	0.1	данные отсутствуют	данные отсутствуют	
20	469024.51	2196856.13	-	0.1	данные отсутствуют	данные отсутствуют	
21	469025.05	2196859.4	-	0.1	данные отсутствуют	данные отсутствуют	
22	469028.63	2196866.79	-	0.1	данные отсутствуют	данные отсутствуют	
23	469052.78	2196908.06	-	0.1	данные отсутствуют	данные отсутствуют	
24	469088.85	2196970.74	-	0.1	данные отсутствуют	данные отсутствуют	
25	469114.98	2197016.79	-	0.1	данные отсутствуют	данные отсутствуют	
26	469144.02	2197074.39	-	0.1	данные отсутствуют	данные отсутствуют	
27	469148.3	2197085.59	-	0.1	данные отсутствуют	данные отсутствуют	
28	469152.93	2197103.75	-	0.1	данные отсутствуют	данные отсутствуют	
29	469153.79	2197116.53	-	0.1	данные отсутствуют	данные отсутствуют	
30	469157.02	2197153.77	-	0.1	данные отсутствуют	данные отсутствуют	
31	469162.37	2197192.51	-	0.1	данные отсутствуют	данные отсутствуют	
32	469170.83	2197321.28	-	0.1	данные отсутствуют	данные отсутствуют	
33	469171.94	2197347.36	-	0.1	данные отсутствуют	данные отсутствуют	
34	469186.73	2197489.28	-	0.1	данные отсутствуют	данные отсутствуют	
35	469202.43	2197672.72	-	0.1	данные отсутствуют	данные отсутствуют	



ДОКУМЕНТ ПОДПИСАН  
ЭЛЕКТРОННОЙ ПОДПИСЬЮ

Сертификат: 00ВВ056В7401СВ38D2В3576АСDC8425108

Владелец: ФЕДЕРАЛЬНАЯ СЛУЖБА ГОСУДАРСТВЕННОЙ  
РЕГИСТРАЦИИ, КАДАСТРА И КАРТОГРАФИИ  
Действителен: с 27.06.2023 по 19.09.2024

полное наименование должности

инициалы, фамилия

Сооружение							
вид объекта недвижимости							
Лист № 166 раздела 5.1		Всего листов раздела 5.1: 256		Всего разделов: 4		Всего листов выписки: 261	
28.09.2023г. № КУВИ-001/2023-220812858							
Кадастровый номер:				47:27:0000000:13019			
36	469220.77	2197867.71	-		0.1	данные отсутствуют	данные отсутствуют
37	469239.2	2198064.93	-		0.1	данные отсутствуют	данные отсутствуют
38	469241.86	2198093.39	-		0.1	данные отсутствуют	данные отсутствуют
39	469252.39	2198207.39	-		0.1	данные отсутствуют	данные отсутствуют
40	469281.84	2198529.05	-		0.1	данные отсутствуют	данные отсутствуют
41	469296.75	2198682.28	-		0.1	данные отсутствуют	данные отсутствуют
42	469301.52	2198733.75	-		0.1	данные отсутствуют	данные отсутствуют
43	469317	2198905.78	-		0.1	данные отсутствуют	данные отсутствуют
44	469355.41	2199302.05	-		0.1	данные отсутствуют	данные отсутствуют
45	469387.66	2199652.27	-		0.1	данные отсутствуют	данные отсутствуют
46	469401.38	2199801.06	-		0.1	данные отсутствуют	данные отсутствуют
47	469419.23	2199980.76	-		0.1	данные отсутствуют	данные отсутствуют
48	469426.52	2200063.02	-		0.1	данные отсутствуют	данные отсутствуют
49	469451.05	2200359	-		0.1	данные отсутствуют	данные отсутствуют
50	469469.81	2200615.41	-		0.1	данные отсутствуют	данные отсутствуют
51	469471.76	2200637.75	-		0.1	данные отсутствуют	данные отсутствуют
52	469472.83	2200656.03	-		0.1	данные отсутствуют	данные отсутствуют



ДОКУМЕНТ ПОДПИСАН  
ЭЛЕКТРОННОЙ ПОДПИСЬЮ

Сертификат: 00ВВ056В7401СВ38D2В3576АСDС8425108

Владелец: ФЕДЕРАЛЬНАЯ СЛУЖБА ГОСУДАРСТВЕННОЙ  
РЕГИСТРАЦИИ, КАДАСТРА И КАРТОГРАФИИ  
Действителен: с 27.06.2023 по 19.09.2024

полное наименование должности

инициалы, фамилия

Сооружение			
вид объекта недвижимости			
Лист № 167 раздела 5.1	Всего листов раздела 5.1: 256	Всего разделов: 4	Всего листов выписки: 261

28.09.2023г. № КУВИ-001/2023-220812858

Кадастровый номер: 47:27:0000000:13019

53	469472.24	2200664.53	-	0.1	данные отсутствуют	данные отсутствуют
54	469471.29	2200668.6	-	0.1	данные отсутствуют	данные отсутствуют
55	469466.23	2200674.59	-	0.1	данные отсутствуют	данные отсутствуют
56	469457.48	2200680.99	-	0.1	данные отсутствуют	данные отсутствуют
57	469439.88	2200694.9	-	0.1	данные отсутствуют	данные отсутствуют
58	469382.06	2200736.81	-	0.1	данные отсутствуют	данные отсутствуют
59	469215.15	2200868.18	-	0.1	данные отсутствуют	данные отсутствуют
60	469121.74	2200942.98	-	0.1	данные отсутствуют	данные отсутствуют
61	469076.52	2200977.74	-	0.1	данные отсутствуют	данные отсутствуют
62	469040.59	2201008.11	-	0.1	данные отсутствуют	данные отсутствуют
63	469034.12	2201013.86	-	0.1	данные отсутствуют	данные отсутствуют
64	469025.83	2201027.26	-	0.1	данные отсутствуют	данные отсутствуют
65	469020.97	2201037.1	-	0.1	данные отсутствуют	данные отсутствуют
66	469016.13	2201047.07	-	0.1	данные отсутствуют	данные отсутствуют
67	468976.87	2201136.84	-	0.1	данные отсутствуют	данные отсутствуют
68	468855.45	2201407.92	-	0.1	данные отсутствуют	данные отсутствуют
69	468784.13	2201563.18	-	0.1	данные отсутствуют	данные отсутствуют



ДОКУМЕНТ ПОДПИСАН  
ЭЛЕКТРОННОЙ ПОДПИСЬЮ

Сертификат: 00ВВ056В7401СВ38D2В3576АСDC8425108

Владелец: ФЕДЕРАЛЬНАЯ СЛУЖБА ГОСУДАРСТВЕННОЙ  
РЕГИСТРАЦИИ, КАДАСТРА И КАРТОГРАФИИ  
Действителен: с 27.06.2023 по 19.09.2024

полное наименование должности

инициалы, фамилия

Сооружение
вид объекта недвижимости

Лист № 168 раздела 5.1	Всего листов раздела 5.1: 256	Всего разделов: 4	Всего листов выписки: 261
------------------------	-------------------------------	-------------------	---------------------------

28.09.2023г. № КУВИ-001/2023-220812858

Кадастровый номер: 47:27:0000000:13019

70	468780.54	2201573.33	-	0.1	данные отсутствуют	данные отсутствуют
71	468779.85	2201577.13	-	0.1	данные отсутствуют	данные отсутствуют
72	468779.85	2201580.68	-	0.1	данные отсутствуют	данные отсутствуют
73	468782.97	2201585.18	-	0.1	данные отсутствуют	данные отсутствуют
74	468789.91	2201591.51	-	0.1	данные отсутствуют	данные отсутствуют
75	468819.07	2201609.18	-	0.1	данные отсутствуют	данные отсутствуют
76	468860.86	2201641.11	-	0.1	данные отсутствуют	данные отсутствуют
77	468874.31	2201650.09	-	0.1	данные отсутствуют	данные отсутствуют
78	468880.9	2201656.08	-	0.1	данные отсутствуют	данные отсутствуют
79	468884.34	2201662.25	-	0.1	данные отсутствуют	данные отсутствуют
80	468885.88	2201672.59	-	0.1	данные отсутствуют	данные отсутствуют
81	468885.32	2201711.48	-	0.1	данные отсутствуют	данные отсутствуют
82	468884.7	2201765.65	-	0.1	данные отсутствуют	данные отсутствуют
83	468882.93	2201942.45	-	0.1	данные отсутствуют	данные отсутствуют
84	468880.95	2202051.02	-	0.1	данные отсутствуют	данные отсутствуют
85	468880.95	2202448.67	-	0.1	данные отсутствуют	данные отсутствуют
86	468876.11	2202779.16	-	0.1	данные отсутствуют	данные отсутствуют



ДОКУМЕНТ ПОДПИСАН  
ЭЛЕКТРОННОЙ ПОДПИСЬЮ

Сертификат: 00ВВ056В7401СВ38D2В3576АСDС8425108

Владелец: ФЕДЕРАЛЬНАЯ СЛУЖБА ГОСУДАРСТВЕННОЙ  
РЕГИСТРАЦИИ, КАДАСТРА И КАРТОГРАФИИ  
Действителен: с 27.06.2023 по 19.09.2024

полное наименование должности

инициалы, фамилия

## Сооружение

вид объекта недвижимости

Лист № 169 раздела 5.1

Всего листов раздела 5.1: 256

Всего разделов: 4

Всего листов выписки: 261

28.09.2023г. № КУВИ-001/2023-220812858

Кадастровый номер:

47:27:0000000:13019

87	468874.08	2203517.72	-	0.1	данные отсутствуют	данные отсутствуют
88	468874.08	2203664.45	-	0.1	данные отсутствуют	данные отсутствуют
89	468872.29	2203972.51	-	0.1	данные отсутствуют	данные отсутствуют
90	468868.44	2204563.33	-	0.1	данные отсутствуют	данные отсутствуют
91	468867.65	2205046.33	-	0.1	данные отсутствуют	данные отсутствуют
92	468866.96	2205114.78	-	0.1	данные отсутствуют	данные отсутствуют
93	468865.47	2205131.52	-	0.1	данные отсутствуют	данные отсутствуют
94	468864.59	2205137.38	-	0.1	данные отсутствуют	данные отсутствуют
95	468863.07	2205142.46	-	0.1	данные отсутствуют	данные отсутствуют
96	468859.24	2205152.9	-	0.1	данные отсутствуют	данные отсутствуют
97	468855.75	2205159.64	-	0.1	данные отсутствуют	данные отсутствуют
98	468845.51	2205179.1	-	0.1	данные отсутствуют	данные отсутствуют
99	468546.32	2205736.72	-	0.1	данные отсутствуют	данные отсутствуют
100	468526.83	2205771.98	-	0.1	данные отсутствуют	данные отсутствуют
101	468485.55	2205849.76	-	0.1	данные отсутствуют	данные отсутствуют
102	468446.41	2205916.01	-	0.1	данные отсутствуют	данные отсутствуют
103	468441.6	2205927.58	-	0.1	данные отсутствуют	данные отсутствуют



ДОКУМЕНТ ПОДПИСАН  
ЭЛЕКТРОННОЙ ПОДПИСЬЮ

Сертификат: 00ВВ056В7401СВ38D2В3576АСDC8425108

Владелец: ФЕДЕРАЛЬНАЯ СЛУЖБА ГОСУДАРСТВЕННОЙ

РЕГИСТРАЦИИ, КАДАСТРА И КАРТОГРАФИИ

Действителен: с 27.06.2023 по 19.09.2024

полное наименование должности

инициалы, фамилия

## Сооружение

вид объекта недвижимости

Лист № 170 раздела 5.1

Всего листов раздела 5.1: 256

Всего разделов: 4

Всего листов выписки: 261

28.09.2023г. № КУВИ-001/2023-220812858

Кадастровый номер:

47:27:0000000:13019

104	468441.79	2205931.48	-	0.1	данные отсутствуют	данные отсутствуют
105	468443.83	2205935.27	-	0.1	данные отсутствуют	данные отсутствуют
106	468453	2205943.49	-	0.1	данные отсутствуют	данные отсутствуют
107	468476.8	2205969.14	-	0.1	данные отсутствуют	данные отсутствуют
108	468507.78	2206005.05	-	0.1	данные отсутствуют	данные отсутствуют
109	468514.31	2206013.04	-	0.1	данные отсутствуют	данные отсутствуют
110	468515.99	2206016.5	-	0.1	данные отсутствуют	данные отсутствуют
111	468516.97	2206020.16	-	0.1	данные отсутствуют	данные отсутствуют
112	468517.89	2206025.26	-	0.1	данные отсутствуют	данные отсутствуют
113	468517.89	2206031.32	-	0.1	данные отсутствуют	данные отсутствуют
114	468517.38	2206045.67	-	0.1	данные отсутствуют	данные отсутствуют
115	468516.03	2206095.69	-	0.1	данные отсутствуют	данные отсутствуют
116	468513.27	2206150.22	-	0.1	данные отсутствуют	данные отсутствуют
117	468509.33	2206252.98	-	0.1	данные отсутствуют	данные отсутствуют
118	468491.6	2206701.86	-	0.1	данные отсутствуют	данные отсутствуют
119	468489.48	2206764.98	-	0.1	данные отсутствуют	данные отсутствуют
120	468483.85	2206946.93	-	0.1	данные отсутствуют	данные отсутствуют



ДОКУМЕНТ ПОДПИСАН  
ЭЛЕКТРОННОЙ ПОДПИСЬЮ

Сертификат: 00ВВ056В7401СВ38D2В3576АСDC8425108

Владелец: ФЕДЕРАЛЬНАЯ СЛУЖБА ГОСУДАРСТВЕННОЙ  
РЕГИСТРАЦИИ, КАДАСТРА И КАРТОГРАФИИ  
Действителен: с 27.06.2023 по 19.09.2024

полное наименование должности

инициалы, фамилия

## Сооружение

вид объекта недвижимости

Лист № 171 раздела 5.1

Всего листов раздела 5.1: 256

Всего разделов: 4

Всего листов выписки: 261

28.09.2023г. № КУВИ-001/2023-220812858

Кадастровый номер:

47:27:0000000:13019

121	468480.66	2207045.23	-	0.1	данные отсутствуют	данные отсутствуют
122	468477.13	2207208.47	-	0.1	данные отсутствуют	данные отсутствуют
123	468476.64	2207231.28	-	0.1	данные отсутствуют	данные отсутствуют
124	468476.69	2207246.14	-	0.1	данные отсутствуют	данные отсутствуют
125	468475.33	2207255.3	-	0.1	данные отсутствуют	данные отсутствуют
126	468471.68	2207270.79	-	0.1	данные отсутствуют	данные отсутствуют
127	468465.63	2207281.63	-	0.1	данные отсутствуют	данные отсутствуют
128	468452	2207303.1	-	0.1	данные отсутствуют	данные отсутствуют
129	468437.67	2207321.41	-	0.1	данные отсутствуют	данные отсутствуют
130	468423.13	2207340.96	-	0.1	данные отсутствуют	данные отсутствуют
131	468408.37	2207360.8	-	0.1	данные отсутствуют	данные отсутствуют
132	468391.13	2207386.07	-	0.1	данные отсутствуют	данные отсутствуют
133	468388.7	2207389.64	-	0.1	данные отсутствуют	данные отсутствуют
134	468386.67	2207395.23	-	0.1	данные отсутствуют	данные отсутствуют
135	468386.28	2207401.48	-	0.1	данные отсутствуют	данные отсутствуют
136	468388.99	2207412.44	-	0.1	данные отсутствуют	данные отсутствуют
137	468403.9	2207472.28	-	0.1	данные отсутствуют	данные отсутствуют



ДОКУМЕНТ ПОДПИСАН  
ЭЛЕКТРОННОЙ ПОДПИСЬЮ

Сертификат: 00ВВ056В7401СВ38D2В3576АСDС8425108

Владелец: ФЕДЕРАЛЬНАЯ СЛУЖБА ГОСУДАРСТВЕННОЙ  
РЕГИСТРАЦИИ, КАДАСТРА И КАРТОГРАФИИ  
Действителен: с 27.06.2023 по 19.09.2024

полное наименование должности

инициалы, фамилия

## Сооружение

вид объекта недвижимости

Лист № 172 раздела 5.1

Всего листов раздела 5.1: 256

Всего разделов: 4

Всего листов выписки: 261

28.09.2023г. № КУВИ-001/2023-220812858

Кадастровый номер:

47:27:0000000:13019

138	468411.22	2207506.01	-	0.1	данные отсутствуют	данные отсутствуют
139	468428.43	2207584.2	-	0.1	данные отсутствуют	данные отсутствуют
140	468446.3	2207670.8	-	0.1	данные отсутствуют	данные отсутствуют
141	468481.53	2207823.65	-	0.1	данные отсутствуют	данные отсутствуют
142	468500.22	2207917.83	-	0.1	данные отсутствуют	данные отсутствуют
143	468524.63	2208030.35	-	0.1	данные отсутствуют	данные отсутствуют
144	468532.08	2208062.78	-	0.1	данные отсутствуют	данные отсутствуют
145	468536.57	2208084.76	-	0.1	данные отсутствуют	данные отсутствуют
146	468538.21	2208093.02	-	0.1	данные отсутствуют	данные отсутствуют
147	468538.28	2208096.73	-	0.1	данные отсутствуют	данные отсутствуют
148	468537.59	2208098.86	-	0.1	данные отсутствуют	данные отсутствуют
149	468535.14	2208101.91	-	0.1	данные отсутствуют	данные отсутствуют
150	468529.85	2208104.87	-	0.1	данные отсутствуют	данные отсутствуют
151	468517.32	2208108.21	-	0.1	данные отсутствуют	данные отсутствуют
152	468478.49	2208117.34	-	0.1	данные отсутствуют	данные отсутствуют
153	468425.46	2208127.01	-	0.1	данные отсутствуют	данные отсутствуют
154	468026.68	2208208.71	-	0.1	данные отсутствуют	данные отсутствуют



ДОКУМЕНТ ПОДПИСАН  
ЭЛЕКТРОННОЙ ПОДПИСЬЮ

Сертификат: 00ВВ056В7401СВ38D2В3576АСDC8425108

Владелец: ФЕДЕРАЛЬНАЯ СЛУЖБА ГОСУДАРСТВЕННОЙ

РЕГИСТРАЦИИ, КАДАСТРА И КАРТОГРАФИИ

Действителен: с 27.06.2023 по 19.09.2024

полное наименование должности

инициалы, фамилия

## Сооружение

вид объекта недвижимости

Лист № 173 раздела 5.1

Всего листов раздела 5.1: 256

Всего разделов: 4

Всего листов выписки: 261

28.09.2023г. № КУВИ-001/2023-220812858

Кадастровый номер:

47:27:0000000:13019

155	467616.06	2208300.64	-	0.1	данные отсутствуют	данные отсутствуют
156	467340.4	2208360.44	-	0.1	данные отсутствуют	данные отсутствуют
157	467329.68	2208365.26	-	0.1	данные отсутствуют	данные отсутствуют
158	467309.84	2208377.36	-	0.1	данные отсутствуют	данные отсутствуют
159	466999.2	2208602.91	-	0.1	данные отсутствуют	данные отсутствуют
160	466969.73	2208629.3	-	0.1	данные отсутствуют	данные отсутствуют
161	466691.88	2208910.17	-	0.1	данные отсутствуют	данные отсутствуют
162	466287.49	2209318.16	-	0.1	данные отсутствуют	данные отсутствуют
163	466270.98	2209336.74	-	0.1	данные отсутствуют	данные отсутствуют
164	466256.85	2209351.15	-	0.1	данные отсутствуют	данные отсутствуют
165	466250.53	2209363.52	-	0.1	данные отсутствуют	данные отсутствуют
166	466245.78	2209375.49	-	0.1	данные отсутствуют	данные отсутствуют
167	466212.48	2209476.59	-	0.1	данные отсутствуют	данные отсутствуют
168	466192.09	2209539.54	-	0.1	данные отсутствуют	данные отсутствуют
169	466179.12	2209578.44	-	0.1	данные отсутствуют	данные отсутствуют
170	466164.61	2209623.76	-	0.1	данные отсутствуют	данные отсутствуют
171	466161.18	2209632.45	-	0.1	данные отсутствуют	данные отсутствуют



ДОКУМЕНТ ПОДПИСАН  
ЭЛЕКТРОННОЙ ПОДПИСЬЮ

Сертификат: 00ВВ056В7401СВ38D2В3576АСDC8425108

Владелец: ФЕДЕРАЛЬНАЯ СЛУЖБА ГОСУДАРСТВЕННОЙ  
РЕГИСТРАЦИИ, КАДАСТРА И КАРТОГРАФИИ  
Действителен: с 27.06.2023 по 19.09.2024

полное наименование должности

инициалы, фамилия

## Сооружение

вид объекта недвижимости

Лист № 174 раздела 5.1

Всего листов раздела 5.1: 256

Всего разделов: 4

Всего листов выписки: 261

28.09.2023г. № КУВИ-001/2023-220812858

Кадастровый номер:

47:27:0000000:13019

172	466154.15	2209643.36	-	0.1	данные отсутствуют	данные отсутствуют
173	466145.36	2209655.7	-	0.1	данные отсутствуют	данные отсутствуют
174	466105.7	2209701.33	-	0.1	данные отсутствуют	данные отсутствуют
175	466090.75	2209718.53	-	0.1	данные отсутствуют	данные отсутствуют
176	466066.44	2209745.15	-	0.1	данные отсутствуют	данные отсутствуют
177	466028.05	2209788.59	-	0.1	данные отсутствуют	данные отсутствуют
178	465865.88	2209966.4	-	0.1	данные отсутствуют	данные отсутствуют
179	465858.91	2209974.92	-	0.1	данные отсутствуют	данные отсутствуют
180	465850.99	2209979.42	-	0.1	данные отсутствуют	данные отсутствуют
181	465840.43	2209980.64	-	0.1	данные отсутствуют	данные отсутствуют
182	465828.67	2209982.11	-	0.1	данные отсутствуют	данные отсутствуют
183	465799.12	2209986.71	-	0.1	данные отсутствуют	данные отсутствуют
184	465681.14	2210000.67	-	0.1	данные отсутствуют	данные отсутствуют
185	465617.79	2210008.17	-	0.1	данные отсутствуют	данные отсутствуют
186	464135.03	2210149.78	-	0.1	данные отсутствуют	данные отсутствуют
187	464085.38	2210154.3	-	0.1	данные отсутствуют	данные отсутствуют
188	464078.01	2210154.79	-	0.1	данные отсутствуют	данные отсутствуют



ДОКУМЕНТ ПОДПИСАН  
ЭЛЕКТРОННОЙ ПОДПИСЬЮ

Сертификат: 00ВВ056В7401СВ38D2В3576АСDC8425108

Владелец: ФЕДЕРАЛЬНАЯ СЛУЖБА ГОСУДАРСТВЕННОЙ

РЕГИСТРАЦИИ, КАДАСТРА И КАРТОГРАФИИ

Действителен: с 27.06.2023 по 19.09.2024

полное наименование должности

инициалы, фамилия

## Сооружение

вид объекта недвижимости

Лист № 175 раздела 5.1

Всего листов раздела 5.1: 256

Всего разделов: 4

Всего листов выписки: 261

28.09.2023г. № КУВИ-001/2023-220812858

Кадастровый номер:

47:27:0000000:13019

189	464072.78	2210156.71	-	0.1	данные отсутствуют	данные отсутствуют
190	464064.45	2210160.3	-	0.1	данные отсутствуют	данные отсутствуют
191	464051.79	2210168.82	-	0.1	данные отсутствуют	данные отсутствуют
192	464027.9	2210186.57	-	0.1	данные отсутствуют	данные отсутствуют
193	463804.59	2210365.71	-	0.1	данные отсутствуют	данные отсутствуют
194	463793.85	2210375.43	-	0.1	данные отсутствуют	данные отсутствуют
195	463782.78	2210387.57	-	0.1	данные отсутствуют	данные отсутствуют
196	463776.29	2210394.69	-	0.1	данные отсутствуют	данные отсутствуют
197	463756.15	2210414.8	-	0.1	данные отсутствуют	данные отсутствуют
198	463671.06	2210499.94	-	0.1	данные отсутствуют	данные отсутствуют
199	463434.79	2210739.88	-	0.1	данные отсутствуют	данные отсутствуют
200	463235.6	2210942.79	-	0.1	данные отсутствуют	данные отсутствуют
201	463133.49	2211046.83	-	0.1	данные отсутствуют	данные отсутствуют
202	463114.23	2211066.17	-	0.1	данные отсутствуют	данные отсутствуют
203	463095.77	2211082.4	-	0.1	данные отсутствуют	данные отсутствуют
204	463084.29	2211092.57	-	0.1	данные отсутствуют	данные отсутствуют
205	463075.42	2211098.92	-	0.1	данные отсутствуют	данные отсутствуют



ДОКУМЕНТ ПОДПИСАН  
ЭЛЕКТРОННОЙ ПОДПИСЬЮ

Сертификат: 00ВВ056В7401СВ38D2В3576АСDC8425108

Владелец: ФЕДЕРАЛЬНАЯ СЛУЖБА ГОСУДАРСТВЕННОЙ  
РЕГИСТРАЦИИ, КАДАСТРА И КАРТОГРАФИИ  
Действителен: с 27.06.2023 по 19.09.2024

полное наименование должности

инициалы, фамилия

Сооружение							
вид объекта недвижимости							
Лист № 176 раздела 5.1		Всего листов раздела 5.1: 256		Всего разделов: 4		Всего листов выписки: 261	
28.09.2023г. № КУВИ-001/2023-220812858							
Кадастровый номер:				47:27:0000000:13019			
206	463067.47	2211103.6	-	0.1	данные отсутствуют	данные отсутствуют	
207	463056.24	2211109.02	-	0.1	данные отсутствуют	данные отсутствуют	
208	462985.06	2211148.26	-	0.1	данные отсутствуют	данные отсутствуют	
209	462922.51	2211182.45	-	0.1	данные отсутствуют	данные отсутствуют	
210	462909.67	2211188.86	-	0.1	данные отсутствуют	данные отсутствуют	
211	462902.1	2211198.4	-	0.1	данные отсутствуют	данные отсутствуют	
212	462895.73	2211212.56	-	0.1	данные отсутствуют	данные отсутствуют	
213	462884.86	2211245.66	-	0.1	данные отсутствуют	данные отсутствуют	
214	462805.93	2211482.43	-	0.1	данные отсутствуют	данные отсутствуют	
215	462736.91	2211693.61	-	0.1	данные отсутствуют	данные отсутствуют	
216	462718.69	2211755.92	-	0.1	данные отсутствуют	данные отсутствуют	
217	462262.87	2213089.67	-	0.1	данные отсутствуют	данные отсутствуют	
218	462255.23	2213111.47	-	0.1	данные отсутствуют	данные отсутствуют	
219	462248.75	2213129.56	-	0.1	данные отсутствуют	данные отсутствуют	
220	462239.52	2213145.67	-	0.1	данные отсутствуют	данные отсутствуют	
221	462234.93	2213151.16	-	0.1	данные отсутствуют	данные отсутствуют	
222	462226.43	2213160.2	-	0.1	данные отсутствуют	данные отсутствуют	



ДОКУМЕНТ ПОДПИСАН  
ЭЛЕКТРОННОЙ ПОДПИСЬЮ

Сертификат: 00ВВ056В7401СВ38D2В3576АСDС8425108

Владелец: ФЕДЕРАЛЬНАЯ СЛУЖБА ГОСУДАРСТВЕННОЙ  
РЕГИСТРАЦИИ, КАДАСТРА И КАРТОГРАФИИ  
Действителен: с 27.06.2023 по 19.09.2024

полное наименование должности

инициалы, фамилия

Сооружение							
вид объекта недвижимости							
Лист № 177 раздела 5.1		Всего листов раздела 5.1: 256		Всего разделов: 4		Всего листов выписки: 261	
28.09.2023г. № КУВИ-001/2023-220812858							
Кадастровый номер:				47:27:0000000:13019			
223	462210.71	2213173.68	-	0.1	данные отсутствуют	данные отсутствуют	
224	462085.45	2213270.75	-	0.1	данные отсутствуют	данные отсутствуют	
225	461973.34	2213358.98	-	0.1	данные отсутствуют	данные отсутствуют	
226	461784.74	2213504.24	-	0.1	данные отсутствуют	данные отсутствуют	
227	461605.16	2213638.72	-	0.1	данные отсутствуют	данные отсутствуют	
228	461541.9	2213673.95	-	0.1	данные отсутствуют	данные отсутствуют	
229	461115.02	2213916.77	-	0.1	данные отсутствуют	данные отсутствуют	
230	461103.02	2213924.04	-	0.1	данные отсутствуют	данные отсутствуют	
231	461057.91	2213962.52	-	0.1	данные отсутствуют	данные отсутствуют	
232	460997.6	2214015.7	-	0.1	данные отсутствуют	данные отсутствуют	
233	460903.27	2214098.89	-	0.1	данные отсутствуют	данные отсутствуют	
234	460877.86	2214126.69	-	0.1	данные отсутствуют	данные отсутствуют	
235	460868.23	2214138.81	-	0.1	данные отсутствуют	данные отсутствуют	
236	460862.15	2214150.33	-	0.1	данные отсутствуют	данные отсутствуют	
237	460857.53	2214169.77	-	0.1	данные отсутствуют	данные отсутствуют	
238	460850.97	2214188.17	-	0.1	данные отсутствуют	данные отсутствуют	
239	460847.71	2214195.9	-	0.1	данные отсутствуют	данные отсутствуют	



ДОКУМЕНТ ПОДПИСАН  
ЭЛЕКТРОННОЙ ПОДПИСЬЮ

Сертификат: 00ВВ056В7401СВ38D2В3576АСDC8425108

Владелец: ФЕДЕРАЛЬНАЯ СЛУЖБА ГОСУДАРСТВЕННОЙ  
РЕГИСТРАЦИИ, КАДАСТРА И КАРТОГРАФИИ  
Действителен: с 27.06.2023 по 19.09.2024

полное наименование должности

инициалы, фамилия

Сооружение							
вид объекта недвижимости							
Лист № 178 раздела 5.1		Всего листов раздела 5.1: 256		Всего разделов: 4		Всего листов выписки: 261	
28.09.2023г. № КУВИ-001/2023-220812858							
Кадастровый номер:				47:27:0000000:13019			
240	460838.68	2214204.17	-	0.1	данные отсутствуют	данные отсутствуют	
241	460831.69	2214209.26	-	0.1	данные отсутствуют	данные отсутствуют	
242	460742.55	2214265.42	-	0.1	данные отсутствуют	данные отсутствуют	
243	460730.85	2214271.34	-	0.1	данные отсутствуют	данные отсутствуют	
244	460719.43	2214273.47	-	0.1	данные отсутствуют	данные отсутствуют	
245	460708.39	2214273.01	-	0.1	данные отсутствуют	данные отсутствуют	
246	460701.99	2214270.41	-	0.1	данные отсутствуют	данные отсутствуют	
247	460690.57	2214268.57	-	0.1	данные отсутствуют	данные отсутствуют	
248	460662.06	2214283.06	-	0.1	данные отсутствуют	данные отсутствуют	
249	460546.87	2214350.82	-	0.1	данные отсутствуют	данные отсутствуют	
250	460533.25	2214360.22	-	0.1	данные отсутствуют	данные отсутствуют	
251	460528.95	2214363.44	-	0.1	данные отсутствуют	данные отсутствуют	
252	460527.64	2214369.45	-	0.1	данные отсутствуют	данные отсутствуют	
253	460527.88	2214385.59	-	0.1	данные отсутствуют	данные отсутствуют	
254	460526.91	2214389.51	-	0.1	данные отсутствуют	данные отсутствуют	
255	460522.56	2214394.94	-	0.1	данные отсутствуют	данные отсутствуют	
256	460517.47	2214399.37	-	0.1	данные отсутствуют	данные отсутствуют	



ДОКУМЕНТ ПОДПИСАН  
ЭЛЕКТРОННОЙ ПОДПИСЬЮ

Сертификат: 00ВВ056В7401СВ38D2В3576АСDС8425108

Владелец: ФЕДЕРАЛЬНАЯ СЛУЖБА ГОСУДАРСТВЕННОЙ  
РЕГИСТРАЦИИ, КАДАСТРА И КАРТОГРАФИИ  
Действителен: с 27.06.2023 по 19.09.2024

полное наименование должности

инициалы, фамилия

Сооружение							
вид объекта недвижимости							
Лист № 179 раздела 5.1		Всего листов раздела 5.1: 256		Всего разделов: 4		Всего листов выписки: 261	
28.09.2023г. № КУВИ-001/2023-220812858							
Кадастровый номер:				47:27:0000000:13019			
257	460511.22	2214402.57	-	0.1	данные отсутствуют	данные отсутствуют	
258	460495.19	2214409.7	-	0.1	данные отсутствуют	данные отсутствуют	
259	460465.42	2214422.34	-	0.1	данные отсутствуют	данные отсутствуют	
260	460414.52	2214444.41	-	0.1	данные отсутствуют	данные отсутствуют	
261	460270.7	2214506.3	-	0.1	данные отсутствуют	данные отсутствуют	
262	460136.47	2214568.79	-	0.1	данные отсутствуют	данные отсутствуют	
263	460120.27	2214576.3	-	0.1	данные отсутствуют	данные отсутствуют	
264	460101.32	2214589.7	-	0.1	данные отсутствуют	данные отсутствуют	
265	460080.76	2214605.97	-	0.1	данные отсутствуют	данные отсутствуют	
266	459687.33	2214927.82	-	0.1	данные отсутствуют	данные отсутствуют	
267	459622.15	2214980.42	-	0.1	данные отсутствуют	данные отсутствуют	
268	459614.1	2214984.95	-	0.1	данные отсутствуют	данные отсутствуют	
269	459606.28	2214988.19	-	0.1	данные отсутствуют	данные отсутствуют	
270	459595.63	2214990.36	-	0.1	данные отсутствуют	данные отсутствуют	
271	459564.7	2214995.5	-	0.1	данные отсутствуют	данные отсутствуют	
272	459503.28	2215004.67	-	0.1	данные отсутствуют	данные отсутствуют	
273	459404.16	2215019.15	-	0.1	данные отсутствуют	данные отсутствуют	



ДОКУМЕНТ ПОДПИСАН  
ЭЛЕКТРОННОЙ ПОДПИСЬЮ

Сертификат: 00ВВ056В7401СВ38D2В3576АСDС8425108

Владелец: ФЕДЕРАЛЬНАЯ СЛУЖБА ГОСУДАРСТВЕННОЙ  
РЕГИСТРАЦИИ, КАДАСТРА И КАРТОГРАФИИ  
Действителен: с 27.06.2023 по 19.09.2024

полное наименование должности

инициалы, фамилия

Сооружение			
вид объекта недвижимости			
Лист № 180 раздела 5.1	Всего листов раздела 5.1: 256	Всего разделов: 4	Всего листов выписки: 261

28.09.2023г. № КУВИ-001/2023-220812858

Кадастровый номер: 47:27:0000000:13019

274	459238.43	2215036.86	-	0.1	данные отсутствуют	данные отсутствуют
275	458967.82	2215071.71	-	0.1	данные отсутствуют	данные отсутствуют
276	458924.58	2215099.04	-	0.1	данные отсутствуют	данные отсутствуют
277	458881.19	2215134.44	-	0.1	данные отсутствуют	данные отсутствуют
278	458789.98	2215204.7	-	0.1	данные отсутствуют	данные отсутствуют
279	458411.88	2215503.09	-	0.1	данные отсутствуют	данные отсутствуют
280	458284.49	2215602.3	-	0.1	данные отсутствуют	данные отсутствуют
281	458220.56	2215651.46	-	0.1	данные отсутствуют	данные отсутствуют
282	458205.11	2215663.55	-	0.1	данные отсутствуют	данные отсутствуют
283	458103.25	2215744.27	-	0.1	данные отсутствуют	данные отсутствуют
284	458072.4	2215766.92	-	0.1	данные отсутствуют	данные отсутствуют
285	458066.66	2215774.63	-	0.1	данные отсутствуют	данные отсутствуют
286	458066.66	2215783.29	-	0.1	данные отсутствуют	данные отсутствуют
287	458073.58	2215816.53	-	0.1	данные отсутствуют	данные отсутствуют
288	458120.91	2216015.76	-	0.1	данные отсутствуют	данные отсутствуют
289	458136.08	2216080.78	-	0.1	данные отсутствуют	данные отсутствуют
290	458149.25	2216141.42	-	0.1	данные отсутствуют	данные отсутствуют



ДОКУМЕНТ ПОДПИСАН  
ЭЛЕКТРОННОЙ ПОДПИСЬЮ

Сертификат: 00ВВ056В7401СВ38D2В3576АСDC8425108

Владелец: ФЕДЕРАЛЬНАЯ СЛУЖБА ГОСУДАРСТВЕННОЙ  
РЕГИСТРАЦИИ, КАДАСТРА И КАРТОГРАФИИ  
Действителен: с 27.06.2023 по 19.09.2024

полное наименование должности

инициалы, фамилия

Сооружение							
вид объекта недвижимости							
Лист № 181 раздела 5.1		Всего листов раздела 5.1: 256		Всего разделов: 4		Всего листов выписки: 261	
28.09.2023г. № КУВИ-001/2023-220812858							
Кадастровый номер:				47:27:0000000:13019			
291	458149.25	2216171.03	-	0.1	данные отсутствуют	данные отсутствуют	
292	458108.96	2216368.75	-	0.1	данные отсутствуют	данные отсутствуют	
293	458081.64	2216499.07	-	0.1	данные отсутствуют	данные отсутствуют	
294	458081.64	2216511.57	-	0.1	данные отсутствуют	данные отсутствуют	
295	458083.19	2216578.7	-	0.1	данные отсутствуют	данные отсутствуют	
296	458085.88	2216658.4	-	0.1	данные отсутствуют	данные отсутствуют	
297	458089.25	2216703.88	-	0.1	данные отсутствуют	данные отсутствуют	
298	458122.82	2216819.01	-	0.1	данные отсутствуют	данные отсутствуют	
299	458144.7	2216890.05	-	0.1	данные отсутствуют	данные отсутствуют	
300	458144.7	2216906.19	-	0.1	данные отсутствуют	данные отсутствуют	
301	458089.02	2217021.79	-	0.1	данные отсутствуют	данные отсутствуют	
302	458084.29	2217041.27	-	0.1	данные отсутствуют	данные отсутствуют	
303	458079.87	2217116.41	-	0.1	данные отсутствуют	данные отсутствуют	
304	458082.75	2217171.29	-	0.1	данные отсутствуют	данные отсутствуют	
305	458080.96	2217208.26	-	0.1	данные отсутствуют	данные отсутствуют	
306	458079.09	2217216.71	-	0.1	данные отсутствуют	данные отсутствуют	
307	458073.83	2217224.57	-	0.1	данные отсутствуют	данные отсутствуют	



ДОКУМЕНТ ПОДПИСАН  
ЭЛЕКТРОННОЙ ПОДПИСЬЮ

Сертификат: 00ВВ056В7401СВ38D2В3576АСDC8425108

Владелец: ФЕДЕРАЛЬНАЯ СЛУЖБА ГОСУДАРСТВЕННОЙ  
РЕГИСТРАЦИИ, КАДАСТРА И КАРТОГРАФИИ  
Действителен: с 27.06.2023 по 19.09.2024

полное наименование должности

инициалы, фамилия

Сооружение							
вид объекта недвижимости							
Лист № 182 раздела 5.1		Всего листов раздела 5.1: 256		Всего разделов: 4		Всего листов выписки: 261	
28.09.2023г. № КУВИ-001/2023-220812858							
Кадастровый номер:				47:27:0000000:13019			
308	458063.62	2217239.24	-	0.1	данные отсутствуют	данные отсутствуют	
309	458036.68	2217286.96	-	0.1	данные отсутствуют	данные отсутствуют	
310	457929.8	2217476.49	-	0.1	данные отсутствуют	данные отсутствуют	
311	457779.61	2217723.56	-	0.1	данные отсутствуют	данные отсутствуют	
312	457686	2217887.49	-	0.1	данные отсутствуют	данные отсутствуют	
313	457679.98	2217892.22	-	0.1	данные отсутствуют	данные отсутствуют	
314	457675.36	2217893.65	-	0.1	данные отсутствуют	данные отсутствуют	
315	457671.9	2217893.73	-	0.1	данные отсутствуют	данные отсутствуют	
316	457666.2	2217893.39	-	0.1	данные отсутствуют	данные отсутствуют	
317	457443.62	2217869.54	-	0.1	данные отсутствуют	данные отсутствуют	
318	457368.04	2217859.58	-	0.1	данные отсутствуют	данные отсутствуют	
319	457316.74	2217854.31	-	0.1	данные отсутствуют	данные отсутствуют	
320	457311.27	2217855.63	-	0.1	данные отсутствуют	данные отсутствуют	
321	457304.24	2217858.37	-	0.1	данные отсутствуют	данные отсутствуют	
322	457296.78	2217861.69	-	0.1	данные отсутствуют	данные отсутствуют	
323	457290.23	2217865.2	-	0.1	данные отсутствуют	данные отсутствуют	
324	457284.72	2217868.11	-	0.1	данные отсутствуют	данные отсутствуют	



ДОКУМЕНТ ПОДПИСАН  
ЭЛЕКТРОННОЙ ПОДПИСЬЮ

Сертификат: 00ВВ056В7401СВ38D2В3576АСDC8425108

Владелец: ФЕДЕРАЛЬНАЯ СЛУЖБА ГОСУДАРСТВЕННОЙ  
РЕГИСТРАЦИИ, КАДАСТРА И КАРТОГРАФИИ  
Действителен: с 27.06.2023 по 19.09.2024

полное наименование должности

инициалы, фамилия

## Сооружение

вид объекта недвижимости

Лист № 183 раздела 5.1

Всего листов раздела 5.1: 256

Всего разделов: 4

Всего листов выписки: 261

28.09.2023г. № КУВИ-001/2023-220812858

Кадастровый номер:

47:27:0000000:13019

325	457234.65	2217925.21	-	0.1	данные отсутствуют	данные отсутствуют
326	457167.08	2218008.54	-	0.1	данные отсутствуют	данные отсутствуют
327	457152.11	2218039.68	-	0.1	данные отсутствуют	данные отсутствуют
328	457116.1	2218130.08	-	0.1	данные отсутствуют	данные отсутствуют
329	457084.62	2218178.62	-	0.1	данные отсутствуют	данные отсутствуют
330	456888.94	2218476.41	-	0.1	данные отсутствуют	данные отсутствуют
331	456864.97	2218506.81	-	0.1	данные отсутствуют	данные отсутствуют
332	456854.64	2218515.28	-	0.1	данные отсутствуют	данные отсутствуют
333	456848.39	2218517.12	-	0.1	данные отсутствуют	данные отсутствуют
334	456799.05	2218521.62	-	0.1	данные отсутствуют	данные отсутствуют
335	456770.15	2218521.62	-	0.1	данные отсутствуют	данные отсутствуют
336	456763.71	2218525.52	-	0.1	данные отсутствуют	данные отсутствуют
337	456758.76	2218531.47	-	0.1	данные отсутствуют	данные отсутствуют
338	456749.43	2218538.68	-	0.1	данные отсутствуют	данные отсутствуют
339	456743.9	2218539.89	-	0.1	данные отсутствуют	данные отсутствуют
340	456675.11	2218537.49	-	0.1	данные отсутствуют	данные отсутствуют
341	456640.53	2218537.49	-	0.1	данные отсутствуют	данные отсутствуют



ДОКУМЕНТ ПОДПИСАН  
ЭЛЕКТРОННОЙ ПОДПИСЬЮ

Сертификат: 00ВВ056В7401СВ38D2В3576АСDC8425108

Владелец: ФЕДЕРАЛЬНАЯ СЛУЖБА ГОСУДАРСТВЕННОЙ  
РЕГИСТРАЦИИ, КАДАСТРА И КАРТОГРАФИИ  
Действителен: с 27.06.2023 по 19.09.2024

полное наименование должности

инициалы, фамилия

Сооружение			
вид объекта недвижимости			
Лист № 184 раздела 5.1	Всего листов раздела 5.1: 256	Всего разделов: 4	Всего листов выписки: 261

28.09.2023г. № КУВИ-001/2023-220812858

Кадастровый номер: 47:27:0000000:13019

342	456617.23	2218538.12	-	0.1	данные отсутствуют	данные отсутствуют
343	456608.63	2218538.86	-	0.1	данные отсутствуют	данные отсутствуют
344	456600.44	2218543.32	-	0.1	данные отсутствуют	данные отсутствуют
345	456573.13	2218556.63	-	0.1	данные отсутствуют	данные отсутствуют
346	456514.56	2218588.92	-	0.1	данные отсутствуют	данные отсутствуют
347	456457.2	2218618.66	-	0.1	данные отсутствуют	данные отсутствуют
348	456416.45	2218633.06	-	0.1	данные отсутствуют	данные отсутствуют
349	456346.28	2218686.17	-	0.1	данные отсутствуют	данные отсутствуют
350	456341.49	2218693.64	-	0.1	данные отсутствуют	данные отсутствуют
351	456332.63	2218716.09	-	0.1	данные отсутствуют	данные отсутствуют
352	456322.61	2218741.65	-	0.1	данные отсутствуют	данные отсутствуют
353	456313.06	2218776.44	-	0.1	данные отсутствуют	данные отсутствуют
354	456303.99	2218815.01	-	0.1	данные отсутствуют	данные отсутствуют
355	456302.64	2218828.07	-	0.1	данные отсутствуют	данные отсутствуют
356	456298.49	2218851.73	-	0.1	данные отсутствуют	данные отсутствуют
357	456294.52	2218867.72	-	0.1	данные отсутствуют	данные отсутствуют
358	456288.38	2218882.66	-	0.1	данные отсутствуют	данные отсутствуют



ДОКУМЕНТ ПОДПИСАН  
ЭЛЕКТРОННОЙ ПОДПИСЬЮ

Сертификат: 00ВВ056В7401СВ38D2В3576АСDC8425108

Владелец: ФЕДЕРАЛЬНАЯ СЛУЖБА ГОСУДАРСТВЕННОЙ  
РЕГИСТРАЦИИ, КАДАСТРА И КАРТОГРАФИИ  
Действителен: с 27.06.2023 по 19.09.2024

полное наименование должности

инициалы, фамилия

Сооружение							
вид объекта недвижимости							
Лист № 185 раздела 5.1		Всего листов раздела 5.1: 256		Всего разделов: 4		Всего листов выписки: 261	
28.09.2023г. № КУВИ-001/2023-220812858							
Кадастровый номер:				47:27:0000000:13019			
359	456279.45	2218900.75	-	0.1	данные отсутствуют	данные отсутствуют	
360	456273.5	2218911.65	-	0.1	данные отсутствуют	данные отсутствуют	
361	456267.83	2218920.42	-	0.1	данные отсутствуют	данные отсутствуют	
362	456265.92	2218922.6	-	0.1	данные отсутствуют	данные отсутствуют	
363	456261.91	2218925.12	-	0.1	данные отсутствуют	данные отсутствуют	
364	456251.61	2218928.15	-	0.1	данные отсутствуют	данные отсутствуют	
365	456198.62	2218946.49	-	0.1	данные отсутствуют	данные отсутствуют	
366	456176.88	2218950.78	-	0.1	данные отсутствуют	данные отсутствуют	
367	456111.37	2218962.31	-	0.1	данные отсутствуют	данные отсутствуют	
368	456040.87	2218970.58	-	0.1	данные отсутствуют	данные отсутствуют	
369	455842.61	2218996.57	-	0.1	данные отсутствуют	данные отсутствуют	
370	455763.83	2219006.71	-	0.1	данные отсутствуют	данные отсутствуют	
371	455695.73	2219023.3	-	0.1	данные отсутствуют	данные отсутствуют	
372	455589.92	2219050.48	-	0.1	данные отсутствуют	данные отсутствуют	
373	455530.32	2219061.59	-	0.1	данные отсутствуют	данные отсутствуют	
374	455480.38	2219072.13	-	0.1	данные отсутствуют	данные отсутствуют	
375	455431.54	2219086.68	-	0.1	данные отсутствуют	данные отсутствуют	



ДОКУМЕНТ ПОДПИСАН  
ЭЛЕКТРОННОЙ ПОДПИСЬЮ

Сертификат: 00ВВ056В7401СВ38D2В3576АСDС8425108

Владелец: ФЕДЕРАЛЬНАЯ СЛУЖБА ГОСУДАРСТВЕННОЙ  
РЕГИСТРАЦИИ, КАДАСТРА И КАРТОГРАФИИ  
Действителен: с 27.06.2023 по 19.09.2024

полное наименование должности

инициалы, фамилия

Сооружение							
вид объекта недвижимости							
Лист № 186 раздела 5.1		Всего листов раздела 5.1: 256		Всего разделов: 4		Всего листов выписки: 261	
28.09.2023г. № КУВИ-001/2023-220812858							
Кадастровый номер:				47:27:0000000:13019			
376	455416.53	2219092.46	-	0.1	данные отсутствуют	данные отсутствуют	
377	455374.8	2219109.34	-	0.1	данные отсутствуют	данные отсутствуют	
378	455352.82	2219120.35	-	0.1	данные отсутствуют	данные отсутствуют	
379	455302.79	2219147.12	-	0.1	данные отсутствуют	данные отсутствуют	
380	455257.37	2219168.7	-	0.1	данные отсутствуют	данные отсутствуют	
381	455245.69	2219175.29	-	0.1	данные отсутствуют	данные отсутствуют	
382	455236.06	2219182.68	-	0.1	данные отсутствуют	данные отсутствуют	
383	455221.35	2219191.48	-	0.1	данные отсутствуют	данные отсутствуют	
384	455183.57	2219226.86	-	0.1	данные отсутствуют	данные отсутствуют	
385	455176.14	2219235.09	-	0.1	данные отсутствуют	данные отсутствуют	
386	455172.31	2219244.23	-	0.1	данные отсутствуют	данные отсутствуют	
387	455169.6	2219255.36	-	0.1	данные отсутствуют	данные отсутствуют	
388	455166.52	2219267.93	-	0.1	данные отсутствуют	данные отсутствуют	
389	455158.02	2219389.13	-	0.1	данные отсутствуют	данные отсутствуют	
390	455143.95	2219526.73	-	0.1	данные отсутствуют	данные отсутствуют	
391	455138.33	2219608.4	-	0.1	данные отсутствуют	данные отсутствуют	
392	455136.13	2219673.47	-	0.1	данные отсутствуют	данные отсутствуют	



ДОКУМЕНТ ПОДПИСАН  
ЭЛЕКТРОННОЙ ПОДПИСЬЮ

Сертификат: 00ВВ056В7401СВ38D2В3576АСDС8425108

Владелец: ФЕДЕРАЛЬНАЯ СЛУЖБА ГОСУДАРСТВЕННОЙ  
РЕГИСТРАЦИИ, КАДАСТРА И КАРТОГРАФИИ  
Действителен: с 27.06.2023 по 19.09.2024

полное наименование должности

инициалы, фамилия

Сооружение							
вид объекта недвижимости							
Лист № 187 раздела 5.1		Всего листов раздела 5.1: 256		Всего разделов: 4		Всего листов выписки: 261	
28.09.2023г. № КУВИ-001/2023-220812858							
Кадастровый номер:				47:27:0000000:13019			
393	455134.92	2219706.45	-	0.1	данные отсутствуют	данные отсутствуют	
394	455136.91	2219730.12	-	0.1	данные отсутствуют	данные отсутствуют	
395	455136.91	2219789.12	-	0.1	данные отсутствуют	данные отсутствуют	
396	455146.28	2219988.42	-	0.1	данные отсутствуют	данные отсутствуют	
397	455145.64	2220067.87	-	0.1	данные отсутствуют	данные отсутствуют	
398	455145.03	2220084.82	-	0.1	данные отсутствуют	данные отсутствуют	
399	455143.71	2220088.57	-	0.1	данные отсутствуют	данные отсутствуют	
400	455141.03	2220094.74	-	0.1	данные отсутствуют	данные отсутствуют	
401	455135.38	2220106.39	-	0.1	данные отсутствуют	данные отсутствуют	
402	455131.4	2220114.33	-	0.1	данные отсутствуют	данные отсутствуют	
403	455116.84	2220129.97	-	0.1	данные отсутствуют	данные отсутствуют	
404	455110.65	2220136.62	-	0.1	данные отсутствуют	данные отсутствуют	
405	455047.89	2220183.31	-	0.1	данные отсутствуют	данные отсутствуют	
406	455019.87	2220204.16	-	0.1	данные отсутствуют	данные отсутствуют	
407	454999.91	2220218.1	-	0.1	данные отсутствуют	данные отсутствуют	
408	454960.34	2220254.41	-	0.1	данные отсутствуют	данные отсутствуют	
409	454946.91	2220274.24	-	0.1	данные отсутствуют	данные отсутствуют	



ДОКУМЕНТ ПОДПИСАН  
ЭЛЕКТРОННОЙ ПОДПИСЬЮ

Сертификат: 00ВВ056В7401СВ38D2В3576АСDC8425108

Владелец: ФЕДЕРАЛЬНАЯ СЛУЖБА ГОСУДАРСТВЕННОЙ  
РЕГИСТРАЦИИ, КАДАСТРА И КАРТОГРАФИИ  
Действителен: с 27.06.2023 по 19.09.2024

полное наименование должности

инициалы, фамилия

Сооружение							
вид объекта недвижимости							
Лист № 188 раздела 5.1		Всего листов раздела 5.1: 256		Всего разделов: 4		Всего листов выписки: 261	
28.09.2023г. № КУВИ-001/2023-220812858							
Кадастровый номер:				47:27:0000000:13019			
410	454930.62	2220297.08	-	0.1	данные отсутствуют	данные отсутствуют	
411	454913.25	2220313.02	-	0.1	данные отсутствуют	данные отсутствуют	
412	454885.62	2220333.43	-	0.1	данные отсутствуют	данные отсутствуют	
413	454876.68	2220339.33	-	0.1	данные отсутствуют	данные отсутствуют	
414	454859.56	2220347.74	-	0.1	данные отсутствуют	данные отсутствуют	
415	454834.62	2220358.88	-	0.1	данные отсутствуют	данные отсутствуют	
416	454818.1	2220369.5	-	0.1	данные отсутствуют	данные отсутствуют	
417	454726.67	2220408.57	-	0.1	данные отсутствуют	данные отсутствуют	
418	454631.15	2220445.42	-	0.1	данные отсутствуют	данные отсутствуют	
419	454595.56	2220456.33	-	0.1	данные отсутствуют	данные отсутствуют	
420	454589.47	2220459.17	-	0.1	данные отсутствуют	данные отсутствуют	
421	454581.85	2220463.91	-	0.1	данные отсутствуют	данные отсутствуют	
422	454540.26	2220491.18	-	0.1	данные отсутствуют	данные отсутствуют	
423	454502.28	2220518.35	-	0.1	данные отсутствуют	данные отсутствуют	
424	454447.75	2220549.47	-	0.1	данные отсутствуют	данные отсутствуют	
425	454392.36	2220581.05	-	0.1	данные отсутствуют	данные отсутствуют	
426	454330.73	2220619.09	-	0.1	данные отсутствуют	данные отсутствуют	



ДОКУМЕНТ ПОДПИСАН  
ЭЛЕКТРОННОЙ ПОДПИСЬЮ

Сертификат: 00ВВ056В7401СВ38D2В3576АСDС8425108

Владелец: ФЕДЕРАЛЬНАЯ СЛУЖБА ГОСУДАРСТВЕННОЙ  
РЕГИСТРАЦИИ, КАДАСТРА И КАРТОГРАФИИ  
Действителен: с 27.06.2023 по 19.09.2024

полное наименование должности

инициалы, фамилия

Сооружение							
вид объекта недвижимости							
Лист № 189 раздела 5.1		Всего листов раздела 5.1: 256		Всего разделов: 4		Всего листов выписки: 261	
28.09.2023г. № КУВИ-001/2023-220812858							
Кадастровый номер:				47:27:0000000:13019			
427	454274.78	2220651.97	-	0.1	данные отсутствуют	данные отсутствуют	
428	454253.13	2220665.62	-	0.1	данные отсутствуют	данные отсутствуют	
429	454241.72	2220675.06	-	0.1	данные отсутствуют	данные отсутствуют	
430	454231.87	2220684.63	-	0.1	данные отсутствуют	данные отсутствуют	
431	454167.07	2220763.06	-	0.1	данные отсутствуют	данные отсутствуют	
432	454028.56	2220930.36	-	0.1	данные отсутствуют	данные отсутствуют	
433	453995.62	2220970.11	-	0.1	данные отсутствуют	данные отсутствуют	
434	453874.01	2221115.45	-	0.1	данные отсутствуют	данные отсутствуют	
435	453811.85	2221186.27	-	0.1	данные отсутствуют	данные отсутствуют	
436	453787.12	2221219.16	-	0.1	данные отсутствуют	данные отсутствуют	
437	453779.69	2221229.04	-	0.1	данные отсутствуют	данные отсутствуют	
438	453770.71	2221236.24	-	0.1	данные отсутствуют	данные отсутствуют	
439	453762.12	2221240.53	-	0.1	данные отсутствуют	данные отсутствуют	
440	453755.23	2221243.31	-	0.1	данные отсутствуют	данные отсутствуют	
441	453735.72	2221247.02	-	0.1	данные отсутствуют	данные отсутствуют	
442	453719.27	2221248.97	-	0.1	данные отсутствуют	данные отсутствуют	
443	453705.01	2221250.65	-	0.1	данные отсутствуют	данные отсутствуют	



ДОКУМЕНТ ПОДПИСАН  
ЭЛЕКТРОННОЙ ПОДПИСЬЮ

Сертификат: 00ВВ056В7401СВ38D2В3576АСDС8425108

Владелец: ФЕДЕРАЛЬНАЯ СЛУЖБА ГОСУДАРСТВЕННОЙ  
РЕГИСТРАЦИИ, КАДАСТРА И КАРТОГРАФИИ  
Действителен: с 27.06.2023 по 19.09.2024

полное наименование должности

инициалы, фамилия

Сооружение							
вид объекта недвижимости							
Лист № 190 раздела 5.1		Всего листов раздела 5.1: 256		Всего разделов: 4		Всего листов выписки: 261	
28.09.2023г. № КУВИ-001/2023-220812858							
Кадастровый номер:				47:27:0000000:13019			
444	453693.56	2221252.7	-	0.1	данные отсутствуют	данные отсутствуют	
445	453684.42	2221256.66	-	0.1	данные отсутствуют	данные отсутствуют	
446	453672.4	2221264.21	-	0.1	данные отсутствуют	данные отсутствуют	
447	453653.74	2221278.08	-	0.1	данные отсутствуют	данные отсутствуют	
448	453191.25	2221620.04	-	0.1	данные отсутствуют	данные отсутствуют	
449	452575.6	2222068.56	-	0.1	данные отсутствуют	данные отсутствуют	
450	452555.89	2222082.83	-	0.1	данные отсутствуют	данные отсутствуют	
451	452504.66	2222123.16	-	0.1	данные отсутствуют	данные отсутствуют	
452	452471.14	2222150.41	-	0.1	данные отсутствуют	данные отсутствуют	
453	452442.52	2222171.4	-	0.1	данные отсутствуют	данные отсутствуют	
454	452429.63	2222181.1	-	0.1	данные отсутствуют	данные отсутствуют	
455	452421.94	2222189.67	-	0.1	данные отсутствуют	данные отсутствуют	
456	452415.73	2222198.83	-	0.1	данные отсутствуют	данные отсутствуют	
457	452411.24	2222208.22	-	0.1	данные отсутствуют	данные отсутствуют	
458	452402.64	2222229.2	-	0.1	данные отсутствуют	данные отсутствуют	
459	452379.93	2222293.58	-	0.1	данные отсутствуют	данные отсутствуют	
460	452365.47	2222335.89	-	0.1	данные отсутствуют	данные отсутствуют	



ДОКУМЕНТ ПОДПИСАН  
ЭЛЕКТРОННОЙ ПОДПИСЬЮ

Сертификат: 00ВВ056В7401СВ38D2В3576АСDC8425108

Владелец: ФЕДЕРАЛЬНАЯ СЛУЖБА ГОСУДАРСТВЕННОЙ  
РЕГИСТРАЦИИ, КАДАСТРА И КАРТОГРАФИИ  
Действителен: с 27.06.2023 по 19.09.2024

полное наименование должности

инициалы, фамилия

Сооружение							
вид объекта недвижимости							
Лист № 191 раздела 5.1		Всего листов раздела 5.1: 256		Всего разделов: 4		Всего листов выписки: 261	
28.09.2023г. № КУВИ-001/2023-220812858							
Кадастровый номер:				47:27:0000000:13019			
461	452333.6	2222432.75	-	0.1	данные отсутствуют	данные отсутствуют	
462	452326.39	2222454.32	-	0.1	данные отсутствуют	данные отсутствуют	
463	452321.63	2222469.23	-	0.1	данные отсутствуют	данные отсутствуют	
464	452321.5	2222473.34	-	0.1	данные отсутствуют	данные отсутствуют	
465	452321.7	2222477.19	-	0.1	данные отсутствуют	данные отсутствуют	
466	452323.28	2222484.03	-	0.1	данные отсутствуют	данные отсутствуют	
467	452326.25	2222490.18	-	0.1	данные отсутствуют	данные отсутствуют	
468	452331.5	2222498.81	-	0.1	данные отсутствуют	данные отсутствуют	
469	452345.33	2222520.07	-	0.1	данные отсутствуют	данные отсутствуют	
470	452360.54	2222541.51	-	0.1	данные отсутствуют	данные отсутствуют	
471	452377.48	2222565.37	-	0.1	данные отсутствуют	данные отсутствуют	
472	452390.83	2222584.75	-	0.1	данные отсутствуют	данные отсутствуют	
473	452394.88	2222591.91	-	0.1	данные отсутствуют	данные отсутствуют	
474	452398.22	2222599.08	-	0.1	данные отсутствуют	данные отсутствуют	
475	452402.12	2222611.33	-	0.1	данные отсутствуют	данные отсутствуют	
476	452407.03	2222621.81	-	0.1	данные отсутствуют	данные отсутствуют	
477	452420.65	2222658.33	-	0.1	данные отсутствуют	данные отсутствуют	



ДОКУМЕНТ ПОДПИСАН  
ЭЛЕКТРОННОЙ ПОДПИСЬЮ

Сертификат: 00ВВ056В7401СВ38D2В3576АСDC8425108

Владелец: ФЕДЕРАЛЬНАЯ СЛУЖБА ГОСУДАРСТВЕННОЙ  
РЕГИСТРАЦИИ, КАДАСТРА И КАРТОГРАФИИ  
Действителен: с 27.06.2023 по 19.09.2024

полное наименование должности

инициалы, фамилия

Сооружение							
вид объекта недвижимости							
Лист № 192 раздела 5.1		Всего листов раздела 5.1: 256		Всего разделов: 4		Всего листов выписки: 261	
28.09.2023г. № КУВИ-001/2023-220812858							
Кадастровый номер:				47:27:0000000:13019			
478	452447.07	2222726.25	-	0.1	данные отсутствуют	данные отсутствуют	
479	452458.03	2222750.12	-	0.1	данные отсутствуют	данные отсутствуют	
480	452460.23	2222754.91	-	0.1	данные отсутствуют	данные отсутствуют	
481	452464.15	2222761.21	-	0.1	данные отсутствуют	данные отсутствуют	
482	452469.46	2222766.25	-	0.1	данные отсутствуют	данные отсутствуют	
483	452481.36	2222773.38	-	0.1	данные отсутствуют	данные отсутствуют	
484	452498.71	2222783.05	-	0.1	данные отсутствуют	данные отсутствуют	
485	452505.06	2222789.67	-	0.1	данные отсутствуют	данные отсутствуют	
486	452506.91	2222793.65	-	0.1	данные отсутствуют	данные отсутствуют	
487	452509.66	2222834.71	-	0.1	данные отсутствуют	данные отсутствуют	
488	452511.37	2222845.41	-	0.1	данные отсутствуют	данные отсутствуют	
489	452513.51	2222850.67	-	0.1	данные отсутствуют	данные отсутствуют	
490	452517.35	2222853.51	-	0.1	данные отсутствуют	данные отсутствуют	
491	452551.29	2222866.24	-	0.1	данные отсутствуют	данные отсутствуют	
492	452560.84	2222869.64	-	0.1	данные отсутствуют	данные отсутствуют	
493	452564.75	2222871.04	-	0.1	данные отсутствуют	данные отсутствуют	
494	452566.03	2222872.28	-	0.1	данные отсутствуют	данные отсутствуют	



ДОКУМЕНТ ПОДПИСАН  
ЭЛЕКТРОННОЙ ПОДПИСЬЮ

Сертификат: 00ВВ056В7401СВ38D2В3576АСDС8425108

Владелец: ФЕДЕРАЛЬНАЯ СЛУЖБА ГОСУДАРСТВЕННОЙ  
РЕГИСТРАЦИИ, КАДАСТРА И КАРТОГРАФИИ  
Действителен: с 27.06.2023 по 19.09.2024

полное наименование должности

инициалы, фамилия

## Сооружение

вид объекта недвижимости

Лист № 193 раздела 5.1

Всего листов раздела 5.1: 256

Всего разделов: 4

Всего листов выписки: 261

28.09.2023г. № КУВИ-001/2023-220812858

Кадастровый номер:

47:27:0000000:13019

495	452567.2	2222874.18	-	0.1	данные отсутствуют	данные отсутствуют
496	452568.54	2222877.62	-	0.1	данные отсутствуют	данные отсутствуют
497	452569.14	2222895.45	-	0.1	данные отсутствуют	данные отсутствуют
498	452568.35	2222982.02	-	0.1	данные отсутствуют	данные отсутствуют
499	452538.99	2223068.65	-	0.1	данные отсутствуют	данные отсутствуют
500	452524.3	2223109.38	-	0.1	данные отсутствуют	данные отсутствуют
501	452522.73	2223113.77	-	0.1	данные отсутствуют	данные отсутствуют
502	452517.47	2223128.29	-	0.1	данные отсутствуют	данные отсутствуют
503	452512	2223144.08	-	0.1	данные отсутствуют	данные отсутствуют
504	452503.59	2223159.14	-	0.1	данные отсутствуют	данные отсутствуют
505	452498.38	2223175.91	-	0.1	данные отсутствуют	данные отсутствуют
506	452499.2	2223182.9	-	0.1	данные отсутствуют	данные отсутствуют
507	452502.48	2223197.57	-	0.1	данные отсутствуют	данные отсутствуют
508	452508.21	2223225.74	-	0.1	данные отсутствуют	данные отсутствуют
509	452509.84	2223236.38	-	0.1	данные отсутствуют	данные отсутствуют
510	452510.35	2223246.75	-	0.1	данные отсутствуют	данные отсутствуют
511	452506.44	2223273.91	-	0.1	данные отсутствуют	данные отсутствуют



ДОКУМЕНТ ПОДПИСАН  
ЭЛЕКТРОННОЙ ПОДПИСЬЮ

Сертификат: 00ВВ056В7401СВ38D2В3576АСDC8425108

Владелец: ФЕДЕРАЛЬНАЯ СЛУЖБА ГОСУДАРСТВЕННОЙ  
РЕГИСТРАЦИИ, КАДАСТРА И КАРТОГРАФИИ  
Действителен: с 27.06.2023 по 19.09.2024

полное наименование должности

инициалы, фамилия

Сооружение							
вид объекта недвижимости							
Лист № 194 раздела 5.1		Всего листов раздела 5.1: 256		Всего разделов: 4		Всего листов выписки: 261	
28.09.2023г. № КУВИ-001/2023-220812858							
Кадастровый номер:				47:27:0000000:13019			
512	452399.89	2223944.93	-	0.1	данные отсутствуют	данные отсутствуют	
513	452386.93	2224028.12	-	0.1	данные отсутствуют	данные отсутствуют	
514	452376.17	2224096.17	-	0.1	данные отсутствуют	данные отсутствуют	
515	452366.53	2224150.19	-	0.1	данные отсутствуют	данные отсутствуют	
516	452359.59	2224191.08	-	0.1	данные отсутствуют	данные отсутствуют	
517	452356.61	2224212.73	-	0.1	данные отсутствуют	данные отсутствуют	
518	452353.94	2224231.77	-	0.1	данные отсутствуют	данные отсутствуют	
519	452350.23	2224246.71	-	0.1	данные отсутствуют	данные отсутствуют	
520	452344.56	2224261.57	-	0.1	данные отсутствуют	данные отсутствуют	
521	452338.3	2224277.91	-	0.1	данные отсутствуют	данные отсутствуют	
522	452328.24	2224302.96	-	0.1	данные отсутствуют	данные отсутствуют	
523	452321.79	2224320.44	-	0.1	данные отсутствуют	данные отсутствуют	
524	452315.15	2224336.75	-	0.1	данные отсутствуют	данные отсутствуют	
525	452305.84	2224360.15	-	0.1	данные отсутствуют	данные отсутствуют	
526	452300.99	2224398.59	-	0.1	данные отсутствуют	данные отсутствуют	
527	452294.21	2224438.59	-	0.1	данные отсутствуют	данные отсутствуют	
528	452288.16	2224485.05	-	0.1	данные отсутствуют	данные отсутствуют	



ДОКУМЕНТ ПОДПИСАН  
ЭЛЕКТРОННОЙ ПОДПИСЬЮ

Сертификат: 00ВВ056В7401СВ38D2В3576АСDС8425108

Владелец: ФЕДЕРАЛЬНАЯ СЛУЖБА ГОСУДАРСТВЕННОЙ  
РЕГИСТРАЦИИ, КАДАСТРА И КАРТОГРАФИИ  
Действителен: с 27.06.2023 по 19.09.2024

полное наименование должности

инициалы, фамилия

## Сооружение

вид объекта недвижимости

Лист № 195 раздела 5.1

Всего листов раздела 5.1: 256

Всего разделов: 4

Всего листов выписки: 261

28.09.2023г. № КУВИ-001/2023-220812858

Кадастровый номер:

47:27:0000000:13019

529	452239.16	2224867.52	-	0.1	данные отсутствуют	данные отсутствуют
530	452233	2224905.15	-	0.1	данные отсутствуют	данные отсутствуют
531	452211.45	2225090.36	-	0.1	данные отсутствуют	данные отсутствуют
532	452196.51	2225185.49	-	0.1	данные отсутствуют	данные отсутствуют
533	452190.81	2225237.55	-	0.1	данные отсутствуют	данные отсутствуют
534	452186.23	2225257.64	-	0.1	данные отсутствуют	данные отсутствуют
535	452183.2	2225263.58	-	0.1	данные отсутствуют	данные отсутствуют
536	452178.6	2225267.6	-	0.1	данные отсутствуют	данные отсутствуют
537	452170.52	2225271.1	-	0.1	данные отсутствуют	данные отсутствуют
538	452165.35	2225272.18	-	0.1	данные отсутствуют	данные отсутствуют
539	452150.77	2225273.38	-	0.1	данные отсутствуют	данные отсутствуют
540	452136.9	2225274.46	-	0.1	данные отсутствуют	данные отсутствуют
541	451946.62	2225274.8	-	0.1	данные отсутствуют	данные отсутствуют
542	451656.48	2225285.69	-	0.1	данные отсутствуют	данные отсутствуют
543	451487.47	2225255.31	-	0.1	данные отсутствуют	данные отсутствуют
544	451422.34	2225247.29	-	0.1	данные отсутствуют	данные отсутствуют
545	451372.39	2225243.85	-	0.1	данные отсутствуют	данные отсутствуют



ДОКУМЕНТ ПОДПИСАН  
ЭЛЕКТРОННОЙ ПОДПИСЬЮ

Сертификат: 00ВВ056В7401СВ38D2В3576АСDC8425108

Владелец: ФЕДЕРАЛЬНАЯ СЛУЖБА ГОСУДАРСТВЕННОЙ  
РЕГИСТРАЦИИ, КАДАСТРА И КАРТОГРАФИИ  
Действителен: с 27.06.2023 по 19.09.2024

полное наименование должности

инициалы, фамилия

Сооружение			
вид объекта недвижимости			

Лист № 196 раздела 5.1	Всего листов раздела 5.1: 256	Всего разделов: 4	Всего листов выписки: 261
------------------------	-------------------------------	-------------------	---------------------------

28.09.2023г. № КУВИ-001/2023-220812858

Кадастровый номер: 47:27:0000000:13019

546	451167.84	2225237.91	-	0.1	данные отсутствуют	данные отсутствуют
547	451080.78	2225235.79	-	0.1	данные отсутствуют	данные отсутствуют
548	451070.64	2225235.6	-	0.1	данные отсутствуют	данные отсутствуют
549	451066.39	2225235.03	-	0.1	данные отсутствуют	данные отсутствуют
550	451062.48	2225234.22	-	0.1	данные отсутствуют	данные отсутствуют
551	451058.97	2225231.28	-	0.1	данные отсутствуют	данные отсутствуют
552	451054.57	2225223.36	-	0.1	данные отсутствуют	данные отсутствуют
553	450980.57	2225086.77	-	0.1	данные отсутствуют	данные отсутствуют
554	450975.56	2225080.78	-	0.1	данные отсутствуют	данные отсутствуют
555	450970.15	2225077.48	-	0.1	данные отсутствуют	данные отсутствуют
556	450963.7	2225076.42	-	0.1	данные отсутствуют	данные отсутствуют
557	450951.31	2225078.14	-	0.1	данные отсутствуют	данные отсутствуют
558	450766.35	2225123.45	-	0.1	данные отсутствуют	данные отсутствуют
559	450366.62	2225223.25	-	0.1	данные отсутствуют	данные отсутствуют
560	449097.23	2225544.55	-	0.1	данные отсутствуют	данные отсутствуют
561	448792.84	2225623.31	-	0.1	данные отсутствуют	данные отсутствуют
562	448595.62	2225705.87	-	0.1	данные отсутствуют	данные отсутствуют



ДОКУМЕНТ ПОДПИСАН  
ЭЛЕКТРОННОЙ ПОДПИСЬЮ

Сертификат: 00ВВ056В7401СВ38D2В3576АСDC8425108

Владелец: ФЕДЕРАЛЬНАЯ СЛУЖБА ГОСУДАРСТВЕННОЙ  
РЕГИСТРАЦИИ, КАДАСТРА И КАРТОГРАФИИ  
Действителен: с 27.06.2023 по 19.09.2024

полное наименование должности

инициалы, фамилия

Сооружение			
вид объекта недвижимости			
Лист № 197 раздела 5.1	Всего листов раздела 5.1: 256	Всего разделов: 4	Всего листов выписки: 261

28.09.2023г. № КУВИ-001/2023-220812858

Кадастровый номер: 47:27:0000000:13019

563	448588.95	2225708.64	-	0.1	данные отсутствуют	данные отсутствуют
564	448583.06	2225709.53	-	0.1	данные отсутствуют	данные отсутствуют
565	448572.08	2225709.53	-	0.1	данные отсутствуют	данные отсутствуют
566	448562.56	2225707.96	-	0.1	данные отсутствуют	данные отсутствуют
567	448420.53	2225668.27	-	0.1	данные отсутствуют	данные отсутствуют
568	448409.89	2225666.76	-	0.1	данные отсутствуют	данные отсутствуют
569	448403.37	2225666.69	-	0.1	данные отсутствуют	данные отсутствуют
570	448397.5	2225667.69	-	0.1	данные отсутствуют	данные отсутствуют
571	448392.85	2225670.75	-	0.1	данные отсутствуют	данные отсутствуют
572	448387.67	2225678.79	-	0.1	данные отсутствуют	данные отсутствуют
573	448380.57	2225694.48	-	0.1	данные отсутствуют	данные отсутствуют
574	448082.94	2226568.52	-	0.1	данные отсутствуют	данные отсутствуют
575	447688.25	2227741.8	-	0.1	данные отсутствуют	данные отсутствуют
576	447337.02	2228763.42	-	0.1	данные отсутствуют	данные отсутствуют
577	447018.45	2229729.01	-	0.1	данные отсутствуют	данные отсутствуют
578	447007.23	2229759.24	-	0.1	данные отсутствуют	данные отсутствуют
579	446996.46	2229773.56	-	0.1	данные отсутствуют	данные отсутствуют



ДОКУМЕНТ ПОДПИСАН  
ЭЛЕКТРОННОЙ ПОДПИСЬЮ

Сертификат: 00ВВ056В7401СВ38D2В3576АСDC8425108

Владелец: ФЕДЕРАЛЬНАЯ СЛУЖБА ГОСУДАРСТВЕННОЙ  
РЕГИСТРАЦИИ, КАДАСТРА И КАРТОГРАФИИ  
Действителен: с 27.06.2023 по 19.09.2024

полное наименование должности

инициалы, фамилия

Сооружение			
вид объекта недвижимости			
Лист № 198 раздела 5.1	Всего листов раздела 5.1: 256	Всего разделов: 4	Всего листов выписки: 261

28.09.2023г. № КУВИ-001/2023-220812858

Кадастровый номер: 47:27:0000000:13019

580	446986.76	2229786.46	-	0.1	данные отсутствуют	данные отсутствуют
581	446706.01	2230054.85	-	0.1	данные отсутствуют	данные отсутствуют
582	446689.31	2230073.15	-	0.1	данные отсутствуют	данные отсутствуют
583	446677.88	2230077.02	-	0.1	данные отсутствуют	данные отсутствуют
584	446665.57	2230076.49	-	0.1	данные отсутствуют	данные отсутствуют
585	446186.93	2229920.59	-	0.1	данные отсутствуют	данные отсутствуют
586	446127.55	2229901.12	-	0.1	данные отсутствуют	данные отсутствуют
587	445740.53	2229700.75	-	0.1	данные отсутствуют	данные отсутствуют
588	445267.78	2229440.31	-	0.1	данные отсутствуют	данные отсутствуют
589	445238.04	2229422.89	-	0.1	данные отсутствуют	данные отсутствуют
590	445228.24	2229415.68	-	0.1	данные отсутствуют	данные отсутствуют
591	445223.72	2229411.8	-	0.1	данные отсутствуют	данные отсутствуют
592	445215.86	2229403.3	-	0.1	данные отсутствуют	данные отсутствуют
593	445174.68	2229354.05	-	0.1	данные отсутствуют	данные отсутствуют
594	445168.16	2229346.11	-	0.1	данные отсутствуют	данные отсутствуют
595	445165.34	2229343.76	-	0.1	данные отсутствуют	данные отсутствуют
596	445158.36	2229342.27	-	0.1	данные отсутствуют	данные отсутствуют



ДОКУМЕНТ ПОДПИСАН  
ЭЛЕКТРОННОЙ ПОДПИСЬЮ

Сертификат: 00ВВ056В7401СВ38Д2В3576АСDC8425108

Владелец: ФЕДЕРАЛЬНАЯ СЛУЖБА ГОСУДАРСТВЕННОЙ  
РЕГИСТРАЦИИ, КАДАСТРА И КАРТОГРАФИИ  
Действителен: с 27.06.2023 по 19.09.2024

полное наименование должности

инициалы, фамилия

Сооружение							
вид объекта недвижимости							
Лист № 199 раздела 5.1		Всего листов раздела 5.1: 256		Всего разделов: 4		Всего листов выписки: 261	
28.09.2023г. № КУВИ-001/2023-220812858							
Кадастровый номер:				47:27:0000000:13019			
597	445096.82	2229329.82	-	0.1	данные отсутствуют	данные отсутствуют	
598	445048.05	2229321.87	-	0.1	данные отсутствуют	данные отсутствуют	
599	445031.92	2229315.72	-	0.1	данные отсутствуют	данные отсутствуют	
600	444752.89	2229166.71	-	0.1	данные отсутствуют	данные отсутствуют	
601	444653.83	2229114.83	-	0.1	данные отсутствуют	данные отсутствуют	
602	444633.41	2229103.79	-	0.1	данные отсутствуют	данные отсутствуют	
603	444579.98	2229077.78	-	0.1	данные отсутствуют	данные отсутствуют	
604	444576.27	2229076.71	-	0.1	данные отсутствуют	данные отсутствуют	
605	444562.76	2229074.78	-	0.1	данные отсутствуют	данные отсутствуют	
606	444551.27	2229075.36	-	0.1	данные отсутствуют	данные отсутствуют	
607	444539.25	2229074.8	-	0.1	данные отсутствуют	данные отсутствуют	
608	444508.7	2229066.45	-	0.1	данные отсутствуют	данные отсутствуют	
609	444469.62	2229055.22	-	0.1	данные отсутствуют	данные отсутствуют	
610	444392.68	2229031.88	-	0.1	данные отсутствуют	данные отсутствуют	
611	444277.45	2228998.43	-	0.1	данные отсутствуют	данные отсутствуют	
612	444191.96	2228971.55	-	0.1	данные отсутствуют	данные отсутствуют	
613	444159.58	2228959.41	-	0.1	данные отсутствуют	данные отсутствуют	



ДОКУМЕНТ ПОДПИСАН  
ЭЛЕКТРОННОЙ ПОДПИСЬЮ

Сертификат: 00ВВ056В7401СВ38D2В3576АСDC8425108

Владелец: ФЕДЕРАЛЬНАЯ СЛУЖБА ГОСУДАРСТВЕННОЙ  
РЕГИСТРАЦИИ, КАДАСТРА И КАРТОГРАФИИ  
Действителен: с 27.06.2023 по 19.09.2024

полное наименование должности

инициалы, фамилия

## Сооружение

вид объекта недвижимости

Лист № 200 раздела 5.1

Всего листов раздела 5.1: 256

Всего разделов: 4

Всего листов выписки: 261

28.09.2023г. № КУВИ-001/2023-220812858

Кадастровый номер:

47:27:0000000:13019

614	444142.64	2228953.29	-	0.1	данные отсутствуют	данные отсутствуют
615	444103.03	2228940.4	-	0.1	данные отсутствуют	данные отсутствуют
616	444082.99	2228933.81	-	0.1	данные отсутствуют	данные отсутствуют
617	444080.11	2228933.19	-	0.1	данные отсутствуют	данные отсутствуют
618	444078.12	2228933.26	-	0.1	данные отсутствуют	данные отсутствуют
619	444075.67	2228934.08	-	0.1	данные отсутствуют	данные отсутствуют
620	444073.3	2228935.99	-	0.1	данные отсутствуют	данные отсутствуют
621	444067.05	2228942.13	-	0.1	данные отсутствуют	данные отсутствуют
622	444056.45	2228952.88	-	0.1	данные отсутствуют	данные отсутствуют
623	444031.32	2228974.49	-	0.1	данные отсутствуют	данные отсутствуют
624	444000.24	2229002.61	-	0.1	данные отсутствуют	данные отсутствуют
625	443990.92	2229008.99	-	0.1	данные отсутствуют	данные отсутствуют
626	443988.01	2229010.39	-	0.1	данные отсутствуют	данные отсутствуют
627	443985.88	2229010.19	-	0.1	данные отсутствуют	данные отсутствуют
628	443983.52	2229008.69	-	0.1	данные отсутствуют	данные отсутствуют
629	443969.09	2228992.33	-	0.1	данные отсутствуют	данные отсутствуют
630	443920.23	2228945.28	-	0.1	данные отсутствуют	данные отсутствуют



ДОКУМЕНТ ПОДПИСАН  
ЭЛЕКТРОННОЙ ПОДПИСЬЮ

Сертификат: 00ВВ056В7401СВ38D2В3576АСDC8425108

Владелец: ФЕДЕРАЛЬНАЯ СЛУЖБА ГОСУДАРСТВЕННОЙ  
РЕГИСТРАЦИИ, КАДАСТРА И КАРТОГРАФИИ  
Действителен: с 27.06.2023 по 19.09.2024

полное наименование должности

инициалы, фамилия

Сооружение			
вид объекта недвижимости			
Лист № 201 раздела 5.1	Всего листов раздела 5.1: 256	Всего разделов: 4	Всего листов выписки: 261

28.09.2023г. № КУВИ-001/2023-220812858

Кадастровый номер: 47:27:0000000:13019

631	443773.48	2228801.19	-	0.1	данные отсутствуют	данные отсутствуют
632	443761.79	2228789.72	-	0.1	данные отсутствуют	данные отсутствуют
633	443582.47	2228609.87	-	0.1	данные отсутствуют	данные отсутствуют
634	443560.96	2228588.35	-	0.1	данные отсутствуют	данные отсутствуют
635	443556.22	2228584.69	-	0.1	данные отсутствуют	данные отсутствуют
636	443552.43	2228583.58	-	0.1	данные отсутствуют	данные отсутствуют
637	443549.85	2228583.87	-	0.1	данные отсутствуют	данные отсутствуют
638	443541.97	2228588.25	-	0.1	данные отсутствуют	данные отсутствуют
639	443530.04	2228596.66	-	0.1	данные отсутствуют	данные отсутствуют
640	443336.07	2228757.19	-	0.1	данные отсутствуют	данные отсутствуют
641	443120.77	2228932.7	-	0.1	данные отсутствуют	данные отсутствуют
642	442869.18	2229138.46	-	0.1	данные отсутствуют	данные отсутствуют
643	442744.12	2229238.98	-	0.1	данные отсутствуют	данные отсутствуют
644	442732.15	2229248.16	-	0.1	данные отсутствуют	данные отсутствуют
645	442726.74	2229249.87	-	0.1	данные отсутствуют	данные отсутствуют
646	442721.28	2229251.21	-	0.1	данные отсутствуют	данные отсутствуют
647	442702.57	2229255.86	-	0.1	данные отсутствуют	данные отсутствуют



ДОКУМЕНТ ПОДПИСАН  
ЭЛЕКТРОННОЙ ПОДПИСЬЮ

Сертификат: 00ВВ056В7401СВ38D2В3576АСDC8425108

Владелец: ФЕДЕРАЛЬНАЯ СЛУЖБА ГОСУДАРСТВЕННОЙ  
РЕГИСТРАЦИИ, КАДАСТРА И КАРТОГРАФИИ  
Действителен: с 27.06.2023 по 19.09.2024

полное наименование должности

инициалы, фамилия

## Сооружение

вид объекта недвижимости

Лист № 202 раздела 5.1

Всего листов раздела 5.1: 256

Всего разделов: 4

Всего листов выписки: 261

28.09.2023г. № КУВИ-001/2023-220812858

Кадастровый номер:

47:27:0000000:13019

648	442642.96	2229260.92	-	0.1	данные отсутствуют	данные отсутствуют
649	442639.64	2229261.92	-	0.1	данные отсутствуют	данные отсутствуют
650	442635.69	2229264.25	-	0.1	данные отсутствуют	данные отсутствуют
651	442606.29	2229291.55	-	0.1	данные отсутствуют	данные отсутствуют
652	442573.52	2229323.96	-	0.1	данные отсутствуют	данные отсутствуют
653	442524.44	2229370.28	-	0.1	данные отсутствуют	данные отсутствуют
654	442496.51	2229397.16	-	0.1	данные отсутствуют	данные отсутствуют
655	442494.66	2229402.05	-	0.1	данные отсутствуют	данные отсутствуют
656	442494.29	2229407.79	-	0.1	данные отсутствуют	данные отсутствуют
657	442495.3	2229414.12	-	0.1	данные отсутствуют	данные отсутствуют
658	442500.04	2229428.28	-	0.1	данные отсутствуют	данные отсутствуют
659	442508.72	2229457.71	-	0.1	данные отсутствуют	данные отсутствуют
660	442530.53	2229545.17	-	0.1	данные отсутствуют	данные отсутствуют
661	442586.36	2229778.01	-	0.1	данные отсутствуют	данные отсутствуют
662	442623	2229924.04	-	0.1	данные отсутствуют	данные отсутствуют
663	442624.46	2229943.74	-	0.1	данные отсутствуют	данные отсутствуют
664	442621.95	2229964.05	-	0.1	данные отсутствуют	данные отсутствуют



ДОКУМЕНТ ПОДПИСАН  
ЭЛЕКТРОННОЙ ПОДПИСЬЮ

Сертификат: 00ВВ056В7401СВ38D2В3576АСDC8425108

Владелец: ФЕДЕРАЛЬНАЯ СЛУЖБА ГОСУДАРСТВЕННОЙ

РЕГИСТРАЦИИ, КАДАСТРА И КАРТОГРАФИИ

Действителен: с 27.06.2023 по 19.09.2024

полное наименование должности

инициалы, фамилия

Сооружение			
вид объекта недвижимости			
Лист № 203 раздела 5.1	Всего листов раздела 5.1: 256	Всего разделов: 4	Всего листов выписки: 261

28.09.2023г. № КУВИ-001/2023-220812858

Кадастровый номер: 47:27:0000000:13019

665	442617.65	2229992.03	-	0.1	данные отсутствуют	данные отсутствуют
666	442614.2	2230005.55	-	0.1	данные отсутствуют	данные отсутствуют
667	442601.66	2230039.92	-	0.1	данные отсутствуют	данные отсутствуют
668	442592.77	2230054.68	-	0.1	данные отсутствуют	данные отсутствуют
669	442583.28	2230065.54	-	0.1	данные отсутствуют	данные отсутствуют
670	442573.93	2230073.45	-	0.1	данные отсутствуют	данные отсутствуют
671	442557.82	2230085.08	-	0.1	данные отсутствуют	данные отсутствуют
672	442420.46	2230192.25	-	0.1	данные отсутствуют	данные отсутствуют
673	442221.09	2230350.9	-	0.1	данные отсутствуют	данные отсутствуют
674	442139.93	2230415.07	-	0.1	данные отсутствуют	данные отсутствуют
675	442128.28	2230425.42	-	0.1	данные отсутствуют	данные отсутствуют
676	442107.93	2230446.7	-	0.1	данные отсутствуют	данные отсутствуют
677	442098.33	2230461.17	-	0.1	данные отсутствуют	данные отсутствуют
678	442062.65	2230522.02	-	0.1	данные отсутствуют	данные отсутствуют
679	441981.18	2230654.04	-	0.1	данные отсутствуют	данные отсутствуют
680	441929.69	2230739.33	-	0.1	данные отсутствуют	данные отсутствуют
681	441897.43	2230794.67	-	0.1	данные отсутствуют	данные отсутствуют



ДОКУМЕНТ ПОДПИСАН  
ЭЛЕКТРОННОЙ ПОДПИСЬЮ

Сертификат: 00ВВ056В7401СВ38D2В3576АСDC8425108

Владелец: ФЕДЕРАЛЬНАЯ СЛУЖБА ГОСУДАРСТВЕННОЙ  
РЕГИСТРАЦИИ, КАДАСТРА И КАРТОГРАФИИ  
Действителен: с 27.06.2023 по 19.09.2024

полное наименование должности

инициалы, фамилия

Сооружение
вид объекта недвижимости

Лист № 204 раздела 5.1	Всего листов раздела 5.1: 256	Всего разделов: 4	Всего листов выписки: 261
------------------------	-------------------------------	-------------------	---------------------------

28.09.2023г. № КУВИ-001/2023-220812858

Кадастровый номер: 47:27:0000000:13019

682	441890.4	2230810.28	-	0.1	данные отсутствуют	данные отсутствуют
683	441888.72	2230814.67	-	0.1	данные отсутствуют	данные отсутствуют
684	441887.13	2230822.1	-	0.1	данные отсутствуют	данные отсутствуют
685	441887.14	2230828.81	-	0.1	данные отсутствуют	данные отсутствуют
686	441888.77	2230871.69	-	0.1	данные отсутствуют	данные отсутствуют
687	441892.02	2230954.41	-	0.1	данные отсутствуют	данные отсутствуют
688	441896.35	2231139.23	-	0.1	данные отсутствуют	данные отсутствуют
689	441896.25	2231153.39	-	0.1	данные отсутствуют	данные отсутствуют
690	441892.78	2231160.09	-	0.1	данные отсутствуют	данные отсутствуют
691	441887.4	2231165.45	-	0.1	данные отсутствуют	данные отсутствуют
692	441874.32	2231174.88	-	0.1	данные отсутствуют	данные отсутствуют
693	441828.37	2231205.32	-	0.1	данные отсутствуют	данные отсутствуют
694	441731.5	2231275.75	-	0.1	данные отсутствуют	данные отсутствуют
695	441670.08	2231316.28	-	0.1	данные отсутствуют	данные отсутствуют
696	441529.78	2231412.71	-	0.1	данные отсутствуют	данные отсутствуют
697	440875.12	2231868.08	-	0.1	данные отсутствуют	данные отсутствуют
698	440863.31	2231874.67	-	0.1	данные отсутствуют	данные отсутствуют



ДОКУМЕНТ ПОДПИСАН  
ЭЛЕКТРОННОЙ ПОДПИСЬЮ

Сертификат: 00ВВ056В7401СВ38D2В3576АСDС8425108

Владелец: ФЕДЕРАЛЬНАЯ СЛУЖБА ГОСУДАРСТВЕННОЙ  
РЕГИСТРАЦИИ, КАДАСТРА И КАРТОГРАФИИ  
Действителен: с 27.06.2023 по 19.09.2024

полное наименование должности

инициалы, фамилия

Сооружение							
вид объекта недвижимости							
Лист № 205 раздела 5.1		Всего листов раздела 5.1: 256		Всего разделов: 4		Всего листов выписки: 261	
28.09.2023г. № КУВИ-001/2023-220812858							
Кадастровый номер:				47:27:0000000:13019			
699	440852.36	2231878.78	-	0.1	данные отсутствуют	данные отсутствуют	
700	440831.2	2231883.14	-	0.1	данные отсутствуют	данные отсутствуют	
701	440769.58	2231891.69	-	0.1	данные отсутствуют	данные отсутствуют	
702	440298.02	2231956.28	-	0.1	данные отсутствуют	данные отсутствуют	
703	440187.36	2231968.41	-	0.1	данные отсутствуют	данные отсутствуют	
704	440165.48	2231972.21	-	0.1	данные отсутствуют	данные отсутствуют	
705	440150.99	2231978.46	-	0.1	данные отсутствуют	данные отсутствуют	
706	440125.29	2231994.52	-	0.1	данные отсутствуют	данные отсутствуют	
707	440051.45	2232049.83	-	0.1	данные отсутствуют	данные отсутствуют	
708	439933.28	2232132.91	-	0.1	данные отсутствуют	данные отсутствуют	
709	439923.82	2232141.71	-	0.1	данные отсутствуют	данные отсутствуют	
710	439806.2	2232264.36	-	0.1	данные отсутствуют	данные отсутствуют	
711	439731.12	2232343.4	-	0.1	данные отсутствуют	данные отсутствуют	
712	439716.88	2232357.07	-	0.1	данные отсутствуют	данные отсутствуют	
713	439710.59	2232361.04	-	0.1	данные отсутствуют	данные отсутствуют	
714	439704.6	2232361.52	-	0.1	данные отсутствуют	данные отсутствуют	
715	439694.94	2232360.49	-	0.1	данные отсутствуют	данные отсутствуют	



ДОКУМЕНТ ПОДПИСАН  
ЭЛЕКТРОННОЙ ПОДПИСЬЮ

Сертификат: 00ВВ056В7401СВ38D2В3576АСDC8425108

Владелец: ФЕДЕРАЛЬНАЯ СЛУЖБА ГОСУДАРСТВЕННОЙ  
РЕГИСТРАЦИИ, КАДАСТРА И КАРТОГРАФИИ  
Действителен: с 27.06.2023 по 19.09.2024

полное наименование должности

инициалы, фамилия

Сооружение							
вид объекта недвижимости							
Лист № 206 раздела 5.1		Всего листов раздела 5.1: 256		Всего разделов: 4		Всего листов выписки: 261	
28.09.2023г. № КУВИ-001/2023-220812858							
Кадастровый номер:				47:27:0000000:13019			
716	439671.97	2232356.34	-	0.1	данные отсутствуют	данные отсутствуют	
717	439643.81	2232353.11	-	0.1	данные отсутствуют	данные отсутствуют	
718	439607.38	2232348.01	-	0.1	данные отсутствуют	данные отсутствуют	
719	439596.57	2232348.33	-	0.1	данные отсутствуют	данные отсутствуют	
720	439585.32	2232350.9	-	0.1	данные отсутствуют	данные отсутствуют	
721	439554.43	2232362.04	-	0.1	данные отсутствуют	данные отсутствуют	
722	439440.45	2232400.57	-	0.1	данные отсутствуют	данные отсутствуют	
723	439391.12	2232417.64	-	0.1	данные отсутствуют	данные отсутствуют	
724	439371.81	2232426.81	-	0.1	данные отсутствуют	данные отсутствуют	
725	439368.6	2232428.99	-	0.1	данные отсутствуют	данные отсутствуют	
726	439251.29	2232523.54	-	0.1	данные отсутствуют	данные отсутствуют	
727	439092.79	2232648.03	-	0.1	данные отсутствуют	данные отсутствуют	
728	438860.79	2232824.03	-	0.1	данные отсутствуют	данные отсутствуют	
729	438852.07	2232832.35	-	0.1	данные отсутствуют	данные отсутствуют	
730	438847.1	2232838.52	-	0.1	данные отсутствуют	данные отсутствуют	
731	438822.14	2232870.85	-	0.1	данные отсутствуют	данные отсутствуют	
732	438640.3	2233103.22	-	0.1	данные отсутствуют	данные отсутствуют	



ДОКУМЕНТ ПОДПИСАН  
ЭЛЕКТРОННОЙ ПОДПИСЬЮ

Сертификат: 00ВВ056В7401СВ38D2В3576АСDС8425108

Владелец: ФЕДЕРАЛЬНАЯ СЛУЖБА ГОСУДАРСТВЕННОЙ  
РЕГИСТРАЦИИ, КАДАСТРА И КАРТОГРАФИИ  
Действителен: с 27.06.2023 по 19.09.2024

полное наименование должности

инициалы, фамилия

## Сооружение

вид объекта недвижимости

Лист № 207 раздела 5.1

Всего листов раздела 5.1: 256

Всего разделов: 4

Всего листов выписки: 261

28.09.2023г. № КУВИ-001/2023-220812858

Кадастровый номер:

47:27:0000000:13019

733	438550.94	2233202.45	-	0.1	данные отсутствуют	данные отсутствуют
734	438544.54	2233209.86	-	0.1	данные отсутствуют	данные отсутствуют
735	438542.41	2233212.83	-	0.1	данные отсутствуют	данные отсутствуют
736	438541.24	2233216.67	-	0.1	данные отсутствуют	данные отсутствуют
737	438539.58	2233225.6	-	0.1	данные отсутствуют	данные отсутствуют
738	438538.75	2233244.11	-	0.1	данные отсутствуют	данные отсутствуют
739	438533.79	2233334.82	-	0.1	данные отсутствуют	данные отсутствуют
740	438532.3	2233347.3	-	0.1	данные отсутствуют	данные отсутствуют
741	438531.06	2233449.42	-	0.1	данные отсутствуют	данные отсутствуют
742	438523.78	2233590.55	-	0.1	данные отсутствуют	данные отсутствуют
743	438522.46	2233626.32	-	0.1	данные отсутствуют	данные отсутствуют
744	438521.34	2233775.94	-	0.1	данные отсутствуют	данные отсутствуют
745	438514.52	2233924.76	-	0.1	данные отсутствуют	данные отсутствуют
746	438503.85	2234226.4	-	0.1	данные отсутствуют	данные отсутствуют
747	438489.25	2234581.93	-	0.1	данные отсутствуют	данные отсутствуют
748	438482.36	2234859.65	-	0.1	данные отсутствуют	данные отсутствуют
749	438482.09	2234876.4	-	0.1	данные отсутствуют	данные отсутствуют



ДОКУМЕНТ ПОДПИСАН  
ЭЛЕКТРОННОЙ ПОДПИСЬЮ

Сертификат: 00ВВ056В7401СВ38D2В3576АСDC8425108

Владелец: ФЕДЕРАЛЬНАЯ СЛУЖБА ГОСУДАРСТВЕННОЙ  
РЕГИСТРАЦИИ, КАДАСТРА И КАРТОГРАФИИ  
Действителен: с 27.06.2023 по 19.09.2024

полное наименование должности

инициалы, фамилия

Сооружение			
вид объекта недвижимости			
Лист № 208 раздела 5.1	Всего листов раздела 5.1: 256	Всего разделов: 4	Всего листов выписки: 261

28.09.2023г. № КУВИ-001/2023-220812858

Кадастровый номер: 47:27:0000000:13019

750	438482.56	2234883.88	-	0.1	данные отсутствуют	данные отсутствуют
751	438483.9	2234891.37	-	0.1	данные отсутствуют	данные отсутствуют
752	438488.86	2234904.72	-	0.1	данные отсутствуют	данные отсутствуют
753	438496.53	2234921.38	-	0.1	данные отсутствуют	данные отсутствуют
754	438509.58	2234941.45	-	0.1	данные отсутствуют	данные отсутствуют
755	438552.02	2235005.6	-	0.1	данные отсутствуют	данные отсутствуют
756	438728.07	2235260.57	-	0.1	данные отсутствуют	данные отсутствуют
757	438744.43	2235282.46	-	0.1	данные отсутствуют	данные отсутствуют
758	438783.04	2235335.54	-	0.1	данные отсутствуют	данные отсутствуют
759	438802.29	2235361.12	-	0.1	данные отсутствуют	данные отсутствуют
760	438808.16	2235366.95	-	0.1	данные отсутствуют	данные отсутствуют
761	438818.52	2235376.78	-	0.1	данные отсутствуют	данные отсутствуют
762	438920.58	2235445.54	-	0.1	данные отсутствуют	данные отсутствуют
763	438981.44	2235482.41	-	0.1	данные отсутствуют	данные отсутствуют
764	439270.64	2235669.71	-	0.1	данные отсутствуют	данные отсутствуют
765	439684.5	2235935.05	-	0.1	данные отсутствуют	данные отсутствуют
766	439839.07	2236034	-	0.1	данные отсутствуют	данные отсутствуют



ДОКУМЕНТ ПОДПИСАН  
ЭЛЕКТРОННОЙ ПОДПИСЬЮ

Сертификат: 00ВВ056В7401СВ38D2В3576АСDC8425108

Владелец: ФЕДЕРАЛЬНАЯ СЛУЖБА ГОСУДАРСТВЕННОЙ

РЕГИСТРАЦИИ, КАДАСТРА И КАРТОГРАФИИ

Действителен: с 27.06.2023 по 19.09.2024

полное наименование должности

инициалы, фамилия

## Сооружение

вид объекта недвижимости

Лист № 209 раздела 5.1

Всего листов раздела 5.1: 256

Всего разделов: 4

Всего листов выписки: 261

28.09.2023г. № КУВИ-001/2023-220812858

Кадастровый номер:

47:27:0000000:13019

767	439865.93	2236051.91	-	0.1	данные отсутствуют	данные отсутствуют
768	439875.65	2236060.73	-	0.1	данные отсутствуют	данные отсутствуют
769	439882.15	2236067.99	-	0.1	данные отсутствуют	данные отсутствуют
770	439886.84	2236076.67	-	0.1	данные отсутствуют	данные отсутствуют
771	439890.24	2236090.61	-	0.1	данные отсутствуют	данные отсутствуют
772	439891.23	2236111.03	-	0.1	данные отсутствуют	данные отсутствуют
773	439891.13	2236127.11	-	0.1	данные отсутствуют	данные отсутствуют
774	439890.42	2236154.58	-	0.1	данные отсутствуют	данные отсутствуют
775	439887.91	2236260.44	-	0.1	данные отсутствуют	данные отсутствуют
776	439863.64	2236663.69	-	0.1	данные отсутствуют	данные отсутствуют
777	439818.24	2237220.57	-	0.1	данные отсутствуют	данные отсутствуют
778	439816.73	2237231.15	-	0.1	данные отсутствуют	данные отсутствуют
779	439813.37	2237239.89	-	0.1	данные отсутствуют	данные отсутствуют
780	439804.41	2237253.56	-	0.1	данные отсутствуют	данные отсутствуют
781	439649.75	2237507.08	-	0.1	данные отсутствуют	данные отсутствуют
782	439551.36	2237645.98	-	0.1	данные отсутствуют	данные отсутствуют
783	439537.45	2237658.19	-	0.1	данные отсутствуют	данные отсутствуют



ДОКУМЕНТ ПОДПИСАН  
ЭЛЕКТРОННОЙ ПОДПИСЬЮ

Сертификат: 00ВВ056В7401СВ38D2В3576АСDC8425108

Владелец: ФЕДЕРАЛЬНАЯ СЛУЖБА ГОСУДАРСТВЕННОЙ

РЕГИСТРАЦИИ, КАДАСТРА И КАРТОГРАФИИ

Действителен: с 27.06.2023 по 19.09.2024

полное наименование должности

инициалы, фамилия

## Сооружение

вид объекта недвижимости

Лист № 210 раздела 5.1

Всего листов раздела 5.1: 256

Всего разделов: 4

Всего листов выписки: 261

28.09.2023г. № КУВИ-001/2023-220812858

Кадастровый номер:

47:27:0000000:13019

784	439427.13	2237747.58	-	0.1	данные отсутствуют	данные отсутствуют
785	439422.2	2237752.91	-	0.1	данные отсутствуют	данные отсутствуют
786	439420.7	2237757.25	-	0.1	данные отсутствуют	данные отсутствуют
787	439420.34	2237763	-	0.1	данные отсутствуют	данные отсутствуют
788	439420.24	2237786.33	-	0.1	данные отсутствуют	данные отсутствуют
789	439419.14	2237804.68	-	0.1	данные отсутствуют	данные отсутствуют
790	439417.76	2237817.07	-	0.1	данные отсутствуют	данные отсутствуют
791	439414.98	2237827.74	-	0.1	данные отсутствуют	данные отсутствуют
792	439407.54	2237839.8	-	0.1	данные отсутствуют	данные отсутствуют
793	439145	2238216.37	-	0.1	данные отсутствуют	данные отсутствуют
794	438968.09	2238462.36	-	0.1	данные отсутствуют	данные отсутствуют
795	438399.42	2239250.91	-	0.1	данные отсутствуют	данные отсутствуют
796	438202.02	2239540.08	-	0.1	данные отсутствуют	данные отсутствуют
797	437919.34	2239939.39	-	0.1	данные отсутствуют	данные отсутствуют
798	437697.76	2240234.41	-	0.1	данные отсутствуют	данные отсутствуют
799	437514.94	2240499.47	-	0.1	данные отсутствуют	данные отсутствуют
800	437472.57	2240560.53	-	0.1	данные отсутствуют	данные отсутствуют



ДОКУМЕНТ ПОДПИСАН  
ЭЛЕКТРОННОЙ ПОДПИСЬЮ

Сертификат: 00ВВ056В7401СВ38D2В3576АСDC8425108

Владелец: ФЕДЕРАЛЬНАЯ СЛУЖБА ГОСУДАРСТВЕННОЙ  
РЕГИСТРАЦИИ, КАДАСТРА И КАРТОГРАФИИ  
Действителен: с 27.06.2023 по 19.09.2024

полное наименование должности

инициалы, фамилия

## Сооружение

вид объекта недвижимости

Лист № 211 раздела 5.1

Всего листов раздела 5.1: 256

Всего разделов: 4

Всего листов выписки: 261

28.09.2023г. № КУВИ-001/2023-220812858

Кадастровый номер:

47:27:0000000:13019

801	437463.37	2240572.52	-	0.1	данные отсутствуют	данные отсутствуют
802	437454.46	2240579.52	-	0.1	данные отсутствуют	данные отсутствуют
803	437442.29	2240584.88	-	0.1	данные отсутствуют	данные отсутствуют
804	437416.38	2240587.25	-	0.1	данные отсутствуют	данные отсутствуют
805	437072.24	2240614.81	-	0.1	данные отсутствуют	данные отсутствуют
806	436680.36	2240632.35	-	0.1	данные отсутствуют	данные отсутствуют
807	436663.2	2240634.16	-	0.1	данные отсутствуют	данные отсутствуют
808	436636.24	2240638.2	-	0.1	данные отсутствуют	данные отсутствуют
809	436592.93	2240648.48	-	0.1	данные отсутствуют	данные отсутствуют
810	436424.69	2240690.34	-	0.1	данные отсутствуют	данные отсутствуют
811	436107.7	2240757.95	-	0.1	данные отсутствуют	данные отсутствуют
812	436092.28	2240760.49	-	0.1	данные отсутствуют	данные отсутствуют
813	436078.56	2240761.2	-	0.1	данные отсутствуют	данные отсутствуют
814	436057.04	2240759.31	-	0.1	данные отсутствуют	данные отсутствуют
815	436021.33	2240750.72	-	0.1	данные отсутствуют	данные отсутствуют
816	435971.03	2240729.91	-	0.1	данные отсутствуют	данные отсутствуют
817	435928.98	2240714.96	-	0.1	данные отсутствуют	данные отсутствуют



ДОКУМЕНТ ПОДПИСАН  
ЭЛЕКТРОННОЙ ПОДПИСЬЮ

Сертификат: 00ВВ056В7401СВ38D2В3576АСDC8425108

Владелец: ФЕДЕРАЛЬНАЯ СЛУЖБА ГОСУДАРСТВЕННОЙ  
РЕГИСТРАЦИИ, КАДАСТРА И КАРТОГРАФИИ  
Действителен: с 27.06.2023 по 19.09.2024

полное наименование должности

инициалы, фамилия

## Сооружение

вид объекта недвижимости

Лист № 212 раздела 5.1

Всего листов раздела 5.1: 256

Всего разделов: 4

Всего листов выписки: 261

28.09.2023г. № КУВИ-001/2023-220812858

Кадастровый номер:

47:27:0000000:13019

818	435904.51	2240707.25	-	0.1	данные отсутствуют	данные отсутствуют
819	435888.05	2240704.58	-	0.1	данные отсутствуют	данные отсутствуют
820	435867.44	2240705.17	-	0.1	данные отсутствуют	данные отсутствуют
821	435836.92	2240706.82	-	0.1	данные отсутствуют	данные отсутствуют
822	435657.14	2240716.51	-	0.1	данные отсутствуют	данные отсутствуют
823	435130.21	2240747.73	-	0.1	данные отсутствуют	данные отсутствуют
824	434834.23	2240771.91	-	0.1	данные отсутствуют	данные отсутствуют
825	434456.87	2240781.96	-	0.1	данные отсутствуют	данные отсутствуют
826	434196.1	2240785.61	-	0.1	данные отсутствуют	данные отсутствуют
827	434179.45	2240785.61	-	0.1	данные отсутствуют	данные отсутствуют
828	434172.45	2240789.47	-	0.1	данные отсутствуют	данные отсутствуют
829	434172.45	2240799.13	-	0.1	данные отсутствуют	данные отсутствуют
830	434173.9	2240825.2	-	0.1	данные отсутствуют	данные отсутствуют
831	434191.75	2240988.86	-	0.1	данные отсутствуют	данные отсутствуют
832	434227.36	2241402.51	-	0.1	данные отсутствуют	данные отсутствуют
833	434251.11	2241824.68	-	0.1	данные отсутствуют	данные отсутствуют
834	434255.53	2241988.97	-	0.1	данные отсутствуют	данные отсутствуют



ДОКУМЕНТ ПОДПИСАН  
ЭЛЕКТРОННОЙ ПОДПИСЬЮ

Сертификат: 00ВВ056В7401СВ38Д2В3576АСDC8425108

Владелец: ФЕДЕРАЛЬНАЯ СЛУЖБА ГОСУДАРСТВЕННОЙ  
РЕГИСТРАЦИИ, КАДАСТРА И КАРТОГРАФИИ  
Действителен: с 27.06.2023 по 19.09.2024

полное наименование должности

инициалы, фамилия

## Сооружение

вид объекта недвижимости

Лист № 213 раздела 5.1

Всего листов раздела 5.1: 256

Всего разделов: 4

Всего листов выписки: 261

28.09.2023г. № КУВИ-001/2023-220812858

Кадастровый номер:

47:27:0000000:13019

835	434271.65	2242327.39	-	0.1	данные отсутствуют	данные отсутствуют
836	434288.89	2242613.69	-	0.1	данные отсутствуют	данные отсутствуют
837	434311.55	2242945.69	-	0.1	данные отсутствуют	данные отсутствуют
838	434331.99	2243248.79	-	0.1	данные отсутствуют	данные отсутствуют
839	434344.41	2243468.74	-	0.1	данные отсутствуют	данные отсутствуют
840	434360.99	2243738.04	-	0.1	данные отсутствуют	данные отсутствуют
841	434383.13	2244194.28	-	0.1	данные отсутствуют	данные отсутствуют
842	434392.91	2244333.6	-	0.1	данные отсутствуют	данные отсутствуют
843	434397.6	2244416.49	-	0.1	данные отсутствуют	данные отсутствуют
844	434413.92	2244670.42	-	0.1	данные отсутствуют	данные отсутствуют
845	434421.64	2244791.35	-	0.1	данные отсутствуют	данные отсутствуют
846	434430.79	2244925.38	-	0.1	данные отсутствуют	данные отсутствуют
847	434439.11	2245047.39	-	0.1	данные отсутствуют	данные отсутствуют
848	434492.02	2246011.21	-	0.1	данные отсутствуют	данные отсутствуют
849	434511.99	2246326.85	-	0.1	данные отсутствуют	данные отсутствуют
850	434560.07	2247108.36	-	0.1	данные отсутствуют	данные отсутствуют
851	434593.54	2247646.87	-	0.1	данные отсутствуют	данные отсутствуют



ДОКУМЕНТ ПОДПИСАН  
ЭЛЕКТРОННОЙ ПОДПИСЬЮ

Сертификат: 00ВВ056В7401СВ38D2В3576АСDC8425108

Владелец: ФЕДЕРАЛЬНАЯ СЛУЖБА ГОСУДАРСТВЕННОЙ  
РЕГИСТРАЦИИ, КАДАСТРА И КАРТОГРАФИИ  
Действителен: с 27.06.2023 по 19.09.2024

полное наименование должности

инициалы, фамилия

## Сооружение

вид объекта недвижимости

Лист № 214 раздела 5.1

Всего листов раздела 5.1: 256

Всего разделов: 4

Всего листов выписки: 261

28.09.2023г. № КУВИ-001/2023-220812858

Кадастровый номер:

47:27:0000000:13019

852	434604.3	2247819.98	-	0.1	данные отсутствуют	данные отсутствуют
853	434602.84	2247840.02	-	0.1	данные отсутствуют	данные отсутствуют
854	434600.82	2247850.82	-	0.1	данные отсутствуют	данные отсутствуют
855	434595.97	2247865.9	-	0.1	данные отсутствуют	данные отсутствуют
856	434585.91	2247888.25	-	0.1	данные отсутствуют	данные отсутствуют
857	434479.33	2248124.99	-	0.1	данные отсутствуют	данные отсутствуют
858	434379.42	2248329.4	-	0.1	данные отсутствуют	данные отсутствуют
859	434354.65	2248379.99	-	0.1	данные отсутствуют	данные отсутствуют
860	434339.13	2248405.17	-	0.1	данные отсутствуют	данные отсутствуют
861	434051.27	2248838.68	-	0.1	данные отсутствуют	данные отсутствуют
862	433833.14	2249161.02	-	0.1	данные отсутствуют	данные отсутствуют
863	433757.2	2249263.53	-	0.1	данные отсутствуют	данные отсутствуют
864	433679.91	2249385.09	-	0.1	данные отсутствуют	данные отсутствуют
865	433635.75	2249456.74	-	0.1	данные отсутствуют	данные отсутствуют
866	433631.66	2249463.19	-	0.1	данные отсутствуют	данные отсутствуют
867	433628.33	2249470.31	-	0.1	данные отсутствуют	данные отсутствуют
868	433627.15	2249476.34	-	0.1	данные отсутствуют	данные отсутствуют



ДОКУМЕНТ ПОДПИСАН  
ЭЛЕКТРОННОЙ ПОДПИСЬЮ

Сертификат: 00ВВ056В7401СВ38D2В3576АСDC8425108

Владелец: ФЕДЕРАЛЬНАЯ СЛУЖБА ГОСУДАРСТВЕННОЙ  
РЕГИСТРАЦИИ, КАДАСТРА И КАРТОГРАФИИ  
Действителен: с 27.06.2023 по 19.09.2024

полное наименование должности

инициалы, фамилия

## Сооружение

вид объекта недвижимости

Лист № 215 раздела 5.1

Всего листов раздела 5.1: 256

Всего разделов: 4

Всего листов выписки: 261

28.09.2023г. № КУВИ-001/2023-220812858

Кадастровый номер:

47:27:0000000:13019

869	433626.58	2249481.8	-	0.1	данные отсутствуют	данные отсутствуют
870	433626.39	2249489.46	-	0.1	данные отсутствуют	данные отсутствуют
871	433630.36	2249547.99	-	0.1	данные отсутствуют	данные отсутствуют
872	433676.68	2250274.14	-	0.1	данные отсутствуют	данные отсутствуют
873	433697.24	2250599.58	-	0.1	данные отсутствуют	данные отсутствуют
874	433717	2250940.92	-	0.1	данные отсутствуют	данные отсутствуют
875	433723.6	2251079.43	-	0.1	данные отсутствуют	данные отсутствуют
876	433725.17	2251104.53	-	0.1	данные отсутствуют	данные отсутствуют
877	433724.33	2251125.63	-	0.1	данные отсутствуют	данные отсутствуют
878	433721.88	2251150.94	-	0.1	данные отсутствуют	данные отсутствуют
879	433719.51	2251179.21	-	0.1	данные отсутствуют	данные отсутствуют
880	433714.51	2251224.23	-	0.1	данные отсутствуют	данные отсутствуют
881	433715.2	2251231.36	-	0.1	данные отсутствуют	данные отсутствуют
882	433717.02	2251237.55	-	0.1	данные отсутствуют	данные отсутствуют
883	433722.21	2251247.71	-	0.1	данные отсутствуют	данные отсутствуют
884	433732.86	2251266.23	-	0.1	данные отсутствуют	данные отсутствуют
885	433760.7	2251302.21	-	0.1	данные отсутствуют	данные отсутствуют



ДОКУМЕНТ ПОДПИСАН  
ЭЛЕКТРОННОЙ ПОДПИСЬЮ

Сертификат: 00ВВ056В7401СВ38D2В3576АСDC8425108

Владелец: ФЕДЕРАЛЬНАЯ СЛУЖБА ГОСУДАРСТВЕННОЙ  
РЕГИСТРАЦИИ, КАДАСТРА И КАРТОГРАФИИ  
Действителен: с 27.06.2023 по 19.09.2024

полное наименование должности

инициалы, фамилия

## Сооружение

вид объекта недвижимости

Лист № 216 раздела 5.1

Всего листов раздела 5.1: 256

Всего разделов: 4

Всего листов выписки: 261

28.09.2023г. № КУВИ-001/2023-220812858

Кадастровый номер:

47:27:0000000:13019

886	433774.05	2251324.09	-	0.1	данные отсутствуют	данные отсутствуют
887	433784.09	2251342.61	-	0.1	данные отсутствуют	данные отсутствуют
888	433786.48	2251358.24	-	0.1	данные отсутствуют	данные отсутствуют
889	433785	2251365.19	-	0.1	данные отсутствуют	данные отсутствуют
890	433781.92	2251374.79	-	0.1	данные отсутствуют	данные отсутствуют
891	433779.52	2251380.77	-	0.1	данные отсутствуют	данные отсутствуют
892	433773.55	2251388.84	-	0.1	данные отсутствуют	данные отсутствуют
893	433766.31	2251394.43	-	0.1	данные отсутствуют	данные отсутствуют
894	433759.82	2251398.79	-	0.1	данные отсутствуют	данные отсутствуют
895	433592.16	2251484.87	-	0.1	данные отсутствуют	данные отсутствуют
896	433531.97	2251516.88	-	0.1	данные отсутствуют	данные отсутствуют
897	433341.68	2251614.73	-	0.1	данные отсутствуют	данные отсутствуют
898	433177.93	2251696.99	-	0.1	данные отсутствуют	данные отсутствуют
899	433147.04	2251710.54	-	0.1	данные отсутствуют	данные отсутствуют
900	433144.95	2251711.73	-	0.1	данные отсутствуют	данные отсутствуют
901	433144.59	2251712.91	-	0.1	данные отсутствуют	данные отсутствуют
902	433144.88	2251715.47	-	0.1	данные отсутствуют	данные отсутствуют



ДОКУМЕНТ ПОДПИСАН  
ЭЛЕКТРОННОЙ ПОДПИСЬЮ

Сертификат: 00ВВ056В7401СВ38D2В3576АСDC8425108

Владелец: ФЕДЕРАЛЬНАЯ СЛУЖБА ГОСУДАРСТВЕННОЙ  
РЕГИСТРАЦИИ, КАДАСТРА И КАРТОГРАФИИ  
Действителен: с 27.06.2023 по 19.09.2024

полное наименование должности

инициалы, фамилия

## Сооружение

вид объекта недвижимости

Лист № 217 раздела 5.1

Всего листов раздела 5.1: 256

Всего разделов: 4

Всего листов выписки: 261

28.09.2023г. № КУВИ-001/2023-220812858

Кадастровый номер:

47:27:0000000:13019

903	433153.95	2251737.19	-	0.1	данные отсутствуют	данные отсутствуют
904	433168.11	2251775.31	-	0.1	данные отсутствуют	данные отсутствуют
905	433194.91	2251853.34	-	0.1	данные отсутствуют	данные отсутствуют
906	433394.83	2252372.72	-	0.1	данные отсутствуют	данные отсутствуют
907	433416.4	2252427.25	-	0.1	данные отсутствуют	данные отсутствуют
908	433441.23	2252492.54	-	0.1	данные отсутствуют	данные отсутствуют
909	433444.33	2252500.37	-	0.1	данные отсутствуют	данные отсутствуют
910	433448.37	2252510.43	-	0.1	данные отсутствуют	данные отсутствуют
911	433449.3	2252511.55	-	0.1	данные отсутствуют	данные отсутствуют
912	433450.48	2252512.26	-	0.1	данные отсутствуют	данные отсутствуют
913	433452.45	2252511.8	-	0.1	данные отсутствуют	данные отсутствуют
914	433478.64	2252502.98	-	0.1	данные отсутствуют	данные отсутствуют
915	433481.81	2252502.08	-	0.1	данные отсутствуют	данные отсутствуют
916	433483.32	2252501.85	-	0.1	данные отсутствуют	данные отсутствуют
917	433484.77	2252503.18	-	0.1	данные отсутствуют	данные отсутствуют
918	433494.05	2252527.12	-	0.1	данные отсутствуют	данные отсутствуют
919	433494.59	2252529.42	-	0.1	данные отсутствуют	данные отсутствуют



ДОКУМЕНТ ПОДПИСАН  
ЭЛЕКТРОННОЙ ПОДПИСЬЮ

Сертификат: 00ВВ056В7401СВ38D2В3576АСDC8425108

Владелец: ФЕДЕРАЛЬНАЯ СЛУЖБА ГОСУДАРСТВЕННОЙ

РЕГИСТРАЦИИ, КАДАСТРА И КАРТОГРАФИИ

Действителен: с 27.06.2023 по 19.09.2024

полное наименование должности

инициалы, фамилия

Сооружение							
вид объекта недвижимости							
Лист № 218 раздела 5.1		Всего листов раздела 5.1: 256		Всего разделов: 4		Всего листов выписки: 261	
28.09.2023г. № КУВИ-001/2023-220812858							
Кадастровый номер:				47:27:0000000:13019			
920	433494.09	2252531.01	-	0.1	данные отсутствуют	данные отсутствуют	
921	433465.1	2252545.7	-	0.1	данные отсутствуют	данные отсутствуют	
922	433463.71	2252546.86	-	0.1	данные отсутствуют	данные отсутствуют	
923	433463.28	2252548.89	-	0.1	данные отсутствуют	данные отсутствуют	
924	433463.34	2252550.6	-	0.1	данные отсутствуют	данные отсутствуют	
925	433464.29	2252554.78	-	0.1	данные отсутствуют	данные отсутствуют	
926	433500.91	2252657.21	-	0.1	данные отсутствуют	данные отсутствуют	
927	433510.09	2252678.59	-	0.1	данные отсутствуют	данные отсутствуют	
928	433519.18	2252707.26	-	0.1	данные отсутствуют	данные отсутствуют	
929	433523.2	2252742.88	-	0.1	данные отсутствуют	данные отсутствуют	
930	433527.09	2252776.06	-	0.1	данные отсутствуют	данные отсутствуют	
931	433527.08	2252831.63	-	0.1	данные отсутствуют	данные отсутствуют	
932	433528.94	2252943.01	-	0.1	данные отсутствуют	данные отсутствуют	
933	433529.78	2252967.24	-	0.1	данные отсутствуют	данные отсутствуют	
934	433530.3	2252984.2	-	0.1	данные отсутствуют	данные отсутствуют	
935	433534.99	2253104.9	-	0.1	данные отсутствуют	данные отсутствуют	
936	433537.25	2253208.71	-	0.1	данные отсутствуют	данные отсутствуют	



ДОКУМЕНТ ПОДПИСАН  
ЭЛЕКТРОННОЙ ПОДПИСЬЮ

Сертификат: 00ВВ056В7401СВ38D2В3576АСDC8425108

Владелец: ФЕДЕРАЛЬНАЯ СЛУЖБА ГОСУДАРСТВЕННОЙ  
РЕГИСТРАЦИИ, КАДАСТРА И КАРТОГРАФИИ  
Действителен: с 27.06.2023 по 19.09.2024

полное наименование должности

инициалы, фамилия

Сооружение							
вид объекта недвижимости							
Лист № 219 раздела 5.1		Всего листов раздела 5.1: 256		Всего разделов: 4		Всего листов выписки: 261	
28.09.2023г. № КУВИ-001/2023-220812858							
Кадастровый номер:				47:27:0000000:13019			
937	433543.78	2253376.53	-	0.1	данные отсутствуют	данные отсутствуют	
938	433548.98	2253655.41	-	0.1	данные отсутствуют	данные отсутствуют	
939	433549.11	2253678.7	-	0.1	данные отсутствуют	данные отсутствуют	
940	433548.03	2253697.76	-	0.1	данные отсутствуют	данные отсутствуют	
941	433546.67	2253703.54	-	0.1	данные отсутствуют	данные отсутствуют	
942	433545.19	2253707.6	-	0.1	данные отсутствуют	данные отсутствуют	
943	433537.96	2253714.11	-	0.1	данные отсутствуют	данные отсутствуют	
944	433526.2	2253725.88	-	0.1	данные отсутствуют	данные отсутствуют	
945	433512.73	2253737.16	-	0.1	данные отсутствуют	данные отсутствуют	
946	433478.66	2253758.27	-	0.1	данные отсутствуют	данные отсутствуют	
947	433447.01	2253782.89	-	0.1	данные отсутствуют	данные отсутствуют	
948	433360.58	2253874.29	-	0.1	данные отсутствуют	данные отсутствуют	
949	433295.32	2253951.95	-	0.1	данные отсутствуют	данные отсутствуют	
950	433265.81	2253994.63	-	0.1	данные отсутствуют	данные отсутствуют	
951	433252.08	2254018.81	-	0.1	данные отсутствуют	данные отсутствуют	
952	433248.92	2254026.32	-	0.1	данные отсутствуют	данные отсутствуют	
953	433244.01	2254039.55	-	0.1	данные отсутствуют	данные отсутствуют	



ДОКУМЕНТ ПОДПИСАН  
ЭЛЕКТРОННОЙ ПОДПИСЬЮ

Сертификат: 00ВВ056В7401СВ38D2В3576АСDС8425108

Владелец: ФЕДЕРАЛЬНАЯ СЛУЖБА ГОСУДАРСТВЕННОЙ  
РЕГИСТРАЦИИ, КАДАСТРА И КАРТОГРАФИИ  
Действителен: с 27.06.2023 по 19.09.2024

полное наименование должности

инициалы, фамилия

## Сооружение

вид объекта недвижимости

Лист № 220 раздела 5.1

Всего листов раздела 5.1: 256

Всего разделов: 4

Всего листов выписки: 261

28.09.2023г. № КУВИ-001/2023-220812858

Кадастровый номер:

47:27:0000000:13019

954	433217.72	2254136.91	-	0.1	данные отсутствуют	данные отсутствуют
955	433180.81	2254287.01	-	0.1	данные отсутствуют	данные отсутствуют
956	433178.69	2254310.68	-	0.1	данные отсутствуют	данные отсутствуют
957	433180.17	2254335.28	-	0.1	данные отсутствуют	данные отсутствуют
958	433183.5	2254369.55	-	0.1	данные отсутствуют	данные отсутствуют
959	433205.6	2254510.51	-	0.1	данные отсутствуют	данные отсутствуют
960	433218.46	2254571.37	-	0.1	данные отсутствуют	данные отсутствуют
961	433237.32	2254652.77	-	0.1	данные отсутствуют	данные отсутствуют
962	433238.38	2254662.1	-	0.1	данные отсутствуют	данные отсутствуют
963	433237.7	2254668.32	-	0.1	данные отсутствуют	данные отсутствуют
964	433226.72	2254687.25	-	0.1	данные отсутствуют	данные отсутствуют
965	433113.9	2254875.62	-	0.1	данные отсутствуют	данные отсутствуют
966	433094.51	2254902.84	-	0.1	данные отсутствуют	данные отсутствуют
967	433069.42	2254927.55	-	0.1	данные отсутствуют	данные отсутствуют
968	433042.25	2254943.91	-	0.1	данные отсутствуют	данные отсутствуют
969	433030.09	2254950.04	-	0.1	данные отсутствуют	данные отсутствуют
970	433016.01	2254951.34	-	0.1	данные отсутствуют	данные отсутствуют



ДОКУМЕНТ ПОДПИСАН  
ЭЛЕКТРОННОЙ ПОДПИСЬЮ

Сертификат: 00ВВ056В7401СВ38D2В3576АСDC8425108

Владелец: ФЕДЕРАЛЬНАЯ СЛУЖБА ГОСУДАРСТВЕННОЙ  
РЕГИСТРАЦИИ, КАДАСТРА И КАРТОГРАФИИ  
Действителен: с 27.06.2023 по 19.09.2024

полное наименование должности

инициалы, фамилия

## Сооружение

вид объекта недвижимости

Лист № 221 раздела 5.1

Всего листов раздела 5.1: 256

Всего разделов: 4

Всего листов выписки: 261

28.09.2023г. № КУВИ-001/2023-220812858

Кадастровый номер:

47:27:0000000:13019

971	432888.57	2254946.97	-	0.1	данные отсутствуют	данные отсутствуют
972	432877.93	2254946.51	-	0.1	данные отсутствуют	данные отсутствуют
973	432852.49	2254945.26	-	0.1	данные отсутствуют	данные отсутствуют
974	432845.7	2254944.79	-	0.1	данные отсутствуют	данные отсутствуют
975	432842.5	2254945.17	-	0.1	данные отсутствуют	данные отсутствуют
976	432839.36	2254948.04	-	0.1	данные отсутствуют	данные отсутствуют
977	432837.84	2254961.98	-	0.1	данные отсутствуют	данные отсутствуют
978	432835.61	2255013.8	-	0.1	данные отсутствуют	данные отсутствуют
979	432832.31	2255028.57	-	0.1	данные отсутствуют	данные отсутствуют
980	432826.6	2255041.79	-	0.1	данные отсутствуют	данные отсутствуют
981	432803.36	2255080.49	-	0.1	данные отсутствуют	данные отсутствуют
982	432744.76	2255161.51	-	0.1	данные отсутствуют	данные отсутствуют
983	432699.19	2255224.94	-	0.1	данные отсутствуют	данные отсутствуют
984	432682.41	2255247.77	-	0.1	данные отсутствуют	данные отсутствуют
985	432668.47	2255266.47	-	0.1	данные отсутствуют	данные отсутствуют
986	431583.53	2256860.47	-	0.1	данные отсутствуют	данные отсутствуют
987	431352.5	2257182.57	-	0.1	данные отсутствуют	данные отсутствуют



ДОКУМЕНТ ПОДПИСАН  
ЭЛЕКТРОННОЙ ПОДПИСЬЮ

Сертификат: 00ВВ056В7401СВ38D2В3576АСDC8425108

Владелец: ФЕДЕРАЛЬНАЯ СЛУЖБА ГОСУДАРСТВЕННОЙ  
РЕГИСТРАЦИИ, КАДАСТРА И КАРТОГРАФИИ  
Действителен: с 27.06.2023 по 19.09.2024

полное наименование должности

инициалы, фамилия

## Сооружение

вид объекта недвижимости

Лист № 222 раздела 5.1

Всего листов раздела 5.1: 256

Всего разделов: 4

Всего листов выписки: 261

28.09.2023г. № КУВИ-001/2023-220812858

Кадастровый номер:

47:27:0000000:13019

988	431188.61	2257433.36	-	0.1	данные отсутствуют	данные отсутствуют
989	431024.32	2257684.77	-	0.1	данные отсутствуют	данные отсутствуют
990	430831.32	2257939.08	-	0.1	данные отсутствуют	данные отсутствуют
991	430742.95	2258079.88	-	0.1	данные отсутствуют	данные отсутствуют
992	430577.36	2258321.53	-	0.1	данные отсутствуют	данные отсутствуют
993	430559.29	2258348.73	-	0.1	данные отсутствуют	данные отсутствуют
994	430555.74	2258354.01	-	0.1	данные отсутствуют	данные отсутствуют
995	430552.22	2258359.3	-	0.1	данные отсутствуют	данные отсутствуют
996	430550	2258361.19	-	0.1	данные отсутствуют	данные отсутствуют
997	430546.09	2258361.76	-	0.1	данные отсутствуют	данные отсутствуют
998	430518.31	2258365.01	-	0.1	данные отсутствуют	данные отсутствуют
999	430478.37	2258368.72	-	0.1	данные отсутствуют	данные отсутствуют
1000	430466.27	2258370.39	-	0.1	данные отсутствуют	данные отсутствуют
1001	430461.94	2258372.13	-	0.1	данные отсутствуют	данные отсутствуют
1002	430457.44	2258375.41	-	0.1	данные отсутствуют	данные отсутствуют
1003	430421.36	2258414.07	-	0.1	данные отсутствуют	данные отсутствуют
1004	430403.34	2258431.89	-	0.1	данные отсутствуют	данные отсутствуют



ДОКУМЕНТ ПОДПИСАН  
ЭЛЕКТРОННОЙ ПОДПИСЬЮ

Сертификат: 00ВВ056В7401СВ38D2В3576АСDC8425108

Владелец: ФЕДЕРАЛЬНАЯ СЛУЖБА ГОСУДАРСТВЕННОЙ  
РЕГИСТРАЦИИ, КАДАСТРА И КАРТОГРАФИИ  
Действителен: с 27.06.2023 по 19.09.2024

полное наименование должности

инициалы, фамилия

## Сооружение

вид объекта недвижимости

Лист № 223 раздела 5.1

Всего листов раздела 5.1: 256

Всего разделов: 4

Всего листов выписки: 261

28.09.2023г. № КУВИ-001/2023-220812858

Кадастровый номер:

47:27:0000000:13019

1005	430394.79	2258442.58	-	0.1	данные отсутствуют	данные отсутствуют
1006	430389.18	2258452.93	-	0.1	данные отсутствуют	данные отсутствуют
1007	430386.56	2258462.9	-	0.1	данные отсутствуют	данные отсутствуют
1008	430321.19	2258711.56	-	0.1	данные отсутствуют	данные отсутствуют
1009	430281.5	2258871.86	-	0.1	данные отсутствуют	данные отсутствуют
1010	430253.86	2258987.46	-	0.1	данные отсутствуют	данные отсутствуют
1011	430193.23	2259226.41	-	0.1	данные отсутствуют	данные отсутствуют
1012	430189.9	2259240.77	-	0.1	данные отсутствуют	данные отсутствуют
1013	430189.9	2259252.76	-	0.1	данные отсутствуют	данные отсутствуют
1014	430198.08	2259307.89	-	0.1	данные отсутствуют	данные отсутствуют
1015	430218.05	2259399.22	-	0.1	данные отсутствуют	данные отсутствуют
1016	430225.51	2259436.26	-	0.1	данные отсутствуют	данные отсутствуют
1017	430227.42	2259444.31	-	0.1	данные отсутствуют	данные отсутствуют
1018	430227.42	2259447.48	-	0.1	данные отсутствуют	данные отсутствуют
1019	430226.43	2259449.43	-	0.1	данные отсутствуют	данные отсутствуют
1020	430222.65	2259451.5	-	0.1	данные отсутствуют	данные отсутствуют
1021	430211.33	2259456.59	-	0.1	данные отсутствуют	данные отсутствуют



ДОКУМЕНТ ПОДПИСАН  
ЭЛЕКТРОННОЙ ПОДПИСЬЮ

Сертификат: 00ВВ056В7401СВ38D2В3576АСDC8425108

Владелец: ФЕДЕРАЛЬНАЯ СЛУЖБА ГОСУДАРСТВЕННОЙ  
РЕГИСТРАЦИИ, КАДАСТРА И КАРТОГРАФИИ  
Действителен: с 27.06.2023 по 19.09.2024

полное наименование должности

инициалы, фамилия

## Сооружение

вид объекта недвижимости

Лист № 224 раздела 5.1

Всего листов раздела 5.1: 256

Всего разделов: 4

Всего листов выписки: 261

28.09.2023г. № КУВИ-001/2023-220812858

Кадастровый номер:

47:27:0000000:13019

1022	430147.02	2259482.79	-	0.1	данные отсутствуют	данные отсутствуют
1023	430074.53	2259514.83	-	0.1	данные отсутствуют	данные отсутствуют
1024	430065.81	2259519.76	-	0.1	данные отсутствуют	данные отсутствуют
1025	430062.5	2259525.08	-	0.1	данные отсутствуют	данные отсутствуют
1026	430061.21	2259529.13	-	0.1	данные отсутствуют	данные отсутствуют
1027	430061.35	2259533.02	-	0.1	данные отсутствуют	данные отсутствуют
1028	430061.79	2259536.72	-	0.1	данные отсутствуют	данные отсутствуют
1029	430106.14	2259687.36	-	0.1	данные отсутствуют	данные отсутствуют
1030	430118.36	2259730.71	-	0.1	данные отсутствуют	данные отсутствуют
1031	430125.7	2259759.1	-	0.1	данные отсутствуют	данные отсутствуют
1032	430125.59	2259768.4	-	0.1	данные отсутствуют	данные отсутствуют
1033	430123.01	2259778.78	-	0.1	данные отсутствуют	данные отсутствуют
1034	430118.32	2259788.22	-	0.1	данные отсутствуют	данные отсутствуют
1035	430098.12	2259824.26	-	0.1	данные отсутствуют	данные отсутствуют
1036	430001.31	2260009.33	-	0.1	данные отсутствуют	данные отсутствуют
1037	429989.72	2260032.28	-	0.1	данные отсутствуют	данные отсутствуют
1038	429982.45	2260057.15	-	0.1	данные отсутствуют	данные отсутствуют



ДОКУМЕНТ ПОДПИСАН  
ЭЛЕКТРОННОЙ ПОДПИСЬЮ

Сертификат: 00ВВ056В7401СВ38D2В3576АСDC8425108

Владелец: ФЕДЕРАЛЬНАЯ СЛУЖБА ГОСУДАРСТВЕННОЙ  
РЕГИСТРАЦИИ, КАДАСТРА И КАРТОГРАФИИ  
Действителен: с 27.06.2023 по 19.09.2024

полное наименование должности

инициалы, фамилия

## Сооружение

вид объекта недвижимости

Лист № 225 раздела 5.1

Всего листов раздела 5.1: 256

Всего разделов: 4

Всего листов выписки: 261

28.09.2023г. № КУВИ-001/2023-220812858

Кадастровый номер:

47:27:0000000:13019

1039	429965.92	2260121.06	-	0.1	данные отсутствуют	данные отсутствуют
1040	429825.03	2260684.2	-	0.1	данные отсутствуют	данные отсутствуют
1041	429428.8	2262244.33	-	0.1	данные отсутствуют	данные отсутствуют
1042	429064.4	2263731.56	-	0.1	данные отсутствуют	данные отсутствуют
1043	429058.79	2263763.28	-	0.1	данные отсутствуют	данные отсутствуют
1044	429054.54	2263771.33	-	0.1	данные отсутствуют	данные отсутствуют
1045	429049.08	2263774.67	-	0.1	данные отсутствуют	данные отсутствуют
1046	429038.74	2263777.02	-	0.1	данные отсутствуют	данные отсутствуют
1047	427249.98	2264197.19	-	0.1	данные отсутствуют	данные отсутствуют
1048	426739.87	2264313.14	-	0.1	данные отсутствуют	данные отсутствуют
1049	426730.73	2264318.83	-	0.1	данные отсутствуют	данные отсутствуют
1050	426725.19	2264325.72	-	0.1	данные отсутствуют	данные отсутствуют
1051	426719.5	2264348.53	-	0.1	данные отсутствуют	данные отсутствуют
1052	426681.49	2264491.49	-	0.1	данные отсутствуют	данные отсутствуют
1053	426513.09	2265167.37	-	0.1	данные отсутствуют	данные отсутствуют
1054	426325.44	2265920.46	-	0.1	данные отсутствуют	данные отсутствуют
1055	426186.31	2266476.34	-	0.1	данные отсутствуют	данные отсутствуют



ДОКУМЕНТ ПОДПИСАН  
ЭЛЕКТРОННОЙ ПОДПИСЬЮ

Сертификат: 00ВВ056В7401СВ38D2В3576АСDC8425108

Владелец: ФЕДЕРАЛЬНАЯ СЛУЖБА ГОСУДАРСТВЕННОЙ  
РЕГИСТРАЦИИ, КАДАСТРА И КАРТОГРАФИИ  
Действителен: с 27.06.2023 по 19.09.2024

полное наименование должности

инициалы, фамилия

## Сооружение

вид объекта недвижимости

Лист № 226 раздела 5.1

Всего листов раздела 5.1: 256

Всего разделов: 4

Всего листов выписки: 261

28.09.2023г. № КУВИ-001/2023-220812858

Кадастровый номер:

47:27:0000000:13019

1056	426080.56	2266894.43	-	0.1	данные отсутствуют	данные отсутствуют
1057	426076.31	2266913.52	-	0.1	данные отсутствуют	данные отсутствуют
1058	426075.53	2266921.54	-	0.1	данные отсутствуют	данные отсутствуют
1059	426076.54	2266927.73	-	0.1	данные отсутствуют	данные отсутствуют
1060	426079.98	2266940.17	-	0.1	данные отсутствуют	данные отсутствуют
1061	426165.83	2267200.64	-	0.1	данные отсутствуют	данные отсутствуют
1062	426172.91	2267217.71	-	0.1	данные отсутствуют	данные отсутствуют
1063	426173.16	2267224.32	-	0.1	данные отсутствуют	данные отсутствуют
1064	426171.98	2267228.24	-	0.1	данные отсутствуют	данные отсутствуют
1065	426169.79	2267231.88	-	0.1	данные отсутствуют	данные отсутствуют
1066	426165.81	2267235.64	-	0.1	данные отсутствуют	данные отсутствуют
1067	425966.98	2267392.31	-	0.1	данные отсутствуют	данные отсутствуют
1068	425963.75	2267396.78	-	0.1	данные отсутствуют	данные отсутствуют
1069	425962.42	2267401.42	-	0.1	данные отсутствуют	данные отсутствуют
1070	425959.8	2267416.24	-	0.1	данные отсутствуют	данные отсутствуют
1071	425952.84	2267448.67	-	0.1	данные отсутствуют	данные отсутствуют
1072	425941.18	2267510.81	-	0.1	данные отсутствуют	данные отсутствуют



ДОКУМЕНТ ПОДПИСАН  
ЭЛЕКТРОННОЙ ПОДПИСЬЮ

Сертификат: 00ВВ056В7401СВ38D2В3576АСDC8425108

Владелец: ФЕДЕРАЛЬНАЯ СЛУЖБА ГОСУДАРСТВЕННОЙ  
РЕГИСТРАЦИИ, КАДАСТРА И КАРТОГРАФИИ  
Действителен: с 27.06.2023 по 19.09.2024

полное наименование должности

инициалы, фамилия

## Сооружение

вид объекта недвижимости

Лист № 227 раздела 5.1

Всего листов раздела 5.1: 256

Всего разделов: 4

Всего листов выписки: 261

28.09.2023г. № КУВИ-001/2023-220812858

Кадастровый номер:

47:27:0000000:13019

1073	425932.81	2267546.26	-	0.1	данные отсутствуют	данные отсутствуют
1074	425865.29	2267796.81	-	0.1	данные отсутствуют	данные отсутствуют
1075	425750.23	2268249.96	-	0.1	данные отсутствуют	данные отсутствуют
1076	425615.84	2268779.23	-	0.1	данные отсутствуют	данные отсутствуют
1077	425594.33	2268867.87	-	0.1	данные отсутствуют	данные отсутствуют
1078	425592.32	2268885.22	-	0.1	данные отсутствуют	данные отсутствуют
1079	425592.32	2268893.5	-	0.1	данные отсутствуют	данные отсутствуют
1080	425594.47	2268910.44	-	0.1	данные отсутствуют	данные отсутствуют
1081	425623.43	2269138.12	-	0.1	данные отсутствуют	данные отсутствуют
1082	425709.22	2269793.12	-	0.1	данные отсутствуют	данные отсутствуют
1083	425756.74	2270155.91	-	0.1	данные отсутствуют	данные отсутствуют
1084	425778.02	2270297.72	-	0.1	данные отсутствуют	данные отсутствуют
1085	425817.58	2270607.68	-	0.1	данные отсутствуют	данные отсутствуют
1086	425841.48	2270800.97	-	0.1	данные отсутствуют	данные отсутствуют
1087	425842.9	2270818.23	-	0.1	данные отсутствуют	данные отсутствуют
1088	425842.55	2270825.04	-	0.1	данные отсутствуют	данные отсутствуют
1089	425841.93	2270827.14	-	0.1	данные отсутствуют	данные отсутствуют



ДОКУМЕНТ ПОДПИСАН  
ЭЛЕКТРОННОЙ ПОДПИСЬЮ

Сертификат: 00ВВ056В7401СВ38Д2В3576АСDC8425108

Владелец: ФЕДЕРАЛЬНАЯ СЛУЖБА ГОСУДАРСТВЕННОЙ  
РЕГИСТРАЦИИ, КАДАСТРА И КАРТОГРАФИИ  
Действителен: с 27.06.2023 по 19.09.2024

полное наименование должности

инициалы, фамилия

Сооружение							
вид объекта недвижимости							
Лист № 228 раздела 5.1		Всего листов раздела 5.1: 256		Всего разделов: 4		Всего листов выписки: 261	
28.09.2023г. № КУВИ-001/2023-220812858							
Кадастровый номер:				47:27:0000000:13019			
1090	425839.83	2270830.13	-	0.1	данные отсутствуют	данные отсутствуют	
1091	425833.94	2270832.14	-	0.1	данные отсутствуют	данные отсутствуют	
1092	425680.19	2270882.25	-	0.1	данные отсутствуют	данные отсутствуют	
1093	425634.28	2270896.84	-	0.1	данные отсутствуют	данные отсутствуют	
1094	425543.66	2270924.17	-	0.1	данные отсутствуют	данные отсутствуют	
1095	425531.19	2270928.33	-	0.1	данные отсутствуют	данные отсутствуют	
1096	425508.67	2270935.07	-	0.1	данные отсутствуют	данные отсутствуют	
1097	425421.46	2270964	-	0.1	данные отсутствуют	данные отсутствуют	
1098	425412.91	2270967.77	-	0.1	данные отсутствуют	данные отсутствуют	
1099	425407.19	2270971.55	-	0.1	данные отсутствуют	данные отсутствуют	
1100	425404.51	2270979.08	-	0.1	данные отсутствуют	данные отсутствуют	
1101	425391.37	2271074.95	-	0.1	данные отсутствуют	данные отсутствуют	
1102	425181.16	2272431.04	-	0.1	данные отсутствуют	данные отсутствуют	
1103	425170.5	2272487.07	-	0.1	данные отсутствуют	данные отсутствуют	
1104	425169.38	2272494.99	-	0.1	данные отсутствуют	данные отсутствуют	
1105	425168.58	2272504.43	-	0.1	данные отсутствуют	данные отсутствуют	
1106	425168.87	2272514.16	-	0.1	данные отсутствуют	данные отсутствуют	



ДОКУМЕНТ ПОДПИСАН  
ЭЛЕКТРОННОЙ ПОДПИСЬЮ

Сертификат: 00ВВ056В7401СВ38D2В3576АСDС8425108

Владелец: ФЕДЕРАЛЬНАЯ СЛУЖБА ГОСУДАРСТВЕННОЙ  
РЕГИСТРАЦИИ, КАДАСТРА И КАРТОГРАФИИ  
Действителен: с 27.06.2023 по 19.09.2024

полное наименование должности

инициалы, фамилия

Сооружение							
вид объекта недвижимости							
Лист № 229 раздела 5.1		Всего листов раздела 5.1: 256		Всего разделов: 4		Всего листов выписки: 261	
28.09.2023г. № КУВИ-001/2023-220812858							
Кадастровый номер:				47:27:0000000:13019			
1107	425178.5	2272561.12	-	0.1	данные отсутствуют	данные отсутствуют	
1108	425183.97	2272584.41	-	0.1	данные отсутствуют	данные отсутствуют	
1109	425194.89	2272638.77	-	0.1	данные отсутствуют	данные отсутствуют	
1110	425199.61	2272679.98	-	0.1	данные отсутствуют	данные отсутствуют	
1111	425199.98	2272690.82	-	0.1	данные отсутствуют	данные отсутствуют	
1112	425197.97	2272702.25	-	0.1	данные отсутствуют	данные отсутствуют	
1113	425193.99	2272710.29	-	0.1	данные отсутствуют	данные отсутствуют	
1114	425177.91	2272725.78	-	0.1	данные отсутствуют	данные отсутствуют	
1115	425029.89	2272876.68	-	0.1	данные отсутствуют	данные отсутствуют	
1116	424683.12	2273220.93	-	0.1	данные отсутствуют	данные отсутствуют	
1117	424604.47	2273301.27	-	0.1	данные отсутствуют	данные отсутствуют	
1118	424443.16	2273455.98	-	0.1	данные отсутствуют	данные отсутствуют	
1119	424252.22	2273651.7	-	0.1	данные отсутствуют	данные отсутствуют	
1120	424050.9	2273850.19	-	0.1	данные отсутствуют	данные отсутствуют	
1121	423973.54	2273927.84	-	0.1	данные отсутствуют	данные отсутствуют	
1122	423880.53	2274025.44	-	0.1	данные отсутствуют	данные отсутствуют	
1123	423665.81	2274234.77	-	0.1	данные отсутствуют	данные отсутствуют	



ДОКУМЕНТ ПОДПИСАН  
ЭЛЕКТРОННОЙ ПОДПИСЬЮ

Сертификат: 00ВВ056В7401СВ38D2В3576АСDC8425108

Владелец: ФЕДЕРАЛЬНАЯ СЛУЖБА ГОСУДАРСТВЕННОЙ  
РЕГИСТРАЦИИ, КАДАСТРА И КАРТОГРАФИИ  
Действителен: с 27.06.2023 по 19.09.2024

полное наименование должности

инициалы, фамилия

## Сооружение

вид объекта недвижимости

Лист № 230 раздела 5.1

Всего листов раздела 5.1: 256

Всего разделов: 4

Всего листов выписки: 261

28.09.2023г. № КУВИ-001/2023-220812858

Кадастровый номер:

47:27:0000000:13019

1124	423540.37	2274365.42	-	0.1	данные отсутствуют	данные отсутствуют
1125	423450.44	2274452.33	-	0.1	данные отсутствуют	данные отсутствуют
1126	423412.25	2274487.53	-	0.1	данные отсутствуют	данные отсутствуют
1127	423360.48	2274539.16	-	0.1	данные отсутствуют	данные отсутствуют
1128	422537.39	2275276.77	-	0.1	данные отсутствуют	данные отсутствуют
1129	422051.83	2275705.2	-	0.1	данные отсутствуют	данные отсутствуют
1130	422035.78	2275721.47	-	0.1	данные отсутствуют	данные отсутствуют
1131	422023.95	2275736.17	-	0.1	данные отсутствуют	данные отсутствуют
1132	421858.74	2275983.42	-	0.1	данные отсутствуют	данные отсутствуют
1133	421834.64	2276014.89	-	0.1	данные отсутствуют	данные отсутствуют
1134	421817.23	2276037.62	-	0.1	данные отсутствуют	данные отсутствуют
1135	421803.8	2276050.23	-	0.1	данные отсутствуют	данные отсутствуют
1136	421719.27	2276098.08	-	0.1	данные отсутствуют	данные отсутствуют
1137	421460.62	2276216.26	-	0.1	данные отсутствуют	данные отсутствуют
1138	421424.76	2276237.95	-	0.1	данные отсутствуют	данные отсутствуют
1139	421403.4	2276252.63	-	0.1	данные отсутствуют	данные отсутствуют
1140	421396	2276261.82	-	0.1	данные отсутствуют	данные отсутствуют



ДОКУМЕНТ ПОДПИСАН  
ЭЛЕКТРОННОЙ ПОДПИСЬЮ

Сертификат: 00ВВ056В7401СВ38D2В3576АСDC8425108

Владелец: ФЕДЕРАЛЬНАЯ СЛУЖБА ГОСУДАРСТВЕННОЙ  
РЕГИСТРАЦИИ, КАДАСТРА И КАРТОГРАФИИ  
Действителен: с 27.06.2023 по 19.09.2024

полное наименование должности

инициалы, фамилия

Сооружение							
вид объекта недвижимости							
Лист № 231 раздела 5.1		Всего листов раздела 5.1: 256		Всего разделов: 4		Всего листов выписки: 261	
28.09.2023г. № КУВИ-001/2023-220812858							
Кадастровый номер:				47:27:0000000:13019			
1141	420726.37	2277413.18	-	0.1	данные отсутствуют	данные отсутствуют	
1142	420712.03	2277436.88	-	0.1	данные отсутствуют	данные отсутствуют	
1143	420702.84	2277442.69	-	0.1	данные отсутствуют	данные отсутствуют	
1144	420690.19	2277445.32	-	0.1	данные отсутствуют	данные отсутствуют	
1145	419653.02	2277545.57	-	0.1	данные отсутствуют	данные отсутствуют	
1146	418635.66	2277649.28	-	0.1	данные отсутствуют	данные отсутствуют	
1147	416923.94	2277819.5	-	0.1	данные отсутствуют	данные отсутствуют	
1148	414346.19	2278077.19	-	0.1	данные отсутствуют	данные отсутствуют	
1149	412640.79	2278250.57	-	0.1	данные отсутствуют	данные отсутствуют	
1150	411895.68	2278333.71	-	0.1	данные отсутствуют	данные отсутствуют	
1151	411131.77	2278408.56	-	0.1	данные отсутствуют	данные отсутствуют	
1152	410566.36	2278469.93	-	0.1	данные отсутствуют	данные отсутствуют	
1153	410199.55	2278515.06	-	0.1	данные отсутствуют	данные отсутствуют	
1154	410187.83	2278515.06	-	0.1	данные отсутствуют	данные отсутствуют	
1155	410176.12	2278512.72	-	0.1	данные отсутствуют	данные отсутствуют	
1156	410167.53	2278509.12	-	0.1	данные отсутствуют	данные отсутствуют	
1157	410157.39	2278501.49	-	0.1	данные отсутствуют	данные отсутствуют	



ДОКУМЕНТ ПОДПИСАН  
ЭЛЕКТРОННОЙ ПОДПИСЬЮ

Сертификат: 00ВВ056В7401СВ38D2В3576АСDС8425108

Владелец: ФЕДЕРАЛЬНАЯ СЛУЖБА ГОСУДАРСТВЕННОЙ  
РЕГИСТРАЦИИ, КАДАСТРА И КАРТОГРАФИИ  
Действителен: с 27.06.2023 по 19.09.2024

полное наименование должности

инициалы, фамилия

## Сооружение

вид объекта недвижимости

Лист № 232 раздела 5.1

Всего листов раздела 5.1: 256

Всего разделов: 4

Всего листов выписки: 261

28.09.2023г. № КУВИ-001/2023-220812858

Кадастровый номер:

47:27:0000000:13019

1158	409976.12	2278349.19	-	0.1	данные отсутствуют	данные отсутствуют
1159	409596.42	2278046.83	-	0.1	данные отсутствуют	данные отсутствуют
1160	409373.9	2277866.48	-	0.1	данные отсутствуют	данные отсутствуют
1161	409169.88	2277702.17	-	0.1	данные отсутствуют	данные отсутствуют
1162	409082.66	2277634.9	-	0.1	данные отсутствуют	данные отсутствуют
1163	409069.68	2277627.86	-	0.1	данные отсутствуют	данные отсутствуют
1164	409065.62	2277626.83	-	0.1	данные отсутствуют	данные отсутствуют
1165	409061.02	2277626.35	-	0.1	данные отсутствуют	данные отсутствуют
1166	409052.39	2277625.85	-	0.1	данные отсутствуют	данные отсутствуют
1167	408992.83	2277622.71	-	0.1	данные отсутствуют	данные отсутствуют
1168	407584.27	2277548.44	-	0.1	данные отсутствуют	данные отсутствуют
1169	407134.33	2277516.67	-	0.1	данные отсутствуют	данные отсутствуют
1170	406515.06	2277472.95	-	0.1	данные отсутствуют	данные отсутствуют
1171	406022.67	2277443.65	-	0.1	данные отсутствуют	данные отсутствуют
1172	405512.96	2277413.33	-	0.1	данные отсутствуют	данные отсутствуют
1173	404745.02	2277364.12	-	0.1	данные отсутствуют	данные отсутствуют
1174	403592.39	2277284.68	-	0.1	данные отсутствуют	данные отсутствуют



ДОКУМЕНТ ПОДПИСАН  
ЭЛЕКТРОННОЙ ПОДПИСЬЮ

Сертификат: 00ВВ056В7401СВ38D2В3576АСDC8425108

Владелец: ФЕДЕРАЛЬНАЯ СЛУЖБА ГОСУДАРСТВЕННОЙ  
РЕГИСТРАЦИИ, КАДАСТРА И КАРТОГРАФИИ  
Действителен: с 27.06.2023 по 19.09.2024

полное наименование должности

инициалы, фамилия

Сооружение							
вид объекта недвижимости							
Лист № 233 раздела 5.1		Всего листов раздела 5.1: 256		Всего разделов: 4		Всего листов выписки: 261	
28.09.2023г. № КУВИ-001/2023-220812858							
Кадастровый номер:				47:27:0000000:13019			
1175	402207.55	2277209.64	-	0.1	данные отсутствуют	данные отсутствуют	
1176	401607.56	2277183.43	-	0.1	данные отсутствуют	данные отсутствуют	
1177	401461.68	2277175.92	-	0.1	данные отсутствуют	данные отсутствуют	
1178	401418.04	2277169.9	-	0.1	данные отсутствуют	данные отсутствуют	
1179	401275.41	2277123.99	-	0.1	данные отсутствуют	данные отсутствуют	
1180	401230.91	2277109.67	-	0.1	данные отсутствуют	данные отсутствуют	
1181	401210.73	2277103.07	-	0.1	данные отсутствуют	данные отсутствуют	
1182	401202.36	2277100.15	-	0.1	данные отсутствуют	данные отсутствуют	
1183	400892.06	2276996.56	-	0.1	данные отсутствуют	данные отсутствуют	
1184	400758.73	2276951.27	-	0.1	данные отсутствуют	данные отсутствуют	
1185	400754.37	2276951.27	-	0.1	данные отсутствуют	данные отсутствуют	
1186	400750.64	2276953.91	-	0.1	данные отсутствуют	данные отсутствуют	
1187	400746.57	2276963.82	-	0.1	данные отсутствуют	данные отсутствуют	
1188	400667.5	2277203.81	-	0.1	данные отсутствуют	данные отсутствуют	
1189	400595.5	2277414.71	-	0.1	данные отсутствуют	данные отсутствуют	
1190	400521.74	2277633.31	-	0.1	данные отсутствуют	данные отсутствуют	
1191	400495.43	2277707.81	-	0.1	данные отсутствуют	данные отсутствуют	



ДОКУМЕНТ ПОДПИСАН  
ЭЛЕКТРОННОЙ ПОДПИСЬЮ

Сертификат: 00ВВ056В7401СВ38D2В3576АСDC8425108

Владелец: ФЕДЕРАЛЬНАЯ СЛУЖБА ГОСУДАРСТВЕННОЙ  
РЕГИСТРАЦИИ, КАДАСТРА И КАРТОГРАФИИ  
Действителен: с 27.06.2023 по 19.09.2024

полное наименование должности

инициалы, фамилия

## Сооружение

вид объекта недвижимости

Лист № 234 раздела 5.1

Всего листов раздела 5.1: 256

Всего разделов: 4

Всего листов выписки: 261

28.09.2023г. № КУВИ-001/2023-220812858

Кадастровый номер:

47:27:0000000:13019

1192	400479.17	2277757.83	-	0.1	данные отсутствуют	данные отсутствуют
1193	400115.85	2278839.48	-	0.1	данные отсутствуют	данные отсутствуют
1194	399837.83	2279662.58	-	0.1	данные отсутствуют	данные отсутствуют
1195	399585.36	2280410.04	-	0.1	данные отсутствуют	данные отсутствуют
1196	399297.03	2281261.03	-	0.1	данные отсутствуют	данные отсутствуют
1197	399286.38	2281292.56	-	0.1	данные отсутствуют	данные отсутствуют
1198	399280.42	2281306.36	-	0.1	данные отсутствуют	данные отсутствуют
1199	399264.47	2281332.06	-	0.1	данные отсутствуют	данные отсутствуют
1200	398597.35	2282392.97	-	0.1	данные отсутствуют	данные отсутствуют
1201	398568.03	2282440.94	-	0.1	данные отсутствуют	данные отсутствуют
1202	397928.75	2283314.22	-	0.1	данные отсутствуют	данные отсутствуют
1203	397406.41	2284023.62	-	0.1	данные отсутствуют	данные отсутствуют
1204	396465.98	2285296.9	-	0.1	данные отсутствуют	данные отсутствуют
1205	395813.52	2286169.2	-	0.1	данные отсутствуют	данные отсутствуют
1206	395331.4	2286816.37	-	0.1	данные отсутствуют	данные отсутствуют
1207	394992.95	2287281.32	-	0.1	данные отсутствуют	данные отсутствуют
1208	394984.13	2287298.01	-	0.1	данные отсутствуют	данные отсутствуют



ДОКУМЕНТ ПОДПИСАН  
ЭЛЕКТРОННОЙ ПОДПИСЬЮ

Сертификат: 00ВВ056В7401СВ38D2В3576АСDС8425108

Владелец: ФЕДЕРАЛЬНАЯ СЛУЖБА ГОСУДАРСТВЕННОЙ  
РЕГИСТРАЦИИ, КАДАСТРА И КАРТОГРАФИИ  
Действителен: с 27.06.2023 по 19.09.2024

полное наименование должности

инициалы, фамилия

Сооружение							
вид объекта недвижимости							
Лист № 235 раздела 5.1		Всего листов раздела 5.1: 256		Всего разделов: 4		Всего листов выписки: 261	
28.09.2023г. № КУВИ-001/2023-220812858							
Кадастровый номер:				47:27:0000000:13019			
1209	394977.27	2287318.74	-	0.1	данные отсутствуют	данные отсутствуют	
1210	394904.33	2287556.1	-	0.1	данные отсутствуют	данные отсутствуют	
1211	394665.55	2288298.21	-	0.1	данные отсутствуют	данные отсутствуют	
1212	394379.48	2289188.44	-	0.1	данные отсутствуют	данные отсутствуют	
1213	394083.87	2290100.52	-	0.1	данные отсутствуют	данные отсутствуют	
1214	393671.76	2291351.71	-	0.1	данные отсутствуют	данные отсутствуют	
1215	393563.73	2291687.97	-	0.1	данные отсутствуют	данные отсутствуют	
1216	393558.35	2291703.63	-	0.1	данные отсутствуют	данные отсутствуют	
1217	393546.32	2291727.2	-	0.1	данные отсутствуют	данные отсутствуют	
1218	393379.61	2292038.16	-	0.1	данные отсутствуют	данные отсутствуют	
1219	393233.87	2292307.4	-	0.1	данные отсутствуют	данные отсутствуют	
1220	393135.48	2292465.98	-	0.1	данные отсутствуют	данные отсутствуют	
1221	392951.62	2292805.6	-	0.1	данные отсутствуют	данные отсутствуют	
1222	392675.6	2293325.23	-	0.1	данные отсутствуют	данные отсутствуют	
1223	392557.38	2293527.28	-	0.1	данные отсутствуют	данные отсутствуют	
1224	392295.96	2293947.92	-	0.1	данные отсутствуют	данные отсутствуют	
1225	392010.94	2294405.81	-	0.1	данные отсутствуют	данные отсутствуют	



ДОКУМЕНТ ПОДПИСАН  
ЭЛЕКТРОННОЙ ПОДПИСЬЮ

Сертификат: 00ВВ056В7401СВ38D2В3576АСDС8425108

Владелец: ФЕДЕРАЛЬНАЯ СЛУЖБА ГОСУДАРСТВЕННОЙ  
РЕГИСТРАЦИИ, КАДАСТРА И КАРТОГРАФИИ  
Действителен: с 27.06.2023 по 19.09.2024

полное наименование должности

инициалы, фамилия

## Сооружение

вид объекта недвижимости

Лист № 236 раздела 5.1

Всего листов раздела 5.1: 256

Всего разделов: 4

Всего листов выписки: 261

28.09.2023г. № КУВИ-001/2023-220812858

Кадастровый номер:

47:27:0000000:13019

1226	391851.38	2294665.85	-	0.1	данные отсутствуют	данные отсутствуют
1227	391749.64	2294824.78	-	0.1	данные отсутствуют	данные отсутствуют
1228	391614.29	2295057.6	-	0.1	данные отсутствуют	данные отсутствуют
1229	391213.84	2295772.39	-	0.1	данные отсутствуют	данные отсутствуют
1230	390901.64	2296327.5	-	0.1	данные отсутствуют	данные отсутствуют
1231	390593.1	2296872.82	-	0.1	данные отсутствуют	данные отсутствуют
1232	390386.65	2297226.27	-	0.1	данные отсутствуют	данные отсутствуют
1233	390255.49	2297452.11	-	0.1	данные отсутствуют	данные отсутствуют
1234	390248.31	2297464.9	-	0.1	данные отсутствуют	данные отсутствуют
1235	390241.51	2297476.53	-	0.1	данные отсутствуют	данные отсутствуют
1236	390236.67	2297483.47	-	0.1	данные отсутствуют	данные отсутствуют
1237	390231.86	2297488.22	-	0.1	данные отсутствуют	данные отсутствуют
1238	390225.66	2297492.24	-	0.1	данные отсутствуют	данные отсутствуют
1239	390213.72	2297496.18	-	0.1	данные отсутствуют	данные отсутствуют
1240	390159.53	2297511.96	-	0.1	данные отсутствуют	данные отсутствуют
1241	390146.9	2297515.45	-	0.1	данные отсутствуют	данные отсутствуют
1242	390141.65	2297518.91	-	0.1	данные отсутствуют	данные отсутствуют



ДОКУМЕНТ ПОДПИСАН  
ЭЛЕКТРОННОЙ ПОДПИСЬЮ

Сертификат: 00ВВ056В7401СВ38D2В3576АСDC8425108

Владелец: ФЕДЕРАЛЬНАЯ СЛУЖБА ГОСУДАРСТВЕННОЙ  
РЕГИСТРАЦИИ, КАДАСТРА И КАРТОГРАФИИ  
Действителен: с 27.06.2023 по 19.09.2024

полное наименование должности

инициалы, фамилия

Сооружение			
вид объекта недвижимости			

Лист № 237 раздела 5.1	Всего листов раздела 5.1: 256	Всего разделов: 4	Всего листов выписки: 261
------------------------	-------------------------------	-------------------	---------------------------

28.09.2023г. № КУВИ-001/2023-220812858

Кадастровый номер: 47:27:0000000:13019

1243	390136.49	2297528.22	-	0.1	данные отсутствуют	данные отсутствуют
1244	390122.37	2297584.1	-	0.1	данные отсутствуют	данные отсутствуют
1245	390103.93	2297654.88	-	0.1	данные отсутствуют	данные отсутствуют
1246	390092.23	2297699.57	-	0.1	данные отсутствуют	данные отсутствуют
1247	390081.84	2297733.17	-	0.1	данные отсутствуют	данные отсутствуют
1248	390074.78	2297753.55	-	0.1	данные отсутствуют	данные отсутствуют
1249	390058.01	2297787.46	-	0.1	данные отсутствуют	данные отсутствуют
1250	390020.88	2297849.88	-	0.1	данные отсутствуют	данные отсутствуют
1251	389880.18	2298087.98	-	0.1	данные отсутствуют	данные отсутствуют
1252	389702.88	2298391.42	-	0.1	данные отсутствуют	данные отсутствуют
1253	389684.52	2298423.51	-	0.1	данные отсутствуют	данные отсутствуют
1254	389677.66	2298436.01	-	0.1	данные отсутствуют	данные отсутствуют
1255	389675.52	2298440.41	-	0.1	данные отсутствуют	данные отсутствуют
1256	389675.52	2298444.09	-	0.1	данные отсутствуют	данные отсутствуют
1257	389677.37	2298448.55	-	0.1	данные отсутствуют	данные отсутствуют
1258	389695.7	2298462.67	-	0.1	данные отсутствуют	данные отсутствуют
1259	389740.01	2298490.63	-	0.1	данные отсутствуют	данные отсутствуют



ДОКУМЕНТ ПОДПИСАН  
ЭЛЕКТРОННОЙ ПОДПИСЬЮ

Сертификат: 00ВВ056В7401СВ38D2В3576АСDC8425108

Владелец: ФЕДЕРАЛЬНАЯ СЛУЖБА ГОСУДАРСТВЕННОЙ  
РЕГИСТРАЦИИ, КАДАСТРА И КАРТОГРАФИИ  
Действителен: с 27.06.2023 по 19.09.2024

полное наименование должности

инициалы, фамилия

## Сооружение

вид объекта недвижимости

Лист № 238 раздела 5.1

Всего листов раздела 5.1: 256

Всего разделов: 4

Всего листов выписки: 261

28.09.2023г. № КУВИ-001/2023-220812858

Кадастровый номер:

47:27:0000000:13019

1260	390123.35	2298714.84	-	0.1	данные отсутствуют	данные отсутствуют
1261	390353.22	2298847.61	-	0.1	данные отсутствуют	данные отсутствуют
1262	390358.64	2298852.4	-	0.1	данные отсутствуют	данные отсутствуют
1263	390360.49	2298855.39	-	0.1	данные отсутствуют	данные отсутствуют
1264	390361.41	2298858.91	-	0.1	данные отсутствуют	данные отсутствуют
1265	390361.4	2298862.36	-	0.1	данные отсутствуют	данные отсутствуют
1266	390360.69	2298865.55	-	0.1	данные отсутствуют	данные отсутствуют
1267	390355.48	2298875.97	-	0.1	данные отсутствуют	данные отсутствуют
1268	390272.34	2299028.66	-	0.1	данные отсутствуют	данные отсутствуют
1269	390184.64	2299196.03	-	0.1	данные отсутствуют	данные отсутствуют
1270	390146.09	2299271.4	-	0.1	данные отсутствуют	данные отсутствуют
1271	390095.23	2299363.41	-	0.1	данные отсутствуют	данные отсутствуют
1272	390041.47	2299446.67	-	0.1	данные отсутствуют	данные отсутствуют
1273	389973.48	2299546.69	-	0.1	данные отсутствуют	данные отсутствуют
1274	389762.65	2299864.04	-	0.1	данные отсутствуют	данные отсутствуют
1275	389718.22	2299932.5	-	0.1	данные отсутствуют	данные отсутствуют
1276	389698.51	2299967.17	-	0.1	данные отсутствуют	данные отсутствуют



ДОКУМЕНТ ПОДПИСАН  
ЭЛЕКТРОННОЙ ПОДПИСЬЮ

Сертификат: 00ВВ056В7401СВ38D2В3576АСDC8425108

Владелец: ФЕДЕРАЛЬНАЯ СЛУЖБА ГОСУДАРСТВЕННОЙ  
РЕГИСТРАЦИИ, КАДАСТРА И КАРТОГРАФИИ  
Действителен: с 27.06.2023 по 19.09.2024

полное наименование должности

инициалы, фамилия

Сооружение							
вид объекта недвижимости							
Лист № 239 раздела 5.1		Всего листов раздела 5.1: 256		Всего разделов: 4		Всего листов выписки: 261	
28.09.2023г. № КУВИ-001/2023-220812858							
Кадастровый номер:				47:27:0000000:13019			
1277	389686.98	2299994.94	-	0.1	данные отсутствуют	данные отсутствуют	
1278	389406.2	2300718.89	-	0.1	данные отсутствуют	данные отсутствуют	
1279	389373.42	2300803.17	-	0.1	данные отсутствуют	данные отсутствуют	
1280	389351.41	2300862.54	-	0.1	данные отсутствуют	данные отсутствуют	
1281	389327.11	2300939.55	-	0.1	данные отсутствуют	данные отсутствуют	
1282	389277.88	2301094.34	-	0.1	данные отсутствуют	данные отсутствуют	
1283	389222.35	2301277.88	-	0.1	данные отсутствуют	данные отсутствуют	
1284	389217.01	2301291.66	-	0.1	данные отсутствуют	данные отсутствуют	
1285	389213.59	2301303.43	-	0.1	данные отсутствуют	данные отсутствуют	
1286	389207.35	2301322.66	-	0.1	данные отсутствуют	данные отсутствуют	
1287	389175.05	2301429.75	-	0.1	данные отсутствуют	данные отсутствуют	
1288	389168.67	2301451.47	-	0.1	данные отсутствуют	данные отсутствуют	
1289	389088.69	2301709.89	-	0.1	данные отсутствуют	данные отсутствуют	
1290	389086.51	2301715.88	-	0.1	данные отсутствуют	данные отсутствуют	
1291	389002.68	2301956.14	-	0.1	данные отсутствуют	данные отсутствуют	
1292	388981.63	2302011.16	-	0.1	данные отсутствуют	данные отсутствуют	
1293	388761.91	2302621.51	-	0.1	данные отсутствуют	данные отсутствуют	



ДОКУМЕНТ ПОДПИСАН  
ЭЛЕКТРОННОЙ ПОДПИСЬЮ

Сертификат: 00ВВ056В7401СВ38D2В3576АСDC8425108

Владелец: ФЕДЕРАЛЬНАЯ СЛУЖБА ГОСУДАРСТВЕННОЙ  
РЕГИСТРАЦИИ, КАДАСТРА И КАРТОГРАФИИ  
Действителен: с 27.06.2023 по 19.09.2024

полное наименование должности

инициалы, фамилия

Сооружение							
вид объекта недвижимости							
Лист № 240 раздела 5.1		Всего листов раздела 5.1: 256		Всего разделов: 4		Всего листов выписки: 261	
28.09.2023г. № КУВИ-001/2023-220812858							
Кадастровый номер:				47:27:0000000:13019			
1294	388595.5	2303114.48	-	0.1	данные отсутствуют	данные отсутствуют	
1295	388549.26	2303245.43	-	0.1	данные отсутствуют	данные отсутствуют	
1296	388544.89	2303264.06	-	0.1	данные отсутствуют	данные отсутствуют	
1297	388544.2	2303278.32	-	0.1	данные отсутствуют	данные отсутствуют	
1298	388543.51	2303310.75	-	0.1	данные отсутствуют	данные отсутствуют	
1299	388542.35	2303389.6	-	0.1	данные отсутствуют	данные отсутствуют	
1300	388543.78	2303571.59	-	0.1	данные отсутствуют	данные отсутствуют	
1301	388521.09	2304056.8	-	0.1	данные отсутствуют	данные отсутствуют	
1302	388485.3	2304663.17	-	0.1	данные отсутствуют	данные отсутствуют	
1303	388407.01	2305576.99	-	0.1	данные отсутствуют	данные отсутствуют	
1304	388356.18	2306241.07	-	0.1	данные отсутствуют	данные отсутствуют	
1305	388304.89	2306826.14	-	0.1	данные отсутствуют	данные отсутствуют	
1306	388250.17	2307382.18	-	0.1	данные отсутствуют	данные отсутствуют	
1307	388226.59	2307389.98	-	0.1	данные отсутствуют	данные отсутствуют	
1308	388213.31	2307524.96	-	0.1	данные отсутствуют	данные отсутствуют	
1309	388234.35	2307542.9	-	0.1	данные отсутствуют	данные отсутствуют	
1310	388214.95	2307740.05	-	0.1	данные отсутствуют	данные отсутствуют	



ДОКУМЕНТ ПОДПИСАН  
ЭЛЕКТРОННОЙ ПОДПИСЬЮ

Сертификат: 00ВВ056В7401СВ38D2В3576АСDC8425108

Владелец: ФЕДЕРАЛЬНАЯ СЛУЖБА ГОСУДАРСТВЕННОЙ  
РЕГИСТРАЦИИ, КАДАСТРА И КАРТОГРАФИИ  
Действителен: с 27.06.2023 по 19.09.2024

полное наименование должности

инициалы, фамилия

## Сооружение

вид объекта недвижимости

Лист № 241 раздела 5.1

Всего листов раздела 5.1: 256

Всего разделов: 4

Всего листов выписки: 261

28.09.2023г. № КУВИ-001/2023-220812858

Кадастровый номер:

47:27:0000000:13019

1311	388217.03	2307752.35	-	0.1	данные отсутствуют	данные отсутствуют
1312	388220.77	2307759.7	-	0.1	данные отсутствуют	данные отсутствуют
1313	388228.38	2307765.95	-	0.1	данные отсутствуют	данные отсутствуют
1314	389129.81	2308269.75	-	0.1	данные отсутствуют	данные отсутствуют
1315	390214.99	2308869.01	-	0.1	данные отсутствуют	данные отсутствуют
1316	390658.71	2309122.51	-	0.1	данные отсутствуют	данные отсутствуют
1317	391791.37	2309697.38	-	0.1	данные отсутствуют	данные отсутствуют
1318	391917.9	2309762.34	-	0.1	данные отсутствуют	данные отсутствуют
1319	391925.41	2309766.57	-	0.1	данные отсутствуют	данные отсутствуют
1320	391929.31	2309770.58	-	0.1	данные отсутствуют	данные отсутствуют
1321	391930.73	2309773.69	-	0.1	данные отсутствуют	данные отсутствуют
1322	391930.85	2309777.41	-	0.1	данные отсутствуют	данные отсутствуют
1323	391929.6	2309780.97	-	0.1	данные отсутствуют	данные отсутствуют
1324	391822.45	2309990.55	-	0.1	данные отсутствуют	данные отсутствуют
1325	391587.63	2310452.54	-	0.1	данные отсутствуют	данные отсутствуют
1326	391572.32	2310480.7	-	0.1	данные отсутствуют	данные отсутствуют
1327	391507.33	2310608.73	-	0.1	данные отсутствуют	данные отсутствуют



ДОКУМЕНТ ПОДПИСАН  
ЭЛЕКТРОННОЙ ПОДПИСЬЮ

Сертификат: 00ВВ056В7401СВ38D2В3576АСDС8425108

Владелец: ФЕДЕРАЛЬНАЯ СЛУЖБА ГОСУДАРСТВЕННОЙ  
РЕГИСТРАЦИИ, КАДАСТРА И КАРТОГРАФИИ  
Действителен: с 27.06.2023 по 19.09.2024

полное наименование должности

инициалы, фамилия

## Сооружение

вид объекта недвижимости

Лист № 242 раздела 5.1

Всего листов раздела 5.1: 256

Всего разделов: 4

Всего листов выписки: 261

28.09.2023г. № КУВИ-001/2023-220812858

Кадастровый номер:

47:27:0000000:13019

1328	391488.13	2310643.02	-	0.1	данные отсутствуют	данные отсутствуют
1329	391463.38	2310681.25	-	0.1	данные отсутствуют	данные отсутствуют
1330	391405.23	2310775.07	-	0.1	данные отсутствуют	данные отсутствуют
1331	391370.64	2310832.03	-	0.1	данные отсутствуют	данные отсутствуют
1332	391275.43	2311027.36	-	0.1	данные отсутствуют	данные отсутствуют
1333	391223.68	2311159.42	-	0.1	данные отсутствуют	данные отсутствуют
1334	391143.66	2311344.37	-	0.1	данные отсутствуют	данные отсутствуют
1335	391056.49	2311540.99	-	0.1	данные отсутствуют	данные отсутствуют
1336	391037.73	2311583.87	-	0.1	данные отсутствуют	данные отсутствуют
1337	391016.5	2311632.41	-	0.1	данные отсутствуют	данные отсутствуют
1338	391000.81	2311669.35	-	0.1	данные отсутствуют	данные отсутствуют
1339	390992.04	2311689.9	-	0.1	данные отсутствуют	данные отсутствуют
1340	390990.11	2311694.16	-	0.1	данные отсутствуют	данные отсутствуют
1341	390920.2	2311853.44	-	0.1	данные отсутствуют	данные отсутствуют
1342	390895.37	2311908.76	-	0.1	данные отсутствуют	данные отсутствуют
1343	390888.71	2311926.94	-	0.1	данные отсутствуют	данные отсутствуют
1344	390886.73	2311937.86	-	0.1	данные отсутствуют	данные отсутствуют



ДОКУМЕНТ ПОДПИСАН  
ЭЛЕКТРОННОЙ ПОДПИСЬЮ

Сертификат: 00ВВ056В7401СВ38D2В3576АСDC8425108

Владелец: ФЕДЕРАЛЬНАЯ СЛУЖБА ГОСУДАРСТВЕННОЙ

РЕГИСТРАЦИИ, КАДАСТРА И КАРТОГРАФИИ

Действителен: с 27.06.2023 по 19.09.2024

полное наименование должности

инициалы, фамилия

Сооружение							
вид объекта недвижимости							
Лист № 243 раздела 5.1		Всего листов раздела 5.1: 256		Всего разделов: 4		Всего листов выписки: 261	
28.09.2023г. № КУВИ-001/2023-220812858							
Кадастровый номер:				47:27:0000000:13019			
1345	390884.86	2311958.02	-	0.1	данные отсутствуют	данные отсутствуют	
1346	390886.46	2312008.11	-	0.1	данные отсутствуют	данные отсутствуют	
1347	390906.98	2312204.21	-	0.1	данные отсутствуют	данные отсутствуют	
1348	390917.61	2312321.34	-	0.1	данные отсутствуют	данные отсутствуют	
1349	390921.12	2312357.9	-	0.1	данные отсутствуют	данные отсутствуют	
1350	390925.84	2312392.47	-	0.1	данные отсутствуют	данные отсутствуют	
1351	390929.76	2312413.76	-	0.1	данные отсутствуют	данные отсутствуют	
1352	390932.59	2312434.96	-	0.1	данные отсутствуют	данные отсутствуют	
1353	390932.94	2312449.37	-	0.1	данные отсутствуют	данные отсутствуют	
1354	390931.89	2312482.98	-	0.1	данные отсутствуют	данные отсутствуют	
1355	390933.51	2312615.68	-	0.1	данные отсутствуют	данные отсутствуют	
1356	390922.9	2312997.1	-	0.1	данные отсутствуют	данные отсутствуют	
1357	390900.21	2313343.64	-	0.1	данные отсутствуют	данные отсутствуют	
1358	390901.62	2313442.4	-	0.1	данные отсутствуют	данные отсутствуют	
1359	390884.95	2313712.84	-	0.1	данные отсутствуют	данные отсутствуют	
1360	390884.37	2313734.66	-	0.1	данные отсутствуют	данные отсутствуют	
1361	390882.04	2313805.2	-	0.1	данные отсутствуют	данные отсутствуют	



ДОКУМЕНТ ПОДПИСАН  
ЭЛЕКТРОННОЙ ПОДПИСЬЮ

Сертификат: 00ВВ056В7401СВ38D2В3576АСDС8425108

Владелец: ФЕДЕРАЛЬНАЯ СЛУЖБА ГОСУДАРСТВЕННОЙ  
РЕГИСТРАЦИИ, КАДАСТРА И КАРТОГРАФИИ  
Действителен: с 27.06.2023 по 19.09.2024

полное наименование должности

инициалы, фамилия

## Сооружение

вид объекта недвижимости

Лист № 244 раздела 5.1

Всего листов раздела 5.1: 256

Всего разделов: 4

Всего листов выписки: 261

28.09.2023г. № КУВИ-001/2023-220812858

Кадастровый номер: 47:27:0000000:13019

1362	390880.31	2313850.78	-	0.1	данные отсутствуют	данные отсутствуют
1363	390880.68	2313861.43	-	0.1	данные отсутствуют	данные отсутствуют
1364	390881.79	2313866.58	-	0.1	данные отсутствуют	данные отсутствуют
1365	390884.65	2313873.28	-	0.1	данные отсутствуют	данные отсутствуют
1366	390940.48	2313955.63	-	0.1	данные отсутствуют	данные отсутствуют
1367	391099.49	2314185.81	-	0.1	данные отсутствуют	данные отсутствуют
1368	391298.38	2314473.45	-	0.1	данные отсутствуют	данные отсутствуют
1369	391306.78	2314486.38	-	0.1	данные отсутствуют	данные отсутствуют
1370	391308.53	2314490.85	-	0.1	данные отсутствуют	данные отсутствуют
1371	391309.13	2314494.3	-	0.1	данные отсутствуют	данные отсутствуют
1372	391308.86	2314498.41	-	0.1	данные отсутствуют	данные отсутствуют
1373	391307.76	2314502.77	-	0.1	данные отсутствуют	данные отсутствуют
1374	391298.83	2314534.41	-	0.1	данные отсутствуют	данные отсутствуют
1375	391284.6	2314584.71	-	0.1	данные отсутствуют	данные отсутствуют
1376	391268.49	2314651.34	-	0.1	данные отсутствуют	данные отсутствуют
1377	391265.06	2314666.59	-	0.1	данные отсутствуют	данные отсутствуют
1378	391258.97	2314707.79	-	0.1	данные отсутствуют	данные отсутствуют



ДОКУМЕНТ ПОДПИСАН  
ЭЛЕКТРОННОЙ ПОДПИСЬЮ

Сертификат: 00ВВ056В7401СВ38D2В3576АСDC8425108

Владелец: ФЕДЕРАЛЬНАЯ СЛУЖБА ГОСУДАРСТВЕННОЙ

РЕГИСТРАЦИИ, КАДАСТРА И КАРТОГРАФИИ

Действителен: с 27.06.2023 по 19.09.2024

полное наименование должности

инициалы, фамилия

Сооружение							
вид объекта недвижимости							
Лист № 245 раздела 5.1		Всего листов раздела 5.1: 256		Всего разделов: 4		Всего листов выписки: 261	
28.09.2023г. № КУВИ-001/2023-220812858							
Кадастровый номер:				47:27:0000000:13019			
1379	391258.68	2314714.18	-	0.1	данные отсутствуют	данные отсутствуют	
1380	391259.16	2314727.62	-	0.1	данные отсутствуют	данные отсутствуют	
1381	391264.19	2314810.11	-	0.1	данные отсутствуют	данные отсутствуют	
1382	391270.37	2314933.98	-	0.1	данные отсутствуют	данные отсутствуют	
1383	391295.38	2315512.77	-	0.1	данные отсутствуют	данные отсутствуют	
1384	391307.49	2315826.16	-	0.1	данные отсутствуют	данные отсутствуют	
1385	391308.79	2315869.6	-	0.1	данные отсутствуют	данные отсутствуют	
1386	391307.07	2315885.74	-	0.1	данные отсутствуют	данные отсутствуют	
1387	391303.56	2315901.26	-	0.1	данные отсутствуют	данные отсутствуют	
1388	391281.05	2315965.85	-	0.1	данные отсутствуют	данные отсутствуют	
1389	391231.27	2316138.12	-	0.1	данные отсутствуют	данные отсутствуют	
1390	391154.8	2316389.65	-	0.1	данные отсутствуют	данные отсутствуют	
1391	391099.08	2316581.55	-	0.1	данные отсутствуют	данные отсутствуют	
1392	391084.81	2316633.63	-	0.1	данные отсутствуют	данные отсутствуют	
1393	391083.03	2316653.43	-	0.1	данные отсутствуют	данные отсутствуют	
1394	391086.34	2316697.28	-	0.1	данные отсутствуют	данные отсутствуют	
1395	391140.79	2317122.99	-	0.1	данные отсутствуют	данные отсутствуют	



ДОКУМЕНТ ПОДПИСАН  
ЭЛЕКТРОННОЙ ПОДПИСЬЮ

Сертификат: 00ВВ056В7401СВ38D2В3576АСDС8425108

Владелец: ФЕДЕРАЛЬНАЯ СЛУЖБА ГОСУДАРСТВЕННОЙ  
РЕГИСТРАЦИИ, КАДАСТРА И КАРТОГРАФИИ  
Действителен: с 27.06.2023 по 19.09.2024

полное наименование должности

инициалы, фамилия

## Сооружение

вид объекта недвижимости

Лист № 246 раздела 5.1

Всего листов раздела 5.1: 256

Всего разделов: 4

Всего листов выписки: 261

28.09.2023г. № КУВИ-001/2023-220812858

Кадастровый номер:

47:27:0000000:13019

1396	391194.96	2317542.04	-	0.1	данные отсутствуют	данные отсутствуют
1397	391230.75	2317823.38	-	0.1	данные отсутствуют	данные отсутствуют
1398	391239.98	2317885.46	-	0.1	данные отсутствуют	данные отсутствуют
1399	391239.89	2317894.18	-	0.1	данные отсутствуют	данные отсутствуют
1400	391238.97	2317897.6	-	0.1	данные отсутствуют	данные отсутствуют
1401	391236.52	2317900.52	-	0.1	данные отсутствуют	данные отсутствуют
1402	391222.53	2317913.79	-	0.1	данные отсутствуют	данные отсутствуют
1403	391182.65	2317948.79	-	0.1	данные отсутствуют	данные отсутствуют
1404	390488.58	2318581.64	-	0.1	данные отсутствуют	данные отсутствуют
1405	390464.7	2318598.43	-	0.1	данные отсутствуют	данные отсутствуют
1406	390446.3	2318603.98	-	0.1	данные отсутствуют	данные отсутствуют
1407	389893.37	2318733.34	-	0.1	данные отсутствуют	данные отсутствуют
1408	389853.66	2318743.57	-	0.1	данные отсутствуют	данные отсутствуют
1409	389846.6	2318742.72	-	0.1	данные отсутствуют	данные отсутствуют
1410	389840.41	2318738.5	-	0.1	данные отсутствуют	данные отсутствуют
1411	389832.93	2318730.98	-	0.1	данные отсутствуют	данные отсутствуют
1412	389703.1	2318600.28	-	0.1	данные отсутствуют	данные отсутствуют



ДОКУМЕНТ ПОДПИСАН  
ЭЛЕКТРОННОЙ ПОДПИСЬЮ

Сертификат: 00ВВ056В7401СВ38D2В3576АСDC8425108

Владелец: ФЕДЕРАЛЬНАЯ СЛУЖБА ГОСУДАРСТВЕННОЙ

РЕГИСТРАЦИИ, КАДАСТРА И КАРТОГРАФИИ

Действителен: с 27.06.2023 по 19.09.2024

полное наименование должности

инициалы, фамилия

Сооружение							
вид объекта недвижимости							
Лист № 247 раздела 5.1		Всего листов раздела 5.1: 256		Всего разделов: 4		Всего листов выписки: 261	
28.09.2023г. № КУВИ-001/2023-220812858							
Кадастровый номер:				47:27:0000000:13019			
1413	389665.43	2318562.36	-	0.1	данные отсутствуют	данные отсутствуют	
1414	389541.5	2318433.2	-	0.1	данные отсутствуют	данные отсутствуют	
1415	389531.48	2318423.99	-	0.1	данные отсутствуют	данные отсутствуют	
1416	389445.38	2318344.79	-	0.1	данные отсутствуют	данные отсутствуют	
1417	389440.14	2318341.26	-	0.1	данные отсутствуют	данные отсутствуют	
1418	389434.47	2318341.26	-	0.1	данные отсутствуют	данные отсутствуют	
1419	389430.96	2318342.4	-	0.1	данные отсутствуют	данные отсутствуют	
1420	389425.23	2318345.82	-	0.1	данные отсутствуют	данные отсутствуют	
1421	388995.91	2318619.12	-	0.1	данные отсутствуют	данные отсутствуют	
1422	388981.8	2318628.56	-	0.1	данные отсутствуют	данные отсутствуют	
1423	388977.19	2318634.73	-	0.1	данные отсутствуют	данные отсутствуют	
1424	388975.93	2318638.96	-	0.1	данные отсутствуют	данные отсутствуют	
1425	388975.41	2318643.93	-	0.1	данные отсутствуют	данные отсутствуют	
1426	388975.13	2318655.76	-	0.1	данные отсутствуют	данные отсутствуют	
1427	388955.44	2319310.9	-	0.1	данные отсутствуют	данные отсутствуют	
1428	388938.33	2319894.01	-	0.1	данные отсутствуют	данные отсутствуют	
1429	388937.5	2319920.34	-	0.1	данные отсутствуют	данные отсутствуют	



ДОКУМЕНТ ПОДПИСАН  
ЭЛЕКТРОННОЙ ПОДПИСЬЮ

Сертификат: 00ВВ056В7401СВ38D2В3576АСDC8425108

Владелец: ФЕДЕРАЛЬНАЯ СЛУЖБА ГОСУДАРСТВЕННОЙ  
РЕГИСТРАЦИИ, КАДАСТРА И КАРТОГРАФИИ  
Действителен: с 27.06.2023 по 19.09.2024

полное наименование должности

инициалы, фамилия

Сооружение							
вид объекта недвижимости							
Лист № 248 раздела 5.1		Всего листов раздела 5.1: 256		Всего разделов: 4		Всего листов выписки: 261	
28.09.2023г. № КУВИ-001/2023-220812858							
Кадастровый номер:				47:27:0000000:13019			
1430	388936.26	2319932.67	-	0.1	данные отсутствуют	данные отсутствуют	
1431	388934.5	2319943.7	-	0.1	данные отсутствуют	данные отсутствуют	
1432	388929.93	2319953.68	-	0.1	данные отсутствуют	данные отсутствуют	
1433	388924.07	2319961.19	-	0.1	данные отсутствуют	данные отсутствуют	
1434	388914.04	2319970.72	-	0.1	данные отсутствуют	данные отсутствуют	
1435	388819.11	2320057.58	-	0.1	данные отсутствуют	данные отсутствуют	
1436	388794.2	2320080.28	-	0.1	данные отсутствуют	данные отсутствуют	
1437	388784.26	2320086.72	-	0.1	данные отсутствуют	данные отсутствуют	
1438	388776.43	2320089.41	-	0.1	данные отсутствуют	данные отсутствуют	
1439	388760.93	2320090.16	-	0.1	данные отсутствуют	данные отсутствуют	
1440	388179.8	2320090.8	-	0.1	данные отсутствуют	данные отсутствуют	
1441	386975.6	2320087.62	-	0.1	данные отсутствуют	данные отсутствуют	
1442	384227.23	2320076.71	-	0.1	данные отсутствуют	данные отсутствуют	
1443	384174.61	2320077.15	-	0.1	данные отсутствуют	данные отсутствуют	
1444	384168.09	2320077.15	-	0.1	данные отсутствуют	данные отсутствуют	
1445	384159.75	2320074.52	-	0.1	данные отсутствуют	данные отсутствуют	
1446	384149.69	2320066.4	-	0.1	данные отсутствуют	данные отсутствуют	



ДОКУМЕНТ ПОДПИСАН  
ЭЛЕКТРОННОЙ ПОДПИСЬЮ

Сертификат: 00ВВ056В7401СВ38D2В3576АСDC8425108

Владелец: ФЕДЕРАЛЬНАЯ СЛУЖБА ГОСУДАРСТВЕННОЙ  
РЕГИСТРАЦИИ, КАДАСТРА И КАРТОГРАФИИ  
Действителен: с 27.06.2023 по 19.09.2024

полное наименование должности

инициалы, фамилия

Сооружение							
вид объекта недвижимости							
Лист № 249 раздела 5.1		Всего листов раздела 5.1: 256		Всего разделов: 4		Всего листов выписки: 261	
28.09.2023г. № КУВИ-001/2023-220812858							
Кадастровый номер:				47:27:0000000:13019			
1447	384140.14	2320055.49	-	0.1	данные отсутствуют	данные отсутствуют	
1448	384124.92	2320035.42	-	0.1	данные отсутствуют	данные отсутствуют	
1449	383688.29	2319459.68	-	0.1	данные отсутствуют	данные отсутствуют	
1450	383634.05	2319390.72	-	0.1	данные отсутствуют	данные отсутствуют	
1451	383625.55	2319373.83	-	0.1	данные отсутствуют	данные отсутствуют	
1452	383622.71	2319365.1	-	0.1	данные отсутствуют	данные отсутствуют	
1453	383620.69	2319353.07	-	0.1	данные отсутствуют	данные отсутствуют	
1454	383618.25	2319327.45	-	0.1	данные отсутствуют	данные отсутствуют	
1455	383617.87	2319302.49	-	0.1	данные отсутствуют	данные отсутствуют	
1456	383618.16	2317293	-	0.1	данные отсутствуют	данные отсутствуют	
1457	383618.62	2317258.91	-	0.1	данные отсутствуют	данные отсутствуют	
1458	383618.06	2317248.13	-	0.1	данные отсутствуют	данные отсутствуют	
1459	383616.86	2317241.03	-	0.1	данные отсутствуют	данные отсутствуют	
1460	383613.37	2317232.89	-	0.1	данные отсутствуют	данные отсутствуют	
1461	383606.76	2317224.19	-	0.1	данные отсутствуют	данные отсутствуют	
1462	383591.15	2317209.22	-	0.1	данные отсутствуют	данные отсутствуют	
1463	383543.99	2317164.14	-	0.1	данные отсутствуют	данные отсутствуют	



ДОКУМЕНТ ПОДПИСАН  
ЭЛЕКТРОННОЙ ПОДПИСЬЮ

Сертификат: 00ВВ056В7401СВ38D2В3576АСDC8425108

Владелец: ФЕДЕРАЛЬНАЯ СЛУЖБА ГОСУДАРСТВЕННОЙ  
РЕГИСТРАЦИИ, КАДАСТРА И КАРТОГРАФИИ  
Действителен: с 27.06.2023 по 19.09.2024

полное наименование должности

инициалы, фамилия

## Сооружение

вид объекта недвижимости

Лист № 250 раздела 5.1

Всего листов раздела 5.1: 256

Всего разделов: 4

Всего листов выписки: 261

28.09.2023г. № КУВИ-001/2023-220812858

Кадастровый номер:

47:27:0000000:13019

1464	383499.82	2317121.91	-	0.1	данные отсутствуют	данные отсутствуют
1465	383378.67	2317001.6	-	0.1	данные отсутствуют	данные отсутствуют
1466	383322.52	2316945.48	-	0.1	данные отсутствуют	данные отсутствуют
1467	383310.8	2316933.57	-	0.1	данные отсутствуют	данные отсутствуют
1468	383306.53	2316929.65	-	0.1	данные отсутствуют	данные отсутствуют
1469	383302.98	2316926.85	-	0.1	данные отсутствуют	данные отсутствуют
1470	383297.2	2316923.18	-	0.1	данные отсутствуют	данные отсутствуют
1471	383291.25	2316919.39	-	0.1	данные отсутствуют	данные отсутствуют
1472	383286.96	2316918.6	-	0.1	данные отсутствуют	данные отсутствуют
1473	383270.99	2316919.19	-	0.1	данные отсутствуют	данные отсутствуют
1474	383183.19	2316919.84	-	0.1	данные отсутствуют	данные отсутствуют
1475	383147.83	2316920.52	-	0.1	данные отсутствуют	данные отсутствуют
1476	382980.31	2316921.51	-	0.1	данные отсутствуют	данные отсутствуют
1477	382886.2	2316933.37	-	0.1	данные отсутствуют	данные отсутствуют
1478	382786.29	2316935.77	-	0.1	данные отсутствуют	данные отсутствуют
1479	382687.89	2316936.18	-	0.1	данные отсутствуют	данные отсутствуют
1480	382600.23	2316937.24	-	0.1	данные отсутствуют	данные отсутствуют



ДОКУМЕНТ ПОДПИСАН  
ЭЛЕКТРОННОЙ ПОДПИСЬЮ

Сертификат: 00ВВ056В7401СВ38D2В3576АСDC8425108

Владелец: ФЕДЕРАЛЬНАЯ СЛУЖБА ГОСУДАРСТВЕННОЙ  
РЕГИСТРАЦИИ, КАДАСТРА И КАРТОГРАФИИ  
Действителен: с 27.06.2023 по 19.09.2024

полное наименование должности

инициалы, фамилия

## Сооружение

вид объекта недвижимости

Лист № 251 раздела 5.1

Всего листов раздела 5.1: 256

Всего разделов: 4

Всего листов выписки: 261

28.09.2023г. № КУВИ-001/2023-220812858

Кадастровый номер:

47:27:0000000:13019

1481	382402.93	2316938.15	-	0.1	данные отсутствуют	данные отсутствуют
1482	382015.27	2316937.03	-	0.1	данные отсутствуют	данные отсутствуют
1483	381979.39	2316937.63	-	0.1	данные отсутствуют	данные отсутствуют
1484	381784.46	2316940.9	-	0.1	данные отсутствуют	данные отсутствуют
1485	381684.57	2316941.53	-	0.1	данные отсутствуют	данные отсутствуют
1486	381538.69	2316942.45	-	0.1	данные отсутствуют	данные отсутствуют
1487	381523.82	2316942.71	-	0.1	данные отсутствуют	данные отсутствуют
1488	381465.58	2316941.9	-	0.1	данные отсутствуют	данные отсутствуют
1489	381401.18	2316942.34	-	0.1	данные отсутствуют	данные отсутствуют
1490	381309.77	2316942.74	-	0.1	данные отсутствуют	данные отсутствуют
1491	381060.48	2316942.65	-	0.1	данные отсутствуют	данные отсутствуют
1492	380985.54	2316944.64	-	0.1	данные отсутствуют	данные отсутствуют
1493	380928.51	2316948.17	-	0.1	данные отсутствуют	данные отсутствуют
1494	380887.02	2316949.15	-	0.1	данные отсутствуют	данные отсутствуют
1495	380881.57	2316950.15	-	0.1	данные отсутствуют	данные отсутствуют
1496	380875.05	2316951.72	-	0.1	данные отсутствуют	данные отсутствуют
1497	380866.17	2316954.27	-	0.1	данные отсутствуют	данные отсутствуют



ДОКУМЕНТ ПОДПИСАН  
ЭЛЕКТРОННОЙ ПОДПИСЬЮ

Сертификат: 00ВВ056В7401СВ38D2В3576АСDC8425108

Владелец: ФЕДЕРАЛЬНАЯ СЛУЖБА ГОСУДАРСТВЕННОЙ  
РЕГИСТРАЦИИ, КАДАСТРА И КАРТОГРАФИИ  
Действителен: с 27.06.2023 по 19.09.2024

полное наименование должности

инициалы, фамилия

Сооружение							
вид объекта недвижимости							
Лист № 252 раздела 5.1		Всего листов раздела 5.1: 256		Всего разделов: 4		Всего листов выписки: 261	
28.09.2023г. № КУВИ-001/2023-220812858							
Кадастровый номер:				47:27:0000000:13019			
1498	380861.37	2316955.57	-	0.1	данные отсутствуют	данные отсутствуют	
1499	380855.28	2316957.71	-	0.1	данные отсутствуют	данные отсутствуют	
1500	380850.55	2316959.42	-	0.1	данные отсутствуют	данные отсутствуют	
1501	380845.84	2316962	-	0.1	данные отсутствуют	данные отсутствуют	
1502	380842.09	2316965.06	-	0.1	данные отсутствуют	данные отсутствуют	
1503	380838.03	2316968.83	-	0.1	данные отсутствуют	данные отсутствуют	
1504	380831.96	2316977.22	-	0.1	данные отсутствуют	данные отсутствуют	
1505	380826.83	2316985.24	-	0.1	данные отсутствуют	данные отсутствуют	
1506	380810.05	2317013.84	-	0.1	данные отсутствуют	данные отсутствуют	
1507	380699.35	2317210.63	-	0.1	данные отсутствуют	данные отсутствуют	
1508	380542.89	2317494.6	-	0.1	данные отсутствуют	данные отсутствуют	
1509	380534.58	2317507.28	-	0.1	данные отсутствуют	данные отсутствуют	
1	479666.98	1307205.84	-	0.1	данные отсутствуют	данные отсутствуют	
2	479664.69	1307217.62	-	0.1	данные отсутствуют	данные отсутствуют	
3	479656.84	1307216.09	-	0.1	данные отсутствуют	данные отсутствуют	
4	479659.13	1307204.32	-	0.1	данные отсутствуют	данные отсутствуют	
1	480355.55	1320886.67	-	0.1	данные отсутствуют	данные отсутствуют	



ДОКУМЕНТ ПОДПИСАН  
ЭЛЕКТРОННОЙ ПОДПИСЬЮ

Сертификат: 00ВВ056В7401СВ38D2В3576АСDС8425108

Владелец: ФЕДЕРАЛЬНАЯ СЛУЖБА ГОСУДАРСТВЕННОЙ  
РЕГИСТРАЦИИ, КАДАСТРА И КАРТОГРАФИИ  
Действителен: с 27.06.2023 по 19.09.2024

полное наименование должности

инициалы, фамилия

## Сооружение

вид объекта недвижимости

Лист № 253 раздела 5.1

Всего листов раздела 5.1: 256

Всего разделов: 4

Всего листов выписки: 261

28.09.2023г. № КУВИ-001/2023-220812858

Кадастровый номер:

47:27:0000000:13019

2	480358.93	1320899.22	-	0.1	данные отсутствуют	данные отсутствуют
3	480353.14	1320900.78	-	0.1	данные отсутствуют	данные отсутствуют
4	480349.76	1320888.23	-	0.1	данные отсутствуют	данные отсутствуют
1	479371.16	1338702.56	-	0.1	данные отсутствуют	данные отсутствуют
2	479365.71	1338714.89	-	0.1	данные отсутствуют	данные отсутствуют
3	479358.89	1338711.75	-	0.1	данные отсутствуют	данные отсутствуют
4	479364.56	1338699.45	-	0.1	данные отсутствуют	данные отсутствуют
1	452387.4	222219.13	-	0.1	данные отсутствуют	данные отсутствуют
2	452383.61	222231.58	-	0.1	данные отсутствуют	данные отсутствуют
3	452378.16	222229.93	-	0.1	данные отсутствуют	данные отсутствуют
4	452381.93	222217.44	-	0.1	данные отсутствуют	данные отсутствуют
1	452403.09	2222697.49	-	0.1	данные отсутствуют	данные отсутствуют
2	452407.64	2222709.7	-	0.1	данные отсутствуют	данные отсутствуют
3	452402.15	2222711.82	-	0.1	данные отсутствуют	данные отсутствуют
4	452397.5	2222699.71	-	0.1	данные отсутствуют	данные отсутствуют
1	444181.18	2228964.18	-	0.1	данные отсутствуют	данные отсутствуют
2	444190.81	2228968.11	-	0.1	данные отсутствуют	данные отсутствуют



ДОКУМЕНТ ПОДПИСАН  
ЭЛЕКТРОННОЙ ПОДПИСЬЮ

Сертификат: 00ВВ056В7401СВ38D2В3576АСDC8425108

Владелец: ФЕДЕРАЛЬНАЯ СЛУЖБА ГОСУДАРСТВЕННОЙ

РЕГИСТРАЦИИ, КАДАСТРА И КАРТОГРАФИИ

Действителен: с 27.06.2023 по 19.09.2024

полное наименование должности

инициалы, фамилия

## Сооружение

вид объекта недвижимости

Лист № 254 раздела 5.1

Всего листов раздела 5.1: 256

Всего разделов: 4

Всего листов выписки: 261

28.09.2023г. № КУВИ-001/2023-220812858

Кадастровый номер:

47:27:0000000:13019

3	444189.06	2228972.35	-	0.1	данные отсутствуют	данные отсутствуют
4	444179.43	2228968.41	-	0.1	данные отсутствуют	данные отсутствуют
1	433562.16	2251494.42	-	0.1	данные отсутствуют	данные отсутствуют
2	433565.05	2251499.68	-	0.1	данные отсутствуют	данные отсутствуют
3	433552.79	2251506.44	-	0.1	данные отсутствуют	данные отсутствуют
4	433549.9	2251501.18	-	0.1	данные отсутствуют	данные отсутствуют
1	433531	2252949.69	-	0.1	данные отсутствуют	данные отсутствуют
2	433531.49	2252962.8	-	0.1	данные отсутствуют	данные отсутствуют
3	433527	2252962.99	-	0.1	данные отсутствуют	данные отсутствуют
4	433526.6	2252949.9	-	0.1	данные отсутствуют	данные отсутствуют
1	409010.8	2277624.2	-	0.1	данные отсутствуют	данные отсутствуют
2	409010.4	2277629.3	-	0.1	данные отсутствуют	данные отсутствуют
3	408998.6	2277628.3	-	0.1	данные отсутствуют	данные отсутствуют
4	408999	2277623.2	-	0.1	данные отсутствуют	данные отсутствуют
1	400530.8	2277616.8	-	0.1	данные отсутствуют	данные отсутствуют
2	400526.8	2277628.3	-	0.1	данные отсутствуют	данные отсутствуют
3	400522.1	2277626.8	-	0.1	данные отсутствуют	данные отсутствуют



ДОКУМЕНТ ПОДПИСАН  
ЭЛЕКТРОННОЙ ПОДПИСЬЮ

Сертификат: 00ВВ056В7401СВ38D2В3576АСDС8425108

Владелец: ФЕДЕРАЛЬНАЯ СЛУЖБА ГОСУДАРСТВЕННОЙ  
РЕГИСТРАЦИИ, КАДАСТРА И КАРТОГРАФИИ  
Действителен: с 27.06.2023 по 19.09.2024

полное наименование должности

инициалы, фамилия

Сооружение			
вид объекта недвижимости			

Лист № 255 раздела 5.1	Всего листов раздела 5.1: 256	Всего разделов: 4	Всего листов выписки: 261
------------------------	-------------------------------	-------------------	---------------------------

28.09.2023г. № КУВИ-001/2023-220812858

Кадастровый номер: 47:27:0000000:13019

4	400526.1	2277615.3	-	0.1	данные отсутствуют	данные отсутствуют
1	390206.57	2299157.52	-	0.1	данные отсутствуют	данные отсутствуют
2	390201.64	2299167	-	0.1	данные отсутствуют	данные отсутствуют
3	390197.64	2299165.03	-	0.1	данные отсутствуют	данные отсутствуют
4	390202.43	2299155.62	-	0.1	данные отсутствуют	данные отсутствуют
1	390936.89	2312457.35	-	0.1	данные отсутствуют	данные отсутствуют
2	390935.96	2312481.33	-	0.1	данные отсутствуют	данные отсутствуют
3	390927.96	2312481.02	-	0.1	данные отсутствуют	данные отсутствуют
4	390928.89	2312457.04	-	0.1	данные отсутствуют	данные отсутствуют
1	390888.19	2313718.73	-	0.1	данные отсутствуют	данные отсутствуют
2	390887.73	2313732.72	-	0.1	данные отсутствуют	данные отсутствуют
3	390880.74	2313732.49	-	0.1	данные отсутствуют	данные отсутствуют
4	390881.2	2313718.5	-	0.1	данные отсутствуют	данные отсутствуют

2. Сведения о предельных высоте и глубине конструктивных элементов объекта недвижимости

Предельная глубина конструктивных элементов объекта недвижимости, м	данные отсутствуют
Предельная высота конструктивных элементов объекта недвижимости, м	данные отсутствуют



ДОКУМЕНТ ПОДПИСАН  
ЭЛЕКТРОННОЙ ПОДПИСЬЮ

Сертификат: 00ВВ056В7401СВ38D2В3576АСDС8425108

Владелец: ФЕДЕРАЛЬНАЯ СЛУЖБА ГОСУДАРСТВЕННОЙ  
РЕГИСТРАЦИИ, КАДАСТРА И КАРТОГРАФИИ  
Действителен: с 27.06.2023 по 19.09.2024

полное наименование должности

инициалы, фамилия

Сооружение			
вид объекта недвижимости			
Лист № 256 раздела 5.1	Всего листов раздела 5.1: 256	Всего разделов: 4	Всего листов выписки: 261

28.09.2023г. № КУВИ-001/2023-220812858

Кадастровый номер: 47:27:0000000:13019

## 3. Сведения о характерных точках пересечения контура объекта недвижимости с контуром (контурами) иных зданий, сооружений, объектов незавершенного строительства

Система координат 47.1, 47.2

Номера характерных точек контура	Координаты, м		Средняя квадратическая погрешность определения координат характерных точек контура, м	Глубина, высота, м		Кадастровые номера иных объектов недвижимости, с контурами которых пересекается контур данного объекта недвижимости
	X	Y		H1	H2	
1	2	3	4	5	6	7
данные отсутствуют	данные отсутствуют	данные отсутствуют	данные отсутствуют	данные отсутствуют	данные отсутствуют	данные отсутствуют



ДОКУМЕНТ ПОДПИСАН  
ЭЛЕКТРОННОЙ ПОДПИСЬЮ

Сертификат: 00ВВ056В7401СВ38D2В3576АСDС8425108

Владелец: ФЕДЕРАЛЬНАЯ СЛУЖБА ГОСУДАРСТВЕННОЙ  
РЕГИСТРАЦИИ, КАДАСТРА И КАРТОГРАФИИ  
Действителен: с 27.06.2023 по 19.09.2024

полное наименование должности

инициалы, фамилия



ООО «ПОВОЛЖСКИЙ АРХЕОЛОГИЧЕСКИЙ ЦЕНТР»

тел. +7(906)151-55-53 e-mail: archeo\_center@mail.ru

Утверждаю:

Директор

ООО «Поволжский археологический центр»

Жемков Е.О.



## **ДОКУМЕНТАЦИЯ,**

содержащая результаты исследований

о наличии или отсутствии объектов культурного наследия на территории, предназначенной для проектирования и размещения объекта «Межпоселковый газопровод ГРС Ударник – пос. Лебяжье – пос. Яковлево – пос. Горьковское – дер. Семашко Выборгского района»

Археолог

ООО «Поволжский археологический центр»

Бельский С.В.

**Саратов, 2023**

## АННОТАЦИЯ

В отчете представлены результаты научно-исследовательских работ по археологическому обследованию (разведке) участка территории, предназначенной для проектирования и размещения объекта «Межпоселковый газопровод ГРС Ударник – пос. Лебяжье – пос. Яковлево – пос. Горьковское – дер. Семашко Выборгского района», проходящего от дер. Ударник до дер. Семашко Выборгского муниципального района Ленинградской области. Трасса обследования – узкая полоса длиной 13.7 км и шириной от 18 до 23 м с отдельными уширениями. Работы проводились в ноябре 2023 г. на основании Открытого листа № 2713-2023 (срок действия 20.07.2023-30.06.2024), выданного на имя к.и.н. С.В. Бельского. В ходе обследования проводился натурный осмотр, фотографическая фиксация и шурфовка. На обследованной территории были заложены 14 разведочных шурфа площадью 1 м<sup>2</sup> каждый.

В результате проведенных изысканий в пределах указанного участка объекты культурного (археологического) наследия не выявлены, местонахождения археологических артефактов отсутствуют, объекты, обладающие признаками объектов культурного наследия не зафиксированы.

## Оглавление

АННОТАЦИЯ.....	1
ВВЕДЕНИЕ.....	3
ФИЗИКО-ГЕОГРАФИЧЕСКАЯ ХАРАКТЕРИСТИКА РАЙОНА РАБОТ.....	5
КРАТКАЯ ИСТОРИЯ ИЗУЧЕНИЯ РЕГИОНА .....	7
АНАЛИЗ ИСТОРИЧЕСКИХ КАРТ.....	10
ОКН В РАЙОНЕ УЧАСТКА ОБСЛЕДОВАНИЯ .....	10
МЕТОДИКА ИССЛЕДОВАНИЯ.....	11
СОВРЕМЕННОЕ СОСТОЯНИЕ УЧАСТКА ОБСЛЕДОВАНИЯ .....	13
ПОЛЕВОЕ АРХЕОЛОГИЧЕСКОЕ ОБСЛЕДОВАНИЕ.....	14
ЗАКЛЮЧЕНИЕ.....	23
АЛЬБОМ ИЛЛЮСТРАЦИЙ .....	24

## ВВЕДЕНИЕ

В ноябре 2023 г. были проведены научно-исследовательские работы по археологическому обследованию (разведке) территории, предназначенной для проектирования и размещения объекта «Межпоселковый газопровод ГРС Ударник – пос. Лебяжье – пос. Яковлево – пос. Горьковское – дер. Семашко Выборгского района», проходящего от дер. Ударник до дер. Семашко Выборгского муниципального района Ленинградской области (илл. 1–5).

Работы велись на основании Открытого листа № 2713-2023 (срок действия 20.07.2023-30.06.2024), выданного на имя к.и.н. С.В. Бельского.

Целью археологического обследования указанного участка являлось выявление на указанном земельном участке объектов культурного (археологического) наследия и объектов, обладающих признаками объектов культурного (археологического) наследия или установление факта их отсутствия в соответствии со ст. 30 и 45.1 ФЗ 73 «Об объектах культурного наследия народов Российской Федерации».

Заказчиком работ являлось ООО «ИПИГАЗ», финансирование осуществлялось по договору на выполнение научно-исследовательских работ № ПИР/2023-229 от 28.08.2023 г.

Методика работ определена Положением о порядке проведения археологических полевых работ и составления научной отчётной документации, утвержденным Бюро Отделения историко-филологических наук РАН, в редакции от 20 июня 2018 г. № 32.

До начала обследования участка были проведены архивно-библиографические изыскания с целью изучения сведений об объектах историко-культурного наследия на территории Выборгского района Ленинградской области.

Согласно письму Комитета по сохранению культурного наследия Ленинградской области от 14.02.2023 г. № 01-09-578/2023-0-1 в границах испрашиваемой территории объекты культурного наследия, включенные в Единый государственный реестр объектов культурного наследия (памятников истории и культуры) народов Российской Федерации, выявленные объекты культурного наследия, а также объекты, обладающие признаками объекта культурного наследия (в том числе археологического), отсутствуют. Сведениями об отсутствии на испрашиваемой территории объектов, обладающих признаками объекта археологического наследия, Комитет не располагает.

Испрашиваемая территория находится в непосредственной близости от границ территории объекта культурного наследия регионального значения «Братское кладбище советских воинов, погибших в 1939-40 гг. и в 1941-44 гг.». Месторасположение объекта: Ленинградская область, Выборгский район, пос. Бойково, в 3-х км к западу от ж.д. станции Горьковское, близ школы (Ленинградская область, Выборгский муниципальный район, Полянское сельское поселение, пос. Бойково).

Цель исследований: определение наличия или отсутствия объектов археологического наследия либо объектов, обладающих признаками объекта археологического наследия, на земельных участках, землях лесного фонда или в границах водных объектов или их частей, подлежащих воздействию земляных, строительных, мелиоративных, хозяйственных и иных работ.

Задачи исследований:

- сплошное археологическое обследование полосы отвода проектируемого газопровода; выявление и обследование объектов археологического наследия (или установление факта их отсутствия);
- определение границ распространения, мощности и хронологии культурных напластований выявленных объектов археологического наследия (в случае их обнаружения);
- составление рекомендаций по охране выявленных объектов археологического наследия (в случае их обнаружения);
- передача сведений об объектах археологического наследия в государственный орган охраны культурного наследия Ленинградской области (в случае обнаружения);
- составление документации, обосновывающей наличие/отсутствие объектов археологического наследия на рассматриваемой территории;
- подготовка технического отчёта.

Археологические работы состояли из следующих этапов:

- 1) Подготовительные камеральные работы;
- 2) Полевые исследования;
- 3) Подготовка научно-технического отчета.

В ходе проведения полевого этапа работ проведено сплошное обследование участка, заложено 14 разведочных археологических шурфов. После фиксации все шурфы были рекультивированы. В трассе обследования объекты культурного (археологического) наследия и объекты, обладающие признаками объектов культурного (археологического) наследия, в ходе обследования не выявлены.

## ФИЗИКО-ГЕОГРАФИЧЕСКАЯ ХАРАКТЕРИСТИКА РАЙОНА РАБОТ

Регион Финского залива в целом освободился ото льда в промежутке 10800–10300 С14 л. н. Котловина Балтийского моря в то время была занята подпруженным ледником Балтийским ледниковым озером. Прорыв вод Балтийского ледникового озера у г. Биллингген в Центральной Швеции около 9600 лет до н.э. (10 000 л. н.) привёл к его спуску до уровня мирового океана. После этого наступила кратковременная стадия солоноводного Иольдиевого моря. Продолжающееся неравномерное изостатическое поднятие региона привело около 9000 до н. э. (9500 С14 л. н.) к отделению акватории Прабалтики от океана порогом стока в центральной Швеции и началу стадии Анцилового озера. Повышение порога стока обусловило подъем уровня воды, известный как анциловая трансгрессия.

После 8200 до н. э. (9000 С14 л. н.) переполненный водоем Анцилового озера находит сток через образовавшиеся Датские проливы. В промежутке 7200–6800 лет до н.э. (8200-7900 л. н.) уровни Балтики и мирового океана выровнялись, новая солоноводная стадия Балтики – Литориновое море, на которую приходится новая трансгрессивная фаза – литориновая трансгрессия. В результате повышения уровня моря вблизи побережья образовалось мелководье с многочисленными островами и глубокими заливами.

Максимум трансгрессии Литоринового моря (литориновой трансгрессии) фиксируется в промежутке от 5500 до 4800 лет до н.э. (6500-5900 л. н.), после чего уровень моря постепенно понижался. Подпор стока Хейнийокского пролива вызвал повышение уровня воды во всей системе, включая Ладожское озеро. Изостатическое поднятие вызвало перекоп ванн крупнейших водоёмов региона. Максимум уровня воды на этапе Литоринового моря был в районе Санкт-Петербурга на 5–6 м выше современного, на Карельском перешейке в районе Зеленогорска на 10 м и в районе Выборга на 18–20 м. Выборгский залив был значительно шире и врезался вглубь Карельского перешейка.

Около 3700 лет до н.э. (5000 л. н.) произошёл прорыв вод озера Сайма в Ладогу, образовалась р. Вуокса. Сайменский прорыв отчётливо зафиксирован в разрезах многих археологических памятников (Герасимов, Кулькова 2006; Герасимов, Субетто 2009; Герасимов 2015).

Повышение вследствие изостатического поднятия порога стока Хейнийокского пролива и существенное увеличение водосбора Ладоги после образования р. Вуоксы вызвали длительную по времени Ладожскую трансгрессию, в ходе которой оказались затоплены значительные территории в Южном Приладожье. Ладожская трансгрессия достигла своей кульминации около 1200 лет до н.э. (3000 л. н.), после чего образовалась река Нева.

На протяжении всего голоцена в результате изостатического поднятия земной коры территория перешейка испытывала перекося с градиентом, растущим по направлению юго-восток - северо-запад. Участки поверхности, имевшие в определённый момент прошлого одинаковую высоту над уровнем моря, в настоящее время расположены на разных высотных отметках - более высоких в северо-западной части, и меньших в юго-восточной. Изостатическое поднятие стало причиной серьёзных перестроек гидрографической сети региона и к заметному перекося протяженных береговых форм. В первую очередь это касается хорошо выраженной в современном рельефе террасы Литоринового моря – ее абсолютные высотные отметки плавно повышаются от 4-5 метров в пределах Приневской низины до 15-17,5 метров на севере Карельского перешейка. Аналогичную природу имеет и подъем кровли береговых валов (сформировавшихся в ладожскую трансгрессию) в северном направлении вдоль побережья Ладожского озера – от 15 метров на южном побережье до 20- 21 метра на северном.

Район исследования входит в Вуоксинско-Приморскую геоморфологическую провинцию. В рельефе провинции преобладают низменные аккумулятивные равнины, сложенные осадками Балтийского ледникового озера, Анцилового озера, Литоринового моря и ладожской трансгрессии. Равнины расчленены широкими (до нескольких километров) и относительно глубокими (до 40-50 метров) ложбинами северо-западной ориентировки. Эти ложбины образовались в результате выпахающей деятельности ледников и эрозии подледниковых потоков талых вод и ныне заняты речными долинами и вытянутыми в плане озерами – Красногвардейское, Красавица, Нахимовское, Правдинское, Красное, Пионерское, Высокинское и др. Склоны ложбин террасированы.

Кроме ложбин, равнинный характер территории нарушен редкими массивами и полосами моренного рельефа, который сильно абрадирован водами послеледниковых бассейнов, а также водноледниковыми грядами – озами – которые, как и сельги, и ложбины ледникового выпахания, имеют северо-западную ориентировку при длине до нескольких десятков километров и высоте от 7 до 25 метров. Вторичные образования представлены дюнами и псевдодюнными образованиями.

## КРАТКАЯ ИСТОРИЯ ИЗУЧЕНИЯ РЕГИОНА

История изучения археологических памятников в Выборгском районе насчитывает более 100 лет. За это время материалы каменного века были зафиксированы здесь, по крайней мере, в 187 пунктах.

Первые археологические коллекции, включающие материалы каменного века и эпохи раннего металла, начали формироваться в сер. XIX века. В 1870 г. было основано Финское общество любителей древностей, задачей которого был сбор и защита историко-культурного наследия восточной Карелии [Nordqvist, Seitsonen, 2008, p. 30]. Первые раскопки археологических памятников на Карельском перешейке проведены во второй половине XIX века. Инициатива в их организации принадлежала студенческим археологическим обществам Выборга и Хельсинки, из которых впоследствии вышли такие выдающиеся археологи, как Теодор Швиндт, Иоганн Рейнгольд Аспелин и др.

Крупнейшими исследователями памятников каменного века и эпохи раннего металла на Карельском перешейке в начале XX века стали Юлиус Айлио и Сакари Пяльси. В 1909 году Ю. Айлио совместно с К. Сойккели провели раскопки памятника Хяурюнмяки под Выборгом. В общей сложности за несколько лет здесь была вскрыта площадь более 8 тыс. кв. м, на которой было выявлено несколько горизонтов заселения, приуроченных к древним морским террасам разного возраста. Этот памятник, наряду с другими, послужил впоследствии основой для создания относительной хронологии эпохи неолита для Южной Финляндии и Карелии [Europaeus-Äygrää, 1930a, p. 168].

Под руководством С. Пяльси в 1914 г. были проведены раскопки уникального памятника Антреа Корпилахти. Здесь на площади всего в 28 кв. м найдено множество каменных и костяных артефактов, фрагмент рыболовной сети, поплавок из сосновой коры. Радиоуглеродные даты указывают на раннемезолитический возраст памятника - около 8 400 лет до н.э. [Carpelan, 2008]. По данным пыльцевых диаграмм, возраст находок соответствует переходу от пика берёзы к пику сосны, т.е. концу пребореального - началу бореального периода, и совпадает с максимумом трансгрессии Анцилового озера. Согласно палеогеографическим данным, в то время участок, где находится памятник, был покрыт водой. Это подтверждается и стратиграфическим положением комплекса. Весьма необычная ситуация, в которой была сделана находка, может объясняться либо потерей снаряжения древним рыболовом, либо опрокидыванием лодки на воде [Герасимов, 2012].

Новый всплеск активности археологических работ на Карельском перешейке пришелся на кон. 1920-х – 30-е гг., когда совместными усилиями А. Европеуса-Эуряпяя и С. Пяльси был открыт целый ряд крупных многослойных стоянок, среди которых Кайяла Вянтси, Каменка-1, Климово-1, Säkkijärvi Meijermäki и Määttäanjärvi. В 1922 г. А. Европеус-

Эуряпяа произвел раскопки памятника Сяккийярви Рави – вероятно, единственного на настоящее время достоверного погребального памятника культуры шнуровой керамики на Карельском перешейке [по: Nordqvist et al., 2012].

Таким образом, на начальном этапе археологического изучения региона, в кон. XIX – первой половине XX в., финскими исследователями на территории современного Выборгского района Ленинградской области было открыто не менее 20 памятников каменного века и эпохи раннего металла. Рассмотренные памятники представляют собой, по большей части, большие по площади поселения с несколькими разновременными и разнокультурными комплексами.

В первые десятилетия после Второй мировой войны территория Карельского перешейка обследовалась лишь эпизодически. Разведками С.И. Руденко 1961 г. был выявлен памятник Черничное, раскопанный в том же году Р.В. Козыревой. В 1969 г. А.Н. Румянцевым зафиксирован памятник Красный холм [Лапшин, 1995, с. 157].

В 1976 году Ю.Н. Урбан, опираясь на разные источники информации, в том числе и на собственные исследования, составил перечень поселений и находок Карельского перешейка. К сожалению, этот перечень так и не был опубликован [Lavento et al., 2001, с. 8], хотя ряд упоминаний об исследованиях Урбана содержит Археологическая карта Ленинградской области [Лапшин, 1995].

Большую работу в 50-70-е гг. проделал школьный учитель и краевед В.М. Соколов [Тимофеев, 1993, с. 9]. Он провел разведки и собрал археологический материал в районе Сестрорецкого разлива и на ряде озер центральной части Карельского перешейка [Герасимов и др., 2003, с. 30]. Благодаря этим работам были открыты такие памятники как Каннельярви- 1 и 2, Заливное-1–4, Котловинное. Как лично, так и совместно с В.И. Тимофеевым, он также обследовал некоторые ранее известные пункты находок, на которых собраны коллекции подъемного материала – Каменка-1, Нахимовское [Mökkönen, Nordqvist, 2006]. Эти работы имеют большое значение, так как они носили, по большей части, спасательный характер – материал собирался с активно размываемой части памятников – а многие местонахождения на настоящее время сильно или полностью разрушены [Mökkönen, Nordqvist, 2006].

80-е и 90-е гг. XX в. можно рассматривать как начало современного этапа археологического исследования памятников восточной части Финского залива. В это время складываются основы комплексной методики полевых работ. Разведками 1984 г. он локализовал и доследовал памятники, открытые В.М. Соколовым, а также обнаружил новые пункты находок, в т. ч. Камышевка, Силино. В.И. Тимофеев много внимания уделял естественнонаучным методам, палеогеографическим исследованиям. В 1990-е гг. он совместно с археологом и палеогеографом П.М. Долухановым провел обследование

окрестностей оз. Узловое, Хяурюньяки и других поселений каменного века на Карельском перешейке с проведением ряда важных наблюдений по геоморфологии региона [Тимофеев, 1993; Герасимов и др., 2003, с. 63–65; Долуханов, 2003].

В 1998–2002 гг. на Карельском перешейке археологами России и Финляндии был проведен ряд исследований, в том числе разведки и раскопки в прибрежной зоне Финского залива и в окрестностях города Приморска. В работах участвовали сотрудники ИИМК РАН, МАЭ (Кунсткамера) РАН, Музея г. Лахти (Финляндия) [Lavento et al., 2001; Герасимов, 2006; Carpelan et al., 2008; Nordqvist, Lavento, 2008; Nordqvist, Seitsonen, 2008; Seitsonen, Gerasimov, 2008; Siiriäinen et al., 2008, p. 9]. В результате удалось открыть и обследовать такие памятники как Большое Заветное-4, Вещево-1, провести раскопки памятника Силино [Lavento et al., 2001; Тимофеев, Герасимов, 2002; Тимофеев и др., 2002; Герасимов, Кулькова, 2003; Герасимов и др. 2003; Timofeev et al., 2004; Seitsonen, 2005; Герасимов, 2006; Halinen et al., 2008; Герасимов, Субетто, 2009; Seitsonen et al., 2012].

В целом, можно отметить, что в кон. 1980-х–2000-е гг. в восточной части Финского залива было открыто и локализовано значительное количество памятников, содержащих материалы каменного века и эпохи раннего металла. Методика полевых исследований за это время претерпела значительные изменения: от раскопок широкой площадью к более ограниченным по масштабу работам с большим вниманием к фиксации и естественнонаучным методам. Если работы В.М. Соколова на Карельском перешейке послужили источником крупных и, во многом, уникальных коллекций керамического материала, то результаты работ В.И. Тимофеева имеют безусловную важность для построения и уточнения хронологической и культурной атрибуции материалов рассматриваемого региона.

## АНАЛИЗ ИСТОРИЧЕСКИХ КАРТ

Территория прохождения трассы обследования вошла в состав границ Российской Империи в начале XVIII века в результате победы в Северной войне. Выявленные географические карты XVIII столетия в основном мелкомасштабны и не фиксируют в окрестностях трассы обследования населенных мест (илл. 6).

В начале XIX в. появляются более подробные карты рассматриваемой территории, позволяющие с большей точностью привязать их к современной топографической ситуации. В северной части прохождения трассы проектируемого газопровода населенные пункты на картах XIX в. не отмечены, восточное ответвление трассы проходит юго-восточнее озера. Кутерярви, а юго-западное – между дер. Неувола и Кирьявала (илл. 7-10).

Карты начала – первой половины XX столетия также не фиксируют прохождения проектируемой трассы в пределах исторических деревень (илл. 11-13).

## ОКН В РАЙОНЕ УЧАСТКА ОБСЛЕДОВАНИЯ

В районе прохождения трассы проектируемого объекта «Межпоселковый газопровод ГРС Ударник – пос. Лебяжье – пос. Яковлево – пос. Горьковское – дер. Семашко Выборгского района» известно несколько объектов культурного, в том числе археологического, наследия:

1 – стоянка Камышевка, 2 – стоянка Каменка-1, 3 - местонахождение Каменка-2, 4 - стоянка Каннельярви-1, 5 – стоянка Каннельярви-2, 6 – стоянка Заливное-1, 7 – местонахождение Заливное-2, 8 – местонахождение Заливное-3, 9 – местонахождение Заливное-4, 10 - «Братское кладбище советских воинов, погибших в 1939-40 гг. и в 1941-44 гг.».

Объекты археологического наследия, вышеперечисленные под номерами 1 – 9, удалены от проектируемой трассы на расстояние 2.5 км и более. Проведение строительных работ по проектируемому объекту не угрожает повреждением и/или разрушением данным ОК(А)Н (илл. 14).

В непосредственной близости от границ территории объекта культурного наследия регионального значения «Братское кладбище советских воинов, погибших в 1939-40 гг. и в 1941-44 гг.». Месторасположение объекта: Ленинградская область, Выборгский район, пос. Бойково, в 3-х км к западу от ж.д. станции Горьковское, близ школы (Ленинградская область, Выборгский муниципальный район, Полянское сельское поселение, пос. Бойково). Данный ОКН находится на значительном удалении от проектируемой трассы газопровода, а именно в более чем 400 м к северо-западу от изучаемой территории (илл. 14-15, 125). Ввиду этого, проектируемое строительство не может оказать на объект культурного наследия негативного влияния.

## МЕТОДИКА ИССЛЕДОВАНИЯ

Методика работ соответствовала требованиям действующего «Положения о порядке проведения археологических полевых работ и составления научной отчётной документации», утвержденного постановлением Бюро Отделения историко-филологических наук РАН от 20 июня 2018 г. № 32.

Исследования проводились в три этапа.

*Первый* включал в себя формирование схемы маршрута поездок и графика проведения работ, поиск, исследование и анализ архивных (в том числе картографических) и библиографических материалов (включая данные мониторинга и инвентаризации объектов культурного наследия) с целью обобщения информации о наличии известных археологических объектов на обследуемой территории, а также о проведении археологических исследований в ближайшей округе. Кроме того, оценивалась вероятность местонахождения на отдельных участках обследуемой территории не выявленных ранее археологических памятников.

В ходе второго этапа проводились полевые исследования, включавшие в себя пешую разведку, визуальное обследование территории, поиск подъемного материала, шурфовку и зачистку обнажений. С целью выявления памятников археологии было произведено сплошное пешее визуальное обследование полосы отвода проектируемого газопровода и прилегающей к ней территории (в зависимости от ландшафтных условий) с осмотром почвенных обнажений (кратовин, грунтовых дорог, выворотней упавших деревьев, обрывов берегов и т.п.) и поиском подъемного материала (фрагментов костей, керамики, кремневых отщепов и пр.), а также других признаков объектов археологического наследия. На распаханых либо задернованных участках производился сплошной поиск подъемного материала.

Выполнена фотографическая фиксация обследованной территории, сделанная с таким расчетом, чтобы фотоснимки наиболее полно и точно передавали особенности рельефа и общую топографическую ситуацию обследованной местности. Визуальное обследование территории сопровождалось подробной дневниковой фиксацией участка, его ландшафтных особенностей и имеющихся обнажений.

На задернованных участках, в местах наиболее вероятного местонахождения древних памятников, в соответствии с «Положением...», производилась закладка разведочных шурфов для поиска культурного слоя. Шурфы имели размеры 1×1 м и были ориентированы по сторонам света. За репер (0) принимался северо-западный угол (дневная поверхность) шурфа. Разборка напластований каждого шурфа производилась вручную, лопатами,

методом горизонтальных зачисток, по пластам толщиной 0,1 м, а в случае выявления четко выраженной горизонтальной стратиграфии, послойно, с фото и графической фиксацией по мере необходимости. Расчистка объектов и пятен, переборка грунта велись при помощи ножей и пикировок. Для выявления структуры плотных поверхностей и удаления грунта в стесненных условиях при расчистке использовались щетки, кисти и совки. С целью дополнительной проверки материк в одном из углов шурфа зондировался при помощи контрольного прокопа. Производилась фотофиксация одной из стенок выбранного шурфа. После завершения фиксации осуществлена рекультивация всех шурфов.

Всего в ходе полевых исследований заложено 14 шурфов (общая площадь – 14 м<sup>2</sup>). Все разведочные шурфы были обозначены на плане разведочного обследования (*илл. 16, 17, 69, 70*), документированы дневниковыми описаниями и фотосъемкой. Местоположение шурфов и точек фотофиксации определялось при помощи приборов глобального позиционирования (система координат Datum WGS 84).

Участок обследован полностью, разведочное обследование не выявило в пределах участка объектов культурного (археологического) наследия, объектов, обладающих признаками объектов культурного наследия и/или отдельных артефактов, возраст которых превышал бы 100 лет, и, таким образом, участок может быть использован для хозяйственного освоения.

## СОВРЕМЕННОЕ СОСТОЯНИЕ УЧАСТКА ОБСЛЕДОВАНИЯ

Исследуемый участок расположен в юго-восточной части Выборгского района Ленинградской области и проходит по территориям Рощинского городского и Полянского сельского поселений.

Он представляет собой узкую полосу длиной около 13.7 км и шириной от 18 до 23 м с отдельными уширениями и технологическими площадками, на которой спроектировано прохождение трассы объекта «Межпоселковый газопровод ГРС Ударник – пос. Лебяжье – пос. Яковлево – пос. Горьковское – дер. Семашко Выборгского района».

Трасса обследования исследовалась с севера на юг. По ходу движения были произведены точки фотофиксации (№№1-23), а также заложены археологические шурфы (№№1-14), общей площадью 14 м<sup>2</sup>.

Обследуемая трасса проходит подавляющей частью по еловому лесу, вдоль существующих грунтовых дорог, а также просек ЛЭП. Местность можно охарактеризовать как холмистую, в основном сухую. Отмечено небольшое заболачивание территории в естественных понижениях рельефа (наиболее активно в районе СНТ Поляны). По всей исследуемой трассе перепад высот варьируется от 32 до 90 м БС. Участок условно можно разделить на северный и южный по пересечению трассой железнодорожного полотна северо-западнее п. Яковлево.

Границы участка обследования (прохождения трассы газопровода) на местности не обозначена.

## ПОЛЕВОЕ АРХЕОЛОГИЧЕСКОЕ ОБСЛЕДОВАНИЕ

Рассматриваемый участок обследования слабохолмистый, сухой, залесенный, повышающийся с юга на север. В ходе визуального обследования в пределах территории обследования объектов, обладающих признаками объектов культурного наследия, обнаружено не было.

Координаты точек фиксации (илл. 16, 17, 69, 70):

№ Тф.	WGS 84	
	N	E
1	60°20'18.64"	29°27'32.61"
2	60°20'14.83"	29°28'3.42"
3	60°20'13.98"	29°28'5.79"
4	60°19'44.65"	29°28'47.28"
5	60°19'17.43"	29°29'34.19"
6	60°18'58.47"	29°29'49.83"
7	60°18'46.55"	29°29'42.13"
8	60°18'28.24"	29°29'13.92"
9	60°18'12.51"	29°29'1.24"
10	60°18'8.36"	29°28'46.74"
11	60°18'6.71"	29°28'41.68"
12	60°17'56.98"	29°29'0.91"

№ Тф.	WGS 84		№ Тф.
	N	E	
13	60°17'54.63"	29°28'12.37"	
14	60°17'27.43"	29°28'5.71"	
15	60°17'7.54"	29°28'25.16"	
16	60°17'0.44"	29°28'38.99"	
17	60°16'38.80"	29°28'24.95"	
18	60°16'23.36"	29°27'57.62"	
19	60°16'5.65"	29°26'33.81"	
20	60°16'44.22"	29°27'58.93"	
21	60°18'28.92"	29°30'24.81"	
22	60°18'23.13"	29°31'7.32"	
23	60°18'18.98"	29°31'31.37"	

Начальная точка трассы обследования находится в смешанном лесу, у газовой станции, расположенной примерно в 100 м к востоку от границ СНТ «Карелия-Академическая». Здесь была произведена точка фотофиксации №1 (илл. 18, 19).

В соответствии с техническим заданием в границах трассы обследования было заложено 14 разведочных шурфов размерами 1х1 м, ориентированные по сторонам света.

От точки, принятой за начальную точку, трасса обследования идет около 785 м на восток-юго-восток вдоль существующей трассы газопровода по смешанному лесу, пересекая с запада на восток р. Великая. Не доходя около 10 м западной обочины грунтовой дороги, связывающей п. Победа и п. Яковлево, трасса поворачивает на юго-восток. Здесь были произведены точки фотофиксации №№2-3 (илл. 20-22).

Далее трасса обследования идет 2577 м на юго-восток по еловому лесу, вдоль западной обочины грунтовой дороги, связывающей пос. Победа и пос. Яковлево. Здесь были произведены точки фотофиксации №№4-5 (илл. 33, 34, 45, 46), а также были заложены археологические шурфы №№1-4.

### **Шурф 1** (илл. 23-27).

Шурф 1, размерами 1x1 м, площадью 1 м<sup>2</sup>, был заложен в еловом лесу у грунтовой дороги, в 411 м к северо-востоку от северо-восточного угла здания частного дома, расположенного по адресу: Ленинградская область, Выборгский район, Роцинское городское поселение, садовое товарищество Великое, ул. Северная, д. 7. Ориентирован по сторонам света.

За условный репер (R0) был принят северо-западный угол шурфа. Глубина шурфа с учетом контрольного прокопа материка составила 0,5 м.

Координаты шурфа в WGS-84:

N 60°20'6.94"

E 29°28'12.71"

Стратиграфия

Для фиксации стратиграфического разреза была выбрана северная стенка. Под слоем дерна мощностью 0,11-0,15 м лежал черный почвенный слой мощностью 0,1-0,15 м, под которым фиксировался материк – светло-коричневый суглинок.

Находок не обнаружено, культурный слой не выявлен.

После окончания работ шурф был засыпан.

### **Шурф 2** (илл. 28-32).

Шурф 2, размерами 1x1 м, площадью 1 м<sup>2</sup>, был заложен в еловом лесу у грунтовой дороги, в 577 м к юго-востоку от юго-восточного угла здания частного дома, расположенного по адресу: Ленинградская область, Выборгский район, Роцинское городское поселение, садовое товарищество Великое, ул. Северная, д. 7. Ориентирован по сторонам света.

За условный репер (R0) был принят северо-западный угол шурфа. Глубина шурфа с учетом контрольного прокопа материка составила 0,5 м.

Координаты шурфа в WGS-84:

N 60°19'47.20"

E 29°28'43.09"

Стратиграфия

Для фиксации стратиграфического разреза была выбрана северная стенка. Под слоем дерна мощностью 0,03-0,05 м лежал бурый подзолистый слой мощностью 0,06-0,1 м, под которым фиксировался материк – коричневая супесь.

Находок не обнаружено, культурный слой не выявлен.

После окончания работ шурф был засыпан.

### **Шурф 3** (илл. 35-39).

Шурф 3, размерами 1x1 м, площадью 1 м<sup>2</sup>, был заложен в еловом лесу у грунтовой дороги, в 1146 м к юго-востоку от юго-восточного угла здания частного дома, расположенного по адресу: Ленинградская область, Выборгский район, Роцинское городское поселение, садовое товарищество Великое, ул. Северная, д. 7. Ориентирован по сторонам света.

За условный репер (R0) был принят северо-западный угол шурфа. Глубина шурфа с учетом контрольного прокопа материка составила 0,55 м.

Координаты шурфа в WGS-84:

N 60°19'33.71"

E 29°29'10.99"

Стратиграфия

Для фиксации стратиграфического разреза была выбрана северная стенка. Под слоем дерна мощностью 0,05-0,06 м лежал бурый подзолистый слой мощностью 0,08-0,15 м, под которым фиксировался материк – коричневая супесь.

Находок не обнаружено, культурный слой не выявлен.

После окончания работ шурф был засыпан.

### **Шурф 4** (илл. 40-44).

Шурф 4, размерами 1x1 м, площадью 1 м<sup>2</sup>, был заложен в еловом лесу у грунтовой дороги, в 1586 м к юго-востоку от юго-восточного угла здания частного дома, расположенного по адресу: Ленинградская область, Выборгский район, Роцинское городское поселение, садовое товарищество Великое, ул. Северная, д. 7. Ориентирован по сторонам света.

За условный репер (R0) был принят северо-западный угол шурфа. Глубина шурфа с учетом контрольного прокопа материка составила 0,5 м.

Координаты шурфа в WGS-84:

N 60°19'21.64"

E 29°29'27.95"

Стратиграфия

Для фиксации стратиграфического разреза была выбрана северная стенка. Под слоем дерна мощностью 0,06-0,1 м лежал бурый подзолистый слой мощностью 0,1-0,15 м, под которым фиксировался материк – коричневая супесь.

Находок не обнаружено, культурный слой не выявлен.

После окончания работ шурф был засыпан.

Отсюда трасса обследования идет ок. 750 м на юг-юго-запад по еловому лесу, вдоль западной обочины безымянной грунтовой дороги, связывающей п. Победа и п. Яковлево, переходя на середине этого отрезка с севера на юг просеку действующего газопровода, идущего на п. Семиозерье. Из этой точки исследуемая трасса расходится в два направления: на юго-восток и на юго-запад.

Здесь были произведены точки фотофиксации №№6-7 (илл. 47, 48, 54-56), а также был заложен археологический шурф №5.

#### **Шурф 5** (илл. 49-53).

Шурф 5, размерами 1x1 м, площадью 1 м<sup>2</sup>, был заложен в еловом лесу у грунтовой дороги, в 1198 м к северу-северо-востоку от северо-восточного угла здания частного дома, расположенного по адресу: Ленинградская область, Выборгский район, Полянское сельское поселение, п. Яковлево, СНТ Наука и техника ДПК, ул. Парковая, д. 70. Ориентирован по сторонам света.

За условный репер (R0) был принят северо-западный угол шурфа. Глубина шурфа с учетом контрольного прокопа материка составила 0,4 м.

Координаты шурфа в WGS-84:

N 60°18'51.29"

E 29°29'46.23"

Стратиграфия

Для фиксации стратиграфического разреза была выбрана северная стенка. Под слоем дерна мощностью 0,03-0,1 м лежал серый подзолистый слой мощностью 0,05-0,08 м, под которым фиксировался материк – коричневая супесь.

Находок не обнаружено, культурный слой не выявлен.

После окончания работ шурф был засыпан.

Юго-западное направление: обследуемая трасса идет 1235 м юго-запад по еловому лесу, вдоль западной обочины безымянной грунтовой дороги, связывающей п. Победа и п. Яковлево. Здесь были произведены точки фотофиксации №№8-9 (илл. 67-68, 71-72), а также был заложен археологический шурф №6.

#### **Шурф 6** (илл. 57-61).

Шурф 6, размерами 1x1 м, площадью 1 м<sup>2</sup>, был заложен в еловом лесу, в 643 м к северо-западу от северо-западного угла здания частного дома, расположенного по адресу: Ленинградская область, Выборгский район, Полянское сельское поселение, п. Яковлево, СНТ Наука и техника ДПК, ул. Парковая, д. 70. Ориентирован по сторонам света.

За условный репер (R0) был принят северо-западный угол шурфа. Глубина шурфа с учетом контрольного прокопа материка составила 0,4 м.

Координаты шурфа в WGS-84:

N 60°18'31.42"

E 29°29'20.05"

Стратиграфия

Для фиксации стратиграфического разреза была выбрана северная стенка. Под слоем дерна мощностью 0,12-0,15 м лежал серый подзолистый слой мощностью 0,05-0,01 м, под которым фиксировался материк – коричневая супесь.

Находок не обнаружено, культурный слой не выявлен.

После окончания работ шурф был засыпан.

**Шурф 7** (илл. 62-66).

Шурф 7, размерами 1x1 м, площадью 1 м<sup>2</sup>, был заложен в еловом лесу у просеки под ЛЭП, в 829 м к северо-востоку от северо-восточного угла здания частного дома, расположенного по адресу: Ленинградская область, Выборгский район, Полянское сельское поселение, п. Яковлево, СНТ Наука и техника ДПК, ул. Парковая, д. 70. Ориентирован по сторонам света.

За условный репер (R0) был принят северо-западный угол шурфа. Глубина шурфа с учетом контрольного прокопа материка составила 0,35 м.

Координаты шурфа в WGS-84:

N 60°18'38.27"

E 29°29'49.71"

Стратиграфия

Для фиксации стратиграфического разреза была выбрана северная стенка. Под слоем дерна мощностью 0,05-0,01 м лежал черно-серый подзолистый слой мощностью до 0,05 м, под которым фиксировался материк – коричневая супесь.

Находок не обнаружено, культурный слой не выявлен.

После окончания работ шурф был засыпан.

Юго-восточное направление: обследуемая трасса идет 1680 м севернее просеки под ЛЭП по еловому лесу, а затем идет еще 458 м по еловому лесу, огибая пер. Дорожный п. Лебяжье и доходя до западной обочины асфальтированной автомобильной дороги 41К-093. Здесь были произведены точки фотофиксации №№8-10 (илл. 67, 68, 71-74), а также были заложены археологические шурфы №№7-8.

**Шурф 8** (илл. 130-134).

Шурф 8, размерами 1x1 м, площадью 1 м<sup>2</sup>, был заложен в еловом лесу, в 1617 м к северо-востоку от северо-восточного угла здания частного дома, расположенного по адресу: Ленинградская область, Выборгский район, Полянское сельское поселение, п. Яковлево, СНТ Наука и техника ДПК, ул. Парковая, д. 70. Ориентирован по сторонам света.

За условный репер (R0) был принят северо-западный угол шурфа. Глубина шурфа с учетом контрольного прокопа материка составила 0,45 м.

Координаты шурфа в WGS-84:

N 60°18'26.48"

E 29°31'18.10"

Стратиграфия

Для фиксации стратиграфического разреза была выбрана северная стенка. Под слоем дерна мощностью 0,03-0,05 м лежал серый подзолистый слой мощностью 0,01-0,03 м, под которым фиксировался материк – коричневая супесь.

Находок не обнаружено, культурный слой не выявлен.

После окончания работ шурф был засыпан.

Из этой точки трасса обследования идет 922 м на юго-запад по еловому лесу, переходя железную дорогу (по оси СВ-ЮЗ) северо-западнее п. Яковлево и доходя до ул. Карьерной п. Яковлево. Также, следует отметить, что после перехода железнодорожной насыпи исследуемый участок трассы имеет ответвление ок. 429 м на юго-восток (от точки фиксации №11). Ответвление проходит по еловому лесу, заканчиваясь в районе пер. Хуторского п. Яковлево.

Здесь были произведены точки фотофиксации №№10-13 (илл. 73, 74, 80-84, 90-91), а также были заложены археологические шурфы №№9-10.

**Шурф 9** (илл. 75-79).

Шурф 9, размерами 1x1 м, площадью 1 м<sup>2</sup>, был заложен в еловом лесу, в 52 м к юго-западу от железной дороги, в 819 м к юго-западу от юго-западного угла здания частного дома, расположенного по адресу: Ленинградская область, Выборгский район, Полянское сельское поселение, п. Яковлево, СНТ Наука и техника ДПК, ул. Парковая, д. 70. Ориентирован по сторонам света.

За условный репер (R0) был принят северо-западный угол шурфа. Глубина шурфа с учетом контрольного прокопа материка составила 0,55 м.

Координаты шурфа в WGS-84:

N 60°18'7.04"

E 29°28'43.91"

Стратиграфия

Для фиксации стратиграфического разреза была выбрана северная стенка. Под слоем дерна мощностью около 0,15 м лежал серый подзолистый слой мощностью 0,05-0,1 м, под которым фиксировался материк – коричневая супесь.

Находок не обнаружено, культурный слой не выявлен.

После окончания работ шурф был засыпан.

### **Шурф 10** (илл. 85-89).

Шурф 10, размерами 1x1 м, площадью 1 кв. м., был заложен по сторонам света, находится в еловом лесу, в 613 м к юго-западу от железной дороги, в 1333 м к юго-западу от юго-западного угла здания частного дома, расположенного по адресу: Ленинградская область, Выборгский район, Полянское сельское поселение, п. Яковлево, СНТ Наука и техника ДПК, ул. Парковая, д. 70.

За условный репер (R0) был принят северо-западный угол шурфа. Глубина шурфа с учетом контрольного прокопа материка составила 0,45 м.

Координаты шурфа в WGS-84:

N 60°17'55.44"

E 29°28'15.43"

Стратиграфия

Для фиксации стратиграфического разреза была выбрана северная стенка. Под слоем дерна мощностью до 0,05 м лежал серый подзолистый слой мощностью до 0,15 м, под которым фиксировался материк – коричневая супесь.

Находок не обнаружено, культурный слой не выявлен.

После окончания работ шурф был засыпан.

Отсюда трасса обследования идет 807 м по смешанному лесу, вдоль просеки (с востока) под ЛЭП, доходя около 30 м восточнее до СНТ Витон. Здесь была произведена точка фотофиксации №14 (илл. 92-94).

Из этой точки трасса обследования идет 1141 м на юго-восток по смешанному и еловому лесам, переходя еще одну просеку по ЛЭП (переходит по оси СЗ-ЮВ) и автомобильную асфальтированную дорогу 41К-093, ведущую в п. Бойково. Здесь были произведены точки фотофиксации №№15-16 (илл. 95, 96, 102-103), а также был заложен археологический шурф №11.

### **Шурф 11** (илл. 97-101).

Шурф 11, размерами 1x1 м, площадью 1 м<sup>2</sup>, был заложен в еловом лесу, в 1225 м к северо-востоку от северо-восточного угла здания частного дома, расположенного по адресу: Ленинградская область, Выборгский район, Полянское сельское поселение, п. Бойково, ул. Лесная, д. 1. Ориентирован по сторонам света.

За условный репер (R0) был принят северо-западный угол шурфа. Глубина шурфа с учетом контрольного прокопа материка составила 0,5 м.

Координаты шурфа в WGS-84:

N 60°17'0.79"

E 29°28'37.25"

### Стратиграфия

Для фиксации стратиграфического разреза была выбрана северная стенка. Под слоем дерна мощностью до 0,05 м лежал черный подзолистый слой мощностью около 0,15 м, под которым фиксировался материк – коричневая супесь.

Находок не обнаружено, культурный слой не выявлен.

После окончания работ шурф был засыпан.

Отсюда трасса обследования идет ок. 2790 м на юго-запад по смешанному и еловому лесам, обходя с юга п. Бойково и подходя с востока к п. Горьковское. Исследуемый участок заканчивается в 81 м к югу-юго-востоку от юго-восточного угла здания частного дома, расположенного по адресу: Ленинградская область, Выборгский район, Полянское сельское поселение, п. Горьковское, ул. Центральная, д. 6, у лесной опушки, заросшей хмызом. Здесь были произведены точки фотофиксации №№17-19 (илл. 104, 105, 116, 117, 123, 124), а также были заложены археологические шурфы №№12-14.

### **Шурф 12** (илл. 106-110).

Шурф 12, размерами 1x1 м, площадью 1 кв. м., был заложен по сторонам света, находится в еловом лесу, в 637 м к юго-востоку от юго-восточного угла здания частного дома, расположенного по адресу: Ленинградская область, Выборгский район, Полянское сельское поселение, п. Бойково, ул. Лесная, д. 1.

За условный репер (R0) был принят северо-западный угол шурфа. Глубина шурфа с учетом контрольного прокопа материка составила 0,4 м.

Координаты шурфа в WGS-84:

N 60°16'32.16"

E 29°28'13.37"

### Стратиграфия

Для фиксации стратиграфического разреза была выбрана северная стенка. Под слоем дерна мощностью 0,04-0,05 м лежал серый подзолистый слой мощностью до 0,1 м, под которым фиксировался материк – коричневая супесь.

Находок не обнаружено, культурный слой не выявлен.

После окончания работ шурф был засыпан.

### **Шурф 13** (илл. 111-115).

Шурф 13, размерами 1x1 м, площадью 1 м<sup>2</sup>, был заложен в еловом лесу, в 565 м к юго-востоку от юго-восточного угла здания частного дома, расположенного по адресу: Ленинградская область, Выборгский район, Полянское сельское поселение, п. Бойково, ул. Лесная, д. 1. Ориентирован по сторонам света.

За условный репер (R0) был принят северо-западный угол шурфа. Глубина шурфа с учетом контрольного прокопа материка составила 0,6 м.

Координаты шурфа в WGS-84:

N 60°16'24.32"

E 29°27'59.79"

Стратиграфия

Для фиксации стратиграфического разреза была выбрана северная стенка. Под слоем дерна мощностью 0,2-0,25 м лежал серый подзолистый слой мощностью до 0,05 м, под которым фиксировался материк – серо-коричневая супесь.

Находок не обнаружено, культурный слой не выявлен.

После окончания работ шурф был засыпан.

**Шурф 14** (илл. 118-122).

Шурф 14, размерами 1x1 м, площадью 1 м<sup>2</sup>, был заложен в еловом лесу, в 979 м к юго-западу от юго-западного угла здания частного дома, расположенного по адресу: Ленинградская область, Выборгский район, Полянское сельское поселение, п. Бойково, ул. Лесная, д. 1. Ориентирован по сторонам света.

За условный репер (R0) был принят северо-западный угол шурфа. Глубина шурфа с учетом контрольного прокопа материка составила 0,6 м.

Координаты шурфа в WGS-84:

N 60°16'6.62"

E 29°27'12.30"

Стратиграфия

Для фиксации стратиграфического разреза была выбрана северная стенка. Под слоем дерна мощностью 0,06-0,15 м лежал черный подзолистый слой мощностью около 0,1 м, под которым фиксировался материк – коричневая супесь.

Находок не обнаружено, культурный слой не выявлен.

После окончания работ шурф был засыпан.

## ЗАКЛЮЧЕНИЕ

Полевое археологическое обследование земельного участка, предназначенного для проектирования и размещения объекта «Межпоселковый газопровод ГРС Ударник – пос. Лебяжье – пос. Яковлево – пос. Горьковское – дер. Семашко Выборгского района», проходящего от дер. Ударник до дер. Семашко Выборгского муниципального района Ленинградской области в границах участка объектов культурного (археологического) наследия и объектов, обладающих признаками объектов культурного (археологического) наследия не выявило.


В разведочных археологических шурфах прослежена сходная стратиграфическая картина: под слоем дерна и подстилающим его слоем почвы прослежен материк – археологически стерильный, плотный песок без следов человеческой деятельности. Археологической шурфовкой пройдены все послеледниковые отложения, в которых потенциально можно было бы ожидать обнаружения признаков объектов археологического наследия.

Участок обследован полностью, разведочное обследование на территории земельного участка, предназначенного для проектирования и размещения объекта «Межпоселковый газопровод ГРС Ударник – пос. Лебяжье – пос. Яковлево – пос. Горьковское – дер. Семашко Выборгского района» не выявило объектов культурного (археологического) наследия, объектов, обладающих признаками объектов культурного наследия и/или отдельных артефактов, возраст которых превышал бы 100 лет, и, таким образом, участок может быть использован для хозяйственного освоения.


В непосредственной близости от границ территории объекта культурного наследия регионального значения «Братское кладбище советских воинов, погибших в 1939-40 гг. и в 1941-44 гг.». Месторасположение объекта: Ленинградская область, Выборгский район, пос. Бойково, в 3-х км к западу от ж.д. станции Горьковское, близ школы (Ленинградская область, Выборгский муниципальный район, Полянское сельское поселение, пос. Бойково). Данный ОКН находится на значительном удалении от проектируемой трассы газопровода, а именно в более чем 400 м к северо-западу от изучаемой территории. Ввиду этого, проектируемое строительство не может оказать на объект культурного наследия негативного влияния.

Руководитель работ  к.и.н. С.В. Бельский


## АЛЬБОМ ИЛЛЮСТРАЦИЙ

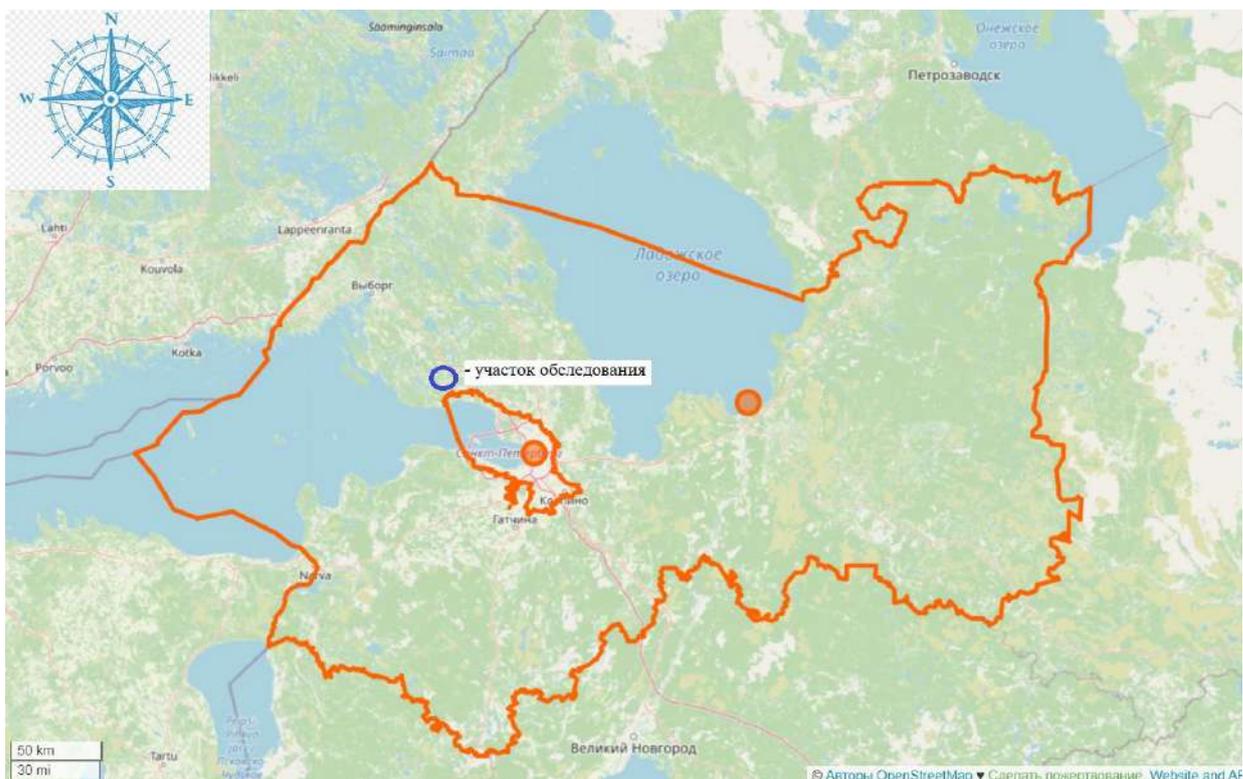

Илл. 1. Месторасположение участка обследования на карте Ленинградской области (<https://www.openstreetmap.ru> 2023 г.).

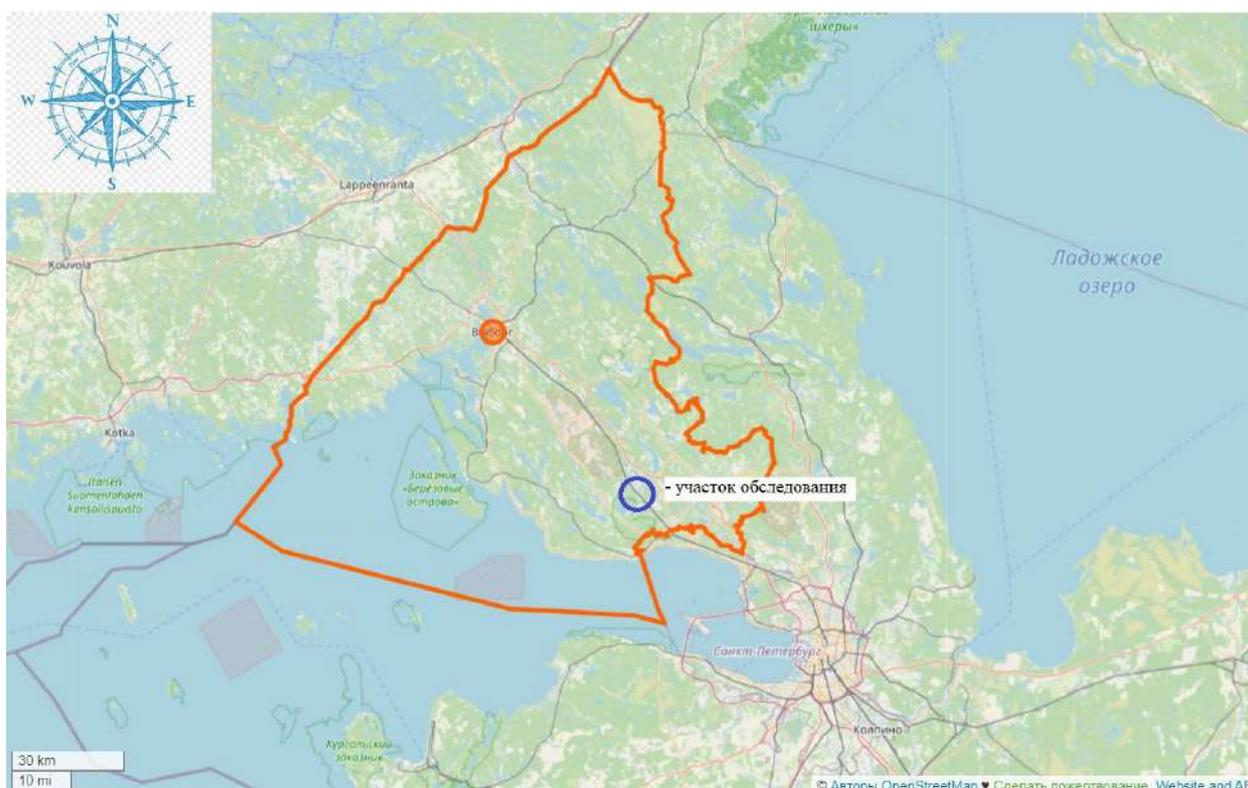


Илл. 2. Месторасположение участка обследования в Выборгском районе Ленинградской области (<https://www.openstreetmap.ru> 2023 г.).

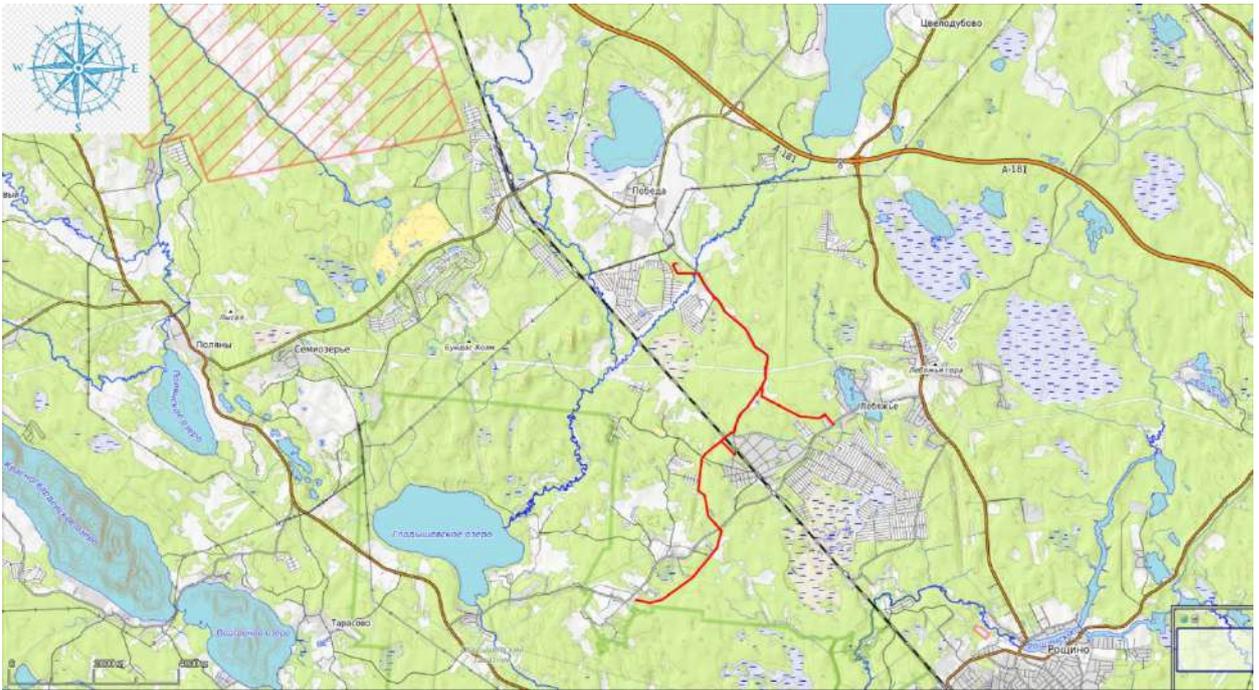

Илл. 3. Ленинградская обл., Выборгский р-он, Рощинское городское и Полянское сельское поселения – 2023 г. Участок обследования на карте (<https://www.openstreetmap.ru> 2023 г.).



Илл. 4. Ленинградская обл., Выборгский р-он, Рощинское городское и Полянское сельское поселения – 2023 г. Участок обследования на подробной топографической карте Ленинградской области. 2001 г. ([http://www.etomesto.ru/map-peterburg\\_topographic-map](http://www.etomesto.ru/map-peterburg_topographic-map)).

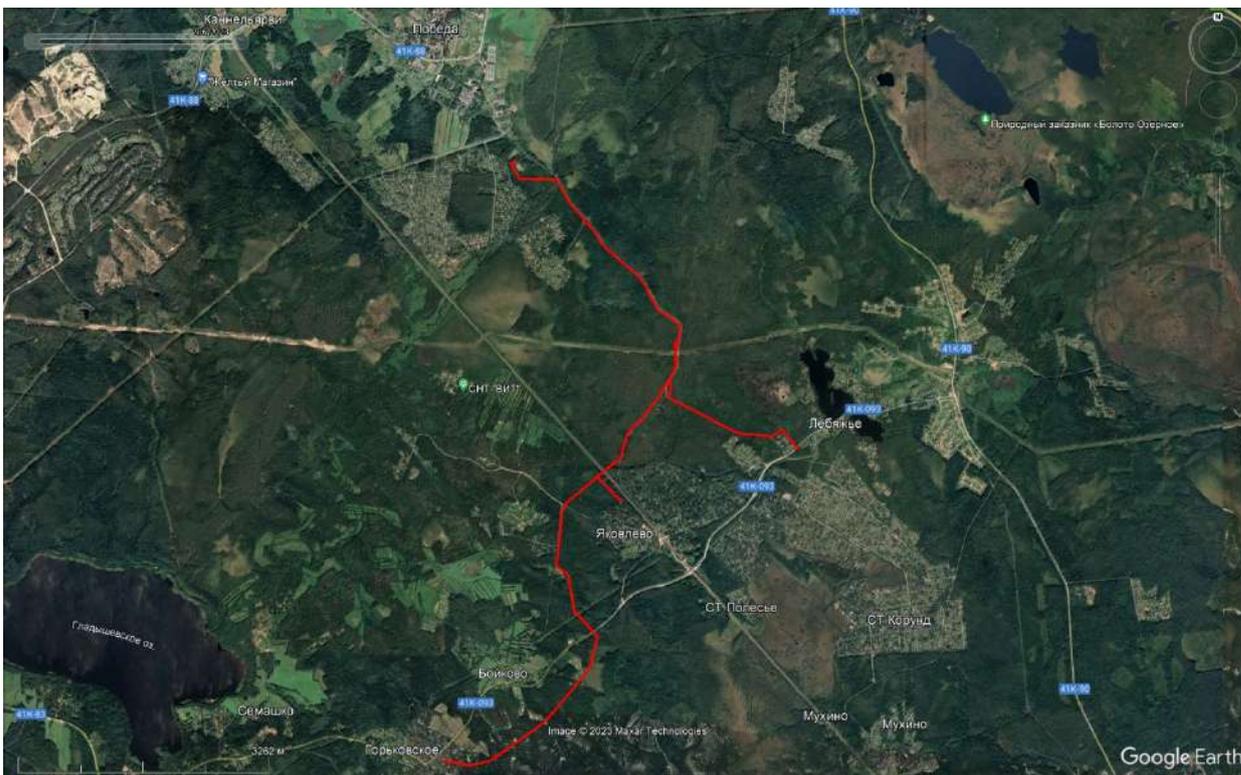

Илл. 5. Ленинградская обл., Выборгский р-он, Рошинское городское и Полянское сельское поселения – 2023 г. Участок обследования на космоснимке (<https://www.google.com/earth>) (дата съемки: 04.09.2021 г.).



Илл. 6. Ленинградская обл., Выборгский р-он, Рошинское городское и Полянское сельское поселения – 2023 г. Схема участка обследования на карте Санкт-Петербургской губернии Якоба Шмидта. 1770 г. ([http://www.etomesto.ru/map-peterburg\\_guberniya-1770](http://www.etomesto.ru/map-peterburg_guberniya-1770)).




Илл. 7. Ленинградская обл., Выборгский р-он, Рошинское городское и Полянское сельское поселения – 2023 г. Схема участка обследования на карте Выборгской губернии. 1805 г. ([http://www.etomesto.ru/map-peterburg\\_vyborg\\_1805-guberniya](http://www.etomesto.ru/map-peterburg_vyborg_1805-guberniya)).




Илл. 8. Ленинградская обл., Выборгский р-он, Рошинское городское и Полянское сельское поселения – 2023 г. Схема участка обследования на специальной карте западной части России. Шуберт 1826-1840 гг. (<http://www.etomesto.ru/map-shubert-10-verst>).



Илл. 9. Ленинградская обл., Выборгский р-он, Роцинское городское и Полянское сельское поселения – 2023 г. Схема участка обследования на карте Выборгской губернии. 1855 гг. (<http://www.etomesto.ru/map-shubert-10-verst>).

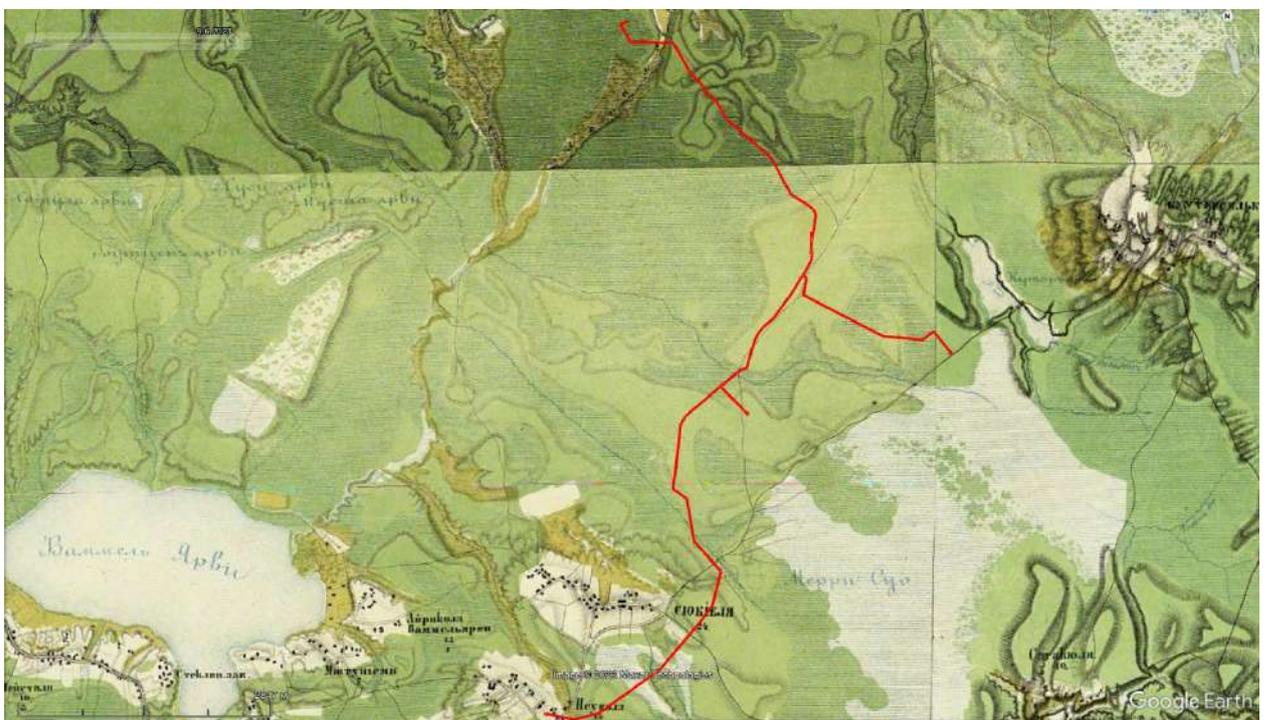


Илл. 10. Ленинградская обл., Выборгский р-он, Роцинское городское и Полянское сельское поселения – 2023 г. Схема участка обследования на военно-топографической карте С.-Петербургской и Выборгской губерний. 1868 г. ([http://www.etomesto.ru/map-peterburg\\_verstovka](http://www.etomesto.ru/map-peterburg_verstovka)).

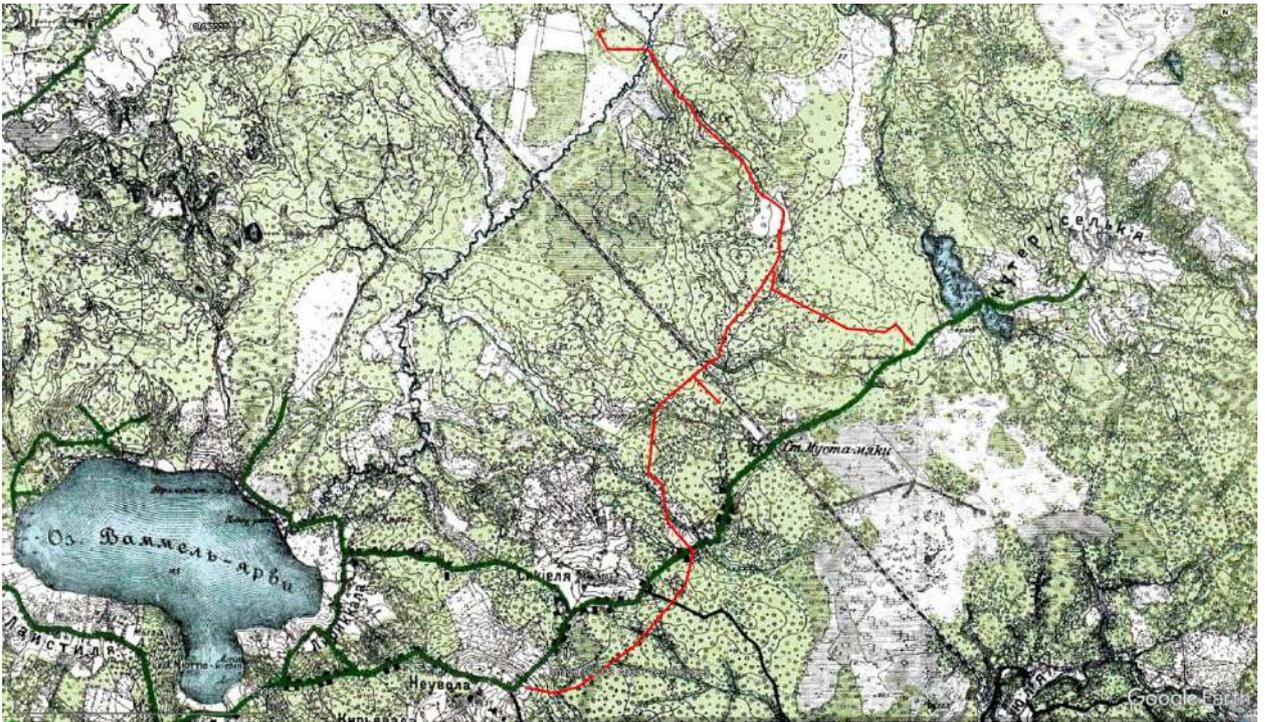


Илл. 11. Ленинградская обл., Выборгский р-он, Рощинское городское и Полянское сельское поселения – 2023 г. Схема участка обследования на карте центра Санкт-Петербургской губернии. 2-х верстовка. 1913 г.  
([http://www.etomesto.ru/map-peterburg\\_1913](http://www.etomesto.ru/map-peterburg_1913)).



Илл. 12. Ленинградская обл., Выборгский р-он, Рощинское городское и Полянское сельское поселения – 2023 г. Схема участка обследования на финской довоенной топографической карте Карельского перешейка. 1920 г.  
([http://www.etomesto.ru/map-peterburg\\_fin500m-1920-1940](http://www.etomesto.ru/map-peterburg_fin500m-1920-1940)).

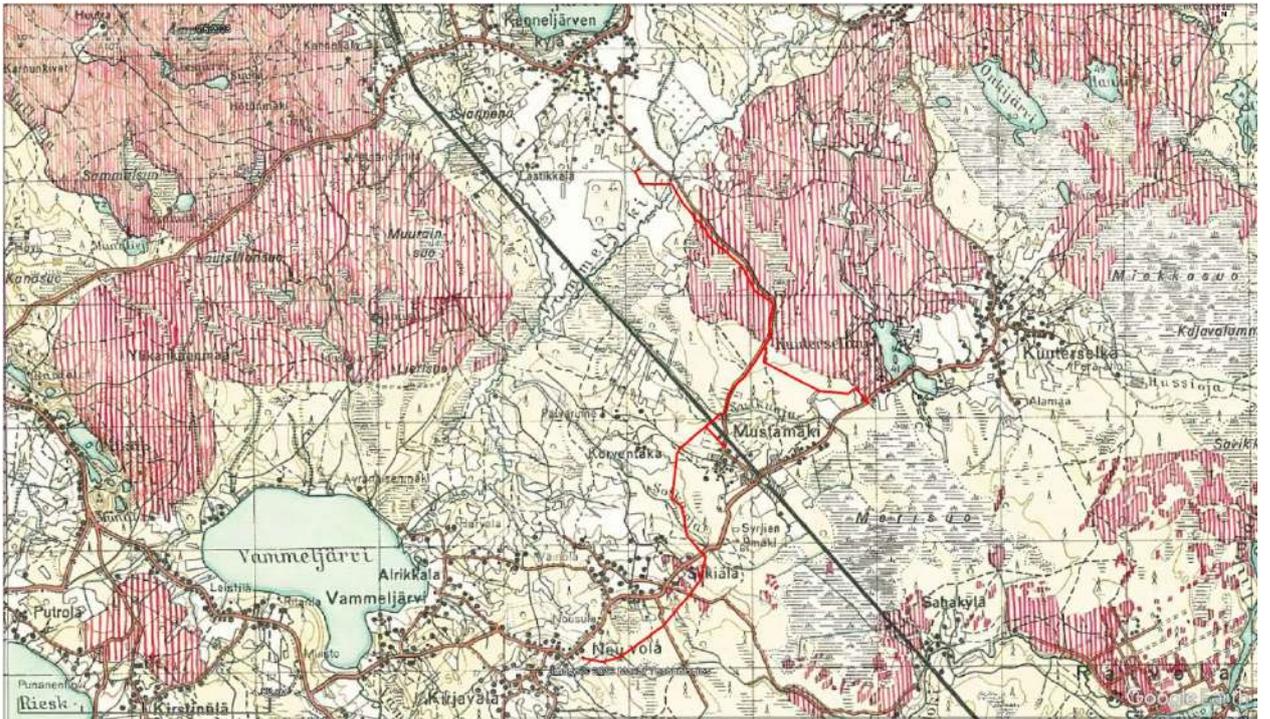


Илл. 13. Ленинградская обл., Выборгский р-он, Рощинское городское и Полянское сельское поселения – 2023 г. Схема участка обследования на финской километровке Карельского перешейка и южной Карелии. 1940 г. ([http://www.etomesto.ru/map-peterburg\\_fin1000m](http://www.etomesto.ru/map-peterburg_fin1000m)).

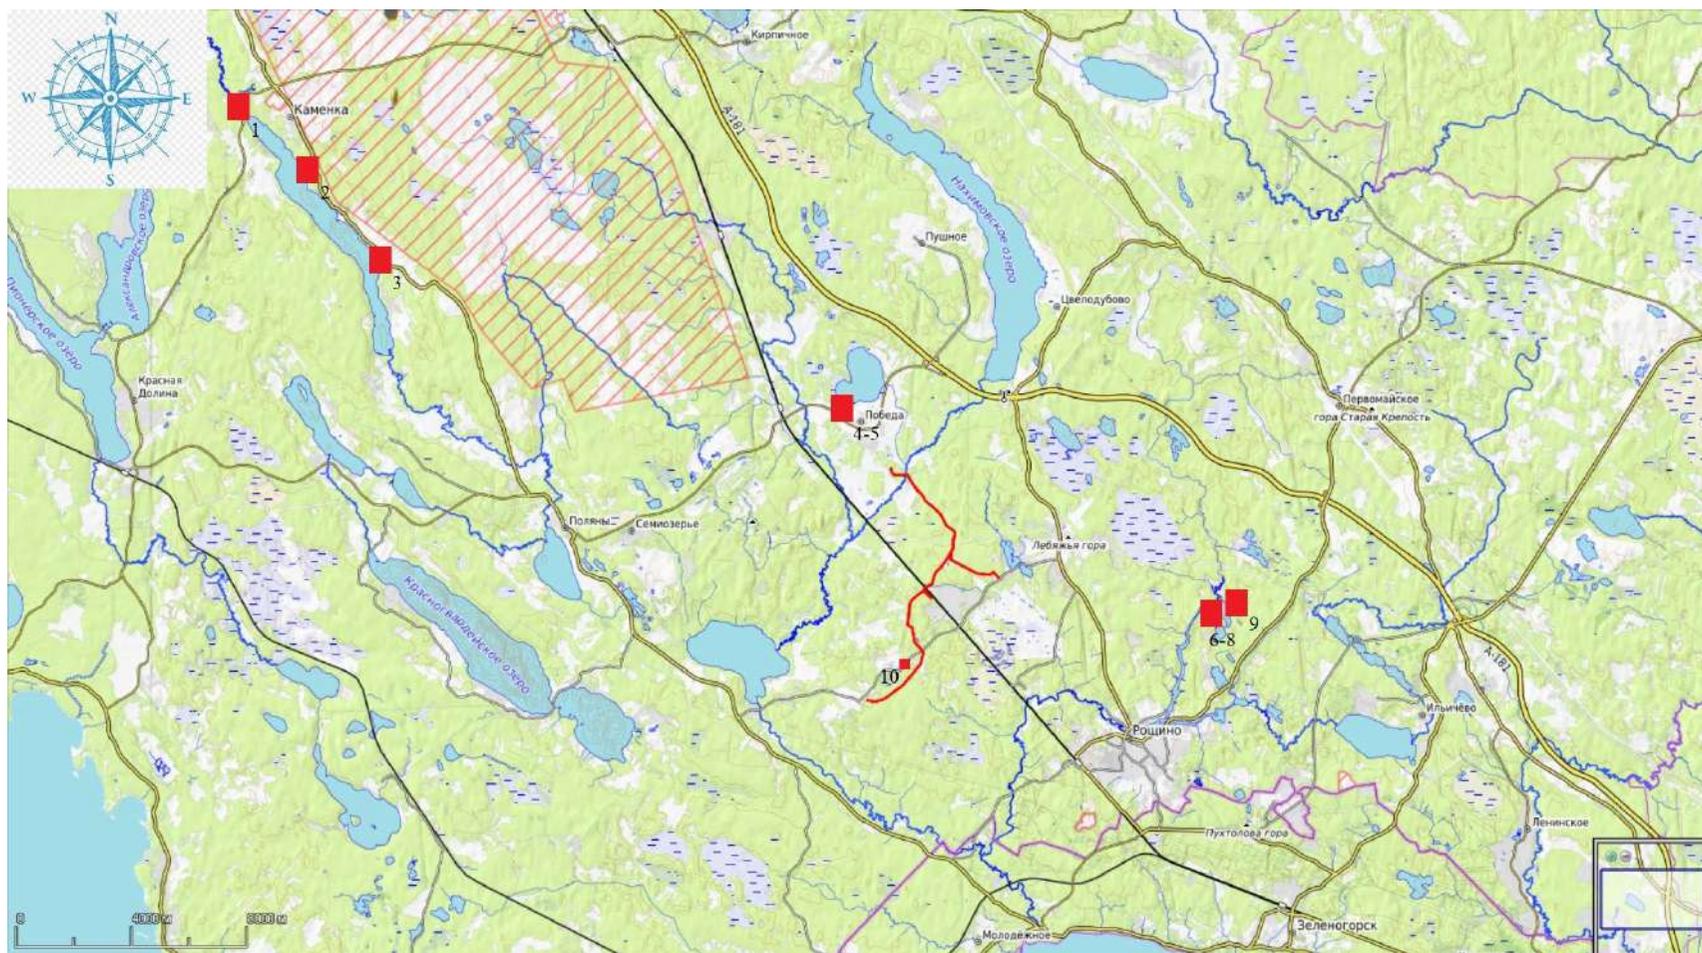


Илл. 14. Ленинградская обл., Выборгский р-он, Рошинское городское и Полянское сельское поселения – 2023 г. Схема взаимного расположения участка обследования и ближайших известных объектов культурного (в т.ч. археологического) наследия (<https://www.openstreetmap.ru> 2023 г.): 1 – стоянка Камышевка, 2 – стоянка Каменка-1, 3 - местонахождение Каменка-2, 4 - стоянка Каннельярви-1, 5 – стоянка Каннельярви-2, 6 – стоянка Заливное-1, 7 – местонахождение Заливное-2, 8 – местонахождение Заливное-3, 9 – местонахождение Заливное-4, 10- «Братское кладбище советских воинов, погибших в 1939-40 гг. и в 1941-44 гг.».



Илл. 15. Ленинградская обл., Выборгский р-он, Рощинское городское и Полянское сельское поселения – 2023 г. Схема взаимного расположения участка обследования и объекта культурного наследия регионального значения: «Братское кладбище советских воинов, погибших в 1939-40 гг. и в 1941-44 гг.».

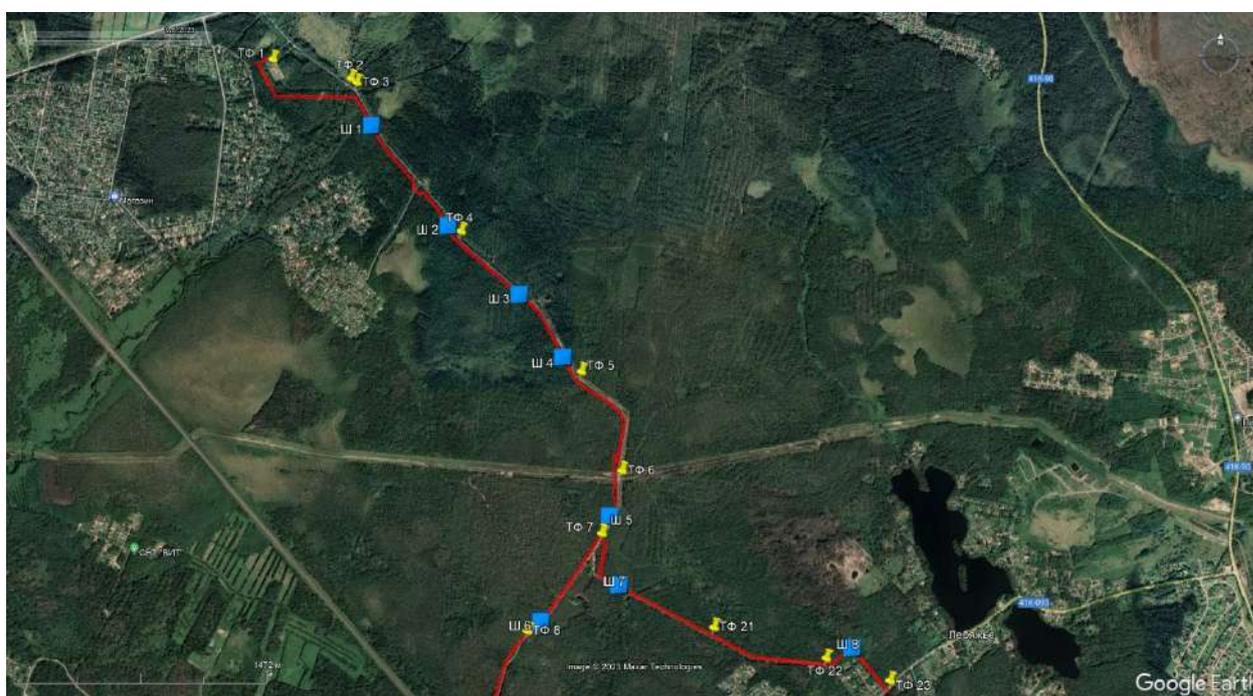

Илл. 16. Ленинградская обл., Выборгский р-он, Рощинское городское и Полянское сельское поселения – 2023 г. Схема участка обследования с нанесенными точками фиксации и шурфами на космоснимке (<https://www.google.com/earth>) (дата съемки: 04.09.2021 г.).

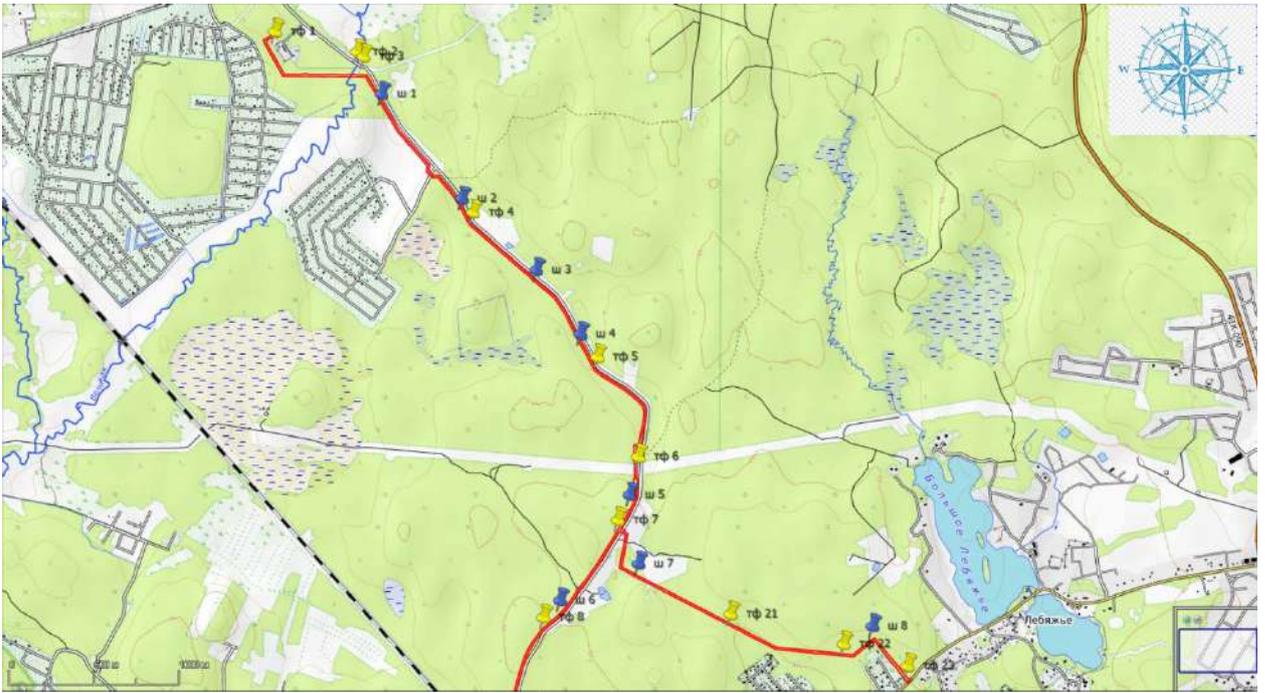

Илл. 17. Ленинградская обл., Выборгский р-он, Рощинское городское и Полянское сельское поселения – 2023 г. Схема участка обследования с нанесенными точками фиксации и шурфами на карте (<https://www.openstreetmap.ru> 2023 г.)



Илл. 18. Ленинградская обл., Выборгский р-он, Рощинское городское и Полянское сельское поселения – 2023 г. Точка фотофиксации №1. Вид с С.



Илл. 19. Ленинградская обл., Выборгский р-он, Рощинское городское и Полянское сельское поселения – 2023 г. Точка фотофиксации №1.  
Вид с В-СВ.



Илл. 20. Ленинградская обл., Выборгский р-он, Рощинское городское и Полянское сельское поселения – 2023 г. Точка фотофиксации №2.  
Вид с В на р. Великая.



Илл. 21. Ленинградская обл., Выборгский р-он, Рощинское городское и Полянское сельское поселения – 2023 г. Точка фотофиксации №3.  
Вид с С.



Илл. 22. Ленинградская обл., Выборгский р-он, Рощинское городское и Полянское сельское поселения – 2023 г. Точка фотофиксации №3.  
Вид с СВ.



Илл. 23. Ленинградская обл., Выборгский р-он, Рощинское городское и Полянское сельское поселения – 2023 г. Шурф №1. Местоположение. Вид с Ю.




Илл. 24. Ленинградская обл., Выборгский р-он, Рощинское городское и Полянское сельское поселения – 2023 г. Шурф №1. Материк. Общий вид с Ю.



Илл. 25. Ленинградская обл., Выборгский р-он, Рощинское городское и Полянское сельское поселения – 2023 г. Шурф №1. Материк. Предметный вид с Ю.



Илл. 26. Ленинградская обл., Выборгский р-он, Рощинское городское и Полянское сельское поселения – 2023 г. Шурф №1. Северный профиль. Вид с Ю.

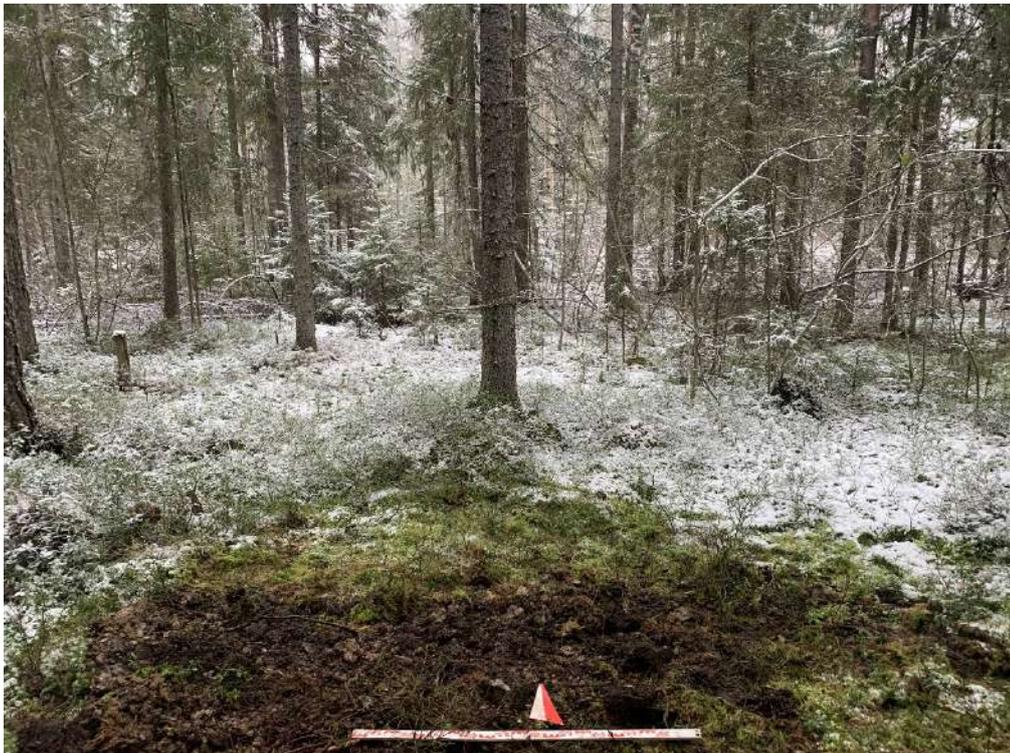

Илл. 27. Ленинградская обл., Выборгский р-он, Рощинское городское и Полянское сельское поселения – 2023 г. Шурф №1. Засыпка. Вид с Ю.



Илл. 28. Ленинградская обл., Выборгский р-он, Рощинское городское и Полянское сельское поселения – 2023 г. Шурф №2. Местоположение. Вид с Ю.




Илл. 29. Ленинградская обл., Выборгский р-он, Рощинское городское и Полянское сельское поселения – 2023 г. Шурф №2. Материк. Общий вид с Ю.



Илл. 30. Ленинградская обл., Выборгский р-он, Рощинское городское и Полянское сельское поселения – 2023 г. Шурф №2. Материк. Предметный вид с Ю.



Илл. 31. Ленинградская обл., Выборгский р-он, Рощинское городское и Полянское сельское поселения – 2023 г. Шурф №2. Северный профиль. Вид с Ю.

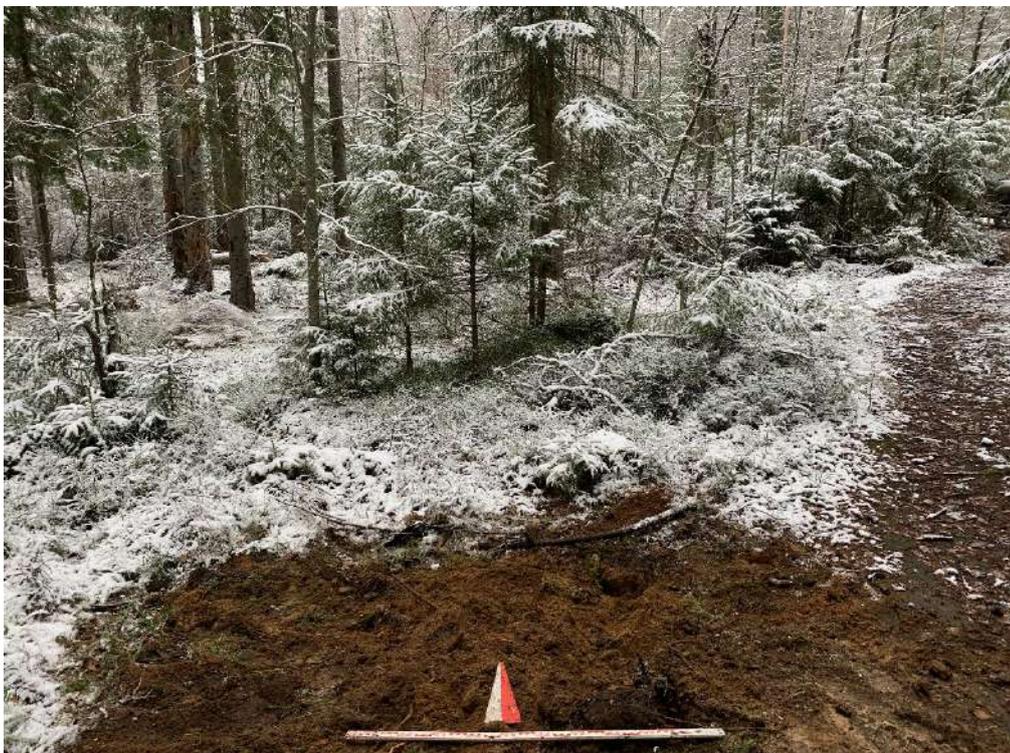

Илл. 32. Ленинградская обл., Выборгский р-он, Рощинское городское и Полянское сельское поселения – 2023 г. Шурф №2. Засыпка. Вид с Ю.



Илл. 33. Ленинградская обл., Выборгский р-он, Рощинское городское и Полянское сельское поселения – 2023 г. Точка фотофиксации №4.  
Вид с ЮВ.



Илл. 34. Ленинградская обл., Выборгский р-он, Рощинское городское и Полянское сельское поселения – 2023 г. Точка фотофиксации №4.  
Вид с СЗ.



Илл. 35. Ленинградская обл., Выборгский р-он, Рощинское городское и Полянское сельское поселения – 2023 г. Шурф №3. Местоположение. Вид с Ю.



Илл. 36. Ленинградская обл., Выборгский р-он, Рощинское городское и Полянское сельское поселения – 2023 г. Шурф №3. Материк. Общий вид с Ю.



Илл. 37. Ленинградская обл., Выборгский р-он, Рощинское городское и Полянское сельское поселения – 2023 г. Шурф №3. Материк. Предметный вид с Ю.



Илл. 38. Ленинградская обл., Выборгский р-он, Рощинское городское и Полянское сельское поселения – 2023 г. Шурф №3. Северный профиль. Вид с Ю.



Илл. 39. Ленинградская обл., Выборгский р-он, Рощинское городское и Полянское сельское поселения – 2023 г. Шурф №3. Засыпка. Вид с Ю.



Илл. 40. Ленинградская обл., Выборгский р-он, Рощинское городское и Полянское сельское поселения – 2023 г. Шурф №4. Местоположение. Вид с Ю.



Илл. 41. Ленинградская обл., Выборгский р-он, Рощинское городское и Полянское сельское поселения – 2023 г. Шурф №4. Материк. Общий вид с Ю.



Илл. 42. Ленинградская обл., Выборгский р-он, Рощинское городское и Полянское сельское поселения – 2023 г. Шурф №4. Материк. Предметный вид с Ю.



Илл. 43. Ленинградская обл., Выборгский р-он, Рощинское городское и Полянское сельское поселения – 2023 г. Шурф №4. Северный профиль. Вид с Ю.



Илл. 44. Ленинградская обл., Выборгский р-он, Рощинское городское и Полянское сельское поселения – 2023 г. Шурф №4. Засыпка. Вид с Ю.



Илл. 45. Ленинградская обл., Выборгский р-он, Рощинское городское и Полянское сельское поселения – 2023 г. Точка фотофиксации №5.  
Вид с ЮВ.



Илл. 46. Ленинградская обл., Выборгский р-он, Рощинское городское и Полянское сельское поселения – 2023 г. Точка фотофиксации №5.  
Вид с СЗ.



Илл. 47. Ленинградская обл., Выборгский р-он, Рощинское городское и Полянское сельское поселения – 2023 г. Точка фотофиксации №6.  
Вид с ЮВ.



Илл. 48. Ленинградская обл., Выборгский р-он, Рощинское городское и Полянское сельское поселения – 2023 г. Точка фотофиксации №6.  
Вид с С-СВ.



Илл. 49. Ленинградская обл., Выборгский р-он, Рощинское городское и Полянское сельское поселения – 2023 г. Шурф №5. Местоположение. Вид с Ю.



Илл. 50. Ленинградская обл., Выборгский р-он, Рощинское городское и Полянское сельское поселения – 2023 г. Шурф №5. Материк. Общий вид с Ю.



Илл. 51. Ленинградская обл., Выборгский р-он, Рощинское городское и Полянское сельское поселения – 2023 г. Шурф №5. Материк. Предметный вид с Ю.



Илл. 52. Ленинградская обл., Выборгский р-он, Рощинское городское и Полянское сельское поселения – 2023 г. Шурф №5. Северный профиль. Вид с Ю.



Илл. 53. Ленинградская обл., Выборгский р-он, Рощинское городское и Полянское сельское поселения – 2023 г. Шурф №5. Засыпка. Вид с Ю.



Илл. 54. Ленинградская обл., Выборгский р-он, Рощинское городское и Полянское сельское поселения – 2023 г. Точка фотофиксации №7. Вид с ЮЗ.



Илл. 55. Ленинградская обл., Выборгский р-он, Рощинское городское и Полянское сельское поселения – 2023 г. Точка фотофиксации №7.  
Вид с СВ.



Илл. 56. Ленинградская обл., Выборгский р-он, Рощинское городское и Полянское сельское поселения – 2023 г. Точка фотофиксации №7.  
Вид с СЗ.



Илл. 57. Ленинградская обл., Выборгский р-он, Рощинское городское и Полянское сельское поселения – 2023 г. Шурф №6. Местоположение. Вид с Ю.



Илл. 58. Ленинградская обл., Выборгский р-он, Рощинское городское и Полянское сельское поселения – 2023 г. Шурф №6. Материк. Общий вид с Ю.



Илл. 59. Ленинградская обл., Выборгский р-он, Рощинское городское и Полянское сельское поселения – 2023 г. Шурф №6. Материк. Предметный вид с Ю.



Илл. 60. Ленинградская обл., Выборгский р-он, Рощинское городское и Полянское сельское поселения – 2023 г. Шурф №6. Северный профиль. Вид с Ю.



Илл. 61. Ленинградская обл., Выборгский р-он, Рощинское городское и Полянское сельское поселения – 2023 г. Шурф №6. Засыпка. Вид с Ю.



Илл. 62. Ленинградская обл., Выборгский р-он, Рощинское городское и Полянское сельское поселения – 2023 г. Шурф №7. Местоположение. Вид с Ю.



Илл. 63. Ленинградская обл., Выборгский р-он, Рощинское городское и Полянское сельское поселения – 2023 г. Шурф №7. Материк. Общий вид с Ю.



Илл. 64. Ленинградская обл., Выборгский р-он, Рощинское городское и Полянское сельское поселения – 2023 г. Шурф №7. Материк. Предметный вид с Ю.



Илл. 65. Ленинградская обл., Выборгский р-он, Рощинское городское и Полянское сельское поселения – 2023 г. Шурф №7. Северный профиль. Вид с Ю.




Илл. 66. Ленинградская обл., Выборгский р-он, Рощинское городское и Полянское сельское поселения – 2023 г. Шурф №7. Засыпка. Вид с Ю.




Илл. 67. Ленинградская обл., Выборгский р-он, Рощинское городское и Полянское сельское поселения – 2023 г. Точка фотофиксации №8.  
Вид с ЮЗ.



Илл. 68. Ленинградская обл., Выборгский р-он, Рощинское городское и Полянское сельское поселения – 2023 г. Точка фотофиксации №8.  
Вид с СВ.

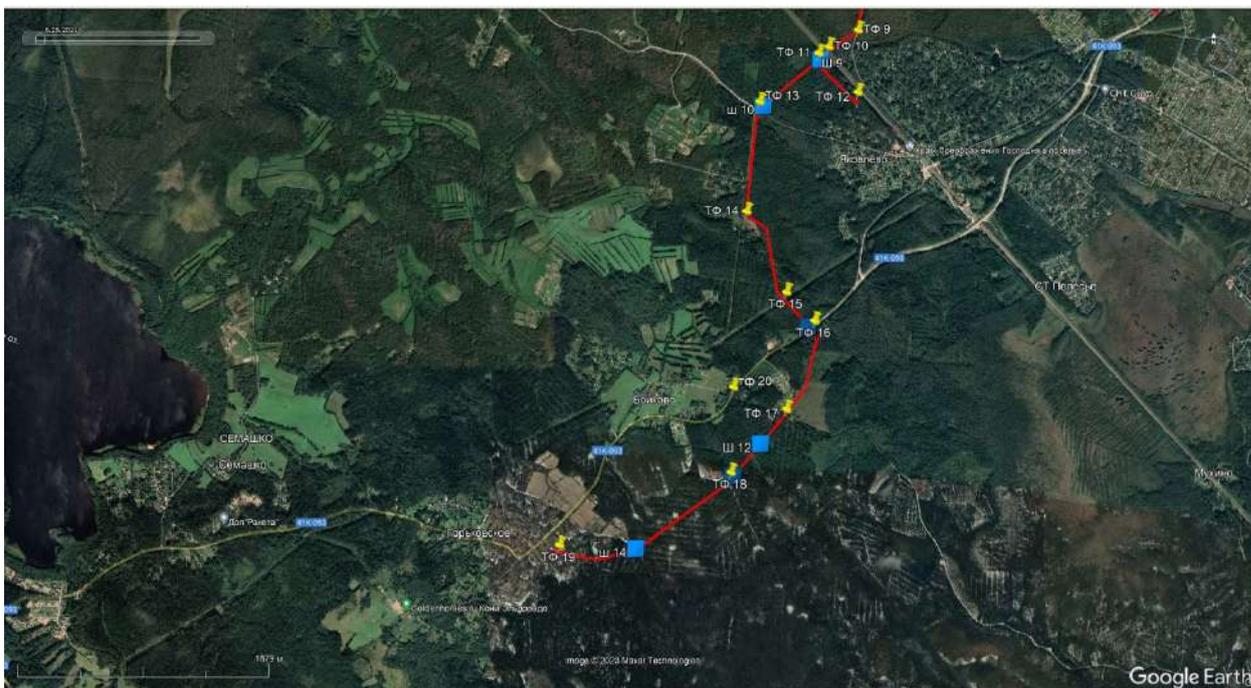

Илл. 69. Ленинградская обл., Выборгский р-он, Роцинское городское и Полянское сельское поселения – 2023 г. Схема участка обследования с нанесенными точками фиксации и шурфами на космоснимке (<https://www.google.com/earth>) (дата съемки: 04.09.2021 г.).

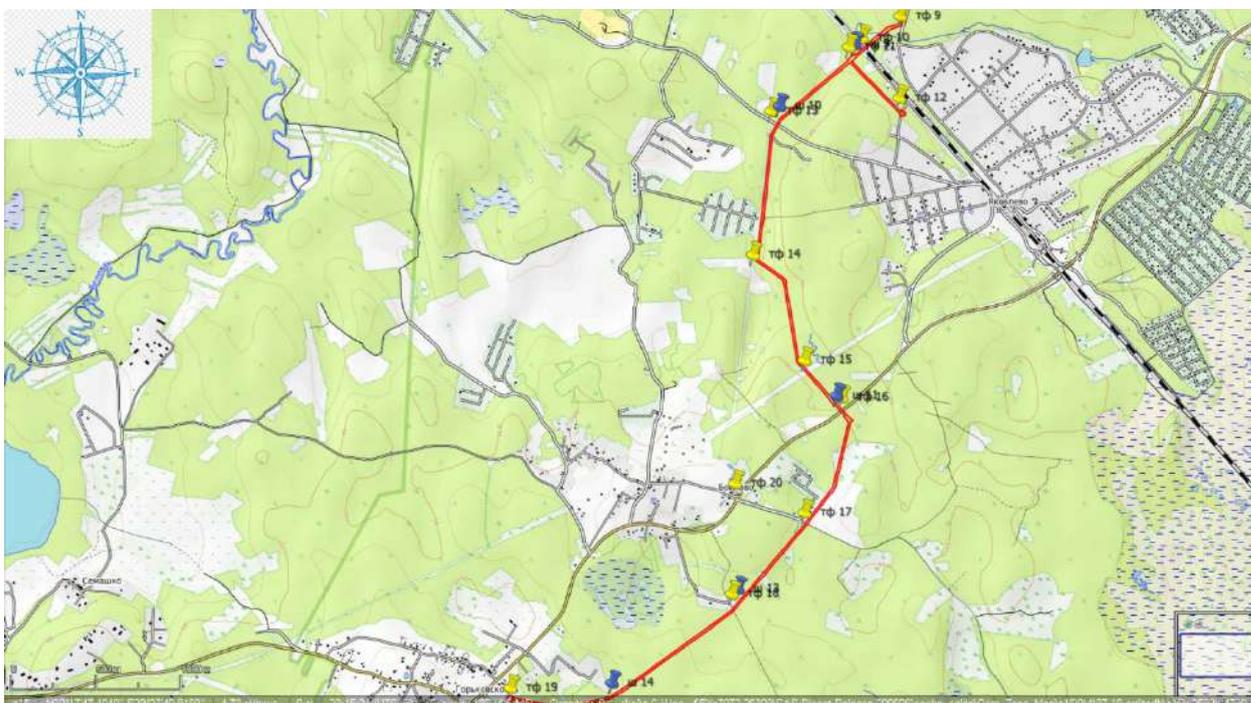

Илл. 70. Ленинградская обл., Выборгский р-он, Роцинское городское и Полянское сельское поселения – 2023 г. Схема участка обследования с нанесенными точками фиксации и шурфами на карте (<https://www.openstreetmap.ru> 2023 г.)



Илл. 71. Ленинградская обл., Выборгский р-он, Рощинское городское и Полянское сельское поселения – 2023 г. Точка фотофиксации №9.  
Вид с Ю.



Илл. 72. Ленинградская обл., Выборгский р-он, Рощинское городское и Полянское сельское поселения – 2023 г. Точка фотофиксации №9.  
Вид с В.



Илл. 73. Ленинградская обл., Выборгский р-он, Рощинское городское и Полянское сельское поселения – 2023 г. Точка фотофиксации №10.  
Вид с ЮЗ.



Илл. 74. Ленинградская обл., Выборгский р-он, Рощинское городское и Полянское сельское поселения – 2023 г. Точка фотофиксации №10.  
Вид с ЮВ.



Илл. 75. Ленинградская обл., Выборгский р-он, Рощинское городское и Полянское сельское поселения – 2023 г. Шурф №9. Местоположение. Вид с Ю.



Илл. 76. Ленинградская обл., Выборгский р-он, Рощинское городское и Полянское сельское поселения – 2023 г. Шурф №9. Материк. Общий вид с Ю.



Илл. 77. Ленинградская обл., Выборгский р-он, Рощинское городское и Полянское сельское поселения – 2023 г. Шурф №9. Материк. Предметный вид с Ю.



Илл. 78. Ленинградская обл., Выборгский р-он, Рощинское городское и Полянское сельское поселения – 2023 г. Шурф №9. Северный профиль. Вид с Ю.



Илл. 79. Ленинградская обл., Выборгский р-он, Рощинское городское и Полянское сельское поселения – 2023 г. Шурф №9. Засыпка. Вид с Ю.



Илл. 80. Ленинградская обл., Выборгский р-он, Рощинское городское и Полянское сельское поселения – 2023 г. Точка фотофиксации №11. Вид с ЮЗ.



Илл. 81. Ленинградская обл., Выборгский р-он, Рощинское городское и Полянское сельское поселения – 2023 г. Точка фотофиксации №11.  
Вид с СЗ.



Илл. 82. Ленинградская обл., Выборгский р-он, Рощинское городское и Полянское сельское поселения – 2023 г. Точка фотофиксации №11.  
Вид с В.



Илл. 83. Ленинградская обл., Выборгский р-он, Рощинское городское и Полянское сельское поселения – 2023 г. Точка фотофиксации №12.  
Вид с ЮВ.



Илл. 84. Ленинградская обл., Выборгский р-он, Рощинское городское и Полянское сельское поселения – 2023 г. Точка фотофиксации №12.  
Вид с С-СВ.



Илл. 85. Ленинградская обл., Выборгский р-он, Рощинское городское и Полянское сельское поселения – 2023 г. Шурф №10. Местоположение. Вид с Ю.



Илл. 86. Ленинградская обл., Выборгский р-он, Рощинское городское и Полянское сельское поселения – 2023 г. Шурф №10. Материк. Общий вид с Ю.



Илл. 87. Ленинградская обл., Выборгский р-он, Рощинское городское и Полянское сельское поселения – 2023 г. Шурф №10. Материк. Предметный вид с Ю.



Илл. 88. Ленинградская обл., Выборгский р-он, Рощинское городское и Полянское сельское поселения – 2023 г. Шурф №10. Северный профиль. Вид с Ю.



Илл. 89. Ленинградская обл., Выборгский р-он, Рощинское городское и Полянское сельское поселения – 2023 г. Шурф №10. Засыпка. Вид с Ю.



Илл. 90. Ленинградская обл., Выборгский р-он, Рощинское городское и Полянское сельское поселения – 2023 г. Точка фотофиксации №13. Вид с З.



Илл. 91. Ленинградская обл., Выборгский р-он, Рощинское городское и Полянское сельское поселения – 2023 г. Точка фотофиксации №13.  
Вид с С.



Илл. 92. Ленинградская обл., Выборгский р-он, Рощинское городское и Полянское сельское поселения – 2023 г. Точка фотофиксации №14.  
Вид с Ю.



Илл. 93. Ленинградская обл., Выборгский р-он, Рощинское городское и Полянское сельское поселения – 2023 г. Точка фотофиксации №14.  
Вид с 3.



Илл. 94. Ленинградская обл., Выборгский р-он, Рощинское городское и Полянское сельское поселения – 2023 г. Точка фотофиксации №14.  
Вид с СЗ.



Илл. 95. Ленинградская обл., Выборгский р-он, Рощинское городское и Полянское сельское поселения – 2023 г. Точка фотофиксации №15.  
Вид с Ю.



Илл. 96. Ленинградская обл., Выборгский р-он, Рощинское городское и Полянское сельское поселения – 2023 г. Точка фотофиксации №15.  
Вид с СЗ.



Илл. 97. Ленинградская обл., Выборгский р-он, Рощинское городское и Полянское сельское поселения – 2023 г. Шурф №11. Местоположение. Вид с Ю.



Илл. 98. Ленинградская обл., Выборгский р-он, Рощинское городское и Полянское сельское поселения – 2023 г. Шурф №11. Материк. Общий вид с Ю.



Илл. 99. Ленинградская обл., Выборгский р-он, Рощинское городское и Полянское сельское поселения – 2023 г. Шурф №11. Материк. Предметный вид с Ю.



Илл. 100. Ленинградская обл., Выборгский р-он, Рощинское городское и Полянское сельское поселения – 2023 г. Шурф №11. Северный профиль. Вид с Ю.



Илл. 101. Ленинградская обл., Выборгский р-он, Рощинское городское и Полянское сельское поселения – 2023 г. Шурф №11. Засыпка. Вид с Ю.



Илл. 102. Ленинградская обл., Выборгский р-он, Рощинское городское и Полянское сельское поселения – 2023 г. Точка фотофиксации №16. Вид с В-ЮВ.



Илл. 103. Ленинградская обл., Выборгский р-он, Рощинское городское и Полянское сельское поселения – 2023 г. Точка фотофиксации №16.  
Вид с С-СЗ.



Илл. 104. Ленинградская обл., Выборгский р-он, Рощинское городское и Полянское сельское поселения – 2023 г. Точка фотофиксации №17.  
Вид с ЮЗ.



Илл. 105. Ленинградская обл., Выборгский р-он, Рощинское городское и Полянское сельское поселения – 2023 г. Точка фотофиксации №17.  
Вид с СВ.



Илл. 106. Ленинградская обл., Выборгский р-он, Рощинское городское и Полянское сельское поселения – 2023 г. Шурф №12. Местоположение.  
Вид с Ю.



Илл. 107. Ленинградская обл., Выборгский р-он, Рощинское городское и Полянское сельское поселения – 2023 г. Шурф №12. Материк. Общий вид с Ю.



Илл. 108. Ленинградская обл., Выборгский р-он, Рощинское городское и Полянское сельское поселения – 2023 г. Шурф №12. Материк. Предметный вид с Ю.



Илл. 109. Ленинградская обл., Выборгский р-он, Рощинское городское и Полянское сельское поселения – 2023 г. Шурф №12. Северный профиль. Вид с Ю.



Илл. 110. Ленинградская обл., Выборгский р-он, Рощинское городское и Полянское сельское поселения – 2023 г. Шурф №12. Засыпка. Вид с Ю.



Илл. 111. Ленинградская обл., Выборгский р-он, Рощинское городское и Полянское сельское поселения – 2023 г. Шурф №13. Местоположение. Вид с Ю.



Илл. 112. Ленинградская обл., Выборгский р-он, Рощинское городское и Полянское сельское поселения – 2023 г. Шурф №13. Материк. Общий вид с Ю.



Илл. 113. Ленинградская обл., Выборгский р-он, Рощинское городское и Полянское сельское поселения – 2023 г. Шурф №13. Материк. Предметный вид с Ю.



Илл. 114. Ленинградская обл., Выборгский р-он, Рощинское городское и Полянское сельское поселения – 2023 г. Шурф №13. Северный профиль. Вид с Ю.



Илл. 115. Ленинградская обл., Выборгский р-он, Рощинское городское и Полянское сельское поселения – 2023 г. Шурф №13. Засыпка. Вид с Ю.



Илл. 116. Ленинградская обл., Выборгский р-он, Рощинское городское и Полянское сельское поселения – 2023 г. Точка фотофиксации №18. Вид с ЮЗ.



Илл. 117. Ленинградская обл., Выборгский р-он, Рощинское городское и Полянское сельское поселения – 2023 г. Точка фотофиксации №18.  
Вид с СВ.



Илл. 118. Ленинградская обл., Выборгский р-он, Рощинское городское и Полянское сельское поселения – 2023 г. Шурф №14. Местоположение.  
Вид с Ю.



Илл. 119. Ленинградская обл., Выборгский р-он, Рощинское городское и Полянское сельское поселения – 2023 г. Шурф №14. Материк. Общий вид с Ю.



Илл. 120. Ленинградская обл., Выборгский р-он, Рощинское городское и Полянское сельское поселения – 2023 г. Шурф №14. Материк. Предметный вид с Ю.



Илл. 121. Ленинградская обл., Выборгский р-он, Рощинское городское и Полянское сельское поселения – 2023 г. Шурф №14. Северный профиль. Вид с Ю.



Илл. 122. Ленинградская обл., Выборгский р-он, Рощинское городское и Полянское сельское поселения – 2023 г. Шурф №14. Засыпка. Вид с Ю.



Илл. 123. Ленинградская обл., Выборгский р-он, Рощинское городское и Полянское сельское поселения – 2023 г. Точка фотофиксации №19.  
Вид с СЗ.



Илл. 124. Ленинградская обл., Выборгский р-он, Рощинское городское и Полянское сельское поселения – 2023 г. Точка фотофиксации №19.  
Вид с ЮВ.



Илл. 125. Ленинградская обл., Выборгский р-он, Рощинское городское и Полянское сельское поселения – 2023 г. Точка фотофиксации №20. Вид с ЮВ на объект культурного наследия регионального значения: «Братское кладбище советских воинов, погибших в 1939-40 гг. и в 1941-44 гг.».



Илл. 126. Ленинградская обл., Выборгский р-он, Рощинское городское и Полянское сельское поселения – 2023 г. Точка фотофиксации №21. Вид с Ю-ЮВ.



Илл. 127. Ленинградская обл., Выборгский р-он, Рощинское городское и Полянское сельское поселения – 2023 г. Точка фотофиксации №21.  
Вид с СЗ.



Илл. 128. Ленинградская обл., Выборгский р-он, Рощинское городское и Полянское сельское поселения – 2023 г. Точка фотофиксации №22.  
Вид с В-ЮВ.



Илл. 129. Ленинградская обл., Выборгский р-он, Рощинское городское и Полянское сельское поселения – 2023 г. Точка фотофиксации №22.  
Вид с ЮЗ.



Илл. 130. Ленинградская обл., Выборгский р-он, Рощинское городское и Полянское сельское поселения – 2023 г. Точка фотофиксации №23.  
Вид с ЮВ.



Министерство культуры Российской Федерации

# ОТКРЫТЫЙ ЛИСТ

№ 2713-2023

Настоящий открытый лист выдан:

**Бельскому Станиславу Викторовичу**

паспорт

(серия номер паспорта)

на право проведения археологических полевых работ

*в зоне строительства распределительных газопроводов д. Княщина; д. Ахматова Гора; в г. Волхов; межпоселковых газопроводов до д. Мякинкино — д. Трусово; до д. Рязановщина — д. Стар. Силовая — д. Рыбейно — д. Усть-Рыбейно — д. Николаевщина с отводами на д. Новозотовское, д. Папоротно, д. Главная Запань в Волховском районе; до д. Калгановка — д. Раковичи; п. Володарское — д. Конезерье — д. Владычно — д. Заорешье — д. Голубково — д. Югостицы — д. Репьи — д. Наволок с отводами на д. Брод и д. Петровская Горка в Лужском районе; п. Кирпичное — п. Кирилловское; ГРС Ударник — п. Лебяжье — п. Яковлево — п. Горьковское — д. Семашко; п. Барышево — п. Житково — п.ст. Вещево; ГРС «Выборг» — п.ст. Возрождение — пос. Возрождение с отводом на п. Красный Холм; г. Каменногорск — п. Бородинское — п. Михалёво — п. Зайцево с отводом на п. Боровинка и п. Красный Сокол в Выборгском районе; до д. Саркюля; до д. Нарядово; до д. Малая Нустомержа — д. Онстопель в Кингисеппском районе; д. Рюмки — д. Лесопитомник — гп. Новоселье в Ломоносовском районе Ленинградской области; газораспределительных сетей п. Лахденкюля; п. Раутакангас; сеть пгт. Хелюля; с. Хелюля Сортавальского г.п. в Сортавальском районе Республики Карелия.*

(место проведения археологических полевых работ)

На основании открытого листа

**Бельский Станислав Викторович**

(Ф.И.О)

имеет право производить следующие археологические полевые работы:

*археологические разведки с осуществлением локальных земляных работ на указанной территории в целях выявления объектов археологического наследия, уточнения сведений о них и планирования мероприятий по обеспечению их сохранности.*

Передоверие права на проведение археологических полевых работ по данному открытому листу другому лицу запрещается.

Срок действия открытого листа: с 20 июля 2023 г. по 30 июня 2024 г.

Дата принятия решения о предоставлении открытого листа: 20 июля 2023 г.

**Первый заместитель Министра**

(должность)

(подпись)

**С.Г.Обрывалин**

(Ф.И.О.)

Дата 20 июля 2023 г.

М.П.

031776