

## **АКТ**

**по результатам ГОСУДАРСТВЕННОЙ ИСТОРИКО-КУЛЬТУРНОЙ ЭКСПЕРТИЗЫ**  
**раздела документации, обосновывающего меры по обеспечению сохранности**  
**объектов культурного наследия при проведении земляных, строительных,**  
**мелиоративных, хозяйственных работ, указанных в статье 30 Федерального закона**  
**от 25.06.2002 №73-ФЗ «Об объектах культурного наследия (памятниках истории и**  
**культуры) народов Российской Федерации», работ по использованию лесов и иных**  
**работ: «Раздел по обеспечению сохранности объекта культурного наследия**  
**регионального значения «Памятное место, где захоронены дети, погибшие от рук**  
**фашистов 1942-43 гг.» по адресу: Ленинградская обл., Гатчинский муниципальный**  
**р-н, Вырицкое городское пос., г. п. Вырица, Северское шоссе, сооружение 250;**  
**объекта культурного наследия регионального значения «Церковь во имя св.**  
**апостолов Петра и Павла» по адресу: Ленинградская обл., Гатчинский**  
**муниципальный р-н, п. Вырица, Повассара ул., д. 28; объекта культурного наследия**  
**регионального значения «Братское захоронение советских воинов, погибших в 1919**  
**и в 1941-44 гг.» по адресу: Ленинградская обл., Гатчинский муниципальный р-н,**  
**Вырицкое городское пос., г.п. Вырица, ул. Жертв Революции, сооружение 13а;**  
**объекта культурного наследия регионального значения «Дача» по адресу:**  
**Ленинградская обл., Гатчинский муниципальный р-н, п. Вырица, Почтовая ул., д. 4,**  
**при реализации проектного решения:**  
**«Капитальный ремонт (устройство элементов обустройства) автомобильных дорог**  
**общего пользования регионального значения в Гатчинском районе Ленинградской**  
**области на участках прохождения в населенном пункте»».**  
**ООО «Центр Инженерных Изысканий В Строительстве»,**  
**78-10-6619-ОСОКН, 2024г.**

Санкт-Петербург,

2024 г.

Настоящая государственная историко-культурная экспертиза проведена аттестованным экспертом на основании договора на проведение государственной историко-культурной экспертизы от 27.09.2024 № 202 (приложение № 4).

**а. Дата начала и окончания проведения экспертизы**

Настоящая государственная историко-культурная экспертиза проведена в период с 27 сентября 2024 по 11 декабря 2024 г.

**б. Место проведения экспертизы**

Санкт-Петербург.

**в. Заказчик экспертизы**

ООО «Центр инженерных изысканий в строительстве» (194362, г. Санкт-Петербург, Парголово, ул. Ленина д. 52, к. 2, лит. А, пом. 1-Н, ИНН78022843810).

**г. Сведения об эксперте**

*Полетайкин Вячеслав Владимирович* – образование высшее (Архитектура (Красноярский инженерно-строительный институт – в настоящее время Федеральное государственное бюджетное образовательное учреждение высшего образования «Архитектурный институт Сибирского федерального университета»); Реставрация (Федеральное государственное бюджетное образовательное учреждение высшего образования «Санкт-Петербургский государственный архитектурно-строительный университет»), кандидат архитектуры («Ленинградский инженерно-строительный институт», в настоящее время Федеральное государственное бюджетное образовательное учреждение высшего образования «Санкт-Петербургский архитектурно-строительный университет» – аспирантура). Стаж работы – 33 года. Место работы – ООО «Архи-Метрика», должность – генеральный директор (штатный сотрудник организации, приказ о приеме на работу № 1/К).

Аттестован в качестве государственного эксперта по проведению следующей экспертной деятельности (объектов экспертизы) (приказ Министерства культуры Российской Федерации от 19.12.2023 г. № 3399):

- проектная документация на проведение работ по сохранению объектов культурного наследия;

- документация или разделы документации, обосновывающие меры по обеспечению сохранности объекта культурного наследия, включенного в реестр, выявленного объекта

культурного наследия, либо объекта, обладающего признаками объекта культурного наследия при проведении земляных, мелиоративных, хозяйственных работ, указанных в статье 30 Федерального закона работ по использованию лесов и иных работ в границах территории объекта культурного наследия либо на земельном участке, непосредственно связанном с земельным участком в границах территории объекта культурного наследия.

**д. Информация о том, что в соответствии с законодательством Российской Федерации эксперт несет ответственность за достоверность сведений, изложенных в заключении**

Настоящая государственная историко-культурная экспертиза проведена в соответствии со статьями 28, 29, 30, 31, 32 Федерального закона от 25.06.2002 №73-ФЗ «Об объектах культурного наследия (памятниках истории и культуры) народов Российской Федерации» и требованиями постановления Правительства Российской Федерации от 25.04.2024 № 530 «Об утверждении Положения о государственной историко-культурной экспертизе».

Настоящим подтверждаю, что предупрежден об ответственности за достоверность сведений, изложенных в заключении экспертизы, в соответствии с законодательством Российской Федерации, содержание которого нам известно и понятно.

В.В. Полетаikin

**е. Цели и объекты экспертизы**

Цель экспертизы:

Обеспечение сохранности объектов культурного наследия, включенных в реестр, выявленных объектов культурного наследия либо объектов, обладающих признаками объекта культурного наследия (объекта культурного наследия регионального значения «Памятное место, где захоронены дети, погибшие от рук фашистов 1942-43 гг.» (Ленинградская обл., Гатчинский муниципальный р-н, Вырицкое городское пос., г. п. Вырица, Сиверское шоссе, сооружение 250), объекта культурного наследия регионального значения «Церковь во имя св. апостолов Петра и Павла» (Ленинградская обл., Гатчинский муниципальный р-н, п. Вырица, Повассара ул., д. 28), объекта культурного наследия регионального значения «Братское захоронение советских воинов, погибших в 1919 и в 1941-44 гг.» (Ленинградская обл., Гатчинский муниципальный р-н, Вырицкое городское пос., г.п. Вырица, ул. Жертв Революции, сооружение 13а), объекта культурного наследия регионального значения «Дача» (Ленинградская обл., Гатчинский муниципальный р-н, п. Вырица, Почтовая ул., д. 4)) при проведении земляных, строительных, мелиоративных,

хозяйственных работ, указанных в статье 30 Федерального закона от 25.06.2002 №73-ФЗ «Об объектах культурного наследия (памятниках истории и культуры) народов Российской Федерации», работ по использованию лесов и иных работ: «Раздел по обеспечению сохранности объекта культурного наследия регионального значения «Памятное место, где захоронены дети, погибшие от рук фашистов 1942-43 гг.» по адресу: Ленинградская обл., Гатчинский муниципальный р-н, Вырицкое городское пос., г. п. Вырица, Сиверское шоссе, сооружение 250; объекта культурного наследия регионального значения «Церковь во имя св. апостолов Петра и Павла» по адресу: Ленинградская обл., Гатчинский муниципальный р-н, п. Вырица, Повассара ул., д. 28; объекта культурного наследия регионального значения «Братское захоронение советских воинов, погибших в 1919 и в 1941-44 гг.» по адресу: Ленинградская обл., Гатчинский муниципальный р-н, Вырицкое городское пос., г.п. Вырица, ул. Жертв Революции, сооружение 13а; объекта культурного наследия регионального значения «Дача» по адресу: Ленинградская обл., Гатчинский муниципальный р-н, п. Вырица, Почтовая ул., д. 4, при реализации проектного решения: «Капитальный ремонт (устройство элементов обустройства) автомобильных дорог общего пользования регионального значения в Гатчинском районе Ленинградской области на участках прохождения в населенном пункте»», шифр: 78-10-6619-ОСОКН, разработанный ООО «ЦИИВС» в 2024 году.

Объект экспертизы:

Раздел документации, обосновывающий меры по обеспечению сохранности объектов культурного наследия, включенных в реестр, выявленных объектов культурного наследия либо объектов, обладающих признаками объекта культурного наследия (объекта культурного наследия регионального значения «Памятное место, где захоронены дети, погибшие от рук фашистов 1942-43 гг.» (Ленинградская обл., Гатчинский муниципальный р-н, Вырицкое городское пос., г. п. Вырица, Сиверское шоссе, сооружение 250); объекта культурного наследия регионального значения «Церковь во имя св. апостолов Петра и Павла» (Ленинградская обл., Гатчинский муниципальный р-н, п. Вырица, Повассара ул., д. 28); объекта культурного наследия регионального значения «Братское захоронение советских воинов, погибших в 1919 и в 1941-44 гг.» (Ленинградская обл., Гатчинский муниципальный р-н, Вырицкое городское пос., г.п. Вырица, ул. Жертв Революции, сооружение 13а); объекта культурного наследия регионального значения «Дача» (Ленинградская обл., Гатчинский муниципальный р-н, п. Вырица, Почтовая ул., д. 4) при проведении земляных, строительных, мелиоративных, хозяйственных работ, указанных в статье 30 Федерального закона от 25.06.2002 №73-ФЗ «Об объектах культурного наследия

(памятниках истории и культуры) народов Российской Федерации», работ по использованию лесов и иных работ, включающий оценку воздействия таких работ на указанные объекты и содержащие меры по обеспечению сохранности указанных объектов при проведении таких работ в границах территорий указанных объектов либо на земельном участке, непосредственно связанном с земельным участком в границах территорий указанных объектов: «Раздел по обеспечению сохранности объекта культурного наследия регионального значения «Памятное место, где захоронены дети, погибшие от рук фашистов 1942-43 гг.» по адресу: Ленинградская обл., Гатчинский муниципальный р-н, Вырицкое городское пос., г. п. Вырица, Сиверское шоссе, сооружение 250; объекта культурного наследия регионального значения «Церковь во имя св. апостолов Петра и Павла» по адресу: Ленинградская обл., Гатчинский муниципальный р-н, п. Вырица, Повассара ул., д. 28; объекта культурного наследия регионального значения «Братское захоронение советских воинов, погибших в 1919 и в 1941-44 гг.» по адресу: Ленинградская обл., Гатчинский муниципальный р-н, Вырицкое городское пос., г.п. Вырица, ул. Жертв Революции, сооружение 13а; объекта культурного наследия регионального значения «Дача» по адресу: Ленинградская обл., Гатчинский муниципальный р-н, п. Вырица, Почтовая ул., д. 4, при реализации проектного решения: «Капитальный ремонт (устройство элементов обустройства) автомобильных дорог общего пользования регионального значения в Гатчинском районе Ленинградской области на участках прохождения в населенном пункте»», шифр: 78-10-6619-ОСОКН, разработанный ООО «ЦИИВС» в 2024 году.

**ж. Перечень документов, предоставленных заказчиком или полученных экспертом самостоятельно:**

Перечень документов, предоставленных заказчиком:

- Раздел документации «Раздел по обеспечению сохранности объекта культурного наследия регионального значения «Памятное место, где захоронены дети, погибшие от рук фашистов 1942-43 гг.» по адресу: Ленинградская обл., Гатчинский муниципальный р-н, Вырицкое городское пос., г. п. Вырица, Сиверское шоссе, сооружение 250; объекта культурного наследия регионального значения «Церковь во имя св. апостолов Петра и Павла» по адресу: Ленинградская обл., Гатчинский муниципальный р-н, п. Вырица, Повассара ул., д. 28; объекта культурного наследия регионального значения «Братское захоронение советских воинов, погибших в 1919 и в 1941-44 гг.» по адресу: Ленинградская обл., Гатчинский муниципальный р-н, Вырицкое городское пос., г.п. Вырица, ул. Жертв Революции, сооружение 13а; объекта культурного наследия регионального значения «Дача» по адресу: Ленинградская обл., Гатчинский

муниципальный р-н, п. Вырица, Почтовая ул., д. 4, при реализации проектного решения: «Капитальный ремонт (устройство элементов обустройства) автомобильных дорог общего пользования регионального значения в Гатчинском районе Ленинградской области на участках прохождения в населенном пункте»» (шифр: 78-10-6619-ОСОКН), разработанная ООО «Центр Инженерных Изысканий В Строительстве» в 2024 г;

- Письмо Комитета по сохранению культурного наследия Ленинградской области №01-17-6751/2023-0-1 от 13.09.2023 г.;
- Решение Исполнительного комитета Ленинградского областного Совета народных депутатов № 189 от 16.05.1998 г. «Об утверждении списка военно-исторических памятников и памятных мест, подлежащих охране в Ленинградской области»;
- Приказ МК РФ №89054-р от 26.04.2017 г. «О регистрации объекта культурного наследия регионального значения «Памятное место, где захоронены дети, погибшие от рук фашистов 1942–43 гг.», 1942–1943 гг. (Ленинградская область) в едином государственном реестре объектов культурного наследия (памятников истории и культуры) народов Российской Федерации»;
- Приказ Комитета по культуре Ленинградской области №01-03/19-345 от 10.07.2019 г. «Об установлении границ территории и предмета охраны объекта культурного наследия регионального значения «Памятное место, где захоронены дети, погибшие от рук фашистов 1942-43 гг.» по адресу: Ленинградская область, Гатчинский муниципальный район, Вырицкое городское поселение, г.п. Вырица, Сиверское шоссе, сооружение 250»;
- Паспорт объекта культурного наследия регионального значения «Памятное место, где захоронены дети, погибшие от рук фашистов 1942–43 гг.»;
- Приказ Комитета по культуре Ленинградской области №01-03/19-251 от 29.04.2019 г. «О включении выявленного объекта культурного наследия «Церковь свв. апп. Петра и Павла» («Церковь Петропавловская/деревянная/»), местонахождение объекта: Ленинградская область, Гатчинский муниципальный район, п. Вырица, Повассара ул., д. 28, в единый государственный реестр объектов культурного наследия (памятников истории и культуры) народов Российской Федерации в качестве объекта культурного наследия регионального значения, утверждении границ его территории и установлении предмета охраны»;
- Приказ МК РФ №153435-р от 14.10.2014 г. «О регистрации объекта культурного наследия регионального значения «Церковь во имя св. апостолов Петра и Павла», 1908 г. (Ленинградская область) в едином государственном реестре объектов культурного наследия (памятников истории и культуры) народов Российской Федерации»;

- Паспорт объекта культурного наследия регионального значения «Церковь во имя св. апостолов Петра и Павла»;
- Приказ МК РФ №88244-р от 26.04.2017 г. «О регистрации объекта культурного наследия регионального значения «Братское захоронение советских воинов, погибших в 1919 и в 1941–44 гг.», 1919 г., 1941–1944 гг. (Ленинградская область) в едином государственном реестре объектов культурного наследия (памятников истории и культуры) народов Российской Федерации»;
- Приказ Комитета по культуре Ленинградской области №01-03/19-346 от 10.07.2019 г. «Об установлении границ территории и предмета охраны объекта культурного наследия регионального значения «Братское захоронение советских воинов, погибших в 1919 и в 1941-44 гг.», по адресу: Ленинградская область, Гатчинский муниципальный район, Вырицкое городское поселение, г.п. Вырица, ул. Жертв Революции, сооружение 13а»;
- Паспорт объекта культурного наследия регионального значения «Братское захоронение советских воинов, погибших в 1919 и в 1941-44 гг.»;
- Приказ Комитета по культуре Ленинградской области №01-03/18-88 от 13.07.2018 г. «О включении выявленного объекта культурного наследия «Дача», местонахождение объекта: Ленинградская область, Гатчинский муниципальный район, п. Вырица, Почтовая ул., д. 4, в единый государственный реестр объектов культурного наследия (памятников истории и культуры) народов Российской Федерации в качестве объекта культурного наследия регионального значения, утверждении границ его территории и установлении предмета охраны»;
- Приказ МК РФ №152079-р от 16.05. 2024 «О регистрации объекта культурного наследия регионального значения «Дача», кон. XIX – нач. XX вв. (Ленинградская область) в едином государственном реестре объектов культурного наследия (памятников истории и культуры) народов Российской Федерации»;
- Паспорт объекта культурного наследия регионального значения «Дача»;
- План полосы отвода. М 1:500;
- Иконографические материалы. Архивная топография;
- Схема расположения на земельных участках и кварталах по данным публичной кадастровой карты;
- Выписка из Единого государственного реестра недвижимости об объекте недвижимости от 19.09.2024 г. (кадастровый номер ЗУ № 47:23:0000000:51340);
- Выписка из Единого государственного реестра недвижимости об объекте недвижимости от 19.09.2024 г. (кадастровый номер ЗУ № 47:23:0000000:51925);

- Выписка из Единого государственного реестра недвижимости об объекте недвижимости от 19.09.2024 г. (кадастровый номер ЗУ № 47:23:0601005:537);
- Выписка из Единого государственного реестра недвижимости об объекте недвижимости от 19.09.2024 г. (кадастровый номер ЗУ № 47:23:0601005:538);
- Выписка из Единого государственного реестра недвижимости об объекте недвижимости от 19.09.2024 г. (кадастровый номер ЗУ № 47:23:0603005:10);
- Выписка из Единого государственного реестра недвижимости об объекте недвижимости от 19.09.2024 г. (кадастровый номер ЗУ № 47:23:0604001:724);
- Выписка из Единого государственного реестра недвижимости об объекте недвижимости от 19.09.2024 г. (кадастровый номер ЗУ № 47:23:0605004:593);
- Выписка из Единого государственного реестра недвижимости об объекте недвижимости от 19.09.2024 г. (кадастровый номер ЗУ № 47:23:0605006:159).

Перечень документов, полученных экспертом самостоятельно:

В соответствии с договором на проведение государственной историко-культурной экспертизы сбор документов (сведений), указанных в пункте 15 Положения о государственной историко-культурной экспертизе, утвержденного постановлением Правительства Российской Федерации от 25.04.2024 № 530, осуществляется заказчиком.

**з. Сведения об обстоятельствах, повлиявших на процесс проведения и результаты экспертизы**

Отсутствуют.

**и. Сведения о проведенных исследованиях с указанием примененных методов, объема и характера выполненных работ и их результатов**

Настоящая экспертиза проведена в соответствии с Федеральным законом от 25.06.2002 № 73-ФЗ «Об объектах культурного наследия (памятниках истории и культуры) народов Российской Федерации» (далее по тексту Акта - Закон), постановлением Правительства Российской Федерации от 25.04.2024 № 530 «Об утверждении Положения о государственной историко-культурной экспертизе».

В рамках настоящей экспертизы экспертом были проведены следующие исследования:

Архивно-библиографическое исследование в объеме, необходимом для принятия экспертом соответствующих решений, с целью выявления материалов, содержащих сведения по истории освоения участка, включая перестройки, утраты, реконструкции,

проведение ремонтно-реставрационных работ. В рамках архивно-библиографических исследований была изучена библиография в Русском фонде Российской национальной библиотеке (РНБ), Библиотеке Академии Наук, фонды государственного исторического архива.

В ходе проведения архивно-библиографического исследования были выявлены документы и материалы, относящиеся к объекту экспертизы.

Так же в рамках настоящей экспертизы, экспертом были выполнены натурные исследования объекта.

При проведении экспертизы эксперт соблюдал принципы проведения экспертизы, установленные статьей 29 Федерального закона «Об объектах культурного наследия (памятниках истории и культуры) народов Российской Федерации», обеспечивал объективность, всесторонность и полноту проводимых исследований, а также достоверность и обоснованность своих выводов; самостоятельно оценивал результаты исследований, ответственно и точно формулировал выводы в пределах своей компетенции.

Исследования проводились на основе принципов научной обоснованности, объективности и законности, презумпции сохранности объектов культурного наследия, соблюдения требований безопасности в отношении объектов культурного наследия, а также объектов культурного наследия, расположенных на непосредственно прилегающей территории, достоверности и полноты информации.

Указанные исследования были проведены с применением методов натурального, историко-архивного и историко-архитектурного анализа в объеме, достаточном для обоснования вывода государственной историко-культурной экспертизы. Результаты исследований, проведенных в рамках экспертизы, были оформлены в виде настоящего акта.

#### **к. Факты и сведения, выявленные и установленные в результате проведенных исследований**

Согласно проведенному анализу раздела документации, зона производства работ расположена на земельном участке, расположенном в непосредственной близости от земельного участка в границах территории объекта культурного наследия регионального значения «Памятное место, где захоронены дети, погибшие от рук фашистов 1942-43 гг.» (Ленинградская обл., Гатчинский муниципальный р-н, Вырицкое городское пос., г. п. Вырица, Сиверское шоссе, сооружение 250); объекта культурного наследия регионального значения «Церковь во имя св. апостолов Петра и Павла» (Ленинградская обл., Гатчинский муниципальный р-н, п. Вырица, Повассара ул., д. 28); объекта культурного наследия регионального значения «Братское захоронение советских воинов, погибших в 1919 и в

1941-44 гг.» (Ленинградская обл., Гатчинский муниципальный р-н, Вырицкое городское пос., г.п. Вырица, ул. Жертв Революции, сооружение 13а); объекта культурного наследия регионального значения «Дача» (Ленинградская обл., Гатчинский муниципальный р-н, п. Вырица, Почтовая ул., д. 4).

Зона производства работ находится в границах защитной зоны объекта культурного наследия регионального значения «Памятное место, где захоронены дети, погибшие от рук фашистов 1942-43 гг.» (Ленинградская обл., Гатчинский муниципальный р-н, Вырицкое городское пос., г. п. Вырица, Сиверское шоссе, сооружение 250); объекта культурного наследия регионального значения «Церковь во имя св. апостолов Петра и Павла» (Ленинградская обл., Гатчинский муниципальный р-н, п. Вырица, Повассара ул., д. 28); объекта культурного наследия регионального значения «Братское захоронение советских воинов, погибших в 1919 и в 1941-44 гг.» (Ленинградская обл., Гатчинский муниципальный р-н, Вырицкое городское пос., г.п. Вырица, ул. Жертв Революции, сооружение 13а); объекта культурного наследия регионального значения «Дача» (Ленинградская обл., Гатчинский муниципальный р-н, п. Вырица, Почтовая ул., д. 4).

*Краткие исторические сведения по объекту культурного наследия регионального значения «Памятное место, где захоронены дети, погибшие от рук фашистов 1942-43 гг.»:*

В историческом микрорайоне деревня Вырица по Сиверскому шоссе находится памятник детям, погибшим от рук немецко-фашистских захватчиков в концлагере для детей (концлагерь находился на берегу реки Оредеж, примерно в одном километре ниже по течению от этого места). Памятник установлен на братской могиле (дата создания 1942-43 гг.), куда были перезахоронены останки детей.

Решением исполнительного комитета Ленинградского областного Совета народных депутатов от 16.05.1988 г. №189 «Об утверждении списка военно-исторических памятников и памятных мест, подлежащих охране в Ленинградской области» включен в Реестр с регистрационным номером 471710903590005, вид – памятник.

Обнаружили детские останки в 1964 году школьниками-поисковиками на бывшем кладбище за оградой лагеря. Их перенесли и захоронили между Сиверским шоссе и поселковым кладбищем. Над могилой поставили скромный металлический обелиск, какие ставили после войны погибшим воинам. В 1985 году останки ещё раз перенесли, в то место, где был установлен памятник.

*Краткие исторические сведения по объекту культурного наследия регионального значения «Церковь во имя св. апостолов Петра и Павла»:*

Закладка церкви состоялась 10 сентября 1906 года. Строительство велось на пожертвования местного населения по проекту архитектора Н. И. Котовича.

Освящение храма в честь святых первоверховных апостолов Петра и Павла 22 июня (5 июля) 1908 года совершил настоятель Петропавловского собора протоиерей Александр Дернов в сослужении благочинного протоиерея Афанасия Беляева.

В 1939 году церковь официально закрыли. В период боёв за Вырицу в 1941 году на территорию храма попало несколько авиационных бомб. Были уничтожены световой купол и звонница, обвалилась стена алтарной части. Немецкие войска устроили в здании конюшню, которую обслуживали пленные русские солдаты, проживавшие в алтарной части.

После 1944 года храм был восстановлен. Звонница и алтарная стена были восстановлены руками настоятеля, который делал гвозди из оставшейся после войны колючей проволоки. Приходской совет сумел покрыть долги прихода, приобрёл новые колокола, произвёл покраску храма. Были приобретены новые иконы, дарохранительница, напрестольное Евангелие с серебряным чеканным окладом и серебряный Потир.

Освящение обновлённого храма епископом Таллинским и Эстонским Романом состоялось 23 ноября 1952 года.

*Краткие исторические сведения по объекту культурного наследия регионального значения «Братское захоронение советских воинов, погибших в 1919 и в 1941-44 гг.»:*

Недалеко от железнодорожной станции в поселке Вырица находится братская могила советских воинов. Его установили в 1954 году на месте захоронения воинов погибших в 1919, 1941-1945 годах.

Надпись на постаменте памятника гласит: «Вечная слава героям, погибшим за родину в 1919 – 1941-1945 гг.» На постаменте стоит металлическая скульптура воина.

Среди захороненных — воины 19-го и 173-го стрелкового батальона, а также частей народного ополчения. По данным ОБД «Мемориал» в братской могиле захоронено 183 человека, из них 156 увековечены на мемориальных досках, остальные неизвестны.

*Краткие исторические сведения по объекту культурного наследия регионального значения «Дача»:*

Архитектурное решение здания характерно для дачных окрестностей Петербурга конца XIX-начала XX века. Крупное 2-х этажное деревянное здание в 13 осей. Восьмая ось

завершается 8-ми гранной башней-верандой под высокой шатровой крышей. Образец большого деревянного дачного дома, предназначенного для сдачи в наем.

В советское время здание подвергалось перестройкам, богатый первоначальный декор сохранился только в оформлении 3-го яруса башни. В здании долгое время размещалось отделение почты России. В это время заменены столярные заполнения окон (с дерева на пластик). Заменены входные двери. Проведена частичная перепланировка.

#### *Объект культурного наследия*

Объект культурного наследия регионального значения «Памятное место, где захоронены дети, погибшие от рук фашистов 1942-43 гг.» (Ленинградская обл., Гатчинский муниципальный р-н, Вырицкое городское пос., г. п. Вырица, Сиверское шоссе, сооружение 250). Поставлен на охрану Решением Исполнительного комитета Ленинградского областного Совета народных депутатов № 189 от 16.05.1998 г. и Приказом МК РФ №89054-р от 26.04.2017 г. Предметы охраны утверждены Приказом Комитета по культуре Ленинградской области №01-03/19-345 от 10.07.2019 г. Границы территории утверждены Приказом Комитета по культуре Ленинградской области №01-03/19-345 от 10.07.2019 г. Паспорт утвержден Приказом МК РФ №1906 от 02.07.2015 г., оформлен 11.11.2024 г.

Объект культурного наследия регионального значения «Церковь во имя св. апостолов Петра и Павла» (Ленинградская обл., Гатчинский муниципальный р-н, п. Вырица, Повассара ул., д. 28). Поставлен на охрану Приказом Комитета по культуре Ленинградской области №01-03/19-251 от 29.04.2019 г. и Приказом МК РФ №153435-р от 14.10.2014 г. Предметы охраны утверждены Приказом Комитета по культуре Ленинградской области №01-03/19-251 от 29.04.2019 г. Границы территории утверждены Приказом Комитета по культуре Ленинградской области №01-03/19-251 от 29.04.2019 г. Паспорт утвержден Приказом МК РФ №1906 от 02.07.2015 г., оформлен 11.11.2024 г.

Объект культурного наследия регионального значения «Братское захоронение советских воинов, погибших в 1919 и в 1941-44 гг.» (Ленинградская обл., Гатчинский муниципальный р-н, Вырицкое городское пос., г.п. Вырица, ул. Жертв Революции, сооружение 13а). Поставлен на охрану Решением Исполнительного комитета Ленинградского областного Совета народных депутатов № 189 от 16.05.1998 г. Предметы охраны утверждены Приказом Комитета по культуре Ленинградской области №01-03/19-346 от 10.07.2019 г. Границы территории утверждены Приказом Комитета по культуре Ленинградской области №01-03/19-346 от 10.07.2019 г. Паспорт утвержден Приказом МК РФ №1906 от 02.07.2015 г., оформлен 11.11.2024 г.

Объект культурного наследия регионального значения «Дача» (Ленинградская обл., Гатчинский муниципальный р-н, п. Вырица, Почтовая ул., д. 4). Поставлен на охрану Приказом Комитета по культуре Ленинградской области №01-03/18-88 от 13.07.2018 г. Предметы охраны утверждены Приказом Комитета по культуре Ленинградской области №01-03/18-88 от 13.07.2018 г. Границы территории утверждены Приказом Комитета по культуре Ленинградской области №01-03/18-88 от 13.07.2018 г. Паспорт утвержден Приказом МК РФ №1906 от 02.07.2015 г., оформлен 11.11.2024 г.

Согласно Единому государственному реестру недвижимости: объект культурного наследия регионального значения «Памятное место, где захоронены дети, погибшие от рук фашистов 1942-43 гг.» (Ленинградская обл., Гатчинский муниципальный р-н, Вырицкое городское пос., г. п. Вырица, Сиверское шоссе, сооружение 250), объект культурного наследия регионального значения «Церковь во имя св. апостолов Петра и Павла» (Ленинградская обл., Гатчинский муниципальный р-н, п. Вырица, Повассара ул., д. 28), объект культурного наследия регионального значения «Братское захоронение советских воинов, погибших в 1919 и в 1941-44 гг.» (Ленинградская обл., Гатчинский муниципальный р-н, Вырицкое городское пос., г.п. Вырица, ул. Жертв Революции, сооружение 13а), объект культурного наследия регионального значения «Дача» (Ленинградская обл., Гатчинский муниципальный р-н, п. Вырица, Почтовая ул., д. 4) расположены в границах кадастровых кварталов 47:23:0000000, 47:23:601005, 47:23:0603005, 47:23:0604001, 47:23:0605004, 47:23:0605006. Работы предусмотрено выполнить в границах защитной зоны объекта культурного наследия регионального значения «Памятное место, где захоронены дети, погибшие от рук фашистов 1942-43 гг.» (Ленинградская обл., Гатчинский муниципальный р-н, Вырицкое городское пос., г. п. Вырица, Сиверское шоссе, сооружение 250); объекта культурного наследия регионального значения «Церковь во имя св. апостолов Петра и Павла» (Ленинградская обл., Гатчинский муниципальный р-н, п. Вырица, Повассара ул., д. 28); объекта культурного наследия регионального значения «Братское захоронение советских воинов, погибших в 1919 и в 1941-44 гг.» (Ленинградская обл., Гатчинский муниципальный р-н, Вырицкое городское пос., г.п. Вырица, ул. Жертв Революции, сооружение 13а); объекта культурного наследия регионального значения «Дача» (Ленинградская обл., Гатчинский муниципальный р-н, п. Вырица, Почтовая ул., д. 4).

*Общие сведения о объекте экспертизы*

Представленный на экспертизу раздел документации «Раздел по обеспечению сохранности объекта культурного наследия регионального значения «Памятное место, где

захоронены дети, погибшие от рук фашистов 1942-43 гг.» по адресу: Ленинградская обл., Гатчинский муниципальный р-н, Вырицкое городское пос., г. п. Вырица, Сиверское шоссе, сооружение 250; объекта культурного наследия регионального значения «Церковь во имя св. апостолов Петра и Павла» по адресу: Ленинградская обл., Гатчинский муниципальный р-н, п. Вырица, Повассара ул., д. 28; объекта культурного наследия регионального значения «Братское захоронение советских воинов, погибших в 1919 и в 1941-44 гг.» по адресу: Ленинградская обл., Гатчинский муниципальный р-н, Вырицкое городское пос., г.п. Вырица, ул. Жертв Революции, сооружение 13а; объекта культурного наследия регионального значения «Дача» по адресу: Ленинградская обл., Гатчинский муниципальный р-н, п. Вырица, Почтовая ул., д. 4, при реализации проектного решения: «Капитальный ремонт (устройство элементов обустройства) автомобильных дорог общего пользования регионального значения в Гатчинском районе Ленинградской области на участках прохождения в населенном пункте»», (шифр тома: 78-10-6619-ОСОКН) (далее по тексту Акта - раздел) содержит аналитику о возможных угрозах и обоснование мер, необходимых для обеспечения сохранности объекта культурного наследия регионального значения «Памятное место, где захоронены дети, погибшие от рук фашистов 1942-43 гг.» (Ленинградская обл., Гатчинский муниципальный р-н, Вырицкое городское пос., г. п. Вырица, Сиверское шоссе, сооружение 250), объекта культурного наследия регионального значения «Церковь во имя св. апостолов Петра и Павла» (Ленинградская обл., Гатчинский муниципальный р-н, п. Вырица, Повассара ул., д. 28), объекта культурного наследия регионального значения «Братское захоронение советских воинов, погибших в 1919 и в 1941-44 гг.» (Ленинградская обл., Гатчинский муниципальный р-н, Вырицкое городское пос., г.п. Вырица, ул. Жертв Революции, сооружение 13а), объекта культурного наследия регионального значения «Дача» (Ленинградская обл., Гатчинский муниципальный р-н, п. Вырица, Почтовая ул., д. 4), на земельном участке, непосредственно связанном с земельным участком в границах территории которого находится участок проектирования.

Проектом предусматривается ремонт автомобильных работ с прокладкой сетей дождевой канализации, с устройством локальных очистных сооружений, с устройством водопропускных труб, с планировочными работами, с укрепительными работами, с устройством посадочных площадок, с наружным электроосвещением, с устройством ограждения.

В соответствии с требованиями пункта 3 Статьи 36 Федерального закона №73-ФЗ «Об объектах культурного наследия (памятниках истории и культуры) народов Российской Федерации», при хозяйственном освоении земельного участка в непосредственной близости от объекта культурного наследия, проектная документация должна содержать

специализированный раздел, включающий оценку влияния проектного решения на указанный объект культурного наследия: «Строительные и иные работы на земельном участке, непосредственно связанном с земельным участком в границах территории объекта культурного наследия, проводятся при наличии в проектной документации разделов об обеспечении сохранности указанного объекта культурного наследия или о проведении спасательных археологических полевых работ или проекта обеспечения сохранности указанного объекта культурного наследия либо плана проведения спасательных археологических полевых работ, включающих оценку воздействия проводимых работ на указанный объект культурного наследия, согласованных с региональным органом охраны объектов культурного наследия».

В соответствии с требованиями Статьи 30 Федерального закона №73-ФЗ «Об объектах культурного наследия (памятниках истории и культуры) народов Российской Федерации», документация или разделы документации, обосновывающие меры по обеспечению сохранности объекта культурного наследия, включенного в реестр, выявленного объекта культурного наследия либо объекта, обладающего признаками объекта культурного наследия, при проведении земляных, мелиоративных, хозяйственных работ, работ по использованию лесов и иных работ в границах территории объекта культурного наследия либо на земельном участке, непосредственно связанном с земельным участком в границах территории объекта культурного наследия – относятся к объектам историко-культурной экспертизы. Данное требование направлено Заказчику проектных работ письмом Комитета по сохранению культурного наследия Ленинградской области №01-17-6751/2023-0-1 от 13.09.2023 г. (Приложение №1).

Заказчиком проектных работ было принято решение разработать и включить в состав проектной документации специализированный раздел, включающий оценку влияния от реализации проектного решения на объекты культурного наследия, расположенные в непосредственной близости от участка проектирования.

Данный раздел был разработан специалистами ООО «Центр инженерных изысканий в строительстве» (Лицензия Министерства культуры РФ №05055 от 31.05.2018г.) в 2024 г. в виде тома проекта: «Раздел по обеспечению сохранности объекта культурного наследия регионального значения «Памятное место, где захоронены дети, погибшие от рук фашистов 1942-43 гг.» по адресу: Ленинградская обл., Гатчинский муниципальный р-н, Вырицкое городское пос., г. п. Вырица, Сиверское шоссе, сооружение 250; объекта культурного наследия регионального значения «Церковь во имя св. апостолов Петра и Павла» по адресу: Ленинградская обл., Гатчинский муниципальный р-н, п. Вырица, Повассара ул., д. 28; объекта культурного наследия регионального значения «Братское захоронение советских

воинов, погибших в 1919 и в 1941-44 гг.» по адресу: Ленинградская обл., Гатчинский муниципальный р-н, Вырицкое городское пос., г.п. Вырица, ул. Жертв Революции, сооружение 13а; объекта культурного наследия регионального значения «Дача» по адресу: Ленинградская обл., Гатчинский муниципальный р-н, п. Вырица, Почтовая ул., д. 4, при реализации проектного решения: «Капитальный ремонт (устройство элементов обустройства) автомобильных дорог общего пользования регионального значения в Гатчинском районе Ленинградской области на участках прохождения в населенном пункте»», (шифр тома: 78-10-6619-ОСОКН); является объектом настоящей экспертизы.

*Анализ методики разработки документации:*

Разработчиками раздела всесторонне (климат, история хозяйственного освоения, натурные работы) был изучен район в целом и участок проектирования в частности. Приведены основные сведения об объектах культурного наследия, расположенных в непосредственной близости от участка проектирования.

В результате анализа проектного решения разработчиками раздела был произведен расчет рисков и угроз в отношении сохранности объектов культурного наследия.

Установлено, что проведение работ по проектному решению: «Капитальный ремонт (устройство элементов обустройства) автомобильных дорог общего пользования регионального значения в Гатчинском районе Ленинградской области на участках прохождения в населенном пункте» предусмотрено выполнить в непосредственной близости от участка в границах объекта культурного наследия регионального значения «Памятное место, где захоронены дети, погибшие от рук фашистов 1942-43 гг.» (Ленинградская обл., Гатчинский муниципальный р-н, Вырицкое городское пос., г. п. Вырица, Сиверское шоссе, сооружение 250), объекта культурного наследия регионального значения «Церковь во имя св. апостолов Петра и Павла» (Ленинградская обл., Гатчинский муниципальный р-н, п. Вырица, Повассара ул., д. 28), объекта культурного наследия регионального значения «Братское захоронение советских воинов, погибших в 1919 и в 1941-44 гг.» (Ленинградская обл., Гатчинский муниципальный р-н, Вырицкое городское пос., г.п. Вырица, ул. Жертв Революции, сооружение 13а), объекта культурного наследия регионального значения «Дача» (Ленинградская обл., Гатчинский муниципальный р-н, п. Вырица, Почтовая ул., д. 4).

В предварительную зону влияния попадает объект культурного наследия регионального значения «Памятное место, где захоронены дети, погибшие от рук фашистов 1942-43 гг.» (Ленинградская обл., Гатчинский муниципальный р-н, Вырицкое городское пос., г. п. Вырица, Сиверское шоссе, сооружение 250).

Объект культурного наследия регионального значения «Церковь во имя св. апостолов Петра и Павла» (Ленинградская обл., Гатчинский муниципальный р-н, п. Вырица, Повассара ул., д. 28), объект культурного наследия регионального значения «Братское захоронение советских воинов, погибших в 1919 и в 1941-44 гг.» (Ленинградская обл., Гатчинский муниципальный р-н, Вырицкое городское пос., г.п. Вырица, ул. Жертв Революции, сооружение 13а), объект культурного наследия регионального значения «Дача» (Ленинградская обл., Гатчинский муниципальный р-н, п. Вырица, Почтовая ул., д. 4) не попадают в предварительную зону влияния, *их сохранность обеспечена.*

На основании выполненных геотехнических расчётов и анализа проектной документации, можно сделать вывод, что планируемые работы не оказывают негативного влияния в отношении объекта культурного наследия регионального значения «Памятное место, где захоронены дети, погибшие от рук фашистов 1942-43 гг.» (Ленинградская обл., Гатчинский муниципальный р-н, Вырицкое городское пос., г. п. Вырица, Сиверское шоссе, сооружение 250), *его сохранность обеспечена.*

Строительные работы предусмотрено вести последовательно с разбивкой на этапы. Перемещение строительной техники предусматривается в границах зоны работ.

Строительные площадки устраиваются в непосредственной близости от места работ.

Места выезда автотранспорта с внутривозрастных дорог, технологических площадок и с территории строительного городка на примыкающие дороги общего пользования оборудуются мойками колес машин с замкнутой циклической системой очистки воды.

На выезде со стройплощадки организовывается пост мойки колес автотранспорта с системой оборотного водоснабжения и локальной очисткой воды от взвешенных частиц и нефтепродуктов типа «Мойдодыр-К-1».

Складирование строительных материалов не предусматривается, производство работ выполняется «с колес».

Доставка инертных материалов на место работ осуществляется из лицензированных карьеров, ближайших к месту работ.

Доставка строительных материалов к местам производства работ осуществляется автомобильным транспортом от поставщиков указанных ресурсов или производственной базы, намечаемых подрядчиком, с использованием существующей сети автомобильных дорог общего пользования.

Строительные площадки размещаются в полосе постоянного отвода.

В качестве административно-бытовых помещений на строительной площадке используется вахтовый пассажирский автомобиль с бытовым отсеком.

По окончании строительства на строительной площадке все вспомогательные сооружения и устройства разбираются, временные ограждения демонтируются. Площадка очищается от оборудования, строительных материалов, мусора.

Реализация проектных решений предусматривает сохранение особенностей объекта культурного наследия регионального значения «Памятное место, где захоронены дети, погибшие от рук фашистов 1942-43 гг.», отнесенных к предмету охраны, согласно Распоряжению Комитета по культуре ЛО от 10.07.2019 №01-03/19-345 «Об установлении границ территории и предмета охраны объекта культурного наследия регионального значения «Памятное место, где захоронены дети, погибшие от рук фашистов 1942-43 гг.» по адресу: Ленинградская область, Гатчинский муниципальный район, Вырицкое городское поселение, г.п. Вырица, Сиверское шоссе, сооружение 250», а именно:

- в части «объемно-пространственное решение»: историческое пространственное и архитектурно-композиционное решение памятника, конфигурация в плане (прямоугольник), высотная отметка стелы – сохраняется. Зона проведения работ располагается на земельном участке, непосредственно связанном с земельным участком в границах территории объекта культурного наследия, и не затрагивает объемно-пространственное решение объекта культурного наследия;

- в части «конструкции памятника»: гранитная стела, бетонное основание (бетон), обрамление захоронения, ограждение (якорная цепь по металлическим столбикам круглого сечения) – сохраняются. Зона проведения работ располагается на земельном участке, непосредственно связанном с земельным участком в границах территории объекта культурного наследия, и не затрагивает конструкции памятника объекта культурного наследия;

- в части «архитектурно-художественное решение»: историческая форма, конфигурации в плане, материалы отдельных частей памятника, гранитная стела, три портрета ребенка, выполненные методом гравировки, бетонное основание, обрамление захоронения, ограждение захоронения – сохраняется. Зона проведения работ располагается на земельном участке, непосредственно связанном с земельным участком в границах территории объекта культурного наследия, и не затрагивает архитектурно-художественное решение объекта культурного наследия;

Реализация проектных решений предусматривает сохранение особенностей объекта культурного наследия регионального значения «Церковь во имя св. апостолов Петра и Павла», отнесенных к предмету охраны, согласно Приказу Комитета по культуре ЛО от

29.04.2019 №01-03/19-251 «О включении выявленного объекта культурного наследия «Церковь свв. апп. Петра и Павла» («Церковь Петропавловская /деревянная/»), местонахождение объекта: Ленинградская область, Гатчинский муниципальный район, п. Вырица, Повассара ул., д. 28, в единый государственный реестр объектов культурного наследия (памятников истории и культуры) народов Российской Федерации в качестве объекта культурного наследия регионального значения, утверждении границ его территории и установлении предмета охраны», а именно:

- в части «градостроительные характеристики»: расположение на пересечении улиц Повассара (бывш. Церковной) и Сиверского шоссе; градостроительная роль в композиционно-пространственной структуре окружающего городского ландшафта, природные особенности местности; композиционная значимость (роль) памятника в структуре городского пространства и уличной застройки (высотная и композиционная доминанта); характерные точки визуального восприятия памятника и композиционно взаимосвязанного с ним природного окружения – сохраняется. Зона проведения работ располагается на земельном участке, непосредственно связанном с земельным участком в границах территории объекта культурного наследия, и не затрагивает градостроительные характеристики объекта культурного наследия;

- в части «архитектурные характеристики»: объемно-пространственная композиция и силуэтные характеристики сохранившихся объемов; местоположение, форма проемов, в том числе; - композиция и оформление фасадов – сохраняются. Зона проведения работ располагается на земельном участке, непосредственно связанном с земельным участком в границах территории объекта культурного наследия, и не затрагивает архитектурные характеристики объекта культурного наследия;

- в части «конструктивные и материаловедческие характеристики»: строительный материал (сруб) – сохраняется. Зона проведения работ располагается на земельном участке, непосредственно связанном с земельным участком в границах территории объекта культурного наследия, и не затрагивает конструктивные и материаловедческие характеристики объекта культурного наследия;

Реализация проектных решений предусматривает сохранение особенностей объекта культурного наследия регионального значения «Братское захоронение советских воинов, погибших в 1919 и в 1941-44 гг.», отнесенных к предмету охраны, согласно Приказу Комитета по культуре ЛО от 10.07.2019 №01-03/19-346 «Об установлении границ территории и предмета охраны объекта культурного наследия регионального значения «Братское захоронение советских воинов, погибших в 1919 и в 1941-44 гг.», по адресу:

Ленинградская область, Гатчинский муниципальный район, Вырицкое городское поселение, г.п. Вырица, ул. Жертв Революции, сооружение 13а», а именно:

- в части «объемно-пространственное решение»: историческое пространственное и архитектурно-композиционное решение мемориального комплекса – сохраняется. Зона проведения работ располагается на земельном участке, непосредственно связанном с земельным участком в границах территории объекта культурного наследия, и не затрагивает объемно-пространственное решение объекта культурного наследия;

- в части «конструкции памятника»: металлическая статуя воина, гранитный постамент, бетонное основание – сохраняются. Зона проведения работ располагается на земельном участке, непосредственно связанном с земельным участком в границах территории объекта культурного наследия, и не затрагивает конструкции памятника здания объекта культурного наследия;

- в части «архитектурное решение»: историческая форма, конфигурации в плане, материалы отдельных частей мемориального комплекса, мемориальные плиты – сохраняется. Зона проведения работ располагается на земельном участке, непосредственно связанном с земельным участком в границах территории объекта культурного наследия, и не затрагивает архитектурное решение объекта культурного наследия.

Реализация проектных решений предусматривает сохранение особенностей объекта культурного наследия регионального значения «Дача», отнесенных к предмету охраны, согласно Приказу Комитета по культуре ЛО от 13.07.2018 №01-03/18-88 «О включении выявленного объекта культурного наследия «Дача», местонахождение объекта: Ленинградская область, Гатчинский муниципальный район, п. Вырица, Почтовая ул., д. 4, в единый государственный реестр объектов культурного наследия (памятников истории и культуры) народов Российской Федерации в качестве объекта культурного наследия регионального значения, утверждению границ его территории и установлении предмета охраны», а именно:

- в части «градостроительные характеристики»: композиционная значимость (роль) дома в структуре городского пространства и уличной застройки; местоположение здания в глубине домовладения; объемно-пространственная композиция, габариты и силуэт жилого дома – сохраняется. Зона проведения работ располагается на земельном участке, непосредственно связанном с земельным участком в границах территории объекта культурного наследия, и не затрагивает градостроительные характеристики объекта культурного наследия;

- в части «архитектурные характеристики»: композиция и архитектурно-художественное оформление всех фасадов, расположение проемов; материал и форма столярных заполнений; рамочные наличники с прямым верхом, выполненные в технике пропиленной резьбы; кронштейны, поддерживающие вынос кровли башни; обшивка фасада неширокой доской в разных направлениях: вертикально, горизонтально, «в елочку» – сохраняются. Зона проведения работ располагается на земельном участке, непосредственно связанном с земельным участком в границах территории объекта культурного наследия, и не затрагивает архитектурные характеристики объекта культурного наследия;

- в части «конструктивные и материаловедческие характеристики»: строительный материал: дерево, сруб – сохраняется. Зона проведения работ располагается на земельном участке, непосредственно связанном с земельным участком в границах территории объекта культурного наследия, и не затрагивает конструктивные и материаловедческие характеристики объекта культурного наследия.

Разработчиками представленного на экспертизу раздела документации, был выполнен анализ рисков и угроз в отношении сохранности объекта культурного наследия регионального значения «Памятное место, где захоронены дети, погибшие от рук фашистов 1942-43 гг.» (Ленинградская обл., Гатчинский муниципальный р-н, Вырицкое городское пос., г. п. Вырица, Сиверское шоссе, сооружение 250), объекта культурного наследия регионального значения «Церковь во имя св. апостолов Петра и Павла» (Ленинградская обл., Гатчинский муниципальный р-н, п. Вырица, Повассара ул., д. 28), объекта культурного наследия регионального значения «Братское захоронение советских воинов, погибших в 1919 и в 1941-44 гг.» (Ленинградская обл., Гатчинский муниципальный р-н, Вырицкое городское пос., г.п. Вырица, ул. Жертв Революции, сооружение 13а), объекта культурного наследия регионального значения «Дача» (Ленинградская обл., Гатчинский муниципальный р-н, п. Вырица, Почтовая ул., д. 4), разработка компенсирующих мероприятий не требуется.

Однако предполагаемые строительные работы, могут содержать потенциальные угрозы в виде рисков, связанных с сопутствующими действиями при проведении строительных работ:

- проезд спецтехники и автотранспорта;
- работа строительного персонала.

Реализация проектного решения представляется возможной при условии соблюдения мер, нейтрализующих приведенные выше риски в отношении сохранности объекта культурного наследия регионального значения «Памятное место, где захоронены

дети, погибшие от рук фашистов 1942-43 гг.»); объекта культурного наследия регионального значения «Церковь во имя св. апостолов Петра и Павла»; объекта культурного наследия регионального значения «Братское захоронение советских воинов, погибших в 1919 и в 1941-44 гг.»; объекта культурного наследия регионального значения «Дача».

Для исключения рисков, связанных с сопутствующими действиями при проведении строительных работ, разработчиками настоящей документации предложены следующие обязательные меры обеспечения сохранности:

- осуществлять контроль проведения работ в точном соответствии с проектом;
- места складирования материалов, биотуалеты и пункты мойки колес на строительных площадках, размещать в соответствии с проектом (за пределами границ территории объекта культурного наследия регионального значения «Памятное место, где захоронены дети, погибшие от рук фашистов 1942-43 гг.»); объекта культурного наследия регионального значения «Церковь во имя св. апостолов Петра и Павла»; объекта культурного наследия регионального значения «Братское захоронение советских воинов, погибших в 1919 и в 1941-44 гг.»; объекта культурного наследия регионального значения «Дача»);
- транспортирование материалов и изделий на строительные площадки осуществлять в строгом соответствии проекту, по дорогам общего пользования специализированным автотранспортом;
- предусмотреть меры, исключающие размыв грунтов при устройстве котлованов и траншей;
- приостановить работы, если в ходе производства работ нарушается принцип сохранения объектов культурного наследия, их предметов охраны, и оказывается негативное влияние в отношении объекта культурного наследия регионального значения «Памятное место, где захоронены дети, погибшие от рук фашистов 1942-43 гг.»); объекта культурного наследия регионального значения «Церковь во имя св. апостолов Петра и Павла»; объекта культурного наследия регионального значения «Братское захоронение советских воинов, погибших в 1919 и в 1941-44 гг.»; объекта культурного наследия регионального значения «Дача», или их составляющих;
- осуществлять регулярный инструктаж строительного персонала в отношении значимости объекта культурного наследия регионального значения «Памятное место, где захоронены дети, погибшие от рук фашистов 1942-43 гг.»); объекта культурного наследия регионального значения «Церковь во имя св. апостолов Петра и Павла»; объекта культурного наследия регионального значения «Братское захоронение советских воинов,

погибших в 1919 и в 1941-44 гг.»; объекта культурного наследия регионального значения «Дача»;

- провести работы по восстановлению благоустройства после завершения производства работ – по факту нарушения, в соответствии с проектными решениями.

*Мероприятия обеспечения сохранности:*

При выполнении предусмотренных проектных решений, в отношении объекта культурного наследия регионального значения «Памятное место, где захоронены дети, погибшие от рук фашистов 1942-43 гг.» (Ленинградская обл., Гатчинский муниципальный р-н, Вырицкое городское пос., г. п. Вырица, Сиверское шоссе, сооружение 250), объекта культурного наследия регионального значения «Церковь во имя св. апостолов Петра и Павла» (Ленинградская обл., Гатчинский муниципальный р-н, п. Вырица, Повассара ул., д. 28), объекта культурного наследия регионального значения «Братское захоронение советских воинов, погибших в 1919 и в 1941-44 гг.» (Ленинградская обл., Гатчинский муниципальный р-н, Вырицкое городское пос., г.п. Вырица, ул. Жертв Революции, сооружение 13а), объекта культурного наследия регионального значения «Дача» (Ленинградская обл., Гатчинский муниципальный р-н, п. Вырица, Почтовая ул., д. 4) недопустимое негативное влияние отсутствует, разработка компенсирующих мероприятий по обеспечению их сохранности не требуется, сохранность объектов обеспечена.

**л. Перечень документов и материалов, собранных и полученных при проведении экспертизы, а также использованной для нее специальной, технической и справочной литературы**

- Федеральный закон от 25.06.2002 № 73-ФЗ «Об объектах культурного наследия (памятниках истории и культуры) народов Российской Федерации» (с изменениями на 24.07.2023 г, редакция, действующая с 01.09.2023 года);

- Постановление Правительства Российской Федерации от 16.02.2008 № 87 «О составе разделов проектной документации и требованиях к их содержанию».

- Постановление Правительства Российской Федерации от 25.04.2024 № 530 «Об утверждении Положения о государственной историко-культурной экспертизе»;

- Национальный стандарт Российской Федерации ГОСТ Р 55528-2013 «Состав и содержание научно-проектной документации по сохранению объектов культурного наследия. Памятники истории и культуры. Общие требования». Разработан Федеральным государственным унитарным предприятием ФГУП ЦНРПМ совместно с ФГУП институт «Спецпроектреставрация», ОАО «НИИ Спецпроектреставрация»; утвержден приказом

федерального агентства по техническому регулированию и метрологии (Росстандарт) 28 августа 2013 г., № 593-ст; введен в действие с 1 января 2014 года.

- РНиП 1.02.01-94. Реставрационные нормы и правила. Инструкция о составе, порядке разработки, согласования и утверждении научно-проектной документации для реставрации недвижимых памятников истории и культуры. - Дата введения 1994-03-30. (Применяется справочно).

- Руководство по осуществлению оценок воздействия на наследие в отношении объектов всемирного культурного наследия. Публикация Международного совета по охране памятников и достопримечательных мест (ICOMOS). 2011 год.

*Национальные стандарты по реставрации:*

- ГОСТ Р 55567-2013 «Национальный стандарт Российской Федерации. Порядок организации и ведения инженерно-технических исследований на объектах культурного наследия. Памятники истории и культуры. Общие требования» (ред. от 09.10.2019 г.);

- ГОСТ Р 55935-2013 «Национальный стандарт Российской Федерации. Состав и порядок разработки научно-проектной документации на выполнение работ по сохранению объектов культурного наследия – произведений ландшафтной архитектуры и садово-паркового искусства»;

- ГОСТ Р 55945-2014 «Национальный стандарт Российской Федерации. Общие требования к инженерно-геологическим изысканиям и исследованиям для сохранения объектов культурного наследия»;

- ГОСТ Р 56198-2014 «Национальный стандарт Российской Федерации. Мониторинг технического состояния объектов культурного наследия. Недвижимые памятники. Общие требования»;

- ГОСТ Р 56200-2014 «Национальный стандарт Российской Федерации. Научное руководство и авторский надзор при проведении работ по сохранению объектов культурного наследия. Основные положения»;

- ГОСТ Р 56254-2014 «Национальный стандарт Российской Федерации. Технический надзор на объектах культурного наследия. Основные положения»;

- ГОСТ Р 56891.1-2016 «Национальный стандарт Российской Федерации. Сохранение объектов культурного наследия. Термины и определения. Часть 1. Общие понятия, состав и содержание научно-проектной документации»;

- ГОСТ Р 56891.2-2016 «Национальный стандарт Российской Федерации. Сохранение объектов культурного наследия. Термины и определения. Часть 2. Памятники истории и культуры»;

- ГОСТ Р 56891.4-2016 «Национальный стандарт Российской Федерации. Сохранение объектов культурного наследия. Термины и определения. Часть 4. Исторические территории и историко-культурные ландшафты»;

- ГОСТ Р 55627-2013 «Национальный стандарт Российской Федерации. Археологические изыскания в составе работ по реставрации, консервации, ремонту и приспособлению объектов культурного наследия».

*Национальные стандарты по строительству:*

- ГОСТ Р 21.1101-2013. Система проектной документации для строительства. Основные требования к проектной и рабочей документации.

- ГОСТ Р 53778-2010. «Здания и сооружения. Правила обследования и мониторинга технического состояния» /Москва, Стандартинформ, 2010.

- ГОСТ 12.3.033-84.ССБТ «Строительные машины. Общие требования безопасности при эксплуатации».

*Строительные нормы и правила:*

- СП 13-102-2003. «Правила обследования несущих строительных конструкций зданий и сооружений» / Госстрой России – М.: ФГУП ЦПП, 2003.

- СП 48.13330.2011 «Организация строительства».

- СНиП 21-01-97\* «Пожарная безопасность».

- СП 126.11330.2012 «Геодезические работы в строительстве».

- СП 70.13330.2012 «Несущие и ограждающие конструкции».

- СП 20.13330.2011 «Нагрузки и воздействия».

- СП 12-136-2002 «Решения по охране труда и промышленной безопасности в проектах организации строительства и в проектах производства работ».

- СП 12-135-2003 «Безопасность труда в строительстве. Отраслевые типовые инструкции по охране труда».

- СП 50-101-2004 «Проектирование и устройство оснований и фундаментов зданий и сооружений».

- СП 45.13330.2012 «Земляные сооружения, основания и фундаменты».

- СП 24.13330.2011 «Свайные фундаменты».

- СП 15.13330.2012 «Каменные и армокаменные конструкции».

- СП 63.13330.2012 «Бетонные и железобетонные конструкции. Основные положения».

- СП 52-103-2007 «Железобетонные монолитные конструкции зданий».

- СП 16.13330.2011 «Стальные конструкции».

- СП 22.13330.2016 «Основания зданий и сооружений»

- СНиП 3.01.04-87 «Приемка в эксплуатацию законченных строительством объектов».

- СанПиН 2.2.3.1384-03 Гигиенические требования к организации строительного производства и строительных работ.

- РД-11-06-2007 «Методические рекомендации о порядке разработки Проектов производства работ грузоподъемными машинами и технологических карт погрузочно-разгрузочных работ».

- ПБ 10-382-00 «Правила устройства и безопасной эксплуатации грузоподъемных кранов», Госгортехнадзор России

*Научная литература и источники:*

1. Сведения из Единого государственного реестра объектов культурного наследия (памятников истории и культуры) народов Российской Федерации;
2. И. В. Попов Святая Вырица;
3. 2Бурлаков А. В. Туристские маршруты Гатчинского района. Южное направление. - Гатчина: СЦДБ, 2003. — 120 с. — 3000 экз. — ISBN 5-94331-037-1;
4. Барановский А. Вырица при царе: Дачный Петербург. — СПб.: Остров, 2007;
5. Рябов Д. Вырице – 500 лет! // Гатчинская правда. — 2003. 1 февраля;
6. РГИА. Ф. 577. Оп. 35. Д. 1340;
7. Материалы по статистике народного хозяйства в С.-Петербургской губернии. Вып. XII. Частновладельческое хозяйство в Царскосельском уезде. СПб. 1891. — 127 с. — С. 14, 19, 42;
8. Православные храмы Ленинградской области.
9. Рыкшин П. Е. Административно-территориальное устройство Ленинградской области.— Л.: Изд-во Лениблсполкома и Ленсовета, 1933. — 444 с. — С. 41, 252
10. [Электронный ресурс]. <http://vyritsa.ru/>
11. [Электронный ресурс]. [http://serafim.com.ru/site/nstr\\_10.html](http://serafim.com.ru/site/nstr_10.html)
12. [Электронный ресурс]. <https://ru.wikipedia.org/>
13. [Электронный ресурс]. <http://digi.narc.fi/digi/view.ka?kuid=8153296>
14. [Электронный ресурс]. <http://vyritsa-adm.ru/document/12;>
15. Старые карты городов России [Электронный ресурс]. Режим доступа: [http://www.etomesto.ru/;](http://www.etomesto.ru/)
16. Министерство культуры РФ. Госкаталог.РФ. [Электронный ресурс]. [http://goskatalog.ru/;](http://goskatalog.ru/)
17. [Электронный ресурс]. [http://www.citywalls.ru/;](http://www.citywalls.ru/)
18. [Электронный ресурс]. [https://pastvu.com/;](https://pastvu.com/)

19. [Электронный ресурс]. <https://gatchinka.ru/poseleniya/vyritskoe-gorodskoe-poselenie/memorial-na-meste-kontslagerya.html>.

#### **м. Обоснования вывода экспертизы**

Экспертом установлено, что при разработке представленного на экспертизу раздела документации соблюдены требования Федерального Закона от 25 июня 2002 № 73-ФЗ "Об объектах культурного наследия (памятниках истории и культуры) народов Российской Федерации". Документация разработана в полном соответствии с требованиями статьи 30 Федерального закона РФ № 73-ФЗ от 25 июня 2002 года "Об объектах культурного наследия (памятниках истории и культуры) народов Российской Федерации".

Реализация проектного решения не создает прямые угрозы в отношении сохранности объекта культурного наследия регионального значения «Памятное место, где захоронены дети, погибшие от рук фашистов 1942-43 гг.» (Ленинградская обл., Гатчинский муниципальный р-н, Вырицкое городское пос., г. п. Вырица, Сиверское шоссе, сооружение 250), объекта культурного наследия регионального значения «Церковь во имя св. апостолов Петра и Павла» (Ленинградская обл., Гатчинский муниципальный р-н, п. Вырица, Повассара ул., д. 28), объекта культурного наследия регионального значения «Братское захоронение советских воинов, погибших в 1919 и в 1941-44 гг.» (Ленинградская обл., Гатчинский муниципальный р-н, Вырицкое городское пос., г.п. Вырица, ул. Жертв Революции, сооружение 13а), объекта культурного наследия регионального значения «Дача» (Ленинградская обл., Гатчинский муниципальный р-н, п. Вырица, Почтовая ул., д. 4).

Разработка компенсирующих мероприятий по обеспечению их сохранности не требуется, сохранность объектов обеспечена.

#### **н. Вывод экспертизы**

По результатам рассмотрения раздела документации, обосновывающего меры по обеспечению сохранности объекта культурного наследия регионального значения «Памятное место, где захоронены дети, погибшие от рук фашистов 1942-43 гг.» (Ленинградская обл., Гатчинский муниципальный р-н, Вырицкое городское пос., г. п. Вырица, Сиверское шоссе, сооружение 250), объекта культурного наследия регионального значения «Церковь во имя св. апостолов Петра и Павла» (Ленинградская обл., Гатчинский муниципальный р-н, п. Вырица, Повассара ул., д. 28), объекта культурного наследия регионального значения «Братское захоронение советских воинов, погибших в 1919 и в 1941-44 гг.» (Ленинградская обл., Гатчинский муниципальный р-н, Вырицкое городское

пос., г.п. Вырица, ул. Жертв Революции, сооружение 13а), объекта культурного наследия регионального значения «Дача» (Ленинградская обл., Гатчинский муниципальный р-н, п. Вырица, Почтовая ул., д. 4), при проведении земляных, строительных, мелиоративных, хозяйственных работ, указанных в статье 30 Федерального закона от 25.06.2002 №73-ФЗ «Об объектах культурного наследия (памятниках истории и культуры) народов Российской Федерации», работ по использованию лесов и иных работ: «Раздел по обеспечению сохранности объекта культурного наследия регионального значения «Памятное место, где захоронены дети, погибшие от рук фашистов 1942-43 гг.» по адресу: Ленинградская обл., Гатчинский муниципальный р-н, Вырицкое городское пос., г. п. Вырица, Сиверское шоссе, сооружение 250; объекта культурного наследия регионального значения «Церковь во имя св. апостолов Петра и Павла» по адресу: Ленинградская обл., Гатчинский муниципальный р-н, п. Вырица, Повассара ул., д. 28; объекта культурного наследия регионального значения «Братское захоронение советских воинов, погибших в 1919 и в 1941-44 гг.» по адресу: Ленинградская обл., Гатчинский муниципальный р-н, Вырицкое городское пос., г.п. Вырица, ул. Жертв Революции, сооружение 13а; объекта культурного наследия регионального значения «Дача» по адресу: Ленинградская обл., Гатчинский муниципальный р-н, п. Вырица, Почтовая ул., д. 4, при реализации проектного решения: «Капитальный ремонт (устройство элементов обустройства) автомобильных дорог общего пользования регионального значения в Гатчинском районе Ленинградской области на участках прохождения в населенном пункте»». ООО «Центр Инженерных Изысканий В Строительстве», 78-10-6619-ОСОКН, 2024 г. – экспертом сделан вывод о возможности **(положительное заключение)** обеспечения сохранности объекта культурного наследия регионального значения «Памятное место, где захоронены дети, погибшие от рук фашистов 1942-43 гг.» (Ленинградская обл., Гатчинский муниципальный р-н, Вырицкое городское пос., г. п. Вырица, Сиверское шоссе, сооружение 250), объекта культурного наследия регионального значения «Церковь во имя св. апостолов Петра и Павла» (Ленинградская обл., Гатчинский муниципальный р-н, п. Вырица, Повассара ул., д. 28), объекта культурного наследия регионального значения «Братское захоронение советских воинов, погибших в 1919 и в 1941-44 гг.» (Ленинградская обл., Гатчинский муниципальный р-н, Вырицкое городское пос., г.п. Вырица, ул. Жертв Революции, сооружение 13а), объекта культурного наследия регионального значения «Дача» (Ленинградская обл., Гатчинский муниципальный р-н, п. Вырица, Почтовая ул., д. 4), при проведении земляных, строительных, мелиоративных и (или) хозяйственных работ, предусмотренных статьей 25 Лесного кодекса Российской Федерации работ по использованию лесов (за исключением работ, указанных в пунктах 3, 4 и 7 части 1 статьи 25 Лесного кодекса Российской

Федерации) и иных работ на объекте «Капитальный ремонт (устройство элементов обустройства) автомобильных дорог общего пользования регионального значения в Гатчинском районе Ленинградской области на участках прохождения в населенном пункте».

**Положительное заключение.**

**Подпись эксперта:**

|   |
|---|
| ПОДПИСАНО ЭЛЕКТРОННОЙ ПОДПИСЬЮ:<br>ПОЛЕТАЙКИН ВЯЧЕСЛАВ ВЛАДИМИРОВИЧ<br>11 декабря 2024 года |
|---|

**о. Перечень приложений к заключению экспертизы, обосновывающих вывод эксперта или экспертной комиссии и подлежащих размещению на официальном сайте органа охраны объектов культурного наследия в информационно-телекоммуникационной сети "Интернет".**

Приложение 1. Письмо Комитета по сохранению культурного наследия Ленинградской области №01-17-6751/2023-0-1 от 13.09.2023 г.

Приложение 2. План полоса отвода. М 1:500.

Приложение 3. Приказ от 19.12.2023 №3399 «Об аттестации экспертов по проведению государственной историко-культурной экспертизы».

Приложение 4. Договор подряда № 202 от 27.09.2024 г.

Приложение 5. Иконографические материалы. Архивная топография.

Приложение 6. Решение Исполнительного комитета Ленинградского областного Совета народных депутатов № 189 от 16.05.1998 г. «Об утверждении списка военно-исторических памятников и памятных мест, подлежащих охране в Ленинградской области».

Приложение 7. Приказ МК РФ №89054-р от 26.04.2017 г. «О регистрации объекта культурного наследия регионального значения «Памятное место, где захоронены дети, погибшие от рук фашистов 1942–43 гг.», 1942–1943 гг. (Ленинградская область) в едином государственном реестре объектов культурного наследия (памятников истории и культуры) народов Российской Федерации».

Приложение 8. Приказ Комитета по культуре Ленинградской области №01-03/19-345 от 10.07.2019 г. «Об установлении границ территории и предмета охраны объекта культурного наследия регионального значения «Памятное место, где захоронены дети, погибшие от рук фашистов 1942-43 гг.» по адресу: Ленинградская область, Гатчинский муниципальный район, Вырицкое городское поселение, г.п. Вырица, Сиверское шоссе, сооружение 250».

Приложение 9. Паспорт объекта культурного наследия регионального значения «Памятное место, где захоронены дети, погибшие от рук фашистов 1942–43 гг.».

Приложение 10. Приказ Комитета по культуре Ленинградской области №01-03/19-251 от 29.04.2019 г. «О включении выявленного объекта культурного наследия «Церковь свв. апп. Петра и Павла» («Церковь Петропавловская/деревянная/»), местонахождение объекта: Ленинградская область, Гатчинский муниципальный район, п. Вырица, Повассара ул., д. 28, в единый государственный реестр объектов культурного наследия (памятников истории и культуры) народов Российской Федерации в качестве объекта культурного наследия регионального значения, утверждении границ его территории и установлении предмета охраны».

Приложение 11. Приказ МК РФ №153435-р от 14.10.2014 г. «О регистрации объекта культурного наследия регионального значения «Церковь во имя св. апостолов Петра и Павла», 1908 г. (Ленинградская область) в едином государственном реестре объектов культурного наследия (памятников истории и культуры) народов Российской Федерации»;

Приложение 12. Паспорт объекта культурного наследия регионального значения «Церковь во имя св. апостолов Петра и Павла».

Приложение 13. Приказ МК РФ №88244-р от 26.04.2017 г. «О регистрации объекта культурного наследия регионального значения «Братское захоронение советских воинов, погибших в 1919 и в 1941–44 гг.», 1919 г., 1941–1944 гг. (Ленинградская область) в едином государственном реестре объектов культурного наследия (памятников истории и культуры) народов Российской Федерации».

Приложение 14. Приказ Комитета по культуре Ленинградской области №01-03/19-346 от 10.07.2019 г. «Об установлении границ территории и предмета охраны объекта культурного наследия регионального значения «Братское захоронение советских воинов, погибших в 1919 и в 1941-44 гг.», по адресу: Ленинградская область, Гатчинский муниципальный район, Вырицкое городское поселение, г.п. Вырица, ул. Жертв Революции, сооружение 13а».

Приложение 15. Паспорт объекта культурного наследия регионального значения «Братское захоронение советских воинов, погибших в 1919 и в 1941-44 гг.».

Приложение 16. Приказ Комитета по культуре Ленинградской области №01-03/18-88 от 13.07.2018 г. «О включении выявленного объекта культурного наследия «Дача», местонахождение объекта: Ленинградская область, Гатчинский муниципальный район, п. Вырица, Почтовая ул., д. 4, в единый государственный реестр объектов культурного наследия (памятников истории и культуры) народов Российской Федерации в качестве

объекта культурного наследия регионального значения, утверждении границ его территории и установлении предмета охраны».

Приложение 17. Приказ МК РФ №152079-р от 16.05. 2024 «О регистрации объекта культурного наследия регионального значения «Дача», кон. XIX – нач. XX вв. (Ленинградская область) в едином государственном реестре объектов культурного наследия (памятников истории и культуры) народов Российской Федерации».

Приложение 18. Паспорт объекта культурного наследия регионального значения «Дача».

Приложение 19. Фотографические изображения объекта на момент заключения договора на проведение экспертизы, выполненные экспертом;

Приложение 20. Информационное письмо об отсутствии градостроительного плана земельного участка №78-10-7170 от 27.09.2024 г.

Приложение 21. Схема расположения на земельных участках и кварталах по данным публичной кадастровой карты.

Приложение 22. Выписка из Единого государственного реестра недвижимости об объекте недвижимости от 19.09.2024 г. (кадастровый номер ЗУ № 47:23:0000000:51340); Выписка из Единого государственного реестра недвижимости об объекте недвижимости от 19.09.2024 г. (кадастровый номер ЗУ № 47:23:0000000:51925); Выписка из Единого государственного реестра недвижимости об объекте недвижимости от 19.09.2024 г. (кадастровый номер ЗУ № 47:23:0601005:537); Выписка из Единого государственного реестра недвижимости об объекте недвижимости от 19.09.2024 г. (кадастровый номер ЗУ № 47:23:0601005:538); Выписка из Единого государственного реестра недвижимости об объекте недвижимости от 19.09.2024 г. (кадастровый номер ЗУ № 47:23:0603005:10); Выписка из Единого государственного реестра недвижимости об объекте недвижимости от 19.09.2024 г. (кадастровый номер ЗУ № 47:23:0604001:724); Выписка из Единого государственного реестра недвижимости об объекте недвижимости от 19.09.2024 г. (кадастровый номер ЗУ № 47:23:0605004:593); Выписка из Единого государственного реестра недвижимости об объекте недвижимости от 19.09.2024 г. (кадастровый номер ЗУ № 47:23:0605006:159).

**п. Дата оформления заключения экспертизы**

11 декабря 2024 года

по результатам ГОСУДАРСТВЕННОЙ ИСТОРИКО-КУЛЬТУРНОЙ ЭКСПЕРТИЗЫ раздела документации, обосновывающего меры по обеспечению сохранности объектов культурного наследия при проведении земляных, строительных, мелиоративных, хозяйственных работ, указанных в статье 30 Федерального закона от 25.06.2002 №73-ФЗ «Об объектах культурного наследия (памятниках истории и культуры) народов Российской Федерации», работ по использованию лесов и иных работ: «Раздел по обеспечению сохранности объекта культурного наследия регионального значения «Памятное место, где захоронены дети, погибшие от рук фашистов 1942-43 гг.» по адресу: Ленинградская обл., Гатчинский муниципальный р-н, Вырицкое городское пос., г. п. Вырица, Сиверское шоссе, сооружение 250; объекта культурного наследия регионального значения «Церковь во имя св. апостолов Петра и Павла» по адресу: Ленинградская обл., Гатчинский муниципальный р-н, п. Вырица, Повассара ул., д. 28; объекта культурного наследия регионального значения «Братское захоронение советских воинов, погибших в 1919 и в 1941-44 гг.» по адресу: Ленинградская обл., Гатчинский муниципальный р-н, Вырицкое городское пос., г.п. Вырица, ул. Жертв Революции, сооружение 13а; объекта культурного наследия регионального значения «Дача» по адресу: Ленинградская обл., Гатчинский муниципальный р-н, п. Вырица, Почтовая ул., д. 4, при реализации проектного решения: «Капитальный ремонт (устройство элементов обустройства) автомобильных дорог общего пользования регионального значения в Гатчинском районе Ленинградской области на участках прохождения в населенном пункте»».

ООО «Центр Инженерных Изысканий В Строительстве»,

78-10-6619-ОСОКН, 2024г.



АДМИНИСТРАЦИЯ  
ЛЕНИНГРАДСКОЙ ОБЛАСТИ

КОМИТЕТ ПО СОХРАНЕНИЮ  
КУЛЬТУРНОГО НАСЛЕДИЯ  
ЛЕНИНГРАДСКОЙ ОБЛАСТИ  
191311, Санкт-Петербург, ул. Смольного, д.3  
Тел./факс: 8 (812) 539-45-00  
E-mail: [okn@lenreg.ru](mailto:okn@lenreg.ru)

Генеральному директору  
ООО «ПРОЕКТ СЕРВИС»

Рыбину А.В.

13.09.2023 № 01-17-6751/2023-0-1

На № \_\_\_\_\_ от \_\_\_\_\_

**Информация о наличии или отсутствии объектов культурного наследия, включенных в единый государственный реестр объектов культурного наследия (памятников истории и культуры) народов Российской Федерации, и выявленных объектов культурного наследия на землях, подлежащих воздействию земляных, строительных, мелиоративных, хозяйственных работ, предусмотренных статьей 25 Лесного кодекса Российской Федерации работ по использованию лесов (за исключением работ, указанных в пунктах 3, 4 и 7 части 1 статьи 25 Лесного кодекса Российской Федерации) и иных работ**

На основании обращения от 29.08.2023 № ПГУ-9744460 (вх. от 17.08.2023 № 01-17-6381/2023) в отношении земельного участка, расположенного по адресу (описание местоположения): Ленинградская область, Гатчинский район: а/д «Пустошка-Вырица» в н.п. Вырица; а/д «Кемполово – Губаницы – Калитино – Выра – Тосно – Шапки» в н.п. Вырица, площадь (кв.м.): 25 га (далее – Земельный участок), комитет по сохранению культурного наследия Ленинградской области (далее – Комитет) сообщает:

(адрес земельного участка)

**1. Информация о наличии/отсутствии объектов культурного наследия, включенных в единый государственный реестр объектов культурного наследия (памятников истории и культуры) народов Российской Федерации (далее - реестр), выявленных объектов культурного наследия либо объектов, обладающих признаками объекта культурного наследия:**

В соответствии с п. 1 ст. 36 Федерального закона от 25 июня 2002 года № 73-ФЗ «Об объектах культурного наследия (памятниках истории и культуры) народов Российской Федерации» (далее – Федеральный закон № 73-ФЗ) проектирование и проведение земляных, строительных, мелиоративных, хозяйственных и иных работ осуществляется при отсутствии на данной территории объектов культурного наследия, включенных в единый государственный реестр объектов культурного наследия (памятников истории и культуры) народов Российской Федерации (далее – Реестр), выявленных объектов культурного наследия или объектов, обладающих признаками

объекта культурного наследия, либо при условии соблюдения техническим заказчиком (застройщиком) объекта капитального строительства, заказчиками других видов работ, лицом, проводящим указанные работы, предусмотренных указанной статьей, требований по обеспечению сохранности объектов культурного наследия.

Согласно представленным графическим материалам о местонахождении испрашиваемого участка Комитет информирует, что в границах Земельного участка отсутствуют объекты культурного наследия, включенные в Реестр, выявленные объекты культурного наследия, включенные в Перечень выявленных объектов культурного наследия, расположенных на территории Ленинградской области, также объекты, обладающие признаками объекта культурного наследия, в том числе археологического.

---

(информация об объектах либо их отсутствии)

**2. Информация о расположении/частичном расположении/либо отсутствии расположения земельного участка в границах защитных зон, в границах территорий объектов культурного наследия, включенных в реестр, в границах территорий выявленных объектов культурного наследия, в границах зон охраны объектов культурного наследия, включенных в реестр, в границах территорий исторических поселений, имеющих особое значение для истории и культуры Российской Федерации:**

Земельный участок находится в границах защитной зоны следующих объектов культурного наследия регионального значения:

«Памятное место, где захоронены дети, погибшие от рук фашистов 1942-43 гг.» по адресу: Ленинградская область, Гатчинский муниципальный район, Вырицкое городское поселение, г.п. Вырица, Сиверское шоссе, сооружение 250;

«Церковь во имя св. апостолов Петра и Павла» по адресу: Ленинградская область, Гатчинский муниципальный район, п. Вырица, Повассара ул., д. 28;

«Братское захоронение советских воинов, погибших в 1919 и в 1941-44 гг.» по адресу: Ленинградская область, Гатчинский муниципальный район, Вырицкое городское поселение, г.п. Вырица, ул. Жертв Революции, сооружение 13а;

«Дача» по адресу: Ленинградская область, Гатчинский муниципальный район, п. Вырица, Почтовая ул., д. 4.

**2.1. Описание режимов использования земельного участка (ограничения, обременения):**

В соответствии со статьей 34.1 Федерального закона № 73-ФЗ в защитных зонах в целях обеспечения сохранности объектов культурного наследия и композиционно-видовых связей (панорам) запрещаются строительство объектов капитального строительства и их реконструкция, связанная с изменением их параметров (высоты, количества этажей, площади), за исключением строительства и реконструкции линейных объектов.

**3. Информация о наличии/отсутствии данных о проведенных историко-культурных исследованиях:**

Сведения о проведенных историко-культурных исследованиях в отношении Земельного участка в Комитете отсутствуют.

**4. Информация о необходимости/либо отсутствии необходимости проведения государственной историко-культурной экспертизы:**

Проведение государственной историко-культурной экспертизы Земельного участка не требуется в связи с освоенным характером рассматриваемой территории.

Однако учитывая, что Земельный участок расположен в непосредственной близости от объектов культурного наследия «Памятное место, где захоронены дети,

погибшие от рук фашистов 1942-43 гг.» и «Церковь во имя св. апостолов Петра и Павла», заказчик работ в соответствии со ст. 36 Федерального закона от 25 июня 2002 года Федерального закона № 73-ФЗ обязан:

- разработать в составе проектной документации раздел об обеспечении сохранности указанных объектов культурного наследия, включающий оценку воздействия проводимых работ на указанные объекты культурного наследия;

- получить по документации или разделу документации, обосновывающей меры по обеспечению сохранности объектов культурного наследия заключение государственной историко-культурной экспертизы и представить его совместно с указанной документацией в Комитет на согласование;

- обеспечить реализацию согласованной Комитетом документации, обосновывающей меры по обеспечению сохранности объектов культурного наследия.

Порядок организации, проведения и рассмотрения заключения государственной историко-культурной экспертизы определен Положением о государственной историко-культурной экспертизе, утвержденным Постановлением Правительства Российской Федерации от 15 июля 2009 года № 569. Со списком аттестованных экспертов можно ознакомиться на официальном сайте Министерства культуры Российской Федерации: [mkrf.ru](http://mkrf.ru).


**Дополнительная информация:**

В соответствии со ст. 36 Федерального закона № 73-ФЗ земляные, строительные, хозяйственные и иные работы должны быть немедленно приостановлены исполнителем работ в случае обнаружения объекта, обладающего признаками объекта культурного наследия, в том числе объекта археологического наследия. Исполнитель работ в течение трех рабочих дней со дня обнаружения такого объекта обязан направить в региональный орган охраны объектов культурного наследия письменное заявление об обнаруженном объекте культурного наследия либо заявление в форме электронного документа, подписанного усиленной квалифицированной электронной подписью в соответствии с требованиями Федерального закона от 06.04.2011 № 63-ФЗ «Об электронной подписи».

Приложение: в 1 экз. на 1 л.

Заместитель председателя комитета  
по сохранению культурного наследия  
Ленинградской области

Г.Е. Лазарева

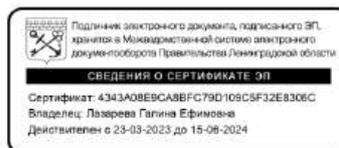


Исполнитель: Н.И. Корнилова, (812) 539-45-11, [ni\\_kornilova@lenreg.ru](mailto:ni_kornilova@lenreg.ru)

по результатам ГОСУДАРСТВЕННОЙ ИСТОРИКО-КУЛЬТУРНОЙ ЭКСПЕРТИЗЫ раздела документации, обосновывающего меры по обеспечению сохранности объектов культурного наследия при проведении земляных, строительных, мелиоративных, хозяйственных работ, указанных в статье 30 Федерального закона от 25.06.2002 №73-ФЗ «Об объектах культурного наследия (памятниках истории и культуры) народов Российской Федерации», работ по использованию лесов и иных работ: «Раздел по обеспечению сохранности объекта культурного наследия регионального значения «Памятное место, где захоронены дети, погибшие от рук фашистов 1942-43 гг.» по адресу: Ленинградская обл., Гатчинский муниципальный р-н, Вырицкое городское пос., г. п. Вырица, Сиверское шоссе, сооружение 250; объекта культурного наследия регионального значения «Церковь во имя св. апостолов Петра и Павла» по адресу: Ленинградская обл., Гатчинский муниципальный р-н, п. Вырица, Повассара ул., д. 28; объекта культурного наследия регионального значения «Братское захоронение советских воинов, погибших в 1919 и в 1941-44 гг.» по адресу: Ленинградская обл., Гатчинский муниципальный р-н, Вырицкое городское пос., г.п. Вырица, ул. Жертв Революции, сооружение 13а; объекта культурного наследия регионального значения «Дача» по адресу: Ленинградская обл., Гатчинский муниципальный р-н, п. Вырица, Почтовая ул., д. 4, при реализации проектного решения: «Капитальный ремонт (устройство элементов обустройства) автомобильных дорог общего пользования регионального значения в Гатчинском районе Ленинградской области на участках прохождения в населенном пункте»».


ООО «Центр Инженерных Изысканий В Строительстве»,

78-10-6619-ОСОКН, 2024г.




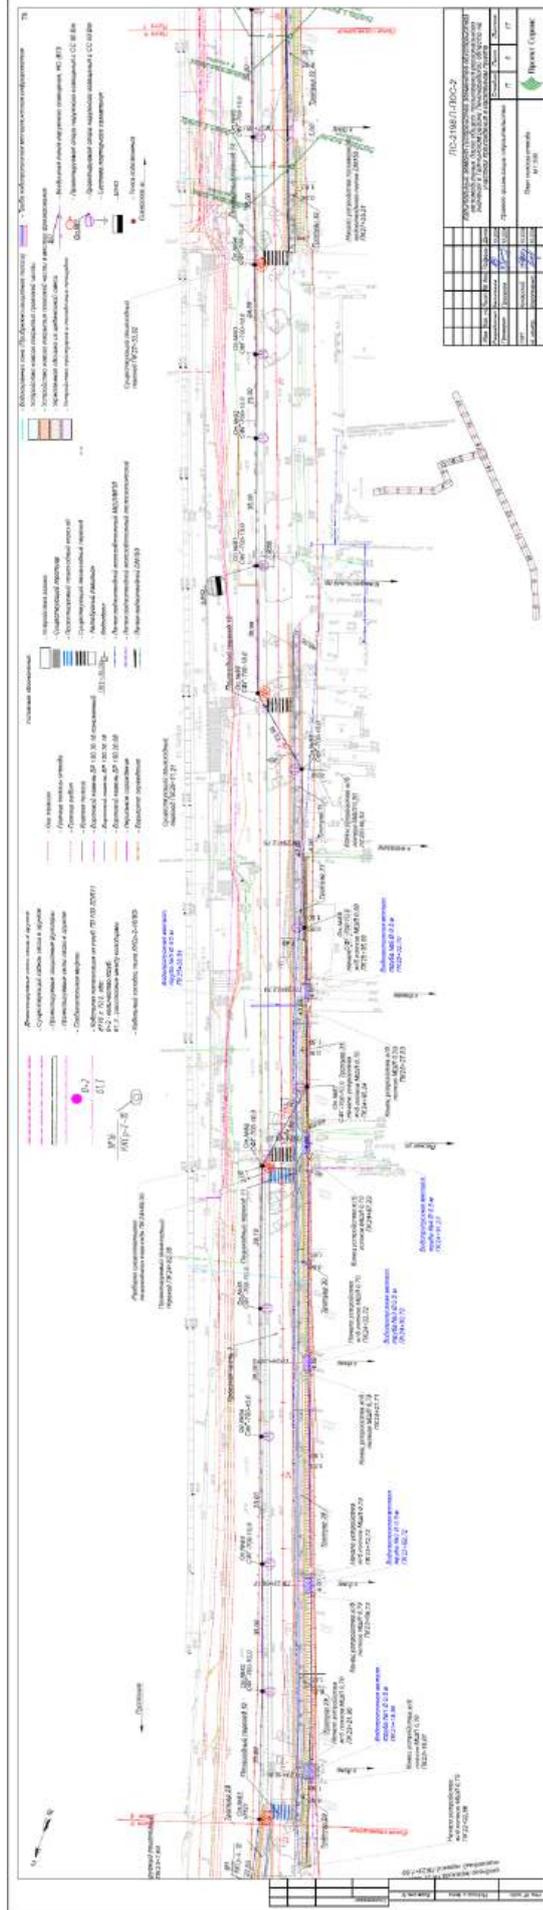

План полосы отвода. Часть 2. М 1:500

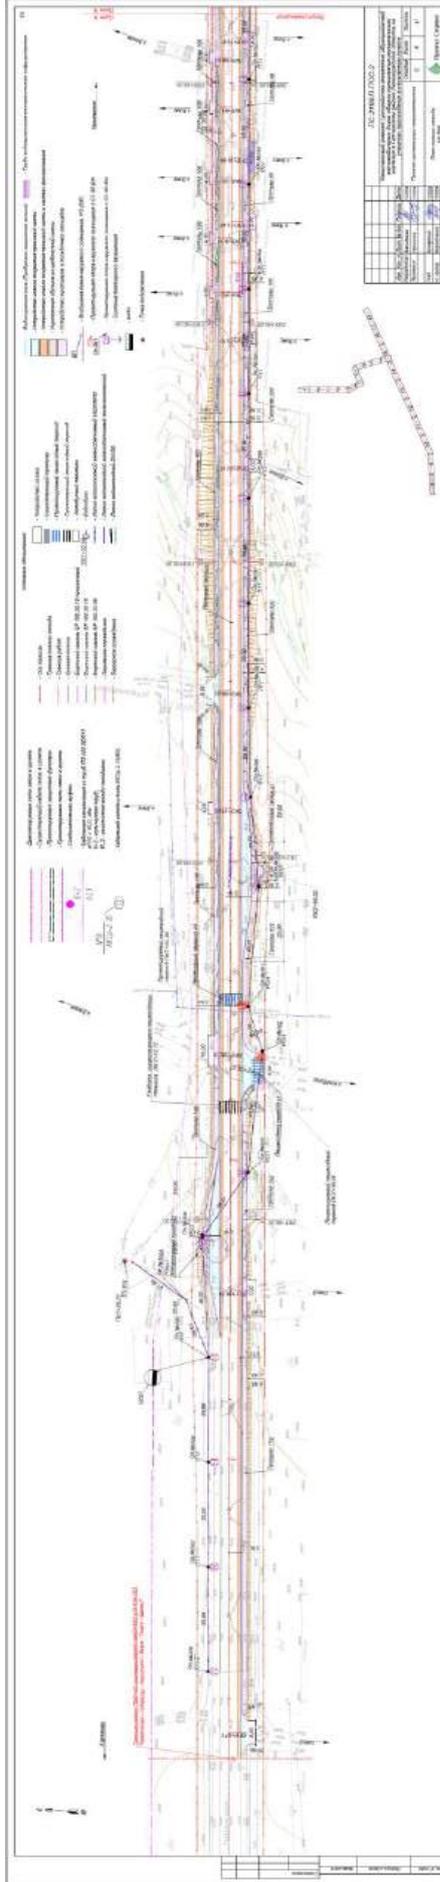

План полосы отвода. Часть 3. М 1:500

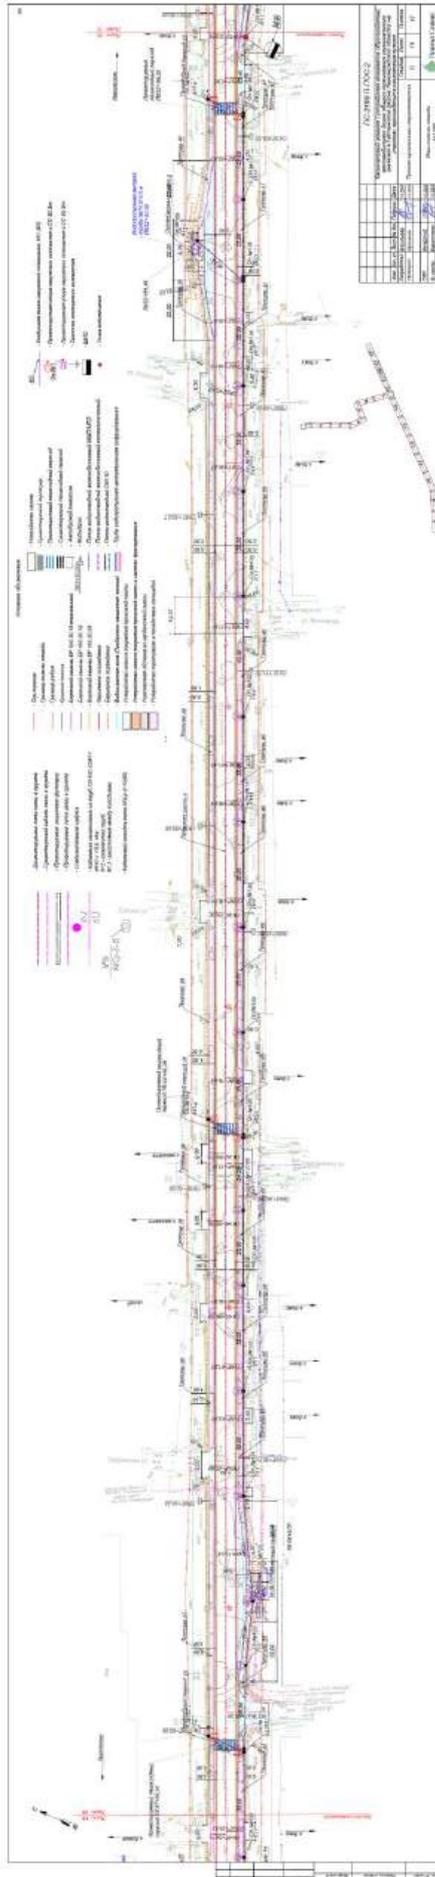

План полосы отвода. Часть 4. М 1:500

по результатам ГОСУДАРСТВЕННОЙ ИСТОРИКО-КУЛЬТУРНОЙ ЭКСПЕРТИЗЫ раздела документации, обосновывающего меры по обеспечению сохранности объектов культурного наследия при проведении земляных, строительных, мелиоративных, хозяйственных работ, указанных в статье 30 Федерального закона от 25.06.2002 №73-ФЗ «Об объектах культурного наследия (памятниках истории и культуры) народов Российской Федерации», работ по использованию лесов и иных работ: «Раздел по обеспечению сохранности объекта культурного наследия регионального значения «Памятное место, где захоронены дети, погибшие от рук фашистов 1942-43 гг.» по адресу: Ленинградская обл., Гатчинский муниципальный р-н, Вырицкое городское пос., г. п. Вырица, Сиверское шоссе, сооружение 250; объекта культурного наследия регионального значения «Церковь во имя св. апостолов Петра и Павла» по адресу: Ленинградская обл., Гатчинский муниципальный р-н, п. Вырица, Повассара ул., д. 28; объекта культурного наследия регионального значения «Братское захоронение советских воинов, погибших в 1919 и в 1941-44 гг.» по адресу: Ленинградская обл., Гатчинский муниципальный р-н, Вырицкое городское пос., г.п. Вырица, ул. Жертв Революции, сооружение 13а; объекта культурного наследия регионального значения «Дача» по адресу: Ленинградская обл., Гатчинский муниципальный р-н, п. Вырица, Почтовая ул., д. 4, при реализации проектного решения: «Капитальный ремонт (устройство элементов обустройства) автомобильных дорог общего пользования регионального значения в Гатчинском районе Ленинградской области на участках прохождения в населенном пункте»».

ООО «Центр Инженерных Изысканий В Строительстве»,

78-10-6619-ОСОКН, 2024г.



**МИНИСТЕРСТВО КУЛЬТУРЫ  
РОССИЙСКОЙ ФЕДЕРАЦИИ**

**ПРИКАЗ**

*от 19 декабря 2023,*

Москва

№ 3399

**Об аттестации экспертов по проведению государственной  
историко-культурной экспертизы**


В соответствии с Федеральным законом от 25 июня 2002 г. № 73-ФЗ «Об объектах культурного наследия (памятниках истории и культуры) народов Российской Федерации», пунктом 9 Положения о государственной историко-культурной экспертизе, утвержденного постановлением Правительства Российской Федерации от 15 июля 2009 г. № 569, Положением о порядке аттестации экспертов по проведению государственной историко-культурной экспертизы, утвержденным приказом Минкультуры России от 26 августа 2010 г. № 563 (в редакции приказа Минкультуры России от 30 декабря 2021 г. № 2317), руководствуясь Положением об аттестационной комиссии Минкультуры России, утвержденным приказом Минкультуры России от 29 декабря 2011 г. № 1276, протоколом заседания аттестационной комиссии Министерства культуры Российской Федерации по аттестации экспертов по проведению государственной историко-культурной экспертизы от 13 декабря 2023 г.,  
п р и к а з ы в а ю:

1. Аттестовать экспертов по проведению государственной историко-культурной экспертизы согласно приложению к настоящему приказу.

2. Департаменту государственной охраны культурного наследия (Р.А.Рыбало) обеспечить размещение информации об аттестованных экспертах на официальном сайте Минкультуры России в информационно-телекоммуникационной сети «Интернет».

3. Контроль за исполнением настоящего приказа оставляю за собой.

Первый заместитель Министра

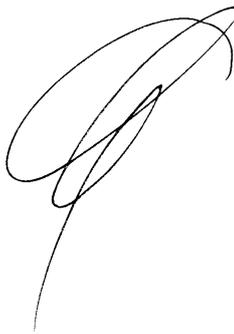A handwritten signature in black ink, consisting of several overlapping loops and a long tail stroke extending downwards.

С.Г.Обрывалин

Приложение  
к приказу Министерства культуры  
Российской Федерации  
от «19» декабря 2023 г.  
№ 3399

Аттестованные эксперты по проведению  
государственной историко-культурной экспертизы

| № п/п | Фамилия, имя, отчество соискателя | Решение о присвоении статуса аттестованного эксперта:   |
|-------|-----------------------------------|---|
| 1.    | Аверьянова Александра Евгеньевна  | - проектная документация на проведение работ по сохранению объектов культурного наследия.   |
| 2.    | Агальцов Александр Геннадьевич    | <ul style="list-style-type: none"> <li>- выявленные объекты культурного наследия в целях обоснования целесообразности включения данных объектов в реестр;</li> <li>- документы, обосновывающие включение объектов культурного наследия в реестр;</li> <li>- документы, обосновывающие отнесение объекта культурного наследия к историко-культурным заповедникам, особо ценным объектам культурного наследия народов Российской Федерации либо объектам всемирного культурного и природного наследия;</li> <li>- проекты зон охраны объекта культурного наследия;</li> <li>- документация или разделы документации, обосновывающие меры по обеспечению сохранности объекта культурного наследия, включенного в реестр, выявленного объекта культурного наследия либо объекта, обладающего признаками объекта культурного наследия, при проведении земляных, мелиоративных, хозяйственных работ, указанных в статье 30 Федерального закона от 25.06.2002 № 73-ФЗ «Об объектах культурного наследия (памятниках истории и культуры) народов Российской Федерации» (далее – Федеральный закон № 73-ФЗ) работ по использованию лесов и иных работ в границах территории объекта культурного наследия либо на земельном участке, непосредственно связанном с земельным участком в границах территории объекта культурного наследия;</li> <li>- проектная документация на проведение работ по сохранению объектов культурного наследия.</li> </ul> |

|    |  |  |
|----|--|--|
| 3. | Полетайкин<br>Вячеслав<br>Владимирович | <ul style="list-style-type: none"> <li>- документация или разделы документации, обосновывающие меры по обеспечению сохранности объекта культурного наследия, включенного в реестр, выявленного объекта культурного наследия либо объекта, обладающего признаками объекта культурного наследия, при проведении земляных, мелиоративных, хозяйственных работ, указанных в статье 30 Федерального закона № 73-ФЗ работ по использованию лесов и иных работ в границах территории объекта культурного наследия либо на земельном участке, непосредственно связанном с земельным участком в границах территории объекта культурного наследия;</li> <li>- проектная документация на проведение работ по сохранению объектов культурного наследия.</li> </ul>   |
| 4. | Романенко<br>Георгий<br>Алексеевич     | <ul style="list-style-type: none"> <li>- выявленные объекты культурного наследия в целях обоснования целесообразности включения данных объектов в реестр;</li> <li>- документы, обосновывающие включение объектов культурного наследия в реестр;</li> <li>- проектная документация на проведение работ по сохранению объектов культурного наследия.</li> </ul>   |
| 5. | Хихля Иван<br>Александрович            | <ul style="list-style-type: none"> <li>- выявленные объекты культурного наследия в целях обоснования целесообразности включения данных объектов в реестр;</li> <li>- документы, обосновывающие включение объектов культурного наследия в реестр;</li> <li>- документы, обосновывающие изменение категории историко-культурного значения объекта культурного наследия;</li> <li>- документация или разделы документации, обосновывающие меры по обеспечению сохранности объекта культурного наследия, включенного в реестр, выявленного объекта культурного наследия либо объекта, обладающего признаками объекта культурного наследия, при проведении земляных, мелиоративных, хозяйственных работ, указанных в статье 30 Федерального закона № 73-ФЗ работ по использованию лесов и иных работ в границах территории объекта культурного наследия либо на земельном участке, непосредственно связанном с земельным участком в границах территории объекта культурного наследия;</li> <li>- проектная документация на проведение работ по сохранению объектов культурного наследия.</li> </ul> |

|    |                             |  |
|----|-----------------------------|--|
| 6. | Яковлева Ольга<br>Борисовна | <ul style="list-style-type: none"><li>- выявленные объекты культурного наследия в целях обоснования целесообразности включения данных объектов в реестр;</li><li>- документы, обосновывающие включение объектов культурного наследия в реестр;</li><li>- документы, обосновывающие изменение категории историко-культурного значения объекта культурного наследия;</li><li>- проектная документация на проведение работ по сохранению объектов культурного наследия.</li></ul> |
|----|-----------------------------|--|

по результатам ГОСУДАРСТВЕННОЙ ИСТОРИКО-КУЛЬТУРНОЙ ЭКСПЕРТИЗЫ раздела документации, обосновывающего меры по обеспечению сохранности объектов культурного наследия при проведении земляных, строительных, мелиоративных, хозяйственных работ, указанных в статье 30 Федерального закона от 25.06.2002 №73-ФЗ «Об объектах культурного наследия (памятниках истории и культуры) народов Российской Федерации», работ по использованию лесов и иных работ: «Раздел по обеспечению сохранности объекта культурного наследия регионального значения «Памятное место, где захоронены дети, погибшие от рук фашистов 1942-43 гг.» по адресу: Ленинградская обл., Гатчинский муниципальный р-н, Вырицкое городское пос., г. п. Вырица, Сиверское шоссе, сооружение 250; объекта культурного наследия регионального значения «Церковь во имя св. апостолов Петра и Павла» по адресу: Ленинградская обл., Гатчинский муниципальный р-н, п. Вырица, Повассара ул., д. 28; объекта культурного наследия регионального значения «Братское захоронение советских воинов, погибших в 1919 и в 1941-44 гг.» по адресу: Ленинградская обл., Гатчинский муниципальный р-н, Вырицкое городское пос., г.п. Вырица, ул. Жертв Революции, сооружение 13а; объекта культурного наследия регионального значения «Дача» по адресу: Ленинградская обл., Гатчинский муниципальный р-н, п. Вырица, Почтовая ул., д. 4, при реализации проектного решения: «Капитальный ремонт (устройство элементов обустройства) автомобильных дорог общего пользования регионального значения в Гатчинском районе Ленинградской области на участках прохождения в населенном пункте»».

ООО «Центр Инженерных Изысканий В Строительстве»,

78-10-6619-ОСОКН, 2024г.

## ДОГОВОР ПОДРЯДА № 202

г. Санкт-Петербург

27 сентября 2024 года

ООО «ЦЕНТР ИНЖЕНЕРНЫХ ИЗЫСКАНИЙ В СТРОИТЕЛЬСТВЕ», в лице генерального директора Макаева Станислава Александровича, действующего на основании Устава, именуемое в дальнейшем «Заказчик» с одной стороны, и гражданин Полетайкин Вячеслав Владимирович, именуемый в дальнейшем «Эксперт», с другой стороны (совместно – «Стороны»), заключили настоящий договор о нижеследующем:

1.1. Эксперт обязуется выполнить следующую работу:

Выполнение государственной историко-культурной экспертизы в отношении раздела документации, обосновывающего меры по обеспечению сохранности объекта культурного наследия регионального значения «Памятное место, где захоронены дети, погибшие от рук фашистов 1942-43 гг.» по адресу: Ленинградская обл., Гатчинский муниципальный р-н, Вырицкое городское пос., г. п. Вырица, Сиверское шоссе, сооружение 250; объекта культурного наследия регионального значения «Церковь во имя св. апостолов Петра и Павла» по адресу: Ленинградская обл., Гатчинский муниципальный р-н, п. Вырица, Повассара ул., д. 28; объекта культурного наследия регионального значения «Братское захоронение советских воинов, погибших в 1919 и в 1941-44 гг.» по адресу: Ленинградская обл., Гатчинский муниципальный р-н, Вырицкое городское пос., г. п. Вырица, ул. Жертв Революции, сооружение 13а; объекта культурного наследия регионального значения «Дача» по адресу: Ленинградская обл., Гатчинский муниципальный р-н, п. Вырица, Почтовая ул., д. 4, при реализации проектного решения по объекту: «Капитальный ремонт (устройство элементов обустройства) автомобильных дорог общего пользования регионального значения в Гатчинском районе Ленинградской области на участках прохождения в населенном пункте». ШИФР: 78-10-6619-ОСОКН. ООО «ЦИИВ С», 2024 г. Для выполнения работы Заказчик обязуется предоставить исходные материалы.

1.2. Срок действия настоящего договора устанавливается на срок выполнения работ по договору, а именно с даты подписания договора по 27 декабря 2024 года.

1.3. Стоимость работ по настоящему договору составляет [REDACTED] копеек, в том числе НДС/ФЛ (13%) – [REDACTED] копеек. Обязанность по оплате НДС/ФЛ лежит на Заказчике.

1.4. Оплата по договору производится Заказчиком на условиях 100% предоплаты в течение 5 (Пяти) рабочих дней с момента заключения договора.

1.5. Работа считается успешно законченной при подписании Сторонами акта приема-передачи выполненных работ.

1.6. Работа, не исполненная в срок, а также не соответствующая предъявляемым требованиям, не оплачивается. В этих случаях за Заказчиком остается право расторжения договора в одностороннем порядке. В случае расторжения договора, Эксперт обязан вернуть перечисленные денежные средства за не оказанные услуги в течение 5 (Пяти) рабочих дней с момента подписания соглашения о расторжении договора.

1.7. Особые условия: нет.

1.8. Отношение сторон, в том числе ответственность по настоящему договору регулируются гражданским законодательством.

1.9. Настоящий договор составлен в двух идентичных экземплярах, по одному для каждой из Сторон.

### ЗАКАЗЧИК:

Общество с ограниченной ответственностью «ЦЕНТР  
ИНЖЕНЕРНЫХ ИЗЫСКАНИЙ В СТРОИТЕЛЬСТВЕ»  
ИНН 7802284381  
КПП 780401001  
ОГРН 1157847099189  
Адрес: 194044, Санкт-Петербург, ул. Чугунная,  
д. 14, лит. 3, пом. 33-Н, ком. 427, п.м.3  
р/с 40702810810000295548  
Банк АО «ТБанк»  
к/с 30101810145250000974  
БИК 044525974

Генеральный директор ООО «ЦИИВ С»

С. А. Макаев



### ЭКСПЕРТ:

Физическое лицо:  
Государственный эксперт  
Министерства культуры РФ  
Полетайкин Вячеслав Владимирович  
Паспорт гражданина РФ:  
Выдан:  
Зарегистрирован по адресу:

Полетайкин Вячеслав Владимирович

по результатам ГОСУДАРСТВЕННОЙ ИСТОРИКО-КУЛЬТУРНОЙ ЭКСПЕРТИЗЫ раздела документации, обосновывающего меры по обеспечению сохранности объектов культурного наследия при проведении земляных, строительных, мелиоративных, хозяйственных работ, указанных в статье 30 Федерального закона от 25.06.2002 №73-ФЗ «Об объектах культурного наследия (памятниках истории и культуры) народов Российской Федерации», работ по использованию лесов и иных работ: «Раздел по обеспечению сохранности объекта культурного наследия регионального значения «Памятное место, где захоронены дети, погибшие от рук фашистов 1942-43 гг.» по адресу: Ленинградская обл., Гатчинский муниципальный р-н, Вырицкое городское пос., г. п. Вырица, Сиверское шоссе, сооружение 250; объекта культурного наследия регионального значения «Церковь во имя св. апостолов Петра и Павла» по адресу: Ленинградская обл., Гатчинский муниципальный р-н, п. Вырица, Повассара ул., д. 28; объекта культурного наследия регионального значения «Братское захоронение советских воинов, погибших в 1919 и в 1941-44 гг.» по адресу: Ленинградская обл., Гатчинский муниципальный р-н, Вырицкое городское пос., г.п. Вырица, ул. Жертв Революции, сооружение 13а; объекта культурного наследия регионального значения «Дача» по адресу: Ленинградская обл., Гатчинский муниципальный р-н, п. Вырица, Почтовая ул., д. 4, при реализации проектного решения: «Капитальный ремонт (устройство элементов обустройства) автомобильных дорог общего пользования регионального значения в Гатчинском районе Ленинградской области на участках прохождения в населенном пункте»».

ООО «Центр Инженерных Изысканий В Строительстве»,

78-10-6619-ОСОКН, 2024г.



Рисунок 1. Петербургская губерния в карманном почтовом атласе 1808 года.  
 Источник: Старые карты городов России [Электронный ресурс]. Режим доступа:  
<http://www.etomesto.ru/>.



Рисунок 2. Специальная карта Западной части России Шуберта 1826-1840 годов  
 Источник: Старые карты городов России [Электронный ресурс]. Режим доступа:  
<http://www.etomesto.ru/>.



Рисунок 3. Семитопографическая карта окрестности Ст.-Петербурга 1843 года  
 Источник: Старые карты городов России [Электронный ресурс]. Режим доступа:  
<http://www.etomesto.ru/>.

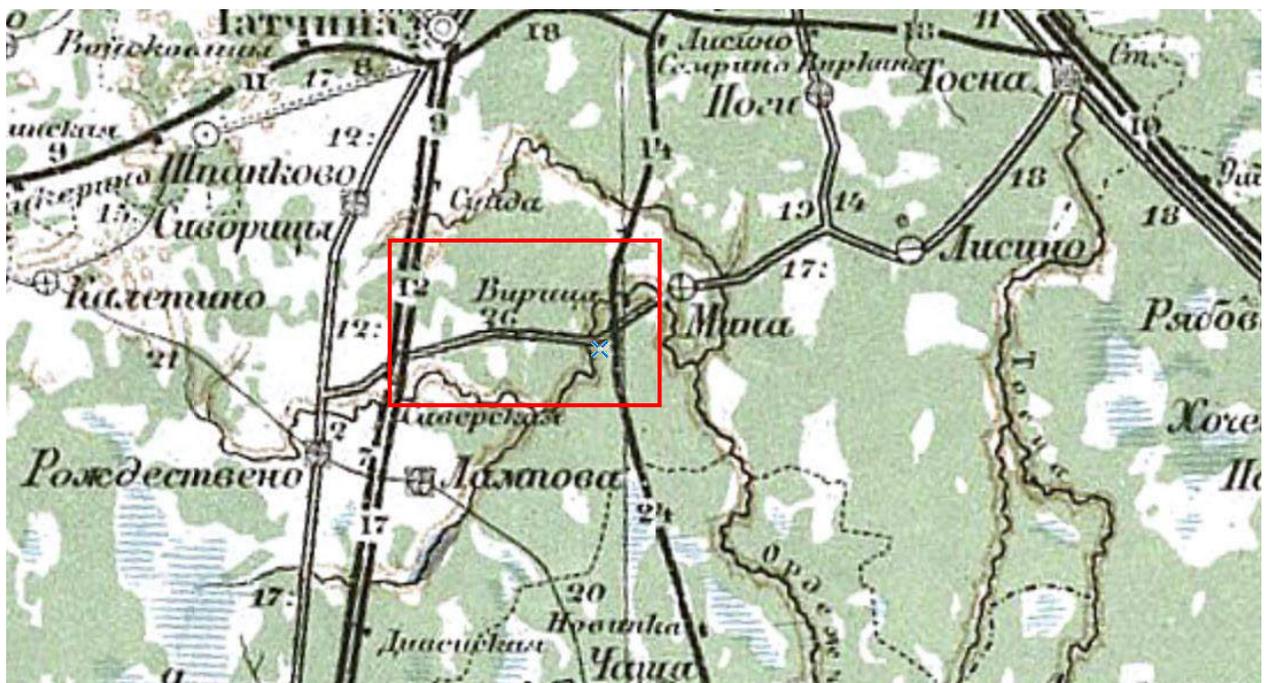


Рисунок 4. Военно-дорожная карта Европейской России 1888-1910. Источник: Старые карты городов России [Электронный ресурс]. Режим доступа: <http://www.etomesto.ru/>.

Рисунок 5. План Петербурга Савинкова 1791 года. Источник: Старые карты городов России [Электронный ресурс]. Режим доступа: <http://www.etomesto.ru/>.

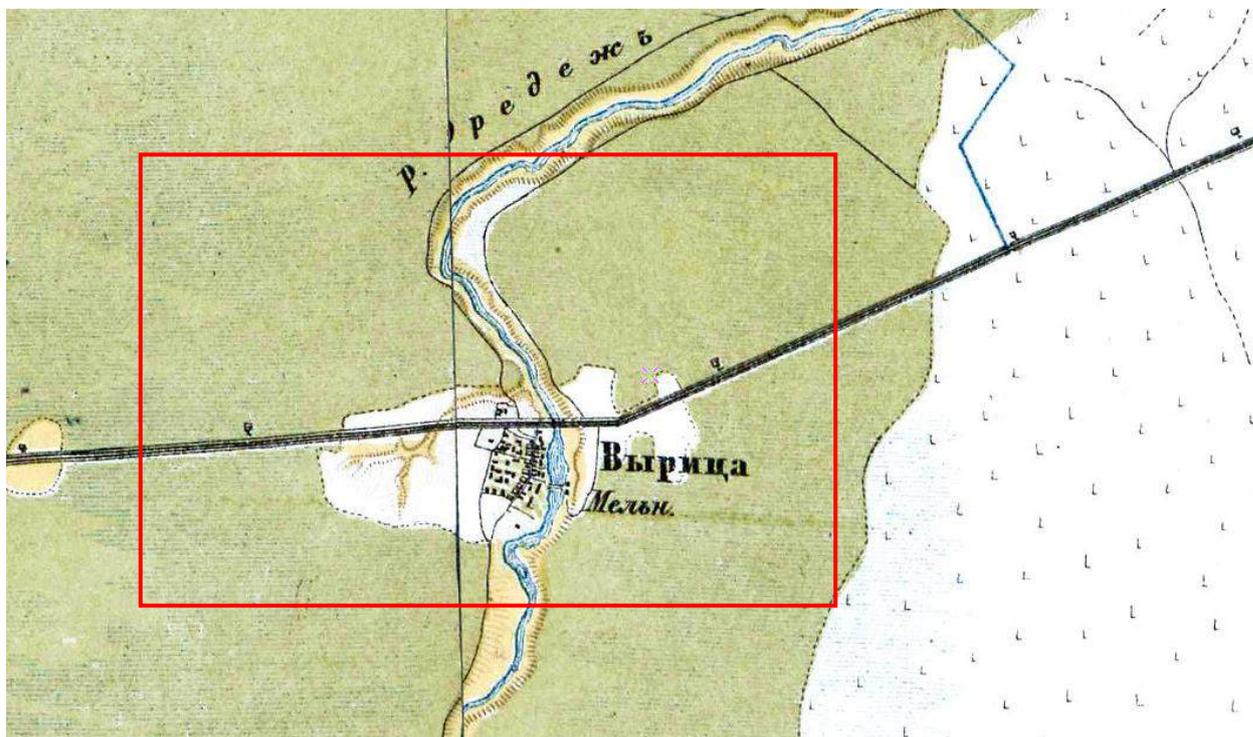


Рисунок 6. Военно-топографическая карта С.-Петербургской губернии 1890 г.  
 Источник: Старые карты городов России [Электронный ресурс]. Режим доступа:  
<http://www.etomesto.ru/>.

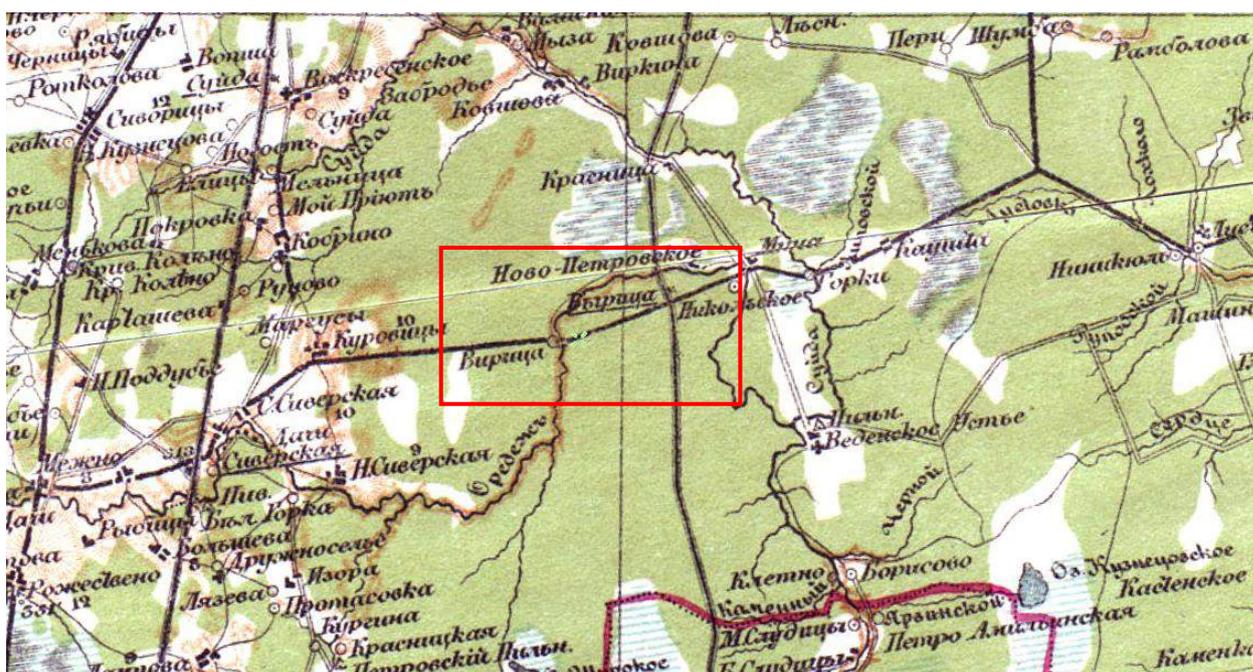


Рисунок 7. Санкт-Петербургская Губерния. Карта Стрельбицкого 1906 года.  
 Источник: Старые карты городов России [Электронный ресурс]. Режим доступа:  
<http://www.etomesto.ru/>.

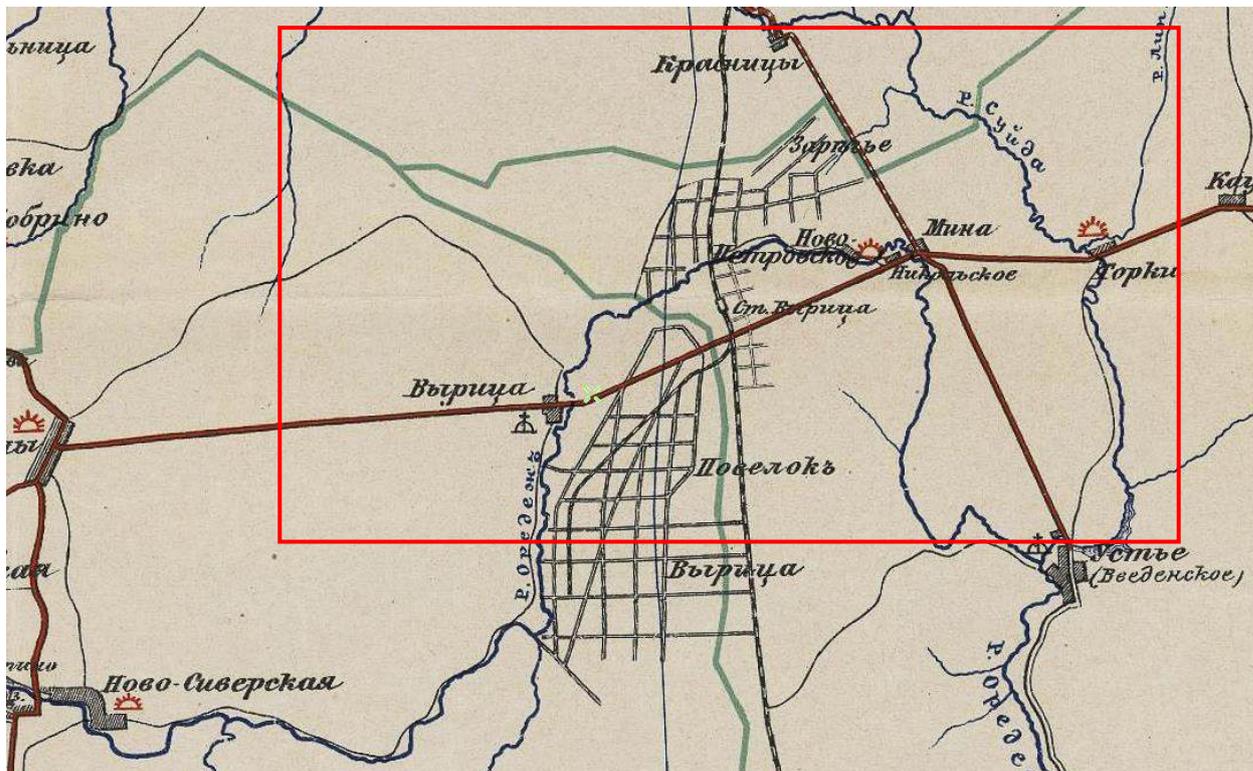


Рисунок 8. Административно-дорожная карта Царскосельского уезда 1890-1915 гг.  
 Источник: Старые карты городов России [Электронный ресурс]. Режим доступа:  
<http://www.etomesto.ru/>.

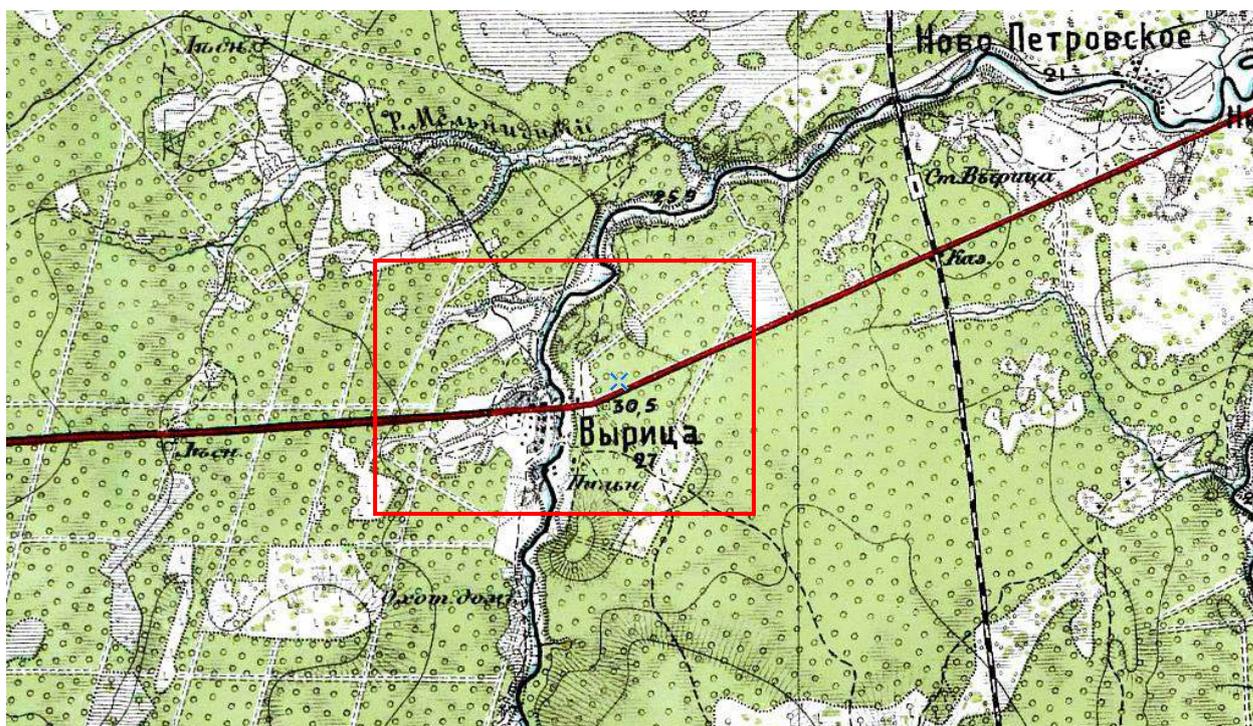


Рисунок 9. Центр Санкт-Петербургской губернии. Карта района маневров. 2-х верстовка  
 1891-1913 гг. Источник: Старые карты городов России [Электронный ресурс]. Режим  
 доступа: <http://www.etomesto.ru/>.

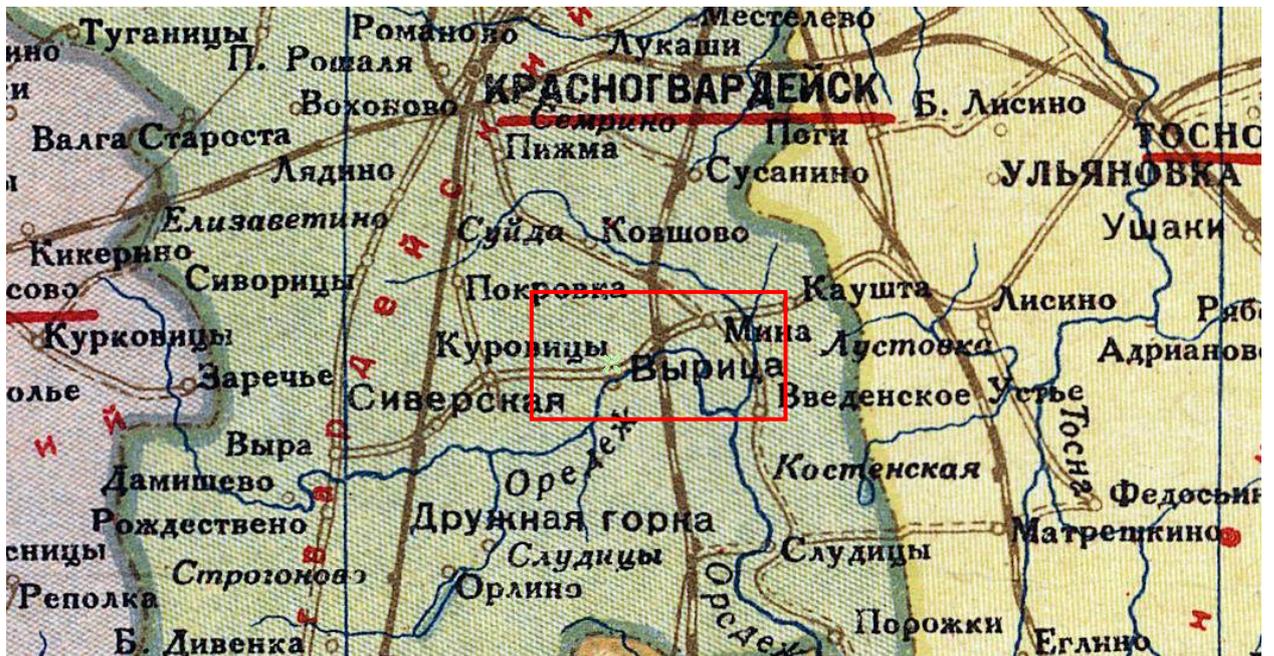


Рисунок 10. Административная карта Ленинградской области 1934 г.

Источник: Старые карты городов России [Электронный ресурс]. Режим доступа: <http://www.etomesto.ru/>.

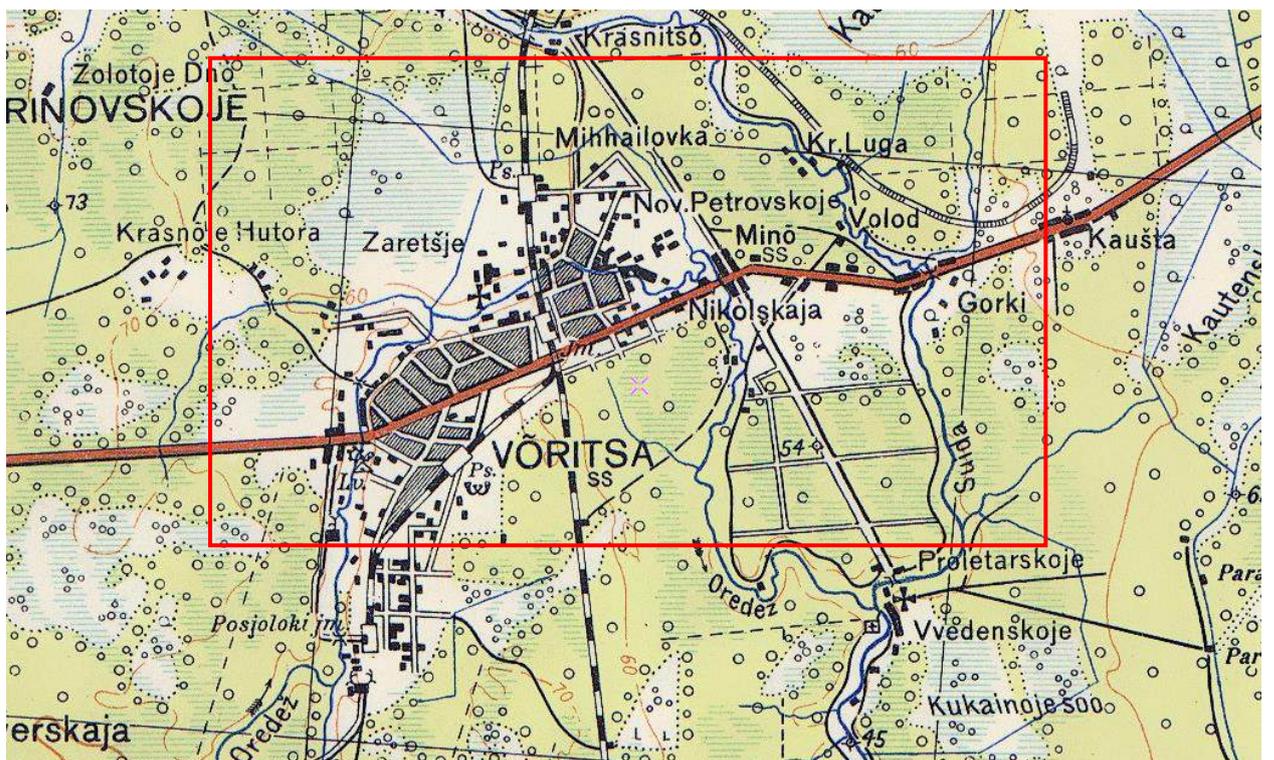


Рисунок 11. Довоенная топографическая карта Эстонии 1938 года

Источник: Старые карты городов России [Электронный ресурс]. Режим доступа: <http://www.etomesto.ru/>.

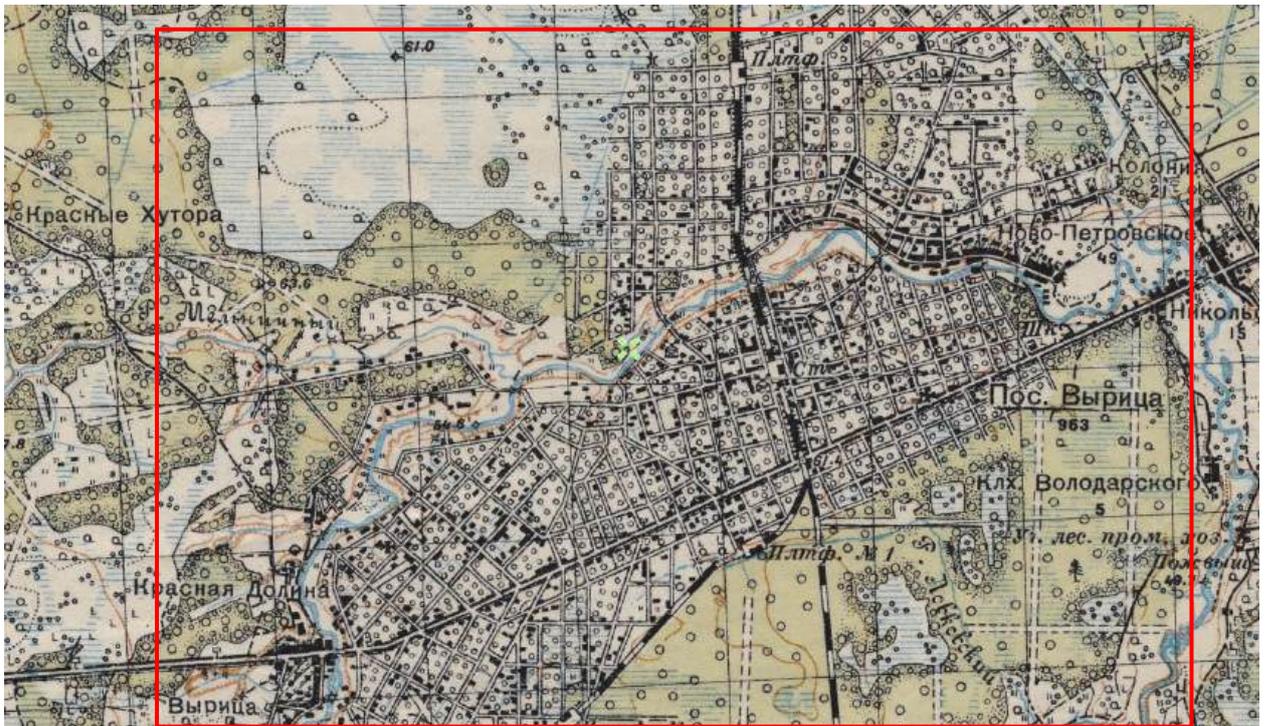


Рисунок 12. Детальная карта РККА от Ленинграда до Великого Новгорода 1931-1941 гг.  
 Источник: Старые карты городов России [Электронный ресурс]. Режим доступа:  
<http://www.etomesto.ru/>.

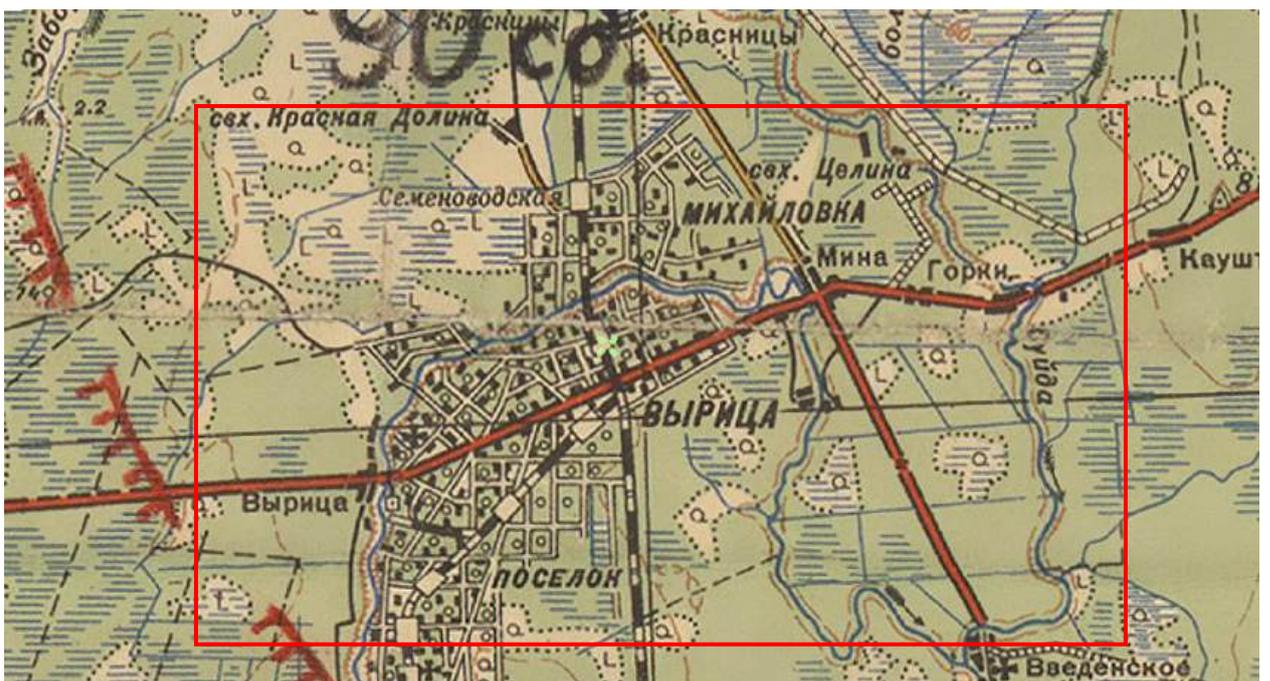


Рисунок 13. Карта РККА части Ленинградской, Псковской и Новгородской областей, двухкилометровка. 1942 г. Источник: Старые карты городов России [Электронный ресурс]. Режим доступа: <http://www.etomesto.ru/>.

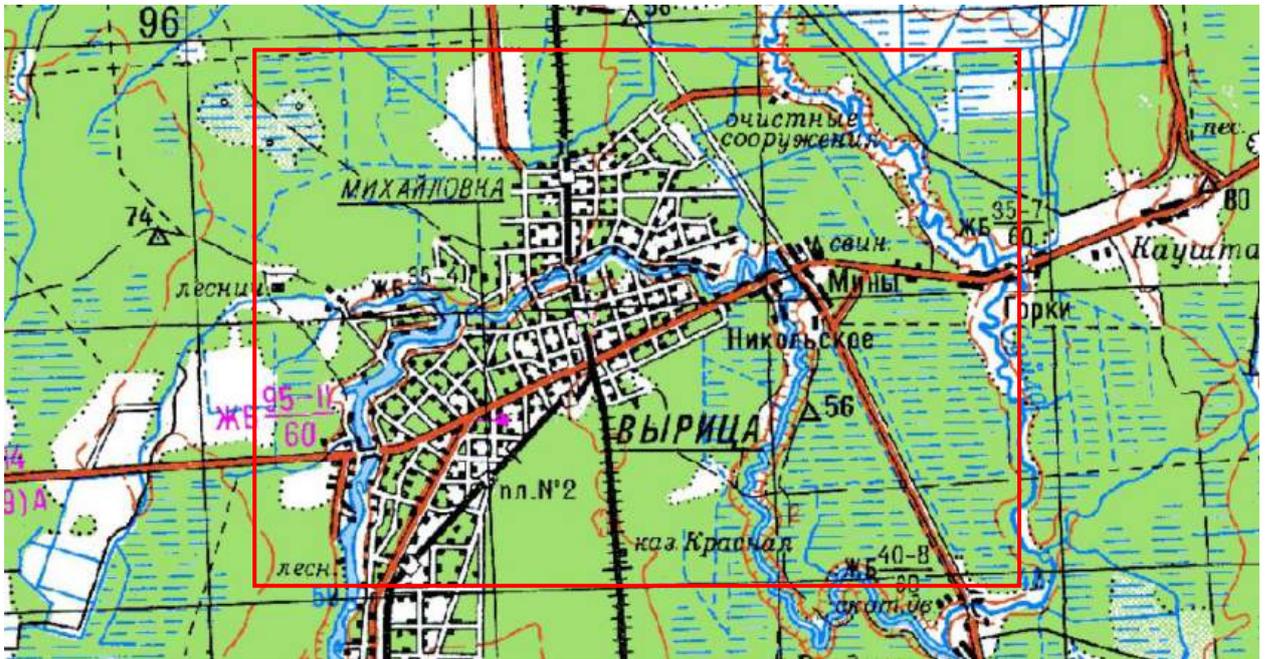


Рисунок 14. Топографическая карта СССР 1971-1988 гг.

Источник: Старые карты городов России [Электронный ресурс]. Режим доступа: <http://www.etomesto.ru/>.

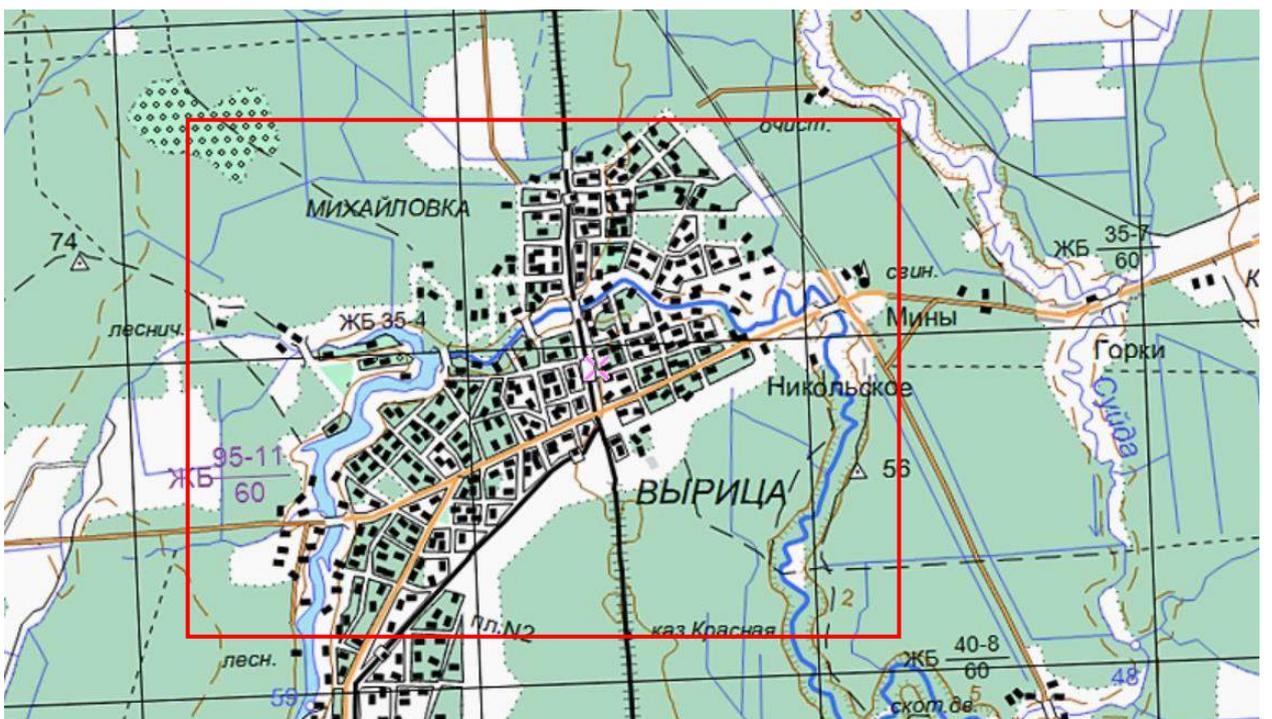


Рисунок 15. Топографическая карта Европейской России. 1991-2005 гг.

Источник: Старые карты городов России [Электронный ресурс]. Режим доступа: <http://www.etomesto.ru/>.

по результатам ГОСУДАРСТВЕННОЙ ИСТОРИКО-КУЛЬТУРНОЙ ЭКСПЕРТИЗЫ раздела документации, обосновывающего меры по обеспечению сохранности объектов культурного наследия при проведении земляных, строительных, мелиоративных, хозяйственных работ, указанных в статье 30 Федерального закона от 25.06.2002 №73-ФЗ «Об объектах культурного наследия (памятниках истории и культуры) народов Российской Федерации», работ по использованию лесов и иных работ: «Раздел по обеспечению сохранности объекта культурного наследия регионального значения «Памятное место, где захоронены дети, погибшие от рук фашистов 1942-43 гг.» по адресу: Ленинградская обл., Гатчинский муниципальный р-н, Вырицкое городское пос., г. п. Вырица, Сиверское шоссе, сооружение 250; объекта культурного наследия регионального значения «Церковь во имя св. апостолов Петра и Павла» по адресу: Ленинградская обл., Гатчинский муниципальный р-н, п. Вырица, Повассара ул., д. 28; объекта культурного наследия регионального значения «Братское захоронение советских воинов, погибших в 1919 и в 1941-44 гг.» по адресу: Ленинградская обл., Гатчинский муниципальный р-н, Вырицкое городское пос., г.п. Вырица, ул. Жертв Революции, сооружение 13а; объекта культурного наследия регионального значения «Дача» по адресу: Ленинградская обл., Гатчинский муниципальный р-н, п. Вырица, Почтовая ул., д. 4, при реализации проектного решения: «Капитальный ремонт (устройство элементов обустройства) автомобильных дорог общего пользования регионального значения в Гатчинском районе Ленинградской области на участках прохождения в населенном пункте»».

ООО «Центр Инженерных Изысканий В Строительстве»,

78-10-6619-ОСОКН, 2024г.



ЛЕНИНГРАДСКИЙ ОБЛАСТНОЙ СОВЕТ НАРОДНЫХ ДЕПУТАТОВ  
ИСПОЛНИТЕЛЬНЫЙ КОМИТЕТ

РЕШЕНИЕ

от 16.05.88 № 189

Ленинград

Об утверждении списка военно-исторических памятников и памятных мест, подлежащих охране в Ленинградской области

Исполнительный комитет Ленинградского областного Совета народных депутатов отмечает, что Управлением культуры проведена значительная работа по выявлению и учету в районах и городах области военно-исторических памятников и памятных мест, связанных с борьбой советского народа за свободу и независимость нашей Родины. Постановлениями Совета Министров РСФСР 43 таких памятника утверждены как памятники республиканского значения, а более сорока взяты под государственную охрану решениями облисполкома.

В связи с выявлением и взятием на учет за последние годы еще более 600 военно-исторических памятников и памятных мест, в соответствии с Законом РСФСР "Об охране и использовании памятников истории и культуры" по согласованию с Министерством культуры РСФСР Исполнительный комитет Ленинградского областного Совета народных депутатов РЕШИЛ:

1. Утвердить представленный Управлением культуры прилагаемый список военно-исторических памятников и памятных мест, подлежащих охране как памятники местного (областного) значения.

2. Исполкомам городских и районных Советов народных депутатов:

2.1. Обеспечить сохранение и содержание в благоустроенном состоянии названных памятников и памятных мест при участии предприятий, учреждений и организаций, на территории или в принадлежности которых находятся эти памятники и памятные

по их благоустройству и обозначению.

6. Контроль за исполнением решения возложить на заместителя председателя облисполкома В.П.Ворфоломеева.

Первый заместитель  
председателя исполкома

Секретарь исполкома



Л. Койколайнен

В. Пылин

СПРАВКА

о военно-исторических памятниках и памятных местах советского времени в районах и городах Ленинградской области на ~~16/V-88~~ 1/I-88.

| № п/п | Районы и города     | Число памятников и памятных мест |              |                 | Всего памятников и памятных мест | Стр. |
|-------|---------------------|----------------------------------|--------------|-----------------|----------------------------------|------|
|       |                     | Утв. до 1988 г.                  | С 16/V-88 г. | Лиц. до 1988 г. |                                  |      |
| 1     | 2                   | 3                                | 4            | 5               | 6                                |      |
| 1.    | Бокситогорский р-н  | 2/-                              | 16           | 2               | 18                               | 2    |
| 2.    | Волосовский р-н     | 0 -/-                            | 30           | 4               | 30                               | 4    |
| 3.    | г. Волхов           | -/1                              | 7            | 2               | 8                                | 8    |
| 4.    | Волховский р-н      | 1/3                              | 18           | 3               | 22                               | 10   |
| 5.    | Всеволожский р-н    | +1 19 11/3                       | 70-1         | 9               | 84                               | 13   |
| 6.    | г. Выборг           | 1/1                              | 3            | 1               | 5                                | 22   |
| 7.    | Выборгский р-н      | -/9                              | 43           | 5               | 52                               | 23   |
| 8.    | г. Гатчина          | 1/-                              | 8            | 2               | 9                                | 28   |
| 9.    | Гатчинский р-н      | -/2                              | 66-1         | 2               | 68                               | 30   |
| 10.   | Кингисеппский р-н   | -/8                              | 76           | 9               | 84                               | 38   |
| 11.   | Киришский р-н       | 0 -/-                            | 23           | 3               | 23                               | 47   |
| 12.   | Кировский р-н       | 11/-                             | 47+4         | 6               | 58+4                             | 50   |
| 13.   | Лодейнопольский р-н | 1/3                              | 20           | 3               | 24                               | 56   |
| 14.   | Ломоносовский р-н   | 7/1                              | 45-1         | 6               | 53                               | 59   |
| 15.   | Лужский р-н         | 2/2                              | 61           | 7               | 65                               | 65   |
| 16.   | Подпорожский р-н    | -/1                              | 24           | 3               | 25                               | 72   |
| 17.   | Приозерский р-н     | -/2                              | 19           | 3               | 21                               | 75   |
| 18.   | Сланцевский р-н     | -/1                              | 25           | 3               | 26                               | 78   |
| 19.   | г. Сосновый Бор     | 1/2                              | 6            | 1               | 7                                | 81   |
| 20.   | Тихвинский р-н      | 4/2                              | 20           | 3               | 26                               | 82   |
| 21.   | Тосненский р-н      | 1/2                              | 39-1         | 5               | 42                               | 85   |
|       |                     | <del>43/41</del>                 | 666          | 88              | 750                              | -    |
|       |                     | 44<br>84 85                      | 669          |                 | 754                              |      |

Условное обозначение:

В графе 3 числитель дроби означает памятники, утвержденные Совмином РСФСР, знаменатель - памятники, утвержденные Леноблсполкомом.

~~Инспекция охраны памятников~~

Инспекция охраны памятников.  
Упр. культуры

## 9. ГАТЧИНСКИЙ РАЙОН

| № п/п | Местонахождение памятников и памятных мест | Наименование памятников и памятных мест |
|-------|--|---|
| 1     | 2  | 3                                       |

Вырица, раб.поселок,  
в 20 км. к юго-востоку  
от Гатчины, в 2-х местах

- |    |  |   |
|----|--|---|
| 1. | У здания ж.д.вокзала, на восточной стороне, в сквере.  | Братские захоронение советских воинов, погибших в 1919- и в 1941-44 гг.   |
| 2. | Западная окраина поселка, на южной стороне Сиверского шоссе, близ гражданского кладбища у реки Орадеж. | Памятное место, где захоронены дети, погибшие от рук фашистов 1942-43 гг. |

Дружная Горка, раб.поселок,  
в 30 км. к югу от Гатчины.

- |    |   |  |
|----|---|--|
| 3. | Юго-западная окраина поселка, близ дороги на Пос.Сиверский. | Братское кладбище советских воинов и местных жителей, погибших в 1941-44 гг. |
|----|---|--|

Кобрине, раб.поселок,  
в 18 км. к югу от Гатчины,  
близ ж.д.ст. Прибытково,  
в 2-х местах.

- |    |   |   |
|----|---|---|
| 4. | В центре поселка.   | Братское захоронение советских воинов, погибших в 1941-44 гг. |
| 5. | Ж.д.ст. Карташевская, в 2-х км. к югу от ст.Прибытково, близ станции. | Братское захоронение советских воинов, погибших в 1941-44 гг. |

- |    |   |   |
|----|---|---|
| 6. | <u>Коммунар</u> , раб.поселок, в 18 км. к северо-востоку от Гатчины, ст. Антропино: в 2-х км. к северу от пос.Коммунар, в центре деревни. | Братское захоронение советских воинов, погибших в 1919 г. и в 1941-1944 гг. |
|----|---|---|

Сиверский раб.поселок, в  
23 км. к югу от Гатчины,  
в 2-х местах.

- |    |  |  |
|----|--|--|
| 7. | Проспект Героев, в 1,5 км. к юго-западу от ж.д.станции, близ дороги на д.Выру. | Памятник-самолет советским летчикам, участникам битвы за Ленинград в годы Великой Отечественной войны. |
|----|--|--|

по результатам ГОСУДАРСТВЕННОЙ ИСТОРИКО-КУЛЬТУРНОЙ ЭКСПЕРТИЗЫ раздела документации, обосновывающего меры по обеспечению сохранности объектов культурного наследия при проведении земляных, строительных, мелиоративных, хозяйственных работ, указанных в статье 30 Федерального закона от 25.06.2002 №73-ФЗ «Об объектах культурного наследия (памятниках истории и культуры) народов Российской Федерации», работ по использованию лесов и иных работ: «Раздел по обеспечению сохранности объекта культурного наследия регионального значения «Памятное место, где захоронены дети, погибшие от рук фашистов 1942-43 гг.» по адресу: Ленинградская обл., Гатчинский муниципальный р-н, Вырицкое городское пос., г. п. Вырица, Сиверское шоссе, сооружение 250; объекта культурного наследия регионального значения «Церковь во имя св. апостолов Петра и Павла» по адресу: Ленинградская обл., Гатчинский муниципальный р-н, п. Вырица, Повассара ул., д. 28; объекта культурного наследия регионального значения «Братское захоронение советских воинов, погибших в 1919 и в 1941-44 гг.» по адресу: Ленинградская обл., Гатчинский муниципальный р-н, Вырицкое городское пос., г.п. Вырица, ул. Жертв Революции, сооружение 13а; объекта культурного наследия регионального значения «Дача» по адресу: Ленинградская обл., Гатчинский муниципальный р-н, п. Вырица, Почтовая ул., д. 4, при реализации проектного решения: «Капитальный ремонт (устройство элементов обустройства) автомобильных дорог общего пользования регионального значения в Гатчинском районе Ленинградской области на участках прохождения в населенном пункте»».

ООО «Центр Инженерных Изысканий В Строительстве»,

78-10-6619-ОСОКН, 2024г.



**МИНИСТЕРСТВО КУЛЬТУРЫ  
РОССИЙСКОЙ ФЕДЕРАЦИИ**

**ПРИКАЗ**

26 апреля 2017 г.

Москва

№ 89054-р

**О регистрации объекта культурного наследия регионального значения  
«Памятное место, где захоронены дети, погибшие от рук фашистов  
1942–43 гг.», 1942–1943 гг. (Ленинградская область) в едином  
государственном реестре объектов культурного наследия (памятников  
истории и культуры) народов Российской Федерации**

Руководствуясь Федеральным законом от 25 июня 2002 г. № 73-ФЗ «Об объектах культурного наследия (памятниках истории и культуры) народов Российской Федерации», пунктом 5.4.3 Положения о Министерстве культуры Российской Федерации, утвержденного постановлением Правительства Российской Федерации от 20 июля 2011 г. № 590, и Положением о едином государственном реестре объектов культурного наследия (памятников истории и культуры) народов Российской Федерации, утвержденным приказом Минкультуры России от 3 октября 2011 г. № 954, **п р и к а з ы в а ю :**

1. Зарегистрировать объект культурного наследия регионального значения «Памятное место, где захоронены дети, погибшие от рук фашистов 1942–43 гг.», 1942–1943 гг. (далее – памятник), расположенный по адресу (местонахождение): Ленинградская область, Гатчинский муниципальный район, Вырицкое городское поселение, г.п. Вырица, Сиверское шоссе, сооружение 250, в едином государственном реестре объектов культурного наследия (памятников истории и культуры) народов Российской Федерации и присвоить ему регистрационный номер **471710903590005**.

2. Департаменту государственной охраны культурного наследия (В.А.Цветнову) обеспечить внесение соответствующих сведений о памятнике в единый государственный реестр объектов культурного наследия (памятников истории и культуры) народов Российской Федерации и их опубликование.

3. Контроль за исполнением настоящего приказа оставляю за собой.

Заместитель Министра

О.В.Рыжков

по результатам ГОСУДАРСТВЕННОЙ ИСТОРИКО-КУЛЬТУРНОЙ ЭКСПЕРТИЗЫ раздела документации, обосновывающего меры по обеспечению сохранности объектов культурного наследия при проведении земляных, строительных, мелиоративных, хозяйственных работ, указанных в статье 30 Федерального закона от 25.06.2002 №73-ФЗ «Об объектах культурного наследия (памятниках истории и культуры) народов Российской Федерации», работ по использованию лесов и иных работ: «Раздел по обеспечению сохранности объекта культурного наследия регионального значения «Памятное место, где захоронены дети, погибшие от рук фашистов 1942-43 гг.» по адресу: Ленинградская обл., Гатчинский муниципальный р-н, Вырицкое городское пос., г. п. Вырица, Сиверское шоссе, сооружение 250; объекта культурного наследия регионального значения «Церковь во имя св. апостолов Петра и Павла» по адресу: Ленинградская обл., Гатчинский муниципальный р-н, п. Вырица, Повассара ул., д. 28; объекта культурного наследия регионального значения «Братское захоронение советских воинов, погибших в 1919 и в 1941-44 гг.» по адресу: Ленинградская обл., Гатчинский муниципальный р-н, Вырицкое городское пос., г.п. Вырица, ул. Жертв Революции, сооружение 13а; объекта культурного наследия регионального значения «Дача» по адресу: Ленинградская обл., Гатчинский муниципальный р-н, п. Вырица, Почтовая ул., д. 4, при реализации проектного решения: «Капитальный ремонт (устройство элементов обустройства) автомобильных дорог общего пользования регионального значения в Гатчинском районе Ленинградской области на участках прохождения в населенном пункте»».

ООО «Центр Инженерных Изысканий В Строительстве»,

78-10-6619-ОСОКН, 2024г.



АДМИНИСТРАЦИЯ ЛЕНИНГРАДСКОЙ ОБЛАСТИ  
КОМИТЕТ ПО КУЛЬТУРЕ ЛЕНИНГРАДСКОЙ ОБЛАСТИ

ПРИКАЗ

«10» июля 2019 г.

№ 01-03/19-345  
Санкт-Петербург

**Об установлении границ территории и предмета охраны объекта культурного наследия регионального значения «Памятное место, где захоронены дети, погибшие от рук фашистов 1942-43 гг.» по адресу: Ленинградская область, Гатчинский муниципальный район, Вырицкое городское поселение, г.п. Вырица, Сиверское шоссе, сооружение 250**

В соответствии со ст. ст. 3.1, 9.2, 20, 33 Федерального закона от 25 июня 2002 года № 73-ФЗ «Об объектах культурного наследия (памятниках истории и культуры) народов Российской Федерации», ст. 4 закона Ленинградской области от 25 декабря 2015 года № 140-оз «О государственной охране, сохранении, использовании и популяризации объектов культурного наследия (памятников истории и культуры) народов Российской Федерации, расположенных на территории Ленинградской области», п. 2.2.2. Положения о комитете по культуре Ленинградской области, утвержденного постановлением Правительства Ленинградской области от 24 октября 2017 года № 431, приказываю:

1. Установить границы территории объекта культурного наследия регионального значения «Памятное место, где захоронены дети, погибшие от рук фашистов 1942-43 гг.» по адресу: Ленинградская область, Гатчинский муниципальный район, Вырицкое городское поселение, г.п. Вырица, Сиверское шоссе, сооружение 250 (далее – Памятник), принятого на государственную охрану решением Исполнительного комитета Ленинградского областного Совета народных депутатов от 16 мая 1988 года № 189, согласно приложению 1 к настоящему приказу.

2. Установить предмет охраны Памятника согласно приложению 2 к настоящему приказу.

3. Отделу по осуществлению полномочий Ленинградской области в сфере объектов культурного наследия департамента государственной охраны, сохранения и использования объектов культурного наследия комитета по культуре Ленинградской области обеспечить:

- внесение соответствующих сведений в Единый государственный реестр объектов культурного наследия (памятников истории и культуры) народов Российской Федерации;


- копию настоящего приказа направить в сроки, установленные действующим законодательством, в федеральный орган исполнительной власти, уполномоченный Правительством Российской Федерации на осуществление государственного кадастрового учета, государственной регистрации прав, ведение Единого государственного реестра недвижимости и предоставление сведений, содержащихся в Едином государственном реестре недвижимости, его территориальные органы.

4. Отделу взаимодействия с муниципальными образованиями, информатизации и организационной работы комитета по культуре Ленинградской области обеспечить размещение настоящего приказа на сайте комитета по культуре Ленинградской области в информационно-телекоммуникационной сети «Интернет».

5. Контроль за исполнением настоящего приказа возложить на заместителя начальника департамента государственной охраны, сохранения и использования объектов культурного наследия комитета по культуре Ленинградской области.

6. Настоящий приказ вступает в силу со дня его официального опубликования.

Председатель комитета

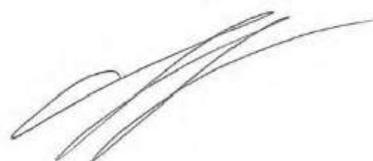

Е.В. Чайковский

Приложение № 1  
к приказу комитета по культуре  
Ленинградской области  
от «10» июля 2019 г.  
№ 01-03/19-345

**Границы территории объекта культурного наследия регионального значения  
«Памятное место, где захоронены дети, погибшие от рук фашистов 1942-43 гг.»  
по адресу: Ленинградская область, Гатчинский муниципальный район,  
Вырицкое городское поселение, г.п. Вырица, Сиверское шоссе, сооружение 250**

**Карта (схема) границ территории объекта культурного наследия  
регионального значения «Памятное место, где захоронены дети, погибшие  
от рук фашистов 1942-43 гг.» по адресу: Ленинградская область, Гатчинский  
муниципальный район, Вырицкое городское поселение, г.п. Вырица,  
Сиверское шоссе, сооружение 250**




Условные обозначения

----- граница территории объекта культурного наследия регионального значения

**Перечень координат поворотных (характерных) точек границ территории объекта культурного наследия регионального значения «Памятное место, где захоронены дети, погибшие от рук фашистов 1942-43 гг.» по адресу: Ленинградская область, Гатчинский муниципальный район, Вырицкое городское поселение, г.п. Вырица, Сиверское шоссе, сооружение 250 в системе координат, установленной для ведения государственного кадастра недвижимости объекта культурного наследия**

Лист 4/14-003

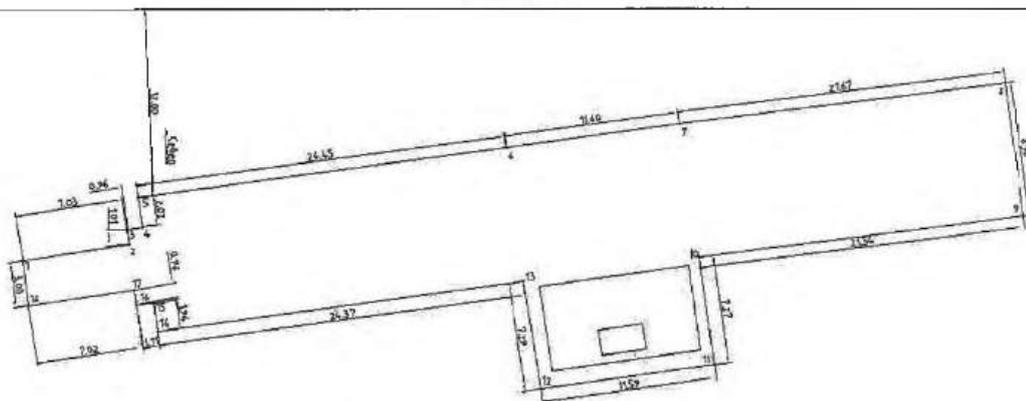

| № П/П | Широта (X) | Долгота (Y) |
|-------|------------|-------------|
| 1     | 112065.798 | 34099.357   |
| 2     | 112072.746 | 34100.420   |
| 3     | 112072.712 | 34101.429   |
| 4     | 112073.661 | 34101.560   |
| 5     | 112073.407 | 34103.569   |
| 6     | 112097.645 | 34106.812   |
| 7     | 112109.134 | 34108.425   |
| 8     | 112130.633 | 34111.151   |
| 9     | 112131.763 | 34102.325   |
| 10    | 112110.400 | 34099.569   |
| 11    | 112111.392 | 34092.369   |
| 12    | 112099.910 | 34090.756   |
| 13    | 112098.786 | 34097.957   |
| 14    | 112074.648 | 34094.612   |
| 15    | 112074.348 | 34096.529   |
| 16    | 112073.241 | 34096.453   |
| 17    | 112073.082 | 34097.416   |
| 18    | 112066.140 | 34096.371   |

Определение географических координат характерных точек границы территории объекта культурного наследия выполнено в местной системе координат СК 1964\_СПБ.

**Режим использования территории объекта культурного наследия  
регионального значения «Памятное место, где захоронены дети, погибшие  
от рук фашистов 1942-43 гг.» по адресу: Ленинградская область, Гатчинский  
муниципальный район, Вырицкое городское поселение, г.п. Вырица,  
Сиверское шоссе, сооружение 250**

**На территории Памятника разрешается:**

- проведение работ по сохранению объекта культурного наследия (меры, направленные на обеспечение физической сохранности и сохранение историко-культурной ценности объекта культурного наследия, предусматривающие консервацию, ремонт, реставрацию, включающие в себя научно-исследовательские, изыскательские, проектные и производственные работы, научное руководство за проведением работ по сохранению объекта культурного наследия, технический и авторский надзор за проведением этих работ);

- реконструкция, ремонт существующих дорог, инженерных коммуникаций, благоустройство, озеленение, установка малых архитектурных форм, иная хозяйственная деятельность (по согласованию с региональным органом охраны объектов культурного наследия), не противоречащая требованиям обеспечения сохранности объекта культурного наследия и позволяющая обеспечить функционирование объекта культурного наследия в современных условиях, обеспечивающая недопущение ухудшения состояния территории объекта культурного наследия.

**На территории Памятника запрещается:**

- строительство объектов капитального строительства и увеличение объемно-пространственных характеристик существующих на территории объекта культурного наследия объектов капитального строительства; проведение земляных, строительных, мелиоративных работ и иных работ, за исключением работ по сохранению объекта культурного наследия или его отдельных элементов, сохранению историко-градостроительной или природной среды объекта культурного наследия;

- установка рекламных конструкций, распространение наружной рекламы;

- осуществление любых видов деятельности, ухудшающих экологические условия и гидрологический режим на территории объекта культурного наследия, создающих вибрационные нагрузки динамическим воздействием на грунты в зоне их взаимодействия с объектами культурного наследия.

Приложение № 2  
к приказу комитета по культуре  
Ленинградской области  
от «10» июля 2019 г.  
№ 01-03/19-345

**Предмет охраны объекта культурного наследия регионального значения  
«Памятное место, где захоронены дети, погибшие от рук фашистов 1942-43 гг.»  
по адресу: Ленинградская область, Гатчинский муниципальный район,  
Вырицкое городское поселение, г.п. Вырица, Сиверское шоссе, сооружение 250**

| № п/п | Виды предметов охраны             | Элементы предметов охраны   |
|-------|-----------------------------------|---|
| 1     | Мемориальное значение объекта     | Причастность объекта к историческому событию: Великая Отечественная война 1941-1945 гг.<br>История объекта связана с трагическими событиями в п. Вырица Ленинградской области.  |
| 2     | Объемно-пространственное решение: | Историческое пространственное и архитектурно-композиционное решение памятника.<br>Местоположение.<br>Конфигурация в плане – прямоугольник.<br>Высотная отметка стелы.   |
| 3     | Конструкции памятника             | Стела – красные полированные гранитные блоки с памятным текстом.<br>Основание – бетон.<br>Обрамление захоронения – бетон, окрашенный.<br>Ограждение – якорная цепь по металлическим столбикам круглого сечения.   |
| 4     | Архитектурное решение             | Историческая форма, конфигурации в плане, материалы отдельных частей памятника.<br>Стела – красные полированные гранитные блоки с памятным текстом:<br>«Детям Ленинградской земли,<br>погибшим от рук немецко-фашистских захватчиков<br>в годы Великой Отечественной<br>войны 1941-1945 гг.»<br>Над памятным текстом три портрета ребенка, выполненные методом гравировки.<br>Основание – бетон.<br>Обрамление захоронения – бетон, окрашенный.<br>Ограждение захоронения – якорная цепь, окрашенная по металлическим столбикам круглого сечения. |

Предмет охраны может быть уточнен при проведении дополнительных научных исследований.

по результатам ГОСУДАРСТВЕННОЙ ИСТОРИКО-КУЛЬТУРНОЙ ЭКСПЕРТИЗЫ раздела документации, обосновывающего меры по обеспечению сохранности объектов культурного наследия при проведении земляных, строительных, мелиоративных, хозяйственных работ, указанных в статье 30 Федерального закона от 25.06.2002 №73-ФЗ «Об объектах культурного наследия (памятниках истории и культуры) народов Российской Федерации», работ по использованию лесов и иных работ: «Раздел по обеспечению сохранности объекта культурного наследия регионального значения «Памятное место, где захоронены дети, погибшие от рук фашистов 1942-43 гг.» по адресу: Ленинградская обл., Гатчинский муниципальный р-н, Вырицкое городское пос., г. п. Вырица, Сиверское шоссе, сооружение 250; объекта культурного наследия регионального значения «Церковь во имя св. апостолов Петра и Павла» по адресу: Ленинградская обл., Гатчинский муниципальный р-н, п. Вырица, Повассара ул., д. 28; объекта культурного наследия регионального значения «Братское захоронение советских воинов, погибших в 1919 и в 1941-44 гг.» по адресу: Ленинградская обл., Гатчинский муниципальный р-н, Вырицкое городское пос., г.п. Вырица, ул. Жертв Революции, сооружение 13а; объекта культурного наследия регионального значения «Дача» по адресу: Ленинградская обл., Гатчинский муниципальный р-н, п. Вырица, Почтовая ул., д. 4, при реализации проектного решения: «Капитальный ремонт (устройство элементов обустройства) автомобильных дорог общего пользования регионального значения в Гатчинском районе Ленинградской области на участках прохождения в населенном пункте»».

ООО «Центр Инженерных Изысканий В Строительстве»,

78-10-6619-ОСОКН, 2024г.

Утверждено  
приказом Министерства культуры  
Российской Федерации  
от 2 июля 2015 г. № 1906

Экземпляр № 1

471710903590005

Регистрационный номер объекта культурного  
наследия в едином государственном реестре  
объектов культурного наследия (памятников  
истории и культуры) народов Российской Федерации

ПАСПОРТ  
ОБЪЕКТА КУЛЬТУРНОГО НАСЛЕДИЯ

Фотографическое изображение объекта культурного наследия,  
за исключением отдельных объектов археологического наследия,  
фотографическое изображение которых вносится на основании решения  
соответствующего органа охраны объектов культурного наследия



01.09.2016

Дата съемки (число, месяц, год)

I. Сведения о наименовании объекта культурного наследия

Памятное место, где захоронены дети, погибшие от рук фашистов 1942-43 гг.

2. Сведения о времени возникновения или дате создания объекта культурного наследия, датах основных изменений (перестроек) данного объекта и (или) датах связанных с ним исторических событий

1942-1943 гг.

3. Сведения о категории историко-культурного значения объекта культурного наследия

| Федерального значения | Регионального значения | Местного (муниципального значения) |
|-----------------------|------------------------|------------------------------------|
|                       | +                      |                                    |

4. Сведения о виде объекта культурного наследия

| Памятник | Ансамбль | Достопримечательное место |
|----------|----------|---------------------------|
| +        |          |                           |

5. Номер и дата принятия органом государственной власти решения о включении объекта культурного наследия в единый государственный реестр объектов культурного наследия (памятников истории и культуры) народов Российской Федерации

- Решение Ленинградского областного Совета народных депутатов «Об утверждении списка военно-исторических памятников и памятных мест, подлежащих охране в Ленинградской области» № 189 от 16.05.1988 г.

6. Сведения о местонахождении объекта культурного наследия (адрес объекта или при его отсутствии описание местоположения объекта)

Ленинградская область, Гатчинский муниципальный район, Вырицкое городское поселение, г.п. Вырица, Сиверское шоссе, сооружение 250

7. Сведения о границах территории объекта культурного наследия, включенного в единый государственный реестр объектов культурного наследия (памятников истории и культуры) народов Российской Федерации

- Приказ комитета по культуре Ленинградской области «Об установлении границ территории и предмета охраны объекта культурного наследия регионального значения «Памятное место, где захоронены дети, погибшие от рук фашистов 1942-43 гг.» по адресу: Ленинградская область, Гатчинский муниципальный район, Вырицкое городское поселение, г.п. Вырица, Сиверское шоссе, сооружение 250» № 01-03/19-345 от 10.07.2019 г.

## 8. Описание предмета охраны объекта культурного наследия

Предметом охраны объекта культурного наследия «Памятное место, где захоронены дети, погибшие от рук фашистов 1942-43 гг.», расположенного по адресу: Ленинградская область, Гатчинский район, Вырица раб. поселок, в 20 км к юго-востоку от Гатчины, западная окраина поселка, на южной стороне Сиверского шоссе, близ гражданского кладбища и реки Оредеж, являются: Мемориальное значение объекта: Причастность объекта к историческому событию: Великая Отечественная война 1941-1945 гг. История объекта связана с трагическими событиями в п. Вырица Ленинградской области. Объемно-пространственное решение: Историческое пространственное и архитектурно-композиционное решение памятника. Местоположение. Конфигурация в плане - прямоугольник. Высотная отметка стелы. Конструкции памятника: Стела - красные полированные гранитные блоки с памятным текстом. Основание - бетон. Обрамление захоронения - бетон, окрашенный. Ограждение - якорная цепь по металлическим столбикам круглого сечения. Архитектурное решение: Историческая форма, конфигурации в плане, материалы отдельных частей памятника. Стела - красные полированные гранитные блоки с памятным текстом: «Детям Ленинградской земли, погибшим от рук немецко-фашистских захватчиков в годы Великой Отечественной войны 1941-1945 гг.» Над памятным текстом три портрета ребенка, выполненные методом гравировки. Основание - бетон. Обрамление захоронения - бетон, окрашенный. Ограждение захоронения - якорная цепь, окрашенная по металлическим столбикам круглого сечения.

- Приказ комитета по культуре Ленинградской области «Об установлении границ территории и предмета охраны объекта культурного наследия регионального значения «Памятное место, где захоронены дети, погибшие от рук фашистов 1942-43 гг.» по адресу: Ленинградская область, Гатчинский муниципальный район, Вырицкое городское поселение, г.п. Вырица, Сиверское шоссе, сооружение 250» № 01-03/19-345 от 10.07.2019 г.

9. Сведения о наличии зон охраны данного объекта культурного наследия с указанием номера и даты принятия органом государственной власти акта об утверждении указанных зон либо информация о расположении данного объекта культурного наследия в границах зон охраны иного объекта культурного наследия

На дату оформления паспорта границы зон охраны объекта культурного наследия, режимы использования земель и градостроительные регламенты в границах территорий данных зон не утверждены.

Всего в паспорте листов

3

Уполномоченное должностное лицо органа охраны объектов культурного наследия

|  |   |                            |
|--|---|----------------------------|
| Администратор программно-технического комплекса и баз данных |  | Репкина Мария Вячеславовна |
| должность  |   | инициалы, фамилия          |

11 . 11 . 2024

Дата оформления паспорта

(число, месяц, год)

по результатам ГОСУДАРСТВЕННОЙ ИСТОРИКО-КУЛЬТУРНОЙ ЭКСПЕРТИЗЫ раздела документации, обосновывающего меры по обеспечению сохранности объектов культурного наследия при проведении земляных, строительных, мелиоративных, хозяйственных работ, указанных в статье 30 Федерального закона от 25.06.2002 №73-ФЗ «Об объектах культурного наследия (памятниках истории и культуры) народов Российской Федерации», работ по использованию лесов и иных работ: «Раздел по обеспечению сохранности объекта культурного наследия регионального значения «Памятное место, где захоронены дети, погибшие от рук фашистов 1942-43 гг.» по адресу: Ленинградская обл., Гатчинский муниципальный р-н, Вырицкое городское пос., г. п. Вырица, Сиверское шоссе, сооружение 250; объекта культурного наследия регионального значения «Церковь во имя св. апостолов Петра и Павла» по адресу: Ленинградская обл., Гатчинский муниципальный р-н, п. Вырица, Повассара ул., д. 28; объекта культурного наследия регионального значения «Братское захоронение советских воинов, погибших в 1919 и в 1941-44 гг.» по адресу: Ленинградская обл., Гатчинский муниципальный р-н, Вырицкое городское пос., г.п. Вырица, ул. Жертв Революции, сооружение 13а; объекта культурного наследия регионального значения «Дача» по адресу: Ленинградская обл., Гатчинский муниципальный р-н, п. Вырица, Почтовая ул., д. 4, при реализации проектного решения: «Капитальный ремонт (устройство элементов обустройства) автомобильных дорог общего пользования регионального значения в Гатчинском районе Ленинградской области на участках прохождения в населенном пункте»».

ООО «Центр Инженерных Изысканий В Строительстве»,

78-10-6619-ОСОКН, 2024г.



АДМИНИСТРАЦИЯ ЛЕНИНГРАДСКОЙ ОБЛАСТИ  
КОМИТЕТ ПО КУЛЬТУРЕ ЛЕНИНГРАДСКОЙ ОБЛАСТИ

ПРИКАЗ

«29» апреля 2019 г.

№ 01-03/19-251  
г. Санкт-Петербург

**О включении выявленного объекта культурного наследия «Церковь свв.ап. Петра и Павла» («Церковь Петропавловская /деревянная/»), местонахождение объекта: Ленинградская область, Гатчинский муниципальный район, п. Вырица, Повассара ул., д. 28, в единый государственный реестр объектов культурного наследия (памятников истории и культуры) народов Российской Федерации в качестве объекта культурного наследия регионального значения, утверждении границ его территории и установлении предмета охраны**

В соответствии со ст. 3.1, 9.2, 18, 33 Федерального закона от 25 июня 2002 года № 73-ФЗ «Об объектах культурного наследия (памятниках истории и культуры) народов Российской Федерации», ст. 4 областного закона Ленинградской области от 25 декабря 2015 года № 140-оз «О государственной охране, сохранении, использовании и популяризации объектов культурного наследия (памятников истории и культуры) народов Российской Федерации, расположенных на территории Ленинградской области», п. 2.2.2. Положения о комитете по культуре Ленинградской области, утвержденного постановлением Правительства Ленинградской области от 24 октября 2017 года № 431, на основании заключения государственной историко-культурной экспертизы, выполненной экспертной организацией ОАО «Межрегиональный центр независимой историко-культурной экспертизы» (аттестованный эксперт О.А. Петровичина, приказ Министерства культуры Российской Федерации от 27 мая 2014 года № 899), об обоснованности включения выявленного объекта культурного наследия «Церковь во имя св. апостолов Петра и Павла», расположенного по адресу: Ленинградская область, Гатчинский муниципальный район, п. Вырица, Повассара ул., д. 28, в единый государственный реестр объектов культурного наследия (памятников истории и культуры) народов Российской Федерации (далее – Реестр),

п р и к а з ы в а ю:

1. Включить выявленный объект культурного наследия «Церковь свв. ап. Петра и Павла» («Церковь Петропавловская /деревянная/»), местонахождение объекта: Ленинградская область, Гатчинский муниципальный район, п. Вырица,

Повассара ул., д. 28, в Реестр в качестве объекта культурного наследия регионального значения, вид объекта – памятник, с наименованием «Церковь во имя св. апостолов Петра и Павла», 1908 г., местонахождение объекта: Ленинградская область, Гатчинский муниципальный район, п. Вырица, Повассара ул., д. 28.

2. Утвердить границы территории памятника согласно приложению № 1 к настоящему приказу.

3. Установить предмет охраны памятника согласно приложению № 2 к настоящему приказу.

4. Исключить выявленный объект культурного наследия, указанный в п. 1 настоящего приказа, из Перечня выявленных объектов культурного наследия, расположенных на территории Ленинградской области, утвержденного приказом комитета по культуре Ленинградской области от 01 декабря 2015 года № 01-03/15-63.

5. Отделу по осуществлению полномочий Ленинградской области в сфере объектов культурного наследия департамента государственной охраны, сохранения и использования объектов культурного наследия комитета по культуре Ленинградской области:

- обеспечить внесение сведений об объекте культурного наследия регионального значения, указанном в п. 1 настоящего приказа, в Реестр;

- направить письменное уведомление собственнику или иному законному владельцу выявленного объекта культурного наследия, указанного в п. 1 настоящего приказа, земельного участка в границах территории объекта культурного наследия регионального значения, указанного в п. 1 настоящего приказа;


- копию настоящего приказа направить в сроки, установленные действующим законодательством, в территориальный орган федерального органа исполнительной власти, уполномоченного Правительством Российской Федерации на осуществление государственного кадастрового учета, государственной регистрации прав, ведение Единого государственного реестра недвижимости и предоставление сведений, содержащихся в Едином государственном реестре недвижимости.

6. Отделу взаимодействия с муниципальными образованиями, информатизации и организационной работы комитета по культуре Ленинградской области обеспечить размещение настоящего приказа на сайте комитета по культуре Ленинградской области в информационно-телекоммуникационной сети «Интернет».

7. Настоящий приказ вступает в силу со дня его официального опубликования.

8. Контроль за исполнением настоящего приказа возложить на заместителя начальника департамента государственной охраны, сохранения и использования объектов культурного наследия комитета по культуре Ленинградской области.


Председатель комитета

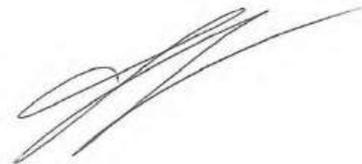

Е.В. Чайковский

**Границы территории объекта культурного наследия  
«Церковь во имя св. апостолов Петра и Павла», 1908 г., местонахождение  
объекта: Ленинградская область, Гатчинский муниципальный район, п.  
Вырица, Повассара ул., д. 28**

М 1:2000

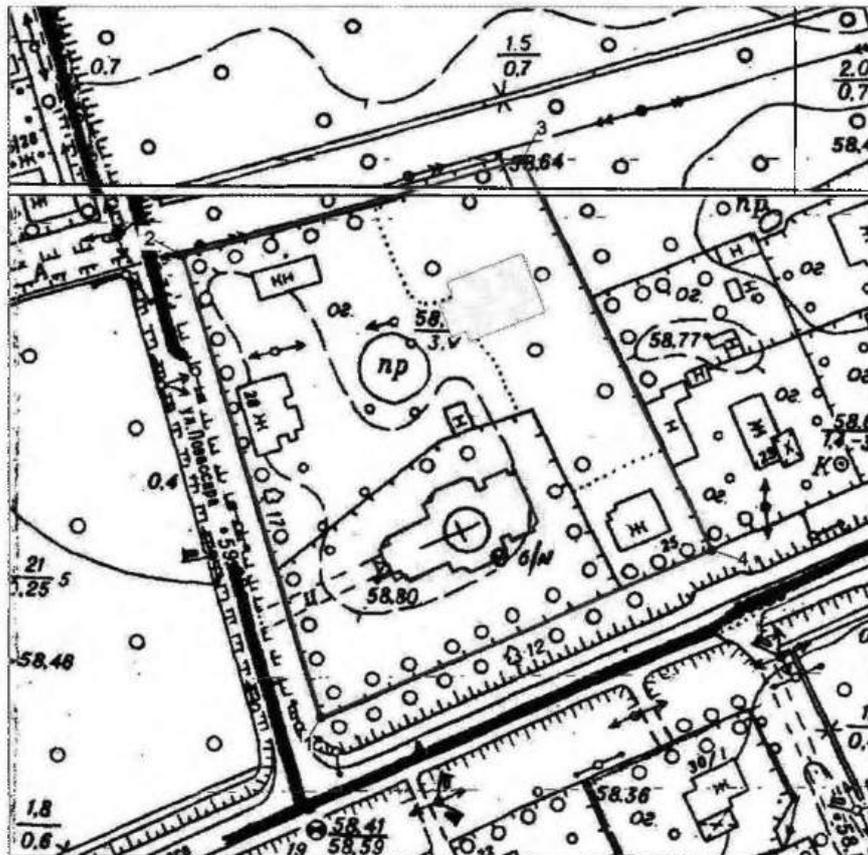

Условные обозначения

-  Объект культурного наследия «Церковь во имя св. апостолов Петра и Павла, 1908 г.»
-  Граница территории объекта культурного наследия
-  Характерные (поворотные) точки границы территории объекта культурного наследия

**Координаты характерных поворотных точек границ территории объекта культурного наследия «Церковь во имя св. апостолов Петра и Павла», 1908 г., местонахождение объекта: Ленинградская область, Гатчинский муниципальный район, п. Вырица, Повассара ул., д. 28**

| Обозначение (номер) характерной точки | Координаты характерных точек в местной системе координат (МСК-47, зона 2)* |               |
|---------------------------------------|--|---------------|
|                                       | Долгота, м (X)   | Широта, м (Y) |
| 1                                     | 2  | 3             |
| Точка № 1                             | 2216790.04   | 377730.50     |
| Точка № 2                             | 2216761.99   | 377833.70     |
| Точка № 3                             | 2216837.01   | 377853.98     |
| Точка № 4                             | 2216875.09   | 377766.97     |

**Режим использования территории объекта культурного наследия «Церковь во имя св. апостолов Петра и Павла», 1908 г., местонахождение объекта: Ленинградская область, Гатчинский муниципальный район, п. Вырица, Повассара ул., д. 28**

Правовой режим использования земельных участков в границах территории объекта культурного наследия предусматривает:

Сохранение объекта культурного наследия – проведение работ, направленных на обеспечение физической сохранности объекта культурного наследия.

Выполнение требований Федерального закона от 25 июня 2002 года № 73-ФЗ «Об объектах культурного наследия (памятниках истории и культуры) народов Российской Федерации» в части установленных ограничений к осуществлению хозяйственной деятельности в границах территории объекта культурного наследия.

На данной территории разрешается:

- проектирование и проведение работ по сохранению объекта культурного наследия, не нарушающие целостности территории, ценных насаждений, и предмета охраны объекта культурного наследия;
- проведение работ по благоустройству земельного участка, расположенного в границах территории объекта культурного наследия, с учетом вида использования данной территории и формирования условий благоприятного зрительного восприятия объекта культурного наследия: разбивка дорожек, озеленение территории, разбивка цветников;
- воссоздание утраченных историко-культурных элементов ландшафта и градостроительной среды, в том числе исторических зданий, сооружений и

элементов планировки на основании комплексных историко-градостроительных, архивных, археологических, палеогеографических, ботанических и т.д. исследований;

- установка информационных знаков размером не более 0,8x1,2 м в местах, не мешающих обзору объекта культурного наследия;
- применение при благоустройстве и оборудовании территории традиционных материалов: (дерево, камень, кирпич) в покрытиях, малых архитектурных формах, исключая контрастные сочетания и яркую цветовую гамму.

На данной территории запрещается:

- ведение хозяйственной деятельности, не связанной с сохранением объекта культурного наследия, в том числе размещение вывесок, рекламы, навесов, киосков, автостоянок;
- строительство объектов капитального строительства и увеличение объемно-пространственных характеристик существующих на территории памятника объектов капитального строительства, не являющихся объектами культурного наследия;
- проведение земляных, строительных, мелиоративных и иных работ, не связанных с работами по сохранению объекта культурного наследия или его отдельных элементов, сохранению историко-градостроительной или природной среды объекта культурного наследия;
- строительство временных зданий и сооружений;
- самовольные посадки (порубки) деревьев и кустарников;
- использование пиротехнических средств и фейерверков;
- создание разрушающих вибрационных нагрузок динамическим воздействием на грунты в зоне их взаимодействия с памятником.

**Предмет охраны  
объекта культурного наследия  
«Церковь во имя св. апостолов Петра и Павла», 1908 г., местонахождение  
объекта: Ленинградская область, Гатчинский муниципальный район, п.  
Вырица, Повассара ул., д. 28**

Предметом охраны объекта культурного наследия «Церковь во имя св. апостолов Петра и Павла», 1908 г., являются:

Градостроительные характеристики:

- расположение на пересечении улиц Повассара (бывш. Церковной) и Сиверского шоссе;
- градостроительная роль церкви во имя св. апостолов Петра и Павла в композиционно-пространственной структуре окружающего городского ландшафта, природные особенности местности;
- композиционная значимость (роль) памятника в структуре городского пространства и уличной застройки – высотная и композиционная доминанта;
- характерные точки визуального восприятия памятника и композиционно взаимосвязанного с ним природного окружения.

Архитектурные характеристики:

- объемно-пространственная композиция и силуэтные характеристики сохранившихся объемов:
  - Крестообразное в плане, вытянутое здание, состоящее из нескольких прямоугольных объемов, усложненных резными крыльцами на западном, северном и южном фасадах;
  - Пониженный объем апсиды, небольшие боковые трансепты с юга и севера, высокая шатровая восьмигранная колокольня с низкими башенками;
  - Прямоугольная в плане паперть;
  - Завершения храма: луковичные лавы разных размеров на основном объеме, колокольне и апсиде;
  - Парадное крыльцо по центру западного фасада на 4-х столбах с накладными деталями;
  - Объемные и высотные показатели здания (параметрические данные, их соотношение, максимальная высота);
- местоположение, форма оконных и дверных проемов, продухов и др. на нач. XX в., в том числе;
- композиция и оформление фасадов на нач. XX в.: большой вынос кровли на кронштейнах над основными объемами;

- виды отделки фасадной поверхности на нач. XX в.: обшивка деревянной профильной доской;
- пространственно-планировочная структура интерьеров в пределах капитальных стен на нач. XX в.;
- единое пространство трапезной и боковых трансептов;
- центральный повышенный объем четверика;
- резные спаренные кронштейны – опоры четверика.

Конструктивные и материаловедческие характеристики:

- строительный материал: сруб.

Предмет охраны может быть уточнен в процессе историко-культурных и реставрационных исследований, реставрационных работ.

по результатам ГОСУДАРСТВЕННОЙ ИСТОРИКО-КУЛЬТУРНОЙ ЭКСПЕРТИЗЫ раздела документации, обосновывающего меры по обеспечению сохранности объектов культурного наследия при проведении земляных, строительных, мелиоративных, хозяйственных работ, указанных в статье 30 Федерального закона от 25.06.2002 №73-ФЗ «Об объектах культурного наследия (памятниках истории и культуры) народов Российской Федерации», работ по использованию лесов и иных работ: «Раздел по обеспечению сохранности объекта культурного наследия регионального значения «Памятное место, где захоронены дети, погибшие от рук фашистов 1942-43 гг.» по адресу: Ленинградская обл., Гатчинский муниципальный р-н, Вырицкое городское пос., г. п. Вырица, Сиверское шоссе, сооружение 250; объекта культурного наследия регионального значения «Церковь во имя св. апостолов Петра и Павла» по адресу: Ленинградская обл., Гатчинский муниципальный р-н, п. Вырица, Повассара ул., д. 28; объекта культурного наследия регионального значения «Братское захоронение советских воинов, погибших в 1919 и в 1941-44 гг.» по адресу: Ленинградская обл., Гатчинский муниципальный р-н, Вырицкое городское пос., г.п. Вырица, ул. Жертв Революции, сооружение 13а; объекта культурного наследия регионального значения «Дача» по адресу: Ленинградская обл., Гатчинский муниципальный р-н, п. Вырица, Почтовая ул., д. 4, при реализации проектного решения: «Капитальный ремонт (устройство элементов обустройства) автомобильных дорог общего пользования регионального значения в Гатчинском районе Ленинградской области на участках прохождения в населенном пункте»».

ООО «Центр Инженерных Изысканий В Строительстве»,

78-10-6619-ОСОКН, 2024г.



**МИНИСТЕРСТВО КУЛЬТУРЫ  
РОССИЙСКОЙ ФЕДЕРАЦИИ**

## **ПРИКАЗ**

14 октября 2024 г.

Москва

№ 153435-р

**О регистрации объекта культурного наследия регионального значения  
«Церковь во имя св. апостолов Петра и Павла», 1908 г. (Ленинградская  
область) в едином государственном реестре объектов культурного  
наследия (памятников истории и культуры) народов Российской  
Федерации**

Руководствуясь Федеральным законом от 25 июня 2002 г. № 73-ФЗ «Об объектах культурного наследия (памятниках истории и культуры) народов Российской Федерации», пунктом 5.4.3 Положения о Министерстве культуры Российской Федерации, утвержденного постановлением Правительства Российской Федерации от 20 июля 2011 г. № 590, и Положением о едином государственном реестре объектов культурного наследия (памятников истории и культуры) народов Российской Федерации, утвержденным приказом Минкультуры России от 3 октября 2011 г. № 954, **п р и к а з ы в а ю :**

1. Зарегистрировать объект культурного наследия регионального значения «Церковь во имя св. апостолов Петра и Павла», 1908 г. (далее – памятник), расположенный по адресу (местонахождение): Ленинградская область, Гатчинский муниципальный район, п. Вырица, Повассара ул., д. 28, в едином государственном реестре объектов культурного наследия (памятников истории и культуры) народов Российской Федерации и присвоить ему регистрационный номер **472411424550005**.

2. Департаменту государственной охраны культурного наследия (Р.А.Рыбало) обеспечить внесение соответствующих сведений о памятнике в единый государственный реестр объектов культурного наследия (памятников истории и культуры) народов Российской Федерации и их опубликование.

3. Контроль за исполнением настоящего приказа оставляю за собой.

Первый заместитель Министра



С.Г.Обрывалин

по результатам ГОСУДАРСТВЕННОЙ ИСТОРИКО-КУЛЬТУРНОЙ ЭКСПЕРТИЗЫ раздела документации, обосновывающего меры по обеспечению сохранности объектов культурного наследия при проведении земляных, строительных, мелиоративных, хозяйственных работ, указанных в статье 30 Федерального закона от 25.06.2002 №73-ФЗ «Об объектах культурного наследия (памятниках истории и культуры) народов Российской Федерации», работ по использованию лесов и иных работ: «Раздел по обеспечению сохранности объекта культурного наследия регионального значения «Памятное место, где захоронены дети, погибшие от рук фашистов 1942-43 гг.» по адресу: Ленинградская обл., Гатчинский муниципальный р-н, Вырицкое городское пос., г. п. Вырица, Сиверское шоссе, сооружение 250; объекта культурного наследия регионального значения «Церковь во имя св. апостолов Петра и Павла» по адресу: Ленинградская обл., Гатчинский муниципальный р-н, п. Вырица, Повассара ул., д. 28; объекта культурного наследия регионального значения «Братское захоронение советских воинов, погибших в 1919 и в 1941-44 гг.» по адресу: Ленинградская обл., Гатчинский муниципальный р-н, Вырицкое городское пос., г.п. Вырица, ул. Жертв Революции, сооружение 13а; объекта культурного наследия регионального значения «Дача» по адресу: Ленинградская обл., Гатчинский муниципальный р-н, п. Вырица, Почтовая ул., д. 4, при реализации проектного решения: «Капитальный ремонт (устройство элементов обустройства) автомобильных дорог общего пользования регионального значения в Гатчинском районе Ленинградской области на участках прохождения в населенном пункте»».

ООО «Центр Инженерных Изысканий В Строительстве»,

78-10-6619-ОСОКН, 2024г.

Утверждено  
приказом Министерства культуры  
Российской Федерации  
от 2 июля 2015 г. № 1906

Экземпляр № 1

472411424550005

Регистрационный номер объекта культурного  
наследия в едином государственном реестре  
объектов культурного наследия (памятников  
истории и культуры) народов Российской Федерации

### ПАСПОРТ ОБЪЕКТА КУЛЬТУРНОГО НАСЛЕДИЯ

Фотографическое изображение объекта культурного наследия,  
за исключением отдельных объектов археологического наследия,  
фотографическое изображение которых вносится на основании решения  
соответствующего органа охраны объектов культурного наследия



07.07.2020

Дата съемки (число,месяц,год)

#### I. Сведения о наименовании объекта культурного наследия

Церковь во имя св. апостолов Петра и Павла

2. Сведения о времени возникновения или дате создания объекта культурного наследия, датах основных изменений (перестроек) данного объекта и (или) датах связанных с ним исторических событий

1908 г.

3. Сведения о категории историко-культурного значения объекта культурного наследия

| Федерального значения | Регионального значения | Местного (муниципального значения) |
|-----------------------|------------------------|------------------------------------|
|                       | +                      |                                    |

4. Сведения о виде объекта культурного наследия

| Памятник | Ансамбль | Достопримечательное место |
|----------|----------|---------------------------|
| +        |          |                           |

5. Номер и дата принятия органом государственной власти решения о включении объекта культурного наследия в единый государственный реестр объектов культурного наследия (памятников истории и культуры) народов Российской Федерации

- Приказ комитета по культуре Ленинградской области «О включении выявленного объекта культурного наследия «Церковь свв.ап. Петра и Павла» («Церковь Петропавловская /деревянная/»), местонахождение объекта: Ленинградская область, Гатчинский муниципальный район, п. Вырица, Повассара ул., д. 28, в единый государственный реестр объектов культурного наследия (памятников истории и культуры) народов Российской Федерации в качестве объекта культурного наследия регионального значения, утверждении границ его территории и установлении предмета охраны» № 01-03/19-251 от 29.04.2019 г.

6. Сведения о местонахождении объекта культурного наследия (адрес объекта или при его отсутствии описание местоположения объекта)

Ленинградская область, Гатчинский муниципальный район, п. Вырица, Повассара ул., д. 28

7. Сведения о границах территории объекта культурного наследия, включенного в единый государственный реестр объектов культурного наследия (памятников истории и культуры) народов Российской Федерации

Описание предлагаемой границы территории объекта культурного наследия «Церковь во имя св. апостолов Петра и Павла, 1908 г.», расположенной по адресу: Ленинградская область, Гатчинский район, п. Вырица, ул. Повассара, 28: Точка 1 расположена на юго-западном углу земельного участка Церкви во имя св. апостолов Петра и Павла. От точки 1 до точки 2 на север по границе земельного участка вдоль ул. Повассара (нет кадастрового номера) – 106,70 м; далее от точки 2 до точки 3 на восток по границе земельного участка – 77,40 м; далее от точки 3 до точки 4 на юг – 94,80 м; далее на север вдоль Сиверского шоссе от точки 4 до точки 1 -

92,30 м.

- Приказ комитета по культуре Ленинградской области «О включении выявленного объекта культурного наследия «Церковь свв.ап. Петра и Павла» («Церковь Петропавловская /деревянная/»), местонахождение объекта: Ленинградская область, Гатчинский муниципальный район, п. Вырица, Повассара ул., д. 28, в единый государственный реестр объектов культурного наследия (памятников истории и культуры) народов Российской Федерации в качестве объекта культурного наследия регионального значения, утверждении границ его территории и установлении предмета охраны» № 01-03/19-251 от 29.04.2019 г.

## 8. Описание предмета охраны объекта культурного наследия

Предметом охраны объекта культурного наследия «Церковь во имя св. апостолов Петра и Павла», расположенного по адресу: Ленинградская область, Гатчинский муниципальный район, п. Вырица, Повассара ул., д. 28, являются: Градостроительные характеристики: - расположение на пересечении улиц Повассара (бывш. Церковной) и Сиверского шоссе; - градостроительная роль церкви во имя св. апостолов Петра и Павла в композиционно-пространственной структуре окружающего городского ландшафта, природные особенности местности; - композиционная значимость (роль) памятника в структуре городского пространства и уличной застройки - высотная и композиционная доминанта; - характерные точки визуального восприятия памятника и композиционно взаимосвязанного с ним природного окружения. Архитектурные характеристики: - объемно-пространственная композиция и силуэтные характеристики сохранившихся объемов: • Крестообразное в плане, вытянутое здание, состоящее из нескольких прямоугольных объемов, усложненных резными крыльцами на западном, северном и южном фасадах; • Пониженный объем апсиды, небольшие боковые трансепты с юга и севера, высокая шатровая восьмигранная колокольня с низкими башенками; • Прямоугольная в плане паперть; • Завершения храма: луковичные лавы разных размеров на основном объеме, колокольня и апсиде; • Парадное крыльцо по центру западного фасада на 4-х столбах с накладными деталями; • Объемные и высотные показатели здания (параметрические данные, их соотношение, максимальная высота); - местоположение, форма оконных и дверных проемов, продухов и др. на нач. XX в., в том числе; - композиция и оформление фасадов на нач. XX в.: большой вынос кровли на карнизах над основными объемами; - виды отделки фасадной поверхности на нач. XX в.: обшивка деревянной профильной доской; - пространственно-планировочная структура интерьеров в пределах капитальных стен на нач. XX в.; - единое пространство трапезной и боковых трансептов; - центральный повышенный объем четверика; - резные спаренные карнизы - опоры четверика. Конструктивные и материаловедческие характеристики: - строительный материал: сруб. Предмет охраны может быть уточнен в процессе историко-культурных и реставрационных исследований, реставрационных работ.

- Приказ комитета по культуре Ленинградской области «О включении выявленного объекта культурного наследия «Церковь свв.ап. Петра и Павла» («Церковь Петропавловская /деревянная/»), местонахождение объекта: Ленинградская область, Гатчинский муниципальный район, п. Вырица, Повассара ул., д. 28, в единый государственный реестр объектов культурного наследия (памятников истории и культуры) народов Российской Федерации в качестве объекта культурного наследия регионального значения, утверждении границ его территории и установлении предмета охраны» № 01-03/19-251 от 29.04.2019 г.

9. Сведения о наличии зон охраны данного объекта культурного наследия с указанием номера и даты принятия органом государственной власти акта об утверждении указанных зон либо информация о расположении данного объекта культурного наследия в границах зон охраны иного объекта культурного наследия

На дату оформления паспорта границы зон охраны объекта культурного наследия, режимы использования земель и градостроительные регламенты в границах территорий данных зон не утверждены.

Всего в паспорте листов

4

Уполномоченное должностное лицо органа охраны объектов культурного наследия

|  |  |                               |
|--|--|-------------------------------|
| Администратор<br>программно-технического<br>комплекса и баз данных |  | Репкина Мария<br>Вячеславовна |
| должность  |  | инициалы, фамилия             |

11 . 11 . 2024

Дата оформления паспорта  
(число, месяц, год)

по результатам ГОСУДАРСТВЕННОЙ ИСТОРИКО-КУЛЬТУРНОЙ ЭКСПЕРТИЗЫ раздела документации, обосновывающего меры по обеспечению сохранности объектов культурного наследия при проведении земляных, строительных, мелиоративных, хозяйственных работ, указанных в статье 30 Федерального закона от 25.06.2002 №73-ФЗ «Об объектах культурного наследия (памятниках истории и культуры) народов Российской Федерации», работ по использованию лесов и иных работ: «Раздел по обеспечению сохранности объекта культурного наследия регионального значения «Памятное место, где захоронены дети, погибшие от рук фашистов 1942-43 гг.» по адресу: Ленинградская обл., Гатчинский муниципальный р-н, Вырицкое городское пос., г. п. Вырица, Сиверское шоссе, сооружение 250; объекта культурного наследия регионального значения «Церковь во имя св. апостолов Петра и Павла» по адресу: Ленинградская обл., Гатчинский муниципальный р-н, п. Вырица, Повассара ул., д. 28; объекта культурного наследия регионального значения «Братское захоронение советских воинов, погибших в 1919 и в 1941-44 гг.» по адресу: Ленинградская обл., Гатчинский муниципальный р-н, Вырицкое городское пос., г.п. Вырица, ул. Жертв Революции, сооружение 13а; объекта культурного наследия регионального значения «Дача» по адресу: Ленинградская обл., Гатчинский муниципальный р-н, п. Вырица, Почтовая ул., д. 4, при реализации проектного решения: «Капитальный ремонт (устройство элементов обустройства) автомобильных дорог общего пользования регионального значения в Гатчинском районе Ленинградской области на участках прохождения в населенном пункте»».

ООО «Центр Инженерных Изысканий В Строительстве»,

78-10-6619-ОСОКН, 2024г.



**МИНИСТЕРСТВО КУЛЬТУРЫ  
РОССИЙСКОЙ ФЕДЕРАЦИИ**

**ПРИКАЗ**

26 апреля 2017 г.

Москва

№ 88244-р

**О регистрации объекта культурного наследия регионального значения «Братское захоронение советских воинов, погибших в 1919 и в 1941–44 гг.», 1919 г., 1941–1944 гг. (Ленинградская область) в едином государственном реестре объектов культурного наследия (памятников истории и культуры) народов Российской Федерации**

Руководствуясь Федеральным законом от 25 июня 2002 г. № 73-ФЗ «Об объектах культурного наследия (памятниках истории и культуры) народов Российской Федерации», пунктом 5.4.3 Положения о Министерстве культуры Российской Федерации, утвержденного постановлением Правительства Российской Федерации от 20 июля 2011 г. № 590, и Положением о едином государственном реестре объектов культурного наследия (памятников истории и культуры) народов Российской Федерации, утвержденным приказом Минкультуры России от 3 октября 2011 г. № 954, п р и к а з ы в а ю :

1. Зарегистрировать объект культурного наследия регионального значения «Братское захоронение советских воинов, погибших в 1919 и в 1941–44 гг.», 1919 г., 1941–1944 гг. (далее – памятник), расположенный по адресу (местонахождение): Ленинградская область, Гатчинский муниципальный район, Вырицкое городское поселение, г.п. Вырица, ул. Жертв Революции, сооружение 13а, в едином государственном реестре объектов культурного наследия (памятников истории и культуры) народов Российской Федерации и присвоить ему регистрационный номер **471710883240005**.

2. Департаменту государственной охраны культурного наследия (В.А.Цветнову) обеспечить внесение соответствующих сведений о памятнике в единый государственный реестр объектов культурного наследия (памятников истории и культуры) народов Российской Федерации и их опубликование.

3. Контроль за исполнением настоящего приказа оставляю за собой.

Заместитель Министра

О.В.Рыжков

по результатам ГОСУДАРСТВЕННОЙ ИСТОРИКО-КУЛЬТУРНОЙ ЭКСПЕРТИЗЫ раздела документации, обосновывающего меры по обеспечению сохранности объектов культурного наследия при проведении земляных, строительных, мелиоративных, хозяйственных работ, указанных в статье 30 Федерального закона от 25.06.2002 №73-ФЗ «Об объектах культурного наследия (памятниках истории и культуры) народов Российской Федерации», работ по использованию лесов и иных работ: «Раздел по обеспечению сохранности объекта культурного наследия регионального значения «Памятное место, где захоронены дети, погибшие от рук фашистов 1942-43 гг.» по адресу: Ленинградская обл., Гатчинский муниципальный р-н, Вырицкое городское пос., г. п. Вырица, Сиверское шоссе, сооружение 250; объекта культурного наследия регионального значения «Церковь во имя св. апостолов Петра и Павла» по адресу: Ленинградская обл., Гатчинский муниципальный р-н, п. Вырица, Повассара ул., д. 28; объекта культурного наследия регионального значения «Братское захоронение советских воинов, погибших в 1919 и в 1941-44 гг.» по адресу: Ленинградская обл., Гатчинский муниципальный р-н, Вырицкое городское пос., г.п. Вырица, ул. Жертв Революции, сооружение 13а; объекта культурного наследия регионального значения «Дача» по адресу: Ленинградская обл., Гатчинский муниципальный р-н, п. Вырица, Почтовая ул., д. 4, при реализации проектного решения: «Капитальный ремонт (устройство элементов обустройства) автомобильных дорог общего пользования регионального значения в Гатчинском районе Ленинградской области на участках прохождения в населенном пункте»».

ООО «Центр Инженерных Изысканий В Строительстве»,

78-10-6619-ОСОКН, 2024г.



АДМИНИСТРАЦИЯ ЛЕНИНГРАДСКОЙ ОБЛАСТИ  
КОМИТЕТ ПО КУЛЬТУРЕ ЛЕНИНГРАДСКОЙ ОБЛАСТИ

ПРИКАЗ

«10» июля 2019 г.

№ 01-03/19-346  
Санкт-Петербург

**Об установлении границ территории и предмета охраны объекта культурного наследия регионального значения «Братское захоронение советских воинов, погибших в 1919 и в 1941-44 гг.», по адресу: Ленинградская область, Гатчинский муниципальный район, Вырицкое городское поселение, г.п. Вырица, ул. Жертв Революции, сооружение 13а**

В соответствии со ст. ст. 3.1, 9.2, 20, 33 Федерального закона от 25 июня 2002 года № 73-ФЗ «Об объектах культурного наследия (памятниках истории и культуры) народов Российской Федерации», ст. 4 закона Ленинградской области от 25 декабря 2015 года № 140-оз «О государственной охране, сохранении, использовании и популяризации объектов культурного наследия (памятников истории и культуры) народов Российской Федерации, расположенных на территории Ленинградской области», п. 2.2.2. Положения о комитете по культуре Ленинградской области, утвержденного постановлением Правительства Ленинградской области от 24 октября 2017 года № 431, приказываю:

1. Установить границы территории объекта культурного наследия регионального значения «Братское захоронение советских воинов, погибших в 1919 и в 1941-44 гг.», по адресу: Ленинградская область, Гатчинский муниципальный район, Вырицкое городское поселение, г.п. Вырица, ул. Жертв Революции, сооружение 13а (далее – Памятник), принятого на государственную охрану решением Исполнительного комитета Ленинградского областного Совета народных депутатов от 16 мая 1988 года № 189, согласно приложению 1 к настоящему приказу.

2. Установить предмет охраны Памятника согласно приложению 2 к настоящему приказу.

3. Отделу по осуществлению полномочий Ленинградской области в сфере объектов культурного наследия департамента государственной охраны, сохранения и использования объектов культурного наследия комитета по культуре Ленинградской области обеспечить:

- внесение соответствующих сведений в Единый государственный реестр объектов культурного наследия (памятников истории и культуры) народов Российской Федерации;


- копию настоящего приказа направить в сроки, установленные действующим законодательством, в федеральный орган исполнительной власти, уполномоченный Правительством Российской Федерации на осуществление государственного кадастрового учета, государственной регистрации прав, ведение Единого государственного реестра недвижимости и предоставление сведений, содержащихся в Едином государственном реестре недвижимости, его территориальные органы.

4. Отделу взаимодействия с муниципальными образованиями, информатизации и организационной работы комитета по культуре Ленинградской области обеспечить размещение настоящего приказа на сайте комитета по культуре Ленинградской области в информационно-телекоммуникационной сети «Интернет».

5. Контроль за исполнением настоящего приказа возложить на заместителя начальника департамента государственной охраны, сохранения и использования объектов культурного наследия комитета по культуре Ленинградской области.

6. Настоящий приказ вступает в силу со дня его официального опубликования.

Председатель комитета

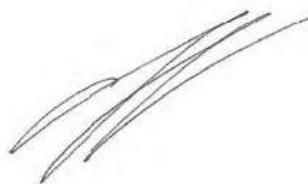

Е.В. Чайковский

Приложение № 1  
к приказу комитета по культуре  
Ленинградской области  
от «10» июля 2019 г.  
№ 01-03/19-346

**Границы территории объекта культурного наследия регионального значения  
«Братское захоронение советских воинов, погибших в 1919 и в 1941-44 гг.»,  
по адресу: Ленинградская область, Гатчинский муниципальный район,  
Вырицкое городское поселение, г.п. Вырица, ул. Жертв Революции, сооружение  
13а**


**Карта (схема) границ территории объекта культурного наследия  
регионального значения «Братское захоронение советских воинов,  
погибших в 1919 и в 1941-44 гг.», по адресу: Ленинградская область,  
Гатчинский муниципальный район, Вырицкое городское поселение,  
г.п. Вырица, ул. Жертв Революции, сооружение 13а**



Условные обозначения

----- граница территории объекта культурного наследия регионального значения

**Перечень координат поворотных (характерных) точек границы территории объекта культурного наследия регионального значения «Братское захоронение советских воинов, погибших в 1919 и в 1941-44 гг.», по адресу: Ленинградская область, Гатчинский муниципальный район, Вырицкое городское поселение, г.п. Вырица, ул. Жертв Революции, сооружение 13а в системе координат, установленной для ведения государственного кадастра недвижимости объекта культурного наследия**

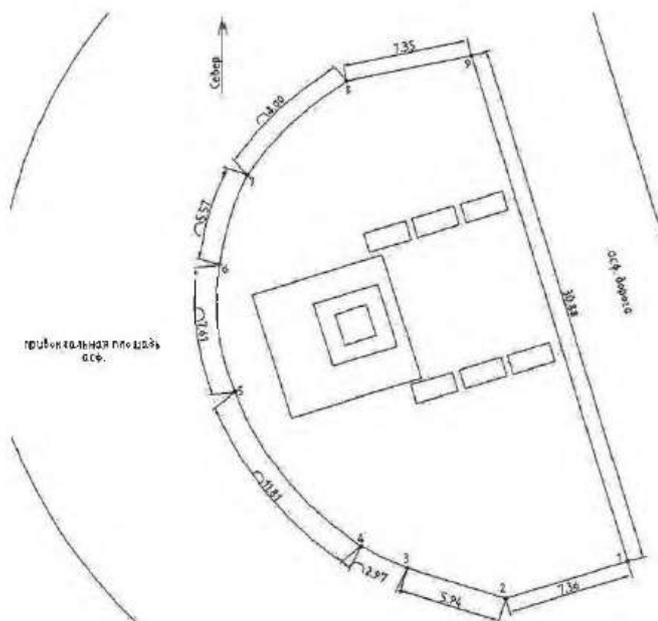

| № П/П | Широта (X) | Долгота (Y) |
|-------|------------|-------------|
| 1     | 115760.842 | 36112.853   |
| 2     | 115753.819 | 36110.666   |
| 3     | 115748.143 | 36112.431   |
| 4     | 115745.481 | 36113.714   |
| 5     | 115738.196 | 36122.755   |
| 6     | 115737.348 | 36130.246   |
| 7     | 115738.960 | 36135.514   |
| 8     | 115744.740 | 36140.943   |
| 9     | 115751.938 | 36142.425   |

Определение географических координат характерных точек границы территории объекта культурного наследия выполнено в местной системе координат СК 1964\_СПБ.

**Режим использования территории объекта культурного наследия  
регионального значения «Братское захоронение советских воинов, погибших  
в 1919 и в 1941-44 гг.», по адресу: Ленинградская область, Гатчинский  
муниципальный район, Вырицкое городское поселение, г.п. Вырица, ул. Жертв  
Революции, сооружение 13а**

**На территории Памятника разрешается:**

- проведение работ по сохранению объекта культурного наследия (меры, направленные на обеспечение физической сохранности и сохранение историко-культурной ценности объекта культурного наследия, предусматривающие консервацию, ремонт, реставрацию, включающие в себя научно-исследовательские, изыскательские, проектные и производственные работы, научное руководство за проведением работ по сохранению объекта культурного наследия, технический и авторский надзор за проведением этих работ);

- реконструкция, ремонт существующих дорог, инженерных коммуникаций, благоустройство, озеленение, установка малых архитектурных форм, иная хозяйственная деятельность (по согласованию с региональным органом охраны объектов культурного наследия), не противоречащая требованиям обеспечения сохранности объекта культурного наследия и позволяющая обеспечить функционирование объекта культурного наследия в современных условиях, обеспечивающая недопущение ухудшения состояния территории объекта культурного наследия.

**На территории Памятника запрещается:**

- строительство объектов капитального строительства и увеличение объемно-пространственных характеристик существующих на территории объекта культурного наследия объектов капитального строительства; проведение земляных, строительных, мелиоративных работ и иных работ, за исключением работ по сохранению объекта культурного наследия или его отдельных элементов, сохранению историко-градостроительной или природной среды объекта культурного наследия;

- установка рекламных конструкций, распространение наружной рекламы;

- осуществление любых видов деятельности, ухудшающих экологические условия и гидрологический режим на территории объекта культурного наследия, создающих вибрационные нагрузки динамическим воздействием на грунты в зоне их взаимодействия с объектами культурного наследия.

Приложение № 2  
к приказу комитета по культуре  
Ленинградской области  
от «10» июля 2019 г.  
№ 01-03/19-346

**Предмет охраны объекта культурного наследия регионального значения  
«Братское захоронение советских воинов, погибших в 1919 и в 1941-44 гг.»,  
по адресу: Ленинградская область, Гатчинский муниципальный район,  
Вырицкое городское поселение, г.п. Вырица, ул. Жертв Революции, сооружение  
13а**

| № п/п | Виды предметов охраны             | Элементы предметов охраны   |
|-------|-----------------------------------|---|
| 1     | Мемориальное значение объекта     | Причастность объекта к историческим событиям: Гражданская война 1918-1920 гг., Великая Отечественная война 1941-1945 гг.<br>История объекта связана с трагическими историческими событиями на территории Ленинградской области и п. Вырица.   |
| 2     | Объемно-пространственное решение: | Историческое пространственное и архитектурно-композиционное решение мемориального комплекса.  |
| 3     | Конструкции памятника             | Статуя воина: металл, окрашенный.<br>Постамент: гранит, шлифованный.<br>Основание: бетон, окрашенный  |
| 4     | Архитектурное решение             | Историческая форма, конфигурации в плане, материалы отдельных частей мемориального комплекса.<br>Пластическое решение скульптуры воина в пилотке, опустившего руки.<br>Текст на мемориальных плитах и постаменте:<br>«Вечная Слава Героям, погибшим за Родину 1919, 1941-1945 гг.»<br>Мемориальные плиты с годом начала и годом окончания Великой Отечественной войны: бетон, окрашенный.<br>Мемориальные плиты с фамилиями погребенных воинов: гранит красный, полированный. |

Предмет охраны может быть уточнен при проведении дополнительных научных исследований.

по результатам ГОСУДАРСТВЕННОЙ ИСТОРИКО-КУЛЬТУРНОЙ ЭКСПЕРТИЗЫ раздела документации, обосновывающего меры по обеспечению сохранности объектов культурного наследия при проведении земляных, строительных, мелиоративных, хозяйственных работ, указанных в статье 30 Федерального закона от 25.06.2002 №73-ФЗ «Об объектах культурного наследия (памятниках истории и культуры) народов Российской Федерации», работ по использованию лесов и иных работ: «Раздел по обеспечению сохранности объекта культурного наследия регионального значения «Памятное место, где захоронены дети, погибшие от рук фашистов 1942-43 гг.» по адресу: Ленинградская обл., Гатчинский муниципальный р-н, Вырицкое городское пос., г. п. Вырица, Сиверское шоссе, сооружение 250; объекта культурного наследия регионального значения «Церковь во имя св. апостолов Петра и Павла» по адресу: Ленинградская обл., Гатчинский муниципальный р-н, п. Вырица, Повассара ул., д. 28; объекта культурного наследия регионального значения «Братское захоронение советских воинов, погибших в 1919 и в 1941-44 гг.» по адресу: Ленинградская обл., Гатчинский муниципальный р-н, Вырицкое городское пос., г.п. Вырица, ул. Жертв Революции, сооружение 13а; объекта культурного наследия регионального значения «Дача» по адресу: Ленинградская обл., Гатчинский муниципальный р-н, п. Вырица, Почтовая ул., д. 4, при реализации проектного решения: «Капитальный ремонт (устройство элементов обустройства) автомобильных дорог общего пользования регионального значения в Гатчинском районе Ленинградской области на участках прохождения в населенном пункте»».

ООО «Центр Инженерных Изысканий В Строительстве»,

78-10-6619-ОСОКН, 2024г.

Утверждено  
приказом Министерства культуры  
Российской Федерации  
от 2 июля 2015 г. № 1906

Экземпляр № 1

471710883240005

Регистрационный номер объекта культурного  
наследия в едином государственном реестре  
объектов культурного наследия (памятников  
истории и культуры) народов Российской Федерации

ПАСПОРТ  
ОБЪЕКТА КУЛЬТУРНОГО НАСЛЕДИЯ

Фотографическое изображение объекта культурного наследия,  
за исключением отдельных объектов археологического наследия,  
фотографическое изображение которых вносится на основании решения  
соответствующего органа охраны объектов культурного наследия



01.09.2016

Дата съемки (число,месяц,год)

1. Сведения о наименовании объекта культурного наследия

Братское захоронение советских воинов, погибших в 1919 и в 1941-44 гг.

2. Сведения о времени возникновения или дате создания объекта культурного наследия, датах основных изменений (перестроек) данного объекта и (или) датах связанных с ним исторических событий

1919 г., 1941-1944 гг.

3. Сведения о категории историко-культурного значения объекта культурного наследия

| Федерального значения | Регионального значения | Местного (муниципального значения) |
|-----------------------|------------------------|------------------------------------|
|                       | +                      |                                    |

4. Сведения о виде объекта культурного наследия

| Памятник | Ансамбль | Достопримечательное место |
|----------|----------|---------------------------|
| +        |          |                           |

5. Номер и дата принятия органом государственной власти решения о включении объекта культурного наследия в единый государственный реестр объектов культурного наследия (памятников истории и культуры) народов Российской Федерации

- Решение Ленинградского областного Совета народных депутатов «Об утверждении списка военно-исторических памятников и памятных мест, подлежащих охране в Ленинградской области» № 189 от 16.05.1988 г.

6. Сведения о местонахождении объекта культурного наследия (адрес объекта или при его отсутствии описание местоположения объекта)

Ленинградская область, Гатчинский муниципальный район, Вырицкое городское поселение, г.п. Вырица, ул. Жертв Революции, сооружение 13а

7. Сведения о границах территории объекта культурного наследия, включенного в единый государственный реестр объектов культурного наследия (памятников истории и культуры) народов Российской Федерации

- Приказ комитета по культуре Ленинградской области «Об установлении границ территории и предмета охраны объекта культурного наследия регионального значения «Братское захоронение советских воинов, погибших в 1919 и в 1941-44 гг.», по адресу: Ленинградская область, Гатчинский муниципальный район, Вырицкое городское поселение, г.п. Вырица, ул. Жертв Революции, сооружение 13а» № 01-03/19-346 от 10.07.2019 г.

## 8. Описание предмета охраны объекта культурного наследия

Предметом охраны объекта культурного наследия «Братское захоронение советских воинов, погибших в 1919 и в 1941-44 гг.», расположенного по адресу: Ленинградская область, Гатчинский район, Вырица раб. поселок, в 20 км к юго-востоку от Гатчины, у здания ж.д. вокзала, на восточной стороне, в сквере, являются: Мемориальное значение объекта: Причастность объекта к историческим событиям: Гражданская война 1918-1920 гг., Великая Отечественная война 1941-1945 гг. История объекта связана с трагическими историческими событиями на территории Ленинградской области и п. Вырица. Объемно-пространственное решение: Историческое пространственное и архитектурно-композиционное решение мемориального комплекса. Конструкции памятника: Статуя воина: металл, окрашенный. Постамент: гранит, шлифованный. Основание: бетон, окрашенный Архитектурное решение: Историческая форма, конфигурации в плане, материалы отдельных частей мемориального комплекса. Пластическое решение скульптуры воина в пилотке, опустившего руки. Текст на мемориальных плитах и постаменте: «Вечная Слава Героям, погибшим за Родину 1919, 1941-1945 гг.» Мемориальные плиты с годом начала и годом окончания Великой Отечественной войны: бетон, окрашенный. Мемориальные плиты с фамилиями погребенных воинов: гранит красный, полированный.

- Приказ комитета по культуре Ленинградской области «Об установлении границ территории и предмета охраны объекта культурного наследия регионального значения «Братское захоронение советских воинов, погибших в 1919 и в 1941-44 гг.», по адресу: Ленинградская область, Гатчинский муниципальный район, Вырицкое городское поселение, г.п. Вырица, ул. Жертв Революции, сооружение 13а» № 01-03/19-346 от 10.07.2019 г.

## 9. Сведения о наличии зон охраны данного объекта культурного наследия с указанием номера и даты принятия органом государственной власти акта об утверждении указанных зон либо информация о расположении данного объекта культурного наследия в границах зон охраны иного объекта культурного наследия

На дату оформления паспорта границы зон охраны объекта культурного наследия, режимы использования земель и градостроительные регламенты в границах территорий данных зон не утверждены.

Всего в паспорте листов

3

## Уполномоченное должностное лицо органа охраны объектов культурного наследия

|  |  |                            |
|--|--|----------------------------|
| Администратор программно-технического комплекса и баз данных |  | Репкина Мария Вячеславовна |
| должность  |  | инициалы, фамилия          |

11.11.2024

Дата оформления паспорта  
(число, месяц, год)

по результатам ГОСУДАРСТВЕННОЙ ИСТОРИКО-КУЛЬТУРНОЙ ЭКСПЕРТИЗЫ раздела документации, обосновывающего меры по обеспечению сохранности объектов культурного наследия при проведении земляных, строительных, мелиоративных, хозяйственных работ, указанных в статье 30 Федерального закона от 25.06.2002 №73-ФЗ «Об объектах культурного наследия (памятниках истории и культуры) народов Российской Федерации», работ по использованию лесов и иных работ: «Раздел по обеспечению сохранности объекта культурного наследия регионального значения «Памятное место, где захоронены дети, погибшие от рук фашистов 1942-43 гг.» по адресу: Ленинградская обл., Гатчинский муниципальный р-н, Вырицкое городское пос., г. п. Вырица, Сиверское шоссе, сооружение 250; объекта культурного наследия регионального значения «Церковь во имя св. апостолов Петра и Павла» по адресу: Ленинградская обл., Гатчинский муниципальный р-н, п. Вырица, Повассара ул., д. 28; объекта культурного наследия регионального значения «Братское захоронение советских воинов, погибших в 1919 и в 1941-44 гг.» по адресу: Ленинградская обл., Гатчинский муниципальный р-н, Вырицкое городское пос., г.п. Вырица, ул. Жертв Революции, сооружение 13а; объекта культурного наследия регионального значения «Дача» по адресу: Ленинградская обл., Гатчинский муниципальный р-н, п. Вырица, Почтовая ул., д. 4, при реализации проектного решения: «Капитальный ремонт (устройство элементов обустройства) автомобильных дорог общего пользования регионального значения в Гатчинском районе Ленинградской области на участках прохождения в населенном пункте»».

ООО «Центр Инженерных Изысканий В Строительстве»,

78-10-6619-ОСОКН, 2024г.



АДМИНИСТРАЦИЯ ЛЕНИНГРАДСКОЙ ОБЛАСТИ  
КОМИТЕТ ПО КУЛЬТУРЕ ЛЕНИНГРАДСКОЙ ОБЛАСТИ

ПРИКАЗ

«13» июля 2018 г.

№ 01-03/18-88  
г. Санкт-Петербург

**О включении выявленного объекта культурного наследия «Дача», местонахождение объекта: Ленинградская область, Гатчинский муниципальный район, п. Вырица, Почтовая ул., д. 4, в единый государственный реестр объектов культурного наследия (памятников истории и культуры) народов Российской Федерации в качестве объекта культурного наследия регионального значения, утверждении границ его территории и установлении предмета охраны**

В соответствии со ст. 3.1, 9.2, 18, 33 Федерального закона от 25 июня 2002 года № 73-ФЗ «Об объектах культурного наследия (памятниках истории и культуры) народов Российской Федерации», ст. 4 областного закона Ленинградской области от 25 декабря 2015 года № 140-оз «О государственной охране, сохранении, использовании и популяризации объектов культурного наследия (памятников истории и культуры) народов Российской Федерации, расположенных на территории Ленинградской области», п. 2.2.2. Положения о комитете по культуре Ленинградской области, утвержденного постановлением Правительства Ленинградской области от 24 октября 2017 года № 431, на основании заключения государственной историко-культурной экспертизы, выполненной экспертной организацией ОАО «Межрегиональный центр независимой историко-культурной экспертизы» (аттестованный эксперт О.А. Петровичина, приказ Министерства культуры Российской Федерации от 27 мая 2014 года № 899), об обоснованности включения выявленного объекта культурного наследия «Дача», расположенного по адресу: Ленинградская область, Гатчинский муниципальный район, п. Вырица, Почтовая ул., д. 4, в единый государственный реестр объектов культурного наследия (памятников истории и культуры) народов Российской Федерации (далее – Реестр),

п р и к а з ы в а ю:

1. Включить выявленный объект культурного наследия «Дача», местонахождение объекта: Ленинградская область, Гатчинский муниципальный район, п. Вырица, Почтовый пер., д. 4, в Реестр в качестве объекта культурного наследия регионального значения, вид объекта – памятник, с наименованием

«Дача», кон. XIX – нач. XX вв., местонахождение объекта: Ленинградская область, Гатчинский муниципальный район, п. Вырица, Почтовая ул., д. 4

2. Утвердить границы территории памятника согласно приложению № 1 к настоящему приказу.

3. Установить предмет охраны памятника согласно приложению № 2 к настоящему приказу.

4. Исключить выявленный объект культурного наследия, указанный в п. 1 настоящего приказа, из Перечня выявленных объектов культурного наследия, расположенных на территории Ленинградской области, утвержденного приказом комитета по культуре Ленинградской области от 01 декабря 2015 года № 01-03/15-63.

5. Отделу по осуществлению полномочий Ленинградской области в сфере объектов культурного наследия департамента государственной охраны, сохранения и использования объектов культурного наследия комитета по культуре Ленинградской области:

- обеспечить внесение сведений об объекте культурного наследия регионального значения, указанном в п. 1 настоящего приказа, в Реестр;

- направить письменное уведомление собственнику или иному законному владельцу выявленного объекта культурного наследия, указанного в п. 1 настоящего приказа, земельного участка в границах территории объекта культурного наследия регионального значения, указанного в п. 1 настоящего приказа;

- копию настоящего приказа направить в сроки, установленные действующим законодательством, в территориальный орган федерального органа исполнительной власти, уполномоченного Правительством Российской Федерации на осуществление государственного кадастрового учета, государственной регистрации прав, ведение Единого государственного реестра недвижимости и предоставление сведений, содержащихся в Едином государственном реестре недвижимости.

6. Отделу взаимодействия с муниципальными образованиями, информатизации и организационной работы комитета по культуре Ленинградской области обеспечить размещение настоящего приказа на сайте комитета по культуре Ленинградской области в информационно-телекоммуникационной сети «Интернет».

7. Настоящий приказ вступает в силу со дня его официального опубликования.

8. Контроль за исполнением настоящего приказа возложить на заместителя начальника департамента государственной охраны, сохранения и использования объектов культурного наследия комитета по культуре Ленинградской области.

Председатель  
комитета по культуре




Е.В. Чайковский

01-03/18-88

**Границы территории объекта культурного наследия  
«Дача», кон. XIX – нач. XX вв., местонахождение объекта: Ленинградская  
область, Гатчинский район, поселок Вырица, Почтовая ул., д. 4**

М 1:2000

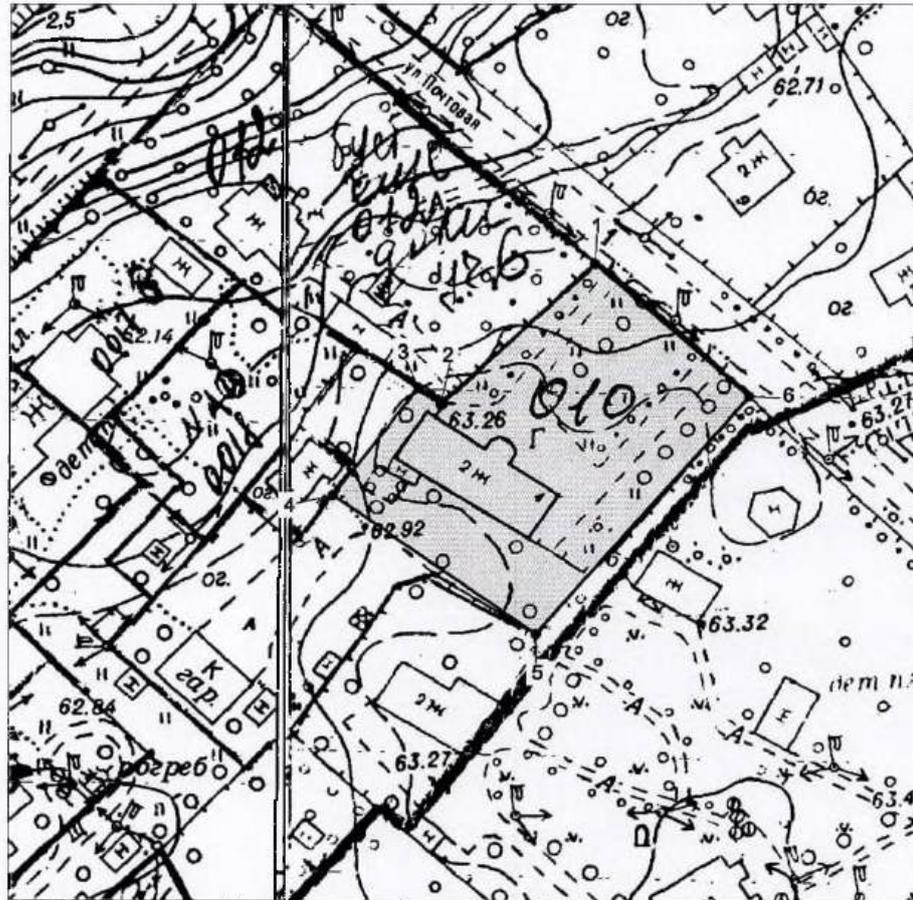

Условные обозначения

-  Объект культурного наследия «Дача, кон. XIX - нач. XX вв»
-  Граница территории объекта культурного наследия
-  2  
Характерные (поворотные) точки границы территории объекта культурного наследия

**Описание границ территории объекта культурного наследия  
«Дача», кон. XIX – нач. XX вв., местонахождение объекта: Ленинградская  
область, Гатчинский район, поселок Вырица, Почтовая ул., д. 4**

Точка 1 расположена в северном углу домовладения на границе со смежным участком. Земельный участок зарегистрирован в земельном кадастре под № 47:23:0603005:10. От точки 1 до точки 2 на юго-запад по границе земельного участка 47:23:0603005:10 – 44,42 м; далее от точки 2 до точки 3 на северо-запад – 6,62 м; далее от точки 3 до точки 4 на юго-запад – 29,69 м; далее от точки 4 до точки 5 на юго-восток – 51,33 м; далее по южной границе земельного участка до точки 6 – 68,72 м; далее до точки 1 вдоль ул. Почтовая – 41,80 м.

**Координаты характерных поворотных точек границ территории  
объекта культурного наследия «Дача», кон. XIX – нач. XX вв.,  
местонахождение объекта: Ленинградская область, Гатчинский район,  
поселок Вырица, Почтовая ул., д. 4**

| Обозначение<br>(номер)<br>характерной точки | Координаты характерных точек в местной системе координат<br>(МСК-47, зона 2)* |               |
|---|---|---------------|
|   | Долгота, м (X)  | Широта, м (Y) |
| 1   | 2   | 3             |
| Точка № 1                                   | 2 215 298,89  | 377 842,45    |
| Точка № 2                                   | 2 215 314,46  | 377 788,38    |
| Точка № 3                                   | 2 215 273,58  | 377 776,94    |
| Точка № 4                                   | 2 215 259,44  | 377 832,55    |

**Режим использования территории объекта культурного наследия «Дача»,  
кон. XIX – нач. XX вв., местонахождение объекта: Ленинградская  
область, Гатчинский район, поселок Вырица, Почтовая ул., д. 4**

Правовой режим использования земельных участков в границах территории объекта культурного наследия предусматривает:

Сохранение объекта культурного наследия – проведение работ, направленных на обеспечение физической сохранности объекта культурного наследия.

Выполнение требований Федерального закона от 25 июня 2002 года № 73-ФЗ «Об объектах культурного наследия (памятниках истории и культуры) народов Российской Федерации» в части установленных

ограничений к осуществлению хозяйственной деятельности в границах территории объекта культурного наследия.

На данной территории разрешается:

- проектирование и проведение работ по сохранению объекта культурного наследия, в том числе приспособление здания под функции, не нарушающие целостности территории, ценных насаждений, исторической планировки, структуры и предмета охраны домовладения и объекта культурного наследия;
- проведение работ по благоустройству земельного участка, расположенного в границах территории объекта культурного наследия, с учетом вида использования данной территории и формирования условий благоприятного зрительного восприятия объекта культурного наследия: разбивка дорожек, озеленение территории, разбивка цветников, установка малых архитектурных форм;
- воссоздание утраченных историко-культурных элементов ландшафта, в том числе элементов планировки по специально выполненным проектам на основании комплексных историко-градостроительных, архивных, ботанических и т.д. исследований
- установка информационных знаков размером не более 0,8x1,2 м в местах, не мешающих обзору объекта культурного наследия;
- применение при благоустройстве и оборудовании территории традиционных материалов: (дерево, камень, кирпич) в покрытиях, малых архитектурных формах, исключая контрастные сочетания и яркую цветовую гамму.

На данной территории запрещается:

- ведение хозяйственной деятельности, не связанной с сохранением объекта культурного наследия, в том числе размещение вывесок, рекламы, навесов, киосков, автостоянок;
- проведение земляных, строительных, мелиоративных и иных работ, не связанных с работами по сохранению объекта культурного наследия или его отдельных элементов, сохранению историко-градостроительной или природной среды объекта культурного наследия;
- строительство временных зданий и сооружений;
- использование пиротехнических средств и фейерверков;
- создание разрушающих вибрационных нагрузок динамическим воздействием на грунты в зоне их взаимодействия с памятником.

**Предмет охраны  
объекта культурного наследия  
«Дача», кон. XIX – нач. XX вв., местонахождение объекта: Ленинградская  
область, Гатчинский район, поселок Вырица, Почтовая ул., д. 4**

Предметом охраны объекта культурного наследия «Дача, кон. XIX – нач. XX вв.» являются:

Градостроительные характеристики:

- композиционная значимость (роль) дома в структуре городского пространства и уличной застройки;
- местоположение здания в глубине домовладения;
- объемно-пространственная композиция, габариты и силуэт жилого дома:

Двухэтажный прямоугольный объем под двускатной кровлей;

Восьмигранная башня-веранда с шатровой крышей, смещенная относительно оси главного фасада здания;

Фронтоны с резными причелинами над каждой гранью башни-веранды;

Характерные точки визуального восприятия здания и композиционно взаимосвязанного с ними окружения городской застройки;

Объемные и высотные показатели (параметрические данные, их соотношение, максимальная высота).

Архитектурные характеристики:

- композиция и архитектурно-художественное оформление всех фасадов:
  - Расположение оконных и дверных проемов;
  - Материал и форма столярных заполнений;
  - Сохранившаяся расстекловка окон в объеме 8-ми гранной башни-веранды;
  - Рамочные наличники с прямым верхом, выполненные в технике пропильной резьбы;
  - Пропильная резьба на подзорах, подоконных плоскостях башни-веранды (3 ярус);
  - Кронштейны, поддерживающие вынос кровли башни;
  - Обшивка фасада неширокой доской в разных направлениях: вертикально, горизонтально, «в елочку»;
- Конструктивные и материаловедческие характеристики:
  - строительный материал: дерево, сруб.

Предмет охраны может быть уточнен в процессе историко-культурных и реставрационных исследований.

по результатам ГОСУДАРСТВЕННОЙ ИСТОРИКО-КУЛЬТУРНОЙ ЭКСПЕРТИЗЫ раздела документации, обосновывающего меры по обеспечению сохранности объектов культурного наследия при проведении земляных, строительных, мелиоративных, хозяйственных работ, указанных в статье 30 Федерального закона от 25.06.2002 №73-ФЗ «Об объектах культурного наследия (памятниках истории и культуры) народов Российской Федерации», работ по использованию лесов и иных работ: «Раздел по обеспечению сохранности объекта культурного наследия регионального значения «Памятное место, где захоронены дети, погибшие от рук фашистов 1942-43 гг.» по адресу: Ленинградская обл., Гатчинский муниципальный р-н, Вырицкое городское пос., г. п. Вырица, Сиверское шоссе, сооружение 250; объекта культурного наследия регионального значения «Церковь во имя св. апостолов Петра и Павла» по адресу: Ленинградская обл., Гатчинский муниципальный р-н, п. Вырица, Повассара ул., д. 28; объекта культурного наследия регионального значения «Братское захоронение советских воинов, погибших в 1919 и в 1941-44 гг.» по адресу: Ленинградская обл., Гатчинский муниципальный р-н, Вырицкое городское пос., г.п. Вырица, ул. Жертв Революции, сооружение 13а; объекта культурного наследия регионального значения «Дача» по адресу: Ленинградская обл., Гатчинский муниципальный р-н, п. Вырица, Почтовая ул., д. 4, при реализации проектного решения: «Капитальный ремонт (устройство элементов обустройства) автомобильных дорог общего пользования регионального значения в Гатчинском районе Ленинградской области на участках прохождения в населенном пункте»».

ООО «Центр Инженерных Изысканий В Строительстве»,

78-10-6619-ОСОКН, 2024г.



**МИНИСТЕРСТВО КУЛЬТУРЫ  
РОССИЙСКОЙ ФЕДЕРАЦИИ**

## **ПРИКАЗ**

16 мая 2024 г.

Москва

№ 152079-р

**О регистрации объекта культурного наследия регионального значения  
«Дача», кон. XIX – нач. XX вв. (Ленинградская область) в едином  
государственном реестре объектов культурного наследия (памятников  
истории и культуры) народов Российской Федерации**

Руководствуясь Федеральным законом от 25 июня 2002 г. № 73-ФЗ «Об объектах культурного наследия (памятниках истории и культуры) народов Российской Федерации», пунктом 5.4.3 Положения о Министерстве культуры Российской Федерации, утвержденного постановлением Правительства Российской Федерации от 20 июля 2011 г. № 590, и Положением о едином государственном реестре объектов культурного наследия (памятников истории и культуры) народов Российской Федерации, утвержденным приказом Минкультуры России от 3 октября 2011 г. № 954, **п р и к а з ы в а ю :**

1. Зарегистрировать объект культурного наследия регионального значения «Дача», кон. XIX – нач. XX вв. (далее – памятник), расположенный по адресу (местонахождение): Ленинградская область, Гатчинский муниципальный район, п. Вырица, Почтовая ул., д. 4, в едином государственном реестре объектов культурного наследия (памятников истории и культуры) народов Российской Федерации и присвоить ему регистрационный номер **472311415370005**.

2. Департаменту государственной охраны культурного наследия (Р.А.Рыбало) обеспечить внесение соответствующих сведений о памятнике в единый государственный реестр объектов культурного наследия (памятников истории и культуры) народов Российской Федерации и их опубликование.

3. Контроль за исполнением настоящего приказа оставляю за собой.

Первый заместитель Министра

С.Г.Обрывалин

по результатам ГОСУДАРСТВЕННОЙ ИСТОРИКО-КУЛЬТУРНОЙ ЭКСПЕРТИЗЫ раздела документации, обосновывающего меры по обеспечению сохранности объектов культурного наследия при проведении земляных, строительных, мелиоративных, хозяйственных работ, указанных в статье 30 Федерального закона от 25.06.2002 №73-ФЗ «Об объектах культурного наследия (памятниках истории и культуры) народов Российской Федерации», работ по использованию лесов и иных работ: «Раздел по обеспечению сохранности объекта культурного наследия регионального значения «Памятное место, где захоронены дети, погибшие от рук фашистов 1942-43 гг.» по адресу: Ленинградская обл., Гатчинский муниципальный р-н, Вырицкое городское пос., г. п. Вырица, Сиверское шоссе, сооружение 250; объекта культурного наследия регионального значения «Церковь во имя св. апостолов Петра и Павла» по адресу: Ленинградская обл., Гатчинский муниципальный р-н, п. Вырица, Повассара ул., д. 28; объекта культурного наследия регионального значения «Братское захоронение советских воинов, погибших в 1919 и в 1941-44 гг.» по адресу: Ленинградская обл., Гатчинский муниципальный р-н, Вырицкое городское пос., г.п. Вырица, ул. Жертв Революции, сооружение 13а; объекта культурного наследия регионального значения «Дача» по адресу: Ленинградская обл., Гатчинский муниципальный р-н, п. Вырица, Почтовая ул., д. 4, при реализации проектного решения: «Капитальный ремонт (устройство элементов обустройства) автомобильных дорог общего пользования регионального значения в Гатчинском районе Ленинградской области на участках прохождения в населенном пункте»».

ООО «Центр Инженерных Изысканий В Строительстве»,

78-10-6619-ОСОКН, 2024г.

Утверждено  
приказом Министерства культуры  
Российской Федерации  
от 2 июля 2015 г. № 1906

Экземпляр №

Регистрационный номер объекта культурного  
наследия в едином государственном реестре  
объектов культурного наследия (памятников  
истории и культуры) народов Российской Федерации

ПАСПОРТ  
ОБЪЕКТА КУЛЬТУРНОГО НАСЛЕДИЯ

Фотографическое изображение объекта культурного наследия,  
за исключением отдельных объектов археологического наследия,  
фотографическое изображение которых вносится на основании решения  
соответствующего органа охраны объектов культурного наследия



10.10.2020

Дата съемки (число,месяц,год)

I. Сведения о наименовании объекта культурного наследия

2. Сведения о времени возникновения или дате создания объекта культурного наследия, датах основных изменений (перестроек) данного объекта и (или) датах связанных с ним исторических событий

кон. XIX - нач. XX вв.

3. Сведения о категории историко-культурного значения объекта культурного наследия

| Федерального значения | Регионального значения | Местного (муниципального значения) |
|-----------------------|------------------------|------------------------------------|
|                       | +                      |                                    |

4. Сведения о виде объекта культурного наследия

| Памятник | Ансамбль | Достопримечательное место |
|----------|----------|---------------------------|
| +        |          |                           |

5. Номер и дата принятия органом государственной власти решения о включении объекта культурного наследия в единый государственный реестр объектов культурного наследия (памятников истории и культуры) народов Российской Федерации

- Приказ комитета по культуре Ленинградской области «О включении выявленного объекта культурного наследия «Дача», местонахождение объекта: Ленинградская область, Гатчинский муниципальный район, п. Вырица, Почтовая ул., д. 4, в единый государственный реестр объектов культурного наследия (памятников истории и культуры) народов Российской Федерации в качестве объекта культурного наследия регионального значения, утверждении границ его территории и установлении предмета охраны» № 01-03/18-88 от 13.07.2018 г.

6. Сведения о местонахождении объекта культурного наследия (адрес объекта или при его отсутствии описание местоположения объекта)

Ленинградская область, Гатчинский муниципальный район, п. Вырица, Почтовая ул., д. 4

7. Сведения о границах территории объекта культурного наследия, включенного в единый государственный реестр объектов культурного наследия (памятников истории и культуры) народов Российской Федерации

Границы объекта культурного наследия «Дача», расположенного по адресу: Ленинградская область, Гатчинский муниципальный район, п. Вырица, Почтовая ул., д. 4, проходят: Точка 1 расположена в северном углу домовладения на границе со смежным участком. Земельный участок зарегистрирован в земельном кадастре под № 47:23:0603005:10. От точки 1 до точки 2 на юго-запад по границе земельного участка 47:23:0603005:10 – 44,42 м; далее от точки 2 до точки 3 на северо-запад – 6,62 м; далее от точки 3 до точки 4 на юго-запад – 29,69 м; далее от точки 4 до точки 5 на юго-восток – 51,33 м; далее по южной границе земельного участка до точки 6 – 68,72 м; далее до точки 1 вдоль ул. Почтовая – 41,80 м.

- Приказ комитета по культуре Ленинградской области «О включении выявленного объекта культурного наследия «Дача», местонахождение объекта: Ленинградская область, Гатчинский муниципальный район, п. Вырица, Почтовая ул., д. 4, в единый государственный реестр объектов культурного наследия (памятников истории и культуры) народов Российской Федерации в качестве объекта культурного наследия регионального значения, утверждении границ его территории и установлении предмета охраны» № 01-03/18-88 от 13.07.2018 г.

#### 8. Описание предмета охраны объекта культурного наследия

Предметом охраны объекта культурного наследия «Дача», расположенного по адресу: Ленинградская область, Гатчинский муниципальный район, п. Вырица, Почтовая ул., д. 4, являются: Градостроительные характеристики: - композиционная значимость (роль) дома в структуре городского пространства и уличной застройки; - местоположение здания в глубине домовладения; - объемно-пространственная композиция, габариты и силуэт жилого дома: Двухэтажный прямоугольный объем под двускатной кровлей; Восьмигранная башня-веранда с шатровой крышей, смещенная относительно оси главного фасада здания; Фронтоны с резными причелинами над каждой гранью башни-веранды; Характерные точки визуального восприятия здания и композиционно взаимосвязанного с ними окружения городской застройки; Объемные и высотные показатели (параметрические данные, их соотношение, максимальная высота). Архитектурные характеристики: - композиция и архитектурно-художественное оформление всех фасадов; Расположение оконных и дверных проемов; Материал и форма столярных заполнений; Сохранившаяся расстекловка окон в объеме 8-ми гранной башни-веранды; Рамочные наличники с прямым верхом, выполненные в технике пропиленной резьбы; Пропиленная резьба на подзорах, подоконных плоскостях башни-веранды (3 ярус); Кронштейны, поддерживающие вынос кровли башни; Обшивка фасада неширокой доской в разных направлениях: вертикально, горизонтально, «в елочку»; Конструктивные и материаловедческие характеристики: - строительный материал: дерево, сруб. Предмет охраны может быть уточнен в процессе историко-культурных и реставрационных исследований.

- Приказ комитета по культуре Ленинградской области «О включении выявленного объекта культурного наследия «Дача», местонахождение объекта: Ленинградская область, Гатчинский муниципальный район, п. Вырица, Почтовая ул., д. 4, в единый государственный реестр объектов культурного наследия (памятников истории и культуры) народов Российской Федерации в качестве объекта культурного наследия регионального значения, утверждении границ его территории и установлении предмета охраны» № 01-03/18-88 от 13.07.2018 г.

#### 9. Сведения о наличии зон охраны данного объекта культурного наследия с указанием номера и даты принятия органом государственной власти акта об утверждении указанных зон либо информация о расположении данного объекта культурного наследия в границах зон охраны иного объекта культурного наследия

На дату оформления паспорта границы зон охраны объекта культурного наследия, режимы использования земель и градостроительные регламенты в границах территорий данных зон не утверждены.

Всего в паспорте листов

4

Уполномоченное должностное лицо органа охраны объектов культурного наследия

|  |  |                               |
|--|--|-------------------------------|
| Администратор<br>программно-технического<br>комплекса и баз данных |  | Репкина Мария<br>Вячеславовна |
| должность  |  | инициалы, фамилия             |

11 . 11 . 2024

Дата оформления паспорта  
(число, месяц, год)

по результатам ГОСУДАРСТВЕННОЙ ИСТОРИКО-КУЛЬТУРНОЙ ЭКСПЕРТИЗЫ раздела документации, обосновывающего меры по обеспечению сохранности объектов культурного наследия при проведении земляных, строительных, мелиоративных, хозяйственных работ, указанных в статье 30 Федерального закона от 25.06.2002 №73-ФЗ «Об объектах культурного наследия (памятниках истории и культуры) народов Российской Федерации», работ по использованию лесов и иных работ: «Раздел по обеспечению сохранности объекта культурного наследия регионального значения «Памятное место, где захоронены дети, погибшие от рук фашистов 1942-43 гг.» по адресу: Ленинградская обл., Гатчинский муниципальный р-н, Вырицкое городское пос., г. п. Вырица, Сиверское шоссе, сооружение 250; объекта культурного наследия регионального значения «Церковь во имя св. апостолов Петра и Павла» по адресу: Ленинградская обл., Гатчинский муниципальный р-н, п. Вырица, Повассара ул., д. 28; объекта культурного наследия регионального значения «Братское захоронение советских воинов, погибших в 1919 и в 1941-44 гг.» по адресу: Ленинградская обл., Гатчинский муниципальный р-н, Вырицкое городское пос., г.п. Вырица, ул. Жертв Революции, сооружение 13а; объекта культурного наследия регионального значения «Дача» по адресу: Ленинградская обл., Гатчинский муниципальный р-н, п. Вырица, Почтовая ул., д. 4, при реализации проектного решения: «Капитальный ремонт (устройство элементов обустройства) автомобильных дорог общего пользования регионального значения в Гатчинском районе Ленинградской области на участках прохождения в населенном пункте»».

ООО «Центр Инженерных Изысканий В Строительстве»,


78-10-6619-ОСОКН, 2024г.

**Фотофиксация объекта на момент заключения договора на проведение экспертизы.**

**Выполнил эксперт: Полетаikin В.В.**

**Дата выполнения 27.09.2024 г.**

**Схема фотофиксации.**

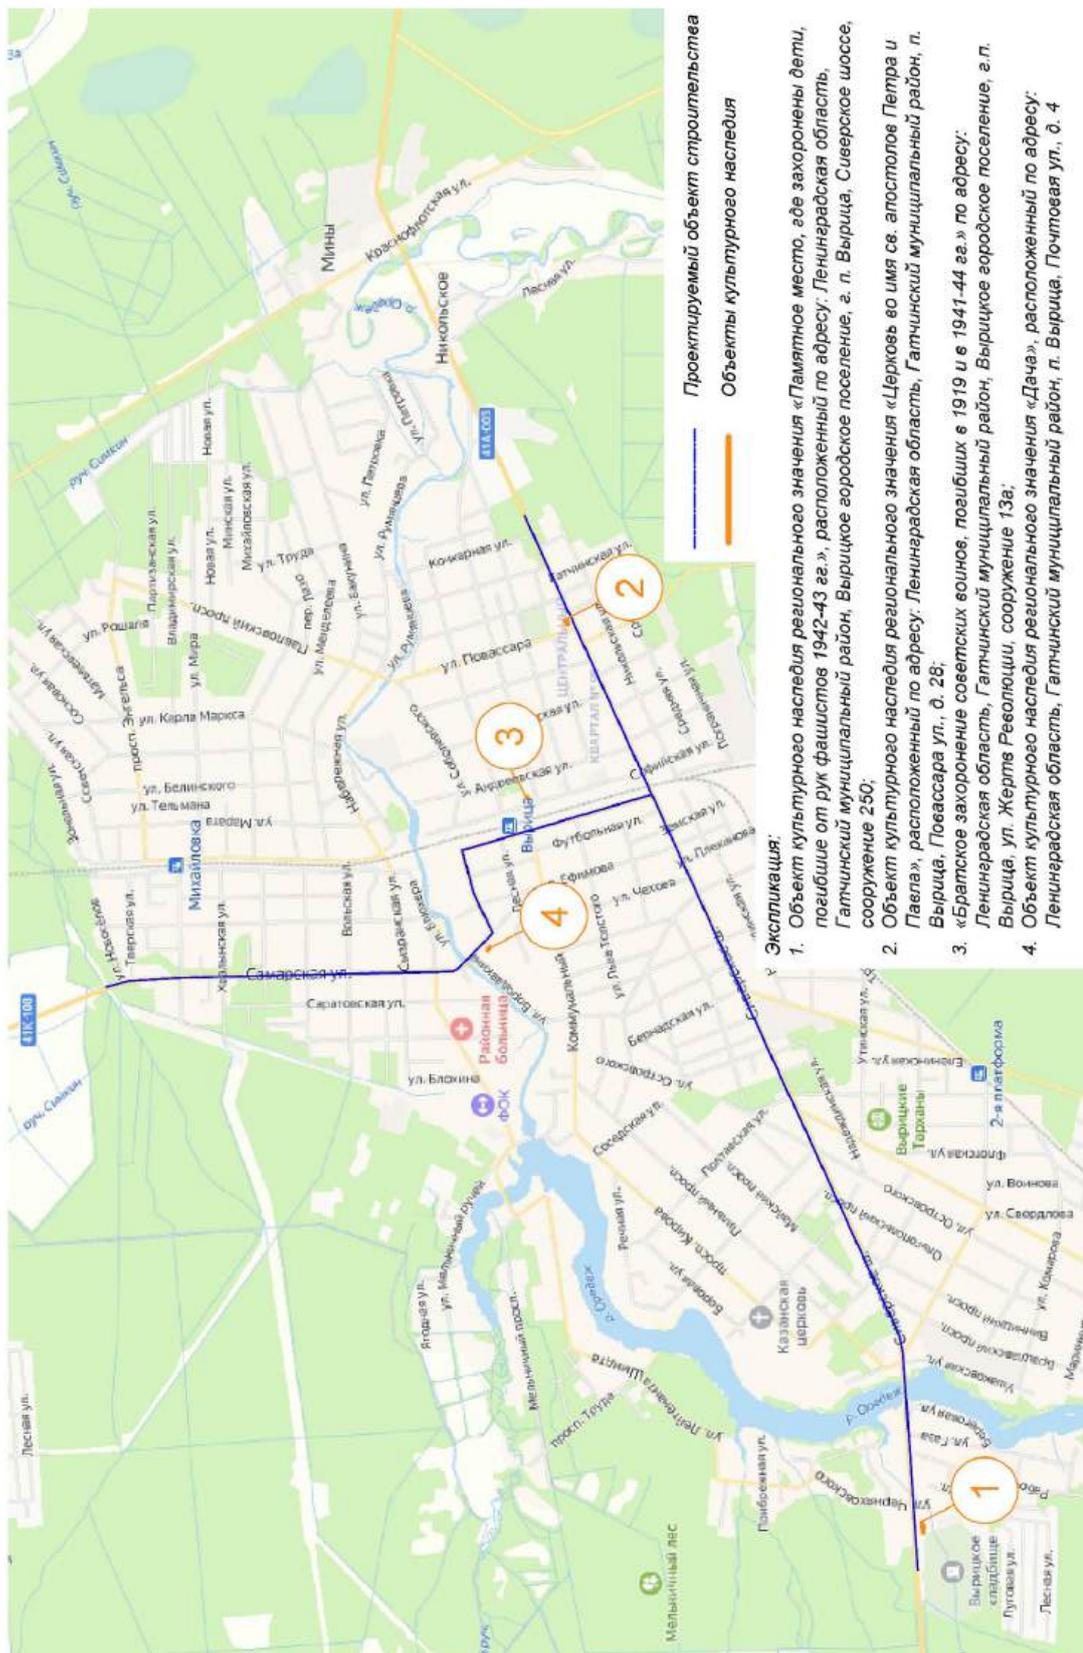




Условные обозначения:

- |  |   |  |  |
|--|---|--|--|
|  | - Ось трассы  |  | - Укрепленная обочина из щебеночной смеси    |
|  | - Граница полосы отвода   |  | - Устройство тротуаров и посадочных площадок |
|  | - Граница работ   |  | - Устройство газона                          |
|  | - Краевая полоса  |  | - Существующий тротуар                       |
|  | - Бортовой камень   |  | - Проектируемый пешеходный переход           |
|  | - Перильное ограждение  |  | - Существующий пешеходный переход            |
|  | - Барьерное ограждение  |  | - Автобусный павильон                        |
|  | - Водоохранная зона   |  | - Водосброс                                  |
|  | - Объекты культурного наследия                                    |  | - Опора наружного освещения                  |
|  | - Территория объектов культурного наследия                        |  |  |
|  | - Устройство нового покрытия проезжей части                       |  |  |
|  | - Устройство нового покрытия проезжей части в местах фрезерования |  |  |
- ПК18+30,00
- 1 → Точка фотофиксации

4. Объект культурного наследия регионального значения «Дача», расположенный по адресу: Ленинградская область, Гатчинский муниципальный район, п. Вырица, Почтовая ул., д. 4..

Схема фотофиксации. Часть 1.

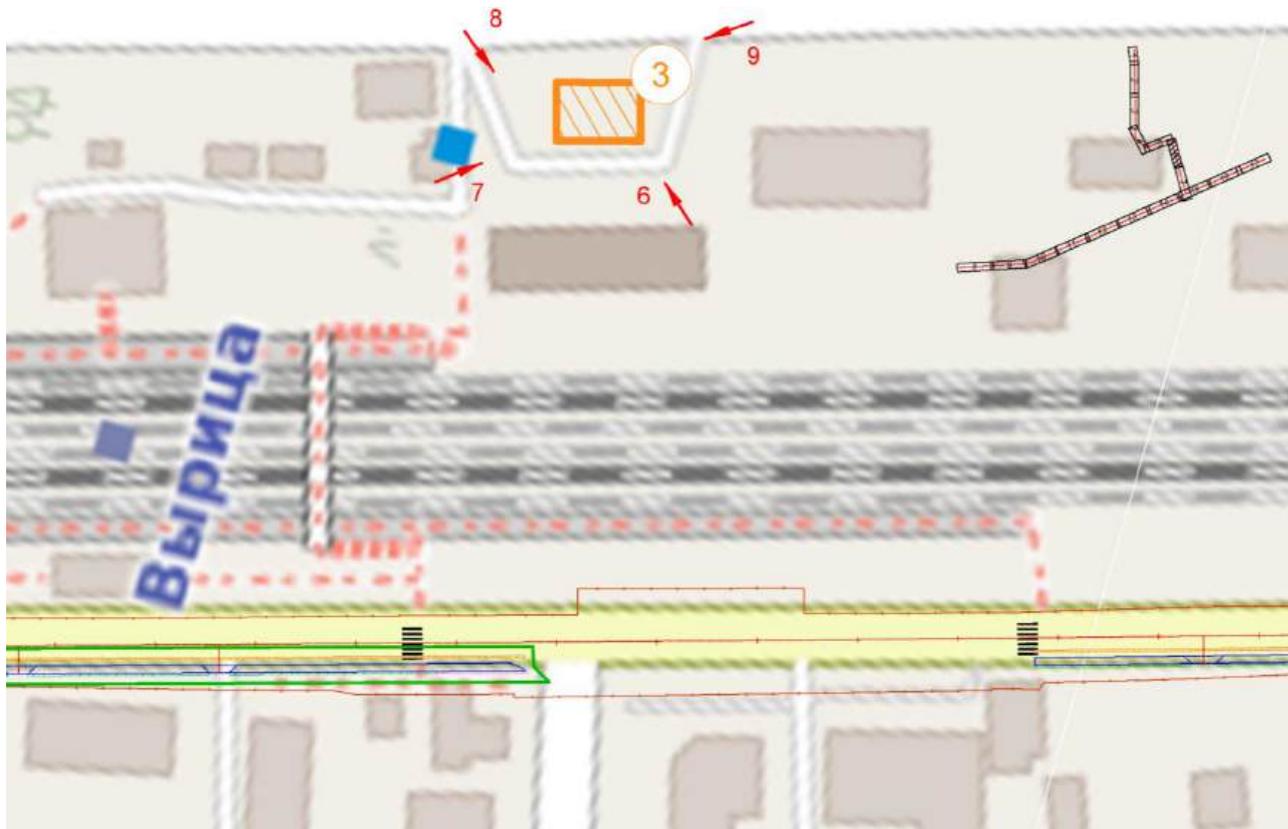


Условные обозначения:

|  |   |  |  |
|--|---|--|--|
|  | - Ось трассы  |  | - Укрепленная обочина из щебеночной смеси    |
|  | - Граница полосы отвода   |  | - Устройство тротуаров и посадочных площадок |
|  | - Граница работ   |  | - Устройство газона                          |
|  | - Краевая полоса  |  | - Существующий тротуар                       |
|  | - Бортовой камень   |  | - Проектируемый пешеходный переход           |
|  | - Перильное ограждение  |  | - Существующий пешеходный переход            |
|  | - Барьерное ограждение  |  | - Автобусный павильон                        |
|  | - Водоохранная зона   |  | - Водосброс                                  |
|  | - Объекты культурного наследия                                    |  | - Опора наружного освещения                  |
|  | - Территория объектов культурного наследия                        |  |  |
|  | - Устройство нового покрытия проезжей части                       |  | Точка фотофиксации                           |
|  | - Устройство нового покрытия проезжей части в местах фрезерования |  |  |

Экспликация:

3. Объект культурного наследия регионального значения «Братское захоронение советских воинов, погибших в 1919 и в 1941-44 гг.» по адресу: Ленинградская область, Гатчинский муниципальный район, Вырицкое городское поселение, г.п. Вырица, ул. Жертв Революции, сооружение 13а;

Схема фотофиксации. Часть 2.

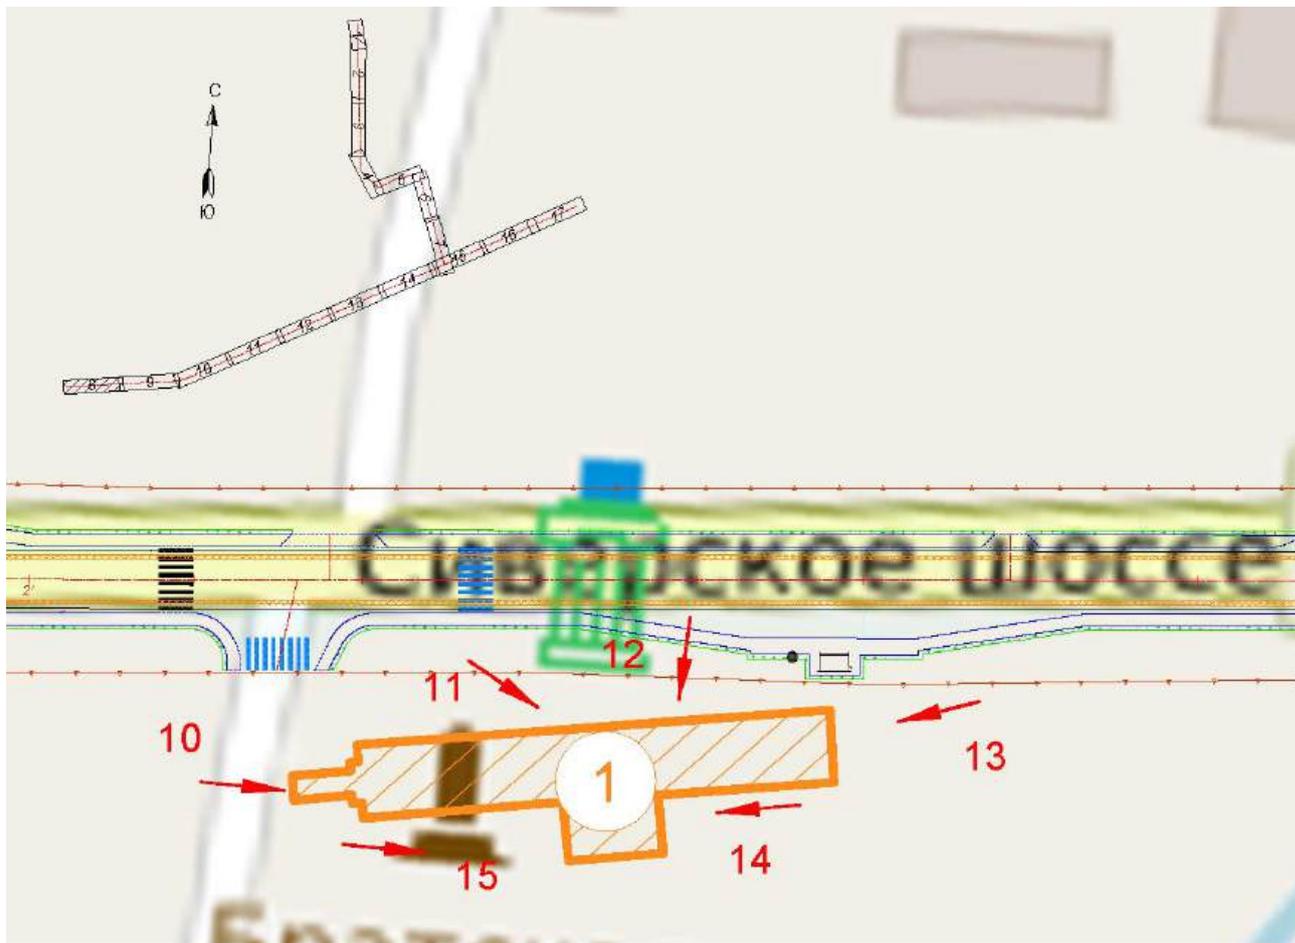


Условные обозначения:

- |  |   |  |  |
|--|---|--|--|
|  | - Ось трассы  |  | - Укрепленная обочина из щебеночной смеси    |
|  | - Граница полосы отвода   |  | - Устройство тротуаров и посадочных площадок |
|  | - Граница работ   |  | - Устройство газона                          |
|  | - Краевая полоса  |  | - Существующий тротуар                       |
|  | - Бортовой камень   |  | - Проектируемый пешеходный переход           |
|  | - Перильное ограждение  |  | - Существующий пешеходный переход            |
|  | - Барьерное ограждение  |  | - Автобусный павильон                        |
|  | - Водоохранная зона   |  | - Водосброс                                  |
|  | - Объекты культурного наследия                                    |  | - Опора наружного освещения                  |
|  | - Территория объектов культурного наследия                        |  |  |
|  | - Устройство нового покрытия проезжей части                       |  |  |
|  | - Устройство нового покрытия проезжей части в местах фрезерования |  |  |
- ПК18+30,00
- Точка фотофиксации

1. Объект культурного наследия регионального значения «Памятное место, где захоронены дети, погибшие от рук фашистов 1942-43 гг.», расположенный по адресу: Ленинградская область, Гатчинский муниципальный район, Вырицкое городское поселение, г. п. Вырица, Сиверское шоссе, сооружение 250;

Схема фотофиксации. Часть 3.

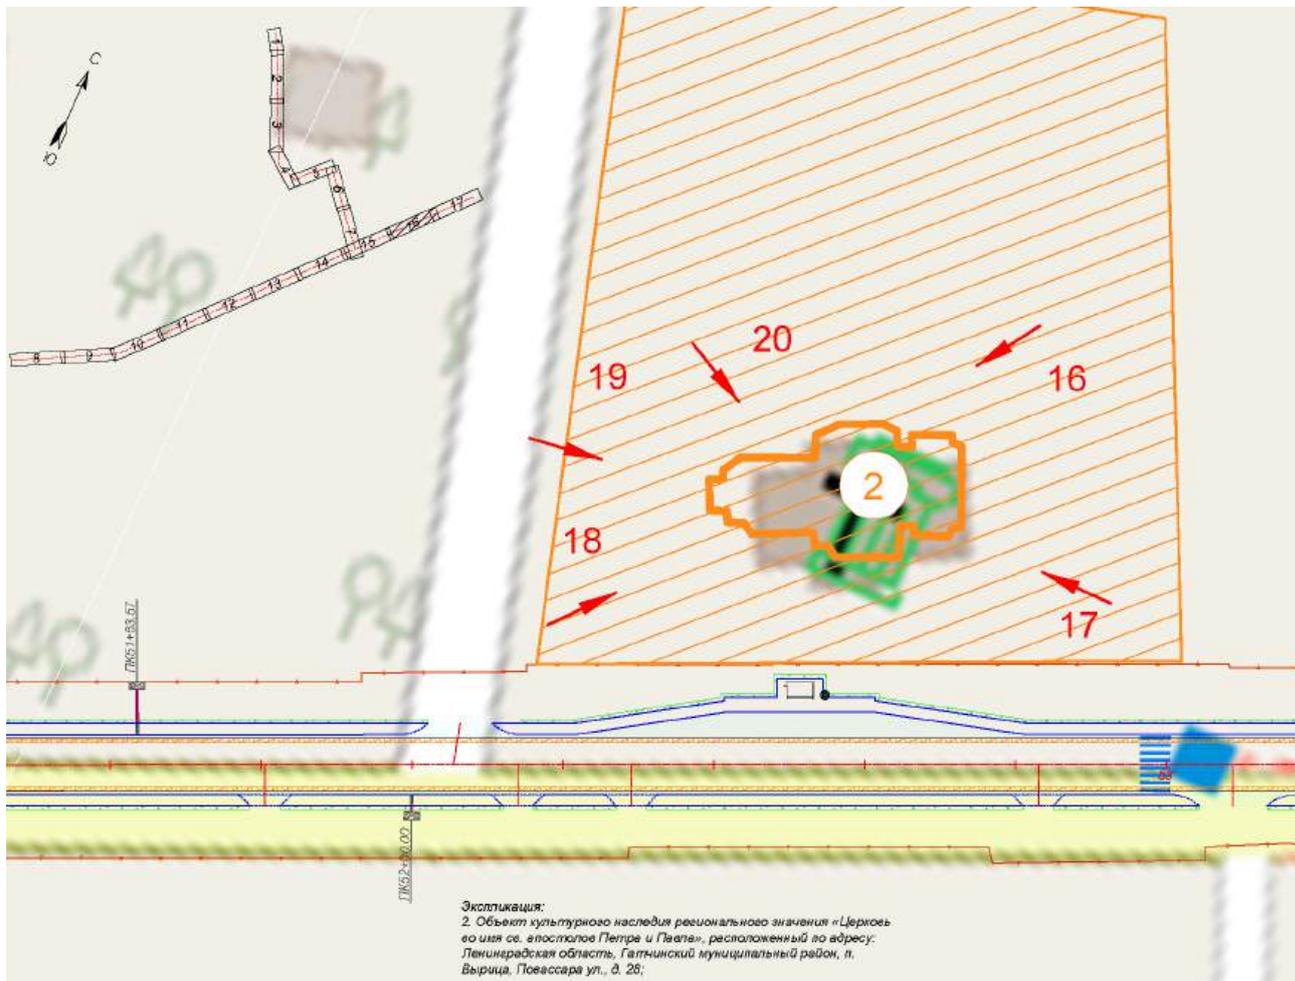

Условные обозначения:

- |  |   |  |  |
|--|---|--|--|
|  | - Ось трассы  |  | - Укрепленная обочина из щебеночной смеси    |
|  | - Граница полосы отвода   |  | - Устройство тротуаров и посадочных площадок |
|  | - Граница работ   |  | - Устройство газона                          |
|  | - Краевая полоса  |  | - Существующий тротуар                       |
|  | - Бортовой камень   |  | - Проектируемый пешеходный переход           |
|  | - Перильное ограждение  |  | - Существующий пешеходный переход            |
|  | - Барьерное ограждение  |  | - Автобусный павильон                        |
|  | - Водоохранная зона   |  | - Водосброс                                  |
|  | - Объекты культурного наследия                                    |  | - Опора наружного освещения                  |
|  | - Территория объектов культурного наследия                        |  | - Точка фотофиксации                         |
|  | - Устройство нового покрытия проезжей части                       |  |  |
|  | - Устройство нового покрытия проезжей части в местах фрезерования |  |  |

2. Объект культурного наследия регионального значения «Церковь во имя св. апостолов Петра и Павла», расположенный по адресу: Ленинградская область, Гатчинский муниципальный район, п. Вырица, Повассара ул., д. 28;

Схема фотофиксации. Часть 4.



Фото 1



Фото 2



Фото 3



Фото 4



Фото 5

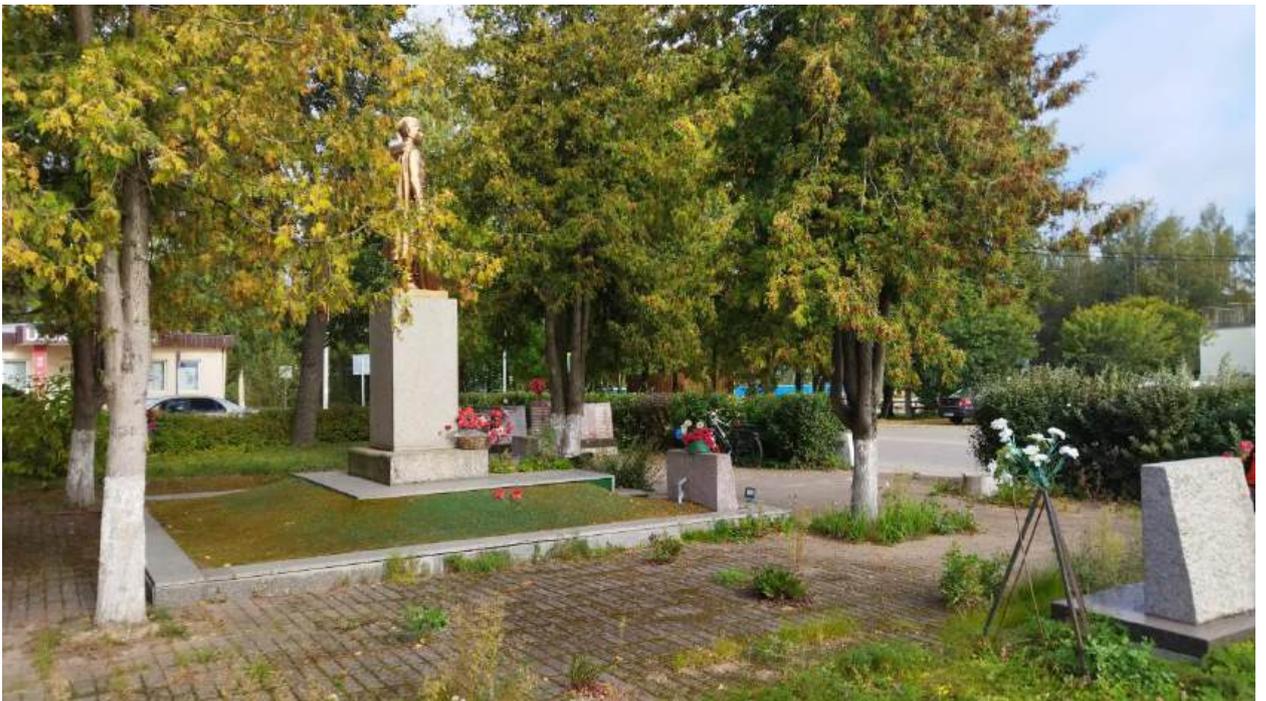


Фото 6



Фото 7

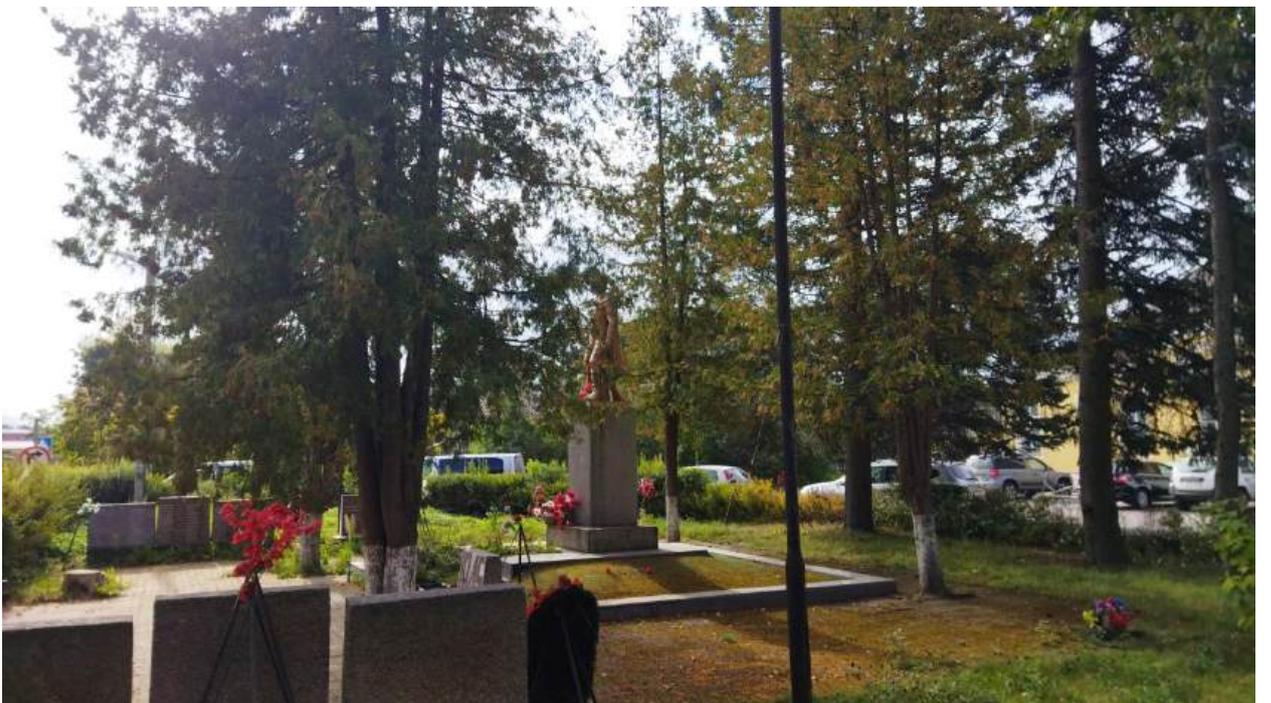


Фото 8



Фото 9



Фото 10

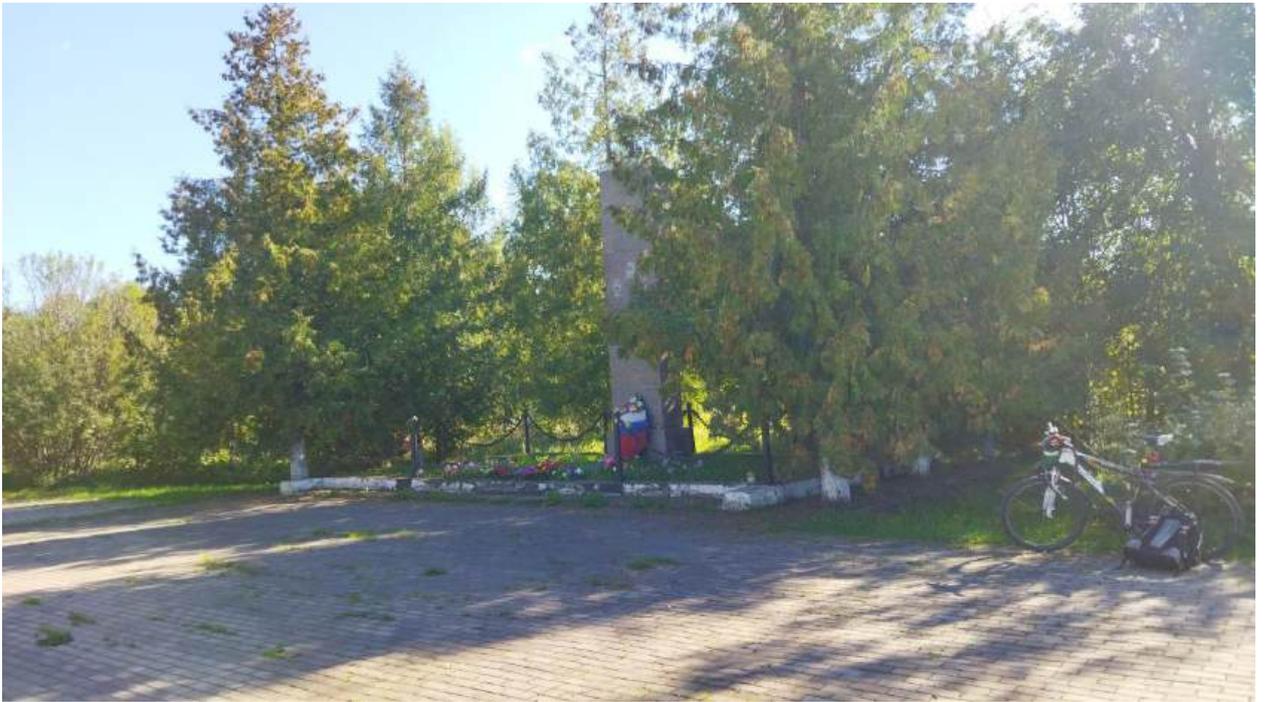


Фото 11

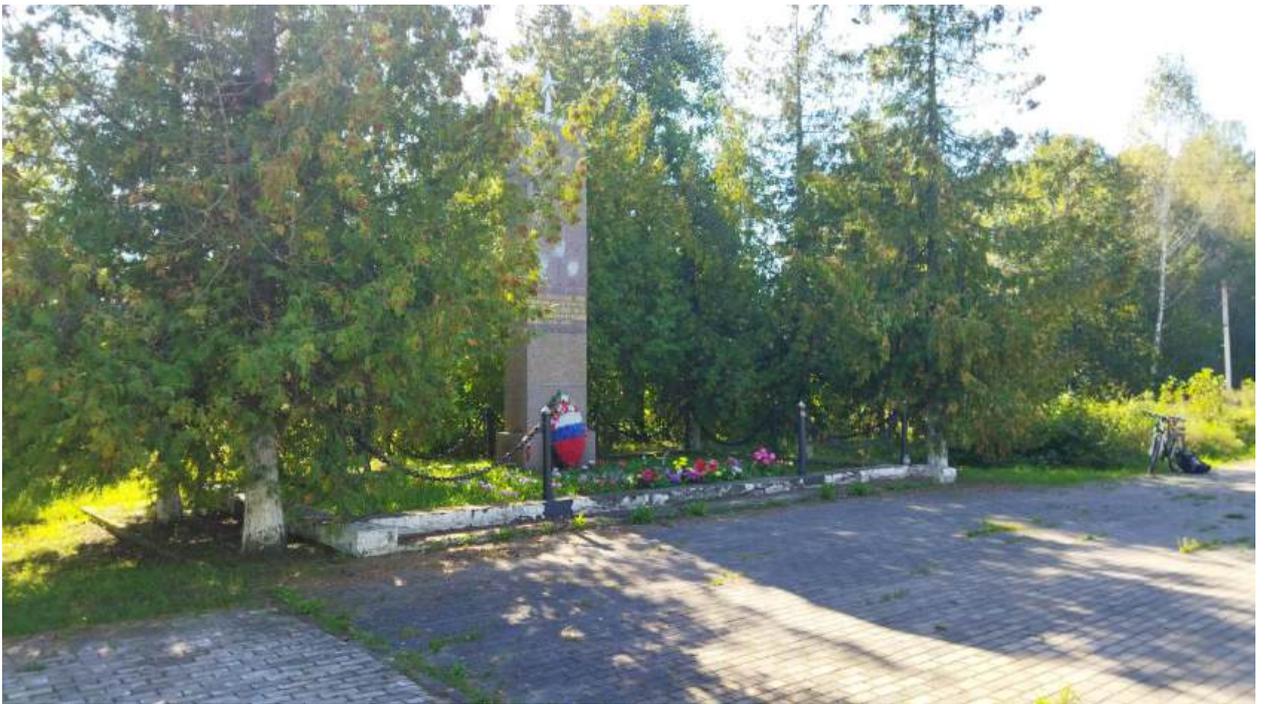


Фото 12



Фото 13



Фото 14



Фото 15



Фото 16



Фото 17



Фото 18



Фото 19



Фото 20

по результатам ГОСУДАРСТВЕННОЙ ИСТОРИКО-КУЛЬТУРНОЙ ЭКСПЕРТИЗЫ раздела документации, обосновывающего меры по обеспечению сохранности объектов культурного наследия при проведении земляных, строительных, мелиоративных, хозяйственных работ, указанных в статье 30 Федерального закона от 25.06.2002 №73-ФЗ «Об объектах культурного наследия (памятниках истории и культуры) народов Российской Федерации», работ по использованию лесов и иных работ: «Раздел по обеспечению сохранности объекта культурного наследия регионального значения «Памятное место, где захоронены дети, погибшие от рук фашистов 1942-43 гг.» по адресу: Ленинградская обл., Гатчинский муниципальный р-н, Вырицкое городское пос., г. п. Вырица, Сиверское шоссе, сооружение 250; объекта культурного наследия регионального значения «Церковь во имя св. апостолов Петра и Павла» по адресу: Ленинградская обл., Гатчинский муниципальный р-н, п. Вырица, Повассара ул., д. 28; объекта культурного наследия регионального значения «Братское захоронение советских воинов, погибших в 1919 и в 1941-44 гг.» по адресу: Ленинградская обл., Гатчинский муниципальный р-н, Вырицкое городское пос., г.п. Вырица, ул. Жертв Революции, сооружение 13а; объекта культурного наследия регионального значения «Дача» по адресу: Ленинградская обл., Гатчинский муниципальный р-н, п. Вырица, Почтовая ул., д. 4, при реализации проектного решения: «Капитальный ремонт (устройство элементов обустройства) автомобильных дорог общего пользования регионального значения в Гатчинском районе Ленинградской области на участках прохождения в населенном пункте»».

ООО «Центр Инженерных Изысканий В Строительстве»,

78-10-6619-ОСОКН, 2024г.



ЦЕНТР  
ИНЖЕНЕРНЫХ  
ИЗЫСКАНИЙ  
В СТРОИТЕЛЬСТВЕ

ООО «ЦИИВС»

Тел: (812)2926878  
Тел: (499)3713778  
email: info@ciivs.ru

ИНН 7802284381  
КПП 780401001  
ОГРН 1157847099189  
БИК 044525999  
Лицензия МК РФ №05055  
Почтовый адрес: 197046,  
г. Санкт-Петербург, а/я №414

Исходящий: №78-10-7170 от 27.09.2024 г.

## ИНФОРМАЦИОННОЕ ПИСЬМО

В целях проведения государственной историко-культурной экспертизы раздела документации, обосновывающего меры по обеспечению сохранности объекта культурного наследия регионального значения «Памятное место, где захоронены дети, погибшие от рук фашистов 1942-43 гг.» по адресу: Ленинградская обл., Гатчинский муниципальный р-н, Вырицкое городское пос., г. п. Вырица, Сиверское шоссе, сооружение 250; объекта культурного наследия регионального значения «Церковь во имя св. апостолов Петра и Павла» по адресу: Ленинградская обл., Гатчинский муниципальный р-н, п. Вырица, Повассара ул., д. 28; объекта культурного наследия регионального значения «Братское захоронение советских воинов, погибших в 1919 и в 1941-44 гг.» по адресу: Ленинградская обл., Гатчинский муниципальный р-н, Вырицкое городское пос., г.п. Вырица, ул. Жертв Революции, сооружение 13а; объекта культурного наследия регионального значения «Дача» по адресу: Ленинградская обл., Гатчинский муниципальный р-н, п. Вырица, Почтовая ул., д. 4, при реализации проектного решения по объекту: «Капитальный ремонт (устройство элементов обустройства) автомобильных дорог общего пользования регионального значения в Гатчинском районе Ленинградской области на участках прохождения в населенном пункте». ШИФР: 78-10-6619-ОСОКН. ООО «ЦИИВС», 2024 г., сообщаем следующее:

1. Объект: «Капитальный ремонт (устройство элементов обустройства) автомобильных дорог общего пользования регионального значения в Гатчинском районе Ленинградской области на участках прохождения в населенном пункте» является линейным объектом (п. 10.1 ст. 1 «Градостроительный кодекс Российской Федерации» от 29.12.2004 №190-ФЗ);

2. В соответствии с ч. 5, п. 3 ст. 41 Градостроительного кодекса Российской Федерации для линейных объектов подготовка документации по планировке территории в целях размещения объекта капитального строительства является обязательной (за исключением случая, если размещение линейного объекта планируется осуществлять на землях или земельных участках, находящихся в государственной или муниципальной собственности, и для размещения такого линейного объекта не требуются предоставление земельных участков, находящихся в государственной или муниципальной собственности, и установление сервитутов). В соответствии с п. 4 ст. 41 Градостроительного кодекса Российской Федерации видами документации по планировке территории являются проект планировки территории и проект межевания территории, градостроительный план земельного участка не является документацией по планировке территории и не разрабатывается.

Генеральный директор

Макеев С. А.

Исполнитель:  
Сазанова Екатерина  
(812)292-68-78, доб. 1


по результатам ГОСУДАРСТВЕННОЙ ИСТОРИКО-КУЛЬТУРНОЙ ЭКСПЕРТИЗЫ раздела документации, обосновывающего меры по обеспечению сохранности объектов культурного наследия при проведении земляных, строительных, мелиоративных, хозяйственных работ, указанных в статье 30 Федерального закона от 25.06.2002 №73-ФЗ «Об объектах культурного наследия (памятниках истории и культуры) народов Российской Федерации», работ по использованию лесов и иных работ: «Раздел по обеспечению сохранности объекта культурного наследия регионального значения «Памятное место, где захоронены дети, погибшие от рук фашистов 1942-43 гг.» по адресу: Ленинградская обл., Гатчинский муниципальный р-н, Вырицкое городское пос., г. п. Вырица, Сиверское шоссе, сооружение 250; объекта культурного наследия регионального значения «Церковь во имя св. апостолов Петра и Павла» по адресу: Ленинградская обл., Гатчинский муниципальный р-н, п. Вырица, Повассара ул., д. 28; объекта культурного наследия регионального значения «Братское захоронение советских воинов, погибших в 1919 и в 1941-44 гг.» по адресу: Ленинградская обл., Гатчинский муниципальный р-н, Вырицкое городское пос., г.п. Вырица, ул. Жертв Революции, сооружение 13а; объекта культурного наследия регионального значения «Дача» по адресу: Ленинградская обл., Гатчинский муниципальный р-н, п. Вырица, Почтовая ул., д. 4, при реализации проектного решения: «Капитальный ремонт (устройство элементов обустройства) автомобильных дорог общего пользования регионального значения в Гатчинском районе Ленинградской области на участках прохождения в населенном пункте»».

ООО «Центр Инженерных Изысканий В Строительстве»,

78-10-6619-ОСОКН, 2024г.

Схема проектируемого объекта «Капитальный ремонт (устройство элементов обустройства) автомобильных дорог общего пользования регионального значения в Гатчинском районе Ленинградской области на участках прохождения в населенном пункте»

Публичная кадастровая карта

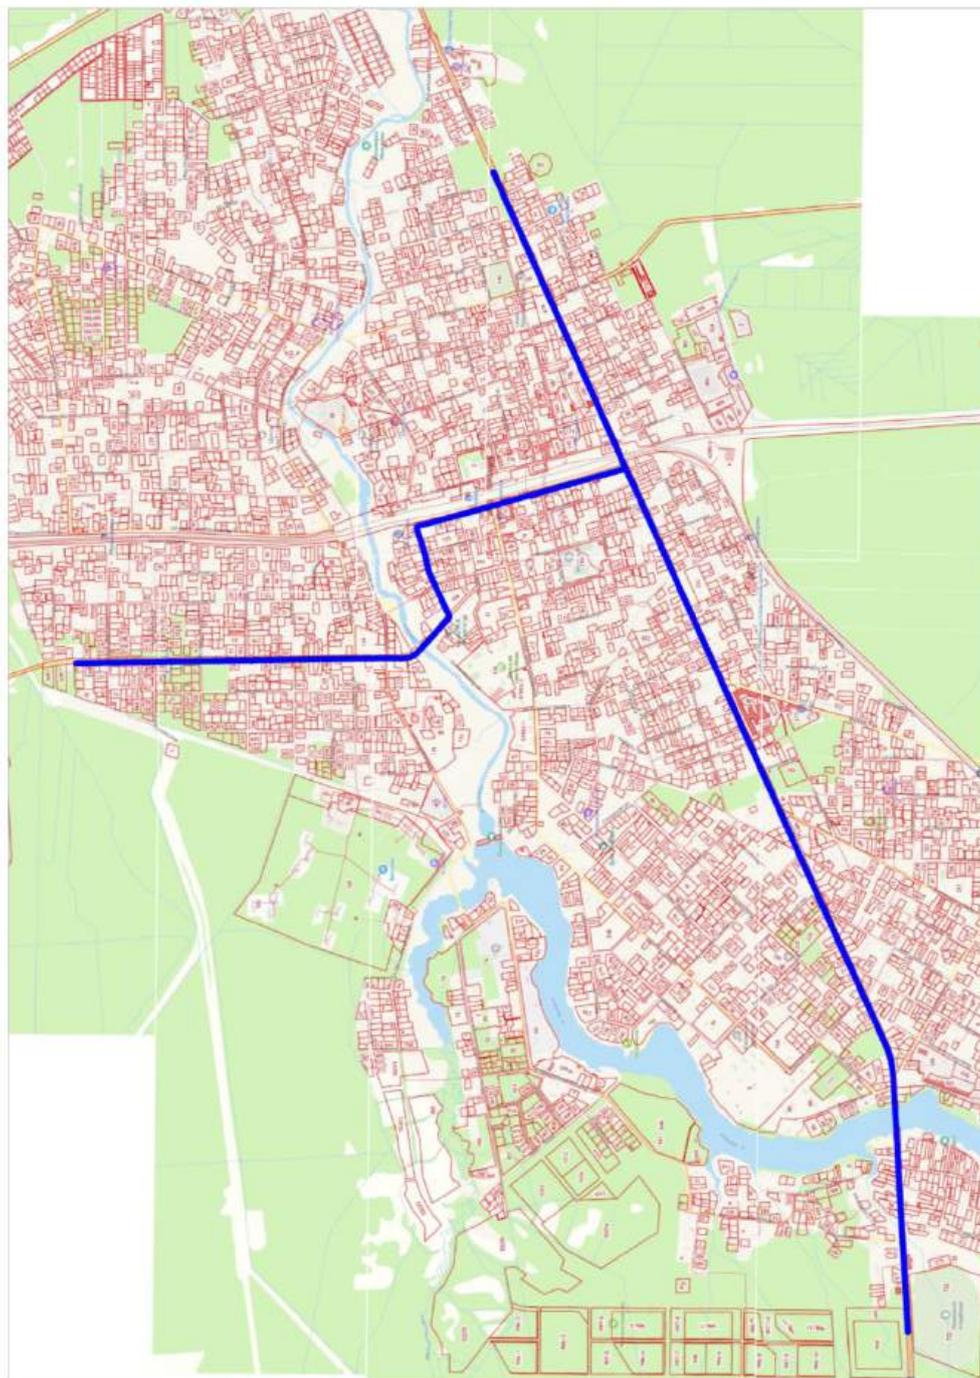

Ремонт автомобильных дорог

0 500 1000 м

ПКК © Росреестр 2010-2024

по результатам ГОСУДАРСТВЕННОЙ ИСТОРИКО-КУЛЬТУРНОЙ ЭКСПЕРТИЗЫ раздела документации, обосновывающего меры по обеспечению сохранности объектов культурного наследия при проведении земляных, строительных, мелиоративных, хозяйственных работ, указанных в статье 30 Федерального закона от 25.06.2002 №73-ФЗ «Об объектах культурного наследия (памятниках истории и культуры) народов Российской Федерации», работ по использованию лесов и иных работ: «Раздел по обеспечению сохранности объекта культурного наследия регионального значения «Памятное место, где захоронены дети, погибшие от рук фашистов 1942-43 гг.» по адресу: Ленинградская обл., Гатчинский муниципальный р-н, Вырицкое городское пос., г. п. Вырица, Сиверское шоссе, сооружение 250; объекта культурного наследия регионального значения «Церковь во имя св. апостолов Петра и Павла» по адресу: Ленинградская обл., Гатчинский муниципальный р-н, п. Вырица, Повассара ул., д. 28; объекта культурного наследия регионального значения «Братское захоронение советских воинов, погибших в 1919 и в 1941-44 гг.» по адресу: Ленинградская обл., Гатчинский муниципальный р-н, Вырицкое городское пос., г.п. Вырица, ул. Жертв Революции, сооружение 13а; объекта культурного наследия регионального значения «Дача» по адресу: Ленинградская обл., Гатчинский муниципальный р-н, п. Вырица, Почтовая ул., д. 4, при реализации проектного решения: «Капитальный ремонт (устройство элементов обустройства) автомобильных дорог общего пользования регионального значения в Гатчинском районе Ленинградской области на участках прохождения в населенном пункте»».

ООО «Центр Инженерных Изысканий В Строительстве»,

78-10-6619-ОСОКН, 2024г.

**Филиал публично-правовой компании "Росреестр" по Ленинградской области**  
полное наименование органа регистрации прав  
**Выписка из Единого государственного реестра недвижимости об объекте недвижимости**

**Сведения о характеристиках объекта недвижимости**

На основании запроса от 19.09.2024, поступившего на рассмотрение 19.09.2024, сообщаем, что согласно записям Единого государственного реестра недвижимости:

Раздел 1 Лист 1

| Земельный участок<br>вид объекта недвижимости   |  |                   |                           |
|---|--|-------------------|---------------------------|
| Лист № 1 раздела 1  | Всего листов раздела 1: 8  | Всего разделов: 8 | Всего листов выписки: 111 |
| 19.09.2024г. № КУВИ-001/2024-234649645  |  |                   |                           |
| Кадастровый номер:  | 47:23:0000000:51340  |                   |                           |
| Номер кадастрового квартала:  | 47:23:0000000  |                   |                           |
| Дата присвоения кадастрового номера:  | 30.05.2019   |                   |                           |
| Ранг присвоенный государственный учетный номер:   | Условный номер 47-47/017-47/116/202/2019-149; Условный номер: ЗУ1  |                   |                           |
| Местоположение:   | Ленинградская область, Гатчинский муниципальный район, Вырицкое городское поселение, поселок городского типа Вырица, автомобильная дорога общего пользования «Пустошка - Вырица» |                   |                           |
| Площадь:  | 58813 +/- 85   |                   |                           |
| Кадастровая стоимость, руб.:  | 158364588.84   |                   |                           |
| Кадастровые номера расположенных в пределах земельного участка объектов недвижимости:   | 47:23:0000000:50832, 47:23:2028001:2822, 47:23:0000000:51860, 47:23:0000000:52686, 47:23:0000000:52684, 47:23:0000000:52882, 47:23:0000000:53213                                 |                   |                           |
| Кадастровые номера объектов недвижимости, из которых образован объект недвижимости:   | данные отсутствуют   |                   |                           |
| Кадастровые номера образованных объектов недвижимости:  | данные отсутствуют   |                   |                           |
| Категория земель:   | Земли населенных пунктов   |                   |                           |
| Виды разрешенного использования:  | земельные участки (территории) общего пользования  |                   |                           |
| Сведения о кадастровом инженере:  | Карпова Татьяна Владимировна, дата завершения кадастровых работ: 18.02.2019  |                   |                           |
| Сведения о лесах, водных объектах и об иных природных объектах, расположенных в пределах земельного участка:  | данные отсутствуют   |                   |                           |
| Сведения о том, что земельный участок полностью расположен в границах зоны с особыми условиями использования территории, территории объекта культурного наследия, публичного сервитута:       | данные отсутствуют   |                   |                           |
| Сведения о том, что земельный участок расположен в границах особой экономической зоны, территории опережающего развития, зоны территориального развития в Российской Федерации, игорной зоны: | данные отсутствуют   |                   |                           |


|                               |  |                   |
|-------------------------------|--|-------------------|
| полное наименование должности | <br>ДОКУМЕНТ ПОДПИСАН<br>ЭЛЕКТРОННОЙ ПОДПИСЬЮ<br><small>Сертификат: 0097103141421164577112579823159<br/>         Выходя из: ФЕДЕРАЛЬНАЯ СЛУЖБА ГОСУДАРСТВЕННОЙ РЕГИСТРАЦИИ, КАДАСТРА И КАРТОГРАФИИ<br/>         Действителен с 02.08.2024 по 26.10.2024</small> | инициалы, фамилия |
|                               |  |                   |

Лист 2

| Земельный участок<br>вид объекта недвижимости  |  |                   |                           |
|--|--|-------------------|---------------------------|
| Лист № 2 раздела 1   | Всего листов раздела 1: 8  | Всего разделов: 8 | Всего листов выписки: 111 |
| 19.09.2024г. № КУВИ-001/2024-234649645   |  |                   |                           |
| Кадастровый номер:   | 47:23:0000000:51340  |                   |                           |
| Сведения о том, что земельный участок расположен в границах особо охраняемой природной территории, Байкальской природной территории и ее экологических зон, лесопарковым зеленым поясом, охотничьего угодья, лесничества:  | данные отсутствуют   |                   |                           |
| Сведения о расположении земельного участка и (или) расположенного на нем объекта недвижимости в границах территории, в отношении которой принято решение о резервировании земель для государственных или муниципальных нужд:   | данные отсутствуют   |                   |                           |
| Сведения о результатах проведения государственного земельного надзора:   | данные отсутствуют   |                   |                           |
| Сведения о расположении земельного участка в границах территории, в отношении которой утвержден проект межквартальной территории:  | данные отсутствуют   |                   |                           |
| Условный номер земельного участка:   | данные отсутствуют   |                   |                           |
| Сведения о принятии акта и (или) заключении договора, предусматривающих предоставление в соответствии с земельным законодательством исполнительным органом государственной власти или органом местного самоуправления, находящегося в государственной или муниципальной собственности земельного участка для строительства многоквартирного дома социального использования или многоквартирного коммерческого использования: | данные отсутствуют   |                   |                           |
| Сведения о том, что земельный участок или земельные участки образованы на основании решения об изъятии земельного участка и (или) расположенного на нем объекта недвижимости для государственных или муниципальных нужд:   | данные отсутствуют   |                   |                           |
| Сведения о том, что земельный участок образован из земель или земельного участка, государственная собственность на которые не разграничена:  | данные отсутствуют   |                   |                           |
| Сведения о наличии земельного спора о местоположении границ земельных участков:  | данные отсутствуют   |                   |                           |
| Статус записи об объекте недвижимости:   | Сведения об объекте недвижимости имеют статус "актуальные"   |                   |                           |
| Особые отметки:  | Граница земельного участка состоит из 2 контуров. Учетные номера контуров и их площади: 1 - 24219.04 кв. м, 2 - 34594.18 кв. м. По соседству данного земельного участка обеспечен доступ к |                   |                           |

|                               |  |                   |
|-------------------------------|--|-------------------|
| полное наименование должности | <br>ДОКУМЕНТ ПОДПИСАН<br>ЭЛЕКТРОННОЙ ПОДПИСЬЮ<br><small>Сертификат: 0097103141421164577112579823159<br/>         Выходя из: ФЕДЕРАЛЬНАЯ СЛУЖБА ГОСУДАРСТВЕННОЙ РЕГИСТРАЦИИ, КАДАСТРА И КАРТОГРАФИИ<br/>         Действителен с 02.08.2024 по 26.10.2024</small> | инициалы, фамилия |
|                               |  |                   |


| Земельный участок                      |                           |   |                           |
|--|---------------------------|---|---------------------------|
| вид объекта недвижимости               |                           |   |                           |
| Лист № 3 раздела 1                     | Всего листов раздела 1: 8 | Всего разделов: 8   | Всего листов выписки: 111 |
| 19.09.2024г. № КУВИ-001/2024-234649645 |                           | Кадастровый номер:  |                           |
|  |                           | 47:23:0000000-51340   |                           |
|  |                           | <p>земельному участку (земельным участкам) с кадастровым номером (кадастровыми номерами): 47:23:0601001-639, 47:23:0601001-640, 47:23:0601001-688, 47:23:0601002-789, 47:23:0601005-539. Сведения об ограничениях права на объект недвижимости, обременениях данного объекта, не зарегистрированных в реестре прав, ограничений прав и обременений недвижимого имущества; вид ограничения (обременения): ограничения прав на земельный участок, предусмотренные статьей 56 Земельного кодекса Российской Федерации; срок действия: с 29.05.2019; реквизиты документа-основания: доверенность от 12.05.2017 № 181/2017 выдан: Акционерное общество "Ленинградская областная электросетевая компания"; вид ограничения (обременения): ограничения прав на земельный участок, предусмотренные статьей 56 Земельного кодекса Российской Федерации; срок действия: с 29.05.2019; реквизиты документа-основания: распоряжение Правительства Ленинградской области от 16.02.2015 № 51-р выдан: Правительство Ленинградской области; вид ограничения (обременения): ограничения прав на земельный участок, предусмотренные статьей 56 Земельного кодекса Российской Федерации; срок действия: с 24.04.2020; реквизиты документа-основания: описание местоположения границ от 11.03.2020 № б/н выдан: АО "ЛНИМБ"; вид ограничения (обременения): ограничения прав на земельный участок, предусмотренные статьей 56 Земельного кодекса Российской Федерации; срок действия: с 18.03.2021; реквизиты документа-основания: описание местоположения границ от 20.02.2020 № б/н выдан: АО "ЛНИМБ"; вид ограничения (обременения): ограничения прав на земельный участок, предусмотренные статьей 56 Земельного кодекса Российской Федерации; срок действия: с 09.07.2020; реквизиты документа-основания: документ, содержащий необходимые для внесения в государственный кадастр недвижимости сведения об установлении или изменении территориальной зоны или зоны с особыми условиями использования территорий, либо об отмене установления такой зоны от 19.01.2021 № PVD-0123/2021-10165; иной документ, содержащий описание объекта от 19.01.2021 № PVD-0123/2021-10165; вид ограничения (обременения): ограничения прав на земельный участок, предусмотренные статьей 56 Земельного кодекса Российской Федерации; срок действия: с 24.03.2021; реквизиты документа-основания: документ, содержащий необходимые для внесения в государственный кадастр недвижимости сведения об установлении или изменении территориальной зоны или зоны с особыми условиями использования территорий, либо об отмене установления такой зоны от 19.01.2021 № PVD-0123/2021-10292; иной документ, содержащий описание объекта от 19.01.2021 № PVD-0123/2021-10292; вид ограничения (обременения): ограничения прав на земельный участок, предусмотренные статьей 56 Земельного кодекса Российской Федерации; срок действия: с</p> |                           |
|  |                           |  <p>ДОКУМЕНТ ПОДПИСАН<br/>ЭЛЕКТРОННОЙ ПОДПИСЬЮ<br/>Сертификат: 007103014420140577132579823458<br/>Выдана: ФЕДЕРАЛЬНАЯ СЛУЖБА ГОСУДАРСТВЕННОЙ РЕГИСТРАЦИИ, КАДАСТРА И КАРТОГРАФИИ<br/>Действителен с 02.06.2024 по 26.10.2024</p>   |                           |
| ПОЛНОЕ НАИМЕНОВАНИЕ ДОЛЖНОСТИ          |                           | ИНИЦИАЛЫ, ФАМИЛИЯ   |                           |
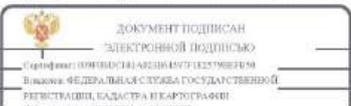
| Земельный участок                      |                           |   |                           |
|--|---------------------------|---|---------------------------|
| вид объекта недвижимости               |                           |   |                           |
| Лист № 4 раздела 1                     | Всего листов раздела 1: 8 | Всего разделов: 8   | Всего листов выписки: 111 |
| 19.09.2024г. № КУВИ-001/2024-234649645 |                           | Кадастровый номер:  |                           |
|  |                           | 47:23:0000000-51340   |                           |
|  |                           | <p>17.02.2022; реквизиты документа-основания: доверенность от 11.03.2021 № 3622974; документ, содержащий необходимые для внесения в государственный кадастр недвижимости сведения об установлении или изменении территориальной зоны или зоны с особыми условиями использования территорий, либо об отмене установления такой зоны от 24.12.2021 № PVD-0123/2022-13907; иной документ, содержащий описание объекта от 24.12.2021 № PVD-0123/2022-13907; вид ограничения (обременения): ограничения прав на земельный участок, предусмотренные статьей 56 Земельного кодекса Российской Федерации; срок действия: с 24.02.2022; реквизиты документа-основания: иной документ, содержащий описание объекта от 15.02.2022 № PVD-0123/2022-15004; документ, содержащий необходимые для внесения в государственный кадастр недвижимости сведения об установлении или изменении территориальной зоны или зоны с особыми условиями использования территорий, либо об отмене установления такой зоны от 15.02.2022 № PVD-0123/2022-15004; вид ограничения (обременения): ограничения прав на земельный участок, предусмотренные статьей 56 Земельного кодекса Российской Федерации; срок действия: с 28.02.2022; реквизиты документа-основания: доверенность от 11.03.2021 № 3622974; документ, содержащий необходимые для внесения в государственный кадастр недвижимости сведения об установлении или изменении территориальной зоны или зоны с особыми условиями использования территорий, либо об отмене установления такой зоны от 24.12.2021 № PVD-0123/2022-14134; иной документ, содержащий описание объекта от 24.12.2021 № PVD-0123/2022-14134; вид ограничения (обременения): ограничения прав на земельный участок, предусмотренные статьей 56 Земельного кодекса Российской Федерации; срок действия: с 28.02.2022; реквизиты документа-основания: доверенность от 11.03.2021 № 3622974; документ, содержащий необходимые для внесения в государственный кадастр недвижимости сведения об установлении или изменении территориальной зоны или зоны с особыми условиями использования территорий, либо об отмене установления такой зоны от 24.12.2021 № PVD-0123/2022-14222; иной документ, содержащий описание объекта от 24.12.2021 № PVD-0123/2022-14222; вид ограничения (обременения): ограничения прав на земельный участок, предусмотренные статьей 56 Земельного кодекса Российской Федерации; срок действия: с 28.02.2022; реквизиты документа-основания: доверенность от 11.03.2021 № 3622974; документ, содержащий необходимые для внесения в государственный кадастр недвижимости сведения об установлении или изменении территориальной зоны или зоны с особыми условиями использования территорий, либо об отмене установления такой зоны от 24.12.2021 № PVD-0123/2022-14230; иной документ, содержащий описание объекта от 24.12.2021 № PVD-0123/2022-14230; вид ограничения</p> |                           |
|  |                           |  <p>ДОКУМЕНТ ПОДПИСАН<br/>ЭЛЕКТРОННОЙ ПОДПИСЬЮ<br/>Сертификат: 007103014420140577132579823458<br/>Выдана: ФЕДЕРАЛЬНАЯ СЛУЖБА ГОСУДАРСТВЕННОЙ РЕГИСТРАЦИИ, КАДАСТРА И КАРТОГРАФИИ<br/>Действителен с 02.06.2024 по 26.10.2024</p>  |                           |
| ПОЛНОЕ НАИМЕНОВАНИЕ ДОЛЖНОСТИ          |                           | ИНИЦИАЛЫ, ФАМИЛИЯ   |                           |



| Земельный участок                      |                           |  |                           |
|--|---------------------------|--|---------------------------|
| вид объекта недвижимости               |                           |  |                           |
| Лист № 7 раздела 1                     | Всего листов раздела 1: 8 | Всего разделов: 8  | Всего листов выписки: 111 |
| 19.09.2024г. № КУВИ-001/2024-234649645 |                           | Кадастровый номер: 47:23:0000000-51340   |                           |
|  |                           | <p>зоны от 13.02.2022 № PVD-0123/2022-15343, вид ограничения (обременения): ограничения прав на земельный участок, предусмотренные статьей 56 Земельного кодекса Российской Федерации; срок действия: с 25.10.2022; реквизиты документа-основания: доверенность от 11.03.2021 № 3622974; документ, содержащий необходимые для внесения в государственный кадастр недвижимости сведения об установлении или изменении территориальной зоны или зоны с особыми условиями использования территорий, либо об отмене установления такой зоны от 21.09.2022 № PVD-0123/2022-57094; иной документ от 11.05.2022 № PVD-0123/2022-57094, сопроводительное письмо от 21.09.2022 № 17426/22, вид ограничения (обременения): ограничения прав на земельный участок, предусмотренные статьей 56 Земельного кодекса Российской Федерации; срок действия: с 25.10.2022; реквизиты документа-основания: доверенность от 11.03.2021 № 3622974; документ, содержащий необходимые для внесения в государственный кадастр недвижимости сведения об установлении или изменении территориальной зоны или зоны с особыми условиями использования территорий, либо об отмене установления такой зоны от 21.09.2022 № PVD-0123/2022-56929; иной документ от 11.05.2022 № PVD-0123/2022-56929, сопроводительное письмо от 21.09.2022 № 17426/22, вид ограничения (обременения): ограничения прав на земельный участок, предусмотренные статьей 56 Земельного кодекса Российской Федерации; срок действия: с 25.10.2022; реквизиты документа-основания: доверенность от 11.03.2021 № 3622974; документ, содержащий необходимые для внесения в государственный кадастр недвижимости сведения об установлении или изменении территориальной зоны или зоны с особыми условиями использования территорий, либо об отмене установления такой зоны от 21.09.2022 № PVD-0123/2022-56927; иной документ от 11.05.2022 № PVD-0123/2022-56927, сопроводительное письмо от 21.09.2022 № 17426/22, вид ограничения (обременения): ограничения прав на земельный участок, предусмотренные статьей 56 Земельного кодекса Российской Федерации; срок действия: с 26.10.2022; реквизиты документа-основания: доверенность от 11.03.2021 № 3622974; документ, содержащий необходимые для внесения в государственный кадастр недвижимости сведения об установлении или изменении территориальной зоны или зоны с особыми условиями использования территорий, либо об отмене установления такой зоны от 21.09.2022 № PVD-0123/2022-56936; иной документ от 11.05.2022 № PVD-0123/2022-56936, сопроводительное письмо от 21.09.2022 № 17426/22, вид ограничения (обременения): ограничения прав на земельный участок, предусмотренные статьей 56 Земельного кодекса Российской Федерации; срок действия: с 06.05.2024; реквизиты документа-основания: документ, содержащий необходимые для внесения в</p> |                           |
| ПОЛНОЕ НАИМЕНОВАНИЕ ДОЛЖНОСТИ          |                           |  <p>ДОКУМЕНТ ПОДПИСАН<br/>ЭЛЕКТРОННОЙ ПОДПИСЬЮ<br/>С Сертификатом Подписания Электронной<br/>Подписью: ФЕДЕРАЛЬНАЯ СЛУЖБА ГОСУДАРСТВЕННОЙ<br/>РЕГИСТРАЦИИ, КАДАСТРА И КАРТОГРАФИИ<br/>Действителен с 02.08.2024 по 26.10.2024</p>   | ИНИЦИАЛЫ, ФАМИЛИЯ         |

| Земельный участок                      |                           |   |                           |
|--|---------------------------|---|---------------------------|
| вид объекта недвижимости               |                           |   |                           |
| Лист № 8 раздела 1                     | Всего листов раздела 1: 8 | Всего разделов: 8   | Всего листов выписки: 111 |
| 19.09.2024г. № КУВИ-001/2024-234649645 |                           | Кадастровый номер: 47:23:0000000-51340  |                           |
|  |                           | <p>государственный кадастр недвижимости сведения об установлении или изменении территориальной зоны или зоны с особыми условиями использования территорий, либо об отмене установления такой зоны от 18.03.2024 № PVD-0123/2024-9593; охранная зона объекта электросетевого хозяйства ВЛ-0,4 кВ от оп. ВЛ-0,4 кВ от 18.03.2024 № PVD-0123/2024-9593; решение о согласовании границ охранной зоны объекта электросетевого хозяйства от 11.01.2024 № 21-32/РС выдан: Федеральная служба по экологическому, технологическому и атомному надзору (Ростехнадзор) Северо-Западное управление.</p> |                           |
| Получитель выписки:                    |                           | Макаев Станислав Александрович  |                           |
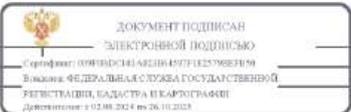
|                               |   |                   |
|-------------------------------|---|-------------------|
| ПОЛНОЕ НАИМЕНОВАНИЕ ДОЛЖНОСТИ |  <p>ДОКУМЕНТ ПОДПИСАН<br/>ЭЛЕКТРОННОЙ ПОДПИСЬЮ<br/>С Сертификатом Подписания Электронной<br/>Подписью: ФЕДЕРАЛЬНАЯ СЛУЖБА ГОСУДАРСТВЕННОЙ<br/>РЕГИСТРАЦИИ, КАДАСТРА И КАРТОГРАФИИ<br/>Действителен с 02.08.2024 по 26.10.2024</p> | ИНИЦИАЛЫ, ФАМИЛИЯ |
|-------------------------------|---|-------------------|

| Земельный участок                      |  |  |   |
|--|--|--|---|
| вид объекта недвижимости               |  |  |   |
| Лист № 1 раздела 2                     | Всего листов раздела 2: 2  | Всего разделов: 8                      | Всего листов выписки: 111   |
| 19.09.2024г. № КУВИ-001/2024-234649645 |  | Кадастровый номер: 47:23:0000000-51340 |   |
| 1                                      | Правообладатель (правообладатели):   | 1.1                                    | ПЫП ГКУ "ЛЕНАВТОДОР", ИНН: 4716021880   |
|  | Сведения о возможности предоставления третьим лицам персональных данных физического лица:  | 1.1.1                                  | данные отсутствуют  |
| 2                                      | Вид, номер, дата и время государственной регистрации права:  | 2.1                                    | Постоянное (бессрочное) пользование<br>47:23:0000000-51340-47/054/2022-2<br>14.10.2022 10:37:39 |
| 3                                      | Сведения об осуществлении государственной регистрации сделки, права без необходимого в силу закона согласия третьего лица, органа: | 3.1                                    | данные отсутствуют  |
| 4                                      | Ограничение прав и обременение объекта недвижимости:   | не зарегистрировано                    |   |
| 1                                      | Правообладатель (правообладатели):   | 1.2                                    | Ленинградская область   |
|  | Сведения о возможности предоставления третьим лицам персональных данных физического лица:  | 1.2.1                                  | данные отсутствуют  |
| 2                                      | Вид, номер, дата и время государственной регистрации права:  | 2.2                                    | Собственность<br>47:23:0000000-51340-47/001/2019-1<br>30.05.2019 15:45:01                       |
| 3                                      | Сведения об осуществлении государственной регистрации сделки, права без необходимого в силу закона согласия третьего лица, органа: | 3.2                                    | данные отсутствуют  |
| 4                                      | Ограничение прав и обременение объекта недвижимости:   | не зарегистрировано                    |   |
| 5                                      | Договоры участия в долевом строительстве:  | не зарегистрировано                    |   |
| 6                                      | Заявленные в судебном порядке права требования:  | данные отсутствуют                     |   |
| 7                                      | Сведения о возможности предоставления третьим лицам персональных данных физического лица:  | данные отсутствуют                     |   |
| 8                                      | Сведения о возражении в отношении зарегистрированного права:   | данные отсутствуют                     |   |
| 9                                      | Сведения о наличии решения об изъятии объекта недвижимости для государственных и муниципальных нужд:                               | данные отсутствуют                     |   |

|                               |  |                   |
|-------------------------------|--|-------------------|
|                               |  <p>ДОКУМЕНТ ПОДПИСАН<br/>ЭЛЕКТРОННОЙ ПОДПИСЬЮ<br/>Сертификат: 0071603141423164577182579823159<br/>Выдана: ФЕДЕРАЛЬНАЯ СЛУЖБА ГОСУДАРСТВЕННОЙ<br/>РЕГИСТРАЦИИ, КАДАСТРА И КАРТОГРАФИИ<br/>Действителен с 02.08.2024 по 26.10.2024</p> |                   |
| ПОЛНОЕ НАИМЕНОВАНИЕ ДОЛЖНОСТИ |  | ИНИЦИАЛЫ, ФАМИЛИЯ |

| Земельный участок                      |   |  |                           |
|--|---|--|---------------------------|
| вид объекта недвижимости               |   |  |                           |
| Лист № 2 раздела 2                     | Всего листов раздела 2: 2   | Всего разделов: 8                      | Всего листов выписки: 111 |
| 19.09.2024г. № КУВИ-001/2024-234649645 |   | Кадастровый номер: 47:23:0000000-51340 |                           |
| 10                                     | Сведения о невозможности государственной регистрации без личного участия правообладателя или его законного представителя:   | данные отсутствуют                     |                           |
| 11                                     | Правопритязания и сведения о наличии поступивших, но не рассмотренных заявлений о проведении государственной регистрации права (перехода, прекращения права), ограничения права или обременении объекта недвижимости, сделаны в отношении объекта недвижимости: | отсутствуют                            |                           |
| 11                                     | Сведения о невозможности государственной регистрации перехода, прекращения, ограничения права на земельный участок из земель сельскохозяйственного назначения:  | данные отсутствуют                     |                           |

|                               |  |                   |
|-------------------------------|--|-------------------|
|                               |  <p>ДОКУМЕНТ ПОДПИСАН<br/>ЭЛЕКТРОННОЙ ПОДПИСЬЮ<br/>Сертификат: 0071603141423164577182579823159<br/>Выдана: ФЕДЕРАЛЬНАЯ СЛУЖБА ГОСУДАРСТВЕННОЙ<br/>РЕГИСТРАЦИИ, КАДАСТРА И КАРТОГРАФИИ<br/>Действителен с 02.08.2024 по 26.10.2024</p> |                   |
| ПОЛНОЕ НАИМЕНОВАНИЕ ДОЛЖНОСТИ |  | ИНИЦИАЛЫ, ФАМИЛИЯ |

Выписка из Единого государственного реестра недвижимости об объекте недвижимости

Описание местоположения земельного участка

|   |                           |                     |                           |
|---|---------------------------|---------------------|---------------------------|
| Земельный участок<br>вид объекта недвижимости                                     |                           |                     |                           |
| Лист № 1 раздела 3  | Всего листов раздела 3: 3 | Всего разделов: 8   | Всего листов выписки: 111 |
| 19.09.2024г. № КУВИ-001/2024-234649645  |                           |                     |                           |
| Кадастровый номер   |                           | 47.23.0000000.51340 |                           |
| План (чертеж, схема) земельного участка   |                           |                     |                           |
|  |                           |                     |                           |
| Масштаб 1:30000   | Словесные обозначения     |                     |                           |

|  |  |
|--|--|
|  | ДОКУМЕНТ ПОДПИСАН<br>ЭЛЕКТРОННОЙ ПОДПИСЬЮ<br>Сертификат: 0071535142010407102579018346<br>Выдан: ФЕДЕРАЛЬНАЯ СЛУЖБА ГОСУДАРСТВЕННОЙ<br>РЕГИСТРАЦИИ, КАДАСТРА И КАРТОГРАФИИ<br>Действителен с 02.08.2024 по 26.10.2024 |
| ПОЛНОЕ НАИМЕНОВАНИЕ ДОЛЖНОСТИ  | ИНИЦИАЛЫ, ФАМИЛИЯ  |

|  |                           |                     |                           |
|--|---------------------------|---------------------|---------------------------|
| Земельный участок<br>вид объекта недвижимости  |                           |                     |                           |
| Лист № 2 раздела 3   | Всего листов раздела 3: 3 | Всего разделов: 8   | Всего листов выписки: 111 |
| 19.09.2024г. № КУВИ-001/2024-234649645   |                           |                     |                           |
| Кадастровый номер  |                           | 47.23.0000000.51340 |                           |
|  |                           |                     |                           |
| Масштаб 1:10000  | Словесные обозначения     |                     |                           |

|   |  |
|---|--|
|  | ДОКУМЕНТ ПОДПИСАН<br>ЭЛЕКТРОННОЙ ПОДПИСЬЮ<br>Сертификат: 0071535142010407102579018346<br>Выдан: ФЕДЕРАЛЬНАЯ СЛУЖБА ГОСУДАРСТВЕННОЙ<br>РЕГИСТРАЦИИ, КАДАСТРА И КАРТОГРАФИИ<br>Действителен с 02.08.2024 по 26.10.2024 |
| ПОЛНОЕ НАИМЕНОВАНИЕ ДОЛЖНОСТИ   | ИНИЦИАЛЫ, ФАМИЛИЯ  |

|  |                           |                     |                           |
|--|---------------------------|---------------------|---------------------------|
| Земельный участок<br>вид объекта недвижимости                                      |                           |                     |                           |
| Лист № 3 раздела 3   | Всего листов раздела 3: 3 | Всего разделов: 8   | Всего листов выписки: 111 |
| 19.09.2024г. № КУВИ-001/2024-234649645   |                           |                     |                           |
| Кадастровый номер:   |                           | 47:23:0000000-51340 |                           |
|  |                           |                     |                           |
| Масштаб 1:20000  | Условные обозначения:     |                     |                           |

|                               |   |                   |
|-------------------------------|---|-------------------|
|                               |    |                   |
| ПОЛНОЕ НАИМЕНОВАНИЕ ДОЛЖНОСТИ | ДОКУМЕНТ ПОДПИСАН<br>ЭЛЕКТРОННОЙ ПОДПИСЬЮ<br>Сертификат: 00197050414220445977182579823159<br>Выдан: ФЕДЕРАЛЬНАЯ СЛУЖБА ГОСУДАРСТВЕННОЙ РЕГИСТРАЦИИ, КАДАСТРА И КАРТОГРАФИИ<br>Действителен с 02.08.2024 по 26.10.2024 | ИНИЦИАЛЫ, ФАМИЛИЯ |

Выписка из Единого государственного реестра недвижимости об объекте недвижимости  
Описание местоположения земельного участка

|   |                              |                     |                           |
|---|------------------------------|---------------------|---------------------------|
| Земельный участок<br>вид объекта недвижимости |                              |                     |                           |
| Лист № 1 раздела 3.1                          | Всего листов раздела 3.1: 11 | Всего разделов: 8   | Всего листов выписки: 111 |
| 19.09.2024г. № КУВИ-001/2024-234649645        |                              |                     |                           |
| Кадастровый номер:                            |                              | 47:23:0000000-51340 |                           |

| Описание местоположения границ земельного участка |             |          |                   |                               |                                   |                                     |  |
|---|-------------|----------|-------------------|-------------------------------|-----------------------------------|-------------------------------------|--|
| № п/п   | Номер точки |          | Дирекционный угол | Горизонтальное продолжение, м | Описание закрепления на местности | Кадастровые номера смежных участков | Сведения об адресах правообладателей смежных земельных участков                            |
|   | начальная   | конечная |                   |                               |                                   |                                     |  |
| 1   | 2           | 3        | 4                 | 5                             | 6                                 | 7                                   | 8  |
| 1   | 1.1.1       | 1.1.2    | 90°52.1'          | 23.07                         | данные отсутствуют                | 47:23:0000000:51345(2)              | адрес отсутствует  |
| 2   | 1.1.2       | 1.1.3    | 162°1.1'          | 9.59                          | данные отсутствуют                | данные отсутствуют                  | данные отсутствуют   |
| 3   | 1.1.3       | 1.1.4    | 165°34.1'         | 21.15                         | данные отсутствуют                | данные отсутствуют                  | данные отсутствуют   |
| 4   | 1.1.4       | 1.1.5    | 170°42.1'         | 24.63                         | данные отсутствуют                | данные отсутствуют                  | данные отсутствуют   |
| 5   | 1.1.5       | 1.1.6    | 171°7.5'          | 50.88                         | данные отсутствуют                | данные отсутствуют                  | данные отсутствуют   |
| 6   | 1.1.6       | 1.1.7    | 176°26.9'         | 36.49                         | данные отсутствуют                | данные отсутствуют                  | данные отсутствуют   |
| 7   | 1.1.7       | 1.1.8    | 178°56.9'         | 47.45                         | данные отсутствуют                | данные отсутствуют                  | данные отсутствуют   |
| 8   | 1.1.8       | 1.1.9    | 179°53.5'         | 15.75                         | данные отсутствуют                | 47:23:0601001:169                   | адрес отсутствует  |
| 9   | 1.1.9       | 1.1.10   | 179°17.3'         | 4.03                          | данные отсутствуют                | 47:23:0601001:169                   | адрес отсутствует  |
| 10  | 1.1.10      | 1.1.11   | 179°54.0'         | 11.51                         | данные отсутствуют                | 47:23:0601001:169                   | адрес отсутствует  |
| 11  | 1.1.11      | 1.1.12   | 181°4.6'          | 36.75                         | данные отсутствуют                | данные отсутствуют                  | данные отсутствуют   |
| 12  | 1.1.12      | 1.1.13   | 176°57.7'         | 58.68                         | данные отсутствуют                | данные отсутствуют                  | данные отсутствуют   |
| 13  | 1.1.13      | 1.1.14   | 179°12.7'         | 95.1                          | данные отсутствуют                | данные отсутствуют                  | данные отсутствуют   |
| 14  | 1.1.14      | 1.1.15   | 179°3.4'          | 87.46                         | данные отсутствуют                | данные отсутствуют                  | данные отсутствуют   |
| 15  | 1.1.15      | 1.1.16   | 179°6.5'          | 147.05                        | данные отсутствуют                | данные отсутствуют                  | данные отсутствуют   |
| 16  | 1.1.16      | 1.1.17   | 178°59.6'         | 206.59                        | данные отсутствуют                | данные отсутствуют                  | данные отсутствуют   |
| 17  | 1.1.17      | 1.1.18   | 268°42.3'         | 1.77                          | данные отсутствуют                | 47:23:0601002:81                    | Ленинградская область, Гатчинский район, пгт Вырица, ул.Самарская, д.37; адрес отсутствует |
| 18  | 1.1.18      | 1.1.19   | 179°8.2'          | 21.25                         | данные отсутствуют                | 47:23:0601002:81                    | Ленинградская область, Гатчинский район, пгт Вырица, ул.Самарская, д.37; адрес отсутствует |
| 19  | 1.1.19      | 1.1.20   | 179°46.2'         | 22.42                         | данные отсутствуют                | 47:23:0601002:81                    | Ленинградская область, Гатчинский район, пгт Вырица, ул.Самарская, д.37; адрес отсутствует |

|                               |   |                   |
|-------------------------------|---|-------------------|
|                               |   |                   |
| ПОЛНОЕ НАИМЕНОВАНИЕ ДОЛЖНОСТИ | ДОКУМЕНТ ПОДПИСАН<br>ЭЛЕКТРОННОЙ ПОДПИСЬЮ<br>Сертификат: 00197050414220445977182579823159<br>Выдан: ФЕДЕРАЛЬНАЯ СЛУЖБА ГОСУДАРСТВЕННОЙ РЕГИСТРАЦИИ, КАДАСТРА И КАРТОГРАФИИ<br>Действителен с 02.08.2024 по 26.10.2024 | ИНИЦИАЛЫ, ФАМИЛИЯ |

| Земельный участок                      |        |                              |           |                     |                    |                    |  |
|--|--------|------------------------------|-----------|---------------------|--------------------|--------------------|--|
| вид объекта недвижимости               |        |                              |           |                     |                    |                    |  |
| Лист № 2 раздела 3.1                   |        | Всего листов раздела 3.1: 11 |           |                     | Всего разделов: 8  |                    | Всего листов выписки: 111  |
| 19.09.2024г. № КУВИ-001/2024-234649645 |        |                              |           |                     |                    |                    |  |
| Кадастровый номер:                     |        |                              |           | 47:23:0000000-51340 |                    |                    |  |
| 20                                     | 1.1.20 | 1.1.21                       | 178°37'0" | 43.46               | данные отсутствуют | 47:23:0601002:185  | valent.smir2010@yandex.ru, г. Санкт-Петербург, ул. Тимуровская, д. 9, кв. 168; адрес отсутствует   |
| 21                                     | 1.1.21 | 1.1.22                       | 180°45' " | 22.85               | данные отсутствуют | данные отсутствуют | данные отсутствуют   |
| 22                                     | 1.1.22 | 1.1.23                       | 178°51.2' | 38.49               | данные отсутствуют | 47:23:0601002:789  | Санкт-Петербург г. пр-кт. Ириновский, д. 17, к. 2, кв. 79  |
| 23                                     | 1.1.23 | 1.1.24                       | 178°55.3' | 23.92               | данные отсутствуют | данные отсутствуют | данные отсутствуют   |
| 24                                     | 1.1.24 | 1.1.25                       | 179°35'9" | 34.24               | данные отсутствуют | данные отсутствуют | данные отсутствуют   |
| 25                                     | 1.1.25 | 1.1.26                       | 179°12.3' | 24.49               | данные отсутствуют | 47:23:0601002:318  | адрес отсутствует; 188382, обл. Ленинградская, р-н. Гатчинский, д. Мины, ул. Краснофлотская, д. 65а; Ленинградская область, Гатчинский район, пгт Вырица, ул.Самарская, д.23 |
| 26                                     | 1.1.26 | 1.1.27                       | 179°46.9' | 10.48               | данные отсутствуют | 47:23:0601002:365  | адрес отсутствует  |
| 27                                     | 1.1.27 | 1.1.28                       | 179°46.0' | 9.82                | данные отсутствуют | 47:23:0601002:364  | адрес отсутствует  |
| 28                                     | 1.1.28 | 1.1.29                       | 179°29.2' | 49.08               | данные отсутствуют | 47:23:0601002:100  | адрес отсутствует  |
| 29                                     | 1.1.29 | 1.1.30                       | 177°29.7' | 32.94               | данные отсутствуют | данные отсутствуют | данные отсутствуют   |
| 30                                     | 1.1.30 | 1.1.31                       | 179°58.6' | 23.63               | данные отсутствуют | данные отсутствуют | данные отсутствуют   |
| 31                                     | 1.1.31 | 1.1.32                       | 179°10.9' | 25.17               | данные отсутствуют | 47:23:0601005:36   | адрес отсутствует; Ленинградская область, Гатчинский р-н, п.Гатчина, ул.Хохлова, д.15, кв.36   |
| 32                                     | 1.1.32 | 1.1.33                       | 179°19.9' | 42.81               | данные отсутствуют | данные отсутствуют | данные отсутствуют   |
| 33                                     | 1.1.32 | 1.1.32                       |           |                     | данные отсутствуют | 47:23:0601005:37   | 188380, Ленинградская обл. р-н. Гатчинский, пг. Вырица, ул. Самарская, д. 15   |
| 34                                     | 1.1.33 | 1.1.34                       | 178°8.9'  | 50.13               | данные отсутствуют | данные отсутствуют | данные отсутствуют   |
| 35                                     | 1.1.33 | 1.1.33                       |           |                     | данные отсутствуют | 47:23:0601005:38   | адрес отсутствует  |
| 36                                     | 1.1.34 | 1.1.35                       | 180°51.4' | 36.1                | данные отсутствуют | данные отсутствуют | данные отсутствуют   |
| 37                                     | 1.1.34 | 1.1.34                       |           |                     | данные отсутствуют | 47:23:0601005:163  | г. Санкт-Петербург, ул.Дыбенко, д.12, корп.3, кв.165   |
| 38                                     | 1.1.35 | 1.1.36                       | 178°24.5' | 42.5                | данные отсутствуют | данные отсутствуют | данные отсутствуют   |
| 39                                     | 1.1.36 | 1.1.37                       | 179°38.3' | 39.64               | данные отсутствуют | данные отсутствуют | данные отсутствуют   |
| 40                                     | 1.1.37 | 1.1.38                       | 268°48.7' | 9.16                | данные отсутствуют | 47:23:0601005:548  | данные отсутствуют   |
| 41                                     | 1.1.38 | 1.1.39                       | 179°42.8' | 6                   | данные отсутствуют | 47:23:0601005:548  | данные отсутствуют   |
| 42                                     | 1.1.39 | 1.1.40                       | 88°42.5'  | 9.31                | данные отсутствуют | 47:23:0601005:548  | данные отсутствуют   |
| 43                                     | 1.1.40 | 1.1.41                       | 175°54.8' | 2.67                | данные отсутствуют | данные отсутствуют | данные отсутствуют   |



|                               |                    |
|-------------------------------|--------------------|
| ПОДПОС НАИМЕНОВАНИЕ ДОЛЖНОСТИ | ИНИЦИАЛЫ, ФИАМИЛИЯ |
|-------------------------------|--------------------|

| Земельный участок                      |        |                              |           |                     |                    |                    |   |
|--|--------|------------------------------|-----------|---------------------|--------------------|--------------------|---|
| вид объекта недвижимости               |        |                              |           |                     |                    |                    |   |
| Лист № 3 раздела 3.1                   |        | Всего листов раздела 3.1: 11 |           |                     | Всего разделов: 8  |                    | Всего листов выписки: 111                                 |
| 19.09.2024г. № КУВИ-001/2024-234649645 |        |                              |           |                     |                    |                    |   |
| Кадастровый номер:                     |        |                              |           | 47:23:0000000-51340 |                    |                    |   |
| 1                                      | 2      | 3                            | 4         | 5                   | 6                  | 7                  | 8   |
| 44                                     | 1.1.41 | 1.1.42                       | 179°36.3' | 43.53               | данные отсутствуют | 47:23:0601005:139  | адрес отсутствует   |
| 45                                     | 1.1.42 | 1.1.43                       | 178°28.1' | 3.74                | данные отсутствуют | 47:23:0601005:139  | адрес отсутствует   |
| 46                                     | 1.1.43 | 1.1.44                       | 180°0.9'  | 38.07               | данные отсутствуют | 47:23:0601005:139  | адрес отсутствует   |
| 47                                     | 1.1.44 | 1.1.45                       | 180°33.7' | 21.42               | данные отсутствуют | данные отсутствуют | данные отсутствуют  |
| 48                                     | 1.1.45 | 1.1.46                       | 179°54.7' | 32.02               | данные отсутствуют | данные отсутствуют | данные отсутствуют  |
| 49                                     | 1.1.46 | 1.1.47                       | 179°57.8' | 15.82               | данные отсутствуют | данные отсутствуют | данные отсутствуют  |
| 50                                     | 1.1.47 | 1.1.48                       | 179°2.7'  | 6                   | данные отсутствуют | 47:23:0601005:532  | 194044, Санкт-Петербург г. ул. Смольячкова, д. 12, кв. 28 |
| 51                                     | 1.1.48 | 1.1.49                       | 179°41.3' | 3.67                | данные отсутствуют | 47:23:0601005:532  | 194044, Санкт-Петербург г. ул. Смольячкова, д. 12, кв. 28 |
| 52                                     | 1.1.49 | 1.1.50                       | 180°39.3' | 13.12               | данные отсутствуют | 47:23:0601005:532  | 194044, Санкт-Петербург г. ул. Смольячкова, д. 12, кв. 28 |
| 53                                     | 1.1.50 | 1.1.51                       | 180°18.5' | 44.43               | данные отсутствуют | данные отсутствуют | данные отсутствуют  |
| 54                                     | 1.1.51 | 1.1.52                       | 179°20.8' | 2.63                | данные отсутствуют | 47:23:0601005:538  | 194044, Санкт-Петербург г. ул. Смольячкова, д. 12, кв. 28 |
| 55                                     | 1.1.52 | 1.1.53                       | 171°28.1' | 3.24                | данные отсутствуют | 47:23:0601005:538  | 194044, Санкт-Петербург г. ул. Смольячкова, д. 12, кв. 28 |
| 56                                     | 1.1.53 | 1.1.54                       | 158°15.8' | 11.31               | данные отсутствуют | 47:23:0601005:538  | 194044, Санкт-Петербург г. ул. Смольячкова, д. 12, кв. 28 |
| 57                                     | 1.1.54 | 1.1.55                       | 154°58.0' | 13.21               | данные отсутствуют | 47:23:0601005:538  | 194044, Санкт-Петербург г. ул. Смольячкова, д. 12, кв. 28 |
| 58                                     | 1.1.55 | 1.1.56                       | 156°50.7' | 15.56               | данные отсутствуют | 47:23:0601005:538  | 194044, Санкт-Петербург г. ул. Смольячкова, д. 12, кв. 28 |
| 59                                     | 1.1.56 | 1.1.57                       | 62°43.4'  | 2.16                | данные отсутствуют | 47:23:0601005:538  | 194044, Санкт-Петербург г. ул. Смольячкова, д. 12, кв. 28 |
| 60                                     | 1.1.57 | 1.1.58                       | 120°13.0' | 7.37                | данные отсутствуют | данные отсутствуют | данные отсутствуют  |
| 61                                     | 1.1.58 | 1.1.59                       | 122°41.2' | 4.91                | данные отсутствуют | данные отсутствуют | данные отсутствуют  |
| 62                                     | 1.1.59 | 1.1.60                       | 140°4.6'  | 11.75               | данные отсутствуют | данные отсутствуют | данные отсутствуют  |
| 63                                     | 1.1.60 | 1.1.61                       | 188°50.5' | 5.01                | данные отсутствуют | данные отсутствуют | данные отсутствуют  |
| 64                                     | 1.1.61 | 1.1.62                       | 223°45.5' | 23.5                | данные отсутствуют | данные отсутствуют | данные отсутствуют  |
| 65                                     | 1.1.62 | 1.1.63                       | 300°11.7' | 9.46                | данные отсутствуют | данные отсутствуют | данные отсутствуют  |



|                               |                    |
|-------------------------------|--------------------|
| ПОДПОС НАИМЕНОВАНИЕ ДОЛЖНОСТИ | ИНИЦИАЛЫ, ФИАМИЛИЯ |
|-------------------------------|--------------------|

| Земельный участок                      |        |                              |           |  |                    |                    |   |
|--|--------|------------------------------|-----------|--|--------------------|--------------------|---|
| вид объекта недвижимости               |        |                              |           |  |                    |                    |   |
| Лист № 4 раздела 3.1                   |        | Всего листов раздела 3.1: 11 |           |  | Всего разделов: 8  |                    | Всего листов выписки: 111   |
| 19.09.2024г. № КУВИ-001/2024-234649645 |        |                              |           | Кадастровый номер: 47:23:0000000-51340 |                    |                    |   |
| 1                                      | 2      | 3                            | 4         | 5                                      | 6                  | 7                  | 8   |
| 66                                     | 1.1.63 | 1.1.64                       | 326°55.0' | 23.28                                  | данные отсутствуют | данные отсутствуют | данные отсутствуют  |
| 67                                     | 1.1.64 | 1.1.65                       | 337°29.6' | 36.65                                  | данные отсутствуют | 47:23:0601004-267  | адрес отсутствует   |
| 68                                     | 1.1.65 | 1.1.66                       | 80°36.1'  | 1.47                                   | данные отсутствуют | данные отсутствуют | данные отсутствуют  |
| 69                                     | 1.1.66 | 1.1.67                       | 351°9.1'  | 12.87                                  | данные отсутствуют | данные отсутствуют | данные отсутствуют  |
| 70                                     | 1.1.67 | 1.1.68                       | 356°44.4' | 9.5                                    | данные отсутствуют | 47:23:0601004-117  | 03200198@prsrb.ru, г. Санкт-Петербург, пр-кт. Московский, д.150, кв.11      |
| 71                                     | 1.1.68 | 1.1.69                       | 34°47.8'  | 1.44                                   | данные отсутствуют | 47:23:0601004-117  | 03200198@prsrb.ru, г. Санкт-Петербург, пр-кт. Московский, д.150, кв.11      |
| 72                                     | 1.1.69 | 1.1.70                       | 0°49.5'   | 37.52                                  | данные отсутствуют | данные отсутствуют | данные отсутствуют  |
| 73                                     | 1.1.70 | 1.1.71                       | 1°18.7'   | 26.65                                  | данные отсутствуют | данные отсутствуют | данные отсутствуют  |
| 74                                     | 1.1.71 | 1.1.72                       | 268°46.3' | 1.4                                    | данные отсутствуют | данные отсутствуют | данные отсутствуют  |
| 75                                     | 1.1.72 | 1.1.73                       | 0°34.7'   | 15.82                                  | данные отсутствуют | данные отсутствуют | данные отсутствуют  |
| 76                                     | 1.1.73 | 1.1.74                       | 358°32.3' | 57.26                                  | данные отсутствуют | данные отсутствуют | данные отсутствуют  |
| 77                                     | 1.1.74 | 1.1.75                       | 359°43.0' | 36.44                                  | данные отсутствуют | 47:23:0601004-242  | г. Санкт-Петербург, ул. Байновурская, д.19, корп.1, кв.243                  |
| 78                                     | 1.1.75 | 1.1.76                       | 0°22.5'   | 44.34                                  | данные отсутствуют | данные отсутствуют | данные отсутствуют  |
| 79                                     | 1.1.76 | 1.1.77                       | 270°20.3' | 1.69                                   | данные отсутствуют | данные отсутствуют | данные отсутствуют  |
| 80                                     | 1.1.77 | 1.1.78                       | 1°37.4'   | 16.59                                  | данные отсутствуют | данные отсутствуют | данные отсутствуют  |
| 81                                     | 1.1.78 | 1.1.79                       | 0°18.8'   | 40.3                                   | данные отсутствуют | данные отсутствуют | данные отсутствуют  |
| 82                                     | 1.1.79 | 1.1.80                       | 359°2.3'  | 11.32                                  | данные отсутствуют | данные отсутствуют | данные отсутствуют  |
| 83                                     | 1.1.80 | 1.1.81                       | 358°57.5' | 27.49                                  | данные отсутствуют | 47:23:0601004-68   | адрес отсутствует   |
| 84                                     | 1.1.81 | 1.1.82                       | 358°24.6' | 20.91                                  | данные отсутствуют | 47:23:0601004-662  | gov.srb@mail.ru, г. Санкт-Петербург, просп. Дунайский, д.37, корп.1, кв.123 |
| 85                                     | 1.1.82 | 1.1.83                       | 359°25.5' | 35.87                                  | данные отсутствуют | 47:23:0601004-96   | адрес отсутствует   |
| 86                                     | 1.1.83 | 1.1.84                       | 355°29.6' | 3.69                                   | данные отсутствуют | данные отсутствуют | данные отсутствуют  |
| 87                                     | 1.1.84 | 1.1.85                       | 359°27.1' | 16.71                                  | данные отсутствуют | 47:23:0601004-264  | адрес отсутствует   |
| 88                                     | 1.1.85 | 1.1.86                       | 359°27.7' | 25.58                                  | данные отсутствуют | 47:23:0601004-263  | адрес отсутствует   |
| 89                                     | 1.1.86 | 1.1.87                       | 359°24.8' | 55.76                                  | данные отсутствуют | данные отсутствуют | данные отсутствуют  |
| 90                                     | 1.1.86 | 1.1.86                       |           |  | данные отсутствуют | 47:23:0601004-93   | г. Санкт-Петербург, г. Пушкин, ул. Гузарская, д.4, корп.6, кв.46            |



|                               |                   |
|-------------------------------|-------------------|
| ПОДПОС НАИМЕНОВАНИЕ ДОЛЖНОСТИ | ИНИЦИАЛЫ, ФАМИЛИЯ |
|-------------------------------|-------------------|

| Земельный участок                      |         |                              |           |  |                    |                    |   |
|--|---------|------------------------------|-----------|--|--------------------|--------------------|---|
| вид объекта недвижимости               |         |                              |           |  |                    |                    |   |
| Лист № 5 раздела 3.1                   |         | Всего листов раздела 3.1: 11 |           |  | Всего разделов: 8  |                    | Всего листов выписки: 111   |
| 19.09.2024г. № КУВИ-001/2024-234649645 |         |                              |           | Кадастровый номер: 47:23:0000000-51340 |                    |                    |   |
| 1                                      | 2       | 3                            | 4         | 5                                      | 6                  | 7                  | 8   |
| 91                                     | 1.1.87  | 1.1.88                       | 0°4.0'    | 17.06                                  | данные отсутствуют | 47:23:0601004-232  | г. Санкт-Петербург, ул. Будапештская, д.104, корп.1, кв.189         |
| 92                                     | 1.1.88  | 1.1.89                       | 358°16.9' | 1                                      | данные отсутствуют | 47:23:0601004-232  | г. Санкт-Петербург, ул. Будапештская, д.104, корп.1, кв.189         |
| 93                                     | 1.1.89  | 1.1.90                       | 359°22.0' | 12.67                                  | данные отсутствуют | 47:23:0601004-232  | г. Санкт-Петербург, ул. Будапештская, д.104, корп.1, кв.189         |
| 94                                     | 1.1.90  | 1.1.91                       | 4°0.5'    | 13.87                                  | данные отсутствуют | данные отсутствуют | данные отсутствуют  |
| 95                                     | 1.1.91  | 1.1.92                       | 358°24.3' | 59.65                                  | данные отсутствуют | данные отсутствуют | данные отсутствуют  |
| 96                                     | 1.1.92  | 1.1.93                       | 358°29.9' | 41.23                                  | данные отсутствуют | 47:23:0601002-44   | г. Санкт-Петербург, ул. Чайковского, д.13, кв.14; адрес отсутствует |
| 97                                     | 1.1.92  | 1.1.92                       |           |  | данные отсутствуют | 47:23:0601002-115  | адрес отсутствует   |
| 98                                     | 1.1.93  | 1.1.94                       | 359°5.0'  | 41.29                                  | данные отсутствуют | 47:23:0601002-301  | адрес отсутствует   |
| 99                                     | 1.1.94  | 1.1.95                       | 359°28.9' | 58.55                                  | данные отсутствуют | данные отсутствуют | данные отсутствуют  |
| 100                                    | 1.1.95  | 1.1.96                       | 356°8.2'  | 15.88                                  | данные отсутствуют | данные отсутствуют | данные отсутствуют  |
| 101                                    | 1.1.96  | 1.1.97                       | 1°52.8'   | 18.59                                  | данные отсутствуют | данные отсутствуют | данные отсутствуют  |
| 102                                    | 1.1.97  | 1.1.98                       | 354°56.2' | 14.17                                  | данные отсутствуют | данные отсутствуют | данные отсутствуют  |
| 103                                    | 1.1.98  | 1.1.99                       | 359°0.5'  | 30.6                                   | данные отсутствуют | 47:23:0601002-199  | адрес отсутствует   |
| 104                                    | 1.1.99  | 1.1.100                      | 358°39.4' | 6.4                                    | данные отсутствуют | 47:23:0601002-199  | адрес отсутствует   |
| 105                                    | 1.1.100 | 1.1.101                      | 268°59.2' | 2.26                                   | данные отсутствуют | 47:23:0601002-199  | адрес отсутствует   |
| 106                                    | 1.1.101 | 1.1.102                      | 359°1.8'  | 34.85                                  | данные отсутствуют | данные отсутствуют | данные отсутствуют  |
| 107                                    | 1.1.102 | 1.1.103                      | 359°4.7'  | 125.5                                  | данные отсутствуют | данные отсутствуют | данные отсутствуют  |
| 108                                    | 1.1.103 | 1.1.104                      | 358°24.1' | 69.55                                  | данные отсутствуют | данные отсутствуют | данные отсутствуют  |
| 109                                    | 1.1.104 | 1.1.105                      | 359°28.1' | 46.32                                  | данные отсутствуют | 47:23:0601002-397  | адрес отсутствует   |
| 110                                    | 1.1.105 | 1.1.106                      | 0°48.6'   | 70                                     | данные отсутствуют | 47:23:0601002-336  | адрес отсутствует   |
| 111                                    | 1.1.106 | 1.1.107                      | 270°58.6' | 1.76                                   | данные отсутствуют | 47:23:0601002-336  | адрес отсутствует   |
| 112                                    | 1.1.107 | 1.1.108                      | 359°5.3'  | 25.12                                  | данные отсутствуют | данные отсутствуют | данные отсутствуют  |
| 113                                    | 1.1.108 | 1.1.109                      | 359°3.4'  | 87.47                                  | данные отсутствуют | данные отсутствуют | данные отсутствуют  |
| 114                                    | 1.1.109 | 1.1.110                      | 359°5.0'  | 95.12                                  | данные отсутствуют | данные отсутствуют | данные отсутствуют  |
| 115                                    | 1.1.110 | 1.1.111                      | 1°8.3'    | 51.82                                  | данные отсутствуют | данные отсутствуют | данные отсутствуют  |
| 116                                    | 1.1.111 | 1.1.112                      | 359°4.9'  | 27.47                                  | данные отсутствуют | 47:23:0601001-323  | г. Санкт-Петербург, просп. Художников, д.24, корп.1, кв.421         |



|                               |                   |
|-------------------------------|-------------------|
| ПОДПОС НАИМЕНОВАНИЕ ДОЛЖНОСТИ | ИНИЦИАЛЫ, ФАМИЛИЯ |
|-------------------------------|-------------------|

| Земельный участок                      |         |                              |           |  |                    |                    |  |
|--|---------|------------------------------|-----------|--|--------------------|--------------------|--|
| вид объекта недвижимости               |         |                              |           |  |                    |                    |  |
| Лист № 6 раздела 3.1                   |         | Всего листов раздела 3.1: 11 |           |  | Всего разделов: 8  |                    | Всего листов выписки: 111  |
| 19.09.2024г. № КУВИ-001/2024-234649645 |         |                              |           | Кадастровый номер: 47:23:0000000-51340 |                    |                    |  |
| 1                                      | 2       | 3                            | 4         | 5                                      | 6                  | 7                  | 8  |
| 117                                    | 1.1.112 | 1.1.113                      | 356°47.2' | 94.04                                  | данные отсутствуют | данные отсутствуют | данные отсутствуют   |
| 118                                    | 1.1.113 | 1.1.114                      | 357°8.5'  | 35.3                                   | данные отсутствуют | данные отсутствуют | данные отсутствуют   |
| 119                                    | 1.1.114 | 1.1.115                      | 351°25.2' | 49.53                                  | данные отсутствуют | данные отсутствуют | данные отсутствуют   |
| 120                                    | 1.1.114 | 1.1.114                      |           |  | данные отсутствуют | 47:23:0601001:639  | данные отсутствуют   |
| 121                                    | 1.1.115 | 1.1.116                      | 351°4.2'  | 23.71                                  | данные отсутствуют | данные отсутствуют | данные отсутствуют   |
| 122                                    | 1.1.116 | 1.1.117                      | 346°8.0'  | 19.61                                  | данные отсутствуют | 47:23:0601001:640  | данные отсутствуют   |
| 123                                    | 1.1.117 | 1.1.1                        | 344°16.2' | 16.08                                  | данные отсутствуют | 47:23:0601001:640  | данные отсутствуют   |
| 124                                    | 2.1.1   | 2.1.2                        | 70°14.3'  | 5.74                                   | данные отсутствуют | данные отсутствуют | данные отсутствуют   |
| 125                                    | 2.1.2   | 2.1.3                        | 49°10.2'  | 17.11                                  | данные отсутствуют | данные отсутствуют | данные отсутствуют   |
| 126                                    | 2.1.3   | 2.1.4                        | 46°44.2'  | 3.03                                   | данные отсутствуют | данные отсутствуют | данные отсутствуют   |
| 127                                    | 2.1.4   | 2.1.5                        | 117°35.3' | 8.51                                   | данные отсутствуют | данные отсутствуют | данные отсутствуют   |
| 128                                    | 2.1.5   | 2.1.6                        | 142°37.3' | 12.16                                  | данные отсутствуют | данные отсутствуют | данные отсутствуют   |
| 129                                    | 2.1.6   | 2.1.7                        | 146°47.0' | 11.43                                  | данные отсутствуют | данные отсутствуют | данные отсутствуют   |
| 130                                    | 2.1.7   | 2.1.8                        | 229°13.9' | 6.32                                   | данные отсутствуют | 47:23:0603005:7    | г. Санкт-Петербург, ул. Балградская, д. 26, корп. 5, кв. 97; адрес отсутствует |
| 131                                    | 2.1.8   | 2.1.9                        | 132°30.1' | 41.52                                  | данные отсутствуют | 47:23:0603005:7    | г. Санкт-Петербург, ул. Балградская, д. 26, корп. 5, кв. 97; адрес отсутствует |
| 132                                    | 2.1.9   | 2.1.10                       | 55°33.2'  | 1.89                                   | данные отсутствуют | 47:23:0603005:7    | г. Санкт-Петербург, ул. Балградская, д. 26, корп. 5, кв. 97; адрес отсутствует |
| 133                                    | 2.1.10  | 2.1.11                       | 131°39.2' | 21.44                                  | данные отсутствуют | данные отсутствуют | данные отсутствуют   |
| 134                                    | 2.1.11  | 2.1.12                       | 131°36.7' | 47.39                                  | данные отсутствуют | данные отсутствуют | данные отсутствуют   |
| 135                                    | 2.1.12  | 2.1.13                       | 131°36.5' | 28.21                                  | данные отсутствуют | данные отсутствуют | данные отсутствуют   |
| 136                                    | 2.1.13  | 2.1.14                       | 105°43.4' | 9.56                                   | данные отсутствуют | данные отсутствуют | данные отсутствуют   |
| 137                                    | 2.1.14  | 2.1.15                       | 68°6.6'   | 37.26                                  | данные отсутствуют | данные отсутствуют | данные отсутствуют   |
| 138                                    | 2.1.15  | 2.1.16                       | 65°13.1'  | 33.19                                  | данные отсутствуют | 47:23:0605001:217  | адрес отсутствует  |
| 139                                    | 2.1.16  | 2.1.17                       | 64°56.5'  | 28.76                                  | данные отсутствуют | 47:23:0603005:98   | адрес отсутствует  |
| 140                                    | 2.1.17  | 2.1.18                       | 65°51.3'  | 40.78                                  | данные отсутствуют | 47:23:0603005:148  | адрес отсутствует  |
| 141                                    | 2.1.18  | 2.1.19                       | 324°39.9' | 3.29                                   | данные отсутствуют | 47:23:0603005:148  | адрес отсутствует  |
| 142                                    | 2.1.19  | 2.1.20                       | 68°43.1'  | 15.73                                  | данные отсутствуют | данные отсутствуют | данные отсутствуют   |
| 143                                    | 2.1.20  | 2.1.21                       | 66°34.0'  | 18.33                                  | данные отсутствуют | 47:23:0603005:95   | адрес отсутствует  |

|  |  |                   |
|--|--|-------------------|
|  ДОКУМЕНТ ПОДПИСАН<br>ЭЛЕКТРОННОЙ ПОДПИСЬЮ  |  |                   |
| Сертификат: 00197030414420164577182579823159<br>Выходные: ФЕДЕРАЛЬНАЯ СЛУЖБА ГОСУДАРСТВЕННОЙ<br>РЕГИСТРАЦИИ, КАДАСТРА И КАРТОГРАФИИ<br>Действителен с 02.08.2024 по 26.10.2024 |  |                   |
| ПОДПОС НАИМЕНОВАНИЕ ДОЛЖНОСТИ  |  | ИНИЦИАЛЫ, ФАМИЛИЯ |

| Земельный участок                      |        |                              |           |  |                    |                        |   |
|--|--------|------------------------------|-----------|--|--------------------|------------------------|---|
| вид объекта недвижимости               |        |                              |           |  |                    |                        |   |
| Лист № 7 раздела 3.1                   |        | Всего листов раздела 3.1: 11 |           |  | Всего разделов: 8  |                        | Всего листов выписки: 111                         |
| 19.09.2024г. № КУВИ-001/2024-234649645 |        |                              |           | Кадастровый номер: 47:23:0000000-51340 |                    |                        |   |
| 1                                      | 2      | 3                            | 4         | 5                                      | 6                  | 7                      | 8   |
| 144                                    | 2.1.21 | 2.1.22                       | 64°43.6'  | 19.63                                  | данные отсутствуют | 47:23:0603005:95       | адрес отсутствует                                 |
| 145                                    | 2.1.22 | 2.1.23                       | 67°49.5'  | 40.48                                  | данные отсутствуют | 47:23:0603005:386      | г. Санкт-Петербург, ул. Машиновская, д. 17, кв. 8 |
| 146                                    | 2.1.23 | 2.1.24                       | 79°33.9'  | 7.07                                   | данные отсутствуют | данные отсутствуют     | данные отсутствуют                                |
| 147                                    | 2.1.24 | 2.1.25                       | 77°22.3'  | 7.5                                    | данные отсутствуют | 47:23:0603005:172      | адрес отсутствует                                 |
| 148                                    | 2.1.25 | 2.1.26                       | 78°35.4'  | 5.61                                   | данные отсутствуют | 47:23:0603005:172      | адрес отсутствует                                 |
| 149                                    | 2.1.26 | 2.1.27                       | 78°44.2'  | 7.17                                   | данные отсутствуют | 47:23:0603005:172      | адрес отсутствует                                 |
| 150                                    | 2.1.27 | 2.1.28                       | 78°39.3'  | 15.81                                  | данные отсутствуют | 47:23:0603005:171      | адрес отсутствует                                 |
| 151                                    | 2.1.28 | 2.1.29                       | 79°28.8'  | 44.09                                  | данные отсутствуют | данные отсутствуют     | данные отсутствуют                                |
| 152                                    | 2.1.29 | 2.1.30                       | 71°37.6'  | 34.87                                  | данные отсутствуют | 47:23:0603005:147      | данные отсутствуют                                |
| 153                                    | 2.1.30 | 2.1.31                       | 72°40.1'  | 38.57                                  | данные отсутствуют | данные отсутствуют     | данные отсутствуют                                |
| 154                                    | 2.1.31 | 2.1.32                       | 71°53.8'  | 52.07                                  | данные отсутствуют | 47:23:0603005:161      | адрес отсутствует                                 |
| 155                                    | 2.1.32 | 2.1.33                       | 108°12.9' | 10.69                                  | данные отсутствуют | данные отсутствуют     | данные отсутствуют                                |
| 156                                    | 2.1.33 | 2.1.34                       | 138°34.4' | 6.92                                   | данные отсутствуют | данные отсутствуют     | данные отсутствуют                                |
| 157                                    | 2.1.34 | 2.1.35                       | 167°3.5'  | 64.34                                  | данные отсутствуют | 47:23:0000000:4299(2)  | данные отсутствуют                                |
| 158                                    | 2.1.35 | 2.1.36                       | 165°4.6'  | 208.05                                 | данные отсутствуют | 47:23:0000000:4299(2)  | данные отсутствуют                                |
| 159                                    | 2.1.36 | 2.1.37                       | 164°10.9' | 62.51                                  | данные отсутствуют | 47:23:0000000:4299(2)  | данные отсутствуют                                |
| 160                                    | 2.1.37 | 2.1.38                       | 164°40.4' | 15.4                                   | данные отсутствуют | данные отсутствуют     | данные отсутствуют                                |
| 161                                    | 2.1.38 | 2.1.39                       | 164°42.5' | 15.4                                   | данные отсутствуют | данные отсутствуют     | данные отсутствуют                                |
| 162                                    | 2.1.39 | 2.1.40                       | 74°44.7'  | 5.24                                   | данные отсутствуют | данные отсутствуют     | данные отсутствуют                                |
| 163                                    | 2.1.40 | 2.1.41                       | 164°39.2' | 45                                     | данные отсутствуют | 47:23:0000000:4299(2)  | данные отсутствуют                                |
| 164                                    | 2.1.41 | 2.1.42                       | 254°41.7' | 5.04                                   | данные отсутствуют | данные отсутствуют     | данные отсутствуют                                |
| 165                                    | 2.1.42 | 2.1.43                       | 164°39.4' | 41.8                                   | данные отсутствуют | данные отсутствуют     | данные отсутствуют                                |
| 166                                    | 2.1.43 | 2.1.44                       | 163°6.4'  | 43.05                                  | данные отсутствуют | 47:23:0000000:4299(2)  | данные отсутствуют                                |
| 167                                    | 2.1.44 | 2.1.45                       | 165°10.0' | 248.87                                 | данные отсутствуют | 47:23:0000000:4299(2)  | данные отсутствуют                                |
| 168                                    | 2.1.45 | 2.1.46                       | 162°25.0' | 250.24                                 | данные отсутствуют | 47:23:0000000:4299(2)  | данные отсутствуют                                |
| 169                                    | 2.1.46 | 2.1.47                       | 144°16.5' | 5.7                                    | данные отсутствуют | 47:23:0000000:4299(2)  | данные отсутствуют                                |
| 170                                    | 2.1.47 | 2.1.48                       | 245°15.2' | 26.78                                  | данные отсутствуют | 47:23:0000000:51925(2) | данные отсутствуют                                |
| 171                                    | 2.1.48 | 2.1.49                       | 6°2.6'    | 11.11                                  | данные отсутствуют | данные отсутствуют     | данные отсутствуют                                |
| 172                                    | 2.1.49 | 2.1.50                       | 344°0.6'  | 116.97                                 | данные отсутствуют | данные отсутствуют     | данные отсутствуют                                |

|  |  |                   |
|--|--|-------------------|
|  ДОКУМЕНТ ПОДПИСАН<br>ЭЛЕКТРОННОЙ ПОДПИСЬЮ  |  |                   |
| Сертификат: 00197030414420164577182579823159<br>Выходные: ФЕДЕРАЛЬНАЯ СЛУЖБА ГОСУДАРСТВЕННОЙ<br>РЕГИСТРАЦИИ, КАДАСТРА И КАРТОГРАФИИ<br>Действителен с 02.08.2024 по 26.10.2024 |  |                   |
| ПОДПОС НАИМЕНОВАНИЕ ДОЛЖНОСТИ  |  | ИНИЦИАЛЫ, ФАМИЛИЯ |

| Земельный участок                      |        |                              |           |                                       |                    |                    |  |
|--|--------|------------------------------|-----------|---------------------------------------|--------------------|--------------------|--|
| вид объекта недвижимости               |        |                              |           |                                       |                    |                    |  |
| Лист № 8 раздела 3.1                   |        | Всего листов раздела 3.1: 11 |           |                                       | Всего разделов: 8  |                    | Всего листов выписки: 111  |
| 19.09.2024г. № КУВИ-001/2024-234649645 |        |                              |           | Кадастровый номер: 47:23:000000-51340 |                    |                    |  |
| 1                                      | 2      | 3                            | 4         | 5                                     | 6                  | 7                  | 8  |
| 173                                    | 2.1.50 | 2.1.51                       | 70°18.8'  | 3.47                                  | данные отсутствуют | 47:23:0603007:255  | адрес отсутствует  |
| 174                                    | 2.1.51 | 2.1.52                       | 345°1.0'  | 3.52                                  | данные отсутствуют | 47:23:0603007:255  | адрес отсутствует  |
| 175                                    | 2.1.52 | 2.1.53                       | 345°2.6'  | 47.54                                 | данные отсутствуют | 47:23:0603007:6    | 196606, г. Санкт-Петербург, г. Пушкин, б-р. Детско-сельской, д. 9, кв. 117                             |
| 176                                    | 2.1.53 | 2.1.54                       | 343°24.2' | 34.98                                 | данные отсутствуют | данные отсутствуют | данные отсутствуют   |
| 177                                    | 2.1.54 | 2.1.55                       | 343°58.4' | 30.32                                 | данные отсутствуют | 47:23:0603007:86   | данные отсутствуют   |
| 178                                    | 2.1.55 | 2.1.56                       | 344°52.0' | 27.85                                 | данные отсутствуют | 47:23:0603007:85   | адрес отсутствует  |
| 179                                    | 2.1.56 | 2.1.57                       | 344°40.1' | 20.27                                 | данные отсутствуют | 47:23:0603007:221  | адрес отсутствует  |
| 180                                    | 2.1.57 | 2.1.58                       | 345°43.4' | 4.62                                  | данные отсутствуют | 47:23:0603007:221  | адрес отсутствует  |
| 181                                    | 2.1.58 | 2.1.59                       | 344°37.4' | 0.83                                  | данные отсутствуют | 47:23:0603007:221  | адрес отсутствует  |
| 182                                    | 2.1.59 | 2.1.60                       | 251°5.2'  | 1.51                                  | данные отсутствуют | 47:23:0603007:221  | адрес отсутствует  |
| 183                                    | 2.1.60 | 2.1.61                       | 343°55.0' | 5.7                                   | данные отсутствуют | 47:23:0603007:202  | г. Санкт-Петербург, ул. Бухарестская, д.152, корп.2, кв.156  |
| 184                                    | 2.1.61 | 2.1.62                       | 249°22.4' | 1.9                                   | данные отсутствуют | 47:23:0603007:202  | г. Санкт-Петербург, ул. Бухарестская, д.152, корп.2, кв.156  |
| 185                                    | 2.1.62 | 2.1.63                       | 339°58.1' | 7.04                                  | данные отсутствуют | 47:23:0603007:202  | г. Санкт-Петербург, ул. Бухарестская, д.152, корп.2, кв.156  |
| 186                                    | 2.1.63 | 2.1.64                       | 69°18.0'  | 2.8                                   | данные отсутствуют | 47:23:0603007:202  | г. Санкт-Петербург, ул. Бухарестская, д.152, корп.2, кв.156  |
| 187                                    | 2.1.64 | 2.1.65                       | 343°54.3' | 20.45                                 | данные отсутствуют | 47:23:0603007:202  | г. Санкт-Петербург, ул. Бухарестская, д.152, корп.2, кв.156  |
| 188                                    | 2.1.65 | 2.1.66                       | 70°24.5'  | 0.63                                  | данные отсутствуют | 47:23:0603007:268  | данные отсутствуют   |
| 189                                    | 2.1.66 | 2.1.67                       | 345°22.1' | 13.3                                  | данные отсутствуют | 47:23:0603007:268  | данные отсутствуют   |
| 190                                    | 2.1.67 | 2.1.68                       | 343°33.4' | 47.23                                 | данные отсутствуют | 47:23:0603007:2    | г. Санкт-Петербург, ул. Писарева, д.18, кв.51  |
| 191                                    | 2.1.68 | 2.1.69                       | 343°52.9' | 16.82                                 | данные отсутствуют | данные отсутствуют | данные отсутствуют   |
| 192                                    | 2.1.69 | 2.1.70                       | 344°25.7' | 49.51                                 | данные отсутствуют | 47:23:0603007:275  | г. Санкт-Петербург, ул. Писарева, д.18, кв.51; Ленинградская область, ул. Беринга, д.27, корп.2, кв.95 |
| 193                                    | 2.1.70 | 2.1.71                       | 344°14.2' | 37.58                                 | данные отсутствуют | данные отсутствуют | данные отсутствуют   |
| 194                                    | 2.1.71 | 2.1.72                       | 342°18.3' | 23.98                                 | данные отсутствуют | данные отсутствуют | данные отсутствуют   |

|   |  |                              |                   |
|---|--|------------------------------|-------------------|
|  ДОКУМЕНТ ПОДПИСАН<br>ЭЛЕКТРОННОЙ ПОДПИСЬЮ<br>Сертификат: 007103014142310457713257863159<br>Выдан: ФЕДЕРАЛЬНАЯ СЛУЖБА ГОСУДАРСТВЕННОЙ<br>РЕГИСТРАЦИИ, КАДАСТРА И КАРТОГРАФИИ<br>Действителен с 02.08.2024 по 26.10.2024 |  | ПОДПОС НАИМНОВАНИЕ ДОЛЖНОСТИ | ИНИЦИАЛЫ, ФАМИЛИЯ |
|---|--|------------------------------|-------------------|

| Земельный участок                      |        |                              |           |                                       |                    |   |  |
|--|--------|------------------------------|-----------|---------------------------------------|--------------------|---|--|
| вид объекта недвижимости               |        |                              |           |                                       |                    |   |  |
| Лист № 9 раздела 3.1                   |        | Всего листов раздела 3.1: 11 |           |                                       | Всего разделов: 8  |   | Всего листов выписки: 111  |
| 19.09.2024г. № КУВИ-001/2024-234649645 |        |                              |           | Кадастровый номер: 47:23:000000-51340 |                    |   |  |
| 1                                      | 2      | 3                            | 4         | 5                                     | 6                  | 7                                       | 8  |
| 195                                    | 2.1.72 | 2.1.73                       | 343°19.3' | 26.62                                 | данные отсутствуют | 47:23:0603007:5                         | 188380, обл. Ленинградская, р-н. Гатчинский, гп. Вырица, ул. 1 Мая, д. 24; 188382, обл. Ленинградская, р-н. Гатчинский, гп. Вырица, ул. Ореховская, д. 4, кв. 46                                       |
| 196                                    | 2.1.73 | 2.1.74                       | 288°57.7' | 1.72                                  | данные отсутствуют | данные отсутствуют                      | данные отсутствуют   |
| 197                                    | 2.1.74 | 2.1.75                       | 355°5.0'  | 0.93                                  | данные отсутствуют | 47:23:0603005:2                         | адрес отсутствует  |
| 198                                    | 2.1.75 | 2.1.76                       | 345°21.0' | 8.38                                  | данные отсутствуют | 47:23:0603005:2                         | адрес отсутствует  |
| 199                                    | 2.1.76 | 2.1.77                       | 296°33.9' | 0.42                                  | данные отсутствуют | 47:23:0603005:2                         | адрес отсутствует  |
| 200                                    | 2.1.77 | 2.1.78                       | 344°19.4' | 2.63                                  | данные отсутствуют | 47:23:0603005:2                         | адрес отсутствует  |
| 201                                    | 2.1.78 | 2.1.79                       | 343°57.7' | 92.33                                 | данные отсутствуют | данные отсутствуют                      | данные отсутствуют   |
| 202                                    | 2.1.79 | 2.1.80                       | 76°56.7'  | 0.71                                  | данные отсутствуют | 47:23:0603005:370                       | адрес отсутствует  |
| 203                                    | 2.1.80 | 2.1.81                       | 344°32.2' | 5.55                                  | данные отсутствуют | 47:23:0603005:370                       | адрес отсутствует  |
| 204                                    | 2.1.81 | 2.1.82                       | 344°23.9' | 9.59                                  | данные отсутствуют | 47:23:0603005:159,<br>47:23:0603005:370 | адрес отсутствует  |
| 205                                    | 2.1.82 | 2.1.83                       | 344°36.5' | 8.52                                  | данные отсутствуют | 47:23:0603005:370                       | адрес отсутствует  |
| 206                                    | 2.1.83 | 2.1.84                       | 344°58.9' | 7.64                                  | данные отсутствуют | 47:23:0603005:370                       | адрес отсутствует  |
| 207                                    | 2.1.84 | 2.1.85                       | 354°25.5' | 5.04                                  | данные отсутствуют | 47:23:0603005:720,<br>47:23:0603005:721 | Shlahtina.tanya@yandex.ru, Ленинградская область, Гатчинский район, шт. Вырица, ул. Энгельса, д.48А; 188382, обл. Ленинградская, р-н. Гатчинский, гп. Вырица, ул. Энгельса, д. 48А; данные отсутствуют |
| 208                                    | 2.1.85 | 2.1.86                       | 345°1.4'  | 20.24                                 | данные отсутствуют | 47:23:0603005:720,<br>47:23:0603005:721 | Shlahtina.tanya@yandex.ru, Ленинградская область, Гатчинский район, шт. Вырица, ул. Энгельса, д.48А; 188382, обл. Ленинградская, р-н. Гатчинский, гп. Вырица, ул. Энгельса, д. 48А; данные отсутствуют |
| 209                                    | 2.1.86 | 2.1.87                       | 345°44.0' | 77.35                                 | данные отсутствуют | данные отсутствуют                      | данные отсутствуют   |
| 210                                    | 2.1.87 | 2.1.88                       | 342°8.2'  | 14.6                                  | данные отсутствуют | данные отсутствуют                      | данные отсутствуют   |
| 211                                    | 2.1.88 | 2.1.89                       | 344°47.6' | 32.4                                  | данные отсутствуют | 47:23:0603005:58                        | адрес отсутствует  |
| 212                                    | 2.1.89 | 2.1.90                       | 342°50.2' | 20.23                                 | данные отсутствуют | 47:23:0603005:20                        | 196066, г. Санкт-Петербург, г. Санкт-Петербург, пр-кт. Московский, д. 195, к. 1, кв. 126   |
| 213                                    | 2.1.90 | 2.1.91                       | 350°5.2'  | 1.05                                  | данные отсутствуют | 47:23:0603005:20                        | 196066, г. Санкт-Петербург, г. Санкт-Петербург, пр-кт. Московский, д. 195, к. 1, кв. 126   |
| 214                                    | 2.1.91 | 2.1.92                       | 346°6.1'  | 4.04                                  | данные отсутствуют | 47:23:0603005:20                        | 196066, г. Санкт-Петербург, г. Санкт-Петербург, пр-кт. Московский, д. 195, к. 1, кв. 126   |

|  |  |                              |                   |
|--|--|------------------------------|-------------------|
|  ДОКУМЕНТ ПОДПИСАН<br>ЭЛЕКТРОННОЙ ПОДПИСЬЮ<br>Сертификат: 007103014142310457713257863159<br>Выдан: ФЕДЕРАЛЬНАЯ СЛУЖБА ГОСУДАРСТВЕННОЙ<br>РЕГИСТРАЦИИ, КАДАСТРА И КАРТОГРАФИИ<br>Действителен с 02.08.2024 по 26.10.2024 |  | ПОДПОС НАИМНОВАНИЕ ДОЛЖНОСТИ | ИНИЦИАЛЫ, ФАМИЛИЯ |
|--|--|------------------------------|-------------------|

| Земельный участок                      |         |                              |           |                     |                    |                           |  |
|--|---------|------------------------------|-----------|---------------------|--------------------|---------------------------|--|
| вид объекта недвижимости               |         |                              |           |                     |                    |                           |  |
| Лист № 10 раздела 3.1                  |         | Всего листов раздела 3.1: 11 |           | Всего разделов: 8   |                    | Всего листов выписки: 111 |  |
| 19.09.2024г. № КУВИ-001/2024-234649645 |         |                              |           |                     |                    |                           |  |
| Кадастровый номер:                     |         |                              |           | 47:23:0000000-51340 |                    |                           |  |
| 1                                      | 2       | 3                            | 4         | 5                   | 6                  | 7                         | 8  |
| 215                                    | 2.1.92  | 2.1.93                       | 340°36.9' | 15.06               | данные отсутствуют | 47:23-0603005:20          | 196066, г. Санкт-Петербург, г. Санкт-Петербург, пр-кт. Московский, д. 195, к. 1, кв. 126 |
| 216                                    | 2.1.93  | 2.1.94                       | 39°52.6'  | 1.03                | данные отсутствуют | данные отсутствуют        | данные отсутствуют   |
| 217                                    | 2.1.94  | 2.1.95                       | 344°33.8' | 47.41               | данные отсутствуют | 47:23-0603005:28          | адрес отсутствует  |
| 218                                    | 2.1.95  | 2.1.96                       | 344°39.8' | 51.01               | данные отсутствуют | данные отсутствуют        | данные отсутствуют   |
| 219                                    | 2.1.96  | 2.1.97                       | 342°17.6' | 29.85               | данные отсутствуют | данные отсутствуют        | данные отсутствуют   |
| 220                                    | 2.1.97  | 2.1.98                       | 252°36.4' | 64.7                | данные отсутствуют | данные отсутствуют        | данные отсутствуют   |
| 221                                    | 2.1.98  | 2.1.99                       | 254°37.9' | 6.68                | данные отсутствуют | 47:23-0603005:382(2)      | адрес отсутствует  |
| 222                                    | 2.1.99  | 2.1.100                      | 251°14.0' | 8.77                | данные отсутствуют | 47:23-0603005:382(2)      | адрес отсутствует  |
| 223                                    | 2.1.100 | 2.1.101                      | 252°21.0' | 0.69                | данные отсутствуют | 47:23-0603005:382(2)      | адрес отсутствует  |
| 224                                    | 2.1.101 | 2.1.102                      | 252°15.8' | 25.41               | данные отсутствуют | 47:23-0603005:383         | г. Санкт-Петербург, г. Пушкин, Алексея Толстого бульв., д. 7, кв. 29                     |
| 225                                    | 2.1.102 | 2.1.103                      | 252°14.3' | 9.41                | данные отсутствуют | 47:23-0603005:382(1)      | адрес отсутствует  |
| 226                                    | 2.1.103 | 2.1.104                      | 252°39.9' | 9.06                | данные отсутствуют | 47:23-0603005:382(1)      | адрес отсутствует  |
| 227                                    | 2.1.104 | 2.1.105                      | 258°1.6'  | 14.56               | данные отсутствуют | данные отсутствуют        | данные отсутствуют   |
| 228                                    | 2.1.105 | 2.1.106                      | 258°19.9' | 42.22               | данные отсутствуют | 47:23-0603005:91          | адрес отсутствует  |
| 229                                    | 2.1.106 | 2.1.107                      | 258°55.3' | 9.68                | данные отсутствуют | данные отсутствуют        | данные отсутствуют   |
| 230                                    | 2.1.107 | 2.1.108                      | 260°13.3' | 11.89               | данные отсутствуют | 47:23-0603005:140         | г. Санкт-Петербург, ул. Варшавская, д. 6, корп. 1, кв. 510                               |
| 231                                    | 2.1.108 | 2.1.109                      | 256°41.9' | 3.22                | данные отсутствуют | 47:23-0603005:140         | г. Санкт-Петербург, ул. Варшавская, д. 6, корп. 1, кв. 510                               |
| 232                                    | 2.1.109 | 2.1.110                      | 250°5.5'  | 4.55                | данные отсутствуют | 47:23-0603005:140         | г. Санкт-Петербург, ул. Варшавская, д. 6, корп. 1, кв. 510                               |
| 233                                    | 2.1.110 | 2.1.111                      | 246°45.0' | 2.94                | данные отсутствуют | 47:23-0603005:140         | г. Санкт-Петербург, ул. Варшавская, д. 6, корп. 1, кв. 510                               |
| 234                                    | 2.1.111 | 2.1.112                      | 250°45.5' | 1.12                | данные отсутствуют | 47:23-0603005:140         | г. Санкт-Петербург, ул. Варшавская, д. 6, корп. 1, кв. 510                               |
| 235                                    | 2.1.112 | 2.1.113                      | 248°2.5'  | 3.4                 | данные отсутствуют | 47:23-0603005:140         | г. Санкт-Петербург, ул. Варшавская, д. 6, корп. 1, кв. 510                               |
| 236                                    | 2.1.113 | 2.1.114                      | 244°26.2' | 12.54               | данные отсутствуют | 47:23-0603005:140         | г. Санкт-Петербург, ул. Варшавская, д. 6, корп. 1, кв. 510                               |



|                                  |                   |
|----------------------------------|-------------------|
| ПОДПОС НАИМНОВАННОСТИ ДОЛЕЖНОСТИ | ИНИЦИАЛЫ, ФАМИЛИЯ |
|----------------------------------|-------------------|

| Земельный участок                      |         |                              |           |                     |                    |                           |  |
|--|---------|------------------------------|-----------|---------------------|--------------------|---------------------------|--|
| вид объекта недвижимости               |         |                              |           |                     |                    |                           |  |
| Лист № 11 раздела 3.1                  |         | Всего листов раздела 3.1: 11 |           | Всего разделов: 8   |                    | Всего листов выписки: 111 |  |
| 19.09.2024г. № КУВИ-001/2024-234649645 |         |                              |           |                     |                    |                           |  |
| Кадастровый номер:                     |         |                              |           | 47:23:0000000-51340 |                    |                           |  |
| 1                                      | 2       | 3                            | 4         | 5                   | 6                  | 7                         | 8  |
| 237                                    | 2.1.114 | 2.1.115                      | 165°43.1' | 0.57                | данные отсутствуют | 47:23-0603005:140         | г. Санкт-Петербург, ул. Варшавская, д. 6, корп. 1, кв. 510 |
| 238                                    | 2.1.115 | 2.1.116                      | 247°40.6' | 20.98               | данные отсутствуют | 47:23-0603005:88          | адрес отсутствует  |
| 239                                    | 2.1.116 | 2.1.117                      | 245°36.5' | 37.02               | данные отсутствуют | данные отсутствуют        | данные отсутствуют   |
| 240                                    | 2.1.117 | 2.1.118                      | 245°10.4' | 41.85               | данные отсутствуют | 47:23-0603005:100         | адрес отсутствует  |
| 241                                    | 2.1.118 | 2.1.119                      | 243°59.8' | 101.75              | данные отсутствуют | 47:23-0603005:104         | адрес отсутствует  |
| 242                                    | 2.1.119 | 2.1.120                      | 134°26.0' | 2.86                | данные отсутствуют | 47:23-0603005:104         | адрес отсутствует  |
| 243                                    | 2.1.120 | 2.1.121                      | 252°11.5' | 5.79                | данные отсутствуют | данные отсутствуют        | данные отсутствуют   |
| 244                                    | 2.1.121 | 2.1.122                      | 261°30.4' | 7.58                | данные отсутствуют | данные отсутствуют        | данные отсутствуют   |
| 245                                    | 2.1.122 | 2.1.123                      | 275°40.9' | 5.86                | данные отсутствуют | данные отсутствуют        | данные отсутствуют   |
| 246                                    | 2.1.123 | 2.1.124                      | 313°50.8' | 22.48               | данные отсутствуют | 47:23-0603005:38          | адрес отсутствует  |
| 247                                    | 2.1.124 | 2.1.125                      | 314°26.4' | 42.65               | данные отсутствуют | 47:23-0603005:10          | г. Москва, Варшавское шоссе, д. 37                         |
| 248                                    | 2.1.125 | 2.1.126                      | 222°32.5' | 2.31                | данные отсутствуют | 47:23-0603005:10          | г. Москва, Варшавское шоссе, д. 37                         |
| 249                                    | 2.1.126 | 2.1.127                      | 312°9.9'  | 85.91               | данные отсутствуют | данные отсутствуют        | данные отсутствуют   |
| 250                                    | 2.1.127 | 2.1.128                      | 225°11.1' | 4.37                | данные отсутствуют | данные отсутствуют        | данные отсутствуют   |
| 251                                    | 2.1.128 | 2.1.129                      | 303°40.1' | 22.67               | данные отсутствуют | данные отсутствуют        | данные отсутствуют   |
| 252                                    | 2.1.129 | 2.1.130                      | 303°53.6' | 6.24                | данные отсутствуют | данные отсутствуют        | данные отсутствуют   |
| 253                                    | 2.1.130 | 2.1.131                      | 315°32.5' | 7.5                 | данные отсутствуют | данные отсутствуют        | данные отсутствуют   |
| 254                                    | 2.1.131 | 2.1.132                      | 348°7.8'  | 3.21                | данные отсутствуют | данные отсутствуют        | данные отсутствуют   |
| 255                                    | 2.1.132 | 2.1.1                        | 6°10.2'   | 2.23                | данные отсутствуют | данные отсутствуют        | данные отсутствуют   |



|                                  |                   |
|----------------------------------|-------------------|
| ПОДПОС НАИМНОВАННОСТИ ДОЛЕЖНОСТИ | ИНИЦИАЛЫ, ФАМИЛИЯ |
|----------------------------------|-------------------|

Выписка из Единого государственного реестра недвижимости об объекте недвижимости  
Описание местоположения земельного участка

| Земельный участок  |               |                             |                                   |   |
|--|---------------|-----------------------------|-----------------------------------|---|
| вид объекта недвижимости                                 |               |                             |                                   |   |
| Лист № 1 раздела 3.2                                     |               | Всего листов раздела 3.2: 9 |                                   | Всего разделов: 8   |
| Всего листов выписки: 111                                |               |                             |                                   |   |
| 19.09.2024г. № КУВИ-001/2024-234649645                   |               |                             |                                   |   |
| Кадастровый номер:                                       |               | 47:23:0000000-51340         |                                   |   |
| Сведения о характерных точках границы земельного участка |               |                             |                                   |   |
| Система координат МСК 47 эша 2                           |               |                             |                                   |   |
| Номер точки  | Координаты, м |                             | Описание закрепления на местности | Средняя квадратичная погрешность определения координат характерных точек границ земельного участка, м |
|  | X             | Y                           |                                   |   |
| 1  | 378271        | 2215081.27                  | Закрепление отсутствует           | 0,1   |
| 2  | 378272.94     | 2215086.67                  | Закрепление отсутствует           | 0,1   |
| 3  | 378284.13     | 2215099.62                  | Закрепление отсутствует           | 0,1   |
| 4  | 378286.21     | 2215101.83                  | Закрепление отсутствует           | 0,1   |
| 5  | 378282.27     | 2215109.37                  | Закрепление отсутствует           | 0,1   |
| 6  | 378272.61     | 2215116.75                  | Закрепление отсутствует           | 0,1   |
| 7  | 378263.05     | 2215123.01                  | Закрепление отсутствует           | 0,1   |
| 8  | 378258.92     | 2215118.22                  | Закрепление отсутствует           | 0,1   |
| 9  | 378230.87     | 2215148.83                  | Закрепление отсутствует           | 0,1   |
| 10   | 378231.94     | 2215150.39                  | Закрепление отсутствует           | 0,1   |
| 11   | 378217.69     | 2215166.41                  | Закрепление отсутствует           | 0,1   |
| 12   | 378186.22     | 2215201.84                  | Закрепление отсутствует           | 0,1   |
| 13   | 378167.49     | 2215222.93                  | Закрепление отсутствует           | 0,1   |
| 14   | 378164.9      | 2215232.13                  | Закрепление отсутствует           | 0,1   |
| 15   | 378178.79     | 2215266.7                   | Закрепление отсутствует           | 0,1   |
| 16   | 378192.7      | 2215296.83                  | Закрепление отсутствует           | 0,1   |
| 17   | 378204.88     | 2215322.88                  | Закрепление отсутствует           | 0,1   |
| 18   | 378221.56     | 2215360.09                  | Закрепление отсутствует           | 0,1   |
| 19   | 378224.24     | 2215358.19                  | Закрепление отсутствует           | 0,1   |
| 20   | 378229.95     | 2215372.85                  | Закрепление отсутствует           | 0,1   |
| 21   | 378237.24     | 2215389.67                  | Закрепление отсутствует           | 0,1   |
| 22   | 378245.62     | 2215407.42                  | Закрепление отсутствует           | 0,1   |

|                               |  |                   |
|-------------------------------|--|-------------------|
|                               |  <p>ДОКУМЕНТ ПОДПИСАН<br/>ЭЛЕКТРОННОЙ ПОДПИСЬЮ<br/>Сертификат: 0077030141420104577102579823709<br/>Выдана: ФЕДЕРАЛЬНАЯ СЛУЖБА ГОСУДАРСТВЕННОЙ<br/>РЕГИСТРАЦИИ, КАДАСТРА И КАРТОГРАФИИ<br/>Действителен с 02.08.2024 по 26.10.2024</p> |                   |
| ПОЛНОЕ НАИМЕНОВАНИЕ ДОЛЖНОСТИ |  | ИНИЦИАЛЫ, ФАМИЛИЯ |

| Земельный участок                      |           |                             |                         |                   |   |
|--|-----------|-----------------------------|-------------------------|-------------------|---|
| вид объекта недвижимости               |           |                             |                         |                   |   |
| Лист № 2 раздела 3.2                   |           | Всего листов раздела 3.2: 9 |                         | Всего разделов: 8 |   |
| Всего листов выписки: 111              |           |                             |                         |                   |   |
| 19.09.2024г. № КУВИ-001/2024-234649645 |           |                             |                         |                   |   |
| Кадастровый номер:                     |           | 47:23:0000000-51340         |                         |                   |   |
| 1                                      | 2         |                             | 3                       | 4                 | 5 |
|  | X         | Y                           |                         |                   |   |
| 23                                     | 378260.9  | 2215444.91                  | Закрепление отсутствует | 0,1               |   |
| 24                                     | 378262.18 | 2215451.86                  | Закрепление отсутствует | 0,1               |   |
| 25                                     | 378263.82 | 2215459.18                  | Закрепление отсутствует | 0,1               |   |
| 26                                     | 378264.93 | 2215464.68                  | Закрепление отсутствует | 0,1               |   |
| 27                                     | 378266.33 | 2215471.71                  | Закрепление отсутствует | 0,1               |   |
| 28                                     | 378269.44 | 2215487.21                  | Закрепление отсутствует | 0,1               |   |
| 29                                     | 378277.49 | 2215530.56                  | Закрепление отсутствует | 0,1               |   |
| 30                                     | 378288.48 | 2215563.65                  | Закрепление отсутствует | 0,1               |   |
| 31                                     | 378299.97 | 2215600.47                  | Закрепление отсутствует | 0,1               |   |
| 32                                     | 378316.15 | 2215649.96                  | Закрепление отсутствует | 0,1               |   |
| 33                                     | 378312.81 | 2215660.11                  | Закрепление отсутствует | 0,1               |   |
| 34                                     | 378307.62 | 2215664.69                  | Закрепление отсутствует | 0,1               |   |
| 35                                     | 378244.91 | 2215679.1                   | Закрепление отсутствует | 0,1               |   |
| 36                                     | 378043.88 | 2215732.68                  | Закрепление отсутствует | 0,1               |   |
| 37                                     | 377983.74 | 2215749.72                  | Закрепление отсутствует | 0,1               |   |
| 38                                     | 377968.89 | 2215753.79                  | Закрепление отсутствует | 0,1               |   |
| 39                                     | 377954.04 | 2215757.85                  | Закрепление отсутствует | 0,1               |   |
| 40                                     | 377955.42 | 2215762.91                  | Закрепление отсутствует | 0,1               |   |
| 41                                     | 377912.02 | 2215774.82                  | Закрепление отсутствует | 0,1               |   |
| 42                                     | 377910.69 | 2215769.96                  | Закрепление отсутствует | 0,1               |   |
| 43                                     | 377870.38 | 2215781.02                  | Закрепление отсутствует | 0,1               |   |
| 44                                     | 377829.19 | 2215793.53                  | Закрепление отсутствует | 0,1               |   |
| 45                                     | 377588.61 | 2215857.24                  | Закрепление отсутствует | 0,1               |   |
| 46                                     | 377350.06 | 2215932.84                  | Закрепление отсутствует | 0,1               |   |
| 47                                     | 377345.43 | 2215936.17                  | Закрепление отсутствует | 0,1               |   |
| 48                                     | 377334.22 | 2215911.85                  | Закрепление отсутствует | 0,1               |   |
| 49                                     | 377345.27 | 2215913.02                  | Закрепление отсутствует | 0,1               |   |
| 50                                     | 377457.71 | 2215880.8                   | Закрепление отсутствует | 0,1               |   |
| 51                                     | 377458.88 | 2215884.07                  | Закрепление отсутствует | 0,1               |   |

|                               |  |                   |
|-------------------------------|--|-------------------|
|                               |  <p>ДОКУМЕНТ ПОДПИСАН<br/>ЭЛЕКТРОННОЙ ПОДПИСЬЮ<br/>Сертификат: 0077030141420104577102579823709<br/>Выдана: ФЕДЕРАЛЬНАЯ СЛУЖБА ГОСУДАРСТВЕННОЙ<br/>РЕГИСТРАЦИИ, КАДАСТРА И КАРТОГРАФИИ<br/>Действителен с 02.08.2024 по 26.10.2024</p> |                   |
| ПОЛНОЕ НАИМЕНОВАНИЕ ДОЛЖНОСТИ |  | ИНИЦИАЛЫ, ФАМИЛИЯ |

| Земельный участок                      |           |                             |                         |                   |                           |
|--|-----------|-----------------------------|-------------------------|-------------------|---------------------------|
| ВИД ОБЪЕКТА НЕДВИЖИМОСТИ               |           |                             |                         |                   |                           |
| Лист № 3 раздела 3.2                   |           | Всего листов раздела 3.2: 9 |                         | Всего разделов: 8 | Всего листов выписки: 111 |
| 19.09.2024г. № КУВИ-001/2024-234649645 |           |                             |                         |                   |                           |
| Кадастровый номер:                     |           |                             | 47:23:0000000-51340     |                   |                           |
| 1                                      | 2         | 3                           | 4                       | 5                 |                           |
| 52                                     | 377462.28 | 2215883.16                  | Закрепление отсутствует | 0.1               |                           |
| 53                                     | 377508.21 | 2215870.89                  | Закрепление отсутствует | 0.1               |                           |
| 54                                     | 377541.73 | 2215860.9                   | Закрепление отсутствует | 0.1               |                           |
| 55                                     | 377570.87 | 2215852.53                  | Закрепление отсутствует | 0.1               |                           |
| 56                                     | 377597.75 | 2215845.26                  | Закрепление отсутствует | 0.1               |                           |
| 57                                     | 377617.3  | 2215839.9                   | Закрепление отсутствует | 0.1               |                           |
| 58                                     | 377621.78 | 2215838.76                  | Закрепление отсутствует | 0.1               |                           |
| 59                                     | 377622.58 | 2215838.54                  | Закрепление отсутствует | 0.1               |                           |
| 60                                     | 377622.09 | 2215837.11                  | Закрепление отсутствует | 0.1               |                           |
| 61                                     | 377627.57 | 2215835.53                  | Закрепление отсутствует | 0.1               |                           |
| 62                                     | 377626.9  | 2215833.75                  | Закрепление отсутствует | 0.1               |                           |
| 63                                     | 377633.51 | 2215831.34                  | Закрепление отсутствует | 0.1               |                           |
| 64                                     | 377634.5  | 2215833.96                  | Закрепление отсутствует | 0.1               |                           |
| 65                                     | 377654.15 | 2215828.29                  | Закрепление отсутствует | 0.1               |                           |
| 66                                     | 377654.36 | 2215828.88                  | Закрепление отсутствует | 0.1               |                           |
| 67                                     | 377667.23 | 2215825.52                  | Закрепление отсутствует | 0.1               |                           |
| 68                                     | 377712.53 | 2215812.15                  | Закрепление отсутствует | 0.1               |                           |
| 69                                     | 377728.69 | 2215807.48                  | Закрепление отсутствует | 0.1               |                           |
| 70                                     | 377776.38 | 2215794.19                  | Закрепление отсутствует | 0.1               |                           |
| 71                                     | 377812.55 | 2215783.98                  | Закрепление отсутствует | 0.1               |                           |
| 72                                     | 377835.4  | 2215776.69                  | Закрепление отсутствует | 0.1               |                           |
| 73                                     | 377860.9  | 2215769.05                  | Закрепление отсутствует | 0.1               |                           |
| 74                                     | 377861.46 | 2215767.42                  | Закрепление отсутствует | 0.1               |                           |
| 75                                     | 377862.39 | 2215767.34                  | Закрепление отсутствует | 0.1               |                           |
| 76                                     | 377870.5  | 2215765.22                  | Закрепление отсутствует | 0.1               |                           |
| 77                                     | 377870.69 | 2215764.84                  | Закрепление отсутствует | 0.1               |                           |
| 78                                     | 377873.22 | 2215764.13                  | Закрепление отсутствует | 0.1               |                           |
| 79                                     | 377961.96 | 2215738.62                  | Закрепление отсутствует | 0.1               |                           |
| 80                                     | 377962.12 | 2215739.31                  | Закрепление отсутствует | 0.1               |                           |

|                              |  |  |                   |
|------------------------------|--|--|-------------------|
| ПОДПОС НАИМНОВАНИЕ ДОЛЖНОСТИ |  |  ДОКУМЕНТ ПОДПИСАН<br>ЭЛЕКТРОННОЙ ПОДПИСЬЮ<br>Сертификат: 007103014142104577102579823798<br>Выходя из ФЕДЕРАЛЬНОЙ СЛУЖБЫ ГОСУДАРСТВЕННОЙ<br>РЕГИСТРАЦИИ, КАДАСТРА И КАРТОГРАФИИ<br>Действителен с 02.09.2024 по 26.10.2024 | ИНИЦИАЛЫ, ФАМИЛИЯ |
|------------------------------|--|--|-------------------|


| Земельный участок                      |           |                             |                         |                   |                           |
|--|-----------|-----------------------------|-------------------------|-------------------|---------------------------|
| ВИД ОБЪЕКТА НЕДВИЖИМОСТИ               |           |                             |                         |                   |                           |
| Лист № 4 раздела 3.2                   |           | Всего листов раздела 3.2: 9 |                         | Всего разделов: 8 | Всего листов выписки: 111 |
| 19.09.2024г. № КУВИ-001/2024-234649645 |           |                             |                         |                   |                           |
| Кадастровый номер:                     |           |                             | 47:23:0000000-51340     |                   |                           |
| 1                                      | 2         | 3                           | 4                       | 5                 |                           |
| 81                                     | 377967.47 | 2215737.83                  | Закрепление отсутствует | 0.1               |                           |
| 82                                     | 377976.71 | 2215735.25                  | Закрепление отсутствует | 0.1               |                           |
| 83                                     | 377984.92 | 2215732.99                  | Закрепление отсутствует | 0.1               |                           |
| 84                                     | 377992.3  | 2215731.01                  | Закрепление отсутствует | 0.1               |                           |
| 85                                     | 377997.32 | 2215730.52                  | Закрепление отсутствует | 0.1               |                           |
| 86                                     | 378016.87 | 2215725.29                  | Закрепление отсутствует | 0.1               |                           |
| 87                                     | 378091.83 | 2215706.23                  | Закрепление отсутствует | 0.1               |                           |
| 88                                     | 378105.73 | 2215701.75                  | Закрепление отсутствует | 0.1               |                           |
| 89                                     | 378137    | 2215693.25                  | Закрепление отсутствует | 0.1               |                           |
| 90                                     | 378156.33 | 2215687.28                  | Закрепление отсутствует | 0.1               |                           |
| 91                                     | 378157.36 | 2215687.1                   | Закрепление отсутствует | 0.1               |                           |
| 92                                     | 378161.28 | 2215686.13                  | Закрепление отсутствует | 0.1               |                           |
| 93                                     | 378175.49 | 2215681.13                  | Закрепление отсутствует | 0.1               |                           |
| 94                                     | 378176.28 | 2215681.79                  | Закрепление отсутствует | 0.1               |                           |
| 95                                     | 378221.98 | 2215669.17                  | Закрепление отсутствует | 0.1               |                           |
| 96                                     | 378271.17 | 2215655.68                  | Закрепление отсутствует | 0.1               |                           |
| 97                                     | 378299.61 | 2215646.6                   | Закрепление отсутствует | 0.1               |                           |
| 98                                     | 378280.27 | 2215584.86                  | Закрепление отсутствует | 0.1               |                           |
| 99                                     | 378278.5  | 2215578.42                  | Закрепление отсутствует | 0.1               |                           |
| 100                                    | 378275.68 | 2215570.12                  | Закрепление отсутствует | 0.1               |                           |
| 101                                    | 378275.47 | 2215569.46                  | Закрепление отсутствует | 0.1               |                           |
| 102                                    | 378267.73 | 2215545.26                  | Закрепление отсутствует | 0.1               |                           |
| 103                                    | 378264.86 | 2215536.3                   | Закрепление отсутствует | 0.1               |                           |
| 104                                    | 378262.16 | 2215527.65                  | Закрепление отсутствует | 0.1               |                           |
| 105                                    | 378259.14 | 2215513.41                  | Закрепление отсутствует | 0.1               |                           |
| 106                                    | 378250.6  | 2215472.06                  | Закрепление отсутствует | 0.1               |                           |
| 107                                    | 378248.74 | 2215462.56                  | Закрепление отсутствует | 0.1               |                           |
| 108                                    | 378246.72 | 2215450.84                  | Закрепление отсутствует | 0.1               |                           |
| 109                                    | 378245.98 | 2215447.71                  | Закрепление отсутствует | 0.1               |                           |

|                              |  |   |                   |
|------------------------------|--|---|-------------------|
| ПОДПОС НАИМНОВАНИЕ ДОЛЖНОСТИ |  |  ДОКУМЕНТ ПОДПИСАН<br>ЭЛЕКТРОННОЙ ПОДПИСЬЮ<br>Сертификат: 007103014142104577102579823798<br>Выходя из ФЕДЕРАЛЬНОЙ СЛУЖБЫ ГОСУДАРСТВЕННОЙ<br>РЕГИСТРАЦИИ, КАДАСТРА И КАРТОГРАФИИ<br>Действителен с 02.09.2024 по 26.10.2024 | ИНИЦИАЛЫ, ФАМИЛИЯ |
|------------------------------|--|---|-------------------|

| Земельный участок                      |           |                             |                         |                   |                           |
|--|-----------|-----------------------------|-------------------------|-------------------|---------------------------|
| ВИД ОБЪЕКТА НЕДВИЖИМОСТИ               |           |                             |                         |                   |                           |
| Лист № 5 раздела 3.2                   |           | Всего листов раздела 3.2: 9 |                         | Всего разделов: 8 | Всего листов выписки: 111 |
| 19.09.2024г. № КУВИ-001/2024-234649645 |           |                             |                         |                   |                           |
| Кадастровый номер:                     |           |                             | 47:23:0000000-51340     |                   |                           |
| 1                                      | 2         | 3                           | 4                       | 5                 |                           |
| 110                                    | 378244.43 | 2215443.43                  | Закрепление отсутствует | 0,1               |                           |
| 111                                    | 378243.27 | 2215440.73                  | Закрепление отсутствует | 0,1               |                           |
| 112                                    | 378242.9  | 2215439.67                  | Закрепление отсутствует | 0,1               |                           |
| 113                                    | 378241.63 | 2215436.52                  | Закрепление отсутствует | 0,1               |                           |
| 114                                    | 378236.22 | 2215425.21                  | Закрепление отсутствует | 0,1               |                           |
| 115                                    | 378235.67 | 2215425.35                  | Закрепление отсутствует | 0,1               |                           |
| 116                                    | 378227.7  | 2215405.94                  | Закрепление отсутствует | 0,1               |                           |
| 117                                    | 378212.41 | 2215372.22                  | Закрепление отсутствует | 0,1               |                           |
| 118                                    | 378194.84 | 2215334.24                  | Закрепление отсутствует | 0,1               |                           |
| 119                                    | 378150.23 | 2215242.79                  | Закрепление отсутствует | 0,1               |                           |
| 120                                    | 378148.23 | 2215244.83                  | Закрепление отсутствует | 0,1               |                           |
| 121                                    | 378146.46 | 2215239.32                  | Закрепление отсутствует | 0,1               |                           |
| 122                                    | 378145.34 | 2215231.82                  | Закрепление отсутствует | 0,1               |                           |
| 123                                    | 378145.92 | 2215225.99                  | Закрепление отсутствует | 0,1               |                           |
| 124                                    | 378161.49 | 2215209.78                  | Закрепление отсутствует | 0,1               |                           |
| 125                                    | 378191.35 | 2215179.33                  | Закрепление отсутствует | 0,1               |                           |
| 126                                    | 378189.65 | 2215177.77                  | Закрепление отсутствует | 0,1               |                           |
| 127                                    | 378247.32 | 2215114.09                  | Закрепление отсутствует | 0,1               |                           |
| 128                                    | 378244.24 | 2215110.99                  | Закрепление отсутствует | 0,1               |                           |
| 129                                    | 378256.81 | 2215092.12                  | Закрепление отсутствует | 0,1               |                           |
| 130                                    | 378260.29 | 2215086.94                  | Закрепление отсутствует | 0,1               |                           |
| 131                                    | 378265.64 | 2215081.69                  | Закрепление отсутствует | 0,1               |                           |
| 132                                    | 378268.78 | 2215081.03                  | Закрепление отсутствует | 0,1               |                           |
| 1                                      | 378271    | 2215081.27                  | Закрепление отсутствует | 0,1               |                           |
| 1                                      | 380043.85 | 2214976.34                  | Закрепление отсутствует | 0,1               |                           |
| 2                                      | 380043.5  | 2214999.41                  | Закрепление отсутствует | 0,1               |                           |
| 3                                      | 380034.38 | 2215002.37                  | Закрепление отсутствует | 0,1               |                           |
| 4                                      | 380013.9  | 2215007.64                  | Закрепление отсутствует | 0,1               |                           |
| 5                                      | 379989.59 | 2215011.62                  | Закрепление отсутствует | 0,1               |                           |

|                              |  |  |                   |
|------------------------------|--|--|-------------------|
| ПОДПОС НАИМНОВАНИЕ ДОЛЖНОСТИ |  |  <p>ДОКУМЕНТ ПОДПИСАН<br/>ЭЛЕКТРОННОЙ ПОДПИСЬЮ<br/>Сертификат: 00710301414210457718257862789<br/>Выдана: ФЕДЕРАЛЬНАЯ СЛУЖБА ГОСУДАРСТВЕННОЙ<br/>РЕГИСТРАЦИИ, КАДАСТРА И КАРТОГРАФИИ<br/>Действителен с 02.08.2024 по 26.10.2024</p> | ИНИЦИАЛЫ, ФАМИЛИЯ |
|------------------------------|--|--|-------------------|

| Земельный участок                      |           |                             |                         |                   |                           |
|--|-----------|-----------------------------|-------------------------|-------------------|---------------------------|
| ВИД ОБЪЕКТА НЕДВИЖИМОСТИ               |           |                             |                         |                   |                           |
| Лист № 6 раздела 3.2                   |           | Всего листов раздела 3.2: 9 |                         | Всего разделов: 8 | Всего листов выписки: 111 |
| 19.09.2024г. № КУВИ-001/2024-234649645 |           |                             |                         |                   |                           |
| Кадастровый номер:                     |           |                             | 47:23:0000000-51340     |                   |                           |
| 1                                      | 2         | 3                           | 4                       | 5                 |                           |
| 6                                      | 379919.32 | 2215019.47                  | Закрепление отсутствует | 0,1               |                           |
| 7                                      | 379902.9  | 2215021.73                  | Закрепление отсутствует | 0,1               |                           |
| 8                                      | 379855.46 | 2215022.6                   | Закрепление отсутствует | 0,1               |                           |
| 9                                      | 379839.71 | 2215022.63                  | Закрепление отсутствует | 0,1               |                           |
| 10                                     | 379835.68 | 2215022.68                  | Закрепление отсутствует | 0,1               |                           |
| 11                                     | 379824.17 | 2215022.7                   | Закрепление отсутствует | 0,1               |                           |
| 12                                     | 379787.43 | 2215022.01                  | Закрепление отсутствует | 0,1               |                           |
| 13                                     | 379728.83 | 2215025.12                  | Закрепление отсутствует | 0,1               |                           |
| 14                                     | 379633.74 | 2215026.43                  | Закрепление отсутствует | 0,1               |                           |
| 15                                     | 379546.29 | 2215027.87                  | Закрепление отсутствует | 0,1               |                           |
| 16                                     | 379499.26 | 2215030.16                  | Закрепление отсутствует | 0,1               |                           |
| 17                                     | 379192.7  | 2215033.79                  | Закрепление отсутствует | 0,1               |                           |
| 18                                     | 379192.66 | 2215032.02                  | Закрепление отсутствует | 0,1               |                           |
| 19                                     | 379171.41 | 2215032.34                  | Закрепление отсутствует | 0,1               |                           |
| 20                                     | 379148.99 | 2215032.43                  | Закрепление отсутствует | 0,1               |                           |
| 21                                     | 379105.54 | 2215033.48                  | Закрепление отсутствует | 0,1               |                           |
| 22                                     | 379082.69 | 2215033.45                  | Закрепление отсутствует | 0,1               |                           |
| 23                                     | 379044.21 | 2215034.22                  | Закрепление отсутствует | 0,1               |                           |
| 24                                     | 379020.29 | 2215034.67                  | Закрепление отсутствует | 0,1               |                           |
| 25                                     | 378986.05 | 2215034.91                  | Закрепление отсутствует | 0,1               |                           |
| 26                                     | 378961.56 | 2215035.25                  | Закрепление отсутствует | 0,1               |                           |
| 27                                     | 378951.08 | 2215035.29                  | Закрепление отсутствует | 0,1               |                           |
| 28                                     | 378941.26 | 2215035.33                  | Закрепление отсутствует | 0,1               |                           |
| 29                                     | 378892.18 | 2215035.77                  | Закрепление отсутствует | 0,1               |                           |
| 30                                     | 378859.27 | 2215037.21                  | Закрепление отсутствует | 0,1               |                           |
| 31                                     | 378835.64 | 2215037.22                  | Закрепление отсутствует | 0,1               |                           |
| 32                                     | 378810.47 | 2215037.58                  | Закрепление отсутствует | 0,1               |                           |
| 33                                     | 378767.66 | 2215038.08                  | Закрепление отсутствует | 0,1               |                           |
| 34                                     | 378717.56 | 2215039.7                   | Закрепление отсутствует | 0,1               |                           |
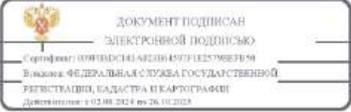
|                              |  |   |                   |
|------------------------------|--|---|-------------------|
| ПОДПОС НАИМНОВАНИЕ ДОЛЖНОСТИ |  |  <p>ДОКУМЕНТ ПОДПИСАН<br/>ЭЛЕКТРОННОЙ ПОДПИСЬЮ<br/>Сертификат: 00710301414210457718257862789<br/>Выдана: ФЕДЕРАЛЬНАЯ СЛУЖБА ГОСУДАРСТВЕННОЙ<br/>РЕГИСТРАЦИИ, КАДАСТРА И КАРТОГРАФИИ<br/>Действителен с 02.08.2024 по 26.10.2024</p> | ИНИЦИАЛЫ, ФАМИЛИЯ |
|------------------------------|--|---|-------------------|

| Земельный участок                      |           |                             |                         |                   |                           |
|--|-----------|-----------------------------|-------------------------|-------------------|---------------------------|
| ВИД ОБЪЕКТА НЕДВИЖИМОСТИ               |           |                             |                         |                   |                           |
| Лист № 7 раздела 3.2                   |           | Всего листов раздела 3.2: 9 |                         | Всего разделов: 8 | Всего листов выписки: 111 |
| 19.09.2024г. № КУВИ-001/2024-234649645 |           |                             |                         |                   |                           |
| Кадастровый номер:                     |           |                             | 47:23:0000000-51340     |                   |                           |
| 1                                      | 2         | 3                           | 4                       | 5                 |                           |
| 35                                     | 378681.46 | 2215039.16                  | Закрепление отсутствует | 0.1               |                           |
| 36                                     | 378638.98 | 2215040.34                  | Закрепление отсутствует | 0.1               |                           |
| 37                                     | 378599.34 | 2215040.59                  | Закрепление отсутствует | 0.1               |                           |
| 38                                     | 378599.15 | 2215031.43                  | Закрепление отсутствует | 0.1               |                           |
| 39                                     | 378593.15 | 2215031.46                  | Закрепление отсутствует | 0.1               |                           |
| 40                                     | 378593.36 | 2215040.77                  | Закрепление отсутствует | 0.1               |                           |
| 41                                     | 378590.7  | 2215040.96                  | Закрепление отсутствует | 0.1               |                           |
| 42                                     | 378547.17 | 2215041.26                  | Закрепление отсутствует | 0.1               |                           |
| 43                                     | 378543.43 | 2215041.36                  | Закрепление отсутствует | 0.1               |                           |
| 44                                     | 378505.36 | 2215041.35                  | Закрепление отсутствует | 0.1               |                           |
| 45                                     | 378483.94 | 2215041.14                  | Закрепление отсутствует | 0.1               |                           |
| 46                                     | 378451.92 | 2215041.19                  | Закрепление отсутствует | 0.1               |                           |
| 47                                     | 378436.1  | 2215041.2                   | Закрепление отсутствует | 0.1               |                           |
| 48                                     | 378430.1  | 2215041.3                   | Закрепление отсутствует | 0.1               |                           |
| 49                                     | 378426.43 | 2215041.32                  | Закрепление отсутствует | 0.1               |                           |
| 50                                     | 378413.31 | 2215041.17                  | Закрепление отсутствует | 0.1               |                           |
| 51                                     | 378368.88 | 2215040.93                  | Закрепление отсутствует | 0.1               |                           |
| 52                                     | 378366.25 | 2215040.96                  | Закрепление отсутствует | 0.1               |                           |
| 53                                     | 378363.05 | 2215041.44                  | Закрепление отсутствует | 0.1               |                           |
| 54                                     | 378352.54 | 2215045.63                  | Закрепление отсутствует | 0.1               |                           |
| 55                                     | 378340.57 | 2215051.22                  | Закрепление отсутствует | 0.1               |                           |
| 56                                     | 378326.26 | 2215057.34                  | Закрепление отсутствует | 0.1               |                           |
| 57                                     | 378327.25 | 2215059.26                  | Закрепление отсутствует | 0.1               |                           |
| 58                                     | 378323.54 | 2215065.63                  | Закрепление отсутствует | 0.1               |                           |
| 59                                     | 378320.89 | 2215069.76                  | Закрепление отсутствует | 0.1               |                           |
| 60                                     | 378311.88 | 2215077.3                   | Закрепление отсутствует | 0.1               |                           |
| 61                                     | 378306.93 | 2215076.53                  | Закрепление отсутствует | 0.1               |                           |
| 62                                     | 378289.96 | 2215060.28                  | Закрепление отсутствует | 0.1               |                           |
| 63                                     | 378294.72 | 2215052.1                   | Закрепление отсутствует | 0.1               |                           |

|                                |  |  |                   |  |
|--------------------------------|--|--|-------------------|--|
| ПОДНОС НА ИМенование ДОЛЖНОСТИ |  | <br>ДОКУМЕНТ ПОДПИСАН<br>ЭЛЕКТРОННОЙ ПОДПИСЬЮ<br>Сертификат: 0017010311421014577102579823709<br>Выходные: ФЕДЕРАЛЬНАЯ СЛУЖБА ГОСУДАРСТВЕННОЙ<br>РЕГИСТРАЦИИ, КАДАСТРА И КАРТОГРАФИИ<br>Действителен с 02.08.2024 по 26.10.2024 | ИНИЦИАЛЫ, ФАМИЛИЯ |  |
|--------------------------------|--|--|-------------------|--|


| Земельный участок                      |           |                             |                         |                   |                           |
|--|-----------|-----------------------------|-------------------------|-------------------|---------------------------|
| ВИД ОБЪЕКТА НЕДВИЖИМОСТИ               |           |                             |                         |                   |                           |
| Лист № 8 раздела 3.2                   |           | Всего листов раздела 3.2: 9 |                         | Всего разделов: 8 | Всего листов выписки: 111 |
| 19.09.2024г. № КУВИ-001/2024-234649645 |           |                             |                         |                   |                           |
| Кадастровый номер:                     |           |                             | 47:23:0000000-51340     |                   |                           |
| 1                                      | 2         | 3                           | 4                       | 5                 |                           |
| 64                                     | 378314.23 | 2215039.39                  | Закрепление отсутствует | 0.1               |                           |
| 65                                     | 378348.09 | 2215025.36                  | Закрепление отсутствует | 0.1               |                           |
| 66                                     | 378348.33 | 2215026.81                  | Закрепление отсутствует | 0.1               |                           |
| 67                                     | 378361.05 | 2215024.83                  | Закрепление отсутствует | 0.1               |                           |
| 68                                     | 378370.53 | 2215024.29                  | Закрепление отсутствует | 0.1               |                           |
| 69                                     | 378371.71 | 2215025.11                  | Закрепление отсутствует | 0.1               |                           |
| 70                                     | 378409.23 | 2215025.65                  | Закрепление отсутствует | 0.1               |                           |
| 71                                     | 378435.87 | 2215026.26                  | Закрепление отсутствует | 0.1               |                           |
| 72                                     | 378435.84 | 2215024.86                  | Закрепление отсутствует | 0.1               |                           |
| 73                                     | 378451.66 | 2215025.02                  | Закрепление отсутствует | 0.1               |                           |
| 74                                     | 378508.9  | 2215023.56                  | Закрепление отсутствует | 0.1               |                           |
| 75                                     | 378545.34 | 2215023.38                  | Закрепление отсутствует | 0.1               |                           |
| 76                                     | 378589.68 | 2215023.67                  | Закрепление отсутствует | 0.1               |                           |
| 77                                     | 378589.69 | 2215021.98                  | Закрепление отсутствует | 0.1               |                           |
| 78                                     | 378606.27 | 2215022.45                  | Закрепление отсутствует | 0.1               |                           |
| 79                                     | 378646.57 | 2215022.67                  | Закрепление отсутствует | 0.1               |                           |
| 80                                     | 378657.89 | 2215022.48                  | Закрепление отсутствует | 0.1               |                           |
| 81                                     | 378685.38 | 2215021.98                  | Закрепление отсутствует | 0.1               |                           |
| 82                                     | 378706.28 | 2215021.4                   | Закрепление отсутствует | 0.1               |                           |
| 83                                     | 378742.15 | 2215021.04                  | Закрепление отсутствует | 0.1               |                           |
| 84                                     | 378745.83 | 2215020.75                  | Закрепление отсутствует | 0.1               |                           |
| 85                                     | 378762.54 | 2215020.59                  | Закрепление отсутствует | 0.1               |                           |
| 86                                     | 378788.12 | 2215020.35                  | Закрепление отсутствует | 0.1               |                           |
| 87                                     | 378843.88 | 2215019.78                  | Закрепление отсутствует | 0.1               |                           |
| 88                                     | 378860.94 | 2215019.8                   | Закрепление отсутствует | 0.1               |                           |
| 89                                     | 378861.94 | 2215019.77                  | Закрепление отсутствует | 0.1               |                           |
| 90                                     | 378874.61 | 2215019.63                  | Закрепление отсутствует | 0.1               |                           |
| 91                                     | 378888.45 | 2215020.6                   | Закрепление отсутствует | 0.1               |                           |
| 92                                     | 378948.08 | 2215018.94                  | Закрепление отсутствует | 0.1               |                           |

|                                |  |   |                   |  |
|--------------------------------|--|---|-------------------|--|
| ПОДНОС НА ИМенование ДОЛЖНОСТИ |  | <br>ДОКУМЕНТ ПОДПИСАН<br>ЭЛЕКТРОННОЙ ПОДПИСЬЮ<br>Сертификат: 0017010311421014577102579823709<br>Выходные: ФЕДЕРАЛЬНАЯ СЛУЖБА ГОСУДАРСТВЕННОЙ<br>РЕГИСТРАЦИИ, КАДАСТРА И КАРТОГРАФИИ<br>Действителен с 02.08.2024 по 26.10.2024 | ИНИЦИАЛЫ, ФАМИЛИЯ |  |
|--------------------------------|--|---|-------------------|--|

| Земельный участок                      |                             |            |                         |                           |
|--|-----------------------------|------------|-------------------------|---------------------------|
| вид объекта недвижимости               |                             |            |                         |                           |
| Лист № 9 раздела 3.2                   | Всего листов раздела 3.2: 9 |            | Всего разделов: 8       | Всего листов выписки: 111 |
| 19.09.2024г. № КУВИ-001/2024-234649645 |                             |            |                         |                           |
| Кадастровый номер:                     |                             |            | 47:23.0000000-51340     |                           |
| 1                                      | 2                           | 3          | 4                       | 5                         |
| 93                                     | 378989.3                    | 2215017.86 | Закрепление отсутствует | 0.1                       |
| 94                                     | 379030.58                   | 2215017.2  | Закрепление отсутствует | 0.1                       |
| 95                                     | 379089.13                   | 2215016.67 | Закрепление отсутствует | 0.1                       |
| 96                                     | 379104.97                   | 2215015.6  | Закрепление отсутствует | 0.1                       |
| 97                                     | 379123.55                   | 2215016.21 | Закрепление отсутствует | 0.1                       |
| 98                                     | 379137.66                   | 2215014.96 | Закрепление отсутствует | 0.1                       |
| 99                                     | 379168.26                   | 2215014.43 | Закрепление отсутствует | 0.1                       |
| 100                                    | 379174.66                   | 2215014.28 | Закрепление отсутствует | 0.1                       |
| 101                                    | 379174.62                   | 2215012.02 | Закрепление отсутствует | 0.1                       |
| 102                                    | 379209.47                   | 2215011.43 | Закрепление отсутствует | 0.1                       |
| 103                                    | 379334.95                   | 2215009.41 | Закрепление отсутствует | 0.1                       |
| 104                                    | 379404.47                   | 2215007.47 | Закрепление отсутствует | 0.1                       |
| 105                                    | 379450.79                   | 2215007.04 | Закрепление отсутствует | 0.1                       |
| 106                                    | 379520.78                   | 2215008.03 | Закрепление отсутствует | 0.1                       |
| 107                                    | 379520.81                   | 2215006.27 | Закрепление отсутствует | 0.1                       |
| 108                                    | 379545.93                   | 2215005.87 | Закрепление отсутствует | 0.1                       |
| 109                                    | 379633.39                   | 2215004.43 | Закрепление отсутствует | 0.1                       |
| 110                                    | 379728.5                    | 2215002.91 | Закрепление отсутствует | 0.1                       |
| 111                                    | 379780.31                   | 2215003.94 | Закрепление отсутствует | 0.1                       |
| 112                                    | 379807.78                   | 2215003.5  | Закрепление отсутствует | 0.1                       |
| 113                                    | 379901.67                   | 2214998.23 | Закрепление отсутствует | 0.1                       |
| 114                                    | 379936.93                   | 2214996.47 | Закрепление отсутствует | 0.1                       |
| 115                                    | 379985.91                   | 2214989.08 | Закрепление отсутствует | 0.1                       |
| 116                                    | 380009.33                   | 2214985.4  | Закрепление отсутствует | 0.1                       |
| 117                                    | 380028.37                   | 2214980.7  | Закрепление отсутствует | 0.1                       |
| 1                                      | 380043.85                   | 2214976.34 | Закрепление отсутствует | 0.1                       |

|                               |  |                   |
|-------------------------------|--|-------------------|
|                               |  <p>ДОКУМЕНТ ПОДПИСАН<br/>ЭЛЕКТРОННОЙ ПОДПИСЬЮ<br/>Сертификат: 0071035142210450710279001898<br/>Выдан: ФЕДЕРАЛЬНАЯ СЛУЖБА ГОСУДАРСТВЕННОЙ<br/>РЕГИСТРАЦИИ, КАДАСТРА И КАРТОГРАФИИ<br/>Действителен с 02.08.2024 по 26.10.2024</p> |                   |
| ПОЛНОЕ НАИМЕНОВАНИЕ ДОЛЖНОСТИ |  | ИНИЦИАЛЫ, ФАМИЛИЯ |

Выписка из Единого государственного реестра недвижимости об объекте недвижимости  
Сведения о частях земельного участка
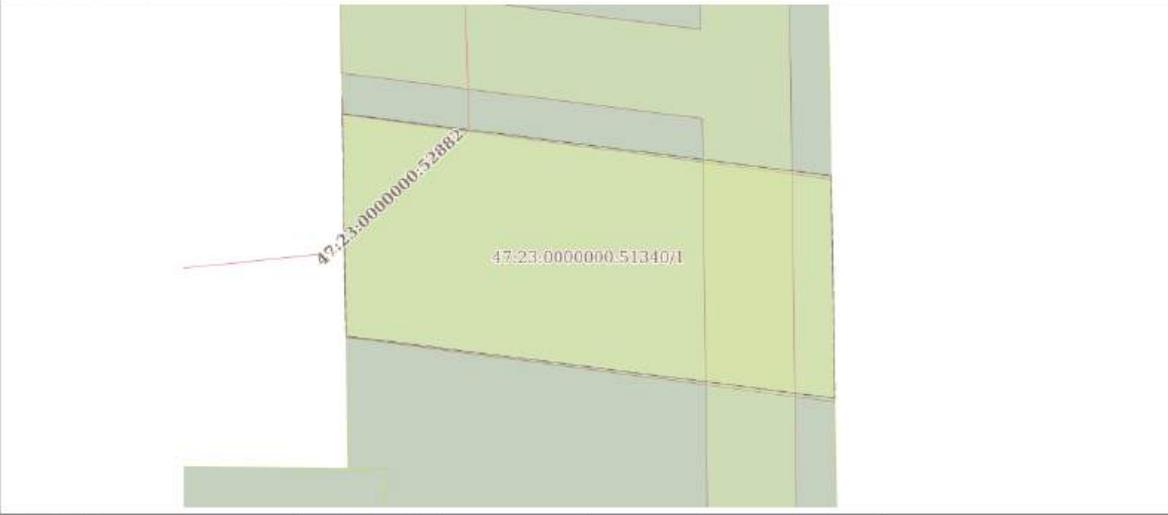
| Земельный участок  |                            |  |                     |
|--|----------------------------|--|---------------------|
| вид объекта недвижимости   |                            |  |                     |
| Лист № 1 раздела 4   | Всего листов раздела 4: 26 |  | Всего разделов: 8   |
| 19.09.2024г. № КУВИ-001/2024-234649645   |                            |  |                     |
| Кадастровый номер:   |                            |  | 47:23.0000000-51340 |
| План (чертеж, схема) части земельного участка  |                            | Учетный номер части: 47:23.0000000-51340/1 |                     |
|  |                            |  |                     |
| Масштаб 1:200  | Цветовые обозначения       |  |                     |


|                               |  |                   |
|-------------------------------|--|-------------------|
|                               |  <p>ДОКУМЕНТ ПОДПИСАН<br/>ЭЛЕКТРОННОЙ ПОДПИСЬЮ<br/>Сертификат: 0071035142210450710279001898<br/>Выдан: ФЕДЕРАЛЬНАЯ СЛУЖБА ГОСУДАРСТВЕННОЙ<br/>РЕГИСТРАЦИИ, КАДАСТРА И КАРТОГРАФИИ<br/>Действителен с 02.08.2024 по 26.10.2024</p> |                   |
| ПОЛНОЕ НАИМЕНОВАНИЕ ДОЛЖНОСТИ |  | ИНИЦИАЛЫ, ФАМИЛИЯ |


|   |                            |  |                           |
|---|----------------------------|--|---------------------------|
| Земельный участок                             |                            |  |                           |
| вид объекта недвижимости                      |                            |  |                           |
| Лист № 2 раздела 4                            | Всего листов раздела 4: 26 | Всего разделов: 8                          | Всего листов матрицы: 111 |
| 19.09.2024г. № КУВИ-001/2024-234649645        |                            |  |                           |
| Кадастровый номер:                            |                            | 47:23:0000000:51340                        |                           |
| План (чертеж, схема) части земельного участка |                            | Учетный номер части: 47:23:0000000:51340/2 |                           |
|   |                            |  |                           |
| Масштаб 1:100                                 | Буквенные обозначения:     |  |                           |

|                               |  |                   |
|-------------------------------|--|-------------------|
|                               |  |                   |
| ПОЛНОЕ НАИМЕНОВАНИЕ ДОЛЖНОСТИ | ДОКУМЕНТ ПОДПИСАН<br>ЭЛЕКТРОННОЙ ПОДПИСЬЮ<br>Сертификат: 007193518421045071823790078581<br>Выдан: ФЕДЕРАЛЬНАЯ СЛУЖБА ГОСУДАРСТВЕННОЙ<br>РЕГИСТРАЦИИ, КАДАСТРА И КАРТОГРАФИИ<br>Действителен с 02.08.2024 по 26.10.2024 | ИНИЦИАЛЫ, ФАМИЛИЯ |


|   |                            |  |                           |
|---|----------------------------|--|---------------------------|
| Земельный участок                             |                            |  |                           |
| вид объекта недвижимости                      |                            |  |                           |
| Лист № 3 раздела 4                            | Всего листов раздела 4: 26 | Всего разделов: 8                          | Всего листов матрицы: 111 |
| 19.09.2024г. № КУВИ-001/2024-234649645        |                            |  |                           |
| Кадастровый номер:                            |                            | 47:23:0000000:51340                        |                           |
| План (чертеж, схема) части земельного участка |                            | Учетный номер части: 47:23:0000000:51340/3 |                           |
|   |                            |  |                           |
| Масштаб 1:40                                  | Буквенные обозначения:     |  |                           |


|                               |  |                   |
|-------------------------------|--|-------------------|
|                               |  |                   |
| ПОЛНОЕ НАИМЕНОВАНИЕ ДОЛЖНОСТИ | ДОКУМЕНТ ПОДПИСАН<br>ЭЛЕКТРОННОЙ ПОДПИСЬЮ<br>Сертификат: 007193518421045071823790078581<br>Выдан: ФЕДЕРАЛЬНАЯ СЛУЖБА ГОСУДАРСТВЕННОЙ<br>РЕГИСТРАЦИИ, КАДАСТРА И КАРТОГРАФИИ<br>Действителен с 02.08.2024 по 26.10.2024 | ИНИЦИАЛЫ, ФАМИЛИЯ |
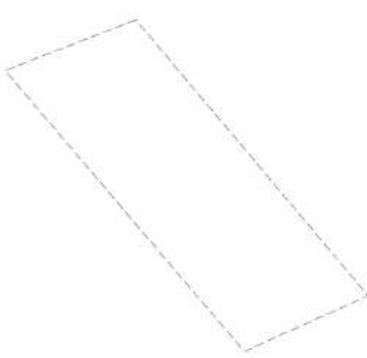
|  |                            |  |                           |
|--|----------------------------|--|---------------------------|
| Земельный участок<br>вид объекта недвижимости                                      |                            |  |                           |
| Лист № 4 раздела 4   | Всего листов раздела 4: 26 | Всего разделов: 8                          | Всего листов матрицы: 111 |
| 19.09.2024г. № КУВИ-001/2024-234649645   |                            |  |                           |
| Кадастровый номер:   |                            | 47:23:0000000:51340                        |                           |
| План (чертеж, схема) части земельного участка                                      |                            | Учетный номер части: 47.23.0000000.51340/4 |                           |
|  |                            |  |                           |
| Масштаб 1:200  | Словесные обозначения:     |  |                           |

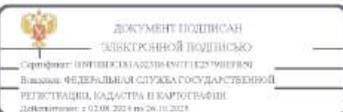
|                               |  |                   |
|-------------------------------|--|-------------------|
|                               |   |                   |
| ПОЛНОЕ НАИМЕНОВАНИЕ ДОЛЖНОСТИ | ДОКУМЕНТ ПОДПИСАН<br>ЭЛЕКТРОННОЙ ПОДПИСЬЮ<br>Сертификат: 0071635142104507182979018981<br>Выдан: ФЕДЕРАЛЬНАЯ СЛУЖБА ГОСУДАРСТВЕННОЙ<br>РЕГИСТРАЦИИ, КАДАСТРА И КАРТОГРАФИИ<br>Действителен с 02.08.2024 по 26.10.2024 | ИНИЦИАЛЫ, ФАМИЛИЯ |

|  |                            |  |                           |
|--|----------------------------|--|---------------------------|
| Земельный участок<br>вид объекта недвижимости  |                            |  |                           |
| Лист № 5 раздела 4   | Всего листов раздела 4: 26 | Всего разделов: 8                          | Всего листов матрицы: 111 |
| 19.09.2024г. № КУВИ-001/2024-234649645   |                            |  |                           |
| Кадастровый номер:   |                            | 47:23:0000000:51340                        |                           |
| План (чертеж, схема) части земельного участка  |                            | Учетный номер части: 47.23.0000000.51340/5 |                           |
|  |                            |  |                           |
| Масштаб 1:2000   | Словесные обозначения:     |  |                           |

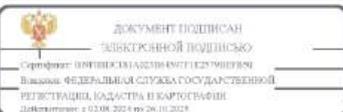
|                               |  |                   |
|-------------------------------|--|-------------------|
|                               |    |                   |
| ПОЛНОЕ НАИМЕНОВАНИЕ ДОЛЖНОСТИ | ДОКУМЕНТ ПОДПИСАН<br>ЭЛЕКТРОННОЙ ПОДПИСЬЮ<br>Сертификат: 0071635142104507182979018981<br>Выдан: ФЕДЕРАЛЬНАЯ СЛУЖБА ГОСУДАРСТВЕННОЙ<br>РЕГИСТРАЦИИ, КАДАСТРА И КАРТОГРАФИИ<br>Действителен с 02.08.2024 по 26.10.2024 | ИНИЦИАЛЫ, ФАМИЛИЯ |
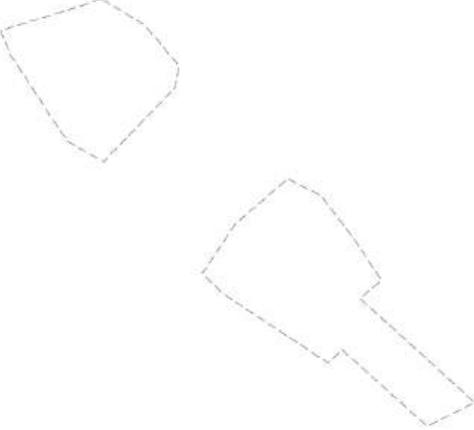
|  |                            |  |                         |
|--|----------------------------|--|-------------------------|
| Земельный участок  |                            |  |                         |
| вид объекта недвижимости   |                            |  |                         |
| Лист № 6 раздела 4   | Всего листов раздела 4: 26 | Всего разделов: 8                          | Всего листов листа: 111 |
| 19.09.2024г. № КУВИ-001/2024-234649645   |                            |  |                         |
| Кадастровый номер:   |                            | 47:23.0000000.51340                        |                         |
| План (чертеж, схема) части земельного участка                                      |                            | Учетный номер части: 47.23.0000000.51340/6 |                         |
|  |                            |  |                         |
| Масштаб 1:1000   | Буквенные обозначения:     |  |                         |


|                               |   |                   |
|-------------------------------|---|-------------------|
|                               |    |                   |
| ПОЛНОЕ НАИМЕНОВАНИЕ ДОЛЖНОСТИ | ДОКУМЕНТ ПОДПИСАН<br>ЭЛЕКТРОННОЙ ПОДПИСЬЮ<br>Сертификат: 00716531423104507112379007838<br>Выдан: ФЕДЕРАЛЬНАЯ СЛУЖБА ГОСУДАРСТВЕННОЙ<br>РЕГИСТРАЦИИ, КАДАСТРА И КАРТОГРАФИИ<br>Действителен с 02.08.2024 по 26.10.2024 | ИНИЦИАЛЫ, ФАМИЛИЯ |
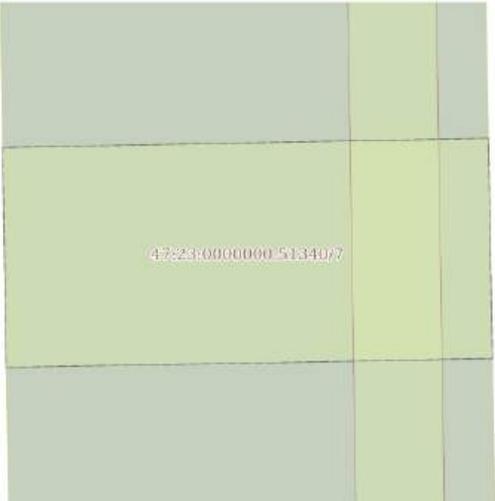
|  |                            |  |                         |
|--|----------------------------|--|-------------------------|
| Земельный участок  |                            |  |                         |
| вид объекта недвижимости   |                            |  |                         |
| Лист № 7 раздела 4   | Всего листов раздела 4: 26 | Всего разделов: 8                          | Всего листов листа: 111 |
| 19.09.2024г. № КУВИ-001/2024-234649645   |                            |  |                         |
| Кадастровый номер:   |                            | 47:23.0000000.51340                        |                         |
| План (чертеж, схема) части земельного участка  |                            | Учетный номер части: 47.23.0000000.51340/7 |                         |
|  |                            |  |                         |
| Масштаб 1:200  | Буквенные обозначения:     |  |                         |

|                               |   |                   |
|-------------------------------|---|-------------------|
|                               |   |                   |
| ПОЛНОЕ НАИМЕНОВАНИЕ ДОЛЖНОСТИ | ДОКУМЕНТ ПОДПИСАН<br>ЭЛЕКТРОННОЙ ПОДПИСЬЮ<br>Сертификат: 00716531423104507112379007838<br>Выдан: ФЕДЕРАЛЬНАЯ СЛУЖБА ГОСУДАРСТВЕННОЙ<br>РЕГИСТРАЦИИ, КАДАСТРА И КАРТОГРАФИИ<br>Действителен с 02.08.2024 по 26.10.2024 | ИНИЦИАЛЫ, ФАМИЛИЯ |

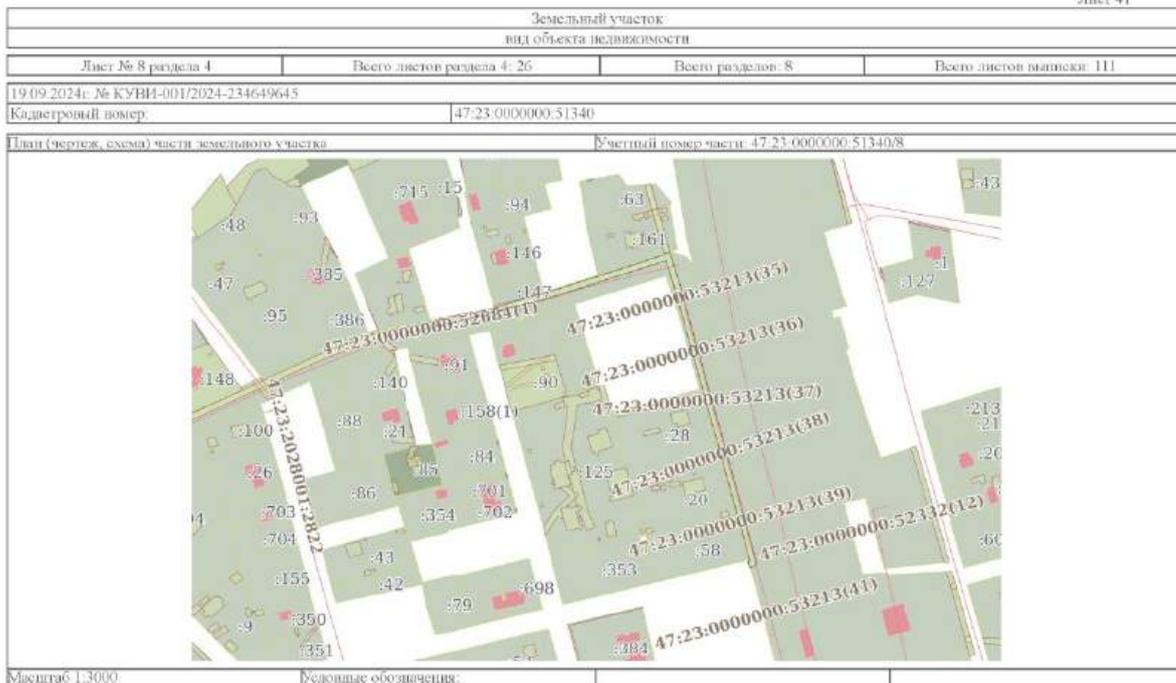


|                               |  |                   |
|-------------------------------|--|-------------------|
|                               |   |                   |
| полное наименование должности | ДОКУМЕНТ ПОДПИСАН<br>ЭЛЕКТРОННОЙ ПОДПИСЬЮ<br>Сертификат: 007103521642104001023790000000<br>Выдан: ФЕДЕРАЛЬНАЯ СЛУЖБА ГОСУДАРСТВЕННОЙ<br>РЕГИСТРАЦИИ, КАДАСТРА И КАРТОГРАФИИ<br>Действителен с 02.08.2024 по 26.10.2024 | инициалы, фамилия |

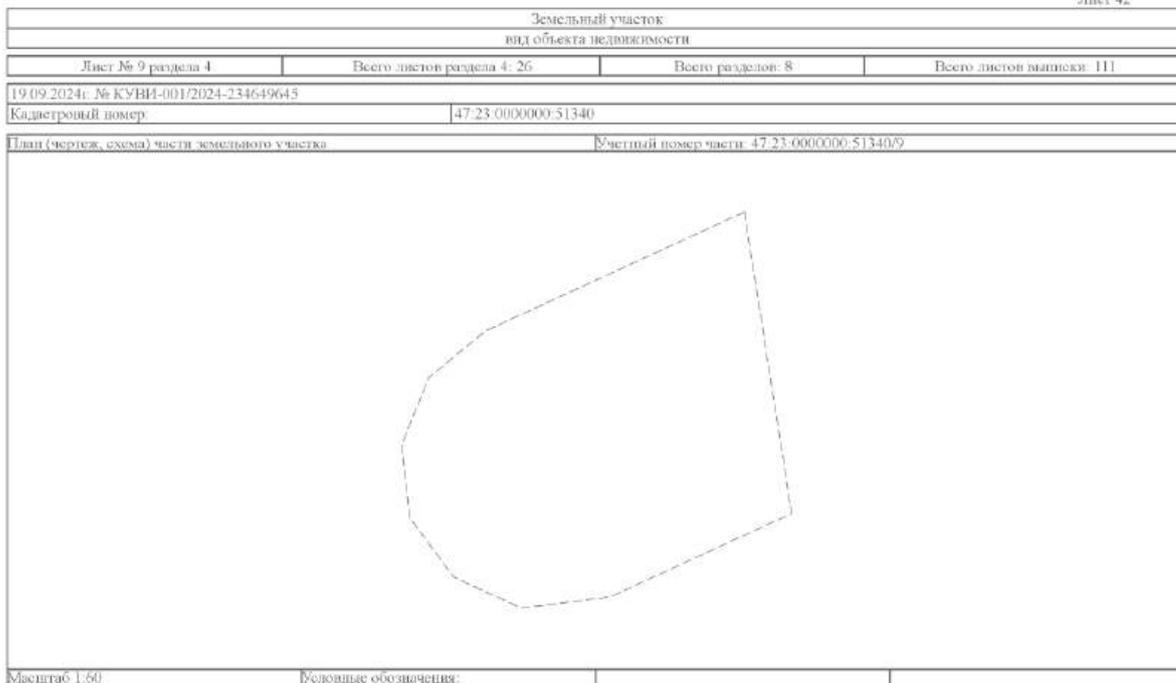

|                               |  |                   |
|-------------------------------|--|-------------------|
|                               |    |                   |
| полное наименование должности | ДОКУМЕНТ ПОДПИСАН<br>ЭЛЕКТРОННОЙ ПОДПИСЬЮ<br>Сертификат: 007103521642104001023790000000<br>Выдан: ФЕДЕРАЛЬНАЯ СЛУЖБА ГОСУДАРСТВЕННОЙ<br>РЕГИСТРАЦИИ, КАДАСТРА И КАРТОГРАФИИ<br>Действителен с 02.08.2024 по 26.10.2024 | инициалы, фамилия |



|                               |  |                   |
|-------------------------------|--|-------------------|
| ПОЛНОЕ НАИМЕНОВАНИЕ ДОЛЖНОСТИ |  | ИНИЦИАЛЫ, ФАМИЛИЯ |
|-------------------------------|--|-------------------|

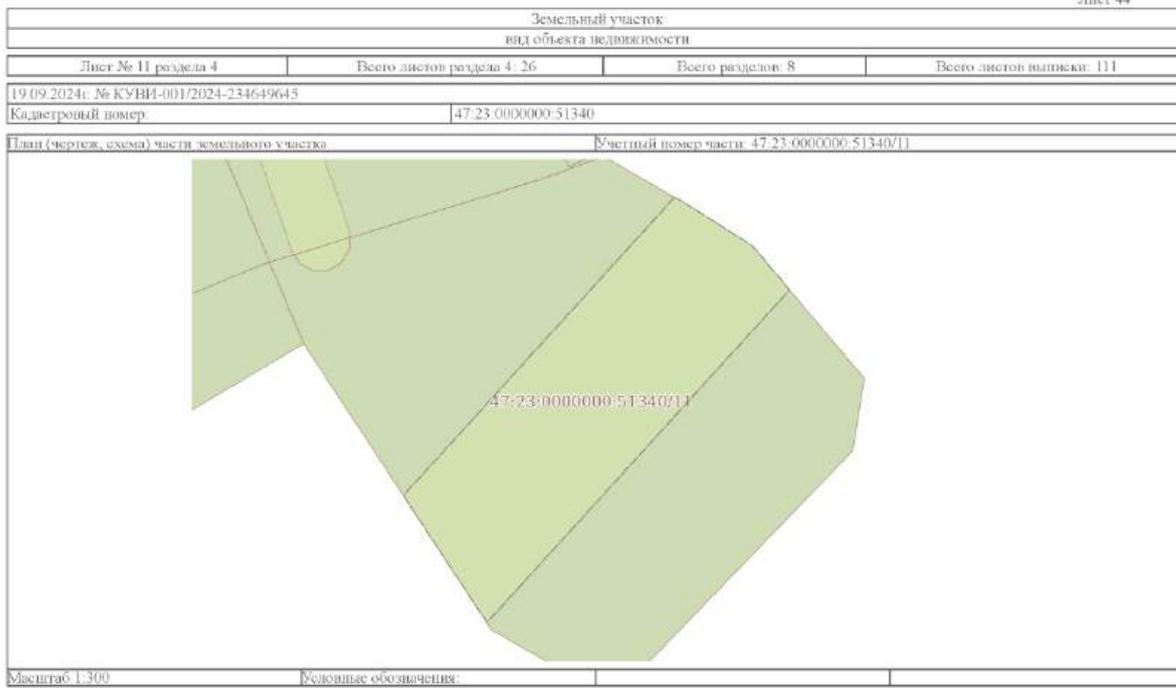


|                               |  |                   |
|-------------------------------|--|-------------------|
| ПОЛНОЕ НАИМЕНОВАНИЕ ДОЛЖНОСТИ |  | ИНИЦИАЛЫ, ФАМИЛИЯ |
|-------------------------------|--|-------------------|

|  |                            |   |                           |
|--|----------------------------|---|---------------------------|
| Земельный участок  |                            |   |                           |
| вид объекта недвижимости   |                            |   |                           |
| Лист № 12 раздела 4  | Всего листов раздела 4: 26 | Всего разделов 8                            | Всего листов выписки: 111 |
| 19.09.2024г. № КУВИ-001/2024-234649645   |                            |   |                           |
| Кадастровый номер:   |                            | 47:23:0000000:51340                         |                           |
| План (чертеж, схема) части земельного участка                                      |                            | Учетный номер части: 47.23-0000000:51340/12 |                           |
|  |                            |   |                           |
| Масштаб 1:200  | Кодовые обозначения:       |   |                           |


|  |   |  |
|--|---|--|
|  | <br>ДОКУМЕНТ ПОДПИСАН<br>ЭЛЕКТРОННОЙ ПОДПИСЬЮ<br>Сертификат: 007193516420104507102579001846<br>Выдан: ФЕДЕРАЛЬНАЯ СЛУЖБА ГОСУДАРСТВЕННОЙ<br>РЕГИСТРАЦИИ, КАДАСТРА И КАРТОГРАФИИ<br>Действителен с 02.08.2024 по 26.10.2024 |  |
|  | ПОЛНОЕ НАИМЕНОВАНИЕ ДОЛЖНОСТИ   |  |

|  |                            |   |                           |
|--|----------------------------|---|---------------------------|
| Земельный участок  |                            |   |                           |
| вид объекта недвижимости   |                            |   |                           |
| Лист № 13 раздела 4  | Всего листов раздела 4: 26 | Всего разделов 8                            | Всего листов выписки: 111 |
| 19.09.2024г. № КУВИ-001/2024-234649645   |                            |   |                           |
| Кадастровый номер:   |                            | 47:23:0000000:51340                         |                           |
| План (чертеж, схема) части земельного участка  |                            | Учетный номер части: 47.23-0000000:51340/13 |                           |
|  |                            |   |                           |
| Масштаб 1:3000   | Кодовые обозначения:       |   |                           |


|  |   |  |
|--|---|--|
|  | <br>ДОКУМЕНТ ПОДПИСАН<br>ЭЛЕКТРОННОЙ ПОДПИСЬЮ<br>Сертификат: 007193516420104507102579001846<br>Выдан: ФЕДЕРАЛЬНАЯ СЛУЖБА ГОСУДАРСТВЕННОЙ<br>РЕГИСТРАЦИИ, КАДАСТРА И КАРТОГРАФИИ<br>Действителен с 02.08.2024 по 26.10.2024 |  |
|  | ПОЛНОЕ НАИМЕНОВАНИЕ ДОЛЖНОСТИ   |  |

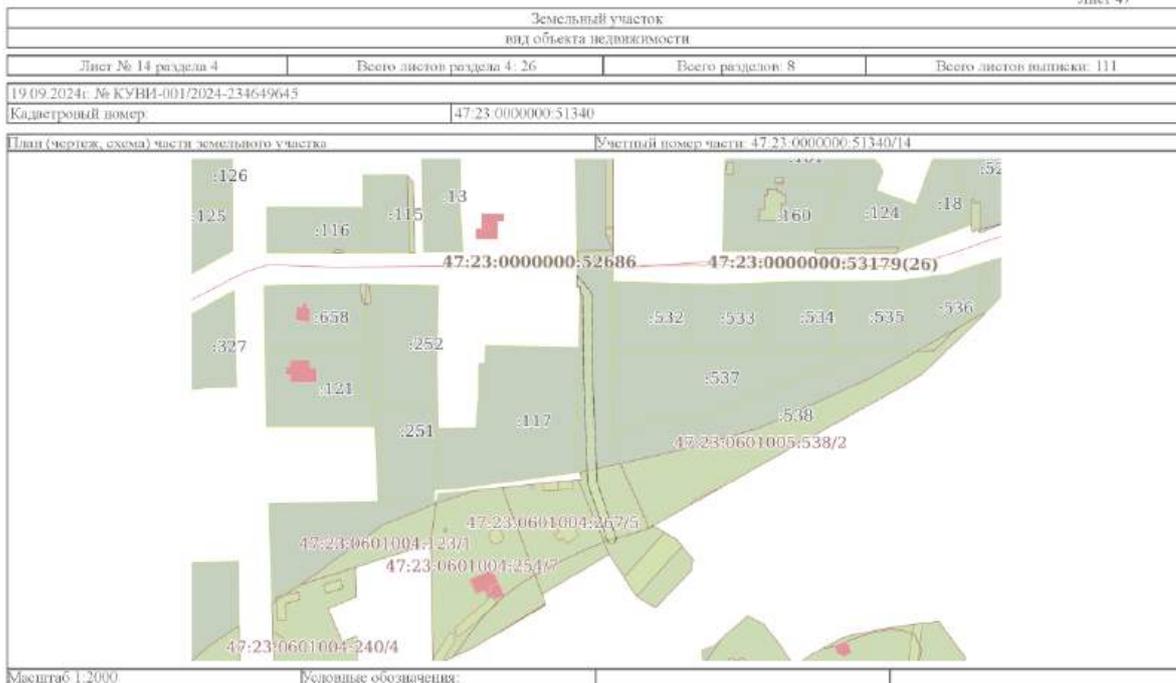


|                               |  |                   |
|-------------------------------|--|-------------------|
|                               | <br>ДОКУМЕНТ ПОДПИСАН<br>ЭЛЕКТРОННОЙ ПОДПИСЬЮ<br>Сертификат: 00719351422010407102579010348<br>Выдан: ФЕДЕРАЛЬНАЯ СЛУЖБА ГОСУДАРСТВЕННОЙ<br>РЕГИСТРАЦИИ, КАДАСТРА И КАРТОГРАФИИ<br>Действителен с 02.08.2024 по 26.10.2024 |                   |
| ПОЛНОЕ НАИМЕНОВАНИЕ ДОЛЖНОСТИ |  | ИНИЦИАЛЫ, ФАМИЛИЯ |

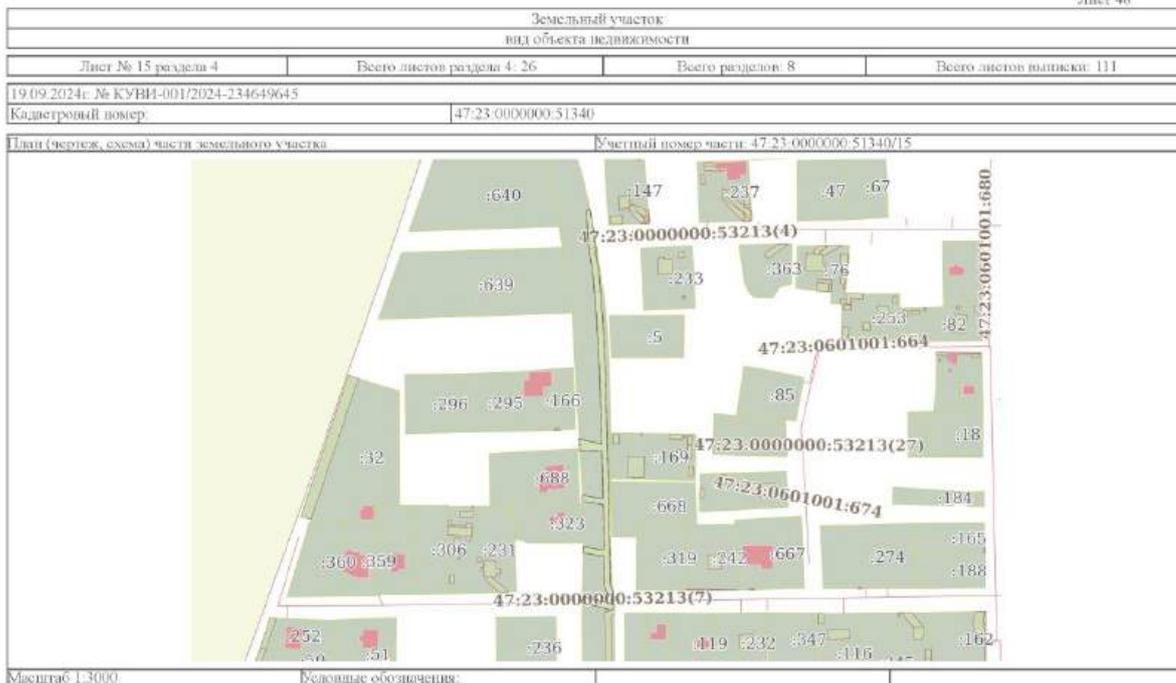


|                               |  |                   |
|-------------------------------|--|-------------------|
|                               | <br>ДОКУМЕНТ ПОДПИСАН<br>ЭЛЕКТРОННОЙ ПОДПИСЬЮ<br>Сертификат: 00719351422010407102579010348<br>Выдан: ФЕДЕРАЛЬНАЯ СЛУЖБА ГОСУДАРСТВЕННОЙ<br>РЕГИСТРАЦИИ, КАДАСТРА И КАРТОГРАФИИ<br>Действителен с 02.08.2024 по 26.10.2024 |                   |
| ПОЛНОЕ НАИМЕНОВАНИЕ ДОЛЖНОСТИ |  | ИНИЦИАЛЫ, ФАМИЛИЯ |

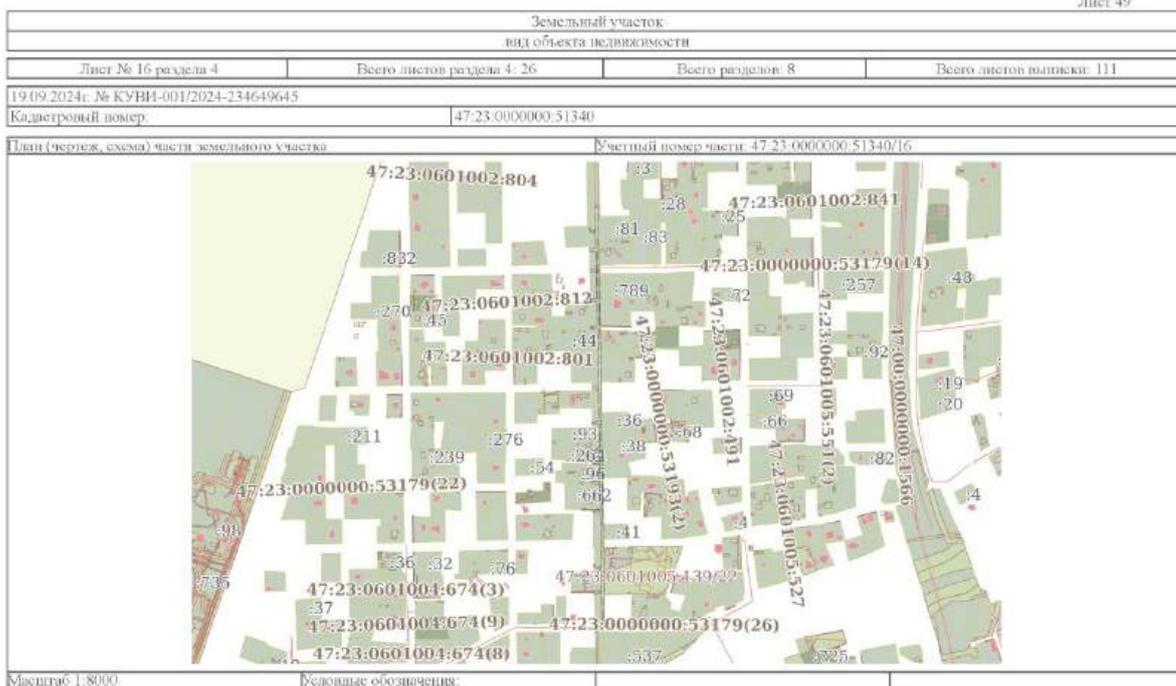

|                               |  |                   |
|-------------------------------|--|-------------------|
|                               |  |                   |
| полное наименование должности |  | инициалы, фамилия |

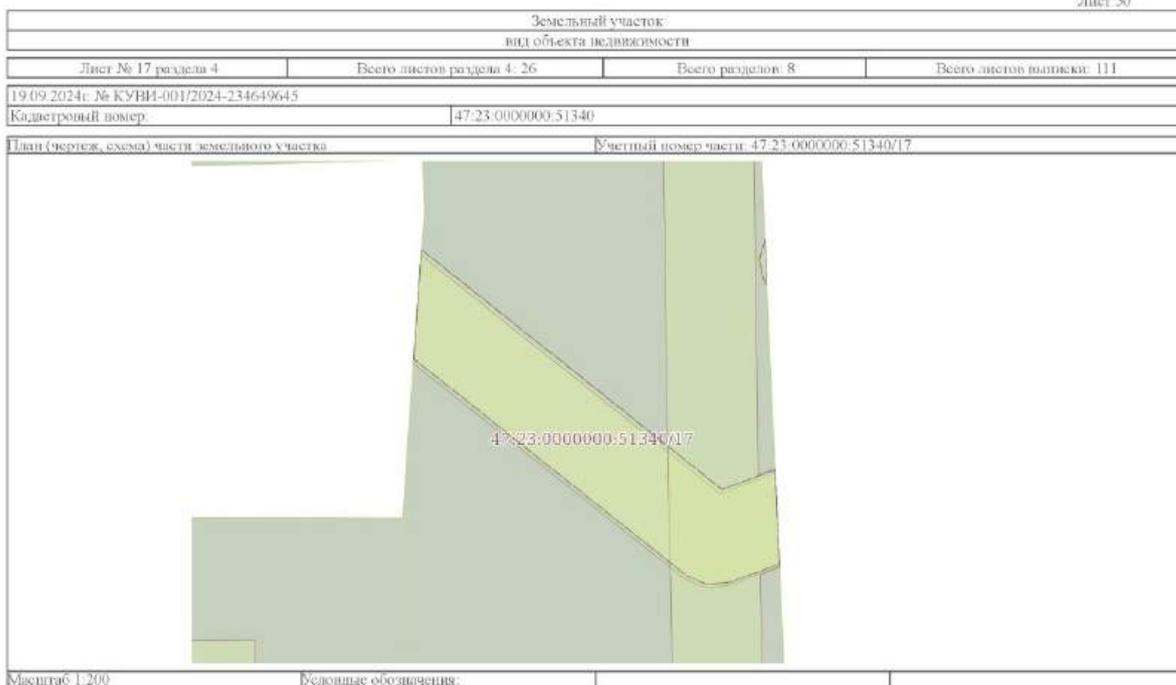


|                               |  |                   |
|-------------------------------|--|-------------------|
|                               |  |                   |
| полное наименование должности |  | инициалы, фамилия |

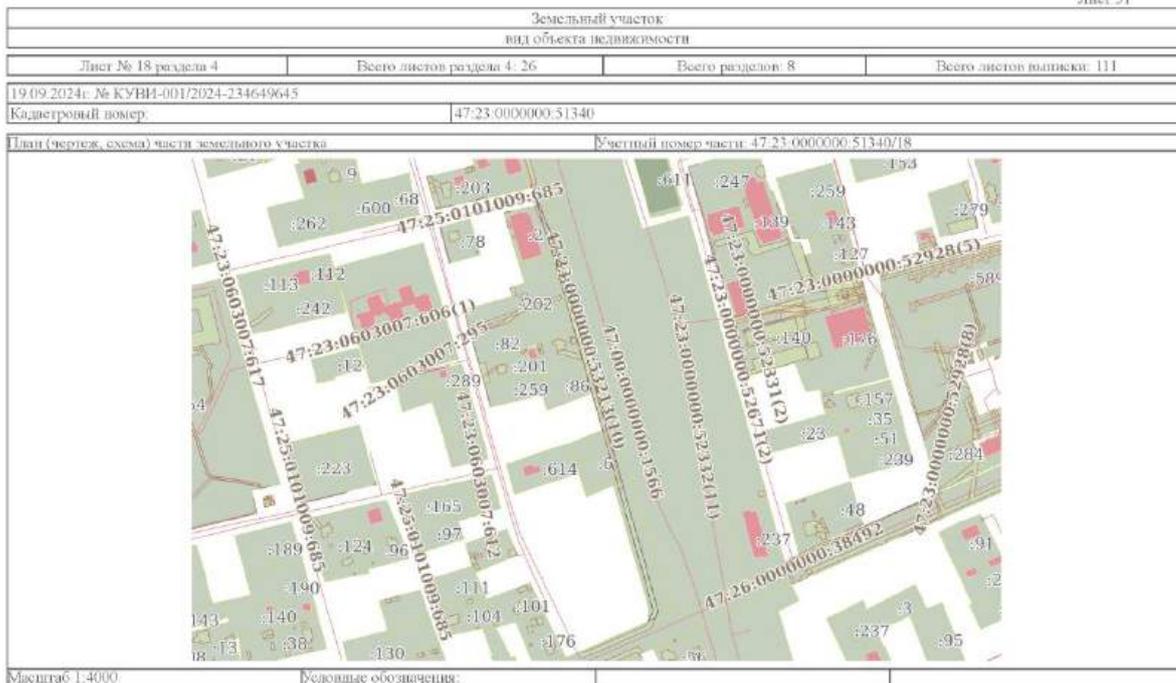


ДОКУМЕНТ ПОДПИСАН  
 ЭЛЕКТРОННОЙ ПОДПИСЬЮ  
Сертификат: 007123513421040112379007898  
 Выдан: ФЕДЕРАЛЬНАЯ СЛУЖБА ГОСУДАРСТВЕННОЙ  
 РЕГИСТРАЦИИ, КАДАСТРА И КАРТОГРАФИИ  
 Действителен с 02.08.2024 по 26.10.2024

|                               |                   |
|-------------------------------|-------------------|
| ПОЛНОЕ НАИМЕНОВАНИЕ ДОЛЖНОСТИ | ИНИЦИАЛЫ, ФАМИЛИЯ |
|-------------------------------|-------------------|

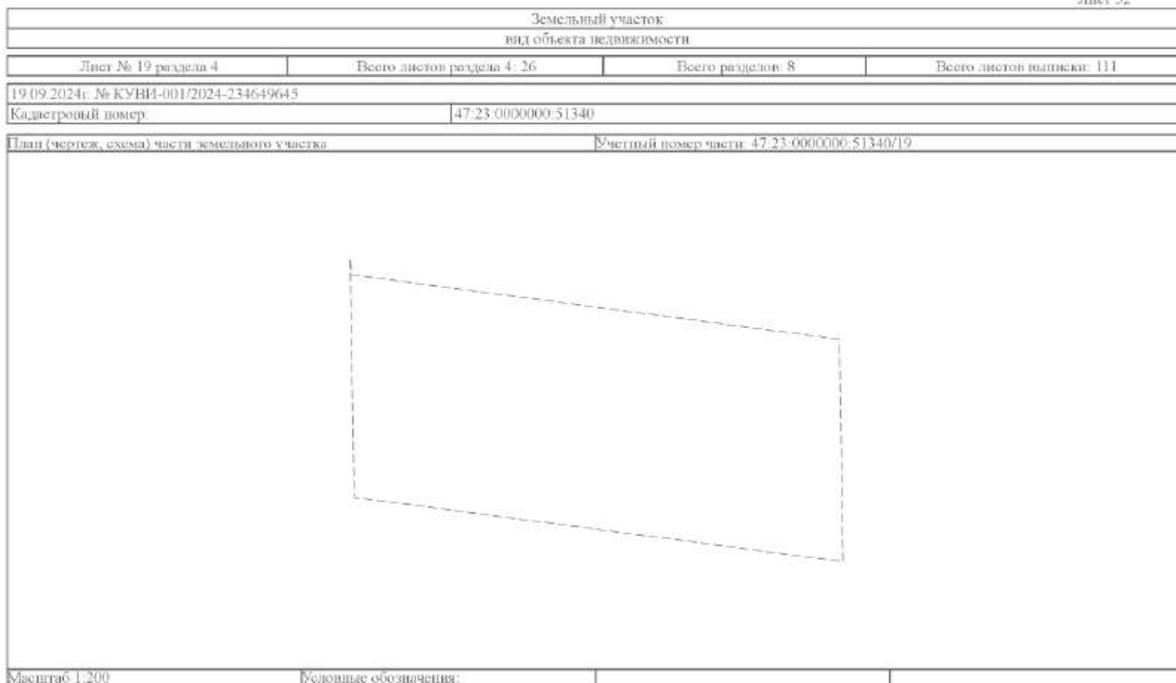


ДОКУМЕНТ ПОДПИСАН  
 ЭЛЕКТРОННОЙ ПОДПИСЬЮ  
Сертификат: 007123513421040112379007898  
 Выдан: ФЕДЕРАЛЬНАЯ СЛУЖБА ГОСУДАРСТВЕННОЙ  
 РЕГИСТРАЦИИ, КАДАСТРА И КАРТОГРАФИИ  
 Действителен с 02.08.2024 по 26.10.2024

|                               |                   |
|-------------------------------|-------------------|
| ПОЛНОЕ НАИМЕНОВАНИЕ ДОЛЖНОСТИ | ИНИЦИАЛЫ, ФАМИЛИЯ |
|-------------------------------|-------------------|
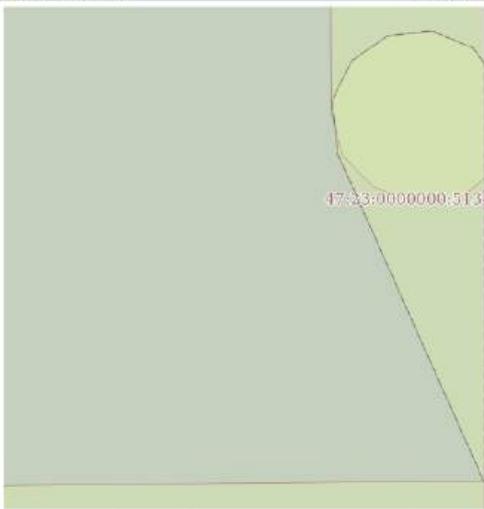
|   |                            |   |                           |
|---|----------------------------|---|---------------------------|
| Земельный участок   |                            |   |                           |
| вид объекта недвижимости  |                            |   |                           |
| Лист № 20 раздела 4   | Всего листов раздела 4: 26 | Всего разделов 8                            | Всего листов выписки: 111 |
| 19.09.2024г. № КУВИ-001/2024-234649645  |                            |   |                           |
| Кадастровый номер:  |                            | 47-23-0000000-51340                         |                           |
| План (чертеж, схема) части земельного участка                                     |                            | Учетный номер части: 47-23-0000000-51340/20 |                           |
|  |                            |   |                           |
| Масштаб 1:100   | Буквенные обозначения:     |   |                           |

|                               |   |                   |
|-------------------------------|---|-------------------|
|                               |  <p>ДОКУМЕНТ ПОДПИСАН<br/>ЭЛЕКТРОННОЙ ПОДПИСЬЮ<br/>Сертификат: 0071635142104507102979007898<br/>Выданы: ФЕДЕРАЛЬНАЯ СЛУЖБА ГОСУДАРСТВЕННОЙ<br/>РЕГИСТРАЦИИ, КАДАСТРА И КАРТОГРАФИИ<br/>Действителен с 02.08.2024 по 26.10.2024</p> |                   |
| ПОЛНОЕ НАИМЕНОВАНИЕ ДОЛЖНОСТИ |   | ИНИЦИАЛЫ, ФАМИЛИЯ |
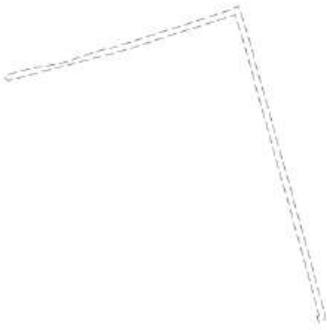
|  |                            |   |                           |
|--|----------------------------|---|---------------------------|
| Земельный участок  |                            |   |                           |
| вид объекта недвижимости   |                            |   |                           |
| Лист № 21 раздела 4  | Всего листов раздела 4: 26 | Всего разделов 8                            | Всего листов выписки: 111 |
| 19.09.2024г. № КУВИ-001/2024-234649645   |                            |   |                           |
| Кадастровый номер:   |                            | 47-23-0000000-51340                         |                           |
| План (чертеж, схема) части земельного участка  |                            | Учетный номер части: 47-23-0000000-51340/21 |                           |
|  |                            |   |                           |
| Масштаб 1:3000   | Буквенные обозначения:     |   |                           |

|                               |   |                   |
|-------------------------------|---|-------------------|
|                               |  <p>ДОКУМЕНТ ПОДПИСАН<br/>ЭЛЕКТРОННОЙ ПОДПИСЬЮ<br/>Сертификат: 0071635142104507102979007898<br/>Выданы: ФЕДЕРАЛЬНАЯ СЛУЖБА ГОСУДАРСТВЕННОЙ<br/>РЕГИСТРАЦИИ, КАДАСТРА И КАРТОГРАФИИ<br/>Действителен с 02.08.2024 по 26.10.2024</p> |                   |
| ПОЛНОЕ НАИМЕНОВАНИЕ ДОЛЖНОСТИ |   | ИНИЦИАЛЫ, ФАМИЛИЯ |


| Земельный участок  |                            |   |                           |
|--|----------------------------|---|---------------------------|
| вид объекта недвижимости   |                            |   |                           |
| Лист № 23 раздела 4  | Всего листов раздела 4: 26 | Всего разделов 8                            | Всего листов выписки: 111 |
| 19.09.2024г. № КУВИ-001/2024-234649645   |                            |   |                           |
| Кадастровый номер:   |                            | 47-23-0000000-51340                         |                           |
| План (чертеж, схема) части земельного участка                                      |                            | Учетный номер части: 47-23-0000000-51340/22 |                           |
|  |                            |   |                           |
| Масштаб 1:2000   | Ключевые обозначения:      |   |                           |

|                               |   |                   |
|-------------------------------|---|-------------------|
| ПОЛНОЕ НАИМЕНОВАНИЕ ДОЛЖНОСТИ | <br>ДОКУМЕНТ ПОДПИСАН<br>ЭЛЕКТРОННОЙ ПОДПИСЬЮ<br>Сертификат: 0071635142104507112379007898<br>Выдан: ФЕДЕРАЛЬНАЯ СЛУЖБА ГОСУДАРСТВЕННОЙ<br>РЕГИСТРАЦИИ, КАДАСТРА И КАРТОГРАФИИ<br>Действителен с 02.08.2024 по 26.10.2024 | ИНИЦИАЛЫ, ФАМИЛИЯ |
|                               |   |                   |


| Земельный участок   |                            |   |                           |
|---|----------------------------|---|---------------------------|
| вид объекта недвижимости  |                            |   |                           |
| Лист № 23 раздела 4   | Всего листов раздела 4: 26 | Всего разделов 8                            | Всего листов выписки: 111 |
| 19.09.2024г. № КУВИ-001/2024-234649645  |                            |   |                           |
| Кадастровый номер:  |                            | 47-23-0000000-51340                         |                           |
| План (чертеж, схема) части земельного участка                                       |                            | Учетный номер части: 47-23-0000000-51340/23 |                           |
|  |                            |   |                           |
| Масштаб 1:2000  | Ключевые обозначения:      |   |                           |

|                               |   |                   |
|-------------------------------|---|-------------------|
| ПОЛНОЕ НАИМЕНОВАНИЕ ДОЛЖНОСТИ | <br>ДОКУМЕНТ ПОДПИСАН<br>ЭЛЕКТРОННОЙ ПОДПИСЬЮ<br>Сертификат: 0071635142104507112379007898<br>Выдан: ФЕДЕРАЛЬНАЯ СЛУЖБА ГОСУДАРСТВЕННОЙ<br>РЕГИСТРАЦИИ, КАДАСТРА И КАРТОГРАФИИ<br>Действителен с 02.08.2024 по 26.10.2024 | ИНИЦИАЛЫ, ФАМИЛИЯ |
|                               |   |                   |

|   |                            |   |                           |
|---|----------------------------|---|---------------------------|
| Земельный участок   |                            |   |                           |
| вид объекта недвижимости  |                            |   |                           |
| Лист № 24 раздела 4   | Всего листов раздела 4: 26 | Всего разделов 8                            | Всего листов выписки: 111 |
| 19.09.2024г. № КУВИ-001/2024-234649645  |                            |   |                           |
| Кадастровый номер:  |                            | 47-23-0000000-51340                         |                           |
| План (чертеж, схема) части земельного участка                                     |                            | Учетный номер части: 47-23-0000000-51340/24 |                           |
|  |                            |   |                           |
| Масштаб 1:6000  | Ключевые обозначения:      |   |                           |
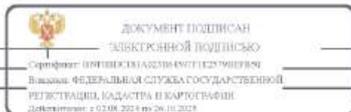
|                               |   |                   |
|-------------------------------|---|-------------------|
|                               |    |                   |
| ПОЛНОЕ НАИМЕНОВАНИЕ ДОЛЖНОСТИ | ДОКУМЕНТ ПОДПИСАН<br>ЭЛЕКТРОННОЙ ПОДПИСЬЮ<br>Сертификат: 00716351421045071123790078381<br>Выдан: ФЕДЕРАЛЬНАЯ СЛУЖБА ГОСУДАРСТВЕННОЙ<br>РЕГИСТРАЦИИ, КАДАСТРА И КАРТОГРАФИИ<br>Действителен с 02.08.2024 по 26.10.2024 | ИНИЦИАЛЫ, ФАМИЛИЯ |

|  |                            |   |                           |
|--|----------------------------|---|---------------------------|
| Земельный участок  |                            |   |                           |
| вид объекта недвижимости   |                            |   |                           |
| Лист № 25 раздела 4  | Всего листов раздела 4: 26 | Всего разделов 8                            | Всего листов выписки: 111 |
| 19.09.2024г. № КУВИ-001/2024-234649645   |                            |   |                           |
| Кадастровый номер:   |                            | 47-23-0000000-51340                         |                           |
| План (чертеж, схема) части земельного участка  |                            | Учетный номер части: 47-23-0000000-51340/25 |                           |
|  |                            |   |                           |
| Масштаб 1:200  | Ключевые обозначения:      |   |                           |
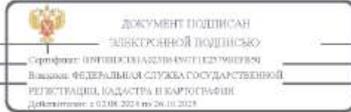
|                               |   |                   |
|-------------------------------|---|-------------------|
|                               |   |                   |
| ПОЛНОЕ НАИМЕНОВАНИЕ ДОЛЖНОСТИ | ДОКУМЕНТ ПОДПИСАН<br>ЭЛЕКТРОННОЙ ПОДПИСЬЮ<br>Сертификат: 00716351421045071123790078381<br>Выдан: ФЕДЕРАЛЬНАЯ СЛУЖБА ГОСУДАРСТВЕННОЙ<br>РЕГИСТРАЦИИ, КАДАСТРА И КАРТОГРАФИИ<br>Действителен с 02.08.2024 по 26.10.2024 | ИНИЦИАЛЫ, ФАМИЛИЯ |

| Земельный участок  |                            |   |                           |
|--|----------------------------|---|---------------------------|
| вид объекта недвижимости   |                            |   |                           |
| Лист № 26 раздела 4  | Всего листов раздела 4: 26 | Всего разделов: 8                           | Всего листов выписки: 111 |
| 19.09.2024г. № КУВИ-001/2024-234649645   |                            |   |                           |
| Кадастровый номер:   |                            | 47:23:0000000:51340                         |                           |
| План (чертеж, схема) части земельного участка                                      |                            | Учетный номер части: 47.23.0000000:51340/26 |                           |
|  |                            |   |                           |
| Масштаб: 1:2000  | Буквенные обозначения:     |   |                           |

|  |   |                   |
|--|---|-------------------|
|    | ДОКУМЕНТ ПОДПИСАН<br>ЭЛЕКТРОННОЙ ПОДПИСЬЮ |                   |
| Сертификат: 0071030341421011227000789<br>Выдан: ФЕДЕРАЛЬНАЯ СЛУЖБА ГОСУДАРСТВЕННОЙ<br>РЕГИСТРАЦИИ, КАДАСТРА И КАРТОГРАФИИ<br>Действителен с 02.08.2024 по 26.10.2024 | ПОЛНОЕ НАИМЕНОВАНИЕ ДОЛЖНОСТИ             | ИНИЦИАЛЫ, ФАМИЛИЯ |

Раздел 4.1 Лист 60

Выписка из Единого государственного реестра недвижимости об объекте недвижимости  
Сведения о частях земельного участка

| Земельный участок                      |                              |   |                           |
|--|------------------------------|---|---------------------------|
| вид объекта недвижимости               |                              |   |                           |
| Лист № 1 раздела 4.1                   | Всего листов раздела 4.1: 11 | Всего разделов: 8   | Всего листов выписки: 111 |
| 19.09.2024г. № КУВИ-001/2024-234649645 |                              |   |                           |
| Кадастровый номер:                     |                              | 47:23:0000000:51340   |                           |
| Учетный номер части                    | Площадь, м2                  | Содержание ограничения в использовании или ограничения права на объект недвижимости или обременения объекта недвижимости  |                           |
| 1                                      | 2                            | 3   |                           |
| 47:23:0000000:51340/1                  | 222                          | вид ограничения (обременения): ограничения прав на земельный участок, предусмотренные статьей 56 Земельного кодекса Российской Федерации; Срок действия: не установлен; реквизиты документа-основания: доверенность от 12.05.2017 № 181/2017 выдан: Акционерное общество "Ленинградская областная электросетевая компания"; Содержание ограничения (обременения): При установлении охранной зоны предусматриваются определенные ограничения использования территории, которые установлены Постановлением Правительства РФ от 24 февраля 2009 г. N 160 "О порядке установления охранных зон объектов электросетевого хозяйства и особых условий использования земельных участков, расположенных в границах таких зон"; Реестровый номер границы: 47.23.2.202   |                           |
| 47:23:0000000:51340/2                  | 65                           | вид ограничения (обременения): ограничения прав на земельный участок, предусмотренные статьей 56 Земельного кодекса Российской Федерации; Срок действия: не установлен; реквизиты документа-основания: распоряжение Правительства Ленинградской области от 16.02.2015 № 51-р выдан: Правительство Ленинградской области; Содержание ограничения (обременения): Ограничения в использовании объектов недвижимости в границах охранной зоны указаны в Постановлении Правительства РФ №878 от 20.11.2000г: «Об утверждении правил охраны газораспределительных сетей»; Реестровый номер границы: 47.23.2.104   |                           |
| 47:23:0000000:51340/3                  | 2                            | вид ограничения (обременения): ограничения прав на земельный участок, предусмотренные статьей 56 Земельного кодекса Российской Федерации; Срок действия: не установлен; реквизиты документа-основания: описание местоположения границ от 11.03.2020 № 6-п выдан: АО "ЛИМБ"; Содержание ограничения (обременения): Режим использования (содержание ограничений использования) установлен Правилами охраны газораспределительных сетей (утв. постановлением Правительства РФ от 20 ноября 2000 г. N 878, с изменениями и дополнениями от: 22 декабря 2011 г., 17 мая 2016 г.) 14. На земельном участке, входящем в охранные зоны газораспределительных сетей, в целях предупреждения их повреждения или нарушения условий их нормальной эксплуатации налагаются ограничения (обременения), которыми запрещается лицам, указанным в пункте 2 настоящих Правил: а) строить объекты жилищно-гражданского и производственного назначения; б) сносить и реконструировать мосты, коллекторы, автомобильные и железные дороги с расположенными на них газораспределительными сетями без предварительного вписова этих газопроводов по согласованию с эксплуатационными организациями; в) разрушать берегоукрепительные сооружения, водопропускные устройства, земляные и иные сооружения, предохраняющие |                           |

|  |   |                   |
|--|---|-------------------|
|   | ДОКУМЕНТ ПОДПИСАН<br>ЭЛЕКТРОННОЙ ПОДПИСЬЮ |                   |
| Сертификат: 0071030341421011227000789<br>Выдан: ФЕДЕРАЛЬНАЯ СЛУЖБА ГОСУДАРСТВЕННОЙ<br>РЕГИСТРАЦИИ, КАДАСТРА И КАРТОГРАФИИ<br>Действителен с 02.08.2024 по 26.10.2024 | ПОЛНОЕ НАИМЕНОВАНИЕ ДОЛЖНОСТИ             | ИНИЦИАЛЫ, ФАМИЛИЯ |

| Земельный участок                      |                              |  |                           |
|--|------------------------------|--|---------------------------|
| вид объекта недвижимости               |                              |  |                           |
| Лист № 2 раздела 4.1                   | Всего листов раздела 4.1: 11 | Всего разделов: 8  | Всего листов выписки: 111 |
| 19.09.2024г. № КУВИ-001/2024-234649645 |                              | Кадастровый номер: 47:23:0000000-51340   |                           |
|  |                              | газораспределительные сети от разрушений, г) перемещать, повреждать, засыпать и уничтожать опознавательные знаки, контрольно-измерительные пункты и другие устройства газораспределительных сетей; д) устраивать свалки и склады, разливать растворы кислот, солей, щелочей и других химически активных веществ; е) огораживать и перегораживать охранные зоны, препятствовать доступу персонала эксплуатационных организаций к газораспределительным сетям, проведению обслуживания и устранению повреждений газораспределительных сетей; ж) разводить огонь и размещать источники огня; з) рыть погреба, копать и обрабатывать почву сельскохозяйственными и мелкоративными орудиями и механизмами на глубину более 0,3 метра; и) открывать калитки и двери газорегуляторных пунктов, станций катодной и дренажной защиты, люки подземных колодцев, включать или отключать электроснабжение средств связи, освещения и систем телемеханики; к) набрасывать, приставлять и привязывать к опорам и надземным газопроводам, ограждениям и зданиям газораспределительных сетей посторонние предметы, лестницы, влезать на них; л) самовольно подключаться к газораспределительным сетям. 15. Лесохозяйственные, сельскохозяйственные и другие работы, не подпадающие под ограничения, указанные в пункте 14 настоящих Правил, и не связанные с нарушением земельного горизонта и обработкой почвы на глубину более 0,3 метра, проводятся собственниками, владельцами или пользователями земельных участков в охранный зоне газораспределительной сети при условии предварительного письменного уведомления эксплуатационной организации не менее чем за 3 рабочих дня до начала работ. 16. Хозяйственная деятельность в охранных зонах газораспределительных сетей, не предусмотренная пунктами 14 и 15 настоящих Правил, при которой производится нарушение поверхности земельного участка и обработка почвы на глубину более 0,3 метра, осуществляется на основании письменного разрешения эксплуатационной организации газораспределительных сетей; Реестровый номер границы: 47.23.2.367 |                           |
| 47:23:0000000-51340/4                  | 98                           | вид ограничения (обременения): ограничения прав на земельный участок, предусмотренные статьей 56 Земельного кодекса Российской Федерации. Срок действия: не установлен; реквизиты документа-основания: описание местоположения границ от 20.02.2020 № 6/в выдан: АО "ЛИМБ"; Содержание ограничения (обременения): Режим использования (содержание ограничений использования) установлен Правилами охраны газораспределительных сетей (утв. постановлением Правительства РФ от 20 ноября 2000 г. N 878, с изменениями и дополнениями от: 22 декабря 2011 г., 17 мая 2016 г.) 14. На земельные участки, входящие в охранные зоны газораспределительных сетей, в целях предупреждения их повреждения или нарушения условий их нормальной эксплуатации налагаются ограничения (обременения), которыми запрещается лицам, указанным в пункте 2 настоящих Правил: а) строить объекты жилищно-гражданского и производственного назначения; б) сносить и реконструировать мосты, коллекторы, автомобильные и железные дороги с расположенными на них газораспределительными сетями без предварительного вписки этих газопроводов по согласованию с эксплуатационными организациями; в) разрушать берегоукрепительные сооружения, водопропускные устройства, земляные и иные сооружения, предохраняющие газораспределительные сети от разрушений; г) перемещать, повреждать, засыпать и уничтожать опознавательные знаки,   |                           |

|   |  |                   |
|---|--|-------------------|
| <br>ДОКУМЕНТ ПОДПИСАН<br>ЭЛЕКТРОННОЙ ПОДПИСЬЮ   |  |                   |
| Сертификат: 00170301414216457718257863759<br>Выходное: ФЕДЕРАЛЬНАЯ СЛУЖБА ГОСУДАРСТВЕННОЙ<br>РЕГИСТРАЦИИ, КАДАСТРА И КАРТОГРАФИИ<br>Действителен с 02.08.2024 по 26.10.2024 |  | Инициалы, фамилия |
| ПОЛНОЕ НАИМЕНОВАНИЕ ДОЛЖНОСТИ   |  |                   |

| Земельный участок                      |                              |  |                           |
|--|------------------------------|--|---------------------------|
| вид объекта недвижимости               |                              |  |                           |
| Лист № 3 раздела 4.1                   | Всего листов раздела 4.1: 11 | Всего разделов: 8  | Всего листов выписки: 111 |
| 19.09.2024г. № КУВИ-001/2024-234649645 |                              | Кадастровый номер: 47:23:0000000-51340   |                           |
|  |                              | контрольно-измерительные пункты и другие устройства газораспределительных сетей; д) устраивать свалки и склады, разливать растворы кислот, солей, щелочей и других химически активных веществ; е) огораживать и перегораживать охранные зоны, препятствовать доступу персонала эксплуатационных организаций к газораспределительным сетям, проведению обслуживания и устранению повреждений газораспределительных сетей; ж) разводить огонь и размещать источники огня; з) рыть погреба, копать и обрабатывать почву сельскохозяйственными и мелкоративными орудиями и механизмами на глубину более 0,3 метра; и) открывать калитки и двери газорегуляторных пунктов, станций катодной и дренажной защиты, люки подземных колодцев, включать или отключать электроснабжение средств связи, освещения и систем телемеханики; к) набрасывать, приставлять и привязывать к опорам и надземным газопроводам, ограждениям и зданиям газораспределительных сетей посторонние предметы, лестницы, влезать на них; л) самовольно подключаться к газораспределительным сетям. 15. Лесохозяйственные, сельскохозяйственные и другие работы, не подпадающие под ограничения, указанные в пункте 14 настоящих Правил, и не связанные с нарушением земельного горизонта и обработкой почвы на глубину более 0,3 метра, проводятся собственниками, владельцами или пользователями земельных участков в охранный зоне газораспределительной сети при условии предварительного письменного уведомления эксплуатационной организации не менее чем за 3 рабочих дня до начала работ. 16. Хозяйственная деятельность в охранных зонах газораспределительных сетей, не предусмотренная пунктами 14 и 15 настоящих Правил, при которой производится нарушение поверхности земельного участка и обработка почвы на глубину более 0,3 метра, осуществляется на основании письменного разрешения эксплуатационной организации газораспределительных сетей; Реестровый номер границы: 47.23.2.413 |                           |
| 47:23:0000000-51340/5                  | 893                          | вид ограничения (обременения): ограничения прав на земельный участок, предусмотренные статьей 56 Земельного кодекса Российской Федерации. Срок действия: не установлен; реквизиты документа-основания: документ, содержащий необходимые для внесения в государственный кадастр недвижимости сведения об установлении или изменении территориальной зоны или зоны с особыми условиями использования территорий, либо об отмене установлении такой зоны от 19.01.2021 № ПВД-0123/2021-10165; иной документ, содержащий описание объекта от 19.01.2021 № ПВД-0123/2021-10165; Содержание ограничения (обременения): Объектом является зона с особыми условиями использования территории «Зона подтопления в отношении территорий г.п. Вырица Ленинградской области, прилегающих к зоне затопления, повышение уровня грунтовых вод которых обуславливается подпором грунтовых вод уровнями, соответствующими форсированному подпорному уровню воды Вырицкого водохранилища на реке Оредеж и уровнями реки Оредеж в нижнем бьефе Вырицкого гидроузла». При установлении зоны предусматриваются определенные ограничения в использовании территории, которые регламентируются ч. 6 ст. 67.1 Водного кодекса Российской Федерации от 03 июня 2006 года № 74-ФЗ (ред. от 29.07.2017 г.). В границах зон затопления, подтопления, в соответствии с законодательством Российской Федерации о градостроительной деятельности отнесенных к зонам с особыми условиями использования территорий, запрещаются: 1) размещение новых населенных пунктов и   |                           |

|   |  |                   |
|---|--|-------------------|
| <br>ДОКУМЕНТ ПОДПИСАН<br>ЭЛЕКТРОННОЙ ПОДПИСЬЮ  |  |                   |
| Сертификат: 00170301414216457718257863759<br>Выходное: ФЕДЕРАЛЬНАЯ СЛУЖБА ГОСУДАРСТВЕННОЙ<br>РЕГИСТРАЦИИ, КАДАСТРА И КАРТОГРАФИИ<br>Действителен с 02.08.2024 по 26.10.2024 |  | Инициалы, фамилия |
| ПОЛНОЕ НАИМЕНОВАНИЕ ДОЛЖНОСТИ   |  |                   |

| Земельный участок                      |                              |  |                           |
|--|------------------------------|--|---------------------------|
| вид объекта недвижимости               |                              |  |                           |
| Лист № 4 раздела 4.1                   | Всего листов раздела 4.1: 11 | Всего разделов: 8  | Всего листов выписки: 111 |
| 19.09.2024г. № КУВИ-001/2024-234649645 |                              |  |                           |
| Кадастровый номер:                     |                              | 47:23:0000000-51340  |                           |
|  |                              | строительство объектов капитального строительства без обеспечения инженерной защиты таких населенных пунктов и объектов от затопления, подтопления; 2) использование сточных вод в целях регулирования плодородия почв; 3) размещение кладбищ, скотомогильников, объектов размещения отходов производства и потребления, химических, взрывчатых, токсичных, отравляющих и ядовитых веществ, пунктов хранения и захоронения радиоактивных отходов; 4) осуществление авиационных мер по борьбе с вредными организмами; Реестровый номер границы: 47:23-6.866; Вид объекта реестра границ: Зона с особыми условиями использования территории; Вид зоны по документу: Зона подтопления в отношении территорий г.п. Вырица Ленинградской области, прилегающих к зоне затопления, повышение уровня грунтовых вод которых обуславливается подпором грунтовых вод уровнями, соответствующими форсированному подпорному уровню воды Вырицкого водохранилища на реке Ордеж и уровнями реки Ордеж в нижнем бьефе Вырицкого гидроузла; Тип зоны: Иная зона с особыми условиями использования территории  |                           |
| 47:23:0000000-51340/6                  | 2147                         | вид ограничения (обременения): ограничение прав на земельный участок, предусмотренные статьей 56 Земельного кодекса Российской Федерации; Срок действия: не установлен; реквизиты документа-основания: документ, содержащий необходимые для внесения в государственный кадастр недвижимости сведения об установлении или изменении территориальной зоны или зоны с особыми условиями использования территорий, либо об отмене установления такой зоны от 19.01.2021 № РВД-0123/2021-10292; иной документ, содержащий описание объекта от 19.01.2021 № РВД-0123/2021-10292; Содержание ограничения (обременения): Объектом является зона с особыми условиями использования территории «зона затопления в отношении территорий, прилегающих к Вырицкому водохранилищу на реке Ордеж в границах г.п. Вырица Ленинградской области, затопляемых при уровнях воды, соответствующих форсированному подпорному уровню воды Вырицкого водохранилища на реке Ордеж, и территорий, прилегающих к реке Ордеж в нижнем бьефе Вырицкого гидроузла, затопляемых при пропуске гидроузлом паводков однопроцентной обеспеченности». При установлении зоны предусматриваются определенные ограничения в использовании территории, которые регламентируются ч. 6 ст. 67.1 Водного кодекса Российской Федерации от 03 июня 2006 года № 74-ФЗ (ред. от 29.07.2017 г.). В границах зон затопления, подтопления, в соответствии с законодательством Российской Федерации о градостроительной деятельности отнесенных к зонам с особыми условиями использования территорий, запрещаются: 1) размещение новых населенных пунктов и строительство объектов капитального строительства без обеспечения инженерной защиты таких населенных пунктов и объектов от затопления, подтопления; 2) использование сточных вод в целях регулирования плодородия почв; 3) размещение кладбищ, скотомогильников, объектов размещения отходов производства и потребления, химических, взрывчатых, токсичных, отравляющих и ядовитых веществ, пунктов хранения и захоронения радиоактивных отходов; 4) осуществление авиационных мер по борьбе с вредными организмами; Реестровый номер границы: 47:23-6.877; Вид объекта реестра границ: Зона с особыми условиями использования территории; Вид зоны по |                           |

|                               |  |                   |
|-------------------------------|--|-------------------|
| ПОЛНОЕ НАИМЕНОВАНИЕ ДОЛЖНОСТИ |  ДОКУМЕНТ ПОДПИСАН<br>ЭЛЕКТРОННОЙ ПОДПИСЬЮ<br>Сертификат: 007103014621041577132579824308<br>Выходная: ФЕДЕРАЛЬНАЯ СЛУЖБА ГОСУДАРСТВЕННОЙ<br>РЕГИСТРАЦИИ, КАДАСТРА И КАРТОГРАФИИ<br>Действителен с 02.08.2024 по 26.10.2024 | ИНИЦИАЛЫ, ФАМИЛИЯ |
|                               |  |                   |

| Земельный участок                      |                              |   |                           |
|--|------------------------------|---|---------------------------|
| вид объекта недвижимости               |                              |   |                           |
| Лист № 5 раздела 4.1                   | Всего листов раздела 4.1: 11 | Всего разделов: 8   | Всего листов выписки: 111 |
| 19.09.2024г. № КУВИ-001/2024-234649645 |                              |   |                           |
| Кадастровый номер:                     |                              | 47:23:0000000-51340   |                           |
|  |                              | документу: зона затопления в отношении территорий, прилегающих к Вырицкому водохранилищу на реке Ордеж в границах г.п. Вырица Ленинградской области, затопляемых при уровнях воды, соответствующих форсированному подпорному уровню воды Вырицкого водохранилища на реке Ордеж, и территорий, прилегающих к реке Ордеж в нижнем бьефе Вырицкого гидроузла, затопляемых при пропуске гидроузлом паводков однопроцентной обеспеченности; Тип зоны: Иная зона с особыми условиями использования территории   |                           |
| 47:23:0000000-51340/7                  | 219                          | вид ограничения (обременения): ограничение прав на земельный участок, предусмотренные статьей 56 Земельного кодекса Российской Федерации; Срок действия: не установлен; реквизиты документа-основания: доверенность от 11.03.2021 № 3622974; документ, содержащий необходимые для внесения в государственный кадастр недвижимости сведения об установлении или изменении территориальной зоны или зоны с особыми условиями использования территорий, либо об отмене установления такой зоны от 24.12.2021 № РВД-0123/2022-13907; иной документ, содержащий описание объекта от 24.12.2021 № РВД-0123/2022-13907; Содержание ограничения (обременения): При установлении охранных зон предусматриваются определенные ограничения использования территории, которые регламентируются ст. 33 Постановления Правительства РФ "О порядке установления охранных зон" №160 от 24.02.2009г.; Реестровый номер границы: 47:23-6.1236; Вид объекта реестра границ: Зона с особыми условиями использования территории; Вид зоны по документу: Охранная зона объекта электросетевого хозяйства "ВЛ 10 кв Ф-1 ПС 322 ЛПТ О"; Тип зоны: Охранная зона инженерных коммуникаций |                           |
| 47:23:0000000-51340/8                  | 1497                         | вид ограничения (обременения): ограничение прав на земельный участок, предусмотренные статьей 56 Земельного кодекса Российской Федерации; Срок действия: не установлен; реквизиты документа-основания: иной документ, содержащий описание объекта от 15.02.2022 № РВД-0123/2022-15004; документ, содержащий необходимые для внесения в государственный кадастр недвижимости сведения об установлении или изменении территориальной зоны или зоны с особыми условиями использования территорий, либо об отмене установления такой зоны от 15.02.2022 № РВД-0123/2022-15004; Содержание ограничения (обременения): При установлении охранных зон предусматриваются определенные ограничения использования территории, которые регламентируются ст. 33 Постановления Правительства РФ "О порядке установления охранных зон" №160 от 24.02.2009г.; Реестровый номер границы: 47:23-6.1262; Вид объекта реестра границ: Зона с особыми условиями использования территории; Вид зоны по документу: Охранная зона объекта электросетевого хозяйства "ВЛ 0,4 кв от ТП-2"; Тип зоны: Охранная зона инженерных коммуникаций   |                           |
| 47:23:0000000-51340/9                  | 19                           | вид ограничения (обременения): ограничение прав на земельный участок, предусмотренные статьей 56 Земельного кодекса Российской Федерации; Срок действия: не установлен; реквизиты документа-основания: доверенность от 11.03.2021 № 3622974; документ, содержащий необходимые для внесения в государственный кадастр недвижимости сведения об установлении или изменении территориальной зоны или зоны с особыми условиями использования территорий, либо об отмене установления такой зоны от 24.12.2021 № РВД-0123/2022-14134; иной документ, содержащий описание объекта от 24.12.2021 №   |                           |

|                               |   |                   |
|-------------------------------|---|-------------------|
| ПОЛНОЕ НАИМЕНОВАНИЕ ДОЛЖНОСТИ |  ДОКУМЕНТ ПОДПИСАН<br>ЭЛЕКТРОННОЙ ПОДПИСЬЮ<br>Сертификат: 007103014621041577132579824308<br>Выходная: ФЕДЕРАЛЬНАЯ СЛУЖБА ГОСУДАРСТВЕННОЙ<br>РЕГИСТРАЦИИ, КАДАСТРА И КАРТОГРАФИИ<br>Действителен с 02.08.2024 по 26.10.2024 | ИНИЦИАЛЫ, ФАМИЛИЯ |
|                               |   |                   |





| Земельный участок                      |                              |   |                           |
|--|------------------------------|---|---------------------------|
| вид объекта недвижимости               |                              |   |                           |
| Лист № 10 раздела 4.1                  | Всего листов раздела 4.1: 11 | Всего разделов: 8   | Всего листов выписки: 111 |
| 19.09.2024г. № КУВИ-001/2024-234649645 |                              | Кадастровый номер: 47:23:0000000-51340  |                           |
|  |                              | (обременения): При установлении охранной зоны предусматриваются определенные ограничения использования территории, которые регламентируются ст. III Постановления Правительства РФ "О порядке установления охранных зон" №160 от 24.02.2009г.; Реестровый номер границы: 47-23-6.1613; Вид объекта реестра границ: Зона с особыми условиями использования территории; Вид зоны по документу: Охранная зона объекта электросетевого хозяйства "ВЛ 0,4кв от ТП-2"; Тип зоны: Охранная зона инженерных коммуникаций  |                           |
| 47:23:0000000-51340/22                 | 1248                         | вид ограничения (обременения): ограничения прав на земельный участок, предусмотренные статьей 56 Земельного кодекса Российской Федерации; Срок действия: не установлен; реквизиты документа-основания: доверенность от 11.03.2021 № 3622974; документ, содержащий необходимые для внесения в государственный кадастр недвижимости сведения об установлении или изменении территориальной зоны или зоны с особыми условиями использования территорий, либо об отмене установления такой зоны от 21.09.2022 № ПВД-0123/2022-57094; иной документ от 11.05.2022 № ПВД-0123/2022-57094; сопроводительное письмо от 21.09.2022 № 17426/22; Содержание ограничения (обременения): При установлении охранной зоны предусматриваются определенные ограничения использования территории, которые регламентируются ст. III Постановления Правительства РФ "О порядке установления охранных зон" №160 от 24.02.2009г.; Реестровый номер границы: 47-23-6.2270; Вид объекта реестра границ: Зона с особыми условиями использования территории; Вид зоны по документу: Охранная зона объекта электросетевого хозяйства "ВЛ Ф-2 ПС 35-10 Вырица"; Тип зоны: Охранная зона инженерных коммуникаций |                           |
| 47:23:0000000-51340/23                 | 555                          | вид ограничения (обременения): ограничения прав на земельный участок, предусмотренные статьей 56 Земельного кодекса Российской Федерации; Срок действия: не установлен; реквизиты документа-основания: доверенность от 11.03.2021 № 3622974; документ, содержащий необходимые для внесения в государственный кадастр недвижимости сведения об установлении или изменении территориальной зоны или зоны с особыми условиями использования территорий, либо об отмене установления такой зоны от 21.09.2022 № ПВД-0123/2022-56929; иной документ от 11.05.2022 № ПВД-0123/2022-56929; сопроводительное письмо от 21.09.2022 № 17426/22; Содержание ограничения (обременения): При установлении охранной зоны предусматриваются определенные ограничения использования территории, которые регламентируются ст. III Постановления Правительства РФ "О порядке установления охранных зон" №160 от 24.02.2009г.; Реестровый номер границы: 47-23-6.2290; Вид объекта реестра границ: Зона с особыми условиями использования территории; Вид зоны по документу: Охранная зона объекта электросетевого хозяйства "ВЛ 0,4 кв от ТП-69"; Тип зоны: Охранная зона инженерных коммуникаций     |                           |
| 47:23:0000000-51340/24                 | 2268                         | вид ограничения (обременения): ограничения прав на земельный участок, предусмотренные статьей 56 Земельного кодекса Российской Федерации; Срок действия: не установлен; реквизиты документа-основания: доверенность от 11.03.2021 № 3622974; документ, содержащий необходимые для внесения в государственный кадастр недвижимости сведения об установлении или изменении территориальной зоны или зоны с особыми условиями использования территорий, либо об отмене установления такой зоны от 21.09.2022 № ПВД-0123/2022-56927; иной документ от 11.05.2022 № ПВД-0123/2022-56927; сопроводительное  |                           |

|  |  |                   |
|--|--|-------------------|
| <br>ДОКУМЕНТ ПОДПИСАН<br>ЭЛЕКТРОННОЙ ПОДПИСЬЮ  |  |                   |
| Сертификат: 00710301414216457713257863759<br>Выдан: ФЕДЕРАЛЬНАЯ СЛУЖБА ГОСУДАРСТВЕННОЙ<br>РЕГИСТРАЦИИ, КАДАСТРА И КАРТОГРАФИИ<br>Действителен с 02.08.2024 по 26.10.2024 |  | ИНИЦИАЛЫ, ФАМИЛИЯ |
| ПОЛНОЕ НАИМЕНОВАНИЕ ДОЛЖНОСТИ  |  |                   |

| Земельный участок                      |                              |  |                           |
|--|------------------------------|--|---------------------------|
| вид объекта недвижимости               |                              |  |                           |
| Лист № 11 раздела 4.1                  | Всего листов раздела 4.1: 11 | Всего разделов: 8  | Всего листов выписки: 111 |
| 19.09.2024г. № КУВИ-001/2024-234649645 |                              | Кадастровый номер: 47:23:0000000-51340   |                           |
|  |                              | письмо от 21.09.2022 № 17426/22; Содержание ограничения (обременения): При установлении охранной зоны предусматриваются определенные ограничения использования территории, которые регламентируются ст. III Постановления Правительства РФ "О порядке установления охранных зон" №160 от 24.02.2009г.; Реестровый номер границы: 47-23-6.2292; Вид объекта реестра границ: Зона с особыми условиями использования территории; Вид зоны по документу: Охранная зона объекта электросетевого хозяйства "ВЛ 0,4 совм.н.осв. Тверская"; Тип зоны: Охранная зона инженерных коммуникаций  |                           |
| 47:23:0000000-51340/25                 | 69                           | вид ограничения (обременения): ограничения прав на земельный участок, предусмотренные статьей 56 Земельного кодекса Российской Федерации; Срок действия: не установлен; реквизиты документа-основания: доверенность от 11.03.2021 № 3622974; документ, содержащий необходимые для внесения в государственный кадастр недвижимости сведения об установлении или изменении территориальной зоны или зоны с особыми условиями использования территорий, либо об отмене установления такой зоны от 21.09.2022 № ПВД-0123/2022-56936; иной документ от 11.05.2022 № ПВД-0123/2022-56936; сопроводительное письмо от 21.09.2022 № 17426/22; Содержание ограничения (обременения): При установлении охранной зоны предусматриваются определенные ограничения использования территории, которые регламентируются ст. III Постановления Правительства РФ "О порядке установления охранных зон" №160 от 24.02.2009г.; Реестровый номер границы: 47-23-6.2284; Вид объекта реестра границ: Зона с особыми условиями использования территории; Вид зоны по документу: Охранная зона объекта электросетевого хозяйства "ВЛ 0,4 кв от ТП-43"; Тип зоны: Охранная зона инженерных коммуникаций  |                           |
| 47:23:0000000-51340/26                 | 1290                         | вид ограничения (обременения): ограничения прав на земельный участок, предусмотренные статьей 56 Земельного кодекса Российской Федерации; Срок действия: не установлен; реквизиты документа-основания: документ, содержащий необходимые для внесения в государственный кадастр недвижимости сведения об установлении или изменении территориальной зоны или зоны с особыми условиями использования территорий, либо об отмене установления такой зоны от 18.03.2024 № ПВД-0123/2024-9593; охранный зона объекта электросетевого хозяйства ВЛ-0,4 кВ от оп. ВЛ-0,4 кВ от 18.03.2024 № ПВД-0123/2024-9593; решение о согласовании границ охранной зоны объекта электросетевого хозяйства от 11.01.2024 № 21-32/РС выдан: Федеральная служба по экологическому, технологическому и атомному надзору (Ростехнадзор) Северо-Западное управление; Содержание ограничения (обременения): При установлении охранной зона предусматриваются определенные ограничения использования территории, которые регламентируются ст. III Постановления Правительства РФ "О порядке установления охранных зон" №160 от 24.02.2009 г.; Реестровый номер границы: 47-23-6.3892; Вид объекта реестра границ: Зона с особыми условиями использования территории; Вид зоны по документу: Охранная зона объекта электросетевого хозяйства ВЛ-0,4 кВ от оп. ВЛ-0,4 кВ; Тип зоны: Охранная зона инженерных коммуникаций; Номер: - |                           |

|  |  |                   |
|--|--|-------------------|
| <br>ДОКУМЕНТ ПОДПИСАН<br>ЭЛЕКТРОННОЙ ПОДПИСЬЮ   |  |                   |
| Сертификат: 00710301414216457713257863759<br>Выдан: ФЕДЕРАЛЬНАЯ СЛУЖБА ГОСУДАРСТВЕННОЙ<br>РЕГИСТРАЦИИ, КАДАСТРА И КАРТОГРАФИИ<br>Действителен с 02.08.2024 по 26.10.2024 |  | ИНИЦИАЛЫ, ФАМИЛИЯ |
| ПОЛНОЕ НАИМЕНОВАНИЕ ДОЛЖНОСТИ  |  |                   |

Выписка из Единого государственного реестра недвижимости об объекте недвижимости  
Сведения о частях земельного участка

| Земельный участок   |               |                              |                                   |   |
|---|---------------|------------------------------|-----------------------------------|---|
| вид объекта недвижимости  |               |                              |                                   |   |
| Лист № 1 раздела 4.2  |               | Всего листов раздела 4.2: 41 |                                   | Всего разделов: 8   |
| Всего листов выписки: 111   |               |                              |                                   |   |
| 19.09.2024г. № КУВИ-001/2024-234649645                                  |               |                              |                                   |   |
| Кадастровый номер:  |               | 47:23:0000000-51340          |                                   |   |
| Сведения о характерных точках границы части (частей) земельного участка |               |                              |                                   |   |
| Учетный номер части: 47:23:0000000-51340/1                              |               |                              |                                   |   |
| Система координат МСК 47 зона 2   |               |                              |                                   |   |
| Номер точки   | Координаты, м |                              | Описание закрепления на местности | Средняя квадратичная погрешность определения координат характерных точек границ земельного участка, м |
|   | X             | Y                            |                                   |   |
| 1   | 2             | 3                            | 4                                 | 5   |
| 1   | 379534.1      | 2215028.06                   | -                                 | -   |
| 2   | 379536.92     | 2215006.01                   | -                                 | -   |
| 3   | 379526.82     | 2215006.17                   | -                                 | -   |
| 4   | 379524        | 2215028.22                   | -                                 | -   |
| 1   | 379534.1      | 2215028.06                   | -                                 | -   |

|                               |   |                   |
|-------------------------------|---|-------------------|
|                               |  <p>ДОКУМЕНТ ПОДПИСАН<br/>ЭЛЕКТРОННОЙ ПОДПИСЬЮ</p> <p>Сертификат: 007103014142104577102579823159<br/>Выдана: ФЕДЕРАЛЬНАЯ СЛУЖБА ГОСУДАРСТВЕННОЙ РЕГИСТРАЦИИ, КАДАСТРА И КАРТОГРАФИИ<br/>Действителен с 02.08.2024 по 26.10.2024</p> |                   |
| ПОЛНОЕ НАИМЕНОВАНИЕ ДОЛЖНОСТИ |   | ИНИЦИАЛЫ, ФАМИЛИЯ |

| Земельный участок   |               |                              |                                   |   |
|---|---------------|------------------------------|-----------------------------------|---|
| вид объекта недвижимости  |               |                              |                                   |   |
| Лист № 2 раздела 4.2  |               | Всего листов раздела 4.2: 41 |                                   | Всего разделов: 8   |
| Всего листов выписки: 111   |               |                              |                                   |   |
| 19.09.2024г. № КУВИ-001/2024-234649645                                  |               |                              |                                   |   |
| Кадастровый номер:  |               | 47:23:0000000-51340          |                                   |   |
| Сведения о характерных точках границы части (частей) земельного участка |               |                              |                                   |   |
| Учетный номер части: 47:23:0000000-51340/2                              |               |                              |                                   |   |
| Система координат МСК 47 зона 2   |               |                              |                                   |   |
| Номер точки   | Координаты, м |                              | Описание закрепления на местности | Средняя квадратичная погрешность определения координат характерных точек границ земельного участка, м |
|   | X             | Y                            |                                   |   |
| 1   | 2             | 3                            | 4                                 | 5   |
| 1   | 378451.66     | 2215025.02                   | -                                 | -   |
| 2   | 378448.31     | 2215024.99                   | -                                 | -   |
| 3   | 378448.47     | 2215041.19                   | -                                 | -   |
| 4   | 378451.92     | 2215041.19                   | -                                 | -   |
| 5   | 378452.47     | 2215041.19                   | -                                 | -   |
| 6   | 378452.31     | 2215025                      | -                                 | -   |
| 1   | 378451.66     | 2215025.02                   | -                                 | -   |

|                               |  |                   |
|-------------------------------|--|-------------------|
|                               |  <p>ДОКУМЕНТ ПОДПИСАН<br/>ЭЛЕКТРОННОЙ ПОДПИСЬЮ</p> <p>Сертификат: 007103014142104577102579823159<br/>Выдана: ФЕДЕРАЛЬНАЯ СЛУЖБА ГОСУДАРСТВЕННОЙ РЕГИСТРАЦИИ, КАДАСТРА И КАРТОГРАФИИ<br/>Действителен с 02.08.2024 по 26.10.2024</p> |                   |
| ПОЛНОЕ НАИМЕНОВАНИЕ ДОЛЖНОСТИ |  | ИНИЦИАЛЫ, ФАМИЛИЯ |

| Земельный участок   |                              |            |                                   |   |
|---|------------------------------|------------|-----------------------------------|---|
| вид объекта недвижимости  |                              |            |                                   |   |
| Лист № 3 раздела 4.2  | Всего листов раздела 4.2: 41 |            | Всего разделов: 8                 | Всего листов выписки: 111   |
| 19.09.2024г. № КУВИ-001/2024-234649645                                  |                              |            |                                   |   |
| Кадастровый номер:  |                              |            | 47:23:0000000-51340               |   |
| Сведения о характерных точках границы части (частей) земельного участка |                              |            |                                   |   |
| Учетный номер части: 47:23:0000000-51340/3                              |                              |            |                                   |   |
| Система координат МСК 47-зона 2   |                              |            |                                   |   |
| Номер точки   | Координаты, м                |            | Описание закрепления на местности | Средняя квадратичная погрешность определения координат характерных точек границ земельного участка, м |
|   | X                            | Y          |                                   |   |
|   | 2                            | 3          | 4                                 | 5   |
| 1   | 377939.99                    | 2215745.54 | -                                 | 0.1   |
| 2   | 377939.85                    | 2215744.98 | -                                 | -   |
| 3   | 377936.01                    | 2215746.08 | -                                 | -   |
| 4   | 377936.11                    | 2215746.49 | -                                 | 0.1   |
| 1   | 377939.99                    | 2215745.54 | -                                 | 0.1   |

|                               |  |                   |
|-------------------------------|--|-------------------|
| ПОЛНОЕ НАИМЕНОВАНИЕ ДОЛЖНОСТИ |  ДОКУМЕНТ ПОДПИСАН<br>ЭЛЕКТРОННОЙ ПОДПИСЬЮ<br>Сертификат: 00716031414216457718257862159<br>Выдан: ФЕДЕРАЛЬНАЯ СЛУЖБА ГОСУДАРСТВЕННОЙ<br>РЕГИСТРАЦИИ, КАДАСТРА И КАРТОГРАФИИ<br>Действителен с 02.08.2024 по 26.10.2024 | ИНИЦИАЛЫ, ФАМИЛИЯ |
|                               |  |                   |

| Земельный участок   |                              |            |                                   |   |
|---|------------------------------|------------|-----------------------------------|---|
| вид объекта недвижимости  |                              |            |                                   |   |
| Лист № 4 раздела 4.2  | Всего листов раздела 4.2: 41 |            | Всего разделов: 8                 | Всего листов выписки: 111   |
| 19.09.2024г. № КУВИ-001/2024-234649645                                  |                              |            |                                   |   |
| Кадастровый номер:  |                              |            | 47:23:0000000-51340               |   |
| Сведения о характерных точках границы части (частей) земельного участка |                              |            |                                   |   |
| Учетный номер части: 47:23:0000000-51340/4                              |                              |            |                                   |   |
| Система координат МСК 47-зона 2   |                              |            |                                   |   |
| Номер точки   | Координаты, м                |            | Описание закрепления на местности | Средняя квадратичная погрешность определения координат характерных точек границ земельного участка, м |
|   | X                            | Y          |                                   |   |
|   | 2                            | 3          | 4                                 | 5   |
| 1   | 378229.77                    | 2215372.38 | -                                 | -   |
| 2   | 378227.47                    | 2215366.48 | -                                 | -   |
| 3   | 378214.7                     | 2215377.27 | -                                 | -   |
| 4   | 378217.23                    | 2215382.85 | -                                 | -   |
| 1   | 378229.77                    | 2215372.38 | -                                 | -   |

|                               |   |                   |
|-------------------------------|---|-------------------|
| ПОЛНОЕ НАИМЕНОВАНИЕ ДОЛЖНОСТИ |  ДОКУМЕНТ ПОДПИСАН<br>ЭЛЕКТРОННОЙ ПОДПИСЬЮ<br>Сертификат: 00716031414216457718257862159<br>Выдан: ФЕДЕРАЛЬНАЯ СЛУЖБА ГОСУДАРСТВЕННОЙ<br>РЕГИСТРАЦИИ, КАДАСТРА И КАРТОГРАФИИ<br>Действителен с 02.08.2024 по 26.10.2024 | ИНИЦИАЛЫ, ФАМИЛИЯ |
|                               |   |                   |

| Земельный участок   |               |                              |                                   |   |
|---|---------------|------------------------------|-----------------------------------|---|
| вид объекта недвижимости  |               |                              |                                   |   |
| Лист № 5 раздела 4.2  |               | Всего листов раздела 4.2: 41 |                                   | Всего разделов: 8   |
| Всего листов выписки: 111   |               |                              |                                   |   |
| 19.09.2024г. № КУВИ-001/2024-234649645                                  |               |                              |                                   |   |
| Кадастровый номер:  |               | 47:23:0000000-51340          |                                   |   |
| Сведения о характерных точках границы части (частей) земельного участка |               |                              |                                   |   |
| Учетный номер части: 47:23:0000000-51340/5                              |               |                              |                                   |   |
| Система координат   |               |                              |                                   |   |
| Номер точки   | Координаты, м |                              | Описание закрепления на местности | Средняя квадратичная погрешность определения координат характерных точек границ земельного участка, м |
|   | X             | Y                            |                                   |   |
| 1   | 2             | 3                            | 4                                 | 5   |
| 1   | 378355.52     | 2215044.44                   | -                                 | -   |
| 2   | 378352.54     | 2215045.63                   | -                                 | -   |
| 3   | 378340.57     | 2215051.22                   | -                                 | -   |
| 4   | 378326.26     | 2215057.34                   | -                                 | -   |
| 5   | 378327.25     | 2215059.26                   | -                                 | -   |
| 6   | 378327        | 2215059.69                   | -                                 | -   |
| 7   | 378325.43     | 2215055.42                   | -                                 | -   |
| 8   | 378319.79     | 2215037.08                   | -                                 | -   |
| 9   | 378348.09     | 2215025.36                   | -                                 | -   |
| 10  | 378348.33     | 2215026.81                   | -                                 | -   |
| 11  | 378351.6      | 2215026.3                    | -                                 | -   |
| 12  | 378351.9      | 2215028.59                   | -                                 | -   |
| 1   | 378355.52     | 2215044.44                   | -                                 | -   |
| 1   | 378235.26     | 2215144.04                   | -                                 | -   |
| 2   | 378230.87     | 2215148.83                   | -                                 | -   |
| 3   | 378231.94     | 2215150.39                   | -                                 | -   |
| 4   | 378224.42     | 2215158.84                   | -                                 | -   |
| 5   | 378218.69     | 2215145.7                    | -                                 | -   |
| 6   | 378229.87     | 2215133.35                   | -                                 | -   |
| 7   | 378230.79     | 2215135.11                   | -                                 | -   |
| 1   | 378235.26     | 2215144.04                   | -                                 | -   |

|                               |  |  |                   |  |
|-------------------------------|--|--|-------------------|--|
| ПОЛНОЕ НАИМЕНОВАНИЕ ДОЛЖНОСТИ |  |  ДОКУМЕНТ ПОДПИСАН<br>ЭЛЕКТРОННОЙ ПОДПИСЬЮ<br>Сертификат: 0071030141420164577132579823759<br>Выдан: ФЕДЕРАЛЬНАЯ СЛУЖБА ГОСУДАРСТВЕННОЙ<br>РЕГИСТРАЦИИ, КАДАСТРА И КАРТОГРАФИИ<br>Действителен с 02.08.2024 по 26.10.2024 | ИНИЦИАЛЫ, ФАМИЛИЯ |  |
|                               |  |  |                   |  |

| Земельный участок   |               |                              |                                   |   |
|---|---------------|------------------------------|-----------------------------------|---|
| вид объекта недвижимости  |               |                              |                                   |   |
| Лист № 6 раздела 4.2  |               | Всего листов раздела 4.2: 41 |                                   | Всего разделов: 8   |
| Всего листов выписки: 111   |               |                              |                                   |   |
| 19.09.2024г. № КУВИ-001/2024-234649645                                  |               |                              |                                   |   |
| Кадастровый номер:  |               | 47:23:0000000-51340          |                                   |   |
| Сведения о характерных точках границы части (частей) земельного участка |               |                              |                                   |   |
| Учетный номер части: 47:23:0000000-51340/6                              |               |                              |                                   |   |
| Система координат   |               |                              |                                   |   |
| Номер точки   | Координаты, м |                              | Описание закрепления на местности | Средняя квадратичная погрешность определения координат характерных точек границ земельного участка, м |
|   | X             | Y                            |                                   |   |
| 1   | 2             | 3                            | 4                                 | 5   |
| 1   | 378327        | 2215059.69                   | -                                 | -   |
| 2   | 378323.54     | 2215065.63                   | -                                 | -   |
| 3   | 378320.89     | 2215069.76                   | -                                 | -   |
| 4   | 378311.88     | 2215077.3                    | -                                 | -   |
| 5   | 378306.93     | 2215076.53                   | -                                 | -   |
| 6   | 378289.96     | 2215060.28                   | -                                 | -   |
| 7   | 378294.72     | 2215052.1                    | -                                 | -   |
| 8   | 378314.23     | 2215039.39                   | -                                 | -   |
| 9   | 378319.79     | 2215037.08                   | -                                 | -   |
| 10  | 378325.43     | 2215055.42                   | -                                 | -   |
| 1   | 378327        | 2215059.69                   | -                                 | -   |
| 1   | 378275.92     | 2215090.11                   | -                                 | -   |
| 2   | 378284.13     | 2215099.62                   | -                                 | -   |
| 3   | 378286.21     | 2215101.83                   | -                                 | -   |
| 4   | 378282.27     | 2215109.37                   | -                                 | -   |
| 5   | 378272.61     | 2215116.75                   | -                                 | -   |
| 6   | 378263.05     | 2215123.01                   | -                                 | -   |
| 7   | 378258.92     | 2215118.22                   | -                                 | -   |
| 8   | 378235.26     | 2215144.04                   | -                                 | -   |
| 9   | 378230.79     | 2215135.11                   | -                                 | -   |
| 10  | 378229.87     | 2215133.35                   | -                                 | -   |
| 11  | 378247.32     | 2215114.09                   | -                                 | -   |
| 12  | 378244.24     | 2215110.99                   | -                                 | -   |
| 13  | 378256.81     | 2215092.12                   | -                                 | -   |

|                               |  |   |                   |  |
|-------------------------------|--|---|-------------------|--|
| ПОЛНОЕ НАИМЕНОВАНИЕ ДОЛЖНОСТИ |  |  ДОКУМЕНТ ПОДПИСАН<br>ЭЛЕКТРОННОЙ ПОДПИСЬЮ<br>Сертификат: 0071030141420164577132579823759<br>Выдан: ФЕДЕРАЛЬНАЯ СЛУЖБА ГОСУДАРСТВЕННОЙ<br>РЕГИСТРАЦИИ, КАДАСТРА И КАРТОГРАФИИ<br>Действителен с 02.08.2024 по 26.10.2024 | ИНИЦИАЛЫ, ФАМИЛИЯ |  |
|                               |  |   |                   |  |

| Земельный участок                      |                              |            |                     |                           |
|--|------------------------------|------------|---------------------|---------------------------|
| вид объекта недвижимости               |                              |            |                     |                           |
| Лист № 7 раздела 4.2                   | Всего листов раздела 4.2: 41 |            | Всего разделов: 8   | Всего листов выписки: 111 |
| 19.09.2024г. № КУВИ-001/2024-234649645 |                              |            |                     |                           |
| Кадастровый номер:                     |                              |            | 47:23:0000000-51340 |                           |
| 1                                      | 2                            | 3          | 4                   | 5                         |
| 14                                     | 378260.29                    | 2215086.94 | -                   | -                         |
| 15                                     | 378264.8                     | 2215082.52 | -                   | -                         |
| 16                                     | 378265.28                    | 2215083.07 | -                   | -                         |
| 1                                      | 378275.92                    | 2215090.11 | -                   | -                         |

|                               |   |                   |
|-------------------------------|---|-------------------|
| ПОЛНОЕ НАИМЕНОВАНИЕ ДОЛЖНОСТИ |  ДОКУМЕНТ ПОДПИСАН<br>ЭЛЕКТРОННОЙ ПОДПИСЬЮ<br>Сертификат: 007103014142104577102579823159<br>Выдан: ФЕДЕРАЛЬНАЯ СЛУЖБА ГОСУДАРСТВЕННОЙ<br>РЕГИСТРАЦИИ, КАДАСТРА И КАРТОГРАФИИ<br>Действителен с 02.08.2024 по 26.10.2024 | ИНИЦИАЛЫ, ФАМИЛИЯ |
|                               |   |                   |

| Земельный участок   |                              |            |                                   |   |
|---|------------------------------|------------|-----------------------------------|---|
| вид объекта недвижимости  |                              |            |                                   |   |
| Лист № 8 раздела 4.2  | Всего листов раздела 4.2: 41 |            | Всего разделов: 8                 | Всего листов выписки: 111   |
| 19.09.2024г. № КУВИ-001/2024-234649645                                  |                              |            |                                   |   |
| Кадастровый номер:  |                              |            | 47:23:0000000-51340               |   |
| Сведения о характерных точках границы части (частей) земельного участка |                              |            |                                   |   |
| Учетный номер части: 47:23:0000000-51340/7                              |                              |            |                                   |   |
| Система координат   |                              |            |                                   |   |
| Номер точки   | Координаты, м                |            | Описание закрепления на местности | Средняя квадратичная погрешность определения координат характерных точек границ земельного участка, м |
|   | X                            | Y          |                                   |   |
| 1   | 2                            | 3          | 4                                 | 5   |
| 1   | 379312.49                    | 2215031.68 | -                                 | -   |
| 2   | 379302.5                     | 2215031.86 | -                                 | -   |
| 3   | 379302.08                    | 2215009.94 | -                                 | -   |
| 4   | 379312.08                    | 2215009.78 | -                                 | -   |
| 1   | 379312.49                    | 2215031.68 | -                                 | -   |

|                               |  |                   |
|-------------------------------|--|-------------------|
| ПОЛНОЕ НАИМЕНОВАНИЕ ДОЛЖНОСТИ |  ДОКУМЕНТ ПОДПИСАН<br>ЭЛЕКТРОННОЙ ПОДПИСЬЮ<br>Сертификат: 007103014142104577102579823159<br>Выдан: ФЕДЕРАЛЬНАЯ СЛУЖБА ГОСУДАРСТВЕННОЙ<br>РЕГИСТРАЦИИ, КАДАСТРА И КАРТОГРАФИИ<br>Действителен с 02.08.2024 по 26.10.2024 | ИНИЦИАЛЫ, ФАМИЛИЯ |
|                               |  |                   |

| Земельный участок   |               |                              |                                   |   |
|---|---------------|------------------------------|-----------------------------------|---|
| вид объекта недвижимости  |               |                              |                                   |   |
| Лист № 9 раздела 4.2  |               | Всего листов раздела 4.2: 41 |                                   | Всего разделов: 8   |
| Всего листов выписки: 111   |               |                              |                                   |   |
| 19.09.2024г. № КУВИ-001/2024-234649645                                  |               |                              |                                   |   |
| Кадастровый номер:  |               | 47:23:0000000-51340          |                                   |   |
| Сведения о характерных точках границы части (частей) земельного участка |               |                              |                                   |   |
| Учетный номер части: 47:23:0000000-51340/8                              |               |                              |                                   |   |
| Система координат   |               |                              |                                   |   |
| Номер точки   | Координаты, м |                              | Описание закрепления на местности | Средняя квадратичная погрешность определения координат характерных точек границ земельного участка, м |
|   | X             | Y                            |                                   |   |
| 1   | 2             | 3                            | 4                                 | 5   |
| 1   | 378105.03     | 2215703.46                   | -                                 | -   |
| 2   | 378149.95     | 2215691.36                   | -                                 | -   |
| 3   | 378182.69     | 2215682.42                   | -                                 | -   |
| 4   | 378219.08     | 2215672.21                   | -                                 | -   |
| 5   | 378259.44     | 2215661.09                   | -                                 | -   |
| 6   | 378291.94     | 2215652.22                   | -                                 | -   |
| 7   | 378309.96     | 2215646.73                   | -                                 | -   |
| 8   | 378297.57     | 2215608.36                   | -                                 | -   |
| 9   | 378284.39     | 2215567.33                   | -                                 | -   |
| 10  | 378278.06     | 2215542.02                   | -                                 | -   |
| 11  | 378265.19     | 2215493.83                   | -                                 | -   |
| 12  | 378265.24     | 2215492.62                   | -                                 | -   |
| 13  | 378265.81     | 2215491.8                    | -                                 | -   |
| 14  | 378266.71     | 2215491.36                   | -                                 | -   |
| 15  | 378267.71     | 2215491.41                   | -                                 | -   |
| 16  | 378268.56     | 2215491.93                   | -                                 | -   |
| 17  | 378269.05     | 2215492.8                    | -                                 | -   |
| 18  | 378273.73     | 2215510.32                   | -                                 | -   |
| 19  | 378277.49     | 2215530.56                   | -                                 | -   |
| 20  | 378284.89     | 2215552.83                   | -                                 | -   |
| 21  | 378288.25     | 2215566.29                   | -                                 | -   |
| 22  | 378301.38     | 2215607.13                   | -                                 | -   |
| 23  | 378313.8      | 2215645.61                   | -                                 | -   |
| 24  | 378314.65     | 2215645.37                   | -                                 | -   |

|  |  |                   |
|--|--|-------------------|
|  ДОКУМЕНТ ПОДПИСАН<br>ЭЛЕКТРОННОЙ ПОДПИСЬЮ<br>Сертификат: 00716031414210457713257862319<br>Выдан: ФЕДЕРАЛЬНАЯ СЛУЖБА ГОСУДАРСТВЕННОЙ<br>РЕГИСТРАЦИИ, КАДАСТРА И КАРТОГРАФИИ<br>Действителен с 02.08.2024 по 26.10.2024 |  | ИНИЦИАЛЫ, ФАМИЛИЯ |
| ПОЛНОЕ НАИМЕНОВАНИЕ ДОЛЖНОСТИ  |  |                   |

| Земельный участок                      |           |                              |   |                   |
|--|-----------|------------------------------|---|-------------------|
| вид объекта недвижимости               |           |                              |   |                   |
| Лист № 10 раздела 4.2                  |           | Всего листов раздела 4.2: 41 |   | Всего разделов: 8 |
| Всего листов выписки: 111              |           |                              |   |                   |
| 19.09.2024г. № КУВИ-001/2024-234649645 |           |                              |   |                   |
| Кадастровый номер:                     |           | 47:23:0000000-51340          |   |                   |
| 1                                      | 2         | 3                            | 4 | 5                 |
| 25                                     | 378315.89 | 2215649.17                   | - | -                 |
| 26                                     | 378313.05 | 2215649.97                   | - | -                 |
| 27                                     | 378293.02 | 2215656.07                   | - | -                 |
| 28                                     | 378260.5  | 2215664.95                   | - | -                 |
| 29                                     | 378220.15 | 2215676.06                   | - | -                 |
| 30                                     | 378183.76 | 2215686.27                   | - | -                 |
| 31                                     | 378151.01 | 2215695.22                   | - | -                 |
| 32                                     | 378104.26 | 2215707.81                   | - | -                 |
| 33                                     | 378103.28 | 2215707.83                   | - | -                 |
| 34                                     | 378102.4  | 2215707.36                   | - | -                 |
| 35                                     | 378101.85 | 2215706.53                   | - | -                 |
| 36                                     | 378100.77 | 2215703.35                   | - | -                 |
| 37                                     | 378104.57 | 2215702.12                   | - | -                 |
| 1                                      | 378105.03 | 2215703.46                   | - | -                 |

|   |  |                   |
|---|--|-------------------|
|  ДОКУМЕНТ ПОДПИСАН<br>ЭЛЕКТРОННОЙ ПОДПИСЬЮ<br>Сертификат: 00716031414210457713257862319<br>Выдан: ФЕДЕРАЛЬНАЯ СЛУЖБА ГОСУДАРСТВЕННОЙ<br>РЕГИСТРАЦИИ, КАДАСТРА И КАРТОГРАФИИ<br>Действителен с 02.08.2024 по 26.10.2024 |  | ИНИЦИАЛЫ, ФАМИЛИЯ |
| ПОЛНОЕ НАИМЕНОВАНИЕ ДОЛЖНОСТИ   |  |                   |

| Земельный участок   |               |                              |                                   |   |
|---|---------------|------------------------------|-----------------------------------|---|
| вид объекта недвижимости  |               |                              |                                   |   |
| Лист № 11 раздела 4.2   |               | Всего листов раздела 4.2: 41 |                                   | Всего разделов: 8   |
| Всего листов выписки: 111   |               |                              |                                   |   |
| 19.09.2024г. № КУВИ-001/2024-234649645                                  |               |                              |                                   |   |
| Кадастровый номер:  |               | 47:23:0000000-51340          |                                   |   |
| Сведения о характерных точках границы части (частей) земельного участка |               |                              |                                   |   |
| Учетный номер части: 47:23:0000000-51340-9                              |               |                              |                                   |   |
| Система координат   |               |                              |                                   |   |
| Номер точки   | Координаты, м |                              | Описание закрепления на местности | Средняя квадратичная погрешность определения координат характерных точек границ земельного участка, м |
|   | X             | Y                            |                                   |   |
| 1   | 2             | 3                            | 4                                 | 5   |
| 1   | 379982.62     | 2215012.71                   | -                                 | -   |
| 2   | 379978.51     | 2215013.35                   | -                                 | -   |
| 3   | 379977.37     | 2215010.89                   | -                                 | -   |
| 4   | 379977.22     | 2215009.69                   | -                                 | -   |
| 5   | 379977.64     | 2215008.78                   | -                                 | -   |
| 6   | 379978.44     | 2215008.19                   | -                                 | -   |
| 7   | 379979.44     | 2215008.07                   | -                                 | -   |
| 8   | 379980.36     | 2215008.44                   | -                                 | -   |
| 9   | 379981        | 2215009.21                   | -                                 | -   |
| 1   | 379982.62     | 2215012.71                   | -                                 | -   |

|  |  |                               |                   |
|--|--|-------------------------------|-------------------|
|  ДОКУМЕНТ ПОДПИСАН<br>ЭЛЕКТРОННОЙ ПОДПИСЬЮ<br>Сертификат: 00710314142101457713257862198<br>Выходок: ФЕДЕРАЛЬНАЯ СЛУЖБА ГОСУДАРСТВЕННОЙ<br>РЕГИСТРАЦИИ, КАДАСТРА И КАРТОГРАФИИ<br>Действителен с 02.08.2024 по 26.10.2024 |  | ПОДПОС. ИМЕННОВАНИЕ ДОЛЖНОСТИ | ИНИЦИАЛЫ, ФАМИЛИЯ |
|--|--|-------------------------------|-------------------|

| Земельный участок   |               |                              |                                   |   |
|---|---------------|------------------------------|-----------------------------------|---|
| вид объекта недвижимости  |               |                              |                                   |   |
| Лист № 12 раздела 4.2   |               | Всего листов раздела 4.2: 41 |                                   | Всего разделов: 8   |
| Всего листов выписки: 111   |               |                              |                                   |   |
| 19.09.2024г. № КУВИ-001/2024-234649645                                  |               |                              |                                   |   |
| Кадастровый номер:  |               | 47:23:0000000-51340          |                                   |   |
| Сведения о характерных точках границы части (частей) земельного участка |               |                              |                                   |   |
| Учетный номер части: 47:23:0000000-51340-10                             |               |                              |                                   |   |
| Система координат   |               |                              |                                   |   |
| Номер точки   | Координаты, м |                              | Описание закрепления на местности | Средняя квадратичная погрешность определения координат характерных точек границ земельного участка, м |
|   | X             | Y                            |                                   |   |
| 1   | 2             | 3                            | 4                                 | 5   |
| 1   | 380007.69     | 2215008.66                   | -                                 | -   |
| 2   | 379993.34     | 2215011.01                   | -                                 | -   |
| 3   | 379982.13     | 2215011.74                   | -                                 | -   |
| 4   | 379982.57     | 2215012.72                   | -                                 | -   |
| 5   | 379978.48     | 2215013.36                   | -                                 | -   |
| 6   | 379977.94     | 2215012.18                   | -                                 | -   |
| 7   | 379966.49     | 2215014.22                   | -                                 | -   |
| 8   | 379932.61     | 2215016.94                   | -                                 | -   |
| 9   | 379896.04     | 2215018.87                   | -                                 | -   |
| 10  | 379871.91     | 2215019.62                   | -                                 | -   |
| 11  | 379845.47     | 2215020.32                   | -                                 | -   |
| 12  | 379808.4      | 2215021.27                   | -                                 | -   |
| 13  | 379773.01     | 2215021.91                   | -                                 | -   |
| 14  | 379751.65     | 2215022.14                   | -                                 | -   |
| 15  | 379747.44     | 2215024.13                   | -                                 | -   |
| 16  | 379734.34     | 2215024.83                   | -                                 | -   |
| 17  | 379739.98     | 2215003.14                   | -                                 | -   |
| 18  | 379744.09     | 2215003.22                   | -                                 | -   |
| 19  | 379738.73     | 2215023.83                   | -                                 | -   |
| 20  | 379750.34     | 2215018.33                   | -                                 | -   |
| 21  | 379751.17     | 2215018.14                   | -                                 | -   |
| 22  | 379771.31     | 2215017.93                   | -                                 | -   |
| 23  | 379773.66     | 2215004.49                   | -                                 | -   |
| 24  | 379774.01     | 2215003.81                   | -                                 | -   |

|   |  |                               |                   |
|---|--|-------------------------------|-------------------|
|  ДОКУМЕНТ ПОДПИСАН<br>ЭЛЕКТРОННОЙ ПОДПИСЬЮ<br>Сертификат: 00710314142101457713257862198<br>Выходок: ФЕДЕРАЛЬНАЯ СЛУЖБА ГОСУДАРСТВЕННОЙ<br>РЕГИСТРАЦИИ, КАДАСТРА И КАРТОГРАФИИ<br>Действителен с 02.08.2024 по 26.10.2024 |  | ПОДПОС. ИМЕННОВАНИЕ ДОЛЖНОСТИ | ИНИЦИАЛЫ, ФАМИЛИЯ |
|---|--|-------------------------------|-------------------|

| Земельный участок                      |           |                              |   |                   |                           |
|--|-----------|------------------------------|---|-------------------|---------------------------|
| вид объекта недвижимости               |           |                              |   |                   |                           |
| Лист № 13 раздела 4.2                  |           | Всего листов раздела 4.2: 41 |   | Всего разделов: 8 | Всего листов выписки: 111 |
| 19.09.2024г. № КУВИ-001/2024-234649645 |           |                              |   |                   |                           |
| Кадастровый номер:                     |           | 47:23:0000000-51340          |   |                   |                           |
| 1                                      | 2         | 3                            | 4 | 5                 |                           |
| 25                                     | 379777.32 | 2215003.88                   | - | -                 |                           |
| 26                                     | 379777.52 | 2215004.18                   | - | -                 |                           |
| 27                                     | 379777.6  | 2215005.18                   | - | -                 |                           |
| 28                                     | 379775.38 | 2215017.87                   | - | -                 |                           |
| 29                                     | 379806.66 | 2215017.3                    | - | -                 |                           |
| 30                                     | 379808.98 | 2215003.43                   | - | -                 |                           |
| 31                                     | 379813.06 | 2215003.2                    | - | -                 |                           |
| 32                                     | 379810.73 | 2215017.21                   | - | -                 |                           |
| 33                                     | 379843.36 | 2215016.38                   | - | -                 |                           |
| 34                                     | 379842.94 | 2215001.53                   | - | -                 |                           |
| 35                                     | 379846.94 | 2215001.3                    | - | -                 |                           |
| 36                                     | 379846.97 | 2215002.69                   | - | -                 |                           |
| 37                                     | 379847.3  | 2215001.28                   | - | -                 |                           |
| 38                                     | 379851.46 | 2215001.05                   | - | -                 |                           |
| 39                                     | 379847.95 | 2215016.26                   | - | -                 |                           |
| 40                                     | 379871.79 | 2215015.62                   | - | -                 |                           |
| 41                                     | 379895.89 | 2215014.87                   | - | -                 |                           |
| 42                                     | 379932.38 | 2215012.95                   | - | -                 |                           |
| 43                                     | 379966.07 | 2215010.24                   | - | -                 |                           |
| 44                                     | 379978.98 | 2215007.94                   | - | -                 |                           |
| 45                                     | 380005.68 | 2215006.18                   | - | -                 |                           |
| 46                                     | 380006.86 | 2215006.47                   | - | -                 |                           |
| 47                                     | 380007.55 | 2215007.19                   | - | -                 |                           |
| 48                                     | 380007.81 | 2215008.16                   | - | -                 |                           |
| 1                                      | 380007.69 | 2215008.66                   | - | -                 |                           |

|                               |  |                   |
|-------------------------------|--|-------------------|
| ПОЛНОЕ НАИМЕНОВАНИЕ ДОЛЖНОСТИ |  ДОКУМЕНТ ПОДПИСАН<br>ЭЛЕКТРОННОЙ ПОДПИСЬЮ<br>Сертификат: 00710301414210457710257862319<br>Выдан: ФЕДЕРАЛЬНАЯ СЛУЖБА ГОСУДАРСТВЕННОЙ<br>РЕГИСТРАЦИИ, КАДАСТРА И КАРТОГРАФИИ<br>Действителен с 02.08.2024 по 26.10.2024 | ИНИЦИАЛЫ, ФАМИЛИЯ |
|                               |  |                   |

| Земельный участок   |               |                              |                                   |   |                           |
|---|---------------|------------------------------|-----------------------------------|---|---------------------------|
| вид объекта недвижимости  |               |                              |                                   |   |                           |
| Лист № 14 раздела 4.2   |               | Всего листов раздела 4.2: 41 |                                   | Всего разделов: 8   | Всего листов выписки: 111 |
| 19.09.2024г. № КУВИ-001/2024-234649645                                  |               |                              |                                   |   |                           |
| Кадастровый номер:  |               | 47:23:0000000-51340          |                                   |   |                           |
| Сведения о характерных точках границы части (частей) земельного участка |               |                              |                                   |   |                           |
| Учетный номер части: 47:23:0000000-51340/11                             |               |                              |                                   |   |                           |
| Система координат   |               |                              |                                   |   |                           |
| Номер точки   | Координаты, м |                              | Описание закрепления на местности | Средняя квадратичная погрешность определения координат характерных точек границ земельного участка, м |                           |
|   | X             | Y                            |                                   |   |                           |
| 1   | 2             | 3                            | 4                                 | 5   |                           |
| 1   | 378324.21     | 2215064.48                   | -                                 | -   |                           |
| 2   | 378323.54     | 2215065.63                   | -                                 | -   |                           |
| 3   | 378320.89     | 2215069.76                   | -                                 | -   |                           |
| 4   | 378317.91     | 2215072.26                   | -                                 | -   |                           |
| 5   | 378295.21     | 2215051.78                   | -                                 | -   |                           |
| 6   | 378303.88     | 2215046.14                   | -                                 | -   |                           |
| 1   | 378324.21     | 2215064.48                   | -                                 | -   |                           |

|                               |   |                   |
|-------------------------------|---|-------------------|
| ПОЛНОЕ НАИМЕНОВАНИЕ ДОЛЖНОСТИ |  ДОКУМЕНТ ПОДПИСАН<br>ЭЛЕКТРОННОЙ ПОДПИСЬЮ<br>Сертификат: 00710301414210457710257862319<br>Выдан: ФЕДЕРАЛЬНАЯ СЛУЖБА ГОСУДАРСТВЕННОЙ<br>РЕГИСТРАЦИИ, КАДАСТРА И КАРТОГРАФИИ<br>Действителен с 02.08.2024 по 26.10.2024 | ИНИЦИАЛЫ, ФАМИЛИЯ |
|                               |   |                   |

| Земельный участок   |               |  |                                   |   |
|---|---------------|--|-----------------------------------|---|
| вид объекта недвижимости  |               |  |                                   |   |
| Лист № 15 раздела 4.2   |               | Всего листов раздела 4.2: 41           |                                   | Всего разделов: 8   |
| 19.09.2024г. № КУВИ-001/2024-234649645                                  |               | Кадастровый номер: 47:23:0000000-51340 |                                   |   |
| Сведения о характерных точках границы части (частей) земельного участка |               |  |                                   |   |
| Учетный номер части: 47:23:0000000-51340/12                             |               |  |                                   |   |
| Система координат   |               |  |                                   |   |
| Номер точки   | Координаты, м |  | Описание закрепления на местности | Средняя квадратичная погрешность определения координат характерных точек границ земельного участка, м |
|   | X             | Y                                      |                                   |   |
| 1   | 2             | 3                                      | 4                                 | 5   |
| 1   | 378876.65     | 2215036.45                             | -                                 | -   |
| 2   | 378872.41     | 2215036.64                             | -                                 | -   |
| 3   | 378871.53     | 2215034.33                             | -                                 | -   |
| 4   | 378871.43     | 2215033.28                             | -                                 | -   |
| 5   | 378871.84     | 2215032.37                             | -                                 | -   |
| 6   | 378881.63     | 2215020.12                             | -                                 | -   |
| 7   | 378886.54     | 2215020.47                             | -                                 | -   |
| 8   | 378875.7      | 2215033.97                             | -                                 | -   |
| 1   | 378876.65     | 2215036.45                             | -                                 | -   |

|                               |  |                   |
|-------------------------------|--|-------------------|
| ПОЛНОЕ НАИМЕНОВАНИЕ ДОЛЖНОСТИ |  ДОКУМЕНТ ПОДПИСАН<br>ЭЛЕКТРОННОЙ ПОДПИСЬЮ<br>Сертификат: 00710301414201457713257863759<br>Выдан: ФЕДЕРАЛЬНАЯ СЛУЖБА ГОСУДАРСТВЕННОЙ<br>РЕГИСТРАЦИИ, КАДАСТРА И КАРТОГРАФИИ<br>Действителен с 02.08.2024 по 26.10.2024 | ИНИЦИАЛЫ, ФАМИЛИЯ |
|                               |  |                   |

| Земельный участок   |               |  |                                   |   |
|---|---------------|--|-----------------------------------|---|
| вид объекта недвижимости  |               |  |                                   |   |
| Лист № 16 раздела 4.2   |               | Всего листов раздела 4.2: 41           |                                   | Всего разделов: 8   |
| 19.09.2024г. № КУВИ-001/2024-234649645                                  |               | Кадастровый номер: 47:23:0000000-51340 |                                   |   |
| Сведения о характерных точках границы части (частей) земельного участка |               |  |                                   |   |
| Учетный номер части: 47:23:0000000-51340/13                             |               |  |                                   |   |
| Система координат   |               |  |                                   |   |
| Номер точки   | Координаты, м |  | Описание закрепления на местности | Средняя квадратичная погрешность определения координат характерных точек границ земельного участка, м |
|   | X             | Y                                      |                                   |   |
| 1   | 2             | 3                                      | 4                                 | 5   |
| 1   | 378259.22     | 2215098.16                             | -                                 | -   |
| 2   | 378263.38     | 2215093.48                             | -                                 | -   |
| 3   | 378264.42     | 2215092.86                             | -                                 | -   |
| 4   | 378265.42     | 2215092.88                             | -                                 | -   |
| 5   | 378266.28     | 2215093.39                             | -                                 | -   |
| 6   | 378266.79     | 2215094.24                             | -                                 | -   |
| 7   | 378266.82     | 2215095.24                             | -                                 | -   |
| 8   | 378266.37     | 2215096.13                             | -                                 | -   |
| 9   | 378262.23     | 2215100.79                             | -                                 | -   |
| 10  | 378239.76     | 2215127.46                             | -                                 | -   |
| 11  | 378201.79     | 2215171.2                              | -                                 | -   |
| 12  | 378179.1      | 2215195.86                             | -                                 | -   |
| 13  | 378166.45     | 2215208.55                             | -                                 | -   |
| 14  | 378164.74     | 2215232.6                              | -                                 | -   |
| 15  | 378172.42     | 2215250.84                             | -                                 | -   |
| 16  | 378178.79     | 2215266.7                              | -                                 | -   |
| 17  | 378185.04     | 2215280.25                             | -                                 | -   |
| 18  | 378190.4      | 2215292.54                             | -                                 | -   |
| 19  | 378204.26     | 2215322.81                             | -                                 | -   |
| 20  | 378218.27     | 2215352.8                              | -                                 | -   |
| 21  | 378218.92     | 2215354.21                             | -                                 | -   |
| 22  | 378221.56     | 2215360.09                             | -                                 | -   |
| 23  | 378221.63     | 2215360.04                             | -                                 | -   |
| 24  | 378232.62     | 2215383.73                             | -                                 | -   |

|                               |   |                   |
|-------------------------------|---|-------------------|
| ПОЛНОЕ НАИМЕНОВАНИЕ ДОЛЖНОСТИ |  ДОКУМЕНТ ПОДПИСАН<br>ЭЛЕКТРОННОЙ ПОДПИСЬЮ<br>Сертификат: 00710301414201457713257863759<br>Выдан: ФЕДЕРАЛЬНАЯ СЛУЖБА ГОСУДАРСТВЕННОЙ<br>РЕГИСТРАЦИИ, КАДАСТРА И КАРТОГРАФИИ<br>Действителен с 02.08.2024 по 26.10.2024 | ИНИЦИАЛЫ, ФАМИЛИЯ |
|                               |   |                   |

| Земельный участок                      |                              |            |                     |                           |
|--|------------------------------|------------|---------------------|---------------------------|
| вид объекта недвижимости               |                              |            |                     |                           |
| Лист № 17 раздела 4.2                  | Всего листов раздела 4.2: 41 |            | Всего разделов: 8   | Всего листов выписки: 111 |
| 19.09.2024г. № КУВИ-001/2024-234649645 |                              |            |                     |                           |
| Кадастровый номер:                     |                              |            | 47:23:0000000-51340 |                           |
| 1                                      | 2                            | 3          | 4                   | 5                         |
| 25                                     | 378247.25                    | 2215414.82 | -                   | -                         |
| 26                                     | 378259.37                    | 2215448.52 | -                   | -                         |
| 27                                     | 378261.41                    | 2215447.65 | -                   | -                         |
| 28                                     | 378262.17                    | 2215451.79 | -                   | -                         |
| 29                                     | 378260.54                    | 2215452.48 | -                   | -                         |
| 30                                     | 378264.45                    | 2215470.13 | -                   | -                         |
| 31                                     | 378268.74                    | 2215490.67 | -                   | -                         |
| 32                                     | 378270.01                    | 2215490.29 | -                   | -                         |
| 33                                     | 378270.76                    | 2215494.3  | -                   | -                         |
| 34                                     | 378267.75                    | 2215495.18 | -                   | -                         |
| 35                                     | 378266.5                     | 2215495.14 | -                   | -                         |
| 36                                     | 378265.68                    | 2215494.57 | -                   | -                         |
| 37                                     | 378265.23                    | 2215493.68 | -                   | -                         |
| 38                                     | 378260.43                    | 2215470.9  | -                   | -                         |
| 39                                     | 378257.08                    | 2215455.66 | -                   | -                         |
| 40                                     | 378249.2                     | 2215464.9  | -                   | -                         |
| 41                                     | 378248.74                    | 2215462.56 | -                   | -                         |
| 42                                     | 378248.25                    | 2215459.72 | -                   | -                         |
| 43                                     | 378255.88                    | 2215450.83 | -                   | -                         |
| 44                                     | 378243.4                     | 2215416.29 | -                   | -                         |
| 45                                     | 378228.89                    | 2215385.45 | -                   | -                         |
| 46                                     | 378214.56                    | 2215354.57 | -                   | -                         |
| 47                                     | 378200.56                    | 2215324.54 | -                   | -                         |
| 48                                     | 378186.66                    | 2215294.21 | -                   | -                         |
| 49                                     | 378173.94                    | 2215265.03 | -                   | -                         |
| 50                                     | 378160.78                    | 2215233.76 | -                   | -                         |
| 51                                     | 378160.63                    | 2215232.85 | -                   | -                         |
| 52                                     | 378162                       | 2215213.3  | -                   | -                         |
| 53                                     | 378158.76                    | 2215216.79 | -                   | -                         |

|                               |   |                   |
|-------------------------------|---|-------------------|
| ПОЛНОЕ НАИМЕНОВАНИЕ ДОЛЖНОСТИ | <br>ДОКУМЕНТ ПОДПИСАН<br>ЭЛЕКТРОННОЙ ПОДПИСЬЮ<br>Сертификат: 007103014142104577102578623198<br>Выдан: ФЕДЕРАЛЬНАЯ СЛУЖБА ГОСУДАРСТВЕННОЙ<br>РЕГИСТРАЦИИ, КАДАСТРА И КАРТОГРАФИИ<br>Действителен с 02.08.2024 по 26.10.2024 | ИНИЦИАЛЫ, ФАМИЛИЯ |
|                               |   |                   |

| Земельный участок                      |                              |            |                     |                           |
|--|------------------------------|------------|---------------------|---------------------------|
| вид объекта недвижимости               |                              |            |                     |                           |
| Лист № 18 раздела 4.2                  | Всего листов раздела 4.2: 41 |            | Всего разделов: 8   | Всего листов выписки: 111 |
| 19.09.2024г. № КУВИ-001/2024-234649645 |                              |            |                     |                           |
| Кадастровый номер:                     |                              |            | 47:23:0000000-51340 |                           |
| 1                                      | 2                            | 3          | 4                   | 5                         |
| 54                                     | 378145.77                    | 2215230.93 | -                   | -                         |
| 55                                     | 378145.39                    | 2215231.34 | -                   | -                         |
| 56                                     | 378145.92                    | 2215225.99 | -                   | -                         |
| 57                                     | 378161.49                    | 2215209.78 | -                   | -                         |
| 58                                     | 378191.35                    | 2215179.33 | -                   | -                         |
| 59                                     | 378189.9                     | 2215178    | -                   | -                         |
| 60                                     | 378198.77                    | 2215168.35 | -                   | -                         |
| 61                                     | 378212.47                    | 2215152.57 | -                   | -                         |
| 62                                     | 378247.32                    | 2215114.09 | -                   | -                         |
| 63                                     | 378246.5                     | 2215113.26 | -                   | -                         |
| 1                                      | 378259.22                    | 2215098.16 | -                   | -                         |

|                               |   |                   |
|-------------------------------|---|-------------------|
| ПОЛНОЕ НАИМЕНОВАНИЕ ДОЛЖНОСТИ | <br>ДОКУМЕНТ ПОДПИСАН<br>ЭЛЕКТРОННОЙ ПОДПИСЬЮ<br>Сертификат: 007103014142104577102578623198<br>Выдан: ФЕДЕРАЛЬНАЯ СЛУЖБА ГОСУДАРСТВЕННОЙ<br>РЕГИСТРАЦИИ, КАДАСТРА И КАРТОГРАФИИ<br>Действителен с 02.08.2024 по 26.10.2024 | ИНИЦИАЛЫ, ФАМИЛИЯ |
|                               |   |                   |

| Земельный участок   |               |                              |                                   |   |
|---|---------------|------------------------------|-----------------------------------|---|
| вид объекта недвижимости  |               |                              |                                   |   |
| Лист № 19 раздела 4.2   |               | Всего листов раздела 4.2: 41 |                                   | Всего разделов: 8   |
| Всего листов выписки: 111   |               |                              |                                   |   |
| 19.09.2024г. № КУВИ-001/2024-234649645                                  |               |                              |                                   |   |
| Кадастровый номер:  |               | 47:23:0000000-51340          |                                   |   |
| Сведения о характерных точках границы части (частей) земельного участка |               |                              |                                   |   |
| Учетный номер части: 47:23:0000000-51340/14                             |               |                              |                                   |   |
| Система координат   |               |                              |                                   |   |
| Номер точки   | Координаты, м |                              | Описание закрепления на местности | Средняя квадратичная погрешность определения координат характерных точек границ земельного участка, м |
|   | X             | Y                            |                                   |   |
| 1   | 2             | 3                            | 4                                 | 5   |
| 1   | 378433.1      | 2215026.2                    | -                                 | -   |
| 2   | 378435.87     | 2215026.26                   | -                                 | -   |
| 3   | 378435.84     | 2215024.86                   | -                                 | -   |
| 4   | 378440.78     | 2215024.91                   | -                                 | -   |
| 5   | 378433.89     | 2215031.02                   | -                                 | -   |
| 6   | 378432.59     | 2215031.52                   | -                                 | -   |
| 7   | 378394.58     | 2215031.93                   | -                                 | -   |
| 8   | 378346.67     | 2215033.95                   | -                                 | -   |
| 9   | 378321.91     | 2215042.49                   | -                                 | -   |
| 10  | 378320.7      | 2215042.52                   | -                                 | -   |
| 11  | 378319.74     | 2215041.91                   | -                                 | -   |
| 12  | 378319.24     | 2215041.05                   | -                                 | -   |
| 13  | 378319.21     | 2215040.05                   | -                                 | -   |
| 14  | 378319.68     | 2215039.16                   | -                                 | -   |
| 15  | 378320.51     | 2215038.61                   | -                                 | -   |
| 16  | 378345.7      | 2215029.95                   | -                                 | -   |
| 17  | 378346.26     | 2215029.84                   | -                                 | -   |
| 18  | 378394.55     | 2215027.8                    | -                                 | -   |
| 19  | 378431.71     | 2215027.43                   | -                                 | -   |
| 1   | 378433.1      | 2215026.2                    | -                                 | -   |

|                               |  |                   |
|-------------------------------|--|-------------------|
| ПОЛНОЕ НАИМЕНОВАНИЕ ДОЛЖНОСТИ |  ДОКУМЕНТ ПОДПИСАН<br>ЭЛЕКТРОННОЙ ПОДПИСЬЮ<br>Сертификат: 0071603141420164577132578623198<br>Выходок: ФЕДЕРАЛЬНАЯ СЛУЖБА ГОСУДАРСТВЕННОЙ<br>РЕГИСТРАЦИИ, КАДАСТРА И КАРТОГРАФИИ<br>Действителен с 02.08.2024 по 26.10.2024 | ИНИЦИАЛЫ, ФАМИЛИЯ |
|                               |  |                   |

| Земельный участок   |               |                              |                                   |   |
|---|---------------|------------------------------|-----------------------------------|---|
| вид объекта недвижимости  |               |                              |                                   |   |
| Лист № 20 раздела 4.2   |               | Всего листов раздела 4.2: 41 |                                   | Всего разделов: 8   |
| Всего листов выписки: 111   |               |                              |                                   |   |
| 19.09.2024г. № КУВИ-001/2024-234649645                                  |               |                              |                                   |   |
| Кадастровый номер:  |               | 47:23:0000000-51340          |                                   |   |
| Сведения о характерных точках границы части (частей) земельного участка |               |                              |                                   |   |
| Учетный номер части: 47:23:0000000-51340/15                             |               |                              |                                   |   |
| Система координат   |               |                              |                                   |   |
| Номер точки   | Координаты, м |                              | Описание закрепления на местности | Средняя квадратичная погрешность определения координат характерных точек границ земельного участка, м |
|   | X             | Y                            |                                   |   |
| 1   | 2             | 3                            | 4                                 | 5   |
| 1   | 380007.8      | 2215008.64                   | -                                 | -   |
| 2   | 379992.18     | 2215011.2                    | -                                 | -   |
| 3   | 379979.43     | 2215012.04                   | -                                 | -   |
| 4   | 379966.55     | 2215014.35                   | -                                 | -   |
| 5   | 379932.65     | 2215017.06                   | -                                 | -   |
| 6   | 379896.12     | 2215018.98                   | -                                 | -   |
| 7   | 379871.99     | 2215019.74                   | -                                 | -   |
| 8   | 379845.55     | 2215020.41                   | -                                 | -   |
| 9   | 379808.3      | 2215021.35                   | -                                 | -   |
| 10  | 379773.06     | 2215022                      | -                                 | -   |
| 11  | 379751.63     | 2215022.26                   | -                                 | -   |
| 12  | 379747.68     | 2215024.12                   | -                                 | -   |
| 13  | 379734.26     | 2215024.83                   | -                                 | -   |
| 14  | 379739.85     | 2215003.14                   | -                                 | -   |
| 15  | 379743.95     | 2215003.22                   | -                                 | -   |
| 16  | 379738.61     | 2215023.96                   | -                                 | -   |
| 17  | 379750.32     | 2215018.46                   | -                                 | -   |
| 18  | 379751.15     | 2215018.27                   | -                                 | -   |
| 19  | 379771.36     | 2215018.02                   | -                                 | -   |
| 20  | 379773.81     | 2215004.46                   | -                                 | -   |
| 21  | 379774.15     | 2215003.82                   | -                                 | -   |
| 22  | 379777.48     | 2215003.88                   | -                                 | -   |
| 23  | 379777.67     | 2215004.17                   | -                                 | -   |
| 24  | 379777.74     | 2215005.17                   | -                                 | -   |

|                               |   |                   |
|-------------------------------|---|-------------------|
| ПОЛНОЕ НАИМЕНОВАНИЕ ДОЛЖНОСТИ |  ДОКУМЕНТ ПОДПИСАН<br>ЭЛЕКТРОННОЙ ПОДПИСЬЮ<br>Сертификат: 0071603141420164577132578623198<br>Выходок: ФЕДЕРАЛЬНАЯ СЛУЖБА ГОСУДАРСТВЕННОЙ<br>РЕГИСТРАЦИИ, КАДАСТРА И КАРТОГРАФИИ<br>Действителен с 02.08.2024 по 26.10.2024 | ИНИЦИАЛЫ, ФАМИЛИЯ |
|                               |   |                   |

| Земельный участок                      |           |                              |   |                   |
|--|-----------|------------------------------|---|-------------------|
| вид объекта недвижимости               |           |                              |   |                   |
| Лист № 21 раздела 4.2                  |           | Всего листов раздела 4.2: 41 |   | Всего разделов: 8 |
| Всего листов выписки: 111              |           |                              |   |                   |
| 19.09.2024г. № КУВИ-001/2024-234649645 |           |                              |   |                   |
| Кадастровый номер:                     |           | 47:23:0000000-51340          |   |                   |
| 1                                      | 2         | 3                            | 4 | 5                 |
| 25                                     | 379775.44 | 2215017.96                   | - | -                 |
| 26                                     | 379806.56 | 2215017.38                   | - | -                 |
| 27                                     | 379808.87 | 2215003.44                   | - | -                 |
| 28                                     | 379812.96 | 2215003.21                   | - | -                 |
| 29                                     | 379810.63 | 2215017.29                   | - | -                 |
| 30                                     | 379843.45 | 2215016.46                   | - | -                 |
| 31                                     | 379843.06 | 2215001.52                   | - | -                 |
| 32                                     | 379847.06 | 2215001.3                    | - | -                 |
| 33                                     | 379847.09 | 2215002.67                   | - | -                 |
| 34                                     | 379847.41 | 2215001.28                   | - | -                 |
| 35                                     | 379851.57 | 2215001.04                   | - | -                 |
| 36                                     | 379848.03 | 2215016.34                   | - | -                 |
| 37                                     | 379871.89 | 2215015.74                   | - | -                 |
| 38                                     | 379895.97 | 2215014.98                   | - | -                 |
| 39                                     | 379932.41 | 2215013.06                   | - | -                 |
| 40                                     | 379966.14 | 2215010.37                   | - | -                 |
| 41                                     | 379979.05 | 2215008.06                   | - | -                 |
| 42                                     | 380005.76 | 2215006.29                   | - | -                 |
| 43                                     | 380006.93 | 2215006.58                   | - | -                 |
| 44                                     | 380007.63 | 2215007.29                   | - | -                 |
| 45                                     | 380007.89 | 2215008.26                   | - | -                 |
| 1                                      | 380007.8  | 2215008.64                   | - | -                 |

|                              |  |  |                   |
|------------------------------|--|--|-------------------|
| ПОДПОС НАИМНОВАНИЕ ДОЛЖНОСТИ |  |  ДОКУМЕНТ ПОДПИСАН<br>ЭЛЕКТРОННОЙ ПОДПИСЬЮ<br>Сертификат: 00710301414210457713257862159<br>Выдан: ФЕДЕРАЛЬНАЯ СЛУЖБА ГОСУДАРСТВЕННОЙ<br>РЕГИСТРАЦИИ, КАДАСТРА И КАРТОГРАФИИ<br>Действителен с 02.08.2024 по 26.10.2024 | ИНИЦИАЛЫ, ФАМИЛИЯ |
|------------------------------|--|--|-------------------|

| Земельный участок   |               |                              |                                   |   |
|---|---------------|------------------------------|-----------------------------------|---|
| вид объекта недвижимости  |               |                              |                                   |   |
| Лист № 22 раздела 4.2   |               | Всего листов раздела 4.2: 41 |                                   | Всего разделов: 8   |
| Всего листов выписки: 111   |               |                              |                                   |   |
| 19.09.2024г. № КУВИ-001/2024-234649645                                  |               |                              |                                   |   |
| Кадастровый номер:  |               | 47:23:0000000-51340          |                                   |   |
| Сведения о характерных точках границы части (частей) земельного участка |               |                              |                                   |   |
| Учетный номер части: 47:23:0000000-51340/16                             |               |                              |                                   |   |
| Система координат   |               |                              |                                   |   |
| Номер точки   | Координаты, м |                              | Описание закрепления на местности | Средняя квадратичная погрешность определения координат характерных точек границ земельного участка, м |
|   | X             | Y                            |                                   |   |
| 1   | 2             | 3                            | 4                                 | 5   |
| 1   | 379171.2      | 2215014.36                   | -                                 | -   |
| 2   | 379171.31     | 2215014.49                   | -                                 | -   |
| 3   | 379171.49     | 2215015.48                   | -                                 | -   |
| 4   | 379171.18     | 2215016.43                   | -                                 | -   |
| 5   | 379164.66     | 2215026.62                   | -                                 | -   |
| 6   | 379183.16     | 2215026.49                   | -                                 | -   |
| 7   | 379210.71     | 2215025.85                   | -                                 | -   |
| 8   | 379211.87     | 2215026.19                   | -                                 | -   |
| 9   | 379212.57     | 2215027.06                   | -                                 | -   |
| 10  | 379212.79     | 2215028.03                   | -                                 | -   |
| 11  | 379212.51     | 2215028.99                   | -                                 | -   |
| 12  | 379211.8      | 2215029.69                   | -                                 | -   |
| 13  | 379210.84     | 2215029.97                   | -                                 | -   |
| 14  | 379183.31     | 2215030.59                   | -                                 | -   |
| 15  | 379160.97     | 2215030.72                   | -                                 | -   |
| 16  | 379131.85     | 2215031.49                   | -                                 | -   |
| 17  | 379107.92     | 2215031.94                   | -                                 | -   |
| 18  | 379090.37     | 2215032.22                   | -                                 | -   |
| 19  | 379064.69     | 2215032.56                   | -                                 | -   |
| 20  | 379039.91     | 2215033.16                   | -                                 | -   |
| 21  | 379015.73     | 2215033.35                   | -                                 | -   |
| 22  | 378993.93     | 2215033.97                   | -                                 | -   |
| 23  | 378993.9      | 2215034.85                   | -                                 | -   |
| 24  | 378989.82     | 2215034.88                   | -                                 | -   |

|                              |  |   |                   |
|------------------------------|--|---|-------------------|
| ПОДПОС НАИМНОВАНИЕ ДОЛЖНОСТИ |  |  ДОКУМЕНТ ПОДПИСАН<br>ЭЛЕКТРОННОЙ ПОДПИСЬЮ<br>Сертификат: 00710301414210457713257862159<br>Выдан: ФЕДЕРАЛЬНАЯ СЛУЖБА ГОСУДАРСТВЕННОЙ<br>РЕГИСТРАЦИИ, КАДАСТРА И КАРТОГРАФИИ<br>Действителен с 02.08.2024 по 26.10.2024 | ИНИЦИАЛЫ, ФАМИЛИЯ |
|------------------------------|--|---|-------------------|

| Земельный участок                      |           |                              |   |                   |                           |
|--|-----------|------------------------------|---|-------------------|---------------------------|
| вид объекта недвижимости               |           |                              |   |                   |                           |
| Лист № 23 раздела 4.2                  |           | Всего листов раздела 4.2: 41 |   | Всего разделов: 8 | Всего листов выписки: 111 |
| 19.09.2024г. № КУВИ-001/2024-234649645 |           |                              |   |                   |                           |
| Кадастровый номер:                     |           | 47:23:0000000-51340          |   |                   |                           |
| 1                                      | 2         | 3                            | 4 | 5                 |                           |
| 25                                     | 378989.85 | 2215034.07                   | - | -                 |                           |
| 26                                     | 378951.72 | 2215034.76                   | - | -                 |                           |
| 27                                     | 378922.04 | 2215035.17                   | - | -                 |                           |
| 28                                     | 378891.69 | 2215035.48                   | - | -                 |                           |
| 29                                     | 378876.56 | 2215035.67                   | - | -                 |                           |
| 30                                     | 378876.85 | 2215036.44                   | - | -                 |                           |
| 31                                     | 378872.36 | 2215036.64                   | - | -                 |                           |
| 32                                     | 378872.02 | 2215035.76                   | - | -                 |                           |
| 33                                     | 378843.27 | 2215036.41                   | - | -                 |                           |
| 34                                     | 378818.63 | 2215036.7                    | - | -                 |                           |
| 35                                     | 378796.83 | 2215037.12                   | - | -                 |                           |
| 36                                     | 378771.74 | 2215037.43                   | - | -                 |                           |
| 37                                     | 378745.51 | 2215037.6                    | - | -                 |                           |
| 38                                     | 378706.56 | 2215038.44                   | - | -                 |                           |
| 39                                     | 378678.66 | 2215038.72                   | - | -                 |                           |
| 40                                     | 378657.39 | 2215039.2                    | - | -                 |                           |
| 41                                     | 378619.34 | 2215039.91                   | - | -                 |                           |
| 42                                     | 378599.33 | 2215040.03                   | - | -                 |                           |
| 43                                     | 378599.24 | 2215035.92                   | - | -                 |                           |
| 44                                     | 378619.36 | 2215035.79                   | - | -                 |                           |
| 45                                     | 378655.34 | 2215035.14                   | - | -                 |                           |
| 46                                     | 378655.26 | 2215022.52                   | - | -                 |                           |
| 47                                     | 378657.89 | 2215022.48                   | - | -                 |                           |
| 48                                     | 378659.38 | 2215022.45                   | - | -                 |                           |
| 49                                     | 378659.43 | 2215035.05                   | - | -                 |                           |
| 50                                     | 378678.7  | 2215034.62                   | - | -                 |                           |
| 51                                     | 378704.86 | 2215034.37                   | - | -                 |                           |
| 52                                     | 378706.96 | 2215021.83                   | - | -                 |                           |
| 53                                     | 378707.19 | 2215021.39                   | - | -                 |                           |

|                                |  |                   |
|--------------------------------|--|-------------------|
| ПОДНОС НА ИМЕНОВАНИЕ ДОЛЖНОСТИ | <br>ДОКУМЕНТ ПОДПИСАН<br>ЭЛЕКТРОННОЙ ПОДПИСЬЮ<br>Сертификат: 007103014142104577132579823798<br>Выдан: ФЕДЕРАЛЬНАЯ СЛУЖБА ГОСУДАРСТВЕННОЙ<br>РЕГИСТРАЦИИ, КАДАСТРА И КАРТОГРАФИИ<br>Действителен с 02.08.2024 по 26.10.2024 | ИНИЦИАЛЫ, ФАМИЛИЯ |
|                                |  |                   |

| Земельный участок                      |           |                              |   |                   |                           |
|--|-----------|------------------------------|---|-------------------|---------------------------|
| вид объекта недвижимости               |           |                              |   |                   |                           |
| Лист № 24 раздела 4.2                  |           | Всего листов раздела 4.2: 41 |   | Всего разделов: 8 | Всего листов выписки: 111 |
| 19.09.2024г. № КУВИ-001/2024-234649645 |           |                              |   |                   |                           |
| Кадастровый номер:                     |           | 47:23:0000000-51340          |   |                   |                           |
| 1                                      | 2         | 3                            | 4 | 5                 |                           |
| 54                                     | 378710.86 | 2215021.35                   | - | -                 |                           |
| 55                                     | 378710.95 | 2215021.48                   | - | -                 |                           |
| 56                                     | 378711.03 | 2215022.48                   | - | -                 |                           |
| 57                                     | 378709.02 | 2215034.3                    | - | -                 |                           |
| 58                                     | 378743.51 | 2215033.53                   | - | -                 |                           |
| 59                                     | 378743.63 | 2215020.92                   | - | -                 |                           |
| 60                                     | 378745.83 | 2215020.75                   | - | -                 |                           |
| 61                                     | 378747.75 | 2215020.73                   | - | -                 |                           |
| 62                                     | 378747.74 | 2215020.98                   | - | -                 |                           |
| 63                                     | 378747.6  | 2215033.47                   | - | -                 |                           |
| 64                                     | 378768    | 2215033.34                   | - | -                 |                           |
| 65                                     | 378761.01 | 2215022.48                   | - | -                 |                           |
| 66                                     | 378760.69 | 2215021.31                   | - | -                 |                           |
| 67                                     | 378760.9  | 2215020.61                   | - | -                 |                           |
| 68                                     | 378762.54 | 2215020.59                   | - | -                 |                           |
| 69                                     | 378764.68 | 2215020.57                   | - | -                 |                           |
| 70                                     | 378772.91 | 2215033.3                    | - | -                 |                           |
| 71                                     | 378796.82 | 2215033.02                   | - | -                 |                           |
| 72                                     | 378816.13 | 2215032.66                   | - | -                 |                           |
| 73                                     | 378813.61 | 2215020.89                   | - | -                 |                           |
| 74                                     | 378813.69 | 2215020.09                   | - | -                 |                           |
| 75                                     | 378817.71 | 2215020.05                   | - | -                 |                           |
| 76                                     | 378820.32 | 2215032.59                   | - | -                 |                           |
| 77                                     | 378843.27 | 2215032.28                   | - | -                 |                           |
| 78                                     | 378873.36 | 2215031.7                    | - | -                 |                           |
| 79                                     | 378873.64 | 2215031.67                   | - | -                 |                           |
| 80                                     | 378891.56 | 2215031.38                   | - | -                 |                           |
| 81                                     | 378921.9  | 2215031.07                   | - | -                 |                           |
| 82                                     | 378951.56 | 2215030.67                   | - | -                 |                           |

|                                |   |                   |
|--------------------------------|---|-------------------|
| ПОДНОС НА ИМЕНОВАНИЕ ДОЛЖНОСТИ | <br>ДОКУМЕНТ ПОДПИСАН<br>ЭЛЕКТРОННОЙ ПОДПИСЬЮ<br>Сертификат: 007103014142104577132579823798<br>Выдан: ФЕДЕРАЛЬНАЯ СЛУЖБА ГОСУДАРСТВЕННОЙ<br>РЕГИСТРАЦИИ, КАДАСТРА И КАРТОГРАФИИ<br>Действителен с 02.08.2024 по 26.10.2024 | ИНИЦИАЛЫ, ФАМИЛИЯ |
|                                |   |                   |

| Земельный участок                      |           |                              |   |                   |                           |
|--|-----------|------------------------------|---|-------------------|---------------------------|
| вид объекта недвижимости               |           |                              |   |                   |                           |
| Лист № 25 раздела 4.2                  |           | Всего листов раздела 4.2: 41 |   | Всего разделов: 8 | Всего листов выписки: 111 |
| 19.09.2024г. № КУВИ-001/2024-234649645 |           |                              |   |                   |                           |
| Кадастровый номер:                     |           | 47:23:0000000-51340          |   |                   |                           |
| 1                                      | 2         | 3                            | 4 | 5                 |                           |
| 83                                     | 378970.73 | 2215030.31                   | - | -                 |                           |
| 84                                     | 378989.54 | 2215030                      | - | -                 |                           |
| 85                                     | 378987.82 | 2215019.86                   | - | -                 |                           |
| 86                                     | 378987.98 | 2215018.66                   | - | -                 |                           |
| 87                                     | 378988.71 | 2215017.88                   | - | -                 |                           |
| 88                                     | 378989.3  | 2215017.86                   | - | -                 |                           |
| 89                                     | 378990.92 | 2215017.83                   | - | -                 |                           |
| 90                                     | 378991.45 | 2215018.24                   | - | -                 |                           |
| 91                                     | 378991.86 | 2215019.15                   | - | -                 |                           |
| 92                                     | 378993.67 | 2215029.91                   | - | -                 |                           |
| 93                                     | 379015.6  | 2215029.24                   | - | -                 |                           |
| 94                                     | 379037.89 | 2215029.08                   | - | -                 |                           |
| 95                                     | 379038.37 | 2215017.99                   | - | -                 |                           |
| 96                                     | 379038.68 | 2215017.13                   | - | -                 |                           |
| 97                                     | 379042.15 | 2215017.1                    | - | -                 |                           |
| 98                                     | 379042.24 | 2215017.2                    | - | -                 |                           |
| 99                                     | 379042.45 | 2215018.18                   | - | -                 |                           |
| 100                                    | 379041.99 | 2215029.01                   | - | -                 |                           |
| 101                                    | 379064.53 | 2215028.48                   | - | -                 |                           |
| 102                                    | 379090.21 | 2215028.12                   | - | -                 |                           |
| 103                                    | 379107.75 | 2215027.84                   | - | -                 |                           |
| 104                                    | 379129.63 | 2215027.44                   | - | -                 |                           |
| 105                                    | 379129.22 | 2215017.87                   | - | -                 |                           |
| 106                                    | 379129.54 | 2215016.7                    | - | -                 |                           |
| 107                                    | 379130.27 | 2215016.02                   | - | -                 |                           |
| 108                                    | 379131.24 | 2215015.78                   | - | -                 |                           |
| 109                                    | 379132.32 | 2215016.08                   | - | -                 |                           |
| 110                                    | 379133.03 | 2215016.78                   | - | -                 |                           |
| 111                                    | 379133.32 | 2215017.74                   | - | -                 |                           |

|                                |  |   |                   |  |
|--------------------------------|--|---|-------------------|--|
| ПОДНОС НА ИМЕНОВАНИЕ ДОЛЖНОСТИ |  | <br>ДОКУМЕНТ ПОДПИСАН<br>ЭЛЕКТРОННОЙ ПОДПИСЬЮ<br>Сертификат: 007103014142104577102579823798<br>Выходок: ФЕДЕРАЛЬНАЯ СЛУЖБА ГОСУДАРСТВЕННОЙ<br>РЕГИСТРАЦИИ, КАДАСТРА И КАРТОГРАФИИ<br>Действителен с 02.08.2024 по 26.10.2024 | ИНИЦИАЛЫ, ФАМИЛИЯ |  |
|                                |  |   |                   |  |

| Земельный участок                      |           |                              |   |                   |                           |
|--|-----------|------------------------------|---|-------------------|---------------------------|
| вид объекта недвижимости               |           |                              |   |                   |                           |
| Лист № 26 раздела 4.2                  |           | Всего листов раздела 4.2: 41 |   | Всего разделов: 8 | Всего листов выписки: 111 |
| 19.09.2024г. № КУВИ-001/2024-234649645 |           |                              |   |                   |                           |
| Кадастровый номер:                     |           | 47:23:0000000-51340          |   |                   |                           |
| 1                                      | 2         | 3                            | 4 | 5                 |                           |
| 112                                    | 379133.73 | 2215027.35                   | - | -                 |                           |
| 113                                    | 379159.74 | 2215026.67                   | - | -                 |                           |
| 114                                    | 379167.57 | 2215014.44                   | - | -                 |                           |
| 115                                    | 379168.26 | 2215014.43                   | - | -                 |                           |
| 1                                      | 379171.2  | 2215014.36                   | - | -                 |                           |
| 1                                      | 378559.69 | 2215023.88                   | - | -                 |                           |
| 2                                      | 378559.42 | 2215024.84                   | - | -                 |                           |
| 3                                      | 378552.69 | 2215036.44                   | - | -                 |                           |
| 4                                      | 378581.89 | 2215036.03                   | - | -                 |                           |
| 5                                      | 378593.25 | 2215035.96                   | - | -                 |                           |
| 6                                      | 378593.34 | 2215040.07                   | - | -                 |                           |
| 7                                      | 378581.84 | 2215040.14                   | - | -                 |                           |
| 8                                      | 378549.1  | 2215040.59                   | - | -                 |                           |
| 9                                      | 378510.98 | 2215041                      | - | -                 |                           |
| 10                                     | 378501.92 | 2215041.32                   | - | -                 |                           |
| 11                                     | 378483.94 | 2215041.14                   | - | -                 |                           |
| 12                                     | 378459.36 | 2215041.18                   | - | -                 |                           |
| 13                                     | 378458.97 | 2215040.72                   | - | -                 |                           |
| 14                                     | 378458.77 | 2215039.74                   | - | -                 |                           |
| 15                                     | 378459.16 | 2215038.67                   | - | -                 |                           |
| 16                                     | 378459.88 | 2215037.98                   | - | -                 |                           |
| 17                                     | 378460.85 | 2215037.72                   | - | -                 |                           |
| 18                                     | 378490.67 | 2215037.61                   | - | -                 |                           |
| 19                                     | 378508.77 | 2215036.98                   | - | -                 |                           |
| 20                                     | 378507.75 | 2215024.09                   | - | -                 |                           |
| 21                                     | 378507.72 | 2215023.59                   | - | -                 |                           |
| 22                                     | 378508.9  | 2215023.56                   | - | -                 |                           |
| 23                                     | 378511.83 | 2215023.55                   | - | -                 |                           |
| 24                                     | 378511.84 | 2215023.8                    | - | -                 |                           |

|                                |  |   |                   |  |
|--------------------------------|--|---|-------------------|--|
| ПОДНОС НА ИМЕНОВАНИЕ ДОЛЖНОСТИ |  | <br>ДОКУМЕНТ ПОДПИСАН<br>ЭЛЕКТРОННОЙ ПОДПИСЬЮ<br>Сертификат: 007103014142104577102579823798<br>Выходок: ФЕДЕРАЛЬНАЯ СЛУЖБА ГОСУДАРСТВЕННОЙ<br>РЕГИСТРАЦИИ, КАДАСТРА И КАРТОГРАФИИ<br>Действителен с 02.08.2024 по 26.10.2024 | ИНИЦИАЛЫ, ФАМИЛИЯ |  |
|                                |  |   |                   |  |

| Земельный участок                      |           |                              |   |                   |
|--|-----------|------------------------------|---|-------------------|
| вид объекта недвижимости               |           |                              |   |                   |
| Лист № 27 раздела 4.2                  |           | Всего листов раздела 4.2: 41 |   | Всего разделов: 8 |
| Всего листов выписки: 111              |           |                              |   |                   |
| 19.09.2024г. № КУВИ-001/2024-234649645 |           |                              |   |                   |
| Кадастровый номер:                     |           | 47:23:0000000-51340          |   |                   |
| 1                                      | 2         | 3                            | 4 | 5                 |
| 25                                     | 378512.87 | 2215036.88                   | - | -                 |
| 26                                     | 378547.97 | 2215036.5                    | - | -                 |
| 27                                     | 378555.47 | 2215023.45                   | - | -                 |
| 28                                     | 378559.59 | 2215023.47                   | - | -                 |
| 1                                      | 378559.69 | 2215023.88                   | - | -                 |

|                               |   |                   |
|-------------------------------|---|-------------------|
| ПОЛНОЕ НАИМЕНОВАНИЕ ДОЛЖНОСТИ |  ДОКУМЕНТ ПОДПИСАН<br>ЭЛЕКТРОННОЙ ПОДПИСЬЮ<br>Сертификат: 007103141423164577132579823159<br>Выдан: ФЕДЕРАЛЬНАЯ СЛУЖБА ГОСУДАРСТВЕННОЙ<br>РЕГИСТРАЦИИ, КАДАСТРА И КАРТОГРАФИИ<br>Действителен с 02.08.2024 по 26.10.2024 | ИНИЦИАЛЫ, ФАМИЛИЯ |
|                               |   |                   |

| Земельный участок   |               |                              |                                   |   |
|---|---------------|------------------------------|-----------------------------------|---|
| вид объекта недвижимости  |               |                              |                                   |   |
| Лист № 28 раздела 4.2   |               | Всего листов раздела 4.2: 41 |                                   | Всего разделов: 8   |
| Всего листов выписки: 111   |               |                              |                                   |   |
| 19.09.2024г. № КУВИ-001/2024-234649645                                  |               |                              |                                   |   |
| Кадастровый номер:  |               | 47:23:0000000-51340          |                                   |   |
| Сведения о характерных точках границы части (частей) земельного участка |               |                              |                                   |   |
| Учетный номер части: 47:23:0000000-51340/17                             |               |                              |                                   |   |
| Система координат   |               |                              |                                   |   |
| Номер точки   | Координаты, м |                              | Описание закрепления на местности | Средняя квадратичная погрешность определения координат характерных точек границ земельного участка, м |
|   | X             | Y                            |                                   |   |
| 1   | 2             | 3                            | 4                                 | 5   |
| 1   | 378876.78     | 2215036.44                   | -                                 | -   |
| 2   | 378872.51     | 2215036.63                   | -                                 | -   |
| 3   | 378871.67     | 2215034.39                   | -                                 | -   |
| 4   | 378871.57     | 2215033.35                   | -                                 | -   |
| 5   | 378871.98     | 2215032.44                   | -                                 | -   |
| 6   | 378881.83     | 2215020.14                   | -                                 | -   |
| 7   | 378886.8      | 2215020.48                   | -                                 | -   |
| 8   | 378875.89     | 2215034.04                   | -                                 | -   |
| 1   | 378876.78     | 2215036.44                   | -                                 | -   |
| 1   | 378887.26     | 2215035.99                   | -                                 | -   |
| 2   | 378885.2      | 2215036.08                   | -                                 | -   |
| 3   | 378885.38     | 2215035.93                   | -                                 | -   |
| 4   | 378886.36     | 2215035.72                   | -                                 | -   |
| 1   | 378887.26     | 2215035.99                   | -                                 | -   |

|                               |  |                   |
|-------------------------------|--|-------------------|
| ПОЛНОЕ НАИМЕНОВАНИЕ ДОЛЖНОСТИ |  ДОКУМЕНТ ПОДПИСАН<br>ЭЛЕКТРОННОЙ ПОДПИСЬЮ<br>Сертификат: 007103141423164577132579823159<br>Выдан: ФЕДЕРАЛЬНАЯ СЛУЖБА ГОСУДАРСТВЕННОЙ<br>РЕГИСТРАЦИИ, КАДАСТРА И КАРТОГРАФИИ<br>Действителен с 02.08.2024 по 26.10.2024 | ИНИЦИАЛЫ, ФАМИЛИЯ |
|                               |  |                   |

| Земельный участок   |               |  |                                   |   |
|---|---------------|--|-----------------------------------|---|
| вид объекта недвижимости  |               |  |                                   |   |
| Лист № 29 раздела 4.2   |               | Всего листов раздела 4.2: 41           |                                   | Всего разделов: 8   |
| 19.09.2024г. № КУВИ-001/2024-234649645                                  |               | Кадастровый номер: 47:23:0000000-51340 |                                   |   |
| Сведения о характерных точках границы части (частей) земельного участка |               |  |                                   |   |
| Учетный номер части: 47:23:0000000-51340/18                             |               |  |                                   |   |
| Система координат   |               |  |                                   |   |
| Номер точки   | Координаты, м |  | Описание закрепления на местности | Средняя квадратичная погрешность определения координат характерных точек границ земельного участка, м |
|   | X             | Y                                      |                                   |   |
| 1   | 2             | 3                                      | 4                                 | 5   |
| 1   | 377337.15     | 2215918.22                             | -                                 | -   |
| 2   | 377334.66     | 2215912.8                              | -                                 | -   |
| 3   | 377344.02     | 2215916.55                             | -                                 | -   |
| 4   | 377381.49     | 2215906.43                             | -                                 | -   |
| 5   | 377413.39     | 2215897.52                             | -                                 | -   |
| 6   | 377445.68     | 2215888.24                             | -                                 | -   |
| 7   | 377477.43     | 2215879.61                             | -                                 | -   |
| 8   | 377510.7      | 2215870.25                             | -                                 | -   |
| 9   | 377541.61     | 2215861.52                             | -                                 | -   |
| 10  | 377572.48     | 2215852.88                             | -                                 | -   |
| 11  | 377601.71     | 2215844.71                             | -                                 | -   |
| 12  | 377628.92     | 2215837.17                             | -                                 | -   |
| 13  | 377652.73     | 2215830.71                             | -                                 | -   |
| 14  | 377685.74     | 2215820.89                             | -                                 | -   |
| 15  | 377691.24     | 2215818.43                             | -                                 | -   |
| 16  | 377712.53     | 2215812.15                             | -                                 | -   |
| 17  | 377719.09     | 2215810.26                             | -                                 | -   |
| 18  | 377718.43     | 2215810.77                             | -                                 | -   |
| 19  | 377687.33     | 2215824.67                             | -                                 | -   |
| 20  | 377687.09     | 2215824.76                             | -                                 | -   |
| 21  | 377653.9      | 2215834.66                             | -                                 | -   |
| 22  | 377630.06     | 2215841.1                              | -                                 | -   |
| 23  | 377602.89     | 2215848.61                             | -                                 | -   |
| 24  | 377573.6      | 2215856.82                             | -                                 | -   |

|                                |  |                   |
|--------------------------------|--|-------------------|
| ПОДНОС НА ИМЕНОВАНИЕ ДОЛЖНОСТИ |  ДОКУМЕНТ ПОДПИСАН<br>ЭЛЕКТРОННОЙ ПОДПИСЬЮ<br>Сертификат: 00716031414210457713257963769<br>Выдан: ФЕДЕРАЛЬНАЯ СЛУЖБА ГОСУДАРСТВЕННОЙ<br>РЕГИСТРАЦИИ, КАДАСТРА И КАРТОГРАФИИ<br>Действителен с 02.08.2024 по 26.10.2024 | ИНИЦИАЛЫ, ФАМИЛИЯ |
|                                |  |                   |

| Земельный участок                      |           |  |   |                   |   |
|--|-----------|--|---|-------------------|---|
| вид объекта недвижимости               |           |  |   |                   |   |
| Лист № 30 раздела 4.2                  |           | Всего листов раздела 4.2: 41           |   | Всего разделов: 8 |   |
| 19.09.2024г. № КУВИ-001/2024-234649645 |           | Кадастровый номер: 47:23:0000000-51340 |   |                   |   |
| 1                                      | 2         |  | 3 | 4                 | 5 |
|  | X         | Y                                      |   |                   |   |
| 25                                     | 377542.77 | 2215865.48                             | - | -                 |   |
| 26                                     | 377511.82 | 2215874.19                             | - | -                 |   |
| 27                                     | 377478.54 | 2215883.57                             | - | -                 |   |
| 28                                     | 377446.84 | 2215892.2                              | - | -                 |   |
| 29                                     | 377414.51 | 2215901.46                             | - | -                 |   |
| 30                                     | 377382.62 | 2215910.37                             | - | -                 |   |
| 31                                     | 377344.44 | 2215920.7                              | - | -                 |   |
| 32                                     | 377343.17 | 2215920.63                             | - | -                 |   |
| 1                                      | 377337.15 | 2215918.22                             | - | -                 |   |

|                                |   |                   |
|--------------------------------|---|-------------------|
| ПОДНОС НА ИМЕНОВАНИЕ ДОЛЖНОСТИ |  ДОКУМЕНТ ПОДПИСАН<br>ЭЛЕКТРОННОЙ ПОДПИСЬЮ<br>Сертификат: 00716031414210457713257963769<br>Выдан: ФЕДЕРАЛЬНАЯ СЛУЖБА ГОСУДАРСТВЕННОЙ<br>РЕГИСТРАЦИИ, КАДАСТРА И КАРТОГРАФИИ<br>Действителен с 02.08.2024 по 26.10.2024 | ИНИЦИАЛЫ, ФАМИЛИЯ |
|                                |   |                   |

| Земельный участок   |               |                              |                                   |   |
|---|---------------|------------------------------|-----------------------------------|---|
| вид объекта недвижимости  |               |                              |                                   |   |
| Лист № 31 раздела 4.2   |               | Всего листов раздела 4.2: 41 |                                   | Всего разделов: 8   |
| Всего листов выписки: 111   |               |                              |                                   |   |
| 19.09.2024г. № КУВИ-001/2024-234649645                                  |               |                              |                                   |   |
| Кадастровый номер:  |               | 47:23:0000000:51340          |                                   |   |
| Сведения о характерных точках границы части (частей) земельного участка |               |                              |                                   |   |
| Учетный номер части: 47:23:0000000:51340/19                             |               |                              |                                   |   |
| Система координат   |               |                              |                                   |   |
| Номер точки   | Координаты, м |                              | Описание закрепления на местности | Средняя квадратичная погрешность определения координат характерных точек границ земельного участка, м |
|   | X             | Y                            |                                   |   |
| 1   | 2             | 3                            | 4                                 | 5   |
| 1   | 379533.95     | 2215028.06                   | -                                 | -   |
| 2   | 379523.84     | 2215028.22                   | -                                 | -   |
| 3   | 379526.77     | 2215006.18                   | -                                 | -   |
| 4   | 379537.63     | 2215006                      | -                                 | -   |
| 5   | 379536.88     | 2215006.06                   | -                                 | -   |
| 1   | 379533.95     | 2215028.06                   | -                                 | -   |

|                               |  |  |                   |  |
|-------------------------------|--|--|-------------------|--|
| ПОЛНОЕ НАИМенование должности |  |  ДОКУМЕНТ ПОДПИСАН<br>ЭЛЕКТРОННОЙ ПОДПИСЬЮ<br>Сертификат: 00716031414216457713257862159<br>Выдан: ФЕДЕРАЛЬНАЯ СЛУЖБА ГОСУДАРСТВЕННОЙ<br>РЕГИСТРАЦИИ, КАДАСТРА И КАРТОГРАФИИ<br>Действителен с 02.08.2024 по 26.10.2024 | Инициалы, фамилия |  |
|                               |  |  |                   |  |

| Земельный участок   |               |                              |                                   |   |
|---|---------------|------------------------------|-----------------------------------|---|
| вид объекта недвижимости  |               |                              |                                   |   |
| Лист № 32 раздела 4.2   |               | Всего листов раздела 4.2: 41 |                                   | Всего разделов: 8   |
| Всего листов выписки: 111   |               |                              |                                   |   |
| 19.09.2024г. № КУВИ-001/2024-234649645                                  |               |                              |                                   |   |
| Кадастровый номер:  |               | 47:23:0000000:51340          |                                   |   |
| Сведения о характерных точках границы части (частей) земельного участка |               |                              |                                   |   |
| Учетный номер части: 47:23:0000000:51340/20                             |               |                              |                                   |   |
| Система координат   |               |                              |                                   |   |
| Номер точки   | Координаты, м |                              | Описание закрепления на местности | Средняя квадратичная погрешность определения координат характерных точек границ земельного участка, м |
|   | X             | Y                            |                                   |   |
| 1   | 2             | 3                            | 4                                 | 5   |
| 1   | 378461.98     | 2215041.17                   | -                                 | -   |
| 2   | 378452.4      | 2215041.19                   | -                                 | -   |
| 3   | 378459.91     | 2215037.87                   | -                                 | -   |
| 4   | 378461.12     | 2215037.74                   | -                                 | -   |
| 5   | 378462.02     | 2215038.18                   | -                                 | -   |
| 6   | 378462.59     | 2215038.99                   | -                                 | -   |
| 7   | 378462.7      | 2215039.99                   | -                                 | -   |
| 8   | 378462.32     | 2215040.91                   | -                                 | -   |
| 1   | 378461.98     | 2215041.17                   | -                                 | -   |

|                               |  |   |                   |  |
|-------------------------------|--|---|-------------------|--|
| ПОЛНОЕ НАИМенование должности |  |  ДОКУМЕНТ ПОДПИСАН<br>ЭЛЕКТРОННОЙ ПОДПИСЬЮ<br>Сертификат: 00716031414216457713257862159<br>Выдан: ФЕДЕРАЛЬНАЯ СЛУЖБА ГОСУДАРСТВЕННОЙ<br>РЕГИСТРАЦИИ, КАДАСТРА И КАРТОГРАФИИ<br>Действителен с 02.08.2024 по 26.10.2024 | Инициалы, фамилия |  |
|                               |  |   |                   |  |

| Земельный участок   |               |  |                                   |   |
|---|---------------|--|-----------------------------------|---|
| вид объекта недвижимости  |               |  |                                   |   |
| Лист № 33 раздела 4.2   |               | Всего листов раздела 4.2: 41           |                                   | Всего разделов: 8   |
| 19.09.2024г. № КУВИ-001/2024-234649645                                  |               | Кадастровый номер: 47:23:0000000:51340 |                                   |   |
| Сведения о характерных точках границы части (частей) земельного участка |               |  |                                   |   |
| Учетный номер части: 47:23:0000000:51340/21                             |               |  |                                   |   |
| Система координат   |               |  |                                   |   |
| Номер точки   | Координаты, м |  | Описание закрепления на местности | Средняя квадратичная погрешность определения координат характерных точек границ земельного участка, м |
|   | X             | Y                                      |                                   |   |
| 1   | 2             | 3                                      | 4                                 | 5   |
| 1   | 378104.98     | 2215703.54                             | -                                 | -   |
| 2   | 378150.02     | 2215691.44                             | -                                 | -   |
| 3   | 378182.78     | 2215682.47                             | -                                 | -   |
| 4   | 378219.15     | 2215672.3                              | -                                 | -   |
| 5   | 378259.52     | 2215661.18                             | -                                 | -   |
| 6   | 378292.01     | 2215652.3                              | -                                 | -   |
| 7   | 378310.06     | 2215646.78                             | -                                 | -   |
| 8   | 378297.69     | 2215608.31                             | -                                 | -   |
| 9   | 378284.48     | 2215567.36                             | -                                 | -   |
| 10  | 378278.15     | 2215542.09                             | -                                 | -   |
| 11  | 378265.28     | 2215493.87                             | -                                 | -   |
| 12  | 378265.34     | 2215492.66                             | -                                 | -   |
| 13  | 378265.91     | 2215491.84                             | -                                 | -   |
| 14  | 378266.81     | 2215491.4                              | -                                 | -   |
| 15  | 378267.81     | 2215491.45                             | -                                 | -   |
| 16  | 378268.66     | 2215491.97                             | -                                 | -   |
| 17  | 378269.15     | 2215492.84                             | -                                 | -   |
| 18  | 378273.54     | 2215509.29                             | -                                 | -   |
| 19  | 378277.49     | 2215530.56                             | -                                 | -   |
| 20  | 378285.22     | 2215553.83                             | -                                 | -   |
| 21  | 378288.35     | 2215566.33                             | -                                 | -   |
| 22  | 378301.5      | 2215607.08                             | -                                 | -   |
| 23  | 378313.9      | 2215645.66                             | -                                 | -   |
| 24  | 378314.67     | 2215645.44                             | -                                 | -   |

|                              |   |                   |
|------------------------------|---|-------------------|
| ПОДПОС НАИМНОВАНИЕ ДОЛЖНОСТИ |  ДОКУМЕНТ ПОДПИСАН<br>ЭЛЕКТРОННОЙ ПОДПИСЬЮ<br>Сертификат: 00716031414210457710257962199<br>Владелец: ФЕДЕРАЛЬНАЯ СЛУЖБА ГОСУДАРСТВЕННОЙ<br>РЕГИСТРАЦИИ, КАДАСТРА И КАРТОГРАФИИ<br>Действителен с 02.08.2024 по 26.10.2024 | ИНИЦИАЛЫ, ФАМИЛИЯ |
|                              |   |                   |

| Земельный участок                      |           |  |   |                   |   |
|--|-----------|--|---|-------------------|---|
| вид объекта недвижимости               |           |  |   |                   |   |
| Лист № 34 раздела 4.2                  |           | Всего листов раздела 4.2: 41           |   | Всего разделов: 8 |   |
| 19.09.2024г. № КУВИ-001/2024-234649645 |           | Кадастровый номер: 47:23:0000000:51340 |   |                   |   |
| 1                                      | 2         |  | 3 | 4                 | 5 |
|  | X         | Y                                      |   |                   |   |
| 25                                     | 378315.92 | 2215649.24                             | - | -                 |   |
| 26                                     | 378313.14 | 2215650.02                             | - | -                 |   |
| 27                                     | 378293.1  | 2215656.15                             | - | -                 |   |
| 28                                     | 378260.58 | 2215665.04                             | - | -                 |   |
| 29                                     | 378220.23 | 2215676.15                             | - | -                 |   |
| 30                                     | 378183.83 | 2215686.33                             | - | -                 |   |
| 31                                     | 378151.07 | 2215695.3                              | - | -                 |   |
| 32                                     | 378104.21 | 2215707.89                             | - | -                 |   |
| 33                                     | 378103.24 | 2215707.91                             | - | -                 |   |
| 34                                     | 378102.35 | 2215707.44                             | - | -                 |   |
| 35                                     | 378101.8  | 2215706.61                             | - | -                 |   |
| 36                                     | 378100.69 | 2215703.37                             | - | -                 |   |
| 37                                     | 378104.5  | 2215702.15                             | - | -                 |   |
| 1                                      | 378104.98 | 2215703.54                             | - | -                 |   |

|                              |  |                   |
|------------------------------|--|-------------------|
| ПОДПОС НАИМНОВАНИЕ ДОЛЖНОСТИ |  ДОКУМЕНТ ПОДПИСАН<br>ЭЛЕКТРОННОЙ ПОДПИСЬЮ<br>Сертификат: 00716031414210457710257962199<br>Владелец: ФЕДЕРАЛЬНАЯ СЛУЖБА ГОСУДАРСТВЕННОЙ<br>РЕГИСТРАЦИИ, КАДАСТРА И КАРТОГРАФИИ<br>Действителен с 02.08.2024 по 26.10.2024 | ИНИЦИАЛЫ, ФАМИЛИЯ |
|                              |  |                   |

| Земельный участок   |               |  |                                   |   |
|---|---------------|--|-----------------------------------|---|
| вид объекта недвижимости  |               |  |                                   |   |
| Лист № 35 раздела 4.2   |               | Всего листов раздела 4.2: 41           |                                   | Всего разделов: 8   |
| 19.09.2024г. № КУВИ-001/2024-234649645                                  |               | Кадастровый номер: 47:23:0000000-51340 |                                   |   |
| Сведения о характерных точках границы части (частей) земельного участка |               |  |                                   |   |
| Учетный номер части: 47:23:0000000-51340/22                             |               |  |                                   |   |
| Система координат   |               |  |                                   |   |
| Номер точки   | Координаты, м |  | Описание закрепления на местности | Средняя квадратичная погрешность определения координат характерных точек границ земельного участка, м |
|   | X             | Y                                      |                                   |   |
| 1   | 2             | 3                                      | 4                                 | 5   |
| 1   | 378145.82     | 2215235.03                             | -                                 | -   |
| 2   | 378145.34     | 2215231.82                             | -                                 | -   |
| 3   | 378145.92     | 2215225.99                             | -                                 | -   |
| 4   | 378161.49     | 2215209.78                             | -                                 | -   |
| 5   | 378191.35     | 2215179.33                             | -                                 | -   |
| 6   | 378189.65     | 2215177.77                             | -                                 | -   |
| 7   | 378247.32     | 2215114.09                             | -                                 | -   |
| 8   | 378244.28     | 2215111.03                             | -                                 | -   |
| 9   | 378253.92     | 2215099.56                             | -                                 | -   |
| 10  | 378252.71     | 2215098.28                             | -                                 | -   |
| 11  | 378256.81     | 2215092.12                             | -                                 | -   |
| 12  | 378258.41     | 2215089.74                             | -                                 | -   |
| 13  | 378267.31     | 2215099.18                             | -                                 | -   |
| 14  | 378241.92     | 2215129.38                             | -                                 | -   |
| 15  | 378203.94     | 2215173.17                             | -                                 | -   |
| 16  | 378181.19     | 2215197.84                             | -                                 | -   |
| 17  | 378168        | 2215211.15                             | -                                 | -   |
| 18  | 378147.82     | 2215232.88                             | -                                 | -   |
| 1   | 378145.82     | 2215235.03                             | -                                 | -   |

|                               |  |   |                   |
|-------------------------------|--|---|-------------------|
| ПОЛНОЕ НАИМЕНОВАНИЕ ДОЛЖНОСТИ |  |  ДОКУМЕНТ ПОДПИСАН<br>ЭЛЕКТРОННОЙ ПОДПИСЬЮ<br>Сертификат: 007710314142164577182578623198<br>Выдан: ФЕДЕРАЛЬНАЯ СЛУЖБА ГОСУДАРСТВЕННОЙ<br>РЕГИСТРАЦИИ, КАДАСТРА И КАРТОГРАФИИ<br>Действителен с 02.08.2024 по 26.10.2024 | ИНИЦИАЛЫ, ФАМИЛИЯ |
|                               |  |   |                   |

| Земельный участок   |               |  |                                   |   |
|---|---------------|--|-----------------------------------|---|
| вид объекта недвижимости  |               |  |                                   |   |
| Лист № 36 раздела 4.2   |               | Всего листов раздела 4.2: 41           |                                   | Всего разделов: 8   |
| 19.09.2024г. № КУВИ-001/2024-234649645                                  |               | Кадастровый номер: 47:23:0000000-51340 |                                   |   |
| Сведения о характерных точках границы части (частей) земельного участка |               |  |                                   |   |
| Учетный номер части: 47:23:0000000-51340/23                             |               |  |                                   |   |
| Система координат   |               |  |                                   |   |
| Номер точки   | Координаты, м |  | Описание закрепления на местности | Средняя квадратичная погрешность определения координат характерных точек границ земельного участка, м |
|   | X             | Y                                      |                                   |   |
| 1   | 2             | 3                                      | 4                                 | 5   |
| 1   | 377722.72     | 2215809.21                             | -                                 | -   |
| 2   | 377728.69     | 2215807.48                             | -                                 | -   |
| 3   | 377732.65     | 2215806.38                             | -                                 | -   |
| 4   | 377735.64     | 2215806.55                             | -                                 | -   |
| 5   | 377860.25     | 2215771.7                              | -                                 | -   |
| 6   | 377861.33     | 2215775.55                             | -                                 | -   |
| 7   | 377736.08     | 2215810.59                             | -                                 | -   |
| 8   | 377722.87     | 2215809.82                             | -                                 | -   |
| 1   | 377722.72     | 2215809.21                             | -                                 | -   |

|                               |  |  |                   |
|-------------------------------|--|--|-------------------|
| ПОЛНОЕ НАИМЕНОВАНИЕ ДОЛЖНОСТИ |  |  ДОКУМЕНТ ПОДПИСАН<br>ЭЛЕКТРОННОЙ ПОДПИСЬЮ<br>Сертификат: 007710314142164577182578623198<br>Выдан: ФЕДЕРАЛЬНАЯ СЛУЖБА ГОСУДАРСТВЕННОЙ<br>РЕГИСТРАЦИИ, КАДАСТРА И КАРТОГРАФИИ<br>Действителен с 02.08.2024 по 26.10.2024 | ИНИЦИАЛЫ, ФАМИЛИЯ |
|                               |  |  |                   |

| Земельный участок   |               |                              |                                   |   |
|---|---------------|------------------------------|-----------------------------------|---|
| вид объекта недвижимости  |               |                              |                                   |   |
| Лист № 37 раздела 4.2   |               | Всего листов раздела 4.2: 41 |                                   | Всего разделов: 8   |
| Всего листов выписки: 111   |               |                              |                                   |   |
| 19.09.2024г. № КУВИ-001/2024-234649645                                  |               |                              |                                   |   |
| Кадстровый номер:   |               | 47:23:0000000-51340          |                                   |   |
| Сведения о характерных точках границы части (частей) земельного участка |               |                              |                                   |   |
| Учетный номер части: 47:23:0000000-51340/24                             |               |                              |                                   |   |
| Система координат   |               |                              |                                   |   |
| Номер точки   | Координаты, м |                              | Описание закрепления на местности | Средняя квадратичная погрешность определения координат характерных точек границ земельного участка, м |
|   | X             | Y                            |                                   |   |
| 1   | 2             | 3                            | 4                                 | 5   |
| 1   | 379736.29     | 2215024.72                   | -                                 | -   |
| 2   | 379731.79     | 2215024.96                   | -                                 | -   |
| 3   | 379730.41     | 2215022.61                   | -                                 | -   |
| 4   | 379625.77     | 2215024.58                   | -                                 | -   |
| 5   | 379629.6      | 2215026.5                    | -                                 | -   |
| 6   | 379620.95     | 2215026.64                   | -                                 | -   |
| 7   | 379617.15     | 2215024.74                   | -                                 | -   |
| 8   | 379597.85     | 2215025.11                   | -                                 | -   |
| 9   | 379595.75     | 2215025.15                   | -                                 | -   |
| 10  | 379540.24     | 2215026.2                    | -                                 | -   |
| 11  | 379538.5      | 2215026.23                   | -                                 | -   |
| 12  | 379536.51     | 2215026.25                   | -                                 | -   |
| 13  | 379497.11     | 2215026.75                   | -                                 | -   |
| 14  | 379457.07     | 2215027.38                   | -                                 | -   |
| 15  | 379416.58     | 2215027.93                   | -                                 | -   |
| 16  | 379400.95     | 2215028.3                    | -                                 | -   |
| 17  | 379400.57     | 2215030.14                   | -                                 | -   |
| 18  | 379399.26     | 2215030.16                   | -                                 | -   |
| 19  | 379396.46     | 2215030.21                   | -                                 | -   |
| 20  | 379396.85     | 2215028.37                   | -                                 | -   |
| 21  | 379336.08     | 2215029.07                   | -                                 | -   |
| 22  | 379291.93     | 2215029.76                   | -                                 | -   |
| 23  | 379208.75     | 2215029.85                   | -                                 | -   |
| 24  | 379208.75     | 2215025.85                   | -                                 | -   |

|                              |   |                   |
|------------------------------|---|-------------------|
| ПОДПОС НАИМНОВАНИЕ ДОЛЖНОСТИ |  ДОКУМЕНТ ПОДПИСАН<br>ЭЛЕКТРОННОЙ ПОДПИСЬЮ<br>Сертификат: 007103014142104577132578627679<br>Выдан: ФЕДЕРАЛЬНАЯ СЛУЖБА ГОСУДАРСТВЕННОЙ<br>РЕГИСТРАЦИИ, КАДАСТРА И КАРТОГРАФИИ<br>Действителен с 02.08.2024 по 26.10.2024 | ИНИЦИАЛЫ, ФАМИЛИЯ |
|                              |   |                   |

| Земельный участок                      |           |                              |   |                   |
|--|-----------|------------------------------|---|-------------------|
| вид объекта недвижимости               |           |                              |   |                   |
| Лист № 38 раздела 4.2                  |           | Всего листов раздела 4.2: 41 |   | Всего разделов: 8 |
| Всего листов выписки: 111              |           |                              |   |                   |
| 19.09.2024г. № КУВИ-001/2024-234649645 |           |                              |   |                   |
| Кадстровый номер:                      |           | 47:23:0000000-51340          |   |                   |
| 1                                      | 2         | 3                            | 4 | 5                 |
| 25                                     | 379291.9  | 2215025.76                   | - | -                 |
| 26                                     | 379336.03 | 2215025.07                   | - | -                 |
| 27                                     | 379399.29 | 2215024.34                   | - | -                 |
| 28                                     | 379416.5  | 2215023.93                   | - | -                 |
| 29                                     | 379457.02 | 2215023.38                   | - | -                 |
| 30                                     | 379497.05 | 2215022.75                   | - | -                 |
| 31                                     | 379536.71 | 2215022.25                   | - | -                 |
| 32                                     | 379538.77 | 2215005.98                   | - | -                 |
| 33                                     | 379542.82 | 2215005.92                   | - | -                 |
| 34                                     | 379540.75 | 2215022.18                   | - | -                 |
| 35                                     | 379595.4  | 2215021.15                   | - | -                 |
| 36                                     | 379593.97 | 2215005.08                   | - | -                 |
| 37                                     | 379597.98 | 2215005.01                   | - | -                 |
| 38                                     | 379599.41 | 2215021.08                   | - | -                 |
| 39                                     | 379616.36 | 2215020.76                   | - | -                 |
| 40                                     | 379616.71 | 2215020.05                   | - | -                 |
| 41                                     | 379618.06 | 2215020.73                   | - | -                 |
| 42                                     | 379730.98 | 2215018.6                    | - | -                 |
| 43                                     | 379732.25 | 2215017.85                   | - | -                 |
| 44                                     | 379732.67 | 2215018.57                   | - | -                 |
| 45                                     | 379733.5  | 2215018.55                   | - | -                 |
| 46                                     | 379733.53 | 2215020.03                   | - | -                 |
| 1                                      | 379736.29 | 2215024.72                   | - | -                 |

|                              |  |                   |
|------------------------------|--|-------------------|
| ПОДПОС НАИМНОВАНИЕ ДОЛЖНОСТИ |  ДОКУМЕНТ ПОДПИСАН<br>ЭЛЕКТРОННОЙ ПОДПИСЬЮ<br>Сертификат: 007103014142104577132578627679<br>Выдан: ФЕДЕРАЛЬНАЯ СЛУЖБА ГОСУДАРСТВЕННОЙ<br>РЕГИСТРАЦИИ, КАДАСТРА И КАРТОГРАФИИ<br>Действителен с 02.08.2024 по 26.10.2024 | ИНИЦИАЛЫ, ФАМИЛИЯ |
|                              |  |                   |

| Земельный участок   |               |                              |                                   |   |
|---|---------------|------------------------------|-----------------------------------|---|
| вид объекта недвижимости  |               |                              |                                   |   |
| Лист № 39 раздела 4.2   |               | Всего листов раздела 4.2: 41 |                                   | Всего разделов: 8   |
| Всего листов выписки: 111   |               |                              |                                   |   |
| 19.09.2024г. № КУВИ-001/2024-234649645                                  |               |                              |                                   |   |
| Кадастровый номер:  |               | 47:23:0000000:51340          |                                   |   |
| Сведения о характерных точках границы части (частей) земельного участка |               |                              |                                   |   |
| Учетный номер части: 47:23:0000000:51340/25                             |               |                              |                                   |   |
| Система координат   |               |                              |                                   |   |
| Номер точки   | Координаты, м |                              | Описание закрепления на местности | Средняя квадратичная погрешность определения координат характерных точек границ земельного участка, м |
|   | X             | Y                            |                                   |   |
|   | 2             | 3                            | 4                                 | 5   |
| 1   | 379096.15     | 2215033.47                   | -                                 | -   |
| 2   | 379092.15     | 2215033.46                   | -                                 | -   |
| 3   | 379091.98     | 2215016.48                   | -                                 | -   |
| 4   | 379095.98     | 2215016.21                   | -                                 | -   |
| 1   | 379096.15     | 2215033.47                   | -                                 | -   |

|                              |  |   |                   |
|------------------------------|--|---|-------------------|
| ПОДНОС НАИМНОВАНИЕ ДОЛЖНОСТИ |  |  ДОКУМЕНТ ПОДПИСАН<br>ЭЛЕКТРОННОЙ ПОДПИСЬЮ<br>Сертификат: 007103014142104577102578623198<br>Выходок: ФЕДЕРАЛЬНАЯ СЛУЖБА ГОСУДАРСТВЕННОЙ<br>РЕГИСТРАЦИИ, КАДАСТРА И КАРТОГРАФИИ<br>Действителен с 02.08.2024 по 26.10.2024 | ИНИЦИАЛЫ, ФАМИЛИЯ |
|                              |  |   |                   |

| Земельный участок   |               |                              |                                   |   |
|---|---------------|------------------------------|-----------------------------------|---|
| вид объекта недвижимости  |               |                              |                                   |   |
| Лист № 40 раздела 4.2   |               | Всего листов раздела 4.2: 41 |                                   | Всего разделов: 8   |
| Всего листов выписки: 111   |               |                              |                                   |   |
| 19.09.2024г. № КУВИ-001/2024-234649645                                  |               |                              |                                   |   |
| Кадастровый номер:  |               | 47:23:0000000:51340          |                                   |   |
| Сведения о характерных точках границы части (частей) земельного участка |               |                              |                                   |   |
| Учетный номер части: 47:23:0000000:51340/26                             |               |                              |                                   |   |
| Система координат   |               |                              |                                   |   |
| Номер точки   | Координаты, м |                              | Описание закрепления на местности | Средняя квадратичная погрешность определения координат характерных точек границ земельного участка, м |
|   | X             | Y                            |                                   |   |
|   | 2             | 3                            | 4                                 | 5   |
| 1   | 378164.92     | 2215232.06                   | -                                 | -   |
| 2   | 378164.9      | 2215232.13                   | -                                 | -   |
| 3   | 378164.91     | 2215232.16                   | -                                 | -   |
| 4   | 378164.86     | 2215232.91                   | -                                 | -   |
| 5   | 378175.65     | 2215258.89                   | -                                 | -   |
| 6   | 378178.79     | 2215266.7                    | -                                 | -   |
| 7   | 378183.87     | 2215277.71                   | -                                 | -   |
| 8   | 378190.58     | 2215292.81                   | -                                 | -   |
| 9   | 378204.44     | 2215323.16                   | -                                 | -   |
| 10  | 378218.42     | 2215353.17                   | -                                 | -   |
| 11  | 378219.24     | 2215354.91                   | -                                 | -   |
| 12  | 378221.56     | 2215360.09                   | -                                 | -   |
| 13  | 378221.64     | 2215360.03                   | -                                 | -   |
| 14  | 378232.89     | 2215383.95                   | -                                 | -   |
| 15  | 378247.22     | 2215414.94                   | -                                 | -   |
| 16  | 378259.47     | 2215448.92                   | -                                 | -   |
| 17  | 378261.48     | 2215448.08                   | -                                 | -   |
| 18  | 378262.18     | 2215451.86                   | -                                 | -   |
| 19  | 378262.23     | 2215452.1                    | -                                 | -   |
| 20  | 378260.61     | 2215452.78                   | -                                 | -   |
| 21  | 378264.4      | 2215470.53                   | -                                 | -   |
| 22  | 378269.01     | 2215490.83                   | -                                 | -   |
| 23  | 378270.06     | 2215490.53                   | -                                 | -   |
| 24  | 378270.79     | 2215494.48                   | -                                 | -   |

|                              |  |  |                   |
|------------------------------|--|--|-------------------|
| ПОДНОС НАИМНОВАНИЕ ДОЛЖНОСТИ |  |  ДОКУМЕНТ ПОДПИСАН<br>ЭЛЕКТРОННОЙ ПОДПИСЬЮ<br>Сертификат: 007103014142104577102578623198<br>Выходок: ФЕДЕРАЛЬНАЯ СЛУЖБА ГОСУДАРСТВЕННОЙ<br>РЕГИСТРАЦИИ, КАДАСТРА И КАРТОГРАФИИ<br>Действителен с 02.08.2024 по 26.10.2024 | ИНИЦИАЛЫ, ФАМИЛИЯ |
|                              |  |  |                   |

| Земельный участок                      |                              |            |                     |                           |
|--|------------------------------|------------|---------------------|---------------------------|
| вид объекта недвижимости               |                              |            |                     |                           |
| Лист № 41 раздела 4.2                  | Всего листов раздела 4.2: 41 |            | Всего разделов: 8   | Всего листов выписки: 111 |
| 19.09.2024г. № КУВИ-001/2024-234649645 |                              |            |                     |                           |
| Кадастровый номер:                     |                              |            | 47:23:0000000-51340 |                           |
| 1                                      | 2                            | 3          | 4                   | 5                         |
| 25                                     | 378266.04                    | 2215495.83 | -                   | -                         |
| 26                                     | 378260.5                     | 2215471.39 | -                   | -                         |
| 27                                     | 378257.17                    | 2215455.83 | -                   | -                         |
| 28                                     | 378249.17                    | 2215464.75 | -                   | -                         |
| 29                                     | 378248.74                    | 2215462.56 | -                   | -                         |
| 30                                     | 378248.26                    | 2215459.77 | -                   | -                         |
| 31                                     | 378255.97                    | 2215451.18 | -                   | -                         |
| 32                                     | 378255.69                    | 2215450.5  | -                   | -                         |
| 33                                     | 378255.78                    | 2215450.46 | -                   | -                         |
| 34                                     | 378243.52                    | 2215416.46 | -                   | -                         |
| 35                                     | 378229.27                    | 2215385.64 | -                   | -                         |
| 36                                     | 378214.8                     | 2215354.86 | -                   | -                         |
| 37                                     | 378200.8                     | 2215324.84 | -                   | -                         |
| 38                                     | 378186.94                    | 2215294.45 | -                   | -                         |
| 39                                     | 378173.98                    | 2215265.28 | -                   | -                         |
| 40                                     | 378160.8                     | 2215233.57 | -                   | -                         |
| 41                                     | 378162.57                    | 2215208.68 | -                   | -                         |
| 42                                     | 378163.36                    | 2215207.87 | -                   | -                         |
| 43                                     | 378166.62                    | 2215208.1  | -                   | -                         |
| 44                                     | 378164.92                    | 2215232.06 | -                   | -                         |

|                               |   |                   |
|-------------------------------|---|-------------------|
| ПОЛНОЕ НАИМЕНОВАНИЕ ДОЛЖНОСТИ |  ДОКУМЕНТ ПОДПИСАН<br>ЭЛЕКТРОННОЙ ПОДПИСЬЮ<br>Сертификат: 00710314142104577132579823759<br>Владелец: ФЕДЕРАЛЬНАЯ СЛУЖБА ГОСУДАРСТВЕННОЙ<br>РЕГИСТРАЦИИ, КАДАСТРА И КАРТОГРАФИИ<br>Действителен с 02.08.2024 по 26.10.2024 | ИНИЦИАЛЫ, ФАМИЛИЯ |
|                               |   |                   |

**Филиал публично-правовой компании "Роскадастр" по Ленинградской области**  
полное наименование органа регистрации прав  
 Выписка из Единого государственного реестра недвижимости об объекте недвижимости

Сведения о характеристиках объекта недвижимости

На основании запроса от 19.09.2024, поступившего на рассмотрение 19.09.2024, сообщаем, что согласно записям Единого государственного реестра недвижимости:

Раздел 1 Лист 1

| Земельный участок   |                            |   |                           |
|---|----------------------------|---|---------------------------|
| вид объекта недвижимости  |                            |   |                           |
| Лист № 1 раздела 1  | Всего листов раздела 1: 14 | Всего разделов: 8   | Всего листов выписки: 189 |
| 19.09.2024г. № КУВИ-001/2024-234649029  |                            |   |                           |
| Кадастровый номер:  |                            | 47:23:0000000-51925   |                           |
| Номер кадастрового квартала:  |                            | 47:23:0000000   |                           |
| Дата присвоения кадастрового номера:  |                            | 14.04.2021  |                           |
| Ранее присвоенный государственный учетный номер:  |                            | данные отсутствуют  |                           |
| Местоположение:   |                            | Ленинградская область, Гатчинский муниципальный район, Вырицкое городское поселение, поселок городского типа Вырица, автомобильная дорога общего пользования «Кемполово - Тубаницы - Калитино - Выра - Топо - Шапки». |                           |
| Площадь:  |                            | 152458 +/- 137  |                           |
| Кадастровая стоимость, руб.:  |                            | 37923927.5  |                           |
| Кадастровые номера расположенных в пределах земельного участка объектов недвижимости:   |                            | 47:26:0000000-38492, 47:23:0000000-52685, 47:23:0000000-52683, 47:23:0000000-44364, 47:23:0000000-44050, 47:23:0000000-52928, 47:23:0605008-420   |                           |
| Кадастровые номера объектов недвижимости, из которых образован объект недвижимости:   |                            | данные отсутствуют  |                           |
| Кадастровые номера образованных объектов недвижимости:  |                            | данные отсутствуют  |                           |
| Категория земель:   |                            | Земли наследственных пунктов  |                           |
| Виды разрешенного использования:  |                            | земельные участки (территории) общего пользования   |                           |
| Сведения о кадастровом инженере:  |                            | Карпова Татьяна Владимировна, СНИЛС 082-343-800 51, дата завершения кадастровых работ: 08.04.2021   |                           |
| Сведения о лесах, водных объектах и об иных природных объектах, расположенных в пределах земельного участка:  |                            | данные отсутствуют  |                           |
| Сведения о том, что земельный участок полностью расположен в границах зоны с особыми условиями использования территории, территории объекта культурного наследия, публичного сервитута: |                            | данные отсутствуют  |                           |

|                               |  |                   |
|-------------------------------|--|-------------------|
| ПОЛНОЕ НАИМЕНОВАНИЕ ДОЛЖНОСТИ |  ДОКУМЕНТ ПОДПИСАН<br>ЭЛЕКТРОННОЙ ПОДПИСЬЮ<br>Сертификат: 00710314142104577132579823759<br>Владелец: ФЕДЕРАЛЬНАЯ СЛУЖБА ГОСУДАРСТВЕННОЙ<br>РЕГИСТРАЦИИ, КАДАСТРА И КАРТОГРАФИИ<br>Действителен с 02.08.2024 по 26.10.2024 | ИНИЦИАЛЫ, ФАМИЛИЯ |
|                               |  |                   |


| Земельный участок   |                            |  |                           |
|---|----------------------------|--|---------------------------|
| ВИД ОБЪЕКТА НЕДВИЖИМОСТИ  |                            |  |                           |
| Лист № 2 раздела 1  | Всего листов раздела 1: 14 | Всего разделов: 8                      | Всего листов выписки: 189 |
| 19.09.2024г. № КУВИ-001/2024-234649029  |                            | Кадастровый номер: 47:23:0000000-51925 |                           |
| Сведения о том, что земельный участок расположен в границах особой экономической зоны, территории опережающего развития, зоны территориального развития в Российской Федерации, игорной зоны:   | данные отсутствуют         |  |                           |
| Сведения о том, что земельный участок расположен в границах особо охраняемой природной территории, Байкальской природной территории и ее экологических зон, лесохозяйственном зеленом поясе, охотничьего угодья, лесничества:   | данные отсутствуют         |  |                           |
| Сведения о расположении земельного участка и (или) расположенного на нем объекта недвижимости в границах территории, в отношении которой принято решение о резервировании земель для государственных или муниципальных нужд:  | данные отсутствуют         |  |                           |
| Сведения о результатах проведения государственного земельного надзора:  | данные отсутствуют         |  |                           |
| Сведения о расположении земельного участка в границах территории, в отношении которой утвержден проект межевания территории:  | данные отсутствуют         |  |                           |
| Условный номер земельного участка:  | данные отсутствуют         |  |                           |
| Сведения о принятии акта и (или) заключении договора, предусматривающих предоставление в соответствии с земельным законодательством исполнительным органом государственной власти или органом местного самоуправления, находящегося в государственной или муниципальной собственности земельного участка для строительства наемного дома социального использования или наемного дома коммерческого использования: | данные отсутствуют         |  |                           |
| Сведения о том, что земельный участок или земельные участки образованы на основании решения об изъятии земельного участка и (или) расположенного на нем объекта недвижимости для государственных или муниципальных нужд:  | данные отсутствуют         |  |                           |
| Сведения о том, что земельный участок образован из земель или земельного участка, государственная собственность на которые не разграничена:   | данные отсутствуют         |  |                           |

|                               |   |                   |
|-------------------------------|---|-------------------|
| ПОЛНОЕ НАИМЕНОВАНИЕ ДОЛЖНОСТИ | <br>ДОКУМЕНТ ПОДПИСАН<br>ЭЛЕКТРОННОЙ ПОДПИСЬЮ<br>Сертификат: 0071031414210457713257982159<br>Владелец: ФЕДЕРАЛЬНАЯ СЛУЖБА ГОСУДАРСТВЕННОЙ<br>РЕГИСТРАЦИИ, КАДАСТРА И КАРТОГРАФИИ<br>Действителен с 02.08.2024 по 26.10.2024 | ИНИЦИАЛЫ, ФАМИЛИЯ |
|                               |   |                   |

| Земельный участок   |   |  |                           |
|---|---|--|---------------------------|
| ВИД ОБЪЕКТА НЕДВИЖИМОСТИ  |   |  |                           |
| Лист № 3 раздела 1  | Всего листов раздела 1: 14  | Всего разделов: 8                      | Всего листов выписки: 189 |
| 19.09.2024г. № КУВИ-001/2024-234649029  |   | Кадастровый номер: 47:23:0000000-51925 |                           |
| Сведения о наличии земельного спора о местоположении границ земельных участков: | данные отсутствуют  |  |                           |
| Статус записи об объекте недвижимости:  | Сведения об объекте недвижимости имеют статус "актуальные"  |  |                           |
| Особые отметки:   | <p>Граница земельного участка состоит из 3 контуров. Учетные номера контуров и их площади: 1 - 50385.96 кв.м, 2 - 76676.18 кв.м, 3 - 25396.09 кв.м. Посредством данного земельного участка обеспечен доступ к земельному участку (земельным участкам) с кадастровым номером (кадастровыми номерами): 47:23:0603001-986, 47:23:0604003-1436, 47:23:0604003-1437. Сведения об ограничениях права на объект недвижимости, обременениях данного объекта, не зарегистрированных в реестре прав, ограничений прав и обременений недвижимого имущества: вид ограничения (обременения): ограничения прав на земельный участок, предусмотренные статьей 56 Земельного кодекса Российской Федерации; срок действия: с 14.04.2021; реквизиты документа-основания: карта (план) от 01.08.2012 № 55/2012 выдан: Управление Федеральной службы государственной регистрации, кадастра и картографии по Ленинградской области; постановление совета министров СССР от 26.03.1984 № 255; свидетельство о государственной регистрации права от 12.04.2010 № 47-78-01.020/2009-373 выдан: Управление Федеральной регистрационной службы по Санкт-Петербургу и Ленинградской области; технический паспорт от 01.09.2008 № 41:212:002:000003260 выдан: ФАКН ФГУП "Ростехинвентаризация-Федеральное БТИ"; вид ограничения (обременения): ограничения прав на земельный участок, предусмотренные статьей 56 Земельного кодекса Российской Федерации; срок действия: с 14.04.2021; реквизиты документа-основания: документ, содержащий необходимые для внесения в государственный кадастр недвижимости сведения об установлении или изменении территориальной зоны или зоны с особыми условиями использования территорий, либо об отмене установления такой зоны от 19.01.2021 № PVD-0123/2021-10292; иной документ, содержащий описание объекта от 19.01.2021 № PVD-0123/2021-10292, вид ограничения (обременения): ограничения прав на земельный участок, предусмотренные статьей 56 Земельного кодекса Российской Федерации; срок действия: с 14.04.2021, реквизиты документа-основания: документ, содержащий необходимые для внесения в государственный кадастр недвижимости сведения об установлении или изменении территориальной зоны или зоны с особыми условиями использования территорий, либо об отмене установления такой зоны от 19.01.2021 № PVD-0123/2021-10165; иной документ, содержащий описание объекта от 19.01.2021 № PVD-0123/2021-10165, вид ограничения (обременения): ограничения прав на земельный участок, предусмотренные статьей 56 Земельного кодекса Российской Федерации; срок действия: с 14.02.2022; реквизиты документа-основания:</p> |  |                           |

|                               |  |                   |
|-------------------------------|--|-------------------|
| ПОЛНОЕ НАИМЕНОВАНИЕ ДОЛЖНОСТИ | <br>ДОКУМЕНТ ПОДПИСАН<br>ЭЛЕКТРОННОЙ ПОДПИСЬЮ<br>Сертификат: 0071031414210457713257982159<br>Владелец: ФЕДЕРАЛЬНАЯ СЛУЖБА ГОСУДАРСТВЕННОЙ<br>РЕГИСТРАЦИИ, КАДАСТРА И КАРТОГРАФИИ<br>Действителен с 02.08.2024 по 26.10.2024 | ИНИЦИАЛЫ, ФАМИЛИЯ |
|                               |  |                   |

| Земельный участок   |                            |   |                           |  |
|---|----------------------------|---|---------------------------|--|
| вид объекта недвижимости  |                            |   |                           |  |
| Лист № 4 раздела 1  | Всего листов раздела 1: 14 | Всего разделов: 8   | Всего листов выписки: 189 |  |
| 19.09.2024г. № КУВИ-001/2024-234649029  |                            | Кадастровый номер:  |                           |  |
|   |                            | 47:23:0000000-51925   |                           |  |
| <p>доверенность от 11.03.2021 № 3622974; документ, содержащий необходимые для внесения в государственный кадастр недвижимости сведения об установлении или изменении территориальной зоны или зоны с особыми условиями использования территорий, либо об отмене установления такой зоны от 24.12.2021 № PVD-0123/2022-14246; иной документ, содержащий описание объекта от 24.12.2021 № PVD-0123/2022-14246; вид ограничения (обременения): ограничения прав на земельный участок, предусмотренные статьей 56 Земельного кодекса Российской Федерации; срок действия: с 14.02.2022; реквизиты документа-основания: доверенность от 11.03.2021 № 3622974; документ, содержащий необходимые для внесения в государственный кадастр недвижимости сведения об установлении или изменении территориальной зоны или зоны с особыми условиями использования территорий, либо об отмене установления такой зоны от 24.12.2021 № PVD-0123/2022-13915; иной документ, содержащий описание объекта от 24.12.2021 № PVD-0123/2022-13915; вид ограничения (обременения): ограничения прав на земельный участок, предусмотренные статьей 56 Земельного кодекса Российской Федерации; срок действия: с 17.02.2022; реквизиты документа-основания: доверенность от 11.03.2021 № 3622974; документ, содержащий необходимые для внесения в государственный кадастр недвижимости сведения об установлении или изменении территориальной зоны или зоны с особыми условиями использования территорий, либо об отмене установления такой зоны от 24.12.2021 № PVD-0123/2022-13926; иной документ, содержащий описание объекта от 24.12.2021 № PVD-0123/2022-13926; вид ограничения (обременения): ограничения прав на земельный участок, предусмотренные статьей 56 Земельного кодекса Российской Федерации; срок действия: с 25.02.2022; реквизиты документа-основания: иной документ, содержащий описание объекта от 15.02.2022 № PVD-0123/2022-14962; документ, содержащий необходимые для внесения в государственный кадастр недвижимости сведения об установлении или изменении территориальной зоны или зоны с особыми условиями использования территорий, либо об отмене установления такой зоны от 15.02.2022 № PVD-0123/2022-14962; вид ограничения (обременения): ограничения прав на земельный участок, предусмотренные статьей 56</p> |                            |   |                           |  |
| ПОЛНОЕ НАИМЕНОВАНИЕ ДОЛЖНОСТИ   |                            |  <p>ДОКУМЕНТ ПОДПИСАН<br/>ЭЛЕКТРОННОЙ ПОДПИСЬЮ<br/>Сертификат: 007103014420104577132579821508<br/>Выдана: ФЕДЕРАЛЬНАЯ СЛУЖБА ГОСУДАРСТВЕННОЙ РЕГИСТРАЦИИ, КАДАСТРА И КАРТОГРАФИИ<br/>Действителен с 02.06.2024 по 26.10.2024</p> | ИНИЦИАЛЫ, ФАМИЛИЯ         |  |

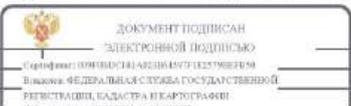
| Земельный участок  |                            |  |                           |  |
|--|----------------------------|--|---------------------------|--|
| вид объекта недвижимости   |                            |  |                           |  |
| Лист № 5 раздела 1   | Всего листов раздела 1: 14 | Всего разделов: 8  | Всего листов выписки: 189 |  |
| 19.09.2024г. № КУВИ-001/2024-234649029   |                            | Кадастровый номер:   |                           |  |
|  |                            | 47:23:0000000-51925  |                           |  |
| <p>Земельного кодекса Российской Федерации; срок действия: с 28.02.2022; реквизиты документа-основания: доверенность от 11.03.2021 № 3622974; документ, содержащий необходимые для внесения в государственный кадастр недвижимости сведения об установлении или изменении территориальной зоны или зоны с особыми условиями использования территорий, либо об отмене установления такой зоны от 24.12.2021 № PVD-0123/2022-14138; иной документ, содержащий описание объекта от 24.12.2021 № PVD-0123/2022-14138; вид ограничения (обременения): ограничения прав на земельный участок, предусмотренные статьей 56 Земельного кодекса Российской Федерации; срок действия: с 01.03.2022; реквизиты документа-основания: доверенность от 11.03.2021 № 3622974; документ, содержащий необходимые для внесения в государственный кадастр недвижимости сведения об установлении или изменении территориальной зоны или зоны с особыми условиями использования территорий, либо об отмене установления такой зоны от 24.12.2021 № PVD-0123/2022-14242; иной документ, содержащий описание объекта от 24.12.2021 № PVD-0123/2022-14242; вид ограничения (обременения): ограничения прав на земельный участок, предусмотренные статьей 56 Земельного кодекса Российской Федерации; срок действия: с 03.03.2022; реквизиты документа-основания: иной документ, содержащий описание объекта от 15.02.2022 № PVD-0123/2022-15299; документ, содержащий необходимые для внесения в государственный кадастр недвижимости сведения об установлении или изменении территориальной зоны или зоны с особыми условиями использования территорий, либо об отмене установления такой зоны от 15.02.2022 № PVD-0123/2022-15299; вид ограничения (обременения): ограничения прав на земельный участок, предусмотренные статьей 56 Земельного кодекса Российской Федерации; срок действия: с 03.03.2022; реквизиты документа-основания: иной документ, содержащий описание объекта от 15.02.2022 № PVD-0123/2022-15329; документ, содержащий необходимые для внесения в государственный кадастр недвижимости сведения об установлении или изменении территориальной зоны или зоны с особыми условиями использования территорий, либо об отмене установления такой зоны от 15.02.2022 №</p> |                            |  |                           |  |
| ПОЛНОЕ НАИМЕНОВАНИЕ ДОЛЖНОСТИ  |                            |  <p>ДОКУМЕНТ ПОДПИСАН<br/>ЭЛЕКТРОННОЙ ПОДПИСЬЮ<br/>Сертификат: 007103014420104577132579821508<br/>Выдана: ФЕДЕРАЛЬНАЯ СЛУЖБА ГОСУДАРСТВЕННОЙ РЕГИСТРАЦИИ, КАДАСТРА И КАРТОГРАФИИ<br/>Действителен с 02.06.2024 по 26.10.2024</p> | ИНИЦИАЛЫ, ФАМИЛИЯ         |  |







| Земельный участок                      |                            |  |                           |
|--|----------------------------|--|---------------------------|
| вид объекта недвижимости               |                            |  |                           |
| Лист № 12 раздела 1                    | Всего листов раздела 1: 14 | Всего разделов: 8  | Всего листов выписки: 189 |
| 19.09.2024г. № КУВИ-001/2024-234649029 |                            | Кадастровый номер:   |                           |
|  |                            | 47:23:0000000-51925  |                           |
|  |                            | <p>сопроводительное письмо от 21.09.2022 № 17426/22; иной документ от 11.05.2022 № PVD-0123/2022-57989, вид ограничения (обременения): ограничения прав на земельный участок, предусмотренные статьей 56 Земельного кодекса Российской Федерации; срок действия: с 28.10.2022; реквизиты документа-основания: доверенность от 11.03.2021 № 3622974; документ, содержащий необходимые для внесения в государственный кадастр недвижимости сведения об установлении или изменении территориальной зоны или зоны с особыми условиями использования территорий, либо об отмене установления такой зоны от 21.09.2022 № PVD-0123/2022-56701; иной документ от 11.05.2022 № PVD-0123/2022-56701; сопроводительное письмо от 21.09.2022 № 17426/22, вид ограничения (обременения): ограничения прав на земельный участок, предусмотренные статьей 56 Земельного кодекса Российской Федерации; срок действия: с 29.10.2022; реквизиты документа-основания: доверенность от 11.03.2021 № 3622974; документ, содержащий необходимые для внесения в государственный кадастр недвижимости сведения об установлении или изменении территориальной зоны или зоны с особыми условиями использования территорий, либо об отмене установления такой зоны от 21.09.2022 № PVD-0123/2022-56905; иной документ от 11.05.2022 № PVD-0123/2022-56905; сопроводительное письмо от 21.09.2022 № 17426/22, вид ограничения (обременения): ограничения прав на земельный участок, предусмотренные статьей 56 Земельного кодекса Российской Федерации; срок действия: с 29.10.2022; реквизиты документа-основания: доверенность от 11.03.2021 № 3622974; документ, содержащий необходимые для внесения в государственный кадастр недвижимости сведения об установлении или изменении территориальной зоны или зоны с особыми условиями использования территорий, либо об отмене установления такой зоны от 21.09.2022 № PVD-0123/2022-56666; иной документ от 11.05.2022 № PVD-0123/2022-56666; сопроводительное письмо от 21.09.2022 № 17426/22, вид ограничения (обременения): ограничения прав на земельный участок, предусмотренные статьей 56 Земельного кодекса Российской Федерации; срок действия: с 31.10.2022; реквизиты документа-основания: доверенность от 11.03.2021 № 3622974; документ, содержащий необходимые для внесения в государственный кадастр недвижимости сведения об установлении или изменении территориальной зоны или зоны с особыми условиями использования территорий, либо об отмене установления такой зоны от 21.09.2022 № PVD-0123/2022-58014; сопроводительное письмо от 21.09.2022 № 17426/22; иной документ от 11.05.2022 № PVD-0123/2022-58014, вид ограничения (обременения): ограничения прав на земельный участок, предусмотренные статьей 56 Земельного кодекса Российской Федерации; срок действия: с</p> |                           |
| ПОЛНОЕ НАИМЕНОВАНИЕ ДОЛЖНОСТИ          |                            |  <p>ДОКУМЕНТ ПОДПИСАН<br/>ЭЛЕКТРОННОЙ ПОДПИСЬЮ<br/>Сертификат: 0071030114230145071325798024508<br/>Выдан: ФЕДЕРАЛЬНАЯ СЛУЖБА ГОСУДАРСТВЕННОЙ РЕГИСТРАЦИИ, КАДАСТРА И КАРТОГРАФИИ<br/>Действителен с 12.06.2024 по 26.10.2024</p>  | ИНИЦИАЛЫ, ФАМИЛИЯ         |
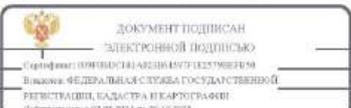
| Земельный участок                      |                            |  |                           |
|--|----------------------------|--|---------------------------|
| вид объекта недвижимости               |                            |  |                           |
| Лист № 13 раздела 1                    | Всего листов раздела 1: 14 | Всего разделов: 8  | Всего листов выписки: 189 |
| 19.09.2024г. № КУВИ-001/2024-234649029 |                            | Кадастровый номер:   |                           |
|  |                            | 47:23:0000000-51925  |                           |
|  |                            | <p>02.02.2023; реквизиты документа-основания: иной документ, содержащий описание объекта от 15.11.2022 № PVD-0123/2022-64238; документ, содержащий необходимые для внесения в государственный кадастр недвижимости сведения об установлении или изменении территориальной зоны или зоны с особыми условиями использования территорий, либо об отмене установления такой зоны от 20.10.2022 № PVD-0123/2022-64238; решение Северо-Западного управления Ростехнадзора о согласовании границ охранной зоны объекта электросетевого хозяйства от 03.10.2022 № 21-3589/РС выдан: Федеральная служба по экологическому, технологическому и атомному надзору (Ростехнадзор) Северо-Западное управление, вид ограничения (обременения): ограничения прав на земельный участок, предусмотренные статьей 56 Земельного кодекса Российской Федерации; срок действия: с 23.01.2024; реквизиты документа-основания: документ, содержащий необходимые для внесения в государственный кадастр недвижимости сведения об установлении или изменении территориальной зоны или зоны с особыми условиями использования территорий, либо об отмене установления такой зоны от 25.12.2023 № PVD-0123/2023-66852; охранная зона газопровода: «Защельювка газовых сетей в г.п. Вырица Гатчинский район Ленинградской области. Наружные сети газоснабжения Храма в честь Казанской иконы Божьей Матери. Инв.№22532 Расширение системы газоснабжения» от 25.12.2023 № PVD-0123/2023-66852; распоряжение об установлении зон с особыми условиями использования территории в связи с размещением газораспределительных сетей от 07.12.2023 № 1905 выдан: Ленинградской областной комитет по управлению государственным имуществом (Леноблгосимущество), вид ограничения (обременения): ограничения прав на земельный участок, предусмотренные статьей 56 Земельного кодекса Российской Федерации; срок действия: с 29.01.2024; реквизиты документа-основания: документ, содержащий необходимые для внесения в государственный кадастр недвижимости сведения об установлении или изменении территориальной зоны или зоны с особыми условиями использования территорий, либо об отмене установления такой зоны от 25.12.2023 № PVD-0123/2023-67210; охранная зона газопровода: "Сооружение (наружные сети газоснабжения мкр. малоэтажной застройки от ул. Л.Шмидта до ул.Газа в г.п.Вырица Гатчинского района ЛО)" от 25.12.2023 № PVD-0123/2023-67210; распоряжение об установлении зон с особыми условиями использования территории в связи с размещением газораспределительных сетей от 07.12.2023 № 1907 выдан: Ленинградской областной комитет по управлению государственным имуществом (Леноблгосимущество). Граница земельного участка пересекает границы земельных участков (земельного участка) с кадастровыми номерами (кадастровым номером) 47:23:0603010:225, 47:23:0603011:15, 47:23:0605004:286.</p> |                           |
| ПОЛНОЕ НАИМЕНОВАНИЕ ДОЛЖНОСТИ          |                            |  <p>ДОКУМЕНТ ПОДПИСАН<br/>ЭЛЕКТРОННОЙ ПОДПИСЬЮ<br/>Сертификат: 0071030114230145071325798024508<br/>Выдан: ФЕДЕРАЛЬНАЯ СЛУЖБА ГОСУДАРСТВЕННОЙ РЕГИСТРАЦИИ, КАДАСТРА И КАРТОГРАФИИ<br/>Действителен с 12.06.2024 по 26.10.2024</p>   | ИНИЦИАЛЫ, ФАМИЛИЯ         |

|  |                            |                               |                           |
|--|----------------------------|-------------------------------|---------------------------|
| Земельный участок                      |                            |                               |                           |
| вид объекта недвижимости               |                            |                               |                           |
| Лист № 14 раздела 1                    | Всего листов раздела 1: 14 | Всего разделов: 8             | Всего листов выписки: 189 |
| 19.09.2024г. № КУВИ-001/2024-234649029 |                            |                               |                           |
| Кадастровый номер:                     |                            | 47:23:0000000-51925           |                           |
| Получатель выписки:                    |                            | Максв Станислав Александрович |                           |

|                               |  |                   |
|-------------------------------|--|-------------------|
|                               | <br>ДОКУМЕНТ ПОДПИСАН<br>ЭЛЕКТРОННОЙ ПОДПИСЬЮ<br>Сертификат: 0071030141421045977102579832159<br>Выходок: ФЕДЕРАЛЬНАЯ СЛУЖБА ГОСУДАРСТВЕННОЙ<br>РЕГИСТРАЦИИ, КАДАСТРА И КАРТОГРАФИИ<br>Действителен с 02.08.2024 по 26.10.2024 |                   |
| ПОЛНОЕ НАИМЕНОВАНИЕ ДОЛЖНОСТИ |  | ИНИЦИАЛЫ, ФАМИЛИЯ |

Выписка из Единого государственного реестра недвижимости об объекте недвижимости  
 Сведения о зарегистрированных правах

|  |  |                     |   |
|--|--|---------------------|---|
| Земельный участок                      |  |                     |   |
| вид объекта недвижимости               |  |                     |   |
| Лист № 1 раздела 2                     | Всего листов раздела 2: 2  | Всего разделов: 8   | Всего листов выписки: 189   |
| 19.09.2024г. № КУВИ-001/2024-234649029 |  |                     |   |
| Кадастровый номер:                     |  | 47:23:0000000-51925 |   |
| 1                                      | Правообладатель (правообладатели):   | 1.1                 | Ленинградская область   |
|  | Сведения о возможности предоставления третьим лицам персональных данных физического лица:  | 1.1.1               | данные отсутствуют  |
| 2                                      | Вид, номер, дата и время государственной регистрации права:  | 2.1                 | Собственность<br>47:23:0000000-51925-47/054/2021-1<br>14.04.2021 12:13:15 |
| 3                                      | Сведения об осуществлении государственной регистрации сделки, права без необходимого в силу закона согласия третьего лица, органа:   | 3.1                 | данные отсутствуют  |
| 4                                      | Ограничение прав и обременение объекта недвижимости:   |                     | не зарегистрировано   |
| 5                                      | Договоры участия в долевом строительстве:  |                     | не зарегистрировано   |
| 6                                      | Заявленные в судебном порядке права требования:  |                     | данные отсутствуют  |
| 7                                      | Сведения о возможности предоставления третьим лицам персональных данных физического лица:  |                     | данные отсутствуют  |
| 8                                      | Сведения о взыскании в отношении зарегистрированного права:  |                     | данные отсутствуют  |
| 9                                      | Сведения о наличии решения об изъятии объекта недвижимости для государственных и муниципальных нужд:   |                     | данные отсутствуют  |
| 10                                     | Сведения о невозможности государственной регистрации без личного участия правообладателя или его законного представителя:  |                     | данные отсутствуют  |
| 11                                     | Приоритизация и сведения о наличии поступивших, но не рассмотренных заявлений о проведении государственной регистрации права (перехода, прекращения права), ограничения права или обременения объекта недвижимости, сделки в отношении объекта недвижимости: |                     | отсутствуют   |

|                               |  |                   |
|-------------------------------|--|-------------------|
|                               | <br>ДОКУМЕНТ ПОДПИСАН<br>ЭЛЕКТРОННОЙ ПОДПИСЬЮ<br>Сертификат: 0071030141421045977102579832159<br>Выходок: ФЕДЕРАЛЬНАЯ СЛУЖБА ГОСУДАРСТВЕННОЙ<br>РЕГИСТРАЦИИ, КАДАСТРА И КАРТОГРАФИИ<br>Действителен с 02.08.2024 по 26.10.2024 |                   |
| ПОЛНОЕ НАИМЕНОВАНИЕ ДОЛЖНОСТИ |  | ИНИЦИАЛЫ, ФАМИЛИЯ |



|  |                           |                     |                           |
|--|---------------------------|---------------------|---------------------------|
| Земельный участок                      |                           |                     |                           |
| вид объекта недвижимости               |                           |                     |                           |
| Лист № 2 раздела 3                     | Всего листов раздела 3: 4 | Всего разделов: 8   | Всего листов выписки: 189 |
| 19.09.2024г. № КУВИ-001/2024-234649029 |                           |                     |                           |
| Кадастровый номер:                     |                           | 47:23:0000000:51925 |                           |




Масштаб 1:20000      Условные обозначения




|                               |                   |
|-------------------------------|-------------------|
| ПОЛНОЕ НАИМЕНОВАНИЕ ДОЛЖНОСТИ | ИНИЦИАЛЫ, ФАМИЛИЯ |
|-------------------------------|-------------------|

|  |                           |                     |                           |
|--|---------------------------|---------------------|---------------------------|
| Земельный участок                      |                           |                     |                           |
| вид объекта недвижимости               |                           |                     |                           |
| Лист № 3 раздела 3                     | Всего листов раздела 3: 4 | Всего разделов: 8   | Всего листов выписки: 189 |
| 19.09.2024г. № КУВИ-001/2024-234649029 |                           |                     |                           |
| Кадастровый номер:                     |                           | 47:23:0000000:51925 |                           |

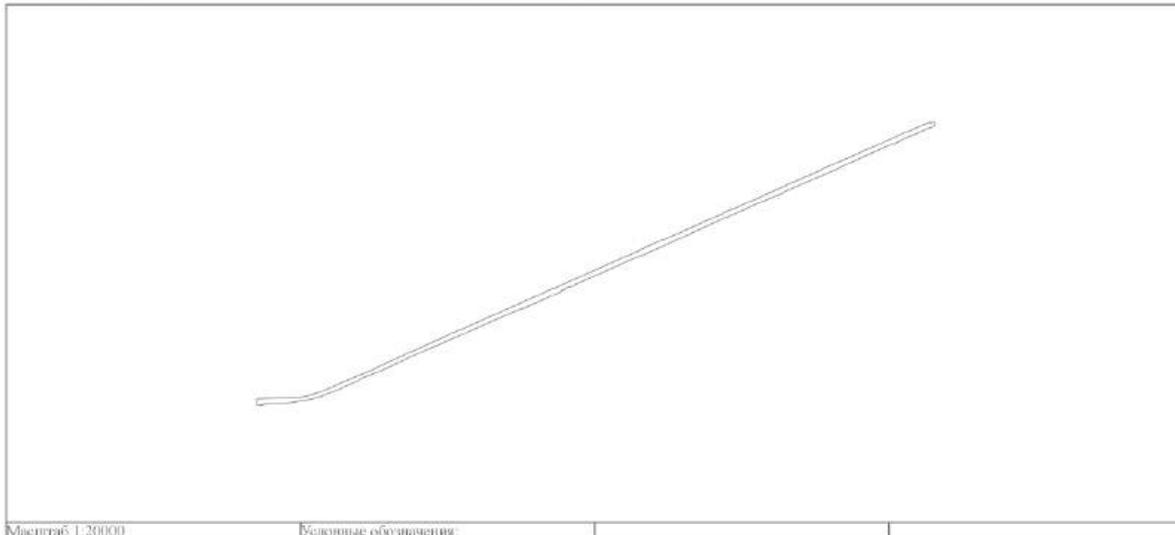

Масштаб 1:20000      Условные обозначения

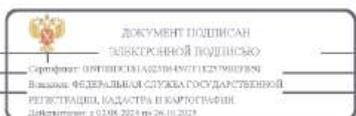

|                               |                   |
|-------------------------------|-------------------|
| ПОЛНОЕ НАИМЕНОВАНИЕ ДОЛЖНОСТИ | ИНИЦИАЛЫ, ФАМИЛИЯ |
|-------------------------------|-------------------|

|   |                           |                     |                           |
|---|---------------------------|---------------------|---------------------------|
| Земельный участок<br>вид объекта недвижимости |                           |                     |                           |
| Лист № 4 раздела 3                            | Всего листов раздела 3: 4 | Всего разделов: 8   | Всего листов выписки: 189 |
| 19.09.2024г. № КУВИ-001/2024-234649029        |                           |                     |                           |
| Кадастровый номер:                            |                           | 47:23:0000000-51925 |                           |
|   |                           |                     |                           |
| Масштаб 1:8000                                | Масштабные обозначения    |                     |                           |

|  |  |                               |                   |
|--|--|-------------------------------|-------------------|
|  |  | полное наименование должности | инициалы, фамилия |
|--|--|-------------------------------|-------------------|

Выписка из Единого государственного реестра недвижимости об объекте недвижимости  
Описание местоположения земельного участка

| Земельный участок<br>вид объекта недвижимости     |             |                              |                   |                               |                                   |                                     |   |
|---|-------------|------------------------------|-------------------|-------------------------------|-----------------------------------|-------------------------------------|---|
| Лист № 1 раздела 3.1                              |             | Всего листов раздела 3.1: 13 |                   | Всего разделов: 8             |                                   | Всего листов выписки: 189           |   |
| 19.09.2024г. № КУВИ-001/2024-234649029            |             |                              |                   |                               |                                   |                                     |   |
| Кадастровый номер:                                |             |                              |                   | 47:23:0000000-51925           |                                   |                                     |   |
| Описание местоположения границ земельного участка |             |                              |                   |                               |                                   |                                     |   |
| № п/п   | Номер точки |                              | Дирекционный угол | Горизонтальное продолжение, м | Описание закрепления на местности | Кадастровые номера смежных участков | Сведения об адресах правообладателей смежных земельных участков |
|   | начальная   | конечная                     |                   |                               |                                   |                                     |   |
| 1   | 2           | 3                            | 4                 | 5                             | 6                                 | 7                                   | 8   |
| 1   | 1.1.1       | 1.1.2                        | 86°37.1'          | 100.54                        | данные отсутствуют                | данные отсутствуют                  | данные отсутствуют  |
| 2   | 1.1.2       | 1.1.3                        | 115°43.0'         | 6.64                          | данные отсутствуют                | данные отсутствуют                  | данные отсутствуют  |
| 3   | 1.1.3       | 1.1.4                        | 174°4.9'          | 12.02                         | данные отсутствуют                | данные отсутствуют                  | данные отсутствуют  |
| 4   | 1.1.4       | 1.1.5                        | 206°48.6'         | 8.36                          | данные отсутствуют                | данные отсутствуют                  | данные отсутствуют  |
| 5   | 1.1.5       | 1.1.6                        | 245°0.0'          | 6.22                          | данные отсутствуют                | данные отсутствуют                  | данные отсутствуют  |
| 6   | 1.1.6       | 1.1.7                        | 253°41.8'         | 6.8                           | данные отсутствуют                | данные отсутствуют                  | данные отсутствуют  |
| 7   | 1.1.7       | 1.1.8                        | 268°40.0'         | 111.76                        | данные отсутствуют                | данные отсутствуют                  | данные отсутствуют  |
| 8   | 1.1.8       | 1.1.9                        | 4°26.6'           | 1.94                          | данные отсутствуют                | 47:23:0604001:713                   | адрес отсутствует   |
| 9   | 1.1.9       | 1.1.10                       | 267°13.8'         | 6.83                          | данные отсутствуют                | 47:23:0604001:713                   | адрес отсутствует   |
| 10  | 1.1.10      | 1.1.11                       | 266°22.2'         | 12.64                         | данные отсутствуют                | 47:23:0604001:713                   | адрес отсутствует   |
| 11  | 1.1.11      | 1.1.12                       | 264°54.6'         | 3.49                          | данные отсутствуют                | 47:23:0604001:713                   | адрес отсутствует   |
| 12  | 1.1.12      | 1.1.13                       | 267°52.6'         | 11.34                         | данные отсутствуют                | 47:23:0604001:713                   | адрес отсутствует   |
| 13  | 1.1.13      | 1.1.14                       | 0°0.0'            | 0.61                          | данные отсутствуют                | данные отсутствуют                  | данные отсутствуют  |
| 14  | 1.1.14      | 1.1.15                       | 267°57.8'         | 6.47                          | данные отсутствуют                | данные отсутствуют                  | данные отсутствуют  |
| 15  | 1.1.15      | 1.1.16                       | 180°12.8'         | 5.39                          | данные отсутствуют                | данные отсутствуют                  | данные отсутствуют  |
| 16  | 1.1.16      | 1.1.17                       | 269°56.9'         | 22.64                         | данные отсутствуют                | 47:23:0604001:268                   | адрес отсутствует   |
| 17  | 1.1.16      | 1.1.16                       |                   |                               | данные отсутствуют                | 47:23:0604001:713                   | адрес отсутствует   |
| 18  | 1.1.17      | 1.1.18                       | 358°50.8'         | 1.49                          | данные отсутствуют                | данные отсутствуют                  | данные отсутствуют  |
| 19  | 1.1.18      | 1.1.19                       | 266°44.7'         | 13.56                         | данные отсутствуют                | данные отсутствуют                  | данные отсутствуют  |
| 20  | 1.1.19      | 1.1.20                       | 342°52.9'         | 2.62                          | данные отсутствуют                | 47:23:0604001:320                   | адрес отсутствует   |
| 21  | 1.1.20      | 1.1.21                       | 267°7.2'          | 72.24                         | данные отсутствуют                | 47:23:0604001:320                   | адрес отсутствует   |
| 22  | 1.1.21      | 1.1.22                       | 265°51.1'         | 17.56                         | данные отсутствуют                | данные отсутствуют                  | данные отсутствуют  |

|  |  |                               |                   |
|--|--|-------------------------------|-------------------|
|  |  | полное наименование должности | инициалы, фамилия |
|--|--|-------------------------------|-------------------|

| Земельный участок                      |        |                              |           |        |                    |                        |   |
|--|--------|------------------------------|-----------|--------|--------------------|------------------------|---|
| вид объекта недвижимости               |        |                              |           |        |                    |                        |   |
| Лист № 2 раздела 3.1                   |        | Всего листов раздела 3.1: 13 |           |        | Всего разделов: 8  |                        | Всего листов выписки: 189   |
| 19.09.2024г. № КУВИ-001/2024-234649029 |        |                              |           |        |                    |                        |   |
| Кадастровый номер:                     |        |                              |           |        | 47:23:000000-51925 |                        |   |
| 1                                      | 2      | 3                            | 4         | 5      | 6                  | 7                      | 8   |
| 23                                     | 1.1.22 | 1.1.23                       | 266°52'8" | 80.48  | данные отсутствуют | данные отсутствуют     | данные отсутствуют  |
| 24                                     | 1.1.23 | 1.1.24                       | 267°56'5" | 20.88  | данные отсутствуют | 47:23:0604001:246      | данные отсутствуют  |
| 25                                     | 1.1.24 | 1.1.25                       | 191°11.3' | 0.93   | данные отсутствуют | 47:23:0604001:246      | данные отсутствуют  |
| 26                                     | 1.1.25 | 1.1.26                       | 266°57'5" | 21.48  | данные отсутствуют | 47:23:0604001:305      | Ленинградская область, г.Латчина, ул.Киргетона, д.13, кв.46                                 |
| 27                                     | 1.1.26 | 1.1.27                       | 265°41'6" | 40.08  | данные отсутствуют | данные отсутствуют     | данные отсутствуют  |
| 28                                     | 1.1.27 | 1.1.28                       | 176°41'5" | 1.73   | данные отсутствуют | данные отсутствуют     | данные отсутствуют  |
| 29                                     | 1.1.28 | 1.1.29                       | 266°39'5" | 379.43 | данные отсутствуют | данные отсутствуют     | данные отсутствуют  |
| 30                                     | 1.1.29 | 1.1.30                       | 266°43'1" | 304.51 | данные отсутствуют | данные отсутствуют     | данные отсутствуют  |
| 31                                     | 1.1.30 | 1.1.31                       | 266°42'9" | 74.87  | данные отсутствуют | данные отсутствуют     | данные отсутствуют  |
| 32                                     | 1.1.31 | 1.1.32                       | 342°6'0"  | 25.74  | данные отсутствуют | 47:23:0000000-51373(1) | данные отсутствуют  |
| 33                                     | 1.1.32 | 1.1.33                       | 90°16'9"  | 46.91  | данные отсутствуют | данные отсутствуют     | данные отсутствуют  |
| 34                                     | 1.1.33 | 1.1.34                       | 86°44'9"  | 28.91  | данные отсутствуют | 47:23:0603001:999      | данные отсутствуют  |
| 35                                     | 1.1.34 | 1.1.35                       | 86°35'2"  | 28.38  | данные отсутствуют | 47:23:0603001:999      | данные отсутствуют  |
| 36                                     | 1.1.35 | 1.1.36                       | 86°43'6"  | 281.78 | данные отсутствуют | данные отсутствуют     | данные отсутствуют  |
| 37                                     | 1.1.36 | 1.1.37                       | 86°39'8"  | 144.13 | данные отсутствуют | данные отсутствуют     | данные отсутствуют  |
| 38                                     | 1.1.37 | 1.1.38                       | 86°40'2"  | 142.21 | данные отсутствуют | данные отсутствуют     | данные отсутствуют  |
| 39                                     | 1.1.38 | 1.1.39                       | 86°41'6"  | 44.74  | данные отсутствуют | данные отсутствуют     | данные отсутствуют  |
| 40                                     | 1.1.39 | 1.1.40                       | 86°37'5"  | 40.09  | данные отсутствуют | данные отсутствуют     | данные отсутствуют  |
| 41                                     | 1.1.40 | 1.1.41                       | 86°45'4"  | 26.51  | данные отсутствуют | данные отсутствуют     | данные отсутствуют  |
| 42                                     | 1.1.41 | 1.1.42                       | 189°15'2" | 3.17   | данные отсутствуют | 47:23:0603001:511      | адрес отсутствует   |
| 43                                     | 1.1.42 | 1.1.43                       | 87°5'6"   | 34.91  | данные отсутствуют | 47:23:0603001:511      | адрес отсутствует   |
| 44                                     | 1.1.43 | 1.1.44                       | 86°30'6"  | 64.56  | данные отсутствуют | данные отсутствуют     | данные отсутствуют  |
| 45                                     | 1.1.44 | 1.1.45                       | 89°41'3"  | 12.9   | данные отсутствуют | 47:23:0603001:520      | адрес отсутствует   |
| 46                                     | 1.1.45 | 1.1.46                       | 85°43'4"  | 18.77  | данные отсутствуют | данные отсутствуют     | данные отсутствуют  |
| 47                                     | 1.1.46 | 1.1.47                       | 87°15'5"  | 5.65   | данные отсутствуют | 47:23:0603001:569(1)   | адрес отсутствует   |
| 48                                     | 1.1.47 | 1.1.48                       | 84°21'7"  | 9.47   | данные отсутствуют | данные отсутствуют     | данные отсутствуют  |
| 49                                     | 1.1.48 | 1.1.49                       | 88°2'4"   | 22.22  | данные отсутствуют | 47:23:0603001:594      | 9472577@mail.ru, г. Санкт-Петербург, ул.Коллонгай, д.14, корпус 4, кв.48; адрес отсутствует |
| 50                                     | 1.1.49 | 1.1.50                       | 86°21'8"  | 26.01  | данные отсутствуют | 47:23:0603001:301      | г. Санкт-Петербург, пром.Ветеранов, д.3, корпус 3, кв.48                                    |

ДОКУМЕНТ ПОДПИСАН  
ЭЛЕКТРОННОЙ ПОДПИСЬЮ  
Сертификат: 0071B01014AED1645771825798E3159  
Выдан: ФЕДЕРАЛЬНАЯ СЛУЖБА ГОСУДАРСТВЕННОЙ  
РЕГИСТРАЦИИ, КАДАСТРА И КАРТОГРАФИИ  
Действителен с 02.08.2024 по 26.10.2024

|                               |                   |
|-------------------------------|-------------------|
| ПОДПОС НАИМЕНОВАНИЕ ДОЛЖНОСТИ | ИНИЦИАЛЫ, ФАМИЛИЯ |
|-------------------------------|-------------------|

| Земельный участок                      |        |                              |           |       |                     |                        |   |
|--|--------|------------------------------|-----------|-------|---------------------|------------------------|---|
| вид объекта недвижимости               |        |                              |           |       |                     |                        |   |
| Лист № 3 раздела 3.1                   |        | Всего листов раздела 3.1: 13 |           |       | Всего разделов: 8   |                        | Всего листов выписки: 189   |
| 19.09.2024г. № КУВИ-001/2024-234649029 |        |                              |           |       |                     |                        |   |
| Кадастровый номер:                     |        |                              |           |       | 47:23:0000000-51925 |                        |   |
| 1                                      | 2      | 3                            | 4         | 5     | 6                   | 7                      | 8   |
| 51                                     | 1.1.50 | 1.1.51                       | 86°13'0"  | 2.43  | данные отсутствуют  | 47:23:0603001:187      | адрес отсутствует   |
| 52                                     | 1.1.51 | 1.1.52                       | 87°15'1"  | 16.27 | данные отсутствуют  | 47:23:0603001:516      | адрес отсутствует   |
| 53                                     | 1.1.52 | 1.1.53                       | 86°38'1"  | 24.36 | данные отсутствуют  | данные отсутствуют     | данные отсутствуют  |
| 54                                     | 1.1.53 | 1.1.54                       | 85°28'4"  | 24.59 | данные отсутствуют  | 47:23:0603010:198      | адрес отсутствует   |
| 55                                     | 1.1.53 | 1.1.53                       |           |       | данные отсутствуют  | 47:23:0603001:986      | адрес отсутствует   |
| 56                                     | 1.1.54 | 1.1.55                       | 86°27'9"  | 72.01 | данные отсутствуют  | данные отсутствуют     | данные отсутствуют  |
| 57                                     | 1.1.55 | 1.1.1                        | 0°50'3"   | 2.73  | данные отсутствуют  | данные отсутствуют     | данные отсутствуют  |
| 58                                     | 2.1.1  | 2.1.2                        | 65°15'2"  | 26.78 | данные отсутствуют  | 47:23:0000000-51340(1) | адрес отсутствует   |
| 59                                     | 2.1.2  | 2.1.3                        | 144°14'8" | 6.16  | данные отсутствуют  | 47:23:0000000-4299(2)  | данные отсутствуют  |
| 60                                     | 2.1.3  | 2.1.4                        | 67°18'2"  | 14.38 | данные отсутствуют  | 47:23:0000000-4299(2)  | данные отсутствуют  |
| 61                                     | 2.1.4  | 2.1.5                        | 161°44'0" | 15.03 | данные отсутствуют  | 47:23:0000000-4299(2)  | данные отсутствуют  |
| 62                                     | 2.1.5  | 2.1.6                        | 214°59'0" | 10.08 | данные отсутствуют  | 47:23:0000000-4299(2)  | данные отсутствуют  |
| 63                                     | 2.1.6  | 2.1.7                        | 251°8'6"  | 21.97 | данные отсутствуют  | 47:23:0604006:56       | 188380, Ленинградская обл., р-н. Гатчинский, гп. Вырица, ш. Сиверское, д. 92  |
| 64                                     | 2.1.7  | 2.1.8                        | 230°0'5"  | 2.75  | данные отсутствуют  | 47:23:0604006:56       | 188380, Ленинградская обл., р-н. Гатчинский, гп. Вырица, ш. Сиверское, д. 92  |
| 65                                     | 2.1.8  | 2.1.9                        | 249°46'7" | 13.4  | данные отсутствуют  | 47:23:0604006:56       | 188380, Ленинградская обл., р-н. Гатчинский, гп. Вырица, ш. Сиверское, д. 92  |
| 66                                     | 2.1.9  | 2.1.10                       | 247°32'2" | 13.01 | данные отсутствуют  | данные отсутствуют     | данные отсутствуют  |
| 67                                     | 2.1.10 | 2.1.11                       | 246°34'7" | 39.15 | данные отсутствуют  | 47:23:0604006:55       | Ленинградская область, Гатчинский р-н, Сиверское шоссе, д.98  |
| 68                                     | 2.1.11 | 2.1.12                       | 337°34'4" | 1.36  | данные отсутствуют  | данные отсутствуют     | данные отсутствуют  |
| 69                                     | 2.1.11 | 2.1.11                       |           |       | данные отсутствуют  | 47:23:0603001:544      | notarys_office@mail.ru, 198206, Санкт-Петербург г, г. Санкт-Петербург; ул. Пioneрстроя, д. 15, к. 3;<br>notarys_office@mail.ru, 198206, Санкт-Петербург г, г. Санкт-Петербург; ул. Пioneрстроя, д. 15, к. 3 |
| 70                                     | 2.1.12 | 2.1.13                       | 246°2'0"  | 79.12 | данные отсутствуют  | данные отсутствуют     | данные отсутствуют  |
| 71                                     | 2.1.13 | 2.1.14                       | 157°48'3" | 1.35  | данные отсутствуют  | данные отсутствуют     | данные отсутствуют  |
| 72                                     | 2.1.14 | 2.1.15                       | 246°3'6"  | 32.9  | данные отсутствуют  | 47:23:0604006:140      | адрес отсутствует   |
| 73                                     | 2.1.15 | 2.1.16                       | 339°23'6" | 1.34  | данные отсутствуют  | данные отсутствуют     | данные отсутствуют  |

ДОКУМЕНТ ПОДПИСАН  
ЭЛЕКТРОННОЙ ПОДПИСЬЮ  
Сертификат: 0071B01014AED1645771825798E3159  
Выдан: ФЕДЕРАЛЬНАЯ СЛУЖБА ГОСУДАРСТВЕННОЙ  
РЕГИСТРАЦИИ, КАДАСТРА И КАРТОГРАФИИ  
Действителен с 02.08.2024 по 26.10.2024

|                               |                   |
|-------------------------------|-------------------|
| ПОДПОС НАИМЕНОВАНИЕ ДОЛЖНОСТИ | ИНИЦИАЛЫ, ФАМИЛИЯ |
|-------------------------------|-------------------|

| Земельный участок                      |        |                              |          |        |                    |                    |   |
|--|--------|------------------------------|----------|--------|--------------------|--------------------|---|
| вид объекта недвижимости               |        |                              |          |        |                    |                    |   |
| Лист № 4 раздела 3.1                   |        | Всего листов раздела 3.1: 13 |          |        | Всего разделов: 8  |                    | Всего листов выписки: 189   |
| 19.09.2024г. № КУВИ-001/2024-234649029 |        |                              |          |        |                    |                    |   |
| Кадастровый номер:                     |        |                              |          |        | 47:23:000000-51925 |                    |   |
| 1                                      | 2      | 3                            | 4        | 5      | 6                  | 7                  | 8   |
| 74                                     | 2.1.16 | 2.1.17                       | 246*1.9  | 44.11  | данные отсутствуют | данные отсутствуют | данные отсутствуют  |
| 75                                     | 2.1.17 | 2.1.18                       | 246*2.1  | 85.26  | данные отсутствуют | данные отсутствуют | данные отсутствуют  |
| 76                                     | 2.1.18 | 2.1.19                       | 246*2.5  | 56.07  | данные отсутствуют | данные отсутствуют | данные отсутствуют  |
| 77                                     | 2.1.19 | 2.1.20                       | 245*19.9 | 75.3   | данные отсутствуют | данные отсутствуют | данные отсутствуют  |
| 78                                     | 2.1.20 | 2.1.21                       | 237*40.8 | 9.28   | данные отсутствуют | 47:23:0604006:167  | адрес отсутствует   |
| 79                                     | 2.1.21 | 2.1.22                       | 150*59.6 | 1.15   | данные отсутствуют | 47:23:0604006:167  | адрес отсутствует   |
| 80                                     | 2.1.22 | 2.1.23                       | 247*19.1 | 37.5   | данные отсутствуют | 47:23:0604006:159  | адрес отсутствует   |
| 81                                     | 2.1.23 | 2.1.24                       | 245*15.0 | 19.06  | данные отсутствуют | 47:23:0604006:138  | адрес отсутствует   |
| 82                                     | 2.1.24 | 2.1.25                       | 245*41.8 | 36.15  | данные отсутствуют | 47:23:0604006:498  | 188380, Ленинградская обл, р-н. Гатчинский, пгт. Вырица, ул. Святи, д. 2А   |
| 83                                     | 2.1.25 | 2.1.26                       | 336*17.0 | 1.89   | данные отсутствуют | данные отсутствуют | данные отсутствуют  |
| 84                                     | 2.1.26 | 2.1.27                       | 246*16.6 | 40.24  | данные отсутствуют | данные отсутствуют | данные отсутствуют  |
| 85                                     | 2.1.27 | 2.1.28                       | 245*59.4 | 140.53 | данные отсутствуют | данные отсутствуют | данные отсутствуют  |
| 86                                     | 2.1.28 | 2.1.29                       | 162*37.6 | 1.71   | данные отсутствуют | данные отсутствуют | данные отсутствуют  |
| 87                                     | 2.1.29 | 2.1.30                       | 247*17.0 | 36.98  | данные отсутствуют | 47:23:0604005:12   | адрес отсутствует   |
| 88                                     | 2.1.30 | 2.1.31                       | 246*48.8 | 23.37  | данные отсутствуют | данные отсутствуют | данные отсутствуют  |
| 89                                     | 2.1.31 | 2.1.32                       | 246*23.7 | 30.92  | данные отсутствуют | 47:23:0604005:382  | обл. Ленинградская, р-н Гатчинский, пгт. Вырица, ш. Северное, д. 136; обл. Ленинградская, р-н Гатчинский, пгт. Вырица, ш. Северное, д. 31А, кв. 52; 188380, обл. Ленинградская, р-н. Гатчинский, пгт. Вырица, ул. Чехова, д. 37 |
| 90                                     | 2.1.32 | 2.1.33                       | 334*32.2 | 1.4    | данные отсутствуют | данные отсутствуют | данные отсутствуют  |
| 91                                     | 2.1.33 | 2.1.34                       | 245*45.4 | 194.95 | данные отсутствуют | данные отсутствуют | данные отсутствуют  |
| 92                                     | 2.1.34 | 2.1.35                       | 335*54.8 | 0.93   | данные отсутствуют | 47:23:0604005:343  | адрес отсутствует   |
| 93                                     | 2.1.35 | 2.1.36                       | 244*35.4 | 24.4   | данные отсутствуют | 47:23:0604005:343  | адрес отсутствует   |
| 94                                     | 2.1.36 | 2.1.37                       | 246*16.6 | 6.59   | данные отсутствуют | данные отсутствуют | данные отсутствуют  |
| 95                                     | 2.1.37 | 2.1.38                       | 245*47.9 | 20.49  | данные отсутствуют | 47:23:0604005:317  | адрес отсутствует   |
| 96                                     | 2.1.38 | 2.1.39                       | 156*40.0 | 0.56   | данные отсутствуют | 47:23:0604005:317  | адрес отсутствует   |
| 97                                     | 2.1.39 | 2.1.40                       | 245*31.4 | 38.04  | данные отсутствуют | данные отсутствуют | данные отсутствуют  |
| 98                                     | 2.1.40 | 2.1.41                       | 246*11.3 | 35.37  | данные отсутствуют | данные отсутствуют | данные отсутствуют  |

|                               |  |   |  |                   |  |
|-------------------------------|--|---|--|-------------------|--|
| ПОДНОС НАИМЕНОВАНИЕ ДОЛЖНОСТИ |  |  ДОКУМЕНТ ПОДПИСАН<br>ЭЛЕКТРОННОЙ ПОДПИСЬЮ<br>Сертификат: 0071003141420164577182579832159<br>Выдан: ФЕДЕРАЛЬНАЯ СЛУЖБА ГОСУДАРСТВЕННОЙ<br>РЕГИСТРАЦИИ, КАДАСТРА И КАРТОГРАФИИ<br>Действителен с 02.08.2024 по 26.10.2024 |  | ИНИЦИАЛЫ, ФАМИЛИЯ |  |
|                               |  |   |  |                   |  |

| Земельный участок                      |        |                              |          |        |                    |                    |   |
|--|--------|------------------------------|----------|--------|--------------------|--------------------|---|
| вид объекта недвижимости               |        |                              |          |        |                    |                    |   |
| Лист № 5 раздела 3.1                   |        | Всего листов раздела 3.1: 13 |          |        | Всего разделов: 8  |                    | Всего листов выписки: 189   |
| 19.09.2024г. № КУВИ-001/2024-234649029 |        |                              |          |        |                    |                    |   |
| Кадастровый номер:                     |        |                              |          |        | 47:23:000000-51925 |                    |   |
| 1                                      | 2      | 3                            | 4        | 5      | 6                  | 7                  | 8   |
| 99                                     | 2.1.41 | 2.1.42                       | 245*23.1 | 36.8   | данные отсутствуют | 47:23:0604004:210  | Ленинградская область, Гатчинский р-н, пгт Вырица, просп. Урицкого, д.69; адрес отсутствует |
| 100                                    | 2.1.42 | 2.1.43                       | 154*27.3 | 1.51   | данные отсутствуют | 47:23:0604004:210  | Ленинградская область, Гатчинский р-н, пгт Вырица, просп. Урицкого, д.69; адрес отсутствует |
| 101                                    | 2.1.43 | 2.1.44                       | 245*55.7 | 225.63 | данные отсутствуют | 47:23:0604004:270  | адрес отсутствует   |
| 102                                    | 2.1.44 | 2.1.45                       | 242*49.7 | 18.57  | данные отсутствуют | 47:23:0604004:185  | адрес отсутствует   |
| 103                                    | 2.1.45 | 2.1.46                       | 340*17.2 | 2.55   | данные отсутствуют | данные отсутствуют | данные отсутствуют  |
| 104                                    | 2.1.45 | 2.1.45                       |          |        | данные отсутствуют | 47:23:0604004:302  | данные отсутствуют  |
| 105                                    | 2.1.46 | 2.1.47                       | 245*57.8 | 335.13 | данные отсутствуют | данные отсутствуют | данные отсутствуют  |
| 106                                    | 2.1.47 | 2.1.48                       | 158*3.7  | 0.78   | данные отсутствуют | данные отсутствуют | данные отсутствуют  |
| 107                                    | 2.1.48 | 2.1.49                       | 246*6.6  | 20.89  | данные отсутствуют | 47:23:0604004:200  | адрес отсутствует   |
| 108                                    | 2.1.49 | 2.1.50                       | 334*43.7 | 2.18   | данные отсутствуют | данные отсутствуют | данные отсутствуют  |
| 109                                    | 2.1.50 | 2.1.51                       | 245*56.0 | 44.33  | данные отсутствуют | данные отсутствуют | данные отсутствуют  |
| 110                                    | 2.1.51 | 2.1.52                       | 152*10.6 | 5.29   | данные отсутствуют | данные отсутствуют | данные отсутствуют  |
| 111                                    | 2.1.52 | 2.1.53                       | 245*58.0 | 183.96 | данные отсутствуют | данные отсутствуют | данные отсутствуют  |
| 112                                    | 2.1.52 | 2.1.52                       |          |        | данные отсутствуют | 47:23:0604003:1466 | адрес отсутствует   |
| 113                                    | 2.1.53 | 2.1.54                       | 244*54.2 | 9.24   | данные отсутствуют | данные отсутствуют | данные отсутствуют  |
| 114                                    | 2.1.53 | 2.1.53                       |          |        | данные отсутствуют | 47:23:0604003:1465 | адрес отсутствует   |
| 115                                    | 2.1.54 | 2.1.55                       | 335*14.8 | 3.82   | данные отсутствуют | данные отсутствуют | данные отсутствуют  |
| 116                                    | 2.1.55 | 2.1.56                       | 246*13.0 | 250.71 | данные отсутствуют | данные отсутствуют | данные отсутствуют  |
| 117                                    | 2.1.56 | 2.1.57                       | 245*44.4 | 65.83  | данные отсутствуют | данные отсутствуют | данные отсутствуют  |
| 118                                    | 2.1.57 | 2.1.58                       | 246*27.9 | 59.4   | данные отсутствуют | 47:23:0604003:254  | 125319, Москва г, г. Москва, ул. Чернышевского, д. 6, кв. 172                               |
| 119                                    | 2.1.58 | 2.1.59                       | 246*26.6 | 32.3   | данные отсутствуют | 47:23:0604003:254  | 125319, Москва г, г. Москва, ул. Чернышевского, д. 6, кв. 172                               |
| 120                                    | 2.1.59 | 2.1.60                       | 247*7.0  | 27.23  | данные отсутствуют | данные отсутствуют | данные отсутствуют  |
| 121                                    | 2.1.60 | 2.1.61                       | 246*22.5 | 33.66  | данные отсутствуют | данные отсутствуют | данные отсутствуют  |
| 122                                    | 2.1.61 | 2.1.62                       | 246*17.3 | 31.43  | данные отсутствуют | данные отсутствуют | данные отсутствуют  |
| 123                                    | 2.1.61 | 2.1.61                       |          |        | данные отсутствуют | 47:23:0604003:44   | адрес отсутствует   |
| 124                                    | 2.1.62 | 2.1.63                       | 245*33.2 | 29.89  | данные отсутствуют | данные отсутствуют | данные отсутствуют  |


|                               |  |   |  |                   |  |
|-------------------------------|--|---|--|-------------------|--|
| ПОДНОС НАИМЕНОВАНИЕ ДОЛЖНОСТИ |  |  ДОКУМЕНТ ПОДПИСАН<br>ЭЛЕКТРОННОЙ ПОДПИСЬЮ<br>Сертификат: 0071003141420164577182579832159<br>Выдан: ФЕДЕРАЛЬНАЯ СЛУЖБА ГОСУДАРСТВЕННОЙ<br>РЕГИСТРАЦИИ, КАДАСТРА И КАРТОГРАФИИ<br>Действителен с 02.08.2024 по 26.10.2024 |  | ИНИЦИАЛЫ, ФАМИЛИЯ |  |
|                               |  |   |  |                   |  |

| Земельный участок                      |        |                              |           |        |                    |                    |  |
|--|--------|------------------------------|-----------|--------|--------------------|--------------------|--|
| вид объекта недвижимости               |        |                              |           |        |                    |                    |  |
| Лист № 6 раздела 3.1                   |        | Всего листов раздела 3.1: 13 |           |        | Всего разделов: 8  |                    | Всего листов выписки: 189  |
| 19.09.2024г. № КУВИ-001/2024-234649029 |        |                              |           |        |                    |                    |  |
| Кадастровый номер:                     |        |                              |           |        | 47:23:000000-51925 |                    |  |
| 1                                      | 2      | 3                            | 4         | 5      | 6                  | 7                  | 8  |
| 125                                    | 2.1.63 | 2.1.64                       | 246°7.7'  | 26.17  | данные отсутствуют | 47:23:0604003:160  | г. Санкт-Петербург, просп. Славы, д.36, кп.33                                  |
| 126                                    | 2.1.64 | 2.1.65                       | 244°48.4' | 105.62 | данные отсутствуют | данные отсутствуют | данные отсутствуют   |
| 127                                    | 2.1.65 | 2.1.66                       | 156°36.9' | 0.81   | данные отсутствуют | данные отсутствуют | данные отсутствуют   |
| 128                                    | 2.1.66 | 2.1.67                       | 245°46.1' | 7.58   | данные отсутствуют | 47:23:0604003:1470 | обл. Ленинградская, р-н. Гатчинский, пгт. Вырица, пр-кт. Пролетарской, д. 23 Б |
| 129                                    | 2.1.67 | 2.1.68                       | 245°40.8' | 4.22   | данные отсутствуют | 47:23:0604003:1470 | обл. Ленинградская, р-н. Гатчинский, пгт. Вырица, пр-кт. Пролетарской, д. 23 Б |
| 130                                    | 2.1.68 | 2.1.69                       | 334°37.3' | 0.86   | данные отсутствуют | 47:23:0604003:1470 | обл. Ленинградская, р-н. Гатчинский, пгт. Вырица, пр-кт. Пролетарской, д. 23 Б |
| 131                                    | 2.1.69 | 2.1.70                       | 246°0.5'  | 92.35  | данные отсутствуют | данные отсутствуют | данные отсутствуют   |
| 132                                    | 2.1.70 | 2.1.71                       | 330°58.9' | 3.03   | данные отсутствуют | 47:23:0604003:1437 | адрес отсутствует  |
| 133                                    | 2.1.71 | 2.1.72                       | 244°48.8' | 37.93  | данные отсутствуют | данные отсутствуют | данные отсутствуют   |
| 134                                    | 2.1.72 | 2.1.73                       | 213°11.2' | 4.11   | данные отсутствуют | 47:23:0604003:1436 | адрес отсутствует  |
| 135                                    | 2.1.73 | 2.1.74                       | 245°59.4' | 12.34  | данные отсутствуют | данные отсутствуют | данные отсутствуют   |
| 136                                    | 2.1.74 | 2.1.75                       | 245°53.8' | 56.54  | данные отсутствуют | данные отсутствуют | данные отсутствуют   |
| 137                                    | 2.1.75 | 2.1.76                       | 245°6.1'  | 36.58  | данные отсутствуют | данные отсутствуют | данные отсутствуют   |
| 138                                    | 2.1.76 | 2.1.77                       | 248°32.9' | 34.62  | данные отсутствуют | 47:23:0604003:62   | адрес отсутствует  |
| 139                                    | 2.1.77 | 2.1.78                       | 247°8.5'  | 21.86  | данные отсутствуют | 47:23:0604003:257  | адрес отсутствует  |
| 140                                    | 2.1.78 | 2.1.79                       | 248°2.6'  | 19.26  | данные отсутствуют | 47:23:0604003:257  | адрес отсутствует  |
| 141                                    | 2.1.79 | 2.1.80                       | 253°43.6' | 50.03  | данные отсутствуют | 47:23:0604003:1120 | адрес отсутствует  |
| 142                                    | 2.1.80 | 2.1.81                       | 263°45.1' | 12.49  | данные отсутствуют | 47:23:0604003:1129 | г. Санкт-Петербург, пл. Варшавская, д.27, корп.2, кв.64                        |
| 143                                    | 2.1.81 | 2.1.82                       | 260°41.4' | 58.6   | данные отсутствуют | 47:23:0604003:1129 | г. Санкт-Петербург, пл. Варшавская, д.27, корп.2, кв.64                        |
| 144                                    | 2.1.82 | 2.1.83                       | 189°42.4' | 1.54   | данные отсутствуют | 47:23:0604003:1129 | г. Санкт-Петербург, пл. Варшавская, д.27, корп.2, кв.64                        |
| 145                                    | 2.1.83 | 2.1.84                       | 264°28.0' | 26.13  | данные отсутствуют | данные отсутствуют | данные отсутствуют   |
| 146                                    | 2.1.84 | 2.1.85                       | 266°45.2' | 43.96  | данные отсутствуют | данные отсутствуют | данные отсутствуют   |
| 147                                    | 2.1.85 | 2.1.86                       | 358°20.4' | 1.38   | данные отсутствуют | 47:23:0604002:510  | адрес отсутствует  |
| 148                                    | 2.1.86 | 2.1.87                       | 268°49.6' | 30.79  | данные отсутствуют | 47:23:0604002:510  | адрес отсутствует  |




|                                |                   |
|--------------------------------|-------------------|
| ПОДНОС НА ИМЕНОВАНИЕ ДОЛЖНОСТИ | ИНИЦИАЛЫ, ФАМИЛИЯ |
|--------------------------------|-------------------|

| Земельный участок                      |         |                              |           |       |                    |                    |   |
|--|---------|------------------------------|-----------|-------|--------------------|--------------------|---|
| вид объекта недвижимости               |         |                              |           |       |                    |                    |   |
| Лист № 7 раздела 3.1                   |         | Всего листов раздела 3.1: 13 |           |       | Всего разделов: 8  |                    | Всего листов выписки: 189   |
| 19.09.2024г. № КУВИ-001/2024-234649029 |         |                              |           |       |                    |                    |   |
| Кадастровый номер:                     |         |                              |           |       | 47:23:000000-51925 |                    |   |
| 1                                      | 2       | 3                            | 4         | 5     | 6                  | 7                  | 8   |
| 149                                    | 2.1.87  | 2.1.88                       | 268°18.4' | 27.75 | данные отсутствуют | 47:23:0603001:294  | г. Санкт-Петербург, ул. Ленсовета, д.61, кв.46                                      |
| 150                                    | 2.1.88  | 2.1.89                       | 218°20.6' | 4.82  | данные отсутствуют | 47:23:0603001:294  | г. Санкт-Петербург, ул. Ленсовета, д.61, кв.46                                      |
| 151                                    | 2.1.89  | 2.1.90                       | 260°58.8' | 28.13 | данные отсутствуют | данные отсутствуют | данные отсутствуют  |
| 152                                    | 2.1.90  | 2.1.91                       | 264°32.5' | 5.89  | данные отсутствуют | данные отсутствуют | данные отсутствуют  |
| 153                                    | 2.1.91  | 2.1.92                       | 293°58.2' | 7.51  | данные отсутствуют | данные отсутствуют | данные отсутствуют  |
| 154                                    | 2.1.92  | 2.1.93                       | 309°45.4' | 1.47  | данные отсутствуют | данные отсутствуют | данные отсутствуют  |
| 155                                    | 2.1.93  | 2.1.94                       | 346°55.2' | 6.54  | данные отсутствуют | данные отсутствуют | данные отсутствуют  |
| 156                                    | 2.1.94  | 2.1.95                       | 353°43.3' | 10.33 | данные отсутствуют | данные отсутствуют | данные отсутствуют  |
| 157                                    | 2.1.95  | 2.1.96                       | 23°40.3'  | 3.19  | данные отсутствуют | данные отсутствуют | данные отсутствуют  |
| 158                                    | 2.1.96  | 2.1.97                       | 47°23.3'  | 7.3   | данные отсутствуют | данные отсутствуют | данные отсутствуют  |
| 159                                    | 2.1.97  | 2.1.98                       | 83°12.2'  | 6.51  | данные отсутствуют | данные отсутствуют | данные отсутствуют  |
| 160                                    | 2.1.98  | 2.1.99                       | 88°24.6'  | 125.4 | данные отсутствуют | данные отсутствуют | данные отсутствуют  |
| 161                                    | 2.1.99  | 2.1.100                      | 92°8.1'   | 14.23 | данные отсутствуют | 47:23:0603011:64   | адрес отсутствует   |
| 162                                    | 2.1.100 | 2.1.101                      | 87°5.8'   | 12.24 | данные отсутствуют | 47:23:0603011:64   | адрес отсутствует   |
| 163                                    | 2.1.101 | 2.1.102                      | 85°16.5'  | 29.74 | данные отсутствуют | 47:23:0603011:65   | irini@inbox.ru, 192131, Санкт-Петербург, пр-кт. Обуховской Обороны, д. 195, кп. 836 |
| 164                                    | 2.1.102 | 2.1.103                      | 81°33.9'  | 16.5  | данные отсутствуют | данные отсутствуют | данные отсутствуют  |
| 165                                    | 2.1.103 | 2.1.104                      | 78°30.7'  | 27.61 | данные отсутствуют | данные отсутствуют | данные отсутствуют  |
| 166                                    | 2.1.104 | 2.1.105                      | 73°52.8'  | 25.75 | данные отсутствуют | данные отсутствуют | данные отсутствуют  |
| 167                                    | 2.1.105 | 2.1.106                      | 339°53.6' | 1.19  | данные отсутствуют | данные отсутствуют | данные отсутствуют  |
| 168                                    | 2.1.106 | 2.1.107                      | 73°50.9'  | 14.52 | данные отсутствуют | данные отсутствуют | данные отсутствуют  |
| 169                                    | 2.1.107 | 2.1.108                      | 69°7.7'   | 34.8  | данные отсутствуют | данные отсутствуют | данные отсутствуют  |
| 170                                    | 2.1.108 | 2.1.109                      | 65°41.6'  | 94.51 | данные отсутствуют | данные отсутствуют | данные отсутствуют  |
| 171                                    | 2.1.109 | 2.1.110                      | 155°15.2' | 1.41  | данные отсутствуют | 47:23:0603011:114  | г. Санкт-Петербург, просп. Лигейный, д.51, кв.59                                    |
| 172                                    | 2.1.110 | 2.1.111                      | 66°12.7'  | 8.03  | данные отсутствуют | 47:23:0603011:114  | г. Санкт-Петербург, просп. Лигейный, д.51, кв.59                                    |
| 173                                    | 2.1.111 | 2.1.112                      | 66°13.6'  | 34.43 | данные отсутствуют | 47:23:0603011:114  | г. Санкт-Петербург, просп. Лигейный, д.51, кв.59                                    |
| 174                                    | 2.1.112 | 2.1.113                      | 67°12.7'  | 36.66 | данные отсутствуют | данные отсутствуют | данные отсутствуют  |
| 175                                    | 2.1.112 | 2.1.112                      |           |       | данные отсутствуют | 47:23:0603011:25   | 607217, обл. Нижегородская, р-н. Арзамасский, с. Ковалева, ул. Северная, д. 80      |
| 176                                    | 2.1.113 | 2.1.114                      | 66°38.5'  | 31.35 | данные отсутствуют | 47:23:0603011:88   | адрес отсутствует   |

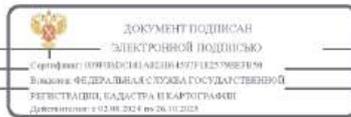

|                                |                   |
|--------------------------------|-------------------|
| ПОДНОС НА ИМЕНОВАНИЕ ДОЛЖНОСТИ | ИНИЦИАЛЫ, ФАМИЛИЯ |
|--------------------------------|-------------------|

| Земельный участок                      |         |                              |           |        |                    |                    |   |
|--|---------|------------------------------|-----------|--------|--------------------|--------------------|---|
| вид объекта недвижимости               |         |                              |           |        |                    |                    |   |
| Лист № 8 раздела 3.1                   |         | Всего листов раздела 3.1: 13 |           |        | Всего разделов: 8  |                    | Всего листов выписки: 189   |
| 19.09.2024г. № КУВИ-001/2024-234649029 |         |                              |           |        |                    |                    |   |
| Кадастровый номер:                     |         |                              |           |        | 47:23:000000-51925 |                    |   |
| 1                                      | 2       | 3                            | 4         | 5      | 6                  | 7                  | 8   |
| 177                                    | 2.1.114 | 2.1.115                      | 66°39.0'  | 33.73  | данные отсутствуют | 47:23:0603011:78   | адрес отсутствует   |
| 178                                    | 2.1.115 | 2.1.116                      | 66°1.8'   | 20.56  | данные отсутствуют | данные отсутствуют | данные отсутствуют  |
| 179                                    | 2.1.116 | 2.1.117                      | 65°14.6'  | 28.06  | данные отсутствуют | 47:23:0603012:128  | адрес отсутствует   |
| 180                                    | 2.1.117 | 2.1.118                      | 66°32.5'  | 32.18  | данные отсутствуют | данные отсутствуют | данные отсутствуют  |
| 181                                    | 2.1.118 | 2.1.119                      | 65°30.7'  | 20.12  | данные отсутствуют | 47:23:0603012:154  | адрес отсутствует   |
| 182                                    | 2.1.119 | 2.1.120                      | 65°17.9'  | 78.8   | данные отсутствуют | данные отсутствуют | данные отсутствуют  |
| 183                                    | 2.1.119 | 2.1.119                      |           |        | данные отсутствуют | 47:23:0603011:22   | адрес отсутствует   |
| 184                                    | 2.1.120 | 2.1.121                      | 65°47.0'  | 35.91  | данные отсутствуют | 47:23:0603012:520  | г.Санкт-Петербург; пр-кт Энгельса, д.132, корп.1, кв.180                                  |
| 185                                    | 2.1.120 | 2.1.120                      |           |        | данные отсутствуют | 47:23:0603011:21   | адрес отсутствует   |
| 186                                    | 2.1.121 | 2.1.122                      | 66°40.9'  | 3.79   | данные отсутствуют | 47:23:0603012:218  | г. Санкт-Петербург; ул Джона Рида, д.8, кв.144  |
| 187                                    | 2.1.122 | 2.1.123                      | 64°31.7'  | 29.07  | данные отсутствуют | данные отсутствуют | данные отсутствуют  |
| 188                                    | 2.1.123 | 2.1.124                      | 65°40.4'  | 22.79  | данные отсутствуют | 47:23:0603012:135  | 197198, г. Санкт-Петербург; ул. Зверинская, д. 42, кв. 38                                 |
| 189                                    | 2.1.124 | 2.1.125                      | 66°25.5'  | 13.38  | данные отсутствуют | данные отсутствуют | данные отсутствуют  |
| 190                                    | 2.1.125 | 2.1.126                      | 65°45.1'  | 12.39  | данные отсутствуют | 47:23:0603011:16   | адрес отсутствует   |
| 191                                    | 2.1.126 | 2.1.127                      | 66°10.0'  | 81.35  | данные отсутствуют | данные отсутствуют | данные отсутствуют  |
| 192                                    | 2.1.126 | 2.1.126                      |           |        | данные отсутствуют | 47:23:0603011:15   | адрес отсутствует   |
| 193                                    | 2.1.127 | 2.1.128                      | 334°50.2' | 1.65   | данные отсутствуют | данные отсутствуют | данные отсутствуют  |
| 194                                    | 2.1.128 | 2.1.129                      | 64°52.4'  | 43.62  | данные отсутствуют | 47:23:0603012:76   | адрес отсутствует   |
| 195                                    | 2.1.129 | 2.1.130                      | 65°17.3'  | 13.68  | данные отсутствуют | 47:23:0603012:72   | 196603, Санкт-Петербург г. г. Пушкин, ул. Сапёрная, д. 38, к. 7, кв. 9; адрес отсутствует |
| 196                                    | 2.1.130 | 2.1.131                      | 155°13.5' | 2.58   | данные отсутствуют | данные отсутствуют | данные отсутствуют  |
| 197                                    | 2.1.131 | 2.1.132                      | 65°39.4'  | 182.01 | данные отсутствуют | данные отсутствуют | данные отсутствуют  |
| 198                                    | 2.1.132 | 2.1.133                      | 66°4.7'   | 242.73 | данные отсутствуют | данные отсутствуют | данные отсутствуют  |
| 199                                    | 2.1.133 | 2.1.134                      | 334°16.3' | 2.14   | данные отсутствуют | данные отсутствуют | данные отсутствуют  |
| 200                                    | 2.1.134 | 2.1.135                      | 66°50.6'  | 31.81  | данные отсутствуют | 47:23:0603009:159  | адрес отсутствует   |
| 201                                    | 2.1.135 | 2.1.136                      | 156°56.5' | 1.61   | данные отсутствуют | данные отсутствуют | данные отсутствуют  |
| 202                                    | 2.1.136 | 2.1.137                      | 65°53.8'  | 56.98  | данные отсутствуют | данные отсутствуют | данные отсутствуют  |
| 203                                    | 2.1.137 | 2.1.138                      | 65°58.4'  | 366.88 | данные отсутствуют | данные отсутствуют | данные отсутствуют  |

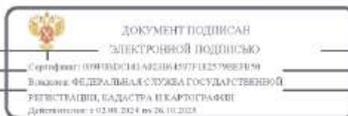

|                               |                   |
|-------------------------------|-------------------|
| ПОДНОС НАИМЕНОВАНИЕ ДОЛЖНОСТИ | ИНИЦИАЛЫ, ФАМИЛИЯ |
|-------------------------------|-------------------|

| Земельный участок                      |         |                              |           |        |                    |   |   |
|--|---------|------------------------------|-----------|--------|--------------------|---|---|
| вид объекта недвижимости               |         |                              |           |        |                    |   |   |
| Лист № 9 раздела 3.1                   |         | Всего листов раздела 3.1: 13 |           |        | Всего разделов: 8  |   | Всего листов выписки: 189   |
| 19.09.2024г. № КУВИ-001/2024-234649029 |         |                              |           |        |                    |   |   |
| Кадастровый номер:                     |         |                              |           |        | 47:23:000000-51925 |   |   |
| 1                                      | 2       | 3                            | 4         | 5      | 6                  | 7                                       | 8   |
| 204                                    | 2.1.138 | 2.1.139                      | 337°52.6' | 2.31   | данные отсутствуют | данные отсутствуют                      | данные отсутствуют  |
| 205                                    | 2.1.139 | 2.1.140                      | 66°26.6'  | 28.72  | данные отсутствуют | 47:23:0603010:190                       | адрес отсутствует   |
| 206                                    | 2.1.140 | 2.1.141                      | 67°37.4'  | 30.92  | данные отсутствуют | 47:23:0603010:43                        | г. Санкт-Петербург; ул. Дамитрова, д. 18, к. 5, кв. 248                               |
| 207                                    | 2.1.141 | 2.1.142                      | 61°47.2'  | 15.23  | данные отсутствуют | данные отсутствуют                      | данные отсутствуют  |
| 208                                    | 2.1.142 | 2.1.143                      | 67°37.4'  | 13.53  | данные отсутствуют | 47:23:0603010:213                       | адрес отсутствует   |
| 209                                    | 2.1.143 | 2.1.144                      | 67°57.4'  | 1.76   | данные отсутствуют | 47:23:0603010:214                       | г.Санкт-Петербург; ул.Софийская, д.20, корп.1, кв.18                                  |
| 210                                    | 2.1.144 | 2.1.145                      | 66°53.2'  | 28.38  | данные отсутствуют | 47:23:0603010:214                       | г.Санкт-Петербург; ул.Софийская, д.20, корп.1, кв.18                                  |
| 211                                    | 2.1.145 | 2.1.146                      | 159°26.6' | 0.85   | данные отсутствуют | данные отсутствуют                      | данные отсутствуют  |
| 212                                    | 2.1.145 | 2.1.145                      |           |        | данные отсутствуют | 47:23:0603010:231                       | tor-potarius@gmail.ru   |
| 213                                    | 2.1.146 | 2.1.147                      | 66°40.2'  | 43.58  | данные отсутствуют | данные отсутствуют                      | данные отсутствуют  |
| 214                                    | 2.1.147 | 2.1.148                      | 65°56.3'  | 254.94 | данные отсутствуют | данные отсутствуют                      | данные отсутствуют  |
| 215                                    | 2.1.148 | 2.1.149                      | 332°43.1' | 1.79   | данные отсутствуют | данные отсутствуют                      | данные отсутствуют  |
| 216                                    | 2.1.149 | 2.1.150                      | 65°4.7'   | 17.61  | данные отсутствуют | 47:23:0603010:225,<br>47:23:0603010:120 | 196655, Санкт-Петербург г. г. Колпино, ул. Тверская, д. 48, кв. 75; адрес отсутствует |
| 217                                    | 2.1.150 | 2.1.151                      | 66°28.2'  | 19.09  | данные отсутствуют | 47:23:0603010:225,<br>47:23:0603010:120 | 196655, Санкт-Петербург г. г. Колпино, ул. Тверская, д. 48, кв. 75; адрес отсутствует |
| 218                                    | 2.1.151 | 2.1.152                      | 158°52.5' | 1.89   | данные отсутствуют | данные отсутствуют                      | данные отсутствуют  |
| 219                                    | 2.1.152 | 2.1.153                      | 65°56.1'  | 200.01 | данные отсутствуют | данные отсутствуют                      | данные отсутствуют  |
| 220                                    | 2.1.153 | 2.1.154                      | 66°2.2'   | 91.12  | данные отсутствуют | данные отсутствуют                      | данные отсутствуют  |
| 221                                    | 2.1.154 | 2.1.155                      | 332°13.4' | 1.48   | данные отсутствуют | данные отсутствуют                      | данные отсутствуют  |
| 222                                    | 2.1.155 | 2.1.156                      | 65°38.8'  | 20.52  | данные отсутствуют | 47:23:0603006:125                       | адрес отсутствует   |
| 223                                    | 2.1.156 | 2.1.157                      | 66°31.5'  | 29.37  | данные отсутствуют | данные отсутствуют                      | данные отсутствуют  |
| 224                                    | 2.1.157 | 2.1.158                      | 66°21.9'  | 28.26  | данные отсутствуют | 47:23:0603006:2                         | адрес отсутствует   |
| 225                                    | 2.1.158 | 2.1.159                      | 160°3.5'  | 1.2    | данные отсутствуют | данные отсутствуют                      | данные отсутствуют  |
| 226                                    | 2.1.159 | 2.1.160                      | 66°2.4'   | 78.92  | данные отсутствуют | данные отсутствуют                      | данные отсутствуют  |
| 227                                    | 2.1.160 | 2.1.161                      | 333°16.9' | 1.67   | данные отсутствуют | данные отсутствуют                      | данные отсутствуют  |
| 228                                    | 2.1.161 | 2.1.162                      | 65°45.0'  | 23.25  | данные отсутствуют | 47:23:0603006:4                         | 197046, г. Санкт-Петербург; ул. Чапаева, д. 11/4, кв. 38; адрес отсутствует           |



|                               |                   |
|-------------------------------|-------------------|
| ПОДНОС НАИМЕНОВАНИЕ ДОЛЖНОСТИ | ИНИЦИАЛЫ, ФАМИЛИЯ |
|-------------------------------|-------------------|

| Земельный участок                      |         |                              |           |        |                     |                     |  |
|--|---------|------------------------------|-----------|--------|---------------------|---------------------|--|
| вид объекта недвижимости               |         |                              |           |        |                     |                     |  |
| Лист № 10 раздела 3.1                  |         | Всего листов раздела 3.1: 13 |           |        | Всего разделов: 8   |                     | Всего листов выписки: 189  |
| 19.09.2024г. № КУВИ-001/2024-234649029 |         |                              |           |        |                     |                     |  |
| Кадастровый номер:                     |         |                              |           |        | 47:23:0000000-51925 |                     |  |
| 1                                      | 2       | 3                            | 4         | 5      | 6                   | 7                   | 8  |
| 229                                    | 2.1.162 | 2.1.163                      | 66°11.5'  | 23.06  | данные отсутствуют  | 47:23:0603006:104   | адрес отсутствует  |
| 230                                    | 2.1.163 | 2.1.164                      | 65°15.3'  | 17.03  | данные отсутствуют  | данные отсутствуют  | данные отсутствуют   |
| 231                                    | 2.1.164 | 2.1.165                      | 65°54.5'  | 33.15  | данные отсутствуют  | 47:23:0603007:185   | 192284, г. Санкт-Петербург, г. Санкт-Петербург; ул. Димитрова, д. 7, к. 2, адрес отсутствует |
| 232                                    | 2.1.165 | 2.1.166                      | 131°0.5'  | 0.61   | данные отсутствуют  | 47:23:0603007:184   | адрес отсутствует  |
| 233                                    | 2.1.166 | 2.1.167                      | 66°24.2'  | 32.98  | данные отсутствуют  | 47:23:0603007:184   | адрес отсутствует  |
| 234                                    | 2.1.167 | 2.1.168                      | 65°53.8'  | 89.01  | данные отсутствуют  | данные отсутствуют  | данные отсутствуют   |
| 235                                    | 2.1.168 | 2.1.169                      | 67°49.3'  | 46.89  | данные отсутствуют  | данные отсутствуют  | данные отсутствуют   |
| 236                                    | 2.1.169 | 2.1.170                      | 335°5.7'  | 1.54   | данные отсутствуют  | данные отсутствуют  | данные отсутствуют   |
| 237                                    | 2.1.170 | 2.1.171                      | 65°24.5'  | 27.13  | данные отсутствуют  | 47:23:0603007:180   | адрес отсутствует  |
| 238                                    | 2.1.171 | 2.1.172                      | 65°45.1'  | 15.71  | данные отсутствуют  | 47:23:0603007:179   | адрес отсутствует  |
| 239                                    | 2.1.172 | 2.1.173                      | 65°42.1'  | 14.7   | данные отсутствуют  | 47:23:0603007:179   | адрес отсутствует  |
| 240                                    | 2.1.173 | 2.1.174                      | 68°40.2'  | 7.45   | данные отсутствуют  | данные отсутствуют  | данные отсутствуют   |
| 241                                    | 2.1.174 | 2.1.175                      | 65°36.1'  | 34.76  | данные отсутствуют  | данные отсутствуют  | данные отсутствуют   |
| 242                                    | 2.1.175 | 2.1.176                      | 64°1.6'   | 13.01  | данные отсутствуют  | 47:23:0603007:133   | 9255504@mail.ru, г. Санкт-Петербург, г.Павловск, ул.Слуцкая, д.4, кв.17                      |
| 243                                    | 2.1.176 | 2.1.177                      | 64°59.1'  | 18.35  | данные отсутствуют  | данные отсутствуют  | данные отсутствуют   |
| 244                                    | 2.1.177 | 2.1.178                      | 69°23.8'  | 29.24  | данные отсутствуют  | 47:23:0603007:176   | адрес отсутствует  |
| 245                                    | 2.1.178 | 2.1.179                      | 159°34.7' | 1      | данные отсутствуют  | данные отсутствуют  | данные отсутствуют   |
| 246                                    | 2.1.179 | 2.1.1                        | 66°2.3'   | 81.21  | данные отсутствуют  | данные отсутствуют  | данные отсутствуют   |
| 247                                    | 3.1.1   | 3.1.2                        | 66°4.8'   | 14.92  | данные отсутствуют  | данные отсутствуют  | данные отсутствуют   |
| 248                                    | 3.1.2   | 3.1.3                        | 90°26.3'  | 26.17  | данные отсутствуют  | 47:23:0000000:51391 | адрес отсутствует  |
| 249                                    | 3.1.3   | 3.1.4                        | 188°23.8' | 6.71   | данные отсутствуют  | 47:23:0000000:51391 | адрес отсутствует  |
| 250                                    | 3.1.4   | 3.1.5                        | 247°5.1'  | 31.82  | данные отсутствуют  | данные отсутствуют  | данные отсутствуют   |
| 251                                    | 3.1.5   | 3.1.6                        | 183°3.9'  | 8.04   | данные отсутствуют  | данные отсутствуют  | данные отсутствуют   |
| 252                                    | 3.1.6   | 3.1.7                        | 246°56.7' | 67.72  | данные отсутствуют  | данные отсутствуют  | данные отсутствуют   |
| 253                                    | 3.1.7   | 3.1.8                        | 6°29.6'   | 1.24   | данные отсутствуют  | 47:23:0524003:288   | адрес отсутствует  |
| 254                                    | 3.1.8   | 3.1.9                        | 244°40.5' | 174.26 | данные отсутствуют  | данные отсутствуют  | данные отсутствуют   |
| 255                                    | 3.1.9   | 3.1.10                       | 246°32.9' | 44.38  | данные отсутствуют  | 47:23:0524003:30    | адрес отсутствует  |
| 256                                    | 3.1.9   | 3.1.9                        |           |        | данные отсутствуют  | 47:23:0524003:290   | адрес отсутствует  |

|                                |  |                   |
|--------------------------------|--|-------------------|
| ПОДНОС НА ИМЕНОВАНИЕ ДОЛЖНОСТИ | <br>ДОКУМЕНТ ПОДПИСАН<br>ЭЛЕКТРОННОЙ ПОДПИСЬЮ<br>Сертификат: 001976034144201457713257983159<br>Выходные: ФЕДЕРАЛЬНАЯ СЛУЖБА ГОСУДАРСТВЕННОЙ<br>РЕГИСТРАЦИИ, КАДАСТРА И КАРТОГРАФИИ<br>Действителен с 02.08.2024 по 26.10.2024 | ИНИЦИАЛЫ, ФАМИЛИЯ |
|                                |  |                   |

| Земельный участок                      |        |                              |           |        |                     |                    |  |
|--|--------|------------------------------|-----------|--------|---------------------|--------------------|--|
| вид объекта недвижимости               |        |                              |           |        |                     |                    |  |
| Лист № 11 раздела 3.1                  |        | Всего листов раздела 3.1: 13 |           |        | Всего разделов: 8   |                    | Всего листов выписки: 189  |
| 19.09.2024г. № КУВИ-001/2024-234649029 |        |                              |           |        |                     |                    |  |
| Кадастровый номер:                     |        |                              |           |        | 47:23:0000000-51925 |                    |  |
| 1                                      | 2      | 3                            | 4         | 5      | 6                   | 7                  | 8  |
| 257                                    | 3.1.10 | 3.1.11                       | 246°25.6' | 9.85   | данные отсутствуют  | 47:23:0524003:30   | адрес отсутствует  |
| 258                                    | 3.1.11 | 3.1.12                       | 337°40.7' | 2.66   | данные отсутствуют  | данные отсутствуют | данные отсутствуют   |
| 259                                    | 3.1.12 | 3.1.13                       | 246°5.5'  | 9.55   | данные отсутствуют  | данные отсутствуют | данные отсутствуют   |
| 260                                    | 3.1.13 | 3.1.14                       | 156°19.7' | 0.8    | данные отсутствуют  | данные отсутствуют | данные отсутствуют   |
| 261                                    | 3.1.14 | 3.1.15                       | 246°1.3'  | 157.63 | данные отсутствуют  | данные отсутствуют | данные отсутствуют   |
| 262                                    | 3.1.15 | 3.1.16                       | 245°29.3' | 65.92  | данные отсутствуют  | данные отсутствуют | данные отсутствуют   |
| 263                                    | 3.1.16 | 3.1.17                       | 246°32.3' | 173.58 | данные отсутствуют  | данные отсутствуют | данные отсутствуют   |
| 264                                    | 3.1.17 | 3.1.18                       | 155°56.6' | 1.23   | данные отсутствуют  | данные отсутствуют | данные отсутствуют   |
| 265                                    | 3.1.18 | 3.1.19                       | 245°19.0' | 125.86 | данные отсутствуют  | данные отсутствуют | данные отсутствуют   |
| 266                                    | 3.1.19 | 3.1.20                       | 336°3.5'  | 2.83   | данные отсутствуют  | данные отсутствуют | данные отсутствуют   |
| 267                                    | 3.1.20 | 3.1.21                       | 246°29.0' | 64.91  | данные отсутствуют  | данные отсутствуют | данные отсутствуют   |
| 268                                    | 3.1.21 | 3.1.22                       | 246°8.9'  | 24.19  | данные отсутствуют  | 47:23:0605008:74   | 195298, г. Санкт-Петербург; ул. Ланская, д. 10, к. 2 литер А, кв. 86 |
| 269                                    | 3.1.22 | 3.1.23                       | 245°17.7' | 6.89   | данные отсутствуют  | 47:23:0605008:82   | г.Санкт-Петербург, просп.Московский, д.173, кв.92                    |
| 270                                    | 3.1.23 | 3.1.24                       | 245°51.4' | 24.67  | данные отсутствуют  | 47:23:0605008:2    | г.Санкт-Петербург, просп.Московский, д.173, кв.92                    |
| 271                                    | 3.1.24 | 3.1.25                       | 245°51.8' | 28.91  | данные отсутствуют  | 47:23:0605008:69   | адрес отсутствует  |
| 272                                    | 3.1.25 | 3.1.26                       | 246°19.8' | 22.04  | данные отсутствуют  | 47:23:0605008:123  | адрес отсутствует  |
| 273                                    | 3.1.26 | 3.1.27                       | 245°31.8' | 101.28 | данные отсутствуют  | данные отсутствуют | данные отсутствуют   |
| 274                                    | 3.1.27 | 3.1.28                       | 248°14.0' | 11.87  | данные отсутствуют  | данные отсутствуют | данные отсутствуют   |
| 275                                    | 3.1.28 | 3.1.29                       | 239°45.7' | 39.93  | данные отсутствуют  | данные отсутствуют | данные отсутствуют   |
| 276                                    | 3.1.29 | 3.1.30                       | 255°15.8' | 30.98  | данные отсутствуют  | данные отсутствуют | данные отсутствуют   |
| 277                                    | 3.1.30 | 3.1.31                       | 243°27.5' | 11.21  | данные отсутствуют  | данные отсутствуют | данные отсутствуют   |
| 278                                    | 3.1.31 | 3.1.32                       | 155°8.2'  | 1.81   | данные отсутствуют  | данные отсутствуют | данные отсутствуют   |
| 279                                    | 3.1.32 | 3.1.33                       | 245°15.3' | 28.17  | данные отсутствуют  | данные отсутствуют | данные отсутствуют   |
| 280                                    | 3.1.33 | 3.1.34                       | 321°39.4' | 2.26   | данные отсутствуют  | данные отсутствуют | данные отсутствуют   |
| 281                                    | 3.1.34 | 3.1.35                       | 246°3.2'  | 47.67  | данные отсутствуют  | данные отсутствуют | данные отсутствуют   |
| 282                                    | 3.1.35 | 3.1.36                       | 156°20.9' | 1.5    | данные отсутствуют  | данные отсутствуют | данные отсутствуют   |
| 283                                    | 3.1.36 | 3.1.37                       | 246°7.6'  | 97.52  | данные отсутствуют  | данные отсутствуют | данные отсутствуют   |
| 284                                    | 3.1.37 | 3.1.38                       | 336°38.2' | 1.36   | данные отсутствуют  | данные отсутствуют | данные отсутствуют   |
| 285                                    | 3.1.38 | 3.1.39                       | 246°2.9'  | 92.18  | данные отсутствуют  | данные отсутствуют | данные отсутствуют   |

|                                |  |                   |
|--------------------------------|--|-------------------|
| ПОДНОС НА ИМЕНОВАНИЕ ДОЛЖНОСТИ | <br>ДОКУМЕНТ ПОДПИСАН<br>ЭЛЕКТРОННОЙ ПОДПИСЬЮ<br>Сертификат: 001976034144201457713257983159<br>Выходные: ФЕДЕРАЛЬНАЯ СЛУЖБА ГОСУДАРСТВЕННОЙ<br>РЕГИСТРАЦИИ, КАДАСТРА И КАРТОГРАФИИ<br>Действителен с 02.08.2024 по 26.10.2024 | ИНИЦИАЛЫ, ФАМИЛИЯ |
|                                |  |                   |

| Земельный участок                      |        |                              |           |        |                     |   |   |
|--|--------|------------------------------|-----------|--------|---------------------|---|---|
| вид объекта недвижимости               |        |                              |           |        |                     |   |   |
| Лист № 12 раздела 3.1                  |        | Всего листов раздела 3.1: 13 |           |        | Всего разделов: 8   |   | Всего листов выписки: 189   |
| 19.09.2024г. № КУВИ-001/2024-234649029 |        |                              |           |        |                     |   |   |
| Кадастровый номер:                     |        |                              |           |        | 47:23:0000000-51925 |   |   |
| 1                                      | 2      | 3                            | 4         | 5      | 6                   | 7                                       | 8   |
| 286                                    | 3.1.39 | 3.1.40                       | 161°6.8'  | 2.41   | данные отсутствуют  | данные отсутствуют                      | данные отсутствуют  |
| 287                                    | 3.1.40 | 3.1.41                       | 246°17.2' | 41.35  | данные отсутствуют  | 47:23:0605007:23                        | адрес отсутствует   |
| 288                                    | 3.1.41 | 3.1.42                       | 342°3.1'  | 2.24   | данные отсутствуют  | данные отсутствуют                      | данные отсутствуют  |
| 289                                    | 3.1.42 | 3.1.43                       | 246°2.9'  | 574.75 | данные отсутствуют  | данные отсутствуют                      | данные отсутствуют  |
| 290                                    | 3.1.43 | 3.1.44                       | 246°1.9'  | 29.02  | данные отсутствуют  | данные отсутствуют                      | данные отсутствуют  |
| 291                                    | 3.1.44 | 3.1.45                       | 157°18.4' | 1.79   | данные отсутствуют  | данные отсутствуют                      | данные отсутствуют  |
| 292                                    | 3.1.45 | 3.1.46                       | 248°1.7'  | 65.4   | данные отсутствуют  | 47:23:0000000-429X(2)                   | данные отсутствуют  |
| 293                                    | 3.1.46 | 3.1.47                       | 343°24.8' | 18.04  | данные отсутствуют  | 47:23:0000000-429X(2)                   | данные отсутствуют  |
| 294                                    | 3.1.47 | 3.1.48                       | 66°59.5'  | 25.81  | данные отсутствуют  | 47:23:0000000-429X(2)                   | данные отсутствуют  |
| 295                                    | 3.1.48 | 3.1.49                       | 66°46.6'  | 39.13  | данные отсутствуют  | 47:23:0605004-237                       | адрес отсутствует   |
| 296                                    | 3.1.49 | 3.1.50                       | 345°19.9' | 4.62   | данные отсутствуют  | 47:23:0605004-237                       | адрес отсутствует   |
| 297                                    | 3.1.50 | 3.1.51                       | 66°3.7'   | 15.03  | данные отсутствуют  | данные отсутствуют                      | данные отсутствуют  |
| 298                                    | 3.1.51 | 3.1.52                       | 337°52.6' | 2.31   | данные отсутствуют  | данные отсутствуют                      | данные отсутствуют  |
| 299                                    | 3.1.52 | 3.1.53                       | 66°38.6'  | 31.63  | данные отсутствуют  | 47:23:0605004:145                       | обл. Ленинградская, р-н. Гатчинский, пгт. Вырица, ш. Сиверское, д. 43 |
| 300                                    | 3.1.53 | 3.1.54                       | 156°18.2' | 1.97   | данные отсутствуют  | данные отсутствуют                      | данные отсутствуют  |
| 301                                    | 3.1.53 | 3.1.53                       |           |        | данные отсутствуют  | 47:23:0605004-48                        | адрес отсутствует   |
| 302                                    | 3.1.54 | 3.1.55                       | 65°54.2'  | 319.75 | данные отсутствуют  | данные отсутствуют                      | данные отсутствуют  |
| 303                                    | 3.1.55 | 3.1.56                       | 63°59.6'  | 40.37  | данные отсутствуют  | данные отсутствуют                      | данные отсутствуют  |
| 304                                    | 3.1.56 | 3.1.57                       | 68°11.6'  | 40.76  | данные отсутствуют  | данные отсутствуют                      | данные отсутствуют  |
| 305                                    | 3.1.56 | 3.1.56                       |           |        | данные отсутствуют  | 47:23:0605004-286                       | данные отсутствуют  |
| 306                                    | 3.1.57 | 3.1.58                       | 66°42.9'  | 63.62  | данные отсутствуют  | данные отсутствуют                      | данные отсутствуют  |
| 307                                    | 3.1.58 | 3.1.59                       | 333°26.1' | 1.59   | данные отсутствуют  | данные отсутствуют                      | данные отсутствуют  |
| 308                                    | 3.1.59 | 3.1.60                       | 66°5.6'   | 32.67  | данные отсутствуют  | 47:23:0603007-244                       | адрес отсутствует   |
| 309                                    | 3.1.60 | 3.1.61                       | 65°55.2'  | 2.48   | данные отсутствуют  | 47:23:0603007-244,<br>47:23:0603007-245 | адрес отсутствует   |
| 310                                    | 3.1.61 | 3.1.62                       | 66°5.2'   | 10.83  | данные отсутствуют  | 47:23:0603007-244                       | адрес отсутствует   |
| 311                                    | 3.1.62 | 3.1.63                       | 158°24.3' | 1.55   | данные отсутствуют  | данные отсутствуют                      | данные отсутствуют  |
| 312                                    | 3.1.63 | 3.1.64                       | 66°2.9'   | 239.78 | данные отсутствуют  | данные отсутствуют                      | данные отсутствуют  |
| 313                                    | 3.1.64 | 3.1.65                       | 336°22.3' | 1.22   | данные отсутствуют  | данные отсутствуют                      | данные отсутствуют  |



|                               |                   |
|-------------------------------|-------------------|
| ПОЛНОЕ НАИМЕНОВАНИЕ ДОЛЖНОСТИ | ИНИЦИАЛЫ, ФАМИЛИЯ |
|-------------------------------|-------------------|

| Земельный участок                      |        |                              |           |        |                     |                    |   |
|--|--------|------------------------------|-----------|--------|---------------------|--------------------|---|
| вид объекта недвижимости               |        |                              |           |        |                     |                    |   |
| Лист № 13 раздела 3.1                  |        | Всего листов раздела 3.1: 13 |           |        | Всего разделов: 8   |                    | Всего листов выписки: 189   |
| 19.09.2024г. № КУВИ-001/2024-234649029 |        |                              |           |        |                     |                    |   |
| Кадастровый номер:                     |        |                              |           |        | 47:23:0000000-51925 |                    |   |
| 1                                      | 2      | 3                            | 4         | 5      | 6                   | 7                  | 8   |
| 314                                    | 3.1.65 | 3.1.66                       | 65°41.6'  | 21.79  | данные отсутствуют  | данные отсутствуют | данные отсутствуют  |
| 315                                    | 3.1.66 | 3.1.67                       | 339°34.7' | 1      | данные отсутствуют  | данные отсутствуют | данные отсутствуют  |
| 316                                    | 3.1.67 | 3.1.68                       | 66°3.1'   | 93.07  | данные отсутствуют  | 47:23:0605006:159  | адрес отсутствует   |
| 317                                    | 3.1.68 | 3.1.69                       | 140°21.4' | 0.45   | данные отсутствуют  | данные отсутствуют | данные отсутствуют  |
| 318                                    | 3.1.69 | 3.1.70                       | 66°7.7'   | 34.08  | данные отсутствуют  | 47:23:0605006:182  | адрес отсутствует   |
| 319                                    | 3.1.70 | 3.1.71                       | 159°3.0'  | 1.87   | данные отсутствуют  | данные отсутствуют | данные отсутствуют  |
| 320                                    | 3.1.70 | 3.1.70                       |           |        | данные отсутствуют  | 47:23:0605006:128  | адрес отсутствует   |
| 321                                    | 3.1.71 | 3.1.72                       | 66°3.0'   | 219.98 | данные отсутствуют  | данные отсутствуют | данные отсутствуют  |
| 322                                    | 3.1.72 | 3.1.73                       | 66°2.7'   | 487.47 | данные отсутствуют  | данные отсутствуют | данные отсутствуют  |
| 323                                    | 3.1.73 | 3.1.74                       | 338°23.6' | 2.74   | данные отсутствуют  | данные отсутствуют | данные отсутствуют  |
| 324                                    | 3.1.74 | 3.1.75                       | 67°24.8'  | 29.65  | данные отсутствуют  | 47:23:0605006:262  | адрес отсутствует   |
| 325                                    | 3.1.74 | 3.1.74                       |           |        | данные отсутствуют  | 47:23:0605006:125  | адрес отсутствует   |
| 326                                    | 3.1.75 | 3.1.76                       | 66°0.4'   | 30     | данные отсутствуют  | 47:23:0605006:181  | 188382, обл. Ленинградская, р-н. Гатчинский, пгт. Вырица, ул. Баркановская, д. 63ж; 193168, г. Санкт-Петербург, пр-кт. Большевников, д. 13, к. 3, кв. 36; адрес отсутствует |
| 327                                    | 3.1.76 | 3.1.77                       | 155°11.2' | 2.05   | данные отсутствуют  | данные отсутствуют | данные отсутствуют  |
| 328                                    | 3.1.77 | 3.1.78                       | 66°2.7'   | 204.69 | данные отсутствуют  | данные отсутствуют | данные отсутствуют  |
| 329                                    | 3.1.78 | 3.1.79                       | 333°26.1' | 1.41   | данные отсутствуют  | данные отсутствуют | данные отсутствуют  |
| 330                                    | 3.1.79 | 3.1.80                       | 65°41.6'  | 53.57  | данные отсутствуют  | данные отсутствуют | данные отсутствуют  |
| 331                                    | 3.1.80 | 3.1.81                       | 66°28.9'  | 23.23  | данные отсутствуют  | 47:23:0605006:130  | адрес отсутствует   |
| 332                                    | 3.1.80 | 3.1.80                       |           |        | данные отсутствуют  | 47:23:0605006:133  | данные отсутствуют  |
| 333                                    | 3.1.81 | 3.1.82                       | 66°0.4'   | 27.1   | данные отсутствуют  | данные отсутствуют | данные отсутствуют  |
| 334                                    | 3.1.82 | 3.1.83                       | 67°25.1'  | 29.35  | данные отсутствуют  | 47:23:0605006:106  | адрес отсутствует   |
| 335                                    | 3.1.82 | 3.1.82                       |           |        | данные отсутствуют  | 47:23:0605006:105  | адрес отсутствует   |
| 336                                    | 3.1.83 | 3.1.84                       | 152°34.8' | 1.5    | данные отсутствуют  | 47:23:0605006:106  | адрес отсутствует   |
| 337                                    | 3.1.84 | 3.1.85                       | 66°14.3'  | 51.92  | данные отсутствуют  | 47:23:0605006:106  | адрес отсутствует   |
| 338                                    | 3.1.85 | 3.1.1                        | 344°3.3'  | 0.8    | данные отсутствуют  | 47:23:0605006:106  | адрес отсутствует   |



|                               |                   |
|-------------------------------|-------------------|
| ПОЛНОЕ НАИМЕНОВАНИЕ ДОЛЖНОСТИ | ИНИЦИАЛЫ, ФАМИЛИЯ |
|-------------------------------|-------------------|

Выписка из Единого государственного реестра недвижимости об объекте недвижимости  
Описание местоположения земельного участка

| Земельный участок<br>вид объекта недвижимости   |               |                              |                                   |   |
|---|---------------|------------------------------|-----------------------------------|---|
| Лист № 1 раздела 3.2  |               | Всего листов раздела 3.2: 12 |                                   | Всего разделов: 8   |
| 19.09.2024г. № КУВИ-001/2024-234649029  |               |                              |                                   |   |
| Кадастровый номер:  |               | 47:23:0000000-51925          |                                   |   |
| Сведения о характерных точках границы земельного участка<br>Система координат МСК-47 зона 2 |               |                              |                                   |   |
| Номер точки   | Координаты, м |                              | Описание закрепления на местности | Средняя квадратичная погрешность определения координат характерных точек границ земельного участка, м |
|   | X             | Y                            |                                   |   |
| 1   | 378242.72     | 2217956.77                   | Закрепление отсутствует           | 0,1   |
| 2   | 378241.95     | 2217956.99                   | Закрепление отсутствует           | 0,1   |
| 3   | 378221.03     | 2217909.47                   | Закрепление отсутствует           | 0,1   |
| 4   | 378222.36     | 2217908.78                   | Закрепление отсутствует           | 0,1   |
| 5   | 378211.09     | 2217881.68                   | Закрепление отсутствует           | 0,1   |
| 6   | 378200.07     | 2217856.92                   | Закрепление отсутствует           | 0,1   |
| 7   | 378190.8      | 2217835.62                   | Закрепление отсутствует           | 0,1   |
| 8   | 378168.75     | 2217786.8                    | Закрепление отсутствует           | 0,1   |
| 9   | 378167.49     | 2217787.43                   | Закрепление отсутствует           | 0,1   |
| 10  | 378084.38     | 2217600.37                   | Закрепление отсутствует           | 0,1   |
| 11  | 378086.24     | 2217599.51                   | Закрепление отсутствует           | 0,1   |
| 12  | 378074.04     | 2217572.1                    | Закрепление отсутствует           | 0,1   |
| 13  | 378062.65     | 2217544.72                   | Закрепление отсутствует           | 0,1   |
| 14  | 378060.1      | 2217545.73                   | Закрепление отсутствует           | 0,1   |
| 15  | 377862.18     | 2217100.25                   | Закрепление отсутствует           | 0,1   |
| 16  | 377772.88     | 2216899.21                   | Закрепление отсутствует           | 0,1   |
| 17  | 377774.63     | 2216898.54                   | Закрепление отсутствует           | 0,1   |
| 18  | 377769.84     | 2216867.38                   | Закрепление отсутствует           | 0,1   |
| 19  | 377761.19     | 2216867.09                   | Закрепление отсутствует           | 0,1   |
| 20  | 377723.41     | 2216782.03                   | Закрепление отсутствует           | 0,1   |
| 21  | 377722.47     | 2216782.38                   | Закрепление отсутствует           | 0,1   |
| 22  | 377713.5      | 2216762.52                   | Закрепление отсутствует           | 0,1   |

|                               |   |                   |
|-------------------------------|---|-------------------|
|                               |  <p>ДОКУМЕНТ ПОДПИСАН<br/>ЭЛЕКТРОННОЙ ПОДПИСЬЮ<br/>Сертификат: 007703014142016457718257862789<br/>Выдана: ФЕДЕРАЛЬНАЯ СЛУЖБА ГОСУДАРСТВЕННОЙ<br/>РЕГИСТРАЦИИ, КАДАСТРА И КАРТОГРАФИИ<br/>Действителен с 02.08.2024 по 26.10.2024</p> |                   |
| ПОЛНОЕ НАИМЕНОВАНИЕ ДОЛЖНОСТИ |   | ИНИЦИАЛЫ, ФАМИЛИЯ |

| Земельный участок<br>вид объекта недвижимости |           |                              |                         |                   |
|---|-----------|------------------------------|-------------------------|-------------------|
| Лист № 2 раздела 3.2                          |           | Всего листов раздела 3.2: 12 |                         | Всего разделов: 8 |
| 19.09.2024г. № КУВИ-001/2024-234649029        |           |                              |                         |                   |
| Кадастровый номер:                            |           | 47:23:0000000-51925          |                         |                   |
| 1   | 2         | 3                            | 4                       | 5                 |
|   |           |                              |                         |                   |
| 24  | 377615.04 | 2216543.88                   | Закрепление отсутствует | 0,1               |
| 25  | 377616.48 | 2216543.31                   | Закрепление отсутствует | 0,1               |
| 26  | 377612.09 | 2216533.41                   | Закрепление отсутствует | 0,1               |
| 27  | 377611.08 | 2216531.15                   | Закрепление отсутствует | 0,1               |
| 28  | 377597.84 | 2216501.28                   | Закрепление отсутствует | 0,1               |
| 29  | 377596.42 | 2216501.99                   | Закрепление отсутствует | 0,1               |
| 30  | 377571.27 | 2216443.55                   | Закрепление отсутствует | 0,1               |
| 31  | 377556.13 | 2216405.71                   | Закрепление отсутствует | 0,1               |
| 32  | 377538.43 | 2216369.43                   | Закрепление отсутствует | 0,1               |
| 33  | 377407.88 | 2216077.54                   | Закрепление отсутствует | 0,1               |
| 34  | 377409.68 | 2216076.75                   | Закрепление отсутствует | 0,1               |
| 35  | 377397.14 | 2216047.71                   | Закрепление отсутствует | 0,1               |
| 36  | 377395    | 2216048.58                   | Закрепление отсутствует | 0,1               |
| 37  | 377388.9  | 2216034.84                   | Закрепление отсутствует | 0,1               |
| 38  | 377384.43 | 2216036.01                   | Закрепление отсутствует | 0,1               |
| 39  | 377369    | 2216000.05                   | Закрепление отсутствует | 0,1               |
| 40  | 377358.91 | 2215976.29                   | Закрепление отсутствует | 0,1               |
| 41  | 377341.62 | 2215981.44                   | Закрепление отсутствует | 0,1               |
| 42  | 377366.09 | 2216042.09                   | Закрепление отсутствует | 0,1               |
| 43  | 377367.74 | 2216041.4                    | Закрепление отсутствует | 0,1               |
| 44  | 377379.53 | 2216067.92                   | Закрепление отсутствует | 0,1               |
| 45  | 377612.86 | 2216593.18                   | Закрепление отсутствует | 0,1               |
| 46  | 377610.73 | 2216593.87                   | Закрепление отсутствует | 0,1               |
| 47  | 377627.36 | 2216631.73                   | Закрепление отсутствует | 0,1               |
| 48  | 377629.64 | 2216630.95                   | Закрепление отсутствует | 0,1               |
| 49  | 377667.06 | 2216715.19                   | Закрепление отсутствует | 0,1               |
| 50  | 377665.81 | 2216715.73                   | Закрепление отсутствует | 0,1               |
| 51  | 377705.28 | 2216804.91                   | Закрепление отсутствует | 0,1               |

|                               |   |                   |
|-------------------------------|---|-------------------|
|                               |  <p>ДОКУМЕНТ ПОДПИСАН<br/>ЭЛЕКТРОННОЙ ПОДПИСЬЮ<br/>Сертификат: 007703014142016457718257862789<br/>Выдана: ФЕДЕРАЛЬНАЯ СЛУЖБА ГОСУДАРСТВЕННОЙ<br/>РЕГИСТРАЦИИ, КАДАСТРА И КАРТОГРАФИИ<br/>Действителен с 02.08.2024 по 26.10.2024</p> |                   |
| ПОЛНОЕ НАИМЕНОВАНИЕ ДОЛЖНОСТИ |   | ИНИЦИАЛЫ, ФАМИЛИЯ |

| Земельный участок                      |           |                              |                         |                   |
|--|-----------|------------------------------|-------------------------|-------------------|
| ВИД ОБЪЕКТА НЕДВИЖИМОСТИ               |           |                              |                         |                   |
| Лист № 3 раздела 3.2                   |           | Всего листов раздела 3.2: 12 |                         | Всего разделов: 8 |
| Всего листов выписки: 189              |           |                              |                         |                   |
| 19.09.2024г. № КУВИ-001/2024-234649029 |           |                              |                         |                   |
| Кадастровый номер:                     |           | 47:23:0000000-51925          |                         |                   |
| 1                                      | 2         | 3                            | 4                       | 5                 |
| 52                                     | 377706.65 | 2216804.31                   | Закрепление отсутствует | 0.1               |
| 53                                     | 377726    | 2216847.88                   | Закрепление отсутствует | 0.1               |
| 54                                     | 377724.23 | 2216849.28                   | Закрепление отсутствует | 0.1               |
| 55                                     | 377736.02 | 2216874.86                   | Закрепление отсутствует | 0.1               |
| 56                                     | 377737.66 | 2216874.1                    | Закрепление отсутствует | 0.1               |
| 57                                     | 377742.67 | 2216884.13                   | Закрепление отсутствует | 0.1               |
| 58                                     | 377750.55 | 2216914.09                   | Закрепление отсутствует | 0.1               |
| 59                                     | 377770.66 | 2216948.59                   | Закрепление отсутствует | 0.1               |
| 60                                     | 377775.06 | 2216959.61                   | Закрепление отсутствует | 0.1               |
| 61                                     | 377817.01 | 2217051.79                   | Закрепление отсутствует | 0.1               |
| 62                                     | 377825.86 | 2217071.98                   | Закрепление отсутствует | 0.1               |
| 63                                     | 377837.68 | 2217098.36                   | Закрепление отсутствует | 0.1               |
| 64                                     | 377847.77 | 2217120.87                   | Закрепление отсутствует | 0.1               |
| 65                                     | 377850.65 | 2217127.13                   | Закрепление отсутствует | 0.1               |
| 66                                     | 377860.43 | 2217149.25                   | Закрепление отсутствует | 0.1               |
| 67                                     | 377886.33 | 2217208.77                   | Закрепление отсутствует | 0.1               |
| 68                                     | 377883.74 | 2217209.92                   | Закрепление отсутствует | 0.1               |
| 69                                     | 377936.3  | 2217324.28                   | Закрепление отсутствует | 0.1               |
| 70                                     | 377937.42 | 2217323.78                   | Закрепление отсутствует | 0.1               |
| 71                                     | 378006.53 | 2217483.01                   | Закрепление отсутствует | 0.1               |
| 72                                     | 378033.88 | 2217542.99                   | Закрепление отсутствует | 0.1               |
| 73                                     | 378097.94 | 2217687.02                   | Закрепление отсутствует | 0.1               |
| 74                                     | 378098.67 | 2217686.7                    | Закрепление отсутствует | 0.1               |
| 75                                     | 378102.54 | 2217695.43                   | Закрепление отсутствует | 0.1               |
| 76                                     | 378100.08 | 2217696.44                   | Закрепление отсутствует | 0.1               |
| 77                                     | 378104.02 | 2217705.47                   | Закрепление отсутствует | 0.1               |
| 78                                     | 378121.68 | 2217746.18                   | Закрепление отсутствует | 0.1               |
| 79                                     | 378196.22 | 2217903.69                   | Закрепление отсутствует | 0.1               |
| 80                                     | 378194.99 | 2217903.55                   | Закрепление отсутствует | 0.1               |

|                                |  |   |                   |  |
|--------------------------------|--|---|-------------------|--|
| ПОДНОС НА ИМенование ДОЛЖНОСТИ |  |  ДОКУМЕНТ ПОДПИСАН<br>ЭЛЕКТРОННОЙ ПОДПИСЬЮ<br>Сертификат: 00710501414210407710257982159<br>Владелец: ФЕДЕРАЛЬНАЯ СЛУЖБА ГОСУДАРСТВЕННОЙ<br>РЕГИСТРАЦИИ, КАДАСТРА И КАРТОГРАФИИ<br>Действителен с 02.08.2024 по 26.10.2024 | ИНИЦИАЛЫ, ФАМИЛИЯ |  |
|--------------------------------|--|---|-------------------|--|

| Земельный участок                      |           |                              |                         |                   |
|--|-----------|------------------------------|-------------------------|-------------------|
| ВИД ОБЪЕКТА НЕДВИЖИМОСТИ               |           |                              |                         |                   |
| Лист № 4 раздела 3.2                   |           | Всего листов раздела 3.2: 12 |                         | Всего разделов: 8 |
| Всего листов выписки: 189              |           |                              |                         |                   |
| 19.09.2024г. № КУВИ-001/2024-234649029 |           |                              |                         |                   |
| Кадастровый номер:                     |           | 47:23:0000000-51925          |                         |                   |
| 1                                      | 2         | 3                            | 4                       | 5                 |
| 81                                     | 378221.51 | 2217965.86                   | Закрепление отсутствует | 0.1               |
| 82                                     | 378229.34 | 2217966.29                   | Закрепление отсутствует | 0.1               |
| 83                                     | 378241.93 | 2217995.6                    | Закрепление отсутствует | 0.1               |
| 84                                     | 378248.57 | 2217996.58                   | Закрепление отсутствует | 0.1               |
| 85                                     | 378248.77 | 2217970.41                   | Закрепление отсутствует | 0.1               |
| 1                                      | 378242.72 | 2217956.77                   | Закрепление отсутствует | 0.1               |
| 1                                      | 377334.22 | 2215911.85                   | Закрепление отсутствует | 0.1               |
| 2                                      | 377301.24 | 2215837.64                   | Закрепление отсутствует | 0.1               |
| 3                                      | 377302.18 | 2215837.29                   | Закрепление отсутствует | 0.1               |
| 4                                      | 377291.89 | 2215809.92                   | Закрепление отсутствует | 0.1               |
| 5                                      | 377284.13 | 2215793.29                   | Закрепление отсутствует | 0.1               |
| 6                                      | 377278.43 | 2215781.59                   | Закрепление отсутствует | 0.1               |
| 7                                      | 377264.07 | 2215749.93                   | Закрепление отсутствует | 0.1               |
| 8                                      | 377261.36 | 2215742.99                   | Закрепление отсутствует | 0.1               |
| 9                                      | 377255.31 | 2215729.59                   | Закрепление отсутствует | 0.1               |
| 10                                     | 377248.86 | 2215715.27                   | Закрепление отсутствует | 0.1               |
| 11                                     | 377237.57 | 2215690.6                    | Закрепление отсутствует | 0.1               |
| 12                                     | 377236.17 | 2215691.25                   | Закрепление отсутствует | 0.1               |
| 13                                     | 377218.47 | 2215647.83                   | Закрепление отсутствует | 0.1               |
| 14                                     | 377182.12 | 2215566.58                   | Закрепление отсутствует | 0.1               |
| 15                                     | 377168.92 | 2215536.36                   | Закрепление отсутствует | 0.1               |
| 16                                     | 377169.32 | 2215535.9                    | Закрепление отсутствует | 0.1               |
| 17                                     | 377155.79 | 2215505.64                   | Закрепление отсутствует | 0.1               |
| 18                                     | 377148.66 | 2215490.17                   | Закрепление отсутствует | 0.1               |
| 19                                     | 377139.35 | 2215469.07                   | Закрепление отсутствует | 0.1               |
| 20                                     | 377129.8  | 2215447.87                   | Закрепление отсутствует | 0.1               |
| 21                                     | 377128.31 | 2215448.62                   | Закрепление отсутствует | 0.1               |
| 22                                     | 377096.26 | 2215376.5                    | Закрепление отсутствует | 0.1               |
| 23                                     | 377097.39 | 2215376.09                   | Закрепление отсутствует | 0.1               |

|                                |  |  |                   |  |
|--------------------------------|--|--|-------------------|--|
| ПОДНОС НА ИМенование ДОЛЖНОСТИ |  |  ДОКУМЕНТ ПОДПИСАН<br>ЭЛЕКТРОННОЙ ПОДПИСЬЮ<br>Сертификат: 00710501414210407710257982159<br>Владелец: ФЕДЕРАЛЬНАЯ СЛУЖБА ГОСУДАРСТВЕННОЙ<br>РЕГИСТРАЦИИ, КАДАСТРА И КАРТОГРАФИИ<br>Действителен с 02.08.2024 по 26.10.2024 | ИНИЦИАЛЫ, ФАМИЛИЯ |  |
|--------------------------------|--|--|-------------------|--|

| Земельный участок                      |           |                              |                         |                     |
|--|-----------|------------------------------|-------------------------|---------------------|
| ВИД ОБЪЕКТА НЕДВИЖИМОСТИ               |           |                              |                         |                     |
| Лист № 5 раздела 3.2                   |           | Всего листов раздела 3.2: 12 |                         | Всего разделов: 8   |
| Всего листов выписки: 189              |           |                              |                         |                     |
| 19.09.2024г. № КУВИ-001/2024-234649029 |           |                              |                         |                     |
| Кадастровый номер:                     |           |                              |                         | 47:23:0000000-51925 |
| 1                                      | 2         | 3                            | 4                       | 5                   |
| 24                                     | 377086.06 | 2215350.2                    | Закрепление отсутствует | 0.1                 |
| 25                                     | 377074.36 | 2215323.26                   | Закрепление отсутствует | 0.1                 |
| 26                                     | 377065.9  | 2215304.57                   | Закрепление отсутствует | 0.1                 |
| 27                                     | 377064.59 | 2215305.26                   | Закрепление отсутствует | 0.1                 |
| 28                                     | 377027.58 | 2215221.99                   | Закрепление отсутствует | 0.1                 |
| 29                                     | 376946.02 | 2215039.36                   | Закрепление отсутствует | 0.1                 |
| 30                                     | 376947.78 | 2215038.68                   | Закрепление отсутствует | 0.1                 |
| 31                                     | 376940.16 | 2215021.18                   | Закрепление отсутствует | 0.1                 |
| 32                                     | 376932.74 | 2215005.21                   | Закрепление отсутствует | 0.1                 |
| 33                                     | 376931.15 | 2215006.03                   | Закрепление отсутствует | 0.1                 |
| 34                                     | 376827.21 | 2214773.24                   | Закрепление отсутствует | 0.1                 |
| 35                                     | 376809.95 | 2214733.22                   | Закрепление отсутствует | 0.1                 |
| 36                                     | 376810.75 | 2214732.92                   | Закрепление отсутствует | 0.1                 |
| 37                                     | 376799.61 | 2214706.82                   | Закрепление отсутствует | 0.1                 |
| 38                                     | 376798.95 | 2214705.19                   | Закрепление отсутствует | 0.1                 |
| 39                                     | 376793.8  | 2214692.68                   | Закрепление отсутствует | 0.1                 |
| 40                                     | 376786.6  | 2214679.26                   | Закрепление отсутствует | 0.1                 |
| 41                                     | 376774.83 | 2214650.67                   | Закрепление отсутствует | 0.1                 |
| 42                                     | 376763.35 | 2214624.34                   | Закрепление отсутствует | 0.1                 |
| 43                                     | 376761.21 | 2214625.21                   | Закрепление отсутствует | 0.1                 |
| 44                                     | 376611.83 | 2214290.12                   | Закрепление отсутствует | 0.1                 |
| 45                                     | 376588.56 | 2214238.11                   | Закрепление отсутствует | 0.1                 |
| 46                                     | 376590.04 | 2214237.48                   | Закрепление отсутствует | 0.1                 |
| 47                                     | 376577.53 | 2214208.23                   | Закрепление отсутствует | 0.1                 |
| 48                                     | 376575.6  | 2214209.16                   | Закрепление отсутствует | 0.1                 |
| 49                                     | 376477.18 | 2213987.28                   | Закрепление отсутствует | 0.1                 |
| 50                                     | 376402.15 | 2213821.45                   | Закрепление отсутствует | 0.1                 |
| 51                                     | 376404.49 | 2213820.37                   | Закрепление отсутствует | 0.1                 |
| 52                                     | 376398.77 | 2213807.94                   | Закрепление отсутствует | 0.1                 |

|                              |  |   |                   |
|------------------------------|--|---|-------------------|
| ПОДПОС НАИМНОВАНИЕ ДОЛЖНОСТИ |  |  ДОКУМЕНТ ПОДПИСАН<br>ЭЛЕКТРОННОЙ ПОДПИСЬЮ<br>Сертификат: 001701031142116457713257862159<br>Выходит: ФЕДЕРАЛЬНАЯ СЛУЖБА ГОСУДАРСТВЕННОЙ<br>РЕГИСТРАЦИИ, КАДАСТРА И КАРТОГРАФИИ<br>Действителен с 02.08.2024 по 26.10.2024 | ИНИЦИАЛЫ, ФАМИЛИЯ |
|------------------------------|--|---|-------------------|

| Земельный участок                      |           |                              |                         |                     |
|--|-----------|------------------------------|-------------------------|---------------------|
| ВИД ОБЪЕКТА НЕДВИЖИМОСТИ               |           |                              |                         |                     |
| Лист № 6 раздела 3.2                   |           | Всего листов раздела 3.2: 12 |                         | Всего разделов: 8   |
| Всего листов выписки: 189              |           |                              |                         |                     |
| 19.09.2024г. № КУВИ-001/2024-234649029 |           |                              |                         |                     |
| Кадастровый номер:                     |           |                              |                         | 47:23:0000000-51925 |
| 1                                      | 2         | 3                            | 4                       | 5                   |
| 53                                     | 376380.25 | 2213768.45                   | Закрепление отсутствует | 0.1                 |
| 54                                     | 376378.76 | 2213769.15                   | Закрепление отсутствует | 0.1                 |
| 55                                     | 376345.89 | 2213694.74                   | Закрепление отсутствует | 0.1                 |
| 56                                     | 376340.8  | 2213683.44                   | Закрепление отсутствует | 0.1                 |
| 57                                     | 376335.45 | 2213671.18                   | Закрепление отсутствует | 0.1                 |
| 58                                     | 376326.06 | 2213650.41                   | Закрепление отсутствует | 0.1                 |
| 59                                     | 376313.56 | 2213624.17                   | Закрепление отсутствует | 0.1                 |
| 60                                     | 376312.06 | 2213620.69                   | Закрепление отсутствует | 0.1                 |
| 61                                     | 376297.33 | 2213587.94                   | Закрепление отсутствует | 0.1                 |
| 62                                     | 376264.4  | 2213516.35                   | Закрепление отсутствует | 0.1                 |
| 63                                     | 376256.06 | 2213498.04                   | Закрепление отсутствует | 0.1                 |
| 64                                     | 376243.25 | 2213468.52                   | Закрепление отсутствует | 0.1                 |
| 65                                     | 376231.5  | 2213443.04                   | Закрепление отсутствует | 0.1                 |
| 66                                     | 376221.23 | 2213425.23                   | Закрепление отсутствует | 0.1                 |
| 67                                     | 376207.86 | 2213394.26                   | Закрепление отсутствует | 0.1                 |
| 68                                     | 376195.43 | 2213365.48                   | Закрепление отсутствует | 0.1                 |
| 69                                     | 376181.23 | 2213331.68                   | Закрепление отсутствует | 0.1                 |
| 70                                     | 376167.35 | 2213300.17                   | Закрепление отсутствует | 0.1                 |
| 71                                     | 376164.11 | 2213292.82                   | Закрепление отсутствует | 0.1                 |
| 72                                     | 376165.39 | 2213292.23                   | Закрепление отсутствует | 0.1                 |
| 73                                     | 376126.49 | 2213206.1                    | Закрепление отсутствует | 0.1                 |
| 74                                     | 376114.09 | 2213173.58                   | Закрепление отсутствует | 0.1                 |
| 75                                     | 376110.05 | 2213159.63                   | Закрепление отсутствует | 0.1                 |
| 76                                     | 376108.93 | 2213160.04                   | Закрепление отсутствует | 0.1                 |
| 77                                     | 376101.78 | 2213135.3                    | Закрепление отсутствует | 0.1                 |
| 78                                     | 376096.28 | 2213108.24                   | Закрепление отсутствует | 0.1                 |
| 79                                     | 376093.86 | 2213091.92                   | Закрепление отсутствует | 0.1                 |
| 80                                     | 376091.41 | 2213062.28                   | Закрепление отсутствует | 0.1                 |
| 81                                     | 376090.79 | 2213050.06                   | Закрепление отсутствует | 0.1                 |

|                              |  |  |                   |
|------------------------------|--|--|-------------------|
| ПОДПОС НАИМНОВАНИЕ ДОЛЖНОСТИ |  |  ДОКУМЕНТ ПОДПИСАН<br>ЭЛЕКТРОННОЙ ПОДПИСЬЮ<br>Сертификат: 001701031142116457713257862159<br>Выходит: ФЕДЕРАЛЬНАЯ СЛУЖБА ГОСУДАРСТВЕННОЙ<br>РЕГИСТРАЦИИ, КАДАСТРА И КАРТОГРАФИИ<br>Действителен с 02.08.2024 по 26.10.2024 | ИНИЦИАЛЫ, ФАМИЛИЯ |
|------------------------------|--|--|-------------------|

| Земельный участок                      |           |                              |                         |                     |
|--|-----------|------------------------------|-------------------------|---------------------|
| ВИД ОБЪЕКТА НЕДВИЖИМОСТИ               |           |                              |                         |                     |
| Лист № 7 раздела 3.2                   |           | Всего листов раздела 3.2: 12 |                         | Всего разделов: 8   |
| Всего листов выписки: 189              |           |                              |                         |                     |
| 19.09.2024г. № КУВИ-001/2024-234649029 |           |                              |                         |                     |
| Кадастровый номер:                     |           |                              |                         | 47:23:0000000-51925 |
| 1                                      | 2         | 3                            | 4                       | 5                   |
| 82                                     | 376091.32 | 2213035.84                   | Закрепление отсутствует | 0,1                 |
| 83                                     | 376087.84 | 2212910.49                   | Закрепление отсутствует | 0,1                 |
| 84                                     | 376087.07 | 2212904.03                   | Закрепление отсутствует | 0,1                 |
| 85                                     | 376082.13 | 2212898.66                   | Закрепление отсутствует | 0,1                 |
| 86                                     | 376079.21 | 2212897.38                   | Закрепление отсутствует | 0,1                 |
| 87                                     | 376068.94 | 2212898.51                   | Закрепление отсутствует | 0,1                 |
| 88                                     | 376062.57 | 2212899.99                   | Закрепление отсутствует | 0,1                 |
| 89                                     | 376061.63 | 2212901.12                   | Закрепление отсутствует | 0,1                 |
| 90                                     | 376058.58 | 2212907.98                   | Закрепление отсутствует | 0,1                 |
| 91                                     | 376059.14 | 2212913.84                   | Закрепление отсутствует | 0,1                 |
| 92                                     | 376063.55 | 2212941.62                   | Закрепление отсутствует | 0,1                 |
| 93                                     | 376067.33 | 2212944.61                   | Закрепление отсутствует | 0,1                 |
| 94                                     | 376068.15 | 2212972.35                   | Закрепление отсутствует | 0,1                 |
| 95                                     | 376068.78 | 2213003.13                   | Закрепление отсутствует | 0,1                 |
| 96                                     | 376067.4  | 2213003.17                   | Закрепление отсутствует | 0,1                 |
| 97                                     | 376069.89 | 2213047.06                   | Закрепление отсутствует | 0,1                 |
| 98                                     | 376072.41 | 2213073.07                   | Закрепление отсутствует | 0,1                 |
| 99                                     | 376073.93 | 2213073.33                   | Закрепление отсутствует | 0,1                 |
| 100                                    | 376083.41 | 2213131.16                   | Закрепление отсутствует | 0,1                 |
| 101                                    | 376084.77 | 2213143.58                   | Закрепление отсутствует | 0,1                 |
| 102                                    | 376098.79 | 2213191.61                   | Закрепление отсутствует | 0,1                 |
| 103                                    | 376105.99 | 2213209.47                   | Закрепление отсутствует | 0,1                 |
| 104                                    | 376114.48 | 2213229.61                   | Закрепление отсутствует | 0,1                 |
| 105                                    | 376127.14 | 2213261.83                   | Закрепление отсутствует | 0,1                 |
| 106                                    | 376142.54 | 2213295.01                   | Закрепление отсутствует | 0,1                 |
| 107                                    | 376165.63 | 2213346.62                   | Закрепление отсутствует | 0,1                 |
| 108                                    | 376170.65 | 2213357.89                   | Закрепление отсутствует | 0,1                 |
| 109                                    | 376174.09 | 2213360.14                   | Закрепление отсутствует | 0,1                 |
| 110                                    | 376190.23 | 2213394.46                   | Закрепление отсутствует | 0,1                 |

|                                |  |   |                   |  |
|--------------------------------|--|---|-------------------|--|
| ПОДНОС НА ИМенование ДОЛЖНОСТИ |  |  ДОКУМЕНТ ПОДПИСАН<br>ЭЛЕКТРОННОЙ ПОДПИСЬЮ<br>Сертификат: 0017010311421014577132578623198<br>Выходные: ФЕДЕРАЛЬНАЯ СЛУЖБА ГОСУДАРСТВЕННОЙ<br>РЕГИСТРАЦИИ, КАДАСТРА И КАРТОГРАФИИ<br>Действителен с 02.08.2024 по 26.10.2024 | ИНИЦИАЛЫ, ФАМИЛИЯ |  |
|--------------------------------|--|---|-------------------|--|

| Земельный участок                      |           |                              |                         |                     |
|--|-----------|------------------------------|-------------------------|---------------------|
| ВИД ОБЪЕКТА НЕДВИЖИМОСТИ               |           |                              |                         |                     |
| Лист № 8 раздела 3.2                   |           | Всего листов раздела 3.2: 12 |                         | Всего разделов: 8   |
| Всего листов выписки: 189              |           |                              |                         |                     |
| 19.09.2024г. № КУВИ-001/2024-234649029 |           |                              |                         |                     |
| Кадастровый номер:                     |           |                              |                         | 47:23:0000000-51925 |
| 1                                      | 2         | 3                            | 4                       | 5                   |
| 111                                    | 376187.58 | 2213395.93                   | Закрепление отсутствует | 0,1                 |
| 112                                    | 376225.13 | 2213480.3                    | Закрепление отсутствует | 0,1                 |
| 113                                    | 376224.35 | 2213480.67                   | Закрепление отсутствует | 0,1                 |
| 114                                    | 376226.09 | 2213484.52                   | Закрепление отсутствует | 0,1                 |
| 115                                    | 376229.2  | 2213491.43                   | Закрепление отсутствует | 0,1                 |
| 116                                    | 376229.94 | 2213491.11                   | Закрепление отсутствует | 0,1                 |
| 117                                    | 376274.9  | 2213586.68                   | Закрепление отсутствует | 0,1                 |
| 118                                    | 376285.49 | 2213610.61                   | Закрепление отсутствует | 0,1                 |
| 119                                    | 376297.86 | 2213637.82                   | Закрепление отсутствует | 0,1                 |
| 120                                    | 376310.5  | 2213666.6                    | Закрепление отсутствует | 0,1                 |
| 121                                    | 376323.99 | 2213697.44                   | Закрепление отсутствует | 0,1                 |
| 122                                    | 376334.58 | 2213722.53                   | Закрепление отсутствует | 0,1                 |
| 123                                    | 376347.49 | 2213752.14                   | Закрепление отсутствует | 0,1                 |
| 124                                    | 376371.21 | 2213806.6                    | Закрепление отсутствует | 0,1                 |
| 125                                    | 376398.26 | 2213866.62                   | Закрепление отсутствует | 0,1                 |
| 126                                    | 376499.37 | 2214096.04                   | Закрепление отсутствует | 0,1                 |
| 127                                    | 376495.9  | 2214097.64                   | Закрепление отсутствует | 0,1                 |
| 128                                    | 376499.82 | 2214106.01                   | Закрепление отсутствует | 0,1                 |
| 129                                    | 376574.74 | 2214274.02                   | Закрепление отсутствует | 0,1                 |
| 130                                    | 376579.42 | 2214271.55                   | Закрепление отсутствует | 0,1                 |
| 131                                    | 376597.5  | 2214312.03                   | Закрепление отсутствует | 0,1                 |
| 132                                    | 376595.53 | 2214312.96                   | Закрепление отсутствует | 0,1                 |
| 133                                    | 376603.99 | 2214332.06                   | Закрепление отсутствует | 0,1                 |
| 134                                    | 376604.71 | 2214331.77                   | Закрепление отсутствует | 0,1                 |
| 135                                    | 376741.21 | 2214637.84                   | Закрепление отсутствует | 0,1                 |
| 136                                    | 376738.81 | 2214638.7                    | Закрепление отсутствует | 0,1                 |
| 137                                    | 376747.29 | 2214655.22                   | Закрепление отсутствует | 0,1                 |
| 138                                    | 376839.32 | 2214861.23                   | Закрепление отсутствует | 0,1                 |
| 139                                    | 376840.68 | 2214860.58                   | Закрепление отсутствует | 0,1                 |

|                                |  |  |                   |  |
|--------------------------------|--|--|-------------------|--|
| ПОДНОС НА ИМенование ДОЛЖНОСТИ |  |  ДОКУМЕНТ ПОДПИСАН<br>ЭЛЕКТРОННОЙ ПОДПИСЬЮ<br>Сертификат: 0017010311421014577132578623198<br>Выходные: ФЕДЕРАЛЬНАЯ СЛУЖБА ГОСУДАРСТВЕННОЙ<br>РЕГИСТРАЦИИ, КАДАСТРА И КАРТОГРАФИИ<br>Действителен с 02.08.2024 по 26.10.2024 | ИНИЦИАЛЫ, ФАМИЛИЯ |  |
|--------------------------------|--|--|-------------------|--|

| Земельный участок                      |           |                              |                         |                     |                           |
|--|-----------|------------------------------|-------------------------|---------------------|---------------------------|
| ВИД ОБЪЕКТА НЕДВИЖИМОСТИ               |           |                              |                         |                     |                           |
| Лист № 9 раздела 3.2                   |           | Всего листов раздела 3.2: 12 |                         | Всего разделов: 8   | Всего листов выписки: 189 |
| 19.09.2024г. № КУВИ-001/2024-234649029 |           |                              |                         |                     |                           |
| Кадастровый номер:                     |           |                              |                         | 47:23:0000000-51925 |                           |
| 1                                      | 2         | 3                            | 4                       | 5                   |                           |
| 140                                    | 376856.01 | 2214894.04                   | Закрепление отсутствует | 0.1                 |                           |
| 141                                    | 376870.29 | 2214926.4                    | Закрепление отсутствует | 0.1                 |                           |
| 142                                    | 376886.05 | 2214961.02                   | Закрепление отсутствует | 0.1                 |                           |
| 143                                    | 376886.56 | 2214960.8                    | Закрепление отсутствует | 0.1                 |                           |
| 144                                    | 376894.96 | 2214979.49                   | Закрепление отсутствует | 0.1                 |                           |
| 145                                    | 376897.61 | 2214985.52                   | Закрепление отсутствует | 0.1                 |                           |
| 146                                    | 376908.08 | 2215007.56                   | Закрепление отсутствует | 0.1                 |                           |
| 147                                    | 376907.23 | 2215007.94                   | Закрепление отсутствует | 0.1                 |                           |
| 148                                    | 376987.28 | 2215185.7                    | Закрепление отсутствует | 0.1                 |                           |
| 149                                    | 376986.02 | 2215186.3                    | Закрепление отсутствует | 0.1                 |                           |
| 150                                    | 376998.4  | 2215214.63                   | Закрепление отсутствует | 0.1                 |                           |
| 151                                    | 377007.6  | 2215236.11                   | Закрепление отсутствует | 0.1                 |                           |
| 152                                    | 377021.88 | 2215270.22                   | Закрепление отсутствует | 0.1                 |                           |
| 153                                    | 377023.51 | 2215269.71                   | Закрепление отсутствует | 0.1                 |                           |
| 154                                    | 377080.69 | 2215398.08                   | Закрепление отсутствует | 0.1                 |                           |
| 155                                    | 377096.88 | 2215434.92                   | Закрепление отсутствует | 0.1                 |                           |
| 156                                    | 377095.15 | 2215435.68                   | Закрепление отсутствует | 0.1                 |                           |
| 157                                    | 377110.03 | 2215468.63                   | Закрепление отсутствует | 0.1                 |                           |
| 158                                    | 377118.01 | 2215485.94                   | Закрепление отсутствует | 0.1                 |                           |
| 159                                    | 377132.47 | 2215520.54                   | Закрепление отсутствует | 0.1                 |                           |
| 160                                    | 377133.48 | 2215519.98                   | Закрепление отсутствует | 0.1                 |                           |
| 161                                    | 377138.44 | 2215527.82                   | Закрепление отсутствует | 0.1                 |                           |
| 162                                    | 377169.87 | 2215596.25                   | Закрепление отсутствует | 0.1                 |                           |
| 163                                    | 377192.64 | 2215647.49                   | Закрепление отсутствует | 0.1                 |                           |
| 164                                    | 377227.27 | 2215725.4                    | Закрепление отсутствует | 0.1                 |                           |
| 165                                    | 377245.19 | 2215765.71                   | Закрепление отсутствует | 0.1                 |                           |
| 166                                    | 377243.94 | 2215766.18                   | Закрепление отсутствует | 0.1                 |                           |
| 167                                    | 377257.29 | 2215796.25                   | Закрепление отсутствует | 0.1                 |                           |
| 168                                    | 377258.54 | 2215795.74                   | Закрепление отсутствует | 0.1                 |                           |

|                                |  |  |                   |
|--------------------------------|--|--|-------------------|
| ПОДНОС НА ИМЕНОВАНИЕ ДОЛЖНОСТИ |  |  ДОКУМЕНТ ПОДПИСАН<br>ЭЛЕКТРОННОЙ ПОДПИСЬЮ<br>Сертификат: 0071030141420104577102579823709<br>Выходит: ФЕДЕРАЛЬНАЯ СЛУЖБА ГОСУДАРСТВЕННОЙ<br>РЕГИСТРАЦИИ, КАДАСТРА И КАРТОГРАФИИ<br>Действителен с 02.08.2024 по 26.10.2024 | ИНИЦИАЛЫ, ФАМИЛИЯ |
|--------------------------------|--|--|-------------------|

| Земельный участок                      |           |                              |                         |                     |                           |
|--|-----------|------------------------------|-------------------------|---------------------|---------------------------|
| ВИД ОБЪЕКТА НЕДВИЖИМОСТИ               |           |                              |                         |                     |                           |
| Лист № 10 раздела 3.2                  |           | Всего листов раздела 3.2: 12 |                         | Всего разделов: 8   | Всего листов выписки: 189 |
| 19.09.2024г. № КУВИ-001/2024-234649029 |           |                              |                         |                     |                           |
| Кадастровый номер:                     |           |                              |                         | 47:23:0000000-51925 |                           |
| 1                                      | 2         | 3                            | 4                       | 5                   |                           |
| 169                                    | 377290.68 | 2215868.04                   | Закрепление отсутствует | 0.1                 |                           |
| 170                                    | 377289.42 | 2215868.56                   | Закрепление отсутствует | 0.1                 |                           |
| 171                                    | 377304.98 | 2215904.48                   | Закрепление отсутствует | 0.1                 |                           |
| 172                                    | 377309.95 | 2215916.5                    | Закрепление отсутствует | 0.1                 |                           |
| 173                                    | 377314.58 | 2215929.07                   | Закрепление отсутствует | 0.1                 |                           |
| 174                                    | 377316.35 | 2215931.18                   | Закрепление отсутствует | 0.1                 |                           |
| 175                                    | 377323.45 | 2215951.97                   | Закрепление отсутствует | 0.1                 |                           |
| 176                                    | 377331.71 | 2215957.75                   | Закрепление отсутствует | 0.1                 |                           |
| 177                                    | 377345.98 | 2215953.04                   | Закрепление отсутствует | 0.1                 |                           |
| 178                                    | 377340.43 | 2215939.77                   | Закрепление отсутствует | 0.1                 |                           |
| 179                                    | 377345.43 | 2215936.17                   | Закрепление отсутствует | 0.1                 |                           |
| 1                                      | 377334.22 | 2215911.85                   | Закрепление отсутствует | 0.1                 |                           |
| 1                                      | 376073.7  | 2212721.4                    | Закрепление отсутствует | 0.1                 |                           |
| 2                                      | 376070.97 | 2212721.36                   | Закрепление отсутствует | 0.1                 |                           |
| 3                                      | 376066.53 | 2212649.49                   | Закрепление отсутствует | 0.1                 |                           |
| 4                                      | 376064.59 | 2212624.98                   | Закрепление отсутствует | 0.1                 |                           |
| 5                                      | 376063.16 | 2212600.66                   | Закрепление отсутствует | 0.1                 |                           |
| 6                                      | 376062.38 | 2212584.41                   | Закрепление отсутствует | 0.1                 |                           |
| 7                                      | 376062.22 | 2212581.99                   | Закрепление отсутствует | 0.1                 |                           |
| 8                                      | 376060.57 | 2212556.03                   | Закрепление отсутствует | 0.1                 |                           |
| 9                                      | 376059.81 | 2212533.82                   | Закрепление отсутствует | 0.1                 |                           |
| 10                                     | 376058.88 | 2212524.4                    | Закрепление отсутствует | 0.1                 |                           |
| 11                                     | 376058.61 | 2212518.76                   | Закрепление отсутствует | 0.1                 |                           |
| 12                                     | 376057.21 | 2212500.04                   | Закрепление отсутствует | 0.1                 |                           |
| 13                                     | 376057.14 | 2212487.14                   | Закрепление отсутствует | 0.1                 |                           |
| 14                                     | 376053.21 | 2212422.7                    | Закрепление отсутствует | 0.1                 |                           |
| 15                                     | 376051.44 | 2212387.83                   | Закрепление отсутствует | 0.1                 |                           |
| 16                                     | 376054.57 | 2212388.34                   | Закрепление отсутствует | 0.1                 |                           |
| 17                                     | 376053.07 | 2212361.87                   | Закрепление отсутствует | 0.1                 |                           |

|                                |  |   |                   |
|--------------------------------|--|---|-------------------|
| ПОДНОС НА ИМЕНОВАНИЕ ДОЛЖНОСТИ |  |  ДОКУМЕНТ ПОДПИСАН<br>ЭЛЕКТРОННОЙ ПОДПИСЬЮ<br>Сертификат: 0071030141420104577102579823709<br>Выходит: ФЕДЕРАЛЬНАЯ СЛУЖБА ГОСУДАРСТВЕННОЙ<br>РЕГИСТРАЦИИ, КАДАСТРА И КАРТОГРАФИИ<br>Действителен с 02.08.2024 по 26.10.2024 | ИНИЦИАЛЫ, ФАМИЛИЯ |
|--------------------------------|--|---|-------------------|

| Земельный участок                      |           |                              |                         |                   |                           |
|--|-----------|------------------------------|-------------------------|-------------------|---------------------------|
| вид объекта недвижимости               |           |                              |                         |                   |                           |
| Лист № 11 раздела 3.2                  |           | Всего листов раздела 3.2: 12 |                         | Всего разделов: 8 | Всего листов выписки: 189 |
| 19.09.2024г. № КУВИ-001/2024-234649029 |           |                              |                         |                   |                           |
| Кадастровый номер:                     |           | 47:23:0000000-51925          |                         |                   |                           |
| 1                                      | 2         | 3                            | 4                       | 5                 |                           |
| 18                                     | 376050.71 | 2212321.85                   | Закрепление отсутствует | 0.1               |                           |
| 19                                     | 376048.13 | 2212277.18                   | Закрепление отсутствует | 0.1               |                           |
| 20                                     | 376039.87 | 2212135.21                   | Закрепление отсутствует | 0.1               |                           |
| 21                                     | 376031.48 | 2211991.32                   | Закрепление отсутствует | 0.1               |                           |
| 22                                     | 376015.39 | 2211710                      | Закрепление отсутствует | 0.1               |                           |
| 23                                     | 376013.7  | 2211681.67                   | Закрепление отсутствует | 0.1               |                           |
| 24                                     | 376012.06 | 2211652.81                   | Закрепление отсутствует | 0.1               |                           |
| 25                                     | 376012.29 | 2211605.9                    | Закрепление отсутствует | 0.1               |                           |
| 26                                     | 375987.8  | 2211613.81                   | Закрепление отсутствует | 0.1               |                           |
| 27                                     | 375992.09 | 2211688.56                   | Закрепление отсутствует | 0.1               |                           |
| 28                                     | 376009.52 | 2211992.57                   | Закрепление отсутствует | 0.1               |                           |
| 29                                     | 376031.63 | 2212371.36                   | Закрепление отсутствует | 0.1               |                           |
| 30                                     | 376033.36 | 2212371.26                   | Закрепление отсутствует | 0.1               |                           |
| 31                                     | 376036.37 | 2212411.23                   | Закрепление отсутствует | 0.1               |                           |
| 32                                     | 376037.51 | 2212432.68                   | Закрепление отсутствует | 0.1               |                           |
| 33                                     | 376038.42 | 2212432.86                   | Закрепление отсутствует | 0.1               |                           |
| 34                                     | 376039.17 | 2212453.73                   | Закрепление отсутствует | 0.1               |                           |
| 35                                     | 376043.55 | 2212534.09                   | Закрепление отсутствует | 0.1               |                           |
| 36                                     | 376044.82 | 2212551.6                    | Закрепление отсутствует | 0.1               |                           |
| 37                                     | 376048.45 | 2212623.75                   | Закрепление отсутствует | 0.1               |                           |
| 38                                     | 376045.95 | 2212624.52                   | Закрепление отсутствует | 0.1               |                           |
| 39                                     | 376046.72 | 2212638.06                   | Закрепление отсутствует | 0.1               |                           |
| 40                                     | 376045.23 | 2212638.09                   | Закрепление отсутствует | 0.1               |                           |
| 41                                     | 376045.25 | 2212660.73                   | Закрепление отсутствует | 0.1               |                           |
| 42                                     | 376050.64 | 2212660.75                   | Закрепление отсутствует | 0.1               |                           |
| 43                                     | 376050.87 | 2212667.22                   | Закрепление отсутствует | 0.1               |                           |
| 44                                     | 376050.26 | 2212667.22                   | Закрепление отсутствует | 0.1               |                           |
| 45                                     | 376050.68 | 2212678.55                   | Закрепление отсутствует | 0.1               |                           |
| 46                                     | 376050.99 | 2212682.03                   | Закрепление отсутствует | 0.1               |                           |

|                               |  |                   |
|-------------------------------|--|-------------------|
| ПОЛНОЕ НАИМЕНОВАНИЕ ДОЛЖНОСТИ |  ДОКУМЕНТ ПОДПИСАН<br>ЭЛЕКТРОННОЙ ПОДПИСЬЮ<br>Сертификат: 00716031414216457713257862319<br>Выдан: ФЕДЕРАЛЬНАЯ СЛУЖБА ГОСУДАРСТВЕННОЙ<br>РЕГИСТРАЦИИ, КАДАСТРА И КАРТОГРАФИИ<br>Действителен с 02.08.2024 по 26.10.2024 | ИНИЦИАЛЫ, ФАМИЛИЯ |
|                               |  |                   |

| Земельный участок                      |           |                              |                         |                   |                           |
|--|-----------|------------------------------|-------------------------|-------------------|---------------------------|
| вид объекта недвижимости               |           |                              |                         |                   |                           |
| Лист № 12 раздела 3.2                  |           | Всего листов раздела 3.2: 12 |                         | Всего разделов: 8 | Всего листов выписки: 189 |
| 19.09.2024г. № КУВИ-001/2024-234649029 |           |                              |                         |                   |                           |
| Кадастровый номер:                     |           | 47:23:0000000-51925          |                         |                   |                           |
| 1                                      | 2         | 3                            | 4                       | 5                 |                           |
| 47                                     | 376051.79 | 2212694.64                   | Закрепление отсутствует | 0.1               |                           |
| 48                                     | 376052.12 | 2212701.46                   | Закрепление отсутствует | 0.1               |                           |
| 49                                     | 376050.19 | 2212701.31                   | Закрепление отсутствует | 0.1               |                           |
| 50                                     | 376052.79 | 2212813.04                   | Закрепление отсутствует | 0.1               |                           |
| 51                                     | 376054.7  | 2212819.57                   | Закрепление отсутствует | 0.1               |                           |
| 52                                     | 376057.33 | 2212825.21                   | Закрепление отсутствует | 0.1               |                           |
| 53                                     | 376064.79 | 2212828.98                   | Закрепление отсутствует | 0.1               |                           |
| 54                                     | 376076.75 | 2212827.74                   | Закрепление отсутствует | 0.1               |                           |
| 55                                     | 376079.63 | 2212821.76                   | Закрепление отсутствует | 0.1               |                           |
| 1                                      | 376073.7  | 2212721.4                    | Закрепление отсутствует | 0.1               |                           |

|                               |   |                   |
|-------------------------------|---|-------------------|
| ПОЛНОЕ НАИМЕНОВАНИЕ ДОЛЖНОСТИ |  ДОКУМЕНТ ПОДПИСАН<br>ЭЛЕКТРОННОЙ ПОДПИСЬЮ<br>Сертификат: 00716031414216457713257862319<br>Выдан: ФЕДЕРАЛЬНАЯ СЛУЖБА ГОСУДАРСТВЕННОЙ<br>РЕГИСТРАЦИИ, КАДАСТРА И КАРТОГРАФИИ<br>Действителен с 02.08.2024 по 26.10.2024 | ИНИЦИАЛЫ, ФАМИЛИЯ |
|                               |   |                   |

Выписка из Единого государственного реестра недвижимости об объекте недвижимости  
Сведения о частях земельного участка

|   |                            |  |                           |
|---|----------------------------|--|---------------------------|
| Земельный участок<br>вид объекта недвижимости |                            |  |                           |
| Лист № 1 раздела 4                            | Всего листов раздела 4: 50 | Всего разделов: 8                          | Всего листов выписки: 189 |
| 19.09.2024г. № КУВИ-001/2024-234649029        |                            |  |                           |
| Кадастровый номер:                            |                            | 47.23.0000000.51925                        |                           |
| План (чертеж, схема) части земельного участка |                            | Учетный номер части: 47.23.0000000.51925/1 |                           |
|   |                            |  |                           |
| Масштаб 1:400                                 | Мелкие обозначения         |  |                           |


|                               |  |                   |
|-------------------------------|--|-------------------|
|                               |  |                   |
| ПОЛНОЕ НАИМЕНОВАНИЕ ДОЛЖНОСТИ |  | ИНИЦИАЛЫ, ФАМИЛИЯ |

|   |                            |  |                           |
|---|----------------------------|--|---------------------------|
| Земельный участок<br>вид объекта недвижимости |                            |  |                           |
| Лист № 2 раздела 4                            | Всего листов раздела 4: 50 | Всего разделов: 8                          | Всего листов выписки: 189 |
| 19.09.2024г. № КУВИ-001/2024-234649029        |                            |  |                           |
| Кадастровый номер:                            |                            | 47.23.0000000.51925                        |                           |
| План (чертеж, схема) части земельного участка |                            | Учетный номер части: 47.23.0000000.51925/2 |                           |
|   |                            |  |                           |
| Масштаб 1:900                                 | Мелкие обозначения         |  |                           |


|                               |  |                   |
|-------------------------------|--|-------------------|
|                               |  |                   |
| ПОЛНОЕ НАИМЕНОВАНИЕ ДОЛЖНОСТИ |  | ИНИЦИАЛЫ, ФАМИЛИЯ |

|  |                            |  |                           |
|--|----------------------------|--|---------------------------|
| Земельный участок  |                            |  |                           |
| вид объекта недвижимости   |                            |  |                           |
| Лист № 3 раздела 4   | Всего листов раздела 4: 50 | Всего разделов: 8                          | Всего листов выписки: 189 |
| 19.09.2024г. № КУВИ-001/2024-234649029   |                            |  |                           |
| Кадастровый номер:   |                            | 47-23-0000000-51925                        |                           |
| План (чертеж, схема) части земельного участка                                      |                            | Учетный номер части: 47-23-0000000-51925/3 |                           |
|  |                            |  |                           |
| Масштаб 1:4000   | Кодовые обозначения:       |  |                           |

|                               |  |                   |
|-------------------------------|--|-------------------|
|                               |   |                   |
| ПОЛНОЕ НАИМЕНОВАНИЕ ДОЛЖНОСТИ | ДОКУМЕНТ ПОДПИСАН<br>ЭЛЕКТРОННОЙ ПОДПИСЬЮ<br>Сертификат: 00716531423104507142379007858<br>Выданы: ФЕДЕРАЛЬНАЯ СЛУЖБА ГОСУДАРСТВЕННОЙ<br>РЕГИСТРАЦИИ, КАДАСТРА И КАРТОГРАФИИ<br>Действителен с 02.08.2024 по 26.10.2024 | ИНИЦИАЛЫ, ФАМИЛИЯ |

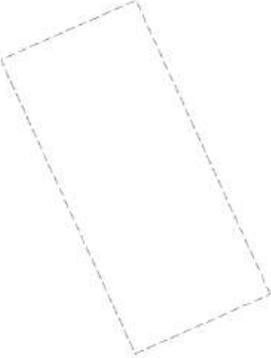
|   |                            |  |                           |
|---|----------------------------|--|---------------------------|
| Земельный участок   |                            |  |                           |
| вид объекта недвижимости  |                            |  |                           |
| Лист № 4 раздела 4  | Всего листов раздела 4: 50 | Всего разделов: 8                          | Всего листов выписки: 189 |
| 19.09.2024г. № КУВИ-001/2024-234649029  |                            |  |                           |
| Кадастровый номер:  |                            | 47-23-0000000-51925                        |                           |
| План (чертеж, схема) части земельного участка                                       |                            | Учетный номер части: 47-23-0000000-51925/4 |                           |
|  |                            |  |                           |
| Масштаб 1:300   | Кодовые обозначения:       |  |                           |

|                               |  |                   |
|-------------------------------|--|-------------------|
|                               |    |                   |
| ПОЛНОЕ НАИМЕНОВАНИЕ ДОЛЖНОСТИ | ДОКУМЕНТ ПОДПИСАН<br>ЭЛЕКТРОННОЙ ПОДПИСЬЮ<br>Сертификат: 00716531423104507142379007858<br>Выданы: ФЕДЕРАЛЬНАЯ СЛУЖБА ГОСУДАРСТВЕННОЙ<br>РЕГИСТРАЦИИ, КАДАСТРА И КАРТОГРАФИИ<br>Действителен с 02.08.2024 по 26.10.2024 | ИНИЦИАЛЫ, ФАМИЛИЯ |

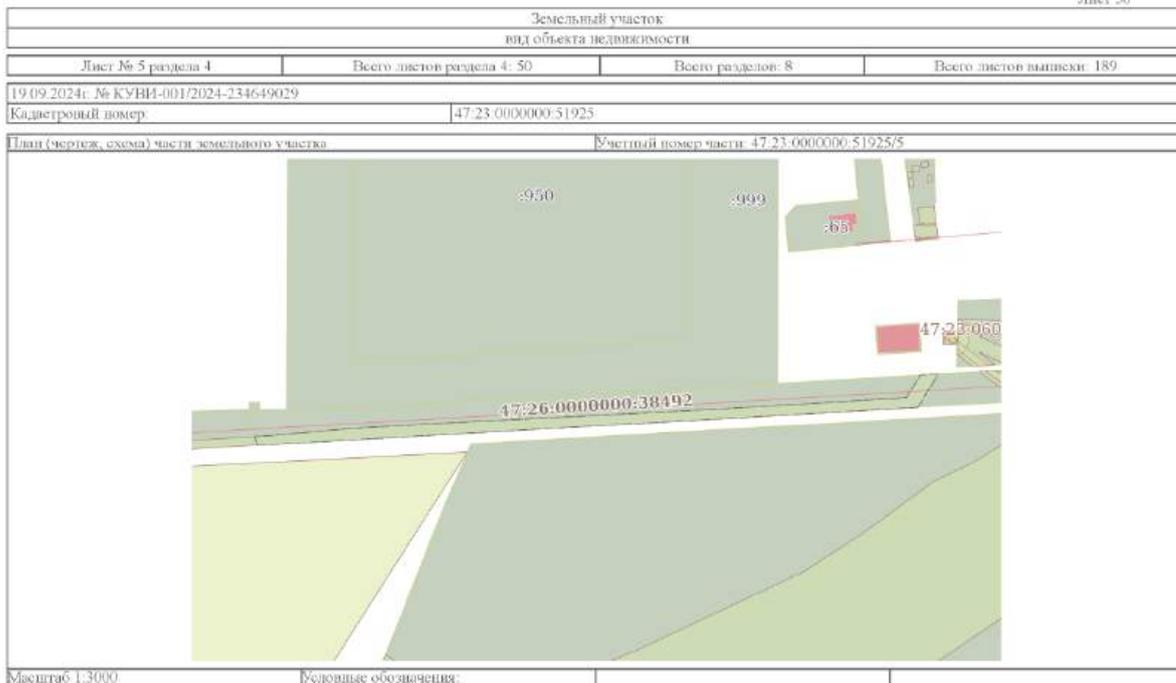


ДОКУМЕНТ ПОДПИСАН  
 ЭЛЕКТРОННОЙ ПОДПИСЬЮ  
Сертификат: 00715351/АДВ.00014507/02379003846  
 Выдан: ФЕДЕРАЛЬНАЯ СЛУЖБА ГОСУДАРСТВЕННОЙ  
 РЕГИСТРАЦИИ, КАДАСТРА И КАРТОГРАФИИ  
 Действителен с 02.08.2024 по 26.10.2024

|                               |                   |
|-------------------------------|-------------------|
| ПОЛНОЕ НАИМЕНОВАНИЕ ДОЛЖНОСТИ | ИНИЦИАЛЫ, ФАМИЛИЯ |
|-------------------------------|-------------------|

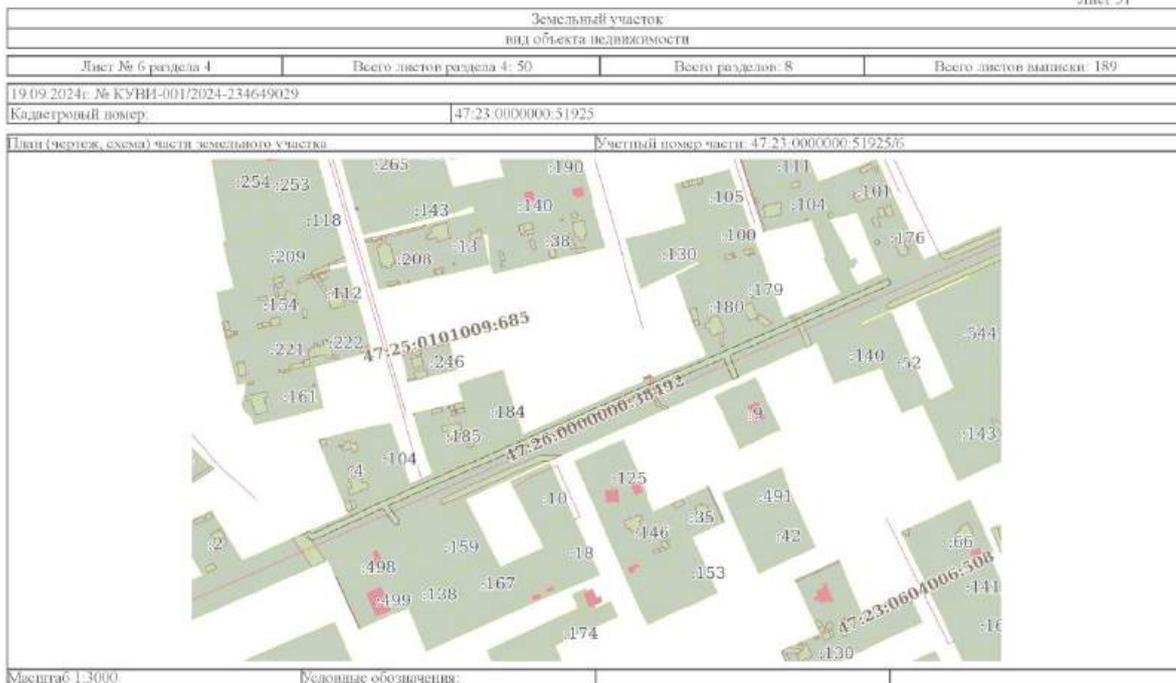


ДОКУМЕНТ ПОДПИСАН  
 ЭЛЕКТРОННОЙ ПОДПИСЬЮ  
Сертификат: 00715351/АДВ.00014507/02379003846  
 Выдан: ФЕДЕРАЛЬНАЯ СЛУЖБА ГОСУДАРСТВЕННОЙ  
 РЕГИСТРАЦИИ, КАДАСТРА И КАРТОГРАФИИ  
 Действителен с 02.08.2024 по 26.10.2024


|                               |                   |
|-------------------------------|-------------------|
| ПОЛНОЕ НАИМЕНОВАНИЕ ДОЛЖНОСТИ | ИНИЦИАЛЫ, ФАМИЛИЯ |
|-------------------------------|-------------------|

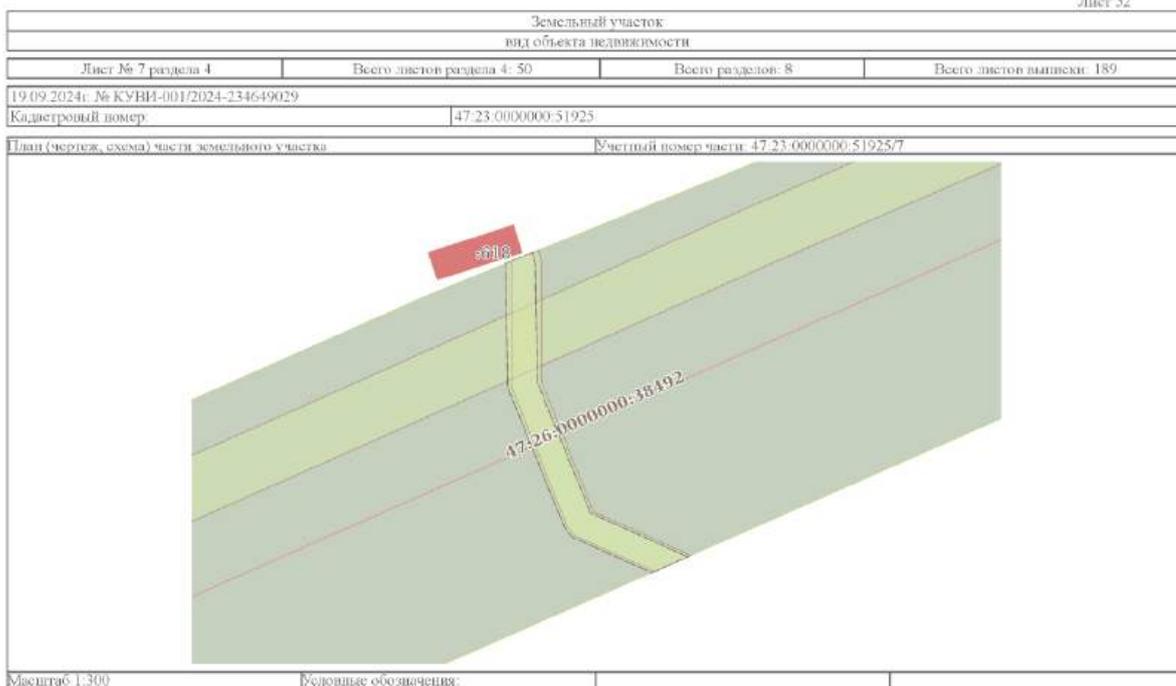


|                               |  |  |
|-------------------------------|--|--|
|                               | <p>ДОКУМЕНТ ПОДПИСАН<br/>ЭЛЕКТРОННОЙ ПОДПИСЬЮ<br/>Сертификат: 0071653142310400112379001898<br/>Выдан: ФЕДЕРАЛЬНАЯ СЛУЖБА ГОСУДАРСТВЕННОЙ<br/>РЕГИСТРАЦИИ, КАДАСТРА И КАРТОГРАФИИ<br/>Действителен с 02.08.2024 по 26.10.2024</p> |  |
| ПОЛНОЕ НАИМЕНОВАНИЕ ДОЛЖНОСТИ | ИНИЦИАЛЫ, ФАМИЛИЯ  |  |

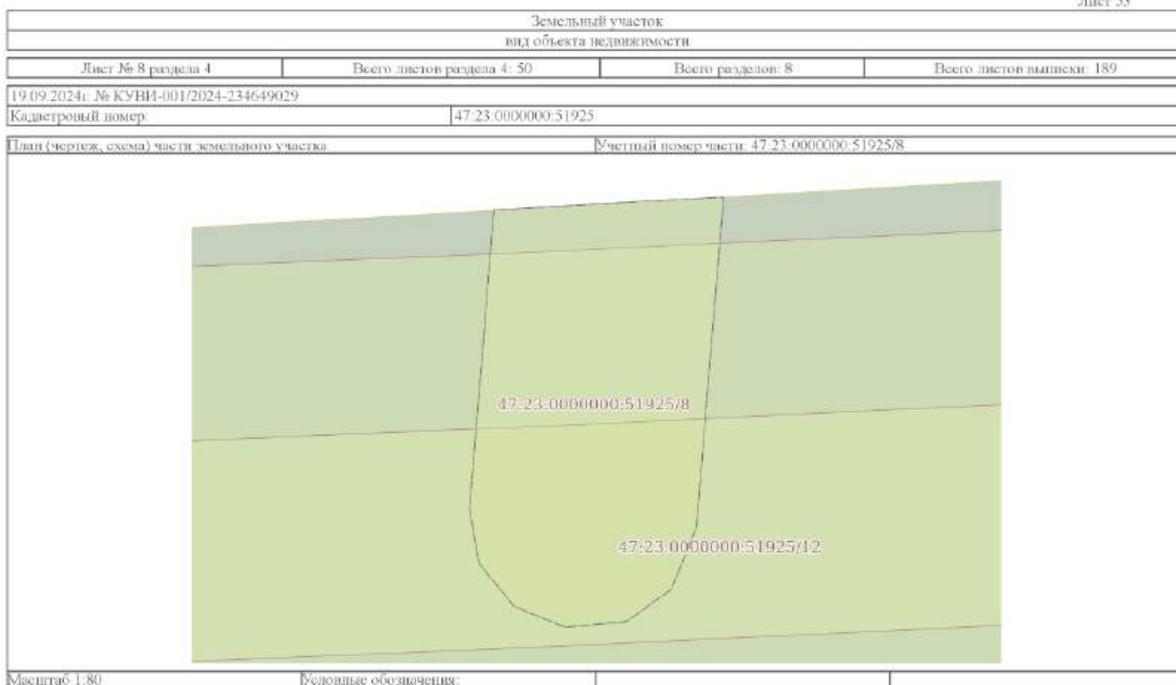


|                               |  |  |
|-------------------------------|--|--|
|                               | <p>ДОКУМЕНТ ПОДПИСАН<br/>ЭЛЕКТРОННОЙ ПОДПИСЬЮ<br/>Сертификат: 0071653142310400112379001898<br/>Выдан: ФЕДЕРАЛЬНАЯ СЛУЖБА ГОСУДАРСТВЕННОЙ<br/>РЕГИСТРАЦИИ, КАДАСТРА И КАРТОГРАФИИ<br/>Действителен с 02.08.2024 по 26.10.2024</p> |  |
| ПОЛНОЕ НАИМЕНОВАНИЕ ДОЛЖНОСТИ | ИНИЦИАЛЫ, ФАМИЛИЯ  |  |
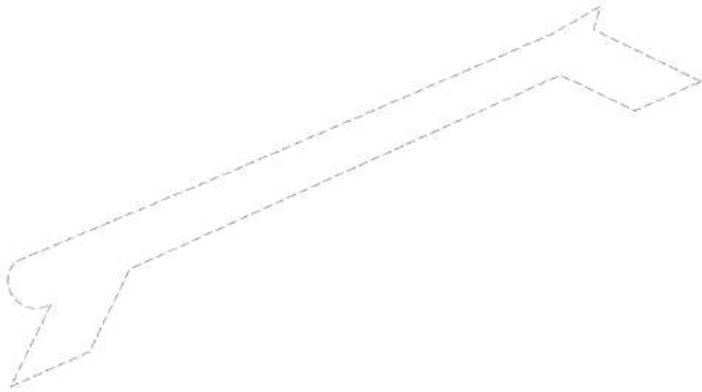
| Земельный участок  |                            |  |                           |
|--|----------------------------|--|---------------------------|
| вид объекта недвижимости   |                            |  |                           |
| Лист № 9 раздела 4   | Всего листов раздела 4: 50 | Всего разделов: 8                          | Всего листов выписки: 189 |
| 19.09.2024г. № КУВИ-001/2024-234649029   |                            |  |                           |
| Кадастровый номер:   |                            | 47-23-0000000-51925                        |                           |
| План (чертеж, схема) части земельного участка                                      |                            | Учетный номер части: 47-23-0000000-51925/9 |                           |
|  |                            |  |                           |
| Масштаб 1:800  | Буквенные обозначения:     |  |                           |


|                               |  |                   |
|-------------------------------|--|-------------------|
| ПОЛНОЕ НАИМЕНОВАНИЕ ДОЛЖНОСТИ | <br>ДОКУМЕНТ ПОДПИСАН<br>ЭЛЕКТРОННОЙ ПОДПИСЬЮ<br>Сертификат: 00719351422104507122799019381<br>Выдан: ФЕДЕРАЛЬНАЯ СЛУЖБА ГОСУДАРСТВЕННОЙ<br>РЕГИСТРАЦИИ, КАДАСТРА И КАРТОГРАФИИ<br>Действителен с 02.08.2024 по 26.10.2024 | ИНИЦИАЛЫ, ФАМИЛИЯ |
|                               |  |                   |
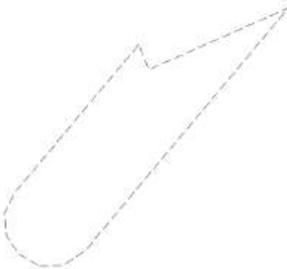
| Земельный участок   |                            |   |                           |
|---|----------------------------|---|---------------------------|
| вид объекта недвижимости  |                            |   |                           |
| Лист № 10 раздела 4   | Всего листов раздела 4: 50 | Всего разделов: 8                           | Всего листов выписки: 189 |
| 19.09.2024г. № КУВИ-001/2024-234649029  |                            |   |                           |
| Кадастровый номер:  |                            | 47-23-0000000-51925                         |                           |
| План (чертеж, схема) части земельного участка                                       |                            | Учетный номер части: 47-23-0000000-51925/10 |                           |
|  |                            |   |                           |
| Масштаб 1:200   | Буквенные обозначения:     |   |                           |


|                               |  |                   |
|-------------------------------|--|-------------------|
| ПОЛНОЕ НАИМЕНОВАНИЕ ДОЛЖНОСТИ | <br>ДОКУМЕНТ ПОДПИСАН<br>ЭЛЕКТРОННОЙ ПОДПИСЬЮ<br>Сертификат: 00719351422104507122799019381<br>Выдан: ФЕДЕРАЛЬНАЯ СЛУЖБА ГОСУДАРСТВЕННОЙ<br>РЕГИСТРАЦИИ, КАДАСТРА И КАРТОГРАФИИ<br>Действителен с 02.08.2024 по 26.10.2024 | ИНИЦИАЛЫ, ФАМИЛИЯ |
|                               |  |                   |

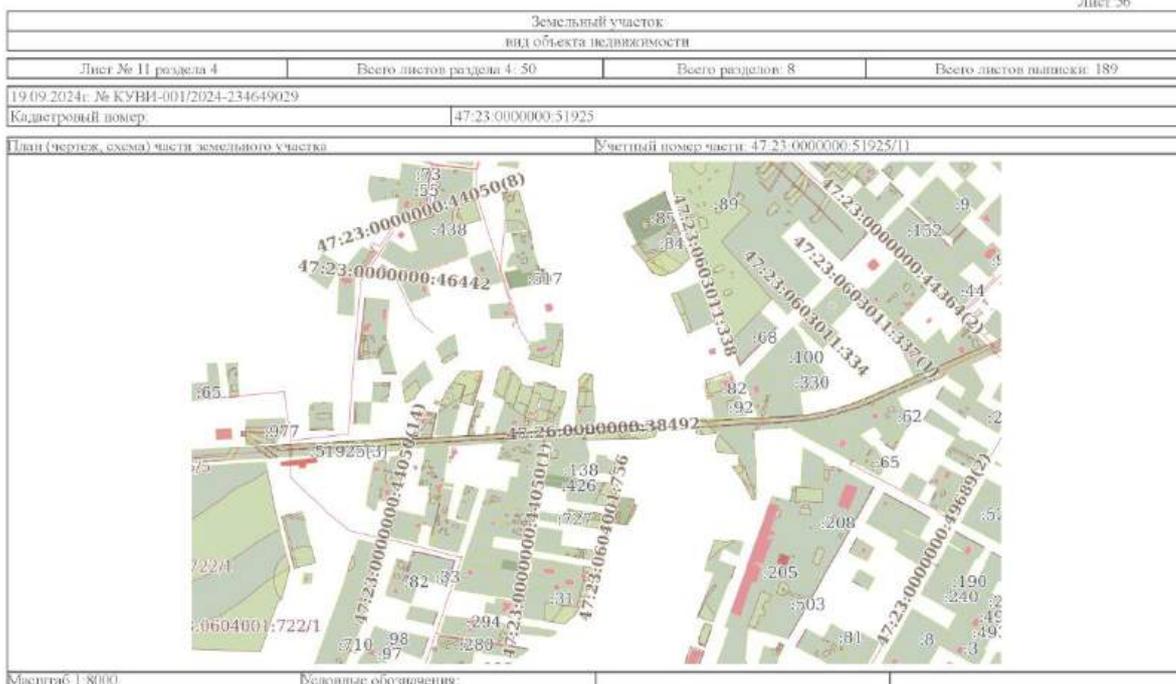


|                               |  |                   |
|-------------------------------|--|-------------------|
| ПОЛНОЕ НАИМЕНОВАНИЕ ДОЛЖНОСТИ |  | ИНИЦИАЛЫ, ФАМИЛИЯ |
|-------------------------------|--|-------------------|

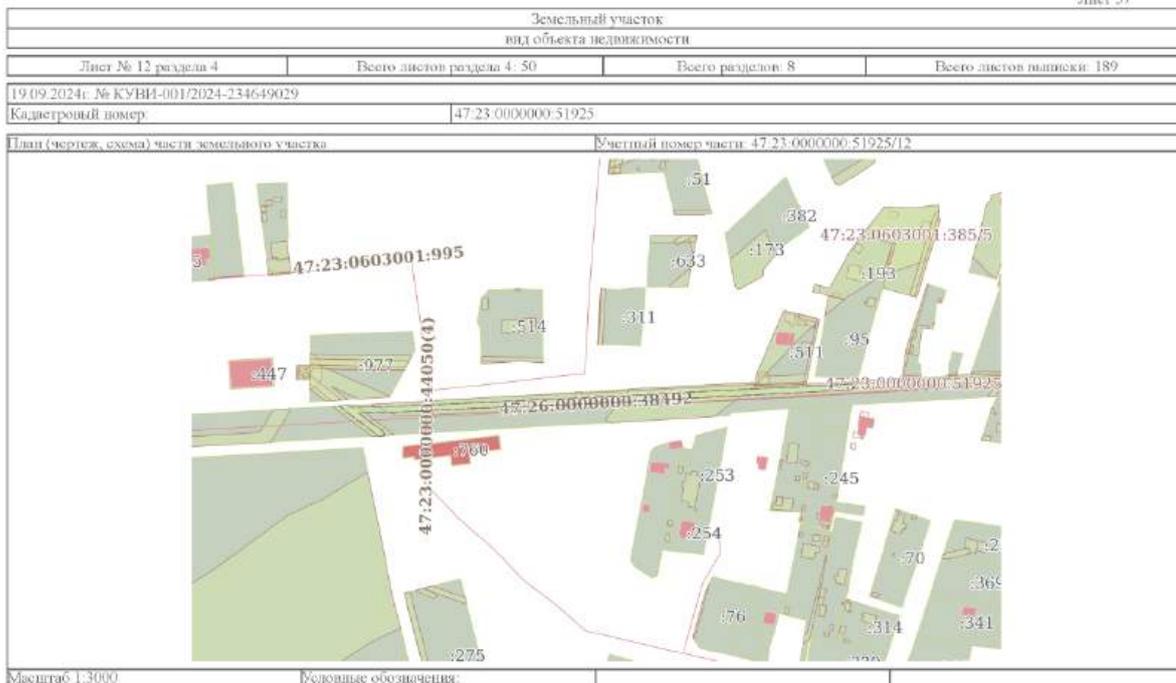

|                               |  |                   |
|-------------------------------|--|-------------------|
| ПОЛНОЕ НАИМЕНОВАНИЕ ДОЛЖНОСТИ |  | ИНИЦИАЛЫ, ФАМИЛИЯ |
|-------------------------------|--|-------------------|

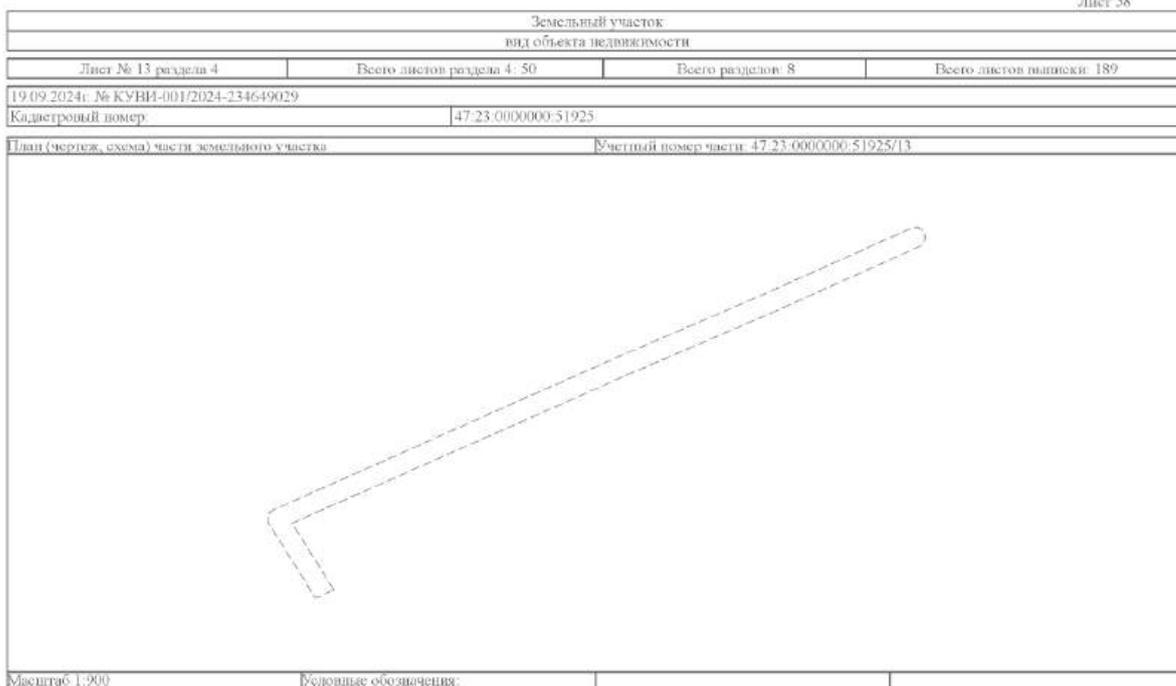

|                               |   |                   |
|-------------------------------|---|-------------------|
|                               |  <p>ДОКУМЕНТ ПОДПИСАН<br/>ЭЛЕКТРОННОЙ ПОДПИСЬЮ</p> <p><small>Сертификат: 00171531422104501182379010348<br/>Выдан: ФЕДЕРАЛЬНАЯ СЛУЖБА ГОСУДАРСТВЕННОЙ РЕГИСТРАЦИИ, КАДАСТРА И КАРТОГРАФИИ<br/>Действителен с 02.08.2024 по 26.10.2024</small></p> |                   |
| ПОЛНОЕ НАИМЕНОВАНИЕ ДОЛЖНОСТИ |   | ИНИЦИАЛЫ, ФАМИЛИЯ |

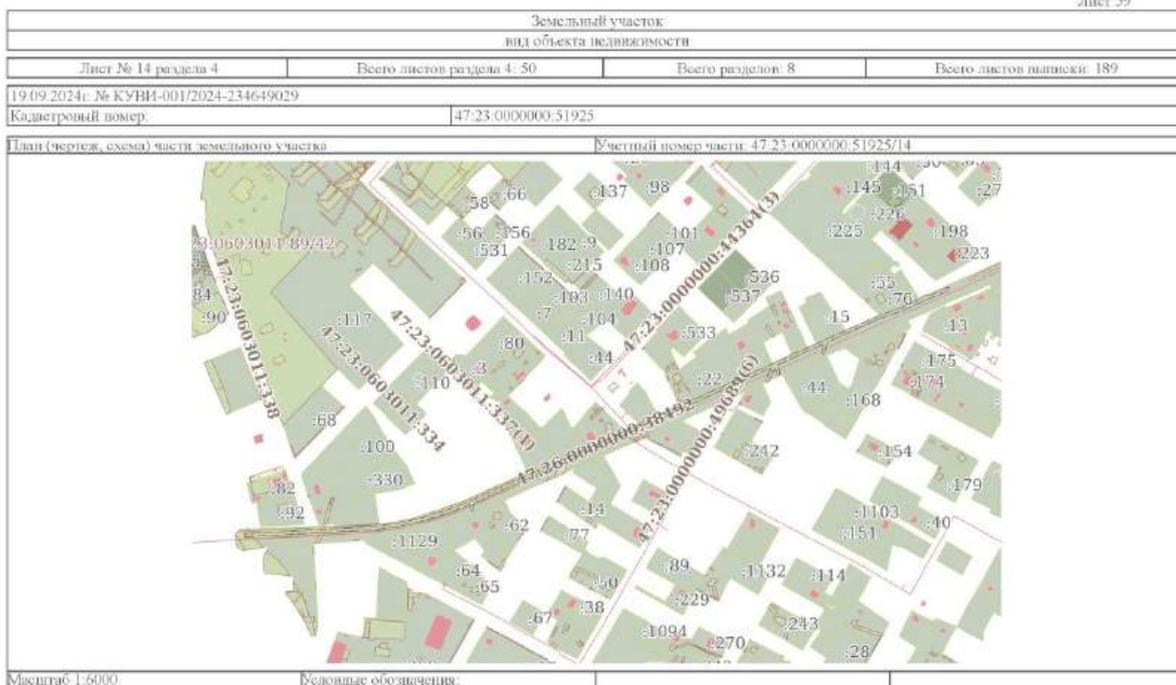


|                               |   |                   |
|-------------------------------|---|-------------------|
|                               |  <p>ДОКУМЕНТ ПОДПИСАН<br/>ЭЛЕКТРОННОЙ ПОДПИСЬЮ</p> <p><small>Сертификат: 00171531422104501182379010348<br/>Выдан: ФЕДЕРАЛЬНАЯ СЛУЖБА ГОСУДАРСТВЕННОЙ РЕГИСТРАЦИИ, КАДАСТРА И КАРТОГРАФИИ<br/>Действителен с 02.08.2024 по 26.10.2024</small></p> |                   |
| ПОЛНОЕ НАИМЕНОВАНИЕ ДОЛЖНОСТИ |   | ИНИЦИАЛЫ, ФАМИЛИЯ |

|   |                            |   |                          |
|---|----------------------------|---|--------------------------|
| Земельный участок   |                            |   |                          |
| вид объекта недвижимости  |                            |   |                          |
| Лист № 15 раздела 4   | Всего листов раздела 4: 50 | Всего разделов 8                            | Всего листов планки: 189 |
| 19.09.2024г. № КУВИ-001/2024-234649029  |                            |   |                          |
| Кадастровый номер:  |                            | 47:23:0000000:51925                         |                          |
| План (чертеж, схема) части земельного участка                                     |                            | Учетный номер части: 47.23.0000000.51925/15 |                          |
|  |                            |   |                          |
| Масштаб 1:300   | Кодовые обозначения:       |   |                          |


|                               |  |                   |
|-------------------------------|--|-------------------|
| ПОЛНОЕ НАИМЕНОВАНИЕ ДОЛЖНОСТИ |  ДОКУМЕНТ ПОДПИСАН<br>ЭЛЕКТРОННОЙ ПОДПИСЬЮ  | ИНИЦИАЛЫ, ФАМИЛИЯ |
|                               | Сертификат: 0017193514231045011025790018786<br>Выдан: ФЕДЕРАЛЬНАЯ СЛУЖБА ГОСУДАРСТВЕННОЙ<br>РЕГИСТРАЦИИ, КАДАСТРА И КАРТОГРАФИИ<br>Действителен с 02.08.2024 по 26.10.2024 |                   |

|  |                            |   |                          |
|--|----------------------------|---|--------------------------|
| Земельный участок  |                            |   |                          |
| вид объекта недвижимости   |                            |   |                          |
| Лист № 16 раздела 4  | Всего листов раздела 4: 50 | Всего разделов 8                            | Всего листов планки: 189 |
| 19.09.2024г. № КУВИ-001/2024-234649029   |                            |   |                          |
| Кадастровый номер:   |                            | 47:23:0000000:51925                         |                          |
| План (чертеж, схема) части земельного участка  |                            | Учетный номер части: 47.23.0000000.51925/16 |                          |
|  |                            |   |                          |
| Масштаб 1:2000   | Кодовые обозначения:       |   |                          |


|                               |  |                   |
|-------------------------------|--|-------------------|
| ПОЛНОЕ НАИМЕНОВАНИЕ ДОЛЖНОСТИ |  ДОКУМЕНТ ПОДПИСАН<br>ЭЛЕКТРОННОЙ ПОДПИСЬЮ  | ИНИЦИАЛЫ, ФАМИЛИЯ |
|                               | Сертификат: 0017193514231045011025790018786<br>Выдан: ФЕДЕРАЛЬНАЯ СЛУЖБА ГОСУДАРСТВЕННОЙ<br>РЕГИСТРАЦИИ, КАДАСТРА И КАРТОГРАФИИ<br>Действителен с 02.08.2024 по 26.10.2024 |                   |

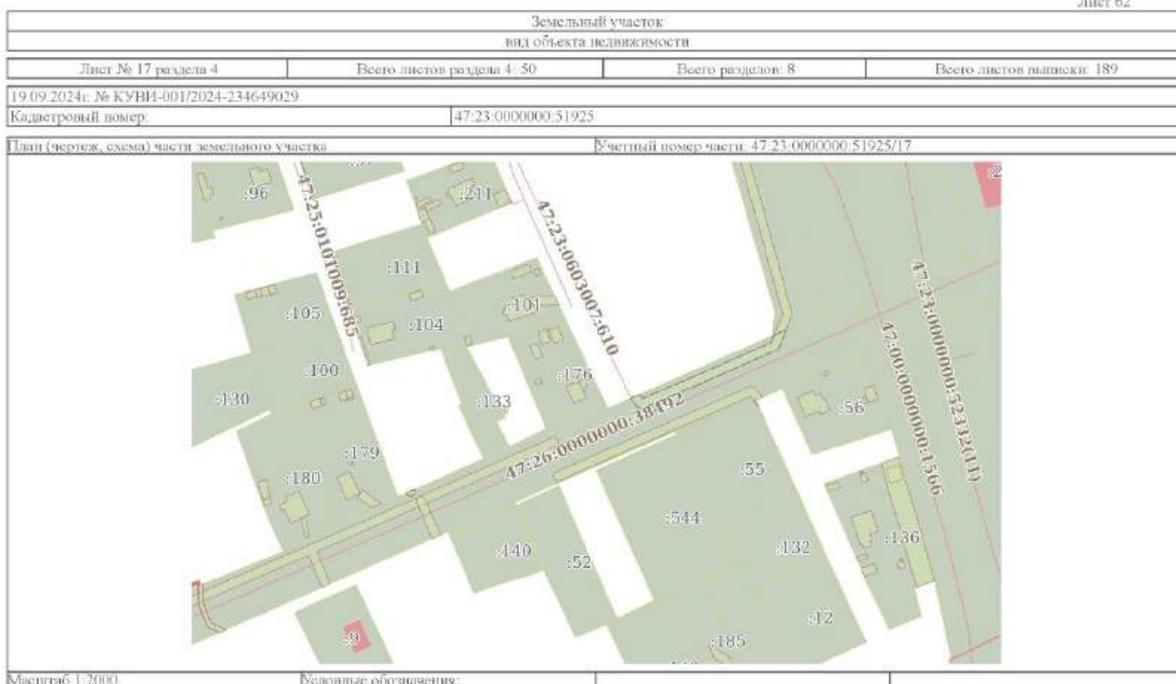


|                               |   |                   |
|-------------------------------|---|-------------------|
|                               | <p>ДОКУМЕНТ ПОДПИСАН<br/>ЭЛЕКТРОННОЙ ПОДПИСЬЮ</p> <p>Сертификат: 007163518421648071823790018981<br/>Выдан: ФЕДЕРАЛЬНАЯ СЛУЖБА ГОСУДАРСТВЕННОЙ РЕГИСТРАЦИИ, КАДАСТРА И КАРТОГРАФИИ<br/>Действителен с 02.08.2024 по 26.10.2024</p> |                   |
| ПОЛНОЕ НАИМЕНОВАНИЕ ДОЛЖНОСТИ |   | ИНИЦИАЛЫ, ФАМИЛИЯ |

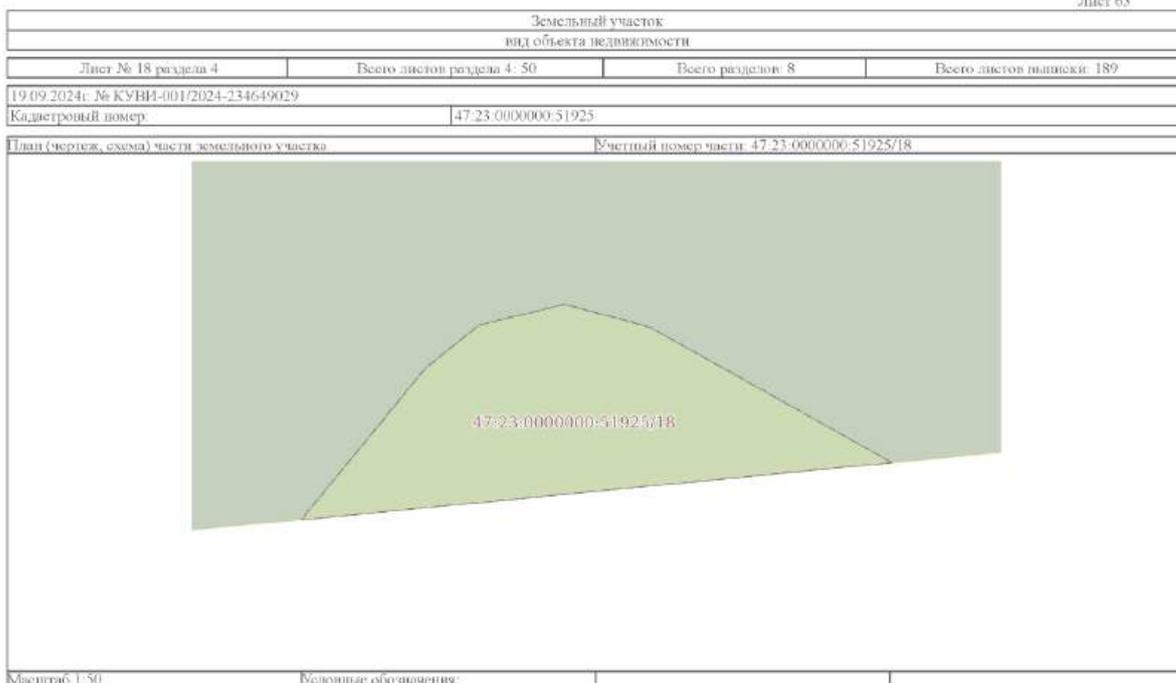

|                               |   |                   |
|-------------------------------|---|-------------------|
|                               | <p>ДОКУМЕНТ ПОДПИСАН<br/>ЭЛЕКТРОННОЙ ПОДПИСЬЮ</p> <p>Сертификат: 007163518421648071823790018981<br/>Выдан: ФЕДЕРАЛЬНАЯ СЛУЖБА ГОСУДАРСТВЕННОЙ РЕГИСТРАЦИИ, КАДАСТРА И КАРТОГРАФИИ<br/>Действителен с 02.08.2024 по 26.10.2024</p> |                   |
| ПОЛНОЕ НАИМЕНОВАНИЕ ДОЛЖНОСТИ |   | ИНИЦИАЛЫ, ФАМИЛИЯ |

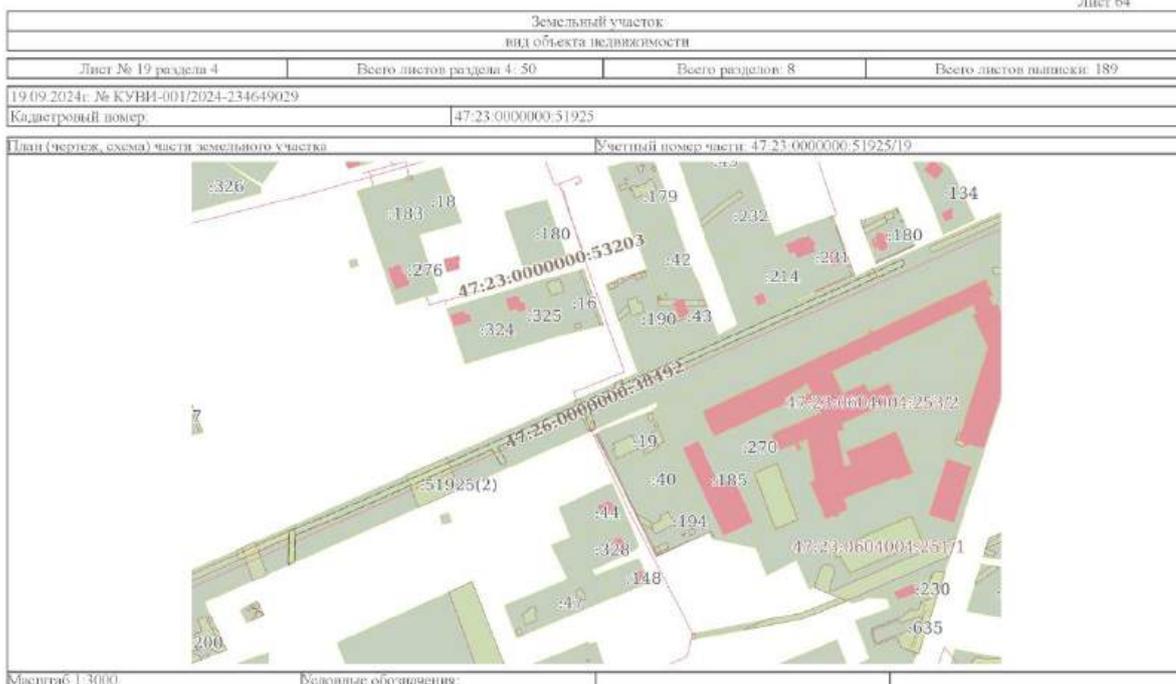

|                               |  |                   |
|-------------------------------|--|-------------------|
| ПОЛНОЕ НАИМЕНОВАНИЕ ДОЛЖНОСТИ |  | ИНИЦИАЛЫ, ФАМИЛИЯ |
|-------------------------------|--|-------------------|

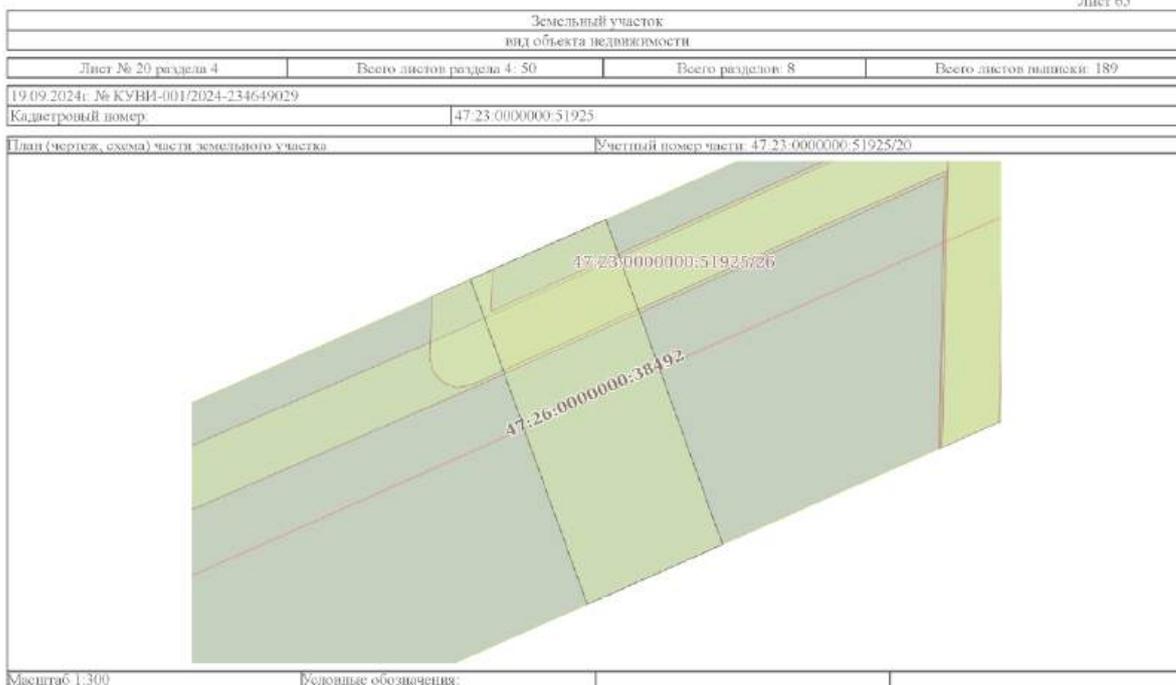

|                               |  |                   |
|-------------------------------|--|-------------------|
| ПОЛНОЕ НАИМЕНОВАНИЕ ДОЛЖНОСТИ |  | ИНИЦИАЛЫ, ФАМИЛИЯ |
|-------------------------------|--|-------------------|

|   |                            |   |                          |
|---|----------------------------|---|--------------------------|
| Земельный участок   |                            |   |                          |
| вид объекта недвижимости  |                            |   |                          |
| Лист № 21 раздела 4   | Всего листов раздела 4: 50 | Всего разделов 8                            | Всего листов планки: 189 |
| 19.09.2024г. № КУВИ-001/2024-234649029  |                            |   |                          |
| Кадастровый номер:  |                            | 47.23.0000000.51925                         |                          |
| План (чертеж, схема) части земельного участка                                     |                            | Учетный номер части: 47.23.0000000.51925/21 |                          |
|  |                            |   |                          |
| Масштаб 1:300   | Словесные обозначения:     |   |                          |


|  |   |  |
|--|---|--|
|  |  ДОКУМЕНТ ПОДПИСАН<br>ЭЛЕКТРОННОЙ ПОДПИСЬЮ<br><small>Сертификат: 0076353142310400710297901891<br/>         Выдан: ФЕДЕРАЛЬНАЯ СЛУЖБА ГОСУДАРСТВЕННОЙ<br/>         РЕГИСТРАЦИИ, КАДАСТРА И КАРТОГРАФИИ<br/>         Действителен с 02.08.2024 по 26.10.2024</small> |  |
|  | ПОЛНОЕ НАИМЕНОВАНИЕ ДОЛЖНОСТИ   |  |

|  |                            |   |                          |
|--|----------------------------|---|--------------------------|
| Земельный участок  |                            |   |                          |
| вид объекта недвижимости   |                            |   |                          |
| Лист № 22 раздела 4  | Всего листов раздела 4: 50 | Всего разделов 8                            | Всего листов планки: 189 |
| 19.09.2024г. № КУВИ-001/2024-234649029   |                            |   |                          |
| Кадастровый номер:   |                            | 47.23.0000000.51925                         |                          |
| План (чертеж, схема) части земельного участка  |                            | Учетный номер части: 47.23.0000000.51925/22 |                          |
|  |                            |   |                          |
| Масштаб 1:3000   | Словесные обозначения:     |   |                          |


|  |   |  |
|--|---|--|
|  |  ДОКУМЕНТ ПОДПИСАН<br>ЭЛЕКТРОННОЙ ПОДПИСЬЮ<br><small>Сертификат: 0076353142310400710297901891<br/>         Выдан: ФЕДЕРАЛЬНАЯ СЛУЖБА ГОСУДАРСТВЕННОЙ<br/>         РЕГИСТРАЦИИ, КАДАСТРА И КАРТОГРАФИИ<br/>         Действителен с 02.08.2024 по 26.10.2024</small> |  |
|  | ПОЛНОЕ НАИМЕНОВАНИЕ ДОЛЖНОСТИ   |  |

|  |                            |   |                          |
|--|----------------------------|---|--------------------------|
| Земельный участок  |                            |   |                          |
| вид объекта недвижимости   |                            |   |                          |
| Лист № 23 раздела 4  | Всего листов раздела 4: 50 | Всего разделов 8                            | Всего листов планки: 189 |
| 19.09.2024г. № КУВИ-001/2024-234649029   |                            |   |                          |
| Кадастровый номер:   |                            | 47-23-0000000-51925                         |                          |
| План (чертеж, схема) части земельного участка                                      |                            | Учетный номер части: 47-23-0000000-51925/23 |                          |
|  |                            |   |                          |
| Масштаб 1:500  | Условные обозначения:      |   |                          |



|                               |   |                   |
|-------------------------------|---|-------------------|
| ПОЛНОЕ НАИМЕНОВАНИЕ ДОЛЖНОСТИ |  ДОКУМЕНТ ПОДПИСАН<br>ЭЛЕКТРОННОЙ ПОДПИСЬЮ   | ИНИЦИАЛЫ, ФАМИЛИЯ |
|                               | Сертификат: 007193531423104071123790019391<br>Выдан: ФЕДЕРАЛЬНАЯ СЛУЖБА ГОСУДАРСТВЕННОЙ<br>РЕГИСТРАЦИИ, КАДАСТРА И КАРТОГРАФИИ<br>Действителен с 02.08.2024 по 26.10.2024 |                   |
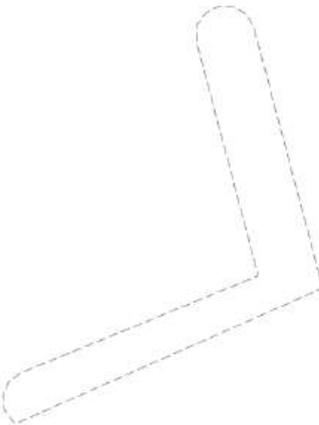
|  |                            |   |                          |
|--|----------------------------|---|--------------------------|
| Земельный участок  |                            |   |                          |
| вид объекта недвижимости   |                            |   |                          |
| Лист № 24 раздела 4  | Всего листов раздела 4: 50 | Всего разделов 8                            | Всего листов планки: 189 |
| 19.09.2024г. № КУВИ-001/2024-234649029   |                            |   |                          |
| Кадастровый номер:   |                            | 47-23-0000000-51925                         |                          |
| План (чертеж, схема) части земельного участка  |                            | Учетный номер части: 47-23-0000000-51925/24 |                          |
|  |                            |   |                          |
| Масштаб 1:300  | Условные обозначения:      |   |                          |


|                               |   |                   |
|-------------------------------|---|-------------------|
| ПОЛНОЕ НАИМЕНОВАНИЕ ДОЛЖНОСТИ |  ДОКУМЕНТ ПОДПИСАН<br>ЭЛЕКТРОННОЙ ПОДПИСЬЮ   | ИНИЦИАЛЫ, ФАМИЛИЯ |
|                               | Сертификат: 007193531423104071123790019391<br>Выдан: ФЕДЕРАЛЬНАЯ СЛУЖБА ГОСУДАРСТВЕННОЙ<br>РЕГИСТРАЦИИ, КАДАСТРА И КАРТОГРАФИИ<br>Действителен с 02.08.2024 по 26.10.2024 |                   |

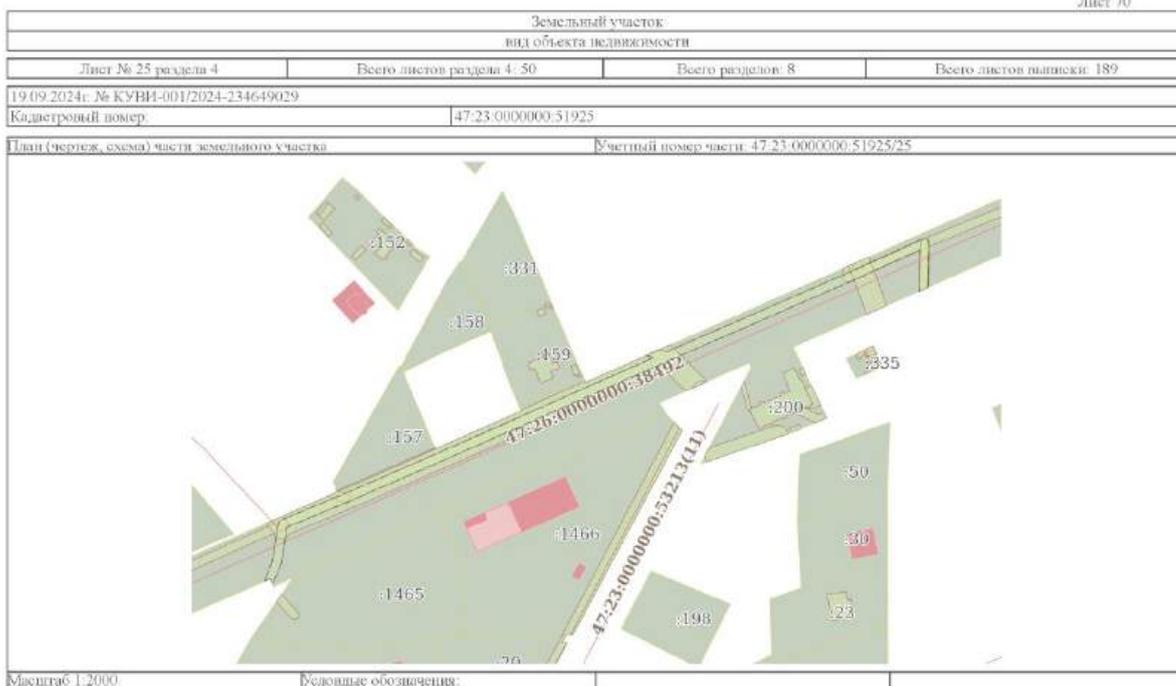



|                               |                   |
|-------------------------------|-------------------|
| ПОЛНОЕ НАИМЕНОВАНИЕ ДОЛЖНОСТИ | ИНИЦИАЛЫ, ФАМИЛИЯ |
|-------------------------------|-------------------|

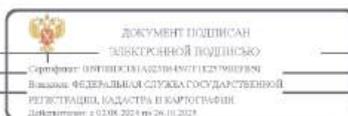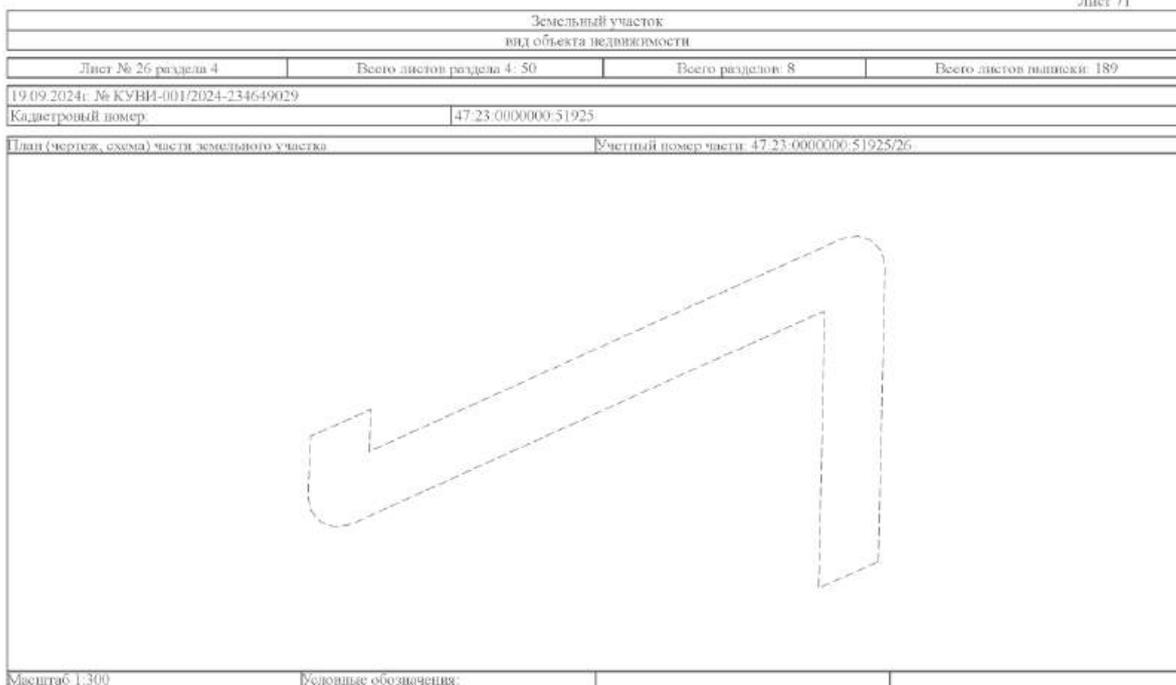



|                               |                   |
|-------------------------------|-------------------|
| ПОЛНОЕ НАИМЕНОВАНИЕ ДОЛЖНОСТИ | ИНИЦИАЛЫ, ФАМИЛИЯ |
|-------------------------------|-------------------|
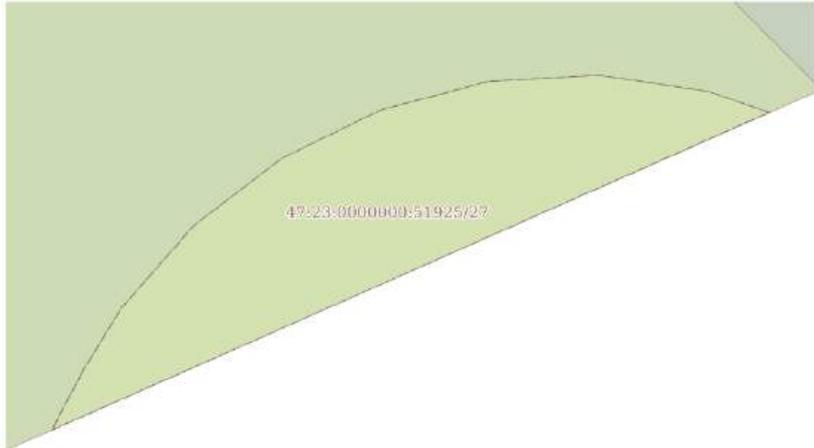
|  |                            |   |                          |
|--|----------------------------|---|--------------------------|
| Земельный участок  |                            |   |                          |
| вид объекта недвижимости   |                            |   |                          |
| Лист № 27 раздела 4  | Всего листов раздела 4: 50 | Всего разделов 8                            | Всего листов планки: 189 |
| 19.09.2024г. № КУВИ-001/2024-234649029   |                            |   |                          |
| Кадастровый номер:   |                            | 47-23-0000000-51925                         |                          |
| План (чертеж, схема) части земельного участка                                      |                            | Учетный номер части: 47-23-0000000-51925/27 |                          |
|  |                            |   |                          |
| Масштаб 1:40   | Словесные обозначения:     |   |                          |
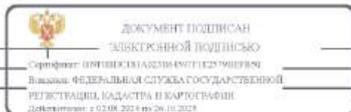
|                               |  |                   |
|-------------------------------|--|-------------------|
|                               |   |                   |
| ПОЛНОЕ НАИМЕНОВАНИЕ ДОЛЖНОСТИ | ДОКУМЕНТ ПОДПИСАН<br>ЭЛЕКТРОННОЙ ПОДПИСЬЮ<br>Сертификат: 0071653142101400112379001898<br>Выдан: ФЕДЕРАЛЬНАЯ СЛУЖБА ГОСУДАРСТВЕННОЙ<br>РЕГИСТРАЦИИ, КАДАСТРА И КАРТОГРАФИИ<br>Действителен с 02.08.2024 по 26.10.2024 | ИНИЦИАЛЫ, ФАМИЛИЯ |
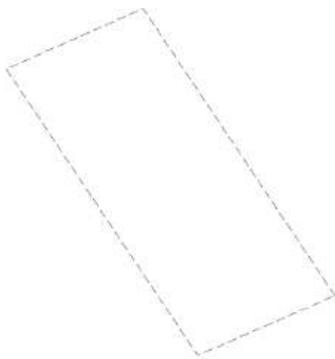
|  |                            |   |                          |
|--|----------------------------|---|--------------------------|
| Земельный участок  |                            |   |                          |
| вид объекта недвижимости   |                            |   |                          |
| Лист № 28 раздела 4  | Всего листов раздела 4: 50 | Всего разделов 8                            | Всего листов планки: 189 |
| 19.09.2024г. № КУВИ-001/2024-234649029   |                            |   |                          |
| Кадастровый номер:   |                            | 47-23-0000000-51925                         |                          |
| План (чертеж, схема) части земельного участка  |                            | Учетный номер части: 47-23-0000000-51925/28 |                          |
|  |                            |   |                          |
| Масштаб 1:300  | Словесные обозначения:     |   |                          |
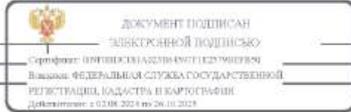
|                               |  |                   |
|-------------------------------|--|-------------------|
|                               |    |                   |
| ПОЛНОЕ НАИМЕНОВАНИЕ ДОЛЖНОСТИ | ДОКУМЕНТ ПОДПИСАН<br>ЭЛЕКТРОННОЙ ПОДПИСЬЮ<br>Сертификат: 0071653142101400112379001898<br>Выдан: ФЕДЕРАЛЬНАЯ СЛУЖБА ГОСУДАРСТВЕННОЙ<br>РЕГИСТРАЦИИ, КАДАСТРА И КАРТОГРАФИИ<br>Действителен с 02.08.2024 по 26.10.2024 | ИНИЦИАЛЫ, ФАМИЛИЯ |

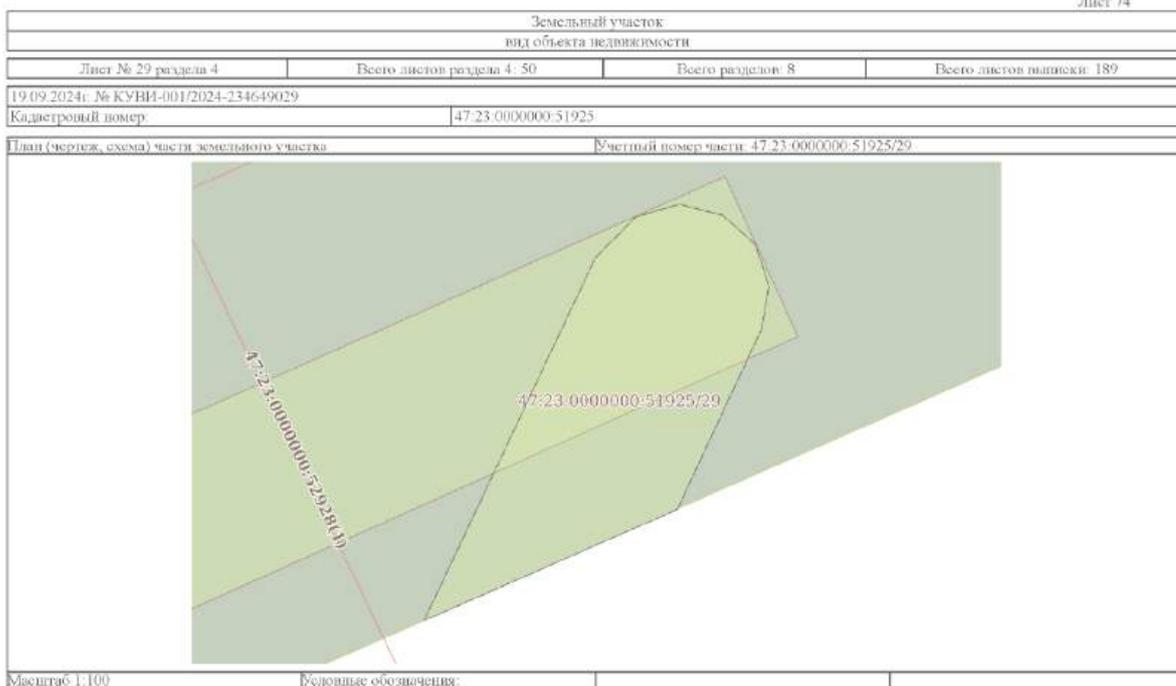


|                               |  |  |
|-------------------------------|--|--|
|                               | ДОКУМЕНТ ПОДПИСАН<br>ЭЛЕКТРОННОЙ ПОДПИСЬЮ<br><small>Сертификат: 0071535124201045071025790018786<br/>         Выдан: ФЕДЕРАЛЬНАЯ СЛУЖБА ГОСУДАРСТВЕННОЙ<br/>         РЕГИСТРАЦИИ, КАДАСТРА И КАРТОГРАФИИ<br/>         Действителен с 02.08.2024 по 26.10.2024</small> |  |
| ПОЛНОЕ НАИМЕНОВАНИЕ ДОЛЖНОСТИ | ИНИЦИАЛЫ, ФАМИЛИЯ  |  |



|                               |  |  |
|-------------------------------|--|--|
|                               | ДОКУМЕНТ ПОДПИСАН<br>ЭЛЕКТРОННОЙ ПОДПИСЬЮ<br><small>Сертификат: 0071535124201045071025790018786<br/>         Выдан: ФЕДЕРАЛЬНАЯ СЛУЖБА ГОСУДАРСТВЕННОЙ<br/>         РЕГИСТРАЦИИ, КАДАСТРА И КАРТОГРАФИИ<br/>         Действителен с 02.08.2024 по 26.10.2024</small> |  |
| ПОЛНОЕ НАИМЕНОВАНИЕ ДОЛЖНОСТИ | ИНИЦИАЛЫ, ФАМИЛИЯ  |  |

|   |                            |   |                          |
|---|----------------------------|---|--------------------------|
| Земельный участок   |                            |   |                          |
| вид объекта недвижимости  |                            |   |                          |
| Лист № 31 раздела 4   | Всего листов раздела 4: 50 | Всего разделов 8                            | Всего листов планки: 189 |
| 19.09.2024г. № КУВИ-001/2024-234649029  |                            |   |                          |
| Кадастровый номер:  |                            | 47-23-0000000-51925                         |                          |
| План (чертеж, схема) части земельного участка                                     |                            | Учетный номер части: 47-23-0000000-51925/31 |                          |
|  |                            |   |                          |
| Масштаб 1:300   | Буквенные обозначения:     |   |                          |

|                               |   |                   |
|-------------------------------|---|-------------------|
|                               |  <p>ДОКУМЕНТ ПОДПИСАН<br/>ЭЛЕКТРОННОЙ ПОДПИСЬЮ<br/>Сертификат: 00716351422104507122979018581<br/>Выдан: ФЕДЕРАЛЬНАЯ СЛУЖБА ГОСУДАРСТВЕННОЙ<br/>РЕГИСТРАЦИИ, КАДАСТРА И КАРТОГРАФИИ<br/>Действителен с 02.08.2024 по 26.10.2024</p> |                   |
| ПОЛНОЕ НАИМЕНОВАНИЕ ДОЛЖНОСТИ |   | ИНИЦИАЛЫ, ФАМИЛИЯ |

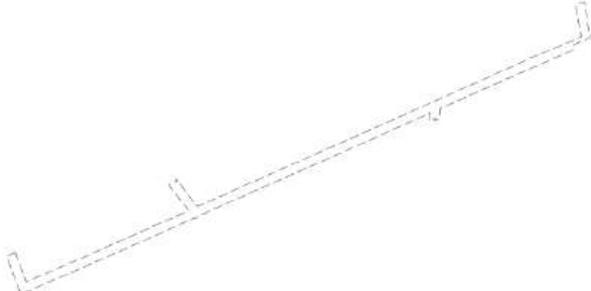
|  |                            |   |                          |
|--|----------------------------|---|--------------------------|
| Земельный участок  |                            |   |                          |
| вид объекта недвижимости   |                            |   |                          |
| Лист № 32 раздела 4  | Всего листов раздела 4: 50 | Всего разделов 8                            | Всего листов планки: 189 |
| 19.09.2024г. № КУВИ-001/2024-234649029   |                            |   |                          |
| Кадастровый номер:   |                            | 47-23-0000000-51925                         |                          |
| План (чертеж, схема) части земельного участка  |                            | Учетный номер части: 47-23-0000000-51925/32 |                          |
|  |                            |   |                          |
| Масштаб 1:2000   | Буквенные обозначения:     |   |                          |

|                               |   |                   |
|-------------------------------|---|-------------------|
|                               |  <p>ДОКУМЕНТ ПОДПИСАН<br/>ЭЛЕКТРОННОЙ ПОДПИСЬЮ<br/>Сертификат: 00716351422104507122979018581<br/>Выдан: ФЕДЕРАЛЬНАЯ СЛУЖБА ГОСУДАРСТВЕННОЙ<br/>РЕГИСТРАЦИИ, КАДАСТРА И КАРТОГРАФИИ<br/>Действителен с 02.08.2024 по 26.10.2024</p> |                   |
| ПОЛНОЕ НАИМЕНОВАНИЕ ДОЛЖНОСТИ |   | ИНИЦИАЛЫ, ФАМИЛИЯ |




ДОКУМЕНТ ПОДПИСАН  
 ЭЛЕКТРОННОЙ ПОДПИСЬЮ  
 Сертификат: 0075351642010407102579018784  
 Владелец: ФЕДЕРАЛЬНАЯ СЛУЖБА ГОСУДАРСТВЕННОЙ  
 РЕГИСТРАЦИИ, КАДАСТРА И КАРТОГРАФИИ  
 Действителен с 02.08.2024 по 26.10.2024

|                               |                   |
|-------------------------------|-------------------|
| ПОЛНОЕ НАИМЕНОВАНИЕ ДОЛЖНОСТИ | ИНИЦИАЛЫ, ФАМИЛИЯ |
|-------------------------------|-------------------|

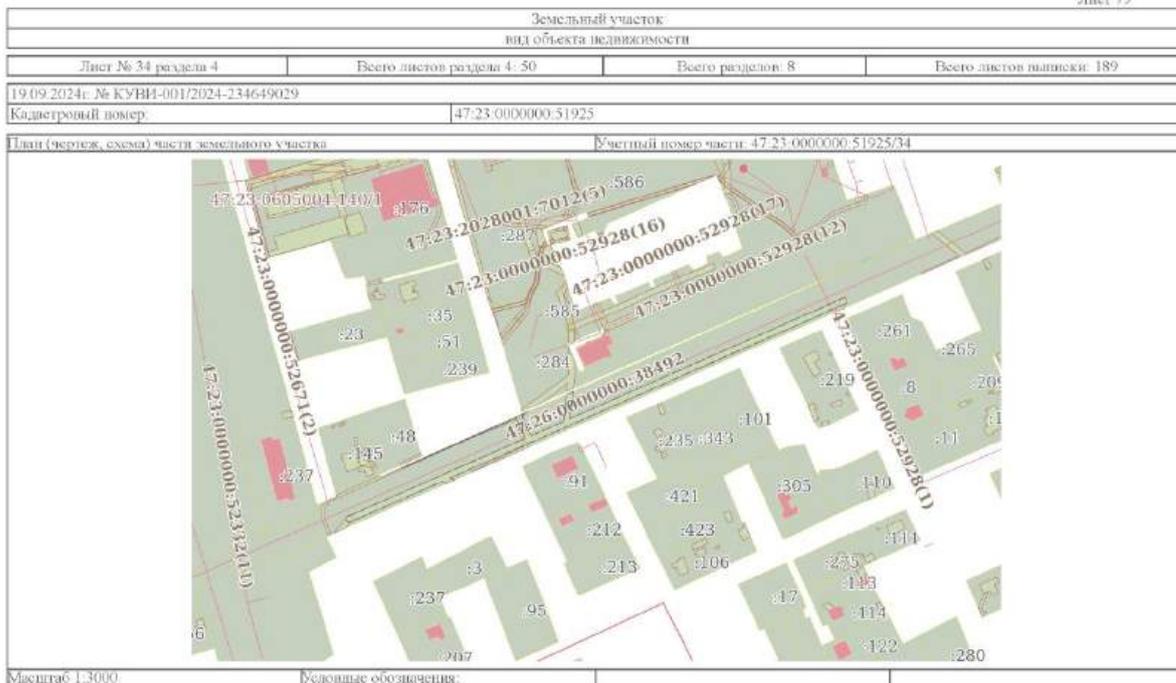


ДОКУМЕНТ ПОДПИСАН  
 ЭЛЕКТРОННОЙ ПОДПИСЬЮ  
 Сертификат: 0075351642010407102579018784  
 Владелец: ФЕДЕРАЛЬНАЯ СЛУЖБА ГОСУДАРСТВЕННОЙ  
 РЕГИСТРАЦИИ, КАДАСТРА И КАРТОГРАФИИ  
 Действителен с 02.08.2024 по 26.10.2024


|                               |                   |
|-------------------------------|-------------------|
| ПОЛНОЕ НАИМЕНОВАНИЕ ДОЛЖНОСТИ | ИНИЦИАЛЫ, ФАМИЛИЯ |
|-------------------------------|-------------------|

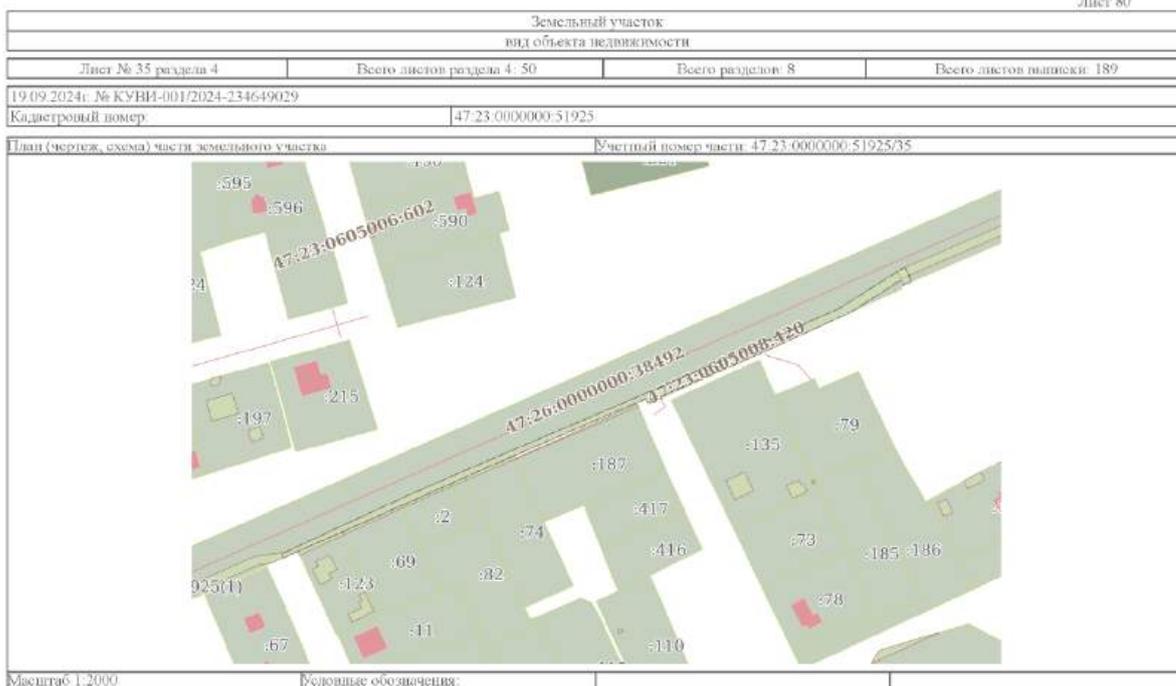


|                               |   |                   |
|-------------------------------|---|-------------------|
|                               |   |                   |
| ПОЛНОЕ НАИМЕНОВАНИЕ ДОЛЖНОСТИ | Сертификат: 00716351142104507112379003891<br>Выдан: ФЕДЕРАЛЬНАЯ СЛУЖБА ГОСУДАРСТВЕННОЙ РЕГИСТРАЦИИ, КАДАСТРА И КАРТОГРАФИИ<br>Действителен с 02.08.2024 по 26.10.2024 | ИНИЦИАЛЫ, ФАМИЛИЯ |

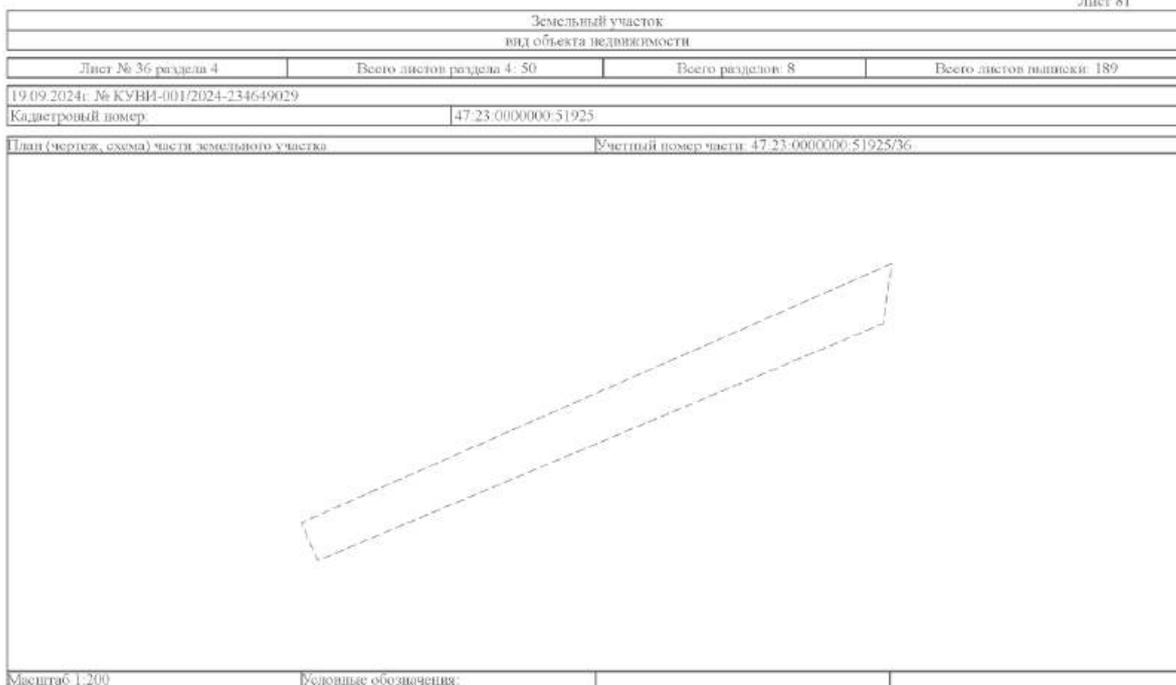

|                               |   |                   |
|-------------------------------|---|-------------------|
|                               |   |                   |
| ПОЛНОЕ НАИМЕНОВАНИЕ ДОЛЖНОСТИ | Сертификат: 00716351142104507112379003891<br>Выдан: ФЕДЕРАЛЬНАЯ СЛУЖБА ГОСУДАРСТВЕННОЙ РЕГИСТРАЦИИ, КАДАСТРА И КАРТОГРАФИИ<br>Действителен с 02.08.2024 по 26.10.2024 | ИНИЦИАЛЫ, ФАМИЛИЯ |

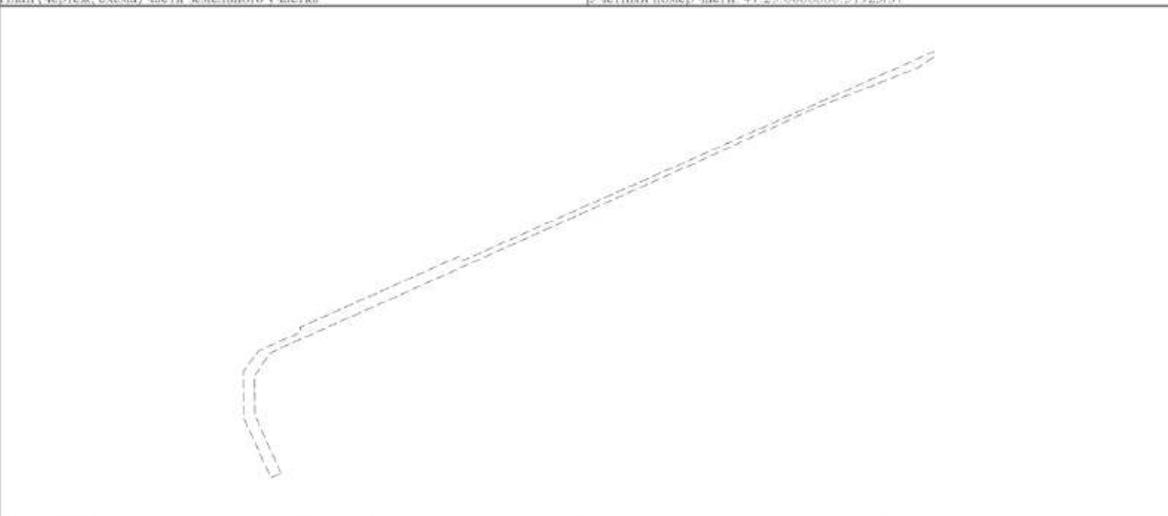
|  |                            |   |                          |
|--|----------------------------|---|--------------------------|
| Земельный участок  |                            |   |                          |
| вид объекта недвижимости   |                            |   |                          |
| Лист № 37 раздела 4  | Всего листов раздела 4: 50 | Всего разделов 8                            | Всего листов планки: 189 |
| 19.09.2024г. № КУВИ-001/2024-234649029   |                            |   |                          |
| Кадастровый номер:   |                            | 47-23-0000000-51925                         |                          |
| План (чертеж, схема) части земельного участка                                      |                            | Учетный номер части: 47-23-0000000-51925/37 |                          |
|  |                            |   |                          |
| Масштаб 1:800  | Условные обозначения:      |   |                          |


|                               |  |                   |
|-------------------------------|--|-------------------|
|                               |   |                   |
| ПОЛНОЕ НАИМЕНОВАНИЕ ДОЛЖНОСТИ | ДОКУМЕНТ ПОДПИСАН<br>ЭЛЕКТРОННОЙ ПОДПИСЬЮ<br>Сертификат: 007163514221045071123790018381<br>Выдан: ФЕДЕРАЛЬНАЯ СЛУЖБА ГОСУДАРСТВЕННОЙ<br>РЕГИСТРАЦИИ, КАДАСТРА И КАРТОГРАФИИ<br>Действителен с 02.08.2024 по 26.10.2024 | ИНИЦИАЛЫ, ФАМИЛИЯ |

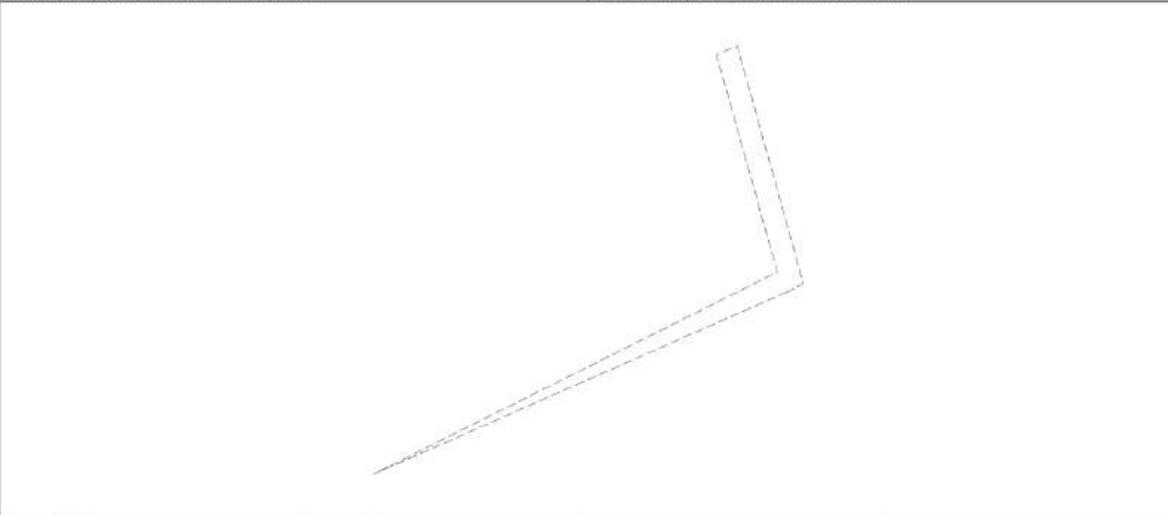
|  |                            |   |                          |
|--|----------------------------|---|--------------------------|
| Земельный участок  |                            |   |                          |
| вид объекта недвижимости   |                            |   |                          |
| Лист № 38 раздела 4  | Всего листов раздела 4: 50 | Всего разделов 8                            | Всего листов планки: 189 |
| 19.09.2024г. № КУВИ-001/2024-234649029   |                            |   |                          |
| Кадастровый номер:   |                            | 47-23-0000000-51925                         |                          |
| План (чертеж, схема) части земельного участка  |                            | Учетный номер части: 47-23-0000000-51925/38 |                          |
|  |                            |   |                          |
| Масштаб 1:400  | Условные обозначения:      |   |                          |

|                               |  |                   |
|-------------------------------|--|-------------------|
|                               |    |                   |
| ПОЛНОЕ НАИМЕНОВАНИЕ ДОЛЖНОСТИ | ДОКУМЕНТ ПОДПИСАН<br>ЭЛЕКТРОННОЙ ПОДПИСЬЮ<br>Сертификат: 007163514221045071123790018381<br>Выдан: ФЕДЕРАЛЬНАЯ СЛУЖБА ГОСУДАРСТВЕННОЙ<br>РЕГИСТРАЦИИ, КАДАСТРА И КАРТОГРАФИИ<br>Действителен с 02.08.2024 по 26.10.2024 | ИНИЦИАЛЫ, ФАМИЛИЯ |


|   |                            |   |                          |
|---|----------------------------|---|--------------------------|
| Земельный участок   |                            |   |                          |
| вид объекта недвижимости  |                            |   |                          |
| Лист № 39 раздела 4   | Всего листов раздела 4: 50 | Всего разделов 8                            | Всего листов планки: 189 |
| 19.09.2024г. № КУВИ-001/2024-234649029  |                            |   |                          |
| Кадастровый номер:  |                            | 47.23.0000000.51925                         |                          |
| План (чертеж, схема) части земельного участка                                     |                            | Учетный номер части: 47.23.0000000.51925/39 |                          |
|  |                            |   |                          |
| Масштаб 1:300   | Буквенные обозначения:     |   |                          |

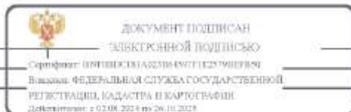
|                               |  |                   |
|-------------------------------|--|-------------------|
|                               |   |                   |
| ПОЛНОЕ НАИМЕНОВАНИЕ ДОЛЖНОСТИ | ДОКУМЕНТ ПОДПИСАН<br>ЭЛЕКТРОННОЙ ПОДПИСЬЮ<br>Сертификат: 007193514221045071123790019391<br>Выдан: ФЕДЕРАЛЬНАЯ СЛУЖБА ГОСУДАРСТВЕННОЙ<br>РЕГИСТРАЦИИ, КАДАСТРА И КАРТОГРАФИИ<br>Действителен с 02.08.2024 по 26.10.2024 | ИНИЦИАЛЫ, ФАМИЛИЯ |

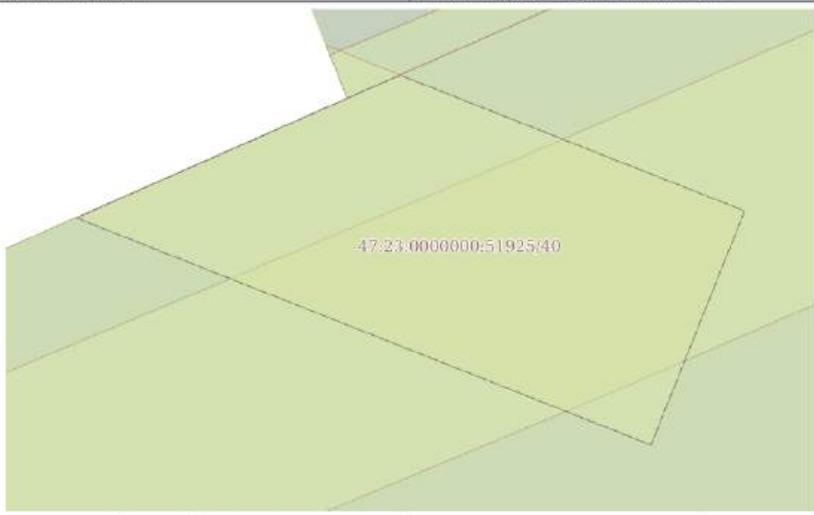
|  |                            |   |                          |
|--|----------------------------|---|--------------------------|
| Земельный участок  |                            |   |                          |
| вид объекта недвижимости   |                            |   |                          |
| Лист № 40 раздела 4  | Всего листов раздела 4: 50 | Всего разделов 8                            | Всего листов планки: 189 |
| 19.09.2024г. № КУВИ-001/2024-234649029   |                            |   |                          |
| Кадастровый номер:   |                            | 47.23.0000000.51925                         |                          |
| План (чертеж, схема) части земельного участка  |                            | Учетный номер части: 47.23.0000000.51925/40 |                          |
|  |                            |   |                          |
| Масштаб 1:70   | Буквенные обозначения:     |   |                          |

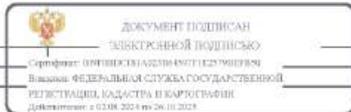
|                               |  |                   |
|-------------------------------|--|-------------------|
|                               |    |                   |
| ПОЛНОЕ НАИМЕНОВАНИЕ ДОЛЖНОСТИ | ДОКУМЕНТ ПОДПИСАН<br>ЭЛЕКТРОННОЙ ПОДПИСЬЮ<br>Сертификат: 007193514221045071123790019391<br>Выдан: ФЕДЕРАЛЬНАЯ СЛУЖБА ГОСУДАРСТВЕННОЙ<br>РЕГИСТРАЦИИ, КАДАСТРА И КАРТОГРАФИИ<br>Действителен с 02.08.2024 по 26.10.2024 | ИНИЦИАЛЫ, ФАМИЛИЯ |

|  |                            |   |                          |
|--|----------------------------|---|--------------------------|
| Земельный участок  |                            |   |                          |
| вид объекта недвижимости   |                            |   |                          |
| Лист № 41 раздела 4  | Всего листов раздела 4: 50 | Всего разделов 8                            | Всего листов планки: 189 |
| 19.09.2024г. № КУВИ-001/2024-234649029   |                            |   |                          |
| Кадастровый номер:   |                            | 47:23.0000000:51925                         |                          |
| План (чертеж, схема) части земельного участка                                      |                            | Учетный номер части: 47.23.0000000.51925/41 |                          |
|  |                            |   |                          |
| Масштаб 1:2000   | Словесные обозначения:     |   |                          |
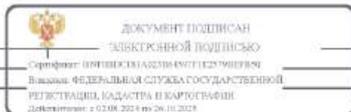
|                               |   |                   |
|-------------------------------|---|-------------------|
|                               |    |                   |
| ПОЛНОЕ НАИМЕНОВАНИЕ ДОЛЖНОСТИ | ДОКУМЕНТ ПОДПИСАН ЭЛЕКТРОННОЙ ПОДПИСЬЮ<br>Сертификат: 00716531422104007162379018381<br>Выдан: ФЕДЕРАЛЬНАЯ СЛУЖБА ГОСУДАРСТВЕННОЙ РЕГИСТРАЦИИ, КАДАСТРА И КАРТОГРАФИИ<br>Действителен с 02.08.2024 по 26.10.2024 | ИНИЦИАЛЫ, ФАМИЛИЯ |
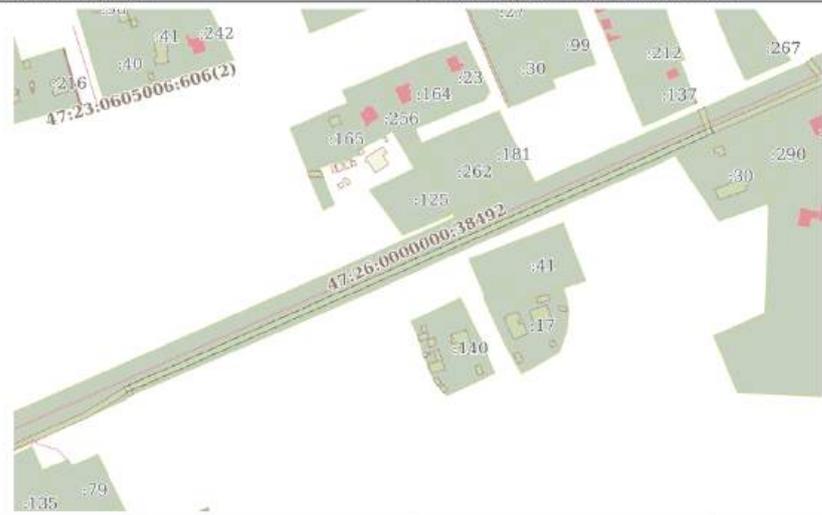
|  |                            |   |                          |
|--|----------------------------|---|--------------------------|
| Земельный участок  |                            |   |                          |
| вид объекта недвижимости   |                            |   |                          |
| Лист № 42 раздела 4  | Всего листов раздела 4: 50 | Всего разделов 8                            | Всего листов планки: 189 |
| 19.09.2024г. № КУВИ-001/2024-234649029   |                            |   |                          |
| Кадастровый номер:   |                            | 47:23.0000000:51925                         |                          |
| План (чертеж, схема) части земельного участка  |                            | Учетный номер части: 47.23.0000000.51925/42 |                          |
|  |                            |   |                          |
| Масштаб 1:3000   | Словесные обозначения:     |   |                          |
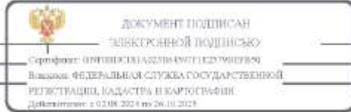
|                               |   |                   |
|-------------------------------|---|-------------------|
|                               |   |                   |
| ПОЛНОЕ НАИМЕНОВАНИЕ ДОЛЖНОСТИ | ДОКУМЕНТ ПОДПИСАН ЭЛЕКТРОННОЙ ПОДПИСЬЮ<br>Сертификат: 00716531422104007162379018381<br>Выдан: ФЕДЕРАЛЬНАЯ СЛУЖБА ГОСУДАРСТВЕННОЙ РЕГИСТРАЦИИ, КАДАСТРА И КАРТОГРАФИИ<br>Действителен с 02.08.2024 по 26.10.2024 | ИНИЦИАЛЫ, ФАМИЛИЯ |

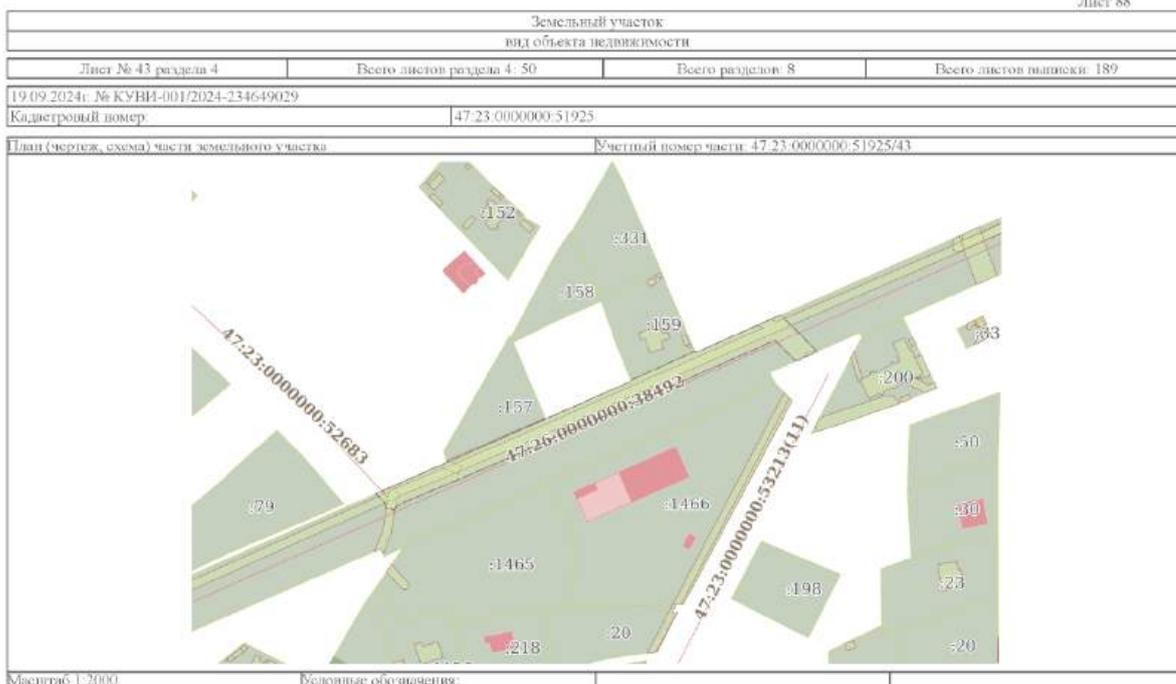


ДОКУМЕНТ ПОДПИСАН  
 ЭЛЕКТРОННОЙ ПОДПИСЬЮ  
 Сертификат: 00173531423104501182579018346  
 Выдан: ФЕДЕРАЛЬНАЯ СЛУЖБА ГОСУДАРСТВЕННОЙ  
 РЕГИСТРАЦИИ, КАДАСТРА И КАРТОГРАФИИ  
 Действителен с 02.08.2024 по 26.10.2024

|                               |                   |
|-------------------------------|-------------------|
| ПОЛНОЕ НАИМЕНОВАНИЕ ДОЛЖНОСТИ | ИНИЦИАЛЫ, ФАМИЛИЯ |
|-------------------------------|-------------------|



ДОКУМЕНТ ПОДПИСАН  
 ЭЛЕКТРОННОЙ ПОДПИСЬЮ  
 Сертификат: 00173531423104501182579018346  
 Выдан: ФЕДЕРАЛЬНАЯ СЛУЖБА ГОСУДАРСТВЕННОЙ  
 РЕГИСТРАЦИИ, КАДАСТРА И КАРТОГРАФИИ  
 Действителен с 02.08.2024 по 26.10.2024

|                               |                   |
|-------------------------------|-------------------|
| ПОЛНОЕ НАИМЕНОВАНИЕ ДОЛЖНОСТИ | ИНИЦИАЛЫ, ФАМИЛИЯ |
|-------------------------------|-------------------|
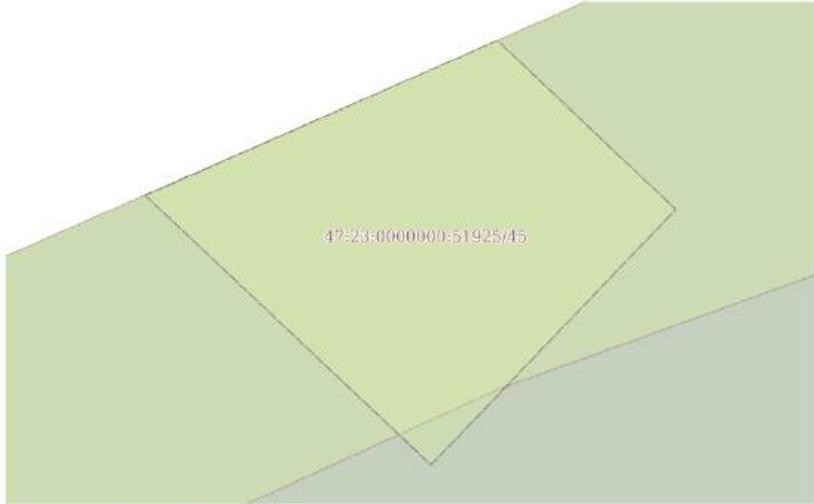
|  |                            |   |                          |
|--|----------------------------|---|--------------------------|
| Земельный участок  |                            |   |                          |
| вид объекта недвижимости   |                            |   |                          |
| Лист № 45 раздела 4  | Всего листов раздела 4: 50 | Всего разделов 8                            | Всего листов планки: 189 |
| 19.09.2024г. № КУВИ-001/2024-234649029   |                            |   |                          |
| Кадастровый номер:   |                            | 47:23:0000000:51925                         |                          |
| План (чертеж, схема) части земельного участка                                      |                            | Учетный номер части: 47.23.0000000.51925/45 |                          |
|  |                            |   |                          |
| Масштаб 1:50   | Буквенные обозначения:     |   |                          |


|                               |   |                   |
|-------------------------------|---|-------------------|
| ПОЛНОЕ НАИМЕНОВАНИЕ ДОЛЖНОСТИ |  ДОКУМЕНТ ПОДПИСАН<br>ЭЛЕКТРОННОЙ ПОДПИСЬЮ   | ИНИЦИАЛЫ, ФАМИЛИЯ |
|                               | Сертификат: 007190381462104907182979039398<br>Выдан: ФЕДЕРАЛЬНАЯ СЛУЖБА ГОСУДАРСТВЕННОЙ<br>РЕГИСТРАЦИИ, КАДАСТРА И КАРТОГРАФИИ<br>Действителен с 02.08.2024 по 26.10.2024 |                   |

|   |                            |   |                          |
|---|----------------------------|---|--------------------------|
| Земельный участок   |                            |   |                          |
| вид объекта недвижимости  |                            |   |                          |
| Лист № 46 раздела 4   | Всего листов раздела 4: 50 | Всего разделов 8                            | Всего листов планки: 189 |
| 19.09.2024г. № КУВИ-001/2024-234649029  |                            |   |                          |
| Кадастровый номер:  |                            | 47:23:0000000:51925                         |                          |
| План (чертеж, схема) части земельного участка                                       |                            | Учетный номер части: 47.23.0000000.51925/46 |                          |
|  |                            |   |                          |
| Масштаб 1:300   | Буквенные обозначения:     |   |                          |


|                               |   |                   |
|-------------------------------|---|-------------------|
| ПОЛНОЕ НАИМЕНОВАНИЕ ДОЛЖНОСТИ |  ДОКУМЕНТ ПОДПИСАН<br>ЭЛЕКТРОННОЙ ПОДПИСЬЮ   | ИНИЦИАЛЫ, ФАМИЛИЯ |
|                               | Сертификат: 007190381462104907182979039398<br>Выдан: ФЕДЕРАЛЬНАЯ СЛУЖБА ГОСУДАРСТВЕННОЙ<br>РЕГИСТРАЦИИ, КАДАСТРА И КАРТОГРАФИИ<br>Действителен с 02.08.2024 по 26.10.2024 |                   |

|  |                            |   |                          |
|--|----------------------------|---|--------------------------|
| Земельный участок  |                            |   |                          |
| вид объекта недвижимости   |                            |   |                          |
| Лист № 47 раздела 4  | Всего листов раздела 4: 50 | Всего разделов 8                            | Всего листов планки: 189 |
| 19.09.2024г. № КУВИ-001/2024-234649029   |                            |   |                          |
| Кадастровый номер:   |                            | 47.23.0000000.51925                         |                          |
| План (чертеж, схема) части земельного участка                                      |                            | Учетный номер части: 47.23.0000000.51925/47 |                          |
|  |                            |   |                          |
| Масштаб 1:200  | Условные обозначения:      |   |                          |

|                               |  |                   |
|-------------------------------|--|-------------------|
| ПОЛНОЕ НАИМЕНОВАНИЕ ДОЛЖНОСТИ | <br>ДОКУМЕНТ ПОДПИСАН<br>ЭЛЕКТРОННОЙ ПОДПИСЬЮ   | ИНИЦИАЛЫ, ФАМИЛИЯ |
|                               | Сертификат: 00716531422104507112379007838<br>Выдан: ФЕДЕРАЛЬНАЯ СЛУЖБА ГОСУДАРСТВЕННОЙ<br>РЕГИСТРАЦИИ, КАДАСТРА И КАРТОГРАФИИ<br>Действителен с 02.08.2024 по 26.10.2024 |                   |

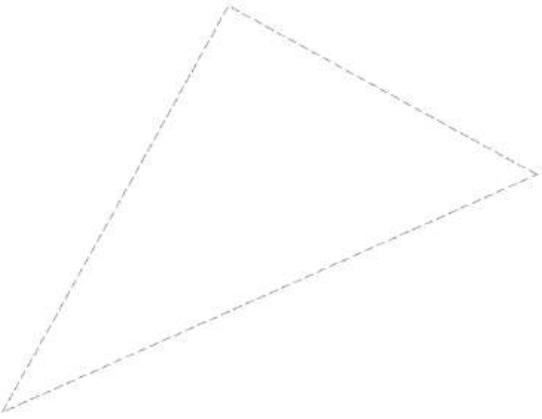
|  |                            |   |                          |
|--|----------------------------|---|--------------------------|
| Земельный участок  |                            |   |                          |
| вид объекта недвижимости   |                            |   |                          |
| Лист № 48 раздела 4  | Всего листов раздела 4: 50 | Всего разделов 8                            | Всего листов планки: 189 |
| 19.09.2024г. № КУВИ-001/2024-234649029   |                            |   |                          |
| Кадастровый номер:   |                            | 47.23.0000000.51925                         |                          |
| План (чертеж, схема) части земельного участка  |                            | Учетный номер части: 47.23.0000000.51925/48 |                          |
|  |                            |   |                          |
| Масштаб 1:50   | Условные обозначения:      |   |                          |

|                               |  |                   |
|-------------------------------|--|-------------------|
| ПОЛНОЕ НАИМЕНОВАНИЕ ДОЛЖНОСТИ | <br>ДОКУМЕНТ ПОДПИСАН<br>ЭЛЕКТРОННОЙ ПОДПИСЬЮ   | ИНИЦИАЛЫ, ФАМИЛИЯ |
|                               | Сертификат: 00716531422104507112379007838<br>Выдан: ФЕДЕРАЛЬНАЯ СЛУЖБА ГОСУДАРСТВЕННОЙ<br>РЕГИСТРАЦИИ, КАДАСТРА И КАРТОГРАФИИ<br>Действителен с 02.08.2024 по 26.10.2024 |                   |
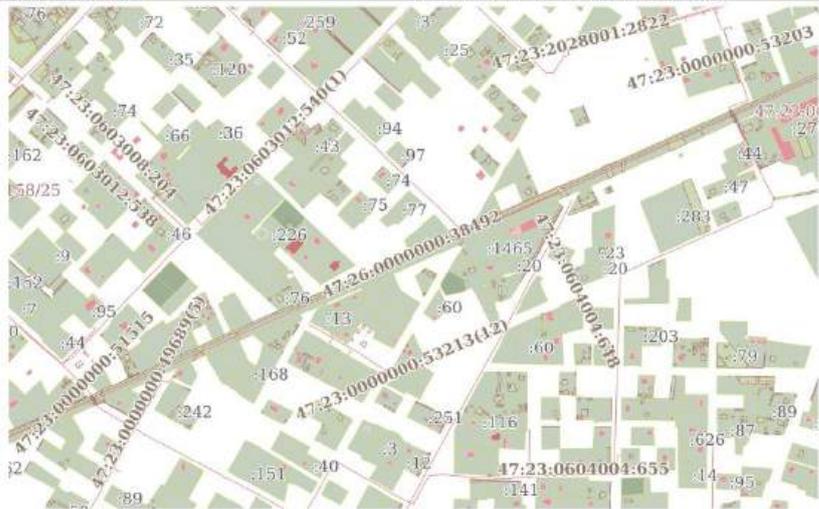
|  |                            |   |                          |
|--|----------------------------|---|--------------------------|
| Земельный участок  |                            |   |                          |
| вид объекта недвижимости   |                            |   |                          |
| Лист № 49 раздела 4  | Всего листов раздела 4: 50 | Всего разделов 8                            | Всего листов планки: 189 |
| 19.09.2024г. № КУВИ-001/2024-234649029   |                            |   |                          |
| Кадастровый номер:   |                            | 47:23:0000000:51925                         |                          |
| План (чертеж, схема) части земельного участка                                      |                            | Учетный номер части: 47:23:0000000:51925/49 |                          |
|  |                            |   |                          |
| Масштаб 1:8000   | Буквенные обозначения:     |   |                          |

|                               |   |  |
|-------------------------------|---|--|
|                               |  |  |
| ПОЛНОЕ НАИМЕНОВАНИЕ ДОЛЖНОСТИ | ИНИЦИАЛЫ, ФАМИЛИЯ   |  |

|   |                            |   |                          |
|---|----------------------------|---|--------------------------|
| Земельный участок   |                            |   |                          |
| вид объекта недвижимости  |                            |   |                          |
| Лист № 50 раздела 4   | Всего листов раздела 4: 50 | Всего разделов 8                            | Всего листов планки: 189 |
| 19.09.2024г. № КУВИ-001/2024-234649029  |                            |   |                          |
| Кадастровый номер:  |                            | 47:23:0000000:51925                         |                          |
| План (чертеж, схема) части земельного участка                                       |                            | Учетный номер части: 47:23:0000000:51925/50 |                          |
|  |                            |   |                          |
| Масштаб 1:300   | Буквенные обозначения:     |   |                          |
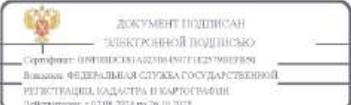
|                               |  |  |
|-------------------------------|--|--|
|                               |  |  |
| ПОЛНОЕ НАИМЕНОВАНИЕ ДОЛЖНОСТИ | ИНИЦИАЛЫ, ФАМИЛИЯ  |  |

Выписка из Единого государственного реестра недвижимости об объекте недвижимости  
Сведения о частях земельного участка

| Земельный участок<br>вид объекта недвижимости |                              |  |                           |
|---|------------------------------|--|---------------------------|
| Лист № 1 раздела 4.1                          | Всего листов раздела 4.1: 20 | Всего разделов: 8  | Всего листов выписки: 189 |
| 19.09.2024г. № КУ ВИ-001/2024-234649029       |                              |  |                           |
| Кадастровый номер: 47:23:0000000-51925        |                              |  |                           |
| Учетный номер части                           | Площадь, м2                  | Содержание ограничения в использовании или ограничения права на объект недвижимости или обременения объекта недвижимости   |                           |
| 1   | 2                            | 3  |                           |
| 47:23:0000000-51925/1                         | 705                          | 47:23-6-26   |                           |
| 47:23:0000000-51925/2                         | 1424                         | 47:23-6-877  |                           |
| 47:23:0000000-51925/3                         | 4000                         | 47:23-6-860  |                           |
| 47:23:0000000-51925/4                         | 220                          | вид ограничения (обременения): ограничение прав на земельный участок, предусмотренные статьей 56 Земельного кодекса Российской Федерации; Срок действия: не установлен; реквизиты документа-основания: доверенность от 11.03.2021 № 3622974; документ, содержащий необходимые для внесения в государственный кадастр недвижимости сведения об установлении или изменении территориальной зоны или зоны с особыми условиями использования территорий, либо об отмене установления такой зоны от 24.12.2021 № ПВД-0123/2022-14246; иной документ, содержащий описание объекта от 24.12.2021 № ПВД-0123/2022-14246; Содержание ограничения (обременения): При установлении охранной зоны предусматриваются определенные ограничения использования территории, которые регламентируются ст. III Постановления Правительства РФ "О порядке установления охранных зон" №160 от 24.02.2009г.; Реестровый номер границы: 47:23-6-1222; Вид объекта реестра границ: Зона с особыми условиями использования территории; Вид зоны по документу: Охранная зона объекта электросетевого хозяйства "ВЛ Ф-2 п.ст.35-10кв Вырша"; Тип зоны: Охранная зона инженерных коммуникаций        |                           |
| 47:23:0000000-51925/5                         | 3410                         | вид ограничения (обременения): ограничение прав на земельный участок, предусмотренные статьей 56 Земельного кодекса Российской Федерации; Срок действия: не установлен; реквизиты документа-основания: доверенность от 11.03.2021 № 3622974; документ, содержащий необходимые для внесения в государственный кадастр недвижимости сведения об установлении или изменении территориальной зоны или зоны с особыми условиями использования территорий, либо об отмене установления такой зоны от 24.12.2021 № ПВД-0123/2022-14249; иной документ, содержащий описание объекта от 24.12.2021 № ПВД-0123/2022-14249; Содержание ограничения (обременения): При установлении охранной зоны предусматриваются определенные ограничения использования территории, которые регламентируются ст. III Постановления Правительства РФ "О порядке установления охранных зон" №160 от 24.02.2009г.; Реестровый номер границы: 47:23-6-1221; Вид объекта реестра границ: Зона с особыми условиями использования территории; Вид зоны по документу: Охранная зона объекта электросетевого хозяйства "ВЛ 10 кВ от КТП 46 до КТП 51 Ф-4"; Тип зоны: Охранная зона инженерных коммуникаций |                           |
| 47:23:0000000-51925/6                         | 1902                         | вид ограничения (обременения): ограничение прав на земельный участок, предусмотренные статьей 56 Земельного кодекса  |                           |

|                               |  |                   |
|-------------------------------|--|-------------------|
| ПОЛНОЕ НАИМЕНОВАНИЕ ДОЛЖНОСТИ |  ДОКУМЕНТ ПОДПИСАН<br>ЭЛЕКТРОННОЙ ПОДПИСЬЮ<br>С Сертификатом ключей электронной подписи<br>Выдана: ФЕДЕРАЛЬНАЯ СЛУЖБА ГОСУДАРСТВЕННОЙ РЕГИСТРАЦИИ, КАДАСТРА И КАРТОГРАФИИ<br>Действителен с 12.08.2024 по 26.10.2024 | ИНИЦИАЛЫ, ФАМИЛИЯ |
|                               |  |                   |

| Земельный участок<br>вид объекта недвижимости |                              |  |                           |
|---|------------------------------|--|---------------------------|
| Лист № 2 раздела 4.1                          | Всего листов раздела 4.1: 20 | Всего разделов: 8  | Всего листов выписки: 189 |
| 19.09.2024г. № КУ ВИ-001/2024-234649029       |                              |  |                           |
| Кадастровый номер: 47:23:0000000-51925        |                              |  |                           |
| Учетный номер части                           | Площадь, м2                  | Содержание ограничения в использовании или ограничения права на объект недвижимости или обременения объекта недвижимости   |                           |
| 47:23:0000000-51925/7                         | 51                           | Российской Федерации; Срок действия: не установлен; реквизиты документа-основания: доверенность от 11.03.2021 № 3622974; документ, содержащий необходимые для внесения в государственный кадастр недвижимости сведения об установлении или изменении территориальной зоны или зоны с особыми условиями использования территорий, либо об отмене установления такой зоны от 24.12.2021 № ПВД-0123/2022-13915; иной документ, содержащий описание объекта от 24.12.2021 № ПВД-0123/2022-13915; Содержание ограничения (обременения): При установлении охранной зоны предусматриваются определенные ограничения использования территории, которые регламентируются ст. III Постановления Правительства РФ "О порядке установления охранных зон" №160 от 24.02.2009г.; Реестровый номер границы: 47:23-6-1237; Вид объекта реестра границ: Зона с особыми условиями использования территории; Вид зоны по документу: Охранная зона объекта электросетевого хозяйства "ВЛ 0,4 от ПТ-12"; Тип зоны: Охранная зона инженерных коммуникаций  |                           |
| 47:23:0000000-51925/8                         | 30                           | вид ограничения (обременения): ограничение прав на земельный участок, предусмотренные статьей 56 Земельного кодекса Российской Федерации; Срок действия: не установлен; реквизиты документа-основания: иной документ, содержащий описание объекта от 15.02.2022 № ПВД-0123/2022-14962; документ, содержащий необходимые для внесения в государственный кадастр недвижимости сведения об установлении или изменении территориальной зоны или зоны с особыми условиями использования территорий, либо об отмене установления такой зоны от 15.02.2022 № ПВД-0123/2022-14962; Содержание ограничения (обременения): При установлении охранной зоны предусматриваются определенные ограничения использования территории, которые регламентируются ст. III Постановления Правительства РФ "О порядке установления охранных зон" №160 от 24.02.2009г.; Реестровый номер границы: 47:23-6-1264; Вид объекта реестра границ: Зона с особыми условиями использования территории; Вид зоны по документу: Охранная зона объекта электросетевого хозяйства "ВЛ 0,4 кВ от КТП-93 п. Вырша ул. М. Расковой"; Тип зоны: Охранная зона инженерных коммуникаций |                           |
| 47:23:0000000-51925/9                         | 1298                         | вид ограничения (обременения): ограничение прав на земельный участок, предусмотренные статьей 56 Земельного кодекса  |                           |

|                               |   |                   |
|-------------------------------|---|-------------------|
| ПОЛНОЕ НАИМЕНОВАНИЕ ДОЛЖНОСТИ |  ДОКУМЕНТ ПОДПИСАН<br>ЭЛЕКТРОННОЙ ПОДПИСЬЮ<br>С Сертификатом ключей электронной подписи<br>Выдана: ФЕДЕРАЛЬНАЯ СЛУЖБА ГОСУДАРСТВЕННОЙ РЕГИСТРАЦИИ, КАДАСТРА И КАРТОГРАФИИ<br>Действителен с 12.08.2024 по 26.10.2024 | ИНИЦИАЛЫ, ФАМИЛИЯ |
|                               |   |                   |

| Земельный участок                      |                              |   |                           |
|--|------------------------------|---|---------------------------|
| вид объекта недвижимости               |                              |   |                           |
| Лист № 3 раздела 4.1                   | Всего листов раздела 4.1: 20 | Всего разделов: 8   | Всего листов выписки: 189 |
| 19.09.2024г. № КУВИ-001/2024-234649029 |                              | Кадастровый номер: 47:23:0000000-51925  |                           |
|  |                              | Российской Федерации; Срок действия: не установлен; реквизиты документа-основания: доверенность от 11.03.2021 № 3622974; документ, содержащий необходимые для внесения в государственный кадастр недвижимости сведения об установлении или изменении территориальной зоны или зоны с особыми условиями использования территорий, либо об отмене установления такой зоны от 24.12.2021 № PVD-0123/2022-14138; иной документ, содержащий описание объекта от 24.12.2021 № PVD-0123/2022-14138; Содержание ограничения (обременения): При установлении охранной зоны предусматриваются определенные ограничения использования территории, которые регламентируются ст. III Постановления Правительства РФ "О порядке установления охранных зон" №160 от 24.02.2009г.; Реестровый номер границы: 47:23-6-1278; Вид объекта реестра границ: Зона с особыми условиями использования территории; Вид зоны по документу: Охранная зона объекта электросетевого хозяйства "ВЛ 10 кВ Ф-4ПС35-10 ТП 20-ТП 14"; Тип зоны: Охранная зона инженерных коммуникаций   |                           |
| 47:23:0000000-51925/10                 | 50                           | вид ограничения (обременения): ограничение прав на земельный участок, предусмотренное статьей 56 Земельного кодекса Российской Федерации; Срок действия: не установлен; реквизиты документа-основания: доверенность от 11.03.2021 № 3622974; документ, содержащий необходимые для внесения в государственный кадастр недвижимости сведения об установлении или изменении территориальной зоны или зоны с особыми условиями использования территорий, либо об отмене установления такой зоны от 24.12.2021 № PVD-0123/2022-14242; иной документ, содержащий описание объекта от 24.12.2021 № PVD-0123/2022-14242; Содержание ограничения (обременения): При установлении охранной зоны предусматриваются определенные ограничения использования территории, которые регламентируются ст. III Постановления Правительства РФ "О порядке установления охранных зон" №160 от 24.02.2009г.; Реестровый номер границы: 47:23-6-1295; Вид объекта реестра границ: Зона с особыми условиями использования территории; Вид зоны по документу: Охранная зона объекта электросетевого хозяйства "ВЛ 0,4кв от ТП-12"; Тип зоны: Охранная зона инженерных коммуникаций                   |                           |
| 47:23:0000000-51925/11                 | 11081                        | вид ограничения (обременения): ограничение прав на земельный участок, предусмотренное статьей 56 Земельного кодекса Российской Федерации; Срок действия: не установлен; реквизиты документа-основания: доверенность от 11.03.2021 № 3622974; документ, содержащий необходимые для внесения в государственный кадастр недвижимости сведения об установлении или изменении территориальной зоны или зоны с особыми условиями использования территорий, либо об отмене установления такой зоны от 24.12.2021 № PVD-0123/2022-14210; иной документ, содержащий описание объекта от 24.12.2021 № PVD-0123/2022-14210; Содержание ограничения (обременения): При установлении охранной зоны предусматриваются определенные ограничения использования территории, которые регламентируются ст. III Постановления Правительства РФ "О порядке установления охранных зон" №160 от 24.02.2009г.; Реестровый номер границы: 47:23-6-1303; Вид объекта реестра границ: Зона с особыми условиями использования территории; Вид зоны по документу: Охранная зона объекта электросетевого хозяйства "ВЛ 10кВ Ф-4ПС от КТП №57 ул Рабочая"; Тип зоны: Охранная зона инженерных коммуникаций |                           |
| 47:23:0000000-51925/12                 | 1490                         | вид ограничения (обременения): ограничение прав на земельный участок, предусмотренное статьей 56 Земельного кодекса   |                           |

|  |  |                   |
|--|--|-------------------|
|  ДОКУМЕНТ ПОДПИСАН<br>ЭЛЕКТРОННОЙ ПОДПИСЬЮ  |  |                   |
| Сертификат: 0071030144210457718257982379<br>Выдана: ФЕДЕРАЛЬНАЯ СЛУЖБА ГОСУДАРСТВЕННОЙ<br>РЕГИСТРАЦИИ, КАДАСТРА И КАРТОГРАФИИ<br>Действителен с 02.08.2024 по 26.10.2024 |  | ИНИЦИАЛЫ, ФАМИЛИЯ |
| ПОЛНОЕ НАИМЕНОВАНИЕ ДОЛЖНОСТИ  |  |                   |

| Земельный участок                      |                              |   |                           |
|--|------------------------------|---|---------------------------|
| вид объекта недвижимости               |                              |   |                           |
| Лист № 4 раздела 4.1                   | Всего листов раздела 4.1: 20 | Всего разделов: 8   | Всего листов выписки: 189 |
| 19.09.2024г. № КУВИ-001/2024-234649029 |                              | Кадастровый номер: 47:23:0000000-51925  |                           |
|  |                              | Российской Федерации; Срок действия: не установлен; реквизиты документа-основания: иной документ, содержащий описание объекта от 15.02.2022 № PVD-0123/2022-15299; документ, содержащий необходимые для внесения в государственный кадастр недвижимости сведения об установлении или изменении территориальной зоны или зоны с особыми условиями использования территорий, либо об отмене установления такой зоны от 15.02.2022 № PVD-0123/2022-15299; Содержание ограничения (обременения): При установлении охранной зоны предусматриваются определенные ограничения использования территории, которые регламентируются ст. III Постановления Правительства РФ "О порядке установления охранных зон" №160 от 24.02.2009г.; Реестровый номер границы: 47:23-6-1322; Вид объекта реестра границ: Зона с особыми условиями использования территории; Вид зоны по документу: Охранная зона объекта электросетевого хозяйства "ВЛ 0,4 кв Северское шоссе"; Тип зоны: Охранная зона инженерных коммуникаций   |                           |
| 47:23:0000000-51925/13                 | 659                          | вид ограничения (обременения): ограничение прав на земельный участок, предусмотренное статьей 56 Земельного кодекса Российской Федерации; Срок действия: не установлен; реквизиты документа-основания: иной документ, содержащий описание объекта от 15.02.2022 № PVD-0123/2022-15329; документ, содержащий необходимые для внесения в государственный кадастр недвижимости сведения об установлении или изменении территориальной зоны или зоны с особыми условиями использования территорий, либо об отмене установления такой зоны от 15.02.2022 № PVD-0123/2022-15329; Содержание ограничения (обременения): При установлении охранной зоны предусматриваются определенные ограничения использования территории, которые регламентируются ст. III Постановления Правительства РФ "О порядке установления охранных зон" №160 от 24.02.2009г.; Реестровый номер границы: 47:23-6-1337; Вид объекта реестра границ: Зона с особыми условиями использования территории; Вид зоны по документу: Охранная зона объекта электросетевого хозяйства "ВЛ 0,4 кв от ТП-89 1100м"; Тип зоны: Охранная зона инженерных коммуникаций                                |                           |
| 47:23:0000000-51925/14                 | 4417                         | вид ограничения (обременения): ограничение прав на земельный участок, предусмотренное статьей 56 Земельного кодекса Российской Федерации; Срок действия: не установлен; реквизиты документа-основания: доверенность от 11.03.2021 № 3622974; документ, содержащий необходимые для внесения в государственный кадастр недвижимости сведения об установлении или изменении территориальной зоны или зоны с особыми условиями использования территорий, либо об отмене установления такой зоны от 24.12.2021 № PVD-0123/2022-14155; иной документ, содержащий описание объекта от 24.12.2021 № PVD-0123/2022-14155; Содержание ограничения (обременения): При установлении охранной зоны предусматриваются определенные ограничения использования территории, которые регламентируются ст. III Постановления Правительства РФ "О порядке установления охранных зон" №160 от 24.02.2009г.; Реестровый номер границы: 47:23-6-1284; Вид объекта реестра границ: Зона с особыми условиями использования территории; Вид зоны по документу: Охранная зона объекта электросетевого хозяйства "ВЛ 0,4кв от ТП-20"; Тип зоны: Охранная зона инженерных коммуникаций |                           |
| 47:23:0000000-51925/15                 | 102                          | вид ограничения (обременения): ограничение прав на земельный участок, предусмотренное статьей 56 Земельного кодекса   |                           |

|  |  |                   |
|--|--|-------------------|
|  ДОКУМЕНТ ПОДПИСАН<br>ЭЛЕКТРОННОЙ ПОДПИСЬЮ  |  |                   |
| Сертификат: 0071030144210457718257982379<br>Выдана: ФЕДЕРАЛЬНАЯ СЛУЖБА ГОСУДАРСТВЕННОЙ<br>РЕГИСТРАЦИИ, КАДАСТРА И КАРТОГРАФИИ<br>Действителен с 02.08.2024 по 26.10.2024 |  | ИНИЦИАЛЫ, ФАМИЛИЯ |
| ПОЛНОЕ НАИМЕНОВАНИЕ ДОЛЖНОСТИ  |  |                   |

| Земельный участок                      |                              |   |                           |
|--|------------------------------|---|---------------------------|
| вид объекта недвижимости               |                              |   |                           |
| Лист № 5 раздела 4.1                   | Всего листов раздела 4.1: 20 | Всего разделов: 8   | Всего листов выписки: 189 |
| 19.09.2024г. № КУВИ-001/2024-234649029 |                              |   |                           |
| Кадастровый номер:                     |                              | 47:23:0000000:51925   |                           |
|  |                              | Российской Федерации; Срок действия: не установлен; реквизиты документа-основания: доверенность от 11.03.2021 № 3622974; документ, содержащий необходимые для внесения в государственный кадастр недвижимости сведения об установлении или изменении территориальной зоны или зоны с особыми условиями использования территорий, либо об отмене установления такой зоны от 27.12.2021 № PVD-0123/2022-14980; иной документ от 16.02.2022 № PVD-0123/2022-14980; Содержание ограничения (обременения): При установлении охранной зоны предусматриваются определенные ограничения использования территории, которые регламентируются ст. III Постановления Правительства РФ "О порядке установления охранных зон" №160 от 24.02.2009г.; Реестровый номер границы: 47:23-6.1370; Вид объекта реестра граници: Зона с особыми условиями использования территории; Вид зоны по документу: Охранная зона объекта электросетевого хозяйства "ВЛ 0,4 кВ от КТП-53 п. Вырица ул. Ушаковская"; Тип зоны: Охранная зона инженерных коммуникаций  |                           |
| 47:23:0000000:51925/16                 | 1119                         | вид ограничения (обременения): ограничения прав на земельный участок, предусмотренные статьей 56 Земельного кодекса Российской Федерации; Срок действия: не установлен; реквизиты документа-основания: иной документ, содержащий описание объекта от 15.02.2022 № PVD-0123/2022-15526; документ, содержащий необходимые для внесения в государственный кадастр недвижимости сведения об установлении или изменении территориальной зоны или зоны с особыми условиями использования территорий, либо об отмене установления такой зоны от 15.02.2022 № PVD-0123/2022-15526; Содержание ограничения (обременения): При установлении охранной зоны предусматриваются определенные ограничения использования территории, которые регламентируются ст. III Постановления Правительства РФ "О порядке установления охранных зон" №160 от 24.02.2009г.; Реестровый номер границы: 47:23-6.1381; Вид объекта реестра граници: Зона с особыми условиями использования территории; Вид зоны по документу: Охранная зона объекта электросетевого хозяйства "ВЛ 0,4 кв от ТП-89"; Тип зоны: Охранная зона инженерных коммуникаций |                           |
| 47:23:0000000:51925/17                 | 324                          | вид ограничения (обременения): ограничения прав на земельный участок, предусмотренные статьей 56 Земельного кодекса Российской Федерации; Срок действия: не установлен; реквизиты документа-основания: иной документ, содержащий описание объекта от 15.02.2022 № PVD-0123/2022-15415; документ, содержащий необходимые для внесения в государственный кадастр недвижимости сведения об установлении или изменении территориальной зоны или зоны с особыми условиями использования территорий, либо об отмене установления такой зоны от 15.02.2022 № PVD-0123/2022-15415; Содержание ограничения (обременения): При установлении охранной зоны предусматриваются определенные ограничения использования территории, которые регламентируются ст. III Постановления Правительства РФ "О порядке установления охранных зон" №160 от 24.02.2009г.; Реестровый номер границы: 47:23-6.1360; Вид объекта реестра граници: Зона с особыми условиями использования территории; Вид зоны по документу: Охранная зона объекта электросетевого хозяйства "ВЛ 0,4 кв от ТП-69"; Тип зоны: Охранная зона инженерных коммуникаций |                           |
| 47:23:0000000:51925/18                 | 9                            | вид ограничения (обременения): ограничения прав на земельный участок, предусмотренные статьей 56 Земельного кодекса   |                           |

|   |  |                   |
|---|--|-------------------|
| <br>ДОКУМЕНТ ПОДПИСАН<br>ЭЛЕКТРОННОЙ ПОДПИСЬЮ |  |                   |
| ПОЛНОЕ НАИМЕНОВАНИЕ ДОЛЖНОСТИ   | Сертификат: 007830101420104577182579803159<br>Выдана: ФЕДЕРАЛЬНАЯ СЛУЖБА ГОСУДАРСТВЕННОЙ<br>РЕГИСТРАЦИИ, КАДАСТРА И КАРТОГРАФИИ<br>Действителен с 12.08.2024 по 26.10.2024 | ИНИЦИАЛЫ, ФАМИЛИЯ |

| Земельный участок                      |                              |  |                           |
|--|------------------------------|--|---------------------------|
| вид объекта недвижимости               |                              |  |                           |
| Лист № 6 раздела 4.1                   | Всего листов раздела 4.1: 20 | Всего разделов: 8  | Всего листов выписки: 189 |
| 19.09.2024г. № КУВИ-001/2024-234649029 |                              |  |                           |
| Кадастровый номер:                     |                              | 47:23:0000000:51925  |                           |
|  |                              | Российской Федерации; Срок действия: не установлен; реквизиты документа-основания: доверенность от 11.03.2021 № 3622974; документ, содержащий необходимые для внесения в государственный кадастр недвижимости сведения об установлении или изменении территориальной зоны или зоны с особыми условиями использования территорий, либо об отмене установления такой зоны от 08.02.2022 № PVD-0123/2022-15703; иной документ от 17.02.2022 № PVD-0123/2022-15703; Содержание ограничения (обременения): При установлении охранной зоны предусматриваются определенные ограничения использования территории, которые регламентируются ст. III Постановления Правительства РФ "О порядке установления охранных зон" №160 от 24.02.2009г.; Реестровый номер границы: 47:23-6.1385; Вид объекта реестра граници: Зона с особыми условиями использования территории; Вид зоны по документу: Охранная зона объекта электросетевого хозяйства "ВЛ 0,4 кв от ТП-14"; Тип зоны: Охранная зона инженерных коммуникаций   |                           |
| 47:23:0000000:51925/19                 | 2021                         | вид ограничения (обременения): ограничения прав на земельный участок, предусмотренные статьей 56 Земельного кодекса Российской Федерации; Срок действия: не установлен; реквизиты документа-основания: доверенность от 11.03.2021 № 3622974; документ, содержащий необходимые для внесения в государственный кадастр недвижимости сведения об установлении или изменении территориальной зоны или зоны с особыми условиями использования территорий, либо об отмене установления такой зоны от 08.02.2022 № PVD-0123/2022-15699; иной документ от 17.02.2022 № PVD-0123/2022-15699; Содержание ограничения (обременения): При установлении охранной зоны предусматриваются определенные ограничения использования территории, которые регламентируются ст. III Постановления Правительства РФ "О порядке установления охранных зон" №160 от 24.02.2009г.; Реестровый номер границы: 47:23-6.1380; Вид объекта реестра граници: Зона с особыми условиями использования территории; Вид зоны по документу: Охранная зона объекта электросетевого хозяйства "ВЛ 0,4 кв от ТП-13 по ул. Липышевского"; Тип зоны: Охранная зона инженерных коммуникаций |                           |
| 47:23:0000000:51925/20                 | 235                          | вид ограничения (обременения): ограничения прав на земельный участок, предусмотренные статьей 56 Земельного кодекса Российской Федерации; Срок действия: не установлен; реквизиты документа-основания: доверенность от 11.03.2021 № 3622974; документ, содержащий необходимые для внесения в государственный кадастр недвижимости сведения об установлении или изменении территориальной зоны или зоны с особыми условиями использования территорий, либо об отмене установления такой зоны от 27.12.2021 № PVD-0123/2022-14623; иной документ от 11.02.2022 № PVD-0123/2022-14623; Содержание ограничения (обременения): При установлении охранной зоны предусматриваются определенные ограничения использования территории, которые регламентируются ст. III Постановления Правительства РФ "О порядке установления охранных зон" №160 от 24.02.2009г.; Реестровый номер границы: 47:23-6.1406; Вид объекта реестра граници: Зона с особыми условиями использования территории; Вид зоны по документу: Охранная зона объекта электросетевого хозяйства "ВЛ Ф-3 п.ст. 35-10 кв"; Тип зоны: Охранная зона инженерных коммуникаций                  |                           |
| 47:23:0000000:51925/21                 | 102                          | вид ограничения (обременения): ограничения прав на земельный участок, предусмотренные статьей 56 Земельного кодекса  |                           |

|  |  |                   |
|--|--|-------------------|
| <br>ДОКУМЕНТ ПОДПИСАН<br>ЭЛЕКТРОННОЙ ПОДПИСЬЮ |  |                   |
| ПОЛНОЕ НАИМЕНОВАНИЕ ДОЛЖНОСТИ  | Сертификат: 007830101420104577182579803159<br>Выдана: ФЕДЕРАЛЬНАЯ СЛУЖБА ГОСУДАРСТВЕННОЙ<br>РЕГИСТРАЦИИ, КАДАСТРА И КАРТОГРАФИИ<br>Действителен с 12.08.2024 по 26.10.2024 | ИНИЦИАЛЫ, ФАМИЛИЯ |



| Земельный участок                      |                              |   |                           |
|--|------------------------------|---|---------------------------|
| вид объекта недвижимости               |                              |   |                           |
| Лист № 9 раздела 4.1                   | Всего листов раздела 4.1: 20 | Всего разделов: 8   | Всего листов выписки: 189 |
| 19.09.2024г. № КУВИ-001/2024-234649029 |                              |   |                           |
| Кадастровый номер:                     |                              | 47:23:0000000:51925   |                           |
|  |                              | Российской Федерации; Срок действия: не установлен; реквизиты документа-основания: доверенность от 11.03.2021 № 3622974; документ, содержащий необходимые для внесения в государственный кадастр недвижимости сведения об установлении или изменении территориальной зоны или зоны с особыми условиями использования территорий, либо об отмене установления такой зоны от 08.02.2022 № PVD-0123/2022-15903; иной документ от 18.02.2022 № PVD-0123/2022-15903; Содержание ограничения (обременения): При установлении охранной зоны предусматриваются определенные ограничения использования территории, которые регламентируются ст. III Постановления Правительства РФ "О порядке установления охранных зон" №160 от 24.02.2009г.; Реестровый номер границы: 47:23-6.1506; Вид объекта реестра грани: Зона с особыми условиями использования территории; Вид зоны по документу: Охранная зона объекта электросетевого хозяйства "ВЛ 10кВ Ф-3 ПС 322 п.Вырица"; Тип зоны: Охранная зона инженерных коммуникаций   |                           |
| 47:23:0000000:51925/28                 | 234                          | вид ограничения (обременения): ограничения прав на земельный участок, предусмотренные статьей 56 Земельного кодекса Российской Федерации; Срок действия: не установлен; реквизиты документа-основания: доверенность от 11.03.2021 № 3622974; документ, содержащий необходимые для внесения в государственный кадастр недвижимости сведения об установлении или изменении территориальной зоны или зоны с особыми условиями использования территорий, либо об отмене установления такой зоны от 27.12.2021 № PVD-0123/2022-16024; иной документ от 21.02.2022 № PVD-0123/2022-16024; Содержание ограничения (обременения): При установлении охранной зоны предусматриваются определенные ограничения использования территории, которые регламентируются ст. III Постановления Правительства РФ "О порядке установления охранных зон" №160 от 24.02.2009г.; Реестровый номер границы: 47:23-6.1512; Вид объекта реестра грани: Зона с особыми условиями использования территории; Вид зоны по документу: Охранная зона объекта электросетевого хозяйства "ВЛ3-10 кВ ПС-322 ф.8 по ул. Связи к ТП-55"; Тип зоны: Охранная зона инженерных коммуникаций |                           |
| 47:23:0000000:51925/29                 | 34                           | вид ограничения (обременения): ограничения прав на земельный участок, предусмотренные статьей 56 Земельного кодекса Российской Федерации; Срок действия: не установлен; реквизиты документа-основания: доверенность от 11.03.2021 № 3622974; документ, содержащий необходимые для внесения в государственный кадастр недвижимости сведения об установлении или изменении территориальной зоны или зоны с особыми условиями использования территорий, либо об отмене установления такой зоны от 17.02.2022 № PVD-0123/2022-19203; иной документ от 10.03.2022 № PVD-0123/2022-19203; Содержание ограничения (обременения): При установлении охранной зоны предусматриваются определенные ограничения использования территории, которые регламентируются ст. III Постановления Правительства РФ "О порядке установления охранных зон" №160 от 24.02.2009г.; Реестровый номер границы: 47:23-6.1540; Вид объекта реестра грани: Зона с особыми условиями использования территории; Вид зоны по документу: Охранная зона объекта электросетевого хозяйства "ВЛ 0,4кв от ТП-7"; Тип зоны: Охранная зона инженерных коммуникаций                          |                           |
| 47:23:0000000:51925/30                 | 1079                         | вид ограничения (обременения): ограничения прав на земельный участок, предусмотренные статьей 56 Земельного кодекса   |                           |

|  |  |                               |                   |
|--|--|-------------------------------|-------------------|
| <br>ДОКУМЕНТ ПОДПИСАН<br>ЭЛЕКТРОННОЙ ПОДПИСЬЮ<br><small>Сертификат: 0076303142316457713257983258<br/>         Выходные: ФЕДЕРАЛЬНАЯ СЛУЖБА ГОСУДАРСТВЕННОЙ<br/>         РЕГИСТРАЦИИ, КАДАСТРА И КАРТОГРАФИИ<br/>         Действителен с 10.08.2024 по 26.10.2024</small> |  | ПОЛНОЕ НАИМЕНОВАНИЕ ДОЛЖНОСТИ | ИНИЦИАЛЫ, ФАМИЛИЯ |
|--|--|-------------------------------|-------------------|

| Земельный участок                      |                              |  |                           |
|--|------------------------------|--|---------------------------|
| вид объекта недвижимости               |                              |  |                           |
| Лист № 10 раздела 4.1                  | Всего листов раздела 4.1: 20 | Всего разделов: 8  | Всего листов выписки: 189 |
| 19.09.2024г. № КУВИ-001/2024-234649029 |                              |  |                           |
| Кадастровый номер:                     |                              | 47:23:0000000:51925  |                           |
|  |                              | Российской Федерации; Срок действия: не установлен; реквизиты документа-основания: доверенность от 11.03.2021 № 3622974; документ, содержащий необходимые для внесения в государственный кадастр недвижимости сведения об установлении или изменении территориальной зоны или зоны с особыми условиями использования территорий, либо об отмене установления такой зоны от 17.02.2022 № PVD-0123/2022-19386; иной документ от 11.03.2022 № PVD-0123/2022-19386; Содержание ограничения (обременения): При установлении охранной зоны предусматриваются определенные ограничения использования территории, которые регламентируются ст. III Постановления Правительства РФ "О порядке установления охранных зон" №160 от 24.02.2009г.; Реестровый номер границы: 47:23-6.1550; Вид объекта реестра грани: Зона с особыми условиями использования территории; Вид зоны по документу: Охранная зона объекта электросетевого хозяйства "ВЛ 0,4 кв Сиверское шоссе"; Тип зоны: Охранная зона инженерных коммуникаций  |                           |
| 47:23:0000000:51925/31                 | 51                           | вид ограничения (обременения): ограничения прав на земельный участок, предусмотренные статьей 56 Земельного кодекса Российской Федерации; Срок действия: не установлен; реквизиты документа-основания: доверенность от 11.03.2021 № 3622974; документ, содержащий необходимые для внесения в государственный кадастр недвижимости сведения об установлении или изменении территориальной зоны или зоны с особыми условиями использования территорий, либо об отмене установления такой зоны от 24.12.2021 № PVD-0123/2022-14220; иной документ, содержащий описание объекта от 24.12.2021 № PVD-0123/2022-14220; Содержание ограничения (обременения): При установлении охранной зоны предусматриваются определенные ограничения использования территории, которые регламентируются ст. III Постановления Правительства РФ "О порядке установления охранных зон" №160 от 24.02.2009г.; Реестровый номер границы: 47:23-6.1623; Вид объекта реестра грани: Зона с особыми условиями использования территории; Вид зоны по документу: Охранная зона объекта электросетевого хозяйства "КП от п-с Тоговая 7 до ТП40"; Тип зоны: Охранная зона инженерных коммуникаций |                           |
| 47:23:0000000:51925/32                 | 1346                         | вид ограничения (обременения): ограничения прав на земельный участок, предусмотренные статьей 56 Земельного кодекса Российской Федерации; Срок действия: не установлен; реквизиты документа-основания: доверенность от 11.03.2021 № 3622974; документ, содержащий необходимые для внесения в государственный кадастр недвижимости сведения об установлении или изменении территориальной зоны или зоны с особыми условиями использования территорий, либо об отмене установления такой зоны от 12.03.2022 № PVD-0123/2022-21847; иной документ от 22.03.2022 № PVD-0123/2022-21847; Содержание ограничения (обременения): При установлении охранной зоны предусматриваются определенные ограничения использования территории, которые регламентируются ст. III Постановления Правительства РФ "О порядке установления охранных зон" №160 от 24.02.2009г.; Реестровый номер границы: 47:23-6.1629; Вид объекта реестра грани: Зона с особыми условиями использования территории; Вид зоны по документу: Охранная зона объекта электросетевого хозяйства "ВЛ 0,4кв от ТП-25"; Тип зоны: Охранная зона инженерных коммуникаций  |                           |
| 47:23:0000000:51925/33                 | 681                          | вид ограничения (обременения): ограничения прав на земельный участок, предусмотренные статьей 56 Земельного кодекса  |                           |

|   |  |                               |                   |
|---|--|-------------------------------|-------------------|
| <br>ДОКУМЕНТ ПОДПИСАН<br>ЭЛЕКТРОННОЙ ПОДПИСЬЮ<br><small>Сертификат: 0076303142316457713257983258<br/>         Выходные: ФЕДЕРАЛЬНАЯ СЛУЖБА ГОСУДАРСТВЕННОЙ<br/>         РЕГИСТРАЦИИ, КАДАСТРА И КАРТОГРАФИИ<br/>         Действителен с 10.08.2024 по 26.10.2024</small> |  | ПОЛНОЕ НАИМЕНОВАНИЕ ДОЛЖНОСТИ | ИНИЦИАЛЫ, ФАМИЛИЯ |
|---|--|-------------------------------|-------------------|



| Земельный участок                      |                              |   |                           |
|--|------------------------------|---|---------------------------|
| вид объекта недвижимости               |                              |   |                           |
| Лист № 13 раздела 4.1                  | Всего листов раздела 4.1: 20 | Всего разделов: 8   | Всего листов выписки: 189 |
| 19.09.2024г. № КУВИ-001/2024-234649029 |                              |   |                           |
| Кадастровый номер:                     |                              | 47:23:0000000:51925   |                           |
|  |                              | Российской Федерации; Срок действия: не установлен; реквизиты документа-основания: доверенность от 11.03.2021 № 3622974; документ, содержащий необходимые для внесения в государственный кадастр недвижимости сведения об установлении или изменении территориальной зоны или зоны с особыми условиями использования территорий, либо об отмене установления такой зоны от 21.09.2022 № ПВД-0123/2022-57921; сопроводительное письмо от 21.09.2022 № 17426/22; иной документ от 11.05.2022 № ПВД-0123/2022-57921; Содержание ограничения (обременения): При установлении охранной зоны предусматриваются определенные ограничения использования территории, которые регламентируются ст. 33 Постановления Правительства РФ "О порядке установления охранных зон" №160 от 24.02.2009г.; Реестровый номер границы: 47-23-6-2259; Вид объекта реестра границ: Зона с особыми условиями использования территории; Вид зоны по документу: Охранная зона объекта электросетевого хозяйства "ВЛ Ф-3 н.с. 35-10 кВ"; Тип зоны: Охранная зона инженерных коммуникаций  |                           |
| 47:23:0000000:51925/40                 | 31                           | вид ограничения (обременения): ограничения прав на земельный участок, предусмотренные статьей 56 Земельного кодекса Российской Федерации; Срок действия: не установлен; реквизиты документа-основания: доверенность от 11.03.2021 № 3622974; документ, содержащий необходимые для внесения в государственный кадастр недвижимости сведения об установлении или изменении территориальной зоны или зоны с особыми условиями использования территорий, либо об отмене установления такой зоны от 21.09.2022 № ПВД-0123/2022-58004; сопроводительное письмо от 21.09.2022 № 17426/22; иной документ от 11.05.2022 № ПВД-0123/2022-58004; Содержание ограничения (обременения): При установлении охранной зоны предусматриваются определенные ограничения использования территории, которые регламентируются ст. 33 Постановления Правительства РФ "О порядке установления охранных зон" №160 от 24.02.2009г.; Реестровый номер границы: 47-23-6-2285; Вид объекта реестра границ: Зона с особыми условиями использования территории; Вид зоны по документу: Охранная зона объекта электросетевого хозяйства "ВЛ 0,4 кВ от ТП-13 по Северному шоссе"; Тип зоны: Охранная зона инженерных коммуникаций |                           |
| 47:23:0000000:51925/41                 | 946                          | вид ограничения (обременения): ограничения прав на земельный участок, предусмотренные статьей 56 Земельного кодекса Российской Федерации; Срок действия: не установлен; реквизиты документа-основания: доверенность от 11.03.2021 № 3622974; документ, содержащий необходимые для внесения в государственный кадастр недвижимости сведения об установлении или изменении территориальной зоны или зоны с особыми условиями использования территорий, либо об отмене установления такой зоны от 21.09.2022 № ПВД-0123/2022-57888; сопроводительное письмо от 21.09.2022 № 17426/22; иной документ от 11.05.2022 № ПВД-0123/2022-57888; Содержание ограничения (обременения): При установлении охранной зоны предусматриваются определенные ограничения использования территории, которые регламентируются ст. 33 Постановления Правительства РФ "О порядке установления охранных зон" №160 от 24.02.2009г.; Реестровый номер границы: 47-23-6-2260; Вид объекта реестра границ: Зона с особыми условиями использования территории; Вид зоны по документу: Охранная зона объекта электросетевого хозяйства "ВЛ 0,4 н.с.с. Майской"; Тип зоны: Охранная зона инженерных коммуникаций                 |                           |
| 47:23:0000000:51925/42                 | 1738                         | вид ограничения (обременения): ограничения прав на земельный участок, предусмотренные статьей 56 Земельного кодекса   |                           |

|  |  |                               |                   |
|--|--|-------------------------------|-------------------|
|  ДОКУМЕНТ ПОДПИСАН<br>ЭЛЕКТРОННОЙ ПОДПИСЬЮ<br>Сертификат: 007630104420164577132579803259<br>Выходной: ФЕДЕРАЛЬНАЯ СЛУЖБА ГОСУДАРСТВЕННОЙ<br>РЕГИСТРАЦИИ, КАДАСТРА И КАРТОГРАФИИ<br>Действителен с 12.08.2024 по 26.10.2024 |  | ПОЛНОЕ НАИМЕНОВАНИЕ ДОЛЖНОСТИ | ИНИЦИАЛЫ, ФАМИЛИЯ |
|--|--|-------------------------------|-------------------|

| Земельный участок                      |                              |   |                           |
|--|------------------------------|---|---------------------------|
| вид объекта недвижимости               |                              |   |                           |
| Лист № 14 раздела 4.1                  | Всего листов раздела 4.1: 20 | Всего разделов: 8   | Всего листов выписки: 189 |
| 19.09.2024г. № КУВИ-001/2024-234649029 |                              |   |                           |
| Кадастровый номер:                     |                              | 47:23:0000000:51925   |                           |
|  |                              | Российской Федерации; Срок действия: не установлен; реквизиты документа-основания: доверенность от 11.03.2021 № 3622974; документ, содержащий необходимые для внесения в государственный кадастр недвижимости сведения об установлении или изменении территориальной зоны или зоны с особыми условиями использования территорий, либо об отмене установления такой зоны от 21.09.2022 № ПВД-0123/2022-56920; сопроводительное письмо от 21.09.2022 № 17426/22; Содержание ограничения (обременения): При установлении охранной зоны предусматриваются определенные ограничения использования территории, которые регламентируются ст. 33 Постановления Правительства РФ "О порядке установления охранных зон" №160 от 24.02.2009г.; Реестровый номер границы: 47-23-6-2266; Вид объекта реестра границ: Зона с особыми условиями использования территории; Вид зоны по документу: Охранная зона объекта электросетевого хозяйства "ВЛ 0,4кВ от КТП-31 п.Вырица, ул.Радищева"; Тип зоны: Охранная зона инженерных коммуникаций   |                           |
| 47:23:0000000:51925/43                 | 2038                         | вид ограничения (обременения): ограничения прав на земельный участок, предусмотренные статьей 56 Земельного кодекса Российской Федерации; Срок действия: не установлен; реквизиты документа-основания: доверенность от 11.03.2021 № 3622974; документ, содержащий необходимые для внесения в государственный кадастр недвижимости сведения об установлении или изменении территориальной зоны или зоны с особыми условиями использования территорий, либо об отмене установления такой зоны от 21.09.2022 № ПВД-0123/2022-57989; сопроводительное письмо от 21.09.2022 № 17426/22; иной документ от 11.05.2022 № ПВД-0123/2022-57989; Содержание ограничения (обременения): При установлении охранной зоны предусматриваются определенные ограничения использования территории, которые регламентируются ст. 33 Постановления Правительства РФ "О порядке установления охранных зон" №160 от 24.02.2009г.; Реестровый номер границы: 47-23-6-2281; Вид объекта реестра границ: Зона с особыми условиями использования территории; Вид зоны по документу: Охранная зона объекта электросетевого хозяйства "ВЛ 0,4кВ ИС-322 ф.3 к ТП-81"; Тип зоны: Охранная зона инженерных коммуникаций |                           |
| 47:23:0000000:51925/44                 | 1080                         | вид ограничения (обременения): ограничения прав на земельный участок, предусмотренные статьей 56 Земельного кодекса Российской Федерации; Срок действия: не установлен; реквизиты документа-основания: доверенность от 11.03.2021 № 3622974; документ, содержащий необходимые для внесения в государственный кадастр недвижимости сведения об установлении или изменении территориальной зоны или зоны с особыми условиями использования территорий, либо об отмене установления такой зоны от 21.09.2022 № ПВД-0123/2022-56701; иной документ от 11.05.2022 № ПВД-0123/2022-56701; сопроводительное письмо от 21.09.2022 № 17426/22; Содержание ограничения (обременения): При установлении охранной зоны предусматриваются определенные ограничения использования территории, которые регламентируются ст. 33 Постановления Правительства РФ "О порядке установления охранных зон" №160 от 24.02.2009г.; Реестровый номер границы: 47-23-6-2307; Вид объекта реестра границ: Зона с особыми условиями использования территории; Вид зоны по документу: Охранная зона объекта электросетевого хозяйства "ВЛ 0,4кВ от ТП-57"; Тип зоны: Охранная зона инженерных коммуникаций           |                           |
| 47:23:0000000:51925/45                 | 14                           | вид ограничения (обременения): ограничения прав на земельный участок, предусмотренные статьей 56 Земельного кодекса   |                           |

|   |  |                               |                   |
|---|--|-------------------------------|-------------------|
|  ДОКУМЕНТ ПОДПИСАН<br>ЭЛЕКТРОННОЙ ПОДПИСЬЮ<br>Сертификат: 007630104420164577132579803259<br>Выходной: ФЕДЕРАЛЬНАЯ СЛУЖБА ГОСУДАРСТВЕННОЙ<br>РЕГИСТРАЦИИ, КАДАСТРА И КАРТОГРАФИИ<br>Действителен с 12.08.2024 по 26.10.2024 |  | ПОЛНОЕ НАИМЕНОВАНИЕ ДОЛЖНОСТИ | ИНИЦИАЛЫ, ФАМИЛИЯ |
|---|--|-------------------------------|-------------------|

| Земельный участок                      |                              |   |                           |
|--|------------------------------|---|---------------------------|
| вид объекта недвижимости               |                              |   |                           |
| Лист № 15 раздела 4.1                  | Всего листов раздела 4.1: 20 | Всего разделов: 8   | Всего листов выписки: 189 |
| 19.09.2024г. № КУВИ-001/2024-234649029 |                              | 47:23:0000000-51925   |                           |
| Кадастровый номер:                     |                              | 47:23:0000000-51925   |                           |
| 47:23:0000000-51925/46                 | 237                          | Российской Федерации; Срок действия: не установлен; реквизиты документа-основания: доверенность от 11.03.2021 № 3622974; документ, содержащий необходимые для внесения в государственный кадастр недвижимости сведения об установлении или изменении территориальной зоны или зоны с особыми условиями использования территорий, либо об отмене установления такой зоны от 21.09.2022 № PVD-0123/2022-56905; иной документ от 11.05.2022 № PVD-0123/2022-56905; сопроводительное письмо от 21.09.2022 № 17426/22; Содержание ограничения (обременения): При установлении охранной зоны предусматриваются определенные ограничения использования территории, которые регламентируются ст. 33 Постановления Правительства РФ "О порядке установления охранных зон" №160 от 24.02.2009г.; Реестровый номер границы: 47-23-6-2299; Вид объекта реестра границ: Зона с особыми условиями использования территории; Вид зоны по документу: Охранная зона объекта электросетевого хозяйства "ВЛ 0,4 совм.п.ос.Майский"; Тип зоны: Охранная зона инженерных коммуникаций            |                           |
| 47:23:0000000-51925/47                 | 50                           | Российской Федерации; Срок действия: не установлен; реквизиты документа-основания: доверенность от 11.03.2021 № 3622974; документ, содержащий необходимые для внесения в государственный кадастр недвижимости сведения об установлении или изменении территориальной зоны или зоны с особыми условиями использования территорий, либо об отмене установления такой зоны от 21.09.2022 № PVD-0123/2022-56666; иной документ от 11.05.2022 № PVD-0123/2022-56666; сопроводительное письмо от 21.09.2022 № 17426/22; Содержание ограничения (обременения): При установлении охранной зоны предусматриваются определенные ограничения использования территории, которые регламентируются ст. 33 Постановления Правительства РФ "О порядке установления охранных зон" №160 от 24.02.2009г.; Реестровый номер границы: 47-23-6-2315; Вид объекта реестра границ: Зона с особыми условиями использования территории; Вид зоны по документу: Охранная зона объекта электросетевого хозяйства "ВЛ 10кВ Ф-4НС от КТП N57 ул.Рабочая"; Тип зоны: Охранная зона инженерных коммуникаций |                           |
| 47:23:0000000-51925/48                 | 15                           | вид ограничения (обременения): ограничения прав на земельный участок, предусмотренные статьей 56 Земельного кодекса   |                           |

|   |  |                   |
|---|--|-------------------|
| <br>ДОКУМЕНТ ПОДПИСАН<br>ЭЛЕКТРОННОЙ ПОДПИСЬЮ   |  |                   |
| Сертификат: 007103014420164577182579802159<br>Выходная: ФЕДЕРАЛЬНАЯ СЛУЖБА ГОСУДАРСТВЕННОЙ<br>РЕГИСТРАЦИИ, КАДАСТРА И КАРТОГРАФИИ<br>Деловая почта: +7 (495) 2024 68 26.10.2024 |  | ИНИЦИАЛЫ, ФАМИЛИЯ |
| ПОЛНОЕ НАИМЕНОВАНИЕ ДОЛЖНОСТИ   |  |                   |

| Земельный участок                      |                              |   |                           |
|--|------------------------------|---|---------------------------|
| вид объекта недвижимости               |                              |   |                           |
| Лист № 16 раздела 4.1                  | Всего листов раздела 4.1: 20 | Всего разделов: 8   | Всего листов выписки: 189 |
| 19.09.2024г. № КУВИ-001/2024-234649029 |                              | 47:23:0000000-51925   |                           |
| Кадастровый номер:                     |                              | 47:23:0000000-51925   |                           |
|  |                              | Российской Федерации; Срок действия: не установлен; реквизиты документа-основания: иной документ, содержащий описание объекта от 15.11.2022 № PVD-0123/2022-64238; документ, содержащий необходимые для внесения в государственный кадастр недвижимости сведения об установлении или изменении территориальной зоны или зоны с особыми условиями использования территорий, либо об отмене установления такой зоны от 20.10.2022 № PVD-0123/2022-64238; решение Северо-Западного управления Ростехнадзора о согласовании границ охранной зоны объекта электросетевого хозяйства от 03.10.2022 № 21-3589-РС выдан: Федеральная служба по экологическому, технологическому и атомному надзору (Ростехнадзор) Северо-Западное управление; Содержание ограничения (обременения): Ширина охранной зоны составляет 10 м. Зона с особыми условиями использования территорий: Охранная зона инженерных коммуникаций. Содержание ограничений: В соответствии с Правилами охраны электрических сетей, размещенных на земельных участках, утвержденными Постановлением Правительства Российской Федерации «О порядке установления охранных зон объектов электросетевого хозяйства и особых условий использования земельных участков, расположенных в границах таких зон» № 160 от 24 февраля 2009 г., П. 8. В охранных зонах запрещается осуществлять любые действия, которые могут нарушить безопасную работу объектов электросетевого хозяйства, в том числе привести к их повреждению или уничтожению, и (или) повлечь причинение вреда жизни, здоровью граждан и имуществу физических или юридических лиц, а также повлечь нанесение экологического ущерба и возникновение пожаров, в том числе: а) набрасывать на провода и опоры воздушных линий электропередачи посторонние предметы, а также подниматься на опоры воздушных линий электропередачи; б) размещать любые объекты и предметы (материалы) в пределах созданных в соответствии с требованиями нормативно-технических документов проходов и подъездов для доступа к объектам электросетевого хозяйства, а также проводить любые работы и возводить сооружения, которые могут препятствовать доступу к объектам электросетевого хозяйства, без создания необходимых для такого доступа проходов и подъездов; в) возводить в пределах огороженной территории и помещений распределительных устройств и подстанций, открывать двери и люки распределительных устройств и подстанций, производить переключения и подключения в электрических сетях (указанное требование не распространяется на работников, занятых выполнением разрешенных и установленным порядке работ), разводить огонь в пределах охранных зон вводных и распределительных устройств, подстанций, воздушных линий электропередачи, а также в охранных зонах кабельных линий электропередачи; г) размещать свалки; д) производить работы ударными механизмами, сбрасывать тяжести массой свыше 5 тонн, производить сброс и слив адских и взрывоопасных веществ и горюче-смазочных материалов (в охранных зонах подземных кабельных линий электропередачи) П. 10. В пределах охранных зон без письменного решения о согласовании сетевых организаций юридическим и физическим лицам запрещаются: а) строительство, капитальный ремонт, реконструкция или снос зданий и сооружений; б) горные, взрывные, мелноразливные работы, в том числе связанные с временным затоплением земель; в) посадки и вырубка деревьев и кустарников; г) дноуглубительные, землечерпальные и погрузочно-разгрузочные работы, добыча рыбы, других водных животных и растений |                           |

|   |  |                   |
|---|--|-------------------|
| <br>ДОКУМЕНТ ПОДПИСАН<br>ЭЛЕКТРОННОЙ ПОДПИСЬЮ  |  |                   |
| Сертификат: 007103014420164577182579802159<br>Выходная: ФЕДЕРАЛЬНАЯ СЛУЖБА ГОСУДАРСТВЕННОЙ<br>РЕГИСТРАЦИИ, КАДАСТРА И КАРТОГРАФИИ<br>Деловая почта: +7 (495) 2024 68 26.10.2024 |  | ИНИЦИАЛЫ, ФАМИЛИЯ |
| ПОЛНОЕ НАИМЕНОВАНИЕ ДОЛЖНОСТИ   |  |                   |

| Земельный участок                      |                              |  |                           |
|--|------------------------------|--|---------------------------|
| вид объекта недвижимости               |                              |  |                           |
| Лист № 17 раздела 4.1                  | Всего листов раздела 4.1: 20 | Всего разделов: 8  | Всего листов выписки: 189 |
| 19.09.2024г. № КУВИ-001/2024-234649029 |                              |  |                           |
| Кадастровый номер:                     |                              | 47:23:0000000-51925  |                           |
|  |                              | придонными орудиями лова, устройство вековой, копка и заготовка льда (в охранных зонах подводных кабельных линий электропередачи); д) проезд судов, у которых расстояние по вертикали от верхнего крайнего габарита с грузом или без груза до нижней точки провеса проводов переходов воздушных линий электропередачи через водоемы менее минимально допустимого расстояния, в том числе с учетом максимального уровня подъема воды при паводке; е) проезд машин и механизмов, имеющих общую высоту с грузом или без груза от поверхности дороги более 4,5 метра (в охранных зонах воздушных линий электропередачи); ж) земляные работы на глубине более 0,3 метра (на вспахиваемых землях на глубине более 0,45 метра), а также планировка грунта (в охранных зонах подземных кабельных линий электропередачи); з) полив сельскохозяйственных культур в случае, если высота струи воды может составить свыше 3 метров (в охранных зонах воздушных линий электропередачи); и) полевые сельскохозяйственные работы с применением сельскохозяйственных машин и оборудования высотой более 4 метров (в охранных зонах воздушных линий электропередачи) или полевые сельскохозяйственные работы, связанные с вспашкой земли (в охранных зонах кабельных линий электропередачи); Реестровый номер границы: 47-23-6-2373; Вид объекта реестра границы: Зона с особыми условиями использования территории; Вид зоны по документу: Охранный зона объекта электроэнергетики хозяйства КТП-148 (КТП-160/10/0,4кВ); Тип зоны: Охранный зона инженерных коммуникаций; Номер: 2.3.1   |                           |
| 47:23:0000000-51925/49                 | 172                          | вид ограничения (обременения): ограничения прав на земельный участок, предусмотренные статьей 56 Земельного кодекса Российской Федерации. Срок действия: не установлен; реквизиты документа-основания: документ, содержащий необходимые для внесения в государственный кадастр недвижимости сведения об установлении или изменении территориальной зоны или зоны с особыми условиями использования территорий, либо об отмене установления такой зоны от 25.12.2023 № PVD-0123/2023-66852; охранный зона газопровода: «Закольцовка газовых сетей в гп.Вырица Гатчинский район Ленинградской области. Наружные сети газоснабжения Храма в честь Казанской иконы Божьей Матери. Инв.№22532 Расширение системы газоснабжения» от 25.12.2023 № PVD-0123/2023-66852; распоряжение об установлении зон с особыми условиями использования территории в связи с размещением газораспределительных сетей от 07.12.2023 № 1905 выдан: Ленинградской областной комитет по управлению государственным имуществом (Леноблкомимущество); Содержание ограничения (обременения): Ограничения, предусмотренные пунктами 14-16 Постановления Правительства РФ от 20.11.2000 №878 "Об утверждении правил охраны газораспределительных сетей"; Реестровый номер границы: 47-23-6.3693; Вид объекта реестра границы: Зона с особыми условиями использования территории; Вид зоны по документу: Охранный зона газопровода: «Закольцовка газовых сетей в гп.Вырица Гатчинский район Ленинградской области. Наружные сети газоснабжения Храма в честь Казанской иконы Божьей Матери. Инв.№22532 Расширение системы газоснабжения»; Тип зоны: Охранный зона инженерных коммуникаций |                           |
| 47:23:0000000-51925/50                 | 88                           | вид ограничения (обременения): ограничения прав на земельный участок, предусмотренные статьей 56 Земельного кодекса Российской Федерации. Срок действия: не установлен; реквизиты документа-основания: документ, содержащий необходимые  |                           |

|  |  |                   |
|--|--|-------------------|
| <br>ДОКУМЕНТ ПОДПИСАН<br>ЭЛЕКТРОННОЙ ПОДПИСЬЮ   |  |                   |
| Сертификат: 007103014631047718257863759<br>Выдан: ФЕДЕРАЛЬНАЯ СЛУЖБА ГОСУДАРСТВЕННОЙ<br>РЕГИСТРАЦИИ, КАДАСТРА И КАРТОГРАФИИ<br>Действителен с 02.08.2024 по 26.10.2024 |  | Инициалы, фамилия |
| ПОЛНОЕ НАИМЕНОВАНИЕ ДОЛЖНОСТИ  |  |                   |

| Земельный участок                      |                              |   |                           |
|--|------------------------------|---|---------------------------|
| вид объекта недвижимости               |                              |   |                           |
| Лист № 18 раздела 4.1                  | Всего листов раздела 4.1: 20 | Всего разделов: 8   | Всего листов выписки: 189 |
| 19.09.2024г. № КУВИ-001/2024-234649029 |                              |   |                           |
| Кадастровый номер:                     |                              | 47:23:0000000-51925   |                           |
|  |                              | для внесения в государственный кадастр недвижимости сведения об установлении или изменении территориальной зоны или зоны с особыми условиями использования территорий, либо об отмене установления такой зоны от 25.12.2023 № PVD-0123/2023-67210; охранный зона газопровода: "Сооружение (наружные сети газоснабжения мкр. малоэтажной застройки от ул. Л.Шмидта до ул.Газа в гп.Вырица Гатчинского района ЛО)" от 25.12.2023 № PVD-0123/2023-67210; распоряжение об установлении зон с особыми условиями использования территории в связи с размещением газораспределительных сетей от 07.12.2023 № 1907 выдан: Ленинградской областной комитет по управлению государственным имуществом (Леноблкомимущество); Содержание ограничения (обременения): Ограничения, предусмотренные пунктами 14-16 Постановления Правительства РФ от 20.11.2000 №878 "Об утверждении правил охраны газораспределительных сетей"; Реестровый номер границы: 47-23-6.3711; Вид объекта реестра границы: Зона с особыми условиями использования территории; Вид зоны по документу: Охранный зона газопровода: "Сооружение (наружные сети газоснабжения мкр. малоэтажной застройки от ул. Л.Шмидта до ул.Газа в гп.Вырица Гатчинского района ЛО)"; Тип зоны: Охранный зона инженерных коммуникаций                              |                           |
|  | Вось                         | вид ограничения (обременения): ограничения прав на земельный участок, предусмотренные статьей 56 Земельного кодекса Российской Федерации. Срок действия: не установлен; реквизиты документа-основания: карта (план) от 01.08.2012 № 55/2012 выдан: Управление Федеральной службы государственной регистрации, кадастра и картографии по Ленинградской области; постановление совета министров СССР от 26.03.1984 № 255; свидетельство о государственной регистрации права от 12.04.2010 № 47-78-01/020/2009-373 выдан: Управление Федеральной регистрационной службы по Санкт-Петербургу и Ленинградской области; техпаспорт от 01.09.2008 № 41-212-002-060003260 выдан: ФАКН ФГУП "Ростехинвентаризация-Федеральное БТИ"; Содержание ограничения (обременения): Объект землеустройства, охранный зона линии электропередач 35 кВ, предусматривает определенные ограничения использования территории, которые регламентируются Постановлением Совета Министров СССР от 26 марта 1984г.№255 "Об утверждении правил охраны электрических сетей напряжением свыше 1000 Вольт"; Реестровый номер границы: 47-23-6.26; Вид объекта реестра границы: Зона с особыми условиями использования территории; Вид зоны по документу: Охранный зона ВЛ 35 кВ Вырица 3/4; Тип зоны: Охранный зона инженерных коммуникаций |                           |
|  | Вось                         | вид ограничения (обременения): ограничения прав на земельный участок, предусмотренные статьей 56 Земельного кодекса Российской Федерации. Срок действия: не установлен; реквизиты документа-основания: документ, содержащий необходимые для внесения в государственный кадастр недвижимости сведения об установлении или изменении территориальной зоны или зоны с особыми условиями использования территорий, либо об отмене установления такой зоны от 19.01.2021 № PVD-0123/2021-10292; иной документ, содержащий описание объекта от 19.01.2021 № PVD-0123/2021-10292; Содержание ограничения (обременения): Объектом является зона с особыми условиями использования территории (зона затопления и отношения территорий, прилегающих к Вырицкому водохранилищу на реке Ордеж в границах г.п. Вырица Ленинградской  |                           |

|  |  |                   |
|--|--|-------------------|
| <br>ДОКУМЕНТ ПОДПИСАН<br>ЭЛЕКТРОННОЙ ПОДПИСЬЮ                                       |  |                   |
| Сертификат: 007103014631047718257863759<br>Выдан: ФЕДЕРАЛЬНАЯ СЛУЖБА ГОСУДАРСТВЕННОЙ<br>РЕГИСТРАЦИИ, КАДАСТРА И КАРТОГРАФИИ<br>Действителен с 02.08.2024 по 26.10.2024 |  | Инициалы, фамилия |
| ПОЛНОЕ НАИМЕНОВАНИЕ ДОЛЖНОСТИ  |  |                   |

| Земельный участок                      |                              |  |                           |
|--|------------------------------|--|---------------------------|
| вид объекта недвижимости               |                              |  |                           |
| Лист № 19 раздела 4.1                  | Всего листов раздела 4.1: 20 | Всего разделов: 8  | Всего листов выписки: 189 |
| 19.09.2024г. № КУВИ-001/2024-234649029 |                              | Кадастровый номер: 47:23:0000000-51925   |                           |
|  |                              | <p>области, затопляемых при уровнях воды, соответствующих форсированному подпорному уровню воды Вырицкого водохранилища на реке Оредеж, и территорий, прилегающих к реке Оредеж в нижнем бьефе Вырицкого гидроузла, затопляемых при пропуске гидроузлом паводков однопроцентной обеспеченности». При установлении зоны предусматриваются определенные ограничения в использовании территории, которые регламентируются ч. 6 ст. 67.1 Водного кодекса Российской Федерации от 03 июня 2006 года № 74-ФЗ (ред. от 29.07.2017 г.). В границах зон затопления, подтопления, в соответствии с законодательством Российской Федерации о градостроительной деятельности отнесенных к зонам с особыми условиями использования территорий, запрещаются: 1) размещение новых населенных пунктов и строительство объектов капитального строительства без обеспечения инженерной защиты таких населенных пунктов и объектов от затопления, подтопления; 2) использование сточных вод в целях регулирования плодородия почв; 3) размещение складов, свалочных полигонов, объектов размещения отходов производства и потребления, химических, взрывчатых, токсичных, отравляющих и ядовитых веществ, пунктов хранения и захоронения радиоактивных отходов; 4) осуществление авиационных мер по борьбе с вредными организмами; Реестровый номер границы: 47:23-6.877; Вид объекта реестра границ: Зона с особыми условиями использования территории; Вид зоны по документу: зона затопления в отношении территорий, прилегающих к Вырицкому водохранилищу на реке Оредеж в границах г.п. Вырица Ленинградской области, затопляемых при уровнях воды, соответствующих форсированному подпорному уровню воды Вырицкого водохранилища на реке Оредеж, и территорий, прилегающих к реке Оредеж в нижнем бьефе Вырицкого гидроузла, затопляемых при пропуске гидроузлом паводков однопроцентной обеспеченности; Тип зоны: Иная зона с особыми условиями использования территории</p> |                           |
| Весь                                   |                              | <p>вид ограничения (обременения): ограничение прав на земельный участок, предусмотренные статьей 56 Земельного кодекса Российской Федерации; Срок действия: не установлен; реквизиты документа-основания документ, содержащий необходимые для внесения в государственный кадастр недвижимости сведения об установлении или изменении территориальной зоны или зоны с особыми условиями использования территории, либо об отмене установления такой зоны от 19.01.2021 № РВП-0123/2021-10165; иной документ, содержащий описание объекта от 19.01.2021 № РВП-0123/2021-10165; Содержание ограничения (обременения): Объектом является зона с особыми условиями использования территории «Зона подтопления в отношении территорий г.п. Вырица Ленинградской области, прилегающих к зоне затопления, повышение уровня грунтовых вод которых обуславливается подпором грунтовых вод уровнями, соответствующими форсированному подпорному уровню воды Вырицкого водохранилища на реке Оредеж и уровнями реки Оредеж в нижнем бьефе Вырицкого гидроузла. При установлении зоны предусматриваются определенные ограничения в использовании территории, которые регламентируются ч. 6 ст. 67.1 Водного кодекса Российской Федерации от 03 июня 2006 года № 74-ФЗ (ред. от 29.07.2017 г.). В границах зон затопления, подтопления, в соответствии с законодательством Российской Федерации о градостроительной деятельности отнесенных к зонам с особыми условиями использования территорий, запрещаются: 1) размещение новых населенных пунктов и</p>  |                           |



|                               |                   |
|-------------------------------|-------------------|
| ПОЛНОЕ НАИМЕНОВАНИЕ ДОЛЖНОСТИ | ИНИЦИАЛЫ, ФАМИЛИЯ |
|-------------------------------|-------------------|

| Земельный участок                      |                              |   |                           |
|--|------------------------------|---|---------------------------|
| вид объекта недвижимости               |                              |   |                           |
| Лист № 20 раздела 4.1                  | Всего листов раздела 4.1: 20 | Всего разделов: 8   | Всего листов выписки: 189 |
| 19.09.2024г. № КУВИ-001/2024-234649029 |                              | Кадастровый номер: 47:23:0000000-51925  |                           |
|  |                              | <p>строительство объектов капитального строительства без обеспечения инженерной защиты таких населенных пунктов и объектов от затопления, подтопления; 2) использование сточных вод в целях регулирования плодородия почв; 3) размещение складов, свалочных полигонов, объектов размещения отходов производства и потребления, химических, взрывчатых, токсичных, отравляющих и ядовитых веществ, пунктов хранения и захоронения радиоактивных отходов; 4) осуществление авиационных мер по борьбе с вредными организмами; Реестровый номер границы: 47:23-6.866; Вид объекта реестра границ: Зона с особыми условиями использования территории; Вид зоны по документу: Зона подтопления в отношении территорий г.п. Вырица Ленинградской области, прилегающих к зоне затопления, повышение уровня грунтовых вод которых обуславливается подпором грунтовых вод уровнями, соответствующими форсированному подпорному уровню воды Вырицкого водохранилища на реке Оредеж и уровнями реки Оредеж в нижнем бьефе Вырицкого гидроузла; Тип зоны: Иная зона с особыми условиями использования территории</p> |                           |



|                               |                   |
|-------------------------------|-------------------|
| ПОЛНОЕ НАИМЕНОВАНИЕ ДОЛЖНОСТИ | ИНИЦИАЛЫ, ФАМИЛИЯ |
|-------------------------------|-------------------|

Выписка из Единого государственного реестра недвижимости об объекте недвижимости  
Сведения о частях земельного участка

| Земельный участок   |                              |                     |                                   |   |
|---|------------------------------|---------------------|-----------------------------------|---|
| вид объекта недвижимости  |                              |                     |                                   |   |
| Лист № 1 раздела 4.2  | Всего листов раздела 4.2: 74 | Всего разделов: 8   | Всего листов выписки: 189         |   |
| 19.09.2024г. № КУВИ-001/2024-234649029                                  |                              |                     |                                   |   |
| Кадастровый номер:  |                              | 47:23:0000000-51925 |                                   |   |
| Сведения о характерных точках границы части (частей) земельного участка |                              |                     |                                   |   |
| Учетный номер части: 47:23:0000000-51925/1                              |                              |                     |                                   |   |
| Система координат   |                              |                     |                                   |   |
| Номер точки   | Координаты, м                |                     | Описание закрепления на местности | Средняя квадратичная погрешность определения координат характерных точек границ земельного участка, м |
|   | X                            | Y                   |                                   |   |
| 1   | 2                            | 3                   | 4                                 | 5   |
| 1   | 376691.32                    | 2214468.43          | -                                 | -   |
| 2   | 376703.57                    | 2214495.91          | -                                 | -   |
| 3   | 376681.44                    | 2214503.81          | -                                 | -   |
| 4   | 376669.18                    | 2214476.34          | -                                 | -   |
| 1   | 376691.32                    | 2214468.43          | -                                 | -   |

|                               |  |                   |
|-------------------------------|--|-------------------|
| ПОЛНОЕ НАИМЕНОВАНИЕ ДОЛЖНОСТИ |  ДОКУМЕНТ ПОДПИСАН<br>ЭЛЕКТРОННОЙ ПОДПИСЬЮ<br>Сертификат: 00710314142104577132578623198<br>Выдан: ФЕДЕРАЛЬНАЯ СЛУЖБА ГОСУДАРСТВЕННОЙ<br>РЕГИСТРАЦИИ, КАДАСТРА И КАРТОГРАФИИ<br>Действителен с 02.08.2024 по 26.10.2024 | ИНИЦИАЛЫ, ФАМИЛИЯ |
|                               |  |                   |

| Земельный участок   |                              |                     |                                   |   |
|---|------------------------------|---------------------|-----------------------------------|---|
| вид объекта недвижимости  |                              |                     |                                   |   |
| Лист № 2 раздела 4.2  | Всего листов раздела 4.2: 74 | Всего разделов: 8   | Всего листов выписки: 189         |   |
| 19.09.2024г. № КУВИ-001/2024-234649029                                  |                              |                     |                                   |   |
| Кадастровый номер:  |                              | 47:23:0000000-51925 |                                   |   |
| Сведения о характерных точках границы части (частей) земельного участка |                              |                     |                                   |   |
| Учетный номер части: 47:23:0000000-51925/2                              |                              |                     |                                   |   |
| Система координат   |                              |                     |                                   |   |
| Номер точки   | Координаты, м                |                     | Описание закрепления на местности | Средняя квадратичная погрешность определения координат характерных точек границ земельного участка, м |
|   | X                            | Y                   |                                   |   |
| 1   | 2                            | 3                   | 4                                 | 5   |
| 1   | 376058.58                    | 2212907.98          | -                                 | -   |
| 2   | 376061.63                    | 2212901.12          | -                                 | -   |
| 3   | 376062.57                    | 2212899.99          | -                                 | -   |
| 4   | 376068.94                    | 2212898.51          | -                                 | -   |
| 5   | 376079.21                    | 2212897.38          | -                                 | -   |
| 6   | 376080.92                    | 2212898.13          | -                                 | -   |
| 7   | 376078.67                    | 2212899.1           | -                                 | -   |
| 8   | 376070.5                     | 2212903.42          | -                                 | -   |
| 9   | 376064.26                    | 2212907.66          | -                                 | -   |
| 10  | 376058.98                    | 2212912.16          | -                                 | -   |
| 1   | 376058.58                    | 2212907.98          | -                                 | -   |
| 1   | 376052.97                    | 2212793.04          | -                                 | -   |
| 2   | 376054.75                    | 2212791.72          | -                                 | -   |
| 3   | 376054.9                     | 2212788.89          | -                                 | -   |
| 4   | 376054.33                    | 2212781.83          | -                                 | -   |
| 5   | 376059.49                    | 2212775.01          | -                                 | -   |
| 6   | 376066.09                    | 2212770.65          | -                                 | -   |
| 7   | 376071.64                    | 2212768.23          | -                                 | -   |
| 8   | 376076.25                    | 2212767.74          | -                                 | -   |
| 9   | 376076.44                    | 2212767.84          | -                                 | -   |
| 10  | 376079.63                    | 2212821.76          | -                                 | -   |
| 11  | 376078.27                    | 2212824.58          | -                                 | -   |
| 12  | 376066.44                    | 2212827.61          | -                                 | -   |
| 13  | 376056.93                    | 2212824.35          | -                                 | -   |

|                               |   |                   |
|-------------------------------|---|-------------------|
| ПОЛНОЕ НАИМЕНОВАНИЕ ДОЛЖНОСТИ |  ДОКУМЕНТ ПОДПИСАН<br>ЭЛЕКТРОННОЙ ПОДПИСЬЮ<br>Сертификат: 00710314142104577132578623198<br>Выдан: ФЕДЕРАЛЬНАЯ СЛУЖБА ГОСУДАРСТВЕННОЙ<br>РЕГИСТРАЦИИ, КАДАСТРА И КАРТОГРАФИИ<br>Действителен с 02.08.2024 по 26.10.2024 | ИНИЦИАЛЫ, ФАМИЛИЯ |
|                               |   |                   |

| Земельный участок                      |                              |                     |                           |
|--|------------------------------|---------------------|---------------------------|
| вид объекта недвижимости               |                              |                     |                           |
| Лист № 3 раздела 4.2                   | Всего листов раздела 4.2: 74 | Всего разделов: 8   | Всего листов выписки: 189 |
| 19.09.2024г. № КУВИ-001/2024-234649029 |                              |                     |                           |
| Кадастровый номер:                     |                              | 47:23:0000000-51925 |                           |
| 1                                      | 2                            | 3                   | 4                         |
| 14                                     | 376054.7                     | 2212819.57          | -                         |
| 15                                     | 376052.79                    | 2212813.04          | -                         |
| 16                                     | 376052.32                    | 2212792.98          | -                         |
| 1                                      | 376052.97                    | 2212793.04          | -                         |

|                               |  |                   |
|-------------------------------|--|-------------------|
| ПОЛНОЕ НАИМЕНОВАНИЕ ДОЛЖНОСТИ |  ДОКУМЕНТ ПОДПИСАН<br>ЭЛЕКТРОННОЙ ПОДПИСЬЮ<br>Сертификат: 00710301442104577132579823198<br>Выдан: ФЕДЕРАЛЬНАЯ СЛУЖБА ГОСУДАРСТВЕННОЙ<br>РЕГИСТРАЦИИ, КАДАСТРА И КАРТОГРАФИИ<br>Действителен с 02.08.2024 по 26.10.2024 | ИНИЦИАЛЫ, ФАМИЛИЯ |
|                               |  |                   |

| Земельный участок   |                              |                     |                                   |   |
|---|------------------------------|---------------------|-----------------------------------|---|
| вид объекта недвижимости  |                              |                     |                                   |   |
| Лист № 4 раздела 4.2  | Всего листов раздела 4.2: 74 | Всего разделов: 8   | Всего листов выписки: 189         |   |
| 19.09.2024г. № КУВИ-001/2024-234649029                                  |                              |                     |                                   |   |
| Кадастровый номер:  |                              | 47:23:0000000-51925 |                                   |   |
| Сведения о характерных точках границы части (частей) земельного участка |                              |                     |                                   |   |
| Учетный номер части: 47:23:0000000-51925/3                              |                              |                     |                                   |   |
| Система координат   |                              |                     |                                   |   |
| Номер точки   | Координаты, м                |                     | Описание закрепления на местности | Средняя квадратичная погрешность определения координат характерных точек границ земельного участка, м |
|   | X                            | Y                   |                                   |   |
|   | 2                            | 3                   | 4                                 | 5   |
| 1   | 376080.92                    | 2212898.13          | -                                 | -   |
| 2   | 376082.13                    | 2212898.66          | -                                 | -   |
| 3   | 376087.07                    | 2212904.03          | -                                 | -   |
| 4   | 376087.84                    | 2212910.49          | -                                 | -   |
| 5   | 376087.97                    | 2212915.07          | -                                 | -   |
| 6   | 376074.62                    | 2212921.96          | -                                 | -   |
| 7   | 376062.57                    | 2212935.44          | -                                 | -   |
| 8   | 376059.14                    | 2212913.84          | -                                 | -   |
| 9   | 376058.98                    | 2212912.16          | -                                 | -   |
| 10  | 376064.26                    | 2212907.66          | -                                 | -   |
| 11  | 376070.5                     | 2212903.42          | -                                 | -   |
| 12  | 376078.67                    | 2212899.1           | -                                 | -   |
| 1   | 376080.92                    | 2212898.13          | -                                 | -   |
| 1   | 376049.65                    | 2212303.5           | -                                 | -   |
| 2   | 376050.71                    | 2212321.85          | -                                 | -   |
| 3   | 376053.07                    | 2212361.87          | -                                 | -   |
| 4   | 376054.57                    | 2212388.34          | -                                 | -   |
| 5   | 376052.55                    | 2212388.01          | -                                 | -   |
| 6   | 376030.99                    | 2212360.32          | -                                 | -   |
| 7   | 376026.94                    | 2212290.97          | -                                 | -   |
| 8   | 376028.98                    | 2212286.88          | -                                 | -   |
| 1   | 376049.65                    | 2212303.5           | -                                 | -   |
| 1   | 376070.34                    | 2212711.17          | -                                 | -   |
| 2   | 376070.97                    | 2212721.36          | -                                 | -   |

|                               |   |                   |
|-------------------------------|---|-------------------|
| ПОЛНОЕ НАИМЕНОВАНИЕ ДОЛЖНОСТИ |  ДОКУМЕНТ ПОДПИСАН<br>ЭЛЕКТРОННОЙ ПОДПИСЬЮ<br>Сертификат: 00710301442104577132579823198<br>Выдан: ФЕДЕРАЛЬНАЯ СЛУЖБА ГОСУДАРСТВЕННОЙ<br>РЕГИСТРАЦИИ, КАДАСТРА И КАРТОГРАФИИ<br>Действителен с 02.08.2024 по 26.10.2024 | ИНИЦИАЛЫ, ФАМИЛИЯ |
|                               |   |                   |

| Земельный участок                      |                              |            |                     |                           |
|--|------------------------------|------------|---------------------|---------------------------|
| вид объекта недвижимости               |                              |            |                     |                           |
| Лист № 5 раздела 4.2                   | Всего листов раздела 4.2: 74 |            | Всего разделов: 8   | Всего листов выписки: 189 |
| 19.09.2024г. № КУВИ-001/2024-234649029 |                              |            |                     |                           |
| Кадастровый номер:                     |                              |            | 47:23:0000000-51925 |                           |
| 1                                      | 2                            | 3          | 4                   | 5                         |
| 3                                      | 376073.7                     | 2212721.4  | -                   | -                         |
| 4                                      | 376076.44                    | 2212767.84 | -                   | -                         |
| 5                                      | 376076.25                    | 2212767.74 | -                   | -                         |
| 6                                      | 376071.64                    | 2212768.23 | -                   | -                         |
| 7                                      | 376066.09                    | 2212770.65 | -                   | -                         |
| 8                                      | 376059.49                    | 2212775.01 | -                   | -                         |
| 9                                      | 376054.33                    | 2212781.83 | -                   | -                         |
| 10                                     | 376054.9                     | 2212788.89 | -                   | -                         |
| 11                                     | 376054.75                    | 2212791.72 | -                   | -                         |
| 12                                     | 376052.97                    | 2212793.04 | -                   | -                         |
| 13                                     | 376052.32                    | 2212792.98 | -                   | -                         |
| 14                                     | 376050.19                    | 2212701.31 | -                   | -                         |
| 15                                     | 376052.12                    | 2212701.46 | -                   | -                         |
| 16                                     | 376051.83                    | 2212695.46 | -                   | -                         |
| 17                                     | 376052.38                    | 2212694.12 | -                   | -                         |
| 1                                      | 376070.34                    | 2212711.17 | -                   | -                         |

|                               |  |                   |
|-------------------------------|--|-------------------|
| ПОЛНОЕ НАИМЕНОВАНИЕ ДОЛЖНОСТИ |  ДОКУМЕНТ ПОДПИСАН<br>ЭЛЕКТРОННОЙ ПОДПИСЬЮ<br>Сертификат: 00710301442104577102579823759<br>Выдан: ФЕДЕРАЛЬНАЯ СЛУЖБА ГОСУДАРСТВЕННОЙ<br>РЕГИСТРАЦИИ, КАДАСТРА И КАРТОГРАФИИ<br>Действителен с 02.08.2024 по 26.10.2024 | ИНИЦИАЛЫ, ФАМИЛИЯ |
|                               |  |                   |

| Земельный участок   |                              |            |                                   |   |
|---|------------------------------|------------|-----------------------------------|---|
| вид объекта недвижимости  |                              |            |                                   |   |
| Лист № 6 раздела 4.2  | Всего листов раздела 4.2: 74 |            | Всего разделов: 8                 | Всего листов выписки: 189   |
| 19.09.2024г. № КУВИ-001/2024-234649029                                  |                              |            |                                   |   |
| Кадастровый номер:  |                              |            | 47:23:0000000-51925               |   |
| Сведения о характерных точках границы части (частей) земельного участка |                              |            |                                   |   |
| Учетный номер части: 47:23:0000000-51925-4                              |                              |            |                                   |   |
| Система координат   |                              |            |                                   |   |
| Номер точки   | Координаты, м                |            | Описание закрепления на местности | Средняя квадратичная погрешность определения координат характерных точек границ земельного участка, м |
|   | X                            | Y          |                                   |   |
|   | 2                            | 3          | 4                                 | 5   |
| 1   | 377666.23                    | 2216713.32 | -                                 | -   |
| 2   | 377662.17                    | 2216704.18 | -                                 | -   |
| 3   | 377682.21                    | 2216695.09 | -                                 | -   |
| 4   | 377686.27                    | 2216704.23 | -                                 | -   |
| 1   | 377666.23                    | 2216713.32 | -                                 | -   |

|                               |   |                   |
|-------------------------------|---|-------------------|
| ПОЛНОЕ НАИМЕНОВАНИЕ ДОЛЖНОСТИ |  ДОКУМЕНТ ПОДПИСАН<br>ЭЛЕКТРОННОЙ ПОДПИСЬЮ<br>Сертификат: 00710301442104577102579823759<br>Выдан: ФЕДЕРАЛЬНАЯ СЛУЖБА ГОСУДАРСТВЕННОЙ<br>РЕГИСТРАЦИИ, КАДАСТРА И КАРТОГРАФИИ<br>Действителен с 02.08.2024 по 26.10.2024 | ИНИЦИАЛЫ, ФАМИЛИЯ |
|                               |   |                   |

| Земельный участок   |               |                              |                                   |   |
|---|---------------|------------------------------|-----------------------------------|---|
| вид объекта недвижимости  |               |                              |                                   |   |
| Лист № 7 раздела 4.2  |               | Всего листов раздела 4.2: 74 |                                   | Всего разделов: 8   |
| 19.09.2024г. № КУВИ-001/2024-234649029                                  |               | Всего листов выписки: 189    |                                   |   |
| Кадастровый номер:  |               | 47:23:0000000-51925          |                                   |   |
| Сведения о характерных точках границы части (частей) земельного участка |               |                              |                                   |   |
| Учетный номер части: 47:23:0000000-51925/5                              |               |                              |                                   |   |
| Система координат   |               |                              |                                   |   |
| Номер точки   | Координаты, м |                              | Описание закрепления на местности | Средняя квадратичная погрешность определения координат характерных точек границ земельного участка, м |
|   | X             | Y                            |                                   |   |
| 1   | 2             | 3                            | 4                                 | 5   |
| 1   | 376013.48     | 2212060.36                   | -                                 | -   |
| 2   | 376009.52     | 2211992.57                   | -                                 | -   |
| 3   | 375992.09     | 2211688.56                   | -                                 | -   |
| 4   | 375987.8      | 2211613.81                   | -                                 | -   |
| 5   | 375993.74     | 2211611.89                   | -                                 | -   |
| 6   | 375994.39     | 2211622.61                   | -                                 | -   |
| 7   | 375999.42     | 2211680.57                   | -                                 | -   |
| 8   | 376002.92     | 2211740.37                   | -                                 | -   |
| 9   | 376005.79     | 2211797.03                   | -                                 | -   |
| 10  | 376009.02     | 2211862.11                   | -                                 | -   |
| 11  | 376012.81     | 2211933.52                   | -                                 | -   |
| 12  | 376016.92     | 2211998                      | -                                 | -   |
| 13  | 376020.31     | 2212052.83                   | -                                 | -   |
| 14  | 376035.61     | 2212062.22                   | -                                 | -   |
| 15  | 376036.32     | 2212074.39                   | -                                 | -   |
| 1   | 376013.48     | 2212060.36                   | -                                 | -   |

|                               |   |                   |
|-------------------------------|---|-------------------|
| ПОДПОС НАИМЕНОВАНИЕ ДОЛЖНОСТИ |  ДОКУМЕНТ ПОДПИСАН<br>ЭЛЕКТРОННОЙ ПОДПИСЬЮ<br>Сертификат: 007103014142104577102579823198<br>Выходок: ФЕДЕРАЛЬНАЯ СЛУЖБА ГОСУДАРСТВЕННОЙ<br>РЕГИСТРАЦИИ, КАДАСТРА И КАРТОГРАФИИ<br>Действителен с 02.08.2024 по 26.10.2024 | ИНИЦИАЛЫ, ФАМИЛИЯ |
|                               |   |                   |

| Земельный участок   |               |                              |                                   |   |
|---|---------------|------------------------------|-----------------------------------|---|
| вид объекта недвижимости  |               |                              |                                   |   |
| Лист № 8 раздела 4.2  |               | Всего листов раздела 4.2: 74 |                                   | Всего разделов: 8   |
| 19.09.2024г. № КУВИ-001/2024-234649029                                  |               | Всего листов выписки: 189    |                                   |   |
| Кадастровый номер:  |               | 47:23:0000000-51925          |                                   |   |
| Сведения о характерных точках границы части (частей) земельного участка |               |                              |                                   |   |
| Учетный номер части: 47:23:0000000-51925/6                              |               |                              |                                   |   |
| Система координат   |               |                              |                                   |   |
| Номер точки   | Координаты, м |                              | Описание закрепления на местности | Средняя квадратичная погрешность определения координат характерных точек границ земельного участка, м |
|   | X             | Y                            |                                   |   |
| 1   | 2             | 3                            | 4                                 | 5   |
| 1   | 377221.5      | 2215712.42                   | -                                 | -   |
| 2   | 377219.84     | 2215708.68                   | -                                 | -   |
| 3   | 377234.49     | 2215702.84                   | -                                 | -   |
| 4   | 377220.41     | 2215670.59                   | -                                 | -   |
| 5   | 377206.52     | 2215639.68                   | -                                 | -   |
| 6   | 377192.02     | 2215607.12                   | -                                 | -   |
| 7   | 377176.89     | 2215572.95                   | -                                 | -   |
| 8   | 377162.97     | 2215541.6                    | -                                 | -   |
| 9   | 377157.55     | 2215528.73                   | -                                 | -   |
| 10  | 377149.91     | 2215511.34                   | -                                 | -   |
| 11  | 377142.22     | 2215493.81                   | -                                 | -   |
| 12  | 377133.82     | 2215475.44                   | -                                 | -   |
| 13  | 377124.37     | 2215482.6                    | -                                 | -   |
| 14  | 377123.23     | 2215483.01                   | -                                 | -   |
| 15  | 377122.25     | 2215482.79                   | -                                 | -   |
| 16  | 377121.42     | 2215482.03                   | -                                 | -   |
| 17  | 377121.08     | 2215481.09                   | -                                 | -   |
| 18  | 377121.25     | 2215480.1                    | -                                 | -   |
| 19  | 377121.87     | 2215479.32                   | -                                 | -   |
| 20  | 377132.07     | 2215471.63                   | -                                 | -   |
| 21  | 377115.02     | 2215434.75                   | -                                 | -   |
| 22  | 377110.4      | 2215424.84                   | -                                 | -   |
| 23  | 377110.24     | 2215423.67                   | -                                 | -   |
| 24  | 377110.64     | 2215422.75                   | -                                 | -   |

|                               |  |                   |
|-------------------------------|--|-------------------|
| ПОДПОС НАИМЕНОВАНИЕ ДОЛЖНОСТИ |  ДОКУМЕНТ ПОДПИСАН<br>ЭЛЕКТРОННОЙ ПОДПИСЬЮ<br>Сертификат: 007103014142104577102579823198<br>Выходок: ФЕДЕРАЛЬНАЯ СЛУЖБА ГОСУДАРСТВЕННОЙ<br>РЕГИСТРАЦИИ, КАДАСТРА И КАРТОГРАФИИ<br>Действителен с 02.08.2024 по 26.10.2024 | ИНИЦИАЛЫ, ФАМИЛИЯ |
|                               |  |                   |

| Земельный участок                      |           |                              |   |                   |
|--|-----------|------------------------------|---|-------------------|
| вид объекта недвижимости               |           |                              |   |                   |
| Лист № 9 раздела 4.2                   |           | Всего листов раздела 4.2: 74 |   | Всего разделов: 8 |
| Всего листов выписки: 189              |           |                              |   |                   |
| 19.09.2024г. № КУВИ-001/2024-234649029 |           |                              |   |                   |
| Кадастровый номер:                     |           | 47:23:0000000-51925          |   |                   |
| 1                                      | 2         | 3                            | 4 | 5                 |
| 25                                     | 377114.6  | 2215417.76                   | - | -                 |
| 26                                     | 377116.48 | 2215422.01                   | - | -                 |
| 27                                     | 377114.69 | 2215424.28                   | - | -                 |
| 28                                     | 377118.77 | 2215433.01                   | - | -                 |
| 29                                     | 377136.5  | 2215471.44                   | - | -                 |
| 30                                     | 377146.04 | 2215492.18                   | - | -                 |
| 31                                     | 377153.72 | 2215509.71                   | - | -                 |
| 32                                     | 377161.36 | 2215527.14                   | - | -                 |
| 33                                     | 377166.76 | 2215539.96                   | - | -                 |
| 34                                     | 377180.65 | 2215571.27                   | - | -                 |
| 35                                     | 377195.78 | 2215605.44                   | - | -                 |
| 36                                     | 377210.27 | 2215638.02                   | - | -                 |
| 37                                     | 377224.18 | 2215668.95                   | - | -                 |
| 38                                     | 377239.09 | 2215703.18                   | - | -                 |
| 39                                     | 377253.72 | 2215736.16                   | - | -                 |
| 40                                     | 377261.16 | 2215752.51                   | - | -                 |
| 41                                     | 377274.27 | 2215782.08                   | - | -                 |
| 42                                     | 377287.81 | 2215812.39                   | - | -                 |
| 43                                     | 377287.95 | 2215813.59                   | - | -                 |
| 44                                     | 377287.52 | 2215814.49                   | - | -                 |
| 45                                     | 377286.62 | 2215815.1                    | - | -                 |
| 46                                     | 377285.62 | 2215815.21                   | - | -                 |
| 47                                     | 377284.7  | 2215814.83                   | - | -                 |
| 48                                     | 377284.07 | 2215814.05                   | - | -                 |
| 49                                     | 377270.52 | 2215783.76                   | - | -                 |
| 50                                     | 377257.4  | 2215754.2                    | - | -                 |
| 51                                     | 377249.96 | 2215737.83                   | - | -                 |
| 52                                     | 377236.14 | 2215706.59                   | - | -                 |
| 1                                      | 377221.5  | 2215712.42                   | - | -                 |

|                               |  |                   |
|-------------------------------|--|-------------------|
| ПОЛНОЕ НАИМЕНОВАНИЕ ДОЛЖНОСТИ | <br>ДОКУМЕНТ ПОДПИСАН<br>ЭЛЕКТРОННОЙ ПОДПИСЬЮ<br>Сертификат: 00710301414210457713257862159<br>Выдан: ФЕДЕРАЛЬНАЯ СЛУЖБА ГОСУДАРСТВЕННОЙ<br>РЕГИСТРАЦИИ, КАДАСТРА И КАРТОГРАФИИ<br>Действителен с 02.09.2024 по 26.10.2024 | ИНИЦИАЛЫ, ФАМИЛИЯ |
|                               |  |                   |

| Земельный участок   |               |                              |                                   |   |
|---|---------------|------------------------------|-----------------------------------|---|
| вид объекта недвижимости  |               |                              |                                   |   |
| Лист № 10 раздела 4.2   |               | Всего листов раздела 4.2: 74 |                                   | Всего разделов: 8   |
| Всего листов выписки: 189   |               |                              |                                   |   |
| 19.09.2024г. № КУВИ-001/2024-234649029                                  |               |                              |                                   |   |
| Кадастровый номер:  |               | 47:23:0000000-51925          |                                   |   |
| Сведения о характерных точках границы части (частей) земельного участка |               |                              |                                   |   |
| Учетный номер части: 47:23:0000000-51925/7                              |               |                              |                                   |   |
| Система координат   |               |                              |                                   |   |
| Номер точки   | Координаты, м |                              | Описание закрепления на местности | Средняя квадратичная погрешность определения координат характерных точек границ земельного участка, м |
|   | X             | Y                            |                                   |   |
| 1   | 2             | 3                            | 4                                 | 5   |
| 1   | 377200.52     | 2215665.23                   | -                                 | -   |
| 2   | 377199.44     | 2215662.78                   | -                                 | -   |
| 3   | 377201.86     | 2215657.44                   | -                                 | -   |
| 4   | 377202.4      | 2215656.93                   | -                                 | -   |
| 5   | 377211.84     | 2215653.12                   | -                                 | -   |
| 6   | 377212.19     | 2215653.05                   | -                                 | -   |
| 7   | 377220.36     | 2215652.89                   | -                                 | -   |
| 8   | 377220.52     | 2215652.85                   | -                                 | -   |
| 9   | 377221.27     | 2215654.71                   | -                                 | -   |
| 10  | 377220.76     | 2215654.85                   | -                                 | -   |
| 11  | 377220.52     | 2215654.89                   | -                                 | -   |
| 12  | 377212.42     | 2215655.04                   | -                                 | -   |
| 13  | 377203.52     | 2215658.63                   | -                                 | -   |
| 1   | 377200.52     | 2215665.23                   | -                                 | -   |

|                               |  |                   |
|-------------------------------|--|-------------------|
| ПОЛНОЕ НАИМЕНОВАНИЕ ДОЛЖНОСТИ | <br>ДОКУМЕНТ ПОДПИСАН<br>ЭЛЕКТРОННОЙ ПОДПИСЬЮ<br>Сертификат: 00710301414210457713257862159<br>Выдан: ФЕДЕРАЛЬНАЯ СЛУЖБА ГОСУДАРСТВЕННОЙ<br>РЕГИСТРАЦИИ, КАДАСТРА И КАРТОГРАФИИ<br>Действителен с 02.09.2024 по 26.10.2024 | ИНИЦИАЛЫ, ФАМИЛИЯ |
|                               |  |                   |

| Земельный участок   |               |                              |                                   |   |
|---|---------------|------------------------------|-----------------------------------|---|
| вид объекта недвижимости  |               |                              |                                   |   |
| Лист № 11 раздела 4.2   |               | Всего листов раздела 4.2: 74 |                                   | Всего разделов: 8   |
| Всего листов выписки: 189   |               |                              |                                   |   |
| 19.09.2024г. № КУВИ-001/2024-234649029                                  |               |                              |                                   |   |
| Кадастровый номер:  |               | 47:23:0000000-51925          |                                   |   |
| Сведения о характерных точках границы части (частей) земельного участка |               |                              |                                   |   |
| Учетный номер части: 47:23:0000000-51925/8                              |               |                              |                                   |   |
| Система координат   |               |                              |                                   |   |
| Номер точки   | Координаты, м |                              | Описание закрепления на местности | Средняя квадратичная погрешность определения координат характерных точек границ земельного участка, м |
|   | X             | Y                            |                                   |   |
| 1   | 2             | 3                            | 4                                 | 5   |
| 1   | 376047.51     | 2212266.47                   | -                                 | -   |
| 2   | 376047.75     | 2212270.61                   | -                                 | -   |
| 3   | 376041.74     | 2212270.12                   | -                                 | -   |
| 4   | 376040.62     | 2212269.67                   | -                                 | -   |
| 5   | 376040.03     | 2212268.86                   | -                                 | -   |
| 6   | 376039.93     | 2212267.75                   | -                                 | -   |
| 7   | 376040.31     | 2212266.83                   | -                                 | -   |
| 8   | 376041.09     | 2212266.2                    | -                                 | -   |
| 9   | 376042.08     | 2212266.03                   | -                                 | -   |
| 1   | 376047.51     | 2212266.47                   | -                                 | -   |

|                              |   |                   |
|------------------------------|---|-------------------|
| ПОДПОС НАИМНОВАНИЕ ДОЛЖНОСТИ |  ДОКУМЕНТ ПОДПИСАН<br>ЭЛЕКТРОННОЙ ПОДПИСЬЮ<br>Сертификат: 007103014142014577132578623198<br>Выдан: ФЕДЕРАЛЬНАЯ СЛУЖБА ГОСУДАРСТВЕННОЙ<br>РЕГИСТРАЦИИ, КАДАСТРА И КАРТОГРАФИИ<br>Действителен с 02.08.2024 по 26.10.2024 | ИНИЦИАЛЫ, ФАМИЛИЯ |
|                              |   |                   |

| Земельный участок   |               |                              |                                   |   |
|---|---------------|------------------------------|-----------------------------------|---|
| вид объекта недвижимости  |               |                              |                                   |   |
| Лист № 12 раздела 4.2   |               | Всего листов раздела 4.2: 74 |                                   | Всего разделов: 8   |
| Всего листов выписки: 189   |               |                              |                                   |   |
| 19.09.2024г. № КУВИ-001/2024-234649029                                  |               |                              |                                   |   |
| Кадастровый номер:  |               | 47:23:0000000-51925          |                                   |   |
| Сведения о характерных точках границы части (частей) земельного участка |               |                              |                                   |   |
| Учетный номер части: 47:23:0000000-51925/9                              |               |                              |                                   |   |
| Система координат   |               |                              |                                   |   |
| Номер точки   | Координаты, м |                              | Описание закрепления на местности | Средняя квадратичная погрешность определения координат характерных точек границ земельного участка, м |
|   | X             | Y                            |                                   |   |
| 1   | 2             | 3                            | 4                                 | 5   |
| 1   | 376212.53     | 2213452                      | -                                 | -   |
| 2   | 376207.21     | 2213440.04                   | -                                 | -   |
| 3   | 376213.72     | 2213426.61                   | -                                 | -   |
| 4   | 376196.93     | 2213389.62                   | -                                 | -   |
| 5   | 376181.47     | 2213355.61                   | -                                 | -   |
| 6   | 376178.47     | 2213348.96                   | -                                 | -   |
| 7   | 376163.41     | 2213341.65                   | -                                 | -   |
| 8   | 376157.05     | 2213327.45                   | -                                 | -   |
| 9   | 376172.11     | 2213334.75                   | -                                 | -   |
| 10  | 376171.76     | 2213333.98                   | -                                 | -   |
| 11  | 376171.52     | 2213333.33                   | -                                 | -   |
| 12  | 376171.34     | 2213332.35                   | -                                 | -   |
| 13  | 376171.35     | 2213331.35                   | -                                 | -   |
| 14  | 376171.57     | 2213330.38                   | -                                 | -   |
| 15  | 376171.97     | 2213329.46                   | -                                 | -   |
| 16  | 376172.55     | 2213328.64                   | -                                 | -   |
| 17  | 376173.28     | 2213327.96                   | -                                 | -   |
| 18  | 376174.13     | 2213327.43                   | -                                 | -   |
| 19  | 376175.07     | 2213327.09                   | -                                 | -   |
| 20  | 376176.06     | 2213326.94                   | -                                 | -   |
| 21  | 376177.06     | 2213326.98                   | -                                 | -   |
| 22  | 376178.02     | 2213327.23                   | -                                 | -   |
| 23  | 376178.93     | 2213327.66                   | -                                 | -   |
| 24  | 376179.72     | 2213328.27                   | -                                 | -   |

|                              |  |                   |
|------------------------------|--|-------------------|
| ПОДПОС НАИМНОВАНИЕ ДОЛЖНОСТИ |  ДОКУМЕНТ ПОДПИСАН<br>ЭЛЕКТРОННОЙ ПОДПИСЬЮ<br>Сертификат: 007103014142014577132578623198<br>Выдан: ФЕДЕРАЛЬНАЯ СЛУЖБА ГОСУДАРСТВЕННОЙ<br>РЕГИСТРАЦИИ, КАДАСТРА И КАРТОГРАФИИ<br>Действителен с 02.08.2024 по 26.10.2024 | ИНИЦИАЛЫ, ФАМИЛИЯ |
|                              |  |                   |

| Земельный участок                      |           |                              |   |                   |
|--|-----------|------------------------------|---|-------------------|
| вид объекта недвижимости               |           |                              |   |                   |
| Лист № 13 раздела 4.2                  |           | Всего листов раздела 4.2: 74 |   | Всего разделов: 8 |
| Всего листов выписки: 189              |           |                              |   |                   |
| 19.09.2024г. № КУВИ-001/2024-234649029 |           |                              |   |                   |
| Кадастровый номер:                     |           | 47:23:0000000-51925          |   |                   |
| 1                                      | 2         | 3                            | 4 | 5                 |
| 25                                     | 376179.74 | 2213328.29                   | - | -                 |
| 26                                     | 376181.23 | 2213331.68                   | - | -                 |
| 27                                     | 376195.43 | 2213365.48                   | - | -                 |
| 28                                     | 376207.86 | 2213394.26                   | - | -                 |
| 29                                     | 376221.23 | 2213425.23                   | - | -                 |
| 30                                     | 376226.15 | 2213433.77                   | - | -                 |
| 31                                     | 376221.93 | 2213432.61                   | - | -                 |
| 1                                      | 376212.53 | 2213452                      | - | -                 |

|                               |   |                   |
|-------------------------------|---|-------------------|
| ПОЛНОЕ НАИМЕНОВАНИЕ ДОЛЖНОСТИ |  ДОКУМЕНТ ПОДПИСАН<br>ЭЛЕКТРОННОЙ ПОДПИСЬЮ<br>Сертификат: 007103014142104577102579823159<br>Выдан: ФЕДЕРАЛЬНАЯ СЛУЖБА ГОСУДАРСТВЕННОЙ<br>РЕГИСТРАЦИИ, КАДАСТРА И КАРТОГРАФИИ<br>Действителен с 02.08.2024 по 26.10.2024 | ИНИЦИАЛЫ, ФАМИЛИЯ |
|                               |   |                   |

| Земельный участок   |               |                              |                                   |   |
|---|---------------|------------------------------|-----------------------------------|---|
| вид объекта недвижимости  |               |                              |                                   |   |
| Лист № 14 раздела 4.2   |               | Всего листов раздела 4.2: 74 |                                   | Всего разделов: 8   |
| Всего листов выписки: 189   |               |                              |                                   |   |
| 19.09.2024г. № КУВИ-001/2024-234649029                                  |               |                              |                                   |   |
| Кадастровый номер:  |               | 47:23:0000000-51925          |                                   |   |
| Сведения о характерных точках границы части (частей) земельного участка |               |                              |                                   |   |
| Учетный номер части: 47:23:0000000-51925/10                             |               |                              |                                   |   |
| Система координат   |               |                              |                                   |   |
| Номер точки   | Координаты, м |                              | Описание закрепления на местности | Средняя квадратичная погрешность определения координат характерных точек границ земельного участка, м |
|   | X             | Y                            |                                   |   |
| 1   | 2             | 3                            | 4                                 | 5   |
| 1   | 376937.09     | 2215034.44                   | -                                 | -   |
| 2   | 376937.66     | 2215033.47                   | -                                 | -   |
| 3   | 376938.5      | 2215032.93                   | -                                 | -   |
| 4   | 376939.5      | 2215032.86                   | -                                 | -   |
| 5   | 376940.4      | 2215033.29                   | -                                 | -   |
| 6   | 376947.17     | 2215038.92                   | -                                 | -   |
| 7   | 376946.02     | 2215039.36                   | -                                 | -   |
| 8   | 376948.83     | 2215045.66                   | -                                 | -   |
| 9   | 376937.76     | 2215036.46                   | -                                 | -   |
| 10  | 376937.1      | 2215035.44                   | -                                 | -   |
| 1   | 376937.09     | 2215034.44                   | -                                 | -   |

|                               |  |                   |
|-------------------------------|--|-------------------|
| ПОЛНОЕ НАИМЕНОВАНИЕ ДОЛЖНОСТИ |  ДОКУМЕНТ ПОДПИСАН<br>ЭЛЕКТРОННОЙ ПОДПИСЬЮ<br>Сертификат: 007103014142104577102579823159<br>Выдан: ФЕДЕРАЛЬНАЯ СЛУЖБА ГОСУДАРСТВЕННОЙ<br>РЕГИСТРАЦИИ, КАДАСТРА И КАРТОГРАФИИ<br>Действителен с 02.08.2024 по 26.10.2024 | ИНИЦИАЛЫ, ФАМИЛИЯ |
|                               |  |                   |

| Земельный участок   |               |  |                                   |   |
|---|---------------|--|-----------------------------------|---|
| вид объекта недвижимости  |               |  |                                   |   |
| Лист № 15 раздела 4.2   |               | Всего листов раздела 4.2: 74           |                                   | Всего разделов: 8   |
| 19.09.2024г. № КУВИ-001/2024-234649029                                  |               | Кадастровый номер: 47:23:0000000-51925 |                                   |   |
| Сведения о характерных точках границы части (частей) земельного участка |               |  |                                   |   |
| Учетный номер части: 47:23:0000000:51925/11                             |               |  |                                   |   |
| Система координат   |               |  |                                   |   |
| Номер точки   | Координаты, м |  | Описание закрепления на местности | Средняя квадратичная погрешность определения координат характерных точек границ земельного участка, м |
|   | X             | Y                                      |                                   |   |
| 1   | 2             | 3                                      | 4                                 | 5   |
| 1   | 376018.37     | 2212144.14                             | -                                 | -   |
| 2   | 376017.49     | 2212129.04                             | -                                 | -   |
| 3   | 376030.98     | 2212111.17                             | -                                 | -   |
| 4   | 376037.95     | 2212102.23                             | -                                 | -   |
| 5   | 376038.83     | 2212117.37                             | -                                 | -   |
| 6   | 376023.48     | 2212137.71                             | -                                 | -   |
| 1   | 376018.37     | 2212144.14                             | -                                 | -   |
| 1   | 376079.06     | 2212822.95                             | -                                 | -   |
| 2   | 376076.75     | 2212827.74                             | -                                 | -   |
| 3   | 376069.37     | 2212828.51                             | -                                 | -   |
| 4   | 376068.64     | 2212816.16                             | -                                 | -   |
| 5   | 376065.16     | 2212764.19                             | -                                 | -   |
| 6   | 376063.4      | 2212727.05                             | -                                 | -   |
| 7   | 376060.96     | 2212685.3                              | -                                 | -   |
| 8   | 376058.79     | 2212654.15                             | -                                 | -   |
| 9   | 376056.72     | 2212623.84                             | -                                 | -   |
| 10  | 376054.75     | 2212591.54                             | -                                 | -   |
| 11  | 376052.2      | 2212556.33                             | -                                 | -   |
| 12  | 376050.57     | 2212527.41                             | -                                 | -   |
| 13  | 376049.52     | 2212504.48                             | -                                 | -   |
| 14  | 376048.14     | 2212482.24                             | -                                 | -   |
| 15  | 376046.43     | 2212453.22                             | -                                 | -   |
| 16  | 376044.57     | 2212421.69                             | -                                 | -   |
| 17  | 376042.65     | 2212381.66                             | -                                 | -   |

|  |  |                   |
|--|--|-------------------|
|  ДОКУМЕНТ ПОДПИСАН<br>ЭЛЕКТРОННОЙ ПОДПИСЬЮ<br>Сертификат: 0071030141420104577102579823709<br>Выдан: ФЕДЕРАЛЬНАЯ СЛУЖБА ГОСУДАРСТВЕННОЙ<br>РЕГИСТРАЦИИ, КАДАСТРА И КАРТОГРАФИИ<br>Действителен с 02.08.2024 по 26.10.2024 |  | ИНИЦИАЛЫ, ФАМИЛИЯ |
| ПОЛНОЕ НАИМЕНОВАНИЕ ДОЛЖНОСТИ  |  |                   |

| Земельный участок                      |           |  |   |                   |   |
|--|-----------|--|---|-------------------|---|
| вид объекта недвижимости               |           |  |   |                   |   |
| Лист № 16 раздела 4.2                  |           | Всего листов раздела 4.2: 74           |   | Всего разделов: 8 |   |
| 19.09.2024г. № КУВИ-001/2024-234649029 |           | Кадастровый номер: 47:23:0000000-51925 |   |                   |   |
| 1                                      | 2         |  | 3 | 4                 | 5 |
|  | X         | Y                                      |   |                   |   |
| 18                                     | 376040.72 | 2212343.35                             | - | -                 |   |
| 19                                     | 376038.61 | 2212306.97                             | - | -                 |   |
| 20                                     | 376036.78 | 2212268.21                             | - | -                 |   |
| 21                                     | 376035.2  | 2212231.06                             | - | -                 |   |
| 22                                     | 376033.61 | 2212197.41                             | - | -                 |   |
| 23                                     | 376031.26 | 2212148.09                             | - | -                 |   |
| 24                                     | 376031.37 | 2212146.78                             | - | -                 |   |
| 25                                     | 376031.68 | 2212145.83                             | - | -                 |   |
| 26                                     | 376039.47 | 2212128.28                             | - | -                 |   |
| 27                                     | 376039.87 | 2212135.21                             | - | -                 |   |
| 28                                     | 376044.22 | 2212209.94                             | - | -                 |   |
| 29                                     | 376045.2  | 2212230.62                             | - | -                 |   |
| 30                                     | 376046.77 | 2212267.78                             | - | -                 |   |
| 31                                     | 376048.6  | 2212306.48                             | - | -                 |   |
| 32                                     | 376050.71 | 2212342.83                             | - | -                 |   |
| 33                                     | 376052.63 | 2212381.17                             | - | -                 |   |
| 34                                     | 376052.96 | 2212388.08                             | - | -                 |   |
| 35                                     | 376051.44 | 2212387.83                             | - | -                 |   |
| 36                                     | 376053.21 | 2212422.7                              | - | -                 |   |
| 37                                     | 376057.14 | 2212487.14                             | - | -                 |   |
| 38                                     | 376057.21 | 2212500.04                             | - | -                 |   |
| 39                                     | 376058.61 | 2212518.76                             | - | -                 |   |
| 40                                     | 376058.88 | 2212524.4                              | - | -                 |   |
| 41                                     | 376059.81 | 2212533.82                             | - | -                 |   |
| 42                                     | 376060.57 | 2212556.03                             | - | -                 |   |
| 43                                     | 376062.22 | 2212581.99                             | - | -                 |   |
| 44                                     | 376062.38 | 2212584.41                             | - | -                 |   |
| 45                                     | 376063.16 | 2212600.66                             | - | -                 |   |
| 46                                     | 376064.59 | 2212624.98                             | - | -                 |   |

|   |  |                   |
|---|--|-------------------|
|  ДОКУМЕНТ ПОДПИСАН<br>ЭЛЕКТРОННОЙ ПОДПИСЬЮ<br>Сертификат: 0071030141420104577102579823709<br>Выдан: ФЕДЕРАЛЬНАЯ СЛУЖБА ГОСУДАРСТВЕННОЙ<br>РЕГИСТРАЦИИ, КАДАСТРА И КАРТОГРАФИИ<br>Действителен с 02.08.2024 по 26.10.2024 |  | ИНИЦИАЛЫ, ФАМИЛИЯ |
| ПОЛНОЕ НАИМЕНОВАНИЕ ДОЛЖНОСТИ   |  |                   |

| Земельный участок                      |           |                              |   |                   |                           |
|--|-----------|------------------------------|---|-------------------|---------------------------|
| вид объекта недвижимости               |           |                              |   |                   |                           |
| Лист № 17 раздела 4.2                  |           | Всего листов раздела 4.2: 74 |   | Всего разделов: 8 | Всего листов выписки: 189 |
| 19.09.2024г. № КУВИ-001/2024-234649029 |           |                              |   |                   |                           |
| Кадастровый номер:                     |           | 47:23:0000000-51925          |   |                   |                           |
| 1                                      | 2         | 3                            | 4 | 5                 |                           |
| 47                                     | 376066.53 | 2212649.49                   | - | -                 |                           |
| 48                                     | 376070.97 | 2212721.36                   | - | -                 |                           |
| 49                                     | 376073.09 | 2212721.39                   | - | -                 |                           |
| 50                                     | 376073.39 | 2212726.55                   | - | -                 |                           |
| 51                                     | 376075.15 | 2212763.67                   | - | -                 |                           |
| 52                                     | 376078.62 | 2212815.56                   | - | -                 |                           |
| 1                                      | 376079.06 | 2212822.95                   | - | -                 |                           |
| 1                                      | 376073.48 | 2212898.01                   | - | -                 |                           |
| 2                                      | 376079.21 | 2212897.38                   | - | -                 |                           |
| 3                                      | 376082.13 | 2212898.66                   | - | -                 |                           |
| 4                                      | 376083.63 | 2212900.29                   | - | -                 |                           |
| 5                                      | 376084.22 | 2212910.24                   | - | -                 |                           |
| 6                                      | 376086.02 | 2212947.45                   | - | -                 |                           |
| 7                                      | 376088.45 | 2212984.16                   | - | -                 |                           |
| 8                                      | 376090.81 | 2213015.76                   | - | -                 |                           |
| 9                                      | 376091.27 | 2213037.24                   | - | -                 |                           |
| 10                                     | 376090.79 | 2213050.06                   | - | -                 |                           |
| 11                                     | 376091.41 | 2213062.28                   | - | -                 |                           |
| 12                                     | 376093.86 | 2213091.92                   | - | -                 |                           |
| 13                                     | 376096.28 | 2213108.24                   | - | -                 |                           |
| 14                                     | 376101.78 | 2213135.3                    | - | -                 |                           |
| 15                                     | 376108.93 | 2213160.04                   | - | -                 |                           |
| 16                                     | 376109.27 | 2213159.92                   | - | -                 |                           |
| 17                                     | 376116.28 | 2213183.14                   | - | -                 |                           |
| 18                                     | 376128.71 | 2213214.56                   | - | -                 |                           |
| 19                                     | 376145.3  | 2213250.98                   | - | -                 |                           |
| 20                                     | 376160.06 | 2213283.79                   | - | -                 |                           |
| 21                                     | 376164.14 | 2213292.81                   | - | -                 |                           |
| 22                                     | 376164.11 | 2213292.82                   | - | -                 |                           |

|                               |  |                   |
|-------------------------------|--|-------------------|
|                               |  ДОКУМЕНТ ПОДПИСАН<br>ЭЛЕКТРОННОЙ ПОДПИСЬЮ<br>Сертификат: 007103014142164577132578623198<br>Выдан: ФЕДЕРАЛЬНАЯ СЛУЖБА ГОСУДАРСТВЕННОЙ<br>РЕГИСТРАЦИИ, КАДАСТРА И КАРТОГРАФИИ<br>Действителен с 02.08.2024 по 26.10.2024 |                   |
| ПОДПОС НАИМЕНОВАНИЕ ДОЛЖНОСТИ |  | ИНИЦИАЛЫ, ФАМИЛИЯ |

| Земельный участок                      |           |                              |   |                   |                           |
|--|-----------|------------------------------|---|-------------------|---------------------------|
| вид объекта недвижимости               |           |                              |   |                   |                           |
| Лист № 18 раздела 4.2                  |           | Всего листов раздела 4.2: 74 |   | Всего разделов: 8 | Всего листов выписки: 189 |
| 19.09.2024г. № КУВИ-001/2024-234649029 |           |                              |   |                   |                           |
| Кадастровый номер:                     |           | 47:23:0000000-51925          |   |                   |                           |
| 1                                      | 2         | 3                            | 4 | 5                 |                           |
| 23                                     | 376167.35 | 2213300.17                   | - | -                 |                           |
| 24                                     | 376181.23 | 2213331.68                   | - | -                 |                           |
| 25                                     | 376181.3  | 2213331.84                   | - | -                 |                           |
| 26                                     | 376181.29 | 2213332.51                   | - | -                 |                           |
| 27                                     | 376181.07 | 2213333.48                   | - | -                 |                           |
| 28                                     | 376180.67 | 2213334.4                    | - | -                 |                           |
| 29                                     | 376180.09 | 2213335.21                   | - | -                 |                           |
| 30                                     | 376179.36 | 2213335.9                    | - | -                 |                           |
| 31                                     | 376178.51 | 2213336.42                   | - | -                 |                           |
| 32                                     | 376177.57 | 2213336.77                   | - | -                 |                           |
| 33                                     | 376176.58 | 2213336.92                   | - | -                 |                           |
| 34                                     | 376175.58 | 2213336.88                   | - | -                 |                           |
| 35                                     | 376174.61 | 2213336.63                   | - | -                 |                           |
| 36                                     | 376173.71 | 2213336.2                    | - | -                 |                           |
| 37                                     | 376172.92 | 2213335.59                   | - | -                 |                           |
| 38                                     | 376172.26 | 2213334.84                   | - | -                 |                           |
| 39                                     | 376171.76 | 2213333.98                   | - | -                 |                           |
| 40                                     | 376166.35 | 2213321.93                   | - | -                 |                           |
| 41                                     | 376150.94 | 2213287.91                   | - | -                 |                           |
| 42                                     | 376136.18 | 2213255.1                    | - | -                 |                           |
| 43                                     | 376119.56 | 2213218.59                   | - | -                 |                           |
| 44                                     | 376119.46 | 2213218.36                   | - | -                 |                           |
| 45                                     | 376106.9  | 2213186.63                   | - | -                 |                           |
| 46                                     | 376106.77 | 2213186.23                   | - | -                 |                           |
| 47                                     | 376096.91 | 2213153.58                   | - | -                 |                           |
| 48                                     | 376096.84 | 2213153.32                   | - | -                 |                           |
| 49                                     | 376089.08 | 2213121.59                   | - | -                 |                           |
| 50                                     | 376088.99 | 2213121.13                   | - | -                 |                           |
| 51                                     | 376083.7  | 2213085.25                   | - | -                 |                           |

|                               |  |                   |
|-------------------------------|--|-------------------|
|                               |  ДОКУМЕНТ ПОДПИСАН<br>ЭЛЕКТРОННОЙ ПОДПИСЬЮ<br>Сертификат: 007103014142164577132578623198<br>Выдан: ФЕДЕРАЛЬНАЯ СЛУЖБА ГОСУДАРСТВЕННОЙ<br>РЕГИСТРАЦИИ, КАДАСТРА И КАРТОГРАФИИ<br>Действителен с 02.08.2024 по 26.10.2024 |                   |
| ПОДПОС НАИМЕНОВАНИЕ ДОЛЖНОСТИ |  | ИНИЦИАЛЫ, ФАМИЛИЯ |

| Земельный участок                      |           |                              |   |                   |
|--|-----------|------------------------------|---|-------------------|
| вид объекта недвижимости               |           |                              |   |                   |
| Лист № 19 раздела 4.2                  |           | Всего листов раздела 4.2: 74 |   | Всего разделов: 8 |
| Всего листов выписки: 189              |           |                              |   |                   |
| 19.09.2024г. № КУВИ-001/2024-234649029 |           |                              |   |                   |
| Кадастровый номер:                     |           | 47:23:0000000-51925          |   |                   |
| 1                                      | 2         | 3                            | 4 | 5                 |
| 52                                     | 376083.66 | 2213084.78                   | - | -                 |
| 53                                     | 376081.94 | 2213052.55                   | - | -                 |
| 54                                     | 376080.32 | 2213016.24                   | - | -                 |
| 55                                     | 376078.47 | 2212984.76                   | - | -                 |
| 56                                     | 376076.04 | 2212947.98                   | - | -                 |
| 57                                     | 376074.23 | 2212910.75                   | - | -                 |
| 1                                      | 376073.48 | 2212898.01                   | - | -                 |

|                               |   |                   |
|-------------------------------|---|-------------------|
| ПОЛНОЕ НАИМЕНОВАНИЕ ДОЛЖНОСТИ |  ДОКУМЕНТ ПОДПИСАН<br>ЭЛЕКТРОННОЙ ПОДПИСЬЮ<br>Сертификат: 007103014142104577132579823198<br>Выходок: ФЕДЕРАЛЬНАЯ СЛУЖБА ГОСУДАРСТВЕННОЙ<br>РЕГИСТРАЦИИ, КАДАСТРА И КАРТОГРАФИИ<br>Действителен с 02.08.2024 по 26.10.2024 | ИНИЦИАЛЫ, ФАМИЛИЯ |
|                               |   |                   |

| Земельный участок   |               |                              |                                   |   |
|---|---------------|------------------------------|-----------------------------------|---|
| вид объекта недвижимости  |               |                              |                                   |   |
| Лист № 20 раздела 4.2   |               | Всего листов раздела 4.2: 74 |                                   | Всего разделов: 8   |
| Всего листов выписки: 189   |               |                              |                                   |   |
| 19.09.2024г. № КУВИ-001/2024-234649029                                  |               |                              |                                   |   |
| Кадастровый номер:  |               | 47:23:0000000-51925          |                                   |   |
| Сведения о характерных точках границы части (частей) земельного участка |               |                              |                                   |   |
| Учетный номер части: 47:23:0000000-51925/12                             |               |                              |                                   |   |
| Система координат   |               |                              |                                   |   |
| Номер точки   | Координаты, м |                              | Описание закрепления на местности | Средняя квадратичная погрешность определения координат характерных точек границ земельного участка, м |
|   | X             | Y                            |                                   |   |
|   | 2             | 3                            | 4                                 | 5   |
| 1   | 376017.95     | 2212137.06                   | -                                 | -   |
| 2   | 376017.7      | 2212132.75                   | -                                 | -   |
| 3   | 376018.4      | 2212132.63                   | -                                 | -   |
| 4   | 376033.3      | 2212112.86                   | -                                 | -   |
| 5   | 376038.2      | 2212106.58                   | -                                 | -   |
| 6   | 376038.58     | 2212113.14                   | -                                 | -   |
| 7   | 376037.1      | 2212115.05                   | -                                 | -   |
| 8   | 376038.1      | 2212147.87                   | -                                 | -   |
| 9   | 376040.46     | 2212197.19                   | -                                 | -   |
| 10  | 376042.05     | 2212230.86                   | -                                 | -   |
| 11  | 376043.61     | 2212267.97                   | -                                 | -   |
| 12  | 376045.45     | 2212306.74                   | -                                 | -   |
| 13  | 376047.56     | 2212343.06                   | -                                 | -   |
| 14  | 376049.46     | 2212381.39                   | -                                 | -   |
| 15  | 376051.41     | 2212421.46                   | -                                 | -   |
| 16  | 376053.26     | 2212452.91                   | -                                 | -   |
| 17  | 376052.97     | 2212454.09                   | -                                 | -   |
| 18  | 376052.24     | 2212454.78                   | -                                 | -   |
| 19  | 376051.28     | 2212455.03                   | -                                 | -   |
| 20  | 376050.31     | 2212454.78                   | -                                 | -   |
| 21  | 376049.58     | 2212454.1                    | -                                 | -   |
| 22  | 376049.27     | 2212453.15                   | -                                 | -   |
| 23  | 376047.42     | 2212421.67                   | -                                 | -   |
| 24  | 376045.47     | 2212381.59                   | -                                 | -   |

|                               |  |                   |
|-------------------------------|--|-------------------|
| ПОЛНОЕ НАИМЕНОВАНИЕ ДОЛЖНОСТИ |  ДОКУМЕНТ ПОДПИСАН<br>ЭЛЕКТРОННОЙ ПОДПИСЬЮ<br>Сертификат: 007103014142104577132579823198<br>Выходок: ФЕДЕРАЛЬНАЯ СЛУЖБА ГОСУДАРСТВЕННОЙ<br>РЕГИСТРАЦИИ, КАДАСТРА И КАРТОГРАФИИ<br>Действителен с 02.08.2024 по 26.10.2024 | ИНИЦИАЛЫ, ФАМИЛИЯ |
|                               |  |                   |

| Земельный участок                      |           |                              |   |                   |
|--|-----------|------------------------------|---|-------------------|
| вид объекта недвижимости               |           |                              |   |                   |
| Лист № 21 раздела 4.2                  |           | Всего листов раздела 4.2: 74 |   | Всего разделов: 8 |
| Всего листов выписки: 189              |           |                              |   |                   |
| 19.09.2024г. № КУВИ-001/2024-234649029 |           |                              |   |                   |
| Кадастровый номер:                     |           | 47:23:0000000-51925          |   |                   |
| 1                                      | 2         | 3                            | 4 | 5                 |
| 25                                     | 376043.57 | 2212343.27                   | - | -                 |
| 26                                     | 376041.46 | 2212306.94                   | - | -                 |
| 27                                     | 376039.61 | 2212268.14                   | - | -                 |
| 28                                     | 376038.05 | 2212231.04                   | - | -                 |
| 29                                     | 376036.46 | 2212197.38                   | - | -                 |
| 30                                     | 376034.1  | 2212148.01                   | - | -                 |
| 31                                     | 376033.25 | 2212120.04                   | - | -                 |
| 32                                     | 376021.23 | 2212135.97                   | - | -                 |
| 33                                     | 376020.87 | 2212136.34                   | - | -                 |
| 34                                     | 376019.95 | 2212136.74                   | - | -                 |
| 1                                      | 376017.95 | 2212137.06                   | - | -                 |

|                                 |   |                   |
|---------------------------------|---|-------------------|
| ПОДПОС ИЛИ ИМЕНОВАНИЕ ДОЛЖНОСТИ |  ДОКУМЕНТ ПОДПИСАН<br>ЭЛЕКТРОННОЙ ПОДПИСЬЮ<br>Сертификат: 007103014142164577132579823198<br>Выдан: ФЕДЕРАЛЬНАЯ СЛУЖБА ГОСУДАРСТВЕННОЙ<br>РЕГИСТРАЦИИ, КАДАСТРА И КАРТОГРАФИИ<br>Действителен с 02.08.2024 по 26.10.2024 | ИНИЦИАЛЫ, ФАМИЛИЯ |
|                                 |   |                   |

| Земельный участок   |               |                              |                                   |   |
|---|---------------|------------------------------|-----------------------------------|---|
| вид объекта недвижимости  |               |                              |                                   |   |
| Лист № 22 раздела 4.2   |               | Всего листов раздела 4.2: 74 |                                   | Всего разделов: 8   |
| Всего листов выписки: 189   |               |                              |                                   |   |
| 19.09.2024г. № КУВИ-001/2024-234649029                                  |               |                              |                                   |   |
| Кадастровый номер:  |               | 47:23:0000000-51925          |                                   |   |
| Сведения о характерных точках границы части (частей) земельного участка |               |                              |                                   |   |
| Учетный номер части: 47:23:0000000-51925/13                             |               |                              |                                   |   |
| Система координат   |               |                              |                                   |   |
| Номер точки   | Координаты, м |                              | Описание закрепления на местности | Средняя квадратичная погрешность определения координат характерных точек границ земельного участка, м |
|   | X             | Y                            |                                   |   |
|   | 2             | 3                            | 4                                 | 5   |
| 1   | 376924.55     | 2215046.39                   | -                                 | -   |
| 2   | 376922.87     | 2215042.67                   | -                                 | -   |
| 3   | 376938.01     | 2215033.27                   | -                                 | -   |
| 4   | 376938.35     | 2215033.1                    | -                                 | -   |
| 5   | 376938.94     | 2215033.03                   | -                                 | -   |
| 6   | 376939.34     | 2215032.98                   | -                                 | -   |
| 7   | 376939.73     | 2215033.15                   | -                                 | -   |
| 8   | 376940.26     | 2215033.37                   | -                                 | -   |
| 9   | 376940.53     | 2215033.7                    | -                                 | -   |
| 10  | 376940.89     | 2215034.15                   | -                                 | -   |
| 11  | 376957.67     | 2215071.63                   | -                                 | -   |
| 12  | 376972.44     | 2215104.68                   | -                                 | -   |
| 13  | 376984.76     | 2215133.17                   | -                                 | -   |
| 14  | 376998.52     | 2215163.6                    | -                                 | -   |
| 15  | 376998.67     | 2215164.81                   | -                                 | -   |
| 16  | 376998.24     | 2215165.71                   | -                                 | -   |
| 17  | 376997.32     | 2215166.35                   | -                                 | -   |
| 18  | 376996.33     | 2215166.46                   | -                                 | -   |
| 19  | 376995.4      | 2215166.09                   | -                                 | -   |
| 20  | 376994.78     | 2215165.31                   | -                                 | -   |
| 21  | 376981.01     | 2215134.85                   | -                                 | -   |
| 22  | 376968.68     | 2215106.38                   | -                                 | -   |
| 23  | 376953.94     | 2215073.33                   | -                                 | -   |
| 24  | 376938.17     | 2215037.92                   | -                                 | -   |

|                                 |  |                   |
|---------------------------------|--|-------------------|
| ПОДПОС ИЛИ ИМЕНОВАНИЕ ДОЛЖНОСТИ |  ДОКУМЕНТ ПОДПИСАН<br>ЭЛЕКТРОННОЙ ПОДПИСЬЮ<br>Сертификат: 007103014142164577132579823198<br>Выдан: ФЕДЕРАЛЬНАЯ СЛУЖБА ГОСУДАРСТВЕННОЙ<br>РЕГИСТРАЦИИ, КАДАСТРА И КАРТОГРАФИИ<br>Действителен с 02.08.2024 по 26.10.2024 | ИНИЦИАЛЫ, ФАМИЛИЯ |
|                                 |  |                   |

| Земельный участок                      |           |                              |                     |                   |                           |
|--|-----------|------------------------------|---------------------|-------------------|---------------------------|
| вид объекта недвижимости               |           |                              |                     |                   |                           |
| Лист № 23 раздела 4.2                  |           | Всего листов раздела 4.2: 74 |                     | Всего разделов: 8 | Всего листов выписки: 189 |
| 19.09.2024г. № КУВИ-001/2024-234649029 |           |                              |                     |                   |                           |
| Кадастровый номер:                     |           |                              | 47:23:0000000:51925 |                   |                           |
| 1                                      | 2         | 3                            | 4                   | 5                 |                           |
| 1                                      | 376924.55 | 2215046.39                   | -                   | -                 |                           |

|                               |   |                   |
|-------------------------------|---|-------------------|
| ПОЛНОЕ НАИМЕНОВАНИЕ ДОЛЖНОСТИ |  ДОКУМЕНТ ПОДПИСАН<br>ЭЛЕКТРОННОЙ ПОДПИСЬЮ<br>Сертификат: 007103014420164577132579823198<br>Выдан: ФЕДЕРАЛЬНАЯ СЛУЖБА ГОСУДАРСТВЕННОЙ<br>РЕГИСТРАЦИИ, КАДАСТРА И КАРТОГРАФИИ<br>Действителен с 02.08.2024 по 26.10.2024 | ИНИЦИАЛЫ, ФАМИЛИЯ |
|                               |   |                   |

| Земельный участок   |               |                              |                                   |   |                           |
|---|---------------|------------------------------|-----------------------------------|---|---------------------------|
| вид объекта недвижимости  |               |                              |                                   |   |                           |
| Лист № 24 раздела 4.2   |               | Всего листов раздела 4.2: 74 |                                   | Всего разделов: 8   | Всего листов выписки: 189 |
| 19.09.2024г. № КУВИ-001/2024-234649029                                  |               |                              |                                   |   |                           |
| Кадастровый номер:  |               |                              | 47:23:0000000:51925               |   |                           |
| Сведения о характерных точках границы части (частей) земельного участка |               |                              |                                   |   |                           |
| Учетный номер части: 47:23:0000000:51925/14                             |               |                              |                                   |   |                           |
| Система координат   |               |                              |                                   |   |                           |
| Номер точки   | Координаты, м |                              | Описание закрепления на местности | Средняя квадратичная погрешность определения координат характерных точек границ земельного участка, м |                           |
|   | X             | Y                            |                                   |   |                           |
| 1   | 2             | 3                            | 4                                 | 5   |                           |
| 1   | 376077.07     | 2212910.63                   | -                                 | -   |                           |
| 2   | 376077.38     | 2212909.46                   | -                                 | -   |                           |
| 3   | 376078.11     | 2212908.77                   | -                                 | -   |                           |
| 4   | 376079.14     | 2212908.53                   | -                                 | -   |                           |
| 5   | 376080.1      | 2212908.78                   | -                                 | -   |                           |
| 6   | 376080.82     | 2212909.47                   | -                                 | -   |                           |
| 7   | 376081.12     | 2212910.43                   | -                                 | -   |                           |
| 8   | 376082.95     | 2212947.76                   | -                                 | -   |                           |
| 9   | 376085.38     | 2212984.44                   | -                                 | -   |                           |
| 10  | 376087.24     | 2213015.98                   | -                                 | -   |                           |
| 11  | 376088.81     | 2213052.15                   | -                                 | -   |                           |
| 12  | 376090.51     | 2213084.25                   | -                                 | -   |                           |
| 13  | 376095.77     | 2213119.94                   | -                                 | -   |                           |
| 14  | 376103.5      | 2213151.53                   | -                                 | -   |                           |
| 15  | 376113.31     | 2213184.06                   | -                                 | -   |                           |
| 16  | 376125.81     | 2213215.6                    | -                                 | -   |                           |
| 17  | 376142.52     | 2213252.29                   | -                                 | -   |                           |
| 18  | 376157.25     | 2213285.14                   | -                                 | -   |                           |
| 19  | 376172.66     | 2213319.15                   | -                                 | -   |                           |
| 20  | 376178.03     | 2213331.12                   | -                                 | -   |                           |
| 21  | 376184.03     | 2213344.5                    | -                                 | -   |                           |
| 22  | 376187.77     | 2213352.79                   | -                                 | -   |                           |
| 23  | 376203.27     | 2213386.86                   | -                                 | -   |                           |
| 24  | 376220.37     | 2213424.61                   | -                                 | -   |                           |

|                               |  |                   |
|-------------------------------|--|-------------------|
| ПОЛНОЕ НАИМЕНОВАНИЕ ДОЛЖНОСТИ |  ДОКУМЕНТ ПОДПИСАН<br>ЭЛЕКТРОННОЙ ПОДПИСЬЮ<br>Сертификат: 007103014420164577132579823198<br>Выдан: ФЕДЕРАЛЬНАЯ СЛУЖБА ГОСУДАРСТВЕННОЙ<br>РЕГИСТРАЦИИ, КАДАСТРА И КАРТОГРАФИИ<br>Действителен с 02.08.2024 по 26.10.2024 | ИНИЦИАЛЫ, ФАМИЛИЯ |
|                               |  |                   |

| Земельный участок                      |           |                              |   |                   |                           |
|--|-----------|------------------------------|---|-------------------|---------------------------|
| вид объекта недвижимости               |           |                              |   |                   |                           |
| Лист № 25 раздела 4.2                  |           | Всего листов раздела 4.2: 74 |   | Всего разделов: 8 | Всего листов выписки: 189 |
| 19.09.2024г. № КУВИ-001/2024-234649029 |           |                              |   |                   |                           |
| Кадастровый номер:                     |           | 47:23:0000000-51925          |   |                   |                           |
| 1                                      | 2         | 3                            | 4 | 5                 |                           |
| 25                                     | 376220.94 | 2213424.55                   | - | -                 |                           |
| 26                                     | 376221.23 | 2213425.23                   | - | -                 |                           |
| 27                                     | 376223.06 | 2213428.4                    | - | -                 |                           |
| 28                                     | 376222.38 | 2213428.47                   | - | -                 |                           |
| 29                                     | 376233.97 | 2213449.43                   | - | -                 |                           |
| 30                                     | 376249.28 | 2213485.78                   | - | -                 |                           |
| 31                                     | 376345.57 | 2213695.59                   | - | -                 |                           |
| 32                                     | 376363.66 | 2213734.96                   | - | -                 |                           |
| 33                                     | 376378.76 | 2213769.15                   | - | -                 |                           |
| 34                                     | 376378.78 | 2213769.14                   | - | -                 |                           |
| 35                                     | 376390.38 | 2213801.01                   | - | -                 |                           |
| 36                                     | 376401.9  | 2213826.68                   | - | -                 |                           |
| 37                                     | 376405.19 | 2213828.16                   | - | -                 |                           |
| 38                                     | 376407.74 | 2213833.8                    | - | -                 |                           |
| 39                                     | 376404.4  | 2213832.29                   | - | -                 |                           |
| 40                                     | 376417    | 2213860.59                   | - | -                 |                           |
| 41                                     | 376417.14 | 2213861.79                   | - | -                 |                           |
| 42                                     | 376416.7  | 2213862.69                   | - | -                 |                           |
| 43                                     | 376415.8  | 2213863.31                   | - | -                 |                           |
| 44                                     | 376414.81 | 2213863.43                   | - | -                 |                           |
| 45                                     | 376413.88 | 2213863.04                   | - | -                 |                           |
| 46                                     | 376413.26 | 2213862.26                   | - | -                 |                           |
| 47                                     | 376398.46 | 2213829.05                   | - | -                 |                           |
| 48                                     | 376386.56 | 2213802.5                    | - | -                 |                           |
| 49                                     | 376372.77 | 2213764.56                   | - | -                 |                           |
| 50                                     | 376342.27 | 2213698.2                    | - | -                 |                           |
| 51                                     | 376327.27 | 2213694.82                   | - | -                 |                           |
| 52                                     | 376326.22 | 2213694.21                   | - | -                 |                           |
| 53                                     | 376325.76 | 2213693.32                   | - | -                 |                           |

|                               |  |                   |
|-------------------------------|--|-------------------|
| ПОЛНОЕ НАИМЕНОВАНИЕ ДОЛЖНОСТИ |  ДОКУМЕНТ ПОДПИСАН<br>ЭЛЕКТРОННОЙ ПОДПИСЬЮ<br>Сертификат: 00710301414210457713257862159<br>Выдан: ФЕДЕРАЛЬНАЯ СЛУЖБА ГОСУДАРСТВЕННОЙ<br>РЕГИСТРАЦИИ, КАДАСТРА И КАРТОГРАФИИ<br>Действителен с 02.08.2024 по 26.10.2024 | ИНИЦИАЛЫ, ФАМИЛИЯ |
|                               |  |                   |

| Земельный участок                      |           |                              |   |                   |                           |
|--|-----------|------------------------------|---|-------------------|---------------------------|
| вид объекта недвижимости               |           |                              |   |                   |                           |
| Лист № 26 раздела 4.2                  |           | Всего листов раздела 4.2: 74 |   | Всего разделов: 8 | Всего листов выписки: 189 |
| 19.09.2024г. № КУВИ-001/2024-234649029 |           |                              |   |                   |                           |
| Кадастровый номер:                     |           | 47:23:0000000-51925          |   |                   |                           |
| 1                                      | 2         | 3                            | 4 | 5                 |                           |
| 54                                     | 376325.78 | 2213692.32                   | - | -                 |                           |
| 55                                     | 376326.34 | 2213691.39                   | - | -                 |                           |
| 56                                     | 376327.2  | 2213690.88                   | - | -                 |                           |
| 57                                     | 376328.2  | 2213690.85                   | - | -                 |                           |
| 58                                     | 376340.15 | 2213693.56                   | - | -                 |                           |
| 59                                     | 376311.14 | 2213630.36                   | - | -                 |                           |
| 60                                     | 376300.63 | 2213634                      | - | -                 |                           |
| 61                                     | 376299.42 | 2213634.04                   | - | -                 |                           |
| 62                                     | 376298.55 | 2213633.53                   | - | -                 |                           |
| 63                                     | 376298.01 | 2213632.56                   | - | -                 |                           |
| 64                                     | 376297.99 | 2213631.56                   | - | -                 |                           |
| 65                                     | 376298.45 | 2213630.68                   | - | -                 |                           |
| 66                                     | 376299.29 | 2213630.13                   | - | -                 |                           |
| 67                                     | 376306.93 | 2213627.53                   | - | -                 |                           |
| 68                                     | 376289.27 | 2213618.93                   | - | -                 |                           |
| 69                                     | 376287.95 | 2213616.03                   | - | -                 |                           |
| 70                                     | 376288.01 | 2213615.84                   | - | -                 |                           |
| 71                                     | 376288.7  | 2213615.12                   | - | -                 |                           |
| 72                                     | 376289.65 | 2213614.82                   | - | -                 |                           |
| 73                                     | 376290.63 | 2213615.02                   | - | -                 |                           |
| 74                                     | 376308    | 2213623.52                   | - | -                 |                           |
| 75                                     | 376245.53 | 2213487.4                    | - | -                 |                           |
| 76                                     | 376230.26 | 2213451.12                   | - | -                 |                           |
| 77                                     | 376217.25 | 2213427.62                   | - | -                 |                           |
| 78                                     | 376199.55 | 2213388.55                   | - | -                 |                           |
| 79                                     | 376184.05 | 2213354.49                   | - | -                 |                           |
| 80                                     | 376180.31 | 2213346.18                   | - | -                 |                           |
| 81                                     | 376174.3  | 2213332.79                   | - | -                 |                           |
| 82                                     | 376168.94 | 2213320.83                   | - | -                 |                           |

|                               |   |                   |
|-------------------------------|---|-------------------|
| ПОЛНОЕ НАИМЕНОВАНИЕ ДОЛЖНОСТИ |  ДОКУМЕНТ ПОДПИСАН<br>ЭЛЕКТРОННОЙ ПОДПИСЬЮ<br>Сертификат: 00710301414210457713257862159<br>Выдан: ФЕДЕРАЛЬНАЯ СЛУЖБА ГОСУДАРСТВЕННОЙ<br>РЕГИСТРАЦИИ, КАДАСТРА И КАРТОГРАФИИ<br>Действителен с 02.08.2024 по 26.10.2024 | ИНИЦИАЛЫ, ФАМИЛИЯ |
|                               |   |                   |

| Земельный участок                      |           |                              |   |                   |
|--|-----------|------------------------------|---|-------------------|
| вид объекта недвижимости               |           |                              |   |                   |
| Лист № 27 раздела 4.2                  |           | Всего листов раздела 4.2: 74 |   | Всего разделов: 8 |
| Всего листов выписки: 189              |           |                              |   |                   |
| 19.09.2024г. № КУВИ-001/2024-234649029 |           |                              |   |                   |
| Кадастровый номер:                     |           | 47:23:0000000-51925          |   |                   |
| 1                                      | 2         | 3                            | 4 | 5                 |
| 83                                     | 376153.54 | 2213286.82                   | - | -                 |
| 84                                     | 376138.8  | 2213253.96                   | - | -                 |
| 85                                     | 376122.66 | 2213218.54                   | - | -                 |
| 86                                     | 376113.92 | 2213218.68                   | - | -                 |
| 87                                     | 376112.76 | 2213218.33                   | - | -                 |
| 88                                     | 376112.1  | 2213217.58                   | - | -                 |
| 89                                     | 376111.89 | 2213216.54                   | - | -                 |
| 90                                     | 376112.18 | 2213215.58                   | - | -                 |
| 91                                     | 376112.89 | 2213214.89                   | - | -                 |
| 92                                     | 376113.86 | 2213214.62                   | - | -                 |
| 93                                     | 376120.99 | 2213214.51                   | - | -                 |
| 94                                     | 376109.45 | 2213185.32                   | - | -                 |
| 95                                     | 376099.57 | 2213152.55                   | - | -                 |
| 96                                     | 376091.77 | 2213120.62                   | - | -                 |
| 97                                     | 376086.46 | 2213084.56                   | - | -                 |
| 98                                     | 376084.76 | 2213052.33                   | - | -                 |
| 99                                     | 376083.19 | 2213016.18                   | - | -                 |
| 100                                    | 376081.33 | 2212984.69                   | - | -                 |
| 101                                    | 376078.9  | 2212947.97                   | - | -                 |
| 1                                      | 376077.07 | 2212910.63                   | - | -                 |

|                               |   |                   |
|-------------------------------|---|-------------------|
| ПОЛНОЕ НАИМЕНОВАНИЕ ДОЛЖНОСТИ |  ДОКУМЕНТ ПОДПИСАН<br>ЭЛЕКТРОННОЙ ПОДПИСЬЮ<br>Сертификат: 0071030141421045971025786219<br>Выдан: ФЕДЕРАЛЬНАЯ СЛУЖБА ГОСУДАРСТВЕННОЙ<br>РЕГИСТРАЦИИ, КАДАСТРА И КАРТОГРАФИИ<br>Действителен с 02.08.2024 по 26.10.2024 | ИНИЦИАЛЫ, ФАМИЛИЯ |
|                               |   |                   |

| Земельный участок   |               |                              |                                   |   |
|---|---------------|------------------------------|-----------------------------------|---|
| вид объекта недвижимости  |               |                              |                                   |   |
| Лист № 28 раздела 4.2   |               | Всего листов раздела 4.2: 74 |                                   | Всего разделов: 8   |
| Всего листов выписки: 189   |               |                              |                                   |   |
| 19.09.2024г. № КУВИ-001/2024-234649029                                  |               |                              |                                   |   |
| Кадастровый номер:  |               | 47:23:0000000-51925          |                                   |   |
| Сведения о характерных точках границы части (частей) земельного участка |               |                              |                                   |   |
| Учетный номер части: 47:23:0000000-51925/15                             |               |                              |                                   |   |
| Система координат   |               |                              |                                   |   |
| Номер точки   | Координаты, м |                              | Описание закрепления на местности | Средняя квадратичная погрешность определения координат характерных точек границ земельного участка, м |
|   | X             | Y                            |                                   |   |
| 1   | 2             | 3                            | 4                                 | 5   |
| 1   | 376067.5      | 2213004.86                   | -                                 | -   |
| 2   | 376086.04     | 2213014.11                   | -                                 | -   |
| 3   | 376090.75     | 2213015.48                   | -                                 | -   |
| 4   | 376090.87     | 2213019.68                   | -                                 | -   |
| 5   | 376084.75     | 2213017.9                    | -                                 | -   |
| 6   | 376084.42     | 2213017.77                   | -                                 | -   |
| 7   | 376067.76     | 2213009.46                   | -                                 | -   |
| 1   | 376067.5      | 2213004.86                   | -                                 | -   |

|                               |  |                   |
|-------------------------------|--|-------------------|
| ПОЛНОЕ НАИМЕНОВАНИЕ ДОЛЖНОСТИ |  ДОКУМЕНТ ПОДПИСАН<br>ЭЛЕКТРОННОЙ ПОДПИСЬЮ<br>Сертификат: 0071030141421045971025786219<br>Выдан: ФЕДЕРАЛЬНАЯ СЛУЖБА ГОСУДАРСТВЕННОЙ<br>РЕГИСТРАЦИИ, КАДАСТРА И КАРТОГРАФИИ<br>Действителен с 02.08.2024 по 26.10.2024 | ИНИЦИАЛЫ, ФАМИЛИЯ |
|                               |  |                   |

| Земельный участок   |               |                              |                                   |   |
|---|---------------|------------------------------|-----------------------------------|---|
| вид объекта недвижимости  |               |                              |                                   |   |
| Лист № 29 раздела 4.2   |               | Всего листов раздела 4.2: 74 |                                   | Всего разделов: 8   |
| Всего листов выписки: 189   |               |                              |                                   |   |
| 19.09.2024г. № КУВИ-001/2024-234649029                                  |               |                              |                                   |   |
| Кадстровый номер:   |               | 47:23:0000000:51925          |                                   |   |
| Сведения о характерных точках границы части (частей) земельного участка |               |                              |                                   |   |
| Учетный номер части: 47:23:0000000:51925/16                             |               |                              |                                   |   |
| Система координат   |               |                              |                                   |   |
| Номер точки   | Координаты, м |                              | Описание закрепления на местности | Средняя квадратичная погрешность определения координат характерных точек границ земельного участка, м |
|   | X             | Y                            |                                   |   |
| 1   | 2             | 3                            | 4                                 | 5   |
| 1   | 376830.53     | 2214780.68                   | -                                 | -   |
| 2   | 376832.21     | 2214784.44                   | -                                 | -   |
| 3   | 376828.22     | 2214786.15                   | -                                 | -   |
| 4   | 376827.02     | 2214786.27                   | -                                 | -   |
| 5   | 376826.12     | 2214785.82                   | -                                 | -   |
| 6   | 376825.5      | 2214784.89                   | -                                 | -   |
| 7   | 376825.4      | 2214783.89                   | -                                 | -   |
| 8   | 376825.8      | 2214782.98                   | -                                 | -   |
| 9   | 376826.59     | 2214782.36                   | -                                 | -   |
| 1   | 376830.53     | 2214780.68                   | -                                 | -   |
| 1   | 376924.48     | 2215046.24                   | -                                 | -   |
| 2   | 376922.77     | 2215042.45                   | -                                 | -   |
| 3   | 376936.37     | 2215034.04                   | -                                 | -   |
| 4   | 376921.4      | 2215000.86                   | -                                 | -   |
| 5   | 376911.37     | 2214977.56                   | -                                 | -   |
| 6   | 376897.28     | 2214984.77                   | -                                 | -   |
| 7   | 376895.62     | 2214981                      | -                                 | -   |
| 8   | 376909.72     | 2214973.79                   | -                                 | -   |
| 9   | 376898.52     | 2214948.76                   | -                                 | -   |
| 10  | 376891.1      | 2214931.91                   | -                                 | -   |
| 11  | 376877.78     | 2214902.74                   | -                                 | -   |
| 12  | 376866.09     | 2214876.4                    | -                                 | -   |
| 13  | 376852.25     | 2214845.26                   | -                                 | -   |
| 14  | 376843.75     | 2214825.67                   | -                                 | -   |

|                               |  |                   |
|-------------------------------|--|-------------------|
| ПОЛНОЕ НАИМЕНОВАНИЕ ДОЛЖНОСТИ |  ДОКУМЕНТ ПОДПИСАН<br>ЭЛЕКТРОННОЙ ПОДПИСЬЮ<br>Сертификат: 0071030141420104577102579823798<br>Выдан: ФЕДЕРАЛЬНАЯ СЛУЖБА ГОСУДАРСТВЕННОЙ<br>РЕГИСТРАЦИИ, КАДАСТРА И КАРТОГРАФИИ<br>Действителен с 02.08.2024 по 26.10.2024 | ИНИЦИАЛЫ, ФАМИЛИЯ |
|                               |  |                   |

| Земельный участок                      |           |                              |   |                   |
|--|-----------|------------------------------|---|-------------------|
| вид объекта недвижимости               |           |                              |   |                   |
| Лист № 30 раздела 4.2                  |           | Всего листов раздела 4.2: 74 |   | Всего разделов: 8 |
| Всего листов выписки: 189              |           |                              |   |                   |
| 19.09.2024г. № КУВИ-001/2024-234649029 |           |                              |   |                   |
| Кадстровый номер:                      |           | 47:23:0000000:51925          |   |                   |
| 1                                      | 2         |                              | 4 | 5                 |
|  | 3         |                              |   |                   |
| 15                                     | 376843.63 | 2214824.46                   | - | -                 |
| 16                                     | 376844.07 | 2214823.57                   | - | -                 |
| 17                                     | 376845    | 2214822.94                   | - | -                 |
| 18                                     | 376845.99 | 2214822.84                   | - | -                 |
| 19                                     | 376846.91 | 2214823.23                   | - | -                 |
| 20                                     | 376847.53 | 2214824.02                   | - | -                 |
| 21                                     | 376856    | 2214843.6                    | - | -                 |
| 22                                     | 376869.84 | 2214874.71                   | - | -                 |
| 23                                     | 376881.55 | 2214901.05                   | - | -                 |
| 24                                     | 376893.75 | 2214927.87                   | - | -                 |
| 25                                     | 376895.59 | 2214926.38                   | - | -                 |
| 26                                     | 376897.32 | 2214930.26                   | - | -                 |
| 27                                     | 376895.49 | 2214931.74                   | - | -                 |
| 28                                     | 376902.26 | 2214947.08                   | - | -                 |
| 29                                     | 376914.26 | 2214973.98                   | - | -                 |
| 30                                     | 376925.15 | 2214999.2                    | - | -                 |
| 31                                     | 376940.79 | 2215034.01                   | - | -                 |
| 32                                     | 376940.97 | 2215034.83                   | - | -                 |
| 33                                     | 376940.72 | 2215035.8                    | - | -                 |
| 34                                     | 376940.03 | 2215036.53                   | - | -                 |
| 1                                      | 376924.48 | 2215046.24                   | - | -                 |

|                               |   |                   |
|-------------------------------|---|-------------------|
| ПОЛНОЕ НАИМЕНОВАНИЕ ДОЛЖНОСТИ |  ДОКУМЕНТ ПОДПИСАН<br>ЭЛЕКТРОННОЙ ПОДПИСЬЮ<br>Сертификат: 0071030141420104577102579823798<br>Выдан: ФЕДЕРАЛЬНАЯ СЛУЖБА ГОСУДАРСТВЕННОЙ<br>РЕГИСТРАЦИИ, КАДАСТРА И КАРТОГРАФИИ<br>Действителен с 02.08.2024 по 26.10.2024 | ИНИЦИАЛЫ, ФАМИЛИЯ |
|                               |   |                   |

| Земельный участок   |               |                              |                                   |   |
|---|---------------|------------------------------|-----------------------------------|---|
| вид объекта недвижимости  |               |                              |                                   |   |
| Лист № 31 раздела 4.2   |               | Всего листов раздела 4.2: 74 |                                   | Всего разделов: 8   |
| Всего листов выписки: 189   |               |                              |                                   |   |
| 19.09.2024г. № КУВИ-001/2024-234649029                                  |               |                              |                                   |   |
| Кадастровый номер:  |               | 47:23:0000000:51925          |                                   |   |
| Сведения о характерных точках границы части (частей) земельного участка |               |                              |                                   |   |
| Учетный номер части: 47:23:0000000:51925/17                             |               |                              |                                   |   |
| Система координат   |               |                              |                                   |   |
| Номер точки   | Координаты, м |                              | Описание закрепления на местности | Средняя квадратичная погрешность определения координат характерных точек границ земельного участка, м |
|   | X             | Y                            |                                   |   |
| 1   | 2             | 3                            | 4                                 | 5   |
| 1   | 377262.93     | 2215747.01                   | -                                 | -   |
| 2   | 377264.07     | 2215749.93                   | -                                 | -   |
| 3   | 377264.49     | 2215750.86                   | -                                 | -   |
| 4   | 377264.13     | 2215750.99                   | -                                 | -   |
| 5   | 377262.92     | 2215751.04                   | -                                 | -   |
| 6   | 377262.05     | 2215750.54                   | -                                 | -   |
| 7   | 377261.48     | 2215749.55                   | -                                 | -   |
| 8   | 377261.44     | 2215748.55                   | -                                 | -   |
| 9   | 377261.89     | 2215747.66                   | -                                 | -   |
| 10  | 377262.72     | 2215747.09                   | -                                 | -   |
| 1   | 377262.93     | 2215747.01                   | -                                 | -   |
| 1   | 377334.66     | 2215912.8                    | -                                 | -   |
| 2   | 377337.15     | 2215918.22                   | -                                 | -   |
| 3   | 377328.87     | 2215914.89                   | -                                 | -   |
| 4   | 377328.41     | 2215914.63                   | -                                 | -   |
| 5   | 377327.79     | 2215913.85                   | -                                 | -   |
| 6   | 377313.3      | 2215881.38                   | -                                 | -   |
| 7   | 377301.29     | 2215853.56                   | -                                 | -   |
| 8   | 377301.14     | 2215853.03                   | -                                 | -   |
| 9   | 377301.26     | 2215852.03                   | -                                 | -   |
| 10  | 377301.85     | 2215851.22                   | -                                 | -   |
| 11  | 377305.81     | 2215847.93                   | -                                 | -   |
| 12  | 377307.56     | 2215851.86                   | -                                 | -   |
| 13  | 377305.73     | 2215853.37                   | -                                 | -   |

|                               |   |                   |
|-------------------------------|---|-------------------|
| ПОЛНОЕ НАИМЕНОВАНИЕ ДОЛЖНОСТИ |  ДОКУМЕНТ ПОДПИСАН<br>ЭЛЕКТРОННОЙ ПОДПИСЬЮ<br>Сертификат: 0071030144210457710257863159<br>Выдан: ФЕДЕРАЛЬНАЯ СЛУЖБА ГОСУДАРСТВЕННОЙ<br>РЕГИСТРАЦИИ, КАДАСТРА И КАРТОГРАФИИ<br>Действителен с 02.08.2024 по 26.10.2024 | ИНИЦИАЛЫ, ФАМИЛИЯ |
|                               |   |                   |

| Земельный участок                      |           |                              |   |                   |
|--|-----------|------------------------------|---|-------------------|
| вид объекта недвижимости               |           |                              |   |                   |
| Лист № 32 раздела 4.2                  |           | Всего листов раздела 4.2: 74 |   | Всего разделов: 8 |
| Всего листов выписки: 189              |           |                              |   |                   |
| 19.09.2024г. № КУВИ-001/2024-234649029 |           |                              |   |                   |
| Кадастровый номер:                     |           | 47:23:0000000:51925          |   |                   |
| 1                                      | 2         | 3                            | 4 | 5                 |
| 14                                     | 377317.08 | 2215879.72                   | - | -                 |
| 15                                     | 377331.17 | 2215911.4                    | - | -                 |
| 1                                      | 377334.66 | 2215912.8                    | - | -                 |

|                               |  |                   |
|-------------------------------|--|-------------------|
| ПОЛНОЕ НАИМЕНОВАНИЕ ДОЛЖНОСТИ |  ДОКУМЕНТ ПОДПИСАН<br>ЭЛЕКТРОННОЙ ПОДПИСЬЮ<br>Сертификат: 0071030144210457710257863159<br>Выдан: ФЕДЕРАЛЬНАЯ СЛУЖБА ГОСУДАРСТВЕННОЙ<br>РЕГИСТРАЦИИ, КАДАСТРА И КАРТОГРАФИИ<br>Действителен с 02.08.2024 по 26.10.2024 | ИНИЦИАЛЫ, ФАМИЛИЯ |
|                               |  |                   |

| Земельный участок   |               |                              |                                   |   |
|---|---------------|------------------------------|-----------------------------------|---|
| вид объекта недвижимости  |               |                              |                                   |   |
| Лист № 33 раздела 4.2   |               | Всего листов раздела 4.2: 74 |                                   | Всего разделов: 8   |
| Всего листов выписки: 189   |               |                              |                                   |   |
| 19.09.2024г. № КУВИ-001/2024-234649029                                  |               |                              |                                   |   |
| Кадастровый номер:  |               | 47:23:0000000:51925          |                                   |   |
| Сведения о характерных точках границы части (частей) земельного участка |               |                              |                                   |   |
| Учетный номер части: 47:23:0000000:51925/18                             |               |                              |                                   |   |
| Система координат   |               |                              |                                   |   |
| Номер точки   | Координаты, м |                              | Описание закрепления на местности | Средняя квадратичная погрешность определения координат характерных точек границ земельного участка, м |
|   | X             | Y                            |                                   |   |
| 1   | 2             | 3                            | 4                                 | 5   |
| 1   | 376071.65     | 2213065.19                   | -                                 | -   |
| 2   | 376071        | 2213058.53                   | -                                 | -   |
| 3   | 376072.72     | 2213059.93                   | -                                 | -   |
| 4   | 376073.21     | 2213060.53                   | -                                 | -   |
| 5   | 376073.45     | 2213061.5                    | -                                 | -   |
| 6   | 376073.19     | 2213062.46                   | -                                 | -   |
| 1   | 376071.65     | 2213065.19                   | -                                 | -   |

|                               |  |                   |
|-------------------------------|--|-------------------|
| ПОЛНОЕ НАИМЕНОВАНИЕ ДОЛЖНОСТИ |  ДОКУМЕНТ ПОДПИСАН<br>ЭЛЕКТРОННОЙ ПОДПИСЬЮ<br>Сертификат: 00710301414201457713257862319<br>Выдан: ФЕДЕРАЛЬНАЯ СЛУЖБА ГОСУДАРСТВЕННОЙ<br>РЕГИСТРАЦИИ, КАДАСТРА И КАРТОГРАФИИ<br>Действителен с 02.08.2024 по 26.10.2024 | ИНИЦИАЛЫ, ФАМИЛИЯ |
|                               |  |                   |

| Земельный участок   |               |                              |                                   |   |
|---|---------------|------------------------------|-----------------------------------|---|
| вид объекта недвижимости  |               |                              |                                   |   |
| Лист № 34 раздела 4.2   |               | Всего листов раздела 4.2: 74 |                                   | Всего разделов: 8   |
| Всего листов выписки: 189   |               |                              |                                   |   |
| 19.09.2024г. № КУВИ-001/2024-234649029                                  |               |                              |                                   |   |
| Кадастровый номер:  |               | 47:23:0000000:51925          |                                   |   |
| Сведения о характерных точках границы части (частей) земельного участка |               |                              |                                   |   |
| Учетный номер части: 47:23:0000000:51925/19                             |               |                              |                                   |   |
| Система координат   |               |                              |                                   |   |
| Номер точки   | Координаты, м |                              | Описание закрепления на местности | Средняя квадратичная погрешность определения координат характерных точек границ земельного участка, м |
|   | X             | Y                            |                                   |   |
| 1   | 2             | 3                            | 4                                 | 5   |
| 1   | 376722.89     | 2214596.75                   | -                                 | -   |
| 2   | 376721.25     | 2214593.07                   | -                                 | -   |
| 3   | 376736.56     | 2214588.12                   | -                                 | -   |
| 4   | 376722.77     | 2214557.74                   | -                                 | -   |
| 5   | 376710.43     | 2214529.9                    | -                                 | -   |
| 6   | 376701.54     | 2214535.34                   | -                                 | -   |
| 7   | 376700.37     | 2214535.63                   | -                                 | -   |
| 8   | 376699.42     | 2214535.31                   | -                                 | -   |
| 9   | 376698.74     | 2214534.58                   | -                                 | -   |
| 10  | 376698.5      | 2214533.61                   | -                                 | -   |
| 11  | 376698.76     | 2214532.64                   | -                                 | -   |
| 12  | 376699.46     | 2214531.92                   | -                                 | -   |
| 13  | 376708.79     | 2214526.22                   | -                                 | -   |
| 14  | 376698.59     | 2214503.73                   | -                                 | -   |
| 15  | 376683.77     | 2214469.99                   | -                                 | -   |
| 16  | 376674        | 2214448.18                   | -                                 | -   |
| 17  | 376663.47     | 2214424.5                    | -                                 | -   |
| 18  | 376650.48     | 2214393.23                   | -                                 | -   |
| 19  | 376631.94     | 2214392.83                   | -                                 | -   |
| 20  | 376630.13     | 2214388.78                   | -                                 | -   |
| 21  | 376631.44     | 2214388.82                   | -                                 | -   |
| 22  | 376651.87     | 2214389.26                   | -                                 | -   |
| 23  | 376652.16     | 2214389.29                   | -                                 | -   |
| 24  | 376652.85     | 2214389.6                    | -                                 | -   |

|                               |   |                   |
|-------------------------------|---|-------------------|
| ПОЛНОЕ НАИМЕНОВАНИЕ ДОЛЖНОСТИ |  ДОКУМЕНТ ПОДПИСАН<br>ЭЛЕКТРОННОЙ ПОДПИСЬЮ<br>Сертификат: 00710301414201457713257862319<br>Выдан: ФЕДЕРАЛЬНАЯ СЛУЖБА ГОСУДАРСТВЕННОЙ<br>РЕГИСТРАЦИИ, КАДАСТРА И КАРТОГРАФИИ<br>Действителен с 02.08.2024 по 26.10.2024 | ИНИЦИАЛЫ, ФАМИЛИЯ |
|                               |   |                   |

| Земельный участок                      |                              |            |                     |                           |
|--|------------------------------|------------|---------------------|---------------------------|
| вид объекта недвижимости               |                              |            |                     |                           |
| Лист № 35 раздела 4.2                  | Всего листов раздела 4.2: 74 |            | Всего разделов: 8   | Всего листов выписки: 189 |
| 19.09.2024г. № КУВИ-001/2024-234649029 |                              |            |                     |                           |
| Кадастровый номер:                     |                              |            | 47:23:0000000-51925 |                           |
| 1                                      | 2                            | 3          | 4                   | 5                         |
| 25                                     | 376653.07                    | 2214389.7  | -                   | -                         |
| 26                                     | 376653.36                    | 2214390.07 | -                   | -                         |
| 27                                     | 376653.68                    | 2214390.5  | -                   | -                         |
| 28                                     | 376667.15                    | 2214422.94 | -                   | -                         |
| 29                                     | 376677.65                    | 2214446.55 | -                   | -                         |
| 30                                     | 376687.43                    | 2214468.38 | -                   | -                         |
| 31                                     | 376702.24                    | 2214502.1  | -                   | -                         |
| 32                                     | 376713.16                    | 2214526.19 | -                   | -                         |
| 33                                     | 376726.42                    | 2214556.11 | -                   | -                         |
| 34                                     | 376741.13                    | 2214588.51 | -                   | -                         |
| 35                                     | 376750.84                    | 2214609.65 | -                   | -                         |
| 36                                     | 376754.38                    | 2214609.9  | -                   | -                         |
| 37                                     | 376756.23                    | 2214614.04 | -                   | -                         |
| 38                                     | 376752.72                    | 2214613.79 | -                   | -                         |
| 39                                     | 376767.85                    | 2214647.28 | -                   | -                         |
| 40                                     | 376783.14                    | 2214681.74 | -                   | -                         |
| 41                                     | 376798.75                    | 2214716.22 | -                   | -                         |
| 42                                     | 376814.02                    | 2214750.67 | -                   | -                         |
| 43                                     | 376829.01                    | 2214783.68 | -                   | -                         |
| 44                                     | 376837.54                    | 2214802.52 | -                   | -                         |
| 45                                     | 376837.69                    | 2214803.72 | -                   | -                         |
| 46                                     | 376837.26                    | 2214804.63 | -                   | -                         |
| 47                                     | 376836.45                    | 2214805.21 | -                   | -                         |
| 48                                     | 376835.45                    | 2214805.33 | -                   | -                         |
| 49                                     | 376834.53                    | 2214804.95 | -                   | -                         |
| 50                                     | 376833.9                     | 2214804.17 | -                   | -                         |
| 51                                     | 376825.37                    | 2214785.33 | -                   | -                         |
| 52                                     | 376810.37                    | 2214752.3  | -                   | -                         |
| 53                                     | 376795.09                    | 2214717.85 | -                   | -                         |

|                               |   |                   |
|-------------------------------|---|-------------------|
| ПОЛНОЕ НАИМЕНОВАНИЕ ДОЛЖНОСТИ | <br>ДОКУМЕНТ ПОДПИСАН<br>ЭЛЕКТРОННОЙ ПОДПИСЬЮ<br>Сертификат: 00710301414210457710257862319<br>Выдан: ФЕДЕРАЛЬНАЯ СЛУЖБА ГОСУДАРСТВЕННОЙ<br>РЕГИСТРАЦИИ, КАДАСТРА И КАРТОГРАФИИ<br>Действителен с 02.08.2024 по 26.10.2024 | ИНИЦИАЛЫ, ФАМИЛИЯ |
|                               |   |                   |

| Земельный участок                      |                              |            |                     |                           |
|--|------------------------------|------------|---------------------|---------------------------|
| вид объекта недвижимости               |                              |            |                     |                           |
| Лист № 36 раздела 4.2                  | Всего листов раздела 4.2: 74 |            | Всего разделов: 8   | Всего листов выписки: 189 |
| 19.09.2024г. № КУВИ-001/2024-234649029 |                              |            |                     |                           |
| Кадастровый номер:                     |                              |            | 47:23:0000000-51925 |                           |
| 1                                      | 2                            | 3          | 4                   | 5                         |
| 54                                     | 376779.49                    | 2214683.37 | -                   | -                         |
| 55                                     | 376764.2                     | 2214648.92 | -                   | -                         |
| 56                                     | 376747.7                     | 2214612.39 | -                   | -                         |
| 57                                     | 376738.23                    | 2214591.78 | -                   | -                         |
| 1                                      | 376722.89                    | 2214596.75 | -                   | -                         |

|                               |  |                   |
|-------------------------------|--|-------------------|
| ПОЛНОЕ НАИМЕНОВАНИЕ ДОЛЖНОСТИ | <br>ДОКУМЕНТ ПОДПИСАН<br>ЭЛЕКТРОННОЙ ПОДПИСЬЮ<br>Сертификат: 00710301414210457710257862319<br>Выдан: ФЕДЕРАЛЬНАЯ СЛУЖБА ГОСУДАРСТВЕННОЙ<br>РЕГИСТРАЦИИ, КАДАСТРА И КАРТОГРАФИИ<br>Действителен с 02.08.2024 по 26.10.2024 | ИНИЦИАЛЫ, ФАМИЛИЯ |
|                               |  |                   |

| Земельный участок   |               |                              |                                   |   |
|---|---------------|------------------------------|-----------------------------------|---|
| вид объекта недвижимости  |               |                              |                                   |   |
| Лист № 37 раздела 4.2   |               | Всего листов раздела 4.2: 74 |                                   | Всего разделов: 8   |
| Всего листов выписки: 189   |               |                              |                                   |   |
| 19.09.2024г. № КУВИ-001/2024-234649029                                  |               |                              |                                   |   |
| Кадастровый номер:  |               | 47:23:0000000:51925          |                                   |   |
| Сведения о характерных точках границы части (частей) земельного участка |               |                              |                                   |   |
| Учетный номер части: 47:23:0000000:51925/20                             |               |                              |                                   |   |
| Система координат   |               |                              |                                   |   |
| Номер точки   | Координаты, м |                              | Описание закрепления на местности | Средняя квадратичная погрешность определения координат характерных точек границ земельного участка, м |
|   | X             | Y                            |                                   |   |
| 1   | 2             | 3                            | 4                                 | 5   |
| 1   | 376623.52     | 2214373.94                   | -                                 | -   |
| 2   | 376619.43     | 2214364.78                   | -                                 | -   |
| 3   | 376641.6      | 2214356.89                   | -                                 | -   |
| 4   | 376645.68     | 2214366.05                   | -                                 | -   |
| 1   | 376623.52     | 2214373.94                   | -                                 | -   |

|                               |  |   |                   |  |
|-------------------------------|--|---|-------------------|--|
| ПОЛНОЕ НАИМЕНОВАНИЕ ДОЛЖНОСТИ |  |  ДОКУМЕНТ ПОДПИСАН<br>ЭЛЕКТРОННОЙ ПОДПИСЬЮ<br>Сертификат: 007160314142164577182578623198<br>Выдан: ФЕДЕРАЛЬНАЯ СЛУЖБА ГОСУДАРСТВЕННОЙ<br>РЕГИСТРАЦИИ, КАДАСТРА И КАРТОГРАФИИ<br>Действителен с 02.08.2024 по 26.10.2024 | ИНИЦИАЛЫ, ФАМИЛИЯ |  |
|                               |  |   |                   |  |

| Земельный участок   |               |                              |                                   |   |
|---|---------------|------------------------------|-----------------------------------|---|
| вид объекта недвижимости  |               |                              |                                   |   |
| Лист № 38 раздела 4.2   |               | Всего листов раздела 4.2: 74 |                                   | Всего разделов: 8   |
| Всего листов выписки: 189   |               |                              |                                   |   |
| 19.09.2024г. № КУВИ-001/2024-234649029                                  |               |                              |                                   |   |
| Кадастровый номер:  |               | 47:23:0000000:51925          |                                   |   |
| Сведения о характерных точках границы части (частей) земельного участка |               |                              |                                   |   |
| Учетный номер части: 47:23:0000000:51925/21                             |               |                              |                                   |   |
| Система координат   |               |                              |                                   |   |
| Номер точки   | Координаты, м |                              | Описание закрепления на местности | Средняя квадратичная погрешность определения координат характерных точек границ земельного участка, м |
|   | X             | Y                            |                                   |   |
| 1   | 2             | 3                            | 4                                 | 5   |
| 1   | 376067.76     | 2213009.6                    | -                                 | -   |
| 2   | 376067.5      | 2213005                      | -                                 | -   |
| 3   | 376086.11     | 2213014.26                   | -                                 | -   |
| 4   | 376090.76     | 2213015.62                   | -                                 | -   |
| 5   | 376090.88     | 2213019.82                   | -                                 | -   |
| 6   | 376084.82     | 2213018.05                   | -                                 | -   |
| 7   | 376084.49     | 2213017.92                   | -                                 | -   |
| 1   | 376067.76     | 2213009.6                    | -                                 | -   |

|                               |  |  |                   |  |
|-------------------------------|--|--|-------------------|--|
| ПОЛНОЕ НАИМЕНОВАНИЕ ДОЛЖНОСТИ |  |  ДОКУМЕНТ ПОДПИСАН<br>ЭЛЕКТРОННОЙ ПОДПИСЬЮ<br>Сертификат: 007160314142164577182578623198<br>Выдан: ФЕДЕРАЛЬНАЯ СЛУЖБА ГОСУДАРСТВЕННОЙ<br>РЕГИСТРАЦИИ, КАДАСТРА И КАРТОГРАФИИ<br>Действителен с 02.08.2024 по 26.10.2024 | ИНИЦИАЛЫ, ФАМИЛИЯ |  |
|                               |  |  |                   |  |

| Земельный участок   |               |                              |                                   |   |
|---|---------------|------------------------------|-----------------------------------|---|
| вид объекта недвижимости  |               |                              |                                   |   |
| Лист № 39 раздела 4.2   |               | Всего листов раздела 4.2: 74 |                                   | Всего разделов: 8   |
| Всего листов выписки: 189   |               |                              |                                   |   |
| 19.09.2024г. № КУВИ-001/2024-234649029                                  |               |                              |                                   |   |
| Кадстровый номер:   |               | 47:23:0000000:51925          |                                   |   |
| Сведения о характерных точках границы части (частей) земельного участка |               |                              |                                   |   |
| Учетный номер части: 47:23:0000000:51925/22                             |               |                              |                                   |   |
| Система координат   |               |                              |                                   |   |
| Номер точки   | Координаты, м |                              | Описание закрепления на местности | Средняя квадратичная погрешность определения координат характерных точек границ земельного участка, м |
|   | X             | Y                            |                                   |   |
| 1   | 2             | 3                            | 4                                 | 5   |
| 1   | 377168.23     | 2215592.68                   | -                                 | -   |
| 2   | 377164.28     | 2215584.08                   | -                                 | -   |
| 3   | 377164.37     | 2215579.66                   | -                                 | -   |
| 4   | 377149.54     | 2215545.48                   | -                                 | -   |
| 5   | 377135.08     | 2215513.7                    | -                                 | -   |
| 6   | 377134.93     | 2215512.5                    | -                                 | -   |
| 7   | 377135.36     | 2215511.6                    | -                                 | -   |
| 8   | 377136.28     | 2215510.94                   | -                                 | -   |
| 9   | 377137.27     | 2215510.82                   | -                                 | -   |
| 10  | 377138.2      | 2215511.19                   | -                                 | -   |
| 11  | 377138.83     | 2215511.97                   | -                                 | -   |
| 12  | 377153.32     | 2215543.81                   | -                                 | -   |
| 13  | 377168.31     | 2215578.38                   | -                                 | -   |
| 14  | 377168.48     | 2215579.21                   | -                                 | -   |
| 1   | 377168.23     | 2215592.68                   | -                                 | -   |
| 1   | 377243.68     | 2215762.32                   | -                                 | -   |
| 2   | 377242.02     | 2215758.58                   | -                                 | -   |
| 3   | 377258.55     | 2215751.49                   | -                                 | -   |
| 4   | 377259.75     | 2215751.37                   | -                                 | -   |
| 5   | 377260.65     | 2215751.82                   | -                                 | -   |
| 6   | 377261.21     | 2215752.64                   | -                                 | -   |
| 7   | 377261.31     | 2215753.63                   | -                                 | -   |
| 8   | 377260.92     | 2215754.55                   | -                                 | -   |
| 9   | 377260.02     | 2215755.21                   | -                                 | -   |

|                               |  |                   |
|-------------------------------|--|-------------------|
| ПОЛНОЕ НАИМЕНОВАНИЕ ДОЛЖНОСТИ | <br>ДОКУМЕНТ ПОДПИСАН<br>ЭЛЕКТРОННОЙ ПОДПИСЬЮ<br>Сертификат: 007103014142104577132579823759<br>Выдан: ФЕДЕРАЛЬНАЯ СЛУЖБА ГОСУДАРСТВЕННОЙ<br>РЕГИСТРАЦИИ, КАДАСТРА И КАРТОГРАФИИ<br>Действителен с 02.08.2024 по 26.10.2024 | ИНИЦИАЛЫ, ФАМИЛИЯ |
|                               |  |                   |

| Земельный участок                      |           |                              |   |                   |   |
|--|-----------|------------------------------|---|-------------------|---|
| вид объекта недвижимости               |           |                              |   |                   |   |
| Лист № 40 раздела 4.2                  |           | Всего листов раздела 4.2: 74 |   | Всего разделов: 8 |   |
| Всего листов выписки: 189              |           |                              |   |                   |   |
| 19.09.2024г. № КУВИ-001/2024-234649029 |           |                              |   |                   |   |
| Кадстровый номер:                      |           | 47:23:0000000:51925          |   |                   |   |
| 1                                      | 2         |                              | 3 | 4                 | 5 |
|  | X         | Y                            |   |                   |   |
| 1                                      | 377243.68 | 2215762.32                   | - | -                 |   |
| 1                                      | 377306.26 | 2215907.57                   | - | -                 |   |
| 2                                      | 377304.98 | 2215904.48                   | - | -                 |   |
| 3                                      | 377304.61 | 2215903.63                   | - | -                 |   |
| 4                                      | 377306.67 | 2215901.98                   | - | -                 |   |
| 5                                      | 377294.31 | 2215873.91                   | - | -                 |   |
| 6                                      | 377282.19 | 2215846.45                   | - | -                 |   |
| 7                                      | 377268.54 | 2215816.09                   | - | -                 |   |
| 8                                      | 377268.4  | 2215814.89                   | - | -                 |   |
| 9                                      | 377268.92 | 2215813.89                   | - | -                 |   |
| 10                                     | 377269.74 | 2215813.31                   | - | -                 |   |
| 11                                     | 377270.73 | 2215813.2                    | - | -                 |   |
| 12                                     | 377271.65 | 2215813.58                   | - | -                 |   |
| 13                                     | 377272.28 | 2215814.36                   | - | -                 |   |
| 14                                     | 377285.94 | 2215844.76                   | - | -                 |   |
| 15                                     | 377298.08 | 2215872.22                   | - | -                 |   |
| 16                                     | 377311.08 | 2215901.73                   | - | -                 |   |
| 17                                     | 377311.24 | 2215902.29                   | - | -                 |   |
| 18                                     | 377311.11 | 2215903.28                   | - | -                 |   |
| 19                                     | 377310.52 | 2215904.09                   | - | -                 |   |
| 1                                      | 377306.26 | 2215907.57                   | - | -                 |   |

|                               |   |                   |
|-------------------------------|---|-------------------|
| ПОЛНОЕ НАИМЕНОВАНИЕ ДОЛЖНОСТИ | <br>ДОКУМЕНТ ПОДПИСАН<br>ЭЛЕКТРОННОЙ ПОДПИСЬЮ<br>Сертификат: 007103014142104577132579823759<br>Выдан: ФЕДЕРАЛЬНАЯ СЛУЖБА ГОСУДАРСТВЕННОЙ<br>РЕГИСТРАЦИИ, КАДАСТРА И КАРТОГРАФИИ<br>Действителен с 02.08.2024 по 26.10.2024 | ИНИЦИАЛЫ, ФАМИЛИЯ |
|                               |   |                   |

| Земельный участок   |               |                              |                                   |   |
|---|---------------|------------------------------|-----------------------------------|---|
| вид объекта недвижимости  |               |                              |                                   |   |
| Лист № 41 раздела 4.2   |               | Всего листов раздела 4.2: 74 |                                   | Всего разделов: 8   |
| Всего листов выписки: 189   |               |                              |                                   |   |
| 19.09.2024г. № КУВИ-001/2024-234649029                                  |               |                              |                                   |   |
| Кадстровый номер:   |               | 47:23:0000000:51925          |                                   |   |
| Сведения о характерных точках границы части (частей) земельного участка |               |                              |                                   |   |
| Учетный номер части: 47:23:0000000:51925/23                             |               |                              |                                   |   |
| Система координат   |               |                              |                                   |   |
| Номер точки   | Координаты, м |                              | Описание закрепления на местности | Средняя квадратичная погрешность определения координат характерных точек границ земельного участка, м |
|   | X             | Y                            |                                   |   |
| 1   | 2             | 3                            | 4                                 | 5   |
| 1   | 376046.13     | 2212627.66                   | -                                 | -   |
| 2   | 376045.95     | 2212624.52                   | -                                 | -   |
| 3   | 376048.45     | 2212623.75                   | -                                 | -   |
| 4   | 376048.43     | 2212623.31                   | -                                 | -   |
| 5   | 376059.41     | 2212621.8                    | -                                 | -   |
| 6   | 376057.55     | 2212591.34                   | -                                 | -   |
| 7   | 376055.1      | 2212557.28                   | -                                 | -   |
| 8   | 376044.74     | 2212550.53                   | -                                 | -   |
| 9   | 376044.38     | 2212545.52                   | -                                 | -   |
| 10  | 376058.11     | 2212554.47                   | -                                 | -   |
| 11  | 376058.7      | 2212555.05                   | -                                 | -   |
| 12  | 376059.02     | 2212556                      | -                                 | -   |
| 13  | 376061.54     | 2212591.09                   | -                                 | -   |
| 14  | 376063.51     | 2212623.4                    | -                                 | -   |
| 15  | 376063.34     | 2212624.35                   | -                                 | -   |
| 16  | 376062.71     | 2212625.13                   | -                                 | -   |
| 17  | 376061.79     | 2212625.51                   | -                                 | -   |
| 1   | 376046.13     | 2212627.66                   | -                                 | -   |

|                               |   |                   |
|-------------------------------|---|-------------------|
| ПОЛНОЕ НАИМЕНОВАНИЕ ДОЛЖНОСТИ |  ДОКУМЕНТ ПОДПИСАН<br>ЭЛЕКТРОННОЙ ПОДПИСЬЮ<br>Сертификат: 0071031414210459713257863759<br>Выдан: ФЕДЕРАЛЬНАЯ СЛУЖБА ГОСУДАРСТВЕННОЙ<br>РЕГИСТРАЦИИ, КАДАСТРА И КАРТОГРАФИИ<br>Действителен с 02.08.2024 по 26.10.2024 | ИНИЦИАЛЫ, ФАМИЛИЯ |
|                               |   |                   |

| Земельный участок   |               |                              |                                   |   |
|---|---------------|------------------------------|-----------------------------------|---|
| вид объекта недвижимости  |               |                              |                                   |   |
| Лист № 42 раздела 4.2   |               | Всего листов раздела 4.2: 74 |                                   | Всего разделов: 8   |
| Всего листов выписки: 189   |               |                              |                                   |   |
| 19.09.2024г. № КУВИ-001/2024-234649029                                  |               |                              |                                   |   |
| Кадстровый номер:   |               | 47:23:0000000:51925          |                                   |   |
| Сведения о характерных точках границы части (частей) земельного участка |               |                              |                                   |   |
| Учетный номер части: 47:23:0000000:51925/24                             |               |                              |                                   |   |
| Система координат   |               |                              |                                   |   |
| Номер точки   | Координаты, м |                              | Описание закрепления на местности | Средняя квадратичная погрешность определения координат характерных точек границ земельного участка, м |
|   | X             | Y                            |                                   |   |
| 1   | 2             | 3                            | 4                                 | 5   |
| 1   | 376214.63     | 2213456.71                   | -                                 | -   |
| 2   | 376205.39     | 2213435.94                   | -                                 | -   |
| 3   | 376206.36     | 2213435.19                   | -                                 | -   |
| 4   | 376207.35     | 2213435.1                    | -                                 | -   |
| 5   | 376208.26     | 2213435.51                   | -                                 | -   |
| 6   | 376208.86     | 2213436.31                   | -                                 | -   |
| 7   | 376215.49     | 2213452.38                   | -                                 | -   |
| 8   | 376231.39     | 2213448.21                   | -                                 | -   |
| 9   | 376232.6      | 2213448.27                   | -                                 | -   |
| 10  | 376233.42     | 2213448.85                   | -                                 | -   |
| 11  | 376233.86     | 2213449.74                   | -                                 | -   |
| 12  | 376233.81     | 2213450.74                   | -                                 | -   |
| 13  | 376233.28     | 2213451.59                   | -                                 | -   |
| 14  | 376232.41     | 2213452.08                   | -                                 | -   |
| 15  | 376214.82     | 2213456.7                    | -                                 | -   |
| 1   | 376214.63     | 2213456.71                   | -                                 | -   |

|                               |  |                   |
|-------------------------------|--|-------------------|
| ПОЛНОЕ НАИМЕНОВАНИЕ ДОЛЖНОСТИ |  ДОКУМЕНТ ПОДПИСАН<br>ЭЛЕКТРОННОЙ ПОДПИСЬЮ<br>Сертификат: 0071031414210459713257863759<br>Выдан: ФЕДЕРАЛЬНАЯ СЛУЖБА ГОСУДАРСТВЕННОЙ<br>РЕГИСТРАЦИИ, КАДАСТРА И КАРТОГРАФИИ<br>Действителен с 02.08.2024 по 26.10.2024 | ИНИЦИАЛЫ, ФАМИЛИЯ |
|                               |  |                   |

| Земельный участок   |               |                              |                                   |   |
|---|---------------|------------------------------|-----------------------------------|---|
| вид объекта недвижимости  |               |                              |                                   |   |
| Лист № 43 раздела 4.2   |               | Всего листов раздела 4.2: 74 |                                   | Всего разделов: 8   |
| Всего листов выписки: 189   |               |                              |                                   |   |
| 19.09.2024г. № КУВИ-001/2024-234649029                                  |               |                              |                                   |   |
| Кадстровый номер:   |               | 47:23:0000000:51925          |                                   |   |
| Сведения о характерных точках границы части (частей) земельного участка |               |                              |                                   |   |
| Учетный номер части: 47:23:0000000:51925/25                             |               |                              |                                   |   |
| Система координат   |               |                              |                                   |   |
| Номер точки   | Координаты, м |                              | Описание закрепления на местности | Средняя квадратичная погрешность определения координат характерных точек границ земельного участка, м |
|   | X             | Y                            |                                   |   |
| 1   | 2             | 3                            | 4                                 | 5   |
| 1   | 376495.92     | 2214097.67                   | -                                 | -   |
| 2   | 376495.9      | 2214097.64                   | -                                 | -   |
| 3   | 376496        | 2214097.59                   | -                                 | -   |
| 1   | 376495.92     | 2214097.67                   | -                                 | -   |
| 1   | 376631.84     | 2214392.6                    | -                                 | -   |
| 2   | 376630.04     | 2214388.56                   | -                                 | -   |
| 3   | 376631.38     | 2214388.6                    | -                                 | -   |
| 4   | 376648.68     | 2214388.94                   | -                                 | -   |
| 5   | 376644.86     | 2214380.55                   | -                                 | -   |
| 6   | 376634.18     | 2214356.99                   | -                                 | -   |
| 7   | 376624.45     | 2214334.72                   | -                                 | -   |
| 8   | 376611.52     | 2214305.33                   | -                                 | -   |
| 9   | 376598.6      | 2214275.74                   | -                                 | -   |
| 10  | 376589.91     | 2214256.44                   | -                                 | -   |
| 11  | 376580.48     | 2214235.14                   | -                                 | -   |
| 12  | 376564.79     | 2214200.27                   | -                                 | -   |
| 13  | 376549.44     | 2214165.54                   | -                                 | -   |
| 14  | 376534.23     | 2214130.61                   | -                                 | -   |
| 15  | 376522.76     | 2214103.33                   | -                                 | -   |
| 16  | 376506.69     | 2214100.92                   | -                                 | -   |
| 17  | 376506.24     | 2214100.79                   | -                                 | -   |
| 18  | 376497.11     | 2214097.08                   | -                                 | -   |
| 19  | 376499.37     | 2214096.04                   | -                                 | -   |
| 20  | 376498.11     | 2214093.18                   | -                                 | -   |

|                              |  |                   |
|------------------------------|--|-------------------|
| ПОДПОС НАИМНОВАНИЕ ДОЛЖНОСТИ |  ДОКУМЕНТ ПОДПИСАН<br>ЭЛЕКТРОННОЙ ПОДПИСЬЮ<br>Сертификат: 0071030141420104577102579632109<br>Выдан: ФЕДЕРАЛЬНАЯ СЛУЖБА ГОСУДАРСТВЕННОЙ<br>РЕГИСТРАЦИИ, КАДАСТРА И КАРТОГРАФИИ<br>Действителен с 02.08.2024 по 26.10.2024 | ИНИЦИАЛЫ, ФАМИЛИЯ |
|                              |  |                   |

| Земельный участок                      |           |                              |   |                   |   |
|--|-----------|------------------------------|---|-------------------|---|
| вид объекта недвижимости               |           |                              |   |                   |   |
| Лист № 44 раздела 4.2                  |           | Всего листов раздела 4.2: 74 |   | Всего разделов: 8 |   |
| Всего листов выписки: 189              |           |                              |   |                   |   |
| 19.09.2024г. № КУВИ-001/2024-234649029 |           |                              |   |                   |   |
| Кадстровый номер:                      |           | 47:23:0000000:51925          |   |                   |   |
| 1                                      | 2         |                              | 3 | 4                 | 5 |
|  | X         | Y                            |   |                   |   |
| 21                                     | 376507.52 | 2214097                      | - | -                 |   |
| 22                                     | 376524.46 | 2214099.54                   | - | -                 |   |
| 23                                     | 376525.4  | 2214099.95                   | - | -                 |   |
| 24                                     | 376526.01 | 2214100.74                   | - | -                 |   |
| 25                                     | 376537.91 | 2214129.05                   | - | -                 |   |
| 26                                     | 376553.1  | 2214163.93                   | - | -                 |   |
| 27                                     | 376568.45 | 2214198.65                   | - | -                 |   |
| 28                                     | 376584.13 | 2214233.52                   | - | -                 |   |
| 29                                     | 376593.57 | 2214254.82                   | - | -                 |   |
| 30                                     | 376599.89 | 2214268.86                   | - | -                 |   |
| 31                                     | 376600.76 | 2214265.37                   | - | -                 |   |
| 32                                     | 376603.41 | 2214271.29                   | - | -                 |   |
| 33                                     | 376602.54 | 2214274.76                   | - | -                 |   |
| 34                                     | 376615.18 | 2214303.72                   | - | -                 |   |
| 35                                     | 376628.11 | 2214333.11                   | - | -                 |   |
| 36                                     | 376637.83 | 2214355.38                   | - | -                 |   |
| 37                                     | 376648.5  | 2214378.9                    | - | -                 |   |
| 38                                     | 376653.64 | 2214390.18                   | - | -                 |   |
| 39                                     | 376653.81 | 2214391.16                   | - | -                 |   |
| 40                                     | 376653.49 | 2214392.1                    | - | -                 |   |
| 41                                     | 376652.75 | 2214392.78                   | - | -                 |   |
| 42                                     | 376651.78 | 2214393.01                   | - | -                 |   |
| 1                                      | 376631.84 | 2214392.6                    | - | -                 |   |

|                              |   |                   |
|------------------------------|---|-------------------|
| ПОДПОС НАИМНОВАНИЕ ДОЛЖНОСТИ |  ДОКУМЕНТ ПОДПИСАН<br>ЭЛЕКТРОННОЙ ПОДПИСЬЮ<br>Сертификат: 0071030141420104577102579632109<br>Выдан: ФЕДЕРАЛЬНАЯ СЛУЖБА ГОСУДАРСТВЕННОЙ<br>РЕГИСТРАЦИИ, КАДАСТРА И КАРТОГРАФИИ<br>Действителен с 02.08.2024 по 26.10.2024 | ИНИЦИАЛЫ, ФАМИЛИЯ |
|                              |   |                   |

| Земельный участок   |               |  |                                   |   |
|---|---------------|--|-----------------------------------|---|
| вид объекта недвижимости  |               |  |                                   |   |
| Лист № 45 раздела 4.2   |               | Всего листов раздела 4.2: 74           |                                   | Всего разделов: 8   |
| 19.09.2024г. № КУВИ-001/2024-234649029                                  |               | Кадастровый номер: 47:23:0000000:51925 |                                   |   |
| Сведения о характерных точках границы части (частей) земельного участка |               |  |                                   |   |
| Учетный номер части: 47:23:0000000:51925/26                             |               |  |                                   |   |
| Система координат   |               |  |                                   |   |
| Номер точки   | Координаты, м |  | Описание закрепления на местности | Средняя квадратичная погрешность определения координат характерных точек границ земельного участка, м |
|   | X             | Y                                      |                                   |   |
| 1   | 2             | 3                                      | 4                                 | 5   |
| 1   | 376631.88     | 2214392.7                              | -                                 | -   |
| 2   | 376630.08     | 2214388.65                             | -                                 | -   |
| 3   | 376631.39     | 2214388.69                             | -                                 | -   |
| 4   | 376648.98     | 2214389.08                             | -                                 | -   |
| 5   | 376645.05     | 2214380.32                             | -                                 | -   |
| 6   | 376634.41     | 2214356.97                             | -                                 | -   |
| 7   | 376634.24     | 2214355.95                             | -                                 | -   |
| 8   | 376634.58     | 2214355.01                             | -                                 | -   |
| 9   | 376635.34     | 2214354.35                             | -                                 | -   |
| 10  | 376636.32     | 2214354.14                             | -                                 | -   |
| 11  | 376640.45     | 2214354.31                             | -                                 | -   |
| 12  | 376642.26     | 2214358.39                             | -                                 | -   |
| 13  | 376639.4      | 2214358.27                             | -                                 | -   |
| 14  | 376648.69     | 2214378.68                             | -                                 | -   |
| 15  | 376653.93     | 2214390.33                             | -                                 | -   |
| 16  | 376654.1      | 2214391.31                             | -                                 | -   |
| 17  | 376653.78     | 2214392.25                             | -                                 | -   |
| 18  | 376653.03     | 2214392.92                             | -                                 | -   |
| 19  | 376652.06     | 2214393.15                             | -                                 | -   |
| 1   | 376631.88     | 2214392.7                              | -                                 | -   |

|                               |   |                   |
|-------------------------------|---|-------------------|
| ПОЛНОЕ НАИМЕНОВАНИЕ ДОЛЖНОСТИ |  ДОКУМЕНТ ПОДПИСАН<br>ЭЛЕКТРОННОЙ ПОДПИСЬЮ<br>Сертификат: 007160314142164577182578623198<br>Выдан: ФЕДЕРАЛЬНАЯ СЛУЖБА ГОСУДАРСТВЕННОЙ<br>РЕГИСТРАЦИИ, КАДАСТРА И КАРТОГРАФИИ<br>Действителен с 02.08.2024 по 26.10.2024 | ИНИЦИАЛЫ, ФАМИЛИЯ |
|                               |   |                   |

| Земельный участок   |               |  |                                   |   |
|---|---------------|--|-----------------------------------|---|
| вид объекта недвижимости  |               |  |                                   |   |
| Лист № 46 раздела 4.2   |               | Всего листов раздела 4.2: 74           |                                   | Всего разделов: 8   |
| 19.09.2024г. № КУВИ-001/2024-234649029                                  |               | Кадастровый номер: 47:23:0000000:51925 |                                   |   |
| Сведения о характерных точках границы части (частей) земельного участка |               |  |                                   |   |
| Учетный номер части: 47:23:0000000:51925/27                             |               |  |                                   |   |
| Система координат   |               |  |                                   |   |
| Номер точки   | Координаты, м |  | Описание закрепления на местности | Средняя квадратичная погрешность определения координат характерных точек границ земельного участка, м |
|   | X             | Y                                      |                                   |   |
| 1   | 2             | 3                                      | 4                                 | 5   |
| 1   | 376586.43     | 2214286.35                             | -                                 | -   |
| 2   | 376587.01     | 2214286.7                              | -                                 | -   |
| 3   | 376587.77     | 2214287.36                             | -                                 | -   |
| 4   | 376588.38     | 2214288.15                             | -                                 | -   |
| 5   | 376588.82     | 2214289.04                             | -                                 | -   |
| 6   | 376589.08     | 2214290.01                             | -                                 | -   |
| 7   | 376589.14     | 2214291.01                             | -                                 | -   |
| 8   | 376588.99     | 2214292                                | -                                 | -   |
| 9   | 376588.8      | 2214292.55                             | -                                 | -   |
| 10  | 376585.91     | 2214286.08                             | -                                 | -   |
| 1   | 376586.43     | 2214286.35                             | -                                 | -   |

|                               |  |                   |
|-------------------------------|--|-------------------|
| ПОЛНОЕ НАИМЕНОВАНИЕ ДОЛЖНОСТИ |  ДОКУМЕНТ ПОДПИСАН<br>ЭЛЕКТРОННОЙ ПОДПИСЬЮ<br>Сертификат: 007160314142164577182578623198<br>Выдан: ФЕДЕРАЛЬНАЯ СЛУЖБА ГОСУДАРСТВЕННОЙ<br>РЕГИСТРАЦИИ, КАДАСТРА И КАРТОГРАФИИ<br>Действителен с 02.08.2024 по 26.10.2024 | ИНИЦИАЛЫ, ФАМИЛИЯ |
|                               |  |                   |

| Земельный участок   |               |                              |                                   |   |
|---|---------------|------------------------------|-----------------------------------|---|
| вид объекта недвижимости  |               |                              |                                   |   |
| Лист № 47 раздела 4.2   |               | Всего листов раздела 4.2: 74 |                                   | Всего разделов: 8   |
| 19.09.2024г. № КУВИ-001/2024-234649029                                  |               | Всего листов выписки: 189    |                                   |   |
| Кадастровый номер:  |               | 47:23:0000000:51925          |                                   |   |
| Сведения о характерных точках границы части (частей) земельного участка |               |                              |                                   |   |
| Учетный номер части: 47:23:0000000:51925/28                             |               |                              |                                   |   |
| Система координат   |               |                              |                                   |   |
| Номер точки   | Координаты, м |                              | Описание закрепления на местности | Средняя квадратичная погрешность определения координат характерных точек границ земельного участка, м |
|   | X             | Y                            |                                   |   |
| 1   | 2             | 3                            | 4                                 | 5   |
| 1   | 377096.07     | 2215433.08                   | -                                 | -   |
| 2   | 377091.99     | 2215423.8                    | -                                 | -   |
| 3   | 377111.52     | 2215410.85                   | -                                 | -   |
| 4   | 377115.64     | 2215420.11                   | -                                 | -   |
| 1   | 377096.07     | 2215433.08                   | -                                 | -   |

|                               |  |                   |
|-------------------------------|--|-------------------|
| ПОЛНОЕ НАИМЕНОВАНИЕ ДОЛЖНОСТИ |  ДОКУМЕНТ ПОДПИСАН<br>ЭЛЕКТРОННОЙ ПОДПИСЬЮ<br>Сертификат: 00710301414210457710257982319<br>Выдан: ФЕДЕРАЛЬНАЯ СЛУЖБА ГОСУДАРСТВЕННОЙ<br>РЕГИСТРАЦИИ, КАДАСТРА И КАРТОГРАФИИ<br>Действителен с 02.08.2024 по 26.10.2024 | ИНИЦИАЛЫ, ФАМИЛИЯ |
|                               |  |                   |

| Земельный участок   |               |                              |                                   |   |
|---|---------------|------------------------------|-----------------------------------|---|
| вид объекта недвижимости  |               |                              |                                   |   |
| Лист № 48 раздела 4.2   |               | Всего листов раздела 4.2: 74 |                                   | Всего разделов: 8   |
| 19.09.2024г. № КУВИ-001/2024-234649029                                  |               | Всего листов выписки: 189    |                                   |   |
| Кадастровый номер:  |               | 47:23:0000000:51925          |                                   |   |
| Сведения о характерных точках границы части (частей) земельного участка |               |                              |                                   |   |
| Учетный номер части: 47:23:0000000:51925/29                             |               |                              |                                   |   |
| Система координат   |               |                              |                                   |   |
| Номер точки   | Координаты, м |                              | Описание закрепления на местности | Средняя квадратичная погрешность определения координат характерных точек границ земельного участка, м |
|   | X             | Y                            |                                   |   |
| 1   | 2             | 3                            | 4                                 | 5   |
| 1   | 377523.06     | 2216391.04                   | -                                 | -   |
| 2   | 377520.53     | 2216385.33                   | -                                 | -   |
| 3   | 377528.79     | 2216389.2                    | -                                 | -   |
| 4   | 377529.72     | 2216390.12                   | -                                 | -   |
| 5   | 377529.99     | 2216391.09                   | -                                 | -   |
| 6   | 377529.75     | 2216392.06                   | -                                 | -   |
| 7   | 377529.08     | 2216392.8                    | -                                 | -   |
| 8   | 377528.13     | 2216393.11                   | -                                 | -   |
| 9   | 377527.14     | 2216392.93                   | -                                 | -   |
| 1   | 377523.06     | 2216391.04                   | -                                 | -   |

|                               |   |                   |
|-------------------------------|---|-------------------|
| ПОЛНОЕ НАИМЕНОВАНИЕ ДОЛЖНОСТИ |  ДОКУМЕНТ ПОДПИСАН<br>ЭЛЕКТРОННОЙ ПОДПИСЬЮ<br>Сертификат: 00710301414210457710257982319<br>Выдан: ФЕДЕРАЛЬНАЯ СЛУЖБА ГОСУДАРСТВЕННОЙ<br>РЕГИСТРАЦИИ, КАДАСТРА И КАРТОГРАФИИ<br>Действителен с 02.08.2024 по 26.10.2024 | ИНИЦИАЛЫ, ФАМИЛИЯ |
|                               |   |                   |

| Земельный участок   |               |  |                                   |   |
|---|---------------|--|-----------------------------------|---|
| вид объекта недвижимости  |               |  |                                   |   |
| Лист № 49 раздела 4.2   |               | Всего листов раздела 4.2: 74           |                                   | Всего разделов: 8   |
| 19.09.2024г. № КУВИ-001/2024-234649029                                  |               | Кадастровый номер: 47:23:0000000:51925 |                                   |   |
| Сведения о характерных точках границы части (частей) земельного участка |               |  |                                   |   |
| Учетный номер части: 47:23:0000000:51925/30                             |               |  |                                   |   |
| Система координат   |               |  |                                   |   |
| Номер точки   | Координаты, м |  | Описание закрепления на местности | Средняя квадратичная погрешность определения координат характерных точек границ земельного участка, м |
|   | X             | Y                                      |                                   |   |
| 1   | 2             | 3                                      | 4                                 | 5   |
| 1   | 377815.69     | 2217048.89                             | -                                 | -   |
| 2   | 377811.83     | 2217040.4                              | -                                 | -   |
| 3   | 377810.95     | 2217034.22                             | -                                 | -   |
| 4   | 377798.1      | 2217004.62                             | -                                 | -   |
| 5   | 377784.65     | 2216975.57                             | -                                 | -   |
| 6   | 377768.9      | 2216940.72                             | -                                 | -   |
| 7   | 377753.48     | 2216905.88                             | -                                 | -   |
| 8   | 377743.21     | 2216882.9                              | -                                 | -   |
| 9   | 377742.26     | 2216883.31                             | -                                 | -   |
| 10  | 377740.47     | 2216879.73                             | -                                 | -   |
| 11  | 377741.13     | 2216879.44                             | -                                 | -   |
| 12  | 377738.62     | 2216876.02                             | -                                 | -   |
| 13  | 377737.66     | 2216874.1                              | -                                 | -   |
| 14  | 377737.32     | 2216874.26                             | -                                 | -   |
| 15  | 377733.08     | 2216868.47                             | -                                 | -   |
| 16  | 377724.23     | 2216849.28                             | -                                 | -   |
| 17  | 377726        | 2216847.88                             | -                                 | -   |
| 18  | 377706.65     | 2216804.31                             | -                                 | -   |
| 19  | 377705.28     | 2216804.91                             | -                                 | -   |
| 20  | 377685.76     | 2216760.81                             | -                                 | -   |
| 21  | 377686.12     | 2216760.55                             | -                                 | -   |
| 22  | 377687.11     | 2216760.43                             | -                                 | -   |
| 23  | 377688.04     | 2216760.81                             | -                                 | -   |
| 24  | 377688.66     | 2216761.59                             | -                                 | -   |

|                               |   |                   |
|-------------------------------|---|-------------------|
| ПОЛНОЕ НАИМЕНОВАНИЕ ДОЛЖНОСТИ |  ДОКУМЕНТ ПОДПИСАН<br>ЭЛЕКТРОННОЙ ПОДПИСЬЮ<br>Сертификат: 007103014142014577132579823759<br>Выдан: ФЕДЕРАЛЬНАЯ СЛУЖБА ГОСУДАРСТВЕННОЙ<br>РЕГИСТРАЦИИ, КАДАСТРА И КАРТОГРАФИИ<br>Действителен с 02.08.2024 по 26.10.2024 | ИНИЦИАЛЫ, ФАМИЛИЯ |
|                               |   |                   |

| Земельный участок                      |           |  |   |                   |
|--|-----------|--|---|-------------------|
| вид объекта недвижимости               |           |  |   |                   |
| Лист № 50 раздела 4.2                  |           | Всего листов раздела 4.2: 74           |   | Всего разделов: 8 |
| 19.09.2024г. № КУВИ-001/2024-234649029 |           | Кадастровый номер: 47:23:0000000:51925 |   |                   |
| 1                                      | 2         |  | 4 | 5                 |
|  | 3         |  |   |                   |
| 25                                     | 377702.2  | 2216791.37                             | - | -                 |
| 26                                     | 377706.66 | 2216801.59                             | - | -                 |
| 27                                     | 377736.22 | 2216865.77                             | - | -                 |
| 28                                     | 377745.84 | 2216879.1                              | - | -                 |
| 29                                     | 377746.05 | 2216879.45                             | - | -                 |
| 30                                     | 377757.23 | 2216904.2                              | - | -                 |
| 31                                     | 377772.65 | 2216939.04                             | - | -                 |
| 32                                     | 377788.35 | 2216973.87                             | - | -                 |
| 33                                     | 377801.81 | 2217002.96                             | - | -                 |
| 34                                     | 377814.78 | 2217032.86                             | - | -                 |
| 35                                     | 377814.93 | 2217033.38                             | - | -                 |
| 36                                     | 377816.74 | 2217047.03                             | - | -                 |
| 37                                     | 377816.78 | 2217047.34                             | - | -                 |
| 38                                     | 377816.62 | 2217047.76                             | - | -                 |
| 39                                     | 377816.58 | 2217048.01                             | - | -                 |
| 40                                     | 377816.42 | 2217048.27                             | - | -                 |
| 41                                     | 377816.15 | 2217048.5                              | - | -                 |
| 42                                     | 377815.91 | 2217048.76                             | - | -                 |
| 1                                      | 377815.69 | 2217048.89                             | - | -                 |

|                               |  |                   |
|-------------------------------|--|-------------------|
| ПОЛНОЕ НАИМЕНОВАНИЕ ДОЛЖНОСТИ |  ДОКУМЕНТ ПОДПИСАН<br>ЭЛЕКТРОННОЙ ПОДПИСЬЮ<br>Сертификат: 007103014142014577132579823759<br>Выдан: ФЕДЕРАЛЬНАЯ СЛУЖБА ГОСУДАРСТВЕННОЙ<br>РЕГИСТРАЦИИ, КАДАСТРА И КАРТОГРАФИИ<br>Действителен с 02.08.2024 по 26.10.2024 | ИНИЦИАЛЫ, ФАМИЛИЯ |
|                               |  |                   |

| Земельный участок   |               |                              |                                   |   |
|---|---------------|------------------------------|-----------------------------------|---|
| вид объекта недвижимости  |               |                              |                                   |   |
| Лист № 51 раздела 4.2   |               | Всего листов раздела 4.2: 74 |                                   | Всего разделов: 8   |
| Всего листов выписки: 189   |               |                              |                                   |   |
| 19.09.2024г. № КУВИ-001/2024-234649029                                  |               |                              |                                   |   |
| Кадастровый номер:  |               | 47:23:0000000:51925          |                                   |   |
| Сведения о характерных точках границы части (частей) земельного участка |               |                              |                                   |   |
| Учетный номер части: 47:23:0000000:51925/31                             |               |                              |                                   |   |
| Система координат   |               |                              |                                   |   |
| Номер точки   | Координаты, м |                              | Описание закрепления на местности | Средняя квадратичная погрешность определения координат характерных точек границ земельного участка, м |
|   | X             | Y                            |                                   |   |
| 1   | 2             | 3                            | 4                                 | 5   |
| 1   | 377200.62     | 2215665.44                   | -                                 | -   |
| 2   | 377199.53     | 2215662.99                   | -                                 | -   |
| 3   | 377201.95     | 2215657.62                   | -                                 | -   |
| 4   | 377202.5      | 2215657.1                    | -                                 | -   |
| 5   | 377211.94     | 2215653.37                   | -                                 | -   |
| 6   | 377212.31     | 2215653.3                    | -                                 | -   |
| 7   | 377220.42     | 2215653.3                    | -                                 | -   |
| 8   | 377220.67     | 2215653.23                   | -                                 | -   |
| 9   | 377221.43     | 2215655.1                    | -                                 | -   |
| 10  | 377220.82     | 2215655.27                   | -                                 | -   |
| 11  | 377220.55     | 2215655.3                    | -                                 | -   |
| 12  | 377212.5      | 2215655.3                    | -                                 | -   |
| 13  | 377203.61     | 2215658.81                   | -                                 | -   |
| 1   | 377200.62     | 2215665.44                   | -                                 | -   |

|  |  |                               |                   |
|--|--|-------------------------------|-------------------|
|  ДОКУМЕНТ ПОДПИСАН<br>ЭЛЕКТРОННОЙ ПОДПИСЬЮ<br>Сертификат: 00710301414201457713257862759<br>Выходок: ФЕДЕРАЛЬНАЯ СЛУЖБА ГОСУДАРСТВЕННОЙ<br>РЕГИСТРАЦИИ, КАДАСТРА И КАРТОГРАФИИ<br>Действителен с 02.08.2024 по 26.10.2024 |  | ПОДПОС НАИМЕНОВАНИЕ ДОЛЖНОСТИ | ИНИЦИАЛЫ, ФАМИЛИЯ |
|--|--|-------------------------------|-------------------|

| Земельный участок   |               |                              |                                   |   |
|---|---------------|------------------------------|-----------------------------------|---|
| вид объекта недвижимости  |               |                              |                                   |   |
| Лист № 52 раздела 4.2   |               | Всего листов раздела 4.2: 74 |                                   | Всего разделов: 8   |
| Всего листов выписки: 189   |               |                              |                                   |   |
| 19.09.2024г. № КУВИ-001/2024-234649029                                  |               |                              |                                   |   |
| Кадастровый номер:  |               | 47:23:0000000:51925          |                                   |   |
| Сведения о характерных точках границы части (частей) земельного участка |               |                              |                                   |   |
| Учетный номер части: 47:23:0000000:51925/32                             |               |                              |                                   |   |
| Система координат   |               |                              |                                   |   |
| Номер точки   | Координаты, м |                              | Описание закрепления на местности | Средняя квадратичная погрешность определения координат характерных точек границ земельного участка, м |
|   | X             | Y                            |                                   |   |
| 1   | 2             | 3                            | 4                                 | 5   |
| 1   | 378135.12     | 2217714.58                   | -                                 | -   |
| 2   | 378121.65     | 2217719.34                   | -                                 | -   |
| 3   | 378132.04     | 2217743.3                    | -                                 | -   |
| 4   | 378144.53     | 2217771.35                   | -                                 | -   |
| 5   | 378154.11     | 2217792.73                   | -                                 | -   |
| 6   | 378165.83     | 2217783.7                    | -                                 | -   |
| 7   | 378167.49     | 2217787.43                   | -                                 | -   |
| 8   | 378168.66     | 2217786.85                   | -                                 | -   |
| 9   | 378155.92     | 2217796.61                   | -                                 | -   |
| 10  | 378172.06     | 2217832.56                   | -                                 | -   |
| 11  | 378187.23     | 2217866.71                   | -                                 | -   |
| 12  | 378203.29     | 2217902.42                   | -                                 | -   |
| 13  | 378223.21     | 2217946.55                   | -                                 | -   |
| 14  | 378233.02     | 2217969.68                   | -                                 | -   |
| 15  | 378247.38     | 2217967.26                   | -                                 | -   |
| 16  | 378248.77     | 2217970.41                   | -                                 | -   |
| 17  | 378248.76     | 2217971.18                   | -                                 | -   |
| 18  | 378242.72     | 2217973.82                   | -                                 | -   |
| 19  | 378229.54     | 2217966.29                   | -                                 | -   |
| 20  | 378227.03     | 2217966.16                   | -                                 | -   |
| 21  | 378219.34     | 2217948.28                   | -                                 | -   |
| 22  | 378200.53     | 2217906.19                   | -                                 | -   |
| 23  | 378195.88     | 2217905.65                   | -                                 | -   |
| 24  | 378194.99     | 2217903.55                   | -                                 | -   |

|   |  |                               |                   |
|---|--|-------------------------------|-------------------|
|  ДОКУМЕНТ ПОДПИСАН<br>ЭЛЕКТРОННОЙ ПОДПИСЬЮ<br>Сертификат: 00710301414201457713257862759<br>Выходок: ФЕДЕРАЛЬНАЯ СЛУЖБА ГОСУДАРСТВЕННОЙ<br>РЕГИСТРАЦИИ, КАДАСТРА И КАРТОГРАФИИ<br>Действителен с 02.08.2024 по 26.10.2024 |  | ПОДПОС НАИМЕНОВАНИЕ ДОЛЖНОСТИ | ИНИЦИАЛЫ, ФАМИЛИЯ |
|---|--|-------------------------------|-------------------|

| Земельный участок                      |           |                              |   |                   |
|--|-----------|------------------------------|---|-------------------|
| вид объекта недвижимости               |           |                              |   |                   |
| Лист № 53 раздела 4.2                  |           | Всего листов раздела 4.2: 74 |   | Всего разделов: 8 |
| Всего листов выписки: 189              |           |                              |   |                   |
| 19.09.2024г. № КУВИ-001/2024-234649029 |           |                              |   |                   |
| Кадастровый номер:                     |           | 47:23:0000000-51925          |   |                   |
| 1                                      | 2         | 3                            | 4 | 5                 |
| 25                                     | 378196.22 | 2217903.69                   | - | -                 |
| 26                                     | 378195.11 | 2217901.35                   | - | -                 |
| 27                                     | 378198.5  | 2217901.75                   | - | -                 |
| 28                                     | 378183.41 | 2217868.36                   | - | -                 |
| 29                                     | 378168.25 | 2217834.2                    | - | -                 |
| 30                                     | 378151.56 | 2217796.93                   | - | -                 |
| 31                                     | 378150.48 | 2217795.53                   | - | -                 |
| 32                                     | 378150.81 | 2217795.28                   | - | -                 |
| 33                                     | 378140.77 | 2217773.09                   | - | -                 |
| 34                                     | 378128.22 | 2217744.93                   | - | -                 |
| 35                                     | 378117.66 | 2217720.65                   | - | -                 |
| 36                                     | 378117.01 | 2217718.83                   | - | -                 |
| 37                                     | 378116.33 | 2217716.88                   | - | -                 |
| 38                                     | 378118.21 | 2217716.22                   | - | -                 |
| 39                                     | 378133.4  | 2217710.71                   | - | -                 |
| 1                                      | 378135.12 | 2217714.58                   | - | -                 |

|  |  |                              |                   |
|--|--|------------------------------|-------------------|
| <br>ДОКУМЕНТ ПОДПИСАН<br>ЭЛЕКТРОННОЙ ПОДПИСЬЮ<br>Сертификат: 00710301414216457713257862319<br>Выходок: ФЕДЕРАЛЬНАЯ СЛУЖБА ГОСУДАРСТВЕННОЙ<br>РЕГИСТРАЦИИ, КАДАСТРА И КАРТОГРАФИИ<br>Действителен с 02.08.2024 по 26.10.2024 |  | ПОДПОС ИМЕННОВАНИЕ ДОЛЖНОСТИ | ИНИЦИАЛЫ, ФАМИЛИЯ |
|--|--|------------------------------|-------------------|

| Земельный участок   |               |                              |                                   |   |
|---|---------------|------------------------------|-----------------------------------|---|
| вид объекта недвижимости  |               |                              |                                   |   |
| Лист № 54 раздела 4.2   |               | Всего листов раздела 4.2: 74 |                                   | Всего разделов: 8   |
| Всего листов выписки: 189   |               |                              |                                   |   |
| 19.09.2024г. № КУВИ-001/2024-234649029                                  |               |                              |                                   |   |
| Кадастровый номер:  |               | 47:23:0000000-51925          |                                   |   |
| Сведения о характерных точках границы части (частей) земельного участка |               |                              |                                   |   |
| Учетный номер части: 47:23:0000000-51925/33                             |               |                              |                                   |   |
| Система координат   |               |                              |                                   |   |
| Номер точки   | Координаты, м |                              | Описание закрепления на местности | Средняя квадратичная погрешность определения координат характерных точек границ земельного участка, м |
|   | X             | Y                            |                                   |   |
|   | 2             | 3                            | 4                                 | 5   |
| 1   | 377547.53     | 2216444.06                   | -                                 | -   |
| 2   | 377558.86     | 2216469.67                   | -                                 | -   |
| 3   | 377574.32     | 2216450.64                   | -                                 | -   |
| 4   | 377576.11     | 2216454.81                   | -                                 | -   |
| 5   | 377560.74     | 2216473.84                   | -                                 | -   |
| 6   | 377577.99     | 2216510.7                    | -                                 | -   |
| 7   | 377578.31     | 2216511.4                    | -                                 | -   |
| 8   | 377602.79     | 2216512.44                   | -                                 | -   |
| 9   | 377604.6      | 2216516.53                   | -                                 | -   |
| 10  | 377580.24     | 2216515.62                   | -                                 | -   |
| 11  | 377595.2      | 2216548.25                   | -                                 | -   |
| 12  | 377596        | 2216550.07                   | -                                 | -   |
| 13  | 377596.81     | 2216551.91                   | -                                 | -   |
| 14  | 377613.61     | 2216590.18                   | -                                 | -   |
| 15  | 377631.89     | 2216632.89                   | -                                 | -   |
| 16  | 377650.26     | 2216673.32                   | -                                 | -   |
| 17  | 377648.76     | 2216674                      | -                                 | -   |
| 18  | 377629.64     | 2216630.95                   | -                                 | -   |
| 19  | 377627.36     | 2216631.73                   | -                                 | -   |
| 20  | 377612.94     | 2216598.91                   | -                                 | -   |
| 21  | 377610.77     | 2216593.86                   | -                                 | -   |
| 22  | 377612.86     | 2216593.18                   | -                                 | -   |
| 23  | 377546.77     | 2216444.4                    | -                                 | -   |
| 1   | 377547.53     | 2216444.06                   | -                                 | -   |

|  |  |                              |                   |
|--|--|------------------------------|-------------------|
| <br>ДОКУМЕНТ ПОДПИСАН<br>ЭЛЕКТРОННОЙ ПОДПИСЬЮ<br>Сертификат: 00710301414216457713257862319<br>Выходок: ФЕДЕРАЛЬНАЯ СЛУЖБА ГОСУДАРСТВЕННОЙ<br>РЕГИСТРАЦИИ, КАДАСТРА И КАРТОГРАФИИ<br>Действителен с 02.08.2024 по 26.10.2024 |  | ПОДПОС ИМЕННОВАНИЕ ДОЛЖНОСТИ | ИНИЦИАЛЫ, ФАМИЛИЯ |
|--|--|------------------------------|-------------------|

| Земельный участок   |               |                              |                                   |   |
|---|---------------|------------------------------|-----------------------------------|---|
| вид объекта недвижимости  |               |                              |                                   |   |
| Лист № 55 раздела 4.2   |               | Всего листов раздела 4.2: 74 |                                   | Всего разделов: 8   |
| Всего листов выписки: 189   |               |                              |                                   |   |
| 19.09.2024г. № КУВИ-001/2024-234649029                                  |               |                              |                                   |   |
| Кадастровый номер:  |               | 47:23:0000000:51925          |                                   |   |
| Сведения о характерных точках границы части (частей) земельного участка |               |                              |                                   |   |
| Учетный номер части: 47:23:0000000:51925/34                             |               |                              |                                   |   |
| Система координат   |               |                              |                                   |   |
| Номер точки   | Координаты, м |                              | Описание закрепления на местности | Средняя квадратичная погрешность определения координат характерных точек границ земельного участка, м |
|   | X             | Y                            |                                   |   |
| 1   | 2             | 3                            | 4                                 | 5   |
| 1   | 377404.92     | 2216119.25                   | -                                 | -   |
| 2   | 377392.19     | 2216090.53                   | -                                 | -   |
| 3   | 377377.01     | 2216056.18                   | -                                 | -   |
| 4   | 377380.67     | 2216054.55                   | -                                 | -   |
| 5   | 377395.9      | 2216088.85                   | -                                 | -   |
| 6   | 377408.9      | 2216118.26                   | -                                 | -   |
| 7   | 377420.4      | 2216144.2                    | -                                 | -   |
| 8   | 377434.49     | 2216175.92                   | -                                 | -   |
| 9   | 377447.91     | 2216169.89                   | -                                 | -   |
| 10  | 377432.96     | 2216134.6                    | -                                 | -   |
| 11  | 377413.83     | 2216092.73                   | -                                 | -   |
| 12  | 377414.53     | 2216092.41                   | -                                 | -   |
| 13  | 377452.81     | 2216178                      | -                                 | -   |
| 14  | 377449.92     | 2216173.64                   | -                                 | -   |
| 15  | 377436.17     | 2216179.78                   | -                                 | -   |
| 16  | 377445.9      | 2216201.79                   | -                                 | -   |
| 17  | 377464.4      | 2216203.92                   | -                                 | -   |
| 18  | 377466.36     | 2216208.28                   | -                                 | -   |
| 19  | 377447.91     | 2216206.14                   | -                                 | -   |
| 20  | 377460.88     | 2216235.19                   | -                                 | -   |
| 21  | 377474.44     | 2216265.85                   | -                                 | -   |
| 22  | 377488.18     | 2216296.42                   | -                                 | -   |
| 23  | 377501.81     | 2216327.19                   | -                                 | -   |
| 24  | 377515.31     | 2216358.03                   | -                                 | -   |

|                               |  |   |                   |  |
|-------------------------------|--|---|-------------------|--|
| ПОЛНОЕ НАИМЕНОВАНИЕ ДОЛЖНОСТИ |  |  ДОКУМЕНТ ПОДПИСАН<br>ЭЛЕКТРОННОЙ ПОДПИСЬЮ<br>Сертификат: 007103014142104577102579823798<br>Выдан: ФЕДЕРАЛЬНАЯ СЛУЖБА ГОСУДАРСТВЕННОЙ<br>РЕГИСТРАЦИИ, КАДАСТРА И КАРТОГРАФИИ<br>Действителен с 02.08.2024 по 26.10.2024 | ИНИЦИАЛЫ, ФАМИЛИЯ |  |
|                               |  |   |                   |  |

| Земельный участок                      |           |                              |   |                   |
|--|-----------|------------------------------|---|-------------------|
| вид объекта недвижимости               |           |                              |   |                   |
| Лист № 56 раздела 4.2                  |           | Всего листов раздела 4.2: 74 |   | Всего разделов: 8 |
| Всего листов выписки: 189              |           |                              |   |                   |
| 19.09.2024г. № КУВИ-001/2024-234649029 |           |                              |   |                   |
| Кадастровый номер:                     |           | 47:23:0000000:51925          |   |                   |
| 1                                      | 2         | 3                            | 4 | 5                 |
| 25                                     | 377530.63 | 2216392.12                   | - | -                 |
| 26                                     | 377526.99 | 2216393.76                   | - | -                 |
| 27                                     | 377511.57 | 2216359.71                   | - | -                 |
| 28                                     | 377498.06 | 2216328.85                   | - | -                 |
| 29                                     | 377484.45 | 2216298.11                   | - | -                 |
| 30                                     | 377470.71 | 2216267.55                   | - | -                 |
| 31                                     | 377457.15 | 2216236.88                   | - | -                 |
| 32                                     | 377443.17 | 2216205.5                    | - | -                 |
| 33                                     | 377442.71 | 2216204.46                   | - | -                 |
| 34                                     | 377441.89 | 2216202.63                   | - | -                 |
| 35                                     | 377432.46 | 2216181.34                   | - | -                 |
| 36                                     | 377416.68 | 2216145.87                   | - | -                 |
| 37                                     | 377407.43 | 2216124.93                   | - | -                 |
| 38                                     | 377406.38 | 2216128.37                   | - | -                 |
| 39                                     | 377403.86 | 2216122.7                    | - | -                 |
| 1                                      | 377404.92 | 2216119.25                   | - | -                 |

|                               |  |  |                   |  |
|-------------------------------|--|--|-------------------|--|
| ПОЛНОЕ НАИМЕНОВАНИЕ ДОЛЖНОСТИ |  |  ДОКУМЕНТ ПОДПИСАН<br>ЭЛЕКТРОННОЙ ПОДПИСЬЮ<br>Сертификат: 007103014142104577102579823798<br>Выдан: ФЕДЕРАЛЬНАЯ СЛУЖБА ГОСУДАРСТВЕННОЙ<br>РЕГИСТРАЦИИ, КАДАСТРА И КАРТОГРАФИИ<br>Действителен с 02.08.2024 по 26.10.2024 | ИНИЦИАЛЫ, ФАМИЛИЯ |  |
|                               |  |  |                   |  |

| Земельный участок   |               |                              |                                   |   |
|---|---------------|------------------------------|-----------------------------------|---|
| вид объекта недвижимости  |               |                              |                                   |   |
| Лист № 57 раздела 4.2   |               | Всего листов раздела 4.2: 74 |                                   | Всего разделов: 8   |
| 19.09.2024г. № КУВИ-001/2024-234649029                                  |               | Всего листов выписки: 189    |                                   |   |
| Кадастровый номер:  |               | 47:23:0000000:51925          |                                   |   |
| Сведения о характерных точках границы части (частей) земельного участка |               |                              |                                   |   |
| Учетный номер части: 47:23:0000000:51925/35                             |               |                              |                                   |   |
| Система координат   |               |                              |                                   |   |
| Номер точки   | Координаты, м |                              | Описание закрепления на местности | Средняя квадратичная погрешность определения координат характерных точек границ земельного участка, м |
|   | X             | Y                            |                                   |   |
| 1   | 2             | 3                            | 4                                 | 5   |
| 1   | 377949.55     | 2217328.7                    | -                                 | -   |
| 2   | 377947.92     | 2217324.94                   | -                                 | -   |
| 3   | 377940.32     | 2217323.86                   | -                                 | -   |
| 4   | 377925.69     | 2217301.19                   | -                                 | -   |
| 5   | 377904.8      | 2217255.75                   | -                                 | -   |
| 6   | 377887.22     | 2217215.52                   | -                                 | -   |
| 7   | 377886.48     | 2217215.88                   | -                                 | -   |
| 8   | 377884.74     | 2217212.09                   | -                                 | -   |
| 9   | 377885.56     | 2217211.7                    | -                                 | -   |
| 10  | 377884.63     | 2217209.53                   | -                                 | -   |
| 11  | 377886.33     | 2217208.77                   | -                                 | -   |
| 12  | 377860.43     | 2217149.25                   | -                                 | -   |
| 13  | 377850.65     | 2217127.13                   | -                                 | -   |
| 14  | 377847.77     | 2217120.87                   | -                                 | -   |
| 15  | 377837.68     | 2217098.36                   | -                                 | -   |
| 16  | 377825.86     | 2217071.98                   | -                                 | -   |
| 17  | 377817.01     | 2217051.79                   | -                                 | -   |
| 18  | 377814.03     | 2217045.25                   | -                                 | -   |
| 19  | 377815.76     | 2217044.44                   | -                                 | -   |
| 20  | 377816.61     | 2217046.25                   | -                                 | -   |
| 21  | 377829.03     | 2217072.52                   | -                                 | -   |
| 22  | 377840.3      | 2217096.8                    | -                                 | -   |
| 23  | 377852.36     | 2217124.03                   | -                                 | -   |
| 24  | 377890.18     | 2217211.97                   | -                                 | -   |

|                               |  |                   |
|-------------------------------|--|-------------------|
| ПОЛНОЕ НАИМЕНОВАНИЕ ДОЛЖНОСТИ |  ДОКУМЕНТ ПОДПИСАН<br>ЭЛЕКТРОННОЙ ПОДПИСЬЮ<br>Сертификат: 00710301414210457710257862709<br>Выдан: ФЕДЕРАЛЬНАЯ СЛУЖБА ГОСУДАРСТВЕННОЙ<br>РЕГИСТРАЦИИ, КАДАСТРА И КАРТОГРАФИИ<br>Действителен с 02.08.2024 по 26.10.2024 | ИНИЦИАЛЫ, ФАМИЛИЯ |
|                               |  |                   |

| Земельный участок                      |           |                              |   |                   |   |
|--|-----------|------------------------------|---|-------------------|---|
| вид объекта недвижимости               |           |                              |   |                   |   |
| Лист № 58 раздела 4.2                  |           | Всего листов раздела 4.2: 74 |   | Всего разделов: 8 |   |
| 19.09.2024г. № КУВИ-001/2024-234649029 |           | Всего листов выписки: 189    |   |                   |   |
| Кадастровый номер:                     |           | 47:23:0000000:51925          |   |                   |   |
| 1                                      | 2         |                              | 3 | 4                 | 5 |
|  | X         | Y                            |   |                   |   |
| 25                                     | 377909.01 | 2217255.02                   | - | -                 |   |
| 26                                     | 377927.4  | 2217295.95                   | - | -                 |   |
| 27                                     | 377944.14 | 2217322.24                   | - | -                 |   |
| 28                                     | 377944.39 | 2217322.13                   | - | -                 |   |
| 29                                     | 377945.15 | 2217323.82                   | - | -                 |   |
| 30                                     | 377946.07 | 2217325.43                   | - | -                 |   |
| 31                                     | 377946.03 | 2217325.77                   | - | -                 |   |
| 32                                     | 377944.34 | 2217326.54                   | - | -                 |   |
| 33                                     | 377942.77 | 2217327.53                   | - | -                 |   |
| 34                                     | 377942.63 | 2217327.31                   | - | -                 |   |
| 1                                      | 377949.55 | 2217328.7                    | - | -                 |   |

|                               |   |                   |
|-------------------------------|---|-------------------|
| ПОЛНОЕ НАИМЕНОВАНИЕ ДОЛЖНОСТИ |  ДОКУМЕНТ ПОДПИСАН<br>ЭЛЕКТРОННОЙ ПОДПИСЬЮ<br>Сертификат: 00710301414210457710257862709<br>Выдан: ФЕДЕРАЛЬНАЯ СЛУЖБА ГОСУДАРСТВЕННОЙ<br>РЕГИСТРАЦИИ, КАДАСТРА И КАРТОГРАФИИ<br>Действителен с 02.08.2024 по 26.10.2024 | ИНИЦИАЛЫ, ФАМИЛИЯ |
|                               |   |                   |

| Земельный участок   |               |                              |                                   |   |
|---|---------------|------------------------------|-----------------------------------|---|
| вид объекта недвижимости  |               |                              |                                   |   |
| Лист № 59 раздела 4.2   |               | Всего листов раздела 4.2: 74 |                                   | Всего разделов: 8   |
| Всего листов выписки: 189   |               |                              |                                   |   |
| 19.09.2024г. № КУВИ-001/2024-234649029                                  |               |                              |                                   |   |
| Кадастровый номер:  |               | 47:23:0000000:51925          |                                   |   |
| Сведения о характерных точках границы части (частей) земельного участка |               |                              |                                   |   |
| Учетный номер части: 47:23:0000000:51925/36                             |               |                              |                                   |   |
| Система координат   |               |                              |                                   |   |
| Номер точки   | Координаты, м |                              | Описание закрепления на местности | Средняя квадратичная погрешность определения координат характерных точек границ земельного участка, м |
|   | X             | Y                            |                                   |   |
| 1   | 2             | 3                            | 4                                 | 5   |
| 1   | 378244.66     | 2217996                      | -                                 | -   |
| 2   | 378241.93     | 2217995.6                    | -                                 | -   |
| 3   | 378231.16     | 2217970.11                   | -                                 | -   |
| 4   | 378232.88     | 2217969.35                   | -                                 | -   |
| 1   | 378244.66     | 2217996                      | -                                 | -   |

|                               |  |  |                   |  |
|-------------------------------|--|--|-------------------|--|
| ПОЛНОЕ НАИМЕНОВАНИЕ ДОЛЖНОСТИ |  |  ДОКУМЕНТ ПОДПИСАН<br>ЭЛЕКТРОННОЙ ПОДПИСЬЮ<br>Сертификат: 0071030141421045977102579823798<br>Выдан: ФЕДЕРАЛЬНАЯ СЛУЖБА ГОСУДАРСТВЕННОЙ<br>РЕГИСТРАЦИИ, КАДАСТРА И КАРТОГРАФИИ<br>Действителен с 02.08.2024 по 26.10.2024 | ИНИЦИАЛЫ, ФАМИЛИЯ |  |
|                               |  |  |                   |  |

| Земельный участок   |               |                              |                                   |   |
|---|---------------|------------------------------|-----------------------------------|---|
| вид объекта недвижимости  |               |                              |                                   |   |
| Лист № 60 раздела 4.2   |               | Всего листов раздела 4.2: 74 |                                   | Всего разделов: 8   |
| Всего листов выписки: 189   |               |                              |                                   |   |
| 19.09.2024г. № КУВИ-001/2024-234649029                                  |               |                              |                                   |   |
| Кадастровый номер:  |               | 47:23:0000000:51925          |                                   |   |
| Сведения о характерных точках границы части (частей) земельного участка |               |                              |                                   |   |
| Учетный номер части: 47:23:0000000:51925/37                             |               |                              |                                   |   |
| Система координат   |               |                              |                                   |   |
| Номер точки   | Координаты, м |                              | Описание закрепления на местности | Средняя квадратичная погрешность определения координат характерных точек границ земельного участка, м |
|   | X             | Y                            |                                   |   |
| 1   | 2             | 3                            | 4                                 | 5   |
| 1   | 377369.26     | 2216044.81                   | -                                 | -   |
| 2   | 377368.45     | 2216042.99                   | -                                 | -   |
| 3   | 377379.38     | 2216038.07                   | -                                 | -   |
| 4   | 377387.66     | 2216037.99                   | -                                 | -   |
| 5   | 377391.5      | 2216040.69                   | -                                 | -   |
| 6   | 377395        | 2216048.58                   | -                                 | -   |
| 7   | 377395.78     | 2216048.26                   | -                                 | -   |
| 8   | 377408.79     | 2216077.14                   | -                                 | -   |
| 9   | 377407.88     | 2216077.54                   | -                                 | -   |
| 10  | 377445.91     | 2216162.58                   | -                                 | -   |
| 11  | 377444.82     | 2216162.44                   | -                                 | -   |
| 12  | 377442.91     | 2216159.63                   | -                                 | -   |
| 13  | 377435.67     | 2216141.21                   | -                                 | -   |
| 14  | 377427.73     | 2216124.07                   | -                                 | -   |
| 15  | 377391.17     | 2216042.91                   | -                                 | -   |
| 16  | 377387.04     | 2216040                      | -                                 | -   |
| 17  | 377379.82     | 2216040.06                   | -                                 | -   |
| 1   | 377369.26     | 2216044.81                   | -                                 | -   |

|                               |  |   |                   |  |
|-------------------------------|--|---|-------------------|--|
| ПОЛНОЕ НАИМЕНОВАНИЕ ДОЛЖНОСТИ |  |  ДОКУМЕНТ ПОДПИСАН<br>ЭЛЕКТРОННОЙ ПОДПИСЬЮ<br>Сертификат: 0071030141421045977102579823798<br>Выдан: ФЕДЕРАЛЬНАЯ СЛУЖБА ГОСУДАРСТВЕННОЙ<br>РЕГИСТРАЦИИ, КАДАСТРА И КАРТОГРАФИИ<br>Действителен с 02.08.2024 по 26.10.2024 | ИНИЦИАЛЫ, ФАМИЛИЯ |  |
|                               |  |   |                   |  |

| Земельный участок   |               |                              |                                   |   |
|---|---------------|------------------------------|-----------------------------------|---|
| вид объекта недвижимости  |               |                              |                                   |   |
| Лист № 61 раздела 4.2   |               | Всего листов раздела 4.2: 74 |                                   | Всего разделов: 8   |
| Всего листов выписки: 189   |               |                              |                                   |   |
| 19.09.2024г. № КУВИ-001/2024-234649029                                  |               |                              |                                   |   |
| Кадастровый номер:  |               | 47:23:0000000:51925          |                                   |   |
| Сведения о характерных точках границы части (частей) земельного участка |               |                              |                                   |   |
| Учетный номер части: 47:23:0000000:51925/38                             |               |                              |                                   |   |
| Система координат   |               |                              |                                   |   |
| Номер точки   | Координаты, м |                              | Описание закрепления на местности | Средняя квадратичная погрешность определения координат характерных точек границ земельного участка, м |
|   | X             | Y                            |                                   |   |
| 1   | 2             | 3                            | 4                                 | 5   |
| 1   | 377427.57     | 2216176.06                   | -                                 | -   |
| 2   | 377411.05     | 2216138.88                   | -                                 | -   |
| 3   | 377429.42     | 2216175.29                   | -                                 | -   |
| 4   | 377446.41     | 2216170.58                   | -                                 | -   |
| 5   | 377449.15     | 2216169.82                   | -                                 | -   |
| 6   | 377449.98     | 2216171.67                   | -                                 | -   |
| 7   | 377446.94     | 2216172.51                   | -                                 | -   |
| 8   | 377428.37     | 2216177.65                   | -                                 | -   |
| 1   | 377427.57     | 2216176.06                   | -                                 | -   |

|                               |  |                   |
|-------------------------------|--|-------------------|
| ПОЛНОЕ НАИМЕНОВАНИЕ ДОЛЖНОСТИ |  ДОКУМЕНТ ПОДПИСАН<br>ЭЛЕКТРОННОЙ ПОДПИСЬЮ<br>Сертификат: 007103014142164577182578623198<br>Владелец: ФЕДЕРАЛЬНАЯ СЛУЖБА ГОСУДАРСТВЕННОЙ<br>РЕГИСТРАЦИИ, КАДАСТРА И КАРТОГРАФИИ<br>Действителен с 02.08.2024 по 26.10.2024 | ИНИЦИАЛЫ, ФАМИЛИЯ |
|                               |  |                   |

| Земельный участок   |               |                              |                                   |   |
|---|---------------|------------------------------|-----------------------------------|---|
| вид объекта недвижимости  |               |                              |                                   |   |
| Лист № 62 раздела 4.2   |               | Всего листов раздела 4.2: 74 |                                   | Всего разделов: 8   |
| Всего листов выписки: 189   |               |                              |                                   |   |
| 19.09.2024г. № КУВИ-001/2024-234649029                                  |               |                              |                                   |   |
| Кадастровый номер:  |               | 47:23:0000000:51925          |                                   |   |
| Сведения о характерных точках границы части (частей) земельного участка |               |                              |                                   |   |
| Учетный номер части: 47:23:0000000:51925/39                             |               |                              |                                   |   |
| Система координат   |               |                              |                                   |   |
| Номер точки   | Координаты, м |                              | Описание закрепления на местности | Средняя квадратичная погрешность определения координат характерных точек границ земельного участка, м |
|   | X             | Y                            |                                   |   |
| 1   | 2             | 3                            | 4                                 | 5   |
| 1   | 376929.53     | 2215057.45                   | -                                 | -   |
| 2   | 376925.3      | 2215048.06                   | -                                 | -   |
| 3   | 376948.01     | 2215043.82                   | -                                 | -   |
| 4   | 376952.21     | 2215053.21                   | -                                 | -   |
| 1   | 376929.53     | 2215057.45                   | -                                 | -   |

|                               |   |                   |
|-------------------------------|---|-------------------|
| ПОЛНОЕ НАИМЕНОВАНИЕ ДОЛЖНОСТИ |  ДОКУМЕНТ ПОДПИСАН<br>ЭЛЕКТРОННОЙ ПОДПИСЬЮ<br>Сертификат: 007103014142164577182578623198<br>Владелец: ФЕДЕРАЛЬНАЯ СЛУЖБА ГОСУДАРСТВЕННОЙ<br>РЕГИСТРАЦИИ, КАДАСТРА И КАРТОГРАФИИ<br>Действителен с 02.08.2024 по 26.10.2024 | ИНИЦИАЛЫ, ФАМИЛИЯ |
|                               |   |                   |

| Земельный участок   |               |                              |                                   |   |
|---|---------------|------------------------------|-----------------------------------|---|
| вид объекта недвижимости  |               |                              |                                   |   |
| Лист № 63 раздела 4.2   |               | Всего листов раздела 4.2: 74 |                                   | Всего разделов: 8   |
| Всего листов выписки: 189   |               |                              |                                   |   |
| 19.09.2024г. № КУВИ-001/2024-234649029                                  |               |                              |                                   |   |
| Кадстровый номер:   |               | 47:23:0000000:51925          |                                   |   |
| Сведения о характерных точках границы части (частей) земельного участка |               |                              |                                   |   |
| Учетный номер части: 47:23:0000000:51925/40                             |               |                              |                                   |   |
| Система координат   |               |                              |                                   |   |
| Номер точки   | Координаты, м |                              | Описание закрепления на местности | Средняя квадратичная погрешность определения координат характерных точек границ земельного участка, м |
|   | X             | Y                            |                                   |   |
| 1   | 2             | 3                            | 4                                 | 5   |
| 1   | 376536.93     | 2214121.99                   | -                                 | -   |
| 2   | 376539.2      | 2214127.1                    | -                                 | -   |
| 3   | 376537.04     | 2214132.54                   | -                                 | -   |
| 4   | 376533.32     | 2214131.06                   | -                                 | -   |
| 1   | 376536.93     | 2214121.99                   | -                                 | -   |

|                               |  |  |                   |  |
|-------------------------------|--|--|-------------------|--|
| ПОЛНОЕ НАИМЕНОВАНИЕ ДОЛЖНОСТИ |  |  ДОКУМЕНТ ПОДПИСАН<br>ЭЛЕКТРОННОЙ ПОДПИСЬЮ<br>Сертификат: 007103014142104577132578623198<br>Владелец: ФЕДЕРАЛЬНАЯ СЛУЖБА ГОСУДАРСТВЕННОЙ<br>РЕГИСТРАЦИИ, КАДАСТРА И КАРТОГРАФИИ<br>Действителен с 02.08.2024 по 26.10.2024 | ИНИЦИАЛЫ, ФАМИЛИЯ |  |
|                               |  |  |                   |  |

| Земельный участок   |               |                              |                                   |   |
|---|---------------|------------------------------|-----------------------------------|---|
| вид объекта недвижимости  |               |                              |                                   |   |
| Лист № 64 раздела 4.2   |               | Всего листов раздела 4.2: 74 |                                   | Всего разделов: 8   |
| Всего листов выписки: 189   |               |                              |                                   |   |
| 19.09.2024г. № КУВИ-001/2024-234649029                                  |               |                              |                                   |   |
| Кадстровый номер:   |               | 47:23:0000000:51925          |                                   |   |
| Сведения о характерных точках границы части (частей) земельного участка |               |                              |                                   |   |
| Учетный номер части: 47:23:0000000:51925/41                             |               |                              |                                   |   |
| Система координат   |               |                              |                                   |   |
| Номер точки   | Координаты, м |                              | Описание закрепления на местности | Средняя квадратичная погрешность определения координат характерных точек границ земельного участка, м |
|   | X             | Y                            |                                   |   |
| 1   | 2             | 3                            | 4                                 | 5   |
| 1   | 376525.81     | 2214096.9                    | -                                 | -   |
| 2   | 376527.56     | 2214100.85                   | -                                 | -   |
| 3   | 376526.41     | 2214102.05                   | -                                 | -   |
| 4   | 376526.68     | 2214102.64                   | -                                 | -   |
| 5   | 376525.2      | 2214103.31                   | -                                 | -   |
| 6   | 376524.09     | 2214104.47                   | -                                 | -   |
| 7   | 376523.62     | 2214104.03                   | -                                 | -   |
| 8   | 376523.03     | 2214104.29                   | -                                 | -   |
| 9   | 376522.37     | 2214102.82                   | -                                 | -   |
| 10  | 376521.2      | 2214101.71                   | -                                 | -   |
| 11  | 376521.65     | 2214101.24                   | -                                 | -   |
| 12  | 376426.16     | 2213890.71                   | -                                 | -   |
| 13  | 376429.81     | 2213889.06                   | -                                 | -   |
| 14  | 376524.63     | 2214098.13                   | -                                 | -   |
| 1   | 376525.81     | 2214096.9                    | -                                 | -   |

|                               |  |   |                   |  |
|-------------------------------|--|---|-------------------|--|
| ПОЛНОЕ НАИМЕНОВАНИЕ ДОЛЖНОСТИ |  |  ДОКУМЕНТ ПОДПИСАН<br>ЭЛЕКТРОННОЙ ПОДПИСЬЮ<br>Сертификат: 007103014142104577132578623198<br>Владелец: ФЕДЕРАЛЬНАЯ СЛУЖБА ГОСУДАРСТВЕННОЙ<br>РЕГИСТРАЦИИ, КАДАСТРА И КАРТОГРАФИИ<br>Действителен с 02.08.2024 по 26.10.2024 | ИНИЦИАЛЫ, ФАМИЛИЯ |  |
|                               |  |   |                   |  |

| Земельный участок   |               |                              |                                   |   |
|---|---------------|------------------------------|-----------------------------------|---|
| вид объекта недвижимости  |               |                              |                                   |   |
| Лист № 65 раздела 4.2   |               | Всего листов раздела 4.2: 74 |                                   | Всего разделов: 8   |
| Всего листов выписки: 189   |               |                              |                                   |   |
| 19.09.2024г. № КУВИ-001/2024-234649029                                  |               |                              |                                   |   |
| Кадастровый номер:  |               | 47:23:0000000:51925          |                                   |   |
| Сведения о характерных точках границы части (частей) земельного участка |               |                              |                                   |   |
| Учетный номер части: 47:23:0000000:51925/42                             |               |                              |                                   |   |
| Система координат   |               |                              |                                   |   |
| Номер точки   | Координаты, м |                              | Описание закрепления на местности | Средняя квадратичная погрешность определения координат характерных точек границ земельного участка, м |
|   | X             | Y                            |                                   |   |
| 1   | 2             | 3                            | 4                                 | 5   |
| 1   | 377940.84     | 2217323.82                   | -                                 | -   |
| 2   | 377944.51     | 2217322.22                   | -                                 | -   |
| 3   | 377961.2      | 2217360.5                    | -                                 | -   |
| 4   | 378102.63     | 2217677.72                   | -                                 | -   |
| 5   | 378121.53     | 2217719.03                   | -                                 | -   |
| 6   | 378117.89     | 2217720.7                    | -                                 | -   |
| 7   | 378098.98     | 2217679.36                   | -                                 | -   |
| 8   | 377957.54     | 2217362.11                   | -                                 | -   |
| 1   | 377940.84     | 2217323.82                   | -                                 | -   |

|                               |   |                   |
|-------------------------------|---|-------------------|
| ПОЛНОЕ НАИМЕНОВАНИЕ ДОЛЖНОСТИ |  ДОКУМЕНТ ПОДПИСАН<br>ЭЛЕКТРОННОЙ ПОДПИСЬЮ<br>Сертификат: 007103014420164577132578623198<br>Выдан: ФЕДЕРАЛЬНАЯ СЛУЖБА ГОСУДАРСТВЕННОЙ<br>РЕГИСТРАЦИИ, КАДАСТРА И КАРТОГРАФИИ<br>Действителен с 02.08.2024 по 26.10.2024 | ИНИЦИАЛЫ, ФАМИЛИЯ |
|                               |   |                   |

| Земельный участок   |               |                              |                                   |   |
|---|---------------|------------------------------|-----------------------------------|---|
| вид объекта недвижимости  |               |                              |                                   |   |
| Лист № 66 раздела 4.2   |               | Всего листов раздела 4.2: 74 |                                   | Всего разделов: 8   |
| Всего листов выписки: 189   |               |                              |                                   |   |
| 19.09.2024г. № КУВИ-001/2024-234649029                                  |               |                              |                                   |   |
| Кадастровый номер:  |               | 47:23:0000000:51925          |                                   |   |
| Сведения о характерных точках границы части (частей) земельного участка |               |                              |                                   |   |
| Учетный номер части: 47:23:0000000:51925/43                             |               |                              |                                   |   |
| Система координат   |               |                              |                                   |   |
| Номер точки   | Координаты, м |                              | Описание закрепления на местности | Средняя квадратичная погрешность определения координат характерных точек границ земельного участка, м |
|   | X             | Y                            |                                   |   |
| 1   | 2             | 3                            | 4                                 | 5   |
| 1   | 376516.82     | 2214101.72                   | -                                 | -   |
| 2   | 376518.01     | 2214100.48                   | -                                 | -   |
| 3   | 376517.35     | 2214098.89                   | -                                 | -   |
| 4   | 376521        | 2214097.36                   | -                                 | -   |
| 5   | 376524.43     | 2214093.79                   | -                                 | -   |
| 6   | 376575.6      | 2214209.16                   | -                                 | -   |
| 7   | 376576.04     | 2214208.95                   | -                                 | -   |
| 8   | 376586.65     | 2214232.45                   | -                                 | -   |
| 9   | 376589.06     | 2214237.9                    | -                                 | -   |
| 10  | 376588.56     | 2214238.11                   | -                                 | -   |
| 11  | 376605.71     | 2214276.45                   | -                                 | -   |
| 12  | 376589.01     | 2214293.02                   | -                                 | -   |
| 13  | 376584.65     | 2214283.26                   | -                                 | -   |
| 14  | 376594.16     | 2214273.83                   | -                                 | -   |
| 15  | 376586.91     | 2214257.79                   | -                                 | -   |
| 16  | 376577.52     | 2214236.53                   | -                                 | -   |
| 17  | 376561.76     | 2214201.63                   | -                                 | -   |
| 18  | 376546.41     | 2214166.99                   | -                                 | -   |
| 19  | 376531.2      | 2214131.99                   | -                                 | -   |
| 20  | 376519.68     | 2214104.46                   | -                                 | -   |
| 1   | 376516.82     | 2214101.72                   | -                                 | -   |

|                               |  |                   |
|-------------------------------|--|-------------------|
| ПОЛНОЕ НАИМЕНОВАНИЕ ДОЛЖНОСТИ |  ДОКУМЕНТ ПОДПИСАН<br>ЭЛЕКТРОННОЙ ПОДПИСЬЮ<br>Сертификат: 007103014420164577132578623198<br>Выдан: ФЕДЕРАЛЬНАЯ СЛУЖБА ГОСУДАРСТВЕННОЙ<br>РЕГИСТРАЦИИ, КАДАСТРА И КАРТОГРАФИИ<br>Действителен с 02.08.2024 по 26.10.2024 | ИНИЦИАЛЫ, ФАМИЛИЯ |
|                               |  |                   |

| Земельный участок   |               |                              |                                   |   |
|---|---------------|------------------------------|-----------------------------------|---|
| вид объекта недвижимости  |               |                              |                                   |   |
| Лист № 67 раздела 4.2   |               | Всего листов раздела 4.2: 74 |                                   | Всего разделов: 8   |
| Всего листов выписки: 189   |               |                              |                                   |   |
| 19.09.2024г. № КУВИ-001/2024-234649029                                  |               |                              |                                   |   |
| Кадастровый номер:  |               | 47:23:0000000:51925          |                                   |   |
| Сведения о характерных точках границы части (частей) земельного участка |               |                              |                                   |   |
| Учетный номер части: 47:23:0000000:51925/44                             |               |                              |                                   |   |
| Система координат   |               |                              |                                   |   |
| Номер точки   | Координаты, м |                              | Описание закрепления на местности | Средняя квадратичная погрешность определения координат характерных точек границ земельного участка, м |
|   | X             | Y                            |                                   |   |
| 1   | 2             | 3                            | 4                                 | 5   |
| 1   | 376056.76     | 2212480.91                   | -                                 | -   |
| 2   | 376057.01     | 2212485.08                   | -                                 | -   |
| 3   | 376055.16     | 2212484.64                   | -                                 | -   |
| 4   | 376056.38     | 2212504.2                    | -                                 | -   |
| 5   | 376057.45     | 2212527.18                   | -                                 | -   |
| 6   | 376059.16     | 2212557.89                   | -                                 | -   |
| 7   | 376055.17     | 2212558.11                   | -                                 | -   |
| 8   | 376053.46     | 2212527.39                   | -                                 | -   |
| 9   | 376052.39     | 2212504.42                   | -                                 | -   |
| 10  | 376051.09     | 2212483.66                   | -                                 | -   |
| 11  | 376050.67     | 2212483.56                   | -                                 | -   |
| 12  | 376050.99     | 2212482.15                   | -                                 | -   |
| 13  | 376049.22     | 2212451.2                    | -                                 | -   |
| 14  | 376053.22     | 2212450.97                   | -                                 | -   |
| 15  | 376054.9      | 2212480.46                   | -                                 | -   |
| 1   | 376056.76     | 2212480.91                   | -                                 | -   |
| 1   | 376051.7      | 2212766.35                   | -                                 | -   |
| 2   | 376051.61     | 2212762.35                   | -                                 | -   |
| 3   | 376067.96     | 2212761.93                   | -                                 | -   |
| 4   | 376066.28     | 2212726.81                   | -                                 | -   |
| 5   | 376063.81     | 2212685.02                   | -                                 | -   |
| 6   | 376061.64     | 2212653.86                   | -                                 | -   |
| 7   | 376059.48     | 2212621.82                   | -                                 | -   |
| 8   | 376063.47     | 2212621.55                   | -                                 | -   |

|                               |  |  |                   |
|-------------------------------|--|--|-------------------|
| ПОЛНОЕ НАИМЕНОВАНИЕ ДОЛЖНОСТИ |  |  ДОКУМЕНТ ПОДПИСАН<br>ЭЛЕКТРОННОЙ ПОДПИСЬЮ<br>Сертификат: 00716031414216457713257862319<br>Выдан: ФЕДЕРАЛЬНАЯ СЛУЖБА ГОСУДАРСТВЕННОЙ<br>РЕГИСТРАЦИИ, КАДАСТРА И КАРТОГРАФИИ<br>Действителен с 02.08.2024 по 26.10.2024 | ИНИЦИАЛЫ, ФАМИЛИЯ |
|                               |  |  |                   |

| Земельный участок                      |           |                              |   |                   |
|--|-----------|------------------------------|---|-------------------|
| вид объекта недвижимости               |           |                              |   |                   |
| Лист № 68 раздела 4.2                  |           | Всего листов раздела 4.2: 74 |   | Всего разделов: 8 |
| Всего листов выписки: 189              |           |                              |   |                   |
| 19.09.2024г. № КУВИ-001/2024-234649029 |           |                              |   |                   |
| Кадастровый номер:                     |           | 47:23:0000000:51925          |   |                   |
| 1                                      | 2         | 3                            | 4 | 5                 |
|  |           |                              |   |                   |
| 10                                     | 376067.8  | 2212684.77                   | - | -                 |
| 11                                     | 376070.28 | 2212726.6                    | - | -                 |
| 12                                     | 376072    | 2212761.82                   | - | -                 |
| 13                                     | 376072.05 | 2212763.8                    | - | -                 |
| 14                                     | 376072.1  | 2212765.82                   | - | -                 |
| 15                                     | 376070.13 | 2212765.87                   | - | -                 |
| 16                                     | 376068.15 | 2212765.92                   | - | -                 |
| 1                                      | 376051.7  | 2212766.35                   | - | -                 |

|                               |  |   |                   |
|-------------------------------|--|---|-------------------|
| ПОЛНОЕ НАИМЕНОВАНИЕ ДОЛЖНОСТИ |  |  ДОКУМЕНТ ПОДПИСАН<br>ЭЛЕКТРОННОЙ ПОДПИСЬЮ<br>Сертификат: 00716031414216457713257862319<br>Выдан: ФЕДЕРАЛЬНАЯ СЛУЖБА ГОСУДАРСТВЕННОЙ<br>РЕГИСТРАЦИИ, КАДАСТРА И КАРТОГРАФИИ<br>Действителен с 02.08.2024 по 26.10.2024 | ИНИЦИАЛЫ, ФАМИЛИЯ |
|                               |  |   |                   |

| Земельный участок   |               |                              |                                   |   |
|---|---------------|------------------------------|-----------------------------------|---|
| вид объекта недвижимости  |               |                              |                                   |   |
| Лист № 69 раздела 4.2   |               | Всего листов раздела 4.2: 74 |                                   | Всего разделов: 8   |
| Всего листов выписки: 189   |               |                              |                                   |   |
| 19.09.2024г. № КУВИ-001/2024-234649029                                  |               |                              |                                   |   |
| Кадастровый номер:  |               | 47:23:0000000:51925          |                                   |   |
| Сведения о характерных точках границы части (частей) земельного участка |               |                              |                                   |   |
| Учетный номер части: 47:23:0000000:51925/45                             |               |                              |                                   |   |
| Система координат   |               |                              |                                   |   |
| Номер точки   | Координаты, м |                              | Описание закрепления на местности | Средняя квадратичная погрешность определения координат характерных точек границ земельного участка, м |
|   | X             | Y                            |                                   |   |
| 1   | 2             | 3                            | 4                                 | 5   |
| 1   | 376374.97     | 2213760.58                   | -                                 | -   |
| 2   | 376376.73     | 2213764.55                   | -                                 | -   |
| 3   | 376374.81     | 2213766.56                   | -                                 | -   |
| 4   | 376371.91     | 2213763.8                    | -                                 | -   |
| 1   | 376374.97     | 2213760.58                   | -                                 | -   |

|                               |  |  |                   |  |
|-------------------------------|--|--|-------------------|--|
| ПОЛНОЕ НАИМЕНОВАНИЕ ДОЛЖНОСТИ |  |  ДОКУМЕНТ ПОДПИСАН<br>ЭЛЕКТРОННОЙ ПОДПИСЬЮ<br>Сертификат: 007160314142164577132578623198<br>Владелец: ФЕДЕРАЛЬНАЯ СЛУЖБА ГОСУДАРСТВЕННОЙ<br>РЕГИСТРАЦИИ, КАДАСТРА И КАРТОГРАФИИ<br>Действителен с 02.08.2024 по 26.10.2024 | ИНИЦИАЛЫ, ФАМИЛИЯ |  |
|                               |  |  |                   |  |

| Земельный участок   |               |                              |                                   |   |
|---|---------------|------------------------------|-----------------------------------|---|
| вид объекта недвижимости  |               |                              |                                   |   |
| Лист № 70 раздела 4.2   |               | Всего листов раздела 4.2: 74 |                                   | Всего разделов: 8   |
| Всего листов выписки: 189   |               |                              |                                   |   |
| 19.09.2024г. № КУВИ-001/2024-234649029                                  |               |                              |                                   |   |
| Кадастровый номер:  |               | 47:23:0000000:51925          |                                   |   |
| Сведения о характерных точках границы части (частей) земельного участка |               |                              |                                   |   |
| Учетный номер части: 47:23:0000000:51925/46                             |               |                              |                                   |   |
| Система координат   |               |                              |                                   |   |
| Номер точки   | Координаты, м |                              | Описание закрепления на местности | Средняя квадратичная погрешность определения координат характерных точек границ земельного участка, м |
|   | X             | Y                            |                                   |   |
| 1   | 2             | 3                            | 4                                 | 5   |
| 1   | 376074.33     | 2212758.24                   | -                                 | -   |
| 2   | 376075.86     | 2212768.12                   | -                                 | -   |
| 3   | 376051.83     | 2212771.86                   | -                                 | -   |
| 4   | 376051.6      | 2212761.78                   | -                                 | -   |
| 1   | 376074.33     | 2212758.24                   | -                                 | -   |

|                               |  |   |                   |  |
|-------------------------------|--|---|-------------------|--|
| ПОЛНОЕ НАИМЕНОВАНИЕ ДОЛЖНОСТИ |  |  ДОКУМЕНТ ПОДПИСАН<br>ЭЛЕКТРОННОЙ ПОДПИСЬЮ<br>Сертификат: 007160314142164577132578623198<br>Владелец: ФЕДЕРАЛЬНАЯ СЛУЖБА ГОСУДАРСТВЕННОЙ<br>РЕГИСТРАЦИИ, КАДАСТРА И КАРТОГРАФИИ<br>Действителен с 02.08.2024 по 26.10.2024 | ИНИЦИАЛЫ, ФАМИЛИЯ |  |
|                               |  |   |                   |  |

| Земельный участок   |               |                              |                                   |   |
|---|---------------|------------------------------|-----------------------------------|---|
| вид объекта недвижимости  |               |                              |                                   |   |
| Лист № 71 раздела 4.2   |               | Всего листов раздела 4.2: 74 |                                   | Всего разделов: 8   |
| Всего листов выписки: 189   |               |                              |                                   |   |
| 19.09.2024г. № КУВИ-001/2024-234649029                                  |               |                              |                                   |   |
| Кадстровый номер:   |               | 47:23:0000000:51925          |                                   |   |
| Сведения о характерных точках границы части (частей) земельного участка |               |                              |                                   |   |
| Учетный номер части: 47:23:0000000:51925/47                             |               |                              |                                   |   |
| Система координат   |               |                              |                                   |   |
| Номер точки   | Координаты, м |                              | Описание закрепления на местности | Средняя квадратичная погрешность определения координат характерных точек границ земельного участка, м |
|   | X             | Y                            |                                   |   |
| 1   | 2             | 3                            | 4                                 | 5   |
| 1   | 377373.7      | 2216054.8                    | -                                 | -   |
| 2   | 377369.84     | 2216046.13                   | -                                 | -   |
| 3   | 377382.48     | 2216057.15                   | -                                 | -   |
| 4   | 377379.85     | 2216060.16                   | -                                 | -   |
| 1   | 377373.7      | 2216054.8                    | -                                 | -   |

|                               |  |                   |
|-------------------------------|--|-------------------|
| ПОЛНОЕ НАИМЕНОВАНИЕ ДОЛЖНОСТИ |  ДОКУМЕНТ ПОДПИСАН<br>ЭЛЕКТРОННОЙ ПОДПИСЬЮ<br>Сертификат: 00716031414216457713257862319<br>Выходок: ФЕДЕРАЛЬНАЯ СЛУЖБА ГОСУДАРСТВЕННОЙ<br>РЕГИСТРАЦИИ, КАДАСТРА И КАРТОГРАФИИ<br>Действителен с 02.08.2024 по 26.10.2024 | ИНИЦИАЛЫ, ФАМИЛИЯ |
|                               |  |                   |

| Земельный участок   |               |                              |                                   |   |
|---|---------------|------------------------------|-----------------------------------|---|
| вид объекта недвижимости  |               |                              |                                   |   |
| Лист № 72 раздела 4.2   |               | Всего листов раздела 4.2: 74 |                                   | Всего разделов: 8   |
| Всего листов выписки: 189   |               |                              |                                   |   |
| 19.09.2024г. № КУВИ-001/2024-234649029                                  |               |                              |                                   |   |
| Кадстровый номер:   |               | 47:23:0000000:51925          |                                   |   |
| Сведения о характерных точках границы части (частей) земельного участка |               |                              |                                   |   |
| Учетный номер части: 47:23:0000000:51925/48                             |               |                              |                                   |   |
| Система координат   |               |                              |                                   |   |
| Номер точки   | Координаты, м |                              | Описание закрепления на местности | Средняя квадратичная погрешность определения координат характерных точек границ земельного участка, м |
|   | X             | Y                            |                                   |   |
| 1   | 2             | 3                            | 4                                 | 5   |
| 1   | 376155.92     | 2213324.91                   | -                                 | -   |
| 2   | 376152.68     | 2213317.68                   | -                                 | -   |
| 3   | 376158.22     | 2213320.74                   | -                                 | -   |
| 4   | 376155.92     | 2213324.91                   | -                                 | -   |

|                               |   |                   |
|-------------------------------|---|-------------------|
| ПОЛНОЕ НАИМЕНОВАНИЕ ДОЛЖНОСТИ |  ДОКУМЕНТ ПОДПИСАН<br>ЭЛЕКТРОННОЙ ПОДПИСЬЮ<br>Сертификат: 00716031414216457713257862319<br>Выходок: ФЕДЕРАЛЬНАЯ СЛУЖБА ГОСУДАРСТВЕННОЙ<br>РЕГИСТРАЦИИ, КАДАСТРА И КАРТОГРАФИИ<br>Действителен с 02.08.2024 по 26.10.2024 | ИНИЦИАЛЫ, ФАМИЛИЯ |
|                               |   |                   |

| Земельный участок   |               |                              |                                   |   |
|---|---------------|------------------------------|-----------------------------------|---|
| вид объекта недвижимости  |               |                              |                                   |   |
| Лист № 73 раздела 4.2   |               | Всего листов раздела 4.2: 74 |                                   | Всего разделов: 8   |
| Всего листов выписки: 189   |               |                              |                                   |   |
| 19.09.2024г. № КУВИ-001/2024-234649029                                  |               |                              |                                   |   |
| Кадастровый номер:  |               | 47:23:0000000:51925          |                                   |   |
| Сведения о характерных точках границы части (частей) земельного участка |               |                              |                                   |   |
| Учетный номер части: 47:23:0000000:51925/49                             |               |                              |                                   |   |
| Система координат   |               |                              |                                   |   |
| Номер точки   | Координаты, м |                              | Описание закрепления на местности | Средняя квадратичная погрешность определения координат характерных точек границ земельного участка, м |
|   | X             | Y                            |                                   |   |
| 1   | 2             | 3                            | 4                                 | 5   |
| 1   | 376208.37     | 2213442.64                   | -                                 | -   |
| 2   | 376206.73     | 2213438.96                   | -                                 | -   |
| 3   | 376223.38     | 2213428.96                   | -                                 | -   |
| 4   | 376225.38     | 2213432.42                   | -                                 | -   |
| 5   | 376208.37     | 2213442.64                   | -                                 | -   |
| 1   | 376722.35     | 2214595.55                   | -                                 | -   |
| 2   | 376720.72     | 2214591.9                    | -                                 | -   |
| 3   | 376741.96     | 2214582.04                   | -                                 | -   |
| 4   | 376743.59     | 2214585.69                   | -                                 | -   |
| 5   | 376722.35     | 2214595.55                   | -                                 | -   |

|                               |  |   |                   |  |
|-------------------------------|--|---|-------------------|--|
| ПОЛНОЕ НАИМЕНОВАНИЕ ДОЛЖНОСТИ |  |  ДОКУМЕНТ ПОДПИСАН<br>ЭЛЕКТРОННОЙ ПОДПИСЬЮ<br>Сертификат: 007160314142164577182578623198<br>Выдан: ФЕДЕРАЛЬНАЯ СЛУЖБА ГОСУДАРСТВЕННОЙ<br>РЕГИСТРАЦИИ, КАДАСТРА И КАРТОГРАФИИ<br>Действителен с 02.08.2024 по 26.10.2024 | ИНИЦИАЛЫ, ФАМИЛИЯ |  |
|                               |  |   |                   |  |

| Земельный участок   |               |                              |                                   |   |
|---|---------------|------------------------------|-----------------------------------|---|
| вид объекта недвижимости  |               |                              |                                   |   |
| Лист № 74 раздела 4.2   |               | Всего листов раздела 4.2: 74 |                                   | Всего разделов: 8   |
| Всего листов выписки: 189   |               |                              |                                   |   |
| 19.09.2024г. № КУВИ-001/2024-234649029                                  |               |                              |                                   |   |
| Кадастровый номер:  |               | 47:23:0000000:51925          |                                   |   |
| Сведения о характерных точках границы части (частей) земельного участка |               |                              |                                   |   |
| Учетный номер части: 47:23:0000000:51925/50                             |               |                              |                                   |   |
| Система координат   |               |                              |                                   |   |
| Номер точки   | Координаты, м |                              | Описание закрепления на местности | Средняя квадратичная погрешность определения координат характерных точек границ земельного участка, м |
|   | X             | Y                            |                                   |   |
| 1   | 2             | 3                            | 4                                 | 5   |
| 1   | 376019.86     | 2212169.8                    | -                                 | -   |
| 2   | 376019.63     | 2212165.79                   | -                                 | -   |
| 3   | 376041.66     | 2212166.05                   | -                                 | -   |
| 4   | 376041.9      | 2212170.05                   | -                                 | -   |
| 5   | 376019.86     | 2212169.8                    | -                                 | -   |

|                               |  |  |                   |  |
|-------------------------------|--|--|-------------------|--|
| ПОЛНОЕ НАИМЕНОВАНИЕ ДОЛЖНОСТИ |  |  ДОКУМЕНТ ПОДПИСАН<br>ЭЛЕКТРОННОЙ ПОДПИСЬЮ<br>Сертификат: 007160314142164577182578623198<br>Выдан: ФЕДЕРАЛЬНАЯ СЛУЖБА ГОСУДАРСТВЕННОЙ<br>РЕГИСТРАЦИИ, КАДАСТРА И КАРТОГРАФИИ<br>Действителен с 02.08.2024 по 26.10.2024 | ИНИЦИАЛЫ, ФАМИЛИЯ |  |
|                               |  |  |                   |  |



Сведения о характеристиках объекта недвижимости

На основании запроса от 19.09.2024, поступившего на рассмотрение 19.09.2024, сообщаем, что согласно записям Единого государственного реестра недвижимости:

Раздел 1 Лист 1

| Земельный участок<br>вид объекта недвижимости   |  |                   |                         |
|---|--|-------------------|-------------------------|
| Лист № 1 раздела 1  | Всего листов раздела 1: 3  | Всего разделов: 5 | Всего листов выписки: 8 |
| 19.09.2024г. № КУВИ-001/2024-234651499  |  |                   |                         |
| Кадастровый номер:  | 47:23:0601005:537  |                   |                         |
| Номер кадастрового квартала:  | 47:23:0601005  |                   |                         |
| Дата присвоения кадастрового номера:  | 14.03.2022   |                   |                         |
| Ранге присвоенный государственный учетный номер:  | данные отсутствуют   |                   |                         |
| Местоположение:   | Ленинградская область, Гатчинский район, с.п. Вырица, ул. Московская   |                   |                         |
| Площадь:  | 2499 +/- 17  |                   |                         |
| Кадастровая стоимость, руб.:  | 1377423 81   |                   |                         |
| Кадастровые номера расположенных в пределах земельного участка объектов недвижимости:   | данные отсутствуют   |                   |                         |
| Кадастровые номера объектов недвижимости, из которых образован объект недвижимости:   | 47:23:0601005:133  |                   |                         |
| Кадастровые номера образованных объектов недвижимости:  | данные отсутствуют   |                   |                         |
| Категория земель:   | Земли населенных пунктов   |                   |                         |
| Виды разрешенного использования:  | для оздоровительных целей  |                   |                         |
| Сведения о кадастровом номере:  | Елдожимова Юлия Сергеевна, СНИЛС 144-358-646 75, договор на выполнение кадастровых работ от 20.07.2021 № СГ 21К-329, дата завершения кадастровых работ: 03.03.2022 |                   |                         |
| Сведения о лесах, водных объектах и об иных природных объектах, расположенных в пределах земельного участка:  | данные отсутствуют   |                   |                         |
| Сведения о том, что земельный участок полностью расположен в границах зоны с особыми условиями использования территории, территории объекта культурного наследия, публичного сервитута:       | данные отсутствуют   |                   |                         |
| Сведения о том, что земельный участок расположен в границах особой экономической зоны, территории опережающего развития, зоны территориального развития в Российской Федерации, игорной зоны: | данные отсутствуют   |                   |                         |



|                               |                   |
|-------------------------------|-------------------|
| полное наименование должности | инициалы, фамилия |
|-------------------------------|-------------------|

Лист 2

| Земельный участок<br>вид объекта недвижимости  |  |                   |                         |
|--|--|-------------------|-------------------------|
| Лист № 2 раздела 1   | Всего листов раздела 1: 3  | Всего разделов: 5 | Всего листов выписки: 8 |
| 19.09.2024г. № КУВИ-001/2024-234651499   |  |                   |                         |
| Кадастровый номер:   | 47:23:0601005:537  |                   |                         |
| Сведения о том, что земельный участок расположен в границах особо охраняемой природной территории, Байкальской природной территории и ее экологических зон, лесопарковом зеленом поясе, охотничьего угодья, лесничества:   | данные отсутствуют   |                   |                         |
| Сведения о расположении земельного участка и (или) расположенного на нем объекта недвижимости в границах территории, в отношении которой принято решение о резервировании земель для государственных или муниципальных нужд:   | данные отсутствуют   |                   |                         |
| Сведения о результатах проведения государственного земельного надзора:   | данные отсутствуют   |                   |                         |
| Сведения о расположении земельного участка в границах территории, в отношении которой утвержден проект межквартальной территории:  | данные отсутствуют   |                   |                         |
| Условный номер земельного участка:   | данные отсутствуют   |                   |                         |
| Сведения о принятии акта и (или) заключении договора, предусматривающих предоставление в соответствии с земельным законодательством исполнительным органом государственной власти или органом местного самоуправления, находящегося в государственной или муниципальной собственности земельного участка для строительства многоквартирного дома социального использования или многоквартирного коммерческого использования: | данные отсутствуют   |                   |                         |
| Сведения о том, что земельный участок или земельные участки образованы на основании решения об изъятии земельного участка и (или) расположенного на нем объекта недвижимости для государственных или муниципальных нужд:   | данные отсутствуют   |                   |                         |
| Сведения о том, что земельный участок образован из земель или земельного участка, государственная собственность на которые не разграничена:  | данные отсутствуют   |                   |                         |
| Сведения о наличии земельного спора о местоположении границ земельных участков:  | данные отсутствуют   |                   |                         |
| Статус записи об объекте недвижимости:   | Сведения об объекте недвижимости имеют статус "актуальные"   |                   |                         |
| Особые отметки:  | Для данного земельного участка обеспечен доступ посредством земельного участка (земельных участков) с кадастровым номером (кадастровыми номерами): земли общего пользования. Сведения, |                   |                         |



|                               |                   |
|-------------------------------|-------------------|
| полное наименование должности | инициалы, фамилия |
|-------------------------------|-------------------|

|  |                                 |                   |                         |
|--|---------------------------------|-------------------|-------------------------|
| Земельный участок  |                                 |                   |                         |
| вид объекта недвижимости   |                                 |                   |                         |
| Лист № 3 раздела 1   | Всего листов раздела 1: 3       | Всего разделов: 5 | Всего листов выписки: 8 |
| 19.09.2024г. № КУВИ-001/2024-234651499   |                                 |                   |                         |
| Кадастровый номер:   | 47:23:0601005:537               |                   |                         |
| необходимые для заполнения раздела: 4 - Сведения о частях земельного участка, отсутствуют. |                                 |                   |                         |
| Получатель выписки:  | Маковев Станислав Александрович |                   |                         |

|                               |   |                   |
|-------------------------------|---|-------------------|
| ПОЛНОЕ НАИМЕНОВАНИЕ ДОЛЖНОСТИ |  ДОКУМЕНТ ПОДПИСАН<br>ЭЛЕКТРОННОЙ ПОДПИСЬЮ<br>Сертификат: 0071030141421045977102579823159<br>Выходок: ФЕДЕРАЛЬНАЯ СЛУЖБА ГОСУДАРСТВЕННОЙ<br>РЕГИСТРАЦИИ, КАДАСТРА И КАРТОГРАФИИ<br>Действителен с 02.08.2024 по 26.10.2024 | ИНИЦИАЛЫ, ФАМИЛИЯ |
|-------------------------------|---|-------------------|

Выписка из Единого государственного реестра недвижимости об объекте недвижимости  
Сведения о зарегистрированных правах

|  |  |                     |   |
|--|--|---------------------|---|
| Земельный участок                      |  |                     |   |
| вид объекта недвижимости               |  |                     |   |
| Лист № 1 раздела 2                     | Всего листов раздела 2: 2  | Всего разделов: 5   | Всего листов выписки: 8   |
| 19.09.2024г. № КУВИ-001/2024-234651499 |  |                     |   |
| Кадастровый номер:                     | 47:23:0601005:537  |                     |   |
| 1                                      | Правообладатель (правообладатели):   | 1.1                 | Физическое лицо   |
|  | Сведения о возможности предоставления третьим лицам персональных данных физического лица:  | 1.1.1               | данные отсутствуют  |
| 2                                      | Вид, номер, дата и время государственной регистрации права:  | 2.1                 | Собственность<br>47:23:0601005:537-47/054/2022-1<br>14.03.2022 11:18:33 |
| 3                                      | Сведения об осуществлении государственной регистрации сделки, права без необходимого в силу закона согласия третьего лица, органа:   | 3.1                 | данные отсутствуют  |
| 4                                      | Ограничение прав и обременение объекта недвижимости:   | не зарегистрировано |   |
| 5                                      | Договоры участия в долевом строительстве:  | не зарегистрировано |   |
| 6                                      | Заявленные в судебном порядке права требования:  | данные отсутствуют  |   |
| 7                                      | Сведения о возможности предоставления третьим лицам персональных данных физического лица:  | данные отсутствуют  |   |
| 8                                      | Сведения о взыскании в отношении зарегистрированного права:  | данные отсутствуют  |   |
| 9                                      | Сведения о наличии решения об изъятии объекта недвижимости для государственных и муниципальных нужд:   | данные отсутствуют  |   |
| 10                                     | Сведения о невозможности государственной регистрации без личного участия правообладателя или его законного представителя:  | данные отсутствуют  |   |
| 11                                     | Приоритизация и сведения о наличии поступивших, но не рассмотренных заявлений о проведении государственной регистрации права (перехода, прекращения права), ограничения права или обременения объекта недвижимости, сделки в отношении объекта недвижимости: | отсутствуют         |   |

|                               |   |                   |
|-------------------------------|---|-------------------|
| ПОЛНОЕ НАИМЕНОВАНИЕ ДОЛЖНОСТИ |  ДОКУМЕНТ ПОДПИСАН<br>ЭЛЕКТРОННОЙ ПОДПИСЬЮ<br>Сертификат: 0071030141421045977102579823159<br>Выходок: ФЕДЕРАЛЬНАЯ СЛУЖБА ГОСУДАРСТВЕННОЙ<br>РЕГИСТРАЦИИ, КАДАСТРА И КАРТОГРАФИИ<br>Действителен с 02.08.2024 по 26.10.2024 | ИНИЦИАЛЫ, ФАМИЛИЯ |
|-------------------------------|---|-------------------|

|  |  |                    |                         |
|--|--|--------------------|-------------------------|
| Земельный участок                      |  |                    |                         |
| вид объекта недвижимости               |  |                    |                         |
| Лист № 2 раздела 2                     | Всего листов раздела 2: 2  | Всего разделов: 5  | Всего листов выписки: 8 |
| 19.09.2024г. № КУВИ-001/2024-234651499 |  |                    |                         |
| Кадастровый номер:                     |  | 47:23:0601005:537  |                         |
| 11                                     | Сведения о невозможности государственной регистрации перехода, прекращения, ограничения права на земельный участок из земель сельскохозяйственного назначения: | данные отсутствуют |                         |

|                               |   |                   |
|-------------------------------|---|-------------------|
|                               | <br>ДОКУМЕНТ ПОДПИСАН<br>ЭЛЕКТРОННОЙ ПОДПИСЬЮ<br>Сертификат: 0071035114210407112379009391<br>Выдан: ФЕДЕРАЛЬНАЯ СЛУЖБА ГОСУДАРСТВЕННОЙ<br>РЕГИСТРАЦИИ, КАДАСТРА И КАРТОГРАФИИ<br>Действителен с 02.08.2024 по 26.10.2024 |                   |
| ПОЛНОЕ НАИМЕНОВАНИЕ ДОЛЖНОСТИ |   | ИНИЦИАЛЫ, ФАМИЛИЯ |

Выписка из Единого государственного реестра недвижимости об объекте недвижимости  
 Описание местоположения земельного участка

|  |                           |                   |                         |
|--|---------------------------|-------------------|-------------------------|
| Земельный участок                      |                           |                   |                         |
| вид объекта недвижимости               |                           |                   |                         |
| Лист № 1 раздела 3                     | Всего листов раздела 3: 1 | Всего разделов: 5 | Всего листов выписки: 8 |
| 19.09.2024г. № КУВИ-001/2024-234651499 |                           |                   |                         |
| Кадастровый номер:                     |                           | 47:23:0601005:537 |                         |



|                               |   |                   |
|-------------------------------|---|-------------------|
|                               | <br>ДОКУМЕНТ ПОДПИСАН<br>ЭЛЕКТРОННОЙ ПОДПИСЬЮ<br>Сертификат: 0071035114210407112379009391<br>Выдан: ФЕДЕРАЛЬНАЯ СЛУЖБА ГОСУДАРСТВЕННОЙ<br>РЕГИСТРАЦИИ, КАДАСТРА И КАРТОГРАФИИ<br>Действителен с 02.08.2024 по 26.10.2024 |                   |
| ПОЛНОЕ НАИМЕНОВАНИЕ ДОЛЖНОСТИ |   | ИНИЦИАЛЫ, ФАМИЛИЯ |

Выписка из Единого государственного реестра недвижимости об объекте недвижимости  
Описание местоположения земельного участка

| Земельный участок<br>вид объекта недвижимости     |             |                             |                   |                               |                                   |                                     |   |
|---|-------------|-----------------------------|-------------------|-------------------------------|-----------------------------------|-------------------------------------|---|
| Лист № 1 раздела 3.1                              |             | Всего листов раздела 3.1: 1 |                   | Всего разделов: 5             |                                   | Всего листов выписки: 8             |   |
| 19.09.2024г. № КУ ВИ-001/2024-234651499           |             |                             |                   |                               |                                   |                                     |   |
| Кадастровый номер:                                |             |                             |                   | 47:23:0601005:537             |                                   |                                     |   |
| Описание местоположения границ земельного участка |             |                             |                   |                               |                                   |                                     |   |
| № п/п   | Номер точки |                             | Дирекционный угол | Горизонтальное продолжение, м | Описание закрепления на местности | Кадастровые номера смежных участков | Сведения об адресах правообладателей смежных земельных участков |
|   | начальная   | конечная                    |                   |                               |                                   |                                     |   |
| 1   | 2           | 3                           | 4                 | 5                             | 6                                 | 7                                   | 8   |
| 1   | 1.1.1       | 1.1.2                       | 90°0.0'           | 31.93                         | данные отсутствуют                | 47:23:0601005:532                   | 194044, Санкт-Петербург г. ул. Смольячова, д. 12, кв. 28        |
| 2   | 1.1.2       | 1.1.3                       | 90°0.0'           | 32.41                         | данные отсутствуют                | 47:23:0601005:533                   | 194044, Санкт-Петербург г. ул. Смольячова, д. 12, кв. 28        |
| 3   | 1.1.3       | 1.1.4                       | 0°1.1'            | 31.22                         | данные отсутствуют                | 47:23:0601005:533                   | 194044, Санкт-Петербург г. ул. Смольячова, д. 12, кв. 28        |
| 4   | 1.1.4       | 1.1.5                       | 88°8.3'           | 4                             | данные отсутствуют                | данные отсутствуют                  | данные отсутствуют  |
| 5   | 1.1.5       | 1.1.6                       | 180°1.1'          | 31.34                         | данные отсутствуют                | 47:23:0601005:534                   | 194044, Санкт-Петербург г. ул. Смольячова, д. 12, кв. 28        |
| 6   | 1.1.6       | 1.1.7                       | 90°1.1'           | 31.43                         | данные отсутствуют                | 47:23:0601005:534                   | 194044, Санкт-Петербург г. ул. Смольячова, д. 12, кв. 28        |
| 7   | 1.1.7       | 1.1.8                       | 90°0.0'           | 12.45                         | данные отсутствуют                | 47:23:0601005:535                   | 194044, Санкт-Петербург г. ул. Смольячова, д. 12, кв. 28        |
| 8   | 1.1.8       | 1.1.9                       | 247°14.1'         | 77.66                         | данные отсутствуют                | 47:23:0601005:538                   | 194044, Санкт-Петербург г. ул. Смольячова, д. 12, кв. 28        |
| 9   | 1.1.9       | 1.1.10                      | 269°3.0'          | 22.92                         | данные отсутствуют                | 47:23:0601005:538                   | 194044, Санкт-Петербург г. ул. Смольячова, д. 12, кв. 28        |
| 10  | 1.1.10      | 1.1.11                      | 237°22.0'         | 8.72                          | данные отсутствуют                | 47:23:0601005:538                   | 194044, Санкт-Петербург г. ул. Смольячова, д. 12, кв. 28        |
| 11  | 1.1.11      | 1.1.12                      | 266°42.7'         | 6.45                          | данные отсутствуют                | 47:23:0601005:538                   | 194044, Санкт-Петербург г. ул. Смольячова, д. 12, кв. 28        |
| 12  | 1.1.12      | 1.1.13                      | 304°27.7'         | 4.95                          | данные отсутствуют                | 47:23:0601005:538                   | 194044, Санкт-Петербург г. ул. Смольячова, д. 12, кв. 28        |
| 13  | 1.1.13      | 1.1.1                       | 0°17.9'           | 32.7                          | данные отсутствуют                | 47:23:0000000:51340(2)              | адрес отсутствует   |

|                               |  |  |                   |  |
|-------------------------------|--|--|-------------------|--|
| ПОЛНОЕ НАИМЕНОВАНИЕ ДОЛЖНОСТИ |  |  ДОКУМЕНТ ПОДПИСАН<br>ЭЛЕКТРОННОЙ ПОДПИСЬЮ<br>Сертификат: 0071030141421044577132579823759<br>Владелец: ФЕДЕРАЛЬНАЯ СЛУЖБА ГОСУДАРСТВЕННОЙ РЕГИСТРАЦИИ, КАДАСТРА И КАРТОГРАФИИ<br>Действителен с 02.08.2024 по 26.10.2024 | ИНИЦИАЛЫ, ФАМИЛИЯ |  |
|                               |  |  |                   |  |

Выписка из Единого государственного реестра недвижимости об объекте недвижимости  
Описание местоположения земельного участка

| Земельный участок<br>вид объекта недвижимости            |               |                             |                                   |   |  |                         |  |
|--|---------------|-----------------------------|-----------------------------------|---|--|-------------------------|--|
| Лист № 1 раздела 3.2                                     |               | Всего листов раздела 3.2: 1 |                                   | Всего разделов: 5   |  | Всего листов выписки: 8 |  |
| 19.09.2024г. № КУ ВИ-001/2024-234651499                  |               |                             |                                   |   |  |                         |  |
| Кадастровый номер:                                       |               |                             |                                   | 47:23:0601005:537   |  |                         |  |
| Сведения о характерных точках границы земельного участка |               |                             |                                   |   |  |                         |  |
| Номер точки  | Координаты, м |                             | Описание закрепления на местности | Средняя квадратичная погрешность определения координат характерных точек границ земельного участка, м |  |                         |  |
|  | X             | Y                           |                                   | 5   |  |                         |  |
| 1  | 2             | 3                           | 4                                 | 5   |  |                         |  |
| 1  | 378406.36     | 2215041.13                  | -                                 | 0.1   |  |                         |  |
| 2  | 378373.66     | 2215040.96                  | -                                 | 0.1   |  |                         |  |
| 3  | 378370.86     | 2215045.04                  | -                                 | 0.1   |  |                         |  |
| 4  | 378371.23     | 2215051.48                  | -                                 | 0.1   |  |                         |  |
| 5  | 378375.93     | 2215058.82                  | -                                 | 0.1   |  |                         |  |
| 6  | 378376.31     | 2215081.74                  | -                                 | 0.1   |  |                         |  |
| 7  | 378406.36     | 2215153.35                  | -                                 | 0.1   |  |                         |  |
| 8  | 378406.36     | 2215140.9                   | -                                 | 0.1   |  |                         |  |
| 9  | 378406.37     | 2215109.47                  | -                                 | 0.1   |  |                         |  |
| 10   | 378437.71     | 2215109.48                  | -                                 | 0.1   |  |                         |  |
| 11   | 378437.58     | 2215105.48                  | -                                 | 0.1   |  |                         |  |
| 12   | 378406.36     | 2215105.47                  | -                                 | 0.1   |  |                         |  |
| 13   | 378406.36     | 2215073.06                  | -                                 | 0.1   |  |                         |  |
| 1  | 378406.36     | 2215041.13                  | -                                 | 0.1   |  |                         |  |

|                               |  |   |                   |  |
|-------------------------------|--|---|-------------------|--|
| ПОЛНОЕ НАИМЕНОВАНИЕ ДОЛЖНОСТИ |  |  ДОКУМЕНТ ПОДПИСАН<br>ЭЛЕКТРОННОЙ ПОДПИСЬЮ<br>Сертификат: 0071030141421044577132579823759<br>Владелец: ФЕДЕРАЛЬНАЯ СЛУЖБА ГОСУДАРСТВЕННОЙ РЕГИСТРАЦИИ, КАДАСТРА И КАРТОГРАФИИ<br>Действителен с 02.08.2024 по 26.10.2024 | ИНИЦИАЛЫ, ФАМИЛИЯ |  |
|                               |  |   |                   |  |



Сведения о характеристиках объекта недвижимости

На основании запроса от 19.09.2024, поступившего на рассмотрение 19.09.2024, сообщаем, что согласно записям Единого государственного реестра недвижимости:

Раздел 1 Лист 1


| Земельный участок<br>вид объекта недвижимости   |  |                   |                          |
|---|--|-------------------|--------------------------|
| Лист № 1 раздела 1  | Всего листов раздела 1: 3  | Всего разделов: 8 | Всего листов выписки: 16 |
| 19.09.2024г. № КУВИ-001/2024-234651882  |  |                   |                          |
| Кадастровый номер:  | 47:23:0601005:538  |                   |                          |
| Номер кадастрового квартала:  | 47:23:0601005  |                   |                          |
| Дата присвоения кадастрового номера:  | 14.03.2022   |                   |                          |
| Раннее присвоенный государственный учетный номер:   | данные отсутствуют   |                   |                          |
| Местоположение:   | Ленинградская область, Гатчинский район, с.п. Вырица, ул. Московская   |                   |                          |
| Площадь:  | 4772 +/- 24  |                   |                          |
| Кадастровая стоимость, руб.:  | 2630278.68   |                   |                          |
| Кадастровые номера расположенных в пределах земельного участка объектов недвижимости:   | данные отсутствуют   |                   |                          |
| Кадастровые номера объектов недвижимости, из которых образован объект недвижимости:   | 47:23:0601005:133  |                   |                          |
| Кадастровые номера образованных объектов недвижимости:  | данные отсутствуют   |                   |                          |
| Категория земель:   | Земли населенных пунктов   |                   |                          |
| Виды разрешенного использования:  | для оздоровительных целей  |                   |                          |
| Сведения о кадастровом номере:  | Елдожимова Юлия Сергеевна, СНИЛС 144-358-646 75, договор на выполнение кадастровых работ от 20.07.2021 № СГ 21К-329, дата завершения кадастровых работ: 03.03.2022 |                   |                          |
| Сведения о лесах, водных объектах и об иных природных объектах, расположенных в пределах земельного участка:  | данные отсутствуют   |                   |                          |
| Сведения о том, что земельный участок полностью расположен в границах зоны с особыми условиями использования территории, территории объекта культурного наследия, публичного сервитута:       | данные отсутствуют   |                   |                          |
| Сведения о том, что земельный участок расположен в границах особой экономической зоны, территории опережающего развития, зоны территориального развития в Российской Федерации, игорной зоны: | данные отсутствуют   |                   |                          |



|                               |                   |
|-------------------------------|-------------------|
| полное наименование должности | инициалы, фамилия |
|-------------------------------|-------------------|

Лист 2

| Земельный участок<br>вид объекта недвижимости  |  |                   |                          |
|--|--|-------------------|--------------------------|
| Лист № 2 раздела 1   | Всего листов раздела 1: 3  | Всего разделов: 8 | Всего листов выписки: 16 |
| 19.09.2024г. № КУВИ-001/2024-234651882   |  |                   |                          |
| Кадастровый номер:   | 47:23:0601005:538  |                   |                          |
| Сведения о том, что земельный участок расположен в границах особо охраняемой природной территории, Байкальской природной территории и ее экологических зон, лесопарковом зеленом поясе, охотничьего угодья, лесничества:   | данные отсутствуют   |                   |                          |
| Сведения о расположении земельного участка и (или) расположенного на нем объекта недвижимости в границах территории, в отношении которой принято решение о резервировании земель для государственных или муниципальных нужд:   | данные отсутствуют   |                   |                          |
| Сведения о результатах проведения государственного земельного надзора:   | данные отсутствуют   |                   |                          |
| Сведения о расположении земельного участка в границах территории, в отношении которой утвержден проект межквартальной территории:  | данные отсутствуют   |                   |                          |
| Условный номер земельного участка:   | данные отсутствуют   |                   |                          |
| Сведения о принятии акта и (или) заключении договора, предусматривающих предоставление в соответствии с земельным законодательством исполнительным органом государственной власти или органом местного самоуправления, находящегося в государственной или муниципальной собственности земельного участка для строительства многоквартирного дома социального использования или многоквартирного коммерческого использования: | данные отсутствуют   |                   |                          |
| Сведения о том, что земельный участок или земельные участки образованы на основании решения об изъятии земельного участка и (или) расположенного на нем объекта недвижимости для государственных или муниципальных нужд:   | данные отсутствуют   |                   |                          |
| Сведения о том, что земельный участок образован из земель или земельного участка, государственная собственность на которые не разграничена:  | данные отсутствуют   |                   |                          |
| Сведения о наличии земельного спора о местоположении границ земельных участков:  | данные отсутствуют   |                   |                          |
| Статус записи об объекте недвижимости:   | Сведения об объекте недвижимости имеют статус "актуальные"   |                   |                          |
| Особые отметки:  | Для данного земельного участка обеспечен доступ посредством земельного участка (земельных участков) с кадастровым номером (кадастровыми номерами): земли общего пользования. Сведения об |                   |                          |

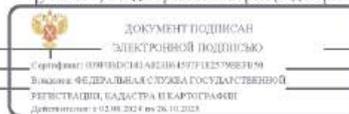

|                               |                   |
|-------------------------------|-------------------|
| полное наименование должности | инициалы, фамилия |
|-------------------------------|-------------------|

| Земельный участок<br>вид объекта недвижимости |                           |  |                          |
|---|---------------------------|--|--------------------------|
| Лист № 3 раздела 1                            | Всего листов раздела 1: 3 | Всего разделов: 8  | Всего листов выписки: 16 |
| 19.09.2024г. № КУВИ-001/2024-234651882        |                           |  |                          |
| Кадастровый номер:                            |                           | 47:23:0601005:538  |                          |
|   |                           | ограничения права на объект недвижимости, обременения данного объекта, не зарегистрированных в реестра прав, ограничений прав и обременений недвижимого имущества: вид ограничения (обременения): ограничения прав на земельный участок, предусмотренные статьей 56 Земельного кодекса Российской Федерации; срок действия: с 14.03.2022; реквизиты документа-основания: доверенность от 11.03.2021 № 3622974; документ, содержащий необходимые для внесения в государственный кадастр недвижимости сведения об установлении или изменении территориальной зоны или зоны с особыми условиями использования территорий, либо об отмене установления такой зоны от 24.12.2021 № PVD-0123/2022-14230, иной документ, содержащий описание объекта от 24.12.2021 № PVD-0123/2022-14230, вид ограничения (обременения): ограничения прав на земельный участок, предусмотренные статьей 56 Земельного кодекса Российской Федерации; срок действия: с 14.03.2022; реквизиты документа-основания: документ, содержащий необходимые для внесения в государственный кадастр недвижимости сведения об установлении или изменении территориальной зоны или зоны с особыми условиями использования территорий, либо об отмене установления такой зоны от 19.01.2021 № PVD-0123/2021-10165; иной документ, содержащий описание объекта от 19.01.2021 № PVD-0123/2021-10165. |                          |
| Получатель выписки:                           |                           | Михеев Станислав Александрович   |                          |

|   |  |   |  |
|---|--|---|--|
|   |  | ДОКУМЕНТ ПОДПИСАН<br>ЭЛЕКТРОННОЙ ПОДПИСЬЮ |  |
| Стороной: ПОЛНОМОЩНЫЙ АГЕНТ ФЕДЕРАЛЬНОГО АГЕНТСТВА ФЕДЕРАЛЬНОЙ СЛУЖБЫ ГОСУДАРСТВЕННОЙ РЕГИСТРАЦИИ, КАДАСТРА И КАРТОГРАФИИ |  | Инициалы, фамилия                         |  |
| ПОЛНОЕ НАИМЕНОВАНИЕ ДОЛЖНОСТИ   |  | Инициалы, фамилия                         |  |

## Выписка из Единого государственного реестра недвижимости об объекте недвижимости

## Сведения о зарегистрированных правах

| Земельный участок<br>вид объекта недвижимости |  |                     |   |
|---|--|---------------------|---|
| Лист № 1 раздела 2                            | Всего листов раздела 2: 2  | Всего разделов: 8   | Всего листов выписки: 16  |
| 19.09.2024г. № КУВИ-001/2024-234651882        |  |                     |   |
| Кадастровый номер:                            |  | 47:23:0601005:538   |   |
| 1   | Правообладатель (правообладатели):   | 1.1                 | Физическое лицо   |
|   | Сведения о возможности предоставления третьим лицам персональных данных физического лица:  | 1.1.1               | данные отсутствуют  |
| 2   | Вид, номер, дата и время государственной регистрации права:  | 2.1                 | Собственность<br>47:23:0601005:538-47/054/2022-1<br>14.03.2022 11:18:33 |
| 3   | Сведения об осуществлении государственной регистрации сделки, права без необходимого в силу закона согласия третьего лица, органа:   | 3.1                 | данные отсутствуют  |
| 4   | Ограничение прав и обременение объекта недвижимости:   | не зарегистрировано |   |
| 5   | Договоры участия в долевом строительстве:  | не зарегистрировано |   |
| 6   | Заявленные в судебном порядке права требования:  | данные отсутствуют  |   |
| 7   | Сведения о возможности предоставления третьим лицам персональных данных физического лица:  | данные отсутствуют  |   |
| 8   | Сведения о взыскании в отношении зарегистрированного права:  | данные отсутствуют  |   |
| 9   | Сведения о наличии решения об изъятии объекта недвижимости для государственных и муниципальных нужд:   | данные отсутствуют  |   |
| 10  | Сведения о невозможности государственной регистрации без личного участия правообладателя или его законного представителя:  | данные отсутствуют  |   |
| 11  | Приоритизация и сведения о наличии поступивших, но не рассмотренных заявлений о проведении государственной регистрации права (перехода, прекращения права), ограничения права или обременения объекта недвижимости, сделки в отношении объекта недвижимости: | отсутствуют         |   |

|   |  |   |  |
|---|--|---|--|
|                                        |  | ДОКУМЕНТ ПОДПИСАН<br>ЭЛЕКТРОННОЙ ПОДПИСЬЮ |  |
| Стороной: ПОЛНОМОЩНЫЙ АГЕНТ ФЕДЕРАЛЬНОГО АГЕНТСТВА ФЕДЕРАЛЬНОЙ СЛУЖБЫ ГОСУДАРСТВЕННОЙ РЕГИСТРАЦИИ, КАДАСТРА И КАРТОГРАФИИ |  | Инициалы, фамилия                         |  |
| ПОЛНОЕ НАИМЕНОВАНИЕ ДОЛЖНОСТИ   |  | Инициалы, фамилия                         |  |

|   |  |                    |                          |
|---|--|--------------------|--------------------------|
| Земельный участок<br>вид объекта недвижимости |  |                    |                          |
| Лист № 2 раздела 2                            | Всего листов раздела 2: 2  | Всего разделов: 8  | Всего листов выписки: 16 |
| 19.09.2024г. № КУВИ-001/2024-234651882        |  |                    |                          |
| Кадастровый номер:                            |  | 47:23:0601005:538  |                          |
| 11  | Сведения о невозможности государственной регистрации перехода, прекращения, ограничения права на земельный участок из земель сельскохозяйственного назначения: | данные отсутствуют |                          |

|                               |   |                   |
|-------------------------------|---|-------------------|
|                               | <br>ДОКУМЕНТ ПОДПИСАН<br>ЭЛЕКТРОННОЙ ПОДПИСЬЮ<br><small>Сертификат: 007103510421040710297900898<br/>         Выдан: ФЕДЕРАЛЬНАЯ СЛУЖБА ГОСУДАРСТВЕННОЙ<br/>         РЕГИСТРАЦИИ, КАДАСТРА И КАРТОГРАФИИ<br/>         Действителен с 02.08.2024 по 26.10.2024</small> |                   |
| ПОЛНОЕ НАИМЕНОВАНИЕ ДОЛЖНОСТИ |   | ИНИЦИАЛЫ, ФАМИЛИЯ |

Выписка из Единого государственного реестра недвижимости об объекте недвижимости  
Описание местоположения земельного участка

|   |                           |                   |                          |
|---|---------------------------|-------------------|--------------------------|
| Земельный участок<br>вид объекта недвижимости |                           |                   |                          |
| Лист № 1 раздела 3                            | Всего листов раздела 3: 1 | Всего разделов: 8 | Всего листов выписки: 16 |
| 19.09.2024г. № КУВИ-001/2024-234651882        |                           |                   |                          |
| Кадастровый номер:                            |                           | 47:23:0601005:538 |                          |



|                               |   |                   |
|-------------------------------|---|-------------------|
|                               | <br>ДОКУМЕНТ ПОДПИСАН<br>ЭЛЕКТРОННОЙ ПОДПИСЬЮ<br><small>Сертификат: 007103510421040710297900898<br/>         Выдан: ФЕДЕРАЛЬНАЯ СЛУЖБА ГОСУДАРСТВЕННОЙ<br/>         РЕГИСТРАЦИИ, КАДАСТРА И КАРТОГРАФИИ<br/>         Действителен с 02.08.2024 по 26.10.2024</small> |                   |
| ПОЛНОЕ НАИМЕНОВАНИЕ ДОЛЖНОСТИ |   | ИНИЦИАЛЫ, ФАМИЛИЯ |

Выписка из Единого государственного реестра недвижимости об объекте недвижимости  
Описание местоположения земельного участка

| Земельный участок                                 |             |                             |                   |                               |                                   |                                     |   |
|---|-------------|-----------------------------|-------------------|-------------------------------|-----------------------------------|-------------------------------------|---|
| вид объекта недвижимости                          |             |                             |                   |                               |                                   |                                     |   |
| Лист № 1 раздела 3.1                              |             | Всего листов раздела 3.1: 2 |                   | Всего разделов: 8             |                                   | Всего листов выписки: 16            |   |
| 19.09.2024г. № КУВИ-001/2024-234651882            |             |                             |                   |                               |                                   |                                     |   |
| Кадастровый номер:                                |             |                             |                   | 47:23:0601005:538             |                                   |                                     |   |
| Описание местоположения границ земельного участка |             |                             |                   |                               |                                   |                                     |   |
| № п/п   | Номер точки |                             | Дирекционный угол | Горизонтальное продолжение, м | Описание закрепления на местности | Кадастровые номера смежных участков | Сведения об адресах правообладателей смежных земельных участков |
|   | начальная   | конечная                    |                   |                               |                                   |                                     |   |
| 1   | 2           | 3                           | 4                 | 5                             | 6                                 | 7                                   | 8   |
| 1   | 1.1.1       | 1.1.2                       | 336°50.7'         | 15.56                         | данные отсутствуют                | 47:23:0000000:51340(2)              | адрес отсутствует   |
| 2   | 1.1.2       | 1.1.3                       | 334°58.0'         | 13.21                         | данные отсутствуют                | 47:23:0000000:51340(2)              | адрес отсутствует   |
| 3   | 1.1.3       | 1.1.4                       | 338°15.8'         | 11.31                         | данные отсутствуют                | 47:23:0000000:51340(2)              | адрес отсутствует   |
| 4   | 1.1.4       | 1.1.5                       | 351°28.1'         | 3.24                          | данные отсутствуют                | 47:23:0000000:51340(2)              | адрес отсутствует   |
| 5   | 1.1.5       | 1.1.6                       | 359°20.8'         | 2.63                          | данные отсутствуют                | 47:23:0000000:51340(2)              | адрес отсутствует   |
| 6   | 1.1.6       | 1.1.7                       | 0°21.6'           | 4.78                          | данные отсутствуют                | 47:23:0000000:51340(2)              | адрес отсутствует   |
| 7   | 1.1.7       | 1.1.8                       | 124°27.7'         | 4.95                          | данные отсутствуют                | 47:23:0601005:537                   | 194044, Санкт-Петербург г. ул. Смольячкова, д. 12, кв. 28       |
| 8   | 1.1.8       | 1.1.9                       | 86°42.7'          | 6.45                          | данные отсутствуют                | 47:23:0601005:537                   | 194044, Санкт-Петербург г. ул. Смольячкова, д. 12, кв. 28       |
| 9   | 1.1.9       | 1.1.10                      | 57°22.0'          | 8.72                          | данные отсутствуют                | 47:23:0601005:537                   | 194044, Санкт-Петербург г. ул. Смольячкова, д. 12, кв. 28       |
| 10  | 1.1.10      | 1.1.11                      | 89°3.0'           | 22.92                         | данные отсутствуют                | 47:23:0601005:537                   | 194044, Санкт-Петербург г. ул. Смольячкова, д. 12, кв. 28       |
| 11  | 1.1.11      | 1.1.12                      | 67°14.1'          | 77.66                         | данные отсутствуют                | 47:23:0601005:537                   | 194044, Санкт-Петербург г. ул. Смольячкова, д. 12, кв. 28       |
| 12  | 1.1.12      | 1.1.13                      | 90°0.0'           | 18.65                         | данные отсутствуют                | 47:23:0601005:535                   | 194044, Санкт-Петербург г. ул. Смольячкова, д. 12, кв. 28       |
| 13  | 1.1.13      | 1.1.14                      | 88°49.7'          | 13.69                         | данные отсутствуют                | 47:23:0601005:536                   | 194044, Санкт-Петербург г. ул. Смольячкова, д. 12, кв. 28       |
| 14  | 1.1.14      | 1.1.15                      | 45°54.5'          | 28.11                         | данные отсутствуют                | 47:23:0601005:536                   | 194044, Санкт-Петербург г. ул. Смольячкова, д. 12, кв. 28       |
| 15  | 1.1.15      | 1.1.16                      | 2°51.9'           | 20.21                         | данные отсутствуют                | 47:23:0601005:536                   | 194044, Санкт-Петербург г. ул. Смольячкова, д. 12, кв. 28       |

ДОКУМЕНТ ПОДПИСАН  
ЭЛЕКТРОННОЙ ПОДПИСЬЮ  
Сертификат: 0071031041423104577102579823759  
Выдана: ФЕДЕРАЛЬНАЯ СЛУЖБА ГОСУДАРСТВЕННОЙ  
РЕГИСТРАЦИИ, КАДАСТРА И КАРТОГРАФИИ  
Действителен с 02.08.2024 по 26.10.2024

ПОЛНОЕ НАИМЕНОВАНИЕ ДОЛЖНОСТИ \_\_\_\_\_ ИНИЦИАЛЫ, ФАМИЛИЯ \_\_\_\_\_

| Земельный участок                      |        |                             |           |                   |                    |                          |                    |
|--|--------|-----------------------------|-----------|-------------------|--------------------|--------------------------|--------------------|
| вид объекта недвижимости               |        |                             |           |                   |                    |                          |                    |
| Лист № 2 раздела 3.1                   |        | Всего листов раздела 3.1: 2 |           | Всего разделов: 8 |                    | Всего листов выписки: 16 |                    |
| 19.09.2024г. № КУВИ-001/2024-234651882 |        |                             |           |                   |                    |                          |                    |
| Кадастровый номер:                     |        |                             |           | 47:23:0601005:538 |                    |                          |                    |
| 1                                      | 2      | 3                           | 4         | 5                 | 6                  | 7                        | 8                  |
| 16                                     | 1.1.16 | 1.1.17                      | 73°14.0'  | 17.37             | данные отсутствуют | данные отсутствуют       | данные отсутствуют |
| 17                                     | 1.1.17 | 1.1.18                      | 74°36.6'  | 7.8               | данные отсутствуют | данные отсутствуют       | данные отсутствуют |
| 18                                     | 1.1.18 | 1.1.19                      | 162°19.3' | 5.27              | данные отсутствуют | данные отсутствуют       | данные отсутствуют |
| 19                                     | 1.1.19 | 1.1.20                      | 223°37.3' | 33.53             | данные отсутствуют | данные отсутствуют       | данные отсутствуют |
| 20                                     | 1.1.20 | 1.1.21                      | 225°53.6' | 39.87             | данные отсутствуют | данные отсутствуют       | данные отсутствуют |
| 21                                     | 1.1.21 | 1.1.22                      | 237°48.8' | 11.41             | данные отсутствуют | данные отсутствуют       | данные отсутствуют |
| 22                                     | 1.1.22 | 1.1.23                      | 240°49.2' | 61.06             | данные отсутствуют | данные отсутствуют       | данные отсутствуют |
| 23                                     | 1.1.23 | 1.1.24                      | 240°23.9' | 67.45             | данные отсутствуют | данные отсутствуют       | данные отсутствуют |
| 24                                     | 1.1.24 | 1.1.1                       | 242°43.4' | 2.16              | данные отсутствуют | 47:23:0000000:51340(2)   | адрес отсутствует  |

ДОКУМЕНТ ПОДПИСАН  
ЭЛЕКТРОННОЙ ПОДПИСЬЮ  
Сертификат: 0071031041423104577102579823759  
Выдана: ФЕДЕРАЛЬНАЯ СЛУЖБА ГОСУДАРСТВЕННОЙ  
РЕГИСТРАЦИИ, КАДАСТРА И КАРТОГРАФИИ  
Действителен с 02.08.2024 по 26.10.2024

ПОЛНОЕ НАИМЕНОВАНИЕ ДОЛЖНОСТИ \_\_\_\_\_ ИНИЦИАЛЫ, ФАМИЛИЯ \_\_\_\_\_

Выписка из Единого государственного реестра недвижимости об объекте недвижимости  
Описание местоположения земельного участка


| Земельный участок<br>вид объекта недвижимости  |               |                             |                                   |   |
|--|---------------|-----------------------------|-----------------------------------|---|
| Лист № 1 раздела 3.2   |               | Всего листов раздела 3.2: 2 |                                   | Всего разделов: 8   |
| 19.09.2024г. № КУВИ-001/2024-234651882   |               |                             |                                   |   |
| Кадастровый номер:   |               | 47:23:0601005:538           |                                   |   |
| Сведения о характерных точках границы земельного участка<br>Система координат МСК 47 эша 2 |               |                             |                                   |   |
| Номер точки  | Координаты, м |                             | Описание закрепления на местности | Средняя квадратичная погрешность определения координат характерных точек границ земельного участка, м |
|  | X             | Y                           |                                   |   |
| 1  | 2             | 3                           | 4                                 | 5   |
| 1  | 378326.26     | 2215057.34                  | -                                 | 0,1   |
| 2  | 378327.25     | 2215059.26                  | -                                 | 0,1   |
| 3  | 378360.57     | 2215117.91                  | -                                 | 0,1   |
| 4  | 378390.34     | 2215171.22                  | -                                 | 0,1   |
| 5  | 378396.42     | 2215180.88                  | -                                 | 0,1   |
| 6  | 378424.17     | 2215209.51                  | -                                 | 0,1   |
| 7  | 378448.44     | 2215232.64                  | -                                 | 0,1   |
| 8  | 378453.46     | 2215231.04                  | -                                 | 0,1   |
| 9  | 378451.39     | 2215223.52                  | -                                 | 0,1   |
| 10   | 378446.38     | 2215206.89                  | -                                 | 0,1   |
| 11   | 378426.2      | 2215205.88                  | -                                 | 0,1   |
| 12   | 378406.64     | 2215185.69                  | -                                 | 0,1   |
| 13   | 378406.36     | 2215172                     | -                                 | 0,1   |
| 14   | 378406.36     | 2215153.35                  | -                                 | 0,1   |
| 15   | 378376.31     | 2215081.74                  | -                                 | 0,1   |
| 16   | 378375.93     | 2215058.82                  | -                                 | 0,1   |
| 17   | 378371.23     | 2215051.48                  | -                                 | 0,1   |
| 18   | 378370.86     | 2215045.04                  | -                                 | 0,1   |
| 19   | 378373.66     | 2215040.96                  | -                                 | 0,1   |
| 20   | 378368.88     | 2215040.93                  | -                                 | 0,1   |
| 21   | 378366.25     | 2215040.96                  | -                                 | 0,1   |
| 22   | 378363.05     | 2215041.44                  | -                                 | 0,1   |

|                               |   |                   |
|-------------------------------|---|-------------------|
| ПОЛНОЕ НАИМЕНОВАНИЕ ДОЛЖНОСТИ |  ДОКУМЕНТ ПОДПИСАН<br>ЭЛЕКТРОННОЙ ПОДПИСЬЮ<br>Сертификат: 0071030144210457713257862319<br>Выдан: ФЕДЕРАЛЬНАЯ СЛУЖБА ГОСУДАРСТВЕННОЙ<br>РЕГИСТРАЦИИ, КАДАСТРА И КАРТОГРАФИИ<br>Действителен с 02.08.2024 по 26.10.2024 | ИНИЦИАЛЫ, ФАМИЛИЯ |
|                               |   |                   |


| Земельный участок<br>вид объекта недвижимости |           |                             |   |                   |
|---|-----------|-----------------------------|---|-------------------|
| Лист № 2 раздела 3.2                          |           | Всего листов раздела 3.2: 2 |   | Всего разделов: 8 |
| 19.09.2024г. № КУВИ-001/2024-234651882        |           |                             |   |                   |
| Кадастровый номер:                            |           | 47:23:0601005:538           |   |                   |
| 1   | 2         | 3                           | 4 | 5                 |
| 23  | 378352.54 | 2215045.63                  | - | 0,1               |
| 24  | 378340.57 | 2215051.22                  | - | 0,1               |
| 1   | 378326.26 | 2215057.34                  | - | 0,1               |


|                               |  |                   |
|-------------------------------|--|-------------------|
| ПОЛНОЕ НАИМЕНОВАНИЕ ДОЛЖНОСТИ |  ДОКУМЕНТ ПОДПИСАН<br>ЭЛЕКТРОННОЙ ПОДПИСЬЮ<br>Сертификат: 0071030144210457713257862319<br>Выдан: ФЕДЕРАЛЬНАЯ СЛУЖБА ГОСУДАРСТВЕННОЙ<br>РЕГИСТРАЦИИ, КАДАСТРА И КАРТОГРАФИИ<br>Действителен с 02.08.2024 по 26.10.2024 | ИНИЦИАЛЫ, ФАМИЛИЯ |
|                               |  |                   |

Выписка из Единого государственного реестра недвижимости об объекте недвижимости  
Сведения о частях земельного участка
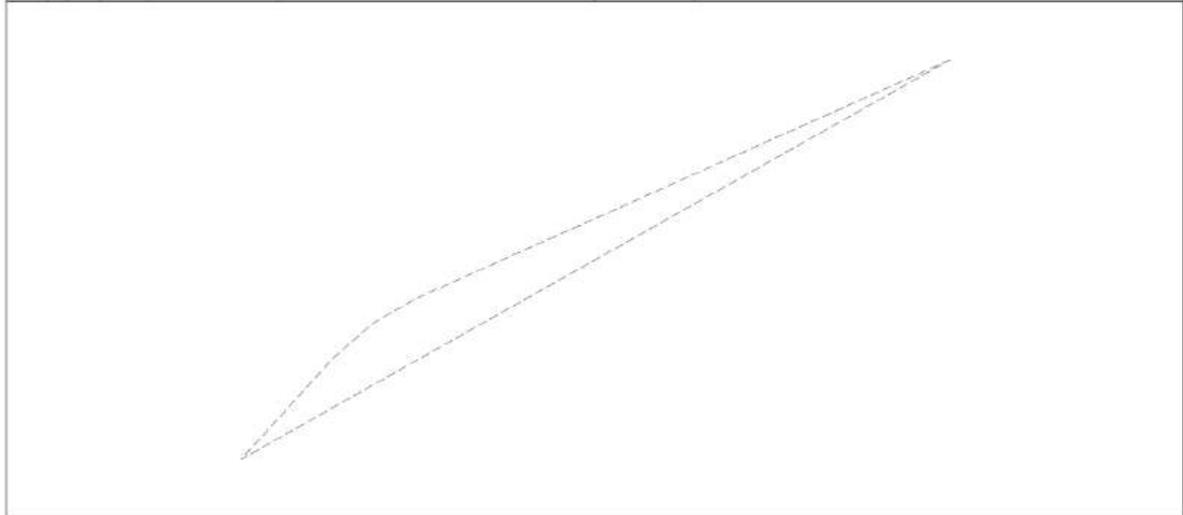
|  |                           |  |                          |
|--|---------------------------|--|--------------------------|
| Земельный участок<br>вид объекта недвижимости                                      |                           |  |                          |
| Лист № 1 раздела 4   | Всего листов раздела 4: 2 | Всего разделов: 8                        | Всего листов выписки: 16 |
| 19.09.2024г. № КУВИ-001/2024-234651882   |                           |  |                          |
| Кадастровый номер:   |                           | 47.23.0601005-538                        |                          |
| План (чертеж, схема) части земельного участка                                      |                           | Учетный номер части: 47.23.0601005-538/1 |                          |
|  |                           |  |                          |
| Масштаб 1:90   | Мелкие обозначения        |  |                          |

|                               |   |                   |
|-------------------------------|---|-------------------|
|                               |    |                   |
| ПОЛНОЕ НАИМЕНОВАНИЕ ДОЛЖНОСТИ | ДОКУМЕНТ ПОДПИСАН<br>ЭЛЕКТРОННОЙ ПОДПИСЬЮ<br>Сертификат: 0071935142104071423790018381<br>Выданы: ФЕДЕРАЛЬНАЯ СЛУЖБА ГОСУДАРСТВЕННОЙ<br>РЕГИСТРАЦИИ, КАДАСТРА И КАРТОГРАФИИ<br>Действителен с 02.08.2024 по 26.10.2024 | ИНИЦИАЛЫ, ФАМИЛИЯ |
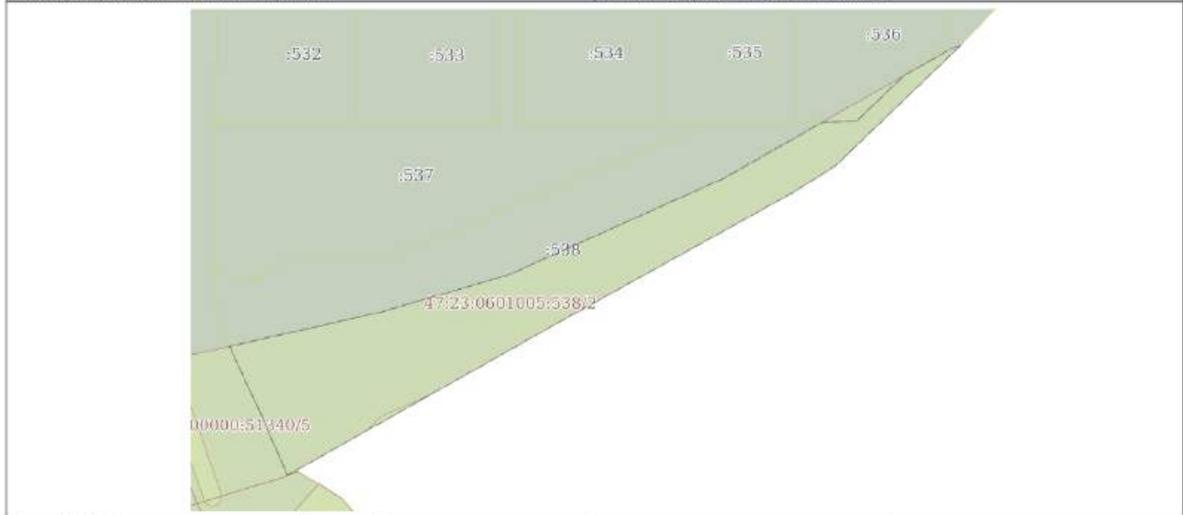
|  |                           |  |                          |
|--|---------------------------|--|--------------------------|
| Земельный участок<br>вид объекта недвижимости  |                           |  |                          |
| Лист № 2 раздела 4   | Всего листов раздела 4: 2 | Всего разделов: 8                        | Всего листов выписки: 16 |
| 19.09.2024г. № КУВИ-001/2024-234651882   |                           |  |                          |
| Кадастровый номер:   |                           | 47.23.0601005-538                        |                          |
| План (чертеж, схема) части земельного участка  |                           | Учетный номер части: 47.23.0601005-538/2 |                          |
|  |                           |  |                          |
| Масштаб 1:1000   | Мелкие обозначения        |  |                          |
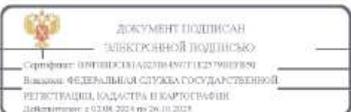
|                               |   |                   |
|-------------------------------|---|-------------------|
|                               |   |                   |
| ПОЛНОЕ НАИМЕНОВАНИЕ ДОЛЖНОСТИ | ДОКУМЕНТ ПОДПИСАН<br>ЭЛЕКТРОННОЙ ПОДПИСЬЮ<br>Сертификат: 0071935142104071423790018381<br>Выданы: ФЕДЕРАЛЬНАЯ СЛУЖБА ГОСУДАРСТВЕННОЙ<br>РЕГИСТРАЦИИ, КАДАСТРА И КАРТОГРАФИИ<br>Действителен с 02.08.2024 по 26.10.2024 | ИНИЦИАЛЫ, ФАМИЛИЯ |

Выписка из Единого государственного реестра недвижимости об объекте недвижимости  
Сведения о частях земельного участка

| Земельный участок<br>вид объекта недвижимости |                             |  |                          |
|---|-----------------------------|--|--------------------------|
| Лист № 1 раздела 4.1                          | Всего листов раздела 4.1: 2 | Всего разделов: 8  | Всего листов выписки: 16 |
| 19.09.2024г. № КУВИ-001/2024-234651882        |                             |  |                          |
| Кадастровый номер:                            |                             | 47:23:0601005:538  |                          |
| Учетный номер части                           | Площадь, м2                 | Содержание ограничения в использовании или ограничения права на объект недвижимости или обременения объекта недвижимости   |                          |
| 1   | 2                           | 3  |                          |
| 47:23:0601005:538/1                           | 10                          | 47:23-6-1288   |                          |
| 47:23:0601005:538/2                           | 2562                        | 47:23-6-860  |                          |
|   | Весь                        | вид ограничения (обременения): ограничение права на земельный участок, предусмотренные статьей 56 Земельного кодекса Российской Федерации; Срок действия: не установлен; реквизиты документа-основания: документ, содержащий необходимые для внесения в государственный кадастр недвижимости сведения об установлении или изменении территориальной зоны или зоны с особыми условиями использования территорий, либо об отмене установления такой зоны от 24.12.2021 № PVD-0123/2022-14230; иной документ, содержащий описание объекта от 24.12.2021 № PVD-0123/2022-14230; Содержание ограничения (обременения): При установлении охранной зоны предусматриваются определенные ограничения использования территории, которые регламентируются ст. III Постановления Правительства РФ "О порядке установления охранных зон" №160 от 24.02.2009г.; Реестровый номер граница: 47:23-6-1288; Вид объекта реестра границ: Зона с особыми условиями использования территории; Вид зоны по документу: Охранная зона объекта электросетевого хозяйства "ВЛ Ф-2 ПС 35-10 Вырица"; Тип зоны: Охранная зона инженерных коммуникаций  |                          |
|   | Весь                        | вид ограничения (обременения): ограничение прав на земельный участок, предусмотренные статьей 56 Земельного кодекса Российской Федерации; Срок действия: не установлен; реквизиты документа-основания: документ, содержащий необходимые для внесения в государственный кадастр недвижимости сведения об установлении или изменении территориальной зоны или зоны с особыми условиями использования территорий, либо об отмене установления такой зоны от 19.01.2021 № PVD-0123/2021-10165; иной документ, содержащий описание объекта от 19.01.2021 № PVD-0123/2021-10165; Содержание ограничения (обременения): Объектом является зона с особыми условиями использования территории «Зона подтопления в отношении территорий г.п. Вырица Ленинградской области, прилегающих к зоне затопления, повышение уровня грунтовых вод которых обуславливается подпором грунтовых вод уровнями, соответствующими форсированному подпорному уровню воды Вырицкого водохранилища на реке Ордеж и уровнями реки Ордеж в нижнем бьефе Вырицкого гидроузла». При установлении зоны предусматриваются определенные ограничения в использовании территории, которые регламентируются ч. 6 ст. 67.1 Водного кодекса Российской Федерации от 03 июня 2006 года № 74-ФЗ (ред. от 29.07.2017 г.). В границах зон затопления, подтопления, в соответствии с законодательством Российской Федерации о градостроительной деятельности отнесенных к |                          |

|                               |   |                   |
|-------------------------------|---|-------------------|
| ПОЛНОЕ НАИМЕНОВАНИЕ ДОЛЖНОСТИ |  ДОКУМЕНТ ПОДПИСАН<br>ЭЛЕКТРОННОЙ ПОДПИСЬЮ  | ИНИЦИАЛЫ, ФАМИЛИЯ |
|                               | Сертификат: 0071010314611645771825786219<br>Владелец: ФЕДЕРАЛЬНАЯ СЛУЖБА ГОСУДАРСТВЕННОЙ РЕГИСТРАЦИИ, КАДАСТРА И КАРТОГРАФИИ<br>Действителен с 02.08.2024 по 26.10.2024 |                   |

| Земельный участок<br>вид объекта недвижимости |                             |   |                          |
|---|-----------------------------|---|--------------------------|
| Лист № 2 раздела 4.1                          | Всего листов раздела 4.1: 2 | Всего разделов: 8   | Всего листов выписки: 16 |
| 19.09.2024г. № КУВИ-001/2024-234651882        |                             |   |                          |
| Кадастровый номер:                            |                             | 47:23:0601005:538   |                          |
|   |                             | зонам с особыми условиями использования территорий, запрещаются: 1) размещение новых населенных пунктов и строительство объектов капитального строительства (без обеспечения инженерной защиты таких населенных пунктов и объектов от затопления, подтопления); 2) использование сточных вод в целях регулирования плодородия почв; 3) размещение кладбищ, скотомогильников, объектов размещения отходов производства и потребления, химических, взрывчатых, токсичных, отравляющих и ядовитых веществ, пунктов хранения и захоронения радиоактивных отходов; 4) осуществление авиационных мер по борьбе с вредными организмами; Реестровый номер граница: 47:23-6-860; Вид объекта реестра границ: Зона с особыми условиями использования территории; Вид зоны по документу: Зона подтопления в отношении территорий г.п. Вырица Ленинградской области, прилегающих к зоне затопления, повышение уровня грунтовых вод которых обуславливается подпором грунтовых вод уровнями, соответствующими форсированному подпорному уровню воды Вырицкого водохранилища на реке Ордеж и уровнями реки Ордеж в нижнем бьефе Вырицкого гидроузла; Тип зоны: Иная зона с особыми условиями использования территории |                          |

|                               |   |                   |
|-------------------------------|---|-------------------|
| ПОЛНОЕ НАИМЕНОВАНИЕ ДОЛЖНОСТИ |  ДОКУМЕНТ ПОДПИСАН<br>ЭЛЕКТРОННОЙ ПОДПИСЬЮ   | ИНИЦИАЛЫ, ФАМИЛИЯ |
|                               | Сертификат: 0071010314611645771825786219<br>Владелец: ФЕДЕРАЛЬНАЯ СЛУЖБА ГОСУДАРСТВЕННОЙ РЕГИСТРАЦИИ, КАДАСТРА И КАРТОГРАФИИ<br>Действителен с 02.08.2024 по 26.10.2024 |                   |

Выписка из Единого государственного реестра недвижимости об объекте недвижимости  
Сведения о частях земельного участка

| Земельный участок<br>вид объекта недвижимости                           |               |                             |                                   |   |
|---|---------------|-----------------------------|-----------------------------------|---|
| Лист № 1 раздела 4.2  |               | Всего листов раздела 4.2: 2 |                                   | Всего разделов: 8   |
| 19.09.2024г. № КУВИ-001/2024-234651882                                  |               |                             |                                   |   |
| Кадастровый номер:  |               | 47:23:0601005:538           |                                   |   |
| Сведения о характерных точках границы части (частей) земельного участка |               |                             |                                   |   |
| Учетный номер части: 47:23:0601005:538/1                                |               |                             |                                   |   |
| Система координат   |               |                             |                                   |   |
| Номер точки   | Координаты, м |                             | Описание закрепления на местности | Средняя квадратичная погрешность определения координат характерных точек границ земельного участка, м |
|   | X             | Y                           |                                   |   |
| 1   | 2             | 3                           | 4                                 | 5   |
| 1   | 378344.72     | 2215090.02                  | -                                 | -   |
| 2   | 378336.55     | 2215075.63                  | -                                 | -   |
| 3   | 378338.63     | 2215077.51                  | -                                 | -   |
| 4   | 378339.33     | 2215078.3                   | -                                 | -   |
| 5   | 378339.83     | 2215079.16                  | -                                 | -   |
| 1   | 378344.72     | 2215090.02                  | -                                 | -   |

|                               |   |                   |
|-------------------------------|---|-------------------|
| ПОЛНОЕ НАИМЕНОВАНИЕ ДОЛЖНОСТИ |  ДОКУМЕНТ ПОДПИСАН<br>ЭЛЕКТРОННОЙ ПОДПИСЬЮ<br>Сертификат: 007103014420164577102579823759<br>Выдан: ФЕДЕРАЛЬНАЯ СЛУЖБА ГОСУДАРСТВЕННОЙ<br>РЕГИСТРАЦИИ, КАДАСТРА И КАРТОГРАФИИ<br>Действителен с 02.08.2024 по 26.10.2024 | ИНИЦИАЛЫ, ФАМИЛИЯ |
|                               |   |                   |

| Земельный участок<br>вид объекта недвижимости                           |               |                             |                                   |   |
|---|---------------|-----------------------------|-----------------------------------|---|
| Лист № 2 раздела 4.2  |               | Всего листов раздела 4.2: 2 |                                   | Всего разделов: 8   |
| 19.09.2024г. № КУВИ-001/2024-234651882                                  |               |                             |                                   |   |
| Кадастровый номер:  |               | 47:23:0601005:538           |                                   |   |
| Сведения о характерных точках границы части (частей) земельного участка |               |                             |                                   |   |
| Учетный номер части: 47:23:0601005:538/2                                |               |                             |                                   |   |
| Система координат   |               |                             |                                   |   |
| Номер точки   | Координаты, м |                             | Описание закрепления на местности | Средняя квадратичная погрешность определения координат характерных точек границ земельного участка, м |
|   | X             | Y                           |                                   |   |
| 1   | 2             | 3                           | 4                                 | 5   |
| 1   | 378340.57     | 2215051.22                  | -                                 | -   |
| 2   | 378352.54     | 2215045.63                  | -                                 | -   |
| 3   | 378355.52     | 2215044.44                  | -                                 | -   |
| 4   | 378363.14     | 2215077.87                  | -                                 | -   |
| 5   | 378371.74     | 2215107.31                  | -                                 | -   |
| 6   | 378393.9      | 2215156.26                  | -                                 | -   |
| 7   | 378406.49     | 2215178.14                  | -                                 | -   |
| 8   | 378406.64     | 2215185.69                  | -                                 | -   |
| 9   | 378416.94     | 2215196.32                  | -                                 | -   |
| 10  | 378423        | 2215206.86                  | -                                 | -   |
| 11  | 378423.96     | 2215209.3                   | -                                 | -   |
| 12  | 378396.42     | 2215180.88                  | -                                 | -   |
| 13  | 378390.34     | 2215171.22                  | -                                 | -   |
| 14  | 378360.57     | 2215117.91                  | -                                 | -   |
| 15  | 378327.25     | 2215059.26                  | -                                 | -   |
| 16  | 378326.26     | 2215057.34                  | -                                 | -   |
| 1   | 378340.57     | 2215051.22                  | -                                 | -   |

|                               |  |                   |
|-------------------------------|--|-------------------|
| ПОЛНОЕ НАИМЕНОВАНИЕ ДОЛЖНОСТИ |  ДОКУМЕНТ ПОДПИСАН<br>ЭЛЕКТРОННОЙ ПОДПИСЬЮ<br>Сертификат: 007103014420164577102579823759<br>Выдан: ФЕДЕРАЛЬНАЯ СЛУЖБА ГОСУДАРСТВЕННОЙ<br>РЕГИСТРАЦИИ, КАДАСТРА И КАРТОГРАФИИ<br>Действителен с 02.08.2024 по 26.10.2024 | ИНИЦИАЛЫ, ФАМИЛИЯ |
|                               |  |                   |

**Филиал публично-правовой компании "Роскадастр" по Ленинградской области**  
полное наименование органа регистрации прав  
**Выписка из Единого государственного реестра недвижимости об объекте недвижимости**

**Сведения о характеристиках объекта недвижимости**

На основании запроса от 19.09.2024, поступившего на рассмотрение 19.09.2024, сообщаем, что согласно записям Единого государственного реестра недвижимости:

Раздел 1 Лист 1

| Земельный участок<br>вид объекта недвижимости   |  |                   |                          |
|---|--|-------------------|--------------------------|
| Лист № 1 раздела 1  | Всего листов раздела 1: 4  | Всего разделов: 8 | Всего листов выписки: 32 |
| 19.09.2024г. № КУВИ-001/2024-234651146  |  |                   |                          |
| Кадастровый номер:  | 47:23:0603005:10   |                   |                          |
| Номер кадастрового квартала:  | 47:23:0603005  |                   |                          |
| Дата присвоения кадастрового номера:  | 23.03.2000   |                   |                          |
| Ранг присвоенный государственный учетный номер:   | 47:Г1:06-03-05:0010  |                   |                          |
| Местоположение:   | Ленинградская область, Гатчинский район, с.п. Вырица, ул. Почтовая, д. 4     |                   |                          |
| Площадь:  | 5970 +/- 18  |                   |                          |
| Кадастровая стоимость, руб.:  | 3838091,4  |                   |                          |
| Кадастровые номера расположенных в пределах земельного участка объектов недвижимости:   | 47:23:0603005:361  |                   |                          |
| Кадастровые номера объектов недвижимости, из которых образован объект недвижимости:   | данные отсутствуют   |                   |                          |
| Кадастровые номера образованных объектов недвижимости:  | данные отсутствуют   |                   |                          |
| Категория земель:   | Земли населенных пунктов   |                   |                          |
| Виды разрешенного использования:  | для нужд Гатчинского районного узла почтовой связи                           |                   |                          |
| Сведения о кадастровом инженере:  | Лукашова Наталья Валентиновна, дата завершения кадастровых работ: 25.08.2011 |                   |                          |
| Сведения о лесах, водных объектах и об иных природных объектах, расположенных в пределах земельного участка:  | данные отсутствуют   |                   |                          |
| Сведения о том, что земельный участок полностью расположен в границах зоны с особыми условиями использования территории, территории объекта культурного наследия, публичного сервитута:       | данные отсутствуют   |                   |                          |
| Сведения о том, что земельный участок расположен в границах особой экономической зоны, территории опережающего развития, зоны территориального развития в Российской Федерации, игорной зоны: | данные отсутствуют   |                   |                          |

|                               |   |                   |
|-------------------------------|---|-------------------|
| ПОДНОС НАИМЕНОВАНИЕ ДОЛЖНОСТИ | <br>ДОКУМЕНТ ПОДПИСАН<br>ЭЛЕКТРОННОЙ ПОДПИСЬЮ<br><small>Сертификат: 00971603141421164577132579823159<br/>         Выходная ФЕДЕРАЛЬНАЯ СЛУЖБА ГОСУДАРСТВЕННОЙ РЕГИСТРАЦИИ, КАДАСТРА И КАРТОГРАФИИ<br/>         Действителен с 02.08.2024 по 26.10.2024</small> | ИНИЦИАЛЫ, ФАМИЛИЯ |
|                               |   |                   |

Лист 2

| Земельный участок<br>вид объекта недвижимости  |  |                   |                          |
|--|--|-------------------|--------------------------|
| Лист № 2 раздела 1   | Всего листов раздела 1: 4  | Всего разделов: 8 | Всего листов выписки: 32 |
| 19.09.2024г. № КУВИ-001/2024-234651146   |  |                   |                          |
| Кадастровый номер:   | 47:23:0603005:10   |                   |                          |
| Сведения о том, что земельный участок расположен в границах особо охраняемой природной территории, Байкальской природной территории и ее экологических зон, лесопарковом зеленом поясе, охотничьего угодья, лесничества:   | данные отсутствуют   |                   |                          |
| Сведения о расположении земельного участка и (или) расположенного на нем объекта недвижимости в границах территории, в отношении которой принято решение о резервировании земель для государственных или муниципальных нужд:   | данные отсутствуют   |                   |                          |
| Сведения о результатах проведения государственного земельного надзора:   | данные отсутствуют   |                   |                          |
| Сведения о расположении земельного участка в границах территории, в отношении которой утвержден проект межевания территории:   | данные отсутствуют   |                   |                          |
| Условный номер земельного участка:   | данные отсутствуют   |                   |                          |
| Сведения о принятии акта и (или) заключении договора, предусматривающих предоставление в соответствии с земельным законодательством исполнительным органом государственной власти или органом местного самоуправления, находящегося в государственной или муниципальной собственности земельного участка для строительства многоквартирного дома социального использования или многоквартирного коммерческого использования: | данные отсутствуют   |                   |                          |
| Сведения о том, что земельный участок или земельные участки образованы на основании решения об изъятии земельного участка и (или) расположенного на нем объекта недвижимости для государственных или муниципальных нужд:   | данные отсутствуют   |                   |                          |
| Сведения о том, что земельный участок образован из земель или земельного участка, государственная собственность на которые не разграничена:  | данные отсутствуют   |                   |                          |
| Сведения о наличии земельного спора о местоположении границ земельных участков:  | данные отсутствуют   |                   |                          |
| Статус записи об объекте недвижимости:   | Сведения об объекте недвижимости имеют статус "актуальные, ранее учтенные"   |                   |                          |
| Особые отметки:  | Сведения об ограничениях права на объект недвижимости, обремененных данным объектом, не зарегистрированных в реестре прав, ограничений прав и обременений недвижимого имущества: вид |                   |                          |


|                               |   |                   |
|-------------------------------|---|-------------------|
| ПОДНОС НАИМЕНОВАНИЕ ДОЛЖНОСТИ | <br>ДОКУМЕНТ ПОДПИСАН<br>ЭЛЕКТРОННОЙ ПОДПИСЬЮ<br><small>Сертификат: 00971603141421164577132579823159<br/>         Выходная ФЕДЕРАЛЬНАЯ СЛУЖБА ГОСУДАРСТВЕННОЙ РЕГИСТРАЦИИ, КАДАСТРА И КАРТОГРАФИИ<br/>         Действителен с 02.08.2024 по 26.10.2024</small> | ИНИЦИАЛЫ, ФАМИЛИЯ |
|                               |   |                   |

| Земельный участок                      |                           |   |                          |
|--|---------------------------|---|--------------------------|
| вид объекта недвижимости               |                           |   |                          |
| Лист № 3 раздела 1                     | Всего листов раздела 1: 4 | Всего разделов: 8   | Всего листов выписки: 32 |
| 19.09.2024г. № КУВИ-001/2024-234651146 |                           | Кадастровый номер:  |                          |
|  |                           | 47:23:0603005:10  |                          |
|  |                           | <p>ограничения (обременения); прочие ограничения прав и обременения объекта недвижимости; срок действия не установлен; вид ограничения (обременения): ограничения прав на земельный участок, предусмотренные статьей 56 Земельного кодекса Российской Федерации; срок действия: с 01.03.2022; реквизиты документа-основания: иной документ, содержащий описание объекта от 15.02.2022 № РВД-0123/2022-15105; документ, содержащий необходимые для внесения в государственный кадастр недвижимости сведения об установлении или изменении территориальной зоны или зоны с особыми условиями использования территорий, либо об отмене установления такой зоны от 15.02.2022 № РВД-0123/2022-15105; вид ограничения (обременения): ограничения прав на земельный участок, предусмотренные статьей 56 Земельного кодекса Российской Федерации; срок действия: с 03.03.2022; реквизиты документа-основания: иной документ, содержащий описание объекта от 15.02.2022 № РВД-0123/2022-15030; документ, содержащий необходимые для внесения в государственный кадастр недвижимости сведения об установлении или изменении территориальной зоны или зоны с особыми условиями использования территорий, либо об отмене установления такой зоны от 15.02.2022 № РВД-0123/2022-15030; вид ограничения (обременения): ограничения прав на земельный участок, предусмотренные статьей 56 Земельного кодекса Российской Федерации; срок действия: с 25.10.2022; реквизиты документа-основания: доверенность от 11.03.2021 № 3622974; документ, содержащий необходимые для внесения в государственный кадастр недвижимости сведения об установлении или изменении территориальной зоны или зоны с особыми условиями использования территорий, либо об отмене установления такой зоны от 21.09.2022 № РВД-0123/2022-57094; иной документ от 11.05.2022 № РВД-0123/2022-57094; сопроводительное письмо от 21.09.2022 № 17426/22; вид ограничения (обременения): ограничения прав на земельный участок, предусмотренные статьей 56 Земельного кодекса Российской Федерации; срок действия: с 06.05.2024; реквизиты документа-основания: документ, содержащий необходимые для внесения в государственный кадастр недвижимости сведения об установлении или изменении территориальной зоны или зоны с особыми условиями использования территорий, либо об отмене установления такой зоны от 18.03.2024 № РВД-0123/2024-9593; охранная зона объекта электросетевого хозяйства ВЛ-0,4 кВ от оп. ВЛ-0,4 кВ от 18.03.2024 № РВД-0123/2024-9593; решение о согласовании границ охранной зоны объекта электросетевого хозяйства от 11.01.2024 № 21-32/РС выдан: Федеральная служба по экологическому, технологическому и атомному надзору (Ростехнадзор) Северо-Западное управление. Граница земельного участка пересекает границы земельных участков (земельного участка) с кадастровыми номерами (кадастровым номером) 47:23:0603005:1.</p> |                          |



|                               |                   |
|-------------------------------|-------------------|
| ПОЛНОЕ НАИМЕНОВАНИЕ ДОЛЖНОСТИ | ИНИЦИАЛЫ, ФАМИЛИЯ |
|-------------------------------|-------------------|

| Земельный участок                      |                           |                                 |                          |
|--|---------------------------|---------------------------------|--------------------------|
| вид объекта недвижимости               |                           |                                 |                          |
| Лист № 4 раздела 1                     | Всего листов раздела 1: 4 | Всего разделов: 8               | Всего листов выписки: 32 |
| 19.09.2024г. № КУВИ-001/2024-234651146 |                           | Кадастровый номер:              |                          |
|  |                           | 47:23:0603005:10                |                          |
| Получатель выписки:                    |                           | Маковец Станислав Александрович |                          |

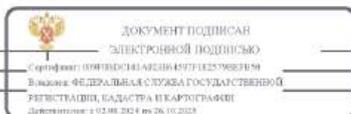

|                               |                   |
|-------------------------------|-------------------|
| ПОЛНОЕ НАИМЕНОВАНИЕ ДОЛЖНОСТИ | ИНИЦИАЛЫ, ФАМИЛИЯ |
|-------------------------------|-------------------|

| Земельный участок                      |  |                                     |  |
|--|--|-------------------------------------|--|
| вид объекта недвижимости               |  |                                     |  |
| Лист № 1 раздела 2                     | Всего листов раздела 2: 2  | Всего разделов: 8                   | Всего листов выписки: 32   |
| 19.09.2024г. № КУВИ-001/2024-234651146 |  | Кадастровый номер: 47:23:0603005:10 |  |
| 1                                      | Правообладатель (правообладатели):   | 1.1                                 | Акционерное общество "Почта России", ИНН: 7724490000                   |
|  | Сведения о возможности предоставления третьим лицам персональных данных физического лица:  | 1.1.1                               | данные отсутствуют   |
| 2                                      | Вид, номер, дата и время государственной регистрации права:  | 2.1                                 | Собственность<br>47:23:0603005:10-47/017/2019-4<br>31.10.2019 14:49:50 |
| 3                                      | Сведения об осуществлении государственной регистрации сделки, права без необходимого в силу закона согласия третьего лица, органа:   | 3.1                                 | данные отсутствуют   |
| 4                                      | Ограничение прав и обременение объекта недвижимости:   |                                     | не зарегистрировано  |
| 5                                      | Договоры участия в долевом строительстве:  |                                     | не зарегистрировано  |
| 6                                      | Заявленные в судебном порядке права требования:  |                                     | данные отсутствуют   |
| 7                                      | Сведения о возможности предоставления третьим лицам персональных данных физического лица:  |                                     | данные отсутствуют   |
| 8                                      | Сведения о взыскании в отношении зарегистрированного права:  |                                     | данные отсутствуют   |
| 9                                      | Сведения о наличии решения об изъятии объекта недвижимости для государственных и муниципальных нужд:   |                                     | данные отсутствуют   |
| 10                                     | Сведения о невозможности государственной регистрации без личного участия правообладателя или его законного представителя:  |                                     | данные отсутствуют   |
| 11                                     | Приоритизация и сведения о наличии поступивших, но не рассмотренных заявлений о проведении государственной регистрации права (перехода, прекращения права), ограничения права или обременения объекта недвижимости, сделки в отношении объекта недвижимости: |                                     | отсутствуют  |

|                               |  |                   |
|-------------------------------|--|-------------------|
| ПОЛНОЕ НАИМЕНОВАНИЕ ДОЛЖНОСТИ |  ДОКУМЕНТ ПОДПИСАН<br>ЭЛЕКТРОННОЙ ПОДПИСЬЮ<br>Сертификат: 0071201014142104577102579823159<br>Выдан: ФЕДЕРАЛЬНАЯ СЛУЖБА ГОСУДАРСТВЕННОЙ<br>РЕГИСТРАЦИИ, КАДАСТРА И КАРТОГРАФИИ<br>Действителен с 02.08.2024 по 26.10.2024 | ИНИЦИАЛЫ, ФАМИЛИЯ |
|-------------------------------|--|-------------------|

| Земельный участок                      |  |                                     |                          |
|--|--|-------------------------------------|--------------------------|
| вид объекта недвижимости               |  |                                     |                          |
| Лист № 2 раздела 2                     | Всего листов раздела 2: 2  | Всего разделов: 8                   | Всего листов выписки: 32 |
| 19.09.2024г. № КУВИ-001/2024-234651146 |  | Кадастровый номер: 47:23:0603005:10 |                          |
| 11                                     | Сведения о невозможности государственной регистрации перехода, прекращения, ограничения права на земельный участок из земель сельскохозяйственного назначения: |                                     | данные отсутствуют       |

|                               |   |                   |
|-------------------------------|---|-------------------|
| ПОЛНОЕ НАИМЕНОВАНИЕ ДОЛЖНОСТИ |  ДОКУМЕНТ ПОДПИСАН<br>ЭЛЕКТРОННОЙ ПОДПИСЬЮ<br>Сертификат: 0071201014142104577102579823159<br>Выдан: ФЕДЕРАЛЬНАЯ СЛУЖБА ГОСУДАРСТВЕННОЙ<br>РЕГИСТРАЦИИ, КАДАСТРА И КАРТОГРАФИИ<br>Действителен с 02.08.2024 по 26.10.2024 | ИНИЦИАЛЫ, ФАМИЛИЯ |
|-------------------------------|---|-------------------|

Выписка из Единого государственного реестра недвижимости об объекте недвижимости

Описание местоположения земельного участка

|   |                           |                       |                          |
|---|---------------------------|-----------------------|--------------------------|
| Земельный участок<br>вид объекта недвижимости |                           |                       |                          |
| Лист № 1 раздела 3                            | Всего листов раздела 3: 1 | Всего разделов: 8     | Всего листов выписки: 32 |
| 19.09.2024г. № КУВН-001/2024-234651146        |                           |                       |                          |
| Кадастровый номер:                            |                           | 47:23:0603005:10      |                          |
| План (чертеж, схема) земельного участка       |                           |                       |                          |
|   |                           |                       |                          |
| Масштаб 1:2000                                |                           | Словесные обозначения |                          |

|                               |  |  |                   |
|-------------------------------|--|--|-------------------|
| полное наименование должности |  |  | инициалы, фамилия |
|-------------------------------|--|--|-------------------|

Выписка из Единого государственного реестра недвижимости об объекте недвижимости

Описание местоположения земельного участка

| Земельный участок<br>вид объекта недвижимости     |             |                             |                   |                               |                                   |                                     |   |
|---|-------------|-----------------------------|-------------------|-------------------------------|-----------------------------------|-------------------------------------|---|
| Лист № 1 раздела 3.1                              |             | Всего листов раздела 3.1: 2 |                   | Всего разделов: 8             |                                   | Всего листов выписки: 32            |   |
| 19.09.2024г. № КУВН-001/2024-234651146            |             |                             |                   |                               |                                   |                                     |   |
| Кадастровый номер:                                |             |                             |                   | 47:23:0603005:10              |                                   |                                     |   |
| Описание местоположения границ земельного участка |             |                             |                   |                               |                                   |                                     |   |
| № п/п   | Номер точки |                             | Дирекционный угол | Горизонтальное продолжение, м | Описание закрепления на местности | Кадастровые номера смежных участков | Сведения об адресах правообладателей смежных земельных участков |
|   | начальная   | конечная                    |                   |                               |                                   |                                     |   |
| 1   | 2           | 3                           | 4                 | 5                             | 6                                 | 7                                   | 8   |
| 1   | 1.1.1       | 1.1.2                       | 134°26.4'         | 42.65                         | данные отсутствуют                | 47:23:0600000:51340(1)              | адрес отсутствует   |
| 2   | 1.1.2       | 1.1.3                       | 222°52.9'         | 60.44                         | данные отсутствуют                | 47:23:0603005:38                    | адрес отсутствует   |
| 3   | 1.1.3       | 1.1.4                       | 295°10.3'         | 23.51                         | данные отсутствуют                | 47:23:0603005:38                    | адрес отсутствует   |
| 4   | 1.1.4       | 1.1.5                       | 271°48.5'         | 6.02                          | данные отсутствуют                | 47:23:0603005:38                    | адрес отсутствует   |
| 5   | 1.1.5       | 1.1.6                       | 214°24.0'         | 40.75                         | данные отсутствуют                | 47:23:0603005:38                    | адрес отсутствует   |
| 6   | 1.1.6       | 1.1.7                       | 228°2.7'          | 15.71                         | данные отсутствуют                | 47:23:0603005:38                    | адрес отсутствует   |
| 7   | 1.1.7       | 1.1.8                       | 314°0.4'          | 16.71                         | данные отсутствуют                | данные отсутствуют                  | данные отсутствуют  |
| 8   | 1.1.8       | 1.1.9                       | 42°42.5'          | 2.12                          | данные отсутствуют                | данные отсутствуют                  | данные отсутствуют  |
| 9   | 1.1.9       | 1.1.10                      | 43°35.2'          | 12.6                          | данные отсутствуют                | данные отсутствуют                  | данные отсутствуют  |
| 10  | 1.1.10      | 1.1.11                      | 313°52.0'         | 10.72                         | данные отсутствуют                | данные отсутствуют                  | данные отсутствуют  |
| 11  | 1.1.11      | 1.1.12                      | 223°54.5'         | 12.62                         | данные отсутствуют                | данные отсутствуют                  | данные отсутствуют  |
| 12  | 1.1.12      | 1.1.13                      | 222°0.4'          | 2.17                          | данные отсутствуют                | данные отсутствуют                  | данные отсутствуют  |
| 13  | 1.1.13      | 1.1.14                      | 313°38.5'         | 11.04                         | данные отсутствуют                | данные отсутствуют                  | данные отсутствуют  |
| 14  | 1.1.14      | 1.1.15                      | 42°49.1'          | 19.51                         | данные отсутствуют                | данные отсутствуют                  | данные отсутствуют  |
| 15  | 1.1.15      | 1.1.16                      | 38°15.4'          | 23.24                         | данные отсутствуют                | 47:23:0603005:1                     | Санкт-Петербург г. пр-кт. Богатырский, д. 25, к. 1, кв. 257     |
| 16  | 1.1.16      | 1.1.17                      | 127°16.1'         | 13.51                         | данные отсутствуют                | данные отсутствуют                  | данные отсутствуют  |
| 17  | 1.1.17      | 1.1.18                      | 41°18.3'          | 23.04                         | данные отсутствуют                | данные отсутствуют                  | данные отсутствуют  |
| 18  | 1.1.18      | 1.1.19                      | 30°4.1'           | 7.24                          | данные отсутствуют                | данные отсутствуют                  | данные отсутствуют  |
| 19  | 1.1.19      | 1.1.20                      | 301°13.1'         | 6.95                          | данные отсутствуют                | данные отсутствуют                  | данные отсутствуют  |
| 20  | 1.1.20      | 1.1.21                      | 211°46.6'         | 6.89                          | данные отсутствуют                | данные отсутствуют                  | данные отсутствуют  |
| 21  | 1.1.21      | 1.1.22                      | 303°53.9'         | 7.6                           | данные отсутствуют                | данные отсутствуют                  | данные отсутствуют  |

|                               |  |  |                   |
|-------------------------------|--|--|-------------------|
| полное наименование должности |  |  | инициалы, фамилия |
|-------------------------------|--|--|-------------------|

| Земельный участок                      |        |        |                             |       |                    |                    |   |                          |
|--|--------|--------|-----------------------------|-------|--------------------|--------------------|---|--------------------------|
| вид объекта недвижимости               |        |        |                             |       |                    |                    |   |                          |
| Лист № 2 раздела 3.1                   |        |        | Всего листов раздела 3.1: 2 |       |                    | Всего разделов: 8  |   | Всего листов выписки: 32 |
| 19.09.2024г. № КУВИ-001/2024-234651146 |        |        |                             |       |                    |                    |   |                          |
| Кадастровый номер:                     |        |        |                             |       |                    | 47:23:0603005:10   |   |                          |
| 1                                      | 2      | 3      | 4                           | 5     | 6                  | 7                  | 8   |                          |
| 22                                     | 1.1.22 | 1.1.23 | 38°14.5'                    | 14.3  | данные отсутствуют | 47:23:0603005:1    | Санкт-Петербург г. пр-кт. Богатырский, д. 25, к. 1, кв. 257 |                          |
| 23                                     | 1.1.23 | 1.1.24 | 34°56.3'                    | 0.89  | данные отсутствуют | данные отсутствуют | данные отсутствуют  |                          |
| 24                                     | 1.1.24 | 1.1.25 | 124°1.7'                    | 20.14 | данные отсутствуют | данные отсутствуют | данные отсутствуют  |                          |
| 25                                     | 1.1.25 | 1.1.26 | 90°20.2'                    | 1.7   | данные отсутствуют | данные отсутствуют | данные отсутствуют  |                          |
| 26                                     | 1.1.26 | 1.1.27 | 44°24.8'                    | 4.83  | данные отсутствуют | данные отсутствуют | данные отсутствуют  |                          |
| 27                                     | 1.1.27 | 1.1.28 | 102°7.3'                    | 2.9   | данные отсутствуют | данные отсутствуют | данные отсутствуют  |                          |
| 28                                     | 1.1.28 | 1.1.1  | 42°38.3'                    | 36.04 | данные отсутствуют | данные отсутствуют | данные отсутствуют  |                          |

|   |                   |         |
|---|-------------------|---------|
|  ДОКУМЕНТ ПОДПИСАН<br>ЭЛЕКТРОННОЙ ПОДПИСЬЮ<br>Сертификат: 007103014142014577132578631919<br>Выдан: ФЕДЕРАЛЬНАЯ СЛУЖБА ГОСУДАРСТВЕННОЙ<br>РЕГИСТРАЦИИ, КАДАСТРА И КАРТОГРАФИИ<br>Действителен с 02.08.2024 по 26.10.2024 |                   | ПОДПИСЬ |
| ПОЛНОЕ НАИМЕНОВАНИЕ ДОЛЖНОСТИ   | ИНИЦИАЛЫ, ФАМИЛИЯ |         |

Выписка из Единого государственного реестра недвижимости об объекте недвижимости  
 Описание местоположения земельного участка

| Земельный участок  |               |                             |                                   |   |  |                          |  |
|--|---------------|-----------------------------|-----------------------------------|---|--|--------------------------|--|
| вид объекта недвижимости                                 |               |                             |                                   |   |  |                          |  |
| Лист № 1 раздела 3.2                                     |               | Всего листов раздела 3.2: 2 |                                   | Всего разделов: 8   |  | Всего листов выписки: 32 |  |
| 19.09.2024г. № КУВИ-001/2024-234651146                   |               |                             |                                   |   |  |                          |  |
| Кадастровый номер:                                       |               |                             | 47:23:0603005:10                  |   |  |                          |  |
| Сведения о характерных точках границы земельного участка |               |                             |                                   |   |  |                          |  |
| Система координат МСК 47 зона 2                          |               |                             |                                   |   |  |                          |  |
| Номер точки  | Координаты, м |                             | Описание закрепления на местности | Средняя квадратичная погрешность определения координат характерных точек границ земельного участка, м |  |                          |  |
|  | X             | Y                           |                                   |   |  |                          |  |
| 1  | 2             | 3                           | 4                                 | 5   |  |                          |  |
| 1  | 378191.35     | 2215179.33                  | -                                 | -   |  |                          |  |
| 2  | 378161.49     | 2215209.78                  | -                                 | -   |  |                          |  |
| 3  | 378117.2      | 2215168.65                  | -                                 | -   |  |                          |  |
| 4  | 378128.66     | 2215148.12                  | -                                 | -   |  |                          |  |
| 5  | 378128.85     | 2215142.1                   | -                                 | -   |  |                          |  |
| 6  | 378095.23     | 2215119.08                  | -                                 | -   |  |                          |  |
| 7  | 378084.73     | 2215107.4                   | -                                 | -   |  |                          |  |
| 8  | 378096.34     | 2215095.38                  | -                                 | -   |  |                          |  |
| 9  | 378097.9      | 2215096.82                  | -                                 | -   |  |                          |  |
| 10   | 378107.03     | 2215105.51                  | -                                 | -   |  |                          |  |
| 11   | 378114.46     | 2215097.78                  | -                                 | -   |  |                          |  |
| 12   | 378105.37     | 2215089.03                  | -                                 | -   |  |                          |  |
| 13   | 378103.76     | 2215087.58                  | -                                 | -   |  |                          |  |
| 14   | 378111.38     | 2215079.59                  | -                                 | -   |  |                          |  |
| 15   | 378125.69     | 2215092.85                  | -                                 | -   |  |                          |  |
| 16   | 378143.94     | 2215107.24                  | -                                 | -   |  |                          |  |
| 17   | 378135.76     | 2215117.99                  | -                                 | -   |  |                          |  |
| 18   | 378153.07     | 2215133.2                   | -                                 | -   |  |                          |  |
| 19   | 378159.34     | 2215136.83                  | -                                 | -   |  |                          |  |
| 20   | 378162.94     | 2215130.89                  | -                                 | -   |  |                          |  |
| 21   | 378157.08     | 2215127.26                  | -                                 | -   |  |                          |  |
| 22   | 378161.32     | 2215120.95                  | -                                 | -   |  |                          |  |

|  |                   |         |
|--|-------------------|---------|
|  ДОКУМЕНТ ПОДПИСАН<br>ЭЛЕКТРОННОЙ ПОДПИСЬЮ<br>Сертификат: 007103014142014577132578631919<br>Выдан: ФЕДЕРАЛЬНАЯ СЛУЖБА ГОСУДАРСТВЕННОЙ<br>РЕГИСТРАЦИИ, КАДАСТРА И КАРТОГРАФИИ<br>Действителен с 02.08.2024 по 26.10.2024 |                   | ПОДПИСЬ |
| ПОЛНОЕ НАИМЕНОВАНИЕ ДОЛЖНОСТИ  | ИНИЦИАЛЫ, ФАМИЛИЯ |         |


| Земельный участок                      |                             |            |                   |                          |
|--|-----------------------------|------------|-------------------|--------------------------|
| вид объекта недвижимости               |                             |            |                   |                          |
| Лист № 2 раздела 3.2                   | Всего листов раздела 3.2: 2 |            | Всего разделов: 8 | Всего листов выписки: 32 |
| 19.09.2024г. № КУВИ-001/2024-234651146 |                             |            |                   |                          |
| Кадастровый номер:                     |                             |            | 47:23:0603005:10  |                          |
| 1                                      | 2                           | 3          | 4                 | 5                        |
| 23                                     | 378172.55                   | 2215129.8  | -                 | -                        |
| 24                                     | 378173.28                   | 2215130.31 | -                 | -                        |
| 25                                     | 378162.01                   | 2215147    | -                 | -                        |
| 26                                     | 378162                      | 2215148.7  | -                 | -                        |
| 27                                     | 378165.45                   | 2215152.08 | -                 | -                        |
| 28                                     | 378164.84                   | 2215154.92 | -                 | -                        |
| 1                                      | 378191.35                   | 2215179.33 | -                 | -                        |

|                               |   |                   |
|-------------------------------|---|-------------------|
| ПОЛНОЕ НАИМЕНОВАНИЕ ДОЛЖНОСТИ |  ДОКУМЕНТ ПОДПИСАН<br>ЭЛЕКТРОННОЙ ПОДПИСЬЮ<br>Сертификат: 0071035114210407112379007891<br>Выдан: ФЕДЕРАЛЬНАЯ СЛУЖБА ГОСУДАРСТВЕННОЙ<br>РЕГИСТРАЦИИ, КАДАСТРА И КАРТОГРАФИИ<br>Действителен с 02.08.2024 по 26.10.2024 | ИНИЦИАЛЫ, ФАМИЛИЯ |
|                               |   |                   |


Выписка из Единого государственного реестра недвижимости об объекте недвижимости  
 Сведения о частях земельного участка

| Земельный участок  |                           |   |                   |
|--|---------------------------|---|-------------------|
| вид объекта недвижимости   |                           |   |                   |
| Лист № 1 раздела 4   | Всего листов раздела 4: 8 |   | Всего разделов: 8 |
| 19.09.2024г. № КУВИ-001/2024-234651146   |                           |   |                   |
| Кадастровый номер:   |                           |   | 47:23:0603005:10  |
| План (чертеж, схема) части земельного участка  |                           | Учетный номер части: 47-23-0603005-10/1 |                   |
|  |                           |   |                   |
| Масштаб 1:20   | Числовые обозначения      |   |                   |


|                               |  |                   |
|-------------------------------|--|-------------------|
| ПОЛНОЕ НАИМЕНОВАНИЕ ДОЛЖНОСТИ |  ДОКУМЕНТ ПОДПИСАН<br>ЭЛЕКТРОННОЙ ПОДПИСЬЮ<br>Сертификат: 0071035114210407112379007891<br>Выдан: ФЕДЕРАЛЬНАЯ СЛУЖБА ГОСУДАРСТВЕННОЙ<br>РЕГИСТРАЦИИ, КАДАСТРА И КАРТОГРАФИИ<br>Действителен с 02.08.2024 по 26.10.2024 | ИНИЦИАЛЫ, ФАМИЛИЯ |
|                               |  |                   |
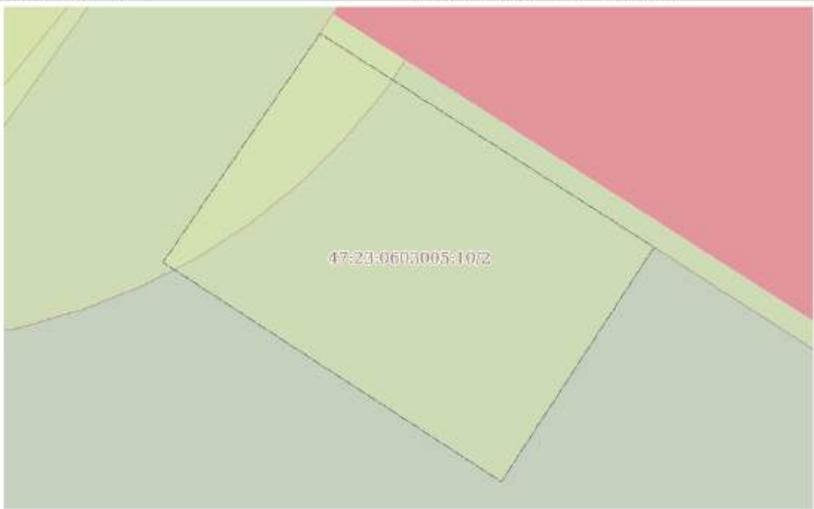
|  |                           |   |                          |
|--|---------------------------|---|--------------------------|
| Земельный участок  |                           |   |                          |
| вид объекта недвижимости   |                           |   |                          |
| Лист № 2 раздела 4   | Всего листов раздела 4: 8 | Всего разделов: 8                       | Всего листов выписки: 32 |
| 19.09.2024г. № КУВИ-001/2024-234651146   |                           |   |                          |
| Кадастровый номер:   |                           | 47-23-0603005-10                        |                          |
| План (чертеж, схема) части земельного участка                                      |                           | Учетный номер части: 47-23-0603005-10/2 |                          |
|  |                           |   |                          |
| Масштаб 1:70   | Кодовые обозначения:      |   |                          |

|                               |  |                   |
|-------------------------------|--|-------------------|
|                               |  <p>ДОКУМЕНТ ПОДПИСАН<br/>ЭЛЕКТРОННОЙ ПОДПИСЬЮ<br/>Сертификат: 0071653142210407142279007891<br/>Выдан: ФЕДЕРАЛЬНАЯ СЛУЖБА ГОСУДАРСТВЕННОЙ<br/>РЕГИСТРАЦИИ, КАДАСТРА И КАРТОГРАФИИ<br/>Действителен с 02.08.2024 по 26.10.2024</p> |                   |
| ПОЛНОЕ НАИМЕНОВАНИЕ ДОЛЖНОСТИ |  | ИНИЦИАЛЫ, ФАМИЛИЯ |

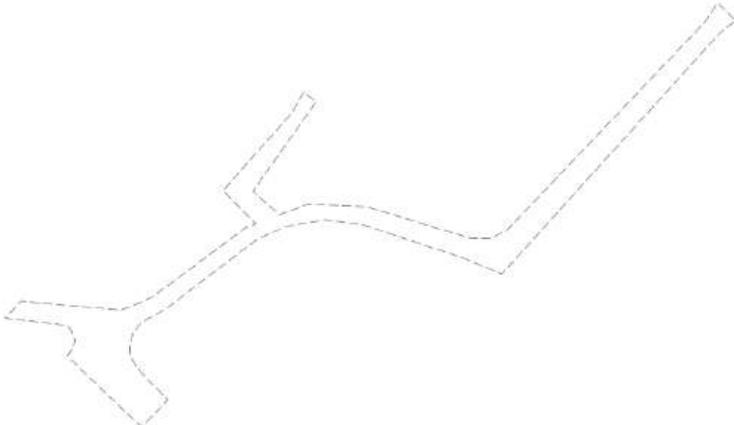
|  |                           |   |                          |
|--|---------------------------|---|--------------------------|
| Земельный участок  |                           |   |                          |
| вид объекта недвижимости   |                           |   |                          |
| Лист № 3 раздела 4   | Всего листов раздела 4: 8 | Всего разделов: 8                       | Всего листов выписки: 32 |
| 19.09.2024г. № КУВИ-001/2024-234651146   |                           |   |                          |
| Кадастровый номер:   |                           | 47-23-0603005-10                        |                          |
| План (чертеж, схема) части земельного участка  |                           | Учетный номер части: 47-23-0603005-10/3 |                          |
|  |                           |   |                          |
| Масштаб 1:700  | Кодовые обозначения:      |   |                          |

|                               |  |                   |
|-------------------------------|--|-------------------|
|                               |  <p>ДОКУМЕНТ ПОДПИСАН<br/>ЭЛЕКТРОННОЙ ПОДПИСЬЮ<br/>Сертификат: 0071653142210407142279007891<br/>Выдан: ФЕДЕРАЛЬНАЯ СЛУЖБА ГОСУДАРСТВЕННОЙ<br/>РЕГИСТРАЦИИ, КАДАСТРА И КАРТОГРАФИИ<br/>Действителен с 02.08.2024 по 26.10.2024</p> |                   |
| ПОЛНОЕ НАИМЕНОВАНИЕ ДОЛЖНОСТИ |  | ИНИЦИАЛЫ, ФАМИЛИЯ |

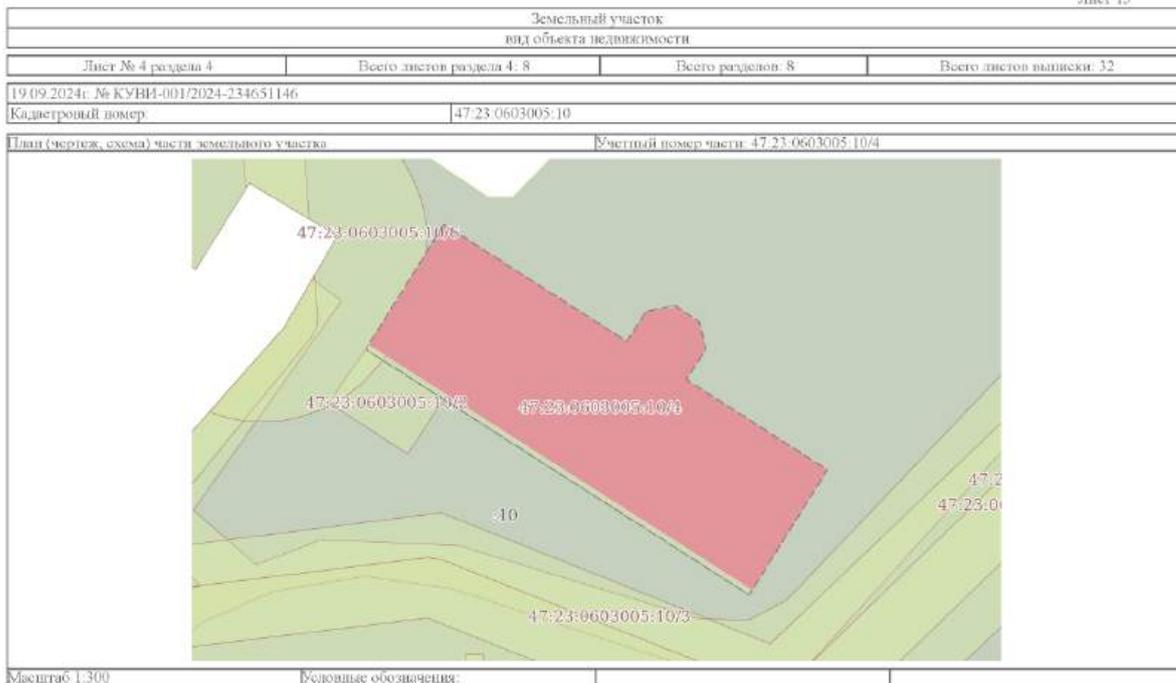


|  |
|--|
| <br>ДОКУМЕНТ ПОДПИСАН<br>ЭЛЕКТРОННОЙ ПОДПИСЬЮ<br>Сертификат: 007103010421010401102579000089<br>Выдан: ФЕДЕРАЛЬНАЯ СЛУЖБА ГОСУДАРСТВЕННОЙ<br>РЕГИСТРАЦИИ, КАДАСТРА И КАРТОГРАФИИ<br>Действителен с 02.08.2024 по 26.10.2024 |
|--|

|                               |  |                   |
|-------------------------------|--|-------------------|
| ПОЛНОЕ НАИМЕНОВАНИЕ ДОЛЖНОСТИ |  | ИНИЦИАЛЫ, ФАМИЛИЯ |
|-------------------------------|--|-------------------|

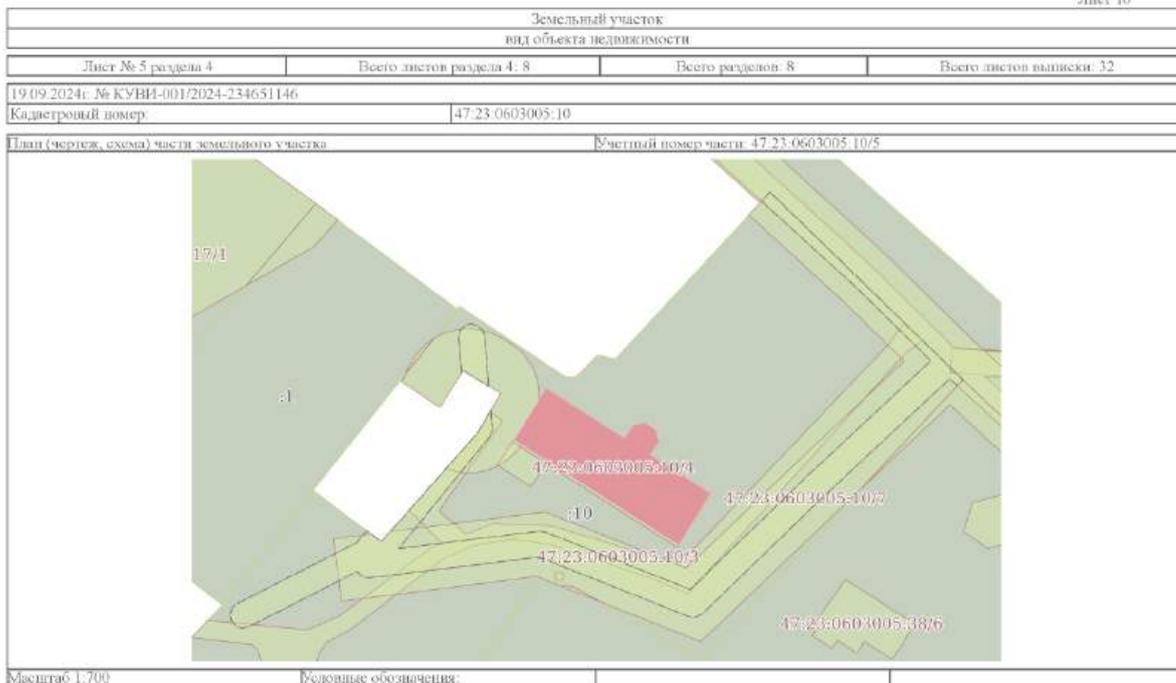


|  |
|--|
| <br>ДОКУМЕНТ ПОДПИСАН<br>ЭЛЕКТРОННОЙ ПОДПИСЬЮ<br>Сертификат: 007103010421010401102579000089<br>Выдан: ФЕДЕРАЛЬНАЯ СЛУЖБА ГОСУДАРСТВЕННОЙ<br>РЕГИСТРАЦИИ, КАДАСТРА И КАРТОГРАФИИ<br>Действителен с 02.08.2024 по 26.10.2024 |
|--|


|                               |  |                   |
|-------------------------------|--|-------------------|
| ПОЛНОЕ НАИМЕНОВАНИЕ ДОЛЖНОСТИ |  | ИНИЦИАЛЫ, ФАМИЛИЯ |
|-------------------------------|--|-------------------|

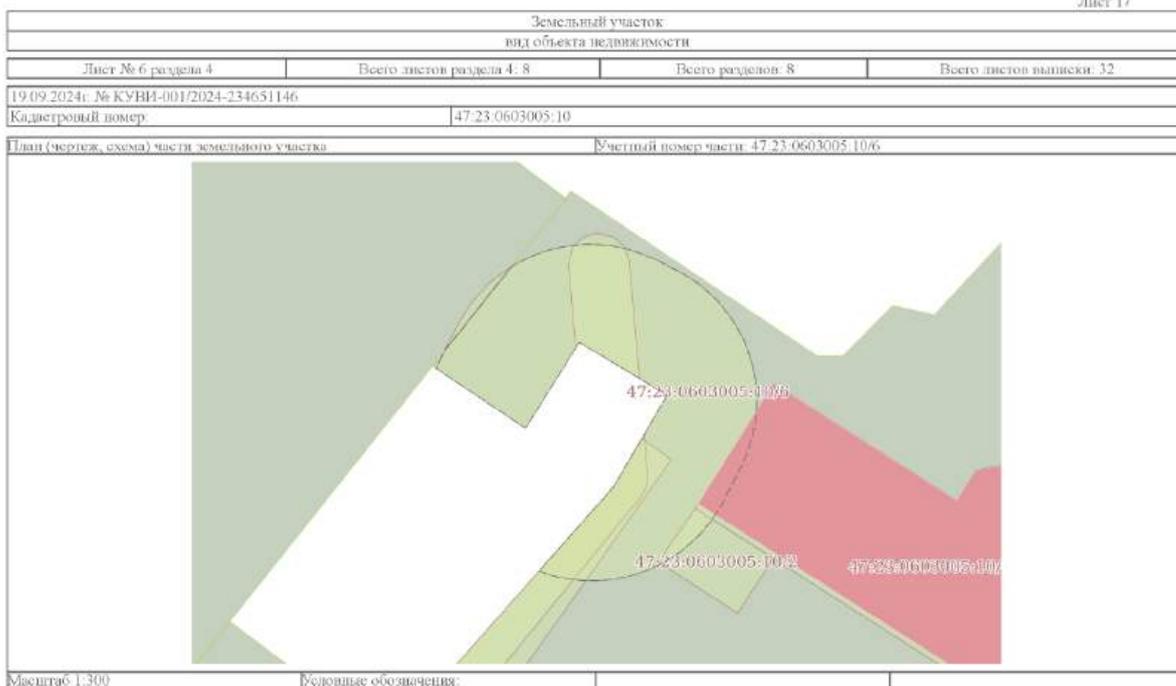


|                               |   |                   |
|-------------------------------|---|-------------------|
|                               | <p>ДОКУМЕНТ ПОДПИСАН<br/>ЭЛЕКТРОННОЙ ПОДПИСЬЮ<br/>Сертификат: 00716351642104807182979018981<br/>Выдан: ФЕДЕРАЛЬНАЯ СЛУЖБА ГОСУДАРСТВЕННОЙ<br/>РЕГИСТРАЦИИ, КАДАСТРА И КАРТОГРАФИИ<br/>Действителен с 02.08.2024 по 26.10.2024</p> |                   |
| ПОЛНОЕ НАИМЕНОВАНИЕ ДОЛЖНОСТИ |   | ИНИЦИАЛЫ, ФАМИЛИЯ |

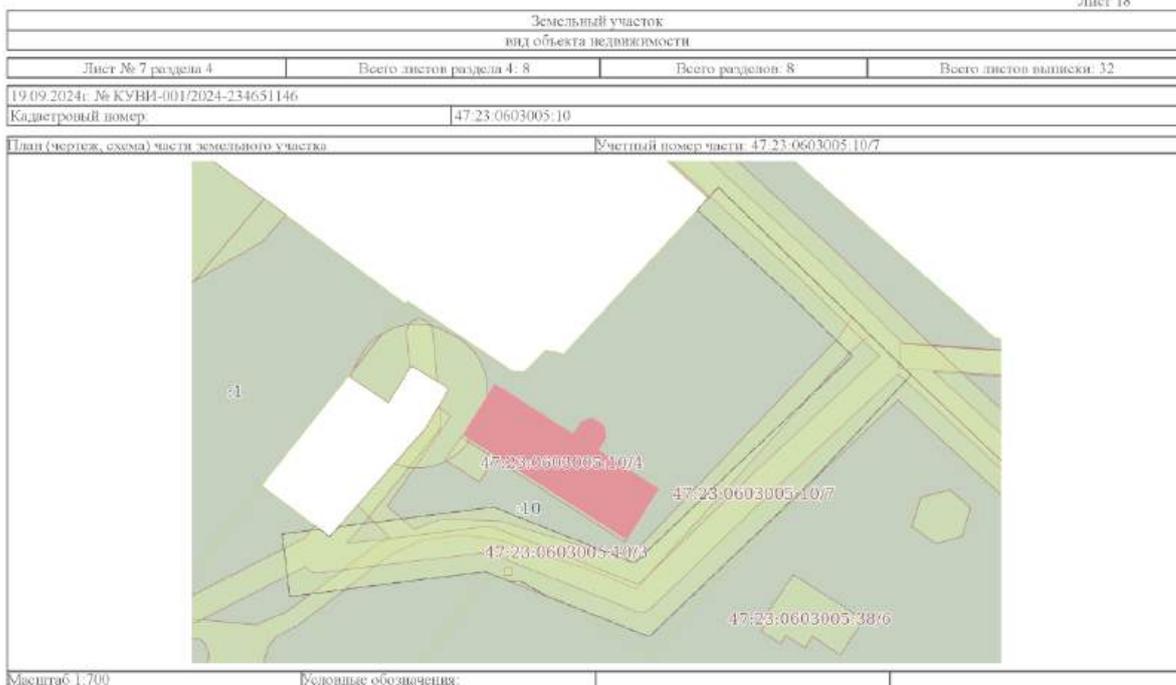


|                               |   |                   |
|-------------------------------|---|-------------------|
|                               | <p>ДОКУМЕНТ ПОДПИСАН<br/>ЭЛЕКТРОННОЙ ПОДПИСЬЮ<br/>Сертификат: 00716351642104807182979018981<br/>Выдан: ФЕДЕРАЛЬНАЯ СЛУЖБА ГОСУДАРСТВЕННОЙ<br/>РЕГИСТРАЦИИ, КАДАСТРА И КАРТОГРАФИИ<br/>Действителен с 02.08.2024 по 26.10.2024</p> |                   |
| ПОЛНОЕ НАИМЕНОВАНИЕ ДОЛЖНОСТИ |   | ИНИЦИАЛЫ, ФАМИЛИЯ |
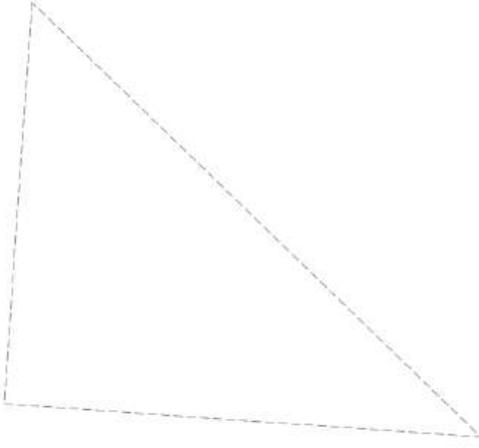
|  |                           |   |                          |
|--|---------------------------|---|--------------------------|
| Земельный участок<br>вид объекта недвижимости                                      |                           |   |                          |
| Лист № 8 раздела 4   | Всего листов раздела 4: 8 | Всего разделов: 8                       | Всего листов выписки: 32 |
| 19.09.2024г. № КУВИ-001/2024-234651146   |                           |   |                          |
| Кадастровый номер:   |                           | 47:23:0603005:10                        |                          |
| План (чертеж, схема) части земельного участка                                      |                           | Учетный номер части: 47:23:0603005:10/8 |                          |
|  |                           |   |                          |
| Масштаб 1:8  | Кодовые обозначения:      |   |                          |
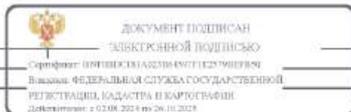
|                               |  |                   |
|-------------------------------|--|-------------------|
|                               |   |                   |
| ПОЛНОЕ НАИМЕНОВАНИЕ ДОЛЖНОСТИ | ДОКУМЕНТ ПОДПИСАН<br>ЭЛЕКТРОННОЙ ПОДПИСЬЮ<br>Сертификат: 001703014142016457718257862359<br>Выдан: ФЕДЕРАЛЬНАЯ СЛУЖБА ГОСУДАРСТВЕННОЙ<br>РЕГИСТРАЦИИ, КАДАСТРА И КАРТОГРАФИИ<br>Действителен с 02.08.2024 по 26.10.2024 | ИНИЦИАЛЫ, ФАМИЛИЯ |

Выписка из Единого государственного реестра недвижимости об объекте недвижимости  
Сведения о частях земельного участка

| Земельный участок<br>вид объекта недвижимости |                             |   |                          |
|---|-----------------------------|---|--------------------------|
| Лист № 1 раздела 4.1                          | Всего листов раздела 4.1: 2 | Всего разделов: 8   | Всего листов выписки: 32 |
| 19.09.2024г. № КУВИ-001/2024-234651146        |                             |   |                          |
| Кадастровый номер:                            |                             | 47:23:0603005:10  |                          |
| Учетный номер части                           | Площадь, м2                 | Содержание ограничения в использовании или ограничения права на объект недвижимости или обременения объекта недвижимости  |                          |
| 1   | 2                           | 3   |                          |
| 47:23:0603005:10/1                            | 1                           | данные отсутствуют  |                          |
| 47:23:0603005:10/2                            | 28                          | данные отсутствуют  |                          |
| 47:23:0603005:10/3                            | 630                         | вид ограничения (обременения): прочие ограничения прав и обременения объекта недвижимости; Срок действия: не установлен; Содержание ограничения (обременения): часть земельного участка образованна в целях обеспечения земельного участка с КН 47:23:0603005:102 доступом к землям общего пользования  |                          |
| 47:23:0603005:10/4                            | 326                         | данные отсутствуют  |                          |
| 47:23:0603005:10/5                            | 701                         | вид ограничения (обременения): ограничения прав на земельный участок, предусмотренные статьей 56 Земельного кодекса Российской Федерации; Срок действия: не установлен; реквизиты документа-основания: иной документ, содержащий описание объекта от 15.02.2022 № PVD-0123/2022-15105; документ, содержащий необходимые для внесения в государственный кадастр недвижимости сведения об установлении или изменении территориальной зоны или зоны с особыми условиями использования территорий, либо об отмене установления такой зоны от 15.02.2022 № PVD-0123/2022-15105; Содержание ограничения (обременения): При установлении охранной зоны предусматриваются определенные ограничения использования территории, которые регламентируются ст. III Постановления Правительства РФ "О порядке установления охранных зон" №160 от 24.02.2009г.; Реестровый номер границы: 47:23-6.1302; Вид объекта реестра границ: Зона с особыми условиями использования территории; Вид зоны по документу: Охранная зона объекта электросетевого хозяйства "ЛЭЛ 0,4 кВ от КТП-60 п. Вырица ул. Почтовая"; Тип зоны: Охранная зона инженерных коммуникаций |                          |
| 47:23:0603005:10/6                            | 254                         | вид ограничения (обременения): ограничения прав на земельный участок, предусмотренные статьей 56 Земельного кодекса Российской Федерации; Срок действия: не установлен; реквизиты документа-основания: иной документ, содержащий описание объекта от 15.02.2022 № PVD-0123/2022-15030; документ, содержащий необходимые для внесения в государственный кадастр недвижимости сведения об установлении или изменении территориальной зоны или зоны с особыми условиями использования территорий, либо об отмене установления такой зоны от 15.02.2022 № PVD-0123/2022-15030; Содержание ограничения (обременения): При установлении охранной зоны предусматриваются определенные ограничения использования территории, которые регламентируются ст. III Постановления Правительства РФ "О порядке установления охранных зон" №160 от 24.02.2009г.; Реестровый номер границы: 47:23-6.1354; Вид объекта реестра границ: Зона с особыми условиями   |                          |
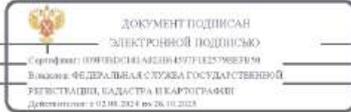
|                               |  |                   |
|-------------------------------|--|-------------------|
|                               |    |                   |
| ПОЛНОЕ НАИМЕНОВАНИЕ ДОЛЖНОСТИ | ДОКУМЕНТ ПОДПИСАН<br>ЭЛЕКТРОННОЙ ПОДПИСЬЮ<br>Сертификат: 001703014142016457718257862359<br>Выдан: ФЕДЕРАЛЬНАЯ СЛУЖБА ГОСУДАРСТВЕННОЙ<br>РЕГИСТРАЦИИ, КАДАСТРА И КАРТОГРАФИИ<br>Действителен с 02.08.2024 по 26.10.2024 | ИНИЦИАЛЫ, ФАМИЛИЯ |

| Земельный участок                      |                             | вид объекта недвижимости   |                          |
|--|-----------------------------|--|--------------------------|
| Лист № 2 раздела 4.1                   | Всего листов раздела 4.1: 2 | Всего разделов: 8  | Всего листов выписки: 32 |
| 19.09.2024г. № КУВИ-001/2024-234651146 |                             |  |                          |
| Кадастровый номер:                     |                             | 47:23:0603005:10   |                          |
| 47:23:0603005:10/7                     | 1268                        | использования территории. Вид зоны по документу: Охранная зона объекта электросетевого хозяйства "КТП № 60 ул. Почтовая". Тип зоны: Охранная зона инженерных коммуникаций  |                          |
| 47:23:0603005:10/8                     | 0                           | вид ограничения (обременения): ограничение прав на земельный участок, предусмотренное статьей 56 Земельного кодекса Российской Федерации; Срок действия: не установлен; реквизиты документа-основания: документ, содержащий необходимые для внесения в государственный кадастр недвижимости сведения об установлении или изменении территориальной зоны или зоны с особыми условиями использования территорий, либо об отмене установления такой зоны от 21.09.2022 № PVD-0123/2022-57094; иной документ от 11.05.2022 № PVD-0123/2022-57094; сопроводительное письмо от 21.09.2022 № 17426/22; Содержание ограничения (обременения): При установлении охранной зоны предусматриваются определенные ограничения использования территории, которые регламентируются ст. III Постановления Правительства РФ "О порядке установления охранных зон" №160 от 24.02.2009г.; Реестровый номер границы: 47:23-6.2270; Вид объекта реестра границ: Зона с особыми условиями использования территории; Вид зоны по документу: Охранная зона объекта электросетевого хозяйства "ВЛ Ф-2 ПС 35-10 Выриш"; Тип зоны: Охранная зона инженерных коммуникаций |                          |

|                               |  |                   |
|-------------------------------|--|-------------------|
| ПОЛНОЕ НАИМЕНОВАНИЕ ДОЛЖНОСТИ |  ДОКУМЕНТ ПОДПИСАН<br>ЭЛЕКТРОННОЙ ПОДПИСЬЮ<br>Сертификат: 007103014423104577102579823159<br>Выдан: ФЕДЕРАЛЬНАЯ СЛУЖБА ГОСУДАРСТВЕННОЙ<br>РЕГИСТРАЦИИ, КАДАСТРА И КАРТОГРАФИИ<br>Действителен с 02.08.2024 по 26.10.2024 | ИНИЦИАЛЫ, ФАМИЛИЯ |
|                               |  |                   |

Раздел 4.2 Лист 22

## Выписка из Единого государственного реестра недвижимости об объекте недвижимости

## Сведения о частях земельного участка

| Земельный участок   |                              | вид объекта недвижимости |                                   |   |
|---|------------------------------|--------------------------|-----------------------------------|---|
| Лист № 1 раздела 4.2  | Всего листов раздела 4.2: 11 | Всего разделов: 8        | Всего листов выписки: 32          |   |
| 19.09.2024г. № КУВИ-001/2024-234651146                            |                              |                          |                                   |   |
| Кадастровый номер:  |                              | 47:23:0603005:10         |                                   |   |
| Сведения о характерных точках границы (частей) земельного участка |                              |                          |                                   |   |
| Учетный номер части: 47:23:0603005:10/1                           |                              |                          |                                   |   |
| Система координат МСК 47 зона 2                                   |                              |                          |                                   |   |
| Номер точки   | Координаты, м                |                          | Описание закрепления на местности | Средняя квадратичная погрешность определения координат характерных точек границ земельного участка, м |
|   | X                            | Y                        |                                   |   |
|   | 2                            | 3                        | 4                                 | 5   |
| 1   | 378130.82                    | 2215145.49               | -                                 | -   |
| 2   | 378130.81                    | 2215146.7                | -                                 | -   |
| 3   | 378129.61                    | 2215146.69               | -                                 | -   |
| 4   | 378129.61                    | 2215145.47               | -                                 | -   |
| 1   | 378130.82                    | 2215145.49               | -                                 | -   |

|                               |  |                   |
|-------------------------------|--|-------------------|
| ПОЛНОЕ НАИМЕНОВАНИЕ ДОЛЖНОСТИ |  ДОКУМЕНТ ПОДПИСАН<br>ЭЛЕКТРОННОЙ ПОДПИСЬЮ<br>Сертификат: 007103014423104577102579823159<br>Выдан: ФЕДЕРАЛЬНАЯ СЛУЖБА ГОСУДАРСТВЕННОЙ<br>РЕГИСТРАЦИИ, КАДАСТРА И КАРТОГРАФИИ<br>Действителен с 02.08.2024 по 26.10.2024 | ИНИЦИАЛЫ, ФАМИЛИЯ |
|                               |  |                   |

| Земельный участок   |               |                              |                                   |   |
|---|---------------|------------------------------|-----------------------------------|---|
| вид объекта недвижимости  |               |                              |                                   |   |
| Лист № 2 раздела 4.2  |               | Всего листов раздела 4.2: 11 |                                   | Всего разделов: 8   |
| Всего листов выписки: 32  |               |                              |                                   |   |
| 19.09.2024г. № КУВИ-001/2024-234651146                                  |               |                              |                                   |   |
| Кадастровый номер:  |               | 47:23:0603005:10             |                                   |   |
| Сведения о характерных точках границы части (частей) земельного участка |               |                              |                                   |   |
| Учетный номер части: 47:23:0603005:10/2                                 |               |                              |                                   |   |
| Система координат МСК 47-зона 2   |               |                              |                                   |   |
| Номер точки   | Координаты, м |                              | Описание закрепления на местности | Средняя квадратичная погрешность определения координат характерных точек границ земельного участка, м |
|   | X             | Y                            |                                   |   |
| 1   | 2             | 3                            | 4                                 | 5   |
| 1   | 378151.61     | 2215138.74                   | -                                 | -   |
| 2   | 378148.21     | 2215144.01                   | -                                 | -   |
| 3   | 378144.48     | 2215141.6                    | -                                 | -   |
| 4   | 378147.97     | 2215136.26                   | -                                 | -   |
| 1   | 378151.61     | 2215138.74                   | -                                 | -   |

|                               |   |                   |
|-------------------------------|---|-------------------|
| ПОЛНОЕ НАИМЕНОВАНИЕ ДОЛЖНОСТИ |  ДОКУМЕНТ ПОДПИСАН<br>ЭЛЕКТРОННОЙ ПОДПИСЬЮ<br>Сертификат: 007103014142104457713257862159<br>Выходок: ФЕДЕРАЛЬНАЯ СЛУЖБА ГОСУДАРСТВЕННОЙ<br>РЕГИСТРАЦИИ, КАДАСТРА И КАРТОГРАФИИ<br>Действителен с 02.08.2024 по 26.10.2024 | ИНИЦИАЛЫ, ФАМИЛИЯ |
|                               |   |                   |

| Земельный участок   |               |                              |                                   |   |
|---|---------------|------------------------------|-----------------------------------|---|
| вид объекта недвижимости  |               |                              |                                   |   |
| Лист № 3 раздела 4.2  |               | Всего листов раздела 4.2: 11 |                                   | Всего разделов: 8   |
| Всего листов выписки: 32  |               |                              |                                   |   |
| 19.09.2024г. № КУВИ-001/2024-234651146                                  |               |                              |                                   |   |
| Кадастровый номер:  |               | 47:23:0603005:10             |                                   |   |
| Сведения о характерных точках границы части (частей) земельного участка |               |                              |                                   |   |
| Учетный номер части: 47:23:0603005:10/3                                 |               |                              |                                   |   |
| Система координат МСК 47-зона 2   |               |                              |                                   |   |
| Номер точки   | Координаты, м |                              | Описание закрепления на местности | Средняя квадратичная погрешность определения координат характерных точек границ земельного участка, м |
|   | X             | Y                            |                                   |   |
| 1   | 2             | 3                            | 4                                 | 5   |
| 1   | 378156.42     | 2215135.14                   | -                                 | -   |
| 2   | 378154.92     | 2215137.1                    | -                                 | -   |
| 3   | 378140.65     | 2215127.09                   | -                                 | -   |
| 4   | 378136.93     | 2215131.33                   | -                                 | -   |
| 5   | 378138.62     | 2215135.73                   | -                                 | -   |
| 6   | 378138.24     | 2215145.01                   | -                                 | -   |
| 7   | 378133.24     | 2215161.28                   | -                                 | -   |
| 8   | 378133.14     | 2215164.66                   | -                                 | -   |
| 9   | 378134.53     | 2215167.25                   | -                                 | -   |
| 10  | 378167.51     | 2215198.4                    | -                                 | -   |
| 11  | 378170.63     | 2215200.46                   | -                                 | -   |
| 12  | 378167.81     | 2215203.32                   | -                                 | -   |
| 13  | 378165.67     | 2215200.66                   | -                                 | -   |
| 14  | 378127.48     | 2215166.37                   | -                                 | -   |
| 15  | 378130.08     | 2215160.25                   | -                                 | -   |
| 16  | 378135.3      | 2215144.6                    | -                                 | -   |
| 17  | 378136.14     | 2215138.68                   | -                                 | -   |
| 18  | 378135.1      | 2215132.42                   | -                                 | -   |
| 19  | 378132.97     | 2215127.68                   | -                                 | -   |
| 20  | 378121.74     | 2215113.08                   | -                                 | -   |
| 21  | 378119.79     | 2215109.44                   | -                                 | -   |
| 22  | 378118.15     | 2215108.21                   | -                                 | -   |
| 23  | 378116.33     | 2215107.66                   | -                                 | -   |
| 24  | 378114.63     | 2215107.72                   | -                                 | -   |

|                               |  |                   |
|-------------------------------|--|-------------------|
| ПОЛНОЕ НАИМЕНОВАНИЕ ДОЛЖНОСТИ |  ДОКУМЕНТ ПОДПИСАН<br>ЭЛЕКТРОННОЙ ПОДПИСЬЮ<br>Сертификат: 007103014142104457713257862159<br>Выходок: ФЕДЕРАЛЬНАЯ СЛУЖБА ГОСУДАРСТВЕННОЙ<br>РЕГИСТРАЦИИ, КАДАСТРА И КАРТОГРАФИИ<br>Действителен с 02.08.2024 по 26.10.2024 | ИНИЦИАЛЫ, ФАМИЛИЯ |
|                               |  |                   |

| Земельный участок                      |                              |            |                   |                          |
|--|------------------------------|------------|-------------------|--------------------------|
| вид объекта недвижимости               |                              |            |                   |                          |
| Лист № 4 раздела 4.2                   | Всего листов раздела 4.2: 11 |            | Всего разделов: 8 | Всего листов выписки: 32 |
| 19.09.2024г. № КУВИ-001/2024-234651146 |                              |            |                   |                          |
| Кадастровый номер:                     |                              |            | 47:23:0603005:10  |                          |
| 1                                      | 2                            | 3          | 4                 | 5                        |
| 25                                     | 378112.78                    | 2215108.68 | -                 | -                        |
| 26                                     | 378110.49                    | 2215110.67 | -                 | -                        |
| 27                                     | 378107.54                    | 2215113.74 | -                 | -                        |
| 28                                     | 378103.15                    | 2215109.54 | -                 | -                        |
| 29                                     | 378114.46                    | 2215097.78 | -                 | -                        |
| 30                                     | 378115.61                    | 2215098.66 | -                 | -                        |
| 31                                     | 378116.88                    | 2215099.04 | -                 | -                        |
| 32                                     | 378118.64                    | 2215098.39 | -                 | -                        |
| 33                                     | 378119.4                     | 2215097.6  | -                 | -                        |
| 34                                     | 378120.5                     | 2215088.04 | -                 | -                        |
| 35                                     | 378123.21                    | 2215090.55 | -                 | -                        |
| 36                                     | 378121.74                    | 2215106.36 | -                 | -                        |
| 37                                     | 378123.87                    | 2215111.28 | -                 | -                        |
| 38                                     | 378134.87                    | 2215125.96 | -                 | -                        |
| 39                                     | 378135.49                    | 2215127.56 | -                 | -                        |
| 40                                     | 378140.77                    | 2215122.4  | -                 | -                        |
| 41                                     | 378143.04                    | 2215124.39 | -                 | -                        |
| 42                                     | 378153.07                    | 2215133.2  | -                 | -                        |
| 1                                      | 378156.42                    | 2215135.14 | -                 | -                        |

|                               |   |                   |
|-------------------------------|---|-------------------|
| ПОЛНОЕ НАИМЕНОВАНИЕ ДОЛЖНОСТИ |  ДОКУМЕНТ ПОДПИСАН<br>ЭЛЕКТРОННОЙ ПОДПИСЬЮ<br>Сертификат: 0071030144210457713257862159<br>Выдан: ФЕДЕРАЛЬНАЯ СЛУЖБА ГОСУДАРСТВЕННОЙ<br>РЕГИСТРАЦИИ, КАДАСТРА И КАРТОГРАФИИ<br>Действителен с 02.08.2024 по 26.10.2024 | ИНИЦИАЛЫ, ФАМИЛИЯ |
|                               |   |                   |

| Земельный участок   |                              |            |                                   |   |
|---|------------------------------|------------|-----------------------------------|---|
| вид объекта недвижимости  |                              |            |                                   |   |
| Лист № 5 раздела 4.2  | Всего листов раздела 4.2: 11 |            | Всего разделов: 8                 | Всего листов выписки: 32  |
| 19.09.2024г. № КУВИ-001/2024-234651146                                  |                              |            |                                   |   |
| Кадастровый номер:  |                              |            | 47:23:0603005:10                  |   |
| Сведения о характерных точках границы части (частей) земельного участка |                              |            |                                   |   |
| Учетный номер части: 47:23:0603005:10-4                                 |                              |            |                                   |   |
| Система координат МСК 47-зона 2   |                              |            |                                   |   |
| Номер точки   | Координаты, м                |            | Описание закрепления на местности | Средняя квадратичная погрешность определения координат характерных точек границ земельного участка, м |
|   | X                            | Y          |                                   |   |
| 1   | 2                            | 3          | 4                                 | 5   |
| 1   | 378160.13                    | 2215144.04 | -                                 | -   |
| 2   | 378152.16                    | 2215156.41 | -                                 | -   |
| 3   | 378154.2                     | 2215157.71 | -                                 | -   |
| 4   | 378154.61                    | 2215159.68 | -                                 | -   |
| 5   | 378153.49                    | 2215161.31 | -                                 | -   |
| 6   | 378151.61                    | 2215161.76 | -                                 | -   |
| 7   | 378149.55                    | 2215160.44 | -                                 | -   |
| 8   | 378143.4                     | 2215169.99 | -                                 | -   |
| 9   | 378134.87                    | 2215164.69 | -                                 | -   |
| 10  | 378148.21                    | 2215144.01 | -                                 | -   |
| 11  | 378151.61                    | 2215138.74 | -                                 | -   |
| 1   | 378160.13                    | 2215144.04 | -                                 | -   |

|                               |  |                   |
|-------------------------------|--|-------------------|
| ПОЛНОЕ НАИМЕНОВАНИЕ ДОЛЖНОСТИ |  ДОКУМЕНТ ПОДПИСАН<br>ЭЛЕКТРОННОЙ ПОДПИСЬЮ<br>Сертификат: 0071030144210457713257862159<br>Выдан: ФЕДЕРАЛЬНАЯ СЛУЖБА ГОСУДАРСТВЕННОЙ<br>РЕГИСТРАЦИИ, КАДАСТРА И КАРТОГРАФИИ<br>Действителен с 02.08.2024 по 26.10.2024 | ИНИЦИАЛЫ, ФАМИЛИЯ |
|                               |  |                   |

| Земельный участок   |               |                                     |                                   |   |
|---|---------------|-------------------------------------|-----------------------------------|---|
| вид объекта недвижимости  |               |                                     |                                   |   |
| Лист № 6 раздела 4.2  |               | Всего листов раздела 4.2: 11        |                                   | Всего разделов: 8   |
| 19.09.2024г. № КУВИ-001/2024-234651146                                  |               | Кадастровый номер: 47:23:0603005:10 |                                   |   |
| Сведения о характерных точках границы части (частей) земельного участка |               |                                     |                                   |   |
| Учетный номер части: 47:23:0603005:10/5                                 |               |                                     |                                   |   |
| Система координат   |               |                                     |                                   |   |
| Номер точки   | Координаты, м |                                     | Описание закрепления на местности | Средняя квадратичная погрешность определения координат характерных точек границ земельного участка, м |
|   | X             | Y                                   |                                   |   |
| 1   | 2             | 3                                   | 4                                 | 5   |
| 1   | 378191.35     | 2215179.33                          | -                                 | -   |
| 2   | 378161.49     | 2215209.78                          | -                                 | -   |
| 3   | 378160.56     | 2215208.91                          | -                                 | -   |
| 4   | 378161.66     | 2215207.71                          | -                                 | -   |
| 5   | 378142.72     | 2215187.55                          | -                                 | -   |
| 6   | 378124.26     | 2215168.65                          | -                                 | -   |
| 7   | 378123.7      | 2215167.5                           | -                                 | -   |
| 8   | 378123.83     | 2215166.51                          | -                                 | -   |
| 9   | 378133.29     | 2215142.93                          | -                                 | -   |
| 10  | 378130.01     | 2215116.14                          | -                                 | -   |
| 11  | 378130.05     | 2215115.44                          | -                                 | -   |
| 12  | 378130.51     | 2215114.56                          | -                                 | -   |
| 13  | 378131.02     | 2215114.22                          | -                                 | -   |
| 14  | 378122.22     | 2215097.08                          | -                                 | -   |
| 15  | 378122.02     | 2215095.89                          | -                                 | -   |
| 16  | 378122.4      | 2215094.97                          | -                                 | -   |
| 17  | 378123.27     | 2215094.3                           | -                                 | -   |
| 18  | 378124.26     | 2215094.13                          | -                                 | -   |
| 19  | 378125.2      | 2215094.46                          | -                                 | -   |
| 20  | 378125.87     | 2215095.21                          | -                                 | -   |
| 21  | 378135.57     | 2215114.1                           | -                                 | -   |
| 22  | 378137.53     | 2215115.67                          | -                                 | -   |
| 23  | 378135.76     | 2215117.99                          | -                                 | -   |
| 24  | 378153.07     | 2215133.2                           | -                                 | -   |

|                               |   |                   |
|-------------------------------|---|-------------------|
| ПОДПОС НАИМЕНОВАНИЕ ДОЛЖНОСТИ |  ДОКУМЕНТ ПОДПИСАН<br>ЭЛЕКТРОННОЙ ПОДПИСЬЮ<br>Сертификат: 00710301414210457713257862159<br>Выдан: ФЕДЕРАЛЬНАЯ СЛУЖБА ГОСУДАРСТВЕННОЙ<br>РЕГИСТРАЦИИ, КАДАСТРА И КАРТОГРАФИИ<br>Действителен с 02.08.2024 по 26.10.2024 | ИНИЦИАЛЫ, ФАМИЛИЯ |
|                               |   |                   |

| Земельный участок                      |           |                                     |   |                   |
|--|-----------|-------------------------------------|---|-------------------|
| вид объекта недвижимости               |           |                                     |   |                   |
| Лист № 7 раздела 4.2                   |           | Всего листов раздела 4.2: 11        |   | Всего разделов: 8 |
| 19.09.2024г. № КУВИ-001/2024-234651146 |           | Кадастровый номер: 47:23:0603005:10 |   |                   |
| 1                                      | 2         |                                     | 4 | 5                 |
|  | 3         |                                     |   |                   |
| 25                                     | 378156.64 | 2215135.27                          | - | -                 |
| 26                                     | 378153.83 | 2215135.5                           | - | -                 |
| 27                                     | 378153.46 | 2215135.47                          | - | -                 |
| 28                                     | 378153.13 | 2215135.43                          | - | -                 |
| 29                                     | 378152.78 | 2215135.23                          | - | -                 |
| 30                                     | 378152.41 | 2215135.06                          | - | -                 |
| 31                                     | 378134.64 | 2215120.71                          | - | -                 |
| 32                                     | 378137.41 | 2215142.89                          | - | -                 |
| 33                                     | 378137.28 | 2215143.88                          | - | -                 |
| 34                                     | 378128.13 | 2215166.75                          | - | -                 |
| 35                                     | 378145.72 | 2215184.71                          | - | -                 |
| 36                                     | 378164.5  | 2215204.74                          | - | -                 |
| 37                                     | 378176.13 | 2215193                             | - | -                 |
| 38                                     | 378189.91 | 2215178                             | - | -                 |
| 1                                      | 378191.35 | 2215179.33                          | - | -                 |
| 1                                      | 378160.48 | 2215134.95                          | - | -                 |
| 2                                      | 378162.94 | 2215130.89                          | - | -                 |
| 3                                      | 378162.57 | 2215130.66                          | - | -                 |
| 4                                      | 378168.22 | 2215130.18                          | - | -                 |
| 5                                      | 378169.4  | 2215130.45                          | - | -                 |
| 6                                      | 378170.11 | 2215131.16                          | - | -                 |
| 7                                      | 378170.39 | 2215132.12                          | - | -                 |
| 8                                      | 378170.1  | 2215133.2                           | - | -                 |
| 9                                      | 378169.43 | 2215133.95                          | - | -                 |
| 10                                     | 378168.49 | 2215134.28                          | - | -                 |
| 1                                      | 378160.48 | 2215134.95                          | - | -                 |

|                               |   |                   |
|-------------------------------|---|-------------------|
| ПОДПОС НАИМЕНОВАНИЕ ДОЛЖНОСТИ |  ДОКУМЕНТ ПОДПИСАН<br>ЭЛЕКТРОННОЙ ПОДПИСЬЮ<br>Сертификат: 00710301414210457713257862159<br>Выдан: ФЕДЕРАЛЬНАЯ СЛУЖБА ГОСУДАРСТВЕННОЙ<br>РЕГИСТРАЦИИ, КАДАСТРА И КАРТОГРАФИИ<br>Действителен с 02.08.2024 по 26.10.2024 | ИНИЦИАЛЫ, ФАМИЛИЯ |
|                               |   |                   |

| Земельный участок   |               |                              |                                   |   |
|---|---------------|------------------------------|-----------------------------------|---|
| вид объекта недвижимости  |               |                              |                                   |   |
| Лист № 8 раздела 4.2  |               | Всего листов раздела 4.2: 11 |                                   | Всего разделов: 8   |
| Всего листов выписки: 32  |               |                              |                                   |   |
| 19.09.2024г. № КУВИ-001/2024-234651146                                  |               |                              |                                   |   |
| Кадстровый номер:   |               | 47:23:0603005:10             |                                   |   |
| Сведения о характерных точках границы части (частей) земельного участка |               |                              |                                   |   |
| Учетный номер части: 47:23:0603005:10/6                                 |               |                              |                                   |   |
| Система координат   |               |                              |                                   |   |
| Номер точки   | Координаты, м |                              | Описание закрепления на местности | Средняя квадратичная погрешность определения координат характерных точек границ земельного участка, м |
|   | X             | Y                            |                                   |   |
| 1   | 2             | 3                            | 4                                 | 5   |
| 1   | 378147.34     | 2215128.17                   | -                                 | -   |
| 2   | 378153.07     | 2215133.2                    | -                                 | -   |
| 3   | 378159.34     | 2215136.83                   | -                                 | -   |
| 4   | 378162.94     | 2215130.89                   | -                                 | -   |
| 5   | 378157.08     | 2215127.26                   | -                                 | -   |
| 6   | 378161.14     | 2215121.22                   | -                                 | -   |
| 7   | 378161.86     | 2215121.53                   | -                                 | -   |
| 8   | 378162.41     | 2215121.81                   | -                                 | -   |
| 9   | 378168.04     | 2215126.25                   | -                                 | -   |
| 10  | 378168.24     | 2215126.55                   | -                                 | -   |
| 11  | 378168.7      | 2215127.43                   | -                                 | -   |
| 12  | 378169.08     | 2215128.36                   | -                                 | -   |
| 13  | 378169.35     | 2215129.32                   | -                                 | -   |
| 14  | 378169.53     | 2215130.31                   | -                                 | -   |
| 15  | 378169.61     | 2215131.3                    | -                                 | -   |
| 16  | 378169.59     | 2215132.3                    | -                                 | -   |
| 17  | 378169.47     | 2215133.3                    | -                                 | -   |
| 18  | 378169.26     | 2215134.27                   | -                                 | -   |
| 19  | 378168.94     | 2215135.22                   | -                                 | -   |
| 20  | 378168.54     | 2215136.13                   | -                                 | -   |
| 21  | 378167.88     | 2215137.43                   | -                                 | -   |
| 22  | 378167.54     | 2215138.04                   | -                                 | -   |
| 23  | 378166.98     | 2215138.87                   | -                                 | -   |
| 24  | 378166.35     | 2215139.65                   | -                                 | -   |

|                                |  |  |                   |
|--------------------------------|--|--|-------------------|
| ПОДНОС НА ИМЕНОВАНИЕ ДОЛЖНОСТИ |  |  ДОКУМЕНТ ПОДПИСАН<br>ЭЛЕКТРОННОЙ ПОДПИСЬЮ<br>Сертификат: 00710301414210457713257862109<br>Выдан: ФЕДЕРАЛЬНАЯ СЛУЖБА ГОСУДАРСТВЕННОЙ<br>РЕГИСТРАЦИИ, КАДАСТРА И КАРТОГРАФИИ<br>Действителен с 02.08.2024 по 26.10.2024 | ИНИЦИАЛЫ, ФАМИЛИЯ |
|                                |  |  |                   |

| Земельный участок                      |           |                              |   |                   |
|--|-----------|------------------------------|---|-------------------|
| вид объекта недвижимости               |           |                              |   |                   |
| Лист № 9 раздела 4.2                   |           | Всего листов раздела 4.2: 11 |   | Всего разделов: 8 |
| Всего листов выписки: 32               |           |                              |   |                   |
| 19.09.2024г. № КУВИ-001/2024-234651146 |           |                              |   |                   |
| Кадстровый номер:                      |           | 47:23:0603005:10             |   |                   |
| 1                                      | 2         | 3                            | 4 | 5                 |
| 25                                     | 378165.64 | 2215140.35                   | - | -                 |
| 26                                     | 378164.86 | 2215140.98                   | - | -                 |
| 27                                     | 378164.02 | 2215141.53                   | - | -                 |
| 28                                     | 378163.14 | 2215141.99                   | - | -                 |
| 29                                     | 378162.21 | 2215142.36                   | - | -                 |
| 30                                     | 378161.25 | 2215142.64                   | - | -                 |
| 31                                     | 378160.26 | 2215142.82                   | - | -                 |
| 32                                     | 378159.27 | 2215142.9                    | - | -                 |
| 33                                     | 378158.27 | 2215142.88                   | - | -                 |
| 34                                     | 378157.28 | 2215142.76                   | - | -                 |
| 35                                     | 378156.3  | 2215142.54                   | - | -                 |
| 36                                     | 378155.35 | 2215142.23                   | - | -                 |
| 37                                     | 378154.44 | 2215141.82                   | - | -                 |
| 38                                     | 378152.15 | 2215140.66                   | - | -                 |
| 39                                     | 378151.54 | 2215140.32                   | - | -                 |
| 40                                     | 378150.71 | 2215139.77                   | - | -                 |
| 41                                     | 378149.94 | 2215139.13                   | - | -                 |
| 42                                     | 378149.23 | 2215138.42                   | - | -                 |
| 43                                     | 378148.6  | 2215137.65                   | - | -                 |
| 44                                     | 378148.05 | 2215136.81                   | - | -                 |
| 45                                     | 378147.59 | 2215135.92                   | - | -                 |
| 46                                     | 378147.22 | 2215134.99                   | - | -                 |
| 47                                     | 378146.94 | 2215134.03                   | - | -                 |
| 48                                     | 378146.76 | 2215133.05                   | - | -                 |
| 49                                     | 378146.68 | 2215132.05                   | - | -                 |
| 50                                     | 378146.7  | 2215131.05                   | - | -                 |
| 51                                     | 378146.82 | 2215130.06                   | - | -                 |
| 52                                     | 378147.04 | 2215129.08                   | - | -                 |
| 1                                      | 378147.34 | 2215128.17                   | - | -                 |

|                                |  |   |                   |
|--------------------------------|--|---|-------------------|
| ПОДНОС НА ИМЕНОВАНИЕ ДОЛЖНОСТИ |  |  ДОКУМЕНТ ПОДПИСАН<br>ЭЛЕКТРОННОЙ ПОДПИСЬЮ<br>Сертификат: 00710301414210457713257862109<br>Выдан: ФЕДЕРАЛЬНАЯ СЛУЖБА ГОСУДАРСТВЕННОЙ<br>РЕГИСТРАЦИИ, КАДАСТРА И КАРТОГРАФИИ<br>Действителен с 02.08.2024 по 26.10.2024 | ИНИЦИАЛЫ, ФАМИЛИЯ |
|                                |  |   |                   |

| Земельный участок   |               |                              |                                   |   |
|---|---------------|------------------------------|-----------------------------------|---|
| вид объекта недвижимости  |               |                              |                                   |   |
| Лист № 10 раздела 4.2   |               | Всего листов раздела 4.2: 11 |                                   | Всего разделов: 8   |
| Всего листов выписки: 32  |               |                              |                                   |   |
| 19.09.2024г. № КУВИ-001/2024-234651146                                  |               |                              |                                   |   |
| Кадастровый номер:  |               | 47:23:0603005:10             |                                   |   |
| Сведения о характерных точках границы части (частей) земельного участка |               |                              |                                   |   |
| Учетный номер части: 47:23:0603005:10/7                                 |               |                              |                                   |   |
| Система координат   |               |                              |                                   |   |
| Номер точки   | Координаты, м |                              | Описание закрепления на местности | Средняя квадратичная погрешность определения координат характерных точек границ земельного участка, м |
|   | X             | Y                            |                                   |   |
| 1   | 2             | 3                            | 4                                 | 5   |
| 1   | 378191.35     | 2215179.33                   | -                                 | -   |
| 2   | 378161.49     | 2215209.78                   | -                                 | -   |
| 3   | 378144.21     | 2215193.73                   | -                                 | -   |
| 4   | 378140.41     | 2215189.74                   | -                                 | -   |
| 5   | 378119.84     | 2215168.4                    | -                                 | -   |
| 6   | 378126.24     | 2215152.45                   | -                                 | -   |
| 7   | 378128.66     | 2215148.12                   | -                                 | -   |
| 8   | 378128.72     | 2215146.28                   | -                                 | -   |
| 9   | 378130.22     | 2215142.54                   | -                                 | -   |
| 10  | 378126.27     | 2215111.71                   | -                                 | -   |
| 11  | 378136.19     | 2215110.44                   | -                                 | -   |
| 12  | 378136.96     | 2215116.42                   | -                                 | -   |
| 13  | 378135.76     | 2215117.99                   | -                                 | -   |
| 14  | 378137.33     | 2215119.37                   | -                                 | -   |
| 15  | 378140.47     | 2215143.85                   | -                                 | -   |
| 16  | 378131.53     | 2215166.12                   | -                                 | -   |
| 17  | 378147.63     | 2215182.83                   | -                                 | -   |
| 18  | 378164.47     | 2215200.51                   | -                                 | -   |
| 19  | 378173.96     | 2215190.93                   | -                                 | -   |
| 20  | 378187.73     | 2215175.99                   | -                                 | -   |
| 1   | 378191.35     | 2215179.33                   | -                                 | -   |

|                               |  |                   |
|-------------------------------|--|-------------------|
| ПОЛНОЕ НАИМЕНОВАНИЕ ДОЛЖНОСТИ |  ДОКУМЕНТ ПОДПИСАН<br>ЭЛЕКТРОННОЙ ПОДПИСЬЮ<br>Сертификат: 00710301414210457710257982319<br>Выдан: ФЕДЕРАЛЬНАЯ СЛУЖБА ГОСУДАРСТВЕННОЙ<br>РЕГИСТРАЦИИ, КАДАСТРА И КАРТОГРАФИИ<br>Действителен с 02.08.2024 по 26.10.2024 | ИНИЦИАЛЫ, ФАМИЛИЯ |
|                               |  |                   |

| Земельный участок   |               |                              |                                   |   |
|---|---------------|------------------------------|-----------------------------------|---|
| вид объекта недвижимости  |               |                              |                                   |   |
| Лист № 11 раздела 4.2   |               | Всего листов раздела 4.2: 11 |                                   | Всего разделов: 8   |
| Всего листов выписки: 32  |               |                              |                                   |   |
| 19.09.2024г. № КУВИ-001/2024-234651146                                  |               |                              |                                   |   |
| Кадастровый номер:  |               | 47:23:0603005:10             |                                   |   |
| Сведения о характерных точках границы части (частей) земельного участка |               |                              |                                   |   |
| Учетный номер части: 47:23:0603005:10/8                                 |               |                              |                                   |   |
| Система координат   |               |                              |                                   |   |
| Номер точки   | Координаты, м |                              | Описание закрепления на местности | Средняя квадратичная погрешность определения координат характерных точек границ земельного участка, м |
|   | X             | Y                            |                                   |   |
| 1   | 2             | 3                            | 4                                 | 5   |
| 1   | 378163.36     | 2215207.87                   | -                                 | -   |
| 2   | 378162.57     | 2215208.68                   | -                                 | -   |
| 3   | 378162.63     | 2215207.82                   | -                                 | -   |
| 4   | 378163.36     | 2215207.87                   | -                                 | -   |

|                               |   |                   |
|-------------------------------|---|-------------------|
| ПОЛНОЕ НАИМЕНОВАНИЕ ДОЛЖНОСТИ |  ДОКУМЕНТ ПОДПИСАН<br>ЭЛЕКТРОННОЙ ПОДПИСЬЮ<br>Сертификат: 00710301414210457710257982319<br>Выдан: ФЕДЕРАЛЬНАЯ СЛУЖБА ГОСУДАРСТВЕННОЙ<br>РЕГИСТРАЦИИ, КАДАСТРА И КАРТОГРАФИИ<br>Действителен с 02.08.2024 по 26.10.2024 | ИНИЦИАЛЫ, ФАМИЛИЯ |
|                               |   |                   |

**Филиал публично-правовой компании "Роскадастр" по Ленинградской области**  
полное наименование органа регистрации прав  
Выписка из Единого государственного реестра недвижимости об объекте недвижимости

Сведения о характеристиках объекта недвижимости

На основании запроса от 19.09.2024, поступившего на рассмотрение 19.09.2024, сообщаем, что согласно записям Единого государственного реестра недвижимости:

Раздел 1 Лист 1

| Сооружение   |   |                   |                         |
|--|---|-------------------|-------------------------|
| вид объекта недвижимости   |   |                   |                         |
| Лист № 1 раздела 1   | Всего листов раздела 1: 2   | Всего разделов: 4 | Всего листов выписки: 8 |
| 19.09.2024г. № КУВИ-001/2024-234649958   |   |                   |                         |
| Кадастровый номер:   | 47:23:0604001:724   |                   |                         |
| Номер кадастрового квартала:   | 47:23:0604001   |                   |                         |
| Дата присвоения кадастрового номера:   | 21.10.2021  |                   |                         |
| Раннее присвоенный государственный учетный номер:  | данные отсутствуют  |                   |                         |
| Адрес:   | Ленинградская область, Гатчинский муниципальный район, Вырицкое городское поселение, г.п. Вырица, Сиверское шоссе, сооружение 250 |                   |                         |
| Площадь:   | 671   |                   |                         |
| Основная характеристика (для сооружения):  | тип   | значение          | единица измерения       |
|  | площадь   | 671               | в квадратных метрах     |
| Наличие:   | 14) сооружения исторические   |                   |                         |
| Наименование:  | Памятник-обелиск детям, погибшим от рук фашистов в 1942-43 гг.  |                   |                         |
| Количество этажей, в том числе подземных этажей:   | данные отсутствуют  |                   |                         |
| Год ввода в эксплуатацию по завершении строительства:  | данные отсутствуют  |                   |                         |
| Год завершения строительства:  | 1982  |                   |                         |
| Кадастровая стоимость, руб.:   | 104552895.53  |                   |                         |
| Кадастровые номера иных объектов недвижимости, в пределах которых располагается объект недвижимости: | 47:23:0604001:760   |                   |                         |
| Кадастровые номера помещений, машино-мест, расположенных в здании или сооружении:                    | данные отсутствуют  |                   |                         |
| Кадастровые номера объектов недвижимости, из которых образован объект недвижимости:                  | данные отсутствуют  |                   |                         |
| Кадастровые номера образованных объектов недвижимости:   | данные отсутствуют  |                   |                         |
| Сведения о включении объекта недвижимости в состав предприятия как имущественного комплекса:         | данные отсутствуют  |                   |                         |

|                               |  |                   |
|-------------------------------|--|-------------------|
| ПОЛНОЕ НАИМЕНОВАНИЕ ДОЛЖНОСТИ |  ДОКУМЕНТ ПОДПИСАН<br>ЭЛЕКТРОННОЙ ПОДПИСЬЮ  | ИНИЦИАЛЫ, ФАМИЛИЯ |
|                               | Сертификат: 0071050141421045977182579823159<br>Выдана: ФЕДЕРАЛЬНАЯ СЛУЖБА ГОСУДАРСТВЕННОЙ РЕГИСТРАЦИИ, КАДАСТРА И КАРТОГРАФИИ<br>Действителен с 02.08.2024 по 26.10.2024 |                   |

Лист 2

| Сооружение  |  |                   |                         |
|---|--|-------------------|-------------------------|
| вид объекта недвижимости  |  |                   |                         |
| Лист № 2 раздела 1  | Всего листов раздела 1: 2  | Всего разделов: 4 | Всего листов выписки: 8 |
| 19.09.2024г. № КУВИ-001/2024-234649958  |  |                   |                         |
| Кадастровый номер:  | 47:23:0604001:724  |                   |                         |
| Сведения о включении объекта недвижимости в состав единого недвижимого комплекса: | данные отсутствуют   |                   |                         |
| Виды разрешенного использования:  | данные отсутствуют   |                   |                         |
| Сведения о включении объекта недвижимости в реестр объектов культурного наследия: | Является выявленным объектом культурного наследия, 471710903590005, представляющего собой историко-культурную ценность, Памятник и "Памятное место, где захоронены дети, погибшие от рук фашистов в 1942-43 гг.", 1988-05-16, 189 решения органов охраны объектов культурного наследия - в отношении объекта недвижимости, являющегося выявленным объектом культурного наследия. |                   |                         |
| Сведения о кадастровом инженере:  | Тимошина Светлана Станиславовна, СНИПС 07304612532, договор на выполнение кадастровых работ от 24.11.2020 № 9733, дата завершения кадастровых работ: 12.10.2021  |                   |                         |
| Статус записи об объекте недвижимости:  | Сведения об объекте недвижимости имеют статус "актуальные"   |                   |                         |
| Особые отметки:   | Сведения, необходимые для заполнения разделов: 6 - Сведения о частях объекта недвижимости; 7 - Перечень помещений, машино-мест, расположенных в здании, сооружении; 8 - План расположения помещения, машино-места на этаже (планы этажа), отсутствуют.   |                   |                         |
| Получатель выписки:   | Маковев Станислав Александрович  |                   |                         |

|                               |  |                   |
|-------------------------------|--|-------------------|
| ПОЛНОЕ НАИМЕНОВАНИЕ ДОЛЖНОСТИ |  ДОКУМЕНТ ПОДПИСАН<br>ЭЛЕКТРОННОЙ ПОДПИСЬЮ  | ИНИЦИАЛЫ, ФАМИЛИЯ |
|                               | Сертификат: 0071050141421045977182579823159<br>Выдана: ФЕДЕРАЛЬНАЯ СЛУЖБА ГОСУДАРСТВЕННОЙ РЕГИСТРАЦИИ, КАДАСТРА И КАРТОГРАФИИ<br>Действителен с 02.08.2024 по 26.10.2024 |                   |

Выписка из Единого государственного реестра недвижимости об объекте недвижимости  
Сведения о зарегистрированных правах

Рядом 2 Лист 3

| Сооружение<br>вид объекта недвижимости |  |                     |  |
|--|--|---------------------|--|
| Лист № 1 раздела 2                     | Всего листов раздела 2: 2  | Всего разделов: 4   | Всего листов выписки: 8  |
| 19.09.2024г. № КУВИ-001/2024-234649958 |  |                     |  |
| Кадетровый номер:                      |  | 47:23:0604001:724   |  |
| 1                                      | Правообладатель (правообладатели):   | 1.1                 | Муниципальное образование Вырицкое городское поселение Гатчинского муниципального района Ленинградской области |
|  | Сведения о возможности предоставления третьим лицам персональных данных физического лица:  | 1.1.1               | данные отсутствуют   |
| 2                                      | Вид, номер, дата и время государственной регистрации права:  | 2.1                 | Собственность.<br>47:23:0604001:724-47/054/2023-3<br>18.07.2023 15:21:32                                       |
| 3                                      | Сведения об осуществлении государственной регистрации сделки, права без необходимого в силу закона согласия третьего лица, органа: | 3.1                 | данные отсутствуют   |
| 4                                      | Ограничение прав и обременение объекта недвижимости:   | не зарегистрировано |  |
| 1                                      | Правообладатель (правообладатели):   | 1.2                 | Администрация Вырицкого городского поселения   |
|  | Сведения о возможности предоставления третьим лицам персональных данных физического лица:  | 1.2.1               | данные отсутствуют   |
| 2                                      | Вид, номер, дата и время государственной регистрации права:  | 2.2                 | Собственность.<br>47:23:0604001:724-47/054/2021-1<br>21.10.2021 17:09:25                                       |
| 3                                      | Сведения об осуществлении государственной регистрации сделки, права без необходимого в силу закона согласия третьего лица, органа: | 3.2                 | данные отсутствуют   |
| 4                                      | Ограничение прав и обременение объекта недвижимости:   | не зарегистрировано |  |
| 5                                      | Договоры участия в долевом строительстве:  | не зарегистрировано |  |
| 6                                      | Заявленные в судебном порядке права требования:  | данные отсутствуют  |  |
| 7                                      | Сведения о возможности предоставления третьим лицам персональных данных физического лица:  | данные отсутствуют  |  |
| 8                                      | Сведения о возражении в отношении зарегистрированного права:   | данные отсутствуют  |  |
| 9                                      | Сведения о наличии решения об изъятии объекта недвижимости для государственных и муниципальных нужд:                               | данные отсутствуют  |  |

|                               |  |                   |
|-------------------------------|--|-------------------|
|                               | <br>ДОКУМЕНТ ПОДПИСАН<br>ЭЛЕКТРОННОЙ ПОДПИСЬЮ<br>Сертификат: 007160314142164577182578623159<br>Выдан: ФЕДЕРАЛЬНАЯ СЛУЖБА ГОСУДАРСТВЕННОЙ<br>РЕГИСТРАЦИИ, КАДАСТРА И КАРТОГРАФИИ<br>Действителен с 02.08.2024 по 26.10.2024 |                   |
| ПОЛНОЕ НАИМЕНОВАНИЕ ДОЛЖНОСТИ |  | ИНИЦИАЛЫ, ФАМИЛИЯ |

Лист 4

| Сооружение<br>вид объекта недвижимости |  |                    |                         |
|--|--|--------------------|-------------------------|
| Лист № 2 раздела 2                     | Всего листов раздела 2: 2  | Всего разделов: 4  | Всего листов выписки: 8 |
| 19.09.2024г. № КУВИ-001/2024-234649958 |  |                    |                         |
| Кадетровый номер:                      |  | 47:23:0604001:724  |                         |
| 10                                     | Сведения о невозможности государственной регистрации без личного участия правообладателя или его законного представителя:  | данные отсутствуют |                         |
| 11                                     | Правопритязания и сведения о наличии поступивших, но не рассмотренных заявлений о проведении государственной регистрации права (перехода, прекращения права), ограничения права или обременении объекта недвижимости, сделки в отношении объекта недвижимости: | отсутствуют        |                         |

|                               |   |                   |
|-------------------------------|---|-------------------|
|                               | <br>ДОКУМЕНТ ПОДПИСАН<br>ЭЛЕКТРОННОЙ ПОДПИСЬЮ<br>Сертификат: 007160314142164577182578623159<br>Выдан: ФЕДЕРАЛЬНАЯ СЛУЖБА ГОСУДАРСТВЕННОЙ<br>РЕГИСТРАЦИИ, КАДАСТРА И КАРТОГРАФИИ<br>Действителен с 02.08.2024 по 26.10.2024 |                   |
| ПОЛНОЕ НАИМЕНОВАНИЕ ДОЛЖНОСТИ |   | ИНИЦИАЛЫ, ФАМИЛИЯ |

Выписка из Единого государственного реестра недвижимости об объекте недвижимости  
Описание местоположения объекта недвижимости

|   |                           |                       |                         |
|---|---------------------------|-----------------------|-------------------------|
| Сооружение  |                           |                       |                         |
| вид объекта недвижимости  |                           |                       |                         |
| Лист № 1 раздела 5  | Всего листов раздела 5: 1 | Всего разделов: 4     | Всего листов выписки: 8 |
| 19.09.2024г. № КУВИ-001/2024-234649958  |                           |                       |                         |
| Кадастровый номер:  |                           | 47:23:0604001:724     |                         |
| Схема расположения объекта недвижимости (части объекта недвижимости) на земельном участке(ах) |                           |                       |                         |
|   |                           |                       |                         |
| Масштаб 1:400   |                           | Условные обозначения: |                         |
| полное наименование должности   |                           | инициалы, фамилия     |                         |
|   |                           |                       |                         |

Выписка из Единого государственного реестра недвижимости об объекте недвижимости  
Описание местоположения объекта недвижимости

| Сооружение   |                             |                   |                         |   |                    |                    |
|--|-----------------------------|-------------------|-------------------------|---|--------------------|--------------------|
| вид объекта недвижимости   |                             |                   |                         |   |                    |                    |
| Лист № 1 раздела 5.1   | Всего листов раздела 5.1: 3 | Всего разделов: 4 | Всего листов выписки: 8 |   |                    |                    |
| 19.09.2024г. № КУВИ-001/2024-234649958                                   |                             |                   |                         |   |                    |                    |
| Кадастровый номер:   |                             | 47:23:0604001:724 |                         |   |                    |                    |
| I. Сведения о координатах характерных точек контура объекта недвижимости |                             |                   |                         |   |                    |                    |
| Система координат МСК 47 зона 2  |                             |                   |                         |   |                    |                    |
| Номер точки  | Координаты, м               |                   | Радиус, м               | Средняя квадратическая погрешность определения координат характерных точек контура, м | Глубина, высота, м |                    |
|  | X                           | Y                 |                         |   | П1                 | П2                 |
|  | 2                           | 3                 | 4                       | 5   | 6                  | 7                  |
| 1  | 376010.25                   | 2212150.04        | -                       | 0.1   | данные отсутствуют | данные отсутствуют |
| 2  | 376017.9                    | 2212214.45        | -                       | 0.1   | данные отсутствуют | данные отсутствуют |
| 3  | 376008.86                   | 2212215.58        | -                       | 0.1   | данные отсутствуют | данные отсутствуют |
| 4  | 376006.22                   | 2212194.38        | -                       | 0.1   | данные отсутствуют | данные отсутствуют |
| 5  | 375999.16                   | 2212195.22        | -                       | 0.1   | данные отсутствуют | данные отсутствуют |
| 6  | 375997.89                   | 2212184.49        | -                       | 0.1   | данные отсутствуют | данные отсутствуют |
| 7  | 375997.74                   | 2212183.27        | -                       | 0.1   | данные отсутствуют | данные отсутствуют |
| 8  | 376004.88                   | 2212182.43        | -                       | 0.1   | данные отсутствуют | данные отсутствуют |
| 9  | 376002                      | 2212157.95        | -                       | 0.1   | данные отсутствуют | данные отсутствуют |
| 10   | 376003.95                   | 2212157.72        | -                       | 0.1   | данные отсутствуют | данные отсутствуют |
| 11   | 376003.02                   | 2212149.83        | -                       | 0.1   | данные отсутствуют | данные отсутствуют |
| 1  | 376010.25                   | 2212150.04        | -                       | 0.1   | данные отсутствуют | данные отсутствуют |
| полное наименование должности  |                             | инициалы, фамилия |                         |   |                    |                    |
|  |                             |                   |                         |   |                    |                    |

| Сооружение  |                             |                    |                         |
|---|-----------------------------|--------------------|-------------------------|
| вид объекта недвижимости  |                             |                    |                         |
| Лист № 2 раздела 5.1  | Всего листов раздела 5.1: 3 | Всего разделов: 4  | Всего листов выписки: 8 |
| 19.09.2024г. № КУВИ-001/2024-234649958  |                             |                    |                         |
| Кадетровый номер:   |                             | 47:23:0604001:724  |                         |
| 2. Сведения о предельных высоте и глубине конструктивных элементов объекта недвижимости |                             |                    |                         |
| Предельная глубина конструктивных элементов объекта недвижимости, м                     |                             | данные отсутствуют |                         |
| Предельная высота конструктивных элементов объекта недвижимости, м                      |                             | данные отсутствуют |                         |

|                               |  |                   |
|-------------------------------|--|-------------------|
| ПОЛНОЕ НАИМЕНОВАНИЕ ДОЛЖНОСТИ |  ДОКУМЕНТ ПОДПИСАН<br>ЭЛЕКТРОННОЙ ПОДПИСЬЮ<br>Сертификат: 0071030141421041577102579823159<br>Выдан: ФЕДЕРАЛЬНАЯ СЛУЖБА ГОСУДАРСТВЕННОЙ<br>РЕГИСТРАЦИИ, КАДАСТРА И КАРТОГРАФИИ<br>Действителен с 02.08.2024 по 26.10.2024 | ИНИЦИАЛЫ, ФАМИЛИЯ |
|                               |  |                   |

| Сооружение  |                             |                    |   |                    |                         |   |
|---|-----------------------------|--------------------|---|--------------------|-------------------------|---|
| вид объекта недвижимости  |                             |                    |   |                    |                         |   |
| Лист № 3 раздела 5.1  | Всего листов раздела 5.1: 3 |                    | Всего разделов: 4   |                    | Всего листов выписки: 8 |   |
| 19.09.2024г. № КУВИ-001/2024-234649958  |                             |                    |   |                    |                         |   |
| Кадетровый номер:   |                             |                    | 47:23:0604001:724   |                    |                         |   |
| 3. Сведения о характерных точках пересечения контура объекта недвижимости с контуром (контурами) иных зданий, сооружений, объектов незавершенного строительства |                             |                    |   |                    |                         |   |
| Система координат 47.2  |                             |                    |   |                    |                         |   |
| Номера характерных точек контура  | Координаты, м               |                    | Средняя квадратическая погрешность определения координат характерных точек контура, м | Глубина, высота, м |                         | Кадастровые номера иных объектов недвижимости, с контурами которых пересекается контур данного объекта недвижимости |
|   | X                           | Y                  |   | Н1                 | Н2                      |   |
| 1   | 2                           | 3                  | 4   | 5                  | 6                       | 7   |
| данные отсутствуют  | данные отсутствуют          | данные отсутствуют | данные отсутствуют  | данные отсутствуют | данные отсутствуют      | данные отсутствуют  |

|                               |   |                   |
|-------------------------------|---|-------------------|
| ПОЛНОЕ НАИМЕНОВАНИЕ ДОЛЖНОСТИ |  ДОКУМЕНТ ПОДПИСАН<br>ЭЛЕКТРОННОЙ ПОДПИСЬЮ<br>Сертификат: 0071030141421041577102579823159<br>Выдан: ФЕДЕРАЛЬНАЯ СЛУЖБА ГОСУДАРСТВЕННОЙ<br>РЕГИСТРАЦИИ, КАДАСТРА И КАРТОГРАФИИ<br>Действителен с 02.08.2024 по 26.10.2024 | ИНИЦИАЛЫ, ФАМИЛИЯ |
|                               |   |                   |

**Филиал публично-правовой компании "Роскадастр" по Ленинградской области**  
полное наименование органа регистрации прав  
Выписка из Единого государственного реестра недвижимости об объекте недвижимости

Сведения о характеристиках объекта недвижимости

На основании запроса от 19.09.2024, поступившего на рассмотрение 19.09.2024, сообщаем, что согласно записям Единого государственного реестра недвижимости:

Раздел 1 Лист 1

| Сооружение   |   |                   |                         |
|--|---|-------------------|-------------------------|
| вид объекта недвижимости   |   |                   |                         |
| Лист № 1 раздела 1   | Всего листов раздела 1: 2   | Всего разделов: 4 | Всего листов выписки: 7 |
| 19.09.2024г. № КУВИ-001/2024-234650655   |   |                   |                         |
| Кадастровый номер:   | 47:23:0605004-593   |                   |                         |
| Номер кадастрового квартала:   | 47:23:0605004   |                   |                         |
| Дата присвоения кадастрового номера:   | 08.09.2021  |                   |                         |
| Раннее присвоенный государственный учетный номер:  | данные отсутствуют  |                   |                         |
| Адрес:   | Ленинградская область, Гатчинский муниципальный район, Вырицкое городское поселение, г.п. Вырица, ул. Жерта Революции, сооружение 13а |                   |                         |
| Площадь:   | 492   |                   |                         |
| Основная характеристика (для сооружения):  | тип   | значение          | единица измерения       |
|  | площадь   | 492               | в квадратных метрах     |
| Назначение:  | 14) сооружения исторические   |                   |                         |
| Наименование:  | Братское захоронение советских воинов, погибших в 1919 и в 1941-1945 гг.  |                   |                         |
| Количество этажей, в том числе подземных этажей:   | данные отсутствуют  |                   |                         |
| Год ввода в эксплуатацию по завершении строительства:  | данные отсутствуют  |                   |                         |
| Год завершения строительства:  | 1954  |                   |                         |
| Кадастровая стоимость, руб.:   | 45275709,6  |                   |                         |
| Кадастровые номера иных объектов недвижимости, в пределах которых располагается объект недвижимости: | 47:23:0605004:619.  |                   |                         |
| Кадастровые номера помещений, машино-мест, расположенных в здании или сооружении:                    | данные отсутствуют  |                   |                         |
| Кадастровые номера объектов недвижимости, из которых образован объект недвижимости:                  | данные отсутствуют  |                   |                         |
| Кадастровые номера образованных объектов недвижимости:   | данные отсутствуют  |                   |                         |
| Сведения о включении объекта недвижимости в состав предприятия как имущественного комплекса:         | данные отсутствуют  |                   |                         |

|                               |   |                   |
|-------------------------------|---|-------------------|
| ПОЛНОЕ НАИМЕНОВАНИЕ ДОЛЖНОСТИ |  ДОКУМЕНТ ПОДПИСАН<br>ЭЛЕКТРОННОЙ ПОДПИСЬЮ   | ИНИЦИАЛЫ, ФАМИЛИЯ |
|                               | Сертификат: 007100014142104457718257983219<br>Выходное: ФЕДЕРАЛЬНАЯ СЛУЖБА ГОСУДАРСТВЕННОЙ РЕГИСТРАЦИИ, КАДАСТРА И КАРТОГРАФИИ<br>Действителен с 02.08.2024 по 26.10.2024 |                   |

Лист 2

| Сооружение  |  |                   |                         |
|---|--|-------------------|-------------------------|
| вид объекта недвижимости  |  |                   |                         |
| Лист № 2 раздела 1  | Всего листов раздела 1: 2  | Всего разделов: 4 | Всего листов выписки: 7 |
| 19.09.2024г. № КУВИ-001/2024-234650655  |  |                   |                         |
| Кадастровый номер:  | 47:23:0605004-593  |                   |                         |
| Сведения о включении объекта недвижимости в состав единого недвижимого комплекса: | данные отсутствуют   |                   |                         |
| Виды разрешенного использования:  | данные отсутствуют   |                   |                         |
| Сведения о включении объекта недвижимости в реестр объектов культурного наследия: | Является выявленным объектом культурного наследия, 471710883240005, представляющего собой историко-культурную ценность, Памятник и Братское захоронение советских воинов, погибших в 1919 г. и в 1941-44 гг., 1988-05-16, 189 решения органов охраны объектов культурного наследия - в отношении объекта недвижимости, являющегося выявленным объектом культурного наследия. |                   |                         |
| Сведения о кадастровом инженере:  | Тимошина Светлана Станиславовна, СНИЛС 07304612532, договор на выполнение кадастровых работ от 24.11.2020 № 9733, дата завершения кадастровых работ: 29.07.2021  |                   |                         |
| Статус записи об объекте недвижимости:  | Сведения об объекте недвижимости имеют статус "актуальные"   |                   |                         |
| Особые отметки:   | Сведения, необходимые для заполнения разделов: 6 - Сведения о частях объекта недвижимости; 7 - Перечень помещений, машино-мест, расположенных в здании, сооружении; 8 - План расположения помещения, машино-места на этаже (планы этажа), отсутствуют.   |                   |                         |
| Получатель выписки:   | Макеев Станислав Александрович   |                   |                         |

|                               |   |                   |
|-------------------------------|---|-------------------|
| ПОЛНОЕ НАИМЕНОВАНИЕ ДОЛЖНОСТИ |  ДОКУМЕНТ ПОДПИСАН<br>ЭЛЕКТРОННОЙ ПОДПИСЬЮ   | ИНИЦИАЛЫ, ФАМИЛИЯ |
|                               | Сертификат: 007100014142104457718257983219<br>Выходное: ФЕДЕРАЛЬНАЯ СЛУЖБА ГОСУДАРСТВЕННОЙ РЕГИСТРАЦИИ, КАДАСТРА И КАРТОГРАФИИ<br>Действителен с 02.08.2024 по 26.10.2024 |                   |



Выписка из Единого государственного реестра недвижимости об объекте недвижимости  
Описание местоположения объекта недвижимости

| Сооружение   |               |                             |           |   |                    |                         |
|--|---------------|-----------------------------|-----------|---|--------------------|-------------------------|
| вид объекта недвижимости   |               |                             |           |   |                    |                         |
| Лист № 1 раздела 5.1   |               | Всего листов раздела 5.1: 3 |           | Всего разделов: 4   |                    | Всего листов выписки: 7 |
| 19.09.2024г. № КУВИ-001/2024-234650655                                   |               |                             |           |   |                    |                         |
| Кадастровый номер:   |               |                             |           | 47:23:0605004-593   |                    |                         |
| 1. Сведения о координатах характерных точек контура объекта недвижимости |               |                             |           |   |                    |                         |
| Номер точки  | Координаты, м |                             | Радиус, м | Средняя квадратическая погрешность определения координат характерных точек контура, м | Глубина, высота, м |                         |
|  | X             | Y                           |           |   | П1                 | П2                      |
|  | 2             | 3                           |           |   | 4                  | 5                       |
| 1  | 377995.58     | 2215857.49                  | -         | 0.1   | данные отсутствуют | данные отсутствуют      |
| 2  | 377996.91     | 2215864.68                  | -         | 0.1   | данные отсутствуют | данные отсутствуют      |
| 3  | 377984.36     | 2215868.2                   | -         | 0.1   | данные отсутствуют | данные отсутствуют      |
| 4  | 377967.16     | 2215873.19                  | -         | 0.1   | данные отсутствуют | данные отсутствуют      |
| 5  | 377965.01     | 2215866.03                  | -         | 0.1   | данные отсутствуют | данные отсутствуют      |
| 6  | 377966.15     | 2215862.41                  | -         | 0.1   | данные отсутствуют | данные отсутствуют      |
| 7  | 377967.27     | 2215859.38                  | -         | 0.1   | данные отсутствуют | данные отсутствуют      |
| 8  | 377968.23     | 2215857.72                  | -         | 0.1   | данные отсутствуют | данные отсутствуют      |
| 9  | 377972.17     | 2215853.45                  | -         | 0.1   | данные отсутствуют | данные отсутствуют      |
| 10   | 377977.51     | 2215850.95                  | -         | 0.1   | данные отсутствуют | данные отсутствуют      |
| 11   | 377981.63     | 2215849.7                   | -         | 0.1   | данные отсутствуют | данные отсутствуют      |
| 12   | 377988.4      | 2215850.76                  | -         | 0.1   | данные отсутствуют | данные отсутствуют      |

|                               |  |                   |
|-------------------------------|--|-------------------|
| ПОЛНОЕ НАИМЕНОВАНИЕ ДОЛЖНОСТИ |  ДОКУМЕНТ ПОДПИСАН<br>ЭЛЕКТРОННОЙ ПОДПИСЬЮ<br>Сертификат: 0071201041421064577182579823159<br>Выдан: ФЕДЕРАЛЬНАЯ СЛУЖБА ГОСУДАРСТВЕННОЙ<br>РЕГИСТРАЦИИ, КАДАСТРА И КАРТОГРАФИИ<br>Действителен с 02.08.2024 по 26.10.2024 | ИНИЦИАЛЫ, ФАМИЛИЯ |
|                               |  |                   |

| Сооружение  |           |                             |   |                   |                    |                         |
|---|-----------|-----------------------------|---|-------------------|--------------------|-------------------------|
| вид объекта недвижимости  |           |                             |   |                   |                    |                         |
| Лист № 2 раздела 5.1  |           | Всего листов раздела 5.1: 3 |   | Всего разделов: 4 |                    | Всего листов выписки: 7 |
| 19.09.2024г. № КУВИ-001/2024-234650655  |           |                             |   |                   |                    |                         |
| Кадастровый номер:  |           |                             |   | 47:23:0605004-593 |                    |                         |
| 13  | 377990.19 | 2215851.56                  | - | 0.1               | данные отсутствуют | данные отсутствуют      |
| 14  | 377993.78 | 2215854.92                  | - | 0.1               | данные отсутствуют | данные отсутствуют      |
| 1   | 377995.58 | 2215857.49                  | - | 0.1               | данные отсутствуют | данные отсутствуют      |
| 2. Сведения о предельных высоте и глубине конструктивных элементов объекта недвижимости |           |                             |   |                   |                    |                         |
| Предельная глубина конструктивных элементов объекта недвижимости, м                     |           |                             |   |                   | данные отсутствуют |                         |
| Предельная высота конструктивных элементов объекта недвижимости, м                      |           |                             |   |                   | данные отсутствуют |                         |

|                               |   |                   |
|-------------------------------|---|-------------------|
| ПОЛНОЕ НАИМЕНОВАНИЕ ДОЛЖНОСТИ |  ДОКУМЕНТ ПОДПИСАН<br>ЭЛЕКТРОННОЙ ПОДПИСЬЮ<br>Сертификат: 0071201041421064577182579823159<br>Выдан: ФЕДЕРАЛЬНАЯ СЛУЖБА ГОСУДАРСТВЕННОЙ<br>РЕГИСТРАЦИИ, КАДАСТРА И КАРТОГРАФИИ<br>Действителен с 02.08.2024 по 26.10.2024 | ИНИЦИАЛЫ, ФАМИЛИЯ |
|                               |   |                   |

| Сооружение  |                    |                             |   |                    |                    |   |
|---|--------------------|-----------------------------|---|--------------------|--------------------|---|
| вид объекта недвижимости  |                    |                             |   |                    |                    |   |
| Лист № 3 раздела 5.1  |                    | Всего листов раздела 5.1: 3 |   | Всего разделов: 4  |                    | Всего листов выписки: 7   |
| 19.09.2024г. № КУВИ-001/2024-234650655  |                    |                             |   |                    |                    |   |
| Кадастровый номер:  |                    |                             |   | 47:23:0605004:593  |                    |   |
| 3. Сведения о характерных точках пересечения контура объекта недвижимости с контуром (контурами) иных зданий, сооружений, объектов незавершенного строительства |                    |                             |   |                    |                    |   |
| Система координат 47.2  |                    |                             |   |                    |                    |   |
| Номера характерных точек контура  | Координаты, м      |                             | Средняя квадратическая погрешность определения координат характерных точек контура, м | Глубина, высота, м |                    | Кадастровые номера иных объектов недвижимости, с контурами которых пересекается контур данного объекта недвижимости |
|   | X                  | Y                           |   | Н1                 | Н2                 |   |
| 1   | 2                  | 3                           | 4   | 5                  | 6                  | 7   |
| данные отсутствуют  | данные отсутствуют | данные отсутствуют          | данные отсутствуют  | данные отсутствуют | данные отсутствуют | данные отсутствуют  |

|                               |  |                   |
|-------------------------------|--|-------------------|
| ПОЛНОЕ НАИМЕНОВАНИЕ ДОЛЖНОСТИ |  ДОКУМЕНТ ПОДПИСАН<br>ЭЛЕКТРОННОЙ ПОДПИСЬЮ<br>Сертификат: 0071030141421045977132579823159<br>Выходок: ФЕДЕРАЛЬНАЯ СЛУЖБА ГОСУДАРСТВЕННОЙ РЕГИСТРАЦИИ, КАДАСТРА И КАРТОГРАФИИ<br>Действителен с 02.08.2024 по 26.10.2024 | ИНИЦИАЛЫ, ФАМИЛИЯ |
|                               |  |                   |

**Филиал публично-правовой компании "Роскадастр" по Ленинградской области**  
полное наименование органа регистрации прав  
 Выписка из Единого государственного реестра недвижимости об объекте недвижимости

Сведения о характеристиках объекта недвижимости

На основании запроса от 19.09.2024, поступившего на рассмотрение 19.09.2024, сообщаем, что согласно записям Единого государственного реестра недвижимости:


Раздел 1 Лист 1

| Земельный участок   |  |   |  |
|---|--|---|--|
| вид объекта недвижимости  |  |   |  |
| Лист № 1 раздела 1  |  | Всего листов раздела 1: 3   |  |
|   |  | Всего разделов: 8   |  |
|   |  | Всего листов выписки: 13  |  |
| 19.09.2024г. № КУВИ-001/2024-234650374  |  |   |  |
| Кадастровый номер:  |  | 47:23:0605006:159   |  |
| Номер кадастрового квартала:  |  | 47:23:0605006   |  |
| Дата присвоения кадастрового номера:  |  | 19.06.2007  |  |
| Ранее присвоенный государственный учетный номер:  |  | Кадастровый номер 47:23:06-05-006-0159; 193   |  |
| Местоположение:   |  | Местоположение установлено относительно ориентира, расположенного в границах участка. Почтовый адрес ориентира: Ленинградская область, Гатчинский район, с/п. Вырица, ул. Повассара, д. 28. |  |
| Площадь:  |  | 8312  |  |
| Кадастровая стоимость, руб.:  |  | 4702929,6   |  |
| Кадастровые номера расположенных в пределах земельного участка объектов недвижимости:   |  | данные отсутствуют  |  |
| Кадастровые номера объектов недвижимости, из которых образован объект недвижимости:   |  | данные отсутствуют  |  |
| Кадастровые номера образованных объектов недвижимости:  |  | данные отсутствуют  |  |
| Категория земель:   |  | Земли населенных пунктов  |  |
| Виды разрешенного использования:  |  | для религиозных нужд  |  |
| Сведения о кадастровом инженере:  |  | данные отсутствуют  |  |
| Сведения о лесах, водных объектах и об иных природных объектах, расположенных в пределах земельного участка:  |  | данные отсутствуют  |  |
| Сведения о том, что земельный участок полностью расположен в границах зоны с особыми условиями использования территории, территории объекта культурного наследия, публичного сервитута:       |  | данные отсутствуют  |  |
| Сведения о том, что земельный участок расположен в границах особой экономической зоны, территории опережающего развития, зоны территориального развития в Российской Федерации, игорной зоны: |  | данные отсутствуют  |  |

|                               |  |                   |
|-------------------------------|--|-------------------|
| ПОЛНОЕ НАИМЕНОВАНИЕ ДОЛЖНОСТИ |  ДОКУМЕНТ ПОДПИСАН<br>ЭЛЕКТРОННОЙ ПОДПИСЬЮ<br>Сертификат: 0071030141421045977132579823159<br>Выходок: ФЕДЕРАЛЬНАЯ СЛУЖБА ГОСУДАРСТВЕННОЙ РЕГИСТРАЦИИ, КАДАСТРА И КАРТОГРАФИИ<br>Действителен с 02.08.2024 по 26.10.2024 | ИНИЦИАЛЫ, ФАМИЛИЯ |
|                               |  |                   |

| Земельный участок   |  |   |                          |
|---|--|---|--------------------------|
| вид объекта недвижимости  |  |   |                          |
| Лист № 2 раздела 1  | Всего листов раздела 1: 3  | Всего разделов: 8   | Всего листов выписки: 13 |
| 19.09.2024г. № КУВИ-001/2024-234650374  |  | Кадастровый номер: 47:23:0605006-159  |                          |
| Сведения о том, что земельный участок расположен в границах особо охраняемой природной территории, Байкальской природной территории и ее экологических зон, лесохозяйственном зеленом поясе, охотничьего угодья, лесничества:   | данные отсутствуют   |   |                          |
| Сведения о расположении земельного участка и (или) расположенного на нем объекта недвижимости в границах территории, в отношении которой принято решение о резервировании земель для государственных или муниципальных нужд:  | данные отсутствуют   |   |                          |
| Сведения о результатах проведения государственного земельного надзора:  | данные отсутствуют   |   |                          |
| Сведения о расположении земельного участка в границах территории, в отношении которой утвержден проект межевания территории:  | данные отсутствуют   |   |                          |
| Условный номер земельного участка:  | данные отсутствуют   |   |                          |
| Сведения о принятии акта и (или) заключении договора, предусматривающих предоставление в соответствии с земельным законодательством неполитическим органом государственного органа власти или органом местного самоуправления, находящегося в государственной или муниципальной собственности земельного участка для строительства наемного дома социального использования или наемного дома коммерческого использования: | данные отсутствуют   |   |                          |
| Сведения о том, что земельный участок или земельные участки образованы на основании решения об изъятии земельного участка и (или) расположенного на нем объекта недвижимости для государственных или муниципальных нужд:  | данные отсутствуют   |   |                          |
| Сведения о том, что земельный участок образован из земель или земельного участка, государственная собственность на которые не разграничена:   | данные отсутствуют   |   |                          |
| Сведения о наличии земельного спора о местоположении границ земельных участков:   | данные отсутствуют   |   |                          |
| Статус записи об объекте недвижимости:  | Сведения об объекте недвижимости имеют статус "актуальные, ранее учтенные"   |   |                          |
| Особые отметки:   | Сведения об ограничениях права на объект недвижимости, обременениях данного объекта, не зарегистрированных в реестре прав, ограничений прав и обременений недвижимого имущества: вид |   |                          |
| ПОДПОС НАИМНОВАНИЕ ДОЛЖНОСТИ  |  |  <p>ДОКУМЕНТ ПОДПИСАН<br/>ЭЛЕКТРОННОЙ ПОДПИСЬЮ<br/>Сертификат: 007103014142104577182578623159<br/>Выдана: ФЕДЕРАЛЬНАЯ СЛУЖБА ГОСУДАРСТВЕННОЙ РЕГИСТРАЦИИ, КАДАСТРА И КАРТОГРАФИИ<br/>Действителен с 02.08.2024 по 26.10.2024</p> |                          |
|   |  | ИНИЦИАЛЫ, ФАМИЛИЯ   |                          |

| Земельный участок                      |   |                                      |                          |
|--|---|--------------------------------------|--------------------------|
| вид объекта недвижимости               |   |                                      |                          |
| Лист № 3 раздела 1                     | Всего листов раздела 1: 3   | Всего разделов: 8                    | Всего листов выписки: 13 |
| 19.09.2024г. № КУВИ-001/2024-234650374 |   | Кадастровый номер: 47:23:0605006-159 |                          |
|  | ограничения (обременения): ограничения прав на земельный участок, предусмотренные статьей 56 Земельного кодекса Российской Федерации, срок действия: с 11.12.2019г. Земельный участок 47.23.0.118; реквизиты документа-основания: приказ о включении выявленного объекта культурного наследия "Церковь св.ап. Петра и Павла" («Церковь Петропавловская деревенская») от 29.04.2019 № 01-03/19-251 выдан: Комитет по культуре Ленинградской области, вид ограничения (обременения): ограничения прав на земельный участок, предусмотренные статьей 56 Земельного кодекса Российской Федерации, срок действия: с 14.02.2022; реквизиты документа-основания: доверенность от 11.03.2021 № 3622974; документ, содержащий необходимые для внесения в государственный кадастр недвижимости сведения об установлении или изменении территориальной зоны или зоны с особыми условиями использования территорий, либо об отмене установления такой зоны от 24.12.2021 № PVD-0123/2022-14246; иной документ, содержащий описание объекта от 24.12.2021 № PVD-0123/2022-14246. |                                      |                          |
| Получатель выписки:                    | Максв Станислав Александрович   |                                      |                          |
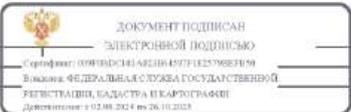
|                              |  |  |  |
|------------------------------|--|--|--|
| ПОДПОС НАИМНОВАНИЕ ДОЛЖНОСТИ |  |  <p>ДОКУМЕНТ ПОДПИСАН<br/>ЭЛЕКТРОННОЙ ПОДПИСЬЮ<br/>Сертификат: 007103014142104577182578623159<br/>Выдана: ФЕДЕРАЛЬНАЯ СЛУЖБА ГОСУДАРСТВЕННОЙ РЕГИСТРАЦИИ, КАДАСТРА И КАРТОГРАФИИ<br/>Действителен с 02.08.2024 по 26.10.2024</p> |  |
|                              |  | ИНИЦИАЛЫ, ФАМИЛИЯ  |  |

| Земельный участок                      |  |                                      |  |
|--|--|--------------------------------------|--|
| вид объекта недвижимости               |  |                                      |  |
| Лист № 1 раздела 2                     | Всего листов раздела 2: 2  | Всего разделов: 8                    | Всего листов выписки: 13   |
| 19.09.2024г. № КУВИ-001/2024-234650374 |  | Кадастровый номер: 47:23:0605006:159 |  |
| 1                                      | Правообладатель (правообладатели):   | 1.1                                  | Православная местная религиозная организация Прихода Петропавловского храма п. Вырина Санкт-Петербургской Епархии Русской Православной Церкви (Московский Патриархат), ИНН: 4719008486 |
|  | Сведения о возможности предоставления третьим лицам персональных данных физического лица:  | 1.1.1                                | данные отсутствуют   |
| 2                                      | Вид, номер, дата и время государственной регистрации права:  | 2.1                                  | Собственность.<br>47-78-17/024-2006-490<br>24.07.2006 00:00:00   |
| 3                                      | Сведения об осуществлении государственной регистрации сделки, права без необходимого в силу закона согласия третьего лица, органа:   | 3.1                                  | данные отсутствуют   |
| 4                                      | Ограничение прав и обременение объекта недвижимости:   | не зарегистрировано                  |  |
| 5                                      | Договоры учета в долевом строительстве:  | не зарегистрировано                  |  |
| 6                                      | Заявления в судебном порядке права требования:   | данные отсутствуют                   |  |
| 7                                      | Сведения о возможности предоставления третьим лицам персональных данных физического лица:  | данные отсутствуют                   |  |
| 8                                      | Сведения о возражении в отношении зарегистрированного права:   | данные отсутствуют                   |  |
| 9                                      | Сведения о наличии решения об изъятии объекта недвижимости для государственных и муниципальных нужд:   | данные отсутствуют                   |  |
| 10                                     | Сведения о невозможности государственной регистрации без личного участия правообладателя или его законного представителя:  | данные отсутствуют                   |  |
| 11                                     | Приоритизация и сведения о наличии поступивших, но не рассмотренных заявлений о проведении государственной регистрации права (перехода, прекращения права), ограничения права или обременения объекта недвижимости, сделки в отношении объекта недвижимости: | отсутствуют                          |  |



|                               |  |                   |
|-------------------------------|--|-------------------|
| ПОЛНОЕ НАИМЕНОВАНИЕ ДОЛЖНОСТИ | <br>ДОКУМЕНТ ПОДПИСАН<br>ЭЛЕКТРОННОЙ ПОДПИСЬЮ<br>Сертификат: 007120314142104457713257862159<br>Выходок: ФЕДЕРАЛЬНАЯ СЛУЖБА ГОСУДАРСТВЕННОЙ<br>РЕГИСТРАЦИИ, КАДАСТРА И КАРТОГРАФИИ<br>Действителен с 02.08.2024 по 26.10.2024 | ИНИЦИАЛЫ, ФАМИЛИЯ |
|                               |  |                   |

| Земельный участок                      |  |                                      |                          |
|--|--|--------------------------------------|--------------------------|
| вид объекта недвижимости               |  |                                      |                          |
| Лист № 2 раздела 2                     | Всего листов раздела 2: 2  | Всего разделов: 8                    | Всего листов выписки: 13 |
| 19.09.2024г. № КУВИ-001/2024-234650374 |  | Кадастровый номер: 47:23:0605006:159 |                          |
| 11                                     | Сведения о невозможности государственной регистрации перехода, прекращения, ограничения права на земельный участок из земель сельскохозяйственного назначения: | данные отсутствуют                   |                          |

|                               |   |                   |
|-------------------------------|---|-------------------|
| ПОЛНОЕ НАИМЕНОВАНИЕ ДОЛЖНОСТИ | <br>ДОКУМЕНТ ПОДПИСАН<br>ЭЛЕКТРОННОЙ ПОДПИСЬЮ<br>Сертификат: 007120314142104457713257862159<br>Выходок: ФЕДЕРАЛЬНАЯ СЛУЖБА ГОСУДАРСТВЕННОЙ<br>РЕГИСТРАЦИИ, КАДАСТРА И КАРТОГРАФИИ<br>Действителен с 02.08.2024 по 26.10.2024 | ИНИЦИАЛЫ, ФАМИЛИЯ |
|                               |   |                   |

Выписка из Единого государственного реестра недвижимости об объекте недвижимости


Описание местоположения земельного участка
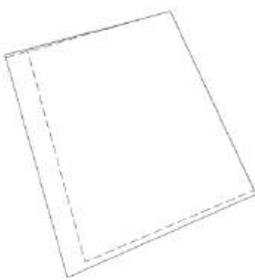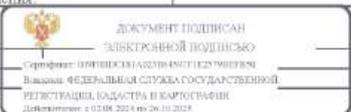
|   |   |                   |                          |
|---|---|-------------------|--------------------------|
| Земельный участок<br>вид объекта недвижимости                                     |   |                   |                          |
| Лист № 1 раздела 3  | Всего листов раздела 3: 1   | Всего разделов: 8 | Всего листов выписки: 13 |
| 19.09.2024г. № КУВН-001/2024-234650374  |   |                   |                          |
| Кадастровый номер:  |   | 47:23:0605006:159 |                          |
| План (чертеж, схема) земельного участка   |   |                   |                          |
|  |   |                   |                          |
| Масштаб 1:2000  | Словесные обозначения:  |                   |                          |
| полное наименование должности   |  |                   | инициалы, фамилия        |

Выписка из Единого государственного реестра недвижимости об объекте недвижимости

Описание местоположения земельного участка

| Земельный участок<br>вид объекта недвижимости     |             |                             |                   |                               |                                   |                                     |   |
|---|-------------|-----------------------------|-------------------|-------------------------------|-----------------------------------|-------------------------------------|---|
| Лист № 1 раздела 3.1                              |             | Всего листов раздела 3.1: 1 |                   | Всего разделов: 8             |                                   | Всего листов выписки: 13            |   |
| 19.09.2024г. № КУВН-001/2024-234650374            |             |                             |                   |                               |                                   |                                     |   |
| Кадастровый номер:                                |             |                             |                   | 47:23:0605006:159             |                                   |                                     |   |
| Описание местоположения границ земельного участка |             |                             |                   |                               |                                   |                                     |   |
| № п/п   | Номер точки |                             | Дирекционный угол | Горизонтальное продолжение, м | Описание закрепления на местности | Кадастровые номера смежных участков | Сведения об адресах правообладателей смежных земельных участков |
|   | начальная   | конечная                    |                   |                               |                                   |                                     |   |
| 1   | 2           | 3                           | 4                 | 5                             | 6                                 | 7                                   | 8   |
| 1   | 1.1.1       | 1.1.2                       | 246°3.1'          | 93.07                         | данные отсутствуют                | 47:23:0600000:51925(1)              | данные отсутствуют  |
| 2   | 1.1.1       | 1.1.1                       |                   |                               | данные отсутствуют                | 47:23:0605006:182                   | адрес отсутствует   |
| 3   | 1.1.2       | 1.1.3                       | 344°25.6'         | 104.93                        | данные отсутствуют                | данные отсутствуют                  | данные отсутствуют  |
| 4   | 1.1.3       | 1.1.4                       | 75°7.8'           | 77.15                         | данные отсутствуют                | данные отсутствуют                  | данные отсутствуют  |
| 5   | 1.1.4       | 1.1.1                       | 155°3.1'          | 91.65                         | данные отсутствуют                | данные отсутствуют                  | данные отсутствуют  |

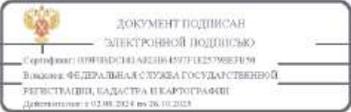
|                               |  |  |                   |
|-------------------------------|--|--|-------------------|
| полное наименование должности |  |  | инициалы, фамилия |
|-------------------------------|--|--|-------------------|

Выписка из Единого государственного реестра недвижимости об объекте недвижимости  
Описание местоположения земельного участка


| Земельный участок  |                             |                   |                                   |   |
|--|-----------------------------|-------------------|-----------------------------------|---|
| вид объекта недвижимости                                 |                             |                   |                                   |   |
| Лист № 1 раздела 3.2                                     | Всего листов раздела 3.2: 1 | Всего разделов: 8 | Всего листов выписки: 13          |   |
| 19.09.2024г. № КУВИ-001/2024-234650374                   |                             |                   |                                   |   |
| Кадастровый номер:                                       |                             | 47:23:0605006:159 |                                   |   |
| Сведения о характерных точках границы земельного участка |                             |                   |                                   |   |
| Система координат МСК 47 эша 2                           |                             |                   |                                   |   |
| Номер точки  | Координаты, м               |                   | Описание закрепления на местности | Средняя квадратичная погрешность определения координат характерных точек границ земельного участка, м |
|  | X                           | Y                 |                                   |   |
| 1  | 2                           | 3                 | 4                                 | 5   |
| 1  | 377761.19                   | 2216867.09        | -                                 | 0,3   |
| 2  | 377723.41                   | 2216782.03        | -                                 | 0,3   |
| 3  | 377824.49                   | 2216753.86        | -                                 | 0,3   |
| 4  | 377844.29                   | 2216828.43        | -                                 | 0,3   |
| 1  | 377761.19                   | 2216867.09        | -                                 | 0,3   |

|                               |   |                   |
|-------------------------------|---|-------------------|
| ПОЛНОЕ НАИМЕНОВАНИЕ ДОЛЖНОСТИ |  ДОКУМЕНТ ПОДПИСАН<br>ЭЛЕКТРОННОЙ ПОДПИСЬЮ<br>Сертификат: 0071035142210407112379003891<br>Выдан: ФЕДЕРАЛЬНАЯ СЛУЖБА ГОСУДАРСТВЕННОЙ<br>РЕГИСТРАЦИИ, КАДАСТРА И КАРТОГРАФИИ<br>Действителен с 02.08.2024 по 26.10.2024 | ИНИЦИАЛЫ, ФАМИЛИЯ |
|                               |   |                   |

Выписка из Единого государственного реестра недвижимости об объекте недвижимости  
Сведения о частях земельного участка
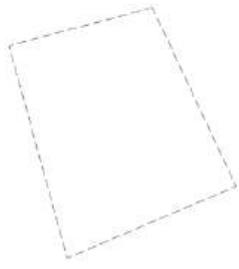
|   |                           |  |                          |
|---|---------------------------|--|--------------------------|
| Земельный участок   |                           |  |                          |
| вид объекта недвижимости  |                           |  |                          |
| Лист № 1 раздела 4  | Всего листов раздела 4: 2 | Всего разделов: 8                        | Всего листов выписки: 13 |
| 19.09.2024г. № КУВИ-001/2024-234650374  |                           |  |                          |
| Кадастровый номер:  |                           | 47:23:0605006:159                        |                          |
| План (чертеж, схема) части земельного участка                                       |                           | Учетный номер части: 47.23.0605006.159/1 |                          |
|  |                           |  |                          |
| Масштаб 1:2000  | Человечные обозначения    |  |                          |

|                               |  |                   |
|-------------------------------|--|-------------------|
| ПОЛНОЕ НАИМЕНОВАНИЕ ДОЛЖНОСТИ |  ДОКУМЕНТ ПОДПИСАН<br>ЭЛЕКТРОННОЙ ПОДПИСЬЮ<br>Сертификат: 0071035142210407112379003891<br>Выдан: ФЕДЕРАЛЬНАЯ СЛУЖБА ГОСУДАРСТВЕННОЙ<br>РЕГИСТРАЦИИ, КАДАСТРА И КАРТОГРАФИИ<br>Действителен с 02.08.2024 по 26.10.2024 | ИНИЦИАЛЫ, ФАМИЛИЯ |
|                               |  |                   |
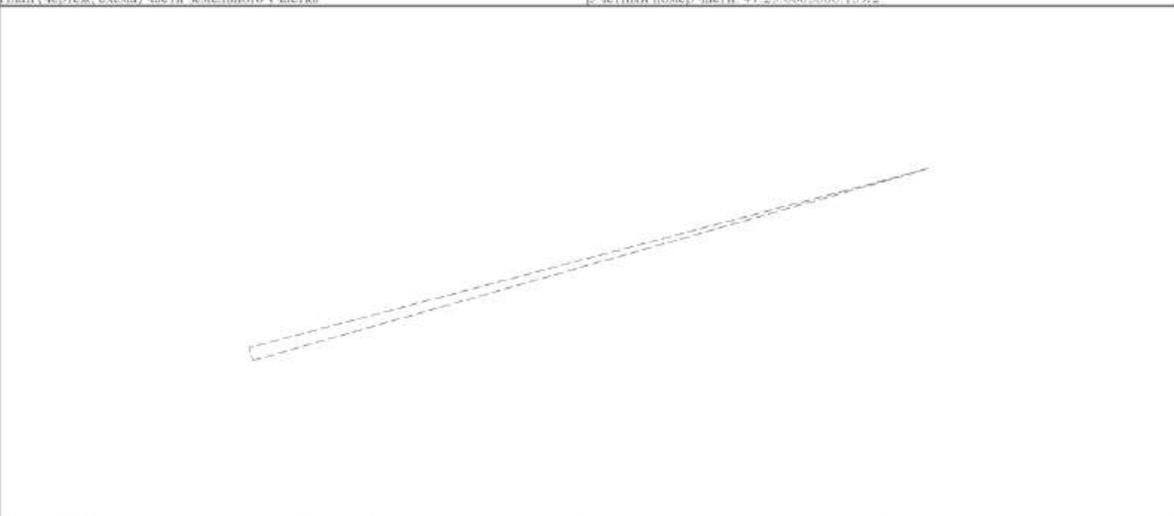
| Земельный участок  |                           |  |                          |
|--|---------------------------|--|--------------------------|
| вид объекта недвижимости   |                           |  |                          |
| Лист № 2 раздела 4   | Всего листов раздела 4: 2 | Всего разделов: 8                        | Всего листов выписки: 13 |
| 19.09.2024г. № КУВИ-001/2024-234650374   |                           |  |                          |
| Кадастровый номер:   |                           | 47:23:0605006:159                        |                          |
| План (чертеж, схема) части земельного участка                                      |                           | Учетный номер части: 47:23:0605006:159/2 |                          |
|  |                           |  |                          |
| Масштаб: 1:400   | Ключевые обозначения:     |  |                          |

|                               |  |                   |
|-------------------------------|--|-------------------|
| ПОЛНОЕ НАИМЕНОВАНИЕ ДОЛЖНОСТИ | <br>ДОКУМЕНТ ПОДПИСАН<br>ЭЛЕКТРОННОЙ ПОДПИСЬЮ<br>Сертификат: 0071030141421044577182579823759<br>Выдан: ФЕДЕРАЛЬНАЯ СЛУЖБА ГОСУДАРСТВЕННОЙ<br>РЕГИСТРАЦИИ, КАДАСТРА И КАРТОГРАФИИ<br>Действителен с 02.08.2024 по 26.10.2024 | ИНИЦИАЛЫ, ФАМИЛИЯ |
|                               |  |                   |

Раздел 4.1 Лист 11

Выписка из Единого государственного реестра недвижимости об объекте недвижимости  
Сведения о частях земельного участка

| Земельный участок                      |                             |  |                          |
|--|-----------------------------|--|--------------------------|
| вид объекта недвижимости               |                             |  |                          |
| Лист № 1 раздела 4.1                   | Всего листов раздела 4.1: 1 | Всего разделов: 8  | Всего листов выписки: 13 |
| 19.09.2024г. № КУВИ-001/2024-234650374 |                             |  |                          |
| Кадастровый номер:                     |                             | 47:23:0605006:159  |                          |
| Учетный номер части                    | Площадь, м2                 | Содержание ограничения в использовании или ограничения права на объект недвижимости или обременения объекта недвижимости   |                          |
| 1                                      | 2                           | 3  |                          |
| 47:23:0605006:159/1                    | 7054                        | вид ограничения (обременения): ограничения прав на земельный участок, предусмотренные статьей 56 Земельного кодекса Российской Федерации; Срок действия: не установлен; реквизиты документа-основания: приказ о включении выделенного объекта культурного наследия "Церковь св.ап. Петра и Павла" («Церковь Петропавловская/деревянная») от 29.04.2019 № 01-03/19-251 выдан: Комитет по культуре Ленинградской области; Содержание ограничения (обременения): ограничение по использованию и предоставлению земель, земельных участков и иных объектов, в том числе природных, установленных Федеральным законом от 25.06.2002 № 73-ФЗ «Об объектах культурного наследия (памятниках истории и культуры) народов Российской Федерации», Земельным кодексом РФ.   |                          |
| 47:23:0605006:159/2                    | 39                          | вид ограничения (обременения): ограничения прав на земельный участок, предусмотренные статьей 56 Земельного кодекса Российской Федерации; Срок действия: не установлен; реквизиты документа-основания: доверенность от 11.03.2021 № 3622974; документ, содержащий необходимые для внесения в государственный кадастр недвижимости сведения об установлении или изменении территориальной зоны или зоны с особыми условиями использования территорий, либо об отмене установления такой зоны от 24.12.2021 № РВД-0123/2022-14246; иной документ, содержащий описание объекта от 24.12.2021 № РВД-0123/2022-14246; Содержание ограничения (обременения): При установлении охранной зоны предусматриваются определенные ограничения использования территории, которые регламентируются ст. III Постановления Правительства РФ "О порядке установления охранных зон" №160 от 24.02.2009г.; Регистрационный номер границы: 47:23-6.1222; Вид объекта реестра границ: Зона с особыми условиями использования территории; Вид зоны по документу: Охранная зона объекта электросетевого хозяйства "ВЛ Ф-2 п.ст.35-Юкв Выршица"; Тип зоны: Охранная зона низковольтных коммуникаций |                          |

|                               |   |                   |
|-------------------------------|---|-------------------|
| ПОЛНОЕ НАИМЕНОВАНИЕ ДОЛЖНОСТИ | <br>ДОКУМЕНТ ПОДПИСАН<br>ЭЛЕКТРОННОЙ ПОДПИСЬЮ<br>Сертификат: 0071030141421044577182579823759<br>Выдан: ФЕДЕРАЛЬНАЯ СЛУЖБА ГОСУДАРСТВЕННОЙ<br>РЕГИСТРАЦИИ, КАДАСТРА И КАРТОГРАФИИ<br>Действителен с 02.08.2024 по 26.10.2024 | ИНИЦИАЛЫ, ФАМИЛИЯ |
|                               |   |                   |

Выписка из Единого государственного реестра недвижимости об объекте недвижимости  
Сведения о частях земельного участка

| Земельный участок   |               |                             |                                   |   |
|---|---------------|-----------------------------|-----------------------------------|---|
| вид объекта недвижимости  |               |                             |                                   |   |
| Лист № 1 раздела 4.2  |               | Всего листов раздела 4.2: 2 |                                   | Всего разделов: 8   |
| Всего листов выписки: 13  |               |                             |                                   |   |
| 19.09.2024г. № КУВИ-001/2024-234650374                                  |               |                             |                                   |   |
| Кадастровый номер:  |               | 47:23:0605006:159           |                                   |   |
| Сведения о характерных точках границы части (частей) земельного участка |               |                             |                                   |   |
| Учетный номер части: 47:23:0605006:159/1                                |               |                             |                                   |   |
| Система координат МСК 47 зона 2   |               |                             |                                   |   |
| Номер точки   | Координаты, м |                             | Описание закрепления на местности | Средняя квадратичная погрешность определения координат характерных точек границ земельного участка, м |
|   | X             | Y                           |                                   |   |
| 1   | 2             | 3                           | 4                                 | 5   |
| 1   | 377844.29     | 2216828.43                  | -                                 | 0.3   |
| 2   | 377827.12     | 2216763.78                  | -                                 | -   |
| 3   | 377730.5      | 2216790.04                  | -                                 | 0.5   |
| 4   | 377763.15     | 2216866.18                  | -                                 | -   |
| 1   | 377844.29     | 2216828.43                  | -                                 | 0.3   |

|                               |  |  |                   |  |
|-------------------------------|--|--|-------------------|--|
| ПОЛНОЕ НАИМЕНОВАНИЕ ДОЛЖНОСТИ |  |  ДОКУМЕНТ ПОДПИСАН<br>ЭЛЕКТРОННОЙ ПОДПИСЬЮ<br>Сертификат: 007160314142164577132579623159<br>Владелец: ФЕДЕРАЛЬНАЯ СЛУЖБА ГОСУДАРСТВЕННОЙ<br>РЕГИСТРАЦИИ, КАДАСТРА И КАРТОГРАФИИ<br>Действителен с 02.08.2024 по 26.10.2024 | ИНИЦИАЛЫ, ФАМИЛИЯ |  |
|                               |  |  |                   |  |

| Земельный участок   |               |                             |                                   |   |
|---|---------------|-----------------------------|-----------------------------------|---|
| вид объекта недвижимости  |               |                             |                                   |   |
| Лист № 2 раздела 4.2  |               | Всего листов раздела 4.2: 2 |                                   | Всего разделов: 8   |
| Всего листов выписки: 13  |               |                             |                                   |   |
| 19.09.2024г. № КУВИ-001/2024-234650374                                  |               |                             |                                   |   |
| Кадастровый номер:  |               | 47:23:0605006:159           |                                   |   |
| Сведения о характерных точках границы части (частей) земельного участка |               |                             |                                   |   |
| Учетный номер части: 47:23:0605006:159/2                                |               |                             |                                   |   |
| Система координат   |               |                             |                                   |   |
| Номер точки   | Координаты, м |                             | Описание закрепления на местности | Средняя квадратичная погрешность определения координат характерных точек границ земельного участка, м |
|   | X             | Y                           |                                   |   |
| 1   | 2             | 3                           | 4                                 | 5   |
| 1   | 377823.32     | 2216754.19                  | -                                 | -   |
| 2   | 377824.49     | 2216753.86                  | -                                 | -   |
| 3   | 377840.75     | 2216815.09                  | -                                 | -   |
| 1   | 377823.32     | 2216754.19                  | -                                 | -   |

|                               |  |   |                   |  |
|-------------------------------|--|---|-------------------|--|
| ПОЛНОЕ НАИМЕНОВАНИЕ ДОЛЖНОСТИ |  |  ДОКУМЕНТ ПОДПИСАН<br>ЭЛЕКТРОННОЙ ПОДПИСЬЮ<br>Сертификат: 007160314142164577132579623159<br>Владелец: ФЕДЕРАЛЬНАЯ СЛУЖБА ГОСУДАРСТВЕННОЙ<br>РЕГИСТРАЦИИ, КАДАСТРА И КАРТОГРАФИИ<br>Действителен с 02.08.2024 по 26.10.2024 | ИНИЦИАЛЫ, ФАМИЛИЯ |  |
|                               |  |   |                   |  |

